



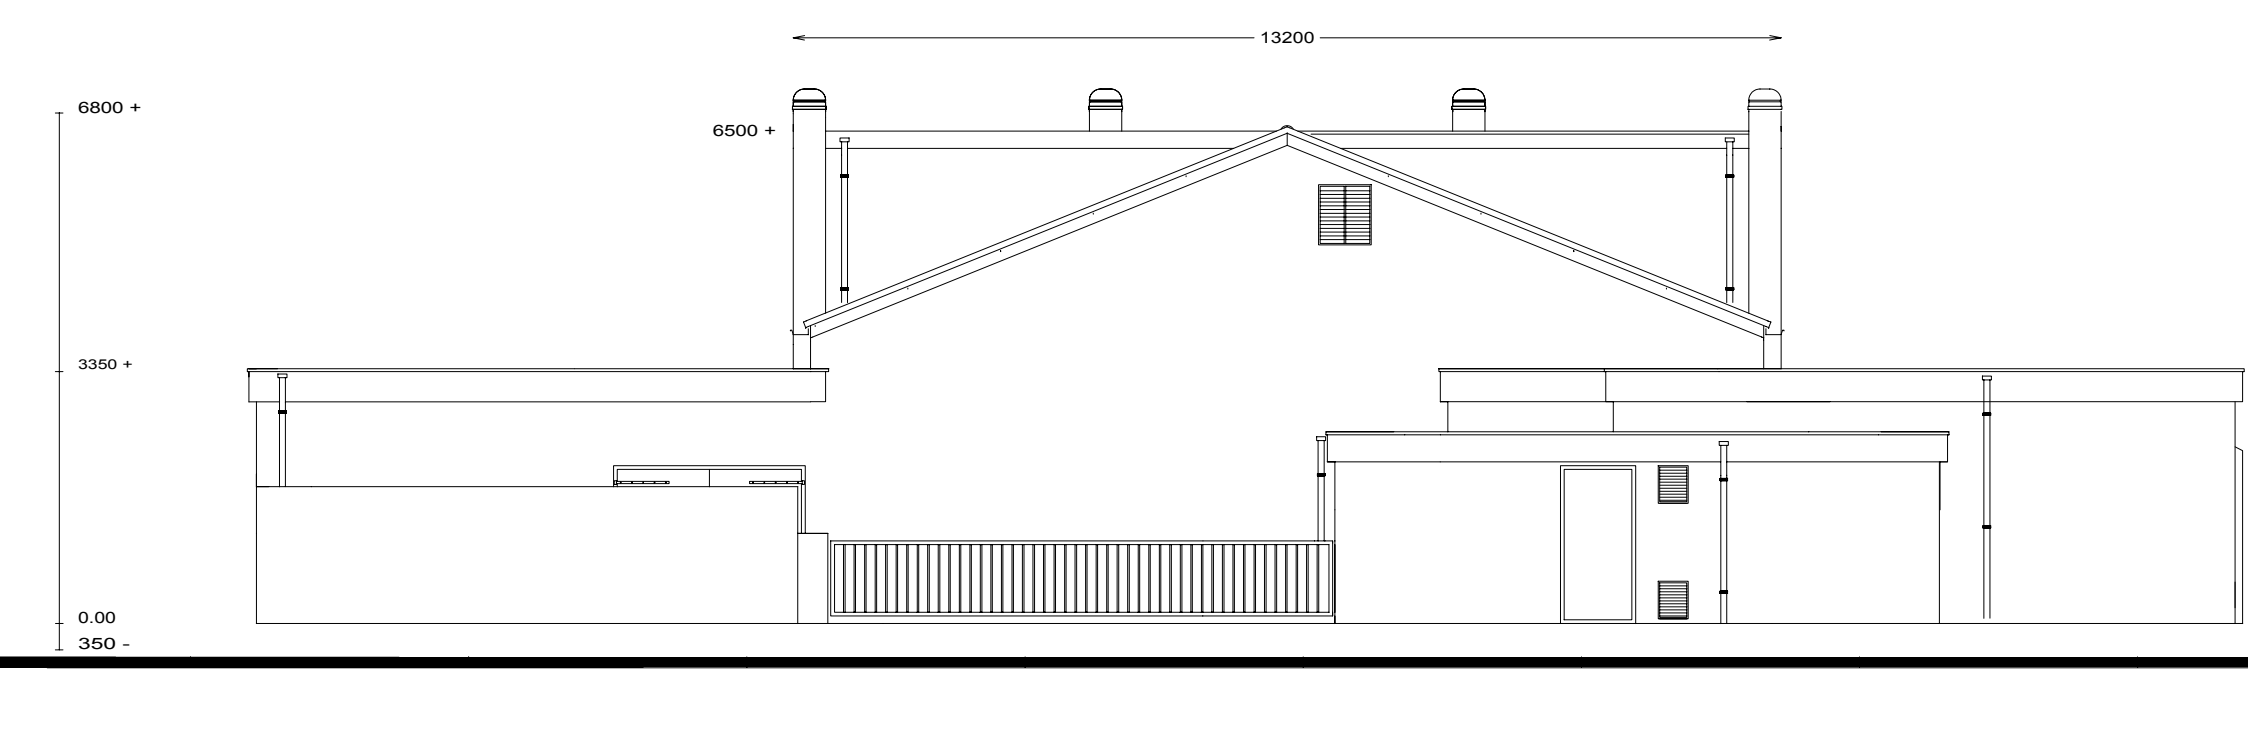


Voorgevel bestaand

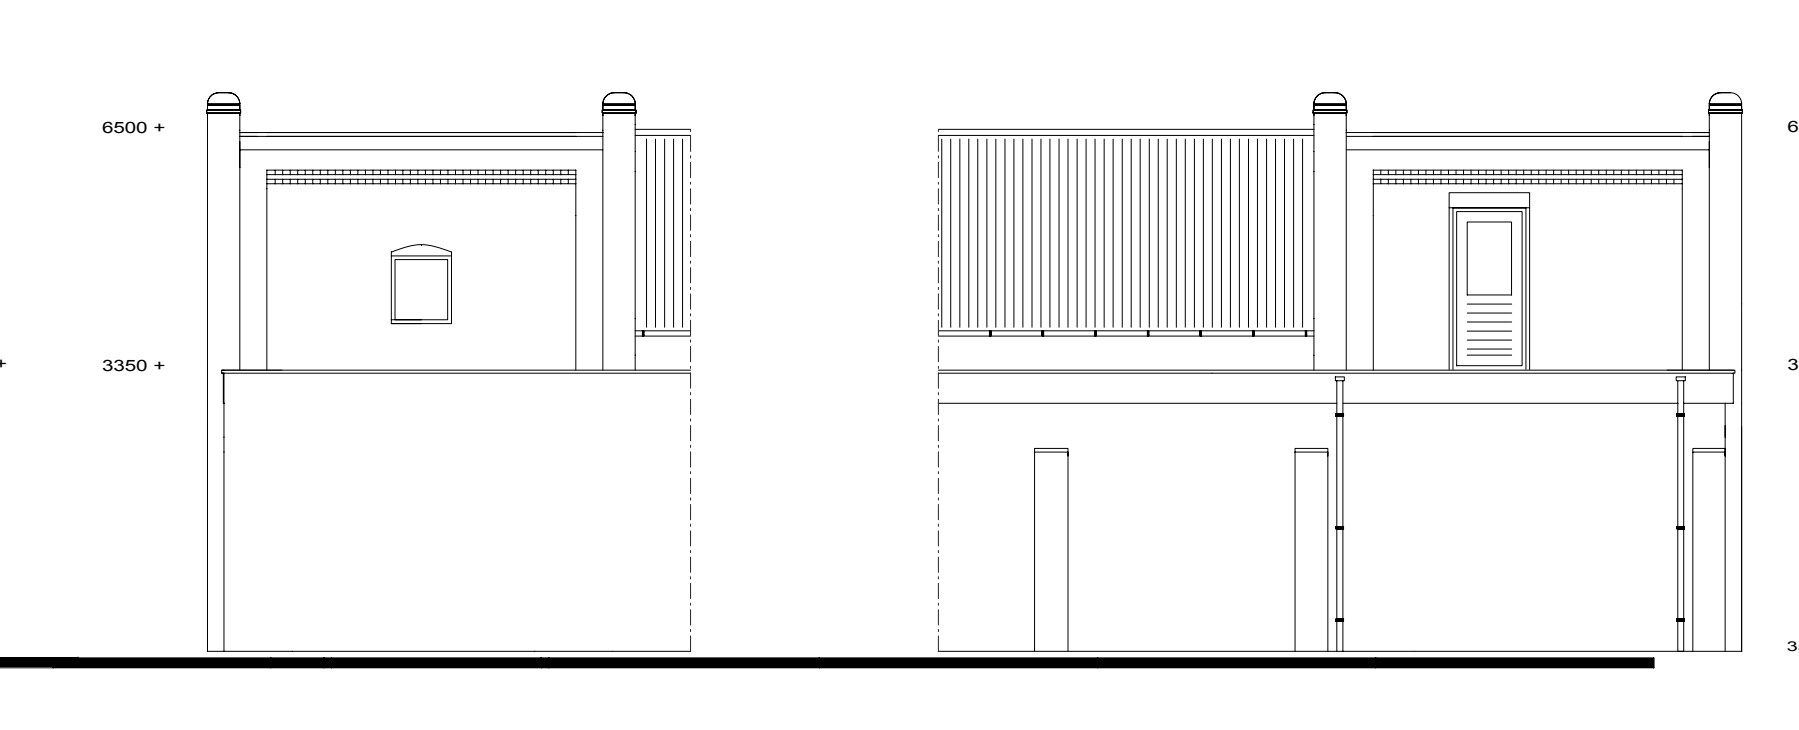


Achtergevel bestaand



Rechterzijgevel bestaand

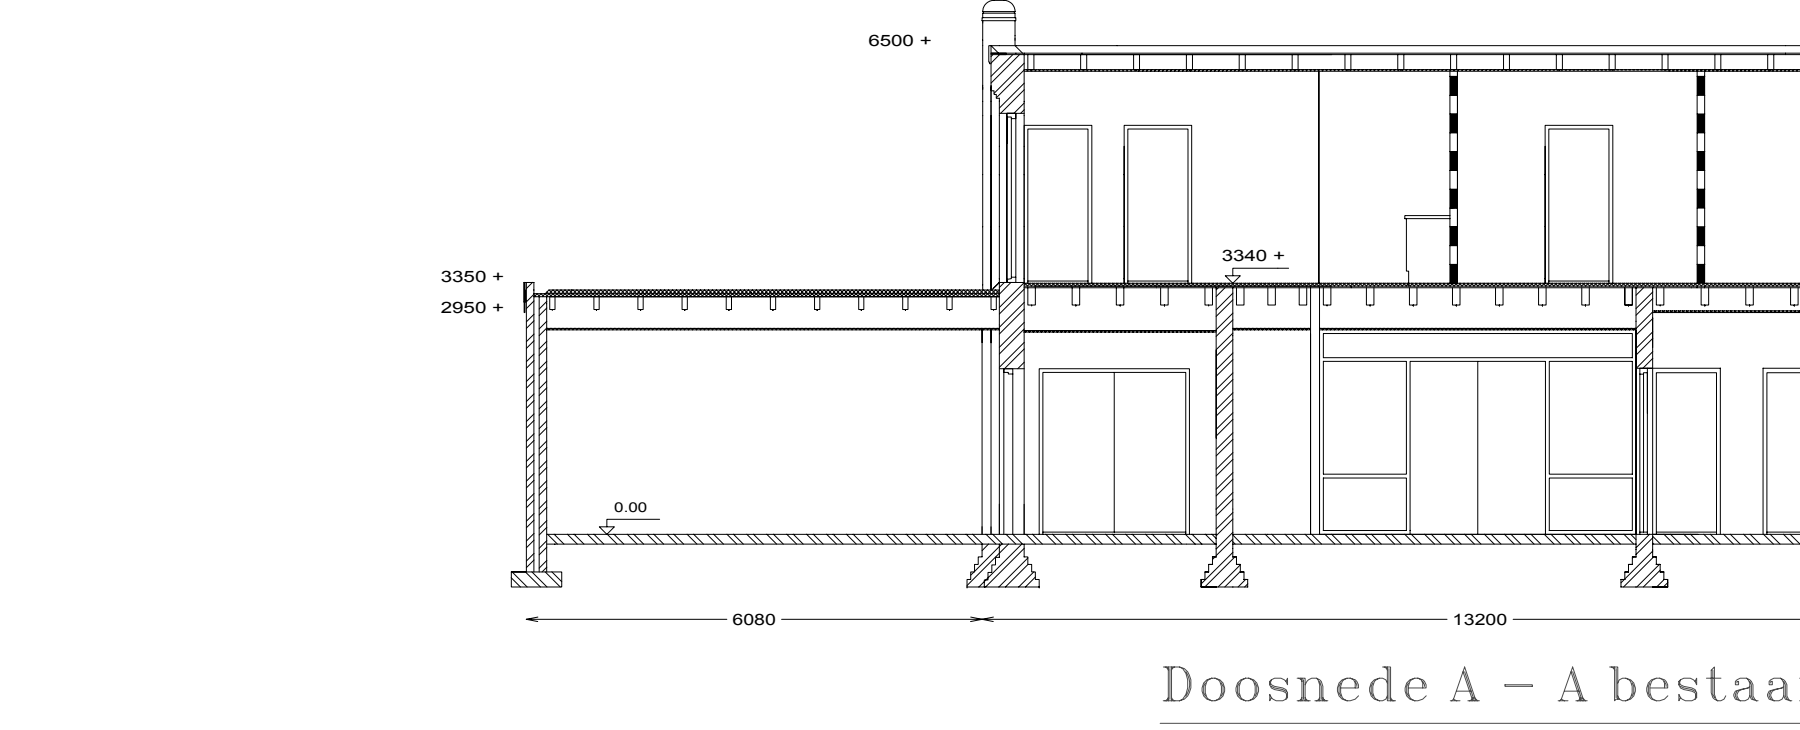


Linkerzijgevel bestaand

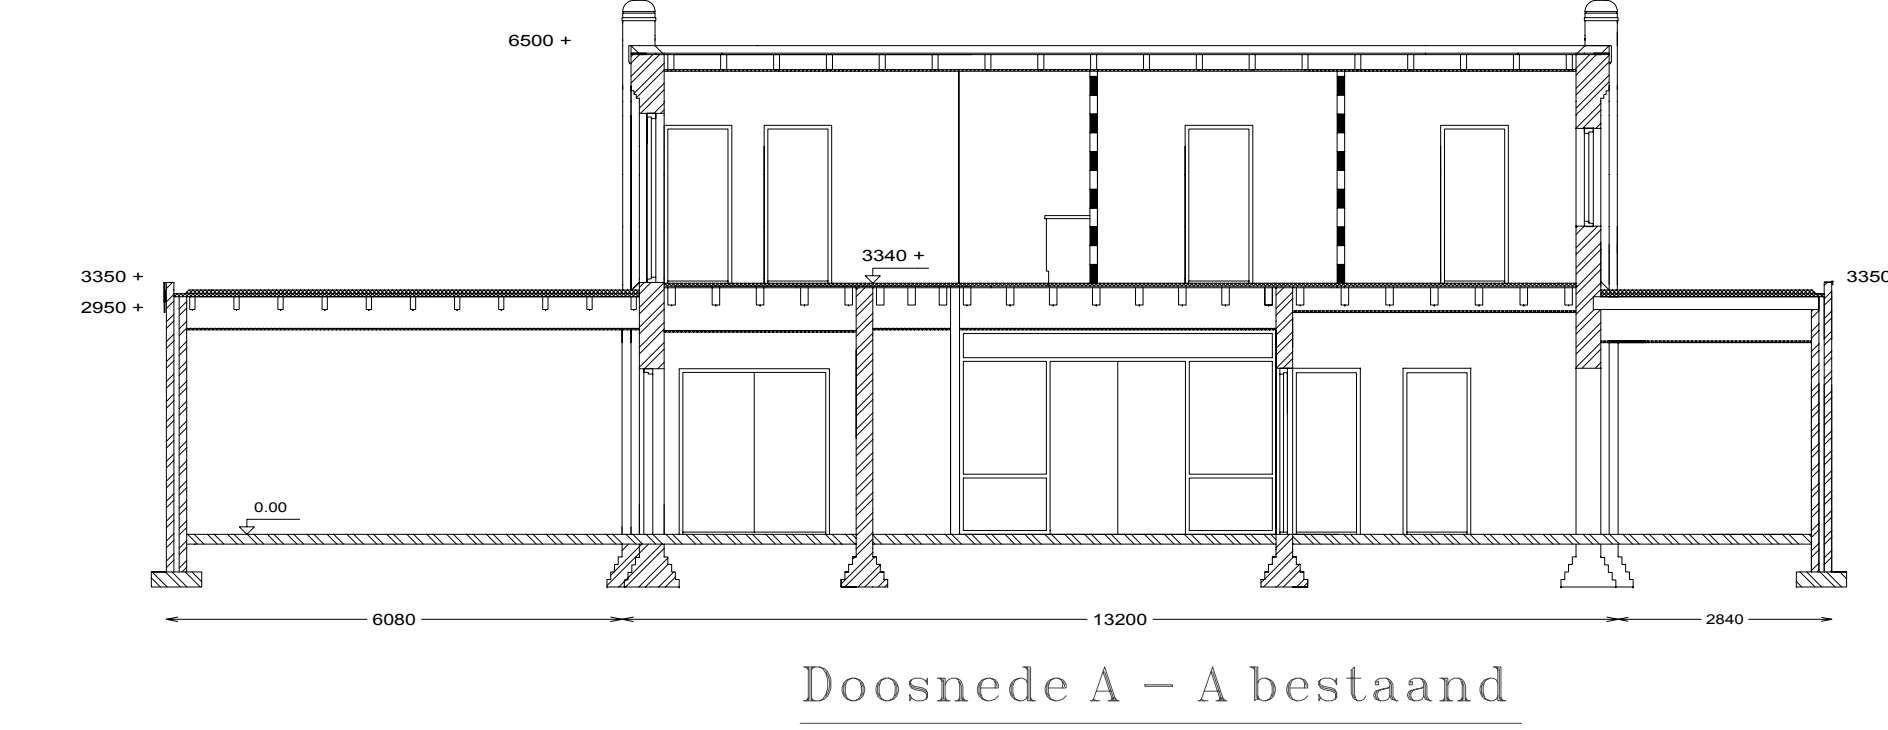


Doorsnede A - A bestaand




Voorgevel gewijzigd

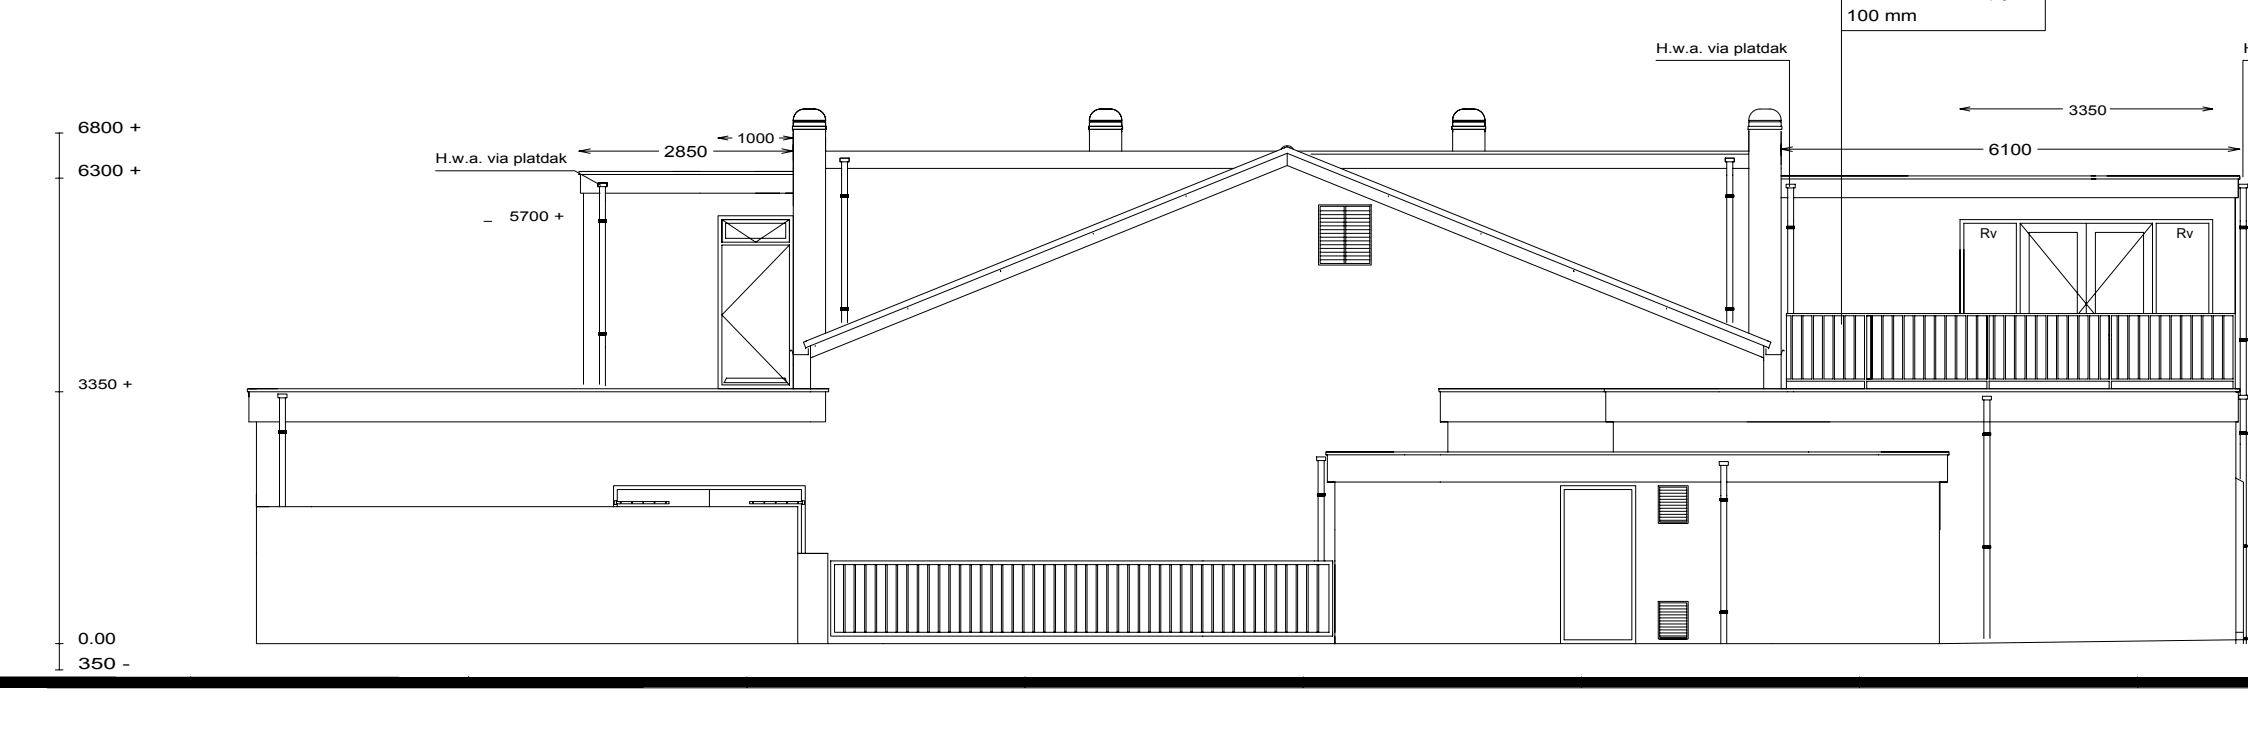


Achtergevel gewijzigd

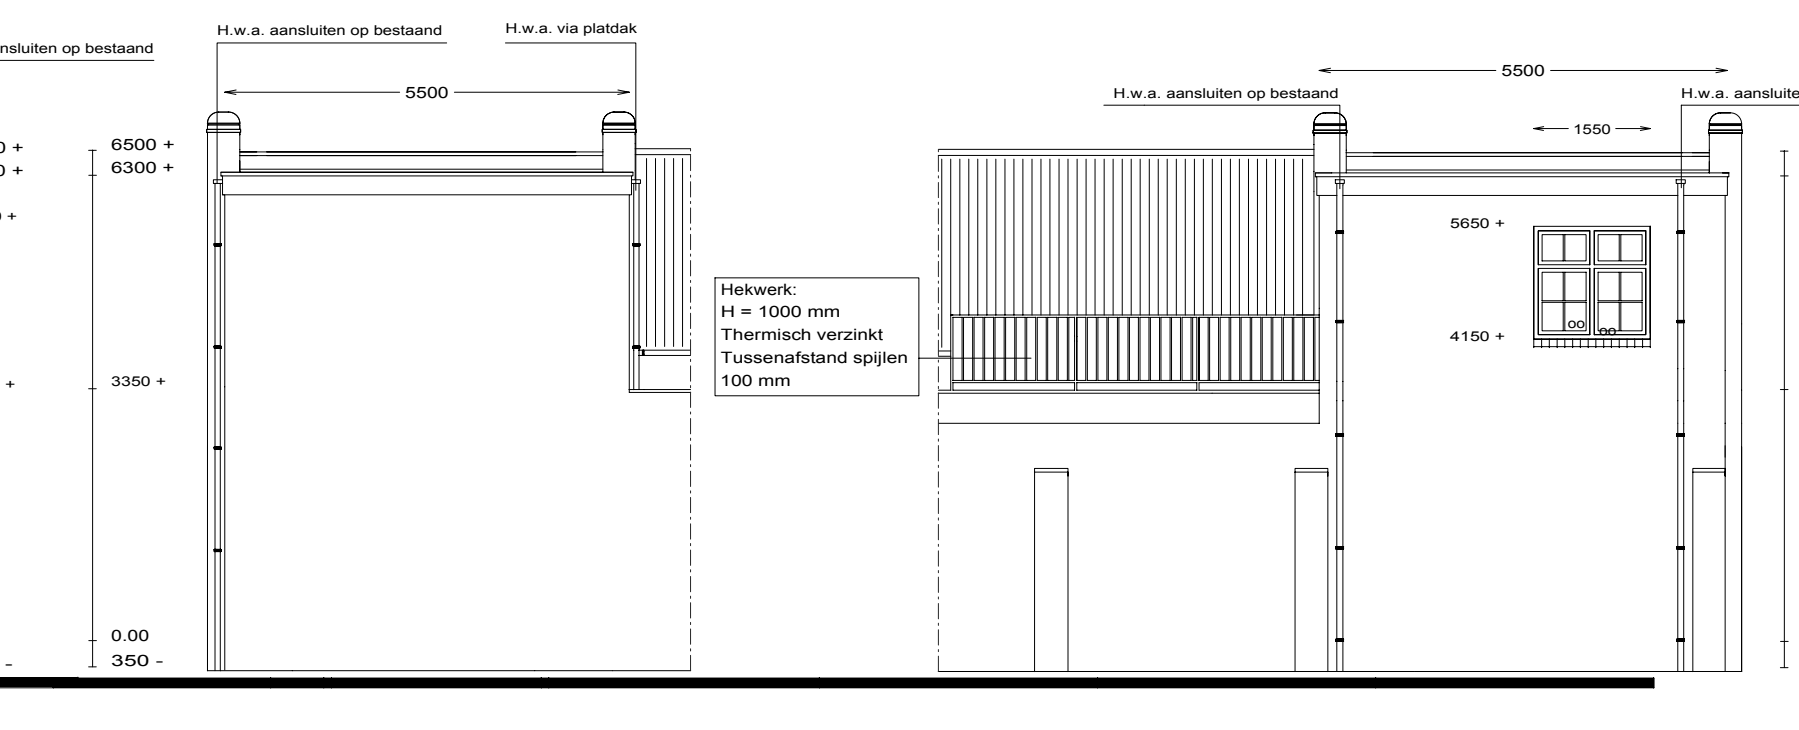


Rechterzijgevel gewijzigd

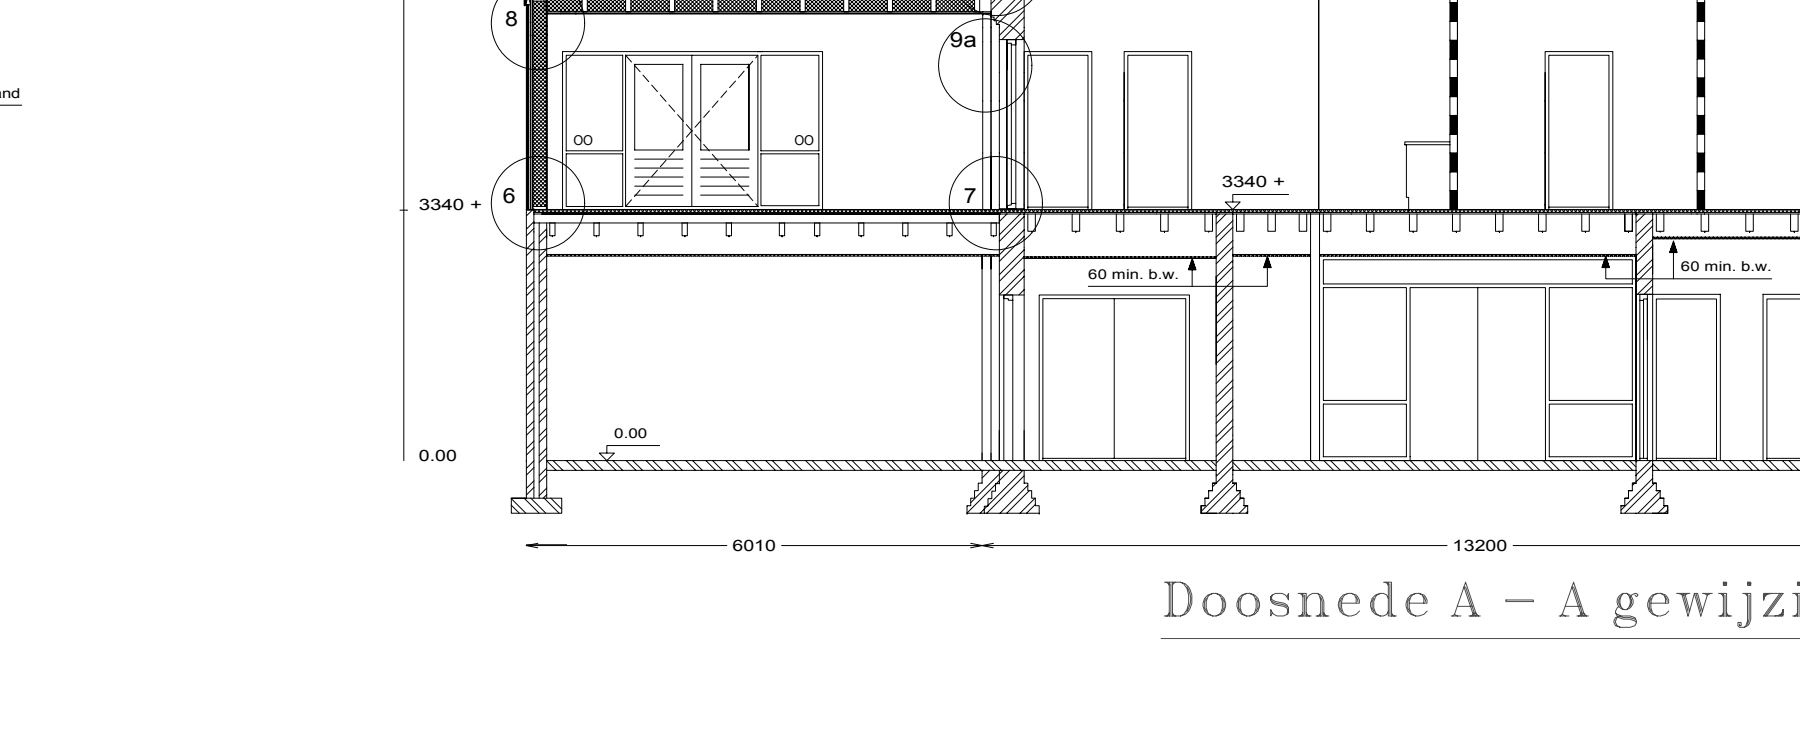


Linkerzijgevel gewijzigd

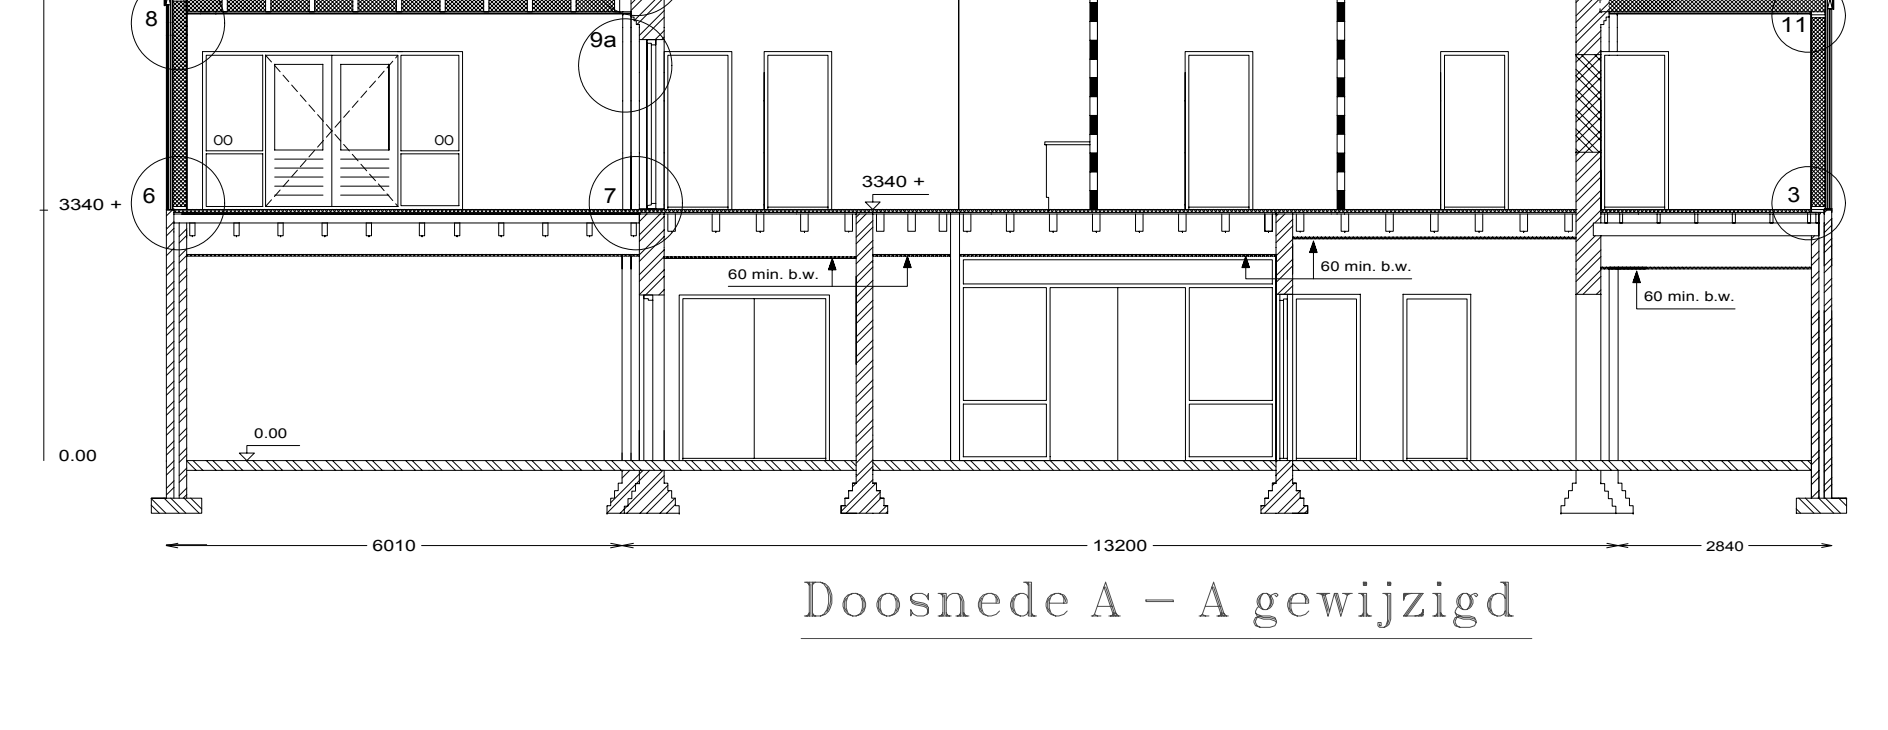


Doorsnede A - A gewijzigd

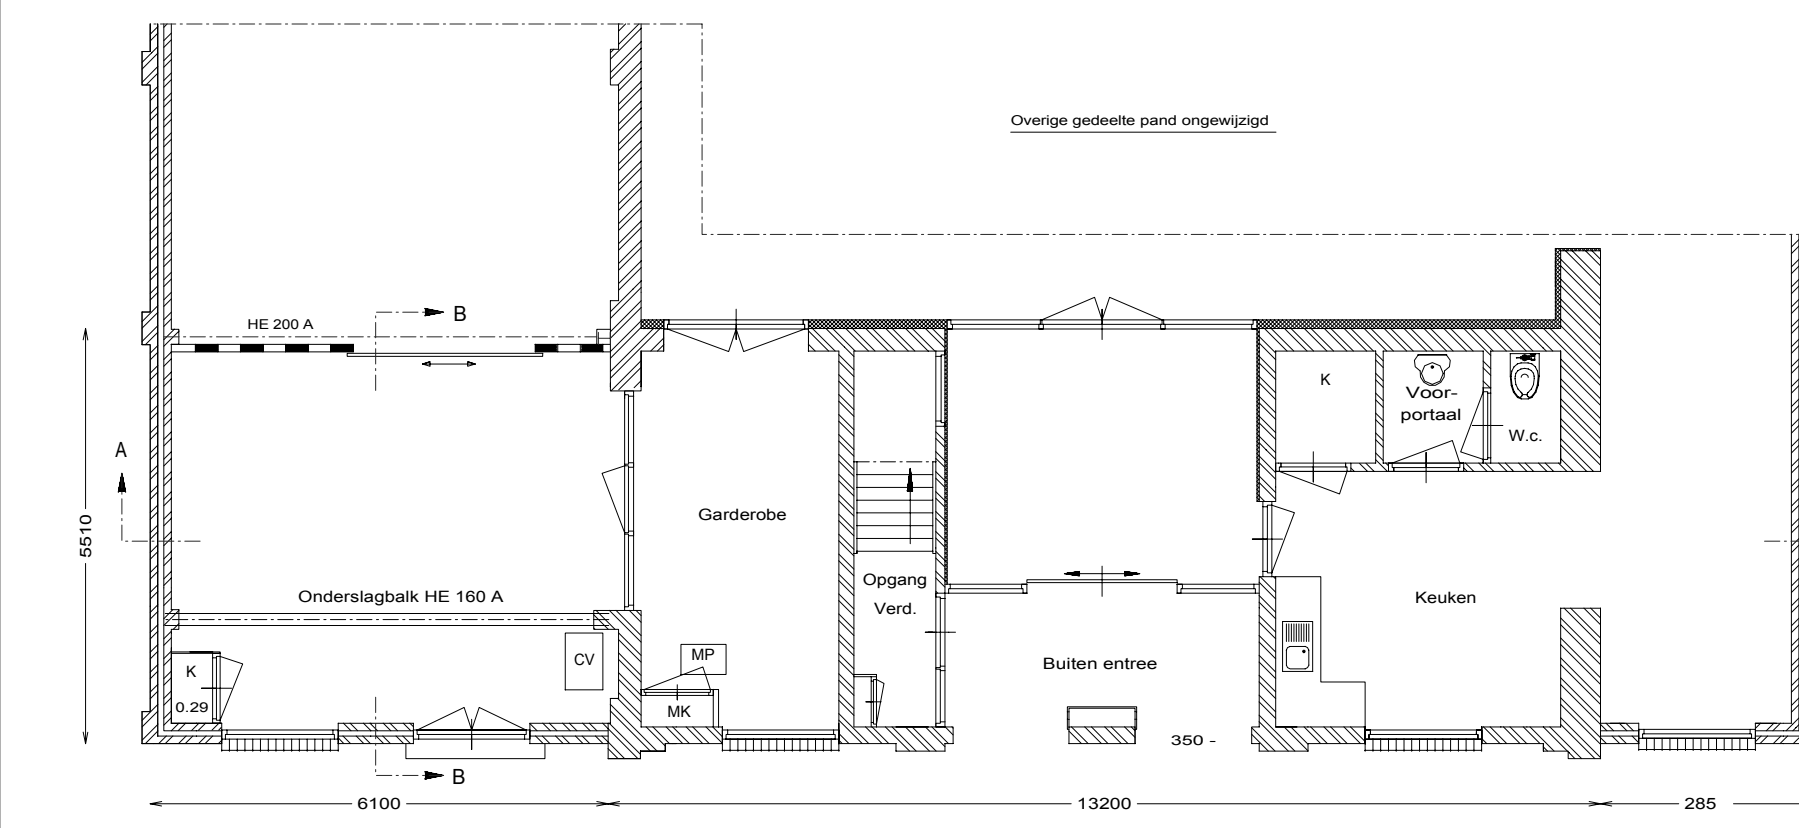


Plattegrond bestaand

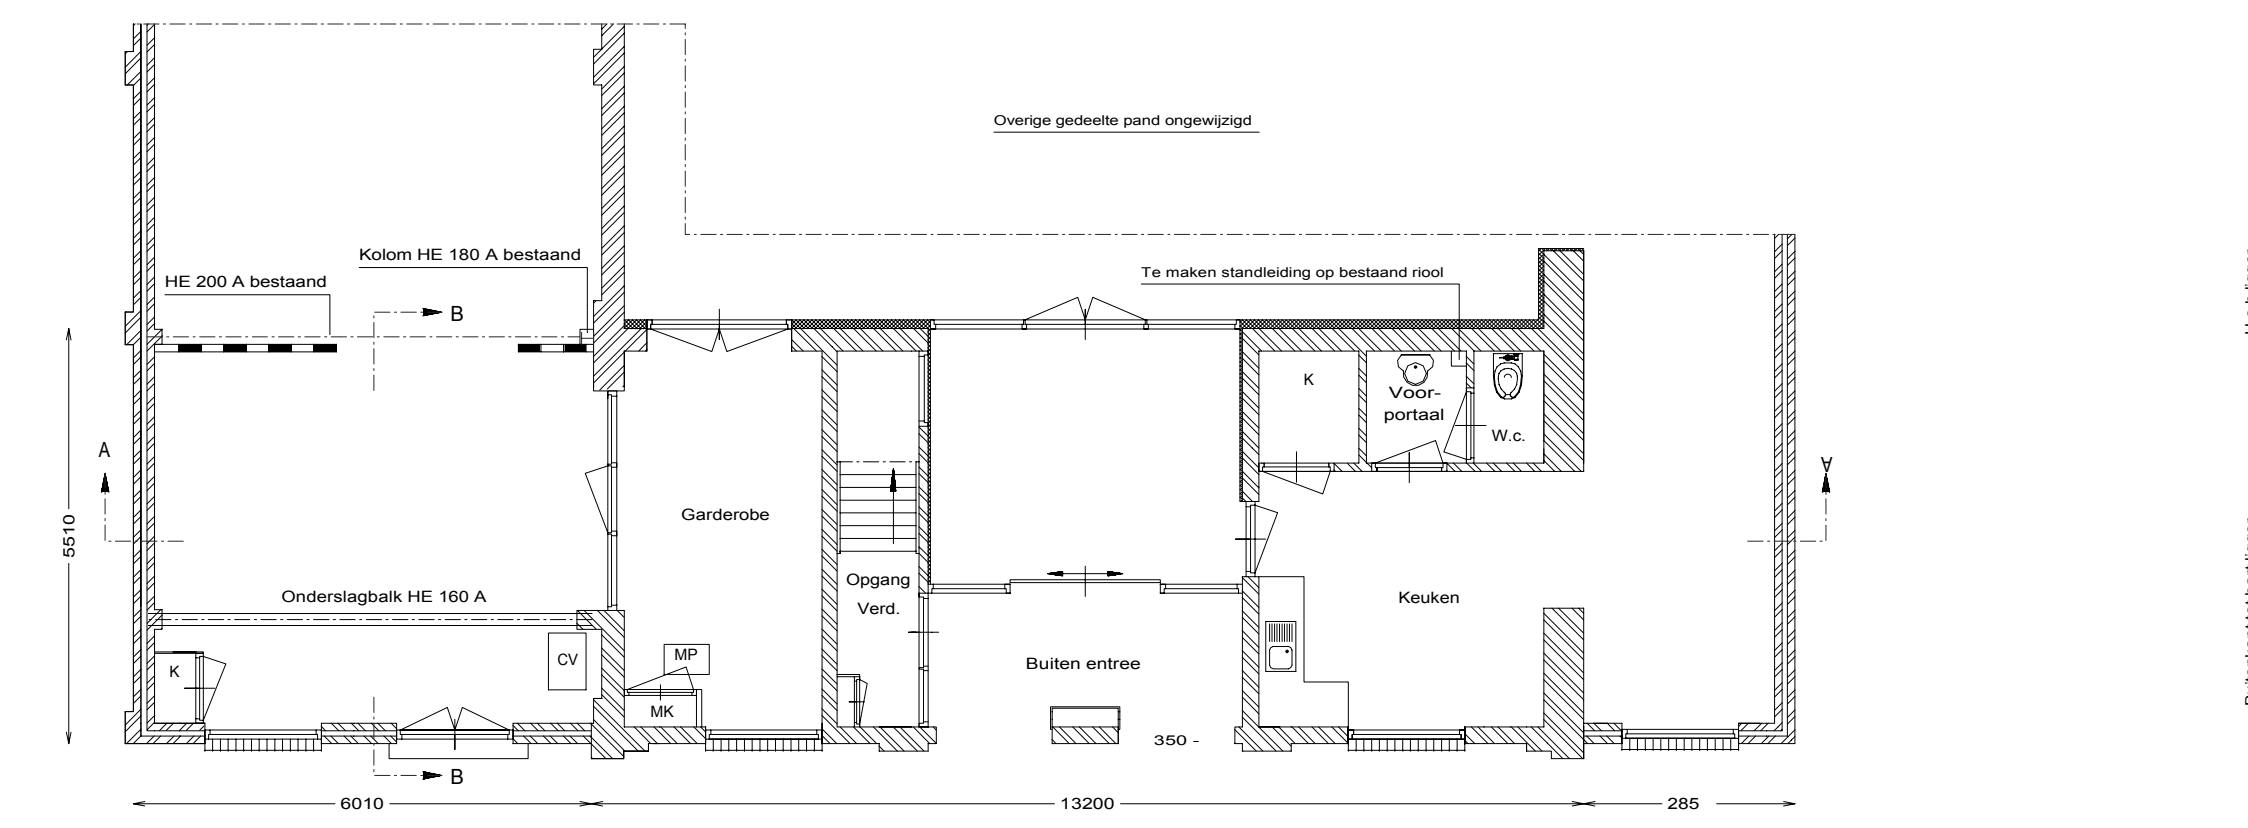


Plattegrond gewijzigd

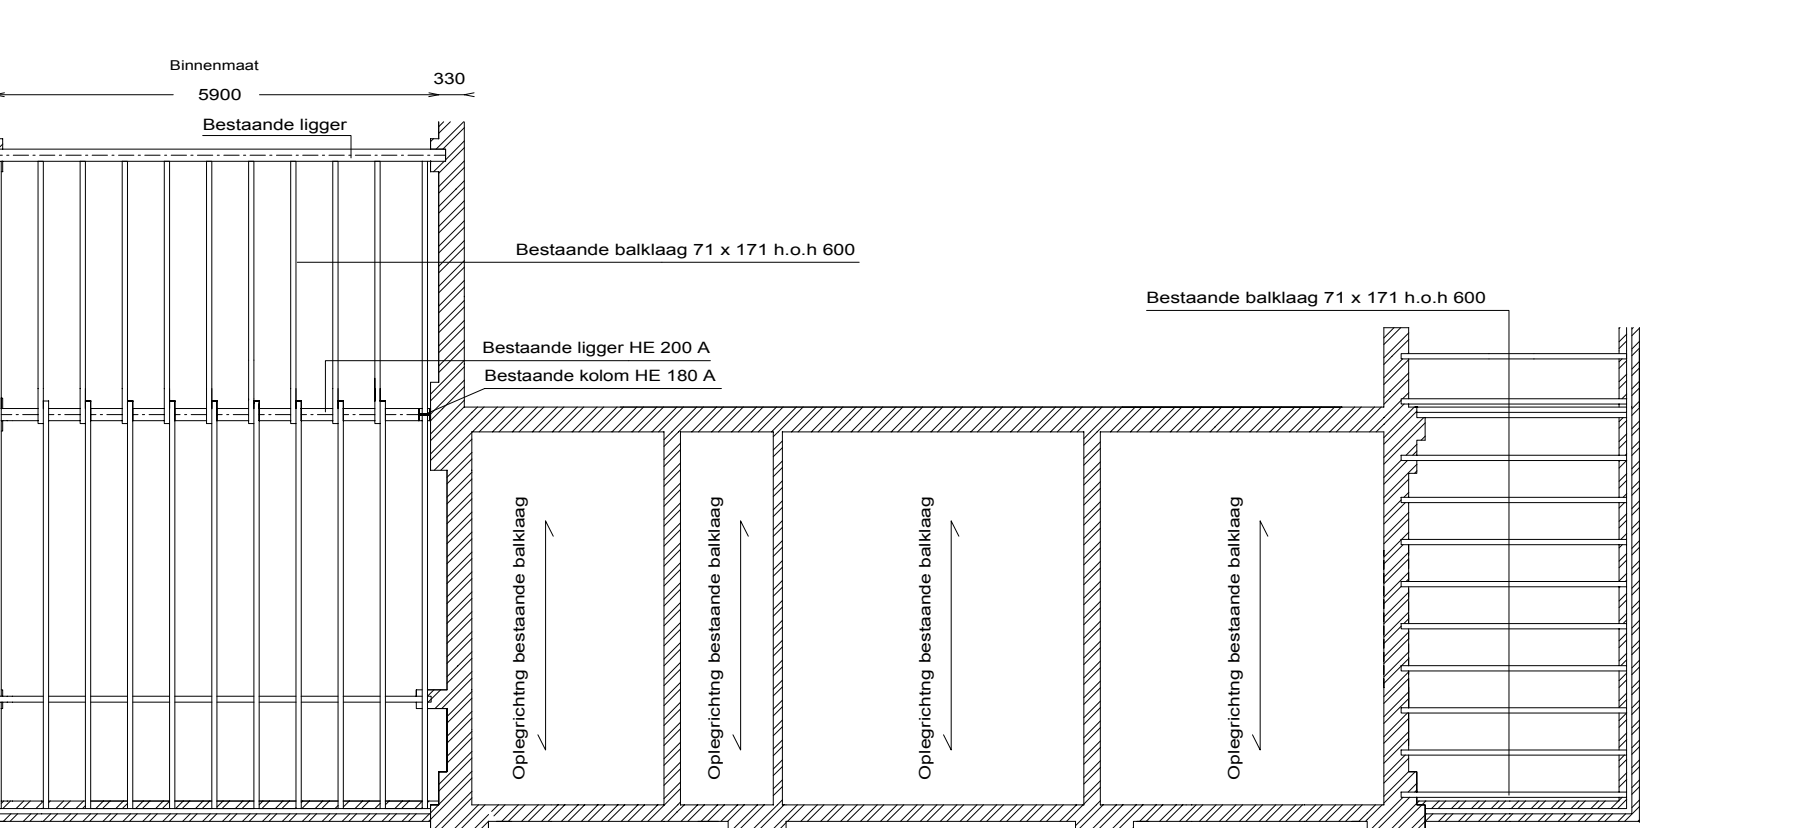


Balklaag 1e verdieping bestaand

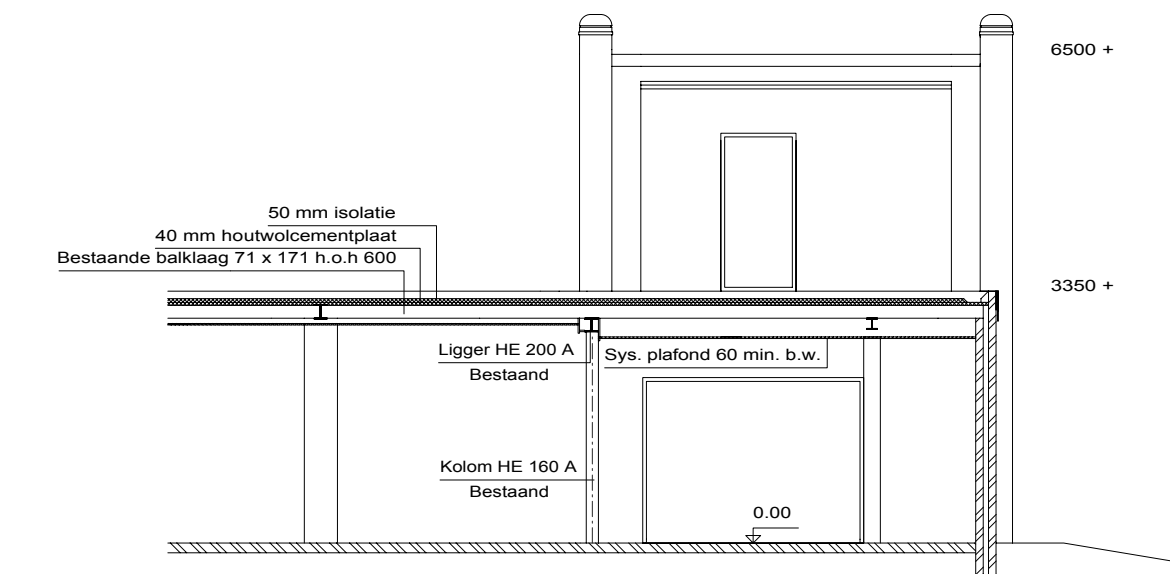


Doorsnede B - B bestaand

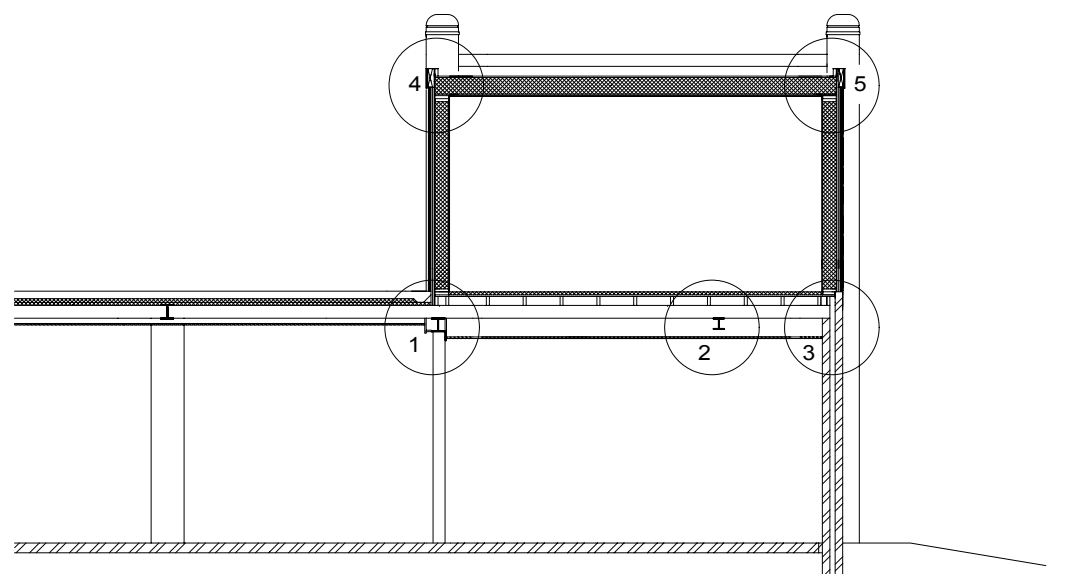


Doorsnede B - B gewijzigd

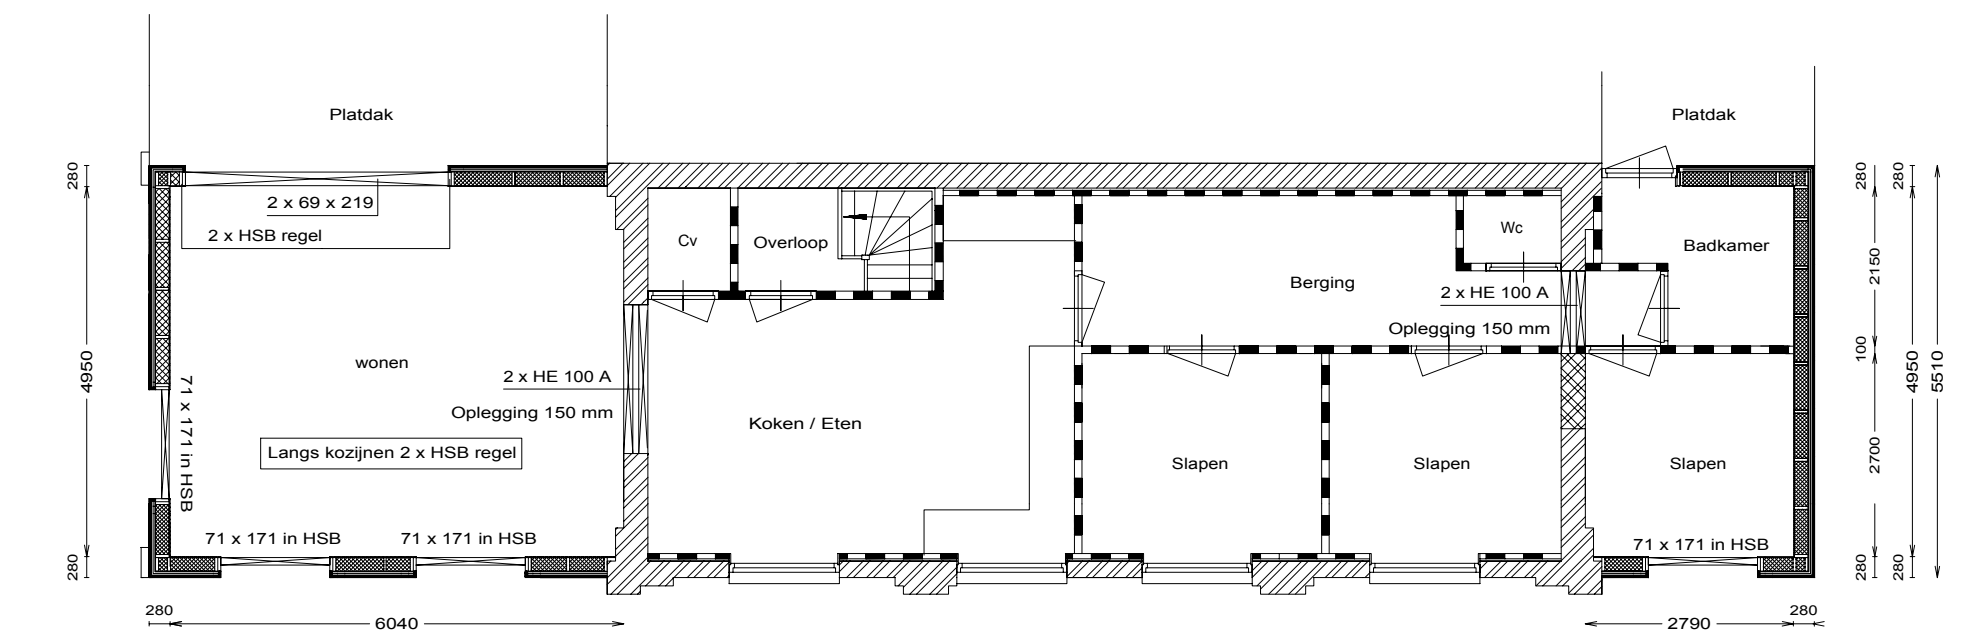


Draagconstructies

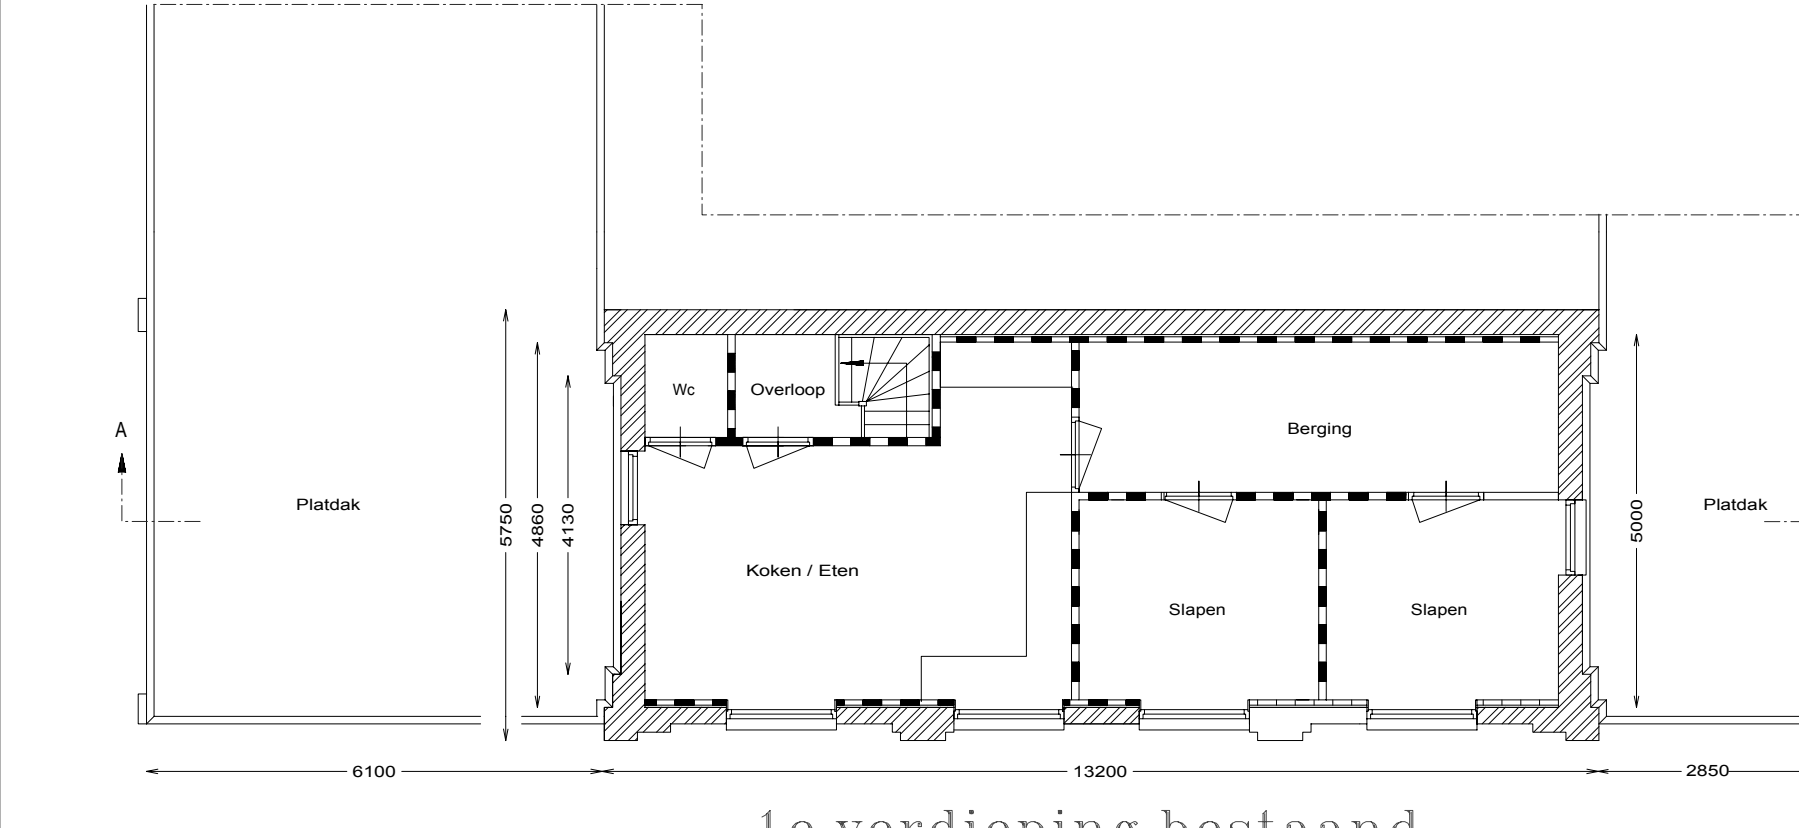


1e verdieping bestaand

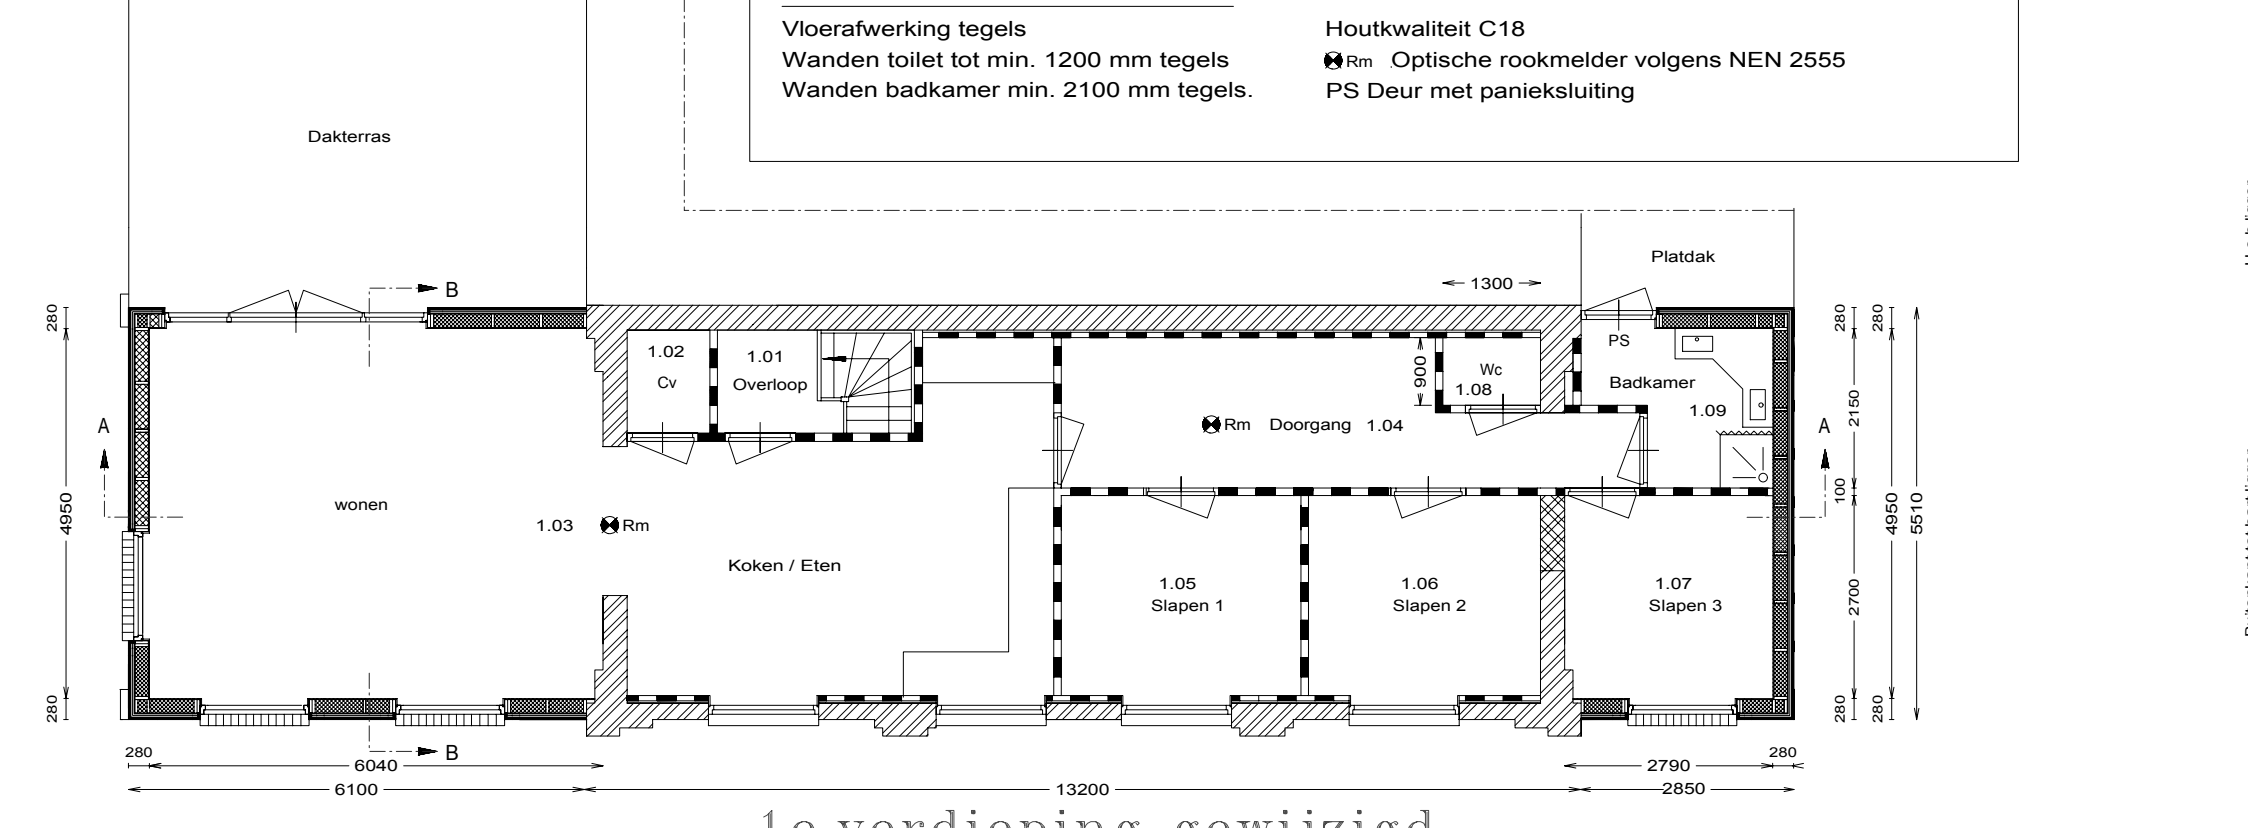


1e verdieping gewijzigd

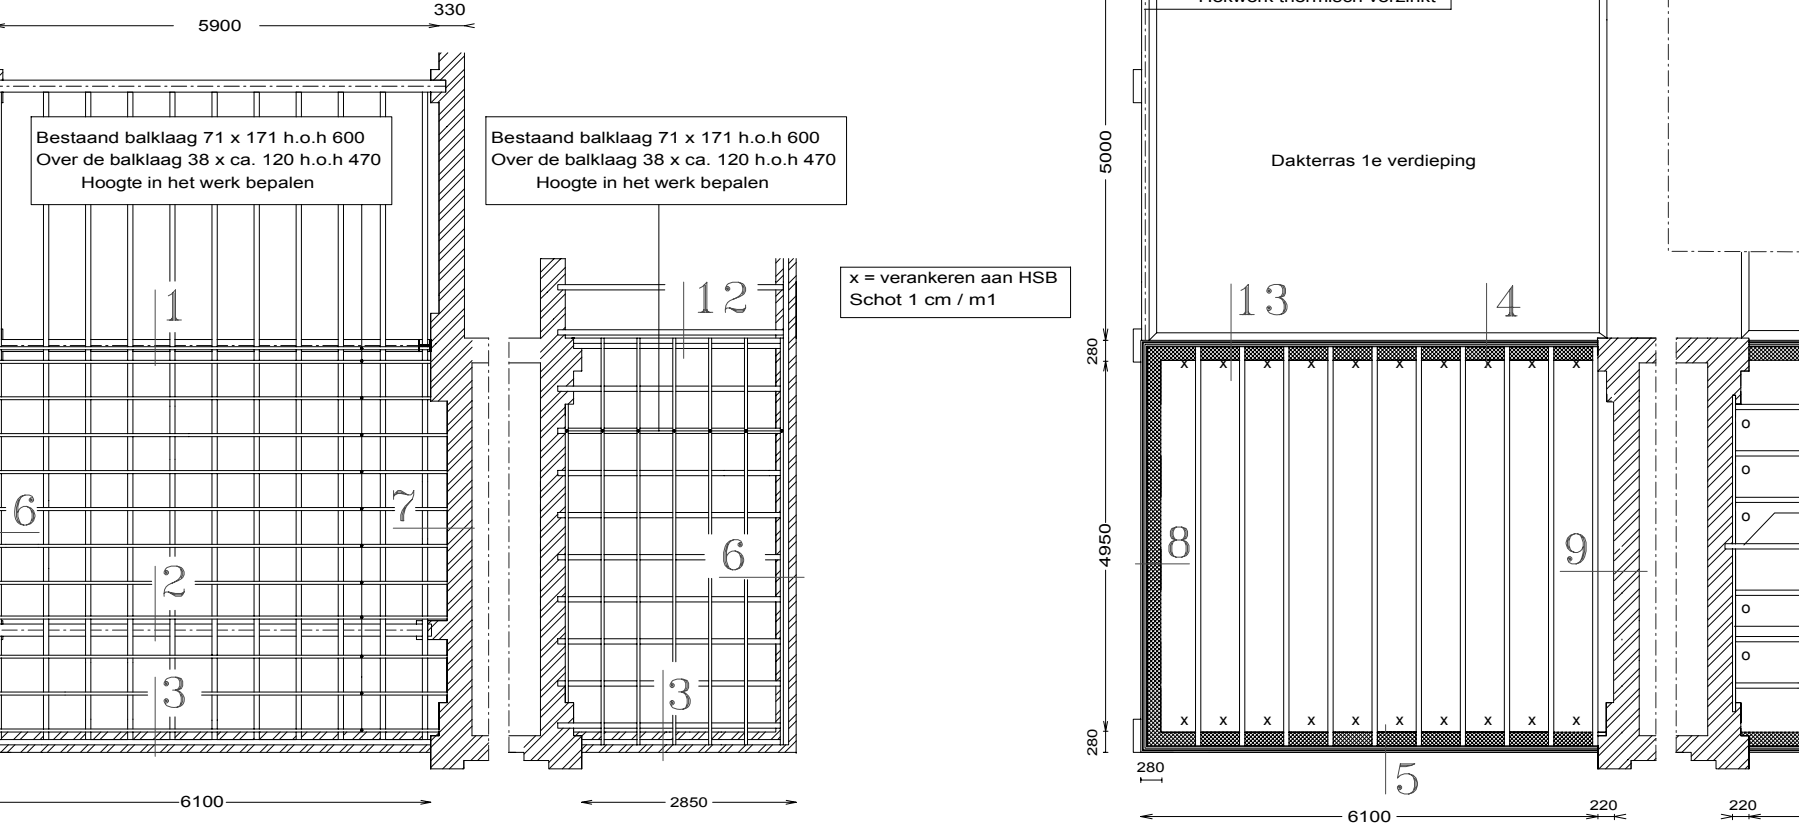

Balklaag 1e verdieping gewijzigd

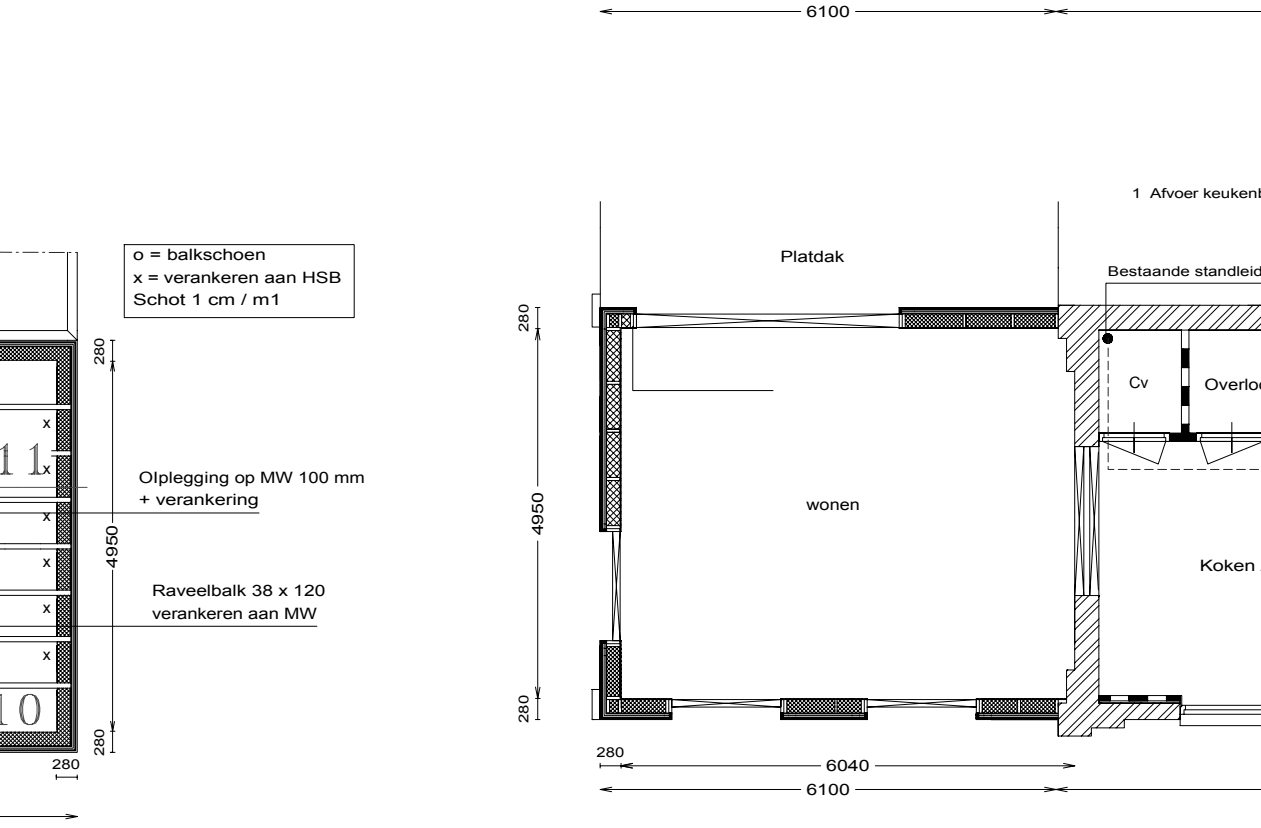


Constructie platte daken

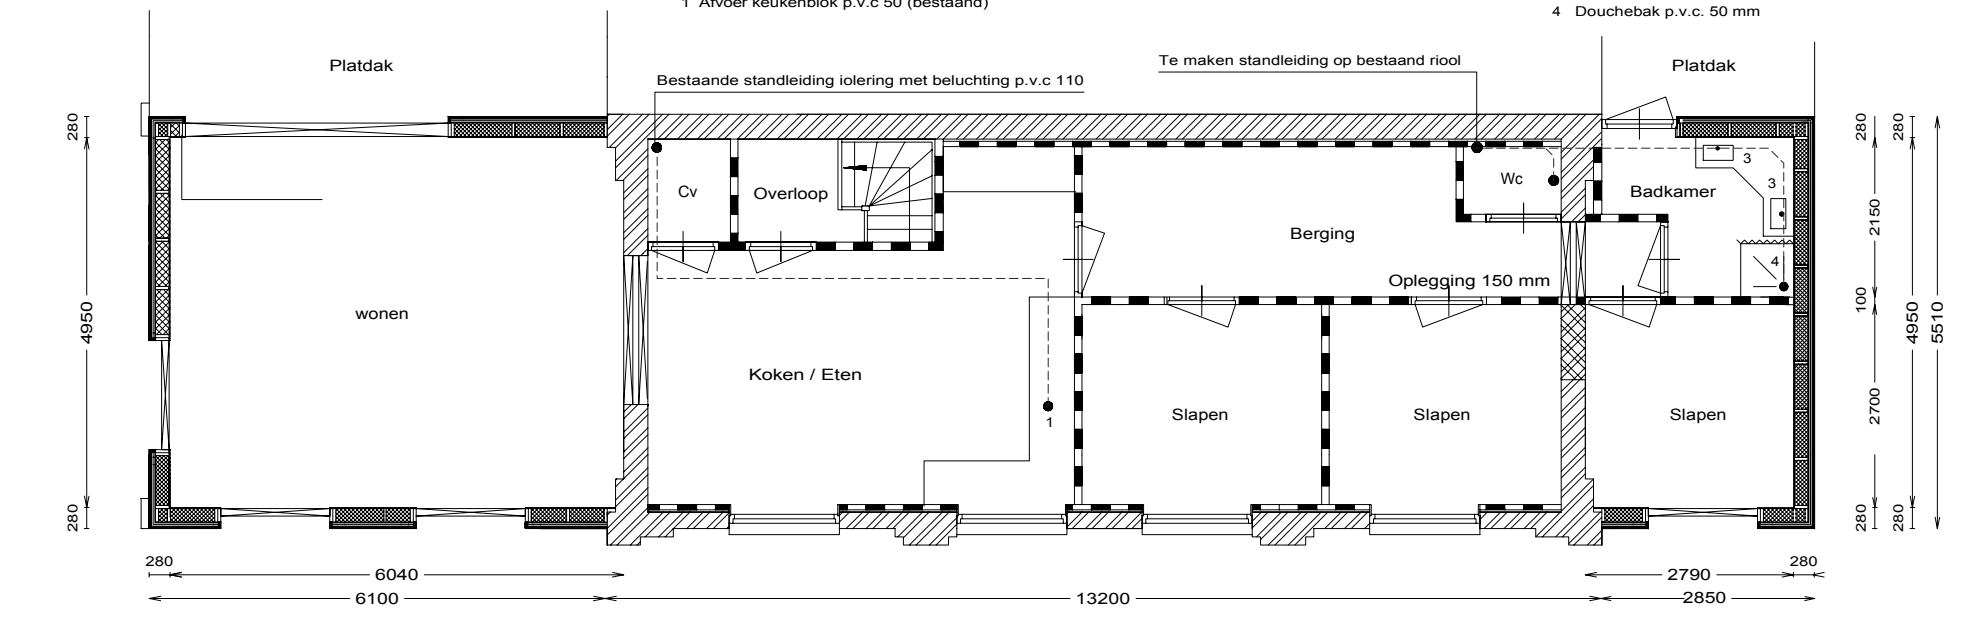


Riolering bestaand

Riolering nieuw aan te brengen


ISOLATE WONING:
 Buitenummer Rc = 4,5 Kw / m²
 Daknum Rc = 6,0 Kw/m²
 op = HR ++ Isolatieglas
VLOERAFWERKING BAD - TOILETRUIMTE:
 Vloerbedekking tegels
 Wanden toilet tot min. 1200 mm tegels
 Wanden badkamer min. 2100 mm tegels
Hang & sluitwerk volgens NEN 5096 weerstandsklasse 2
Elektra volgens NEN 1010
Cv volgens NEN 3820
Drinkwatervoorziening volgens NEN 1006
Capaciteit RIOLERING conform NEN 3215
Houtkwaliteit C18
 ••••• Optische rookmelder volgens NEN 2555
 PS Deur met paniekuitgang

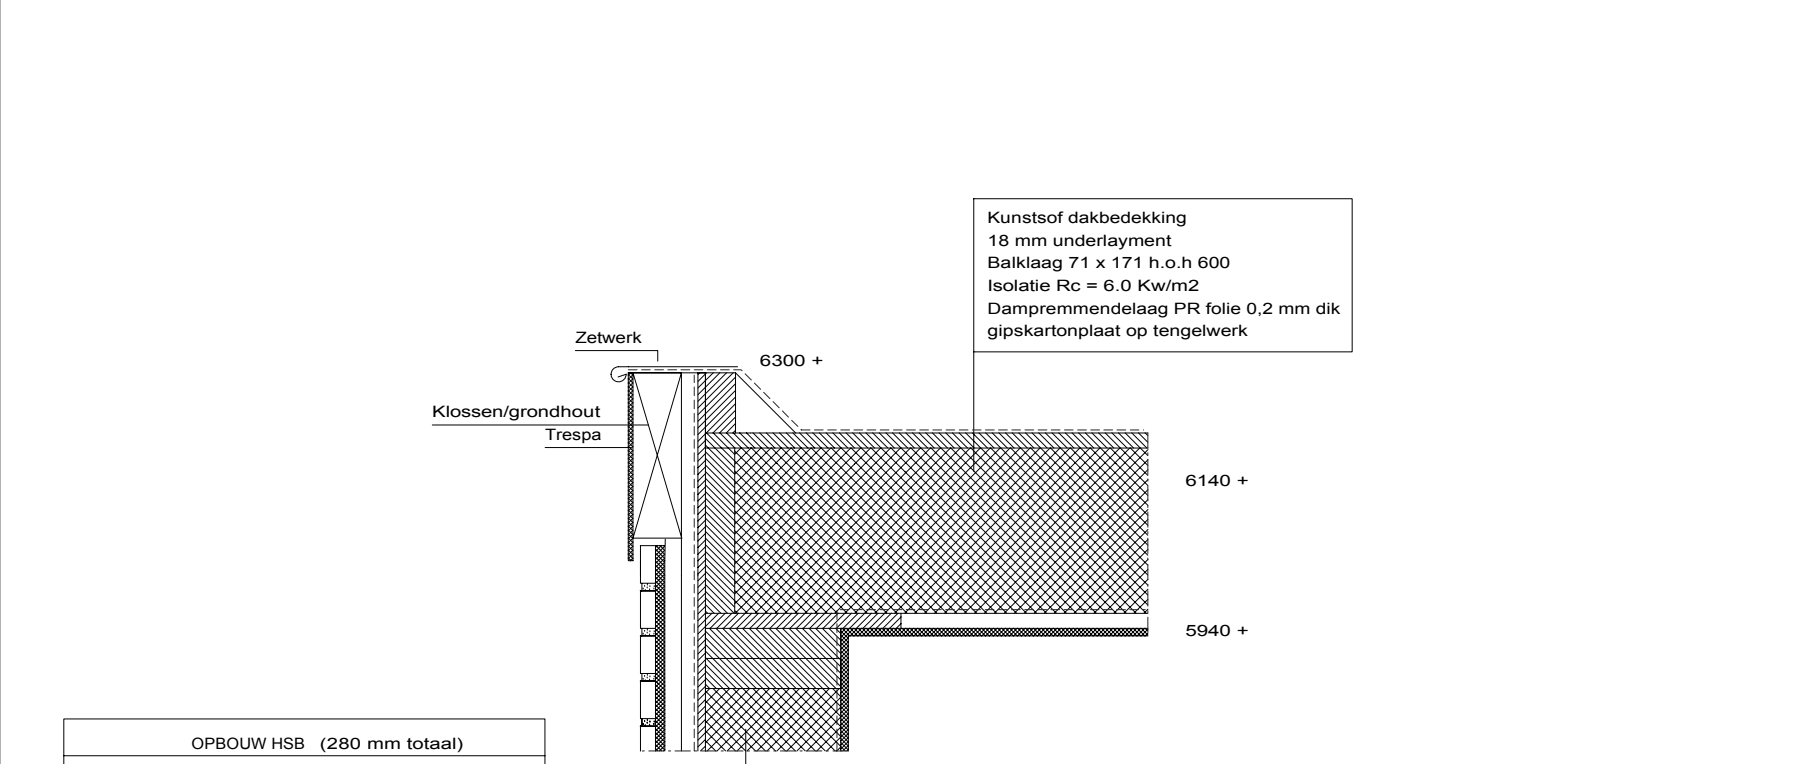


Detail 1

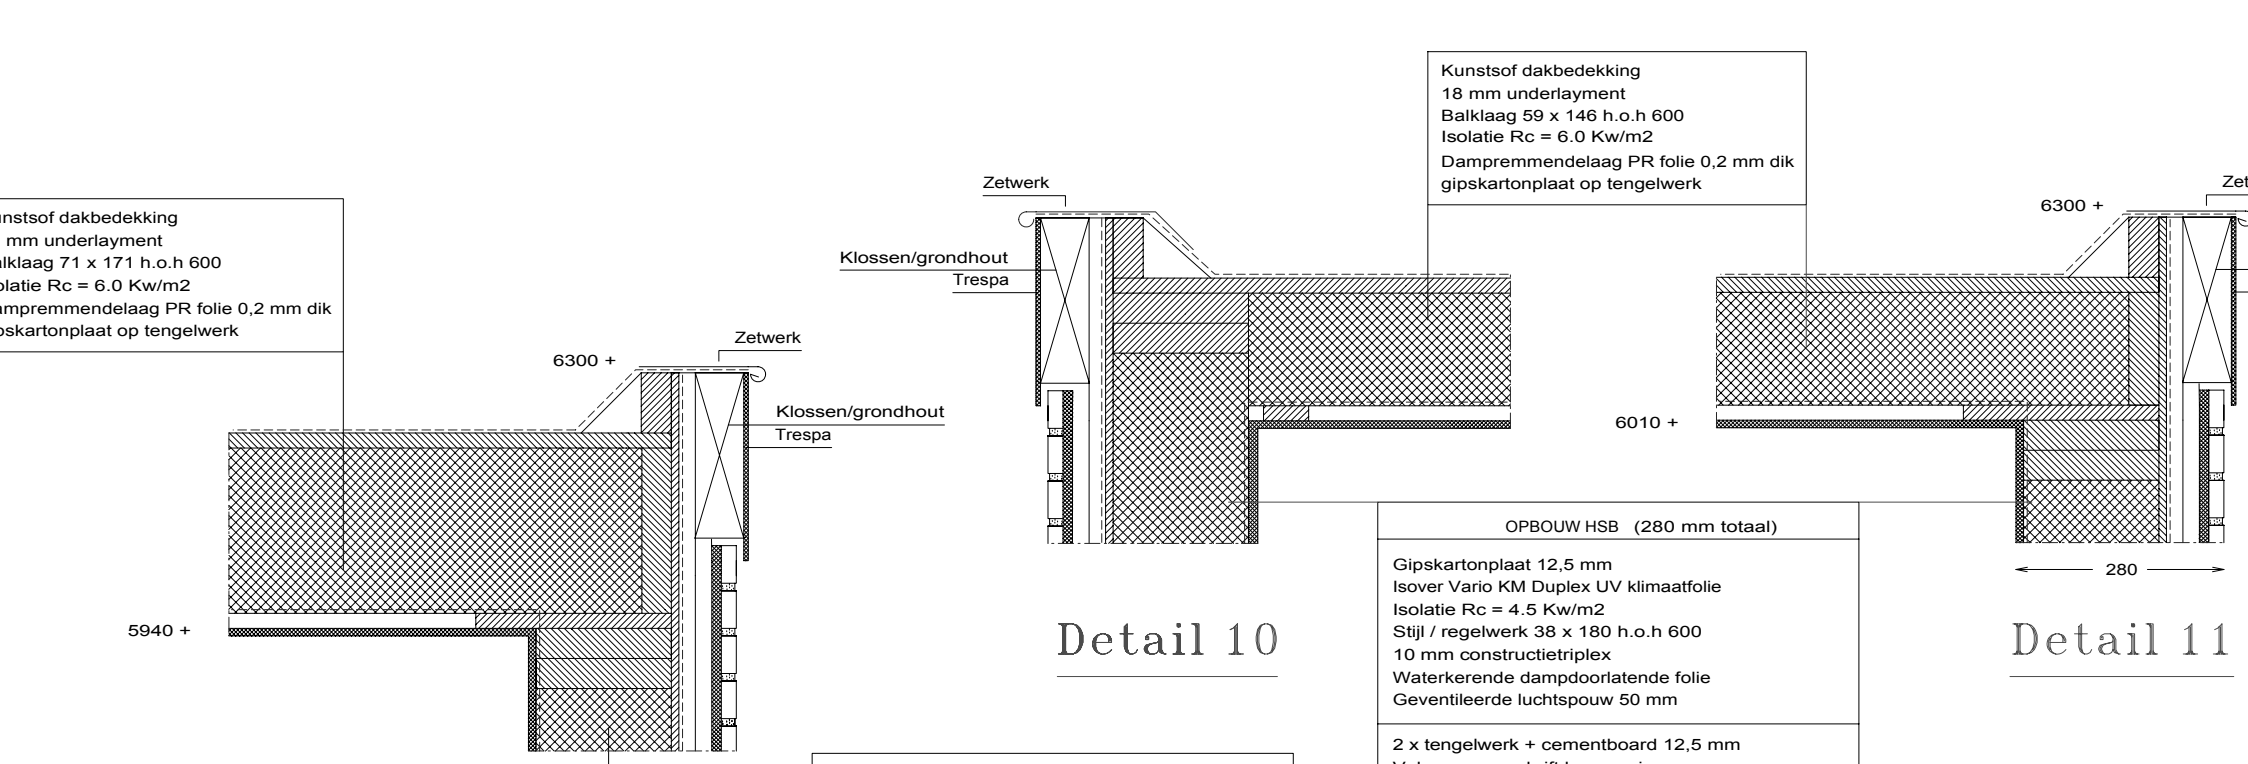


Detail 10

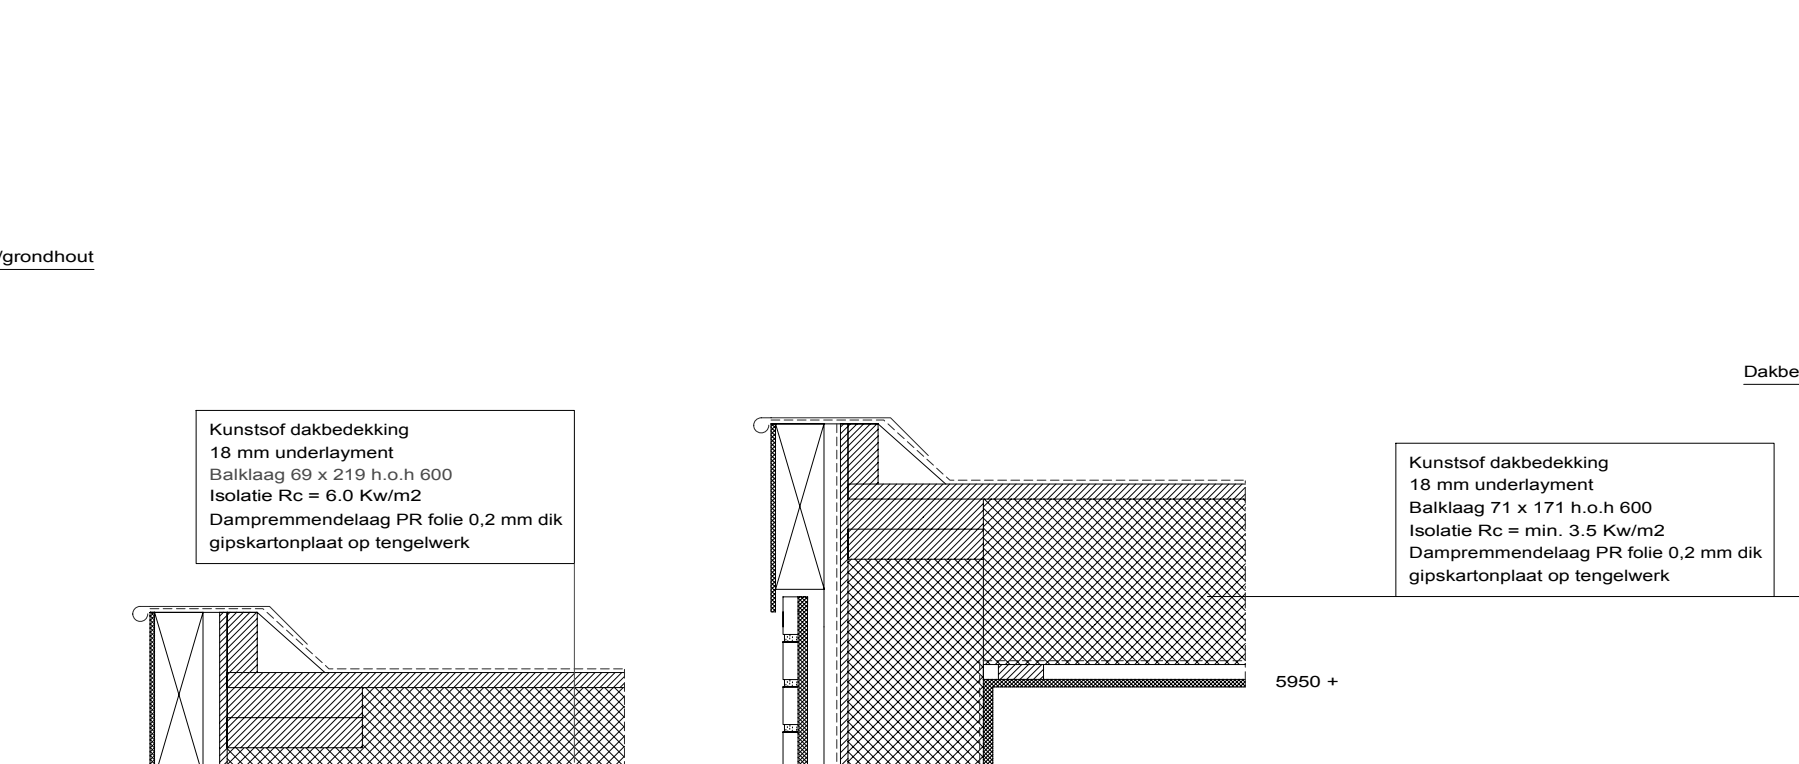


Detail 11

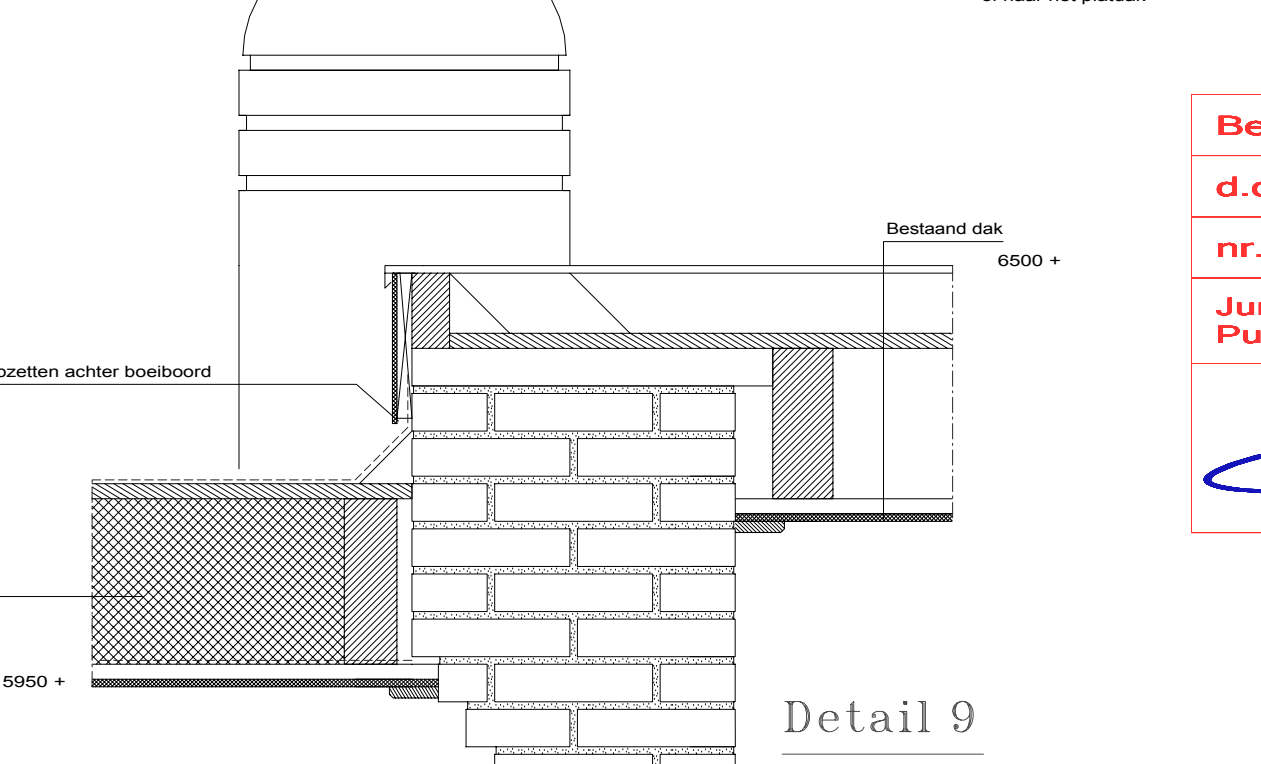


Detail 9

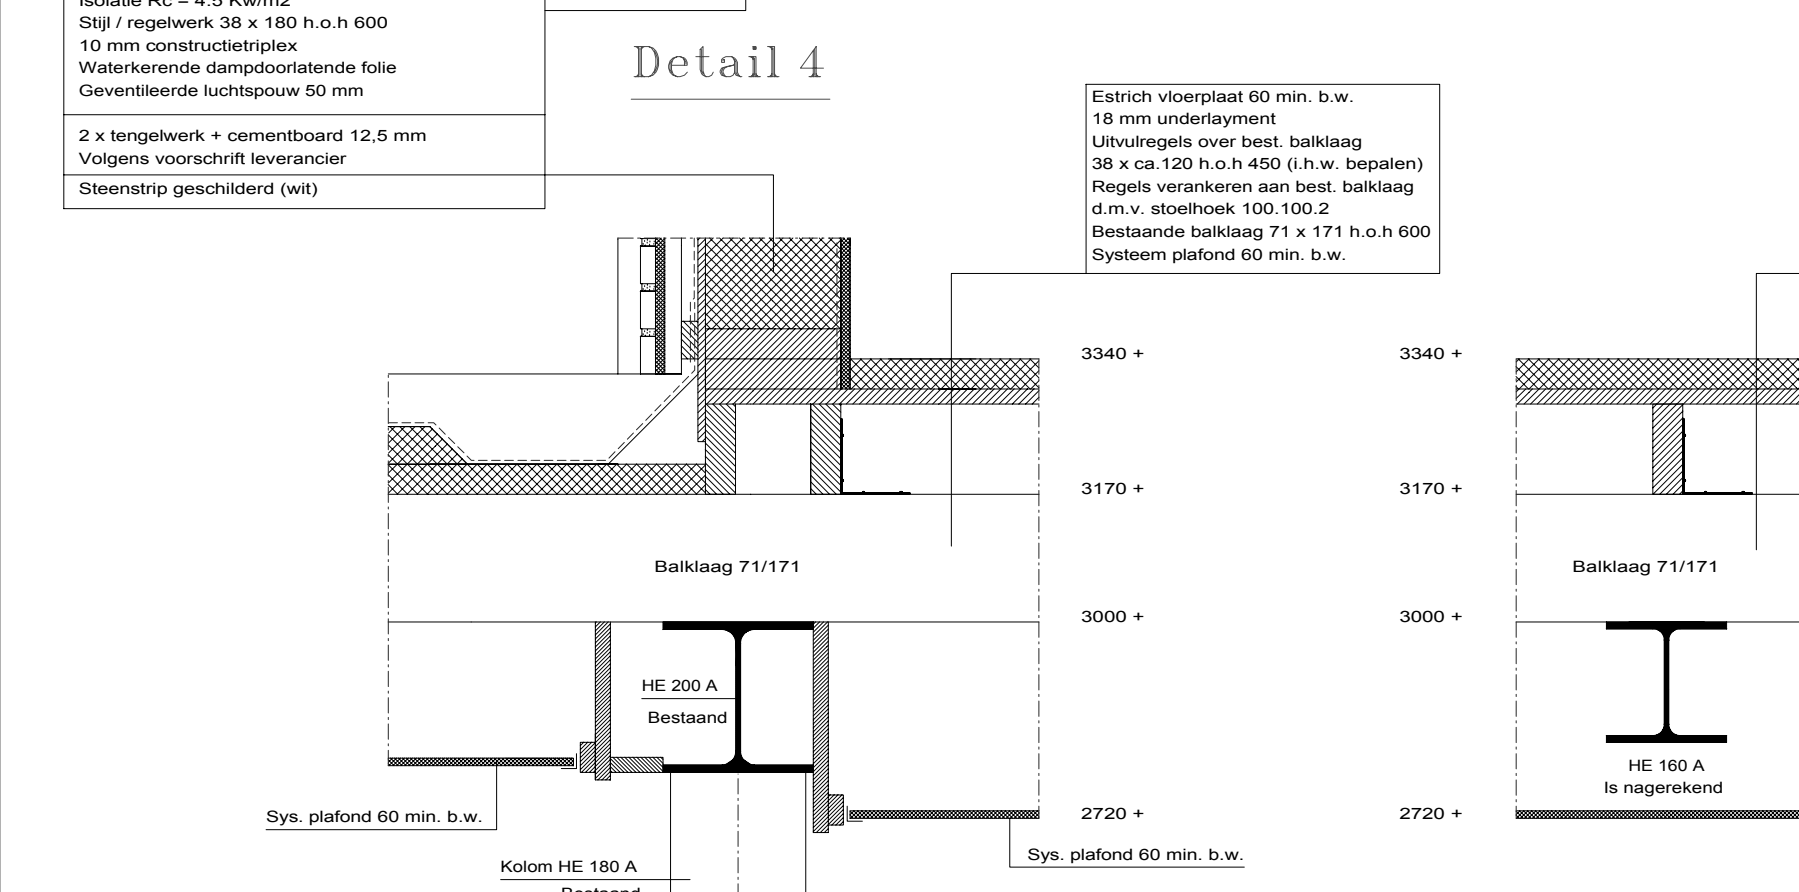


Detail 4

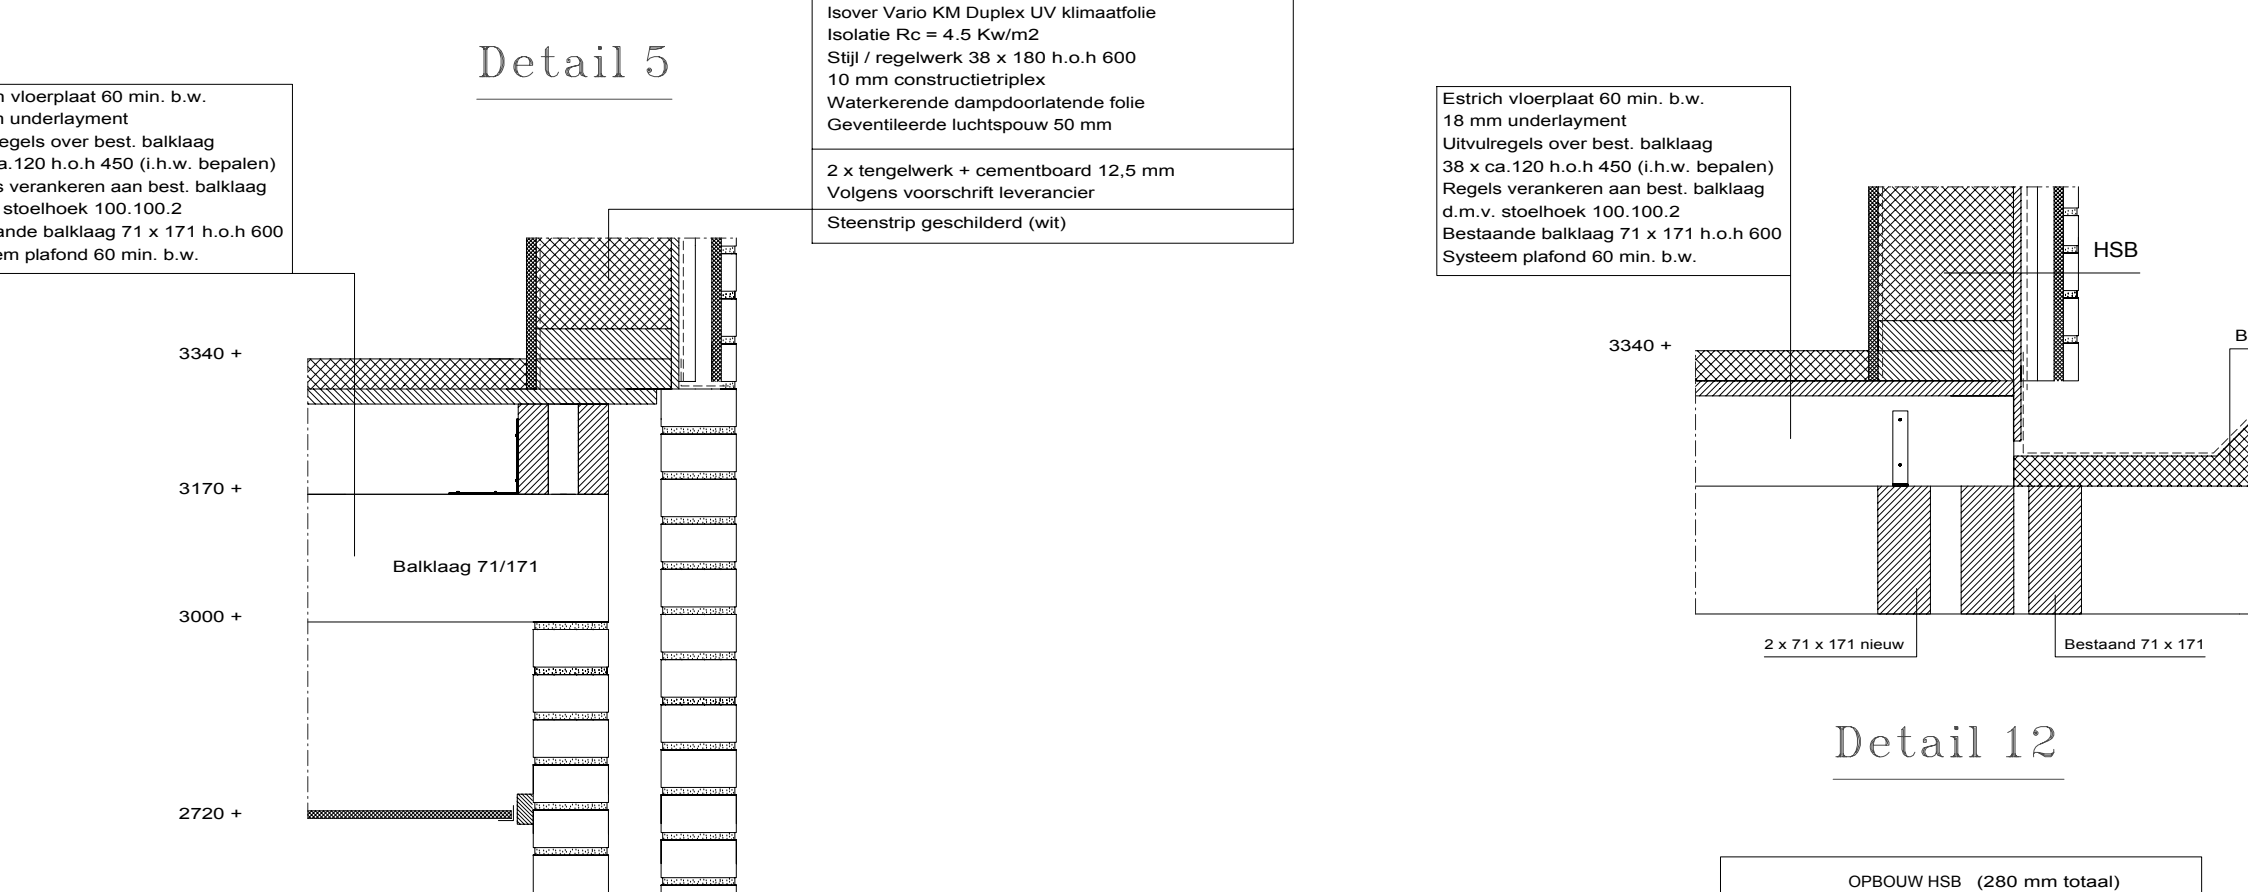


Detail 5

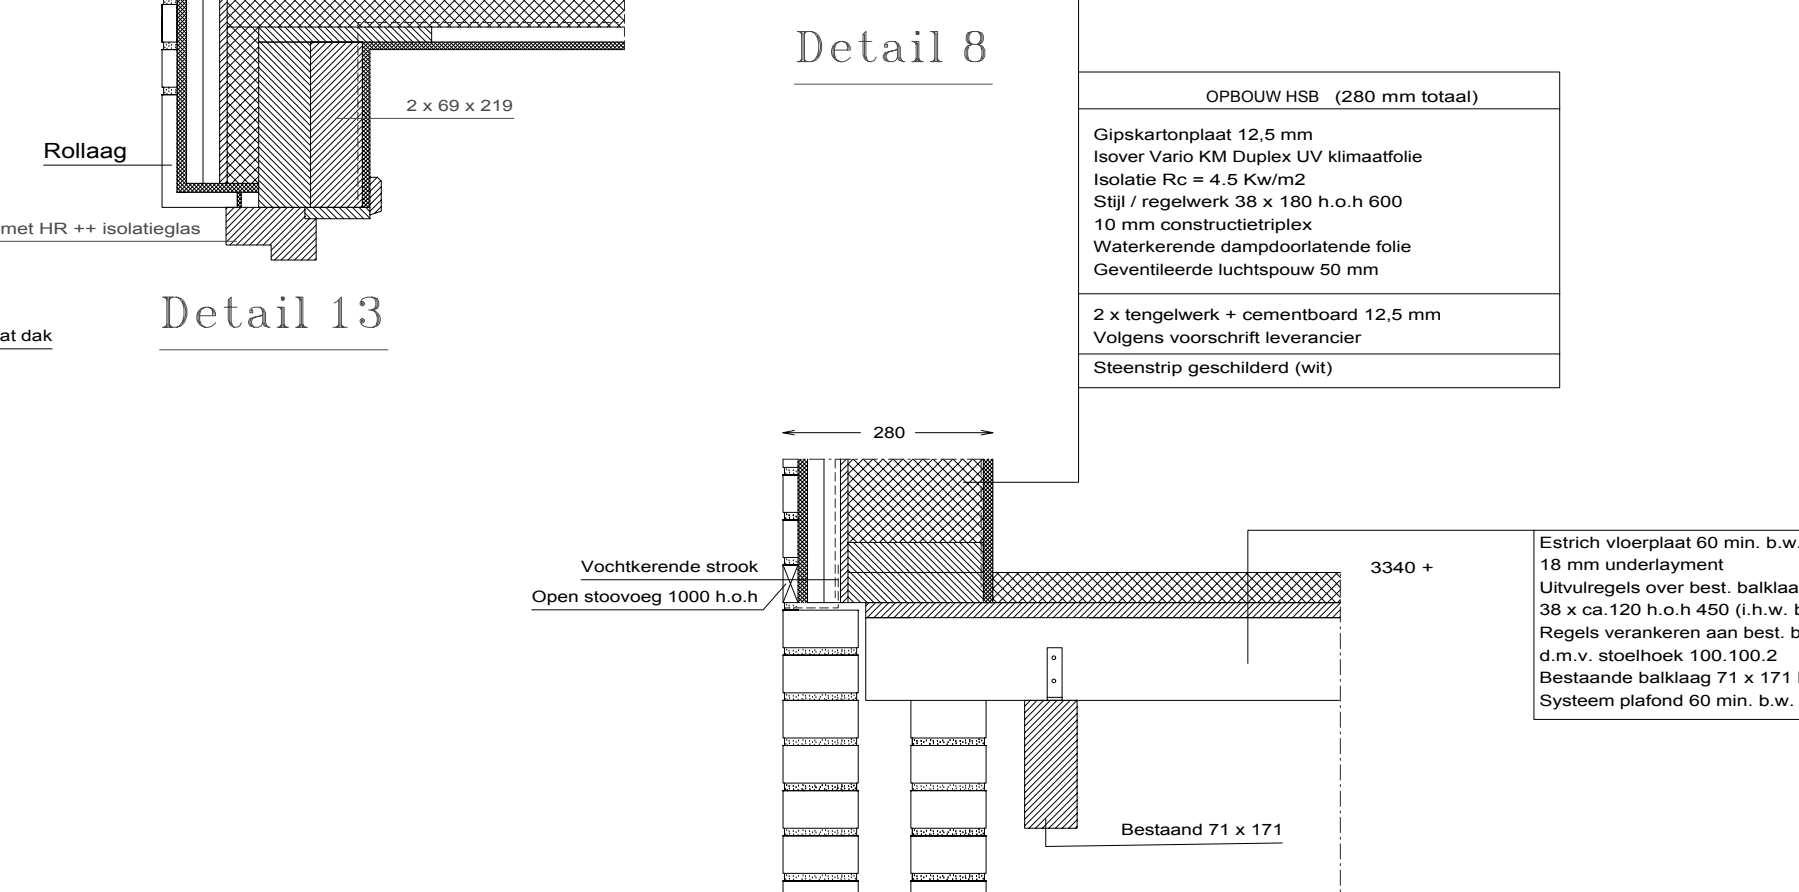


Detail 8

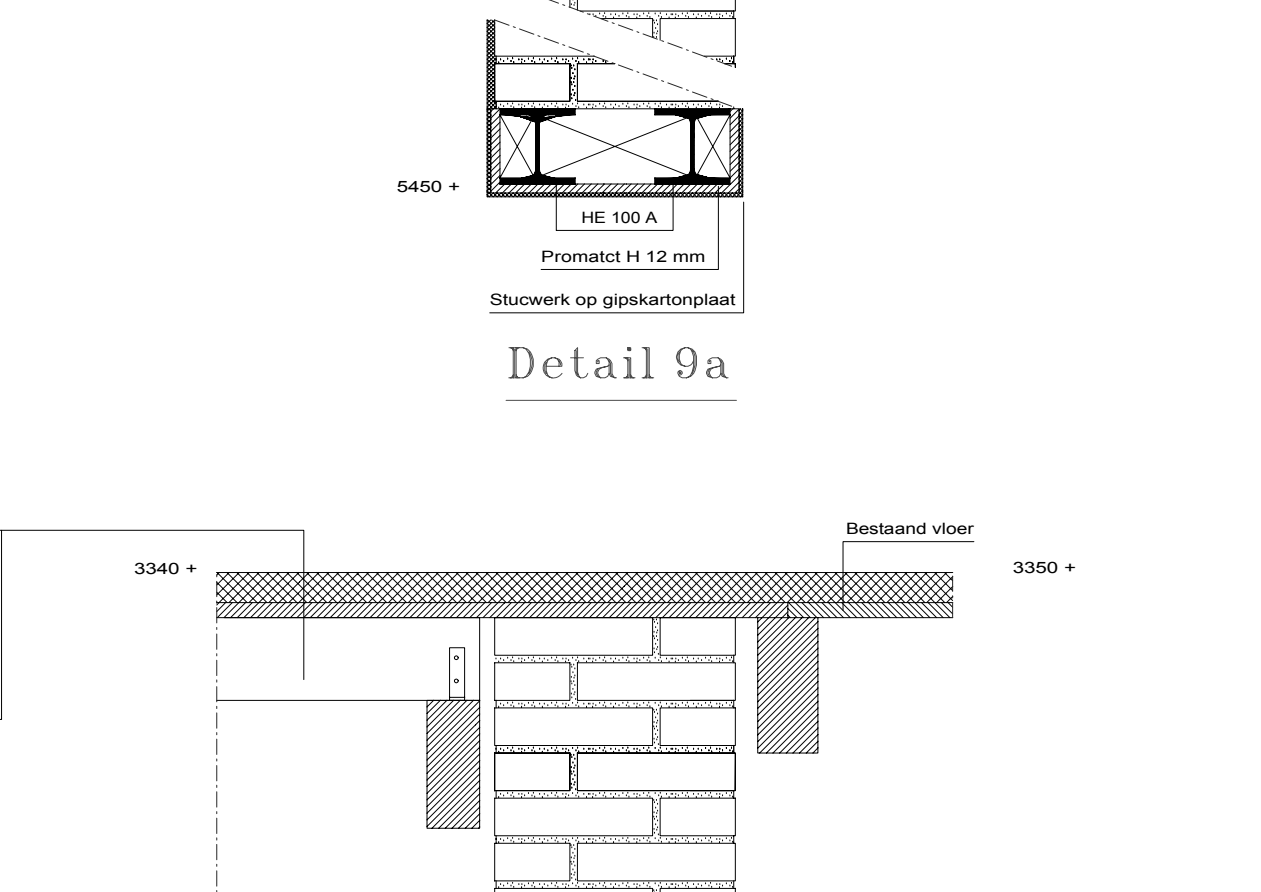


Detail 9a

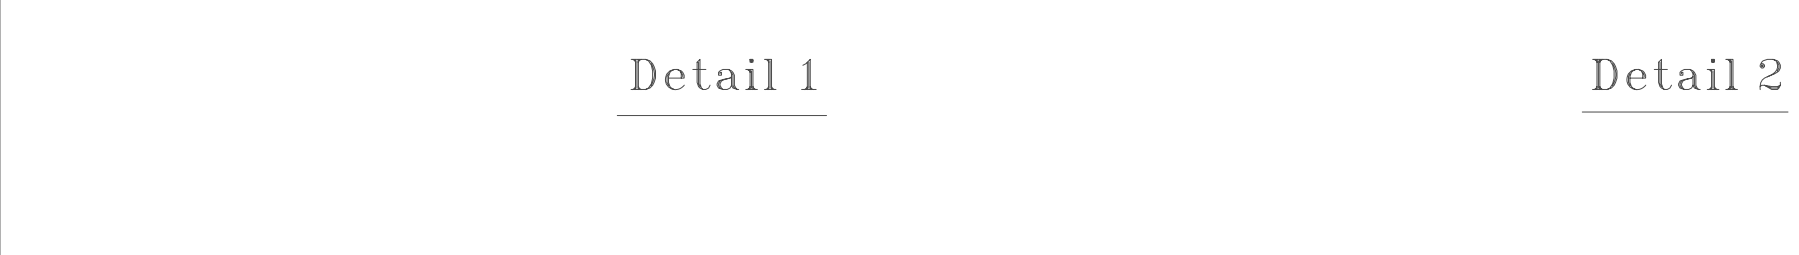


Detail 2

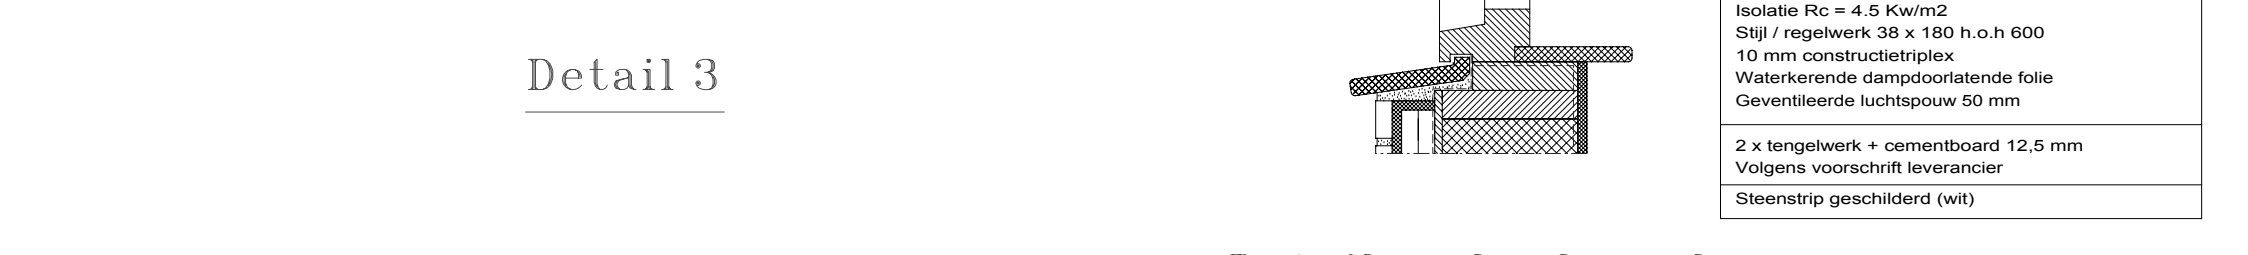

Detail 3

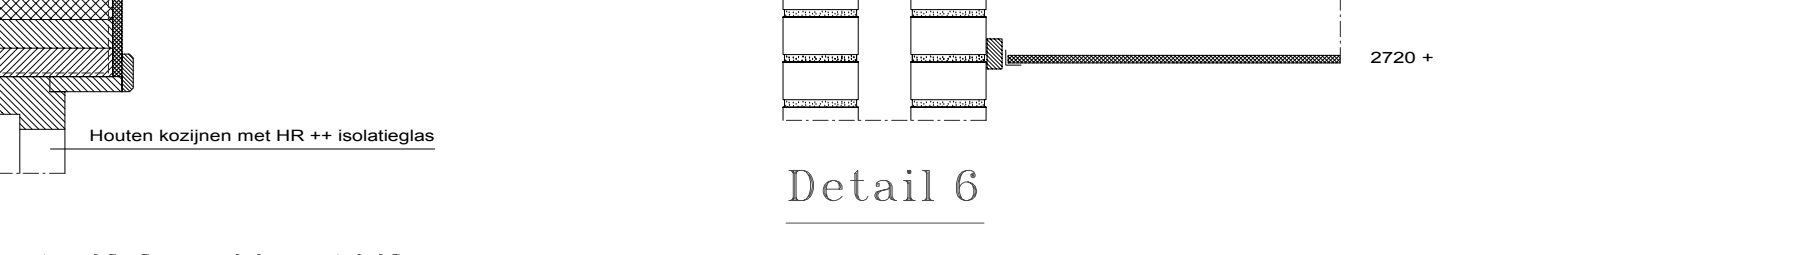

Detail 13

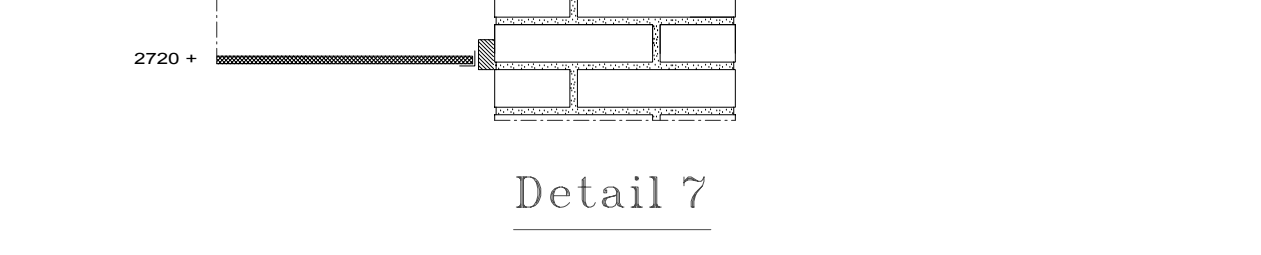

Detail 7



Detail 1



Detail 2




Detail 6



Detail 7

Behoort bij beschikking
 d.d. 15-04-2016
 nr.(s) ZK16001088
 Juridisch beleidsmedewerker
 Publiekszaken / vergunningen

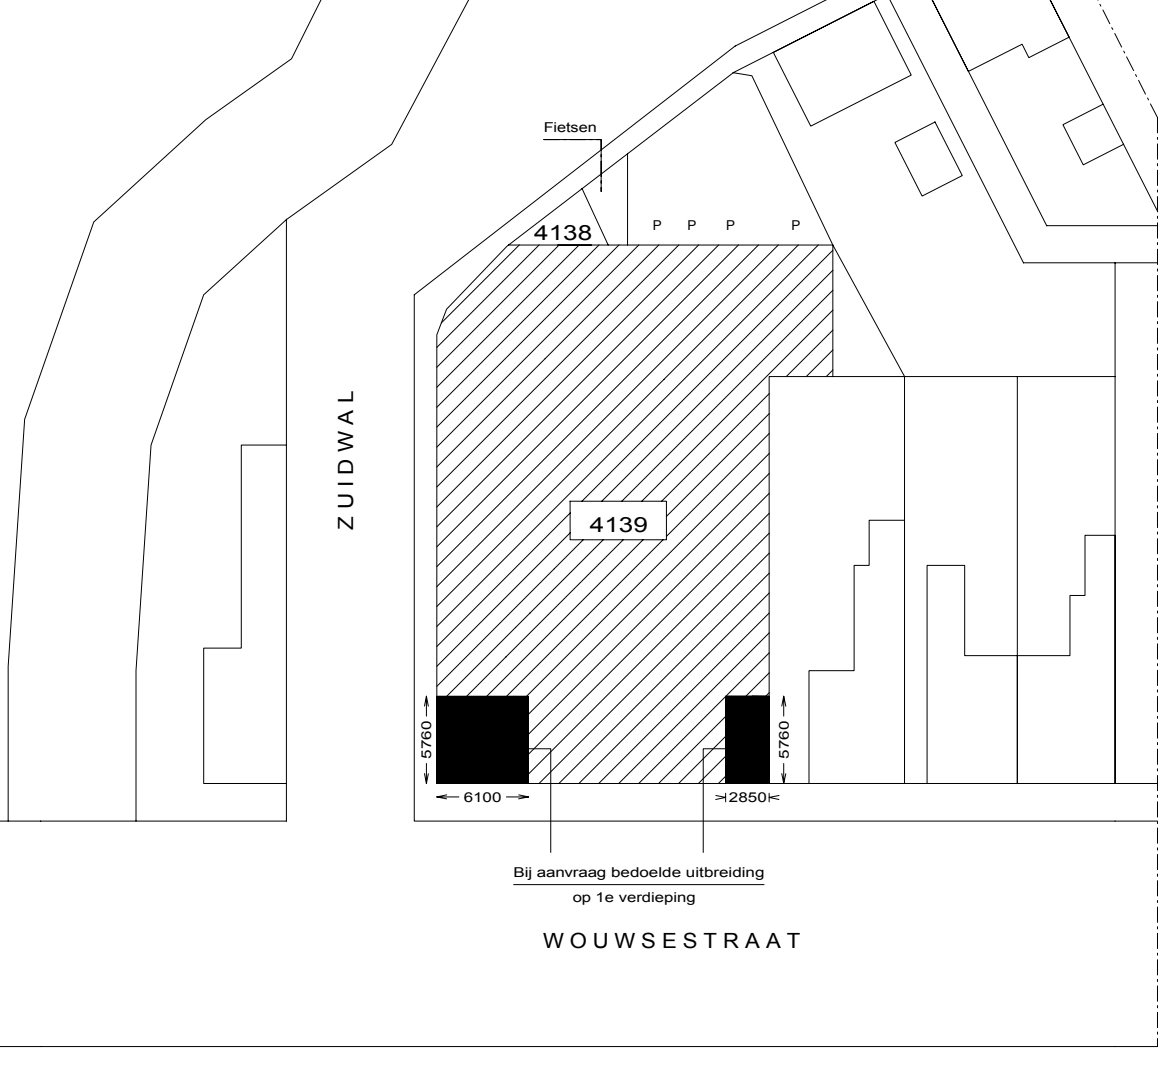

Situatie: Gemeente Steenbergen
 Saksie Q
 Nummer 4139
 Schaal: 1:500

Gekend: Datum: Schaal:	16-03-2016 01-05-2016 1:100 en 1:10	Project: Molenstraat 77 4660 BR Opdrachtgever: 01166 472277	Plan voor het uitbreiden van een bovenwoning	Blad
Gedetailleerd		Gewijzigd:	16-03-2016	BESTEKTEKENING
Formaat:		Reg. nr.:	AB	1

Maken in het werk overnemen

BEM1601451
 gemeente Steenbergen