



Begane grond  
1:100

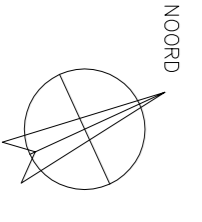

Behoort bij beschikking  
d.d. 03-08-2016  
nr. (s) ZK16003292  
Medewerker  
Publiekszaken/Vergunningen

BEM1604036  
gemeente Steenbergen

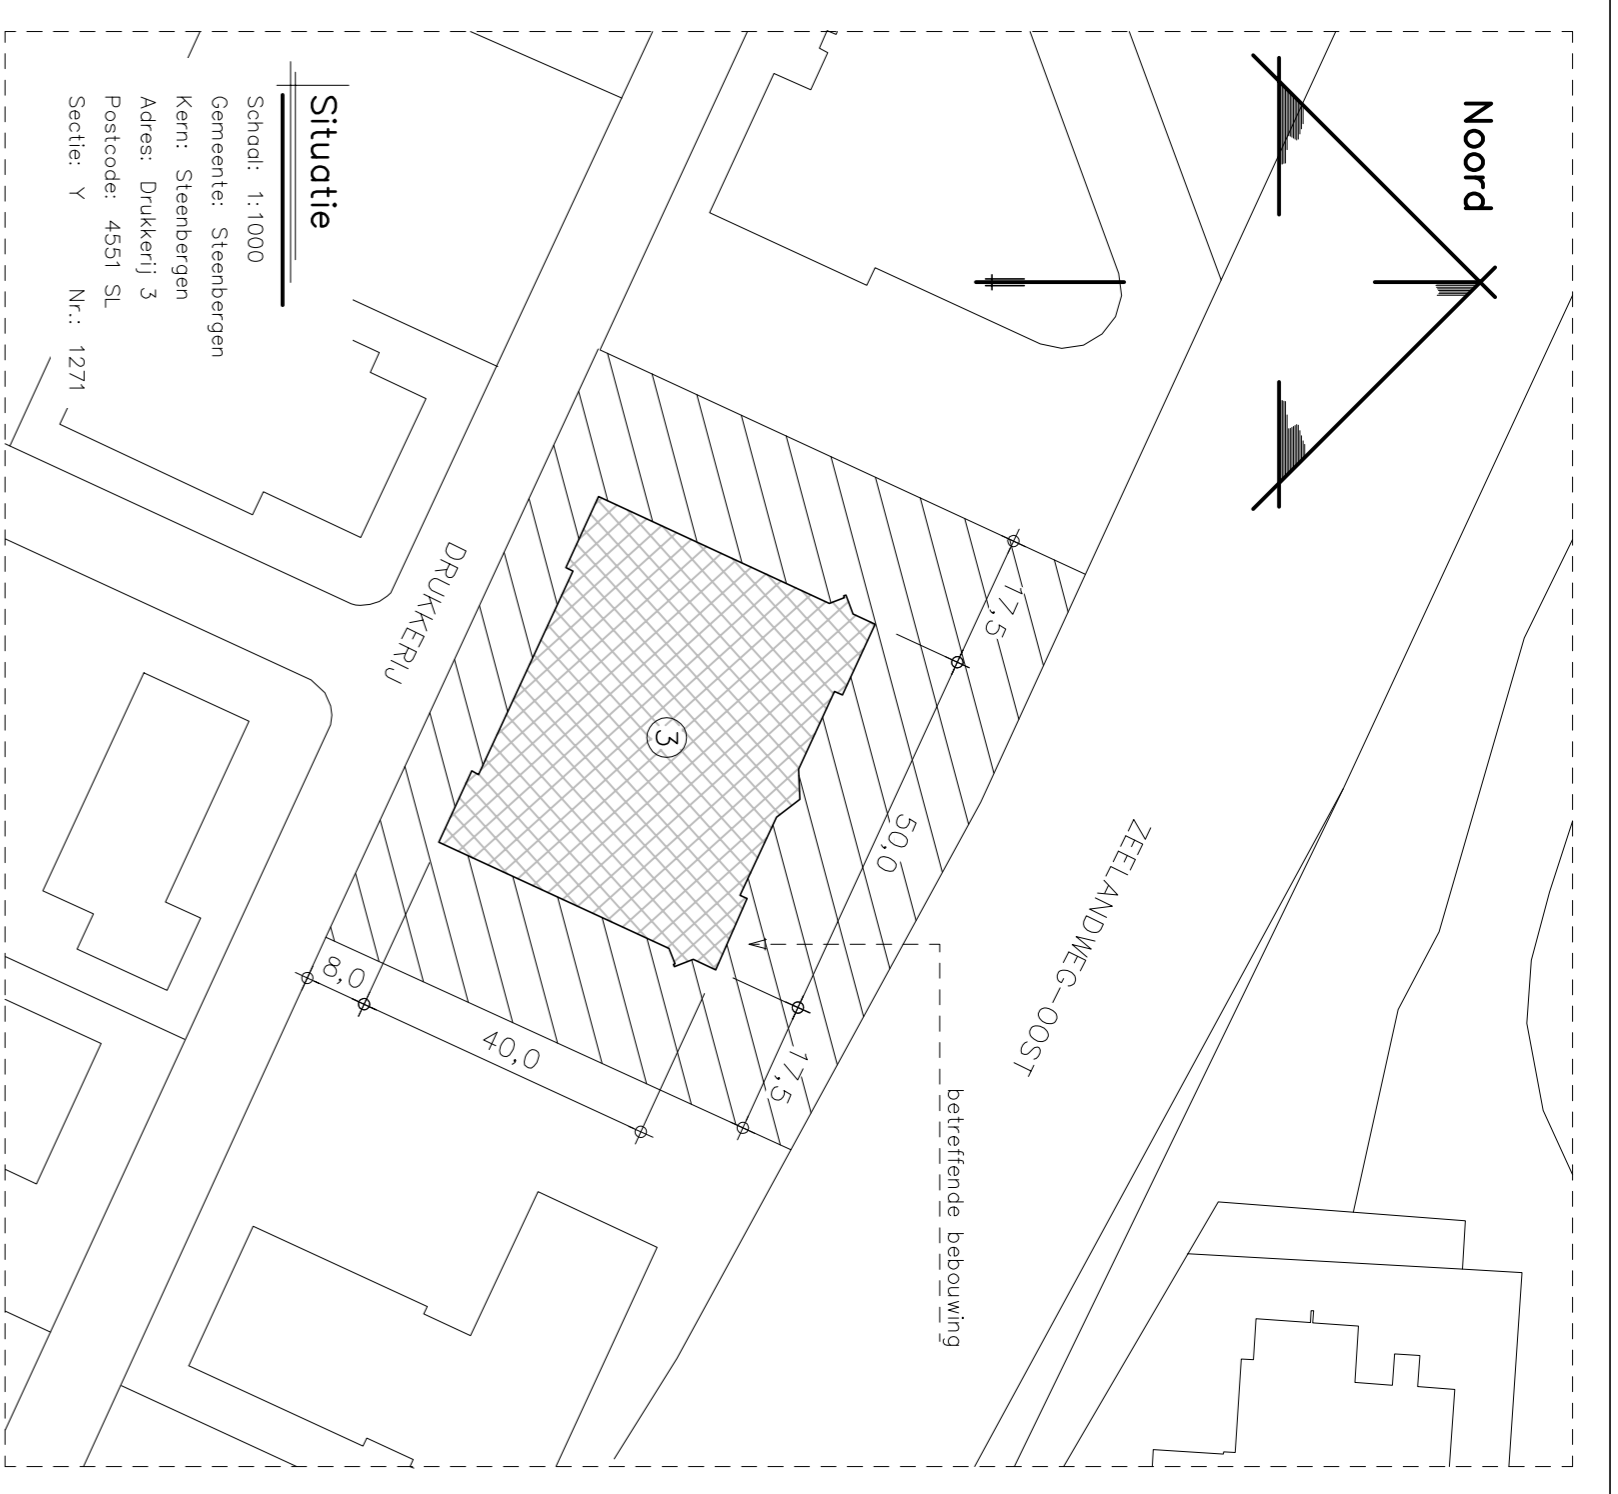

**Situatie**  
Schaal: 1:1000  
Gemeente: Steenbergen  
Kern: Steenbergen  
Adres: Drukkerij 3  
Postcode: 4531 SL  
Sectie: Y  
Nr.: 1271


- Renooi:**
- zeldzame deur
  - brandwerend constructieonderdeel (vedbo in min.)
  - V.+PS. vluchtleur + paniekstopvoorziening of knopsluiter
  - droogblauw blusmiddel, type en inhoud
  - omvangren in liter of kilogram.
  - brandblussingsel + lengte in meters
  - 60 min. WBBO
  - 30 min. WBBO
  - bestornde wanden
  - nieuwe wanden
  - vloeropbouw
  - kozijn + deurconstructie
  - mezzanin
  - constructie onderdeel
  - transportverrichtingsmedium
- Personen:**
- openl. pers., begane grond 370, ongewijzigd
  - ten opzichte van gevelsvergunning
  - veiligheidsplan
- Ventilatie:**
- De luchtvervang van het gebouw dient minimaal te worden vastgesteld op basis van de volgende criteria:
  - De luchtvervang van het gebouw dient minimaal te worden vastgesteld op basis van de volgende criteria:
  - Definitieve documenten te overleggen door installateur, tussentijdse documenten te overleggen door installateur.
- Renovatie:**
- alle deuren op een vluchtroute dienen altijd zonder sleutel geopend te kunnen worden.
  - vluchtrouteaanwijdingen zijn indicatief - definitieve posities volgens pve brandmeld- & ontruimingsinstallatie

**Bestaande pve en brandmeldinstallatie aanpassen en aangepaste pve ter goedkeuring overleggen aan de gemeente/brandweer**

ALLE LEIDINGEN WELKE EEN BRANDSCHEIDING PASSEREN DIENEN VOORZIEN TE ZIJN VAN EEN BRANDKLEP/ MANCHET MET MINIMAAL EEN BRANDWERENDEID VAN HET TE PASSEREN CONSTRUCTIEONDERDEEL

VAN ALLE NIEUWE ONDERDELEN IN BRANDWERENDE WANDEN DIEN T BIJ OPLEVERING CETRIFICAAAT OVERLEGD TE WORDEN AAN DIRECTIE EN BRANDWEER.

ALLE MATEN M.B.T. DE BESTAANDE BEBOUWING DIENEN DOOR AANNEMER ALVORENS START WERKZAAMHEDEN GE-CONTROLEERD & VOORGELEGD TE WORDEN AAN DIRECTIE.

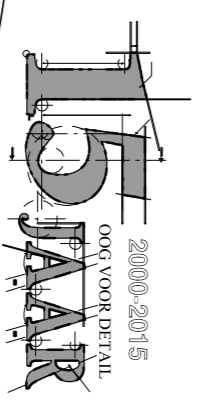

**Tekeningen dertden**  
Alle tekeningen van dertden (kozijnen, beslistingen enz.) dienen ter goedkeuring voorafgaand te worden aan de directie.

**REVISIE:**

0	OMSCHRIJVING:
A	D.D. 2016-06-21 (VOORLOP)G
B	D.D. 2016-07-06 (VOOR COMPLETTAAR)
C	D.D. 03-08-2016 (OMGEVINGSVERGUNNING)
	D.D. 25-07-2016 (AANVULLENDE VERLENING)

**OMGEVINGSVERGUNNING**

**KRAAK** BOUWTECHNISCH  
MANAGEMENTBURO B.V.

WERKNR.: 16066  
SCHAAI.: 1:100  
AFM.: A2  
GET.: T.H.  
GEC.:

PROJECT: VERBOUWING VAN HET KANTOOR AAN DE DRUKKERIJ 3 TE STEENBERGEN  
OPDR.GEVEER: DATABYTE  
DRUKKERIJ 3  
4631 SL STEENBERGEN

TEK. NR.: T01a

STOKWEG 3  
NIEUWVOSSEWIER  
TEL. 0167-546639  
FAX 0167-546910  
E-MAIL: info@kraak.nl

PLATTEGROND BEGANE GROND

Copyright © Kraak Bouwtechnisch Managementburo B.V.