


Behoort bij beschikking
d.d. 03-08-2016
nr.(s) ZK16003292
Medewerker
Publiekszaken/vergunningen

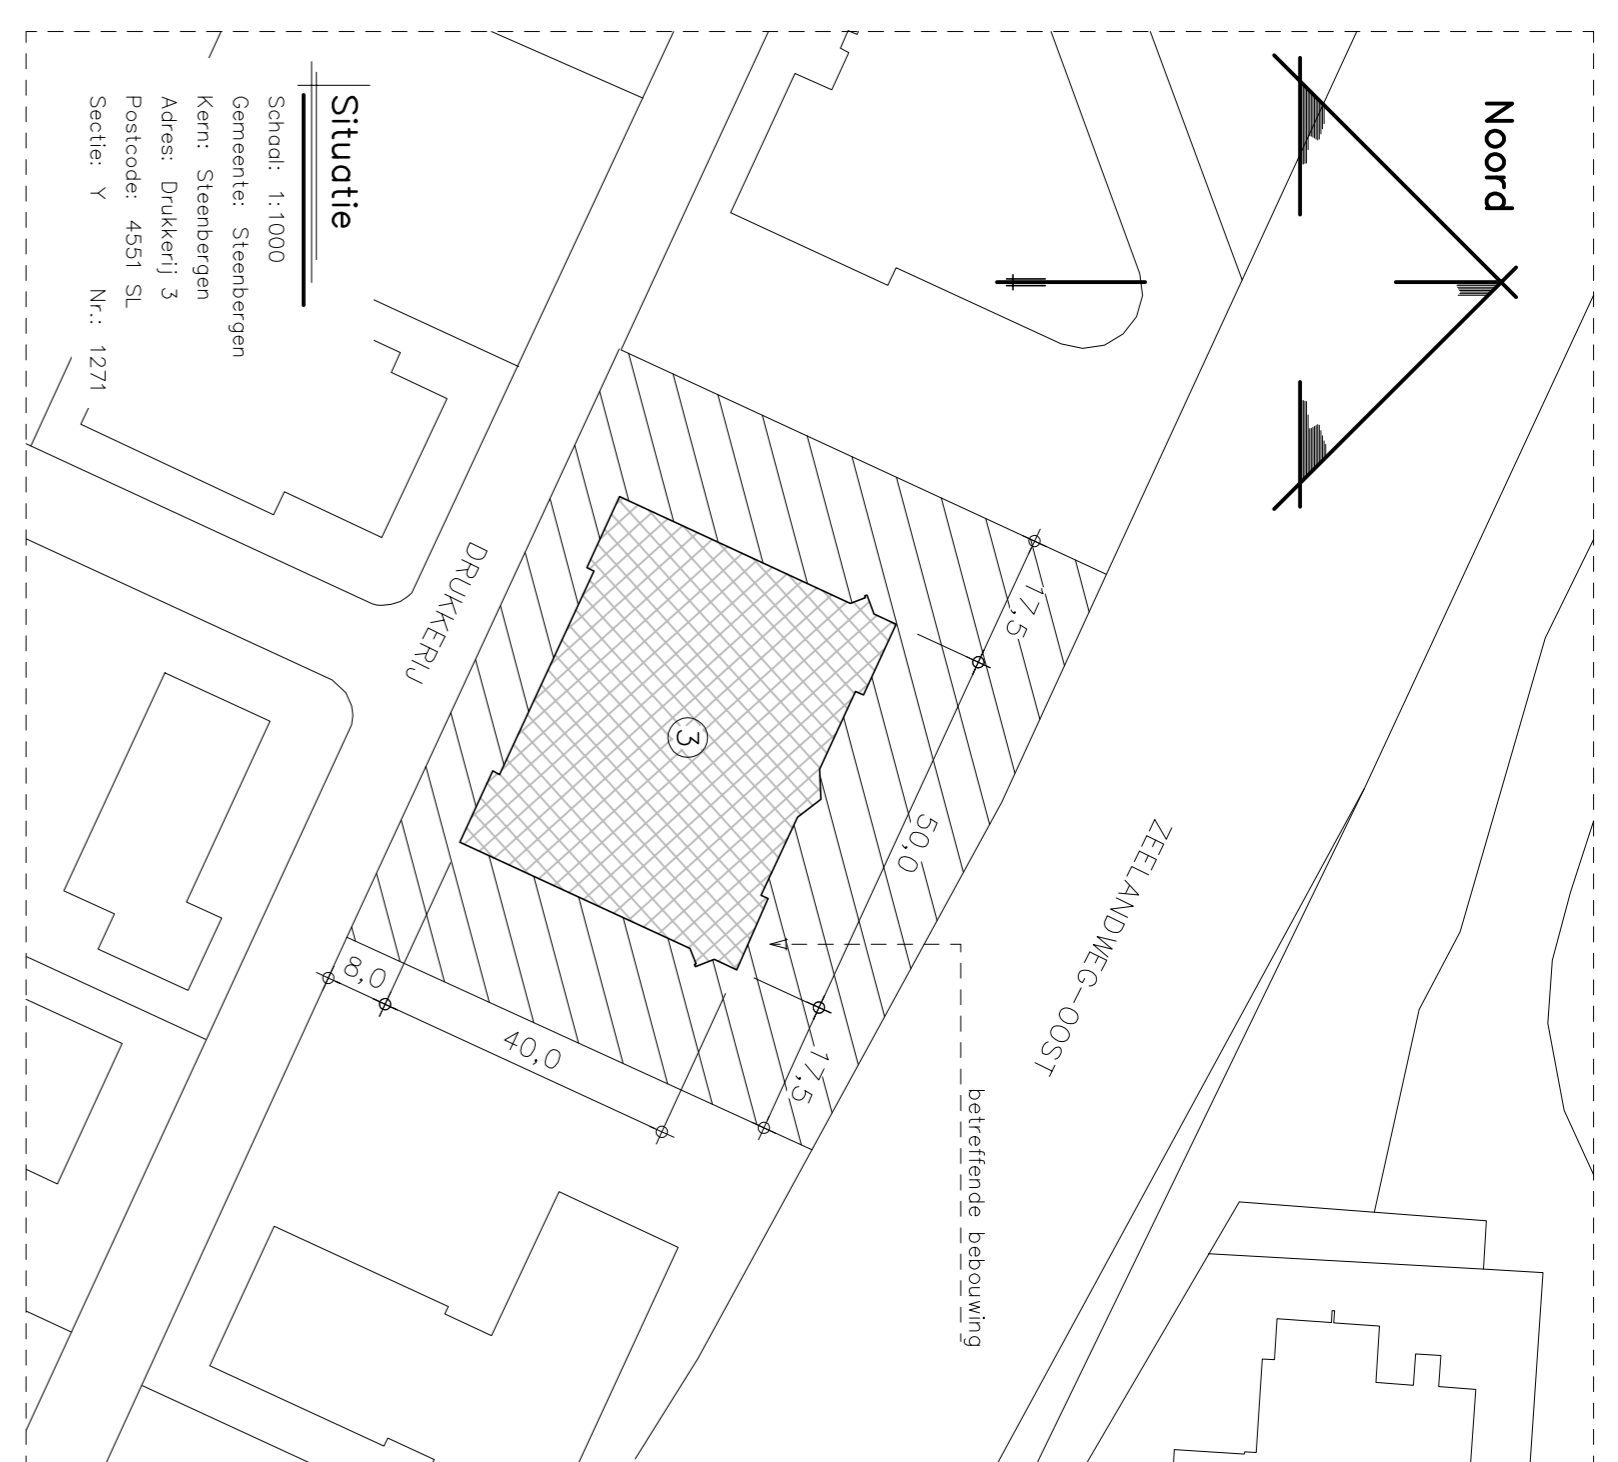

Renvooi
zetsluitende deur
brandwerend constructieonderdeel (kabelo in m/m)
V+PS
vulstuur + panelenonderbreking of sloopplaat
dopdeur buisroede type en inhoud
ongepreper in toe of kloegom.
branddruisgrijsel + lengte in meters
60 min. MBBO
30 min. MBBO
bestaande anderen
nieuwe wanden
vloeroppervlakte
kozijn + deurmeting
metereket
constructie onderdeel
transportverrichtingsmateriaal

Persenen
aanrol pers., begone grond zijn ongewijzigd
brandwerend constructieonderdeel (kabelo in m/m)
voor aantal pers. op de 1ste verdieping
verplichting te verduidelijken

Ventilatie
De luchtvervoering van het gebouw dient minimaal te voldoen aan de eisen van de Nederlandse Brandveiligheidswet 2012, waarbij de definitieve documenten te overleggen door installateur, kunnen worden.

ALLE DEUREN OP EEN VLUCHTRUITE
DIENEN ALTIJD ZONDER SLEUTEL GEOPEND TE KUNNEN WORDEN.

VLUCHTRUITEAANWIJZINGEN ZIJN INDIKA-TIEF-DEFINITIEVE POSITIES VOLGENS PVE-BRANDWELD- & ONTRUIMINGSINSTALLATIE

BESTANDE PVE EN BRANDWELDINSTALLATIE AANPASSEN EN AANGEPASTE PVE TER GOEDKEURING OVERLEGGEN AAN DE GEMEENTE/BRANDWEER

ALLE LEIDINGEN WELKE EEN BRANDSCHEIDING PASSEREN DIENEN VOORZIEN TE ZIJN VAN EEN BRANDKLEP/ MANCHET MET MINIMAAL EEN BRANDWERENDEID VAN HET TE PASSEREN CONSTRUCTIEONDERDEEL

VAN ALLE NIEUWE ONDERDELEN IN BRANDWERENDE WANDEN DIEN T BIJ OPLEVERING CETRIFICHAAT OVERLEGGD TE WORDEN AAN DIRECTIE EN BRANDWEER.

ALLE MATEN M.B.T. DE BESTANDE BEBOUWING DIENEN DOOR AANNEMER ALVORENS START WERKZAAMHEDEN GE-CONTROLEERD & VOORGELEGGD TE WORDEN AAN DIRECTIE.

Tekeningen derden
Alle tekeningen van derden (keuzen, bepalingen enz.) dienen ter goedkeuring voorgelegd te worden aan de directie.

REVISIE:
0
A
B
C

OMSCHRIJVING:
D.D. 2016-06-21 (VOORLOP) D.D. 2016-07-06 (VOOR COMPLET) D.D. 06-01-2016 (OMGEVINGSVERGUNNING) D.D. 25-07-2016 (AANVULLENDE VERGUNNING)

OMGEVINGSVERGUNNING

KRAAK BOUWTECHNISCH MANAAGEMENTBURO B.V.

STREKWERK
NIRWAVANSMER
TEL. 0167-546100
FAX 0167-546910
E-MAIL: info@kraak.nl

WERKNR. : 10666
SCHAAL : 1:100
AFM. : A2
GET. : TH.
GEC. :

PROJECT: VERBOUWING VAN HET KANTOOR AAN DE DRIJKKERU 3 TE STEENBERGEN
OPDR.GEVIJER: DATABYTE
DRIJKKERU 3
4651 SL STEENBERGEN

TEK. NR.:
T01b

PLATTEGROND VERDIEPING

Copyright © Kraak Bouwtechnisch Managementburo BV