

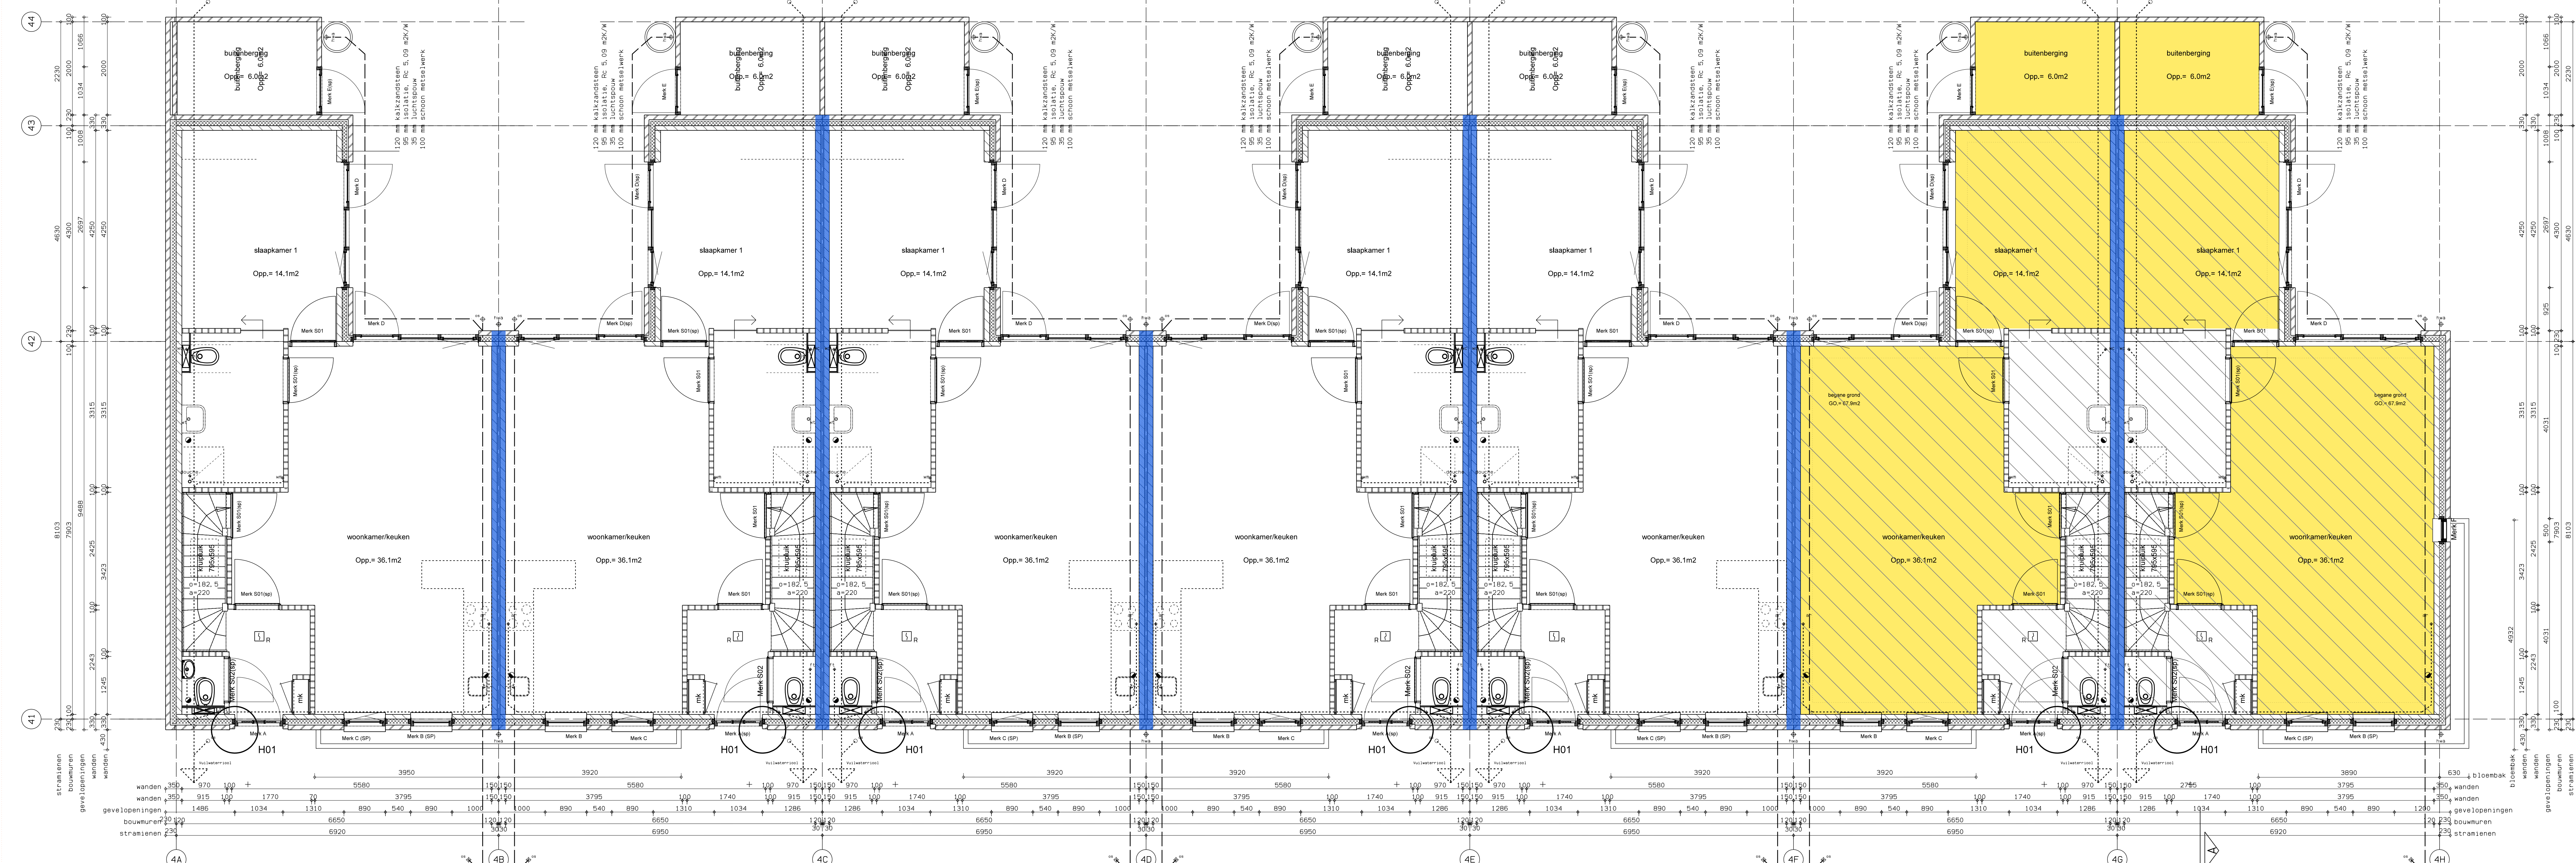


BLOK 4 - VERDIEPING

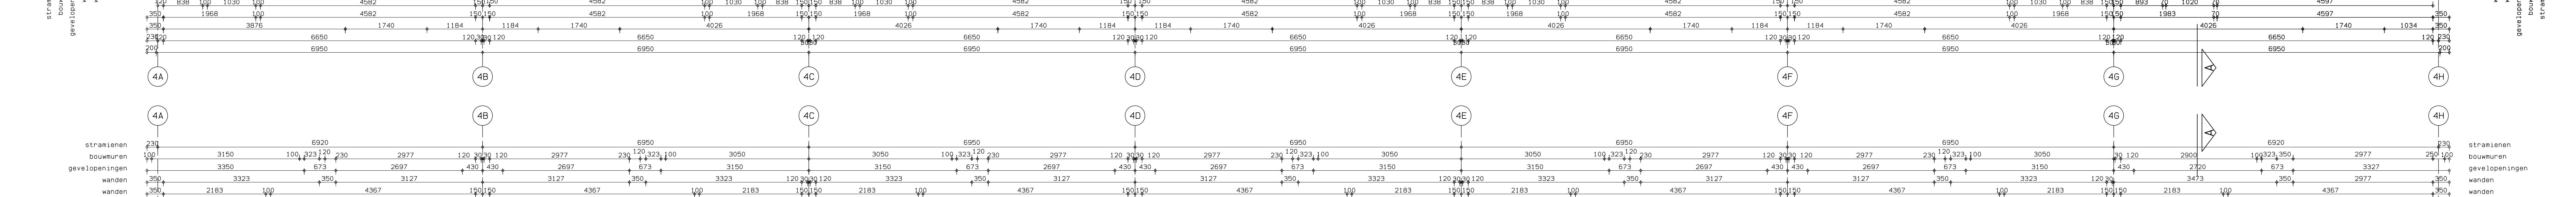

BLOK 4 - BEGANE GROND

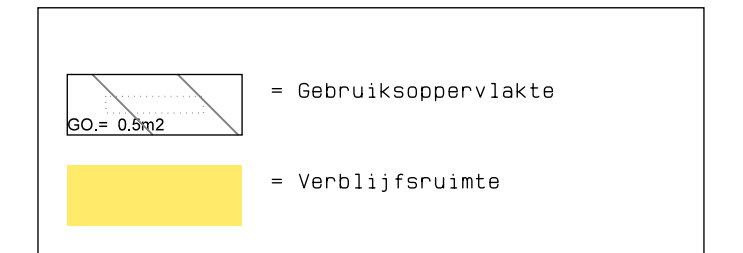

Hoekwoning met zitramen:
 gebruiksoppervlakte begane grond: 67,9 m²
 gebruiksoppervlakte verdieping: 37,3 m²
 totaal: 105,2 m²
 verlijfsoppervlakte: 36,1 m²
 verlijfsruimte slaapkamer 1: 14,1 m²
 verlijfsruimte slaapkamer 2: 8,8 m²
 verlijfsruimte slaapkamer 3: 5,0 m²
 totaal verlijfsoppervlakte: 64,9 m²
 * verlijfsoppervlakte/gebruiksoppervlakte 60,8%
 (volledig aan de norm van maximaal 50%)

Hoekwoning zonder zitramen en tusoewening:
 gebruiksoppervlakte begane grond: 67,9 m²
 gebruiksoppervlakte verdieping: 37,3 m²
 totaal: 105,2 m²
 verlijfsoppervlakte: 36,1 m²
 verlijfsruimte slaapkamer 1: 14,1 m²
 verlijfsruimte slaapkamer 2: 8,8 m²
 verlijfsruimte slaapkamer 3: 5,0 m²
 totaal verlijfsoppervlakte: 66,9 m²
 * verlijfsoppervlakte/gebruiksoppervlakte 63,5%
 (volledig aan de norm van maximaal 50%)

Behoort bij beschikking
 d.d. **08-08-2016**
 nr.(s) **ZK16003289**
 Rijksadviseur
 Publiekzaken / vergunningen

BEM1603766
 gemeente Steenberghe

trappen trap van
 trap grond naar 1e verd.:
 optride: 182,5 mm
 aantride: 220 mm
 breedte: 900 mm
 trappen trapen met trappros
 trap op naar 1e verd. met stoortrappen
 trapleiding / balustrade aanbrengen op
 900 vloerplaat c.a. traprede

Opgeleverde kozijnen	
Buitenkantlijns	800x2300 mm
Merk A	900 x 2300 mm
Merk D	900 x 2300 mm
Binnenkantlijns	900 x 2300 mm
Merk S01	900 x 2300 mm
Merk S02	900 x 2300 mm

- Schoon metselwerk 100 mm
- Kalkzandsteen 100/120 mm
- Isolatie
- Lichte scheidingwand 100 mm
- Systeem 100 mm
- Mechanische ventilatie
- Optische rookwelder
- Koppelrolslag
- Trapdeurbeglazing
- Optische centrale verwarming
- Optische mechanische ventilatie
- Meterkast
- Optische wachschakelaar
- Optische droogop
- 40 MIN. WESKO
- H0++ beglazing
- veiligheidsfolie

* Het bouwwerk dient te voldoen aan algemene referenties conform bladnummer B000
 • Kadastrale gemeente: Steenberghe, Kadastrale aanduiding SBOGW 04150G0000

Bestekeningen
Plattegronden Blok 4 Ram v. Hagendoornstraat

Bureau Dhondt

geu. D :
 geu. C :
 geu. B :
 geu. A :
 d.d. : 10-09-2016
 tek. :
 schaal : 1:50
 blad : B104 LO
 werk nr. : A16.018.00

OPDRACHTGEVER:
 Stadler
 Postbus 203
 4800 AE Baren op Zoom

Nieuw Eeckelenbergh

Baronielaan 23
 4818 PA Breda

Tel: 0161 20000
 Fax: 0161 20000
 E-mail: info@dhondt.nl
 Website: www.dhondt.nl

BNP: 1.890115.115 — BNSP: 2.890115.049