


Detail GEVEL

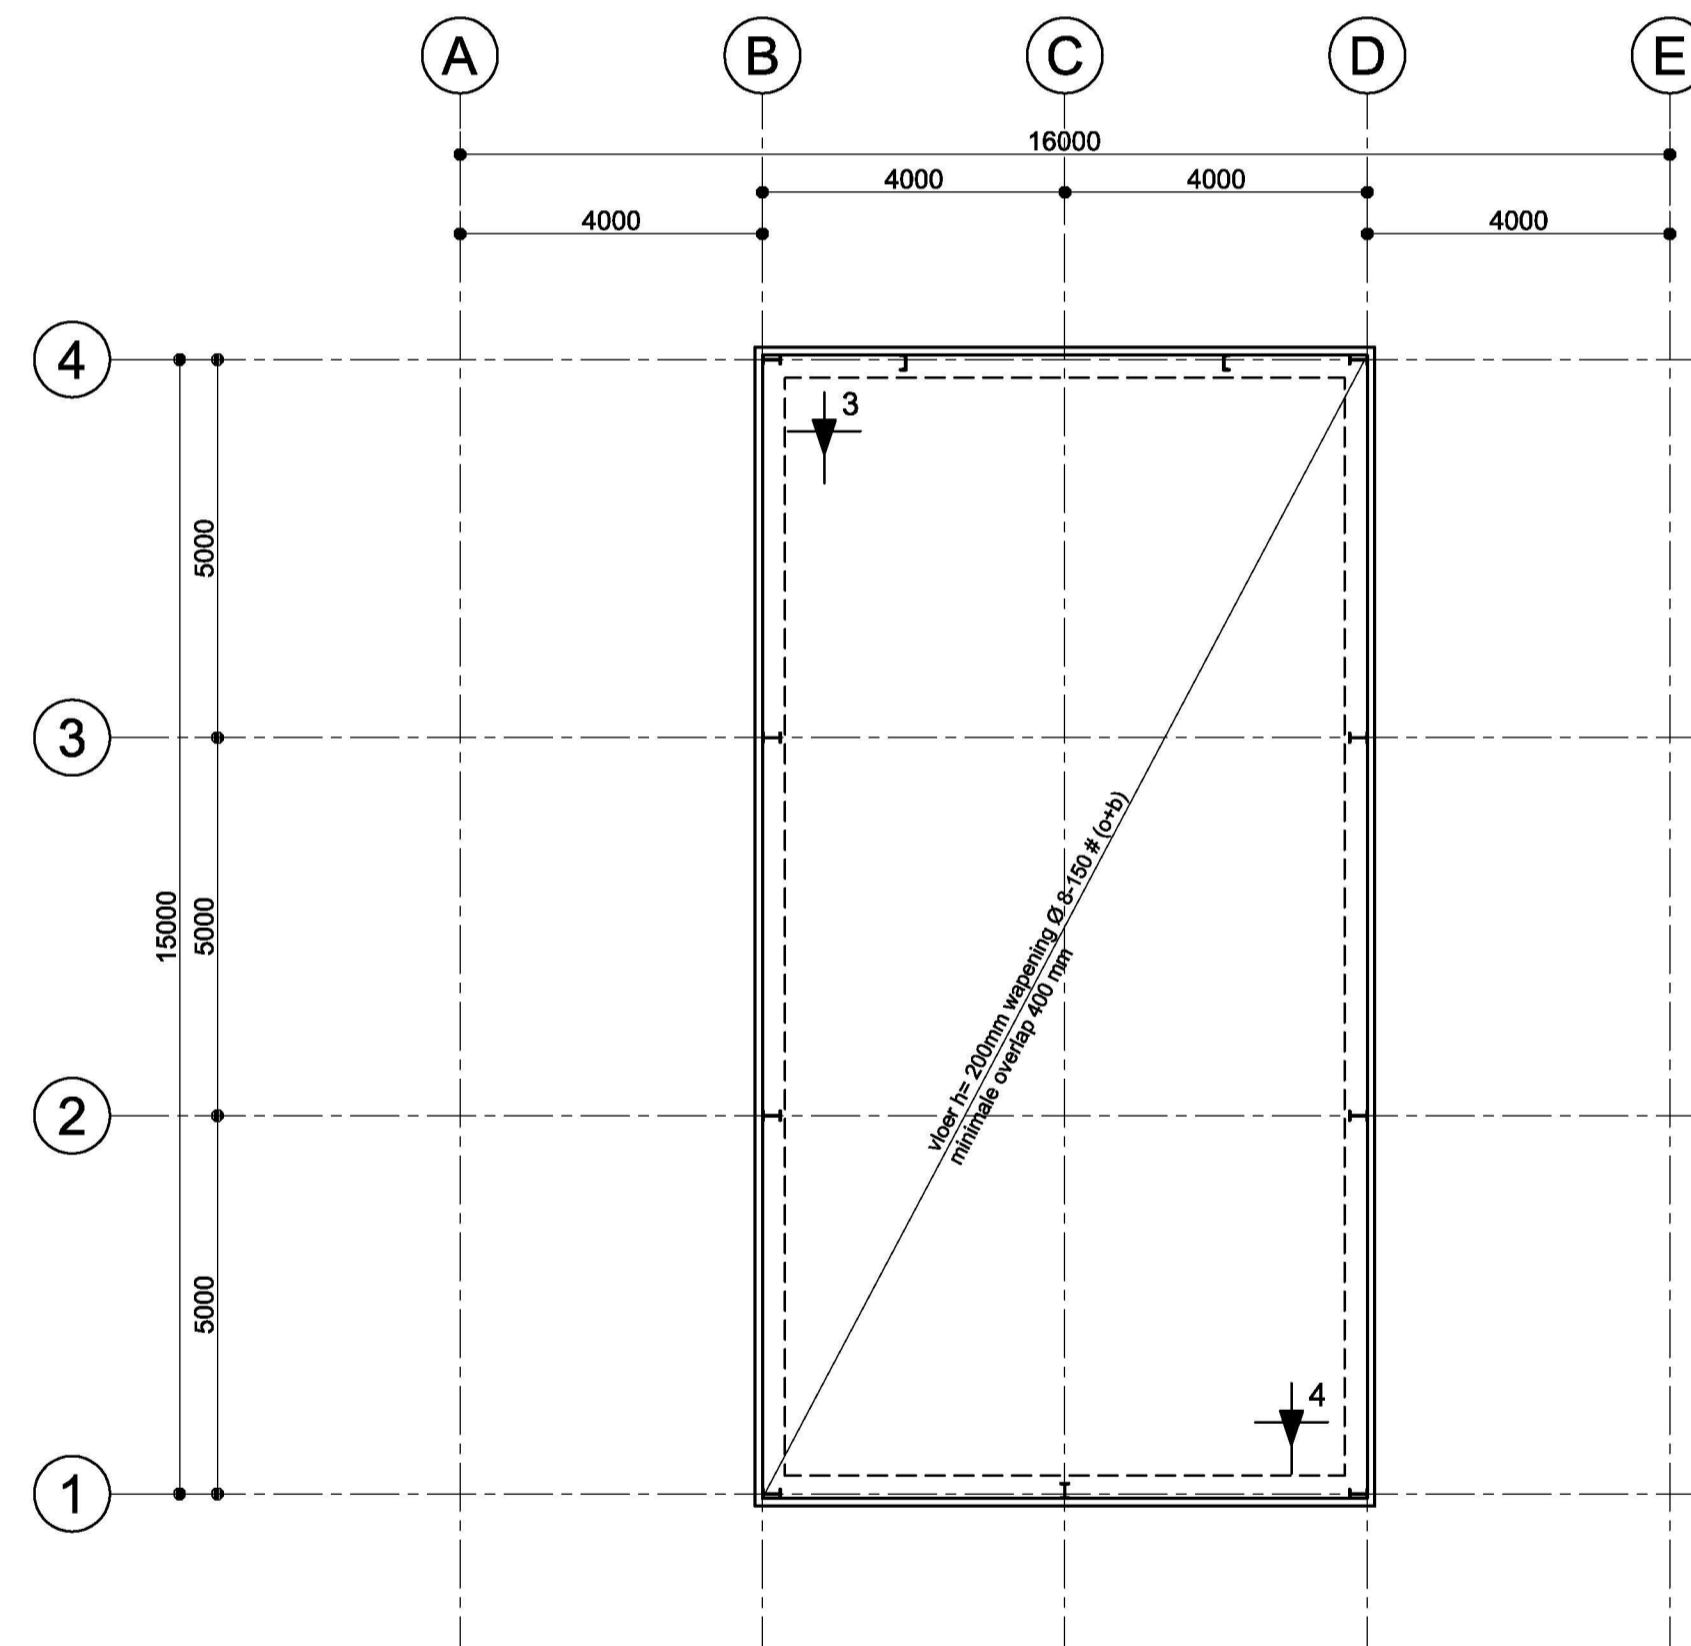

Behoort bij beschikking	
d.d.	10-08-2016
nr.(s)	ZK16003338
Medewerker Publiekszaken/vergunningen	

BEM1604076
gemeente Steenbergen

RENVOL:

Algemeen:

- Alle maten zijn aangegeven in millimeters (mm).
- Hoogtematen in mm t.o.v. PEIL = 0,000.
- PEIL aangehouden op: bovenkant begane grondvloer bestaande bebouwing.
- Plaats en nummer van sondering.

Constructieberekening:

- Constructie berekend conform **Eurocode**.
- Alle door derden te berekenen onderdelen dienen volgens de **Eurocode** berekend te worden.

Grondwerk: (volgens NEN-EN 1997-1)

Ontgraven tot onderkant fundering. Indien mogelijk de fundering aanleggen op ongeroerde grond. Bij uitvlakken van de ontgraving met zand de zandlaag, hoe gering ook in dikte, verdichten m.b.v. een plaatroller. Wortels, obstakels en insluitingen van slappe grond in het ontgravingsvlak dieper uitgraven tot op de vaste grond en aanvullen met zand in lagen van maximaal 200mm dikte tot onderkant van de werkvloer van de fundering. Elke laag van de aanvulling apart verdichten door 4x aftrollen met een plaatroller. Deze grondverbetering moet ten minste zijn uitgevoerd binnen het gebied waarin de belasting onder een hoek van 45 graden spreidt. Na verdichten moet de conusweerstand toenemen tot minimaal 5MN/m2 op 0,50m diepte.

Betonwerk: (volgens NEN-EN 1992 (NL), NEN-EN 206-1 en NEN 8005)

- Betonkwaliteit: C20/25
- Minimale kubusdruksterkte bij ontkisten $f_{ck,cube} = 25 \text{ N/mm}^2$
- Staalkwaliteit: B 500B
- Laagaanduiding:



Onderdeel	Milieuklasse	Dekking (op de buitenste wapening):
balk	XC2/XF1	onder: 35 mm overige: 30 mm
vloer	XC2	onder: 30 mm overige: 30 mm

Fundering op stroken:

- Aanlegniveau van de fundering minimaal op vorstvrije diepte.
- In de diverse doorsneden staat alleen de doorgaande wapeningkorf getekend.
- Extra staven en afwijkende beugelafstanden zijn in de plattegrond aangegeven.

- Laslengtes:
staven: # 8 minimaal 400mm
staven: # 10 minimaal 500mm
staven: # 12 minimaal 600mm
staven: # 16 minimaal 800mm

- Alleen de op tekening aangegeven sparingen mogen gerealiseerd worden.

ONDERDEEL	FUNDERING	
-> bladnr.	F1	-> status BA
WERKOMSCHRIJVING	Bedrijfsruimte v.r.v. Jachthaven de Schapenput a/d Heensedijk 57A 4655AL De Heen	-> wijzigingen
OPDRACHTGEVER	Hendrickx Constructie Ossendrecht BV Postbus 57 4640 AB Ossendrecht	-
-> getekend	-> datum 26-07-2016	-> schaal 1:100/20
-	-	-> formaat A1 (841x594mm)
-	-	-> gekontr.

FH Hendrickx Constructie Ossendrecht
PUTSMOLENTJE 5 OSSENDRECHT 0164-674143
info@hendrickxconstructie.nl www.hendrickxconstructie.nl

IN SAMENWERKING MET:



-> **GJM Bouwadvies BV**
Markgravenlaan 3
4624 KK Bergen op Zoom

Telefoon: 0164 251 818
E-mail: info@gjm.nl
Internet: www.gjm.nl