


kelder (bestaand)

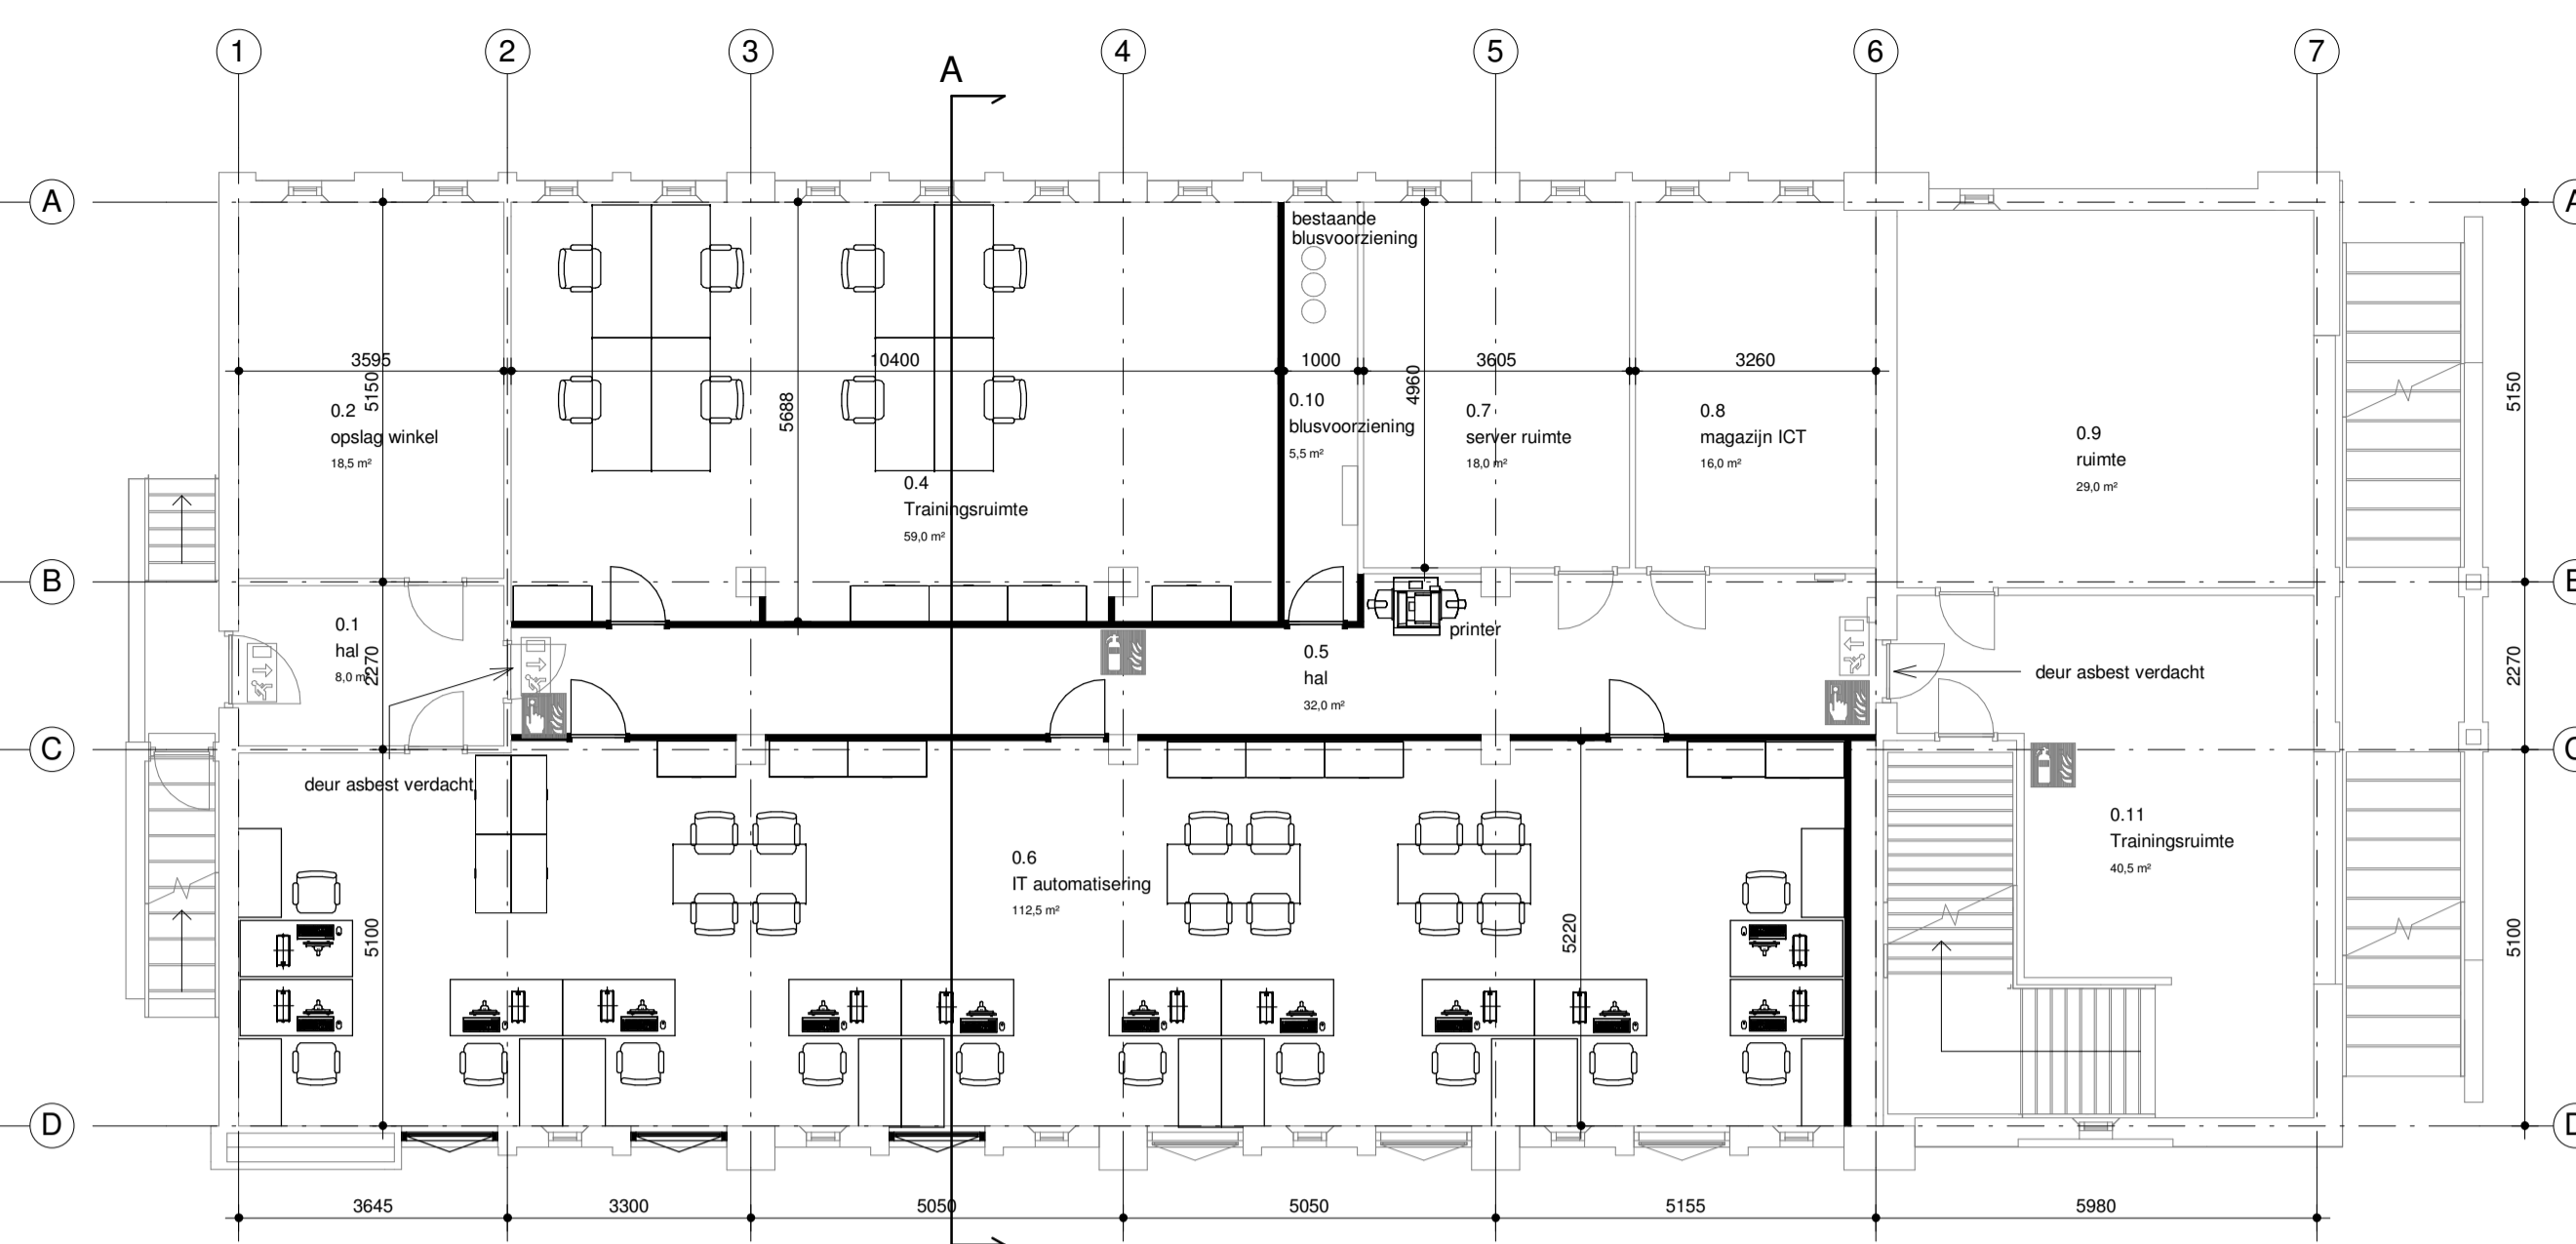

kelder (nieuwbouw)


Ruimteoverzicht			
Nummer	Bouwbesluit functie	Ruimte	Oppervlakte
0.1	verkeersruimte	hal	8,0 m²
0.2	onbenoemde ruimte	opslag winkel	18,5 m²
0.4	onbenoemde ruimte	Trainingsruimte	59,0 m²
0.5	verkeersruimte	hal	32,0 m²
0.6	verblijfsruimte	IT automatisering	112,5 m²
0.7	onbenoemde ruimte	server ruimte	18,0 m²
0.8	onbenoemde ruimte	magazijn ICT	18,0 m²
0.9	onbenoemde ruimte	ruimte	29,0 m²
0.10	onbenoemde ruimte	blusvoorziening	5,5 m²
0.11	onbenoemde ruimte	Trainingsruimte	40,5 m²
			338,5 m²

Maatvoering in het werk controleren door de aannemer


- RENVOOI FASES**
- te slopen
 - bestaand
 - nieuwe wand/vloer/component
- RENVOOI INRICHTING**
- RVS afvalbak
 - RVS handenwasbak met poort
 - RVS schoenenrek
 - RVS kledingrek
 - RVS papierrol dispenser
 - RVS papierrol dispenser




noordwest gevel (bestaand)

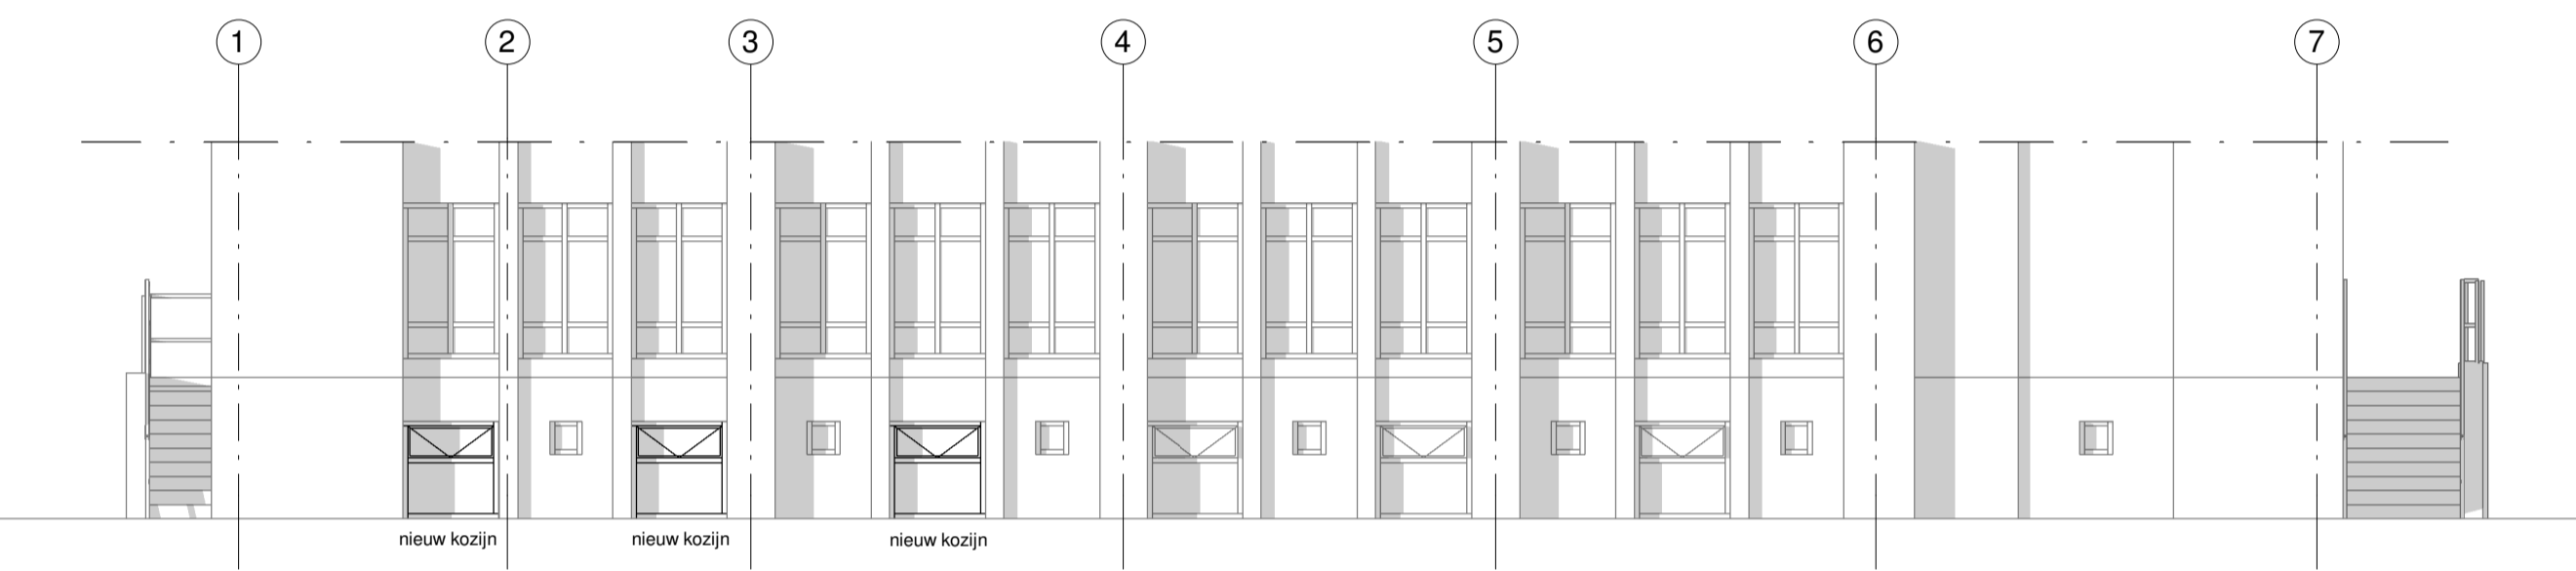


noordwest gevel (nieuwbouw)

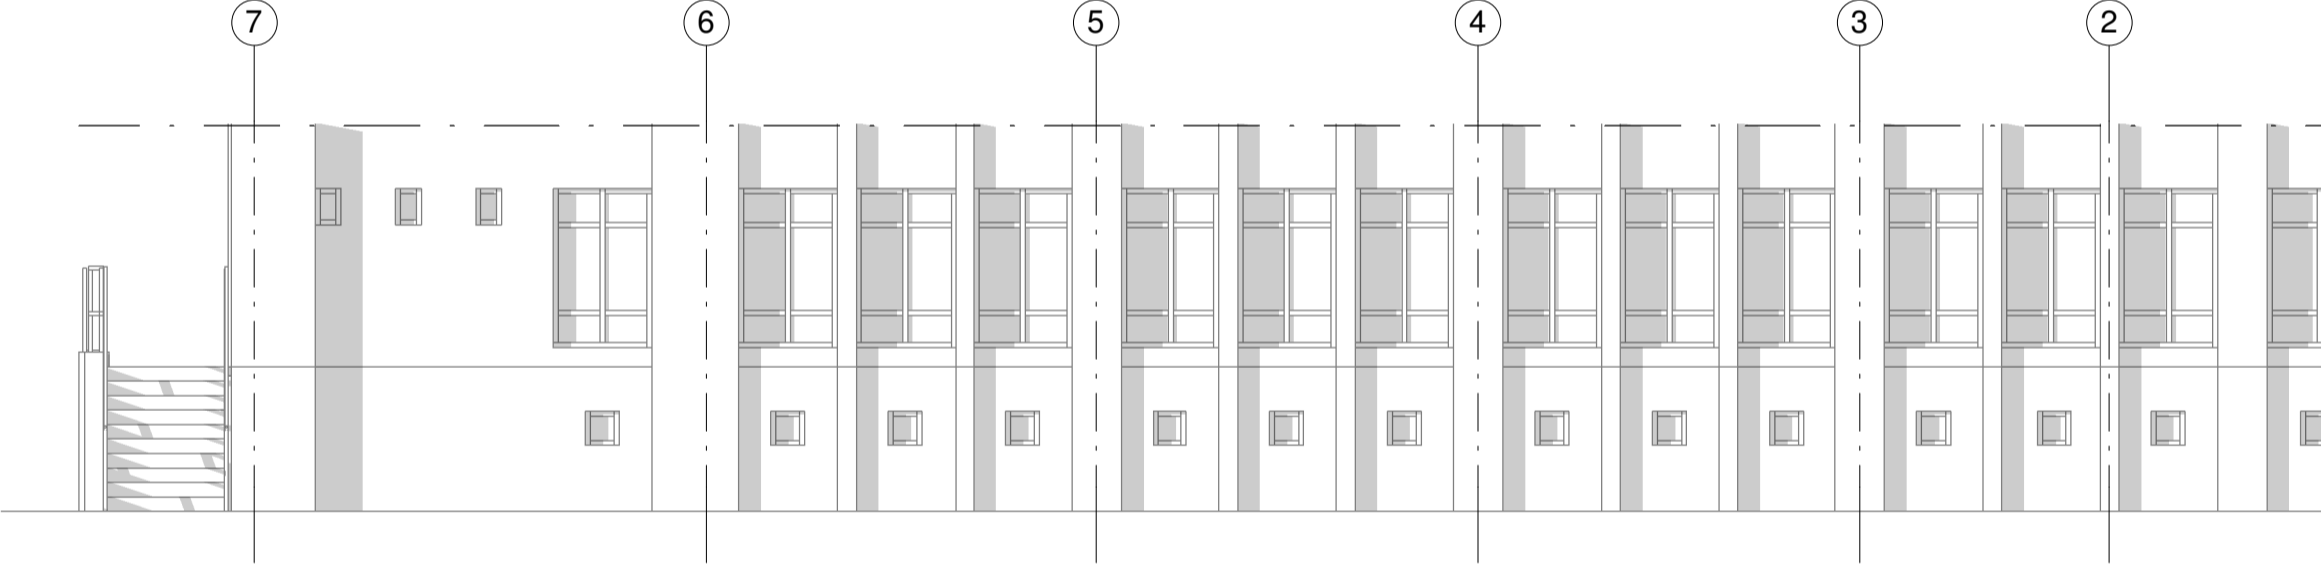


zuidoost gevel (bestaand)

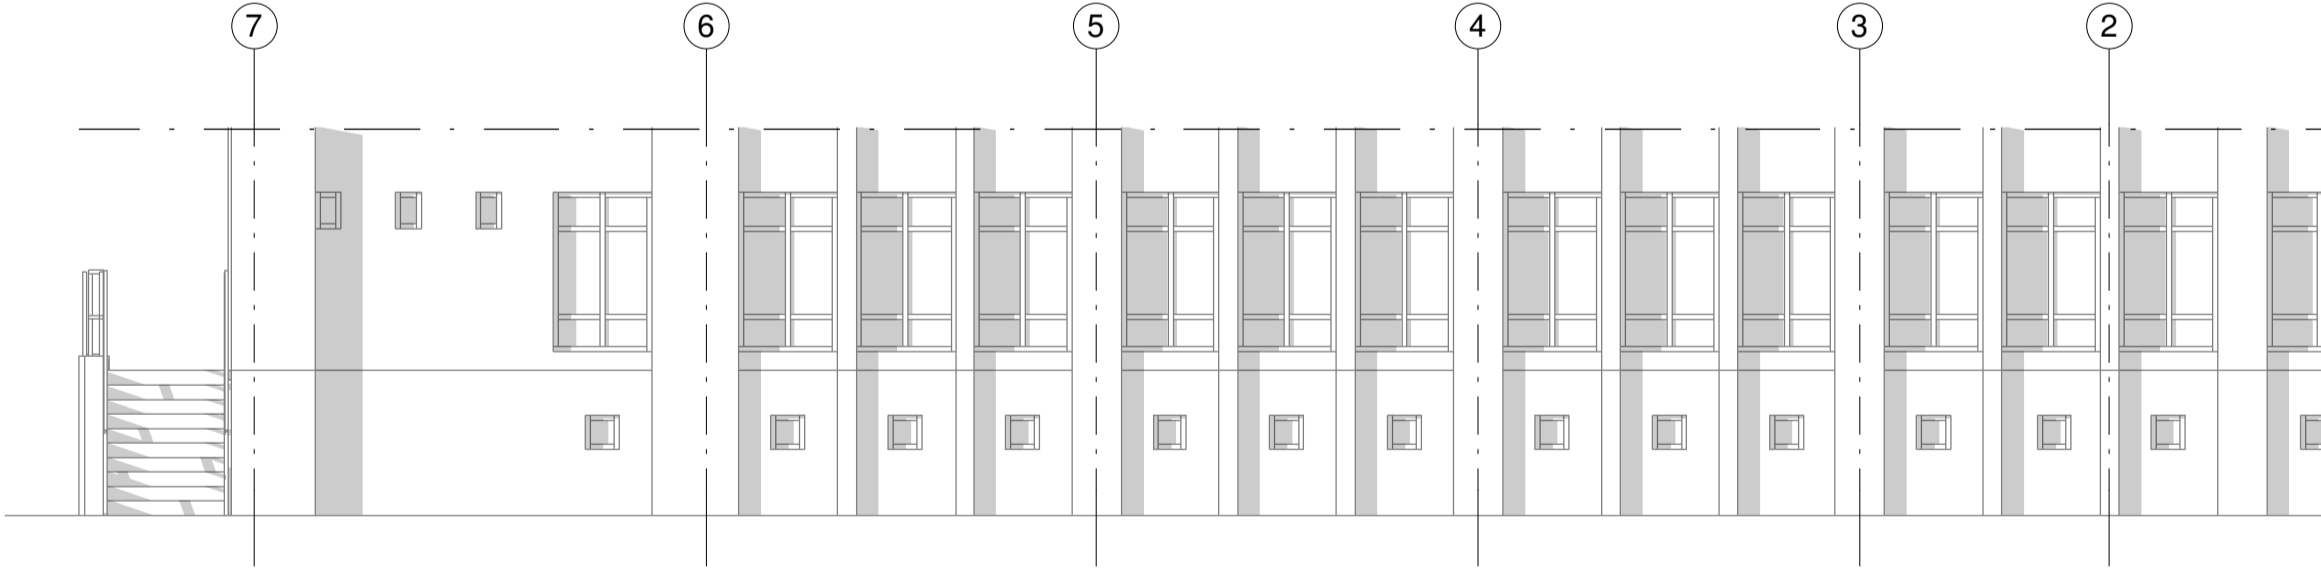

zuidoost gevel (nieuwbouw)

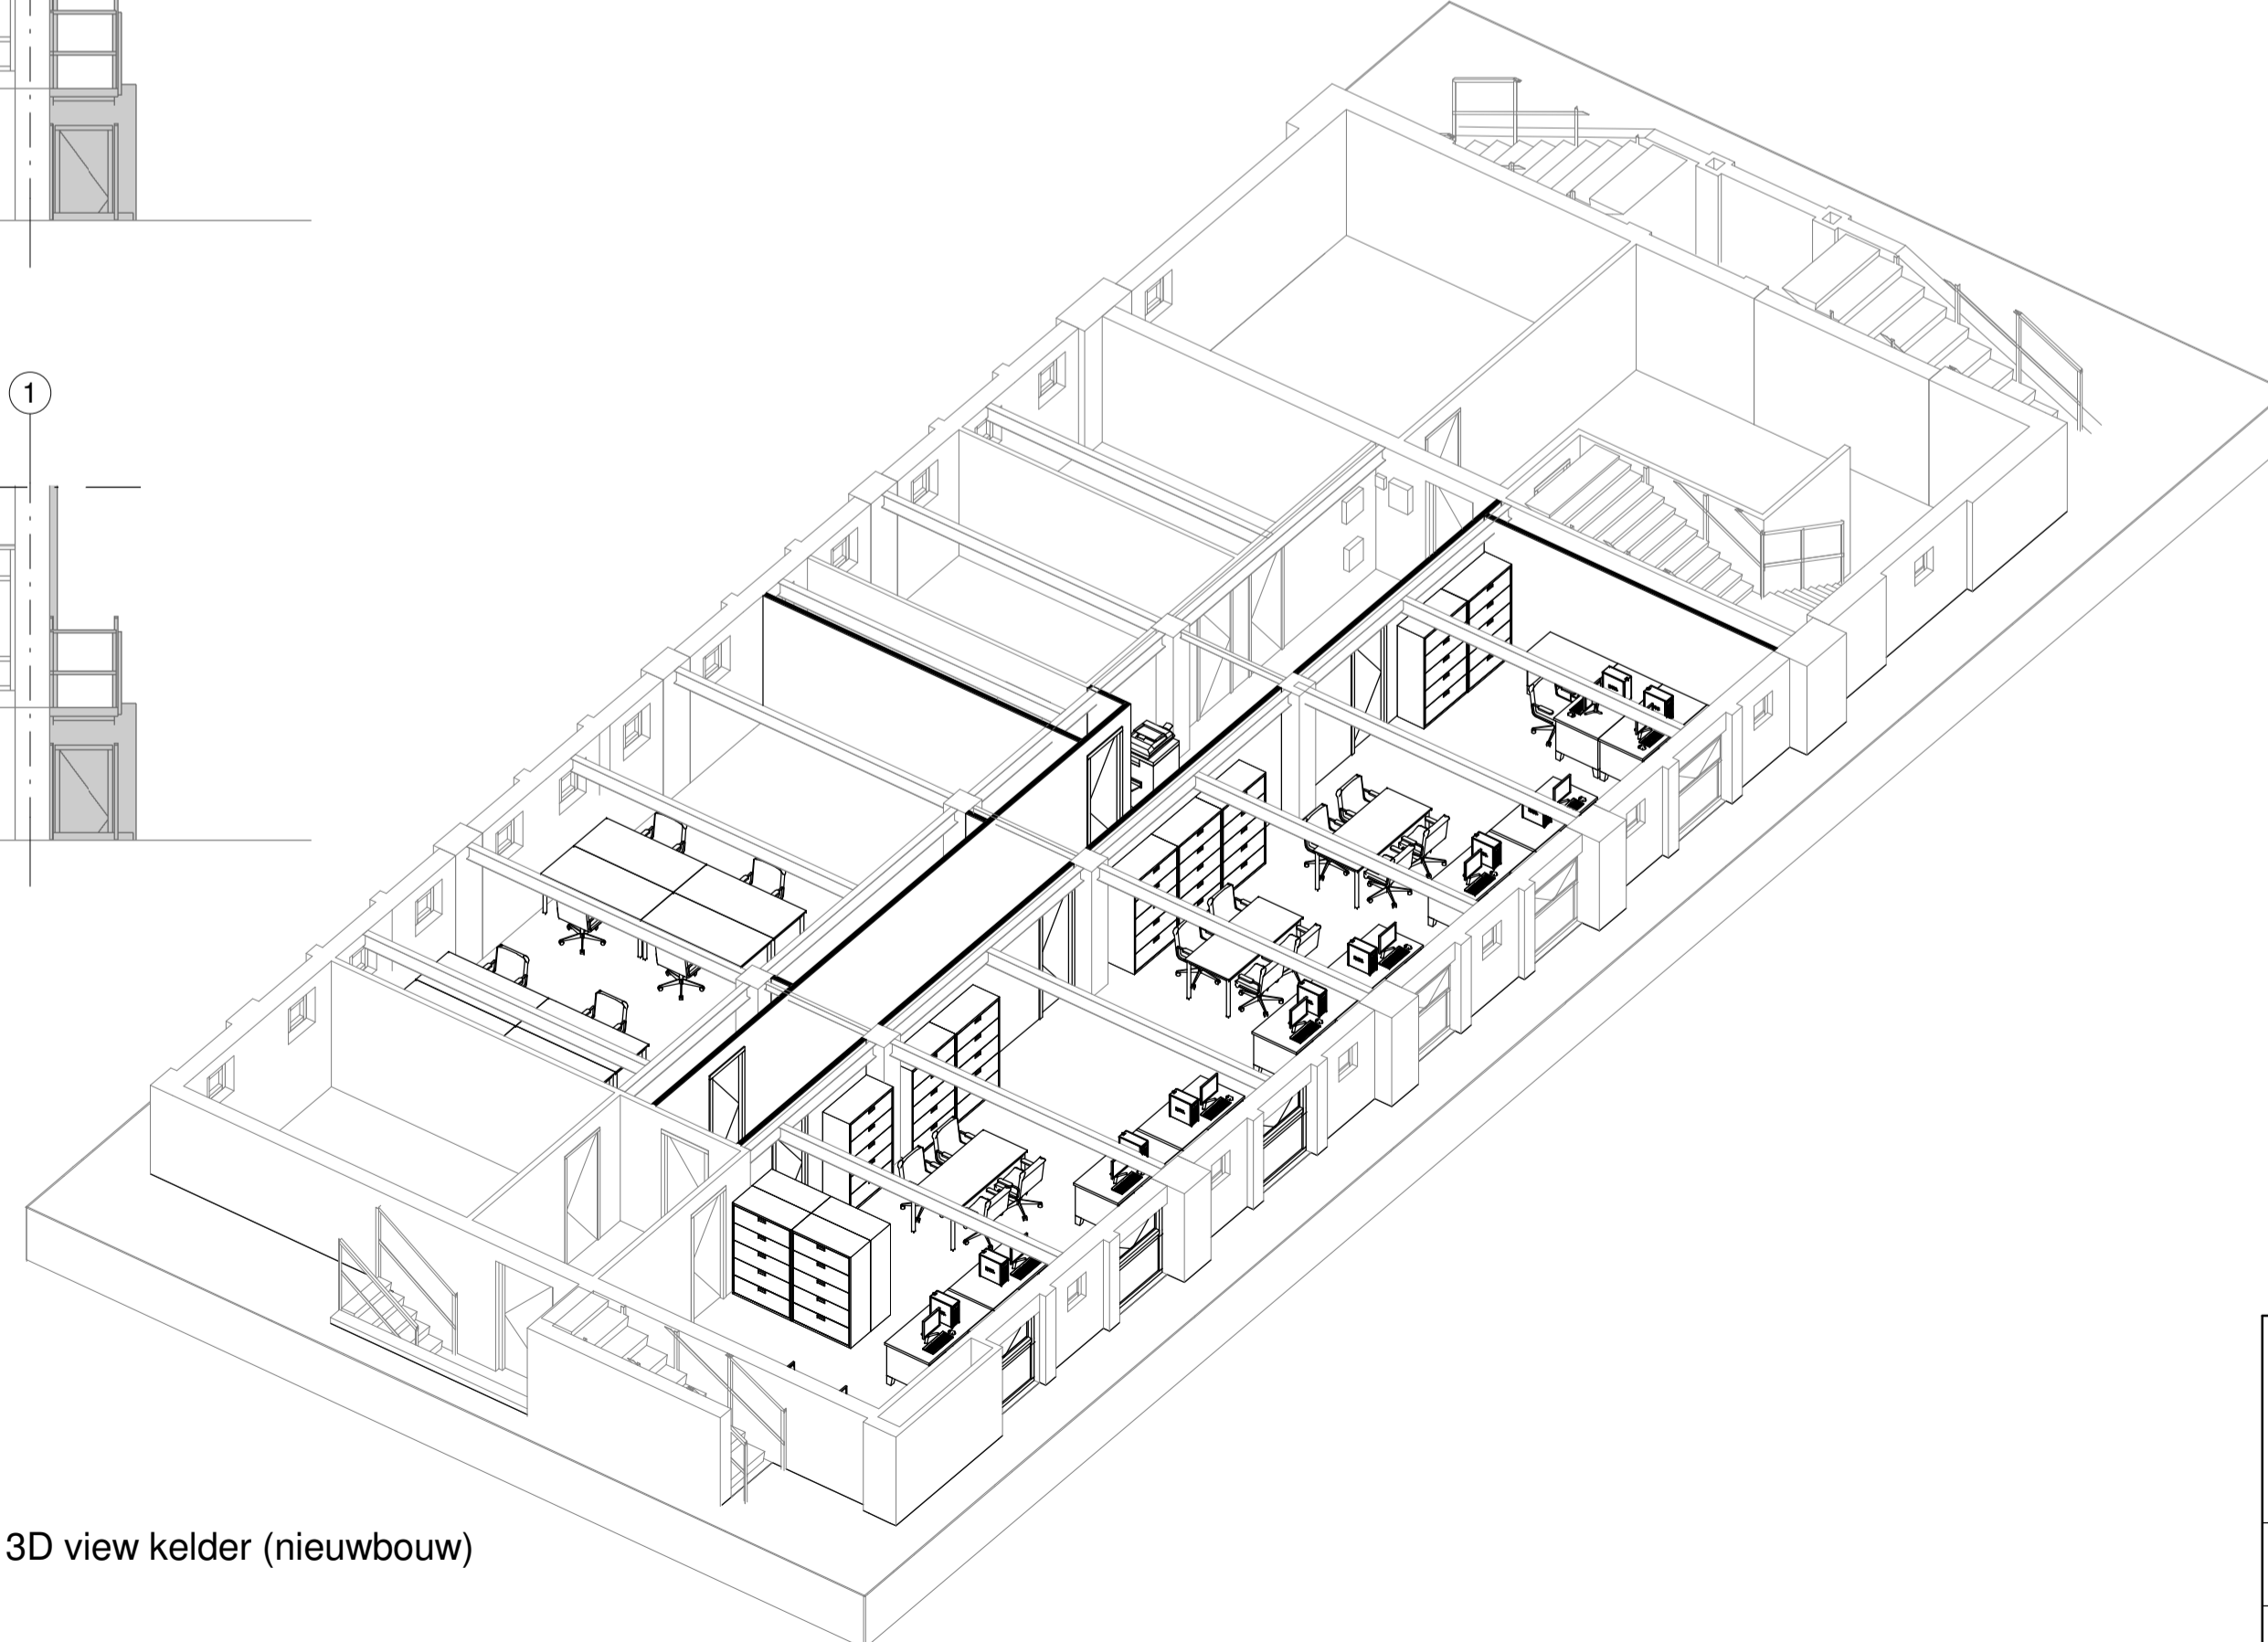

3D view kelder (nieuwbouw)

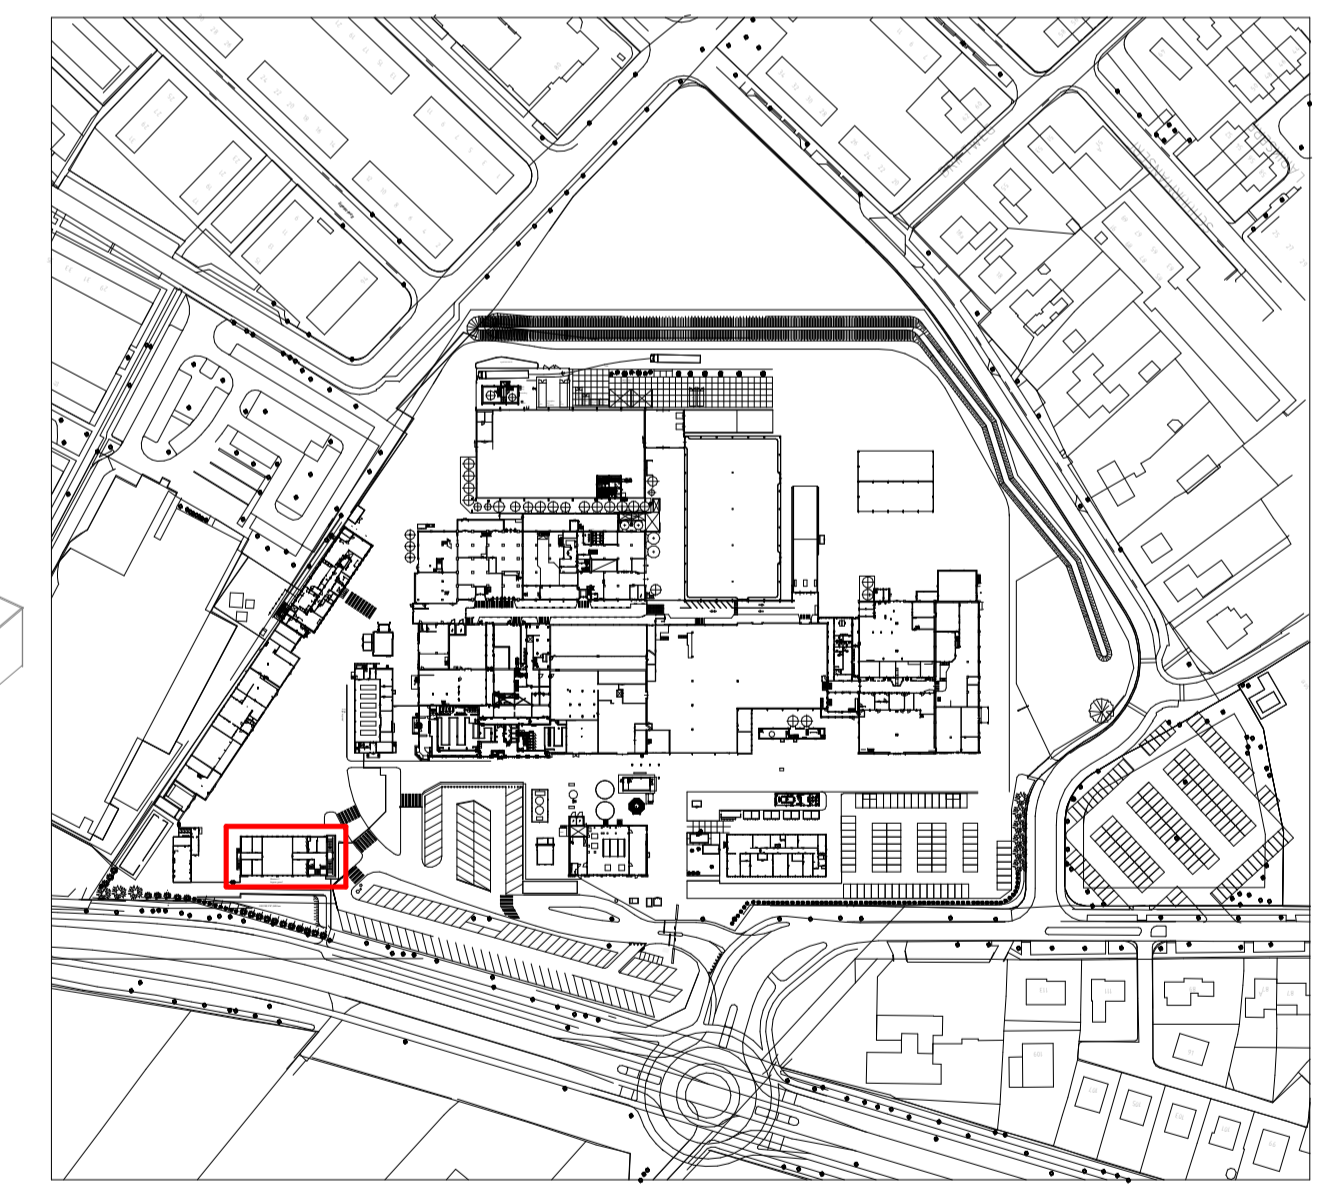


KADASTRAAL BEKEND	
Gemeente	: Nunspeet
Sectie	: A
Nummer	: 2163 / 2619 / 2620 / 3019 / 3413
Schaal	: 1 : 2500

Project:	Uitbreiding kantoorruimte	24-02-2016	R. Plass	E.M
Titel:	plattegronden, doorsneden & 3D	a 13-04-2016	R. Plass	E.M.
Location:	Nestlé Nunspeet	rev	date	drawn
				check

Drawing number:

Good Food, Good Life

Am. proj. Scale: 1:100
 Proj. number: 15_081 Sheet Size:
 Order: VO-21 A0

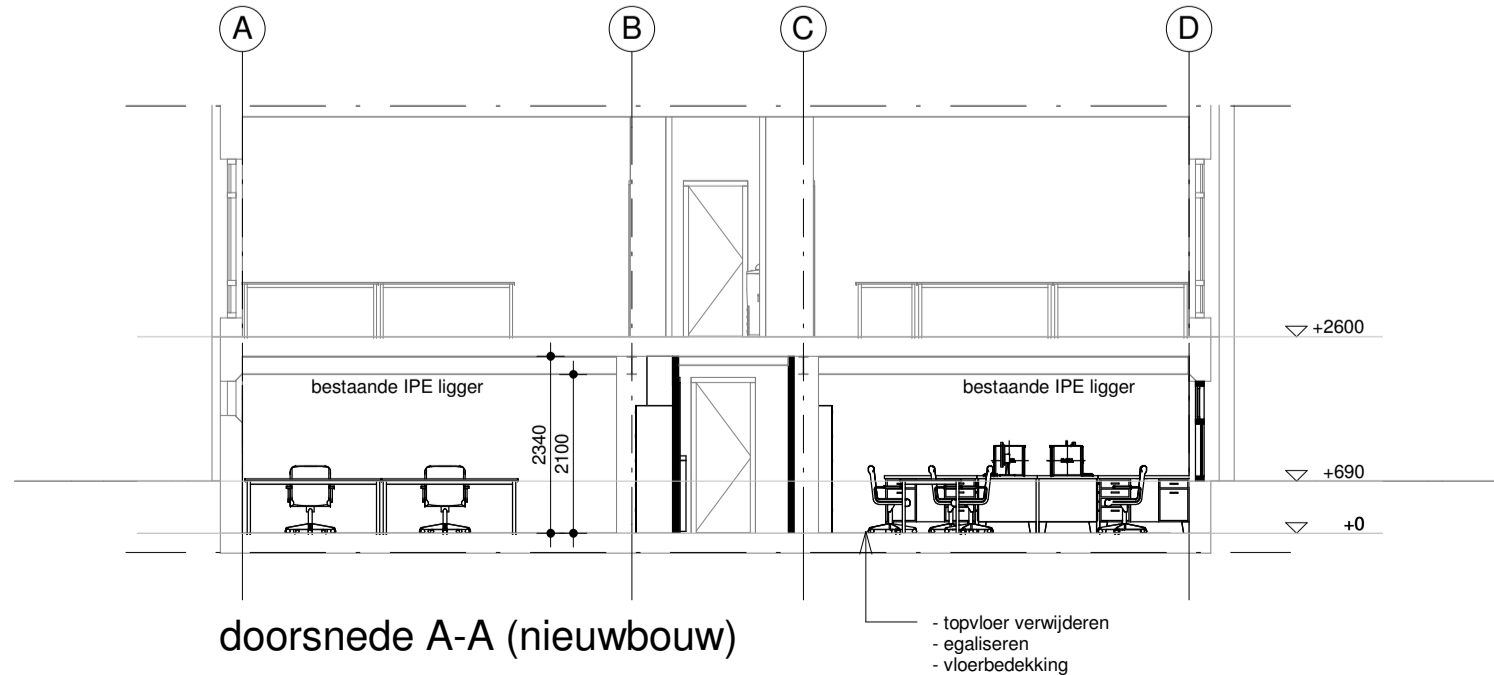

doorsnede A-A (nieuwbouw)