

1. Gegevens van de eigenaar

Naam: Nestle Nunspeet Voorletters: _____
Adres: Luau 110
Postcode en woonplaats: 0071 JC Nunspeet
Telefoon: 0341-277203
E-mailadres: eric.boone@nl.nestle.com
Bank- of gironummer: _____ Ten name van: _____
BTW terugvorderbaar: ja/nee _____ Zo ja: welk percentage: _____

2. Indien afwijkend van 1.: gegevens van de aanvrager namens de eigenaar

Naam: _____ Voorletters: _____
Adres: _____
Postcode en woonplaats: _____
Telefoon: _____
E-mailadres: _____

3. Gegevens van het monument

Adres: Luau 110
Postcode en plaats: 0071 JC Nunspeet
Soort gebouw: Schoorsteen

4. Uit te voeren werkzaamheden

Aard van de werkzaamheden: onderhoud of restauratie: Restauratie
Globale omschrijving van de werkzaamheden: Herstel metselwerk buiten en binnen de schoorsteen
Verwachte datum van de aanvang van de werkzaamheden: oktober 2016
(met de werkzaamheden mag niet zijn begonnen vóórdat burgemeester en wethouders subsidie hebben verstrekt. Dit geldt ook voor een eventueel aangevraagde provinciale subsidie)
Zijn voor de werkzaamheden meerdere offertes aangevraagd? Ja* / nee
Is deze aanvraag gebaseerd op een inspectierapport van de Monumentenwacht? Ja* / nee
Is er een bestek, een technische omschrijving en/of tekeningen gemaakt? Ja* / nee
* = als bijlage meezenden

5. Specificatie van kosten op basis van laagste offertes

Naam bedrijf	Omschrijving werkzaamheden	Bedrag excl. BTW
<u>Plom Meyer</u>	<u>Schoorsteen Restauratie</u>	€ <u>94159,-</u>
_____	_____	€ _____
_____	_____	€ _____
_____	_____	€ _____
_____	_____	€ _____
_____	_____	€ _____
_____	_____	€ _____
Totaal kosten excl. BTW:		€ <u>94159,-</u>

Aldus naar waarheid ingevuld

Plaats: Wunspeet Datum: 16-07-2016

Handtekening:




Verplichte bijlagen:


- een bestek, dan wel, als burgemeester en wethouders dit toereikend vinden, een werkschrijving;
- een begroting die is gespecificeerd naar activiteit, uren en materialen;
- een recent bouwkundig inspectierapport volgens de methodiek van de Monumentenwacht, opgesteld door een door het college aanvaardbaar geachte onafhankelijke deskundige of instantie, als de subsidiabele kosten meer bedragen dan € 50.000,--.


Ter informatie: burgemeester en wethouders kunnen tevens de volgende bijlagen verlangen als de aanvraag daartoe aanleiding geeft:

- een recent bouwkundig inspectierapport, volgens de methodiek van de Monumentenwacht, opgesteld door een, door het college aanvaardbaar geachte, onafhankelijke deskundige of instantie als de subsidiabele kosten maximaal € 50.000,-- bedragen;
- tekeningen van zowel de bestaande als de nieuwe toestand:
 - de plattegrond van iedere verdieping van het monument (schaal 1:100);
 - lengte- en dwarsdoorsneden (schaal 1:100);
 - alle gevelaanzichten (schaal 1:100);
 - relevante details die verband houden met het uiterlijk van het monument (schaal 1:10);
 - foto's van de huidige toestand;
- een situatietekening (schaal 1:1000) gebaseerd op door of namens het college van het college aangegeven kaartmateriaal, die inzicht geeft in de situering van het monument op het te bebouwen terrein;
- gegevens omtrent de opstalverzekering van het monument.

Burgemeester en wethouders kunnen bepalen dat behalve wat hierboven wordt genoemd ook nog andere stukken worden ingediend.

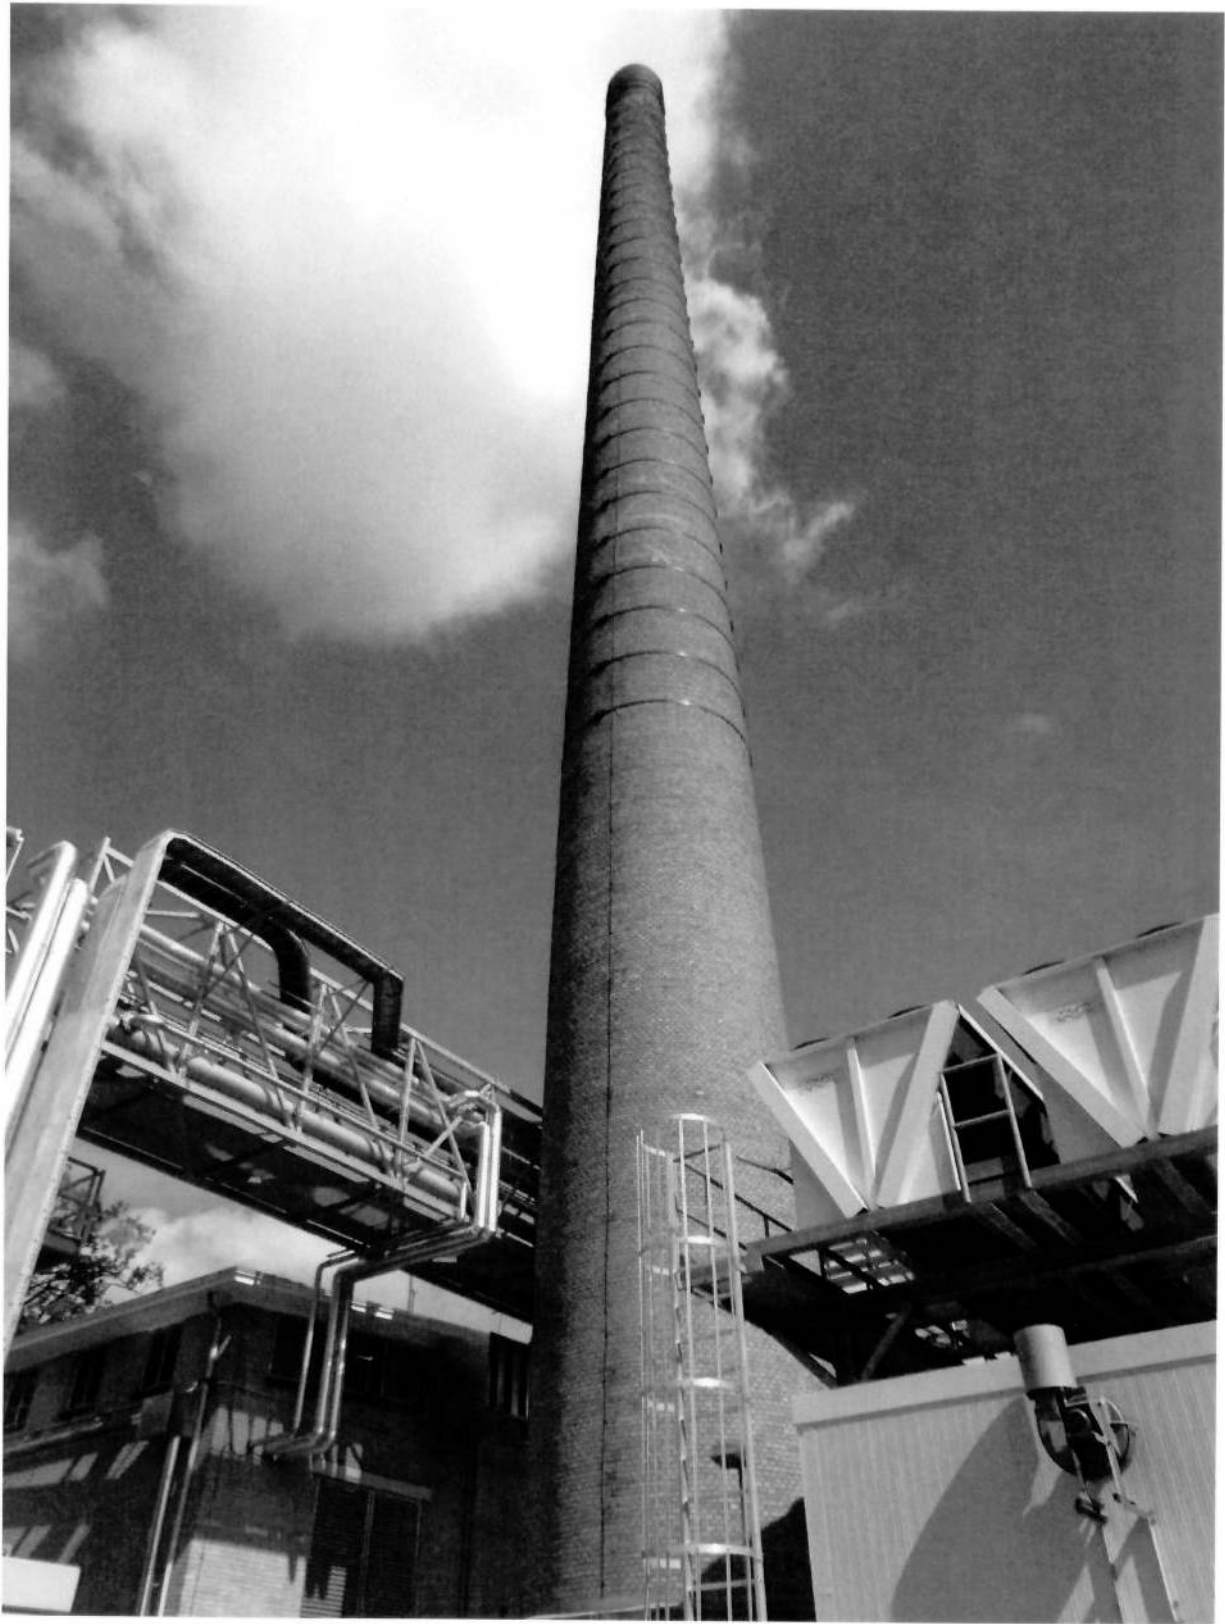

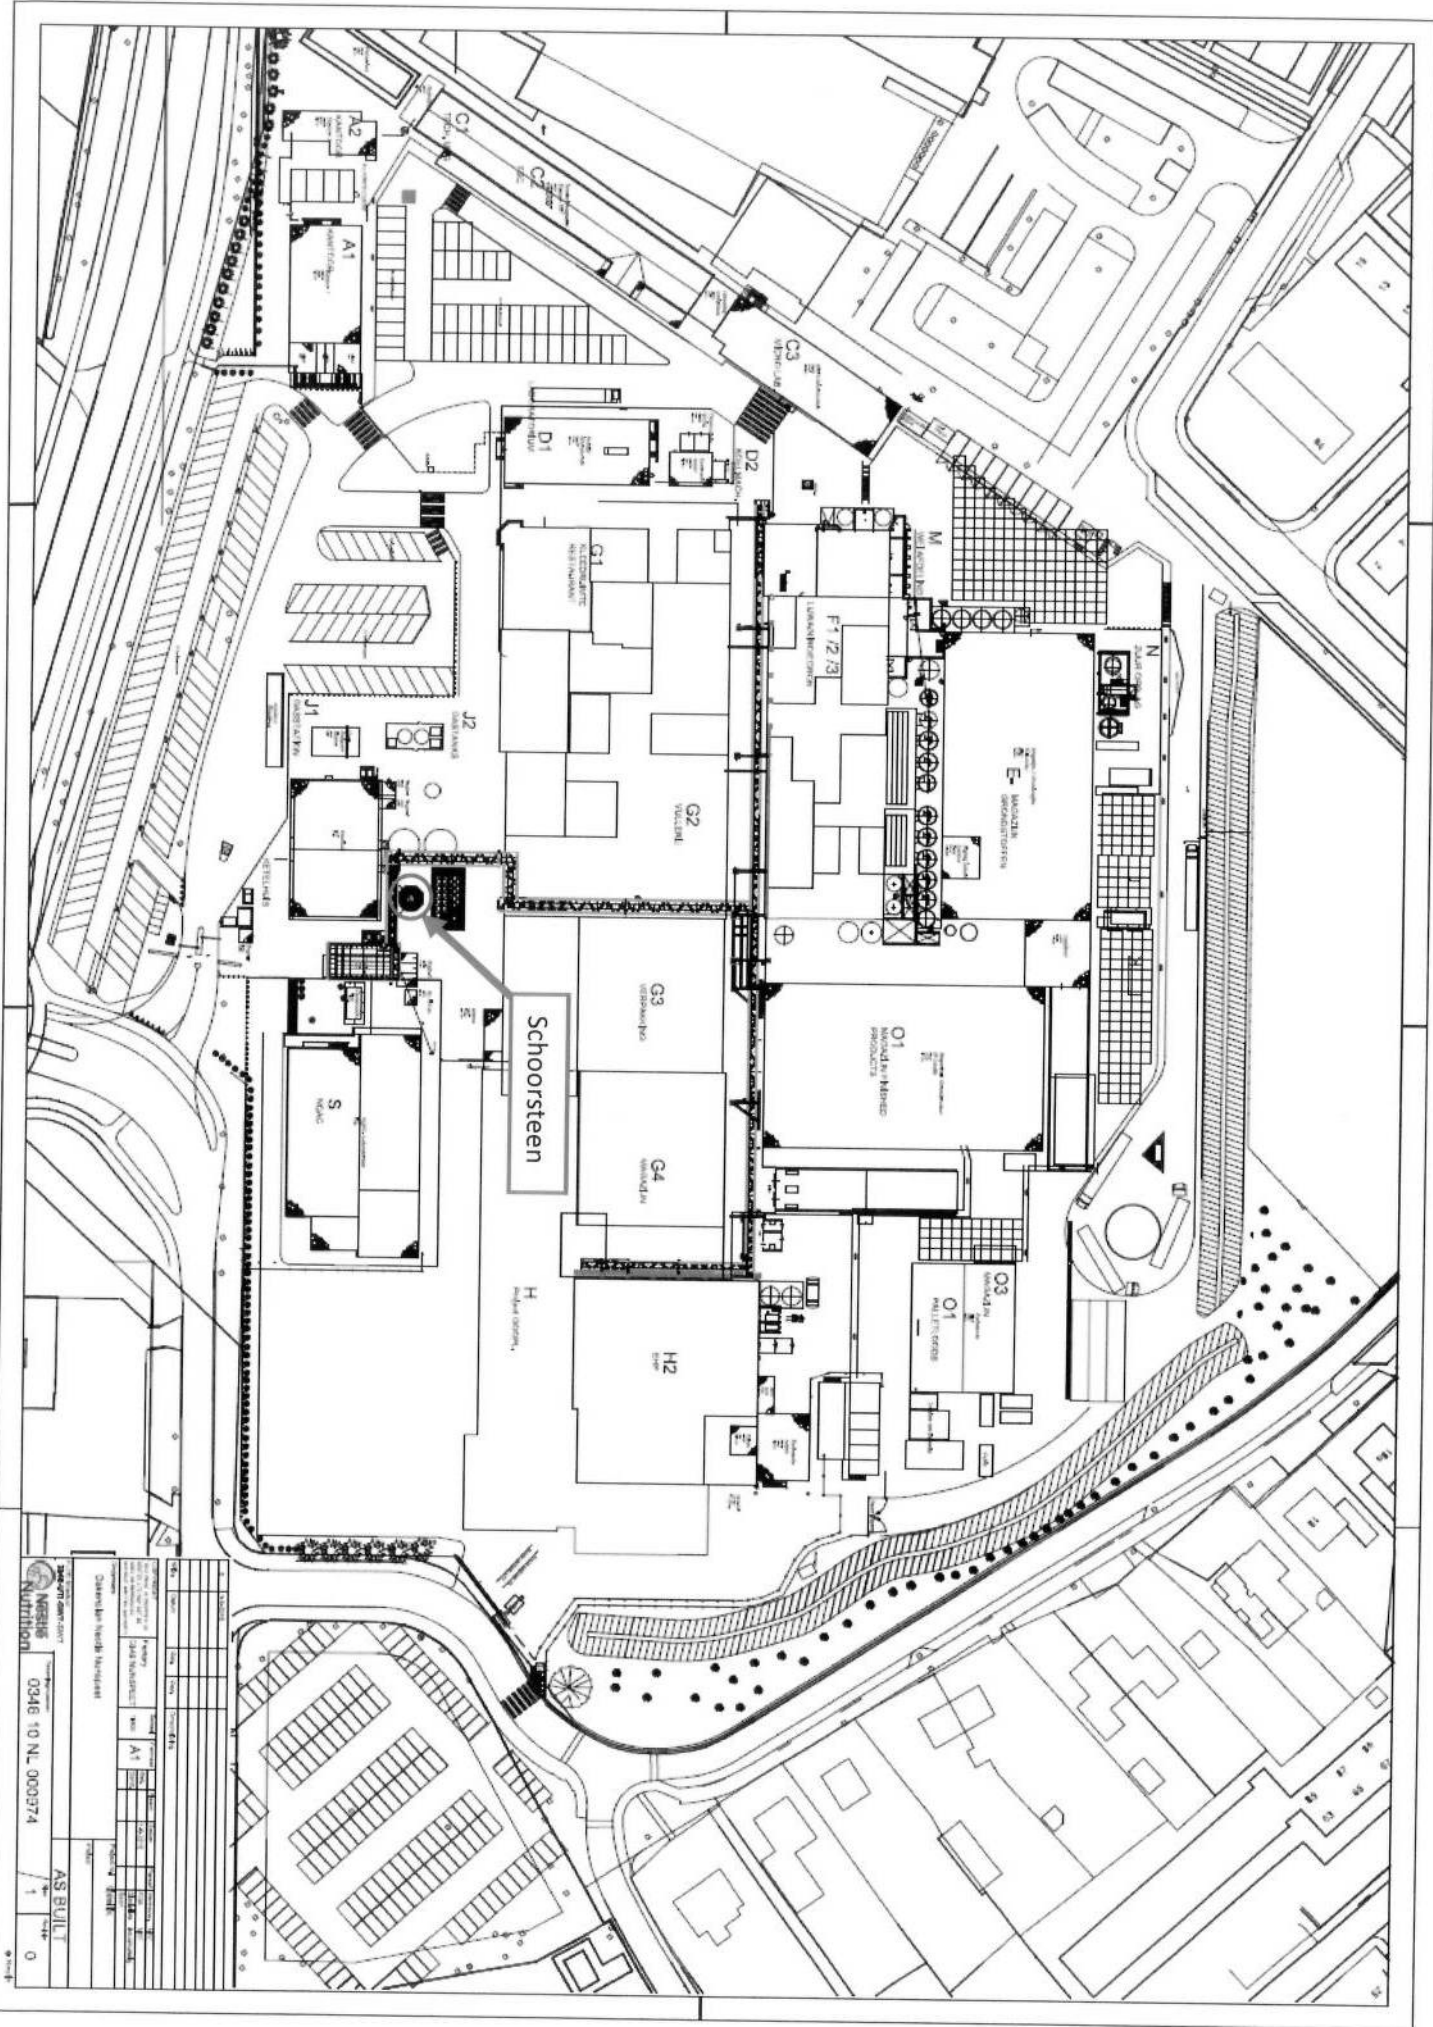

		0346 10 NL 000374	
Client: AS BULLI		1 / 0	
Project: AS BULLI		1 / 0	
Date: 10/10/2010		1 / 0	
Author: AS BULLI		1 / 0	
Designer: AS BULLI		1 / 0	
Checker: AS BULLI		1 / 0	
Approver: AS BULLI		1 / 0	
Date: 10/10/2010		1 / 0	
Scale: 1:100		1 / 0	
Title: AS BULLI		1 / 0	
Description: AS BULLI		1 / 0	
Notes: AS BULLI		1 / 0	