

**BOUWPLAN**

**Voorgevel**

Voorgevel voorzien van twee hoge raamkozijnen, 35cm v.a. bovenkant afgewerkte vloer. Kozijnen bestaand uit twee naar binnen draaiende raamdelen en één vast bovenraam.

Onder de raamkozijnen twee vaste raamkozijnen als kooktoestraam. Dit om meer licht in de kelder te verkrijgen.

**Achtergevel**

Achtergevel voorzien van drie hoge raamkozijnen, 35cm v.a. bovenkant afgewerkte vloer. Kozijnen bestaand uit twee naar binnen draaiende raamdelen en één vast bovenraam.

Het linkse en rechte raam uitvoeren als frans balkon. Het middelste raam voorzien van een balkon.

**Patio:**

Patio opheffen en dakkapel creëren. Detailering cf. bestaande situatie.

**30 KOZIJNEN, RAMEN EN DEUREN**

**30.32 KOZIJNEN**

**30.32.10a KUNSTSTOF KOZIJNEN**

**0 KUNSTSTOF KOZIJN**

- Fabricaat: Rehau
- Type: Character Design ELOX
- Profielen: 90° houtlook verbinding
- Kleur: Kozijn: Wit generfd
- Raamdelen: Monumentenblauw

**01. KUNSTSTOF KOZIJNEN**

Ter plaatsen van de voor- en achtergevel. Ter plaatsen van de dakkapel, achtergevel.

**32 TRAPPEN EN BALUSTRATEN**

**32.51 BALUSTRADEN**


**32.51.10a METALEN BALUSTRADEN**

**0 METALEN BALUSTRADEN**

- Fabricaat: n.t.b.
- Type: n.t.b.
- Profielen: massief staal, 50x10mm
- Kleur: RAL9011 - Grafietzwart
- Opp.beh. Poedercoating
- Toebeh. RVS bevestigingsmiddelen

**01. METALEN BALUSTRADEN**

Ter plaatsen van de fransse balkons. Ter plaatsen van het balkon, als balkonhek.

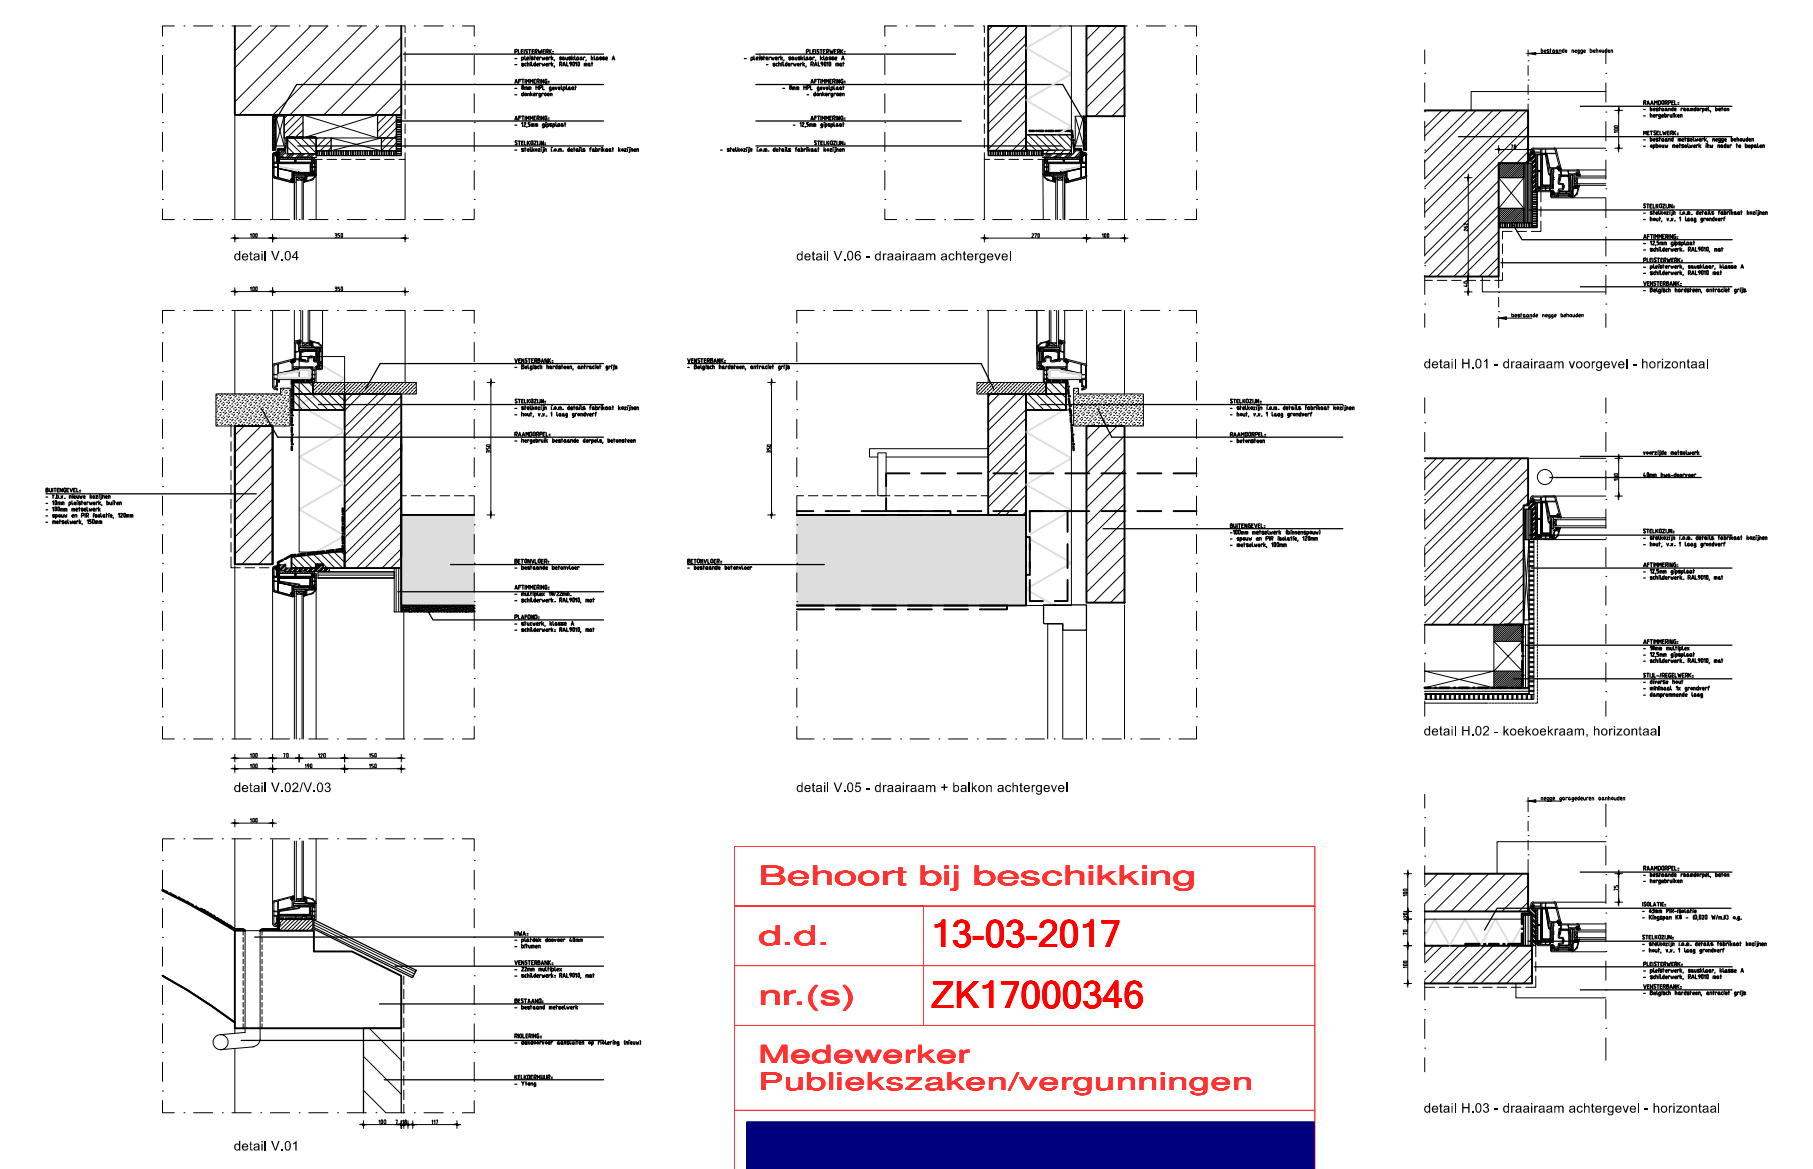

details, schaal 1:20

**Behoort bij beschikking**  
**d.d. 13-03-2017**  
**nr.(s) ZK17000346**  
**Medewerker**  
**Publiekszaken/vergunningen**

**MATEN IN HET WERK TE CONTROLEREN**

PEIL  
 Peil = 0 = b.k. afwerkte vloer begane grond

**ALGEMEEN**

- vooraf de bestaande constructies te controleren
- bij afwijking dit tijdig aan de directie te melden
- alle te hergebruiken onderdelen op aantasting te controleren; bij gebreken vervangen/aanhaken
- bestaande constructie tijdens de ruwbouwfase ondersteunen en/of schoren

Oprachtgever:  
 Familie De Zwaan  
 Fabrieksdijk 9, Steenbergen

**Aanpassingen gevels**

Omschrijving:  
**OMGEVINGSVERGUNNING**  
 Plattegronden | Doorsnede | Gevelaanzichten  
 Bestaande en Nieuwe situatie

BURO MEESTERS

**BEM1700857**  
 gemeente Steenbergen

**DEFINITIEF ONTWERP**

Datum: 02-01-2017  
 Formaat: A1  
 Schaal: 1:50

Wijziging: 20-02-2017  
 Projectnummer: 16.003

Tekeningnummer: FBD-BA-001