



bestaand: 9300

Linker zijgevel (bestaand)

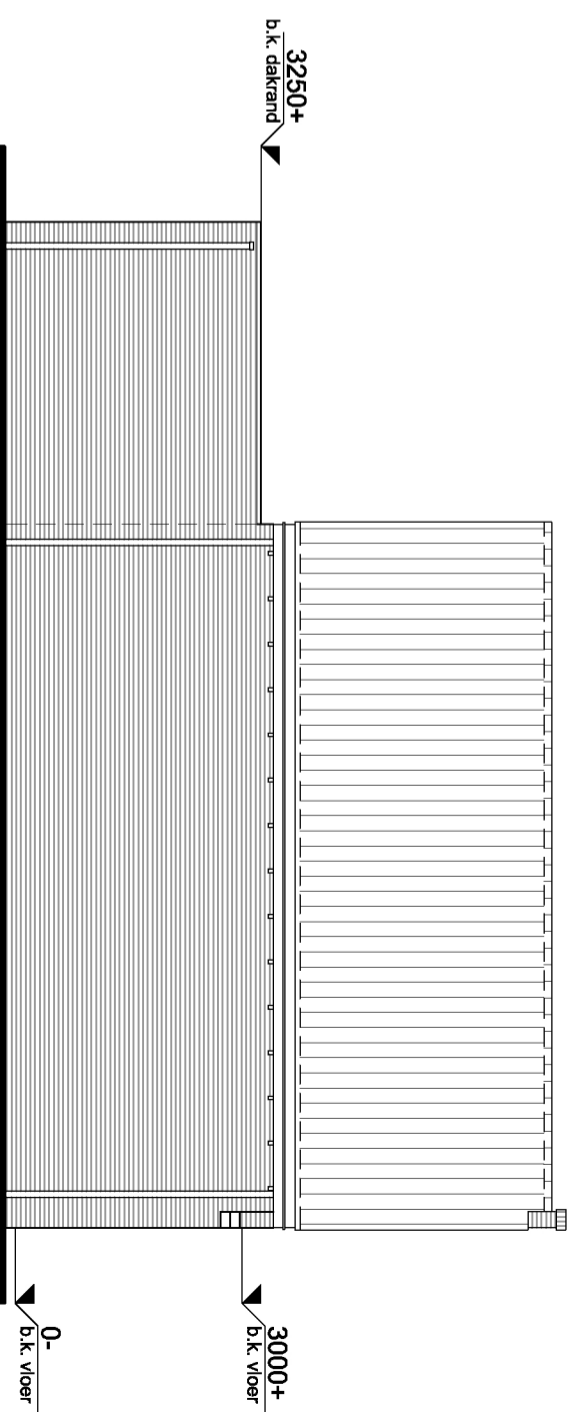

uitbreiding: 4000

Linker zijgevel (gewijzigd)

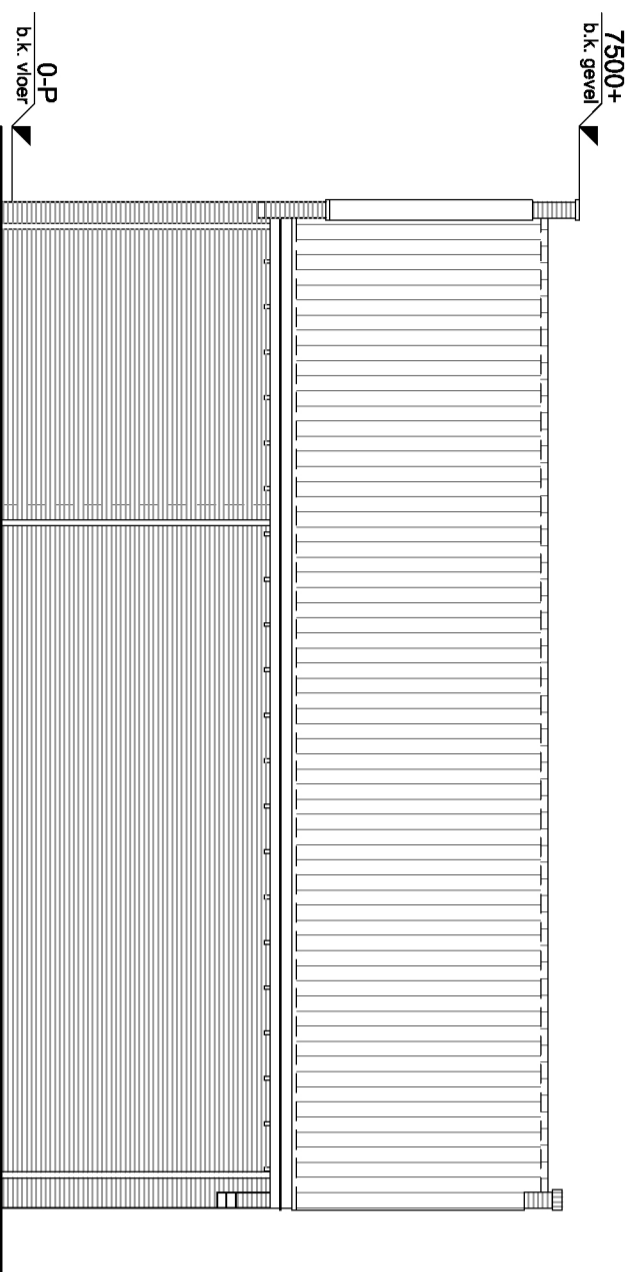

uitbreiding: 4000


Linker zijgevel (gewijzigd fase 2)

bestaand: 9300


opdrachtgever: L. Rinsma/S. van Schip Dorpsstraat 8 1182 JD AMSTELVEEN		opdrachtnr.:	
project: uitbreiding van een woning dmv een aanbouw + kelder Dorpsstraat 8 1182 JD AMSTELVEEN		getekend: P. Buskermolen	
project adres: 1182 JD AMSTELVEEN		schaal: 1:100	
project: uitbreiding van een woning dmv een aanbouw + kelder Dorpsstraat 8 1182 JD AMSTELVEEN		datum: 23-05-2016	
project adres: 1182 JD AMSTELVEEN		tekeningnr.: 02	
onderwerp: Linker zijgevel			

B Bouwkundig tekenbureau
Peter Buskermolen


Ruygenboorch 1
2435 XX ZEVENHOVEN
T: 0172-537620
T: 06-51483111
E: peter.buskermolen@kpnmail.nl

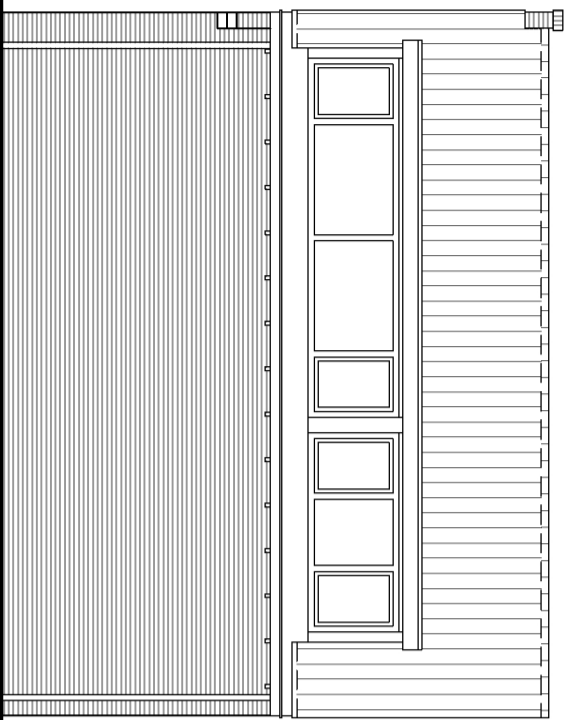

bestand: 9300
Rechter zijgevel (bestand)

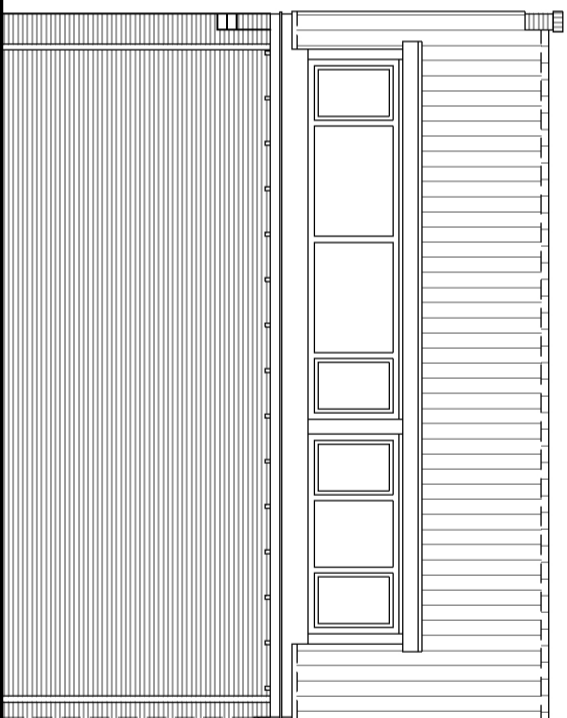

bestand: 9300
Rechter zijgevel (gewijzigd)

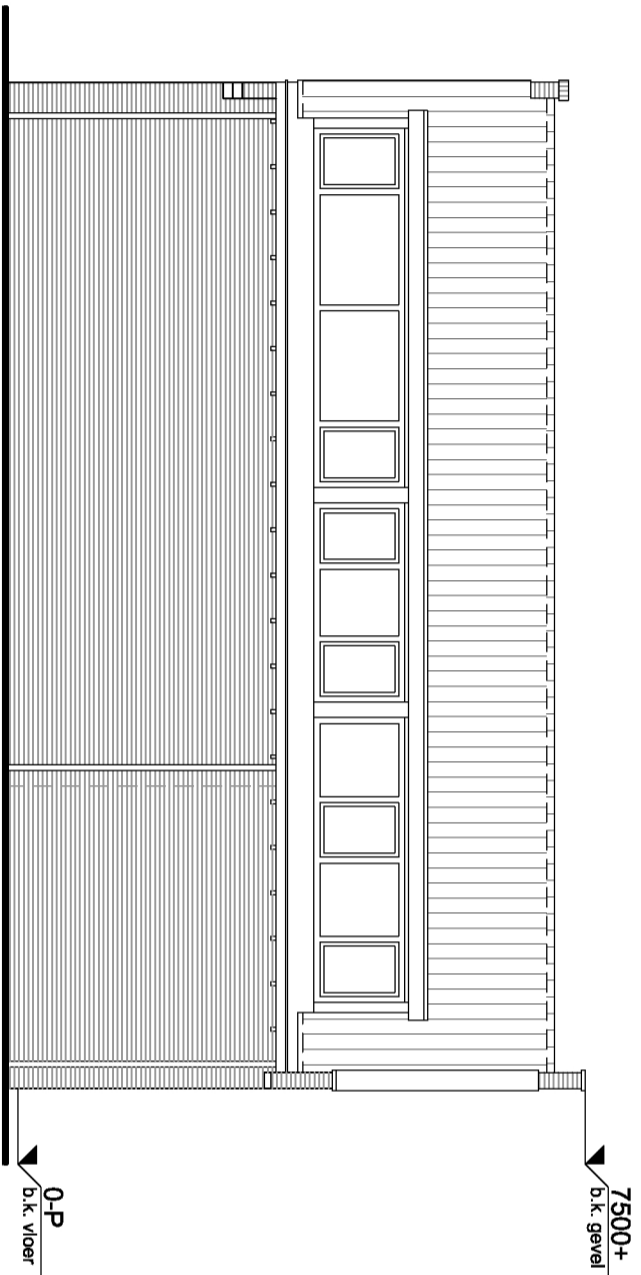


bestand: 9300
Rechter zijgevel (gewijzigd fase 2)

uitbreiding: 4000


opdrachtgever:	L. Rinsma/S. van Schip		
project:	Dorpsstraat 8		
project adres:	1182 JD AMSTELVEEN		
project:	uitbreiding van een woning dmv een aanbouw + kelder	datum:	23-05-2016
project adres:	Dorpsstraat 8	tekeningnr.:	03
project adres:	1182 JD AMSTELVEEN		
onderwerp:	Rechter zijgevel		

B Bouwkundig tekenbureau
Peter Buskermolen


Ruygenboorch 1
2435 XX ZEVENHOVEN
T: 0172-537620
T: 06-51483111
E: peter.buskermolen@kpnmail.nl

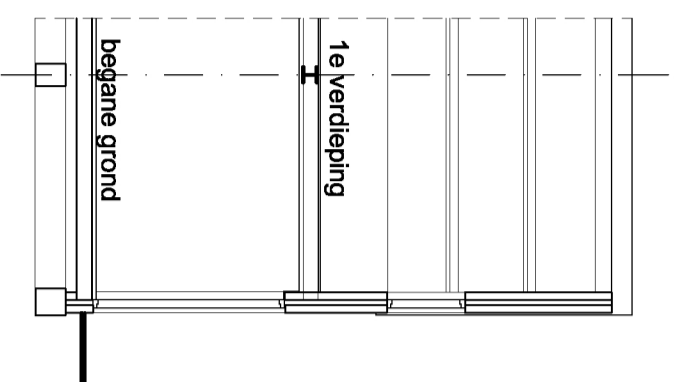


Langsdoorsnede (bestaand)

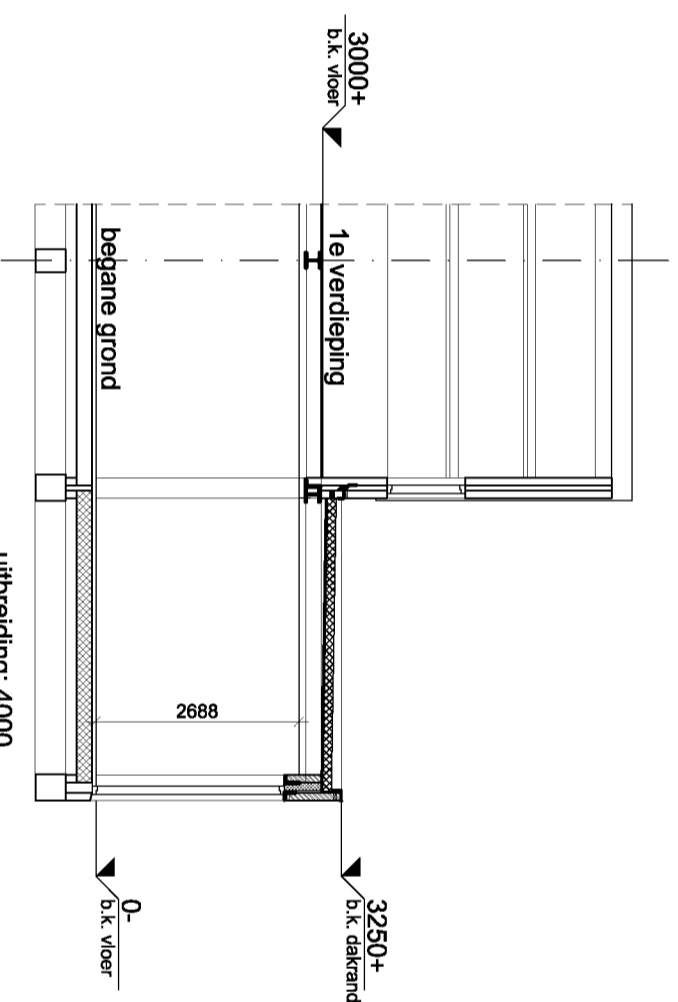


Langsdoorsnede (gewijzigd)

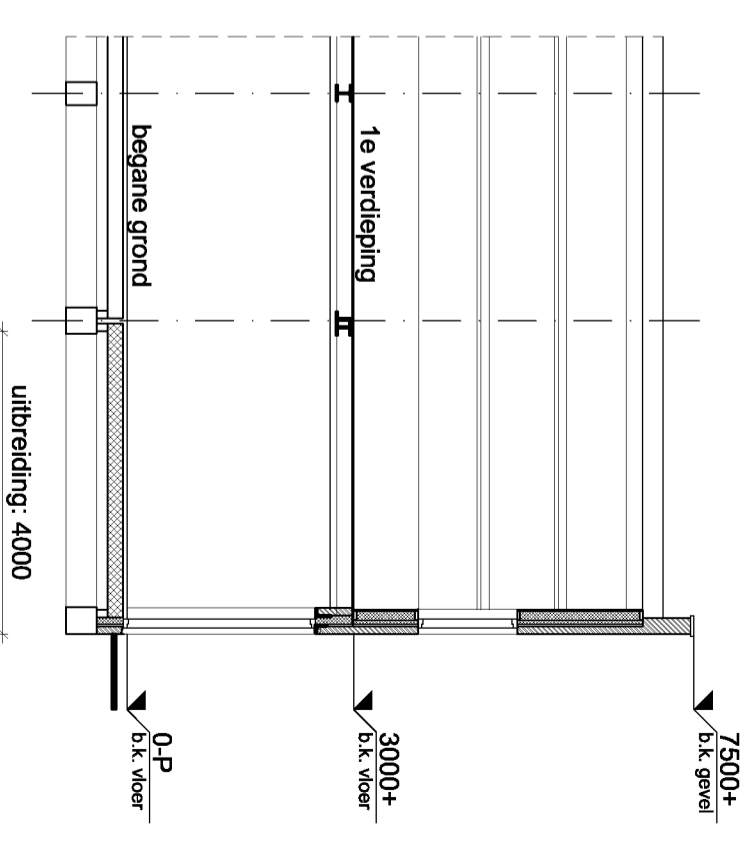

Langsdoorsnede (gewijzigd fase 2)

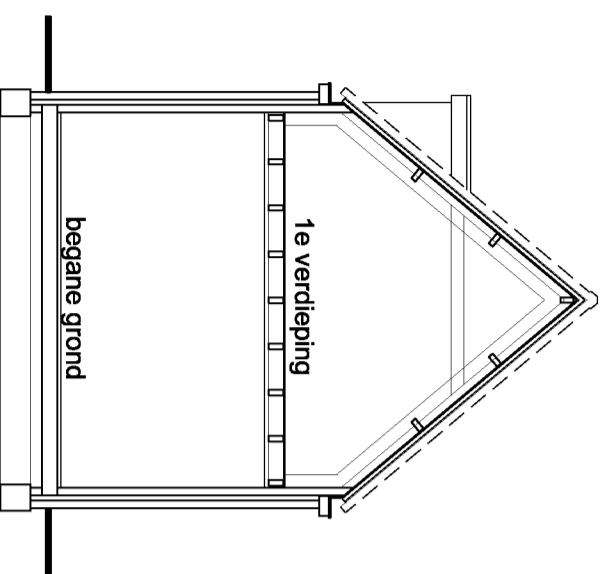


Dwarsdoorsnede (bestaand)

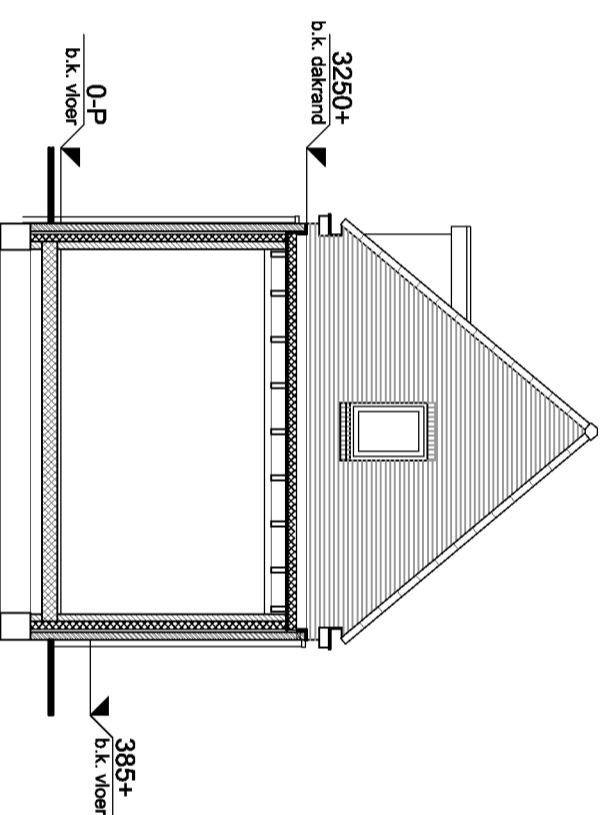


Dwarsdoorsnede (gewijzigd)

opdrachtgever:	L. Rinsma/S. van Schip	opdrachtvr.:	
	Dorpsstraat 8	geleeknd:	P. Buskermolen
	1182 JD AMSTELVEEN	schaak:	1:100
project:	uitbreiding van een woning dmv een aanbouw + kelder	datum:	23-05-2016
project adres:	Dorpsstraat 8	tekeningnr.:	04
	1182 JD AMSTELVEEN		

onderwerp: **Doorsnede**

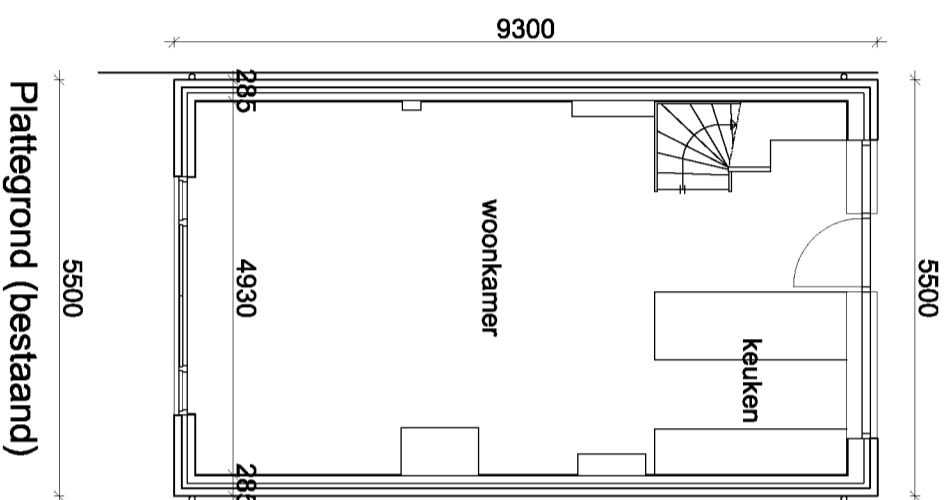


Plattegrond (bestaand)

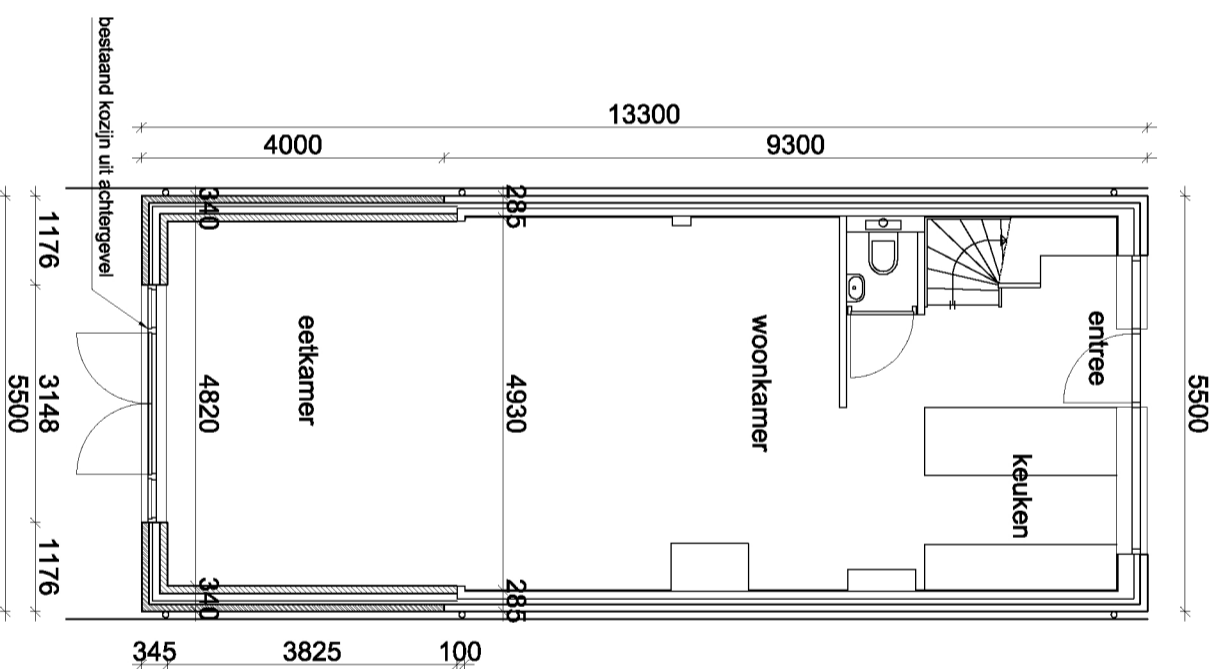


Plattegrond begane grond (gewijzigd)

opdrachtgever:	L. Rinsma/S. van Schip Dorpsstraat 8 1182 JD AMSTELVEEN	opdrachtnr.:	
project:	uitbreiding van een woning dmv een aanbouw + kelder	geleeknd:	P. Buskermolen
project adres:	Dorpsstraat 8 1182 JD AMSTELVEEN	schaal:	1:100
onderwerp:	Plattegrond	datum:	23-05-2016
		tekeningnr.:	05

niet voor uitvoering

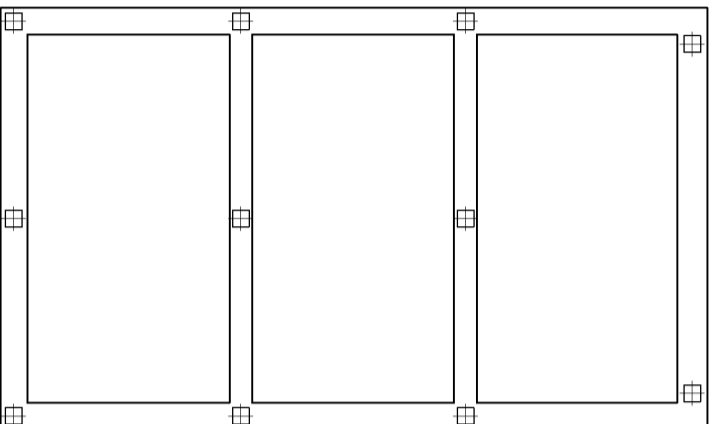


Fundering (bestaand)

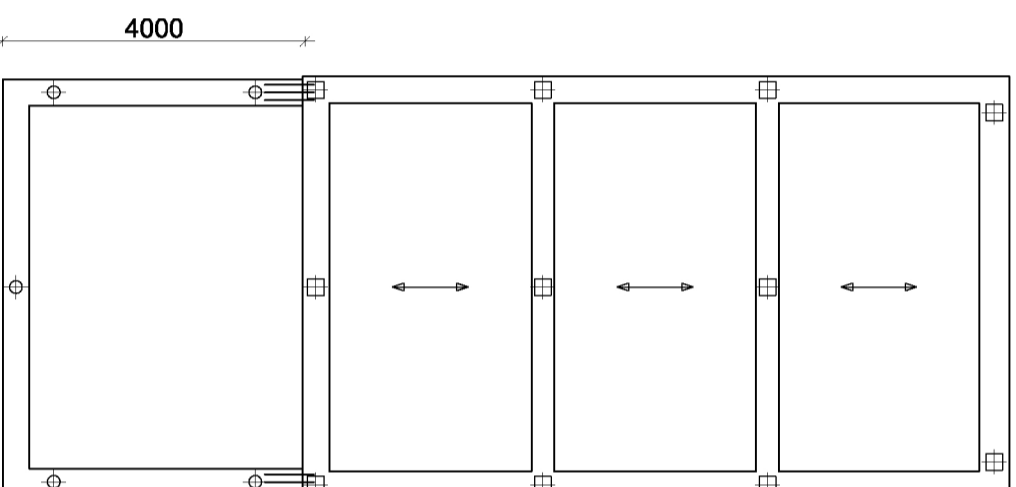

Fundering (gewijzigd)

⊕ stalen buispaal Ø168, lg.=11,0m
aantal + situering nader te bepalen door constructeur

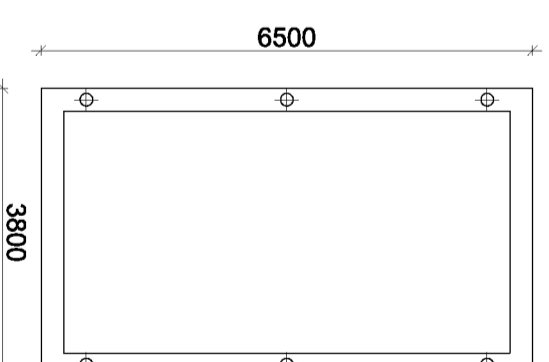

Fundering berging

⊕ stalen buispaal Ø168, lg.=11,0m
aantal + situering nader te bepalen door constructeur
constructie volgens opgave constructeur

Betonconstructies volgens NEN6720 en NEN-EN 206-1


Betonsoort:	gewapend beton:					
Stankteklasse:	C20/25	met min. 300 kg cement per m ³ beton				
Cementtype:	CEM III/B 42,5 LH HS (hoogvercement)					
Milieuklasse:	XC3/XC4	Betonstaal volgens NEN 6008				
Consistentiegebied:	C2/C3	Staalkwallet:	Fab 500 HWL/HWN			
betondekking:		verankering:	verankeringsslengte:			
onderdeel:	boven:	zijkant:	onder:	diameter:	algemeen:	boven:
balken:	35	35	40	Ø8	3/5	5/5
vloeren (buiten):	30	30	35	Ø10	4/0	6/0
vloeren (binnen):	20	20	25	Ø12	5/0	8/0
wanden:	30			Ø16	7/50	10/70
kolommen:	35					

opdrachtgever: L. Rinsma/S. van Schip
Dorpsstraat 8
1182 JD AMSTELVEEN


project: uitbreiding van een woning dmv een aanbouw + kelder
project adres: Dorpsstraat 8
1182 JD AMSTELVEEN

onderwerp: **Palenplan/Fundering**

B Bouwkundig tekenbureau
Peter Buskermolen
Ruygenboorch 1
2435 XX ZEVENHOVEN
T: 0172-537620
T: 06-51483111
E: peter.buskermolen@kpnmail.nl

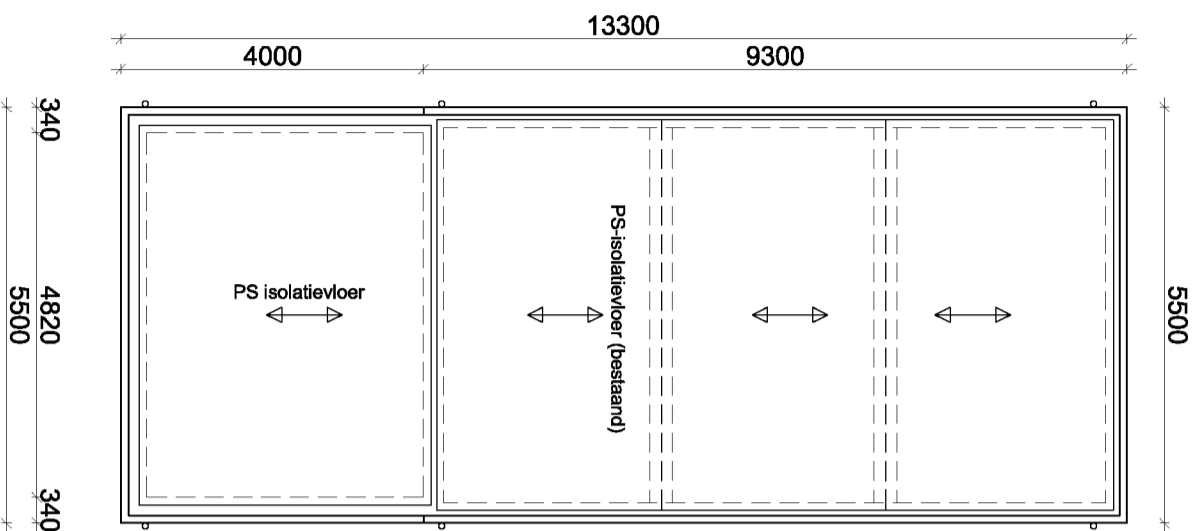

Vloerconstructie (gewijzigd)

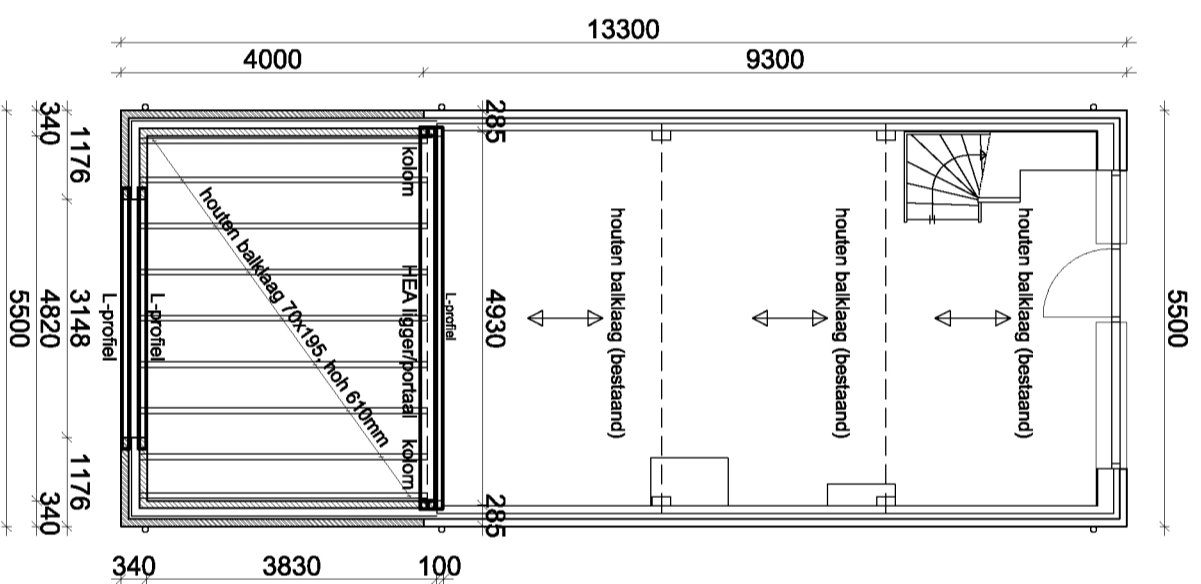

Dakconstructie (gewijzigd)

niet voor uitvoering


constructie volgens opgave constructeur

Betonconstructies volgens NEN6720 en NEN-EN 206-1

Betonsoort:	gewapend beton:				
Starktklasse:	C20/25	met min. 300 kg cement per m ³ beton			
Cementtype:	CEM III/B 42,5 LH HS (hoogvoercement)				
Milieuklasse:	XC3/XC4				
Consistentiegebied:	C2/C3				
betondekking:					
onderdeel:	boven:	zijkant:	onder:	verankering:	algemeen:
balken:	35	35	40	diameter:	Ø8
vloeren (buiten):	30	30	35		Ø10
vloeren (binnen):	20	20	25		Ø12
wanden:	30				Ø16
kolommen:	35				750


opdrachtgever:	L. Rinsma/S. van Schip	opdrachtvr.:	
	Dorpsstraat 8	gelekd:	P. Buskermolen
	1182 JD AMSTELVEEN	schaal:	1:100
project:	uitbreiding van een woning dmv een aanbouw + kelder	datum:	23-05-2016
project adres:	Dorpsstraat 8	tekeningnr.:	06
	1182 JD AMSTELVEEN		

Palenplan/Fundering

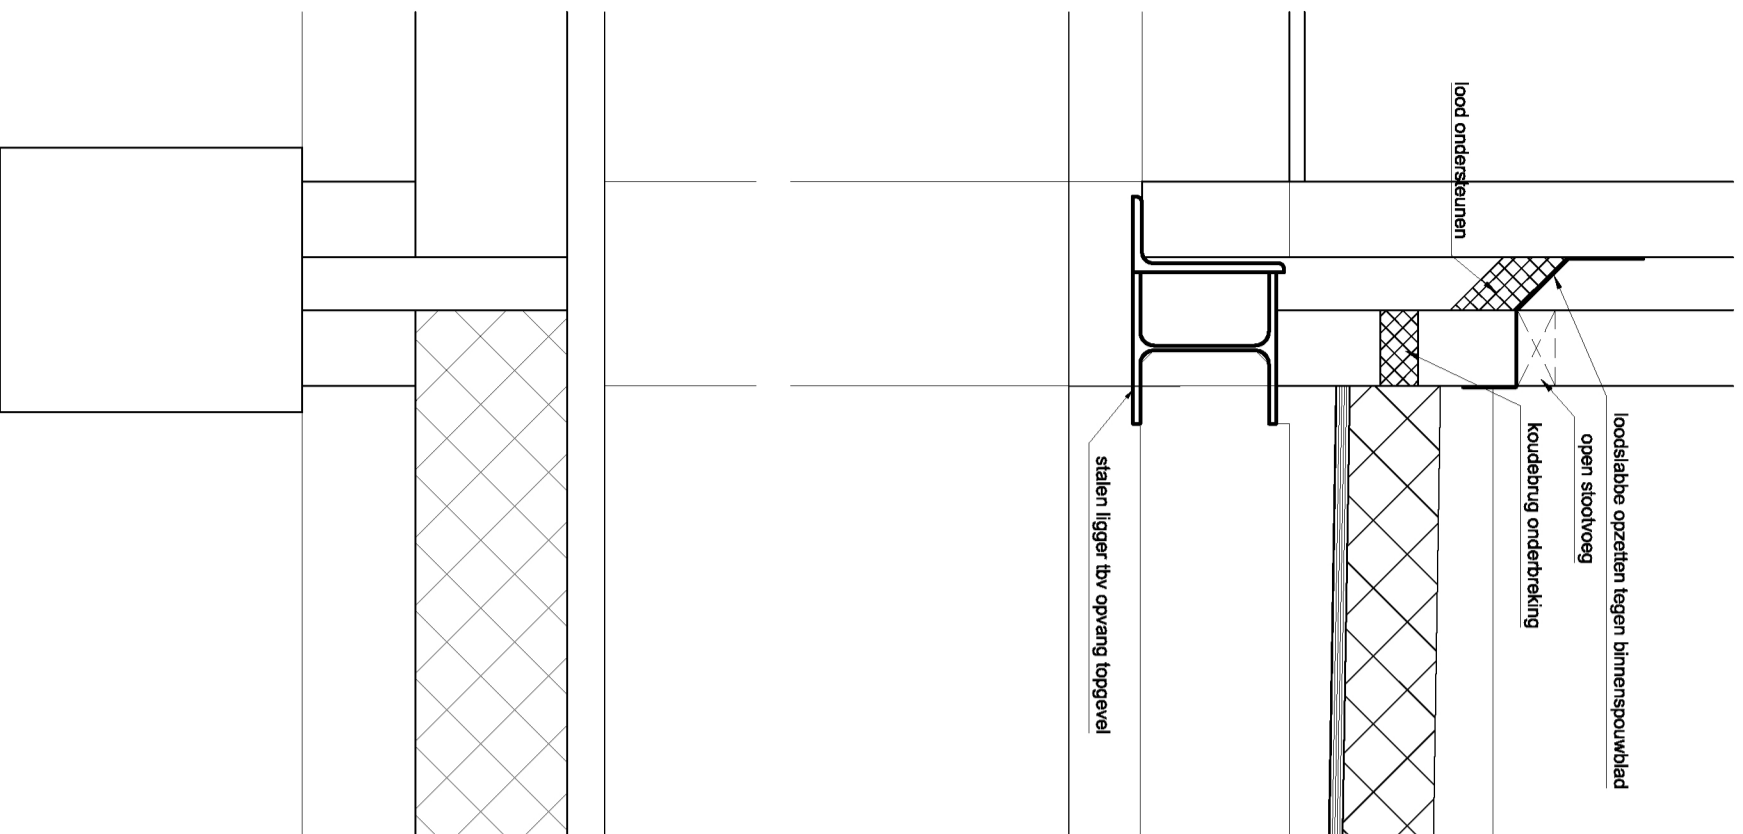

loodslabbe opzeten tegen binnenspuwblad
 open stootvoeg
 koudebrug onderbreking
 lood ondersaunen


stalen ligger thv opvang topgevel

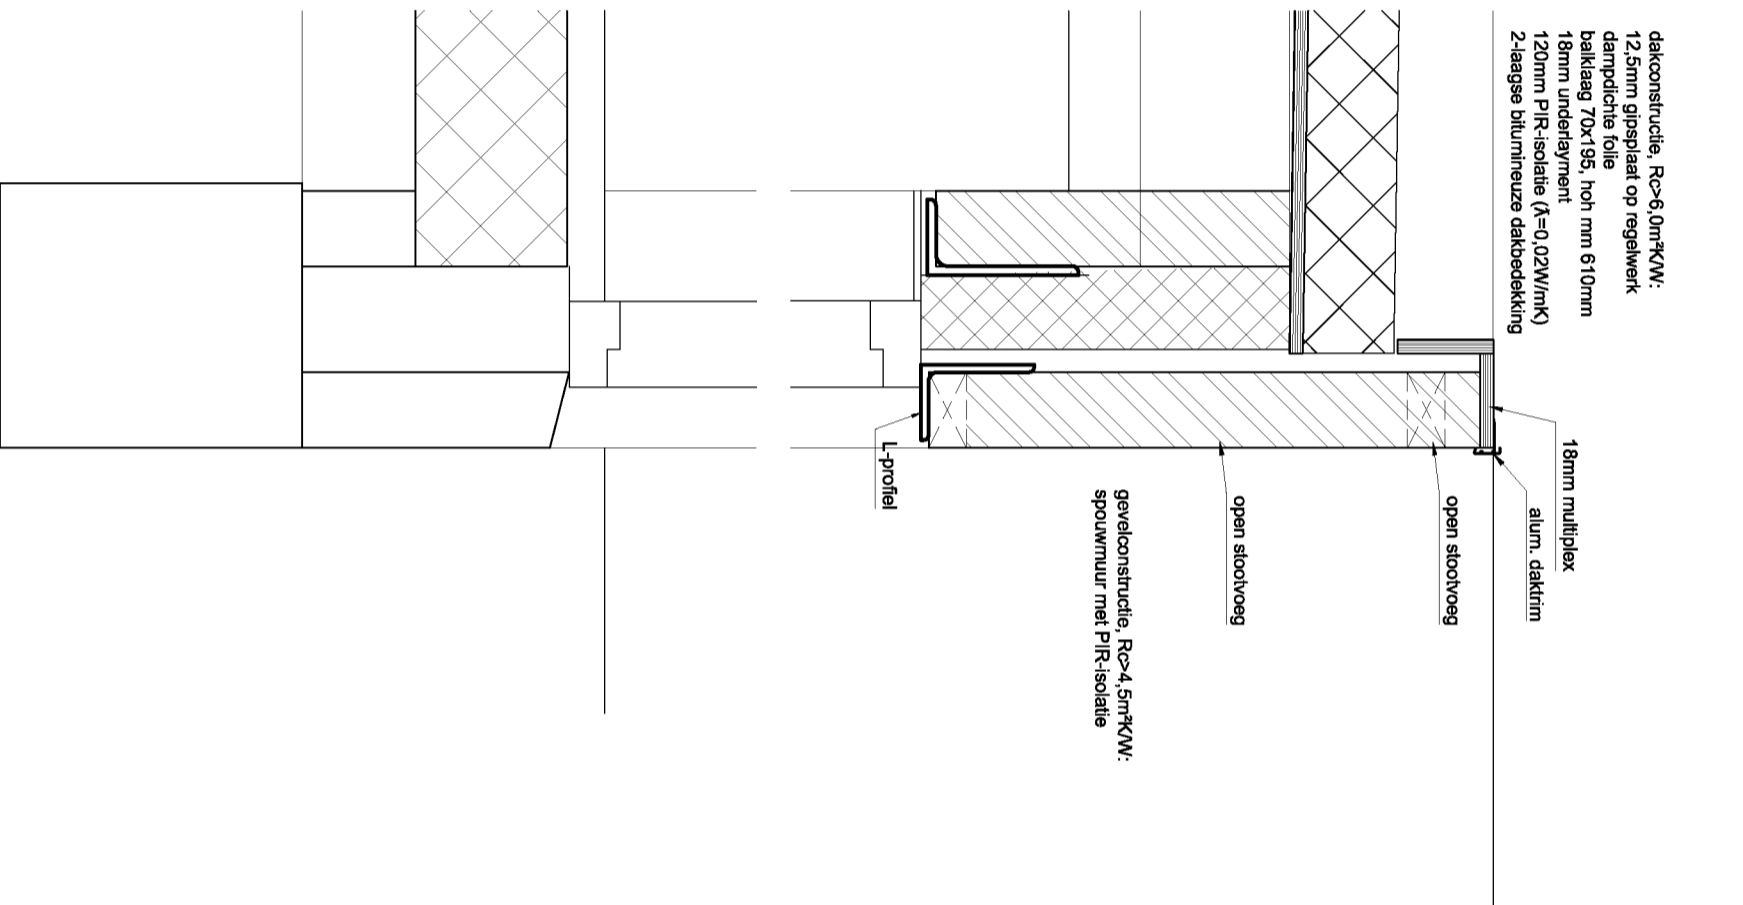

dakconstructie, $R_{\text{d}} > 6,0 \text{ m}^2 \text{K/W}$:
 12,5mm glasplaat op regelwerk
 dampdichte folie
 balklaag 70x195, hoh mm 610mm
 18mm underlayment
 120mm PIR-isolatie ($\lambda = 0,02 \text{ W/mK}$)
 2-laagse bitumineuze dakbedekking

gevelconstructie, $R_{\text{d}} > 4,5 \text{ m}^2 \text{K/W}$:
 spouwmuur met PIR-isolatie

18mm multiplex
 alum. daktrim
 open stootvoeg
 open stootvoeg
 L-profiel

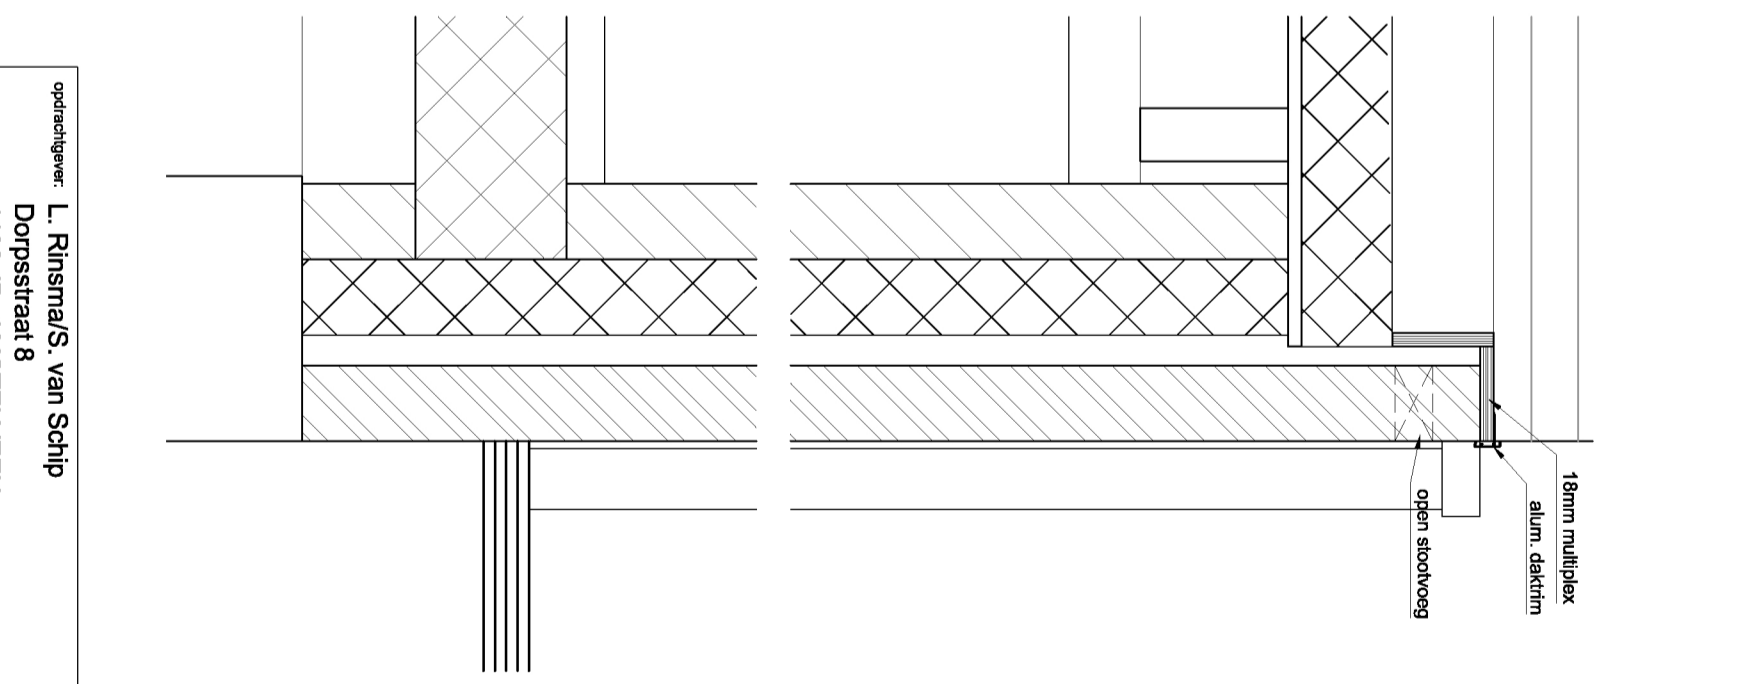

18mm multiplex
 alum. daktrim
 open stootvoeg

opdrachtgever:	L. Rinsma/S. van Schip	opdrachtvr.:	
project:	Dorpsstraat 8	getekend:	P. Buskermolen
project adres:	1182 JD AMSTELVEEN	schaal:	1:10
project:	uitbreiding van een woning dmv een aanbouw + kelder	datum:	23-05-2016
project adres:	Dorpsstraat 8	tekeningnr.:	07
project adres:	1182 JD AMSTELVEEN		

Principe details

B Bouwkundig tekenbureau
Peter Buskermolen

Ruygenboorch 1
 2435 XX ZEVENHOVEN
 T: 0172-537620
 T: 06-51483111
 E: peter.buskermolen@kpnmail.nl