



voorgevel (noord)

bestaand

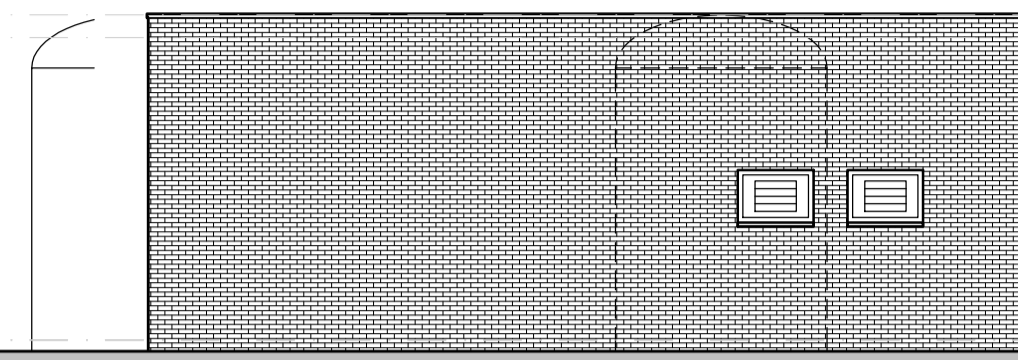


rechterzijgevel (west)

bestaand

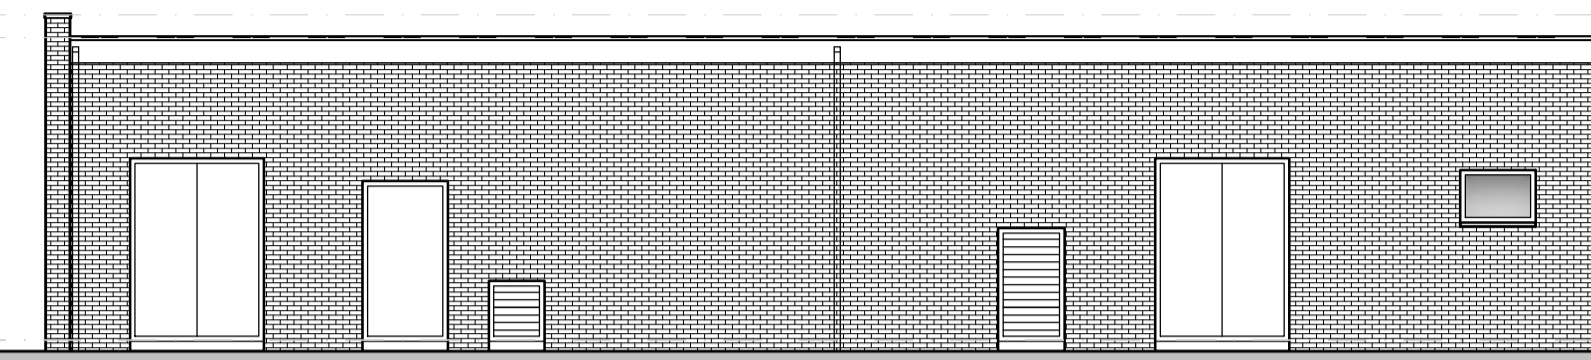


achtergevel (zuid)

bestaand

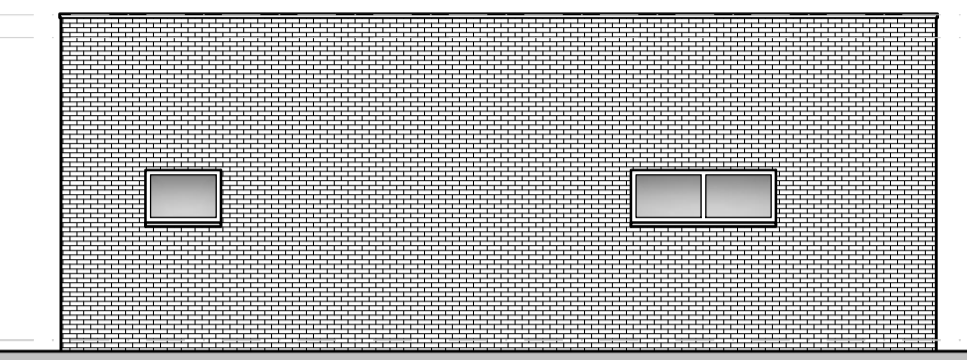


linkerzijgevel (oost)

bestaand

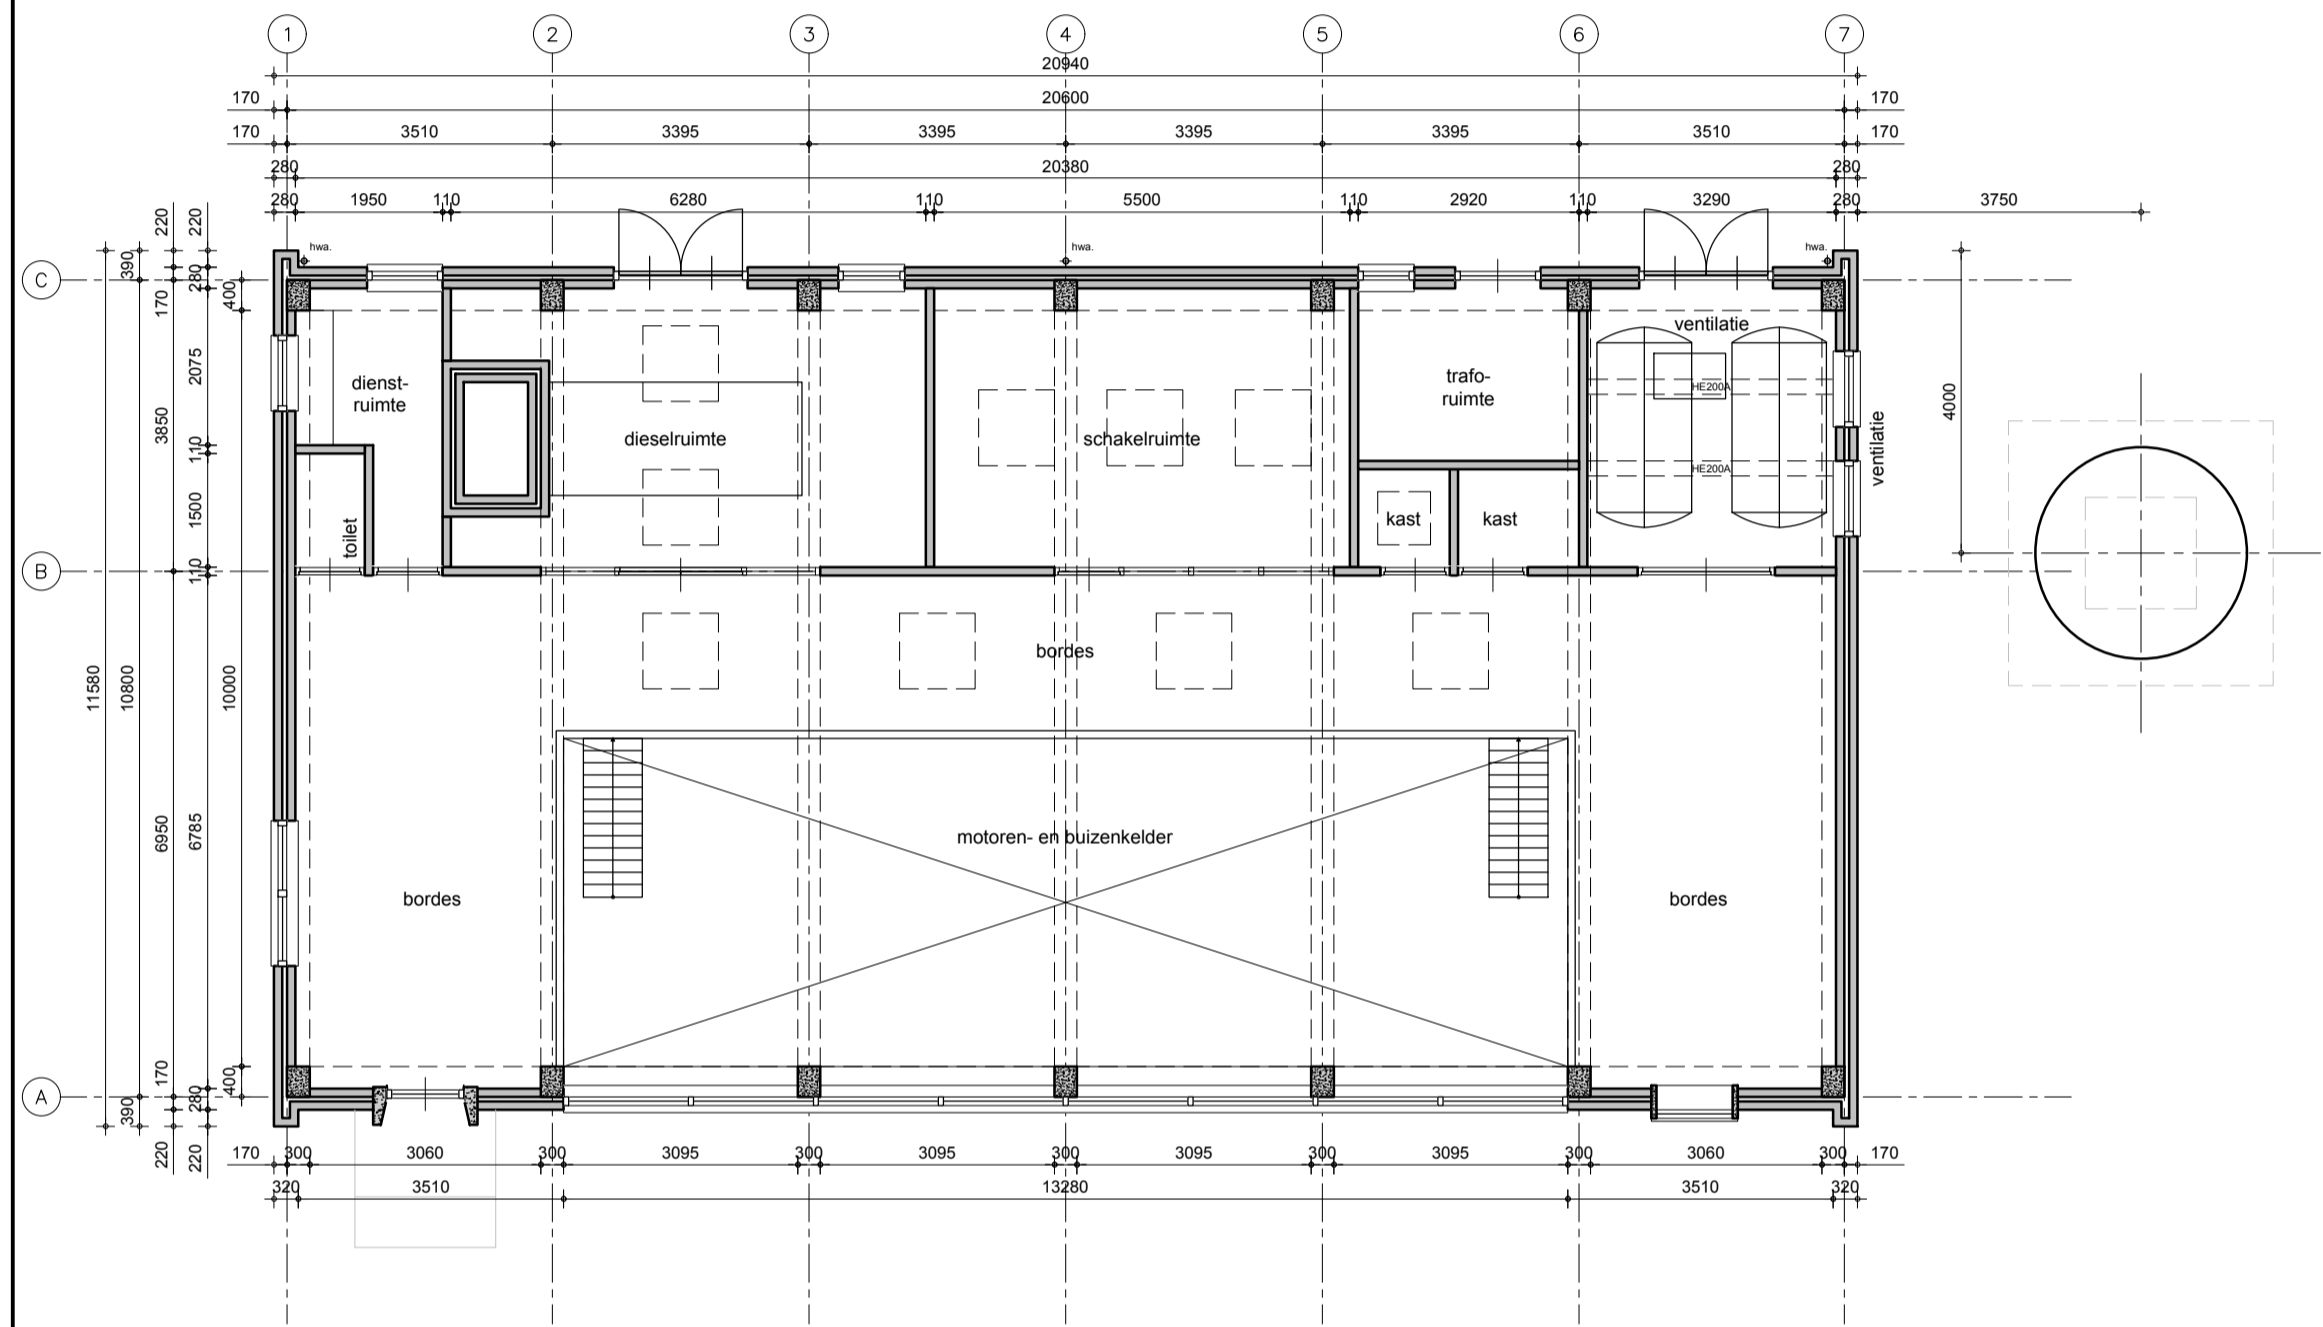

plattegrond begane grond

bestaand

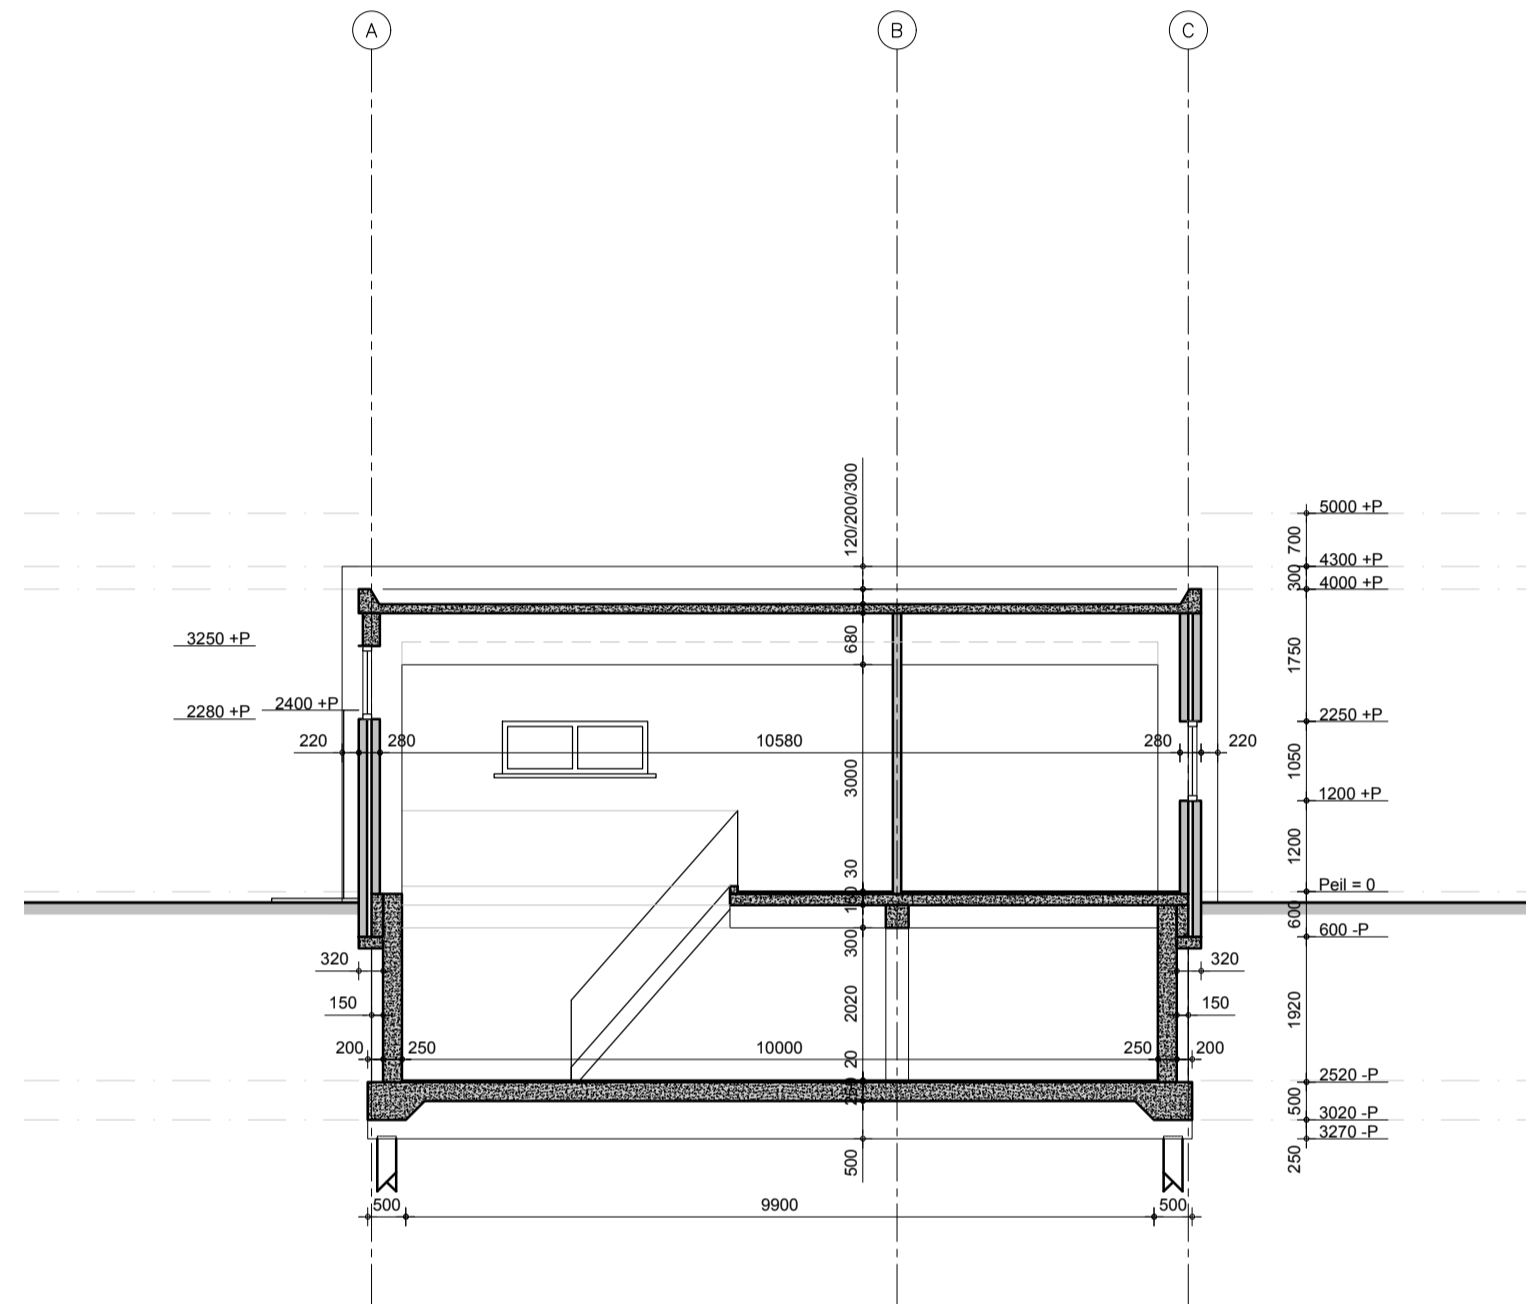

doorsnede (A-A)

bestaand



SITUATIE RITTHEM

gemeente: VLISSINGEN
 schaal: 1:2000
 kadastraal bekend adres: sectie: Q no: 1276

ALGEMEEN NORMERING EN MINIMALE UITGANGSPUNTEN:
 BIJ BESTAAND KAN AL HET ONDERSTAANDE AFWIJKEN:

INHOUD GEBOUW BESTAAND:
 1560 m3 (incl. kelder 540 m3)

BESTEMMINGSPLAN: BEDRIJF (ARTIKEL 4)
 MAX. BOUWHOOOGTE: 5M
 MAX. GOOTHOOGTE: 5M



BouwConsult

opdrachtgever:
 mev. De Wolf

project:
 OPJAGSTATION SOUBURG
 Landbouwweg 9 te Ritthem


onderwerp:
 bestemmingsplan wijziging
 - overzichtstekening bestaand

tekening	datum	omschrijving
te	05-04-2018	VOOR-VOOROVERLEG TBV BESTEMMINGSPLAN
A	11-04-2018	M3 OP TEKENING
B		
C		
D		
E		
F		
G		
H		

schaal	formaat	document	getekend
1:100/2000	A1		N.J.


werknummer	bladnummer
180111	B01

Bouwconsult 37 B.V.
 Karreveld 37
 4371 GA Koudekerke
 info@bouwconsult37.nl
 tel. 0118 - 37 07 37
 www.bouwconsult37.nl

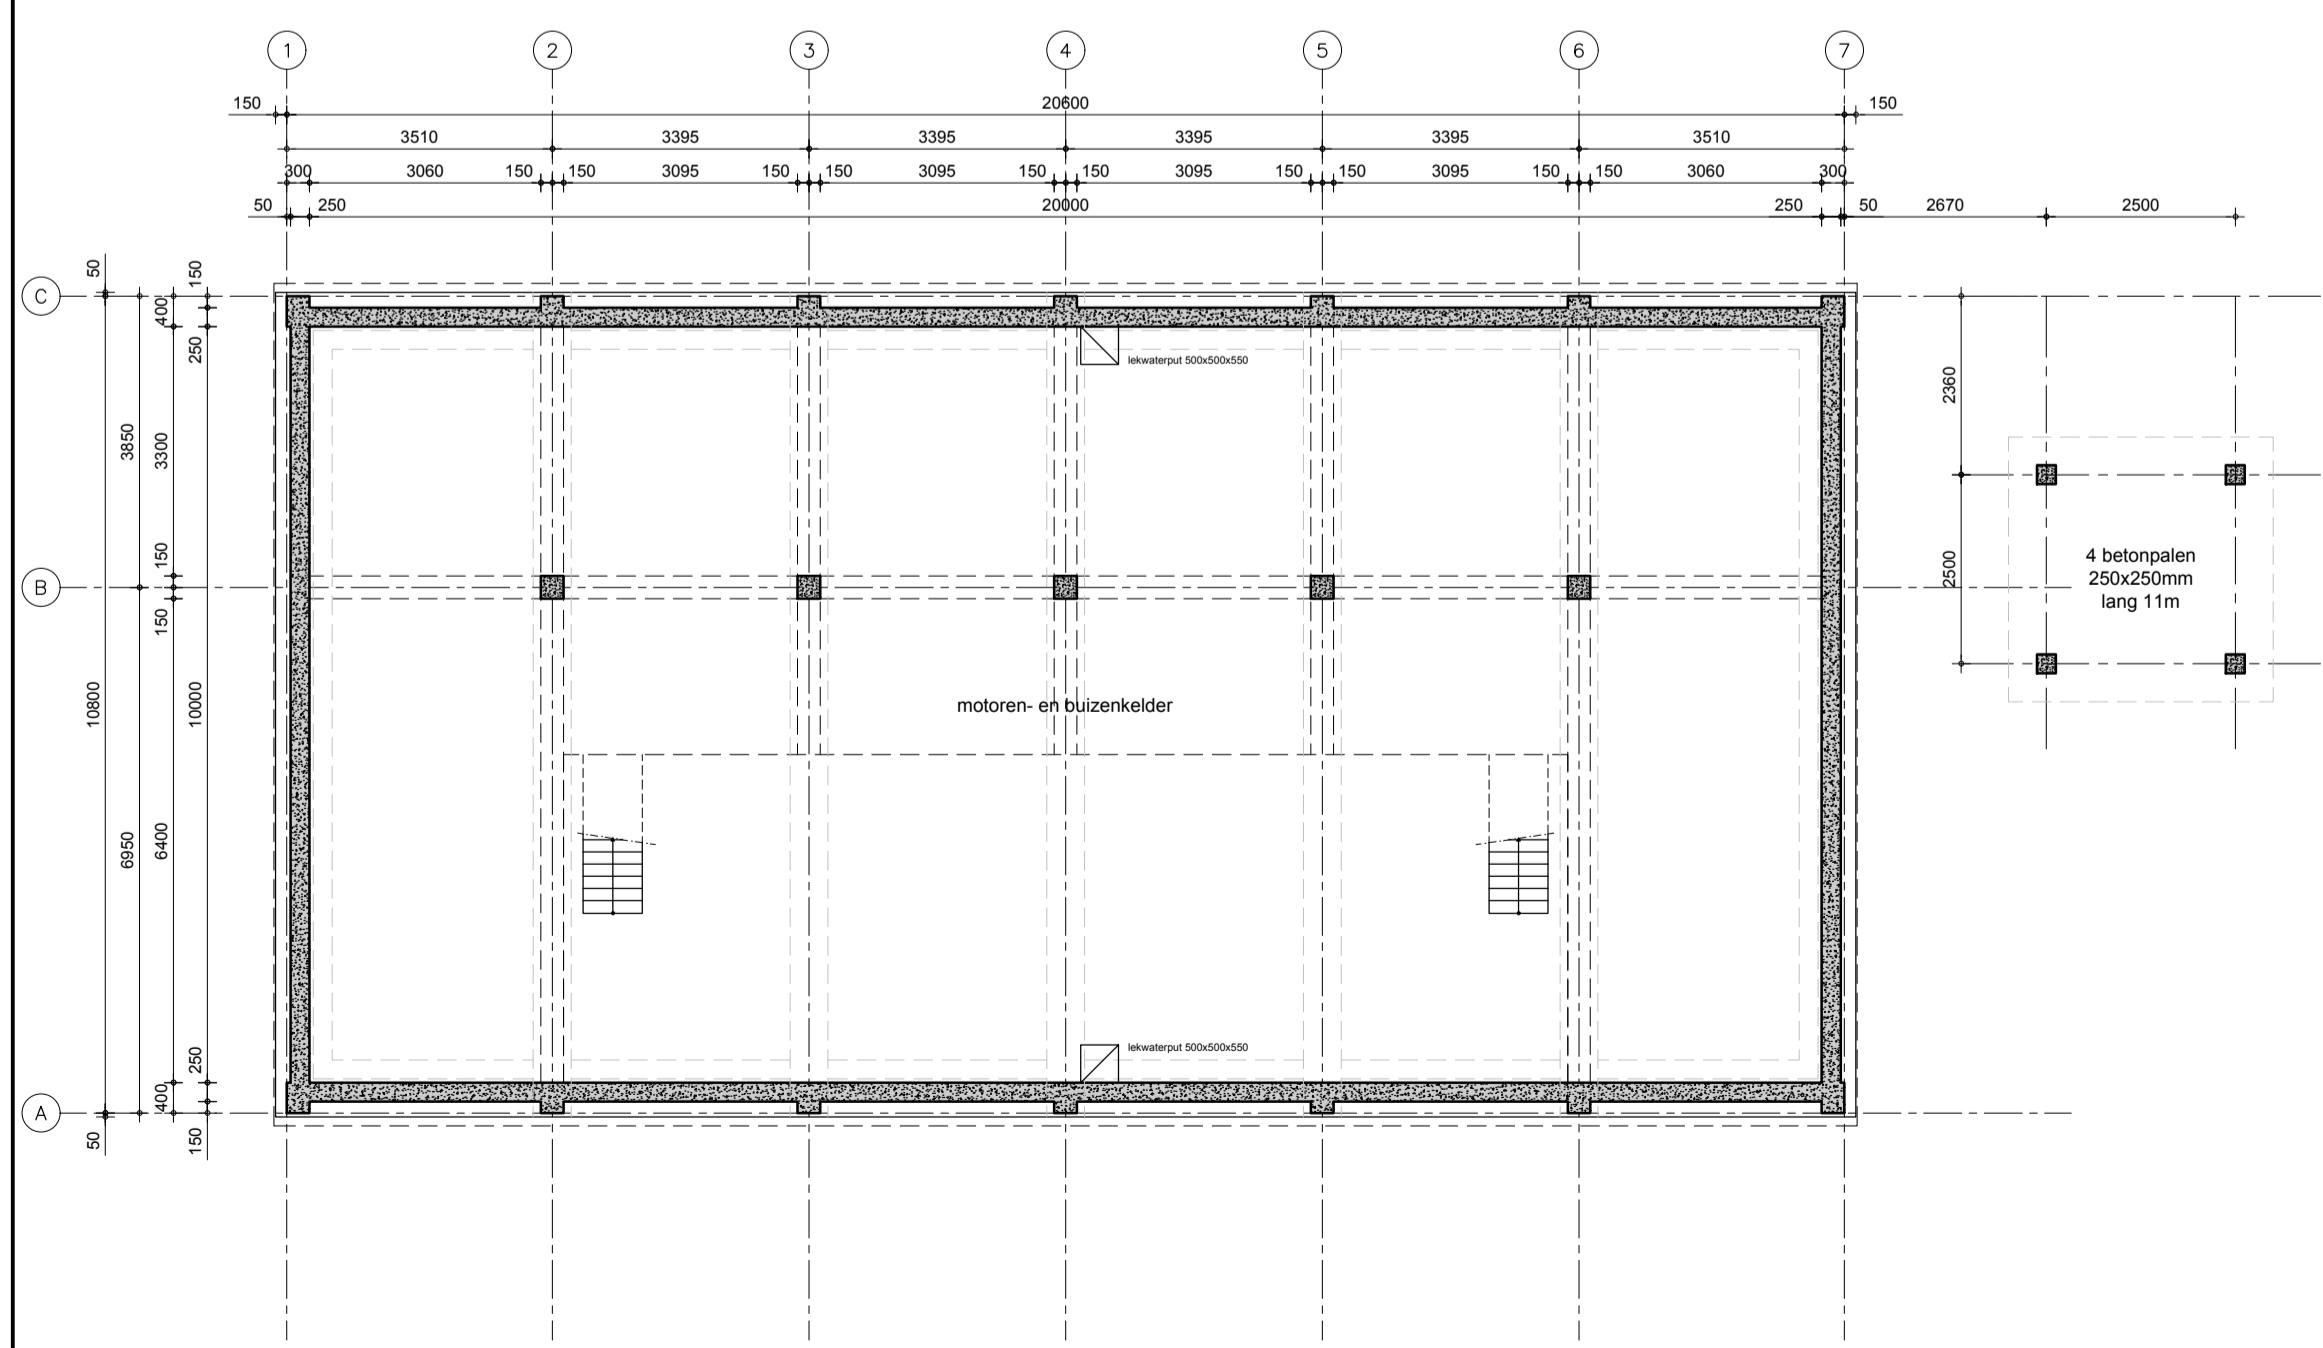

plattegrond kelder

bestaand

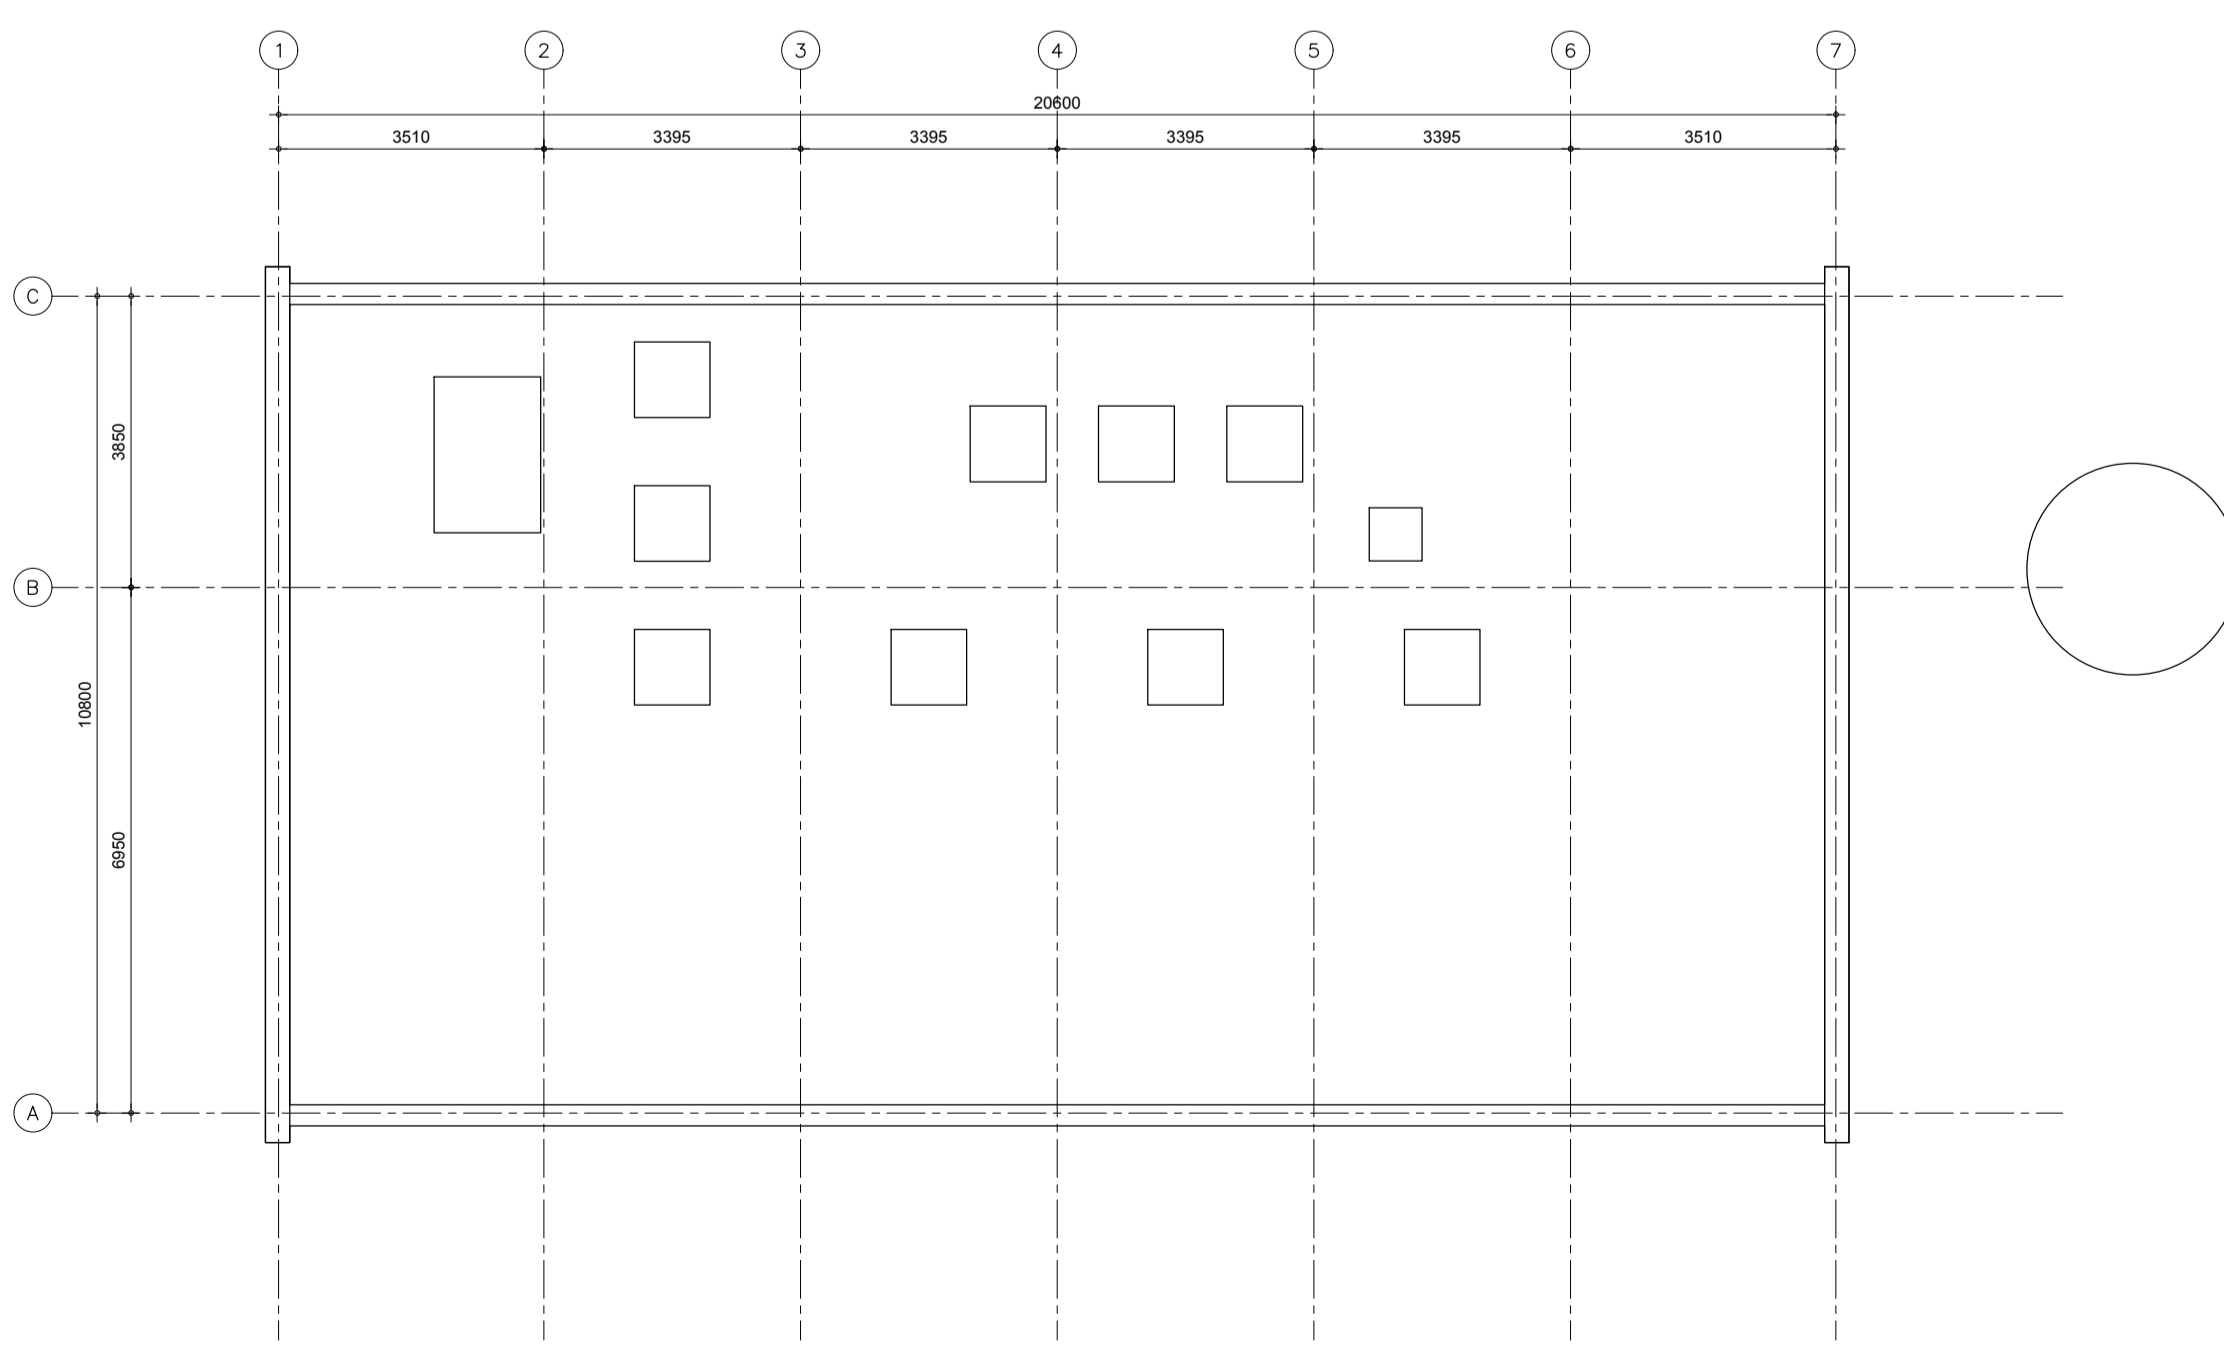

plattegrond dak overzicht

bestaand