


voorgevel (noord)




rechterzijgevel (west)

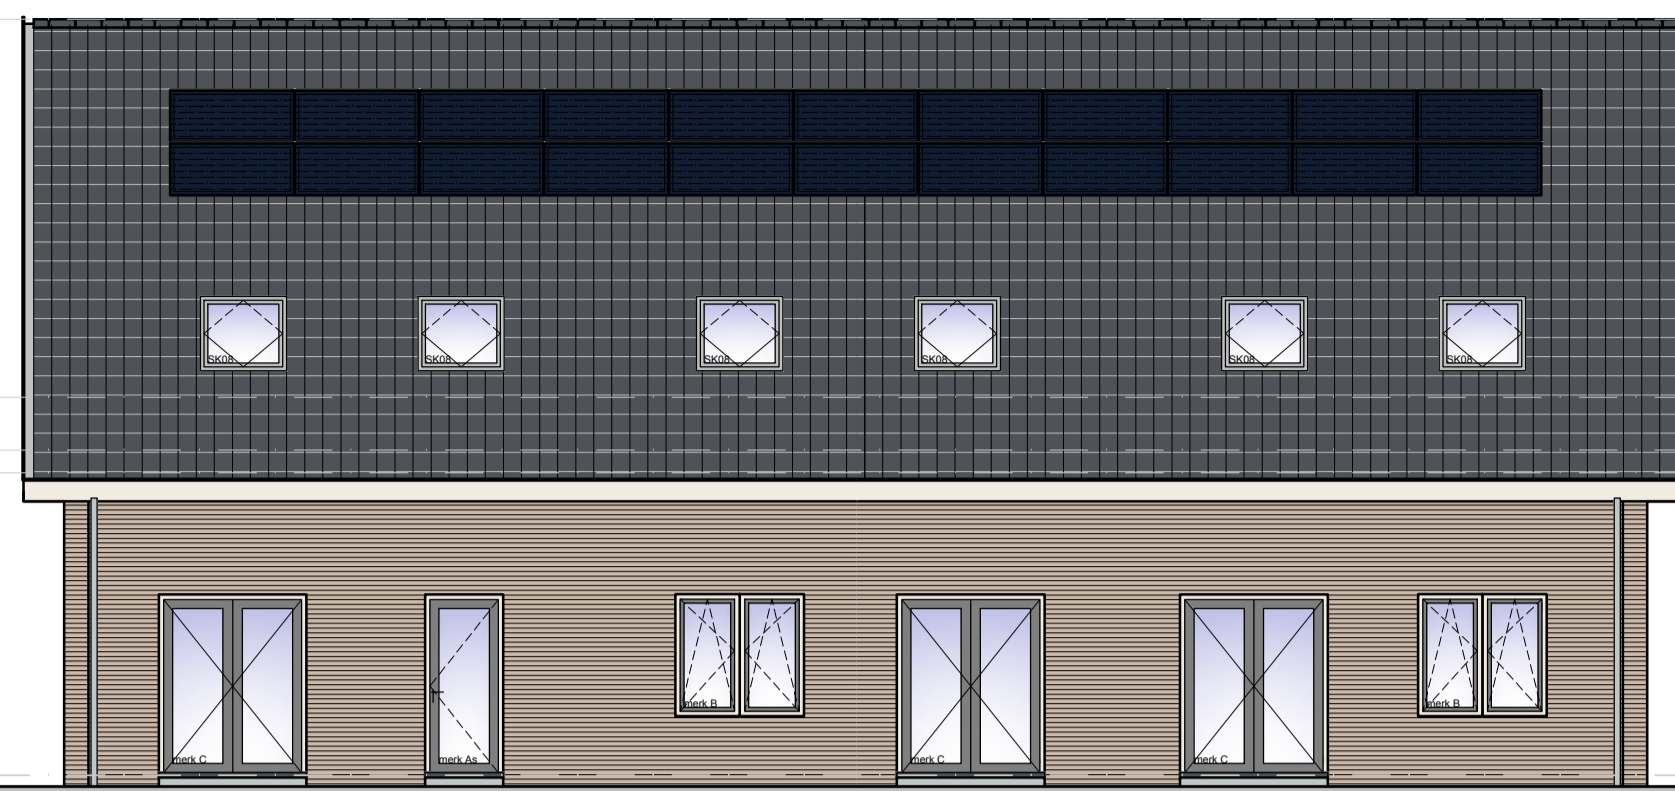


achtergevel (zuid)




linkerzijgevel (oost)

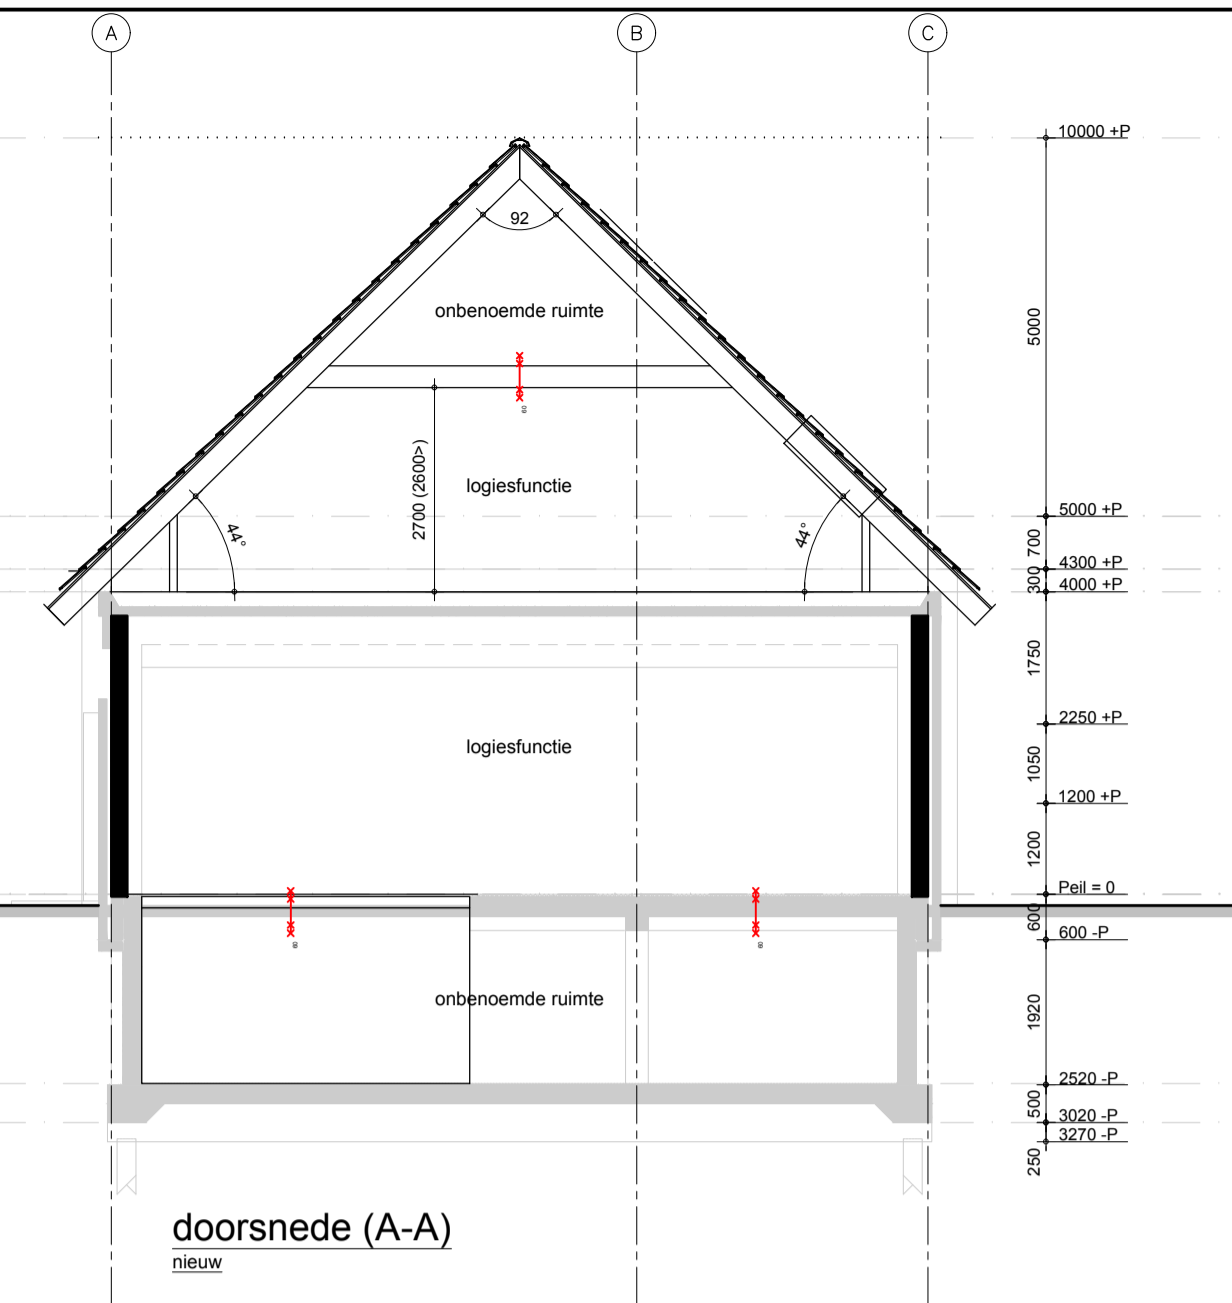


doorsnede (A-A)

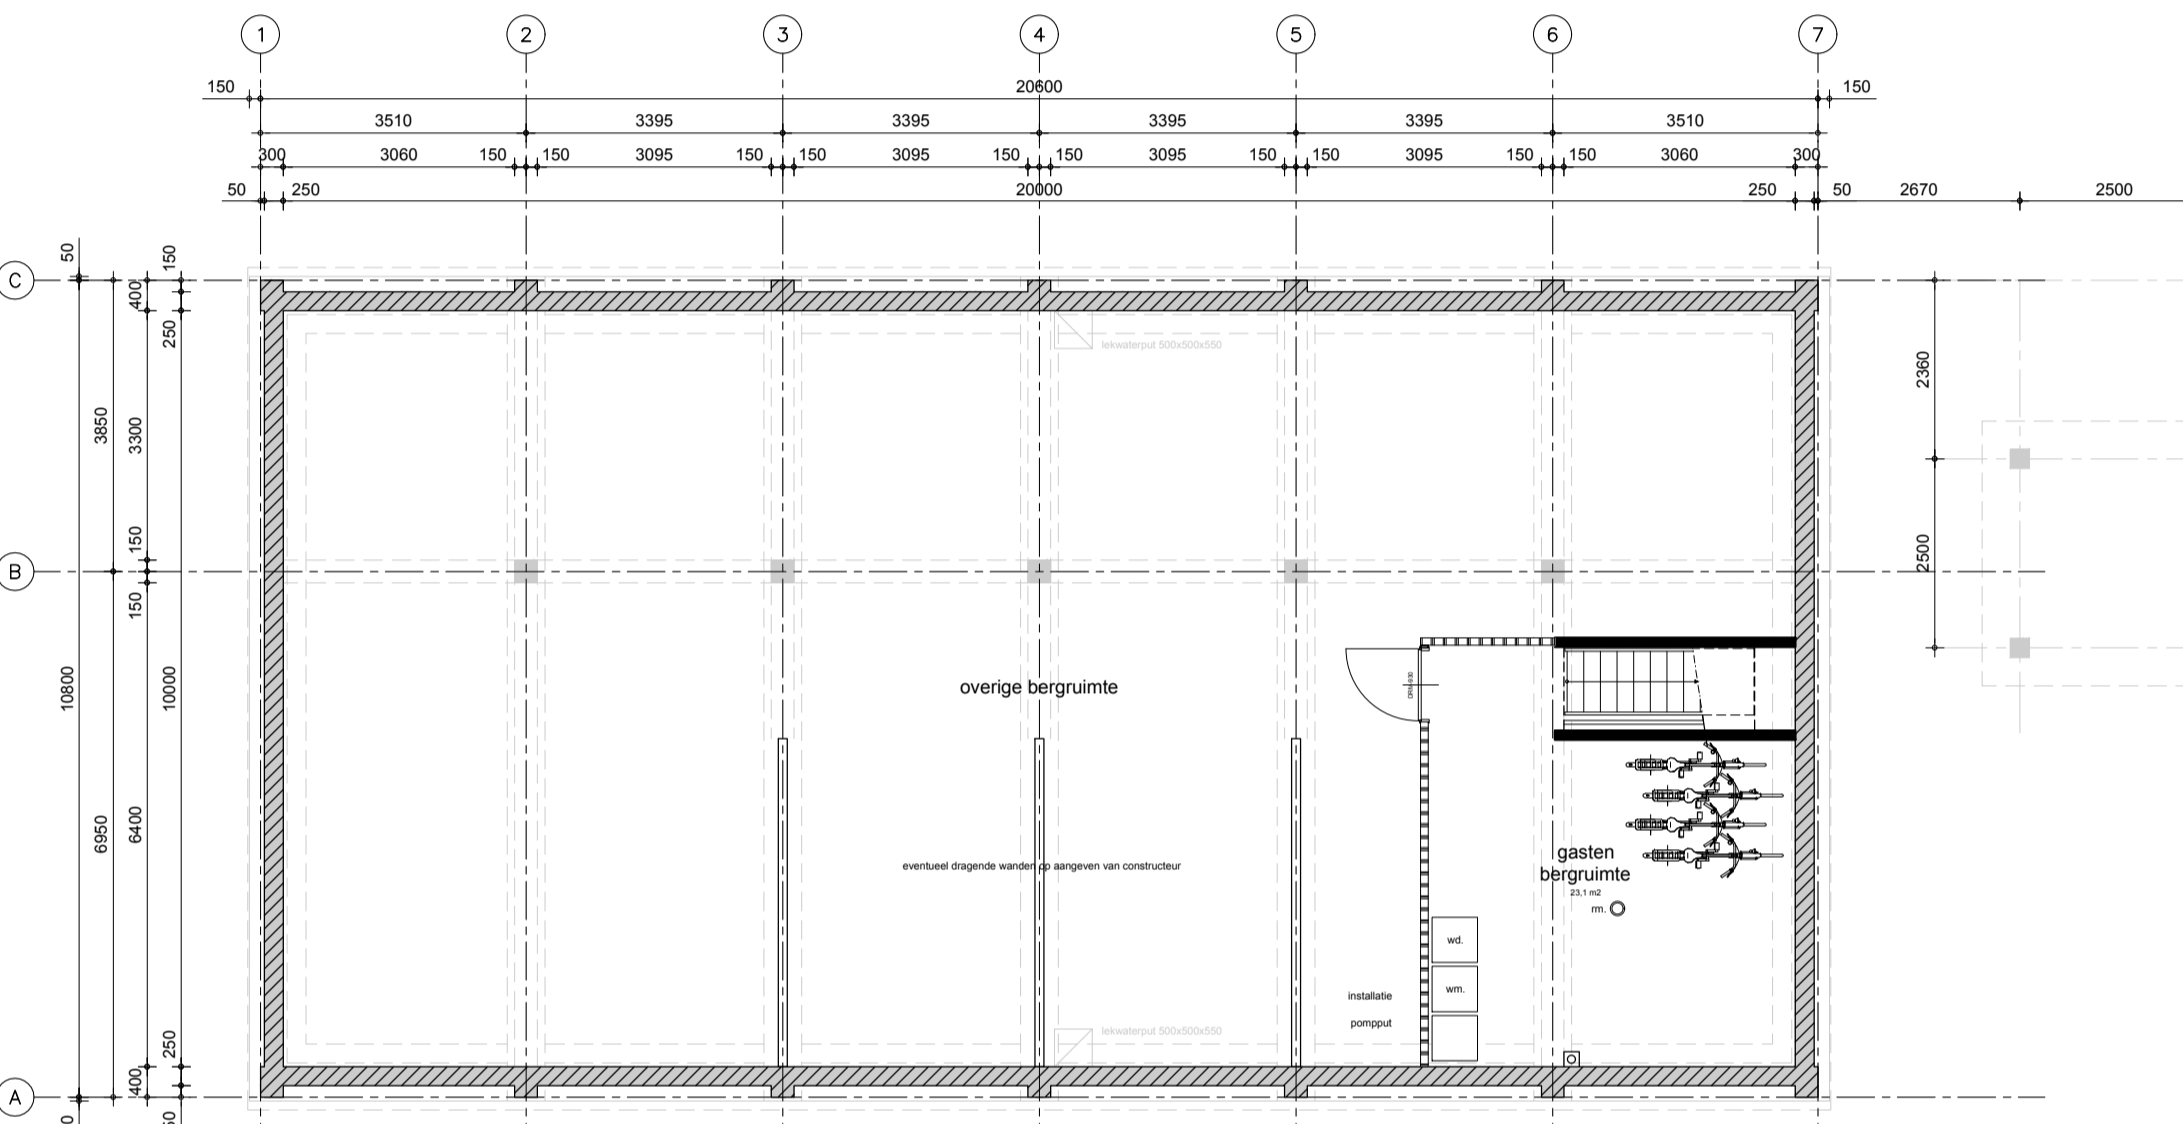

plattegrond kelder

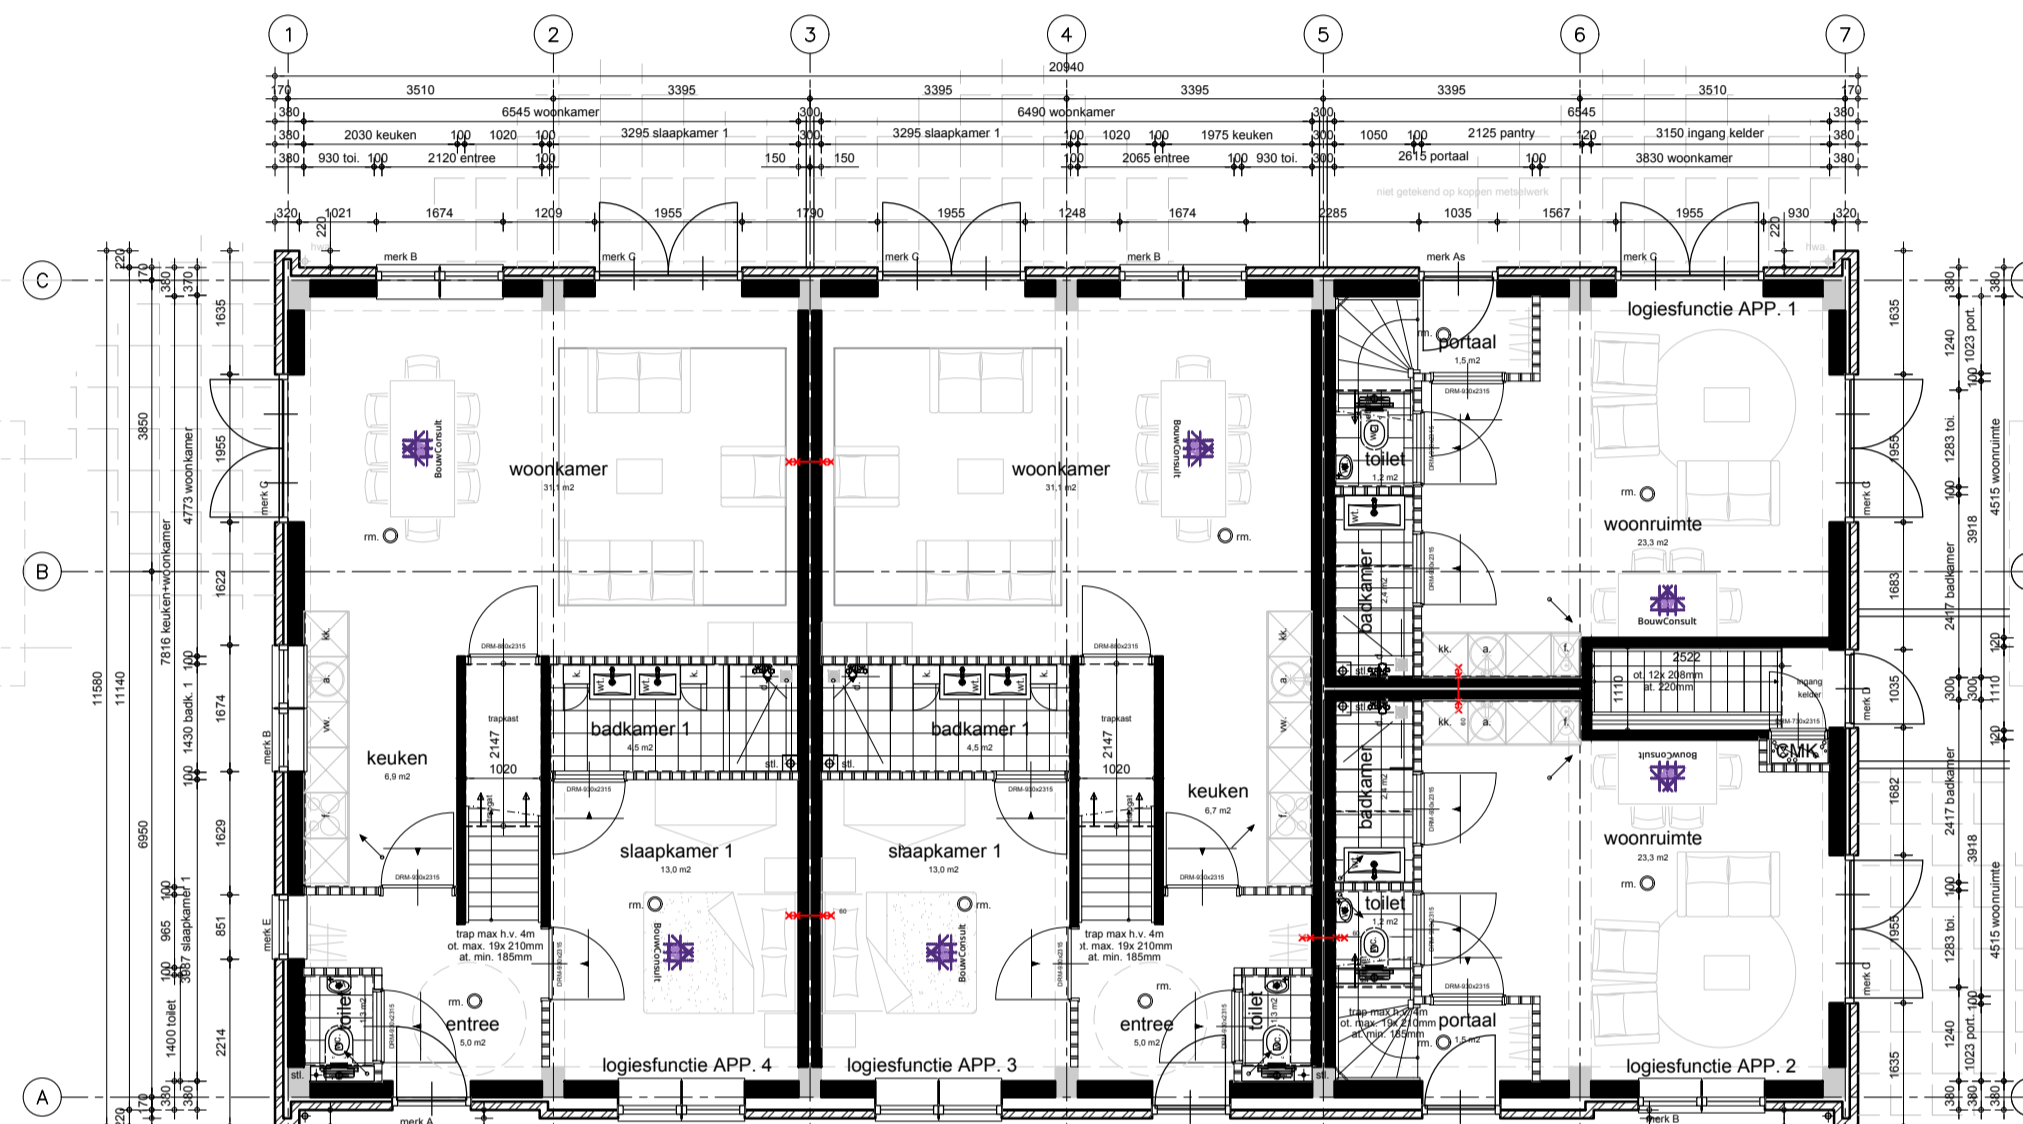


plattegrond begane grond

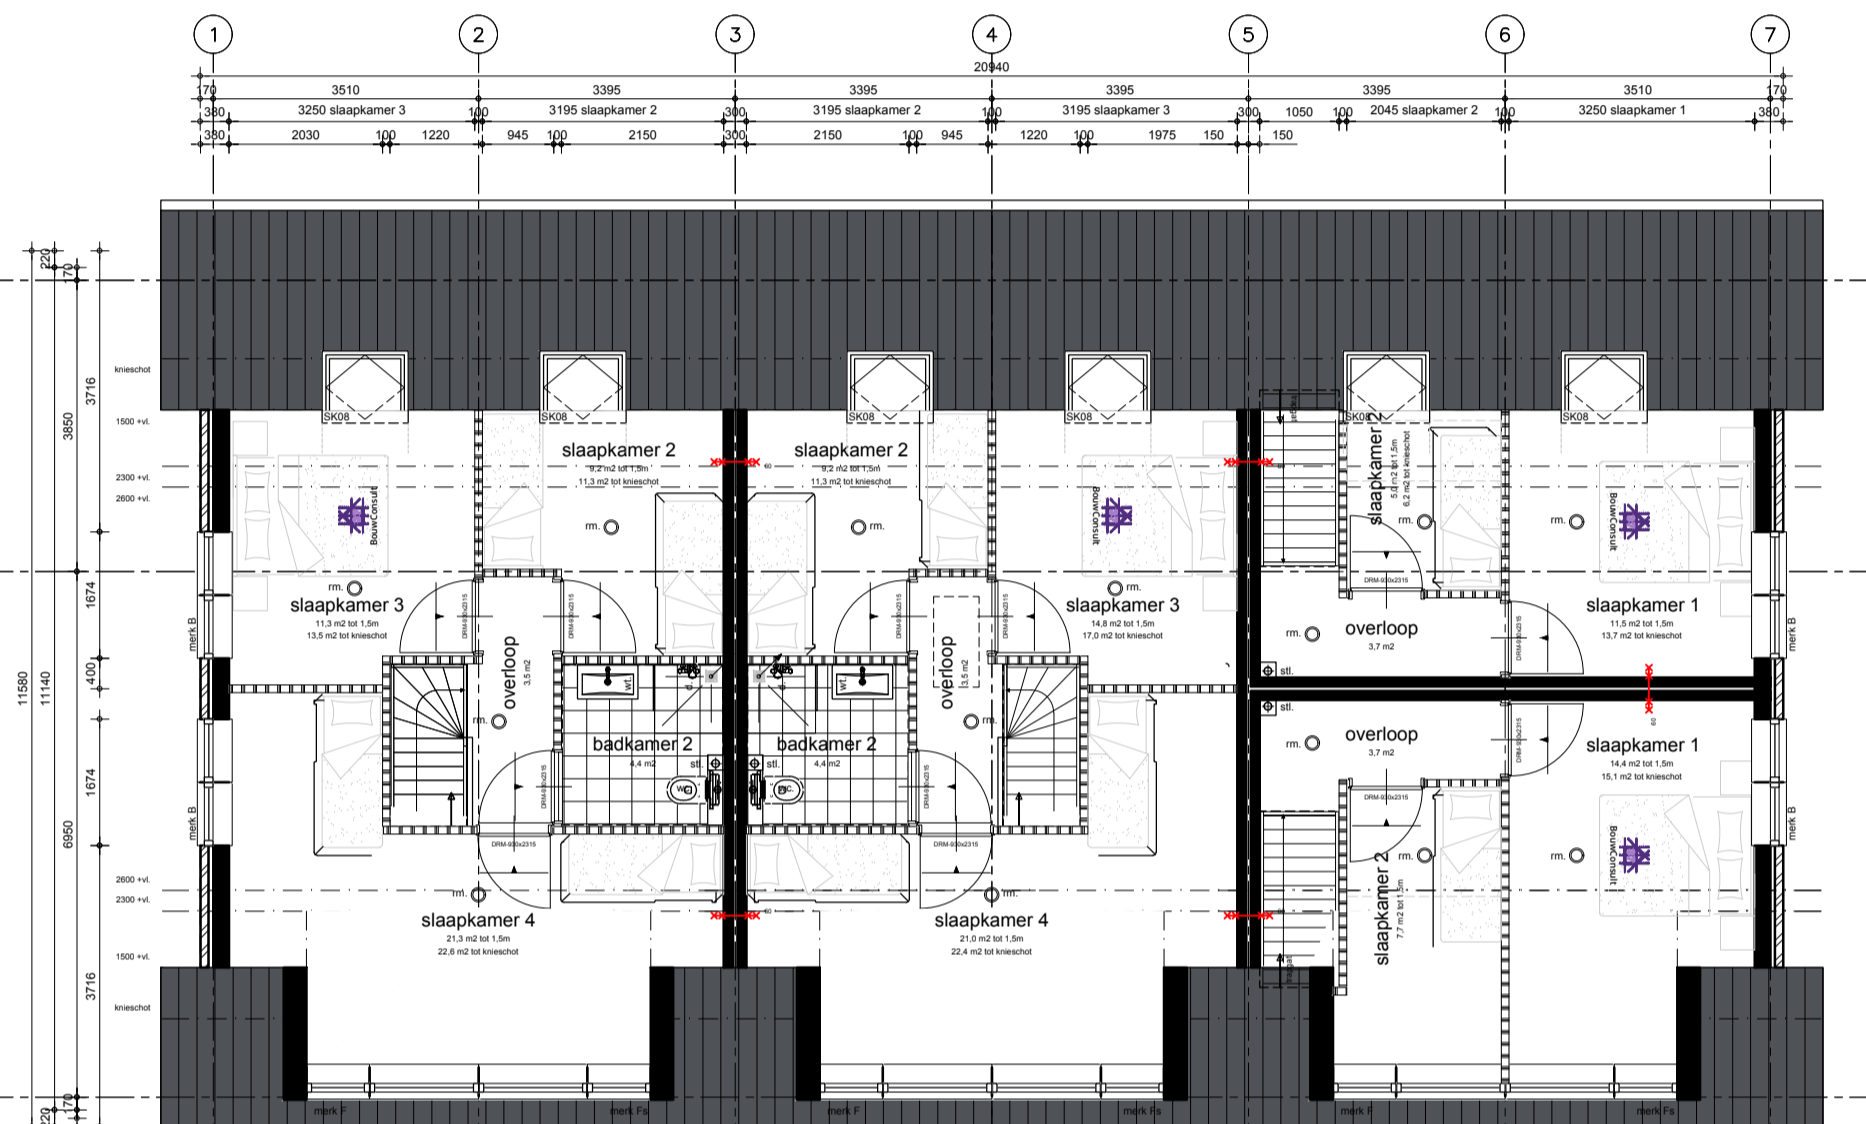


plattegrond eerste verdieping




SITUATIE RITTHEM

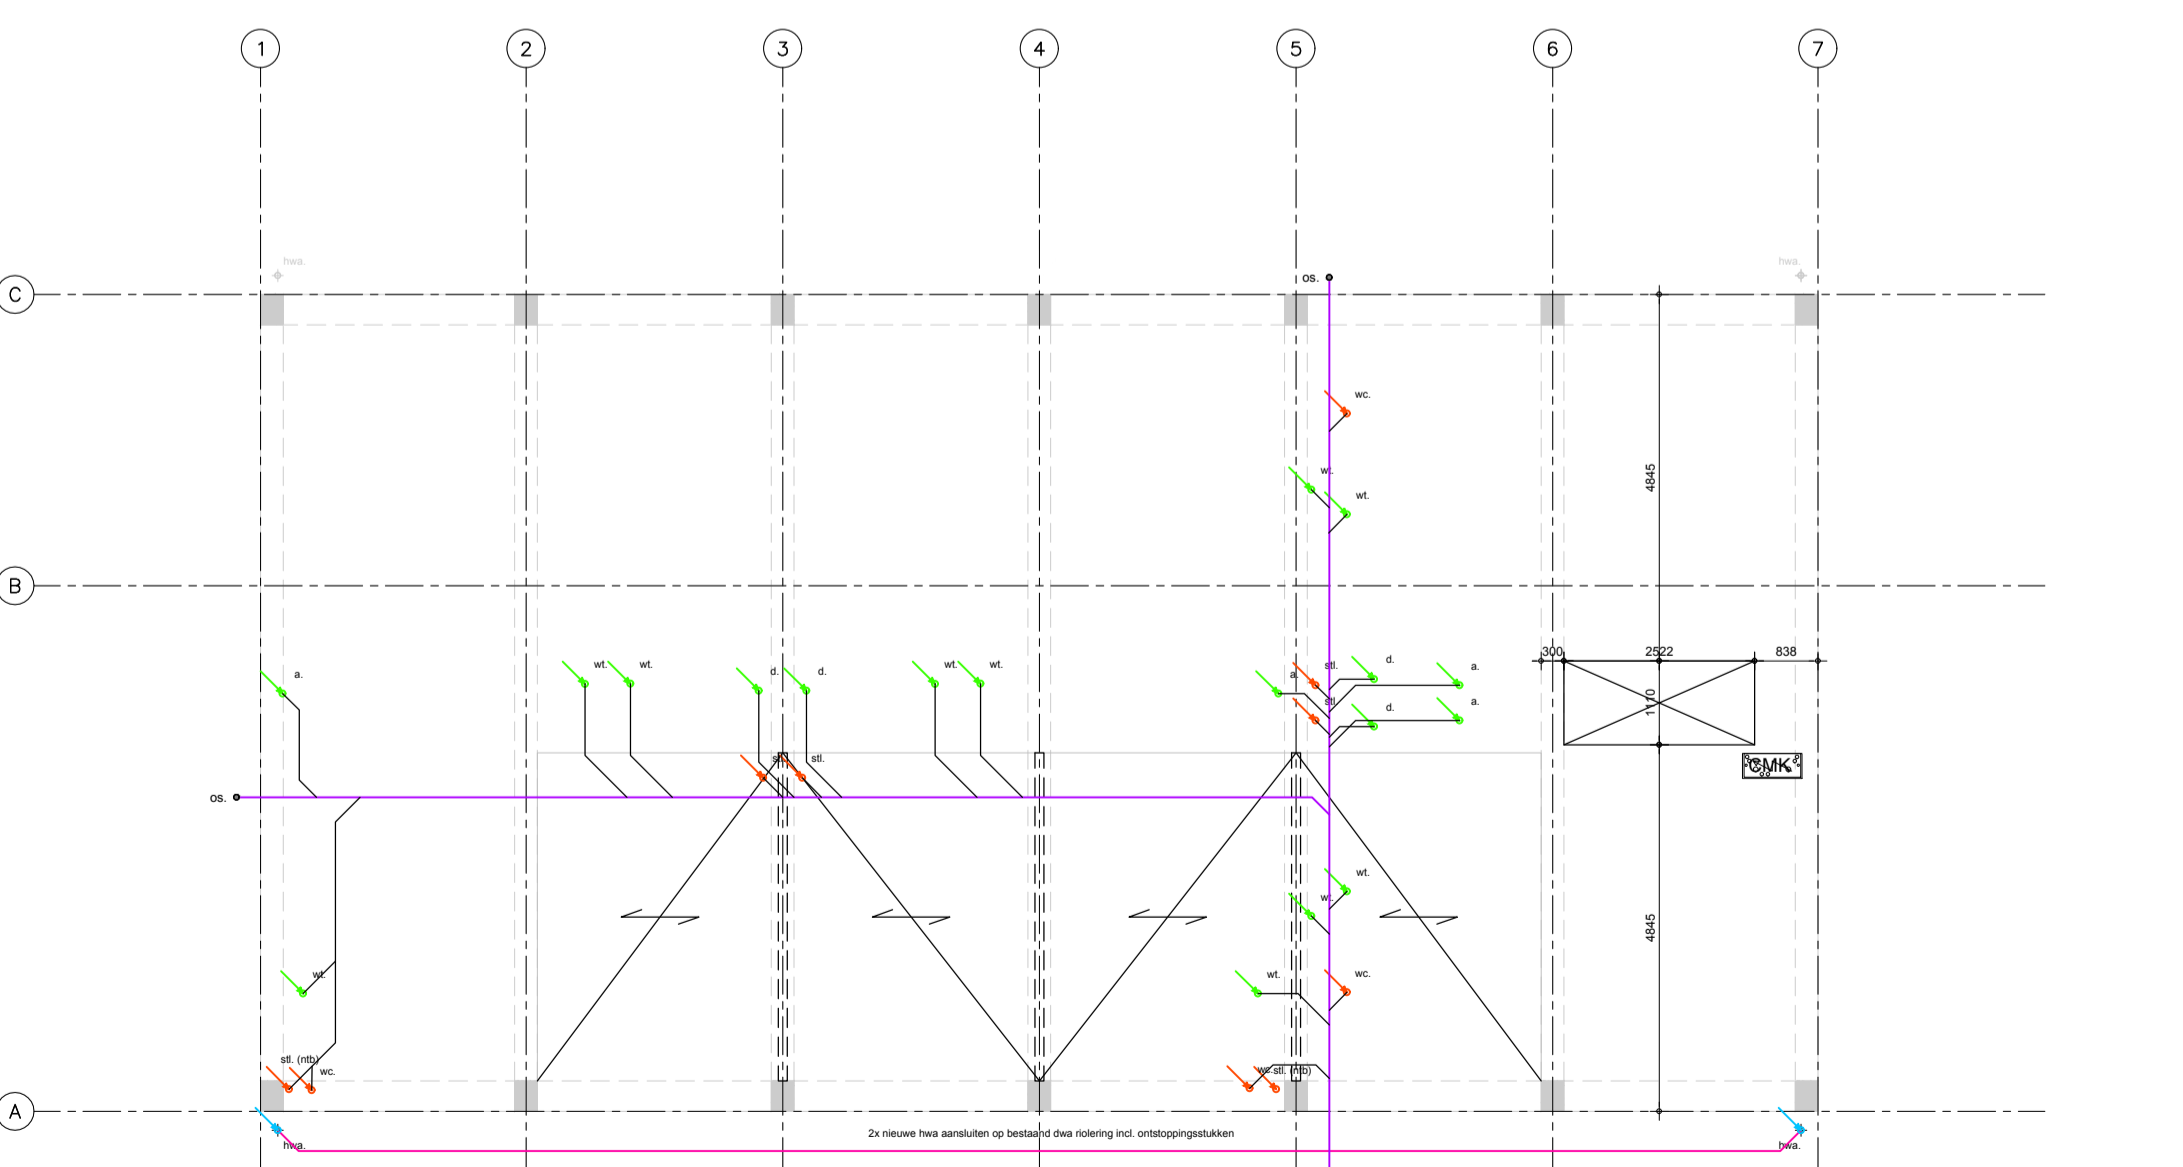

begane grond vloer/riolering

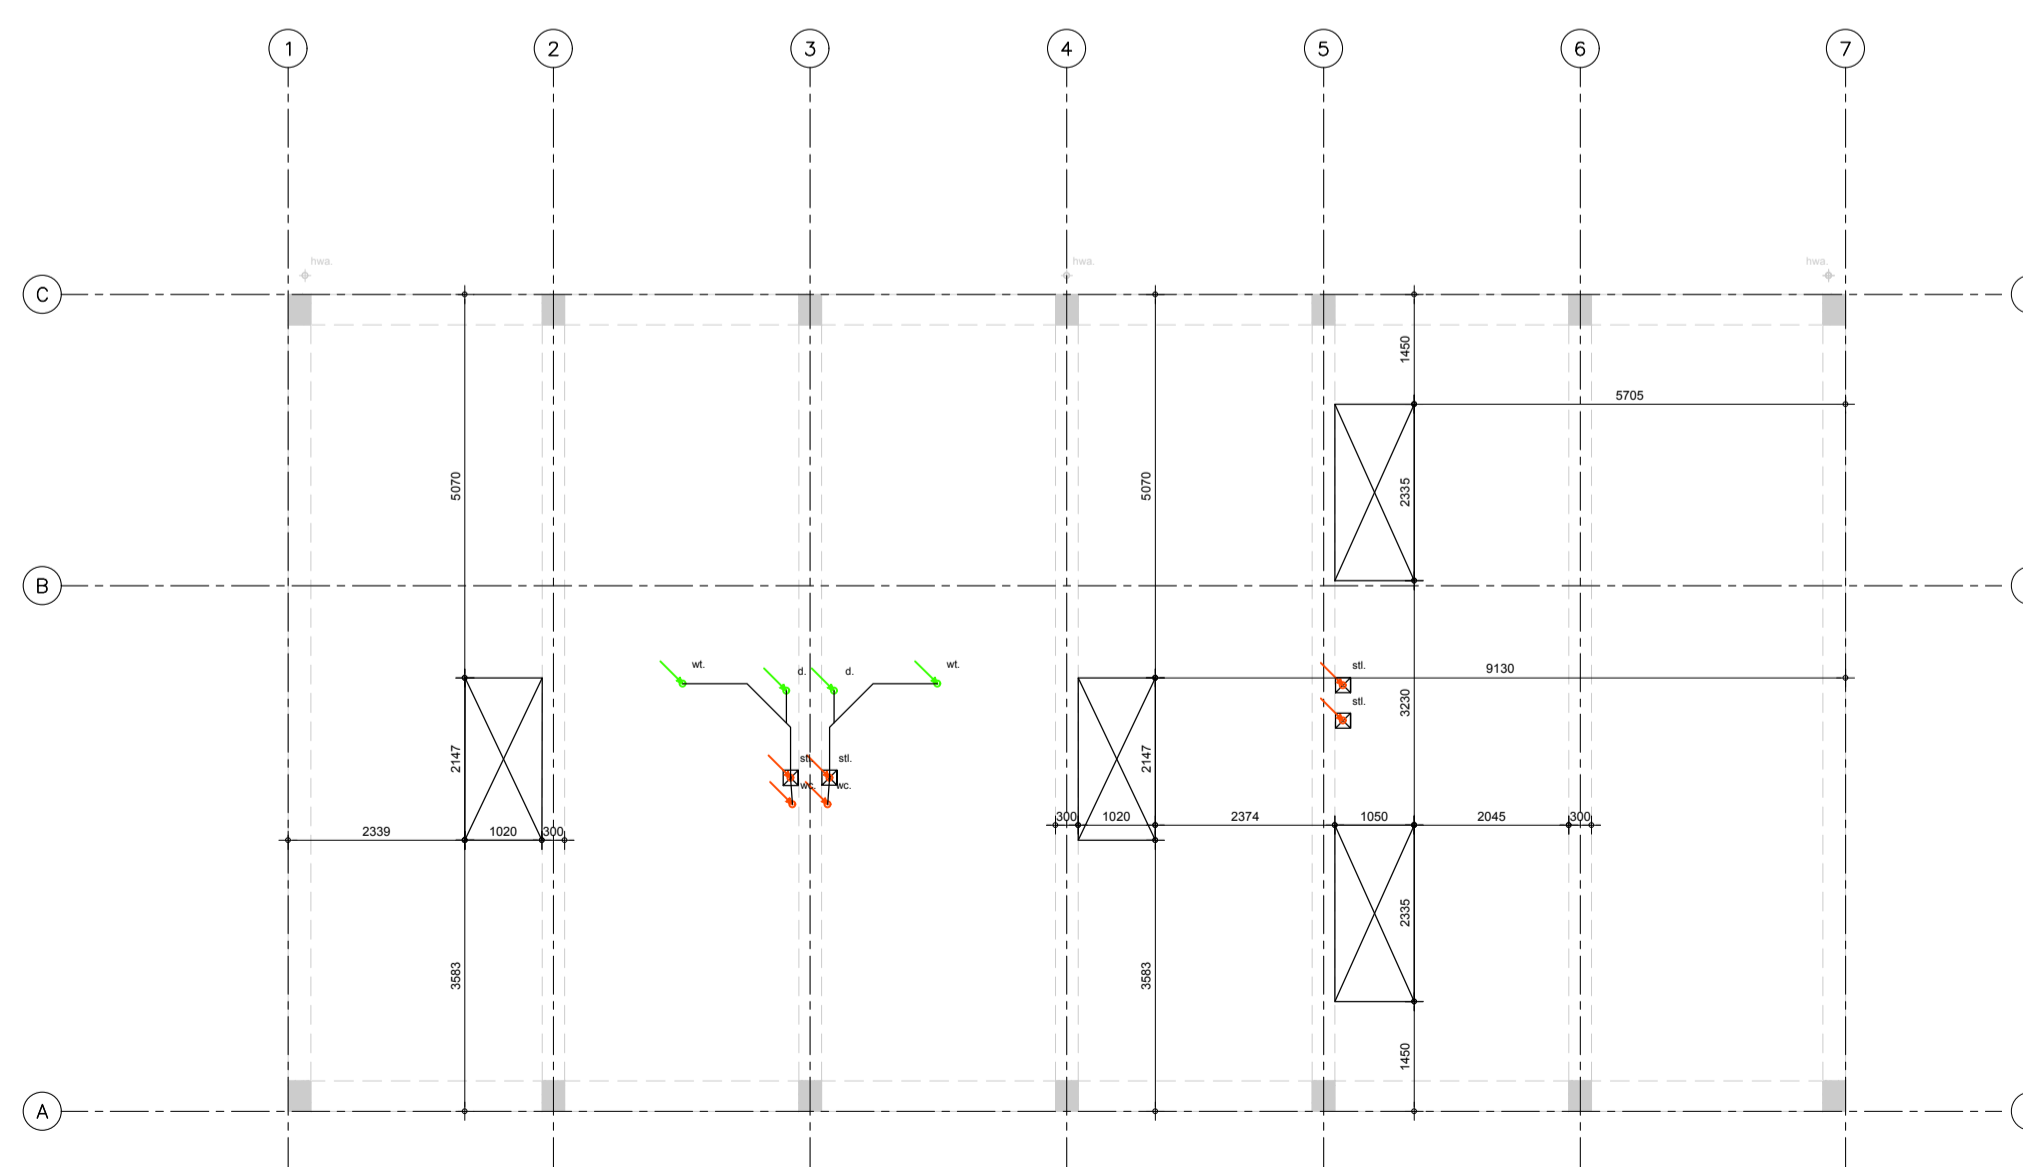

eerste verdieping vloer/riolering

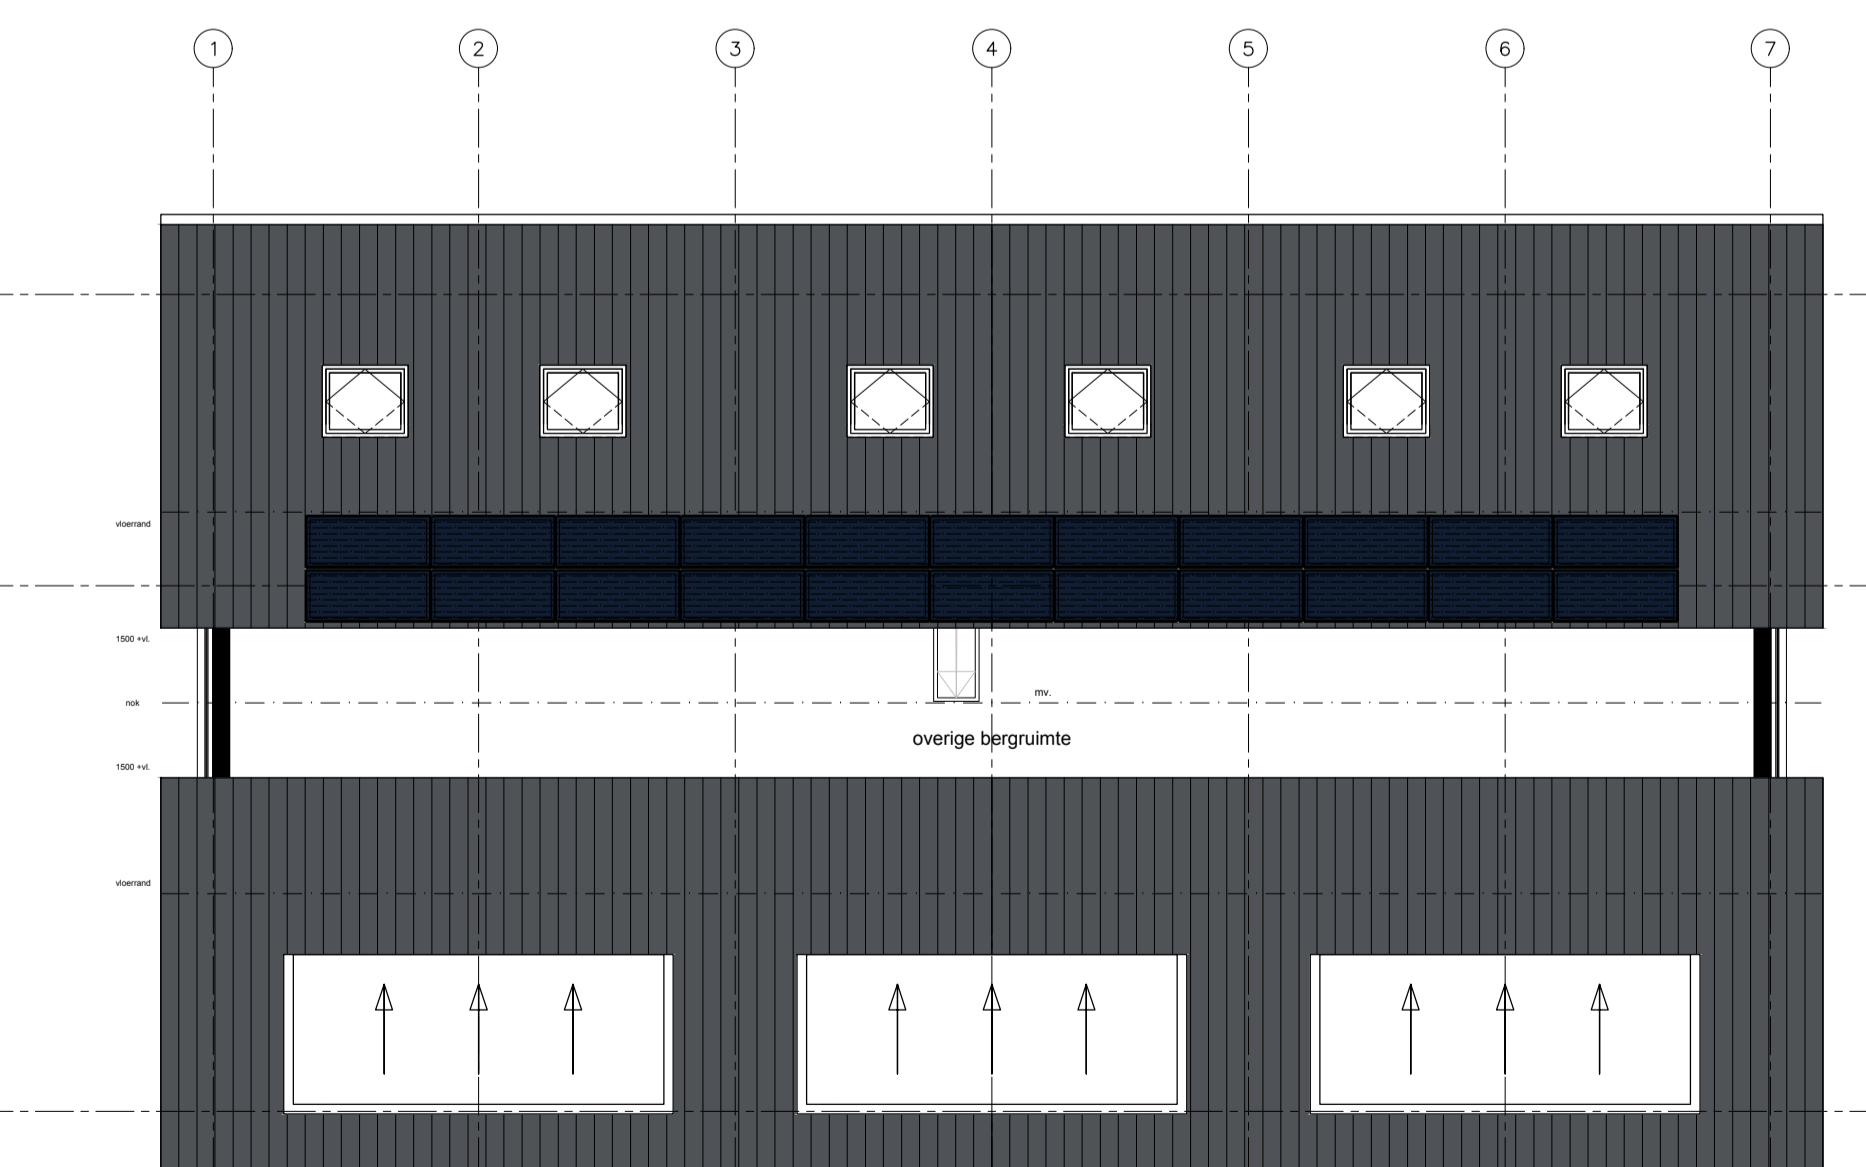

zolder/dak overzicht

ALGEMEEN NORMERING EN MINIMALE UITGANGSPUNTEN:	
BU BESTAAND KAN AL HET ONDERSTAANDE AFWIJKEN:	
NB.	TRAP OPTREDE MAX. 210mm / AANTREDE MIN. 185mm
NB.	TRAP BALUSTRADEN MINIMAAL 1000mm + B.K. VLOERAFW.
NB.	VERTICALE SPULLEN MAX. 1000mm H.O.H.
NB.	CONSTRUCTIE VOLGENS OPGAVE CONSTRUCTEUR
NB.	VEILIGHEIDSBEGLAZING CONFORM NEN-3569
NB.	DEUREN, RAMEN EN KOZIJNEN VOLDOEN AAN INBRAAKWERENDEHEID WEEERSTANDKLASSE 2 VOLGENS NEN-5096
NB.	VOOR HET GEHELE GEBOUW GELDT EEN MAX. DORPELHOOGTE VAN 20mm
NB.	ELEKTRA CONFORM NEN-1010
NB.	RIOLERING CONFORM NEN-3215
NB.	ROOKMELDERS CONFORM NEN-2555
NB.	VENTILATIE (ROOSTERS ED) VOLGENS BEREKENING
NB.	RUWBOUW MATEN OP TEKENING
NB.	UITGANGSPUNTEN METSELWERK: WAALFORMAAT 50x100x210mm WILDVERBAND KOPMAAT 110mm (NTB) LAAGMAAT 62,5mm
NB.	SCHEIDING TUSSEN BUITEN EN BINNEN: WONING BEGANE GROND VLOER: MIN. RC 3.5 M2/KW WONING VERTICALE WANDEN: MIN. RC 4.5 M2/KW WONING DAKEN: MIN. RC 6.0 M2/KW EPC: MIN. VOLGENS BOUWBESLUIT / VOLGENS BEREK.
NB.	INHOUD GEBOUW NIEUW: 2200 m3 (incl. kelder 540 m3) RENVOOI: (plaats voor)
h.w.a.	hemelwater afvoer
kwk.	koud water buitenkraan
rm.	rookmelder gekoppeld
stl.	standleiding NTB door installateur
br.	brandwerendheid minimaal> 30/60/ZELFSLUITEND
mv.	mechanische ventilatie box
cv. / wp.	centrale verwarming / warmtepomp
vv.	voerverwarming / verdeeler ntb
k. / mk.	kast / meterkast
th.	thermostaat
vl.	voerkruk
a.	aanrecht
f.	fornuis
mg. / ov.	magnetron / oven
kk. / vr.	koelkast / vriezer
vw.	vaatwasser
wm. / wd.	wasmachine / wasdroger
b.	bad
d.	douche
wt.	wastafel / fontein
wc. / bd. / ur.	toilet / bidet / urinoir
ug.	uitstortgootsteen

gemeente: VLISSINGEN
 schaal: 1:2000
 kadastraal bekend adres: sectie: Q no: 1276

BouwConsult

opdrachtgever:
 mevr. De Wolf

project:
 OPJAAGSTATION SOUBURG
 Landbouweg 9 te Rithem

onderwerp:
 bestemmingsplan wijziging
 - overzichtstekening nieuw
 definitief ontwerp

rev.	datum:	omschrijving:
B	17-08-2018	VOORLOPIG ONTWERP
C	21-08-2018	b= KAPCONSTRUCTIE HELLING AANGEPAST
D	31-08-2018	GESPIEGELD, INDELING, KOPGEVELS-OVERSTEK
E	31-08-2018	KOZIJN INDELINGEN EN OVERSTEK VOORGEVEL
F	05-10-2018	NIEUW ONTWERP / UITSTRALING AANGEPAST
G	15-10-2018	NIEUW NAAR BESPREKING OPDR. - GEMM. v
H	17-10-2018	NIEUW NAAR BESPREKING OPDR. - GEMM. v
J	23-10-2018	NIEUW NAAR BESPREKING OPDR. - GEMM. v
K	01-11-2018	OMGEVINGSVERGUNNING AANVRAAG TEKENING

schaal:	formaat:	document:	getekend:
1:100/2000	A1+		N.J.

werksnummer:	bladnummer:
180111	D01

BouwConsult 37 B.V.
 Karneveld 37
 4371 GA Koudekerke

info@bouwconsult37.nl
 tel. 0118 - 37 07 37
 www.bouwconsult37.nl