


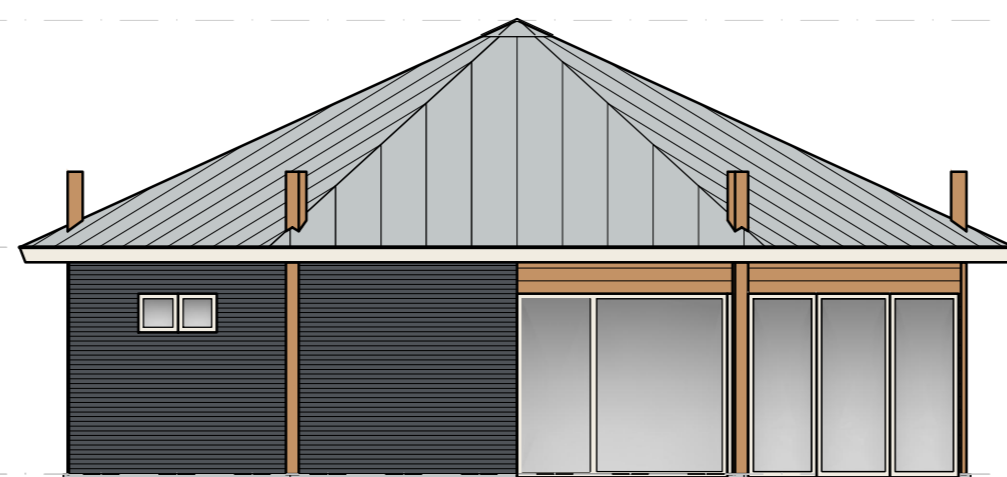

voorgevel (noord)

nieuw




rechterzijgevel (west)

nieuw




achtergevel (zuid)

nieuw


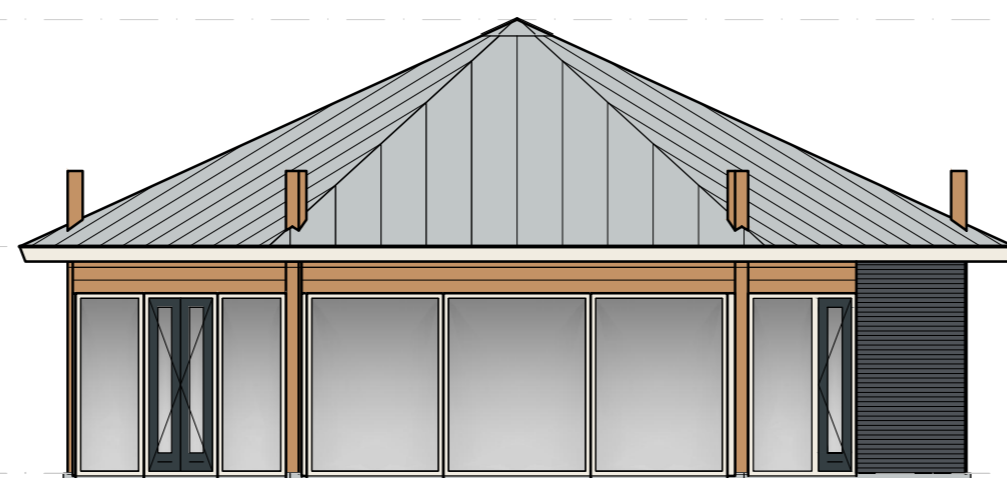


linkerzijgevel (oost)


nieuw

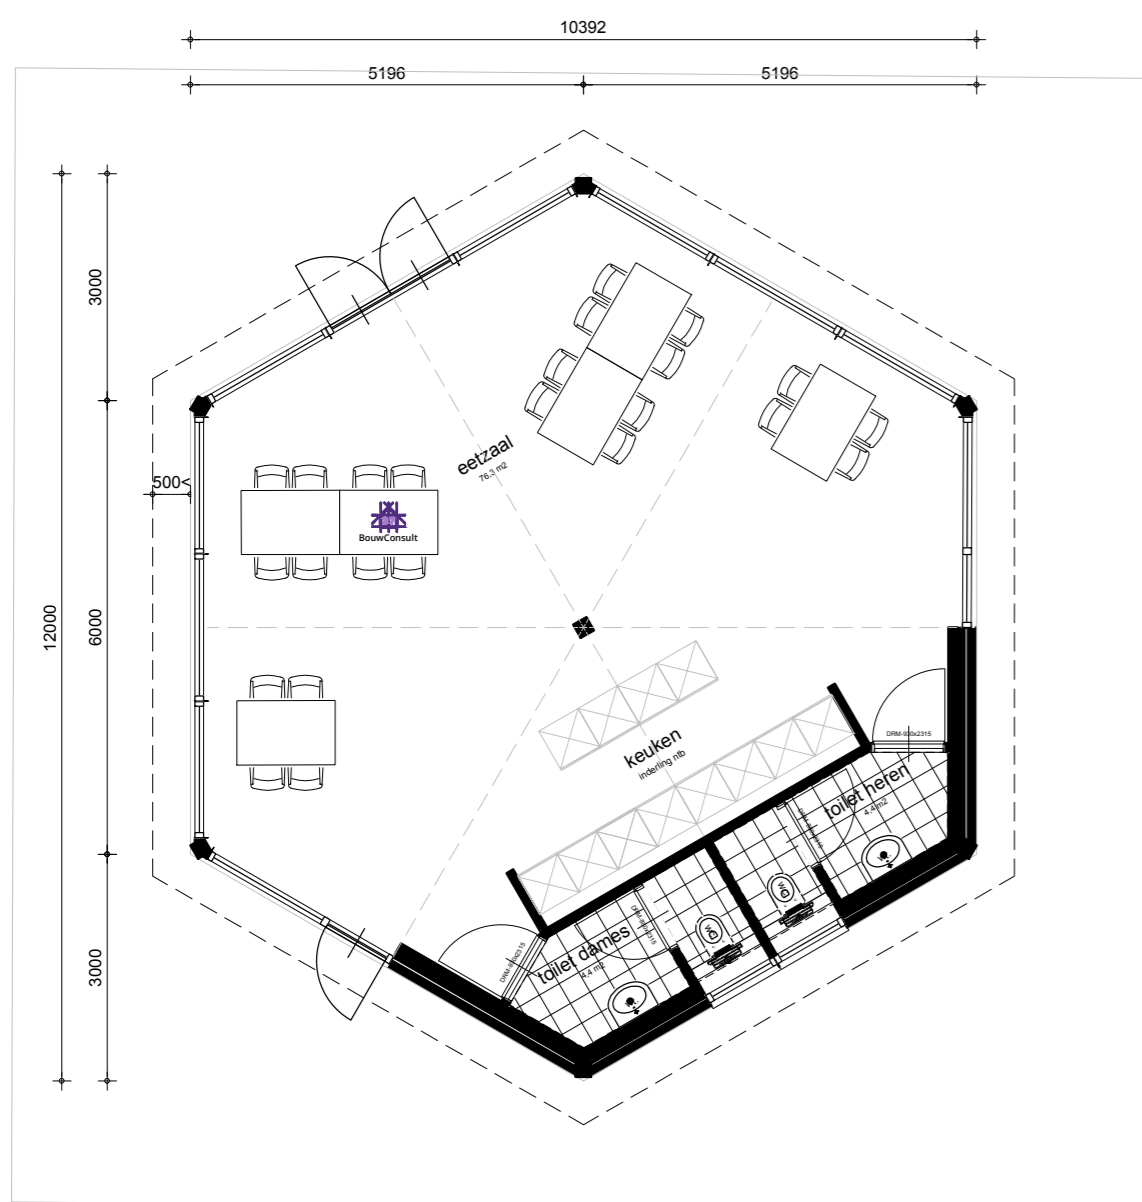

plattegrond begane grond
nieuw t.p.v. hexagon, kadaster: Q 1110

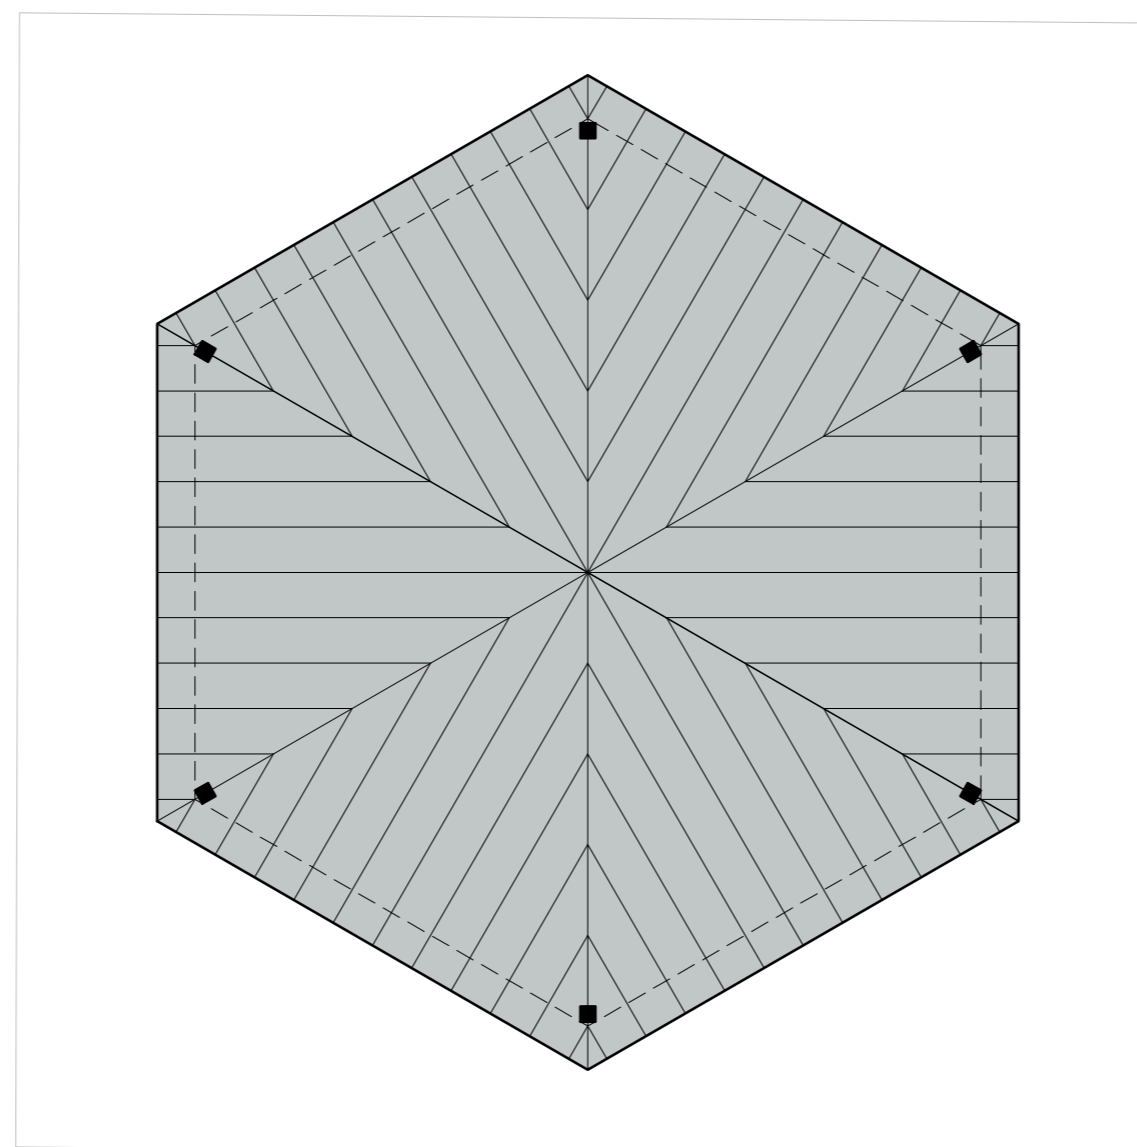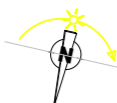

plattegrond dak overzicht
nieuw t.p.v. hexagon, kadaster: Q 1110

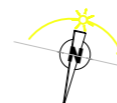

NB. MAATVOERING BESTAAND/ SITUATIE I.H.W. TE CONTROLEREN

SITUATIE RITTHEM

gemeente: VLISSINGEN
schaal: 1:2000
kadastraal bekend adres: sectie: Q no: 1110

ALGEMEEN NORMERING EN MINIMALE UITGANGSPUNTEN:

BIJ BESTAAND KAN AL HET ONDERSTAANDE AFWIJKEN:

- NB. CONSTRUCTIE VOLGENS OPGAVE CONSTRUCTEUR
- NB. VEILIGHEIDSBEGLAZING CONFORM NEN-3569
- NB. DEUREN, RAMEN EN KOZIJNEN VOLDOEN AAN INBRAAKWERENDHEID WEERSTANDKLASSE 2 VOLGENS NEN-5096
- NB. VOOR HET GEHELE GEBOUW GELDT EEN MAX. DORPELHOOGTE VAN 20mm
- NB. ELEKTRA CONFORM NEN-1010
- NB. RIOLERING CONFORM NEN-3215
- NB. ROOKMELDERS CONFORM NEN-2555
- NB. VENTILATIE VOLGENS BEREKENING
- NB. RUWBOUW MATEN OP TEKENING



BouwConsult

opdrachtgever:
mevr. De Wolf

project:
**OPJAAGSTATION SOUBURG
Landbouwweg 9 te Ritthem**

onderwerp:
**bestemmingsplan wijziging
- overzichtstekening nieuw
definitief ontwerp [hexagon]**

RENVOOI: (plaats voor)

hwa.	⊕	hemelwater afvoer
kwk.	+	koud water buitenkraan
rm.	⊙	rookmelder gekoppeld
stl.	⊕	standleiding
300	⚡	brandwerendheid 30/60/ZELFSLUITEND
mv.		mechanische ventilatie
cv. / wp.		centrale verwarming / warmtepomp
vv.		vloerverwarming verdeler
k. / mk.	⚡	kast / meterkast
th.		thermostaat
vl.		vloerluis
a.		aanrecht
f.		fornuis
mg. / ov.		magnetron / oven
kk. / vr.		koelkast / vriezer
vw.		vaatwasser
wm. / wd.		wasmachine / wasdroger
b.		bad
d.		douche
wt.		wastafel / fontein
wc. / bd. / ur.		toilet / bidet / urinoir
ug.		uitstortgootsteen

rev.	datum:	omschrijving:
-	05-04-2018	VOOR-VOOROVERLEG TBV BESTEMMINGSPLAN
A	11-04-2018	M3 OP TEKENING
B	21-08-2018	VOORLOPIG ONTWERP
C	30-08-2018	KOZIJN INDELING, DAKAFW, TOILETGR. VERKLEIND
D	31-08-2018	DEUR VERWIJDERD EN KEUKEN AANGEPAST
E	17-10-2018	METSELWERK IPV GEVELDELEN, GEVELDELEN KL.
F	01-11-2018	OMGEVINGSVERGUNNING AANVRAAG TEKENING
G		
H		

schaal:	1:100/2000	formaat:	A2	document:		getekend:	N.J.
werknummer:	180111	bladnummer:	D02				

Bouwconsult 37 B.V.
Karreveld 37
4371 GA Koudekerke

info@bouwconsult37.nl
tel. 0118 - 37 07 37
www.bouwconsult37.nl