

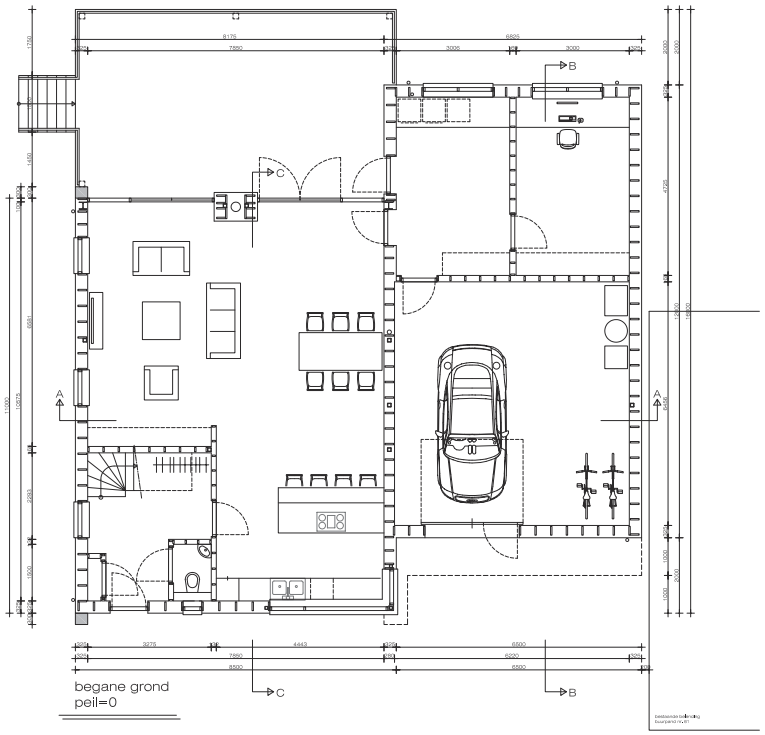



begane grond
peil=0

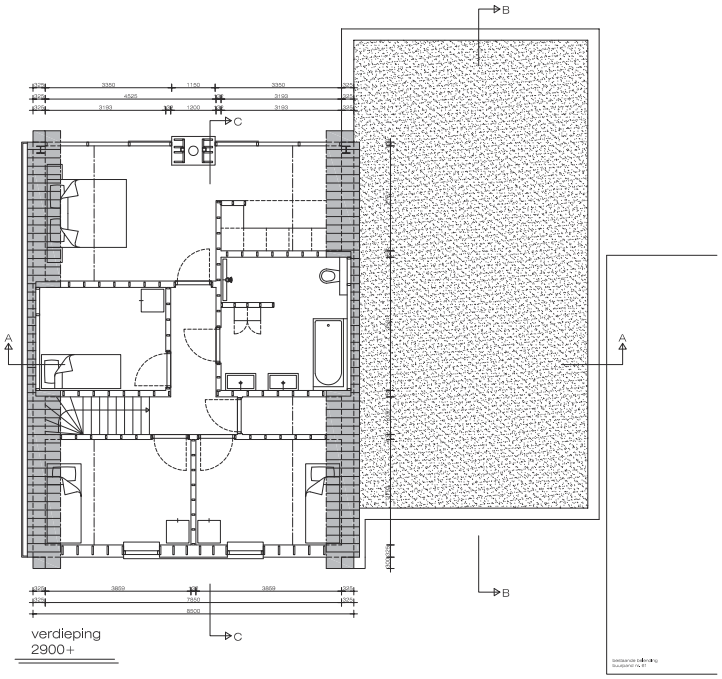


verdieping
2900+

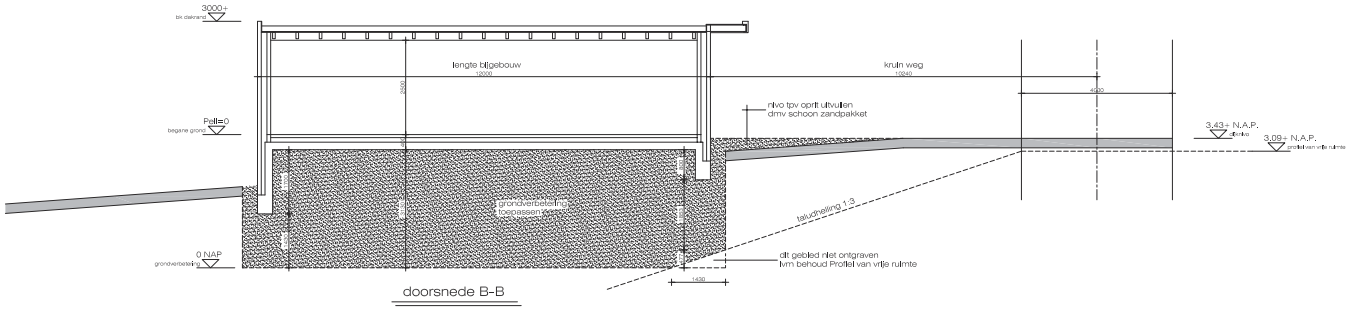

doorsnede B-B

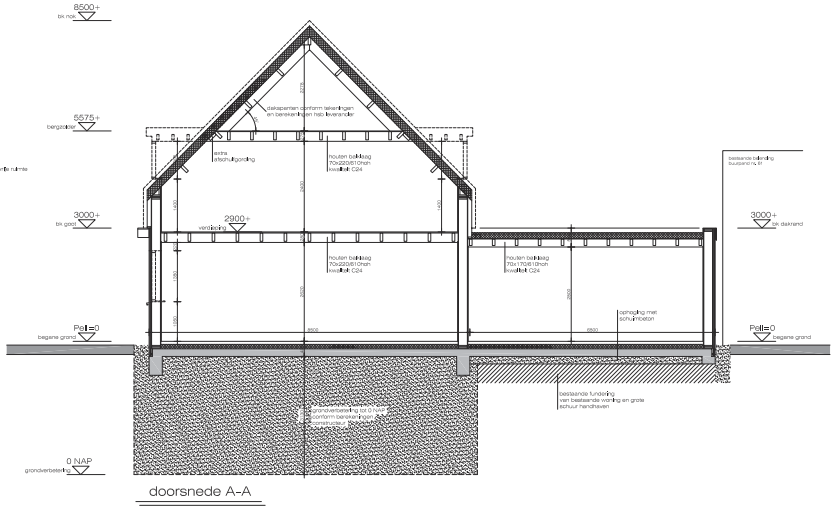

doorsnede A-A

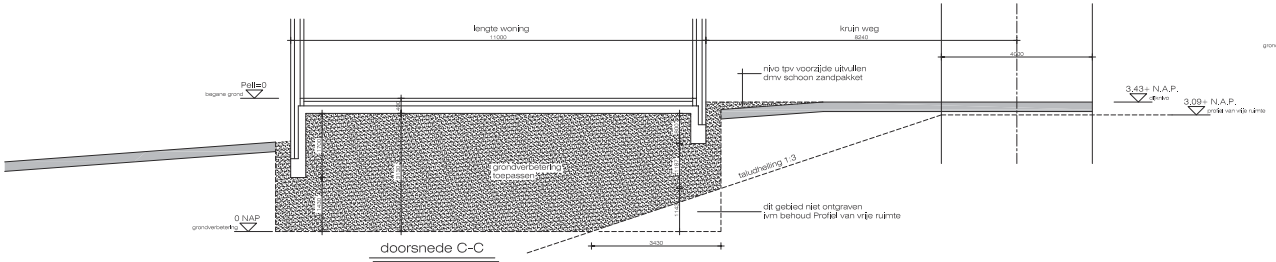

doorsnede C-C

WBD18-08441-A3

WWW.INGENIEURSHUISDEBLAEY.NL | INFO@INGENIEURSHUISDEBLAEY.NL

INGENIEURSHUIS DE BLAEY

Meistraat 21
4401 JN YERSEKE
tel. 0113-404266
K.v.K. 22064481

project : nieuwbouw woning a.d. Oude Kerkstraat 59 te Standdaarbuiten
opdrachtgever : Oude Kerkstraat 59 | 4758 BD Standdaarbuiten
status : aanvraag watervergunning, actualiseren wijziging
tekening nr. : 02 | plattegronden en doorsneden

schaal 1:250 tekenaar | A.O.B.
datum | 03-05-2019
w | 20-08-2019
w | 13-01-2020
project nr. | 201