




PLATTEGROND

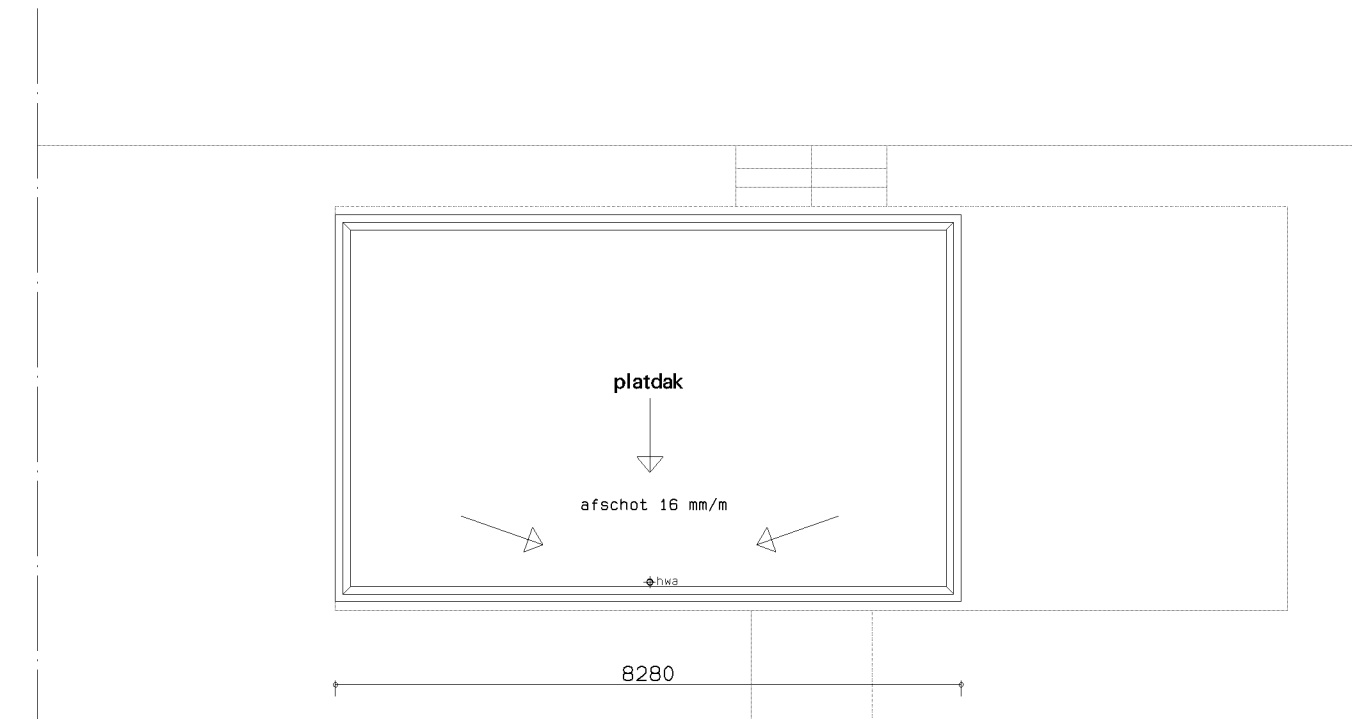


DAKOPZICHT

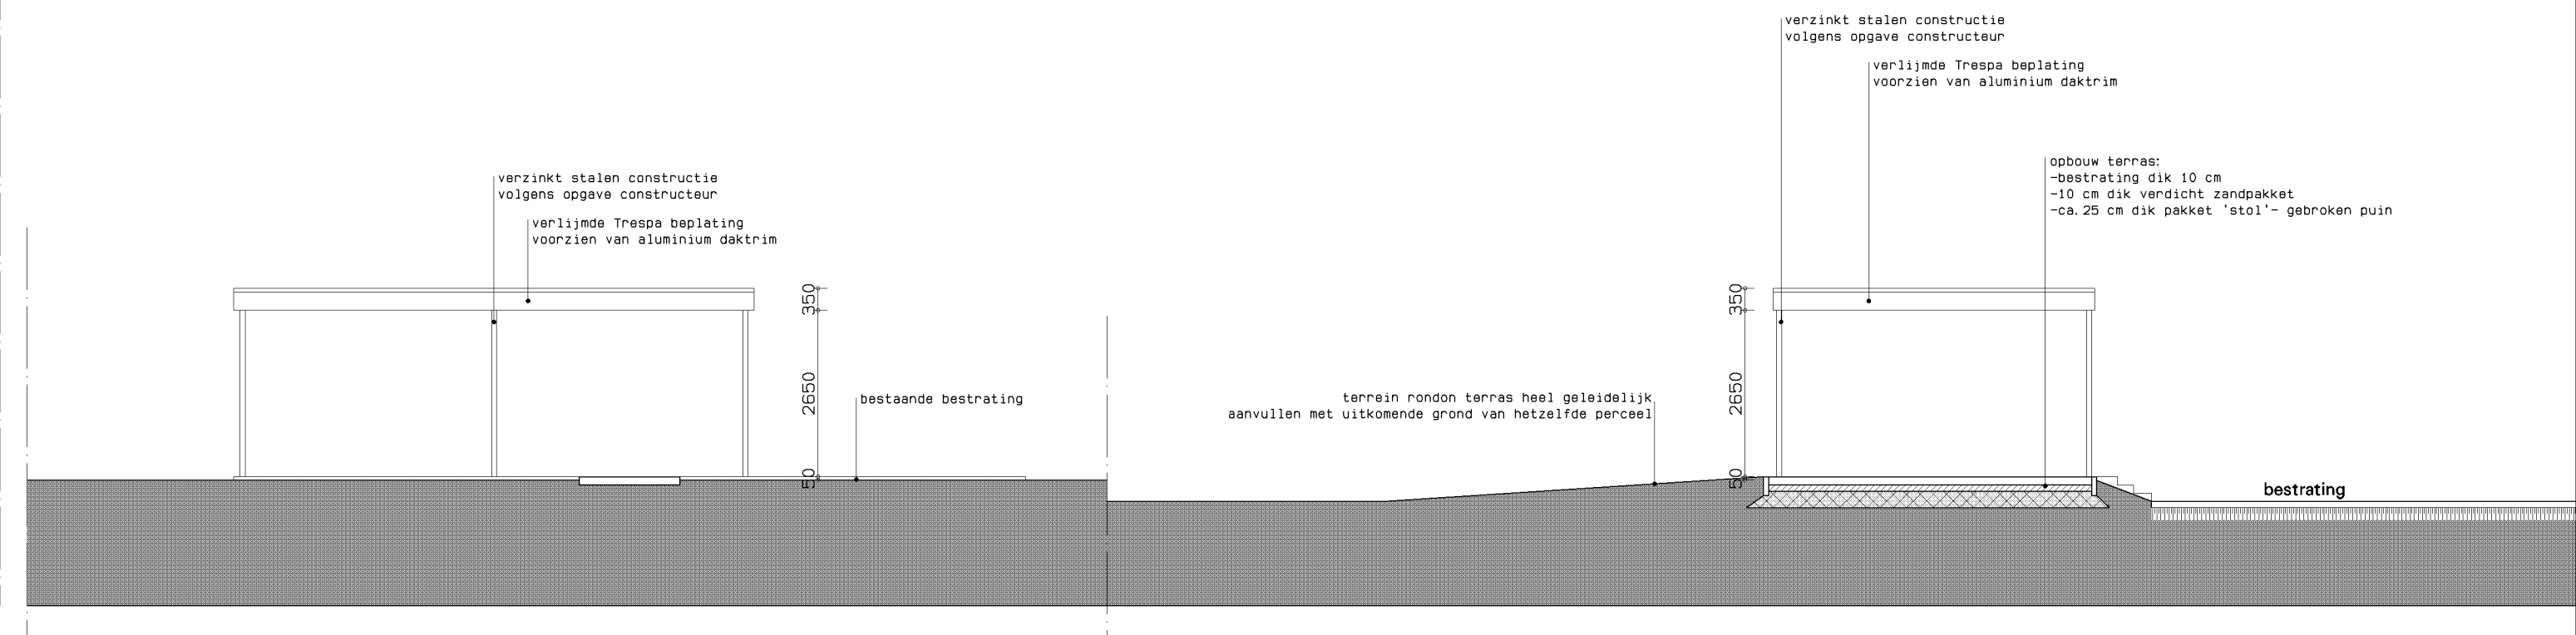


VOOR-AANZICHT

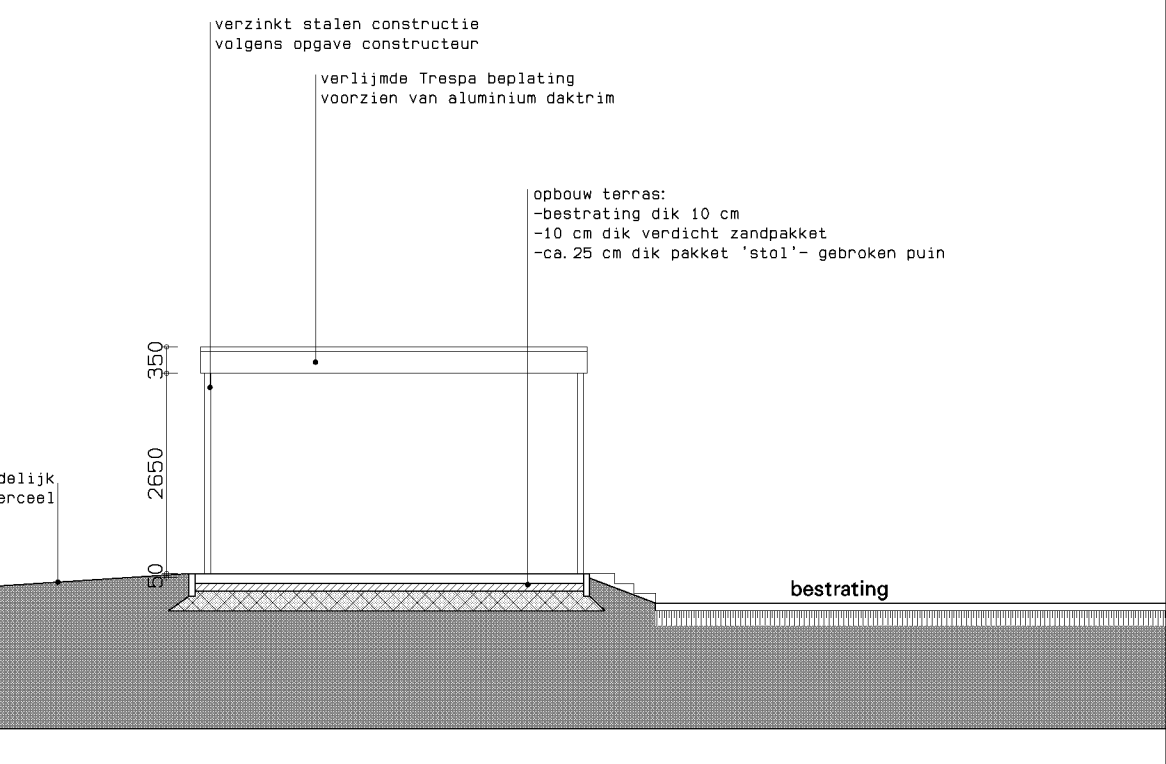

ZIJ-AANZICHT

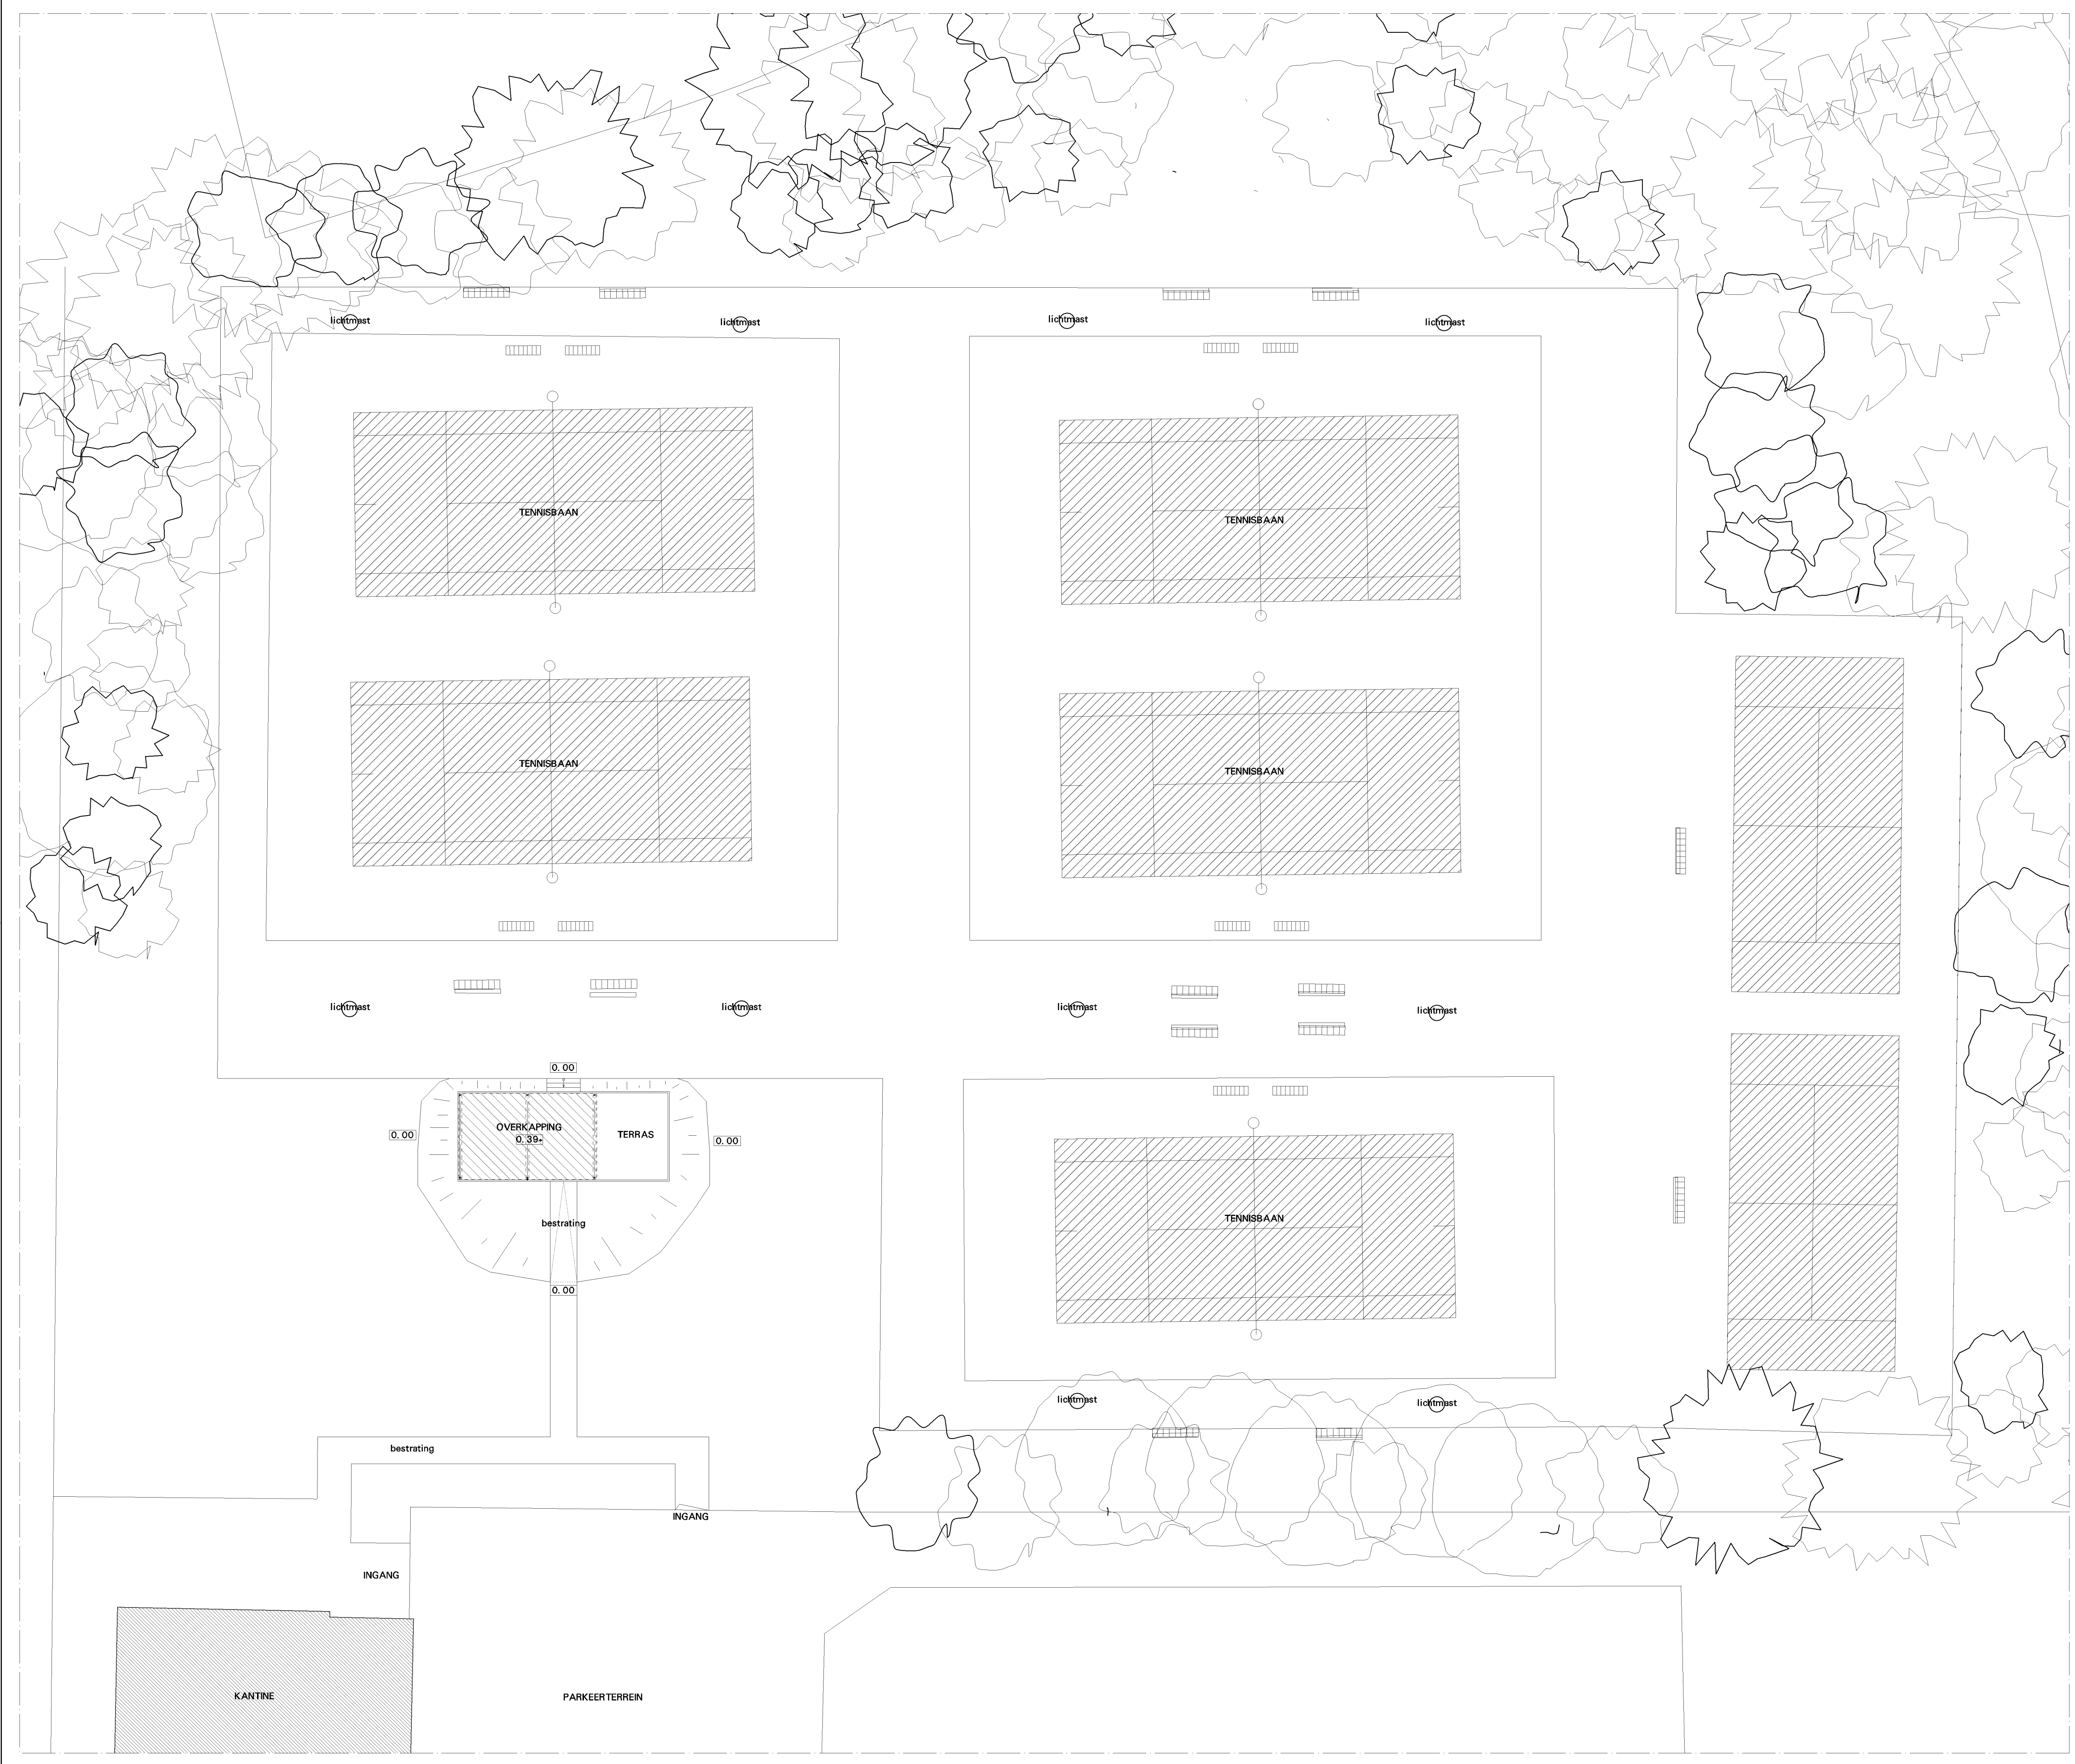


PLATTEGROND TERREIN

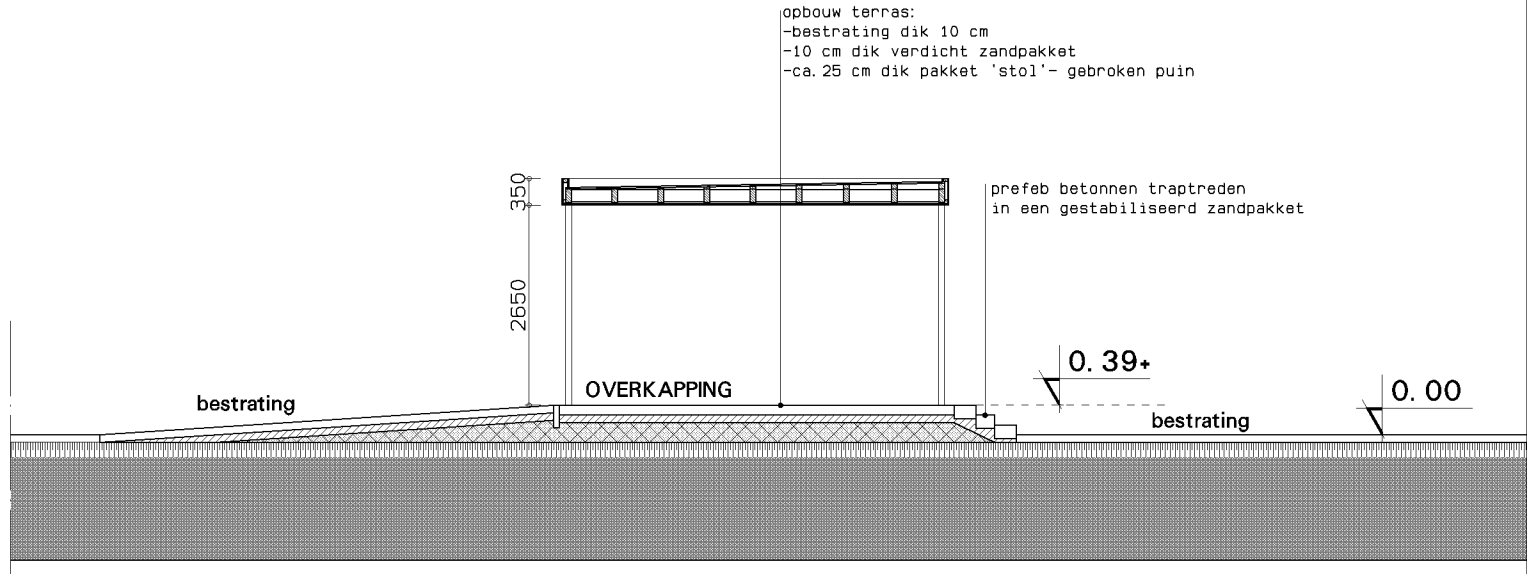

DOORSNEDE
nieuwe terrein-profiel

EISEN BOUWBESLUIT 2012, T. A. V. VEILIGHEID (HFST. 2).
 DE CONSTRUCTIE-ONDERDELEN VOLGENS BEREKENING EN TEKENING VAN DE CONSTRUCTIE-TEK.
 CONSTRUCTIEVE VEILIGHEID VOLGENS BOUWBESLUIT 2012 art. 2.1 t/m art. 2.8
 DE BOVENZIJDE VAN DE DAKEN ZIJN VOLGENS HET GESTELDE IN DE NEN 6063 NIET BRANDEVAARLOK.

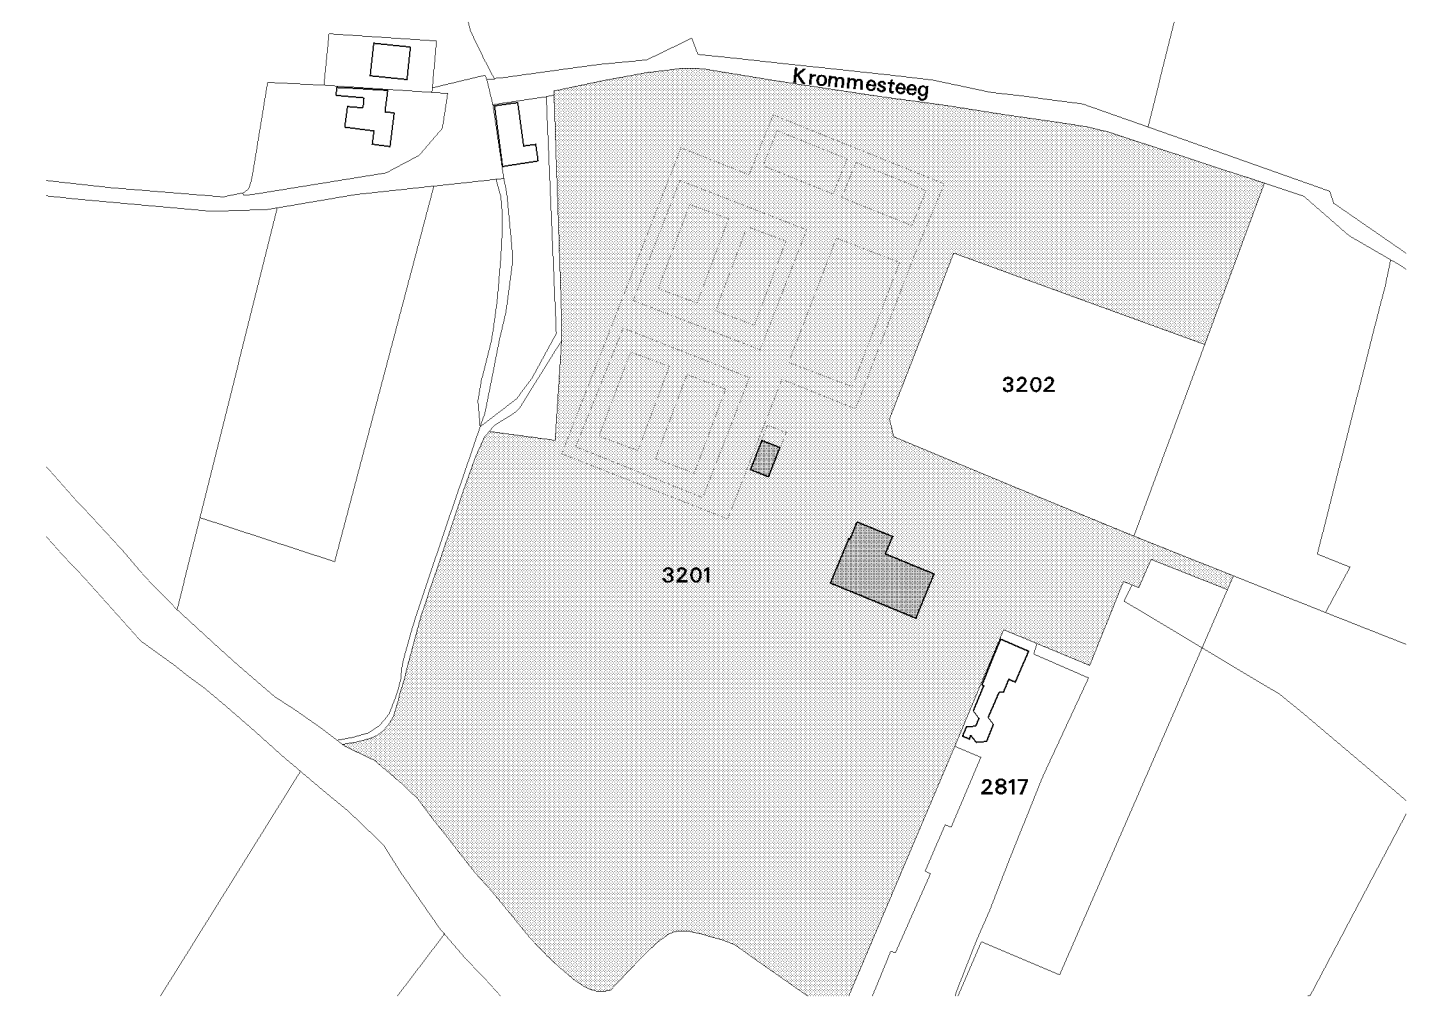

KADASTRAAL BEKIND : HOUTHEM
 SECTE : A NO. : 3201
 GEMEENTE : VALKENBURG A.D. GEUL
 SITUATIE 1 : 2000

HC-ARCHITECTEN
 + BOUWKUNDIG ADVIES
 KULLENDESTRAT 16 T: 043 601 56 88
 6231 KG MEERSSEN INFO@HC-ARCHITECTEN.NL

WERK : REALISATIE OVERKAPPING OP TENNISPARK 'TENNIS PADEL GEULDAL', PUTWEG 34, 6301 KL VALKENBURG a.d. GEUL, i.o.v. TENNIS PADEL GEULDAL, p.a. DR. GOOSSENSSTRAAT 4A, 6325 BV BERG EN TERBLIJT.

ONDERWERP : BESTEKTEKENING NIEUWE TOESTAND, PLATTEGRONDEN, GEVELS, DOORSNEDE EN SITUATIE AANVRAAG OMGEVINGSVERGUNNING

TEK: **B02**

schaal: 1:200 1:1000 getekend: 27.12.2018 gew: 10.01.2019 gew: 22.03.2019 gew: 12.02.2019 Formaat: A4 841 mm