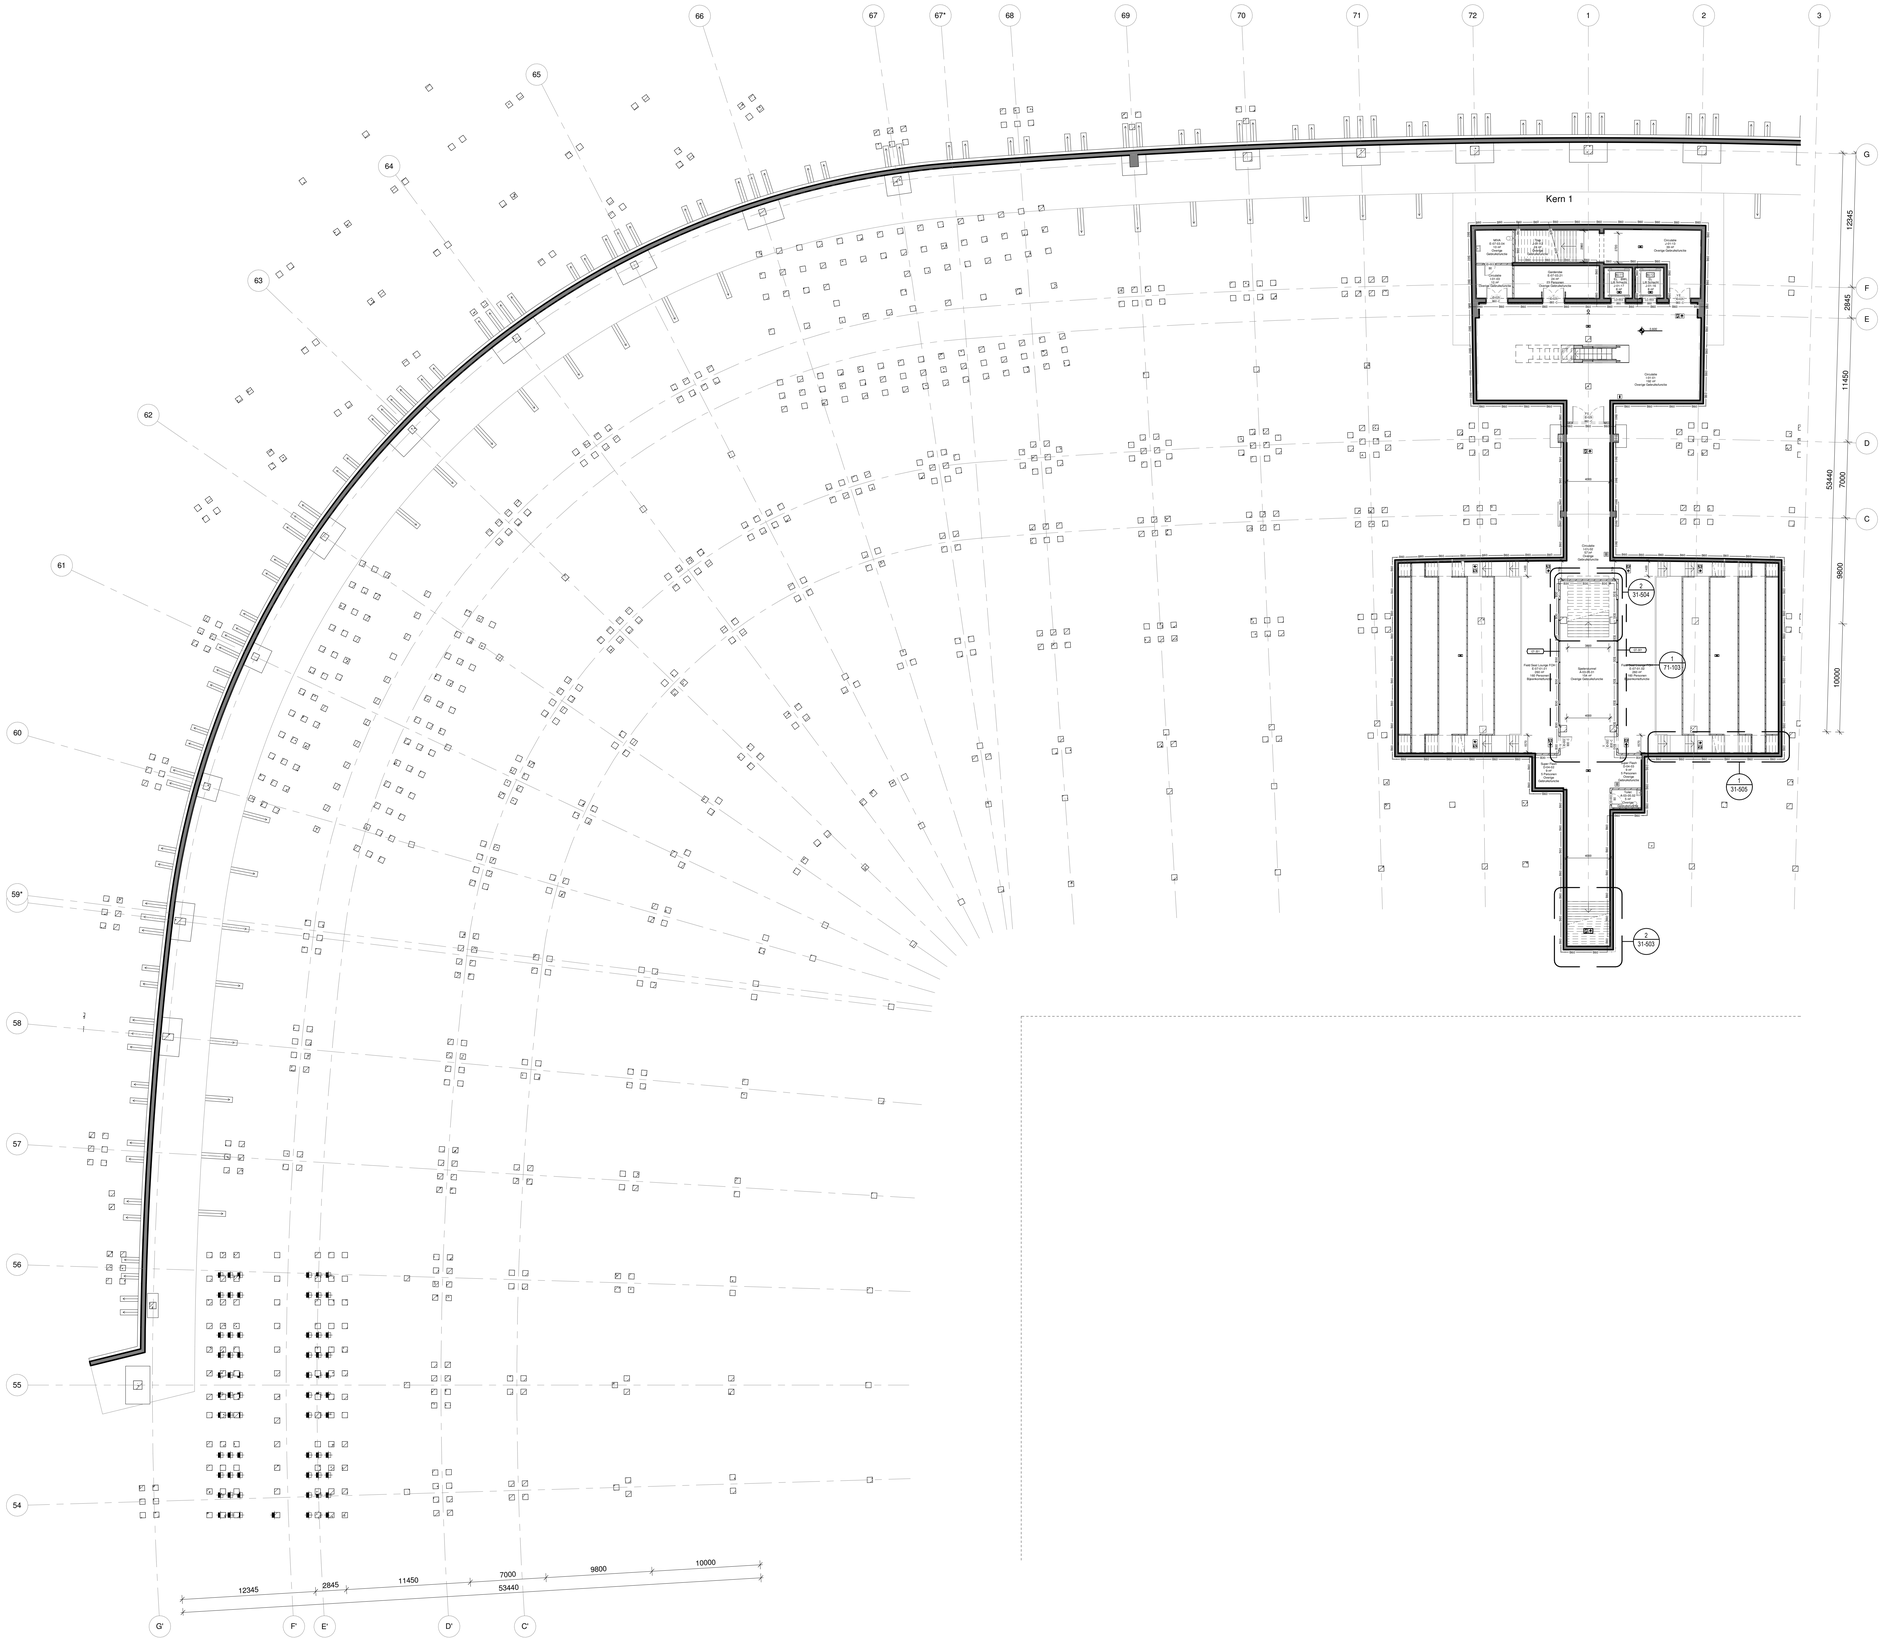

1 PLATTEGROND - B01 - A
SCHAAL: 1 : 200

Nieuw Stadion Feyenoord

Nieuw Stadion B.V. Van Zandvlietplein 1 3077 AA Rotterdam, NL www.dekuip.nl	OPDRACHTGEVER
OMA Weena-Zuid 158 3012 NC Rotterdam, NL www.oma.com	ARCHITECT
LOLA Landscape Architects Goudsesingel 92 3011 KD Rotterdam, NL www.lola.land	LANDSCHAP
Royal Haskoning DHV George Hintzenweg 85 3068 AX Rotterdam, NL www.royalhaskoninghdv.com	CONSTRUCTEUR
Royal Haskoning DHV George Hintzenweg 85 3068 AX Rotterdam, NL www.royalhaskoninghdv.com	INSTALLATIETECHNIEK
Techniplan Watermarweg 102 3067 CG Rotterdam, NL www.techniplan.nl	VERTICAAL TRANSPORT
TGM Hessenkerweg 19 5721 KM Asten, NL www.tgm.nl	GEVELADVIES
DGMR Casuarietstraat 5 2511 VB Den Haag, NL www.dgmr.nl	BRANDVEILIGHEID
Peutz Paleisingel 2 2718 NT Zoetermeer, NL www.peutz.nl	BOUWFYSICA
Royal Haskoning DHV George Hintzenweg 85 3068 AX Rotterdam, NL www.royalhaskoninghdv.com	DUURZAAMHEID
Philips Lighting Boschdijk 525 5621 JG Eindhoven, NL www.lighting.philips.com	LICHTADVIES
Event Acoustics Proostwetering 50 3543 AH Utrecht, NL www.eventacoustics.com	AKOESTIEK

- 20 minuten brandwerend
- 30 minuten brandwerend
- 60 minuten brandwerend
- 90 minuten brandwerend
- 120 minuten brandwerend
- Straalgaswerende scheiding
- Rooktop
- Vluchtroute aanduiding
- Dynamische Vluchtroute aanduiding
- P - Deur met paniekuitrusting (cf NEN-EN 1125)
- V - Deur met vluchtbeslag (BB2012 art 7.12lid 1)
- E - Deur met elektronisch sluitingsmechanisme
- Deurnummer
- ID - Deur Interieur
- ED - Deur Exterieur
- Brandweerrondheid
- C - Zelfsluitende deur
- SA- Rookwerende deur
- Rolluiknummer
- Brandweerrondheid
- C - Zelfsluitende rolluik
- Brandslanghaspel (30 meter)
- Handbluismiddel
- Noodverlichting
- Aansluitpunt droge bluisleiding
- Toevoerpunt droge bluisleiding
- BWL Brandbestrijdingslift
- EL Evacuatielift
- Opstelplaats voertuig hulpdiensten
- Brandmeldpaneel
- Sleutelkluis
- Bluswatervoorziening
- Hoofdingang brandweer
- Neveningang brandweer
- Communicatietelefoon met commandoruimte

Alle deuren en schermen / rolluiken in brandwerende scheidingen zijn zelfsluitend

Rolltrappen maken geen deel uit van de vluchtwegen

Specificatie criteria brandwerendheid (R/E/I en/of W) vast te leggen in TO-Note en ter goedkeuring aanbieden aan Brandpreventiecommisie Rotterdam

Voor informatie brandwerendheid in doorsnede zie tekening 17-501 t/m 17-504

Voor informatie brandwerendheid in aanzichten zie tekening 18-201

Omloop bezetting is gelijk aan tribune bezetting. Voor tribune bezetting zie tekenset 92 Verdeling Zitplaatsen

OPMERKINGEN

REV	DATUM	BESCHRIJVING

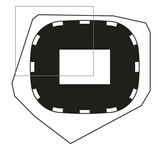

TEKENING NIET VERSCHALEN. ALLE AFMETINGEN DIENEN OP DE BOUWPLAATS GECONTROLEERD TE WORDEN. DIT DOCUMENT BEVAT AUTEURSRECHTMATIG MATERIAAL. ELK ONGEAUTORISEERD GEBRUIK, BEKENDMAKING, VERSPREIDING OF DUPLICATIE VAN HIERIN GEGEVEN INFORMATIE KAN LEIDEN TOT AANSPRAKELIJKHEID ONDER TOEPASSELIJKE WETGEVING.

PLATTEGROND
KELDER
DEEL A

TITEL

Definitief Ontwerp

FASE			REVISIE
P2019001	1:200	A0	01.06.2020
PROJECTNUMMER	SCHAAL	FORMAT	DATUM

FEY -OMA -00 -DR -A -11-089-A

TEKENINGNUMMER

06-08-2020 2:02:57 PM

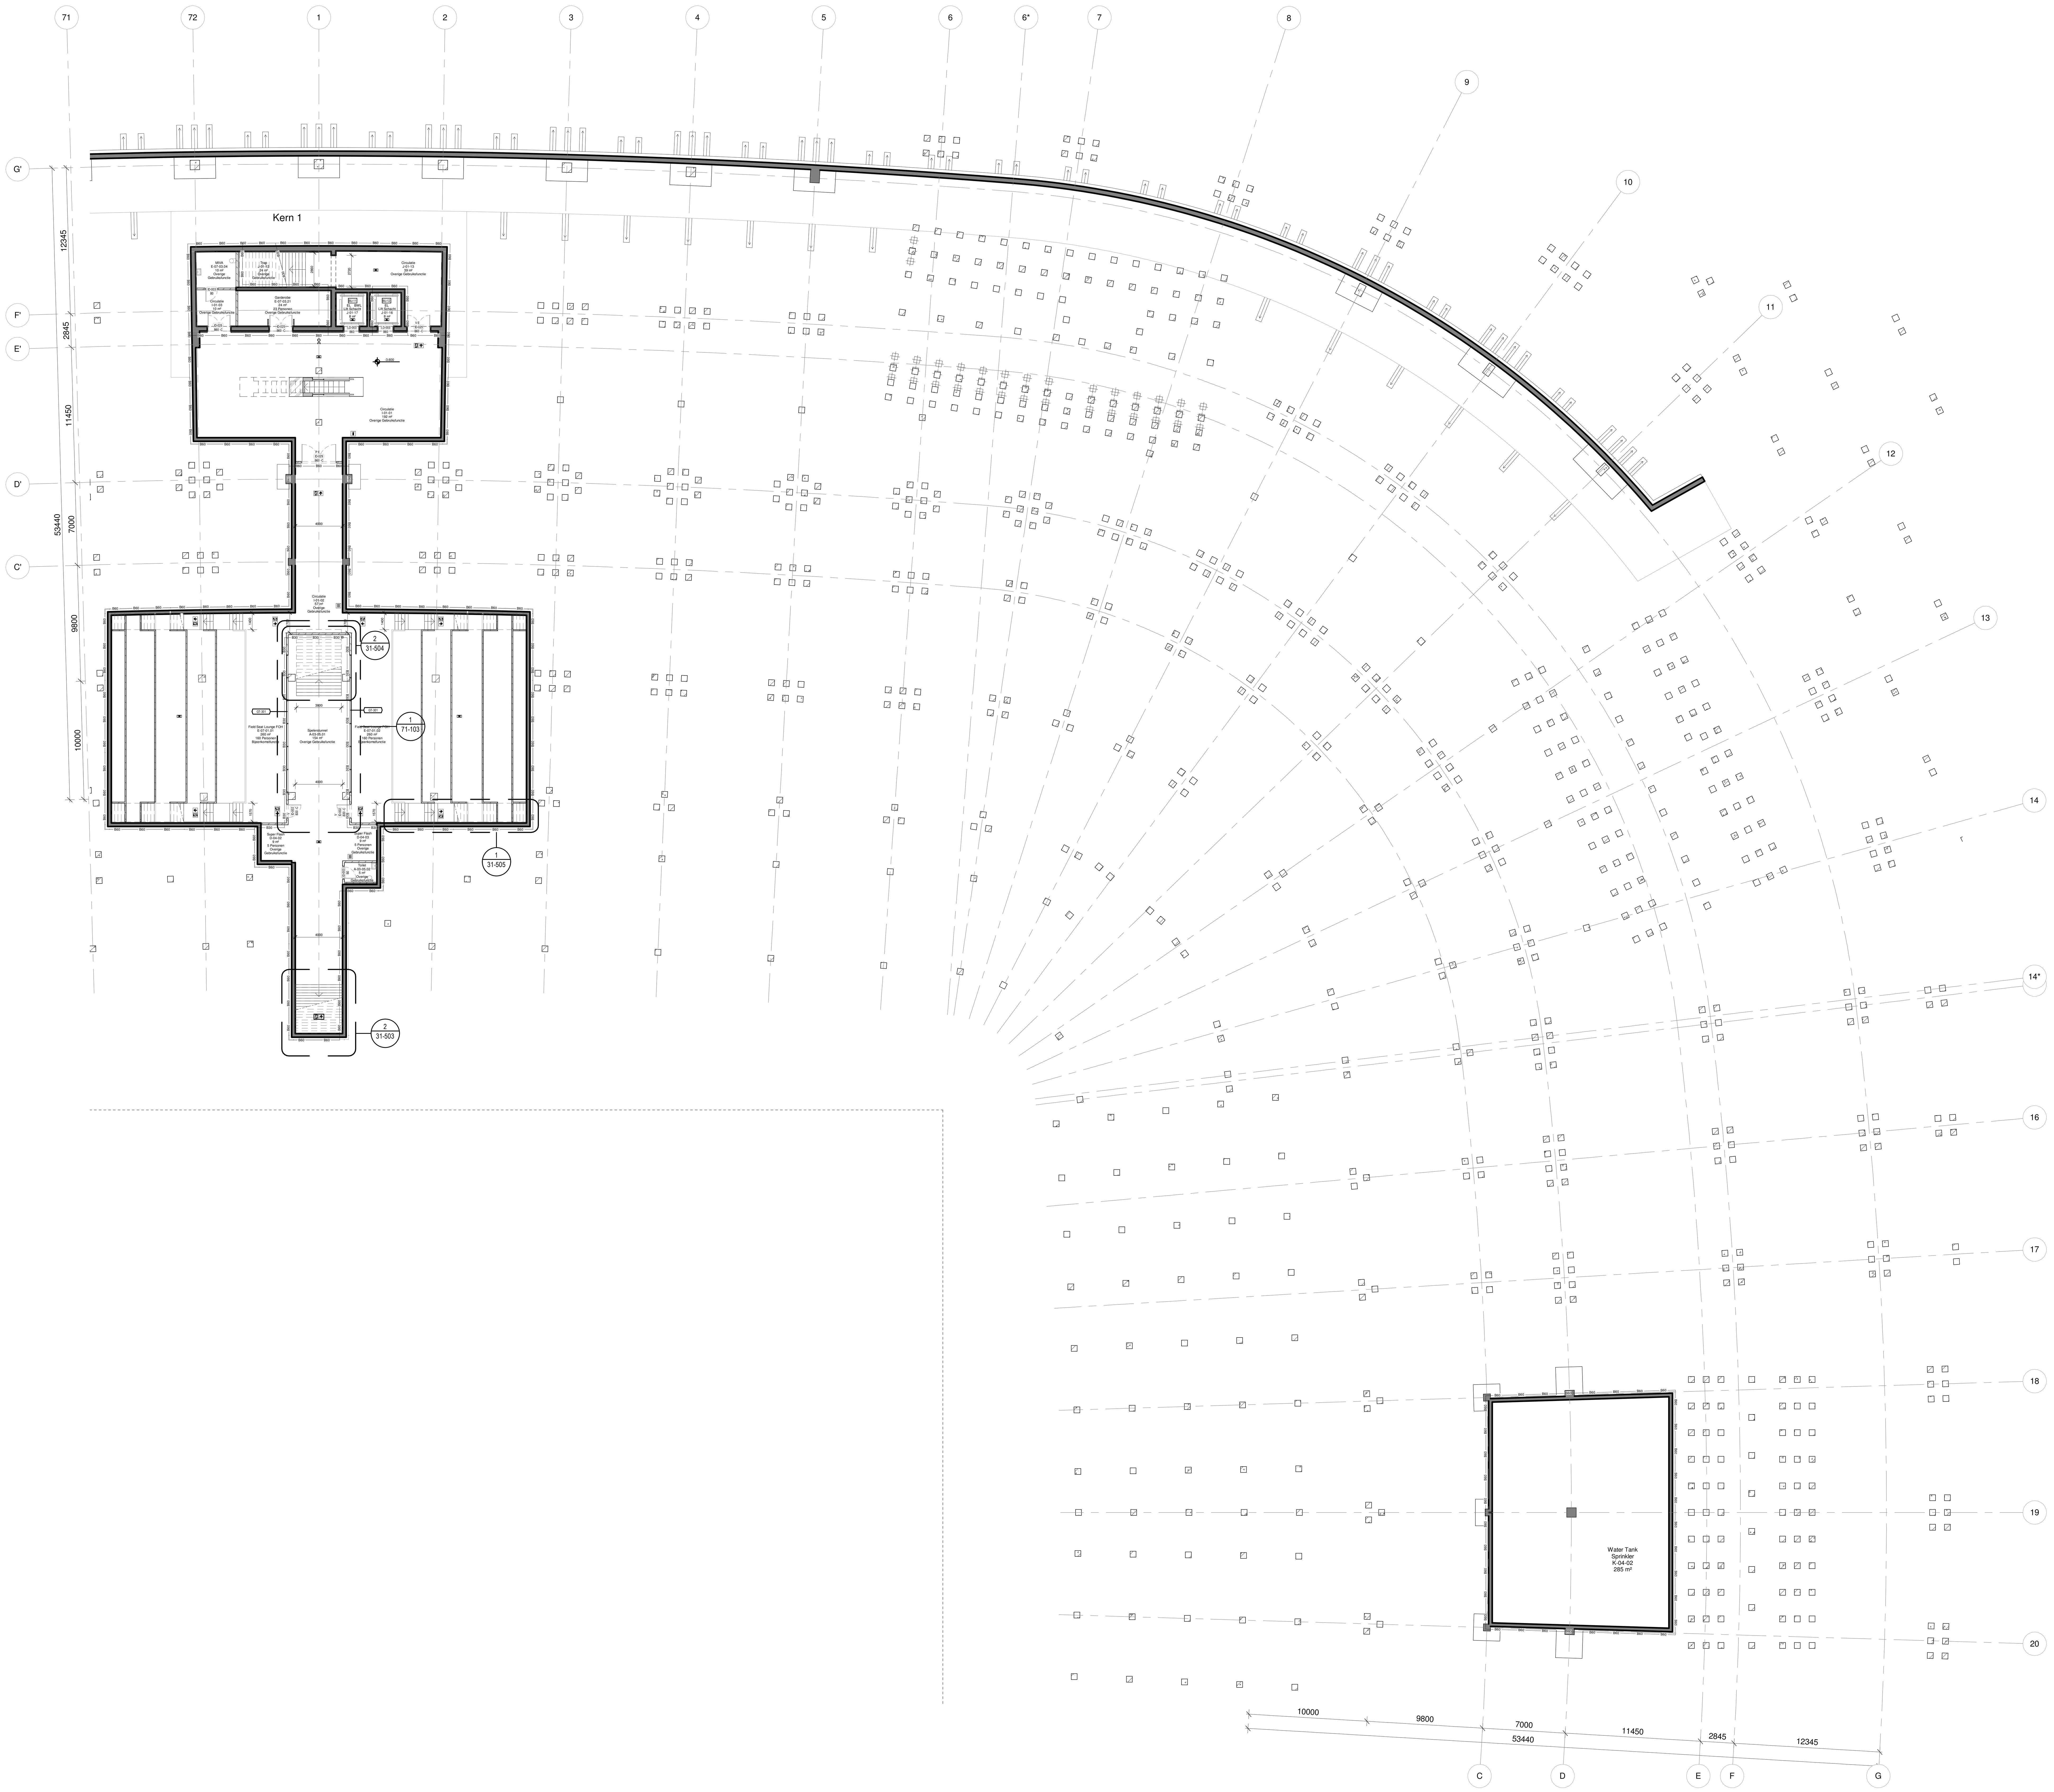

1 PLATTEGROND - B01 - B

SCHAAL: 1 : 200

Nieuw Stadion Feyenoord

Nieuw Stadion B.V. — OPDRACHTGEVER
Van Zandvlietplein 1
3077 AA Rotterdam, NL
www.dekuip.nl

OMA — ARCHITECT
Weena-Zuid 158
3012 NC Rotterdam, NL
www.oma.com

LOLA Landscape Architects — LANDSCHAP
Goudsesingel 92
3011 KD Rotterdam, NL
www.lola.land

Royal Haskoning DHV — CONSTRUCTEUR
George Hintzenweg 85
3068 AX Rotterdam, NL
www.royalhaskoningdhv.com

Royal Haskoning DHV — INSTALLATIETECHNIEK
George Hintzenweg 85
3068 AX Rotterdam, NL
www.royalhaskoningdhv.com

Techniplan — VERTICAAL TRANSPORT
Watermanweg 102
3067 CG Rotterdam, NL
www.techniplan.nl

TGM — GEVELADVIES
Heesakkerweg 19
5721 KM Asten, NL
www.tgm.nl

DGMR — BRANDVEILIGHEID
Casuariestraat 5
2511 VB Den Haag, NL
www.dgmr.nl

Peutz — BOUWFYSICA
Paletsingel 2
2718 NT Zoetermeer, NL
www.peutz.nl

Royal Haskoning DHV — DUURZAAMHEID
George Hintzenweg 85
3068 AX Rotterdam, NL
www.royalhaskoningdhv.com

Philips Lighting — LICHTADVIES
Boschdijk 525
5621 JG Eindhoven, NL
www.lighting.philips.com

Event Acoustics — AKOESTIEK
Proostwetering 50
3543 AH Utrecht, NL
www.eventacoustics.com

B20 — 20 minuten brandwerend
B30 — 30 minuten brandwerend
B60 — 60 minuten brandwerend
B90 — 90 minuten brandwerend
B120 — 120 minuten brandwerend
SW — Stralingswerende scheiding
Rookstop

Vluchtroute aanduiding
Dynamische Vluchtroute aanduiding

P V E / ED-001 / B-60 C -SA
P - Deur met panieksluiting (cf NEN-EN 1125)
V - Deur met vluchtbeslag (BB2012 art 7.12lid 1)
E - Deur met elektronisch sluitingsmechanisme
Deurnummer
ID - Deur Interieur
ED - Deur Exterieur
Brandwerendheid
C - Zelfsluitende deur
SA- Rookwerende deur

RS-001 / B-60 C
Rolluiknummer
Brandwerendheid
C - Zelfsluitende rolluik

Brandslanghaspel (30 meter)
Handblusmiddel
Noodverlichting
Aansluitpunt droge blusleiding
Toevoerpunt droge blusleiding
BWL — Brandbestrijdingslift
EL — Evacuatielift
Opstelplaats voertuig hulpdiensten
Brandmeldpaneel
Sleutelkluis
Bluswatervoorziening
Hoofdingang brandweer
Neveningang brandweer
Communicatietelefoon met commandoruimte

Alle deuren en schermen / rolluiken in brandwerende scheidingen zijn zelfsluitend

Roltrappen maken geen deel uit van de vluchtwegen

Specificatie criteria brandwerendheid (R/E/I en/of W) vast te leggen in TO-fase en ter goedkeuring aanbieden aan Brandpreventiecommissie Rotterdam

Voor informatie brandwerendheid in doorsnede zie tekening 17-501 t/m 17-504

Voor informatie brandwerendheid in aanzichten zie tekening 18-201

Omloop bezetting is gelijk aan tribune bezetting. Voor tribune bezetting zie tekenset 92 Verdeling Zitplaatsen

OPMERKINGEN

REV	DATUM	BESCHRIJVING

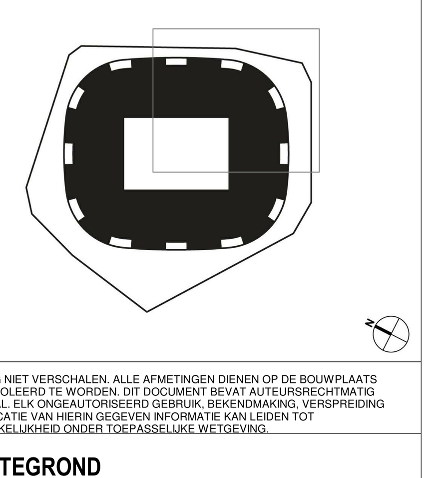

TEKENING NIET VERSCHALEN. ALLE AFMETINGEN DIENEN OP DE BOUWPLAATS GECONTROLEERD TE WORDEN. DIT DOCUMENT BEVAT AUTEURSRECHTMATIG MATERIAAL. ELK ONGEAUTORISEERD GEBRUIK, BEKENDMAKING, VERSPREIDING OF DUPLICATIE VAN HIERIN GEGEVEN INFORMATIE KAN LEIDEN TOT AANSPRAKELIJKHEID ONDER TOEPASSELIJKE WETGEVING.

PLATTEGROND
KELDER
DEEL B
TITEL

Definitief Ontwerp
FASE — REVISIE

PROJECTNUMMER	SCHAAL	FORMAAT	DATUM
P2019001	1:200	A0	01.06.2020

FEY -OMA -00 -DR -A -11-089-B
TEKENINGNUMMER

06-18-2020 9:32:12 PM

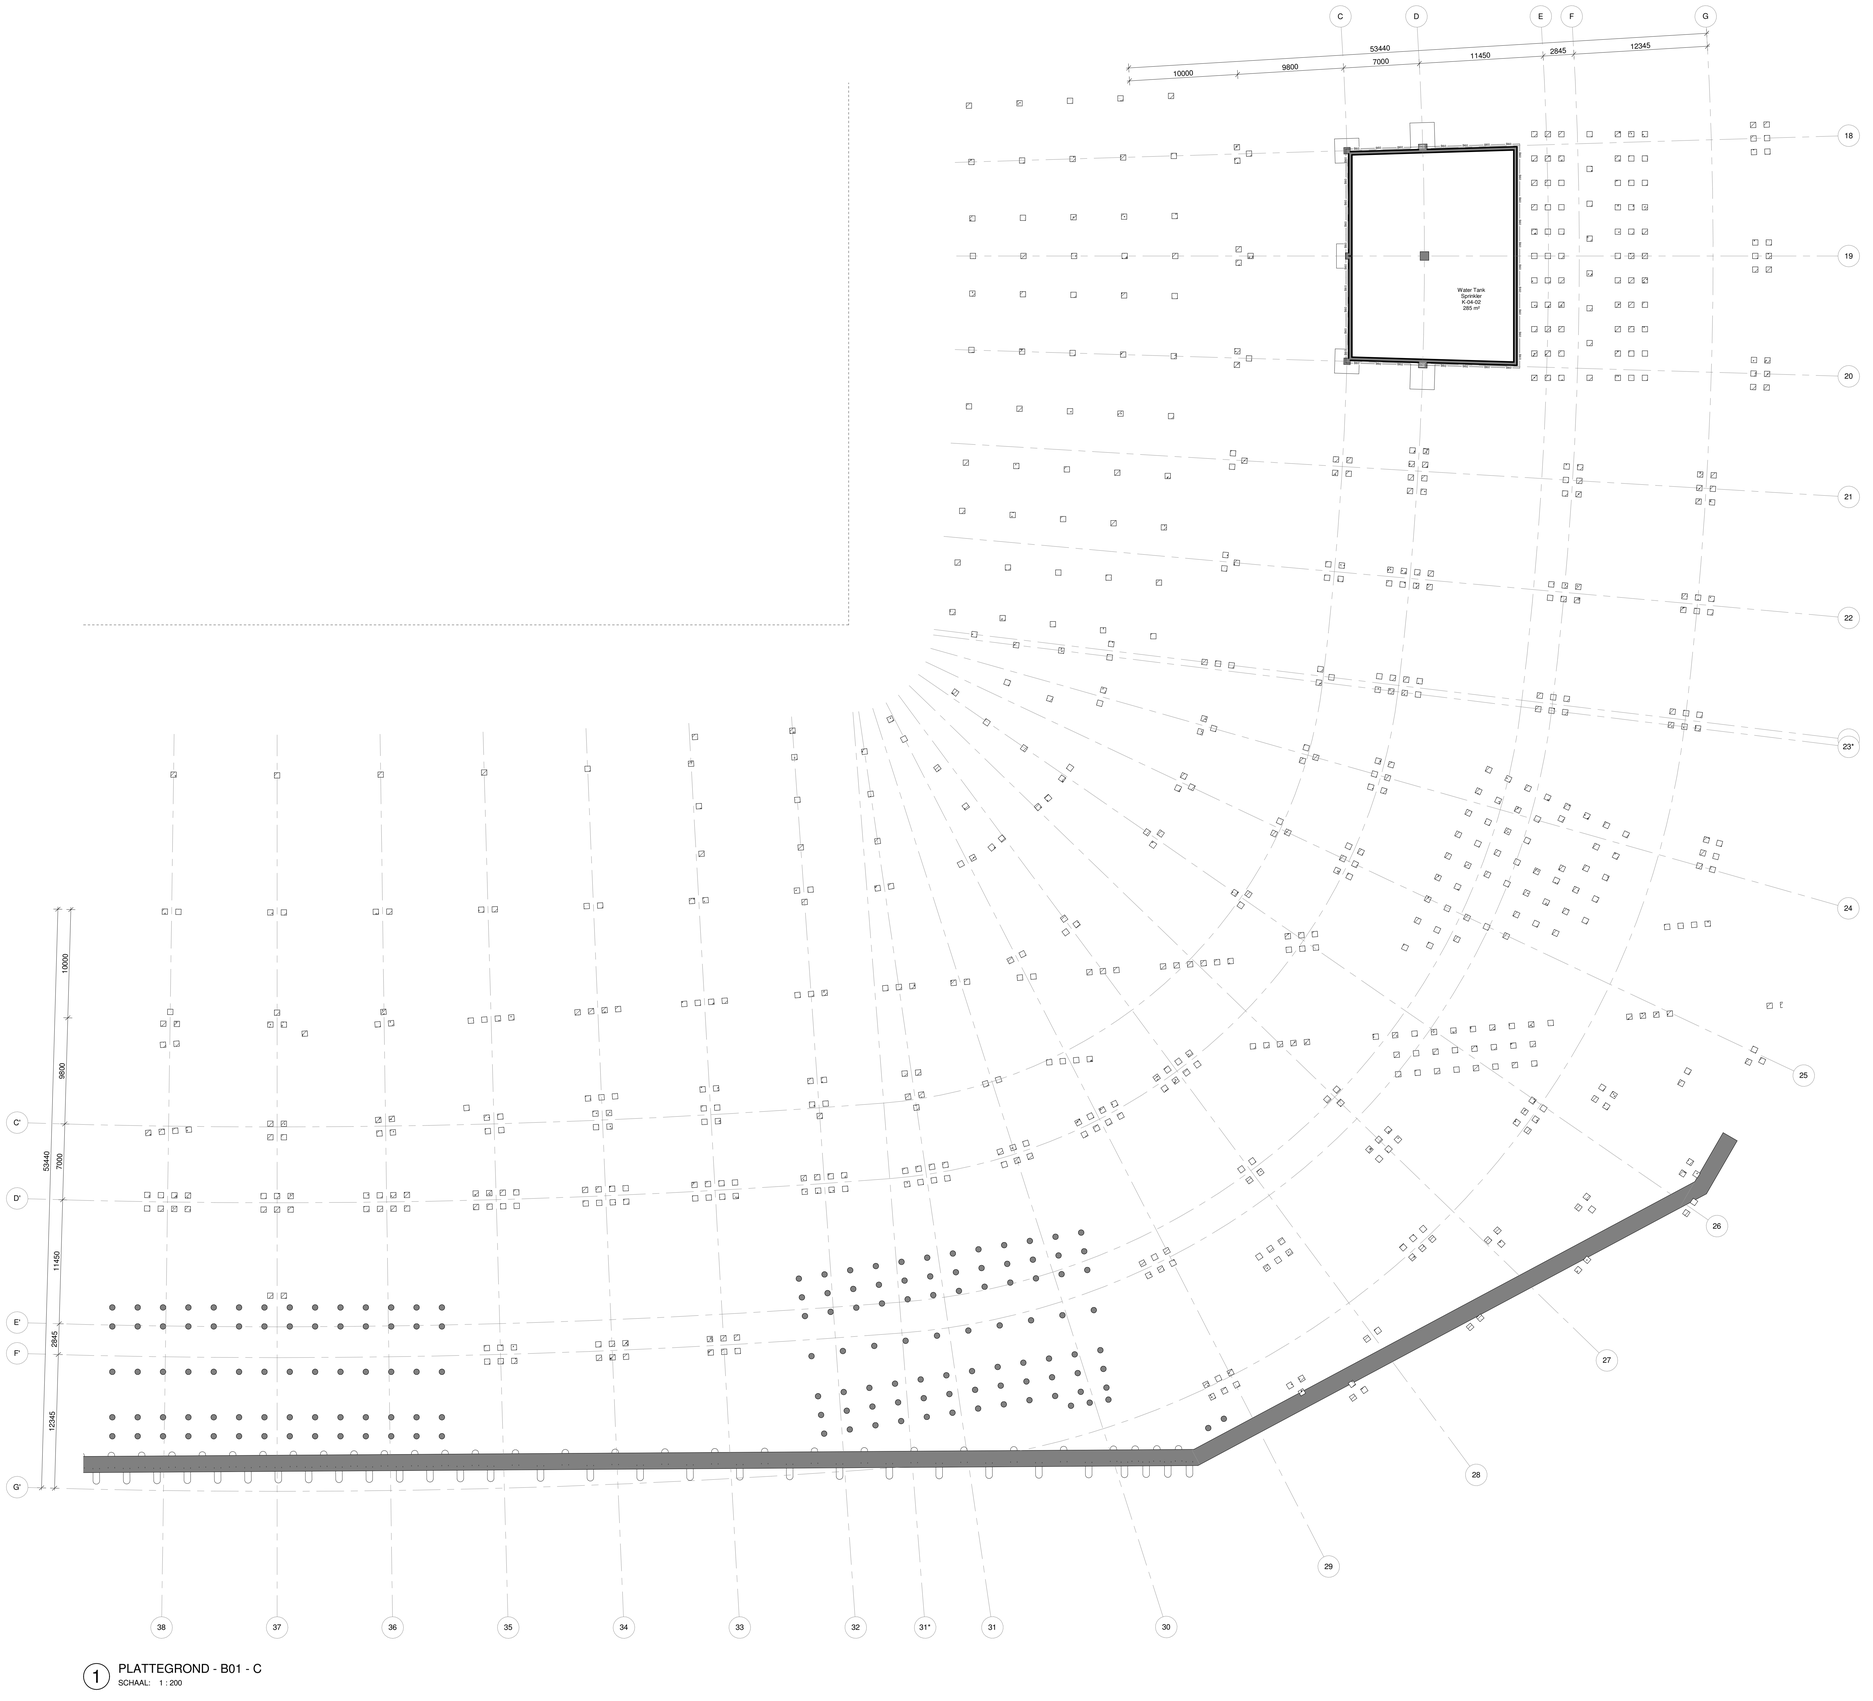

1 PLATTEGROND - B01 - C
SCHAAL: 1 : 200

Nieuw Stadion Feyenoord

Nieuw Stadion B.V. — OPDRACHTGEVER
Van Zandvlietplein 1
3077 AA Rotterdam, NL
www.dekuip.nl

OMA — ARCHITECT
Weena-Zuid 158
3012 NC Rotterdam, NL
www.oma.com

LOLA Landscape Architects — LANDSCHAP
Goudsesingel 92
3011 KD Rotterdam, NL
www.lola.land

Royal Haskoning DHV — CONSTRUCTEUR
George Hintzenweg 85
3068 AX Rotterdam, NL
www.royalhaskoningdhv.com

Royal Haskoning DHV — INSTALLATIETECHNIEK
George Hintzenweg 85
3068 AX Rotterdam, NL
www.royalhaskoningdhv.com

Techniplan — VERTICAAL TRANSPORT
Watermarweg 102
3067 CG Rotterdam, NL
www.techniplan.nl

TGM — GEVELADVIES
Heesakkerweg 19
5721 KM Asten, NL
www.tgm.nl

DGMR — BRANDVEILIGHEID
Casuarietstraat 5
2511 VB Den Haag, NL
www.dgmr.nl

Peutz — BOUWFYSICA
Paleisingel 2
2718 NT Zoetermeer, NL
www.peutz.nl

Royal Haskoning DHV — DUURZAAMHEID
George Hintzenweg 85
3068 AX Rotterdam, NL
www.royalhaskoningdhv.com

Philips Lighting — LICHTADVIES
Boschdijk 525
5621 JG Eindhoven, NL
www.lighting.philips.com

Event Acoustics — AKOESTIEK
Proostwetering 50
3543 AH Utrecht, NL
www.eventacoustics.com

- 20 minuten brandwerend
- 30 minuten brandwerend
- 60 minuten brandwerend
- 90 minuten brandwerend
- 120 minuten brandwerend
- Straalgeweerende scheiding
- Rookstop

- Vluchtroute aanduiding
- Dynamische Vluchtroute aanduiding

P - Deur met paniekuitrusting (cf NEN-EN 1125)
V - Deur met vluchtbeslag (BB2012 art 7.12lid 1)
E - Deur met elektronisch sluitingsmechanisme

Deurnummer
ID - Deur Interieur
ED - Deur Exterieur

Brandweerendheid
C - Zelfsluitende deur
SA- Rookwerende deur

Rolluknummer

Brandweerendheid
C - Zelfsluitende rolluik

- Brandslanghaspel (30 meter)
- Handbluismiddel
- Noodverlichting
- Aansluitpunt droge bluisleiding
- Toevoerpunt droge bluisleiding
- BWL Brandbestrijdingslift
- EL Evacuatielift
- Opstelplaats voertuig hulpdiensten
- Brandmeldpaneel
- Sleutelkluis
- Bluswatervoorziening
- Hoofdingang brandweer
- Neveningang brandweer
- Communicatietelefoon met commandoruimte

Alle deuren en schermen / rolluiken in brandwerende scheidingen zijn zelfsluitend

Roltrappen maken geen deel uit van de vluchtwegen

Specificatie criteria brandweerendheid (R/E/I en/of W) vast te leggen in TO-fase en ter goedkeuring aanbieden aan Brandpreventiecommissie Rotterdam

Voor informatie brandwerendheid in doorsnede zie tekening 17-501 t/m 17-504

Voor informatie brandwerendheid in aanzichten zie tekening 18-201

Omloop bezetting is gelijk aan tribune bezetting. Voor tribune bezetting zie tekenset 92 Verdeling Zitplaatsen

OPMERKINGEN

REV	DATUM	BESCHRIJVING

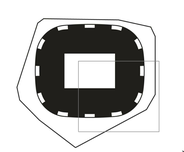

TEKENING NIET VERSCHALEN. ALLE AFMETINGEN DIENEN OP DE BOUWPLAATS GECONTROLEERD TE WORDEN. DIT DOCUMENT BEVAT AUTEURSRECHTMATIG MATERIAAL. ELK ONGEAUTORISEERD GEBRUIK, BEKENDMAKING, VERSPREIDING OF DUPLICATIE VAN HIERIN GEGEVEN INFORMATIE KAN LEIDEN TOT AANSPRAKELIJKHEID ONDER TOEPASSELIJKE WETGEVING.

PLATTEGROND
KELDER
DEEL C

TITEL

Definitief Ontwerp
FASE — REVISIE

P2019001	1:200	A0	01.06.2020
PROJECTNUMMER	SCHAAL	FORMAT	DATUM

FEY -OMA -00 -DR -A -11-089-C
TEKENINGNUMMER

05-15-2020 3:32:18 PM

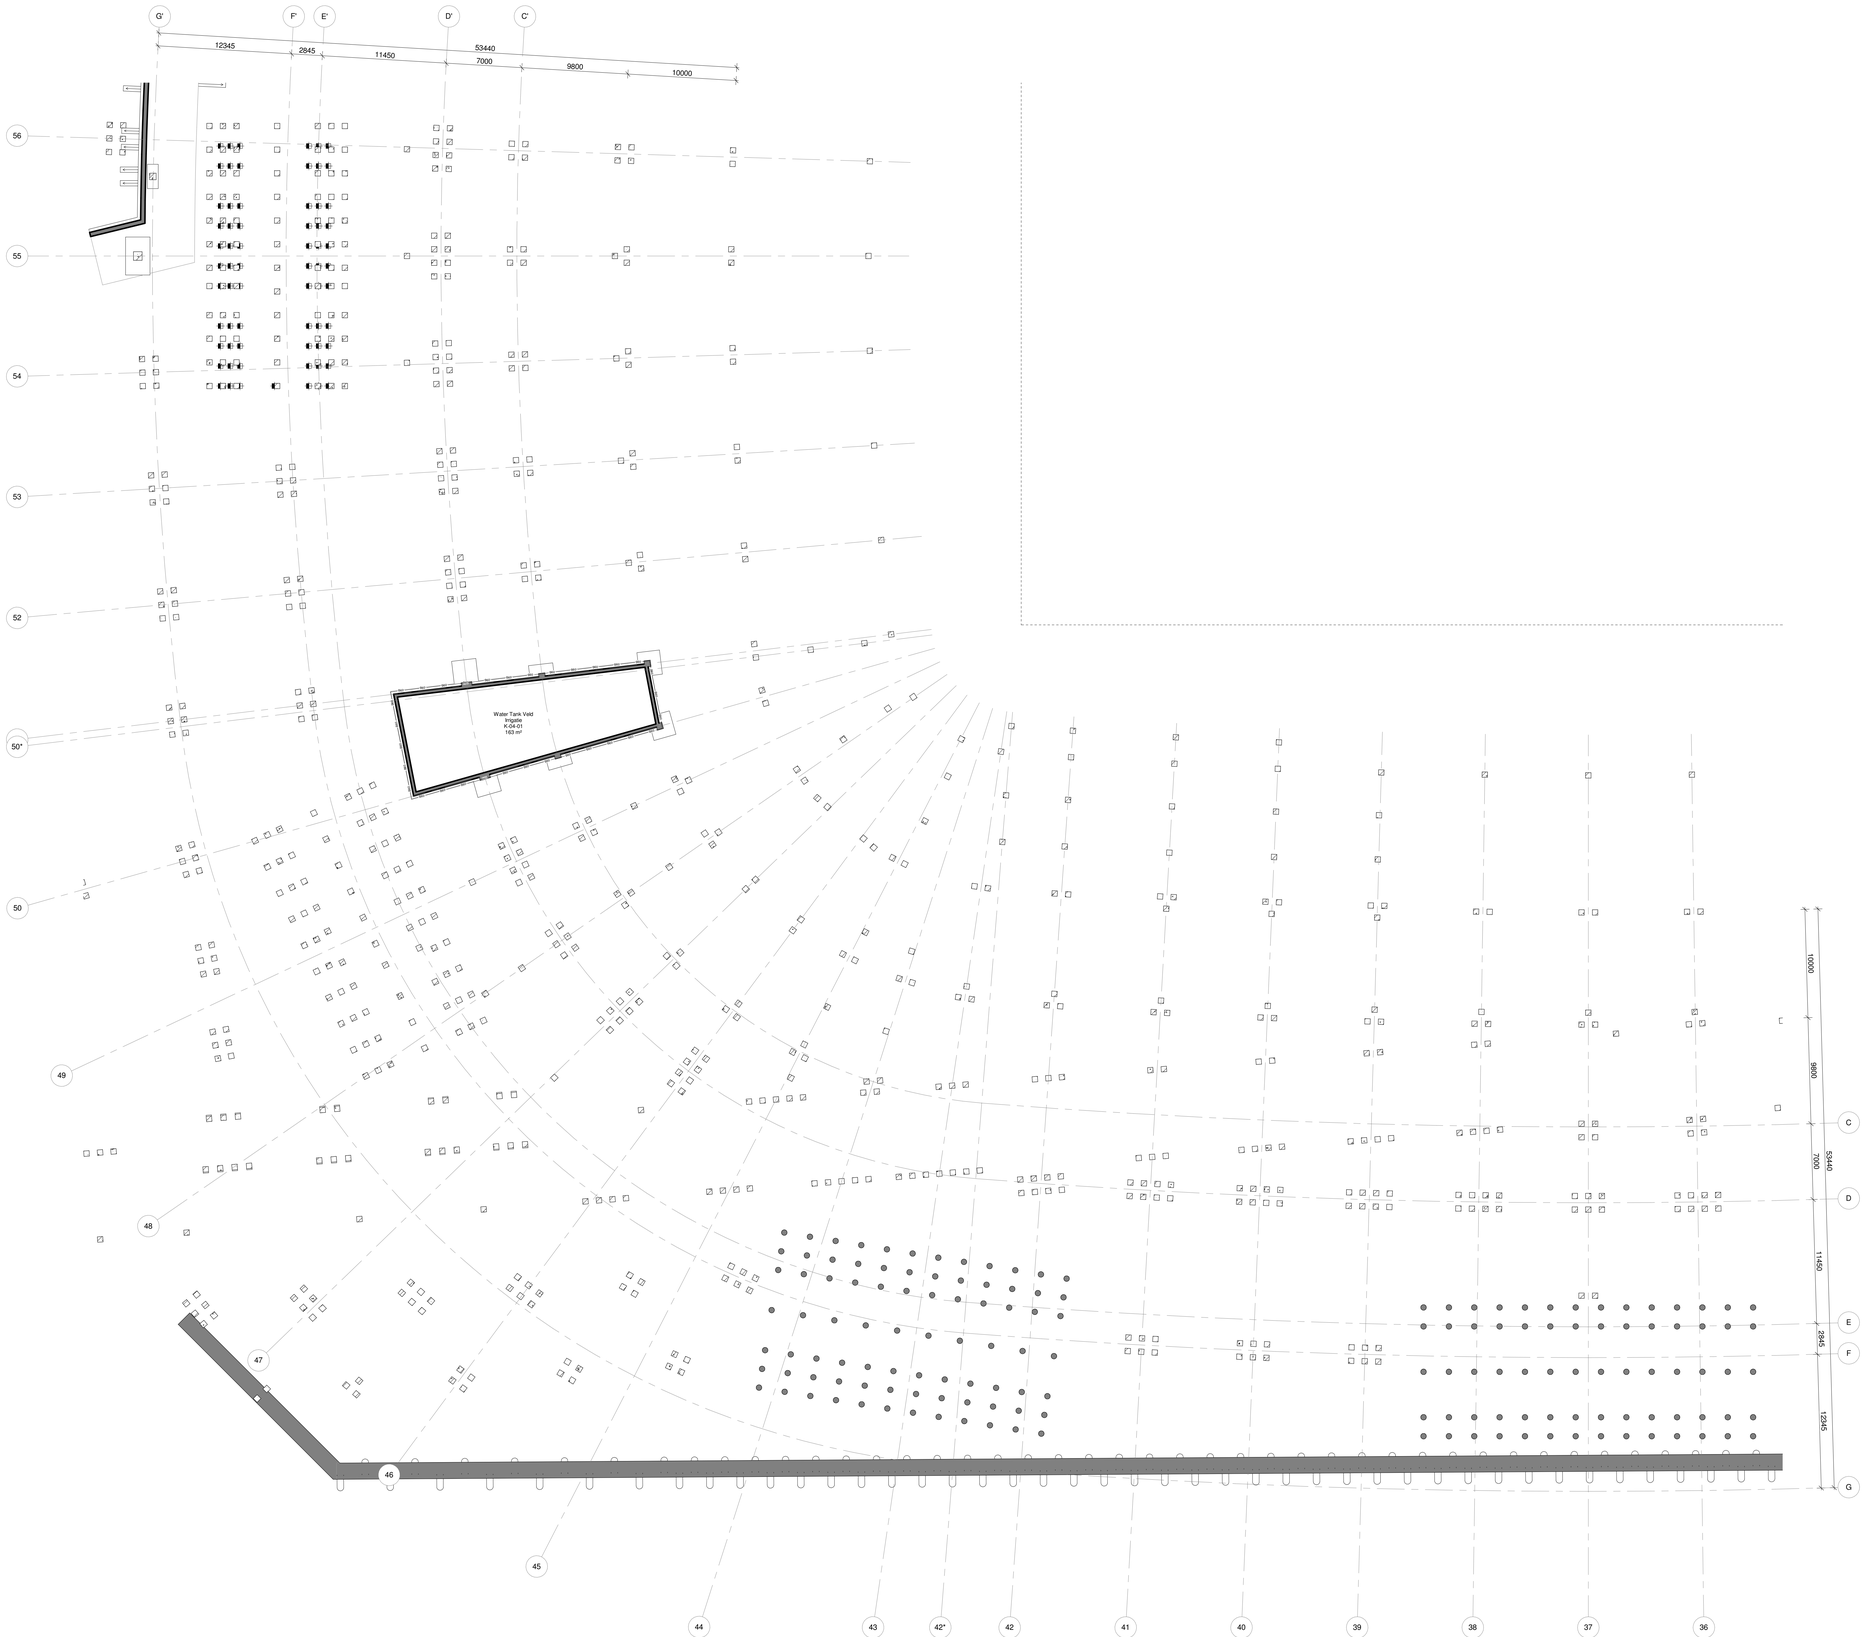

1 PLATTEGROND - B01 - D
SCHAAL: 1 : 200

Nieuw Stadion Feyenoord

Nieuw Stadion B.V. Van Zandvlietplein 1 3077 AA Rotterdam, NL www.dekuip.nl	OPDRACHTGEVER
OMA Weena-Zuid 158 3012 NC Rotterdam, NL www.oma.com	ARCHITECT
LOLA Landscape Architects Goudsesingel 92 3011 KD Rotterdam, NL www.lola.land	LANDSCHAP
Royal Haskoning DHV George Hintzenweg 85 3068 AX Rotterdam, NL www.royalhaskoningdhv.com	CONSTRUCTEUR
Royal Haskoning DHV George Hintzenweg 85 3068 AX Rotterdam, NL www.royalhaskoningdhv.com	INSTALLATIETECHNIEK
Techniplan Watermarweg 102 3067 CG Rotterdam, NL www.techniplan.nl	VERTICAAL TRANSPORT
TGM Heesakkerweg 19 5721 KM Asten, NL www.tgm.nl	GEVELADVIES
DGMR Casuarietstraat 5 2511 VB Den Haag, NL www.dgmr.nl	BRANDVEILIGHEID
Peutz Paleisingel 2 2718 NT Zoetermeer, NL www.peutz.nl	BOUWFYSICA
Royal Haskoning DHV George Hintzenweg 85 3068 AX Rotterdam, NL www.royalhaskoningdhv.com	DUURZAAMHEID
Philips Lighting Boschdijk 525 5621 JG Eindhoven, NL www.lighting.philips.com	LICHTADVIES
Event Acoustics Proostwetering 50 3543 AH Utrecht, NL www.eventacoustics.com	AKOESTIEK

- 20 minuten brandwerend
- 30 minuten brandwerend
- 60 minuten brandwerend
- 90 minuten brandwerend
- 120 minuten brandwerend
- Straalgewerende scheiding
- Rooktop

- Vluchtroute aanduiding
- Dynamische Vluchtroute aanduiding

- P - Deur met paniekuitrusting (cf NEN-EN 1125)
- V - Deur met vluchtbeslag (BB2012 art 7.12lid 1)
- E - Deur met elektronisch sluitingsmechanisme
- Deurnummer
- ID - Deur Interieur
- ED - Deur Exterieur
- Brandweerendheid
- C - Zelfsluitende deur
- SA- Rookwerende deur

- Rolluiknummer
- Brandweerendheid
- C - Zelfsluitende rolluik

- Brandslanghaspel (30 meter)
- Handbluismiddel
- Noodverlichting
- Aansluitpunt droge bluisleiding
- Toevoerpunt droge bluisleiding
- BWL Brandbestrijdingslift
- EL Evacuatielift
- Opstelplaats voertuig hulpdiensten
- Brandmeldpaneel
- Sleutelkuis
- Bluswatervoorziening
- Hoofdingang brandweer
- Neveningang brandweer
- Communicatietelefoon met commandoruimte

Alle deuren en schermen / rolluiken in brandwerende scheidingen zijn zelfsluitend

Rolltrappen maken geen deel uit van de vluchtwegen

Specificatie criteria brandweerendheid (R/E/I en/of W) vast te leggen in TO-fase en ter goedkeuring aanbieden aan Brandpreventiecommissie Rotterdam

Voor informatie brandwerendheid in doorsnede zie tekening 17-501 t/m 17-504

Voor informatie brandwerendheid in aanzichten zie tekening 18-201

Omloop bezetting is gelijk aan tribune bezetting. Voor tribune bezetting zie tekenset 92 Verdeling Zitplaatsen

OPMERKINGEN

REV	DATUM	BESCHRIJVING

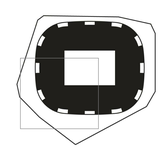

TEKENING NIET VERSCHALEN. ALLE AFMETINGEN DIENEN OP DE BOUWPLAATS GECONTROLEERD TE WORDEN. DIT DOCUMENT BEVAT AUTEURSRECHTMATIG MATERIAAL. ELK ONGEAUTORISEERD GEBRUIK, BEKENDMAKING, VERSPREIDING OF DUPLICATIE VAN HIERIN GEGEVEN INFORMATIE KAN LEIDEN TOT AANSPRAKELIJKHEID ONDER TOEPASSELIJKE WETGEVING.

PLATTEGROND
KELDER
DEEL D

TITEL

Definitief Ontwerp

FASE

REVISIE

P2019001	1:200	A0	01.06.2020
PROJECTNUMMER	SCHAAL	FORMAT	DATUM

FEY -OMA -00 -DR -A -11-089-D

TEKENINGNUMMER

06-10-2020 3:23:41 PM

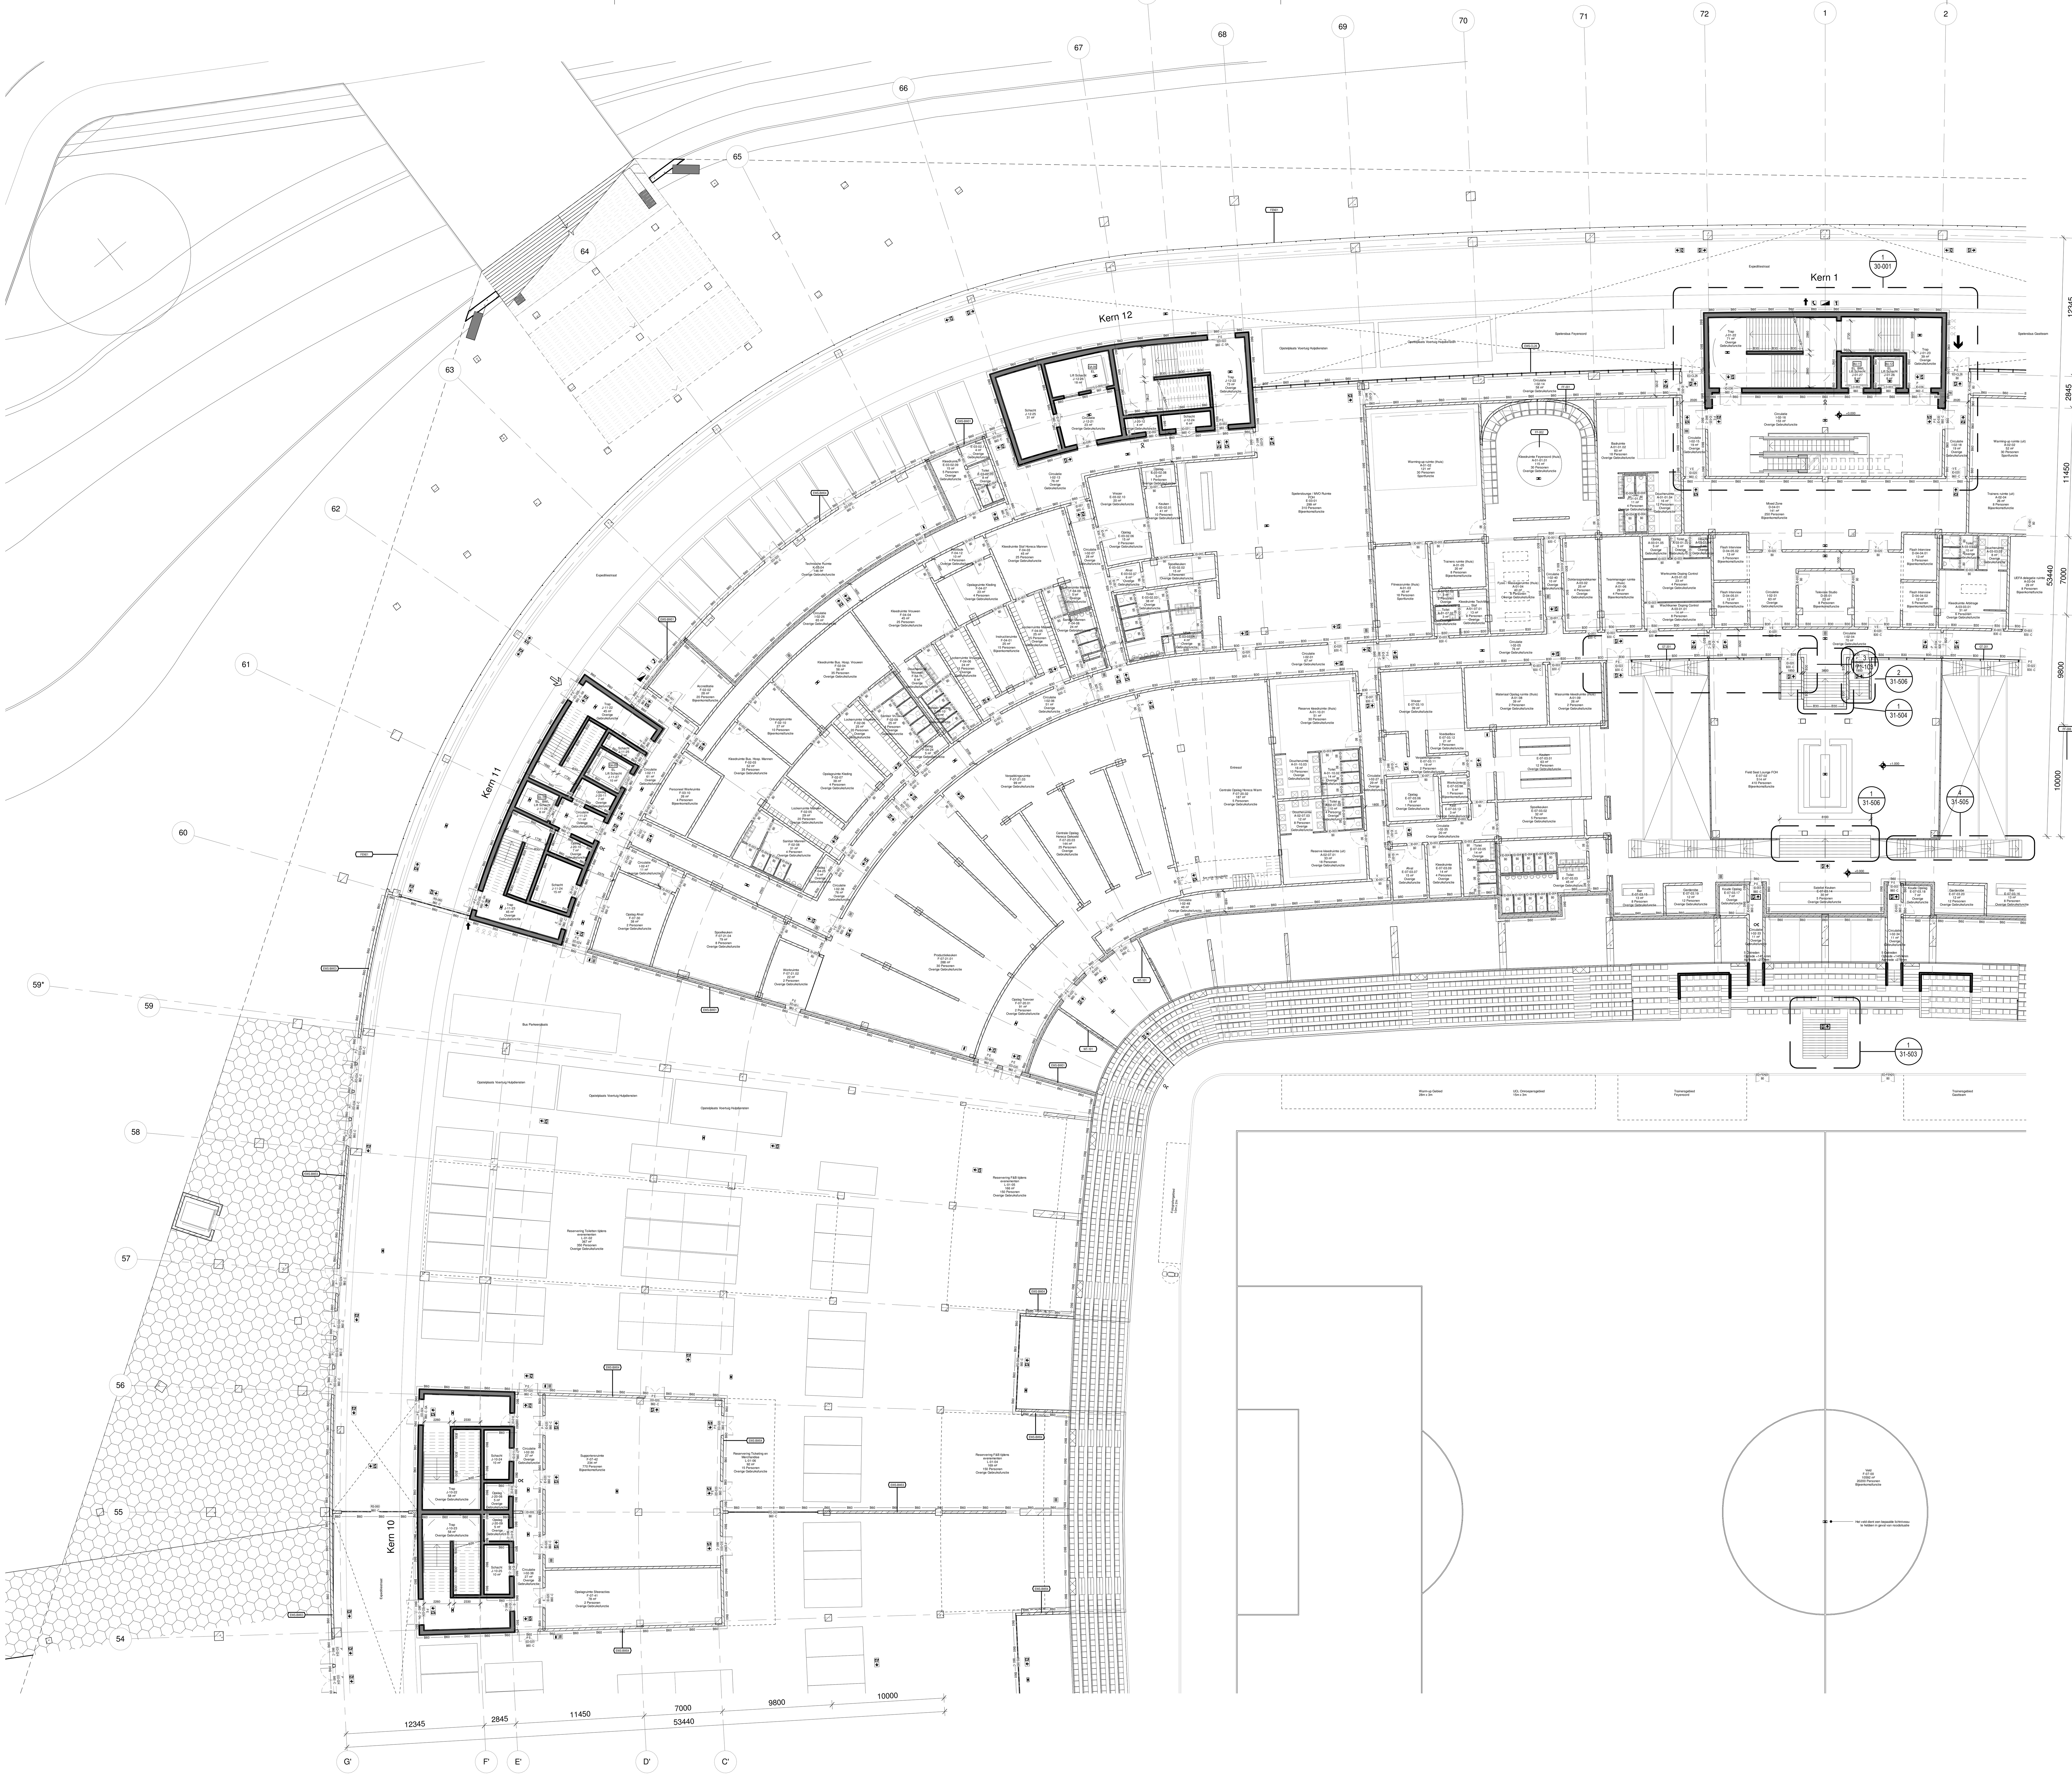

1 PLATTEGROND - L00 - A
SCHAAL: 1 : 200

Nieuw Stadion Feyenoord

Nieuw Stadion B.V. — OPDRACHTGEVER
Van Zandvlietplein 1
3077 AA Rotterdam, NL
www.dekuip.nl

OMA — ARCHITECT
Weena-Zuid 158
3012 NC Rotterdam, NL
www.oma.com

LOLA Landscape Architects — LANDSCHAP
Goudsesingel 92
3011 KD Rotterdam, NL
www.lola.land

Royal Haskoning DHV — CONSTRUCTEUR
George Hintzenweg 85
3068 AX Rotterdam, NL
www.royalhaskoningdhv.com

Royal Haskoning DHV — INSTALLATIETECHNIEK
George Hintzenweg 85
3068 AX Rotterdam, NL
www.royalhaskoningdhv.com

Techniplan — VERTICAAL TRANSPORT
Watermanweg 102
3067 CG Rotterdam, NL
www.techniplan.nl

TGM — GEVELADVIES
Heesakkerweg 19
5721 KM Asten, NL
www.tgm.nl

DGMR — BRANDVEILIGHEID
Casuariestraat 5
2511 VB Den Haag, NL
www.dgmr.nl

Peutz — BOUWFYSICA
Paletsingel 2
2718 NT Zoetermeer, NL
www.peutz.nl

Royal Haskoning DHV — DUURZAAMHEID
George Hintzenweg 85
3068 AX Rotterdam, NL
www.royalhaskoningdhv.com

Philips Lighting — LICHTADVIES
Boschdijk 525
5621 JG Eindhoven, NL
www.lighting.philips.com

Event Acoustics — AKOESTIEK
Proostwetering 50
3543 AH Utrecht, NL
www.eventacoustics.com

- B20 — 20 minuten brandwerend
- B30 — 30 minuten brandwerend
- B60 — 60 minuten brandwerend
- B90 — 90 minuten brandwerend
- B120 — 120 minuten brandwerend
- SW — Stralingswerende scheiding
- Rookstop
- Vluchtroute aanduiding
- Dynamische Vluchtroute aanduiding
- P V E / ED-001 / B-60 C -SA
  - P - Deur met panieksluiting (cf NEN-EN 1125)
  - V - Deur met vluchtbeslag (BB2012 art 7.12lid 1)
  - E - Deur met elektronisch sluitingsmechanisme
  - Deurnummer: ID - Deur Interieur; ED - Deur Exterieur
  - Brandwerendheid: C - Zelfsluitende deur; SA- Rookwerende deur
- RS-001 / B-60 C
  - Rolluiknummer
  - Brandwerendheid: C - Zelfsluitende rolluik
- Brandslanghaspel (30 meter)
- Handblusmiddel
- Noodverlichting
- Aansluitpunt droge blusleiding
- Toevoerpunt droge blusleiding
- BWL — Brandbestrijdingslift
- EL — Evacuatielift
- Opstelplaats voertuig hulpdiensten
- Brandmeldpaneel
- Sleutelkluis
- Bluswatervoorziening
- Hoofdingang brandweer
- Neveningang brandweer
- Communicatietelefoon met commandoruimte

Alle deuren en schermen / rolluiken in brandwerende scheidingen zijn zelfsluitend

Roltrappen maken geen deel uit van de vluchtwegen

Specificatie criteria brandwerendheid (R/E/I en/of W) vast te leggen in TO-fase en ter goedkeuring aanbieden aan Brandpreventiecommissie Rotterdam

Voor informatie brandwerendheid in doorsnede zie tekening 17-501 t/m 17-504

Voor informatie brandwerendheid in aanzichten zie tekening 18-201

Omloop bezetting is gelijk aan tribune bezetting. Voor tribune bezetting zie tekenset 92 Verdeling Zitplaatsen

OPMERKINGEN

REV	DATUM	BESCHRIJVING

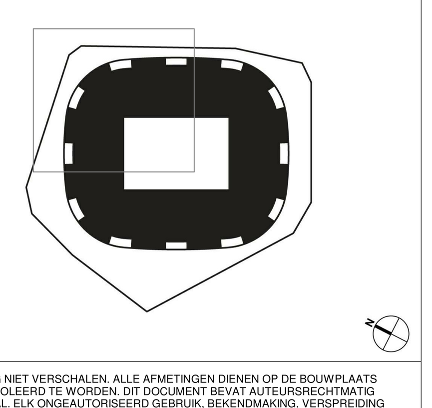

TEKENING NIET VERSCHALEN. ALLE AFMETINGEN DIENEN OP DE BOUWPLAATS GECONTROLEERD TE WORDEN. DIT DOCUMENT BEVAT AUTEURSRECHTMATIG MATERIAAL. ELK ONGEAUTORISEERD GEBRUIK, BEKENDMAKING, VERSPREIDING OF DUPLICATIE VAN HIERIN GEGEVEN INFORMATIE KAN LEIDEN TOT AANSPRAKELIJKHEID ONDER TOEPASSELIJKE WETGEVING.

PLATTEGROND BEGANE GROND DEEL A
TITEL

Definitief Ontwerp
FASE — REVISIE

P2019001	1:200	A0	01.06.2020
PROJECTNUMMER	SCHAAL	FORMAAT	DATUM

FEY -OMA -00 -DR -A -11-100-A
TEKENINGNUMMER

06-18-2020 9:32:52 PM

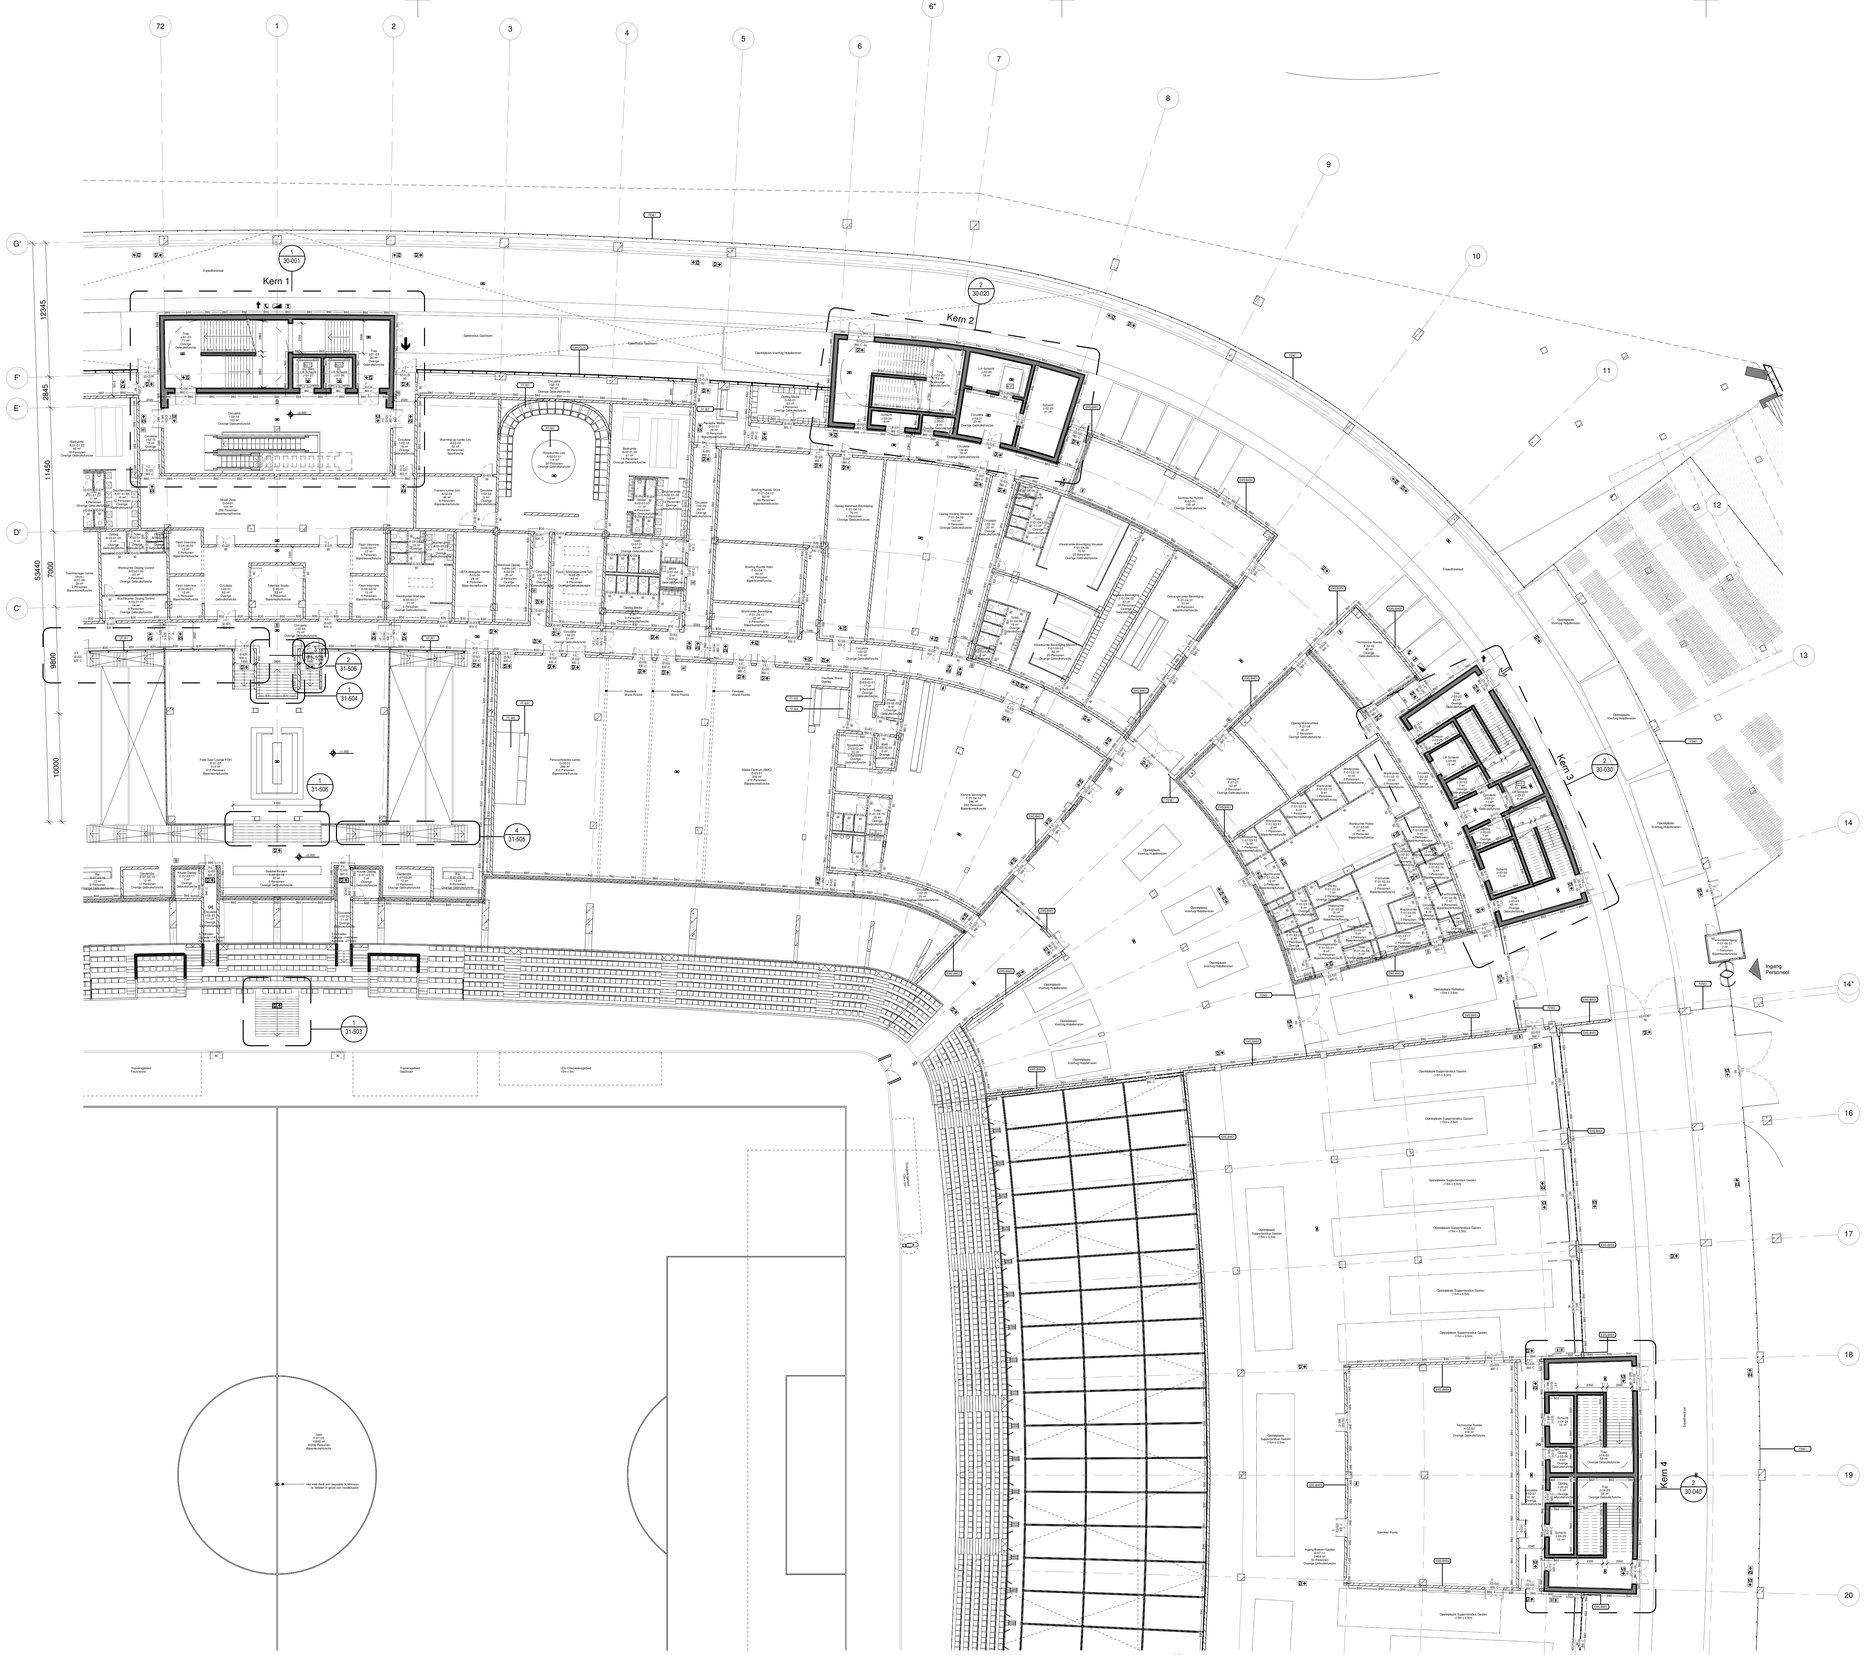

1 PLATTEGROND - L00 - B
SCHAAL: 1 : 200

Nieuw Stadion Feyenoord

Nieuw Stadion B.V. Van Zandvlietplein 1 3077 AA Rotterdam, NL www.dekuip.nl	OPDRACHTGEVER
OMA Weena-Zuid 158 3012 NC Rotterdam, NL www.oma.com	ARCHITECT
LOLA Landscape Architects Goudsesingel 92 3011 KD Rotterdam, NL www.lola.land	LANDSCHAP
Royal Haskoning DHV George Hintzenweg 85 3068 AX Rotterdam, NL www.royalhaskoningdhv.com	CONSTRUCTEUR
Royal Haskoning DHV George Hintzenweg 85 3068 AX Rotterdam, NL www.royalhaskoningdhv.com	INSTALLATIETECHNIEK
Techniplan Watermarweg 102 3067 CG Rotterdam, NL www.techniplan.nl	VERTICAAL TRANSPORT
TGM Heesakkerweg 19 5721 KM Asten, NL www.tgm.nl	GEVELADVIES
DGMR Casuarietstraat 5 2511 VB Den Haag, NL www.dgmr.nl	BRANDVEILIGHEID
Peutz Paletsingel 2 2718 NT Zoetermeer, NL www.peutz.nl	BOUWFYSICA
Royal Haskoning DHV George Hintzenweg 85 3068 AX Rotterdam, NL www.royalhaskoningdhv.com	DUURZAAMHEID
Philips Lighting Boschdijk 525 5621 JG Eindhoven, NL www.lighting.philips.com	LICHTADVIES
Event Acoustics Proostwetering 50 3543 AH Utrecht, NL www.eventacoustics.com	AKOESTIEK

- 20 minuten brandwerend
- 30 minuten brandwerend
- 60 minuten brandwerend
- 90 minuten brandwerend
- 120 minuten brandwerend
- Straalgewerende scheiding
- Rookstop

- Vluchtroute aanduiding
- Dynamische Vluchtroute aanduiding

- P - Deur met panieksluiting (cf NEN-EN 1125)
- V - Deur met vluchtbeslag (BB2012 art 7.12lid 1)
- E - Deur met elektronisch sluitingsmechanisme
- Deurnummer
- ID - Deur Interieur
- ED - Deur Exterieur
- Brandwerendheid
- C - Zelfsluitende deur
- SA- Rookwerende deur

- Rolluknummer
- Brandwerendheid
- C - Zelfsluitende rolluik

- Brandslanghaspel (30 meter)
- Handblusmiddel
- Noodverlichting
- Aansluitpunt droge bluisleiding
- Toevoerpunt droge bluisleiding
- BWL Brandbestrijdingslift
- EL Evacuatielift
- Opstelplaats voertuig hulpdiensten
- Brandmeldpaneel
- Sleutelkuis
- Bluswatervoorziening
- Hoofdingang brandweer
- Neveningang brandweer
- Communicatietelefoon met commandoruimte

Alle deuren en schermen / rolluiken in brandwerende scheidingen zijn zelfsluitend

Rolltrappen maken geen deel uit van de vluchtwegen

Specificatie criteria brandwerendheid (R/E/I in/of W) vast te leggen in TO-fase en ter goedkeuring aanbieden aan Brandpreventiecommisie Rotterdam

Voor informatie brandwerendheid in doorsnede zie tekening 17-501 t/m 17-504

Voor informatie brandwerendheid in aanzichten zie tekening 18-201

Omloop bezetting is gelijk aan tribune bezetting. Voor tribune bezetting zie tekeneat 92 Verdeling Zitplaatsen

OPMERKINGEN

REV	DATUM	BESCHRIJVING

TEKENING NIET VERSCHALEN. ALLE AFMETINGEN DIENEN OP DE BOUWPLAATS GECONTROLEERD TE WORDEN. DIT DOCUMENT BEVAT AUTEURSRECHTMATIG MATERIAAL. ELK ONGEAUTORISEERD GEBRUIK, BEKENDMAKING, VERSPREIDING OF DUPLICATIE VAN HIERIN GEGEVEN INFORMATIE KAN LEIDEN TOT AANSPRAKELIJKHEID ONDER TOEPASSELIJKE WETGEVING.

PLATTEGROND
BEGANE GROND
DEEL B
TITEL

Definitief Ontwerp
FASE

P2019001	1:200	A0	01.06.2020
PROJECTNUMMER	SCHAAL	FORMAT	DATUM

FEY -OMA -00 -DR -A -11-100-B
TEKENINGNUMMER

06-10-2020 2:33:18 PM

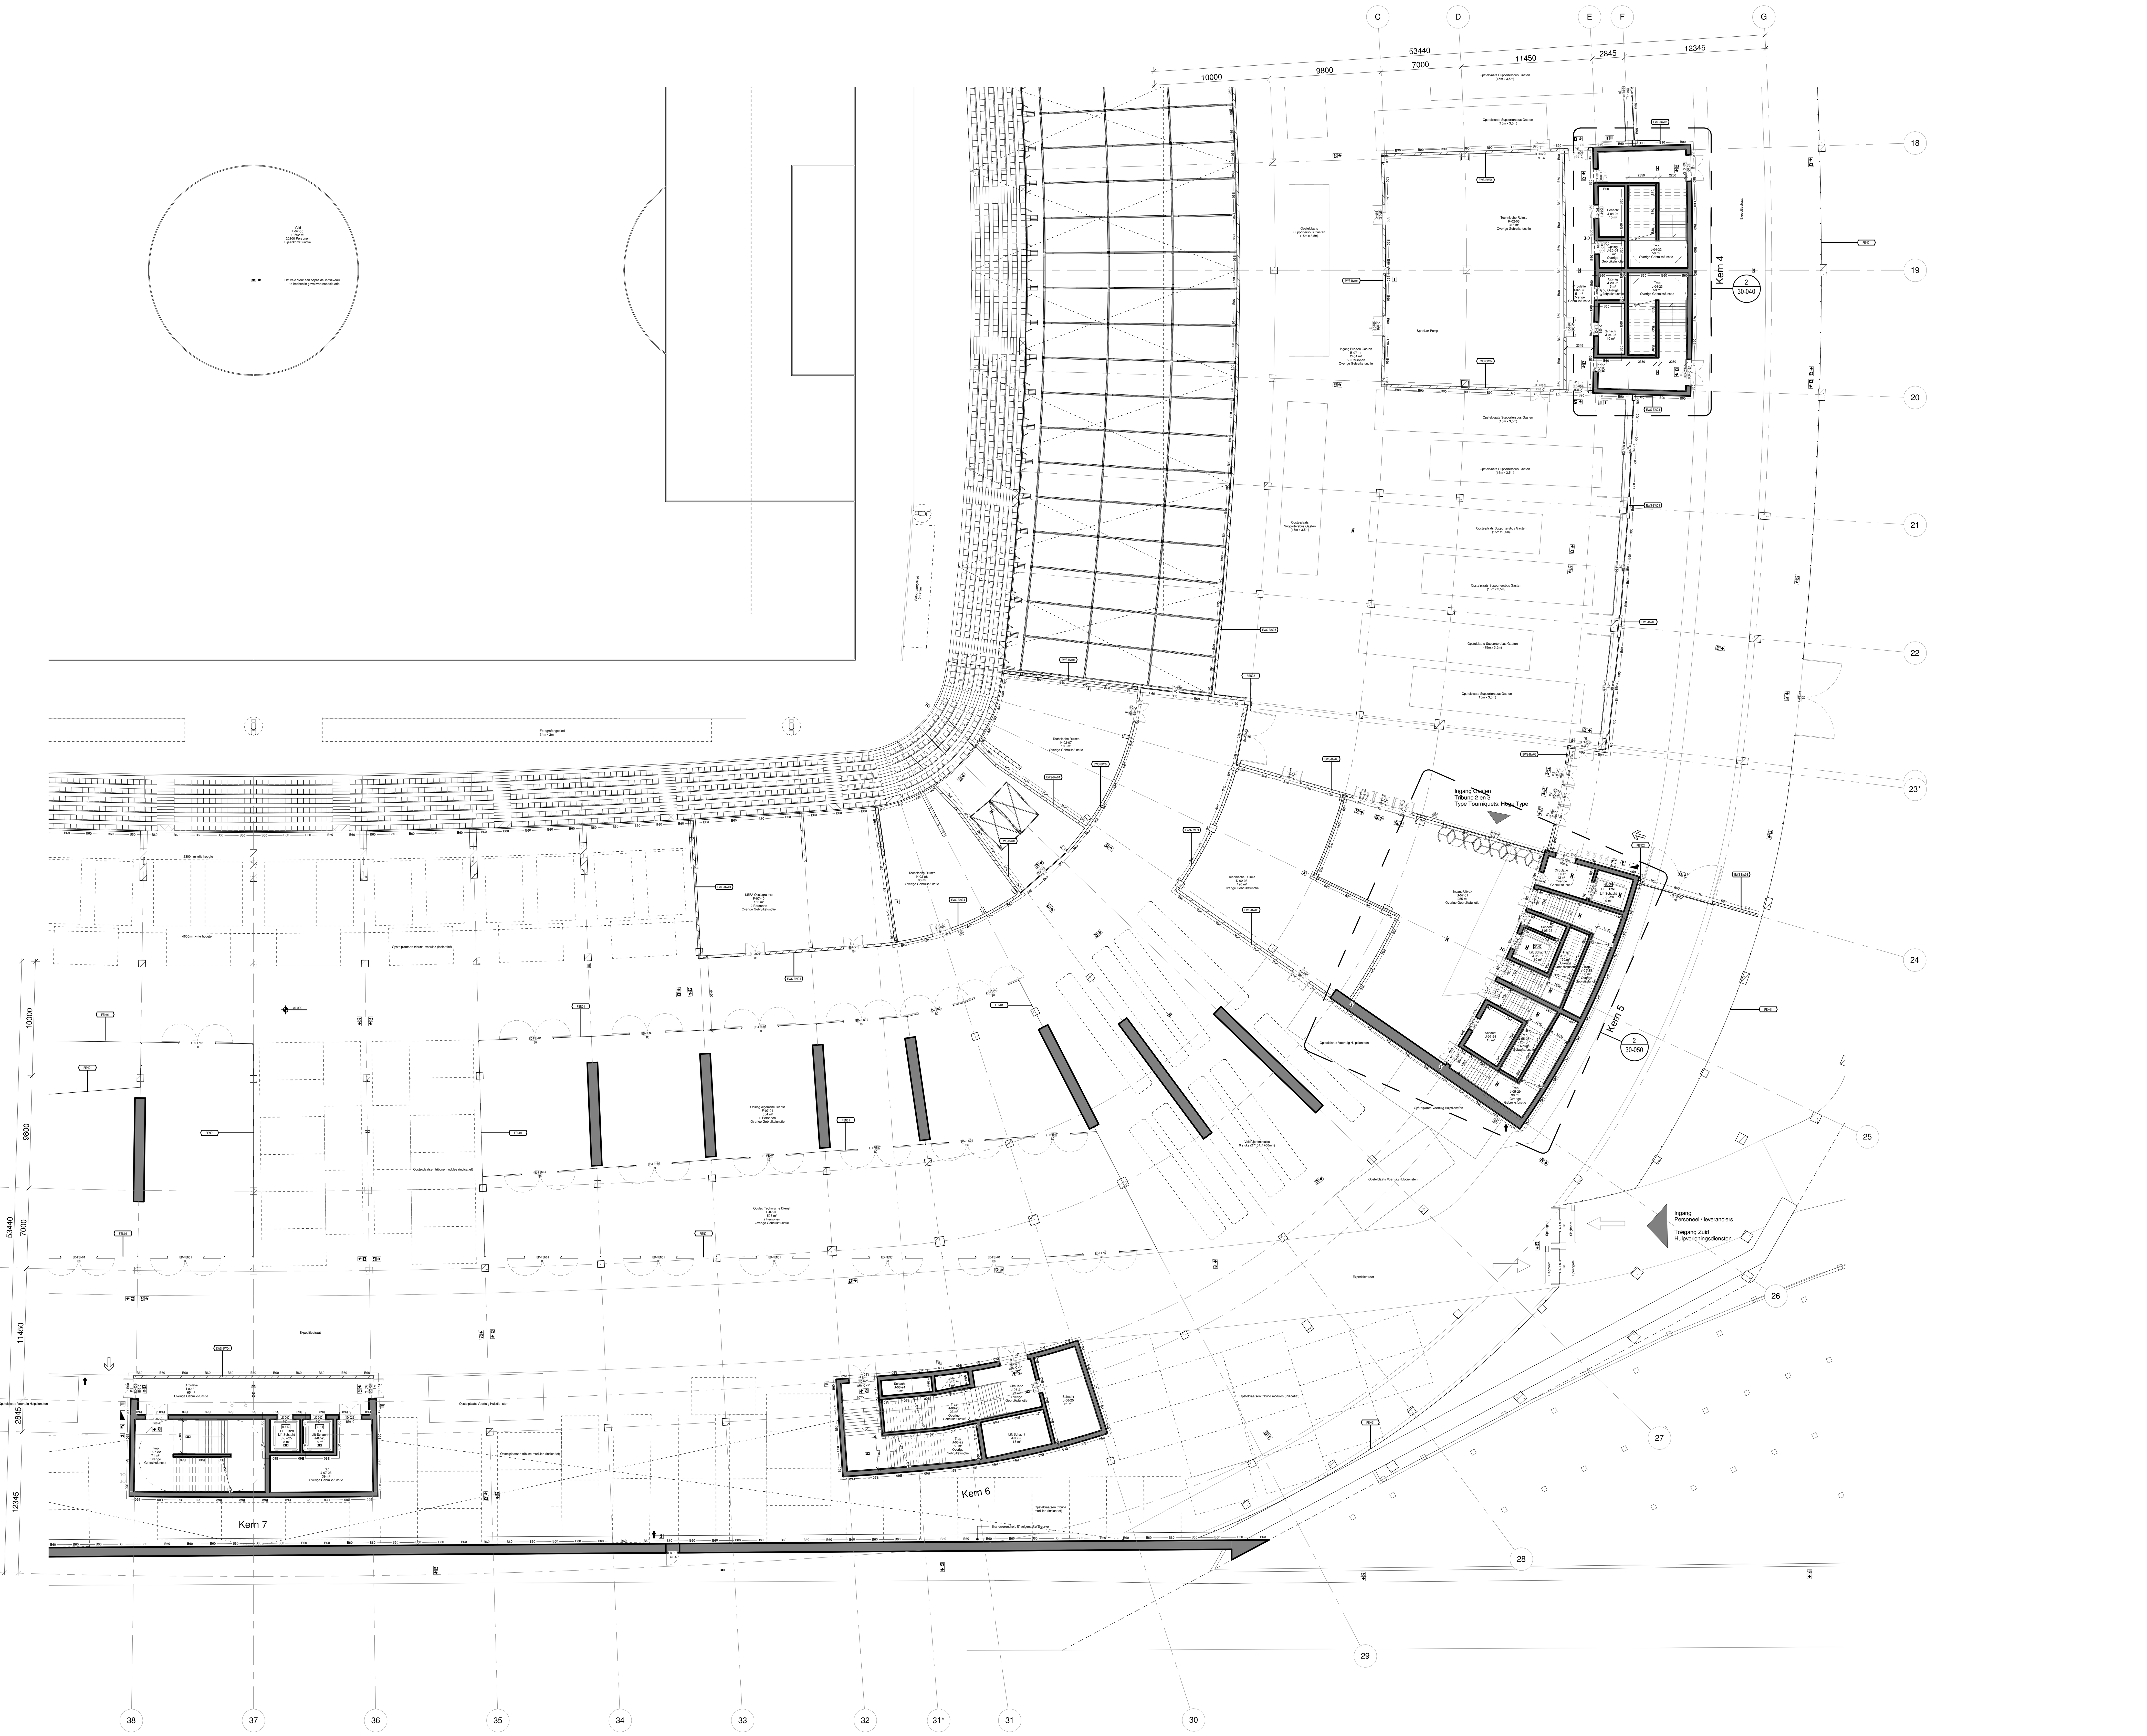

1 PLATTEGROND - L00 - C
SCHAAL: 1 : 200

Nieuw Stadion Feyenoord

Nieuw Stadion B.V. Van Zandvlietplein 1 3077 AA Rotterdam, NL www.dekuip.nl	OPDRACHTGEVER
OMA Weena-Zuid 158 3012 NC Rotterdam, NL www.oma.com	ARCHITECT
LOLA Landscape Architects Goudsesingel 92 3011 KD Rotterdam, NL www.lola.land	LANDSCHAP
Royal Haskoning DHV George Hintzenweg 85 3068 AX Rotterdam, NL www.royalhaskoningdhv.com	CONSTRUCTEUR
Royal Haskoning DHV George Hintzenweg 85 3068 AX Rotterdam, NL www.royalhaskoningdhv.com	INSTALLATIETECHNIEK
Techniplan Watermanweg 102 3067 CG Rotterdam, NL www.techniplan.nl	VERTICAAL TRANSPORT
TGM Heesakkerweg 19 5721 KM Asten, NL www.tgm.nl	GEVELADVIES
DGMR Casuariestraat 5 2511 VB Den Haag, NL www.dgmr.nl	BRANDVEILIGHEID
Peutz Paletsingel 2 2718 NT Zoetermeer, NL www.peutz.nl	BOUWFYSICA
Royal Haskoning DHV George Hintzenweg 85 3068 AX Rotterdam, NL www.royalhaskoningdhv.com	DUURZAAMHEID
Philips Lighting Boschdijk 525 5621 JG Eindhoven, NL www.lighting.philips.com	LICHTADVIES
Event Acoustics Proostwetering 50 3543 AH Utrecht, NL www.eventacoustics.com	AKOESTIEK

- 20 minuten brandwerend
- 30 minuten brandwerend
- 60 minuten brandwerend
- 90 minuten brandwerend
- 120 minuten brandwerend
- Stralingswerende scheiding
- Rookstop
- Vluchtroute aanduiding
- Dynamische Vluchtroute aanduiding
- P - Deur met panieksluiting (cf NEN-EN 1125)
- V - Deur met vluchtbeslag (BB2012 art 7.12lid 1)
- E - Deur met elektronisch sluitingsmechanisme
- Deurnummer
  - ID - Deur Interieur
  - ED - Deur Exterieur
- Brandwerendheid
  - C - Zelfsluitende deur
  - SA- Rookwerende deur
- Rolluiknummer
- Brandwerendheid
  - C - Zelfsluitende rolluik
- Brandslanghaspel (30 meter)
- Handblusmiddel
- Noodverlichting
- Aansluitpunt droge blusleiding
- Toevoerpunt droge blusleiding
- BWL Brandbestrijdingslift
- EL Evacuatielift
- Opstelplaats voertuig hulpdiensten
- Brandmeldpaneel
- Sleutelkluis
- Bluswatervoorziening
- Hoofdingang brandweer
- Neveningang brandweer
- Communicatietelefoon met commandoruimte

Alle deuren en schermen / rolluiken in brandwerende scheidingen zijn zelfsluitend

Roltrappen maken geen deel uit van de vluchtwegen

Specificatie criteria brandwerendheid (R/E/I en/of W) vast te leggen in TO-fase en ter goedkeuring aanbieden aan Brandpreventiecommissie Rotterdam

Voor informatie brandwerendheid in doorsnede zie tekening 17-501 t/m 17-504

Voor informatie brandwerendheid in aanzichten zie tekening 18-201

Omloop bezetting is gelijk aan tribune bezetting. Voor tribune bezetting zie tekenset 92 Verdeling Zitplaatsen

OPMERKINGEN

REV	DATUM	BESCHRIJVING

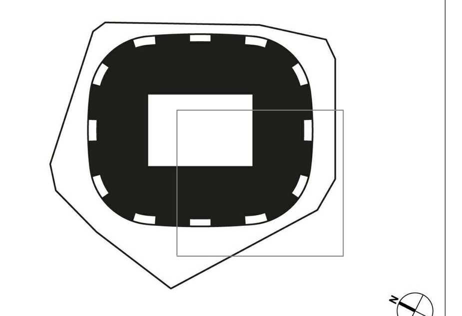

TEKENING NIET VERSCHALEN. ALLE AFMETINGEN DIENEN OP DE BOUWPLAATS GECONTROLEERD TE WORDEN. DIT DOCUMENT BEVAT AUTEURSRECHTMATIG MATERIAAL. ELK ONGEAUTORISEERD GEBRUIK, BEKENDMAKING, VERSPREIDING OF DUPLICATIE VAN HIERIN GEGEVEN INFORMATIE KAN LEIDEN TOT AANSPRAKELIJKHEID ONDER TOEPASSELIJKE WETGEVING.

PLATTEGROND
BEGANE GROND
DEEL C
TITEL

Definitief Ontwerp
FASE | REVISIE

P2019001	1:200	A0	01.06.2020
PROJECTNUMMER	SCHAAL	FORMAAT	DATUM

FEY -OMA -00 -DR -A -11-100-C
TEKENINGNUMMER

06-18-2020 9:33:37 PM

1 PLATTEGROND - L00 - D
SCHAAL: 1 : 200

Nieuw Stadion Feyenoord

Nieuw Stadion B.V. — OPDRACHTGEVER
Van Zandvlietplein 1
3077 AA Rotterdam, NL
www.dekuip.nl

OMA — ARCHITECT
Weena-Zuid 158
3012 NC Rotterdam, NL
www.oma.com

LOLA Landscape Architects — LANDSCHAP
Goudsesingel 92
3011 KD Rotterdam, NL
www.lola.land

Royal Haskoning DHV — CONSTRUCTEUR
George Hintzenweg 85
3068 AX Rotterdam, NL
www.royalhaskoningdhv.com

Royal Haskoning DHV — INSTALLATIETECHNIEK
George Hintzenweg 85
3068 AX Rotterdam, NL
www.royalhaskoningdhv.com

Techniplan — VERTICAAL TRANSPORT
Watermanweg 102
3067 CG Rotterdam, NL
www.techniplan.nl

TGM — GEVELADVIES
Heesakkerweg 19
5721 KM Asten, NL
www.tgm.nl

DGMR — BRANDVEILIGHEID
Casuariestraat 5
2511 VB Den Haag, NL
www.dgmr.nl

Peutz — BOUWFYSICA
Paletsingel 2
2718 NT Zoetermeer, NL
www.peutz.nl

Royal Haskoning DHV — DUURZAAMHEID
George Hintzenweg 85
3068 AX Rotterdam, NL
www.royalhaskoningdhv.com

Philips Lighting — LICHTADVIES
Boschdijk 525
5621 JG Eindhoven, NL
www.lighting.philips.com

Event Acoustics — AKOESTIEK
Proostwetering 50
3543 AH Utrecht, NL
www.eventacoustics.com

B20 — 20 minuten brandwerend
B30 — 30 minuten brandwerend
B60 — 60 minuten brandwerend
B90 — 90 minuten brandwerend
B120 — 120 minuten brandwerend
SW — Stralingswerende scheiding
Rookstop

Vluchtroute aanduiding
Dynamische Vluchtroute aanduiding

P V E / ED-001 / B-60 C -SA
P - Deur met panieksluiting (cf NEN-EN 1125)
V - Deur met vluchtbeslag (BB2012 art 7.12lid 1)
E - Deur met elektronisch sluitingsmechanisme
Deurnummer
ID - Deur Interieur
ED - Deur Exterieur
Brandwerendheid
C - Zelfsluitende deur
SA- Rookwerende deur

RS-001 / B-60 C
Rolluiknummer
Brandwerendheid
C - Zelfsluitende rolluik

Brandslanghaspel (30 meter)
Handblusmiddel
Noodverlichting
Aansluitpunt droge blusleiding
Toevoerpunt droge blusleiding
BWL — Brandbestrijdingslift
EL — Evacuatielift
Opstelplaats voertuig hulpdiensten
Brandmeldpaneel
Sleutelkluis
Bluswatervoorziening
Hoofdingang brandweer
Neveningang brandweer
Communicatietelefoon met commandoruimte

Alle deuren en schermen / rolluiken in brandwerende scheidingen zijn zelfsluitend

Roltrappen maken geen deel uit van de vluchtwegen

Specificatie criteria brandwerendheid (R/E/I en/of W) vast te leggen in TO-fase en ter goedkeuring aanbieden aan Brandpreventiecommissie Rotterdam

Voor informatie brandwerendheid in doorsnede zie tekening 17-501 t/m 17-504

Voor informatie brandwerendheid in aanzichten zie tekening 18-201

Omloop bezetting is gelijk aan tribune bezetting. Voor tribune bezetting zie tekenset 92 Verdeling Zitplaatsen

OPMERKINGEN

REV	DATUM	BESCHRIJVING

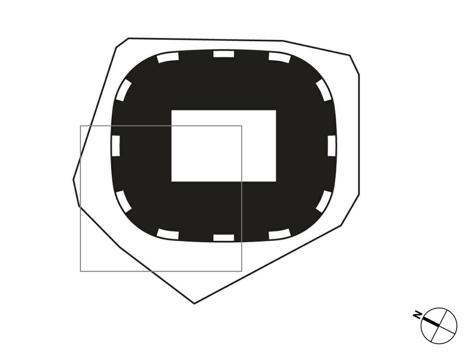

TEKENING NIET VERSCHALEN. ALLE AFMETINGEN DIENEN OP DE BOUWPLAATS GECONTROLEERD TE WORDEN. DIT DOCUMENT BEVAT AUTEURSRECHTMATIG MATERIAAL. ELK ONGEAUTORISEERD GEBRUIK, BEKENDMAKING, VERSPREIDING OF DUPLICATIE VAN HIERIN GEGEVEN INFORMATIE KAN LEIDEN TOT AANSPRAKELIJKHEID ONDER TOEPASSELIJKE WETGEVING.

PLATTEGROND BEGANE GROND DEEL D
TITEL

Definitief Ontwerp
FASE — REVISIE

P2019001	1:200	A0	01.06.2020
PROJECTNUMMER	SCHAAL	FORMAAT	DATUM

FEY -OMA -00 -DR -A -11-100-D
TEKENINGNUMMER

06-18-2020 9:33:59 PM

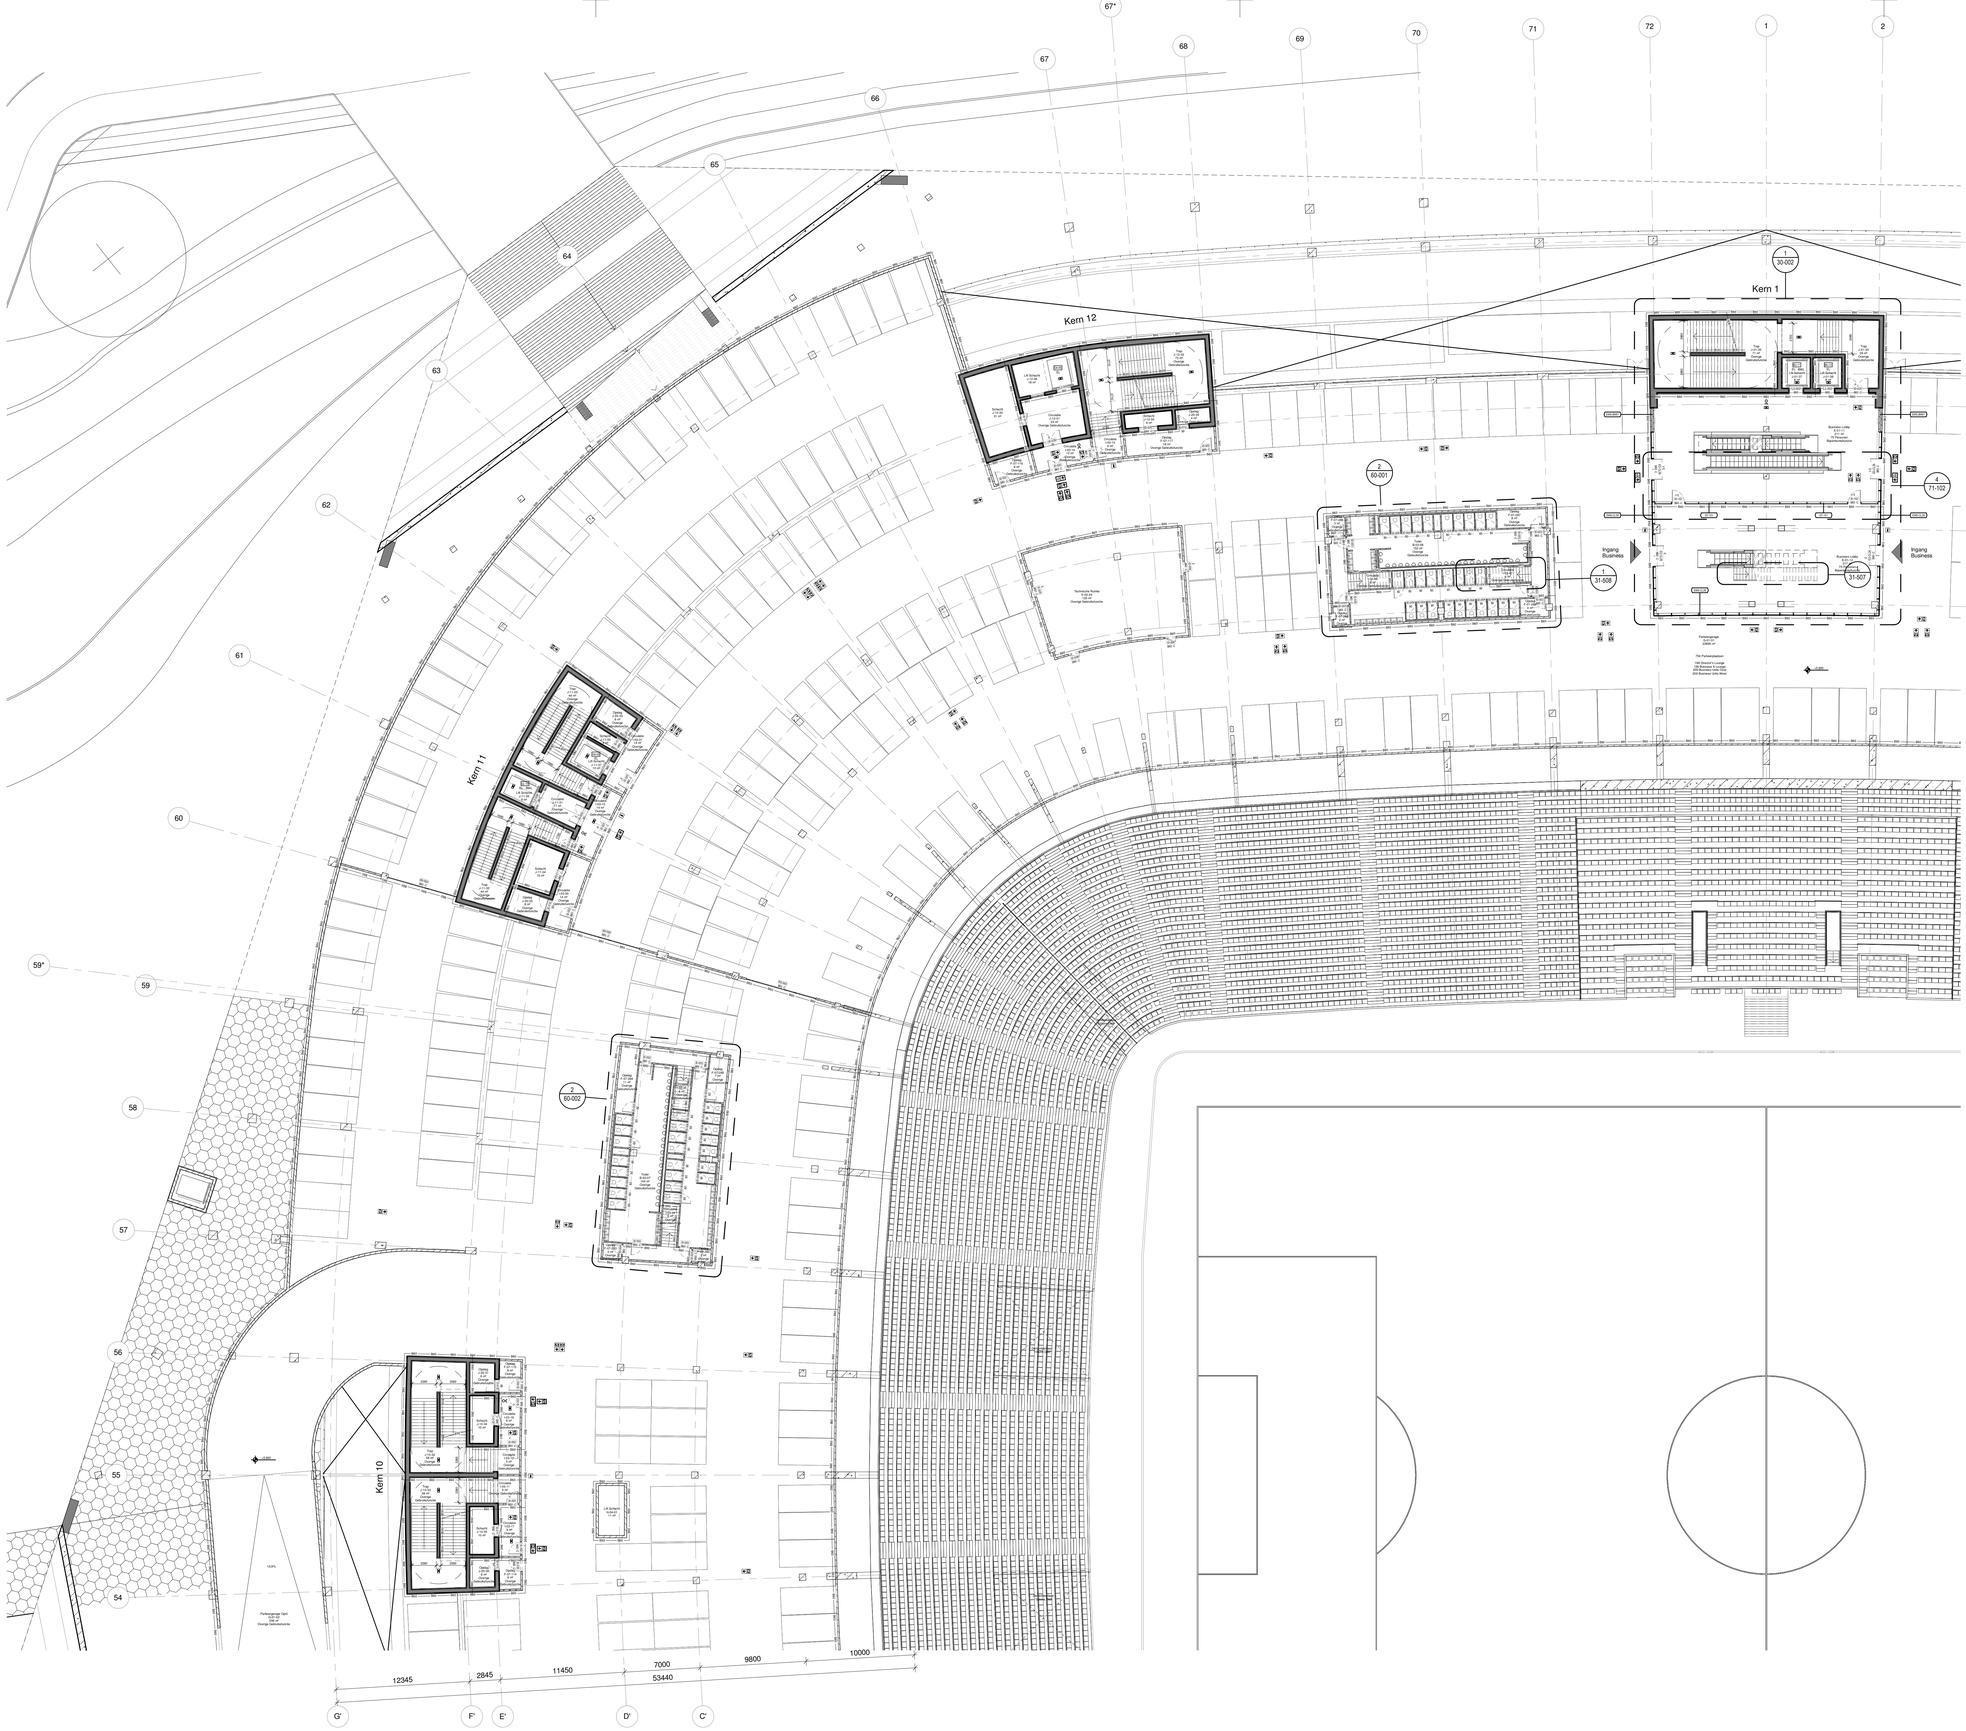

1 PLATTEGROND - L01 - A
SCHAAL: 1 : 200

Nieuw Stadion Feyenoord

Nieuw Stadion B.V. Van Zandvlietplein 1 3077 AA Rotterdam, NL www.dekuip.nl	OPDRACHTGEVER
OMA Weena-Zuid 158 3012 NC Rotterdam, NL www.oma.com	ARCHITECT
LOLA Landscape Architects Goudsesingel 92 3011 KD Rotterdam, NL www.lola.land	LANDSCHAP
Royal Haskoning DHV George Hintzenweg 85 3068 AX Rotterdam, NL www.royalhaskoningdhv.com	CONSTRUCTEUR
Royal Haskoning DHV George Hintzenweg 85 3068 AX Rotterdam, NL www.royalhaskoningdhv.com	INSTALLATIETECHNIEK
Techniplan Watermarweg 102 3067 CG Rotterdam, NL www.techniplan.nl	VERTICAAL TRANSPORT
TGM Heesakkerweg 19 5721 KM Asten, NL www.tgm.nl	GEVELADVIES
DGMR Casuarietstraat 5 2511 VB Den Haag, NL www.dgmr.nl	BRANDVEILIGHEID
Peutz Paleisingel 2 2718 NT Zoetermeer, NL www.peutz.nl	BOUWFYSICA
Royal Haskoning DHV George Hintzenweg 85 3068 AX Rotterdam, NL www.royalhaskoningdhv.com	DUURZAAMHEID
Philips Lighting Boschdijk 525 5621 JG Eindhoven, NL www.lighting.philips.com	LICHTADVIES
Event Acoustics Proostwetering 50 3543 AH Utrecht, NL www.eventacoustics.com	AKOESTIEK

- 20 minuten brandwerend
- 30 minuten brandwerend
- 60 minuten brandwerend
- 90 minuten brandwerend
- 120 minuten brandwerend
- Straalgewerende scheiding
- Rooktop
- Vluchtroute aanduiding
- Dynamische Vluchtroute aanduiding
- P - Deur met paniekuitrusting (cf NEN-EN 1125)
  V - Deur met vluchtbeslag (BB2012 art 7.12lid 1)
  E - Deur met elektronisch sluitingsmechanisme
- Deurnummer
  ID - Deur Interieur
  ED - Deur Exterieur
- Brandweerendheid
  C - Zelfsluitende deur
  SA- Rookwerende deur
- Rolluknummer
- Brandweerendheid
  C - Zelfsluitende rolluik
- Brandslanghaspel (30 meter)
- Handbluismiddel
- Noodverlichting
- Aansluitpunt droge bluisleiding
- Toevoerpunt droge bluisleiding
- BWL Brandbestrijdingslift
- EL Evacuatielift
- Opstelplaats voertuig hulpdiensten
- Brandmeldpaneel
- Sleutelkluis
- Bluswatervoorziening
- Hoofdingang brandweer
- Neveningang brandweer
- Communicatietelefoon met commandoruimte

Alle deuren en schermen / rolluiken in brandwerende scheidingen zijn zelfsluitend

Roltrappen maken geen deel uit van de vluchtwegen

Specificatie criteria brandweerendheid (R/E/I en/of W) vast te leggen in TO-fase en ter goedkeuring aanbieden aan Brandpreventiecommisie Rotterdam

Voor informatie brandwerendheid in doorsnede zie tekening 17-501 t/m 17-504

Voor informatie brandwerendheid in aanzichten zie tekening 18-201

Omloop bezetting is gelijk aan tribune bezetting. Voor tribune bezetting zie tekenset 50 Verdeling Zitplaatsen

OPMERKINGEN

REV	DATUM	BESCHRIJVING

TEKENING NIET VERSCHALEN. ALLE AFMETINGEN DIENEN OP DE BOUWPLAATS GECONTROLEERD TE WORDEN. DIT DOCUMENT BEVAT AUTEURSRECHTMATIG MATERIAAL. ELK ONGEAUTORISEERD GEBRUIK, BEKENDMAKING, VERSPREIDING OF DUPLICATIE VAN HIERIN GEGEVEN INFORMATIE KAN LEIDEN TOT AANSPRAKELIJKHEID ONDER TOEPASSELIJKE WETGEVING.

PLATTEGROND
LAAG 1
DEEL A
TITEL

Definitief Ontwerp
FASE

PROJECTNUMMER	SCHAAL	FORMAAT	DATUM
P2019001	1:200	A0	01.06.2020

REVISIE

FEY -OMA -00 -DR -A -11-101-A
TEKENINGNUMMER

06-10-2020 9:34:21 PM

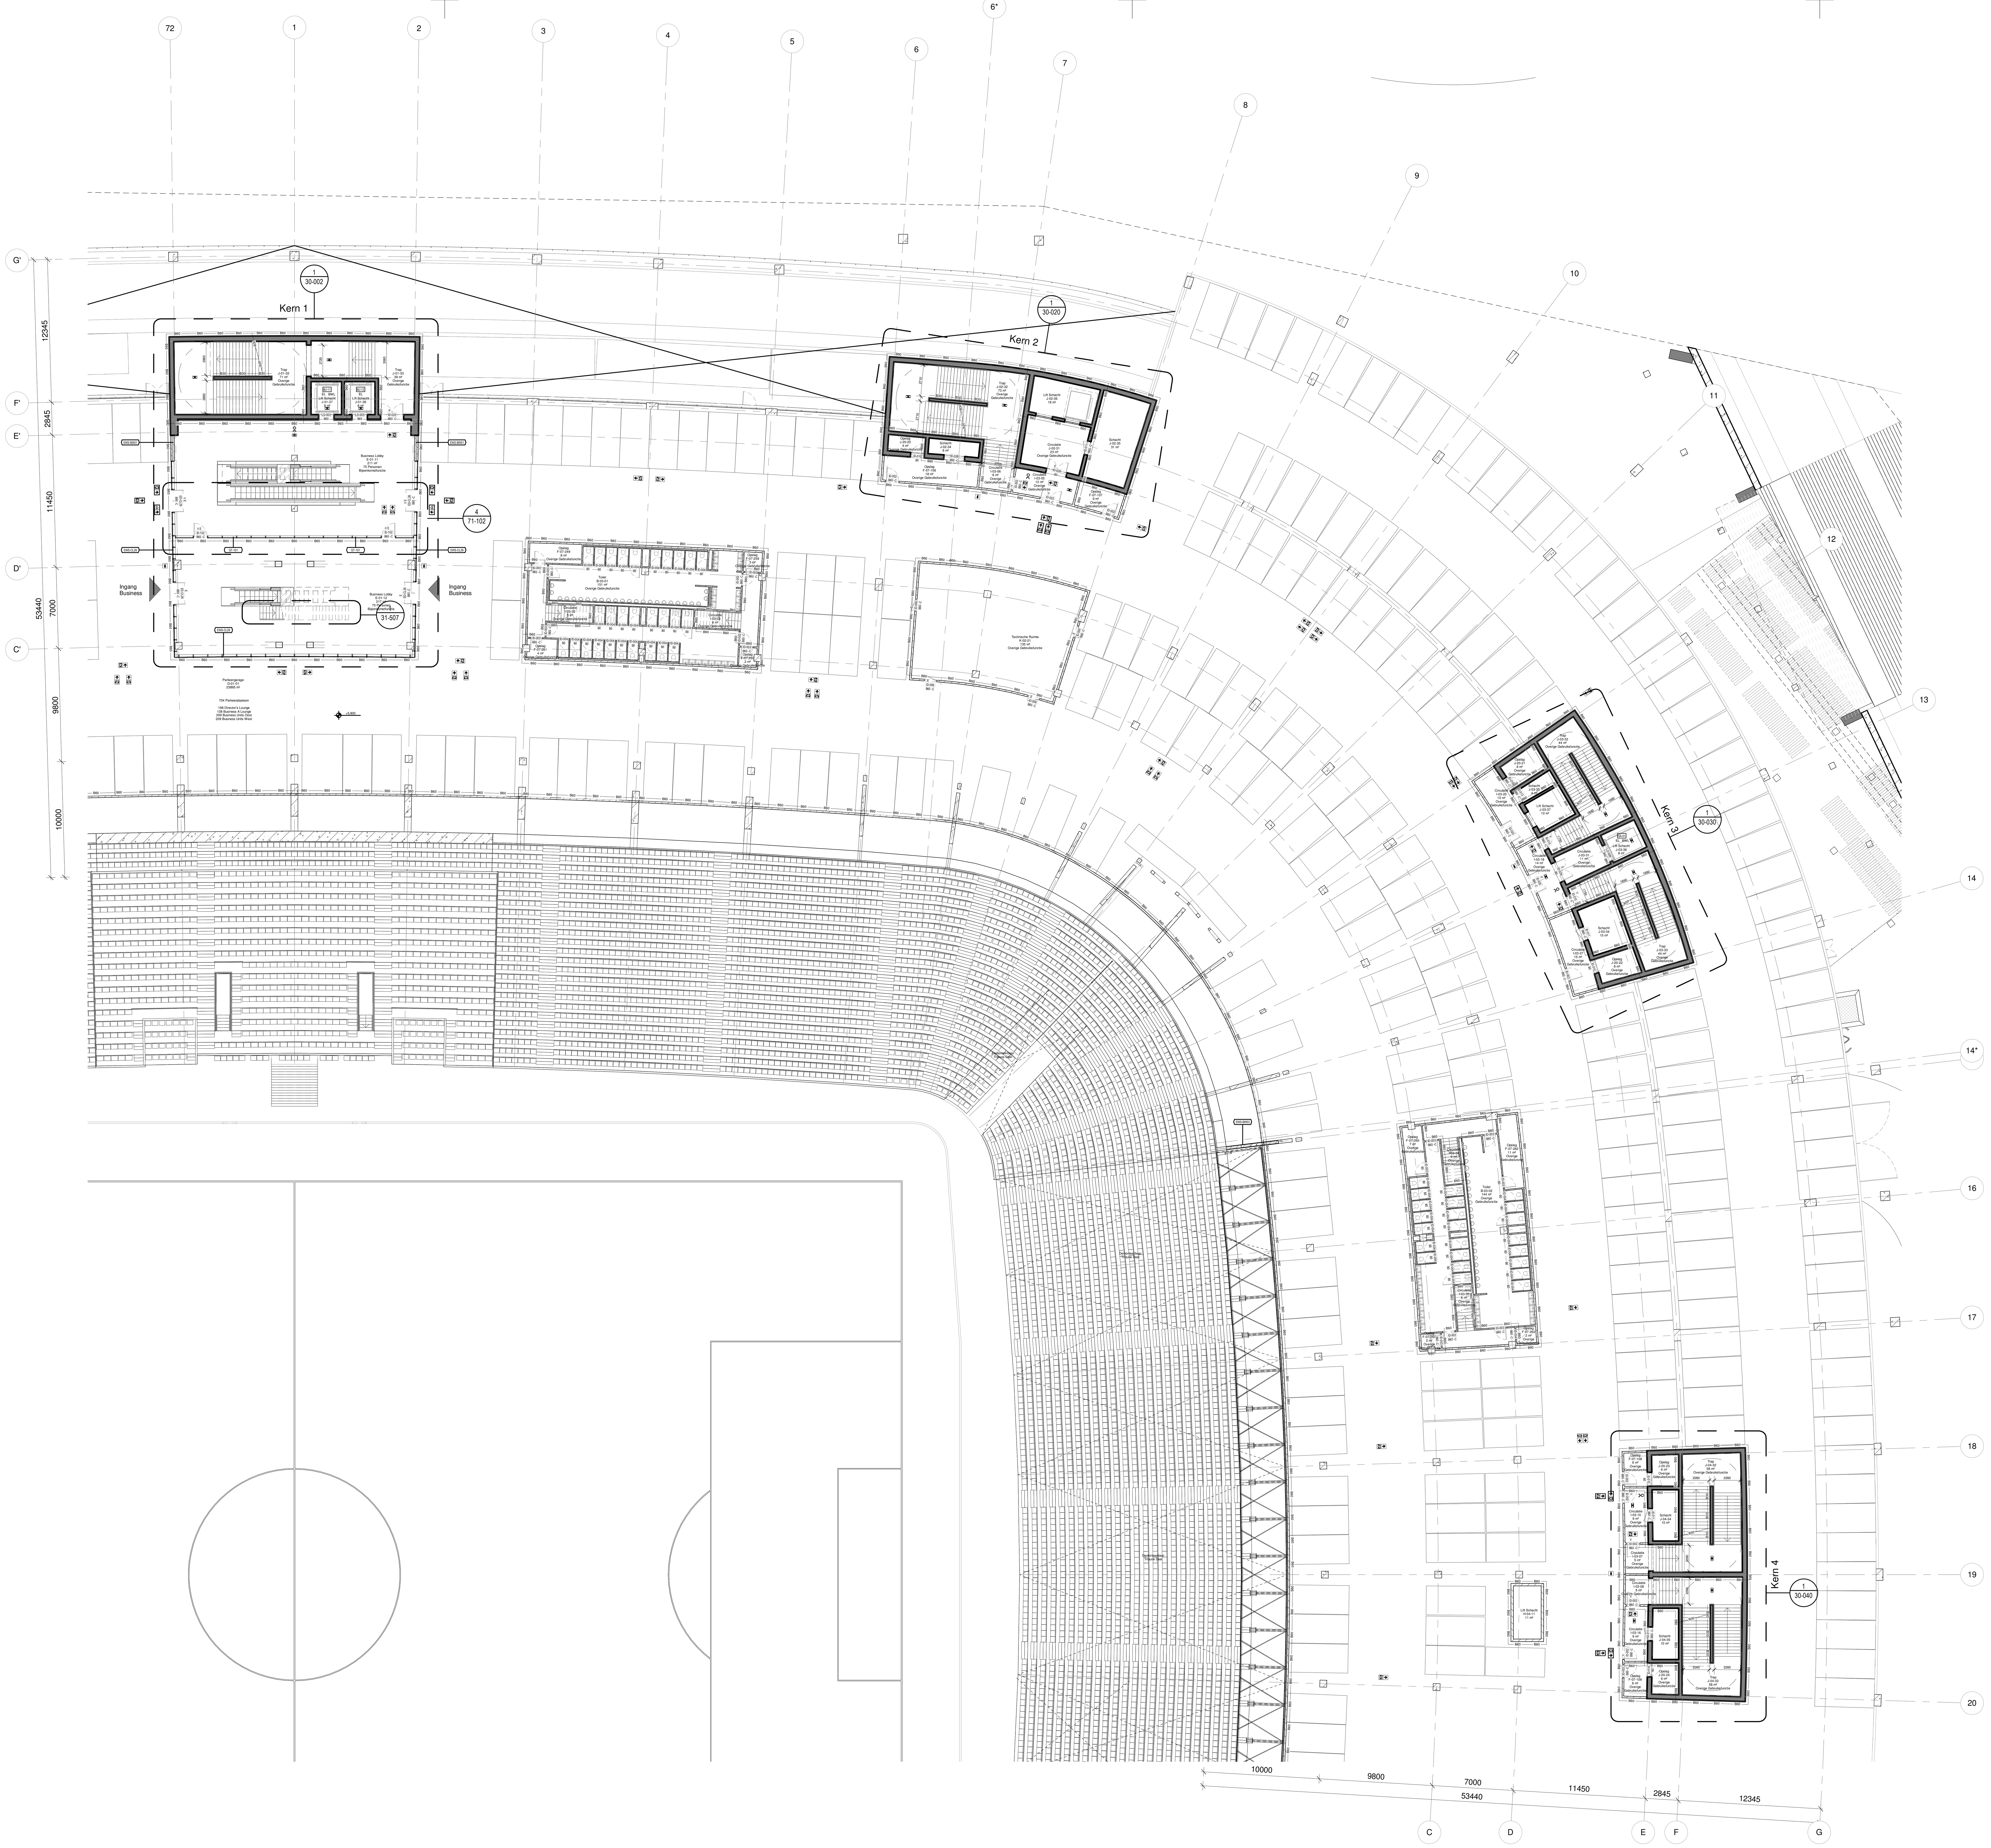

1 PLATTEGROND - L01 - B
SCHAAL: 1 : 200

Nieuw Stadion Feyenoord

Nieuw Stadion B.V. — OPDRACHTGEVER
Van Zandvlietplein 1
3077 AA Rotterdam, NL
www.dekuip.nl

OMA — ARCHITECT
Weena-Zuid 158
3012 NC Rotterdam, NL
www.oma.com

LOLA Landscape Architects — LANDSCHAP
Goudsesingel 92
3011 KD Rotterdam, NL
www.lola.land

Royal Haskoning DHV — CONSTRUCTEUR
George Hintzenweg 85
3068 AX Rotterdam, NL
www.royalhaskoningdhv.com

Royal Haskoning DHV — INSTALLATIETECHNIEK
George Hintzenweg 85
3068 AX Rotterdam, NL
www.royalhaskoningdhv.com

Techniplan — VERTICAAL TRANSPORT
Watermanweg 102
3067 CG Rotterdam, NL
www.techniplan.nl

TGM — GEVELADVIES
Heesakkerweg 19
5721 KM Asten, NL
www.tgm.nl

DGMR — BRANDVEILIGHEID
Casuariestraat 5
2511 VB Den Haag, NL
www.dgmr.nl

Peutz — BOUWFYSICA
Paletsingel 2
2718 NT Zoetermeer, NL
www.peutz.nl

Royal Haskoning DHV — DUURZAAMHEID
George Hintzenweg 85
3068 AX Rotterdam, NL
www.royalhaskoningdhv.com

Philips Lighting — LICHTADVIES
Boschdijk 525
5621 JG Eindhoven, NL
www.lighting.philips.com

Event Acoustics — AKOESTIEK
Proostwetering 50
3543 AH Utrecht, NL
www.eventacoustics.com

- B20 — 20 minuten brandwerend
- B30 — 30 minuten brandwerend
- B60 — 60 minuten brandwerend
- B90 — 90 minuten brandwerend
- B120 — 120 minuten brandwerend
- SW — Stralingswerende scheiding
- Rookstop
- Vluchtroute aanduiding
- Dynamische Vluchtroute aanduiding

P V E / ED-001 / B-60 C -SA
- P - Deur met paniekssluiting (cf NEN-EN 1125)
- V - Deur met vluchtbeslag (BB2012 art 7.12lid 1)
- E - Deur met elektronisch sluitingsmechanisme
- Deurnummer: ID - Deur Interieur; ED - Deur Exterieur
- Brandwerendheid: C - Zelfsluitende deur; SA- Rookwerende deur

RS-001 / B-60 C
- Rolluiknummer
- Brandwerendheid: C - Zelfsluitende rolluik

- Brandslanghaspel (30 meter)
- Handblusmiddel
- Noodverlichting
- Aansluitpunt droge blusleiding
- Toevoerpunt droge blusleiding
- BWL — Brandbestrijdingslift
- EL — Evacuatielift
- Opstelplaats voertuig hulpdiensten
- Brandmeldpaneel
- Sleutelkluis
- Bluswatervoorziening
- Hoofdingang brandweer
- Neveningang brandweer
- Communicatietelefoon met commandoruimte

Alle deuren en schermen / rolluiken in brandwerende scheidingen zijn zelfsluitend

Roltrappen maken geen deel uit van de vluchtwegen

Specificatie criteria brandwerendheid (R/E/I en/of W) vast te leggen in TO-fase en ter goedkeuring aanbieden aan Brandpreventiecommissie Rotterdam

Voor informatie brandwerendheid in doorsnede zie tekening 17-501 t/m 17-504

Voor informatie brandwerendheid in aanzichten zie tekening 18-201

Omloop bezetting is gelijk aan tribune bezetting. Voor tribune bezetting zie tekenset 92 Verdeling Zitplaatsen

OPMERKINGEN

REV	DATUM	BESCHRIJVING

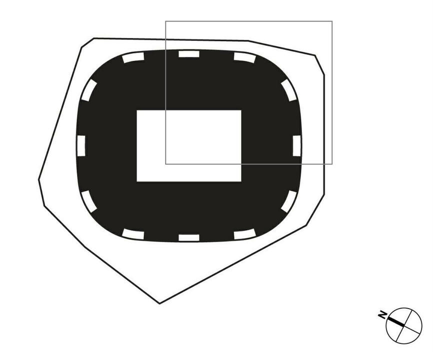

TEKENING NIET VERSCHALEN. ALLE AFMETINGEN DIENEN OP DE BOUWPLAATS GECONTROLEERD TE WORDEN. DIT DOCUMENT BEVAT AUTEURSRECHTMATIG MATERIAAL. ELK ONGEAUTORISEERD GEBRUIK, BEKENDMAKING, VERSPREIDING OF DUPLICATIE VAN HIERIN GEGEVEN INFORMATIE KAN LEIDEN TOT AANSPRAKELIJKHEID ONDER TOEPASSELIJKE WETGEVING.

PLATTEGROND
LAAG 1
DEEL B
TITEL

Definitief Ontwerp
FASE — REVISIE

PROJECTNUMMER	SCHAAL	FORMAAT	DATUM
P2019001	1:200	A0	01.06.2020

FEY -OMA -00 -DR -A -11-101-B
TEKENINGNUMMER

06-18-2020 9:34:39 PM

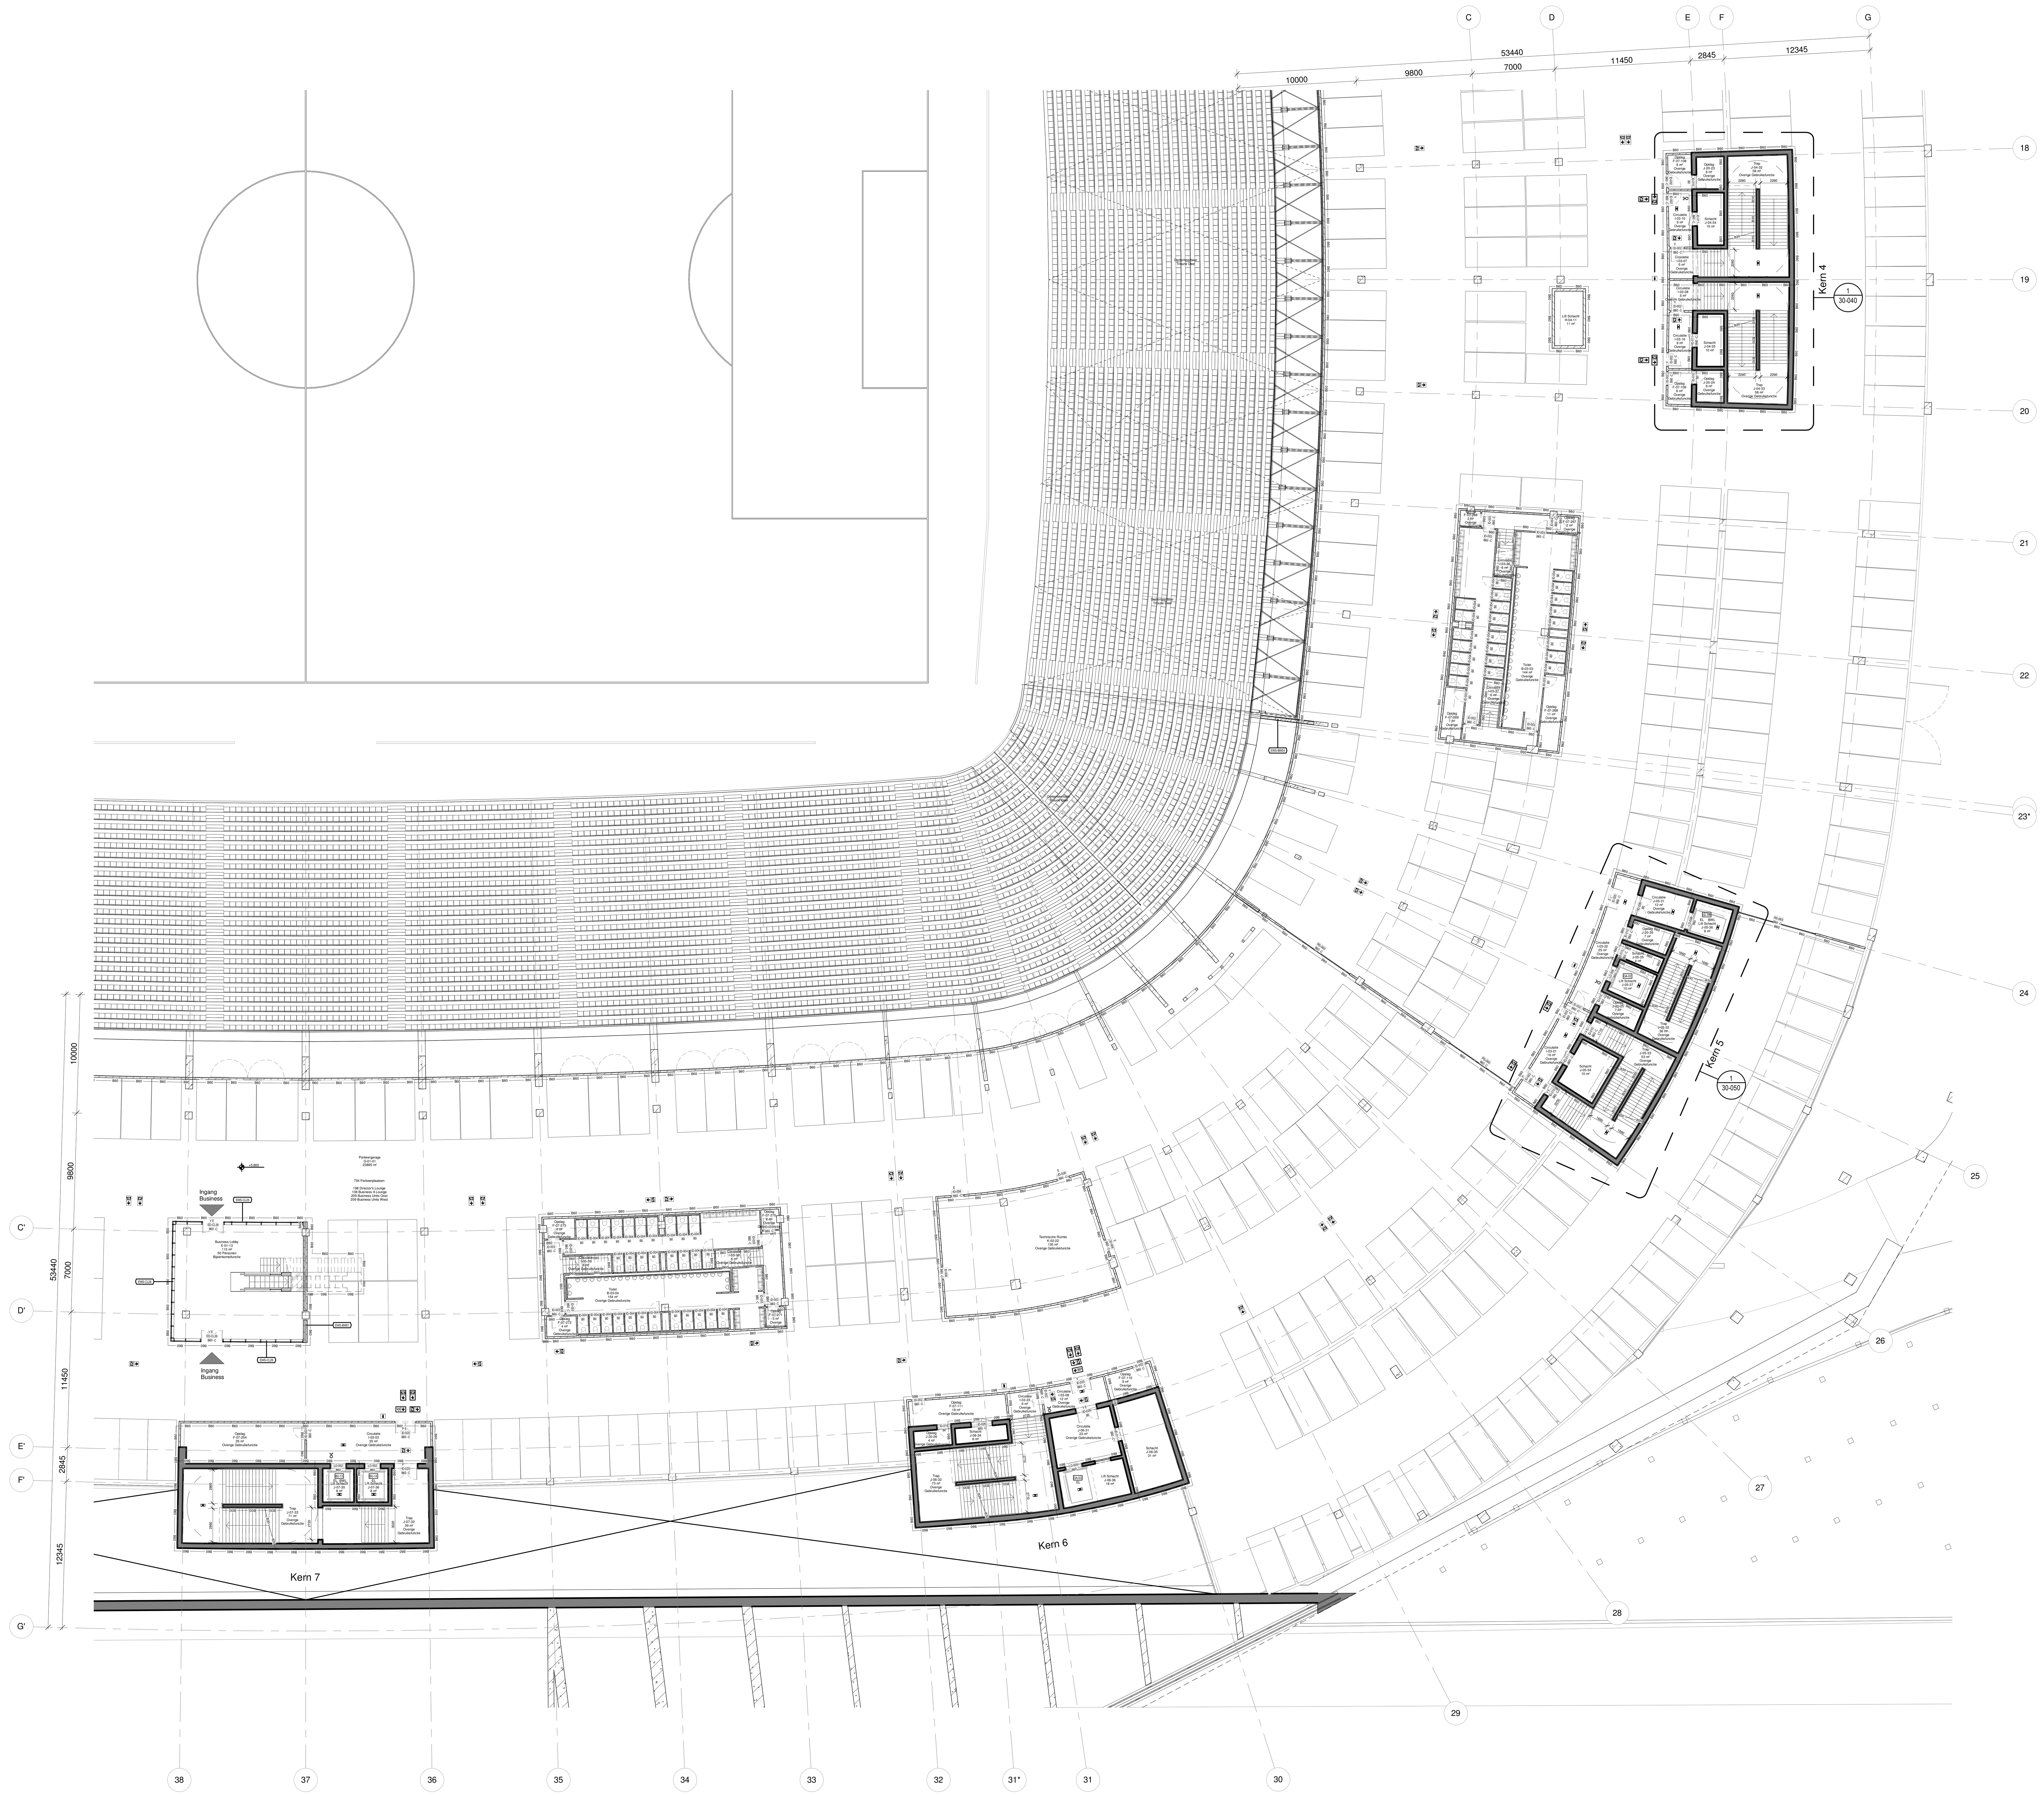

1 PLATTEGROND - L01 - C
SCHAAL: 1 : 200

Nieuw Stadion Feyenoord

Nieuw Stadion B.V. Van Zandvlietplein 1 3077 AA Rotterdam, NL www.dekuip.nl	OPDRACHTGEVER
OMA Weena-Zuid 158 3012 NC Rotterdam, NL www.oma.com	ARCHITECT
LOLA Landscape Architects Goudsesingel 92 3011 KD Rotterdam, NL www.lola.land	LANDSCHAP
Royal Haskoning DHV George Hintzenweg 85 3068 AX Rotterdam, NL www.royalhaskoningdhv.com	CONSTRUCTEUR
Royal Haskoning DHV George Hintzenweg 85 3068 AX Rotterdam, NL www.royalhaskoningdhv.com	INSTALLATIETECHNIEK
Techniplan Watermanweg 102 3067 CG Rotterdam, NL www.techniplan.nl	VERTICAAL TRANSPORT
TGM Heesakkerweg 19 5721 KM Asten, NL www.tgm.nl	GEVELADVIES
DGMR Casuariestraat 5 2511 VB Den Haag, NL www.dgmr.nl	BRANDVEILIGHEID
Peutz Paletsingel 2 2718 NT Zoetermeer, NL www.peutz.nl	BOUWFYSICA
Royal Haskoning DHV George Hintzenweg 85 3068 AX Rotterdam, NL www.royalhaskoningdhv.com	DUURZAAMHEID
Philips Lighting Boschdijk 525 5621 JG Eindhoven, NL www.lighting.philips.com	LICHTADVIES
Event Acoustics Proostwetering 50 3543 AH Utrecht, NL www.eventacoustics.com	AKOESTIEK

- B20 — 20 minuten brandwerend
- B30 — 30 minuten brandwerend
- B60 — 60 minuten brandwerend
- B90 — 90 minuten brandwerend
- B120 — 120 minuten brandwerend
- SW — Stralingswerende scheiding
- Rookstop
- Vluchtroute aanduiding
- Dynamische Vluchtroute aanduiding

P V E / ED-001 / B-60 C -SA
- P - Deur met panieksluiting (cf NEN-EN 1125)
- V - Deur met vluchtbeslag (BB2012 art 7.12lid 1)
- E - Deur met elektronisch sluitingsmechanisme
- Deurnummer
  - ID - Deur Interieur
  - ED - Deur Exterieur
- Brandwerendheid
  - C - Zelfsluitende deur
  - SA- Rookwerende deur

RS-001 / B-60 C
- Rolluiknummer
- Brandwerendheid
  - C - Zelfsluitende rolluik

- Brandslanghaspel (30 meter)
- Handblusmiddel
- Noodverlichting
- Aansluitpunt droge blusleiding
- Toevoerpunt droge blusleiding
- BWL — Brandbestrijdingslift
- EL — Evacuatielift
- Opstelplaats voertuig hulpdiensten
- Brandmeldpaneel
- Sleutelkluis
- Bluswatervoorziening
- Hoofdingang brandweer
- Neveningang brandweer
- Communicatietelefoon met commandoruimte

Alle deuren en schermen / rolluiken in brandwerende scheidingen zijn zelfsluitend

Roltrappen maken geen deel uit van de vluchtwegen

Specificatie criteria brandwerendheid (R/E/I en/of W) vast te leggen in TO-fase en ter goedkeuring aanbieden aan Brandpreventiecommissie Rotterdam

Voor informatie brandwerendheid in doorsnede zie tekening 17-501 t/m 17-504

Voor informatie brandwerendheid in aanzichten zie tekening 18-201

Omloop bezetting is gelijk aan tribune bezetting. Voor tribune bezetting zie tekenset 92 Verdeling Zitplaatsen

OPMERKINGEN

REV	DATUM	BESCHRIJVING

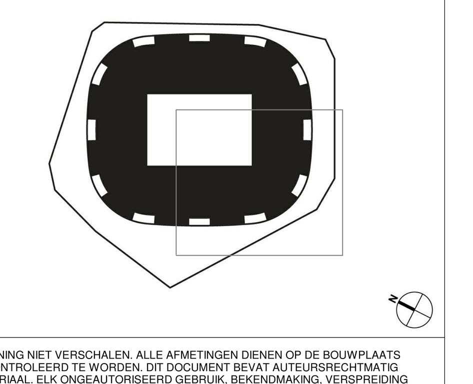

TEKENING NIET VERSCHALEN. ALLE AFMETINGEN DIENEN OP DE BOUWPLAATS GECONTROLEERD TE WORDEN. DIT DOCUMENT BEVAT AUTEURSRECHTMATIG MATERIAAL. ELK ONGEAUTORISEERD GEBRUIK, BEKENDMAKING, VERSPREIDING OF DUPLICATIE VAN HIERIN GEGEVEN INFORMATIE KAN LEIDEN TOT AANSPRAKELIJKHEID ONDER TOEPASSELIJKE WETGEVING.

PLATTEGROND
LAAG 1
DEEL C
TITEL

Definitief Ontwerp
FASE | REVISIE

P2019001	1:200	A0	01.06.2020
PROJECTNUMMER	SCHAAL	FORMAAT	DATUM

FEY -OMA -00 -DR -A -11-101-C
TEKENINGNUMMER

06-18-2020 9:34:55 PM

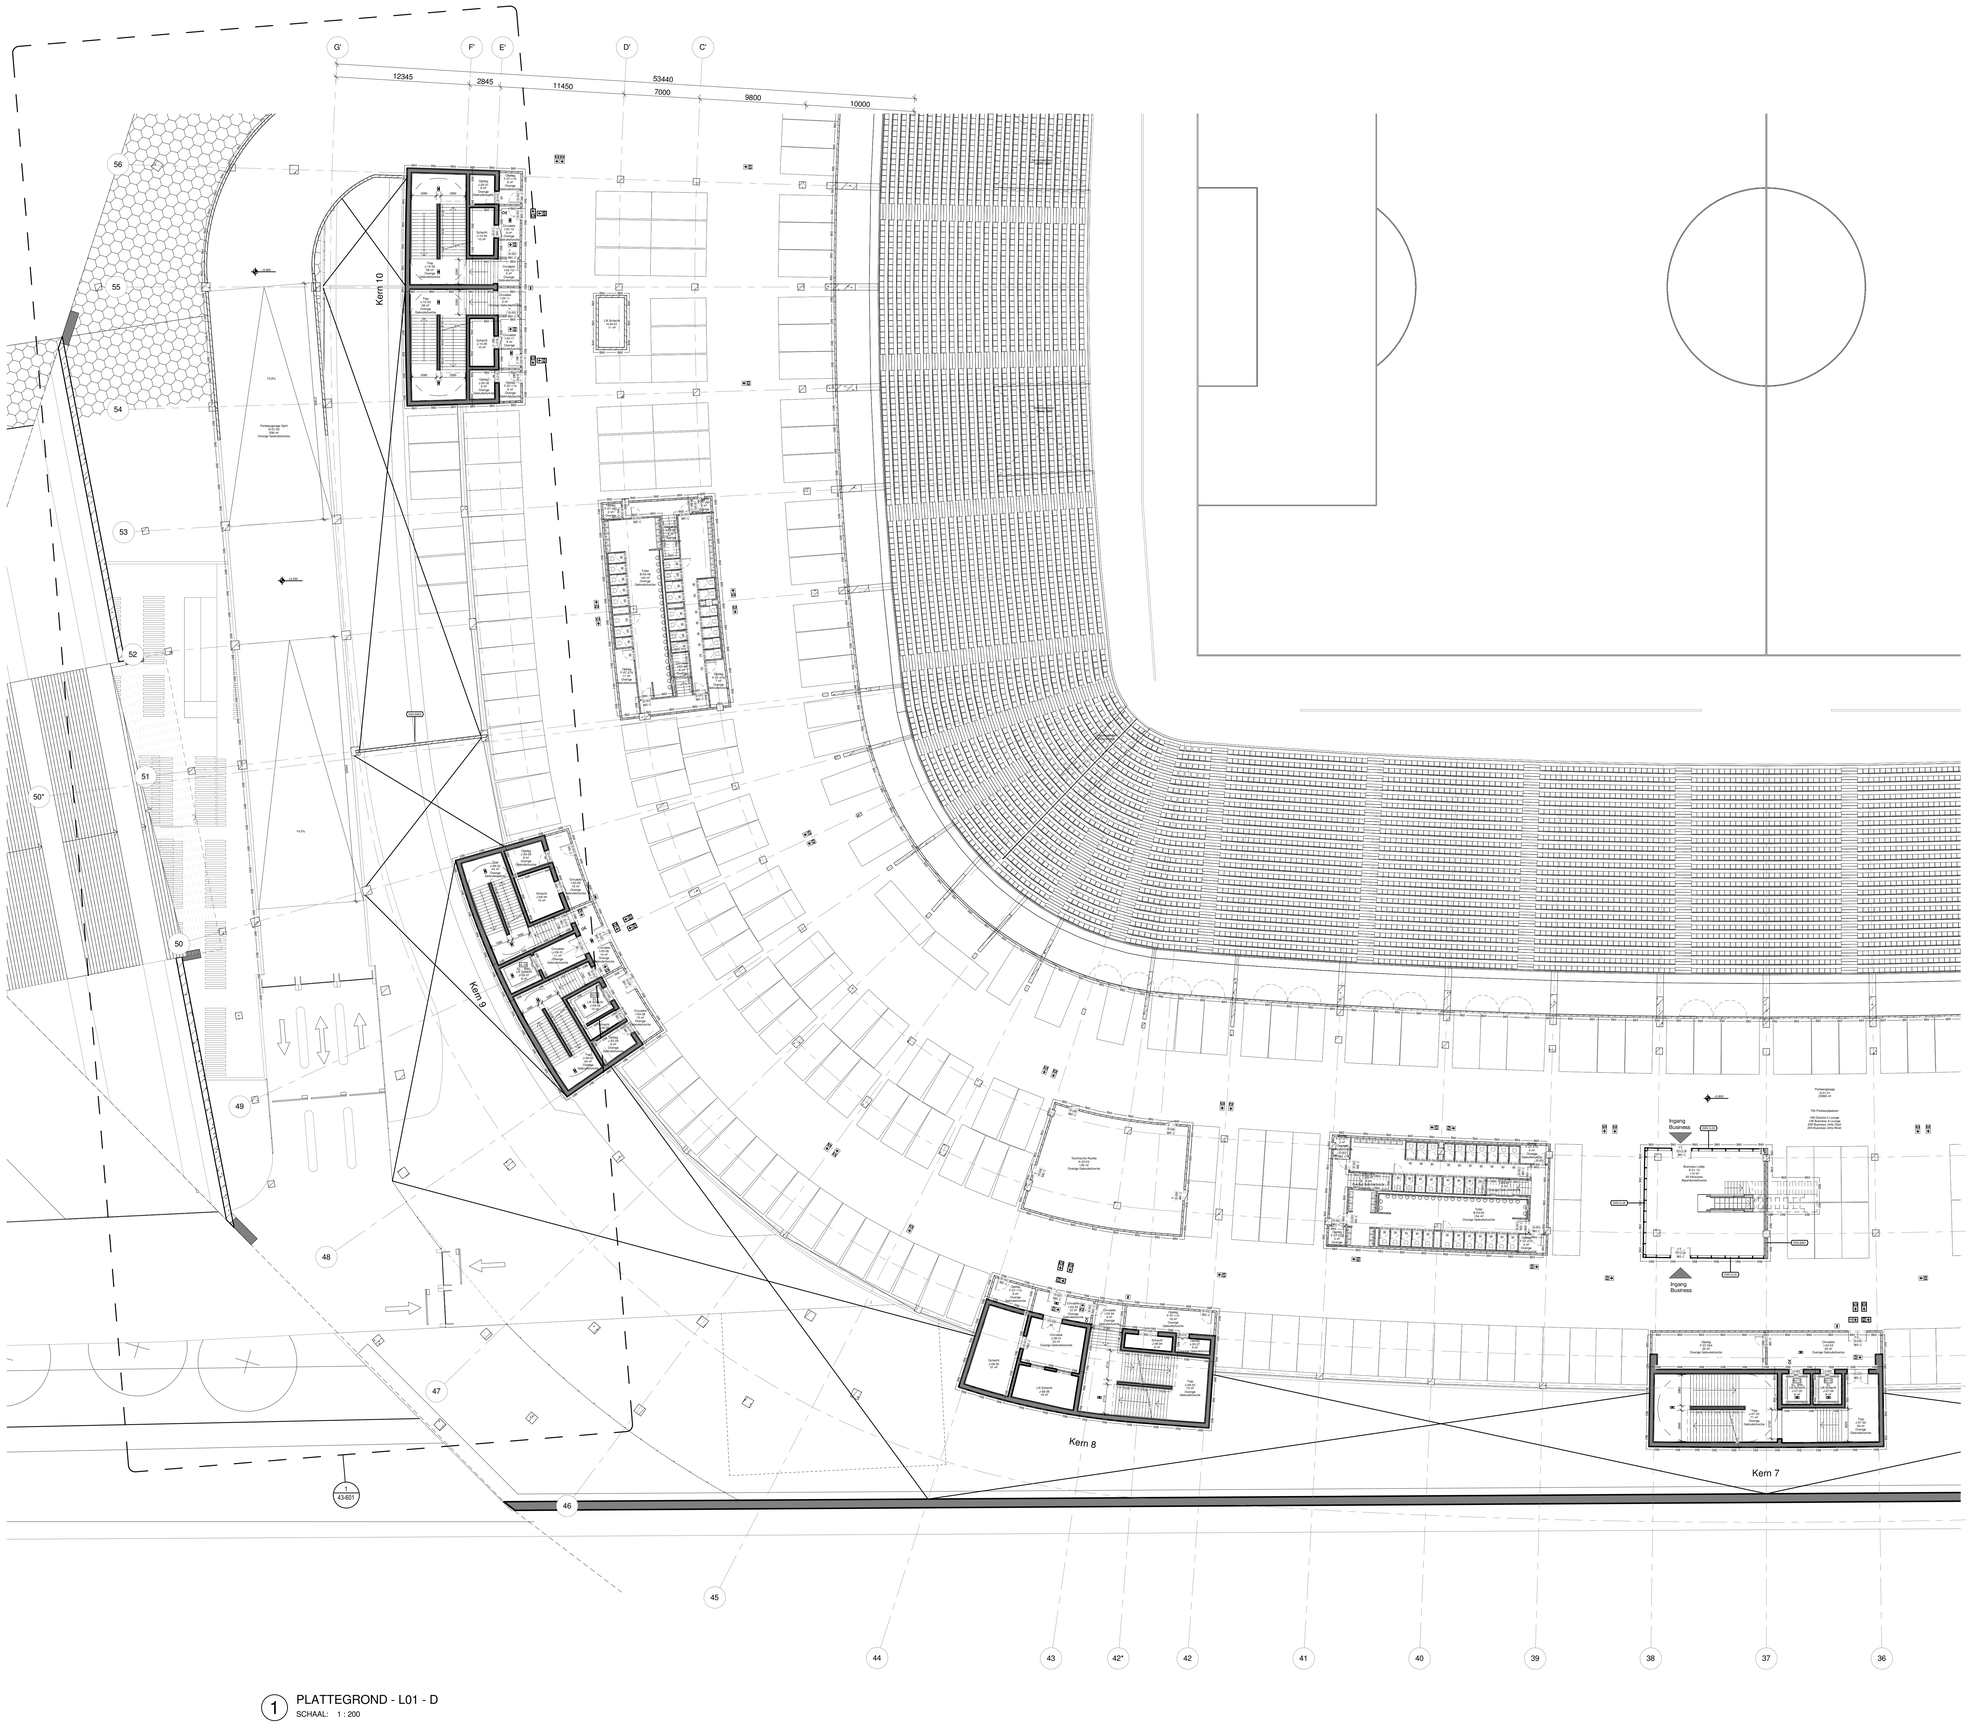

1 PLATTEGROND - L01 - D

SCHAAL: 1 : 200

Nieuw Stadion Feyenoord

Nieuw Stadion B.V. Van Zandvlietplein 1 3077 AA Rotterdam, NL www.dekuip.nl	OPDRACHTGEVER
OMA Weena-Zuid 158 3012 NC Rotterdam, NL www.oma.com	ARCHITECT
LOLA Landscape Architects Goudsesingel 92 3011 KD Rotterdam, NL www.lola.land	LANDSCHAP
Royal Haskoning DHV George Hintzenweg 85 3068 AX Rotterdam, NL www.royalhaskoningdhv.com	CONSTRUCTEUR
Royal Haskoning DHV George Hintzenweg 85 3068 AX Rotterdam, NL www.royalhaskoningdhv.com	INSTALLATIETECHNIEK
Techniplan Watermarweg 102 3067 CG Rotterdam, NL www.techniplan.nl	VERTICAAL TRANSPORT
TGM Heesakkerweg 19 5721 KM Asten, NL www.tgm.nl	GEVELADVIES
DGMR Casuarietstraat 5 2511 VB Den Haag, NL www.dgmr.nl	BRANDVEILIGHEID
Peutz Paleisingel 2 2718 NT Zoetermeer, NL www.peutz.nl	BOUWFYSICA
Royal Haskoning DHV George Hintzenweg 85 3068 AX Rotterdam, NL www.royalhaskoningdhv.com	DUURZAAMHEID
Philips Lighting Boschdijk 525 5621 JG Eindhoven, NL www.lighting.philips.com	LICHTADVIES
Event Acoustics Proostwetering 50 3543 AH Utrecht, NL www.eventacoustics.com	AKOESTIEK

- 20 minuten brandwerend
- 30 minuten brandwerend
- 60 minuten brandwerend
- 90 minuten brandwerend
- 120 minuten brandwerend
- Straalgeweerende scheiding
- Rooktop
- Vluchtroute aanduiding
- Dynamische Vluchtroute aanduiding
- P - Deur met paniekuitrusting (cf NEN-EN 1125)
- V - Deur met vluchtbeslag (BB2012 art 7.12lid 1)
- E - Deur met elektronisch sluitingsmechanisme
- Deurnummer
- ID - Deur Interieur
- ED - Deur Exterieur
- Brandweerendheid
- C - Zelfsluitende deur
- SA- Rookwerende deur
- Rolluknummer
- Brandweerendheid
- C - Zelfsluitende rolluik
- Brandslanghaspel (30 meter)
- Handbluismiddel
- Noodverlichting
- Aansluitpunt droge bluisleiding
- Toevoerpunt droge bluisleiding
- BWL Brandbestrijdingslift
- EL Evacuatielift
- Opstelplaats voertuig hulpdiensten
- Brandmeldpaneel
- Sleutelkluis
- Bluswatervoorziening
- Hoofdingang brandweer
- Neveningang brandweer
- Communicatietelefoon met commandoruimte

Alle deuren en schermen / rolluiken in brandwerende scheidingen zijn zelfsluitend

Roltrappen maken geen deel uit van de vluchtwegen

Specificatie criteria brandweerendheid (R/E/I en/of W) vast te leggen in TO-fase en ter goedkeuring aantleden aan Brandpreventiecommissie Rotterdam

Voor informatie brandwerendheid in doorsnede zie tekening 17-501 t/m 17-504

Voor informatie brandwerendheid in aanzichten zie tekening 18-201

Omloop bezetting is gelijk aan tribune bezetting. Voor tribune bezetting zie tekeneel 90 Verdeling Zitplaatsen

OPMERKINGEN

REV	DATUM	BESCHRIJVING

TEKENING NIET VERSCHALEN. ALLE AFMETINGEN DIENEN OP DE BOUWPLAATS GECONTROLEERD TE WORDEN. DIT DOCUMENT BEVAT AUTEURSRECHTMATIG MATERIAAL. ELK ONGEAUTORISEERD GEBRUIK, BEKENDMAKING, VERSPREIDING OF DUPLICATIE VAN HIERIN GEGEVEN INFORMATIE KAN LEIDEN TOT AANSPRAKELIJKHEID ONDER TORTPASSELIJKE WETGEVING.

PLATTEGROND
LAAG 1
DEEL D

TITEL

Definitief Ontwerp

FASE

REVISIE

P2019001	1:200	A0	01.06.2020
PROJECTNUMMER	SCHAAL	FORMAAT	DATUM

FEY -OMA -00 -DR -A -11-101-D

TEKENINGNUMMER

05-18-2020 9:53:11 PM

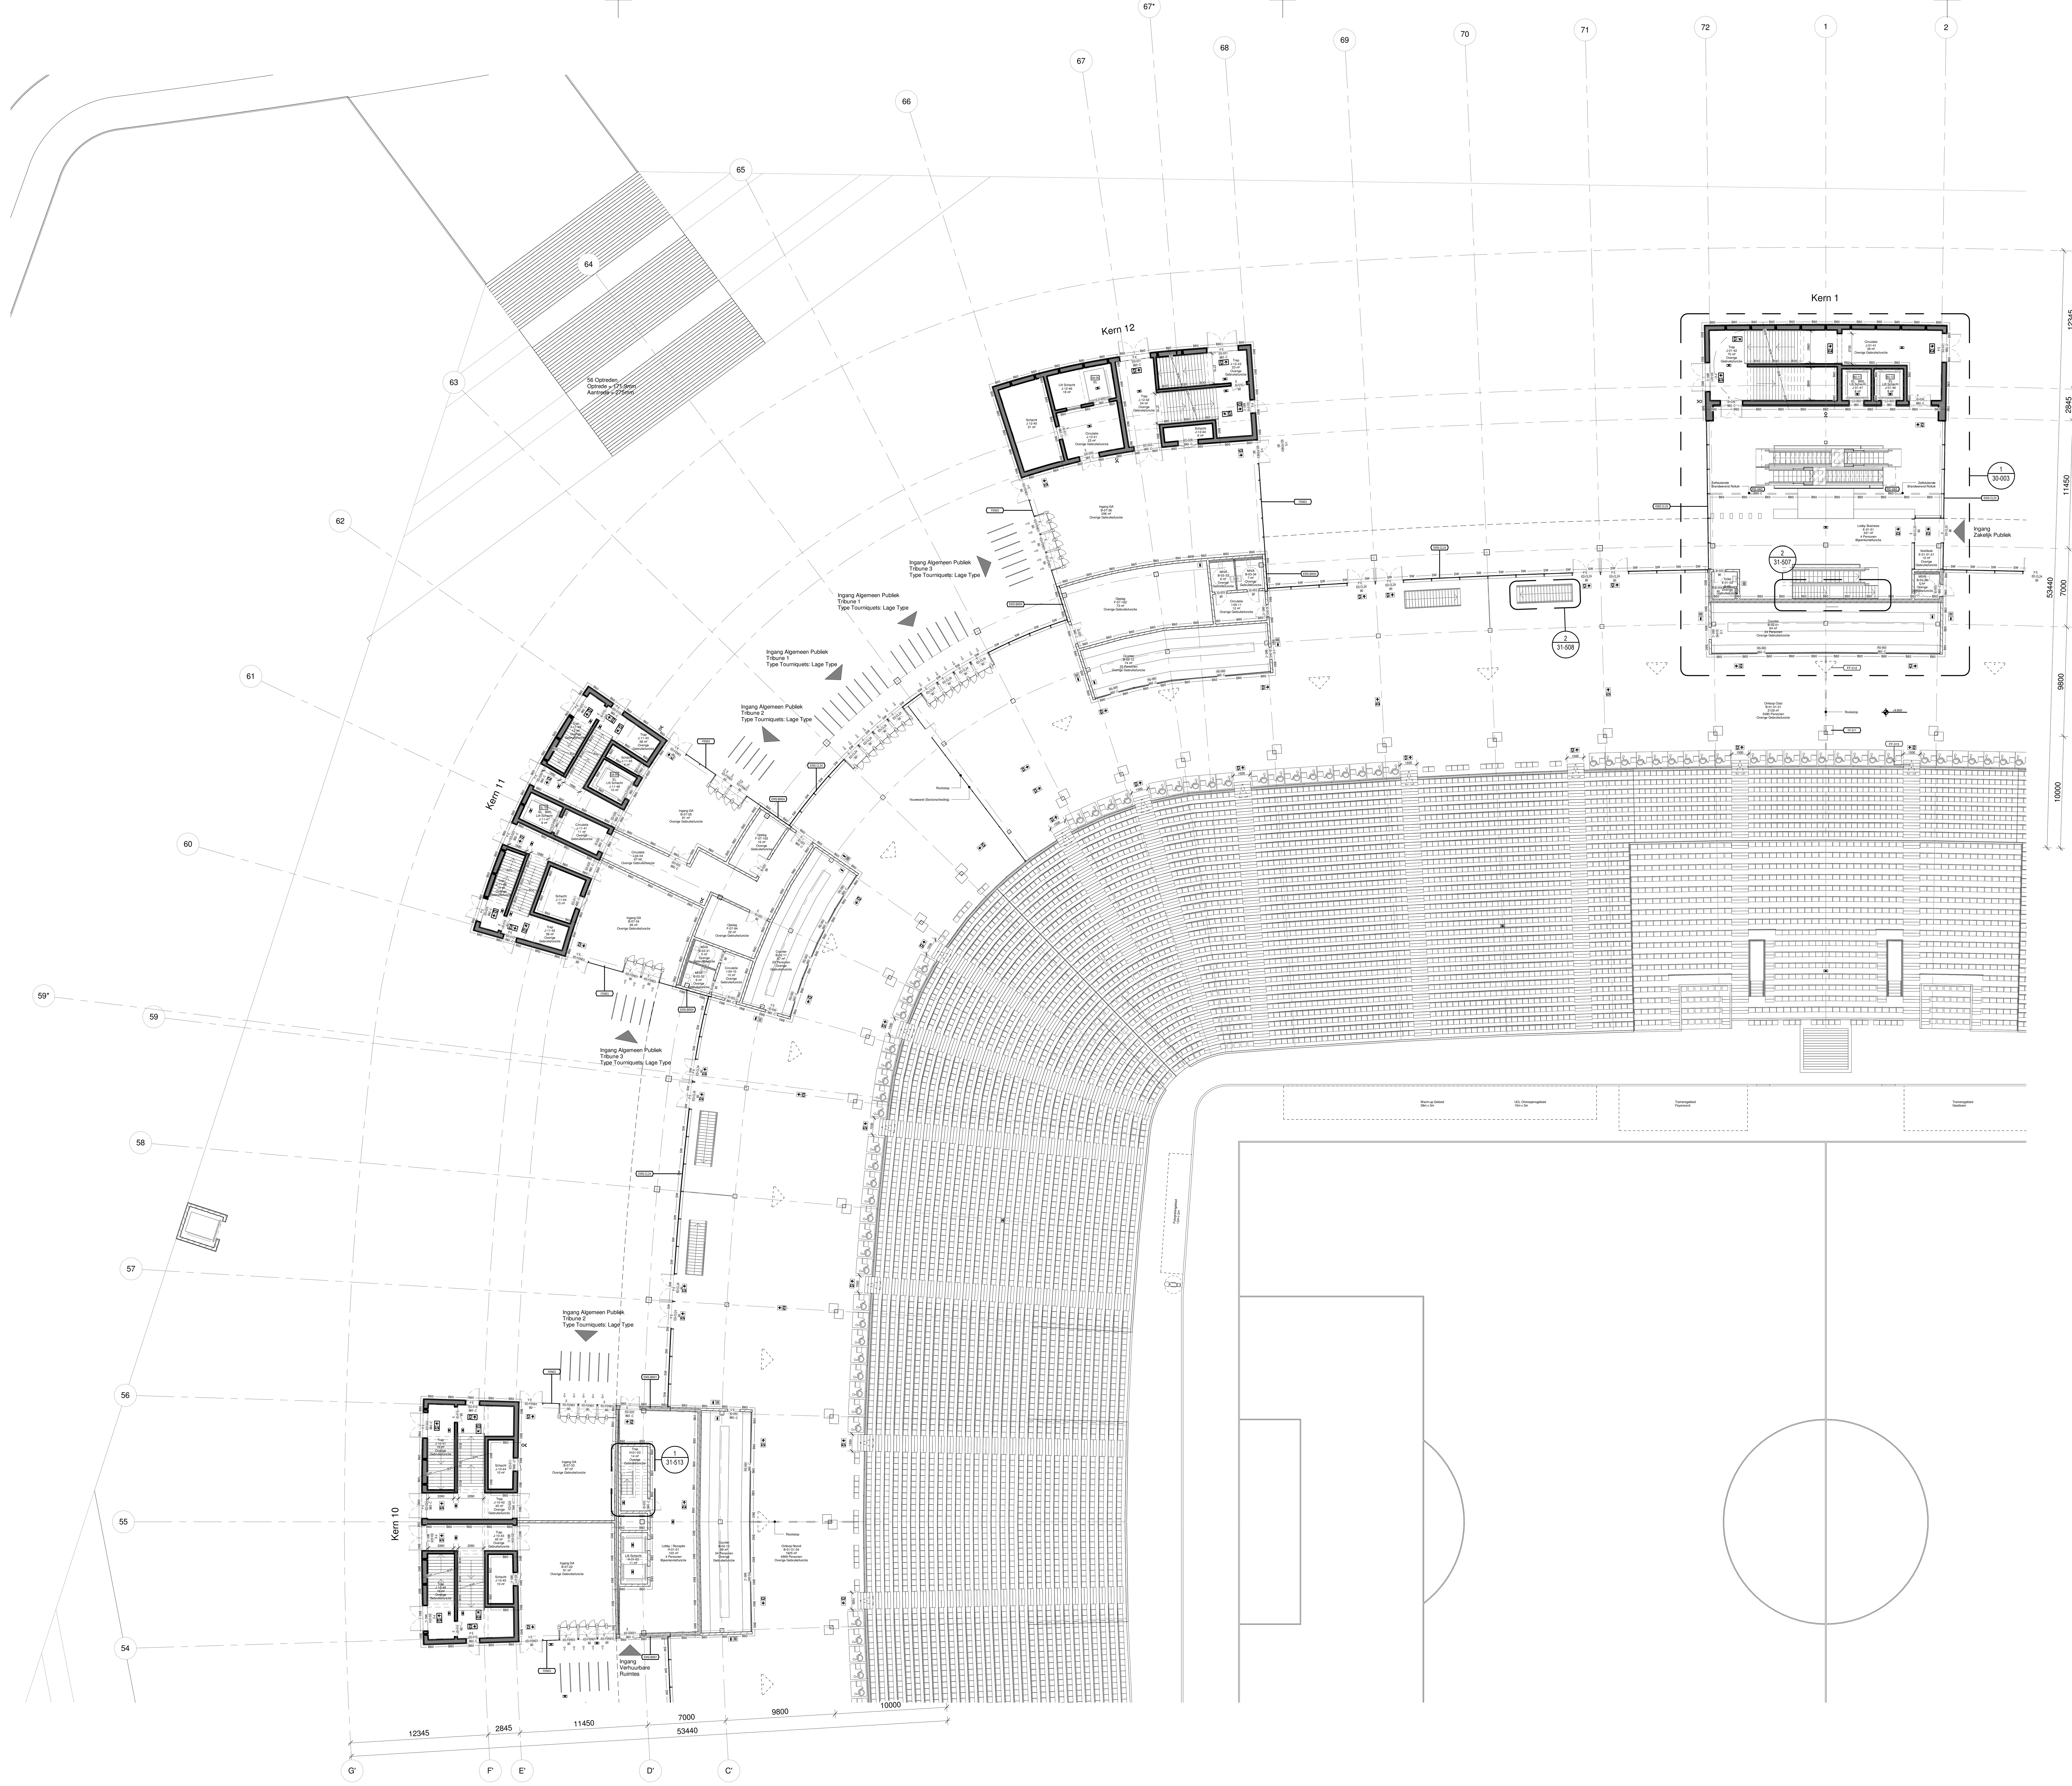

1 PLATTEGROND - L02 - A
SCHAAL: 1 : 200

Nieuw Stadion Feyenoord

Nieuw Stadion B.V. — OPDRACHTGEVER
Van Zandvlietplein 1
3077 AA Rotterdam, NL
www.dekuip.nl

OMA — ARCHITECT
Weena-Zuid 158
3012 NC Rotterdam, NL
www.oma.com

LOLA Landscape Architects — LANDSCHAP
Goudsesingel 92
3011 KD Rotterdam, NL
www.lola.land

Royal Haskoning DHV — CONSTRUCTEUR
George Hintzenweg 85
3068 AX Rotterdam, NL
www.royalhaskoningdhv.com

Royal Haskoning DHV — INSTALLATIETECHNIEK
George Hintzenweg 85
3068 AX Rotterdam, NL
www.royalhaskoningdhv.com

Techniplan — VERTICAAL TRANSPORT
Watermanweg 102
3067 CG Rotterdam, NL
www.techniplan.nl

TGM — GEVELADVIES
Heesakkerweg 19
5721 KM Asten, NL
www.tgm.nl

DGMR — BRANDVEILIGHEID
Casuariestraat 5
2511 VB Den Haag, NL
www.dgmr.nl

Peutz — BOUWFYSICA
Paletsingel 2
2718 NT Zoetermeer, NL
www.peutz.nl

Royal Haskoning DHV — DUURZAAMHEID
George Hintzenweg 85
3068 AX Rotterdam, NL
www.royalhaskoningdhv.com

Philips Lighting — LICHTADVIES
Boschdijk 525
5621 JG Eindhoven, NL
www.lighting.philips.com

Event Acoustics — AKOESTIEK
Proostwetering 50
3543 AH Utrecht, NL
www.eventacoustics.com

- B20 — 20 minuten brandwerend
- B30 — 30 minuten brandwerend
- B60 — 60 minuten brandwerend
- B90 — 90 minuten brandwerend
- B120 — 120 minuten brandwerend
- SW — Stralingswerende scheiding
- Rookstop
- Vluchtroute aanduiding
- Dynamische Vluchtroute aanduiding
- P V E / ED-001 / B-60 C -SA:
  - P - Deur met panieksluiting (cf NEN-EN 1125)
  - V - Deur met vluchtbeslag (BB2012 art 7.12lid 1)
  - E - Deur met elektronisch sluitingsmechanisme
  - Deurnummer
    - ID - Deur Interieur
    - ED - Deur Exterieur
  - Brandwerendheid
    - C - Zelfsluitende deur
    - SA- Rookwerende deur
- RS-001 / B-60 C:
  - Rolluiknummer
  - Brandwerendheid
    - C - Zelfsluitende rolluik
- Brandslanghaspel (30 meter)
- Handblusmiddel
- Noodverlichting
- Aansluitpunt droge blusleiding
- Toevoerpunt droge blusleiding
- BWL — Brandbestrijdingslift
- EL — Evacuatielift
- Opstelplaats voertuig hulpdiensten
- Brandmeldpaneel
- Sleutelkluis
- Bluswatervoorziening
- Hoofdingang brandweer
- Nevengang brandweer
- Communicatietelefoon met commandoruimte

Alle deuren en schermen / rolluiken in brandwerende scheidingen zijn zelfsluitend

Roltrappen maken geen deel uit van de vluchtwegen

Specificatie criteria brandwerendheid (R/E/I en/of W) vast te leggen in TO-fase en ter goedkeuring aanbieden aan Brandpreventiecommissie Rotterdam

Voor informatie brandwerendheid in doorsnede zie tekening 17-501 t/m 17-504

Voor informatie brandwerendheid in aanzichten zie tekening 18-201

Omloop bezetting is gelijk aan tribune bezetting. Voor tribune bezetting zie tekenset 92 Verdeling Zitplaatsen

OPMERKINGEN

REV	DATUM	BESCHRIJVING

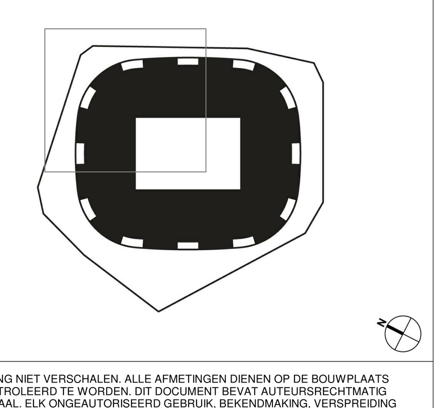

TEKENING NIET VERSCHALEN. ALLE AFMETINGEN DIENEN OP DE BOUWPLAATS GECONTROLEERD TE WORDEN. DIT DOCUMENT BEVAT AUTEURSRECHTMATIG MATERIAAL. ELK ONGEAUTORISEERD GEBRUIK, BEKENDMAKING, VERSPREIDING OF DUPLICATIE VAN HIERIN GEGEVEN INFORMATIE KAN LEIDEN TOT AANSPRAKELIJKHEID ONDER TOEPASSELIJKE WETGEVING.

PLATTEGROND
LAAG 2
DEEL A
TITEL

Definitief Ontwerp
FASE — REVISIE

P2019001	1:200	A0	01.06.2020
PROJECTNUMMER	SCHAAL	FORMAAT	DATUM

FEY -OMA -00 -DR -A -11-102-A
TEKENINGNUMMER

06-18-2020 9:35:32 PM

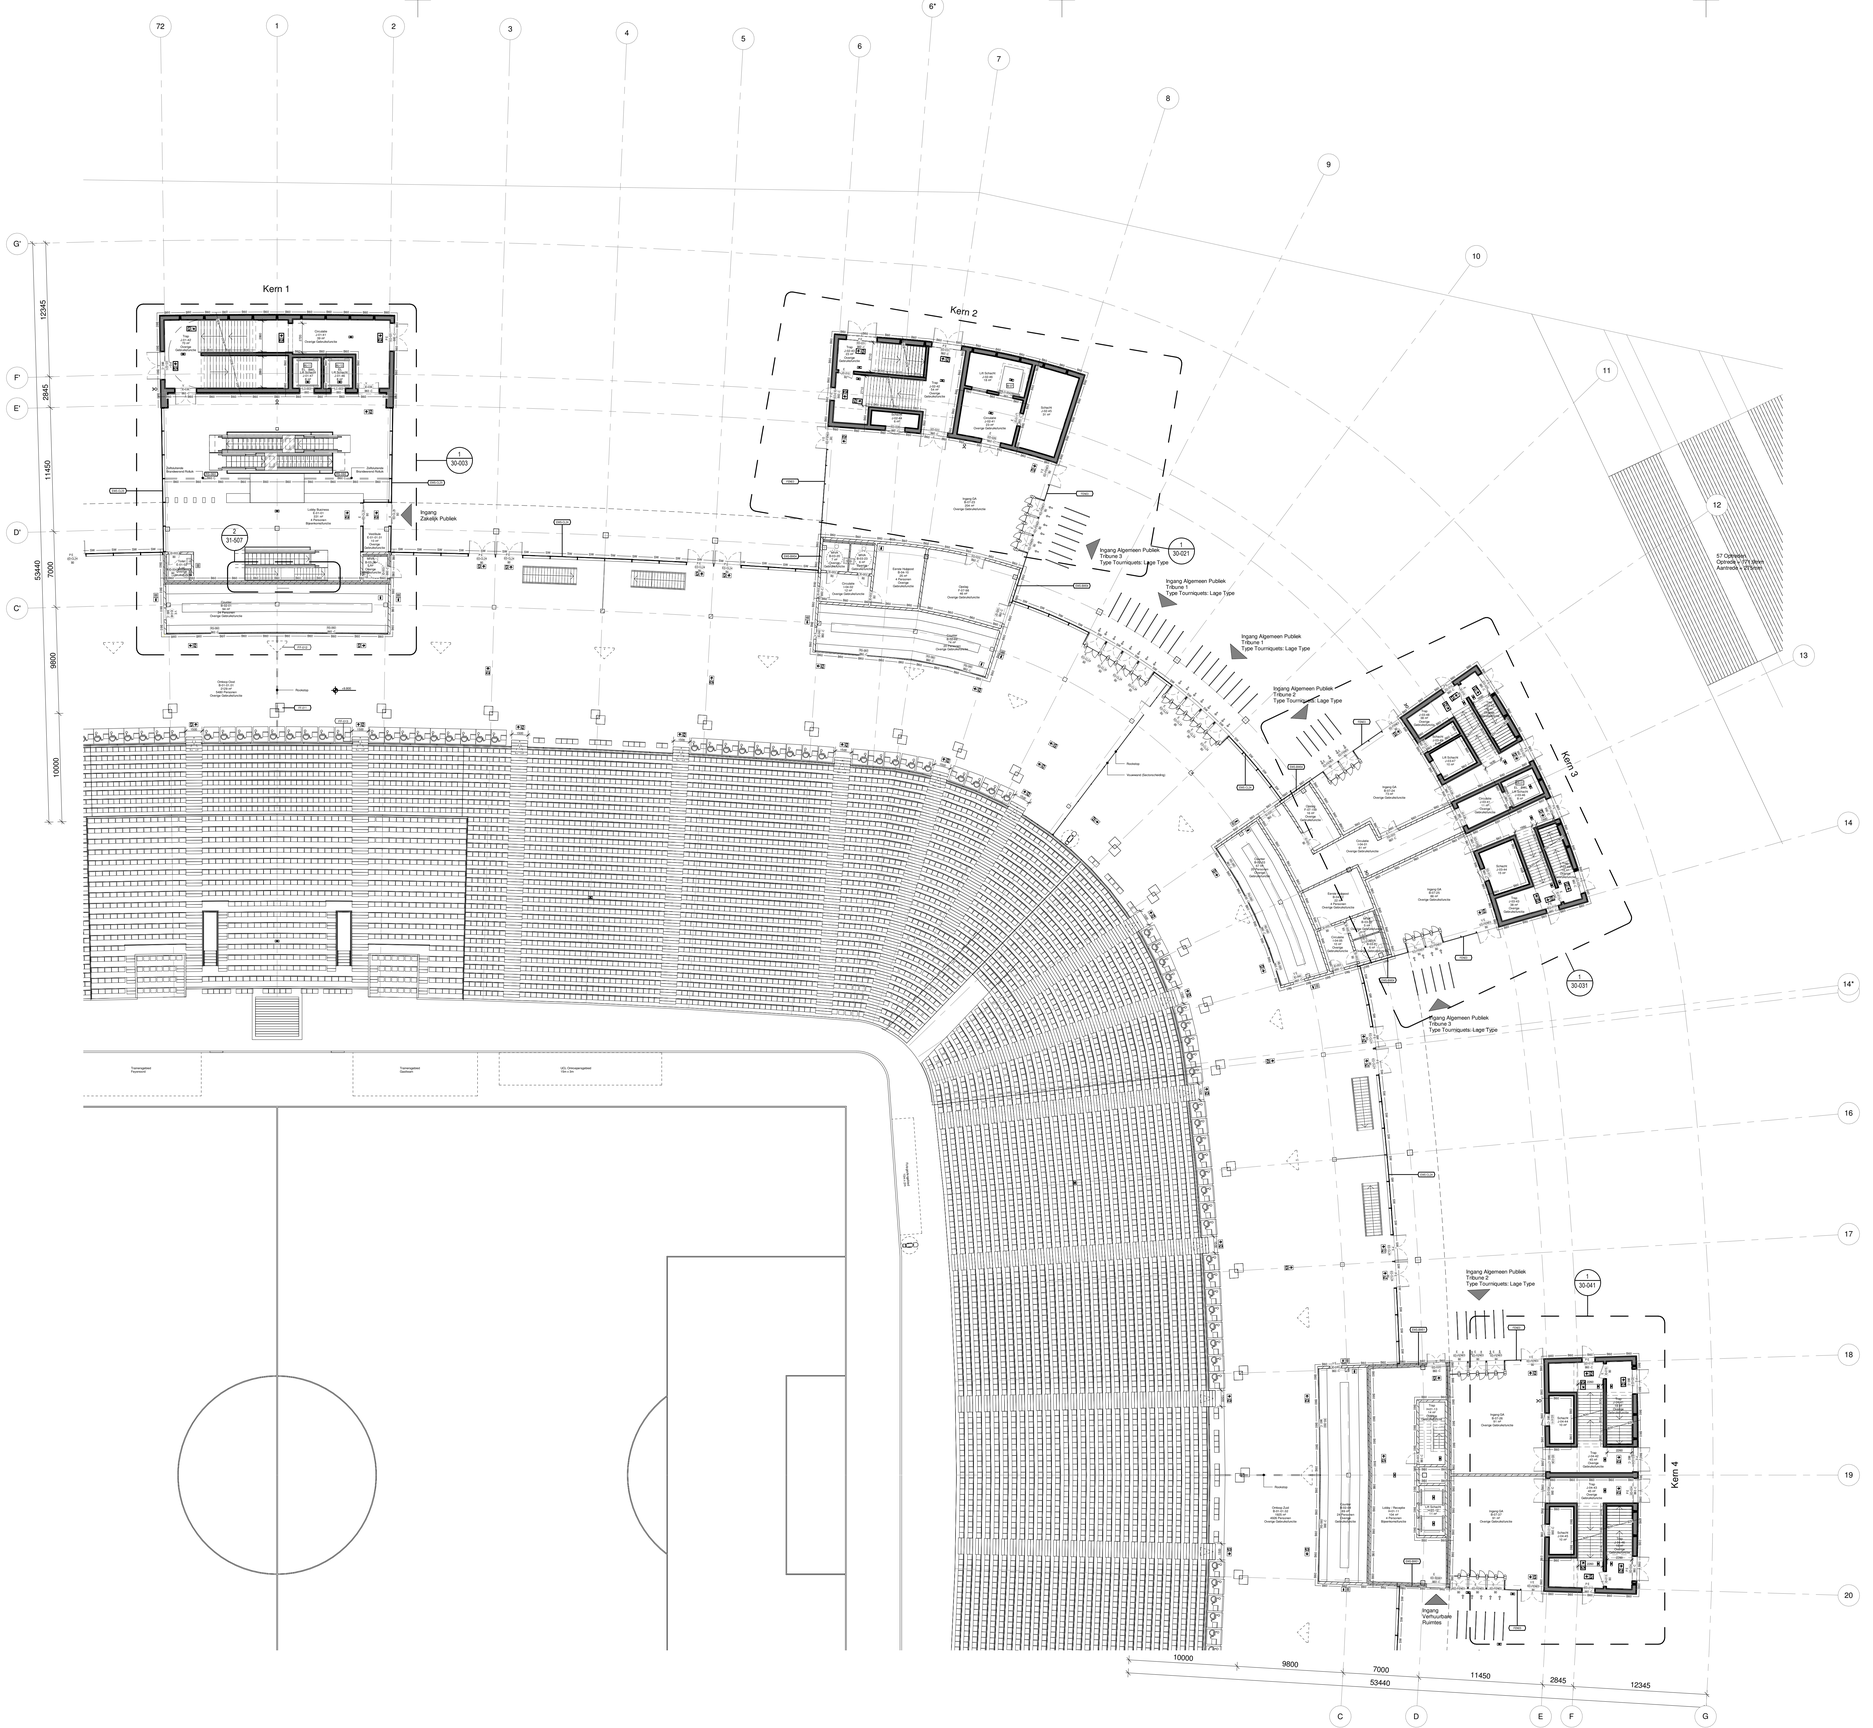

1 PLATTEGROND - L02 - B
SCHAAL: 1 : 200

Nieuw Stadion Feyenoord

Nieuw Stadion B.V. Van Zandvlietplein 1 3077 AA Rotterdam, NL www.diekuip.nl	OPDRACHTGEVER
OMA Weena-Zuid 158 3012 NC Rotterdam, NL www.oma.com	ARCHITECT
LOLA Landscape Architects Goudsesingel 92 3011 KD Rotterdam, NL www.lola.land	LANDSCHAP
Royal Haskoning DHV George Hintzenweg 85 3068 AX Rotterdam, NL www.royalhaskoningdhv.com	CONSTRUCTEUR
Royal Haskoning DHV George Hintzenweg 85 3068 AX Rotterdam, NL www.royalhaskoningdhv.com	INSTALLATIETECHNIEK
Techniplan Watermarweg 102 3067 CG Rotterdam, NL www.techniplan.nl	VERTICAAL TRANSPORT
TGM Heesakkerweg 19 5721 KM Asten, NL www.tgm.nl	GEVELADVIES
DGMR Casuarinestraat 5 2511 VB Den Haag, NL www.dgmr.nl	BRANDVEILIGHEID
Peutz Paletsingel 2 2718 NT Zoetermeer, NL www.peutz.nl	BOUWFYSICA
Royal Haskoning DHV George Hintzenweg 85 3068 AX Rotterdam, NL www.royalhaskoningdhv.com	DUURZAAMHEID
Philips Lighting Boschdijk 525 5621 JG Eindhoven, NL www.lighting.philips.com	LICHTADVIES
Event Acoustics Proostwetering 50 3543 AH Utrecht, NL www.eventacoustics.com	AKOESTIEK

- 20 minuten brandwerend
- 30 minuten brandwerend
- 60 minuten brandwerend
- 90 minuten brandwerend
- 120 minuten brandwerend
- Straalgewerende scheiding
- Rookstop
- Vluchtroute aanduiding
- Dynamische Vluchtroute aanduiding
- P - Deur met panieksluiting (cf NEN-EN 1125)
  V - Deur met vluchtbeslag (BB2012 art 7.12lid 1)
  E - Deur met elektronisch sluitingsmechanisme
  Deurnummer
  ID - Deur Interieur
  ED - Deur Exterieur
  Brandweerendheid
  C - Zelfsluitende deur
  SA- Rookwerende deur
- Rolluknummer
  Brandweerendheid
  C - Zelfsluitende rolluik
- Brandslanghaspel (30 meter)
- Handbluismiddel
- Noodverlichting
- Aansluitpunt droge bluisleiding
- Toevoerpunt droge bluisleiding
- BWL Brandbeveiligingslift
- EL Evacuatielift
- Opstelplaats voertuig hulpdiensten
- Brandmeldpaneel
- Sleutelkluis
- Bluswatervoorziening
- Hoofdingang brandweer
- Neveningang brandweer
- Communicatietelefoon met commandoruimte

Alle deuren en schermen / rolluiken in brandwerende scheidingen zijn zelfsluitend

Roltrappen maken geen deel uit van de vluchtwegen

Specificatie criteria brandweerendheid (R/E/I en/of W) vast te leggen in TO-fase en ter goedkeuring aantekenen aan Brandpreventiecommissie Rotterdam

Voor informatie brandweerendheid in doorsnede zie tekening 17-501 t/m 17-504

Voor informatie brandweerendheid in aanzichten zie tekening 18-201

Omloop bezetting is gelijk aan tribune bezetting. Voor tribune bezetting zie tekeneet 90 Verdeling Zitplaatsen

OPMERKINGEN

REV	DATUM	BESCHRIJVING

TEKENING NIET VERSCHALEN. ALLE AFMETINGEN DIENEN OP DE BOUWPLAATS GECONTROLEERD TE WORDEN. DIT DOCUMENT BEVAT AUTEURSRECHTMATIG MATERIAAL. ELK ONGEAUTORISEERD GEBRUIK, BEKENDMAKING, VERSPREIDING OF DUPLICATIE VAN HIERIN GEGEVEN INFORMATIE KAN LEIDEN TOT AANSPRAKELIJKHEID ONDER TOEPASSELIJKE WETGEVING.

PLATTEGROND
LAAG 2
DEEL B
TITEL

Definitief Ontwerp
FASE — REVISIE

P2019001	1:200	A0	01.06.2020
PROJECTNUMMER	SCHAAL	FORMAAT	DATUM

FEY -OMA -00 -DR -A -11-102-B
TEKENINGNUMMER

06-08-2020 9:33:53 PM

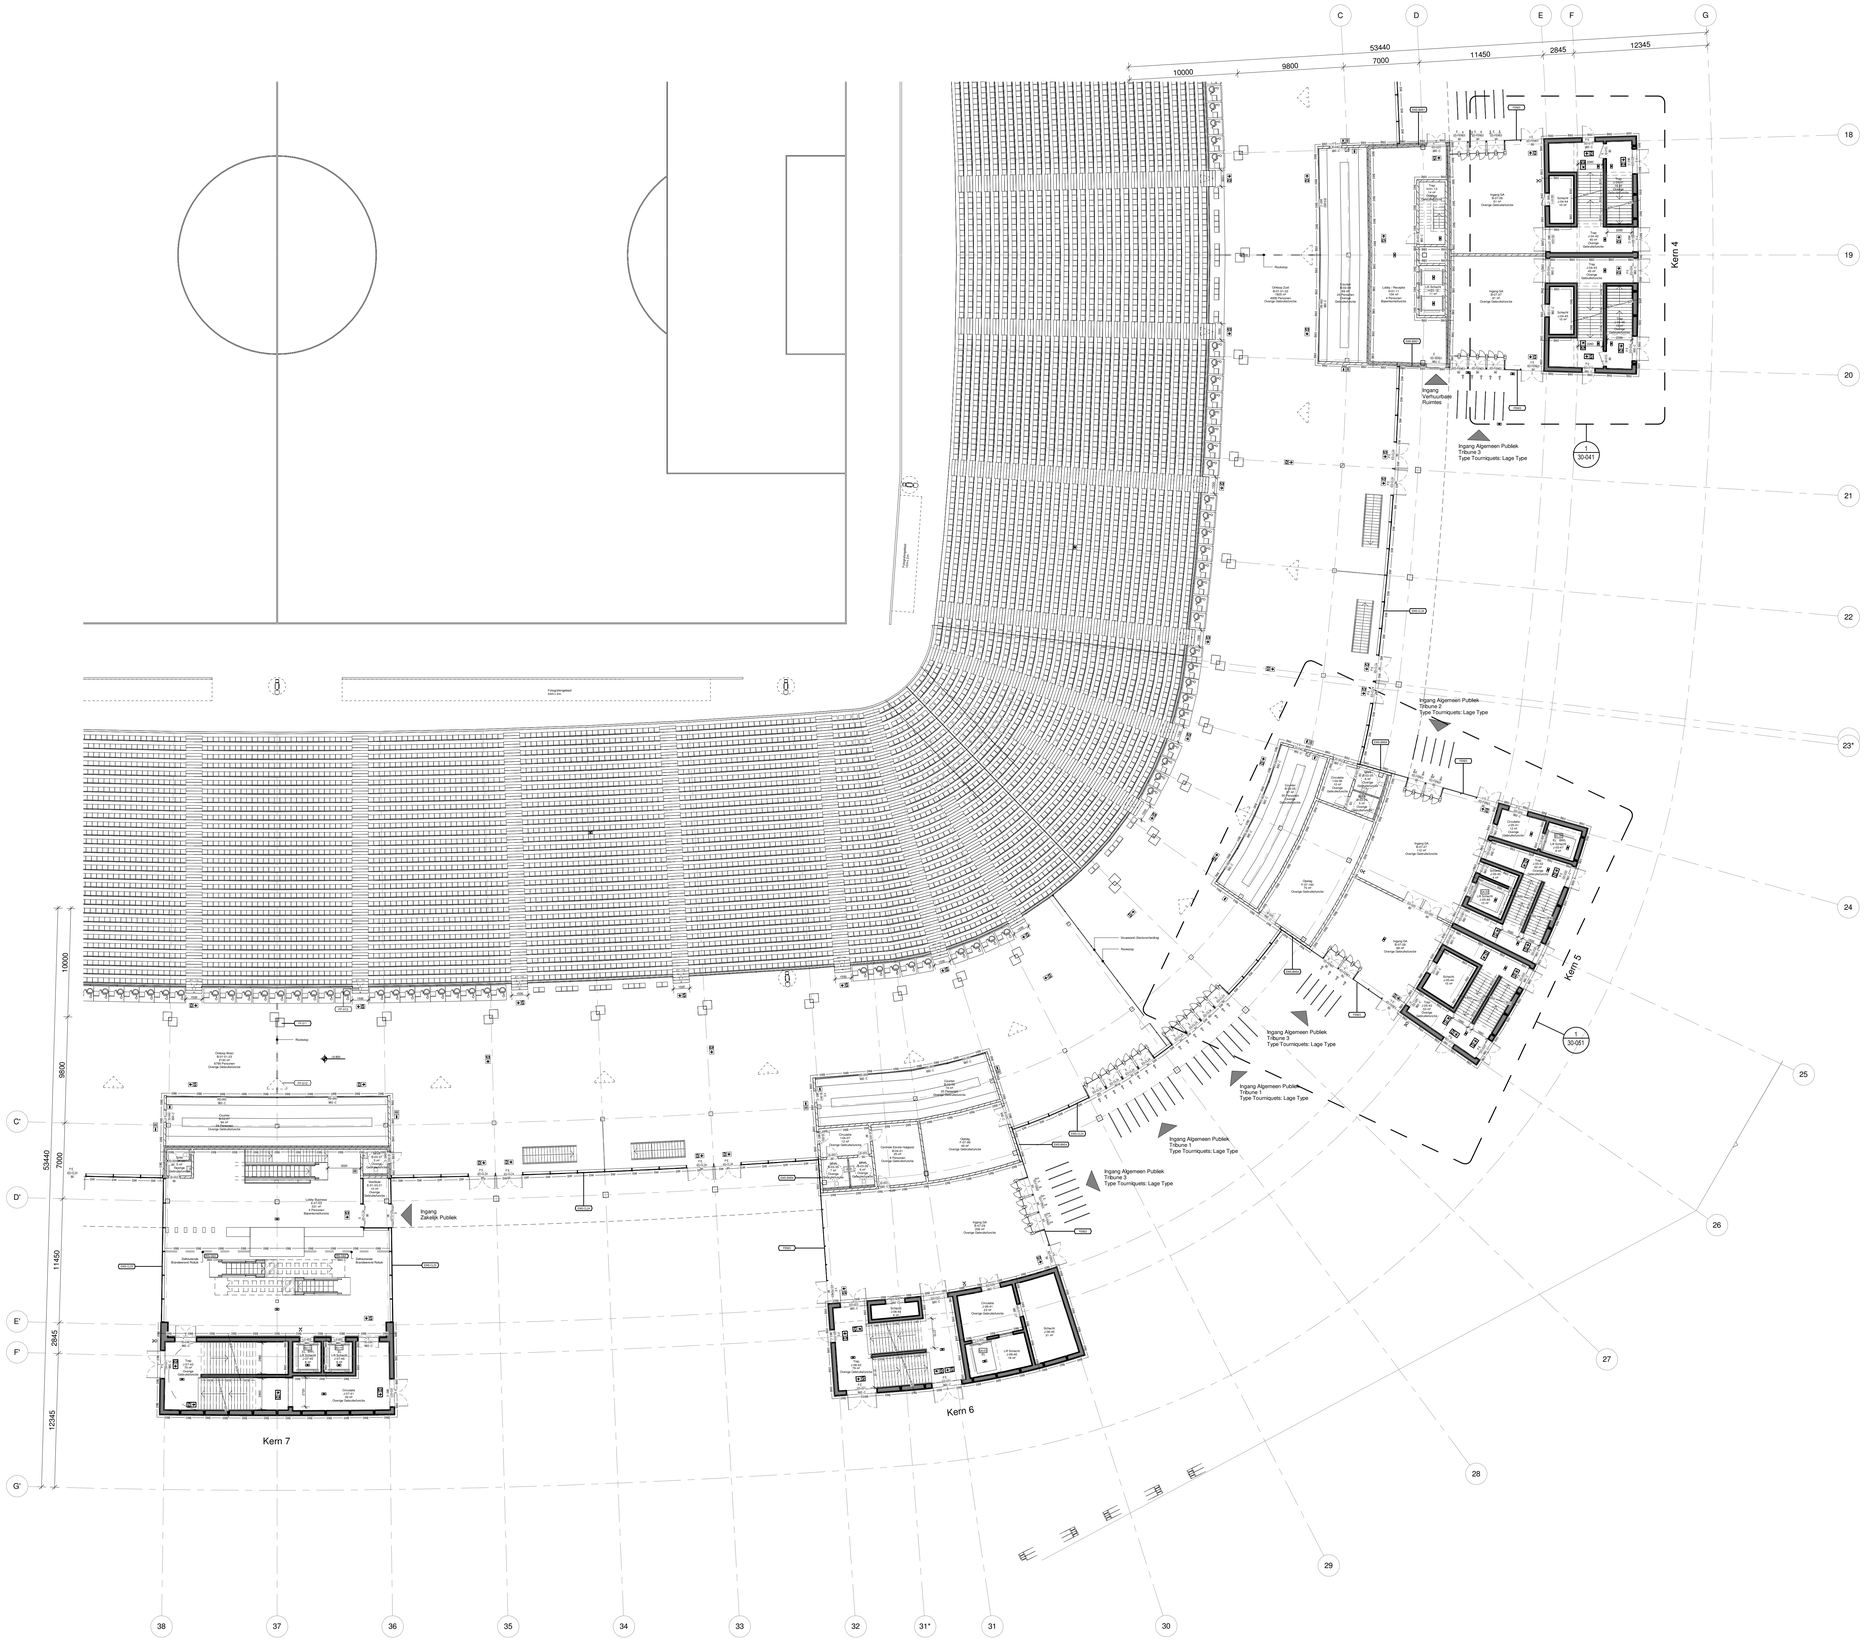

1 PLATTEGROND - L02 - C
SCHAAL: 1 : 200

Nieuw Stadion Feyenoord

Nieuw Stadion B.V. Van Zandvlietplein 1 3077 AA Rotterdam, NL www.dekuip.nl	OPDRACHTGEVER
OMA Weena-Zuid 158 3012 NC Rotterdam, NL www.oma.com	ARCHITECT
LOLA Landscape Architects Goudsesingel 92 3011 KD Rotterdam, NL www.lola.land	LANDSCHAP
Royal Haskoning DHV George Hintzenweg 85 3068 AX Rotterdam, NL www.royalhaskoningdhv.com	CONSTRUCTEUR
Royal Haskoning DHV George Hintzenweg 85 3068 AX Rotterdam, NL www.royalhaskoningdhv.com	INSTALLATIETECHNIEK
Techniplan Watermarweg 102 3067 CG Rotterdam, NL www.techniplan.nl	VERTICAAL TRANSPORT
TGM Heesakkerweg 19 5721 KM Asten, NL www.tgm.nl	GEVELADVIES
DGMR Casuarietstraat 5 2511 VB Den Haag, NL www.dgmr.nl	BRANDVEILIGHEID
Peutz Paleisingel 2 2718 NT Zoetermeer, NL www.peutz.nl	BOUWFYSICA
Royal Haskoning DHV George Hintzenweg 85 3068 AX Rotterdam, NL www.royalhaskoningdhv.com	DUURZAAMHEID
Philips Lighting Boschdijk 525 5621 JG Eindhoven, NL www.lighting.philips.com	LICHTADVIES
Event Acoustics Proostwetering 50 3543 AH Utrecht, NL www.eventacoustics.com	AKOESTIEK

- 20 minuten brandwerend
- 30 minuten brandwerend
- 60 minuten brandwerend
- 90 minuten brandwerend
- 120 minuten brandwerend
- Strategiewerende scheiding
- Rookklep

- Vluchtroute aanduiding
- Dynamische Vluchtroute aanduiding

Deurnummer
- P - Deur met paniekuitrusting (cf NEN-EN 1125)
- V - Deur met vluchtbeslag (BB2012 art 7.12lid 1)
- E - Deur met elektronisch sluitingsmechanisme

Deurnummer
- ID - Deur Interieur
- ED - Deur Exterieur

Brandweerendheid
- C - Zelfsluitende deur
- SA- Rookwerende deur

Rolluiknummer

Brandweerendheid
- C - Zelfsluitende rolluik

- Brandslanghaspel (30 meter)
- Handbluismiddel
- Noodverlichting
- Aansluitpunt droge bluisleiding
- Toevoerpunt droge bluisleiding
- BWL Brandbestrijdingslift
- EL Evacuatielift
- Opstelplaats voertuig hulpdiensten
- Brandmeldpaneel
- Sleutelkluis
- Bluswatervoorziening
- Hoofdingang brandweer
- Neveningang brandweer
- Communicatietelefoon met commandoruimte

Alle deuren en schermen / rolluiken in brandwerende scheidingen zijn zelfsluitend

Roltrappen maken geen deel uit van de vluchtwegen

Specificatie criteria brandweerendheid (R/E/I en/of W) vast te leggen in TO-fase en ter goedkeuring aanbieden aan Brandpreventiecommissie Rotterdam

Voor informatie brandwerendheid in doorsnede zie tekening 17-501 t/m 17-504

Voor informatie brandwerendheid in aanzichten zie tekening 18-201

Omloop bezetting is gelijk aan tribune bezetting. Voor tribune bezetting zie tekeneet 92 Verdeling Zitplaatsen

OPMERKINGEN

REV	DATUM	BESCHRIJVING

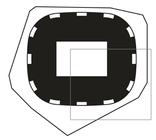

TEKENING NIET VERSCHALEN. ALLE AFMETINGEN DIENEN OP DE BOUWPLAATS GECONTROLEERD TE WORDEN. DIT DOCUMENT BEVAT AUTEURSRECHTMATIG GESCHUTTE INFORMATIE EN MAG ZONDER SCHRIFTELIJKE TOESTEMMING VERSPREIDING OF DUPLICATIE VAN HIERIN GEGEVEN INFORMATIE KAN LEIDEN TOT AANSPRAKELIJKHEID ONDER TOEPASSELIJKE WETGEVING.

PLATTEGROND
LAAG 2
DEEL C

TITEL

Definitief Ontwerp

FASE

PROJECTNUMMER	SCHAAL	FORMAAT	DATUM
P2019001	1:200	A0	01.06.2020

REVISIE

FEY -OMA -00 -DR -A -11-102-C

TEKENINGNUMMER

05-18-2020 9:56:10 PM

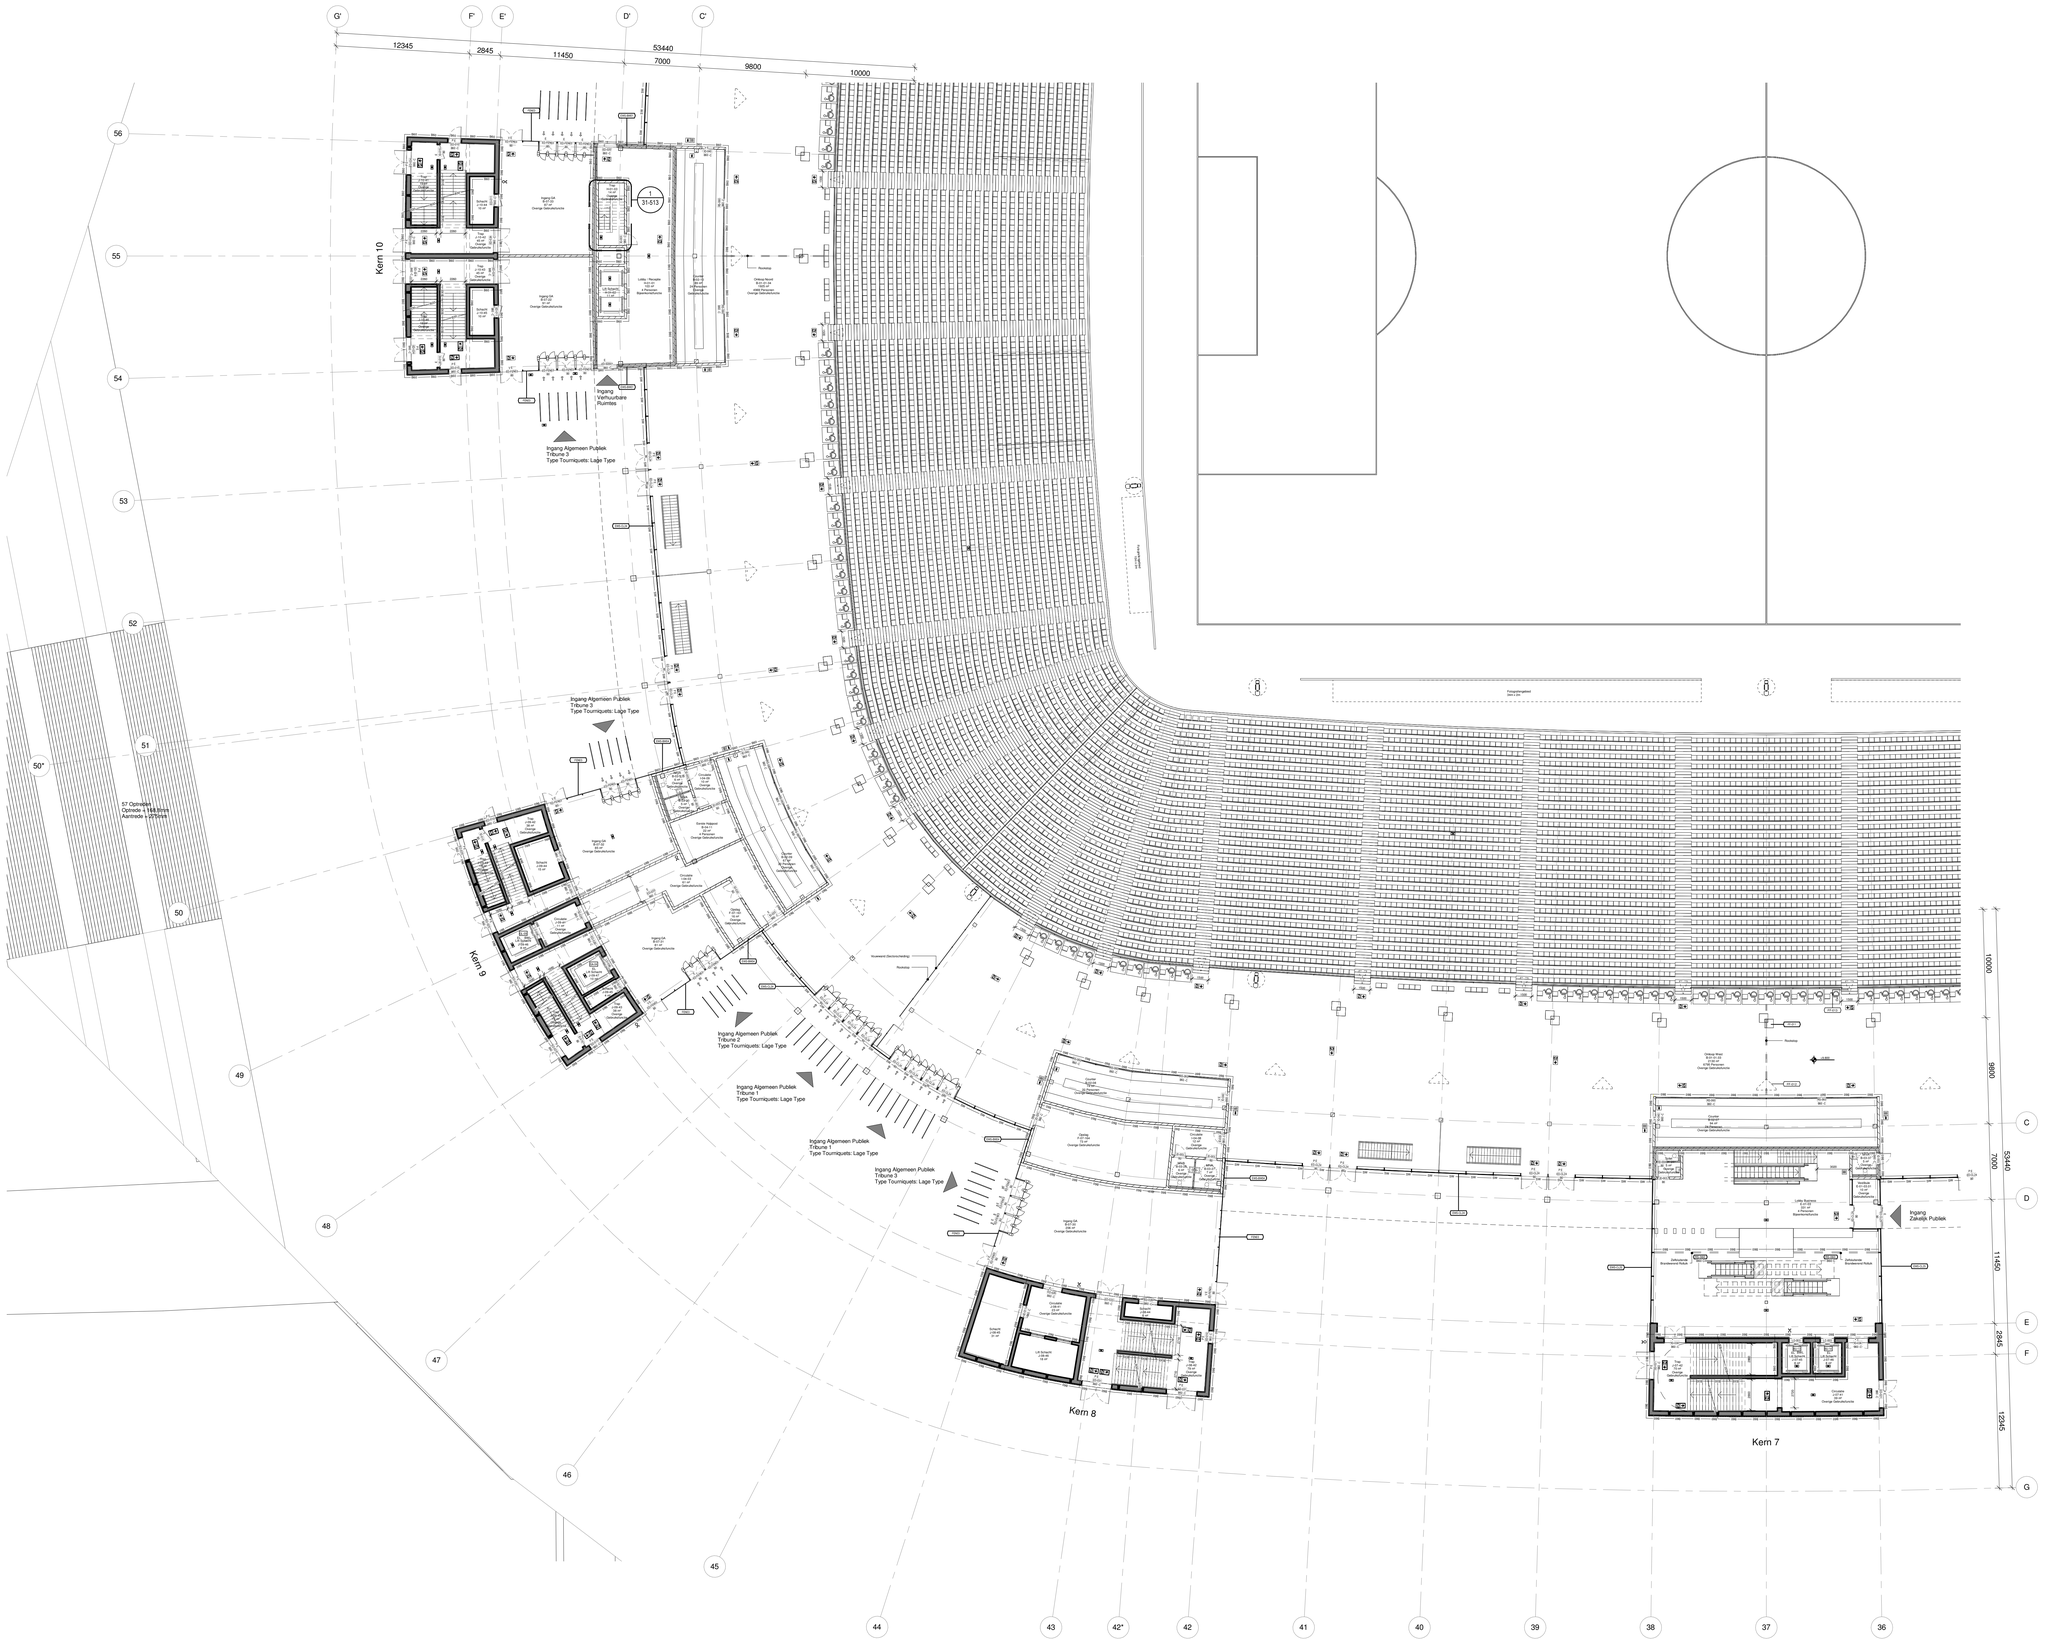

1 PLATTEGROND - L02 - D
SCHAAL: 1 : 200

Nieuw Stadion Feyenoord

Nieuw Stadion B.V. Van Zandvlietplein 1 3077 AA Rotterdam, NL www.dekuip.nl	OPDRACHTGEVER
OMA Weena-Zuid 158 3012 NC Rotterdam, NL www.oma.com	ARCHITECT
LOLA Landscape Architects Goudsesingel 92 3011 KD Rotterdam, NL www.lola.land	LANDSCHAP
Royal Haskoning DHV George Hintzenweg 85 3068 AX Rotterdam, NL www.royalhaskoningdhv.com	CONSTRUCTEUR
Royal Haskoning DHV George Hintzenweg 85 3068 AX Rotterdam, NL www.royalhaskoningdhv.com	INSTALLATIETECHNIEK
Techniplan Watermarweg 102 3067 CG Rotterdam, NL www.techniplan.nl	VERTICAAL TRANSPORT
TGM Heesakkerweg 19 5721 KM Asten, NL www.tgm.nl	GEVELADVIES
DGMR Casuarietstraat 5 2511 VB Den Haag, NL www.dgmr.nl	BRANDVEILIGHEID
Peutz Paleisingel 2 2718 NT Zoetermeer, NL www.peutz.nl	BOUWFYSICA
Royal Haskoning DHV George Hintzenweg 85 3068 AX Rotterdam, NL www.royalhaskoningdhv.com	DUURZAAMHEID
Philips Lighting Boschdijk 525 5621 JG Eindhoven, NL www.lighting.philips.com	LICHTADVIES
Event Acoustics Proostwetering 50 3543 AH Utrecht, NL www.eventacoustics.com	AKOESTIEK

- 20 minuten brandwerend
- 30 minuten brandwerend
- 60 minuten brandwerend
- 90 minuten brandwerend
- 120 minuten brandwerend
- Straalgewerende scheiding
- Rookklep

Vluchtroute aanduiding

Dynamische Vluchtroute aanduiding

P - Deur met panieksluiting (cf NEN-EN 1125)
V - Deur met vluchtbeslag (BB2012 art 7.12lid 1)
E - Deur met elektronisch sluitingsmechanisme

Deurnummer
ID - Deur Interieur
ED - Deur Exterieur

Brandweerdriehed
C - Zelfsluitende deur
SA- Rookwerende deur

Rolluknummer

Brandweerdriehed
C – Zelfsluitende rolluik

- Brandslanghaspel (30 meter)
- Handblusmiddel
- Noodverlichting
- Aansluitpunt droge blusleiding
- Toevoerpunt droge blusleiding
- BWL Brandbestrijdingslift
- EL Evacuatielift
- Opstelplaats voertuig hulpdiensten
- Brandmeldpaneel
- Sleutelkluis
- Bluswatervoorziening
- Hoofdingang brandweer
- Neveningang brandweer
- Communicatietelefoon met commandoruimte

Alle deuren en schermen / rolluiken in brandwerende scheidingen zijn zelfsluitend

Rolltrappen maken geen deel uit van de vluchtwegen

Specifieke criteria brandweerdriehed (R/E/I.en/of W) vast te leggen in TO-lijst en ter goedkeuring aanbieden aan Brandpreventiecommisie Rotterdam

Voor informatie brandwerendheid in doorsnede zie tekening 17-501 t/m 17-504

Voor informatie brandwerendheid in aanzichten zie tekening 18-201

Omloop bestelling is gelijk aan tribune bestelling. Voor tribune bestelling zie tekenset 92 Verdeling Zitplaatsen

OPMERKINGEN

REV	DATUM	BESCHRIJVING

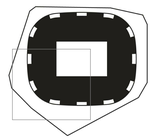

TEKENING NIET VERSCHALEN. ALLE AFMETINGEN DIENEN OP DE BOUWPLAATS GECONTROLEERD TE WORDEN. DIT DOCUMENT BEVAT AUTEURSRECHTMATIG MATERIAAL. ELK ONGEAUTORISEERD GEBRUIK, BEKENDMAKING, VERSPREIDING OF DUPLICATIE VAN HIERIN GEGEVEN INFORMATIE KAN LEIDEN TOT AANSPRAKELIJKHEID ONDER TOEPASSELIJKE WETGEVING.

PLATTEGROND
LAAG 2
DEEL D

TITEL

Definitief Ontwerp

FASE

PROJECTNUMMER	SCHAAL	FORMAT	DATUM
P2019001	1:200	A0	01.06.2020

REVISIE

FEY -OMA -00 -DR -A -11-102-D

TEKENINGNUMMER

06-15-2020 3:20:27 PM

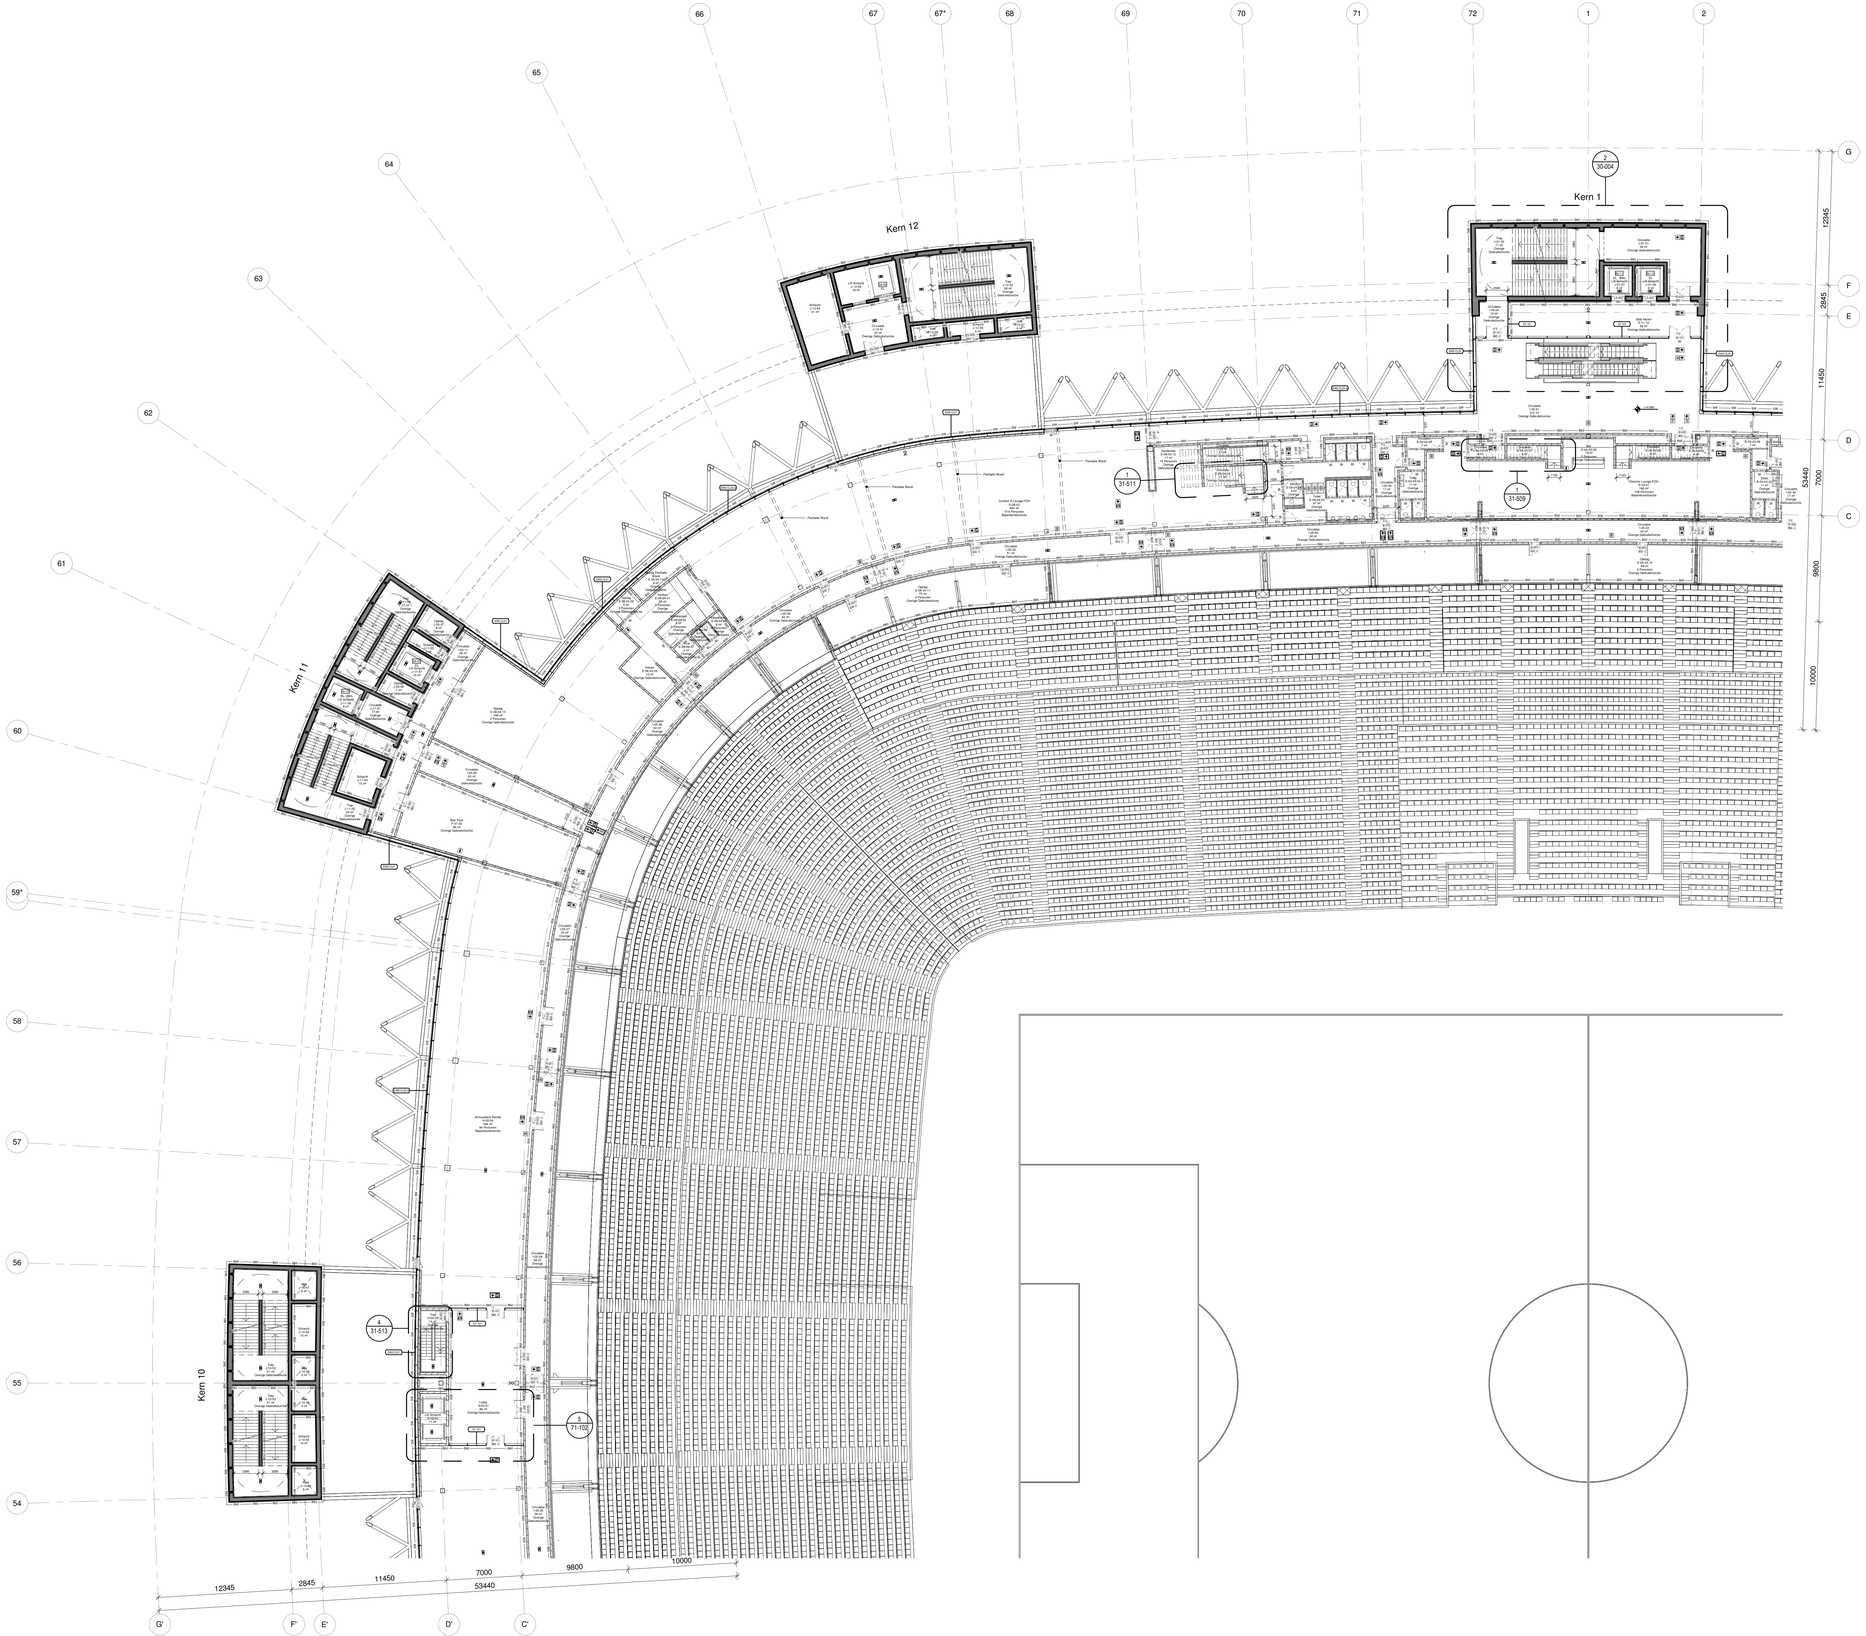

1 PLATTEGROND - L03 - A
SCHAAL: 1 : 200

Nieuw Stadion Feyenoord

Nieuw Stadion B.V. Van Zandvlietplein 1 3077 AA Rotterdam, NL www.dekuip.nl	OPDRACHTGEVER
OMA Weena-Zuid 158 3012 NC Rotterdam, NL www.oma.com	ARCHITECT
LOLA Landscape Architects Goudsesingel 92 3011 KD Rotterdam, NL www.lola.land	LANDSCHAP
Royal Haskoning DHV George Hintzenweg 85 3068 AX Rotterdam, NL www.royalhaskoninghdv.com	CONSTRUCTEUR
Royal Haskoning DHV George Hintzenweg 85 3068 AX Rotterdam, NL www.royalhaskoninghdv.com	INSTALLATIETECHNIEK
Techniplan Watermarweg 102 3067 CG Rotterdam, NL www.techniplan.nl	VERTICAAL TRANSPORT
TGM Heesakkerweg 19 5721 KM Asten, NL www.tgm.nl	GEVELADVIES
DGMR Casuarinestraat 5 2511 VB Den Haag, NL www.dgmr.nl	BRANDVEILIGHEID
Peutz Paleisingel 2 2718 NT Zoetermeer, NL www.peutz.nl	BOUWFYSICA
Royal Haskoning DHV George Hintzenweg 85 3068 AX Rotterdam, NL www.royalhaskoninghdv.com	DUURZAAMHEID
Philips Lighting Boschdijk 525 5621 JG Eindhoven, NL www.lighting.philips.com	LICHTADVIES
Event Acoustics Proostwetering 50 3543 AH Utrecht, NL www.eventacoustics.com	AKOESTIEK

- 20 minuten brandwerend
- 30 minuten brandwerend
- 60 minuten brandwerend
- 90 minuten brandwerend
- 120 minuten brandwerend
- Strategiewerende scheding
- Rookstop
- Vluchtroute aanduiding
- Dynamische Vluchtroute aanduiding
- P - Deur met panieksluiting (cf NEN-EN 1125)
  V - Deur met vluchtbeslag (BB2012 art 7.12lid 1)
  E - Deur met elektronisch sluitingsmechanisme
  Deurnummer
  ID - Deur Interieur
  ED - Deur Exterieur
  Brandweerendheid
  C - Zelfsluitende deur
  SA- Rookwerende deur
- Rolluknummer
  Brandweerendheid
  C - Zelfsluitende rolluik
- Brandslanghaspel (30 meter)
- Handbluismiddel
- Noodverlichting
- Aansluitpunt droge bluisleiding
- Toevoerpunt droge bluisleiding
- BWL Brandbeveiligingslift
- EL Evacuatielift
- Opstelplaats voertuig hulpdiensten
- Brandmeldpaneel
- Sleutelkluis
- Bluswatervoorziening
- Hooftingang brandweer
- Neveningang brandweer
- Communicatietelefoon met commandoruimte

Alle deuren en schermen / rolluiken in brandwerende scheidingen zijn zelfsluitend

Roltrappen maken geen deel uit van de vluchtwegen

Specificatie criteria brandweerendheid (R/E/I en/of W) vast te leggen in TO-fase en ter goedkeuring aanbieden aan Brandpreventiecommissie Rotterdam

Voor informatie brandweerendheid in doorsnede zie tekening 17-501 t/m 17-504

Voor informatie brandweerendheid in aanzichten zie tekening 18-201

Omloop bezetting is gelijk aan tribune bezetting. Voor tribune bezetting zie tekeneel 92 Vandking Zitplaatsen

OPMERKINGEN

REV	DATUM	BESCHRIJVING

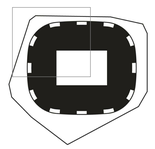

TEKENING NIET VERSCHALEN. ALLE AFMETINGEN DIENEN OP DE BOUWPLAATS GECONTROLEERD TE WORDEN. DIT DOCUMENT BEVAT AUTEURSRECHTMATIG MATERIAAL. ELK ONGEAUTORISEERD GEBRUIK, BEKENDMAKING, VERSPREIDING OF DUPLICATIE VAN HIERIN GEGEVEN INFORMATIE KAN LEIDEN TOT AANSPRAKELIJKHEID ONDER TOEPASSELIJKE WETGEVING.

PLATTEGROND
LAAG 3
DEEL A
TITEL

Definitief Ontwerp
FASE — REVISIE

P2019001	1:200	A0	01.06.2020
PROJECTNUMMER	SCHAAL	FORMAAT	DATUM

FEY -OMA -00 -DR -A -11-103-A
TEKENINGNUMMER

05-18-2020 9:58:45 PM

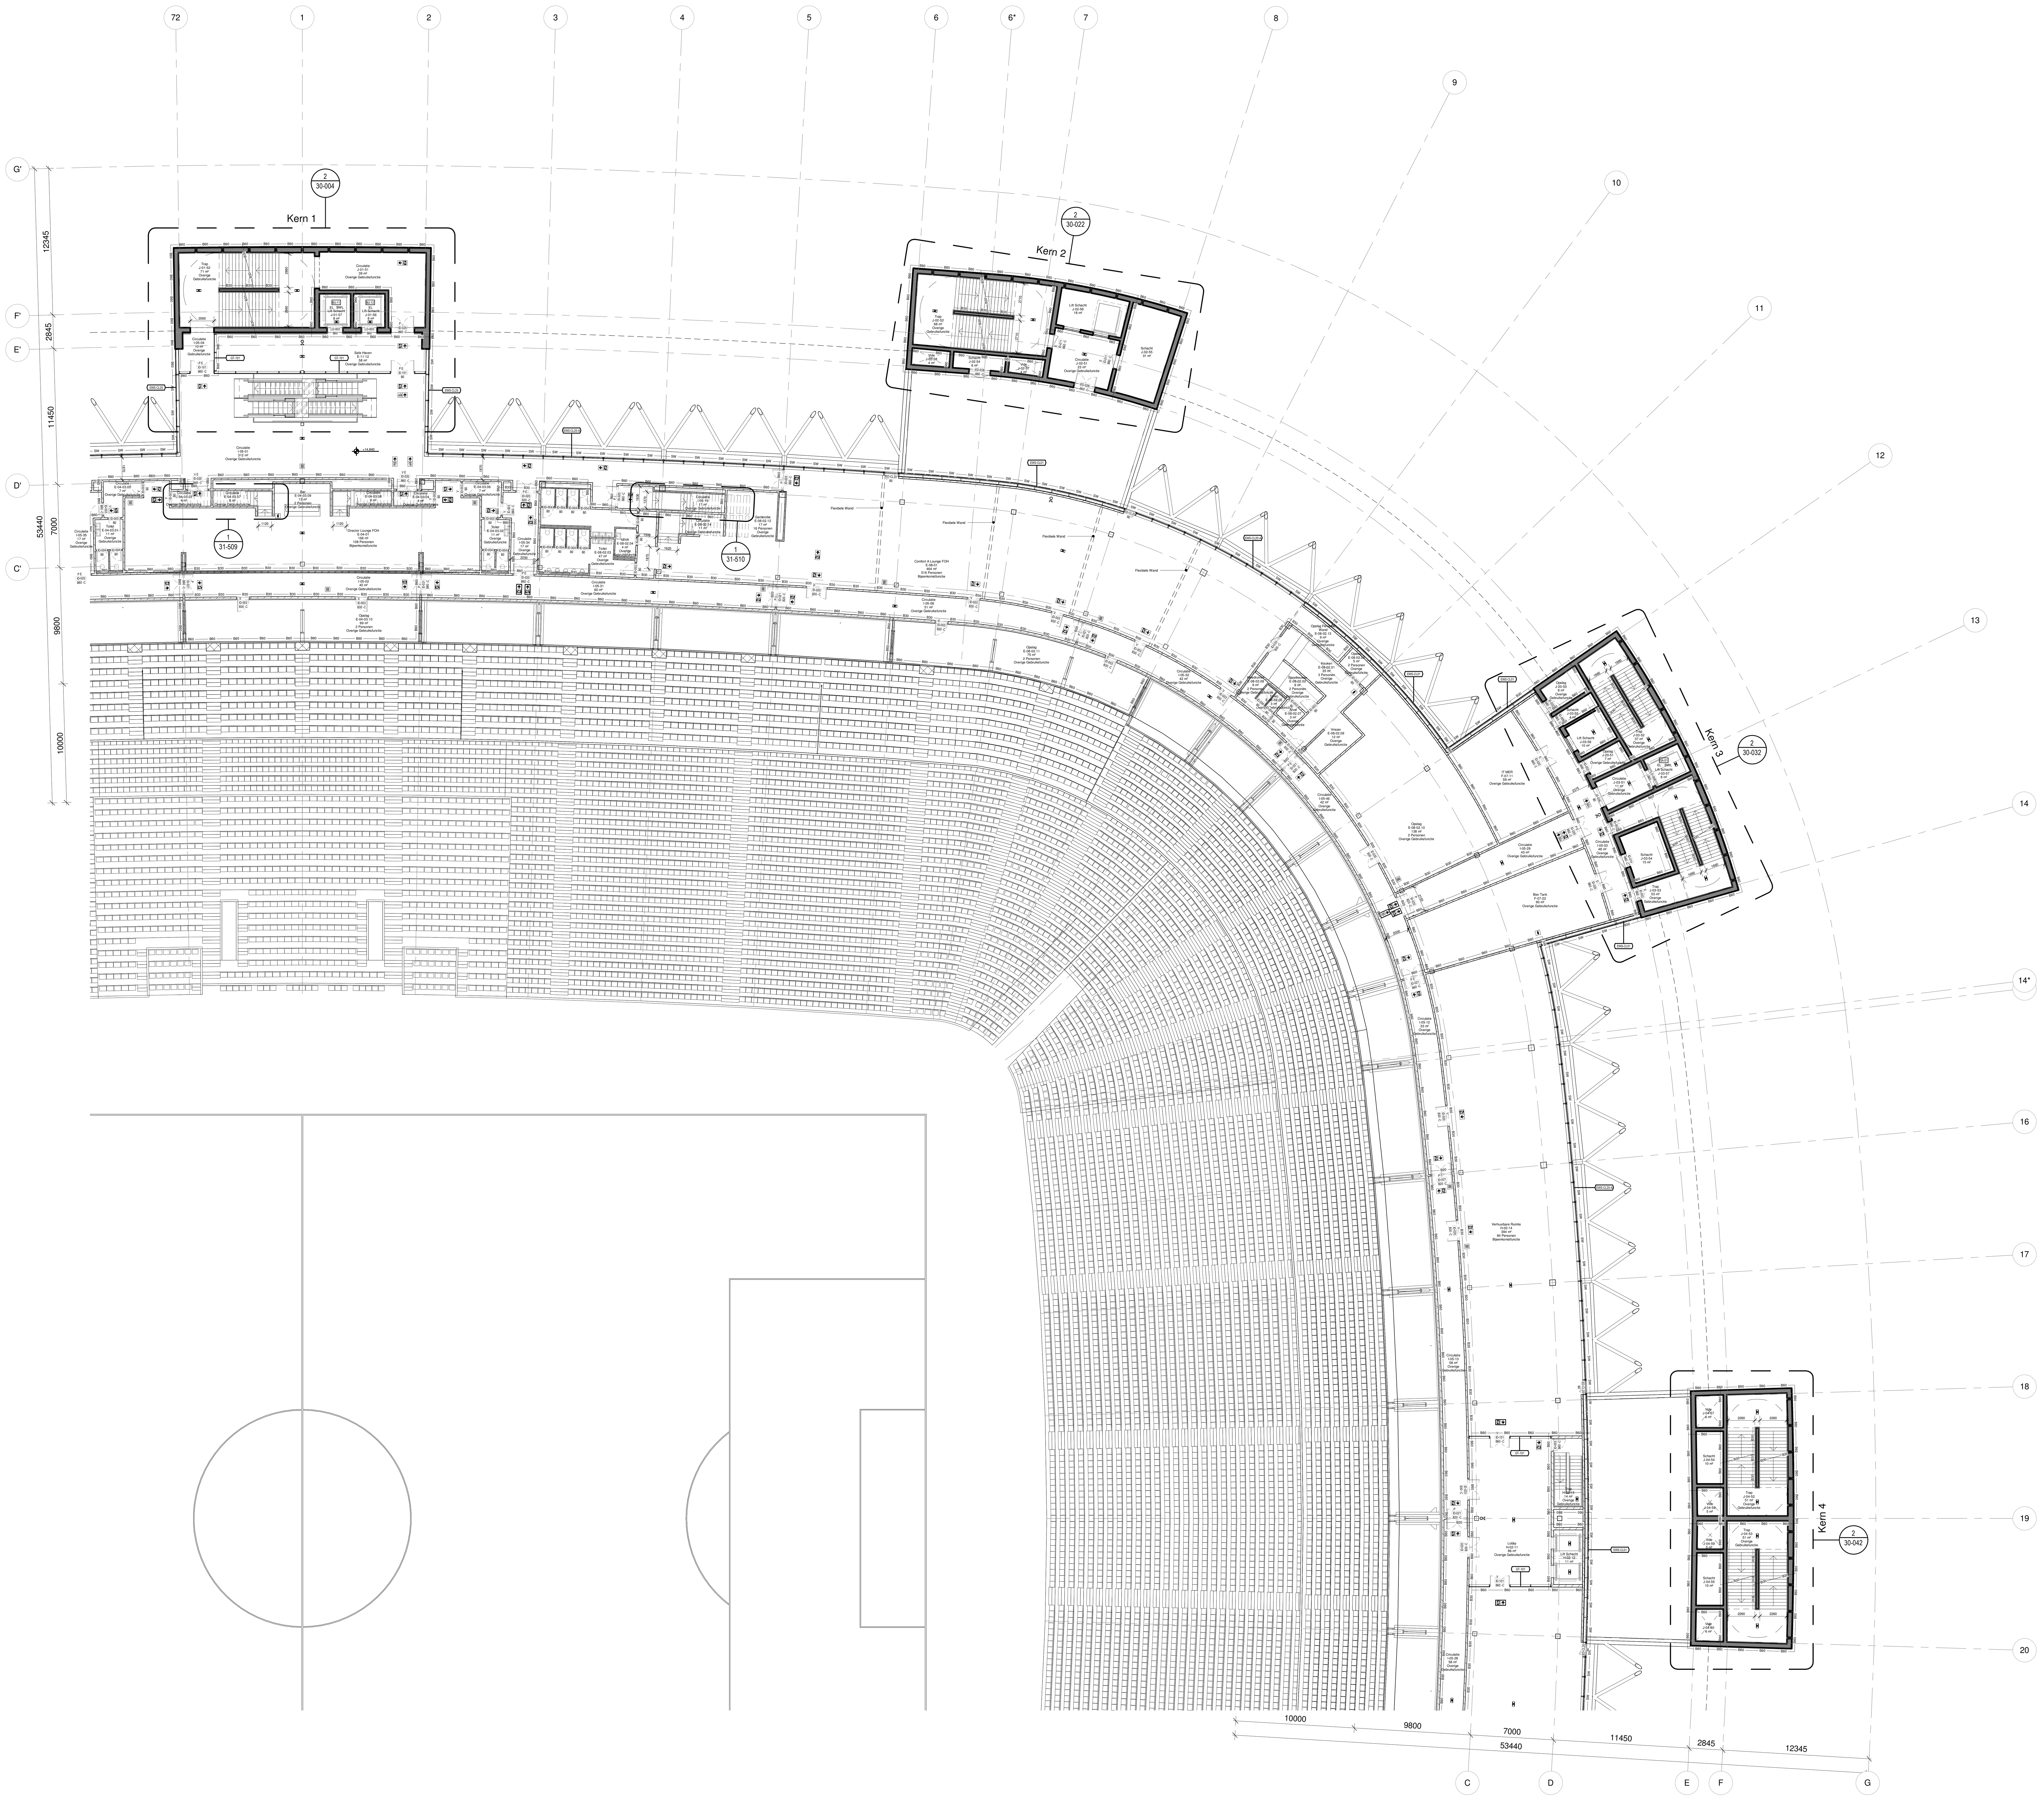

1 PLATTEGROND - L03 - B

SCHAAL: 1 : 200

Nieuw Stadion Feyenoord

Nieuw Stadion B.V. Van Zandvlietplein 1 3077 AA Rotterdam, NL www.dekuip.nl	OPDRACHTGEVER
OMA Weena-Zuid 158 3012 NC Rotterdam, NL www.oma.com	ARCHITECT
LOLA Landscape Architects Goudsesingel 92 3011 KD Rotterdam, NL www.lola.land	LANDSCHAP
Royal Haskoning DHV George Hintzenweg 85 3068 AX Rotterdam, NL www.royalhaskoningdhv.com	CONSTRUCTEUR
Royal Haskoning DHV George Hintzenweg 85 3068 AX Rotterdam, NL www.royalhaskoningdhv.com	INSTALLATIETECHNIEK
Techniplan Watermanweg 102 3067 CG Rotterdam, NL www.techniplan.nl	VERTICAAL TRANSPORT
TGM Heesakkerweg 19 5721 KM Asten, NL www.tgm.nl	GEVELADVIES
DGMR Casuariestraat 5 2511 VB Den Haag, NL www.dgmr.nl	BRANDVEILIGHEID
Peutz Paletsingel 2 2718 NT Zoetermeer, NL www.peutz.nl	BOUWFYSICA
Royal Haskoning DHV George Hintzenweg 85 3068 AX Rotterdam, NL www.royalhaskoningdhv.com	DUURZAAMHEID
Philips Lighting Boschdijk 525 5621 JG Eindhoven, NL www.lighting.philips.com	LICHTADVIES
Event Acoustics Proostwetering 50 3543 AH Utrecht, NL www.eventacoustics.com	AKOESTIEK

B20	20 minuten brandwerend
B30	30 minuten brandwerend
B60	60 minuten brandwerend
B90	90 minuten brandwerend
B120	120 minuten brandwerend
SW	Stralingswerende scheiding
	Rookstop
	Vluchtroute aanduiding
	Dynamische Vluchtroute aanduiding
P V E / ED-001 / B-60 C -SA	P - Deur met panieksluiting (cf NEN-EN 1125) V - Deur met vluchtbeslag (BB2012 art 7.12lid 1) E - Deur met elektronisch sluitingsmechanisme Deurnummer ID - Deur Interieur ED - Deur Exterieur Brandwerendheid C - Zelfsluitende deur SA- Rookwerende deur
RS-001 / B-60 C	Rolluiknummer Brandwerendheid C - Zelfsluitende rolluik
	Brandslanghaspel (30 meter)
	Handblusmiddel
	Noodverlichting
	Aansluitpunt droge blusleiding
	Toevoerpunt droge blusleiding
BWL	Brandbestrijdingslift
EL	Evacuatielift
	Opstelplaats voertuig hulpdiensten
	Brandmeldpaneel
	Sleutelkluis
	Bluswatervoorziening
	Hoofdingang brandweer
	Neveningang brandweer
	Communicatietelefoon met commandoruimte

Alle deuren en schermen / rolluiken in brandwerende scheidingen zijn zelfsluitend

Roltrappen maken geen deel uit van de vluchtwegen

Specificatie criteria brandwerendheid (R/E/I en/of W) vast te leggen in TO-fase en ter goedkeuring aanbieden aan Brandpreventiecommissie Rotterdam

Voor informatie brandwerendheid in doorsnede zie tekening 17-501 t/m 17-504

Voor informatie brandwerendheid in aanzichten zie tekening 18-201

Omloop bezetting is gelijk aan tribune bezetting. Voor tribune bezetting zie tekenset 92 Verdeling Zitplaatsen

OPMERKINGEN

REV	DATUM	BESCHRIJVING

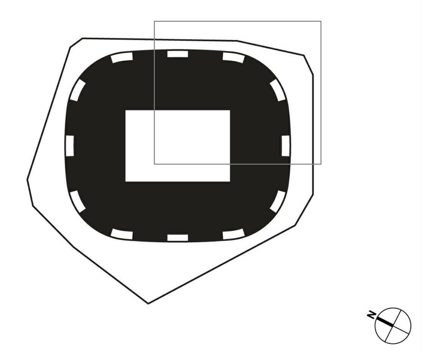

TEKENING NIET VERSCHALEN. ALLE AFMETINGEN DIENEN OP DE BOUWPLAATS GECONTROLEERD TE WORDEN. DIT DOCUMENT BEVAT AUTEURSRECHTMATIG MATERIAAL. ELK ONGEAUTORISEERD GEBRUIK, BEKENDMAKING, VERSPREIDING OF DUPLICATIE VAN HIERIN GEGEVEN INFORMATIE KAN LEIDEN TOT AANSPRAKELIJKHEID ONDER TOEPASSELIJKE WETGEVING.

PLATTEGROND
LAAG 3
DEEL B

TITEL

Definitief Ontwerp

FASE | REVISIE

P2019001	1:200	A0	01.06.2020
PROJECTNUMMER	SCHAAL	FORMAAT	DATUM

FEY -OMA -00 -DR -A -11-103-B

TEKENINGNUMMER

06-18-2020 9:37:04 PM

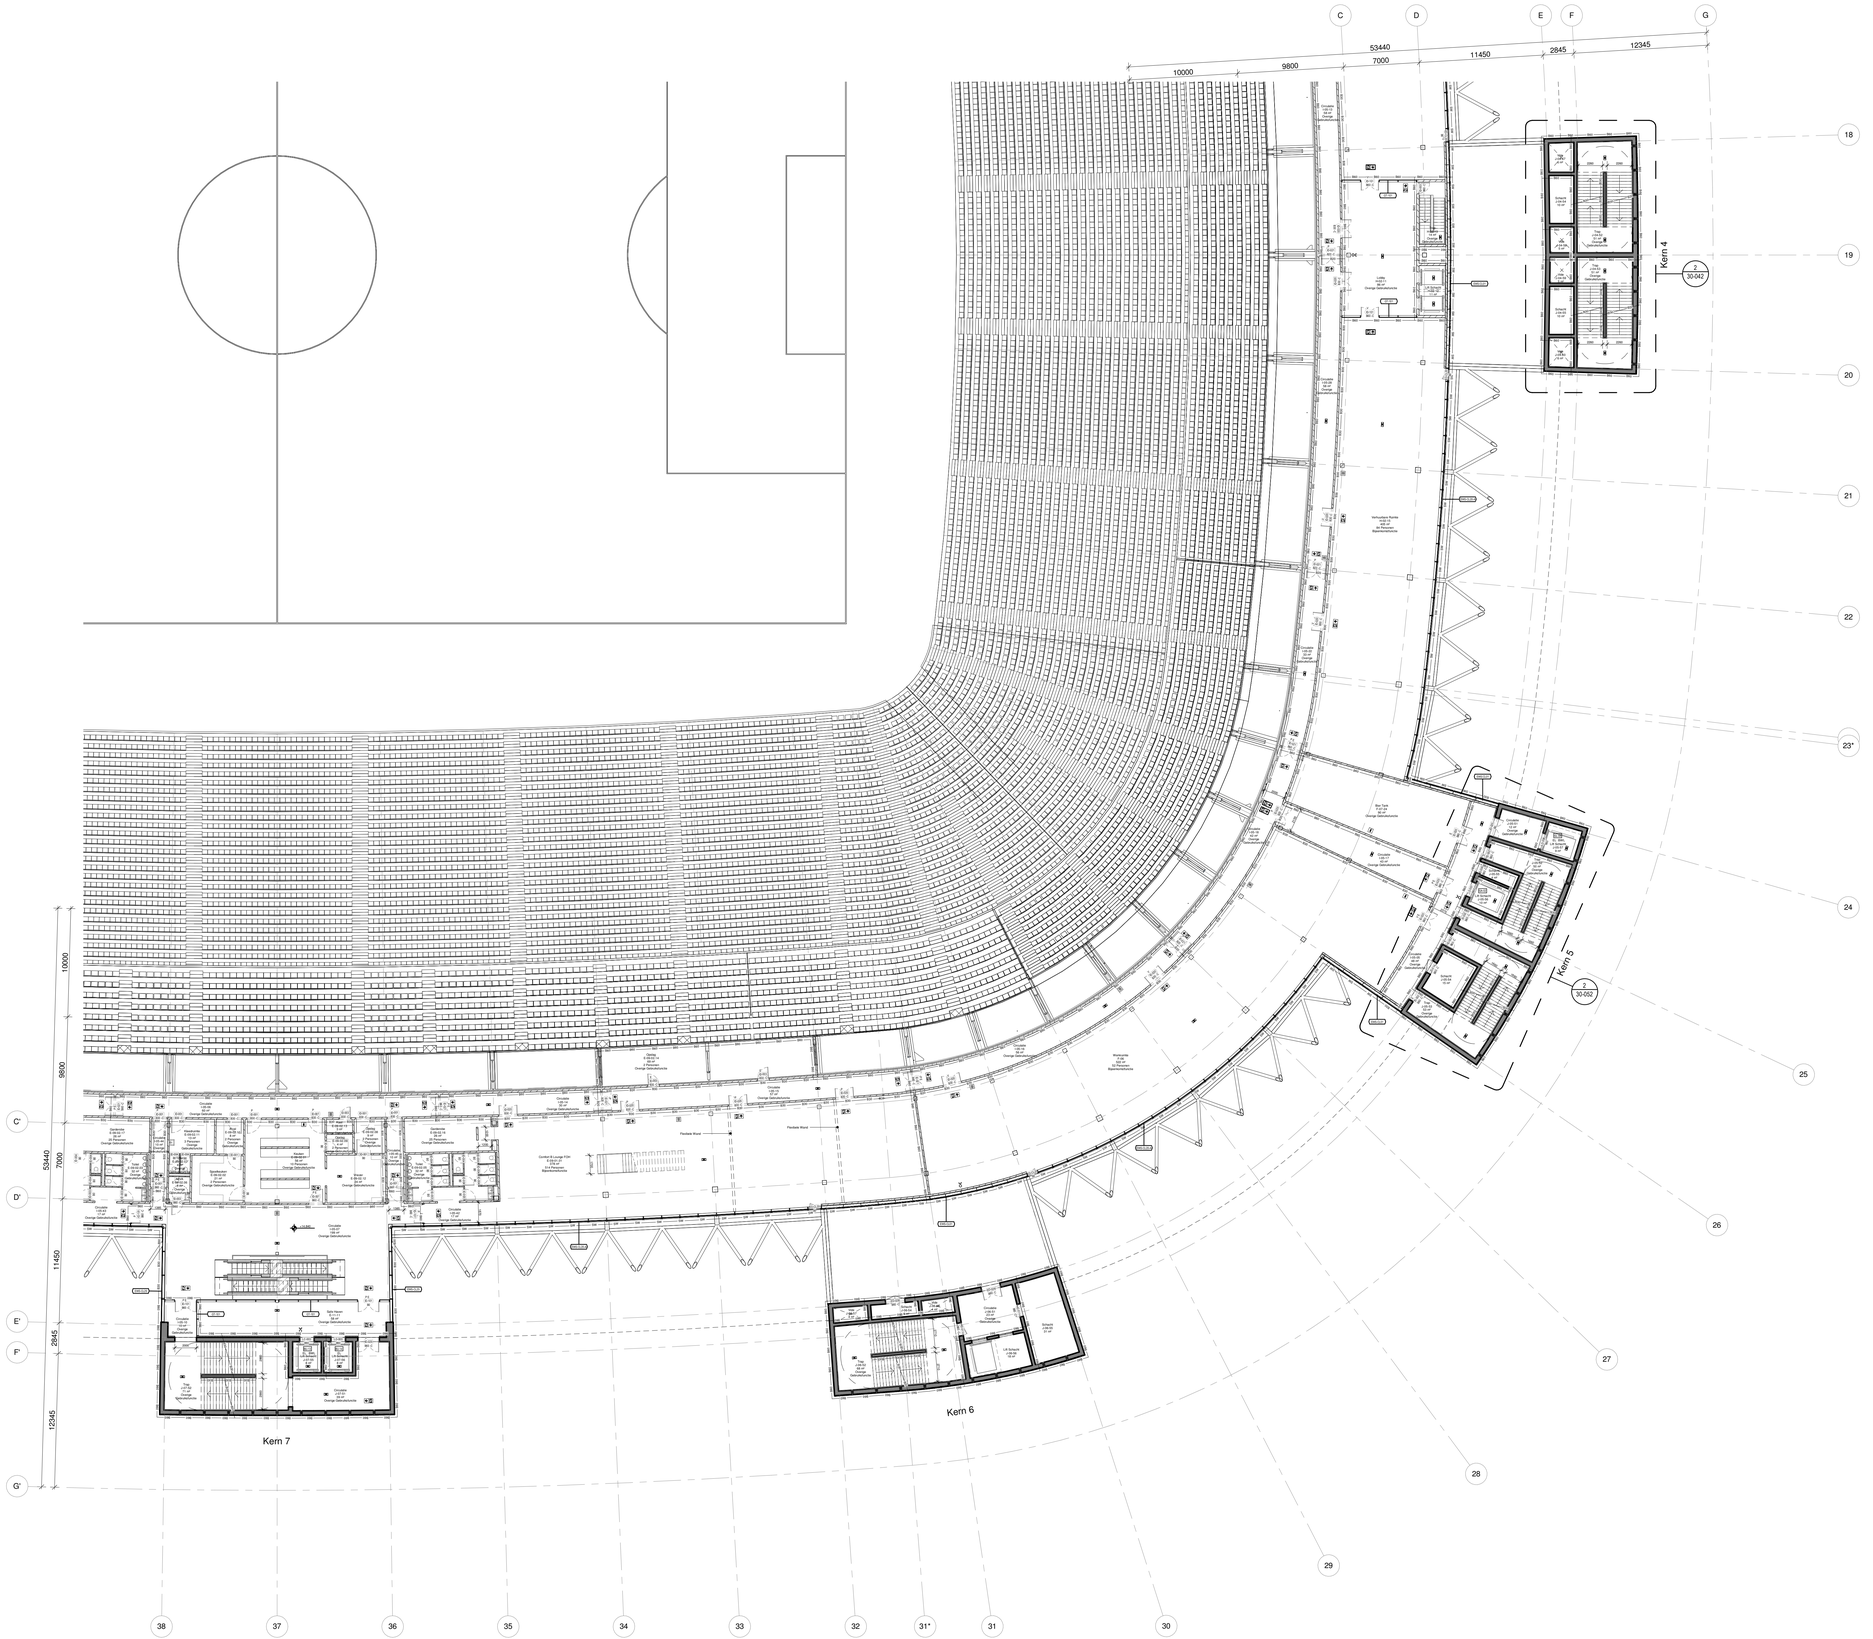

1 PLATTEGROND - L03 - C
SCHAAL: 1 : 200

Nieuw Stadion Feyenoord

Nieuw Stadion B.V. Van Zandvlietplein 1 3077 AA Rotterdam, NL www.dekuip.nl	OPDRACHTGEVER
OMA Weena-Zuid 158 3012 NC Rotterdam, NL www.oma.com	ARCHITECT
LOLA Landscape Architects Goudsesingel 92 3011 KD Rotterdam, NL www.lola.land	LANDSCHAP
Royal Haskoning DHV George Hintzenweg 85 3068 AX Rotterdam, NL www.royalhaskoningdhv.com	CONSTRUCTEUR
Royal Haskoning DHV George Hintzenweg 85 3068 AX Rotterdam, NL www.royalhaskoningdhv.com	INSTALLATIETECHNIEK
Techniplan Watermarweg 102 3067 CG Rotterdam, NL www.techniplan.nl	VERTICAAL TRANSPORT
TGM Heesakkerweg 19 5721 KM Asten, NL www.tgm.nl	GEVELADVIES
DGMR Casuarietstraat 5 2511 VB Den Haag, NL www.dgmr.nl	BRANDVEILIGHEID
Peutz Paleisingel 2 2718 NT Zoetermeer, NL www.peutz.nl	BOUWFYSICA
Royal Haskoning DHV George Hintzenweg 85 3068 AX Rotterdam, NL www.royalhaskoningdhv.com	DUURZAAMHEID
Philips Lighting Boschdijk 525 5621 JG Eindhoven, NL www.lighting.philips.com	LICHTADVIES
Event Acoustics Proostwetering 50 3543 AH Utrecht, NL www.eventacoustics.com	AKOESTIEK

- 20 minuten brandwerend
- 30 minuten brandwerend
- 60 minuten brandwerend
- 90 minuten brandwerend
- 120 minuten brandwerend
- Straalgeweerende scheiding
- Rooktop
- Vluchtroute aanduiding
- Dynamische Vluchtroute aanduiding
- P - Deur met paniekuitrusting (cf NEN-EN 1125)
- V - Deur met vluchtbeslag (BB2012 art 7.12lid 1)
- E - Deur met elektronisch sluitingsmechanisme
- Deurnummer
- ID - Deur Interieur
- ED - Deur Exterieur
- Brandweerendheid
- C - Zelfsluitende deur
- SA- Rookwerende deur
- Rolluiknummer
- Brandweerendheid
- C - Zelfsluitende rolluik
- Brandslanghaspel (30 meter)
- Handbluismiddel
- Noodverlichting
- Aansluitpunt droge bluisleiding
- Toevoerpunt droge bluisleiding
- BWL Brandbestrijdingslift
- EL Evacuatielift
- Opstelplaats voertuig hulpdiensten
- Brandmeldpaneel
- Sleutelkluis
- Bluswatervoorziening
- Hoofdingang brandweer
- Neveningang brandweer
- Communicatietelefoon met commandoruimte

Alle deuren en schermen / rolluiken in brandwerende scheidingen zijn zelfsluitend

Rolltrappen maken geen deel uit van de vluchtwegen

Specificatie criteria brandweerendheid (R/E/I.t en/of W) vast te leggen in TO-Rotterdam ter goedkeuring aanbieden aan Brandpreventiecommissie Rotterdam

Voor informatie brandwerendheid in doorsnede zie tekening 17-501 t/m 17-504

Voor informatie brandwerendheid in aanzichten zie tekening 18-201

Omloop bezetting is gelijk aan tribune bezetting. Voor tribune bezetting zie tekenset 92 Verdeling Zitplaatsen

OPMERKINGEN

REV	DATUM	BESCHRIJVING

TEKENING NIET VERSCHALEN. ALLE AFMETINGEN DIENEN OP DE BOUWPLAATS GECONTROLEERD TE WORDEN. DIT DOCUMENT BEVAT AUTEURSRECHTMATIG MATERIAAL. ELK ONGEAUTORISEERD GEBRUIK, BEKENDMAKING, VERSPREIDING OF DUPLICATIE VAN HIERIN GEGEVEN INFORMATIE KAN LEIDEN TOT AANSPRAKELIJKHEID ONDER TOEPASSELIJKE WETGEVING.

PLATTEGROND
LAAG 3
DEEL C

TITEL

Definitief Ontwerp

FASE

REVISIE

PROJECTNUMMER	SCHAAL	FORMAT	DATUM
P2019001	1:200	A0	01.06.2020

FEY -OMA -00 -DR -A -11-103-C

TEKENINGNUMMER

06-10-2020 3:23:7 PM

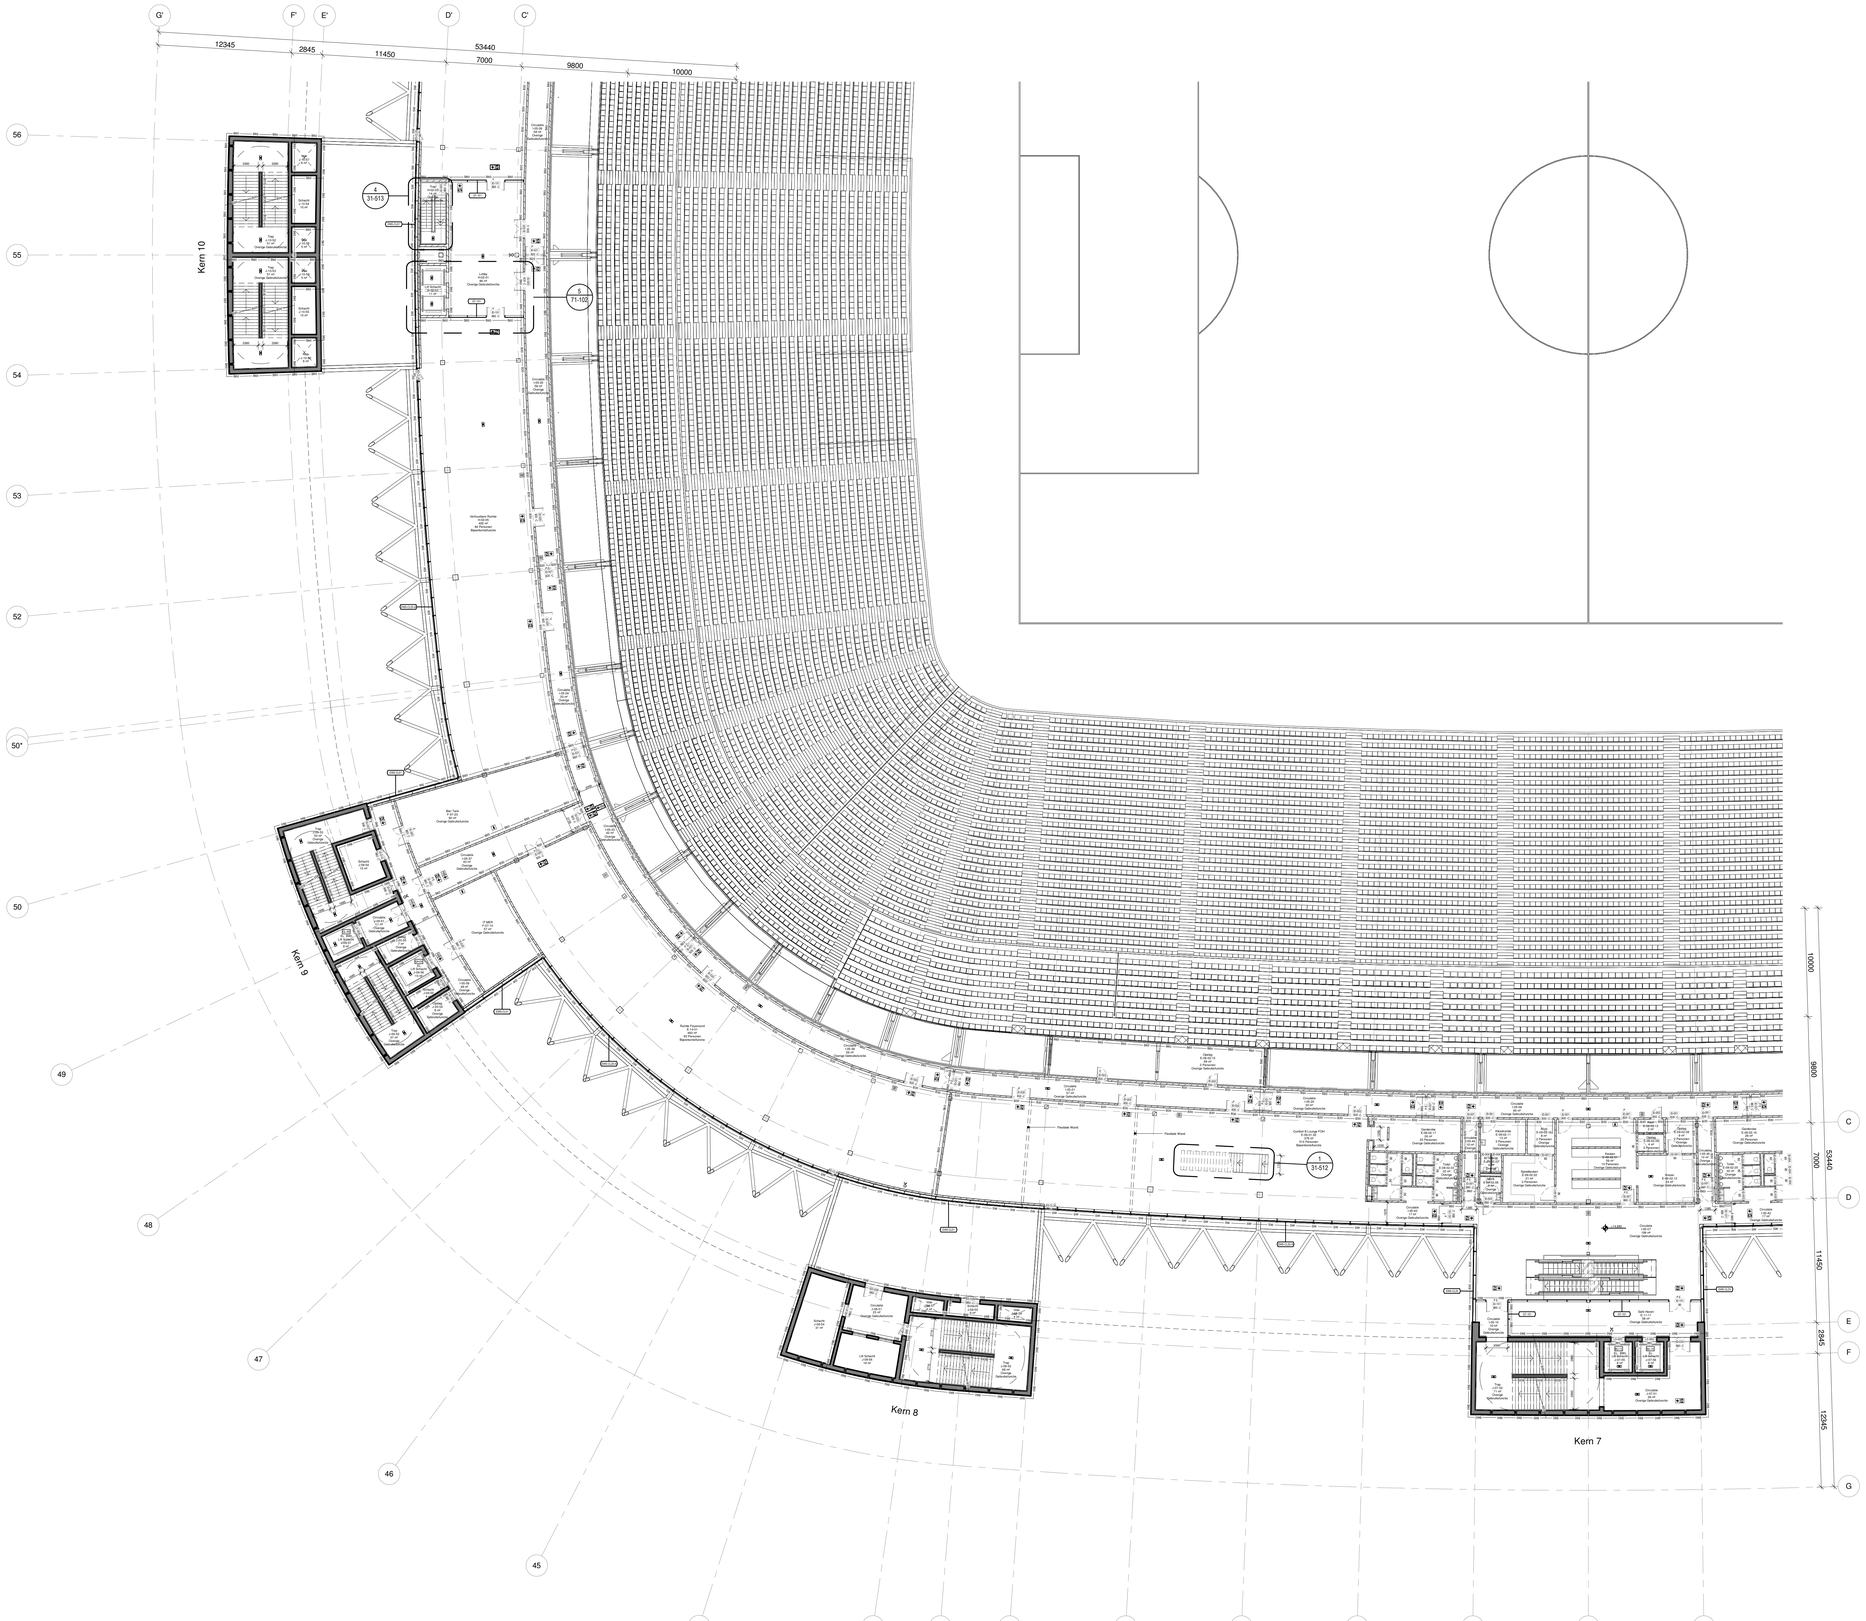

1 PLATTEGROND - L03 - D
SCHAAL: 1 : 200

Nieuw Stadion Feyenoord

Nieuw Stadion B.V. Van Zandvlietplein 1 3077 AA Rotterdam, NL www.dekuip.nl	OPDRACHTGEVER
OMA Weena-Zuid 158 3012 NC Rotterdam, NL www.oma.com	ARCHITECT
LOLA Landscape Architects Goudsesingel 92 3011 KD Rotterdam, NL www.lola.land	LANDSCHAP
Royal Haskoning DHV George Hintzenweg 85 3068 AX Rotterdam, NL www.royalhaskoningdhv.com	CONSTRUCTEUR
Royal Haskoning DHV George Hintzenweg 85 3068 AX Rotterdam, NL www.royalhaskoningdhv.com	INSTALLATIETECHNIEK
Techniplan Watermarweg 102 3067 CG Rotterdam, NL www.techniplan.nl	VERTICAAL TRANSPORT
TGM Heesakkerweg 19 5721 KM Asten, NL www.tgm.nl	GEVELADVIES
DGMR Casuarinestraat 5 2511 VB Den Haag, NL www.dgmr.nl	BRANDVEILIGHEID
Peutz Paleisingel 2 2718 NT Zoetermeer, NL www.peutz.nl	BOUWFYSICA
Royal Haskoning DHV George Hintzenweg 85 3068 AX Rotterdam, NL www.royalhaskoningdhv.com	DUURZAAMHEID
Philips Lighting Boschdijk 525 5621 JG Eindhoven, NL www.lighting.philips.com	LICHTADVIES
Event Acoustics Proostwetering 50 3543 AH Utrecht, NL www.eventacoustics.com	AKOESTIEK

- 20 minuten brandwerend
- 30 minuten brandwerend
- 60 minuten brandwerend
- 90 minuten brandwerend
- 120 minuten brandwerend
- Straalgeweerende scheiding
- Rookstop

- Vluchtroute aanduiding
- Dynamische Vluchtroute aanduiding

- P - Deur met paniekuitrusting (cf NEN-EN 1125)
- V - Deur met vluchtbeslag (BB2012 art 7.12lid 1)
- E - Deur met elektronisch sluitingsmechanisme
- Deurnummer
- ID - Deur Interieur
- ED - Deur Exterieur
- Brandweerendheid
- C - Zelfsluitende deur
- SA- Rookwerende deur

- Rolluknummer
- Brandweerendheid
- C - Zelfsluitende rolluik

- Brandslanghaspel (30 meter)
- Handbluismiddel
- Noodverlichting
- Aansluitpunt droge bluisleiding
- Toevoerpunt droge bluisleiding
- BWL Brandbestrijdingslift
- EL Evacuatielift
- Opstelplaats voertuig hulpdiensten
- Brandmeldpaneel
- Sleutelkluis
- Bluswatervoorziening
- Hoofdingang brandweer
- Neveningang brandweer
- Communicatietelefoon met commandoruimte

Alle deuren en schermen / rolluiken in brandwerende scheidingen zijn zelfsluitend

Roltrappen maken geen deel uit van de vluchtwegen

Specificatie criteria brandweerendheid (R/E/I en/of W) vast te leggen in TO-fase en ter goedkeuring aanbieden aan Brandpreventiecommissie Rotterdam

Voor informatie brandweerendheid in doorsnede zie tekening 17-501 t/m 17-504

Voor informatie brandweerendheid in aanzichten zie tekening 18-201

Omloop bezetting is gelijk aan tribune bezetting. Voor tribune bezetting zie tekeningen 90 Verdeling Zitplaatsen

OPMERKINGEN

REV	DATUM	BESCHRIJVING

TEKENING NIET VERSCHALEN. ALLE AFMETINGEN DIENEN OP DE BOUWPLAATS GECONTROLEERD TE WORDEN. DIT DOCUMENT BEVAT AUTEURSRECHTMATIG MATERIAAL. ELK ONGEAUTORISEERD GEBRUIK, BEKENDMAKING, VERSPREIDING OF DUPLICATIE VAN HIERIN GEGEVEN INFORMATIE KAN LEIDEN TOT AANSPRAKELIJKHEID. ONDER TUCHTRASSELIJKE RETTELYKING.

PLATTEGROND
LAAG 3
DEEL D
TITEL

Definitief Ontwerp
FASE — REVISIE

P2019001	1:200	A0	01.06.2020
PROJECTNUMMER	SCHAAL	FORMAAT	DATUM

FEY -OMA -00 -DR -A -11-103-D
TEKENINGNUMMER

05-18-2020 8:37:39 PM

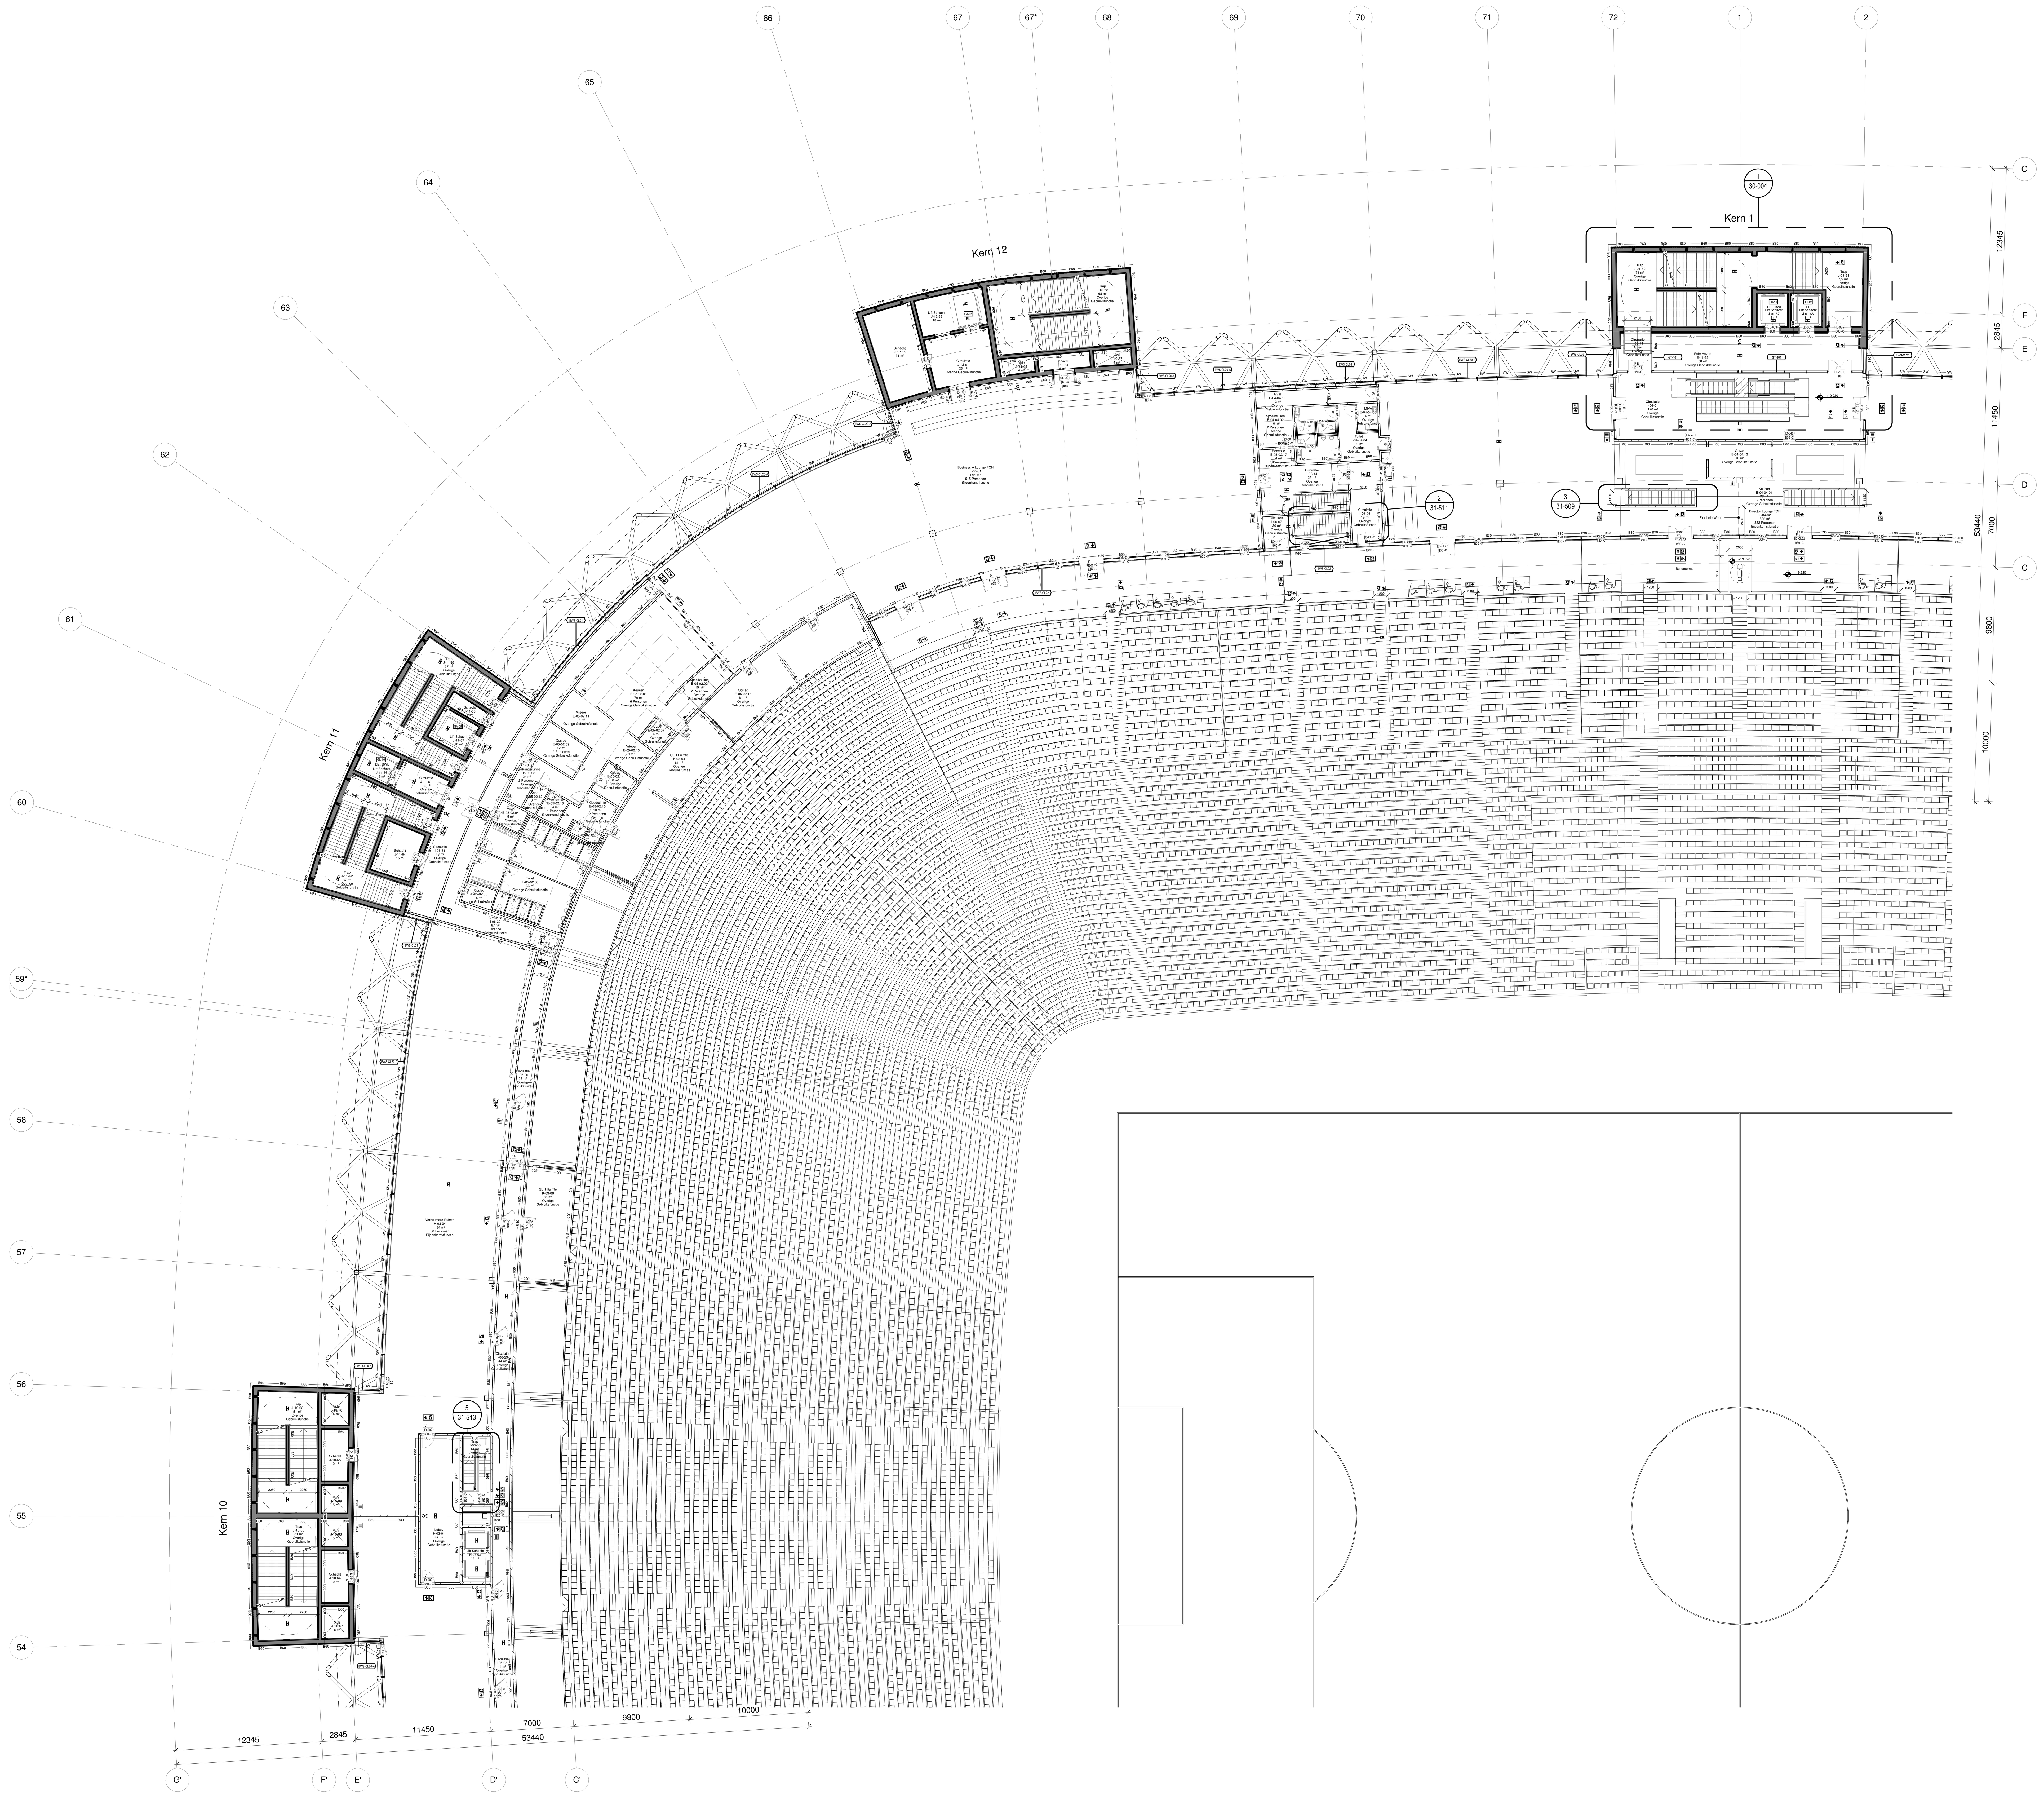

1 PLATTEGROND - L04 - A

SCHAAL: 1 : 200

Nieuw Stadion Feyenoord

Nieuw Stadion B.V. Van Zandvlietplein 1 3077 AA Rotterdam, NL www.dekuip.nl	OPDRACHTGEVER
OMA Weena-Zuid 158 3012 NC Rotterdam, NL www.oma.com	ARCHITECT
LOLA Landscape Architects Goudsesingel 92 3011 KD Rotterdam, NL www.lola.land	LANDSCHAP
Royal Haskoning DHV George Hintzenweg 85 3068 AX Rotterdam, NL www.royalhaskoningdhv.com	CONSTRUCTEUR
Royal Haskoning DHV George Hintzenweg 85 3068 AX Rotterdam, NL www.royalhaskoningdhv.com	INSTALLATIETECHNIEK
Techniplan Watermanweg 102 3067 CG Rotterdam, NL www.techniplan.nl	VERTICAAL TRANSPORT
TGM Heesakkerweg 19 5721 KM Asten, NL www.tgm.nl	GEVELADVIES
DGMR Casuariestraat 5 2511 VB Den Haag, NL www.dgmr.nl	BRANDVEILIGHEID
Peutz Paletsingel 2 2718 NT Zoetermeer, NL www.peutz.nl	BOUWFYSICA
Royal Haskoning DHV George Hintzenweg 85 3068 AX Rotterdam, NL www.royalhaskoningdhv.com	DUURZAAMHEID
Philips Lighting Boschdijk 525 5621 JG Eindhoven, NL www.lighting.philips.com	LICHTADVIES
Event Acoustics Proostwetering 50 3543 AH Utrecht, NL www.eventacoustics.com	AKOESTIEK

- B20 — 20 minuten brandwerend
- B30 — 30 minuten brandwerend
- B60 — 60 minuten brandwerend
- B90 — 90 minuten brandwerend
- B120 — 120 minuten brandwerend
- SW — Stralingswerende scheiding
- Rookstop
- Vluchtroute aanduiding
- Dynamische Vluchtroute aanduiding

P V E / ED-001 / B-60 C -SA
- P - Deur met panieksluiting (cf NEN-EN 1125)
- V - Deur met vluchtbeslag (BB2012 art 7.12lid 1)
- E - Deur met elektronisch sluitingsmechanisme
- Deurnummer
  - ID - Deur Interieur
  - ED - Deur Exterieur
- Brandwerendheid
  - C - Zelfsluitende deur
  - SA- Rookwerende deur

RS-001 / B-60 C
- Rolluiknummer
- Brandwerendheid
  - C - Zelfsluitende rolluik

- Brandslanghaspel (30 meter)
- Handblusmiddel
- Noodverlichting
- Aansluitpunt droge blusleiding
- Toevoerpunt droge blusleiding
- BWL — Brandbestrijdingslift
- EL — Evacuatielift
- Opstelplaats voertuig hulpdiensten
- Brandmeldpaneel
- Sleutelkluis
- Bluswatervoorziening
- Hoofdingang brandweer
- Neveningang brandweer
- Communicatietelefoon met commandoruimte

Alle deuren en schermen / rolluiken in brandwerende scheidingen zijn zelfsluitend

Roltrappen maken geen deel uit van de vluchtwegen

Specificatie criteria brandwerendheid (R/E/I en/of W) vast te leggen in TO-fase en ter goedkeuring aanbieden aan Brandpreventiecommissie Rotterdam

Voor informatie brandwerendheid in doorsnede zie tekening 17-501 t/m 17-504

Voor informatie brandwerendheid in aanzichten zie tekening 18-201

Omloop bezetting is gelijk aan tribune bezetting. Voor tribune bezetting zie tekenset 92 Verdeling Zitplaatsen

OPMERKINGEN

REV	DATUM	BESCHRIJVING

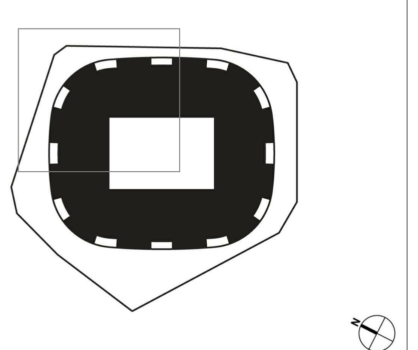

TEKENING NIET VERSCHALEN. ALLE AFMETINGEN DIENEN OP DE BOUWPLAATS GECONTROLEERD TE WORDEN. DIT DOCUMENT BEVAT AUTEURSRECHTMATIG MATERIAAL. ELK ONGEAUTORISEERD GEBRUIK, BEKENDMAKING, VERSPREIDING OF DUPLICATIE VAN HIERIN GEGEVEN INFORMATIE KAN LEIDEN TOT AANSPRAKELIJKHEID ONDER TOEPASSELIJKE WETGEVING.

PLATTEGROND
LAAG 4
DEEL A

TITEL

Definitief Ontwerp

FASE | REVISIE

P2019001	1:200	A0	01.06.2020
PROJECTNUMMER	SCHAAL	FORMAAT	DATUM

FEY -OMA -00 -DR -A -11-104-A

TEKENINGNUMMER

06-18-2020 9:38:01 PM

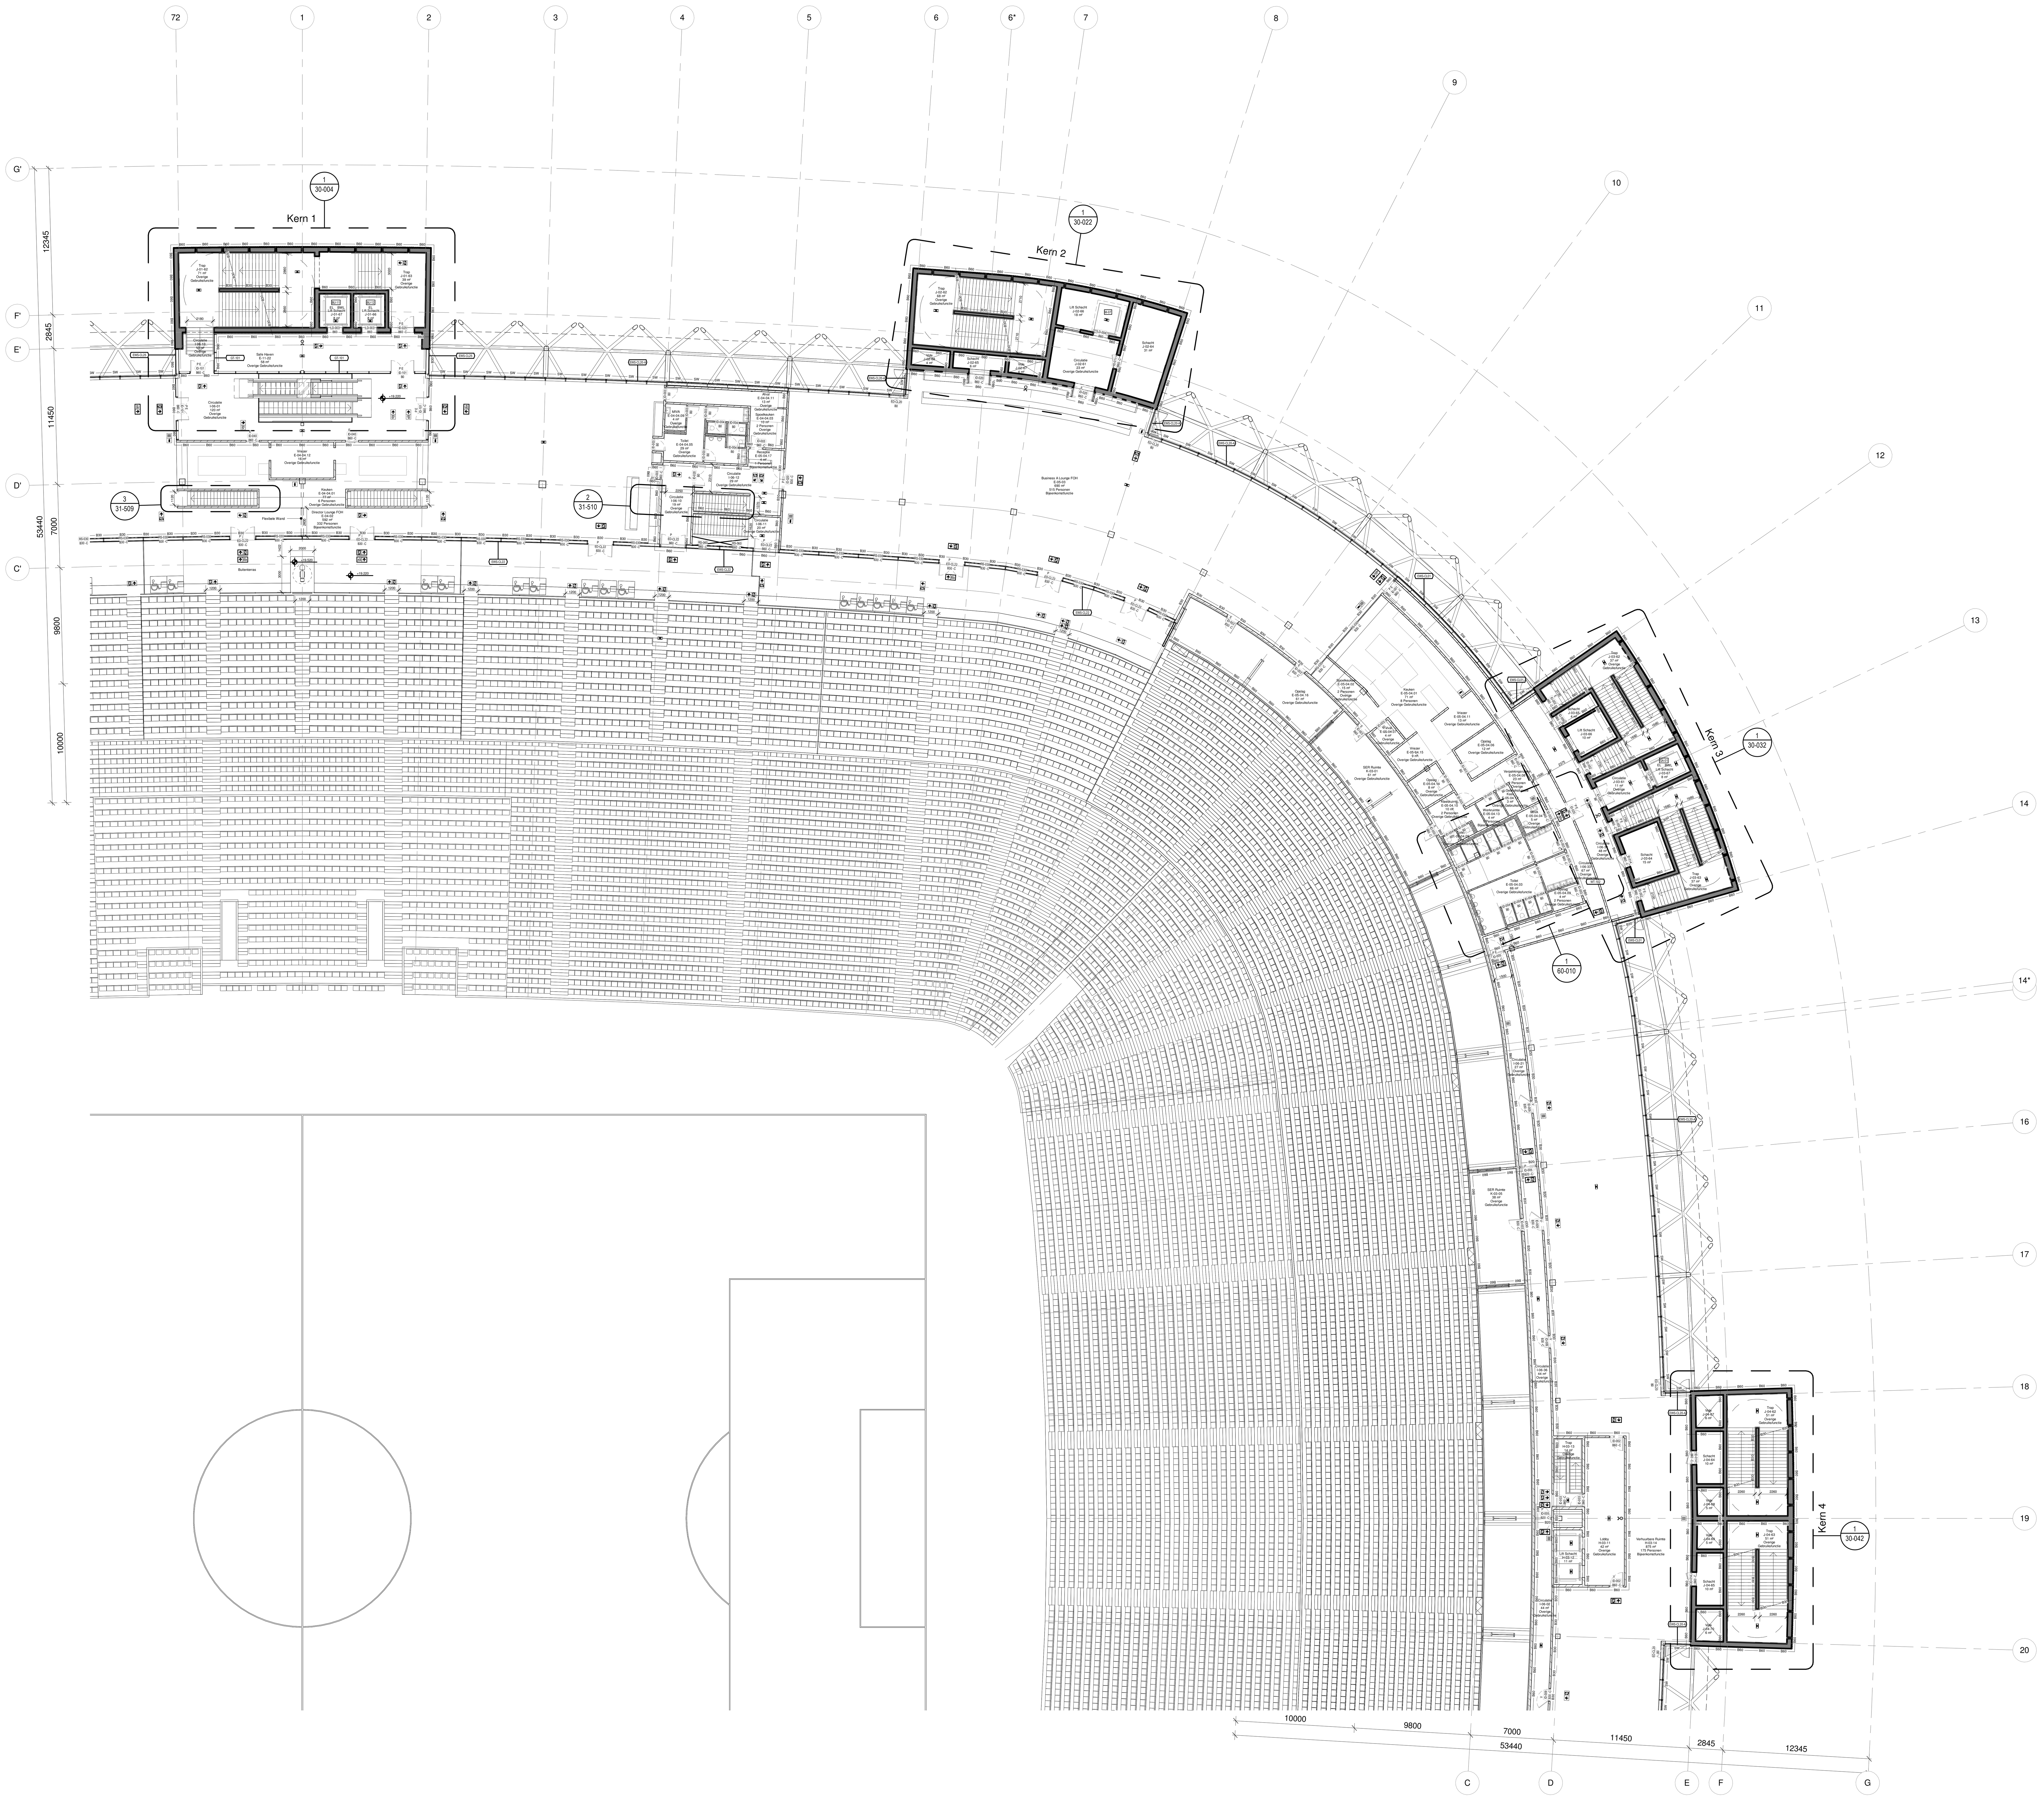

1 PLATTEGROND - L04 - B
SCHAAL: 1 : 200

Nieuw Stadion Feyenoord

Nieuw Stadion B.V. — OPDRACHTGEVER
Van Zandvlietplein 1
3077 AA Rotterdam, NL
www.dekuip.nl

OMA — ARCHITECT
Weena-Zuid 158
3012 NC Rotterdam, NL
www.oma.com

LOLA Landscape Architects — LANDSCHAP
Goudsesingel 92
3011 KD Rotterdam, NL
www.lola.land

Royal Haskoning DHV — CONSTRUCTEUR
George Hintzenweg 85
3068 AX Rotterdam, NL
www.royalhaskoningdhv.com

Royal Haskoning DHV — INSTALLATIETECHNIEK
George Hintzenweg 85
3068 AX Rotterdam, NL
www.royalhaskoningdhv.com

Techniplan — VERTICAAL TRANSPORT
Watermanweg 102
3067 CG Rotterdam, NL
www.techniplan.nl

TGM — GEVELADVIES
Heesakkerweg 19
5721 KM Asten, NL
www.tgm.nl

DGMR — BRANDVEILIGHEID
Casuariestraat 5
2511 VB Den Haag, NL
www.dgmr.nl

Peutz — BOUWFYSICA
Paletsingel 2
2718 NT Zoetermeer, NL
www.peutz.nl

Royal Haskoning DHV — DUURZAAMHEID
George Hintzenweg 85
3068 AX Rotterdam, NL
www.royalhaskoningdhv.com

Philips Lighting — LICHTADVIES
Boschdijk 525
5621 JG Eindhoven, NL
www.lighting.philips.com

Event Acoustics — AKOESTIEK
Proostwetering 50
3543 AH Utrecht, NL
www.eventacoustics.com

- B20 — 20 minuten brandwerend
- B30 — 30 minuten brandwerend
- B60 — 60 minuten brandwerend
- B90 — 90 minuten brandwerend
- B120 — 120 minuten brandwerend
- SW — Stralingswerende scheiding
- Rookstop
- Vluchtroute aanduiding
- Dynamische Vluchtroute aanduiding
- P V E / ED-001 / B-60 C -SA:
  - P - Deur met panieksluiting (cf NEN-EN 1125)
  - V - Deur met vluchtbeslag (BB2012 art 7.12lid 1)
  - E - Deur met elektronisch sluitingsmechanisme
  - Deurnummer: ID - Deur Interieur, ED - Deur Exterieur
  - Brandwerendheid: C - Zelfsluitende deur, SA- Rookwerende deur
- RS-001 / B-60 C:
  - Rolluiknummer
  - Brandwerendheid: C - Zelfsluitende rolluik
- Brandslanghaspel (30 meter)
- Handblusmiddel
- Noodverlichting
- Aansluitpunt droge blusleiding
- Toevoerpunt droge blusleiding
- BWL — Brandbestrijdingslift
- EL — Evacuatielift
- Opstelplaats voertuig hulpdiensten
- Brandmeldpaneel
- Sleutelkluis
- Bluswatervoorziening
- Hoofdingang brandweer
- Nevenigang brandweer
- Communicatietelefoon met commandoruimte

Alle deuren en schermen / rolluiken in brandwerende scheidingen zijn zelfsluitend

Roltrappen maken geen deel uit van de vluchtwegen

Specificatie criteria brandwerendheid (R/E/I en/of W) vast te leggen in TO-fase en ter goedkeuring aanbieden aan Brandpreventiecommissie Rotterdam

Voor informatie brandwerendheid in doorsnede zie tekening 17-501 t/m 17-504

Voor informatie brandwerendheid in aanzichten zie tekening 18-201

Omloop bezetting is gelijk aan tribune bezetting. Voor tribune bezetting zie tekenset 92 Verdeling Zitplaatsen

OPMERKINGEN

REV	DATUM	BESCHRIJVING

TEKENING NIET VERSCHALEN. ALLE AFMETINGEN DIENEN OP DE BOUWPLAATS GECONTROLEERD TE WORDEN. DIT DOCUMENT BEVAT AUTEURSRECHTMATIG MATERIAAL. ELK ONGEAUTORISEERD GEBRUIK, BEKENDMAKING, VERSPREIDING OF DUPLICATIE VAN HIERIN GEGEVEN INFORMATIE KAN LEIDEN TOT AANSPRAKELIJKHEID ONDER TOEPASSELIJKE WETGEVING.

PLATTEGROND
LAAG 4
DEEL B
TITEL

Definitief Ontwerp
FASE — REVISIE

P2019001	1:200	A0	01.06.2020
PROJECTNUMMER	SCHAAL	FORMAAT	DATUM

FEY -OMA -00 -DR -A -11-104-B
TEKENINGNUMMER

06-18-2020 9:38:21 PM

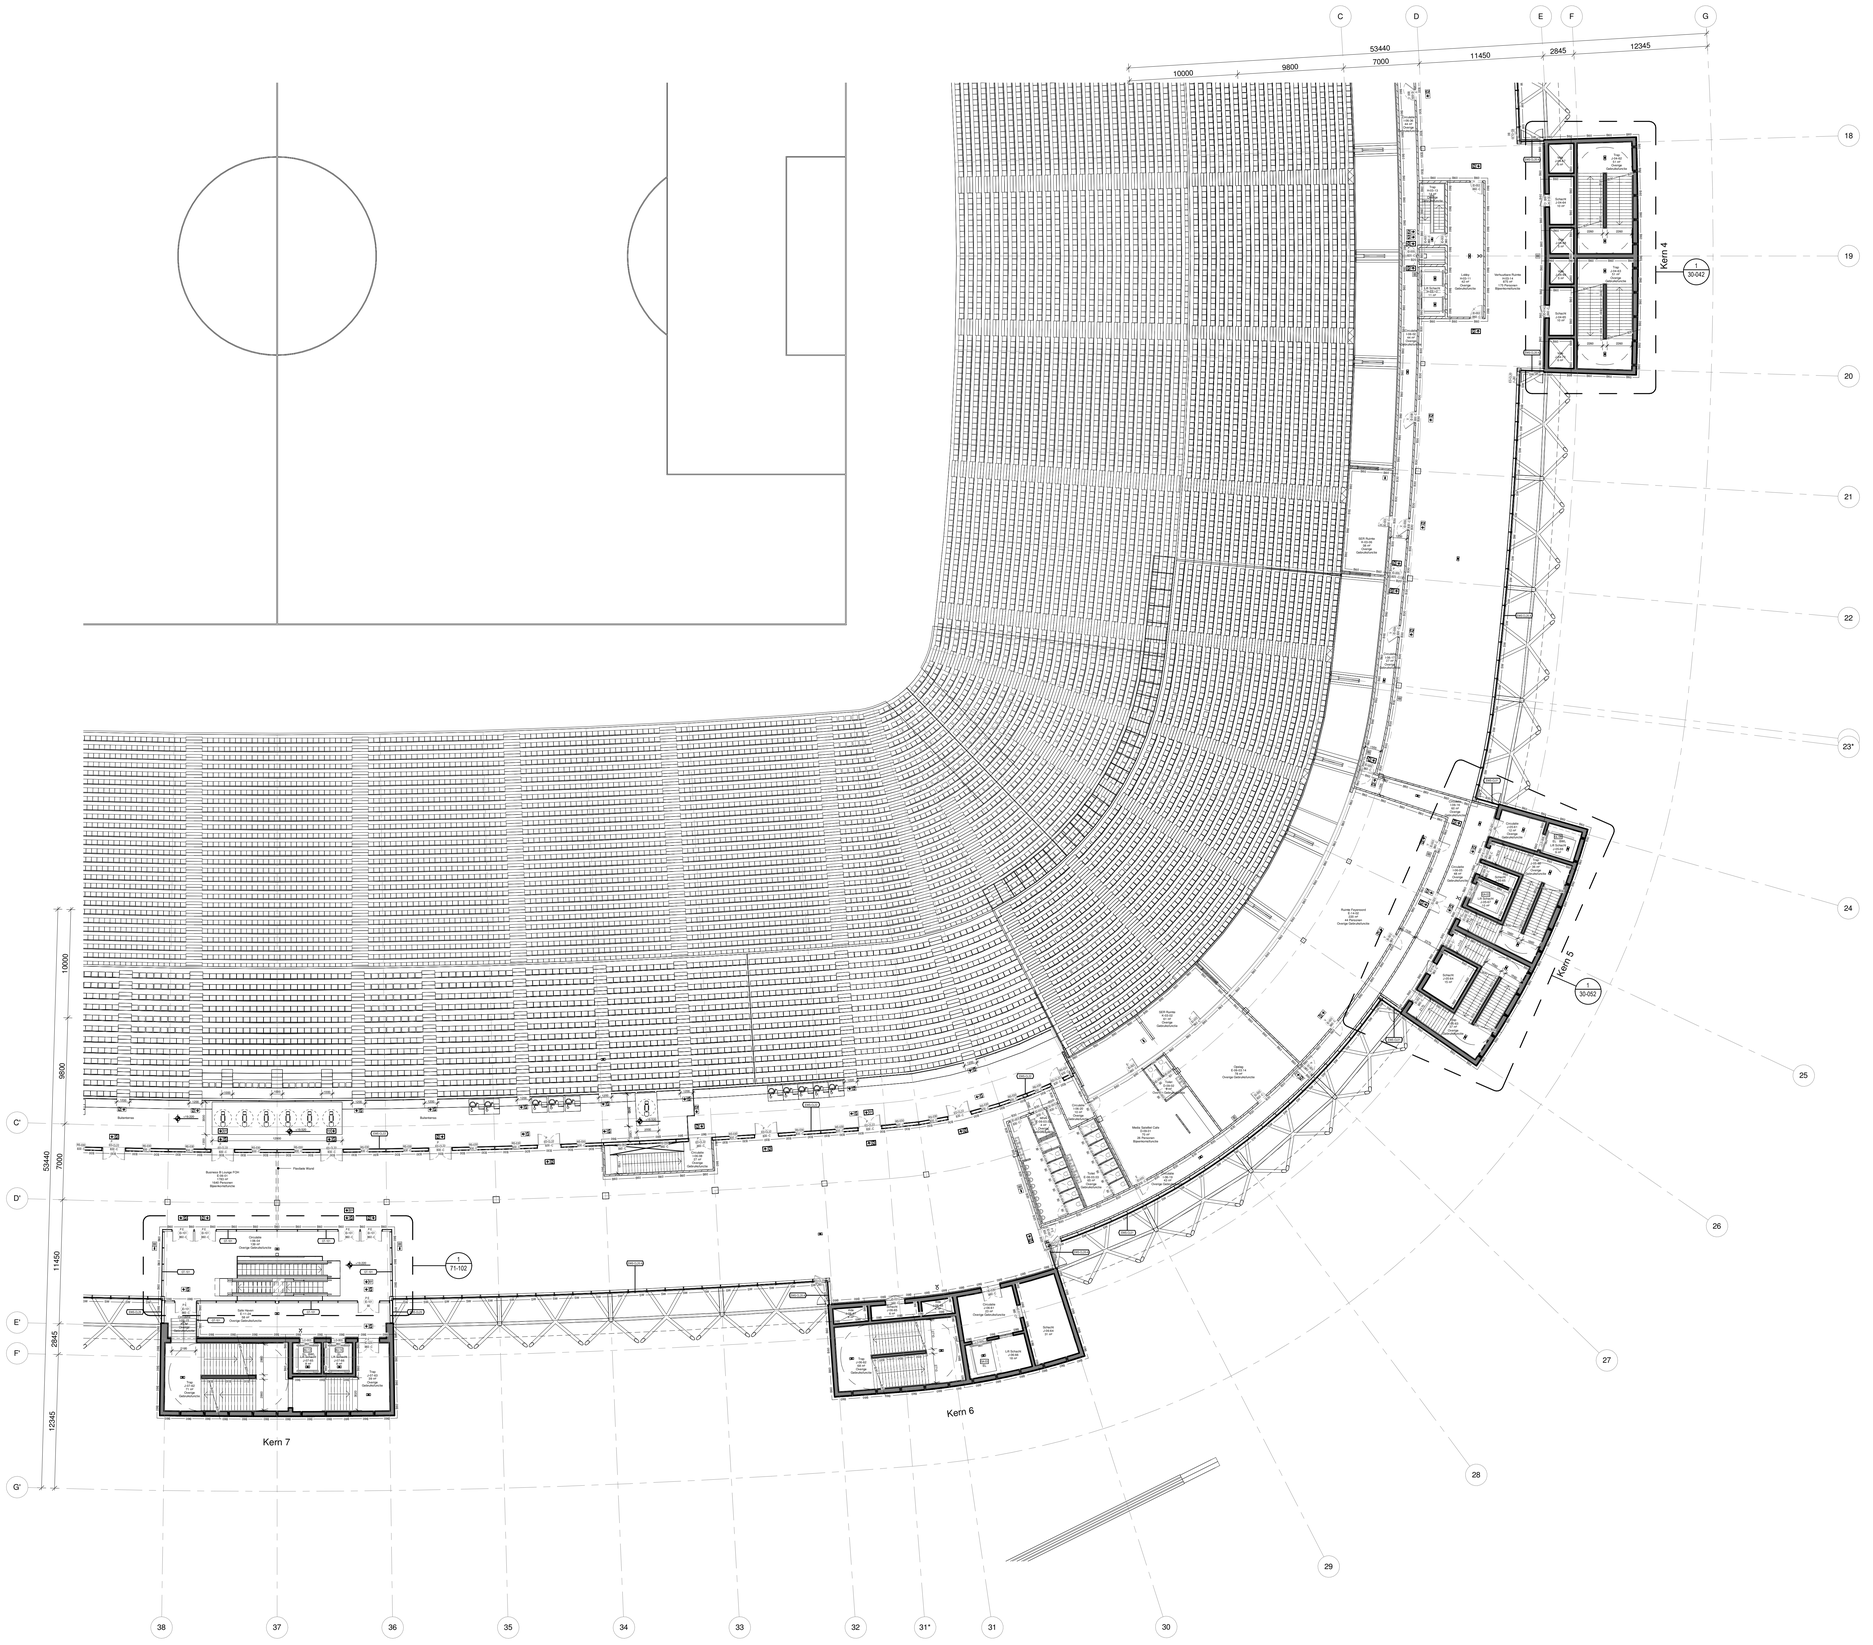

1 PLATTEGROND - L04 - C
SCHAAL: 1 : 200

Nieuw Stadion Feyenoord

Nieuw Stadion B.V. Van Zandvlietplein 1 3077 AA Rotterdam, NL www.dekuip.nl	OPDRACHTGEVER
OMA Weena-Zuid 158 3012 NC Rotterdam, NL www.oma.com	ARCHITECT
LOLA Landscape Architects Goudsesingel 92 3011 KD Rotterdam, NL www.lola.land	LANDSCHAP
Royal Haskoning DHV George Hintzenweg 85 3068 AX Rotterdam, NL www.royalhaskoningdhv.com	CONSTRUCTEUR
Royal Haskoning DHV George Hintzenweg 85 3068 AX Rotterdam, NL www.royalhaskoningdhv.com	INSTALLATIETECHNIEK
Techniplan Watermarweg 102 3067 CG Rotterdam, NL www.techniplan.nl	VERTICAAL TRANSPORT
TGM Heesakkerweg 19 5721 KM Asten, NL www.tgm.nl	GEVELADVIES
DGMR Casuarietstraat 5 2511 VB Den Haag, NL www.dgmr.nl	BRANDVEILIGHEID
Peutz Paletsingel 2 2718 NT Zoetermeer, NL www.peutz.nl	BOUWFYSICA
Royal Haskoning DHV George Hintzenweg 85 3068 AX Rotterdam, NL www.royalhaskoningdhv.com	DUURZAAMHEID
Philips Lighting Boschdijk 525 5621 JG Eindhoven, NL www.lighting.philips.com	LICHTADVIES
Event Acoustics Proostwetering 50 3543 AH Utrecht, NL www.eventacoustics.com	AKOESTIEK

- 20 minuten brandwerend
- 30 minuten brandwerend
- 60 minuten brandwerend
- 90 minuten brandwerend
- 120 minuten brandwerend
- Straalgeweerende scheiding
- Rooktop
- Vluchtroute aanduiding
- Dynamische Vluchtroute aanduiding
- Deurnummer (ID - Deur Interieur, ED - Deur Exterieur)
- Brandweerdeur (C - Zelfsluitende deur, SA- Rookwerende deur)
- Rolluiknummer
- Brandweerdeur (C - Zelfsluitende rolluik)
- Brandslanghaspel (30 meter)
- Handblusmiddel
- Noodverlichting
- Aansluitpunt droge blusleiding
- Toevoerpunt droge blusleiding
- BWL Brandbestrijdingslift
- EL Evacuatielift
- Opstelplaats voertuig hulpdiensten
- Brandmeldpaneel
- Sleutelkluis
- Bluswatervoorziening
- Hoofdingang brandweer
- Neveningang brandweer
- Communicatietelefoon met commandorumte

Alle deuren en schermen / rolluiken in brandwerende scheidingen zijn zelfsluitend

Rottoppen maken geen deel uit van de vluchtwegen

Specifieke criteria brandweerdheid (R/E1/e/o/f W) vast te leggen in TO-lijst en ter goedkeuring aanbieden aan Brandpreventiecommissie Rotterdam

Voor informatie brandwerendheid in doorsnede zie tekening 17-501 t/m 17-504

Voor informatie brandwerendheid in aanzichten zie tekening 18-201

Omloop bezetting is gelijk aan tribune bezetting. Voor tribune bezetting zie tekenset 92 Verdeling Zitplaatsen

OPMERKINGEN

REV	DATUM	BESCHRIJVING

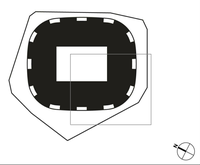

TEKENING NIET VERSCHALEN. ALLE AFMETINGEN DIENEN OP DE BOUWPLAATS GECONTROLEERD TE WORDEN. DIT DOCUMENT BEVAT AUTEURSRECHTMATIG MATERIAAL. ELK ONGEAUTORISEERD GEBRUIK, BEKENDMAKING, VERSPREIDING OF DUPLICATIE VAN HIERIN GEGEVEN INFORMATIE KAN LEIDEN TOT AANSPRAKELIJKHEID ONDER TOEPASSELIJKE WETGEVING.

PLATTEGROND
LAAG 4
DEEL C

TITEL

Definitief Ontwerp

FASE

PROJECTNUMMER	SCHAAL	FORMAT	REVISIE DATUM
P2019001	1:200	A0	01.06.2020

FEY -OMA -00 -DR -A -11-104-C

TEKENINGNUMMER

05-15-2020 3:38:47 PM

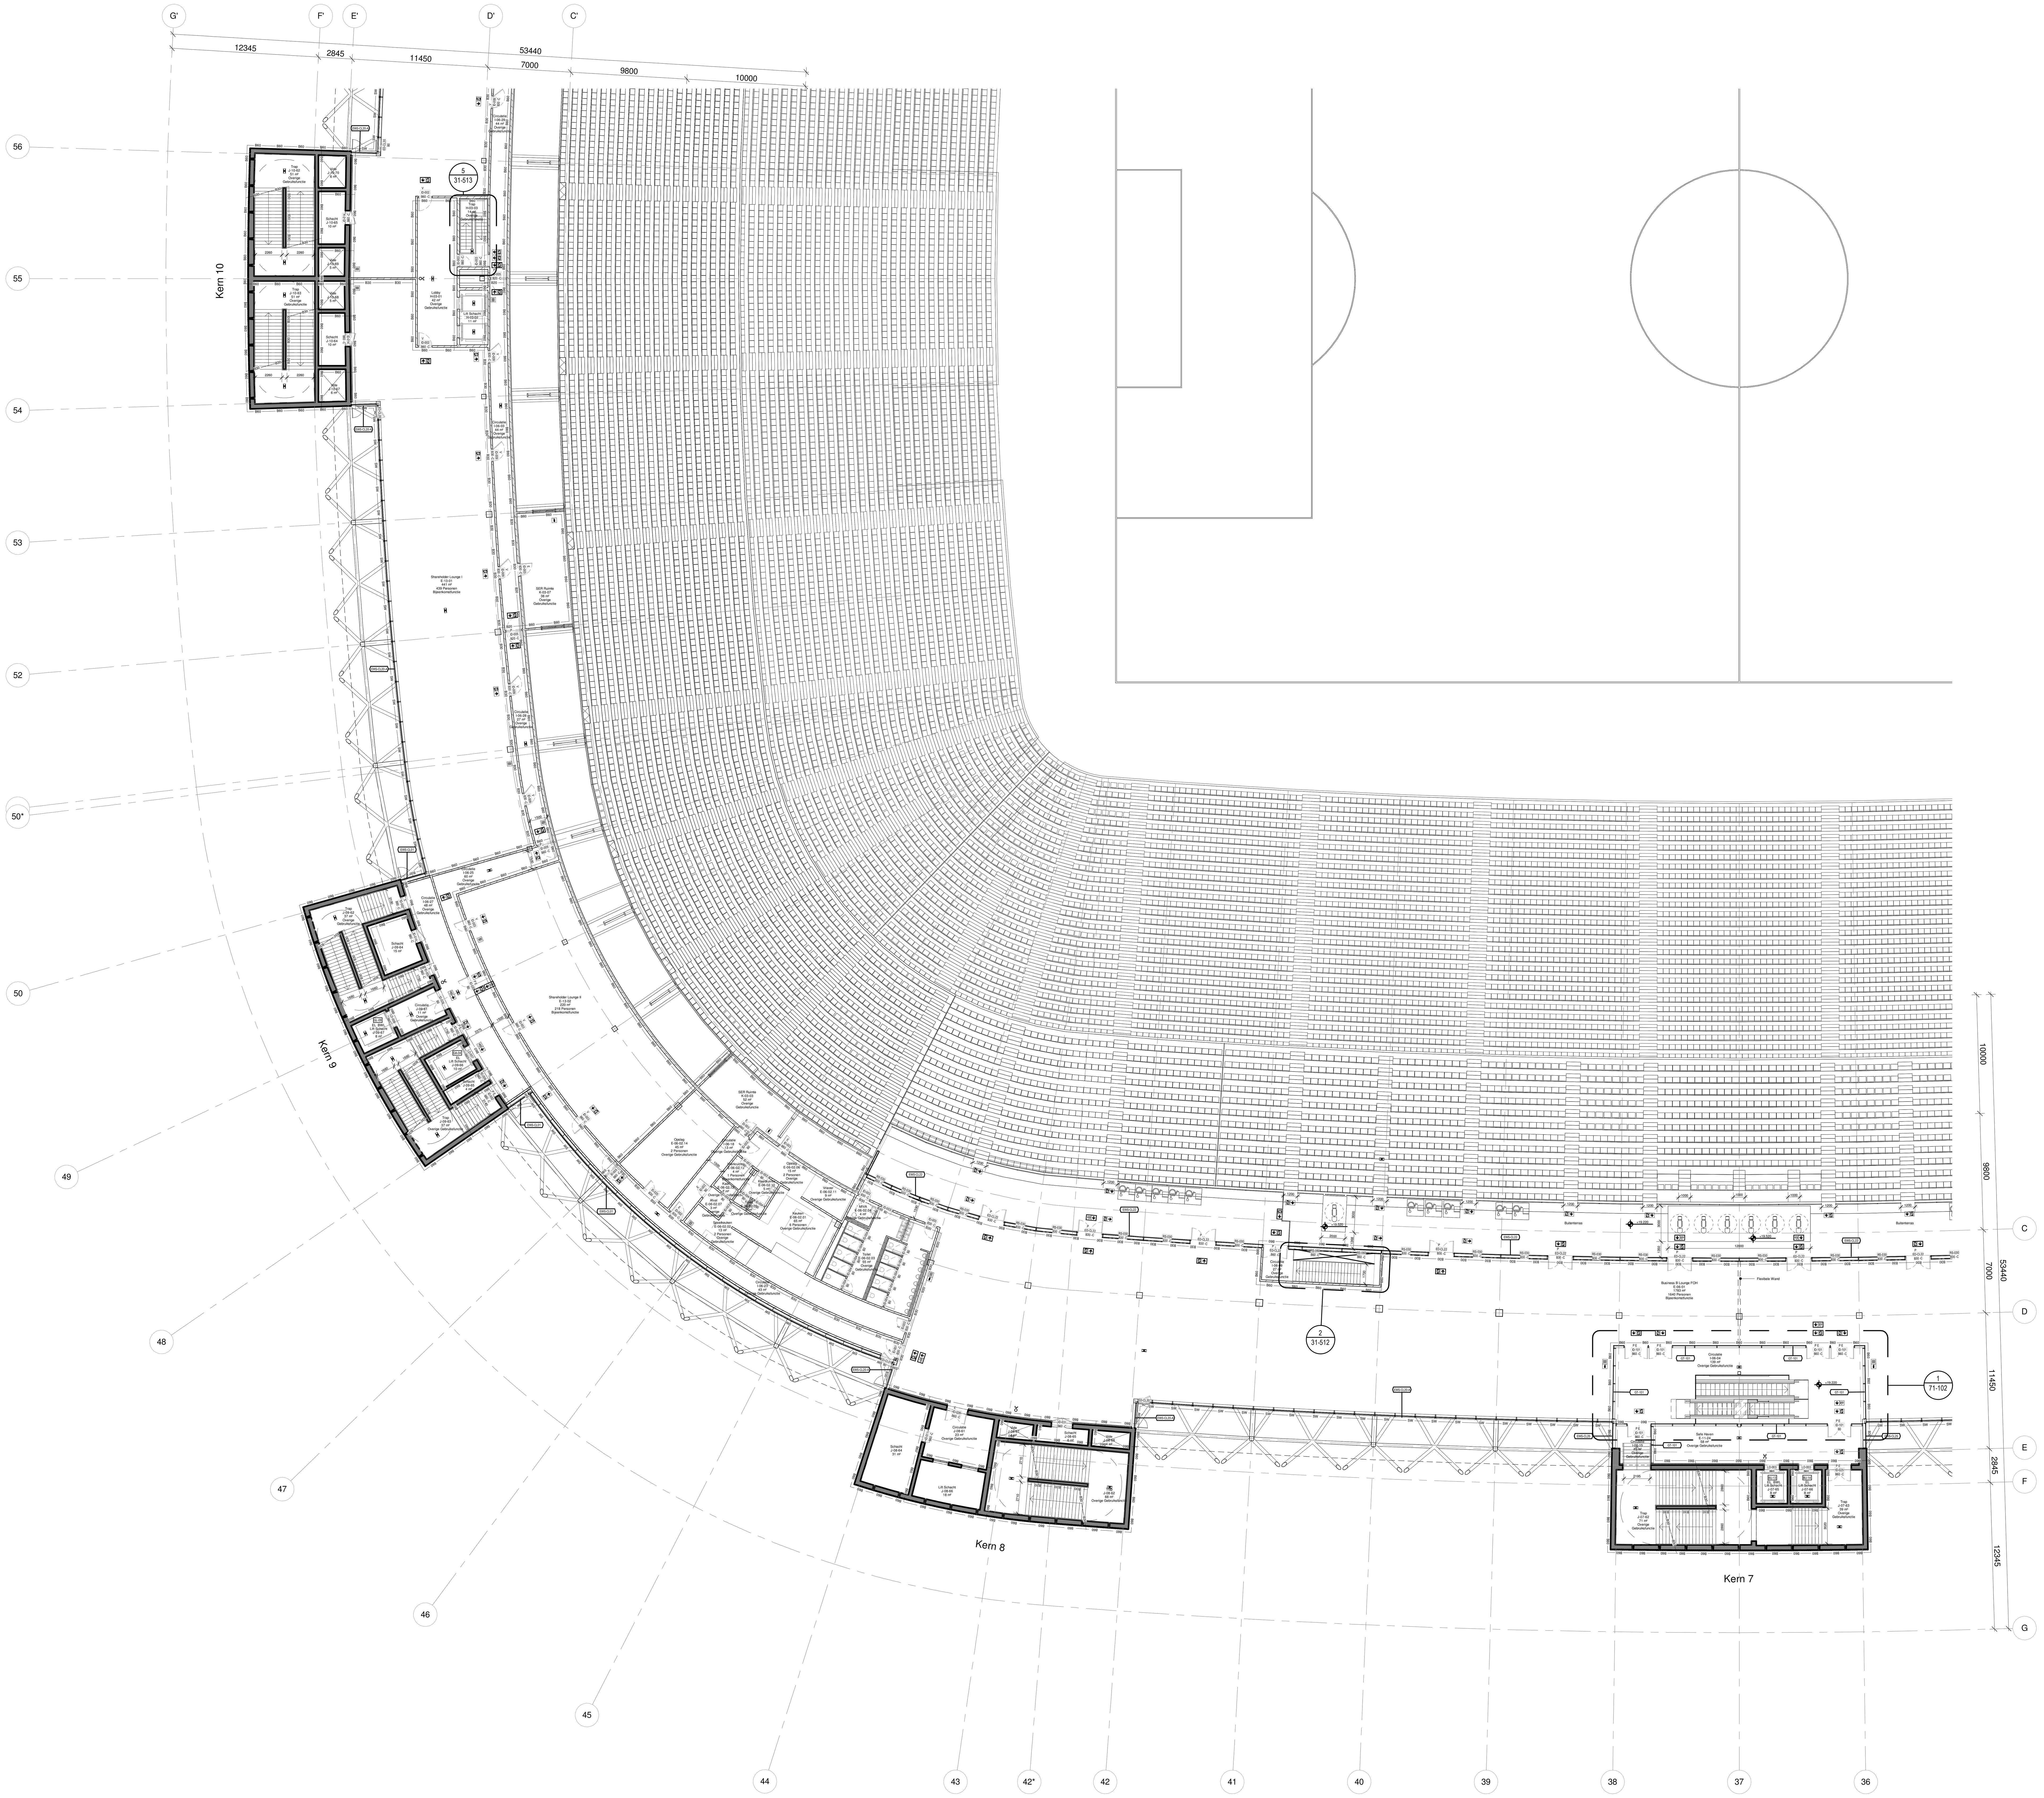

1 PLATTEGROND - L04 - D
SCHAAL: 1 : 200

Nieuw Stadion Feyenoord

Nieuw Stadion B.V. — OPDRACHTGEVER
Van Zandvlietplein 1
3077 AA Rotterdam, NL
www.dekuip.nl

OMA — ARCHITECT
Weena-Zuid 158
3012 NC Rotterdam, NL
www.oma.com

LOLA Landscape Architects — LANDSCHAP
Goudsesingel 92
3011 KD Rotterdam, NL
www.lola.land

Royal Haskoning DHV — CONSTRUCTEUR
George Hintzenweg 85
3068 AX Rotterdam, NL
www.royalhaskoningdhv.com

Royal Haskoning DHV — INSTALLATIETECHNIEK
George Hintzenweg 85
3068 AX Rotterdam, NL
www.royalhaskoningdhv.com

Techniplan — VERTICAAL TRANSPORT
Watermanweg 102
3067 CG Rotterdam, NL
www.techniplan.nl

TGM — GEVELADVIES
Heesakkerweg 19
5721 KM Asten, NL
www.tgm.nl

DGMR — BRANDVEILIGHEID
Casuariestraat 5
2511 VB Den Haag, NL
www.dgmr.nl

Peutz — BOUWFYSICA
Paletsingel 2
2718 NT Zoetermeer, NL
www.peutz.nl

Royal Haskoning DHV — DUURZAAMHEID
George Hintzenweg 85
3068 AX Rotterdam, NL
www.royalhaskoningdhv.com

Philips Lighting — LICHTADVIES
Boschdijk 525
5621 JG Eindhoven, NL
www.lighting.philips.com

Event Acoustics — AKOESTIEK
Proostwetering 50
3543 AH Utrecht, NL
www.eventacoustics.com

B20 — 20 minuten brandwerend
B30 — 30 minuten brandwerend
B60 — 60 minuten brandwerend
B90 — 90 minuten brandwerend
B120 — 120 minuten brandwerend
SW — Stralingswerende scheiding
Rookstop

Vluchtroute aanduiding
Dynamische Vluchtroute aanduiding

P V E / ED-001 / B-60 C -SA
P - Deur met panieksluiting (cf NEN-EN 1125)
V - Deur met vluchtbeslag (BB2012 art 7.12lid 1)
E - Deur met elektronisch sluitingsmechanisme
Deurnummer
ID - Deur Interieur
ED - Deur Exterieur
Brandwerendheid
C - Zelfsluitende deur
SA- Rookwerende deur

RS-001 / B-60 C
Rolluiknummer
Brandwerendheid
C - Zelfsluitende rolluik

Brandslanghaspel (30 meter)
Handblusmiddel
Noodverlichting
Aansluitpunt droge blusleiding
Toevoerpunt droge blusleiding
BWL — Brandbestrijdingslift
EL — Evacuatielift
Opstelplaats voertuig hulpdiensten
Brandmeldpaneel
Sleutelkluis
Bluswatervoorziening
Hoofdingang brandweer
Neveningang brandweer
Communicatietelefoon met commandoruimte

Alle deuren en schermen / rolluiken in brandwerende scheidingen zijn zelfsluitend

Roltrappen maken geen deel uit van de vluchtwegen

Specificatie criteria brandwerendheid (R/E/I en/of W) vast te leggen in TO-fase en ter goedkeuring aanbieden aan Brandpreventiecommissie Rotterdam

Voor informatie brandwerendheid in doorsnede zie tekening 17-501 t/m 17-504

Voor informatie brandwerendheid in aanzichten zie tekening 18-201

Omloop bezetting is gelijk aan tribune bezetting. Voor tribune bezetting zie tekenset 92 Verdeling Zitplaatsen

OPMERKINGEN

REV	DATUM	BESCHRIJVING

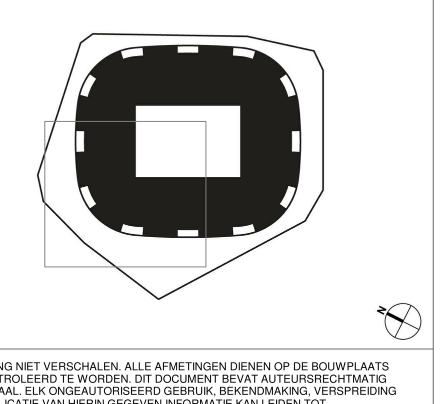

TEKENING NIET VERSCHALEN. ALLE AFMETINGEN DIENEN OP DE BOUWPLAATS GECONTROLEERD TE WORDEN. DIT DOCUMENT BEVAT AUTEURSRECHTMATIG MATERIAAL. ELK ONGEAUTORISEERD GEBRUIK, BEKENDMAKING, VERSPREIDING OF DUPLICATIE VAN HIERIN GEGEVEN INFORMATIE KAN LEIDEN TOT AANSPRAKELIJKHEID ONDER TOEPASSELIJKE WETGEVING.

PLATTEGROND
LAAG 4
DEEL D
TITEL

Definitief Ontwerp
FASE — REVISIE

P2019001	1:200	A0	01.06.2020
PROJECTNUMMER	SCHAAL	FORMAAT	DATUM

FEY -OMA -00 -DR -A -11-104-D
TEKENINGNUMMER

06-18-2020 9:39:04 PM

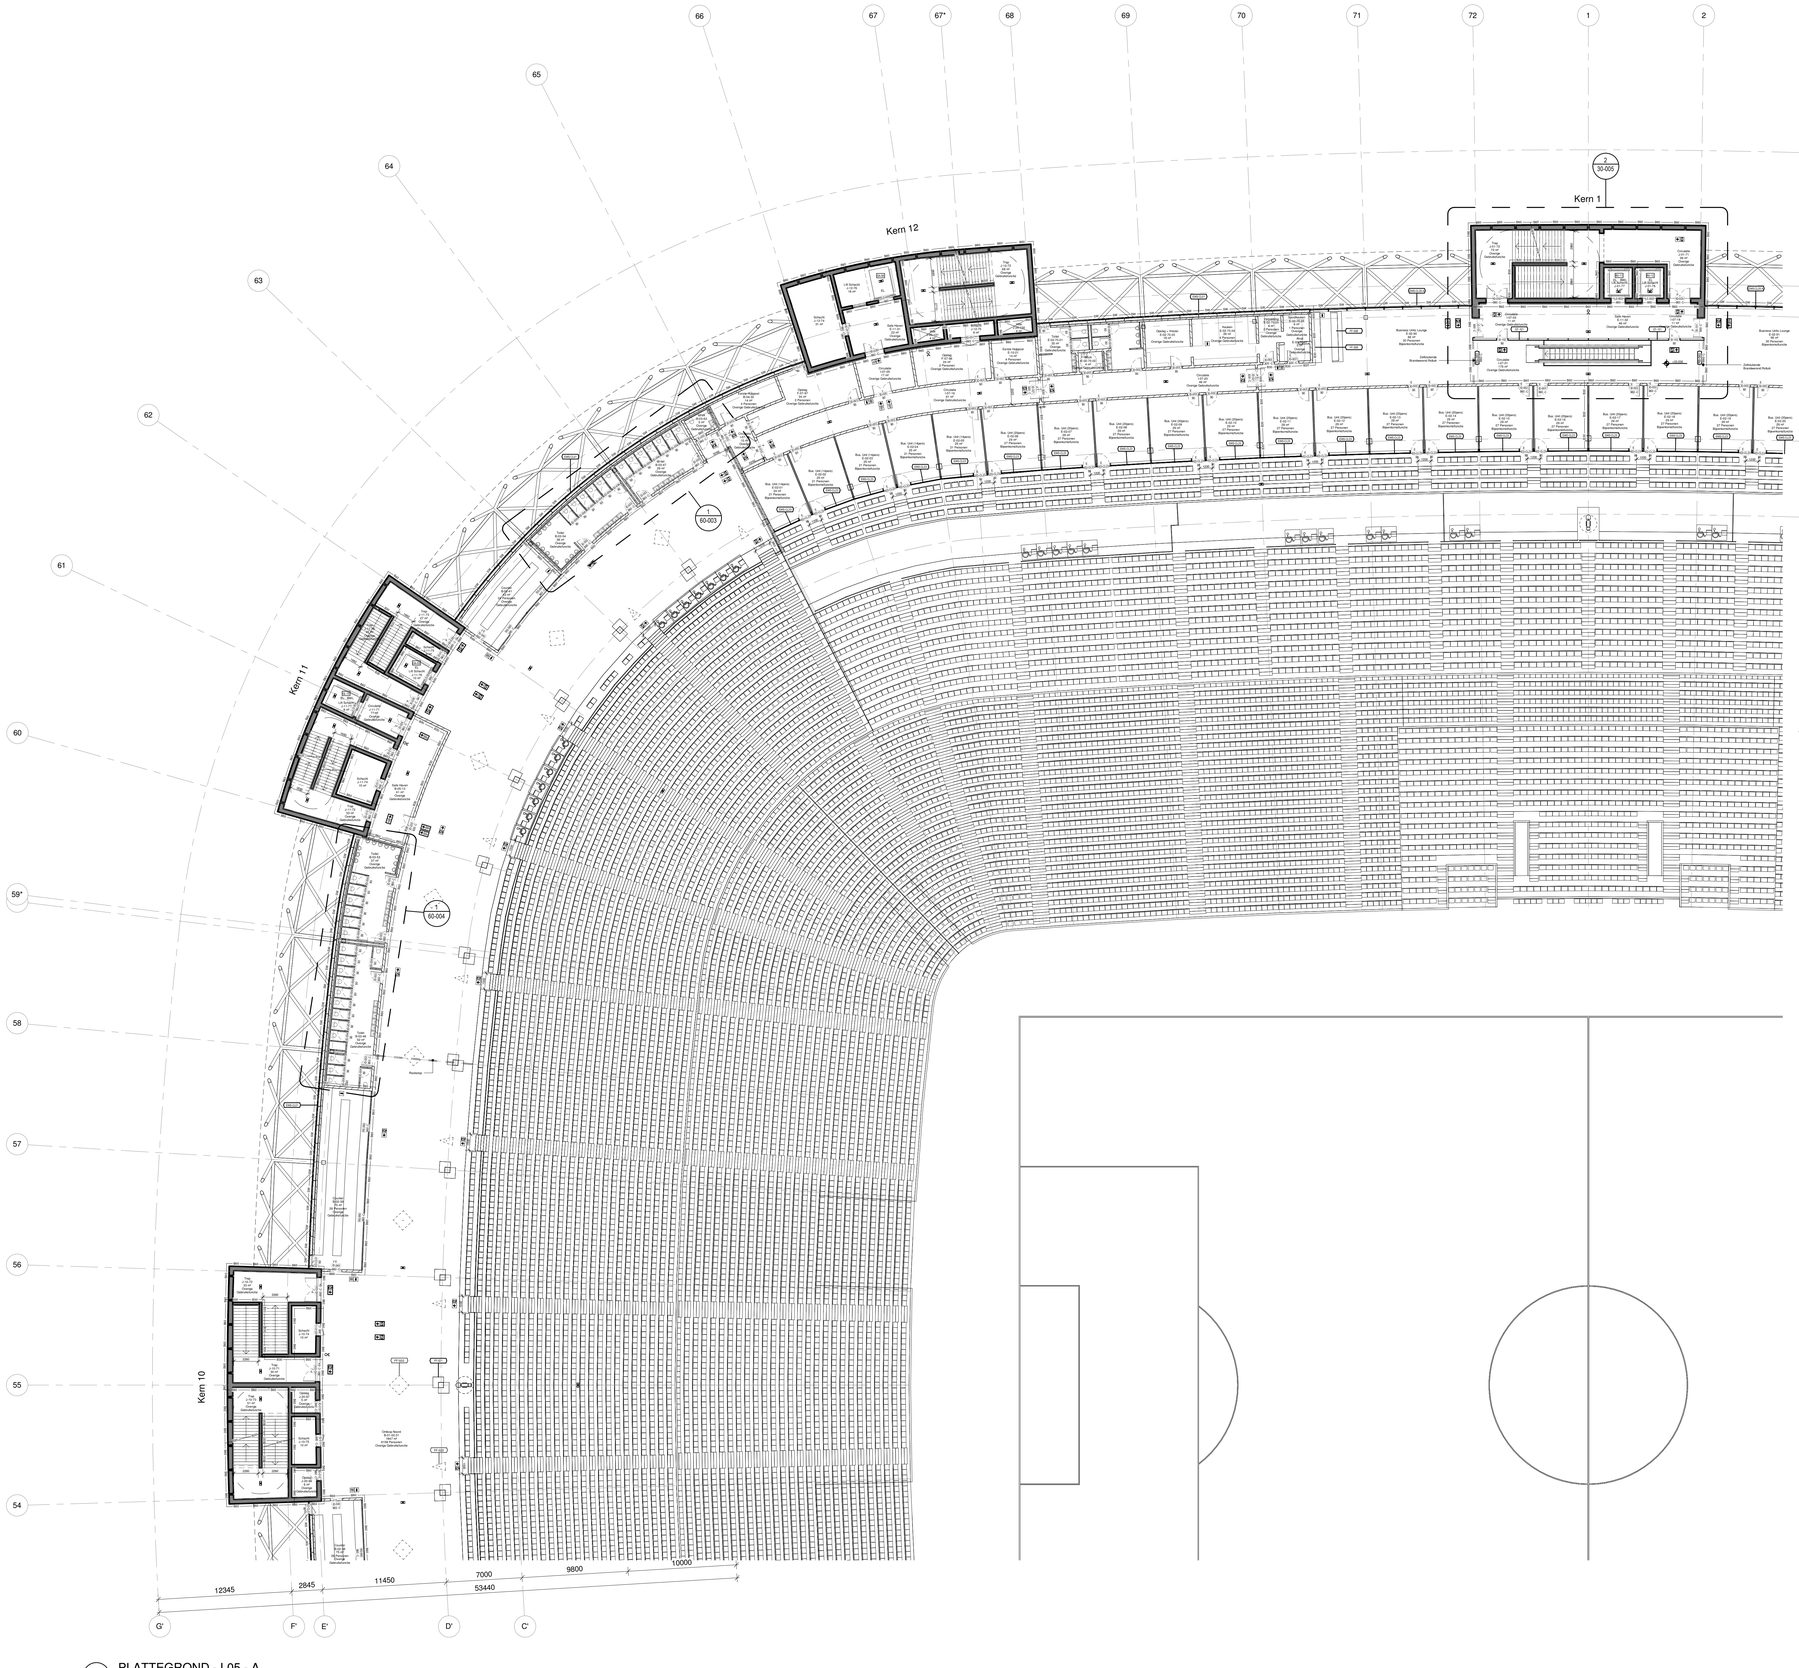

1 PLATTEGROND - L05 - A
SCHAAL: 1 : 200

Nieuw Stadion Feyenoord

Nieuw Stadion B.V. Van Zandvlietplein 1 3077 AA Rotterdam, NL www.dekuip.nl	OPDRACHTGEVER
OMA Weena-Zuid 158 3012 NC Rotterdam, NL www.oma.com	ARCHITECT
LOLA Landscape Architects Goudsesingel 92 3011 KD Rotterdam, NL www.lola.land	LANDSCHAP
Royal Haskoning DHV George Hintzenweg 85 3068 AX Rotterdam, NL www.royalhaskoninghdv.com	CONSTRUCTEUR
Royal Haskoning DHV George Hintzenweg 85 3068 AX Rotterdam, NL www.royalhaskoninghdv.com	INSTALLATIETECHNIEK
Techniplan Watermarweg 102 3067 CG Rotterdam, NL www.techniplan.nl	VERTICAAL TRANSPORT
TGM Heesakkerweg 19 5721 KM Asten, NL www.tgm.nl	GEVELADVIES
DGMR Casuarinestraat 5 2511 VB Den Haag, NL www.dgmr.nl	BRANDVEILIGHEID
Peutz Paleisingel 2 2718 NT Zoetermeer, NL www.peutz.nl	BOUWFYSICA
Royal Haskoning DHV George Hintzenweg 85 3068 AX Rotterdam, NL www.royalhaskoninghdv.com	DUURZAAMHEID
Philips Lighting Boschdijk 525 5621 JG Eindhoven, NL www.lighting.philips.com	LICHTADVIES
Event Acoustics Proostwetering 50 3543 AH Utrecht, NL www.eventacoustics.com	AKOESTIEK

- 20 minuten brandwerend
- 30 minuten brandwerend
- 60 minuten brandwerend
- 90 minuten brandwerend
- 120 minuten brandwerend
- Straalgewerende scheiding
- Rookstop

- Vluchtroute aanduiding
- Dynamische Vluchtroute aanduiding

- P - Deur met paniekuitrusting (cf NEN-EN 1125)
- V - Deur met vluchtbeslag (BB2012 art 7.12lid 1)
- E - Deur met elektronisch sluitingsmechanisme
- Deurnummer
- ID - Deur Interieur
- ED - Deur Exterieur
- Brandweerendheid
- C - Zelfsluitende deur
- SA- Rookwerende deur
- Rolluknummer
- Brandweerendheid
- C - Zelfsluitende rolluik

- Brandslanghaspel (30 meter)
- Handbluismiddel
- Noodverlichting
- Aansluitpunt droge bluisleiding
- Toevoerpunt droge bluisleiding
- BWL Brandbestrijdingslift
- EL Evacuatielift
- Opstelplaats voertuig hulpdiensten
- Brandmeldpaneel
- Sleutelkluis
- Bluswatervoorziening
- Hoofdingang brandweer
- Neveningang brandweer
- Communicatietelefoon met commandoruimte

Alle deuren en schermen / rolluiken in brandwerende scheidingen zijn zelfsluitend

Rolltrappen maken geen deel uit van de vluchtwegen

Specificatie criteria brandweerendheid (R/E/I en/of W) vast te leggen in TO-fase en ter goedkeuring aanbieden aan Brandpreventiecommissie Rotterdam

Voor informatie brandwerendheid in doorsnede zie tekening 17-501 t/m 17-504

Voor informatie brandwerendheid in aanzichten zie tekening 18-201

Omloop bezetting is gelijk aan tribune bezetting. Voor tribune bezetting zie tekeningset 92 Verdeling Zitplaatsen

OPMERKINGEN

REV	DATUM	BESCHRIJVING

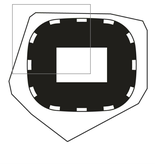

TEKENING NIET VERSCHALEN. ALLE AFMETINGEN DIENEN OP DE BOUWPLAATS GECONTROLEERD TE WORDEN. DIT DOCUMENT BEVAT AUTEURSRECHTMATIG MATERIAAL. ELK ONGEAUTORISEERD GEBRUIK, BEKENDMAKING, VERSPREIDING OF DUPLICATIE VAN HIERIN GEGEVEN INFORMATIE KAN LEIDEN TOT AANSPRAKELIJKHEID ONGELIMITEERDE AANSPRAKELIJKHEID.

PLATTEGROND
LAAG 5
DEEL A
TITEL

Definitief Ontwerp
FASE — REVISIE

P2019001	1:200	A0	01.06.2020
PROJECTNUMMER	SCHAAL	FORMAAT	DATUM

FEY -OMA -00 -DR -A -11-105-A
TEKENINGNUMMER

05-18-2020 3:03:26 PM

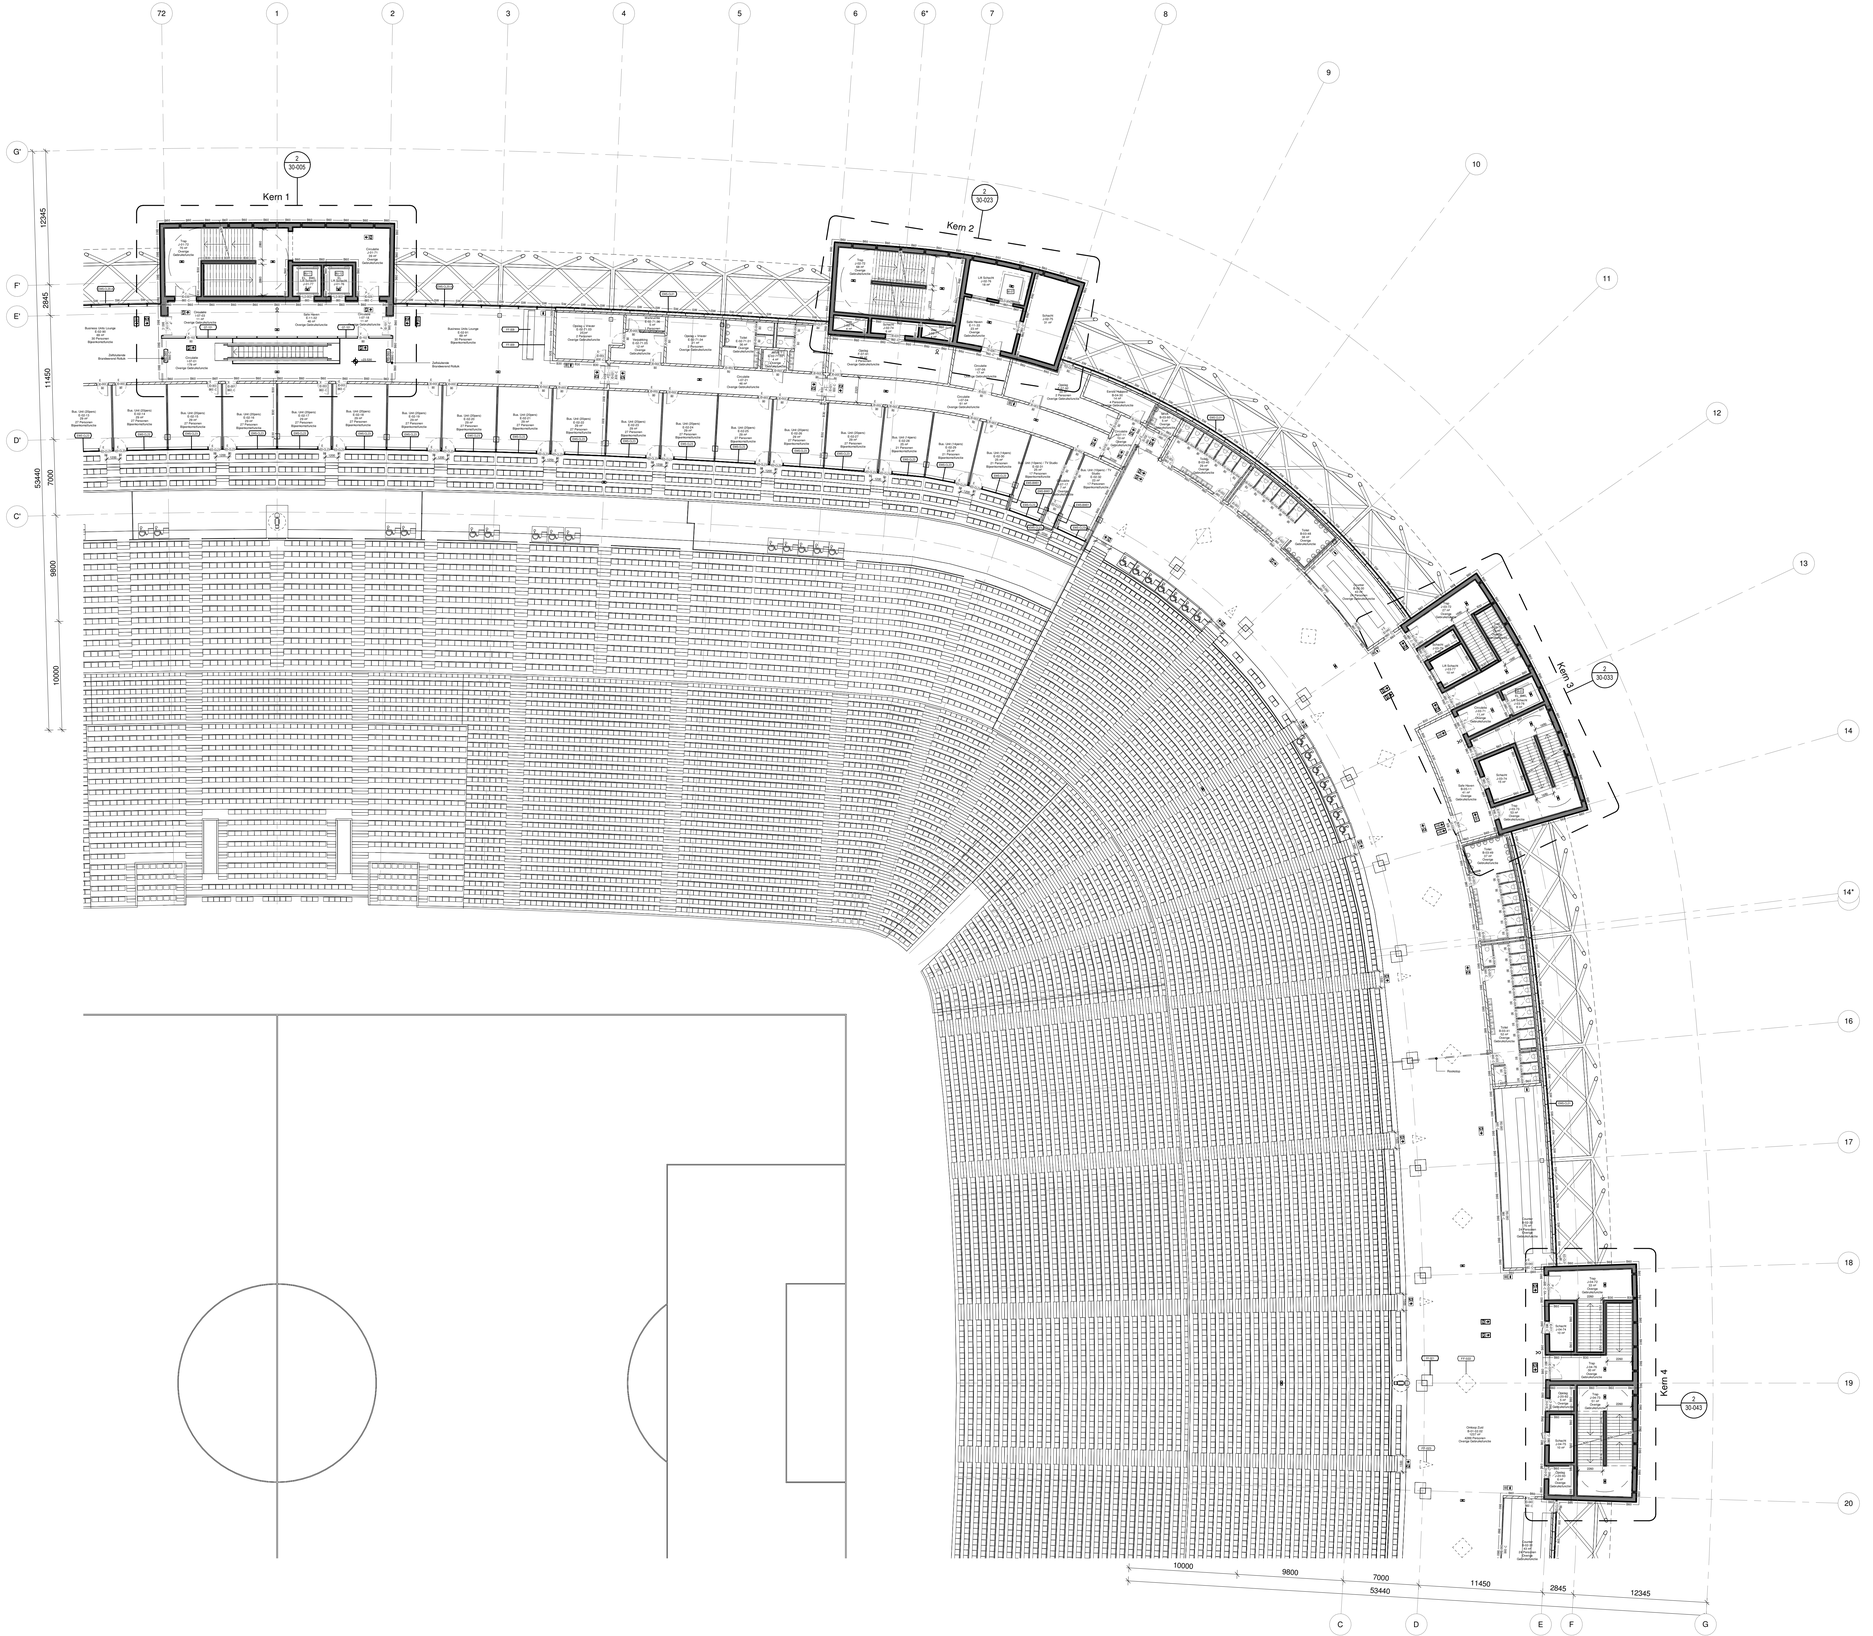

1 PLATTEGROND - L05 - B
SCHAAL: 1 : 200

Nieuw Stadion Feyenoord

Nieuw Stadion B.V. Van Zandvlietplein 1 3077 AA Rotterdam, NL www.diekuip.nl	OPDRACHTGEVER
OMA Weena-Zuid 158 3012 NC Rotterdam, NL www.oma.com	ARCHITECT
LOLA Landscape Architects Goudsesingel 92 3011 KD Rotterdam, NL www.lola.land	LANDSCHAP
Royal Haskoning DHV George Hintzenweg 85 3068 AX Rotterdam, NL www.royalhaskoningdhv.com	CONSTRUCTEUR
Royal Haskoning DHV George Hintzenweg 85 3068 AX Rotterdam, NL www.royalhaskoningdhv.com	INSTALLATIETECHNIEK
Techniplan Watermarweg 102 3067 CG Rotterdam, NL www.techniplan.nl	VERTICAAL TRANSPORT
TGM Heesakkerweg 19 5721 KM Asten, NL www.tgm.nl	GEVELADVIES
DGMR Casuarinestraat 5 2511 VB Den Haag, NL www.dgmr.nl	BRANDVEILIGHEID
Peutz Paleisingel 2 2718 NT Zoetermeer, NL www.peutz.nl	BOUWFYSICA
Royal Haskoning DHV George Hintzenweg 85 3068 AX Rotterdam, NL www.royalhaskoningdhv.com	DUURZAAMHEID
Philips Lighting Boschdijk 525 5621 JG Eindhoven, NL www.lighting.philips.com	LICHTADVIES
Event Acoustics Proostwetering 50 3543 AH Utrecht, NL www.eventacoustics.com	AKOESTIEK

- 20 minuten brandwerend
- 30 minuten brandwerend
- 60 minuten brandwerend
- 90 minuten brandwerend
- 120 minuten brandwerend
- Strategiewerende scheiding
- Rooktop
- Vluchtroute aanduiding
- Dynamische Vluchtroute aanduiding
- P - Deur met paniekuitrusting (cf NEN-EN 1125)
  V - Deur met vluchtbeslag (BB2012 art 7.12lid 1)
  E - Deur met elektronisch sluitingsmechanisme
  Deurnummer
  ID - Deur Interieur
  ED - Deur Exterieur
  Brandweerrendheid
  C - Zelfsluitende deur
  SA- Rookwerende deur
- Rolluknummer
  Brandweerrendheid
  C - Zelfsluitende rolluik
- Brandslanghaspel (30 meter)
- Handbluismiddel
- Noodverlichting
- Aansluitpunt droge bluisleiding
- Toevoerpunt droge bluisleiding
- BWL Brandbeveiligingslift
- EL Evacuatielift
- Opstelplaats voertuig hulpdiensten
- Brandmeldpaneel
- Sleutelkluis
- Bluswatervoorziening
- Hoofdingang brandweer
- Neveningang brandweer
- Communicatietelefoon met commandoruimte

Alle deuren en schermen / rolluiken in brandwerende scheidingen zijn zelfsluitend

Roltrappen maken geen deel uit van de vluchtwegen

Specificatie criteria brandweerrendheid (R/E/I en/of W) vast te leggen in TO-fase en ter goedkeuring aanbieden aan Brandpreventiecommissie Rotterdam

Voor informatie brandweerrendheid in doorsnede zie tekening 17-501 t/m 17-504

Voor informatie brandweerrendheid in aanzichten zie tekening 18-201

Omloop bezetting is gelijk aan tribune bezetting. Voor tribune bezetting zie tekeneet 92 Verdeling Zitplaatsen

OPMERKINGEN

REV	DATUM	BESCHRIJVING

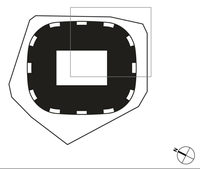

TEKENING NIET VERSCHALEN. ALLE AFMETINGEN DIENEN OP DE BOUWPLAATS GECONTROLEERD TE WORDEN. DIT DOCUMENT BEVAT AUTEURSRECHTMATIG MATERIAAL. ELK ONGEAUTORISEERD GEBRUIK, BEKENDMAKING, VERSPREIDING OF DUPLICATIE VAN HIERIN GEGEVEN INFORMATIE KAN LEIDEN TOT AANSPRAKELIJKHEID ONDER TOEPASSELIJKE WETGEVING.

PLATTEGROND
LAAG 5
DEEL B
TITEL

Definitief Ontwerp
FASE — REVISIE

PROJECTNUMMER	SCHAAL	FORMAAT	DATUM
P2019001	1:200	A0	01.06.2020

FEY -OMA -00 -DR -A -11-105-B
TEKENINGNUMMER

05-18-2020 9:39:47 PM

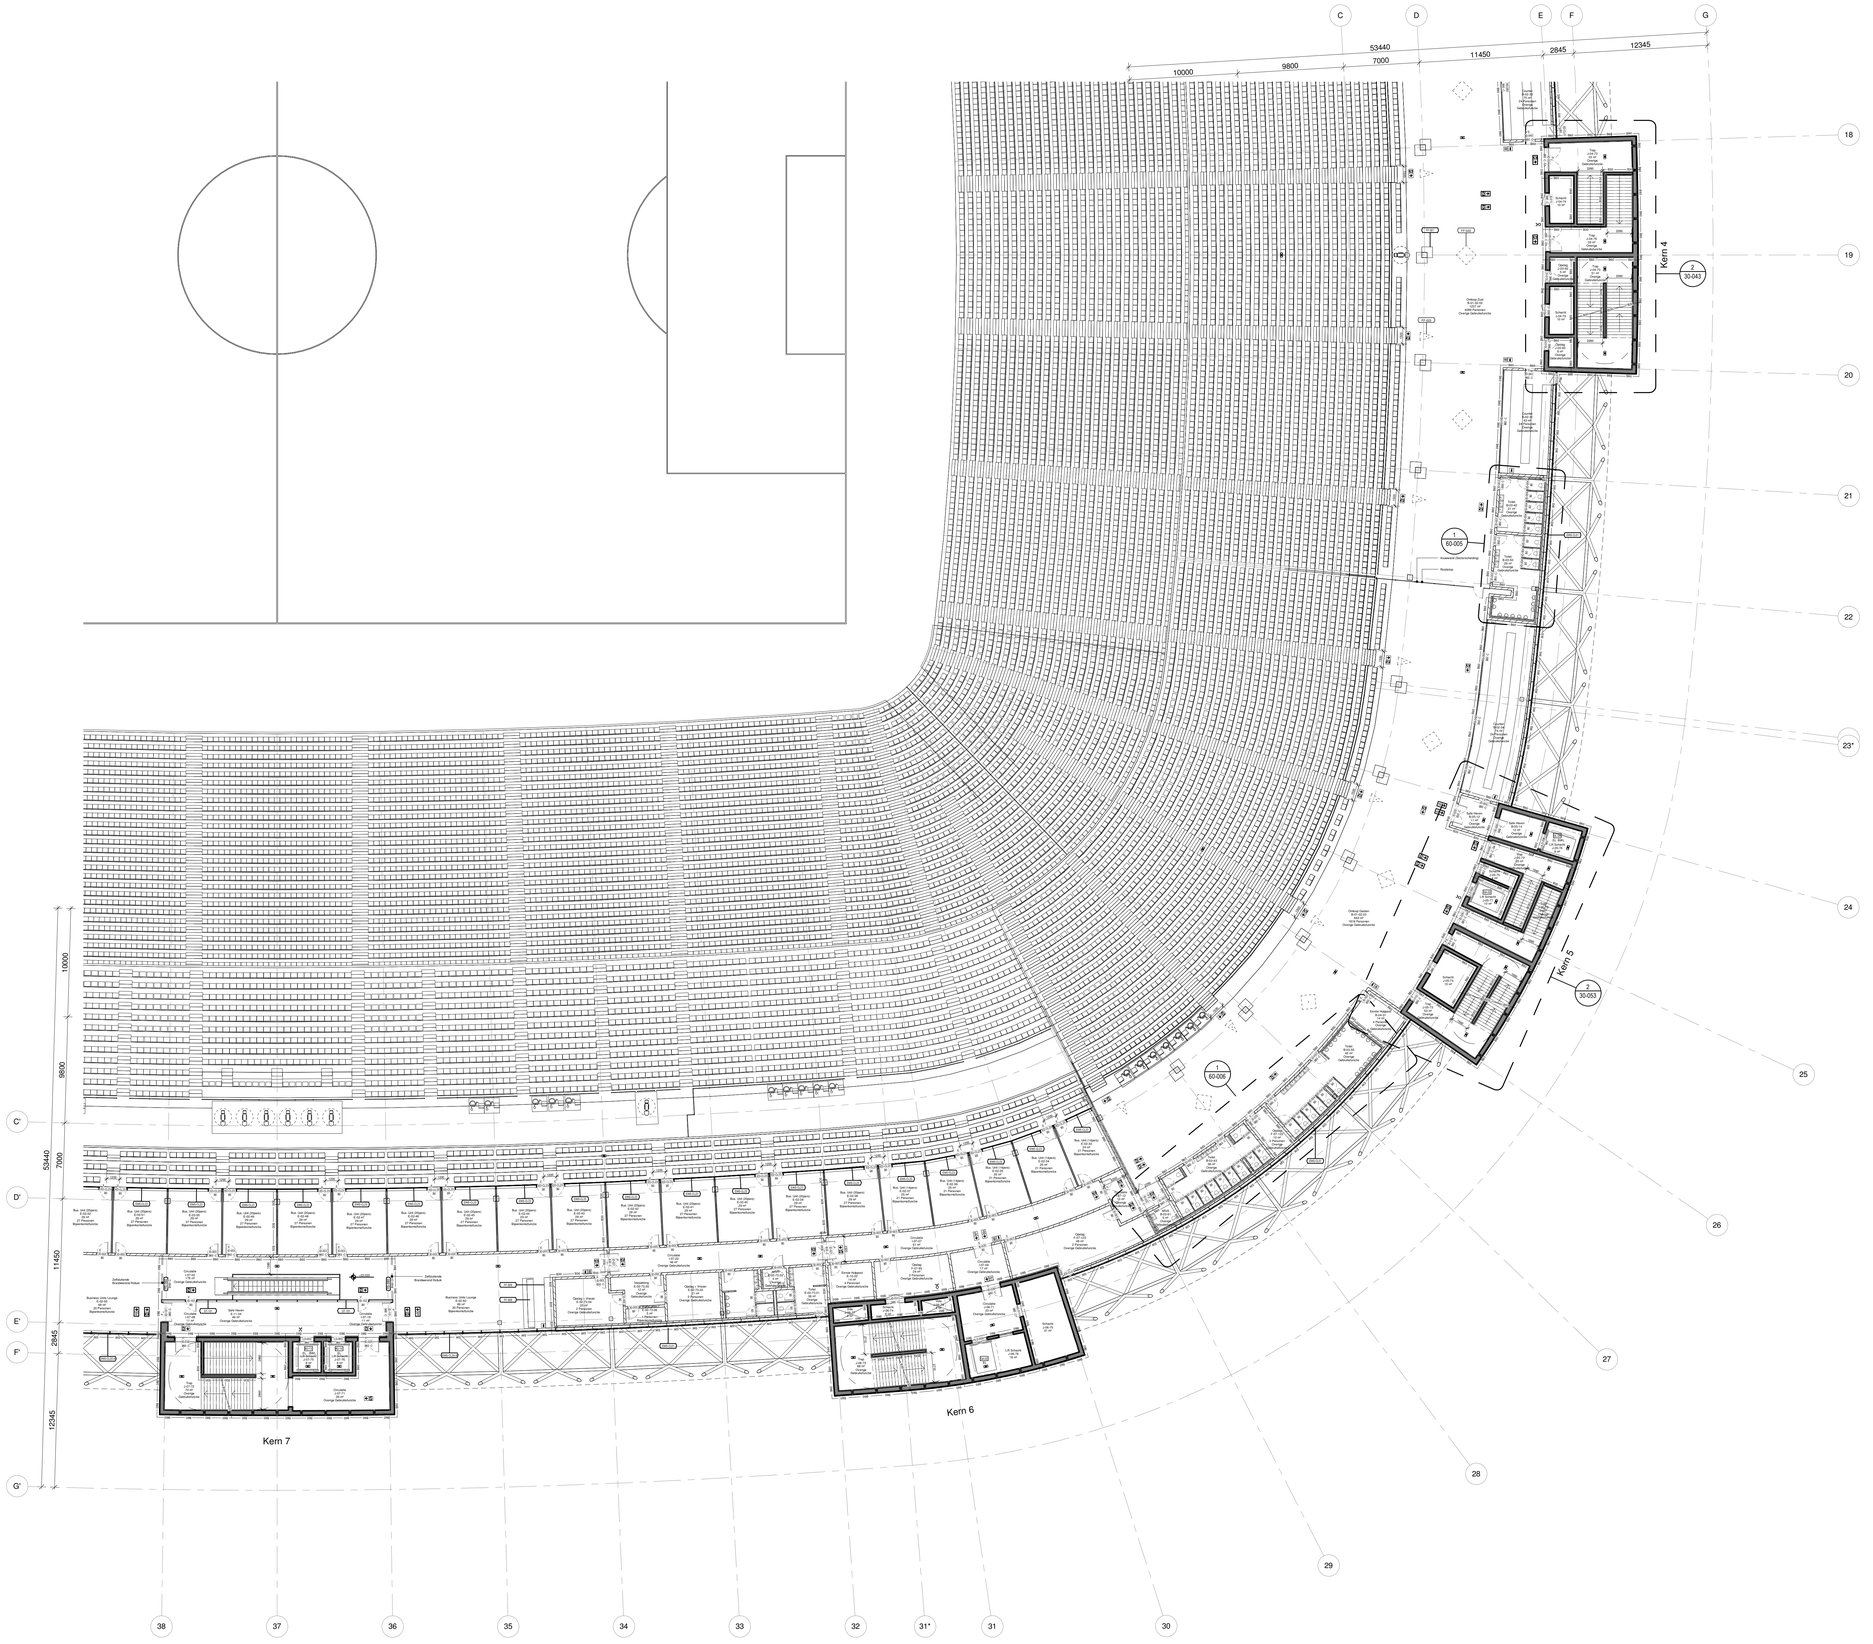

1 PLATTEGROND - L05 - C
SCHAAL: 1 : 200

Nieuw Stadion Feyenoord

Nieuw Stadion B.V. Van Zandvlietplein 1 3077 AA Rotterdam, NL www.dekuip.nl	OPDRACHTGEVER
OMA Weena-Zuid 158 3012 NC Rotterdam, NL www.oma.com	ARCHITECT
LOLA Landscape Architects Goudsesingel 92 3011 KD Rotterdam, NL www.lola.land	LANDSCHAP
Royal Haskoning DHV George Hintzenweg 85 3068 AX Rotterdam, NL www.royalhaskoningdhv.com	CONSTRUCTEUR
Royal Haskoning DHV George Hintzenweg 85 3068 AX Rotterdam, NL www.royalhaskoningdhv.com	INSTALLATIETECHNIEK
Techniplan Watermarweg 102 3067 CG Rotterdam, NL www.techniplan.nl	VERTICAAL TRANSPORT
TGM Heesakkerweg 19 5721 KM Asten, NL www.tgm.nl	GEVELADVIES
DGMR Casuarinestraat 5 2511 VB Den Haag, NL www.dgmr.nl	BRANDVEILIGHEID
Peutz Paletsingel 2 2718 NT Zoetermeer, NL www.peutz.nl	BOUWFYSICA
Royal Haskoning DHV George Hintzenweg 85 3068 AX Rotterdam, NL www.royalhaskoningdhv.com	DUURZAAMHEID
Philips Lighting Boschdijk 525 5621 JG Eindhoven, NL www.lighting.philips.com	LICHTADVIES
Event Acoustics Proostwetering 50 3543 AH Utrecht, NL www.eventacoustics.com	AKOESTIEK

- 20 minuten brandwerend
- 30 minuten brandwerend
- 60 minuten brandwerend
- 90 minuten brandwerend
- 120 minuten brandwerend
- Straalgeweerende scheiding
- Rooktop
- Vluchtroute aanduiding
- Dynamische Vluchtroute aanduiding
- P - Deur met paniekuitrusting (cf NEN-EN 1125)
- V - Deur met vluchtbeslag (BB2012 art 7.12lid 1)
- E - Deur met elektronisch sluitingsmechanisme
- Deurnummer
- ID - Deur Interieur
- ED - Deur Exterieur
- Brandweerendheid
- C - Zelfsluitende deur
- SA- Rookwerende deur
- Rolluknummer
- Brandweerendheid
- C - Zelfsluitende rolluik
- Brandslanghaspel (30 meter)
- Handbluismiddel
- Noodverlichting
- Aansluitpunt droge bluisleiding
- Toevoerpunt droge bluisleiding
- BWL Brandbestrijdingslift
- EL Evacuatielift
- Opstelplaats voertuig hulpdiensten
- Brandmeldpaneel
- Sleutelkluis
- Bluswatervoorziening
- Hoofdingang brandweer
- Neveningang brandweer
- Communicatietelefoon met commandoruimte

Alle deuren en schermen / rolluiken in brandwerende scheidingen zijn zelfsluitend

Roltrappen maken geen deel uit van de vluchtwegen

Specifieke criteria brandweerendheid (R/E/I en/of W) vast te leggen in TO-lijst en ter goedkeuring aanbieden aan Brandpreventiecommissie Rotterdam

Voor informatie brandwerendheid in doorsnede zie tekening 17-501 t/m 17-504

Voor informatie brandwerendheid in aanzichten zie tekening 18-201

Omloop bestelling is gelijk aan tribune bezetting. Voor tribune bezetting zie tekenset 92 Verdeling Zitplaatsen

OPMERKINGEN

REV	DATUM	BESCHRIJVING

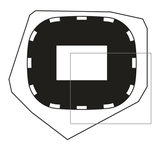

TEKENING NIET VERSCHALEN. ALLE AFMETINGEN DIENEN OP DE BOUWPLAATS GECONTROLEERD TE WORDEN. DIT DOCUMENT BEVAT AUTEURSRECHTMATIG MATERIAAL. ELK ONGEAUTORISEERD GEBRUIK, BEKENDMAKING, VERSPREIDING OF DUPLICATIE VAN HIERIN GEGEVEN INFORMATIE KAN LEIDEN TOT AANSPRAKELIJKHEID ONDER TOEPASSELIJKE WETGEVING.

PLATTEGROND
LAAG 5
DEEL C
TITEL

Definitief Ontwerp
FASE

P2019001	1:200	A0	01.06.2020
PROJECTNUMMER	SCHAAL	FORMAT	DATUM

FEY -OMA -00 -DR -A -11-105-C
TEKENINGNUMMER

05-15-2020 9:40:07 PM

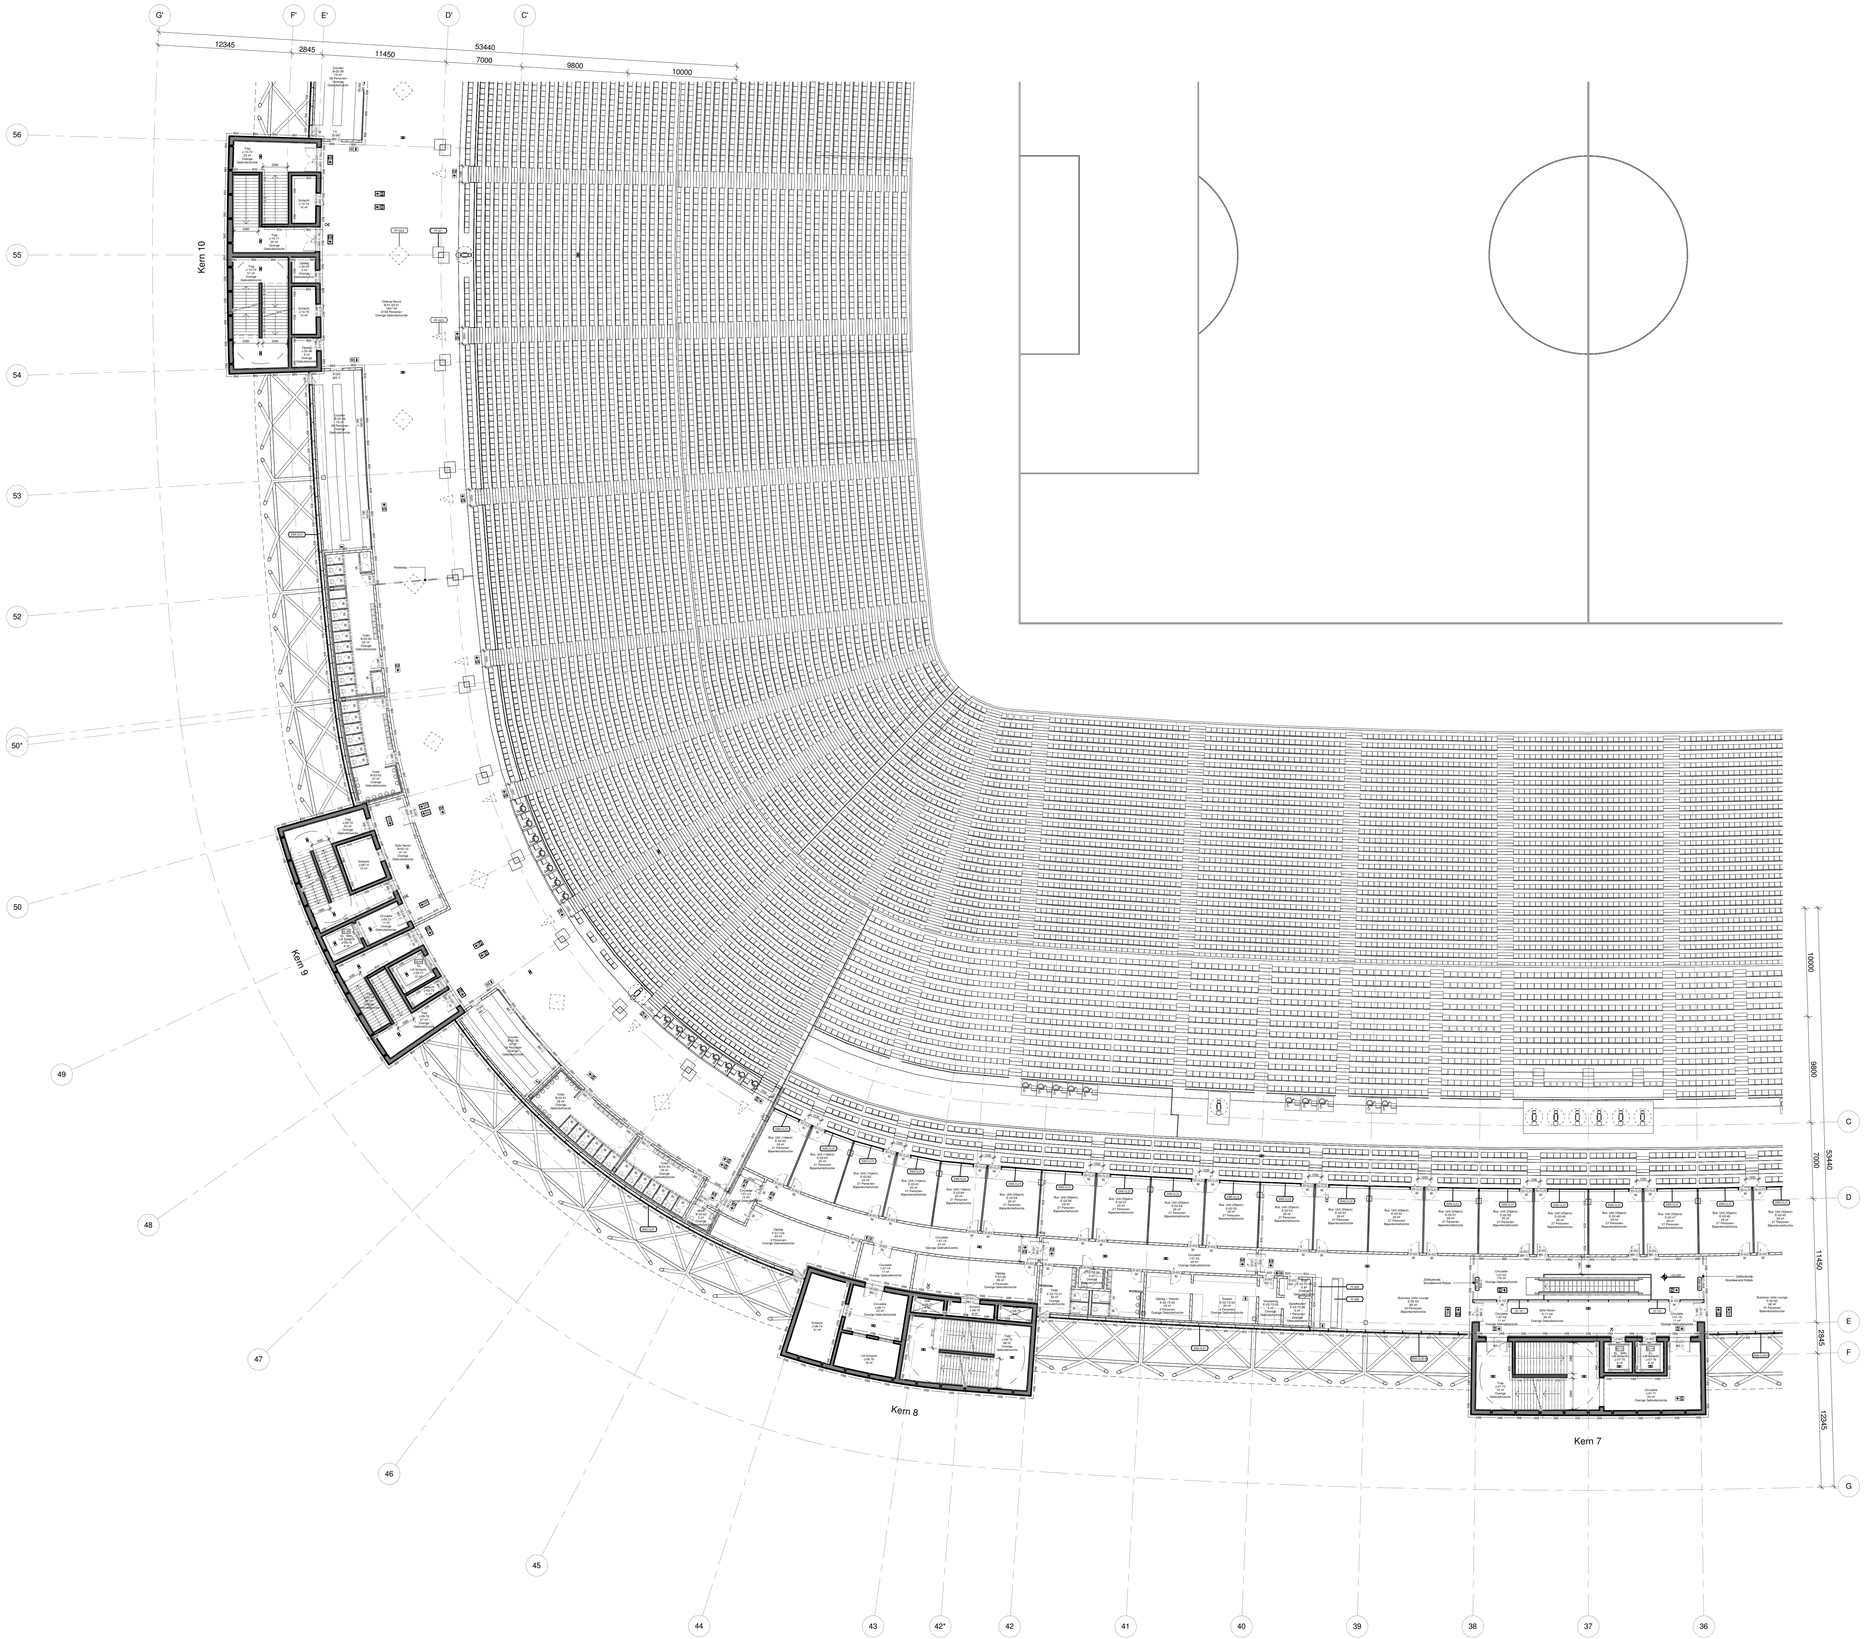

1 PLATTEGROND - L05 - D
SCHAAL: 1 : 200

Nieuw Stadion Feyenoord

Nieuw Stadion B.V. Van Zandvlietplein 1 3077 AA Rotterdam, NL www.dekuip.nl	OPDRACHTGEVER
OMA Weena-Zuid 158 3012 NC Rotterdam, NL www.oma.com	ARCHITECT
LOLA Landscape Architects Goudsesingel 92 3011 KD Rotterdam, NL www.lola.land	LANDSCHAP
Royal Haskoning DHV George Hintzenweg 85 3068 AX Rotterdam, NL www.royalhaskoningdhv.com	CONSTRUCTEUR
Royal Haskoning DHV George Hintzenweg 85 3068 AX Rotterdam, NL www.royalhaskoningdhv.com	INSTALLATIETECHNIEK
Techniplan Watermarweg 102 3067 CG Rotterdam, NL www.techniplan.nl	VERTICAAL TRANSPORT
TGM Heesakkerweg 19 5721 KM Asten, NL www.tgm.nl	GEVELADVIES
DGMR Casuarietstraat 5 2511 VB Den Haag, NL www.dgmr.nl	BRANDVEILIGHEID
Peutz Paletsingel 2 2718 NT Zoetermeer, NL www.peutz.nl	BOUWFYSICA
Royal Haskoning DHV George Hintzenweg 85 3068 AX Rotterdam, NL www.royalhaskoningdhv.com	DUURZAAMHEID
Philips Lighting Boschdijk 525 5621 JG Eindhoven, NL www.lighting.philips.com	LICHTADVIES
Event Acoustics Proostwetering 50 3543 AH Utrecht, NL www.eventacoustics.com	AKOESTIEK

- 20 minuten brandwerend
- 30 minuten brandwerend
- 60 minuten brandwerend
- 90 minuten brandwerend
- 120 minuten brandwerend
- Straalgeweerende scheiding
- Rooktop
- Vluchtroute aanduiding
- Dynamische Vluchtroute aanduiding
- P - Deur met paniekuitrusting (cf NEN-EN 1125)
  V - Deur met vluchtbeslag (BB2012 art 7.12lid 1)
  E - Deur met elektronisch sluitingsmechanisme
  Deurnummer
  ID - Deur Interieur
  ED - Deur Exterieur
  Brandweerdheid
  C - Zelfsluitende deur
  SA- Rookwerende deur
- Rolluknummer
  Brandweerdheid
  C - Zelfsluitende rolluik
- Brandslanghaspel (30 meter)
- Handbluismiddel
- Noodverlichting
- Aansluitpunt droge bluisleiding
- Toevoerpunt droge bluisleiding
- BWL Brandbestrijdingslift
- EL Evacuatielift
- Opstelplaats voertuig hulpdiensten
- Brandmeldpaneel
- Sleutelkluis
- Bluswatervoorziening
- Hoofdingang brandweer
- Neveningang brandweer
- Communicatietelefoon met commandoruimte

Alle deuren en schermen / rolluiken in brandwerende scheidingen zijn zelfsluitend

Roltrappen maken geen deel uit van de vluchtwegen

Specifieke criteria brandweerdheid (R/E/I en/of W) vast te leggen in TO-fase en ter goedkeuring aanbieden aan Brandpreventiecommissie Rotterdam

Voor informatie brandweerendheid in doorsnede zie tekening 17-501 t/m 17-504

Voor informatie brandweerendheid in aanzichten zie tekening 18-201

Omloop bezetting is gelijk aan tribune bezetting. Voor tribune bezetting zie tekenset 92 Verdeling Zitplaatsen

OPMERKINGEN

REV	DATUM	BESCHRIJVING

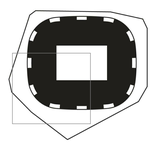

TEKENING NIET VERSCHALEN. ALLE AFMETINGEN DIENEN OP DE BOUWPLAATS GECONTROLEERD TE WORDEN. DIT DOCUMENT BEVAT AUTEURSRECHTMATIG MATERIAAL. ELK ONGEAUTORISEERD GEBRUIK, BEKENDMAKING, VERSPREIDING OF DUPLICATIE VAN HIERIN GEGEVEN INFORMATIE KAN LEIDEN TOT AANSPRAKELIJKHEID ONDER TOEPASSELIJKE WETGEVING.

PLATTEGROND
LAAG 5
DEEL D

TITEL

Definitief Ontwerp

FASE

PROJECTNUMMER	SCHAAL	FORMAT	DATUM
P2019001	1:200	A0	01.06.2020

REVISIE

FEY -OMA -00 -DR -A -11-105-D

TEKENINGNUMMER

05-10-2020 9:40:27 PM

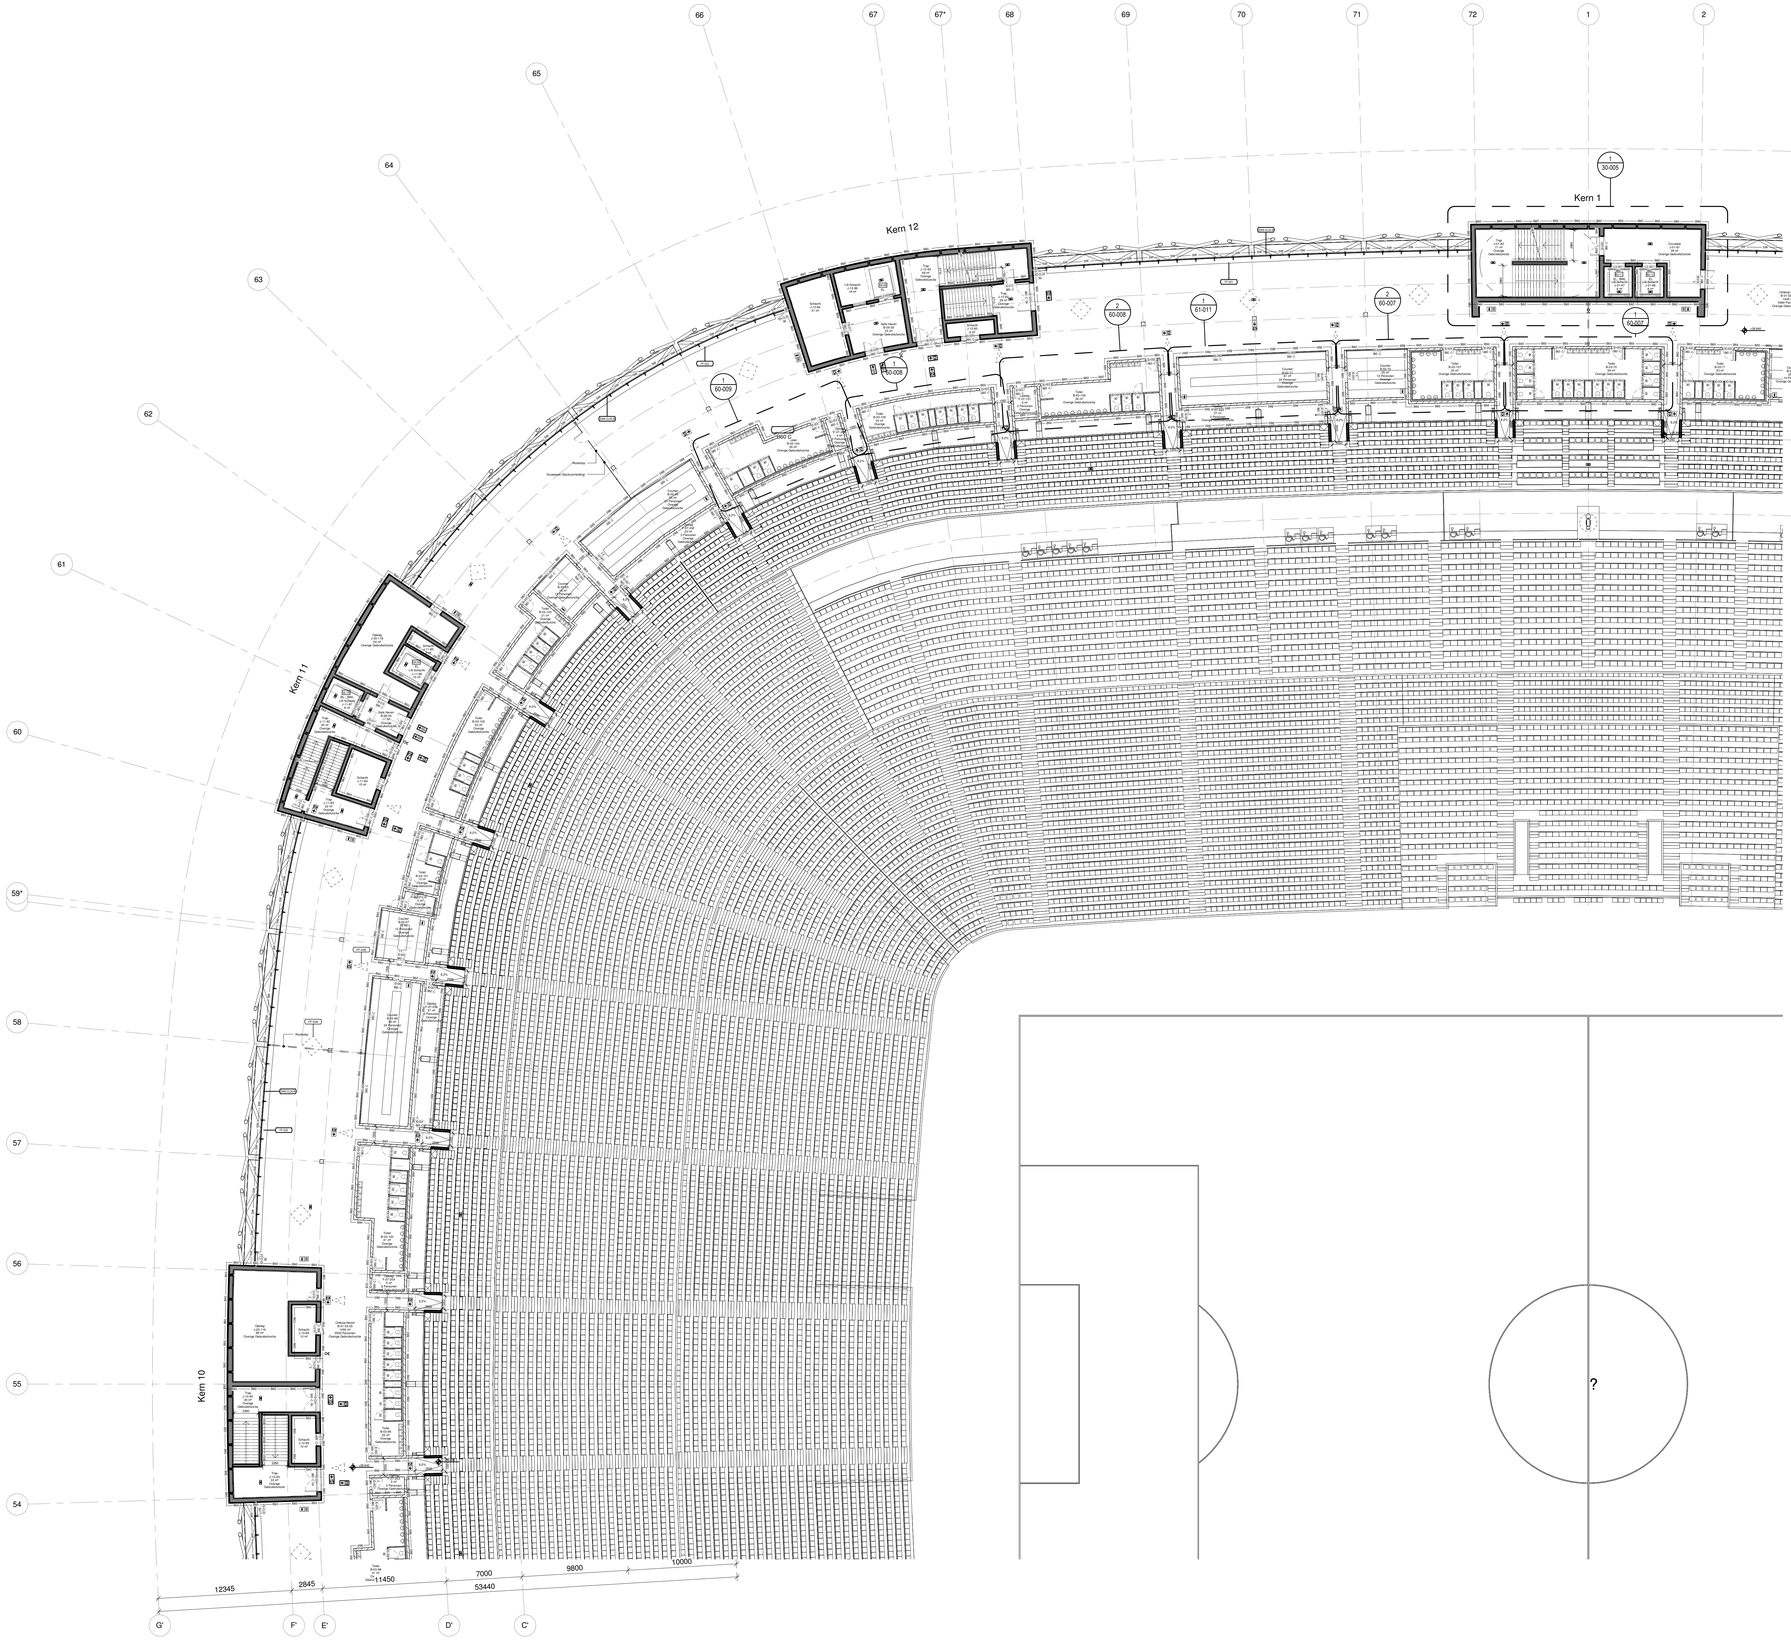

1 PLATTEGROND - L06 - A
SCHAAL: 1 : 200

Nieuw Stadion Feyenoord

Nieuw Stadion B.V. Van Zandvlietplein 1 3077 AA Rotterdam, NL www.dekuip.nl	OPDRACHTGEVER
OMA Weena-Zuid 158 3012 NC Rotterdam, NL www.oma.com	ARCHITECT
LOLA Landscape Architects Goudsesingel 92 3011 KD Rotterdam, NL www.lola.land	LANDSCHAP
Royal Haskoning DHV George Hintzenweg 85 3068 AX Rotterdam, NL www.royalhaskoningdhv.com	CONSTRUCTEUR
Royal Haskoning DHV George Hintzenweg 85 3068 AX Rotterdam, NL www.royalhaskoningdhv.com	INSTALLATIETECHNIEK
Techniplan Watermanweg 102 3067 CG Rotterdam, NL www.techniplan.nl	VERTICAAL TRANSPORT
TGM Heesakkerweg 19 5721 KM Asten, NL www.tgm.nl	GEVELADVIES
DGMR Casuarinestraat 5 2511 VB Den Haag, NL www.dgmr.nl	BRANDVEILIGHEID
Peutz Paleisingel 2 2718 NT Zoetermeer, NL www.peutz.nl	BOUWFYSICA
Royal Haskoning DHV George Hintzenweg 85 3068 AX Rotterdam, NL www.royalhaskoningdhv.com	DUURZAAMHEID
Philips Lighting Boschdijk 525 5621 JG Eindhoven, NL www.lighting.philips.com	LICHTADVIES
Event Acoustics Proostwetering 50 3543 AH Utrecht, NL www.eventacoustics.com	AKOESTIEK

- 20 minuten brandwerend
- 30 minuten brandwerend
- 60 minuten brandwerend
- 90 minuten brandwerend
- 120 minuten brandwerend
- Strategiewerende scheiding
- Rooktop
- Vluchtroute aanduiding
- Dynamische Vluchtroute aanduiding
- P - Deur met paniekuitrusting (cf NEN-EN 1125)
  V - Deur met vluchtbeslag (BB2012 art 7.12lid 1)
  E - Deur met elektronisch sluitingsmechanisme
  Deurnummer
  ID - Deur Interieur
  ED - Deur Exterieur
  Brandweerendheid
  C - Zelfsluitende deur
  SA- Rookwerende deur
- Rolluiknummer
  Brandweerendheid
  C - Zelfsluitende rolluik
- Brandslanghaspel (30 meter)
- Handbluismiddel
- Noodverlichting
- Aansluitpunt droge bluisleiding
- Toevoerpunt droge bluisleiding
- BWL Brandbestrijdingslift
- EL Evacuatielift
- Opstelplaats voertuig hulpdiensten
- Brandmeldpaneel
- Sleutelkluis
- Bluisteleroorcisering
- Hoofdingang brandweer
- Neveningang brandweer
- Communicatietelefoon met commandoruimte

Alle deuren en schermen / rolluiken in brandwerende scheidingen zijn zelfsluitend

Rolbtrappen maken geen deel uit van de vluchtwegen

Specificatie criteria brandweerendheid (R/E/I en/of W) vast te leggen in TO-fase en ter goedkeuring aanbieden aan Brandpreventiecommissie Rotterdam

Voor informatie brandweerendheid in doorsnede zie tekening 17-501 t/m 17-504

Voor informatie brandweerendheid in aanzichten zie tekening 18-201

Omloop bezetting is gelijk aan tribune bezetting. Voor tribune bezetting zie tekeneet 92 Verdeling Zitplaatsen

OPMERKINGEN

REV	DATUM	BESCHRIJVING

TEKENING NIET VERSCHALEN. ALLE AFMETINGEN DIENEN OP DE BOUWPLAATS GECONTROLEERD TE WORDEN. DIT DOCUMENT BEVAT AUTEURSRECHTMATIG MATERIAAL. EVK ONGEAUTORISEERD GEBRUIK, BEKENDMAKING, VERSPREIDING OF DUPLICATIE VAN HIERIN GEGEVEN INFORMATIE KAN LEIDEN TOT AANSPRAKELIJKHEID.ONGELTOEPASSELIJKE WETGEVING.

PLATTEGROND
LAAG 6
DEEL A

TITEL

Definitief Ontwerp

FASE

P2019001	1:200	A0	01.06.2020
PROJECTNUMMER	SCHAAL	FORMAAT	DATUM

REVISIE

FEY -OMA -00 -DR -A -11-106-A

TEKENINGNUMMER

05-18-2020 9:44:48 PM

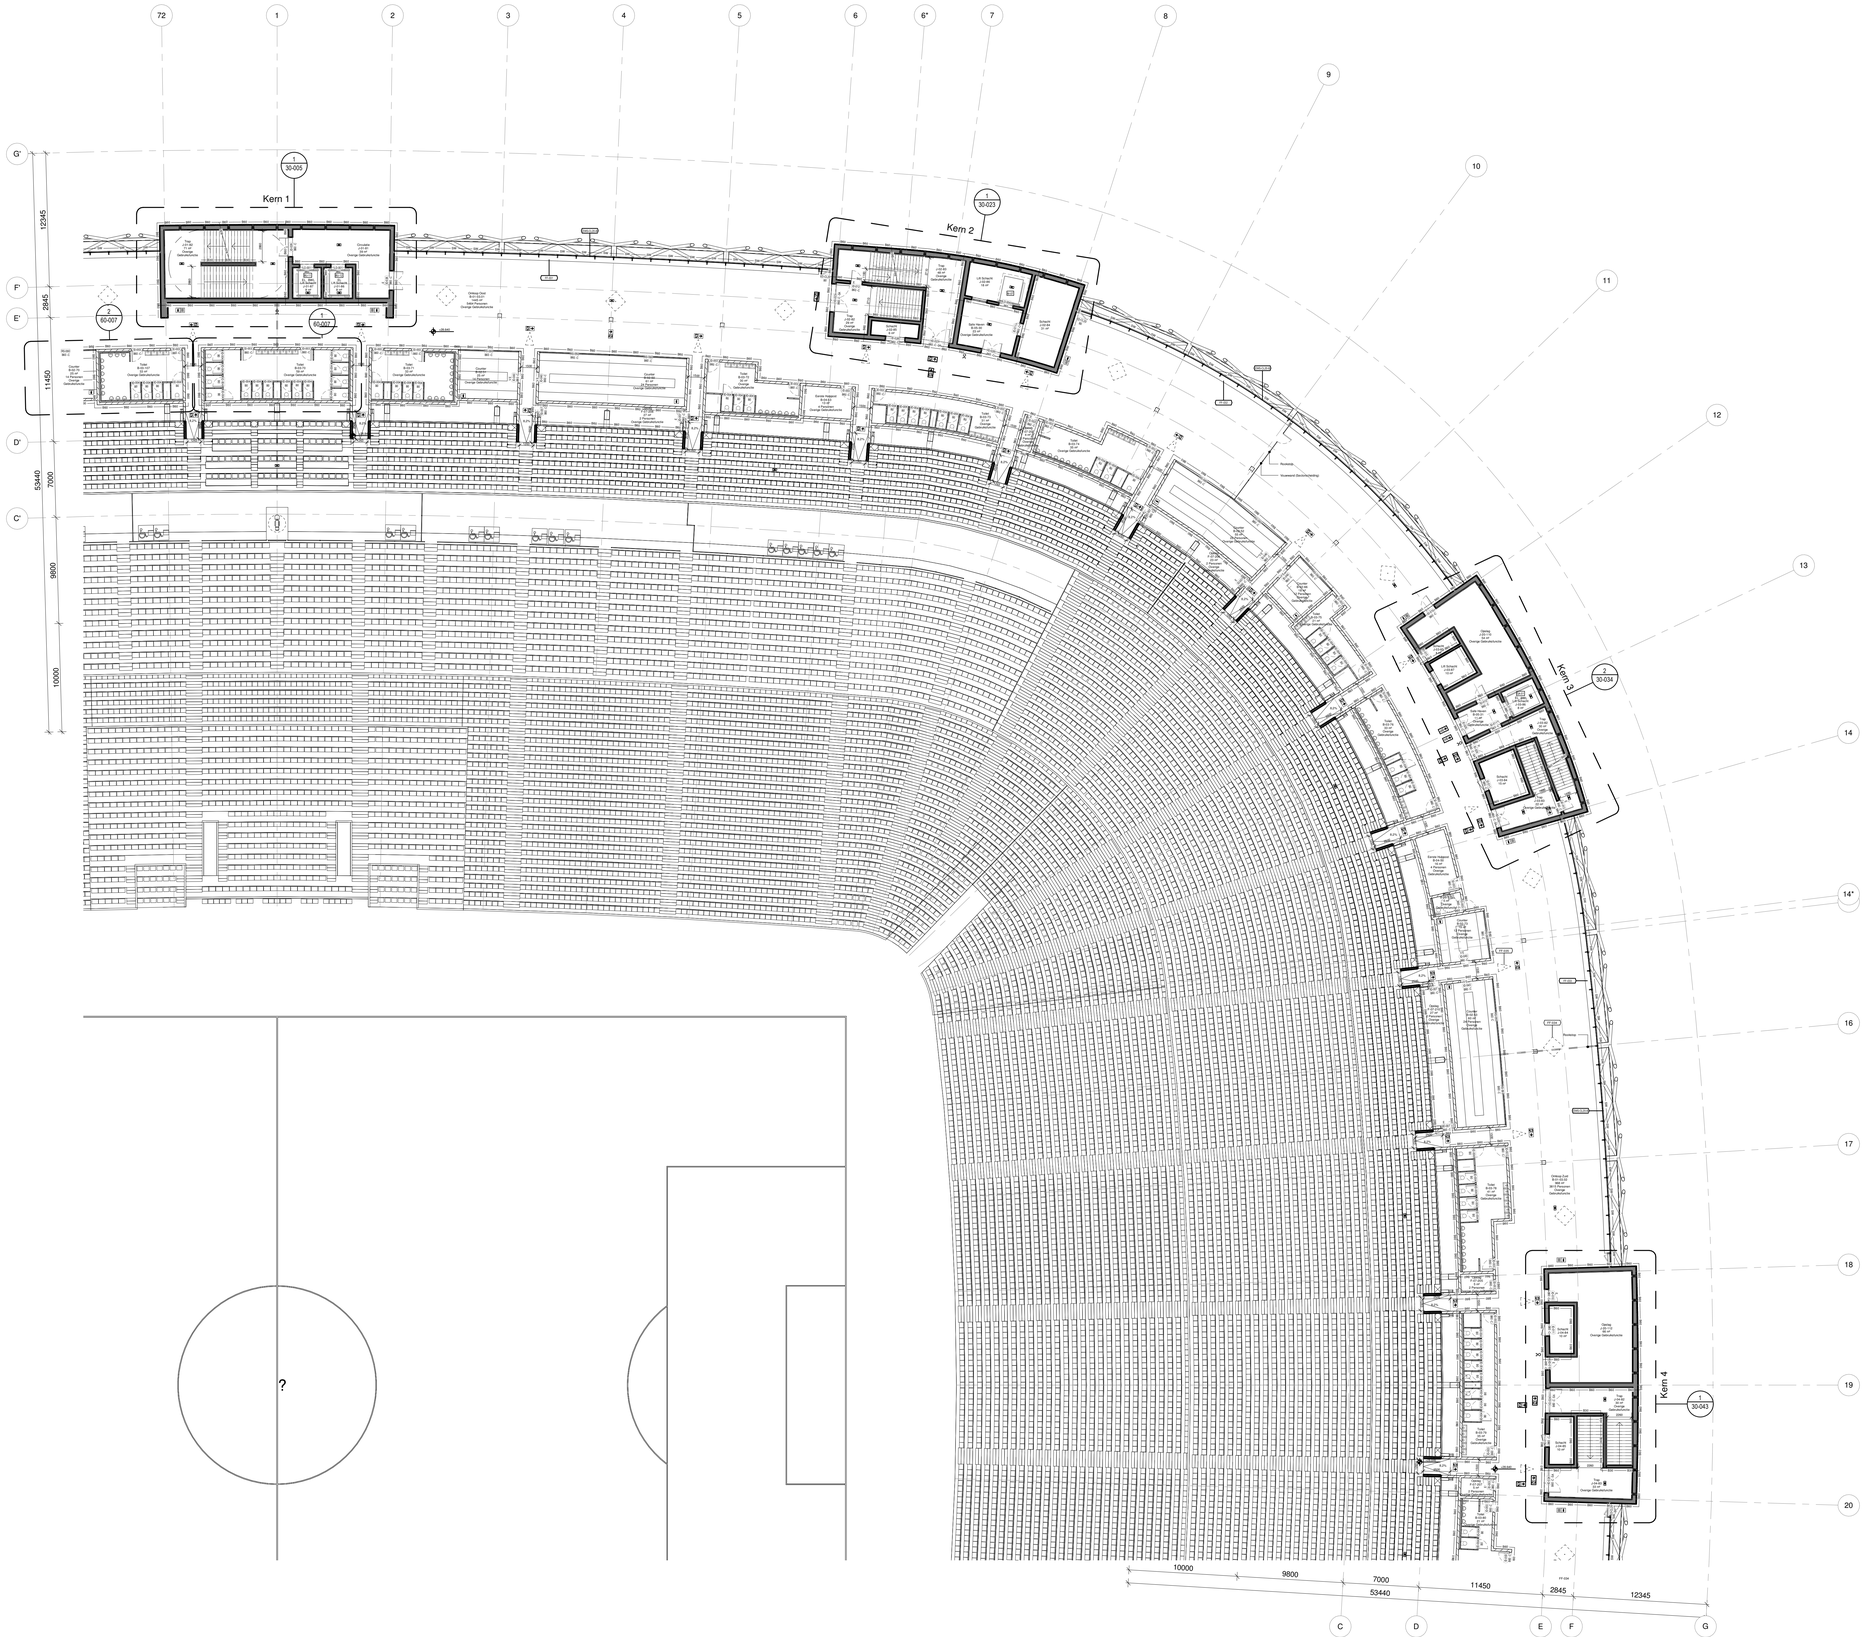

1 PLATTEGROND - L06 - B
SCHAAL: 1 : 200

Nieuw Stadion Feyenoord

Nieuw Stadion B.V. Van Zandvlietplein 1 3077 AA Rotterdam, NL www.dekuip.nl	OPDRACHTGEVER
OMA Weena-Zuid 158 3012 NC Rotterdam, NL www.oma.com	ARCHITECT
LOLA Landscape Architects Goudsesingel 92 3011 KD Rotterdam, NL www.lola.land	LANDSCHAP
Royal Haskoning DHV George Hintzenweg 85 3068 AX Rotterdam, NL www.royalhaskoningdhv.com	CONSTRUCTEUR
Royal Haskoning DHV George Hintzenweg 85 3068 AX Rotterdam, NL www.royalhaskoningdhv.com	INSTALLATIETECHNIEK
Techniplan Watermarweg 102 3067 CG Rotterdam, NL www.techniplan.nl	VERTICAAL TRANSPORT
TGM Heesakkerweg 19 5721 KM Asten, NL www.tgm.nl	GEVELADVIES
DGMR Casuarinestraat 5 2511 VB Den Haag, NL www.dgmr.nl	BRANDVEILIGHEID
Peutz Paleisingel 2 2718 NT Zoetermeer, NL www.peutz.nl	BOUWFYSICA
Royal Haskoning DHV George Hintzenweg 85 3068 AX Rotterdam, NL www.royalhaskoningdhv.com	DUURZAAMHEID
Philips Lighting Boschdijk 525 5621 JG Eindhoven, NL www.lighting.philips.com	LICHTADVIES
Event Acoustics Proostwetering 50 3543 AH Utrecht, NL www.eventacoustics.com	AKOESTIEK

- 20 minuten brandwerend
- 30 minuten brandwerend
- 60 minuten brandwerend
- 90 minuten brandwerend
- 120 minuten brandwerend
- Straalgewerende scheiding
- Rooktop
- Vluchtroute aanduiding
- Dynamische Vluchtroute aanduiding
- P - Deur met paniekuitrusting (cf NEN-EN 1125)
  V - Deur met vluchtbeslag (BB2012 art 7.12lid 1)
  E - Deur met elektronisch sluitingsmechanisme
  Deurnummer
  ID - Deur Interieur
  ED - Deur Exterieur
  Brandweerdheid
  C - Zelfsluitende deur
  SA- Rookwerende deur
- Rolluknummer
  Brandweerdheid
  C - Zelfsluitende rolluik
- Brandslanghaspel (30 meter)
- Handbluismiddel
- Noodverlichting
- Aansluitpunt droge bluisleiding
- Toevoerpunt droge bluisleiding
- BWL Brandbestrijdingslift
- EL Evacuatielift
- Opstelplaats voertuig hulpdiensten
- Brandmeldpaneel
- Sleutelkluis
- Bluswatervoorziening
- Hoofdingang brandweer
- Neveningang brandweer
- Communicatietelefoon met commandoruimte

Alle deuren en schermen / rolluiken in brandwerende scheidingen zijn zelfsluitend

Rolltrappen maken geen deel uit van de vluchtwegen

Specificatie criteria brandwerendheid (R/E/I en/of W) vast te leggen in TO-fase en ter goedkeuring aanbieden aan Brandpreventiecommissie Rotterdam

Voor informatie brandwerendheid in doorsnede zie tekening 17-501 t/m 17-504

Voor informatie brandwerendheid in aanzichten zie tekening 18-201

Omloop bezetting is gelijk aan tribune bezetting. Voor tribune bezetting zie tekenset 92 Verdeling Zitplaatsen

OPMERKINGEN

REV	DATUM	BESCHRIJVING

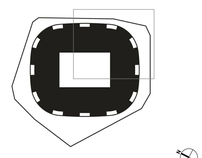

TEKENING NIET VERSCHALEN. ALLE AFMETINGEN DIENEN OP DE BOUWPLAATS GECONTROLEERD TE WORDEN. DIT DOCUMENT BEVAT AUTEURSRECHTMATIG MATERIAAL. ELK ONGEAUTORISEERD GEBRUIK, BEKENDMAKING, VERSPREIDING OF DUPLICATIE VAN HIERIN GEGEVEN INFORMATIE KAN LEIDEN TOT AANSPRAKELIJKHEID ONDER TOEPASSELIJKE WETGEVING.

PLATTEGROND
LAAG 6
DEEL B
TITEL

Definitief Ontwerp
FASE — REVISIE

PROJECTNUMMER	SCHAAL	FORMAT	DATUM
P2019001	1:200	A0	01.06.2020

FEY -OMA -00 -DR -A -11-106-B
TEKENINGNUMMER

06-10-2020 9:41:09 PM

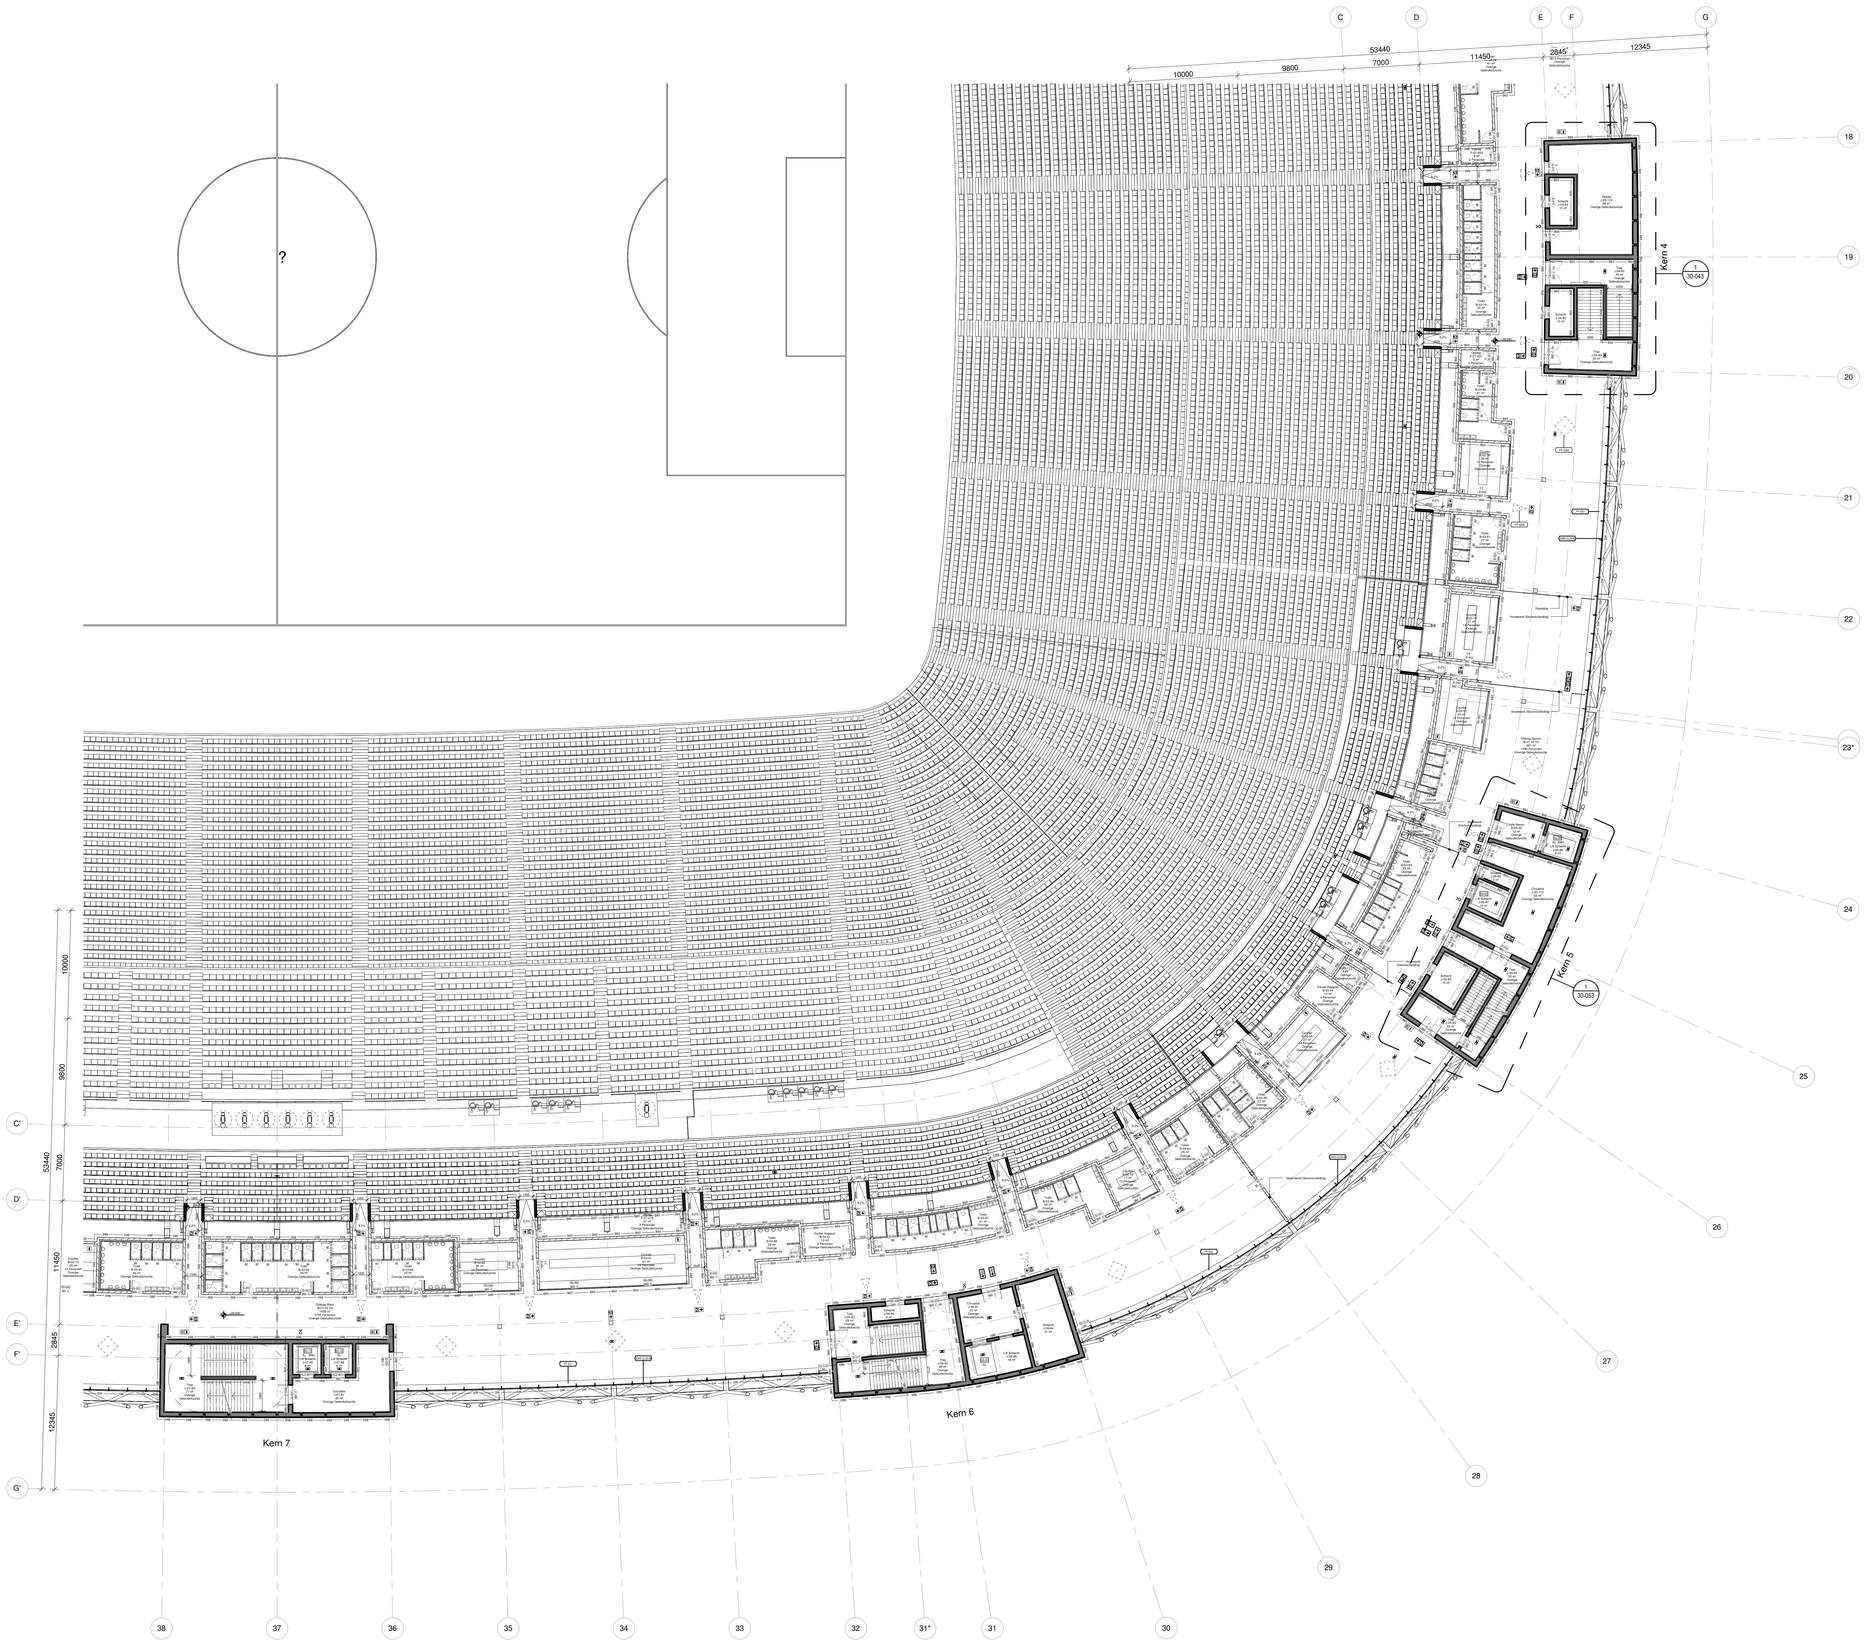

1 PLATTEGROND - L06 - C
SCHAAL: 1 : 200

Nieuw Stadion Feyenoord

Nieuw Stadion B.V. Van Zandvlietplein 1 3077 AA Rotterdam, NL www.dekuip.nl	OPDRACHTGEVER
OMA Weena-Zuid 158 3012 NC Rotterdam, NL www.oma.com	ARCHITECT
LOLA Landscape Architects Goudsesingel 92 3011 KD Rotterdam, NL www.lola.land	LANDSCHAP
Royal Haskoning DHV George Hintzenweg 85 3068 AX Rotterdam, NL www.royalhaskoninghdv.com	CONSTRUCTEUR
Royal Haskoning DHV George Hintzenweg 85 3068 AX Rotterdam, NL www.royalhaskoninghdv.com	INSTALLATIETECHNIEK
Techniplan Watermarweg 102 3067 CG Rotterdam, NL www.techniplan.nl	VERTICAAL TRANSPORT
TGM Heesakkerweg 19 5721 KM Asten, NL www.tgm.nl	GEVELADVIES
DGMR Casuarietstraat 5 2511 VB Den Haag, NL www.dgmr.nl	BRANDVEILIGHEID
Peutz Paletsingel 2 2718 NT Zoetermeer, NL www.peutz.nl	BOUWFYSICA
Royal Haskoning DHV George Hintzenweg 85 3068 AX Rotterdam, NL www.royalhaskoninghdv.com	DUURZAAMHEID
Philips Lighting Boschdijk 525 5621 JG Eindhoven, NL www.lighting.philips.com	LICHTADVIES
Event Acoustics Proostwetering 50 3543 AH Utrecht, NL www.eventacoustics.com	AKOESTIEK

- 20 minuten brandwerend
- 30 minuten brandwerend
- 60 minuten brandwerend
- 90 minuten brandwerend
- 120 minuten brandwerend
- Straalgeweerende scheiding
- Rooktoptop

- Vluchtroute aanduiding
- Dynamische Vluchtroute aanduiding

Deurnummer
P - Deur met paniekuitrusting (cf NEN-EN 1125)
V - Deur met vluchtbeslag (BB2012 art 7.12lid 1)
E - Deur met elektronisch sluitingsmechanisme

Deurnummer
ID - Deur Interieur
ED - Deur Exterieur

Brandweerrendheid
C - Zelfsluitende deur
SA- Rookwerende deur

Rolluknummer

Brandweerrendheid
C - Zelfsluitende rolluik

- Brandslanghaspel (30 meter)
- Handbluismiddel
- Noodverlichting
- Aansluitpunt droge bluisleiding
- Toevoerpunt droge bluisleiding
- BWL Brandbestrijdingslift
- EL Evacuatielift
- Opstelplaats voertuig hulpdiensten
- Brandmeldpaneel
- Sleutelkluis
- Bluswatervoorziening
- Hoofdingang brandweer
- Neveningang brandweer
- Communicatietelefoon met commandoruimte

Alle deuren en schermen / rolluiken in brandwerende scheidingen zijn zelfsluitend

Roltrappen maken geen deel uit van de vluchtwegen

Specifieke criteria brandweerendheid (R/E/I.en/of W) vast te leggen in TO-lijst en ter goedkeuring aanbieden aan Brandpreventiecommisie Rotterdam

Voor informatie brandwerendheid in doorsnede zie tekening 17-501 t/m 17-504

Voor informatie brandwerendheid in aanzichten zie tekening 18-201

Omloop bestelling is gelijk aan tribune bezetting. Voor tribune bezetting zie tekenset 92 Verdeling Zitplaatsen

OPMERKINGEN

REV	DATUM	BESCHRIJVING

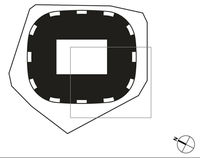

TEKENING NIET VERSCHALEN. ALLE AFMETINGEN DIENEN OP DE BOUWPLAATS GECONTROLEERD TE WORDEN. DIT DOCUMENT BEVAT AUTEURSRECHTMATIG MATERIAAL. ELK ONGEAUTORISEERD GEBRUIK, BEKENDMAKING, VERSPREIDING OF DUPLICATIE VAN HIERIN GEGEVEN INFORMATIE KAN LEIDEN TOT AANSPRAKELIJKHEID ONDER TOEPASSELIJKE WETGEVING.

PLATTEGROND
LAAG 6
DEEL C
TITEL

Definitief Ontwerp
FASE

P2019001	1:200	A0	01.06.2020
PROJECTNUMMER	SCHAAL	FORMAT	DATUM

FEY -OMA -00 -DR -A -11-106-C
TEKENINGNUMMER

05-15-2020 04:13:1 PM

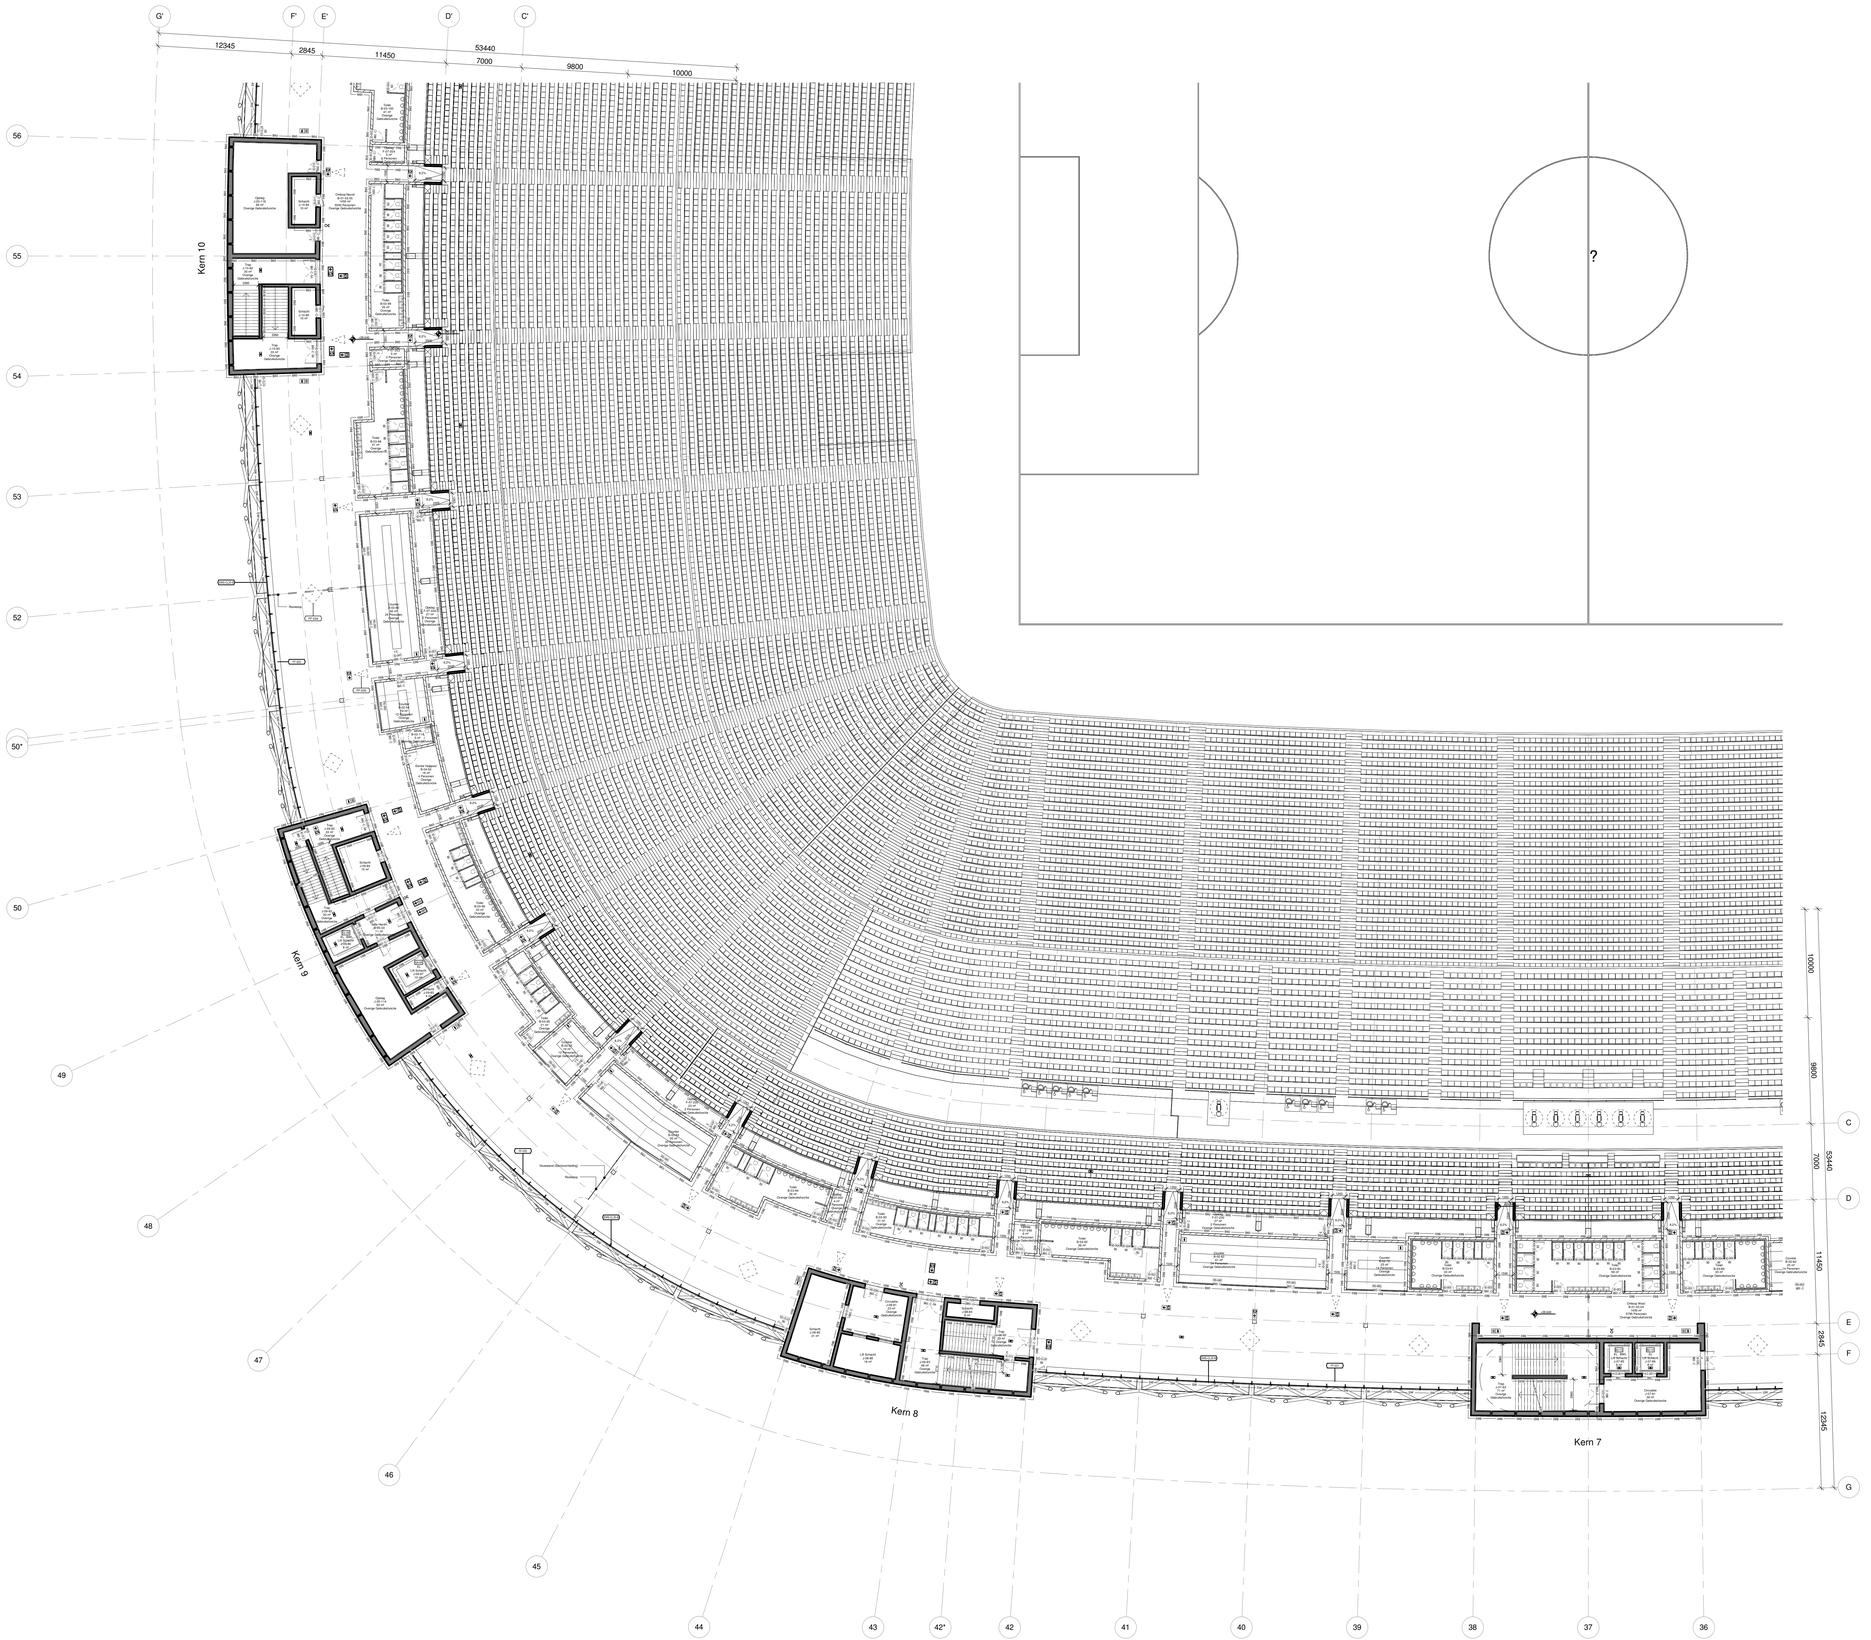

1 PLATTEGROND - L06 - D
SCHAAL: 1 : 200

Nieuw Stadion Feyenoord

Nieuw Stadion B.V. Van Zandvlietplein 1 3077 AA Rotterdam, NL www.dekuip.nl	OPDRACHTGEVER
OMA Weena-Zuid 158 3012 NC Rotterdam, NL www.oma.com	ARCHITECT
LOLA Landscape Architects Goudsesingel 92 3011 KD Rotterdam, NL www.lola.land	LANDSCHAP
Royal Haskoning DHV George Hintzenweg 85 3068 AX Rotterdam, NL www.royalhaskoningdhv.com	CONSTRUCTEUR
Royal Haskoning DHV George Hintzenweg 85 3068 AX Rotterdam, NL www.royalhaskoningdhv.com	INSTALLATIETECHNIEK
Techniplan Watermarweg 102 3067 CG Rotterdam, NL www.techniplan.nl	VERTICAAL TRANSPORT
TGM Heesakkerweg 19 5721 KM Asten, NL www.tgm.nl	GEVELADVIES
DGMR Casuarietstraat 5 2511 VB Den Haag, NL www.dgmr.nl	BRANDVEILIGHEID
Peutz Paletsingel 2 2718 NT Zoetermeer, NL www.peutz.nl	BOUWFYSICA
Royal Haskoning DHV George Hintzenweg 85 3068 AX Rotterdam, NL www.royalhaskoningdhv.com	DUURZAAMHEID
Philips Lighting Boschdijk 525 5621 JG Eindhoven, NL www.lighting.philips.com	LICHTADVIES
Event Acoustics Proostwetering 50 3543 AH Utrecht, NL www.eventacoustics.com	AKOESTIEK

- 20 minuten brandwerend
- 30 minuten brandwerend
- 60 minuten brandwerend
- 90 minuten brandwerend
- 120 minuten brandwerend
- Straalgewerende scheiding
- Rookstop
- Vluchtroute aanduiding
- Dynamische Vluchtroute aanduiding
- P - Deur met paniekuitrusting (cf NEN-EN 1125)
  V - Deur met vluchtbeslag (BB2012 art 7.12lid 1)
  E - Deur met elektronisch sluitingsmechanisme
  Deurnummer
  ID - Deur Interieur
  ED - Deur Exterieur
  Brandweerdheid
  C - Zelfsluitende deur
  SA- Rookwerende deur
- Rolluknummer
  Brandweerdheid
  C – Zelfsluitende rolluik
- Brandslanghaspel (30 meter)
- Handblusmiddel
- Noodverlichting
- Aansluitpunt droge blusleiding
- Toevoerpunt droge blusleiding
- BWL Brandbestrijdingslift
- EL Evacuatielift
- Opstelplaats voertuig hulpdiensten
- Brandmeldpaneel
- Sleutelkluis
- Bluswatervoorziening
- Hoofdingang brandweer
- Neveningang brandweer
- Communicatietelefoon met commandoruimte

Alle deuren en schermen / rolluiken in brandwerende scheidingen zijn zelfsluitend

Roltrappen maken geen deel uit van de vluchtwegen

Specificatie criteria brandweerdheid (R/E/I en/of W) vast te leggen in TO-fase en ter goedkeuring aanbieden aan Brandpreventiecommissie Rotterdam

Voor informatie brandwerendheid in doorsnede zie tekening 17-501 t/m 17-504

Voor informatie brandwerendheid in aanzichten zie tekening 18-201

Omloop bezetting is gelijk aan tribune bezetting. Voor tribune bezetting zie tekenset 92 Verdeling Zitplaatsen

OPMERKINGEN

REV	DATUM	BESCHRIJVING

TEKENING NIET VERSCHALEN. ALLE AFMETINGEN DIENEN OP DE BOUWPLAATS GECONTROLEERD TE WORDEN. DIT DOCUMENT BEVAT AUTEURSRECHTMATIG MATERIAAL. ELK ONGEAUTORISEERD GEBRUIK, BEKENDMAKING, VERSPREIDING OF DUPLICATIE VAN HIERIN GEGEVEN INFORMATIE KAN LEIDEN TOT AANSPRAKELIJKHEID ONDER TOEPASSELIJKE WETGEVING.

PLATTEGROND
LAAG 6
DEEL D

TITEL

Definitief Ontwerp

FASE

PROJECTNUMMER	SCHAAL	FORMAT	DATUM
P2019001	1:200	A0	01.06.2020

REVISIE

FEY -OMA -00 -DR -A -11-106-D

TEKENINGNUMMER

05-10-2020 11:51 PM

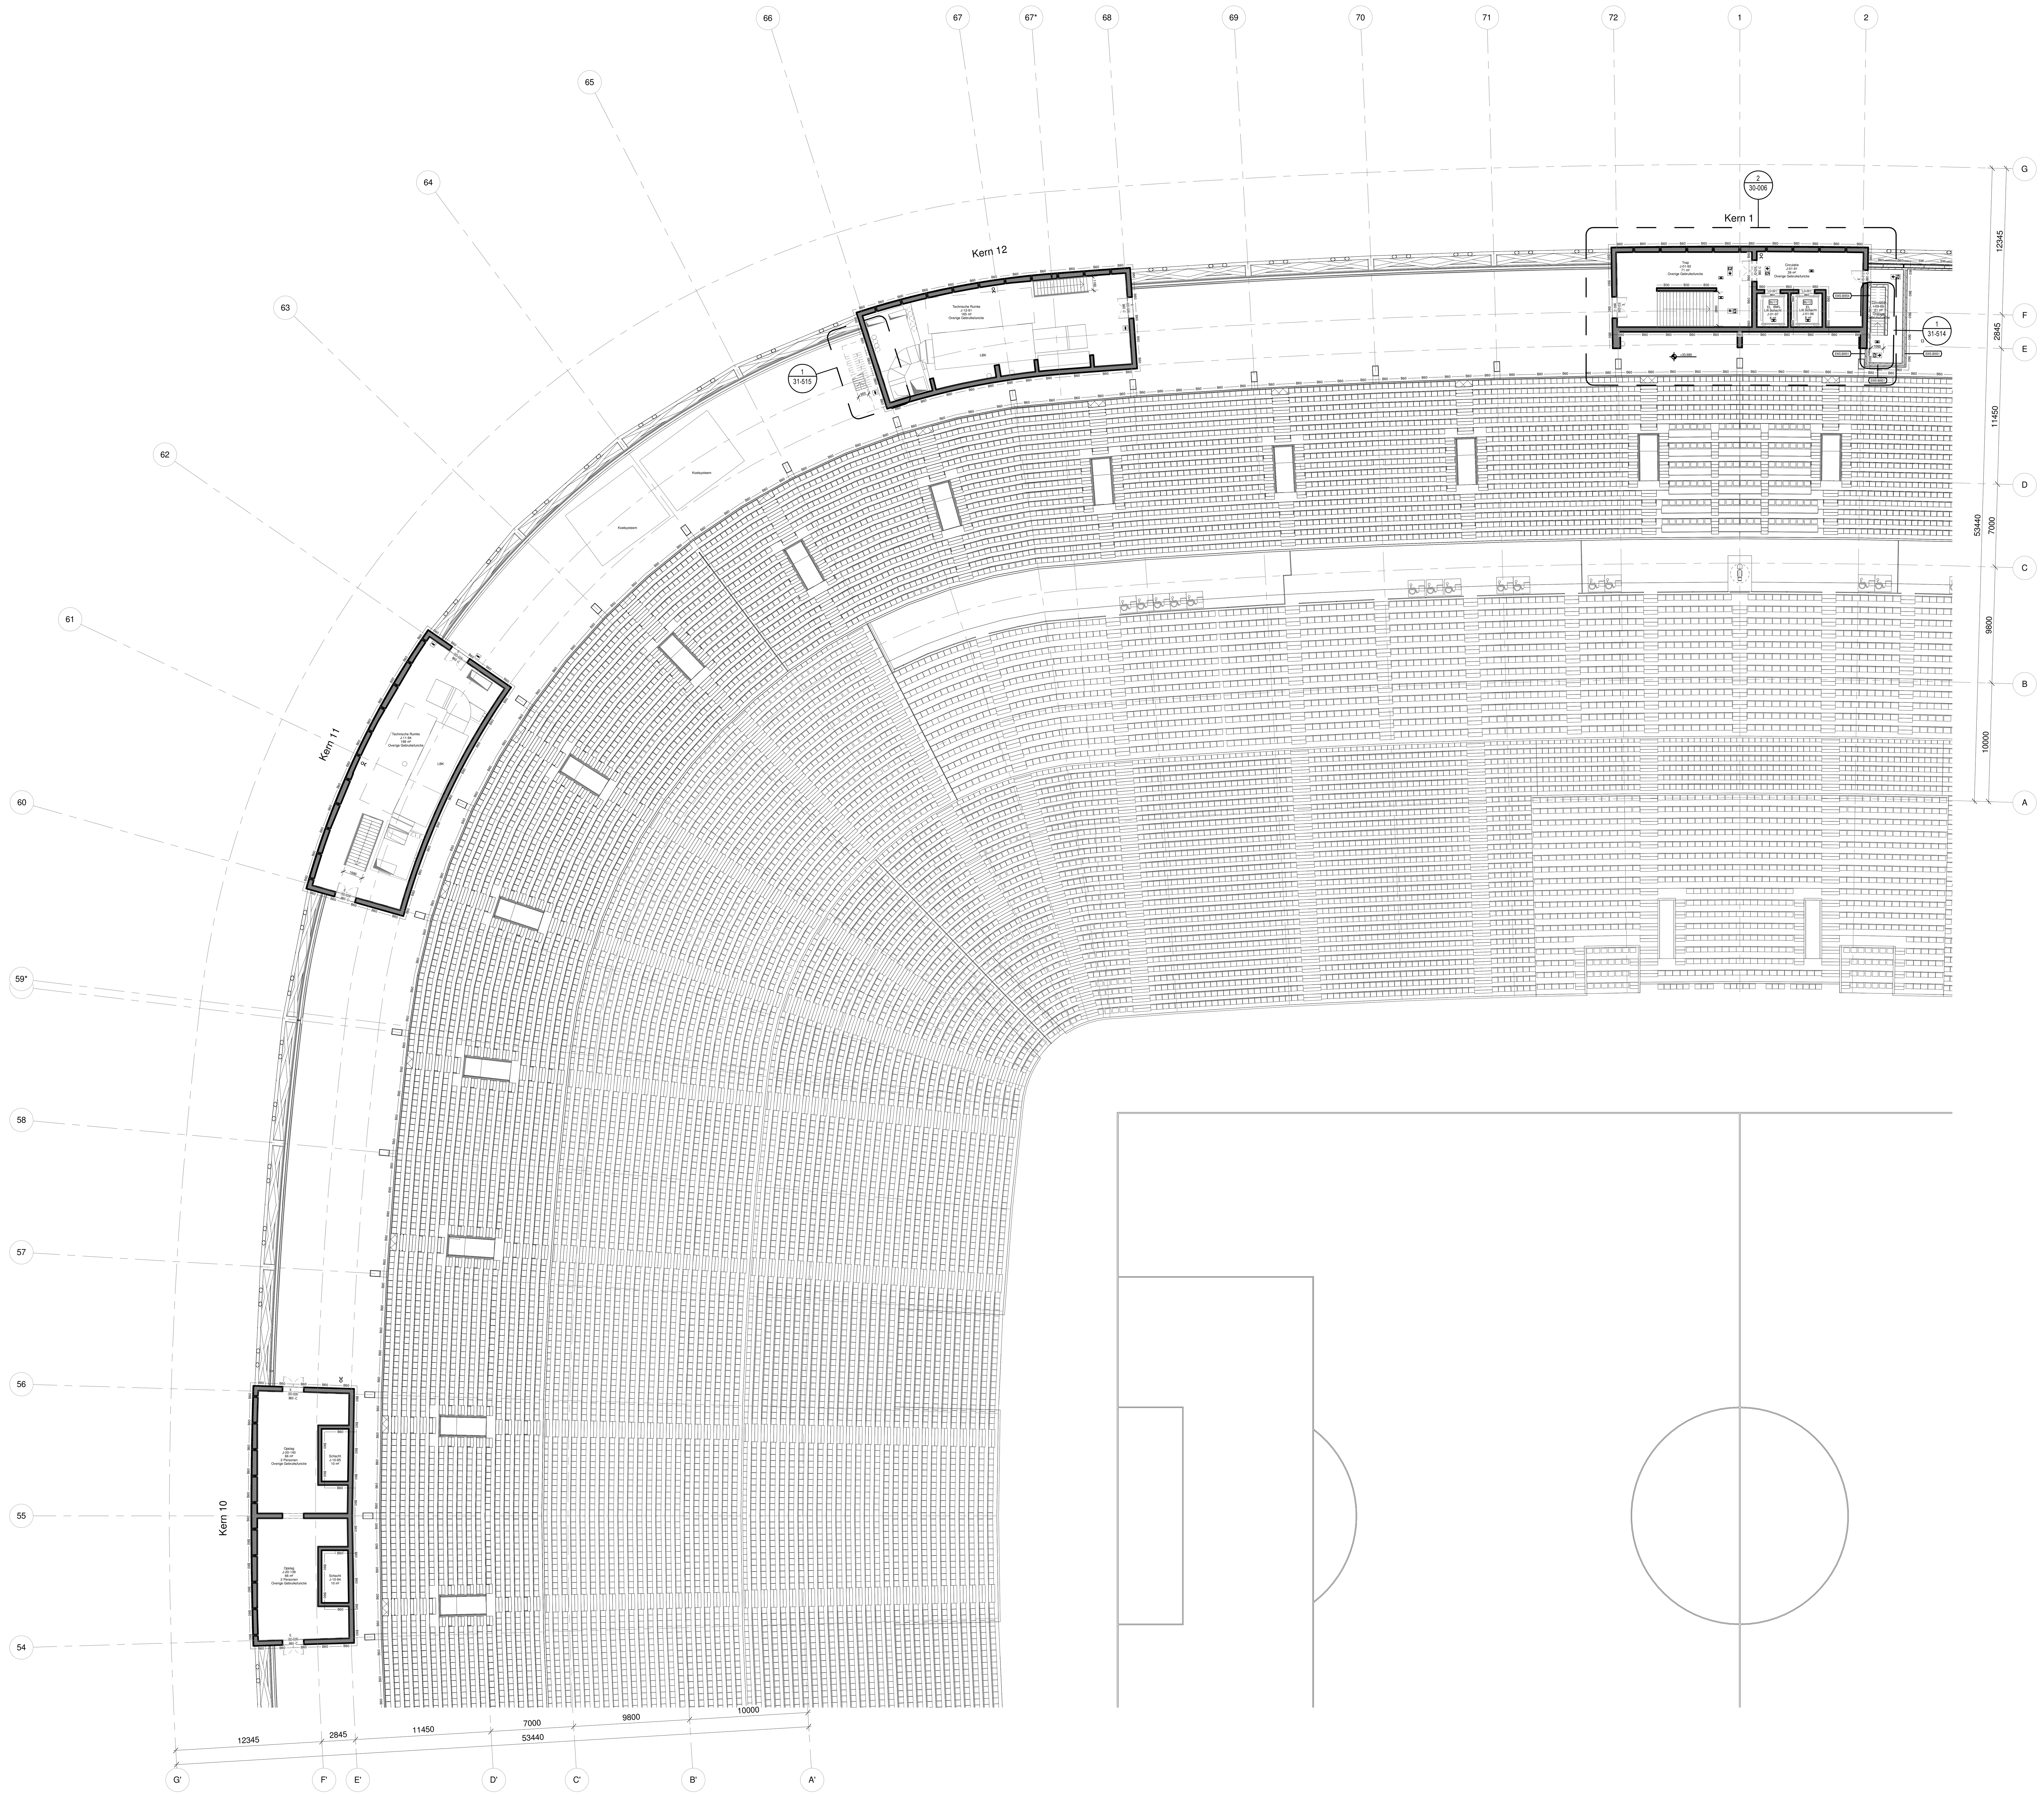

1 PLATTEGROND - L07 - A
SCHAAL: 1 : 200

Nieuw Stadion Feyenoord

Nieuw Stadion B.V. Van Zandvlietplein 1 3077 AA Rotterdam, NL www.dekuip.nl	OPDRACHTGEVER
OMA Weena-Zuid 158 3012 NC Rotterdam, NL www.oma.com	ARCHITECT
LOLA Landscape Architects Goudsesingel 92 3011 KD Rotterdam, NL www.lola.land	LANDSCHAP
Royal Haskoning DHV George Hintzenweg 85 3068 AX Rotterdam, NL www.royalhaskoningdhv.com	CONSTRUCTEUR
Royal Haskoning DHV George Hintzenweg 85 3068 AX Rotterdam, NL www.royalhaskoningdhv.com	INSTALLATIETECHNIEK
Techniplan Watermanweg 102 3067 CG Rotterdam, NL www.techniplan.nl	VERTICAAL TRANSPORT
TGM Heesakkerweg 19 5721 KM Asten, NL www.tgm.nl	GEVELADVIES
DGMR Casuariestraat 5 2511 VB Den Haag, NL www.dgmr.nl	BRANDVEILIGHEID
Peutz Paletsingel 2 2718 NT Zoetermeer, NL www.peutz.nl	BOUWFYSICA
Royal Haskoning DHV George Hintzenweg 85 3068 AX Rotterdam, NL www.royalhaskoningdhv.com	DUURZAAMHEID
Philips Lighting Boschdijk 525 5621 JG Eindhoven, NL www.lighting.philips.com	LICHTADVIES
Event Acoustics Proostwetering 50 3543 AH Utrecht, NL www.eventacoustics.com	AKOESTIEK

- B20 — 20 minuten brandwerend
- B30 — 30 minuten brandwerend
- B60 — 60 minuten brandwerend
- B90 — 90 minuten brandwerend
- B120 — 120 minuten brandwerend
- SW — Stralingswerende scheiding
- Rookstop
- Vluchtroute aanduiding
- Dynamische Vluchtroute aanduiding

P V E / ED-001 / B-60 C -SA
- P - Deur met panieksluiting (cf NEN-EN 1125)
- V - Deur met vluchtbeslag (BB2012 art 7.12lid 1)
- E - Deur met elektronisch sluitingsmechanisme
- Deurnummer
  - ID - Deur Interieur
  - ED - Deur Exterieur
- Brandwerendheid
  - C - Zelfsluitende deur
  - SA- Rookwerende deur

RS-001 / B-60 C
- Rolluiknummer
- Brandwerendheid
  - C - Zelfsluitende rolluik

- Brandslanghaspel (30 meter)
- Handblusmiddel
- Noodverlichting
- Aansluitpunt droge blusleiding
- Toevoerpunt droge blusleiding
- BWL — Brandbestrijdingslift
- EL — Evacuatielift
- Opstelplaats voertuig hulpdiensten
- Brandmeldpaneel
- Sleutelkluis
- Bluswatervoorziening
- Hoofdingang brandweer
- Neveningang brandweer
- Communicatietelefoon met commandoruimte

Alle deuren en schermen / rolluiken in brandwerende scheidingen zijn zelfsluitend

Roltrappen maken geen deel uit van de vluchtwegen

Specificatie criteria brandwerendheid (R/E/I en/of W) vast te leggen in TO-fase en ter goedkeuring aanbieden aan Brandpreventiecommissie Rotterdam

Voor informatie brandwerendheid in doorsnede zie tekening 17-501 t/m 17-504

Voor informatie brandwerendheid in aanzichten zie tekening 18-201

Omloop bezetting is gelijk aan tribune bezetting. Voor tribune bezetting zie tekenset 92 Verdeling Zitplaatsen

OPMERKINGEN

REV	DATUM	BESCHRIJVING

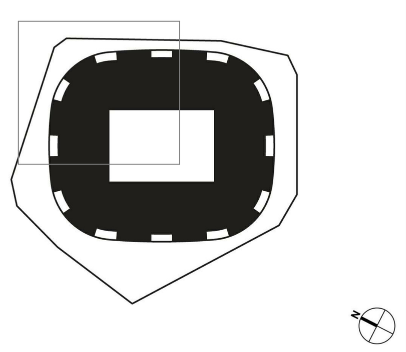

TEKENING NIET VERSCHALEN. ALLE AFMETINGEN DIENEN OP DE BOUWPLAATS GECONTROLEERD TE WORDEN. DIT DOCUMENT BEVAT AUTEURSRECHTMATIG MATERIAAL. ELK ONGEAUTORISEERD GEBRUIK, BEKENDMAKING, VERSPREIDING OF DUPLICATIE VAN HIERIN GEGEVEN INFORMATIE KAN LEIDEN TOT AANSPRAKELIJKHEID ONDER TOEPASSELIJKE WETGEVING.

PLATTEGROND
LAAG 7
DEEL A
TITEL

Definitief Ontwerp
FASE | REVISIE

P2019001	1:200	A0	01.06.2020
PROJECTNUMMER	SCHAAL	FORMAAT	DATUM

FEY -OMA -00 -DR -A -11-107-A
TEKENINGNUMMER

06-18-2020 9:55:45 PM

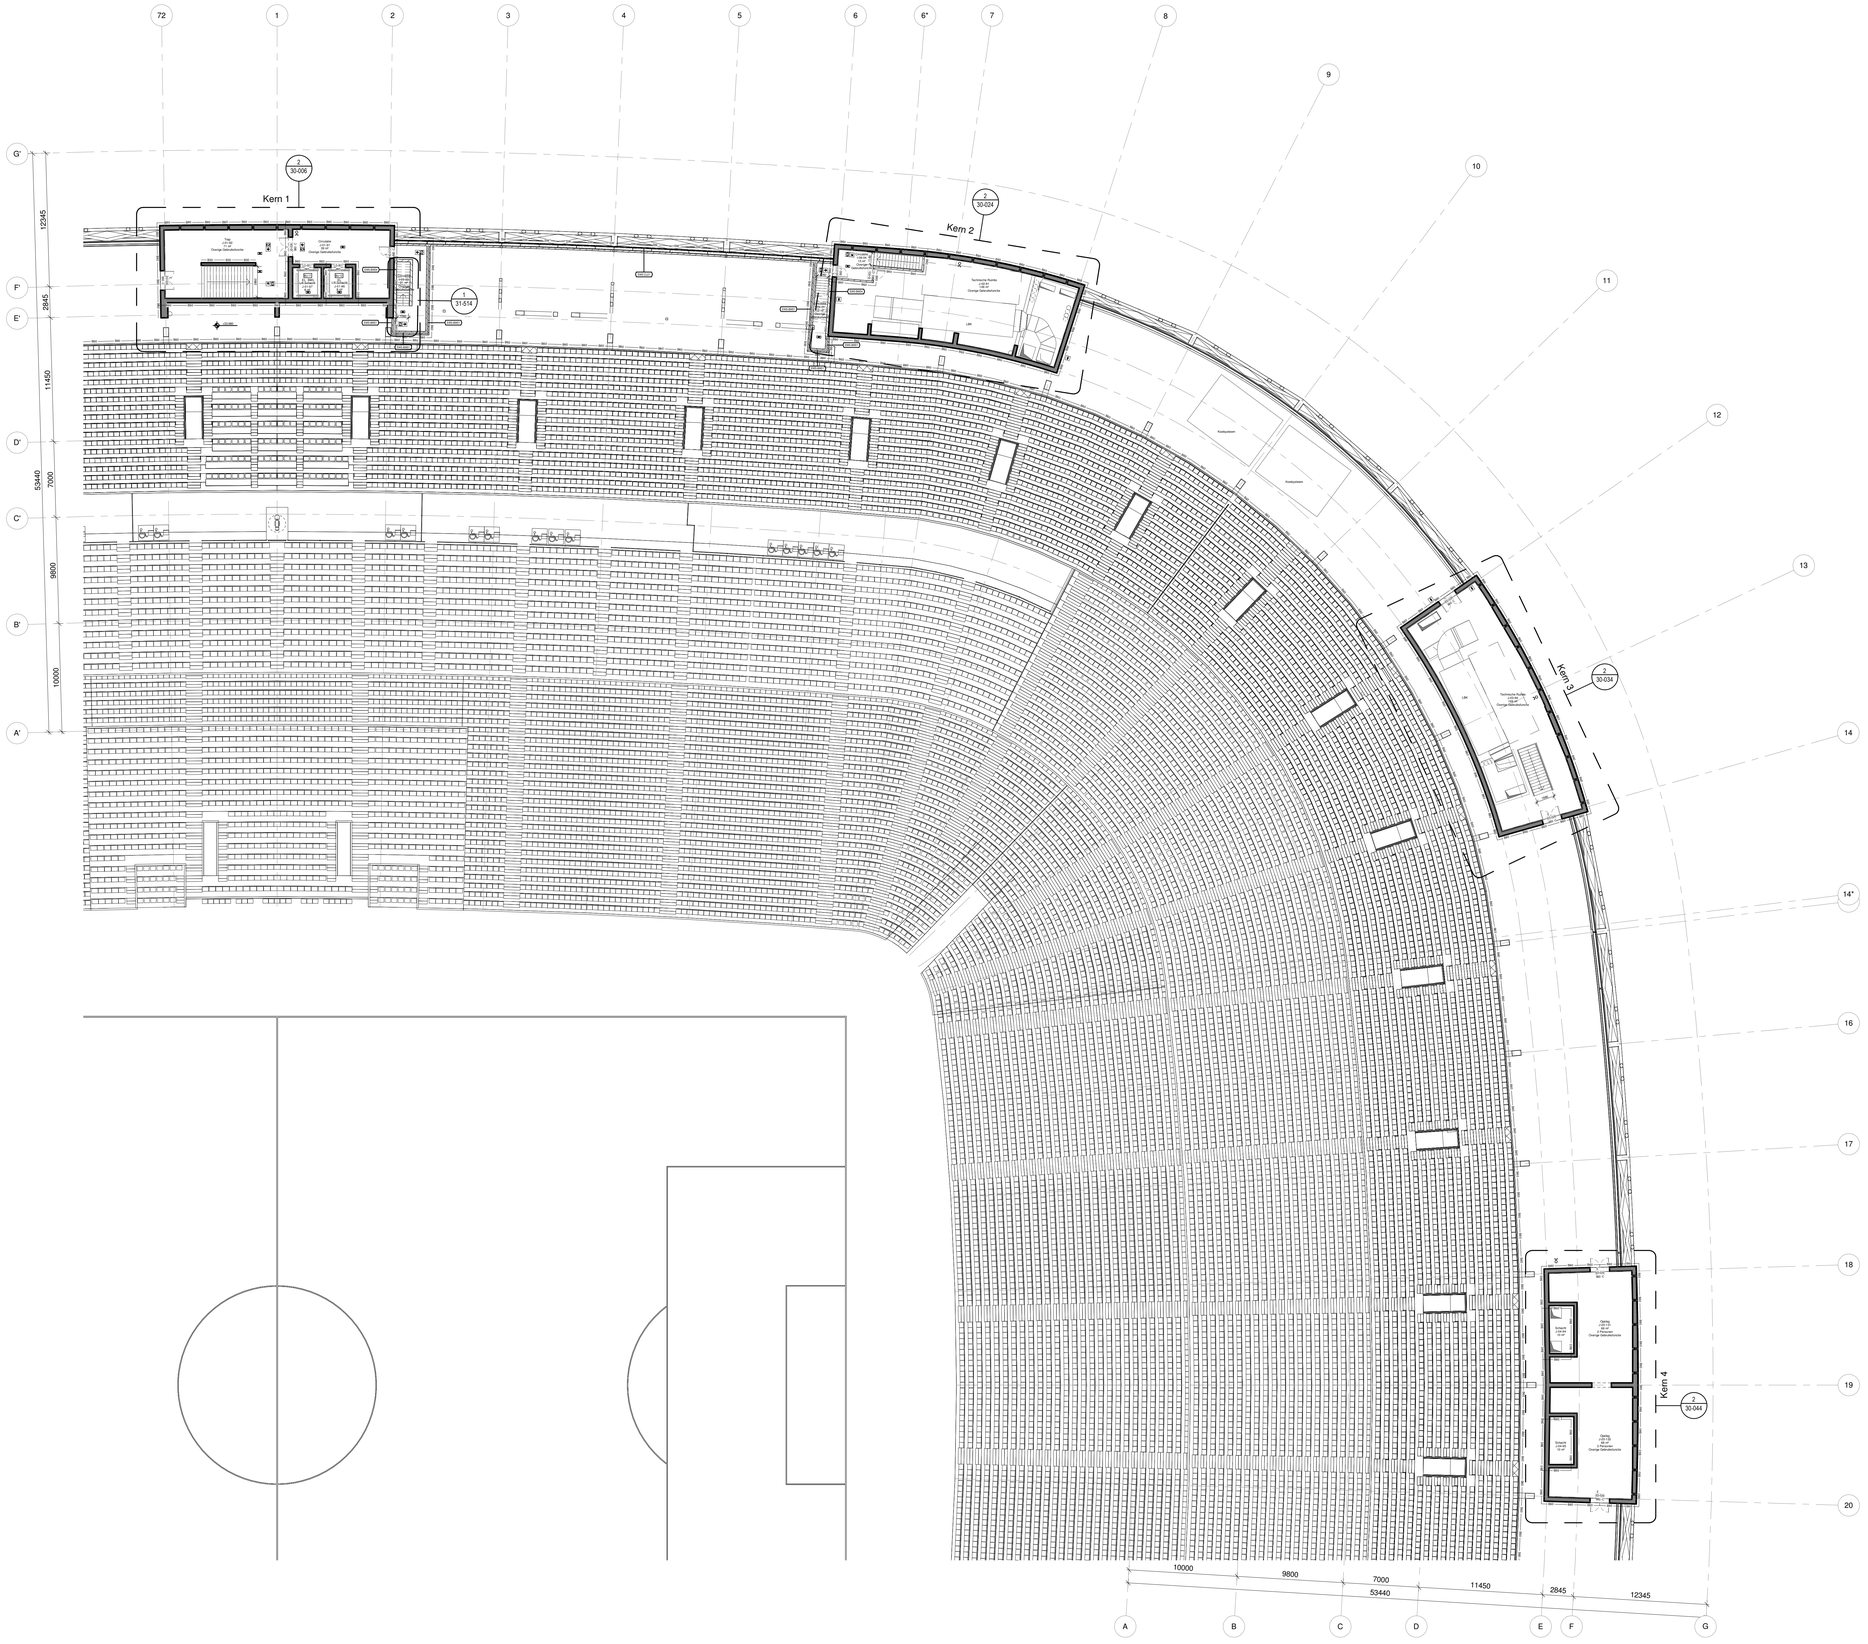

1 PLATTEGROND - L07 - B
SCHAAL: 1 : 200

Nieuw Stadion Feyenoord

Nieuw Stadion B.V. Van Zandvlietplein 1 3077 AA Rotterdam, NL www.dekuip.nl	OPDRACHTGEVER
OMA Weena-Zuid 158 3012 NC Rotterdam, NL www.oma.com	ARCHITECT
LOLA Landscape Architects Goudsesingel 92 3011 KD Rotterdam, NL www.lola.land	LANDSCHAP
Royal Haskoning DHV George Hintzenweg 85 3068 AX Rotterdam, NL www.royalhaskoningdhv.com	CONSTRUCTEUR
Royal Haskoning DHV George Hintzenweg 85 3068 AX Rotterdam, NL www.royalhaskoningdhv.com	INSTALLATIETECHNIEK
Techniplan Watermarweg 102 3067 CG Rotterdam, NL www.techniplan.nl	VERTICAAL TRANSPORT
TGM Heesakkerweg 19 5721 KM Asten, NL www.tgm.nl	GEVELADVIES
DGMR Casuarietstraat 5 2511 VB Den Haag, NL www.dgmr.nl	BRANDVEILIGHEID
Peutz Paletsingel 2 2718 NT Zoetermeer, NL www.peutz.nl	BOUWFYSICA
Royal Haskoning DHV George Hintzenweg 85 3068 AX Rotterdam, NL www.royalhaskoningdhv.com	DUURZAAMHEID
Philips Lighting Boschdijk 525 5621 JG Eindhoven, NL www.lighting.philips.com	LICHTADVIES
Event Acoustics Proostwetering 50 3543 AH Utrecht, NL www.eventacoustics.com	AKOESTIEK

- 20 minuten brandwerend
- 30 minuten brandwerend
- 60 minuten brandwerend
- 90 minuten brandwerend
- 120 minuten brandwerend
- Strategiewerende scheiding
- Rooktop
- Vluchtroute aanduiding
- Dynamische Vluchtroute aanduiding
- P - Deur met paniekuitrusting (cf NEN-EN 1125)
  V - Deur met vluchtbeslag (BB2012 art 7.12lid 1)
  E - Deur met elektronisch sluitingsmechanisme
  Deurnummer
  ID - Deur Interieur
  ED - Deur Exterieur
  Brandweerendheid
  C - Zelfsluitende deur
  SA- Rookwerende deur
- Rolluiknummer
  Brandweerendheid
  C - Zelfsluitende rolluik
- Brandslanghaspel (30 meter)
- Handbluismiddel
- Noodverlichting
- Aansluitpunt droge bluisleiding
- Toevoerpunt droge bluisleiding
- BWL Brandbestrijdingslift
- EL Evacuatielift
- Opstelplaats voertuig hulpdiensten
- Brandmeldpaneel
- Sleutelkuis
- Bluswatervoorziening
- Hoofdingang brandweer
- Neveningang brandweer
- Communicatietelefoon met commandoruimte

Alle deuren en schermen / rolluiken in brandwerende scheidingen zijn zelfsluitend

Roltrappen maken geen deel uit van de vluchtwegen

Specificatie criteria brandweerendheid (R/E/I en/of W) vast te leggen in TO-fase en ter goedkeuring aanbieden aan Brandpreventiecommissie Rotterdam

Voor informatie brandweerendheid in doorsnede zie tekening 17-501 t/m 17-504

Voor informatie brandweerendheid in aanzichten zie tekening 18-201

Omloop bezetting is gelijk aan tribune bezetting. Voor tribune bezetting zie tekenset 92 Verdeling Zitplaatsen

OPMERKINGEN

REV	DATUM	BESCHRIJVING

TEKENING NIET VERSCHALEN. ALLE AFMETINGEN DIENEN OP DE BOUWPLAATS GECONTROLEERD TE WORDEN. DIT DOCUMENT BEVAT AUTEURSRECHTMATIG MATERIAAL. ELK ONGEAUTORISEERD GEBRUIK, BEKENDMAKING, VERSPREIDING OF DUPLICATIE VAN HIERIN GEGEVEN INFORMATIE KAN LEIDEN TOT AANSPRAKELIJKHEID ONGELIMITEERD AANSPRAKELIJKHEID, METIEKVING.

PLATTEGROND
LAAG 7
DEEL B
TITEL

Definitief Ontwerp
FASE

P2019001	1:200	A0	01.06.2020
PROJECTNUMMER	SCHAAL	FORMAAT	DATUM

FEY -OMA -00 -DR -A -11-107-B
TEKENINGNUMMER

05-18-2020 9:59:08 PM

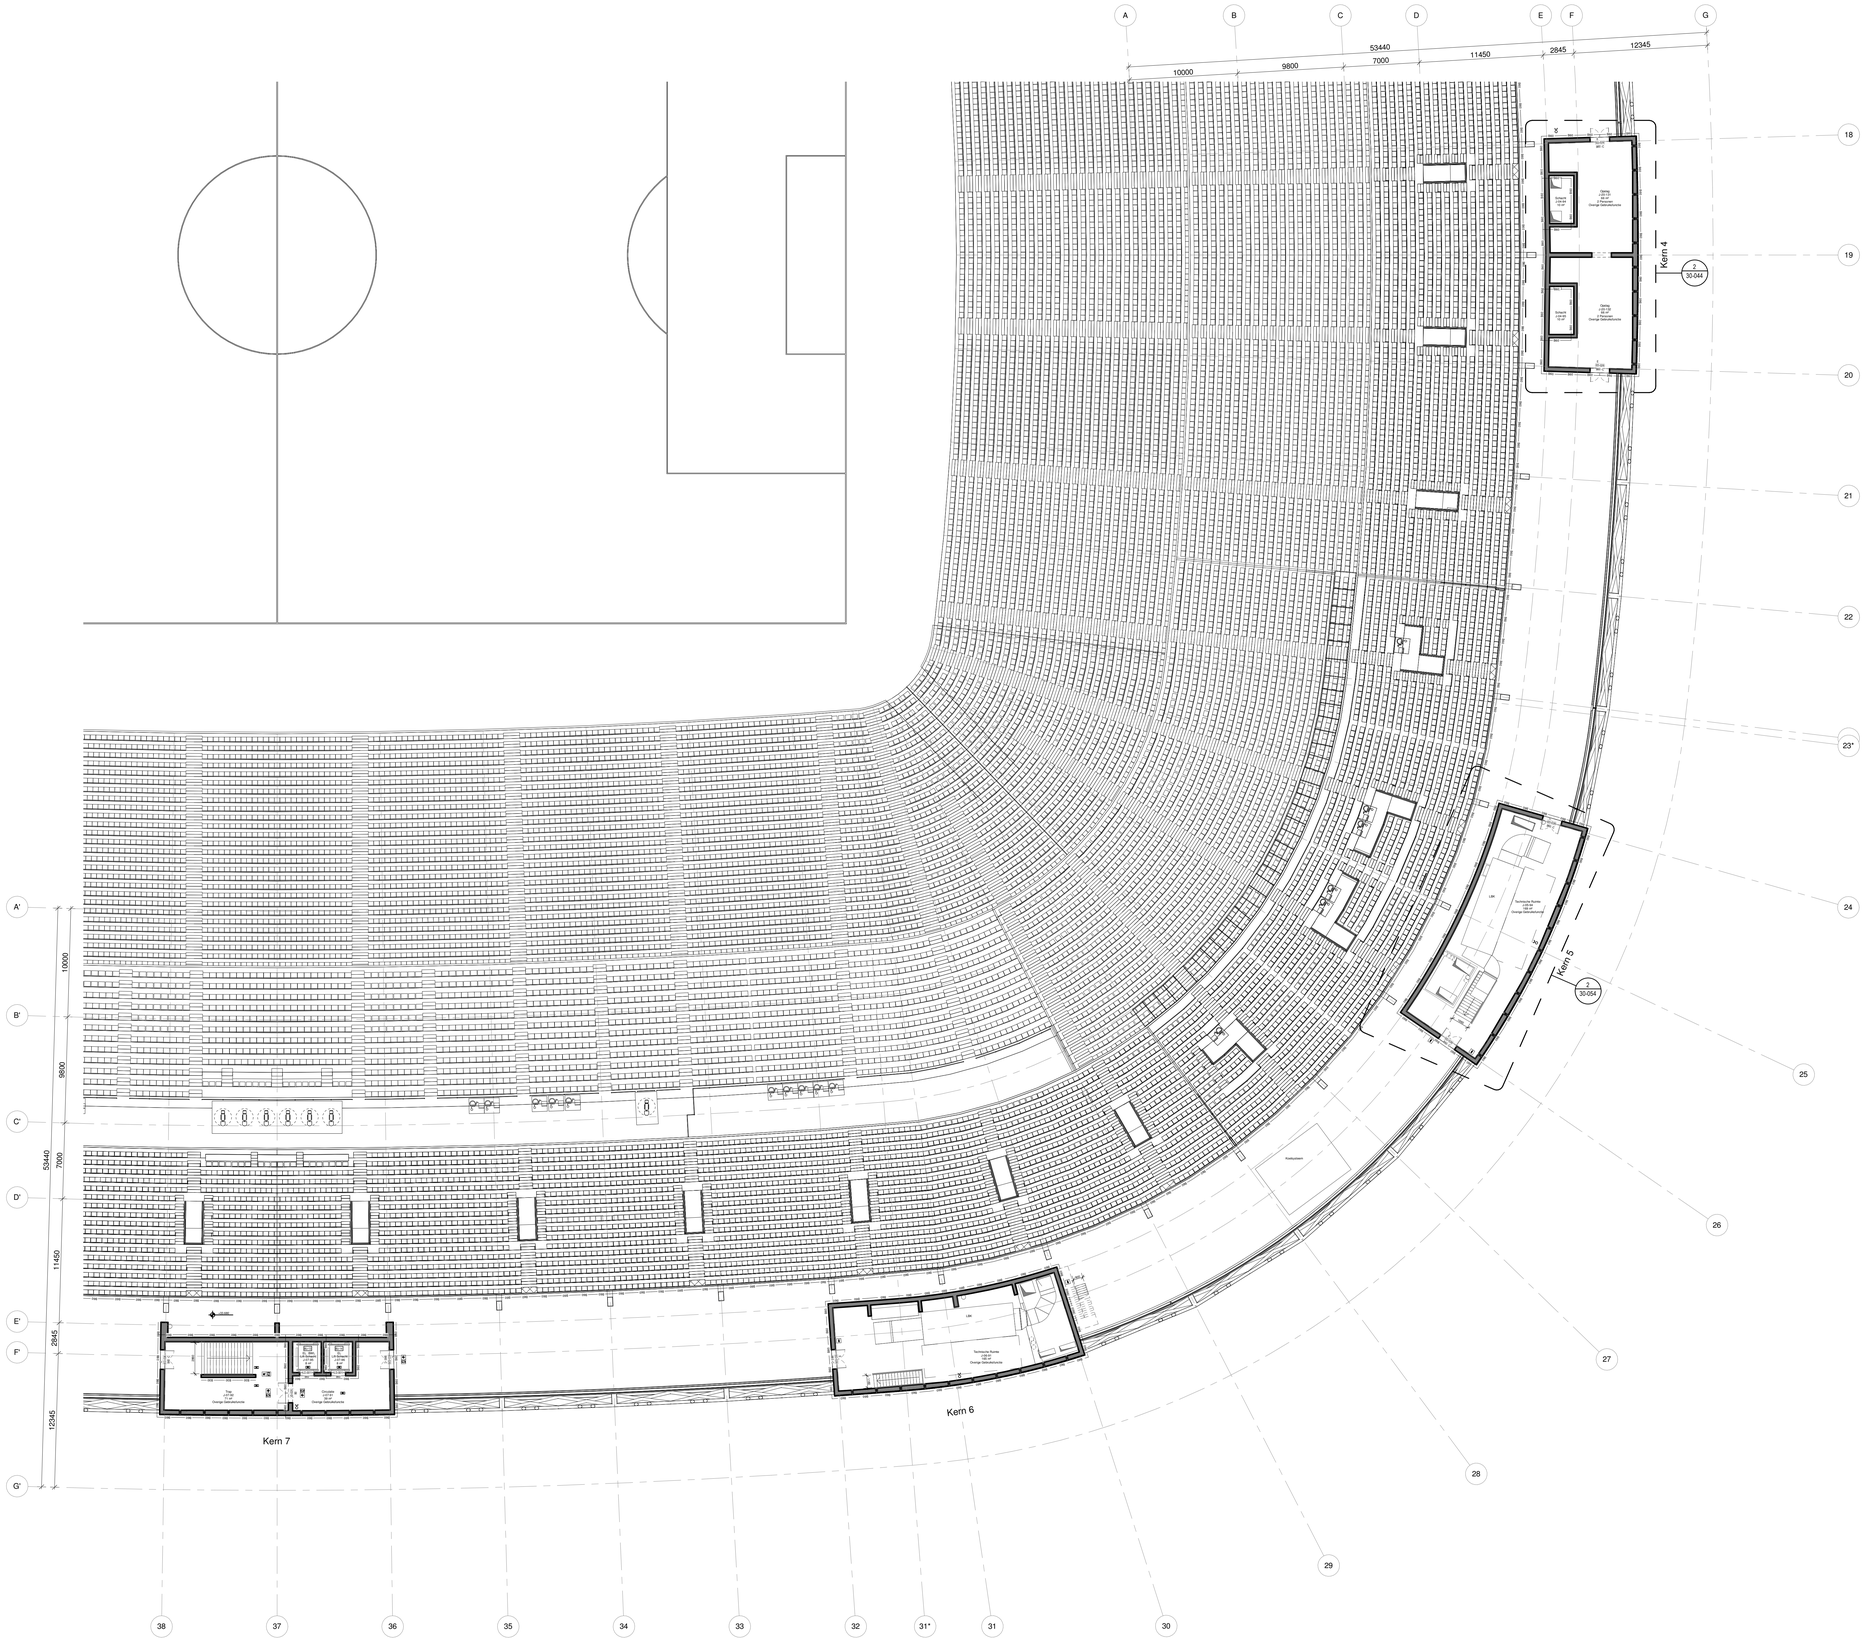

1 PLATTEGROND - L07 - C

SCHAAL: 1 : 200

Nieuw Stadion Feyenoord

Nieuw Stadion B.V. Van Zandvlietplein 1 3077 AA Rotterdam, NL www.dekuip.nl	OPDRACHTGEVER
OMA Weena-Zuid 158 3012 NC Rotterdam, NL www.oma.com	ARCHITECT
LOLA Landscape Architects Goudsesingel 92 3011 KD Rotterdam, NL www.lola.land	LANDSCHAP
Royal Haskoning DHV George Hintzenweg 85 3068 AX Rotterdam, NL www.royalhaskoningdhv.com	CONSTRUCTEUR
Royal Haskoning DHV George Hintzenweg 85 3068 AX Rotterdam, NL www.royalhaskoningdhv.com	INSTALLATIETECHNIEK
Techniplan Watermarweg 102 3067 CG Rotterdam, NL www.techniplan.nl	VERTICAAL TRANSPORT
TGM Heesakkerweg 19 5721 KM Asten, NL www.tgm.nl	GEVELADVIES
DGMR Casuarietstraat 5 2511 VB Den Haag, NL www.dgmr.nl	BRANDVEILIGHEID
Peutz Paleisingel 2 2718 NT Zoetermeer, NL www.peutz.nl	BOUWFYSICA
Royal Haskoning DHV George Hintzenweg 85 3068 AX Rotterdam, NL www.royalhaskoningdhv.com	DUURZAAMHEID
Philips Lighting Boschdijk 525 5621 JG Eindhoven, NL www.lighting.philips.com	LICHTADVIES
Event Acoustics Proostwetering 50 3543 AH Utrecht, NL www.eventacoustics.com	AKOESTIEK

- 20 minuten brandwerend
- 30 minuten brandwerend
- 60 minuten brandwerend
- 90 minuten brandwerend
- 120 minuten brandwerend
- Straalgeweerende scheiding
- Rooktop
- Vluchtroute aanduiding
- Dynamische Vluchtroute aanduiding
- P - Deur met paniekuitrusting (cf NEN-EN 1125)
- V - Deur met vluchtbeslag (BB2012 art 7.12lid 1)
- E - Deur met elektronisch sluitingsmechanisme
- Deurnummer
- ID - Deur Interieur
- ED - Deur Exterieur
- Brandweerendheid
- C - Zelfsluitende deur
- SA- Rookwerende deur
- Rolluknummer
- Brandweerendheid
- C - Zelfsluitende rolluik
- Brandslanghaspel (30 meter)
- Handbluismiddel
- Noodverlichting
- Aansluitpunt droge bluisleiding
- Toevoerpunt droge bluisleiding
- BWL Brandbestrijdingslift
- EL Evacuatielift
- Opstelplaats voertuig hulpdiensten
- Brandmeldpaneel
- Sleutelkluis
- Bluswatervoorziening
- Hoofdingang brandweer
- Neveningang brandweer
- Communicatietelefoon met commandoruimte

Alle deuren en schermen / rolluiken in brandwerende scheidingen zijn zelfsluitend

Roltrappen maken geen deel uit van de vluchtwegen

Specifieke criteria brandweerendheid (R/E1/ei/ei W) vast te leggen in TO-lijst en ter goedkeuring aanbieden aan Brandpreventiecommissie Rotterdam

Voor informatie brandwerendheid in doorsnede zie tekening 17-501 t/m 17-504

Voor informatie brandwerendheid in aanzichten zie tekening 18-201

Omloop bestelling is gelijk aan tribune bestelling. Voor tribune bestelling zie tekenset 92 Verdeling Zitplaatsen

OPMERKINGEN

REV	DATUM	BESCHRIJVING

TEKENING NIET VERSCHALEN. ALLE AFMETINGEN DIENEN OP DE BOUWPLAATS GECONTROLEERD TE WORDEN. DIT DOCUMENT BEVAT AUTEURSRECHTMATIG MATERIAAL. ELK ONGEAUTORISEERD GEBRUIK, BEKENDMAKING, VERSPREIDING OF DUPLICATIE VAN HIERIN GEGEVEN INFORMATIE KAN LEIDEN TOT AANSPRAKELIJKHEID ONDER TOEPASSELIJKE WETGEVING.

PLATTEGROND
LAAG 7
DEEL C

TITEL

Definitief Ontwerp

FASE

PROJECTNUMMER	SCHAAL	FORMAT	DATUM
P2019001	1:200	A0	01.06.2020

REVISIE

FEY -OMA -00 -DR -A -11-107-C

TEKENINGNUMMER

05-15-2020 3:56:39 PM

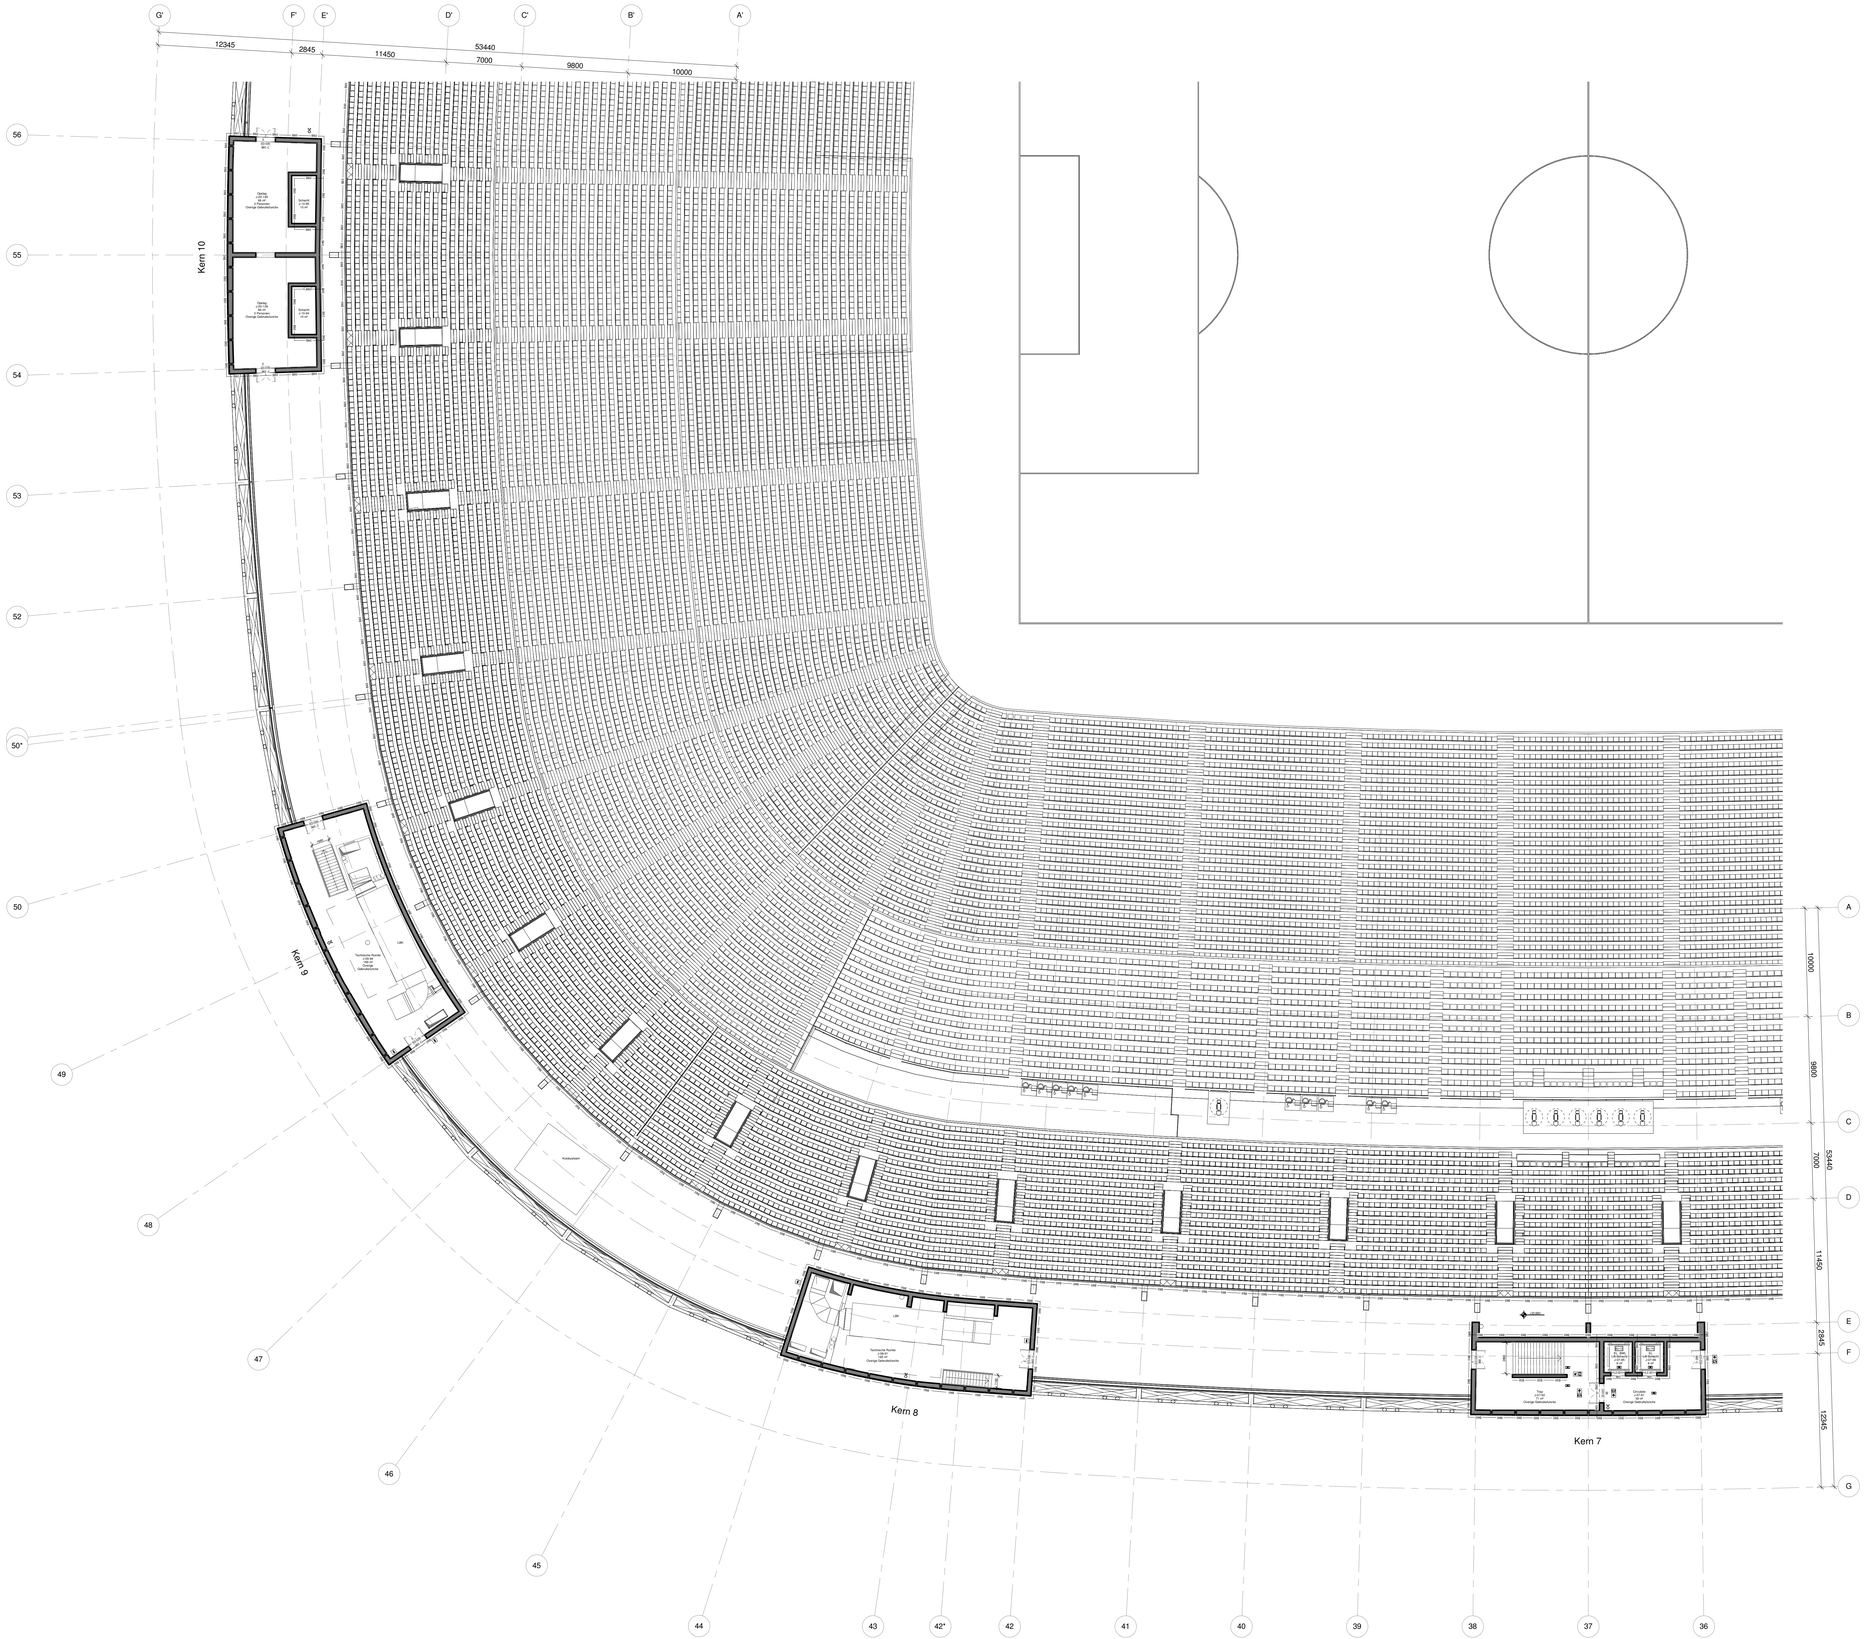

1 PLATTEGROND - L07 - D
SCHAAL: 1 : 200

Nieuw Stadion Feyenoord

Nieuw Stadion B.V. Van Zandvlietplein 1 3077 AA Rotterdam, NL www.dekuip.nl	OPDRACHTGEVER
OMA Weena-Zuid 158 3012 NC Rotterdam, NL www.oma.com	ARCHITECT
LOLA Landscape Architects Goudsesingel 92 3011 KD Rotterdam, NL www.lola.land	LANDSCHAP
Royal Haskoning DHV George Hintzenweg 85 3068 AX Rotterdam, NL www.royalhaskoningdhv.com	CONSTRUCTEUR
Royal Haskoning DHV George Hintzenweg 85 3068 AX Rotterdam, NL www.royalhaskoningdhv.com	INSTALLATIETECHNIEK
Techniplan Watermarweg 102 3067 CG Rotterdam, NL www.techniplan.nl	VERTICAAL TRANSPORT
TGM Heesakkerweg 19 5721 KM Asten, NL www.tgm.nl	GEVELADVIES
DGMR Casuarietstraat 5 2511 VB Den Haag, NL www.dgmr.nl	BRANDVEILIGHEID
Peutz Paletsingel 2 2718 NT Zoetermeer, NL www.peutz.nl	BOUWFYSICA
Royal Haskoning DHV George Hintzenweg 85 3068 AX Rotterdam, NL www.royalhaskoningdhv.com	DUURZAAMHEID
Philips Lighting Boschdijk 525 5621 JG Eindhoven, NL www.lighting.philips.com	LICHTADVIES
Event Acoustics Proostwetering 50 3543 AH Utrecht, NL www.eventacoustics.com	AKOESTIEK

- 20 minuten brandwerend
- 30 minuten brandwerend
- 60 minuten brandwerend
- 90 minuten brandwerend
- 120 minuten brandwerend
- Straalgeweerende scheiding
- Rookstop
- Vluchtroute aanduiding
- Dynamische Vluchtroute aanduiding
- P - Deur met paniekuitrusting (cf NEN-EN 1125)
  V - Deur met vluchtbeslag (BB2012 art 7.12lid 1)
  E - Deur met elektronisch sluitingsmechanisme
  Deurnummer
  ID - Deur Interieur
  ED - Deur Exterieur
  Brandweerrendheid
  C - Zelfsluitende deur
  SA- Rookwerende deur
- Rolluknummer
  Brandweerrendheid
  C - Zelfsluitende rolluik
- Brandslanghaspel (30 meter)
- Handbluismiddel
- Noodverlichting
- Aansluitpunt droge bluisleiding
- Toevoerpunt droge bluisleiding
- BWL Brandbestrijdingslift
- EL Evacuatielift
- Opstelplaats voertuig hulpdiensten
- Brandmeldpaneel
- Sleutelkluis
- Bluswatervoorziening
- Hoofdingang brandweer
- Neveningang brandweer
- Communicatietelefoon met commandoruimte

Alle deuren en schermen / rolluiken in brandwerende scheidingen zijn zelfsluitend

Rolltrappen maken geen deel uit van de vluchtwegen

Specificatie criteria brandweerendheid (R/E/I en/of W) vast te leggen in TO-document ter goedkeuring aanbieden aan Brandpreventiecommissie Rotterdam

Voor informatie brandwerendheid in doorsnede zie tekening 17-501 t/m 17-504

Voor informatie brandwerendheid in aanzichten zie tekening 18-201

Omloop bezetting is gelijk aan tribune bezetting. Voor tribune bezetting zie tekeneel 92 Verdeling Zitplaatsen

OPMERKINGEN

REV	DATUM	BESCHRIJVING

TEKENING NIET VERSCHALEN. ALLE AFMETINGEN DIENEN OP DE BOUWPLAATS GECONTROLEERD TE WORDEN. DIT DOCUMENT BEVAT AUTEURSRECHTMATIG MATERIAAL. ELK ONGEAUTORISEERD GEBRUIK, BEKENDMAKING, VERSPREIDING OF DUPLICATIE VAN HIERIN GEGEVEN INFORMATIE KAN LEIDEN TOT AANSPRAKELIJKHEID ONDER TOEPASSELIJKE WETGEVING.

PLATTEGROND
LAAG 7
DEEL D

TITEL

Definitief Ontwerp

FASE — REVISIE

PROJECTNUMMER	SCHAAL	FORMAT	DATUM
P2019001	1:200	A0	01.06.2020

FEY -OMA -00 -DR -A -11-107-D

TEKENINGNUMMER

06-08-2020 9:56:53 PM

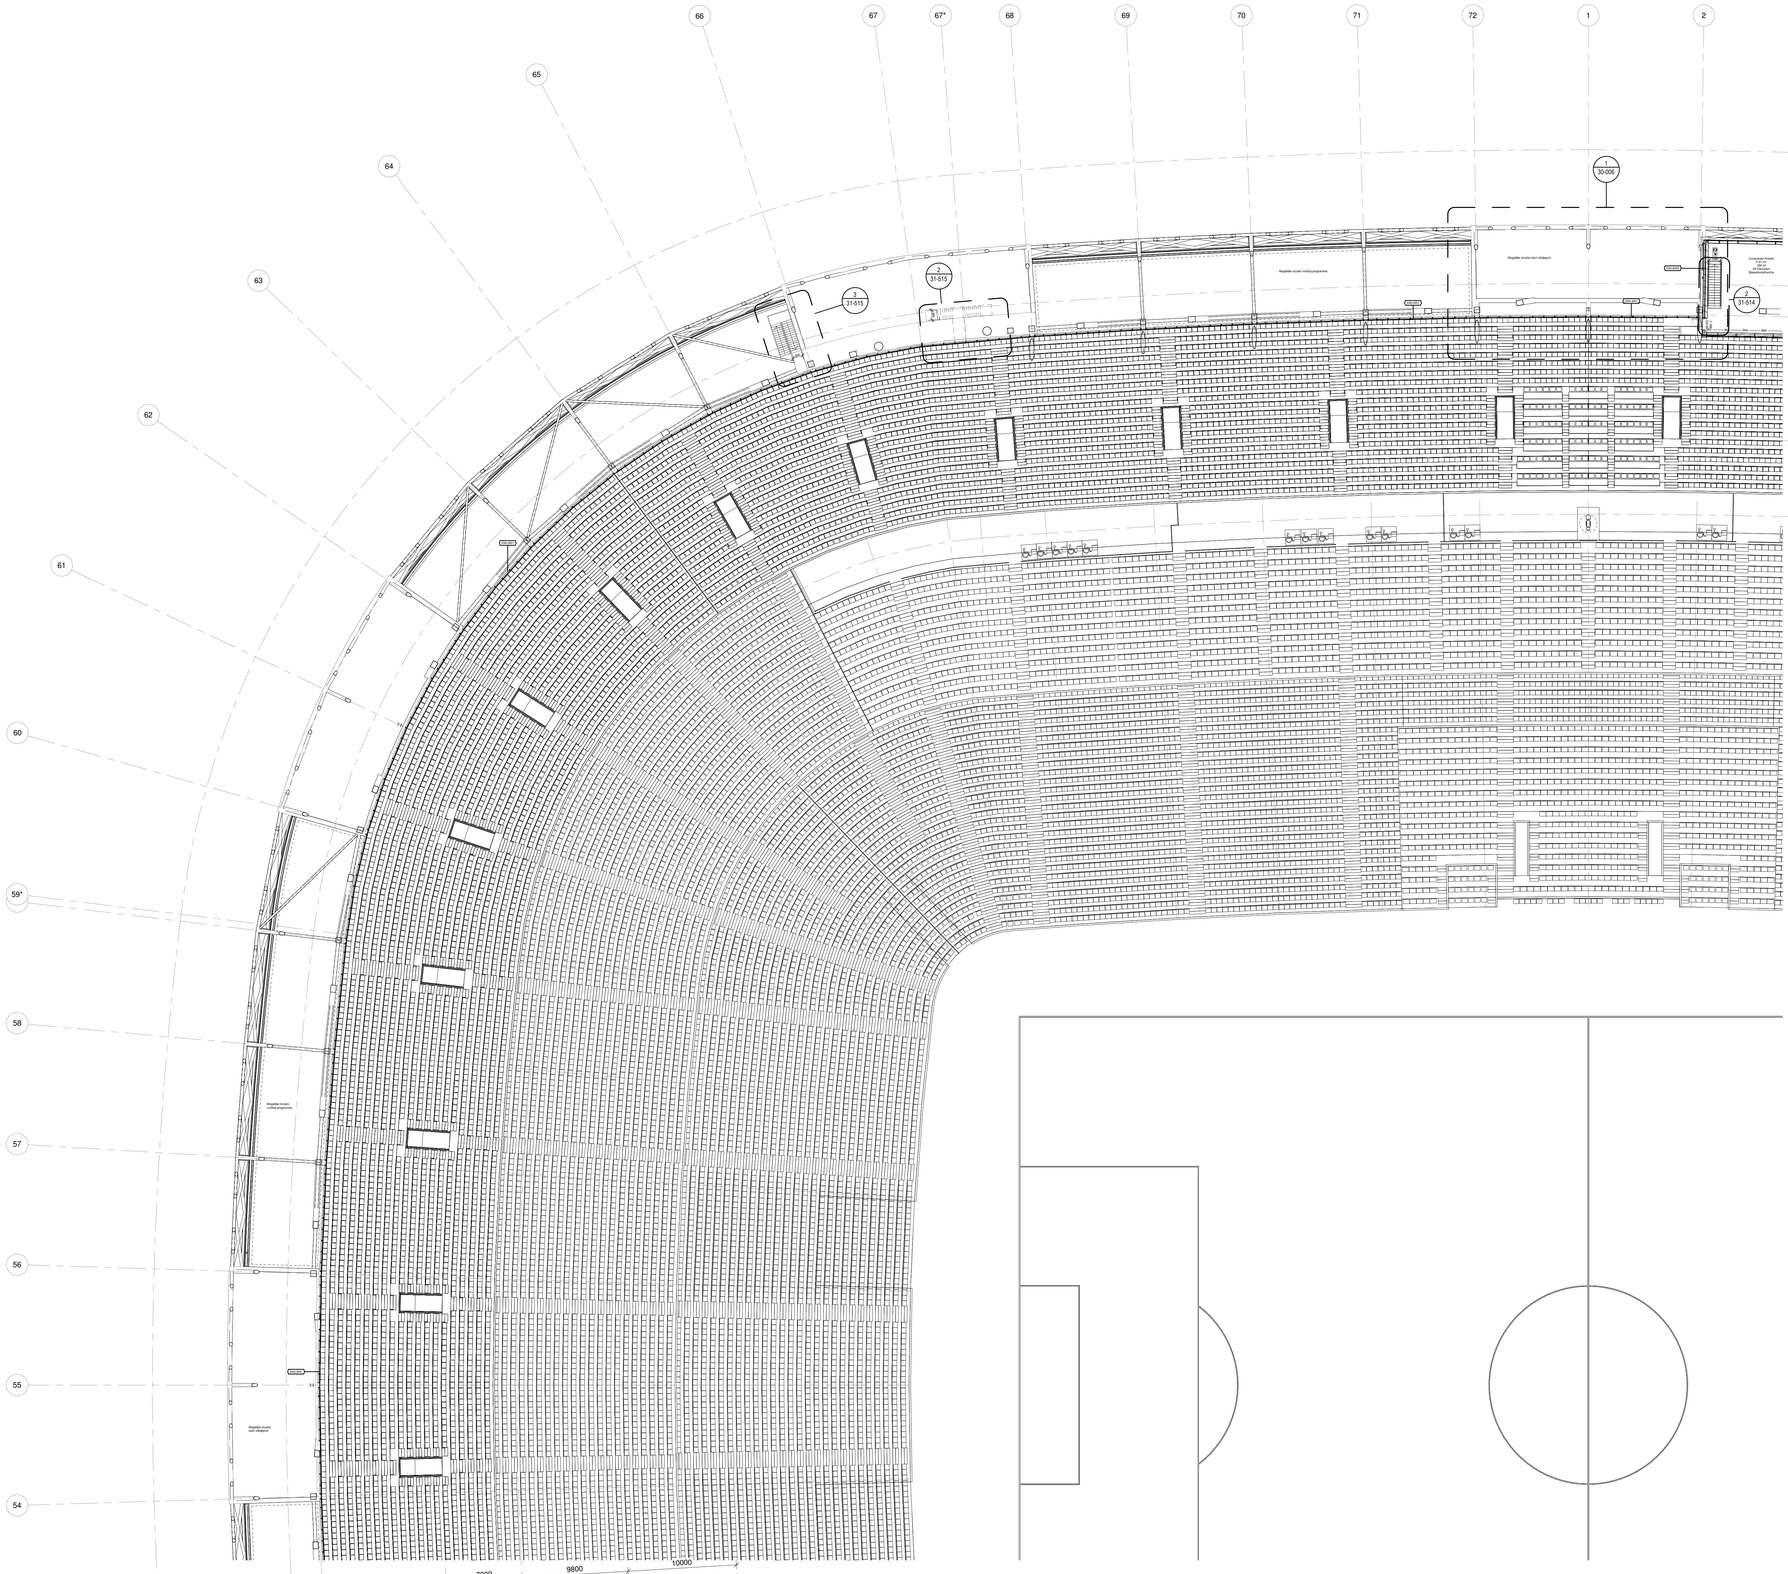

1 PLATTEGROND - L08 - A

SCHAAL: 1 : 200

Nieuw Stadion Feyenoord

Nieuw Stadion B.V. Van Zandvlietplein 1 3077 AA Rotterdam, NL www.dekuip.nl	OPDRACHTGEVER
OMA Weena-Zuid 158 3012 NC Rotterdam, NL www.oma.com	ARCHITECT
LOLA Landscape Architects Goudsesingel 92 3011 KD Rotterdam, NL www.lola.land	LANDSCHAP
Royal Haskoning DHV George Hintzenweg 85 3068 AX Rotterdam, NL www.royalhaskoningdhv.com	CONSTRUCTEUR
Royal Haskoning DHV George Hintzenweg 85 3068 AX Rotterdam, NL www.royalhaskoningdhv.com	INSTALLATIETECHNIEK
Techniplan Watermarweg 102 3067 CG Rotterdam, NL www.techniplan.nl	VERTICAAL TRANSPORT
TGM Heesakkerweg 19 5721 KM Asten, NL www.tgm.nl	GEVELADVIES
DGMR Casuarinestraat 5 2511 VB Den Haag, NL www.dgmr.nl	BRANDVEILIGHEID
Peutz Paleisingel 2 2718 NT Zoetermeer, NL www.peutz.nl	BOUWFYSICA
Royal Haskoning DHV George Hintzenweg 85 3068 AX Rotterdam, NL www.royalhaskoningdhv.com	DUURZAAMHEID
Philips Lighting Boschdijk 525 5621 JG Eindhoven, NL www.lighting.philips.com	LICHTADVIES
Event Acoustics Proostwetering 50 3543 AH Utrecht, NL www.eventacoustics.com	AKOESTIEK

- 20 minuten brandwerend
- 30 minuten brandwerend
- 60 minuten brandwerend
- 90 minuten brandwerend
- 120 minuten brandwerend
- Strategiewerende scheiding
- Rooktop
- Vluchtroute aanduiding
- Dynamische Vluchtroute aanduiding
- P - Deur met paniekuitrusting (cf NEN-EN 1125)
  V - Deur met vluchtbeslag (BB2012 art 7.12lid 1)
  E - Deur met elektronisch sluitingsmechanisme
  Deurnummer
  ID - Deur Interieur
  ED - Deur Exterieur
  Brandweerrendheid
  C - Zelfsluitende deur
  SA- Rookwerende deur
- Rolluknummer
  Brandweerrendheid
  C - Zelfsluitende rolluik
- Brandslanghaspel (30 meter)
- Handbluismiddel
- Noodverlichting
- Aanslutpunt droge bluisleiding
- Toevoerpunt droge bluisleiding
- BWL Brandbestrijdingslift
- EL Evacuatielift
- Opstelplaats voertuig hulpdiensten
- Brandmeldpaneel
- Sleutelkluis
- Bluisteroorcorering
- Hoofdingang brandweer
- Neveningang brandweer
- Communicatietelefoon met commandoruimte

Alle deuren en schermen / rolluiken in brandwerende scheidingen zijn zelfsluitend

Rolbtrappen maken geen deel uit van de vluchtwegen

Specificatie criteria brandweerendheid (R/E/I en/of W) vast te leggen in TO-fase en ter goedkeuring aanbieden aan Brandpreventiecommissie Rotterdam

Voor informatie brandwerendheid in doorsnede zie tekening 17-501 t/m 17-504

Voor informatie brandwerendheid in aanzichten zie tekening 18-201

Omloop bezetting is gelijk aan tribune bezetting. Voor tribune bezetting zie tekeneel 92 Verdeling Zitplaatsen

OPMERKINGEN

REV	DATUM	BESCHRIJVING

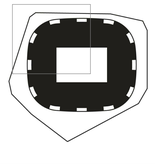

TEKENING NIET VERSCHALEN. ALLE AFMETINGEN DIENEN OP DE BOUWPLAATS GECONTROLEERD TE WORDEN. DIT DOCUMENT BEVAT AUTEURSRECHTMATIG MATERIAAL. EEN ONGEAUTORISEERD GEBRUIK, BEKENDMAKING, VERSPREIDING OF DUPLICATIE VAN HIERIN GEGEVEN INFORMATIE KAN LEIDEN TOT AANSPRAKELIJKHEID ONGELTOEPASSELIJKE WETGEVING.

PLATTEGROND
LAAG 8
DEEL A

TITEL

Definitief Ontwerp

FASE — REVISIE

PROJECTNUMMER	SCHAAL	FORMAAT	DATUM
P2019001	1:200	A0	01.06.2020

FEY -OMA -00 -DR -A -11-108-A

TEKENINGNUMMER

05-18-2020 9:43:50 PM

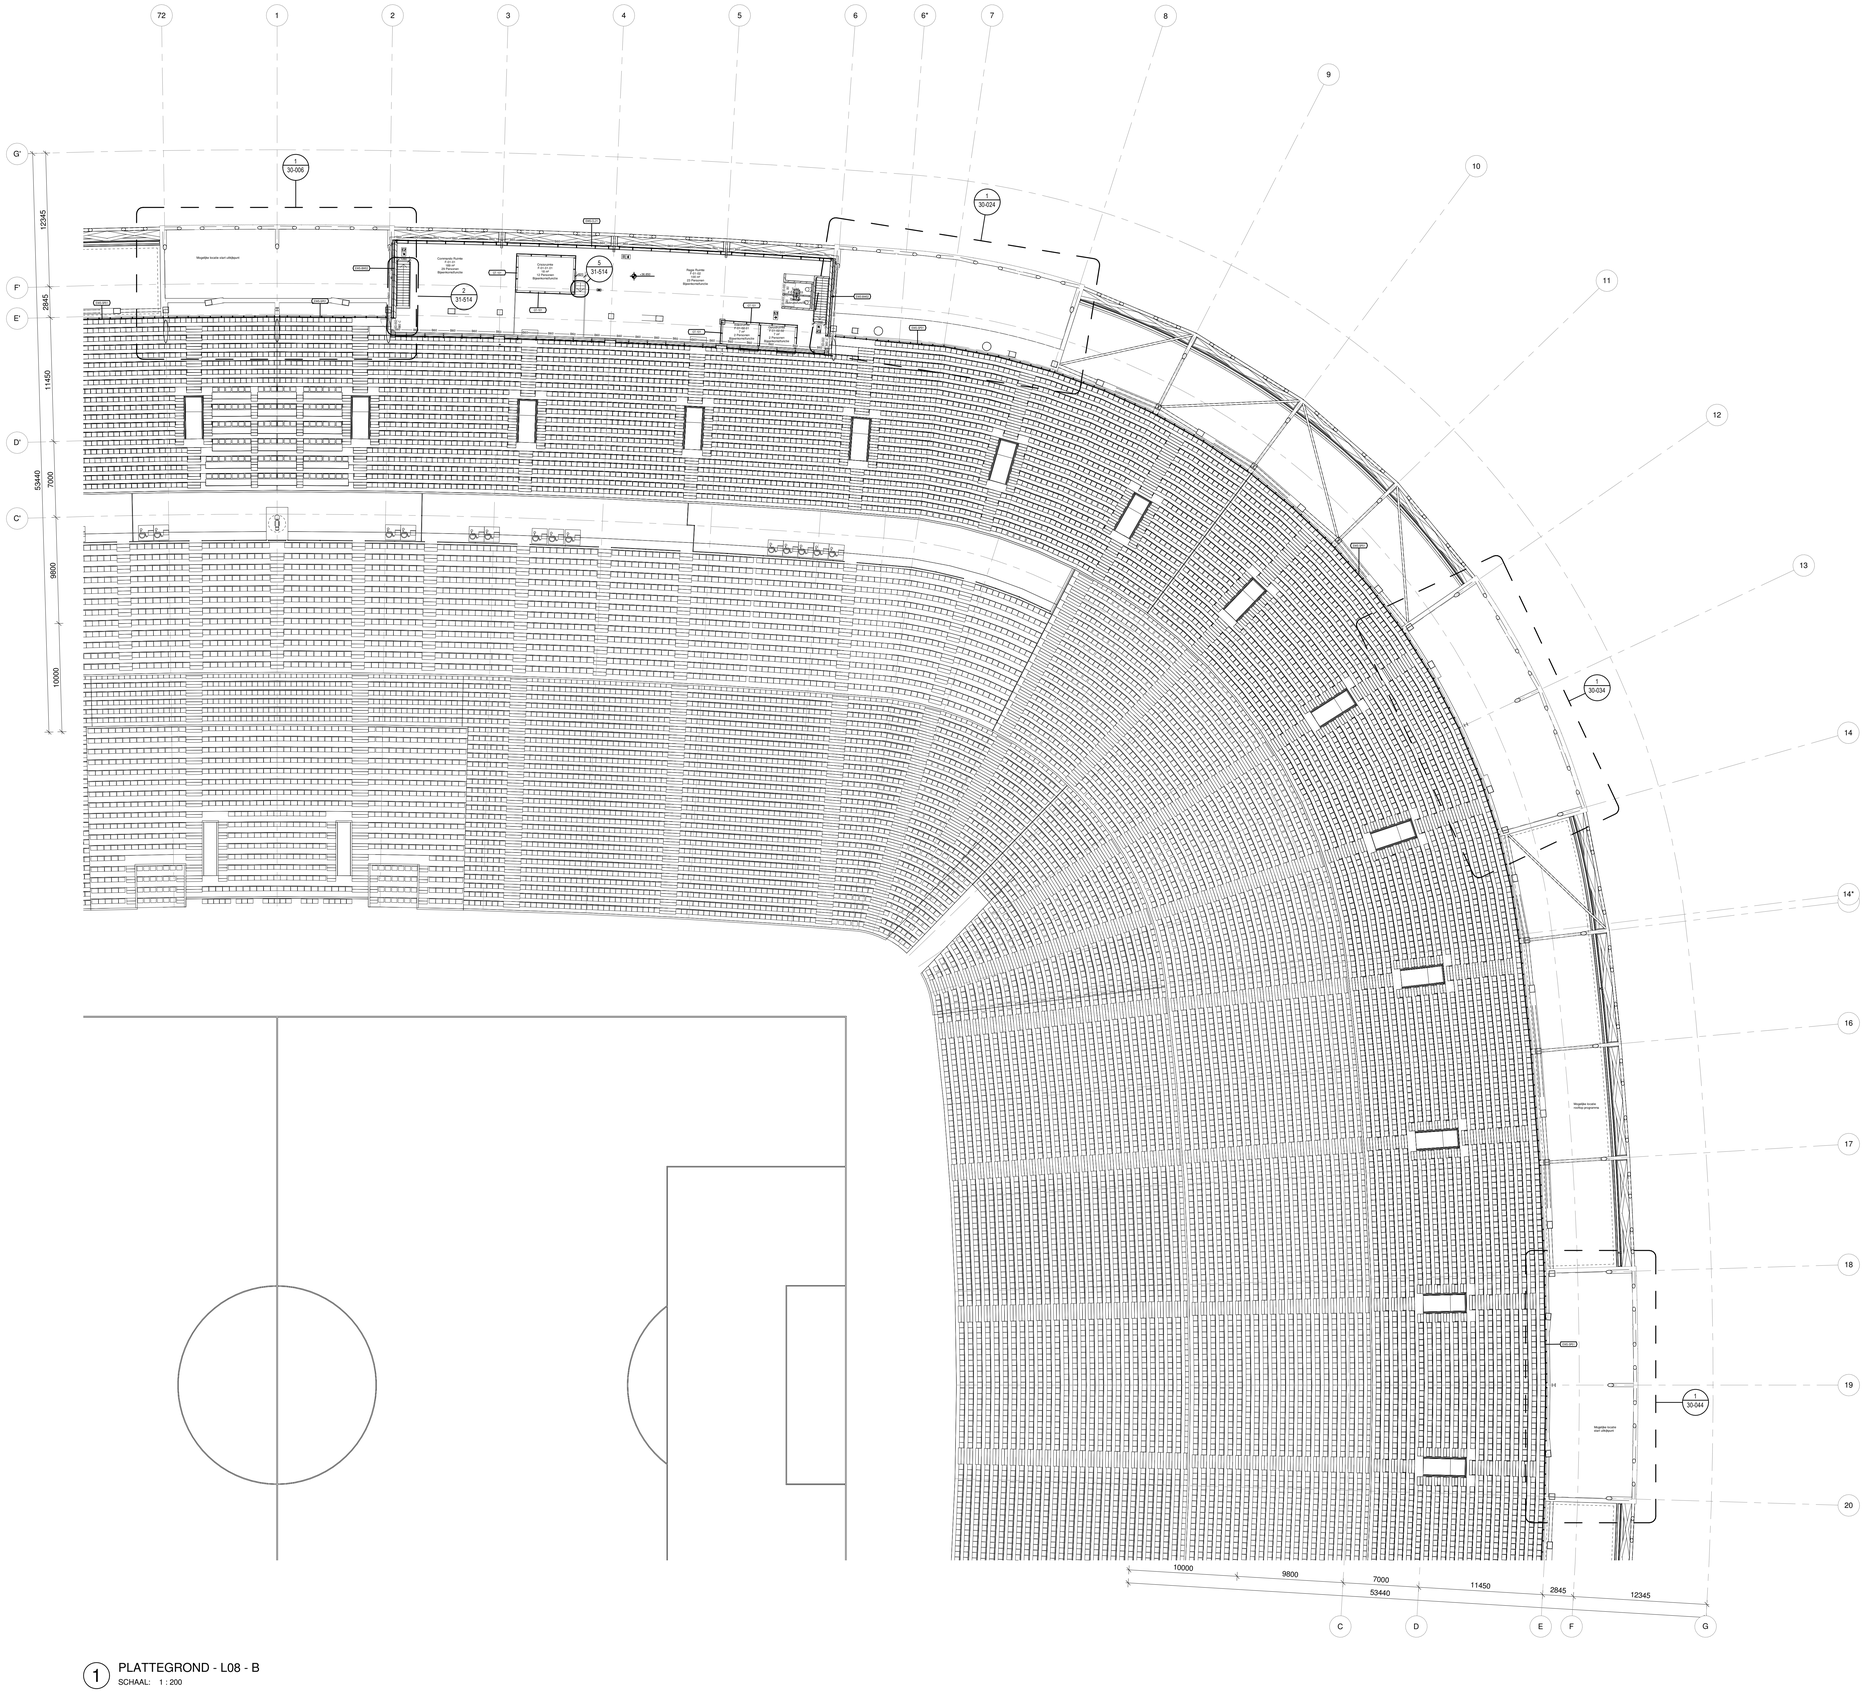

1 PLATTEGROND - L08 - B
SCHAAL: 1 : 200

Nieuw Stadion Feyenoord

Nieuw Stadion B.V. Van Zandvlietplein 1 3077 AA Rotterdam, NL www.dekuip.nl	OPDRACHTGEVER
OMA Weena-Zuid 158 3012 NC Rotterdam, NL www.oma.com	ARCHITECT
LOLA Landscape Architects Goudsesingel 92 3011 KD Rotterdam, NL www.lola.land	LANDSCHAP
Royal Haskoning DHV George Hintzenweg 85 3068 AX Rotterdam, NL www.royalhaskoningdhv.com	CONSTRUCTEUR
Royal Haskoning DHV George Hintzenweg 85 3068 AX Rotterdam, NL www.royalhaskoningdhv.com	INSTALLATIETECHNIEK
Techniplan Watermarweg 102 3067 CG Rotterdam, NL www.techniplan.nl	VERTICAAL TRANSPORT
TGM Heesakkerweg 19 5721 KM Asten, NL www.tgm.nl	GEVELADVIES
DGMR Casuarietstraat 5 2511 VB Den Haag, NL www.dgmr.nl	BRANDVEILIGHEID
Peutz Paletsingel 2 2718 NT Zoetermeer, NL www.peutz.nl	BOUWFYSICA
Royal Haskoning DHV George Hintzenweg 85 3068 AX Rotterdam, NL www.royalhaskoningdhv.com	DUURZAAMHEID
Philips Lighting Boschdijk 525 5621 JG Eindhoven, NL www.lighting.philips.com	LICHTADVIES
Event Acoustics Proostwetering 50 3543 AH Utrecht, NL www.eventacoustics.com	AKOESTIEK

- 20 minuten brandwerend
- 30 minuten brandwerend
- 60 minuten brandwerend
- 90 minuten brandwerend
- 120 minuten brandwerend
- Strategiewerende scheiding
- Rooktop
- Vluchtroute aanduiding
- Dynamische Vluchtroute aanduiding
- P - Deur met paniekuitrusting (cf NEN-EN 1125)
  V - Deur met vluchtbeslag (BB2012 art 7.12lid 1)
  E - Deur met elektronisch sluitingsmechanisme
  Deurnummer
  ID - Deur Interieur
  ED - Deur Exterieur
  Brandweerendheid
  C - Zelfsluitende deur
  SA- Rookwerende deur
- Rolluiknummer
  Brandweerendheid
  C - Zelfsluitende rolluik
- Brandslanghaspel (30 meter)
- Handbluismiddel
- Noodverlichting
- Aansluitpunt droge bluisleiding
- Toevoerpunt droge bluisleiding
- BWL Brandbestrijdingslift
- EL Evacuatielift
- Opstelplaats voertuig hulpdiensten
- Brandmeldpaneel
- Sleutelkuis
- Bluswatervoorziening
- Hoofdingang brandweer
- Neveningang brandweer
- Communicatietelefoon met commandoruimte

Alle deuren en schermen / rolluiken in brandwerende scheidingen zijn zelfsluitend

Rolltrappen maken geen deel uit van de vluchtwegen

Specificatie criteria brandweerendheid (R/E/I en/of W) vast te leggen in TO-fase en ter goedkeuring aanbieden aan Brandpreventiecommissie Rotterdam

Voor informatie brandweerendheid in doorsnede zie tekening 17-501 t/m 17-504

Voor informatie brandweerendheid in aanzichten zie tekening 18-201

Omloop bezetting is gelijk aan tribune bezetting. Voor tribune bezetting zie tekenset 92 Verdeling Zitplaatsen

OPMERKINGEN

REV	DATUM	BESCHRIJVING

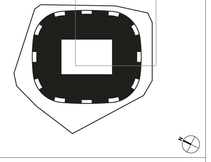

TEKENING NIET VERSCHALEN. ALLE AFMETINGEN DIENEN OP DE BOUWPLAATS GECONTROLEERD TE WORDEN. DIT DOCUMENT BEVAT AUTEURSRECHTMATIG MATERIAAL. ELK ONGEAUTORISEERD GEBRUIK, BEKENDMAKING, VERSPREIDING OF DUPLICATIE VAN HIERIN GEGEVEN INFORMATIE KAN LEIDEN TOT AANSPRAKELIJKHEID ONGELIMITEERD TOEPASSELIJKE WETGEVING.

PLATTEGROND
LAAG 8
DEEL B
TITEL

Definitief Ontwerp
FASE — REVISIE

P2019001	1:200	A0	01.06.2020
PROJECTNUMMER	SCHAAL	FORMAAT	DATUM

FEY -OMA -00 -DR -A -11-108-B
TEKENINGNUMMER

05-18-2020 9:44:19 PM

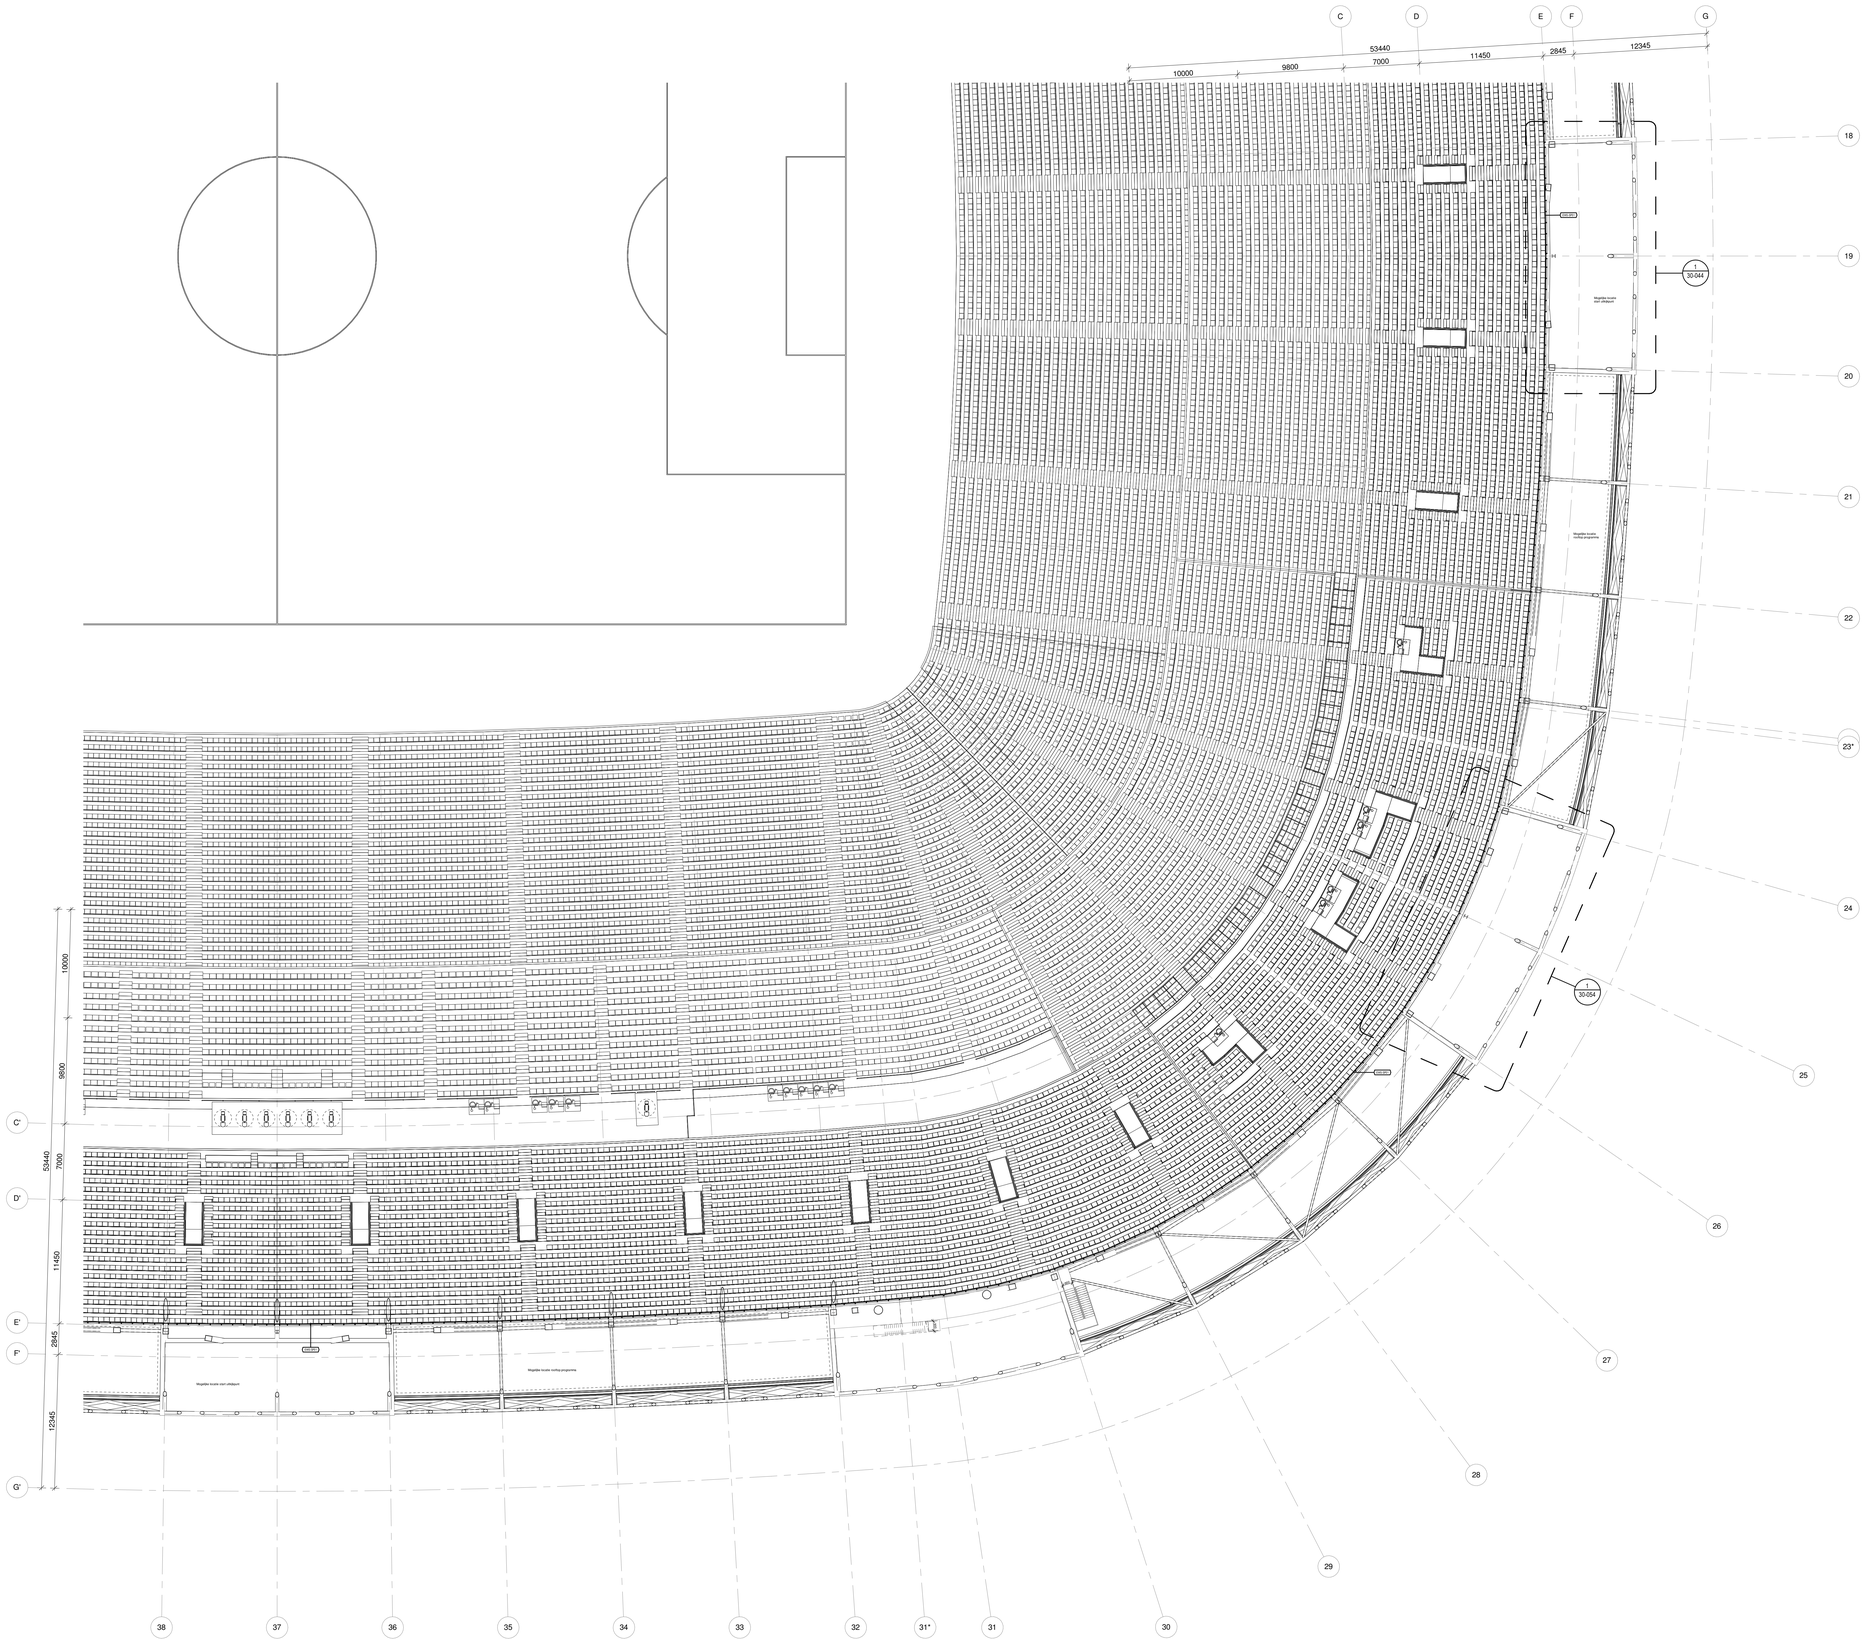

1 PLATTEGROND - L08 - C
SCHAAL: 1 : 200

Nieuw Stadion Feyenoord

Nieuw Stadion B.V. Van Zandvlietplein 1 3077 AA Rotterdam, NL www.dekuip.nl	OPDRACHTGEVER
OMA Weena-Zuid 158 3012 NC Rotterdam, NL www.oma.com	ARCHITECT
LOLA Landscape Architects Goudsesingel 92 3011 KD Rotterdam, NL www.lola.land	LANDSCHAP
Royal Haskoning DHV George Hintzenweg 85 3068 AX Rotterdam, NL www.royalhaskoningdhv.com	CONSTRUCTEUR
Royal Haskoning DHV George Hintzenweg 85 3068 AX Rotterdam, NL www.royalhaskoningdhv.com	INSTALLATIETECHNIEK
Techniplan Watermarweg 102 3067 CG Rotterdam, NL www.techniplan.nl	VERTICAAL TRANSPORT
TGM Heesakkerweg 19 5721 KM Asten, NL www.tgm.nl	GEVELADVIES
DGMR Casuarietstraat 5 2511 VB Den Haag, NL www.dgmr.nl	BRANDVEILIGHEID
Peutz Paletsingel 2 2718 NT Zoetermeer, NL www.peutz.nl	BOUWFYSICA
Royal Haskoning DHV George Hintzenweg 85 3068 AX Rotterdam, NL www.royalhaskoningdhv.com	DUURZAAMHEID
Philips Lighting Boschdijk 525 5621 JG Eindhoven, NL www.lighting.philips.com	LICHTADVIES
Event Acoustics Proostwetering 50 3543 AH Utrecht, NL www.eventacoustics.com	AKOESTIEK

- 20 minuten brandwerend
- 30 minuten brandwerend
- 60 minuten brandwerend
- 90 minuten brandwerend
- 120 minuten brandwerend
- Strategiewerende scheiding
- Rooktop
- Vluchtroute aanduiding
- Dynamische Vluchtroute aanduiding
- P - Deur met paniekuitrijding (cf NEN-EN 1125)
  V - Deur met vluchtbeslag (BB2012 art 7.12lid 1)
  E - Deur met elektronisch sluitingsmechanisme
  Deurnummer
  ID - Deur Interieur
  ED - Deur Exterieur
  Brandweerendheid
  C - Zelfsluitende deur
  SA- Rookwerende deur
- Rolluknummer
  Brandweerendheid
  C - Zelfsluitende rolluik
- Brandslanghaspel (30 meter)
- Handbluismiddel
- Noodverlichting
- Aansluitpunt droge bluisleiding
- Toevoerpunt droge bluisleiding
- BWL Brandbestrijdingslift
- EL Evacuatielift
- Opstelplaats voertuig hulpdiensten
- Brandmeldpaneel
- Sleutelkluis
- Bluswatervoorziening
- Hoofdingang brandweer
- Neveningang brandweer
- Communicatietelefoon met commandoruimte

Alle deuren en schermen / rolluiken in brandwerende scheidingen zijn zelfsluitend

Roltrappen maken geen deel uit van de vluchtwegen

Specifieke criteria brandweerendheid (R/E1/en/of W) vast te leggen in TO-lijst en ter goedkeuring aanbieden aan Brandpreventiecommissie Rotterdam

Voor informatie brandwerendheid in doorsnede zie tekening 17-501 t/m 17-504

Voor informatie brandwerendheid in aanzichten zie tekening 18-201

Omloop bezetting is gelijk aan tribune bezetting. Voor tribune bezetting zie tekenset 92 Verdeling Zitplaatsen

OPMERKINGEN

REV	DATUM	BESCHRIJVING

TEKENING NIET VERSCHALEN. ALLE AFMETINGEN DIENEN OP DE BOUWPLAATS GECONTROLEERD TE WORDEN. DIT DOCUMENT BEVAT AUTEURSRECHTMATIG MATERIAAL. ELK ONGEAUTORISEERD GEBRUIK, BEKENDMAKING, VERSPREIDING OF DUPLICATIE VAN HIERIN GEGEVEN INFORMATIE KAN LEIDEN TOT AANSPRAKELIJKHEID ONDER TOEPASSELIJKE WETGEVING.

PLATTEGROND
LAAG 8
DEEL C
TITEL

Definitief Ontwerp
FASE

P2019001	1:200	A0	01.06.2020
PROJECTNUMMER	SCHAAL	FORMAT	DATUM

FEY -OMA -00 -DR -A -11-108-C
TEKENINGNUMMER

06-15-2020 3:44:41 PM

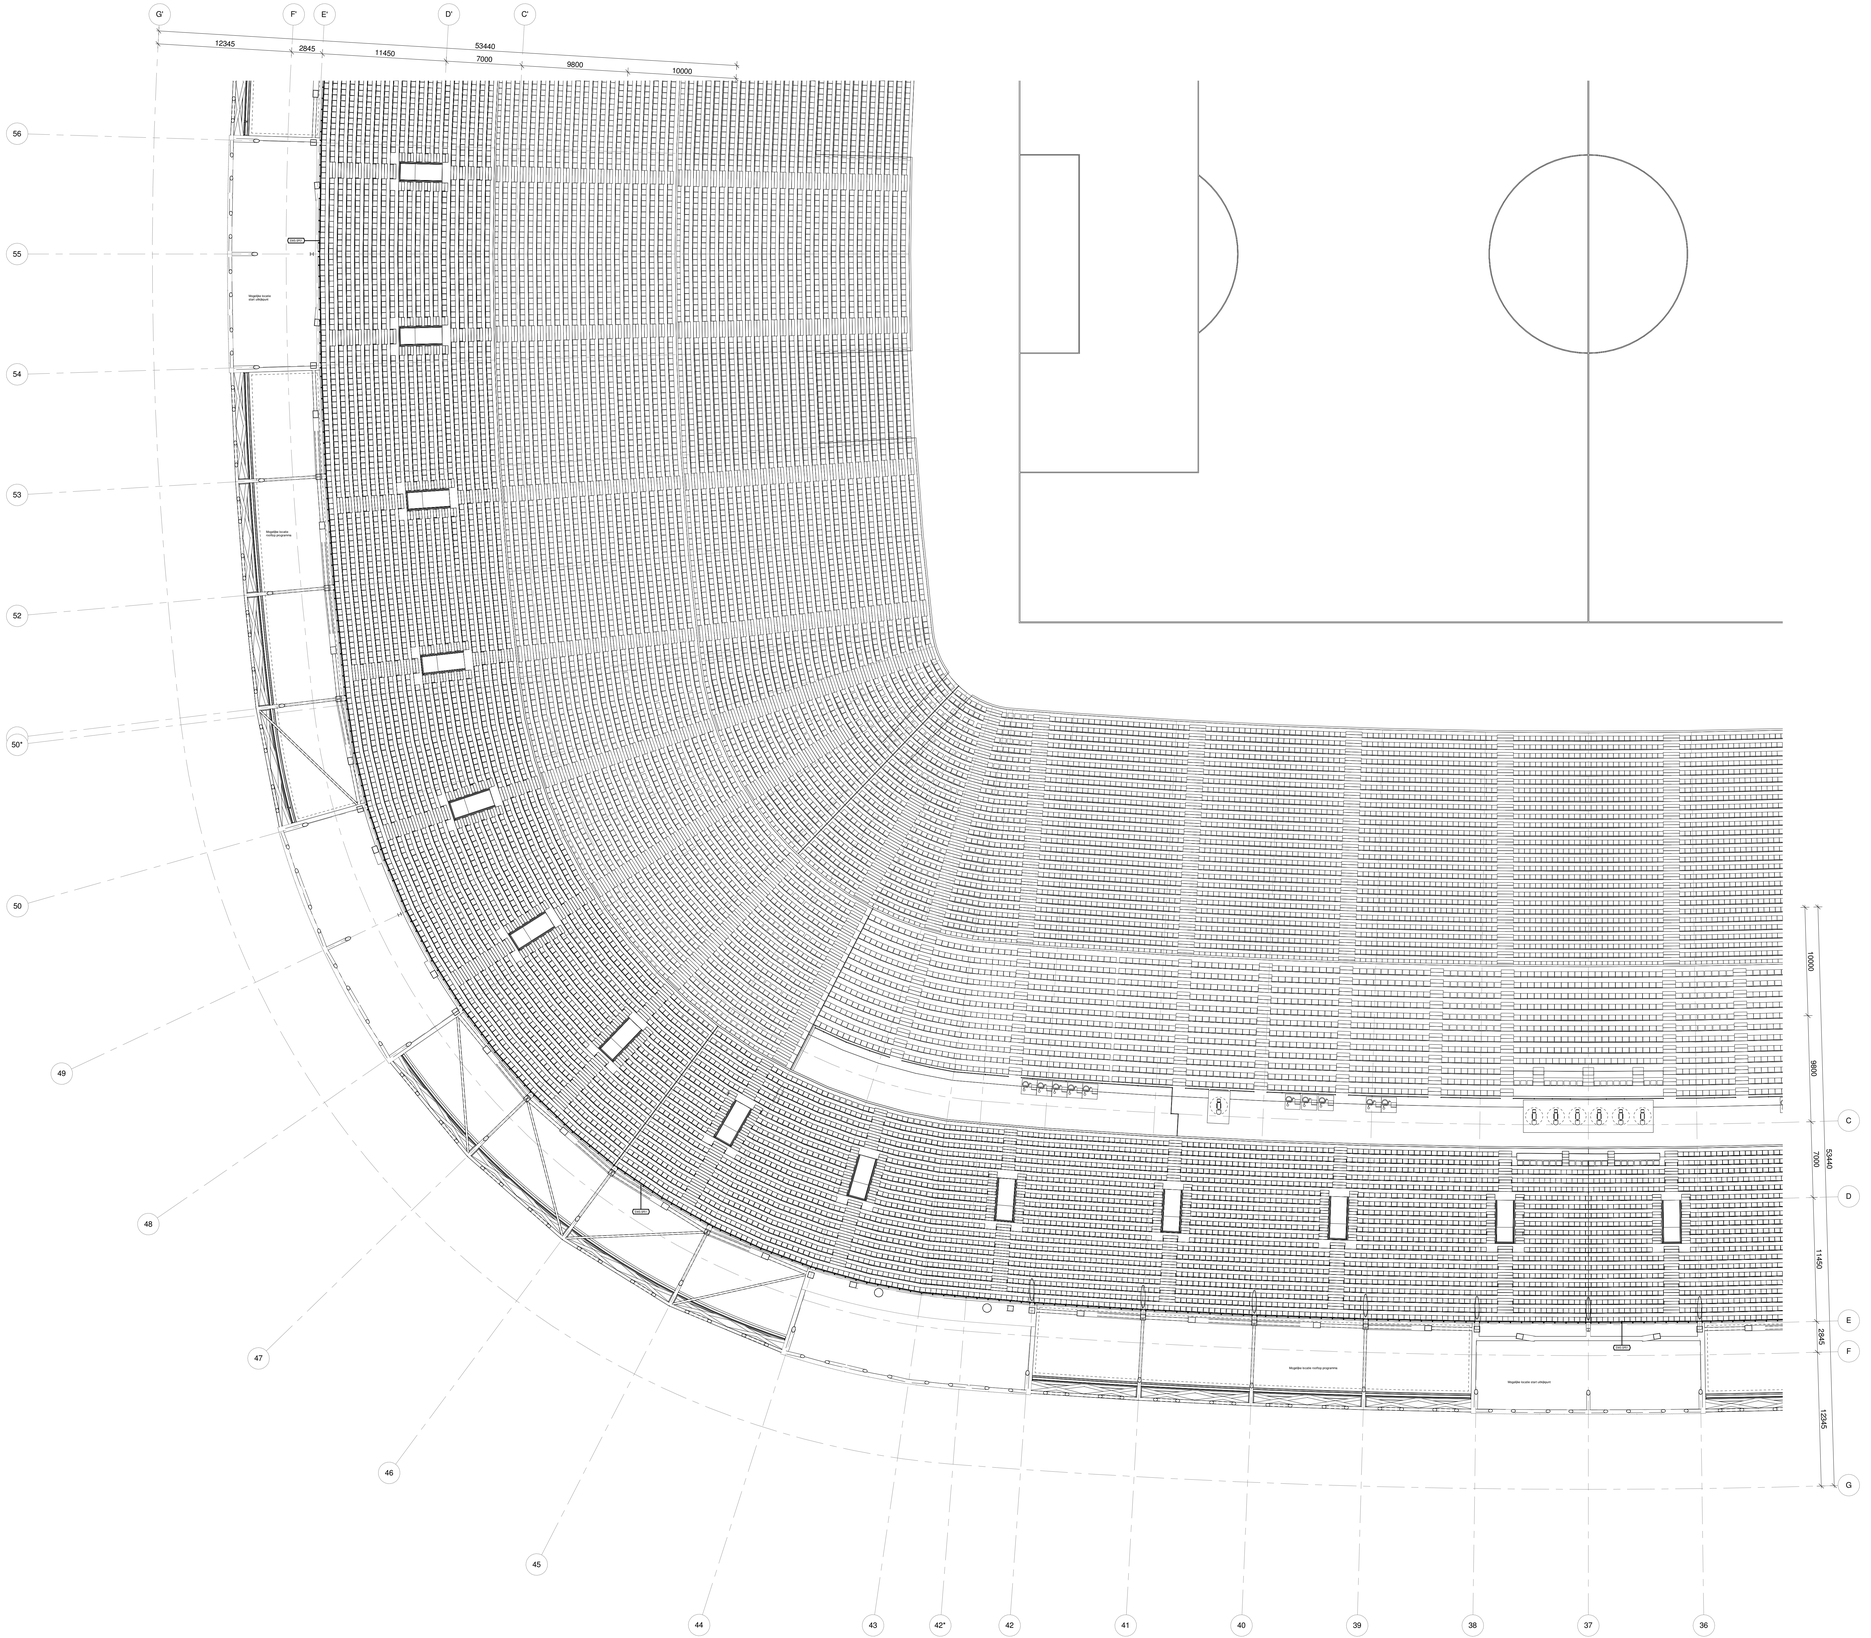

1 PLATTEGROND - L08 - D
SCHAAL: 1 : 200

Nieuw Stadion Feyenoord

Nieuw Stadion B.V. Van Zandvlietplein 1 3077 AA Rotterdam, NL www.dekuip.nl	OPDRACHTGEVER
OMA Weena-Zuid 158 3012 NC Rotterdam, NL www.oma.com	ARCHITECT
LOLA Landscape Architects Goudsesingel 92 3011 KD Rotterdam, NL www.lola.land	LANDSCHAP
Royal Haskoning DHV George Hintzenweg 85 3068 AX Rotterdam, NL www.royalhaskoningdhv.com	CONSTRUCTEUR
Royal Haskoning DHV George Hintzenweg 85 3068 AX Rotterdam, NL www.royalhaskoningdhv.com	INSTALLATIETECHNIEK
Techniplan Watermarweg 102 3067 CG Rotterdam, NL www.techniplan.nl	VERTICAAL TRANSPORT
TGM Heesakkerweg 19 5721 KM Asten, NL www.tgm.nl	GEVELADVIES
DGMR Casuarietstraat 5 2511 VB Den Haag, NL www.dgmr.nl	BRANDVEILIGHEID
Peutz Paletsingel 2 2718 NT Zoetermeer, NL www.peutz.nl	BOUWFYSICA
Royal Haskoning DHV George Hintzenweg 85 3068 AX Rotterdam, NL www.royalhaskoningdhv.com	DUURZAAMHEID
Philips Lighting Boschdijk 525 5621 JG Eindhoven, NL www.lighting.philips.com	LICHTADVIES
Event Acoustics Proostwetering 50 3543 AH Utrecht, NL www.eventacoustics.com	AKOESTIEK

- 20 minuten brandwerend
- 30 minuten brandwerend
- 60 minuten brandwerend
- 90 minuten brandwerend
- 120 minuten brandwerend
- Straalgeweerende scheiding
- Rooktop
- Vluchtroute aanduiding
- Dynamische Vluchtroute aanduiding
- P - Deur met paniekuitrusting (cf NEN-EN 1125)
  V - Deur met vluchtbeslag (BB2012 art 7.12lid 1)
  E - Deur met elektronisch sluitingsmechanisme
  Deurnummer
  ID - Deur Interieur
  ED - Deur Exterieur
  Brandweerendheid
  C - Zelfsluitende deur
  SA- Rookwerende deur
- Rolluknummer
  Brandweerendheid
  C - Zelfsluitende rolluik
- Brandslanghaspel (30 meter)
- Handbluismiddel
- Noodverlichting
- Aansluitpunt droge bluisleiding
- Toevoerpunt droge bluisleiding
- BWL Brandbestrijdingslift
- EL Evacuatielift
- Opstelplaats voertuig hulpdiensten
- Brandmeldpaneel
- Sleutelkluis
- Bluswatervoorziening
- Hoofdingang brandweer
- Neveningang brandweer
- Communicatietelefoon met commandoruimte

Alle deuren en schermen / rolluiken in brandwerende scheidingen zijn zelfsluitend

Roltrappen maken geen deel uit van de vluchtwegen

Specifieke criteria brandweerendheid (R/E/I en/of W) vast te leggen in TO-lijst en ter goedkeuring aanbieden aan Brandpreventiecommissie Rotterdam

Voor informatie brandwerendheid in doorsnede zie tekening 17-501 t/m 17-504

Voor informatie brandwerendheid in aanzichten zie tekening 18-201

Omloop bestelling is gelijk aan tribune bestelling. Voor tribune bestelling zie tekenset 92 Verdeling Zitplaatsen

OPMERKINGEN

REV	DATUM	BESCHRIJVING

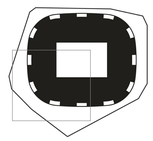

TEKENING NIET VERSCHALEN. ALLE AFMETINGEN DIENEN OP DE BOUWPLAATS GECONTROLEERD TE WORDEN. DIT DOCUMENT BEVAT AUTEURSRECHTMATIG MATERIAAL. ELK ONGEAUTORISEERD GEBRUIK, BEKENDMAKING, VERSPREIDING OF DUPLICATIE VAN HIERIN GEGEVEN INFORMATIE KAN LEIDEN TOT AANSPRAKELIJKHEID ONDER TOEPASSELIJKE WETGEVING.

PLATTEGROND
LAAG 8
DEEL D
TITEL

Definitief Ontwerp
FASE

PROJECTNUMMER	SCHAAL	FORMAT	DATUM
P2019001	1:200	A0	01.06.2020

FEY -OMA -00 -DR -A -11-108-D
TEKENINGNUMMER

05-15-2020 4:45:06 PM

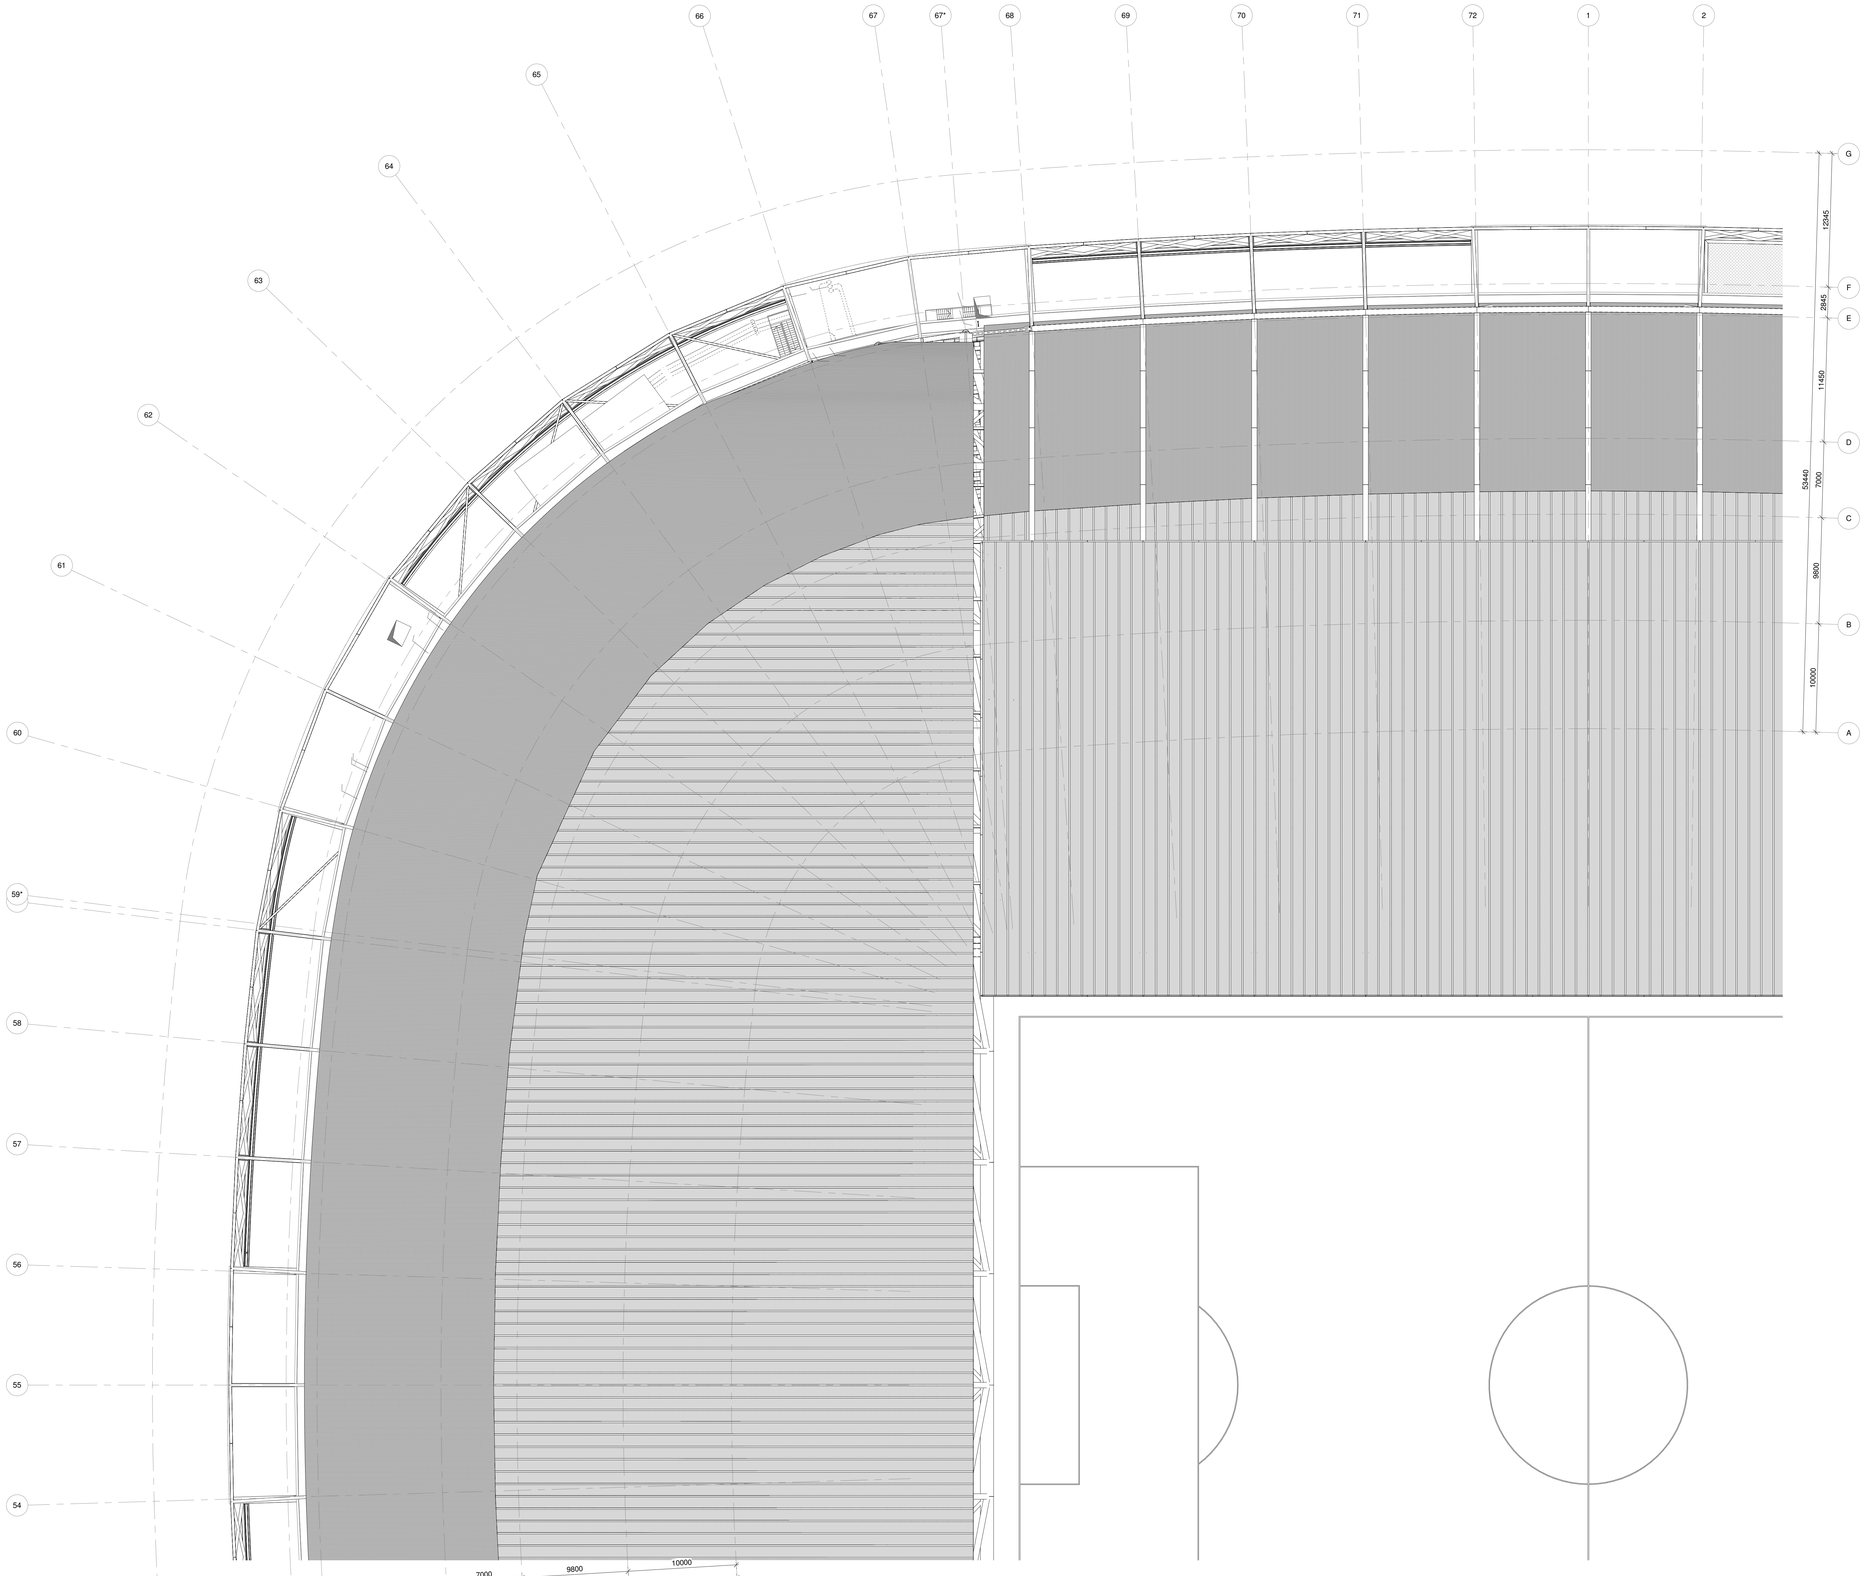

1 PLATTEGROND - DAK - A
SCHAAL: 1 : 200

Nieuw Stadion Feyenoord

Nieuw Stadion B.V. Van Zandvlietplein 1 3077 AA Rotterdam, NL www.dekuip.nl	OPDRACHTGEVER
OMA Weena-Zuid 158 3012 NC Rotterdam, NL www.oma.com	ARCHITECT
LOLA Landscape Architects Goudsesingel 92 3011 KD Rotterdam, NL www.lola.land	LANDSCHAP
Royal Haskoning DHV George Hintzenweg 85 3068 AX Rotterdam, NL www.royalhaskoningdhv.com	CONSTRUCTEUR
Royal Haskoning DHV George Hintzenweg 85 3068 AX Rotterdam, NL www.royalhaskoningdhv.com	INSTALLATIETECHNIEK
Techniplan Watermarweg 102 3067 CG Rotterdam, NL www.techniplan.nl	VERTICAAL TRANSPORT
TGM Heesakkerweg 19 5721 KM Asten, NL www.tgm.nl	GEVELADVIES
DGMR Casuarinestraat 5 2511 VB Den Haag, NL www.dgmr.nl	BRANDVEILIGHEID
Peutz Paleisingel 2 2718 NT Zoetermeer, NL www.peutz.nl	BOUWFYSICA
Royal Haskoning DHV George Hintzenweg 85 3068 AX Rotterdam, NL www.royalhaskoningdhv.com	DUURZAAMHEID
Philips Lighting Boschdijk 525 5621 JG Eindhoven, NL www.lighting.philips.com	LICHTADVIES
Event Acoustics Proostwetering 50 3543 AH Utrecht, NL www.eventacoustics.com	AKOESTIEK

- 20 minuten brandwerend
- 30 minuten brandwerend
- 60 minuten brandwerend
- 90 minuten brandwerend
- 120 minuten brandwerend
- Straalgeweerende scheiding
- Rookstop
- Vluchtroute aanduiding
- Dynamische Vluchtroute aanduiding
- P - Deur met paniekuitrusting (cf NEN-EN 1125)
  V - Deur met vluchtbeslag (BB2012 art 7.12lid 1)
  E - Deur met elektronisch sluitingsmechanisme
  Deurnummer
  ID - Deur Interieur
  ED - Deur Exterieur
  Brandweerendheid
  C - Zelfsluitende deur
  SA- Rookwerende deur
- Rolluknummer
  Brandweerendheid
  C - Zelfsluitende rolluik
- Brandslanghaspel (30 meter)
- Handblusmiddel
- Noodverlichting
- Aansluitpunt droge blusleiding
- Toevoerpunt droge blusleiding
- BWL Brandbestrijdingslift
- EL Evacuatielift
- Opstelplaats voertuig hulpdiensten
- Brandmeldpaneel
- Sleutelkuis
- Bluswatervoorziening
- Hooftingang brandweer
- Neveningang brandweer
- Communicatietelefoon met commandoruimte

Alle deuren en schermen / rolluiken in brandwerende scheidingen zijn zelfsluitend

Rolltoppen maken geen deel uit van de vluchtwegen

Specificatie criteria brandwerendheid (R/E/I en/of W) vast te leggen in TO-fase en ter goedkeuring aanbieden aan Brandpreventiecommissie Rotterdam

Voor informatie brandwerendheid in doorsnede zie tekening 17-501 t/m 17-504

Voor informatie brandwerendheid in aanzichten zie tekening 18-201

Omloop bezetting is gelijk aan tribune bezetting. Voor tribune bezetting zie tekeraad 92 Verdeling Zitplaatsen

OPMERKINGEN

REV	DATUM	BESCHRIJVING

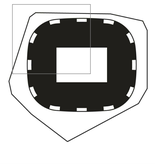

TEKENING NIET VERSCHALEN. ALLE AFMETINGEN DIENEN OP DE BOUWPLAATS GECONTROLEERD TE WORDEN. DIT DOCUMENT BEVAT AUTEURSRECHTMATIG MATERIAAL. ELK ONGEAUTORISEERD GEBRUIK, BEKENDMAKING, VERSPREIDING OF DUPLICATIE VAN HIERIN GEGEVEN INFORMATIE KAN LEIDEN TOT AANSPRAKELIJKHEID ONDER TOEPASSELIJKE WETGEVING.

PLATTEGROND
DAK
DEEL A

TITEL

Definitief Ontwerp

FASE — REVISIE

PROJECTNUMMER	SCHAAL	FORMAT	DATUM
P2019001	1:200	A0	01.06.2020

FEY -OMA -00 -DR -A -11-109-1A

TEKENINGNUMMER

06-16-2020 9:45:51 PM

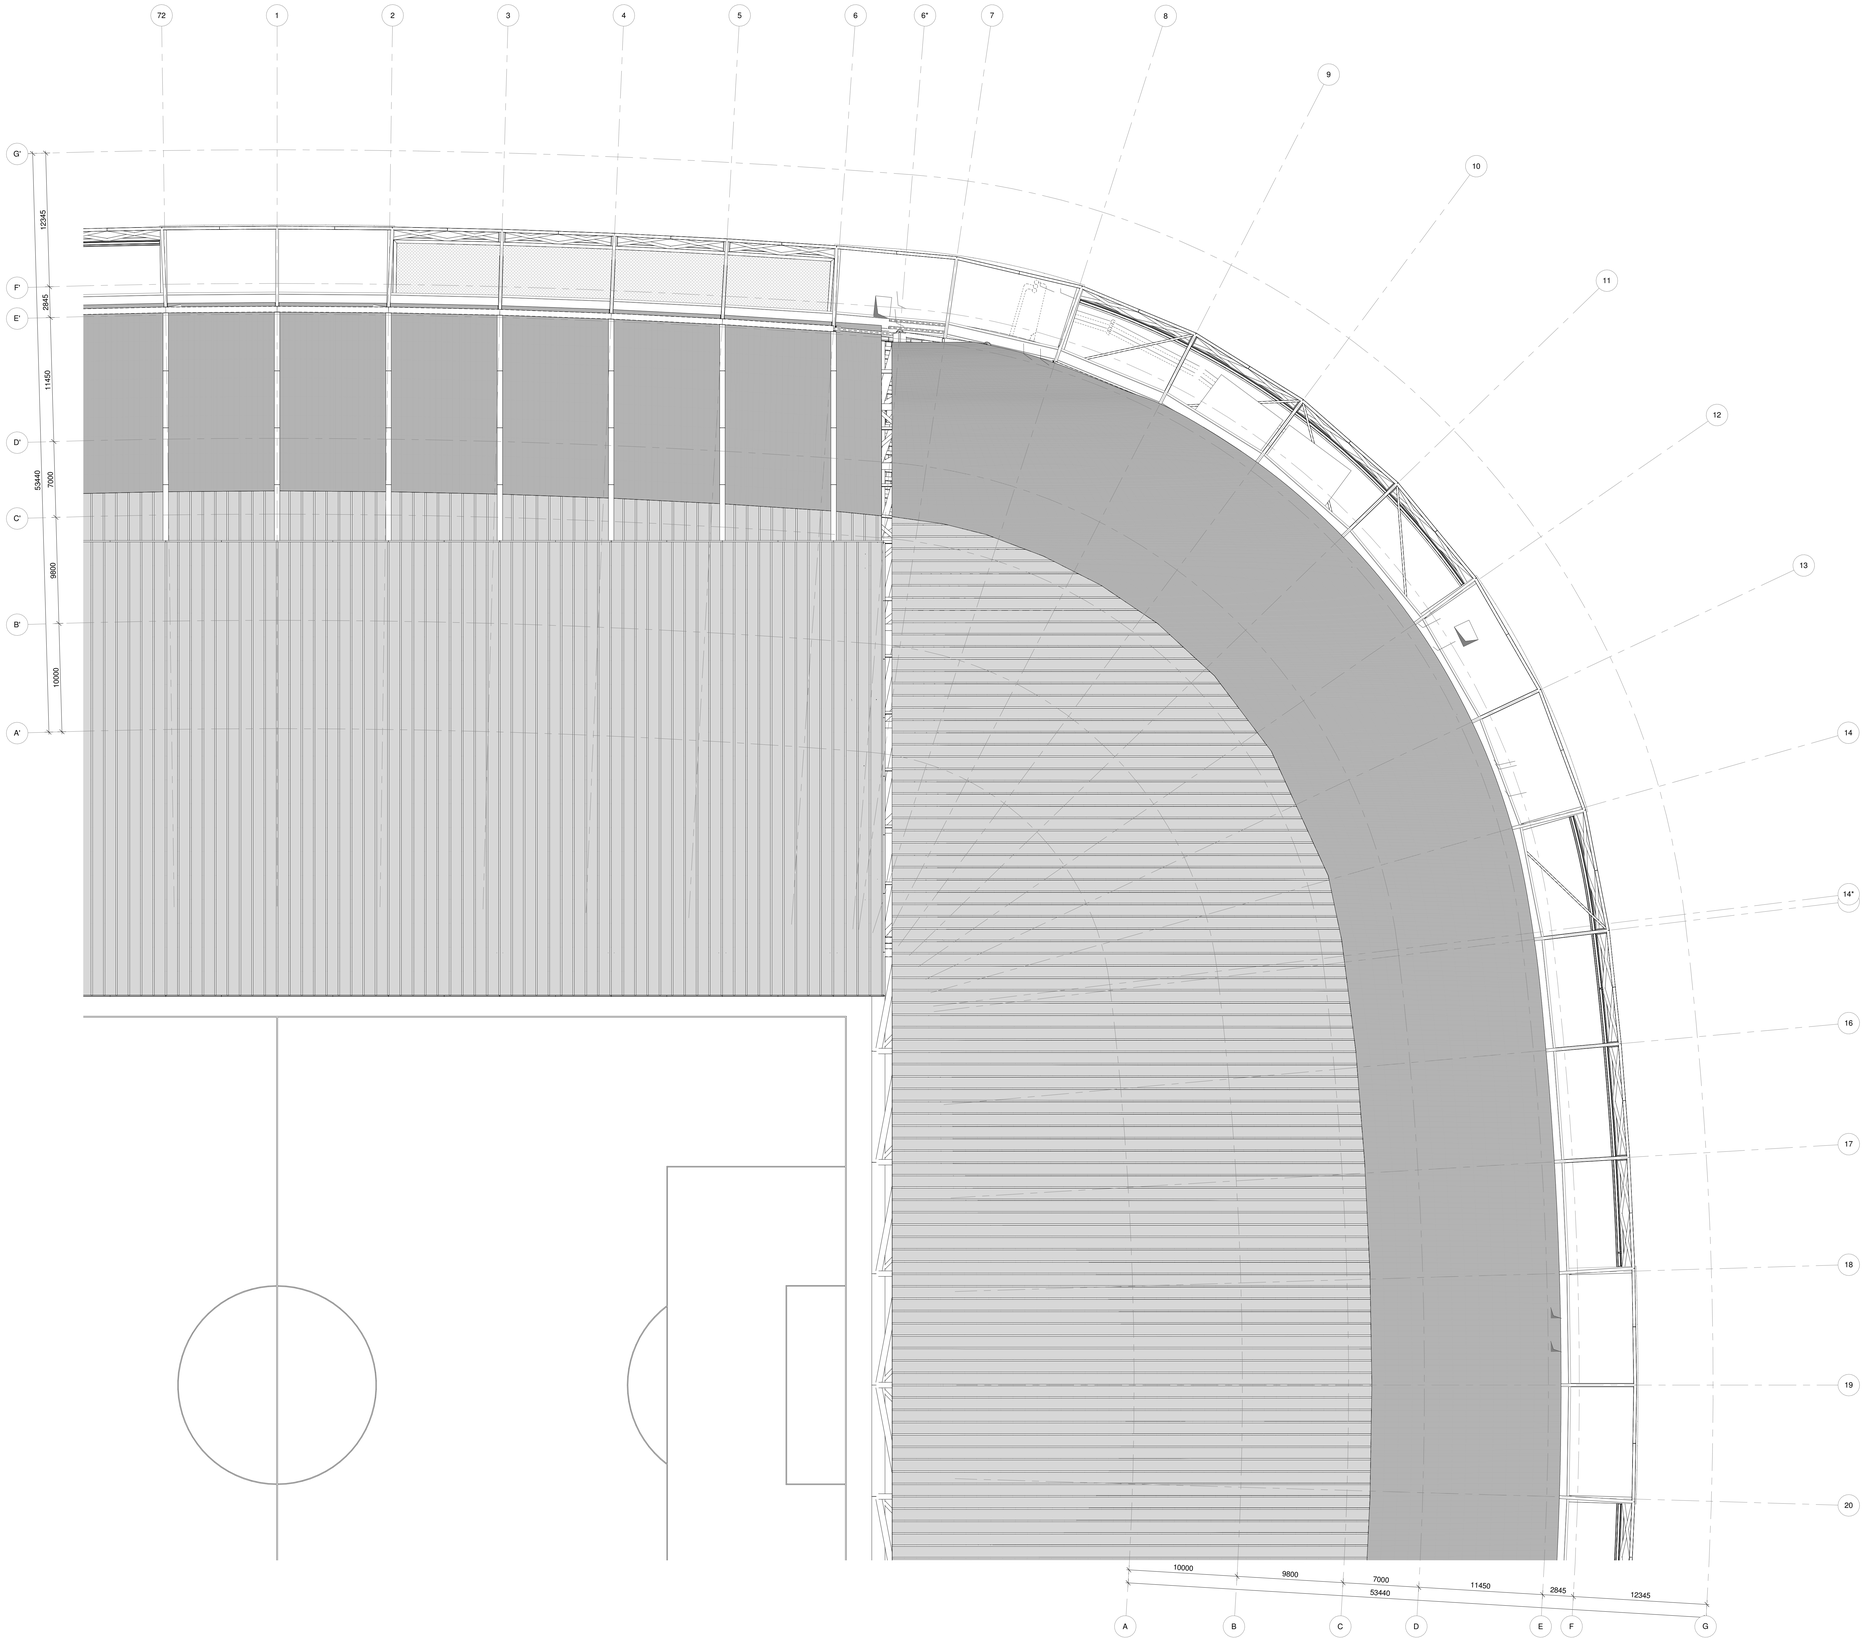

1 PLATTEGROND - DAK - B
SCHAAL: 1 : 200

Nieuw Stadion Feyenoord

Nieuw Stadion B.V. Van Zandvlietplein 1 3077 AA Rotterdam, NL www.dekuip.nl	OPDRACHTGEVER
OMA Weena-Zuid 158 3012 NC Rotterdam, NL www.oma.com	ARCHITECT
LOLA Landscape Architects Goudsesingel 92 3011 KD Rotterdam, NL www.lola.land	LANDSCHAP
Royal Haskoning DHV George Hintzenweg 85 3068 AX Rotterdam, NL www.royalhaskoningdhv.com	CONSTRUCTEUR
Royal Haskoning DHV George Hintzenweg 85 3068 AX Rotterdam, NL www.royalhaskoningdhv.com	INSTALLATIETECHNIEK
Techniplan Watermarweg 102 3067 CG Rotterdam, NL www.techniplan.nl	VERTICAAL TRANSPORT
TGM Heesakkerweg 19 5721 KM Asten, NL www.tgm.nl	GEVELADVIES
DGMR Casuarietstraat 5 2511 VB Den Haag, NL www.dgmr.nl	BRANDVEILIGHEID
Peutz Paleisingel 2 2718 NT Zoetermeer, NL www.peutz.nl	BOUWFYSICA
Royal Haskoning DHV George Hintzenweg 85 3068 AX Rotterdam, NL www.royalhaskoningdhv.com	DUURZAAMHEID
Philips Lighting Boschdijk 525 5621 JG Eindhoven, NL www.lighting.philips.com	LICHTADVIES
Event Acoustics Proostwetering 50 3543 AH Utrecht, NL www.eventacoustics.com	AKOESTIEK

20 minuten brandwerend
30 minuten brandwerend
60 minuten brandwerend
90 minuten brandwerend
120 minuten brandwerend
Straalgeweerende scheiding
Rookstop

Vluchtroute aanduiding
Dynamische Vluchtroute aanduiding

P - Deur met paniekuitrusting (cf NEN-EN 1125)
V - Deur met vluchtbeslag (BB2012 art 7.12lid 1)
E - Deur met elektronisch sluitingsmechanisme

Deurnummer
ID - Deur Interieur
ED - Deur Exterieur

Brandweerendheid
C - Zelfsluitende deur
SA- Rookwerende deur

Rolluiknummer

Brandweerendheid
C - Zelfsluitende rolluik

Brandslanghaspel (30 meter)
Handbluismiddel
Noodverlichting
Aansluitpunt droge bluisleiding
Toevoerpunt droge bluisleiding
BWL Brandbeveiligingslift
EL Evacuatielift
Opstelplaats voertuig hulpdiensten
Brandmeldpaneel
Sleutelkluis
Bluswatervoorziening
Hoofdingang brandweer
Neveningang brandweer
Communicatietelefoon met commandoruimte

Alle deuren en schermen / rolluiken in brandwerende scheidingen zijn zelfsluitend

Roltrappen maken geen deel uit van de vluchtwegen

Specificatie criteria brandweerendheid (R/E/I en/of W) vast te leggen in TO-fase en ter goedkeuring aanbieden aan Brandpreventiecommissie Rotterdam

Voor informatie brandweerendheid in doorsnede *zie* tekening 17-501 t/m 17-504

Voor informatie brandweerendheid in aanzichten *zie* tekening 18-201

Omloop bezetting is gelijk aan tribune bezetting. Voor tribune bezetting *zie* tekeningen 90 Verdeling Zitplaatsen

OPMERKINGEN

REV	DATUM	BESCHRIJVING

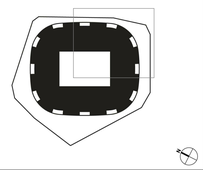

TEKENING NIET VERSCHALEN. ALLE AFMETINGEN DIENEN OP DE BOUWPLAATS GECONTROLEERD TE WORDEN. DIT DOCUMENT BEVAT AUTEURSRECHTMATIG MATERIAAL. E.K. ONGEAUTORISEERD GEBRUIK, BEKENDMAKING, VERSPREIDING OF DUPLICATIE VAN HIERIN GEGEVEN INFORMATIE KAN LEIDEN TOT AANSPRAKELIJKHEID. ONDER TUCHTASBELIJKE RETTELYKING.

PLATTEGROND
DAK
DEEL B
TITEL

Definitief Ontwerp
FASE

PROJECTNUMMER	SCHAAL	FORMAAT	DATUM
P2019001	1:200	A0	01.06.2020

REVISIE

FEY -OMA -00 -DR -A -11-109-1B
TEKENINGNUMMER

05-18-2020 9:46:42 PM

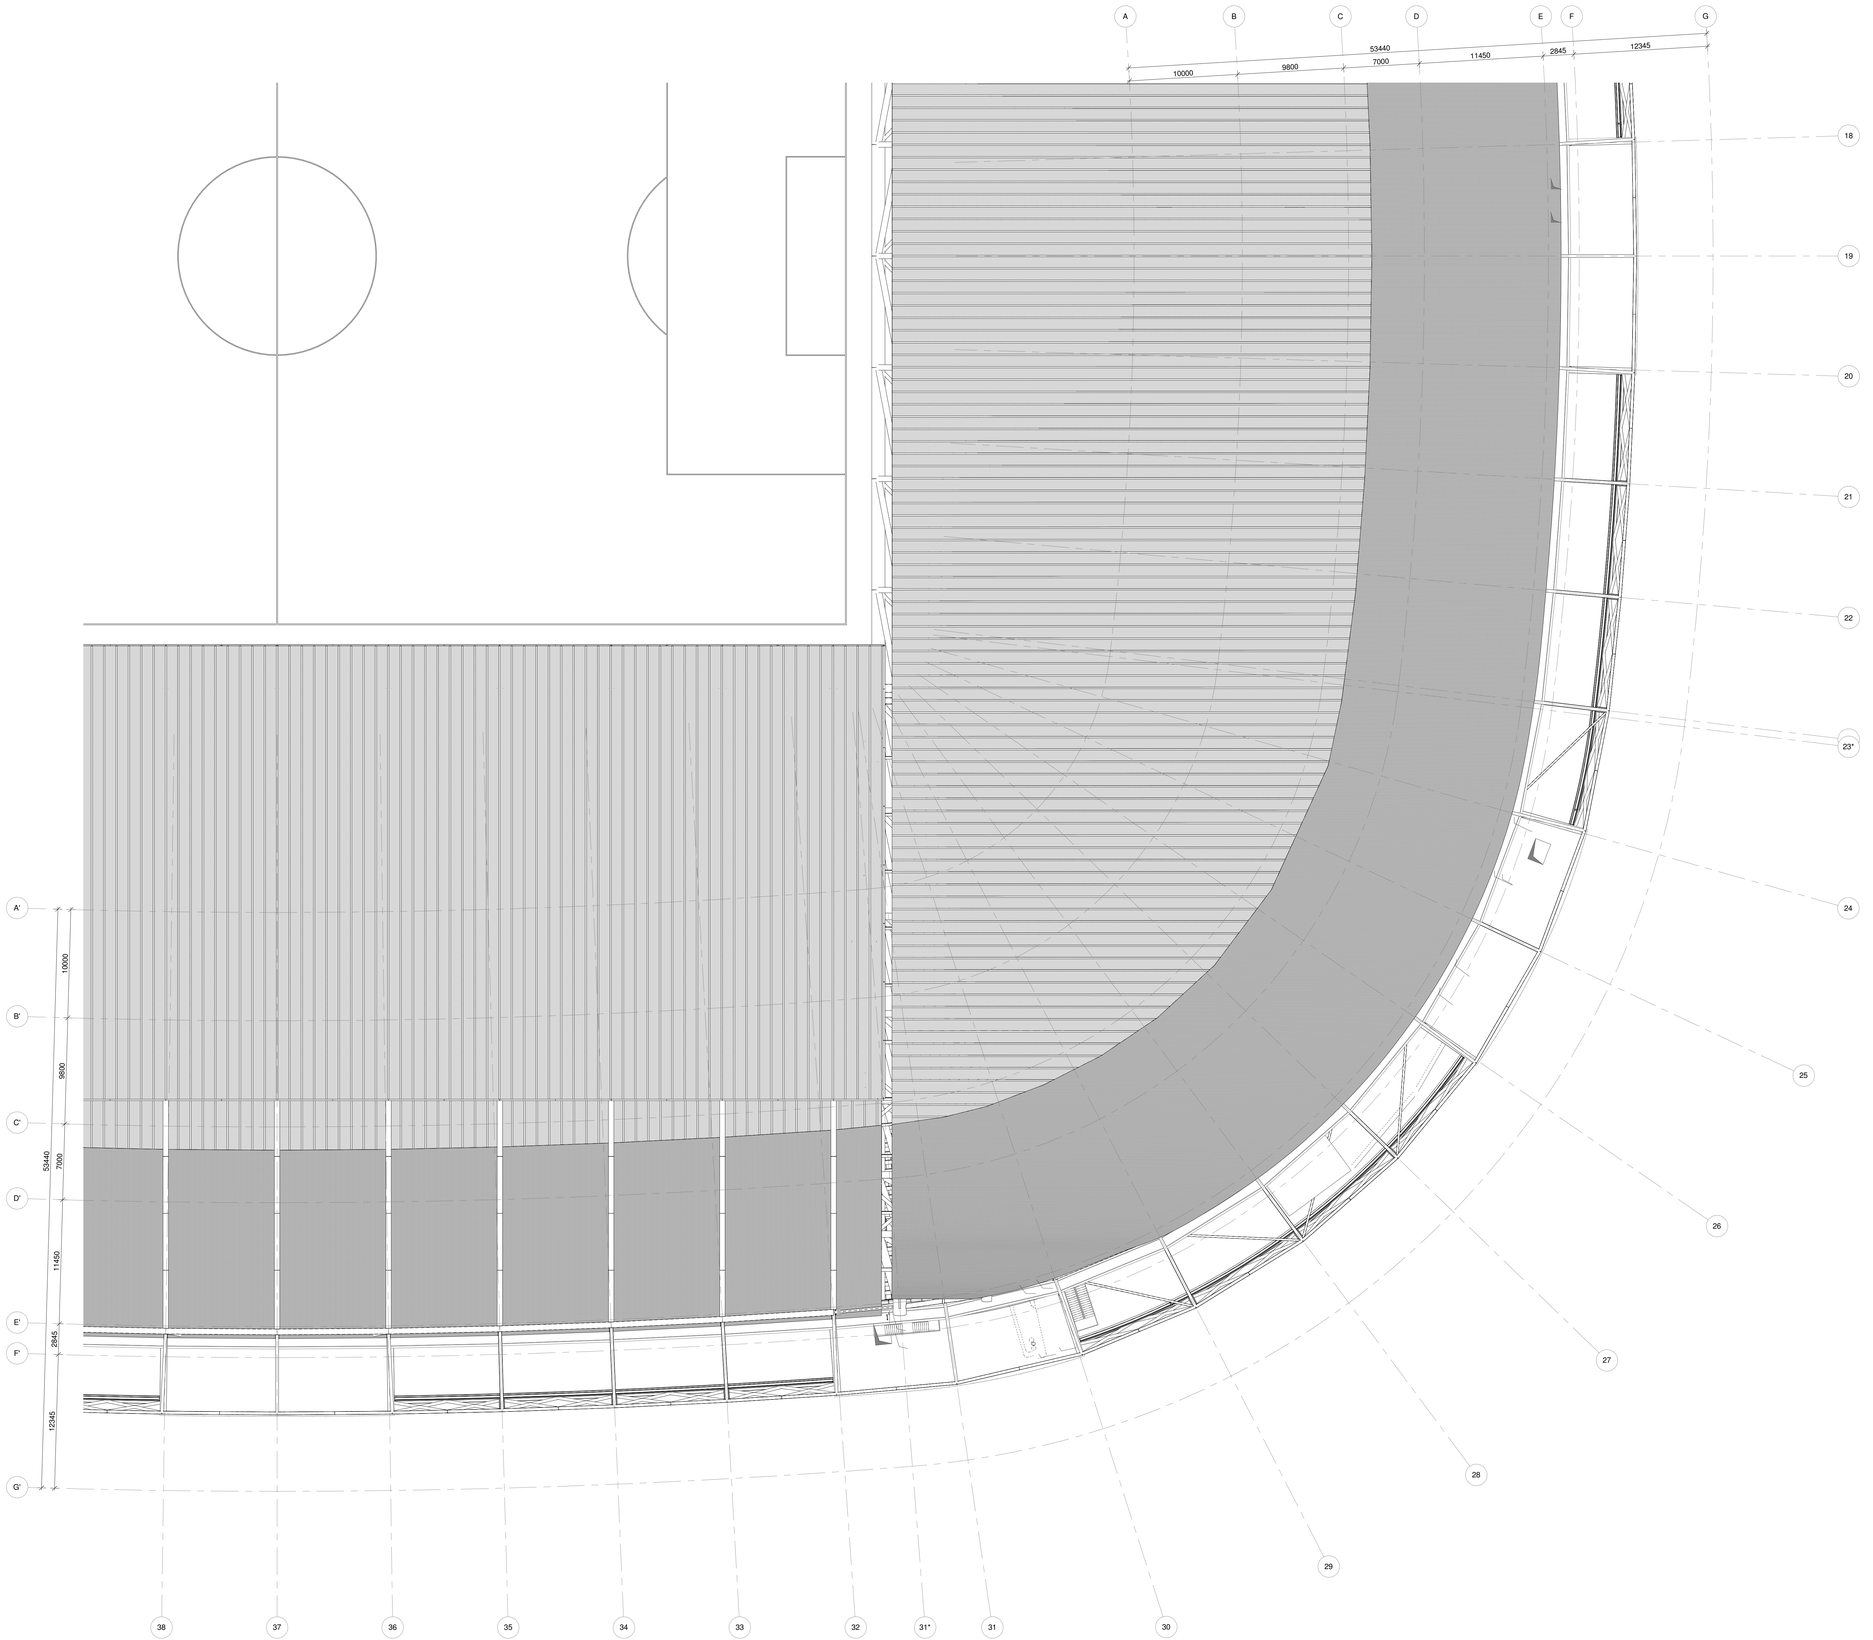

1 PLATTEGROND - DAK - C
SCHAAL: 1 : 200

Nieuw Stadion Feyenoord

Nieuw Stadion B.V. Van Zandvlietplein 1 3077 AA Rotterdam, NL www.dekuip.nl	OPDRACHTGEVER
OMA Weena-Zuid 158 3012 NC Rotterdam, NL www.oma.com	ARCHITECT
LOLA Landscape Architects Goudsesingel 92 3011 KD Rotterdam, NL www.lola.land	LANDSCHAP
Royal Haskoning DHV George Hintzenweg 85 3068 AX Rotterdam, NL www.royalhaskoningdhv.com	CONSTRUCTEUR
Royal Haskoning DHV George Hintzenweg 85 3068 AX Rotterdam, NL www.royalhaskoningdhv.com	INSTALLATIETECHNIEK
Techniplan Watermanweg 102 3067 CG Rotterdam, NL www.techniplan.nl	VERTICAAL TRANSPORT
TGM Heesakkerweg 19 5721 KM Asten, NL www.tgm.nl	GEVELADVIES
DGMR Casuarinestraat 5 2511 VB Den Haag, NL www.dgmr.nl	BRANDVEILIGHEID
Peutz Paleisingel 2 2718 NT Zoetermeer, NL www.peutz.nl	BOUWFYSICA
Royal Haskoning DHV George Hintzenweg 85 3068 AX Rotterdam, NL www.royalhaskoningdhv.com	DUURZAAMHEID
Philips Lighting Boschdijk 525 5621 JG Eindhoven, NL www.lighting.philips.com	LICHTADVIES
Event Acoustics Proostwetering 50 3543 AH Utrecht, NL www.eventacoustics.com	AKOESTIEK

- 20 minuten brandwerend
- 30 minuten brandwerend
- 60 minuten brandwerend
- 90 minuten brandwerend
- 120 minuten brandwerend
- Straalgeweerende scheiding
- Rooktop
- Vluchtroute aanduiding
- Dynamische Vluchtroute aanduiding
- P - Deur met paniekuitrusting (cf NEN-EN 1125)
- V - Deur met vluchtbeslag (BB2012 art 7.12lid 1)
- E - Deur met elektronisch sluitingsmechanisme
- Deurnummer
- ID - Deur Interieur
- ED - Deur Exterieur
- Brandweerendheid
- C - Zelfsluitende deur
- SA- Rookwerende deur
- Rolluiknummer
- Brandweerendheid
- C - Zelfsluitende rolluik
- Brandslanghaspel (30 meter)
- Handbluismiddel
- Noodverlichting
- Aansluitpunt droge bluisleiding
- Toevoerpunt droge bluisleiding
- BWL Brandbestrijdingslift
- EL Evacuatielift
- Opstelplaats voertuig hulpdiensten
- Brandmeldpaneel
- Sleutelkluis
- Bluswatervoorziening
- Hoofdingang brandweer
- Neveningang brandweer
- Communicatietelefoon met commandoruimte

Alle deuren en schermen / rolluiken in brandwerende scheidingen zijn zelfsluitend

Rolltrappen maken geen deel uit van de vluchtwegen

Specificatie criteria brandweerendheid (R/E/I en/of W) vast te leggen in TO-fase en ter goedkeuring aanbieden aan Brandpreventiecommissie Rotterdam

Voor informatie brandweerendheid in doornede zie tekening 17-501 t/m 17-504

Voor informatie brandweerendheid in aanzichten zie tekening 18-201

Omloop bezetting is gelijk aan tribune bezetting. Voor tribune bezetting zie tekeneat 92 Verdeling Zitplaatsen

OPMERKINGEN

REV	DATUM	BESCHRIJVING

TEKENING NIET VERSCHALEN. ALLE AFMETINGEN DIENEN OP DE BOUWPLAATS GECONTROLEERD TE WORDEN. DIT DOCUMENT BEVAT AUTEURSRECHTMATIG GEBONDEN INFORMATIE. ONGEAUTORISEERDE OPENBAARMAKING, VERSPREIDING OF DUPLICATIE VAN HIERIN GEGEVEN INFORMATIE KAN LEIDEN TOT AANSPRAKELIJKHEID ONDER TOEPASSELIJKE WETGEVING.

PLATTEGROND
DAK
DEEL C

TITEL

Definitief Ontwerp

FASE — REVISIE

PROJECTNUMMER	SCHAAL	FORMAAT	DATUM
P2019001	1:200	A0	01.06.2020

FEY -OMA -00 -DR -A -11-109-1C

TEKENINGNUMMER

05-18-2020 9:47:17 PM

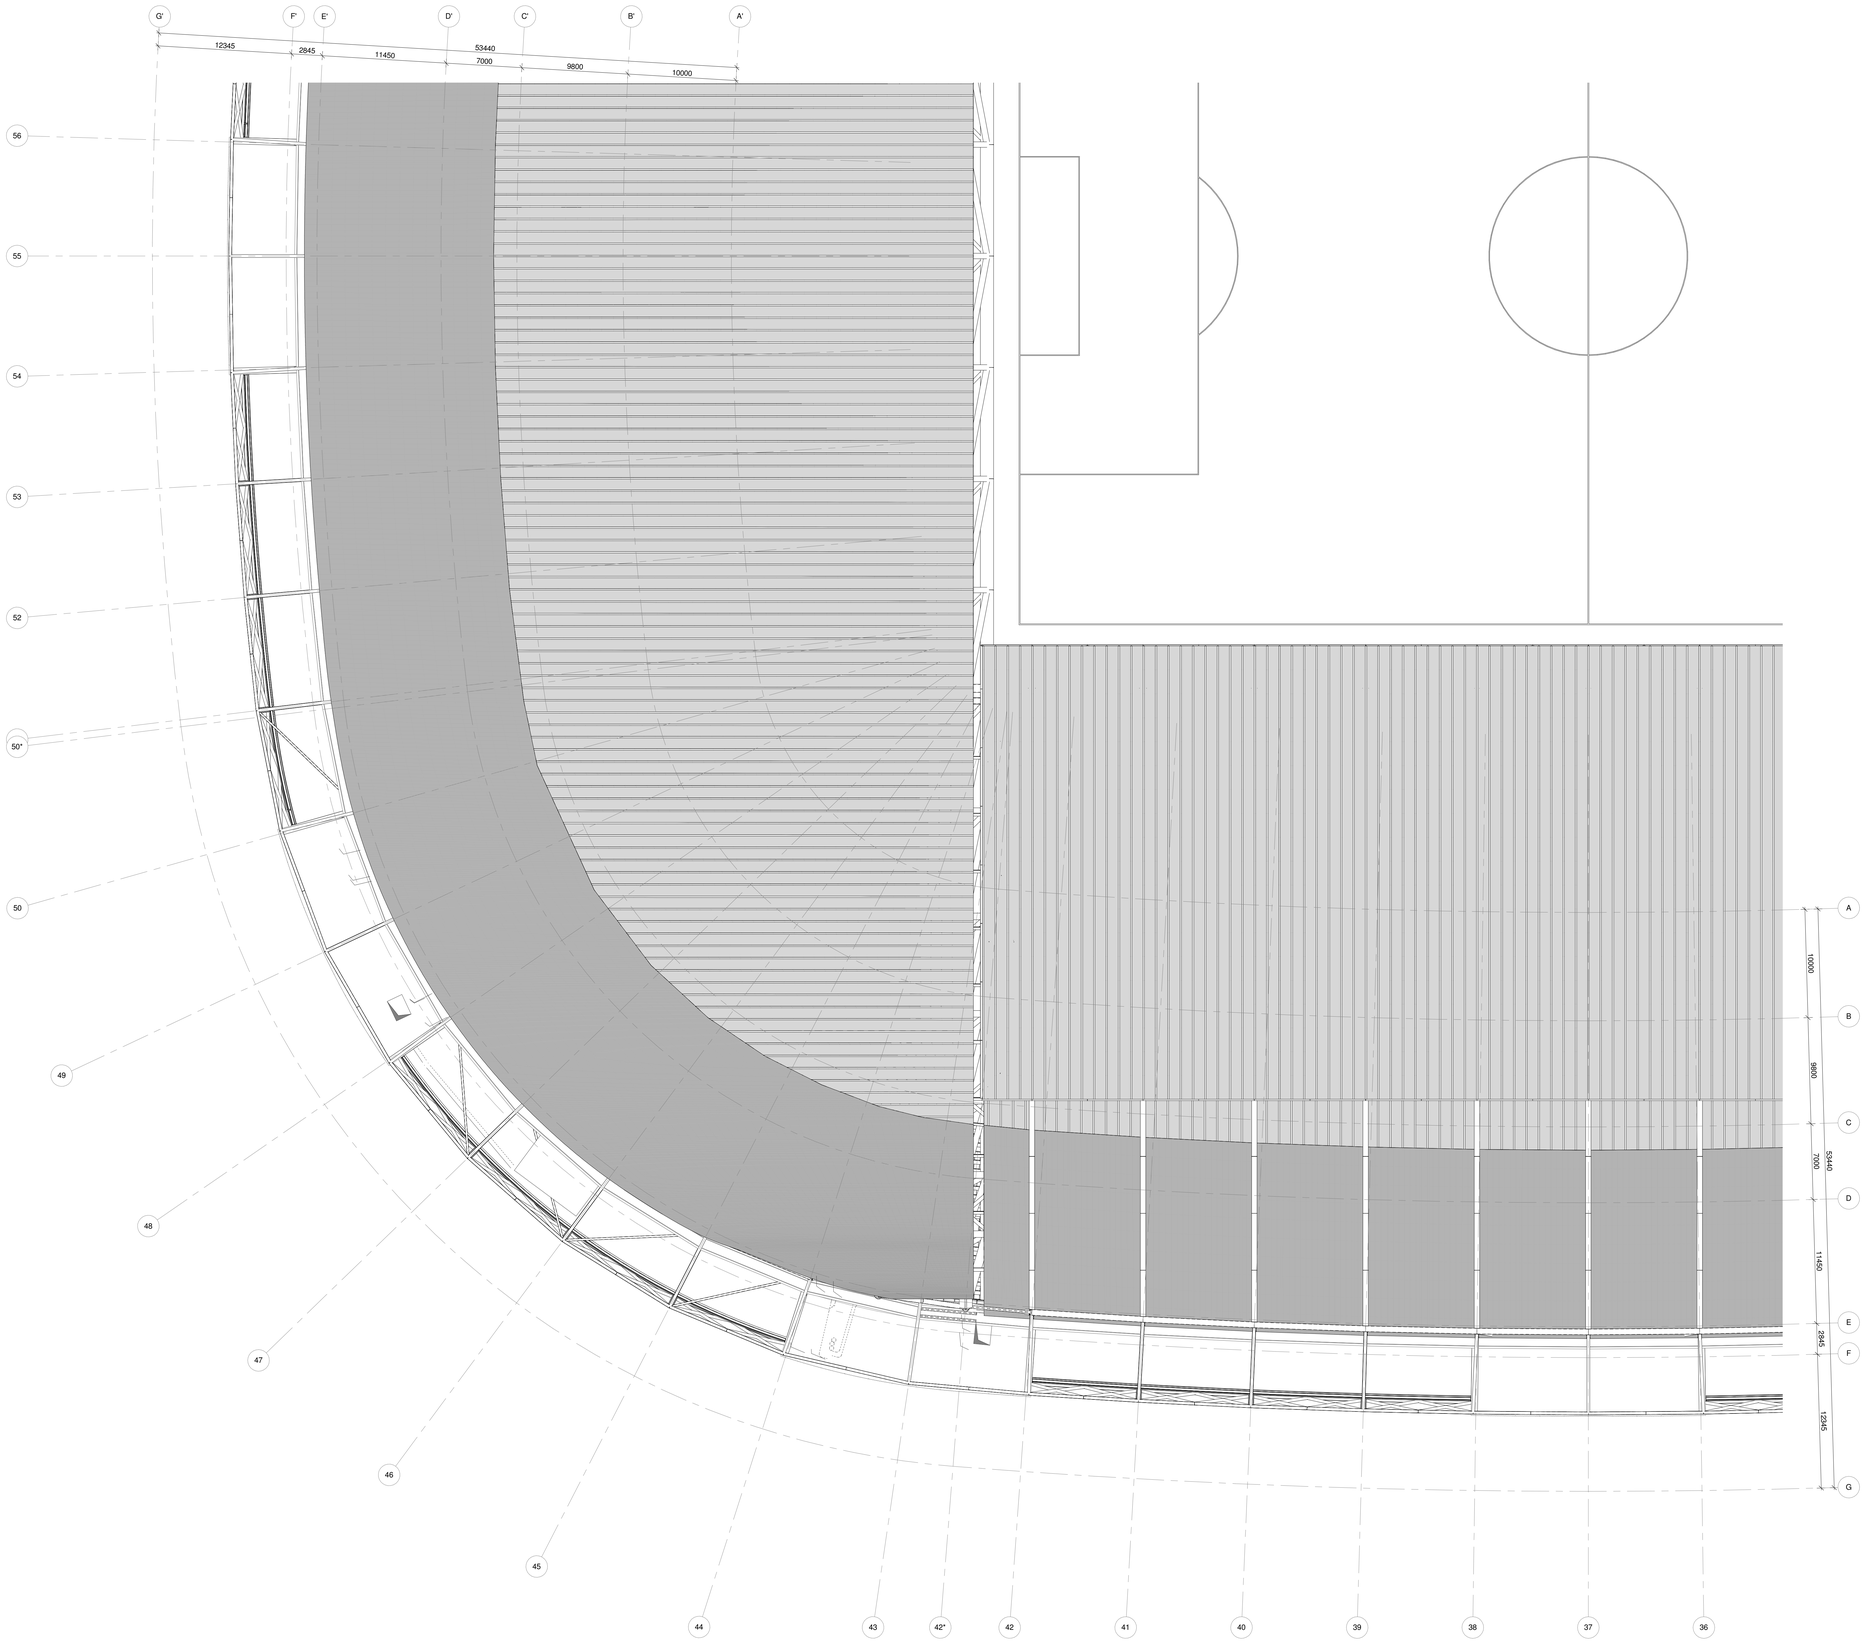

1 PLATTEGROND - DAK - D
SCHAAL: 1 : 200

Nieuw Stadion Feyenoord

Nieuw Stadion B.V. Van Zandvlietplein 1 3077 AA Rotterdam, NL www.dekuip.nl	OPDRACHTGEVER
OMA Weena-Zuid 158 3012 NC Rotterdam, NL www.oma.com	ARCHITECT
LOLA Landscape Architects Goudsesingel 92 3011 KD Rotterdam, NL www.lola.land	LANDSCHAP
Royal Haskoning DHV George Hintzenweg 85 3068 AX Rotterdam, NL www.royalhaskoningdhv.com	CONSTRUCTEUR
Royal Haskoning DHV George Hintzenweg 85 3068 AX Rotterdam, NL www.royalhaskoningdhv.com	INSTALLATIETECHNIEK
Techniplan Watermarweg 102 3067 CG Rotterdam, NL www.techniplan.nl	VERTICAAL TRANSPORT
TGM Heesakkerweg 19 5721 KM Asten, NL www.tgm.nl	GEVELADVIES
DGMR Casuarietstraat 5 2511 VB Den Haag, NL www.dgmr.nl	BRANDVEILIGHEID
Peutz Paleisingel 2 2718 NT Zoetermeer, NL www.peutz.nl	BOUWFYSICA
Royal Haskoning DHV George Hintzenweg 85 3068 AX Rotterdam, NL www.royalhaskoningdhv.com	DUURZAAMHEID
Philips Lighting Boschdijk 525 5621 JG Eindhoven, NL www.lighting.philips.com	LICHTADVIES
Event Acoustics Proostwetering 50 3543 AH Utrecht, NL www.eventacoustics.com	AKOESTIEK

- 20 minuten brandwerend
- 30 minuten brandwerend
- 60 minuten brandwerend
- 90 minuten brandwerend
- 120 minuten brandwerend
- Straalgewerende scheiding
- Rooktop
- Vluchtroute aanduiding
- Dynamische Vluchtroute aanduiding
- P - Deur met paniekuitrusting (cf NEN-EN 1125)
  V - Deur met vluchtbeslag (BB2012 art 7.12lid 1)
  E - Deur met elektronisch sluitingsmechanisme
  Deurnummer
  ID - Deur Interieur
  ED - Deur Exterieur
  Brandweerrendheid
  C - Zelfsluitende deur
  SA- Rookwerende deur
- Rolluiknummer
  Brandweerrendheid
  C - Zelfsluitende rolluik
- Brandslanghaspel (30 meter)
- Handbluismiddel
- Noodverlichting
- Aansluitpunt droge bluisleiding
- Toevoerpunt droge bluisleiding
- BWL Brandbestrijdingslift
- EL Evacuatielift
- Opstelplaats voertuig hulpdiensten
- Brandmeldpaneel
- Sleutelkuis
- Bluswatervoorziening
- Hoofdingang brandweer
- Neveningang brandweer
- Communicatietelefoon met commandoruimte

Alle deuren en schermen / rolluiken in brandwerende scheidingen zijn zelfsluitend

Rolltrappen maken geen deel uit van de vluchtwegen

Specificatie criteria brandweerendheid (R/E/I en/of W) vast te leggen in TO-Rotterdam ter goedkeuring aanbieden aan Brandpreventiecommissie Rotterdam

Voor informatie brandweerendheid in doorsnede zie tekening 17-501 t/m 17-504

Voor informatie brandweerendheid in aanzichten zie tekening 18-201

Ontruop bezetting is gelijk aan tribune bezetting. Voor tribune bezetting zie tekenset 92 Verdeling Zitplaatsen

OPMERKINGEN

REV	DATUM	BESCHRIJVING

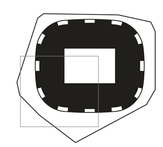

TEKENING NIET VERSCHALEN. ALLE AFMETINGEN DIENEN OP DE BOUWPLAATS GECONTROLEERD TE WORDEN. DIT DOCUMENT BEVAT AUTEURSRECHTMATIG MATERIAAL. ELK ONGEAUTORISEERD GEBRUIK, BEKENDMAKING, VERSPREIDING OF DUPLICATIE VAN HIERIN GEGEVEN INFORMATIE KAN LEIDEN TOT AANSPRAKELIJKHEID ONDER TOEPASSELIJKE WETGEVING.

PLATTEGROND
DAK
DEEL D
TITEL

Definitief Ontwerp
FASE

P2019001	1:200	A0	01.06.2020
PROJECTNUMMER	SCHAAL	FORMAT	DATUM

FEY -OMA -00 -DR -A -11-109-1D
TEKENINGNUMMER

06-10-2020 9:48:07 PM

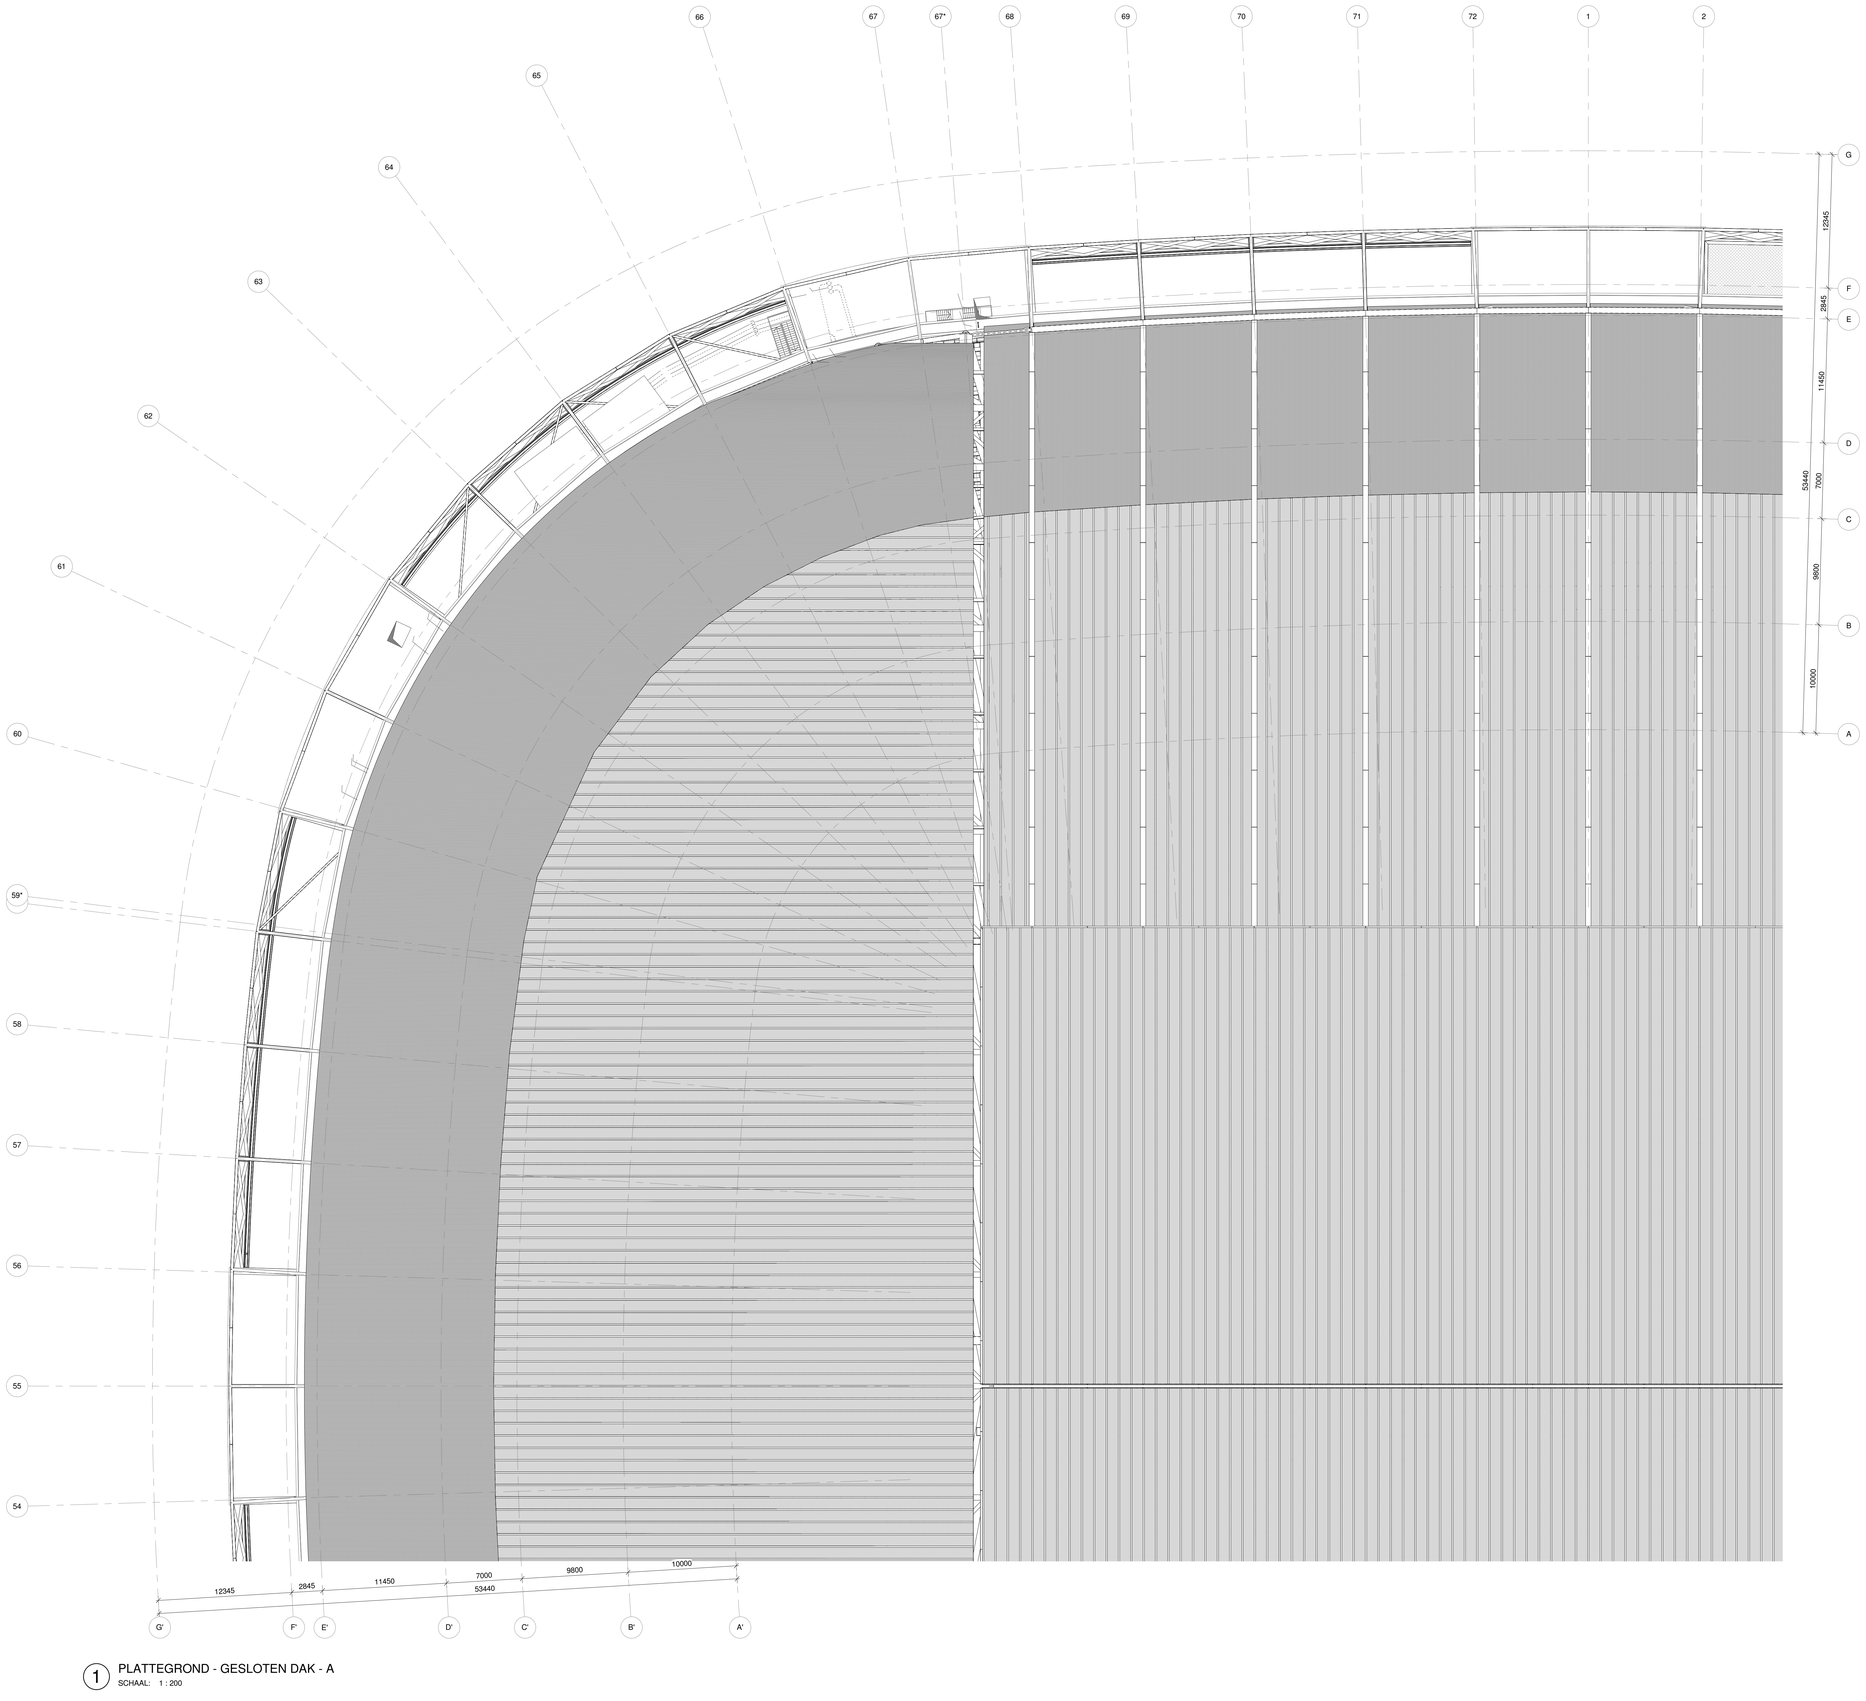

1 PLATTEGROND - GESLOTEN DAK - A
SCHAAL: 1 : 200

Nieuw Stadion Feyenoord

Nieuw Stadion B.V. Van Zandvlietplein 1 3077 AA Rotterdam, NL www.dekuip.nl	OPDRACHTGEVER
OMA Weena-Zuid 158 3012 NC Rotterdam, NL www.oma.com	ARCHITECT
LOLA Landscape Architects Goudsesingel 92 3011 KD Rotterdam, NL www.lola.land	LANDSCHAP
Royal Haskoning DHV George Hintzenweg 85 3068 AX Rotterdam, NL www.royalhaskoningdhv.com	CONSTRUCTEUR
Royal Haskoning DHV George Hintzenweg 85 3068 AX Rotterdam, NL www.royalhaskoningdhv.com	INSTALLATIETECHNIEK
Techniplan Watermarweg 102 3067 CG Rotterdam, NL www.techniplan.nl	VERTICAAL TRANSPORT
TGM Heesakkerweg 19 5721 KM Asten, NL www.tgm.nl	GEVELADVIES
DGMR Casuarietstraat 5 2511 VB Den Haag, NL www.dgmr.nl	BRANDVEILIGHEID
Peutz Paleisingel 2 2718 NT Zoetermeer, NL www.peutz.nl	BOUWFYSICA
Royal Haskoning DHV George Hintzenweg 85 3068 AX Rotterdam, NL www.royalhaskoningdhv.com	DUURZAAMHEID
Philips Lighting Boschdijk 525 5621 JG Eindhoven, NL www.lighting.philips.com	LICHTADVIES
Event Acoustics Proostwetering 50 3543 AH Utrecht, NL www.eventacoustics.com	AKOESTIEK

- 20 minuten brandwerend
- 30 minuten brandwerend
- 60 minuten brandwerend
- 90 minuten brandwerend
- 120 minuten brandwerend
- Straalgeweerende scheiding
- Rookstop
- Vluchtroute aanduiding
- Dynamische Vluchtroute aanduiding
- P - Deur met paniekuitrusting (cf NEN-EN 1125)
  V - Deur met vluchtbeslag (BB2012 art 7.12lid 1)
  E - Deur met elektronisch sluitingsmechanisme
  Deurnummer
  ID - Deur Interieur
  ED - Deur Exterieur
  Brandweerendheid
  C - Zelfsluitende deur
  SA- Rookwerende deur
- Rolluiknummer
  Brandweerendheid
  C - Zelfsluitende rolluik
- Brandslanghaspel (30 meter)
- Handblusmiddel
- Noodverlichting
- Aansluitpunt droge blusleiding
- Toevoerpunt droge blusleiding
- BWL Brandbestrijdingslift
- EL Evacuatielift
- Opstelplaats voertuig hulpdiensten
- Brandmeldpaneel
- Sleutelkluis
- Bluswatervoorziening
- Hoofdingang brandweer
- Neveningang brandweer
- Communicatietelefoon met commandoruimte

Alle deuren en schermen / rolluiken in brandwerende scheidingen zijn zelfsluitend

Rottoppen maken geen deel uit van de vluchtwegen

Specificatie criteria brandwerendheid (R/E/I en/of W) vast te leggen in TO-fase en ter goedkeuring aanbieden aan Brandpreventiecommissie Rotterdam

Voor informatie brandwerendheid in doorsnede zie tekening 17-501 t/m 17-504

Voor informatie brandwerendheid in aanzichten zie tekening 18-201

Omloop bezetting is gelijk aan tribune bezetting. Voor tribune bezetting zie tekenset 92 Verdeling Zitplaatsen

OPMERKINGEN

REV	DATUM	BESCHRIJVING

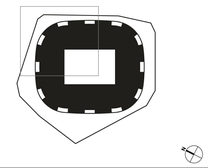

TEKENING NIET VERSCHALEN. ALLE AFMETINGEN DIENEN OP DE BOUWPLAATS GECONTROLEERD TE WORDEN. DIT DOCUMENT BEVAT AUTEURSRECHTMATIG MATERIAAL. ELK ONGEAUTORISEERD GEBRUIK, BEKENDMAKING, VERSPREIDING OF DUPLICATIE VAN HIERIN GEGEVEN INFORMATIE KAN LEIDEN TOT AANSPRAKELIJKHEID ONDER TOEPASSELIJKE WETGEVING.

PLATTEGROND
DAK DICHT
DEEL A

TITEL

Definitief Ontwerp			
FASE			REVISIE
P2019001	1:200	A0	01.06.2020
PROJECTNUMMER	SCHAAL	FORMAT	DATUM

FEY -OMA -00 -DR -A -11-109-2A

TEKENINGNUMMER

05-10-2020 9:48:0 PM

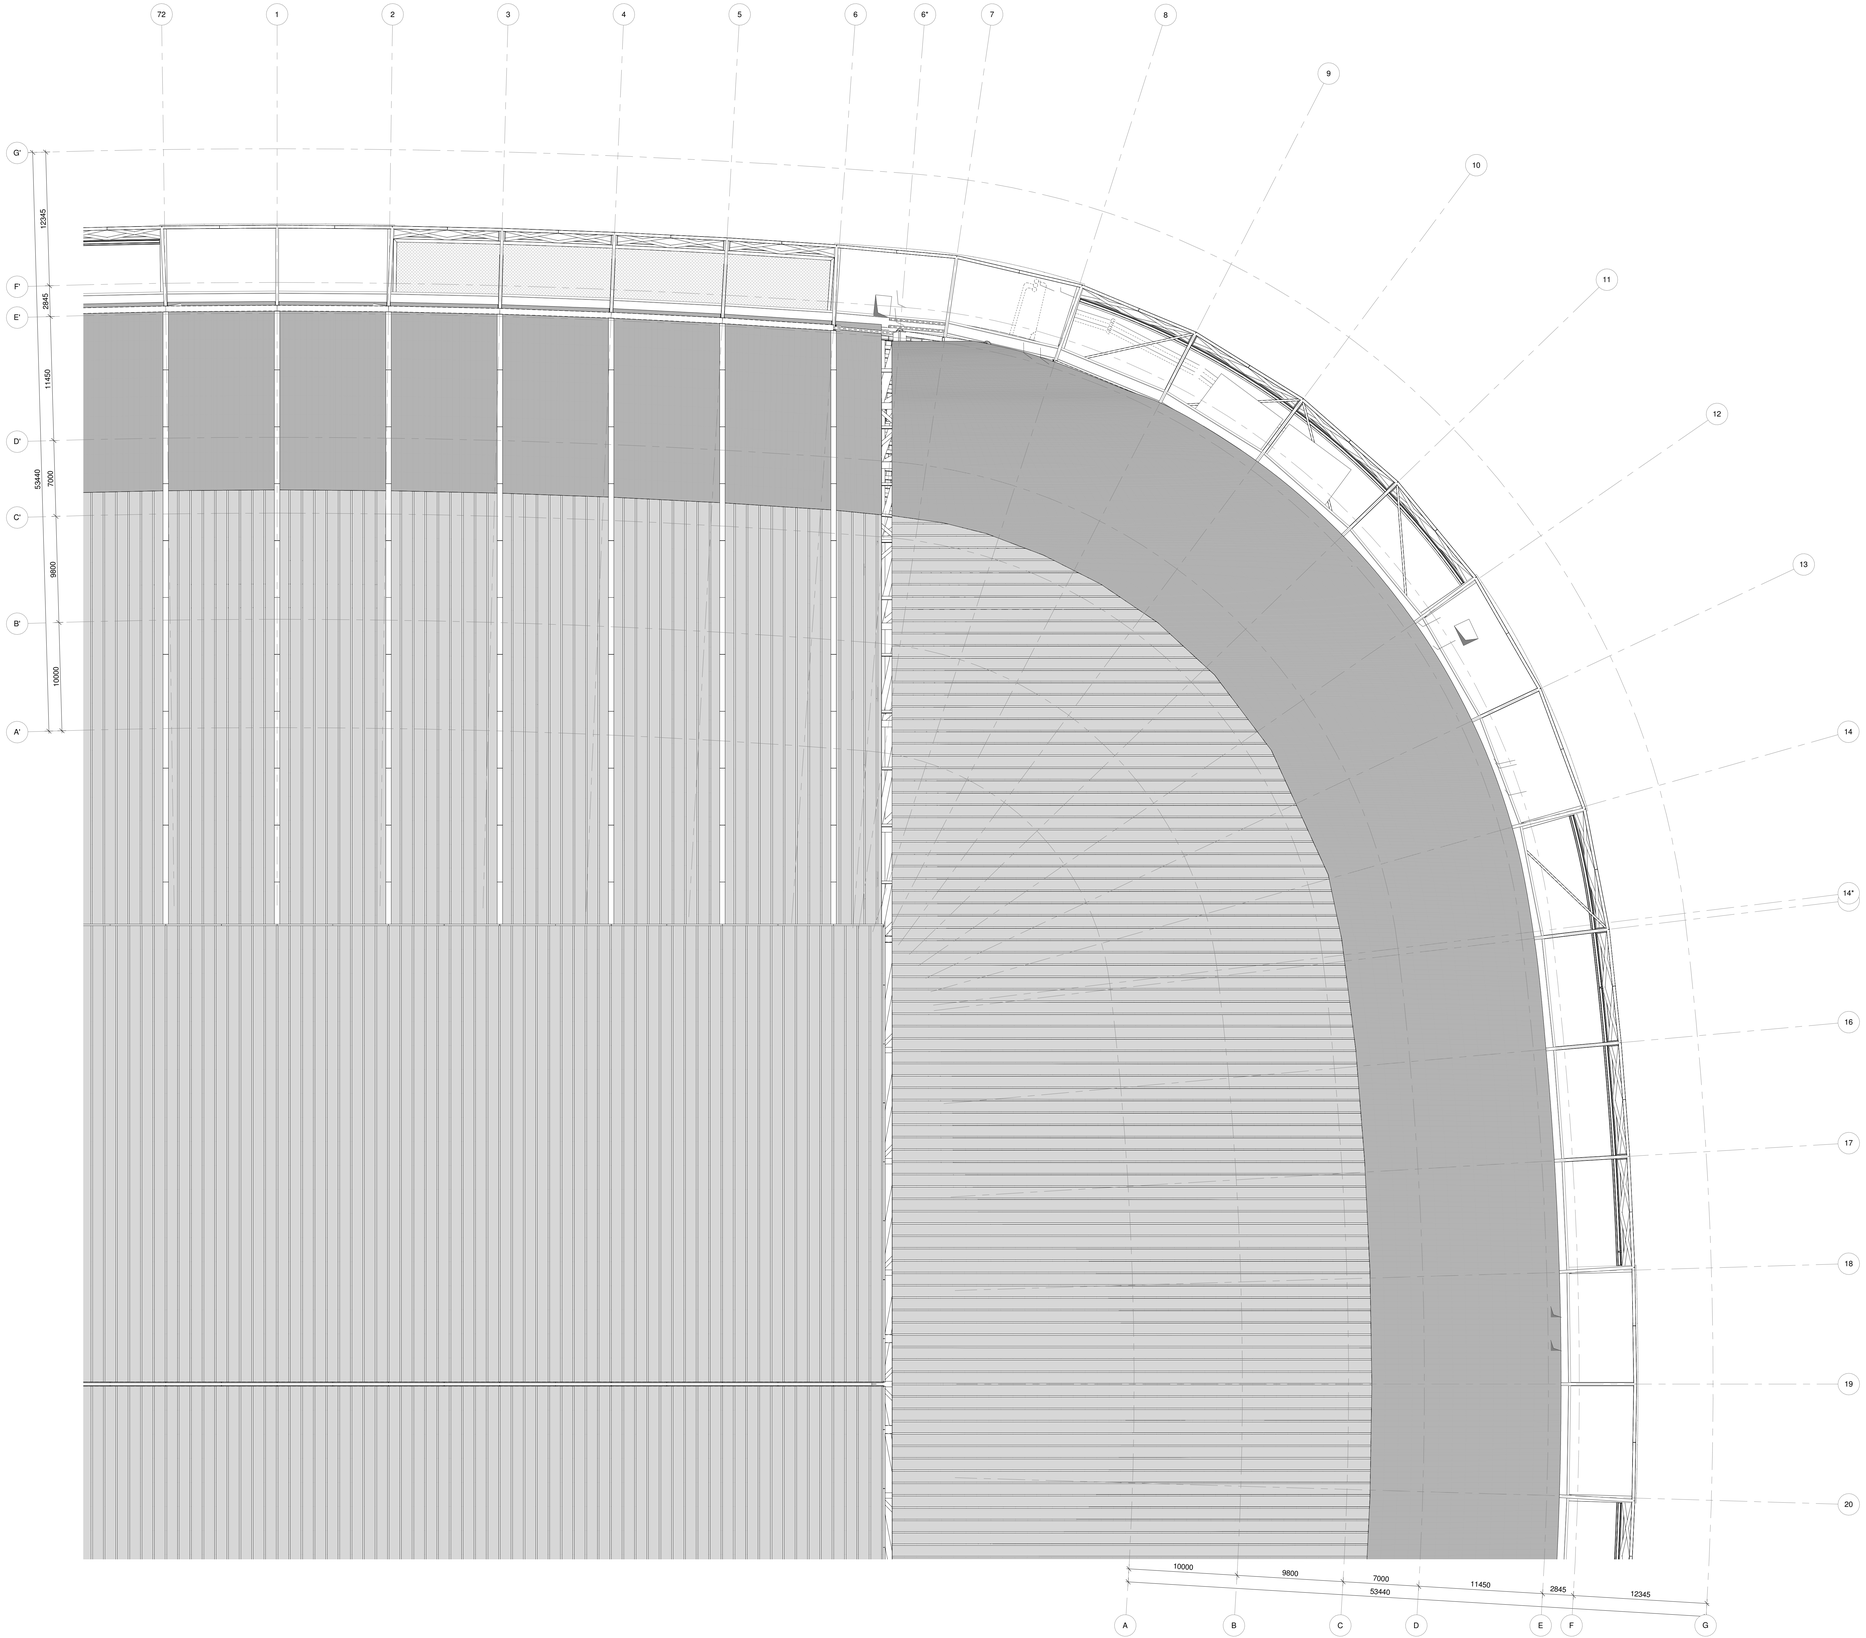

1 PLATTEGROND - GESLOTEN DAK - B
SCHAAL: 1 : 200

Nieuw Stadion Feyenoord

Nieuw Stadion B.V. Van Zandvlietplein 1 3077 AA Rotterdam, NL www.diekuip.nl	OPDRACHTGEVER
OMA Weena-Zuid 158 3012 NC Rotterdam, NL www.oma.com	ARCHITECT
LOLA Landscape Architects Goudsesingel 92 3011 KD Rotterdam, NL www.lola.land	LANDSCHAP
Royal Haskoning DHV George Hintzenweg 85 3068 AX Rotterdam, NL www.royalhaskoningdhv.com	CONSTRUCTEUR
Royal Haskoning DHV George Hintzenweg 85 3068 AX Rotterdam, NL www.royalhaskoningdhv.com	INSTALLATIETECHNIEK
Techniplan Watermarweg 102 3067 CG Rotterdam, NL www.techniplan.nl	VERTICAAL TRANSPORT
TGM Heesakkerweg 19 5721 KM Asten, NL www.tgm.nl	GEVELADVIES
DGMR Casuarietstraat 5 2511 VB Den Haag, NL www.dgmr.nl	BRANDVEILIGHEID
Peutz Paleisingel 2 2718 NT Zoetermeer, NL www.peutz.nl	BOUWFYSICA
Royal Haskoning DHV George Hintzenweg 85 3068 AX Rotterdam, NL www.royalhaskoningdhv.com	DUURZAAMHEID
Philips Lighting Boschdijk 525 5621 JG Eindhoven, NL www.lighting.philips.com	LICHTADVIES
Event Acoustics Proostwetering 50 3543 AH Utrecht, NL www.eventacoustics.com	AKOESTIEK

- 20 minuten brandwerend
- 30 minuten brandwerend
- 60 minuten brandwerend
- 90 minuten brandwerend
- 120 minuten brandwerend
- Straalgeweerende scheiding
- Rooktop
- Vluchtroute aanduiding
- Dynamische Vluchtroute aanduiding
- P - Deur met paniekuitrusting (cf NEN-EN 1125)
  V - Deur met vluchtbeslag (BB2012 art 7.12lid 1)
  E - Deur met elektronisch sluitingsmechanisme
  Deurnummer
  ID - Deur Interieur
  ED - Deur Exterieur
  Brandweerendheid
  C - Zelfsluitende deur
  SA- Rookwerende deur
- Rolluiknummer
  Brandweerendheid
  C - Zelfsluitende rolluik
- Brandslanghaspel (30 meter)
- Handblusmiddel
- Noodverlichting
- Aansluitpunt droge blusleiding
- Toevoerpunt droge blusleiding
- BWL Brandbestrijdingslift
- EL Evacuatielift
- Opstelplaats voertuig hulpdiensten
- Brandmeldpaneel
- Sleutelkluis
- Bluswatervoorziening
- Hoofdingang brandweer
- Neveningang brandweer
- Communicatietelefoon met commandoruimte

Alle deuren en schermen / rolluiken in brandwerende scheidingen zijn zelfsluitend

Roltrappen maken geen deel uit van de vluchtwegen

Specifieke criteria brandweerendheid (R/E/I en/of W) vast te leggen in TO-fase en ter goedkeuring aanbieden aan Brandpreventiecommissie Rotterdam

Voor informatie brandweerendheid in doorsnede zie tekening 17-501 t/m 17-504

Voor informatie brandweerendheid in aanzichten zie tekening 18-201

Omloop bestelling is gelijk aan tribune bezetting. Voor tribune bezetting zie tekenset 92 Verdeling Zitplaatsen

OPMERKINGEN

REV	DATUM	BESCHRIJVING

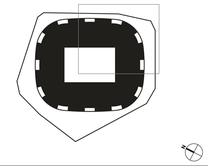

TEKENING NIET VERSCHALEN. ALLE AFMETINGEN DIENEN OP DE BOUWPLAATS GECONTROLEERD TE WORDEN. DIT DOCUMENT BEVAT AUTEURSRECHTMATIG MATERIAAL. ELK ONGEAUTORISEERD GEBRUIK, BEKENDMAKING, VERSPREIDING OF DUPLICATIE VAN HIERIN GEGEVEN INFORMATIE KAN LEIDEN TOT AANSPRAKELIJKHEID ONDER TOEPASSELIJKE WETGEVING.

PLATTEGROND
DAK DICHT
DEEL B

TITEL

Definitief Ontwerp

FASE — REVISIE

PROJECTNUMMER	SCHAAL	FORMAT	DATUM
P2019001	1:200	A0	01.06.2020

FEY -OMA -00 -DR -A -11-109-2B

TEKENINGNUMMER

05-15-2020 4:49:43 PM

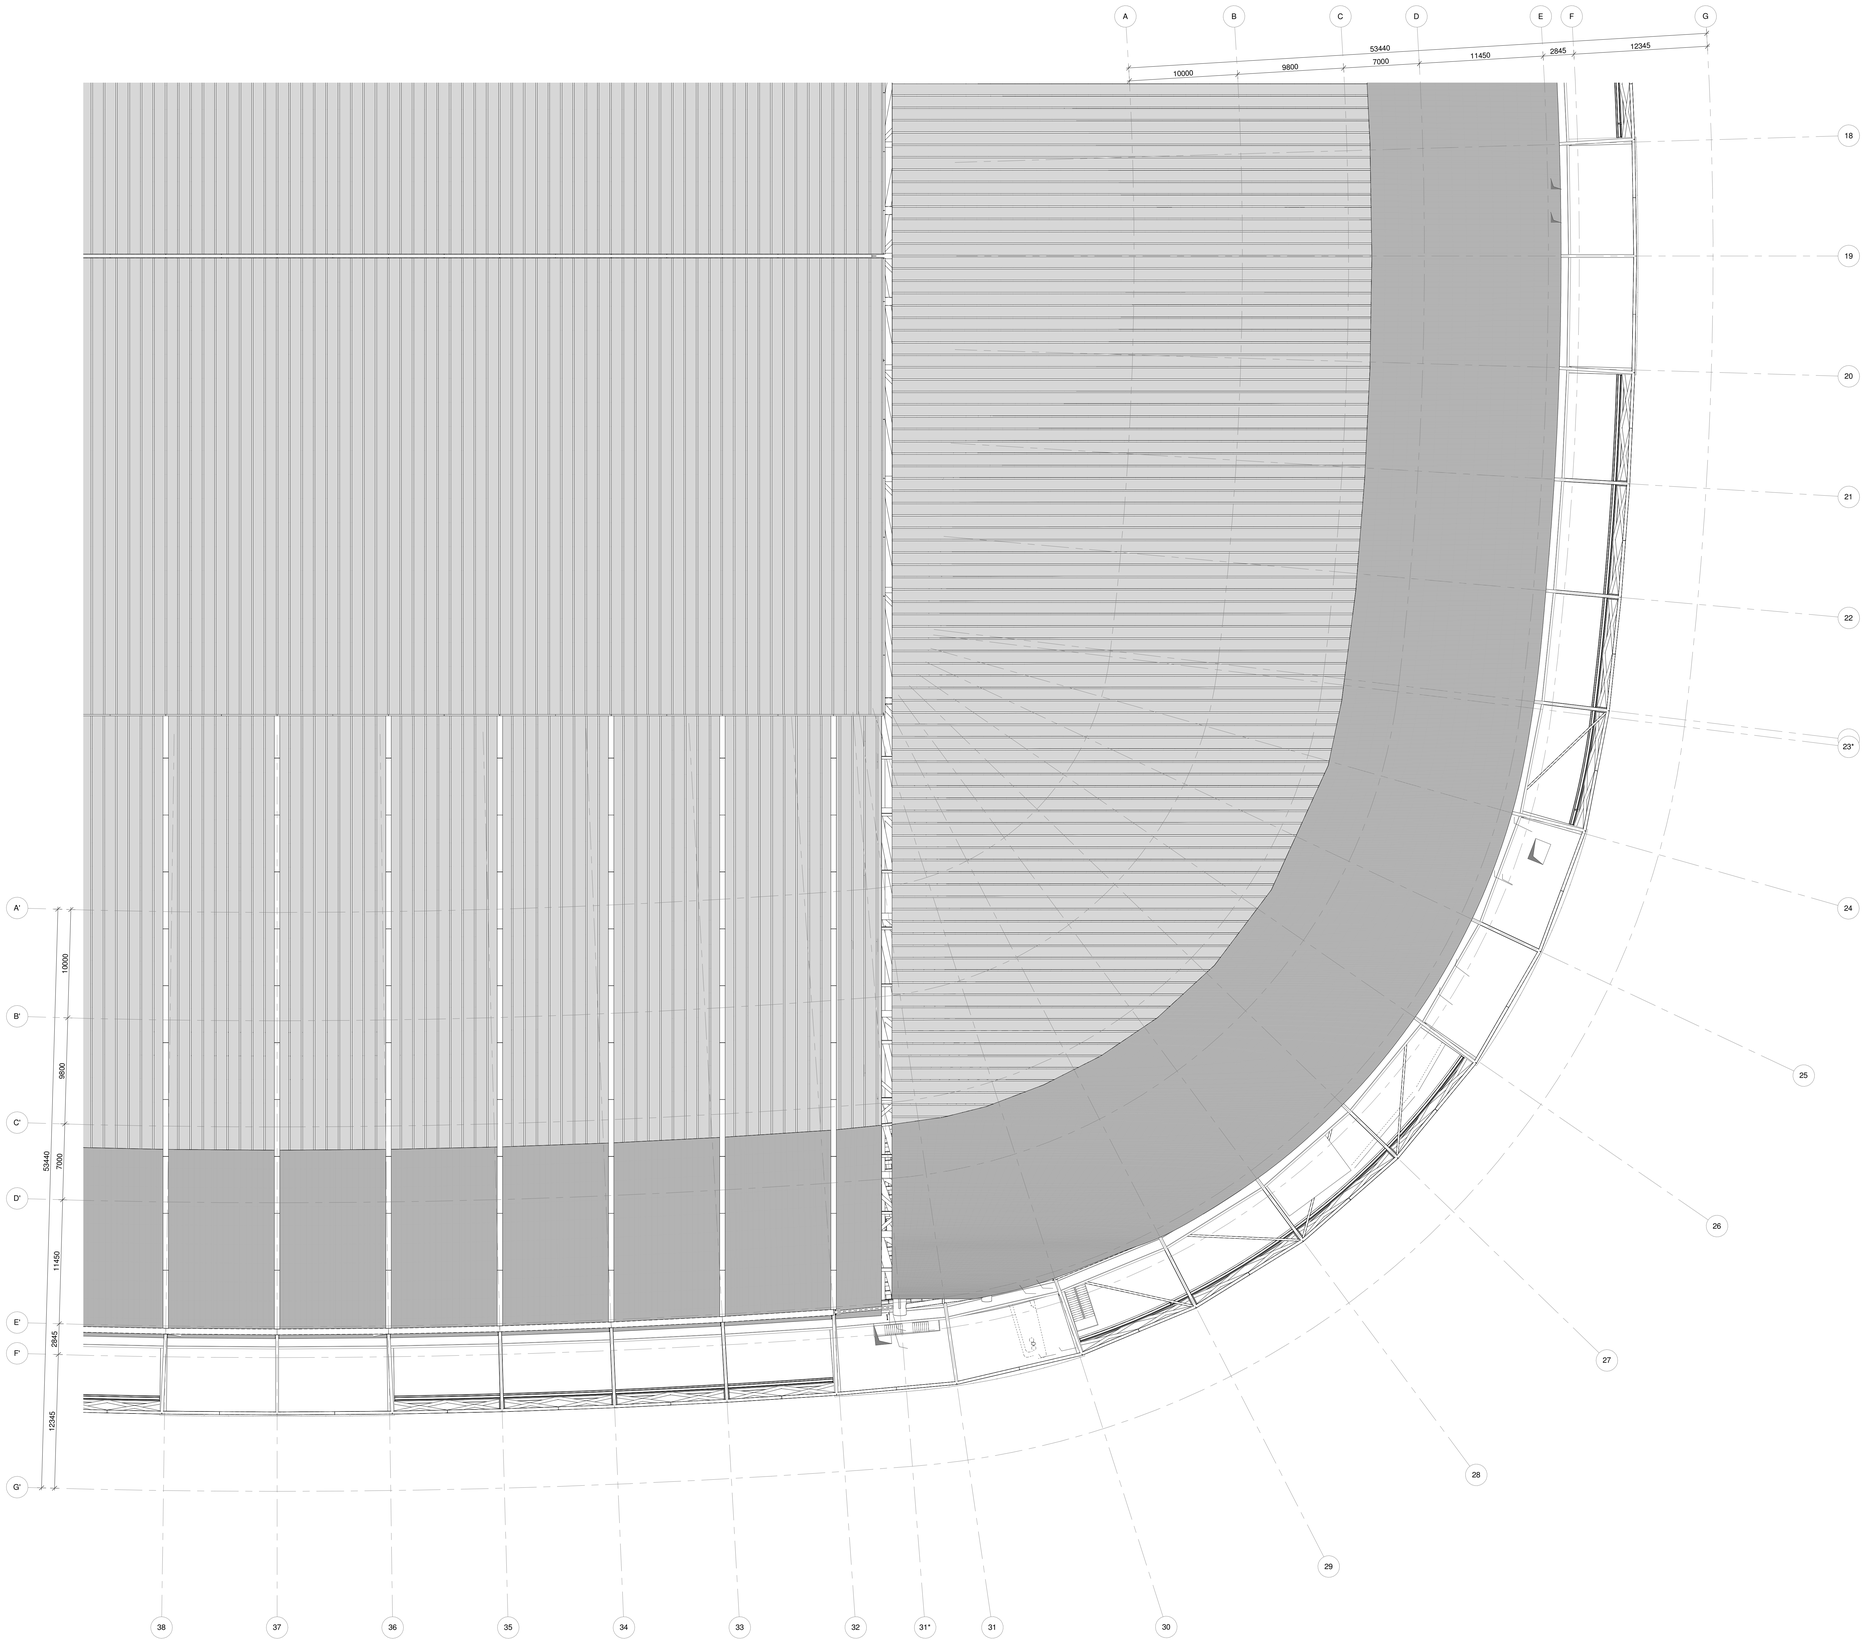

1 PLATTEGROND - GESLOTEN DAK - C
SCHAAL: 1 : 200

Nieuw Stadion Feyenoord

Nieuw Stadion B.V. — OPDRACHTGEVER
Van Zandvlietplein 1
3077 AA Rotterdam, NL
www.dekuip.nl

OMA — ARCHITECT
Weena-Zuid 158
3012 NC Rotterdam, NL
www.oma.com

LOLA Landscape Architects — LANDSCHAP
Goudsesingel 92
3011 KD Rotterdam, NL
www.lola.land

Royal Haskoning DHV — CONSTRUCTEUR
George Hintzenweg 85
3068 AX Rotterdam, NL
www.royalhaskoningdhv.com

Royal Haskoning DHV — INSTALLATIETECHNIEK
George Hintzenweg 85
3068 AX Rotterdam, NL
www.royalhaskoningdhv.com

Techniplan — VERTICAAL TRANSPORT
Watermanweg 102
3067 CG Rotterdam, NL
www.techniplan.nl

TGM — GEVELADVIES
Heesakkerweg 19
5721 KM Asten, NL
www.tgm.nl

DGMR — BRANDVEILIGHEID
Casuarinestraat 5
2511 VB Den Haag, NL
www.dgmr.nl

Peutz — BOUWFYSICA
Paleisingel 2
2718 NT Zoetermeer, NL
www.peutz.nl

Royal Haskoning DHV — DUURZAAMHEID
George Hintzenweg 85
3068 AX Rotterdam, NL
www.royalhaskoningdhv.com

Philips Lighting — LICHTADVIES
Boschdijk 525
5621 JG Eindhoven, NL
www.lighting.philips.com

Event Acoustics — AKOESTIEK
Proostwetering 50
3543 AH Utrecht, NL
www.eventacoustics.com

20 minuten brandwerend
30 minuten brandwerend
60 minuten brandwerend
90 minuten brandwerend
120 minuten brandwerend
Straalgeweerende scheiding
Rookstop

Vluchtroute aanduiding
Dynamische Vluchtroute aanduiding

P - Deur met paniekuitloop (cf NEN-EN 1125)
V - Deur met vluchtbeslag (BB2012 art 7.12lid 1)
E - Deur met elektronisch sluitingsmechanisme
Deurnummer
EI - Deur Interieur
ED - Deur Exterieur
Brandweerendheid
C - Zelfsluitende deur
SA- Rookwerende deur

Rolluknummer
Brandweerendheid
C - Zelfsluitende rolluik

Brandslanghaspel (30 meter)
Handbluismiddel
Noodverlichting
Aansluitpunt droge bluisleiding
Toevoerpunt droge bluisleiding
BWL Brandbestrijdingslift
EL Evacuatielift
Opstelplaats voertuig hulpdiensten
Brandmeldpaneel
Sleutelkluis
Bluswatervoorziening
Hoofdingang brandweer
Neveningang brandweer
Communicatietelefoon met commandoruimte

Alle deuren en schermen / rolluiken in brandwerende scheidingen zijn zelfsluitend

Roltrappen maken geen deel uit van de vluchtwegen

Specificatie criteria brandweerendheid (R/E/I en/of W) vast te leggen in TO-fase en ter goedkeuring aanbieden aan Brandpreventiecommissie Rotterdam

Voor informatie brandweerendheid in doorsnede zie tekening 17-501 t/m 17-504

Voor informatie brandweerendheid in aanzichten zie tekening 18-201

Omloop bezetting is gelijk aan tribune bezetting. Voor tribune bezetting zie tekeneat 92 Vensking Zitplaatsen

OPMERKINGEN

REV	DATUM	BESCHRIJVING

TEKENING NIET VERSCHALEN. ALLE AFMETINGEN DIENEN OP DE BOUWPLAATS GECONTROLEERD TE WORDEN. DIT DOCUMENT BEVAT AUTEURSRECHTMATIG BESCHERMDE INFORMATIE. ONGEAUTORISEERDE OPENBAARMAKING, VERSPREIDING OF DUPLICATIE VAN HIERIN GEGEVEN INFORMATIE KAN LEIDEN TOT AANSPRAKELIJKHEID ONDER TOEPASSELIJKE WETGEVING.

PLATTEGROND
DAK DICHT
DEEL C
TITEL

Definitief Ontwerp
FASE — REVISIE

PROJECTNUMMER	SCHAAL	FORMAAT	DATUM
P2019001	1:200	A0	01.06.2020

FEY -OMA -00 -DR -A -11-109-2C
TEKENINGNUMMER

05-18-2021 9:03:35 PM

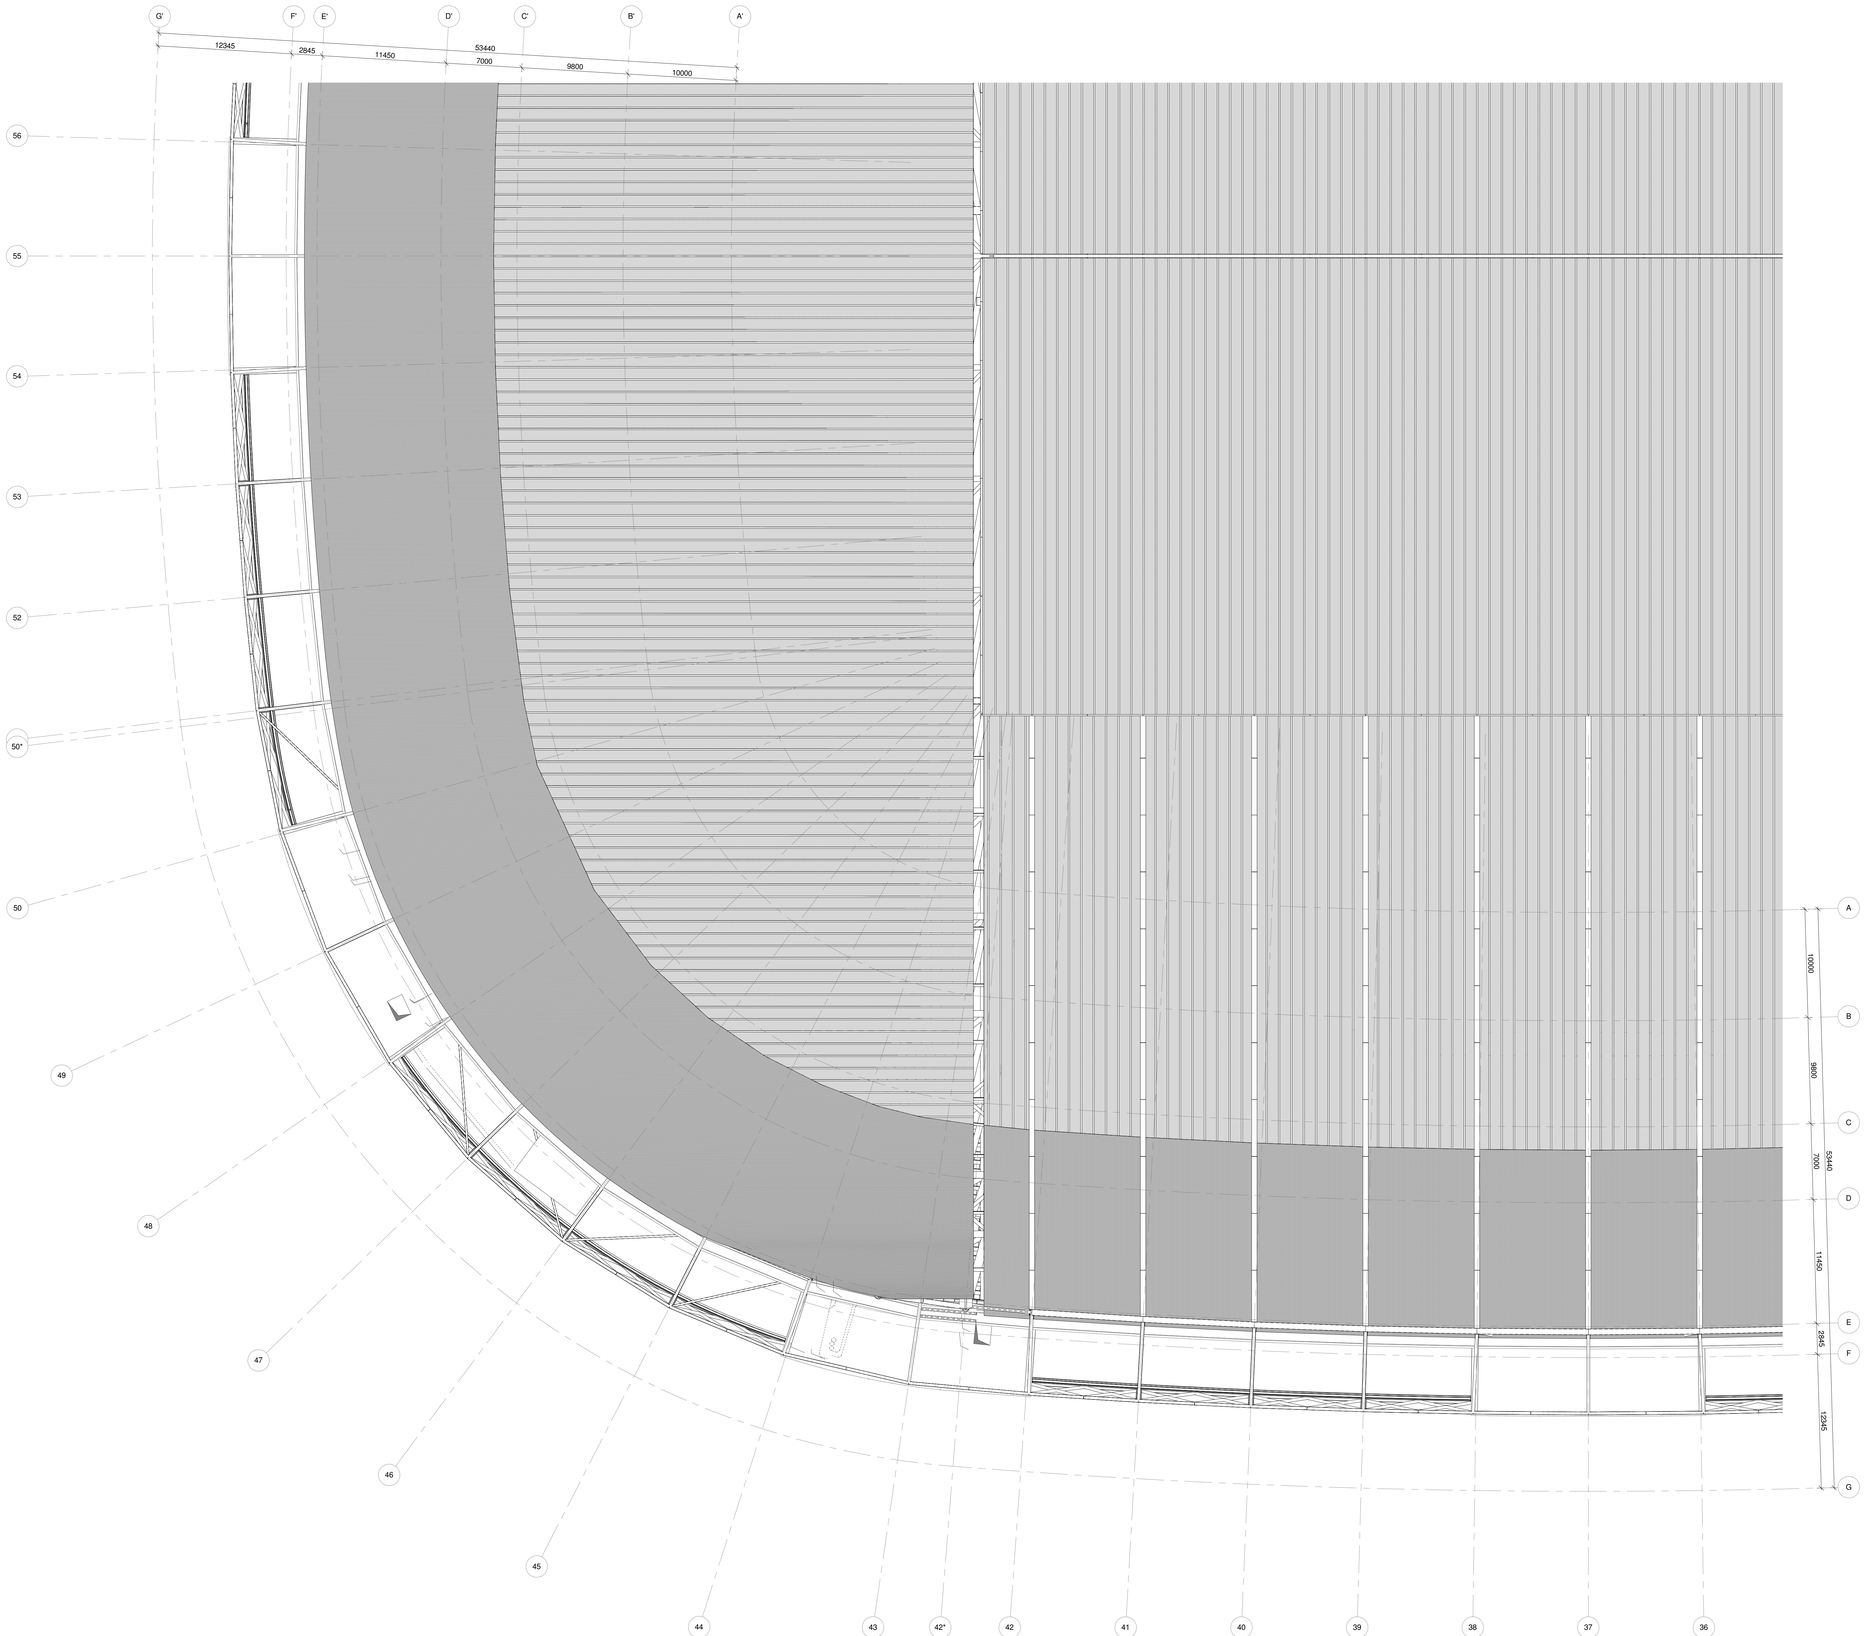

1 PLATTEGROND - GESLOTEN DAK - D
SCHAAL: 1 : 200

Nieuw Stadion Feyenoord

Nieuw Stadion B.V. Van Zandvlietplein 1 3077 AA Rotterdam, NL www.diekuip.nl	OPDRACHTGEVER
OMA Weena-Zuid 158 3012 NC Rotterdam, NL www.oma.com	ARCHITECT
LOLA Landscape Architects Goudsesingel 92 3011 KD Rotterdam, NL www.lola.land	LANDSCHAP
Royal Haskoning DHV George Hintzenweg 85 3068 AX Rotterdam, NL www.royalhaskoningdhv.com	CONSTRUCTEUR
Royal Haskoning DHV George Hintzenweg 85 3068 AX Rotterdam, NL www.royalhaskoningdhv.com	INSTALLATIETECHNIEK
Techniplan Watermarweg 102 3067 CG Rotterdam, NL www.techniplan.nl	VERTICAAL TRANSPORT
TGM Heesakkerweg 19 5721 KM Asten, NL www.tgm.nl	GEVELADVIES
DGMR Casuarietstraat 5 2511 VB Den Haag, NL www.dgmr.nl	BRANDVEILIGHEID
Peutz Paleisingel 2 2718 NT Zoetermeer, NL www.peutz.nl	BOUWFYSICA
Royal Haskoning DHV George Hintzenweg 85 3068 AX Rotterdam, NL www.royalhaskoningdhv.com	DUURZAAMHEID
Philips Lighting Boschdijk 525 5621 JG Eindhoven, NL www.lighting.philips.com	LICHTADVIES
Event Acoustics Proostwetering 50 3543 AH Utrecht, NL www.eventacoustics.com	AKOESTIEK

- 20 minuten brandwerend
- 30 minuten brandwerend
- 60 minuten brandwerend
- 90 minuten brandwerend
- 120 minuten brandwerend
- Straalgeweerende scheiding
- Rooktop
- Vluchtroute aanduiding
- Dynamische Vluchtroute aanduiding
- P - Deur met paniekuitrij (cf NEN-EN 1125)
- V - Deur met vluchtbeslag (BB2012 art 7.12lid 1)
- E - Deur met elektronisch sluitingsmechanisme
- Deurnummer
- ID - Deur Interieur
- ED - Deur Exterieur
- Brandweerendheid
- C - Zelfsluitende deur
- SA- Rookwerende deur
- Rolluiknummer
- Brandweerendheid
- C - Zelfsluitende rolluik
- Brandslanghaspel (30 meter)
- Handbluismiddel
- Noodverlichting
- Aansluitpunt droge bluisleiding
- Toevoerpunt droge bluisleiding
- BWL Brandbestrijdingslift
- EL Evacuatielift
- Opstelplaats voertuig hulpdiensten
- Brandmeldpaneel
- Sleutelkuis
- Bluswatervoorziening
- Hoofdingang brandweer
- Neveningang brandweer
- Communicatietelefoon met commandoruimte

Alle deuren en schermen / rolluiken in brandwerende scheidingen zijn zelfsluitend

Rolltrappen maken geen deel uit van de vluchtwegen

Specificatie criteria brandweerendheid (R/E/I en/of W) vast te leggen in TO-fase en ter goedkeuring aanbieden aan Brandpreventiecommissie Rotterdam

Voor informatie brandwerendheid in doorsnede zie tekening 17-501 t/m 17-504

Voor informatie brandwerendheid in aanzichten zie tekening 18-201

Omloop bezetting is gelijk aan tribune bezetting. Voor tribune bezetting zie tekenset 92 Verdeling Zitplaatsen

OPMERKINGEN

REV	DATUM	BESCHRIJVING

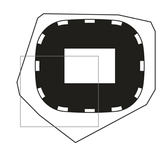

TEKENING NIET VERSCHALEN. ALLE AFMETINGEN DIENEN OP DE BOUWPLAATS GECONTROLEERD TE WORDEN. DIT DOCUMENT BEVAT AUTEURSRECHTMATIG MATERIAAL. ELK ONGEAUTORISEERD GEBRUIK, BEKENDMAKING, VERSPREIDING OF DUPLICATIE VAN HIERIN GEGEVEN INFORMATIE KAN LEIDEN TOT AANSPRAKELIJKHEID ONDER TOEPASSELIJKE WETGEVING.

PLATTEGROND
DAK DICHT
DEEL D

TITEL

Definitief Ontwerp

FASE

PROJECTNUMMER	SCHAAL	FORMAT	REVISIE DATUM
P2019001	1:200	A0	01.06.2020

FEY -OMA -00 -DR -A -11-109-2D

TEKENINGNUMMER

06-08-2020 15:26 PM