
WANDSYSTEMEN EXTERIEUR:
GESLOTEN


EWS-CL01

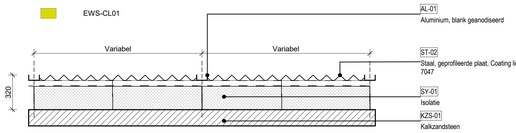

Gevel Type: EWS-CL01
NL-SfB: 21.10
Omschrijving: Wandsysteem Exterieur: Vliesgevel met gegolfde staalplaat + kalkzandsteen achterwand /Stralingswerende scheiding
Locatie: Schaal - gesloten geveldelen

* Waar nodig wordt de geprofileerde stalen plaat voorzien van perforaties voor aan-/afvoerlucht (conform documentatie installatie adviseur)


EWS-CL02

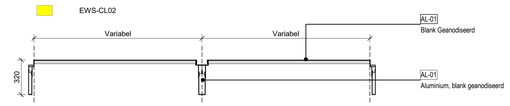

Gevel Type: EWS-CL02
NL-SfB: 21.10
Omschrijving: Wandsysteem Exterieur: Borstwering metalen beplating
Locatie: Schaal - borstwering


WANDSYSTEMEN EXTERIEUR:
TRANSPARANT

EWS-CL20-A

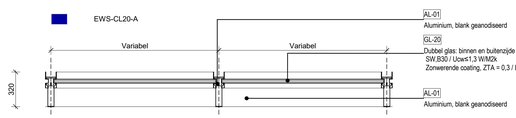


Gevel Type: EWS-CL20-A
NL-SfB: 21.10
Omschrijving: Wandsysteem Exterieur: Vliesgevel met aluminium profielen, 30 minuten brandwerend / Stralingswerende scheiding
Locatie: Schaal - transparante geveldelen

EWS-CL20-B

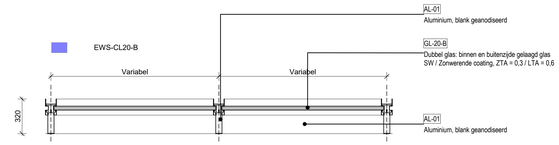


Gevel Type: EWS-CL20-B
NL-SfB: 21.10
Omschrijving: Wandsysteem Exterieur: Vliesgevel met aluminium profielen en geperforeerde metalen panelen / Stralingswerende scheiding
Locatie: Schaal - transparante geveldelen met ventilatie

EWS-CL21

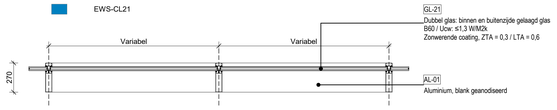


Gevel Type: EWS-CL21
NL-SfB: 21.10
Omschrijving: Wandsysteem Exterieur: Vliesgevel met aluminium profielen / 60 minuten brandwerend
Locatie: Commando & Regie - geveldelen

EWS-CL22

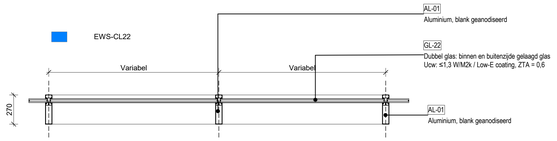


Gevel Type: EWS-CL22
NL-SfB: 21.10
Omschrijving: Wandsysteem Exterieur: Vliesgevel met aluminium profielen
Locatie: Business lounge

EWS-CL23

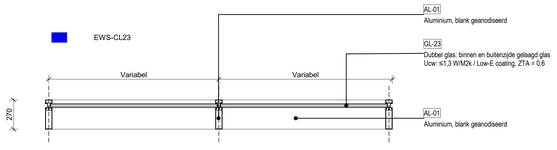


Gevel Type: EWS-CL23
NL-SfB: 21.10
Omschrijving: Wandsysteem Exterieur: Vliesgevel, glas met aluminium profielen
Locatie: Business units

EWS-CL24

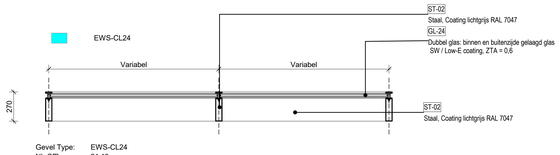


Gevel Type: EWS-CL24
NL-SfB: 21.10
Omschrijving: Wandsysteem Exterieur: Vliesgevel met stalen profielen / Stralingswerende scheiding
Locatie: Geveldelen L02

EWS-CL25

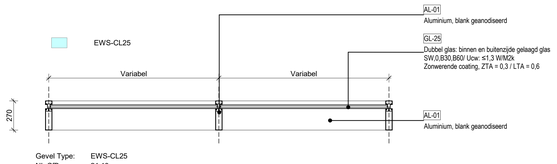

Gevel Type: EWS-CL25
NL-SfB: 21.10
Omschrijving: Wandsysteem Exterieur: Vliesgevel met aluminium profielen / SW,0, 30, 60 minuten brandwerend
Locatie: Gevel Business-ingang


EWS-CL26

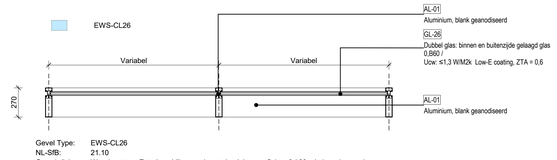

Gevel Type: EWS-CL26
NL-SfB: 21.10
Omschrijving: Wandsysteem Exterieur: Vliesgevel met aluminium profielen, 0 / 60 min brandwerend
Locatie: Gevel L00 Spelersingang

WANDSYSTEMEN EXTERIEUR:
SPECIAAL


EWS-SP01

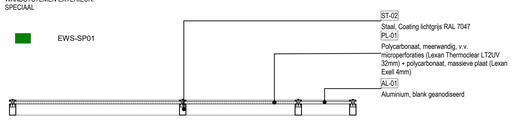

Gevel Type: EWS-SP01
NL-SfB: 21.10
Omschrijving: Prefab betonwand met polycarbonaat bekleding
Locatie: Gevel L07 - Verbonden met dakrand


WANDSYSTEMEN EXTERIEUR:
MASSIEF

EWS-BW01

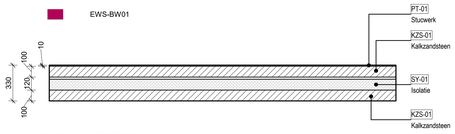


Gevel Type: EWS-BW01
NL-SfB: 21.10
Omschrijving: Geisoleerde massieve wand, afwerking enkelzijdig stucwerk
Locatie: Massieve wanden L00

EWS-BW02

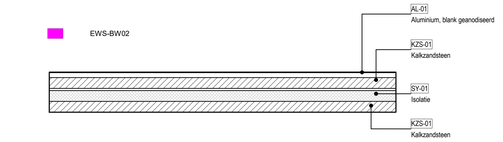

Gevel Type: EWS-BW02
NL-SfB: 21.10
Omschrijving: Geisoleerde massieve wand, afwerking aluminium
Locatie: Commando & Regie - massieve wanden

EWS-BW03

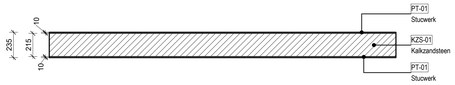


Gevel Type: EWS-BW03
NL-SfB: 21.10
Omschrijving: Massieve wand, afwerking tweezijdig stucwerk
Locatie: Massieve wanden L00

EWS-BW04




Gevel Type: EWS-BW04
NL-SfB: 21.10
Omschrijving: Massieve wand, afwerking enkelzijdig stucwerk
Locatie: Massieve wanden L00

EWS-BW05

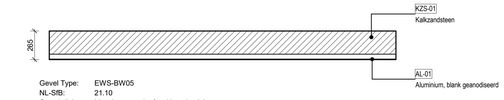

Gevel Type: EWS-BW05
NL-SfB: 21.10
Omschrijving: Massieve wand, afwerking aluminium
Locatie: Massieve wanden Lift - L00 tot en met L02

EWS-BW06

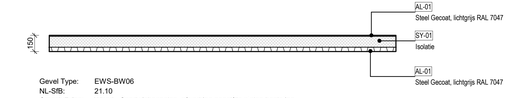

Gevel Type: EWS-BW06
NL-SfB: 21.10
Omschrijving: Wand - Sandwichpanelen, afwerking gegolfde stalen beplating
Locatie: Wanden veiligheidsingang L00

EWS-CL01	EWS-SP01	BAL01
EWS-CL01-B	EWS-BW01	BAL02-A
EWS-CL02	EWS-BW02	BAL02-B
EWS-CL20-A	EWS-BW03	BAL03
EWS-CL20-B	EWS-BW04	BAL04
EWS-CL21	EWS-BW05	BAL05
EWS-CL22	EWS-BW06	BAL06-A
EWS-CL23	FEN01	BAL06-B
EWS-CL24	FEN02	SOF01
EWS-CL25	FEN03	SOF02
EWS-CL26	FEN04	


Aanvraag omgevingsvergunning
Feyenoord City stadion

Nieuw Stadion B.V. Van Zandvlietplein 1 3077 AA Rotterdam, NL www.dekuip.nl	OPDRACHTGEVER
OMA Weena-Zuid 158 3012 NC Rotterdam, NL www.oma.com	ARCHITECT
LOLA Landscape Architects Goudsesingel 92 3011 KD Rotterdam, NL www.lola.land	LANDSCHAP
Royal Haskoning DHV George Hintzenweg 85 3068 AX Rotterdam, NL www.royalhaskoningdhv.com	CONSTRUCTEUR
Royal Haskoning DHV George Hintzenweg 85 3068 AX Rotterdam, NL www.royalhaskoningdhv.com	INSTALLATIETECHNIEK
Techniplan Watermanweg 102 3067 CG Rotterdam, NL www.techniplan.nl	VERTICAAL TRANSPORT
TGM Heesakkerweg 19 5721 KM Asten, NL www.tgm.nl	GEVELADVIES
DGMR Casuarietstraat 5 2511 VB Den Haag, NL www.dgmr.nl	BRANDVEILIGHEID
Peutz Paletsingel 2 2718 NT Zoetermeer, NL www.peutz.nl	BOUWFYSICA
Royal Haskoning DHV George Hintzenweg 85 3068 AX Rotterdam, NL www.royalhaskoningdhv.com	DUURZAAMHEID
Philips Lighting Boschdijk 525 5621 JG Eindhoven, NL www.lighting.philips.com	LICHTADVIES
Event Acoustics Proostwetering 50 3543 AH Utrecht, NL www.eventacoustics.com	AKOESTIEK

AL-01	Aluminium, blank geanodiseerd
AL-02	Aluminium, blank geanodiseerd, geperforeerd
AL-03	Aluminium dakplaat BB 40.95, D=0.70mm Coating: Zichtlijde metallak RAL 7006 Akoestische isolatie + Dampremmende laag Geperforeerde plaat, gecoat, 60% SAB 135R / 1,00mm , 40% SAB 135R / 1,13mm
AL-04	Aluminium, Ruw onbehandeld aluminium
GL-20	Dubbel glas: binnen en buitenzijde gelaagd glas SW, B30/ Ucw: ≤1,3 W/M2k / Zonwerende coating, ZTA = 0,3 / LTA = 0,6
GL-20-B	Dubbel glas: binnen en buitenzijde gelaagd glas SW / Zonwerende coating, ZTA = 0,3 / LTA = 0,6
GL-21	Dubbel glas: binnen en buitenzijde gelaagd glas B60 / Ucw: ≤1,3 W/M2k,Zonwerende coating, ZTA = 0,3 / LTA = 0,6
GL-22	Dubbel glas: binnen en buitenzijde gelaagd glas Ucw: ≤1,3 W/M2k / Low-E coating, ZTA = 0,6
GL-23	Dubbel glas: binnen en buitenzijde gelaagd glas Ucw: ≤1,3 W/M2k / Low-E coating, ZTA = 0,6
GL-24	Dubbel glas: binnen en buitenzijde gelaagd glas SW / Low-E coating, ZTA = 0,6
GL-25	Dubbel glas: binnen en buitenzijde gelaagd glas SW,0,B30,B60 / Ucw: ≤1,3 W/M2k / Zonwerende coating, ZTA = 0,3 / LTA = 0,6
GL-25-A	DGU: binnenzijde enkel glas, buitenzijde gelaagd glas Ucw: ≤1,3 W/M2k Zonwerende coating, ZTA = 0,3 / LTA = 0,6
GL-26	Dubbel glas: binnen en buitenzijde gelaagd glas 0,B60 Ucw: ≤1,3 W/M2k: Low-E coating, ZTA = 0,6
ST-01	Staal, Gecoat antraciet grijs RAL 7016
ST-02	Staal,Gecoat lichtgrijs RAL 7047, (Geprofileerde plaat CL01)
ST-03	Staal, Gecoat zwart RAL 9005
ST-04	Staal, Geprofileerd, Gecoat zwart RAL 9005
ST-05	Staal, Gegalvaniseerd
ST-06	Hekwerk v.v.stalen strippen, 45 graden met staalplaat aan de achterzijde, Gecoat lichtgrijs RAL 7047
ST-07	Hekwerk v.v. stalen strippen, 45 graden, Gecoat lichtgrijs RAL 7047
PL-01	Polycarbonaat, meerwandig, v.v. microperforaties (Lexan Thermoclear LT2UV 32mm) + polycarbonaat, massieve plaat (Lexan Exell 4mm)
PL-02	Polycarbonaat, krasvaste massieve plaat, transparant (Lexan Margard MR5E)
PL-03	Polycarbonaat, krasvaste massieve plaat, gemattteerd (Lexan Margard MR5E)
PL-04	Polycarbonaat, meerwandig, v.v. microperforaties (Lexan Thermoclear LT2UV 32mm)
SY-01	Isolatie
SY-02	Paneel
PT-01	Stucwerk
KZS-01	Kalzandsteen

OPMERKINGEN

REV	DATUM	BESCHRIJVING

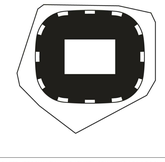

TEKENING NIET VERSCHALEN. ALLE AFMETINGEN DIENEN OP DE BOUWPLAATS GECONTROLEERD TE WORDEN. DIT DOCUMENT BEVAT AUTEURSRECHTMATIG MATERIAAL. ELK ONGEAUTORISEERD GEBRUIK, BEKENDMAKING, VERSPREIDING OF DUPLICATIE VAN HIERIN GEGEVEN INFORMATIE KAN LEIDEN TOT AANSPRAKELIJKHEID ONDER TOEPASSELIJKE WETGEVING.

GEVELTYPES OVERZICHT

TITEL


Omgevingsvergunning
FASE — REVISIE

P2019001	1:20	A0	06.05.2020
PROJECTNUMMER	SCHAAL	FORMAAT	DATUM

FEY -OMA -00 -DR -A -20-001

TEKENINGNUMMER

04-30-2020 01:19 PM

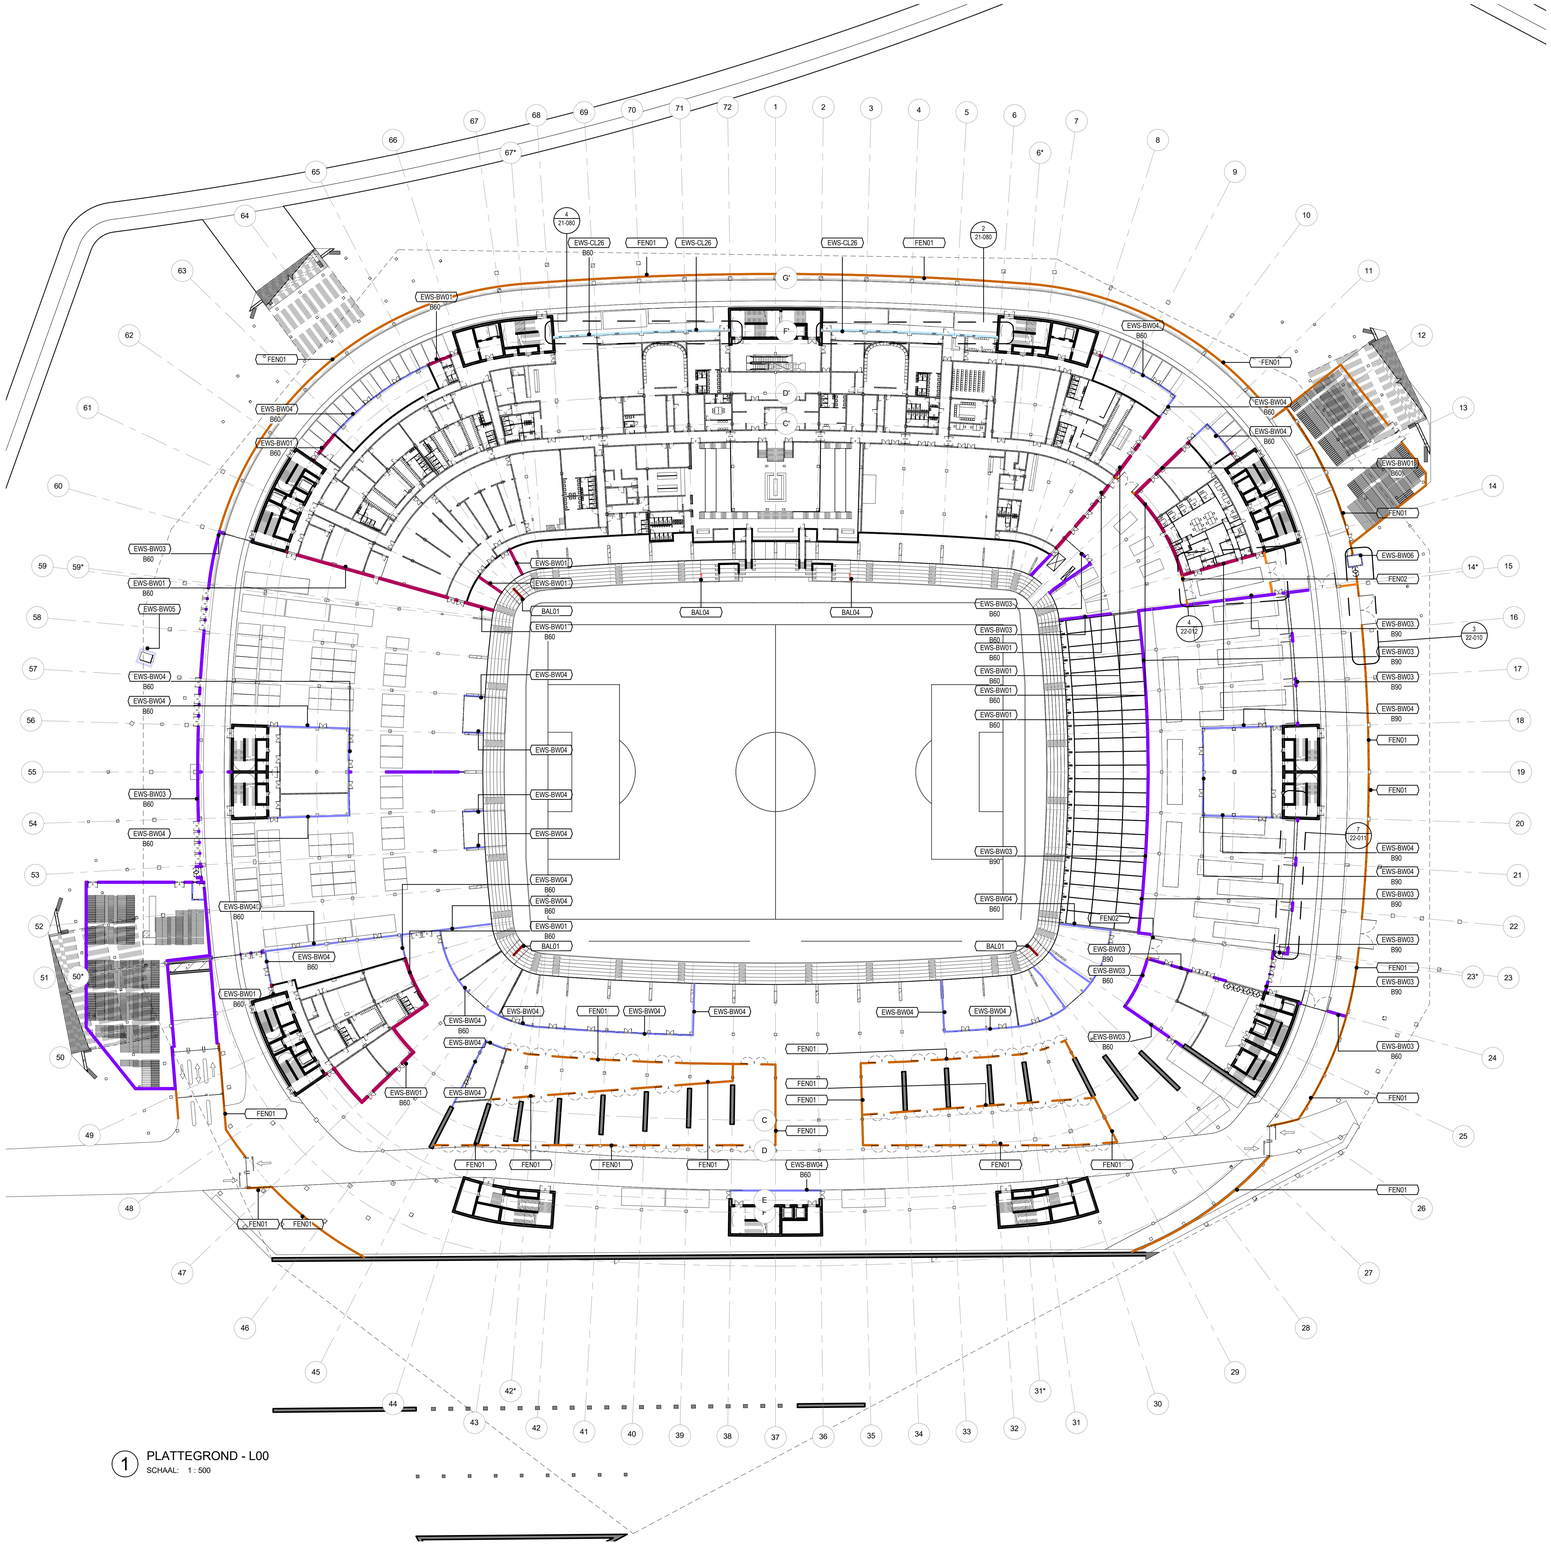

1 PLATTEGROND - L00
SCHAAL: 1 : 500

Aanvraag omgevingsvergunning
Feyenoord City stadion

Nieuw Stadion B.V. Van Zandvlietplein 1 3077 AA Rotterdam, NL www.dekuip.nl	OPDRACHTGEVER
OMA Wreena-Zuid 158 3012 NC Rotterdam, NL www.oma.com	ARCHITECT
LOLA Landscape Architects Goudsesingel 92 3011 KD Rotterdam, NL www.lola.land	LANDSCHAP
Royal Haskoning DHV George Hintzenweg 85 3068 AX Rotterdam, NL www.royalhaskoningdhv.com	CONSTRUCTEUR
Royal Haskoning DHV George Hintzenweg 85 3068 AX Rotterdam, NL www.royalhaskoningdhv.com	INSTALLATIETECHNIEK
Techniplan Watermarweg 102 3067 CG Rotterdam, NL www.techniplan.nl	VERTICAAL TRANSPORT
TGM Hessenkerweg 19 5721 KM Asten, NL www.tgm.nl	GEVELADVIES
DGMR Casuarietstraat 5 2511 VB Den Haag, NL www.dgmr.nl	BRANDVEILIGHEID
Peutz Paletsingel 2 2718 NT Zoetermeer, NL www.peutz.nl	BOUWFYSICA
Royal Haskoning DHV George Hintzenweg 85 3068 AX Rotterdam, NL www.royalhaskoningdhv.com	DUURZAAMHEID
Philips Lighting Boschdijk 525 5621 JG Eindhoven, NL www.lighting.philips.com	LICHTADVIES
Event Acoustics Proostwetering 50 3543 AH Utrecht, NL www.eventacoustics.com	AKOESTIEK

EWS-CL01	EWS-SP01	BAL01
EWS-CL01-B	EWS-BW01	BAL02-A
EWS-CL02	EWS-BW02	BAL02-B
EWS-CL20-A	EWS-BW03	BAL03
EWS-CL20-B	EWS-BW04	BAL04
EWS-CL21	EWS-BW05	BAL05
EWS-CL22	EWS-BW06	BAL06-A
EWS-CL23	FEN01	BAL06-B
EWS-CL24	FEN02	SOF01
EWS-CL25	FEN03	SOF02
EWS-CL26	FEN04	

OPMERKINGEN

REV	DATUM	BESCHRIJVING

TEKENING NIET VERSCHALEN. ALLE AFMETINGEN DIENEN OP DE BOUWPLAATS GECONTROLEERD TE WORDEN. DIT DOCUMENT BEVAT AUTEURSRECHTMATIG MATERIAAL. ELK ONGEAUTORISEERD GEBRUIK, BEKENDMAKING, VERSPREIDING OF DUPLICATIE VAN HIERIN GEGEVEN INFORMATIE KAN LEIDEN TOT AANSPRAKELIJKHEID ONDER TOEPASSELIJKE WETGEVING.

GEVEL OVERZICHT
BEGANE GROND

TITEL


Omgevingsvergunning

FASE			REVISIE
P2019001	1:500	A0	06.05.2020
PROJECTNUMMER	SCHAAL	FORMAAT	DATUM

FEY -OMA -00 -DR -A -20-100

TEKENINGNUMMER

04-05-2020 5:01:35 PM

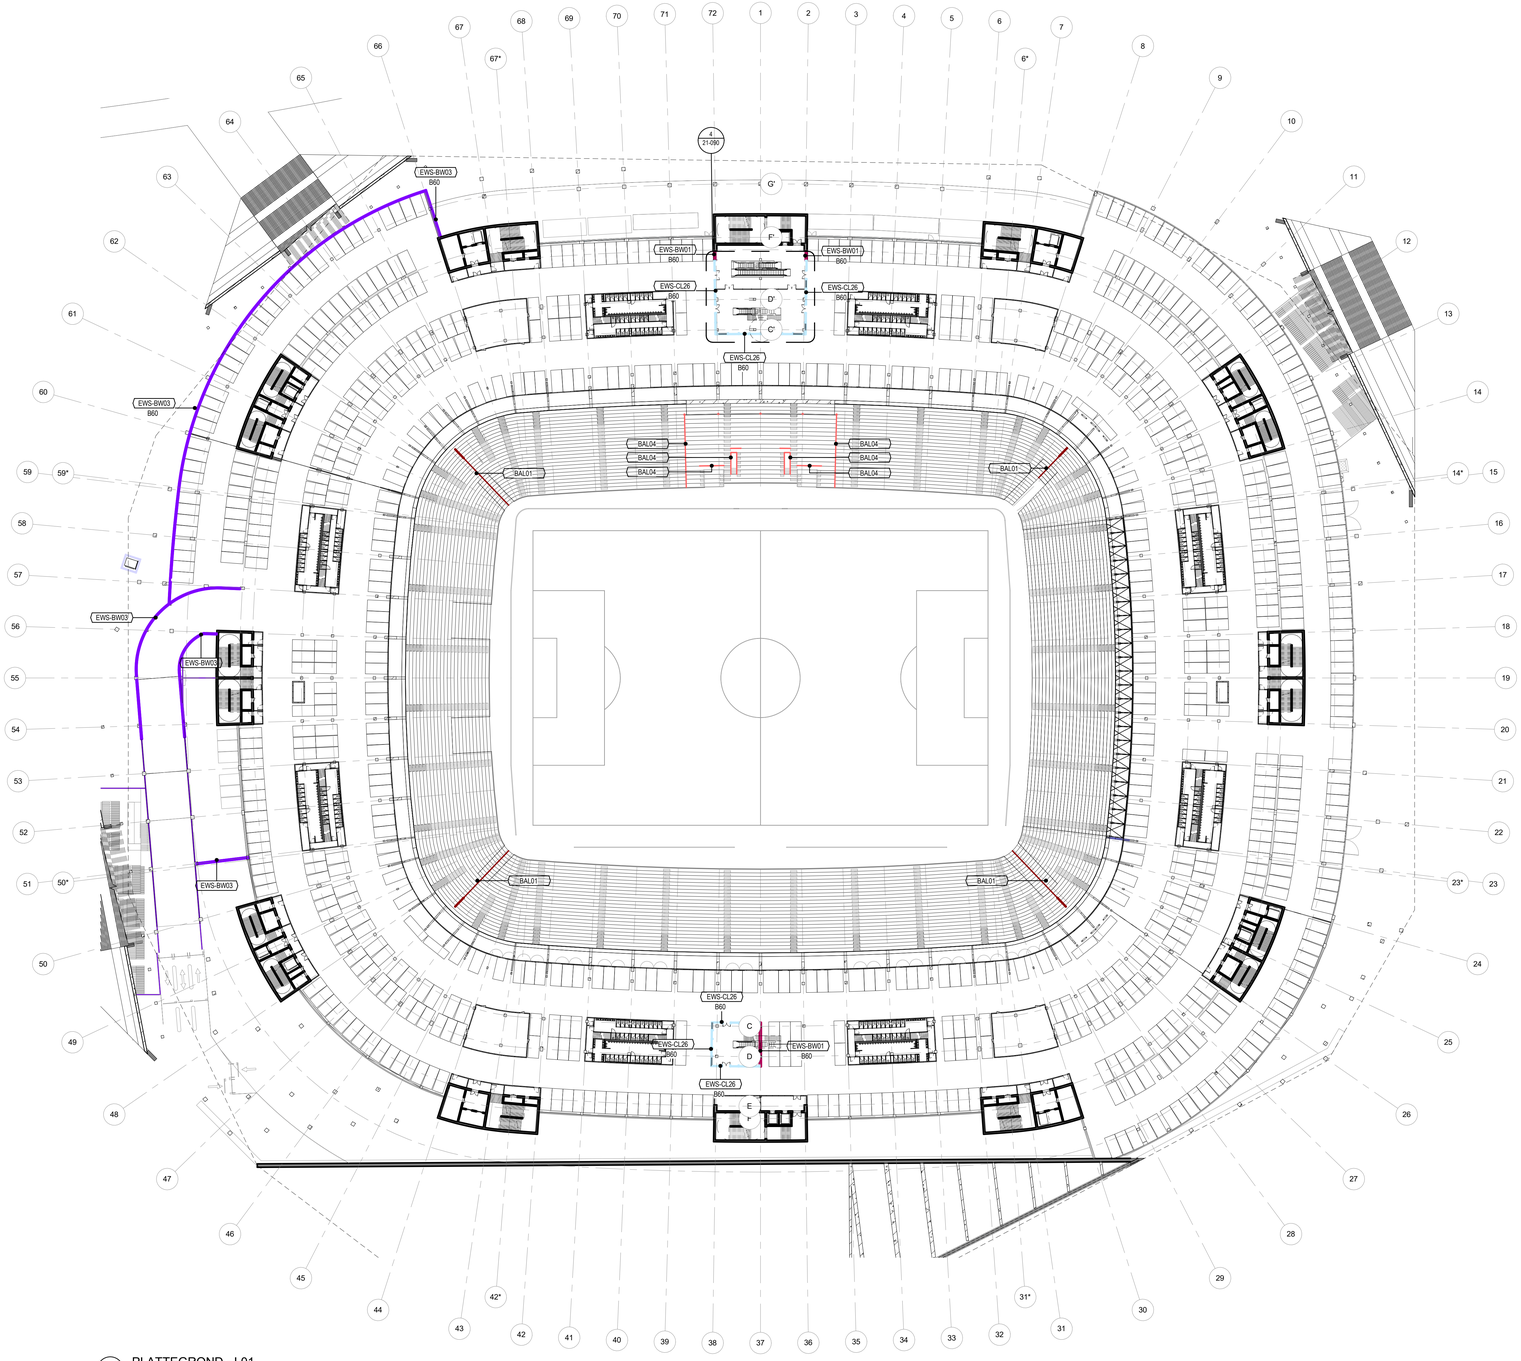

1 PLATTEGROND - L01
SCHAAL: 1 : 500

Aanvraag omgevingsvergunning
Feyenoord City stadion

Nieuw Stadion B.V. Van Zandvlietplein 1 3077 AA Rotterdam, NL www.dekuip.nl	OPDRACHTGEVER
OMA Weena-Zuid 158 3012 NC Rotterdam, NL www.oma.com	ARCHITECT
LOLA Landscape Architects Goudsesingel 92 3011 KD Rotterdam, NL www.lola.land	LANDSCHAP
Royal Haskoning DHV George Hintzenweg 85 3068 AX Rotterdam, NL www.royalhaskoningdhv.com	CONSTRUCTEUR
Royal Haskoning DHV George Hintzenweg 85 3068 AX Rotterdam, NL www.royalhaskoningdhv.com	INSTALLATIETECHNIEK
Techniplan Watermarweg 102 3067 CG Rotterdam, NL www.techniplan.nl	VERTICAAL TRANSPORT
TGM Heesakkerweg 19 5721 KM Asten, NL www.tgm.nl	GEVELADVIES
DGMR Casuarietstraat 5 2511 VB Den Haag, NL www.dgmr.nl	BRANDVEILIGHEID
Peutz Paletsingel 2 2718 NT Zoetermeer, NL www.peutz.nl	BOUWFYSICA
Royal Haskoning DHV George Hintzenweg 85 3068 AX Rotterdam, NL www.royalhaskoningdhv.com	DUURZAAMHEID
Philips Lighting Boschdijk 525 5621 JG Eindhoven, NL www.lighting.philips.com	LICHTADVIES
Event Acoustics Proostwetering 50 3543 AH Utrecht, NL www.eventacoustics.com	AKOESTIEK

EWS-CL01	EWS-SP01	BAL01
EWS-CL01-B	EWS-BW01	BAL02-A
EWS-CL02	EWS-BW02	BAL02-B
EWS-CL20-A	EWS-BW03	BAL03
EWS-CL20-B	EWS-BW04	BAL04
EWS-CL21	EWS-BW05	BAL05
EWS-CL22	EWS-BW06	BAL06-A
EWS-CL23	FEN01	BAL06-B
EWS-CL24	FEN02	SOF01
EWS-CL25	FEN03	SOF02
EWS-CL26	FEN04	

OPMERKINGEN

REV	DATUM	BESCHRIJVING

TEKENING NIET VERSCHALEN. ALLE AFMETINGEN DIENEN OP DE BOUWPLAATS GECONTROLEERD TE WORDEN. DIT DOCUMENT BEVAT AUTEURSRECHTMATIG MATERIAAL EN/OF ONGEAUTORISEERD GEBRUIK, BEKENDMAKING, VERSPREIDING OF DUPLICATIE VAN HIERIN GEGEVEN INFORMATIE KAN LEIDEN TOT AANSPRAKELIJKHEID ONDER TOEPASSELIJKE WETGEVING.

GEVEL OVERZICHT
LAAG 1

TITEL


Omgevingsvergunning

FASE			REVISIE
P2019001	1:500	A0	06.05.2020
PROJECTNUMMER	SCHAAL	FORMAAT	DATUM

FEY -OMA -00 -DR -A -20-101

TEKENINGNUMMER

04-30-2020 5:01:09 PM

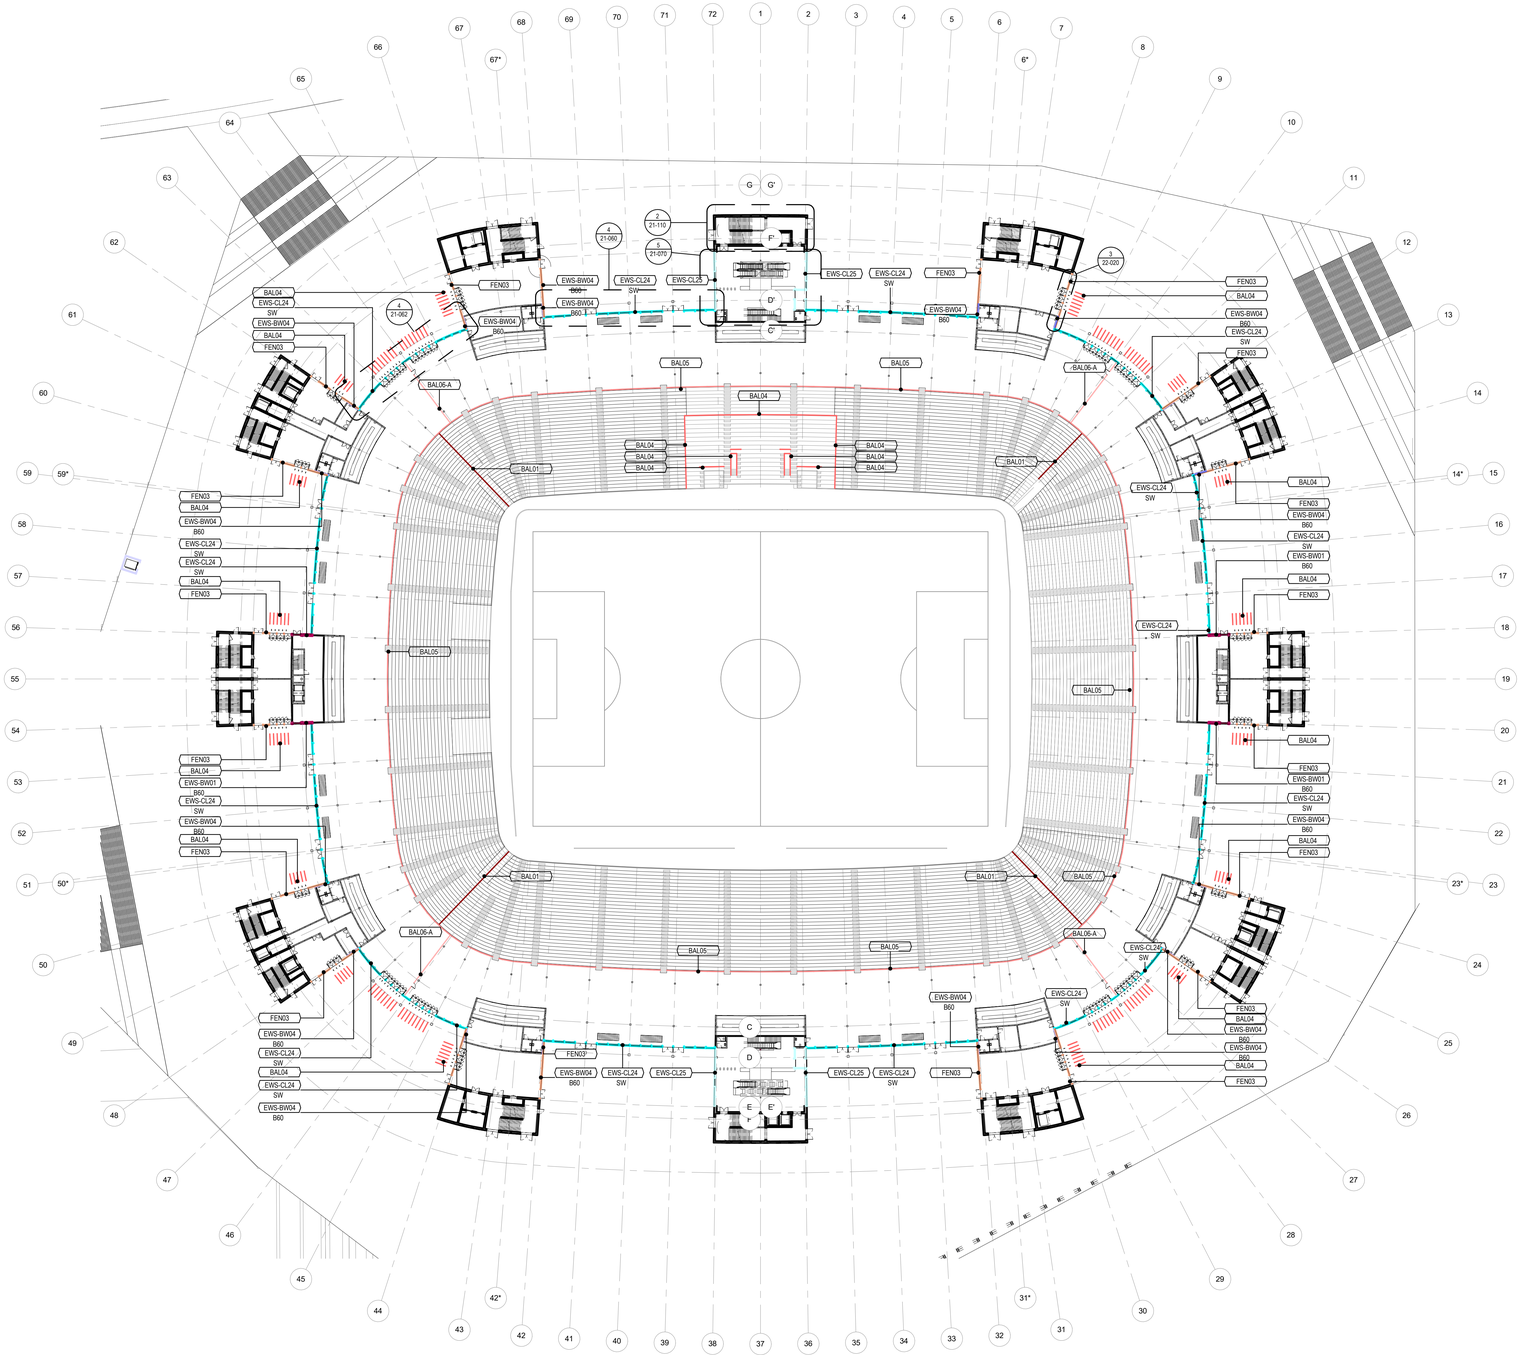

1 PLATTEGROND - L02
SCHAAL: 1 : 500

Aanvraag omgevingsvergunning
Feyenoord City stadion

Nieuw Stadion B.V. Van Zandvlietplein 1 3077 AA Rotterdam, NL www.dekuip.nl	OPDRACHTGEVER
OMA Weena-Zuid 158 3012 NC Rotterdam, NL www.oma.com	ARCHITECT
LOLA Landscape Architects Goudsesingel 92 3011 KD Rotterdam, NL www.lola.land	LANDSCHAP
Royal Haskoning DHV George Hintzenweg 85 3068 AX Rotterdam, NL www.royalhaskoningdhv.com	CONSTRUCTEUR
Royal Haskoning DHV George Hintzenweg 85 3068 AX Rotterdam, NL www.royalhaskoningdhv.com	INSTALLATIETECHNIEK
Techniplan Watermarweg 102 3067 CG Rotterdam, NL www.techniplan.nl	VERTICAAL TRANSPORT
TGM Heesakkerweg 19 5721 KM Asten, NL www.tgm.nl	GEVELADVIES
DGMR Casuarietstraat 5 2511 VB Den Haag, NL www.dgmr.nl	BRANDVEILIGHEID
Peutz Paletsingel 2 2718 NT Zoetermeer, NL www.peutz.nl	BOUWFYSICA
Royal Haskoning DHV George Hintzenweg 85 3068 AX Rotterdam, NL www.royalhaskoningdhv.com	DUURZAAMHEID
Philips Lighting Boschdijk 525 5621 JG Eindhoven, NL www.lighting.philips.com	LICHTADVIES
Event Acoustics Proostwetering 50 3543 AH Utrecht, NL www.eventacoustics.com	AKOESTIEK

OPMERKINGEN

REV | DATUM | BESCHRIJVING

TEKENING NIET VERSCHALEN. ALLE AFMETINGEN DIENEN OP DE BOUWPLAATS GECONTROLEERD TE WORDEN. DIT DOCUMENT BEVAT AUTEURSRECHTMATIG MATERIAAL. ELK ONGEAUTORISEERD GEBRUIK, BEKENDMAKING, VERSPREIDING OF DUPLICATIE VAN HIERIN GEGEVEN INFORMATIE KAN LEIDEN TOT AANSPRAKELIJKHEID ONDER TOEPASSELIJKE WETGEVING.

GEVEL OVERZICHT
LAAG 2

TITEL


Omgevingsvergunning

FASE			REVISIE
P2019001	1:500	A0	06.05.2020
PROJECTNUMMER	SCHAAL	FORMAAT	DATUM

FEY -OMA -00 -DR -A -20-102

TEKENINGNUMMER

04-30-2020 5:03:33 PM

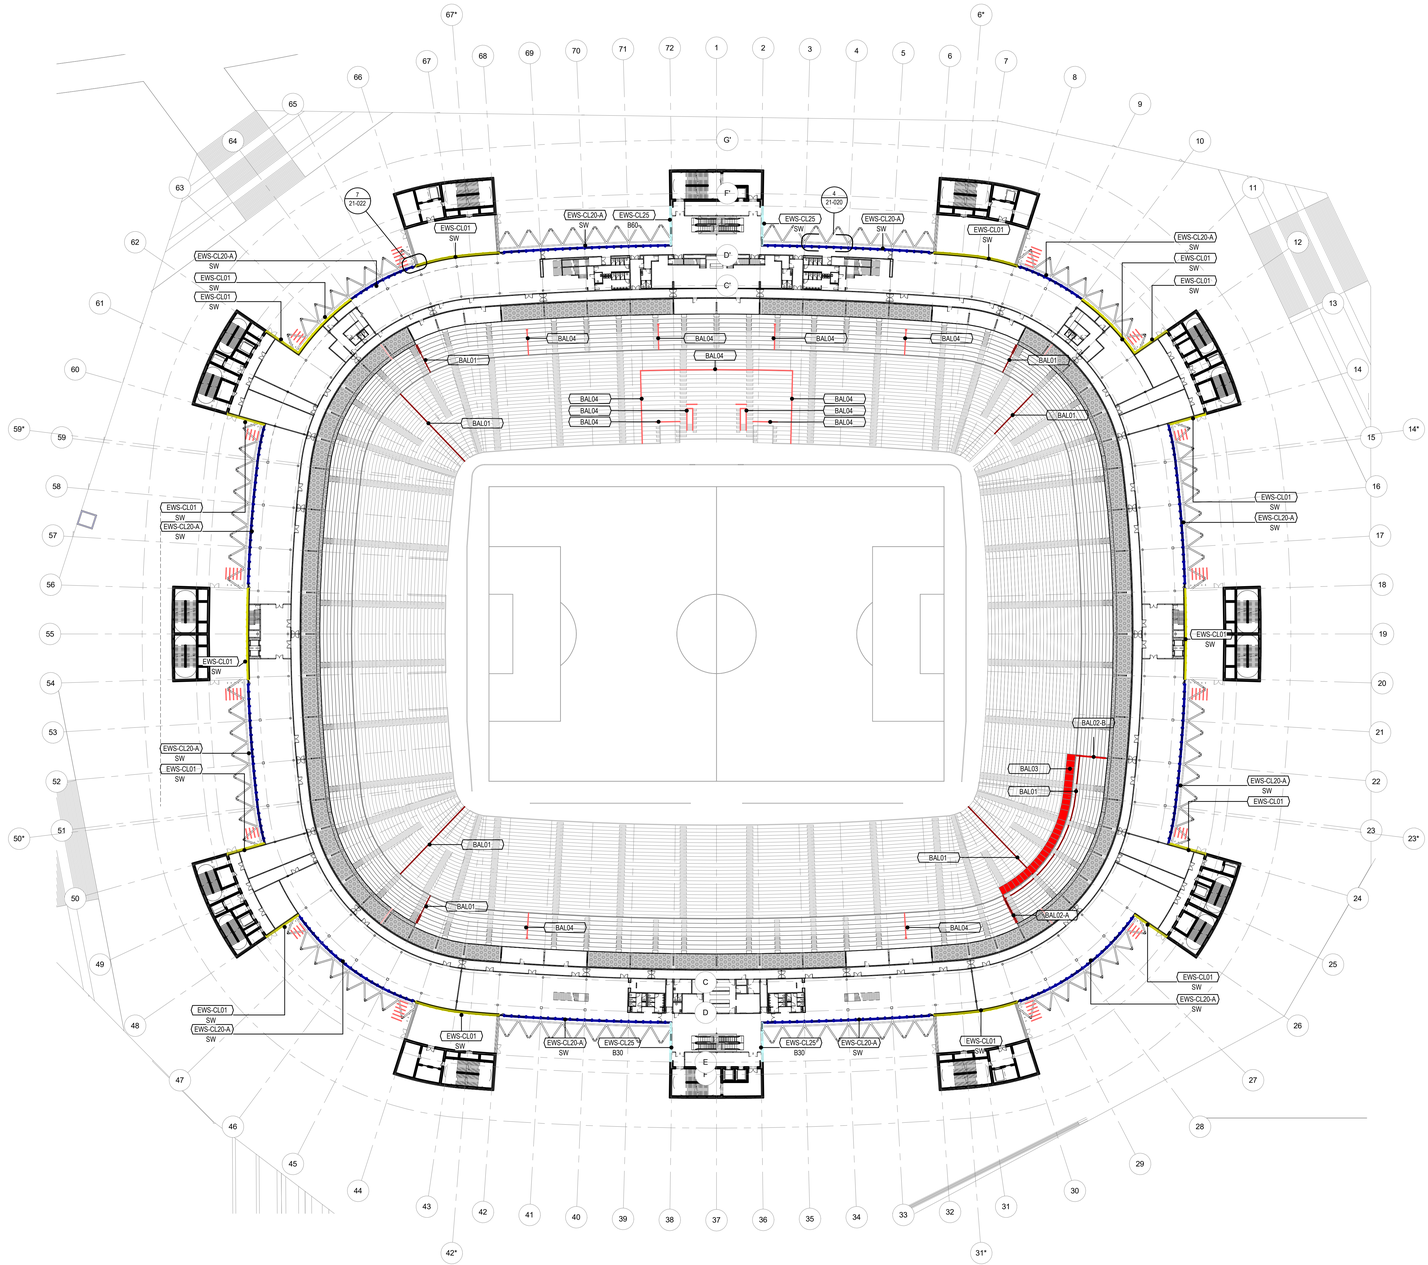

1 PLATTEGROND - L03
SCHAAL: 1 : 500

Aanvraag omgevingsvergunning Feyenoord City stadion

Nieuw Stadion B.V. Van Zandvlietplein 1 3077 AA Rotterdam, NL www.dekuip.nl	OPDRACHTGEVER
OMA Weena-Zuid 158 3012 NC Rotterdam, NL www.oma.com	ARCHITECT
LOLA Landscape Architects Goudsesingel 92 3011 KD Rotterdam, NL www.lola.land	LANDSCHAP
Royal Haskoning DHV George Hintzenweg 85 3068 AX Rotterdam, NL www.royalhaskoningdhv.com	CONSTRUCTEUR
Royal Haskoning DHV George Hintzenweg 85 3068 AX Rotterdam, NL www.royalhaskoningdhv.com	INSTALLATIETECHNIEK
Techniplan Watermarweg 102 3067 CG Rotterdam, NL www.techniplan.nl	VERTICAAL TRANSPORT
TGM Heesakkerweg 19 5721 KM Asten, NL www.tgm.nl	GEVELADVIES
DGMR Casuarietstraat 5 2511 VB Den Haag, NL www.dgmr.nl	BRANDVEILIGHEID
Peutz Paletsingel 2 2718 NT Zoetermeer, NL www.peutz.nl	BOUWFYSICA
Royal Haskoning DHV George Hintzenweg 85 3068 AX Rotterdam, NL www.royalhaskoningdhv.com	DUURZAAMHEID
Philips Lighting Boschdijk 525 5621 JG Eindhoven, NL www.lighting.philips.com	LICHTADVIES
Event Acoustics Proostwetering 50 3543 AH Utrecht, NL www.eventacoustics.com	AKOESTIEK

OPMERKINGEN

REV	DATUM	BESCHRIJVING

TEKENING NIET VERSCHALEN. ALLE AFMETINGEN DIENEN OP DE BOUWPLAATS GECONTROLEERD TE WORDEN. DIT DOCUMENT BEVAT AUTEURSRECHTMATIG MATERIAAL. ELK ONGEAUTORISEERD GEBRUIK, BEKENDMAKING, VERSPREIDING OF DUPLICATIE VAN HIERIN GEGEVEN INFORMATIE KAN LEIDEN TOT AANSPRAKELIJKHEID ONDER TOEPASSELIJKE WETGEVING.

GEVEL OVERZICHT
LAAG 3


TITEL

Omgevingsvergunning
FASE — REVISIE

PROJECTNUMMER	SCHAAL	FORMAAT	DATUM
P2019001	1:500	A0	06.05.2020

FEY -OMA -00 -DR -A -20-103
TEKENINGNUMMER

04-30-2020 6:25:47 PM

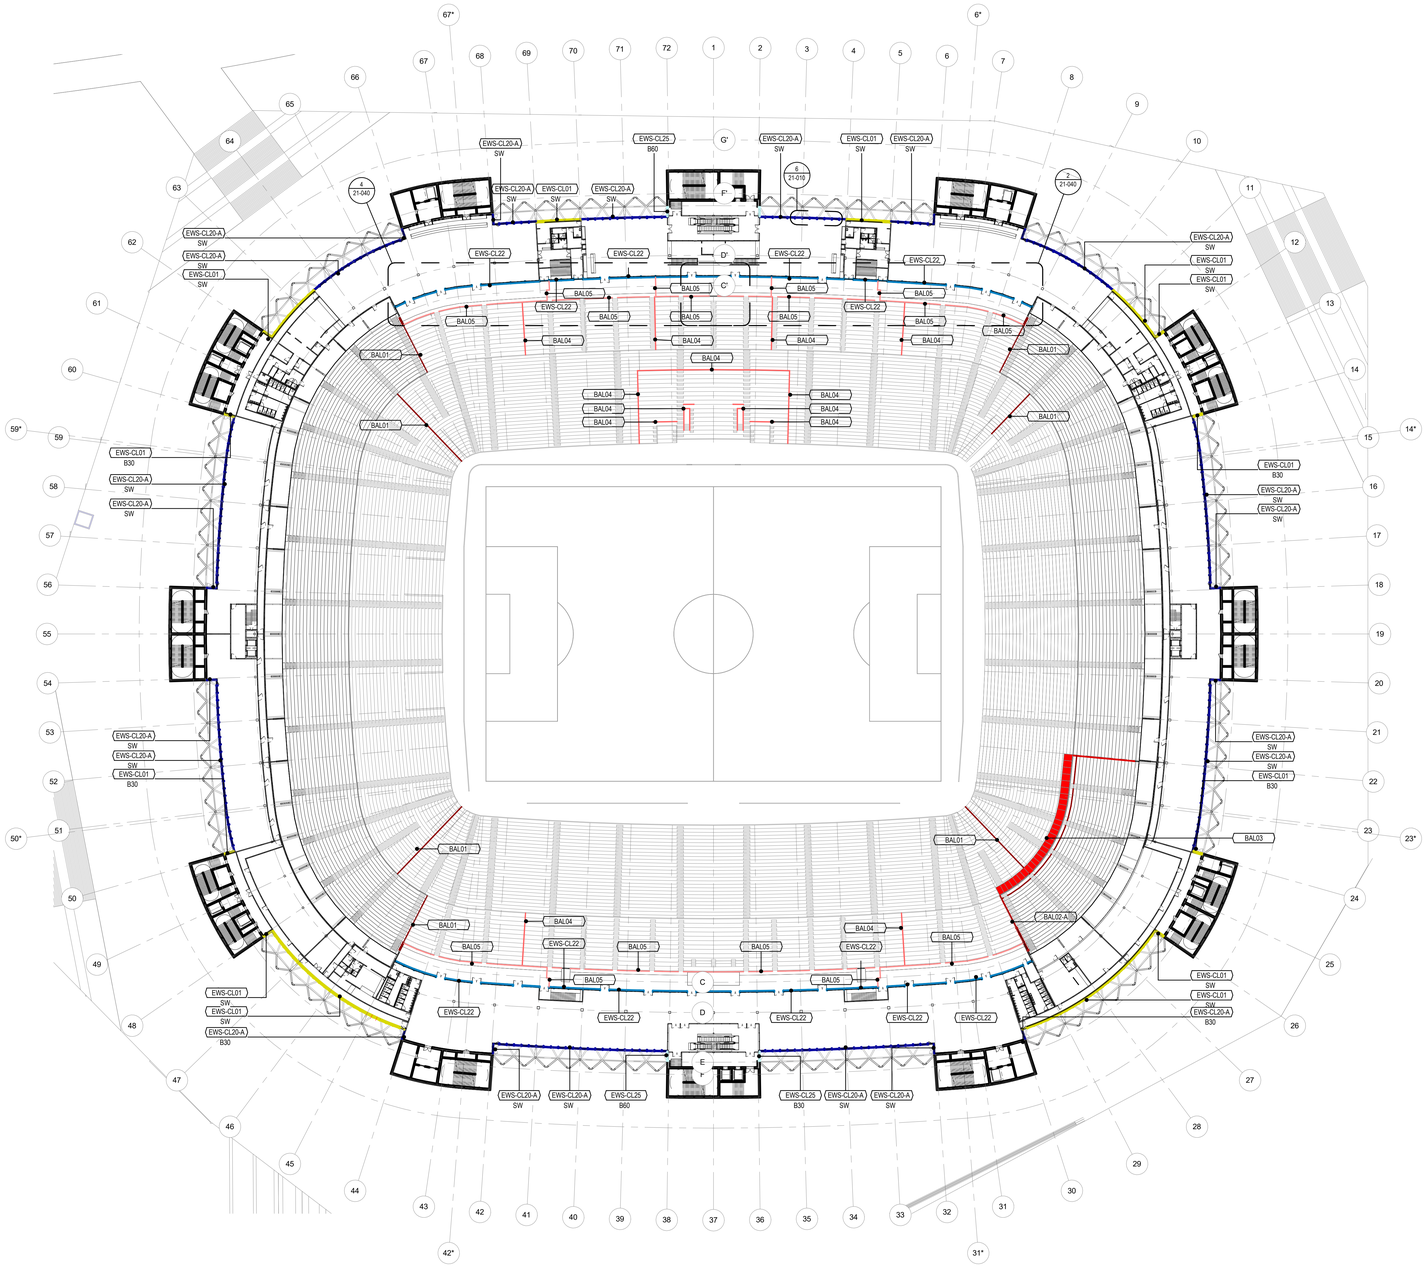

1 PLATTEGROND - L04
SCHAAL: 1 : 500

Aanvraag omgevingsvergunning
Feyenoord City stadion

Nieuw Stadion B.V. — OPDRACHTGEVER
Van Zandvlietplein 1
3077 AA Rotterdam, NL
www.dekuip.nl

OMA — ARCHITECT
Weena-Zuid 158
3012 NC Rotterdam, NL
www.oma.com

LOLA Landscape Architects — LANDSCHAP
Goudsesingel 92
3011 KD Rotterdam, NL
www.lola.land

Royal Haskoning DHV — CONSTRUCTEUR
George Hintzenweg 85
3068 AX Rotterdam, NL
www.royalhaskoningdhv.com

Royal Haskoning DHV — INSTALLATIETECHNIEK
George Hintzenweg 85
3068 AX Rotterdam, NL
www.royalhaskoningdhv.com

Techniplan — VERTICAAL TRANSPORT
Watermarweg 102
3067 CG Rotterdam, NL
www.techniplan.nl

TGM — GEVELADVIES
Heesakkerweg 19
5721 KM Asten, NL
www.tgm.nl

DGMR — BRANDVEILIGHEID
Casuarietstraat 5
2511 VB Den Haag, NL
www.dgmr.nl

Peutz — BOUWFYSICA
Paletsingel 2
2718 NT Zoetermeer, NL
www.peutz.nl

Royal Haskoning DHV — DUURZAAMHEID
George Hintzenweg 85
3068 AX Rotterdam, NL
www.royalhaskoningdhv.com

Philips Lighting — LICHTADVIES
Boschdijk 525
5621 JG Eindhoven, NL
www.lighting.philips.com

Event Acoustics — AKOESTIEK
Proostwetering 50
3543 AH Utrecht, NL
www.eventacoustics.com

EWS-CL01	EWS-SP01	BAL01
EWS-CL01-B	EWS-BW01	BAL02-A
EWS-CL02	EWS-BW02	BAL02-B
EWS-CL20-A	EWS-BW03	BAL03
EWS-CL20-B	EWS-BW04	BAL04
EWS-CL21	EWS-BW05	BAL05
EWS-CL22	EWS-BW06	BAL06-A
EWS-CL23	FEN01	BAL06-B
EWS-CL24	FEN02	SOF01
EWS-CL25	FEN03	SOF02
EWS-CL26	FEN04	

OPMERKINGEN

REV	DATUM	BESCHRIJVING

TEKENING NIET VERSCHALEN. ALLE AFMETINGEN DIENEN OP DE BOUWPLAATS GECONTROLEERD TE WORDEN. DIT DOCUMENT BEVAT AUTEURSRECHTMATIG MATERIAAL. ELK ONGEAUTORISEERD GEBRUIK, BEKENDMAKING, VERSPREIDING OF DUPLICATIE VAN HIERIN GEGEVEN INFORMATIE KAN LEIDEN TOT AANSPRAKELIJKHEID ONDER TOEPASSELIJKE WETGEVING.

GEVEL OVERZICHT
LAAG 4


TITEL

Omgevingsvergunning
FASE — REVISIE

P2019001	1:500	A0	06.05.2020
PROJECTNUMMER	SCHAAL	FORMAAT	DATUM

FEY -OMA -00 -DR -A -20-104
TEKENINGNUMMER

04-05-2020 6:05:18 PM

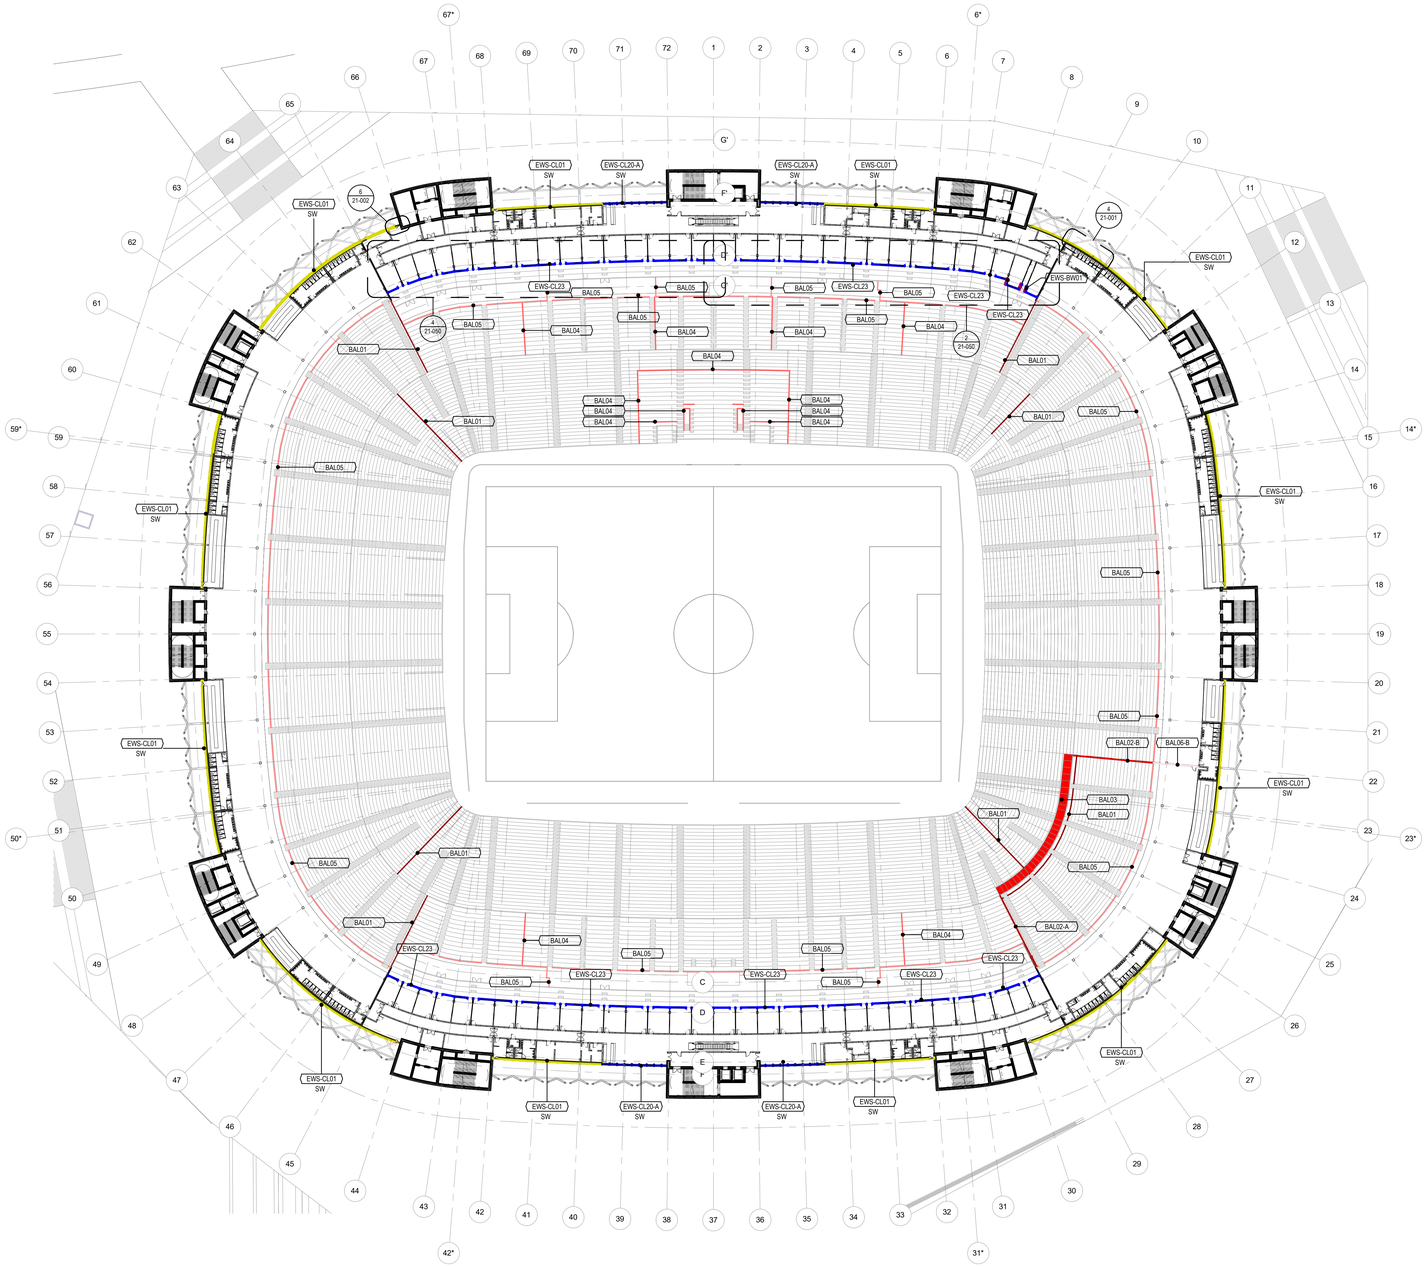

1 PLATTEGROND - L05
SCHAAL: 1 : 500

Aanvraag omgevingsvergunning
Feyenoord City stadion

Nieuw Stadion B.V. Van Zandvlietplein 1 3077 AA Rotterdam, NL www.dekuip.nl	OPDRACHTGEVER
OMA Weena-Zuid 158 3012 NC Rotterdam, NL www.oma.com	ARCHITECT
LOLA Landscape Architects Goudsesingel 92 3011 KD Rotterdam, NL www.lola.land	LANDSCHAP
Royal Haskoning DHV George Hintzenweg 85 3068 AX Rotterdam, NL www.royalhaskoningdhv.com	CONSTRUCTEUR
Royal Haskoning DHV George Hintzenweg 85 3068 AX Rotterdam, NL www.royalhaskoningdhv.com	INSTALLATIETECHNIEK
Techniplan Watermarweg 102 3067 CG Rotterdam, NL www.techniplan.nl	VERTICAAL TRANSPORT
TGM Heesakkerweg 19 5721 KM Asten, NL www.tgm.nl	GEVELADVIES
DGMR Casuarietstraat 5 2511 VB Den Haag, NL www.dgmr.nl	BRANDVEILIGHEID
Peutz Paletsingel 2 2718 NT Zoetermeer, NL www.peutz.nl	BOUWFYSICA
Royal Haskoning DHV George Hintzenweg 85 3068 AX Rotterdam, NL www.royalhaskoningdhv.com	DUURZAAMHEID
Philips Lighting Boschdijk 525 5621 JG Eindhoven, NL www.lighting.philips.com	LICHTADVIES
Event Acoustics Proostwetering 50 3543 AH Utrecht, NL www.eventacoustics.com	AKOESTIEK

EWS-CL01	EWS-SP01	BAL01
EWS-CL01-B	EWS-BW01	BAL02-A
EWS-CL02	EWS-BW02	BAL02-B
EWS-CL20-A	EWS-BW03	BAL03
EWS-CL20-B	EWS-BW04	BAL04
EWS-CL21	EWS-BW05	BAL05
EWS-CL22	EWS-BW06	BAL06-A
EWS-CL23	FEN01	BAL06-B
EWS-CL24	FEN02	SOF01
EWS-CL25	FEN03	SOF02
EWS-CL26	FEN04	

OPMERKINGEN

REV	DATUM	BESCHRIJVING

TEKENING NIET VERSCHALEN. ALLE AFMETINGEN DIENEN OP DE BOUWPLAATS GECONTROLEERD TE WORDEN. DIT DOCUMENT BEVAT AUTEURSRECHTMATIG MATERIAAL EN/OF ONGEAUTORISEERD GEBRUIK, BEKENDMAKING, VERSPREIDING OF DUPLICATIE VAN HIERIN GEGEVEN INFORMATIE KAN LEIDEN TOT AANSPRAKELIJKHEID ONDER TOEPASSELIJKE WETGEVING.

GEVEL OVERZICHT
LAAG 5


TITEL

Omgevingsvergunning
FASE

REVISIE	FORMAAT	SCHAAL	PROJECTNUMMER
06.05.2020	A0	1:500	P2019001
DATUM			

FEY -OMA -00 -DR -A -20-105
TEKENINGNUMMER

04-30-2020 6:26:33 PM

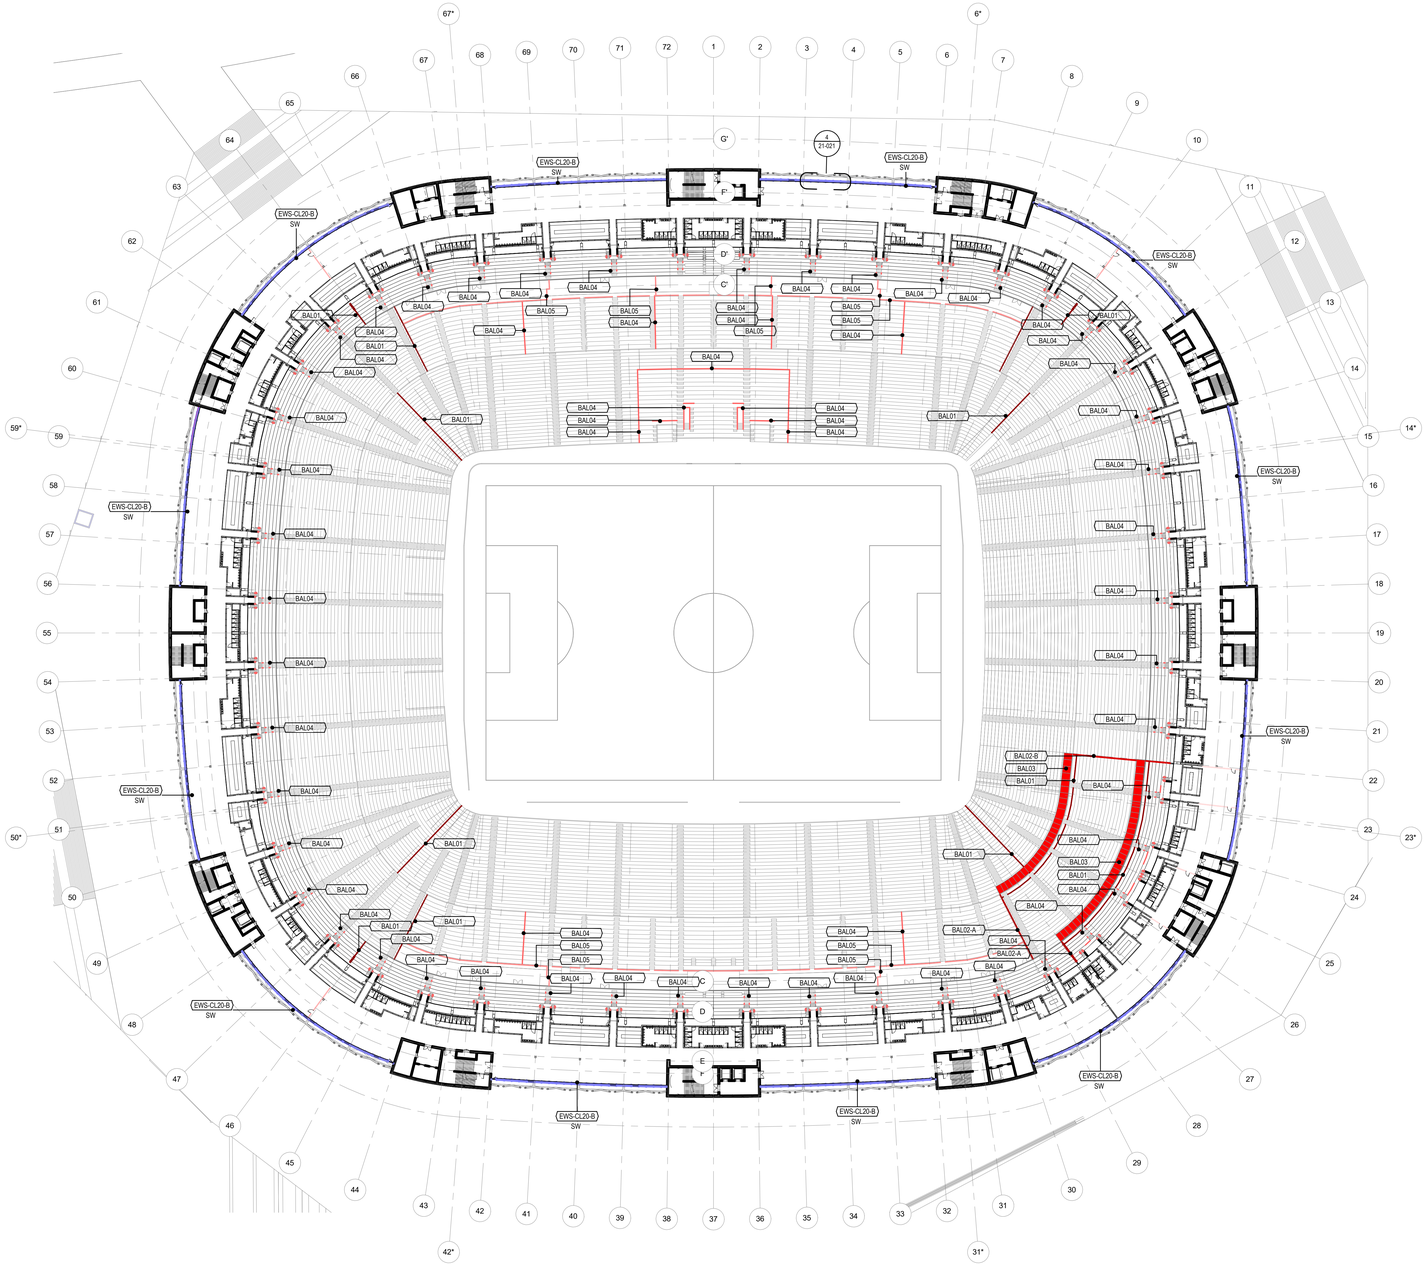

1 PLATTEGROND - L06
SCHAAL: 1 : 500

Aanvraag omgevingsvergunning
Feyenoord City stadion

Nieuw Stadion B.V. Van Zandvlietplein 1 3077 AA Rotterdam, NL www.dekuip.nl	OPDRACHTGEVER
OMA Weena-Zuid 158 3012 NC Rotterdam, NL www.oma.com	ARCHITECT
LOLA Landscape Architects Goudsesingel 92 3011 KD Rotterdam, NL www.lola.land	LANDSCHAP
Royal Haskoning DHV George Hintzenweg 85 3068 AX Rotterdam, NL www.royalhaskoningdhv.com	CONSTRUCTEUR
Royal Haskoning DHV George Hintzenweg 85 3068 AX Rotterdam, NL www.royalhaskoningdhv.com	INSTALLATIETECHNIEK
Techniplan Watermarweg 102 3067 CG Rotterdam, NL www.techniplan.nl	VERTICAAL TRANSPORT
TGM Heesakkerweg 19 5721 KM Asten, NL www.tgm.nl	GEVELADVIES
DGMR Casuarielestraat 5 2511 VB Den Haag, NL www.dgmr.nl	BRANDVEILIGHEID
Peutz Paletsingel 2 2718 NT Zoetermeer, NL www.peutz.nl	BOUWFYSICA
Royal Haskoning DHV George Hintzenweg 85 3068 AX Rotterdam, NL www.royalhaskoningdhv.com	DUURZAAMHEID
Philips Lighting Boschdijk 525 5621 JG Eindhoven, NL www.lighting.philips.com	LICHTADVIES
Event Acoustics Proostwetering 50 3543 AH Utrecht, NL www.eventacoustics.com	AKOESTIEK

EWS-CL01	EWS-SP01	BAL01
EWS-CL01-B	EWS-BW01	BAL02-A
EWS-CL02	EWS-BW02	BAL02-B
EWS-CL20-A	EWS-BW03	BAL03
EWS-CL20-B	EWS-BW04	BAL04
EWS-CL21	EWS-BW05	BAL05
EWS-CL22	EWS-BW06	BAL06-A
EWS-CL23	FEN01	BAL06-B
EWS-CL24	FEN02	SOF01
EWS-CL25	FEN03	SOF02
EWS-CL26	FEN04	

OPMERKINGEN

REV	DATUM	BESCHRIJVING

TEKENING NIET VERSCHALEN. ALLE AFMETINGEN DIENEN OP DE BOUWPLAATS GECONTROLEERD TE WORDEN. DIT DOCUMENT BEVAT AUTEURSRECHTMATIG MATERIAAL EN/OF ONGEAUTORISEERD GEBRUIK, BEKENDMAKING, VERSPREIDING OF DUPLICATIE VAN HIERIN GEGEVEN INFORMATIE KAN LEIDEN TOT AANSPRAKELIJKHEID ONDER TOEPASSELIJKE WETGEVING.

GEVEL OVERZICHT
LAAG 6


TITEL

Omgevingsvergunning
FASE — REVISIE

P2019001	1:500	A0	06.05.2020
PROJECTNUMMER	SCHAAL	FORMAAT	DATUM

FEY -OMA -00 -DR -A -20-106
TEKENINGNUMMER

04-30-2020 6:27:39 PM

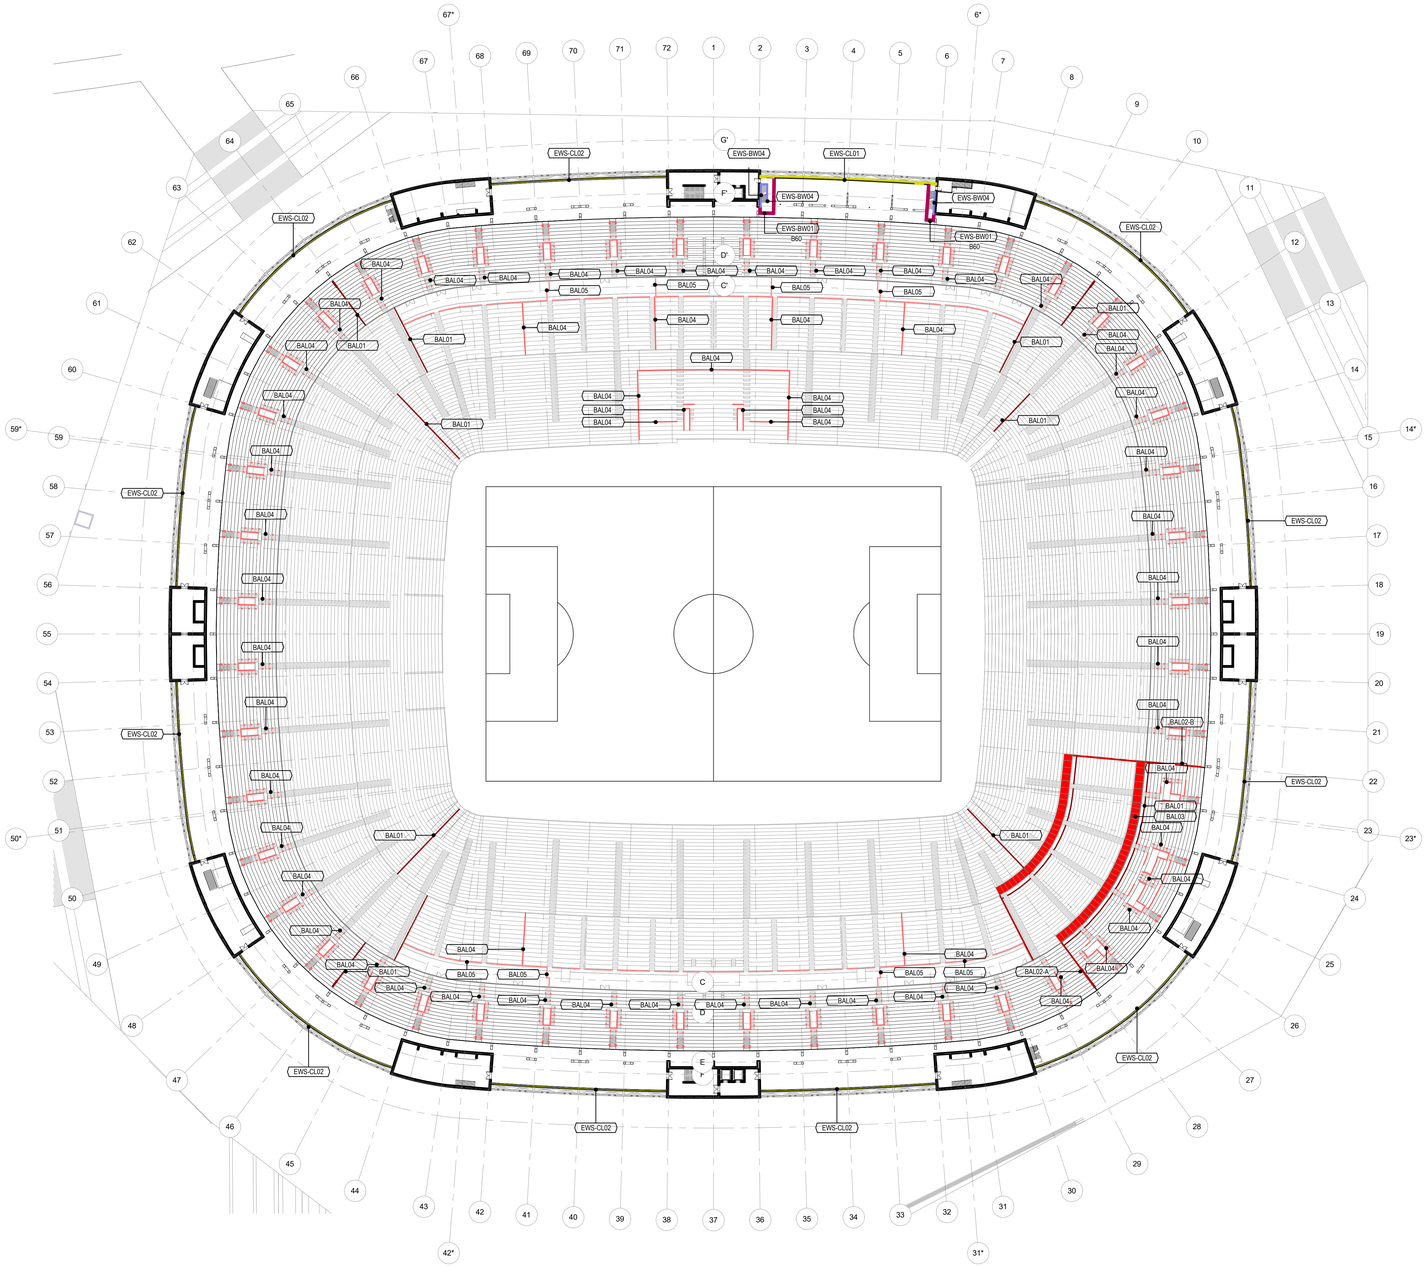

1 PLATTEGROND - L07
SCHAAL: 1 : 500

Aanvraag omgevingsvergunning
Feyenoord City stadion

Nieuw Stadion B.V. Van Zandvlietplein 1 3077 AA Rotterdam, NL www.dekuip.nl	OPDRACHTGEVER
OMA Weena-Zuid 158 3012 NC Rotterdam, NL www.oma.com	ARCHITECT
LOLA Landscape Architects Goudsesingel 92 3011 KD Rotterdam, NL www.lola.land	LANDSCHAP
Royal Haskoning DHV George Hintzenweg 85 3068 AX Rotterdam, NL www.royalhaskoningdhv.com	CONSTRUCTEUR
Royal Haskoning DHV George Hintzenweg 85 3068 AX Rotterdam, NL www.royalhaskoningdhv.com	INSTALLATIETECHNIEK
Techniplan Watermarweg 102 3067 CG Rotterdam, NL www.techniplan.nl	VERTICAAL TRANSPORT
TGM Hiessakkerweg 19 5721 KM Asten, NL www.tgm.nl	GEVELADVIES
DGMR Casuarietstraat 5 2511 VB Den Haag, NL www.dgmr.nl	BRANDVEILIGHEID
Peutz Paletsingel 2 2718 NT Zoetermeer, NL www.peutz.nl	BOUWFYSICA
Royal Haskoning DHV George Hintzenweg 85 3068 AX Rotterdam, NL www.royalhaskoningdhv.com	DUURZAAMHEID
Philips Lighting Boschdijk 525 5621 JG Eindhoven, NL www.lighting.philips.com	LICHTADVIES
Event Acoustics Proostwetering 50 3543 AH Utrecht, NL www.eventacoustics.com	AKOESTIEK

	EWS-CL01		EWS-SP01		BAL01
	EWS-CL01-B		EWS-BW01		BAL02-A
	EWS-CL02		EWS-BW02		BAL02-B
	EWS-CL20-A		EWS-BW03		BAL03
	EWS-CL20-B		EWS-BW04		BAL04
	EWS-CL21		EWS-BW05		BAL05
	EWS-CL22		EWS-BW06		BAL06-A
	EWS-CL23		FEN01		BAL06-B
	EWS-CL24		FEN02		SOF01
	EWS-CL25		FEN03		SOF02
	EWS-CL26		FEN04		

OPMERKINGEN

REV	DATUM	BESCHRIJVING

TEKENING NIET VERSCHALEN. ALLE AFMETINGEN DIENEN OP DE BOUWPLAATS GECONTROLEERD TE WORDEN. DIT DOCUMENT BEVAT AUTEURSRECHTMATIG MATERIAAL. ELK ONGEAUTORISEERD GEBRUIK, BEKENDMAKING, VERSPREIDING OF DUPLICATIE VAN HIERIN GEGEVEN INFORMATIE KAN LEIDEN TOT AANSPRAKELIJKHEID ONDER TOEPASSELIJKE WETGEVING.

GEVEL OVERZICHT
LAAG 7

TITEL


Omgevingsvergunning

FASE			REVISIE
P2019001	1:500	A0	06.05.2020
PROJECTNUMMER	SCHAAL	FORMAAT	DATUM

FEY -OMA -00 -DR -A -20-107

TEKENINGNUMMER

04-30-2020 6:28:08 PM

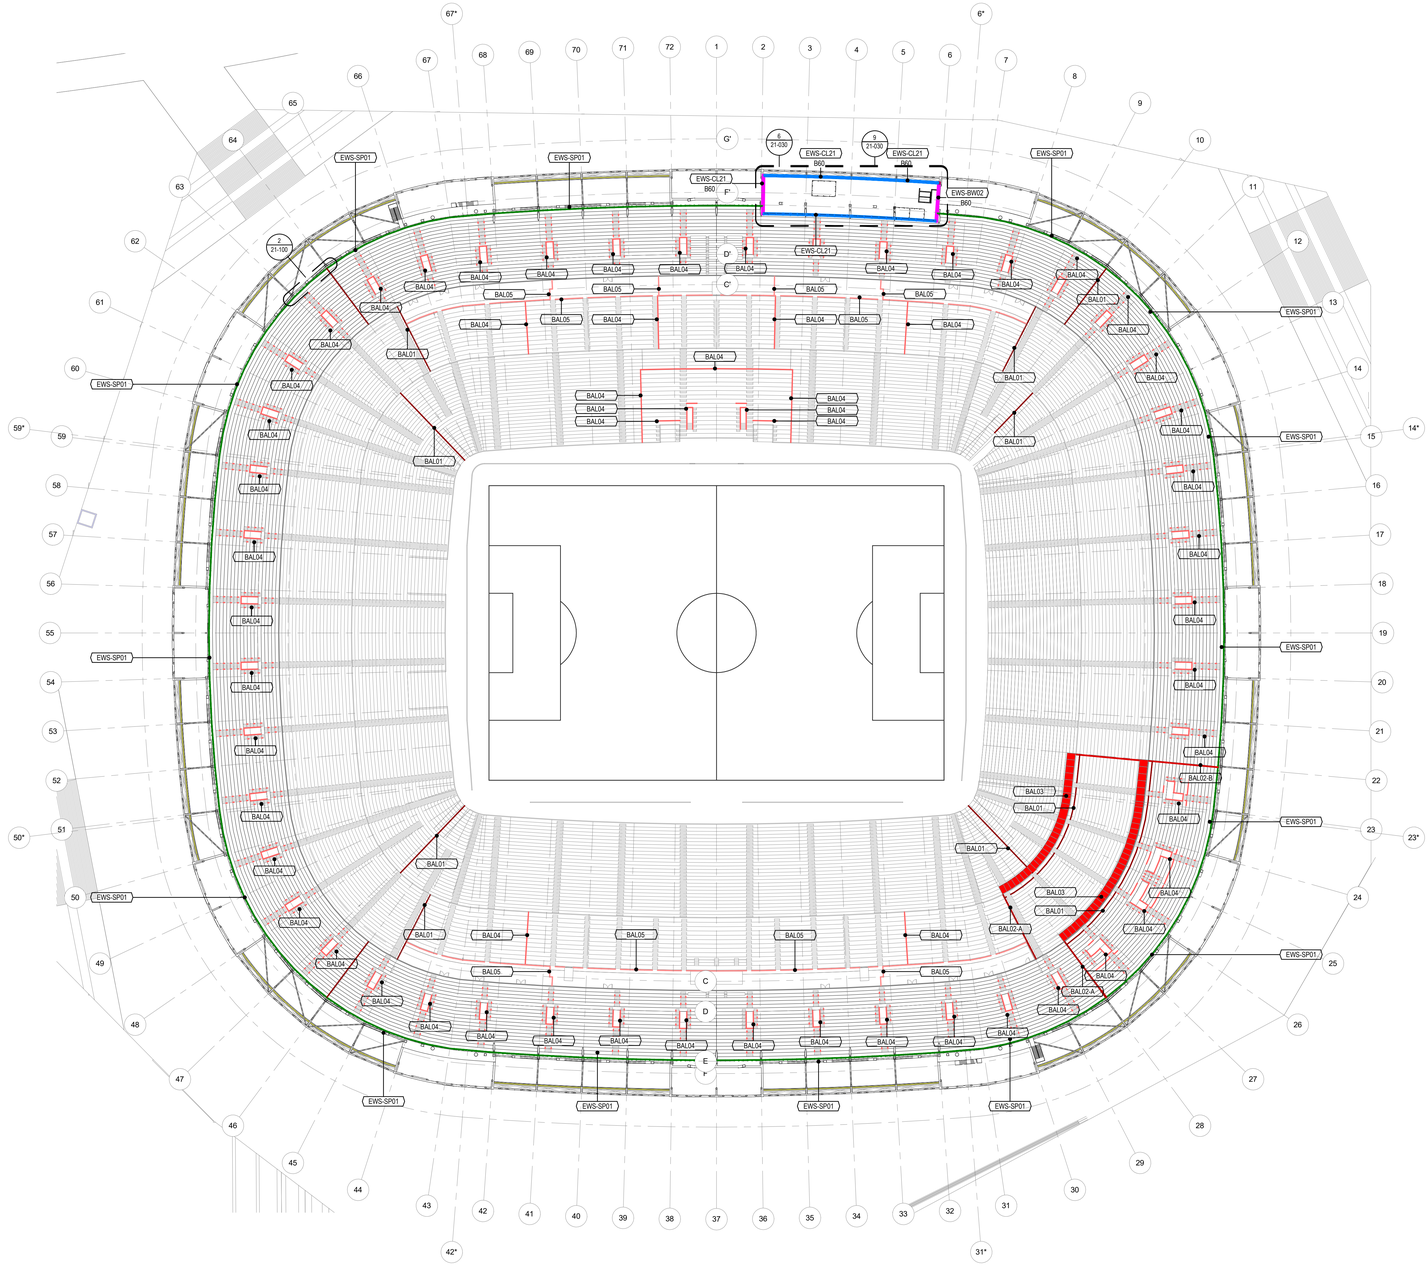

1 PLATTEGROND - L08
SCHAAL: 1 : 500

Aanvraag omgevingsvergunning
Feyenoord City stadion

Nieuw Stadion B.V. Van Zandvlietplein 1 3077 AA Rotterdam, NL www.dekuip.nl	OPDRACHTGEVER
OMA Weena-Zuid 158 3012 NC Rotterdam, NL www.oma.com	ARCHITECT
LOLA Landscape Architects Goudsesingel 92 3011 KD Rotterdam, NL www.lola.land	LANDSCHAP
Royal Haskoning DHV George Hintzenweg 85 3068 AX Rotterdam, NL www.royalhaskoningdhv.com	CONSTRUCTEUR
Royal Haskoning DHV George Hintzenweg 85 3068 AX Rotterdam, NL www.royalhaskoningdhv.com	INSTALLATIETECHNIEK
Techniplan Watermarweg 102 3067 CG Rotterdam, NL www.techniplan.nl	VERTICAAL TRANSPORT
TGM Heesakkerweg 19 5721 KM Asten, NL www.tgm.nl	GEVELADVIES
DGMR Casuarietstraat 5 2511 VB Den Haag, NL www.dgmr.nl	BRANDVEILIGHEID
Peutz Paletsingel 2 2718 NT Zoetermeer, NL www.peutz.nl	BOUWFYSICA
Royal Haskoning DHV George Hintzenweg 85 3068 AX Rotterdam, NL www.royalhaskoningdhv.com	DUURZAAMHEID
Philips Lighting Boschdijk 525 5621 JG Eindhoven, NL www.lighting.philips.com	LICHTADVIES
Event Acoustics Proostwetering 50 3543 AH Utrecht, NL www.eventacoustics.com	AKOESTIEK

EWS-CL01	EWS-SP01	BAL01
EWS-CL01-B	EWS-BW01	BAL02-A
EWS-CL02	EWS-BW02	BAL02-B
EWS-CL20-A	EWS-BW03	BAL03
EWS-CL20-B	EWS-BW04	BAL04
EWS-CL21	EWS-BW05	BAL05
EWS-CL22	EWS-BW06	BAL06-A
EWS-CL23	FEN01	BAL06-B
EWS-CL24	FEN02	SOF01
EWS-CL25	FEN03	SOF02
EWS-CL26	FEN04	

OPMERKINGEN

REV	DATUM	BESCHRIJVING

TEKENING NIET VERSCHALEN. ALLE AFMETINGEN DIENEN OP DE BOUWPLAATS GECONTROLEERD TE WORDEN. DIT DOCUMENT BEVAT AUTEURSRECHTMATIG MATERIAAL. ELK ONGEAUTORISEERD GEBRUIK, BEKENDMAKING, VERSPREIDING OF DUPLICATIE VAN HIERIN GEGEVEN INFORMATIE KAN LEIDEN TOT AANSPRAKELIJKHEID ONDER TOEPASSELIJKE WETGEVING.

GEVEL OVERZICHT
LAAG 8


TITEL

Omgevingsvergunning

FASE			REVISIE
P2019001	1:500	A0	06.05.2020
PROJECTNUMMER	SCHAAL	FORMAAT	DATUM

FEY -OMA -00 -DR -A -20-108
TEKENINGNUMMER

04-30-2020 9:58:58 PM

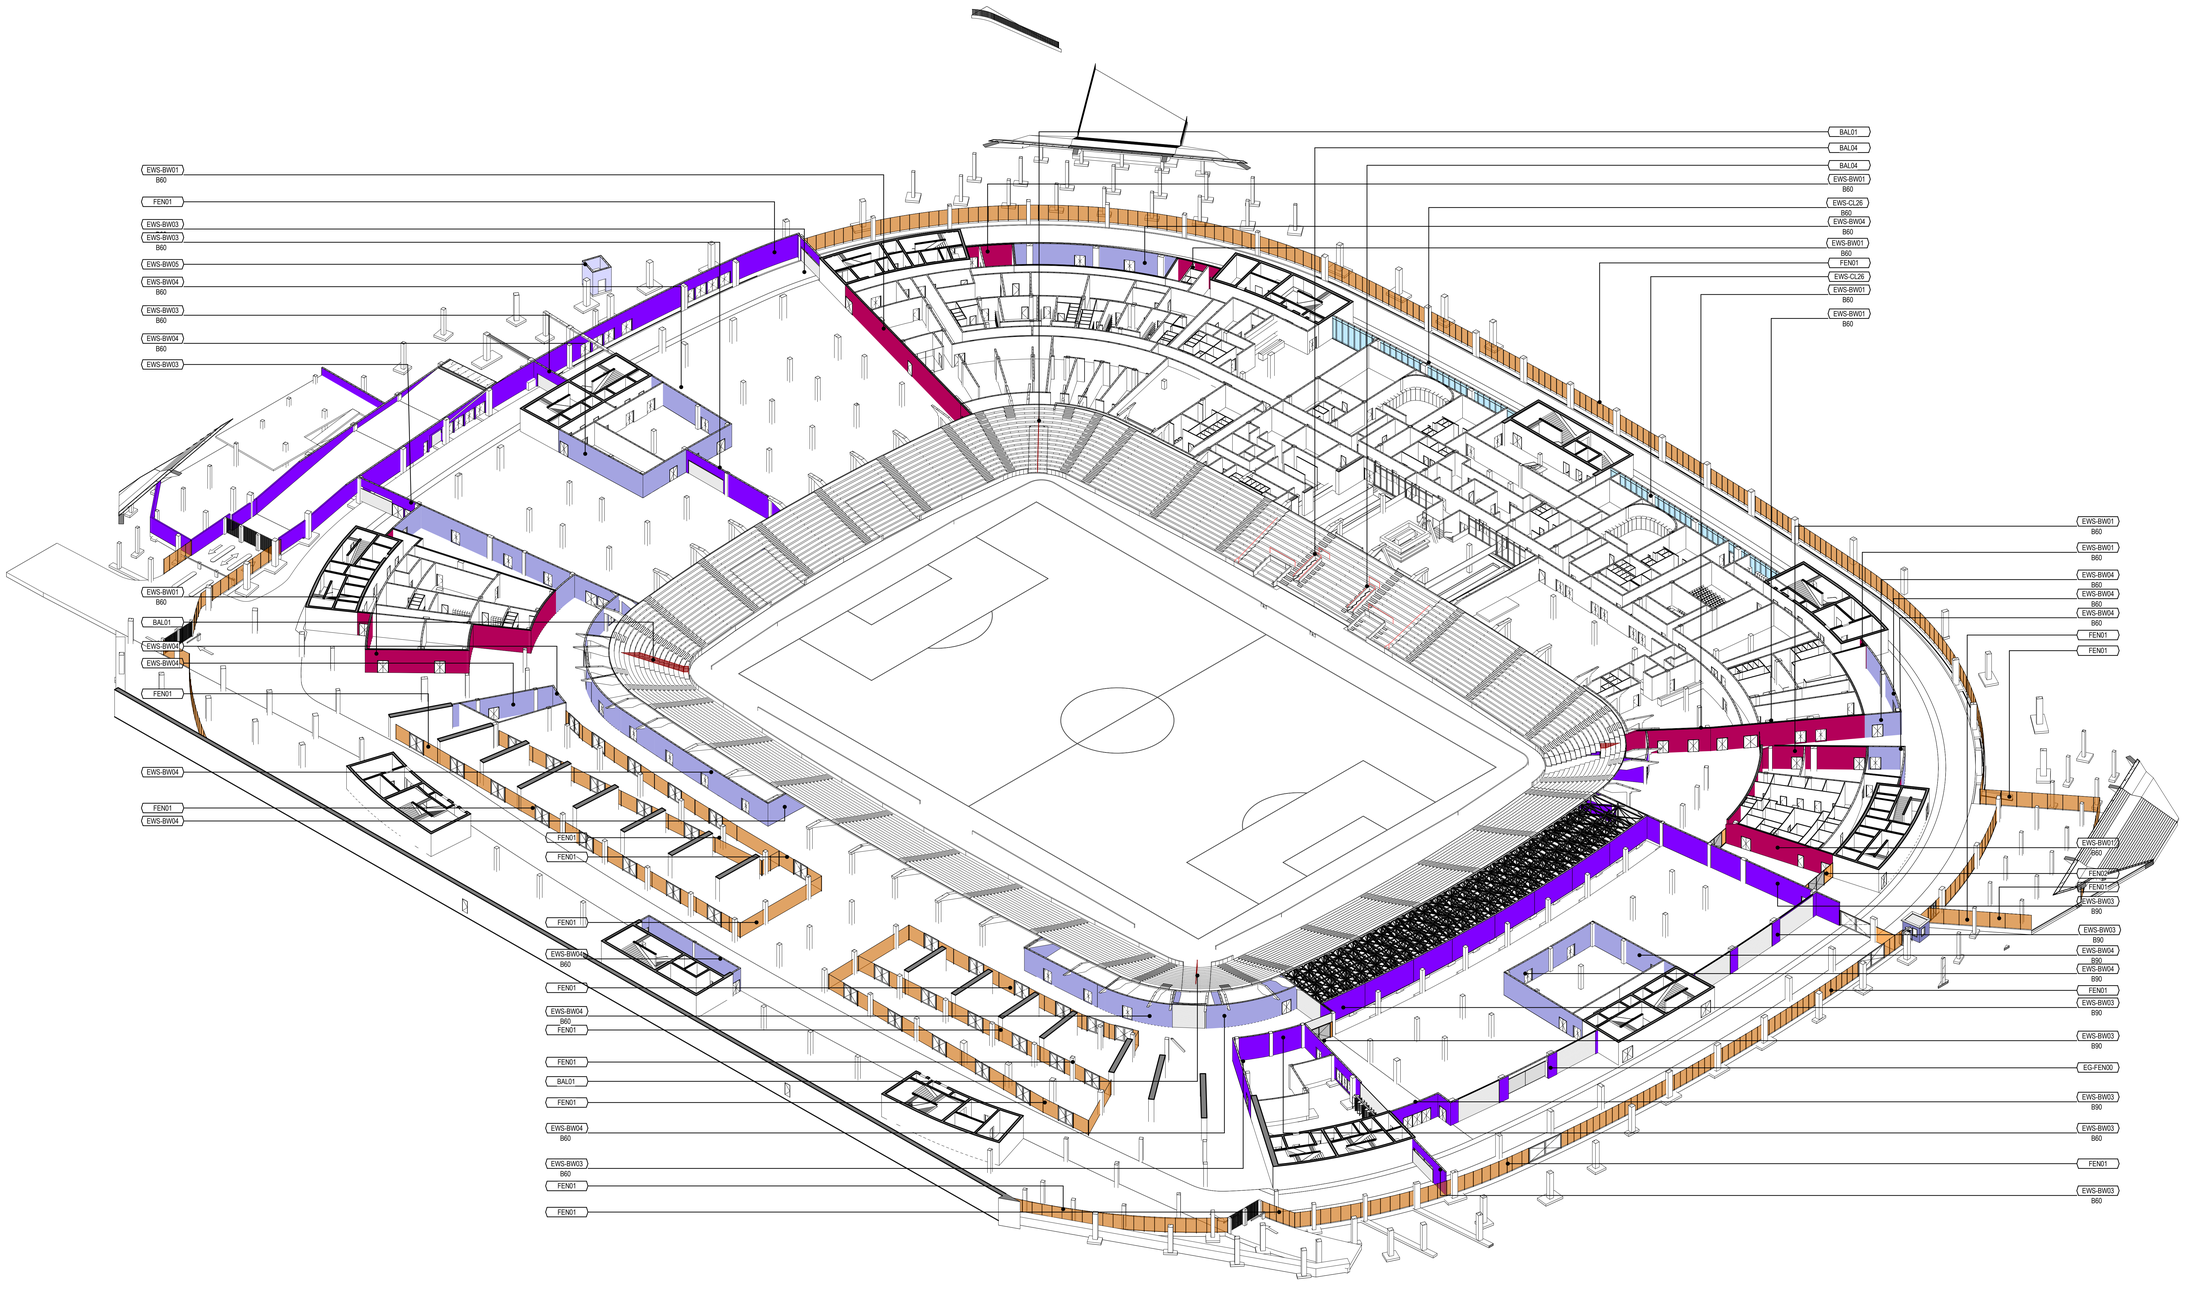

1 AXO - L00
SCHAAL:

Aanvraag omgevingsvergunning
Feyenoord City stadion

Nieuw Stadion B.V. Van Zandvlietplein 1 3077 AA Rotterdam, NL www.dekuip.nl	OPDRACHTGEVER
OMA Weena-Zuid 158 3012 NC Rotterdam, NL www.oma.com	ARCHITECT
LOLA Landscape Architects Goudsesingel 92 3011 KD Rotterdam, NL www.lola.land	LANDSCHAP
Royal Haskoning DHV George Hintzenweg 85 3068 AX Rotterdam, NL www.royalhaskoningdhv.com	CONSTRUCTEUR
Royal Haskoning DHV George Hintzenweg 85 3068 AX Rotterdam, NL www.royalhaskoningdhv.com	INSTALLATIETECHNIEK
Techniplan Watermanweg 102 3067 CG Rotterdam, NL www.techniplan.nl	VERTICAAL TRANSPORT
TGM Hessenkerweg 19 5721 KM Asten, NL www.tgm.nl	GEVELADVIES
DGMR Casuarietstraat 5 2511 VB Den Haag, NL www.dgmr.nl	BRANDVEILIGHEID
Peutz Paletsingel 2 2718 NT Zoetermeer, NL www.peutz.nl	BOUWFYSICA
Royal Haskoning DHV George Hintzenweg 85 3068 AX Rotterdam, NL www.royalhaskoningdhv.com	DUURZAAMHEID
Philips Lighting Boschdijk 525 5621 JG Eindhoven, NL www.lighting.philips.com	LICHTADVIES
Event Acoustics Proostwetering 50 3543 AH Utrecht, NL www.eventacoustics.com	AKOESTIEK

EWS-CL01	EWS-SP01	BAL01
EWS-CL01-B	EWS-BW01	BAL02-A
EWS-CL02	EWS-BW02	BAL02-B
EWS-CL20-A	EWS-BW03	BAL03
EWS-CL20-B	EWS-BW04	BAL04
EWS-CL21	EWS-BW05	BAL05
EWS-CL22	EWS-BW06	BAL06-A
EWS-CL23	FEN01	BAL06-B
EWS-CL24	FEN02	SOF01
EWS-CL25	FEN03	SOF02
EWS-CL26	FEN04	

OPMERKINGEN

REV	DATUM	BESCHRIJVING

TEKENING NIET VERSCHALEN. ALLE AFMETINGEN DIENEN OP DE BOUWPLAATS GECONTROLEERD TE WORDEN. DIT DOCUMENT BEVAT AUTEURSRECHTMATIG MATERIAAL. ELK ONGEAUTORISEERD GEBRUIK, BEKENDMAKING, VERSPREIDING OF DUPLICATIE VAN HIERIN GEGEVEN INFORMATIE KAN LEIDEN TOT AANSPRAKELIJKHEID ONDER TOEPASSELIJKE WETGEVING.

GEVEL OVERZICHT
AXO L00


TITEL

Omgevingsvergunning
FASE

P2019001	NA	A0	06.05.2020
PROJECTNUMMER	SCHAAL	FORMAAT	DATUM

FEY -OMA -00 -DR -A -20-120
TEKENINGNUMMER

04-30-2020 5:58:11 PM

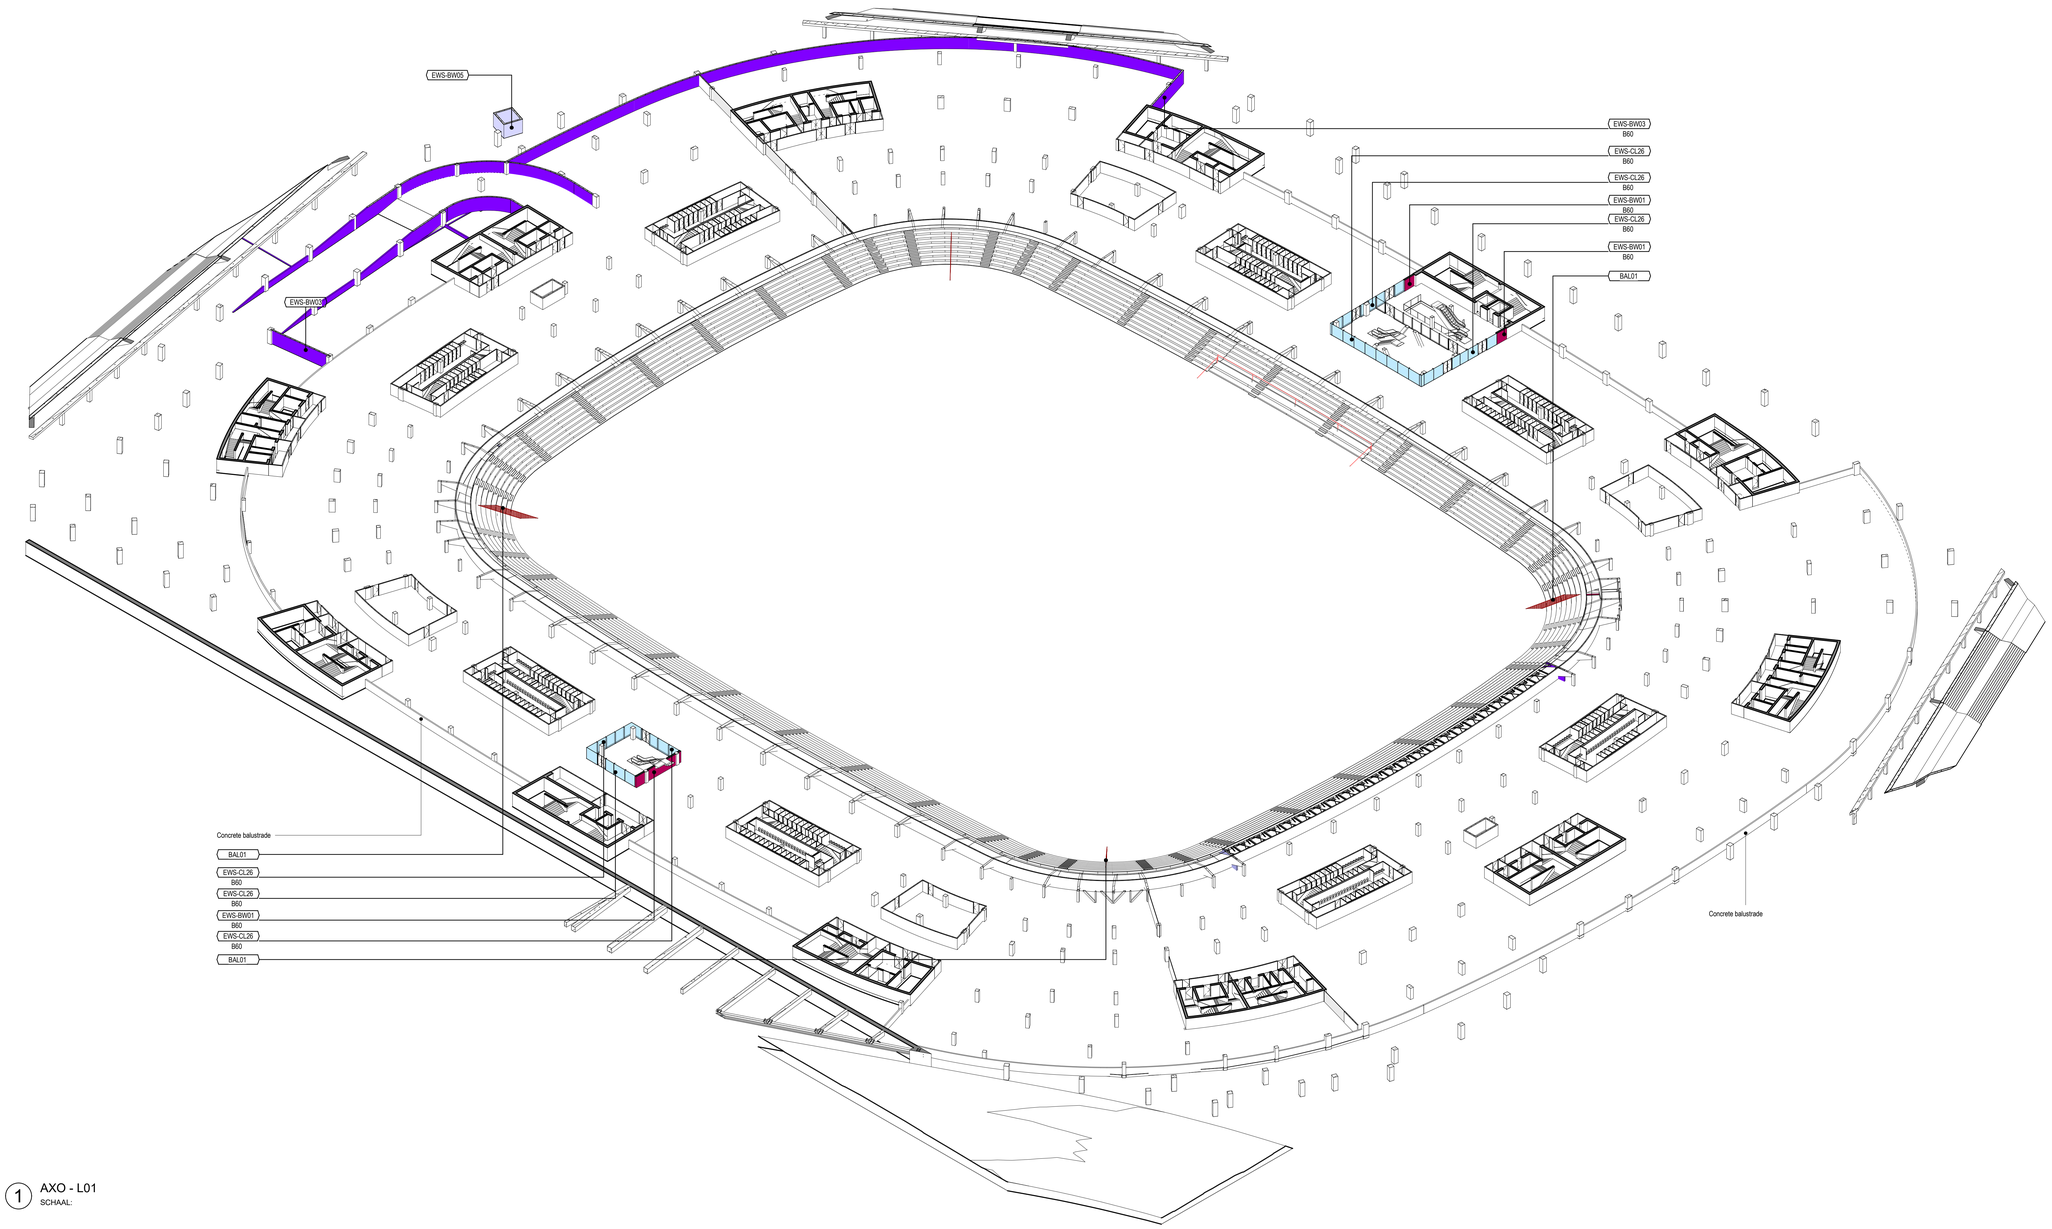

1 AXO - L01
SCHAAL:

Aanvraag omgevingsvergunning
Feyenoord City stadion

Nieuw Stadion B.V. — OPDRACHTGEVER
Van Zandvlietplein 1
3077 AA Rotterdam, NL
www.dekuip.nl

OMA — ARCHITECT
Weena-Zuid 158
3012 NC Rotterdam, NL
www.oma.com

LOLA Landscape Architects — LANDSCHAP
Goudsesingel 92
3011 KD Rotterdam, NL
www.lola.land

Royal Haskoning DHV — CONSTRUCTEUR
George Hintzenweg 85
3068 AX Rotterdam, NL
www.royalhaskoningdhv.com

Royal Haskoning DHV — INSTALLATIETECHNIEK
George Hintzenweg 85
3068 AX Rotterdam, NL
www.royalhaskoningdhv.com

Techniplan — VERTICAAL TRANSPORT
Watermarweg 102
3067 CG Rotterdam, NL
www.techniplan.nl

TGM — GEVELADVIES
Heesakkerweg 19
5721 KM Asten, NL
www.tgm.nl

DGMR — BRANDVEILIGHEID
Casuarietstraat 5
2511 VB Den Haag, NL
www.dgmr.nl

Peutz — BOUWFYSICA
Paletsingel 2
2718 NT Zoetermeer, NL
www.peutz.nl

Royal Haskoning DHV — DUURZAAMHEID
George Hintzenweg 85
3068 AX Rotterdam, NL
www.royalhaskoningdhv.com

Philips Lighting — LICHTADVIES
Boschdijk 525
5621 JG Eindhoven, NL
www.lighting.philips.com

Event Acoustics — AKOESTIEK
Proostwetering 50
3543 AH Utrecht, NL
www.eventacoustics.com

	EWS-CL01		EWS-SP01		BAL01
	EWS-CL01-B		EWS-BW01		BAL02-A
	EWS-CL02		EWS-BW02		BAL02-B
	EWS-CL20-A		EWS-BW03		BAL03
	EWS-CL20-B		EWS-BW04		BAL04
	EWS-CL21		EWS-BW05		BAL05
	EWS-CL22		EWS-BW06		BAL06-A
	EWS-CL23		FEN01		BAL06-B
	EWS-CL24		FEN02		SOF01
	EWS-CL25		FEN03		SOF02
	EWS-CL26		FEN04		

OPMERKINGEN

REV	DATUM	BESCHRIJVING

TEKENING NIET VERSCHALEN. ALLE AFMETINGEN DIENEN OP DE BOUWPLAATS GECONTROLEERD TE WORDEN. DIT DOCUMENT BEVAT AUTEURSRECHTMATIG MATERIAAL. ELK ONGEAUTORISEERD GEBRUIK, BEKENDMAKING, VERSPREIDING OF DUPLICATIE VAN HIERIN GEGEVEN INFORMATIE KAN LEIDEN TOT AANSPRAKELIJKHEID ONDER TOEPASSELIJKE WETGEVING.

GEVEL OVERZICHT
AXO L01


TITEL

Omgevingsvergunning
FASE — REVISIE

P2019001	NA	A0	06.05.2020
PROJECTNUMMER	SCHAAL	FORMAAT	DATUM

FEY -OMA -00 -DR -A -20-121
TEKENINGNUMMER

04-30-2020 1:09:27 PM

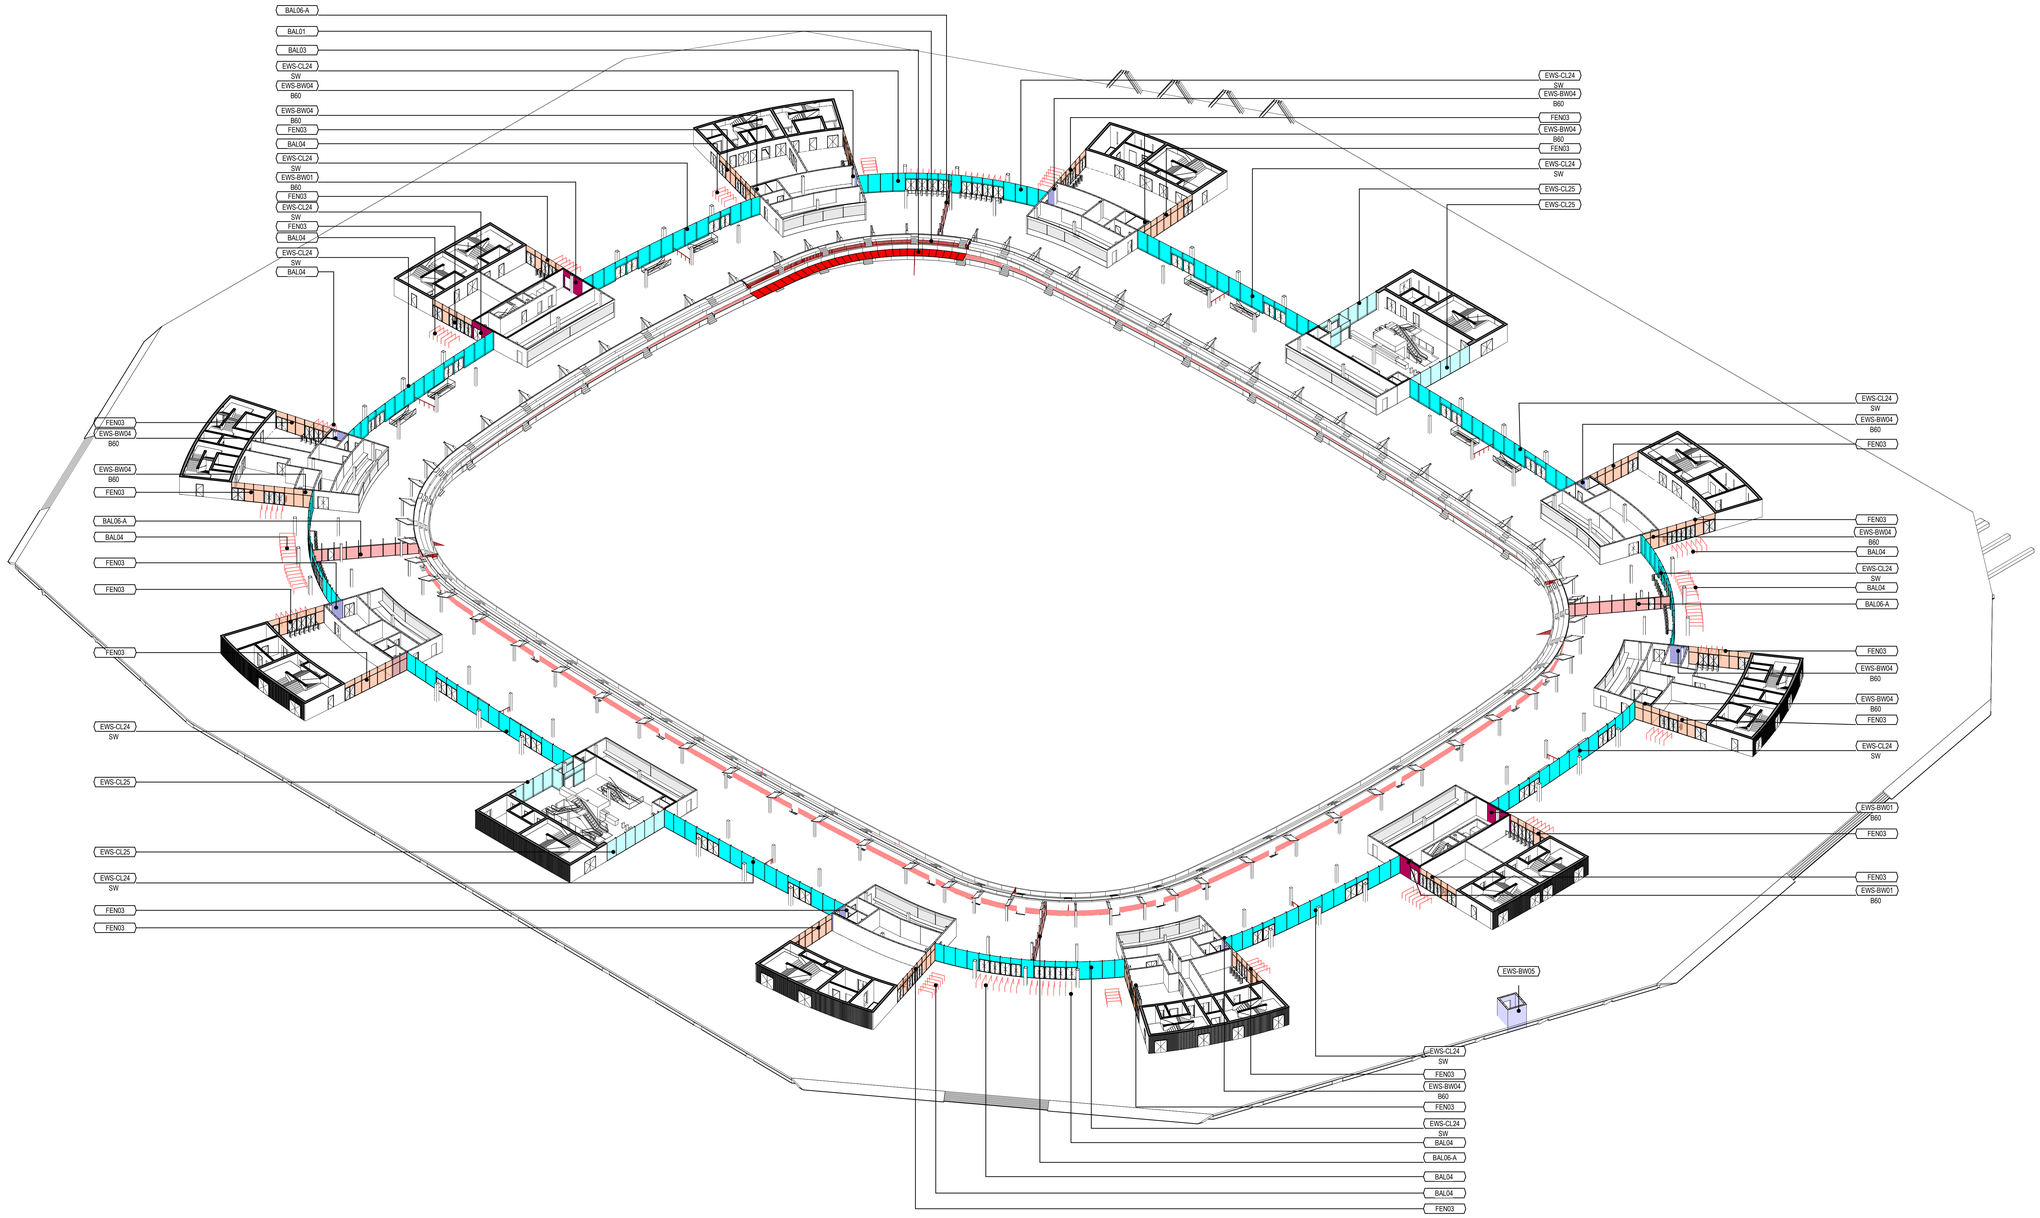

1 AXO - L02
SCHAAL:

Aanvraag omgevingsvergunning
Feyenoord City stadion

Nieuw Stadion B.V. Van Zandvlietplein 1 3077 AA Rotterdam, NL www.dekuip.nl	OPDRACHTGEVER
OMA Weena-Zuid 158 3012 NC Rotterdam, NL www.oma.com	ARCHITECT
LOLA Landscape Architects Goudsesingel 92 3011 KD Rotterdam, NL www.lola.land	LANDSCHAP
Royal Haskoning DHV George Hintzenweg 85 3068 AX Rotterdam, NL www.royalhaskoningdhv.com	CONSTRUCTEUR
Royal Haskoning DHV George Hintzenweg 85 3068 AX Rotterdam, NL www.royalhaskoningdhv.com	INSTALLATIETECHNIEK
Techniplan Watermanweg 102 3067 CG Rotterdam, NL www.techniplan.nl	VERTICAAL TRANSPORT
TGM Hessekkerweg 19 5721 KM Asten, NL www.tgm.nl	GEVELADVIES
DGMR Casuarietstraat 5 2511 VB Den Haag, NL www.dgmr.nl	BRANDVEILIGHEID
Peutz Paletsingel 2 2718 NT Zoetermeer, NL www.peutz.nl	BOUWFYSICA
Royal Haskoning DHV George Hintzenweg 85 3068 AX Rotterdam, NL www.royalhaskoningdhv.com	DUURZAAMHEID
Philips Lighting Boschdijk 525 5621 JG Eindhoven, NL www.lighting.philips.com	LICHTADVIES
Event Acoustics Proostwetering 50 3543 AH Utrecht, NL www.eventacoustics.com	AKOESTIEK

EWS-CL01	EWS-SP01	BAL01
EWS-CL01-B	EWS-BW01	BAL02-A
EWS-CL02	EWS-BW02	BAL02-B
EWS-CL20-A	EWS-BW03	BAL03
EWS-CL20-B	EWS-BW04	BAL04
EWS-CL21	EWS-BW05	BAL05
EWS-CL22	EWS-BW06	BAL06-A
EWS-CL23	FEN01	BAL06-B
EWS-CL24	FEN02	SOF01
EWS-CL25	FEN03	SOF02
EWS-CL26	FEN04	

OPMERKINGEN

REV	DATUM	BESCHRIJVING

TEKENING NIET VERSCHALEN. ALLE AFMETINGEN DIENEN OP DE BOUWPLAATS GECONTROLEERD TE WORDEN. DIT DOCUMENT BEVAT AUTEURSRECHTMATIG MATERIAAL. ELK ONGEAUTORISEERD GEBRUIK, BEKENDMAKING, VERSPREIDING OF DUPLICATIE VAN HIERIN GEGEVEN INFORMATIE KAN LEIDEN TOT AANSPRAKELIJKHEID ONDER TOEPASSELIJKE WETGEVING.

GEVEL OVERZICHT
AXO L02


TITEL

Omgevingsvergunning
FASE

P2019001	NA	A0	06.05.2020
PROJECTNUMMER	SCHAAL	FORMAAT	DATUM

FEY -OMA -00 -DR -A -20-122
TEKENINGNUMMER

04-30-2020 1:05:59 PM

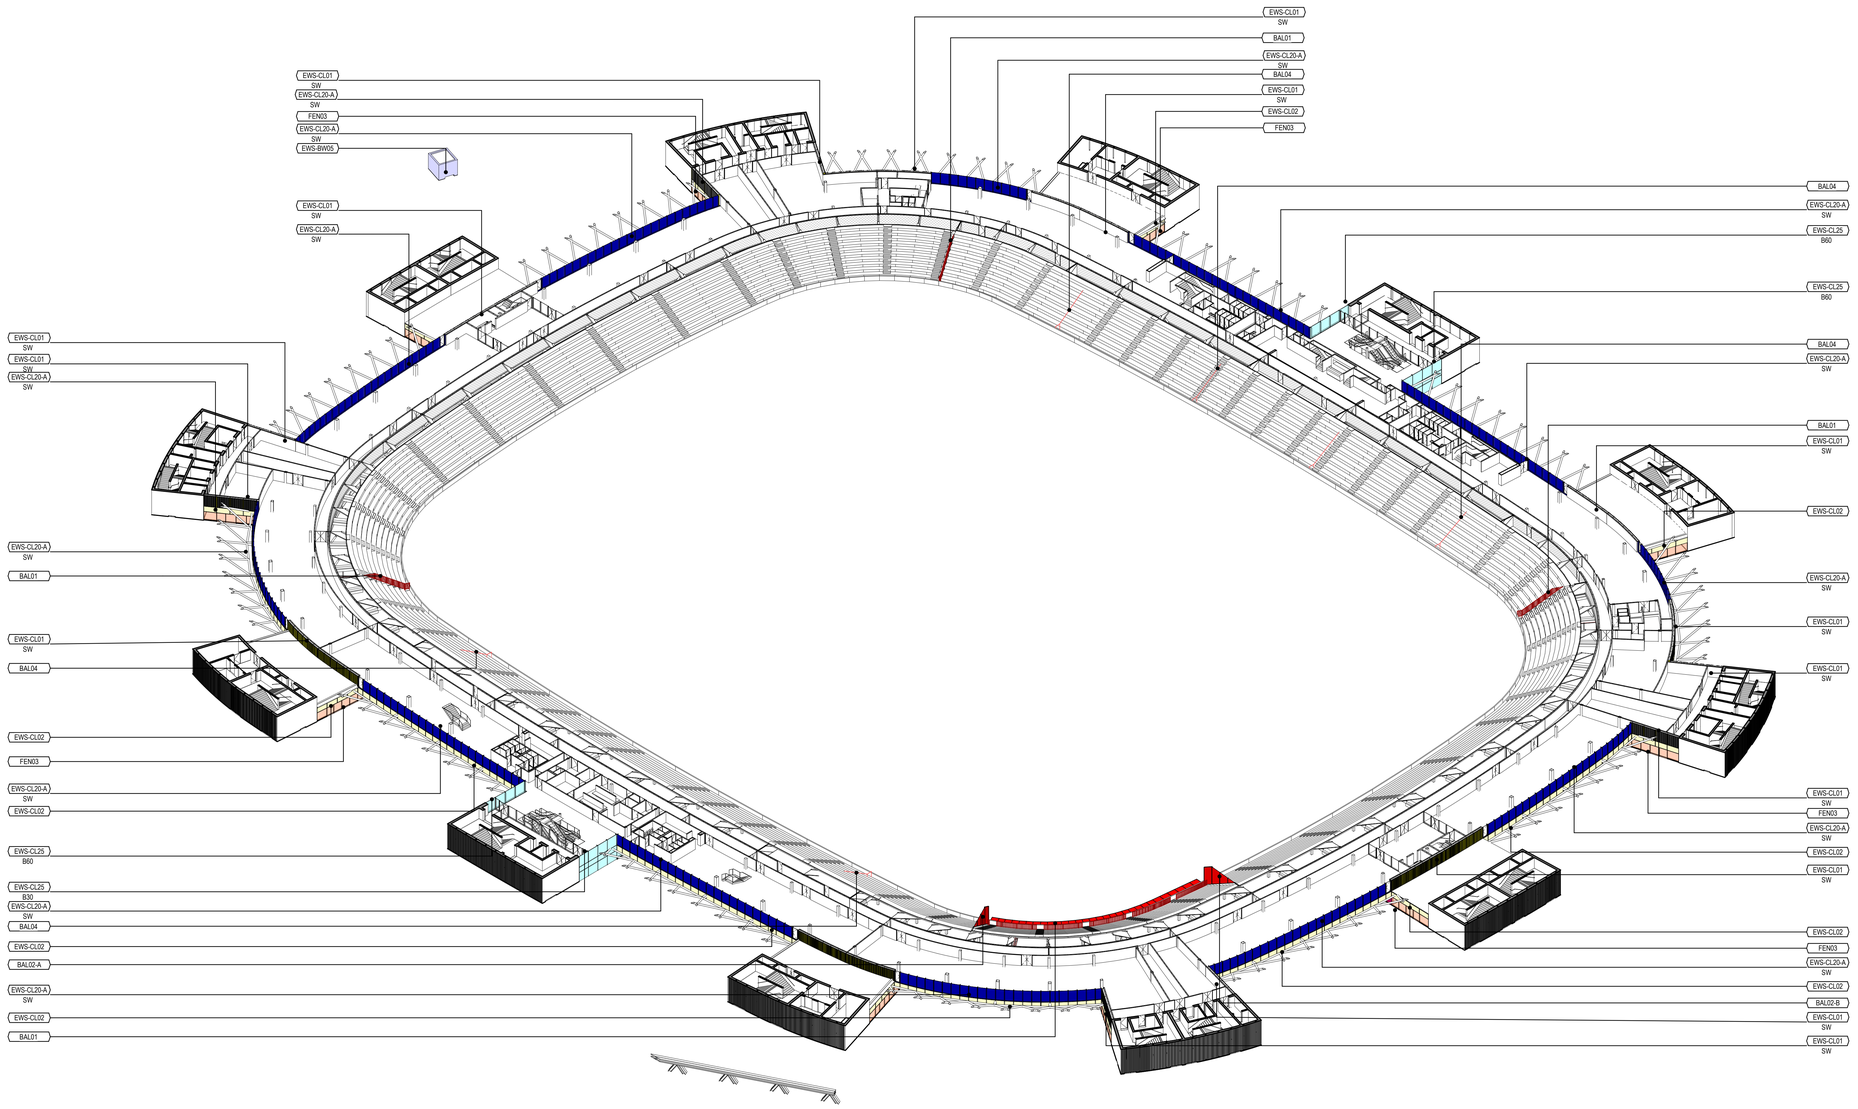

1 AXO - L03
SCHAAL:

Aanvraag omgevingsvergunning
Feyenoord City stadion

Nieuw Stadion B.V. Van Zandvlietplein 1 3077 AA Rotterdam, NL www.dekuip.nl	OPDRACHTGEVER
OMA Weena-Zuid 158 3012 NC Rotterdam, NL www.oma.com	ARCHITECT
LOLA Landscape Architects Goudsesingel 92 3011 KD Rotterdam, NL www.lola.land	LANDSCHAP
Royal Haskoning DHV George Hintzenweg 85 3068 AX Rotterdam, NL www.royalhaskoningdhv.com	CONSTRUCTEUR
Royal Haskoning DHV George Hintzenweg 85 3068 AX Rotterdam, NL www.royalhaskoningdhv.com	INSTALLATIETECHNIEK
Techniplan Watermarweg 102 3067 CG Rotterdam, NL www.techniplan.nl	VERTICAAL TRANSPORT
TGM Heesakkerweg 19 5721 KM Asten, NL www.tgm.nl	GEVELADVIES
DGMR Casuarietstraat 5 2511 VB Den Haag, NL www.dgmr.nl	BRANDVEILIGHEID
Peutz Paletsingel 2 2718 NT Zoetermeer, NL www.peutz.nl	BOUWFYSICA
Royal Haskoning DHV George Hintzenweg 85 3068 AX Rotterdam, NL www.royalhaskoningdhv.com	DUURZAAMHEID
Philips Lighting Boschdijk 525 5621 JG Eindhoven, NL www.lighting.philips.com	LICHTADVIES
Event Acoustics Proostwetering 50 3543 AH Utrecht, NL www.eventacoustics.com	AKOESTIEK

EWS-CL01	EWS-SP01	BAL01
EWS-CL01-B	EWS-BW01	BAL02-A
EWS-CL02	EWS-BW02	BAL02-B
EWS-CL20-A	EWS-BW03	BAL03
EWS-CL20-B	EWS-BW04	BAL04
EWS-CL21	EWS-BW05	BAL05
EWS-CL22	EWS-BW06	BAL06-A
EWS-CL23	FEN01	BAL06-B
EWS-CL24	FEN02	SOF01
EWS-CL25	FEN03	SOF02
EWS-CL26	FEN04	

OPMERKINGEN

REV	DATUM	BESCHRIJVING

TEKENING NIET VERSCHALEN. ALLE AFMETINGEN DIENEN OP DE BOUWPLAATS GECONTROLEERD TE WORDEN. DIT DOCUMENT BEVAT AUTEURSRECHTMATIG MATERIAAL. ELK ONGEAUTORISEERD GEBRUIK, BEKENDMAKING, VERSPREIDING OF DUPLICATIE VAN HIERIN GEGEVEN INFORMATIE KAN LEIDEN TOT AANSPRAKELIJKHEID ONDER TOEPASSELIJKE WETGEVING.

GEVEL OVERZICHT
AXO L.03

TITEL


Omgevingsvergunning
FASE

REVISIE

P2019001	NA	A0	06.05.2020
PROJECTNUMMER	SCHAAL	FORMAAT	DATUM

FEY -OMA -00 -DR -A -20-123
TEKENINGNUMMER

04-30-2020 5:09:38 PM

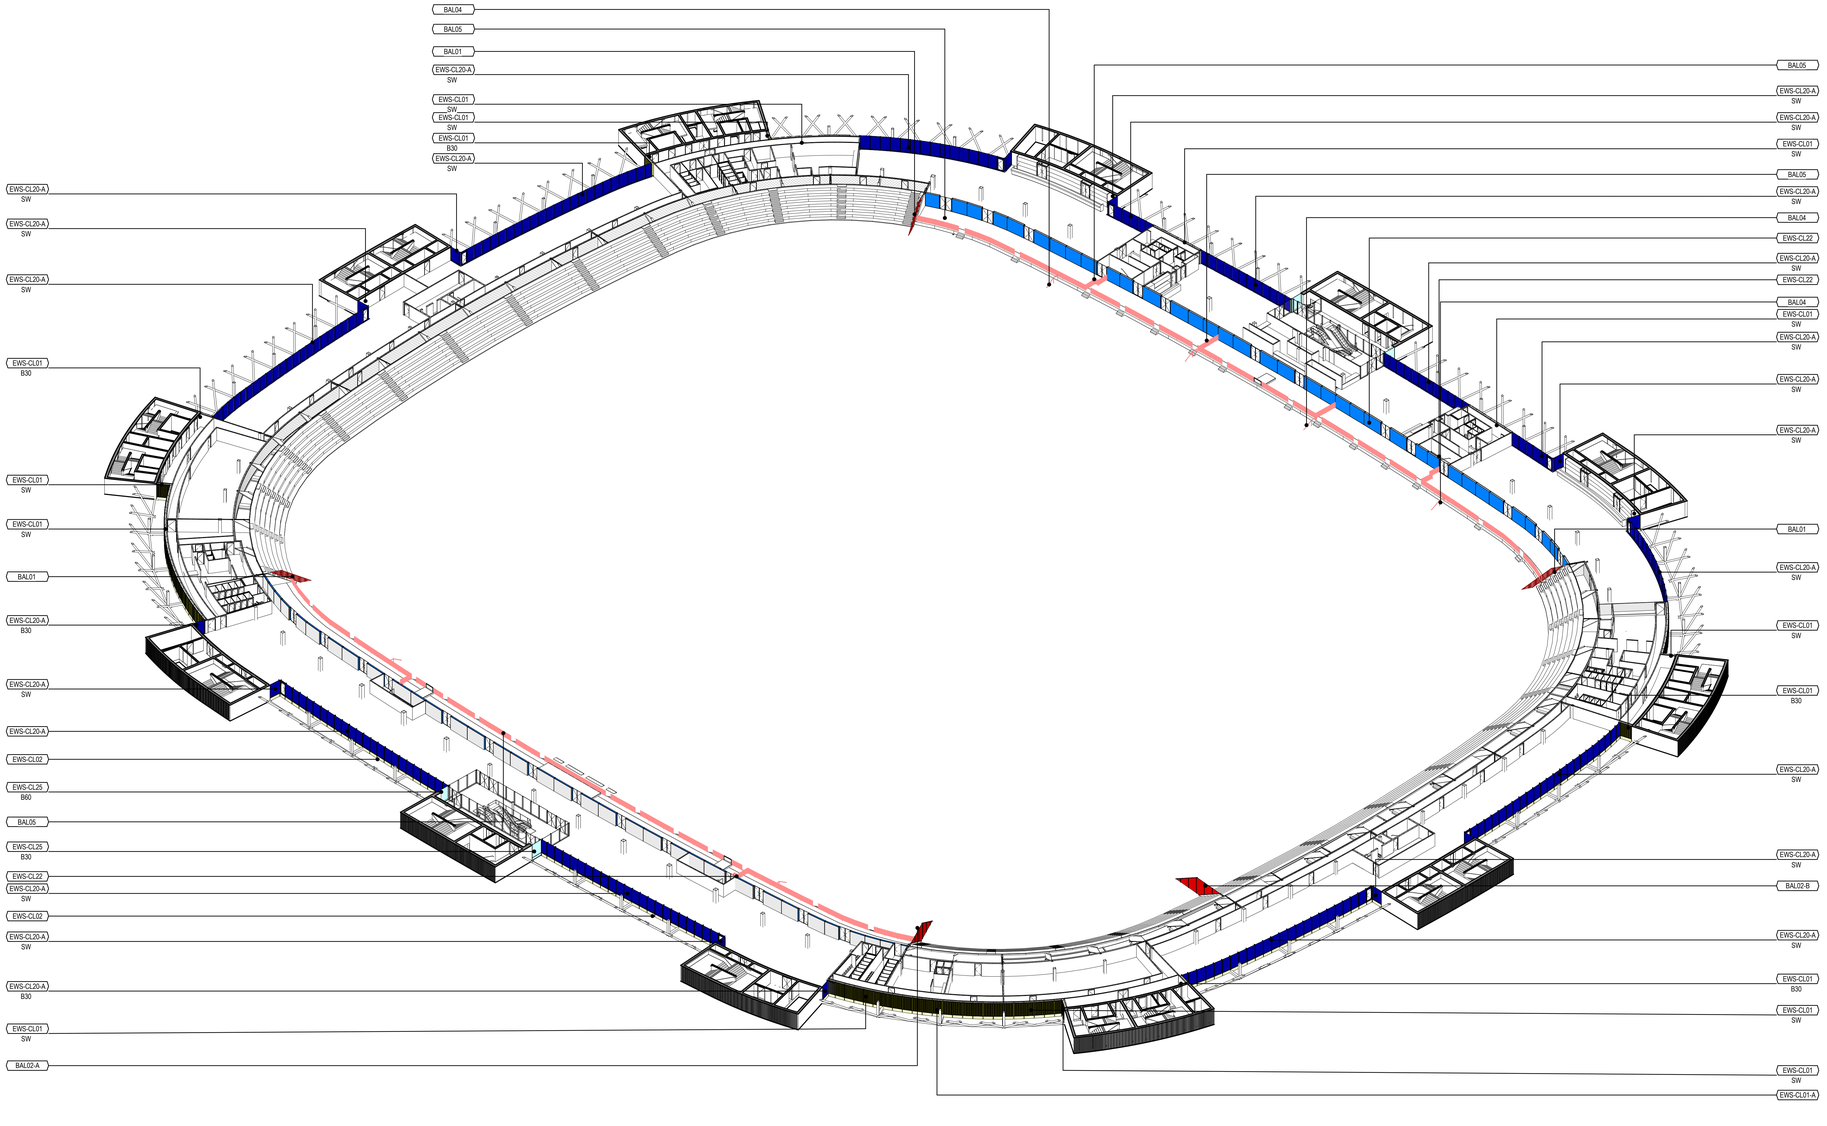

1 AXO - L04
SCHAAL:

Aanvraag omgevingsvergunning
Feyenoord City stadion

Nieuw Stadion B.V. Van Zandvlietplein 1 3077 AA Rotterdam, NL www.dekuip.nl	OPDRACHTGEVER
OMA Weena-Zuid 158 3012 NC Rotterdam, NL www.oma.com	ARCHITECT
LOLA Landscape Architects Goudsesingel 92 3011 KD Rotterdam, NL www.lola.land	LANDSCHAP
Royal Haskoning DHV George Hintzenweg 85 3068 AX Rotterdam, NL www.royalhaskoningdhv.com	CONSTRUCTEUR
Royal Haskoning DHV George Hintzenweg 85 3068 AX Rotterdam, NL www.royalhaskoningdhv.com	INSTALLATIETECHNIEK
Techniplan Watermanweg 102 3067 CG Rotterdam, NL www.techniplan.nl	VERTICAAL TRANSPORT
TGM Hessenkerweg 19 5721 KM Asten, NL www.tgm.nl	GEVELADVIES
DGMR Casuarinestraat 5 2511 VB Den Haag, NL www.dgmr.nl	BRANDVEILIGHEID
Peutz Paletsingel 2 2718 NT Zoetermeer, NL www.peutz.nl	BOUWFYSICA
Royal Haskoning DHV George Hintzenweg 85 3068 AX Rotterdam, NL www.royalhaskoningdhv.com	DUURZAAMHEID
Philips Lighting Boschdijk 525 5621 JG Eindhoven, NL www.lighting.philips.com	LICHTADVIES
Event Acoustics Proostwetering 50 3543 AH Utrecht, NL www.eventacoustics.com	AKOESTIEK

EWS-CL01	EWS-SP01	BAL01
EWS-CL01-B	EWS-BW01	BAL02-A
EWS-CL02	EWS-BW02	BAL02-B
EWS-CL20-A	EWS-BW03	BAL03
EWS-CL20-B	EWS-BW04	BAL04
EWS-CL21	EWS-BW05	BAL05
EWS-CL22	EWS-BW06	BAL06-A
EWS-CL23	FEN01	BAL06-B
EWS-CL24	FEN02	SOF01
EWS-CL25	FEN03	SOF02
EWS-CL26	FEN04	

OPMERKINGEN

REV	DATUM	BESCHRIJVING

TEKENING NIET VERSCHALEN. ALLE AFMETINGEN DIENEN OP DE BOUWPLAATS GECONTROLEERD TE WORDEN. DIT DOCUMENT BEVAT AUTEURSRECHTMATIG MATERIAAL. ELK ONGEAUTORISEERD GEBRUIK, BEKENDMAKING, VERSPREIDING OF DUPLICATIE VAN HIERIN GEGEVEN INFORMATIE KAN LEIDEN TOT AANSPRAKELIJKHEID ONDER TOEPASSELIJKE WETGEVING.

GEVEL OVERZICHT
AXO L04

TITEL

Omgevingsvergunning


FASE

REVISIE			
P2019001	NA	A0	06.05.2020
PROJECTNUMMER	SCHAAL	FORMAAT	DATUM

FEY -OMA -00 -DR -A -20-124

TEKENINGNUMMER

04-30-2020 5:10:10 PM

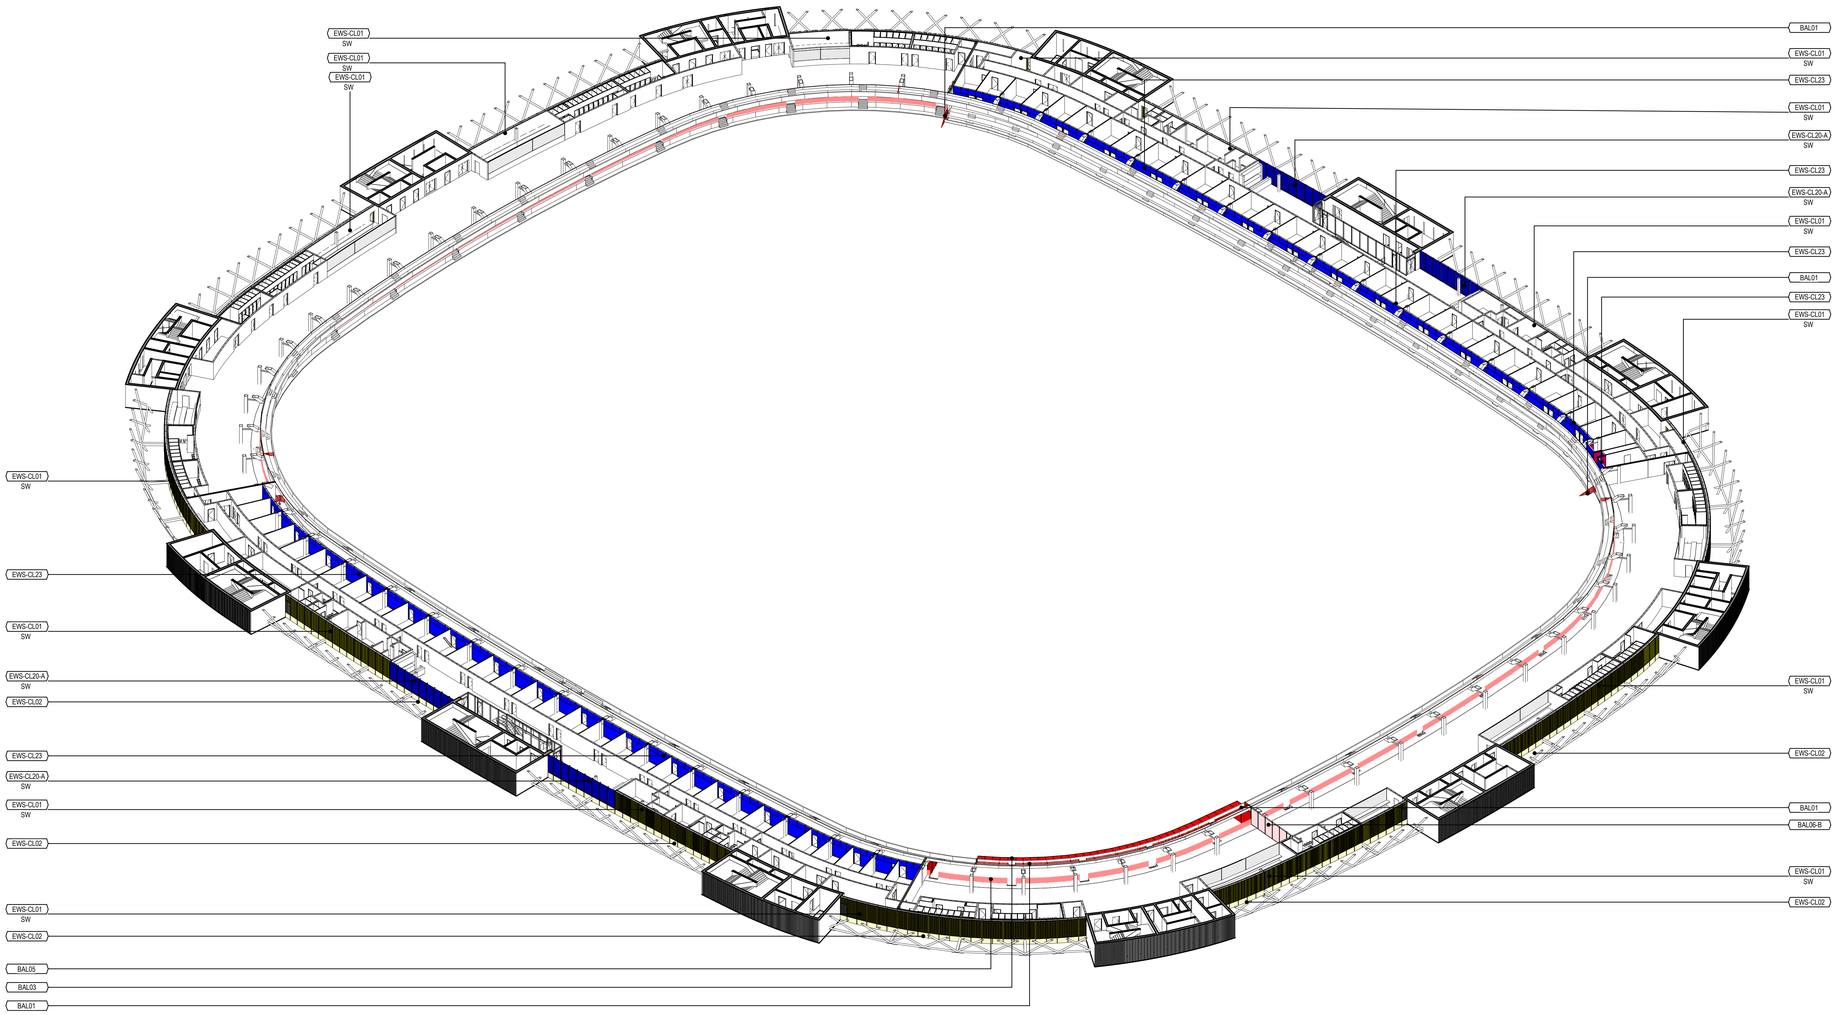

1 AXO - L05
SCHAAL:

Aanvraag omgevingsvergunning
Feyenoord City stadion

Nieuw Stadion B.V. Van Zandvlietplein 1 3077 AA Rotterdam, NL www.dekuip.nl	OPDRACHTGEVER
OMA Weena-Zuid 158 3012 NC Rotterdam, NL www.oma.com	ARCHITECT
LOLA Landscape Architects Goudsesingel 92 3011 KD Rotterdam, NL www.lola.land	LANDSCHAP
Royal Haskoning DHV George Hintzenweg 85 3068 AX Rotterdam, NL www.royalhaskoningdhv.com	CONSTRUCTEUR
Royal Haskoning DHV George Hintzenweg 85 3068 AX Rotterdam, NL www.royalhaskoningdhv.com	INSTALLATIETECHNIEK
Techniplan Watermanweg 102 3067 CG Rotterdam, NL www.techniplan.nl	VERTICAAL TRANSPORT
TGM Hessenkerweg 19 5721 KM Asten, NL www.tgm.nl	GEVELADVIES
DGMR Casuarietstraat 5 2511 VB Den Haag, NL www.dgmr.nl	BRANDVEILIGHEID
Peutz Paletsingel 2 2718 NT Zoetermeer, NL www.peutz.nl	BOUWFYSICA
Royal Haskoning DHV George Hintzenweg 85 3068 AX Rotterdam, NL www.royalhaskoningdhv.com	DUURZAAMHEID
Philips Lighting Boschdijk 525 5621 JG Eindhoven, NL www.lighting.philips.com	LICHTADVIES
Event Acoustics Proostwetering 50 3543 AH Utrecht, NL www.eventacoustics.com	AKOESTIEK

EWS-CL01	EWS-SP01	BAL01
EWS-CL01-B	EWS-BW01	BAL02-A
EWS-CL02	EWS-BW02	BAL02-B
EWS-CL20-A	EWS-BW03	BAL03
EWS-CL20-B	EWS-BW04	BAL04
EWS-CL21	EWS-BW05	BAL05
EWS-CL22	EWS-BW06	BAL06-A
EWS-CL23	FEN01	BAL06-B
EWS-CL24	FEN02	SOF01
EWS-CL25	FEN03	SOF02
EWS-CL26	FEN04	

OPMERKINGEN

REV	DATUM	BESCHRIJVING

TEKENING NIET VERSCHALEN. ALLE AFMETINGEN DIENEN OP DE BOUWPLAATS GECONTROLEERD TE WORDEN. DIT DOCUMENT BEVAT AUTEURSRECHTMATIG MATERIAAL. ELK ONGEAUTORISEERD GEBRUIK, BEKENDMAKING, VERSPREIDING OF DUPLICATIE VAN HIERIN GEGEVEN INFORMATIE KAN LEIDEN TOT AANSPRAKELIJKHEID ONDER TOEPASSELIJKE WETGEVING.

GEVEL OVERZICHT
AXO L05


TITEL

Omgevingsvergunning
FASE — REVISIE

P2019001	NA	A0	06.05.2020
PROJECTNUMMER	SCHAAL	FORMAAT	DATUM

FEY -OMA -00 -DR -A -20-125
TEKENINGNUMMER

04-05-2020 5:11:47 PM

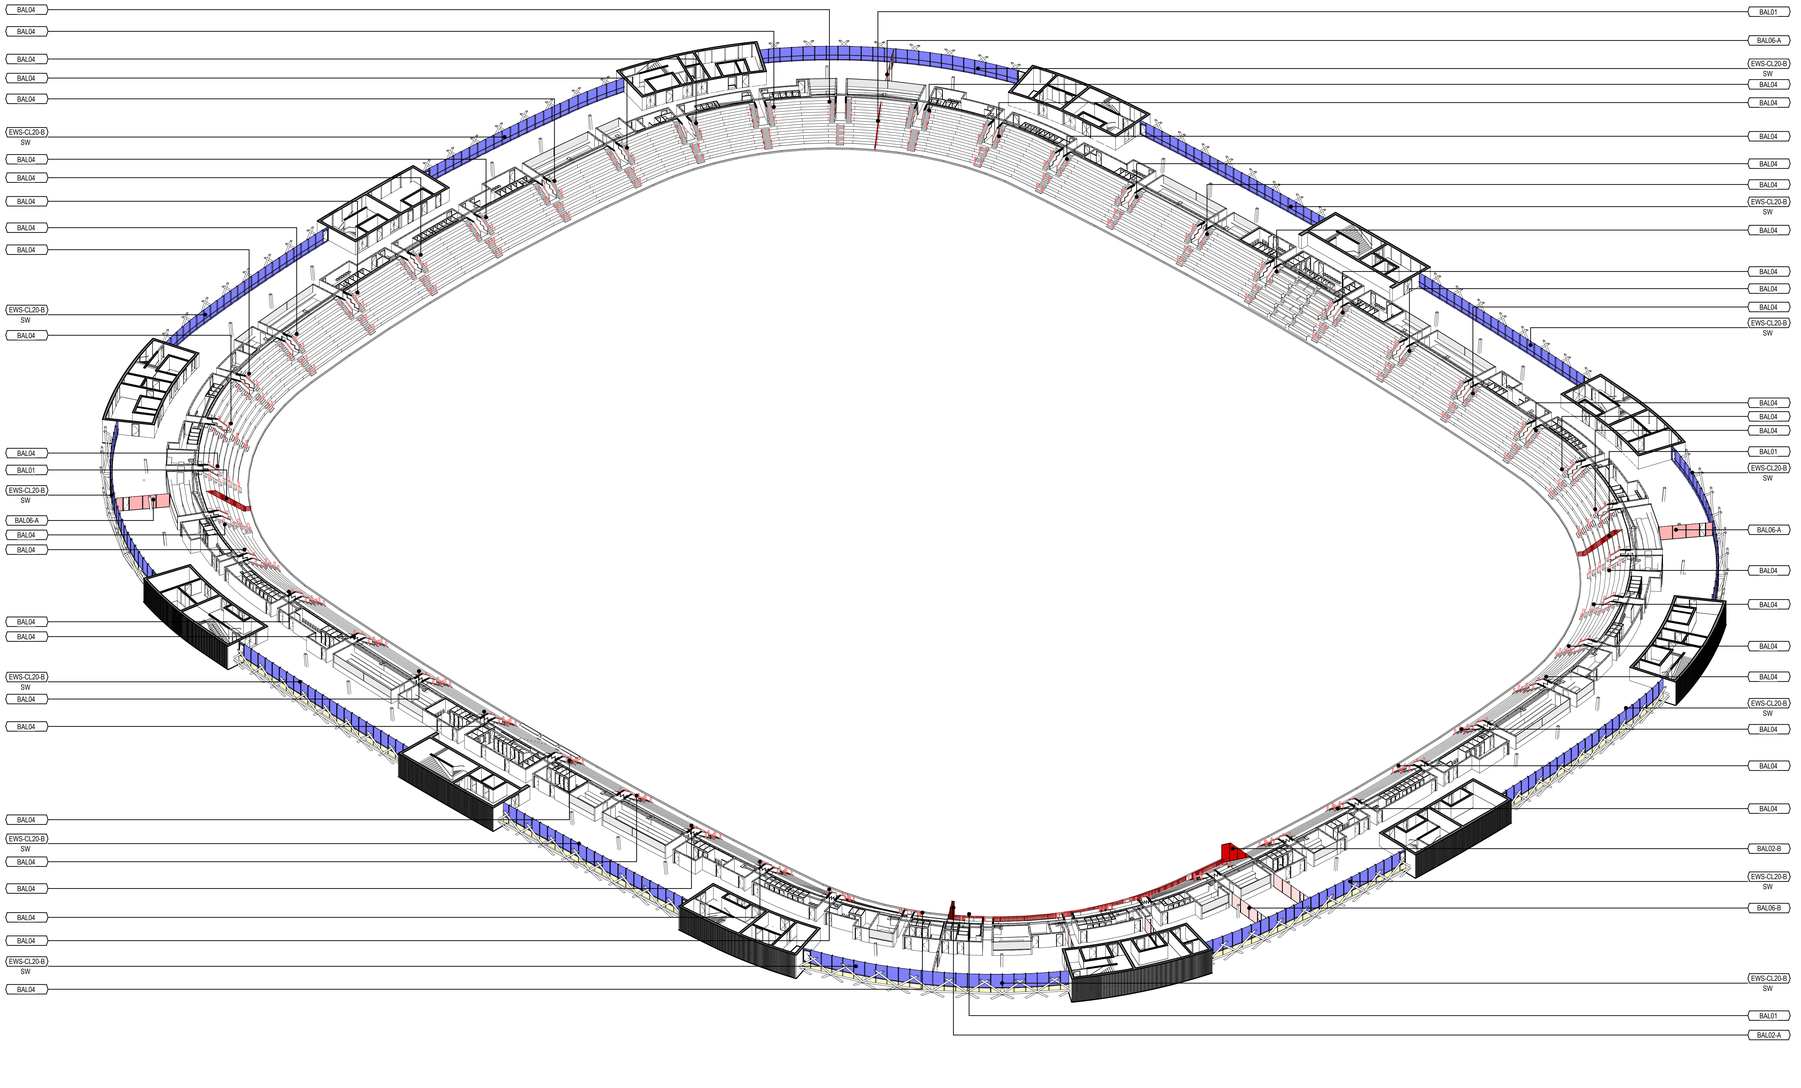

1 AXO - L06
SCHAAL:

Aanvraag omgevingsvergunning
Feyenoord City stadion

Nieuw Stadion B.V. Van Zandvlietplein 1 3077 AA Rotterdam, NL www.dekuip.nl	OPDRACHTGEVER
OMA Weena-Zuid 158 3012 NC Rotterdam, NL www.oma.com	ARCHITECT
LOLA Landscape Architects Goudsesingel 92 3011 KD Rotterdam, NL www.lola.land	LANDSCHAP
Royal Haskoning DHV George Hintzenweg 85 3068 AX Rotterdam, NL www.royalhaskoningdhv.com	CONSTRUCTEUR
Royal Haskoning DHV George Hintzenweg 85 3068 AX Rotterdam, NL www.royalhaskoningdhv.com	INSTALLATIETECHNIEK
Techniplan Watermarweg 102 3067 CG Rotterdam, NL www.techniplan.nl	VERTICAAL TRANSPORT
TGM Hessenkerweg 19 5721 KM Asten, NL www.tgm.nl	GEVELADVIES
DGMR Casuarietstraat 5 2511 VB Den Haag, NL www.dgmr.nl	BRANDVEILIGHEID
Peutz Paletsingel 2 2718 NT Zoetermeer, NL www.peutz.nl	BOUWFYSICA
Royal Haskoning DHV George Hintzenweg 85 3068 AX Rotterdam, NL www.royalhaskoningdhv.com	DUURZAAMHEID
Philips Lighting Boschdijk 525 5621 JG Eindhoven, NL www.lighting.philips.com	LICHTADVIES
Event Acoustics Proostwetering 50 3543 AH Utrecht, NL www.eventacoustics.com	AKOESTIEK

	EWS-CL01		EWS-SP01		BAL01
	EWS-CL01-B		EWS-BW01		BAL02-A
	EWS-CL02		EWS-BW02		BAL02-B
	EWS-CL20-A		EWS-BW03		BAL03
	EWS-CL20-B		EWS-BW04		BAL04
	EWS-CL21		EWS-BW05		BAL05
	EWS-CL22		EWS-BW06		BAL06-A
	EWS-CL23		FEN01		BAL06-B
	EWS-CL24		FEN02		SOF01
	EWS-CL25		FEN03		SOF02
	EWS-CL26		FEN04		

OPMERKINGEN

REV	DATUM	BESCHRIJVING

TEKENING NIET VERSCHALEN. ALLE AFMETINGEN DIENEN OP DE BOUWPLAATS GECONTROLEERD TE WORDEN. DIT DOCUMENT BEVAT AUTEURSRECHTMATIG MATERIAAL. ELK ONGEAUTORISEERD GEBRUIK, BEKENDMAKING, VERSPREIDING OF DUPLICATIE VAN HIERIN GEGEVEN INFORMATIE KAN LEIDEN TOT AANSPRAKELIJKHEID ONDER TOEPASSELIJKE WETGEVING.

GEVEL OVERZICHT
AXO L06

TITEL

Omgevingsvergunning


FASE

P2019001	NA	A0	06.05.2020
PROJECTNUMMER	SCHAAL	FORMAAT	DATUM

FEY -OMA -00 -DR -A -20-126

TEKENINGNUMMER

04-05-2020 5:11:29 PM

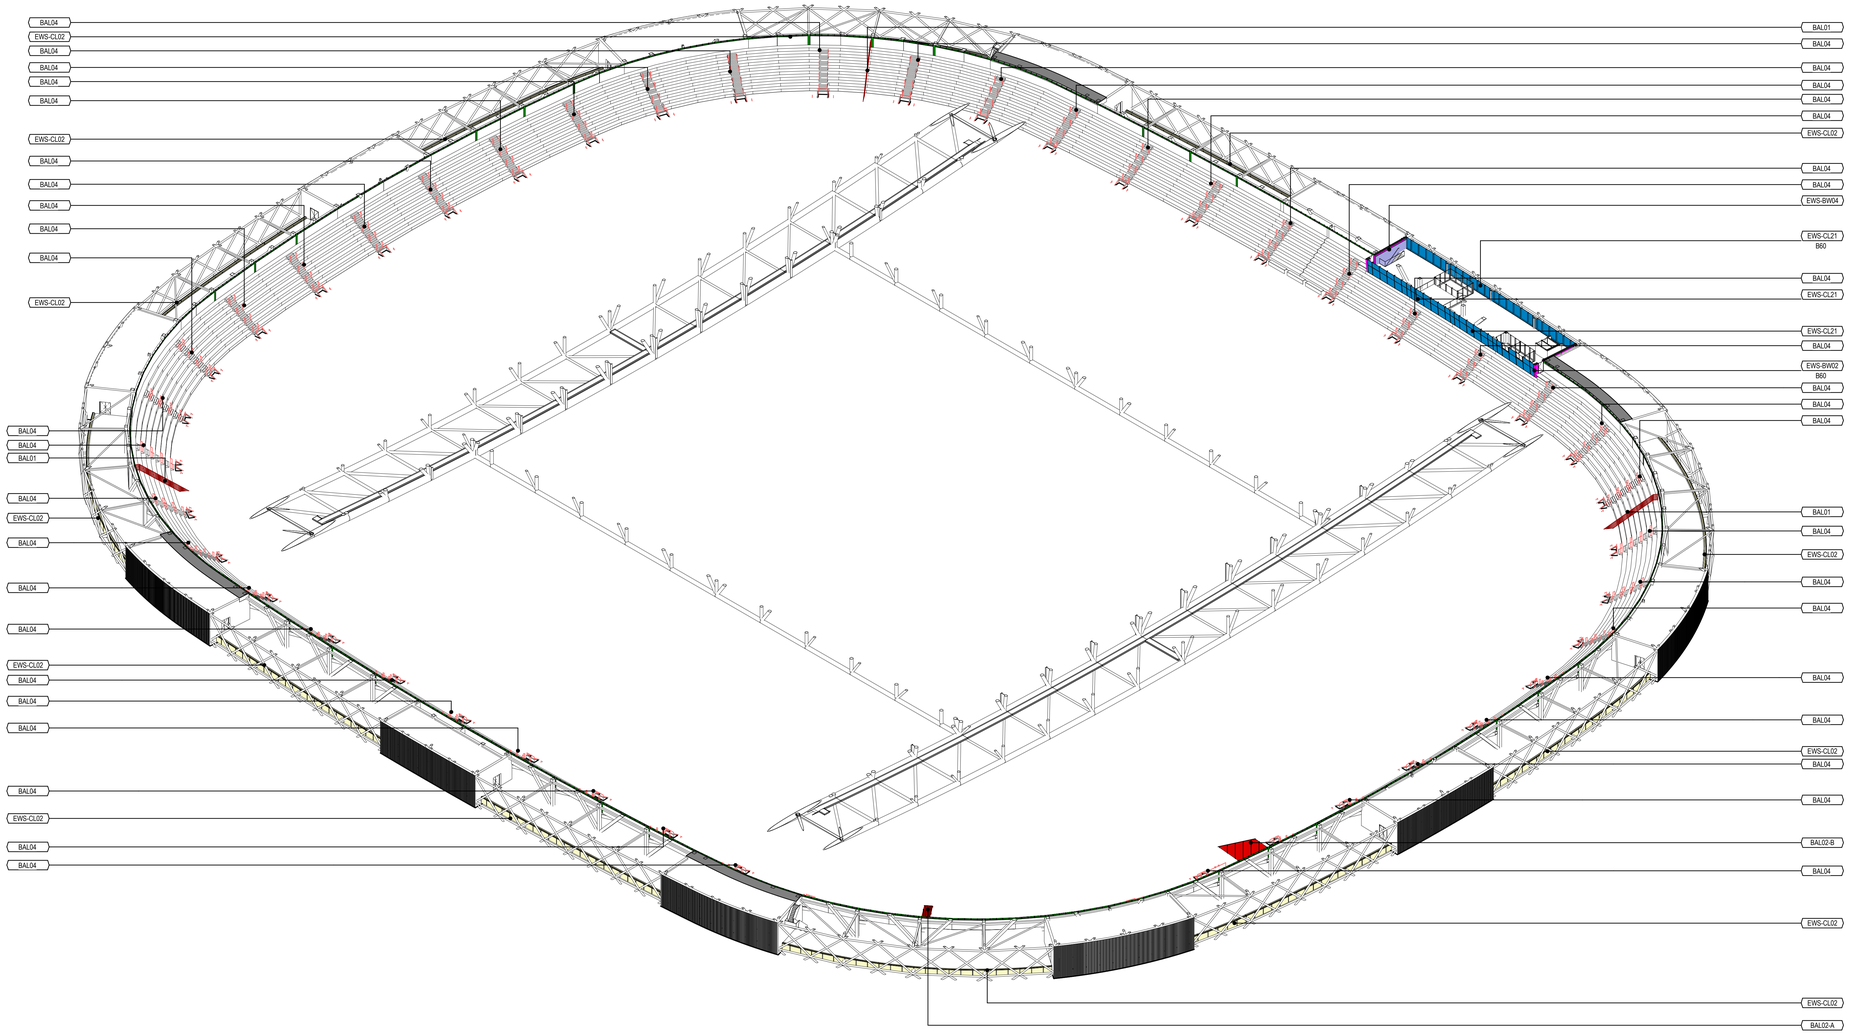

1 AXO - L07
SCHAAL:

Aanvraag omgevingsvergunning
Feyenoord City stadion

Nieuw Stadion B.V. Van Zandvlietplein 1 3077 AA Rotterdam, NL www.dekuip.nl	OPDRACHTGEVER
OMA Weena-Zuid 158 3012 NC Rotterdam, NL www.oma.com	ARCHITECT
LOLA Landscape Architects Goudsesingel 92 3011 KD Rotterdam, NL www.lola.land	LANDSCHAP
Royal Haskoning DHV George Hintzenweg 85 3068 AX Rotterdam, NL www.royalhaskoningdhv.com	CONSTRUCTEUR
Royal Haskoning DHV George Hintzenweg 85 3068 AX Rotterdam, NL www.royalhaskoningdhv.com	INSTALLATIETECHNIEK
Techniplan Watermarweg 102 3067 CG Rotterdam, NL www.techniplan.nl	VERTICAAL TRANSPORT
TGM Hessenkerweg 19 5721 KM Asten, NL www.tgm.nl	GEVELADVIES
DGMR Casuarielaan 5 2511 VB Den Haag, NL www.dgmr.nl	BRANDVEILIGHEID
Peutz Paletsingel 2 2718 NT Zoetermeer, NL www.peutz.nl	BOUWFYSICA
Royal Haskoning DHV George Hintzenweg 85 3068 AX Rotterdam, NL www.royalhaskoningdhv.com	DUURZAAMHEID
Philips Lighting Boschdijk 525 5621 JG Eindhoven, NL www.lighting.philips.com	LICHTADVIES
Event Acoustics Proostwetering 50 3543 AH Utrecht, NL www.eventacoustics.com	AKOESTIEK

EWS-CL01	EWS-SP01	BAL01
EWS-CL01-B	EWS-BW01	BAL02-A
EWS-CL02	EWS-BW02	BAL02-B
EWS-CL20-A	EWS-BW03	BAL03
EWS-CL20-B	EWS-BW04	BAL04
EWS-CL21	EWS-BW05	BAL05
EWS-CL22	EWS-BW06	BAL06-A
EWS-CL23	FEN01	BAL06-B
EWS-CL24	FEN02	SOF01
EWS-CL25	FEN03	SOF02
EWS-CL26	FEN04	

OPMERKINGEN

REV	DATUM	BESCHRIJVING

TEKENING NIET VERSCHALEN. ALLE AFMETINGEN DIENEN OP DE BOUWPLAATS GECONTROLEERD TE WORDEN. DIT DOCUMENT BEVAT AUTEURSRECHTMATIG MATERIAAL. ELK ONGEAUTORISEERD GEBRUIK, BEKENDMAKING, VERSPREIDING OF DUPLICATIE VAN HIERIN GEGEVEN INFORMATIE KAN LEIDEN TOT AANSPRAKELIJKHEID ONDER TOEPASSELIJKE WETGEVING.

GEVEL OVERZICHT
AXO L07

TITEL

Omgevingsvergunning

FASE


REVISIE

PROJECTNUMMER	SCHAAL	FORMAAT	DATUM
P2019001	NA	A0	06.05.2020

FEY -OMA -00 -DR -A -20-127

TEKENINGNUMMER

04-30-2020 5:17:06 PM

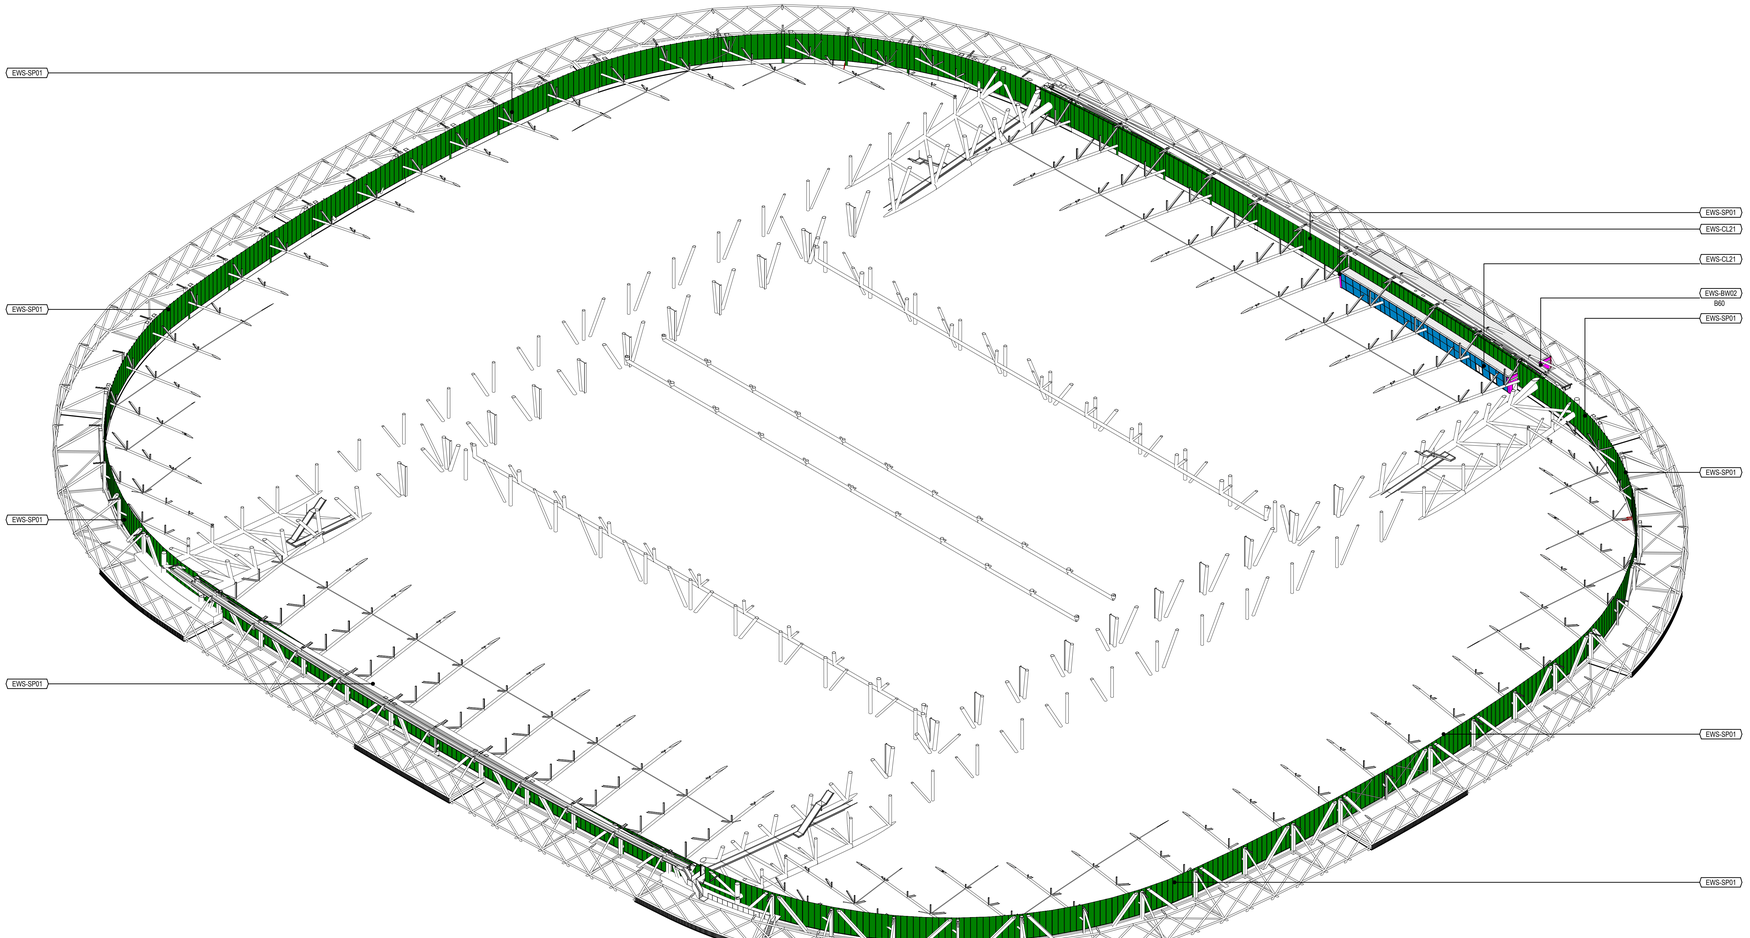

1 AXO - L08
SCHAAL:

Aanvraag omgevingsvergunning
Feyenoord City stadion

Nieuw Stadion B.V. Van Zandvlietplein 1 3077 AA Rotterdam, NL www.dekuip.nl	OPDRACHTGEVER
OMA Wreena-Zuid 158 3012 NC Rotterdam, NL www.oma.com	ARCHITECT
LOLA Landscape Architects Goudsesingel 92 3011 KD Rotterdam, NL www.lola.land	LANDSCHAP
Royal Haskoning DHV George Hintzenweg 85 3068 AX Rotterdam, NL www.royalhaskoningdhv.com	CONSTRUCTEUR
Royal Haskoning DHV George Hintzenweg 85 3068 AX Rotterdam, NL www.royalhaskoningdhv.com	INSTALLATIETECHNIEK
Techniplan Watermarweg 102 3067 CG Rotterdam, NL www.techniplan.nl	VERTICAAL TRANSPORT
TGM Hessakkerweg 19 5721 KM Asten, NL www.tgm.nl	GEVELADVIES
DGMR Casuarietstraat 5 2511 VB Den Haag, NL www.dgmr.nl	BRANDVEILIGHEID
Peutz Paletsingel 2 2718 NT Zoetermeer, NL www.peutz.nl	BOUWFYSICA
Royal Haskoning DHV George Hintzenweg 85 3068 AX Rotterdam, NL www.royalhaskoningdhv.com	DUURZAAMHEID
Philips Lighting Boschdijk 525 5621 JG Eindhoven, NL www.lighting.philips.com	LICHTADVIES
Event Acoustics Proostwetering 50 3543 AH Utrecht, NL www.eventacoustics.com	AKOESTIEK

EWS-CL01	EWS-SP01	BAL01
EWS-CL01-B	EWS-BW01	BAL02-A
EWS-CL02	EWS-BW02	BAL02-B
EWS-CL20-A	EWS-BW03	BAL03
EWS-CL20-B	EWS-BW04	BAL04
EWS-CL21	EWS-BW05	BAL05
EWS-CL22	EWS-BW06	BAL06-A
EWS-CL23	FEN01	BAL06-B
EWS-CL24	FEN02	SOF01
EWS-CL25	FEN03	SOF02
EWS-CL26	FEN04	

OPMERKINGEN

REV	DATUM	BESCHRIJVING

TEKENING NIET VERSCHALEN. ALLE AFMETINGEN DIENEN OP DE BOUWPLAATS GECONTROLEERD TE WORDEN. DIT DOCUMENT BEVAT AUTEURSRECHTMATIG GEBONDEN MATERIAAL EN INFORMATIE. VERVIELVOUDIGING, VERSPREIDING OF DUPLICATIE VAN HIERIN GEGEVEN INFORMATIE KAN LEIDEN TOT AANSPRAKELIJKHEID ONDER TOEPASSELIJKE WETGEVING.

GEVEL OVERZICHT
AXO L08

TITEL

Omgevingsvergunning


FASE

REVISIE			
P2019001	NA	A0	06.05.2020
PROJECTNUMMER	SCHAAL	FORMAAT	DATUM

FEY -OMA -00 -DR -A -20-128

TEKENINGNUMMER

04-30-2020 5:12:33 PM

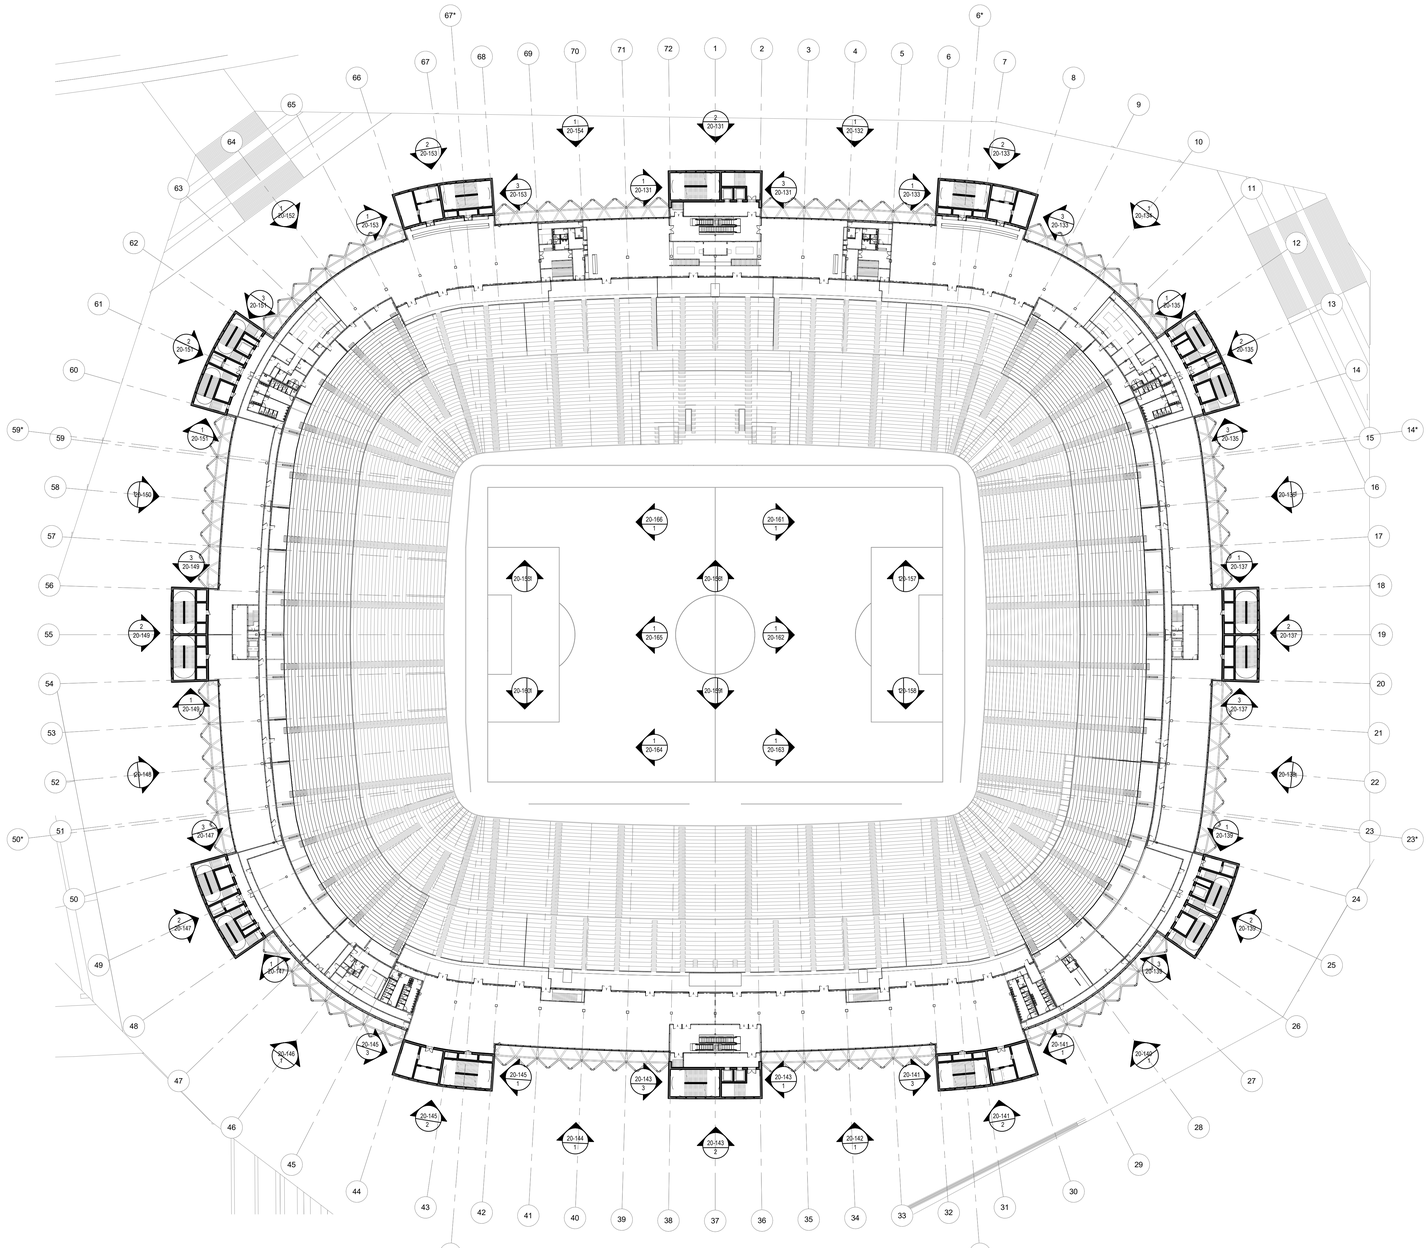

1 OVERZICHTSPLATTEGROND GEVELAANZICHT
SCHAAL: 1 : 500

Aanvraag omgevingsvergunning
Feyenoord City stadion

Nieuw Stadion B.V. Van Zandvlietplein 1 3077 AA Rotterdam, NL www.dekuip.nl	OPDRACHTGEVER
OMA Wreena-Zuid 158 3012 NC Rotterdam, NL www.oma.com	ARCHITECT
LOLA Landscape Architects Goudsesingel 92 3011 KD Rotterdam, NL www.lola.land	LANDSCHAP
Royal Haskoning DHV George Hintzenweg 85 3068 AX Rotterdam, NL www.royalhaskoningdhv.com	CONSTRUCTEUR
Royal Haskoning DHV George Hintzenweg 85 3068 AX Rotterdam, NL www.royalhaskoningdhv.com	INSTALLATIETECHNIEK
Techniplan Watermarweg 102 3067 CG Rotterdam, NL www.techniplan.nl	VERTICAAL TRANSPORT
TGM Heesakkerweg 19 5721 KM Asten, NL www.tgm.nl	GEVELADVIES
DGMR Casuarielestraat 5 2511 VB Den Haag, NL www.dgmr.nl	BRANDVEILIGHEID
Peutz Paletsingel 2 2718 NT Zoetermeer, NL www.peutz.nl	BOUWFYSICA
Royal Haskoning DHV George Hintzenweg 85 3068 AX Rotterdam, NL www.royalhaskoningdhv.com	DUURZAAMHEID
Philips Lighting Boschdijk 525 5621 JG Eindhoven, NL www.lighting.philips.com	LICHTADVIES
Event Acoustics Proostwetering 50 3543 AH Utrecht, NL www.eventacoustics.com	AKOESTIEK

OPMERKINGEN

REV	DATUM	BESCHRIJVING

TEKENING NIET VERSCHALEN. ALLE AFMETINGEN DIENEN OP DE BOUWPLAATS GECONTROLEERD TE WORDEN. DIT DOCUMENT BEVAT AUTEURSRECHTMATIG MATERIAAL. ELK ONGEAUTORISEERD GEBRUIK, BEKENDMAKING, VERSPREIDING OF DUPLICATIE VAN HIERIN UITGEVEN INFORMATIE KAN LEIDEN TOT AANSPRAKELIJKHEID ONDER TOEPASSELIJKE WETGEVING.

GEVEL OVERZICHT
OVERZICHTSPLATTEGROND

TITEL

Omgevingsvergunning
FASE REVISIE


P2019001	1:500	A0	06.05.2020
PROJECTNUMMER	SCHAAL	FORMAAT	DATUM

FEY -OMA -00 -DR -A -20-130
TEKENINGNUMMER


04-30-2020 5:13:13 PM



3 GEVELAANZICHT - KERN 01
SCHAAL: 1 : 100

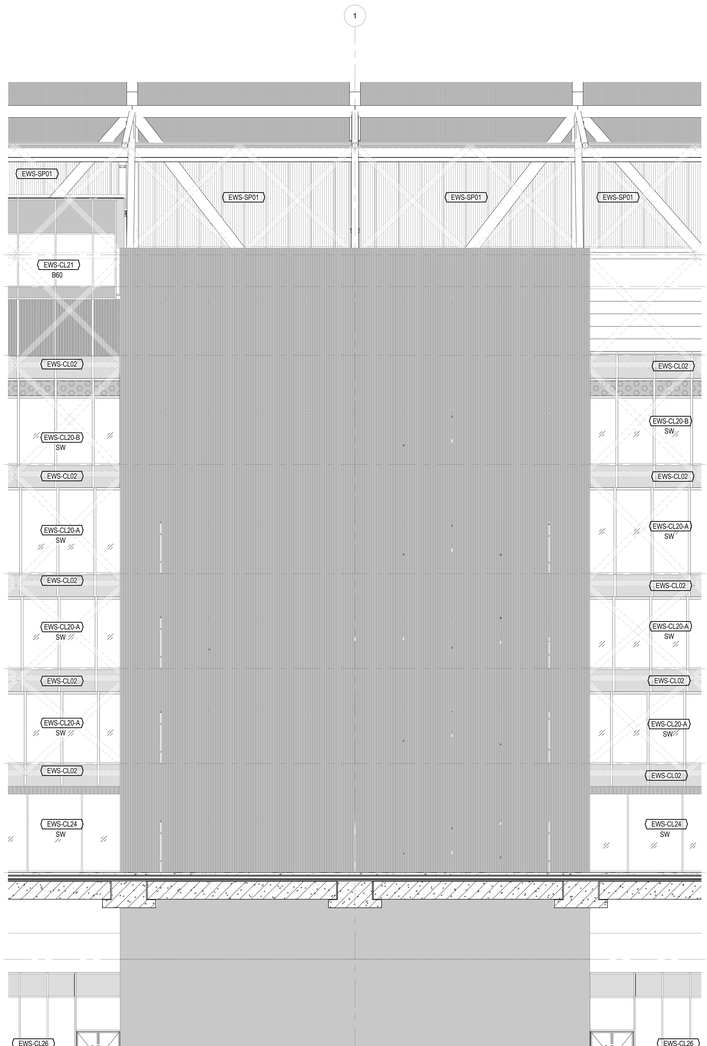

2 GEVELAANZICHT - KERN 01
SCHAAL: 1 : 100

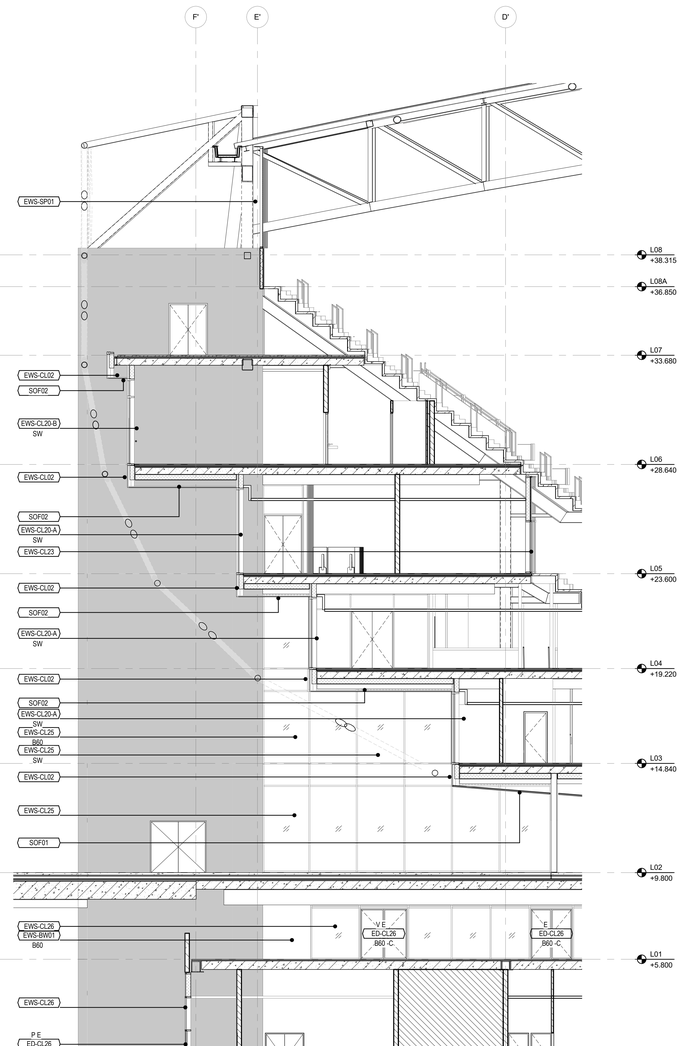

1 GEVELAANZICHT - KERN 01
SCHAAL: 1 : 100

Aanvraag omgevingsvergunning
Feyenoord City stadion

Nieuw Stadion B.V. Van Zandvlietplein 1 3077 AA Rotterdam, NL www.dekuip.nl	OPDRACHTGEVER
OMA Wreena-Zuid 158 3012 NC Rotterdam, NL www.oma.com	ARCHITECT
LOLA Landscape Architects Goudsesingel 92 3011 KD Rotterdam, NL www.lola.land	LANDSCHAP
Royal Haskoning DHV George Hintzenweg 85 3068 AX Rotterdam, NL www.royalhaskoningdhv.com	CONSTRUCTEUR
Royal Haskoning DHV George Hintzenweg 85 3068 AX Rotterdam, NL www.royalhaskoningdhv.com	INSTALLATIETECHNIEK
Techniplan Watermarweg 102 3067 CG Rotterdam, NL www.techniplan.nl	VERTICAAL TRANSPORT
TGM Heesakkerweg 19 5721 KM Asten, NL www.tgm.nl	GEVELADVIES
DGMR Casuarielestraat 5 2511 VB Den Haag, NL www.dgmr.nl	BRANDVEILIGHEID
Peutz Paletsingel 2 2718 NT Zoetermeer, NL www.peutz.nl	BOUWFYSICA
Royal Haskoning DHV George Hintzenweg 85 3068 AX Rotterdam, NL www.royalhaskoningdhv.com	DUURZAAMHEID
Philips Lighting Boschdijk 525 5621 JG Eindhoven, NL www.lighting.philips.com	LICHTADVIES
Event Acoustics Proostwetering 50 3543 AH Utrecht, NL www.eventacoustics.com	AKOESTIEK

OPMERKINGEN

REV	DATUM	BESCHRIJVING

TEKENING NIET VERSCHALEN. ALLE AFMETINGEN DIENEN OP DE BOUWPLAATS GECONTROLEERD TE WORDEN. DIT DOCUMENT BEVAT AUTEURSRECHTMATIG MATERIAAL. ELK ONGEAUTORISEERD GEBRUIK, BEKENDMAKING, VERSPREIDING OF DUPLICATIE VAN HIERIN GEGEVEN INFORMATIE KAN LEIDEN TOT AANSPRAKELIJKHEID ONDER TOEPASSELIJKE WETGEVING.


AANZICHT GEVELINDELING
KERN 1 - GEVELAANZICHTEN

TITEL
Omgevingsvergunning
FASE REVISIE

PROJECTNUMMER	SCHAAL	FORMAAT	DATUM
P2019001	1:100	A0	06.05.2020

FEY -OMA -00 -DR -A -20-131
TEKENINGNUMMER

04-30-2020 5:13:38 PM

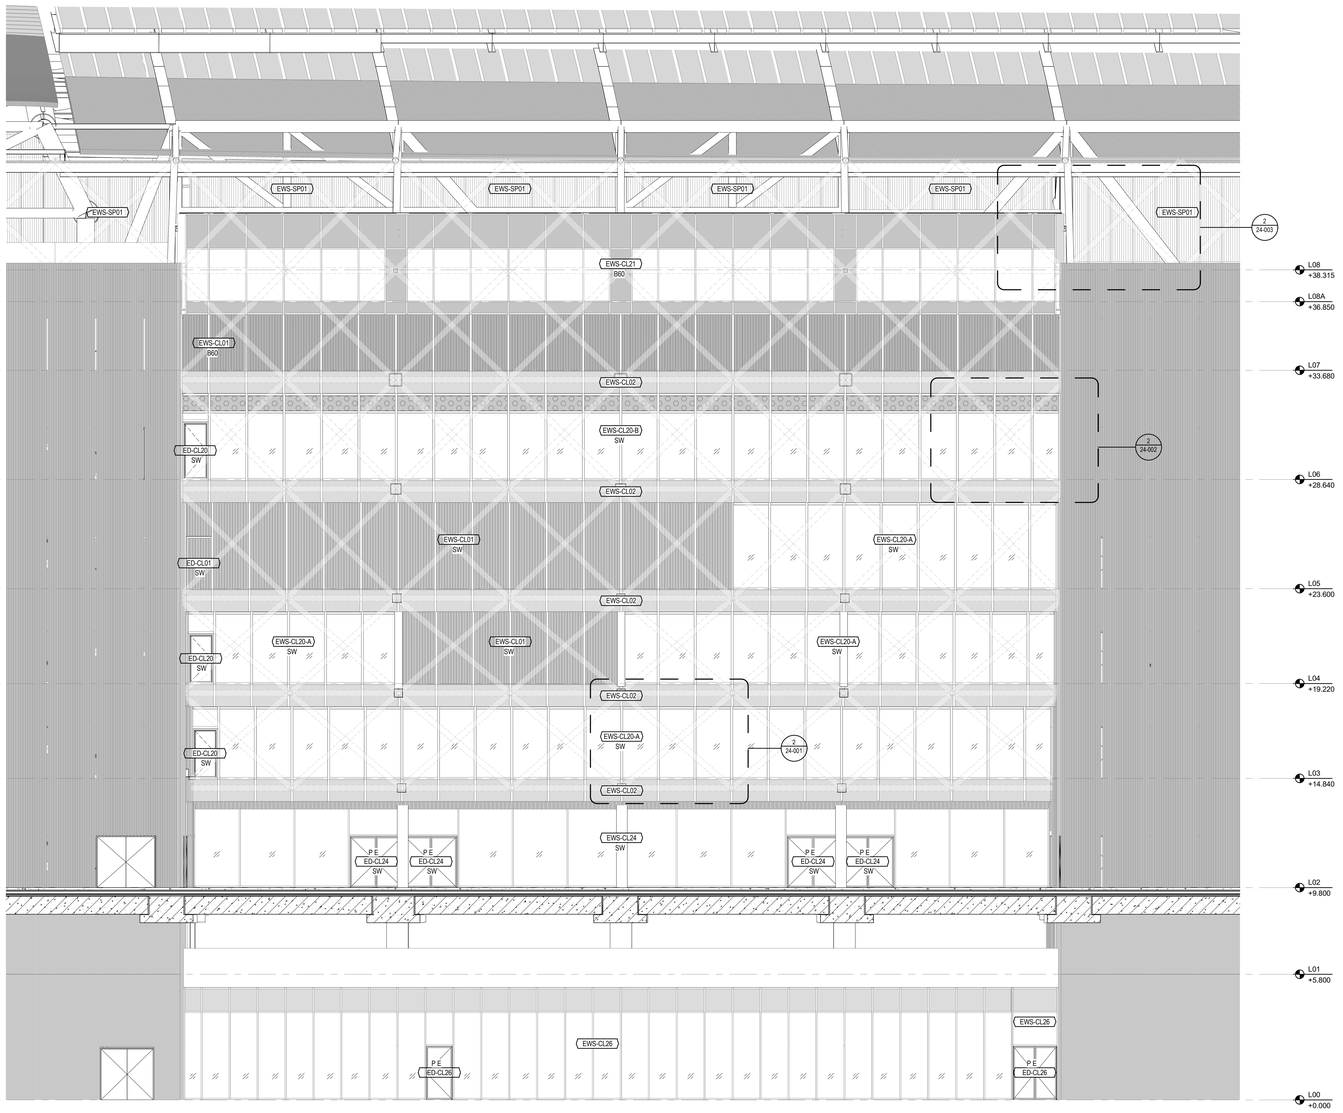

1 GEVELAANZICHT - KERN 01-KERN 02
SCHAAL: 1 : 100

Aanvraag omgevingsvergunning
Feyenoord City stadion

Nieuw Stadion B.V. Van Zandvlietplein 1 3077 AA Rotterdam, NL www.dekuip.nl	OPDRACHTGEVER
OMA Wreena-Zuid 158 3012 NC Rotterdam, NL www.oma.com	ARCHITECT
LOLA Landscape Architects Goudsesingel 92 3011 KD Rotterdam, NL www.lola.land	LANDSCHAP
Royal Haskoning DHV George Hintzenweg 85 3068 AX Rotterdam, NL www.royalhaskoningdhv.com	CONSTRUCTEUR
Royal Haskoning DHV George Hintzenweg 85 3068 AX Rotterdam, NL www.royalhaskoningdhv.com	INSTALLATIETECHNIEK
Techniplan Watermarweg 102 3067 CG Rotterdam, NL www.techniplan.nl	VERTICAAL TRANSPORT
TGM Heesakkerweg 19 5721 KM Asten, NL www.tgm.nl	GEVELADVIES
DGMR Casuarielestraat 5 2511 VB Den Haag, NL www.dgmr.nl	BRANDVEILIGHEID
Peutz Paletsingel 2 2718 NT Zoetermeer, NL www.peutz.nl	BOUWFYSICA
Royal Haskoning DHV George Hintzenweg 85 3068 AX Rotterdam, NL www.royalhaskoningdhv.com	DUURZAAMHEID
Philips Lighting Boschdijk 525 5621 JG Eindhoven, NL www.lighting.philips.com	LICHTADVIES
Event Acoustics Proostwetering 50 3543 AH Utrecht, NL www.eventacoustics.com	AKOESTIEK

OPMERKINGEN

REV	DATUM	BESCHRIJVING

TEKENING NIET VERSCHALEN. ALLE AFMETINGEN DIENEN OP DE BOUWPLAATS GECONTROLEERD TE WORDEN. DIT DOCUMENT BEVAT AUTEURSRECHTMATIG MATERIAAL. ELK ONGEAUTORISEERD GEBRUIK, BEKENDMAKING, VERSPREIDING OF DUPLICATIE VAN HIERIN GEGEVEN INFORMATIE KAN LEIDEN TOT AANSPRAKELIJKHEID ONGER TOEPASSELIJKE WETGEVING.

AANZICHT GEVELINDELING
KERN 1 - KERN 2- GEVELAANZICHTEN


TITEL

Omgevingsvergunning
FASE — REVISIE


P2019001	1:100	A0	06.05.2020
PROJECTNUMMER	SCHAAL	FORMAAT	DATUM

FEY -OMA -00 -DR -A -20-132
TEKENINGNUMMER


04-30-2020 5:14:35 PM

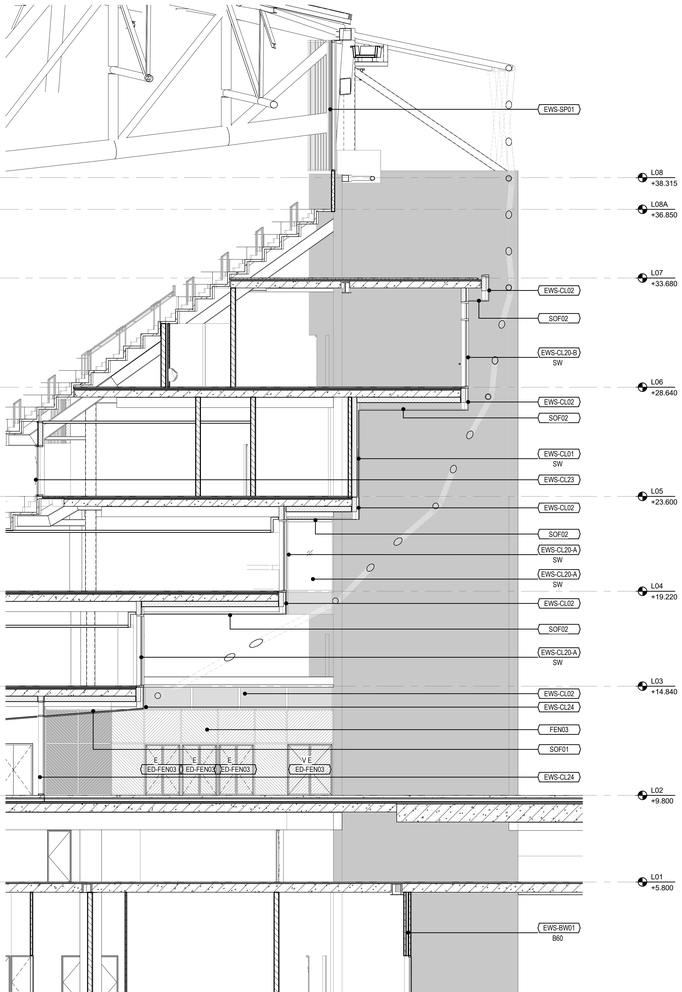

3 GEVELAANZICHT - KERN 02
SCHAAL: 1 : 100

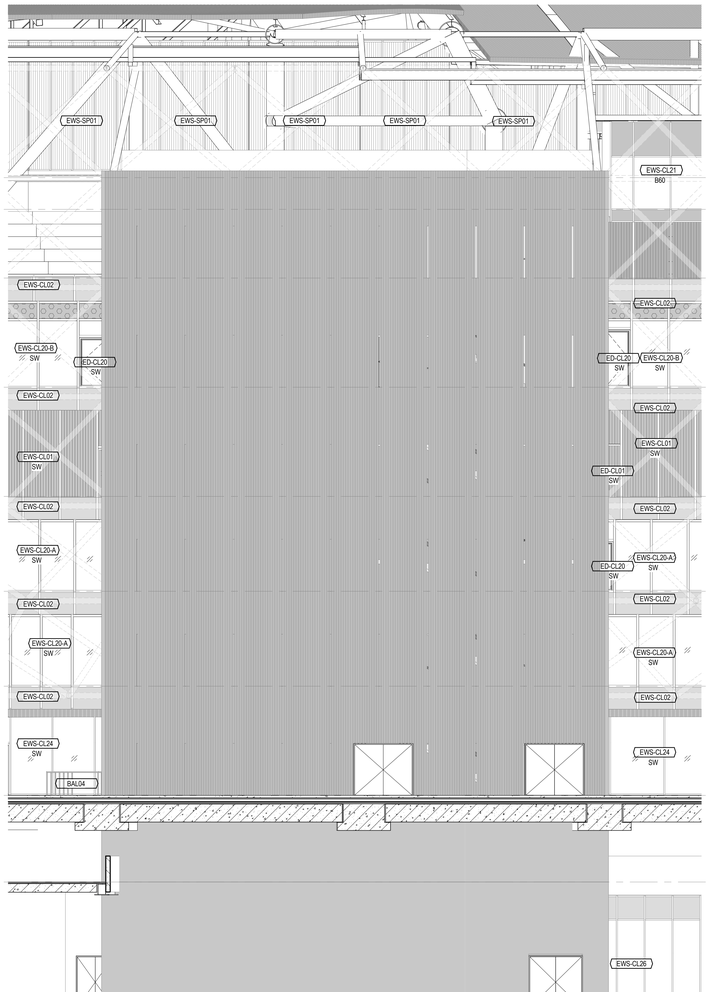

2 GEVELAANZICHT - KERN 02
SCHAAL: 1 : 100

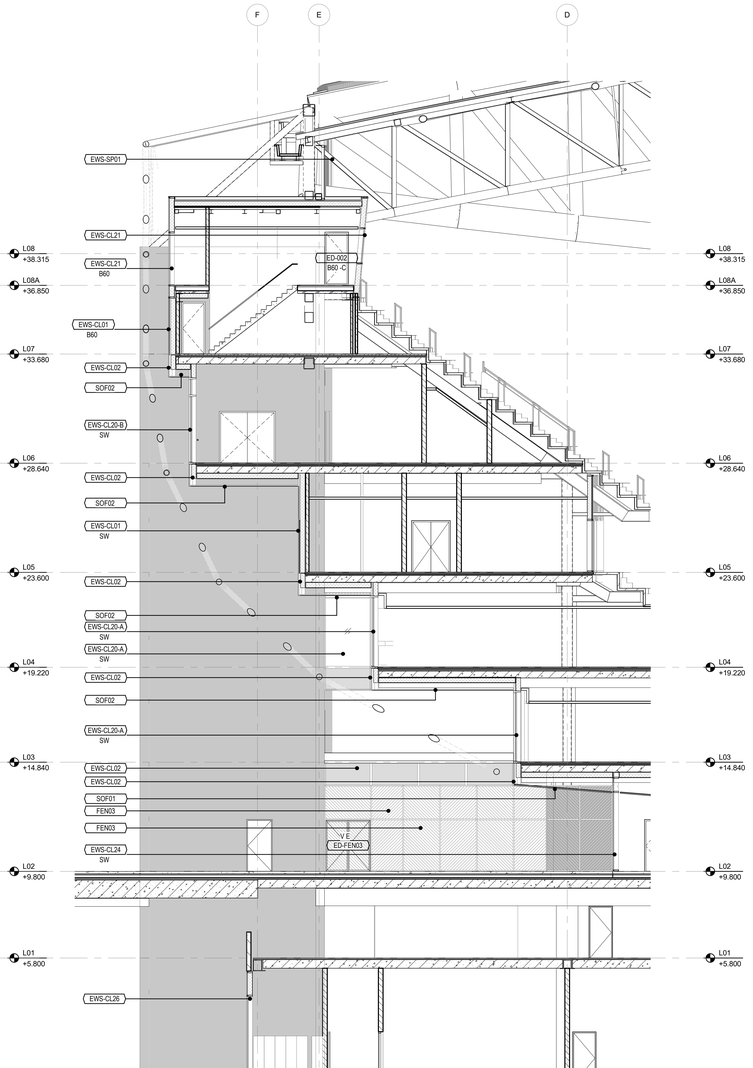

1 GEVELAANZICHT - KERN 02
SCHAAL: 1 : 100

Aanvraag omgevingsvergunning
Feyenoord City stadion

Nieuw Stadion B.V. Van Zandvlietplein 1 3077 AA Rotterdam, NL www.dekuip.nl	OPDRACHTGEVER
OMA Wreena-Zuid 158 3012 NC Rotterdam, NL www.oma.com	ARCHITECT
LOLA Landscape Architects Goudsesingel 92 3011 KD Rotterdam, NL www.lola.land	LANDSCHAP
Royal Haskoning DHV George Hintzenweg 85 3068 AX Rotterdam, NL www.royalhaskoningdhv.com	CONSTRUCTEUR
Royal Haskoning DHV George Hintzenweg 85 3068 AX Rotterdam, NL www.royalhaskoningdhv.com	INSTALLATIETECHNIEK
Techniplan Watermarweg 102 3067 CG Rotterdam, NL www.techniplan.nl	VERTICAAL TRANSPORT
TGM Heesakkerweg 19 5721 KM Asten, NL www.tgm.nl	GEVELADVIES
DGMR Casuarielestraat 5 2511 VB Den Haag, NL www.dgmr.nl	BRANDVEILIGHEID
Peutz Paletsingel 2 2718 NT Zoetermeer, NL www.peutz.nl	BOUWFYSICA
Royal Haskoning DHV George Hintzenweg 85 3068 AX Rotterdam, NL www.royalhaskoningdhv.com	DUURZAAMHEID
Philips Lighting Boschdijk 525 5621 JG Eindhoven, NL www.lighting.philips.com	LICHTADVIES
Event Acoustics Proostwetering 50 3543 AH Utrecht, NL www.eventacoustics.com	AKOESTIEK

OPMERKINGEN

REV	DATUM	BESCHRIJVING

TEKENING NIET VERSCHALEN. ALLE AFMETINGEN DIENEN OP DE BOUWPLAATS GECONTROLEERD TE WORDEN. DIT DOCUMENT BEVAT AUTEURSRECHTMATIG MATERIAAL. ELK ONGEAUTORISEERD GEBRUIK, BEKENDMAKING, VERSPREIDING OF DUPLICATIE VAN HIERIN GEGEVEN INFORMATIE KAN LEIDEN TOT AANSPRAKELIJKHEID ONDER TOEPASSELIJKE WETGEVING.

AANZICHT GEVELINDELING
KERN 2 - GEVELAANZICHTEN


TITEL

Omgevingsvergunning
FASE REVISIE

P2019001	1:100	A0	06.05.2020
PROJECTNUMMER	SCHAAL	FORMAAT	DATUM

FEY -OMA -00 -DR -A -20-133
TEKENINGNUMMER

04-30-2020 01:49 PM

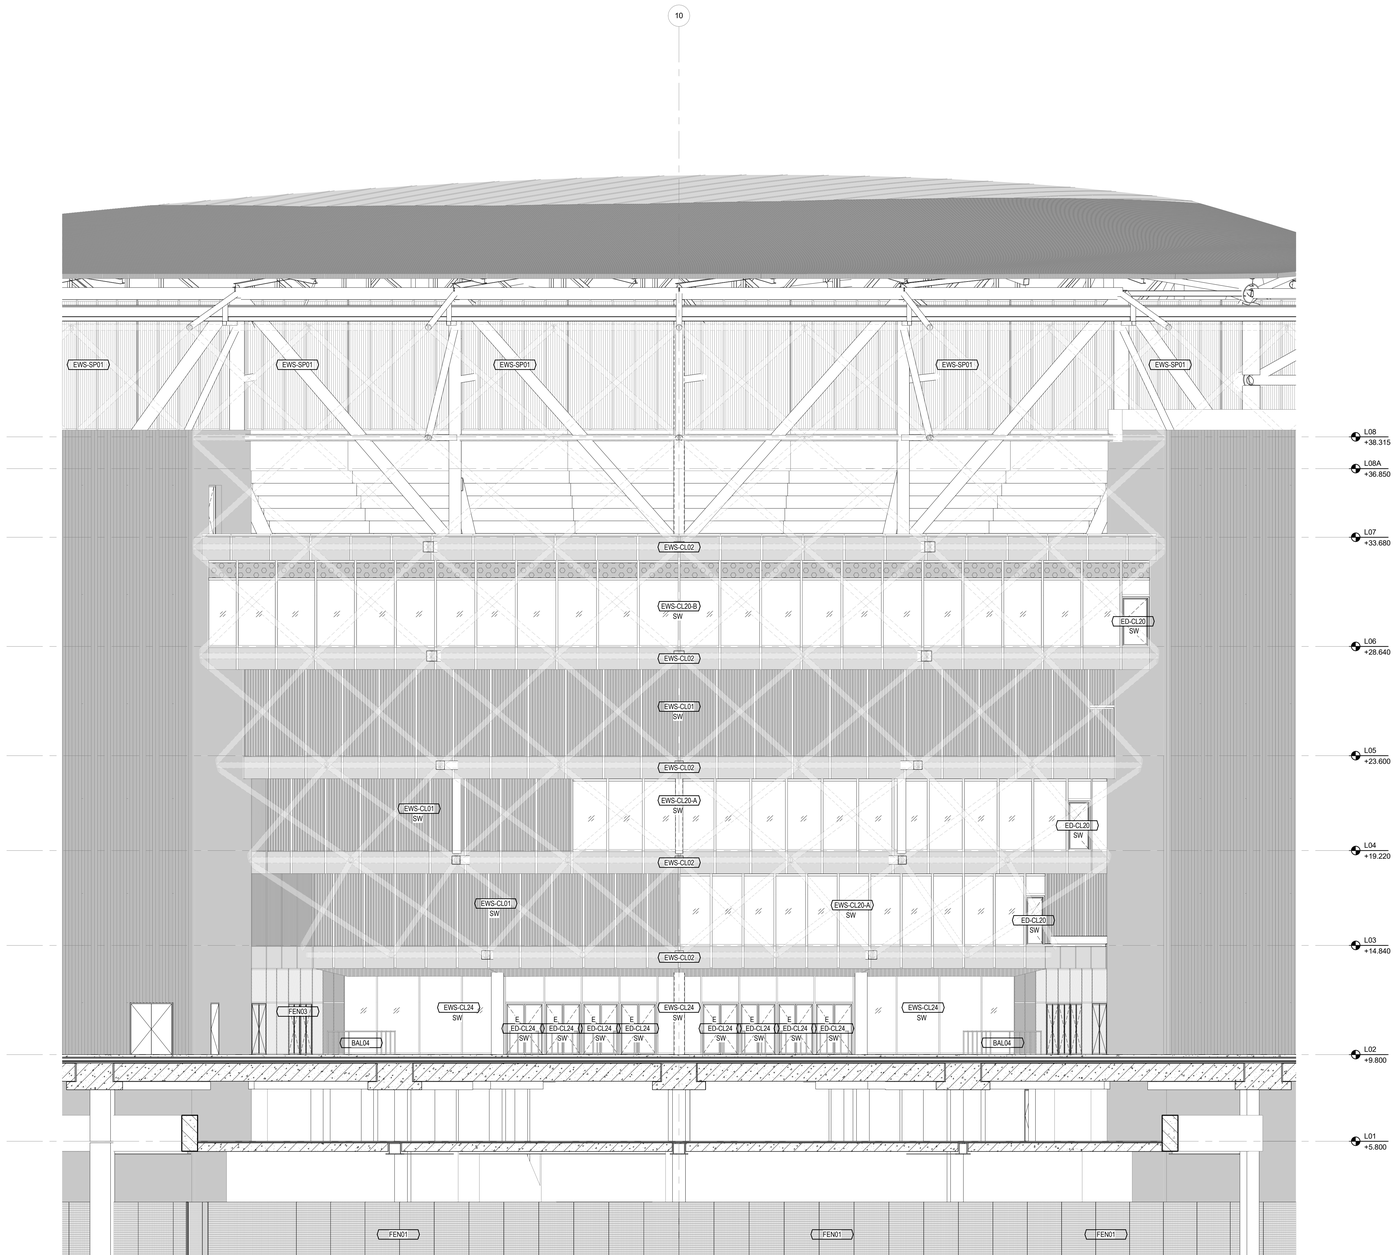

1 GEVELAANZICHT - KERN 02-KERN 03
SCHAAL: 1 : 100

Aanvraag omgevingsvergunning
Feyenoord City stadion

Nieuw Stadion B.V. Van Zandvlietplein 1 3077 AA Rotterdam, NL www.dekuip.nl	OPDRACHTGEVER
OMA Wreena-Zuid 158 3012 NC Rotterdam, NL www.oma.com	ARCHITECT
LOLA Landscape Architects Goudsesingel 92 3011 KD Rotterdam, NL www.lola.land	LANDSCHAP
Royal Haskoning DHV George Hintzenweg 85 3068 AX Rotterdam, NL www.royalhaskoningdhv.com	CONSTRUCTEUR
Royal Haskoning DHV George Hintzenweg 85 3068 AX Rotterdam, NL www.royalhaskoningdhv.com	INSTALLATIETECHNIEK
Techniplan Watermarweg 102 3067 CG Rotterdam, NL www.techniplan.nl	VERTICAAL TRANSPORT
TGM Heesakkerweg 19 5721 KM Asten, NL www.tgm.nl	GEVELADVIES
DGMR Casuarielestraat 5 2511 VB Den Haag, NL www.dgmr.nl	BRANDVEILIGHEID
Peutz Paletsingel 2 2718 NT Zoetermeer, NL www.peutz.nl	BOUWFYSICA
Royal Haskoning DHV George Hintzenweg 85 3068 AX Rotterdam, NL www.royalhaskoningdhv.com	DUURZAAMHEID
Philips Lighting Boschdijk 525 5621 JG Eindhoven, NL www.lighting.philips.com	LICHTADVIES
Event Acoustics Proostwetering 50 3543 AH Utrecht, NL www.eventacoustics.com	AKOESTIEK

OPMERKINGEN

REV	DATUM	BESCHRIJVING

TEKENING NIET VERSCHALEN. ALLE AFMETINGEN DIENEN OP DE BOUWPLAATS GECONTROLEERD TE WORDEN. DIT DOCUMENT BEVAT AUTEURSRECHTMATIG MATERIAAL. ELK ONGEAUTORISEERD GEBRUIK, BEKENDMAKING, VERSPREIDING OF DUPLICATIE VAN HIERIN GEGEVEN INFORMATIE KAN LEIDEN TOT AANSPRAKELIJKHEID ONDER TOEPASSELIJKE WETGEVING.

AANZICHT GEVELINDELING
KERN 2 - KERN 3- GEVELAANZICHTEN

TITEL

Omgevingsvergunning


FASE

REVISIE	DATUM	FORMAAT	SCHAAL	PROJECTNUMMER
P2019001	1:100	A0	06.05.2020	


FEY -OMA -00 -DR -A -20-134

TEKENINGNUMMER


04-30-2020 5:15:36 PM

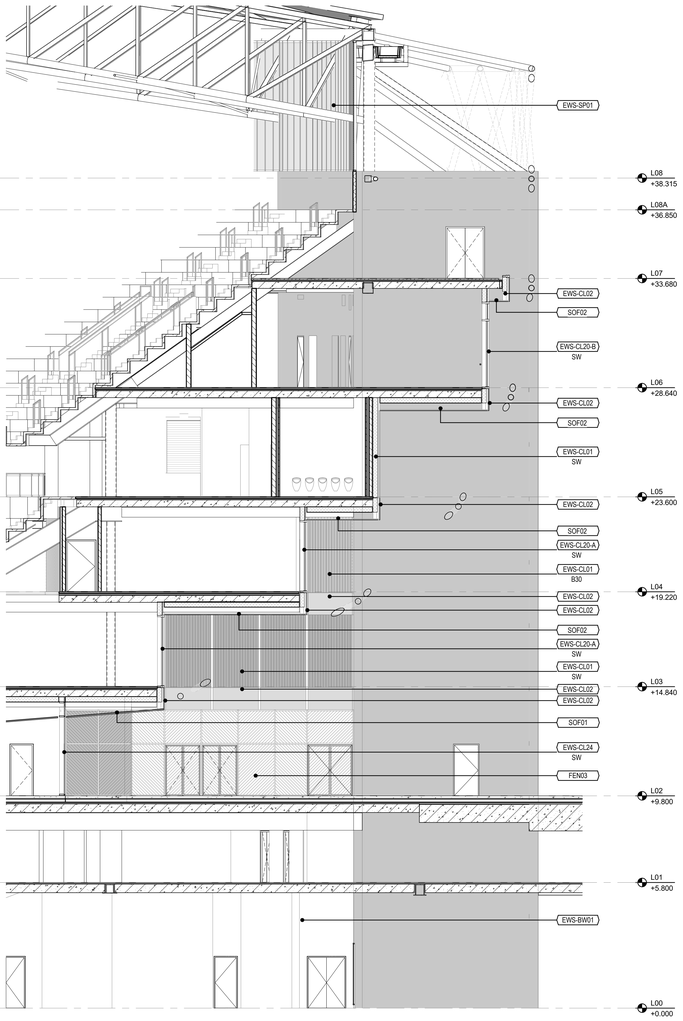

3 GEVELAANZICHT - KERN 03
SCHAAL: 1 : 100

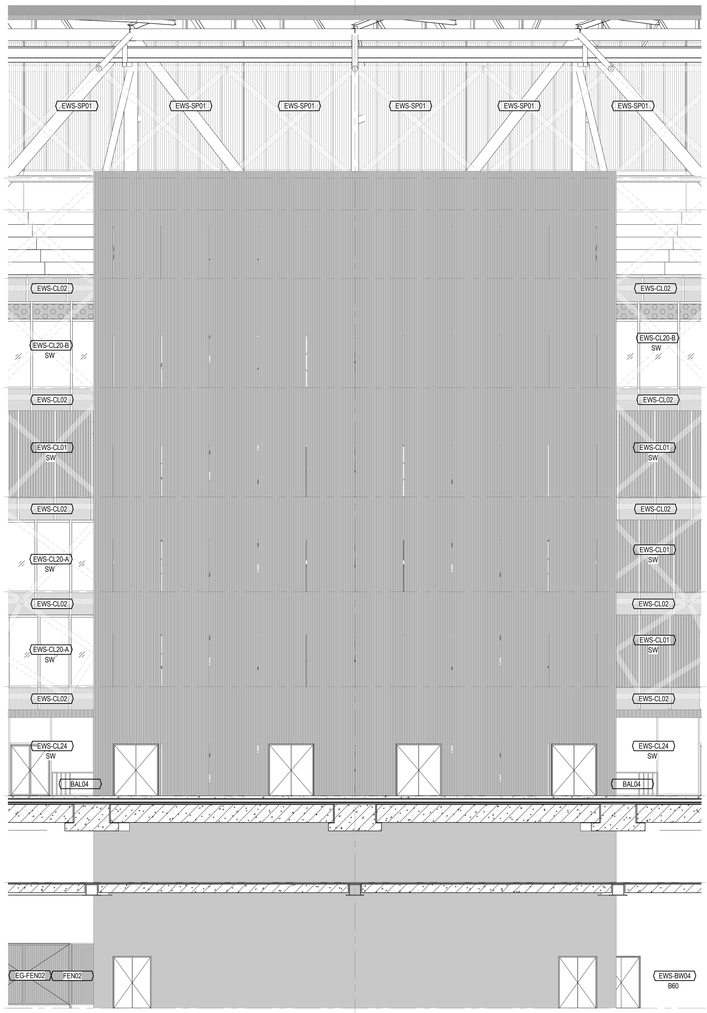

2 GEVELAANZICHT - KERN 03
SCHAAL: 1 : 100

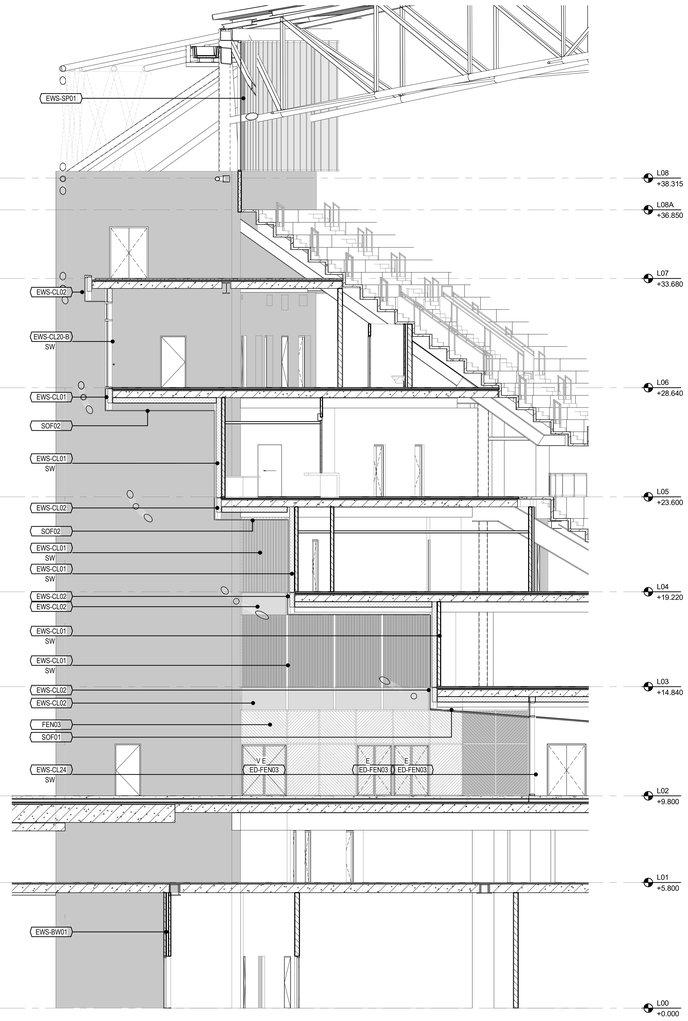

1 GEVELAANZICHT - KERN 03
SCHAAL: 1 : 100

Aanvraag omgevingsvergunning
Feyenoord City stadion

Nieuw Stadion B.V. Van Zandvlietplein 1 3077 AA Rotterdam, NL www.dekuip.nl	OPDRACHTGEVER
OMA Wreena-Zuid 158 3012 NC Rotterdam, NL www.oma.com	ARCHITECT
LOLA Landscape Architects Goudsesingel 92 3011 KD Rotterdam, NL www.lola.land	LANDSCHAP
Royal Haskoning DHV George Hintzenweg 85 3068 AX Rotterdam, NL www.royalhaskoningdhv.com	CONSTRUCTEUR
Royal Haskoning DHV George Hintzenweg 85 3068 AX Rotterdam, NL www.royalhaskoningdhv.com	INSTALLATIETECHNIEK
Techniplan Watermarweg 102 3067 CG Rotterdam, NL www.techniplan.nl	VERTICAAL TRANSPORT
TGM Heesakkerweg 19 5721 KM Asten, NL www.tgm.nl	GEVELADVIES
DGMR Casuarielestraat 5 2511 VB Den Haag, NL www.dgmr.nl	BRANDVEILIGHEID
Peutz Paletsingel 2 2718 NT Zoetermeer, NL www.peutz.nl	BOUWFYSICA
Royal Haskoning DHV George Hintzenweg 85 3068 AX Rotterdam, NL www.royalhaskoningdhv.com	DUURZAAMHEID
Philips Lighting Boschdijk 525 5621 JG Eindhoven, NL www.lighting.philips.com	LICHTADVIES
Event Acoustics Proostwetering 50 3543 AH Utrecht, NL www.eventacoustics.com	AKOESTIEK

OPMERKINGEN

REV	DATUM	BESCHRIJVING

TEKENING NIET VERSCHALEN. ALLE AFMETINGEN DIENEN OP DE BOUWPLAATS GECONTROLEERD TE WORDEN. DIT DOCUMENT BEVAT AUTEURSRECHTMATIG MATERIAAL. E.E.A. ONGEAUTORISEERD GEBRUIK, BEKENDMAKING, VERSPREIDING OF DUPLICATIE VAN HIERIN GEGEVEN INFORMATIE KAN LEIDEN TOT AANSPRAKELIJKHEID ONDER TOEPASSELIJKE WETGEVING.


AANZICHT GEVELINDELING
KERN 3 - GEVELAANZICHTEN

TITEL
Omgevingsvergunning

FASE			REVISIE
P2019001	1:100	A0	06.05.2020
PROJECTNUMMER	SCHAAL	FORMAAT	DATUM

FEY -OMA -00 -DR -A -20-135
TEKENINGNUMMER

04-05-2020 5:10:24 PM

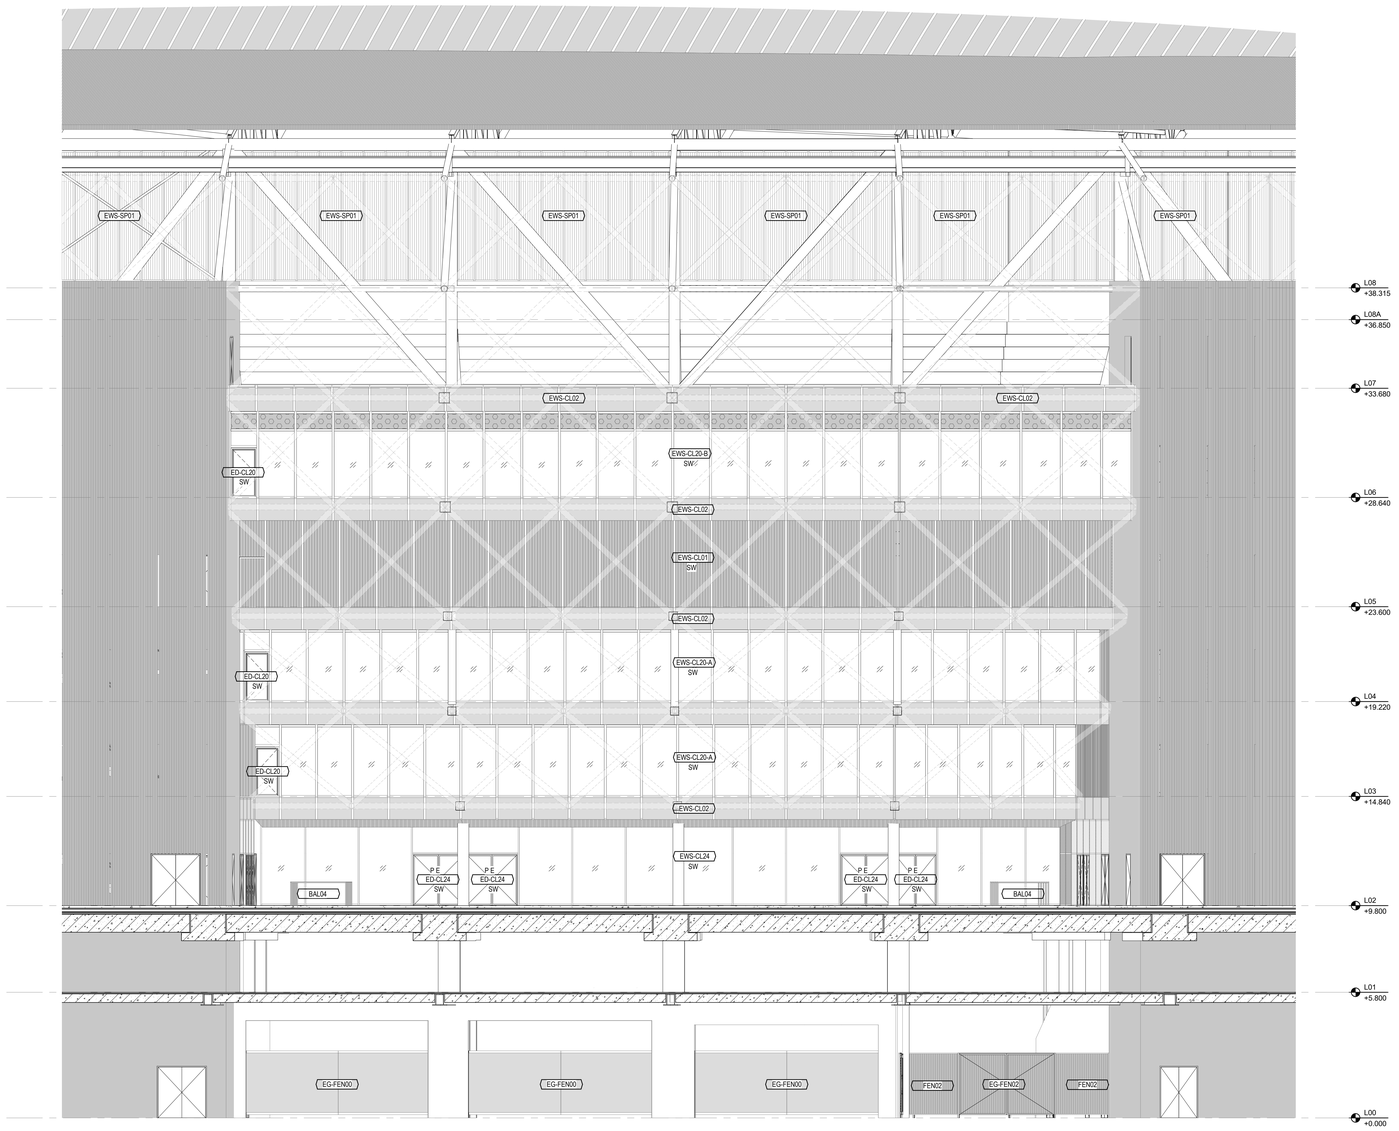

1 GEVELAANZICHT - KERN 03-KERN 04
SCHAAL: 1 : 100

Aanvraag omgevingsvergunning
Feyenoord City stadion

Nieuw Stadion B.V. Van Zandvlietplein 1 3077 AA Rotterdam, NL www.dekuip.nl	OPDRACHTGEVER
OMA Wreena-Zuid 158 3012 NC Rotterdam, NL www.oma.com	ARCHITECT
LOLA Landscape Architects Goudsesingel 92 3011 KD Rotterdam, NL www.lola.land	LANDSCHAP
Royal Haskoning DHV George Hintzenweg 85 3068 AX Rotterdam, NL www.royalhaskoningdhv.com	CONSTRUCTEUR
Royal Haskoning DHV George Hintzenweg 85 3068 AX Rotterdam, NL www.royalhaskoningdhv.com	INSTALLATIETECHNIEK
Techniplan Watermanweg 102 3067 CG Rotterdam, NL www.techniplan.nl	VERTICAAL TRANSPORT
TGM Heesakkerweg 19 5721 KM Asten, NL www.tgm.nl	GEVELADVIES
DGMR Casuarielestraat 5 2511 VB Den Haag, NL www.dgmr.nl	BRANDVEILIGHEID
Peutz Paletsingel 2 2718 NT Zoetermeer, NL www.peutz.nl	BOUWFYSICA
Royal Haskoning DHV George Hintzenweg 85 3068 AX Rotterdam, NL www.royalhaskoningdhv.com	DUURZAAMHEID
Philips Lighting Boschdijk 525 5621 JG Eindhoven, NL www.lighting.philips.com	LICHTADVIES
Event Acoustics Proostwetering 50 3543 AH Utrecht, NL www.eventacoustics.com	AKOESTIEK

OPMERKINGEN

REV	DATUM	BESCHRIJVING

TEKENING NIET VERSCHALEN. ALLE AFMETINGEN DIENEN OP DE BOUWPLAATS GECONTROLEERD TE WORDEN. DIT DOCUMENT BEVAT AUTEURSRECHTMATIG MATERIAAL. ELK ONGEAUTORISEERD GEBRUIK, BEKENDMAKING, VERSPREIDING OF DUPLICATIE VAN HIERIN GEGEVEN INFORMATIE KAN LEIDEN TOT AANSPRAKELIJKHEID ONDER TOEPASSELIJKE WETGEVING.


AANZICHT GEVELINDELING
KERN 3 - KERN 4- GEVELAANZICHTEN

TITEL
Omgevingsvergunning
FASE

REVISIE			
P2019001	1:100	A0	06.05.2020
PROJECTNUMMER	SCHAAL	FORMAAT	DATUM


FEY -OMA -00 -DR -A -20-136
TEKENINGNUMMER

04-30-2020 5:17:21 PM

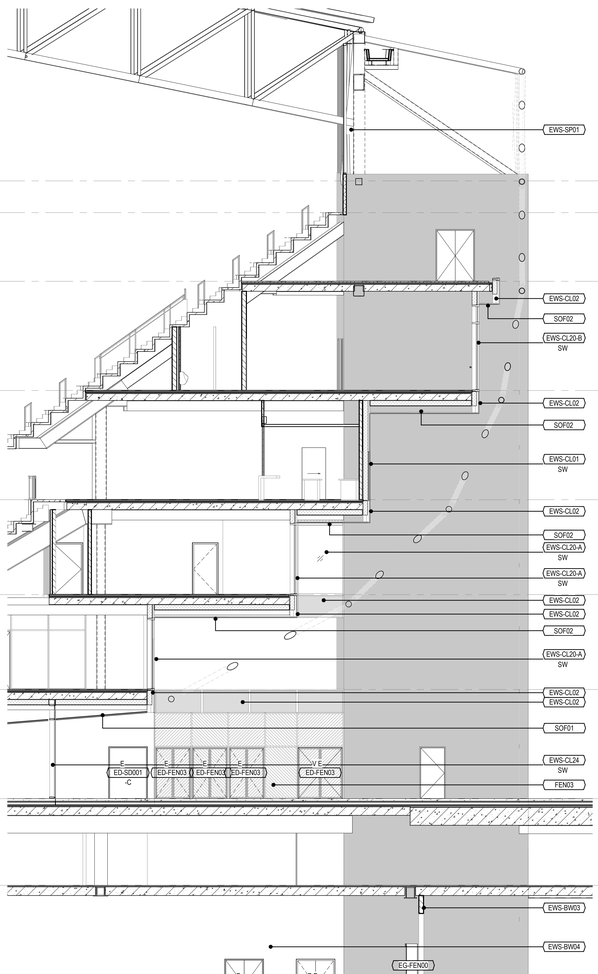


3 GEVELAANZICHT - KERN 04
SCHAAL: 1 : 100

19

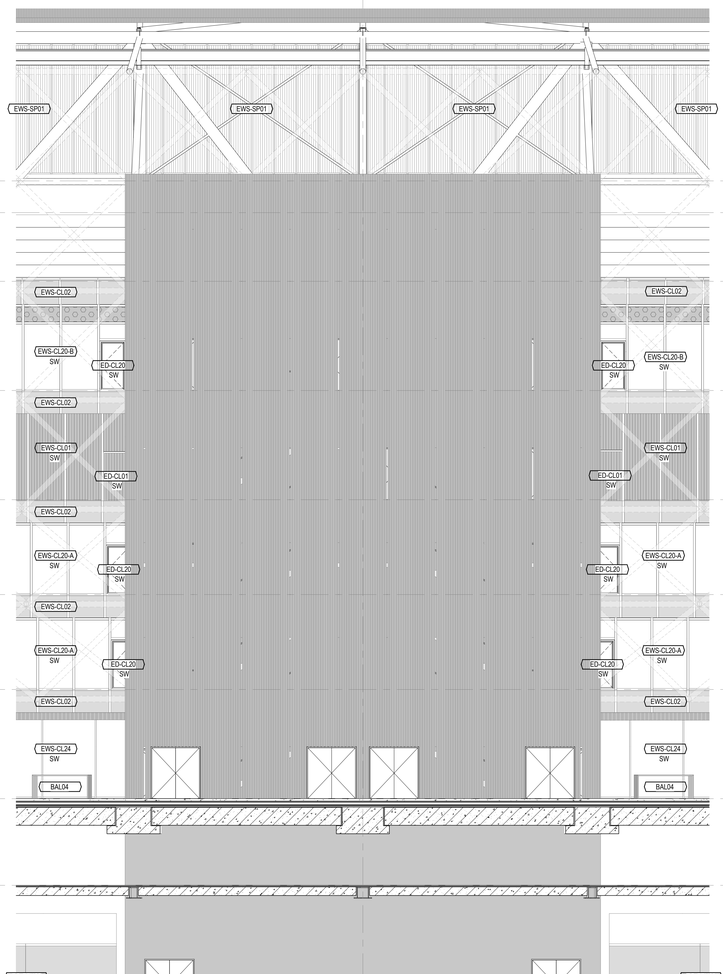

2 GEVELAANZICHT - KERN 04
SCHAAL: 1 : 100

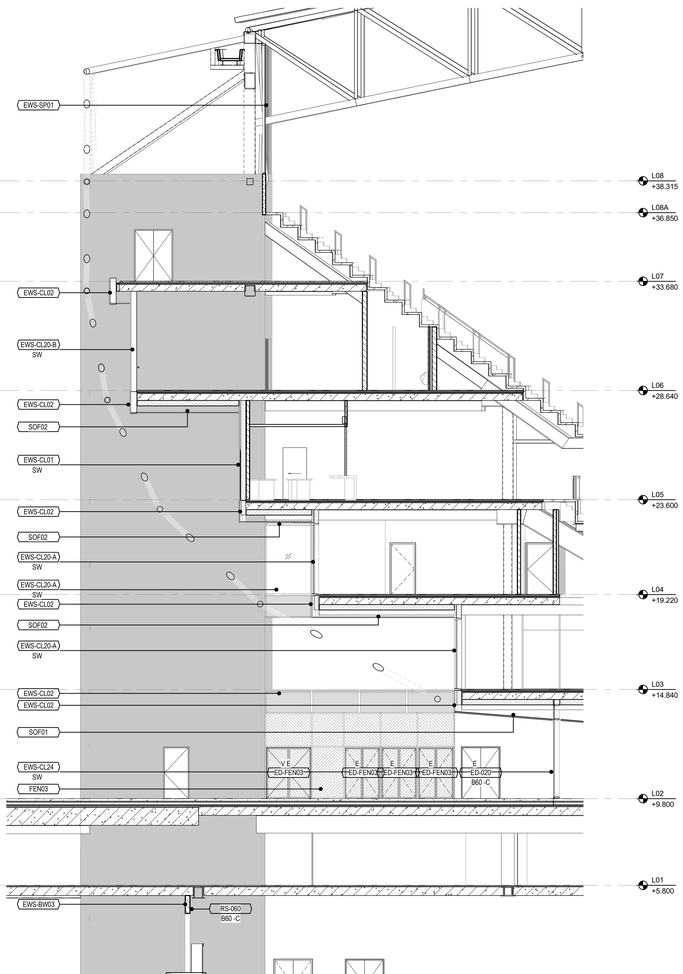

1 GEVELAANZICHT - KERN 04
SCHAAL: 1 : 100

Aanvraag omgevingsvergunning
Feyenoord City stadion

Nieuw Stadion B.V. Van Zandvlietplein 1 3077 AA Rotterdam, NL www.dekuip.nl	OPDRACHTGEVER
OMA Wreena-Zuid 158 3012 NC Rotterdam, NL www.oma.com	ARCHITECT
LOLA Landscape Architects Goudsesingel 92 3011 KD Rotterdam, NL www.lola.land	LANDSCHAP
Royal Haskoning DHV George Hintzenweg 85 3068 AX Rotterdam, NL www.royalhaskoningdhv.com	CONSTRUCTEUR
Royal Haskoning DHV George Hintzenweg 85 3068 AX Rotterdam, NL www.royalhaskoningdhv.com	INSTALLATIETECHNIEK
Techniplan Watermarweg 102 3067 CG Rotterdam, NL www.techniplan.nl	VERTICAAL TRANSPORT
TGM Heesakkerweg 19 5721 KM Asten, NL www.tgm.nl	GEVELADVIES
DGMR Casuarielestraat 5 2511 VB Den Haag, NL www.dgmr.nl	BRANDVEILIGHEID
Peutz Paletsingel 2 2718 NT Zoetermeer, NL www.peutz.nl	BOUWFYSICA
Royal Haskoning DHV George Hintzenweg 85 3068 AX Rotterdam, NL www.royalhaskoningdhv.com	DUURZAAMHEID
Philips Lighting Boschdijk 525 5621 JG Eindhoven, NL www.lighting.philips.com	LICHTADVIES
Event Acoustics Proostwetering 50 3543 AH Utrecht, NL www.eventacoustics.com	AKOESTIEK

OPMERKINGEN

REV	DATUM	BESCHRIJVING

TEKENING NIET VERSCHALEN. ALLE AFMETINGEN DIENEN OP DE BOUWPLAATS GECONTROLEERD TE WORDEN. DIT DOCUMENT BEVAT AUTEURSRECHTMATIG MATERIAAL. ELK ONGEAUTORISEERD GEBRUIK, BEKENDMAKING, VERSPREIDING OF DUPLICATIE VAN HIERIN GEGEVEN INFORMATIE KAN LEIDEN TOT AANSPRAKELIJKHEID. ONDER TOEPASSELIJKE WETGEVING.

AANZICHT GEVELINDELING
KERN 4 - GEVELAANZICHTEN


TITEL

Omgevingsvergunning
FASE — REVISIE

P2019001	1:100	A0	06.05.2020
PROJECTNUMMER	SCHAAL	FORMAAT	DATUM

FEY -OMA -00 -DR -A -20-137
TEKENINGNUMMER

04-30-2020 5:17:47 PM

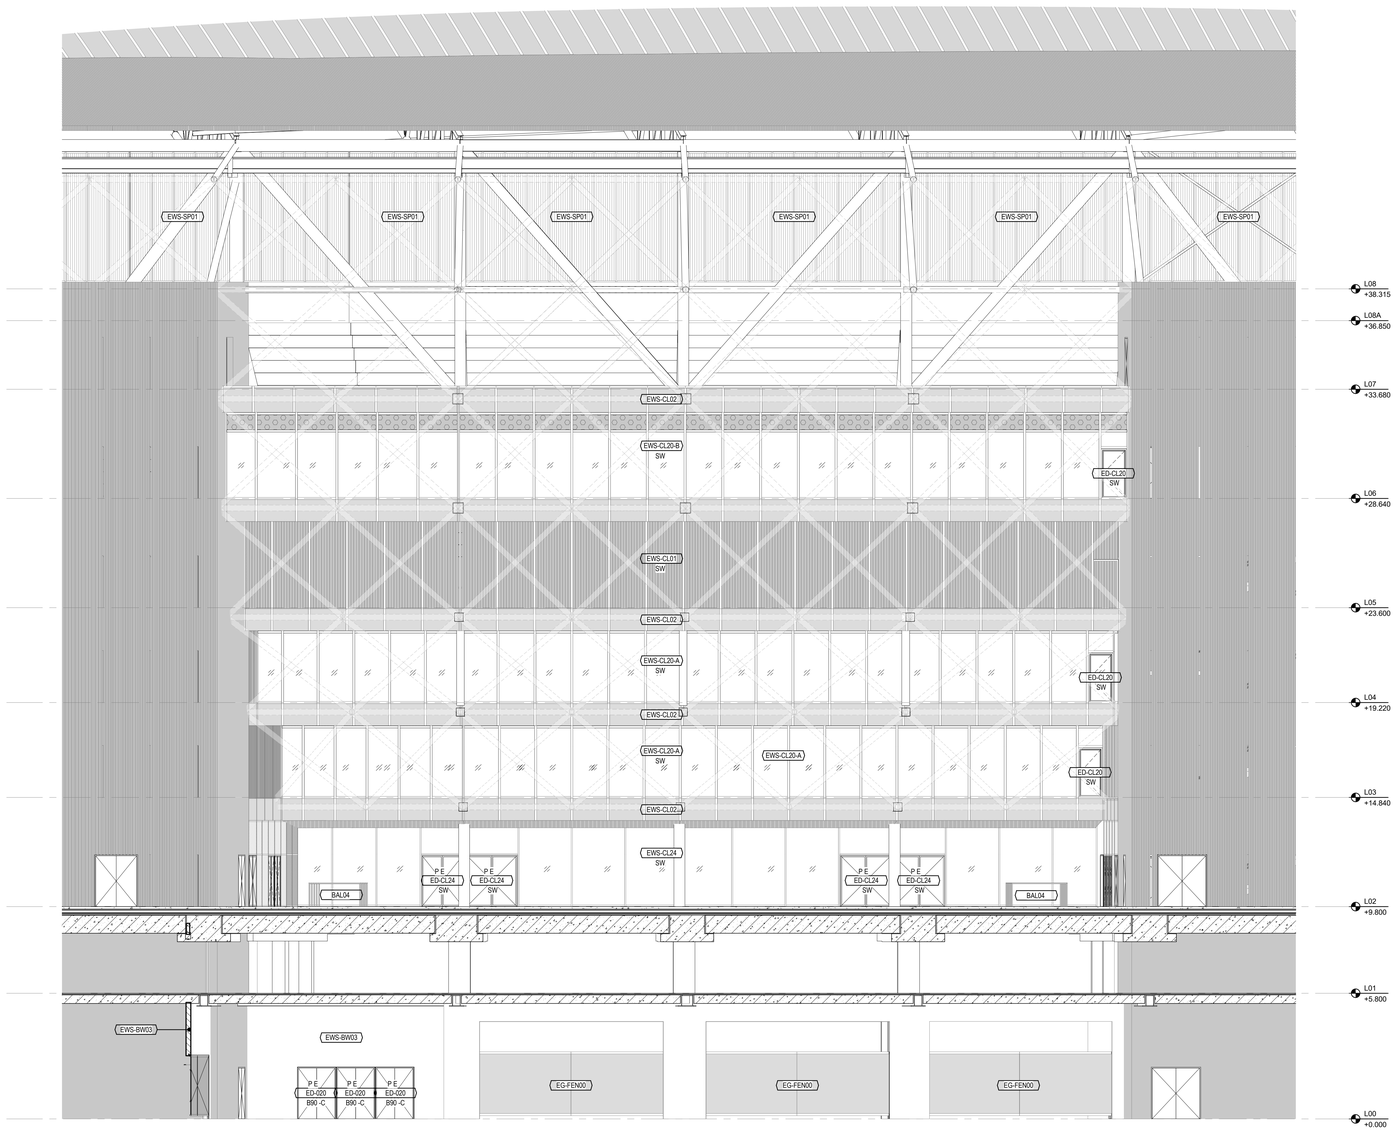

1 GEVELAANZICHT - KERN 04-KERN 05
SCHAAL: 1 : 100

Aanvraag omgevingsvergunning
Feyenoord City stadion

Nieuw Stadion B.V. Van Zandvlietplein 1 3077 AA Rotterdam, NL www.dekuip.nl	OPDRACHTGEVER
OMA Wilhelmina Pier 50 3072 AB Rotterdam, NL www.oma.com	ARCHITECT
LOLA Landscape Architects Goudsesingel 92 3011 KD Rotterdam, NL www.lola.land	LANDSCHAP
Royal Haskoning DHV George Hintzenweg 85 3068 AX Rotterdam, NL www.royalhaskoningdhv.com	CONSTRUCTEUR
Royal Haskoning DHV George Hintzenweg 85 3068 AX Rotterdam, NL www.royalhaskoningdhv.com	INSTALLATIETECHNIEK
Techniplan Watermanweg 102 3067 CG Rotterdam, NL www.techniplan.nl	VERTICAAL TRANSPORT
TGM Heesakkerweg 19 5721 KM Asten, NL www.tgm.nl	GEVELADVIES
DGMR Casuarielestraat 5 2511 VB Den Haag, NL www.dgmr.nl	BRANDVEILIGHEID
Peutz Paletsingel 2 2718 NT Zoetermeer, NL www.peutz.nl	BOUWFYSICA
Royal Haskoning DHV George Hintzenweg 85 3068 AX Rotterdam, NL www.royalhaskoningdhv.com	DUURZAAMHEID
Philips Lighting Boschdijk 525 5621 JG Eindhoven, NL www.lighting.philips.com	LICHTADVIES
Event Acoustics Proostwetering 50 3543 AH Utrecht, NL www.eventacoustics.com	AKOESTIEK

OPMERKINGEN

REV	DATUM	BESCHRIJVING

TEKENING NIET VERSCHALEN. ALLE AFMETINGEN DIENEN OP DE BOUWPLAATS GECONTROLEERD TE WORDEN. DIT DOCUMENT BEVAT AUTEURSRECHTMATIG MATERIAAL. ELK ONGEAUTORISEERD GEBRUIK, BEKENDMAKING, VERSPREIDING OF DUPLICATIE VAN HIERIN GEGEVEN INFORMATIE KAN LEIDEN TOT AANSPRAKELIJKHEID ONDER TOEPASSELIJKE WETGEVING.

AANZICHT GEVELINDELING
KERN 4 - KERN 5- GEVELAANZICHTEN

TITEL


Omgevingsvergunning
FASE REVISIE

P2019001	1:100	A0	06.05.2020
PROJECTNUMMER	SCHAAL	FORMAAT	DATUM


FEY -OMA -00 -DR -A -20-138
TEKENINGNUMMER

04-30-2020 5:18:46 PM


25

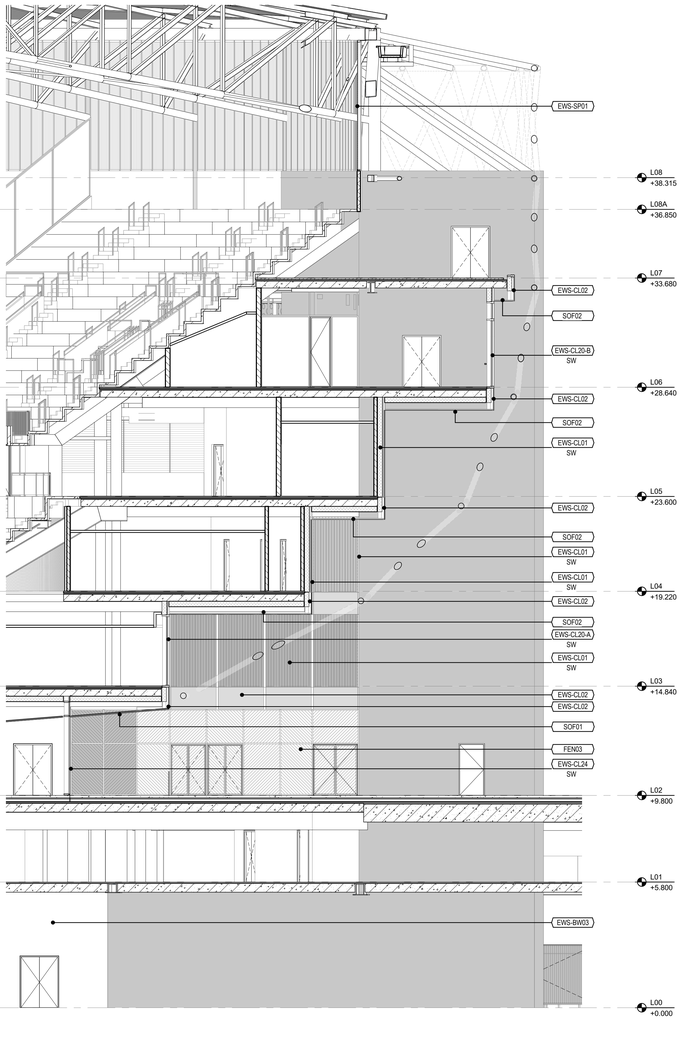

3 GEVELAANZICHT - KERN 05
SCHAAL: 1 : 100

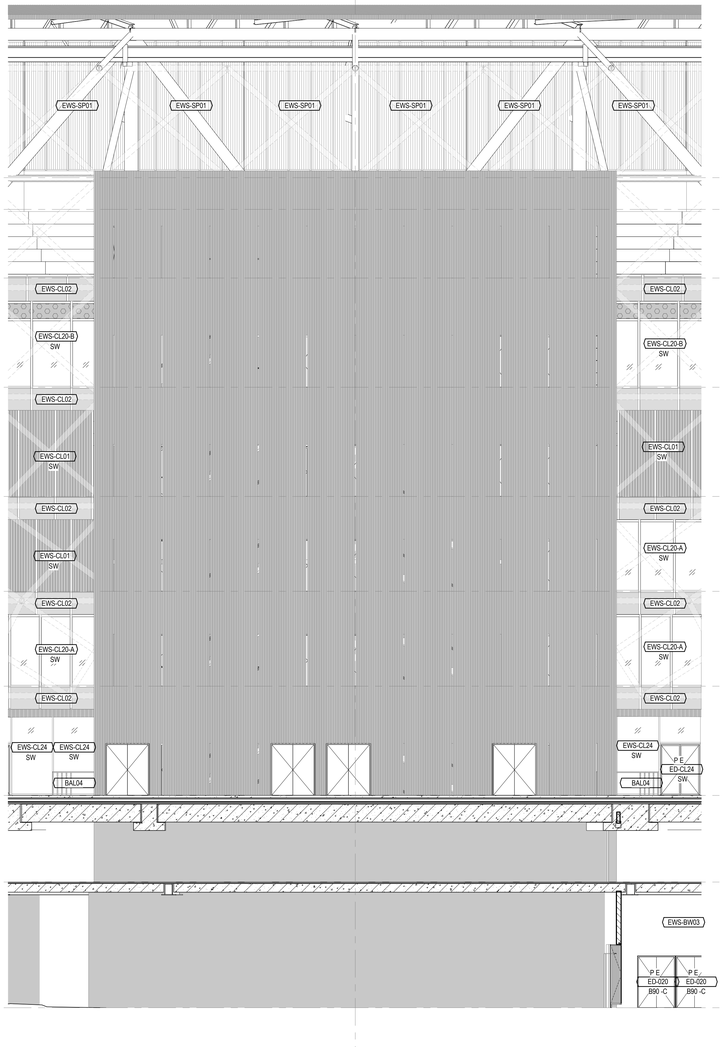

2 GEVELAANZICHT - KERN 05
SCHAAL: 1 : 100

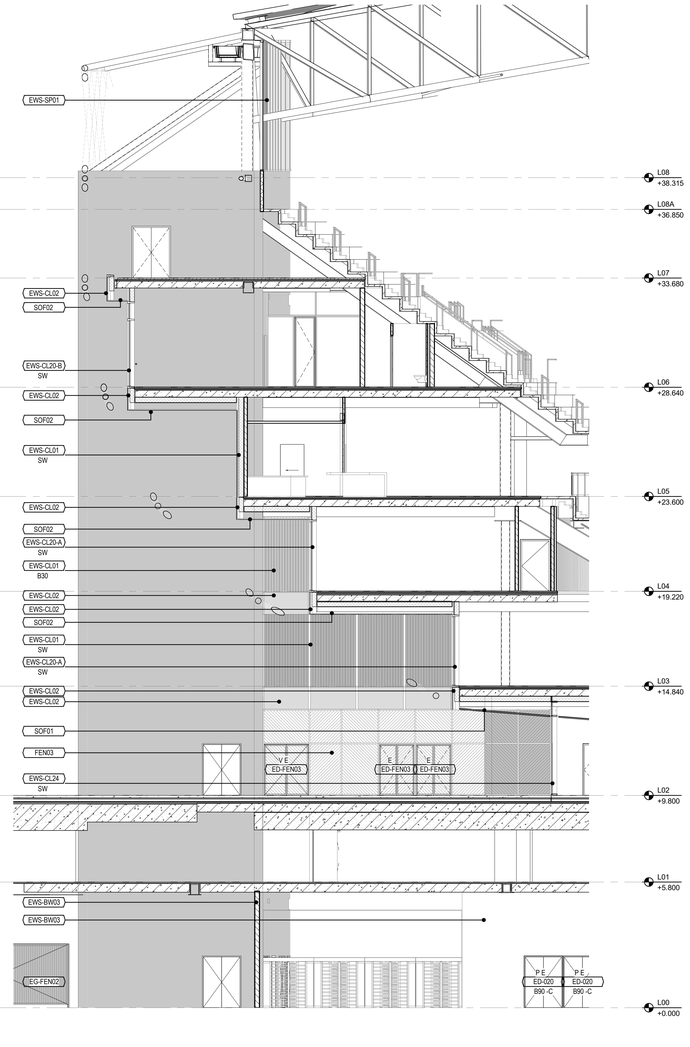

1 GEVELAANZICHT - KERN 05
SCHAAL: 1 : 100

Aanvraag omgevingsvergunning
Feyenoord City stadion

Nieuw Stadion B.V. Van Zandvlietplein 1 3077 AA Rotterdam, NL www.dekuip.nl	OPDRACHTGEVER
OMA Wreena-Zuid 158 3012 NC Rotterdam, NL www.oma.com	ARCHITECT
LOLA Landscape Architects Goudsesingel 92 3011 KD Rotterdam, NL www.lola.land	LANDSCHAP
Royal Haskoning DHV George Hintzenweg 85 3068 AX Rotterdam, NL www.royalhaskoningdhv.com	CONSTRUCTEUR
Royal Haskoning DHV George Hintzenweg 85 3068 AX Rotterdam, NL www.royalhaskoningdhv.com	INSTALLATIETECHNIEK
Techniplan Watermarweg 102 3067 CG Rotterdam, NL www.techniplan.nl	VERTICAAL TRANSPORT
TGM Heesakkerweg 19 5721 KM Asten, NL www.tgm.nl	GEVELADVIES
DGMR Casuarielstraat 5 2511 VB Den Haag, NL www.dgmr.nl	BRANDVEILIGHEID
Peutz Paletsingel 2 2718 NT Zoetermeer, NL www.peutz.nl	BOUWFYSICA
Royal Haskoning DHV George Hintzenweg 85 3068 AX Rotterdam, NL www.royalhaskoningdhv.com	DUURZAAMHEID
Philips Lighting Boschdijk 525 5621 JG Eindhoven, NL www.lighting.philips.com	LICHTADVIES
Event Acoustics Proostwetering 50 3543 AH Utrecht, NL www.eventacoustics.com	AKOESTIEK

OPMERKINGEN

REV	DATUM	BESCHRIJVING

TEKENING NIET VERSCHALEN. ALLE AFMETINGEN DIENEN OP DE BOUWPLAATS GECONTROLEERD TE WORDEN. DIT DOCUMENT BEVAT AUTEURSRECHTMATIG MATERIAAL. ELK ONGEAUTORISEERD GEBRUIK, BEKENDMAKING, VERSPREIDING OF DUPLICATIE VAN HIERIN GEGEVEN INFORMATIE KAN LEIDEN TOT AANSPRAKELIJKHEID ONDER TOEPASSELIJKE WETGEVING.


AANZICHT GEVELINDELING
KERN 5 - GEVELAANZICHTEN

TITEL
Omgevingsvergunning
FASE REVISIE

P2019001	1:100	A0	06.05.2020
PROJECTNUMMER	SCHAAL	FORMAAT	DATUM

FEY -OMA -00 -DR -A -20-139
TEKENINGNUMMER

04-30-2020 5:19:16 PM

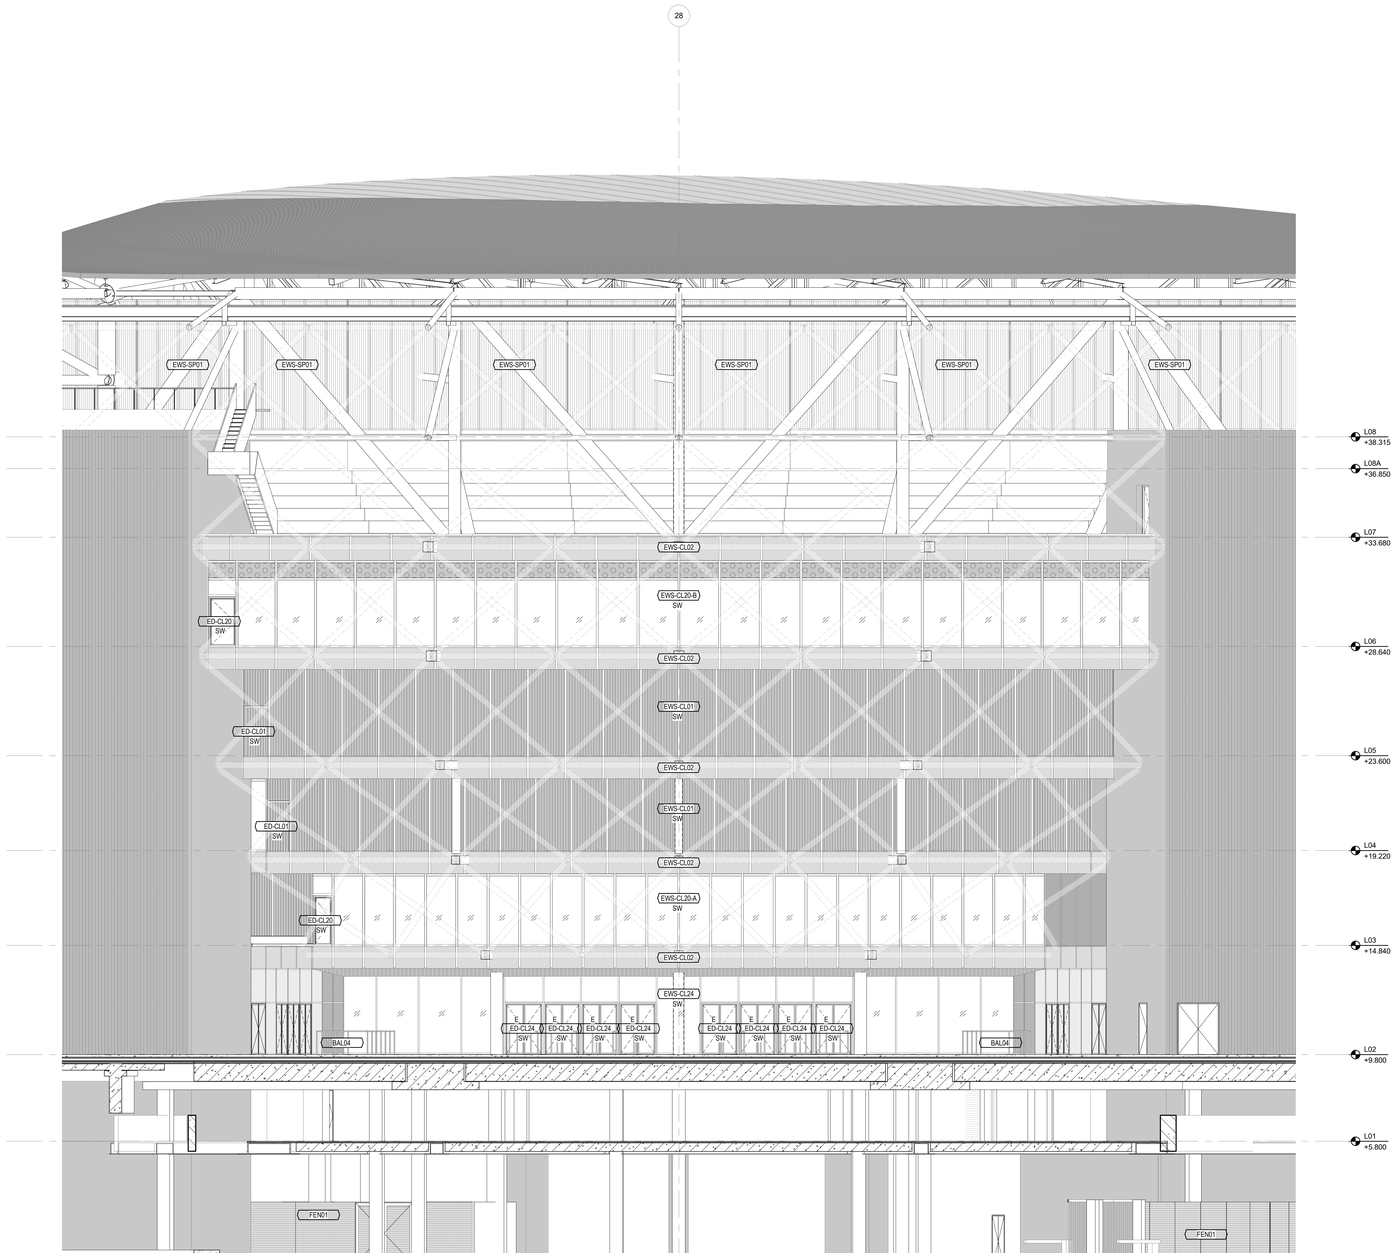

1 GEVELAANZICHT - KERN 05-KERN 06
SCHAAL: 1 : 100

Aanvraag omgevingsvergunning
Feyenoord City stadion

Nieuw Stadion B.V. Van Zandvlietplein 1 3077 AA Rotterdam, NL www.dekuip.nl	OPDRACHTGEVER
OMA Wreena-Zuid 158 3012 NC Rotterdam, NL www.oma.com	ARCHITECT
LOLA Landscape Architects Goudsesingel 92 3011 KD Rotterdam, NL www.lola.land	LANDSCHAP
Royal Haskoning DHV George Hintzenweg 85 3068 AX Rotterdam, NL www.royalhaskoningdhv.com	CONSTRUCTEUR
Royal Haskoning DHV George Hintzenweg 85 3068 AX Rotterdam, NL www.royalhaskoningdhv.com	INSTALLATIETECHNIEK
Techniplan Watermanweg 102 3067 CG Rotterdam, NL www.techniplan.nl	VERTICAAL TRANSPORT
TGM Heesakkerweg 19 5721 KM Asten, NL www.tgm.nl	GEVELADVIES
DGMR Casuarielestraat 5 2511 VB Den Haag, NL www.dgmr.nl	BRANDVEILIGHEID
Peutz Paletsingel 2 2718 NT Zoetermeer, NL www.peutz.nl	BOUWFYSICA
Royal Haskoning DHV George Hintzenweg 85 3068 AX Rotterdam, NL www.royalhaskoningdhv.com	DUURZAAMHEID
Philips Lighting Boschdijk 525 5621 JG Eindhoven, NL www.lighting.philips.com	LICHTADVIES
Event Acoustics Proostwetering 50 3543 AH Utrecht, NL www.eventacoustics.com	AKOESTIEK

OPMERKINGEN

REV	DATUM	BESCHRIJVING

TEKENING NIET VERSCHALEN. ALLE AFMETINGEN DIENEN OP DE BOUWPLAATS GECONTROLEERD TE WORDEN. DIT DOCUMENT BEVAT AUTEURSRECHTMATIG MATERIAAL. ELK ONGEAUTORISEERD GEBRUIK, BEKENDMAKING, VERSPREIDING OF DUPLICATIE VAN HIERIN GEGEVEN INFORMATIE KAN LEIDEN TOT AANSPRAKELIJKHEID ONDER TOEPASSELIJKE WETGEVING.

AANZICHT GEVELINDELING
KERN 5 - KERN 6- GEVELAANZICHTEN

TITEL

Omgevingsvergunning


FASE REVISIE

P2019001	1:100	A0	06.05.2020
PROJECTNUMMER	SCHAAL	FORMAAT	DATUM


FEY -OMA -00 -DR -A -20-140

TEKENINGNUMMER


04-30-2020 5:20:17 PM

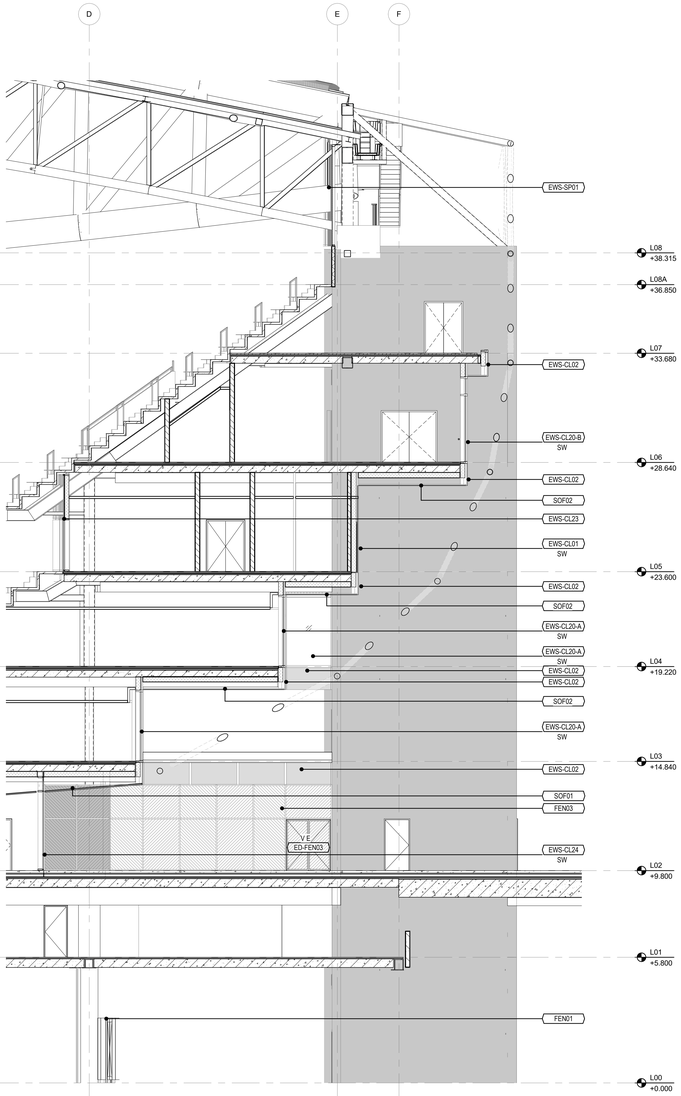

3 GEVELAANZICHT - KERN 06
SCHAAL: 1 : 100

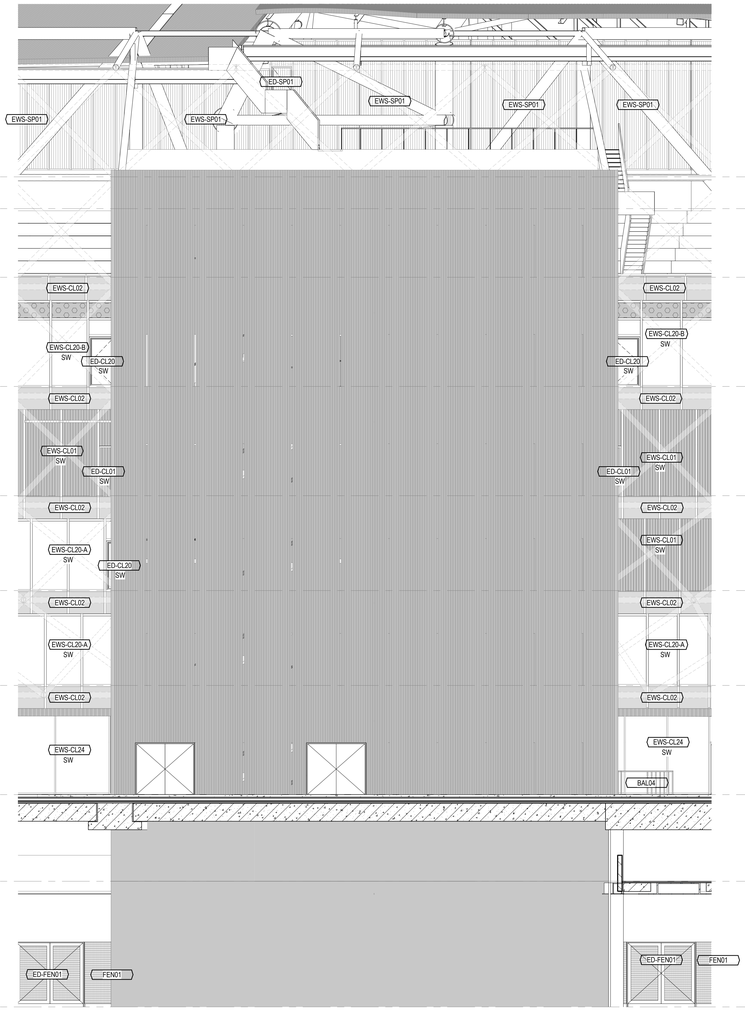

2 GEVELAANZICHT - KERN 06
SCHAAL: 1 : 100

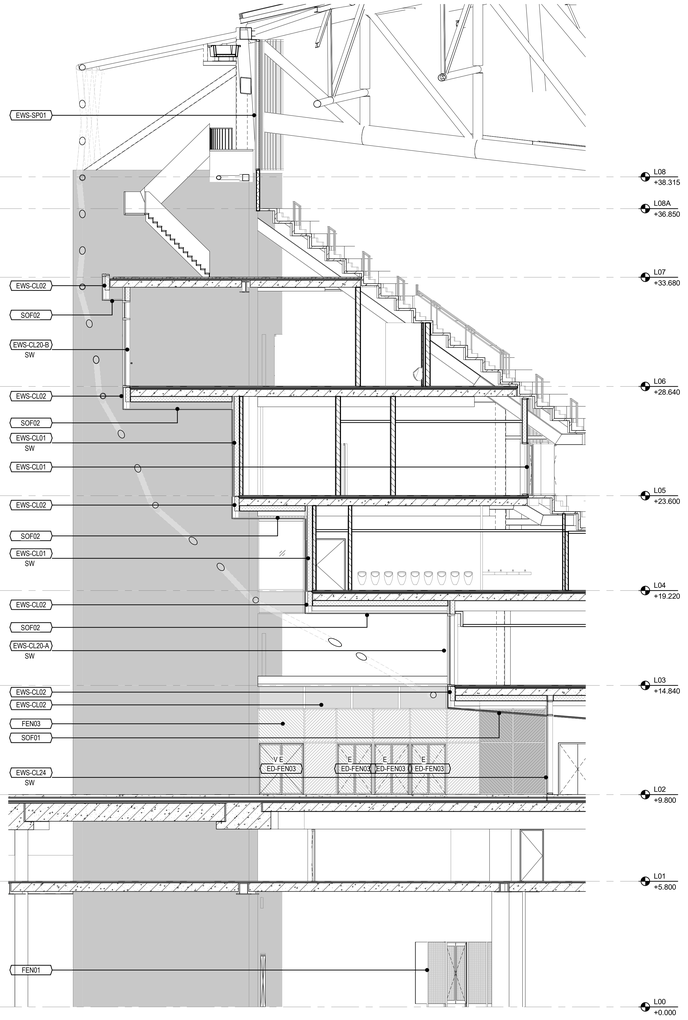

1 GEVELAANZICHT - KERN 06
SCHAAL: 1 : 100

Aanvraag omgevingsvergunning
Feyenoord City stadion

Nieuw Stadion B.V. Van Zandvlietplein 1 3077 AA Rotterdam, NL www.dekuip.nl	OPDRACHTGEVER
OMA Wreena-Zuid 158 3012 NC Rotterdam, NL www.oma.com	ARCHITECT
LOLA Landscape Architects Goudsesingel 92 3011 KD Rotterdam, NL www.lola.land	LANDSCHAP
Royal Haskoning DHV George Hintzenweg 85 3068 AX Rotterdam, NL www.royalhaskoningdhv.com	CONSTRUCTEUR
Royal Haskoning DHV George Hintzenweg 85 3068 AX Rotterdam, NL www.royalhaskoningdhv.com	INSTALLATIETECHNIEK
Techniplan Watermarweg 102 3067 CG Rotterdam, NL www.techniplan.nl	VERTICAAL TRANSPORT
TGM Heesakkerweg 19 5721 KM Asten, NL www.tgm.nl	GEVELADVIES
DGMR Casuarielestraat 5 2511 VB Den Haag, NL www.dgmr.nl	BRANDVEILIGHEID
Peutz Paletsingel 2 2718 NT Zoetermeer, NL www.peutz.nl	BOUWFYSICA
Royal Haskoning DHV George Hintzenweg 85 3068 AX Rotterdam, NL www.royalhaskoningdhv.com	DUURZAAMHEID
Philips Lighting Boschdijk 525 5621 JG Eindhoven, NL www.lighting.philips.com	LICHTADVIES
Event Acoustics Proostwetering 50 3543 AH Utrecht, NL www.eventacoustics.com	AKOESTIEK

OPMERKINGEN

REV	DATUM	BESCHRIJVING

TEKENING NIET VERSCHALEN. ALLE AFMETINGEN DIENEN OP DE BOUWPLAATS GECONTROLEERD TE WORDEN. DIT DOCUMENT BEVAT AUTEURSRECHTMATIG MATERIAAL. ELK ONGEAUTORISEERD GEBRUIK, BEKENDMAKING, VERSPREIDING OF DUPLICATIE VAN HIERIN GEGEVEN INFORMATIE KAN LEIDEN TOT AANSPRAKELIJKHEID ONDER TOEPASSELIJKE WETGEVING.

AANZICHT GEVELINDELING
KERN 6 - GEVELAANZICHTEN


TITEL

Omgevingsvergunning
FASE — REVISIE

P2019001	1:100	A0	06.05.2020
PROJECTNUMMER	SCHAAL	FORMAAT	DATUM

FEY -OMA -00 -DR -A -20-141
TEKENINGNUMMER

(A1-30-2020 5:20:40 PM)

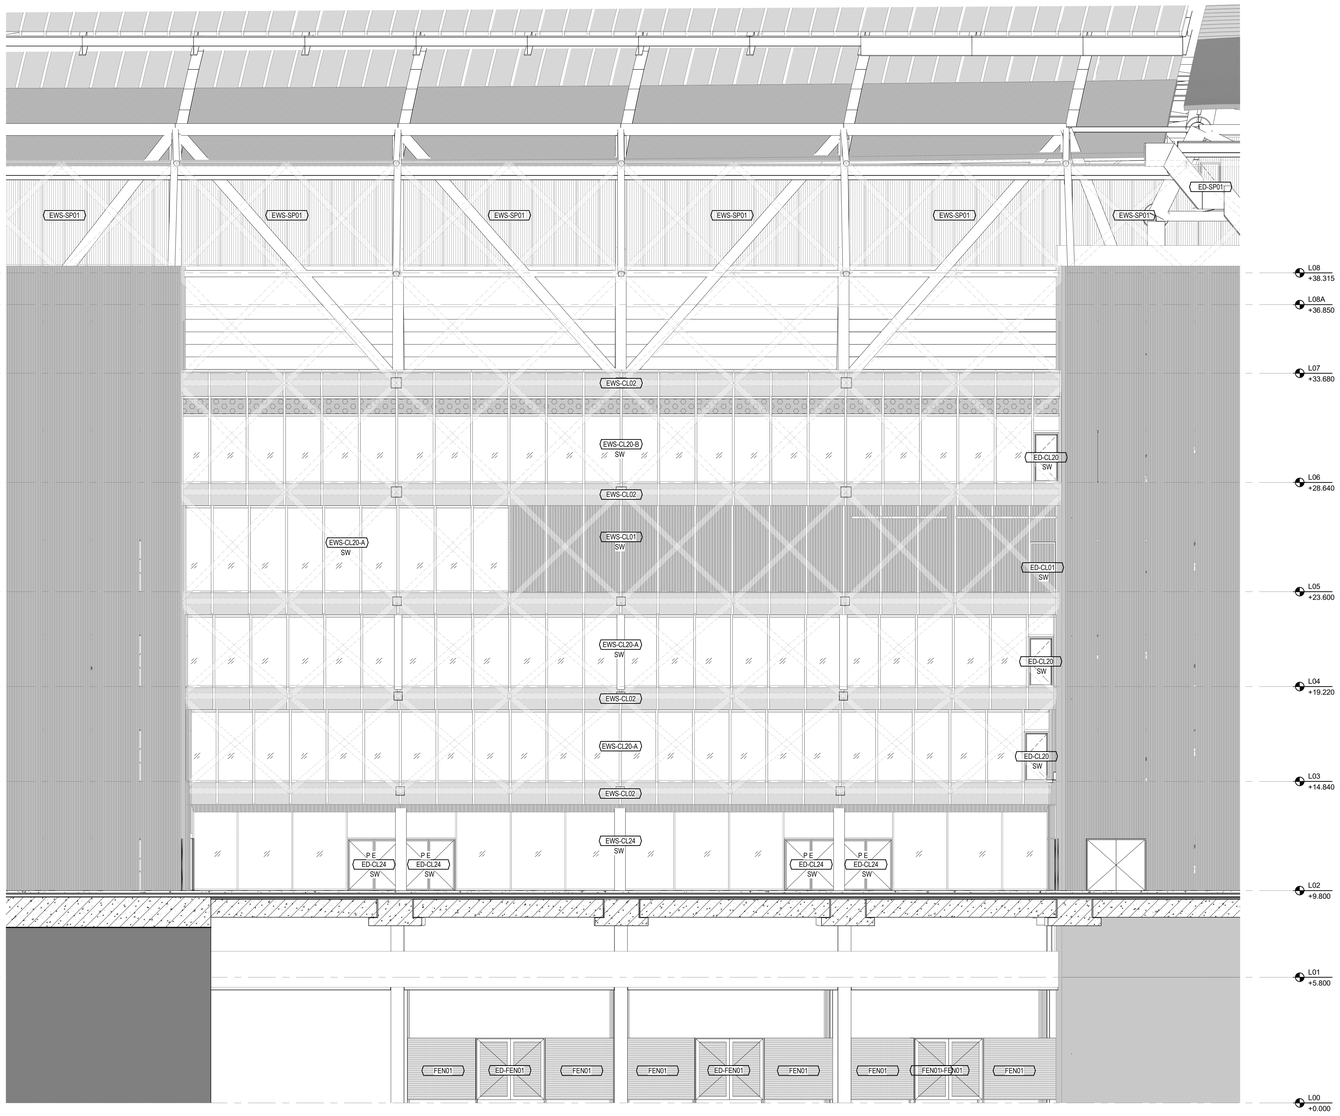

1 GEVELAANZICHT - KERN 06-KERN 07
SCHAAL: 1 : 100

Aanvraag omgevingsvergunning
Feyenoord City stadion

Nieuw Stadion B.V. Van Zandvlietplein 1 3077 AA Rotterdam, NL www.dekuip.nl	OPDRACHTGEVER
OMA Wreena-Zuid 158 3012 NC Rotterdam, NL www.oma.com	ARCHITECT
LOLA Landscape Architects Goudsesingel 92 3011 KD Rotterdam, NL www.lola.land	LANDSCHAP
Royal Haskoning DHV George Hintzenweg 85 3068 AX Rotterdam, NL www.royalhaskoningdhv.com	CONSTRUCTEUR
Royal Haskoning DHV George Hintzenweg 85 3068 AX Rotterdam, NL www.royalhaskoningdhv.com	INSTALLATIETECHNIEK
Techniplan Watermanweg 102 3067 CG Rotterdam, NL www.techniplan.nl	VERTICAAL TRANSPORT
TGM Heesakkerweg 19 5721 KM Asten, NL www.tgm.nl	GEVELADVIES
DGMR Casuarielestraat 5 2511 VB Den Haag, NL www.dgmr.nl	BRANDVEILIGHEID
Peutz Paletsingel 2 2718 NT Zoetermeer, NL www.peutz.nl	BOUWFYSICA
Royal Haskoning DHV George Hintzenweg 85 3068 AX Rotterdam, NL www.royalhaskoningdhv.com	DUURZAAMHEID
Philips Lighting Boschdijk 525 5621 JG Eindhoven, NL www.lighting.philips.com	LICHTADVIES
Event Acoustics Proostwetering 50 3543 AH Utrecht, NL www.eventacoustics.com	AKOESTIEK

OPMERKINGEN

REV	DATUM	BESCHRIJVING

TEKENING NIET VERSCHALEN. ALLE AFMETINGEN DIENEN OP DE BOUWPLAATS GECONTROLEERD TE WORDEN. DIT DOCUMENT BEVAT AUTEURSRECHTMATIG MATERIAAL. ELK ONGEAUTORISEERD GEBRUIK, BEKENDMAKING, VERSPREIDING OF DUPLICATIE VAN HIERIN GEGEVEN INFORMATIE KAN LEIDEN TOT AANSPRAKELIJKHEID ONDER TOEPASSELIJKE WETGEVING.

AANZICHT GEVELINDELING
KERN 6 - KERN 7- GEVELAANZICHTEN


TITEL

Omgevingsvergunning
FASE — REVISIE


P2019001	1:100	A0	06.05.2020
PROJECTNUMMER	SCHAAL	FORMAT	DATUM

FEY -OMA -00 -DR -A -20-142
TEKENINGNUMMER


04-30-2020 5:21:22 PM

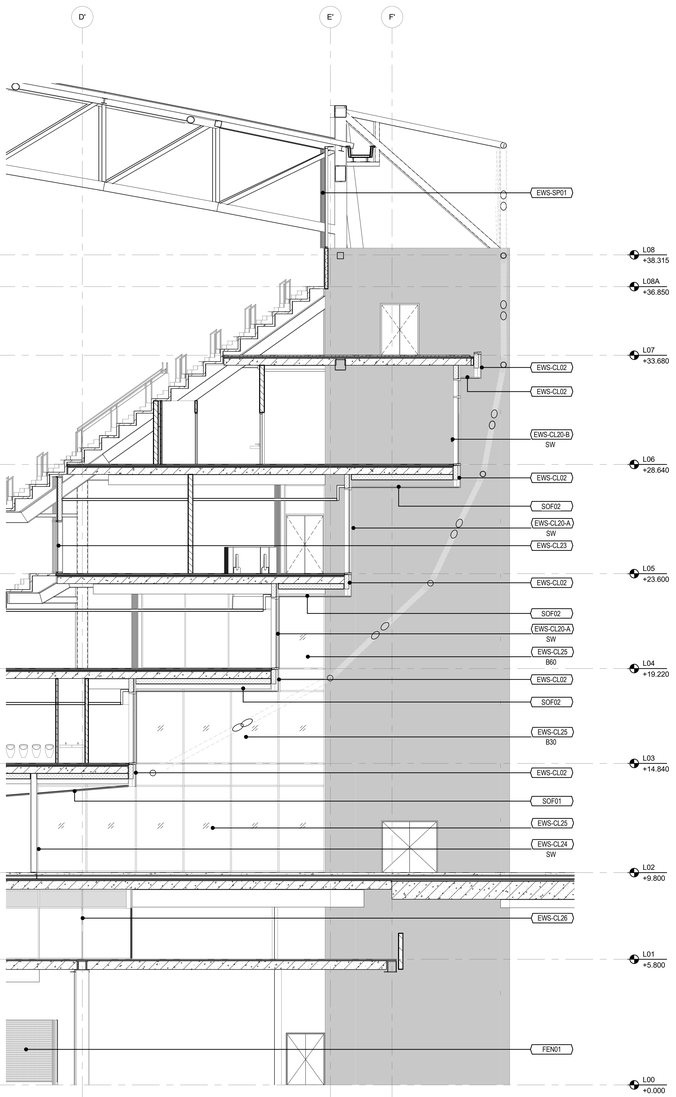

3 ELEVATION - CORE 07
SCALE: 1 : 100

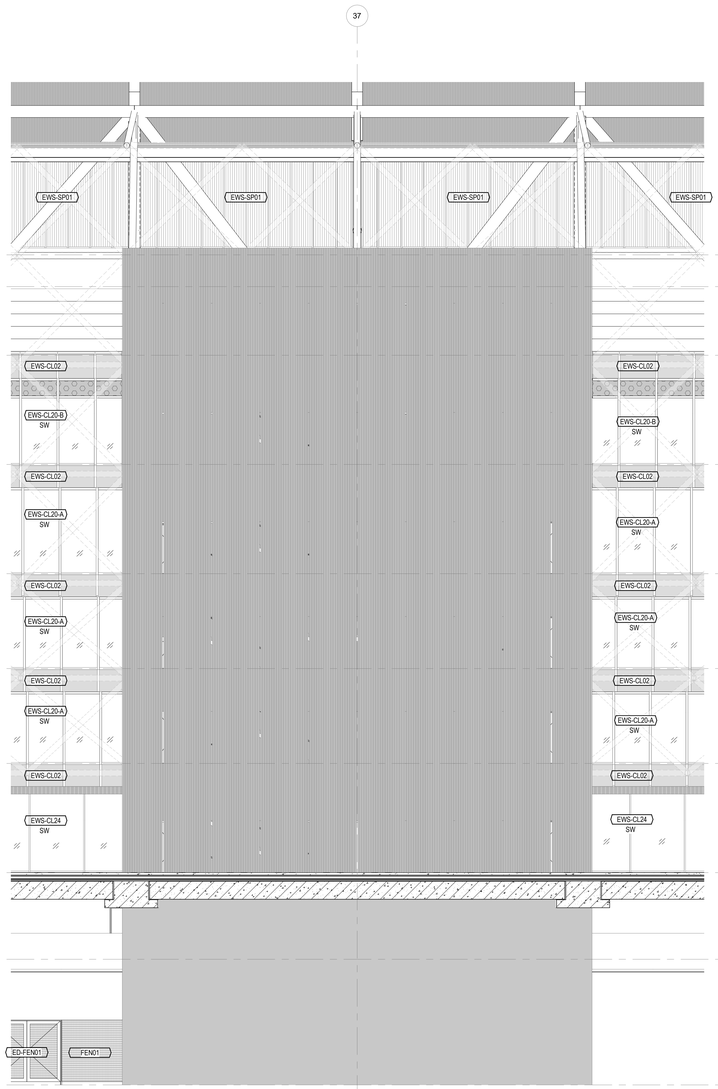

2 ELEVATION - CORE 07
SCALE: 1 : 100

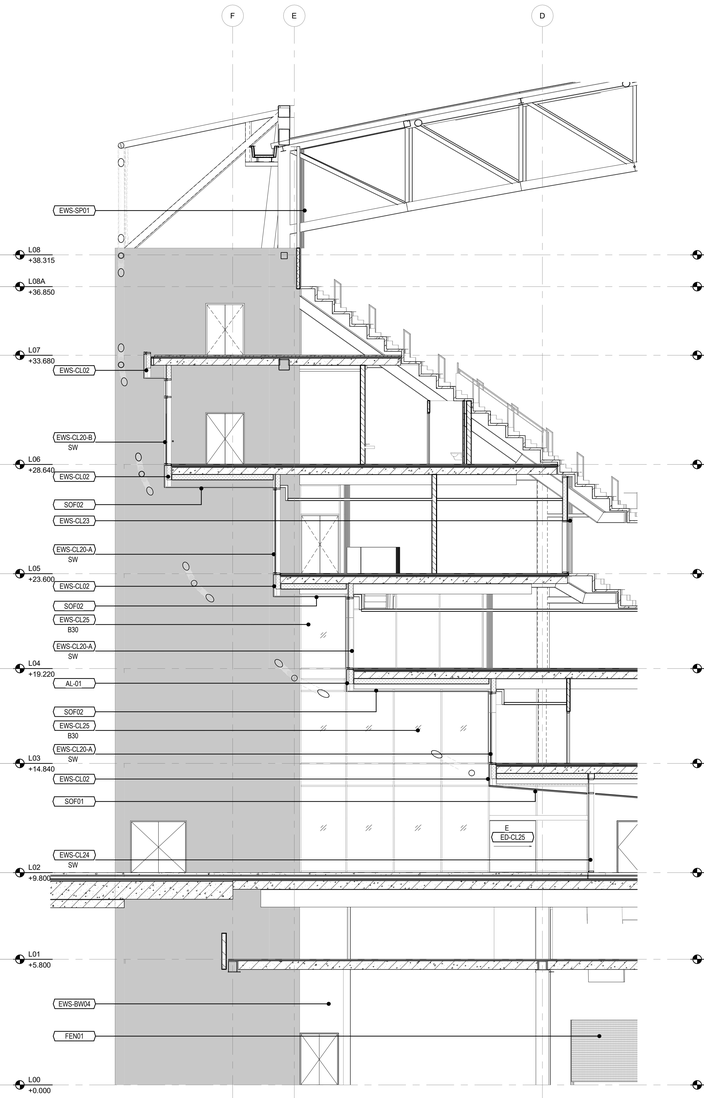

1 ELEVATION - CORE 07
SCALE: 1 : 100

Aanvraag omgevingsvergunning
Feyenoord City stadion

Nieuw Stadion B.V. Van Zandvlietplein 1 3077 AA Rotterdam, NL www.dekuip.nl	OPDRACHTGEVER
OMA Wreena-Zuid 158 3012 NC Rotterdam, NL www.oma.com	ARCHITECT
LOLA Landscape Architects Goudsesingel 92 3011 KD Rotterdam, NL www.lola.land	LANDSCHAP
Royal Haskoning DHV George Hintzenweg 85 3068 AX Rotterdam, NL www.royalhaskoningdhv.com	CONSTRUCTEUR
Royal Haskoning DHV George Hintzenweg 85 3068 AX Rotterdam, NL www.royalhaskoningdhv.com	INSTALLATIETECHNIEK
Techniplan Watermarweg 102 3067 CG Rotterdam, NL www.techniplan.nl	VERTICAAL TRANSPORT
TGM Heesakkerweg 19 5721 KM Asten, NL www.tgm.nl	GEVELADVIES
DGMR Casuarielestraat 5 2511 VB Den Haag, NL www.dgmr.nl	BRANDVEILIGHEID
Peutz Paletsingel 2 2718 NT Zoetermeer, NL www.peutz.nl	BOUWFYSICA
Royal Haskoning DHV George Hintzenweg 85 3068 AX Rotterdam, NL www.royalhaskoningdhv.com	DUURZAAMHEID
Philips Lighting Boschdijk 525 5621 JG Eindhoven, NL www.lighting.philips.com	LICHTADVIES
Event Acoustics Proostwetering 50 3543 AH Utrecht, NL www.eventacoustics.com	AKOESTIEK

OPMERKINGEN

REV	DATUM	BESCHRIJVING

TEKENING NIET VERSCHALEN. ALLE AFMETINGEN DIENEN OP DE BOUWPLAATS GECONTROLEERD TE WORDEN. DIT DOCUMENT BEVAT AUTEURSRECHTMATIG MATERIAAL. ELK ONGEAUTORISEERD GEBRUIK, BEKENDMAKING, VERSPREIDING OF DUPLICATIE VAN HIERIN GEGEVEN INFORMATIE KAN LEIDEN TOT AANSPRAKELIJKHEID ONDER TOEPASSELIJKE WETGEVING.

AANZICHT GEVELINDELING
KERN 7 - GEVELAANZICHTEN

TITEL


Omgevingsvergunning

FASE			REVISIE
P2019001	1:100	A0	06.05.2020
PROJECTNUMMER	SCHAAL	FORMAAT	DATUM

FEY -OMA -00 -DR -A -20-143

TEKENINGNUMMER

04-30-2020 5:01:43 PM

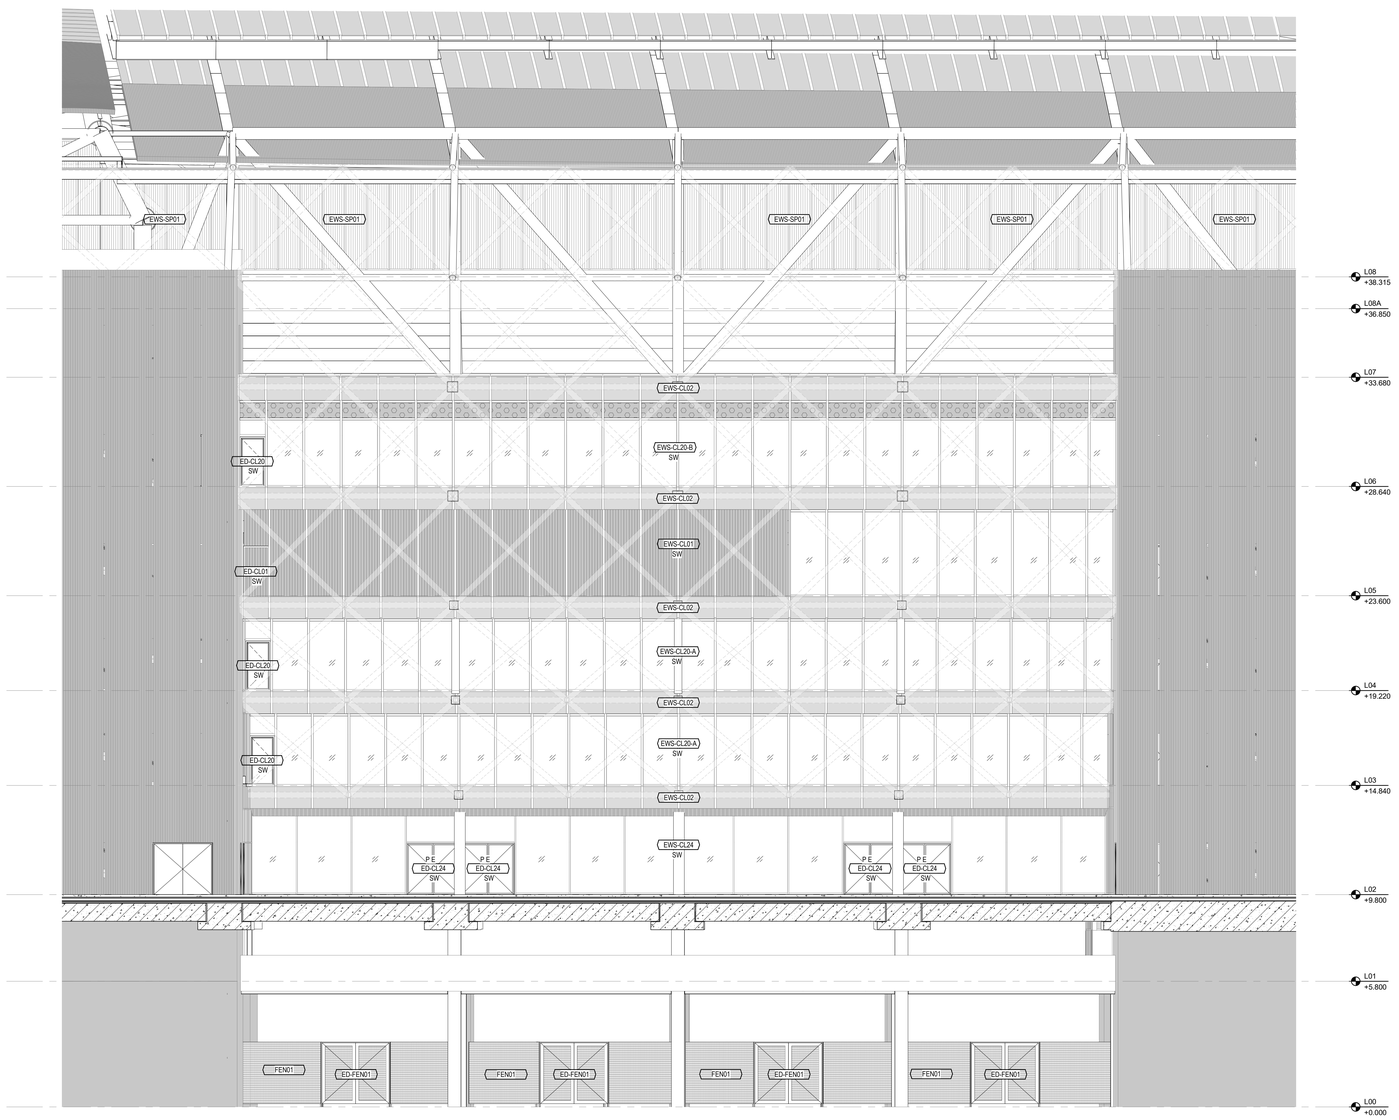


1 GEVELAANZICHT - KERN 07-KERN 08
SCHAAL: 1 : 100

Aanvraag omgevingsvergunning
Feyenoord City stadion

Nieuw Stadion B.V. Van Zandvlietplein 1 3077 AA Rotterdam, NL www.dekuip.nl	OPDRACHTGEVER
OMA Wreena-Zuid 158 3012 NC Rotterdam, NL www.oma.com	ARCHITECT
LOLA Landscape Architects Goudsesingel 92 3011 KD Rotterdam, NL www.lola.land	LANDSCHAP
Royal Haskoning DHV George Hintzenweg 85 3068 AX Rotterdam, NL www.royalhaskoningdhv.com	CONSTRUCTEUR
Royal Haskoning DHV George Hintzenweg 85 3068 AX Rotterdam, NL www.royalhaskoningdhv.com	INSTALLATIETECHNIEK
Techniplan Watermanweg 102 3067 CG Rotterdam, NL www.techniplan.nl	VERTICAAL TRANSPORT
TGM Heesakkerweg 19 5721 KM Asten, NL www.tgm.nl	GEVELADVIES
DGMR Casuarielestraat 5 2511 VB Den Haag, NL www.dgmr.nl	BRANDVEILIGHEID
Peutz Paletsingel 2 2718 NT Zoetermeer, NL www.peutz.nl	BOUWFYSICA
Royal Haskoning DHV George Hintzenweg 85 3068 AX Rotterdam, NL www.royalhaskoningdhv.com	DUURZAAMHEID
Philips Lighting Boschdijk 525 5621 JG Eindhoven, NL www.lighting.philips.com	LICHTADVIES
Event Acoustics Proostwetering 50 3543 AH Utrecht, NL www.eventacoustics.com	AKOESTIEK

OPMERKINGEN

REV	DATUM	BESCHRIJVING

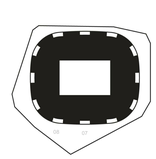

TEKENING NIET VERSCHALEN. ALLE AFMETINGEN DIENEN OP DE BOUWPLAATS GECONTROLEERD TE WORDEN. DIT DOCUMENT BEVAT AUTEURSRECHTMATIG MATERIAAL. ELK ONGEAUTORISEERD GEBRUIK, BEKENDMAKING, VERSPREIDING OF DUPLICATIE VAN HIERIN GEGEVEN INFORMATIE KAN LEIDEN TOT AANSPRAKELIJKHEID ONDER TOEPASSELIJKE WETGEVING.

AANZICHT GEVELINDELING
KERN 7 - KERN 8- GEVELAANZICHTEN


TITEL

Omgevingsvergunning
FASE REVISIE


P2019001	1:100	A0	06.05.2020
PROJECTNUMMER	SCHAAL	FORMAAT	DATUM

FEY -OMA -00 -DR -A -20-144
TEKENINGNUMMER


04-30-2020 5:22:23 PM

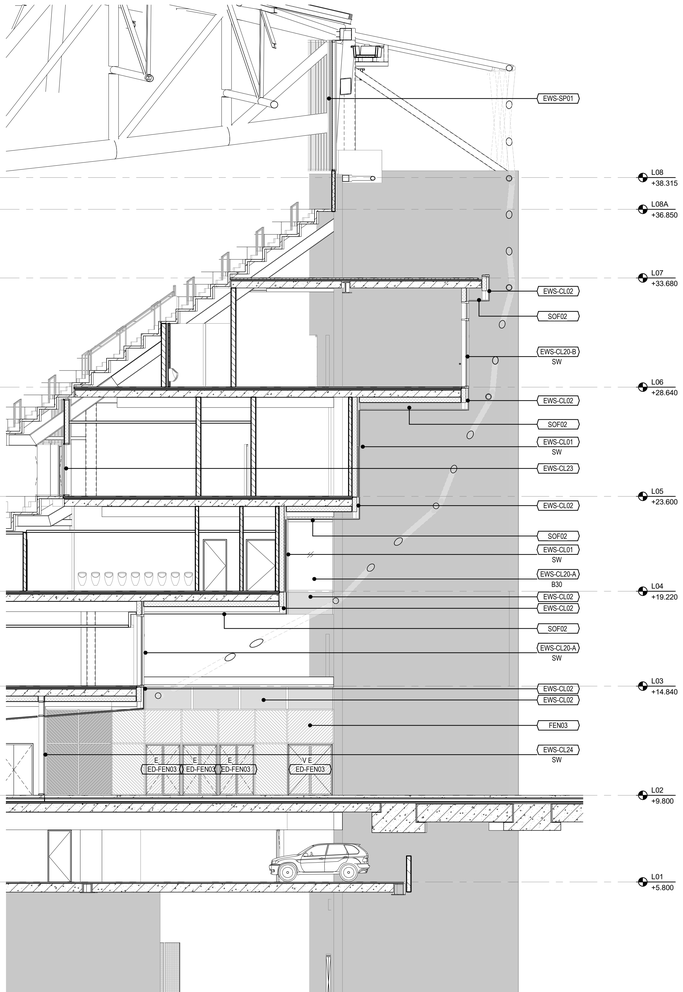

3 GEVELAANZICHT - KERN 06
SCHAAL: 1 : 100

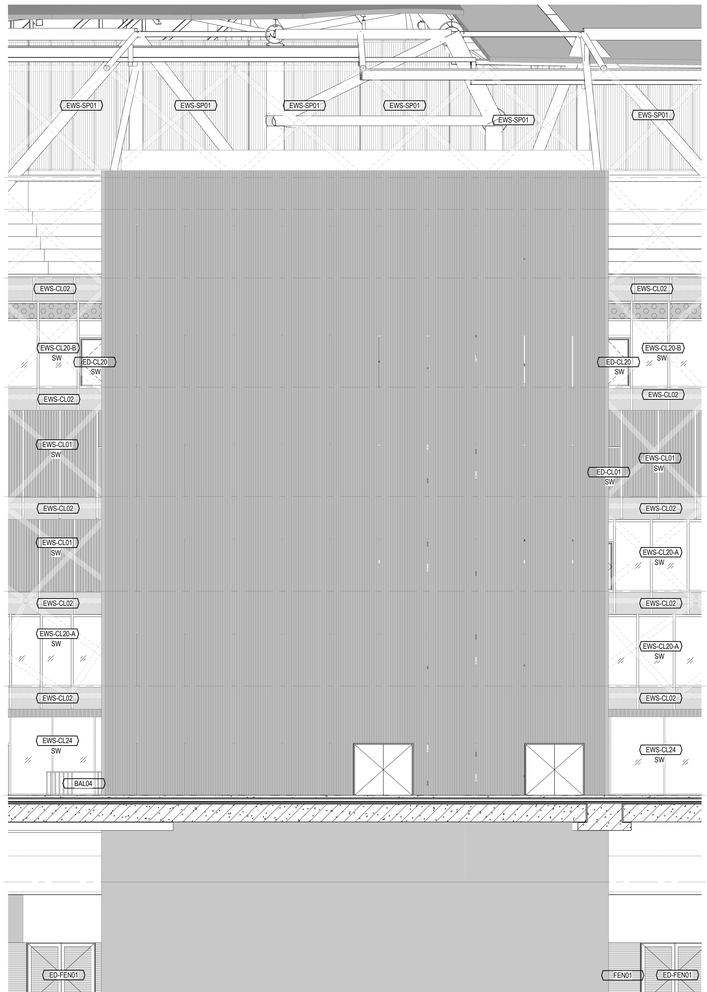

2 GEVELAANZICHT - KERN 08
SCHAAL: 1 : 100

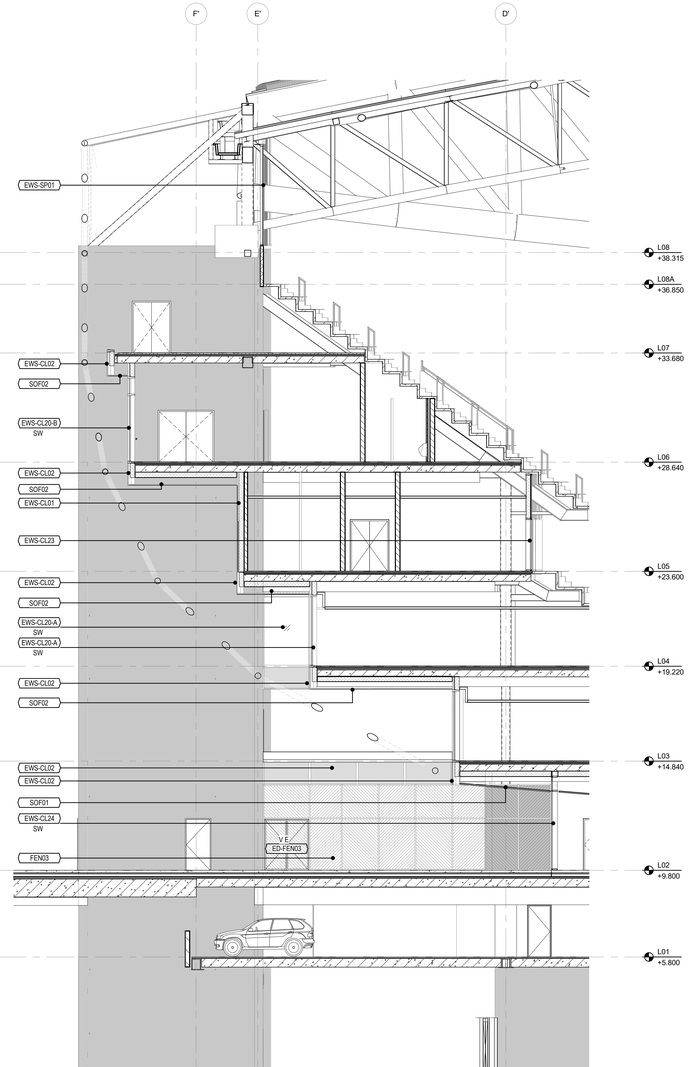

1 GEVELAANZICHT - KERN 08
SCHAAL: 1 : 100

Aanvraag omgevingsvergunning
Feyenoord City stadion

Nieuw Stadion B.V. — OPDRACHTGEVER
Van Zandvlietplein 1
3077 AA Rotterdam, NL
www.dekuip.nl

OMA — ARCHITECT
Wreena-Zuid 158
3012 NC Rotterdam, NL
www.oma.com

LOLA Landscape Architects — LANDSCHAP
Goudsesingel 92
3011 KD Rotterdam, NL
www.lola.land

Royal Haskoning DHV — CONSTRUCTEUR
George Hintzenweg 85
3068 AX Rotterdam, NL
www.royalhaskoningdhv.com

Royal Haskoning DHV — INSTALLATIETECHNIEK
George Hintzenweg 85
3068 AX Rotterdam, NL
www.royalhaskoningdhv.com

Techniplan — VERTICAAL TRANSPORT
Watermanweg 102
3067 CG Rotterdam, NL
www.techniplan.nl

TGM — GEVELADVIES
Heesakkerweg 19
5721 KM Asten, NL
www.tgm.nl

DGMR — BRANDVEILIGHEID
Casuarielaan 5
2511 VB Den Haag, NL
www.dgmr.nl

Peutz — BOUWFYSICA
Paletsingel 2
2718 NT Zoetermeer, NL
www.peutz.nl


Royal Haskoning DHV — DUURZAAMHEID
George Hintzenweg 85
3068 AX Rotterdam, NL
www.royalhaskoningdhv.com

Philips Lighting — LICHTADVIES
Boschdijk 525
5621 JG Eindhoven, NL
www.lighting.philips.com

Event Acoustics — AKOESTIEK
Proostwetering 50
3543 AH Utrecht, NL
www.eventacoustics.com

OPMERKINGEN

REV	DATUM	BESCHRIJVING

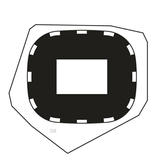

TEKENING NIET VERSCHALEN. ALLE AFMETINGEN DIENEN OP DE BOUWPLAATS GECONTROLEERD TE WORDEN. DIT DOCUMENT BEVAT AUTEURSRECHTMATIG MATERIAAL. ELK ONGEAUTORISEERD GEBRUIK, BEKENDMAKING, VERSPREIDING OF DUPLICATIE VAN HIERIN GEGEVEN INFORMATIE KAN LEIDEN TOT AANSPRAKELIJKHEID ONDER TOEPASSELIJKE WETGEVING.


AANZICHT GEVELINDELING
KERN 8 - GEVELAANZICHTEN

TITEL
Omgevingsvergunning
FASE — REVISIE

P2019001	1:100	A0	06.05.2020
PROJECTNUMMER	SCHAAL	FORMAAT	DATUM

FEY -OMA -00 -DR -A -20-145
TEKENINGNUMMER

04-30-2020 12:56 PM

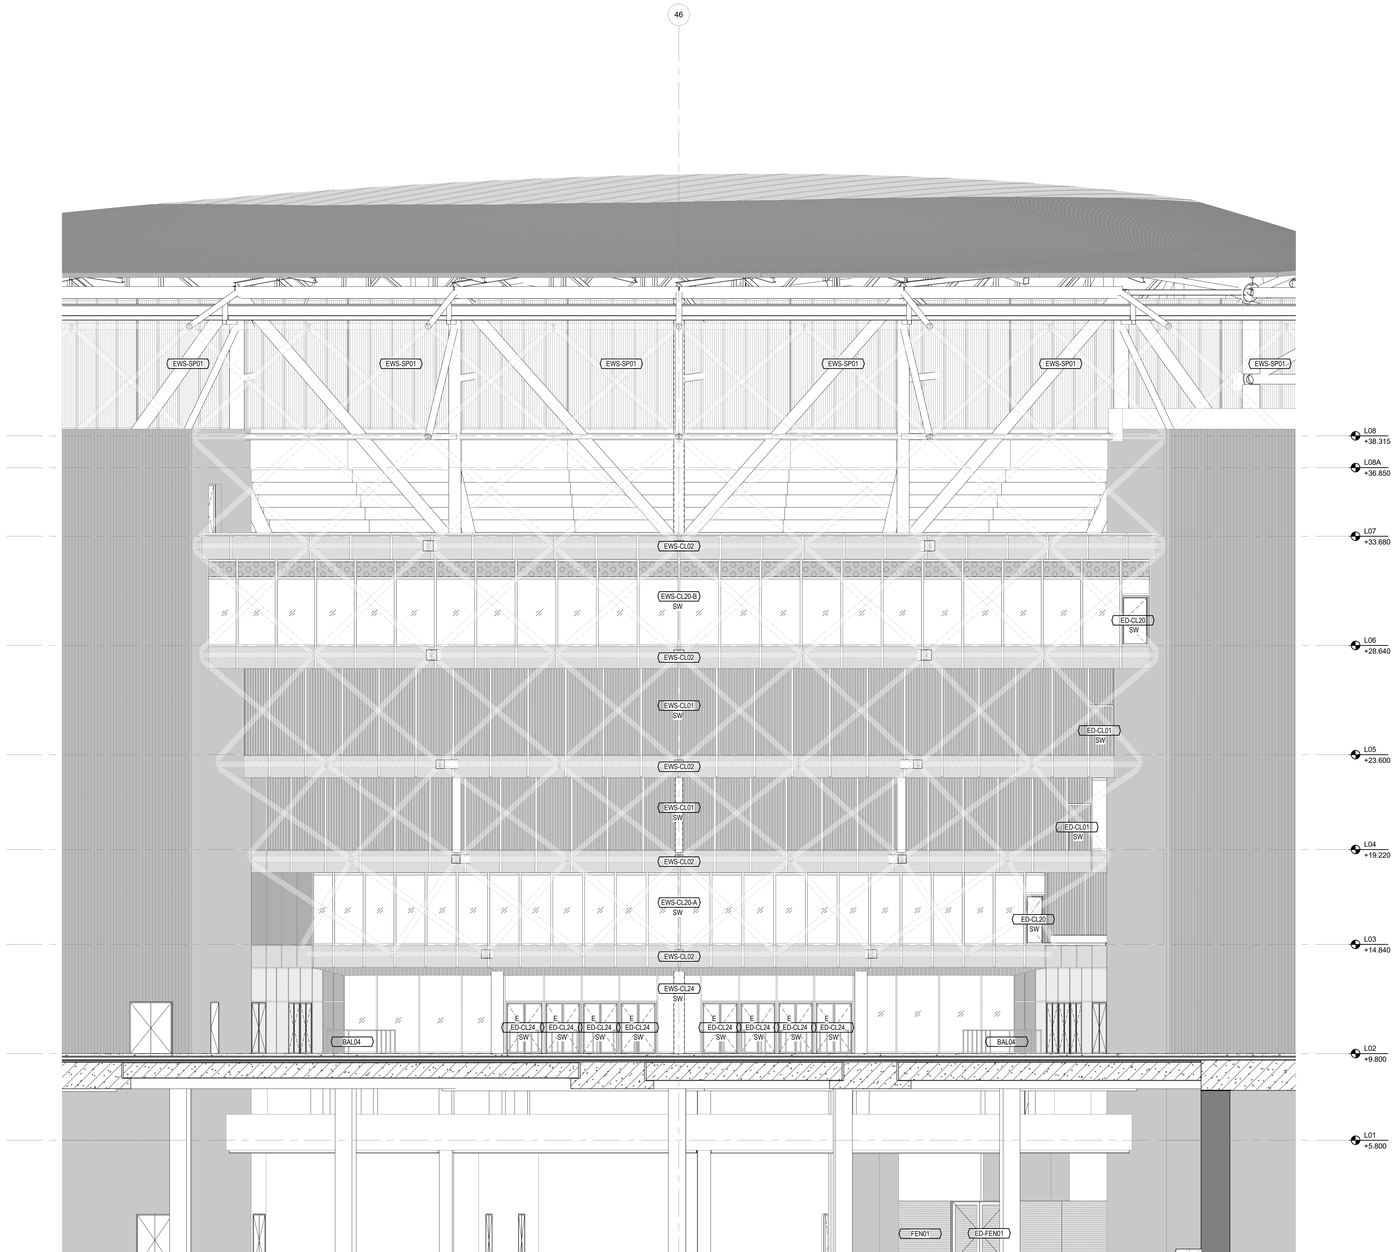

1 GEVELAANZICHT - KERN 08-KERN 09
SCHAAL: 1 : 100

Aanvraag omgevingsvergunning
Feyenoord City stadion

Nieuw Stadion B.V. Van Zandvlietplein 1 3077 AA Rotterdam, NL www.dekuip.nl	OPDRACHTGEVER
OMA Wreena-Zuid 158 3012 NC Rotterdam, NL www.oma.com	ARCHITECT
LOLA Landscape Architects Goudsesingel 92 3011 KD Rotterdam, NL www.lola.land	LANDSCHAP
Royal Haskoning DHV George Hintzenweg 85 3068 AX Rotterdam, NL www.royalhaskoningdhv.com	CONSTRUCTEUR
Royal Haskoning DHV George Hintzenweg 85 3068 AX Rotterdam, NL www.royalhaskoningdhv.com	INSTALLATIETECHNIEK
Techniplan Watermarweg 102 3067 CG Rotterdam, NL www.techniplan.nl	VERTICAAL TRANSPORT
TGM Heesakkerweg 19 5721 KM Asten, NL www.tgm.nl	GEVELADVIES
DGMR Casuarielestraat 5 2511 VB Den Haag, NL www.dgmr.nl	BRANDVEILIGHEID
Peutz Paletsingel 2 2718 NT Zoetermeer, NL www.peutz.nl	BOUWFYSICA
Royal Haskoning DHV George Hintzenweg 85 3068 AX Rotterdam, NL www.royalhaskoningdhv.com	DUURZAAMHEID
Philips Lighting Boschdijk 525 5621 JG Eindhoven, NL www.lighting.philips.com	LICHTADVIES
Event Acoustics Proostwetering 50 3543 AH Utrecht, NL www.eventacoustics.com	AKOESTIEK

OPMERKINGEN

REV	DATUM	BESCHRIJVING

TEKENING NIET VERSCHALEN. ALLE AFMETINGEN DIENEN OP DE BOUWPLAATS GECONTROLEERD TE WORDEN. DIT DOCUMENT BEVAT AUTEURSRECHTMATIG MATERIAAL. ELK ONGEAUTORISEERD GEBRUIK, BEKENDMAKING, VERSPREIDING OF DUPLICATIE VAN HIERIN GEGEVEN INFORMATIE KAN LEIDEN TOT AANSPRAKELIJKHEID ONDER TOEPASSELIJKE WETGEVING.

AANZICHT GEVELINDELING
KERN 8 - KERN 9- GEVELAANZICHTEN


TITEL

Omgevingsvergunning
FASE — REVISIE


P2019001	1:100	A0	06.05.2020
PROJECTNUMMER	SCHAAL	FORMAAT	DATUM

FEY -OMA -00 -DR -A -20-146
TEKENINGNUMMER

04-30-2020 2:24:01 PM

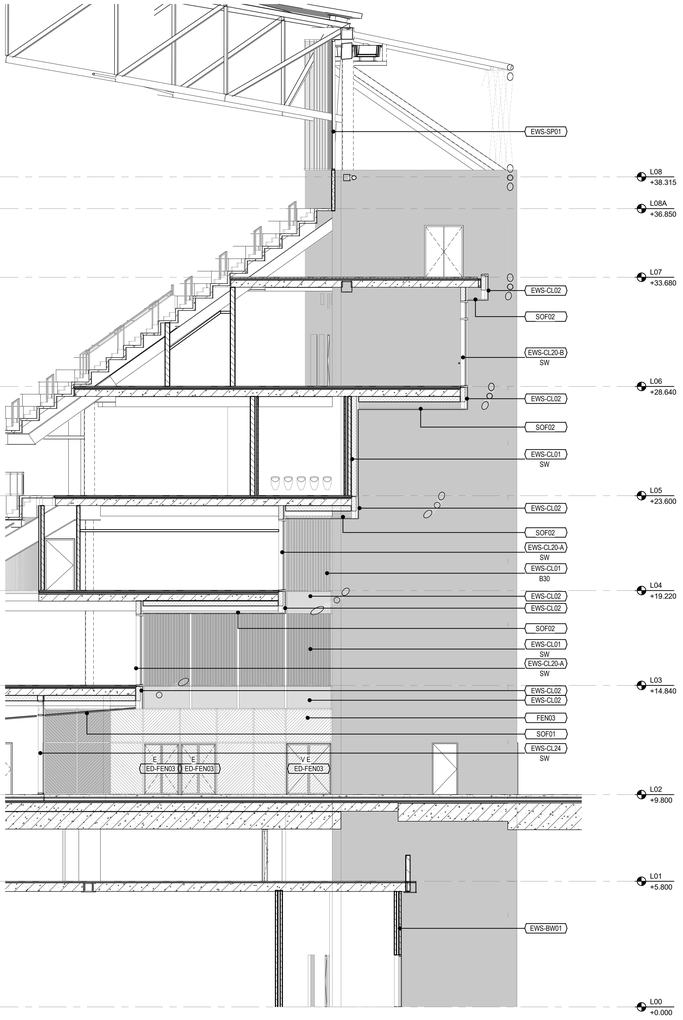

3 GEVELAANZICHT - KERN 09
SCHAAL: 1 : 100

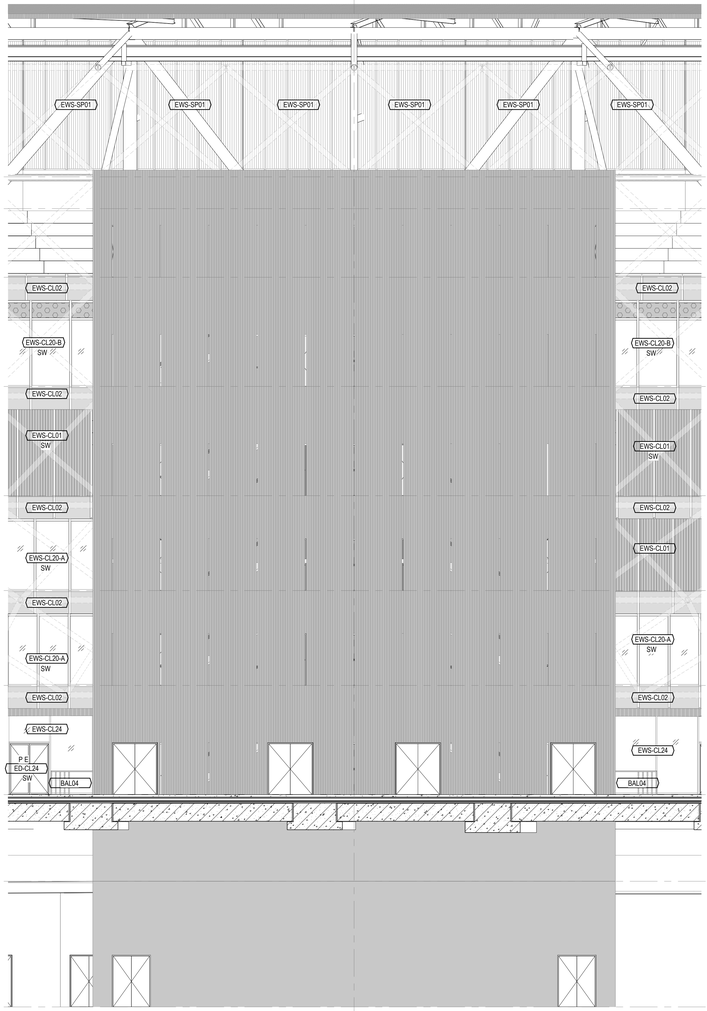

2 GEVELAANZICHT - KERN 09
SCHAAL: 1 : 100



1 GEVELAANZICHT - KERN 09
SCHAAL: 1 : 100

Aanvraag omgevingsvergunning
Feyenoord City stadion

Nieuw Stadion B.V. Van Zandvlietplein 1 3077 AA Rotterdam, NL www.dekuip.nl	OPDRACHTGEVER
OMA Wreena-Zuid 158 3012 NC Rotterdam, NL www.oma.com	ARCHITECT
LOLA Landscape Architects Goudsesingel 92 3011 KD Rotterdam, NL www.lola.land	LANDSCHAP
Royal Haskoning DHV George Hintzenweg 85 3068 AX Rotterdam, NL www.royalhaskoningdhv.com	CONSTRUCTEUR
Royal Haskoning DHV George Hintzenweg 85 3068 AX Rotterdam, NL www.royalhaskoningdhv.com	INSTALLATIETECHNIEK
Techniplan Watermanweg 102 3067 CG Rotterdam, NL www.techniplan.nl	VERTICAAL TRANSPORT
TGM Heesakkerweg 19 5721 KM Asten, NL www.tgm.nl	GEVELADVIES
DGMR Casuarielestraat 5 2511 VB Den Haag, NL www.dgmr.nl	BRANDVEILIGHEID
Peutz Paletsingel 2 2718 NT Zoetermeer, NL www.peutz.nl	BOUWFYSICA
Royal Haskoning DHV George Hintzenweg 85 3068 AX Rotterdam, NL www.royalhaskoningdhv.com	DUURZAAMHEID
Philips Lighting Boschdijk 525 5621 JG Eindhoven, NL www.lighting.philips.com	LICHTADVIES
Event Acoustics Proostwetering 50 3543 AH Utrecht, NL www.eventacoustics.com	AKOESTIEK

OPMERKINGEN

REV	DATUM	BESCHRIJVING

TEKENING NIET VERSCHALEN. ALLE AFMETINGEN DIENEN OP DE BOUWPLAATS GECONTROLEERD TE WORDEN. DIT DOCUMENT BEVAT AUTEURSRECHTMATIG MATERIAAL. ELK ONGEAUTORISEERD GEBRUIK, BEKENDMAKING, VERSPREIDING OF DUPLICATIE VAN HIERIN GEGEVEN INFORMATIE KAN LEIDEN TOT AANSPRAKELIJKHEID ONDER TOEPASSELIJKE WETGEVING.

AANZICHT GEVELINDELING
KERN 9 - GEVELAANZICHTEN


TITEL

Omgevingsvergunning
FASE — REVISIE

P2019001	1:100	A0	06.05.2020
PROJECTNUMMER	SCHAAL	FORMAT	DATUM

FEY -OMA -00 -DR -A -20-147
TEKENINGNUMMER

04-5-2020 5:24:13 PM

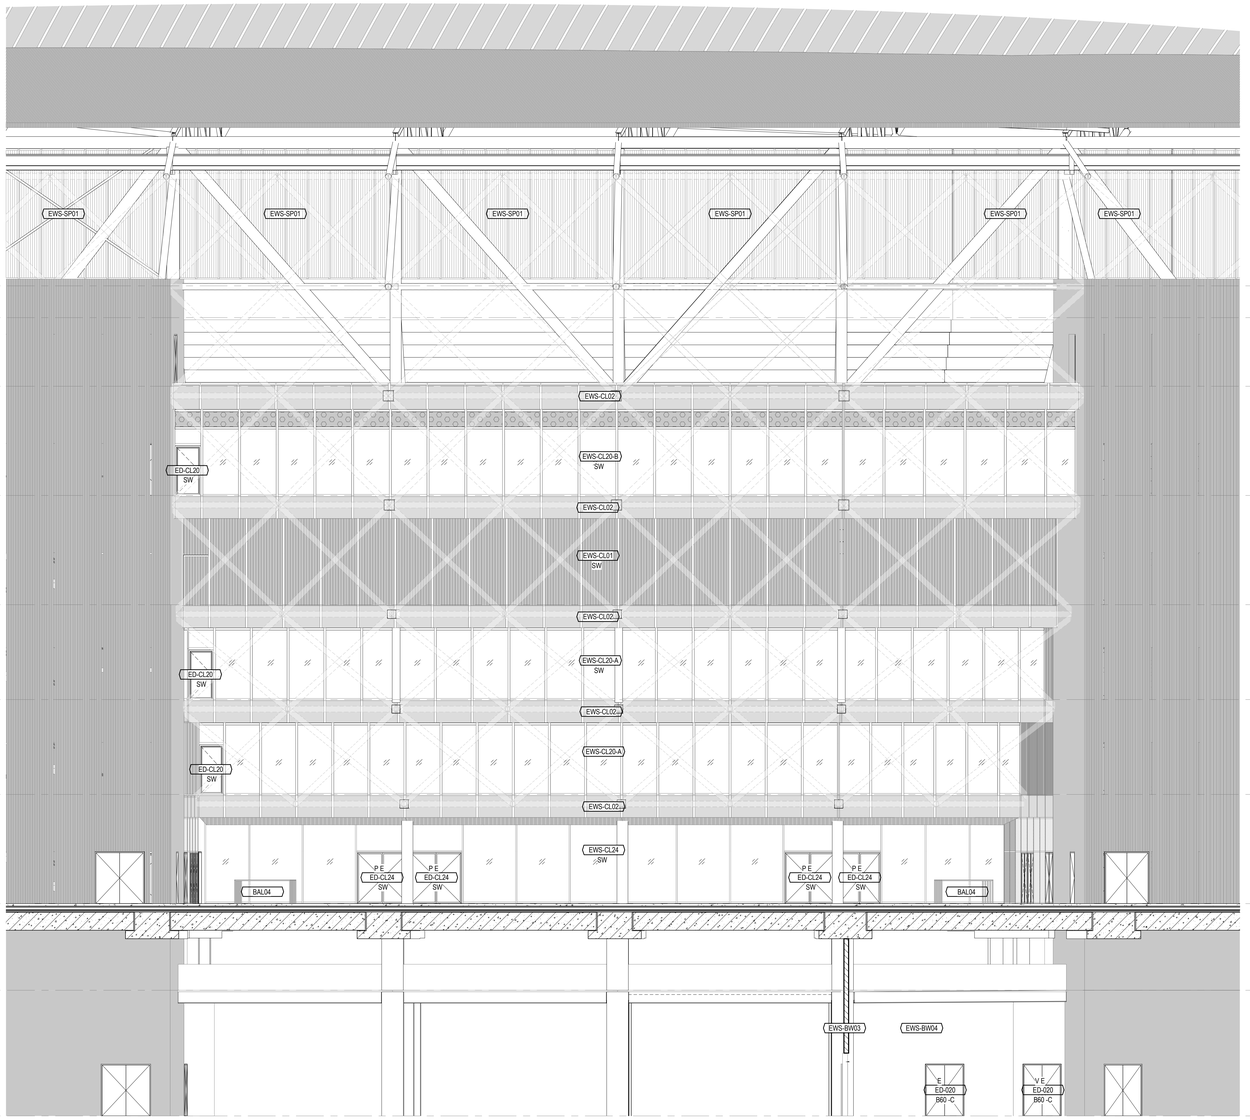

1 ELEVATION - CORE 09- CORE 10
SCALE: 1 : 100

Aanvraag omgevingsvergunning
Feyenoord City stadion

Nieuw Stadion B.V. Van Zandvlietplein 1 3077 AA Rotterdam, NL www.dekuip.nl	OPDRACHTGEVER
OMA Weena-Zuid 158 3012 NC Rotterdam, NL www.oma.com	ARCHITECT
LOLA Landscape Architects Goudsesingel 92 3011 KD Rotterdam, NL www.lola.land	LANDSCHAP
Royal Haskoning DHV George Hintzenweg 85 3068 AX Rotterdam, NL www.royalhaskoningdhv.com	CONSTRUCTEUR
Royal Haskoning DHV George Hintzenweg 85 3068 AX Rotterdam, NL www.royalhaskoningdhv.com	INSTALLATIETECHNIEK
Techniplan Watermanweg 102 3067 CG Rotterdam, NL www.techniplan.nl	VERTICAAL TRANSPORT
TGM Heesakkerweg 19 5721 KM Asten, NL www.tgm.nl	GEVELADVIES
DGMR Casuarielestraat 5 2511 VB Den Haag, NL www.dgmr.nl	BRANDVEILIGHEID
Peutz Paletsingel 2 2718 NT Zoetermeer, NL www.peutz.nl	BOUWFYSICA
Royal Haskoning DHV George Hintzenweg 85 3068 AX Rotterdam, NL www.royalhaskoningdhv.com	DUURZAAMHEID
Philips Lighting Boschdijk 525 5621 JG Eindhoven, NL www.lighting.philips.com	LICHTADVIES
Event Acoustics Proostwetering 50 3543 AH Utrecht, NL www.eventacoustics.com	AKOESTIEK

OPMERKINGEN

REV	DATUM	BESCHRIJVING

TEKENING NIET VERSCHALEN. ALLE AFMETINGEN DIENEN OP DE BOUWPLAATS GECONTROLEERD TE WORDEN. DIT DOCUMENT BEVAT AUTEURSRECHTMATIG MATERIAAL. ELK ONGEAUTORISEERD GEBRUIK, BEKENDMAKING, VERSPREIDING OF DUPLICATIE VAN HIERIN GEGEVEN INFORMATIE KAN LEIDEN TOT AANSPRAKELIJKHEID ONDER TOEPASSELIJKE WETGEVING.

AANZICHT GEVELINDELING
KERN 9 - KERN 10- GEVELAANZICHTEN


TITEL

Omgevingsvergunning
FASE REVISIE


P2019001	1:100	A0	06.05.2020
PROJECTNUMMER	SCHAAL	FORMAAT	DATUM

FEY -OMA -00 -DR -A -20-148
TEKENINGNUMMER


04-30-2020 2:55:31 PM

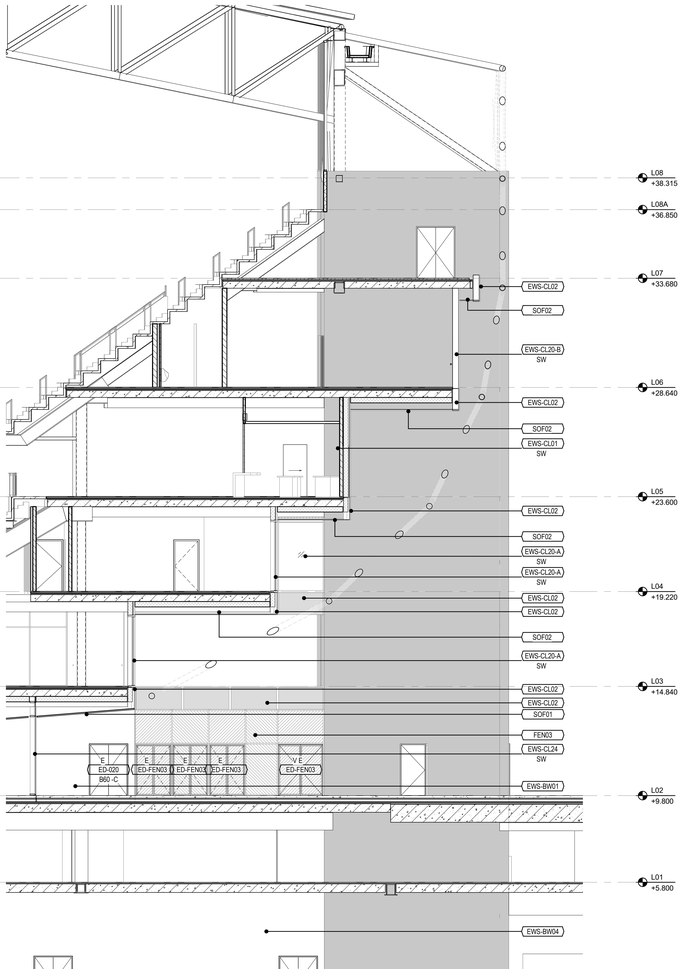

3 ELEVATION - CORE 10
SCALE: 1 : 100

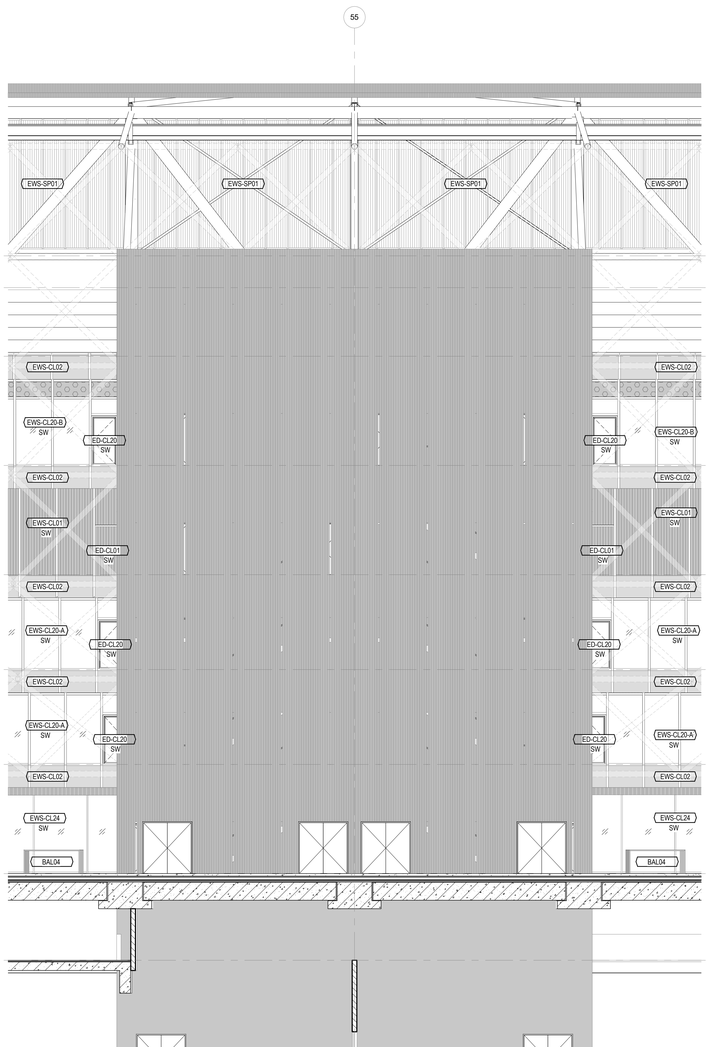

2 ELEVATION - CORE 10
SCALE: 1 : 100

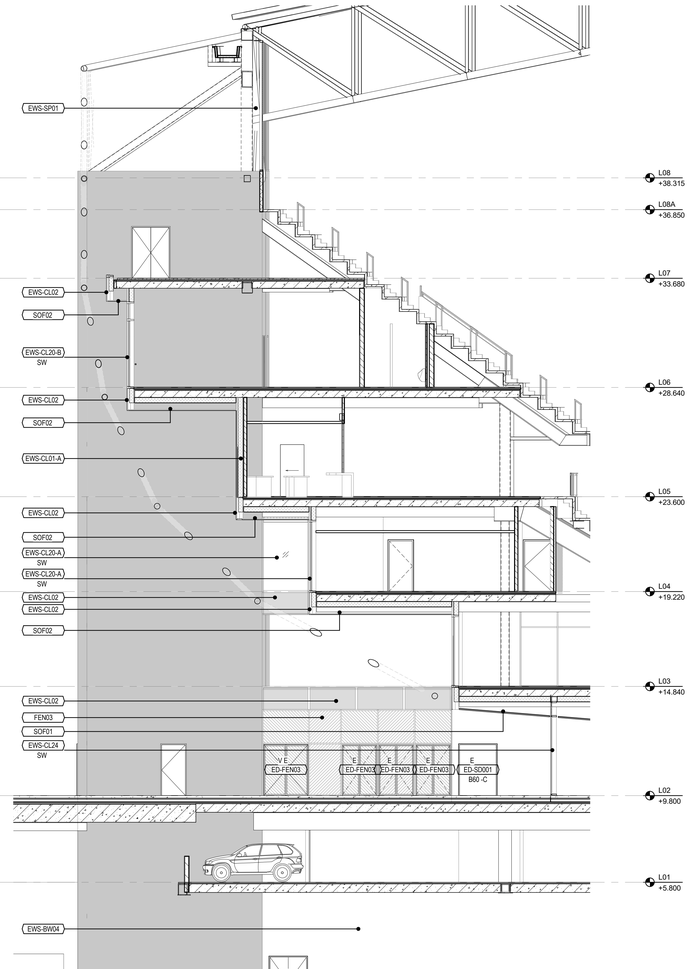

1 ELEVATION - CORE 10
SCALE: 1 : 100




Aanvraag omgevingsvergunning
Feyenoord City stadion

Nieuw Stadion B.V. Van Zandvlietplein 1 3077 AA Rotterdam, NL www.dekuip.nl	OPDRACHTGEVER
OMA Wreena-Zuid 158 3012 NC Rotterdam, NL www.oma.com	ARCHITECT
LOLA Landscape Architects Goudsesingel 92 3011 KD Rotterdam, NL www.lola.land	LANDSCHAP
Royal Haskoning DHV George Hintzenweg 85 3068 AX Rotterdam, NL www.royalhaskoningdhv.com	CONSTRUCTEUR
Royal Haskoning DHV George Hintzenweg 85 3068 AX Rotterdam, NL www.royalhaskoningdhv.com	INSTALLATIETECHNIEK
Techniplan Watermanweg 102 3067 CG Rotterdam, NL www.techniplan.nl	VERTICAAL TRANSPORT
TGM Heesakkerweg 19 5721 KM Asten, NL www.tgm.nl	GEVELADVIES
DGMR Casuarielestraat 5 2511 VB Den Haag, NL www.dgmr.nl	BRANDVEILIGHEID
Peutz Paletsingel 2 2718 NT Zoetermeer, NL www.peutz.nl	BOUWFYSICA
Royal Haskoning DHV George Hintzenweg 85 3068 AX Rotterdam, NL www.royalhaskoningdhv.com	DUURZAAMHEID
Philips Lighting Boschdijk 525 5621 JG Eindhoven, NL www.lighting.philips.com	LICHTADVIES
Event Acoustics Proostwetering 50 3543 AH Utrecht, NL www.eventacoustics.com	AKOESTIEK

OPMERKINGEN

REV	DATUM	BESCHRIJVING

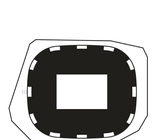

TEKENING NIET VERSCHALEN. ALLE AFMETINGEN DIENEN OP DE BOUWPLAATS GECONTROLEERD TE WORDEN. DIT DOCUMENT BEVAT AUTEURSRECHTMATIG MATERIAAL. ELK ONGEAUTORISEERD GEBRUIK, BEKENDMAKING, VERSPREIDING OF DUPLICATIE VAN HIERIN GEGEVEN INFORMATIE KAN LEIDEN TOT AANSPRAKELIJKHEID ONDER TOEPASSELIJKE WETGEVING.

AANZICHT GEVELINDELING
KERN 10 - GEVELAANZICHTEN

TITEL


Omgevingsvergunning

FASE			REVISIE
P2019001	1:100	A0	06.05.2020
PROJECTNUMMER	SCHAAL	FORMAAT	DATUM

FEY -OMA -00 -DR -A -20-149

TEKENINGNUMMER

04-30-2020 5:25:57 PM

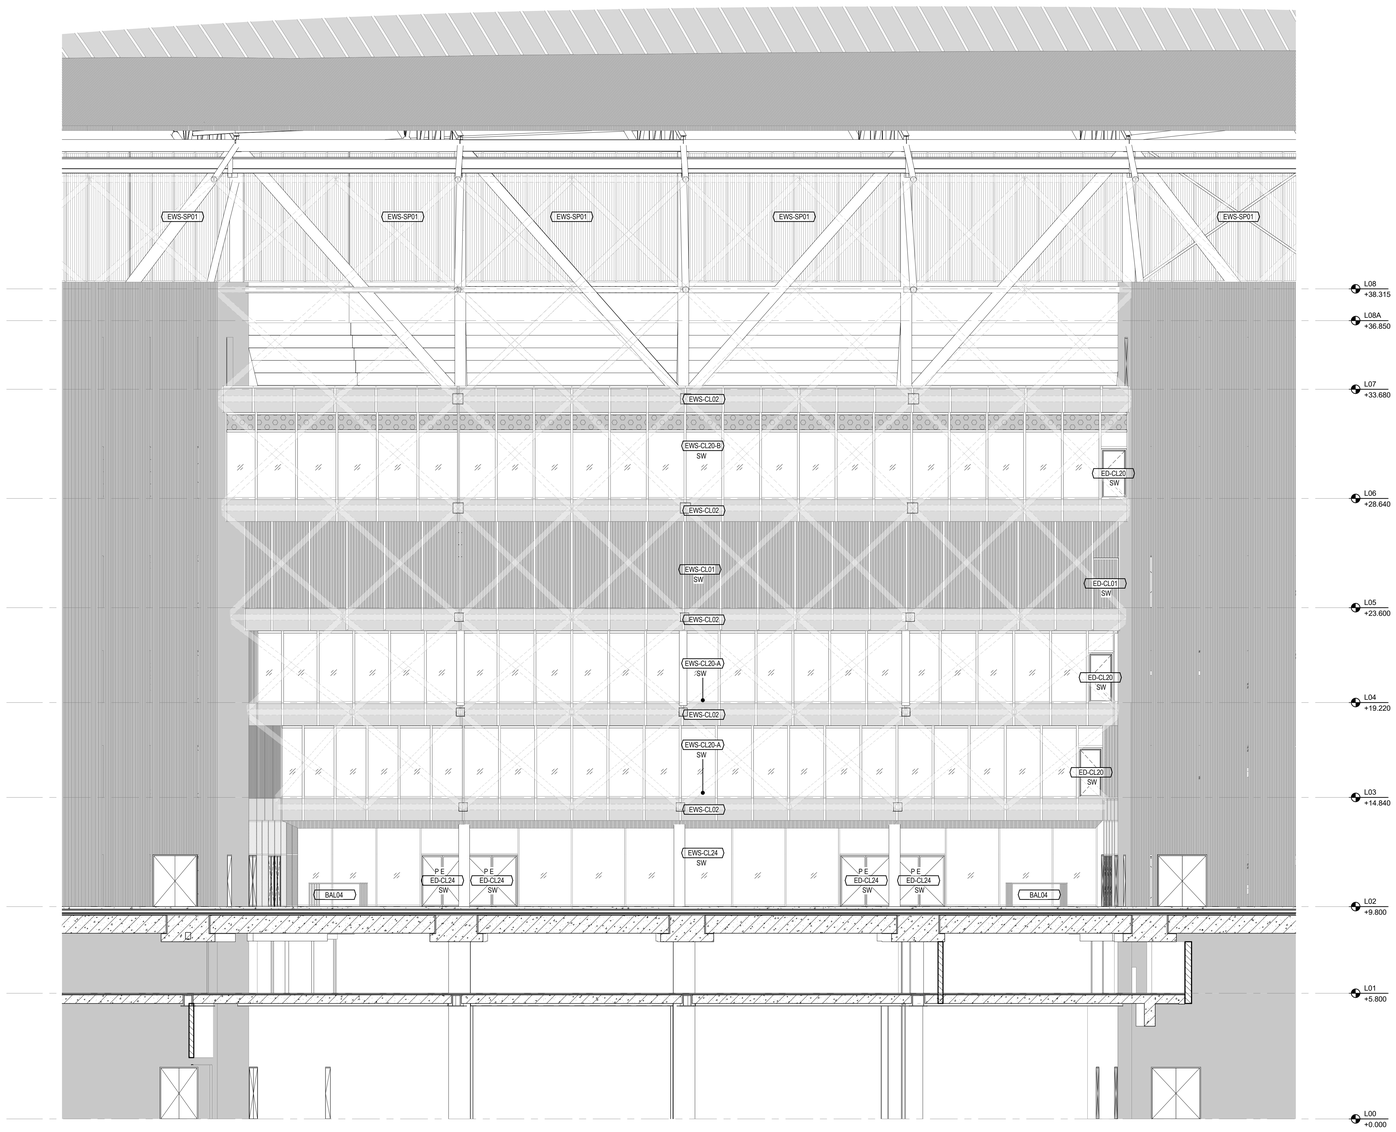

1 GEVELAANZICHT - KERN 10-KERN 11
SCHAAL: 1 : 100

Aanvraag omgevingsvergunning
Feyenoord City stadion

Nieuw Stadion B.V. Van Zandvlietplein 1 3077 AA Rotterdam, NL www.dekuip.nl	OPDRACHTGEVER
OMA Wreena-Zuid 158 3012 NC Rotterdam, NL www.oma.com	ARCHITECT
LOLA Landscape Architects Goudsesingel 92 3011 KD Rotterdam, NL www.lola.land	LANDSCHAP
Royal Haskoning DHV George Hintzenweg 85 3068 AX Rotterdam, NL www.royalhaskoningdhv.com	CONSTRUCTEUR
Royal Haskoning DHV George Hintzenweg 85 3068 AX Rotterdam, NL www.royalhaskoningdhv.com	INSTALLATIETECHNIEK
Techniplan Watermanweg 102 3067 CG Rotterdam, NL www.techniplan.nl	VERTICAAL TRANSPORT
TGM Heesakkerweg 19 5721 KM Asten, NL www.tgm.nl	GEVELADVIES
DGMR Casuarielestraat 5 2511 VB Den Haag, NL www.dgmr.nl	BRANDVEILIGHEID
Peutz Paletsingel 2 2718 NT Zoetermeer, NL www.peutz.nl	BOUWFYSICA
Royal Haskoning DHV George Hintzenweg 85 3068 AX Rotterdam, NL www.royalhaskoningdhv.com	DUURZAAMHEID
Philips Lighting Boschdijk 525 5621 JG Eindhoven, NL www.lighting.philips.com	LICHTADVIES
Event Acoustics Proostwetering 50 3543 AH Utrecht, NL www.eventacoustics.com	AKOESTIEK

OPMERKINGEN

REV	DATUM	BESCHRIJVING

TEKENING NIET VERSCHALEN. ALLE AFMETINGEN DIENEN OP DE BOUWPLAATS GECONTROLEERD TE WORDEN. DIT DOCUMENT BEVAT AUTEURSRECHTMATIG MATERIAAL. ELK ONGEAUTORISEERD GEBRUIK, BEKENDMAKING, VERSPREIDING OF DUPLICATIE VAN HIERIN GEGEVEN INFORMATIE KAN LEIDEN TOT AANSPRAKELIJKHEID ONDER TOEPASSELIJKE WETGEVING.

AANZICHT GEVELINDELING
KERN 10 - KERN 11- GEVELAANZICHTEN


TITEL

Omgevingsvergunning
FASE REVISIE


P2019001	1:100	A0	06.05.2020
PROJECTNUMMER	SCHAAL	FORMAAT	DATUM

FEY -OMA -00 -DR -A -20-150
TEKENINGNUMMER

04-30-2020 5:56:48 PM

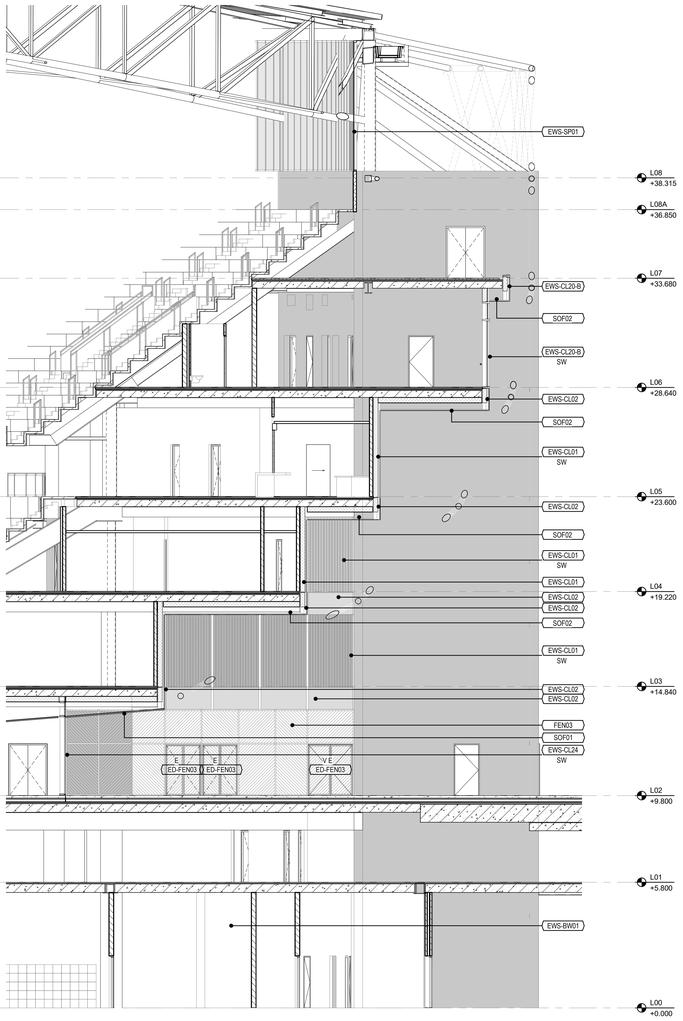

3 GEVELAANZICHT - KERN 11
SCHAAL: 1 : 100

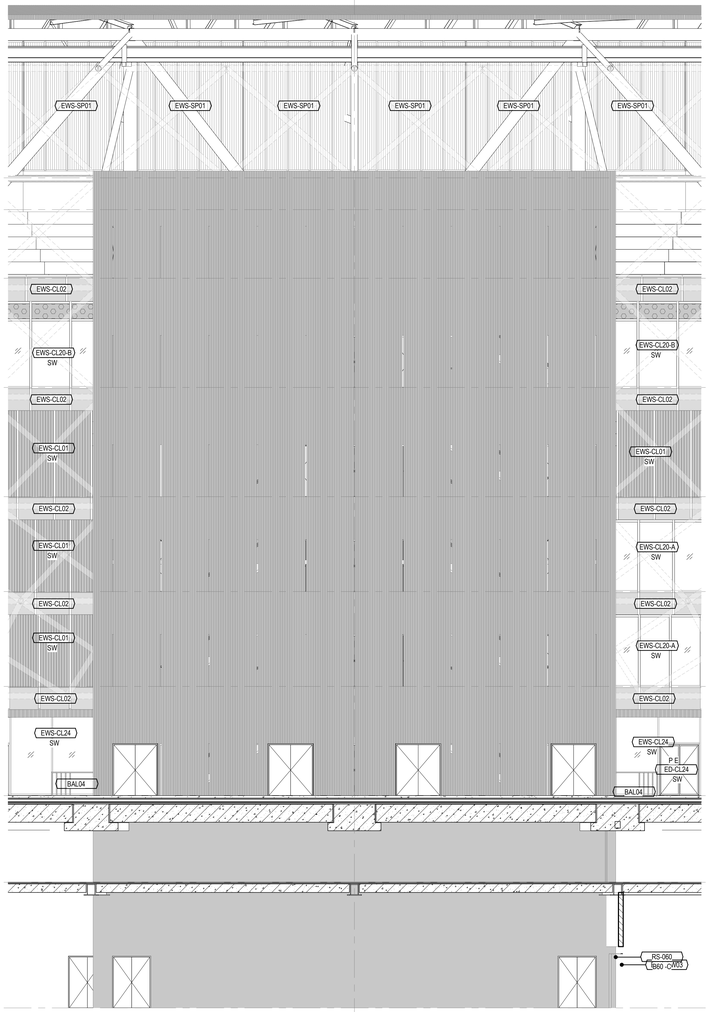

2 GEVELAANZICHT - KERN 11
SCHAAL: 1 : 100



1 GEVELAANZICHT - KERN 11
SCHAAL: 1 : 100

Aanvraag omgevingsvergunning
Feyenoord City stadion

Nieuw Stadion B.V. Van Zandvlietplein 1 3077 AA Rotterdam, NL www.dekuip.nl	OPDRACHTGEVER
OMA Weena-Zuid 158 3012 NC Rotterdam, NL www.oma.com	ARCHITECT
LOLA Landscape Architects Goudsesingel 92 3011 KD Rotterdam, NL www.lola.land	LANDSCHAP
Royal Haskoning DHV George Hintzenweg 85 3068 AX Rotterdam, NL www.royalhaskoningdhv.com	CONSTRUCTEUR
Royal Haskoning DHV George Hintzenweg 85 3068 AX Rotterdam, NL www.royalhaskoningdhv.com	INSTALLATIETECHNIEK
Techniplan Watermarweg 102 3067 CG Rotterdam, NL www.techniplan.nl	VERTICAAL TRANSPORT
TGM Heesakkerweg 19 5721 KM Asten, NL www.tgm.nl	GEVELADVIES
DGMR Casuarielstraat 5 2511 VB Den Haag, NL www.dgmr.nl	BRANDVEILIGHEID
Peutz Paletsingel 2 2718 NT Zoetermeer, NL www.peutz.nl	BOUWFYSICA
Royal Haskoning DHV George Hintzenweg 85 3068 AX Rotterdam, NL www.royalhaskoningdhv.com	DUURZAAMHEID
Philips Lighting Boschdijk 525 5621 JG Eindhoven, NL www.lighting.philips.com	LICHTADVIES
Event Acoustics Proostwetering 50 3543 AH Utrecht, NL www.eventacoustics.com	AKOESTIEK

OPMERKINGEN

REV	DATUM	BESCHRIJVING

TEKENING NIET VERSCHALEN. ALLE AFMETINGEN DIENEN OP DE BOUWPLAATS GECONTROLEERD TE WORDEN. DIT DOCUMENT BEVAT AUTEURSRECHTMATIG MATERIAAL. E.E.A. ONGEAUTORISEERD GEBRUIK, BEKENDMAKING, VERSPREIDING OF DUPLICATIE VAN HIERIN GEGEVEN INFORMATIE KAN LEIDEN TOT AANSPRAKELIJKHEID ONDER TOEPASSELIJKE WETGEVING.

AANZICHT GEVELINDELING KERN 11 - GEVELAANZICHTEN

TITEL

Omgevingsvergunning


FASE			REVISIE
P2019001	1:100	A0	06.05.2020
PROJECTNUMMER	SCHAAL	FORMAAT	DATUM

FEY -OMA -00 -DR -A -20-151

TEKENINGNUMMER

04-06-2020 5:27:14 PM

64

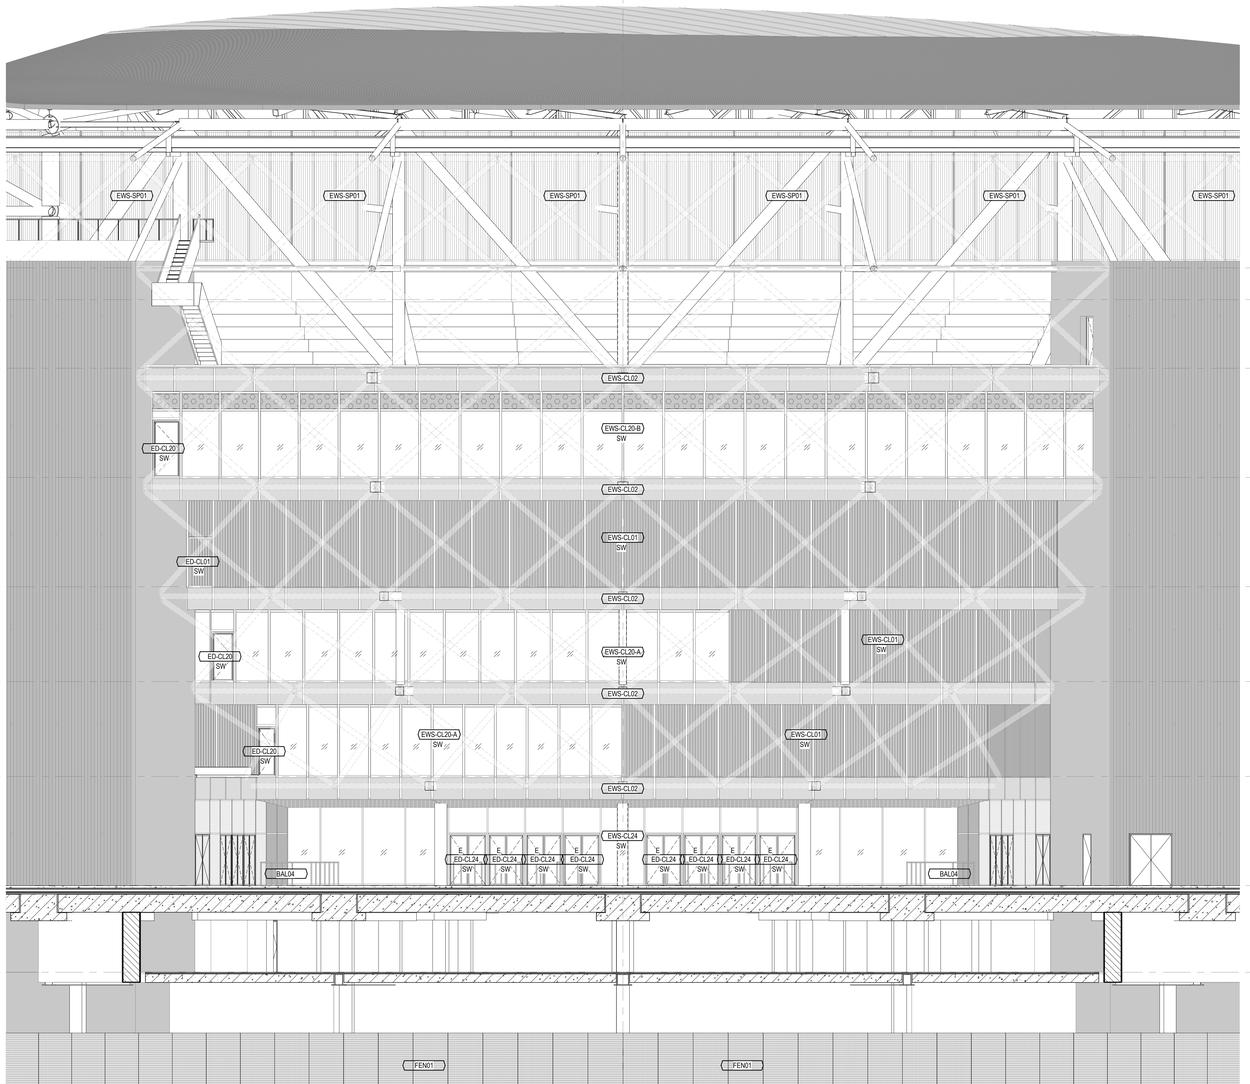

1 GEVELAANZICHT - KERN 11-KERN 12
SCHAAL: 1 : 100

Aanvraag omgevingsvergunning
Feyenoord City stadion

Nieuw Stadion B.V. Van Zandvlietplein 1 3077 AA Rotterdam, NL www.dekuip.nl	OPDRACHTGEVER
OMA Wreena-Zuid 158 3012 NC Rotterdam, NL www.oma.com	ARCHITECT
LOLA Landscape Architects Goudsesingel 92 3011 KD Rotterdam, NL www.lola.land	LANDSCHAP
Royal Haskoning DHV George Hintzenweg 85 3068 AX Rotterdam, NL www.royalhaskoningdhv.com	CONSTRUCTEUR
Royal Haskoning DHV George Hintzenweg 85 3068 AX Rotterdam, NL www.royalhaskoningdhv.com	INSTALLATIETECHNIEK
Techniplan Watermarweg 102 3067 CG Rotterdam, NL www.techniplan.nl	VERTICAAL TRANSPORT
TGM Heesakkerweg 19 5721 KM Asten, NL www.tgm.nl	GEVELADVIES
DGMR Casuarielestraat 5 2511 VB Den Haag, NL www.dgmr.nl	BRANDVEILIGHEID
Peutz Paletsingel 2 2718 NT Zoetermeer, NL www.peutz.nl	BOUWFYSICA
Royal Haskoning DHV George Hintzenweg 85 3068 AX Rotterdam, NL www.royalhaskoningdhv.com	DUURZAAMHEID
Philips Lighting Boschdijk 525 5621 JG Eindhoven, NL www.lighting.philips.com	LICHTADVIES
Event Acoustics Proostwetering 50 3543 AH Utrecht, NL www.eventacoustics.com	AKOESTIEK

OPMERKINGEN

REV	DATUM	BESCHRIJVING

TEKENING NIET VERSCHALEN. ALLE AFMETINGEN DIENEN OP DE BOUWPLAATS GECONTROLEERD TE WORDEN. DIT DOCUMENT BEVAT AUTEURSRECHTMATIG MATERIAAL. ELK ONGEAUTORISEERD GEBRUIK, BEKENDMAKING, VERSPREIDING OF DUPLICATIE VAN HIERIN GEGEVEN INFORMATIE KAN LEIDEN TOT AANSPRAKELIJKHEID ONDER TOEPASSELIJKE WETGEVING.

AANZICHT GEVELINDELING
KERN 11 - KERN 12- GEVELAANZICHTEN


TITEL
Omgevingsvergunning
FASE

P2019001	1:100	A0	06.05.2020
PROJECTNUMMER	SCHAAL	FORMAAT	DATUM


REVISIE

FEY -OMA -00 -DR -A -20-152
TEKENINGNUMMER


04-30-2020 5:26:27 PM

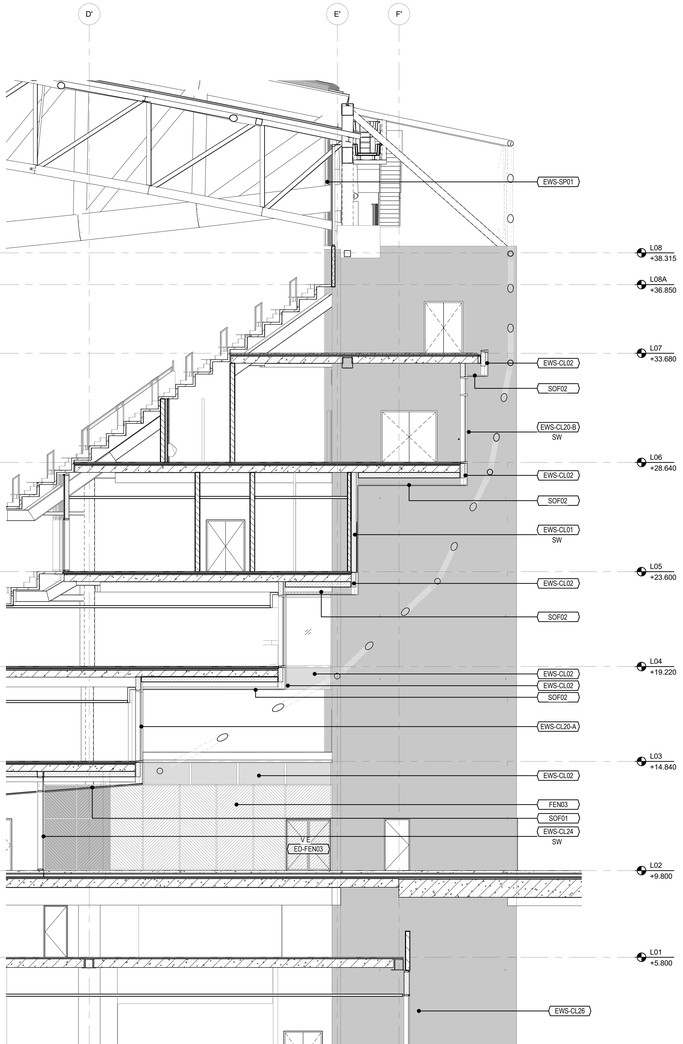

3 GEVELAANZICHT - KERN 12
SCHAAL: 1 : 100

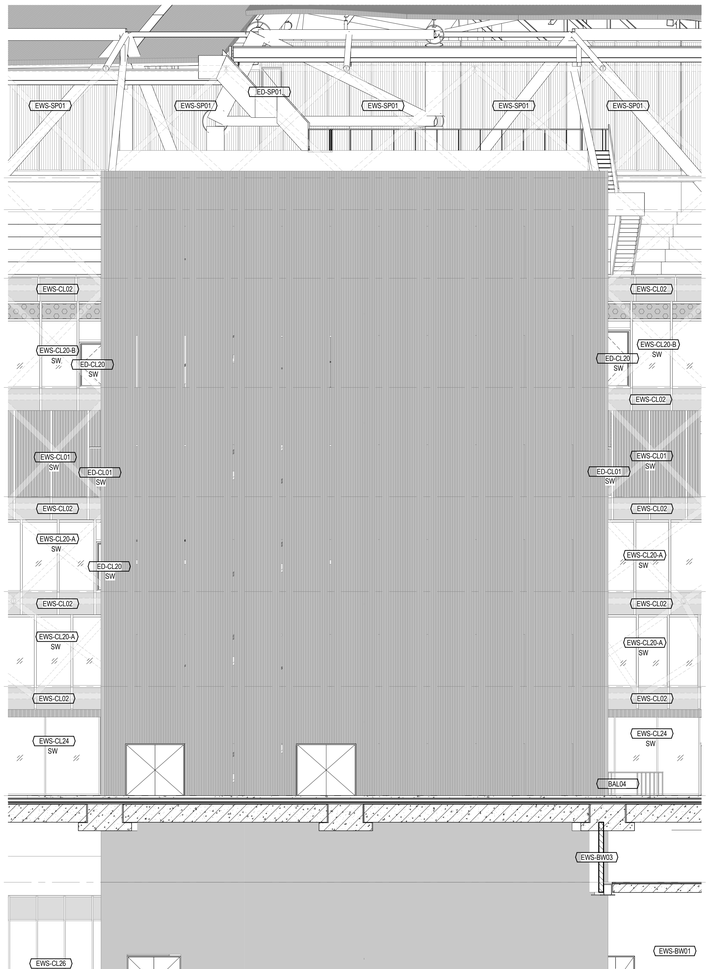

2 GEVELAANZICHT - KERN 12
SCHAAL: 1 : 100

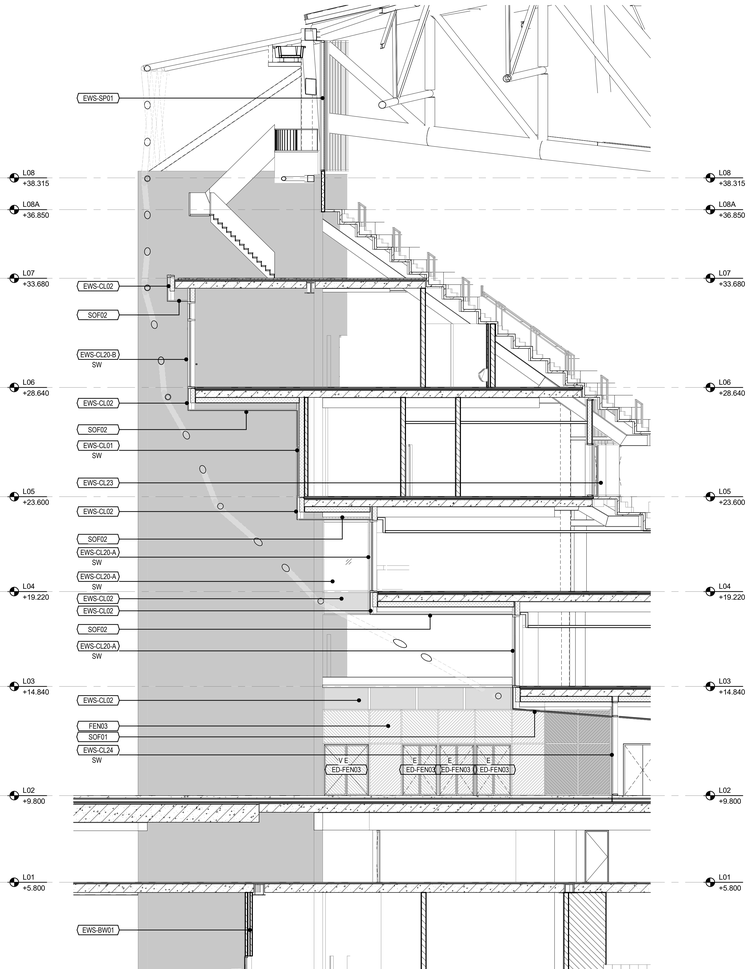

1 GEVELAANZICHT - KERN 12
SCHAAL: 1 : 100

Aanvraag omgevingsvergunning
Feyenoord City stadion

Nieuw Stadion B.V. Van Zandvlietplein 1 3077 AA Rotterdam, NL www.dekuip.nl	OPDRACHTGEVER
OMA Wreena-Zuid 158 3012 NC Rotterdam, NL www.oma.com	ARCHITECT
LOLA Landscape Architects Goudsesingel 92 3011 KD Rotterdam, NL www.lola.land	LANDSCHAP
Royal Haskoning DHV George Hintzenweg 85 3068 AX Rotterdam, NL www.royalhaskoningdhv.com	CONSTRUCTEUR
Royal Haskoning DHV George Hintzenweg 85 3068 AX Rotterdam, NL www.royalhaskoningdhv.com	INSTALLATIETECHNIEK
Techniplan Watermanweg 102 3067 CG Rotterdam, NL www.techniplan.nl	VERTICAAL TRANSPORT
TGM Heesakkerweg 19 5721 KM Asten, NL www.tgm.nl	GEVELADVIES
DGMR Casuarielestraat 5 2511 VB Den Haag, NL www.dgmr.nl	BRANDVEILIGHEID
Peutz Paletsingel 2 2718 NT Zoetermeer, NL www.peutz.nl	BOUWFYSICA
Royal Haskoning DHV George Hintzenweg 85 3068 AX Rotterdam, NL www.royalhaskoningdhv.com	DUURZAAMHEID
Philips Lighting Boschdijk 525 5621 JG Eindhoven, NL www.lighting.philips.com	LICHTADVIES
Event Acoustics Proostwetering 50 3543 AH Utrecht, NL www.eventacoustics.com	AKOESTIEK

OPMERKINGEN

REV	DATUM	BESCHRIJVING

TEKENING NIET VERSCHALEN. ALLE AFMETINGEN DIENEN OP DE BOUWPLAATS GECONTROLEERD TE WORDEN. DIT DOCUMENT BEVAT AUTEURSRECHTMATIG MATERIAAL EN/OF AUTORISEERD GEBRUIK, BEKENDMAKING, VERSPREIDING OF DUPLICATIE VAN HIERIN GEGEVEN INFORMATIE KAN LEIDEN TOT AANSPRAKELIJKHEID ONDER TOEPASSELIJKE WETGEVING.

AANZICHT GEVELINDELING
KERN 12 - GEVELAANZICHTEN


TITEL

Omgevingsvergunning
FASE — REVISIE

P2019001	1:100	A0	06.05.2020
PROJECTNUMMER	SCHAAL	FORMAT	DATUM

FEY -OMA -00 -DR -A -20-153
TEKENINGNUMMER

04-30-2020 5:28:54 PM

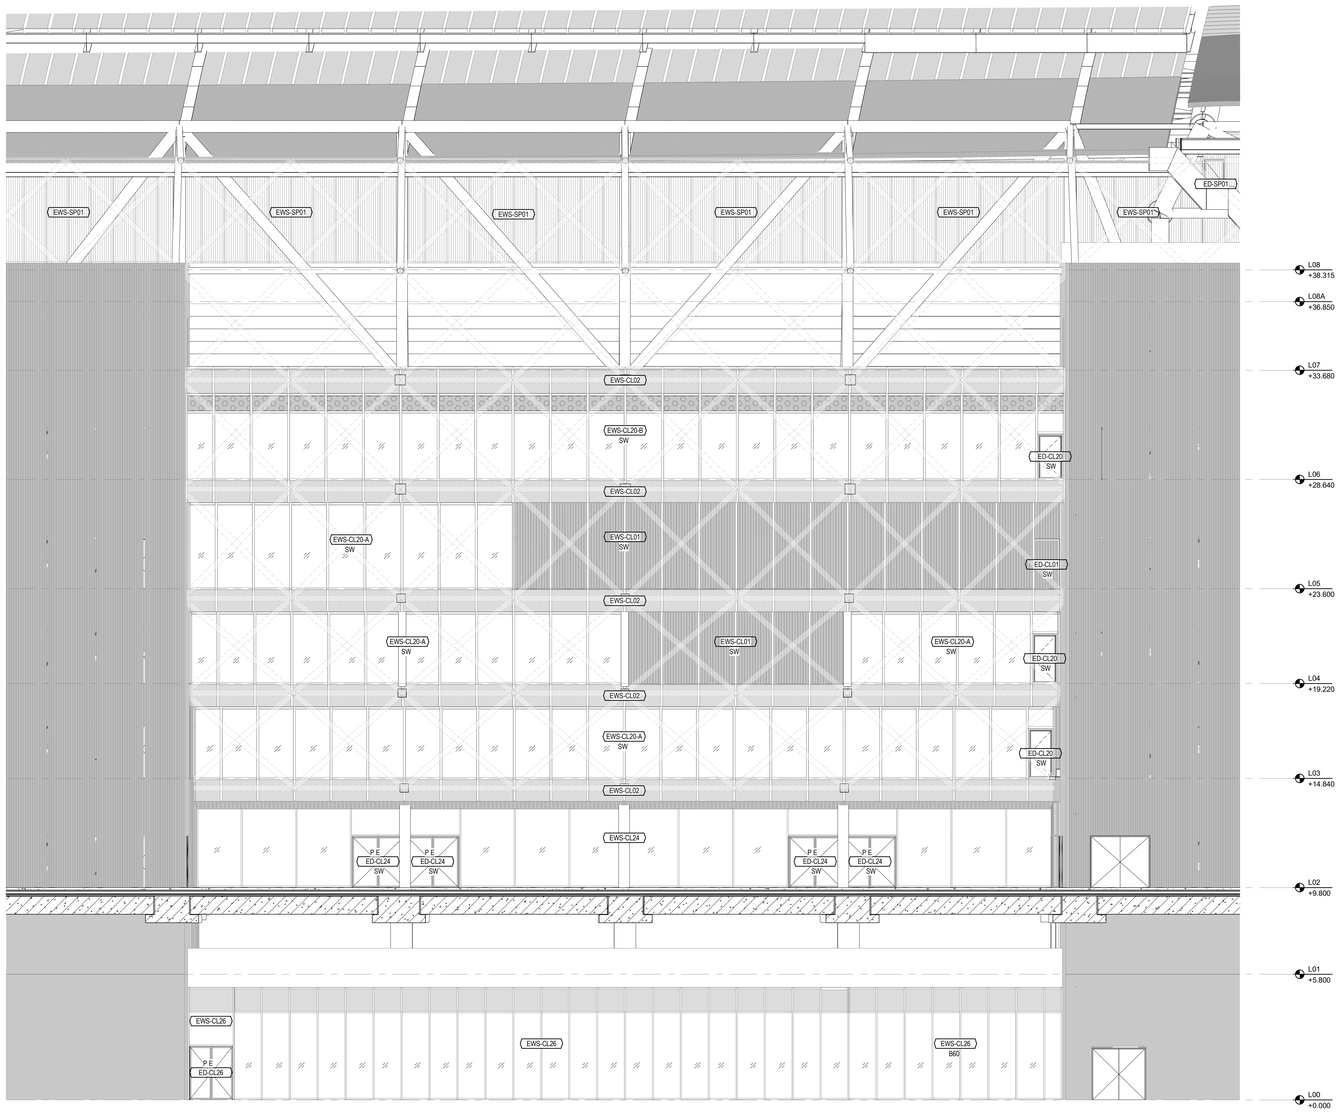


1 ELEVATION - CORE 12- CORE 01
SCALE: 1 : 100

Aanvraag omgevingsvergunning
Feyenoord City stadion

Nieuw Stadion B.V. Van Zandvlietplein 1 3077 AA Rotterdam, NL www.dekuip.nl	OPDRACHTGEVER
OMA Wreena-Zuid 158 3012 NC Rotterdam, NL www.oma.com	ARCHITECT
LOLA Landscape Architects Goudsesingel 92 3011 KD Rotterdam, NL www.lola.land	LANDSCHAP
Royal Haskoning DHV George Hintzenweg 85 3068 AX Rotterdam, NL www.royalhaskoningdhv.com	CONSTRUCTEUR
Royal Haskoning DHV George Hintzenweg 85 3068 AX Rotterdam, NL www.royalhaskoningdhv.com	INSTALLATIETECHNIEK
Techniplan Watermanweg 102 3067 CG Rotterdam, NL www.techniplan.nl	VERTICAAL TRANSPORT
TGM Heesakkerweg 19 5721 KM Asten, NL www.tgm.nl	GEVELADVIES
DGMR Casuarielestraat 5 2511 VB Den Haag, NL www.dgmr.nl	BRANDVEILIGHEID
Peutz Paletsingel 2 2718 NT Zoetermeer, NL www.peutz.nl	BOUWFYSICA
Royal Haskoning DHV George Hintzenweg 85 3068 AX Rotterdam, NL www.royalhaskoningdhv.com	DUURZAAMHEID
Philips Lighting Boschdijk 525 5621 JG Eindhoven, NL www.lighting.philips.com	LICHTADVIES
Event Acoustics Proostwetering 50 3543 AH Utrecht, NL www.eventacoustics.com	AKOESTIEK

OPMERKINGEN

REV	DATUM	BESCHRIJVING

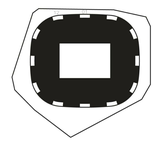

TEKENING NIET VERSCHALEN. ALLE AFMETINGEN DIENEN OP DE BOUWPLAATS GECONTROLEERD TE WORDEN. DIT DOCUMENT BEVAT AUTEURSRECHTMATIG MATERIAAL. ELK ONGEAUTORISEERD GEBRUIK, BEKENDMAKING, VERSPREIDING OF DUPLICATIE VAN HIERIN GEGEVEN INFORMATIE KAN LEIDEN TOT AANSPRAKELIJKHEID ONDER TOEPASSELIJKE WETGEVING.

AANZICHT GEVELINDELING
KERN 12 - KERN 13- GEVELAANZICHTEN


TITEL

Omgevingsvergunning
FASE — REVISIE

P2019001	1:100	A0	06.05.2020
PROJECTNUMMER	SCHAAL	FORMAAT	DATUM

FEY -OMA -00 -DR -A -20-154
TEKENINGNUMMER

04-30-2020 5:59:47 PM

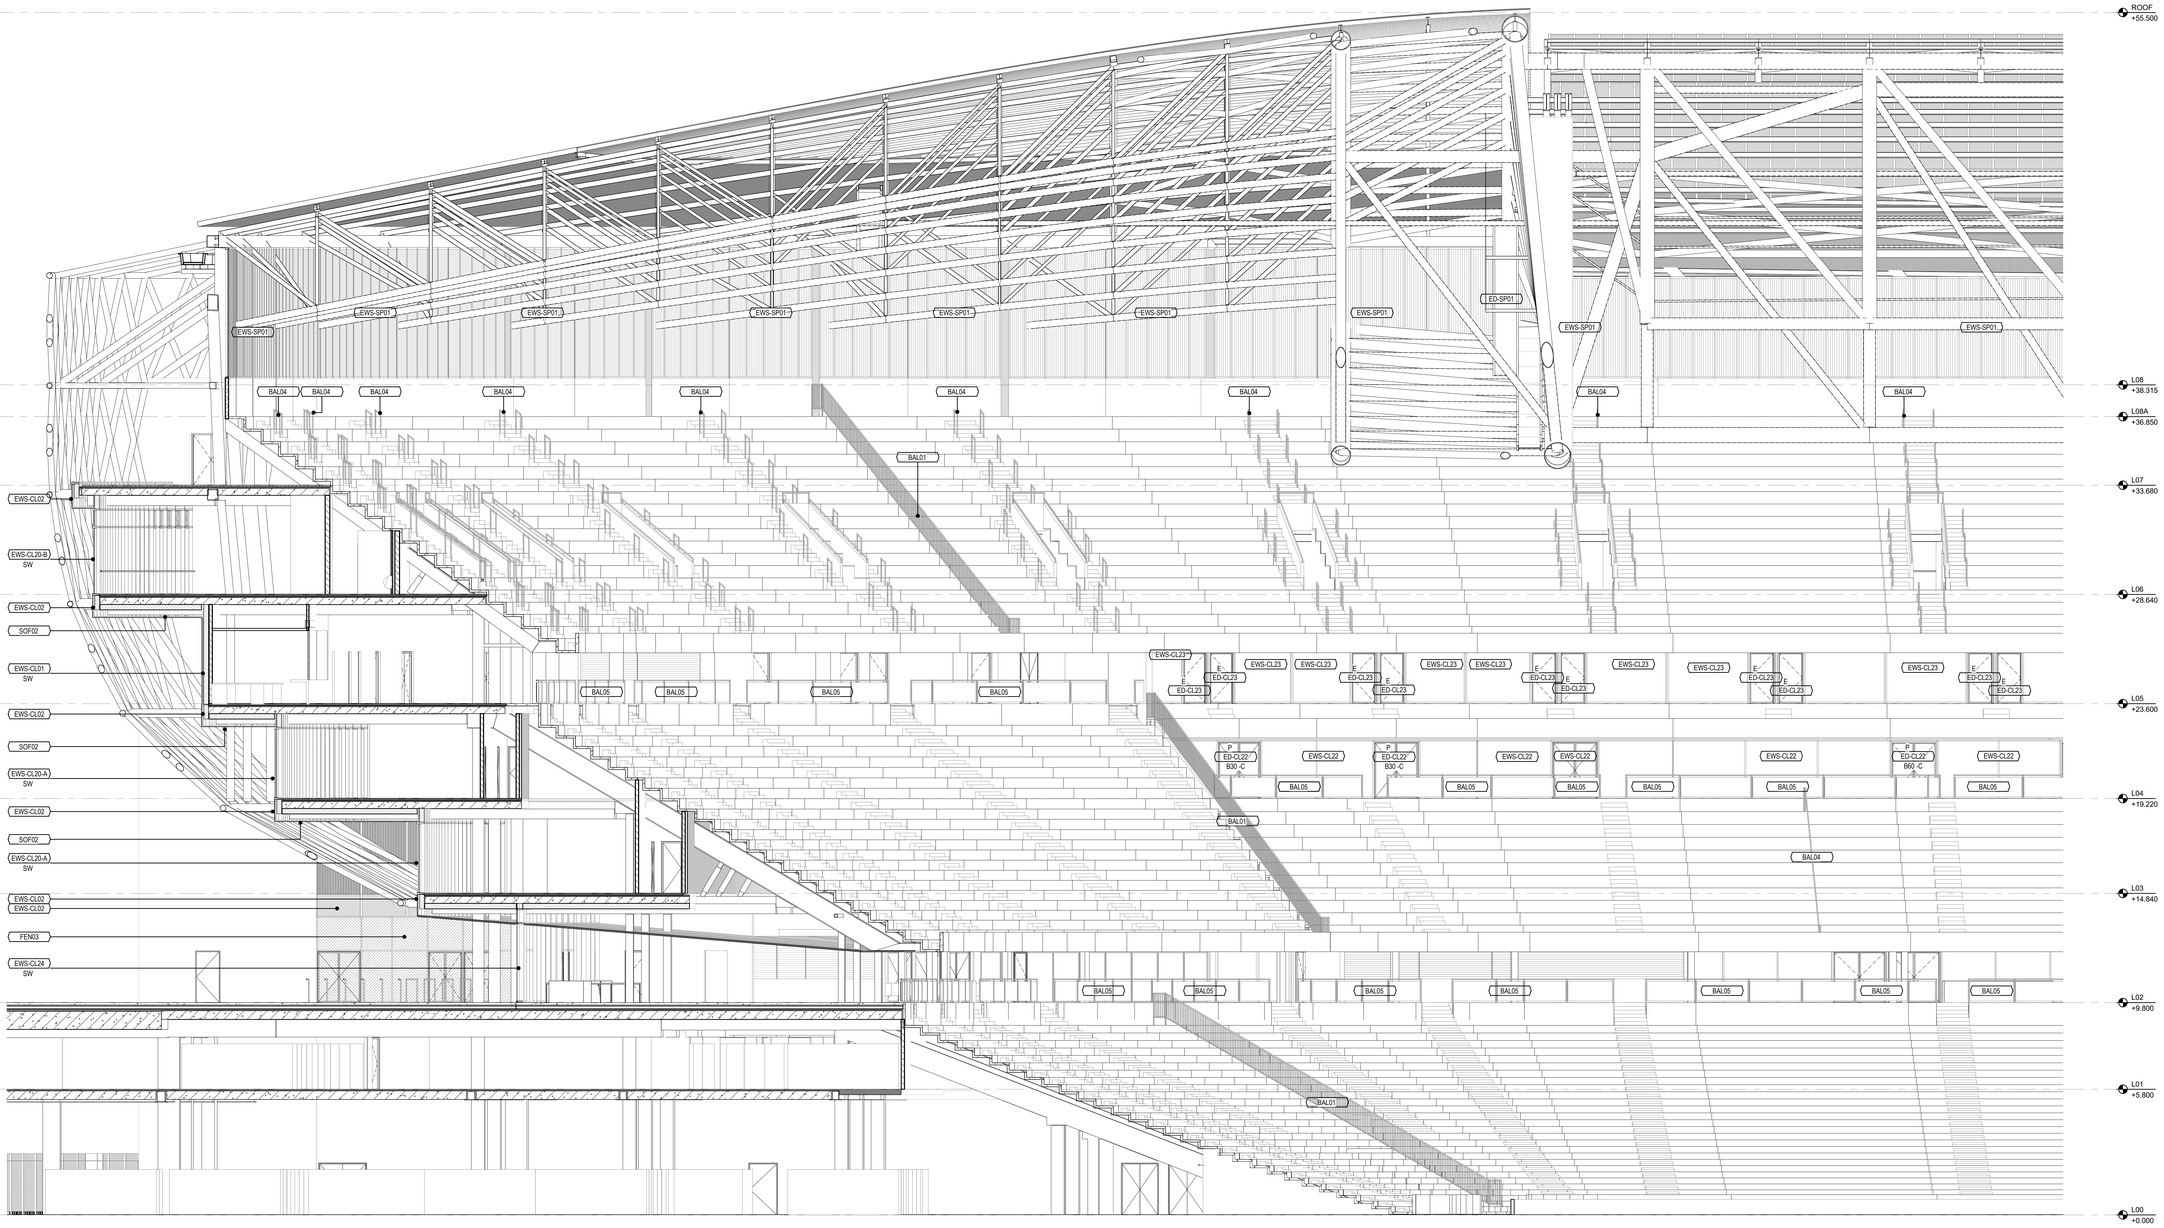

1 INTERNAL EAST ELEVATION - LEFT
SCALE: 1 : 100

Aanvraag omgevingsvergunning
Feyenoord City stadion

Nieuw Stadion B.V. Van Zandvlietplein 1 3077 AA Rotterdam, NL www.dekuip.nl	OPDRACHTGEVER
OMA Weena-Zuid 158 3012 NC Rotterdam, NL www.oma.com	ARCHITECT
LOLA Landscape Architects Goudsesingel 92 3011 KD Rotterdam, NL www.lola.land	LANDSCHAP
Royal Haskoning DHV George Hintzenweg 85 3068 AX Rotterdam, NL www.royalhaskoningdhv.com	CONSTRUCTEUR
Royal Haskoning DHV George Hintzenweg 85 3068 AX Rotterdam, NL www.royalhaskoningdhv.com	INSTALLATIETECHNIEK
Techniplan Watermarweg 102 3067 CG Rotterdam, NL www.techniplan.nl	VERTICAAL TRANSPORT
TGM Hessenkerweg 19 5721 KM Asten, NL www.tgm.nl	GEVELADVIES
DGMR Casuarietstraat 5 2511 VB Den Haag, NL www.dgmr.nl	BRANDVEILIGHEID
Peutz Paletsingel 2 2718 NT Zoetermeer, NL www.peutz.nl	BOUWFYSICA
Royal Haskoning DHV George Hintzenweg 85 3068 AX Rotterdam, NL www.royalhaskoningdhv.com	DUURZAAMHEID
Philips Lighting Boschdijk 525 5621 JG Eindhoven, NL www.lighting.philips.com	LICHTADVIES
Event Acoustics Proostwetering 50 3543 AH Utrecht, NL www.eventacoustics.com	AKOESTIEK

OPMERKINGEN

REV	DATUM	BESCHRIJVING

TEKENING NIET VERSCHALEN. ALLE AFMETINGEN DIENEN OP DE BOUWPLAATS GECONTROLEERD TE WORDEN. DIT DOCUMENT BEVAT AUTEURSRECHTMATIG GEBONDEN MATERIAAL (OPDRACHTGEVER/ARCHITECT/TEKENING). VERSPREIDING OF DUPLICATIE VAN HIERIN GEGEVEN INFORMATIE KAN LEIDEN TOT AANSPRAKELIJKHEID ONDER TOEPASSELIJKE WETGEVING.


AANZICHT GEVELINDELING
INTERNE GEVELAANZICHTEN OOST

TITEL
Omgevingsvergunning

FASE			REVISIE
P2019001	1:100	A0	06.05.2020
PROJECTNUMMER	SCHAAL	FORMAAT	DATUM

FEY -OMA -00 -DR -A -20-155
TEKENINGNUMMER

04-30-2020 5:31:13 PM

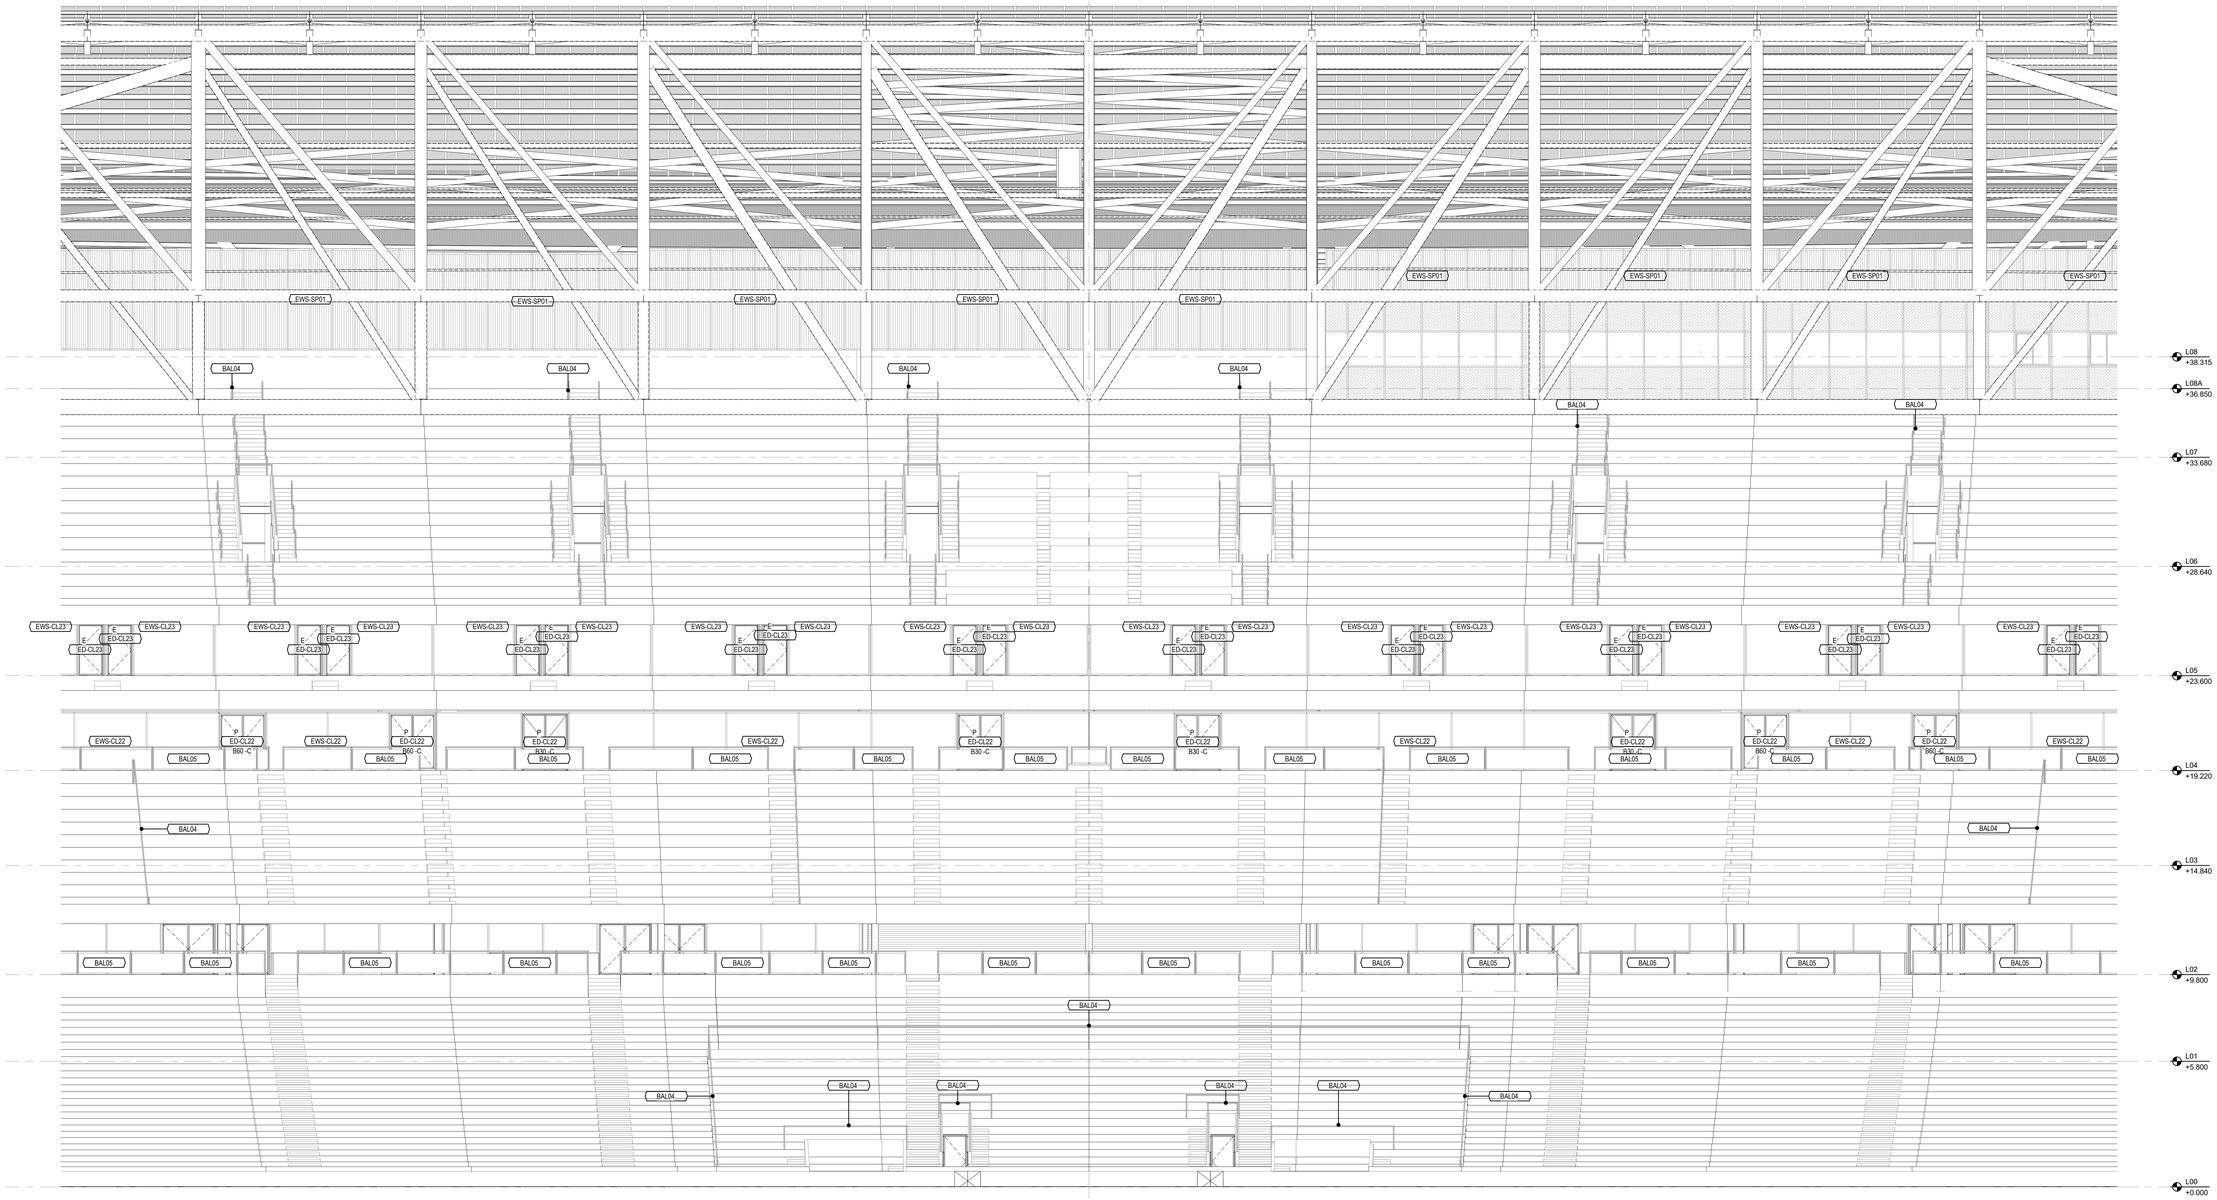

1 INTERNAL EAST ELEVATION - CENTER


SCALE: 1 : 100

Aanvraag omgevingsvergunning
Feyenoord City stadion

Nieuw Stadion B.V. Van Zandvlietplein 1 3077 AA Rotterdam, NL www.dekuip.nl	OPDRACHTGEVER
OMA Weena-Zuid 158 3012 NC Rotterdam, NL www.oma.com	ARCHITECT
LOLA Landscape Architects Goudsesingel 92 3011 KD Rotterdam, NL www.lola.land	LANDSCHAP
Royal Haskoning DHV George Hintzenweg 85 3068 AX Rotterdam, NL www.royalhaskoningdhv.com	CONSTRUCTEUR
Royal Haskoning DHV George Hintzenweg 85 3068 AX Rotterdam, NL www.royalhaskoningdhv.com	INSTALLATIETECHNIEK
Techniplan Watermanweg 102 3067 CG Rotterdam, NL www.techniplan.nl	VERTICAAL TRANSPORT
TGM Heesakkerweg 19 5721 KM Asten, NL www.tgm.nl	GEVELADVIES
DGMR Casuarielestraat 5 2511 VB Den Haag, NL www.dgmr.nl	BRANDVEILIGHEID
Peutz Paletsingel 2 2718 NT Zoetermeer, NL www.peutz.nl	BOUWFYSICA
Royal Haskoning DHV George Hintzenweg 85 3068 AX Rotterdam, NL www.royalhaskoningdhv.com	DUURZAAMHEID
Philips Lighting Boschdijk 525 5621 JG Eindhoven, NL www.lighting.philips.com	LICHTADVIES
Event Acoustics Proostwetering 50 3543 AH Utrecht, NL www.eventacoustics.com	AKOESTIEK

OPMERKINGEN

REV	DATUM	BESCHRIJVING

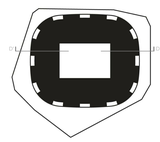

TEKENING NIET VERSCHALEN. ALLE AFMETINGEN DIENEN OP DE BOUWPLAATS GECONTROLEERD TE WORDEN. DIT DOCUMENT BEVAT AUTEURSRECHTMATIG MATERIAAL. ELK ONGEAUTORISEERD GEBRUIK, BEKENDMAKING, VERSPREIDING OF DUPLICATIE VAN HIERIN GEGEVEN INFORMATIE KAN LEIDEN TOT AANSPRAKELIJKHEID ONDER TOEPASSELIJKE WETGEVING.

AANZICHT GEVELINDELING
INTERNE GEVELAANZICHTEN OOST

TITEL


Omgevingsvergunning

FASE			REVISIE
P2019001	1:100	A0	06.05.2020
PROJECTNUMMER	SCHAAL	FORMAAT	DATUM

FEY -OMA -00 -DR -A -20-156

TEKENINGNUMMER

04-05-2020 5:31:45 PM

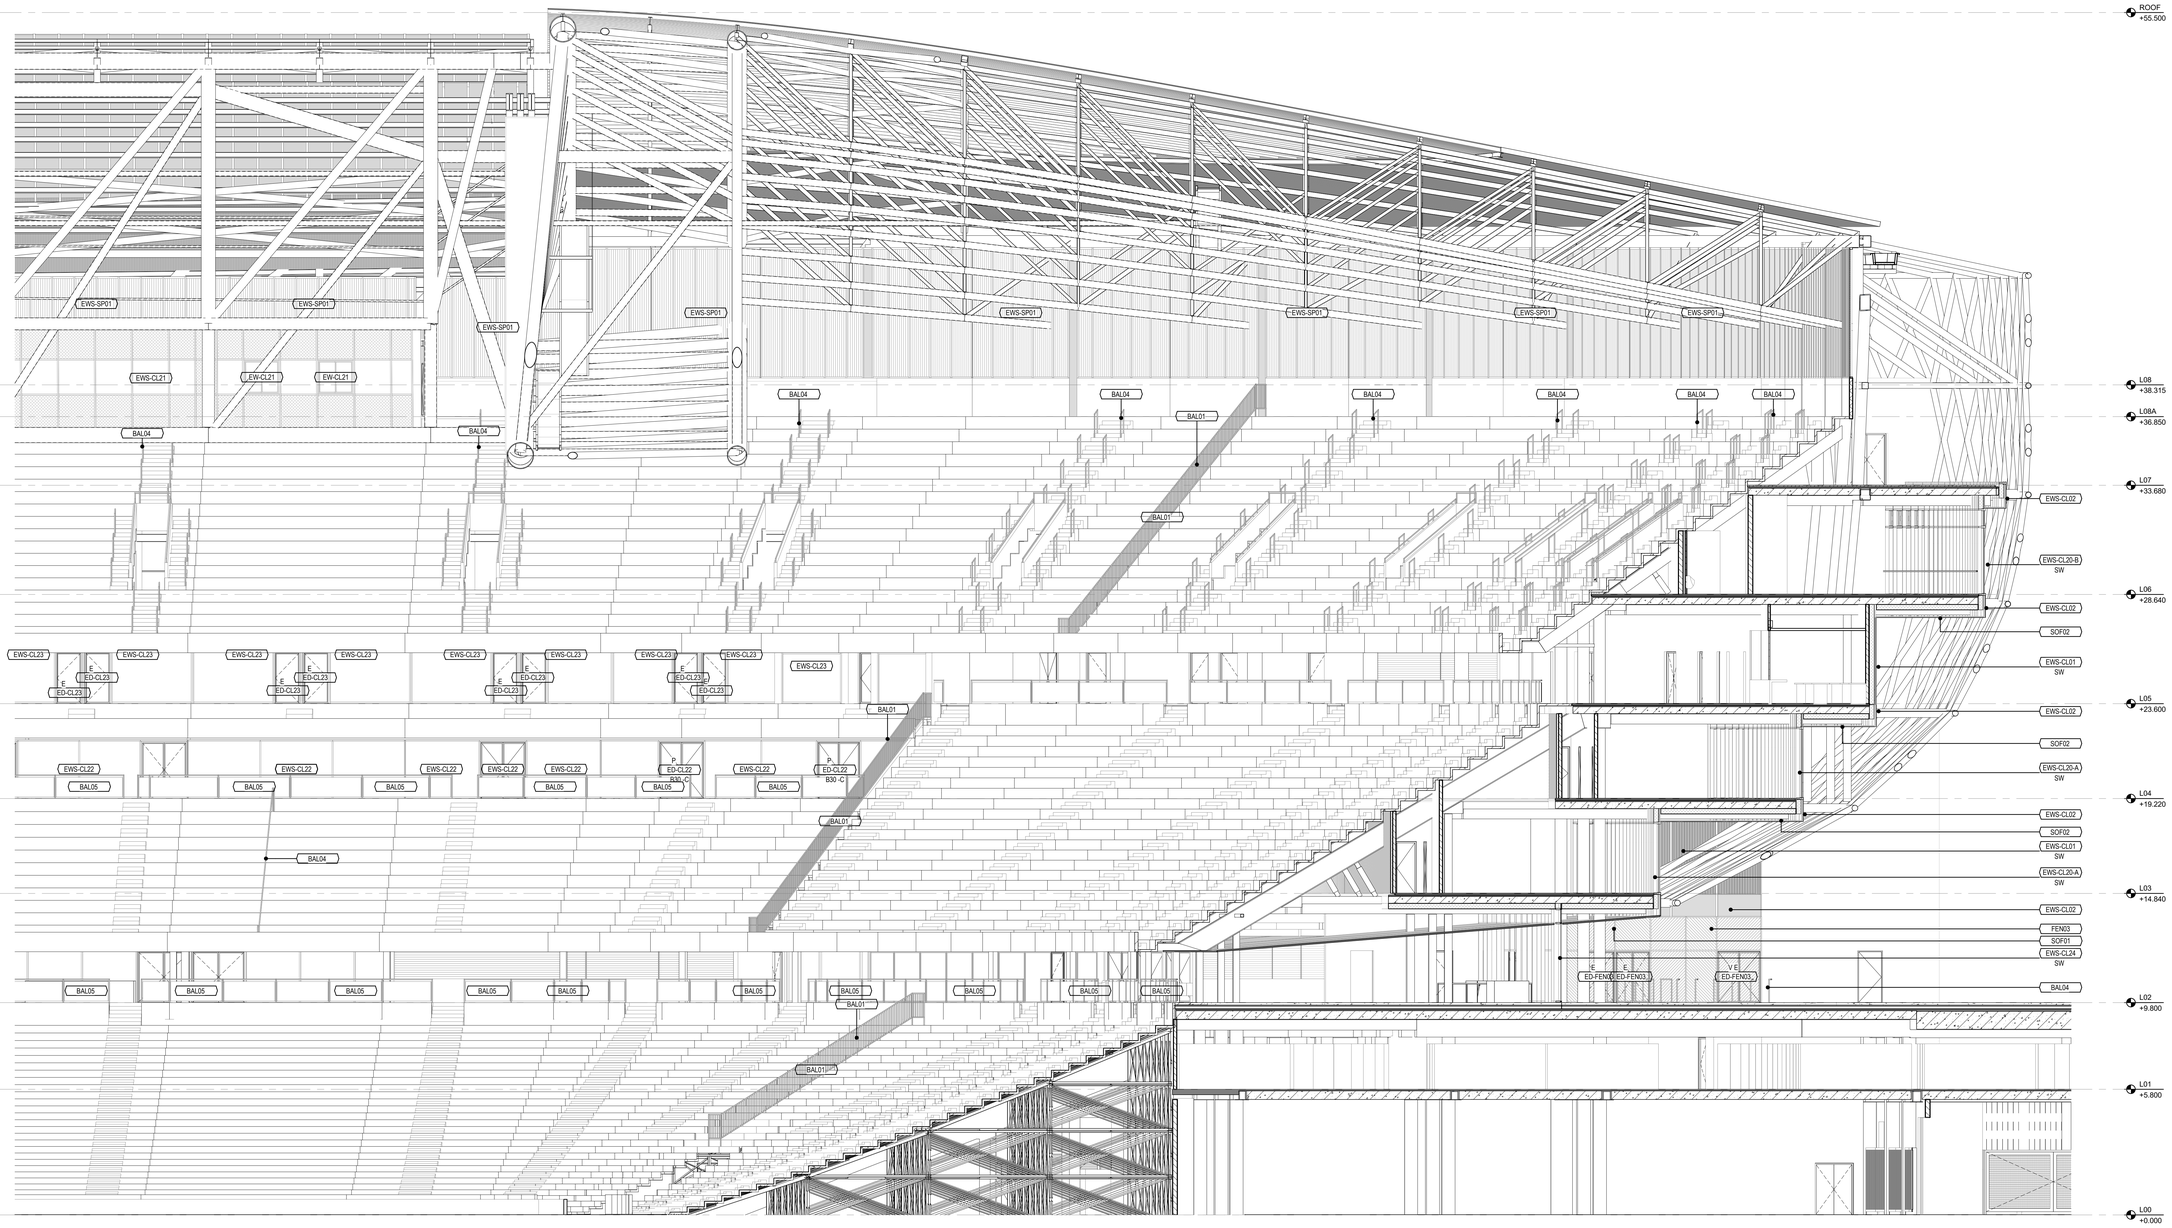

1 INTERNAL EAST ELEVATION - RIGHT
SCALE: 1 : 100

Aanvraag omgevingsvergunning
Feyenoord City stadion

Nieuw Stadion B.V. Van Zandvlietplein 1 3077 AA Rotterdam, NL www.dekuip.nl	OPDRACHTGEVER
OMA Wreena-Zuid 158 3012 NC Rotterdam, NL www.oma.com	ARCHITECT
LOLA Landscape Architects Goudsesingel 92 3011 KD Rotterdam, NL www.lola.land	LANDSCHAP
Royal Haskoning DHV George Hintzenweg 85 3068 AX Rotterdam, NL www.royalhaskoningdhv.com	CONSTRUCTEUR
Royal Haskoning DHV George Hintzenweg 85 3068 AX Rotterdam, NL www.royalhaskoningdhv.com	INSTALLATIETECHNIEK
Techniplan Watermarweg 102 3067 CG Rotterdam, NL www.techniplan.nl	VERTICAAL TRANSPORT
TGM Hessenakkerweg 19 5721 KM Asten, NL www.tgm.nl	GEVELADVIES
DGMR Casuarielaan 5 2511 VB Den Haag, NL www.dgmr.nl	BRANDVEILIGHEID
Peutz Paletsingel 2 2718 NT Zoetermeer, NL www.peutz.nl	BOUWFYSICA
Royal Haskoning DHV George Hintzenweg 85 3068 AX Rotterdam, NL www.royalhaskoningdhv.com	DUURZAAMHEID
Philips Lighting Boschdijk 525 5621 JG Eindhoven, NL www.lighting.philips.com	LICHTADVIES
Event Acoustics Proostwetering 50 3543 AH Utrecht, NL www.eventacoustics.com	AKOESTIEK

OPMERKINGEN

REV	DATUM	BESCHRIJVING

TEKENING NIET VERSCHALEN. ALLE AFMETINGEN DIENEN OP DE BOUWPLAATS GECONTROLEERD TE WORDEN. DIT DOCUMENT BEVAT AUTEURSRECHTMATIG GEBONDEN INFORMATIE. VERVIELVOUDIGING, OPENBAARMAKING, VERSPREIDING OF DUPLICATIE VAN HIERIN GEGEVEN INFORMATIE KAN LEIDEN TOT AANSPRAKELIJKHEID ONDER TOEPASSELIJKE WETGEVING.


AANZICHT GEVELINDELING
INTERNE GEVELAANZICHTEN OOST

TITEL
Omgevingsvergunning

FASE			REVISIE
P2019001	1:100	A0	06.05.2020
PROJECTNUMMER	SCHAAL	FORMAAT	DATUM

FEY -OMA -00 -DR -A -20-157
TEKENINGNUMMER

04-30-2020 5:33:04 PM

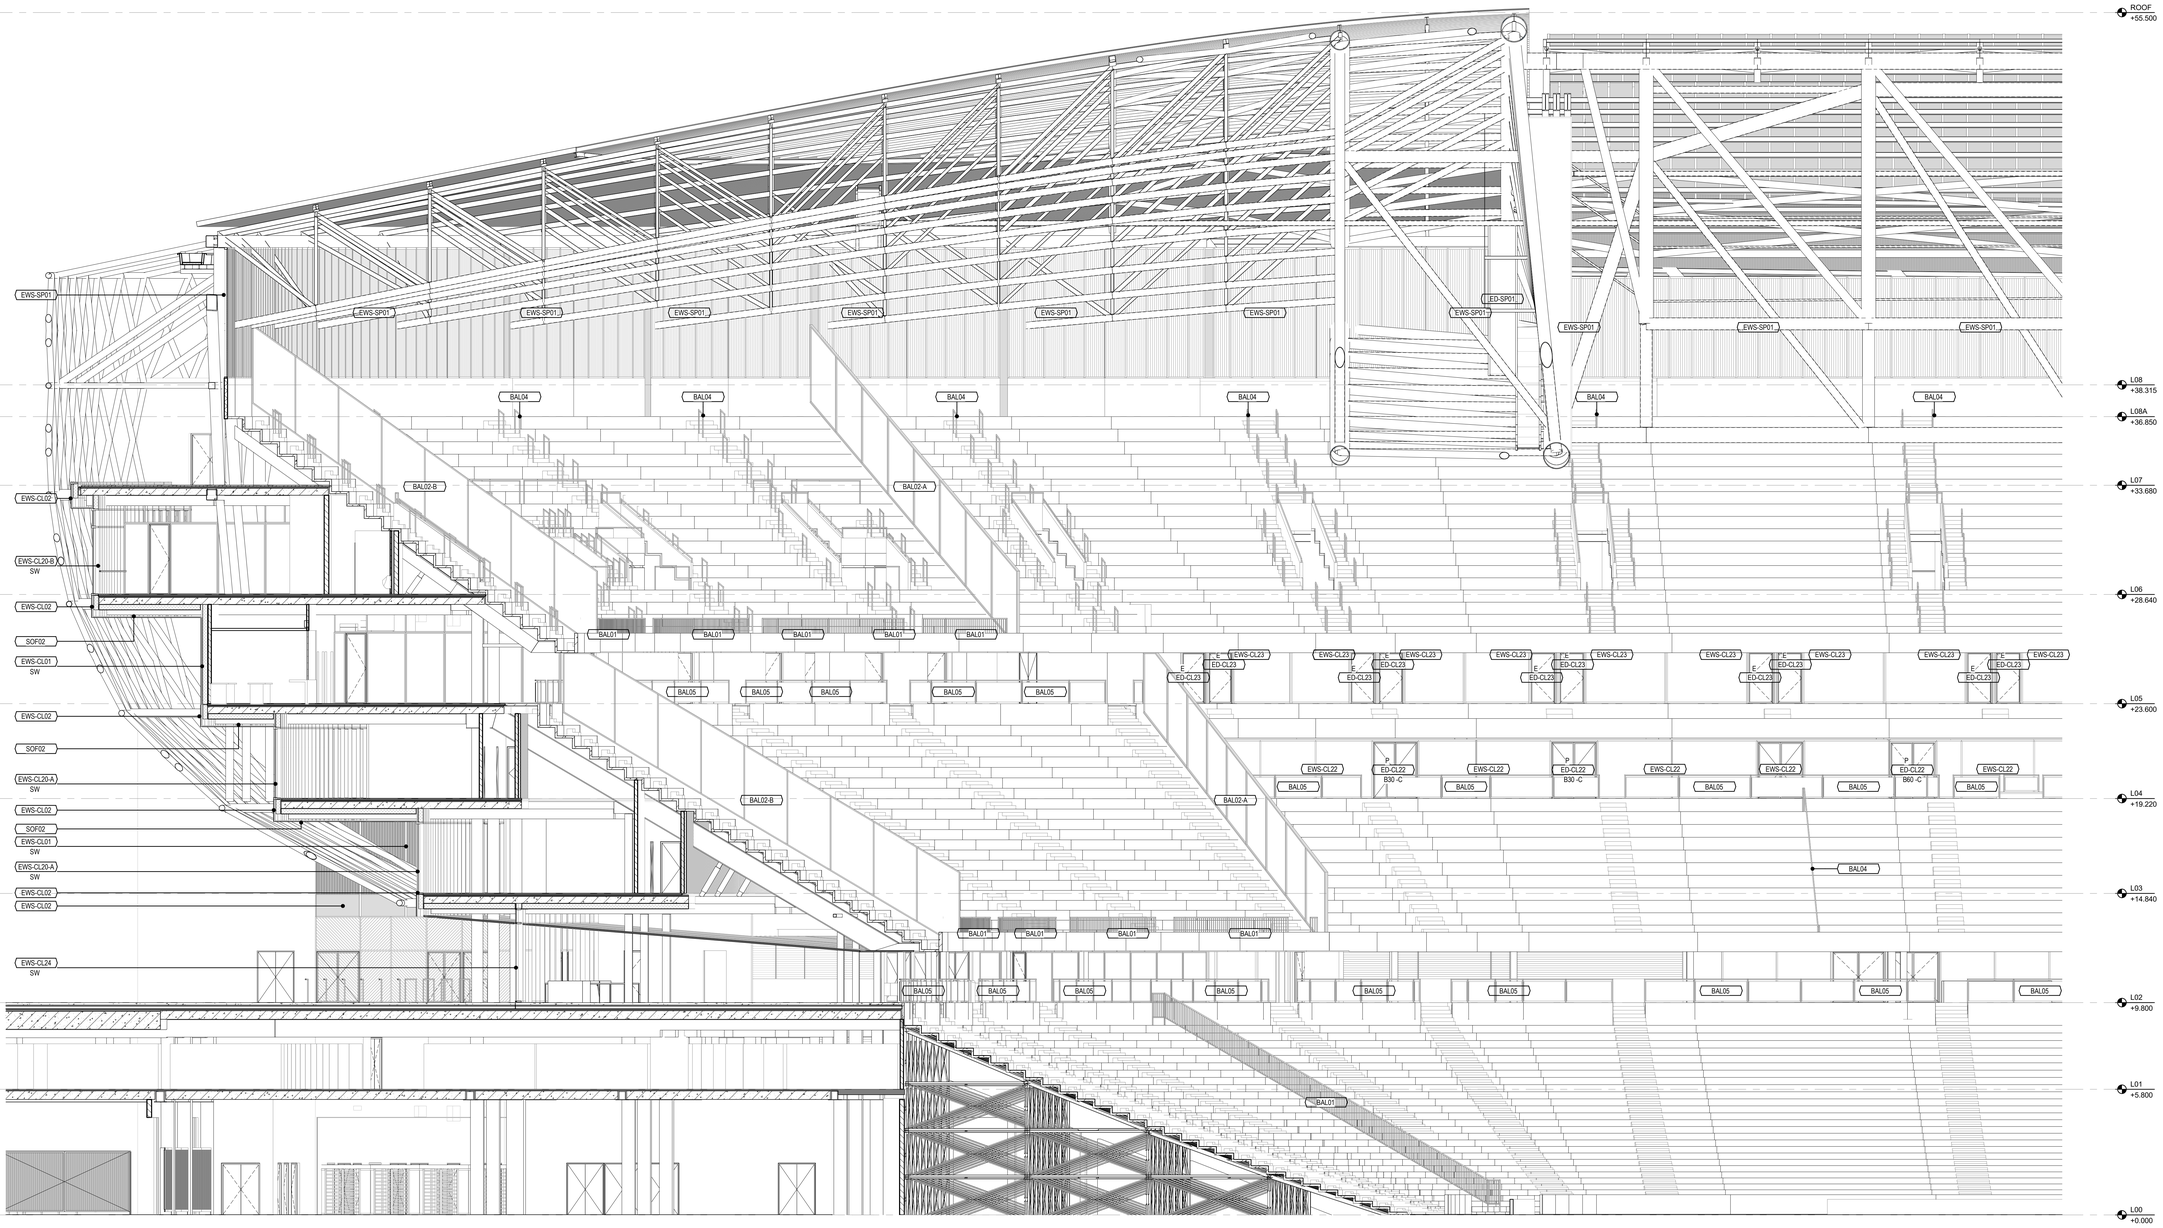

1 INTERNAL WEST ELEVATION - LEFT
SCALE: 1 : 100

Aanvraag omgevingsvergunning
Feyenoord City stadion

Nieuw Stadion B.V. Van Zandvlietplein 1 3077 AA Rotterdam, NL www.dekuip.nl	OPDRACHTGEVER
OMA Weena-Zuid 158 3012 NC Rotterdam, NL www.oma.com	ARCHITECT
LOLA Landscape Architects Goudsesingel 92 3011 KD Rotterdam, NL www.lola.land	LANDSCHAP
Royal Haskoning DHV George Hintzenweg 85 3068 AX Rotterdam, NL www.royalhaskoningdhv.com	CONSTRUCTEUR
Royal Haskoning DHV George Hintzenweg 85 3068 AX Rotterdam, NL www.royalhaskoningdhv.com	INSTALLATIETECHNIEK
Techniplan Watermarweg 102 3067 CG Rotterdam, NL www.techniplan.nl	VERTICAAL TRANSPORT
TGM Heesakkerweg 19 5721 KM Asten, NL www.tgm.nl	GEVELADVIES
DGMR Casuarietstraat 5 2511 VB Den Haag, NL www.dgmr.nl	BRANDVEILIGHEID
Peutz Paletsingel 2 2718 NT Zoetermeer, NL www.peutz.nl	BOUWFYSICA
Royal Haskoning DHV George Hintzenweg 85 3068 AX Rotterdam, NL www.royalhaskoningdhv.com	DUURZAAMHEID
Philips Lighting Boschdijk 525 5621 JG Eindhoven, NL www.lighting.philips.com	LICHTADVIES
Event Acoustics Proostwetering 50 3543 AH Utrecht, NL www.eventacoustics.com	AKOESTIEK

OPMERKINGEN

REV	DATUM	BESCHRIJVING

TEKENING NIET VERSCHALEN. ALLE AFMETINGEN DIENEN OP DE BOUWPLAATS GECONTROLEERD TE WORDEN. DIT DOCUMENT BEVAT AUTEURSRECHTMATIG GEBONDEN MATERIAAL/ONGEAUTORISEERDE OPENBAARMAKING, VERSPREIDING OF DUPLICATIE VAN HIERIN GEGEVEN INFORMATIE KAN LEIDEN TOT AANSPRAKELIJKHEID ONDER TOEPASSELIJKE WETGEVING.

AANZICHT GEVELINDELING
INTERNE GEVELAANZICHTEN WEST


TITEL
Omgevingsvergunning

FASE			REVISIE
P2019001	1:100	A0	06.05.2020
PROJECTNUMMER	SCHAAL	FORMAAT	DATUM

FEY -OMA -00 -DR -A -20-158
TEKENINGNUMMER

04-30-2020 3:34:31 PM

37

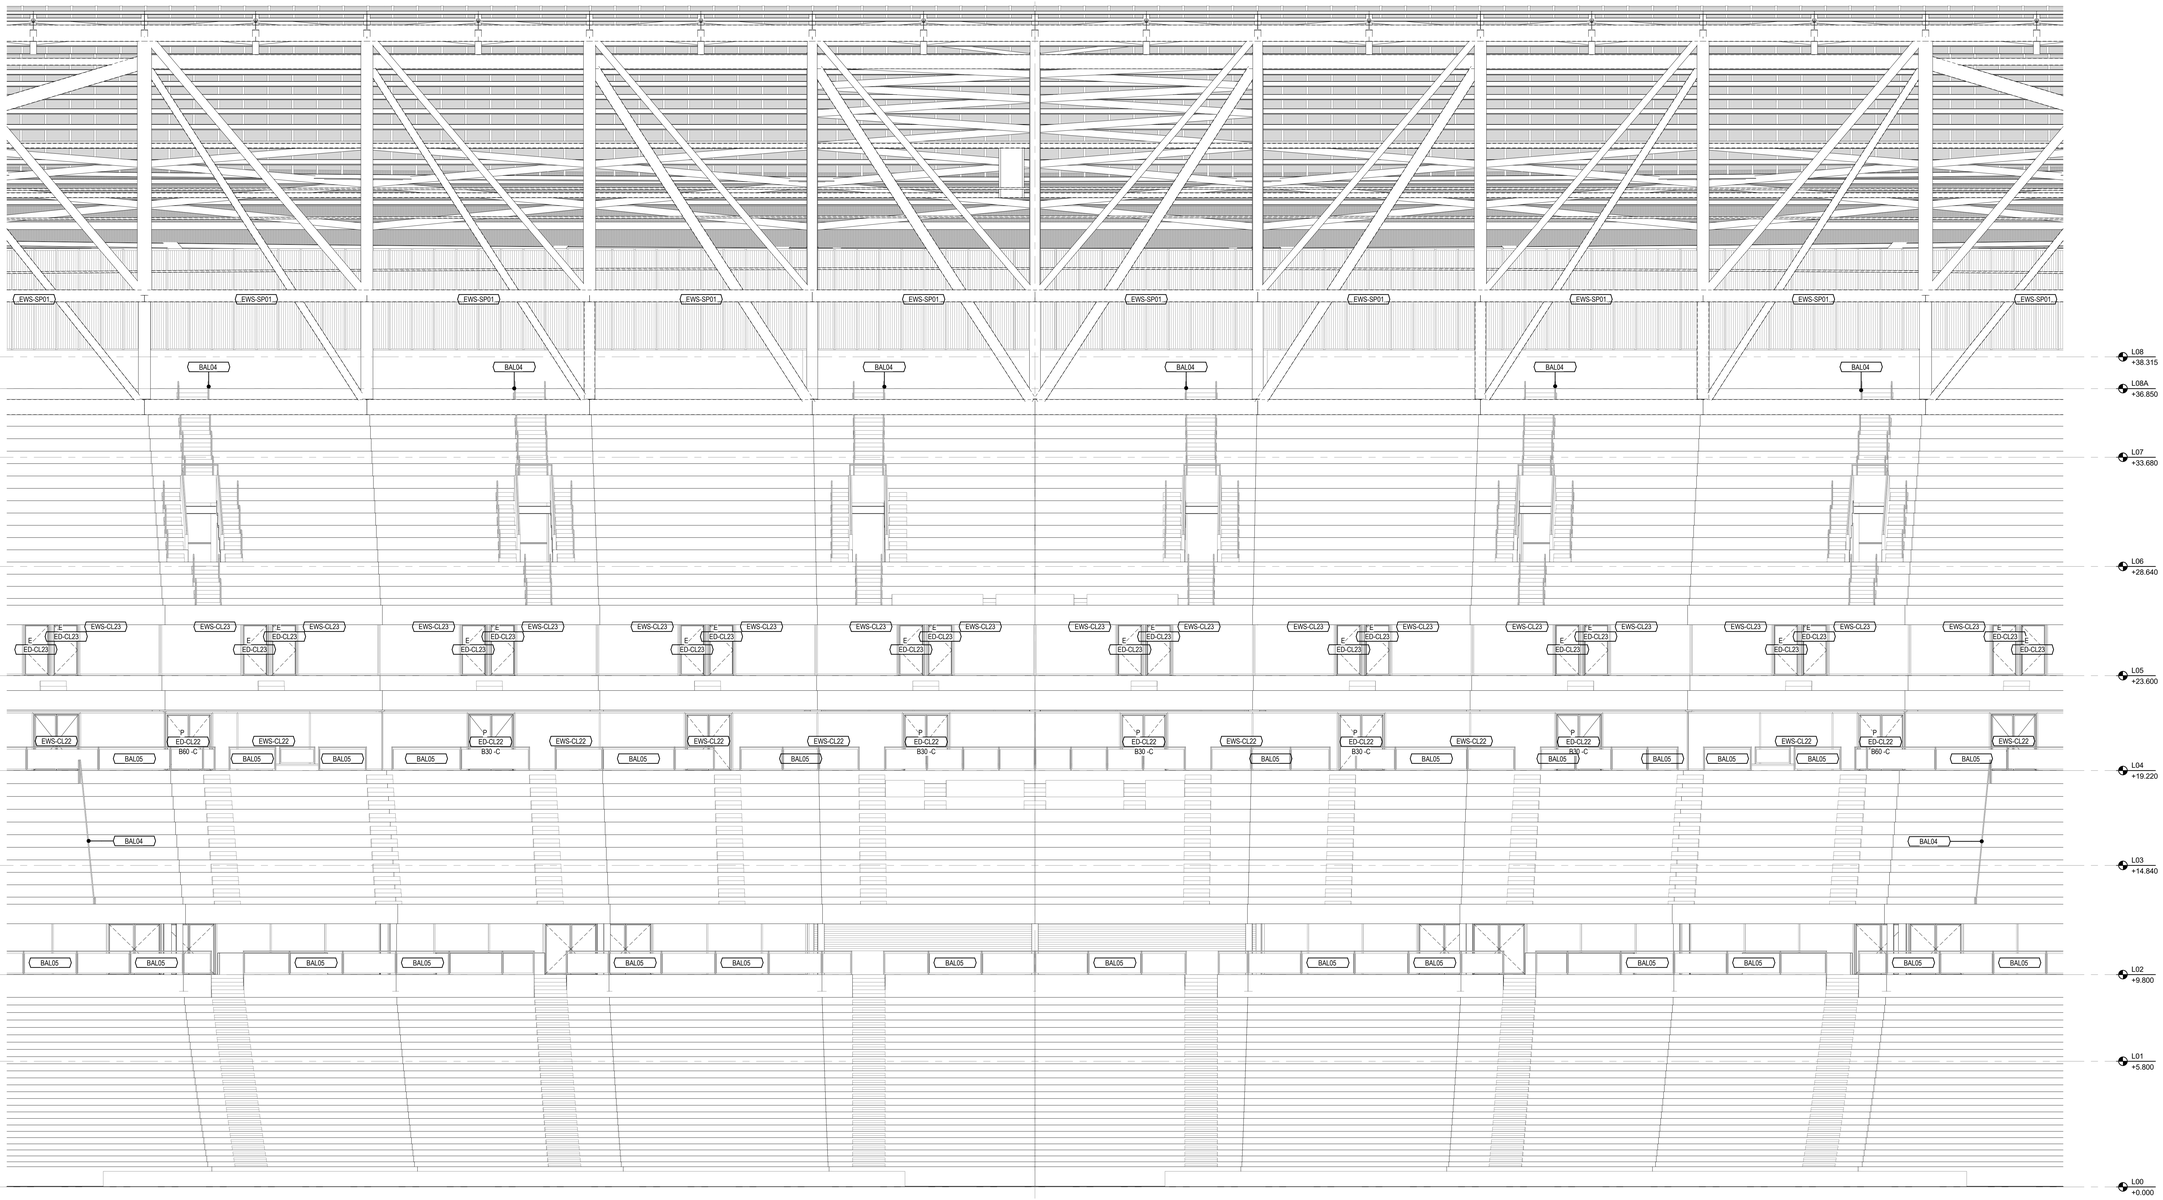

1 INTERIEURAANZICHT WEST - MIDDEN
SCHAAL: 1 : 100

Aanvraag omgevingsvergunning Feyenoord City stadion

Nieuw Stadion B.V. Van Zandvlietplein 1 3077 AA Rotterdam, NL www.dekuip.nl	OPDRACHTGEVER
OMA Weena-Zuid 158 3012 NC Rotterdam, NL www.oma.com	ARCHITECT
LOLA Landscape Architects Goudsesingel 92 3011 KD Rotterdam, NL www.lola.land	LANDSCHAP
Royal Haskoning DHV George Hintzenweg 85 3068 AX Rotterdam, NL www.royalhaskoningdhv.com	CONSTRUCTEUR
Royal Haskoning DHV George Hintzenweg 85 3068 AX Rotterdam, NL www.royalhaskoningdhv.com	INSTALLATIETECHNIEK
Techniplan Watermanweg 102 3067 CG Rotterdam, NL www.techniplan.nl	VERTICAAL TRANSPORT
TGM Heesakkerweg 19 5721 KM Asten, NL www.tgm.nl	GEVELADVIES
DGMR Casuarietstraat 5 2511 VB Den Haag, NL www.dgmr.nl	BRANDVEILIGHEID
Peutz Paletsingel 2 2718 NT Zoetermeer, NL www.peutz.nl	BOUWFYSICA
Royal Haskoning DHV George Hintzenweg 85 3068 AX Rotterdam, NL www.royalhaskoningdhv.com	DUURZAAMHEID
Philips Lighting Boschdijk 525 5621 JG Eindhoven, NL www.lighting.philips.com	LICHTADVIES
Event Acoustics Proostwetering 50 3543 AH Utrecht, NL www.eventacoustics.com	AKOESTIEK

OPMERKINGEN

REV	DATUM	BESCHRIJVING

TEKENING NIET VERSCHALEN. ALLE AFMETINGEN DIENEN OP DE BOUWPLAATS GECONTROLEERD TE WORDEN. DIT DOCUMENT BEVAT AUTEURSRECHTMATIG MATERIAAL. ELK ONGEAUTORISEERD GEBRUIK, BEKENDMAKING, VERSPREIDING OF DUPLICATIE VAN HIERIN GEGEVEN INFORMATIE KAN LEIDEN TOT AANSPRAKELIJKHEID ONDER TOEPASSELIJKE WETGEVING.

AANZICHT GEVELINDELING INTERNE GEVELAANZICHTEN WEST

TITEL


Omgevingsvergunning

FASE			REVISIE
P2019001	1:100	A0	06.05.2020
PROJECTNUMMER	SCHAAL	FORMAAT	DATUM

FEY -OMA -00 -DR -A -20-159

TEKENINGNUMMER

04-05-2020 5:34:56 PM

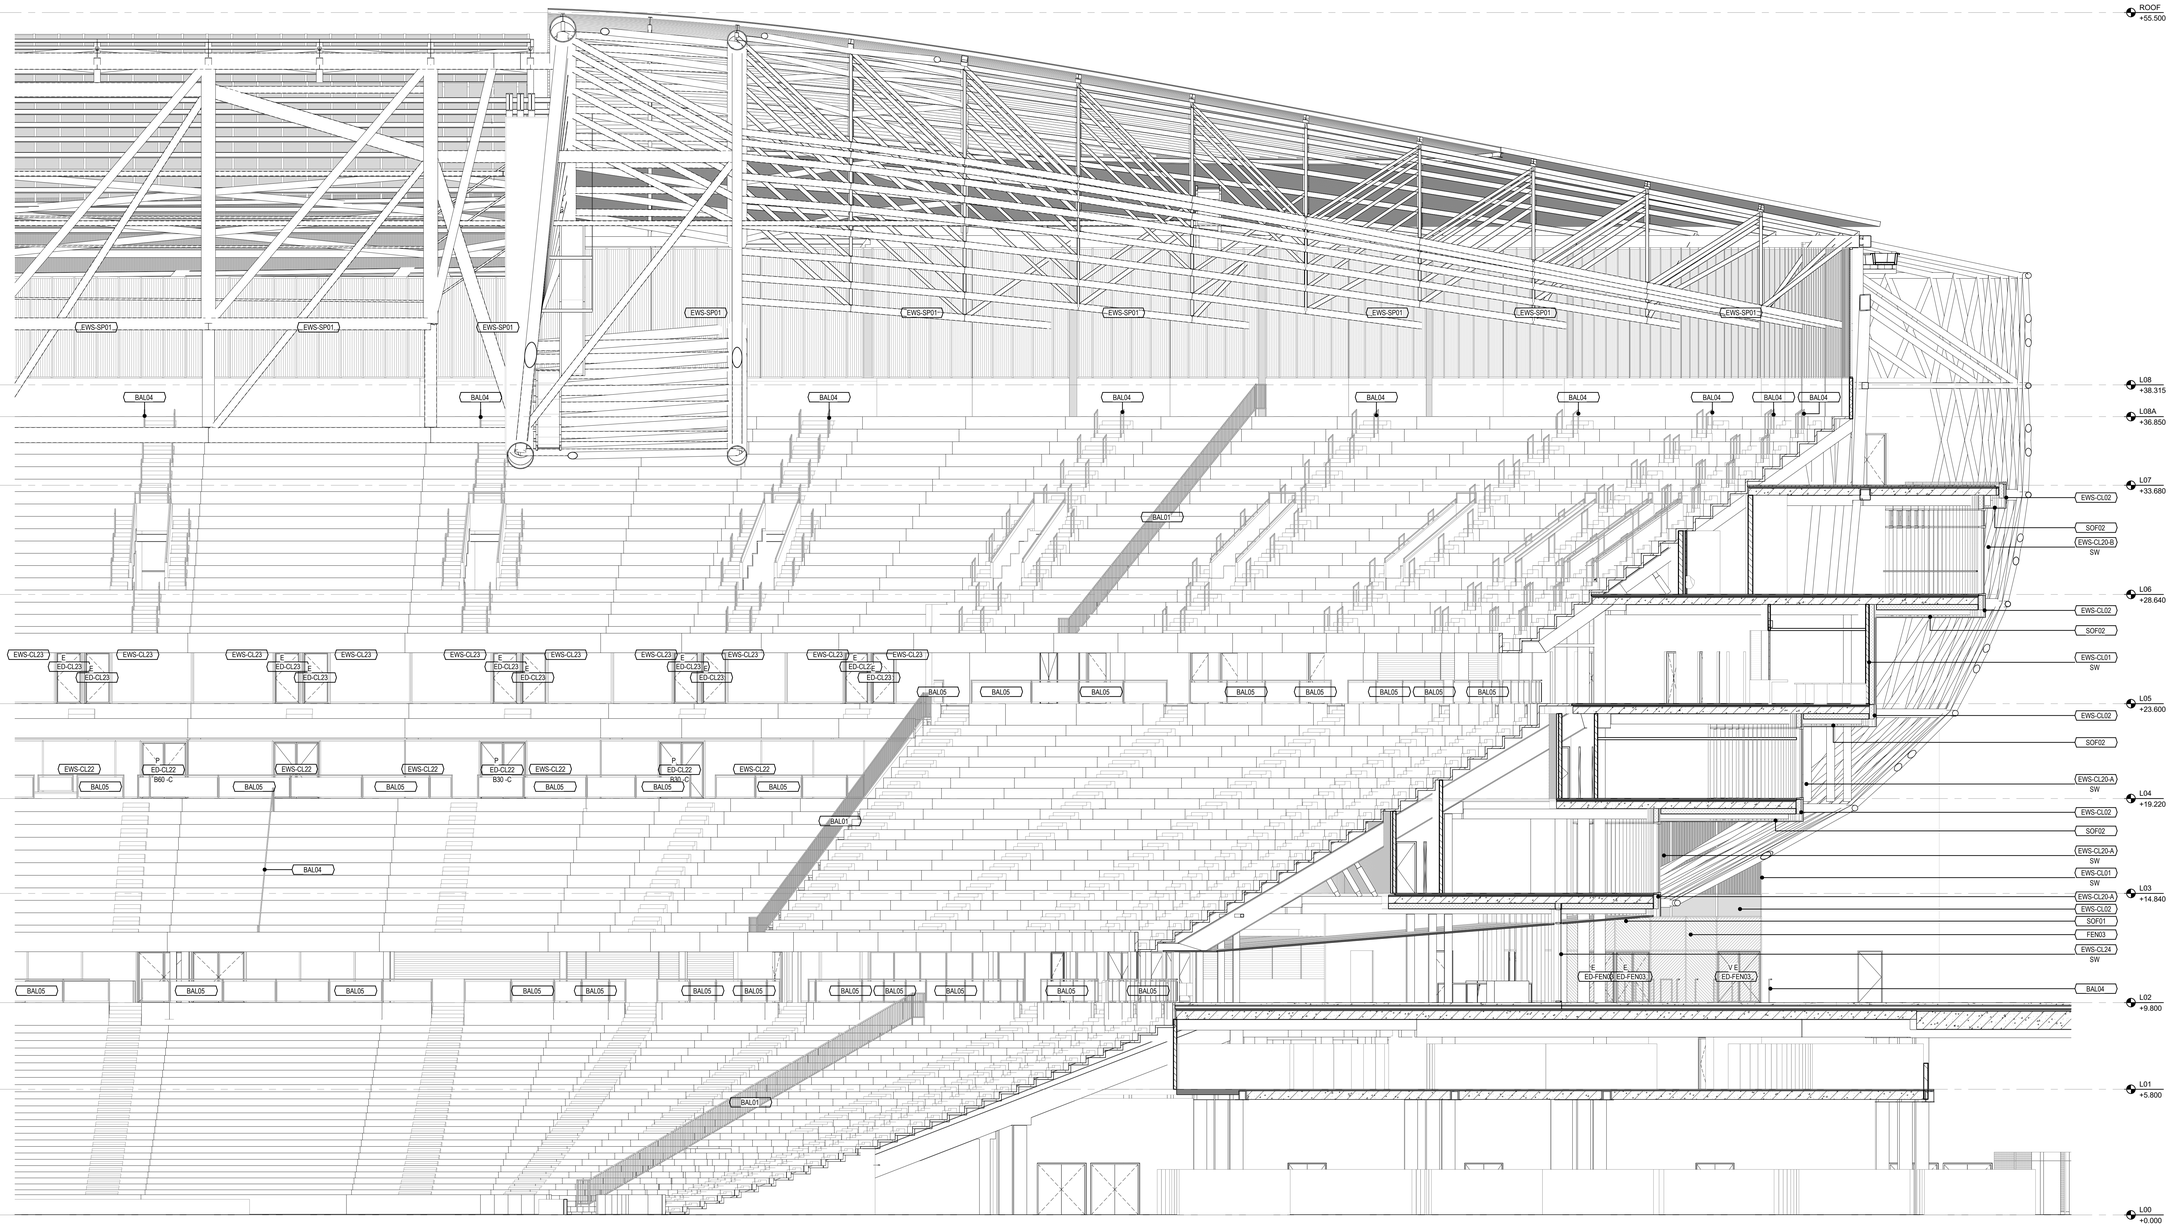

1 INTERNAL WEST ELEVATION - RIGHT
SCALE: 1 : 100

Aanvraag omgevingsvergunning
Feyenoord City stadion

Nieuw Stadion B.V. Van Zandvlietplein 1 3077 AA Rotterdam, NL www.dekuip.nl	OPDRACHTGEVER
OMA Weena-Zuid 158 3012 NC Rotterdam, NL www.oma.com	ARCHITECT
LOLA Landscape Architects Goudsesingel 92 3011 KD Rotterdam, NL www.lola.land	LANDSCHAP
Royal Haskoning DHV George Hintzenweg 85 3068 AX Rotterdam, NL www.royalhaskoningdhv.com	CONSTRUCTEUR
Royal Haskoning DHV George Hintzenweg 85 3068 AX Rotterdam, NL www.royalhaskoningdhv.com	INSTALLATIETECHNIEK
Techniplan Watermanweg 102 3067 CG Rotterdam, NL www.techniplan.nl	VERTICAAL TRANSPORT
TGM Hessenkerweg 19 5721 KM Asten, NL www.tgm.nl	GEVELADVIES
DGMR Casuarielaan 5 2511 VB Den Haag, NL www.dgmr.nl	BRANDVEILIGHEID
Peutz Paletsingel 2 2718 NT Zoetermeer, NL www.peutz.nl	BOUWFYSICA
Royal Haskoning DHV George Hintzenweg 85 3068 AX Rotterdam, NL www.royalhaskoningdhv.com	DUURZAAMHEID
Philips Lighting Boschdijk 525 5621 JG Eindhoven, NL www.lighting.philips.com	LICHTADVIES
Event Acoustics Proostwetering 50 3543 AH Utrecht, NL www.eventacoustics.com	AKOESTIEK

OPMERKINGEN

REV	DATUM	BESCHRIJVING

TEKENING NIET VERSCHALEN. ALLE AFMETINGEN DIENEN OP DE BOUWPLAATS GECONTROLEERD TE WORDEN. DIT DOCUMENT BEVAT AUTEURSRECHTMATIG MATERIAAL. ELK ONGEAUTORISEERD GEBRUIK, BEKENDMAKING, VERSPREIDING OF DUPLICATIE VAN HIERIN GEGEVEN INFORMATIE KAN LEIDEN TOT AANSPRAKELIJKHEID ONDER TOEPASSELIJKE WETGEVING.


AANZICHT GEVELINDELING
INTERNE GEVELAANZICHTEN WEST

TITEL
Omgevingsvergunning

FASE			REVISIE
P2019001	1:100	A0	06.05.2020
PROJECTNUMMER	SCHAAL	FORMAAT	DATUM

FEY -OMA -00 -DR -A -20-160
TEKENINGNUMMER

04-06-2020 3:55:19 PM

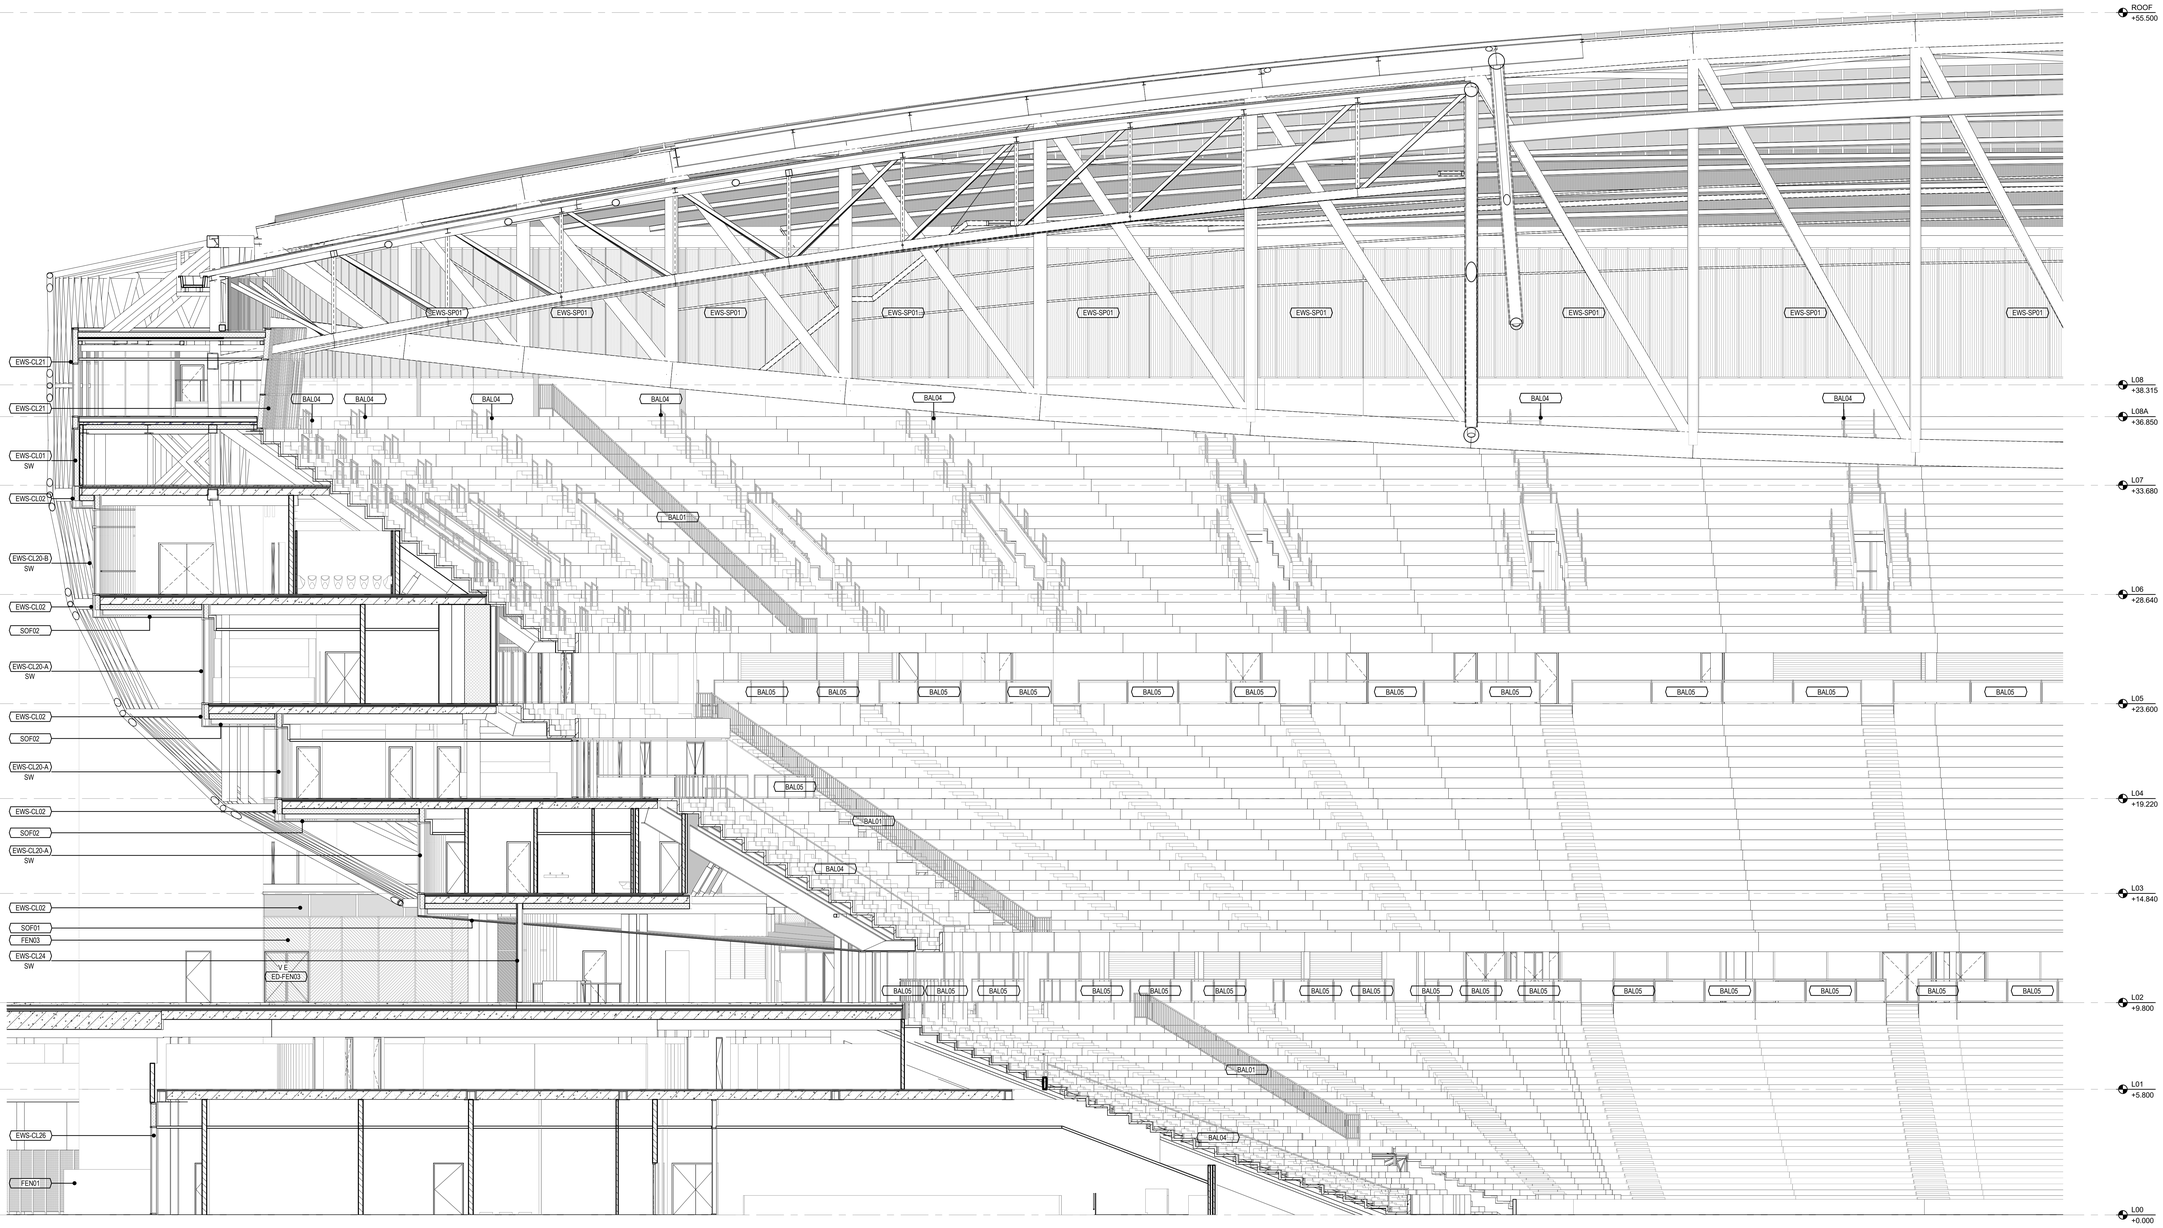

1 INTERNAL SOUTH ELEVATION - LEFT
SCALE: 1 : 100

Aanvraag omgevingsvergunning
Feyenoord City stadion

Nieuw Stadion B.V. Van Zandvlietplein 1 3077 AA Rotterdam, NL www.dekuip.nl	OPDRACHTGEVER
OMA Weena-Zuid 158 3012 NC Rotterdam, NL www.oma.com	ARCHITECT
LOLA Landscape Architects Goudsesingel 92 3011 KD Rotterdam, NL www.lola.land	LANDSCHAP
Royal Haskoning DHV George Hintzenweg 85 3068 AX Rotterdam, NL www.royalhaskoningdhv.com	CONSTRUCTEUR
Royal Haskoning DHV George Hintzenweg 85 3068 AX Rotterdam, NL www.royalhaskoningdhv.com	INSTALLATIETECHNIEK
Techniplan Watermarweg 102 3067 CG Rotterdam, NL www.techniplan.nl	VERTICAAL TRANSPORT
TGM Hessenkerweg 19 5721 KM Asten, NL www.tgm.nl	GEVELADVIES
DGMR Casuarinestraat 5 2511 VB Den Haag, NL www.dgmr.nl	BRANDVEILIGHEID
Peutz Paletsingel 2 2718 NT Zoetermeer, NL www.peutz.nl	BOUWFYSICA
Royal Haskoning DHV George Hintzenweg 85 3068 AX Rotterdam, NL www.royalhaskoningdhv.com	DUURZAAMHEID
Philips Lighting Boschdijk 525 5621 JG Eindhoven, NL www.lighting.philips.com	LICHTADVIES
Event Acoustics Proostwetering 50 3543 AH Utrecht, NL www.eventacoustics.com	AKOESTIEK

OPMERKINGEN

REV	DATUM	BESCHRIJVING

TEKENING NIET VERSCHALEN. ALLE AFMETINGEN DIENEN OP DE BOUWPLAATS GECONTROLEERD TE WORDEN. DIT DOCUMENT BEVAT AUTEURSRECHTMATIG GEBONDEN INFORMATIE/OPDRACHTGEVERS INFORMATIE (LAATSTE ALINEA): VERSPREIDING OF DUPLICATIE VAN HIERIN GEGEVEN INFORMATIE KAN LEIDEN TOT AANSPRAKELIJKHEID ONDER TOEPASSELIJKE WETGEVING.

AANZICHT GEVELINDELING
INTERNE GEVELAANZICHTEN ZUID


TITEL
Omgevingsvergunning

FASE			REVISIE
P2019001	1:100	A0	06.05.2020
PROJECTNUMMER	SCHAAL	FORMAAT	DATUM

FEY -OMA -00 -DR -A -20-161
TEKENINGNUMMER

04-30-2020 5:58:38 PM

19

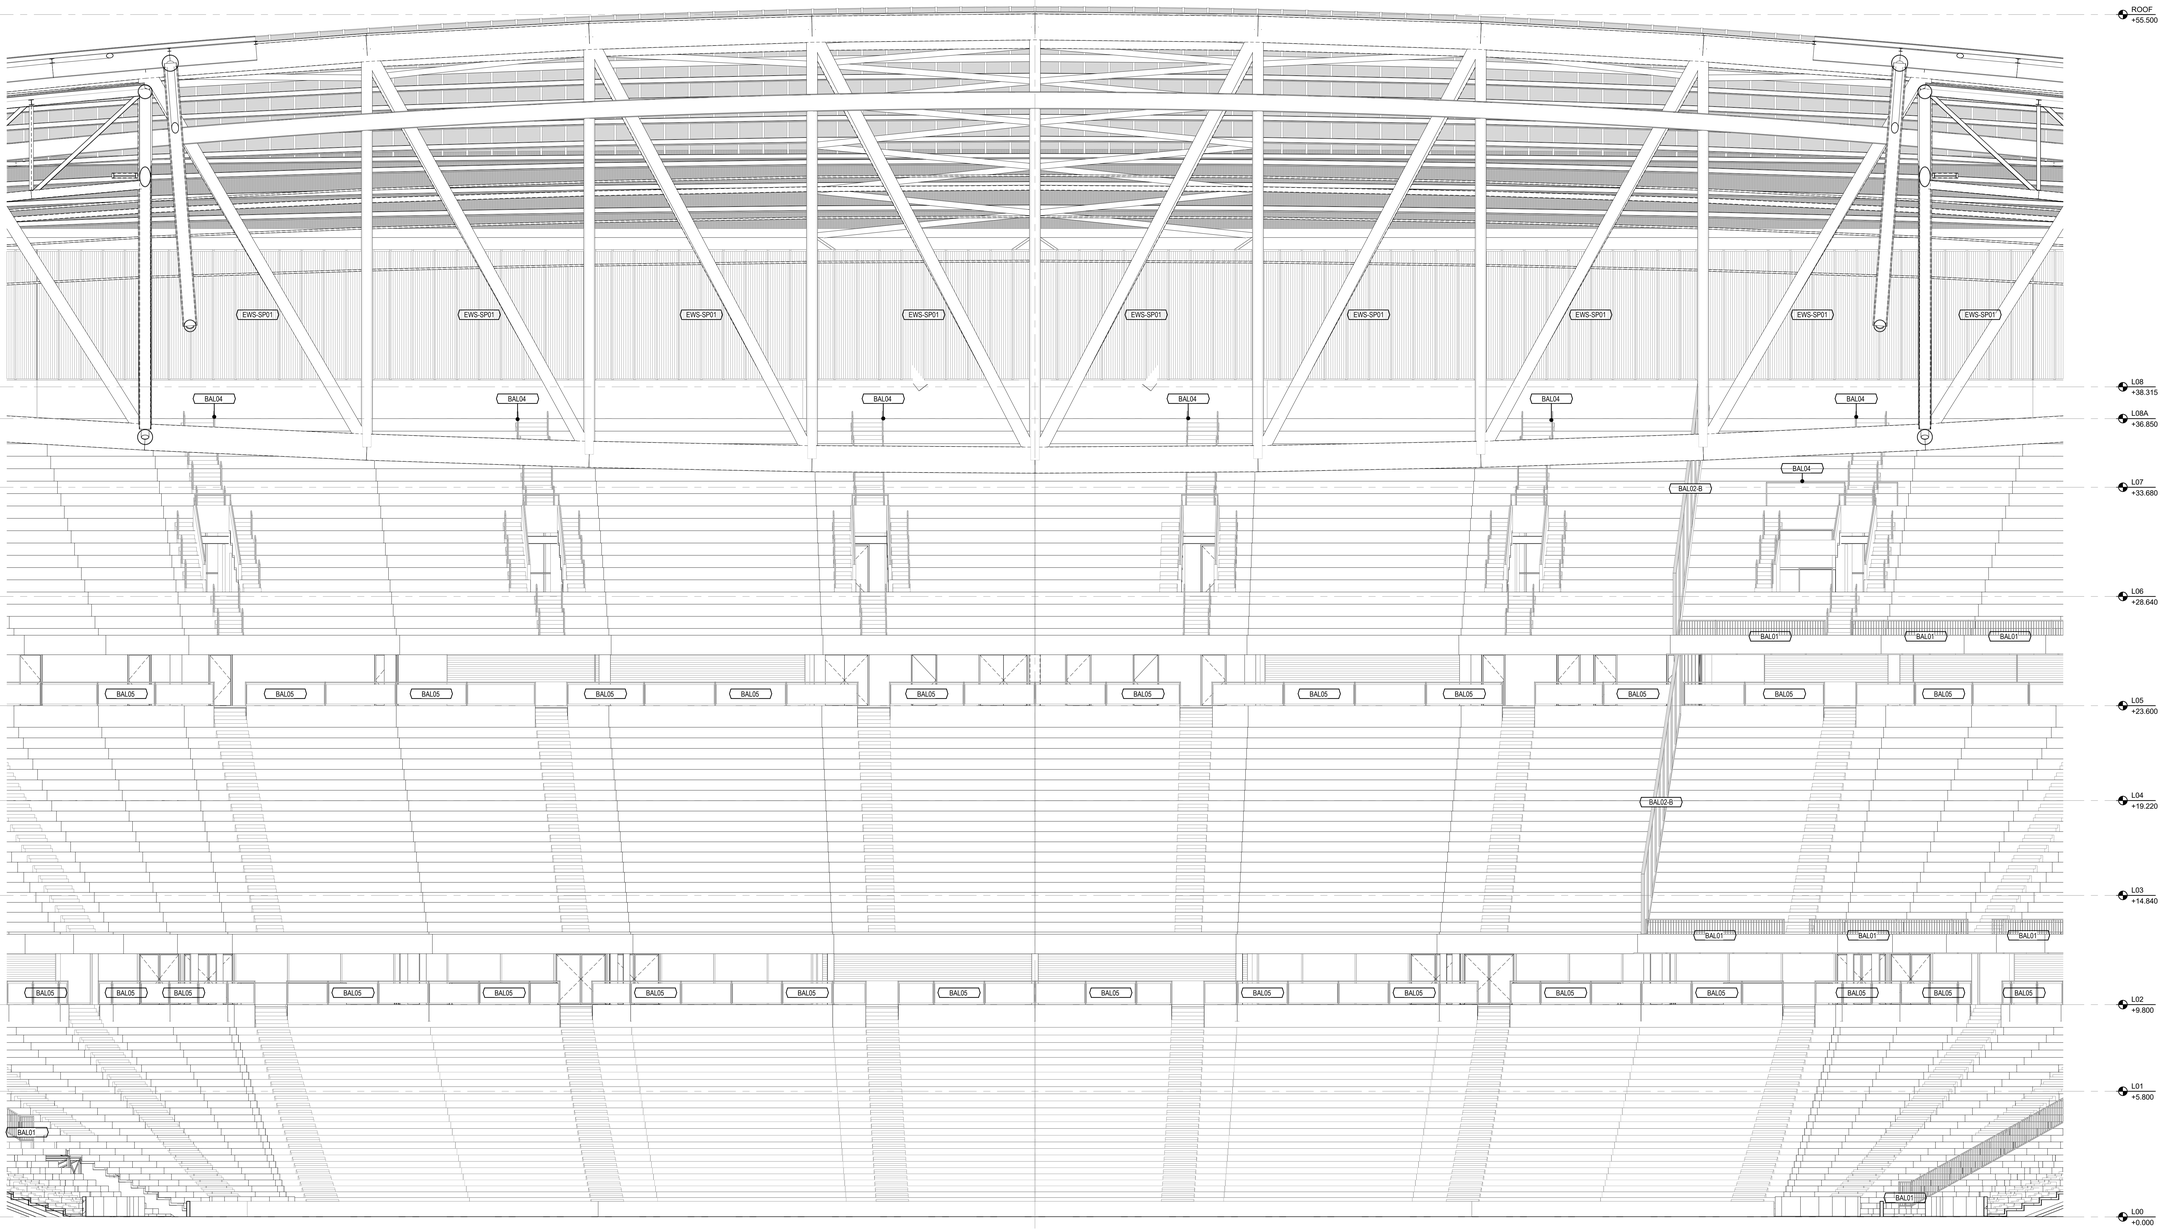

1 INTERNAL SOUTH ELEVATION - CENTER
SCALE: 1 : 100

Aanvraag omgevingsvergunning
Feyenoord City stadion

Nieuw Stadion B.V. Van Zandvlietplein 1 3077 AA Rotterdam, NL www.dekuip.nl	OPDRACHTGEVER
OMA Weena-Zuid 158 3012 NC Rotterdam, NL www.oma.com	ARCHITECT
LOLA Landscape Architects Goudsesingel 92 3011 KD Rotterdam, NL www.lola.land	LANDSCHAP
Royal Haskoning DHV George Hintzenweg 85 3068 AX Rotterdam, NL www.royalhaskoningdhv.com	CONSTRUCTEUR
Royal Haskoning DHV George Hintzenweg 85 3068 AX Rotterdam, NL www.royalhaskoningdhv.com	INSTALLATIETECHNIEK
Techniplan Watermanweg 102 3067 CG Rotterdam, NL www.techniplan.nl	VERTICAAL TRANSPORT
TGM Heesakkerweg 19 5721 KM Asten, NL www.tgm.nl	GEVELADVIES
DGMR Casuarietstraat 5 2511 VB Den Haag, NL www.dgmr.nl	BRANDVEILIGHEID
Peutz Paletsingel 2 2718 NT Zoetermeer, NL www.peutz.nl	BOUWFYSICA
Royal Haskoning DHV George Hintzenweg 85 3068 AX Rotterdam, NL www.royalhaskoningdhv.com	DUURZAAMHEID
Philips Lighting Boschdijk 525 5621 JG Eindhoven, NL www.lighting.philips.com	LICHTADVIES
Event Acoustics Proostwetering 50 3543 AH Utrecht, NL www.eventacoustics.com	AKOESTIEK

OPMERKINGEN

REV	DATUM	BESCHRIJVING

TEKENING NIET VERSCHALEN. ALLE AFMETINGEN DIENEN OP DE BOUWPLAATS GECONTROLEERD TE WORDEN. DIT DOCUMENT BEVAT AUTEURSRECHTMATIG MATERIAAL. E.E.A. ONGEAUTORISEERD GEBRUIK, BEKENDMAKING, VERSPREIDING OF DUPLICATIE VAN HIERIN GEGEVEN INFORMATIE KAN LEIDEN TOT AANSPRAKELIJKHEID ONDER TOEPASSELIJKE WETGEVING.

AANZICHT GEVELINDELING
INTERNE GEVELAANZICHTEN ZUID


TITEL
Omgevingsvergunning

FASE			REVISIE
P2019001	1:100	A0	06.05.2020
PROJECTNUMMER	SCHAAL	FORMAAT	DATUM

FEY -OMA -00 -DR -A -20-162

TEKENINGNUMMER

04-05-2020 5:33:38 PM

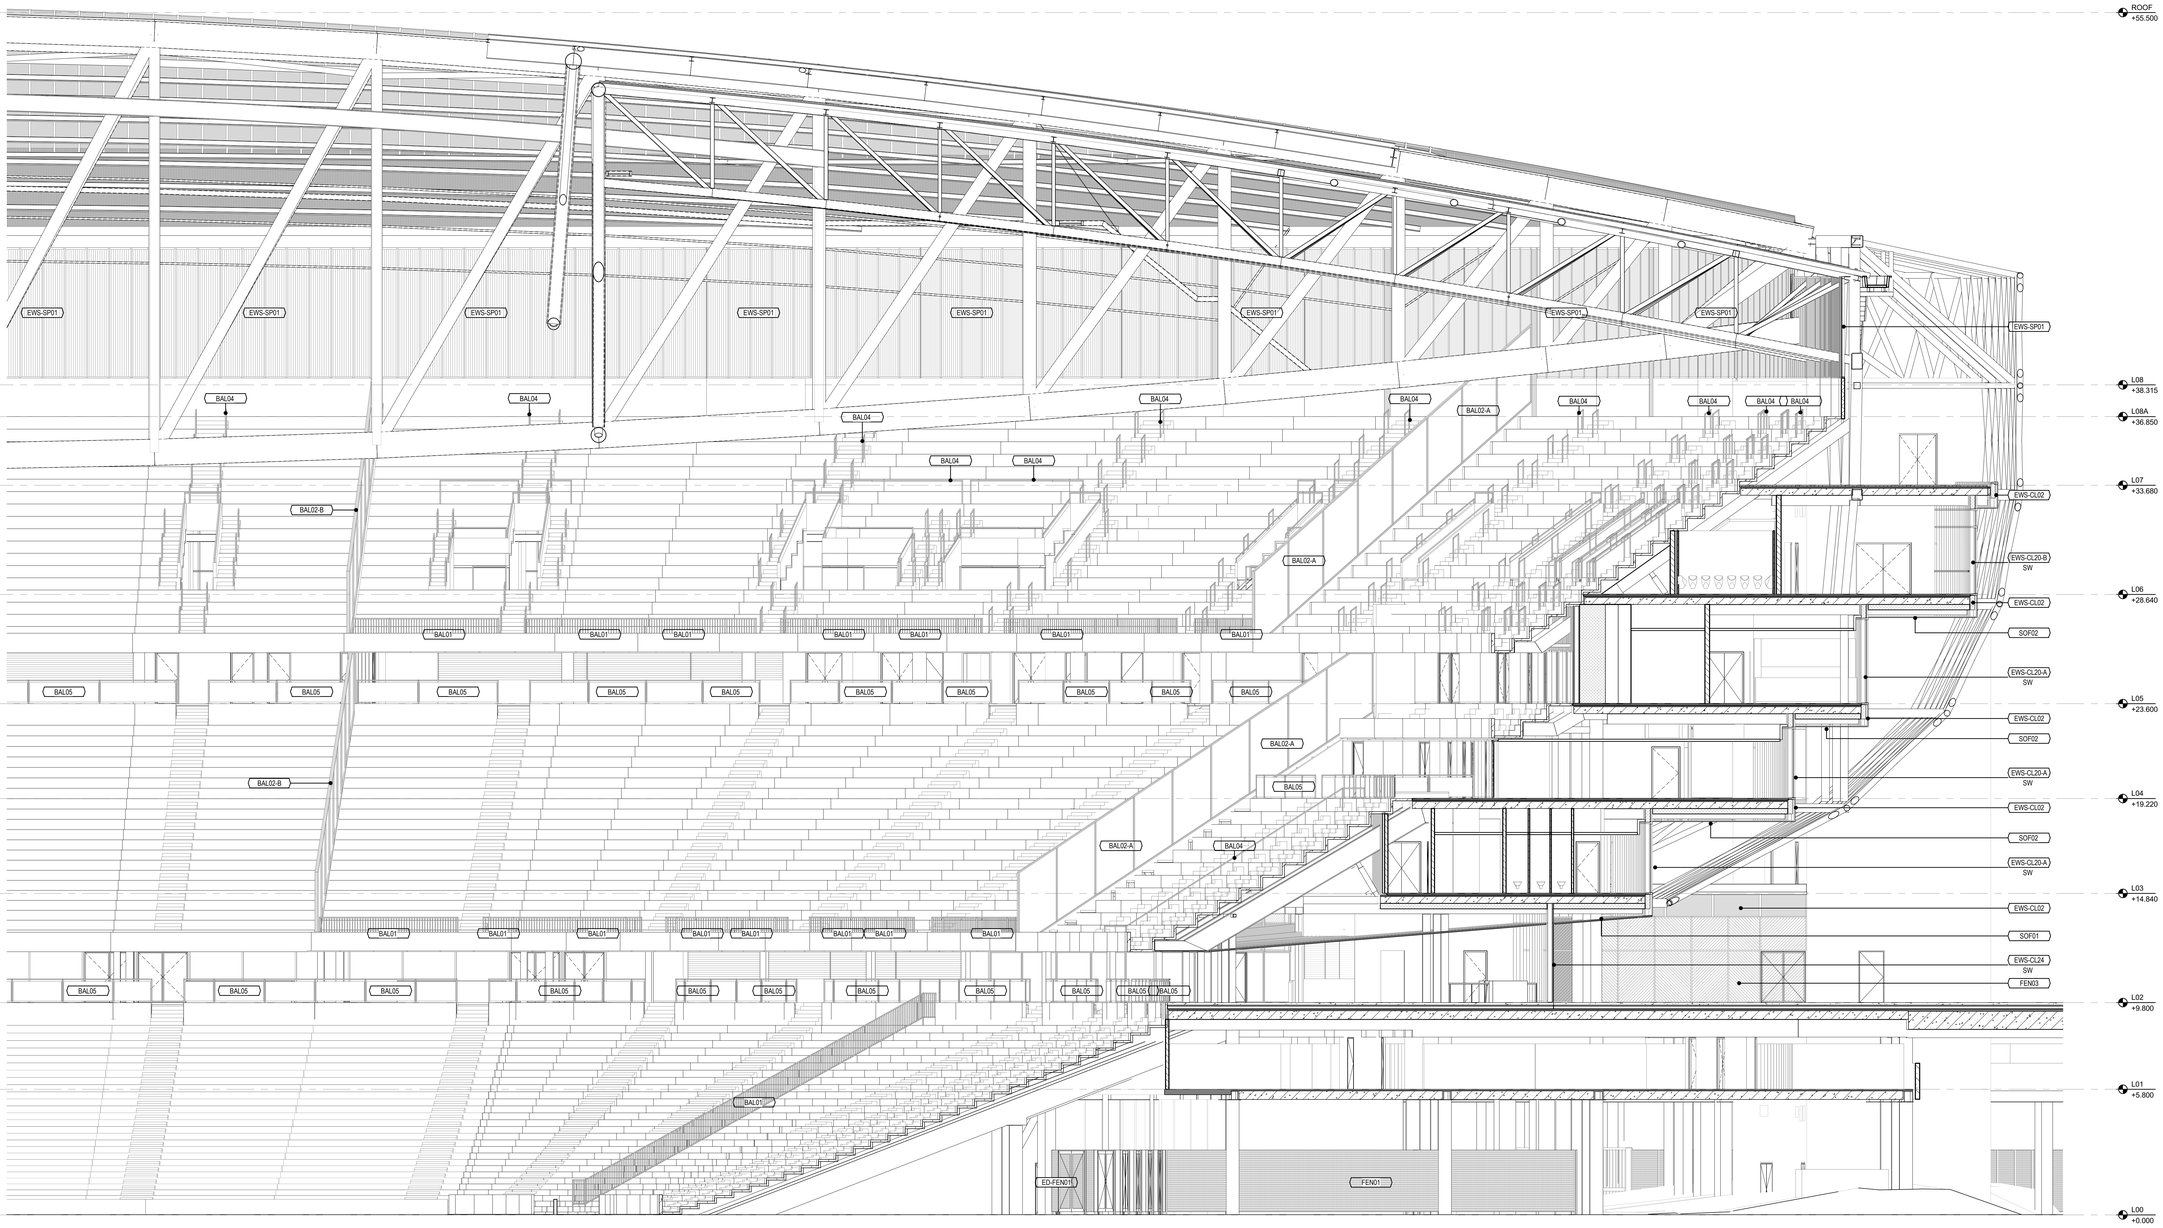

1 INTERNAL SOUTH ELEVATION - RIGHT
SCALE: 1 : 100

Aanvraag omgevingsvergunning
Feyenoord City stadion

Nieuw Stadion B.V. Van Zandvlietplein 1 3077 AA Rotterdam, NL www.dekuip.nl	OPDRACHTGEVER
OMA Weena-Zuid 158 3012 NC Rotterdam, NL www.oma.com	ARCHITECT
LOLA Landscape Architects Goudsesingel 92 3011 KD Rotterdam, NL www.lola.land	LANDSCHAP
Royal Haskoning DHV George Hintzenweg 85 3068 AX Rotterdam, NL www.royalhaskoningdhv.com	CONSTRUCTEUR
Royal Haskoning DHV George Hintzenweg 85 3068 AX Rotterdam, NL www.royalhaskoningdhv.com	INSTALLATIETECHNIEK
Techniplan Watermarweg 102 3067 CG Rotterdam, NL www.techniplan.nl	VERTICAAL TRANSPORT
TGM Hessenkerweg 19 5721 KM Asten, NL www.tgm.nl	GEVELADVIES
DGMR Casuarielestraat 5 2511 VB Den Haag, NL www.dgmr.nl	BRANDVEILIGHEID
Peutz Paletsingel 2 2718 NT Zoetermeer, NL www.peutz.nl	BOUWFYSICA
Royal Haskoning DHV George Hintzenweg 85 3068 AX Rotterdam, NL www.royalhaskoningdhv.com	DUURZAAMHEID
Philips Lighting Boschdijk 525 5621 JG Eindhoven, NL www.lighting.philips.com	LICHTADVIES
Event Acoustics Proostwetering 50 3543 AH Utrecht, NL www.eventacoustics.com	AKOESTIEK

OPMERKINGEN

REV	DATUM	BESCHRIJVING

TEKENING NIET VERSCHALEN. ALLE AFMETINGEN DIENEN OP DE BOUWPLAATS GECONTROLEERD TE WORDEN. DIT DOCUMENT BEVAT AUTEURSRECHTMATIG MATERIAAL. E.E.A. ONGEAUTORISEERD GEBRUIK, BEKENDMAKING, VERSPREIDING OF DUPLICATIE VAN HIERIN GEGEVEN INFORMATIE KAN LEIDEN TOT AANSPRAKELIJKHEID ONDER TOEPASSELIJKE WETGEVING.


AANZICHT GEVELINDELING
INTERNE GEVELAANZICHTEN ZUID

TITEL
Omgevingsvergunning

FASE			REVISIE
P2019001	1:100	A0	06.05.2020
PROJECTNUMMER	SCHAAL	FORMAAT	DATUM

FEY -OMA -00 -DR -A -20-163
TEKENINGNUMMER

04-06-2020 5:47:52 PM

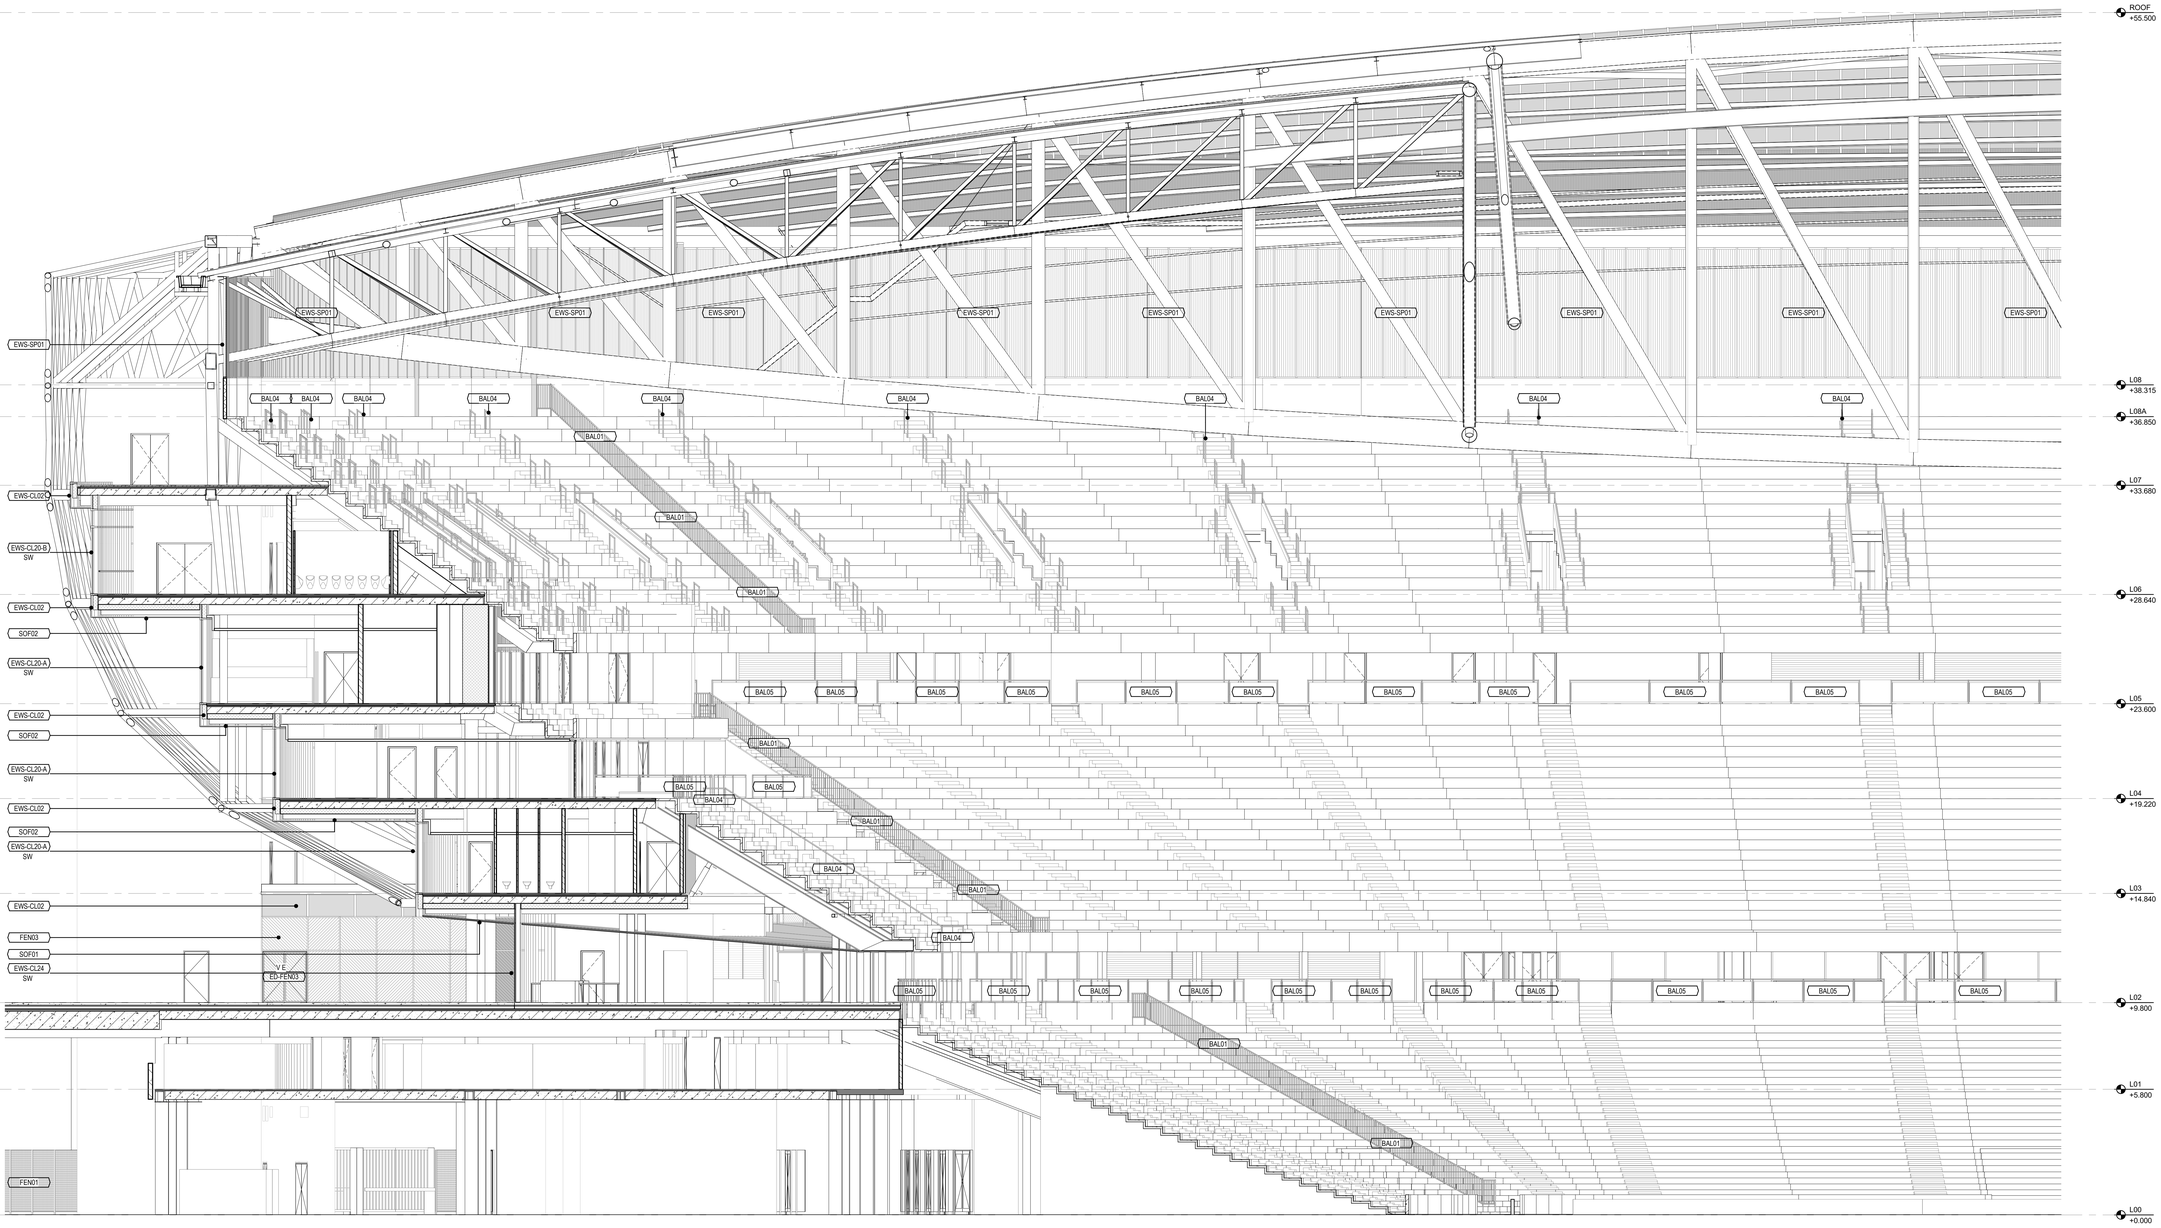

1 INTERNAL NORTH ELEVATION - LEFT
SCALE: 1 : 100

Aanvraag omgevingsvergunning
Feyenoord City stadion

Nieuw Stadion B.V. Van Zandvlietplein 1 3077 AA Rotterdam, NL www.dekuip.nl	OPDRACHTGEVER
OMA Weena-Zuid 158 3012 NC Rotterdam, NL www.oma.com	ARCHITECT
LOLA Landscape Architects Goudsesingel 92 3011 KD Rotterdam, NL www.lola.land	LANDSCHAP
Royal Haskoning DHV George Hintzenweg 85 3068 AX Rotterdam, NL www.royalhaskoningdhv.com	CONSTRUCTEUR
Royal Haskoning DHV George Hintzenweg 85 3068 AX Rotterdam, NL www.royalhaskoningdhv.com	INSTALLATIETECHNIEK
Techniplan Watermarweg 102 3067 CG Rotterdam, NL www.techniplan.nl	VERTICAAL TRANSPORT
TGM Hessenkerweg 19 5721 KM Asten, NL www.tgm.nl	GEVELADVIES
DGMR Casuarielestraat 5 2511 VB Den Haag, NL www.dgmr.nl	BRANDVEILIGHEID
Peutz Paletsingel 2 2718 NT Zoetermeer, NL www.peutz.nl	BOUWFYSICA
Royal Haskoning DHV George Hintzenweg 85 3068 AX Rotterdam, NL www.royalhaskoningdhv.com	DUURZAAMHEID
Philips Lighting Boschdijk 525 5621 JG Eindhoven, NL www.lighting.philips.com	LICHTADVIES
Event Acoustics Proostwetering 50 3543 AH Utrecht, NL www.eventacoustics.com	AKOESTIEK

OPMERKINGEN

REV	DATUM	BESCHRIJVING

TEKENING NIET VERSCHALEN. ALLE AFMETINGEN DIENEN OP DE BOUWPLAATS GECONTROLEERD TE WORDEN. DIT DOCUMENT BEVAT AUTEURSRECHTMATIG GEBONDEN INFORMATIE EN MAG ZONDER SCHRIFTELIJKE TOESTEMMING VERSPREIDING OF DUPLICATIE VAN HIERIN GEGEVEN INFORMATIE KAN LEIDEN TOT AANSPRAKELIJKHEID ONDER TOEPASSELIJKE WETGEVING.

AANZICHT GEVELINDELING
INTERNE GEVELAANZICHTEN NOORD


TITEL
Omgevingsvergunning

FASE			REVISIE
P2019001	1:100	A0	06.05.2020
PROJECTNUMMER	SCHAAL	FORMAAT	DATUM

FEY -OMA -00 -DR -A -20-164
TEKENINGNUMMER

04-30-2020 5:43:24 PM

55

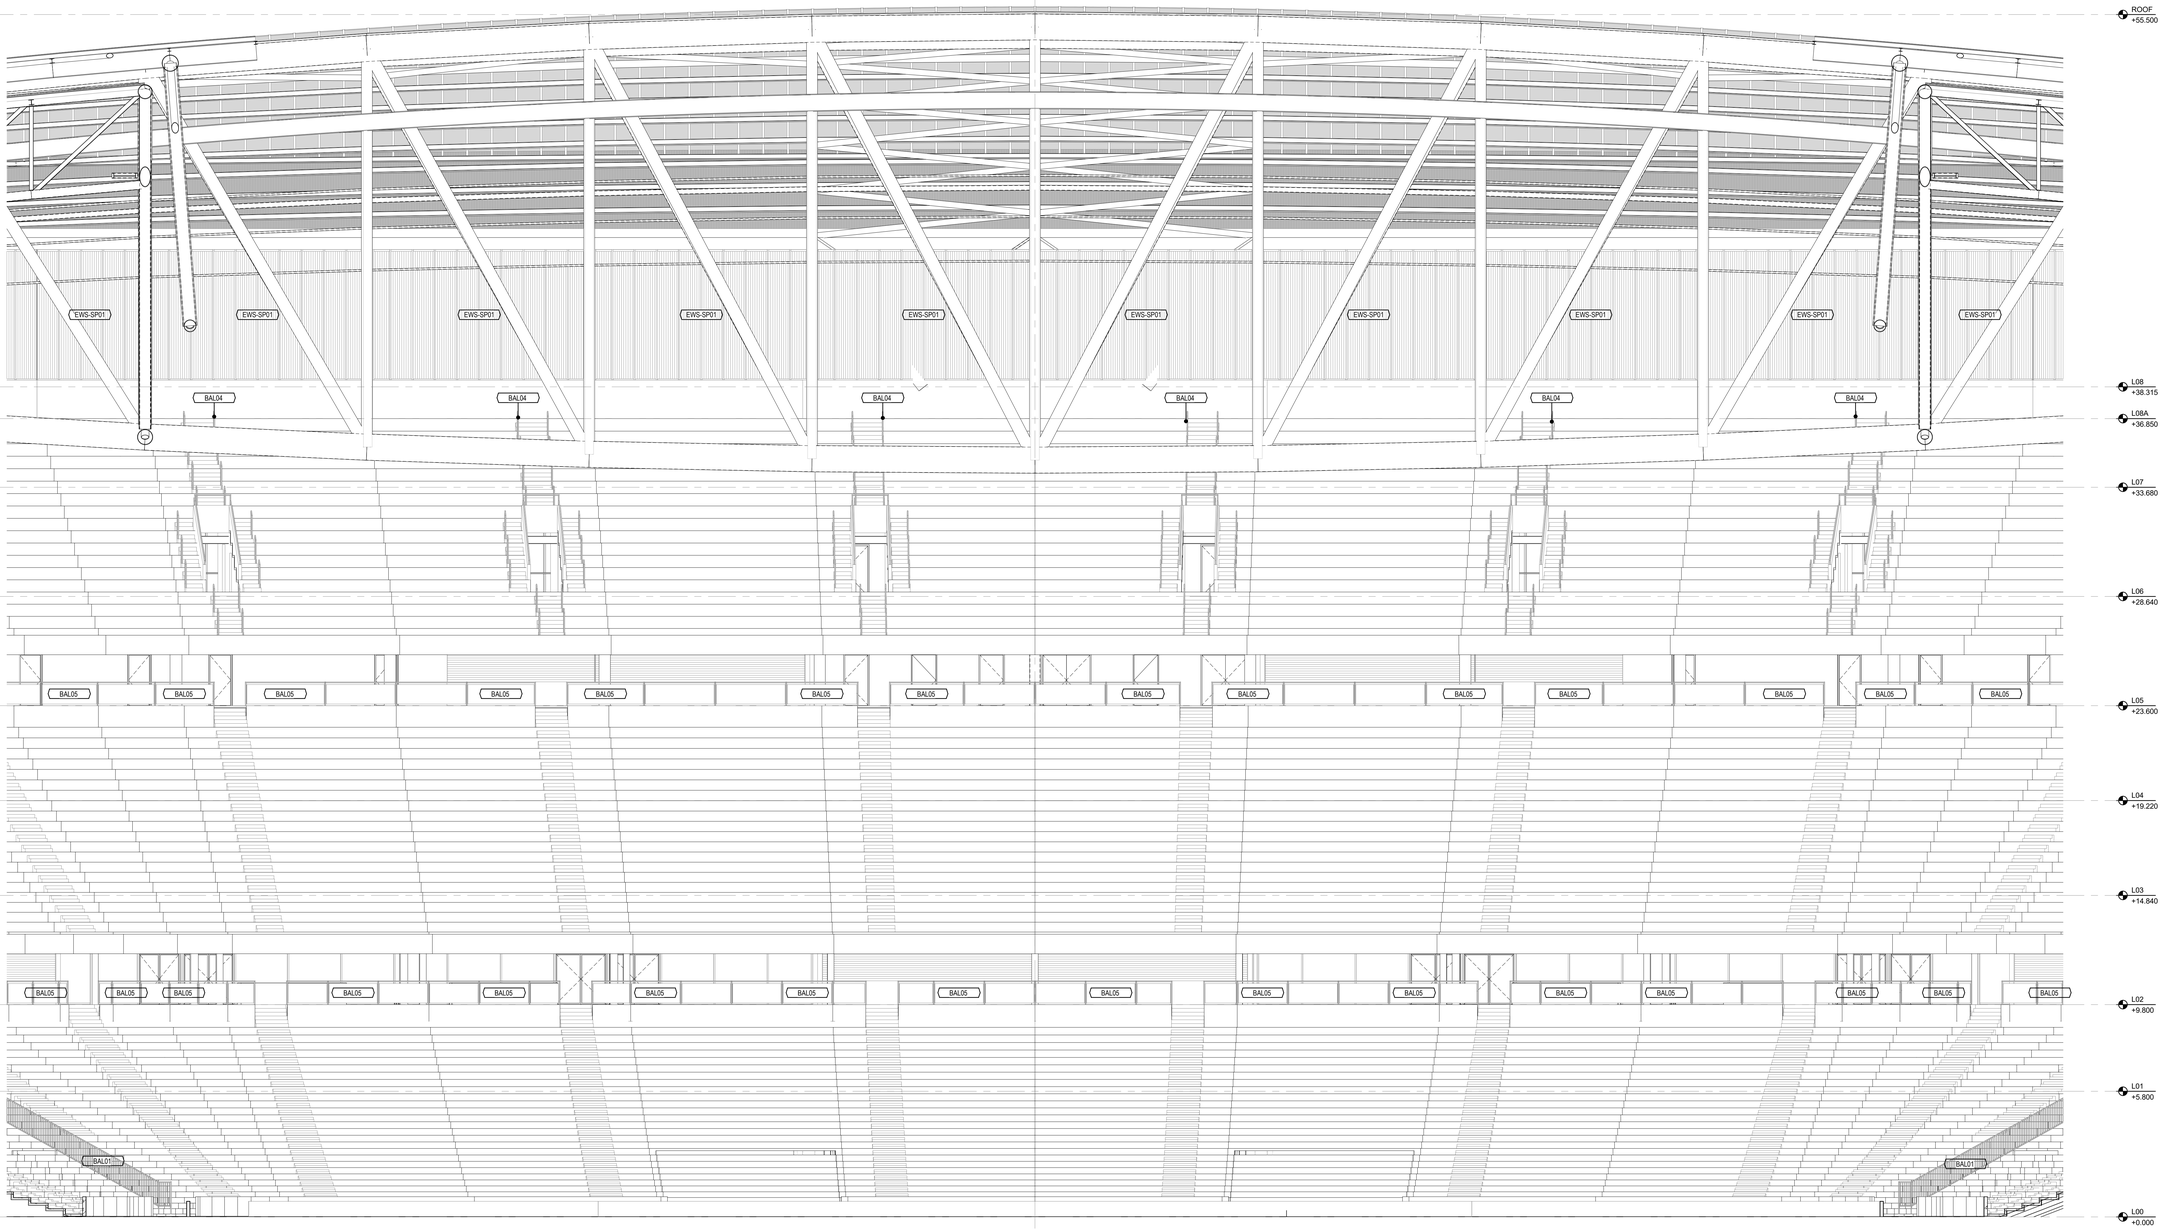


1 INTERNAL NORTH ELEVATION - CENTER
SCALE: 1 : 100

Aanvraag omgevingsvergunning
Feyenoord City stadion

Nieuw Stadion B.V. Van Zandvlietplein 1 3077 AA Rotterdam, NL www.dekuip.nl	OPDRACHTGEVER
OMA Weena-Zuid 158 3012 NC Rotterdam, NL www.oma.com	ARCHITECT
LOLA Landscape Architects Goudsesingel 92 3011 KD Rotterdam, NL www.lola.land	LANDSCHAP
Royal Haskoning DHV George Hintzenweg 85 3068 AX Rotterdam, NL www.royalhaskoningdhv.com	CONSTRUCTEUR
Royal Haskoning DHV George Hintzenweg 85 3068 AX Rotterdam, NL www.royalhaskoningdhv.com	INSTALLATIETECHNIEK
Techniplan Watermanweg 102 3067 CG Rotterdam, NL www.techniplan.nl	VERTICAAL TRANSPORT
TGM Heesakkerweg 19 5721 KM Asten, NL www.tgm.nl	GEVELADVIES
DGMR Casuarietstraat 5 2511 VB Den Haag, NL www.dgmr.nl	BRANDVEILIGHEID
Peutz Paletsingel 2 2718 NT Zoetermeer, NL www.peutz.nl	BOUWFYSICA
Royal Haskoning DHV George Hintzenweg 85 3068 AX Rotterdam, NL www.royalhaskoningdhv.com	DUURZAAMHEID
Philips Lighting Boschdijk 525 5621 JG Eindhoven, NL www.lighting.philips.com	LICHTADVIES
Event Acoustics Proostwetering 50 3543 AH Utrecht, NL www.eventacoustics.com	AKOESTIEK

OPMERKINGEN

REV	DATUM	BESCHRIJVING

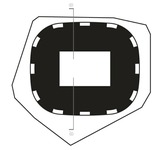

TEKENING NIET VERSCHALEN. ALLE AFMETINGEN DIENEN OP DE BOUWPLAATS GECONTROLEERD TE WORDEN. DIT DOCUMENT BEVAT AUTEURSRECHTMATIG MATERIAAL. ELK ONGEAUTORISEERD GEBRUIK, BEKENDMAKING, VERSPREIDING OF DUPLICATIE VAN HIERIN GEGEVEN INFORMATIE KAN LEIDEN TOT AANSPRAKELIJKHEID ONDER TORTPASBELARE INSTELLING.


AANZICHT GEVELINDELING
INTERNE GEVELAANZICHTEN NOORD

TITEL
Omgevingsvergunning

FASE			REVISIE
P2019001	1:100	A0	06.05.2020
PROJECTNUMMER	SCHAAL	FORMAAT	DATUM

FEY -OMA -00 -DR -A -20-165
TEKENINGNUMMER

04-05-2020 5:46:40 PM

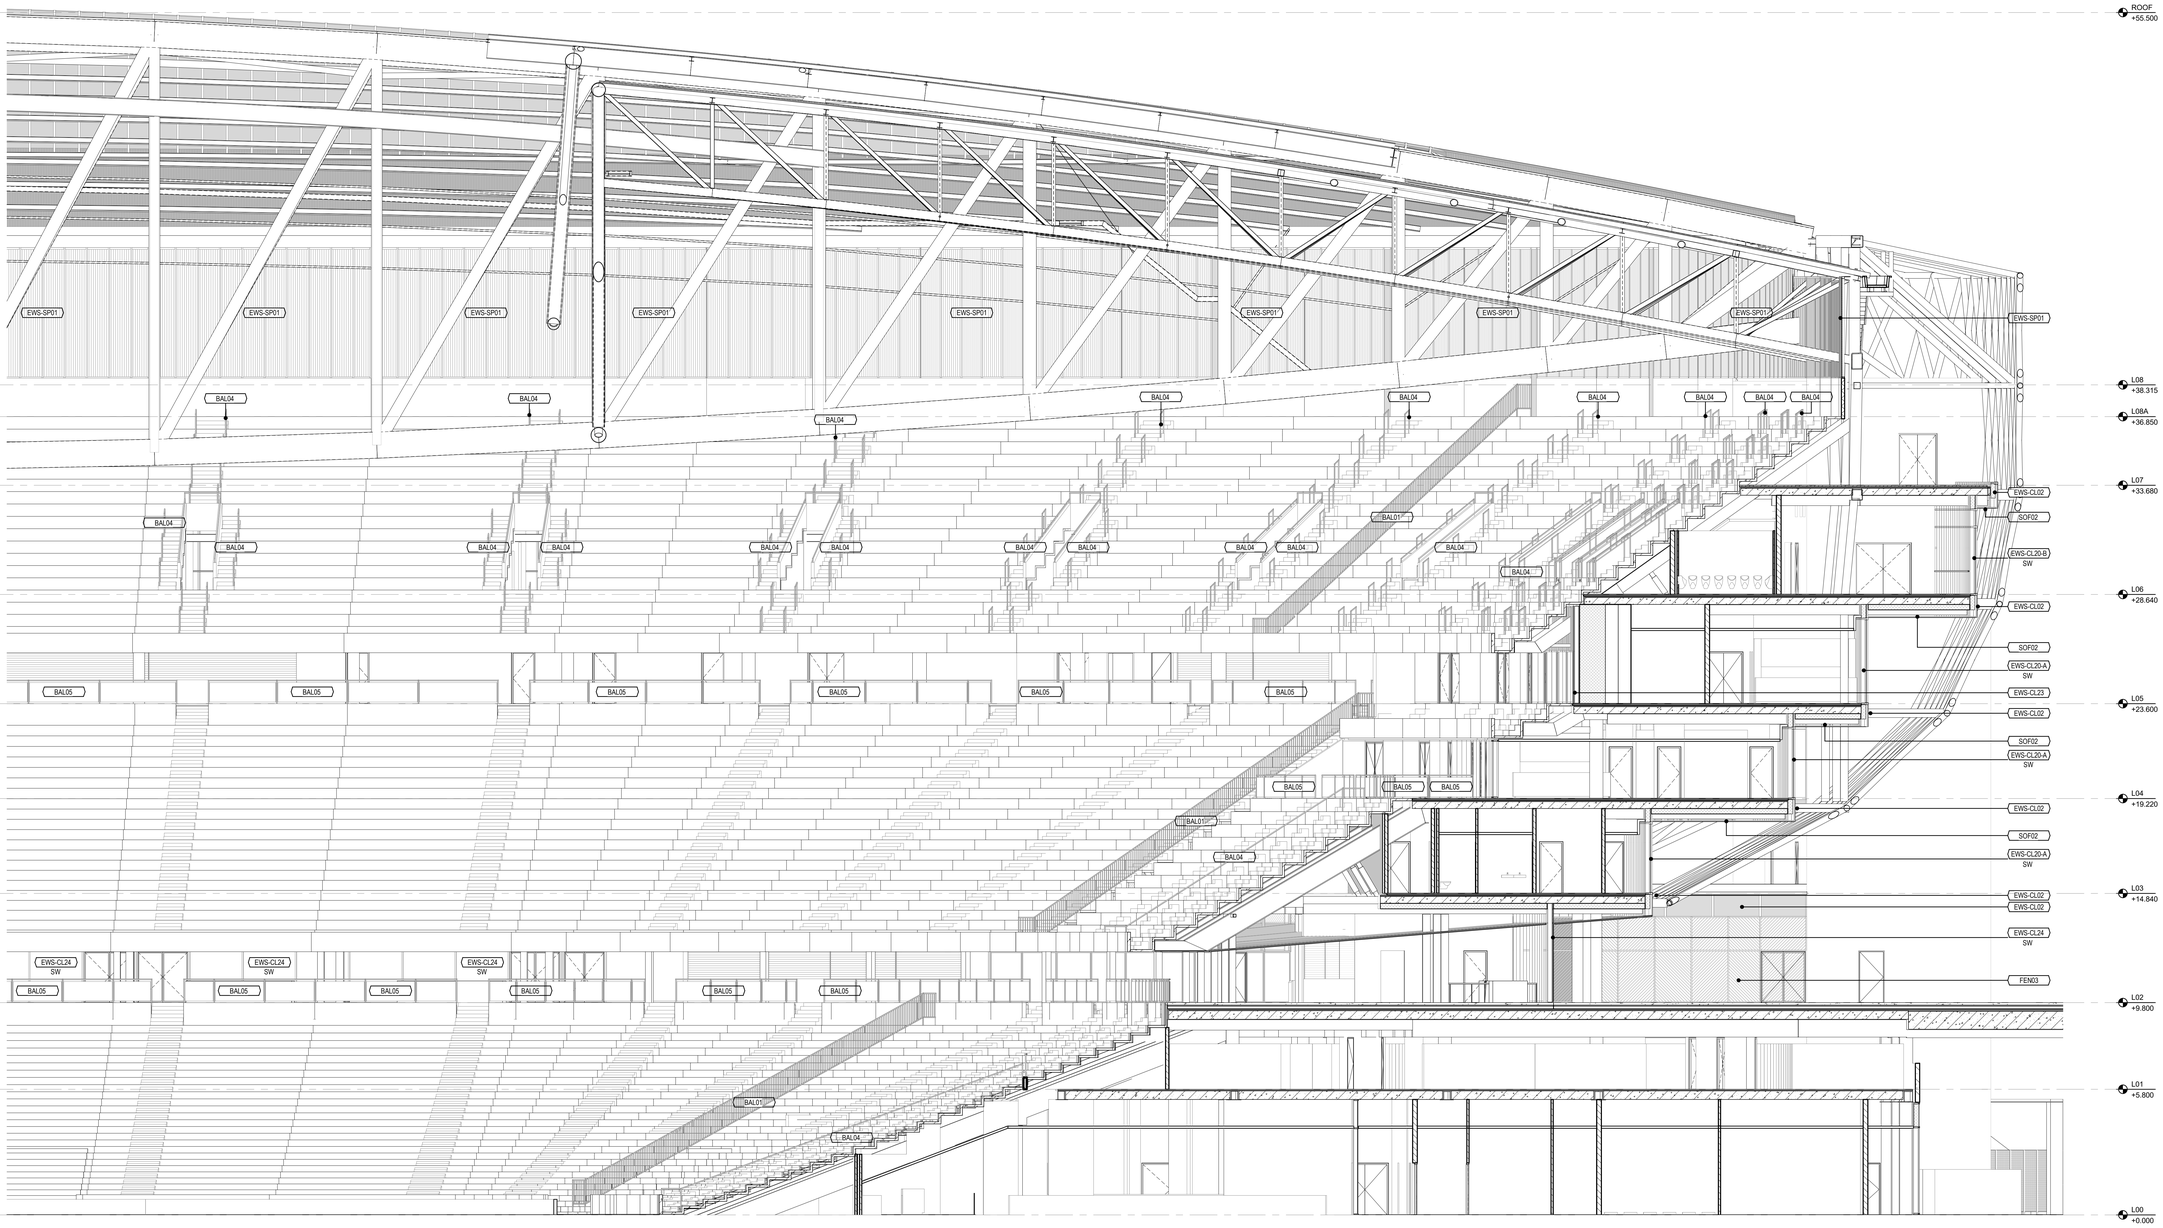

1 INTERNAL NORTH ELEVATION - RIGHT
SCALE: 1 : 100

Aanvraag omgevingsvergunning Feyenoord City stadion

Nieuw Stadion B.V. Van Zandvlietplein 1 3077 AA Rotterdam, NL www.dekuip.nl	OPDRACHTGEVER
OMA Weena-Zuid 158 3012 NC Rotterdam, NL www.oma.com	ARCHITECT
LOLA Landscape Architects Goudsesingel 92 3011 KD Rotterdam, NL www.lola.land	LANDSCHAP
Royal Haskoning DHV George Hintzenweg 85 3068 AX Rotterdam, NL www.royalhaskoningdhv.com	CONSTRUCTEUR
Royal Haskoning DHV George Hintzenweg 85 3068 AX Rotterdam, NL www.royalhaskoningdhv.com	INSTALLATIETECHNIEK
Techniplan Watermarweg 102 3067 CG Rotterdam, NL www.techniplan.nl	VERTICAAL TRANSPORT
TGM Heesakkerweg 19 5721 KM Asten, NL www.tgm.nl	GEVELADVIES
DGMR Casuarielaan 5 2511 VB Den Haag, NL www.dgmr.nl	BRANDVEILIGHEID
Peutz Paletsingel 2 2718 NT Zoetermeer, NL www.peutz.nl	BOUWFYSICA
Royal Haskoning DHV George Hintzenweg 85 3068 AX Rotterdam, NL www.royalhaskoningdhv.com	DUURZAAMHEID
Philips Lighting Boschdijk 525 5621 JG Eindhoven, NL www.lighting.philips.com	LICHTADVIES
Event Acoustics Proostwetering 50 3543 AH Utrecht, NL www.eventacoustics.com	AKOESTIEK

OPMERKINGEN

REV	DATUM	BESCHRIJVING

TEKENING NIET VERSCHALEN. ALLE AFMETINGEN DIENEN OP DE BOUWPLAATS GECONTROLEERD TE WORDEN. DIT DOCUMENT BEVAT AUTEURSRECHTMATIG MATERIAAL. E.K. ONGEAUTORISEERD GEBRUIK, BEKENDMAKING, VERSPREIDING OF DUPLICATIE VAN HIERIN GEGEVEN INFORMATIE KAN LEIDEN TOT AANSPRAKELIJKHEID ONDER TOEPASSELIJKE WETGEVING.

AANZICHT GEVELINDELING INTERNE GEVELAANZICHTEN NOORD

TITEL
Omgevingsvergunning

FASE			REVISIE
P2019001	1:100	A0	06.05.2020
PROJECTNUMMER	SCHAAL	FORMAAT	DATUM

FEY -OMA -00 -DR -A -20-166
TEKENINGNUMMER

04-05-2020 5:45:34 PM