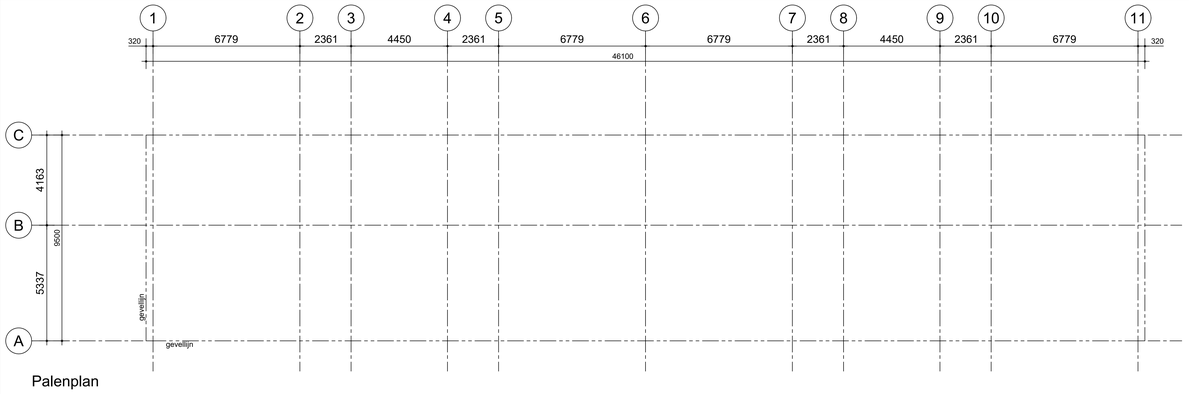

Palenplan

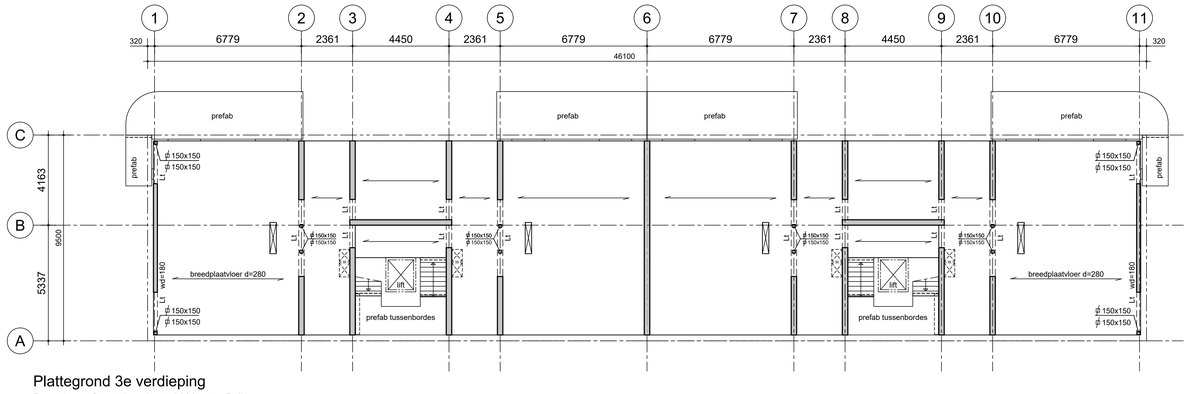

Plattegrond 3e verdieping

Bovenkant afgewerkte vloer +9000 t.o.v. Peil.

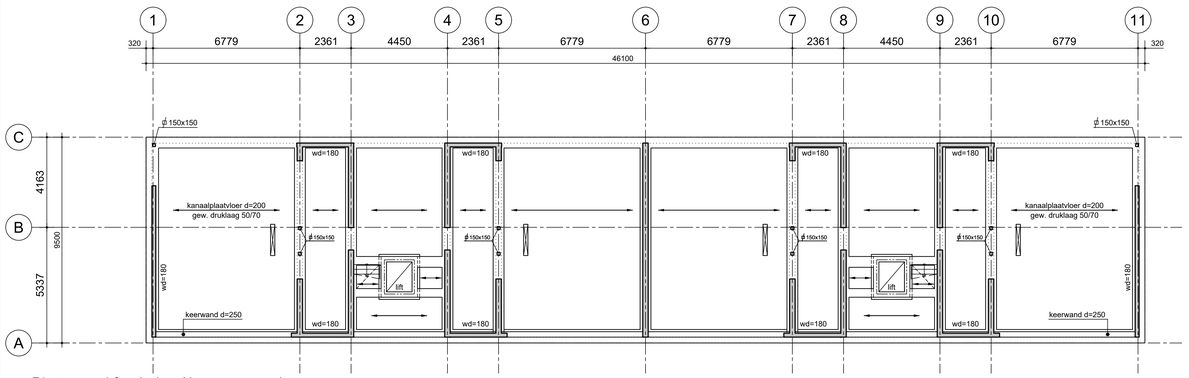

Plattegrond fundering / begane grond

P= 0= bovenkant afgewerkte vloer.

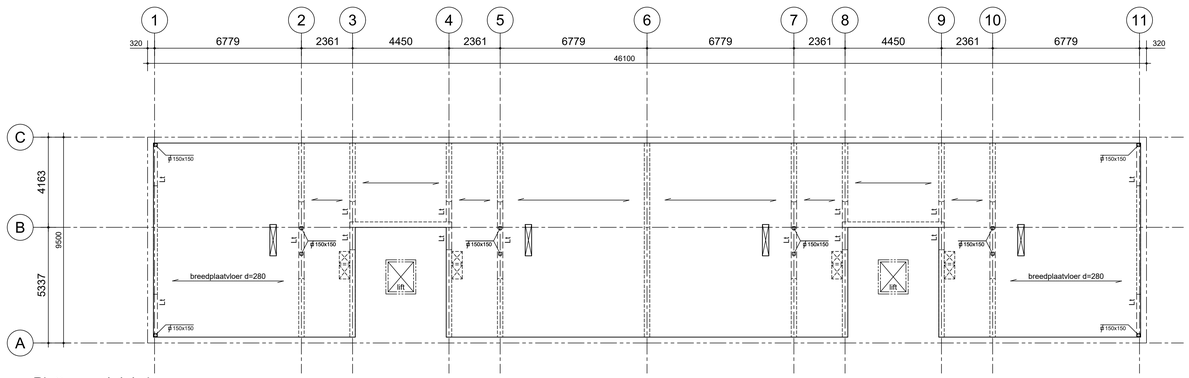

Plattegrond dakvloer

Bovenkant afgewerkte vloer +12000 t.o.v. Peil.

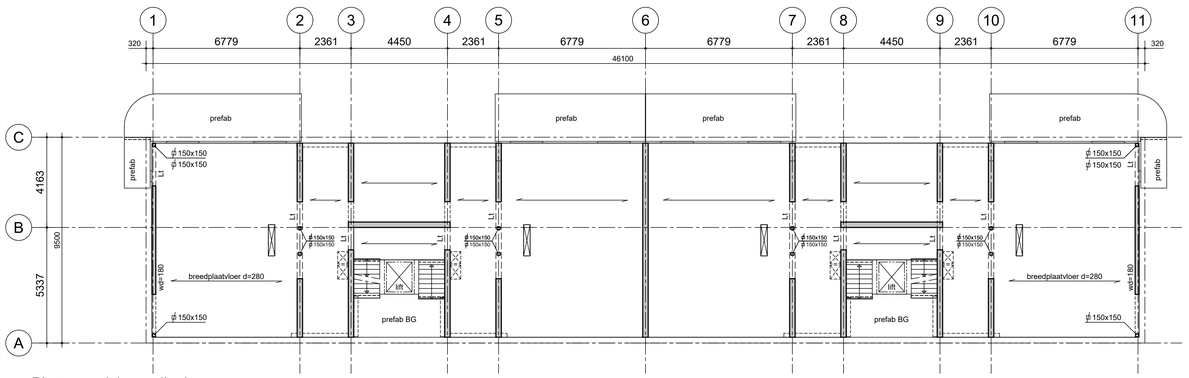

Plattegrond 1e verdieping

Bovenkant afgewerkte vloer +3000 t.o.v. Peil.

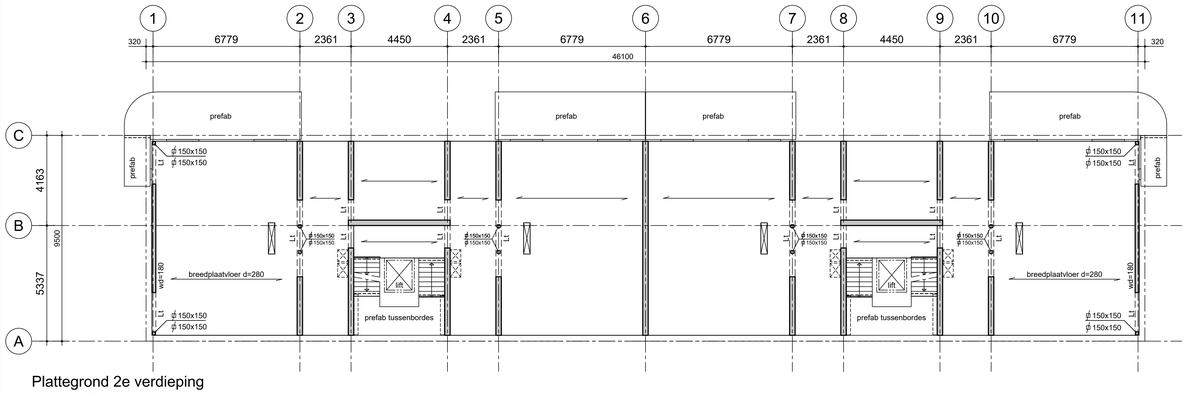

Plattegrond 2e verdieping

Bovenkant afgewerkte vloer +6000 t.o.v. Peil.

- Geïsoleerde kanaalplaatvloer d=200 met gewapende druklaag 50/70
- Breedplaatvloer d=280
- Roostervloer
- Betonwand d=250, tenzij anders aangegeven d.m.v. wd=...
- Latei h=350 inclusief vloer.
- Opvang gevelmetselwerk d.m.v. Halfen op de 1e en 3e verdieping rondom.
- Lateien respectievelijk stalen liggers nader te bepalen.
- Prefab terrasplaten aangestort d.m.v. "Isokorf".
- Trappen en bordessen uitvoeren in prefab. Prefab opgelegd op Lstalen.

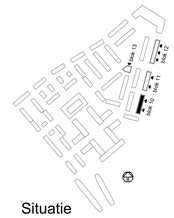

Situatie

- P= 0= bovenkant afgewerkte begane grondvloer= -0,20m t.o.v. N.A.P.
- Peilmaten t.o.v. Peil= 0

wijziging	gew.	omschrijving	gec.	gez.
g				
f				
e				
d				
c				
b				
a				

project : Zuiderhof fase 3A te Rotterdam

opdracht : SWZ Sociale Werkzaamheden Zuidholland B.V. te Rotterdam

architect : Van Wilsum Van Loon te Den Haag

onderdeel : Constructie blok 10

Bouwaanvraag

getek. : 22-07-20 AAB

gec. : JBr JBr

gez. : MD MD

schaal : 1:100

werk nr. : 2019-085

tekening : ba-100

zonneveld ingenieurs
Delftseplein 27
3013 AA Rotterdam
Postbus 4395
3006 AJ Rotterdam
+31(0)10 452 88 88
info@zonneveld.com
www.zonneveld.com