


ZIJGEVEL WEST


VOORGEVEL ZUID

ZIJGEVEL OOST


ACTERGEVEL NOORD

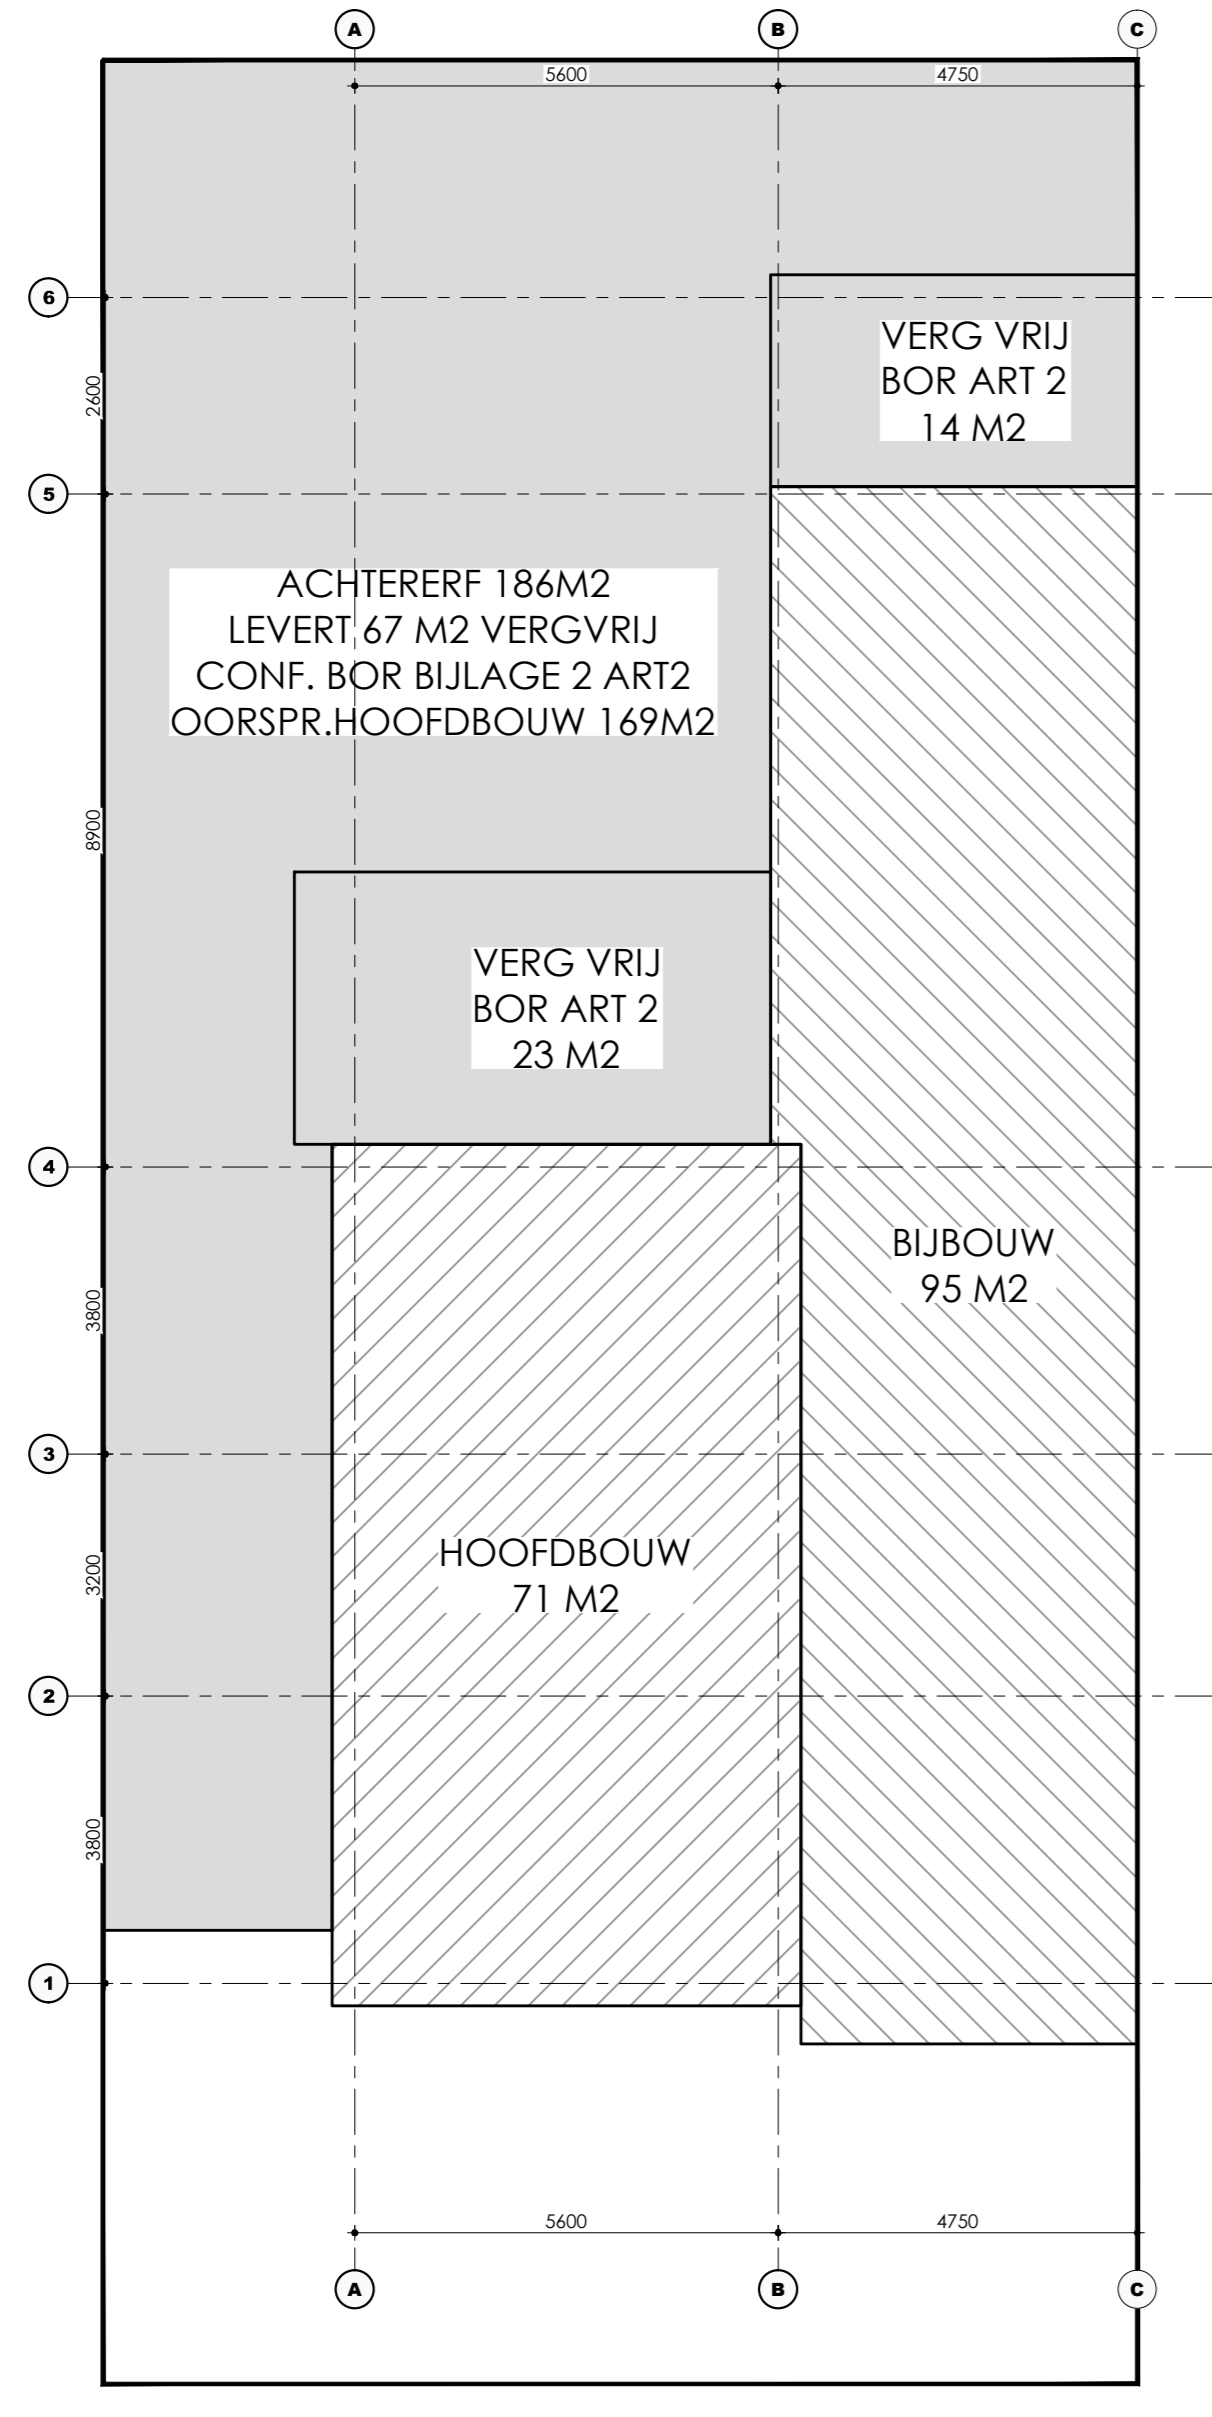


BP-BOR METRAGES

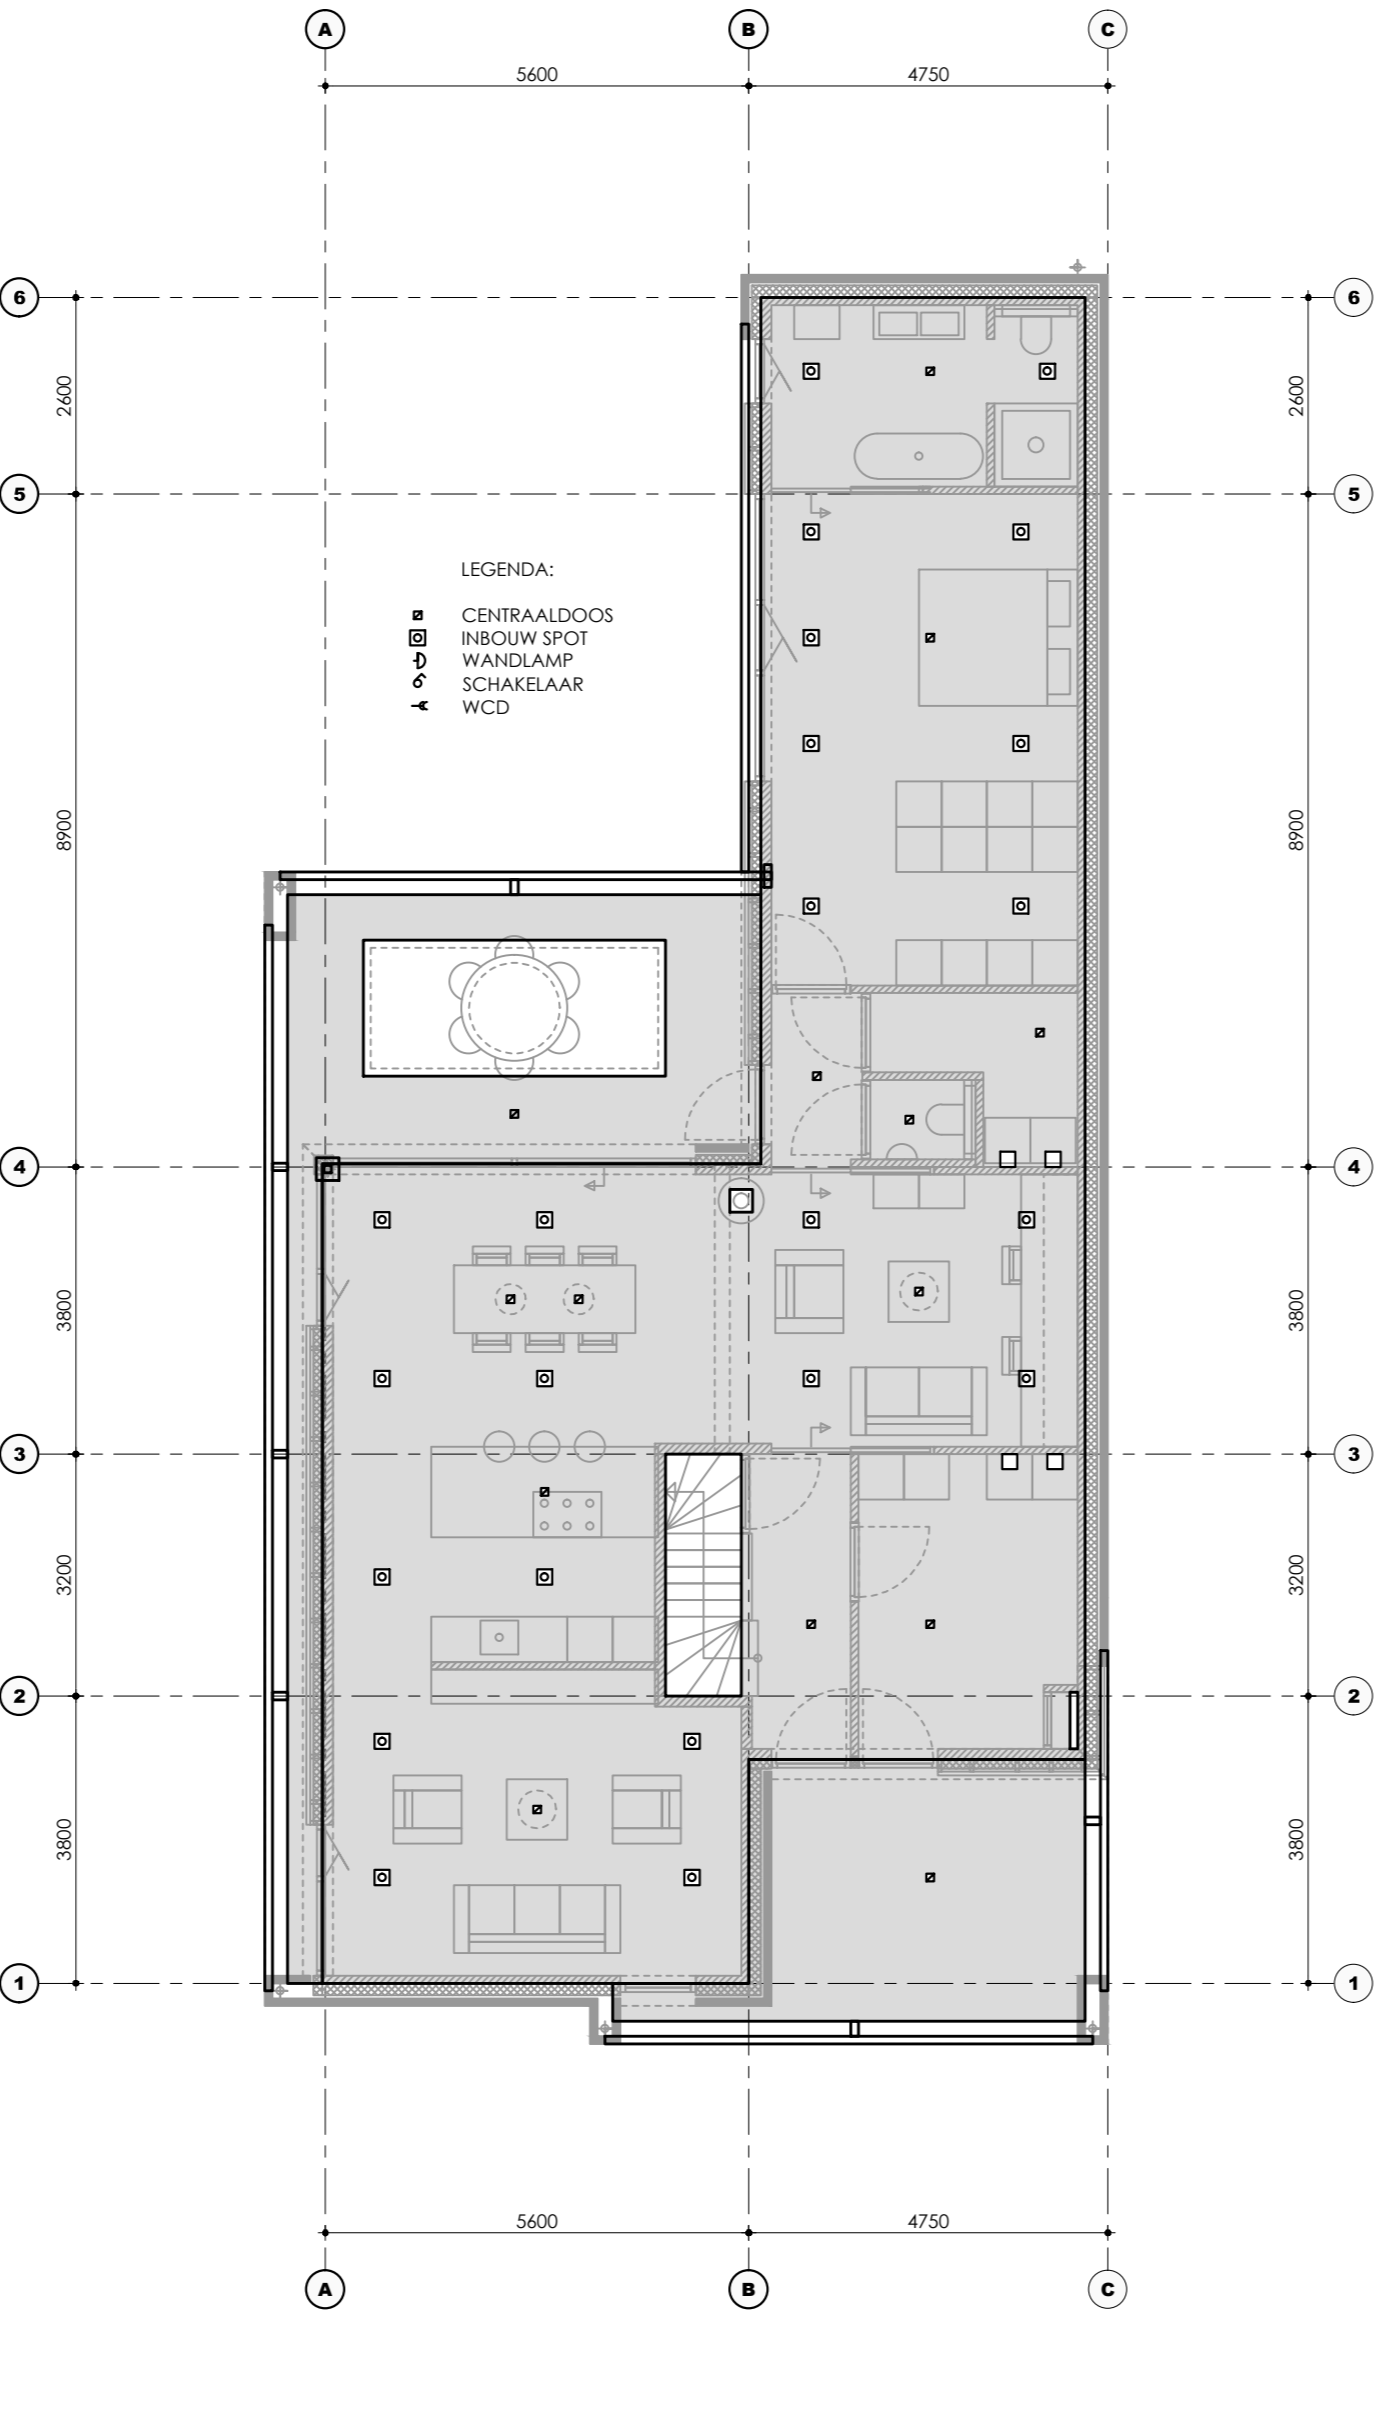

E-100

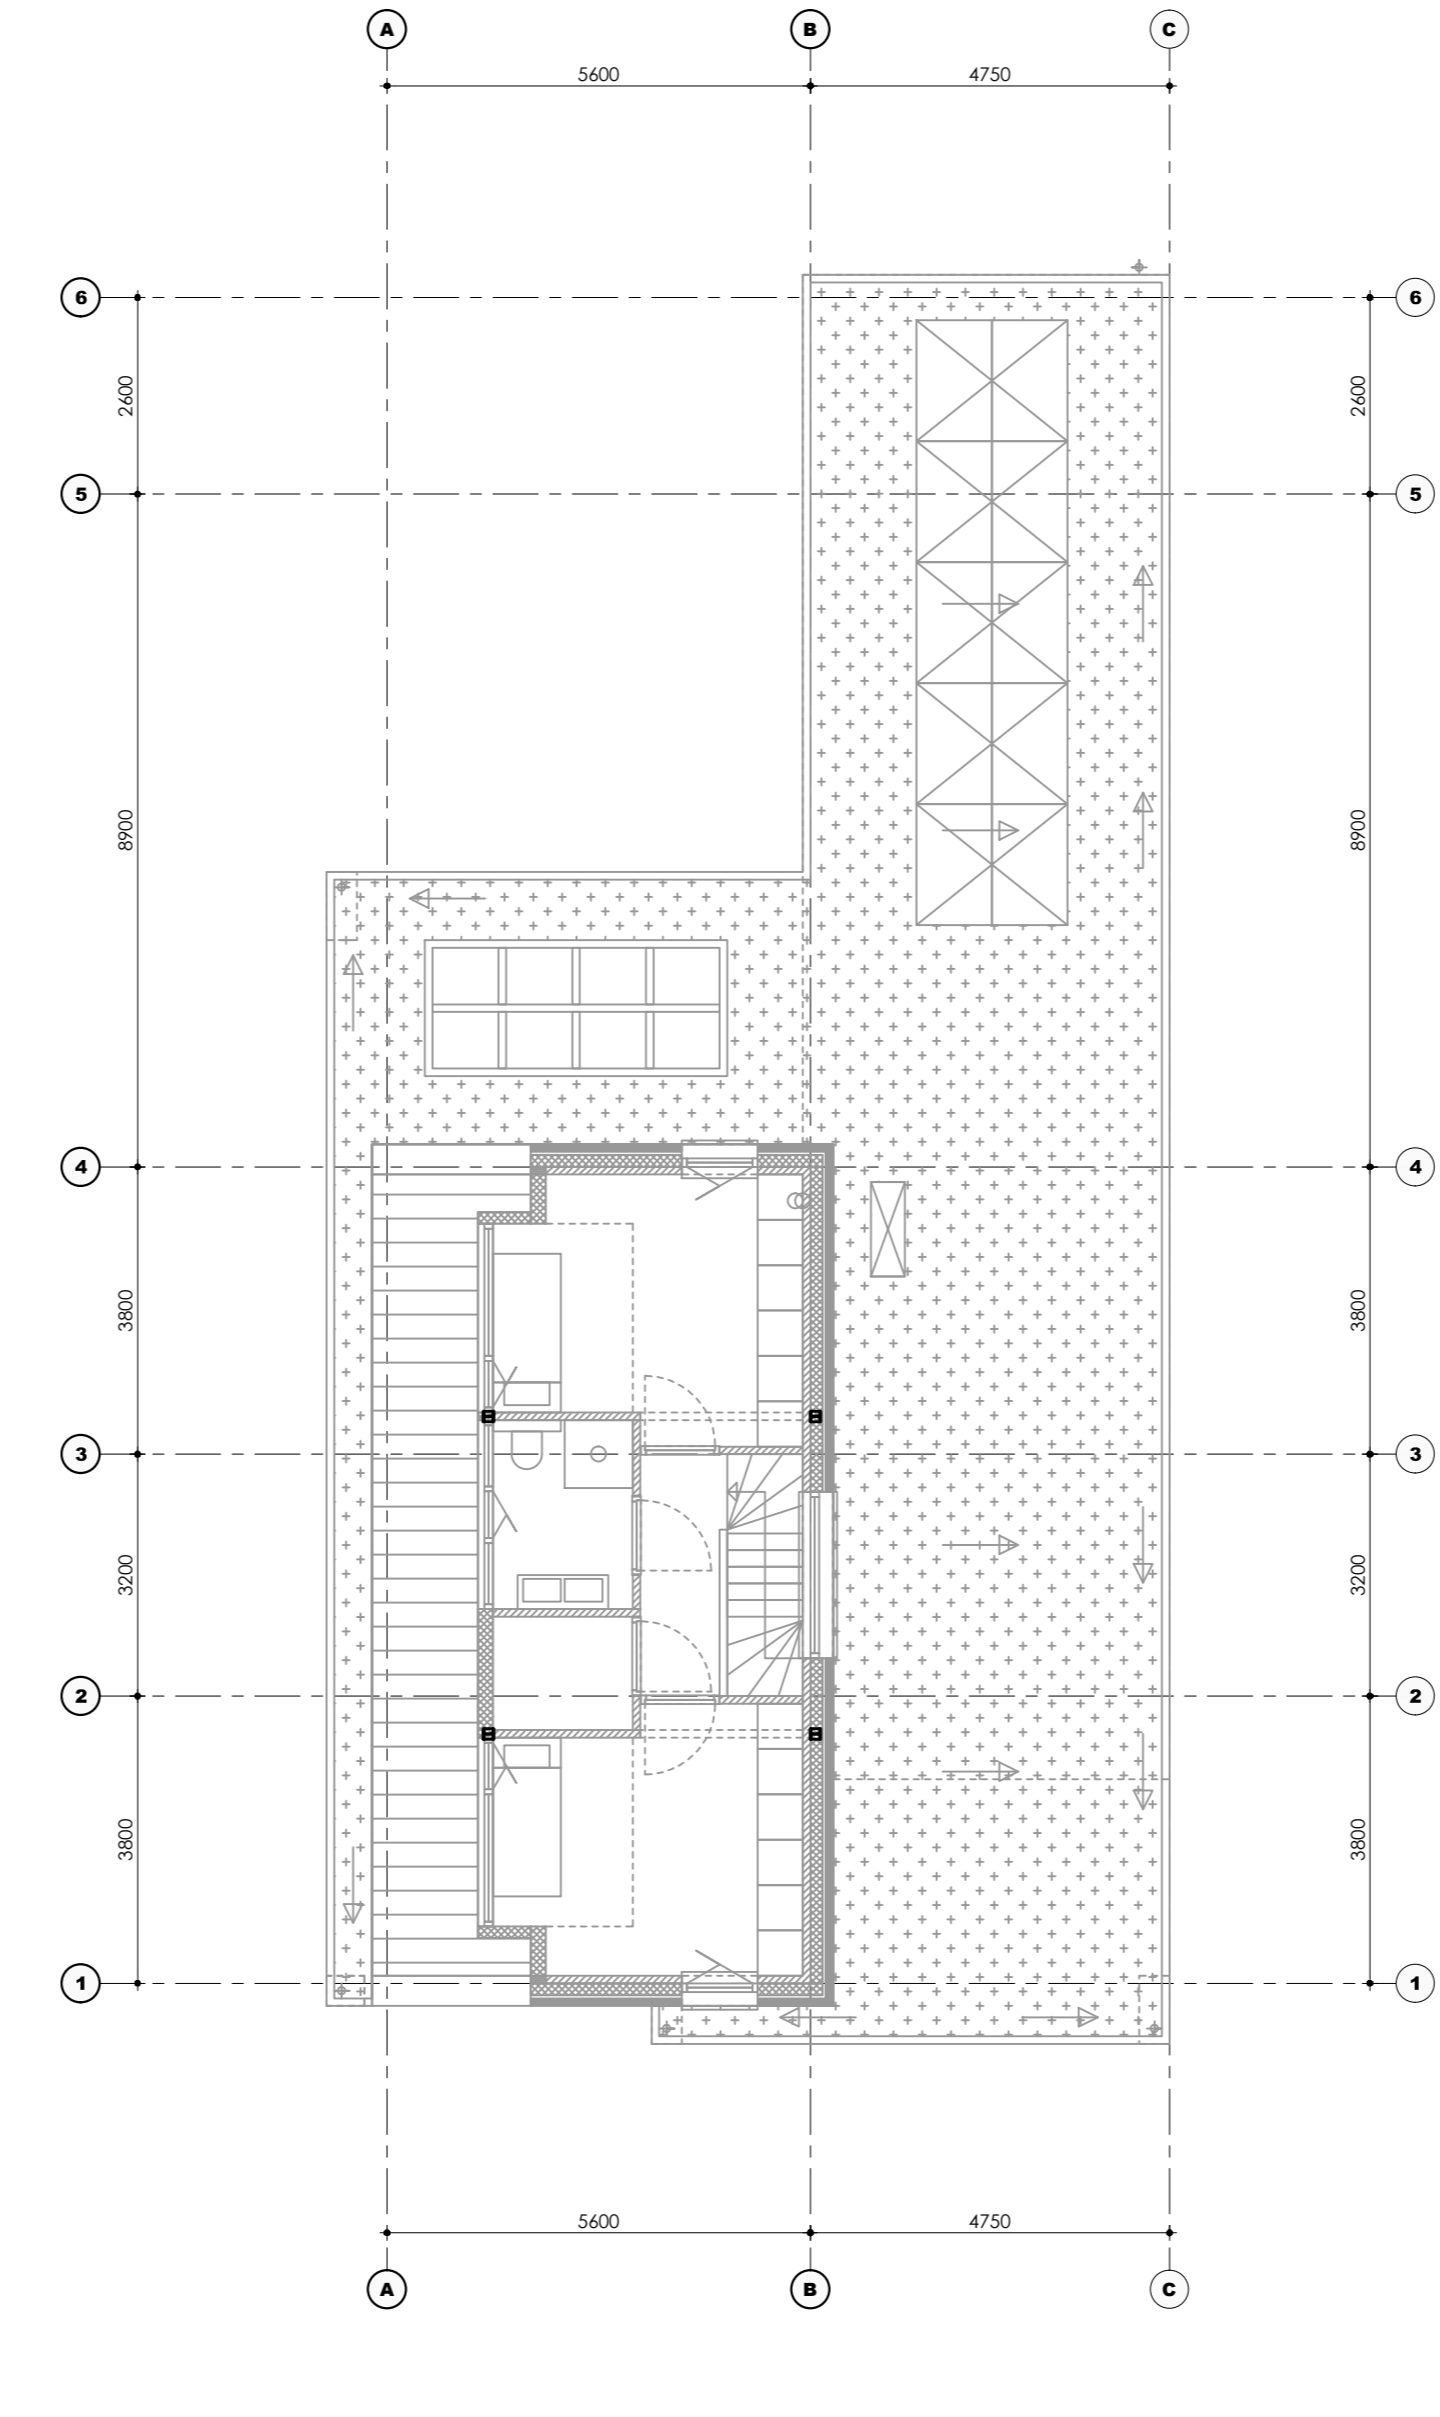


E-101

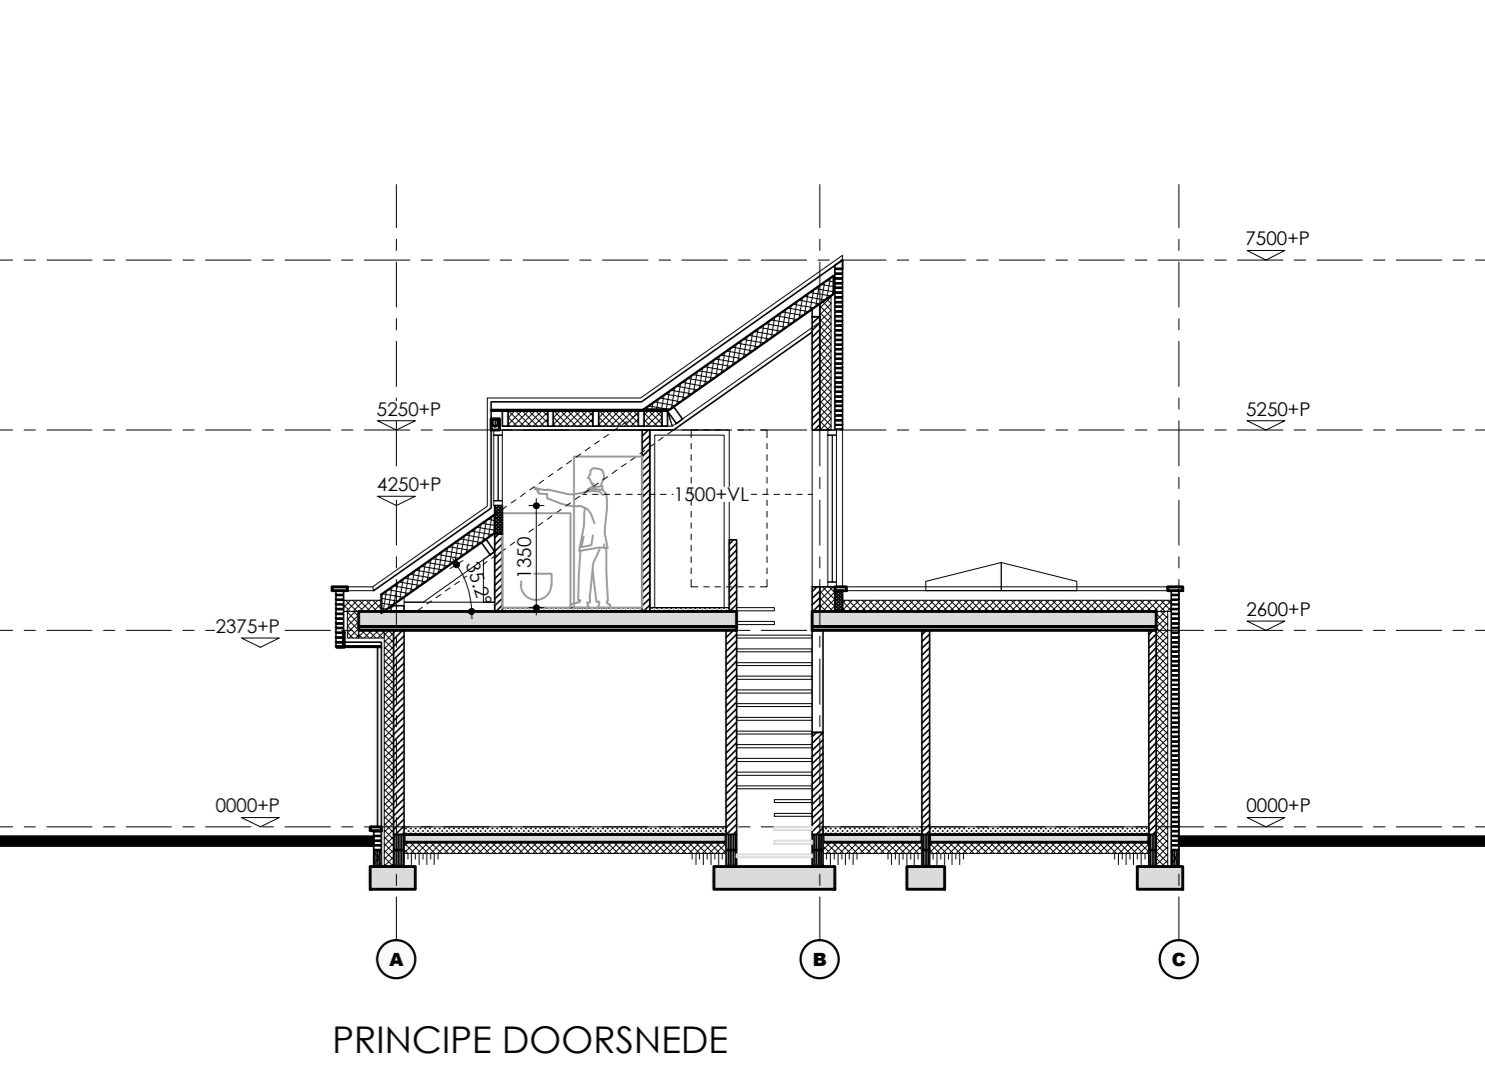


PRINCIPE DOORSNEDE

RENVOOI


—	BASSTEEN SCHOONMETSELWERK WAAIFORMAAT
—	LACHTWAAK 2,3MM KOPPENMAAT 110MM STOKVOEGD 15MM
—	POESTEN / KALKZANDEN CONFORM OPGAVE CONSTRUCTEUR
—	BETONSTEN CONFORM OPGAVE CONSTRUCTEUR
—	GEWAPENDE BETONWAND / BETONVOOR CONFORM OPGAVE CONSTRUCTEUR
—	LICHTE SCHEIDINGSWANDEN YONG CELLENBETON / METALSTUD GIPS
ME	METERRAAT
HW	HEMELWATERAFVOER
VW	VIJLWATERAFVOER
SW	STANDELEIDING
OW/ST	ONDOORPENINGSSTUK ISOLERING
WT	WARMTE TERUG WIN UNIT
RGA	ROCKGAS AFVOER
VOC	VOLGENS OPGAVE CONSTRUCTEUR
VO/LEV	VOLGENS OPGAVE LEVERANCIER
PK	PREPARET BTON LATE
DV	DOORVAL BEVEELING
R30	WEERSTAND TEGEN ROOKDOORGANG VAN TENMINSTE 30MIN.
R30/W	WEERSTAND TEGEN BRANDDOORSLAG VAN TENMINSTE 30/60MIN.
MP	MILIEU PARIT GEVEELIJAAT
RP	ROCK PANEL GEVEELIJAAT
⊙	NIEUW TOEKERENDE ROOKMEELDER

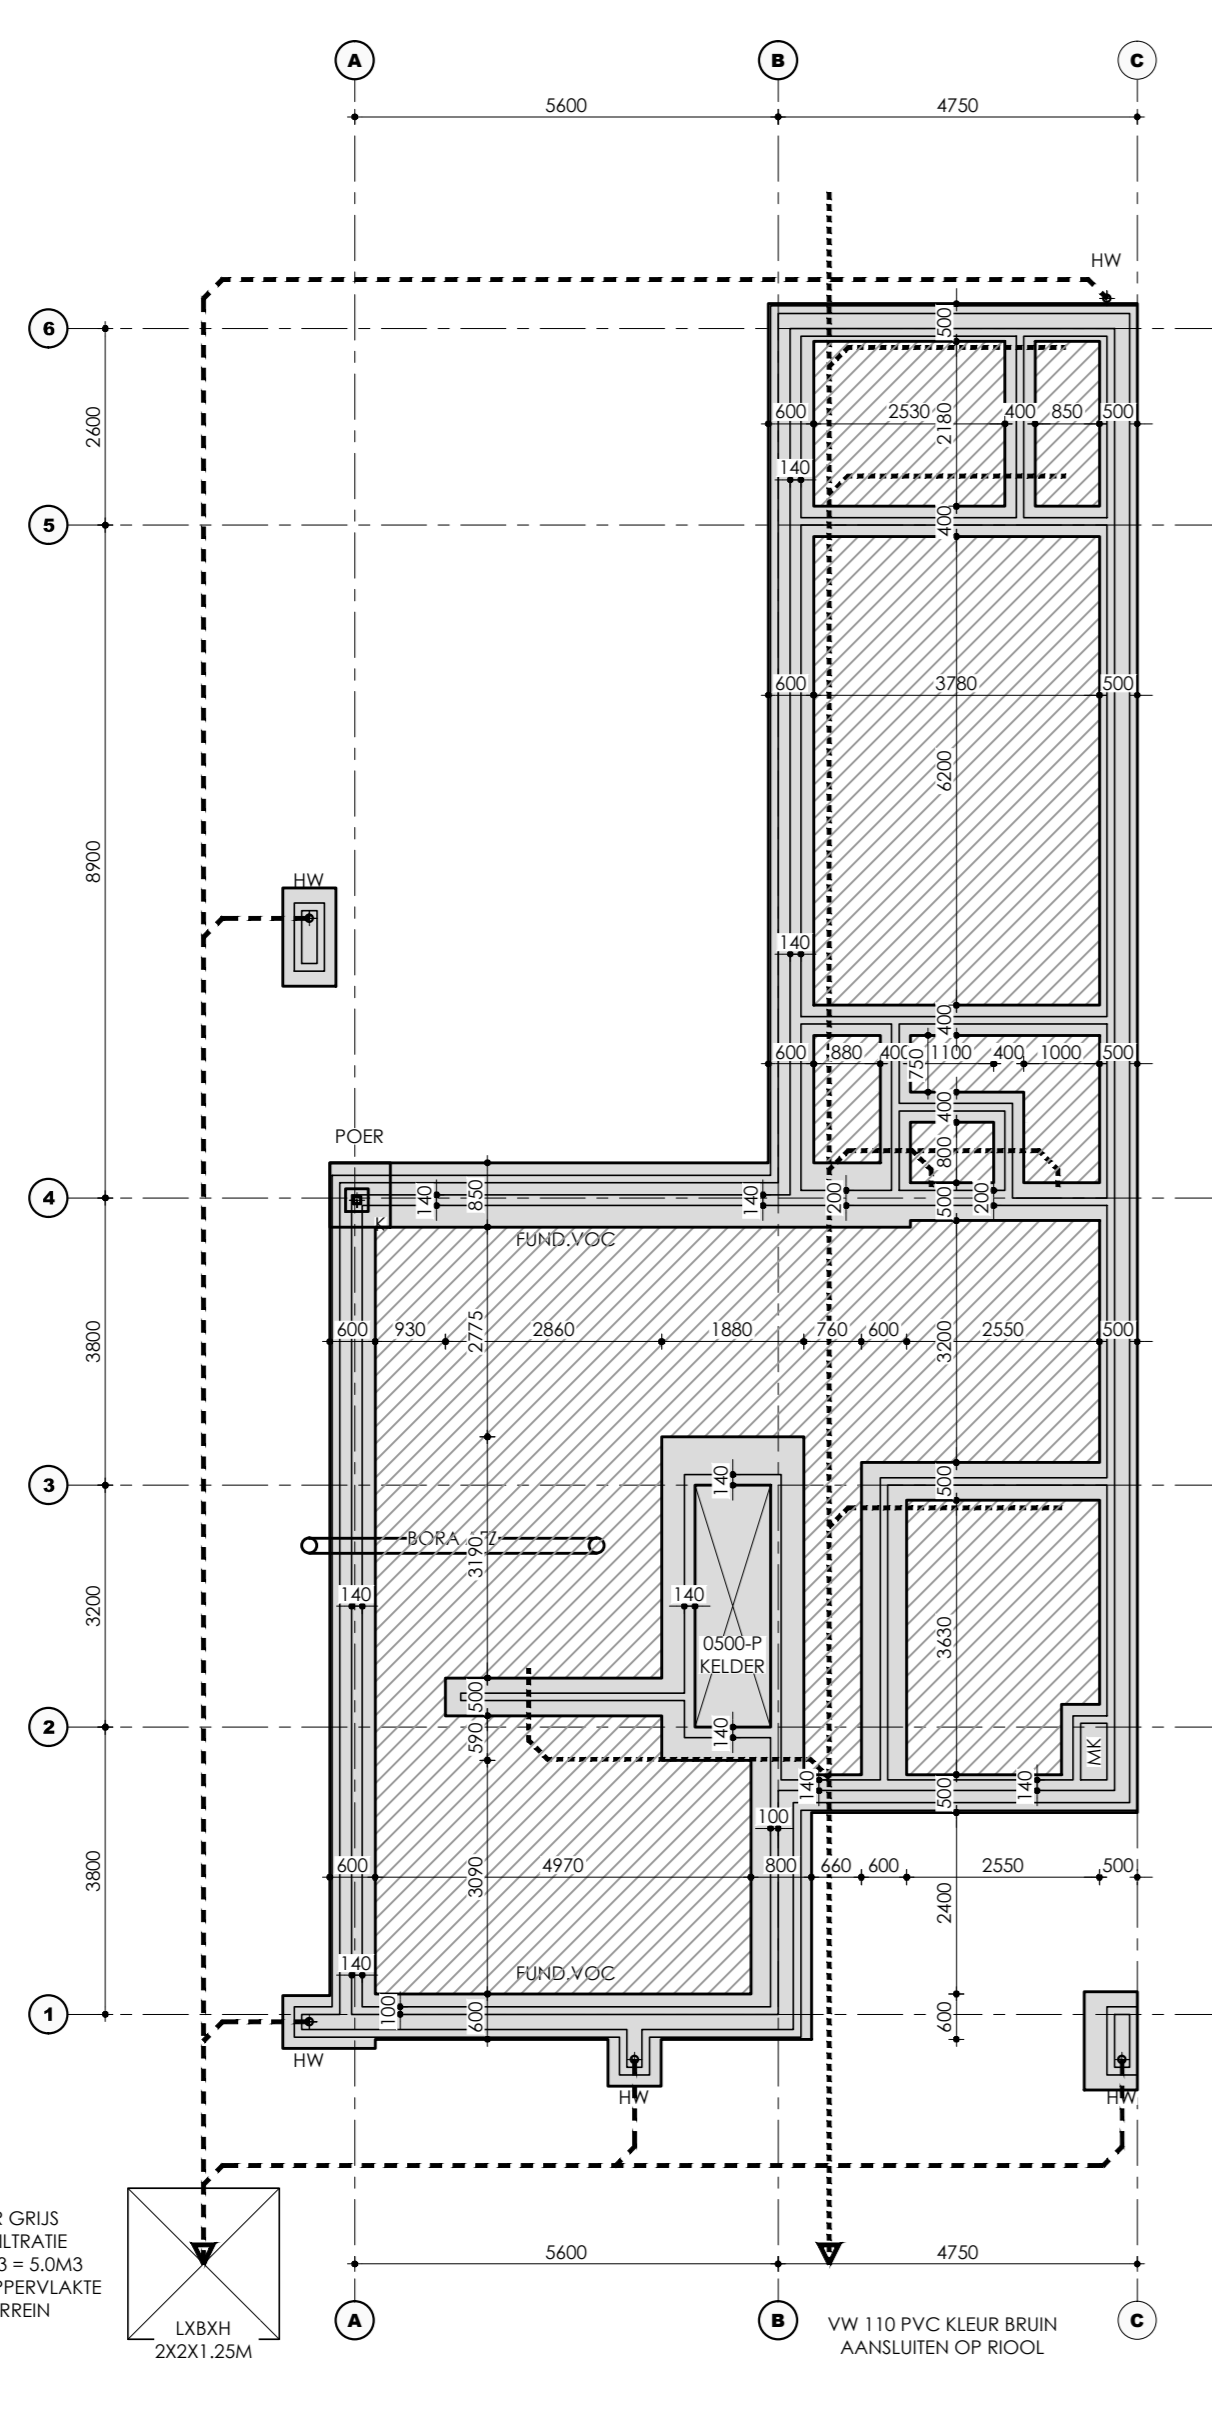


B10F: PLATTEGROND OF FUNDERING - RIOLERING

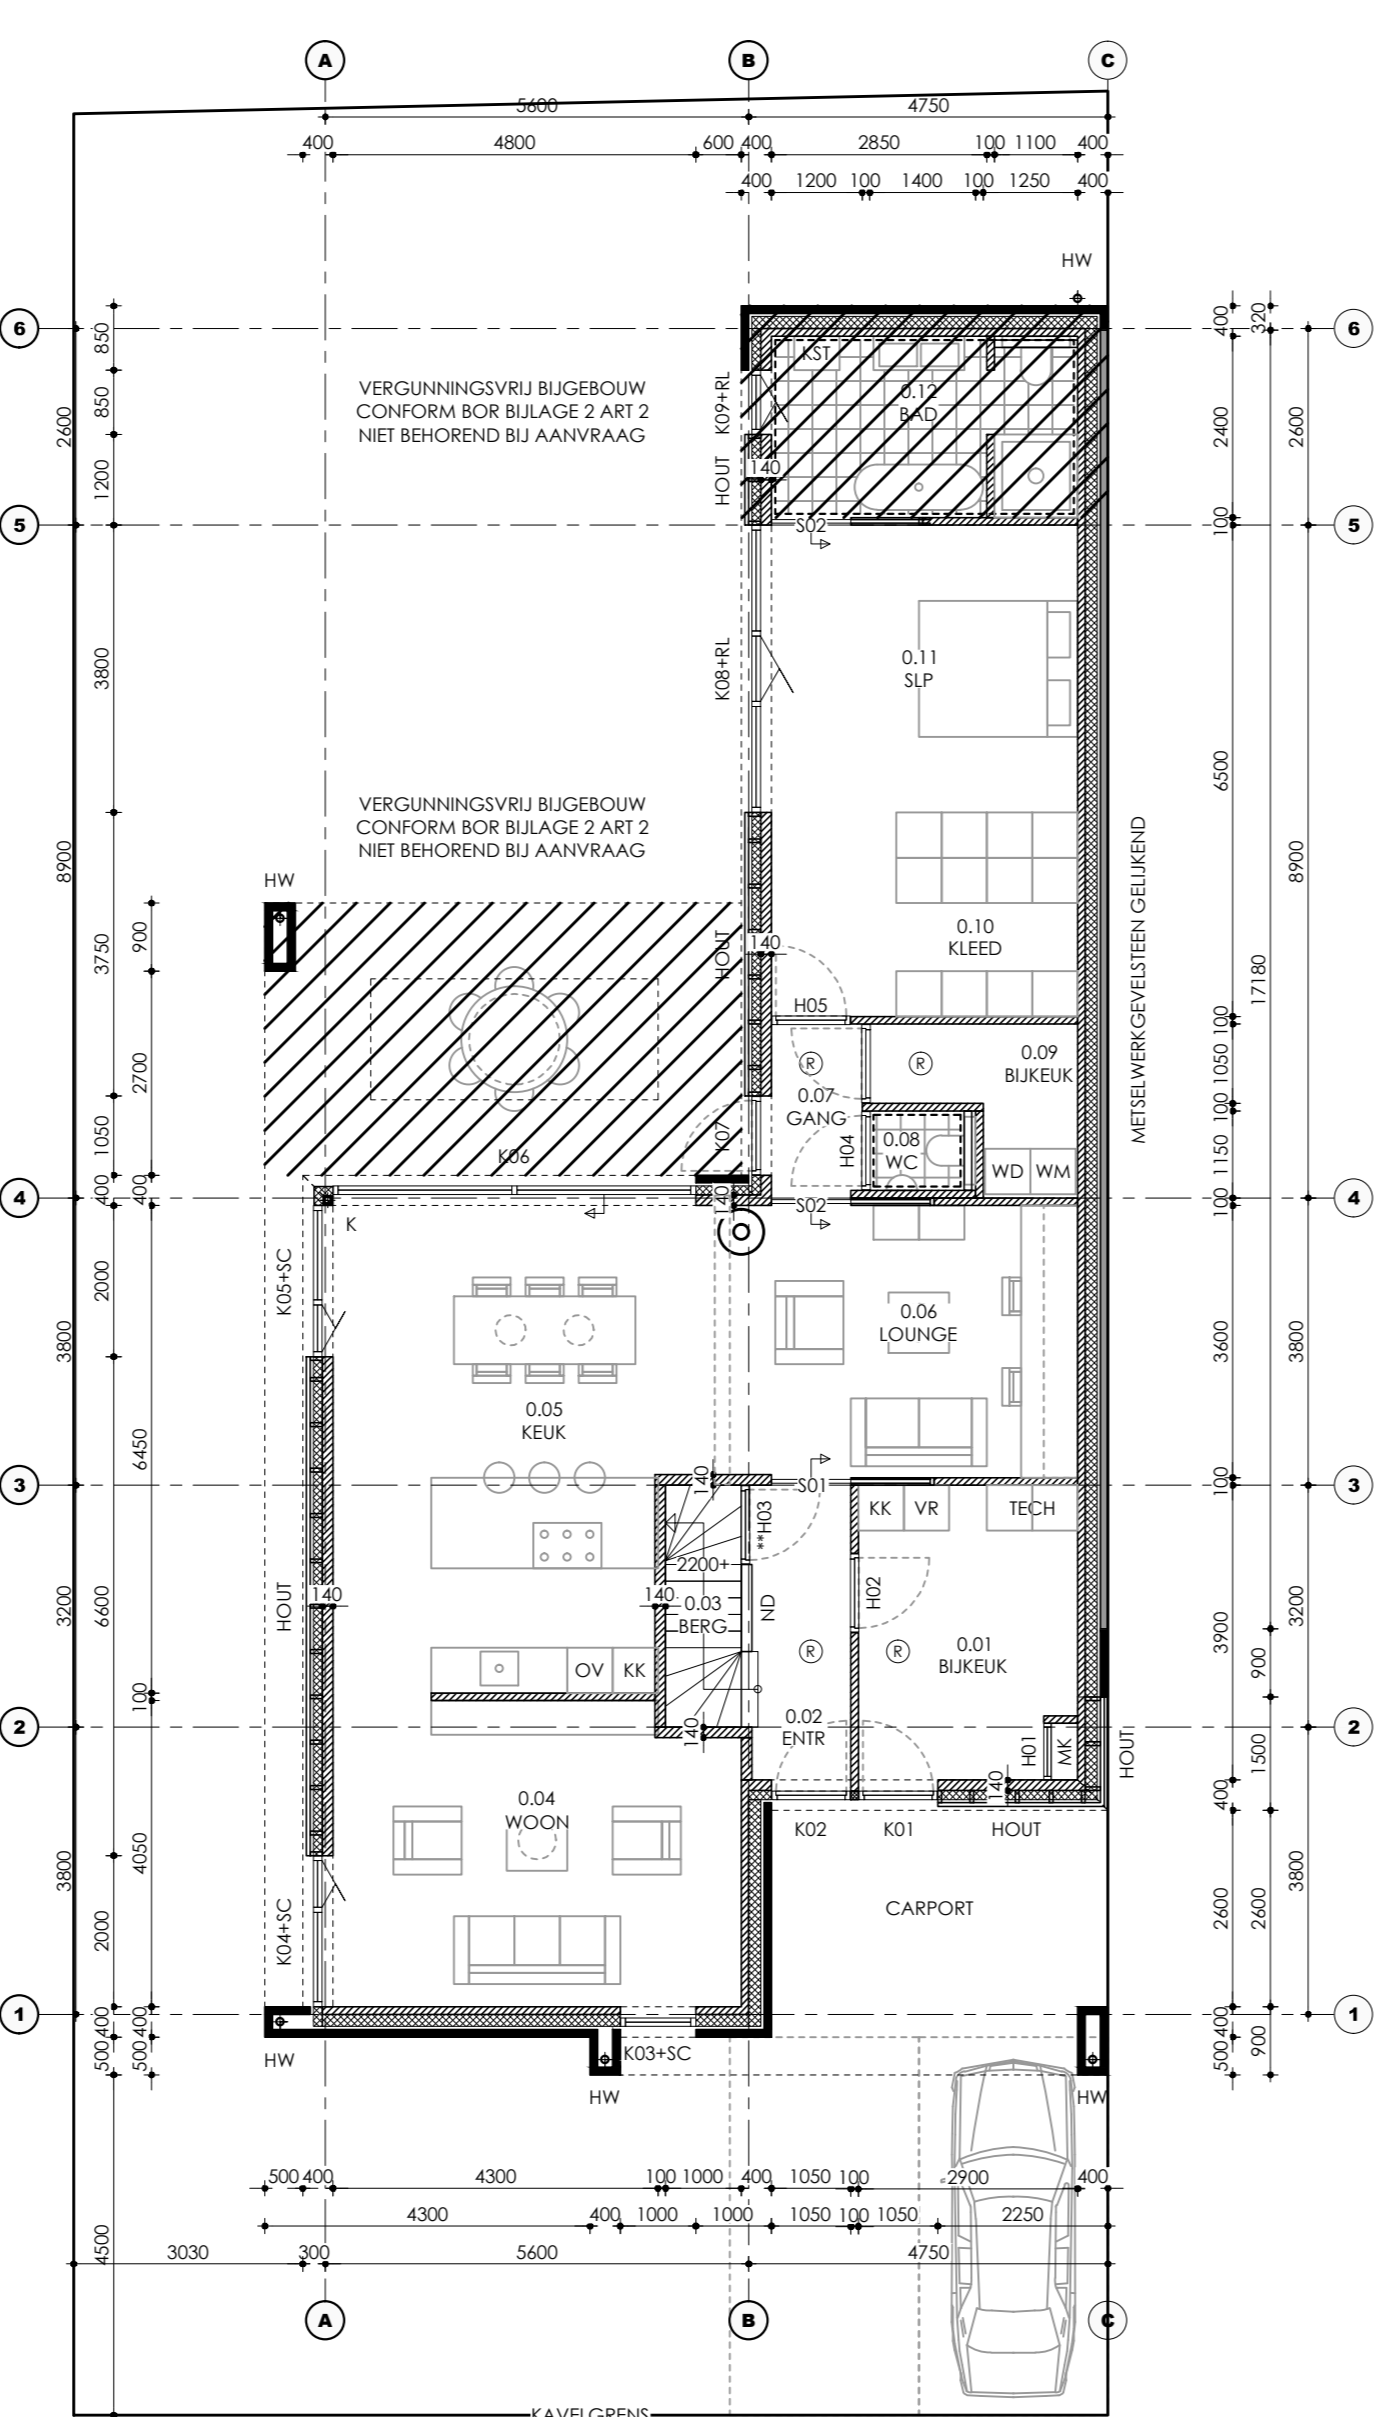

B100: PLATTEGROND 00 BEGANEGROND 0000+P

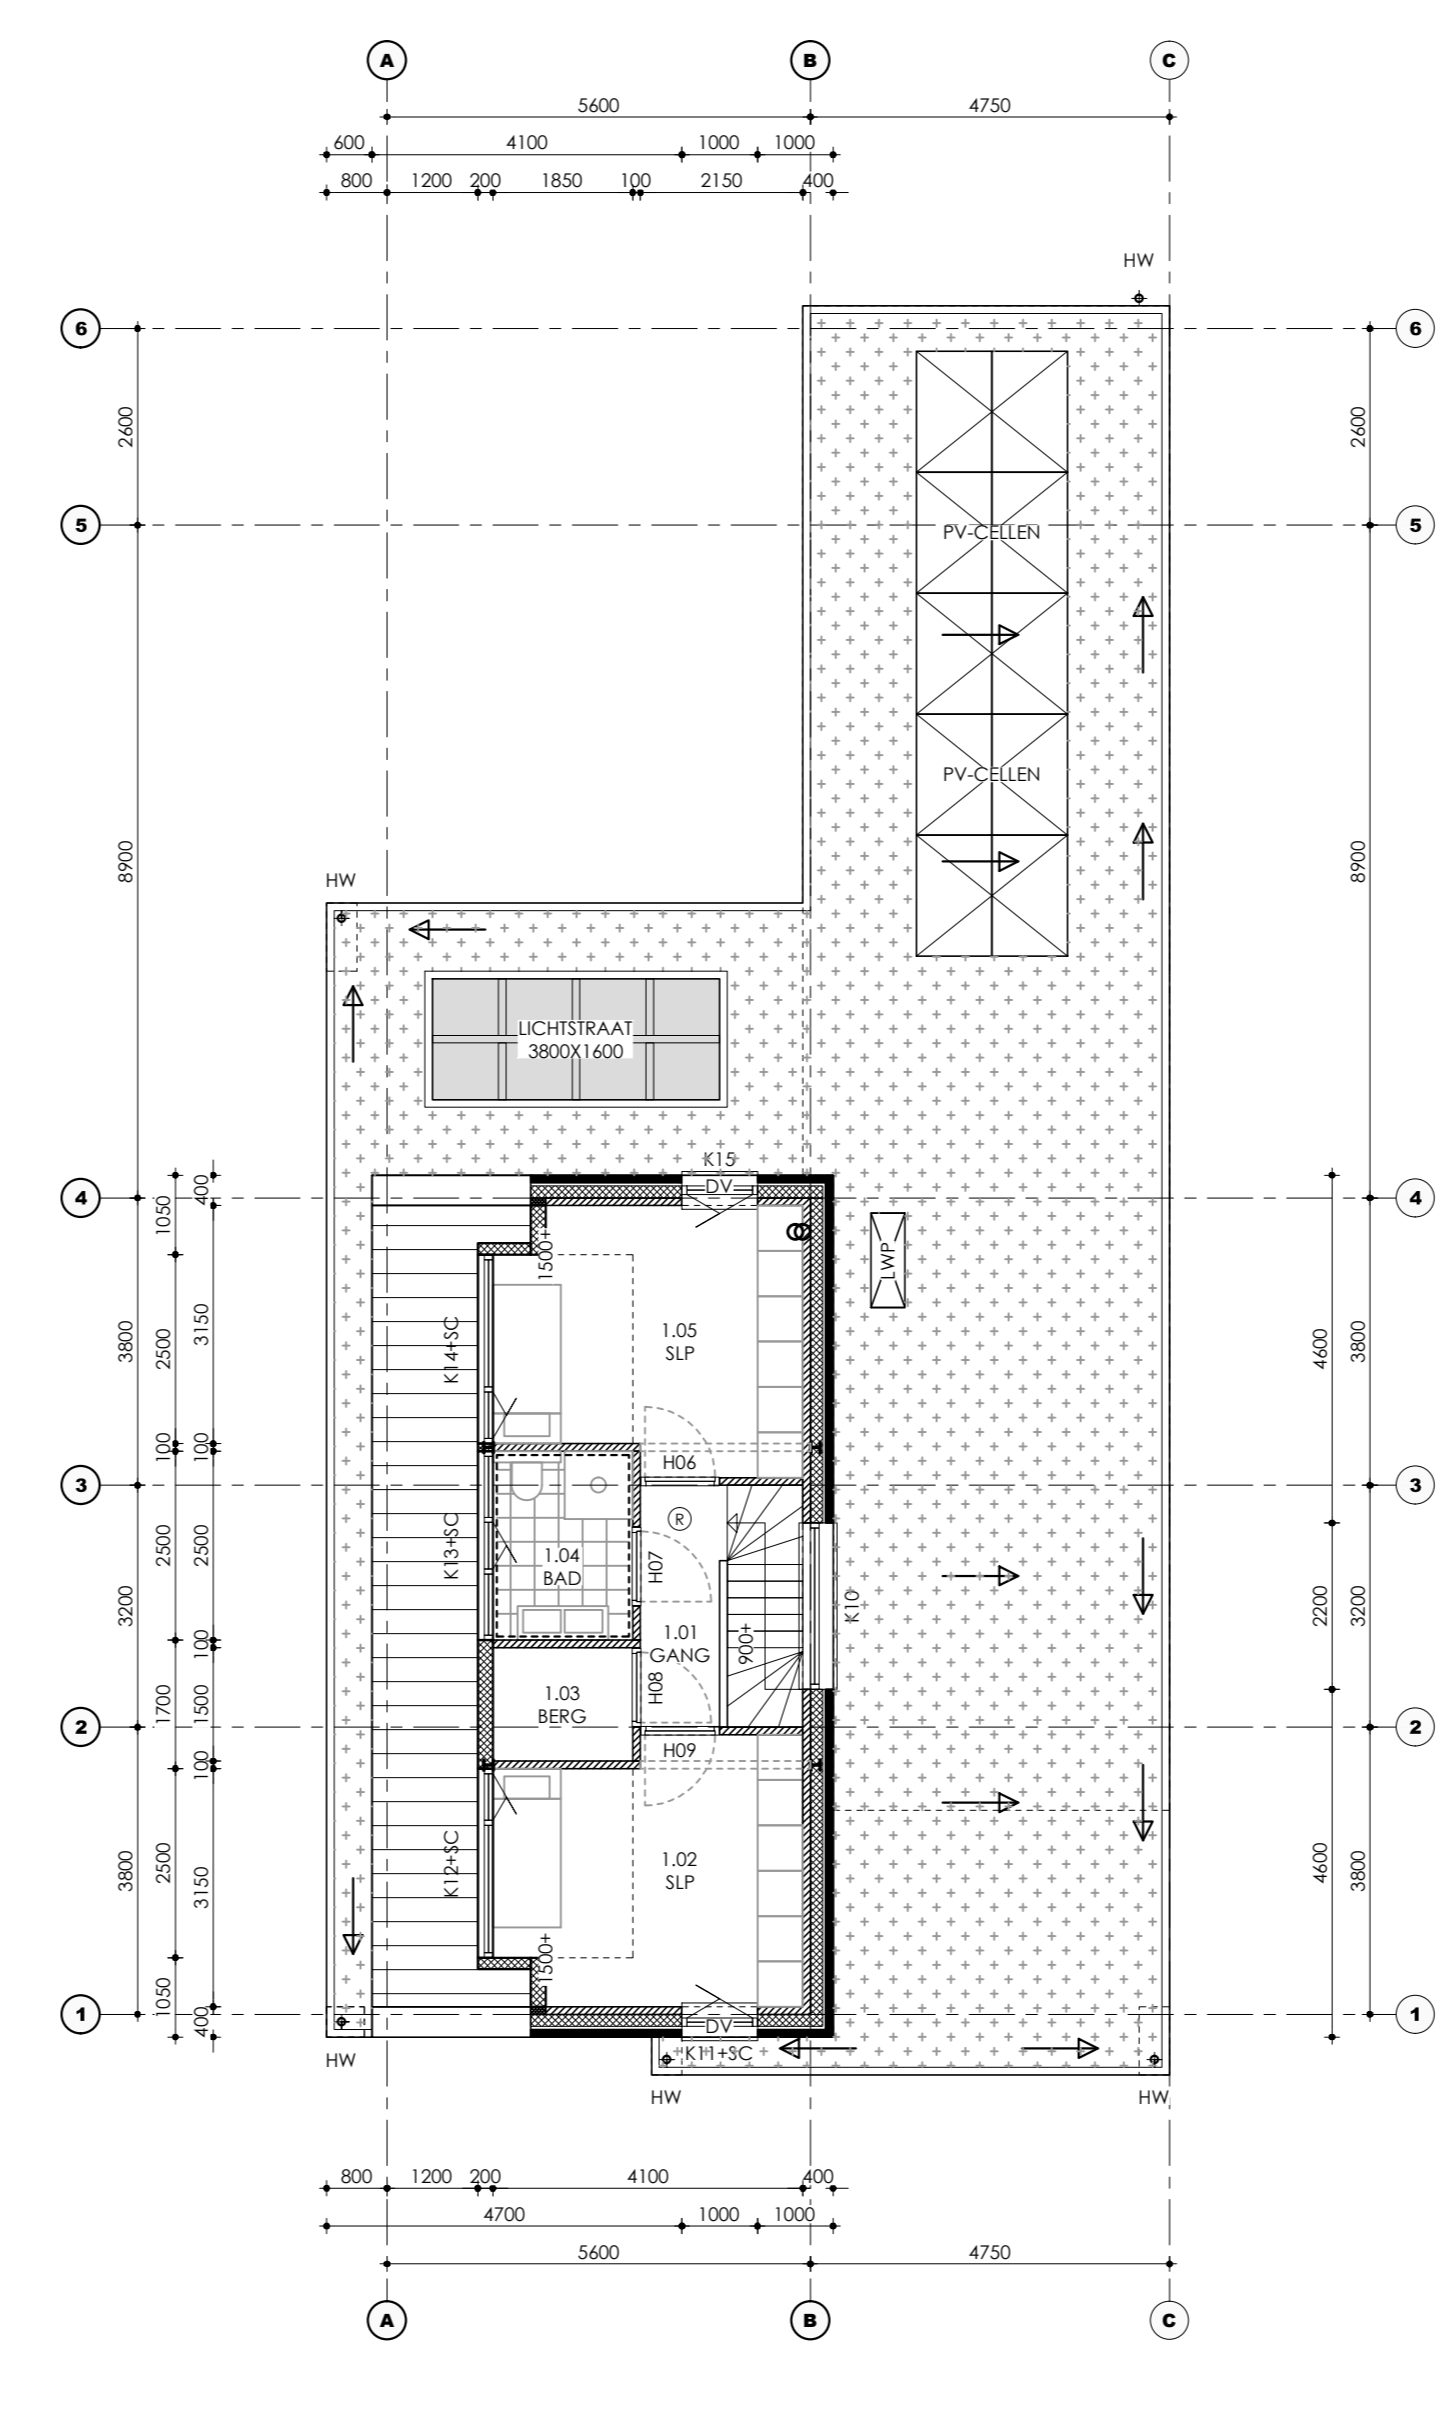


B101: PLATTEGROND 01 VERDIEPING 2900+P

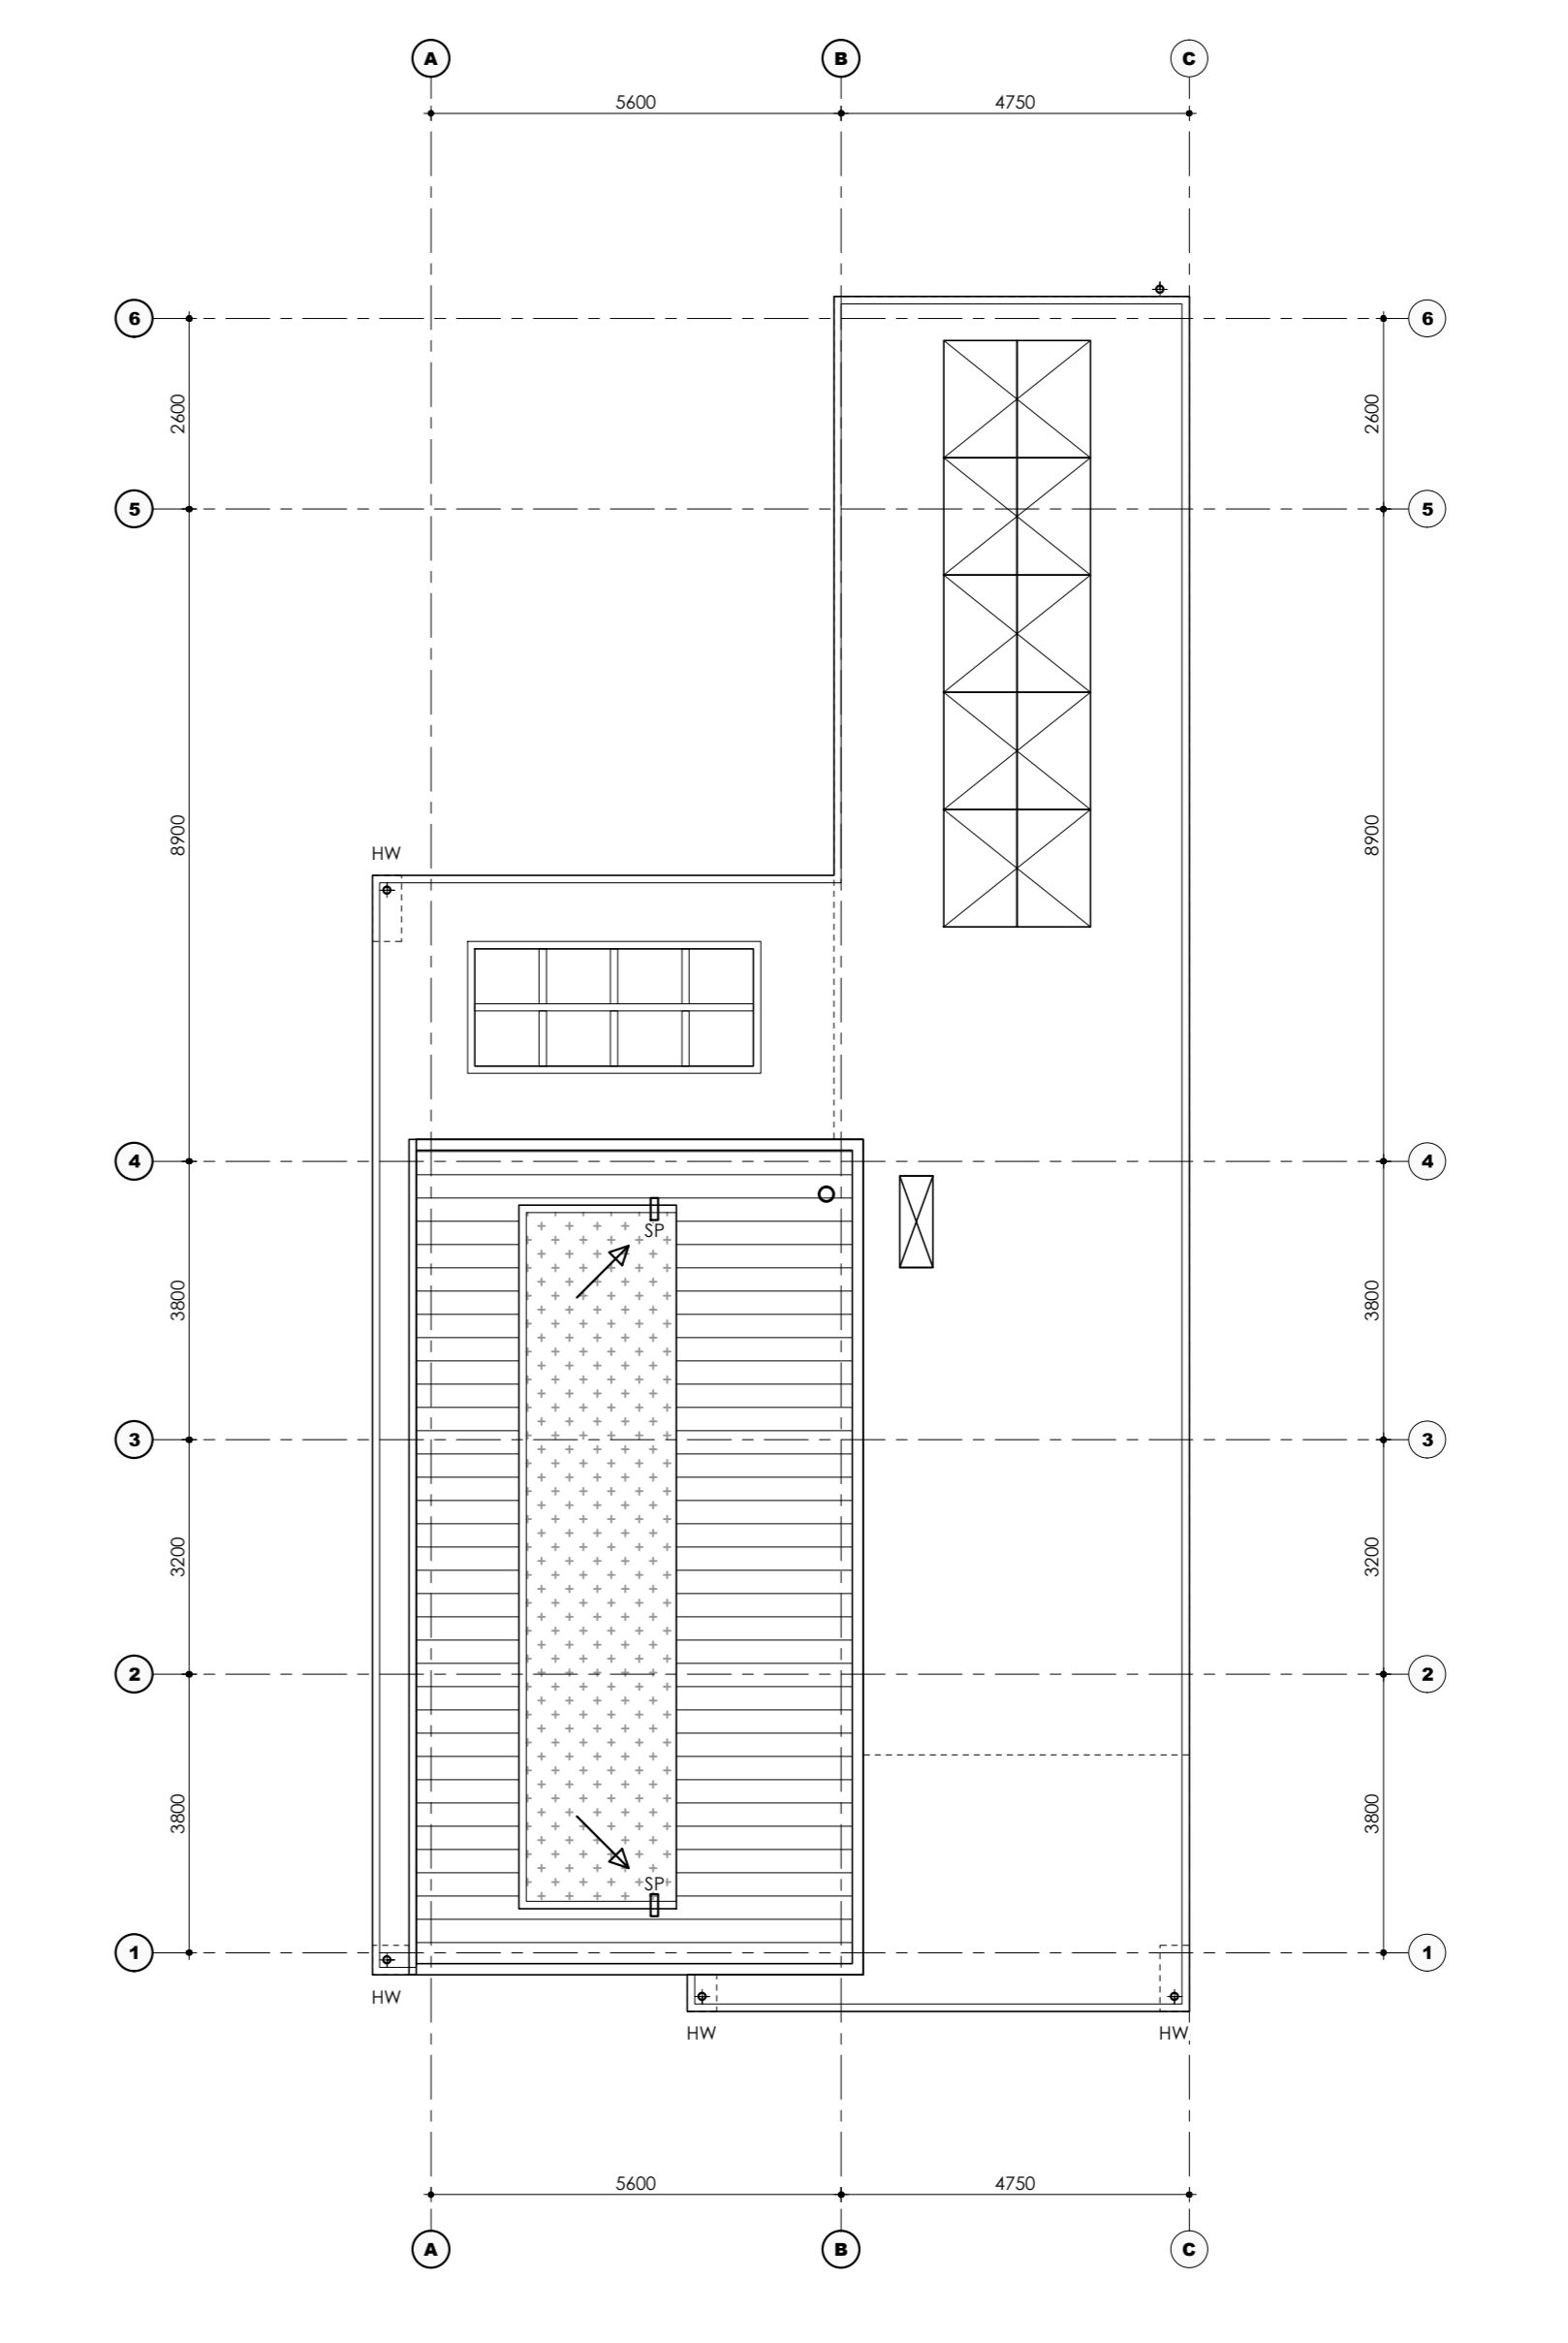

B102: PLATTEGROND 02 DAK

PEILMATEN IN HET WERK TE BEPALEN
MATEN IN HET WERK TE METEN EN TE CONTROLEREN
CONSTRUCTIEVE GEVEGENS VOLGENS OPGAVE CONSTRUCTEUR

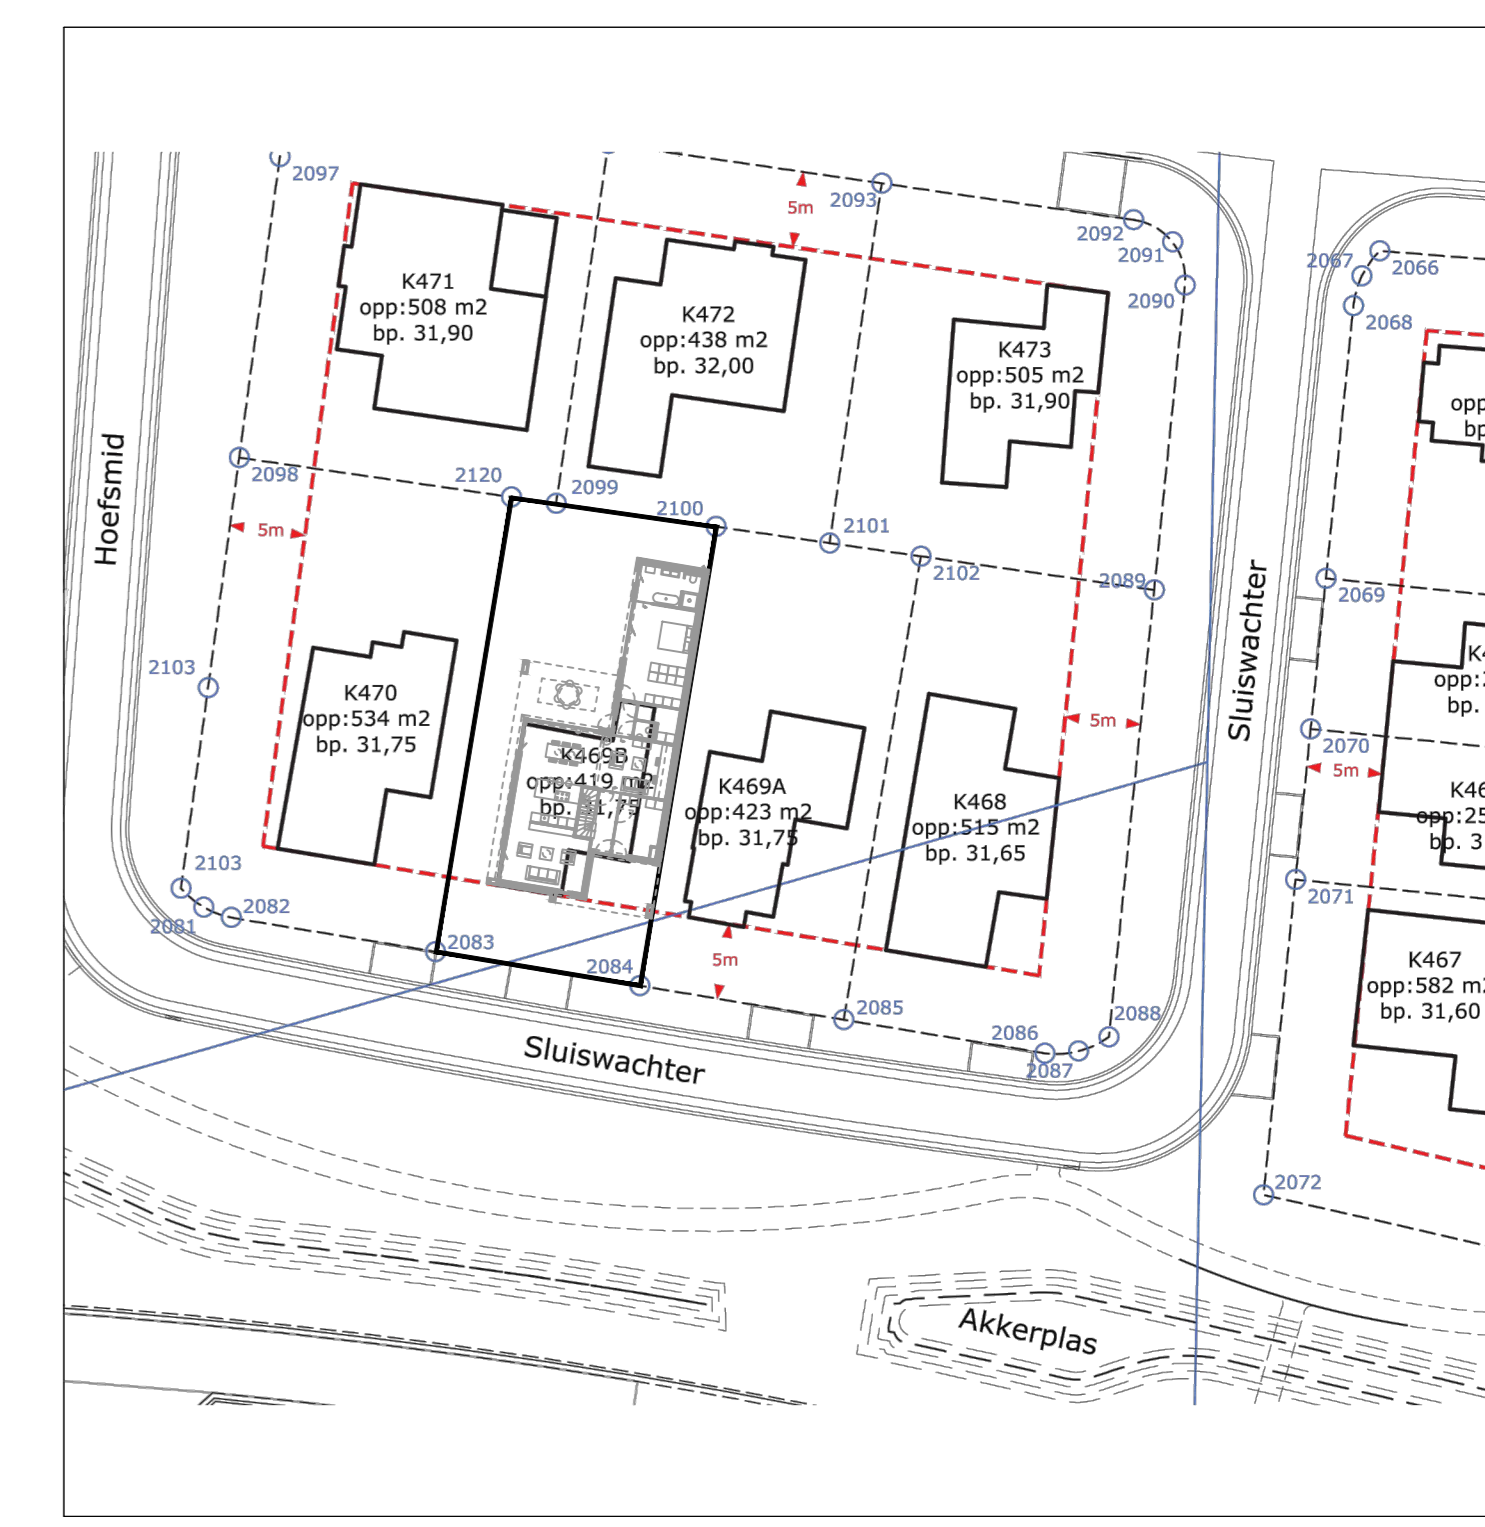

SITUATIEKENING SCHAAL 1:500

OPDRACHTGEVER: **BOUWLOCATIE:**
NEDERWEERT
BP SALMESPAD
KAVEL 469 B