



- : wegdek 154 m<sup>2</sup>
- : trottoir 32 m<sup>2</sup>
- : bebouwing 160 m<sup>2</sup>
- : tuinen 97 m<sup>2</sup>
- : rest groen 253 m<sup>2</sup>
- : graskleien 160 m<sup>2</sup>
- : water nieuw 35 m<sup>2</sup>
- WA** : woning
- aa** : parkeerplaats 2,5 x 5 m<sup>1</sup>
- 974** : percelen 974 en 977

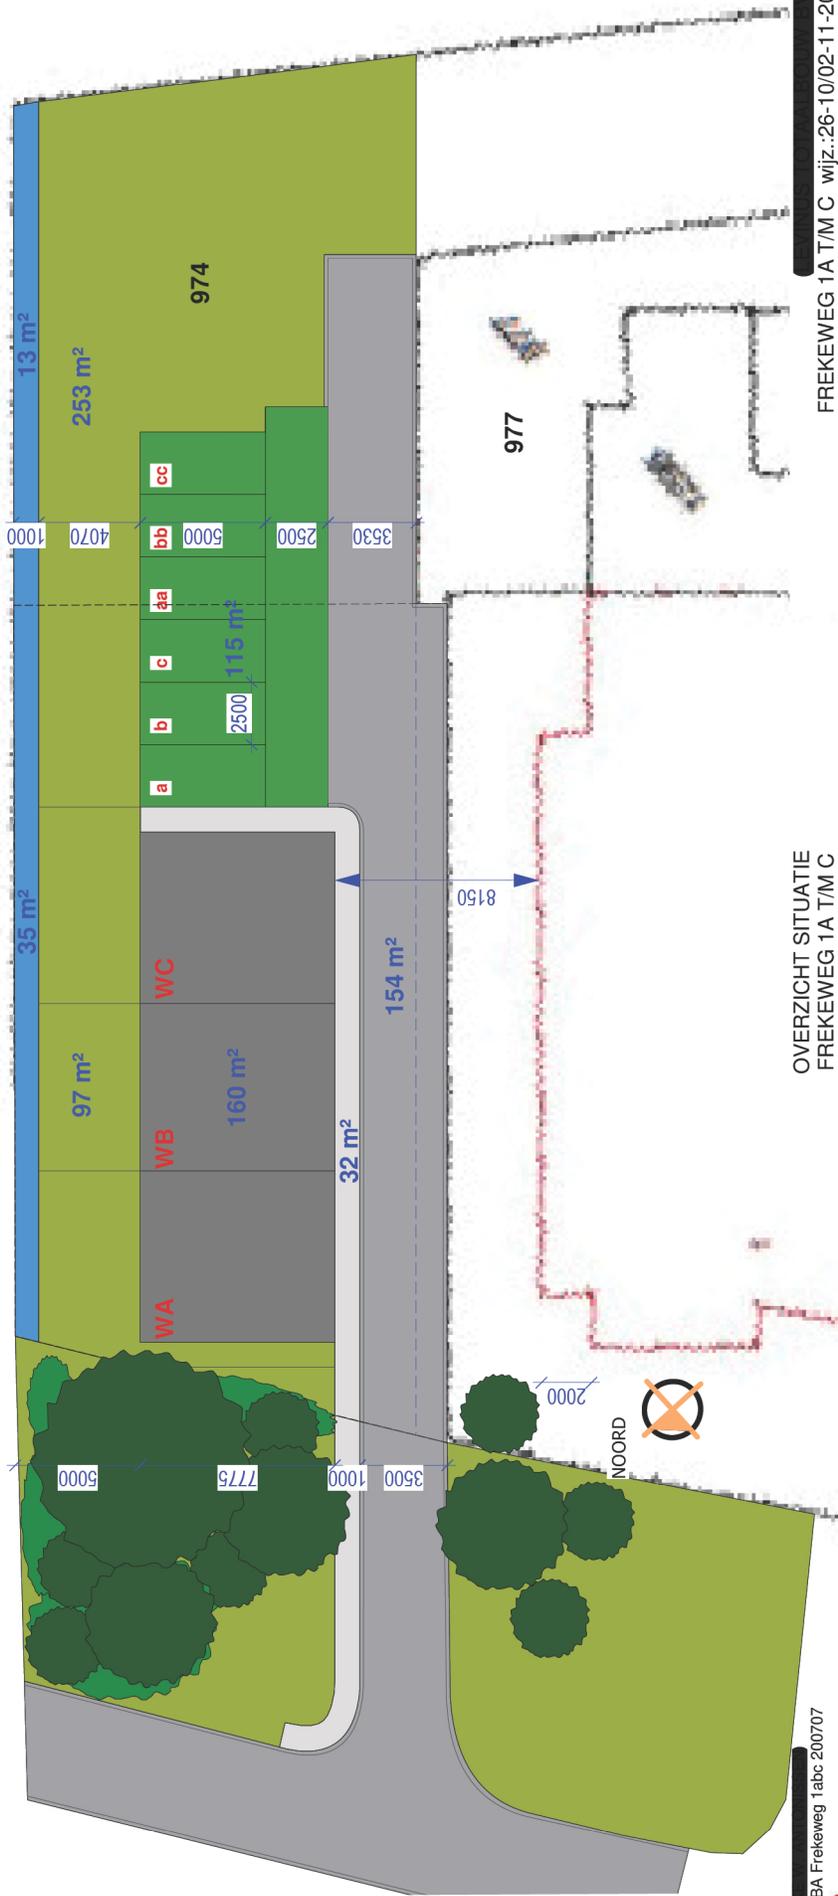

OVERZICHT SITUATIE  
 FREKEWEG 1A T/M C  
 NIEUWE SITUATIE SCHAAL 1:200

FREKEWEG 1A T/M C wijz.:26-10/02-11-20  
**BA 08**

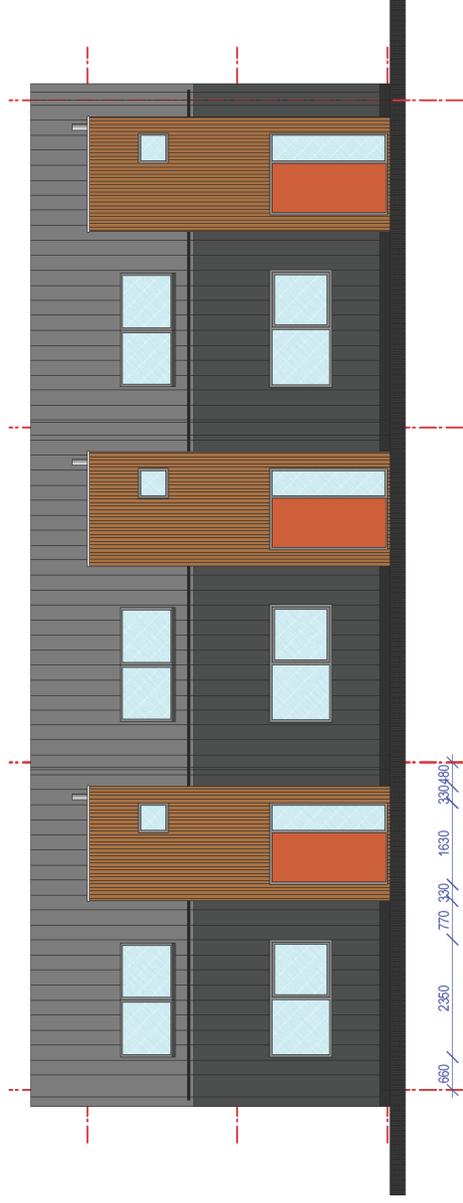


GEVELAANZICHTEN  
FREKEWEG 1A T/M C  
NIEUWE SITUATIE SCHAAL 1:100

ICA\VO Frekeweg 1abc 191126

**a2o** architectuur

FREKEWEG 1A T/M C 12-12-19


**VO 05**

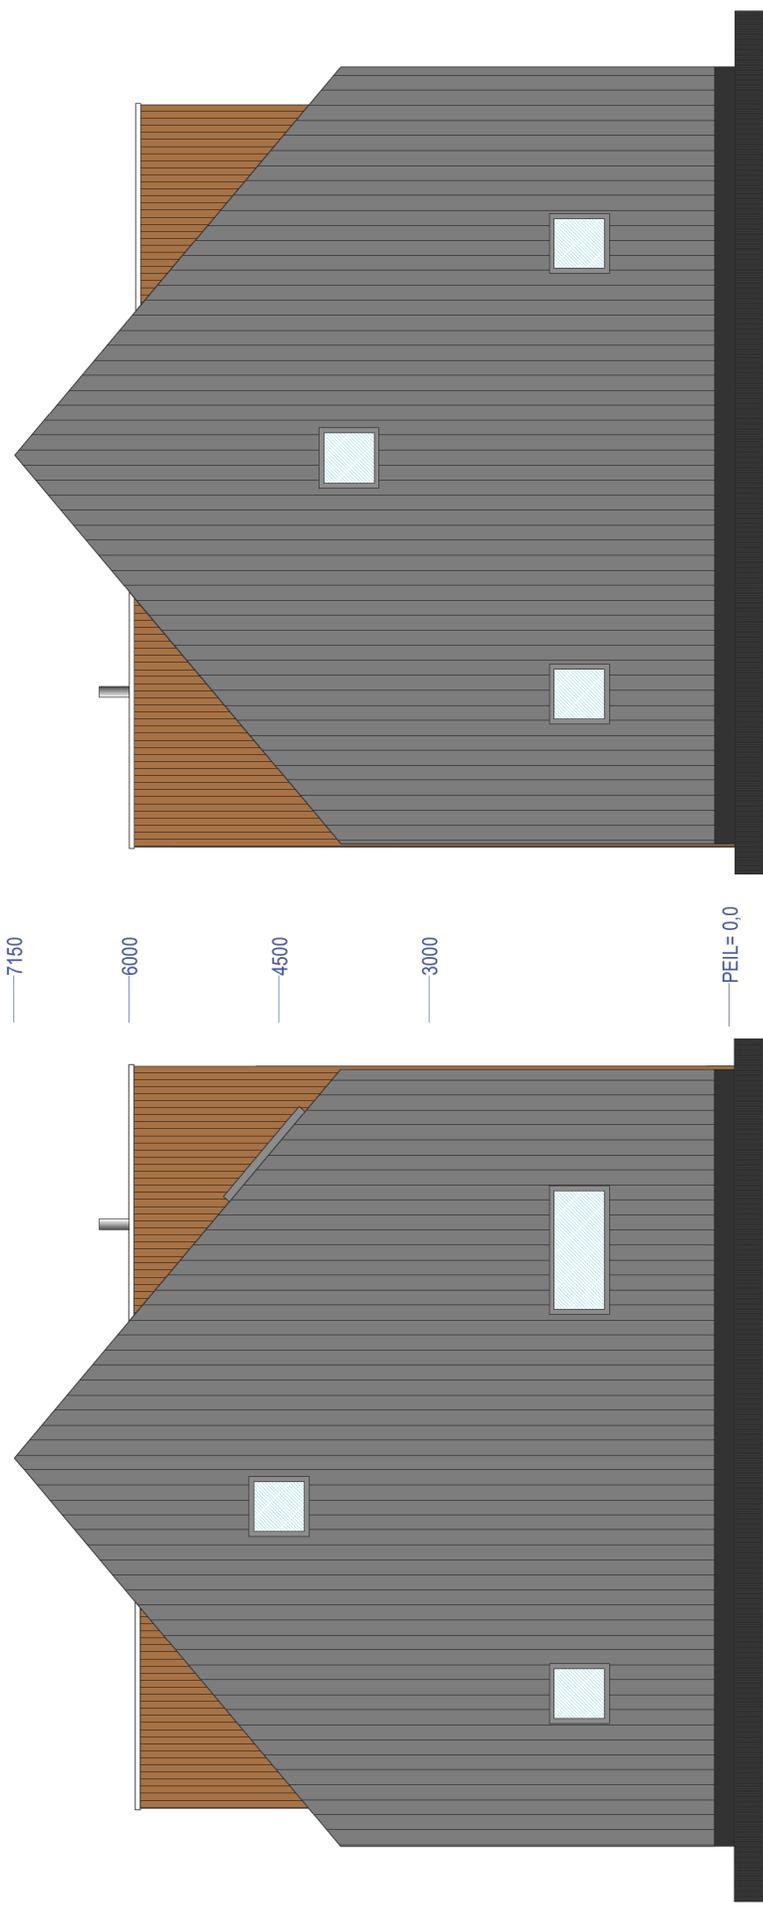

KOPGEVELS  
FREKEWEG 1A T/M C  
NIEUWE SITUATIE SCHAAL 1:50

FREKEWEG 1A T/M C 18-12-19  
VO 06

(C:\A\VO Frekeweg 1abc 191126  
**a2o** architectuur

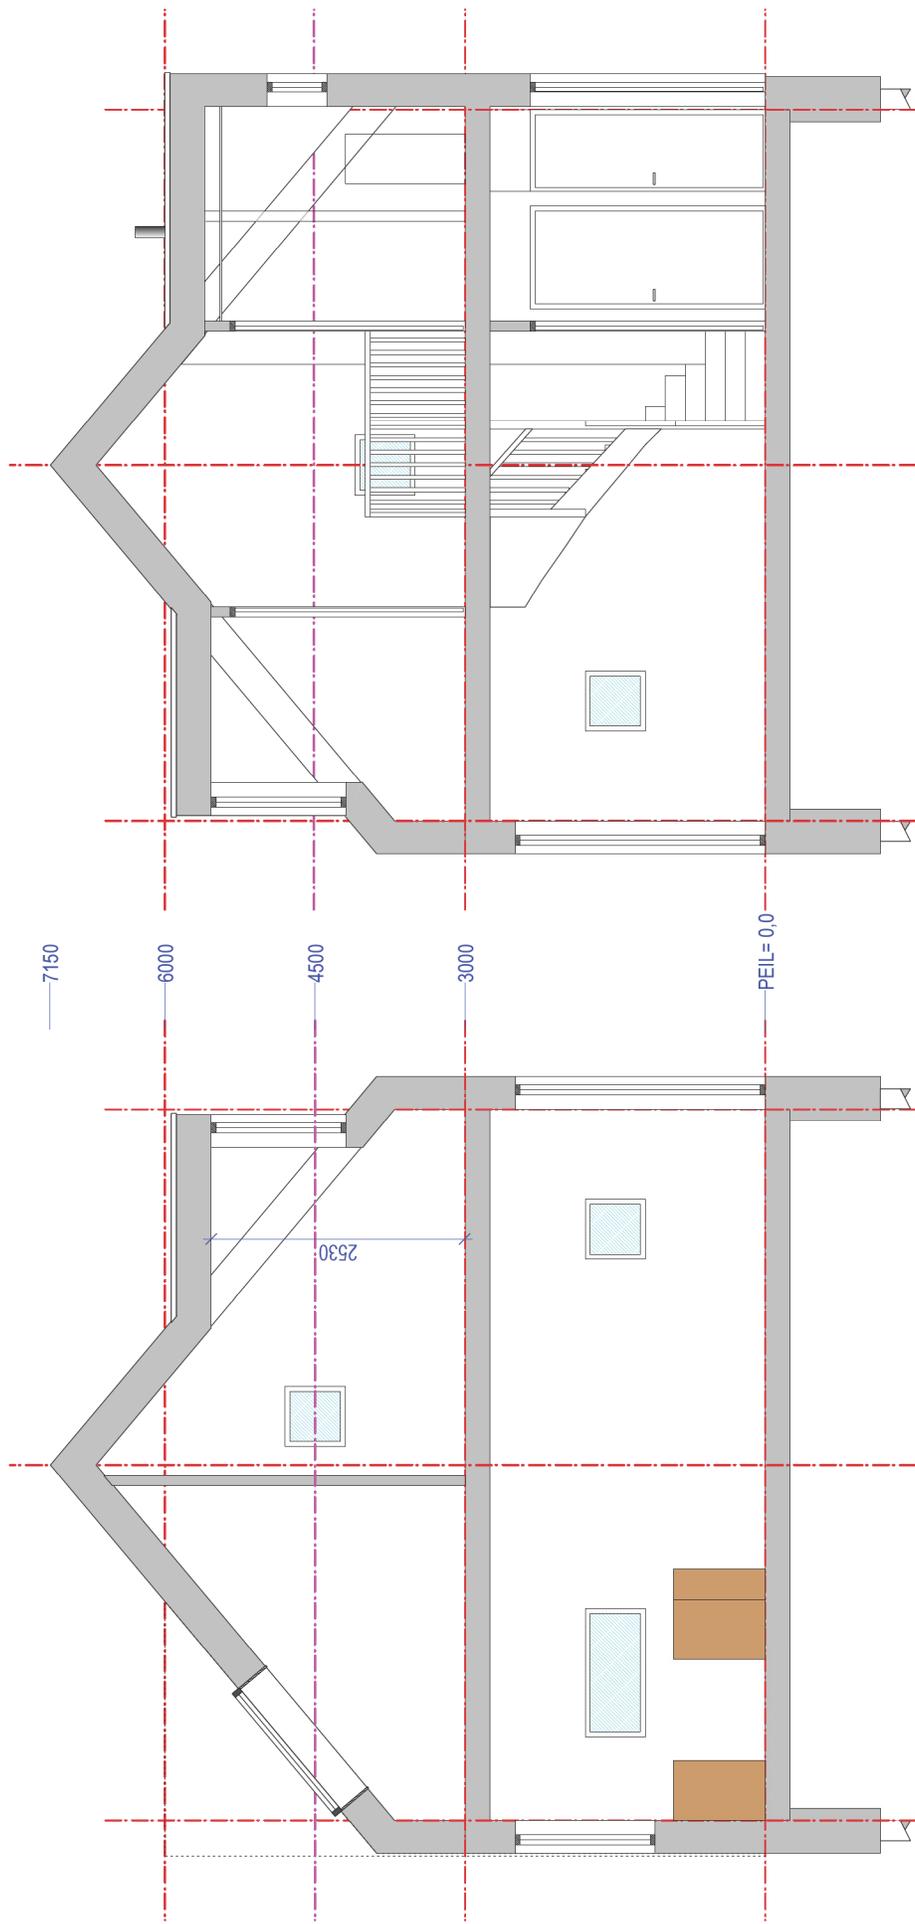


DOORSNEDE  
FREKEWEG 1A T/M C  
NIEUWE SITUATIE SCHAAL 1:50

(C):AVO Frekeweg 1abc 191126

**a2o** architectuur

FREKEWEG 1A T/M C 18-12-19

**VO 04**

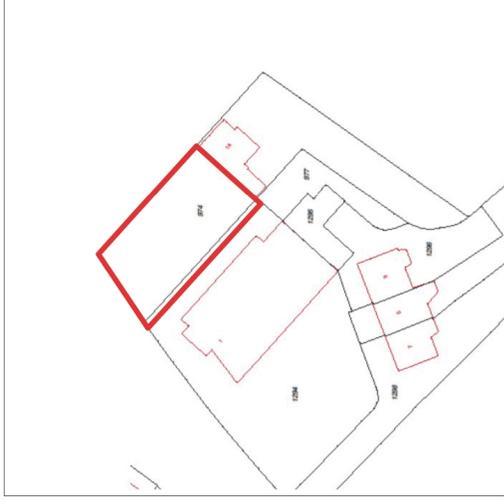


NOORD



Veur A 974  
SCHAAL 1:1000




OVERZICHT SITUATIE EN DAKAANZICHT  
FREKEWEG 1A T/M C  
NIEUWE SITUATIE SCHAAL 1:100

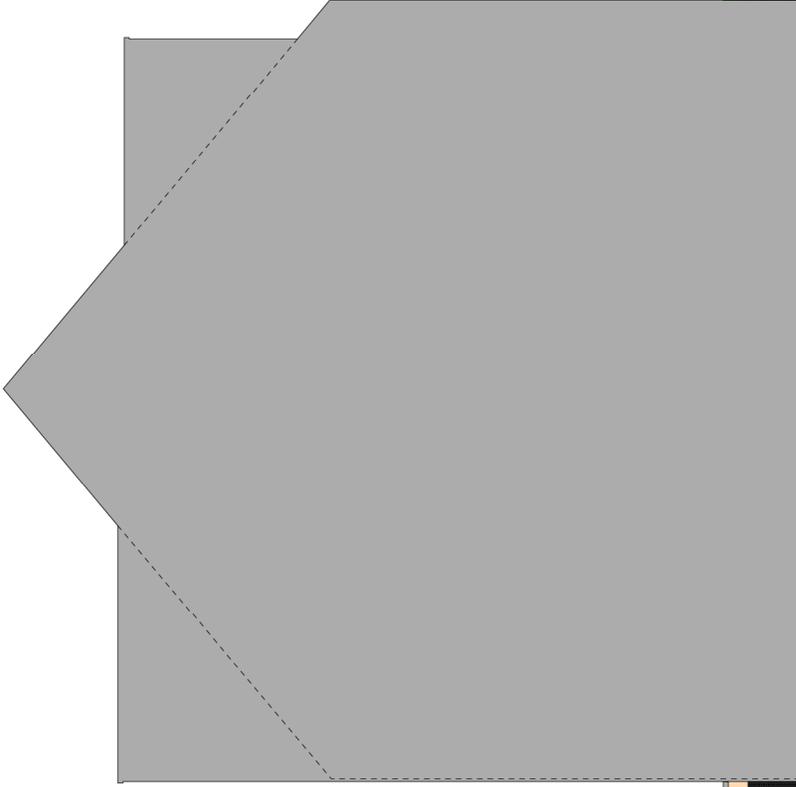

NATUURVRIENDELIJKE OEVER  
HOUTEN BESCHOEIING

Deze uitvoering is niet vergunningsplichtig en er wordt niets veranderd aan de watermassa

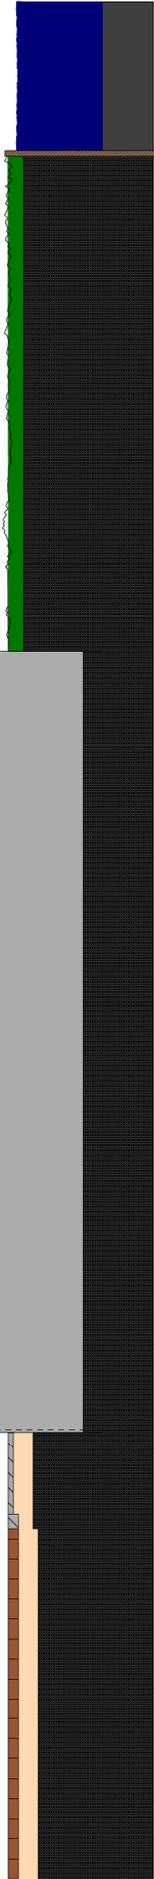


3500 1000


7775

5000



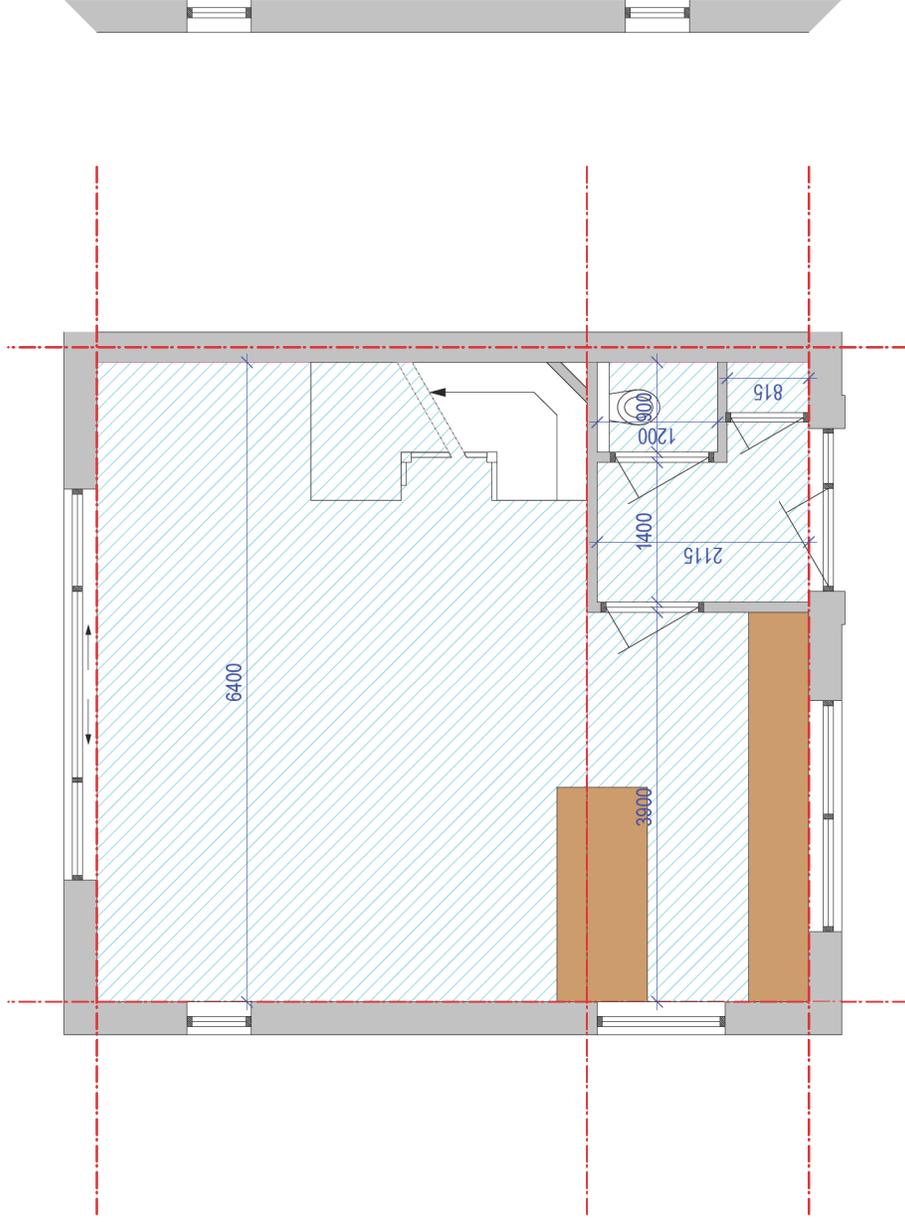

PLATTEGROND EERSTE VERDIEPING  
 FREKEWEG 1A T/M C  
 NIEUWE SITUATIE SCHAAL 1:50

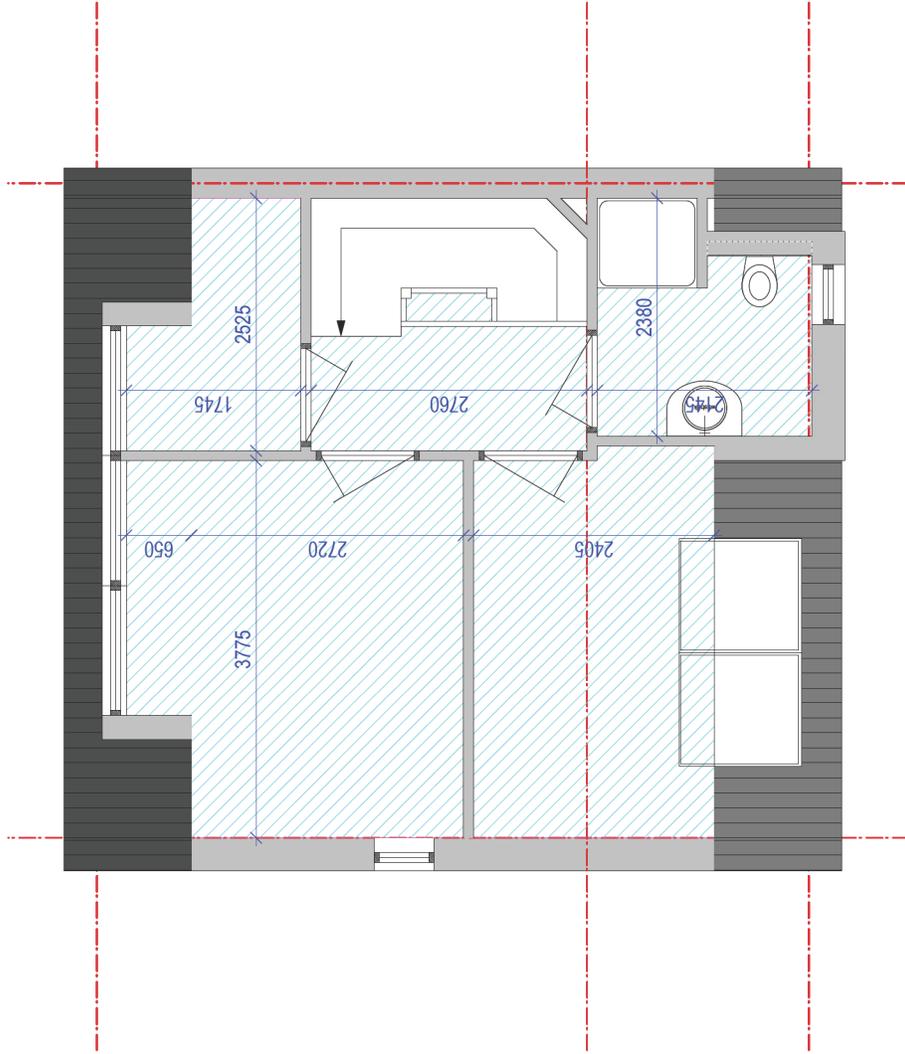

PLATTEGROND EERSTE VERDIEPING  
 FREKEWEG 1A T/M C  
 NIEUWE SITUATIE SCHAAL 1:50