VOORGEVEL

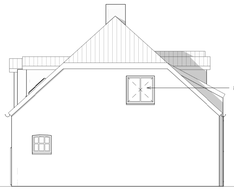

RECHTERGEVEL

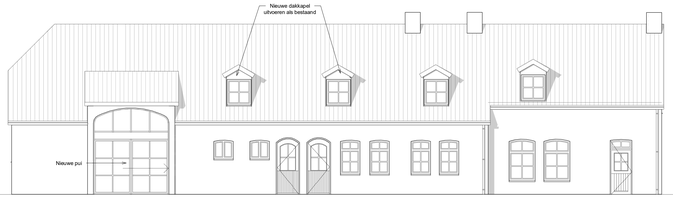

ACHTERGEVEL

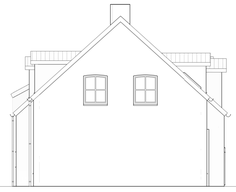

LINKERGEVEL

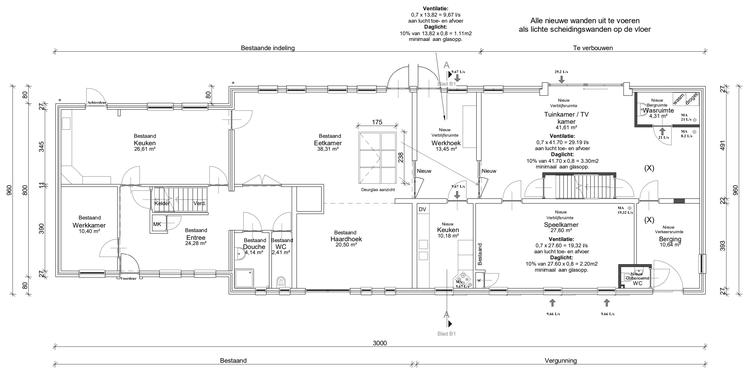

BEGANEGROND

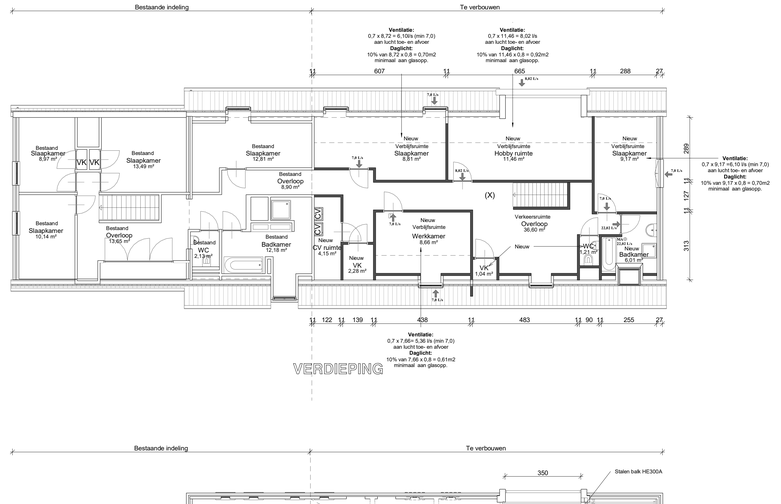

VERDIEPING

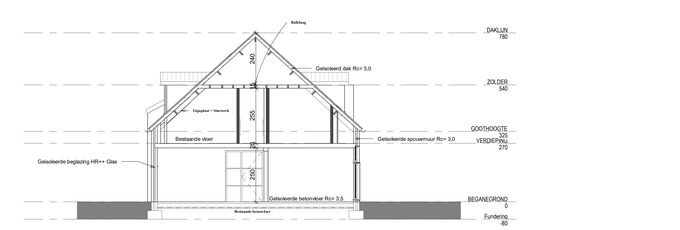

Doorsnede A

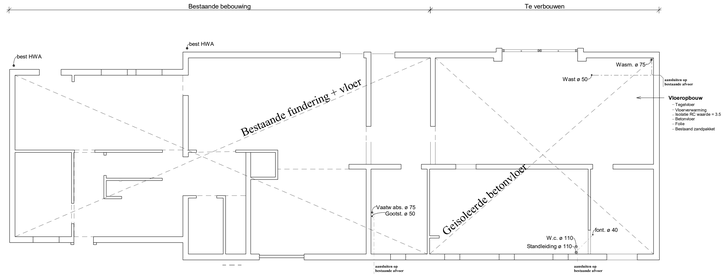

FUNDERING / RIOLERING

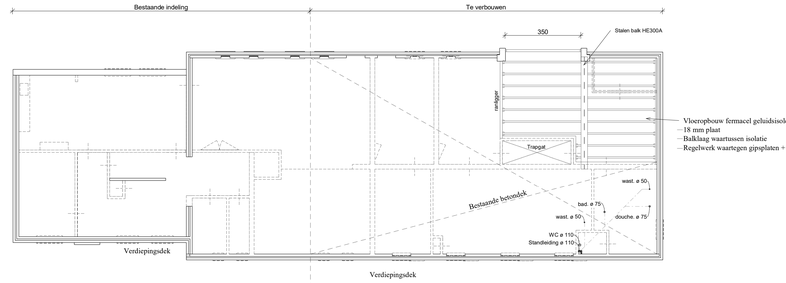

VERDIEPINGSVLOER

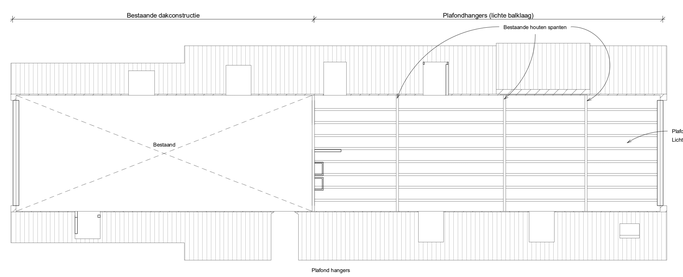

ZOLDERVLOER

3D Achtergevel

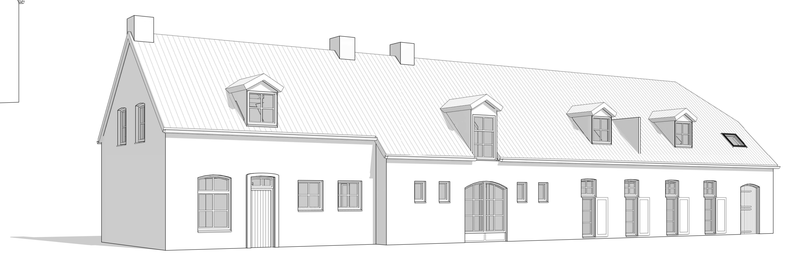

3D Voorgevel

Renvooi

Algemeen:
- Van toepassing is het bouwbesluit 2012 met de daarin vermelde NEN-normen en richtlijnen
- Alle binnendeuren vlgs art. 4.22 bouwbesluit 3
- Hang- en sluitwerk van buitendeuren en deuren inbraakwerend uitvoering conform Politiekeurmerk
- Alle ramen voorzien van klasseklasse 2 voor inbraakwerendheid
- Alle ramen voorzien van kierstand (ventilatiemogelijkheid
- Beglazing HR++ U=1,20 W/m2K
- Rookmelders : Rookmelders 230V met back-up batterij te plaatsen tegen plafond zoals aangegeven op tekening e.e.a. vlgs. inrichtingseisen conform NEN 2555 en voorschriften plaatselijke brandweer

Rioolsysteem:
- Alle hemelwaterafvoeren als bestaand

Maatvoering:
- Alle maten in het werk te controleren

Ventilatie:
- Natuurlijke toe en mechanische afvoer, capaciteit vlgs. berekening plattegronden
- Binnendeuren vrijhouden van vloerdorpel vlgs. tekening
- MA = Mechanische lucht afvoer

Normen:
- Gasinstallatie conform NEN 1078
- Riolering uitvoeren conform NEN 3215
- Electrische installatie conform NEN 1010 en aanvullingen
- Dakdoorvoeren conform NEN 1087
- De (hoofd) draagconstructie moet aan de volgende NEN normen voldoen: NEN 6069, NEN 6071, NEN 6072 en/of NEN 6073
- Constructie onderslaan vlgs. NEN 6065

Geluid:
- Geluidwering buitenspouwmuren 35 dB(A)
- Geluidwering binnenwanden 20 dB(A)

Brand:
- Brandklasse conform art. 2.6 van het bouwbesluit
  - Een deur, een raam, een kozijn of een daarmee gelijk te stellen constructie-onderdeel heeft een bijdragen tot brandvoortplanting klasse D
  - Een constructiedeel heeft aan een zijde die grenst aan overige ruimten (binnenzijde), een bijdragen tot brandvoortplanting klasse D en een rookklasse S2
- Een zijde van het constructiedeel die grenst aan de binnenlucht dient te voldoen aan brandklasse D, bepaald volgens NEN-EN 13501-1

Trapafmetingen:

Trap	Aantrede	Optrede	Breedte
Verdiepingstrap (naar verblijfsgebied)	15x220 mm	16x180 mm	1000 mm

- Overige maten: hoogte balustrade 1000mm
  hoogte vrije ruimte 2300mm
  hoogte traphuning 1000mm boven trede
- Trappen naar een verblijfsgebied of een ruimte aansluitend op een verblijfsgebied dienen te voldoen aan art. 2.33 en tabel 2.33 van het bouwbesluit

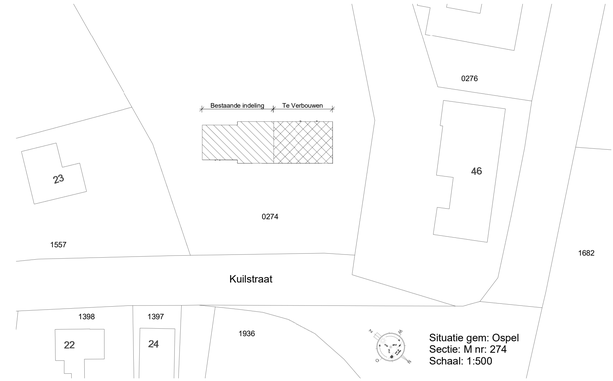

Situatie gem: Ospel
Sectie: M nr: 274
Schaal: 1:500

Nieuw

CORJONKERS **Bouwontwerp | Advies | Projectontwikkeling**

Aan 't Ven 4a | 6031PS Nederweert | T: 0495-633474 | M:06-83776745 | E:C.Jonkers@chello.nl

Project	: Verbouwing woonboerderij aan de Kuilstraat 25 Ospel	datum : 01-04-2021	werk no. :
Opdrachtgever:	[redacted]	gewijzigd: 28-04-2021	blad no. : B-1
Betreft	: Nieuwe Bebouwing	schaal : 1:100	formaat : A0