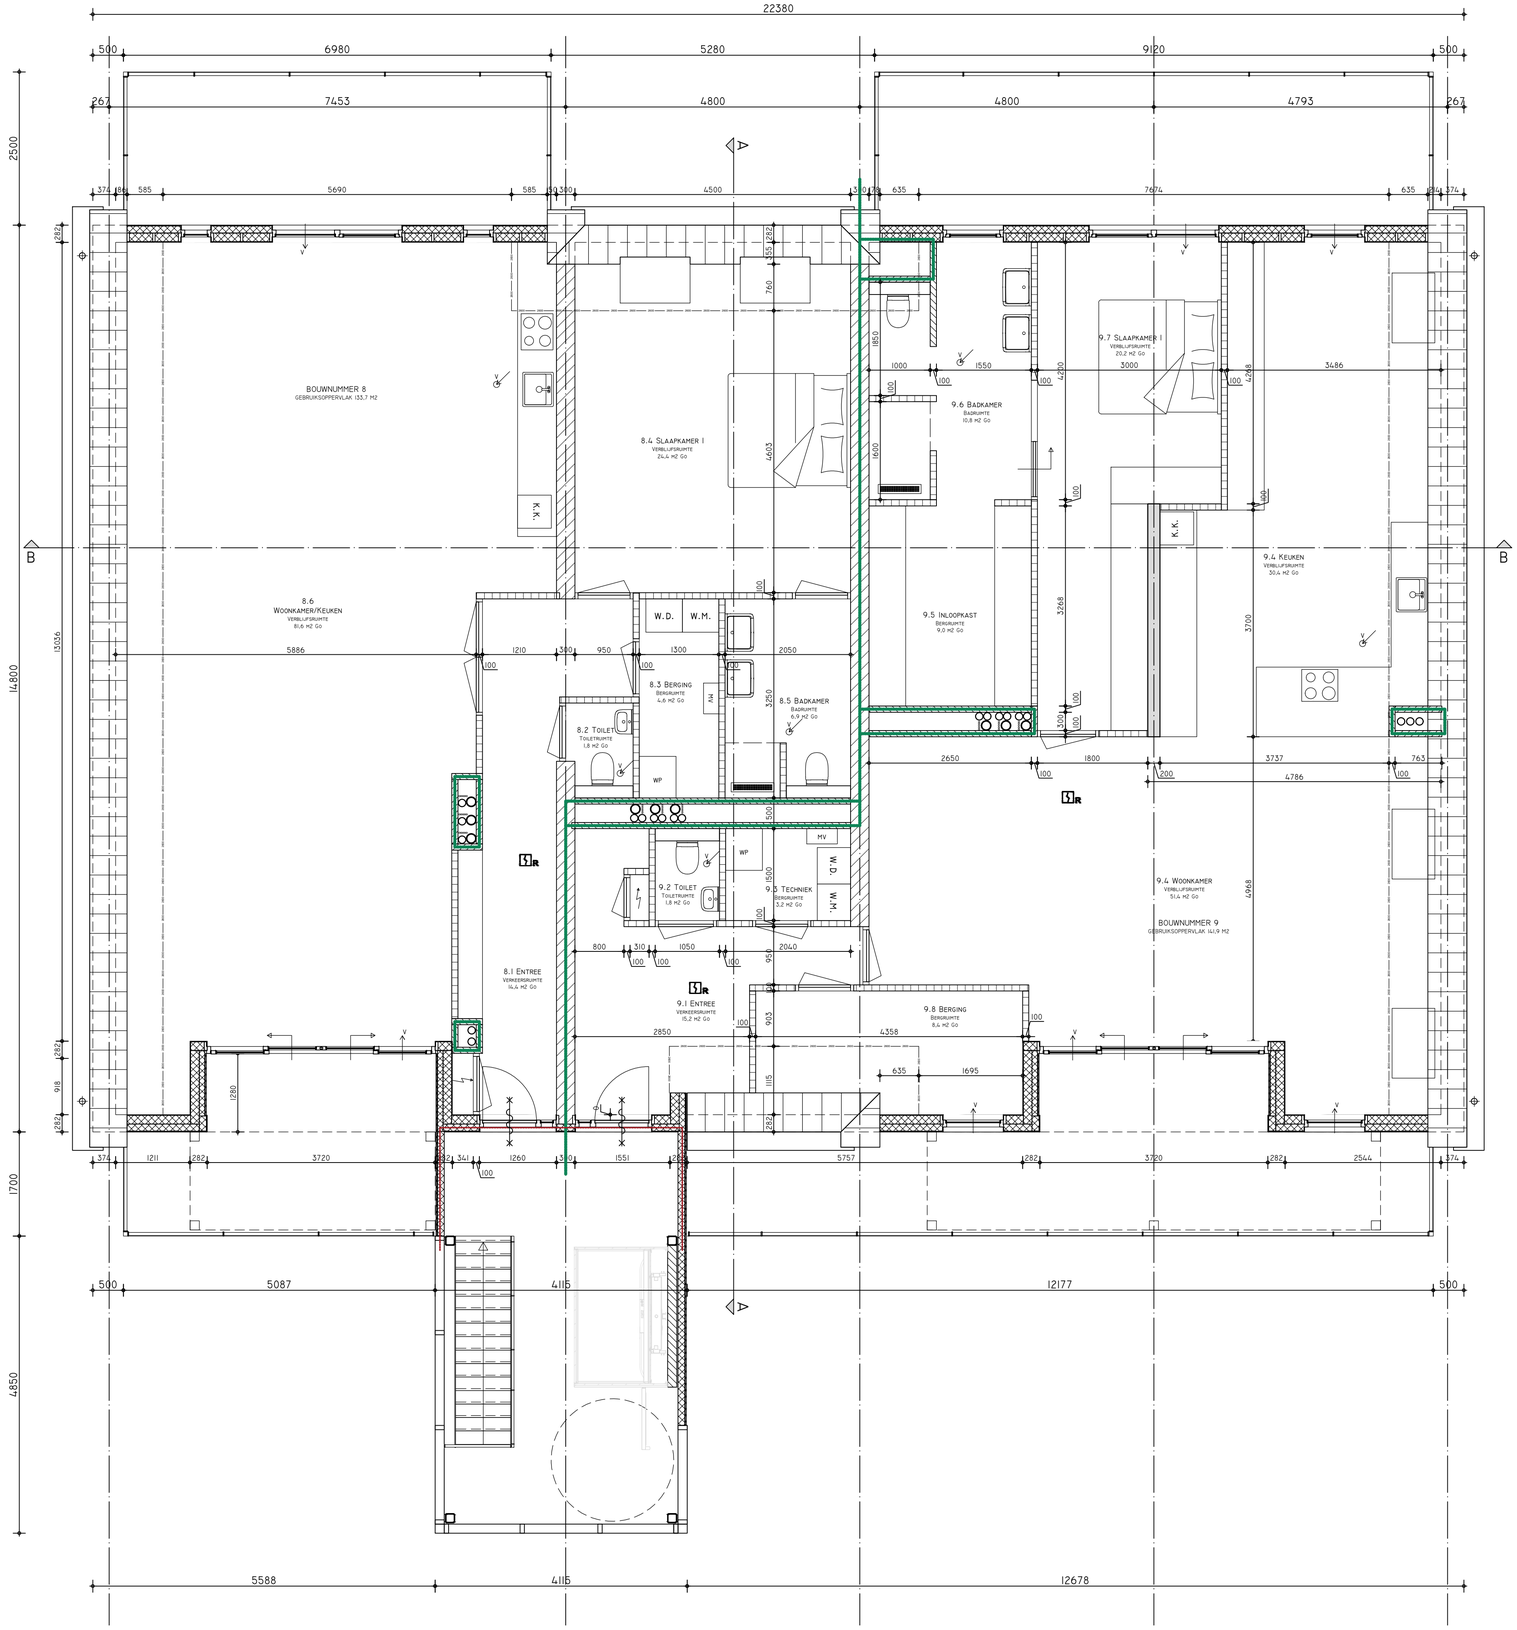

ELEKTRISCHE INSTALLATIE

- SCHAKELAAR, 1-POLIG
- SCHAKELAAR, SERIE-
- SCHAKELAAR, WISSEL-
- THERMOSTAAT
- ROOKMELDER, OPTISCH OP LICHTNET CONFORM NEN 2555
- BEL
- DRUKKNOP DEURBEL
- PV-PANEEL
- ENKELVOUDIG WCD MET RANDAARDE
- TWEEVOUDIG WCD MET RANDAARDE
- ENKELVOUDIG WCD MET RANDAARDE EN KINDERBESCHERMING
- CENTRAALDOOS TBV VERLICHTING
- AANSLUITPUNT TBV ARMATUUR OP WAND
- METERKAST
- AANSLUITPUNT CAI EN UTP BEDRAAD
- AANSLUITING DATA IXRY45 CAT6 BEDRAAD
- AANSLUITPUNT CENTRALE ANTENNE BEDRAAD
- WANDCONTACTDOOS, PERILEX

VERWARMINGS- AFVOER- EN WATERINSTALLATIE

- WP — OPSTELPLAATS VERWARMINGSTOESTEL; CV = CV-KETEL; WP = WARMTEPOMP
- RADIATOR
- BUITENKRAAN VORSTVRIJ
- VLOERVERWARMING
- VERDELER VLOERVERWARMING
- HEMELWATERAFVOER

VENTILATIE VOORZIENINGEN

- NATUURLIJK VENTILATIEROOSTER
- AFZUIGPUNT MECHANISCHE VENTILATIE
- MV — OPSTELPLAATS MECHANISCHE VENTILATIEBOX

BOUWKUNDIG RENVOOI

- METSELWERK
- KALKZANDSTEEN
- BETON
- WANDTEGELS
- HOUTSKELETBOUW
- LICHTE SCHEIDINGSWAND
- ISOLATIE
- AFWERKVLOER
- VLOERTEGELS
- KRUIPLUIK
- HOUTEN BUITENKOZIJNEN 67X114 MM
- HOUTEN BINNENKOZIJNEN 50X100 MM
- 1500 MM HOOGTELIJN
- 2600 MM HOOGTELIJN
- ENTREE — HOOFD INGANG

SANITAIR EN HUISHOUDELIJK

- TOILET
- OPSTELPLAATS KOOKTOESTEL
- WASTAFEL
- V.W. OPSTELPLAATS VAATWASSER
- W.M. OPSTELPLAATS WASMACHINE
- K.K. OPSTELPLAATS KOELKAST
- DR. OPSTELPLAATS DROGER
- DOUCHE

RENVOOI BOUWBESLUIT

ALGEMEEN

- MAATVOERING IN HET WERK TE CONTROLEREN
- GEBRUIKSFUNCTIE = WOONFUNCTIE
- ALLE ONDERDORPELS UITVOEREN VOLGENS REGELS TOEGANKELIJKHEID
- TOE TE PASSEN BOUWPRODUCTEN DIENEN TE ZIJN VOORZIEN VAN EEN DOOR MINISTRIELE GOEDGEKEURDE KWALITEITSVERKLARING (KOMO, KIWA, KEMA, BRL OF CE-MARKERING)

VEILIGHEID

- CONSTRUCTIEVE VEILIGHEID CONFORM NEN-EN 1990 EN NEN-EN 1991 VOOR STOOTBELASTINGEN
- WONINGSCHEIDENDE WANDEN WBDBO 60MIN
- CONSTRUCTIEVE BRANDVEILIGHEID = 60 MINUTEN
- TRAP CONFORM EISEN REGULIERE TRAP WONINGBOUW OMSCHREVEN IN TABEL 2.33 VAN HET BOUWBESLUIT
- LEUNING AAN ÉÉN ZIJDE VAN DE TRAP OP EEN HOOGTE TUSSEN 0,8M EN 1,0M, GEMETEN BOVEN DE VOORKANT VAN HET TREDEVLAK
- INBRAAKWEERENDHEID: MINIMAAL WEERSTANDKLASSE 2 CONFORM NEN 5087 EN NEN 5096

GEZONDHEID

- GELUIDWERING VAN BUITEN, INSTALLATIES EN TUSSEN RUIMTEN ONDERLING CONFORM NEN 5077 EN NPR 5070
- GELUIDNIVEAU ALS GEVOLG VAN INSTALLATIES IN DE WONING EN VAN INSTALLATIES VAN AANGRENZENDE PERCELEN IS NIET HOGER DAN 30 DB
- WERING VAN VOCHT (BUITEN) CONFORM NEN 2778
- TOILET EN BADKAMER VOORZIEN VAN VLOER- EN WANDTEGELWERK (WANDTEGELWERK IN TOILET TOT 1200+ VLOER, IN BADKAMER TOT PLAFOND)
- LUCHTVERVERSING EN SPUIVOORZIENING CONFORM NEN 1087 EN NPR 1088
- WERING VAN RATTEN EN MUIZEN, UITWENDIGE SCHEIDINGSCONSTRUCTIE DIENT GEEN OPENINGEN TE BEZITTEN BREDER DAN 10MM
- DAGLICHT CONFORM NEN 2057

BRUIKBAARHEID

- VRIJE DOORGANG VERKEERSROUTE EN TOEGANG CONFORM ARTIKEL 4.22 EN 4.23 VAN HET BOUWBESLUIT
- OPSTELPLAATSEN AANRECHT, KOOKTOESTEL, VERWARMINGSTOESTEL EN WARMWATERTOESTEL CONFORM ARTIKEL 4.38 EN 4.39 VAN HET BOUWBESLUIT
- BUITENBERGING EN BUITENRUIMTE CONFORM AFDELING 4.5 EN 4.6 VAN HET BOUWBESLUIT

ENERGIEZUINIGHEID

- ENERGIEPRESTATIECOEFFICIENT CONFORM NEN 7120

INSTALLATIES

- LEIDINGDOORVOEREN EN MANTELBUIS TEN BEHOEVE VAN METERRUIMTE CONFORM NEN 2768
- ELEKTROTECHNISCHE INSTALLATIES CONFORM VOORSCHRIFTEN NEN 1010 2015 NPR 5310 2015 EN NEN 3140 2011/03
- ROOKMELDERS CONFORM NEN 2555 2008/12
- GASINSTALLATIES CONFORM VOORSCHRIFTEN NEN 1078 EN NPR 3378
- DRINKWATERINSTALLATIE CONFORM VOORSCHRIFTEN NEN 1006
- AFVOER VAN HUISHOUDELIJK AFVALWATER (INCL. FECALIEN) CONFORM NEN 3215 EN NTR 3216
- AFVOER VAN HEMELWATER CONFORM NEN 3215 EN NTR 3216
- VENTILATIESYSTEEM: NATUURLIJKE TOEVOER/ MECHASNISCHE AFVOER CONFORM NEN 1087 EN NPR 1088
- LENGTEN VENTILATIEROOSTERS VOLGENS OPGAAF BOUWBESLUITBEREKENINGEN

MAATVOERING IN HET WERK CONTROLEREN

OPPERVLAKTE- EN INHOUD

OPPERVLAKTE BEBOUWD TERREIN (M2)	441 M2
BRUTO VLOEROPPERVLAKTE (M2)	1323 M2
BRUTO INHOUD (M3)	3336 M3

Project
Nieuwbouw Dorpsstraat 15 te Nieuwkoop

Onderdeel
Plattegrond tweede verdieping

Opdrachtgever
VvE Dorpsstraat 15 te Nieuwkoop

Schaal
1:50

Getekend door
DT

Datum
05-11-2020

Wijziging
31-03-2021 C

Projectnummer
2020027

Blad
DO-03

BLAUWDRUK

© Blauwdruk Bouw b.v.
Ondernemingsweg 66F
2404 HN Alphen a/d Rijn
(0172) 78 53 93

blauwdrukbouw.nl
info@blauwdrukbouw.nl