

- PLATTEGROND BEGANE GROND -

OP HET WERK VAN TOEPASSING

BOUWVERORDENING GEMEENTE HORST AAN DE MAAS
VOORSCHRIJVEN BIJZONDEREN
BEVOORRECHTEN
TEKENINGEN EN BEREKENINGEN CONSTRUCTEUR
VOORSCHRIJVEN BRANDVEILIGHEID
ALLE MATERIELEN VOLGEN HET
NORMEN EN NEN
TEKENINGEN EN BEREKENINGEN LEVERANCIER
BOUWRESJLUI

VLOEROPPERVLAK IN M ²	bruto	netto
BEGANE GROND	560	528
ORHOPPERVLAK	560	528

BEROUD OPPERVLAK	560 m ²
PERCELOPPERVLAK	1671 m ²
PERCENTAGE BEROUD	34 %
BRUTO INHOUD	2324 m ³

BOUWRESJLUI

TOEGANGEN BOUWRESJLUI ZIE RUBRICEERD TOEGANGENRAPPORT EN RULAGEN
RAPPORT NIEUWBOUW TEGELWERK EN FYSIOFYSIEKE TOEGANGEN A/P MAAS
BOUWRESJLUI PROJEKT NUMMER: DATUM: 2021 OPGEMAAKT DOOR: SAW
BOUWOMGEVING INGENIEURSBUREAU

WAARONDER:

- VERLIJSGEBIEDEN EN VERLIJSPRIMTES
- TONEELRUIMTEN
- RUIMTEN
- TOEGANGSFACTOR
- STALING VOER FETSCH
- LUCHTVERBOD

INBRANDWERKEN: BIJZONDEREN NEN 560 ***

**RIJG VAN RATTEN/MIJZEN WAAROMGEVING UITZONDERING SCHIEDINGS-
CONSTRUCTIES < 100 mm**

TRAPPENWEGEN: OPPERDE: 1000 mm
MIDDELEN: 1000 mm
TRAPPREDTE: 1000 mm
WEGE HOOGTE: 2000 mm

VLOERAFSCHRIJVEN: NET VAN TOEPASSING

**SANITARE RUIMTEN TEGELWERK VLOEREN, WANDEN TEGELWERK
HOOGTE VOLGENS BESTEK, MIN 1200 mm**

**BAAD/DUCHTERRUIMTEN WATERDICHT TEGELWERK TOT PLAFOND
VOLGENS NEN 2778**

VS / CP:

verwijst naar: ZIE UITWERKINGEN IN RAPPORT SAW

BRAND:

STROOK PROTECTIE:
Niet van toepassing het gebouw is gessoos.

ALICHTHEID:
De afstand in de vluchtroute vullen zonder gebruik te moeten maken
van een sleutel te openen zijn.

BRANDWERKING:
Een zijde van een constructieonderdeel die grenst aan de binnenruimte vult met
brandklasse D
Een zijde van een constructieonderdeel die grenst aan de buitenruimte vult met
brandklasse D
Bepaald volgens NEN-EN 13501-1.

BRANDWERKING:


- 0.01.1: vluchtroute aansluiting rechtsboven of naar boven
ook naar links vluchtroute
- 0.01.2: vluchtroute aansluiting rechtsboven
- 0.01.3: vluchtroute aansluiting linksboven
- 0.01.4: vluchtroute aansluiting trap naar beneden
- 0.01.5: vluchtroute aansluiting trap van rechts
- 0.01.6: vluchtroute aansluiting trap van links

BRANDWERKING EN BRANDWERKING:

Het totale gebruiksoverval is minder dan 500 m² en 1 bouwlaag dus er is geen
sprake van een brandmeld- of alarminstallatie

VERKLARING DER TEKENEN

- 0.01.1: Nieuw schuifraamwerk buitenruimte
- 0.01.2: Nieuw s draagend metaalwerk binnen(buiten) kleedruimte
- 0.01.3: Nieuw HGR gewel
- 0.01.4: Nieuw MS-systeemwand
- 0.01.5: Nieuw MS-systeemwand waarin bodscherm openen
- 0.01.6: Nieuw geluïdwand voorzetwand
- 0.01.7: Nieuw gespenge betonconstructies
- 0.01.8: getuigt glas
- 0.01.9: Nieuw geluïdwand deur
- 0.01.10: Nieuw extra geluïdwand deur
- 0.01.11: Nieuw glasdeur
- 0.01.12: Nieuw glasdeur
- 0.01.13: Nieuw licht
- 0.01.14: Nieuw licht
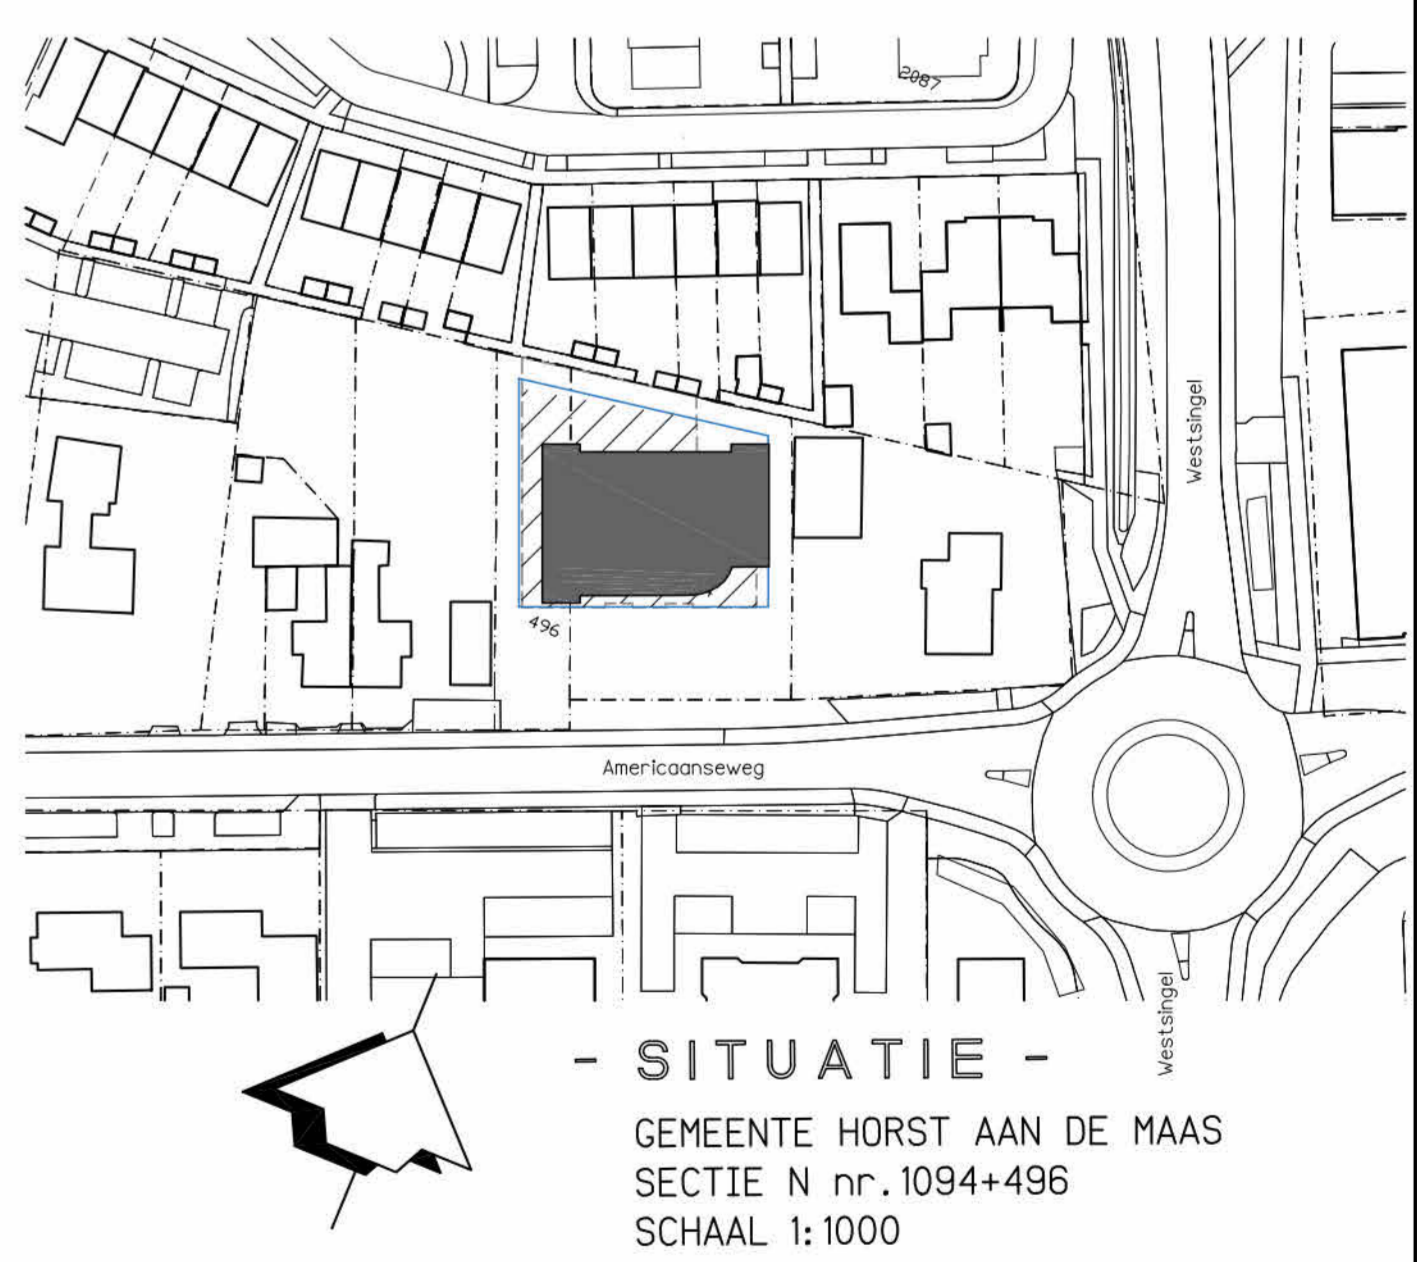

DE NIEUWBOU VAN EEN PRAKTIJK VOOR ORTHODONTIE TE HORST
OPDRACHTGEVER: DHR. NOVVERRAZ, MEVR. NOVVERRAZ
POST ADRES: HOOGAKKER 17, 5802 MA VENRAY
WERK ADRES: AMERICAANSEWEG 48, 5961 GR TE HORST

BESTEKTEKENING: PLATTEGROND
DATUM 14-07-2021 SCHAAL: 1:100 BLAD: B01 GET.: kv
GEWIJZIGD: a29-07-2021

Van der Schoot Architecten bv BNA Schijnijdel
Nieuwe Eerstebaan 8, 5442 VS Schijnijdel T: 075-5493841 e-mail: info@vanderschootarchitecten.nl

NIET VAN TEKENING METEN
MAATVOERING IN HET WERK TE CONTROLEREN
MAATVOERING IN MILLIMETERS TENZIJ ANDERS AANGEGEVEN
MAATVOERING VAN BESTAANDE TEKENING GENOMEN
CONSTRUCTIES ZIE OPGAVE CONSTRUCTEUR