





- PLATTEGROND BEGANE GROND -
NIEUWE TOESTAND

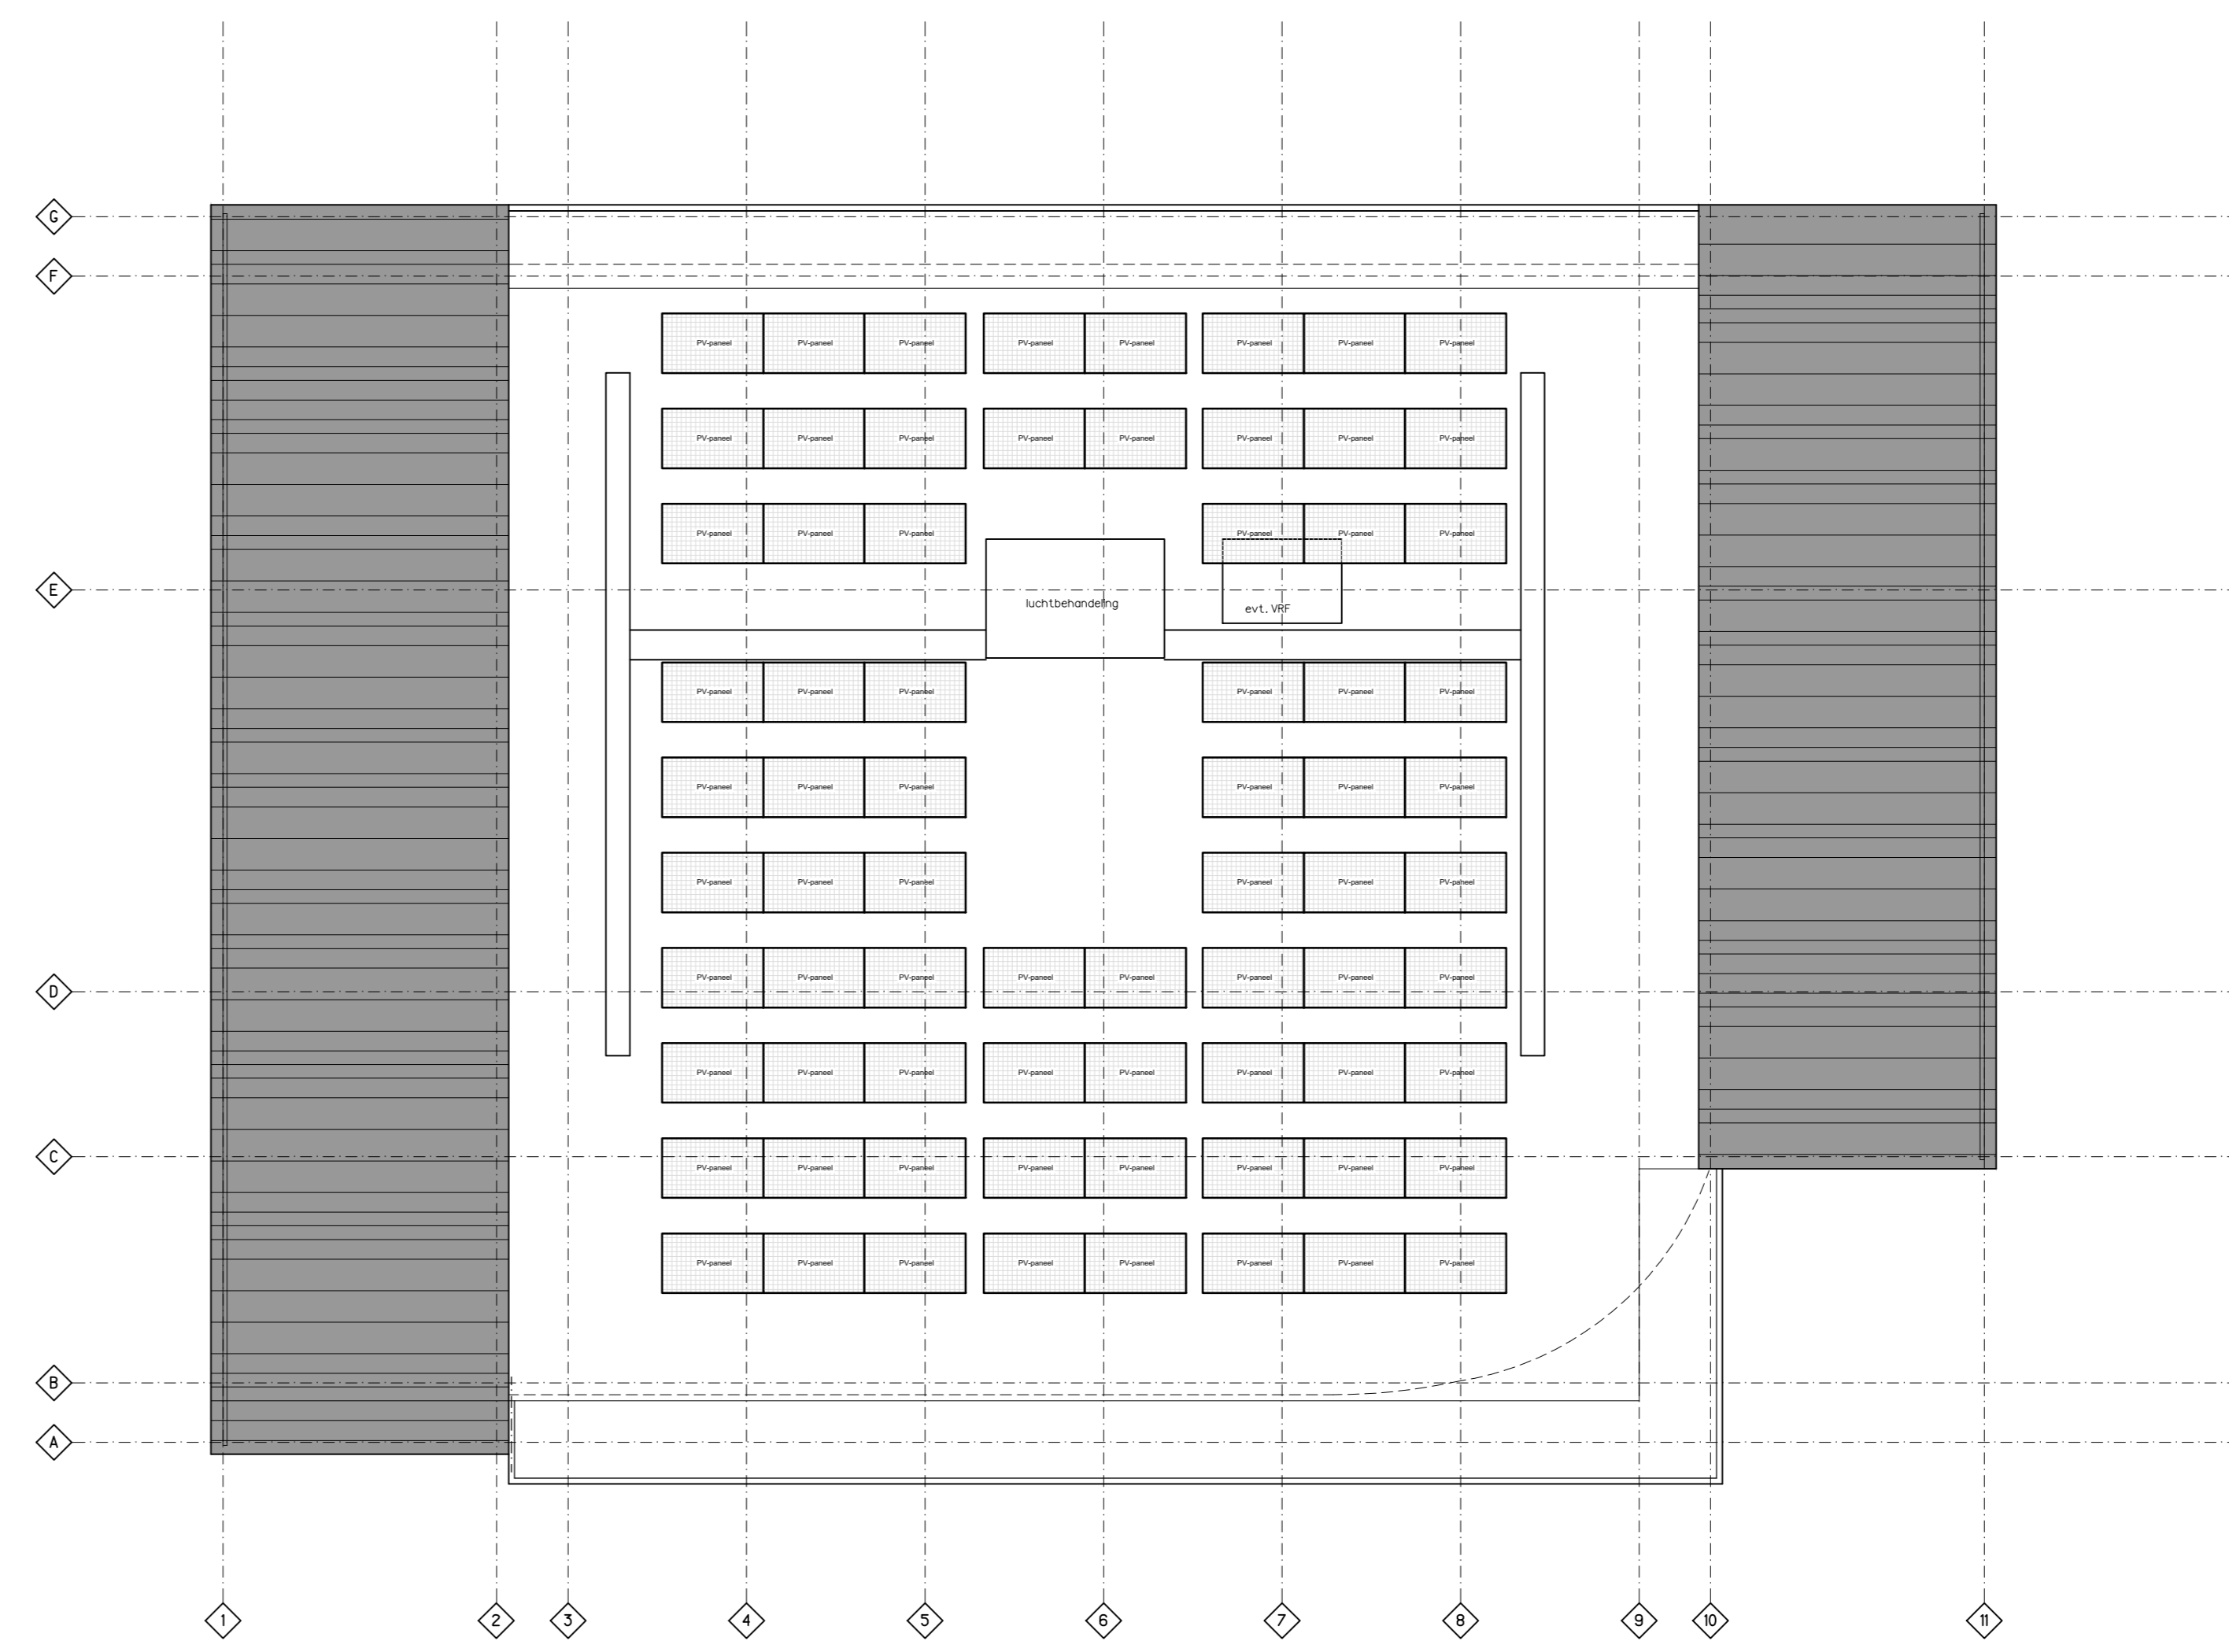

- DAK AANZICHT -
NIEUWE TOESTAND

OPPERVLAKTE BESTAAND:	
OPP. BEBODVD:	802 m ²
OPPERVLAKTE PERCEEL nr. 1094+nr. 496	1671 m ²
PERCENTAGE BEBODVD:	48 %
NIEUWE TOESTAND:	
OPP. BEBODVD:	560 m ²
OPPERVLAKTE PERCEEL nr. 1094+nr. 496	1671 m ²
--- BOUWBLOK BESTEMMINGSPLAN	1152 m ²
--- PERCEEL	1671 m ²

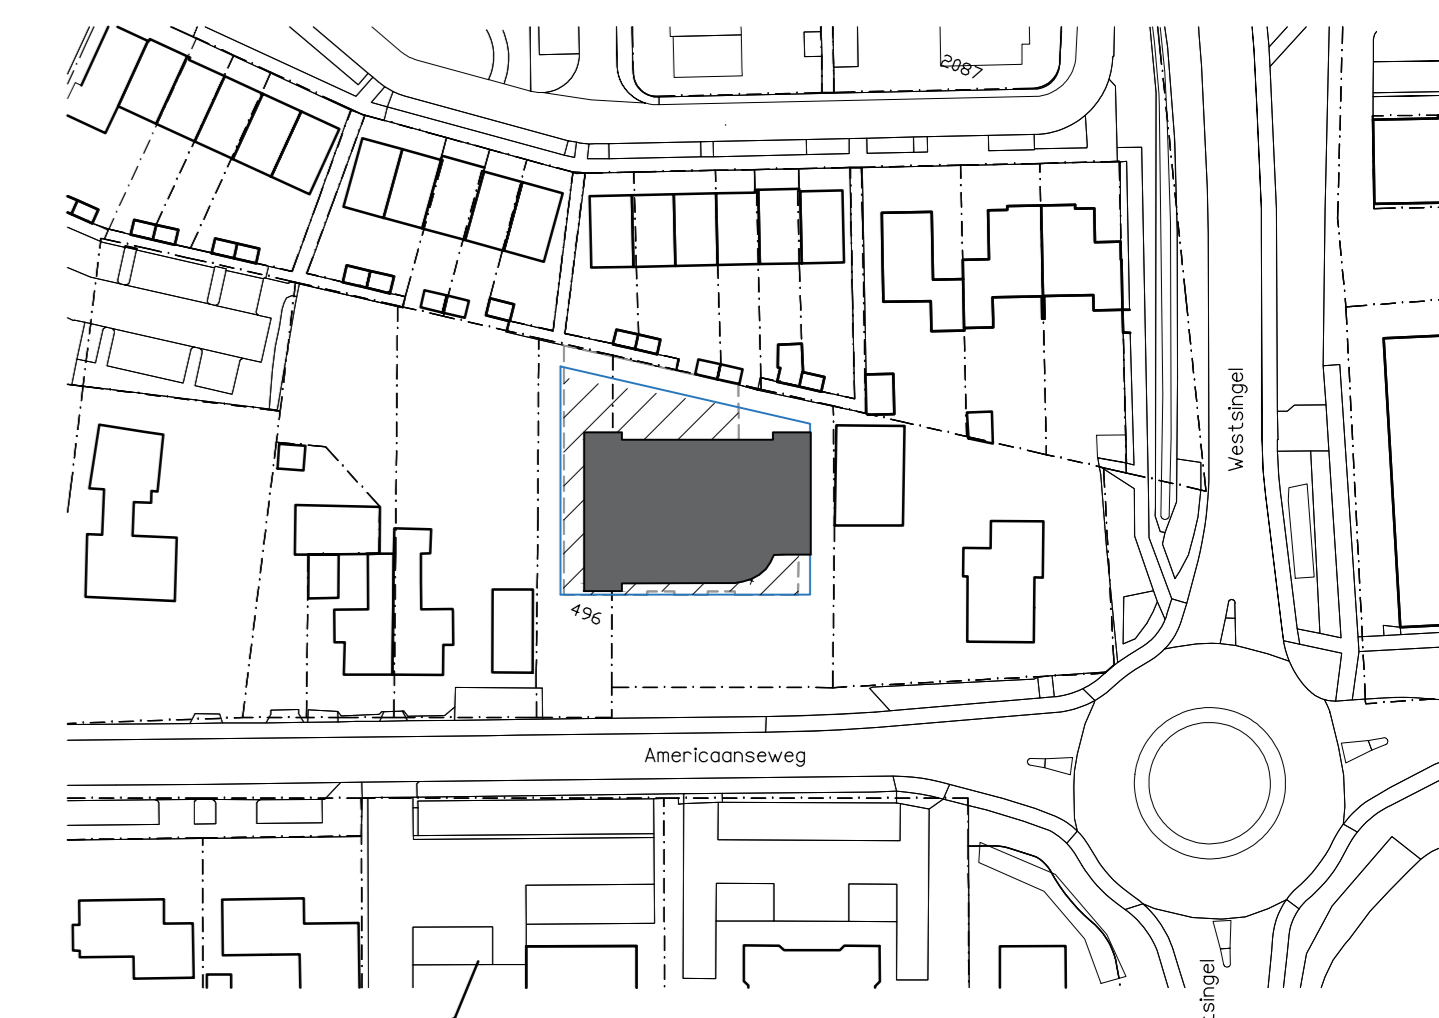

- SITUATIE -
GEMEENTE HORST AAN DE MAAS
SECTIE N nr. 1094+496
SCHAAL 1:1000

[NIET VAN TEKENING METEN]
[MAATVOERING IN HET WERK TE CONTROLEREN]
[MAATVOERING IN MILLIMETERS TENZIJ ANDERS AANGEGEVEN]

DE NIEUWBOUW VAN EEN PRAKTIJK VOOR ORTHODONTIE TE HORST
OPDRACHTGEVER: DHR. NOVERRAZ, MEVR. NOVERRAZ
POST ADRES: HOOGAKKER 17, 5802 MA VENRAY
WERK ADRES: AMERICAANSEWEG 48, 5961 GR TE HORST

DEFINITIEF ONTWERP PLATTEGROND
DATUM 24-03-2021 SCHAAL 1:100 BLAD 962-D01 GET.: kv
GEWIJZIGD a04-05-2021
b08-06-2021

Van der Schoot Architecten bv BNA schijndel
Nieuwe Eerdebaan 6, 5482 VS Schijndel T: 073-5493841 e-mail: info@vanderschootarchitecten.nl