KOW

Project
Leytsche Hof - Leidschendam

Projectnummer	Projectfase	Datum wijz	Datum	Tekeningnummer
A-2016579	OV	13-01-2022	21-05-2021	OV-000

tekeningenlijst OV

000_KOW - tekeningenlijst OV

TEKNR.	ONDERDEEL	DATUM	WIJZ.	WIJZ. DATUM	OMSCHRIJVING	STATUS
000 - algemeen						
OV-010	situatie	21-05-2021				DEFINITIEF
100 - plattegronden						
OV-099	Totaal - kelder	21-05-2021	B	08-12-2021	int.toeg./ berg./ fietspark./ hellingbanen dek/ balkons E/ wasmachines/details	DEFINITIEF
OV-100	Totaal - begane grond	21-05-2021	C	13-01-2022	pui verplaatst t.p.v lifthal blok E	DEFINITIEF
OV-101	Totaal - 1e verdieping	21-05-2021	B	08-12-2021	int.toeg./ berg./ fietspark./ hellingbanen dek/ balkons E/ wasmachines/details	DEFINITIEF
OV-A-100	Blok A - begane grond en 1e verdieping	21-05-2021	B	08-12-2021	int.toeg./ berg./ fietspark./ hellingbanen dek/ balkons E/ wasmachines/details	DEFINITIEF
OV-A-101	Blok A - 2e en 3e verdieping	21-05-2021	B	08-12-2021	int.toeg./ berg./ fietspark./ hellingbanen dek/ balkons E/ wasmachines/details	DEFINITIEF
OV-A-102	Blok A - 4e en dak verdieping	21-05-2021	B	08-12-2021	int.toeg./ berg./ fietspark./ hellingbanen dek/ balkons E/ wasmachines/details	DEFINITIEF
OV-B-100	Blok B - begane grond en 1e verdieping	21-05-2021	B	08-12-2021	int.toeg./ berg./ fietspark./ hellingbanen dek/ balkons E/ wasmachines/details	DEFINITIEF
OV-B-101	Blok B - 2e en 3e verdieping	21-05-2021	B	08-12-2021	int.toeg./ berg./ fietspark./ hellingbanen dek/ balkons E/ wasmachines/details	DEFINITIEF
OV-B-102	Blok B - dak	21-05-2021	B	08-12-2021	int.toeg./ berg./ fietspark./ hellingbanen dek/ balkons E/ wasmachines/details	DEFINITIEF
OV-C-100	Blok C - begane grond en 1e verdieping	21-05-2021	B	08-12-2021	int.toeg./ berg./ fietspark./ hellingbanen dek/ balkons E/ wasmachines/details	DEFINITIEF
OV-C-101	Blok C - 2e en 3e verdieping	21-05-2021	B	08-12-2021	int.toeg./ berg./ fietspark./ hellingbanen dek/ balkons E/ wasmachines/details	DEFINITIEF
OV-C-102	Blok C - dak	21-05-2021	B	08-12-2021	int.toeg./ berg./ fietspark./ hellingbanen dek/ balkons E/ wasmachines/details	DEFINITIEF
OV-D-100	Blok D - begane grond en 1e verdieping	21-05-2021	B	08-12-2021	int.toeg./ berg./ fietspark./ hellingbanen dek/ balkons E/ wasmachines/details	DEFINITIEF
OV-D-101	Blok D - 2e en 3e verdieping	21-05-2021	B	08-12-2021	int.toeg./ berg./ fietspark./ hellingbanen dek/ balkons E/ wasmachines/details	DEFINITIEF
OV-D-102	Blok D - 4e en 5e verdieping	21-05-2021	B	08-12-2021	int.toeg./ berg./ fietspark./ hellingbanen dek/ balkons E/ wasmachines/details	DEFINITIEF
OV-D-103	Blok D - 6e verdieping en dak	21-05-2021	B	08-12-2021	int.toeg./ berg./ fietspark./ hellingbanen dek/ balkons E/ wasmachines/details	DEFINITIEF
OV-E-100	Blok E - kelder en begane grond	21-05-2021	C	13-01-2022	pui verplaatst t.p.v lifthal blok E	DEFINITIEF
OV-E-101	Blok E - 1e t-m 4e verdieping	21-05-2021	B	08-12-2021	int.toeg./ berg./ fietspark./ hellingbanen dek/ balkons E/ wasmachines/details	DEFINITIEF
OV-E-102	Blok E - 5e t-m 12e verdieping	21-05-2021	B	08-12-2021	int.toeg./ berg./ fietspark./ hellingbanen dek/ balkons E/ wasmachines/details	DEFINITIEF
OV-E-103	Blok E - dak	21-05-2021	A	08-12-2021	int.toeg./ berg./ fietspark./ hellingbanen dek/ balkons E/ wasmachines/details	DEFINITIEF
100 - plattegronden toegankelijkheid						
OV-099T	kelder_toegankelijkheid	21-05-2021	B	08-12-2021	int.toeg./ berg./ fietspark./ hellingbanen dek/ balkons E/ wasmachines/details	DEFINITIEF
OV-100T	beganegrond toegankelijkheid	21-05-2021	C	08-12-2021	int.toeg./ berg./ fietspark./ hellingbanen dek/ balkons E/ wasmachines/details	DEFINITIEF
OV-101T	1e verdieping toegankelijkheid	21-05-2021	C	08-12-2021	int.toeg./ berg./ fietspark./ hellingbanen dek/ balkons E/ wasmachines/details	DEFINITIEF
OV-102T	2e t-m 3e verdieping toegankelijkheid	21-05-2021	B	08-12-2021	int.toeg./ berg./ fietspark./ hellingbanen dek/ balkons E/ wasmachines/details	DEFINITIEF
OV-104T	4e verdieping toegankelijkheid	21-05-2021	B	08-12-2021	int.toeg./ berg./ fietspark./ hellingbanen dek/ balkons E/ wasmachines/details	DEFINITIEF
OV-105T	5e verdieping toegankelijkheid	21-05-2021	B	08-12-2021	int.toeg./ berg./ fietspark./ hellingbanen dek/ balkons E/ wasmachines/details	DEFINITIEF
OV-106T	6e t-m 12e verdieping toegankelijkheid	21-05-2021	B	08-12-2021	int.toeg./ berg./ fietspark./ hellingbanen dek/ balkons E/ wasmachines/details	DEFINITIEF
150 - fragmenten						
OV-150	sprinklerruimte	21-05-2021				DEFINITIEF
OV-151	bassin dektuin	21-05-2021				DEFINITIEF
200 - gevels						
OV-200	Zuidoost- en Zuidwestgevel	21-05-2021	B	08-12-2021	int.toeg./ berg./ fietspark./ hellingbanen dek/ balkons E/ wasmachines/details	DEFINITIEF
OV-201	Noordoost- en Noordwestgevel	21-05-2021	B	08-12-2021	int.toeg./ berg./ fietspark./ hellingbanen dek/ balkons E/ wasmachines/details	DEFINITIEF
OV-202	Binnengevels blok A en B	21-05-2021	B	08-12-2021	int.toeg./ berg./ fietspark./ hellingbanen dek/ balkons E/ wasmachines/details	DEFINITIEF
OV-203	Binnengevels blok C en D	21-05-2021	B	08-12-2021	int.toeg./ berg./ fietspark./ hellingbanen dek/ balkons E/ wasmachines/details	DEFINITIEF
OV-204	Binnengevels blok E	21-05-2021	B	08-12-2021	int.toeg./ berg./ fietspark./ hellingbanen dek/ balkons E/ wasmachines/details	DEFINITIEF
300 - doorsnedes						
OV-A-300	Blok A - doosnedes	21-05-2021	A	08-12-2021	int.toeg./ berg./ fietspark./ hellingbanen dek/ balkons E/ wasmachines/details	DEFINITIEF
OV-B-300	Blok B - doorsnedes	21-05-2021	A	08-12-2021	int.toeg./ berg./ fietspark./ hellingbanen dek/ balkons E/ wasmachines/details	DEFINITIEF
OV-C-300	Blok C - doorsnedes	21-05-2021	A	08-12-2021	int.toeg./ berg./ fietspark./ hellingbanen dek/ balkons E/ wasmachines/details	DEFINITIEF
OV-D-300	Blok D - doorsnedes	21-05-2021	A	08-12-2021	int.toeg./ berg./ fietspark./ hellingbanen dek/ balkons E/ wasmachines/details	DEFINITIEF
OV-E-300	Blok E - doorsnedes E1 en E2	21-05-2021	A	08-12-2021	int.toeg./ berg./ fietspark./ hellingbanen dek/ balkons E/ wasmachines/details	DEFINITIEF
OV-E-301	Blok E - doorsnedes E3 en E4	21-05-2021	A	08-12-2021	int.toeg./ berg./ fietspark./ hellingbanen dek/ balkons E/ wasmachines/details	DEFINITIEF
OV-E-303	Doorsnede E6 en E7	21-05-2021				DEFINITIEF
400 - details						
OV-400	principe details	21-05-2021	B	08-12-2021	int.toeg./ berg./ fietspark./ hellingbanen dek/ balkons E/ wasmachines/details	DEFINITIEF
700 - bouwbesluit						
OV-700	bebouwd terreinoppervlak	21-05-2021				DEFINITIEF
OV-701	GO	21-05-2021				DEFINITIEF
OV-702	BVO	21-05-2021				DEFINITIEF
OV-703	Bruto Inhoud	21-05-2021				DEFINITIEF
OV-704	Verblijgsgebieden en -ruimten	21-05-2021				DEFINITIEF
OV-710-01	beganegrond verblijfsgebied	21-05-2021				DEFINITIEF

000_KOW - tekeningenlijst OV

TEKNR.	ONDERDEEL	DATUM	WIJZ.	WIJZ. DATUM	OMSCHRIJVING	STATUS
OV-710-02	beganegrond woningen verblijfsgebied	21-05-2021				DEFINITIEF
OV-711	1e verdieping verblijfsgebied	21-05-2021				DEFINITIEF
OV-712	2e verdieping verblijfsgebied	21-05-2021				DEFINITIEF
OV-713	3e verdieping verblijfsgebied	21-05-2021				DEFINITIEF
OV-714	4e verdieping verblijfsgebied	21-05-2021				DEFINITIEF
OV-715	5e verdieping verblijfsgebied	21-05-2021				DEFINITIEF
OV-716	6e verdieping verblijfsgebied	21-05-2021				DEFINITIEF
OV-717	7e t-m 9e verdieping verblijfsgebied	21-05-2021				DEFINITIEF
OV-718	10e t-m 12e verdieping verblijfsgebied	21-05-2021				DEFINITIEF
OV-720-01	beganegrond verblijfsruimte	21-05-2021				DEFINITIEF
OV-720-02	beganegrond woningen verblijfsruimte	21-05-2021				DEFINITIEF
OV-721	1e verdieping verblijfsruimte	21-05-2021				DEFINITIEF
OV-722	2e verdieping verblijfsruimte	21-05-2021				DEFINITIEF
OV-723	3e verdieping verblijfsruimte	21-05-2021				DEFINITIEF
OV-724	4e verdieping verblijfsruimte	21-05-2021				DEFINITIEF
OV-725	5e verdieping verblijfsruimte	21-05-2021				DEFINITIEF
OV-726	6e verdieping verblijfsruimte	21-05-2021				DEFINITIEF
OV-727	7e t-m 9e verdieping verblijfsruimte	21-05-2021				DEFINITIEF
OV-728	10e t-m 12e verdieping verblijfsruimte	21-05-2021				DEFINITIEF
800 - impressies						
OV-800	Isometrie V1	21-05-2021	A	08-12-2021	int.toeg./ berg./ fietspark./ hellingbanen dek/ balkons E/ wasmachines/details	DEFINITIEF
OV-801	Isometrie V2	21-05-2021	A	08-12-2021	int.toeg./ berg./ fietspark./ hellingbanen dek/ balkons E/ wasmachines/details	DEFINITIEF
OV-802	Isometrie V3	21-05-2021	A	08-12-2021	int.toeg./ berg./ fietspark./ hellingbanen dek/ balkons E/ wasmachines/details	DEFINITIEF
OV-803	Isometrie V4	21-05-2021	A	08-12-2021	int.toeg./ berg./ fietspark./ hellingbanen dek/ balkons E/ wasmachines/details	DEFINITIEF

Behoort bij besluit van B & W
van Leidschendam-Voorburg
OMGEVINGSVERGUNNING 2e FASE
Leidschendam-Voorburg

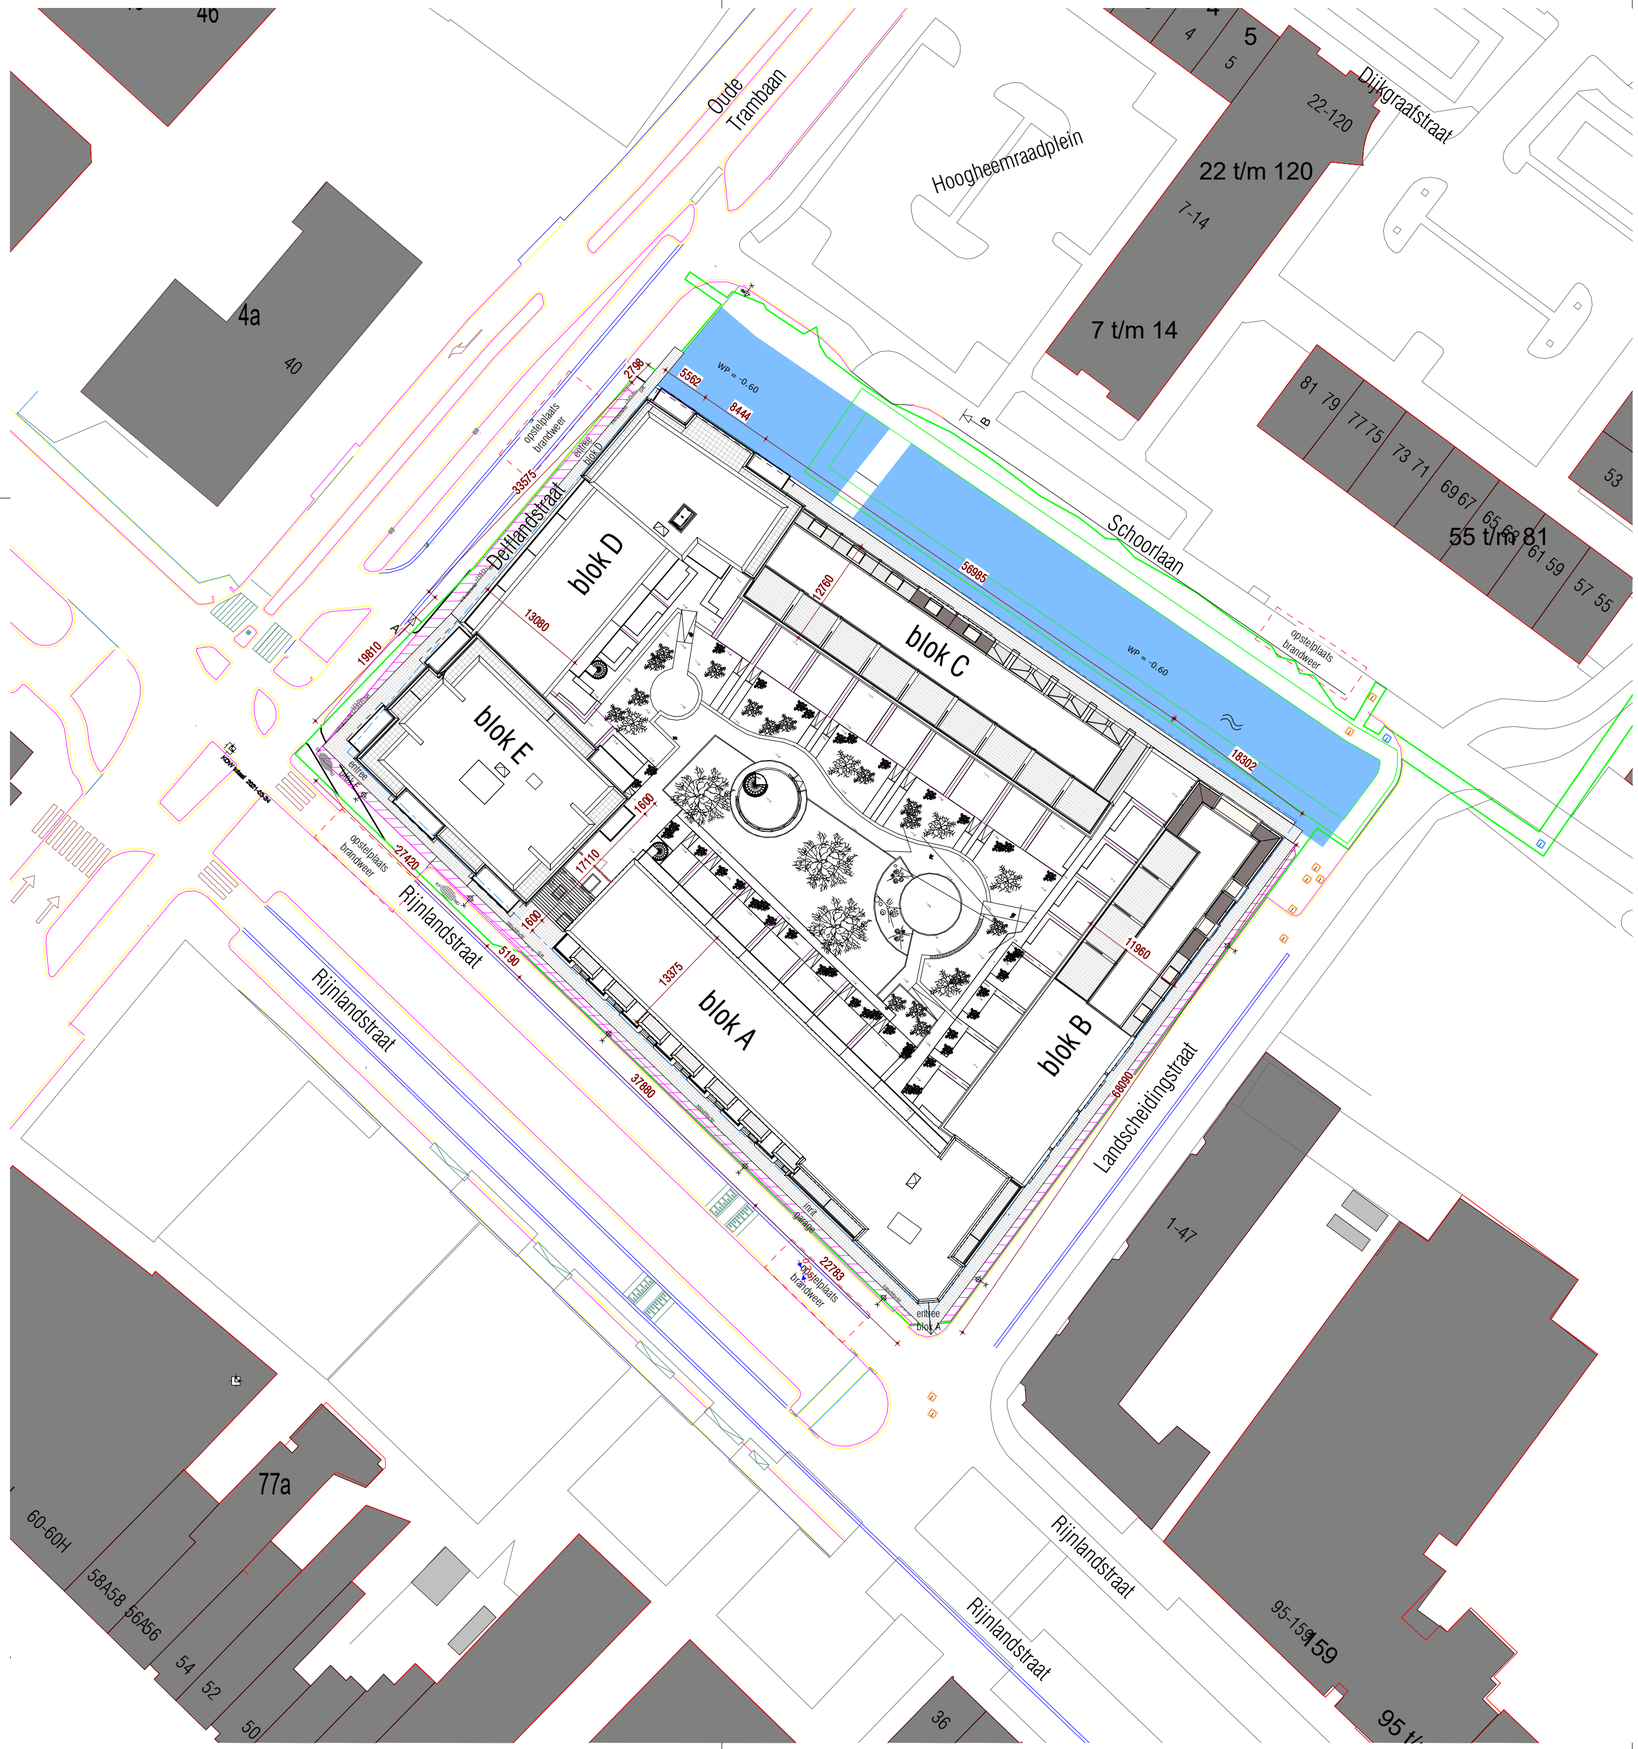

Leidschenhof - Leidschendam
kavel ontsloten binnen de straten - Oude trambaan, Rijnlandstraat, Landscheidingstraat en Schoorlaan

onderleggers via Nationaal georegister:
BAG download datum 20201123
BRK download datum 20201123

Voorstel Bijlage te verkopen grond Bijlage 3B goede.dwg datum 20200818

KOW 3d-model omgevingsvergunning 21-05-2021

kadaster
VEU00 B 5828
VEU00 B 6534
VEU00 B 11858
VEU00 B 11193
VEU00 B 12460

Behoort bij besluit van B & W van Leidschendam-Voorburg
OMGEVINGSVERGUNNING 2e FASE

parkeerplaatsen op bouwkavel	
omschrijving	Count
	160

Grand total: 160

N

DEFINITIEF

Wijziging	Datum	Omschrijving

Project
Leidschenhof - Leidschendam

Onderdeel
situatie

Opdrachtgever

KOW

Formaat
A2

Projectfase
OV

Getekend
OvdM

Gecontroleerd
-

Datum
21-05-2021

Schaal
1 : 500

Projectnummer
A-2016579

Contact
www.kow.nl

Tekeningnummer
OV-010

A2 (594x420)

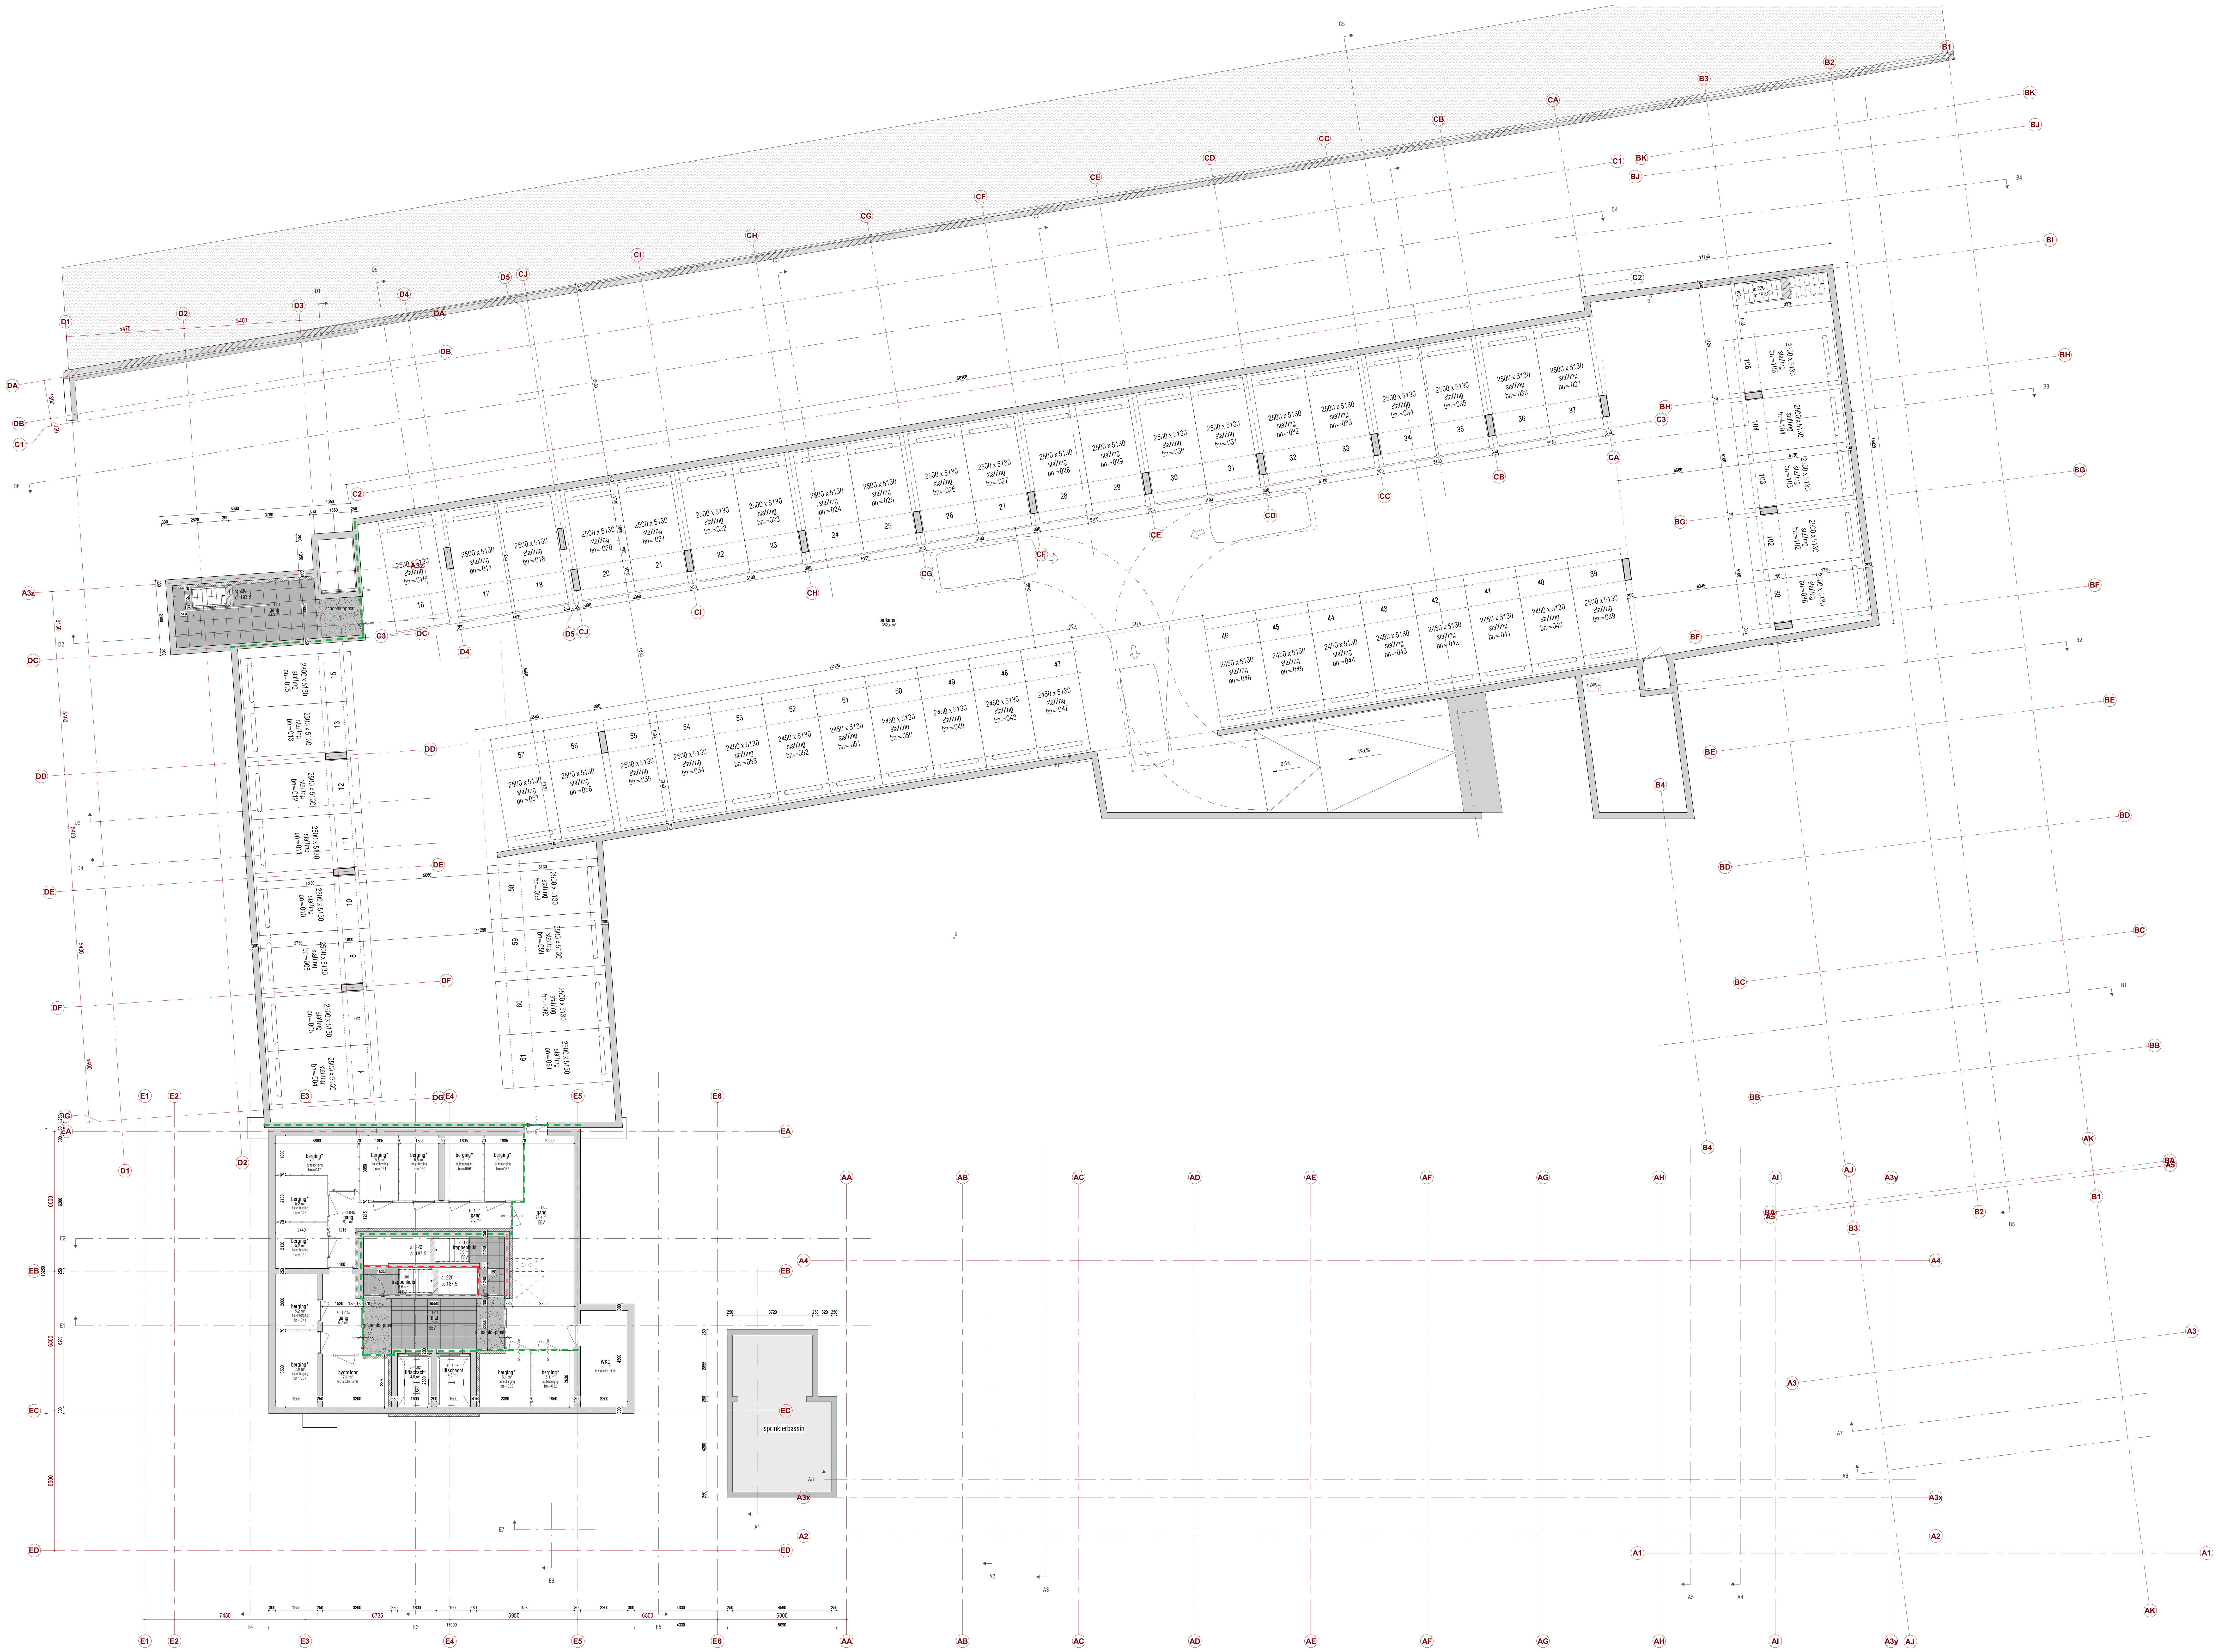

RENVOOI

wanden:

beton, ihw (voor afmetingen zie tekeningen Swinn)	Metalstud woningscheidende wand d=250mm
kalkzandsteen lijmblokken	Metalstud voorzetwand d=125mm
HSB-wand (d=180/260mm)	lichte scheidingswand, dikte min. 100mm (min. 75 kg/m²)
(spouw-)isolatie	*algemeen: De leidingschachten bestaan uit 100mm kalkzandsteen of gipsblokken met een hoge dichtheid met een massa van ≥ 150kg/m²

metselwerk, in div. kleuren en verbanden (zie ook gevels):

M00 - wit-gekeimd	M07 - rood
M01 - geel	M08 - roodbruin
M02 - bruin	M09 - grijs
M04 - grijs	

kozijnen:

- buitenkozijn, hout
- buitenkozijn, aluminium
- vliesgevel, aluminium
- binnendeur, opdek | geluidwerende binnendeur, opdek (zie rapportage Zri)

brandveiligheid:

- brandscheiding 30 minuten
- brandscheiding 60 minuten
- 30 min rookdoorgang S200
- dranger
- pui/deur 30 minuten brandwerend | 30min vzv dranger
- pui/deur 60 minuten brandwerend | 60min vzv dranger
- VDL vrijloopdranger
- kl.m. kleefmagneet
- B brandweerlift

installaties/ apparaten:

- warmtepomp (met service-ruimte)
- warmtepomp (met service ruimte); montage aan de muur of op stalen frame (stoeltje)
- drogeblusleiding
- RM rookmelder
- BM brandmelder (NEN 2535 bijlage C)
- douche

sanitair / witgoed

- hangtoilet met inbouwreservoir | fonteintje
- wasbak

regelgeving:

vrije doorgang
Algemeen: vrije doorgang van ten minste 850mm breed en ten minste 2300mm hoog
toegang liftkooi: 900x2300mm
afmetingen liftkooi minimaal 1100x2100x2400mm (l x b x h)

energieprestatie
uitgangspunten R_c: begane grondvloer = 3,7 m²K/W
buitengevel = 4,7 m²K/W
dak = 6,3 m²K/W

- voor constructie-gegevens zie tekeningen en berekeningen van Swinn
- voor brandveiligheidsconcept en brandoverslagberekeningen zie rapportages ZRi
- voor daglicht-, doorspuibaarheid en ventilatieberekeningen zie rapportages ZRi
- geluidwerende voorzieningen conform rapportage van ZRi
- *gebouw voorzien van vluchtroute-aanduiding, zie rapportage/tekeningen van ZRi*
- *voor noodverlichting zie <>*
- schachten uitvoeren volgens NEN 6068, schachten uitvoeren in 100mm gibo zwaar.
- brandgevaarlijkheid dak volgens NEN 6063
- brandveiligheid en rookproductie van materialen volgens bouwbesluit
- vrije hoogte van verblijfsruimtes en -gebieden is minimaal 2600mm
- vloer-, vide- en trapafscheidingen volgens bouwbesluit, hoogte hekwerken min. 1000+vl (1200+vl bij vloerhoogte >13m)
- hoogte traphekken 900mm boven het tredevlak
- liftkooi vzv noodverlichting
- wateropname van materialen op vloeren, wanden en plafonds van sanitaire ruimtes vlgs bouwbesluit
- inbraakwerendheid vlgs bouwbesluit, NEN 5087 en NEN 5096
- wering van ratten en muizen vlgs bouwbesluit: naden en kieren < 10mm
- gebruik van materialen die worden toegepast aan de binnenzijde van een schacht. koker of kanaal en die grenst aan meer dan een (sub-)brandcompartiment met een inwendige doorsnede groter dan 0,015m², moet voldoen aan brandklasse A2, zoals bedoeld in artikel 2.58
- de hellingbanen in het binnenhof ten behoeve van de integrale toegankelijkheid hebben een minimale breedte van 1,1m, zijn niet hoger dan 1m en hebben aan de bovenzijde een vloer van minimaal 1,4 x 1,4m.

peil = 0 = b.k. afgewerkte vloer entree blok E = 0,32 +NAP

Behoort bij besluit van B & W van Leidschendam-Voorburg
OMGEVINGSVERGUNNING 2e FASE
Leidschendam-Voorburg

ingelinkte modellen/onderleggers:
Swinn (constructies): 21-05-2021 (RVT)

DEFINITIEF

Wijziging	Datum	Omschrijving
A	15-09-2021	diverse nav opm. gemeente
B	08-12-2021	int.toeg./ berg./ fietspark./ hellingbanen dek/ balkons E/ wasmachines/details

Project: Leytsche Hof - Leidschendam
Onderdeel: **Totaal - kelder**
Opdrachtgever: BPD

KOW

Formaat	Projectfase	Getekend	Gecontroleerd	Datum
A0+	OV	MvZ	AK/MS	21-05-2021

Schaal	Projectnummer	Contact	Tekeningnummer
1 : 100	A-2016579	www.kow.nl	OV-099

A0+ (1399x841)

RENVOOI

wanden:

- beton, the Swan (afmetingen zie tekeningen Swinx)
- kalkzandsteen lijmblokken
- HSB-wand (d=180/ 280mm)
- lijpaw- lichtste
- Metalstud woningscheidende wand d=250mm
- Metalstud voorsatswand d=125mm
- lichte scheidingswand, dikte min. 100mm (min. 75 kg/m²)

***klampen**
De leidingschachten bestaan uit 100mm kalkzandsteen of gipsblokken met een hoge dichtheid met een massa van ≥ 1500kg/m³

metselwerk, in div. kleuren en verbanden (zie ook gevels):

- M00 – wit-gekleurd
- M01 - geel
- M02 - bruin
- M04 - grijs
- M07 - rood
- M08 - roodbruin
- M09 - grijs

kozijnen:

- buitenkozijn, hout
- buitenkozijn, aluminium
- vliegwiel, aluminium
- binnendeur, opdek | geluidwerende binnendeur, opdek (zie rapportage ZA)

brandveiligheid:

- brandscheiding 30 minuten
- brandscheiding 60 minuten
- 30 min rookbestorging S200
- drager
- pui/deur 30 minuten brandwerend | 30min vzv drager
- pui/deur 60 minuten brandwerend | 60min vzv drager
- vlp vlp vlp — vrijdopdrager
- kwp — kwelfmagneet
- B — brandweerlift

installaties/ apparaten:

- warmtepomp (niet service-ruimte)
- warmtepomp (niet service-ruimte), montage aan de muur of op stalen frame (zoselpe)
- dragerbekleding
- rookmelder
- brandmelder (NEN 2535 klasse C)
- douche

sanitair / witgoed

- hangtoilet met inbouwreservoir | fonteintje
- wasbak

regelgeving:

vrije doorgang
Algemeen: vrije doorgang van ten minste 850mm breed en ten minste 2300mm hoog
toegang liftkooi: 900x2330mm
afmetingen liftkuil: minimaal 1100x2700x2400mm (l x b x h)

energieprestatie
uitgangspunten fc: begane grondvloer = 3,7 m²K/W
buitengevel = 4,7 m²K/W
dak = 6,3 m²K/W

- voor constructie-gegevens de tekeningen en berekeningen van Swinx
- voor brandwerendheidseisen en brandcompartimenteringsberekeningen zie rapportages ZR
- voor daglicht-, zichtopdeboel- en ventilatieberekeningen zie rapportages ZB
- geluidwerende voorzieningen conform rapportage van ZA
- gebouw voorzien van slachtroute-aanduiding, zie rapportage tekeningen van ZR
- voor rookwerendheidseisen zie **
- schachten uitvoeren volgens NEN 6068, schachten uitvoeren in 100mm gibo zwaar.
- brandwerendheid en rookdichtheid van kozijnen
- brandwerendheid en rookproductie van materialen volgens bouwbesluit
- vrije hoogte van verblijfsruimtes en -gebieden is minimaal 2600mm
- vloer-, vide- en trapopbouwheidingen volgens bouwbesluit, hoogte hekwerken min. 1000+(1200-h vl) voorhoogte +13mj
- hoogte traphekken 900mm boven het tredevlak
- voor akoestische eisen zie ZA
- wateropname van materialen op vloeren, wanden en plafonds van sanitaire ruimtes vlgs bouwbesluit
- inbraakwerendheid vlgs bouwbesluit, NEN 5087 en NEN 5096
- wering van ratten en muizen vlgs bouwbesluit: roden en kieren < 10mm
- gebruik van materialen die worden toegepast aan de binnenzijde van een schacht, koker of kanaal en die grenst aan meer dan een (sub-)brandcompartiment met een inwendige doorsnede groter dan 2.070m², moet voldoen aan brandklasse A2, zoals bedoeld in artikel 2.18
- de leidingdoren in het binnenrot en behoeve van de integrale toegankelijkheid hebben een minimale breedte van 1.1m, zijn niet hoger dan 1m en hebben aan de (toegang)zijde een vloer van minimaal 1 x 1.1m

peil = 0 = b.k. afgewerkte vloer entree blok E = 0,32 +NAP

ingelinkte modellen/onderleggers:
Swinx (constructies): 21-05-2021 (RVT)

DEFINITIEF

Versie	Datum	Omschrijving
A	15-09-2021	diverse nav opm. gemeente
B	08-12-2021	int.toeg./ berg./ fietspark./ hellingbanen dek/ balkons E/ wasmachines/details
C	13-01-2022	pui verplaatst t.p.v lifthal blok E

Project: Leytsche Hof – Leidschendam
Onderdeel: **Totaal – begane grond**
Opdrachtgever: BPD

KOW

Formaat: A0+
Schaal: 1:100
Projectfase: OV
Projectnummer: A-2016579
Getekend: MvZ
Gecontroleerd: AK/MS
Contact: www.kow.nl
Datum: **21-05-2021**
Tekeningnummer: **OV-100**

A0+ 1189x841

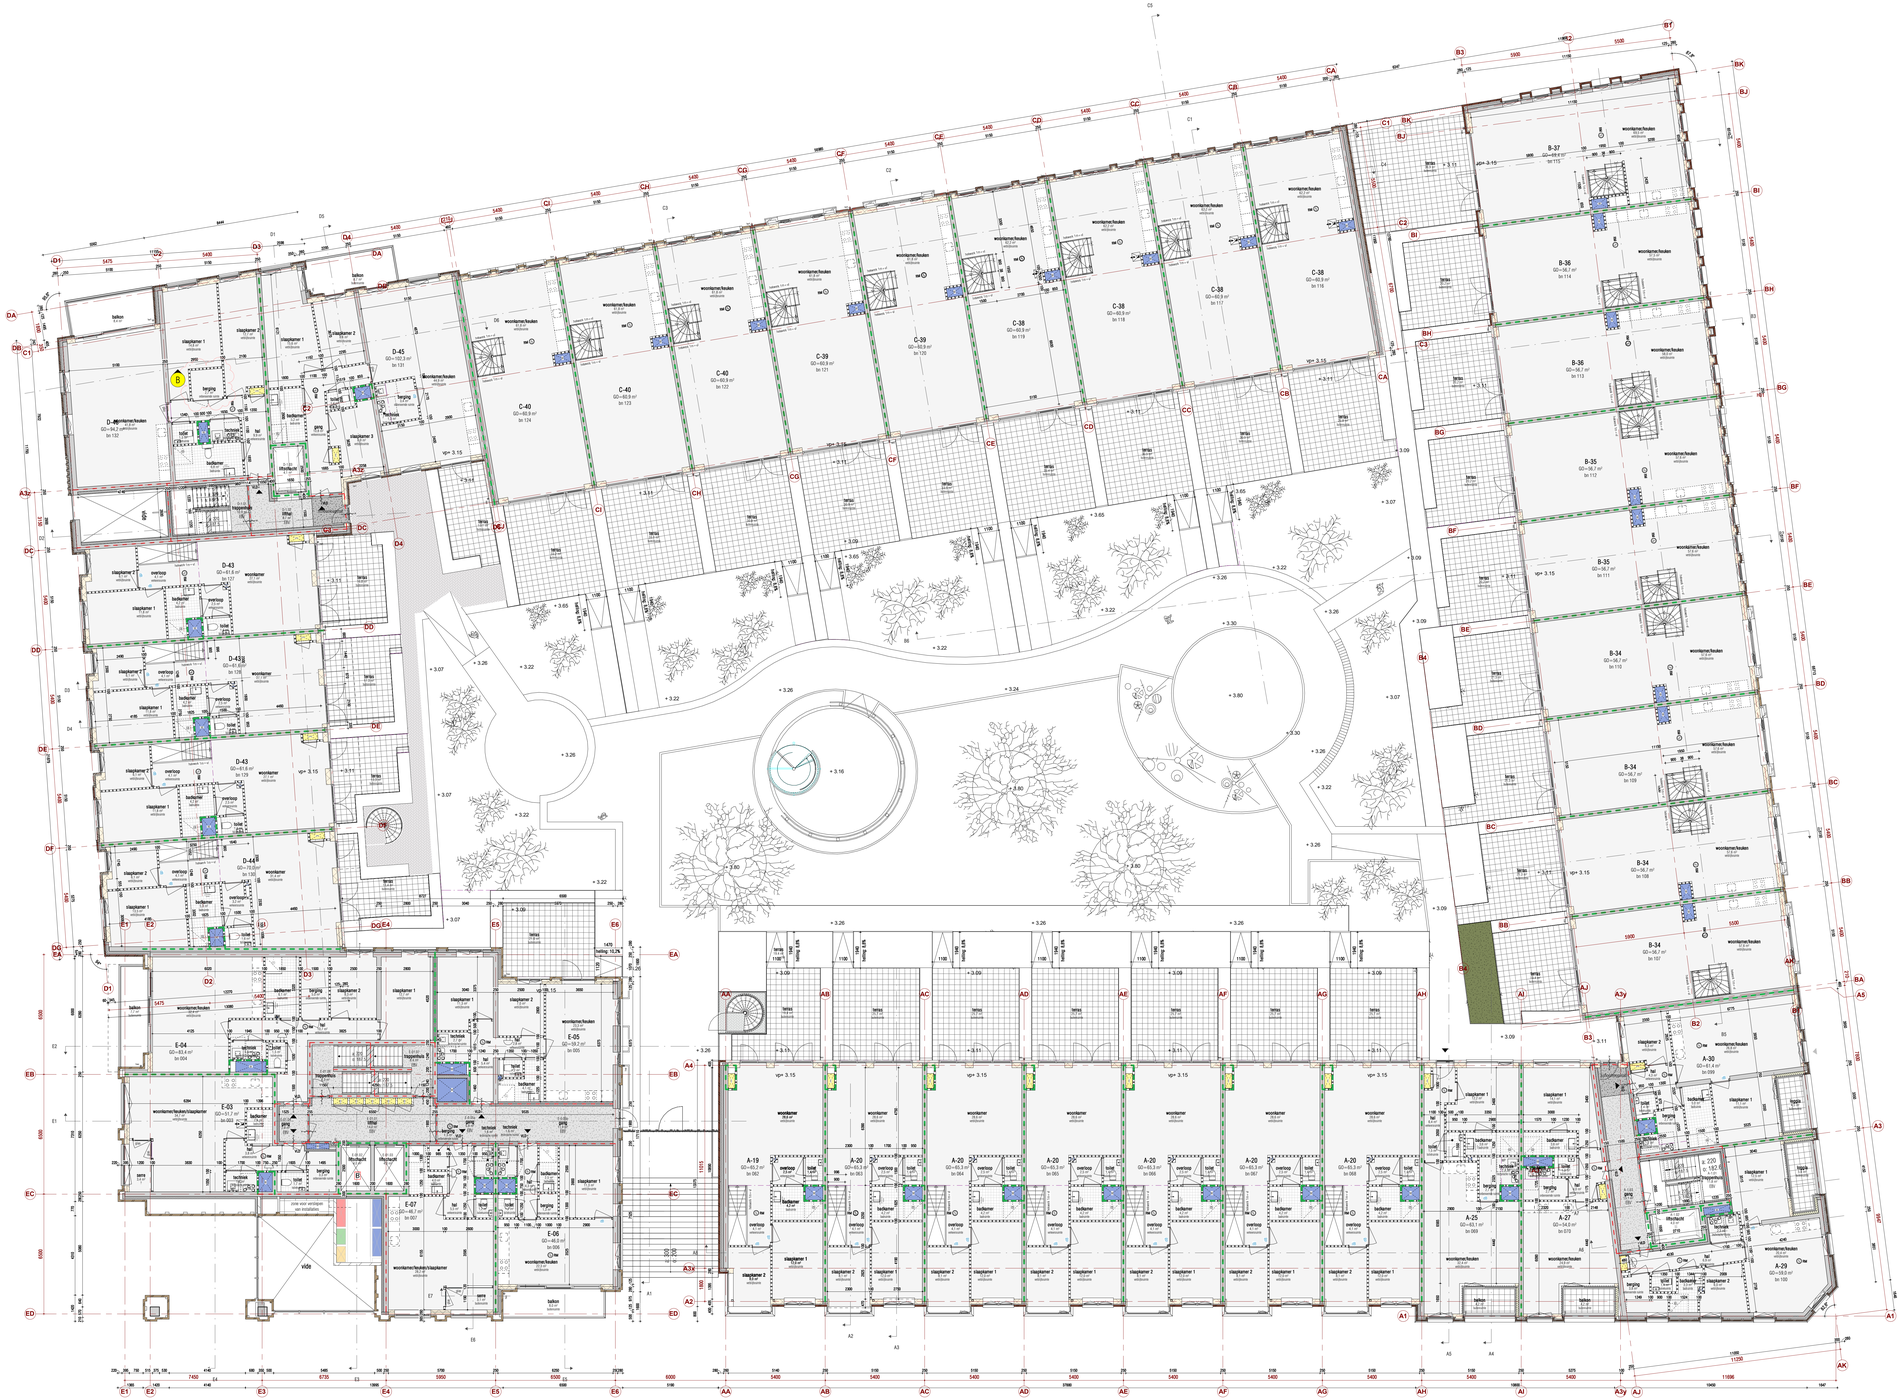

RENVOOI

wanden:

- beton, the b.voor afmetingen zie tekeningen Swimi
- kalkzandsteen lijmblokken
- HSB-wand (d=180/ 280mm)
- lapsuw- bickote
- Metalstud woningscheidende wand d=250mm
- Metalstud voorsetwand d=125mm
- lichte scheidingswand, dikte min. 100mm (min. 75 kg/m²)

***Alarmeren**
De leidingschachten (wet)ruim uit 100mm kalkzandsteen of gipsblokken met een hoge dichtheid met een massa van ≥ 900kg/m³

metselwerk, in div. kleuren en verbanden (zie ook gevels):

- M00 – wit-gekeimd
- M01 - geel
- M02 - bruin
- M04 - grijs
- M07 - rood
- M08 - roodbruin
- M09 - grijs

kozijnen:

- buitenkozijn, hout
- buitenkozijn, aluminium
- vliegwiel, aluminium
- binnendeur, opdek | geluidwerende binnendeur, opdek (zie rapportage ZX)

brandveiligheid:

- brandscheiding 30 minuten
- brandscheiding 60 minuten
- 30 min rookbarrage S200
- dranger
- pui/deur 30 minuten brandwerend | 30min vzv dranger
- pui/deur 60 minuten brandwerend | 60min vzv dranger
- vlz vlzopschranger
- vlakfmagneet
- B brandweerlift

installaties/ apparaten:

- warmtepomp (niet service-ruimte)
- warmtepomp (niet service-ruimte), montage aan de muur of op stalen frame (zoselpe)
- dragerbuisleiding
- rookmelder
- brandmelder (NEN 2535 klasse C)
- douche

sanitair / witgoed

- hangtoilet met inbouwreservoir | fonteintje
- wasbak

regelgeving:

vrije doorgang
Algemeen: vrije doorgang van ten minste 850mm breed en ten minste 2300mm hoog
toegang liftkoor 900x2330mm
afmetingen liftkuil minimaal 1100x2700x2400mm (l x b x h)

energieprestatie
uitgangspunten fb: begane grondvloer = 3,7 m²K/W
buitengevel = 4,7 m²K/W
dak = 6,3 m²K/W

- voor constructie-gegevens zie tekeningen en berekeningen van Swimi
- voor brandwerendheidsconcept en brandwerendheidsberekeningen zie rapportages ZR
- voor daglicht-, zichtopbouw en geluidwerendheidsberekeningen zie rapportages ZB
- geluidwerende voorzieningen conform rapportage van ZB
- *gebouw voorzien van vluchtroute-aanduiding, zie rapportage tekeningen van ZR*
- voor rookwerendheid zie **
- schachten uitvoeren volgens NEN 6068, schachten uitvoeren in 100mm gibo zwaar.
- brandwerendheid en rookdichtheid zie **
- brandwerendheid en rookproductie van materialen volgens bouwbesluit
- vrije hoogte van verblijfsruimte en -gebieden is minimaal 2600mm
- vloer-, vide- en trapopbeschieidingen volgens bouwbesluit, hoogte hekwerken min. 1000+(1200-x) is vloerhoogte +13m)
- hoogte traphekken 900mm boven het traderlvlak
- voor akoestische eisen zie **
- wateropname van materialen op vloeren, wanden en plafonds von sanitaire ruimtes vlgs bouwbesluit
- inbraakwerendheid vlgs bouwbesluit, NEN 5087 en NEN 5096
- wering von ratten en muizen vlgs bouwbesluit: nader en kieren < 10mm
- gebouw von materialen die worden toegepast aan de binnenzijde von een schacht, koker of kanaal en die grenst aan meer dan een (sub-)brandcompartiment met een inwendige staandewijs grover dan 2270mm moet voldoen aan brandklasse A2, zoals bedoeld in artikel 2.38
- de helling/dorer in het binnenend een behoeve von de integrale toegankelijkheid hebben een minimale breedte von 1.1m, zijn niet hoger dan 1m en hebben aan de bovenzijde een vloer von minimaal 1x 1.5m.

peil = 0 = b.k. afgewerkte vloer entree blok E = 0,32 +NAP

Behoort bij besluit van B & W van Leidschendam-Voorburg
OMGEVINGSVERGUNNING 2e FASE

ingelinkte modellen/onderleggers:
Swimi (constructies) 21-05-2021 (RVT)

DEFINITIEF

Wijziging	Datum	Omschrijving
A	15-09-2021	diverse nov opm. gemeente
B	08-12-2021	int.toeg./ berg./ fietspark./ hellingbanen dek/ balkons E/ wasmachines/details

Project: Leytsche Hof - Leidschendam
Opdrachtgever: BPD
Onderdeel: Totaal – 1e verdieping

KOW
Formaat: A0+
Schaal: 1 : 100
Projectfase: OV
Projectnummer: A-2016579
Getekend: MvZ
Gecontroleerd: AK/MS
Contact: www.kow.nl
Datum: 21-05-2021
Tekening: OV-101

RENVOOI

wanden:

- beton, lhv (voor afmetingen zie tekeningen Swinn)
- kalkzandsteen lijmblokken
- HSB-wand (d=180/260mm)
- (spouw-)isolatie
- Metalstud woningscheidende wand d=250mm
- Metalstud voorzetwand d=125mm
- lichte scheidingswand, dikte min. 100mm (min. 75 kg/m²)
- ***algemeen:** De leidingschachten bestaan uit 100mm kalkzandsteen of gipsblokken met een hoge dichtheid met een massa van ≥ 150kg/m²

metselwerk, in div. kleuren en verbanden (zie ook gevels):

- M00 - wit-gekeimd
- M01 - geel
- M02 - bruin
- M04 - grijs
- M07 - rood
- M08 - roodbruin
- M09 - grijs

kozijnen:

- buitenkozijn, hout
- buitenkozijn, aluminium
- vliesgevel, aluminium
- binnendeur, opdek | geluidwerende binnendeur, opdek (zie rapportage Zrl)

brandveiligheid:

- brandscheiding 30 minuten
- brandscheiding 60 minuten
- 30 min rookdoorgang S200
- dranger
- pui/deur 30 minuten brandwerend | 30min vzv dranger
- pui/deur 60 minuten brandwerend | 60min vzv dranger
- vrijloopdranger
- kleefmagneet
- brandweerlift

installaties/ apparaten:

- warmtepomp (met service-ruimte)
- warmtepomp (met service ruimte); montage aan de muur of op stolen frame (stoeltje)
- drogebluskleding
- rookmelder
- brandmelder (NEN 2535 bijlage C)
- douche

sanitair / witgoed

- hangtoilet met inbouwreservoir | fonteintje
- wasbak

regelgeving:

vrije doorgang
Algemeen: vrije doorgang van ten minste 850mm breed en ten minste 2300mm hoog
toegang liftkooi: 900x2300mm
afmetingen liftkooi minimaal 1100x2100x2400mm (l x b x h)

energieprestatie
uitgangspunten R_c begane grondvloer = 3,7 m²K/W
buitengevel = 4,7 m²K/W
dak = 6,3 m²K/W

- voor constructie-gegevens zie tekeningen en berekeningen van Swinn
- voor brandveiligheidsconcept en brandoverslagberekeningen zie rapportages ZRI
- voor daglicht-, doorzuipbaarheid en ventilatieberekeningen zie rapportages ZRI
- geluidwerende voorzieningen conform rapportage van ZRI
- *gebouw voorzien van vluchtroute -aanduiding, zie rapportage/ tekeningen van ZRI*
- *voor noodverlichting zie =>*
- schachten uitvoeren volgens NEN 6068, schachten uitvoeren in 100mm gibo zwaar.
- brandgevaarlijkheid dak volgens NEN 6063
- brandveiligheid en rookproductie van materialen volgens bouwbesluit
- vrije hoogte van verblijfruimtes en -gebieden is minimaal 2600mm
- vloer-, vide- en trapopstscheidingen volgens bouwbesluit, hoogte hekwerken min. 1000+d (1200+d bij vloerhoogte >13m)
- hoogte traphekken 900mm boven het tredevlak
- liftkooi vzv noodverlichting
- wateropname van materialen op vloeren, wanden en plafonds van sanitaire ruimtes vlgs bouwbesluit
- inbraakwerendheid vlgs bouwbesluit, NEN 5087 en NEN 5096
- wering van ratten en muizen vlgs bouwbesluit: nadien en kieren < 10mm
- gebruik van materialen die worden toegepast aan de binnenzijde van een schacht, koker of kanaal en die grenst aan meer dan een (sub-)brandcompartiment met een inwendige doorsnede groter dan 0,015m², moet voldoen aan brandklasse A2, zoals bedoeld in artikel 2.58
- de hellingbanen in het binnenhof ten behoeve van de integrale toegankelijkheid hebben een minimale breedte van 1,1m, zijn niet hoger dan 1m en hebben aan de bovenzijde een vloer van minimaal 1,4 x 1,4m.

Behoort bij besluit van B & W van Leidschendam-Voorburg
OMGEVINGSVERGUNNING 2e FASE

peil = 0 = b.k. afgewerkte vloer entree blok E = 0,32 +NAP

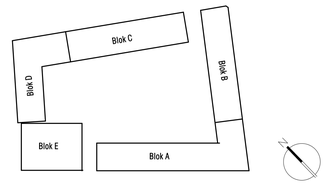

ingelinkte modellen/onderleggers:
Swinn (constructies): 21-05-2021 (RVT)

DEFINITIEF

Wijziging	Datum	Omschrijving
A	15-09-2021	diverse nav opm. gemeente
B	08-12-2021	int.toeg./ berg./ fietspark./ hellingbanen dek/ balkons E/ wasmachines/details

Project: Leytsche Hof - Leidschendam
Onderdeel: **Blok A - begane grond en 1e verdieping**
Opdrachtgever: BPD

KOW

Formaat	Projectfase	Getekend	Gecontroleerd	Datum
A1+	OV	MvZ	AK/MS	**21-05-2021**
Schaal	Projectnummer	Contact		Tekeningnummer
As indicated	A-2016579	www.kow.nl		**OV-A-100**

A1+ (1050x594)

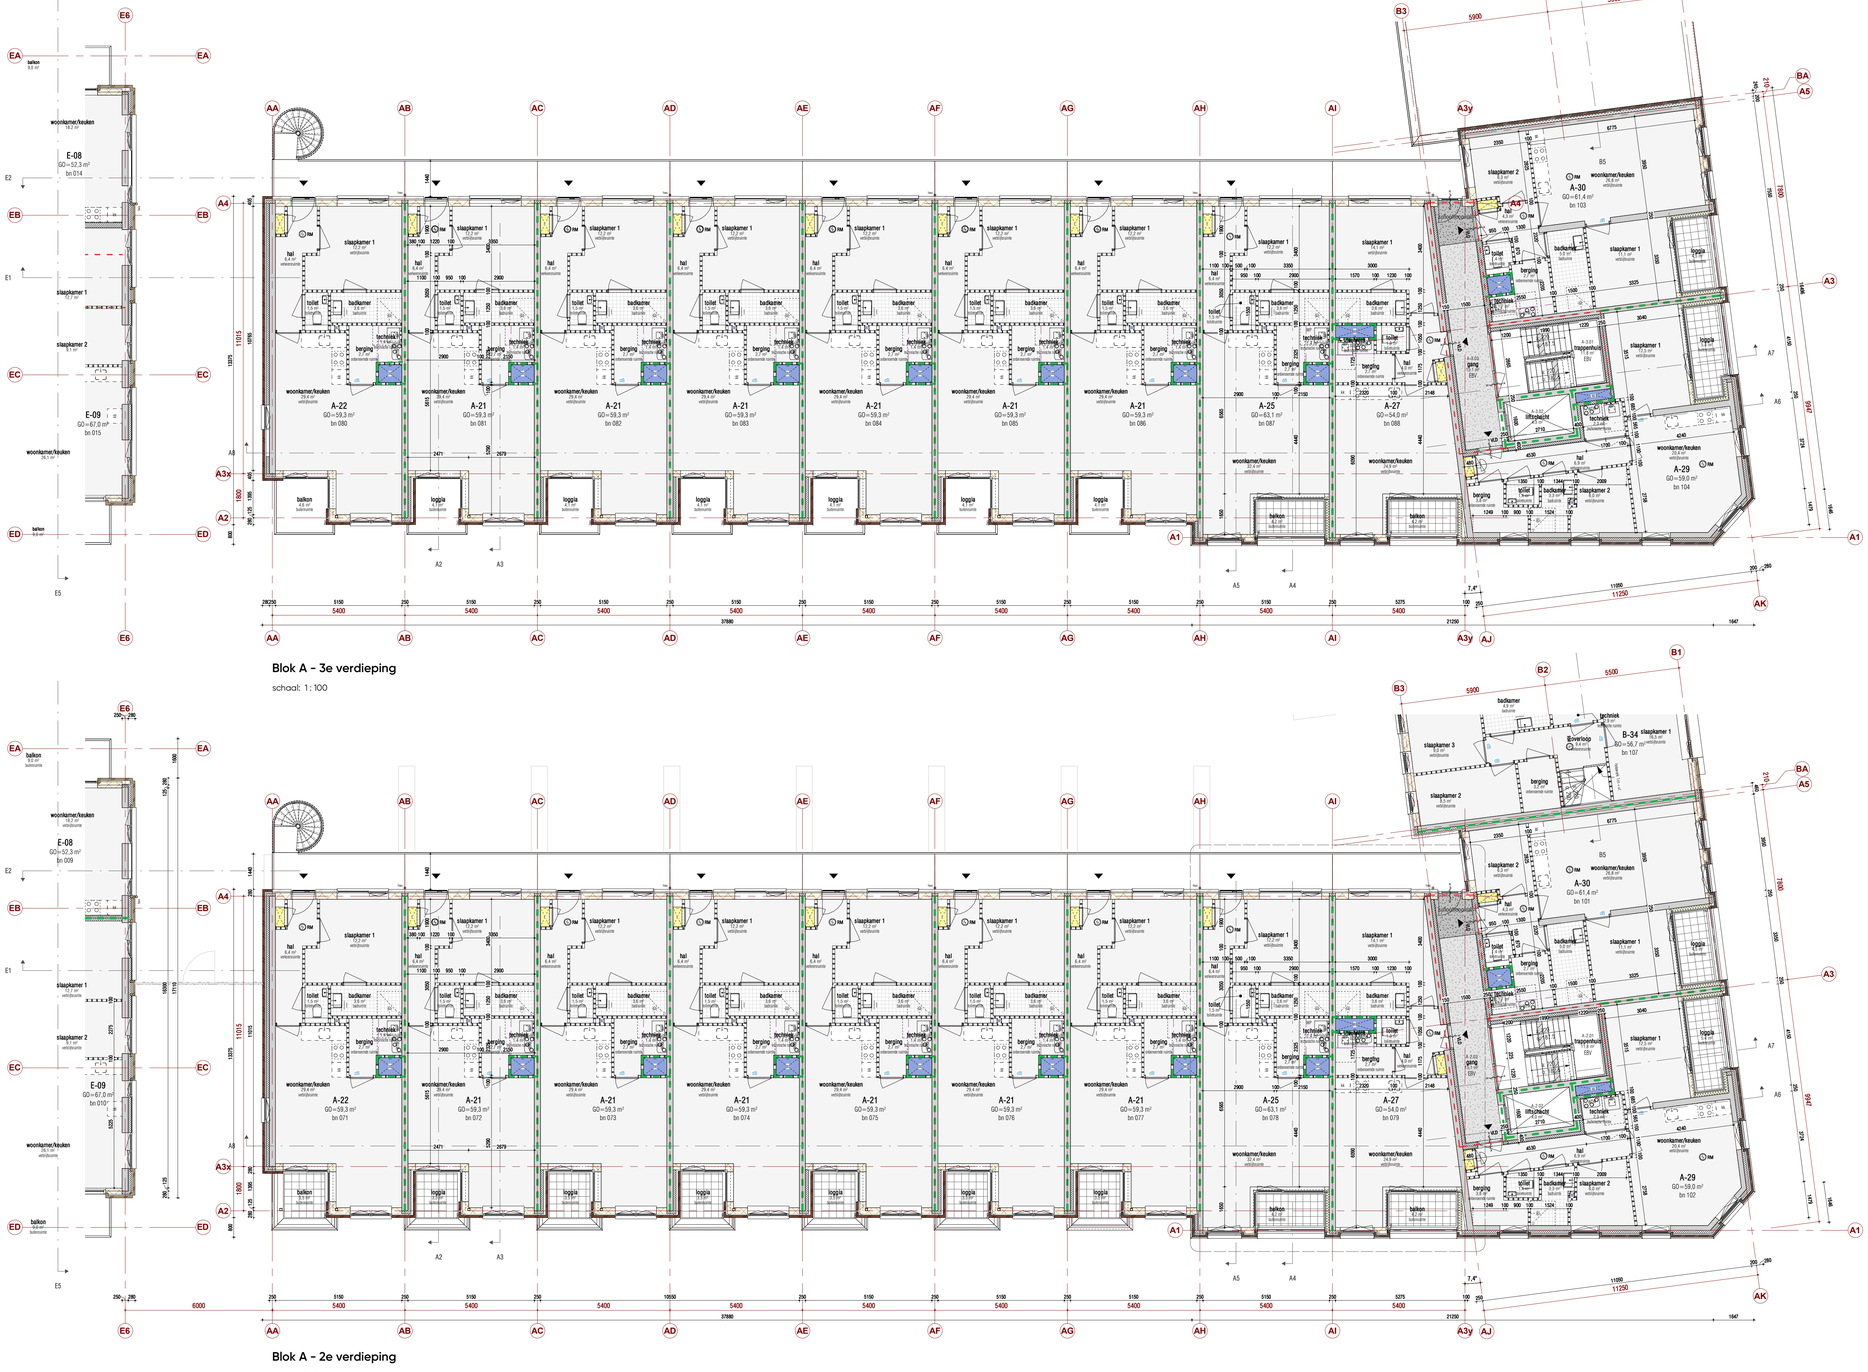

Blok A - 3e verdieping

schaal: 1 : 100

Blok A - 2e verdieping

schaal: 1 : 100

RENVOOI

wanden:

- beton, ihv (voor afmetingen zie tekeningen Swinn)
- kalkzandsteen ijlmblokken
- HSB-wand (d=180/260mm)
- (spouw-)isolatie
- Metalstud woningscheidende wand d=250mm
- Metalstud voorzetwand d=125mm
- lichte scheidingswand, dikte min. 100mm (min. 75 kg/m²)
- ***algemeen:** De leidingschachten bestaan uit 100mm kalkzandsteen of gipsblokken met een hoge dichtheid met een massa van ≥ 150kg/m²

metselwerk, in div. kleuren en verbanden (zie ook gevels):

- M00 - wit-gekeimd
- M01 - geel
- M02 - bruin
- M04 - grijs
- M07 - rood
- M08 - roodbruin
- M09 - grijs

kozijnen:

- buitenkozijn, hout
- buitenkozijn, aluminium
- vliesgevel, aluminium
- binnendeur, opdek | geluidwerende binnendeur, opdek (zie rapportage Zrl)

brandveiligheid:

- brandscheiding 30 minuten
- brandscheiding 60 minuten
- 30 min rookdoorgang S200
- dranger
- pul/deur 30 minuten brandwerend | 30min vzv dranger
- pul/deur 60 minuten brandwerend | 60min vzv dranger
- vrijloopdranger
- kleefmagneet
- brandweerlift

installaties/ apparaten:

- warmtepomp (met service-ruimte)
- warmtepomp (met service ruimte); montage aan de muur of op stolen frame (stoeltje)
- drogebluskleiding
- rookmelder
- brandmelder (NEN 2535 bijlage C)
- douche

sanitair / witgoed

- hangtoilet met inbouwreservoir | fonteintje
- wasbak

regelgeving:

vrije doorgang
Algemeen: vrije doorgang van ten minste 850mm breed en ten minste 2300mm hoog
toegang liftkooi: 900x2300mm
afmetingen liftkooi minimaal 1100x2100x2400mm (l x b x h)

energieprestatie
uitgangspunten R_c begane grondvloer = 3,7 m²K/W
buitengevel = 4,7 m²K/W
dak = 6,3 m²K/W

- voor constructie-gegevens zie tekeningen en berekeningen van Swinn
- voor brandveiligheidsconcept en brandoverslagberekeningen zie rapportages ZRI
- voor daglicht-, doorzuibaarheid en ventilatieberekeningen zie rapportages ZRI
- geluidwerende voorzieningen conform rapportage van ZRI
- *gedaue vloeren van vluchtroute -aanduiding, zie rapportage/ tekeningen van ZRI*
- *voor noodverlichting zie =>*
- schachten uitvoeren volgens NEN 6068, schachten uitvoeren in 100mm gibo zwaar.
- brandgevaarlijkheid dak volgens NEN 6063
- brandveiligheid en rookproductie van materialen volgens bouwbesluit
- vrije hoogte van verblijfruimtes en -gebieden is minimaal 2600mm
- vloer-, vide- en trapopfscheidingen volgens bouwbesluit, hoogte hekwerken min. 1000+vl (1200+vl bij vloerhoogte >13m)
- hoogte traphekken 900mm boven het tredevlak
- liftkooi vzv noodverlichting
- watergname van materialen op vloeren, wanden en plafonds van sanitaire ruimtes vlgs bouwbesluit
- inbraakwerendheid vlgs bouwbesluit, NEN 5087 en NEN 5096
- wering van ratten en muizen vlgs bouwbesluit: naden en kieren < 10mm
- brandveiligheid en rookproductie van materialen volgens bouwbesluit
- vrije hoogte van verblijfruimtes en -gebieden is minimaal 2600mm
- vloer-, vide- en trapopfscheidingen volgens bouwbesluit, hoogte hekwerken min. 1000+vl (1200+vl bij vloerhoogte >13m)
- hoogte traphekken 900mm boven het tredevlak
- liftkooi vzv noodverlichting
- watergname van materialen op vloeren, wanden en plafonds van sanitaire ruimtes vlgs bouwbesluit
- inbraakwerendheid vlgs bouwbesluit, NEN 5087 en NEN 5096
- wering van ratten en muizen vlgs bouwbesluit: naden en kieren < 10mm
- gebruik van materialen die worden toegepast aan de binnenzijde van een schacht, koker of kanaal en die grenst aan meer dan een (sub-)brandcompartiment met een inwendige doorsnede groter dan 0,015m², moet voldoen aan brandklasse A2, zoals bedoeld in artikel 2.58
- de hellingbanen in het binnenhof ten behoeve van de integrale toegankelijkheid hebben een minimale breedte van 1,1m, zijn niet hoger dan 1m en hebben aan de bovenzijde een vloer van minimaal 1,4 x 1,4m.

Behoort bij besluit van B & W van Leidschendam-Voorburg
OMGEVINGSVERGUNNING 2e FASE
Leidschendam-Voorburg

peil = 0 = b.k. afgewerkte vloer entree blok E = 0,32 +NAP

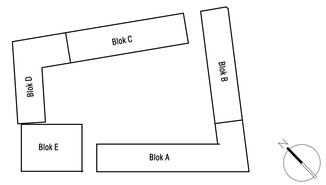

ingelinkte modellen/onderleggers:
Swinn (constructies): 21-05-2021 (RVT)

DEFINITIEF

Wijziging	Datum	Omschrijving
A	15-09-2021	diverse nav opm. gemeente
B	08-12-2021	int.toeg./ berg./ fietspark./ hellingbanen dek/ balkons E/ wasmachines/details

Project: Leytsche Hof - Leidschendam
Onderdeel: **Blok A - 2e en 3e verdieping**
Opdrachtgever: BPD

KOW

Formaat: A1+
Schaal: As indicated
Projectfase: OV
Projectnummer: A-2016579
Getekend: MvZ
Gecontroleerd: AK/MS
Contact: www.kow.nl
Datum: **21-05-2021**
Tekeningnummer: **OV-A-101**

A1+ (1050x594)

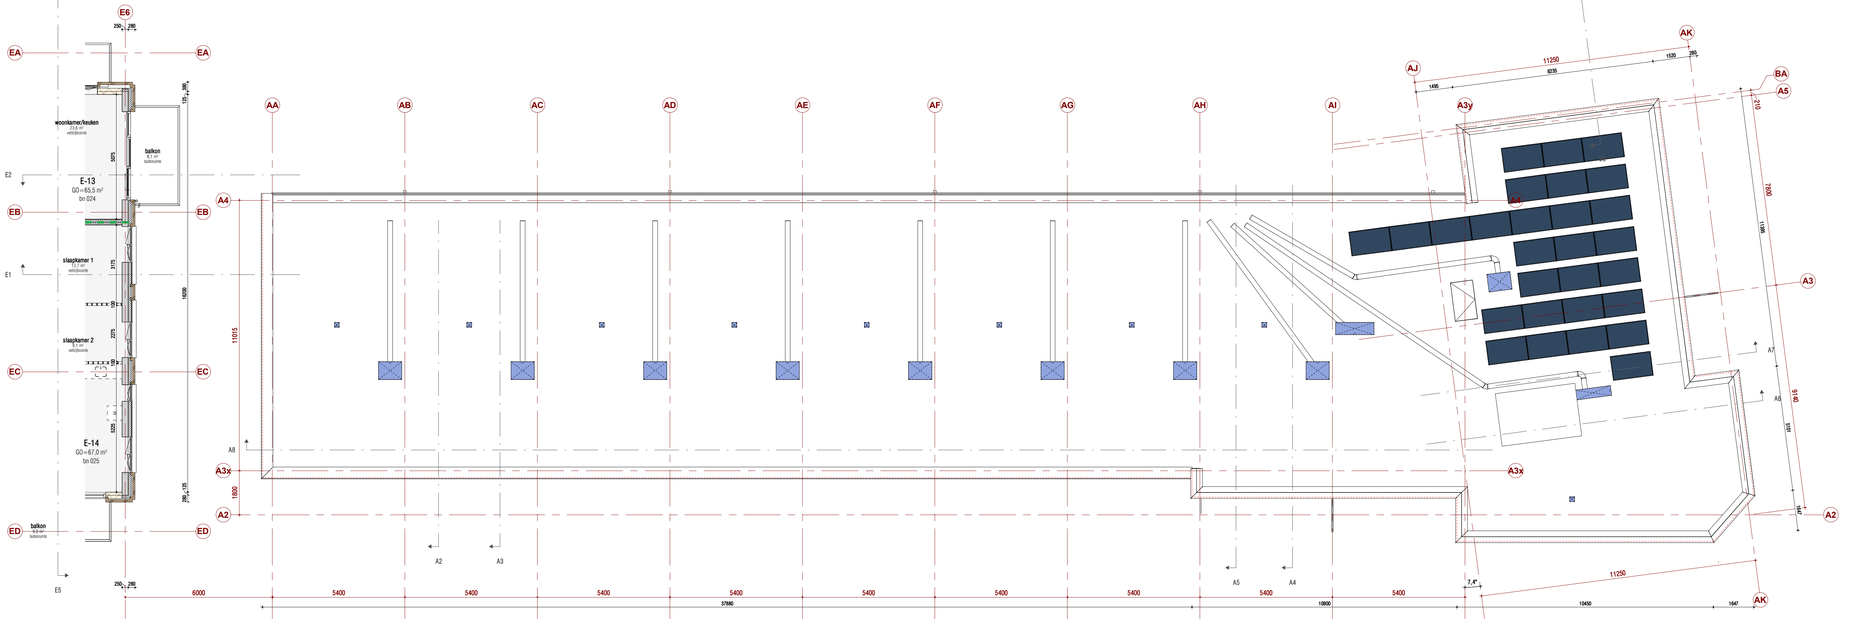

Blok A - dak

schaal: 1 : 100

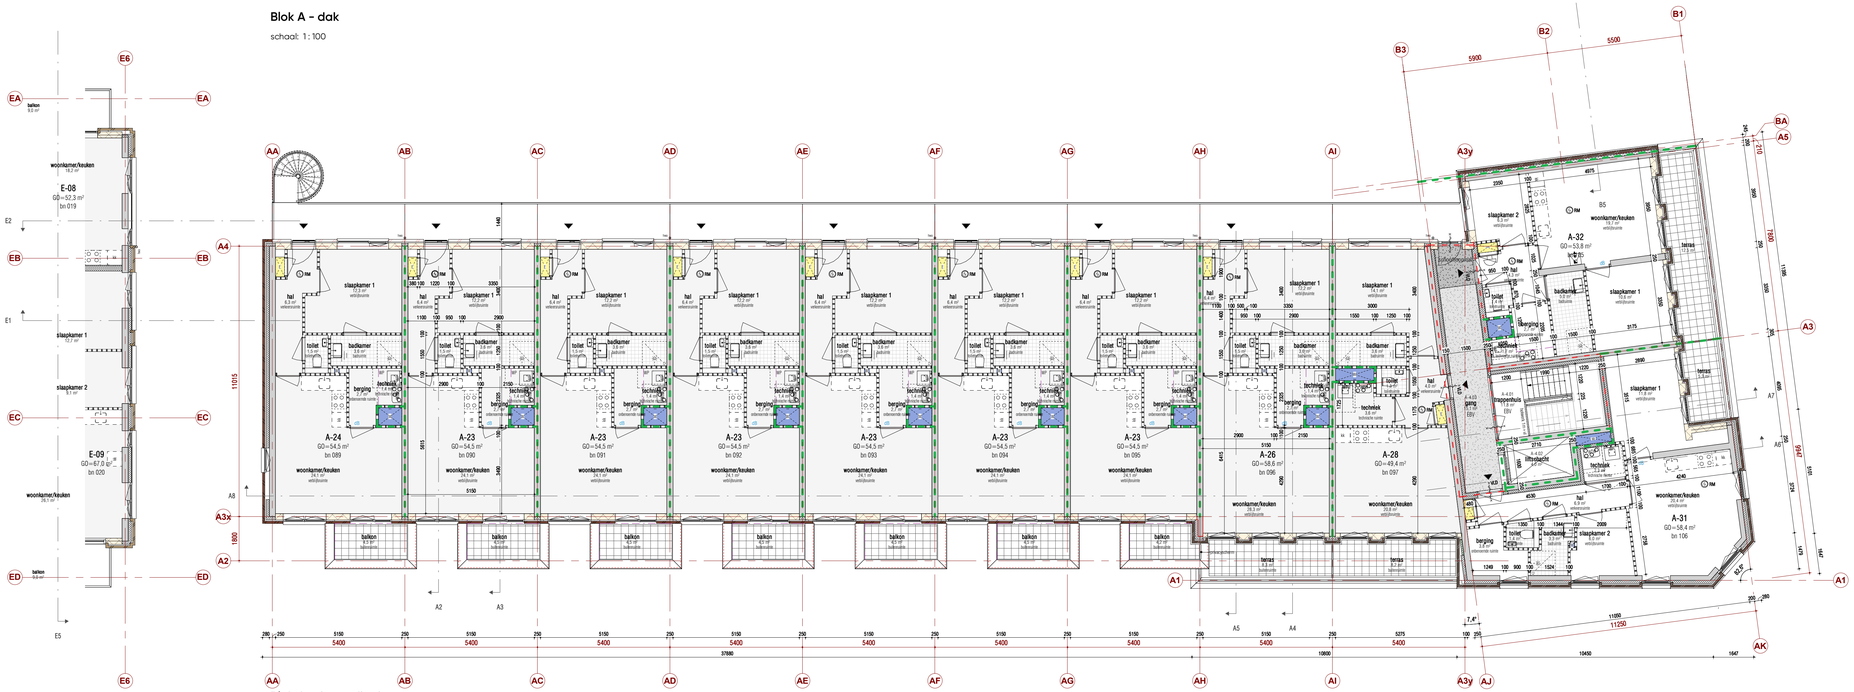

Blok A - 4e verdieping

schaal: 1 : 100

RENVOOI

wanden:

- beton, thv (voor afmetingen zie tekeningen Swinn)
- kalkzandsteen ijlmblokken
- HSB-wand (d=180/260mm)
- (spouw-)isolatie
- Metalstud woningscheidende wand d=250mm
- Metalstud voorzetwand d=125mm
- lichte scheidingswand, dikte min. 100mm (min. 75 kg/m²)

***algemeen:** De leidingschachten bestaan uit 100mm kalkzandsteen of gasbloklken met een hoge dichtheid met een massa van ≥ 150kg/m²

metselwerk, in div. kleuren en verbanden (zie ook gevels):

- M00 - wit-gekeimd
- M01 - geel
- M02 - bruin
- M04 - grijs
- M07 - rood
- M08 - roodbruin
- M09 - grijs

kozijnen:

- buitenkozijn, hout
- buitenkozijn, aluminium
- vliesgevel, aluminium
- binnendeur, opdiek | geluidwerende binnendeur, opdiek (zie rapportage Zi)

brandveiligheid:

- brandscheiding 30 minuten
- brandscheiding 60 minuten
- 30 min rookdoorgang S200
- dranger
- pui/deur 30 minuten brandwerend | 30min vzv dranger
- pui/deur 60 minuten brandwerend | 60min vzv dranger
- vrijloopdranger
- kleefmagneet
- brandweerlift

installaties/ apparaten:

- warmtepomp (met service-ruimte)
- warmtepomp (met service ruimte); montage aan de muur of op stalen frame (stoeltje)
- drogebluisleiding
- rookmelder
- brandmelder (NEN 2535 bijlage C)
- douche

sanitair / witgoed

- hangtoilet met inbouwreservoir | fonteintje
- wasbak

regelgeving:

vrije doorgang
Algemeen: vrije doorgang van ten minste 850mm breed en ten minste 2300mm hoog
toegang liftkooi: 900x2300mm
afmetingen liftkooi minimaal 1100x2100x2400mm (l x b x h)

energieprestatie
uitgangspunten R_c begane grondvloer = 3,7 m²K/W
buitengevel = 4,7 m²K/W
dak = 6,3 m²K/W

- voor constructie-gegevens zie tekeningen en berekeningen van Swinn
- voor brandveiligheidsconcept en brandoverslagberekeningen zie rapportages ZRI
- voor daglicht-, doorgangsbaarheid en ventilatieberekeningen zie rapportages ZRI
- geluidwerende voorzieningen conform rapportage van ZRI
- *gebouw voorzien van vluchtroute-aanduiding, zie rapportage/ tekeningen van ZRI*
- *voor nooduerlichting zie =>*
- schachten uitvoeren volgens NEN 6068, schachten uitvoeren in 100mm gibo zwaar.
- brandgwaarbijkheid dak volgens NEN 6063
- brandveiligheid en rookproductie van materialen volgens bouwbesluit
- vrije hoogte van verblijfsruimtes en -gebieden is minimaal 2600mm
- vloer-, vide- en trapafschieidingen volgens bouwbesluit, hoogte hekwerken min. 1000+vl (1200+vl bij vloerhoogte >13m)
- hoogte traphekken 900mm boven het tredevlak
- liftkooi vzv nooduerlichting
- wateropname van materialen op vloeren, wanden en plafonds van sanitaire ruimtes vlgs bouwbesluit
- inbraakwerendheid vlgs bouwbesluit, NEN 5087 en NEN 5096
- wering van ratten en muizen vlgs bouwbesluit: naden en kieren < 10mm
- gebruik van materialen die worden toegepast aan de binnenzijde van een schacht, koker of kanaal en die grenst aan meer dan een (sub-)brandcompartiment met een inwendige doorsnede groter dan 0,015m², moet voldoen aan brandklasse A2, zoals bedoeld in artikel 2.58
- de hellingbanen in het binnenhof ten behoeve van de integrale toegankelijkheid hebben een minimale breedte van 1,1m, zijn niet hoger dan 1m en hebben aan de bovenzijde een vloer van minimaal 1,4 x 1,4m.

Behoort bij besluit van B & W van Leidschendam-Voorburg
OMGEVINGSVERGUNNING 2e FASE
Leidschendam-Voorburg

peil = 0 = b.k. afgewerkte vloer entree blok E = 0,32 +NAP

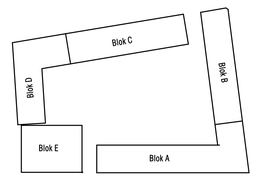

ingelinkte modellen/onderleggers:
Swinn (constructies): 21-05-2021 (RVT)

DEFINITIEF

Wijziging	Datum	Omschrijving
A	15-09-2021	diverse nav opm. gemeente
B	08-12-2021	int.toeg./ berg./ fietspark./ hellingbanen dek/ balkons E/ wasmachines/details

Project
Leytsche Hof - Leidschendam

Onderdeel
Blok A - 4e en dak verdieping

Opdrachtgever
BPD

KOW

Formaat A1+
Schaal As indicated
Projectfase OV
Projectnummer A-2016579
Getekend MvZ
Gecontroleerd AK/MS
Contact www.kow.nl
Datum **21-05-2021**
Tekeningnummer **OV-A-102**

A1+ (1050x594)

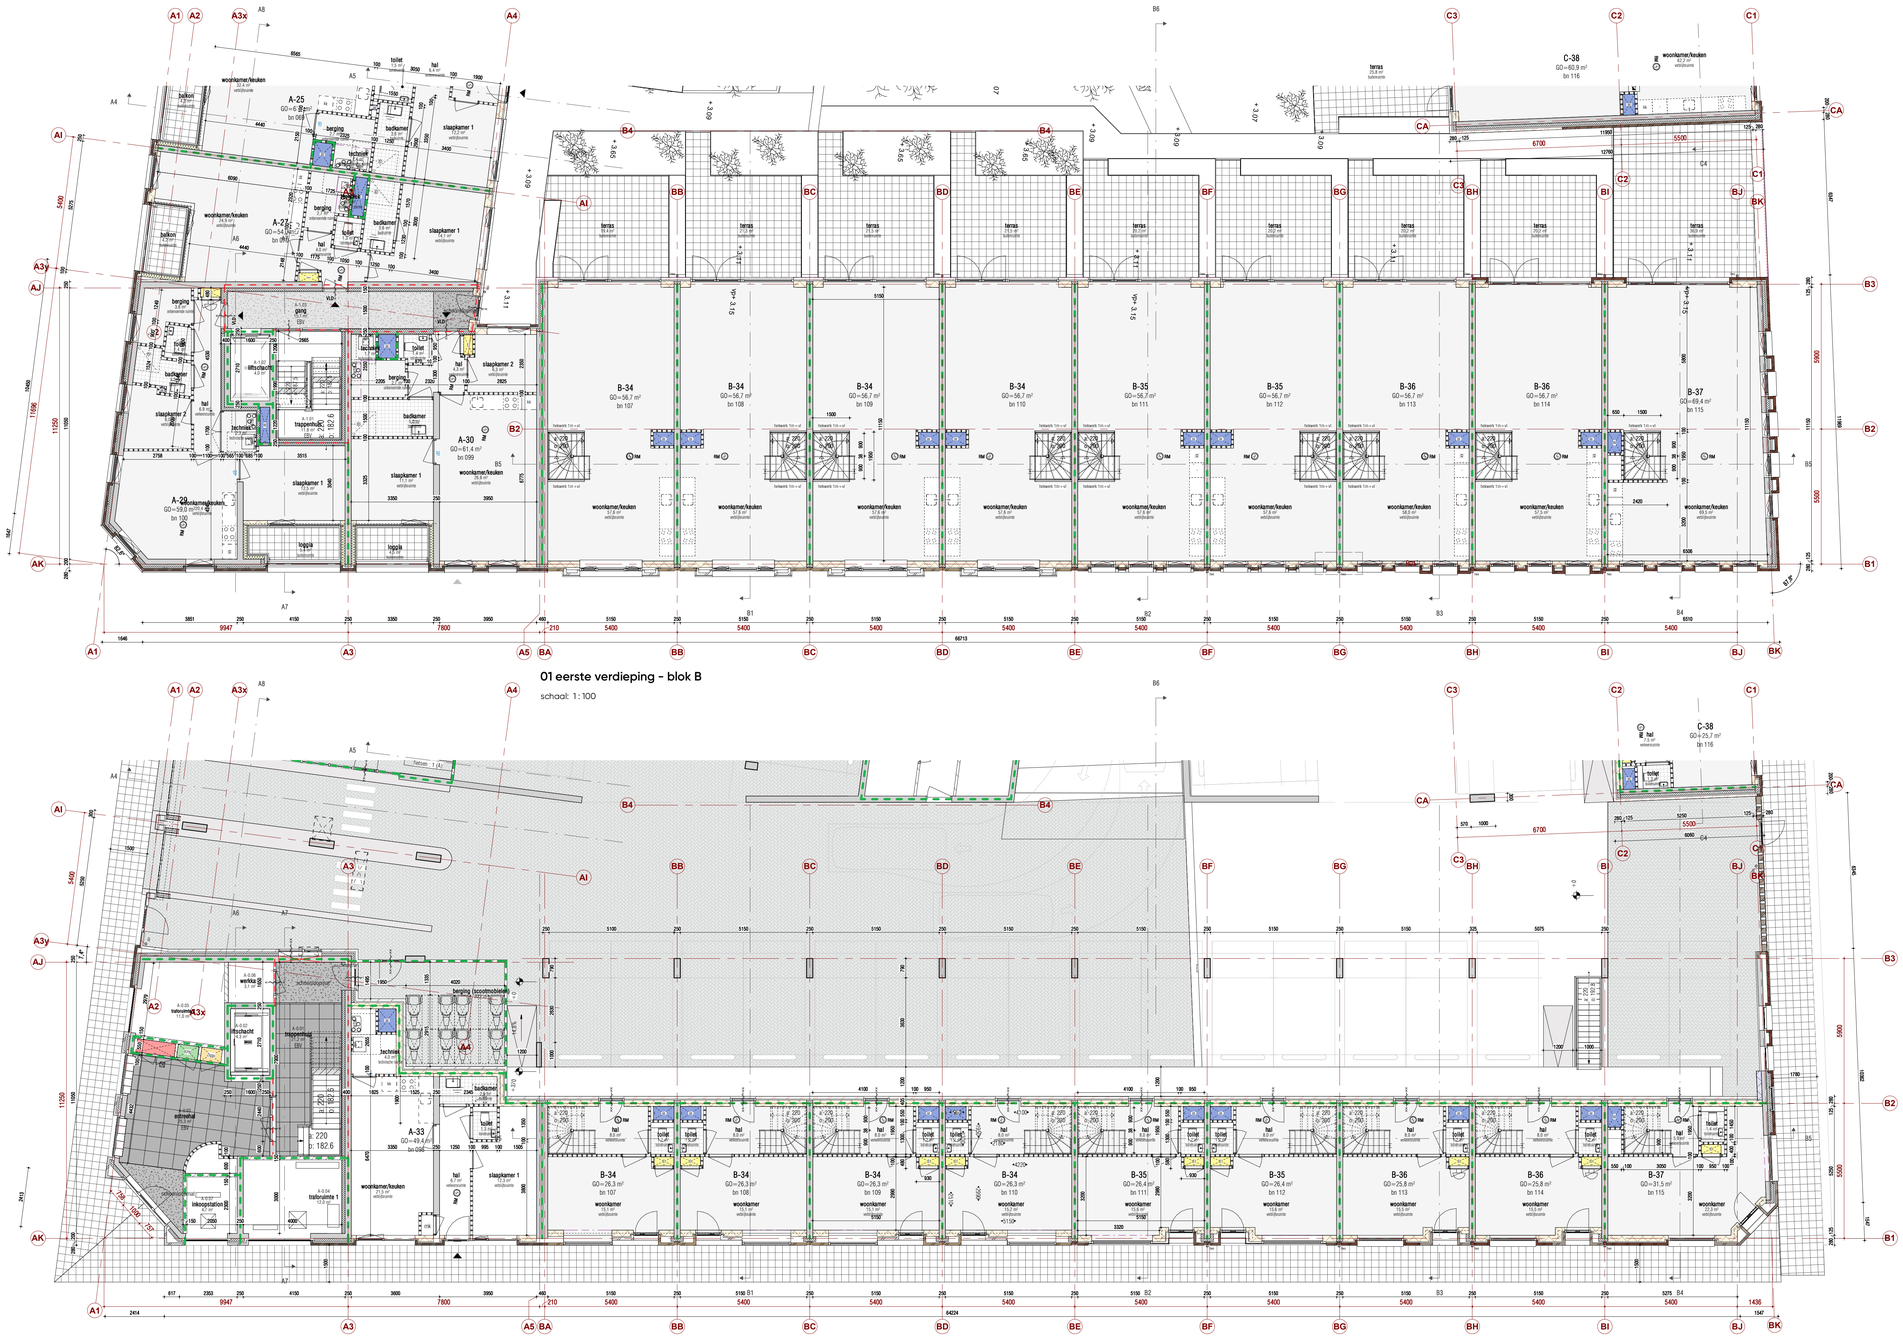

01 eerste verdieping - blok B

schaal: 1:100

Blok B - begane grond

schaal: 1:100

RENVOOI

wanden:

- beton, lhv (voor afmetingen zie tekeningen Swinn)
- kalkzandsteen lijmblokken
- HSB-wand (d=180/260mm)
- (spouw-)isolatie
- Metalstud woningscheidende wand d=250mm
- Metalstud voorzetwand d=125mm
- lichte scheidingswand, dikte min. 100mm (min. 75 kg/m²)
- ***algemeen:** De leidingschachten bestaan uit 100mm kalkzandsteen of gipsblokken met een hoge dichtheid met een massa van ≥ 150kg/m²

metselwerk, in div. kleuren en verbanden (zie ook gevels):

- M00 - wit-gekeimd
- M01 - geel
- M02 - bruin
- M04 - grijs
- M07 - rood
- M08 - roodbruin
- M09 - grijs

kozijnen:

- buitenkozijn, hout
- buitenkozijn, aluminium
- vliesgevel, aluminium
- binnendeur, opdek | geluidwerende binnendeur, opdek (zie rapportage ZI)

brandveiligheid:

- brandscheiding 30 minuten
- brandscheiding 60 minuten
- 30 min rookdoorgang S200
- dranger
- pul/deur 30 minuten brandwerend | 30min vzv dranger
- pul/deur 60 minuten brandwerend | 60min vzv dranger
- vrijloopdranger
- kleefmagneet
- brandweerlift

installaties/ apparaten:

- warmtepomp (met service-ruimte)
- warmtepomp (met service ruimte); montage aan de muur of op stolen frame (stoeltje)
- drogebluisleiding
- RM rookmelder
- BM brandmelder (NEN 2535 bijlage C)
- douche

sanitair / witgoed

- hangtoilet met inbouwreservoir | fonteintje
- wastak

regelgeving:

vrije doorgang
Algemeen: vrije doorgang van ten minste 850mm breed en ten minste 2300mm hoog
toegang liftkooi: 900x2300mm
afmetingen liftkooi minimaal 1100x2100x2400mm (x b x h)

energieprestatie
uitgangspunten R_c begane grondvloer = 3,7 m²K/W
buitengevel = 4,7 m²K/W
dak = 6,3 m²K/W

- voor constructie-gegevens zie tekeningen en berekeningen van Swinn
- voor brandveiligheidsconcept en brandoverslagberekeningen zie rapportages ZRI
- voor daglicht-, doorgangsbreedte en ventilatieberekeningen zie rapportages ZRI
- geluidwerende voorzieningen conform rapportage van ZRI
- *gedeeltelijk voorzien van vluchtroute - aanduiding, zie rapportage/ tekeningen van ZRI voor nadere richting zie =>*
- schachten uitvoeren volgens NEN 6068, schachten uitvoeren in 100mm gibo zwaar.
- brandgevaarlijkheid dak volgens NEN 6063
- brandwerendheid en rookproductie van materialen volgens bouwbesluit
- vrije hoogte van verblijfsruimtes en -gebieden is minimaal 2600mm
- vloer-, vide- en trapopstochtelingen volgens bouwbesluit, hoogte hekwerken min. 1000+vl (1200+vl bij vloerhoogte >13m)
- liftkooi vzv noodverlichting
- wateropname van materialen op vloeren, wanden en plafonds van sanitaire ruimtes vlgs bouwbesluit
- inbraakwerendheid vlgs bouwbesluit, NEN 5087 en NEN 5096
- wering van ratten en muizen vlgs bouwbesluit; naden en kieren < 10mm
- gebruik van materialen die worden toegepast aan de binnenzijde van een schacht, koker of kanaal en die grenst aan meer dan een (sub-)brandcompartiment met een inwendige doorsnede groter dan 0,015m², moet voldoen aan brandklasse A2, zoals bedoeld in artikel 2.58
- de hellingbanen in het binnenhof ten behoeve van de integrale toegankelijkheid hebben een minimale breedte van 1,1m, zijn niet hoger dan 1m en hebben aan de bovenzijde een vloer van minimaal 1,4 x 1,4m.

Behoort bij besluit van B & W van Leidschendam-Voorburg
OMGEVINGSVERGUNNING 2e FASE
Leidschendam-Voorburg

peil = 0 = b.k. afgewerkte vloer entree blok E = 0,32 +NAP

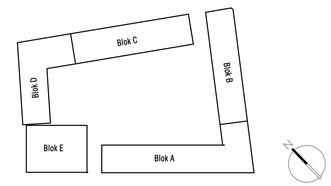

ingelinkte modellen/onderleggers:
Swinn (constructies): 21-05-2021 (RVT)

DEFINITIEF

Wijziging	Datum	Omschrijving
A	15-09-2021	diverse nav opm. gemeente
B	08-12-2021	int.toeg./ berg./ fietspark./ hellingbanen dek/ balkons E/ wasmachines/details

Project
Leytsche Hof - Leidschendam

Opdrachtgever
BPD

Onderdeel
Blok B - begane grond en 1e verdieping

KOW

Formaat	Projectfase	Getekend	Gecontroleerd	Datum
A1+	OV	MvZ	AK/MS	21-05-2021
Schaal	Projectnummer	Contact		Tekeningnummer
As indicated	A-2016579	www.kow.nl		OV-B-100

A1+ (1050x1592)

Blok B - 3e verdieping

schaal: 1 : 100

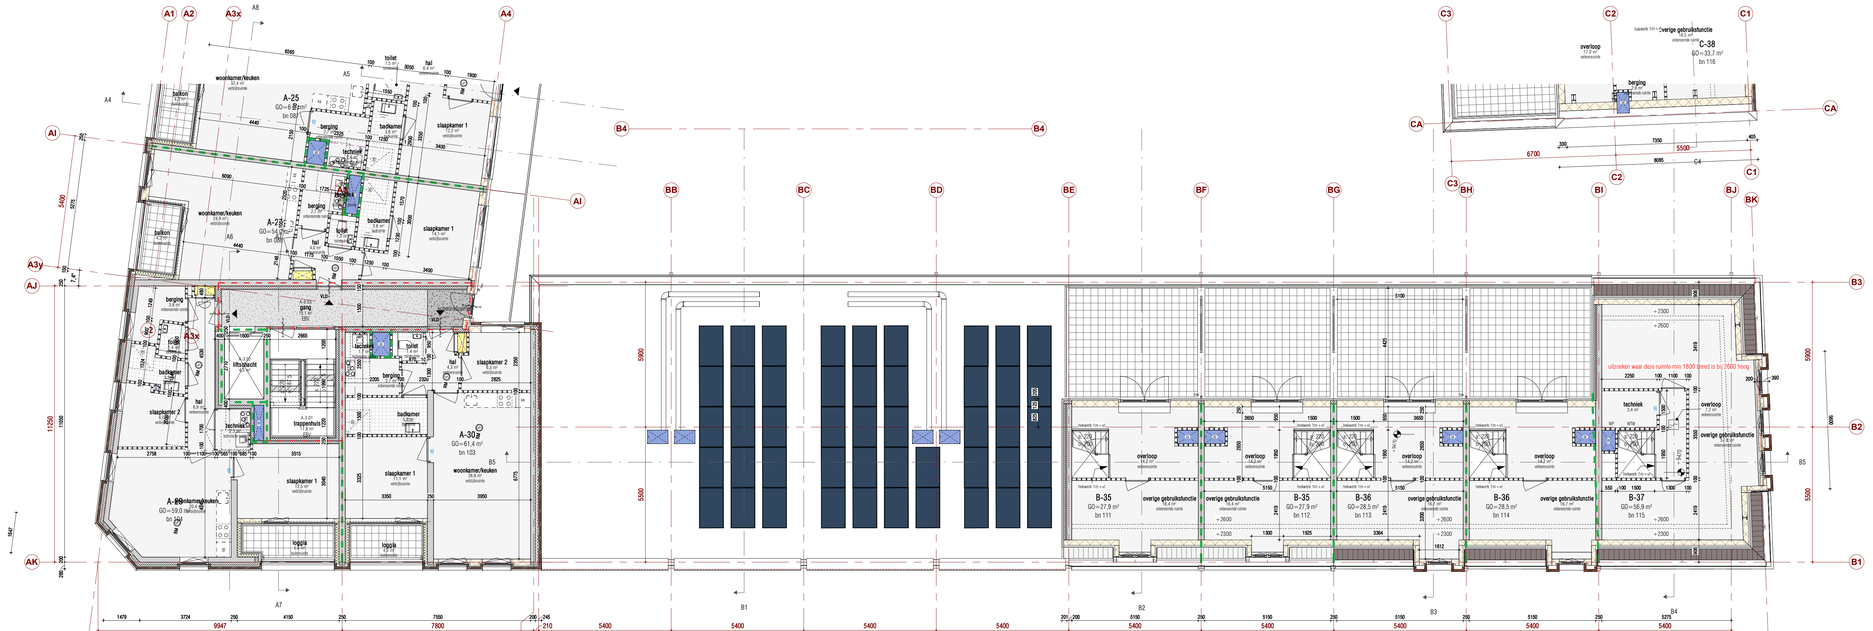

Blok B - 2e verdieping

schaal: 1 : 100

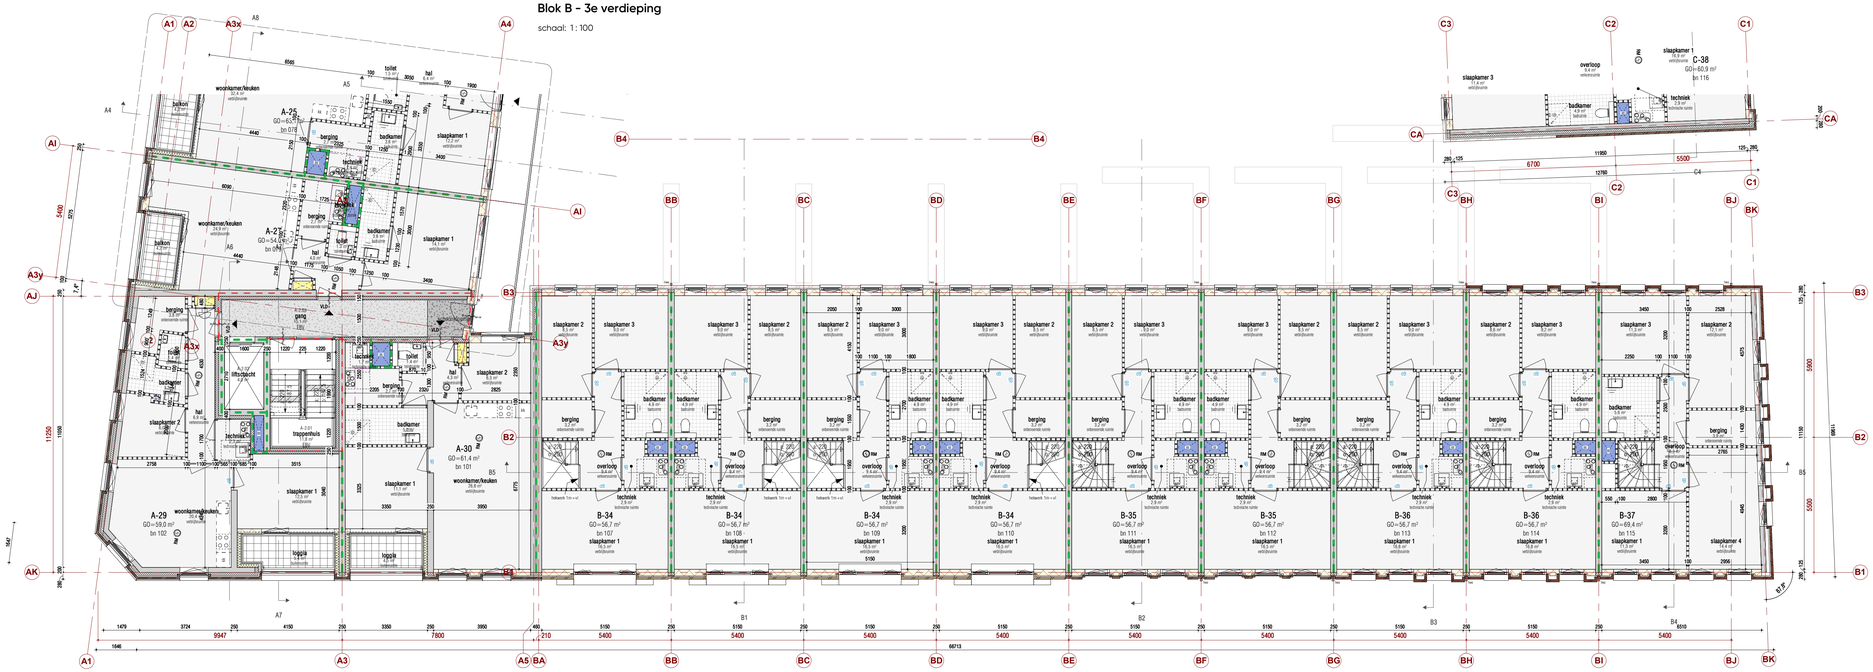

RENVOOI

wanden:

- beton, ihv (voor afmetingen zie tekeningen Swinn)
- kalkzandsteen lijmblokken
- HSB-wand (d=180/260mm)
- (spouw-)isolatie
- Metalstud woningscheidende wand d=250mm
- Metalstud voorzetwand d=125mm
- lichte scheidingswand, dikte min. 100mm (min. 75 kg/m²)
- ***algemeen:** De leidingschachten bestaan uit 100mm kalkzandsteen of glasblokken met een hoge dichtheid met een massa van ≥ 150kg/m²

metselwerk, in div. kleuren en verbanden (zie ook gevels):

- M00 - wit-gekeimd
- M01 - geel
- M02 - bruin
- M04 - grijs
- M07 - rood
- M08 - roodbruin
- M09 - grijs

kozijnen:

- buitenkozijn, hout
- buitenkozijn, aluminium
- vliesgevel, aluminium
- binnendeur, opdek | geluidwerende binnendeur, opdek (zie rapportage ZR)

brandveiligheid:

- brandscheiding 30 minuten
- brandscheiding 60 minuten
- 30 min rookdoorgang S200
- dranger
- pui/deur 30 minuten brandwerend | 30min vzv dranger
- pui/deur 60 minuten brandwerend | 60min vzv dranger
- VDL vrijloopdranger
- K m. kleefmagneet
- B brandwerfilt

installaties/ apparaten:

- warmtepomp (met service-ruimte)
- warmtepomp (met service ruimte); montage aan de muur of op stalen frame (staalfije)
- dv douche
- dr drogebluisleiding
- RM rookmelder
- BM brandmelder (NEN 2535 bijlage C)

sanitair / witgoed

- hangtoilet met inbouwreservoir | fonteintje
- wasbak

regelgeving:

vrije doorgang
Algemeen: vrije doorgang van ten minste 850mm breed en ten minste 2300mm hoog
toegang liftkooi: 900x2300mm
afmetingen liftkooi minimaal 1100x2100x2400mm (x b x h)

energieprestatie
uitgangspunten R_c begane grondvloer = 3,7 m²K/W
buitengevel = 4,7 m²K/W
dak = 6,3 m²K/W

- voor constructie-gegevens zie tekeningen en berekeningen van Swinn
- voor brandveiligheidsconcept en brandoverslagberekeningen zie rapportages ZR
- voor daglicht-, doorgangsbreedte en ventilatieberekeningen zie rapportages ZR
- geluidwerende voorzieningen conform rapportage van ZR
- *gedeute voorzien van vluchtroute -aanduiding, zie rapportage/ tekeningen van ZR*
- *voor noodverlichting zie =>*
- schachten uitvoeren volgens NEN 6068, schachten uitvoeren in 100mm gibo zwaar.
- brandgevaarlijkheid dak volgens NEN 6063
- brandveiligheid en rookproductie van materialen volgens bouwbesluit
- vrije hoogte van verblijfruimtes en -gebieden is minimaal 2600mm
- vloer-, vide- en trapafschedingen volgens bouwbesluit, hoogte hekwerken min. 1000+vl (1200+vl bij vloerhoogte >13m)
- hoogte traphekken 900mm boven het trededvlak
- liftkooi vzv noodverlichting
- wateropname van materialen op vloeren, wanden en plafonds van sanitaire ruimtes vlgs bouwbesluit
- inbraakwerendheid vlgs bouwbesluit, NEN 5087 en NEN 5096
- wering van ratten en muizen vlgs bouwbesluit: naden en kieren < 10mm
- gebruik van materialen die worden toegepast aan de binnenzijde van een schacht, koker of kanaal en die grenst aan meer dan een (sub-)brandcompartiment met een inwendige doorsnede groter dan 0,015m², moet voldaan aan brandklasse A2, zoals bedoeld in artikel 2.58
- de hellingbanen in het binnenhof ten behoeve van de integrale toegankelijkheid hebben een minimale breedte van 1,1m, zijn niet hoger dan 1m en hebben aan de bovenzijde een vloer van minimaal 1,4 x 1,4m.

Behoort bij besluit van B & W van Leidschendam-Voorburg
OMGEVINGSVERGUNNING 2e FASE
Leidschendam-Voorburg

peil = 0 = b.k. afgewerkte vloer entree blok E = 0,32 +NAP

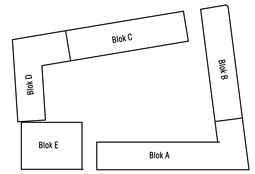

ingelinkte modellen/ondereggers:
Swinn (constructies): 21-05-2021 (RVT)

DEFINITIEF

Wijziging	Datum	Omschrijving
A	15-09-2021	diverse nav opm. gemeente
B	08-12-2021	int.toeg./ berg./ fietspark./ hellingbanen dek/ balkons E/ wasmachines/details

Project: Leytsche Hof - Leidschendam
Onderdeel: **Blok B - 2e en 3e verdieping**
Opdrachtgever: BPD

KOW

Formaat: A1+
Schaal: As indicated
Projectfase: OV
Projectnummer: A-2016579
Getekend: MvZ
Gecontroleerd: AK/MS
Contact: www.kow.nl
Datum: 21-05-2021
Tekeningnummer: **OV-B-101**

A1+ (1050x594)

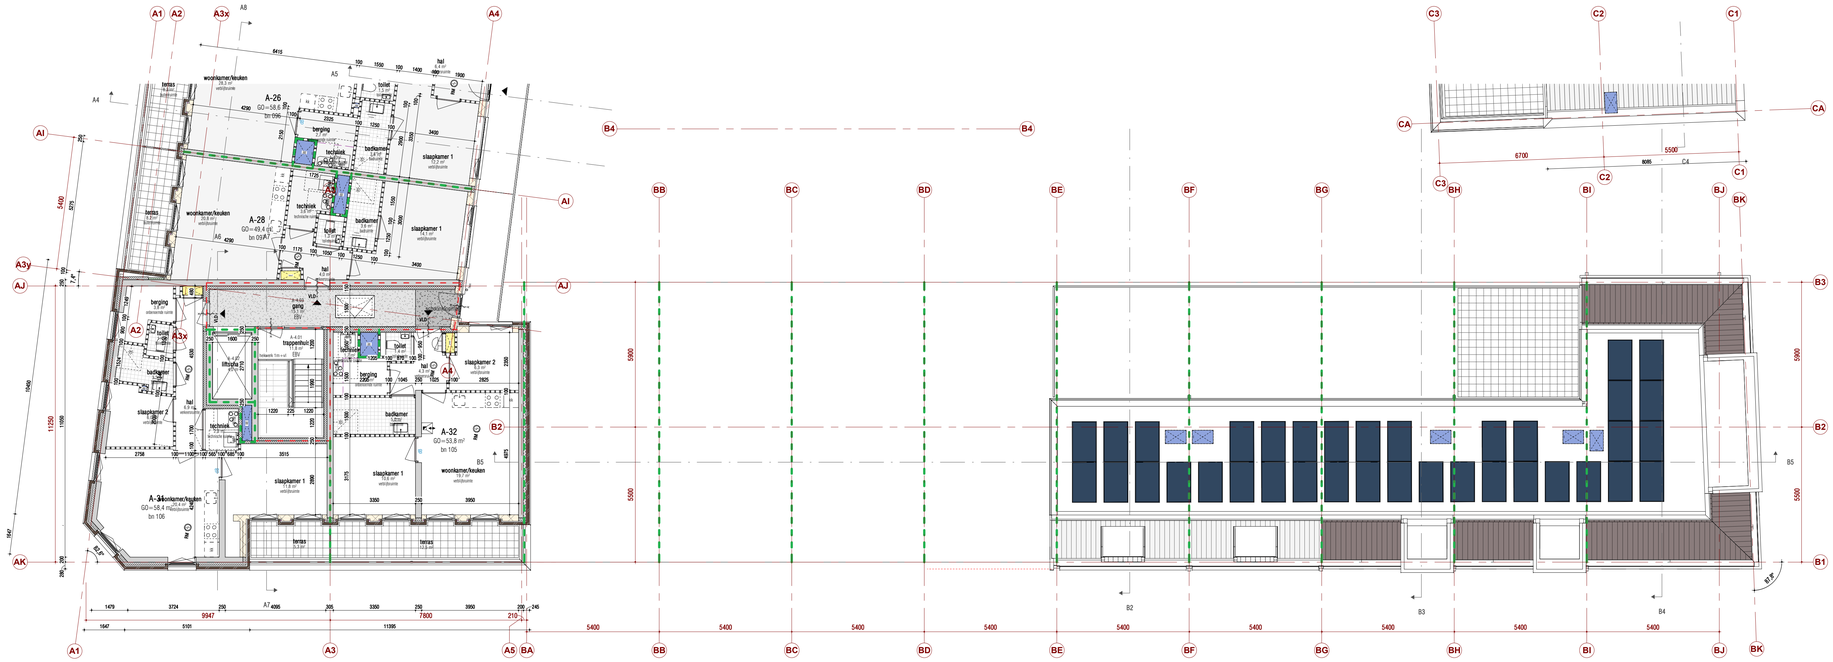

Blok B - dak

schaal: 1 : 100

RENVOOI

wanden:

- beton, thv (voor afmetingen zie tekeningen Swinn)
- kalkzandsteen lijmblokken
- HSB-wand (d=180/260mm)
- (spouw-)isolatie
- Metalstud woningscheidende wand d=250mm
- Metalstud voorzetwand d=125mm
- lichte scheidingswand, dikte min. 100mm (min. 75 kg/m²)
- ***algemeen:** De leidingschachten bestaan uit 100mm kalkzandsteen of glasblokken met een hoge dichtheid met een massa van ≥ 150kg/m²

metselwerk, in div. kleuren en verbanden (zie ook gevels):

- M00 - wit-gekeimd
- M01 - geel
- M02 - bruin
- M04 - grijs
- M07 - rood
- M08 - roodbruin
- M09 - grijs

kozijnen:

- buitenkozijn, hout
- buitenkozijn, aluminium
- vliesgevel, aluminium
- binnendeur, opdek | geluidwerende binnendeur, opdek (zie rapportage ZR)

brandveiligheid:

- brandscheiding 30 minuten
- brandscheiding 60 minuten
- 30 min rookdoorgang S200
- dranger
- pui/deur 30 minuten brandwerend | 30min vzv dranger
- pui/deur 60 minuten brandwerend | 60min vzv dranger
- vrijloopdranger
- kleefmagneet
- brandweerlift

installaties/ apparaten:

- warmtepomp (met service-ruimte)
- warmtepomp (met service ruimte); montage aan de muur of op stolen frame (stoeltje)
- drogebluisleiding
- rookmelder
- brandmelder (NEN 2535 bijlage C)
- douche

sanitair / witgoed

- hangtoilet met inbouwreservoir | fonteintje
- wasbak

regelgeving:

vrije doorgang
Algemeen: vrije doorgang van ten minste 850mm breed en ten minste 2300mm hoog
toegang liftkooi: 900x2300mm
afmetingen liftkooi minimaal 1100x2100x2400mm (l x b x h)

energieprestatie
uitgangspunten R_c begane grondvloer = 3,7 m²K/W
buitengevel = 4,7 m²K/W
dak = 6,3 m²K/W

- voor constructie-gegevens zie tekeningen en berekeningen van Swinn
- voor brandveiligheidsconcept en brandoverslagberekeningen zie rapportages ZRI
- voor daglicht-, doorzichtbaarheid en ventilatieberekeningen zie rapportages ZRI
- geluidwerende voorzieningen conform rapportage van ZRI
- *gedeelte vooren van vluchtroute -aanduiding, zie rapportage /tekeningen van ZRI*
- *voor nooaverlichting zie =>*
- schachten uitvoeren volgens NEN 6068, schachten uitvoeren in 100mm gibo zwaar,
- brandgevaarlijkheid dak volgens NEN 6063
- brandveiligheid en rookproductie van materialen volgens bouwbesluit
- vrije hoogte van verblijfsruimtes en -gebieden is minimaal 2600mm
- vloer-, vide- en trappatochreidingen volgens bouwbesluit, hoogte hekwerken min. 1000+vl /1200+vl bij vloerhoogte >13m)
- hoogte traphekken 900mm boven het tredevlak
- liftkooi vzv noodverlichting
- wateropname van materialen op vloeren, wanden en plafonds van sanitaire ruimtes vlgs bouwbesluit
- inbraakwerendheid vlgs bouwbesluit, NEN 5087 en NEN 5096
- weering van ratten en muizen vlgs bouwbesluit: naden en kieren < 10mm
- gebruik van materialen die worden toegepast aan de binnenzijde van een schacht, koker of kanaal en die grenst aan meer dan een (sub-)brandcompartiment met een inwendige doorsnede groter dan 0,015m², moet voldoen aan brandklasse A2, zoals bedoeld in artikel 2.58
- de hellingbanen in het binnenhof ten behoeve van de integrale toegankelijkheid hebben een minimale breedte van 1,1m, zijn niet hoger dan 1m en hebben aan de bovenzijde een vloer van minimaal 1,4 x 1,4m.

Behoort bij besluit van B & W van Leidschendam-Voorburg
OMGEVINGSVERGUNNING 2e FASE
Leidschendam-Voorburg

peil = 0 = b.k. afgewerkte vloer entree blok E = 0,32 +NAP

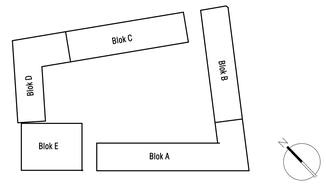

ingelinkte modellen/onderleggers:
Swinn (constructies): 21-05-2021 (RVT)

DEFINITIEF

Wijziging	Datum	Omschrijving
A	**15-09-2021**	**diverse nav opm. gemeente**
B	**08-12-2021**	**int.toeg./ berg./ fietspark./ hellingbanen dek/ balkons E/ wasmachines/details**

Project
Leytsche Hof - Leidschendam

Onderdeel
Blok B - dak

Opdrachtgever
BPD

KOW

Formaat
A1+

Schaal
As indicated

Projectfase
OV

Projectnummer
A-2016579

Getekend MvZ
Gecontroleerd AK/MS

Contact
www.kow.nl

Datum
21-05-2021

Tekeningnummer
OV-B-102

A1+ (1050x594)

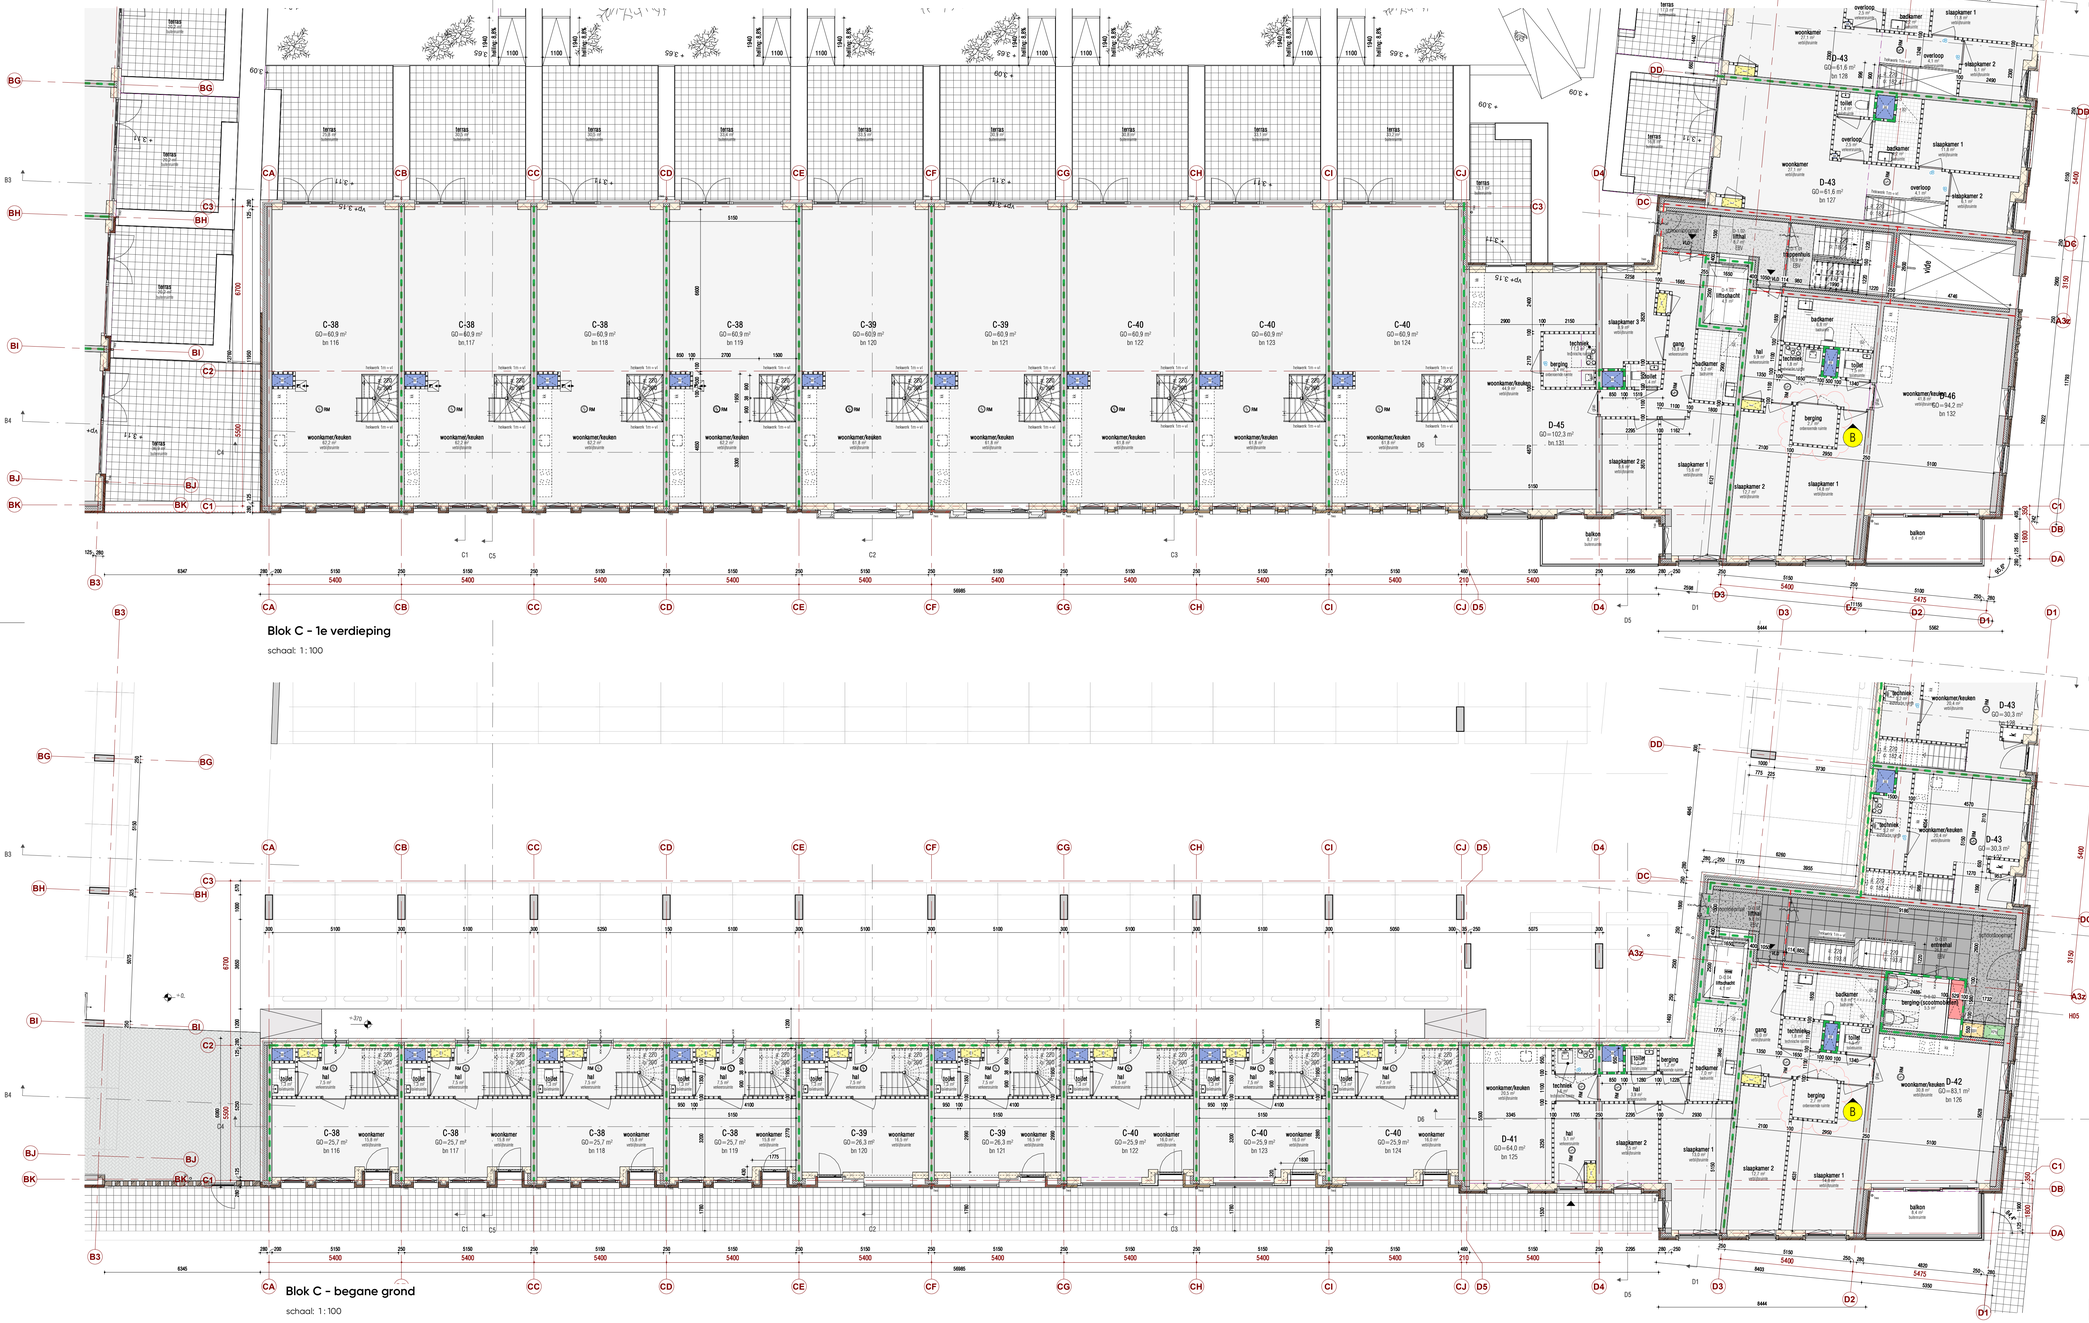

Blok C - 1e verdieping

schaal: 1:100

Blok C - begane grond

schaal: 1:100

RENVOOI

wanden:

- beton, ihv (voor afmetingen zie tekeningen Swinn)
- kalkzandsteen lijmblokken
- HSB-wand (d=180/260mm)
- (spouw-)isolatie
- Metalstud woningscheidende wand d=250mm
- Metalstud voorzetwand d=125mm
- lichte scheidingswand, dikte min. 100mm (min. 75 kg/m²)

*algemeen:

De leidingschachten bestaan uit 100mm kalkzandsteen of glasblokken met een hoge dichtheid met een massa van ≥ 150kg/m²

metselwerk, in div. kleuren en verbanden (zie ook gevels):

- M00 - wit-gekeimd
- M01 - geel
- M02 - bruin
- M04 - grijs
- M07 - rood
- M08 - roodbruin
- M09 - grijs

kozijnen:

- buitenkozijn, hout
- buitenkozijn, aluminium
- vliesgevel, aluminium
- binnendeur, opdek | geluidwerende binnendeur, opdek (zie rapportage Zrl)

brandveiligheid:

- brandscheiding 30 minuten
- brandscheiding 60 minuten
- 30 min rookdoorgang S200
- dranger
- pul/deur 30 minuten brandwerend | 30min vzv dranger
- pul/deur 60 minuten brandwerend | 60min vzv dranger
- vrijloopdranger
- kleefmagneet
- brandweerlift

installaties/ apparaten:

- warmtepomp (met service-ruimte)
- warmtepomp (met service ruimte); montage aan de muur of op stolen frame (stoeltje)
- drogebluisleiding
- rookmelder
- brandmelder (NEN 2535 bijlage C)
- douche

sanitair / witgoed

- hangtoilet met inbouwreservoir | fonteintje
- wastak

regelgeving:

vrije doorgang

Algemeen: vrije doorgang van ten minste 850mm breed en ten minste 2300mm hoog
toegang liftcoo: 900x2300mm
afmetingen liftkooi minimaal 1100x2100x2400mm (x b x h)

energieprestatie

uitgangspunten R_c begane grondvloer = 3,7 m²K/W
buitengevel = 4,7 m²K/W
dak = 6,3 m²K/W

- voor constructie-gegevens zie tekeningen en berekeningen van Swinn
- voor brandveiligheidsconcept en brandoverslagberekeningen zie rapportages ZRl
- voor daglicht-, doorzichtbaarheid en ventilatieberekeningen zie rapportages ZRl
- geluidwerende voorzieningen conform rapportage van ZRl
- *gebouw voorzien van electroute -aanduiding, zie rapportage/ tekeningen van ZRl*
- *voor nadere richting zie =>*
- schachten uitvoeren volgens NEN 6068, schachten uitvoeren in 100mm gibo zwaar.
- brandgevaarlijkheid dak volgens NEN 6063
- brandveiligheid en rookproductie van materialen volgens bouwbesluit
- vrije hoogte van verblijfruimtes en -gebieden is minimaal 2600mm
- vloer-, vide- en trapafscheidingen volgens bouwbesluit, hoogte hekwerken min. 1000+vl (1200+vl bij vloerhoogte >13m)
- hoogte traphekken 900mm boven het tredevlak
- liftkooi vzv noodverlichting
- wateropname van materialen op vloeren, wanden en plafonds van sanitaire ruimtes vlgs bouwbesluit
- inbraakwerendheid vlgs bouwbesluit, NEN 5087 en NEN 5096
- weering van ratten en muizen vlgs Bouwbesluit; naden en kieren < 10mm
- gebruik van materialen die worden toegepast aan de binnenzijde van een schacht, koker of kanaal en die grenst aan meer dan een (sub-)brandcompartiment met een inwendige doorsnede groter dan 0,015m², moet voldoen aan brandklasse A2, zoals bedoeld in artikel 2.58
- de hellingbanen in het binnenhof ten behoeve van de integrale toegankelijkheid hebben een minimale breedte van 1,1m, zijn niet hoger dan 1m en hebben aan de bovenzijde een vloer van minimaal 1,4 x 1,4m.

Behoort bij besluit van B & W van Leidschendam-Voorburg
OMGEVINGSVERGUNNING 2e FASE

peil = 0 = b.k. afgewerkte vloer entree blok E = 0,32 +NAP

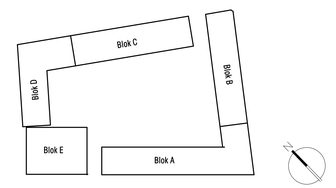

ingelinkte modellen/ondereiggers:
Swinn (constructies): ZI-05-2021 (RVT)

DEFINITIEF

Wijziging	Datum	Omschrijving
A	15-09-2021	diverse nav opm. gemeente
B	08-12-2021	int.toeg./ berg./ fietspark./ hellingbanen dek/ balkons E/ wasmachines/details

Project
Leytsche Hof - Leidschendam

Opdrachtgever
BPD

Onderdeel
Blok C - begane grond en 1e verdieping

KOW

Formaat	Projectfase	Getekend	Gecontroleerd
A1+	OV	MvZ	AK/MS
Schaal	Projectnummer	Contact	Datum
As indicated	A-2016579	www.kow.nl	21-05-2021
		Tekeningnummer	OV-C-100

A1+ (1000x1594)

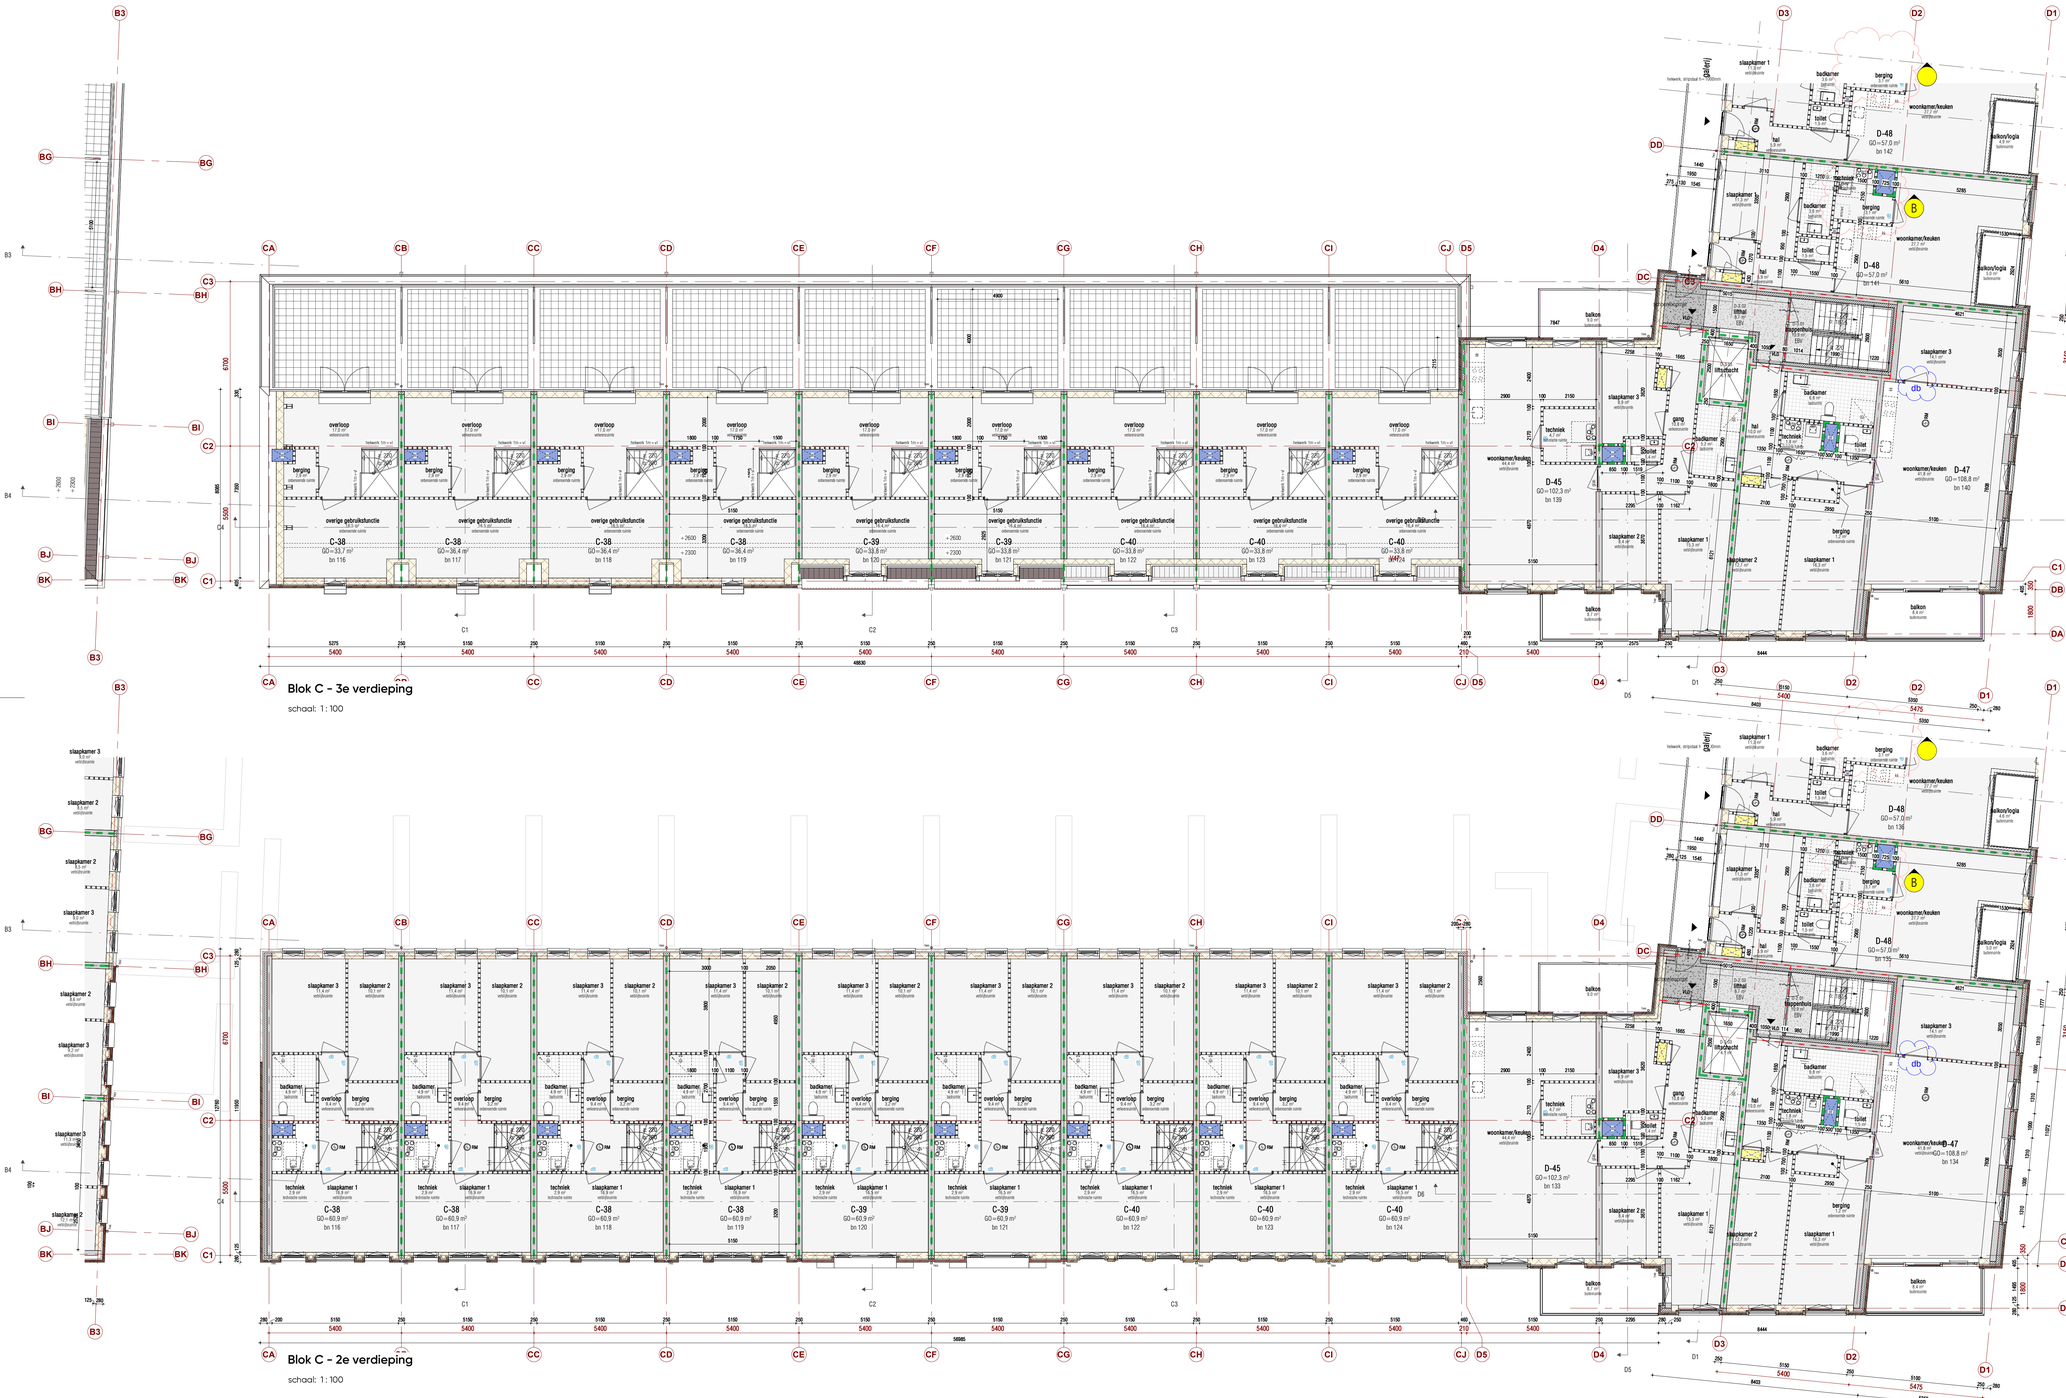

RENVOOI

wanden:

- beton, thv (voor afmetingen zie tekeningen Swinn)
- kalkzandsteen lijmblokken
- HSB-wand (d=180/260mm)
- (spouw-)isolatie
- Metalstud woningscheidende wand d=250mm
- Metalstud voorzetwand d=125mm
- lichte scheidingswand, dikte min. 100mm (min. 75 kg/m²)
- ***algemeen:** De leidingschachten bestaan uit 100mm kalkzandsteen of glasblokken met een hoge dichtheid met een massa van ≥ 150kg/m²

metselwerk, in div. kleuren en verbanden (zie ook gevels):

- M00 - wit-gekeimd
- M01 - geel
- M02 - bruin
- M04 - grijs
- M07 - rood
- M08 - roodbruin
- M09 - grijs

kozijnen:

- buitenkozijn, hout
- buitenkozijn, aluminium
- vliesgevel, aluminium
- binnendeur, opdek | geluidwerende binnendeur, opdek (zie rapportage ZI)

brandveiligheid:

- brandscheiding 30 minuten
- brandscheiding 60 minuten
- 30 min rookdoorgang S200
- dranger
- pul/deur 30 minuten brandwerend | 30min vzv dranger
- pul/deur 60 minuten brandwerend | 60min vzv dranger
- vrijloopdranger
- kleefmagneet
- brandweerlift

installaties/ apparaten:

- warmtepomp (met service-ruimte)
- warmtepomp (met service ruimte); montage aan de muur of op stolen frame (stoeltje)
- drogebluisleiding
- rookmelder
- brandmelder (NEN 2535 bijlage C)
- douche

sanitair / witgoed

- hangtoilet met inbouwreservoir | fonteintje
- wastak

regelgeving:

vrije doorgang
Algemeen: vrije doorgang van ten minste 850mm breed en ten minste 2300mm hoog
toegang liftcoo: 900x2300mm
afmetingen liftkooi minimaal 1100x2100x2400mm (x b x h)

energieprestatie
uitgangspunten R_c begane grondvloer = 3,7 m²K/W
buitengevel = 4,7 m²K/W
dak = 6,3 m²K/W

- voor constructie-gegevens zie tekeningen en berekeningen van Swinn
- voor brandveiligheidsconcept en brandoverslagberekeningen zie rapportages ZR
- voor daglicht-, doorzuiibaarheid en ventilatieberekeningen zie rapportages ZR
- geluidwerende voorzieningen conform rapportage van ZR
- *gebouw voorzien van «luchtmuts» vanaddukting, zie rapportage/tekeningen van ZR!*
- *voor noodverlichting zie =>*
- schachten uitvoeren volgens NEN 6068, schachten uitvoeren in 100mm gibo zwaar.
- brandgevaarlijkheid dak volgens NEN 6063
- brandveiligheid en rookproductie van materialen volgens bouwbesluit
- vrije hoogte van verblijfsruimtes en -gebieden is minimaal 2600mm
- vloer-, vide- en trappotscheidingen volgens bouwbesluit, hoogte hekwerken min. 1000+√(1200×r) bij vloerhoogte >13m)
- hoogte traphekken 900mm boven het trede/vlak
- liftkooi vzv noodverlichting
- wateropname van materialen op vloeren, wanden en plafonds van sanitaire ruimtes vlgs bouwbesluit
- inbraakwerendheid vlgs bouwbesluit, NEN 5087 en NEN 5096
- wering van ratten en muizen vlgs bouwbesluit; naden en kieren < 10mm
- gebruik van materialen die worden toegepast aan de binnenzijde van een schacht, koker of kanaal en die grenst aan meer dan een (sub-)brandcompartiment met een inwendige doorsnede groter dan 0,015m², moet voldoen aan brandklasse A2, zoals bedoeld in artikel 2.58
- de hellingbanen in het binnenhof ten behoeve van de integrale toegankelijkheid hebben een minimale breedte van 1,1m, zijn niet hoger dan 1m en hebben aan de bovenzijde een vloer van minimaal 1,4 x 1,4m.

Behoort bij besluit van B & W van Leidschendam-Voorburg
OMGEVINGSVERGUNNING 2e FASE
Leidschendam-Voorburg

peil = 0 = b.k. afgewerkte vloer entree blok E = 0,32 +NAP

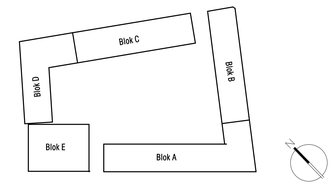

ingelinkte modellen/onderleggers:
Swinn (constructies): ZI-05-2021 (RVT)

DEFINITIEF

Wijziging	Datum	Omschrijving
A	15-09-2021	diverse nav opm. gemeente
B	08-12-2021	int.toeg./ berg./ fietspark./ hellingbanen dek/ balkons E/ wasmachines/details

Project: Leyrische Hof - Leidschendam
Opdrachtgever: BPD
Onderdeel: **Blok C - 2e en 3e verdieping**

KOW

Formaat	Projectfase	Getekend	Gecontroleerd	Datum
A1+	OV	MvZ	AK/MS	21-05-2021
Schaal	Projectnummer	Contact		Tekeningnummer
As indicated	A-2016579	www.kow.nl		OV-C-101

A1+ (1050x1592)

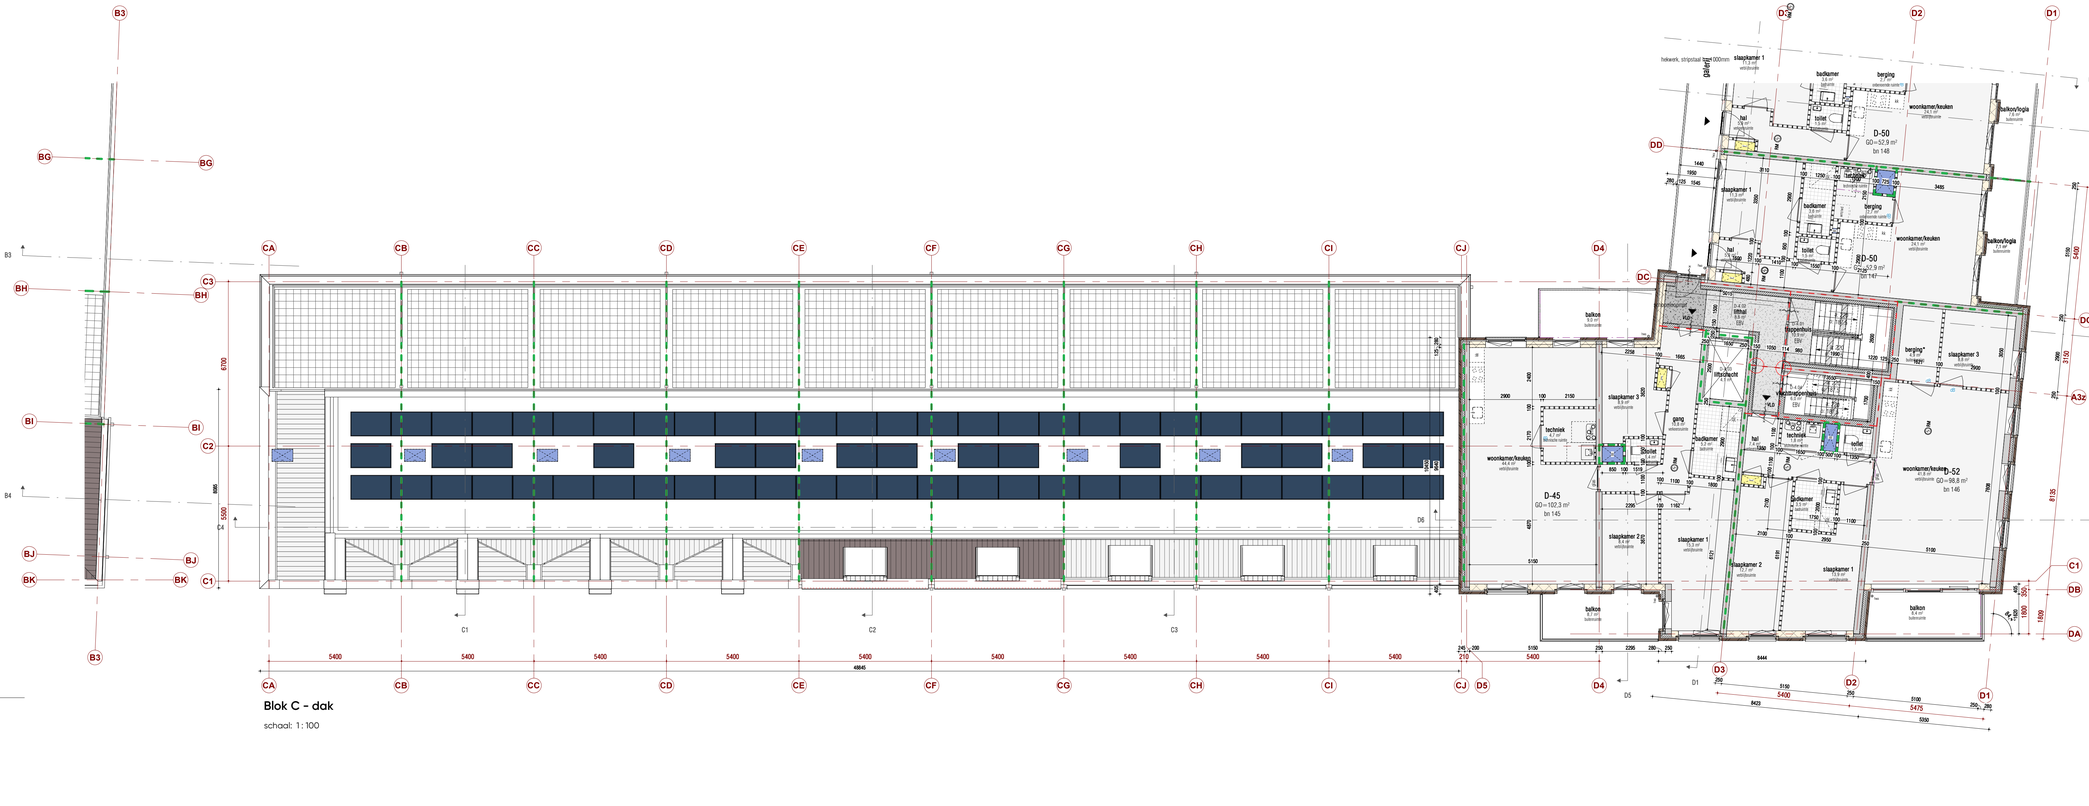

Blok C - dak

schaal: 1 : 100

RENVOOI

wanden:

- beton, thv (voor afmetingen zie tekeningen Swinn)
- kalkzandsteen lijmblokken
- HSB-wand (d=180/260mm)
- (spouw-)isolatie
- Metalstud woningscheidende wand d=250mm
- Metalstud voorzetwand d=125mm
- lichte scheidingswand, dikte min. 100mm (min. 75 kg/m²)
- ***algemeen:** De leidingschachten bestaan uit 100mm kalkzandsteen of glasblokken met een hoge dichtheid met een massa van ≥ 150kg/m²

metselwerk, in div. kleuren en verbanden (zie ook gevels):

- M00 - wit-gekeimd
- M01 - geel
- M02 - bruin
- M04 - grijs
- M07 - rood
- M08 - roodbruin
- M09 - grijs

kozijnen:

- buitenkozijn, hout
- buitenkozijn, aluminium
- vliesgevel, aluminium
- binnendeur, opdek | geluidwerende binnendeur, opdek (zie rapportage ZI)

brandveiligheid:

- brandscheiding 30 minuten
- brandscheiding 60 minuten
- 30 min rookdoorgang S200
- dranger
- pui/deur 30 minuten brandwerend | 30min vzv dranger
- pui/deur 60 minuten brandwerend | 60min vzv dranger
- vrijloopdranger
- kleefmagneet
- brandweerlift

installaties/ apparaten:

- warmtepomp (met service-ruimte)
- warmtepomp (met service ruimte); montage aan de muur of op stolen frame (stoeltje)
- drogebluisleiding
- rookmelder
- brandmelder (NEN 2535 bijlage C)
- douche

sanitair / witgoed

- hangtoilet met inbouwreservoir | fonteintje
- wastak

regelgeving:

vrije doorgang
Algemeen: vrije doorgang van ten minste 850mm breed en ten minste 2300mm hoog
toegang liftcoö: 900x2300mm
afmetingen liftkoö minimaal 1100x2100x2400mm (x b x h)

energieprestatie
uitgangspunten R_c begane grondvloer = 3,7 m²K/W
buitengevel = 4,7 m²K/W
dak = 6,3 m²K/W

- voor constructie-gegevens zie tekeningen en berekeningen van Swinn
- voor brandveiligheidsconcept en brandoverslagberekeningen zie rapportages ZRI
- voor daglight-, doorgaubaarheid en ventilatieberekeningen zie rapportages ZRI
- geluidwerende voorzieningen conform rapportage van ZRI
- *gebouw voorzien van vluchtroute -aanduiding, zie rapportage /tekeningen van ZRI*
- *voor noodverlichting zie =>*
- schachten uitvoeren volgens NEN 6068, schachten uitvoeren in 100mm gibo zwaar.
- brandgevaarlijkheid dak volgens NEN 6063
- brandveiligheid en rookproductie van materialen volgens bouwbesluit
- vrije hoogte van verblijfruimtes en -gebieden is minimaal 2600mm
- vloer-, vide- en trappatscheidingen volgens bouwbesluit, hoogte hekwerken min. 1000+√(1200•vl bij vloerhoogte >13m)
- hoogte traphekken 900mm boven het tredevlak
- liftkoo vzv noodverlichting
- wateropname van materialen op vloeren, wanden en plafonds van sanitaire ruimtes vlgs bouwbesluit
- inbraakwerendheid vlgs bouwbesluit, NEN 1087 en NEN 5096
- wering van ratten en muizen vlgs bouwbesluit: naden en kieren < 10mm
- gebruik van materialen die worden toegepast aan de binnenzijde van een schacht, koker of kanaal en die grenst aan meer dan een (sub-)brandcompartiment met een inwendige doorsnede groter dan 0,015m², moet voldoen aan brandklasse A2, zoals bedoeld in artikel 2.58
- de hellingbanen in het binnenhof ten behoeve van de integrale toegankelijkheid hebben een minimale breedte van 1,1m, zijn niet hoger dan 1m en hebben aan de bovenzijde een vloer van minimaal 1,4 x 1,4m.

Behoort bij besluit van B & W van Leidschendam-Voorburg
OMGEVINGSVERGUNNING 2e FASE
Leidschendam-Voorburg

peil = 0 = b.k. afgewerkte vloer entree blok E = 0,32 +NAP

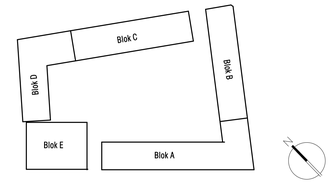

ingelinkte modellen/onderleggers:
Swinn (constructies): 21-05-2021 (RVT)

DEFINITIEF

Wijziging	Datum	Omschrijving
A	**15-09-2021**	**diverse nav opm. gemeente**
B	**08-12-2021**	**int.toeg./ berg./ fietspark./ hellingbanen dek/ balkons E/ wasmachines/details**

Project
Leytsche Hof - Leidschendam

Onderdeel
Blok C - dak

Opdrachtgever
BPD

KOW

Formaat
A1+

Schaal
As indicated

Projectfase
OV

Projectnummer
A-2016579

Getekend MvZ
Gecontroleerd AK/MS

Contact
www.kow.nl

Datum
21-05-2021

Tekeningnummer
OV-C-102

A1+ (1050x594)

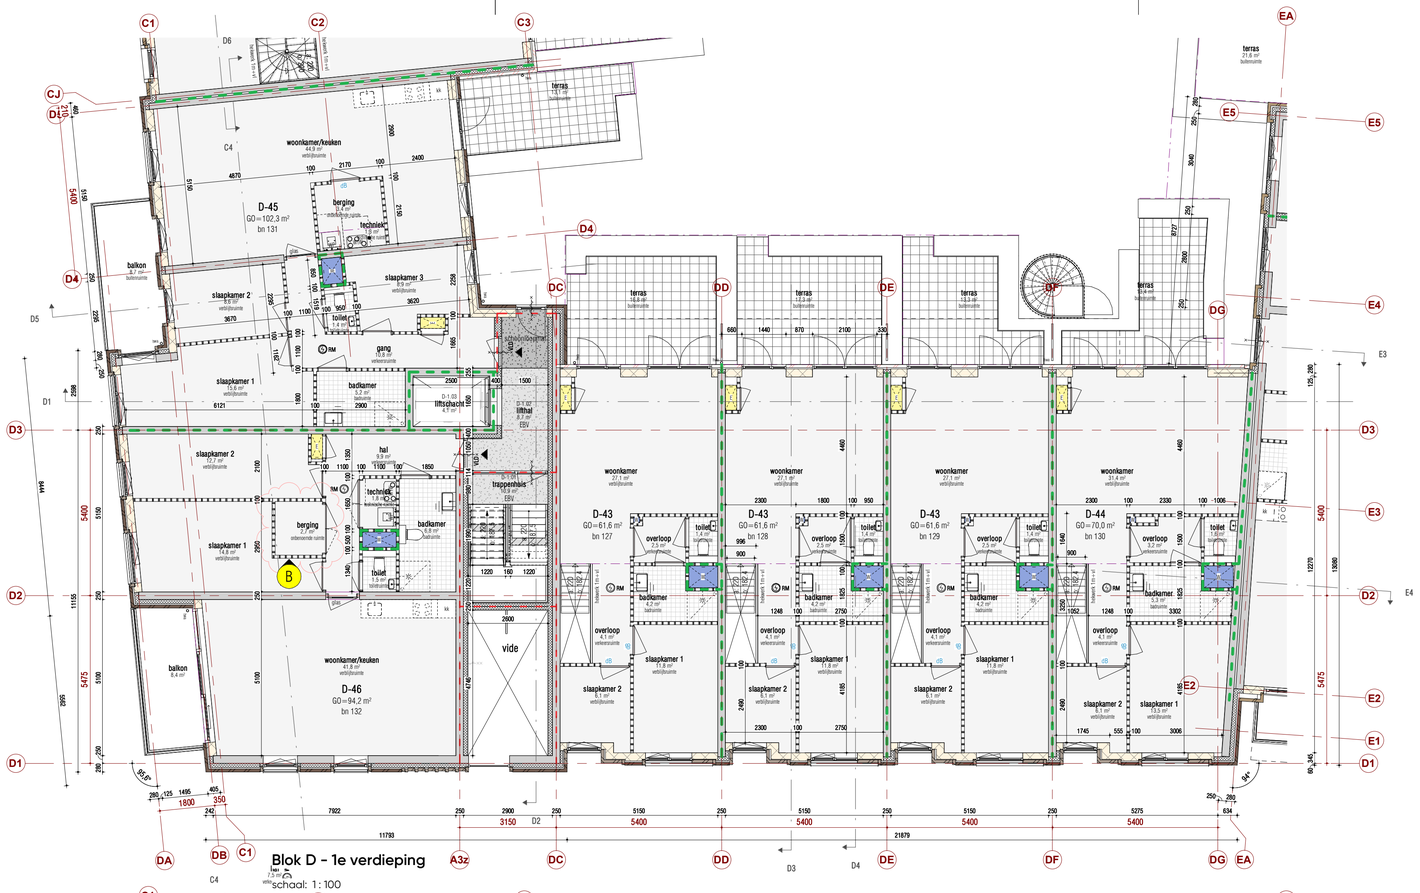

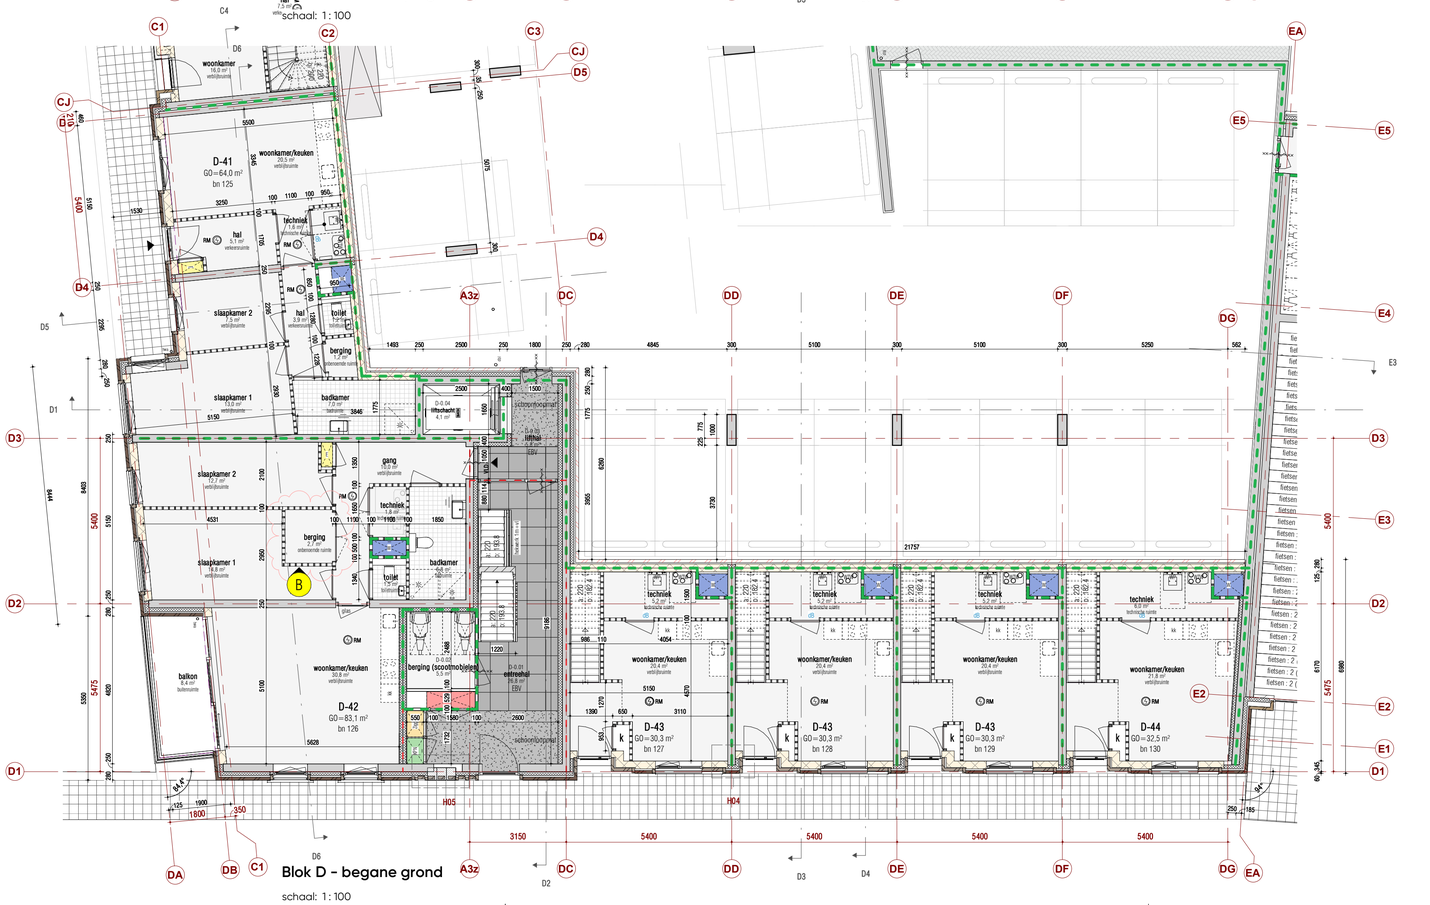

RENVOOI

wanden:

- beton, inw (voor afmetingen zie tekeningen Swinn)
- kalkzandsteen lijmblokken
- HSB-wand (d=180/260mm)
- (spouw-)isolatie
- Metalstud woningscheidende wand d=250mm
- Metalstud voorzetwand d=125mm
- lichte scheidingswand, dikte min. 100mm (min. 75 kg/m²)
- *algemeen: De leidingschachten bestaan uit 100mm kalkzandsteen of gipsblokken met een hoge dichtheid met een massa van ≥ 150kg/m²

metselwerk, in div. kleuren en verbanden (zie ook gevels):

- M00 - wit-gekeimd
- M01 - geel
- M02 - bruin
- M04 - grijs
- M07 - rood
- M08 - roodbruin
- M09 - grijs

kozijnen:

- buitenkozijn, hout
- buitenkozijn, aluminium
- vliesgevel, aluminium
- binnendeur, opdek | geluidwerende binnendeur, opdek (zie rapportage ZRI)

brandveiligheid:

- brandscheiding 30 minuten
- brandscheiding 60 minuten
- 30 min rookdoorgang S200
- dranger
- pui/deur 30 minuten brandwerend | 30min vzv dranger
- pui/deur 60 minuten brandwerend | 60min vzv dranger
- VDL vrijloopdranger
- M.m. kleefmagneet
- B brandweerlift

installaties/ apparaten:

- warmtepomp (met service-ruimte)
- warmtepomp (met service ruimte); montage aan de muur of op stalen frame (stoeltje)
- dp drogebluisleiding
- RM rookmelder
- BM brandmelder (NEN 2535 bijlage C)
- douche

sanitair / witgoed

- hangtoilet met inbouwreservoir | fonteintje
- wasbak

regelgeving:

vrije doorgang

Algemeen: vrije doorgang van ten minste 850mm breed en ten minste 2300mm hoog
toegang liftkooi: 900x2300mm
afmetingen liftkooi minimaal 1100x2100x2400mm (l x b x h)

energieprestatie

uitgangspunten R_c: begane grondvloer = 3,7 m²K/W
buitengevel = 4,7 m²K/W
dak = 6,3 m²K/W

- voor constructie-gegevens zie tekeningen en berekeningen van Swinn
- voor brandveiligheidsconcept en brandoverslagberekeneningen zie rapportages ZRI
- voor daglicht-, doorzichtbaarheid en ventilatiebrekeningen zie rapportages ZRI
- *geluidwerende voorzieningen conform rapportage van ZRI*
- *gebouw voorzien van vluchtroute -aanduiding, zie rapportage/tekeningen van ZRI*
- *voor noodverlichting zie =>*
- schachten uitvoeren volgens NEN 6068, schachten uitvoeren in 100mm gibo zwaar.
- brandgevaarlijkheid dak volgens NEN 6063
- brandveiligheid en rookproductie van materialen volgens bouwbesluit
- vrije hoogte van verblijfsruimtes en -gebieden is minimaal 2600mm
- vloer-, vide- en trapafscheidingen volgens bouwbesluit, hoogte hekwerken min. 1000+vl (1200+vl bij vloerhoogte >13m)
- hoogte traphekken 900mm boven het tredevlak
- liftkooi vzv noodverlichting
- wateropname van materialen op vloeren, wanden en plafonds van sanitaire ruimtes vlgs bouwbesluit
- inbraakwerendheid vlgs bouwbesluit, NEN 5087 en NEN 5096
- wering van ratten en muizen vlgs bouwbesluit: naden en kieren < 10mm
- gebruik van materialen die worden toegepast aan de binnenzijde van een schacht, koker of kanaal en die grenst aan meer dan een (sub-)brandcompartiment met een inwendige doorsnede groter dan 0,015m², moet voldoen aan brandklasse A2, zoals bedoeld in artikel 2.58
- de hellingbanen in het binnenhof ten behoeve van de integrale toegankelijkheid hebben een minimale breedte van 1,1m, zijn niet hoger dan 1m en hebben aan de bovenzijde een vloer van minimaal 1,4 x 1,4m.

Behoort bij besluit van B & W van Leidschendam-Voorburg
OMGEVINGSVERGUNNING 2e FASE
Leidschendam-Voorburg

peil = 0 = b.k. afgewerkte vloer entree blok E = 0,32 +NAP

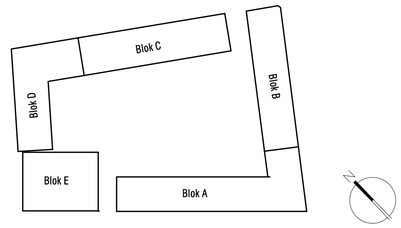

ingelinkte modellen/onderleggers:
Swinn (constructies): 21-05-2021 (RVT)

DEFINITIEF

Wijziging	Datum	Omschrijving
A	15-09-2021	diverse nav opm. gemeente
B	08-12-2021	int.toeg./ berg./ fietspark./ hellingbanen dek/ balkons E/ wasmachines/details

Project: Leytsche Hof - Leidschendam
Onderdeel: **Blok D - begane grond en 1e verdieping**
Opdrachtgever: BPD

KOW

Formaat: A1
Schaal: As indicated
Projectfase: OV
Projectnummer: A-2016579
Getekend: MvZ
Gecontroleerd: AK/MS
Contact: www.kow.nl
Datum: 21-05-2021
Tekeningnummer: **OV-D-100**

A1 (841x594)

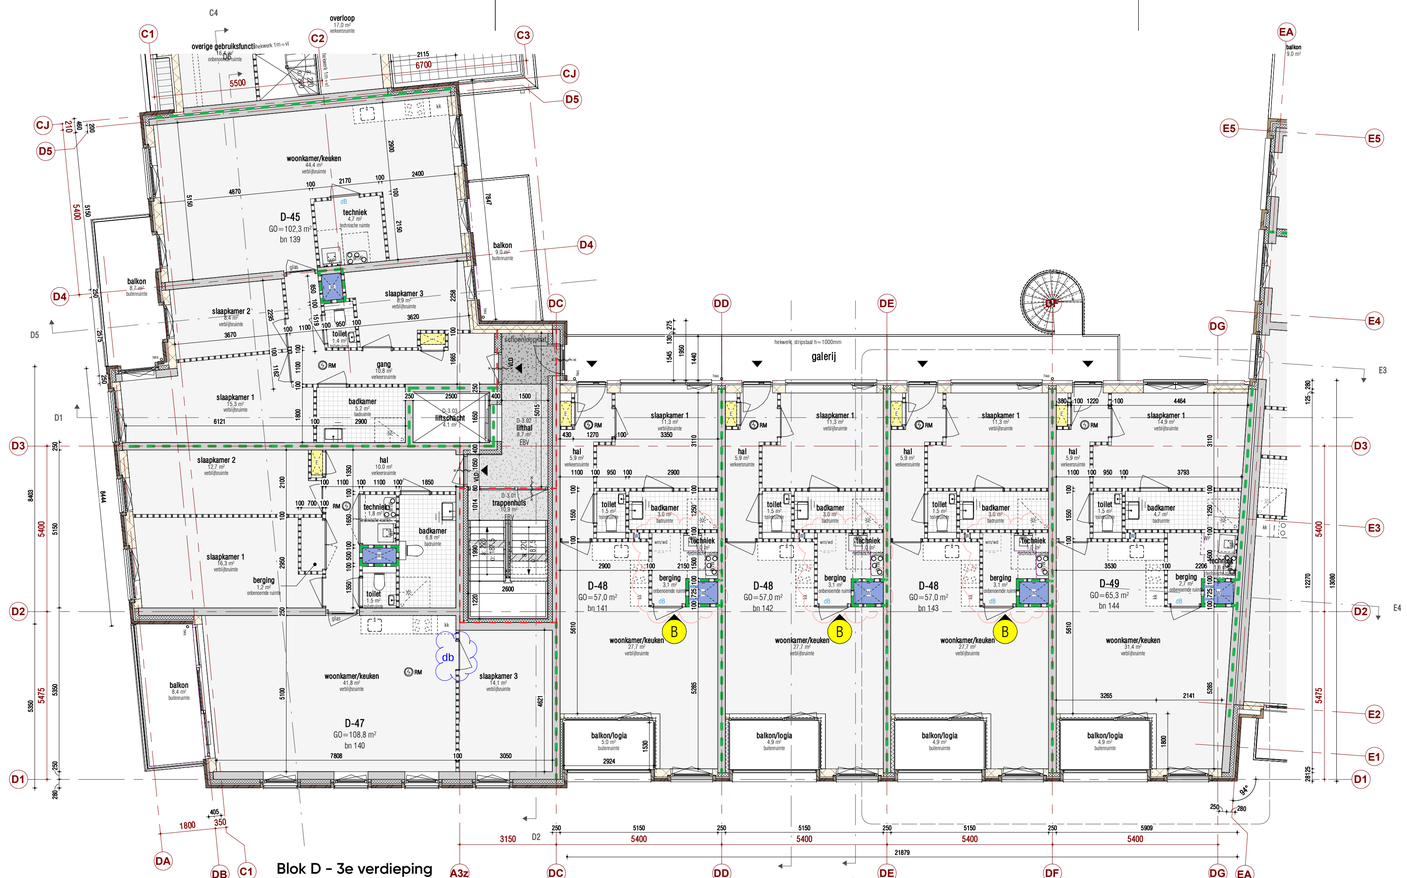

RENVOOI

wanden:

- beton, lhw (voor afmetingen zie tekeningen Swinn)
- kalkzandsteen lijmblokken
- HSB-wand (d=180/260mm)
- (spouw-)isolatie
- Metalstud woningscheidende wand d=250mm
- Metalstud voorzetwand d=125mm
- lichte scheidingswand, dikte min. 100mm (min. 75 kg/m²)
- *algemeen: De leidingschachten bestaan uit 100mm kalkzandsteen of gipsblokken met een hoge dichtheid met een massa van ≥ 150kg/m²

metselwerk, in div. kleuren en verbanden (zie ook gevels):

- M00 - wit-gekeimd
- M01 - geel
- M02 - bruin
- M04 - grijs
- M07 - rood
- M08 - roodbruin
- M09 - grijs

kozijnen:

- buitenkozijn, hout
- buitenkozijn, aluminium
- vliesgevel, aluminium
- binnendeur, opdek | geluidwerende binnendeur, opdek (zie rapportage ZRI)

brandveiligheid:

- brandscheiding 30 minuten
- brandscheiding 60 minuten
- 30 min rookdoorgang S200
- dranger
- pui/deur 30 minuten brandwerend | 30min vzv dranger
- pui/deur 60 minuten brandwerend | 60min vzv dranger
- VDL vrijloopdranger
- kl.m. kleefmagneet
- B brandweerlift

installaties/ apparaten:

- warmtepomp (met service-ruimte)
- warmtepomp (met service ruimte); montage aan de muur of op stalen frame (stoeltje)
- drogeblusleiding
- RM rookmelder
- BM brandmelder (NEN 2535 bijlage C)
- douche

sanitair / witgoed

- hangtoilet met inbouwreservoir | fonteintje
- wasbak

regelgeving:

vrije doorgang

Algemeen: vrije doorgang van ten minste 850mm breed en ten minste 2300mm hoog
toegang liftkooi: 900x2300mm
afmetingen liftkooi minimaal 1100x2100x2400mm (l x b x h)

energieprestatie

uitgangspunten R_c: begane grondvloer = 3,7 m²K/W
buitengevel = 4,7 m²K/W
dak = 6,3 m²K/W

- voor constructie-gegevens zie tekeningen en berekeningen van Swinn
- voor brandveiligheidsconcept en brandoverslagberekeningen zie rapportages ZRI
- voor daglicht-, doorzuipbaarheid en ventilatiebrekeningen zie rapportages ZRI
- geluidwerende voorzieningen conform rapportage van ZRI
- *gebouw voorzien van vluchtroute-aanduiding, zie rapportage/tekeningen van ZRI*
- *voor noodverlichting zie <>*
- schachten uitvoeren volgens NEN 6068, schachten uitvoeren in 100mm gibo zwaar.
- brandgevaarlijkheid dak volgens NEN 6063
- brandveiligheid en rookproductie van materialen volgens bouwbesluit
- vrije hoogte van verblijfsruimtes en -gebieden is minimaal 2600mm
- vloer-, vide- en trapafscheidingen volgens bouwbesluit, hoogte hekwerken min. 1000+vl (1200+vl bij vloerhoogte >13m)
- hoogte traphekken 900mm boven het tredevlak
- liftkooi vzv noodverlichting
- waterdgname van materialen op vloeren, wanden en plafonds van sanitaire ruimtes vlgs bouwbesluit
- inbraakwerendheid vlgs bouwbesluit, NEN 5087 en NEN 5096
- weiring van ratten en muizen vlgs bouwbesluit: naden en kieren < 10mm
- gebruik van materialen die worden toegepast aan de binnenzijde van een schacht, koker of kanaal en die grenst aan meer dan een (sub-)brandcompartiment met een inwendige doorsnede groter dan 0,015m², moet voldoen aan brandklasse A2, zoals bedoeld in artikel 2.58
- de hellingbanen in het binnenhof ten behoeve van de integrale toegankelijkheid hebben een minimale breedte van 1,1m, zijn niet hoger dan 1m en hebben aan de bovenzijde een vloer van minimaal 1,4 x 1,4m.

Behoort bij besluit van B & W van Leidschendam-Voorburg
OMGEVINGSVERGUNNING 2e FASE
Leidschendam-Voorburg

peil = 0 = b.k. afgewerkte vloer entree blok E = 0,32 +NAP

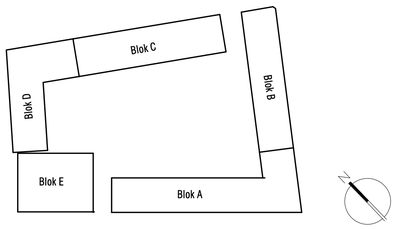

ingelinkte modellen/onderleggers:
Swinn (constructies): 21-05-2021 (RVT)

DEFINITIEF

Wijziging	Datum	Omschrijving
A	15-09-2021	diverse nav opm. gemeente
B	08-12-2021	int.toeg./ berg./ fietspark./ hellingbanen dek/ balkons E/ wasmachines/details

Project: Leytsche Hof - Leidschendam
Onderdeel: **Blok D - 2e en 3e verdieping**
Opdrachtgever: BPD

KOW

Formaat: A1
Schaal: As indicated
Projectfase: OV
Projectnummer: A-2016579
Getekend: MvZ
Gecontroleerd: AK/MS
Contact: www.kow.nl
Datum: 21-05-2021
Tekeningnummer: OV-D-101

A1 (841x594)

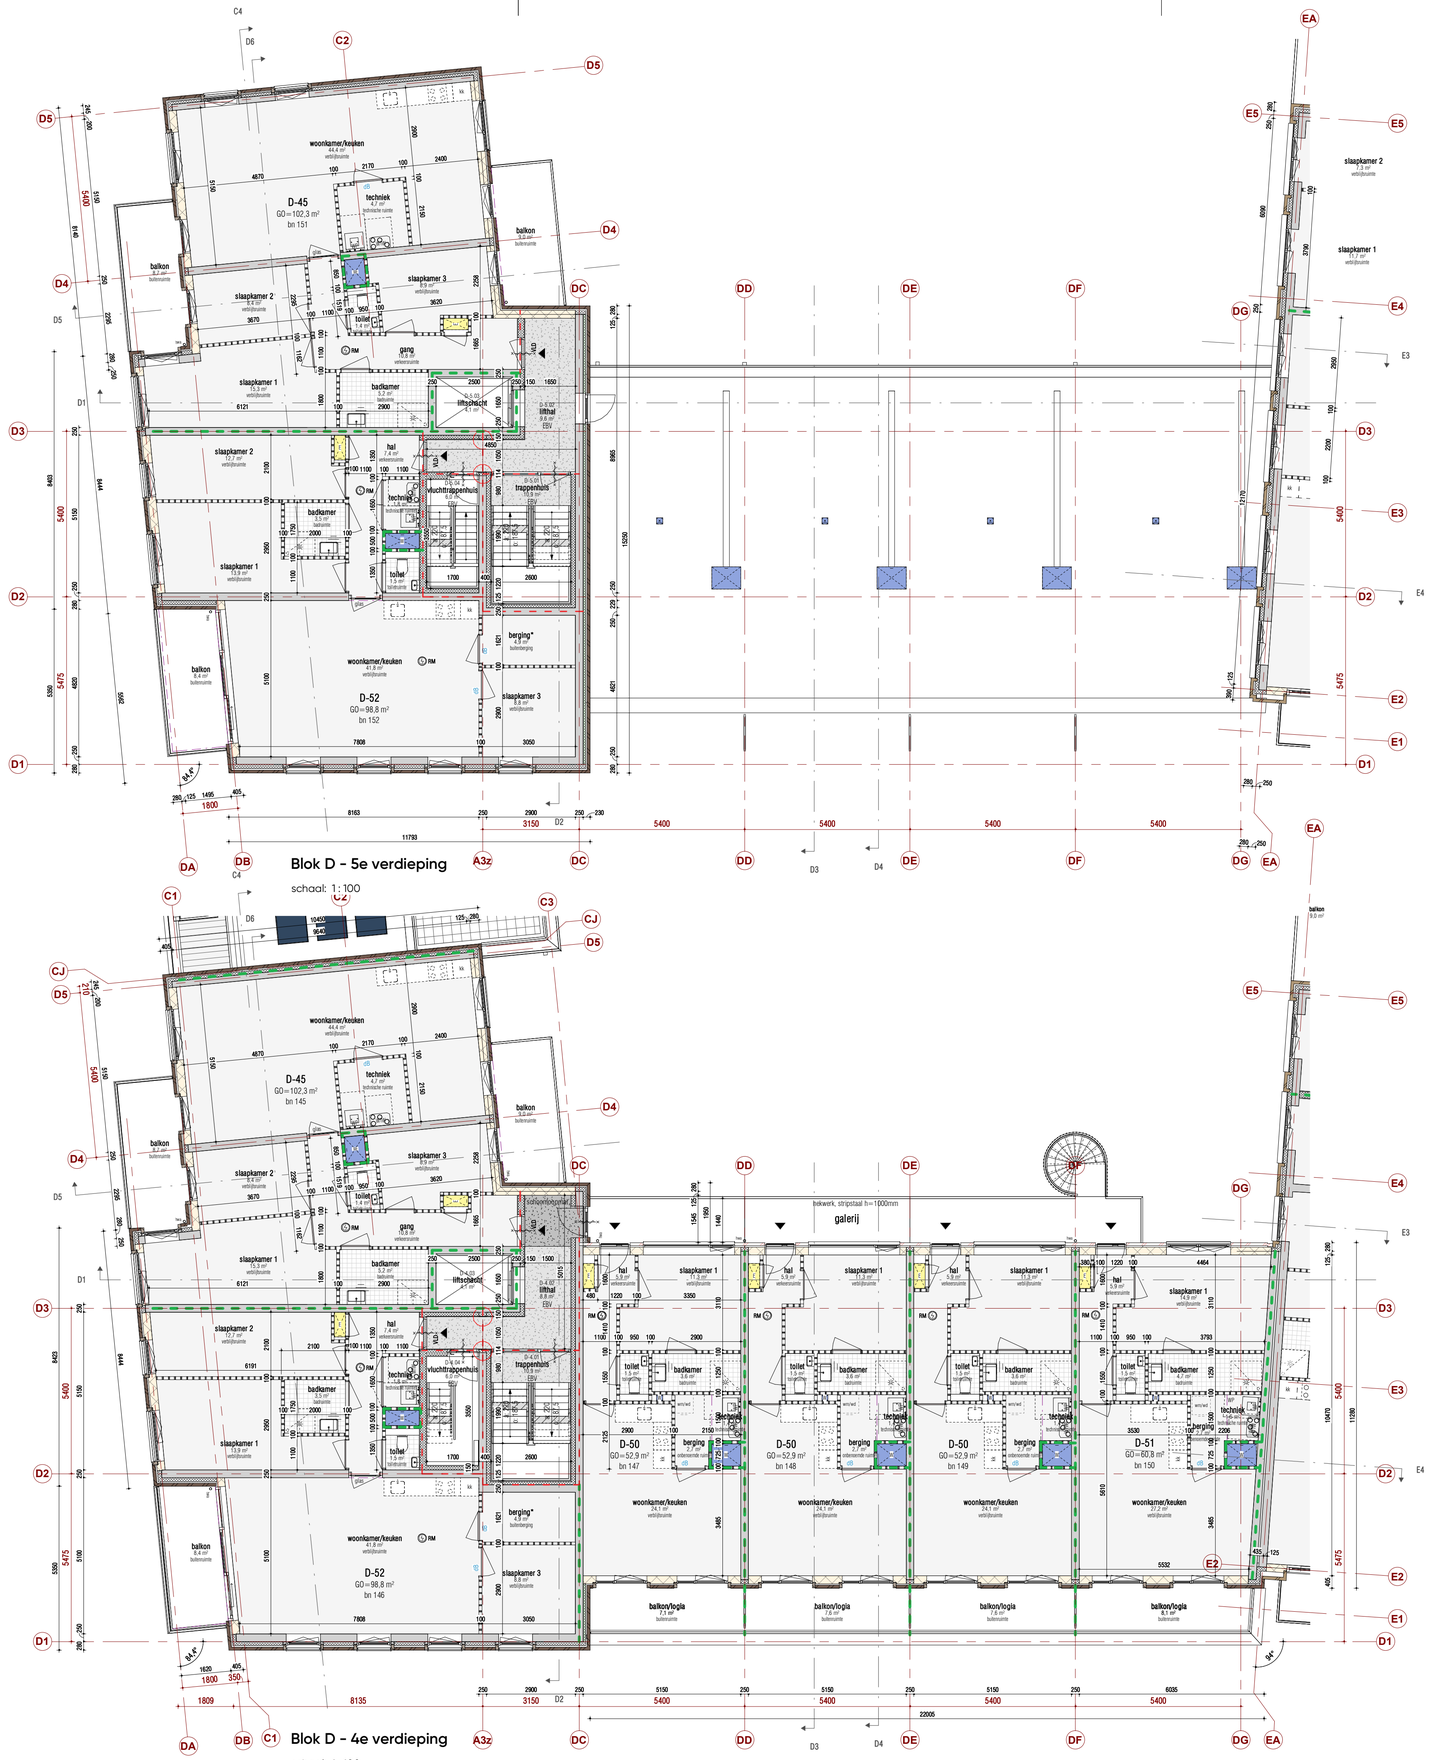

RENVOOI

wanden:

- beton, inw (voor afmetingen zie tekeningen Swinn)
- kalkzandsteen lijmblokken
- HSB-wand (d=180/260mm)
- (spouw-)isolatie
- Metalstud woningscheidende wand d=250mm
- Metalstud voorzetwand d=125mm
- lichte scheidingswand, dikte min. 100mm (min. 75 kg/m²)
- *algemeen: De leidingschachten bestaan uit 100mm kalkzandsteen of gipsblokken met een hoge dichtheid met een massa van ≥ 150kg/m²

metselwerk, in div. kleuren en verbanden (zie ook gevels):

- M00 - wit-gekeimd
- M01 - geel
- M02 - bruin
- M04 - grijs
- M07 - rood
- M08 - roodbruin
- M09 - grijs

kozijnen:

- buitenkozijn, hout
- buitenkozijn, aluminium
- vliesgevel, aluminium
- binnendeur, opdek | geluidwerende binnendeur, opdek (zie rapportage ZRI)

brandveiligheid:

- brandscheiding 30 minuten
- brandscheiding 60 minuten
- 30 min rookdoorgang S200
- dranger
- pui/deur 30 minuten brandwerend | 30min vzv dranger
- pui/deur 60 minuten brandwerend | 60min vzv dranger
- VDL vrijloopdranger
- kl.m. kleefmagneet
- B brandweerlift

installaties/ apparaten:

- warmtepomp (met service-ruimte)
- warmtepomp (met service ruimte); montage aan de muur of op stalen frame (stoeltje)
- dr. drogeblusleiding
- RM rookmelder
- BM brandmelder (NEN 2535 bijlage C)
- douche

sanitair / witgoed

- hangtoilet met inbouwreservoir | fonteintje
- wasbak

regelgeving:

vrije doorgang

Algemeen: vrije doorgang van ten minste 850mm breed en ten minste 2300mm hoog
toegang liftkooi: 900x2300mm
afmetingen liftkooi minimaal 1100x2100x2400mm (l x b x h)

energieprestatie

uitgangspunten R_c: begane grondvloer = 3,7 m²K/W
buitengevel = 4,7 m²K/W
dak = 6,3 m²K/W

- voor constructie-gegevens zie tekeningen en berekeningen van Swinn
- voor brandveiligheidsconcept en brandoverslagberekeneningen zie rapportages ZRI
- voor daglicht-, doorzichtbaarheid en ventilatiebrekeningen zie rapportages ZRI
- geluidwerende voorzieningen conform rapportage van ZRI
- *gebouw voorzien van vluchtroute-aanduiding, zie rapportage/tekeningen van ZRI*
- *voor noodverlichting zie =>*
- schachten uitvoeren volgens NEN 6068, schachten uitvoeren in 100mm gibo zwaar.
- brandgevaarlijkheid dak volgens NEN 6063
- brandveiligheid en rookproductie van materialen volgens bouwbesluit
- vrije hoogte van verblijfsruimtes en -gebieden is minimaal 2600mm.
- vloer-, vide- en trappafscheidingen volgens bouwbesluit, hoogte hekwerken min. 1000+vl (1200+vl bij vloerhoogte >13m)
- hoogte traphekken 900mm boven het tredevlak
- liftkooi vzv noodverlichting
- wateropname van materialen op vloeren, wanden en plafonds van sanitaire ruimtes vlgs bouwbesluit
- inbraakwerendheid vlgs bouwbesluit, NEN 5087 en NEN 5096
- wering van ratten en muizen vlgs bouwbesluit: naden en kieren < 10mm
- gebruik van materialen die worden toegepast aan de binnenzijde van een schacht, koker of kanaal en die grenst aan meer dan een (sub-)brandcompartiment met een inwendige doorsnede groter dan 0,015m², moet voldoen aan brandklasse A2, zoals bedoeld in artikel 2.58
- de hellingbanen in het binnenhof ten behoeve van de integrale toegankelijkheid hebben een minimale breedte van 1,1m, zijn niet hoger dan 1m en hebben aan de bovenzijde een vloer van minimaal 1,4 x 1,4m.

Behoort bij besluit van B & W van Leidschendam-Voorburg
OMGEVINGSVERGUNNING 2e FASE
Leidschendam-Voorburg

peil = 0 = b.k. afgewerkte vloer entree blok E = 0,32 +NAP

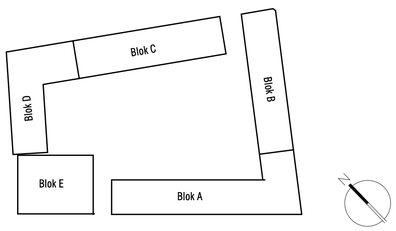

ingelinkte modellen/onderleggers:
Swinn (constructies): 21-05-2021 (RVT)

DEFINITIEF

Wijziging	Datum	Omschrijving
A	15-09-2021	diverse nav opm. gemeente
B	08-12-2021	int.toeg./ berg./ fietspark./ hellingbanen dek/ balkons E/ wasmachines/details

Project: Leytsche Hof - Leidschendam
Onderdeel: Blok D - 4e en 5e verdieping
Opdrachtgever: BPD

KOW

Formaat: A1
Schaal: As indicated
Projectfase: OV
Projectnummer: A-2016579
Getekend: MvZ
Gecontroleerd: AK/MS
Contact: www.kow.nl
Datum: 21-05-2021
Tekeningnummer: OV-D-102

A1 (841x594)

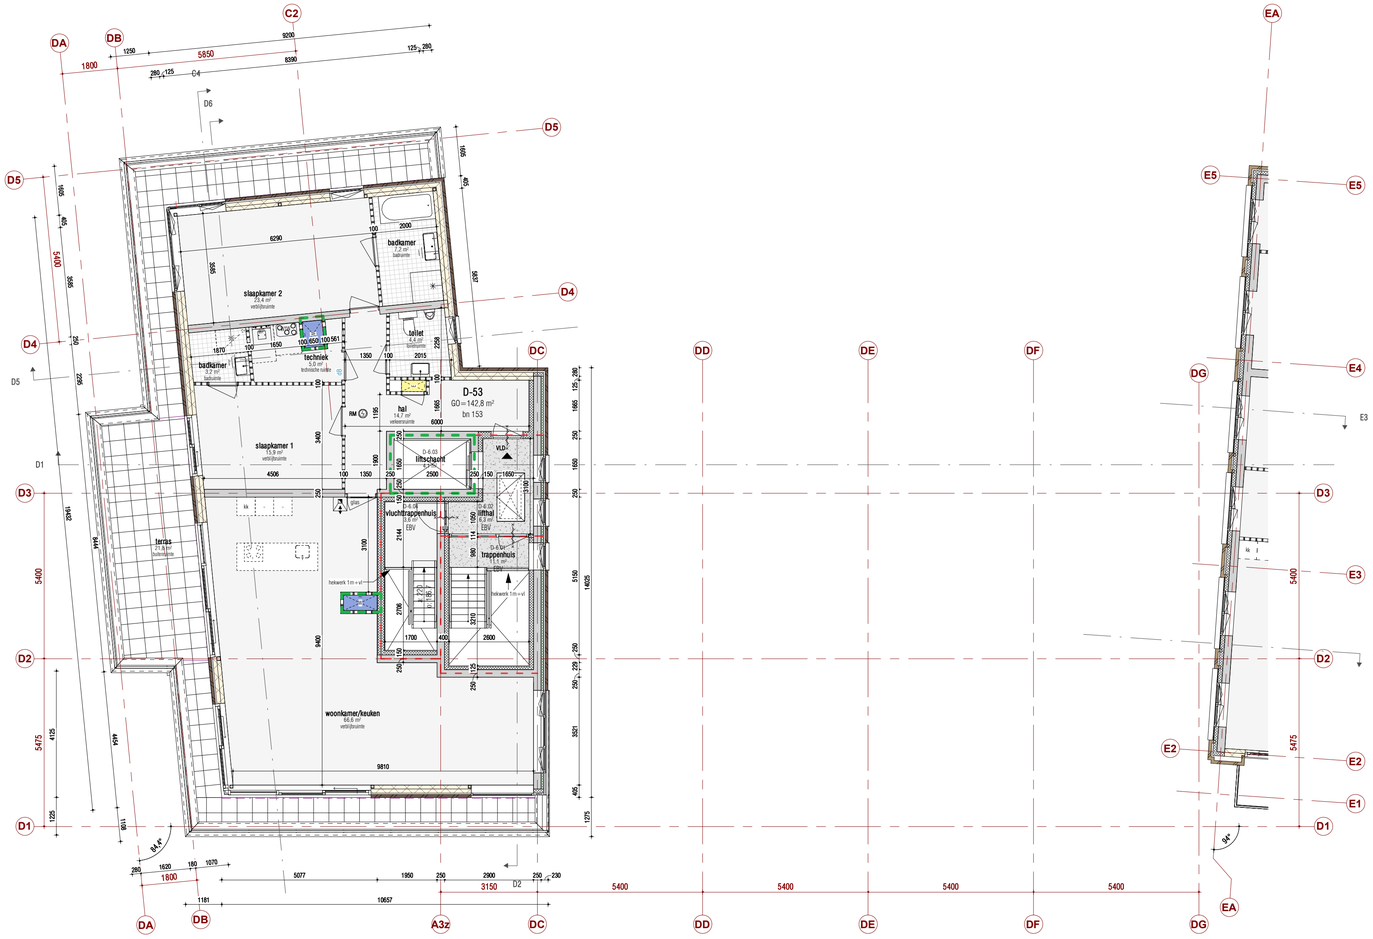

RENVOOI

wanden:

- beton, lhw (voor afmetingen zie tekeningen Swinn)
- kalkzandsteen lijmblokken
- HSB-wand (d=180/260mm)
- (spouw-)isolatie
- Metalstud woningscheidende wand d=250mm
- Metalstud voorzetwand d=125mm
- lichte scheidingswand, dikte min. 100mm (min. 75 kg/m²)
- *__algemeen:__ De leidingschachten bestaan uit 100mm kalkzandsteen of gipsblokken met een hoge dichtheid met een massa van ≥ 150kg/m²

metselwerk, in div. kleuren en verbanden (zie ook gevels):

- M00 - wit-gekeimd
- M01 - geel
- M02 - bruin
- M04 - grijs
- M07 - rood
- M08 - roodbruin
- M09 - grijs

kozijnen:

- buitenkozijn, hout
- buitenkozijn, aluminium
- vliesgevel, aluminium
- binnendeur, opdek | geluidwerende binnendeur, opdek (zie rapportage Zri)

brandveiligheid:

- brandscheiding 30 minuten
- brandscheiding 60 minuten
- 30 min rookdoorgang S200
- dranger
- pui/deur 30 minuten brandwerend | 30min vzv dranger
- pui/deur 60 minuten brandwerend | 60min vzv dranger
- VDL vrijloopdranger
- kl.m. kleefmagneet
- B brandweerlift

installaties/ apparaten:

- warmtepomp (met service-ruimte)
- warmtepomp (met service ruimte); montage aan de muur of op stalen frame (stoeltje)
- dr drogeblusleiding
- RM rookmelder
- BM brandmelder (NEN 2535 bijlage C)
- douche

sanitair / witgoed

- hangtoilet met inbouwreservoir | fonteintje
- wasbak

regelgeving:

vrije doorgang

Algemeen:
vrije doorgang van ten minste 850mm breed en ten minste 2300mm hoog
toegang liftkooi: 900x2300mm
afmetingen liftkooi minimaal 1100x2100x2400mm (l x b x h)

energieprestatie

uitgangspunten R_c begane grondvloer = 3,7 m²K/W
buitengevel = 4,7 m²K/W
dak = 6,3 m²K/W

- voor constructie-gegevens zie tekeningen en berekeningen van Swinn
- voor brandveiligheidsconcept en brandoverslagberekeneningen zie rapportages ZRI
- voor daglicht-, doorzichtbaarheid en ventilatiebrekeningen zie rapportages ZRI
- *geluidwerende voorzieningen conform rapportage van ZRI*
- *gebouw voorzien van vluchtroute-aanduiding, zie rapportage/tekeningen van ZRI*
- *voor noodverlichting zie =>*
- schachten uitvoeren volgens NEN 6068, schachten uitvoeren in 100mm gibo zwaar.
- brandgevaarlijkheid dak volgens NEN 6063
- brandveiligheid en rookproductie van materialen volgens bouwbesluit
- vrije hoogte van verblijfsruimtes en -gebieden is minimaal 2600mm
- vloer-, vide- en trapatschneidingen volgens bouwbesluit, hoogte hekwerken min. 1000+vl (1200+vl bij vloerhoogte >13m)
- hoogte traphekken 900mm boven het tredevlak
- liftkooi vzv noodverlichting
- wateropname van materialen op vloeren, wanden en plafonds van sanitaire ruimtes vlgs bouwbesluit
- inbraakwerendheid vlgs bouwbesluit, NEN 5087 en NEN 5096
- wering van ratten en muizen vlgs bouwbesluit: naden en kieren < 10mm
- gebruik van materialen die worden toegepast aan de binnenzijde van een schacht, koker of kanaal en die grenst aan meer dan een (sub-)brandcompartiment met een inwendige doorsnede groter dan 0,015m², moet voldoen aan bransklasse A2, zoals bedoeld in artikel 2.58
- de hellingbanen in het binnenhof ten behoeve van de integrale toegankelijkheid hebben een minimale breedte van 1,1m, zijn niet hoger dan 1m en hebben aan de bovenzijde een vloer van minimaal 1,4 x 1,4m.

Behoort bij besluit van B & W van Leidschendam-Voorburg
OMGEVINGSVERGUNNING 2e FASE
Leidschendam-Voorburg

peil = 0 = b.k. afgewerkte vloer entree blok E = 0,32 +NAP

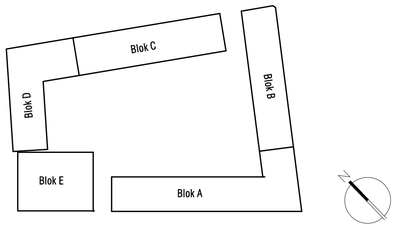

ingelinkte modellen/onderleggers:
Swinn (constructies): 21-05-2021 (RVT)

DEFINITIEF

Wijziging	Datum	Omschrijving
A	15-09-2021	diverse nav opm. gemeente
B	08-12-2021	int.toeg./ berg./ fietspark./ hellingbanen dek/ balkons E/ wasmachines/details

Project
Leytsche Hof - Leidschendam

Onderdeel
Blok D - 6e verdieping en dak

Opdrachtgever
BPD

KOW

Formaat
A1

Schaal
As indicated

Projectfase
OV

Projectnummer
A-2016579

Getekend MvZ
Gecontroleerd AK/MS

Contact
www.kow.nl

Datum
21-05-2021
Tekeningnummer
OV-D-103

A1 (841x594)

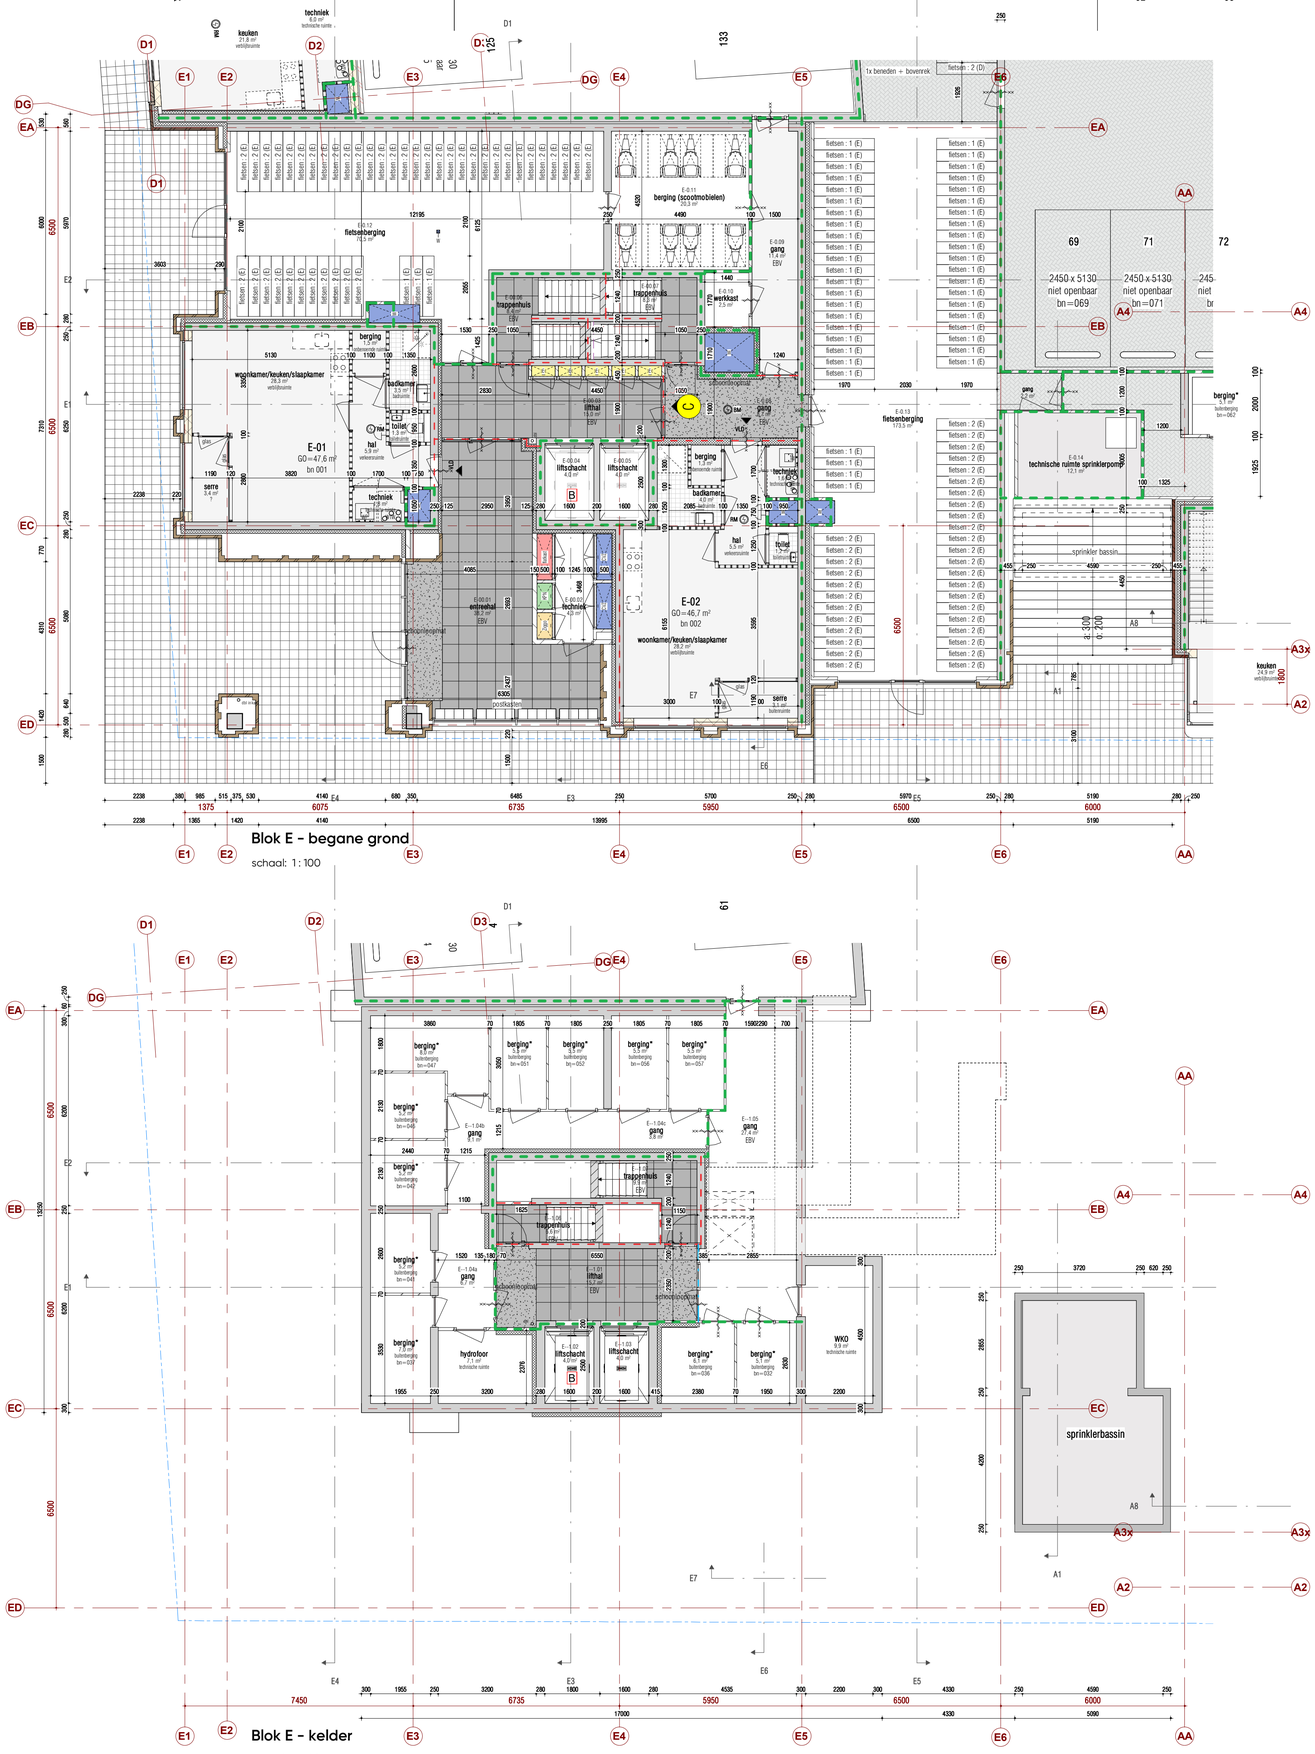

RENVOOI

wanden:

- beton, inw (voor afmetingen zie tekeningen Swinn)
- kalkzandsteen lijmblokken
- HSB-wand (d=180/260mm)
- (spouw-)isolatie
- Metalstud woningscheidende wand d=250mm
- Metalstud voorzetwand d=125mm
- lichte scheidingswand, dikte min. 100mm (min. 75 kg/m²)
- *algemeen: De leidingschachten bestaan uit 100mm kalkzandsteen of gipsblokken met een hoge dichtheid met een massa van ≥ 150kg/m²

metselwerk, in div. kleuren en verbanden (zie ook gevels):

- M00 - wit-gekeimd
- M01 - geel
- M02 - bruin
- M04 - grijs
- M07 - rood
- M08 - roodbruin
- M09 - grijs

kozijnen:

- buitenkozijn, hout
- buitenkozijn, aluminium
- vliesgevel, aluminium
- binnendeur, opdek | geluidwerende binnendeur, opdek (zie rapportage ZRI)

brandveiligheid:

- brandscheiding 30 minuten
- brandscheiding 60 minuten
- 30 min rookdoorgang S200
- dranger
- pui/deur 30 minuten brandwerend | 30min vzv dranger
- pui/deur 60 minuten brandwerend | 60min vzv dranger
- VDL vrijloopdranger
- k.m. kleefmagneet
- B brandweerlift

installaties/ apparaten:

- warmtepomp (met service-ruimte)
- warmtepomp (met service ruimte); montage aan de muur of op stalen frame (stoeltje)
- dv drogebluisleiding
- (R) RM rookmelder
- (B) BM brandmelder (NEN 2535 bijlage C)
- douche

sanitair / witgoed

- hangtoilet met inbouwreservoir | fonteintje
- wasbak

regelgeving:

vrije doorgang

Algemeen: vrije doorgang van ten minste 850mm breed en ten minste 2300mm hoog
toegang liftkooi: 900x2300mm
afmetingen liftkooi minimaal 1100x2100x2400mm (l x b x h)

energieprestatie

uitgangspunten R_c: begane grondvloer = 3,7 m²K/W
buitengevel = 4,7 m²K/W
dak = 6,3 m²K/W

- voor constructie-gegevens zie tekeningen en berekeningen van Swinn
- voor brandveiligheidsconcept en brandoverslagberekeneningen zie rapportages ZRI
- voor daglicht-, doorzichtbaarheid en ventilatiebrekeningen zie rapportages ZRI
- geluidwerende voorzieningen conform rapportage van ZRI
- *gebouw voorzien van vluchtroute-aanduiding, zie rapportage/tekeningen van ZRI*
- *voor noodverlichting zie =>*
- schachten uitvoeren volgens NEN 6068, schachten uitvoeren in 100mm gibo zwaar.
- brandgevaarlijkheid dak volgens NEN 6063
- brandveiligheid en rookproductie van materialen volgens bouwbesluit
- vrije hoogte van verblijfsruimtes en -gebieden is minimaal 2600mm
- vloer-, vide- en trapafscheidingen volgens bouwbesluit, hoogte hekwerken min. 1000+vl (1200+vl bij vloerhoogte >13m)
- hoogte traphekken 900mm boven het tredevlak
- liftkooi vzv noodverlichting
- wateropname van materialen op vloeren, wanden en plafonds van sanitaire ruimtes vlgs bouwbesluit
- inbraakwerendheid vlgs bouwbesluit, NEN 5087 en NEN 5096
- wering van ratten en muizen vlgs bouwbesluit: naden en kieren < 10mm
- gebruik van materialen die worden toegepast aan de binnenzijde van een schacht, koker of kanaal en die grenst aan meer dan een (sub-)brandcompartiment met een inwendige doorsnede groter dan 0,015m², moet voldoen aan brandklasse A2, zoals bedoeld in artikel 2.58
- de hellingbanen in het binnenhof ten behoeve van de integrale toegankelijkheid hebben een minimale breedte van 1,1m, zijn niet hoger dan 1m en hebben aan de bovenzijde een vloer van minimaal 1,4 x 1,4m.

peil = 0 = b.k. afgewerkte vloer entree blok E = 0,32 +NAP

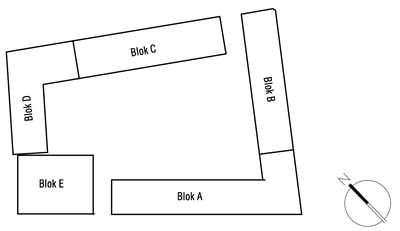

ingelinkte modellen/onderleggers:
Swinn (constructies): 21-05-2021 (RVT)

DEFINITIEF

Wijziging	Datum	Omschrijving
A	15-09-2021	diverse nav opm. gemeente
B	08-12-2021	int.toeg./ berg./ fietspark./ hellingbanen dek/ balkons E/ wasmachines/details
C	13-01-2022	pui verplaatst t.p.v lifthal blok E

Project: Leytsche Hof - Leidschendam
Onderdeel: **Blok E - kelder en begane grond**
Opdrachtgever: BPD

KOW

Formaat: A1
Schaal: As indicated
Projectfase: OV
Projectnummer: A-2016579
Getekend: MvZ
Gecontroleerd: AK/MS
Contact: www.kow.nl
Datum: **21-05-2021**
Tekeningnummer: **OV-E-100**

A1 (841x594)

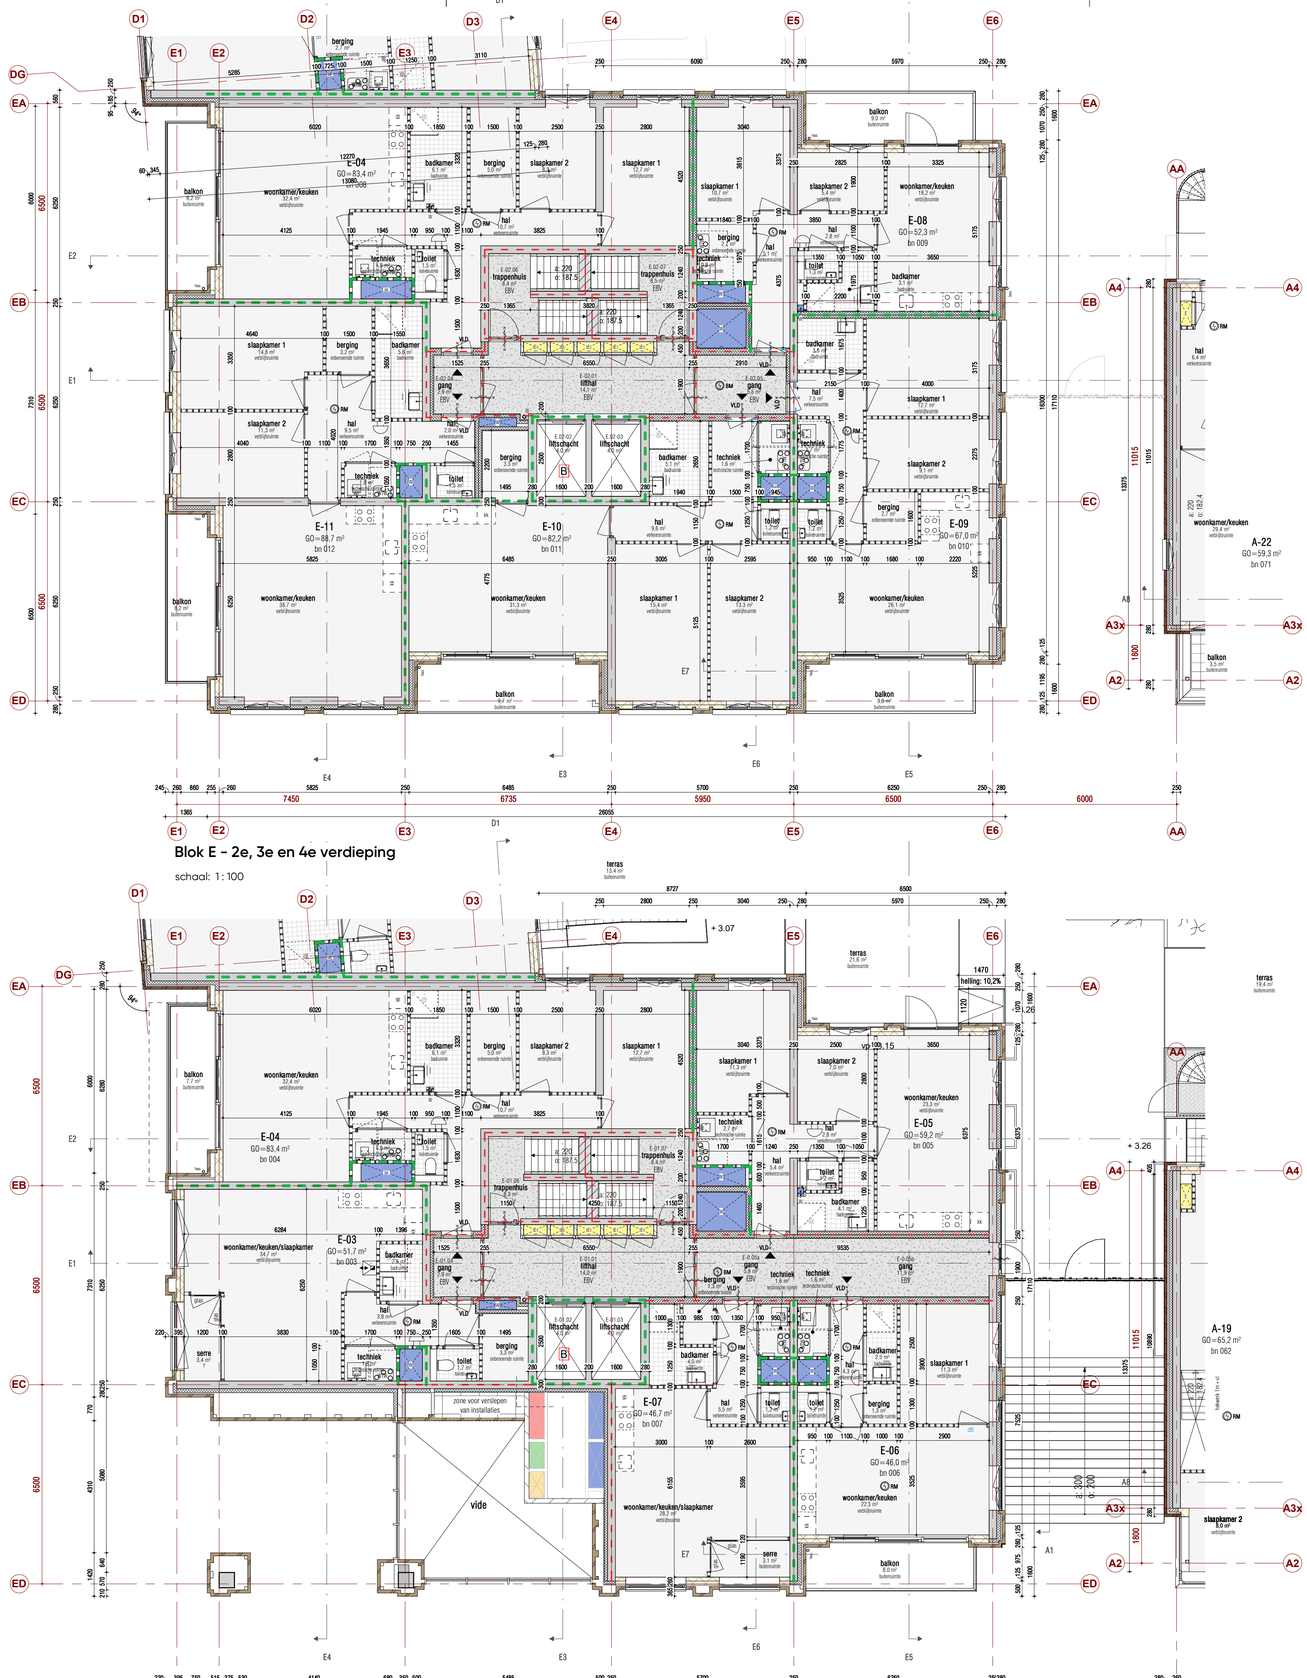

Blok E - 2e, 3e en 4e verdieping

schaal: 1 : 100

Blok E - 1e verdieping

schaal: 1 : 100

RENVOOI

wanden:

- beton, ihw (voor afmetingen zie tekeningen Swinn)
- kalkzandsteen lijmblokken
- HSB-wand (d=180/260mm)
- (spouw-)isolatie
- Metalstud woningscheidende wand d=250mm
- Metalstud voorzetwand d=125mm
- lichte scheidingswand, dikte min. 100mm (min. 75 kg/m²)
- *algemeen: De leidingschachten bestaan uit 100mm kalkzandsteen of gipsblokken met een hoge dichtheid met een massa van ≥ 150kg/m²

metselwerk, in div. kleuren en verbanden (zie ook gevels):

- M00 - wit-gekeimd
- M01 - geel
- M02 - bruin
- M04 - grijs
- M07 - rood
- M08 - roodbruin
- M09 - grijs

kozijnen:

- buitenkozijn, hout
- buitenkozijn, aluminium
- vliesgevel, aluminium
- binnendeur, opdek | geluidwerende binnendeur, opdek (zie rapportage ZRI)

brandveiligheid:

- brandscheiding 30 minuten
- brandscheiding 60 minuten
- 30 min rookdoorgang S200
- dranger
- pui/deur 30 minuten brandwerend | 30min vzv dranger
- pui/deur 60 minuten brandwerend | 60min vzv dranger
- VDL: vrijloopdranger
- kl.m.: kleefmagneet
- B: brandweerlift

installaties/ apparaten:

- warmtepomp (met service-ruimte)
- warmtepomp (met service ruimte); montage aan de muur of op stalen frame (stoeltje)
- drogebluseiding
- RM: rookmelder
- BM: brandmelder (NEN 2535 bijlage C)
- douche

sanitair / witgoed

- hangtoilet met inbouwreservoir | fonteintje
- wasbak

regelgeving:

vrije doorgang

Algemeen: vrije doorgang van ten minste 850mm breed en ten minste 2300mm hoog
toegang liftkooi: 900x2300mm
afmetingen liftkooi minimaal 1100x2100x2400mm (l x b x h)

energieprestatie

uitgangspunten R_c: begane grondvloer = 3,7 m²K/W
buitengevel = 4,7 m²K/W
dak = 6,3 m²K/W

- voor constructie-gegevens zie tekeningen en berekeningen van Swinn
- voor brandveiligheidsconcept en brandoverslagberekeningen zie rapportages ZRI
- voor daglicht-, doorzapuibaarheid en ventilatiebrekeningen zie rapportages ZRI
- geluidwerende voorzieningen conform rapportage van ZRI
- *gebouw voorzien van vluchtroute-aanduiding, zie rapportage/tekeningen van ZRI*
- *voor noodverlichting zie =>*
- schachten uitvoeren volgens NEN 6068, schachten uitvoeren in 100mm gibo zwaar.
- brandgevaarlijkheid dak volgens NEN 6063
- brandveiligheid en rookproductie van materialen volgens bouwbesluit
- vrije hoogte van verblijfsruimtes en -gebieden is minimaal 2600mm
- vloer-, vide- en trapafscheidingen volgens bouwbesluit, hoogte hekwerken min. 1000+vl (1200+vl bij vloerhoogte >13m)
- hoogte traphekken 900mm boven het trededvlak
- liftkooi vzv noodverlichting
- wateropname van materialen op vloeren, wanden en plafonds van sanitaire ruimtes vlgs bouwbesluit
- inbraakwerendheid vlgs bouwbesluit, NEN 5087 en NEN 5096
- wering van ratten en muizen vlgs bouwbesluit: naden en kieren < 10mm
- gebruik van materialen die worden toegepast aan de binnenzijde van een schacht, koker of kanaal en die grenst aan meer dan een (sub-)brandcompartiment met een inwendige doorsnede groter dan 0,015m², moet voldoen aan brandklasse A2, zoals bedoeld in artikel 2.58
- de hellingbanen in het binnenhof ten behoeve van de integrale toegankelijkheid hebben een minimale breedte van 1,1m, zijn niet hoger dan 1m en hebben aan de bovenzijde een vloer van minimaal 1,4 x 1,4m.

Behoort bij besluit van B & W van Leidschendam-Voorburg
OMGEVINGSVERGUNNING 2e FASE
Leidschendam-Voorburg

peil = 0 = b.k. afgewerkte vloer entree blok E = 0,32 +NAP

ingelinkte modellen/onderleggers:
Swinn (constructies): 21-05-2021 (RVT)

DEFINITIEF

Wijziging	Datum	Omschrijving
A	15-09-2021	diverse nav opm. gemeente
B	08-12-2021	int.toeg./ berg./ fietspark./ hellingbanen dek/ balkons E/ wasmachines/details

Project: Leytsche Hof - Leidschendam
Onderdeel: **Blok E - 1e t-m 4e verdieping**
Opdrachtgever: BPD

balkons en definitieve gevelindeling n.t.b.

KOW

Formaat: A1
Projectfase: OV
Getekend: MvZ
Gecontroleerd: AK/MS
Datum: **21-05-2021**
Schaal: 1 : 100
Projectnummer: A-2016579
Contact: www.kow.nl
Tekeningnummer: **OV-E-101**

A1 (841x594)

Blok E - 12e verdieping

schaal: 1 : 100

Blok E - 5e t/m 11e verdieping

schaal: 1 : 100

RENVOOI

wanden:

- beton, ihw (voor afmetingen zie tekeningen Swinn)
- kalkzandsteen lijmblokken
- HSB-wand (d=180/260mm)
- (spouw-)isolatie
- Metalstud woningscheidende wand d=250mm
- Metalstud voorzetwand d=125mm
- lichte scheidingswand, dikte min. 100mm (min. 75 kg/m²)
- *algemeen: De leidingschachten bestaan uit 100mm kalkzandsteen of gipsblokken met een hoge dichtheid met een massa van ≥ 150kg/m²

metselwerk, in div. kleuren en verbanden (zie ook gevels):

- M00 - wit-gekeimd
- M01 - geel
- M02 - bruin
- M04 - grijs
- M07 - rood
- M08 - roodbruin
- M09 - grijs

kozijnen:

- buitenkozijn, hout
- buitenkozijn, aluminium
- vliesgevel, aluminium
- binnendeur, opdek | geluidwerende binnendeur, opdek (zie rapportage Zri)

brandveiligheid:

- brandscheiding 30 minuten
- brandscheiding 60 minuten
- 30 min rookdoorgang S200
- dranger
- pui/deur 30 minuten brandwerend | 30min vzv dranger
- pui/deur 60 minuten brandwerend | 60min vzv dranger
- VDL vrijloopdranger
- kl.m. kleefmagneet
- B brandweerlift

installaties/ apparaten:

- warmtepomp (met service-ruimte)
- warmtepomp (met service ruimte); montage aan de muur of op stalen frame (stoeltje)
- drogeblusleiding
- RM rookmelder
- BM brandmelder (NEN 2535 bijlage C)
- douche

sanitair / witgoed

- hangtoilet met inbouwreservoir | fonteintje
- wasbak

regelgeving:

vrije doorgang

Algemeen: vrije doorgang van ten minste 850mm breed en ten minste 2300mm hoog
toegang liftkooi: 900x2300mm
afmetingen liftkooi minimaal 1100x2100x2400mm (l x b x h)

energieprestatie

uitgangspunten R_c: begane grondvloer = 3,7 m²K/W
buitengevel = 4,7 m²K/W
dak = 6,3 m²K/W

- voor constructie-gegevens zie tekeningen en berekeningen van Swinn
- voor brandveiligheidsconcept en brandoverslagberekeningen zie rapportages ZRI
- voor daglicht-, doorpuibaarheid en ventilatiebrekeningen zie rapportages ZRI
- geluidwerende voorzieningen conform rapportage van ZRI
- *gebouw voorzien van vluchtroute-aanduiding, zie rapportage/tekeningen van ZRI*
- *voor noodverlichting zie =>*
- schachten uitvoeren volgens NEN 6068, schachten uitvoeren in 100mm gibo zwaar.
- brandgevaarlijkheid dak volgens NEN 6063
- brandveiligheid en rookproductie van materialen volgens bouwbesluit
- vrije hoogte van verblijfsruimtes en -gebieden is minimaal 2600mm
- vloer-, vide- en trapafscheidingen volgens bouwbesluit, hoogte hekwerken min. 1000+vl (1200+vl bij vloerhoogte >13m)
- hoogte traphekken 900mm boven het tredevlak
- liftkooi vzv noodverlichting
- wateropname van materialen op vloeren, wanden en plafonds van sanitaire ruimtes vlgs bouwbesluit
- inbraakwerendheid vlgs bouwbesluit, NEN 5087 en NEN 5096
- wering van ratten en muizen vlgs bouwbesluit: naden en kieren < 10mm
- gebruik van materialen die worden toegepast aan de binnenzijde van een schacht, koker of kanaal en die grenst aan meer dan een (sub-)brandcompartiment met een inwendige doorsnede groter dan 0,015m², moet voldoen aan brandklasse A2, zoals bedoeld in artikel 2.58
- de hellingbanen in het binnenhof ten behoeve van de integrale toegankelijkheid hebben een minimale breedte van 1,1m, zijn niet hoger dan 1m en hebben aan de bovenzijde een vloer van minimaal 1,4 x 1,4m.

Behoort bij besluit van B & W van Leidschendam-Voorburg
OMGEVINGSVERGUNNING 2e FASE
Leidschendam-Voorburg

peil = 0 = b.k. afgewerkte vloer entree blok E = 0,32 +NAP

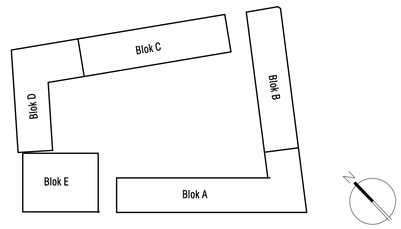

ingelinkte modellen/onderleggers:
Swinn (constructies): 21-05-2021 (RVT)

DEFINITIEF

Wijziging	Datum	Omschrijving
A	15-09-2021	diverse nav opm. gemeente
B	08-12-2021	int.toegang./ berg./ fietspark./ hellingbanen dek/ balkons E/ wasmachines/details

Project: Leytsche Hof - Leidschendam
Onderdeel: **Blok E - 5e t-m 12e verdieping**
Opdrachtgever: BPD

balkons en definitieve gevelindeling n.t.b.

KOW

Formaat: A1
Projectfase: OV
Getekend: MvZ
Gecontroleerd: AK/MS
Datum: **21-05-2021**
Schaal: As indicated
Projectnummer: A-2016579
Contact: www.kow.nl
Tekeningnummer: **OV-E-102**

A1 (841x594)

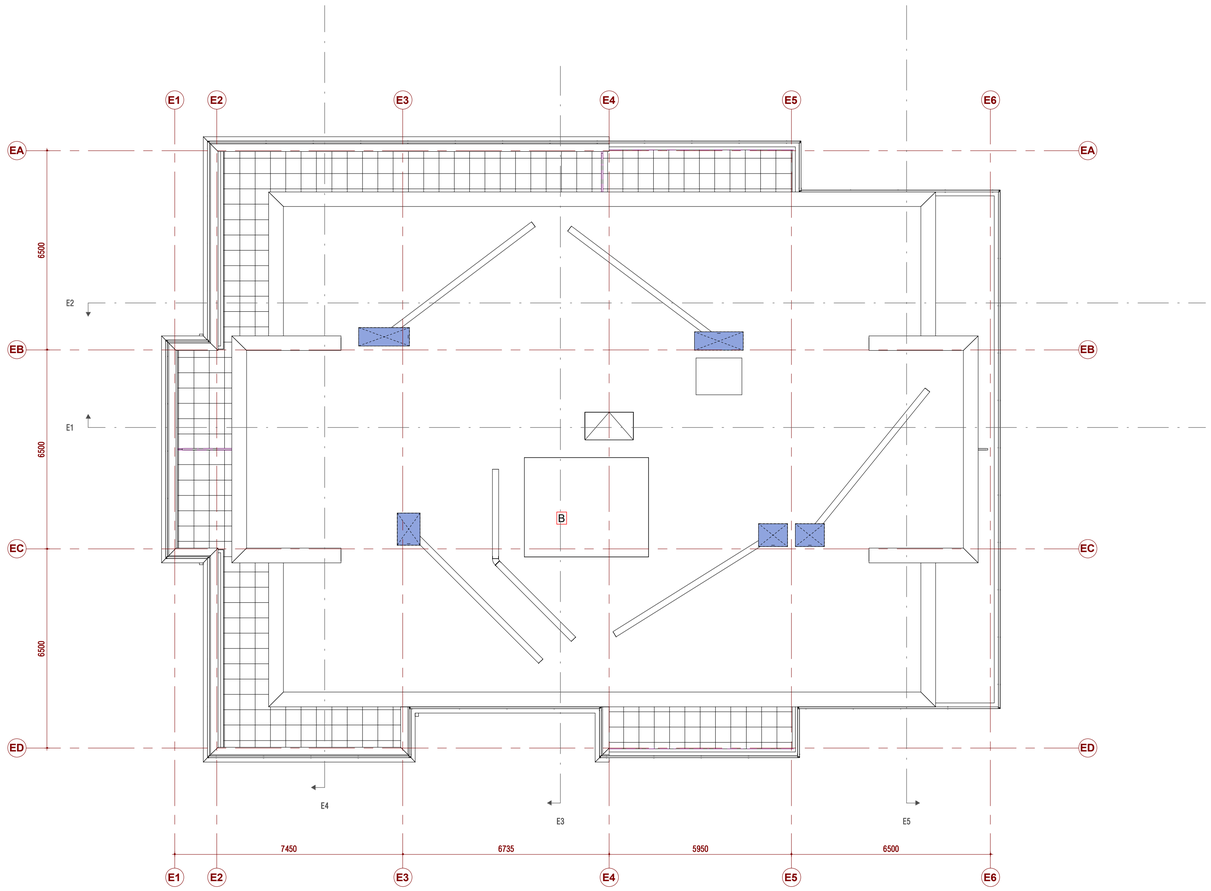

Blok E - dak

schaal: 1 : 100

RENVOOI

wanden:

- beton, ihw (voor afmetingen zie tekeningen Swinn)
- kalkzandsteen lijmblokken
- HSB-wand (d=180/260mm)
- (spouw-)isolatie
- Metalstud woningscheidende wand d=250mm
- Metalstud voorzetwand d=125mm
- lichte scheidingswand, dikte min. 100mm (min. 75 kg/m²)
- *__algemeen:__ De leidingschachten bestaan uit 100mm kalkzandsteen of gipsblokken met een hoge dichtheid met een massa van ≥ 150kg/m²

metselwerk, in div. kleuren en verbanden (zie ook gevels):

- M00 - wit-gekeimd
- M01 - geel
- M02 - bruin
- M04 - grijs
- M07 - rood
- M08 - roodbruin
- M09 - grijs

kozijnen:

- buitenkozijn, hout
- buitenkozijn, aluminium
- vliesgevel, aluminium
- binnendeur, opdek | geluidwerende binnendeur, opdek (zie rapportage Zri)

brandveiligheid:

- brandscheiding 30 minuten
- brandscheiding 60 minuten
- 30 min rookdoorgang S200
- dranger
- pui/deur 30 minuten brandwerend | 30min vzv dranger
- pui/deur 60 minuten brandwerend | 60min vzv dranger
- VDL vrijloopdranger
- kl.m. kleefmagneet
- B brandweerlift

installaties/ apparaten:

- warmtepomp (met service-ruimte)
- warmtepomp (met service ruimte); montage aan de muur of op stalen frame (stoeltje)
- dr. drogeblusleiding
- RM rookmelder
- BM brandmelder (NEN 2535 bijlage C)
- douche

sanitair / witgoed

- hangtoilet met inbouwreservoir | fonteintje
- wasbak

regelgeving:

vrije doorgang
Algemeen: vrije doorgang van ten minste 850mm breed en ten minste 2300mm hoog
toegang liftkooi: 900x2300mm
afmetingen liftkooi minimaal 1100x2100x2400mm (l x b x h)

energieprestatie
uitgangspunten R_c begane grondvloer = 3,7 m²K/W
buitengevel = 4,7 m²K/W
dak = 6,3 m²K/W

- voor constructie-gegevens zie tekeningen en berekeningen van Swinn
- voor brandveiligheidsconcept en brandoverslagberekeneningen zie rapportages ZRI
- voor daglicht-, doorzichtbaarheid en ventilatiebrekeningen zie rapportages ZRI
- geluidwerende voorzieningen conform rapportage van ZRI
- *gebouw voorzien van vluchtroute-aanduiding, zie rapportage/tekeningen van ZRI*
- *voor noodverlichting zie =>*
- schachten uitvoeren volgens NEN 6068, schachten uitvoeren in 100mm gibo zwaar.
- brandgevaarlijkheid dak volgens NEN 6063
- brandveiligheid en rookproductie van materialen volgens bouwbesluit
- vrije hoogte van verblijfsruimtes en -gebieden is minimaal 2600mm
- vloer-, vide- en trapafscheidingen volgens bouwbesluit, hoogte hekwerken min. 1000+vl (1200+vl bij vloerhoogte >13m)
- hoogte traphekken 900mm boven het tredevlak
- liftkooi vzv noodverlichting
- wateropname van materialen op vloeren, wanden en plafonds van sanitaire ruimtes vlgs bouwbesluit
- inbraakwerendheid vlgs bouwbesluit, NEN 5087 en NEN 5096
- weiring van ratten en muizen vlgs bouwbesluit: naden en kieren < 10mm
- gebruik van materialen die worden toegepast aan de binnenzijde van een schacht, koker of kanaal en die grenst aan meer dan een (sub-)brandcompartiment met een inwendige doorsnede groter dan 0,015m², moet voldoen aan brandklasse A2, zoals bedoeld in artikel 2.58
- de hellingbanen in het binnenhof ten behoeve van de integrale toegankelijkheid hebben een minimale breedte van 1,1m, zijn niet hoger dan 1m en hebben aan de bovenzijde een vloer van minimaal 1,4 x 1,4m.

Behoort bij besluit van B & W van Leidschendam-Voorburg
OMGEVINGSVERGUNNING 2e FASE
Leidschendam-Voorburg

peil = 0 = b.k. afgewerkte vloer entree blok E = 0,32 +NAP

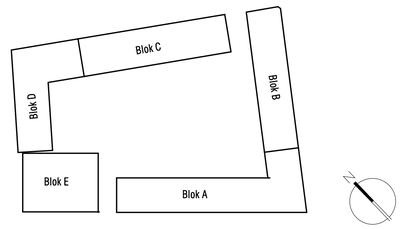

ingelinkte modellen/onderleggers:
Swinn (constructies): 21-05-2021 (RVT)

DEFINITIEF

Wijziging	Datum	Omschrijving
A	08-12-2021	int.toeg./ berg./ fietspark../ hellingbanen dek/ balkons E/ wasmachines/details

Project
Leytsche Hof - Leidschendam

Onderdeel
Blok E - dak

Opdrachtgever
BPD

balkons en definitieve gevelindeling n.t.b.

KOW

Formaat
A1

Projectfase
OV

Getekend MvZ
Gecontroleerd AK/MS

Datum
21-05-2021

Schaal
As indicated

Projectnummer
A-2016579

Contact
www.kow.nl

Tekeningnummer
OV-E-103

A1 (841x594)

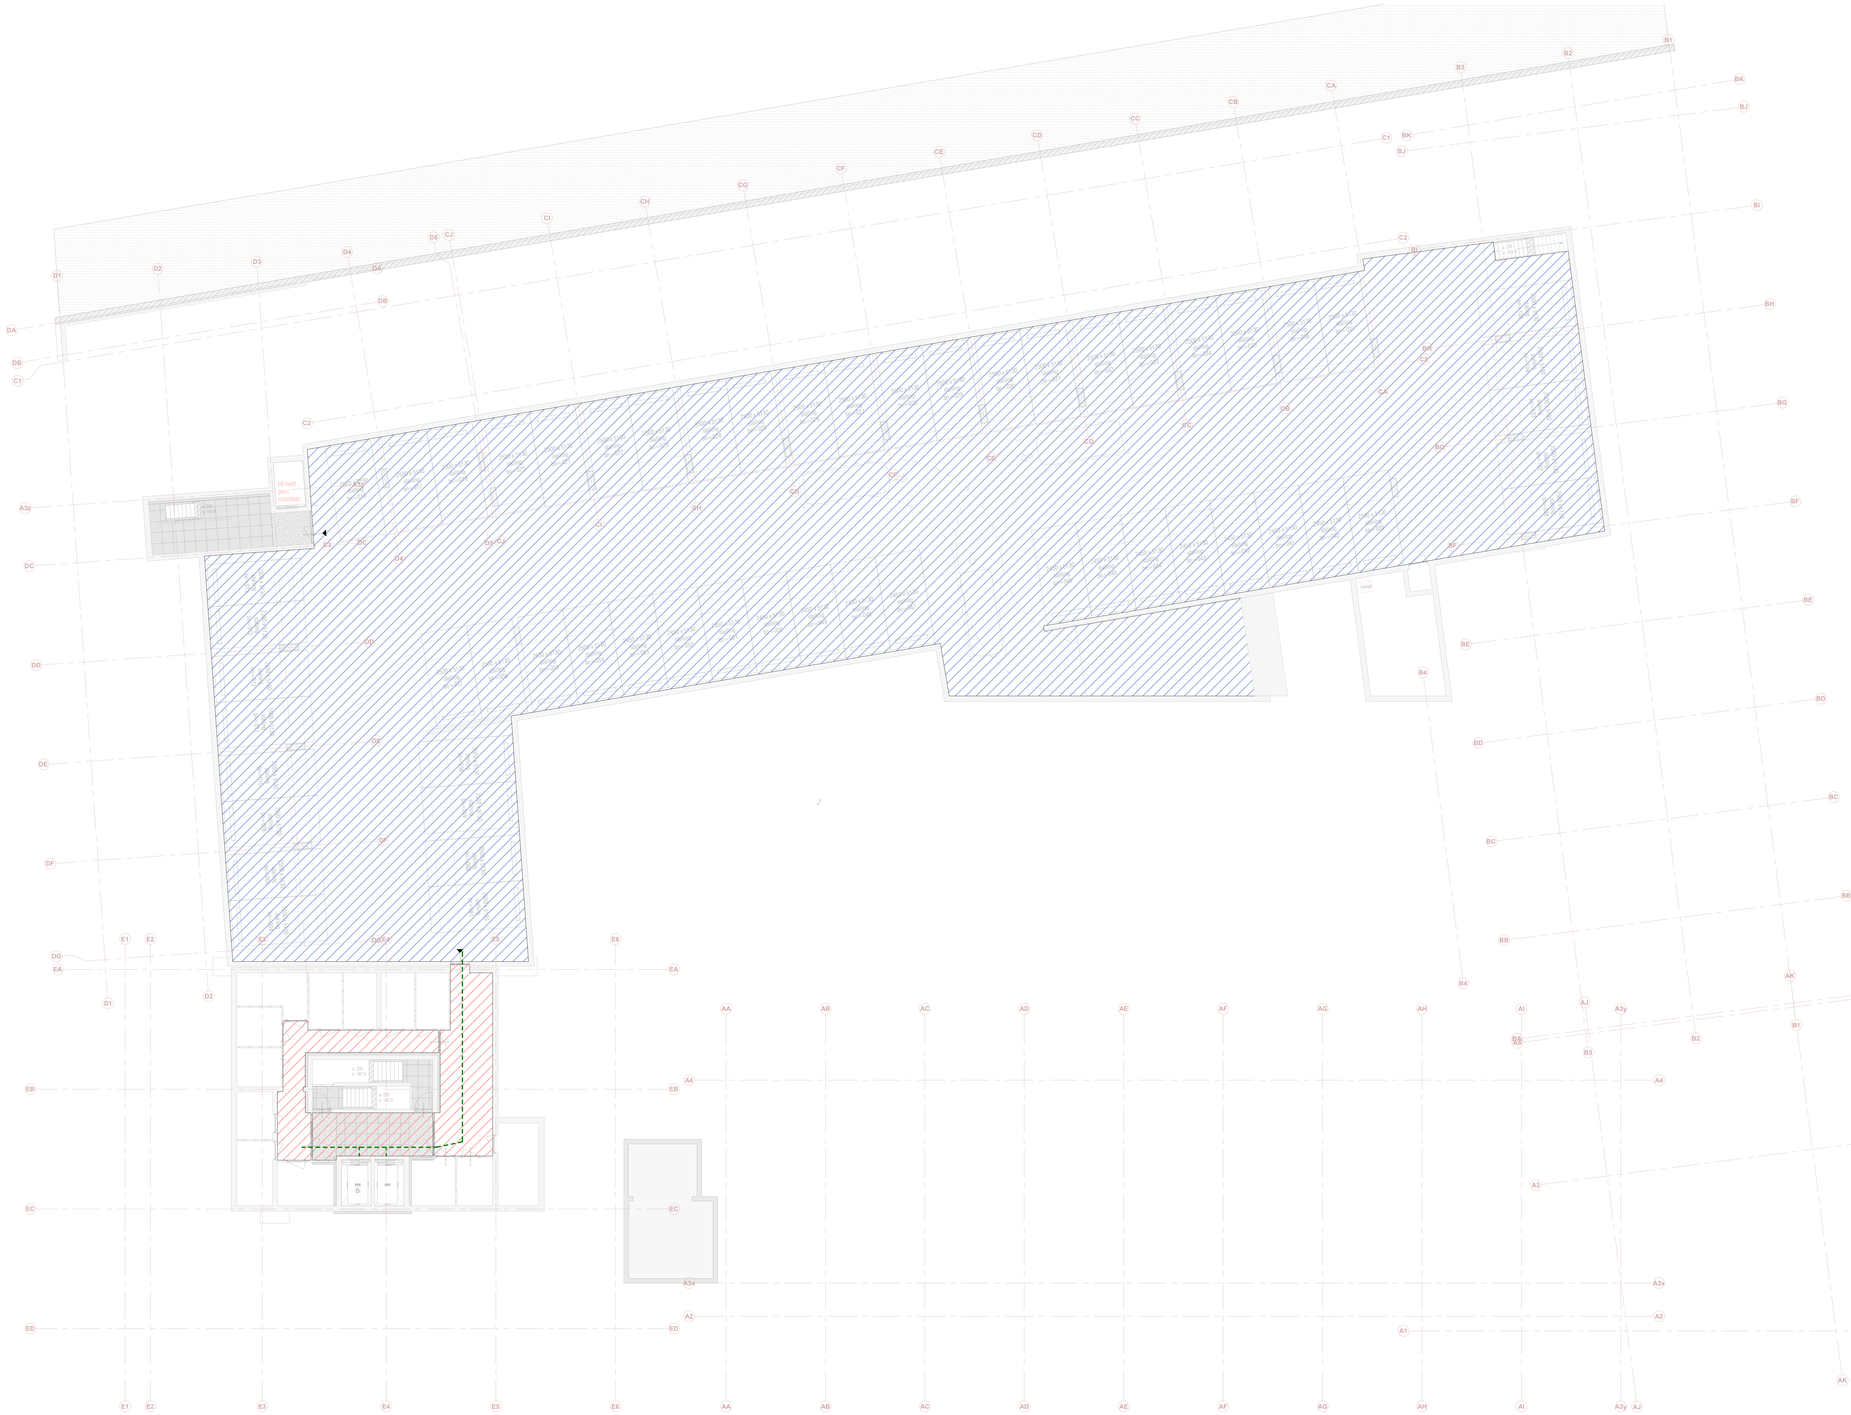

RENVOOI

- Algemeen Toegankelijk (openbaar)
- Algemeen Toegankelijk (niet-openbaar)
- Toegankelijk voor woonfunctie maxmimale drempelhoogte t.p.v de woningtoegang < 20mm
- Route mivatoegankelijk
- toegang mivatoegankelijk

De grondgebonden woningen die slechts integraal toegankelijk zijn via het dek op de eerste verdieping, krijgen toegang tot de trappenhuizen van de bouwdelen A, D of E.

De hellingbanen in het binnenhof t.b.v. de integrale toegankelijkheid hebben een minimale breedte van 1100mm, zijn niet hoger van 1000mm en hebben aan de bovenzijde een aansluitende vloer van minimaal 1,4 x 1,4m

Behoort bij besluit van B & W van Leidschendam-Voorburg
OMGEVINGSVERGUNNING 2e FASE

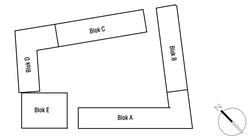

Ingelinkte modellen/onderleggers:
Swimn (constructies): 21-05-2021 (RVT)

DEFINITIEF

Wijziging	Datum	Omschrijving
A	15-09-2021	diverse nav opm. gemeente
B	08-12-2021	int.toeg./ berg./ fietspark./ hellingbanen dek/ balkons E/ wasmachines/details

Project
Leytsche Hof - Leidschendam

Onderwerp
kelder_toegankelijkheid

Opdrachtgever
BPD

KOW

Formaat	Projectfase	Getekend	Gecontroleerd	Datum
A0+	OV	RW	Checker	21-05-2021
Schaal	Projectnummer	Contact		Tekeningnummer
As indicated	A-2016579	www.kow.nl		OV-0991

A0+ 2384x1682

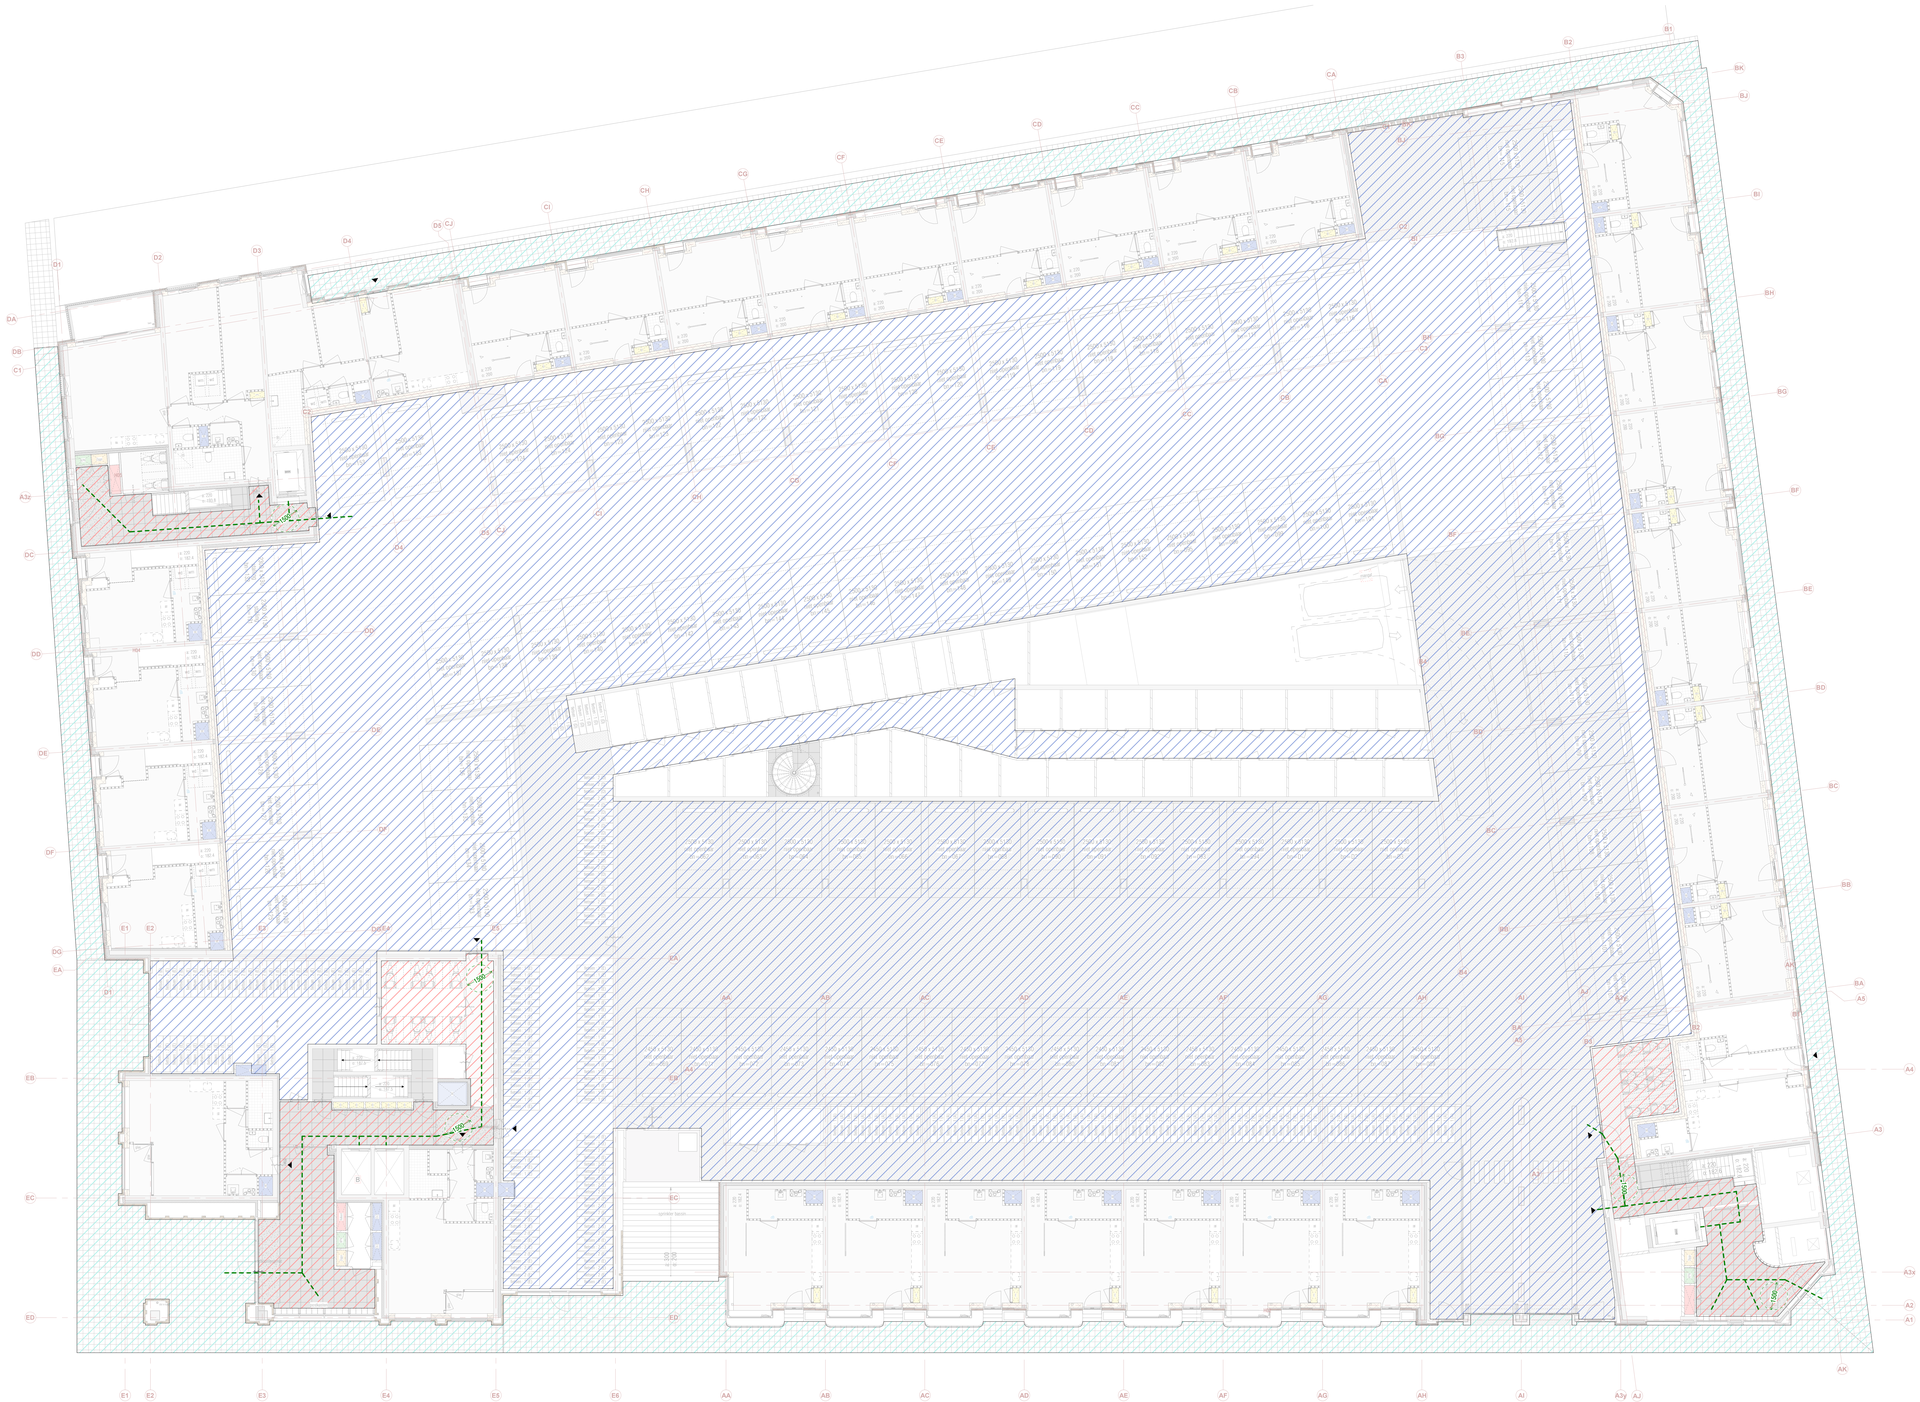

RENVOOI

- Algemeen Toegankelijk (openbaar)
- Algemeen Toegankelijk (niet-openbaar)
- Toegankelijk voor woonfunctie maxmimale drempelhoogte t.p.v de woningtoegang < 20mm
- Route mivatoegankelijk
- toegang mivatoegankelijk

De grondgebonden woningen die slechts integraal toegankelijk zijn via het dek op de eerste verdieping, krijgen toegang tot de trappenhuizen van de bouwdelen A, D of E.

De hellingbanen in het binnenhof t.b.v. de integrale toegankelijkheid hebben een minimale breedte van 1100mm, zijn niet hoger van 1000mm en hebben aan de bovenzijde een aansluitende vloer van minimaal 1,4 x 1,4m

Behoort bij besluit van B & W van Leidschendam-Voorburg
OMGEVINGSVERGUNNING 2e FASE

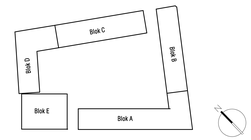

ingelinkte modellen/onderleggers:
Swinn (constructies): 21-05-2021 (RVT)

DEFINITIEF

Wijziging	Datum	Omschrijving
A	15-09-2021	diverse nov opm. gemeente
B	08-10-2021	hellingspercentages/ toegangspijlen
C	08-12-2021	int.toeg./ berg./ fietspark./ hellingbanen dek/ balkons E/ wasmachines/details

Project
Leytsche Hof - Leidschendam

Onderdeel
begane grond toegankelijkheid

Opdrachtgever
BPD

KOW

Formaat A0+
Schaal As indicated
Projectfase OV
Projectnummer A-2016579
Getekend RW Gecontroleerd Checker
Contact www.kow.nl
Datum 21-05-2021
Tekeningnummer **OV-100T**

A0+ (1189x841)

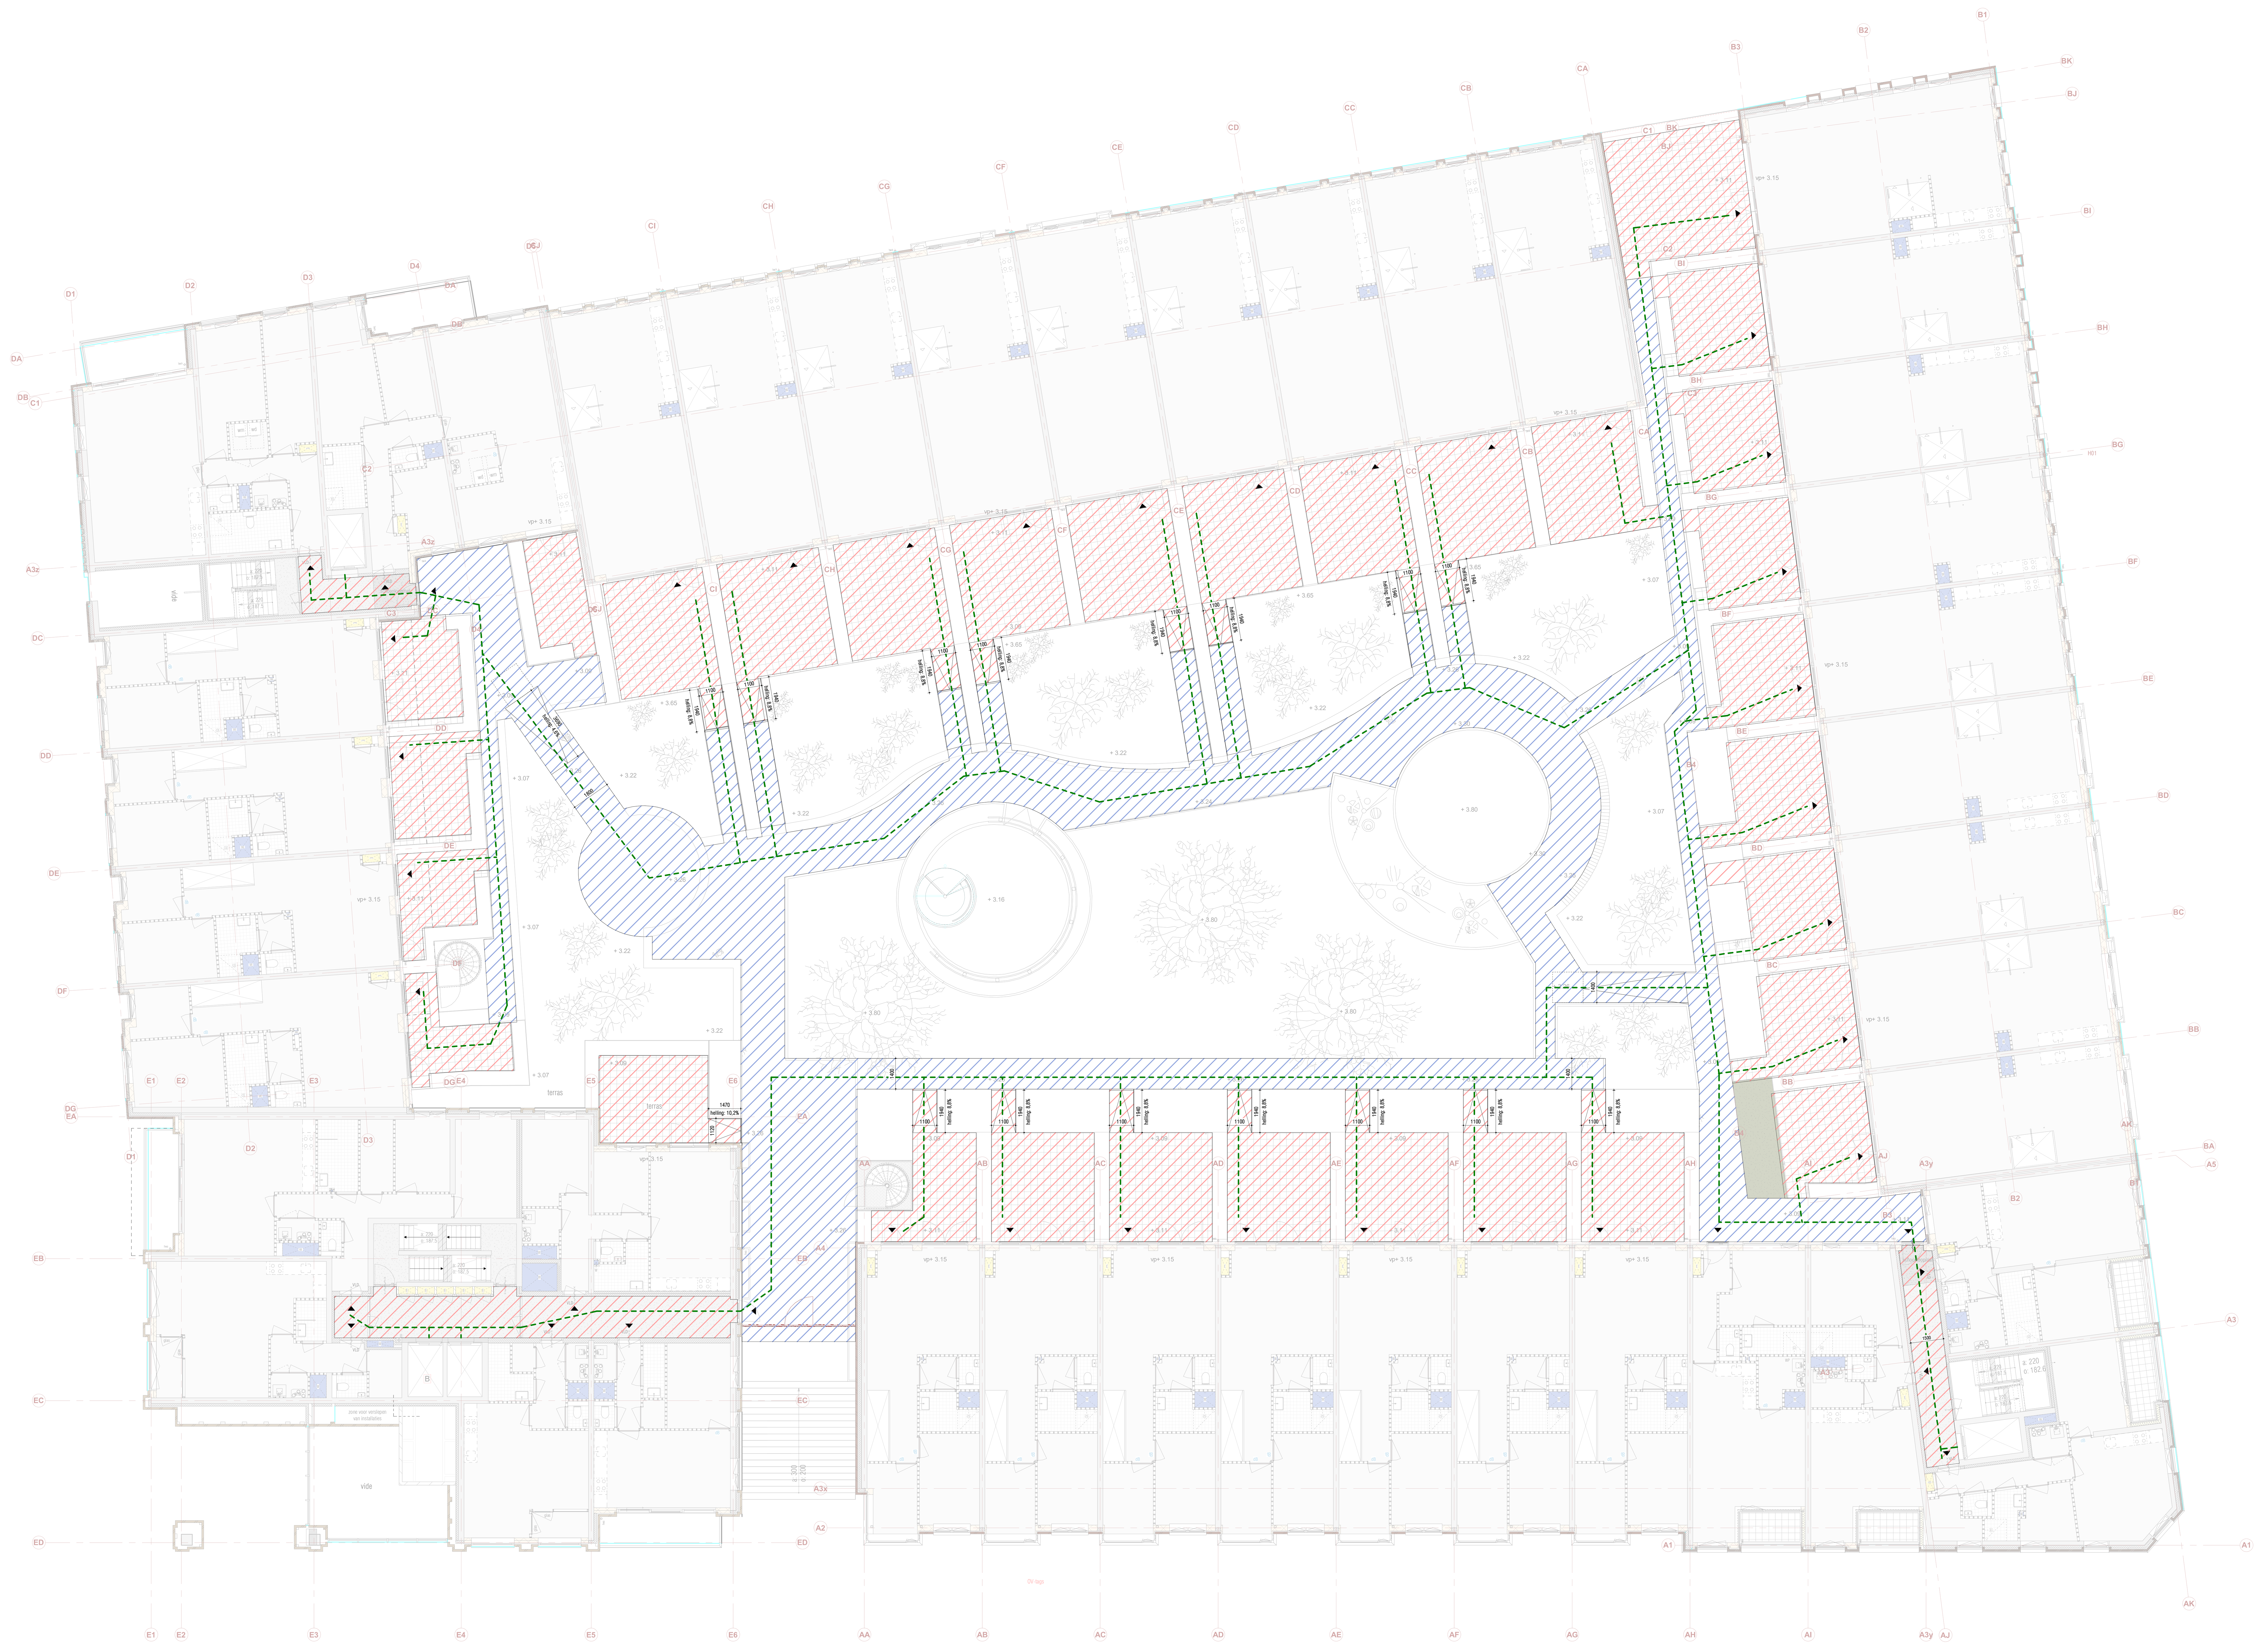

RENVOOI

- Algemeen Toegankelijk (openbaar)
- Algemeen Toegankelijk (niet-openbaar)
- Toegankelijk voor woonfunctie maxmimale drempelhoogte t.p.v de woningtoegang <20mm
- Route mivatoegankelijk
- toegang mivatoegankelijk

De grondgebonden woningen die slechts integraal toegankelijk zijn via het dek op de eerste verdieping, krijgen toegang tot de trappenhuizen van de bouwdelen A, D of E.

De hellingbanen in het binnenhof t.b.v. de integrale toegankelijkheid hebben een minimale breedte van 1100mm, zijn niet hoger van 1000mm en hebben aan de bovenzijde een aansluitende vloer van minimaal 1,4 x 1,4m

Behoort bij besluit van B & W van Leidschendam-Voorburg
OMGEVINGSVERGUNNING 2e FASE

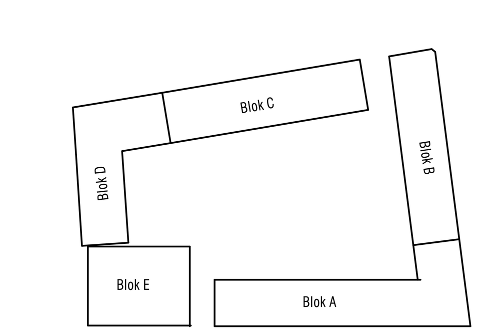

ingelinkte modellen/onderleggers:
Swinn (constructies): 21-05-2021 (RVT)

DEFINITIEF

Wijziging	Datum	Omschrijving
A	15-09-2021	diverse nav opm. gemeente
B	08-10-2021	hellingspercentages/ toegangspijlen
C	08-12-2021	int.toeg./ berg./ fietspark./ hellingbanen dek/ balkons E/ wasmachines/details

Project: Leytsche Hof - Leidschendam
Onderdeel: 1e verdieping toegankelijkheid
Opdrachtgever: BPD

KOW

Formaat	Projectfase	Getekend	Gecontroleerd	Datum
A0+	OV	RW	Checker	21-05-2021
Schaal	Projectnummer	Contact		Tekeningnummer
As indicated	A-2016579	www.kow.nl		OV-101T

A0+ (1399x841)

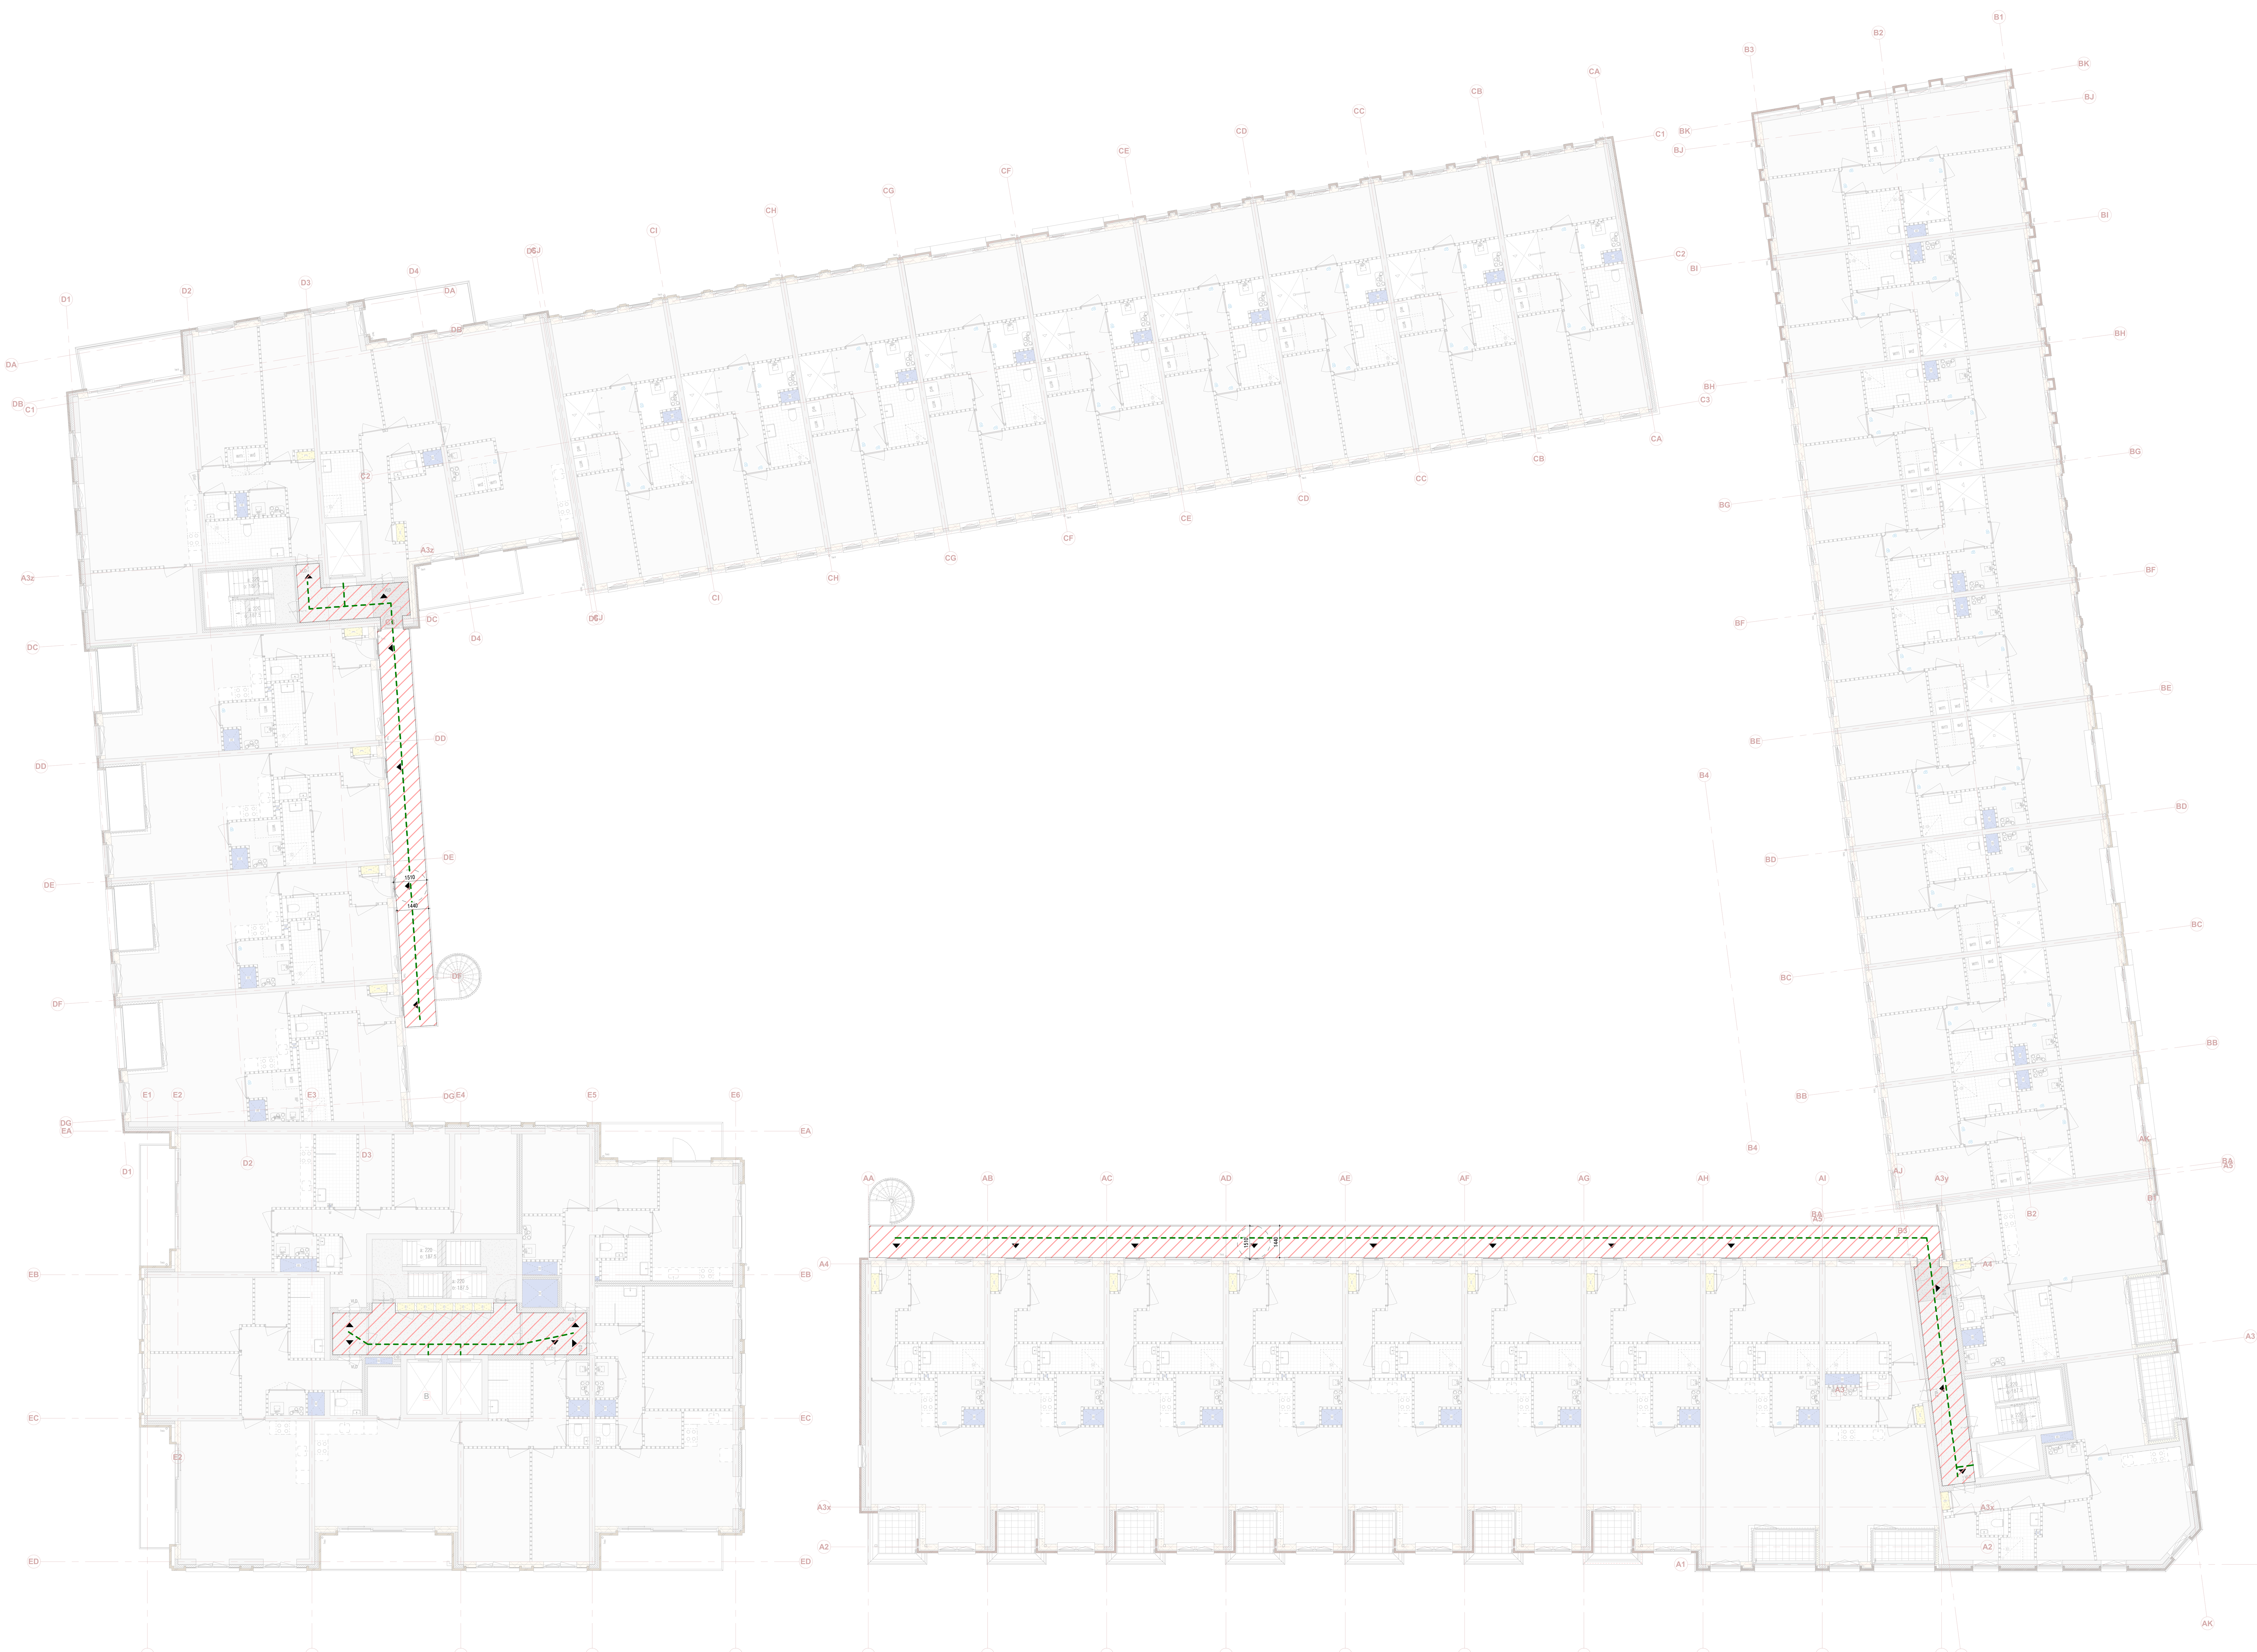

RENVOOI

Algemeen Toegankelijk (openbaar)

Algemeen Toegankelijk (niet-openbaar)

Toegankelijk voor woonfunctie
maxmimale drempelhoogte
t.p.v de woningtoegang<20mm

Route mivatoegankelijk

toegang mivatoegankelijk

De grondgebonden woningen die slechts integraal toegankelijk zijn via het dek op de eerste verdieping, krijgen toegang tot de trappenhuizen van de bouwdelen A, D of E.

De hellingbanen in het binnenhof t.b.v. de integrale toegankelijkheid hebben een minimale breedte van 1100mm, zijn niet hoger van 1000mm en hebben aan de bovenzijde een aansluitende vloer van minimaal 1,4 x 1,4m

Behoort bij besluit van B & W van Leidschendam-Voorburg
OMGEVINGSVERGUNNING 2e FASE

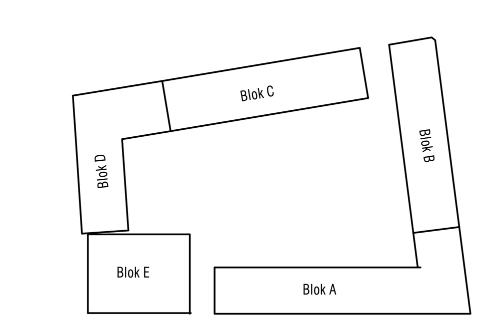

ingelinkte modellen/onderleggers:
Swinn (constructies): 21-05-2021 (RVT)

DEFINITIEF

Wijziging	Datum	Omschrijving
A	15-09-2021	diverse nav opm. gemeente
B	08-12-2021	int.toeg./ berg./ fietspark./ hellingbanen dek/ balkons E/ wasmachines/details

Project: Leytsche Hof - Leidschendam
Onderdeel: 2e t-m 3e verdieping toegankelijkheid
Opdrachtgever: BPD

KOW

Formaat	Projectfase	Getekend	Gecontroleerd	Datum
A0+	OV	RW	Checker	21-05-2021

Schaal	Projectnummer	Contact	Tekeningnummer
As indicated	A-2016579	www.kow.nl	OV-102T

A0+ (1399x841)

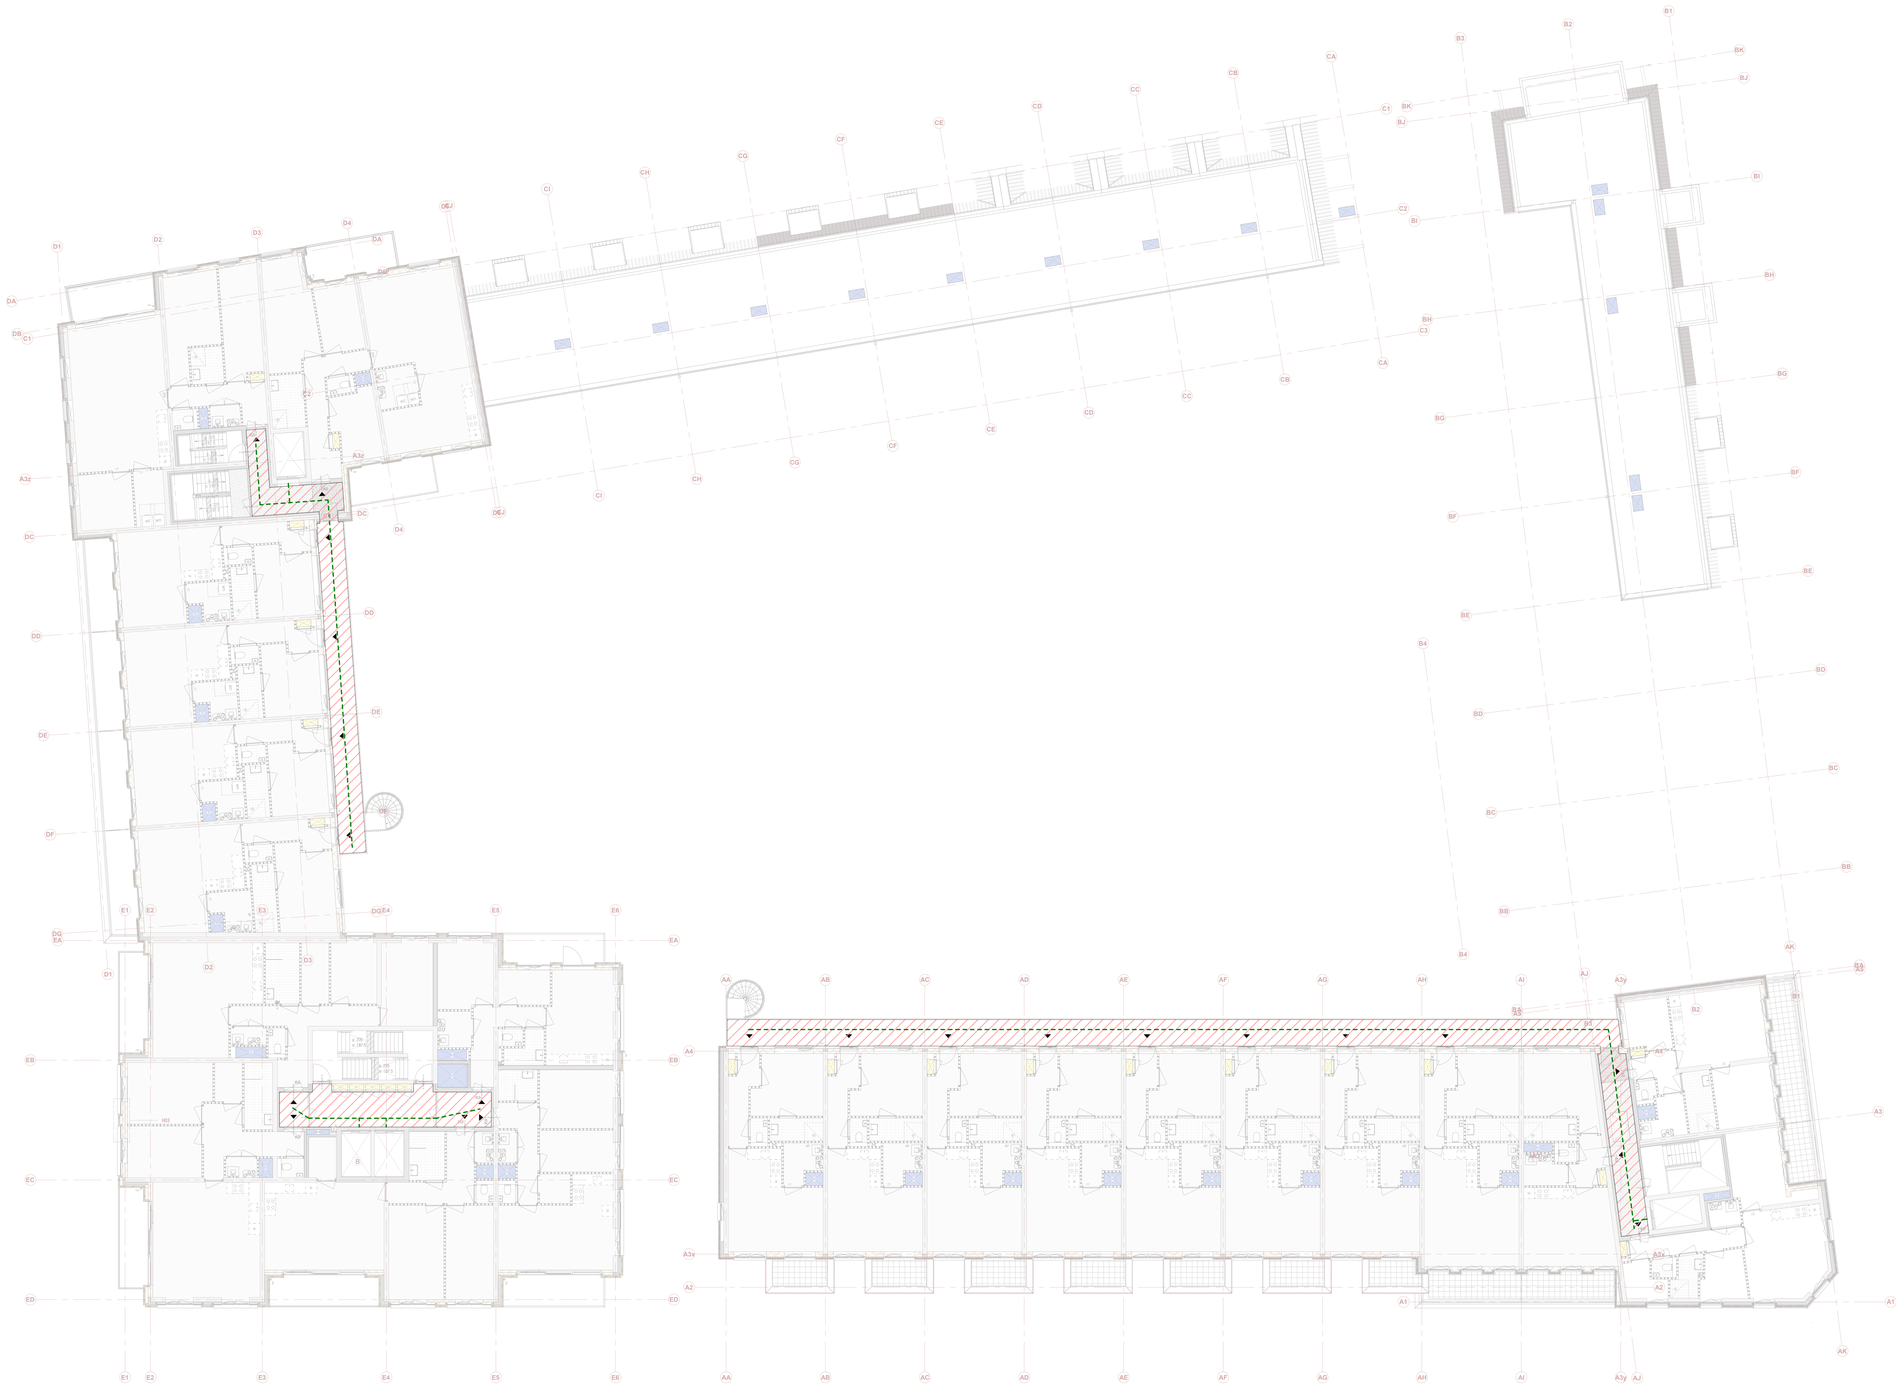

RENVOOI

- Algemeen Toegankelijk (openbaar)
- Algemeen Toegankelijk (niet-openbaar)
- Toegankelijk voor woonfunctie maxmimale drempelhoogte t.p.v de woningtoegang < 20mm
- Route mivatoegankelijk
- toegang mivatoegankelijk

De grondgebonden woningen die slechts integraal toegankelijk zijn via het dek op de eerste verdieping, krijgen toegang tot de trappenhuizen van de bouwdelen A, D of E.

De hellingbanen in het binnenhof t.b.v. de integrale toegankelijkheid hebben een minimale breedte van 1100mm, zijn niet hoger van 1000mm en hebben aan de bovenzijde een aansluitende vloer van minimaal 1,4 x 1,4m

Behoort bij besluit van B & W van Leidschendam-Voorburg
OMGEVINGSVERGUNNING 2e FASE

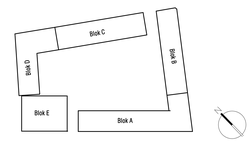

ingelinkte modellen/onderleggers:
Swinn (constructies): 21-05-2021 (RVT)

DEFINITIEF

Wijziging	Datum	Omschrijving
A	15-09-2021	diverse nav opm. gemeente
B	08-12-2021	int.toeg.: toeg./ fietspark./ hellingbanen dek/ balkons E/ wasmachines/details

Project
Leytsche Hof - Leidschendam

Onderdeel
4e verdieping toegankelijkheid

Opdrachtgever
BPD

KOW

Formaat
A0+
Schaal
As indicated

Projectfase
OV
Projectnummer
A-2016579

Getekend RW
Gecontroleerd Checker
Contact
www.kow.nl

Datum
21-05-2021
Tekeningnummer
OV-104T

A0+ (594x841)

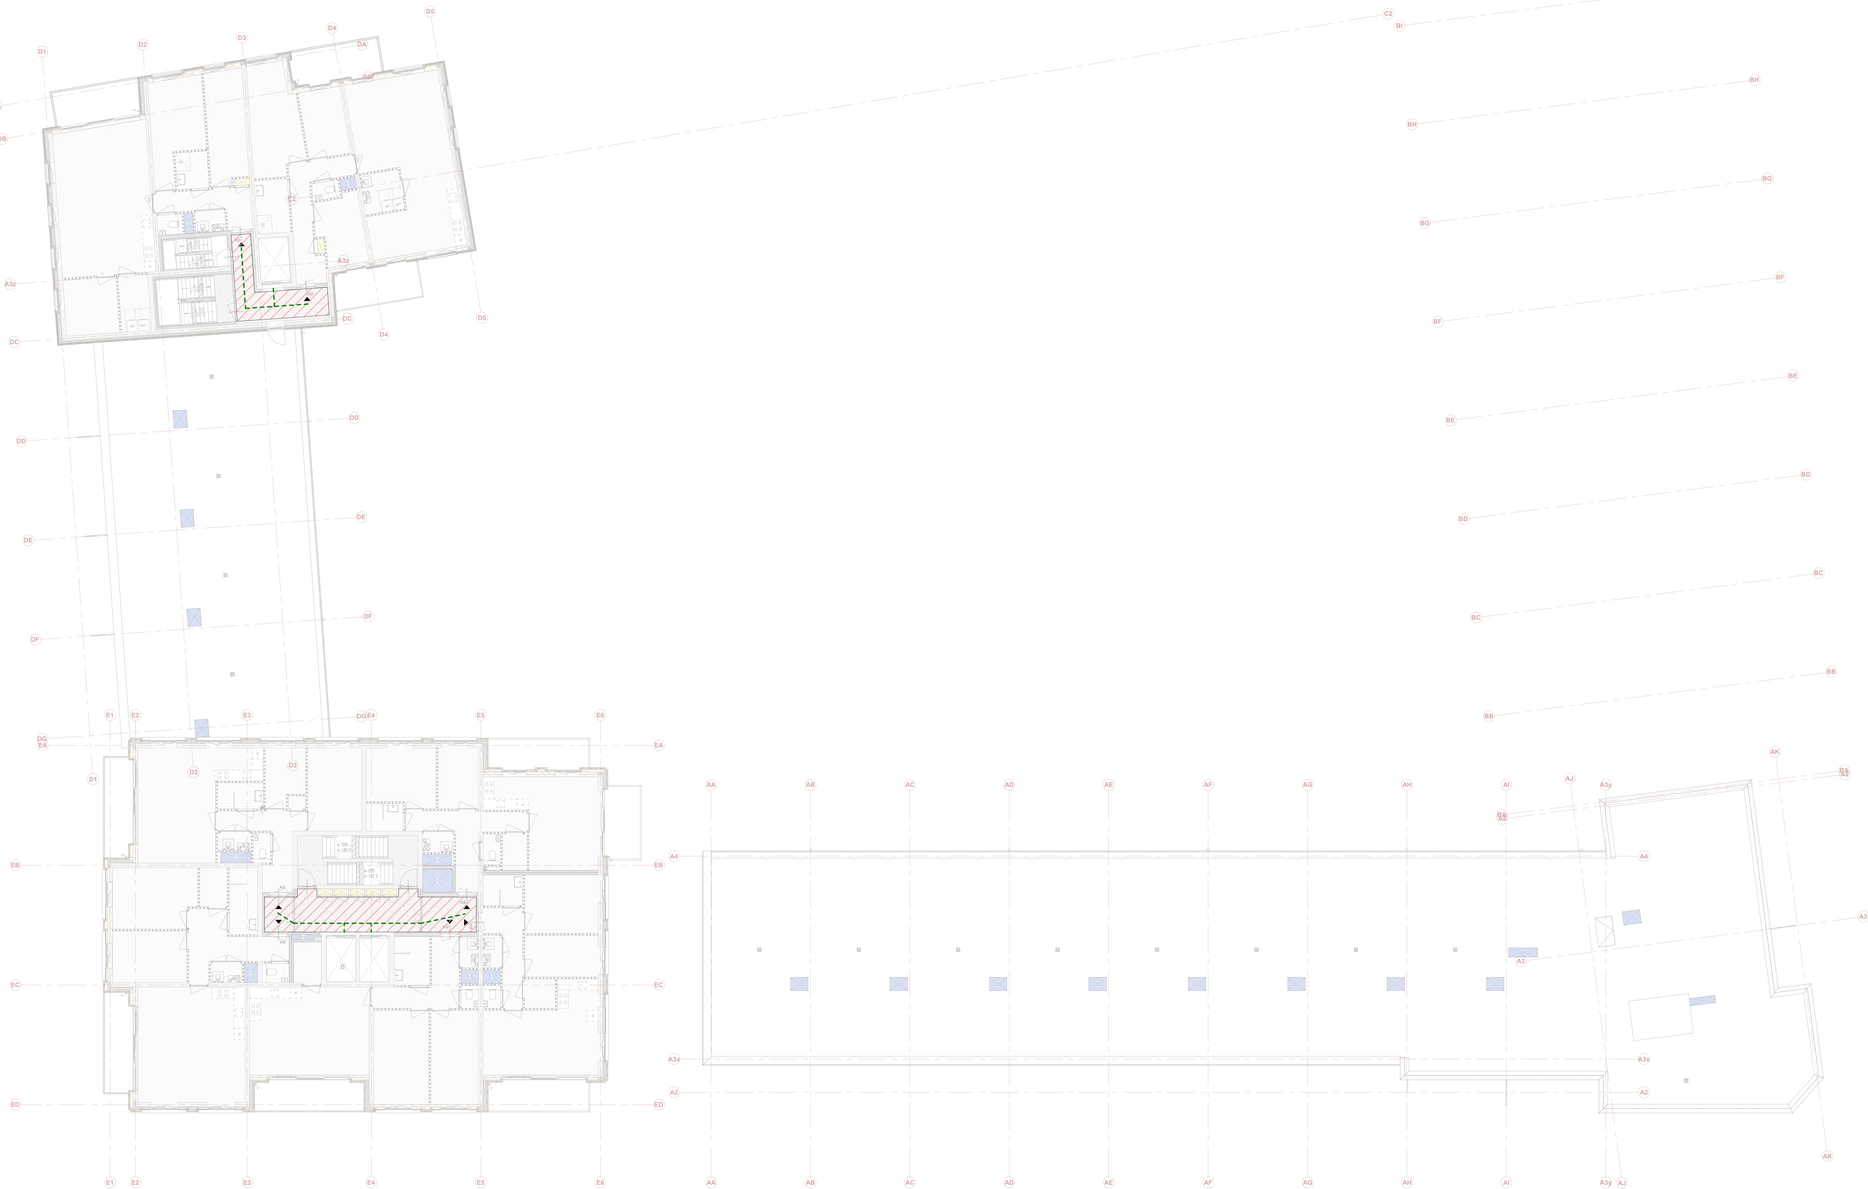

RENVOOI

- Algemeen Toegankelijk (openbaar)
- Algemeen Toegankelijk (niet-openbaar)
- Toegankelijk voor woonfunctie maxmimale drempelhoogte t.p.v de woningtoegang < 20mm
- Route mivatoegankelijk
- toegang mivatoegankelijk

De grondgebonden woningen die slechts integraal toegankelijk zijn via het dek op de eerste verdieping, krijgen toegang tot de trappenhuizen van de bouwdelen A, D of E.

De hellingbanen in het binnenhof t.b.v. de integrale toegankelijkheid hebben een minimale breedte van 1100mm, zijn niet hoger van 1000mm en hebben aan de bovenzijde een aansluitende vloer van minimaal 1,4 x 1,4m

Behoort bij besluit van B & W van Leidschendam-Voorburg
OMGEVINGSVERGUNNING 2e FASE

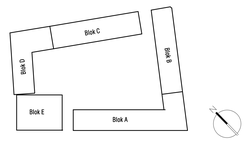

Ingelinkte modellen/onderleggers:
Swirm (constructies) 21-05-2021 (RVT)

DEFINITIEF

Wijziging	Datum	Omschrijving
A	15-09-2021	diverse nov opm. gemeente
B	08-12-2021	int.toeg./ berg./ fietspark./ hellingbanen dek/ balkons E/ wasmachines/details

Project
Leytsche Hof - Leidschendam

Opdrachtgever
BPD

Onderdeel
5e verdieping toegankelijkheid

KOW

Formaat
A0+

Schaal
As indicated

Projectfase
OV

Projectnummer
A-20165/9

Getekend
RW

Gecontroleerd
Checker

Contact
www.kow.nl

Datum
21-05-2021

Tekeningnummer
OV-105T

A0+ 594x840

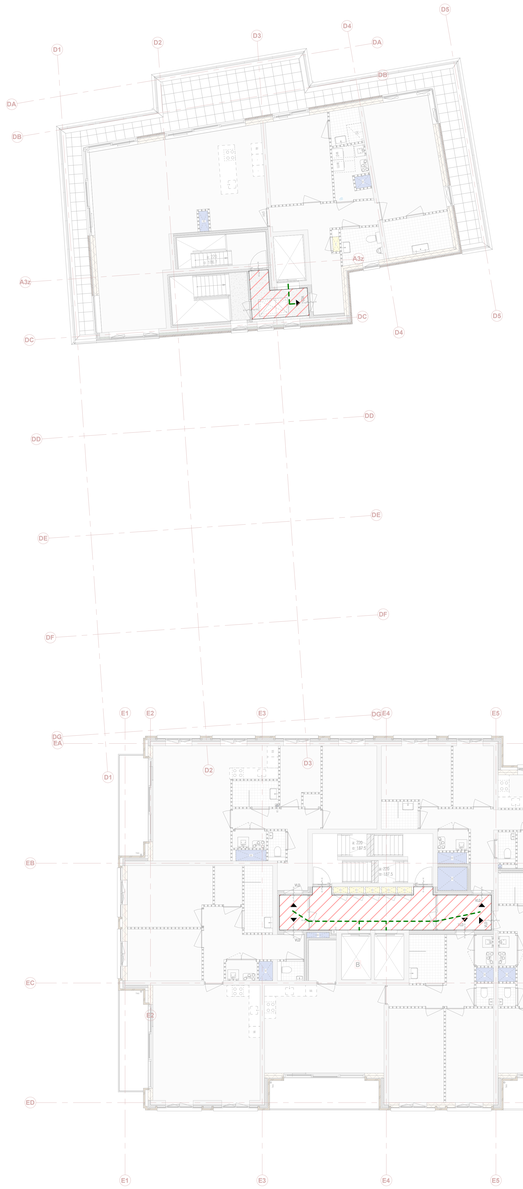

6e verdieping toegankelijkheid

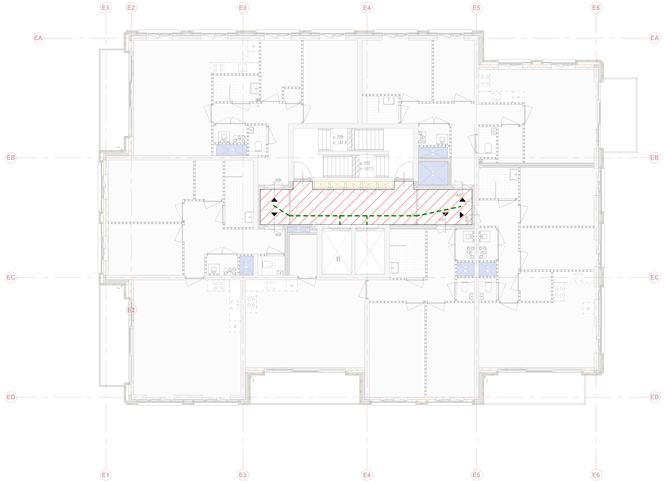

7e t/m 11e verdieping toegankelijkheid

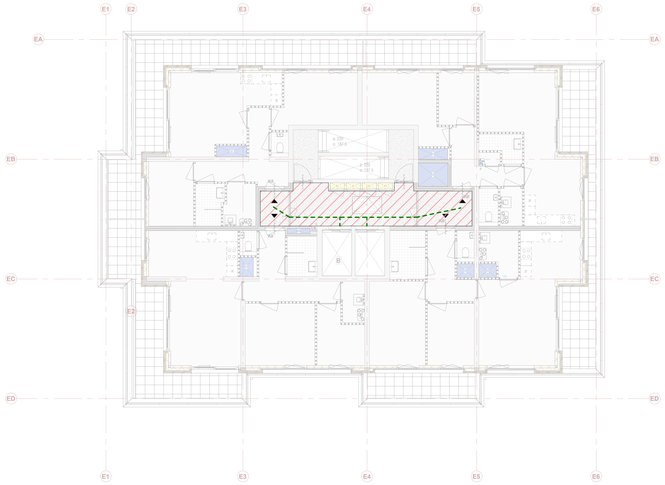

12e verdieping toegankelijkheid

RENVOOI

Algemeen Toegankelijk (openbaar)

Algemeen Toegankelijk (niet-openbaar)

Toegankelijk voor woonfunctie
maxmimale drempelhoogte
t.p.v de woningtoegang < 20mm

Route mivatoegankelijk

toegang mivatoegankelijk

De grondgebonden woningen die slechts integraal toegankelijk zijn via het dek op de eerste verdieping, krijgen toegang tot de trappenhuizen van de bouwdelen A, D of E.

De hellingbanen in het binnenhof t.b.v. de integrale toegankelijkheid hebben een minimale breedte van 1100mm, zijn niet hoger van 1000mm en hebben aan de bovenzijde een aansluitende vloer van minimaal 1,4 x 1,4m

Behoort bij besluit van B & W van Leidschendam-Voorburg
OMGEVINGSVERGUNNING 2e FASE
Leidschendam-Voorburg

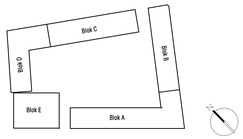

Ingelnkte modellen/onderleggers:
Swirm (constructies) 21-05-2021 (RVT)

DEFINITIEF

Wijziging	Datum	Omschrijving
A	15-09-2021	diverse nov opm. gemeente
B	08-12-2021	int.toeg./ berg./ fietspark./ hellingbanen dek/ balkons E/ wasmachines/details

Project
Leytsche Hof - Leidschendam

Opdrachtgever
BPD

Tekeningtitel
6e t-m 12e verdieping toegankelijkheid

KOW

Formaat
A0+

Schaal
As indicated

Projectfase
OV

Projectnummer
A-2016579

Getekend
RW

Gecontroleerd
Checker

Contact
www.kow.nl

Datum
21-05-2021

Tekeningnummer
OV-106T

A01-339fe8b0

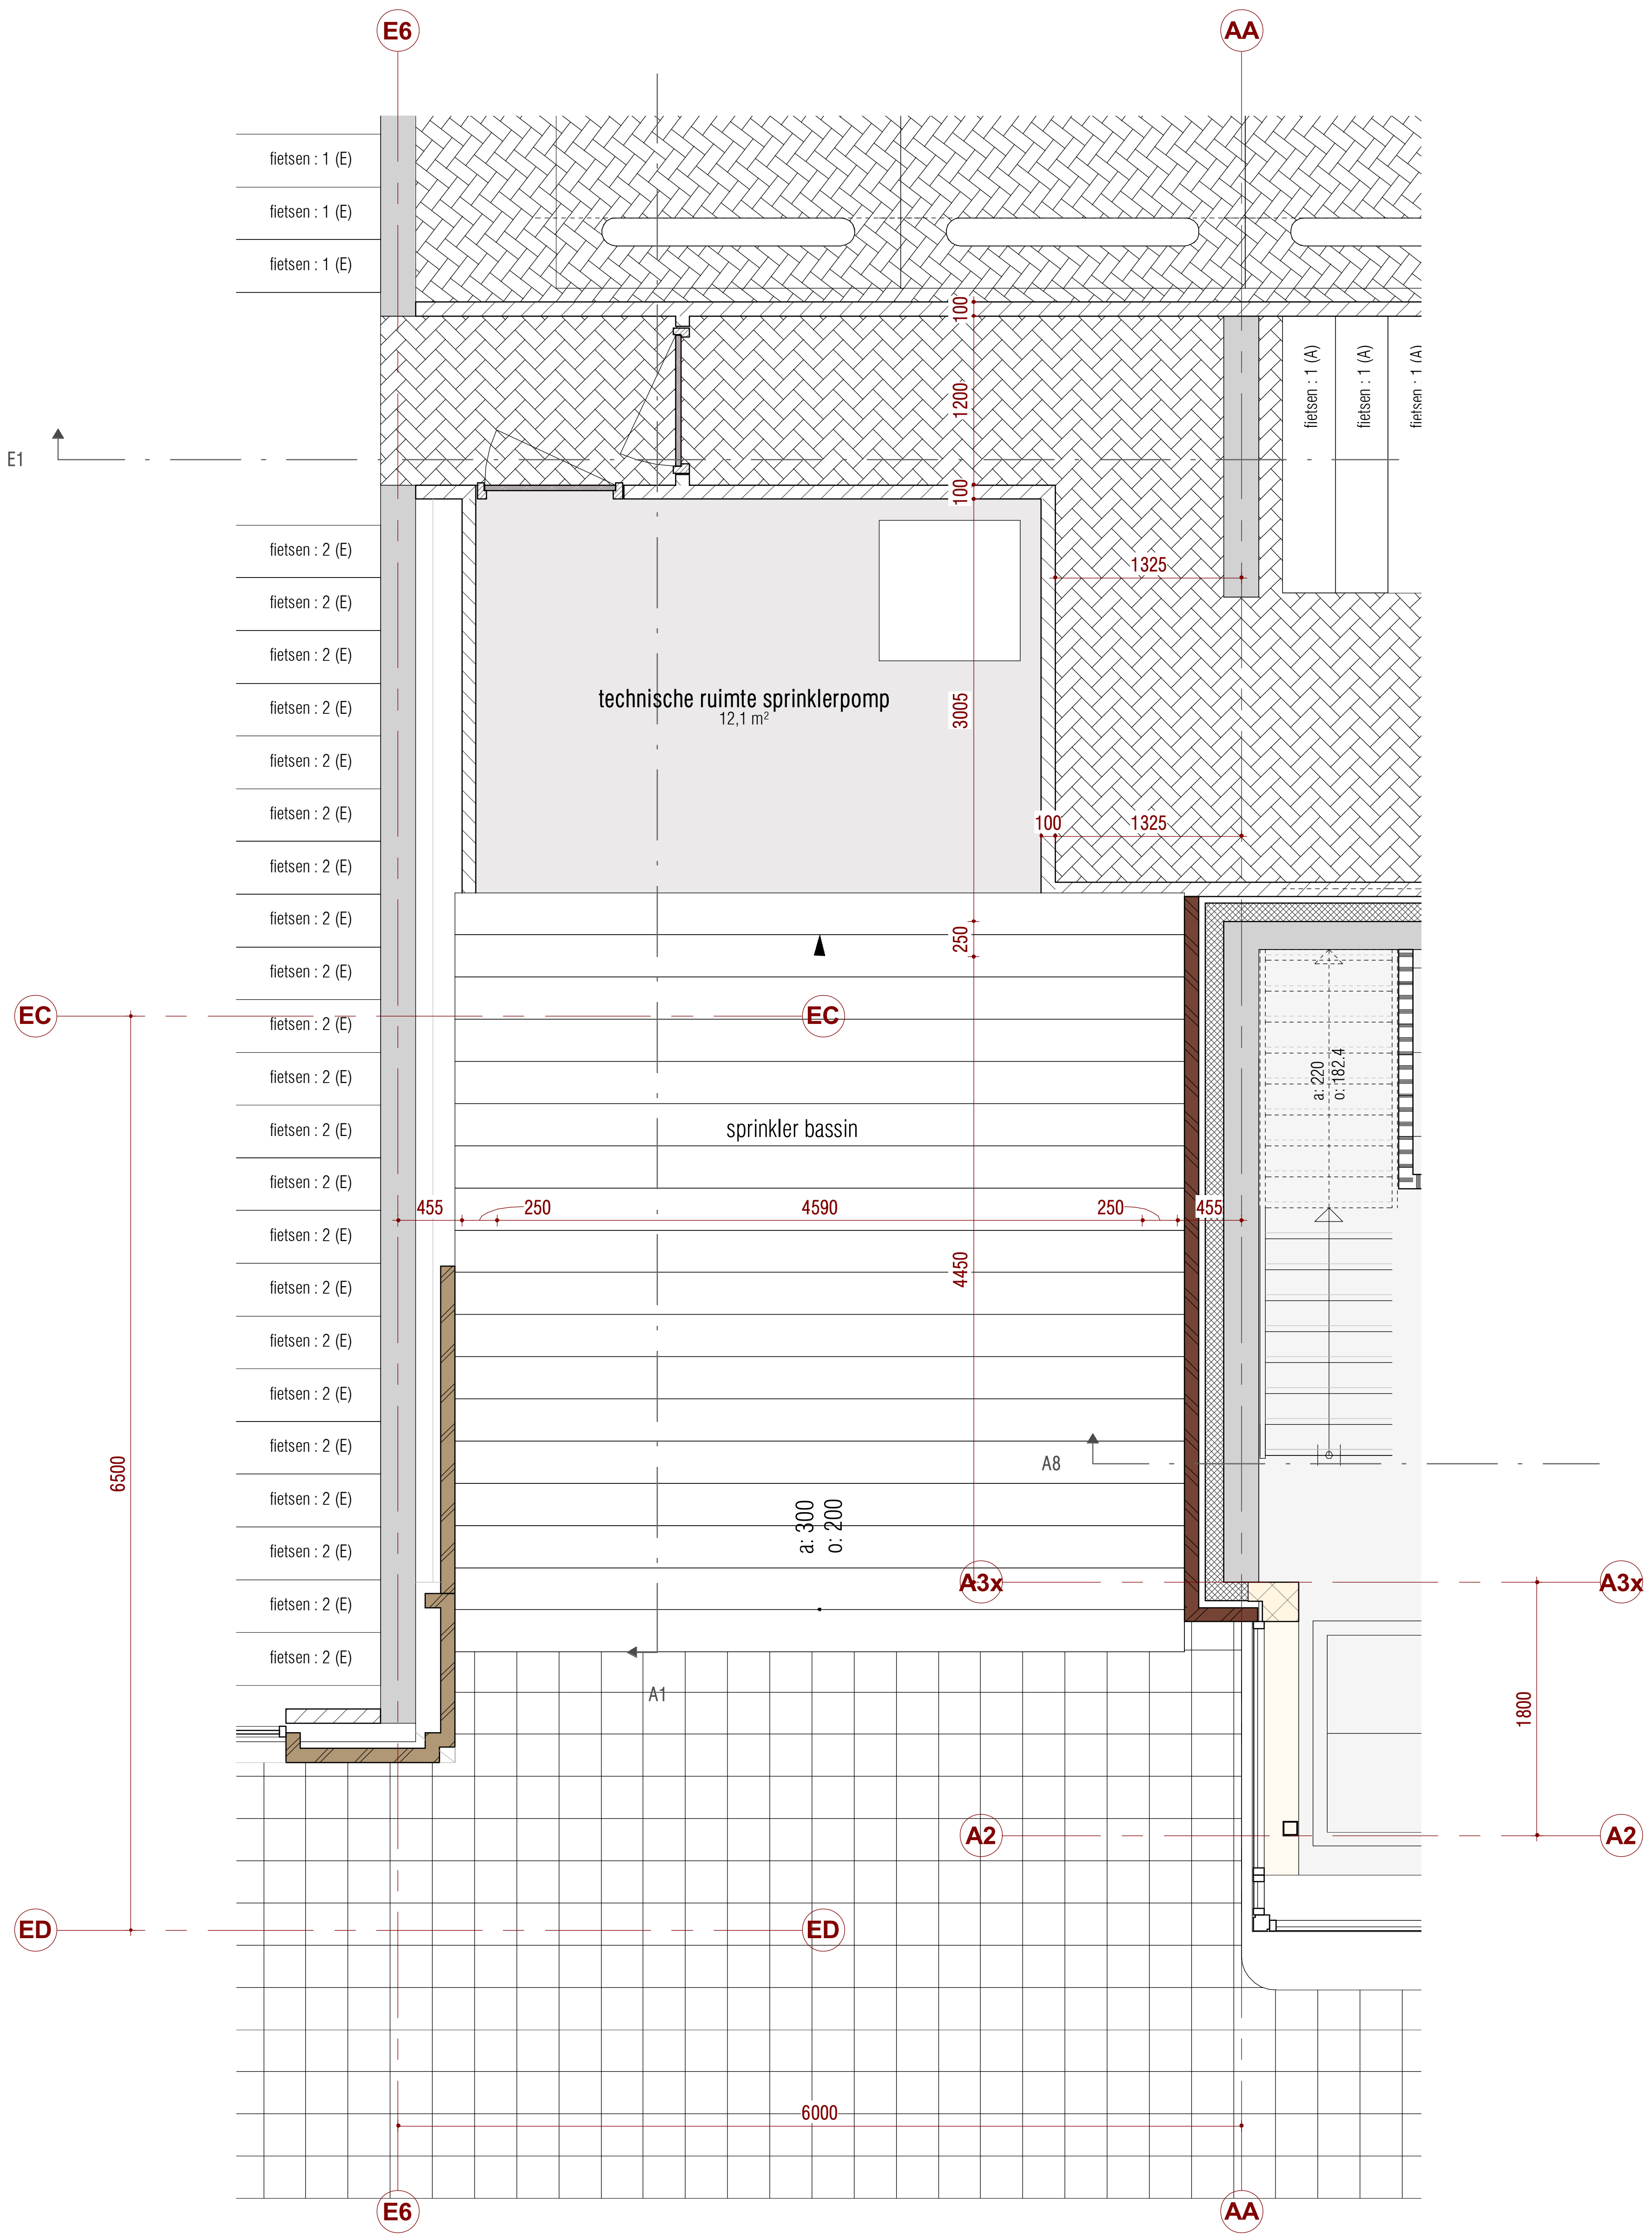

plattegrond sprinklerruimte

1 : 50

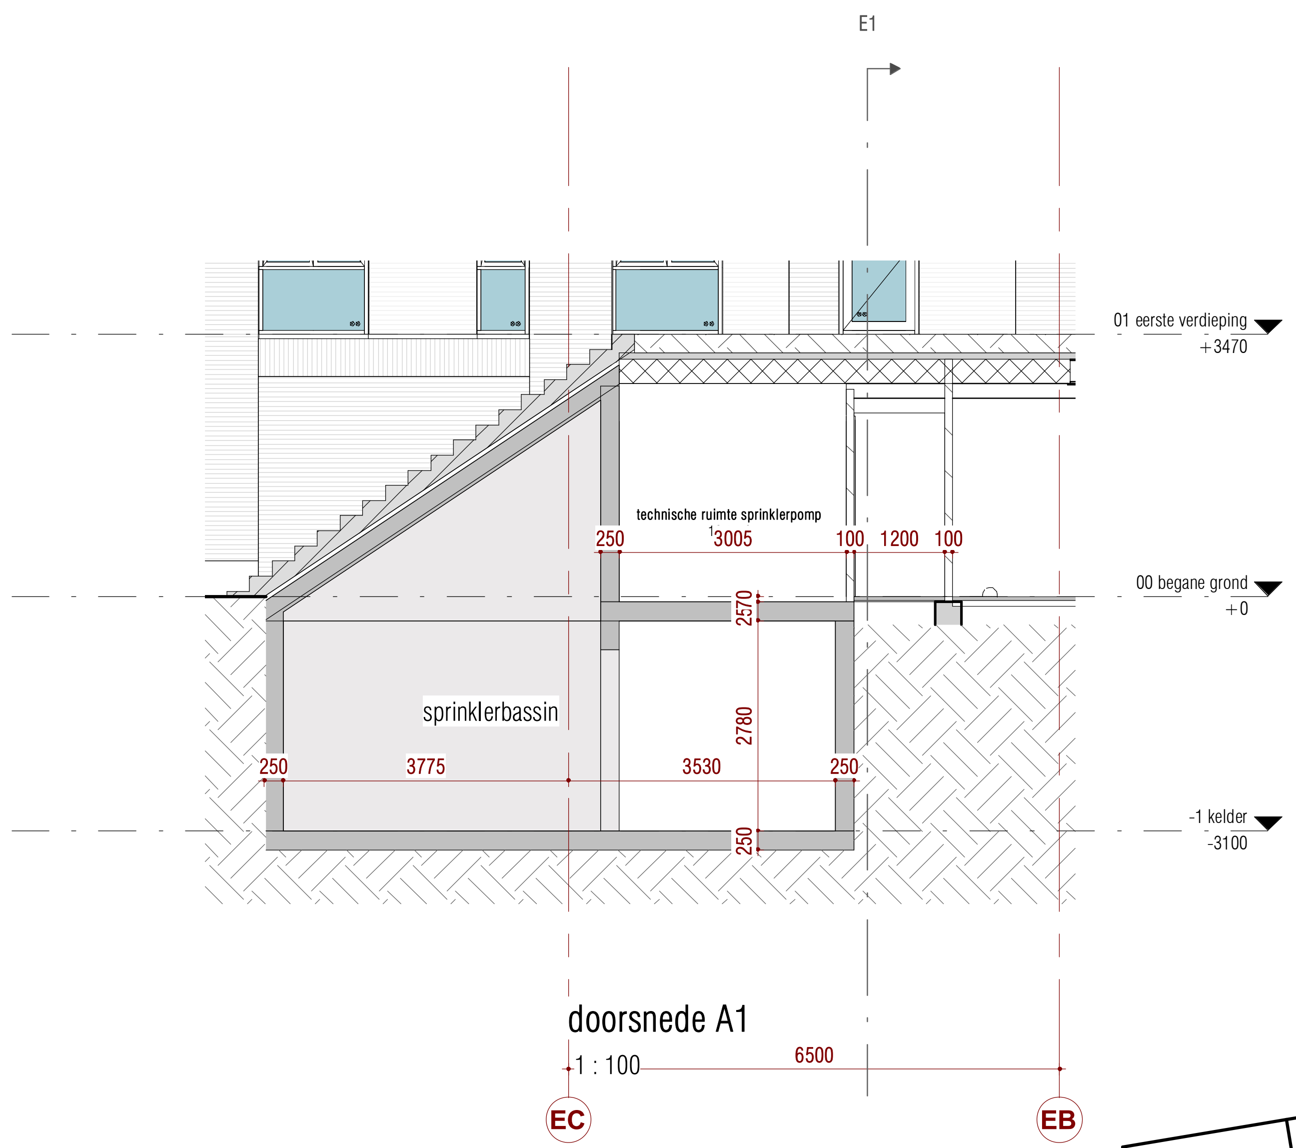

doorsnede A1

1 : 100

Behoort bij besluit van B & W van Leidschendam-Voorburg

OMGEVINGSVERGUNNING 2e FASE

Leidschendam-Voorburg

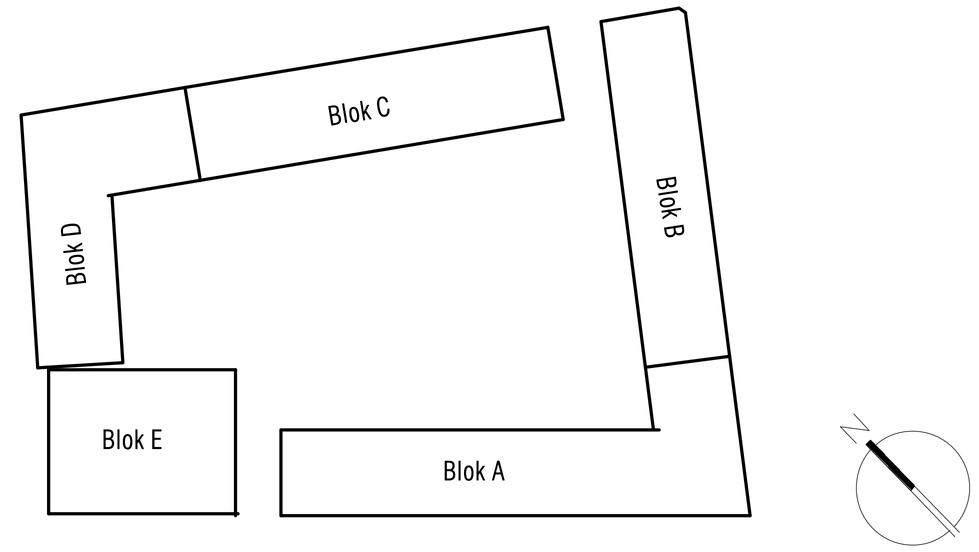

ingelinkte modellen/onderleggers:
Swinn (constructies): 21-05-2021 (RVT)

DEFINITIEF

Wijziging	Datum	Omschrijving

Project
Leidschenhof - Leidschendam

Onderdeel
sprinklerruimte

Opdrachtgever
BPD

KOW

Formaat	Projectfase	Getekend	Gecontroleerd	Datum
A2	OV	MvZ	AK/MS	**21-05-2021**

Schaal: As indicated
Projectnummer: A-2016579
Contact: www.kow.nl
Tekeningnummer: **OV-150**

A2 (594x420)

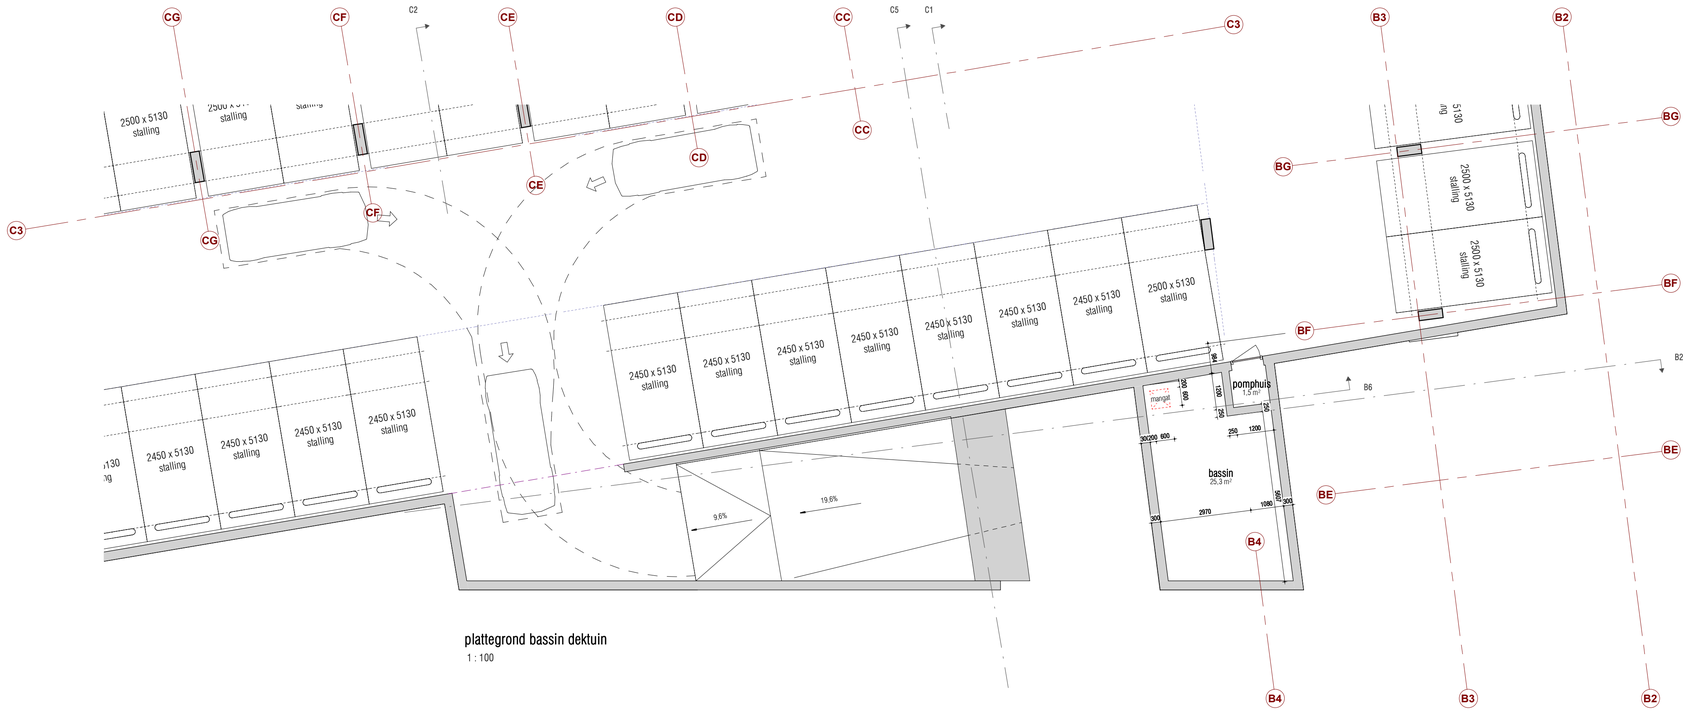

plattegrond bassin dektuin

1 : 100

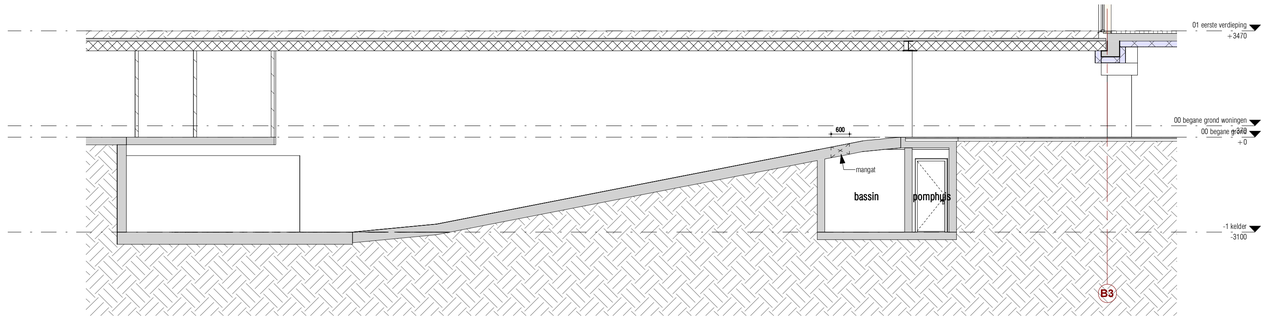

Doorsnede B6

1 : 100

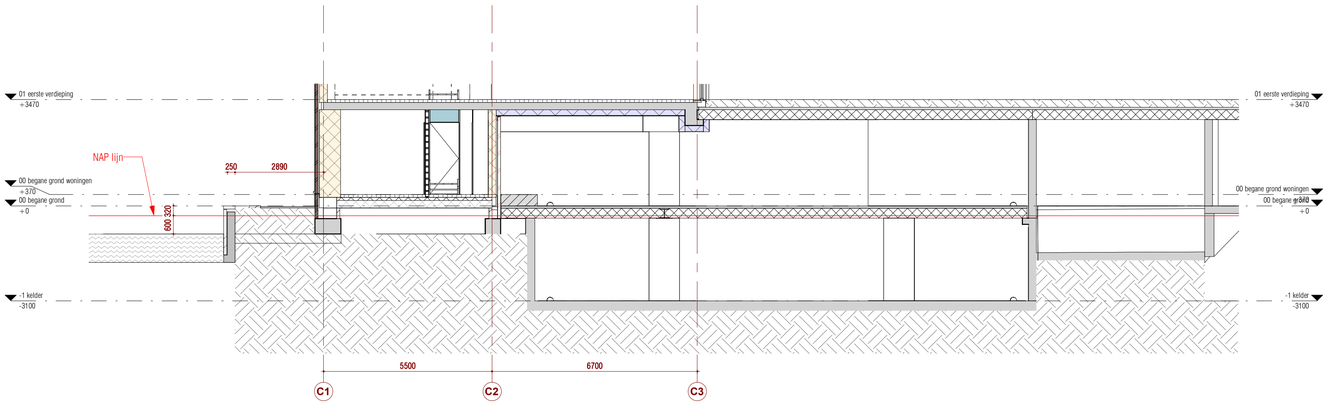

Doorsnede C5

1 : 100

Behoort bij besluit van B & W van Leidschendam-Voorburg
OMGEVINGSVERGUNNING 2e FASE

peil = 0 = b.k. afgewerkte vloer entree blok E = 0,32 +NAP
nivo water gracht = 600-NAP

ingelinkte modellen/onderleggers:
Swinn (constructies): 21-05-2021 (RVT)

DEFINITIEF

Wijziging	Datum	Omschrijving

Project
Leidschenhof - Leidschendam

Onderdeel
bassin dektuin

Opdrachtgever
BPD

KOW

Formaat
A1

Schaal
1 : 100

Projectfase
OV

Projectnummer
A-2016579

Getekend MvZ
Gecontroleerd AK/MS

Contact
www.kow.nl

Datum
21-05-2021

Tekeningnummer
OV-151

A1 (841x594)

Zuidwest gevel (Rijnlandstraat)

schaal: 1:100

Zuidoost gevel (Landscheidingstraat)

schaal: 1:100

RENVOOI

- voor brandveiligheidsconcept en brandoverslagberekeningen zie rapportages ZR
- voor daglicht-, doorzuibaarheid en ventilatieberekeningen zie rapportages ZR
- geluidwerende voorzieningen conform rapportage van ZR
- onder de balkons en in de loggia's een geluidwerend plafond opnemen conform rapportage ZR

isolerende beglazing

isolerende veiligheidsbeglazing vlgs NEN 3569

geluidswerende voorziening vlgs rapportage ZR

Behoort bij besluit van B & W van Leidschendam-Voorburg
OMGEVINGSVERGUNNING 2e FASE

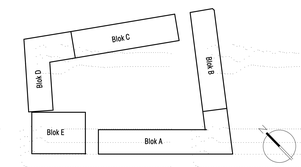

ingelinkte modellen/onderleggers:
Swinn (constructies): 21-05-2021 (RVT)

DEFINITIEF

Wijziging	Datum	Omschrijving
A	15-09-2021	diverse nav opm. gemeente
B	08-12-2021	int.toeg./ berg./ fietspark./ hellingbanen dek/ balkons E/ wasmachines/details

Project
Leytsche Hof - Leidschendam

Onderdeel
Zuidoost- en Zuidwestgevel

Opdrachtgever
BPD

KOW

Formaat A0 | Projectfase OV | Getekend MuZ | Gecontroleerd MS | Datum **21-05-2021**
Schaal As indicated | Projectnummer A-2016579 | Contact www.kow.nl | Tekeningnummer **OV-200**

A0 1189x840

Noordwest gevel (Schoorlaan)

schaal: 1:100

Noordwest gevel (Delftlandstraat)

schaal: 1:100

RENVOOI

- voor brandveiligheidsconcept en brandoverslagberekeningen zie rapportages ZRI
- voor daglicht-, doorspuboard en ventilatieberekeningen zie rapportages ZRI
- geluidswerende voorzieningen conform rapportage van ZRI
- onder de balkons en in de loggia's een geluidswerend plafond opnemen conform rapportage ZRI

isolerende beglazing

isolerende veiligheidsbeglazing vlgs NEN 3569

geluidswerend — geluidswerende voorziening vlgs rapportage ZRI

Behoort bij besluit van B & W van Leidschendam-Voorburg
OMGEVINGSVERGUNNING 2e FASE

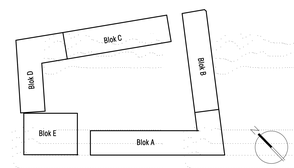

ingelinkte modellen/onderleggers:
Swinn (constructies): 21-05-2021 (RVT)

DEFINITIEF

Wijziging	Datum	Omschrijving
A	15-09-2021	diverse nav opm. gemeente
B	08-12-2021	int.toeg./ berg./ fietspark./ hellingbanen dek/ balkons E/ wasmachines/ details

Project
Leytsche Hof - Leidschendam

Onderdeel
Noordoost- en Noordwestgevel

Opdrachtgever
BPD

KOW

Formaat A0
Schaal As indicated
Projectfase OV
Projectnummer A-2016579
Getekend MvZ
Gecontroleerd MS
Contact www.kow.nl
Datum **21-05-2021**
Tekeningnummer **OV-201**

A0 1189x840

Noordwest binnengevel (blok A)

schaal: 1 : 100

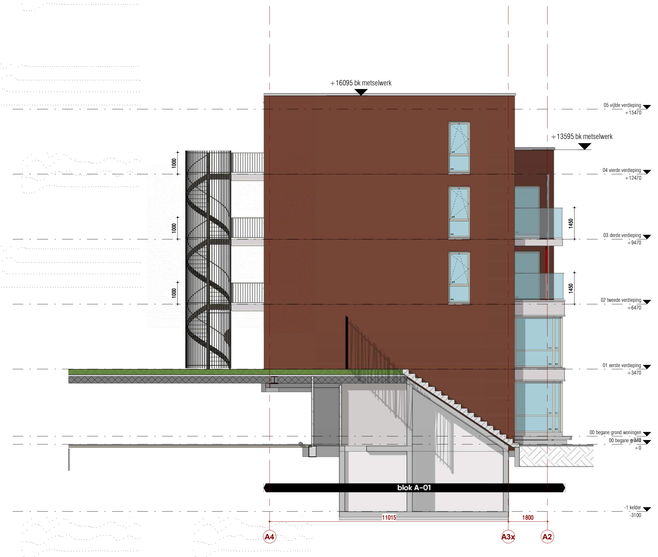

Noordwest kopgevel (Blok A)

schaal: 1 : 100

Noordoost binnengevel (Blok B)

schaal: 1 : 100

RENVOOI

- voor brandveiligheidsconcept en brandoverslagberekeneningen zie rapportages ZIR
- voor daglicht-, doorspuilbaanheid en ventilatieberekeningen zie rapportages ZIR
- geluidswerende voorzieningen conform rapportage van ZIR
- onder de balkons en in de loggia's een geluidswerend plafond opnemen conform rapportage ZIR

- isolerende beglazing
- isolerende veiligheidsbeglazing vlgs NEN 3569
- "grindwand" geluidswerende voorziening vlgs rapportage ZIR

Behoort bij besluit van B & W van Leidschendam-Voorburg
OMGEVINGSVERGUNNING 2e FASE
Leidschendam-Voorburg

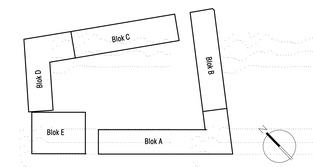

ingelinkte modellen/onderleggers:
Swinn (constructies): 21-05-2021 (RVT)

DEFINITIEF

Wijziging	Datum	Omschrijving
A	15-09-2021	diverse nav opm. gemeente
B	08-12-2021	int.toeg./ berg./ fietspark./ hellingbanen dek/ balkons E/ wasmachines/details

Project
Leytsche Hof - Leidschendam

Onderdeel
Binnengevels blok A en B

Opdrachtgever
BPD

KOW

Formaat A0
Schaal As indicated

Projectfase OV
Projectnummer A-2016579

Getekend MvZ
Gecontroleerd Checker
Contact www.kow.nl

Datum **21-05-2021**
Tekeningnummer **OV-202**

A0 1189x841

Zuidoost binnengevel (Blok C)

schaal: 1 : 100

Zuidoost binnengevel (Blok D)

schaal: 1 : 100

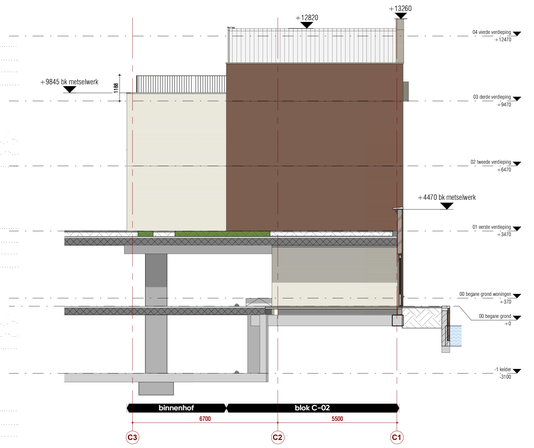

Zuidoost kopgevel (Blok C)

schaal: 1 : 100

RENVOOI

- voor brandveiligheidsconcept en brandoverslagberekeneningen zie rapportages ZIR
- voor daglicht-, doorspuisbaanheid en ventilatieberekeningen zie rapportages ZIR
- geluidswerende voorzieningen conform rapportage van ZIR
- onder de balkons en in de loggia's een geluidswerend plafond opnemen conform rapportage ZIR

- isolerende beglazing
- isolerende veiligheidsbeglazing vlgs NEN 3569
- geluidswerend — geluidswerende voorziening vlgs rapportage ZIR

Behoort bij besluit van B & W van Leidschendam-Voorburg
OMGEVINGSVERGUNNING 2e FASE

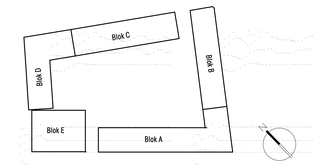

ingelinkte modellen/onderleggers:
Swinn (constructies): 21-05-2021 (RVT)

DEFINITIEF

Wijziging	Datum	Omschrijving
A	15-09-2021	diverse nav opm. gemeente
B	08-12-2021	int.toeg./ berg./ fietspark./ hellingbanen dek/ balkons E/ wasmachines/details

Project
Leytsche Hof - Leidschendam

Onderdeel
Binnengevels blok C en D

Opdrachtgever
BPD

KOW

Formaat
A0

Projectfase
OV

Getekend
MvZ

Gecontroleerd
Checker

Datum
21-05-2021

Schaal
As indicated

Projectnummer
A-20165179

Contact
www.kow.nl

Tekeningnummer
OV-203

A0 1189x841

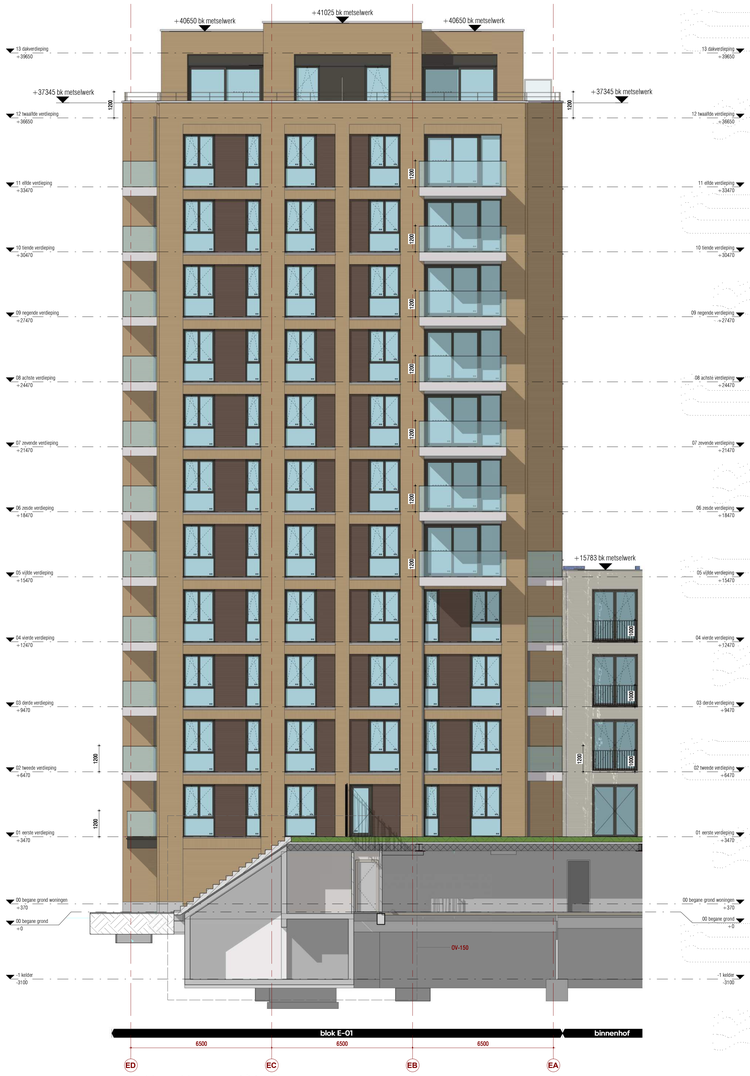

Zuidwest binnengevel (blok E)

schaal: 1:100

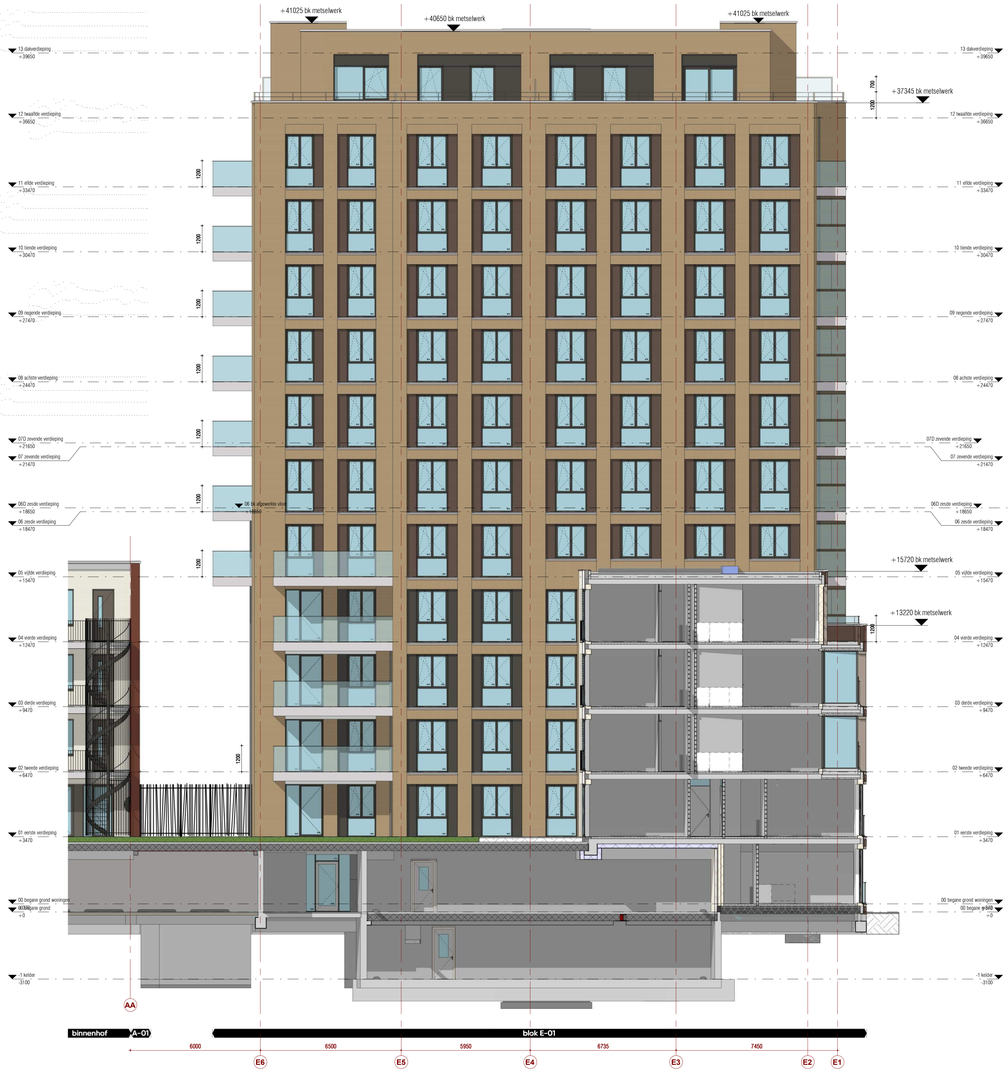

Noordwest binnengevel (blok E)

schaal: 1:100

RENVOOI

- voor brandveiligheidsconcept en brandoverslagberekeningen zie rapportages ZR
- voor daglicht-, doorzuipuboorsheid en ventilatieberekeningen de rapportages ZR
- geluidswerende voorzieningen conform rapportage van ZR
- onder de balkons en in de loggia's een geluidswerend plafond opnemen conform rapportage ZR

- isolerende beglazing
- isolerende veiligheidsbeglazing vlgs NEN 3569
- geluidswerend — geluidswerende voorziening vlgs rapportage ZR

Behoort bij besluit van B & W van Leidschendam-Voorburg
OMGEVINGSVERGUNNING 2e FASE

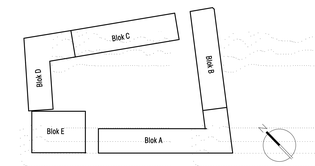

ingelinkte modellen/onderleggers:
Swinn (constructies): 21-05-2021 (RVT)

DEFINITIEF

Wijziging	Datum	Omschrijving
A	15-09-2021	diverse nav opm. gemeente
B	08-12-2021	int.toeg./ berg./ fietspark./ hellingbanen dek/ balkons E/ wasmachines/details

Project
Leytsche Hof - Leidschendam

Onderdeel
Binnengevels blok E

Opdrachtgever
BPD

KOW

Formaat
A0

Schaal
As indicated

Projectfase
OV

Projectnummer
A-2016579

Getekend
MvZ

Gecontroleerd
Checker

Contact
www.kow.nl

Datum
21-05-2021

Tekeningnummer
OV-204

A0 (1189x841)

Blok A - doorsnede A8

schaal: 1:100

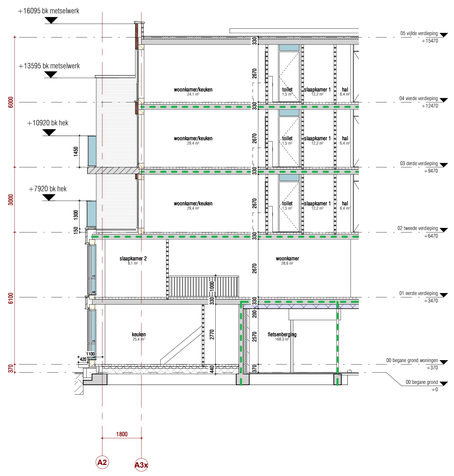

Blok A - doorsnede A2

schaal: 1:100

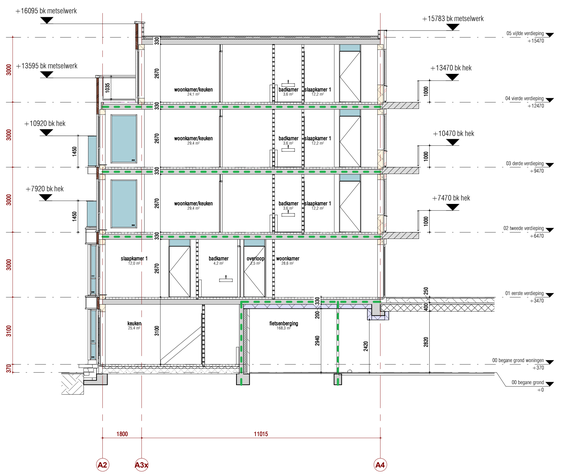

Blok A - doorsnede A3

schaal: 1:100

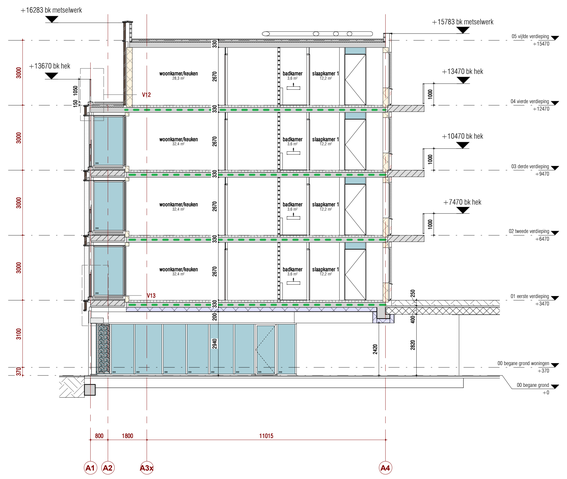

Blok A - doorsnede A4

schaal: 1:100

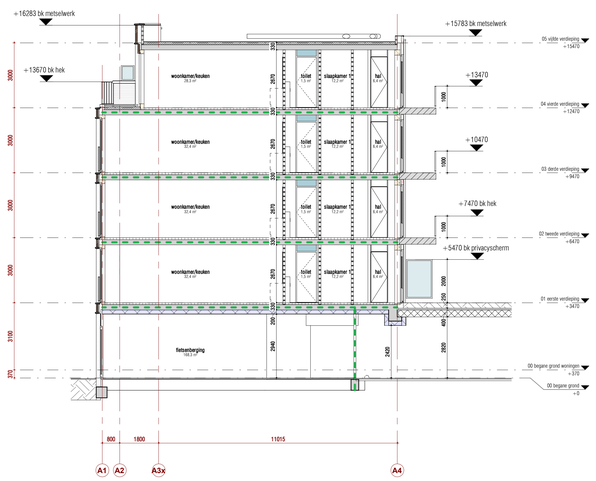

Blok A - doorsnede A5

schaal: 1:100

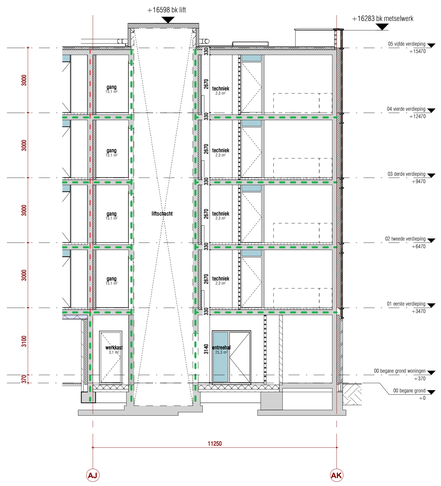

Blok A - doorsnede A6

schaal: 1:100

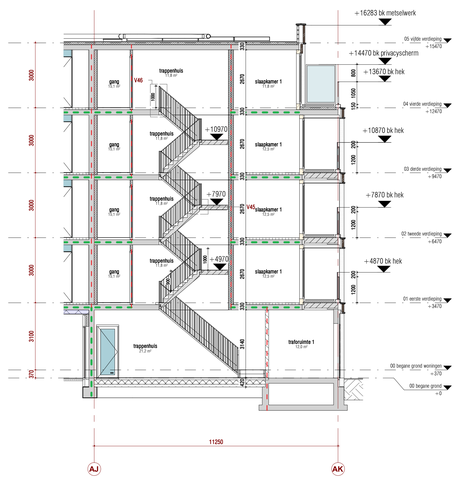

Blok A - doorsnede A7

schaal: 1:100

Behoort bij besluit van B & W van Leidschendam-Voorburg
OMGEVINGSVERGUNNING 2e FASE

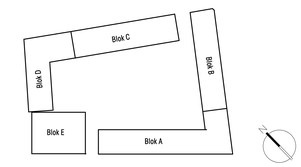

ingelinkte modellen/onderleggers:
Swinn (constructies): 21-05-2021 (RVT)

DEFINITIEF

Wijziging	Datum	Omschrijving
A	08-12-2021	int.toeg./ berg./ fietspark./ hellingbanen dek/ balkons E/ wasmachines/details

Project
Leytsche Hof - Leidschendam

Onderdeel
Blok A - doosnedes

Opdrachtgever
BPD

KOW

Formaat
A0

Schaal
As indicated

Projectfase
OV

Projectnummer
A-2016579

Getekend MvZ
Gecontroleerd AK/MS

Contact
www.kow.nl

Datum
21-05-2021
Tekeningnummer
OV-A-300

A0 1189x840

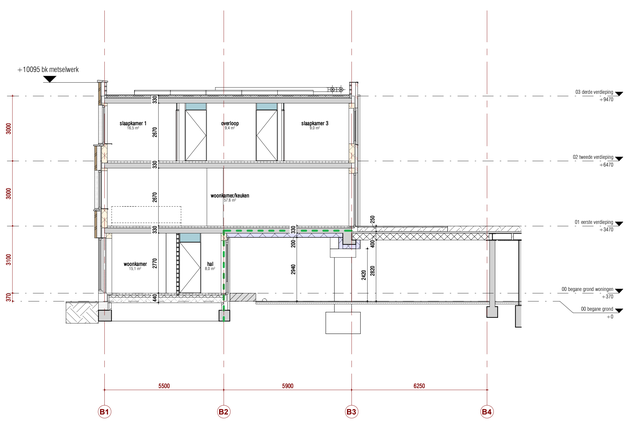

Blok B - doorsnede B1

schaal: 1:100

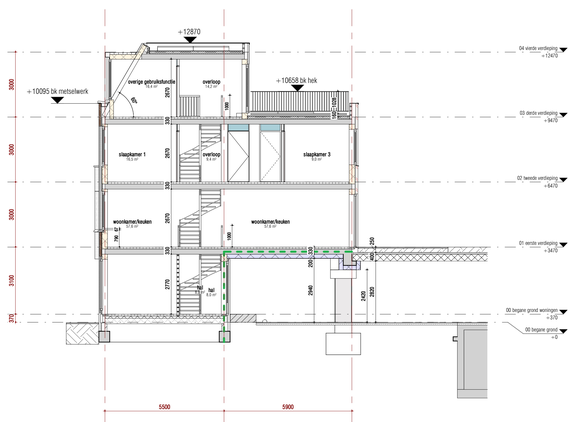

Blok B - doorsnede B2

schaal: 1:100

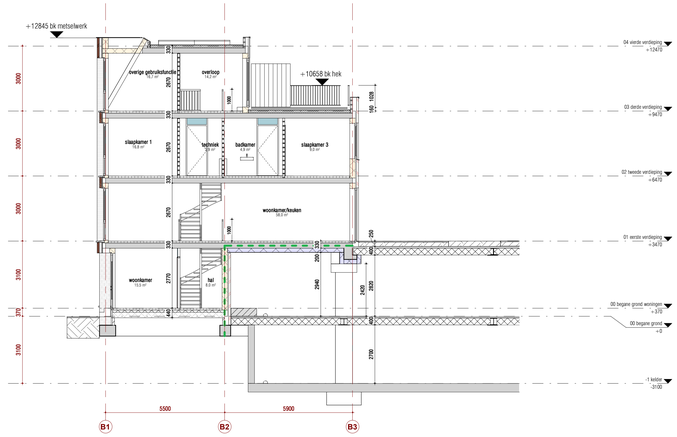

Blok B - doorsnede B3

schaal: 1:100

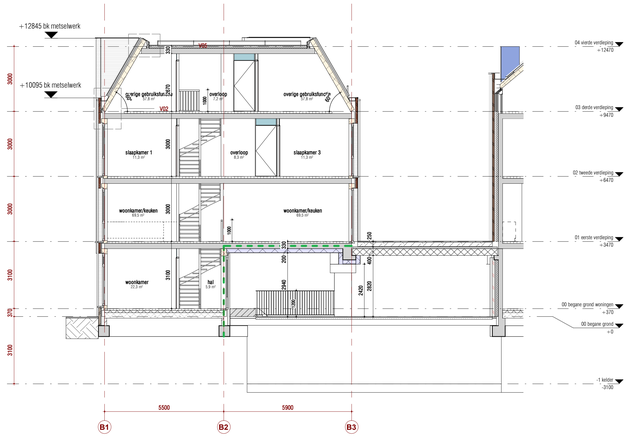

Blok B - doorsnede B4

schaal: 1:100

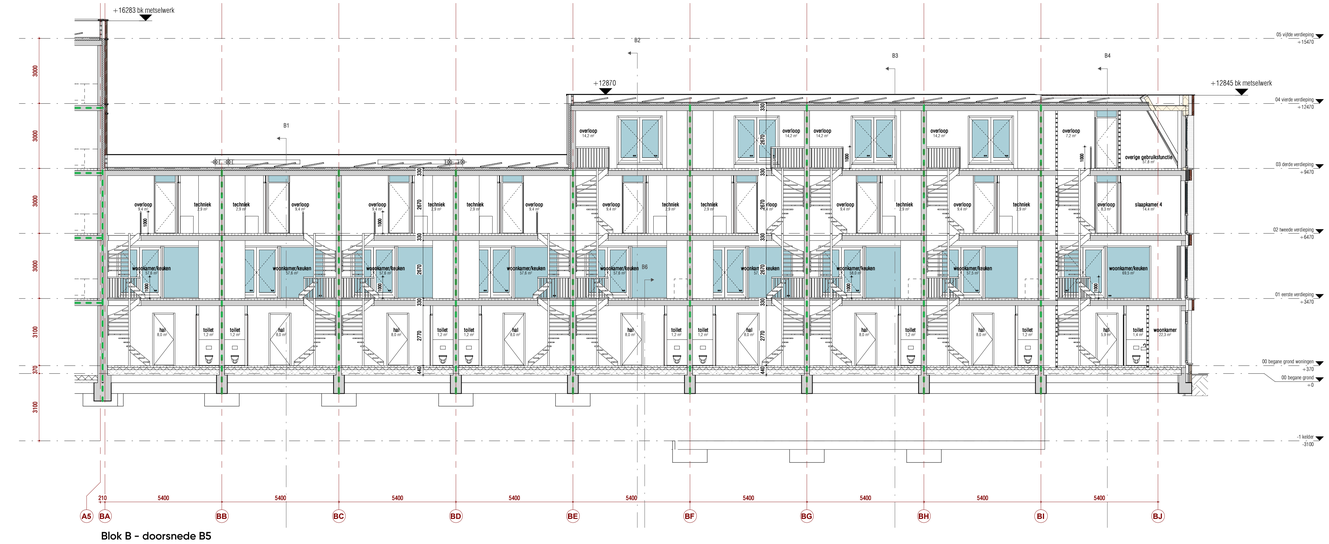

Blok B - doorsnede B5

schaal: 1:100

Behoort bij besluit van B & W van Leidschendam-Voorburg
OMGEVINGSVERGUNNING 2e FASE

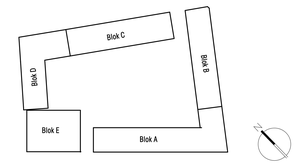

ingelinkte modellen/onderleggers:
Swinn (constructies): 21-05-2021 (RVT)

DEFINITIEF

Wijziging	Datum	Omschrijving
A	08-12-2021	int.toeg./ berg./ fietspark./ hellingbanen dek/ balkons E/ wasmachines/details

Project
Leytsche Hof - Leidschendam

Onderdeel
Blok B - doorsnedes

Opdrachtgever
BPD

KOW

Formaat
A0

Schaal
As indicated

Projectfase
OV

Projectnummer
A-2016579

Getekend
MvZ

Gecontroleerd
AK/MS

Contact
www.kow.nl

Datum
21-05-2021

Tekeningnummer
OV-B-300

A0 1189x841

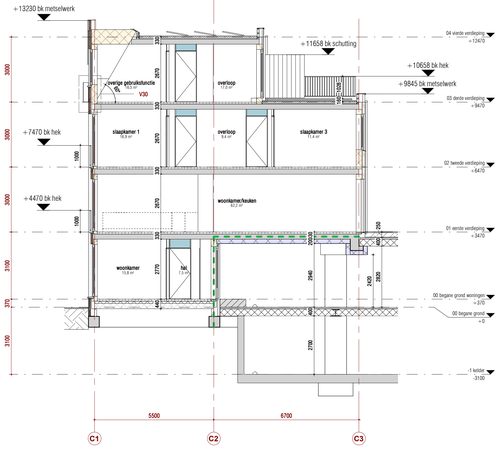

Blok C - doorsnede C1

schaal: 1:100

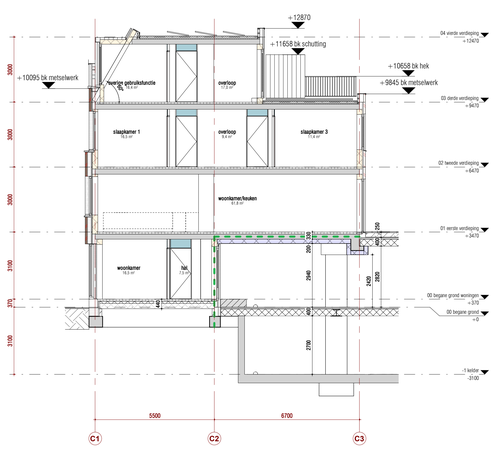

Blok C - doorsnede C2

schaal: 1:100

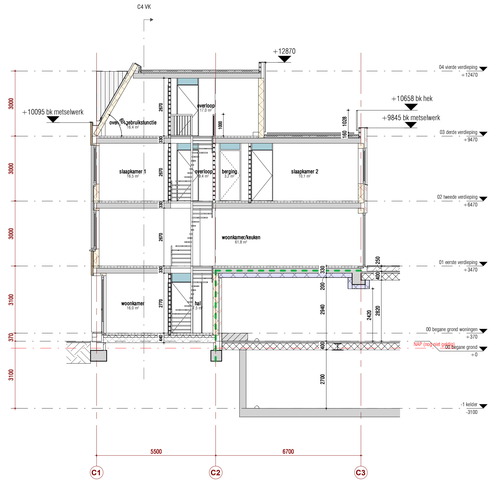

Blok C - doorsnede C3

schaal: 1:100

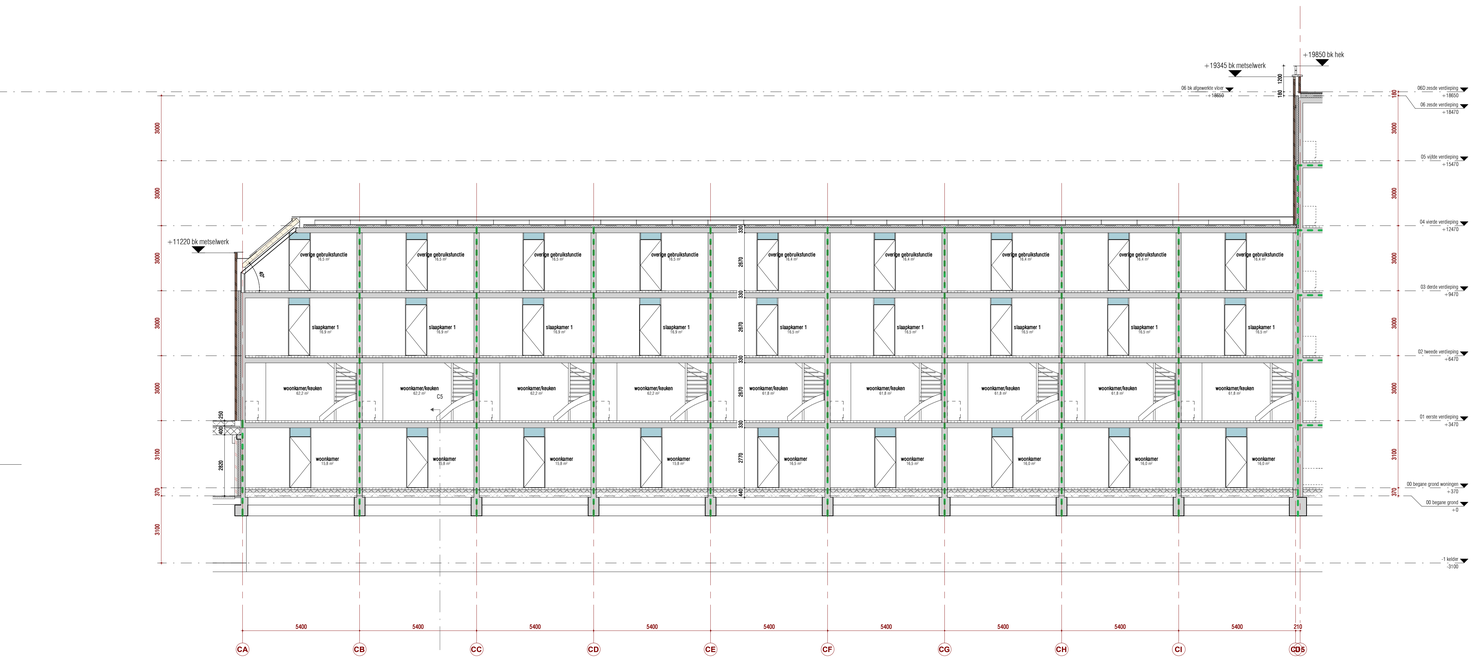

Blok C - doorsnede C4

schaal: 1:100

Behoort bij besluit van B & W van Leidschendam-Voorburg
OMGEVINGSVERGUNNING 2e FASE

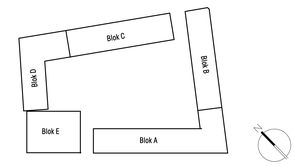

ingelinkte modellen/onderleggers:
Swinn (constructies): 21-05-2021 (RVT)

DEFINITIEF

Wijziging	Datum	Omschrijving
A	08-12-2021	int.toeg./ berg./ fietspark./ hellingbanen dek/ balkons E/ wasmachines/details

Project
Leytsche Hof - Leidschendam

Onderdeel
Blok C - doorsnedes

Opdrachtgever
BPD

KOW

Formaat	Projectfase	Getekend	Gecontroleerd	Datum
A0	OV	MvZ	AK/MS	21-05-2021
Schaal	Projectnummer	Contact		Tekeningnummer
As indicated	A-2016579	www.kow.nl		OV-C-300

A0 (1189x841)

Blok D - doorsnede D1

schaal: 1 : 100

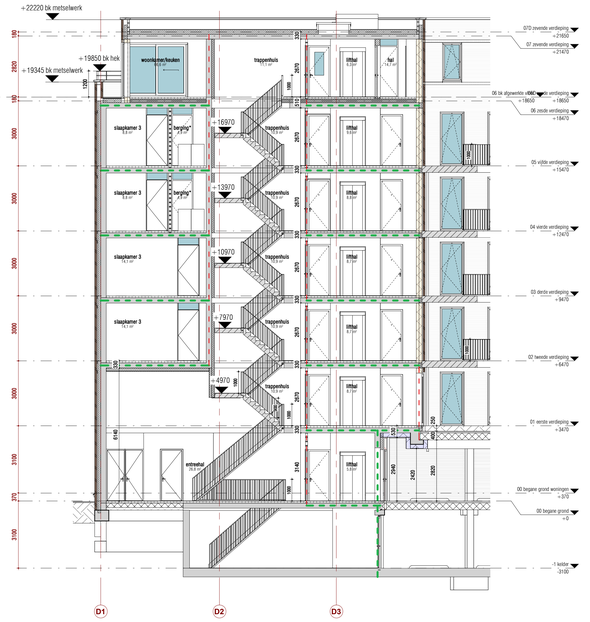

Blok D - doorsnede D2

schaal: 1 : 100

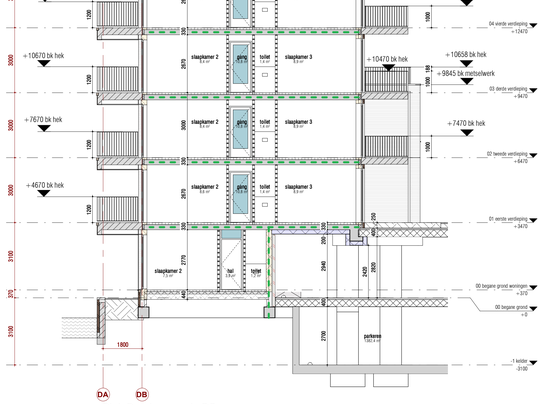

Blok D - doorsnede D5

schaal: 1 : 100

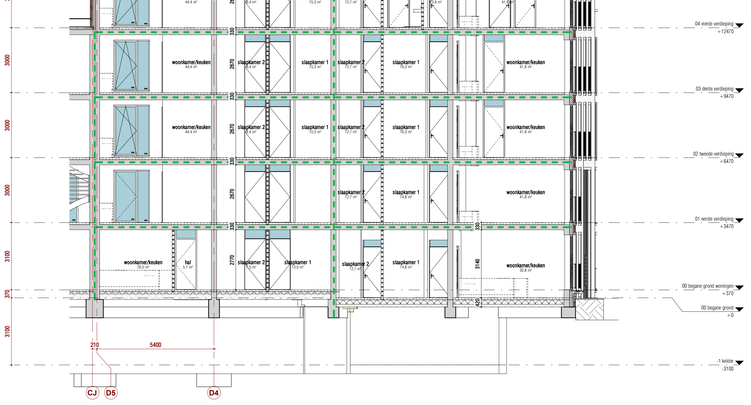

Blok D - doorsnede D6

schaal: 1 : 100

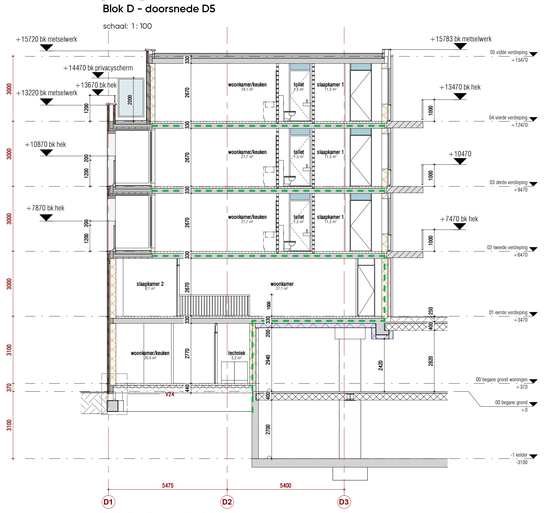

Blok D - doorsnede D3

schaal: 1 : 100

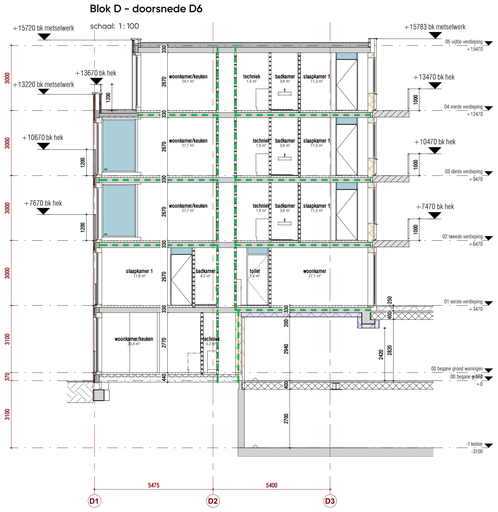

Blok D - doorsnede D4

schaal: 1 : 100

Behoort bij besluit van B & W van Leidschendam-Voorburg
OMGEVINGSVERGUNNING 2e FASE

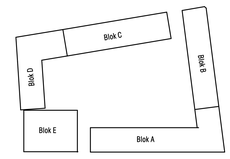

Ingelinkte modellen/onderleggers:
Swinn (constructies): 21-05-2021 (RVT)

DEFINITIEF

Wijziging	Datum	Omschrijving
A	08-12-2021	int.toeg./ berg./ fietspark./ hellingbanen dek/ balkons E/ wasmachines/details

Project
Leytsche Hof - Leidschendam

Onderdeel
Blok D - doorsnedes

Opdrachtgever
BPD

KOW

Formaat	Projectfase	Getekend	Gecontroleerd	Datum
A0	OV	MvZ	AK/MS	**21-05-2021**
Schaal	Projectnummer	Contact		Tekeningnummer
As indicated	A-2016579	www.kow.nl		**OV-D-300**

A0 (1189x841)

Blok E - doorsnede E1

schaal: 1:100

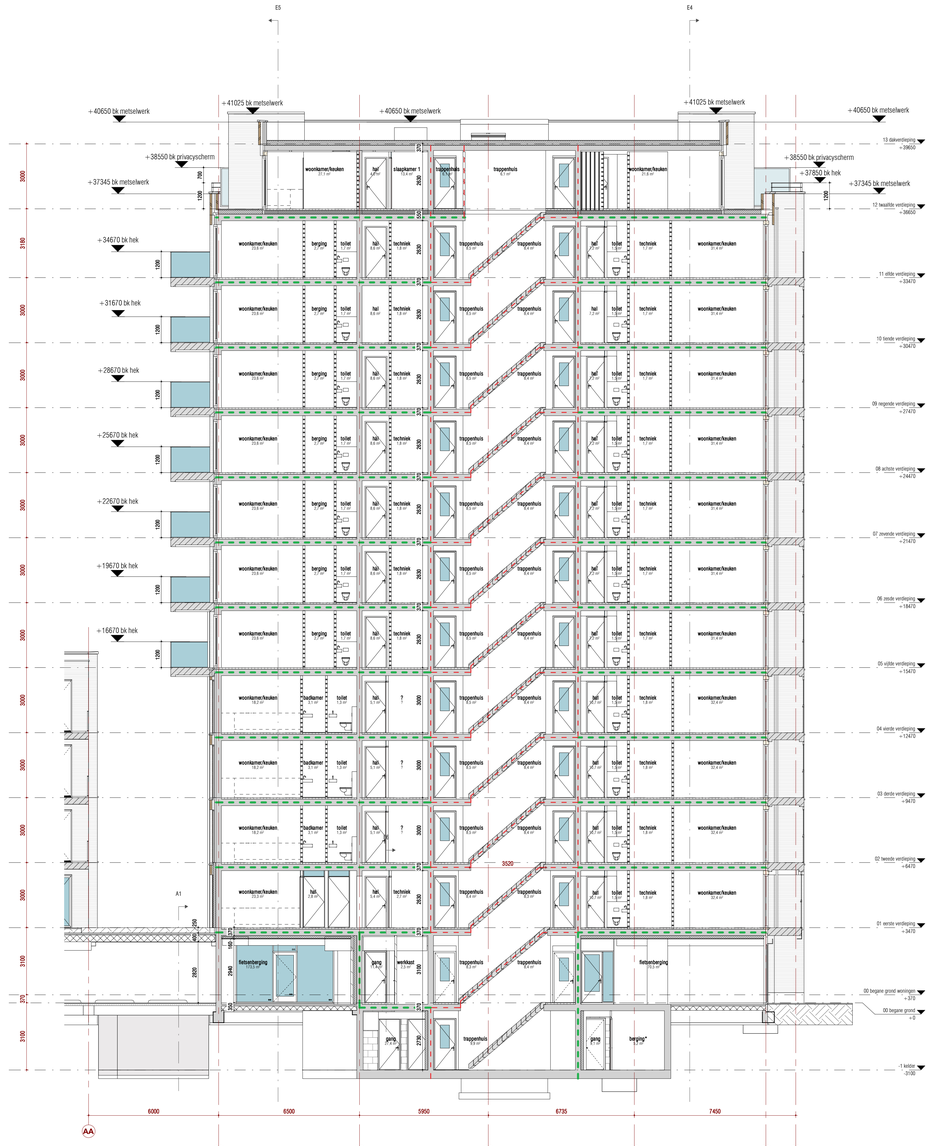

Blok E - doorsnede E2

schaal: 1:100

Behoort bij besluit van B & W van Leidschendam-Voorburg
OMGEVINGSVERGUNNING 2e FASE
Leidschendam-Voorburg

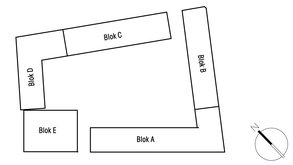

ingelinkte modellen/onderleggers:
Swinn (constructies): 21-05-2021 (RVT)

DEFINITIEF

Wijziging	Datum	Omschrijving
A	**08-12-2021**	**int.toeg./ berg./ fietspark./ hellingbanen dek/ balkons E/ wasmachines/ details**

Project
Leytsche Hof - Leidschendam

Onderdeel
Blok E - doorsnedes E1 en E2

Opdrachtgever
BPD

KOW

Formaat: A0
Schaal: As indicated
Projectfase: OV
Projectnummer: A-2016579
Getekend: MvZ
Gecontroleerd: AK/MS
Contact: www.kow.nl
Datum: **21-05-2021**
Tekeningnummer: **OV-E-300**

A0 1189×840

Blok E - doorsnede E3

schaal: 1:100

Blok E - doorsnede E4

schaal: 1:100

Blok E - doorsnede E5

schaal: 1:100

Behoort bij besluit van B & W van Leidschendam-Voorburg
OMGEVINGSVERGUNNING 2e FASE

ingelinkte modellen/onderleggers:
Swinn (constructies): 21-05-2021 (RVT)

DEFINITIEF

Wijziging	Datum	Omschrijving
A	08-12-2021	int.toeg./ berg./ fietspark./ hellingbanen dek/ balkons E/ wasmachines/ details

Project
Leytsche Hof - Leidschendam

Onderdeel
Blok E - doorsnedes E3 en E4

Opdrachtgever
BPD

KOW

Formaat A0
Schaal 1:100
Projectfase OV
Projectnummer A-2016579
Getekend MvZ
Gecontroleerd AK/MS
Contact www.kow.nl
Datum **21-05-2021**
Tekeningnummer **OV-E-301**

A0 1189×840

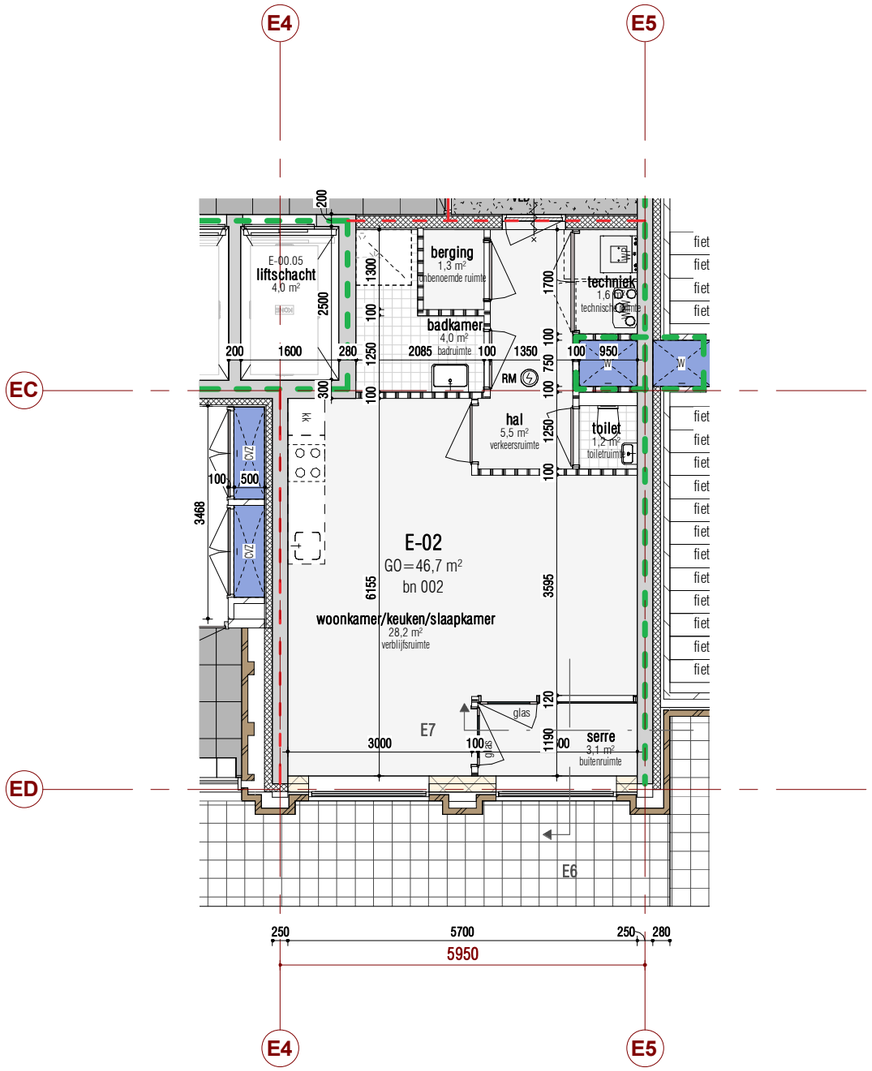

Blok E - type E-02

schaal: 1 : 100

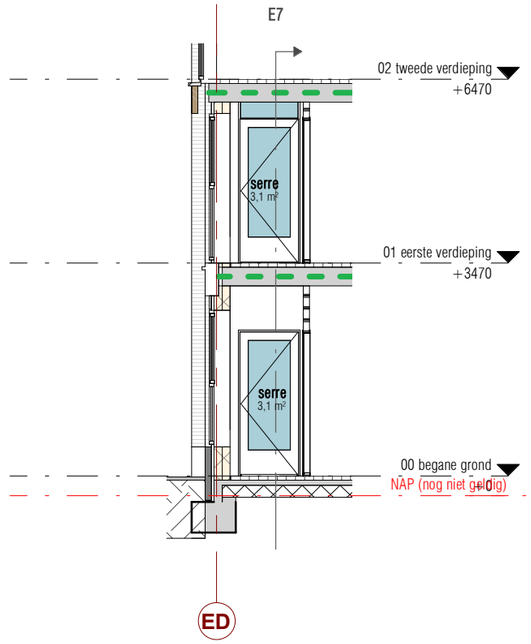

Blok E - doorsnede E6

schaal: 1 : 100

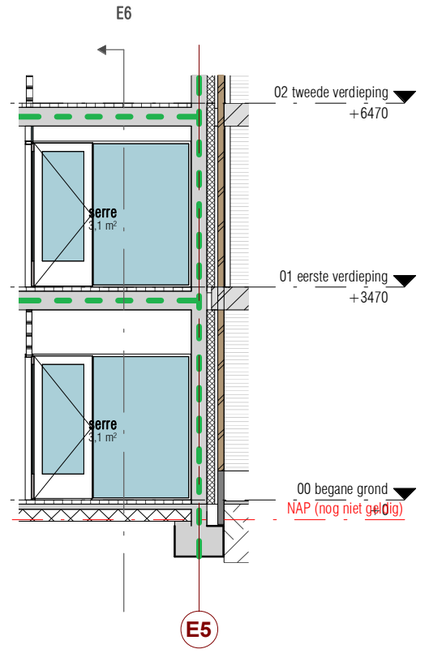

Blok E - doorsnede E7

schaal: 1 : 100

Behoort bij besluit van B & W van Leidschendam-Voorburg
OMGEVINGSVERGUNNING 2e FASE
Leidschendam-Voorburg

DEFINITIEF

KOW

Project
Leytsche Hof - Leidschendam

Opdrachtgever
BPD

Onderdeel
Doorsnede E6 en E7

Formaat
A3

Schaal
1 : 100

Projectfase
OV

Projectnummer
A-2016579

Getekend	Gecontroleerd	Wijz.	Datum
MvZ	MS		

Contact
www.kow.nl

Datum
21-05-2021
Tekeningnummer
OV-E-303

Uitgangspunten:

Rc waarden:

Begane grondvloer	Rc=3,7 m^2.K/W
Gevel	Rc=4,7m^2.K/W
Dak (schuin en plat)	Rc=6,3m^2.K/W
Vloer boven parkeergarage	Rc=6,3m^2.K/W
Dakkapel zijwang	Rc=4,7m^2.K/W
Dakkapel dak	Rc=6,3m^2.K/W

Gevelopeningen:

Ramen	U-waarde=1,5 W/m^2K, g-waarde=0,6, blok A,D,E
Ramen (zonwerend)	U-waarde=1,5 W/m^2K, g-waarde=0,3, blok A,D,E
Ramen	U-waarde=1,0 W/m^2K, g-waarde=0,6, blok B,C,D,E
Ramen (zonwerend)	U-waarde=1,0 W/m^2K, g-waarde=0,3, B,C,D,E
Deuren	U-waarde=1,65W/m^2K, g-waarde=0,0, blok B
Deuren	U-waarde=1,2W/m^2K, g-waarde=0,0, blok B,C

Kier- en naaddichting:
-kier- en naaddichting kozijn: dubbele kier- en naaddichting. Ra-waarde 40,0 dB(A)
-kier- en naaddichting glas: droog beglaasd, band met/zonder topafdichting Ra-waarde 50,0 dB(A)
-Het is daarnaast noodzakelijk om meerpunts knevelsluitingen aan te brengen en de kierdichtingsprofielen op de hoeken van het raam aan elkaar te lassen.
De bewegende delen moeten zodanig zijn afgehangen dat de kierdichtingsprofielen voldoende worden ingedrukt.
-naaddichting dient aan de binnenzijde te worden aangebracht. Om te kunnen spreken van goed gedichte naden is toepassen van flexibele of duurzame, elastische blijvende kitsoorten, bijvoorkeur op siliconenbasis vereist.
-beglazing van alle gevels dient droog of met een tweezijdige topafdichting te worden aangebracht.
-dakdoorvoeren toepassen met manchetten.
-afplakken van aansluitingen van vloer en fundering met liquid rubber.

Luchtdichtheid:
Infiltratie: Qv10 = 0,200 dm3/m^2 per GO en moet na oplevering te worden gecontroleerd

Prefab onderdelen:
-meterkastvloeren

Behoort bij besluit van B & W van Leidschendam-Voorburg
OMGEVINGSVERGUNNING 2e FASE
Leidschendam-Voorburg

ingelinkte modellen/onderleggers:
Swinn (constructies): 21-05-2021 (RVT)

DEFINITIEF

Wijziging	Datum	Omschrijving
A	**15-09-2021**	**diverse nav opm. gemeente**
B	**08-12-2021**	**int.toeg./ berg./ fietspark./ hellingbanen dek/ balkons E/ wasmachines/details**

Project
Leytsche Hof - Leidschendam

Onderdeel
principe details

Opdrachtgever
BPD

KOW

Formaat
A3

Schaal

Projectfase
OV

Projectnummer
A-2016579

Getekend
MvZ

Gecontroleerd
MS

Contact
www.kow.nl

Datum
21-05-2021

Tekeningnummer
OV-400

A3 (420x297)

DEFINITIEF

Project
Leytsche Hof - Leidschendam

Opdrachtgever
BPD

Onderdeel
geveloverzicht details 1

Formaat
A3

Schaal
1 : 250

Projectfase
OV

Projectnummer
A-2016579

Getekend MvZ
Gecontroleerd MS
Wijz.
Datum

Contact
www.kow.nl

Datum
15-09-2021
Tekeningnummer
OV-401

DEFINITIEF

Project
Leytsche Hof - Leidschendam

Opdrachtgever
BPD

Onderdeel
geveloverzicht details 2

Formaat
A3

Schaal
1 : 250

Projectfase
OV

Projectnummer
A-2016579

Getekend Gecontroleerd Wijz. Datum
MvZ MS

Contact
www.kow.nl

Datum
15-09-2021

Tekeningnummer
OV-402

DEFINITIEF

KOW

Project
Leytsche Hof - Leidschendam

Opdrachtgever
BPD

Onderdeel
geveloverzicht details 3

Formaat
A3

Schaal
1 : 250

Projectfase
OV

Projectnummer
A-2016579

Getekend MvZ
Gecontroleerd MS
Wijz.
Datum
Contact
www.kow.nl

Datum
15-09-2021
Tekeningnummer
OV-403

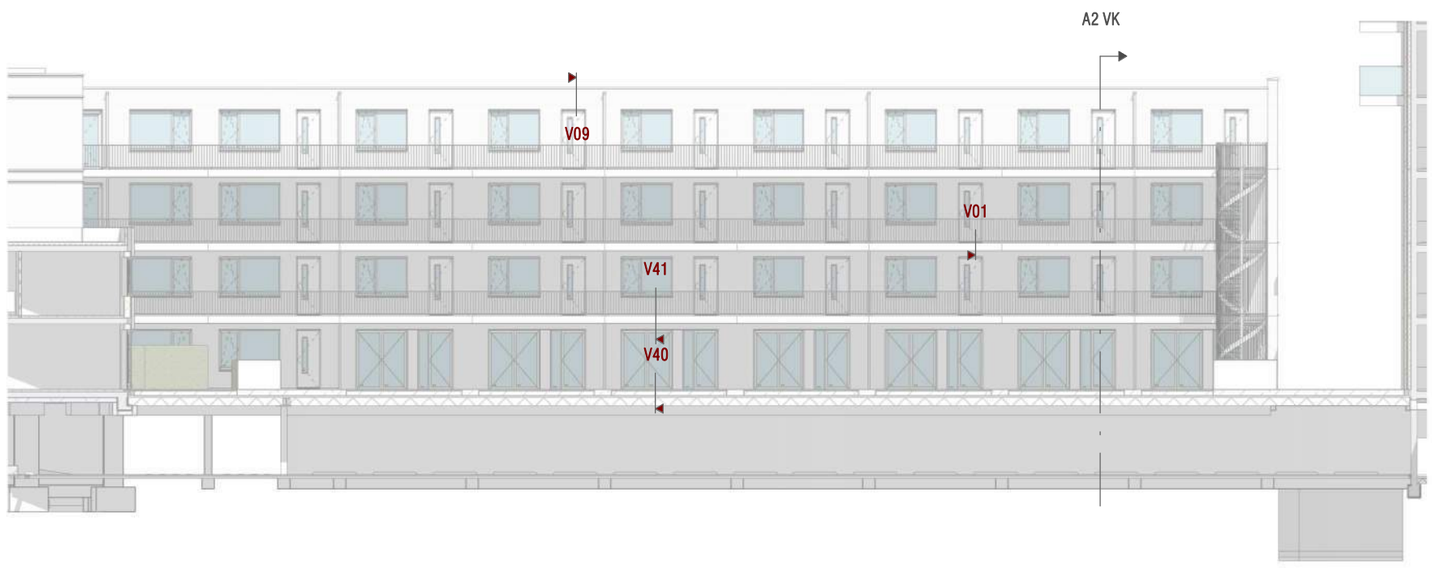

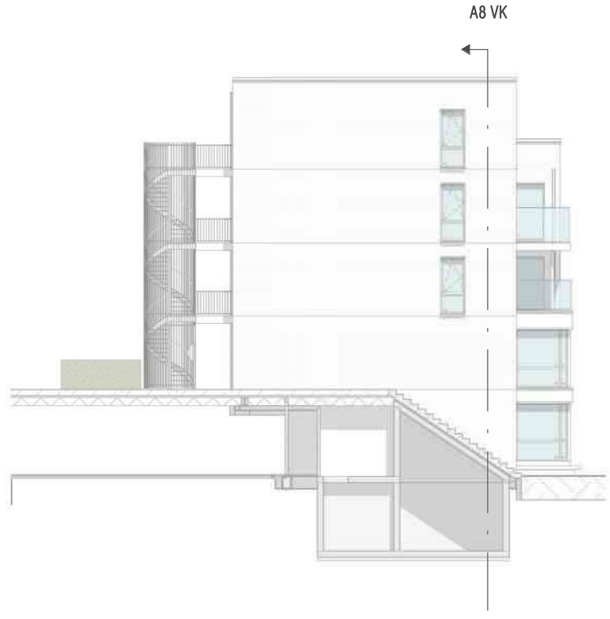

DEFINITIEF

KOW

Project
Leytsche Hof - Leidschendam

Opdrachtgever
BPD

Onderdeel
geveloverzicht details 4

Formaat
A3

Schaal
1 : 250

Projectfase
OV

Projectnummer
A-2016579

Getekend MvZ
Gecontroleerd MS
Wijz.
Datum
Contact
www.kow.nl

Datum
15-09-2021
Tekeningnummer
OV-404

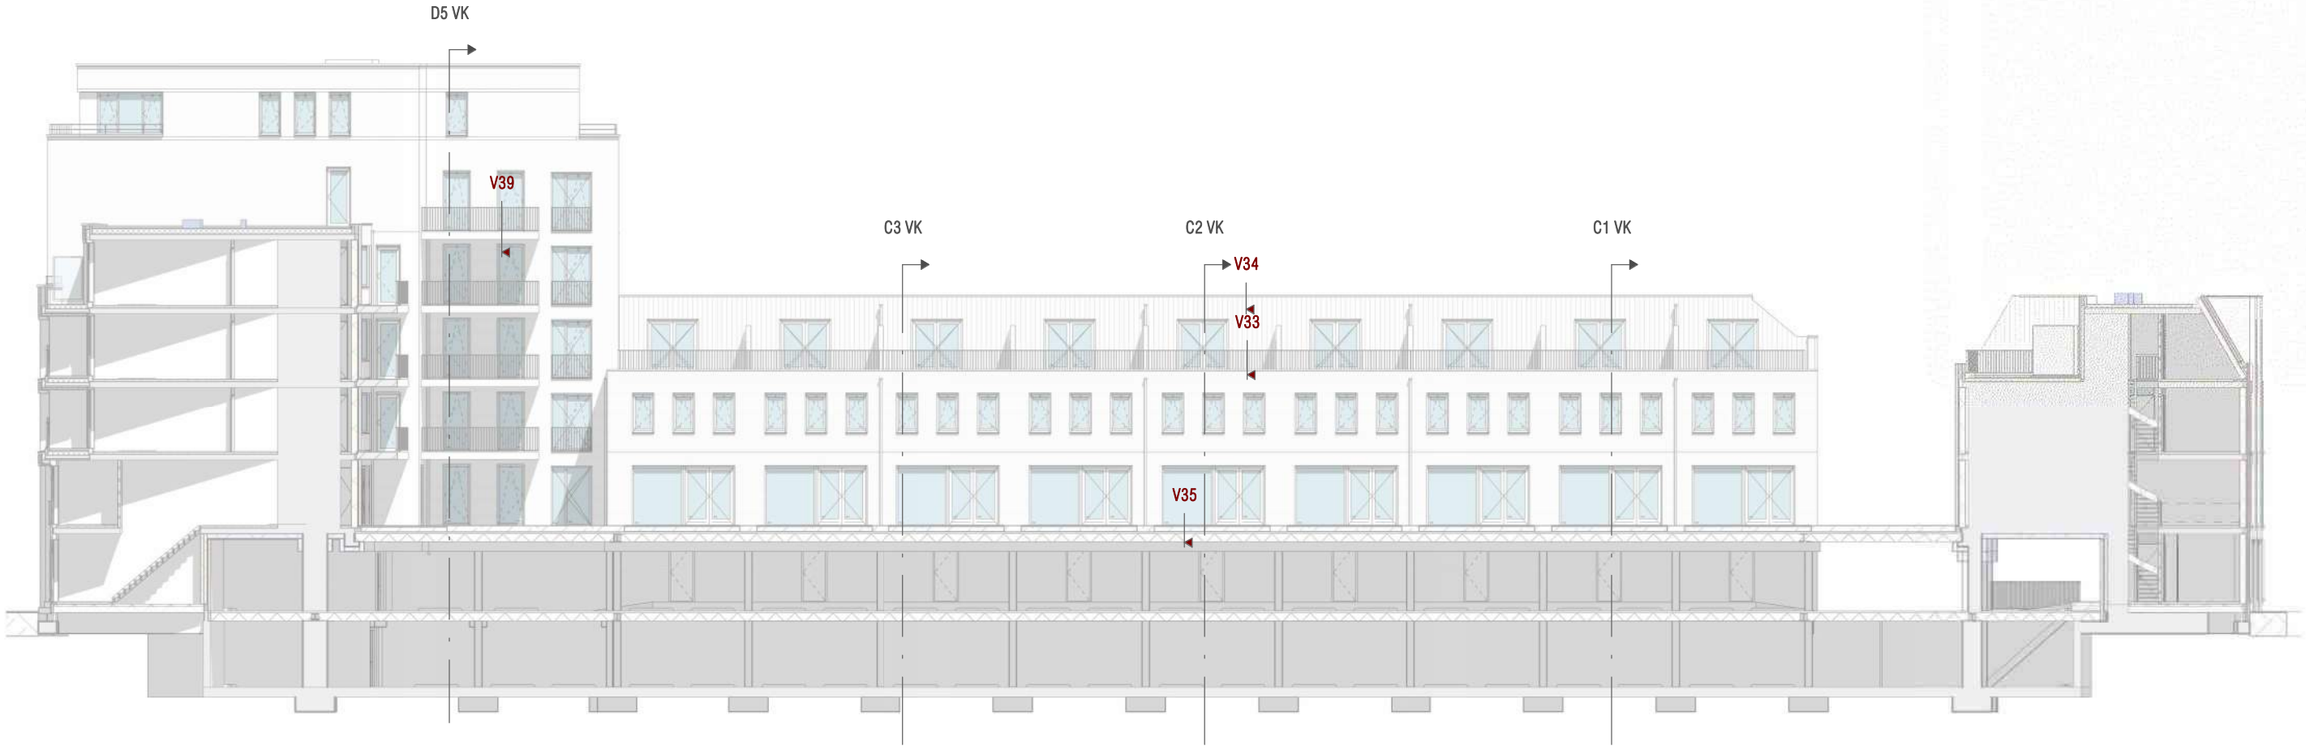

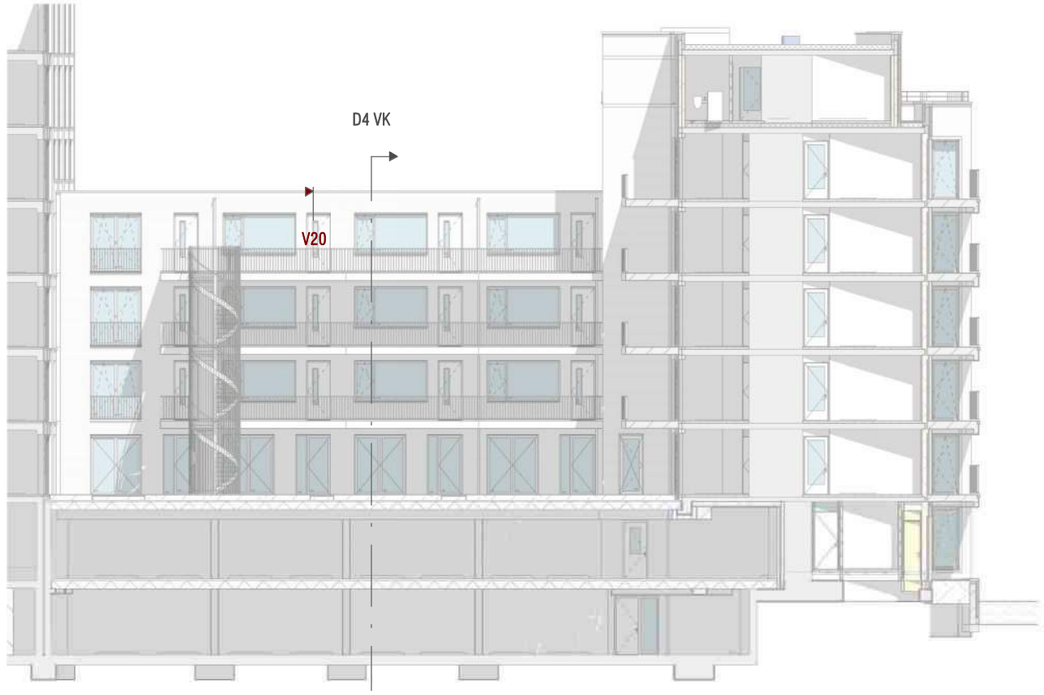

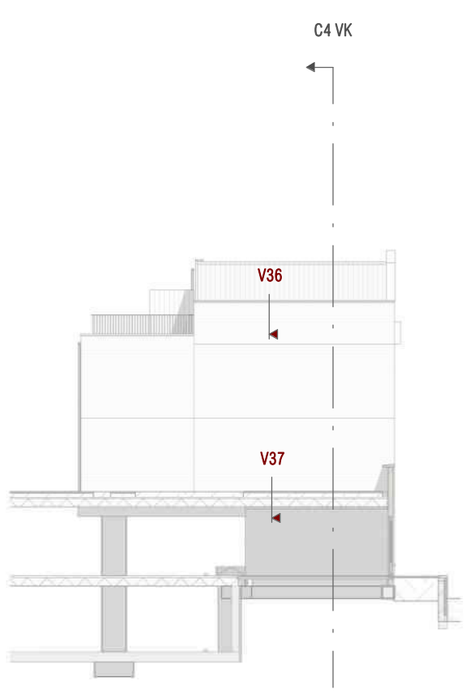

DEFINITIEF

KOW

Project
Leytsche Hof - Leidschendam

Opdrachtgever
BPD

Onderdeel
geveloverzicht details 5

Formaat
A3

Schaal
1 : 250

Projectfase
OV

Projectnummer
A-2016579

Getekend MvZ
Gecontroleerd MS
Wijz.
Datum

Contact
www.kow.nl

Datum
15-09-2021
Tekeningnummer
OV-405

DEFINITIEF

KOW

Project
Leytsche Hof - Leidschendam

Opdrachtgever
BPD

Onderdeel
geveloverzicht details 6

Formaat
A3

Schaal
1 : 250

Projectfase
OV

Projectnummer
A-2016579

Getekend MvZ
Gecontroleerd MS
Wijz.
Datum
Contact
www.kow.nl

Datum
15-09-2021
Tekeningnummer
OV-406

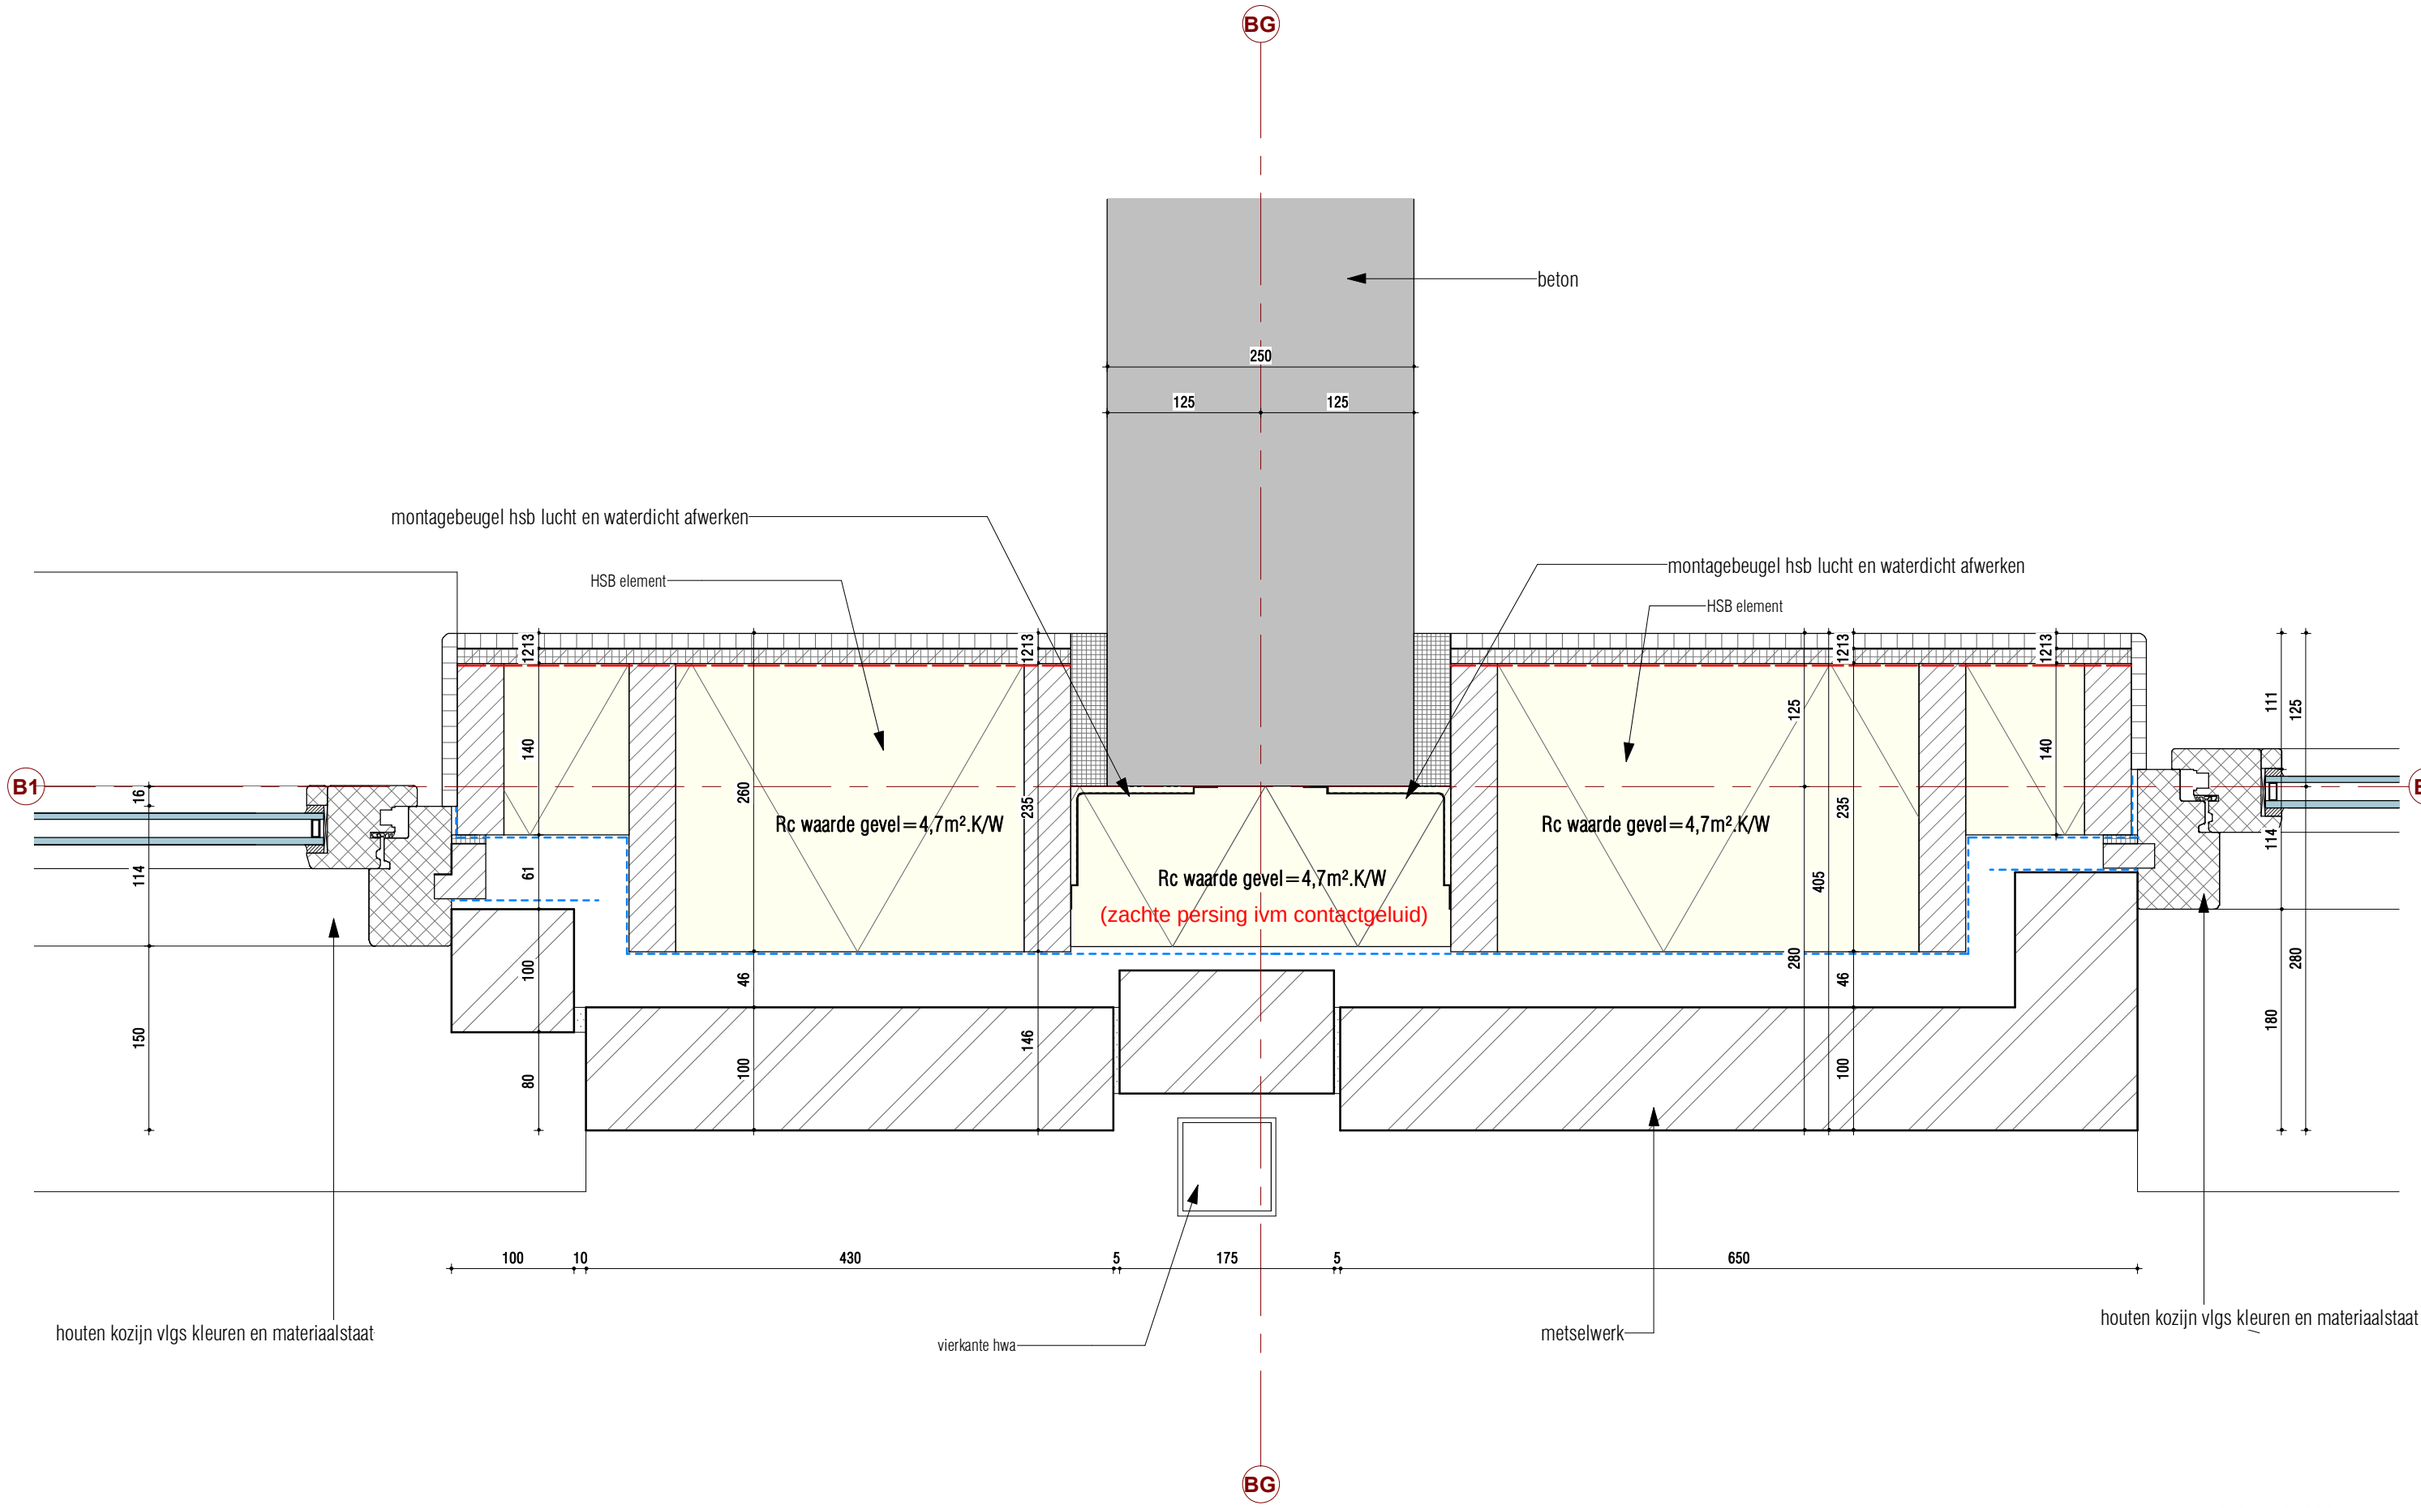

DEFINITIEF

KOW

Project
Leytsche Hof - Leidschendam

Opdrachtgever
BPD

Onderdeel
principe detail

Formaat
A3

Schaal
1 : 5

Projectfase
OV

Projectnummer
A-2016579

Getekend MvZ | Gecontroleerd MS | Wijz. **A** | Datum **08-12-2021**

Contact
www.kow.nl

Datum
21-05-2021
Tekeningnummer
H01

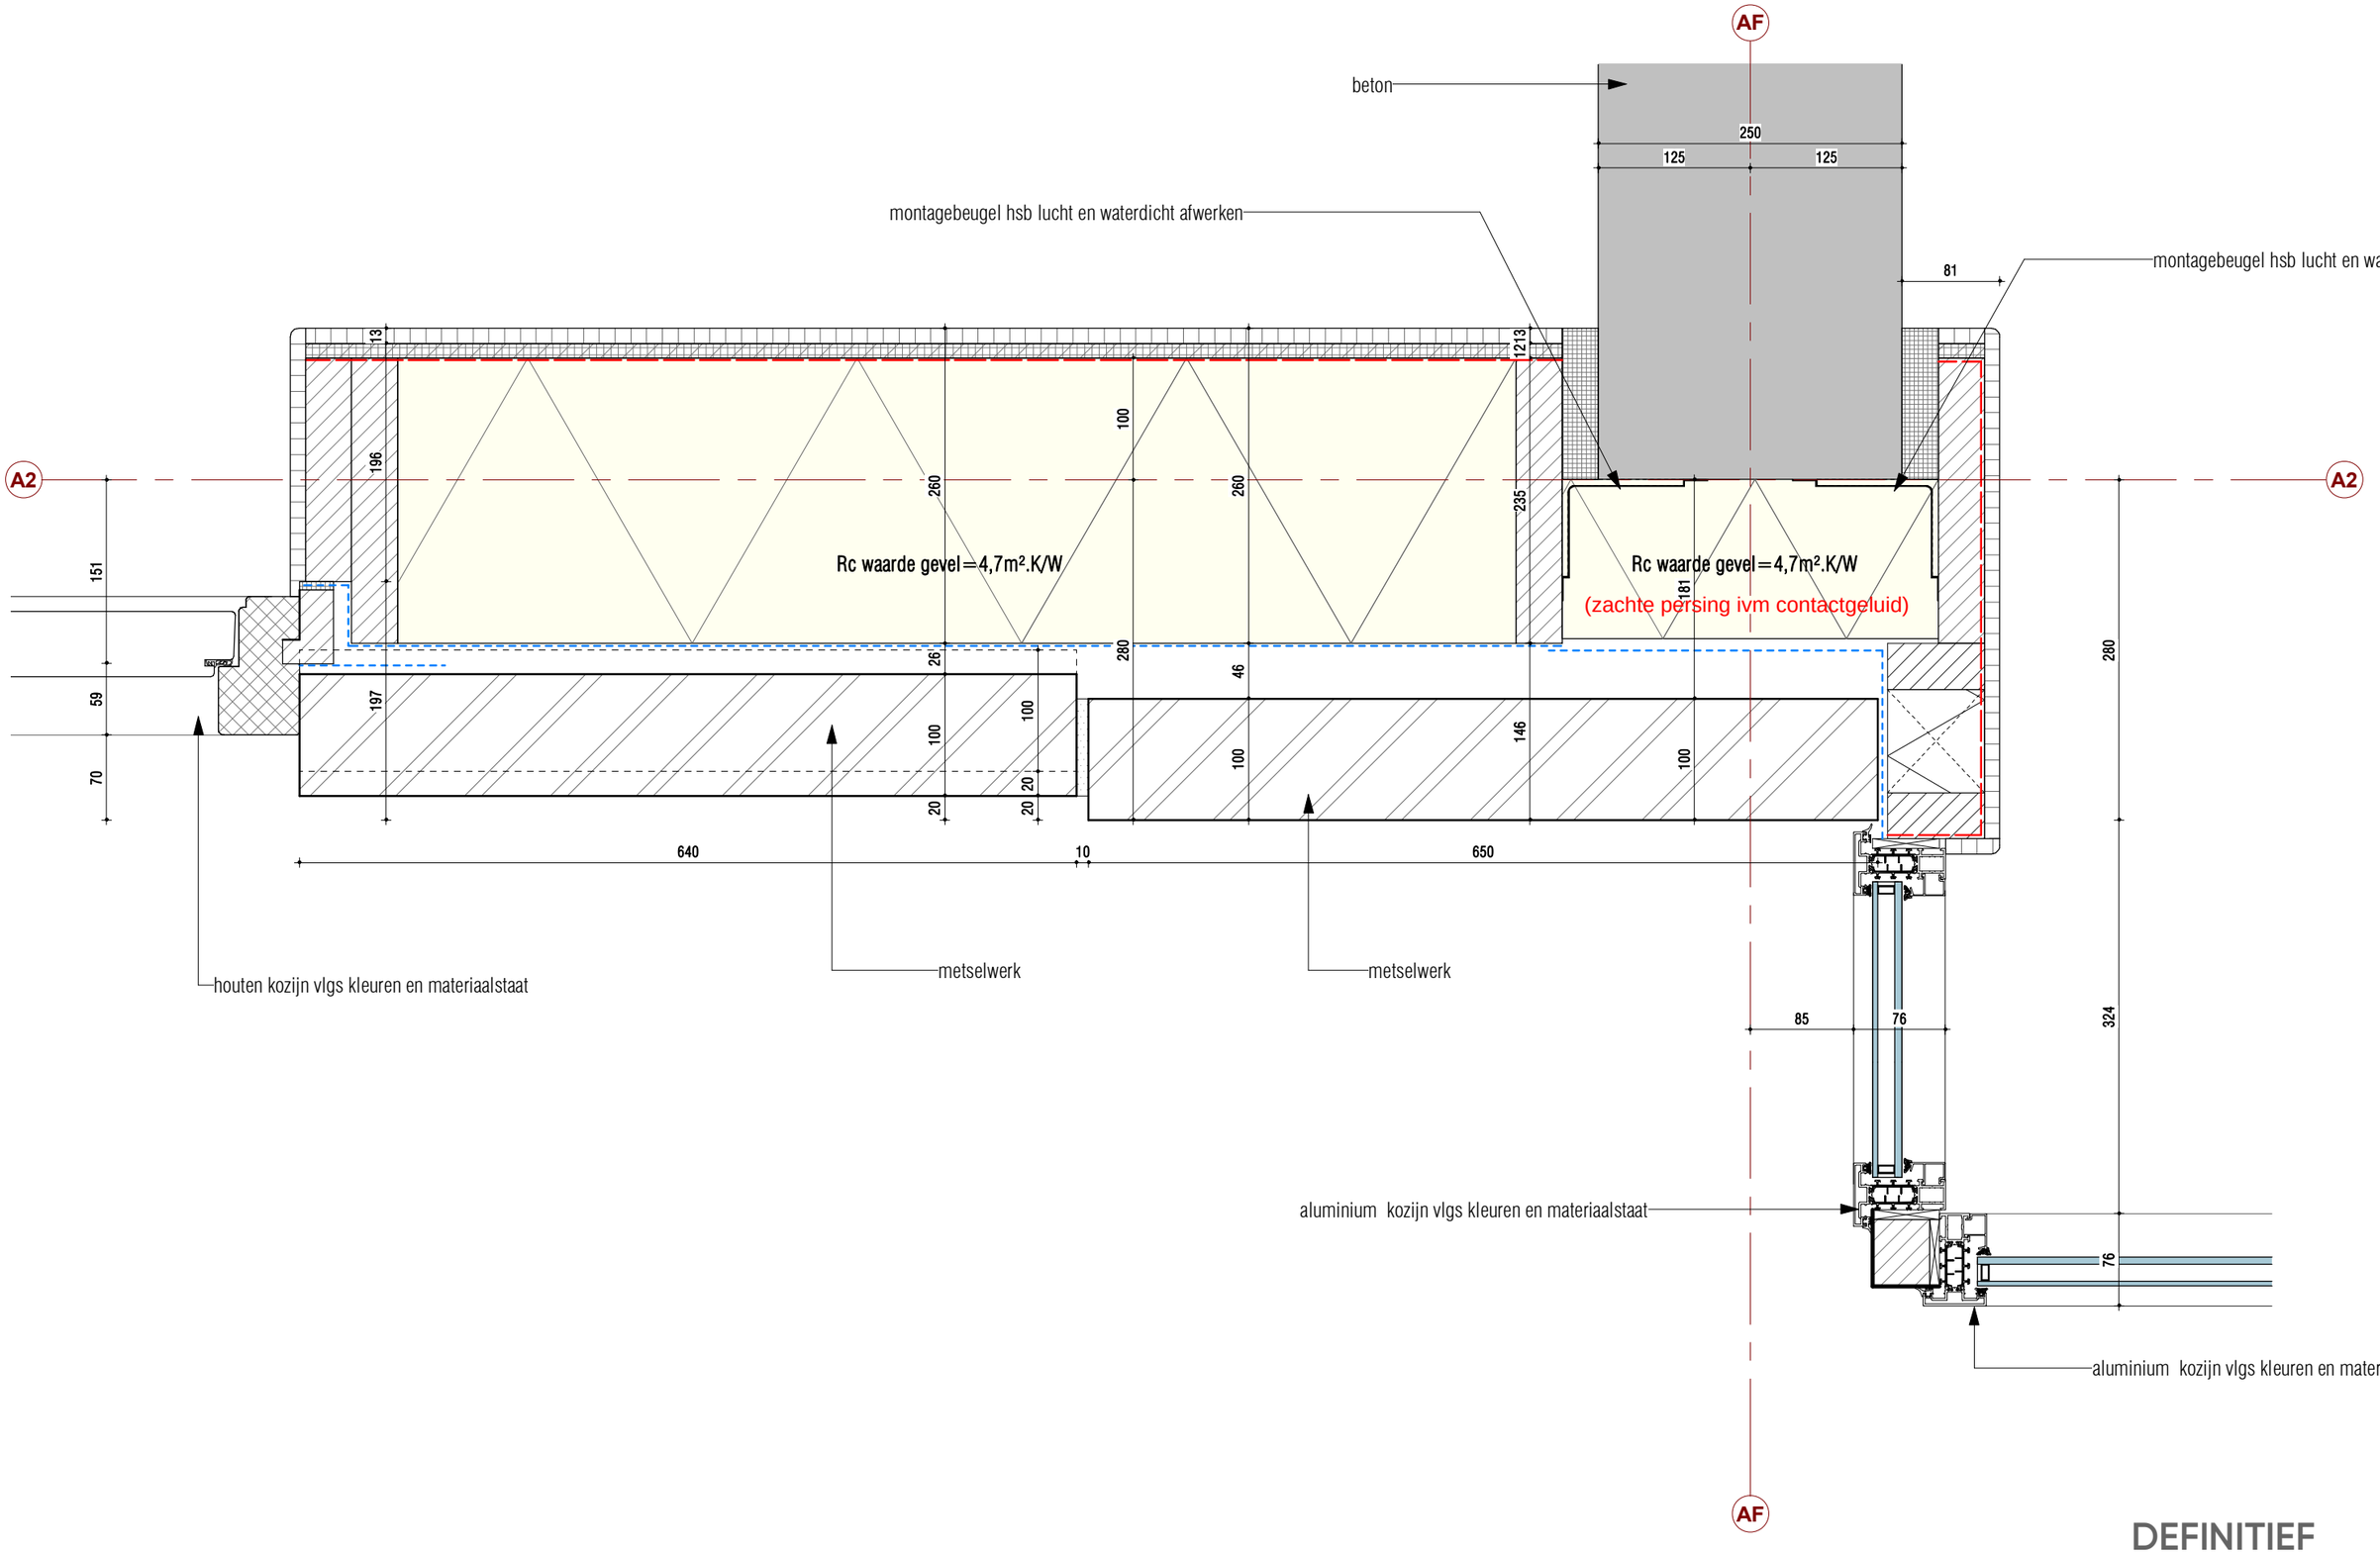

DEFINITIEF

KOW

Project
Leytsche Hof - Leidschendam

Opdrachtgever
BPD

Onderdeel
principe detail

Formaat
A3

Schaal
1 : 5

Projectfase
OV

Projectnummer
A-2016579

Getekend	Gecontroleerd	Wijz.	Datum
MvZ	MS	**A**	**08-12-2021**

Contact
www.kow.nl

Datum
21-05-2021
Tekeningnummer
H02

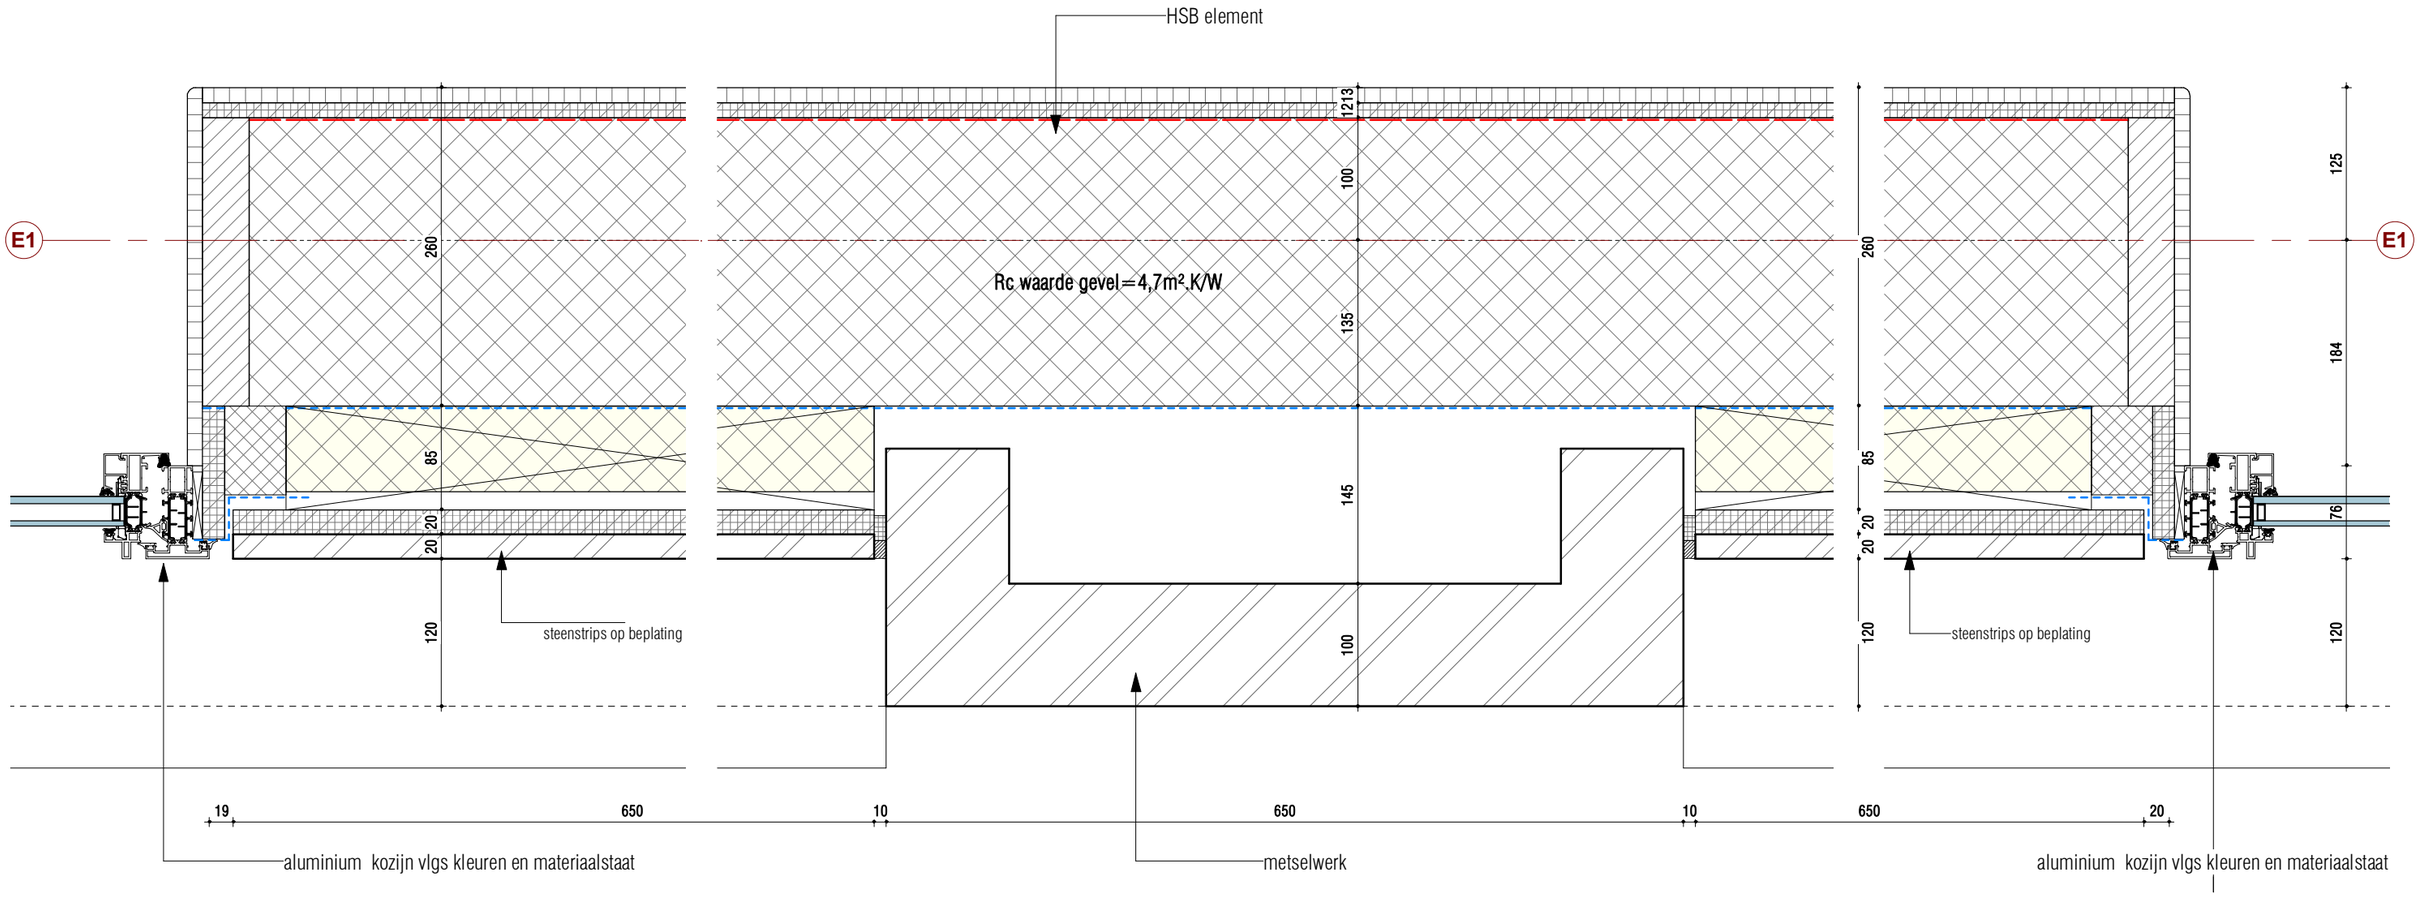

DEFINITIEF

KOW

Project
Leytsche Hof - Leidschendam

Opdrachtgever
BPD

Onderdeel
principe detail

Formaat
A3

Schaal
1 : 5

Projectfase
OV

Projectnummer
A-2016579

Getekend	Gecontroleerd	Wijz.	Datum
MvZ	MS		

Contact
www.kow.nl

Datum
21-05-2021
Tekeningnummer
H03

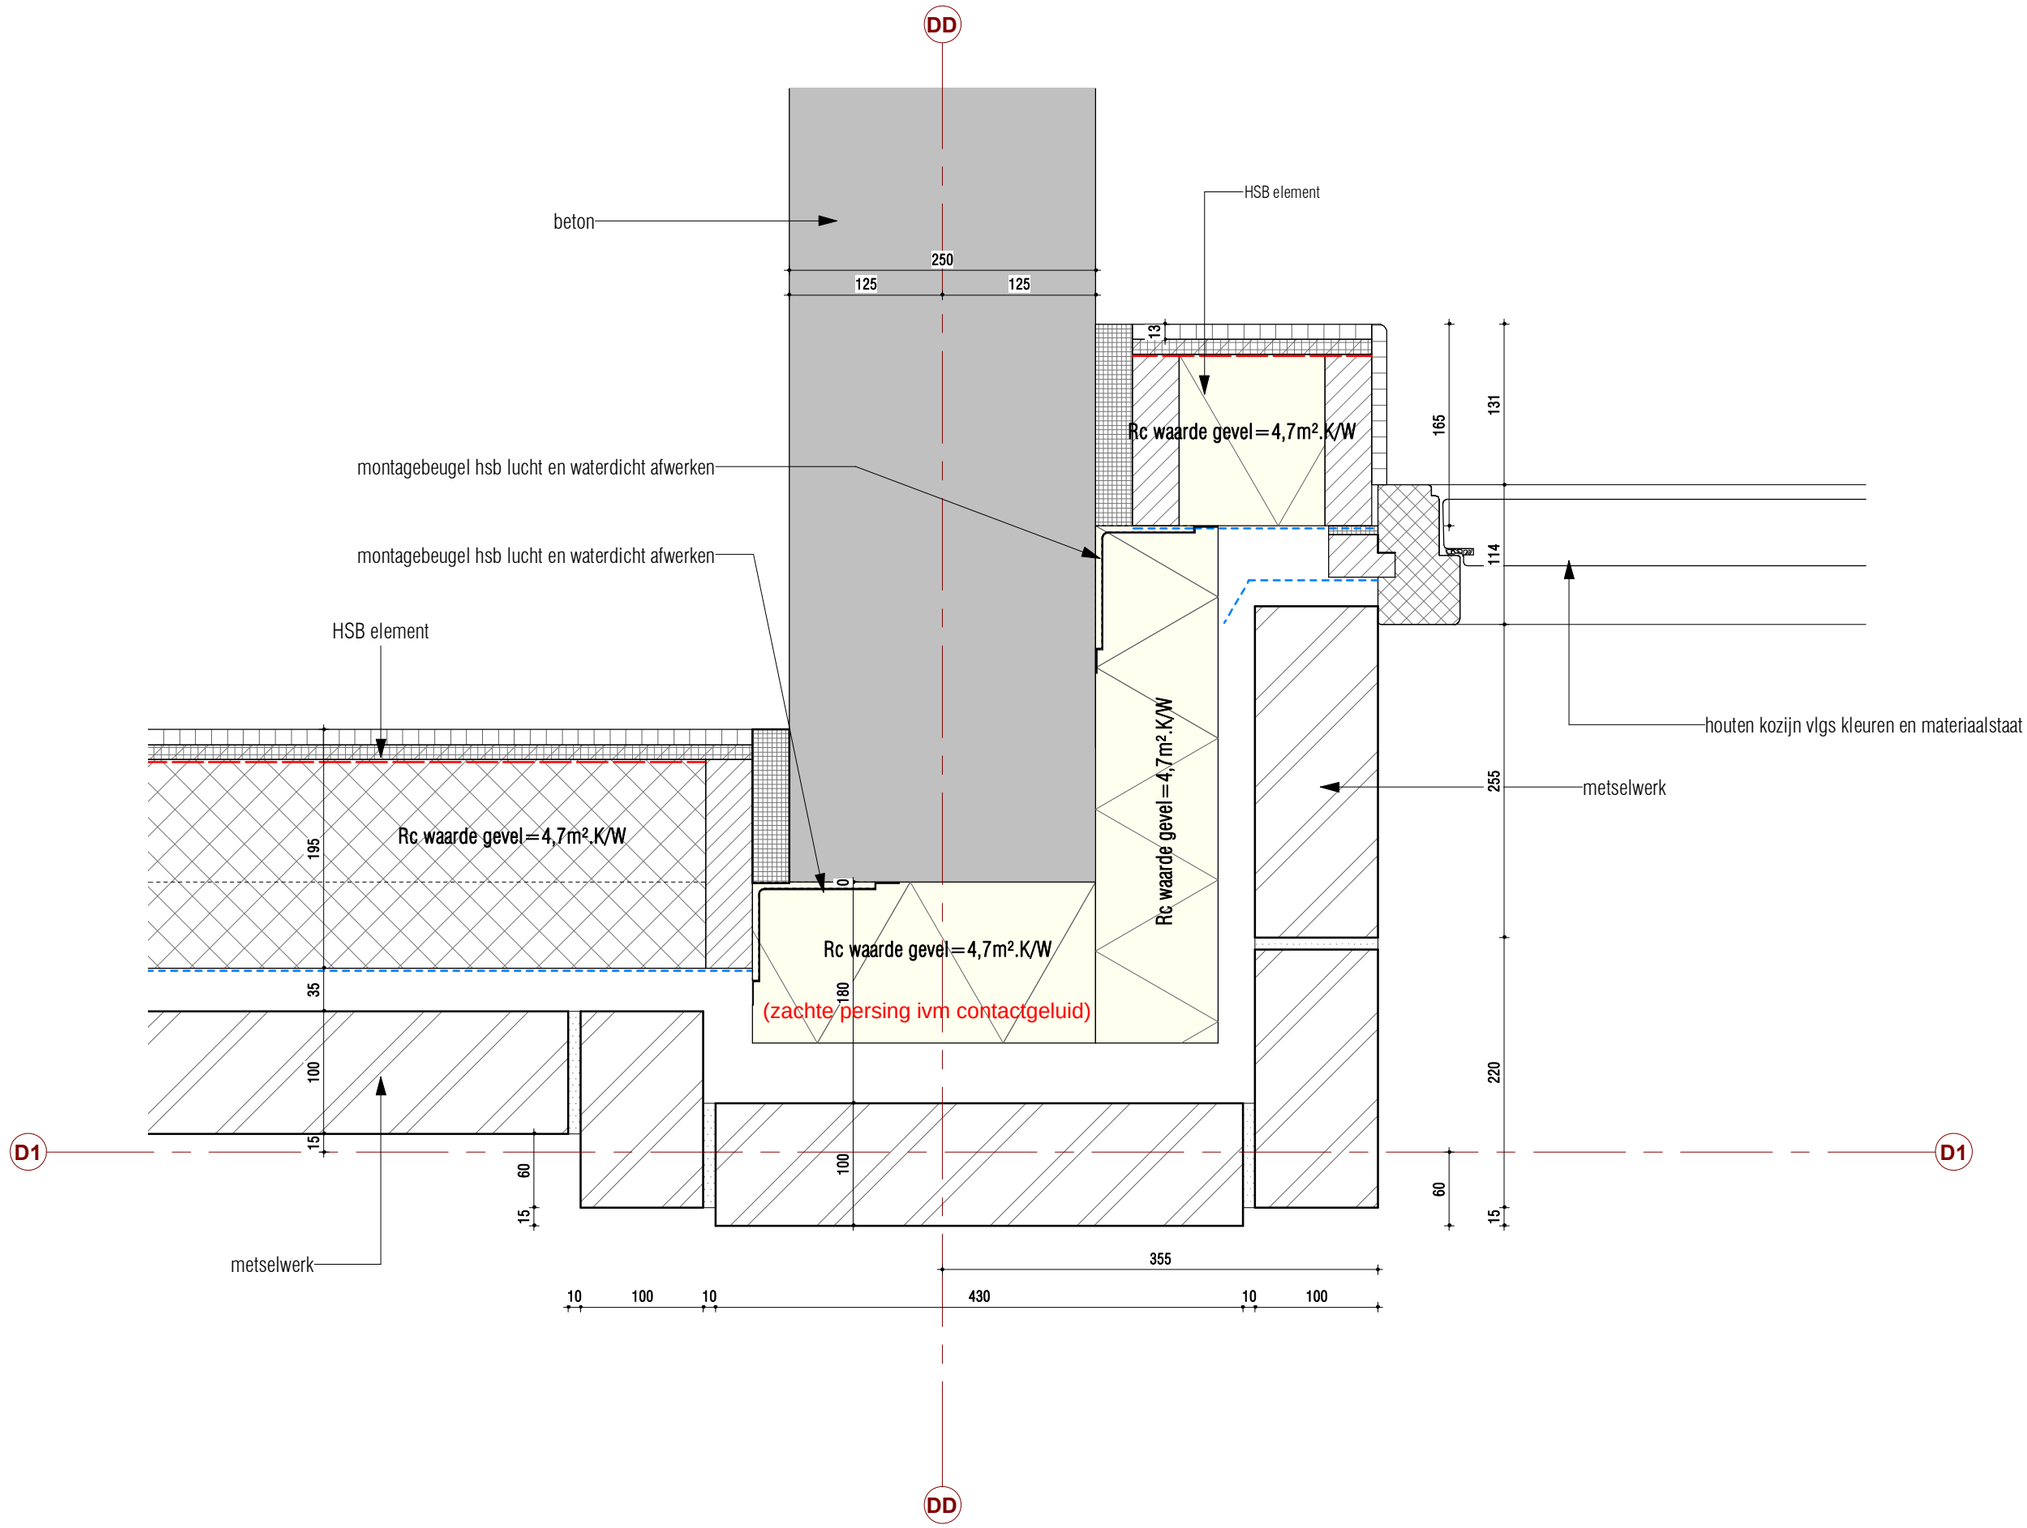

DEFINITIEF

KOW

Project
Leytsche Hof - Leidschendam

Opdrachtgever
BPD

Onderdeel
principe detail

Formaat
A3

Schaal
1 : 5

Projectfase
OV

Projectnummer
A-2016579

Getekend	Gecontroleerd	Wijz.	Datum
MvZ	MS	**A**	**08-12-2021**

Contact
www.kow.nl

Datum
21-05-2021
Tekeningnummer
H04

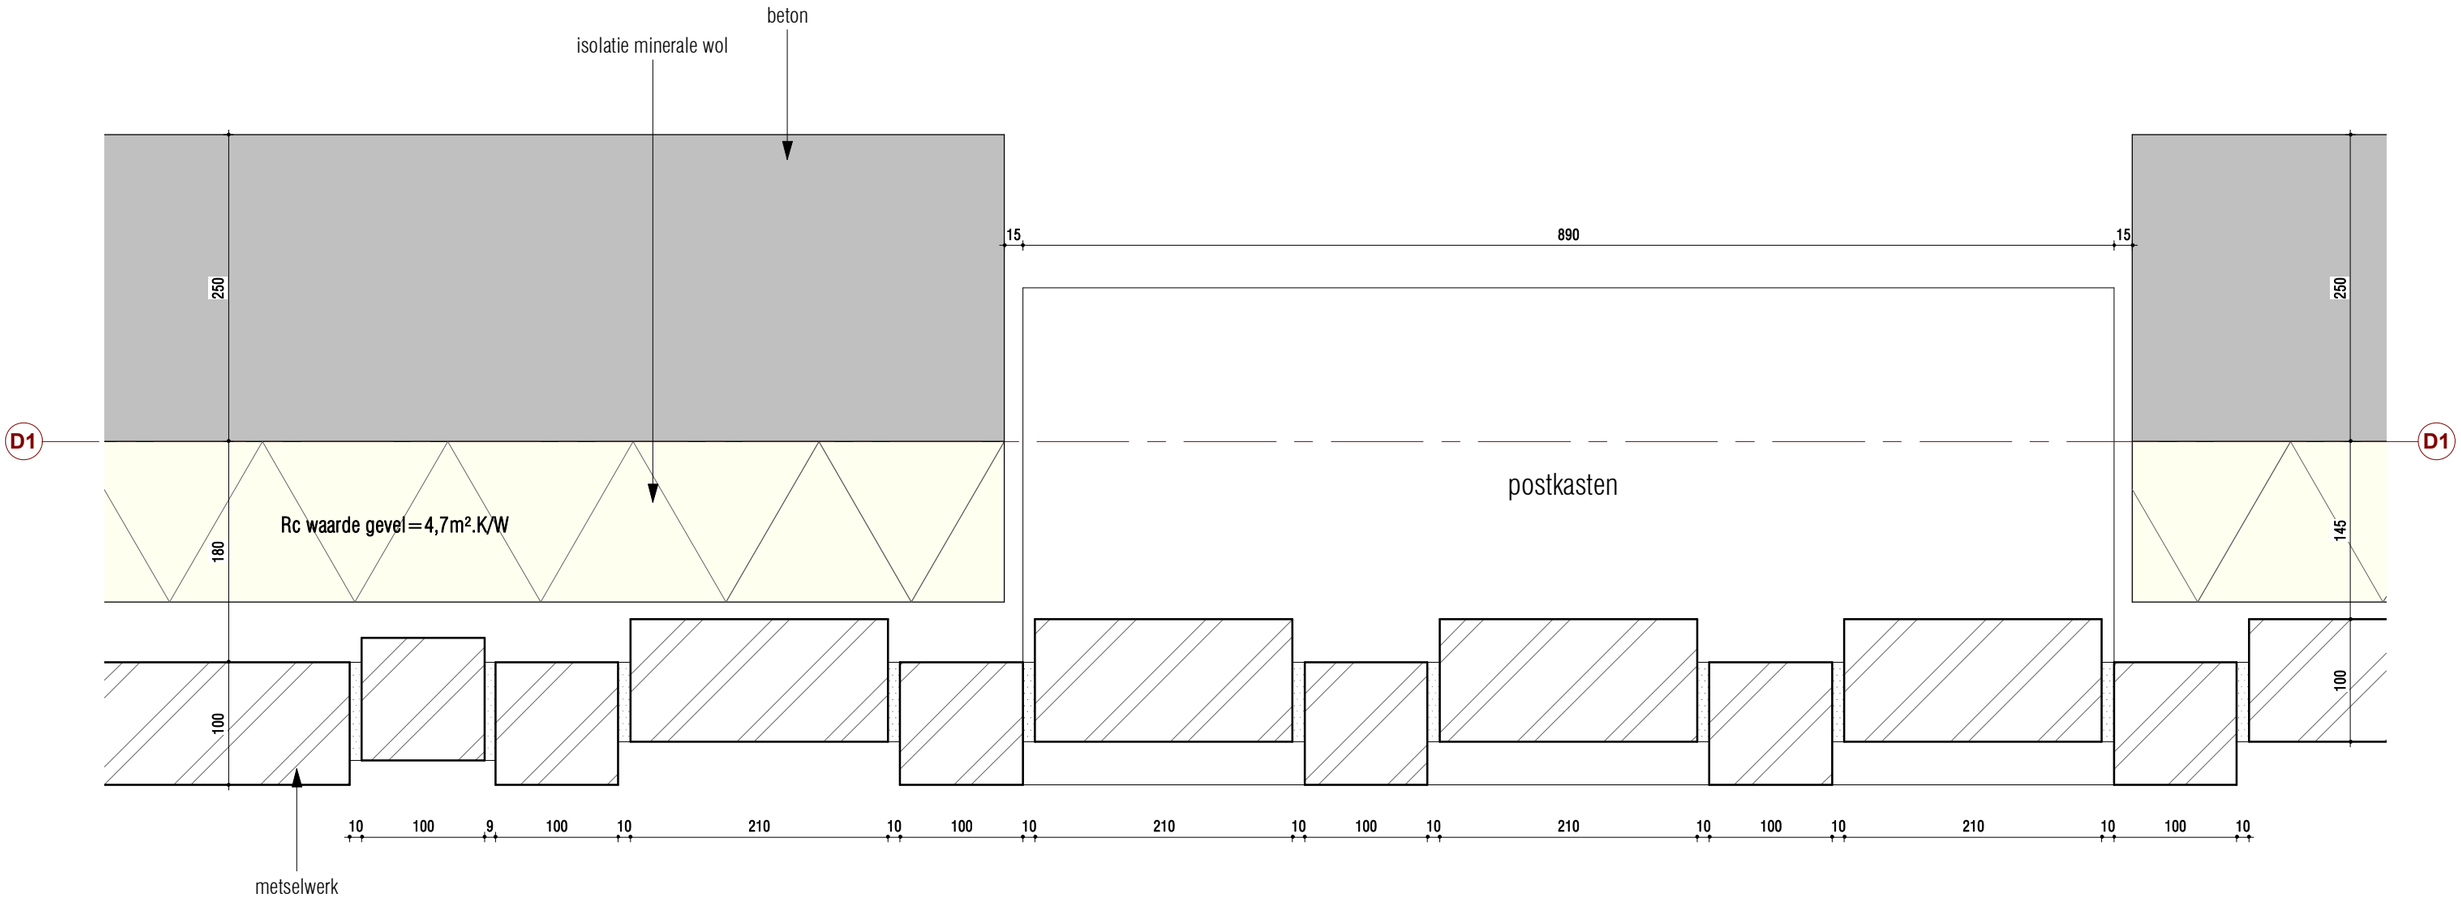

DEFINITIEF

KOW

Project
Leytsche Hof - Leidschendam

Opdrachtgever
BPD

Onderdeel
principe detail

Formaat
A3

Schaal
1 : 5

Projectfase
OV

Projectnummer
A-2016579

Getekend MvZ
Gecontroleerd MS
Wijz.
Datum
Contact
www.kow.nl

Datum
21-05-2021
Tekeningnummer
H05

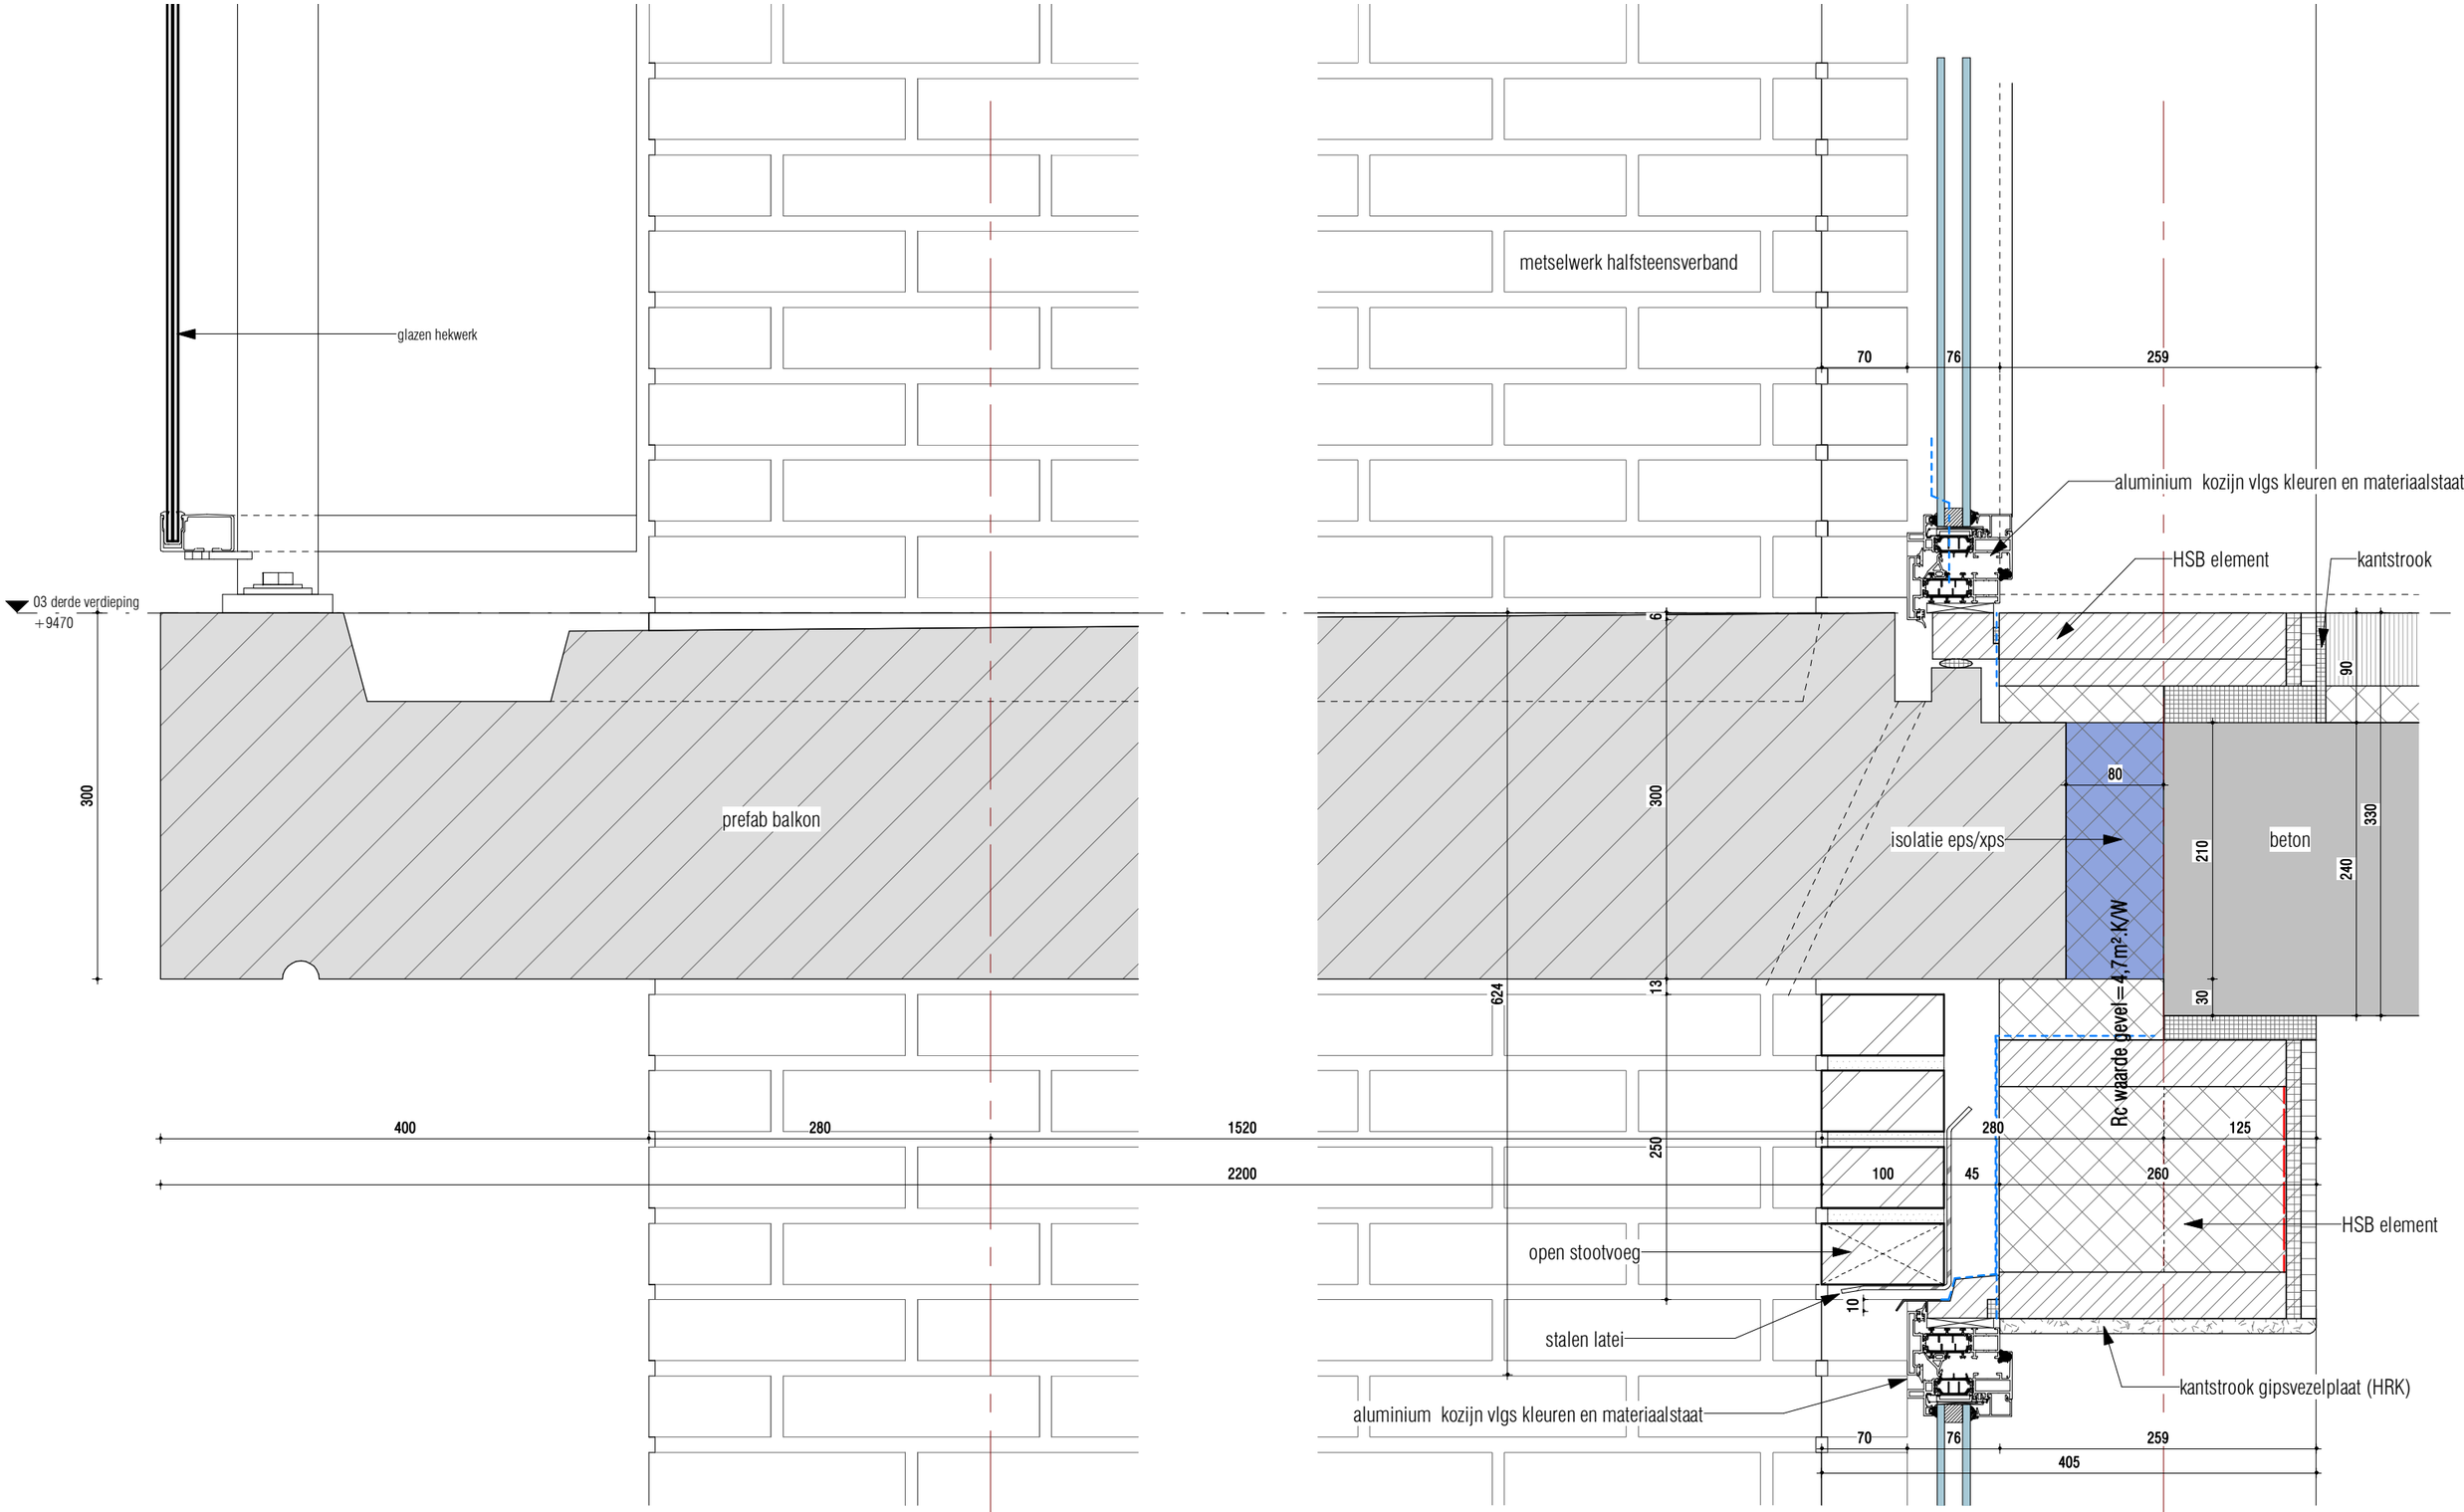

KOW

Project
Leytsche Hof - Leidschendam

Opdrachtgever
BPD

Onderdeel
principe detail

Formaat
A3

Schaal
1 : 5

Projectfase
OV

Projectnummer
A-2016579

Getekend MvZ
Gecontroleerd MS
Wijz.
Datum

Contact
www.kow.nl

Datum
15-09-2021
Tekeningnummer
V01

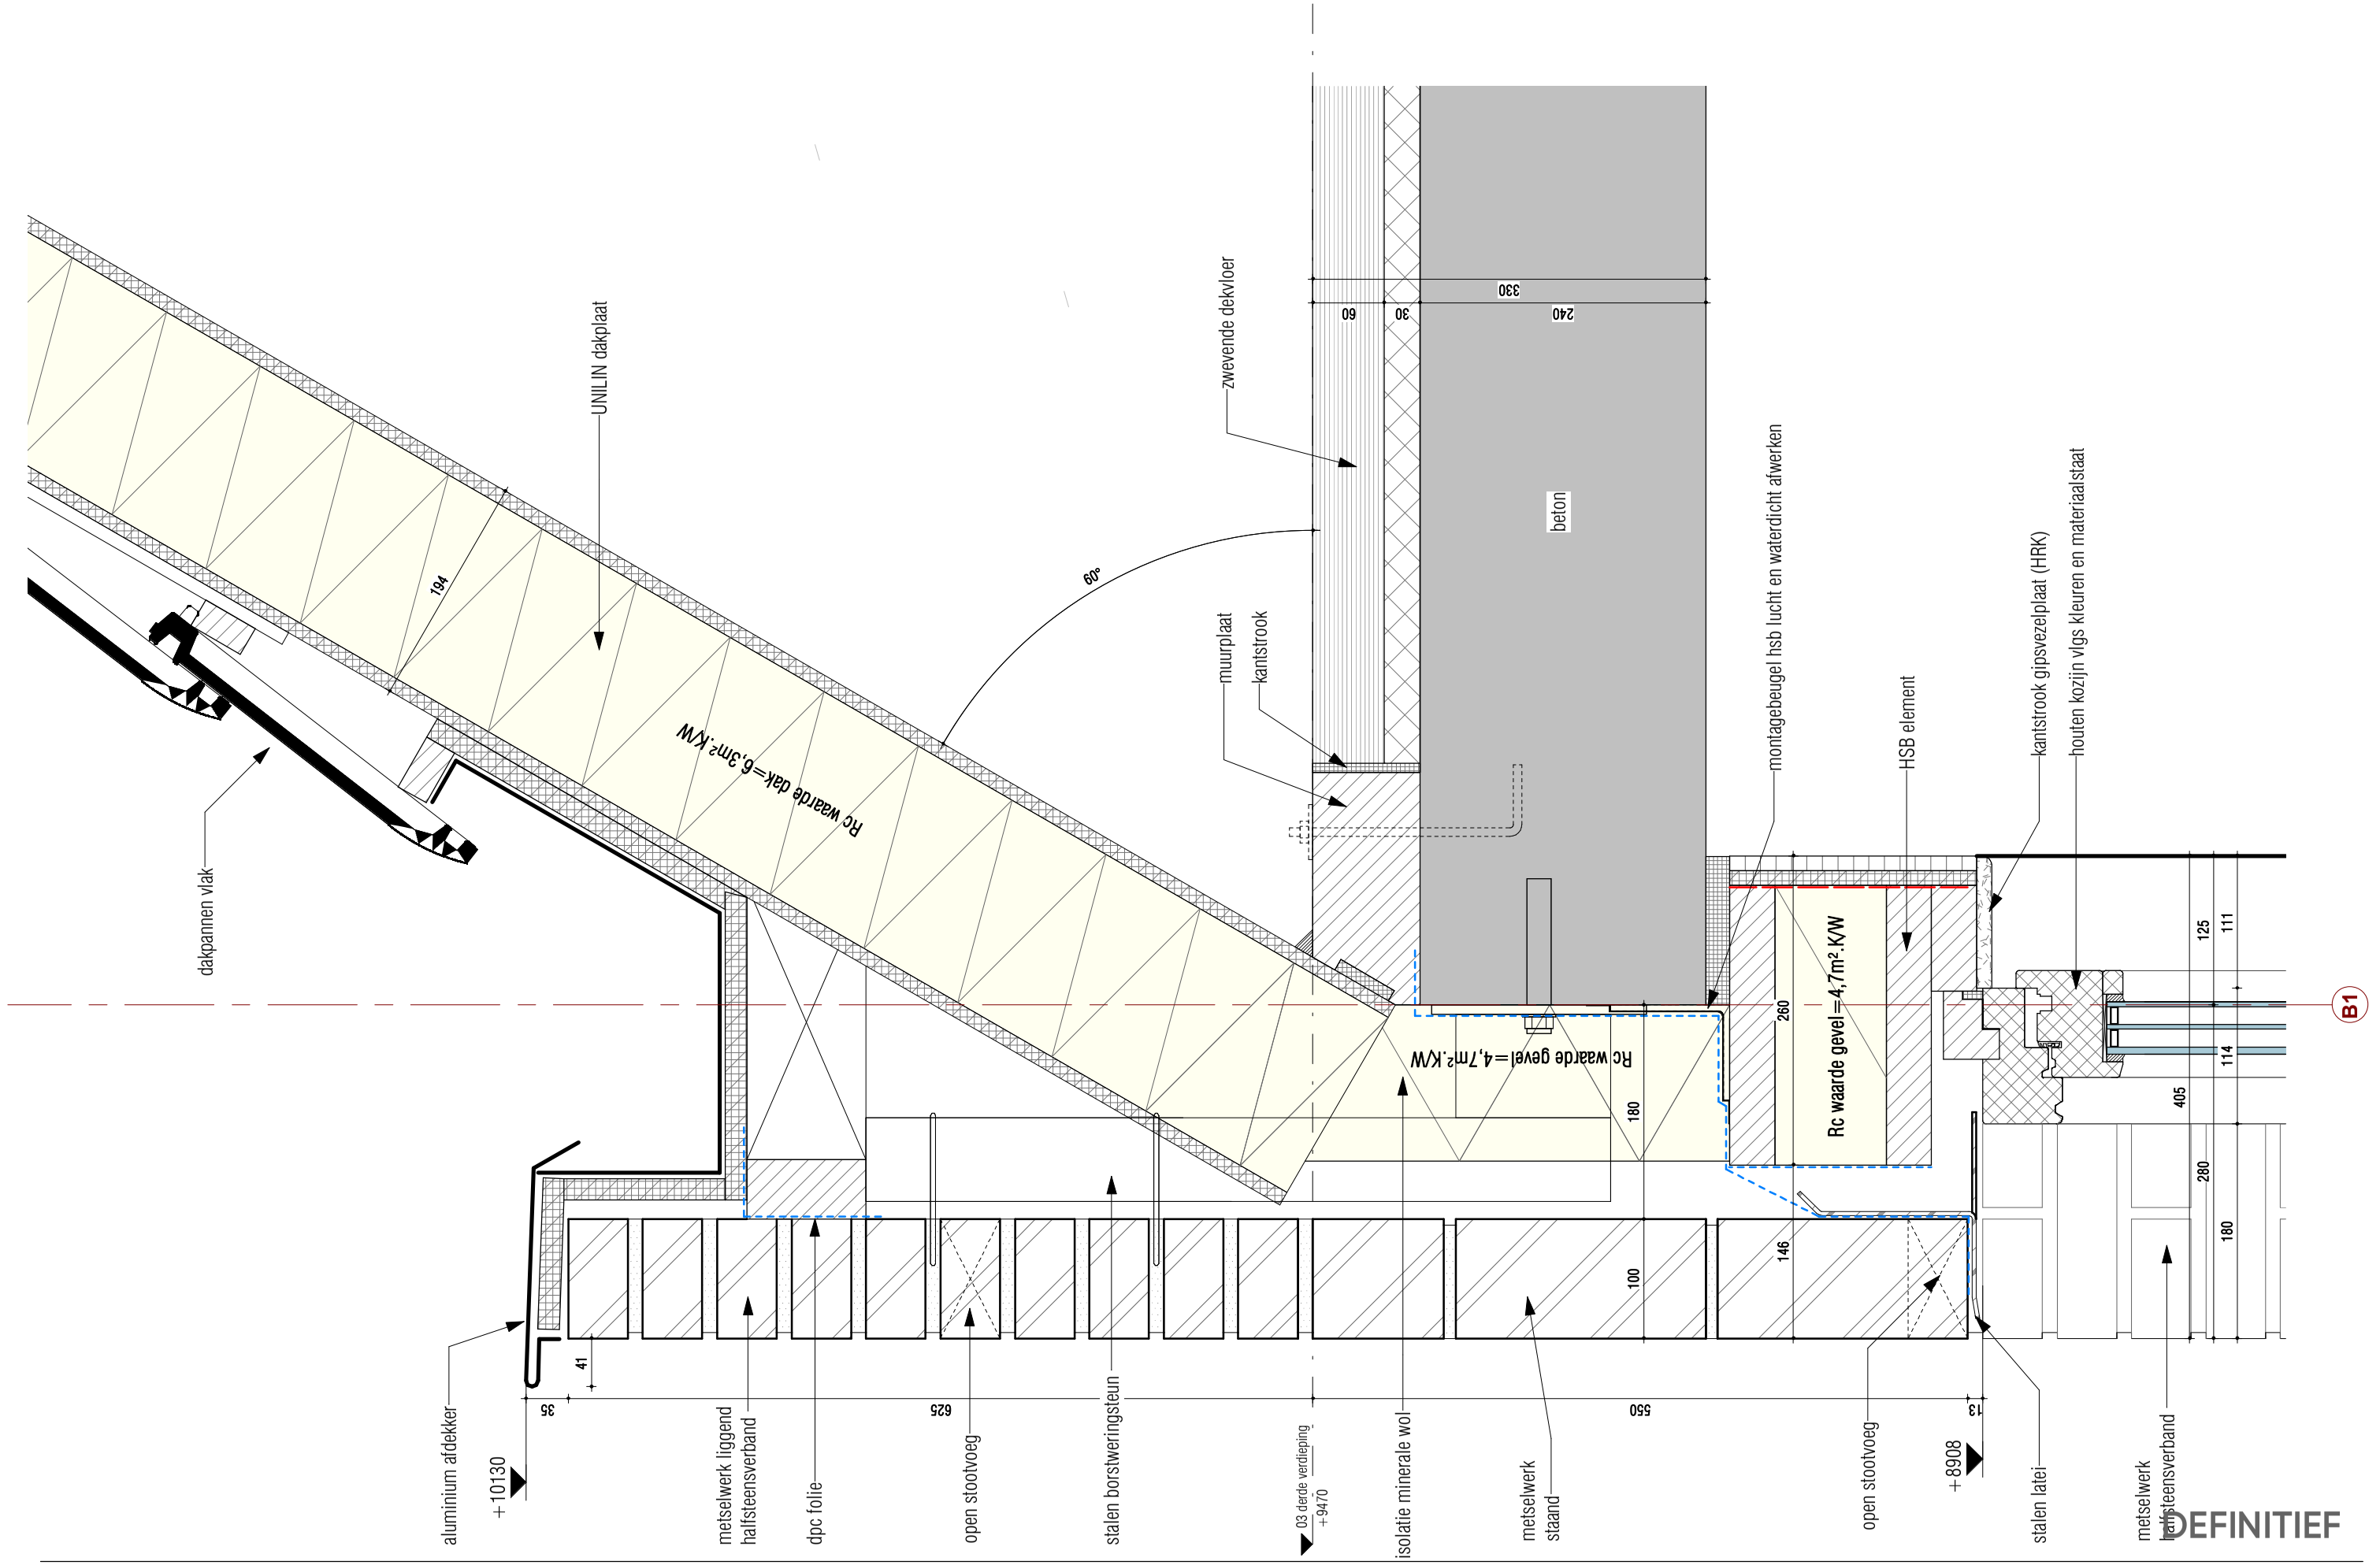

DEFINITIEF

KOW

Project
Leytsche Hof - Leidschendam

Opdrachtgever
BPD

Onderdeel
principe detail

Formaat
A3

Schaal
1 : 5

Projectfase
OV

Projectnummer
A-2016579

Getekend MvZ
Gecontroleerd MS
Wijz. **A**
Datum **08-12-2021**

Contact
www.kow.nl

Datum
15-09-2021
Tekeningnummer
V02

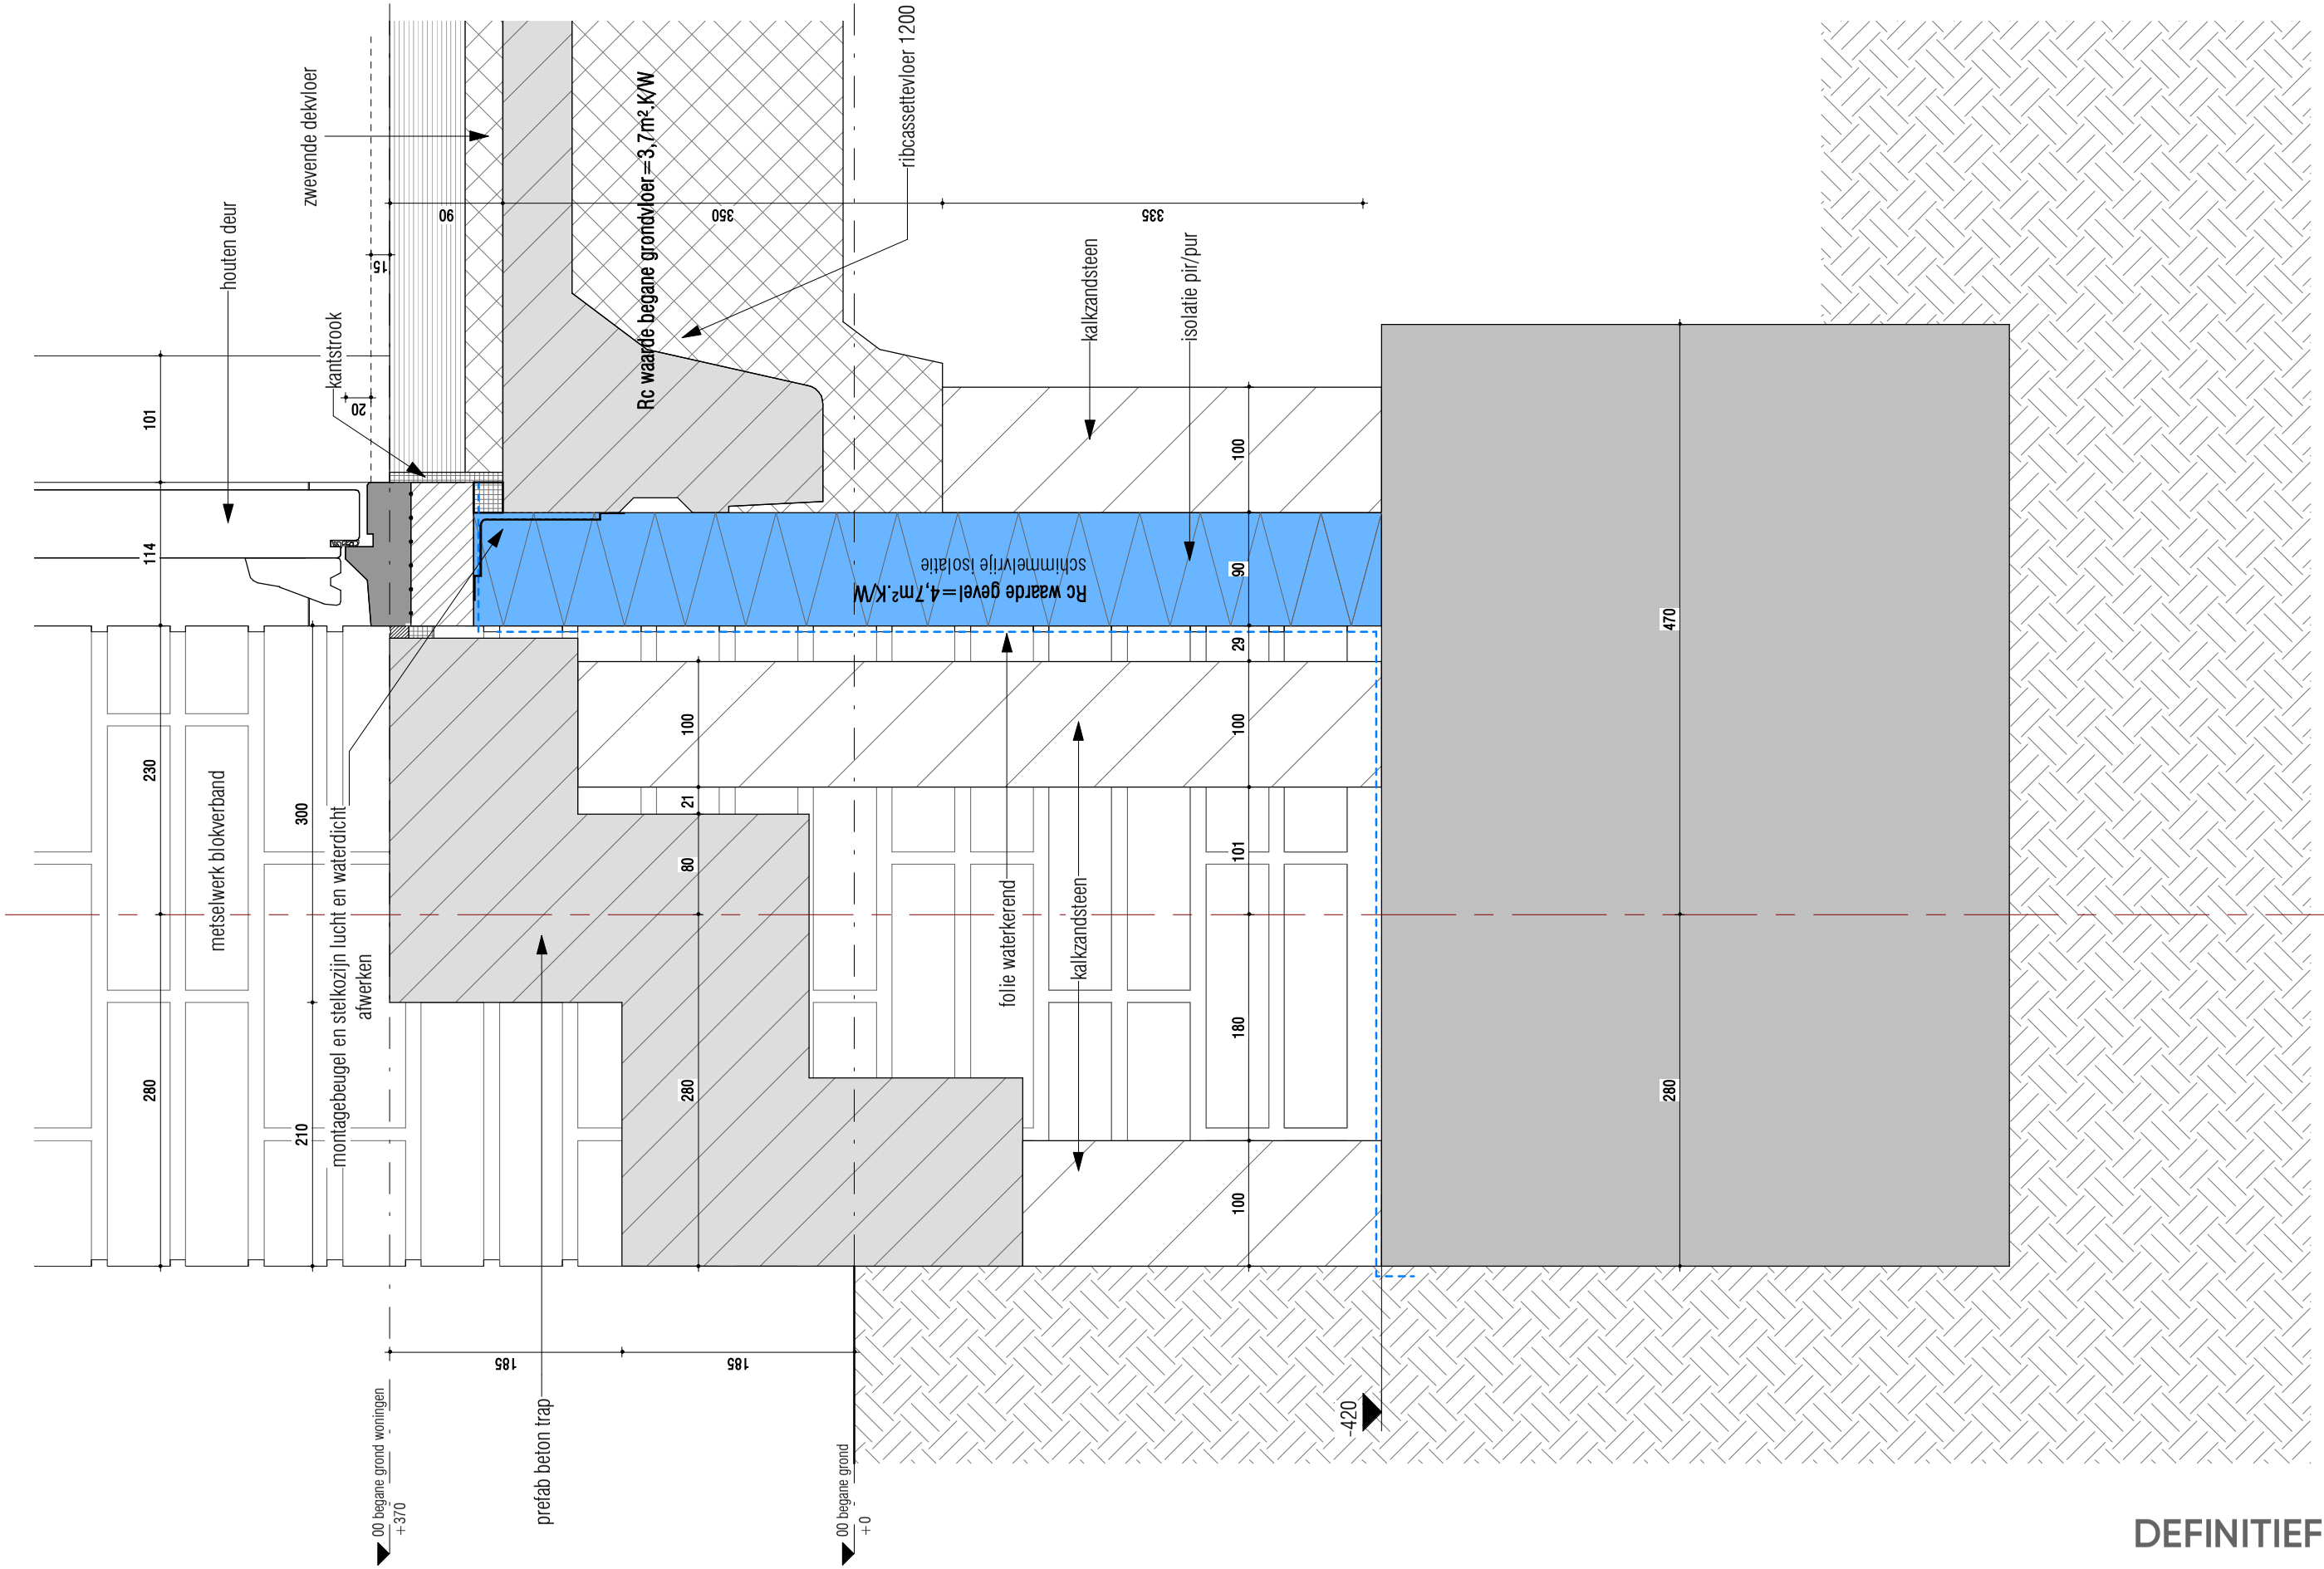

DEFINITIEF

Project	Onderdeel	Formaat	Projectfase	Getekend	Gecontroleerd	Wijz.	Datum
Leytsche Hof - Leidschendam	**principe detail**	A3	OV	MvZ	MS		
Opdrachtgever		Schaal	Projectnummer	Contact			
BPD		1 : 5	A-2016579	www.kow.nl			

Datum
15-09-2021
Tekeningnummer
V03

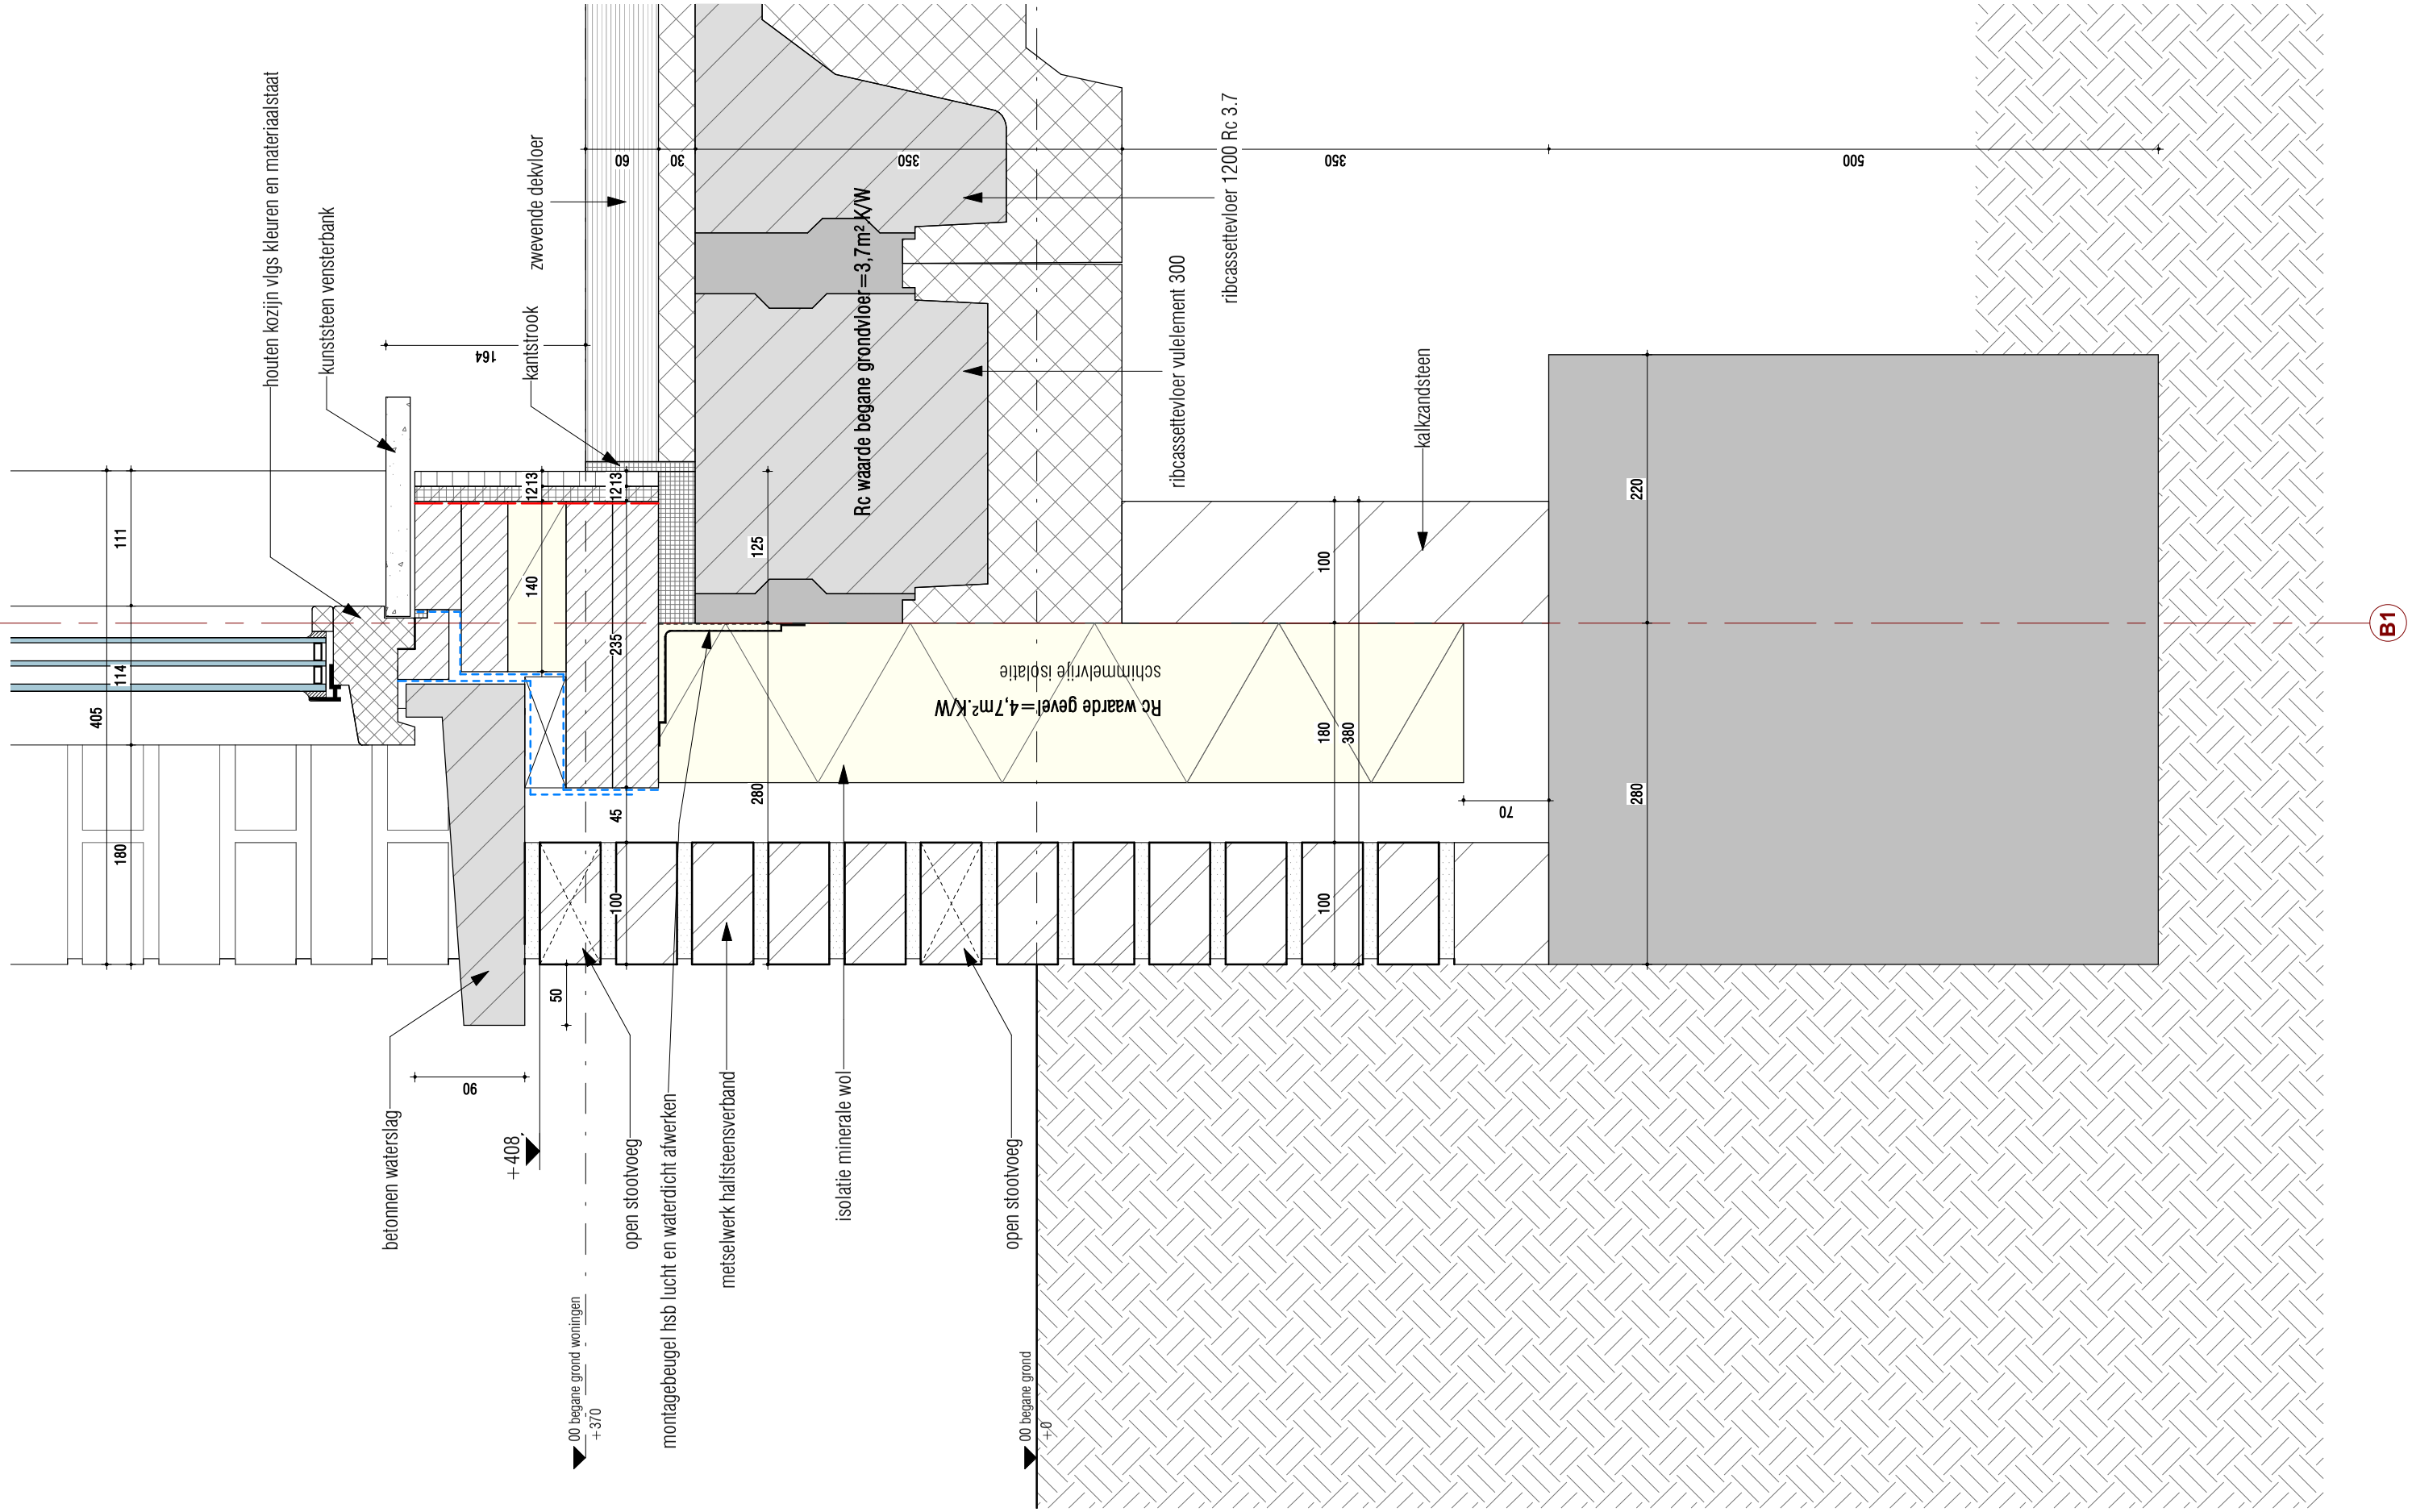

DEFINITIEF

Project	Onderdeel	Formaat	Projectfase	Getekend	Gecontroleerd	Wijz.	Datum	Datum
Leytsche Hof - Leidschendam	**principe detail**	A3	OV	MvZ	MS	**A**	**08-12-2021**	**15-09-2021**
Opdrachtgever		Schaal	Projectnummer	Contact				Tekeningnummer
BPD		1 : 5	A-2016579	www.kow.nl				**V04**

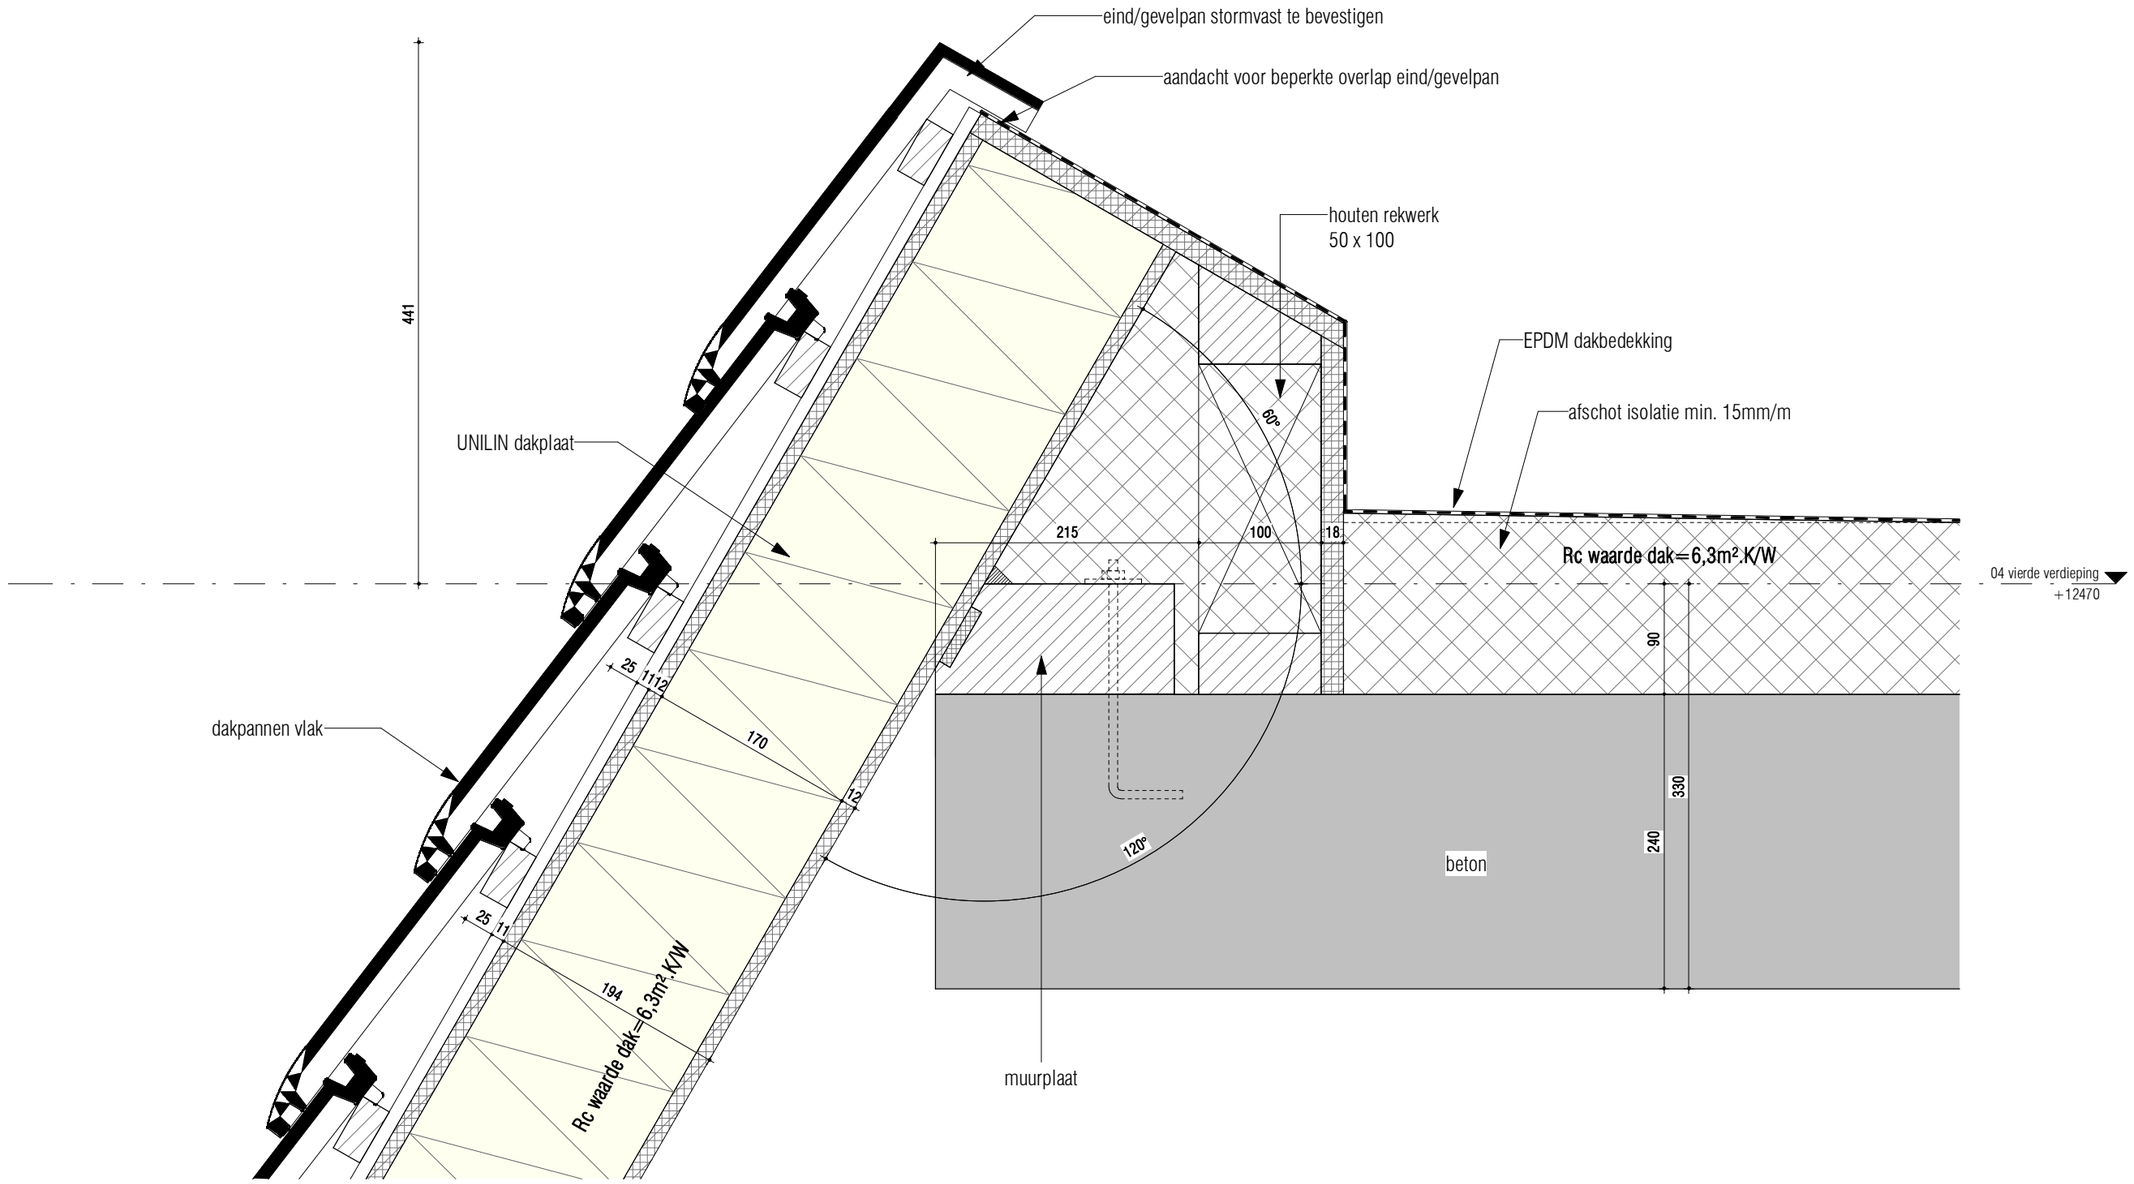

DEFINITIEF

KOW

Project
Leytsche Hof - Leidschendam

Opdrachtgever
BPD

Onderdeel
principe detail

Formaat
A3

Schaal
1 : 5

Projectfase
OV

Projectnummer
A-2016579

Getekend MvZ
Gecontroleerd MS
Wijz. **A**
Datum **08-12-2021**

Contact
www.kow.nl

Datum
15-09-2021
Tekeningnummer
V05

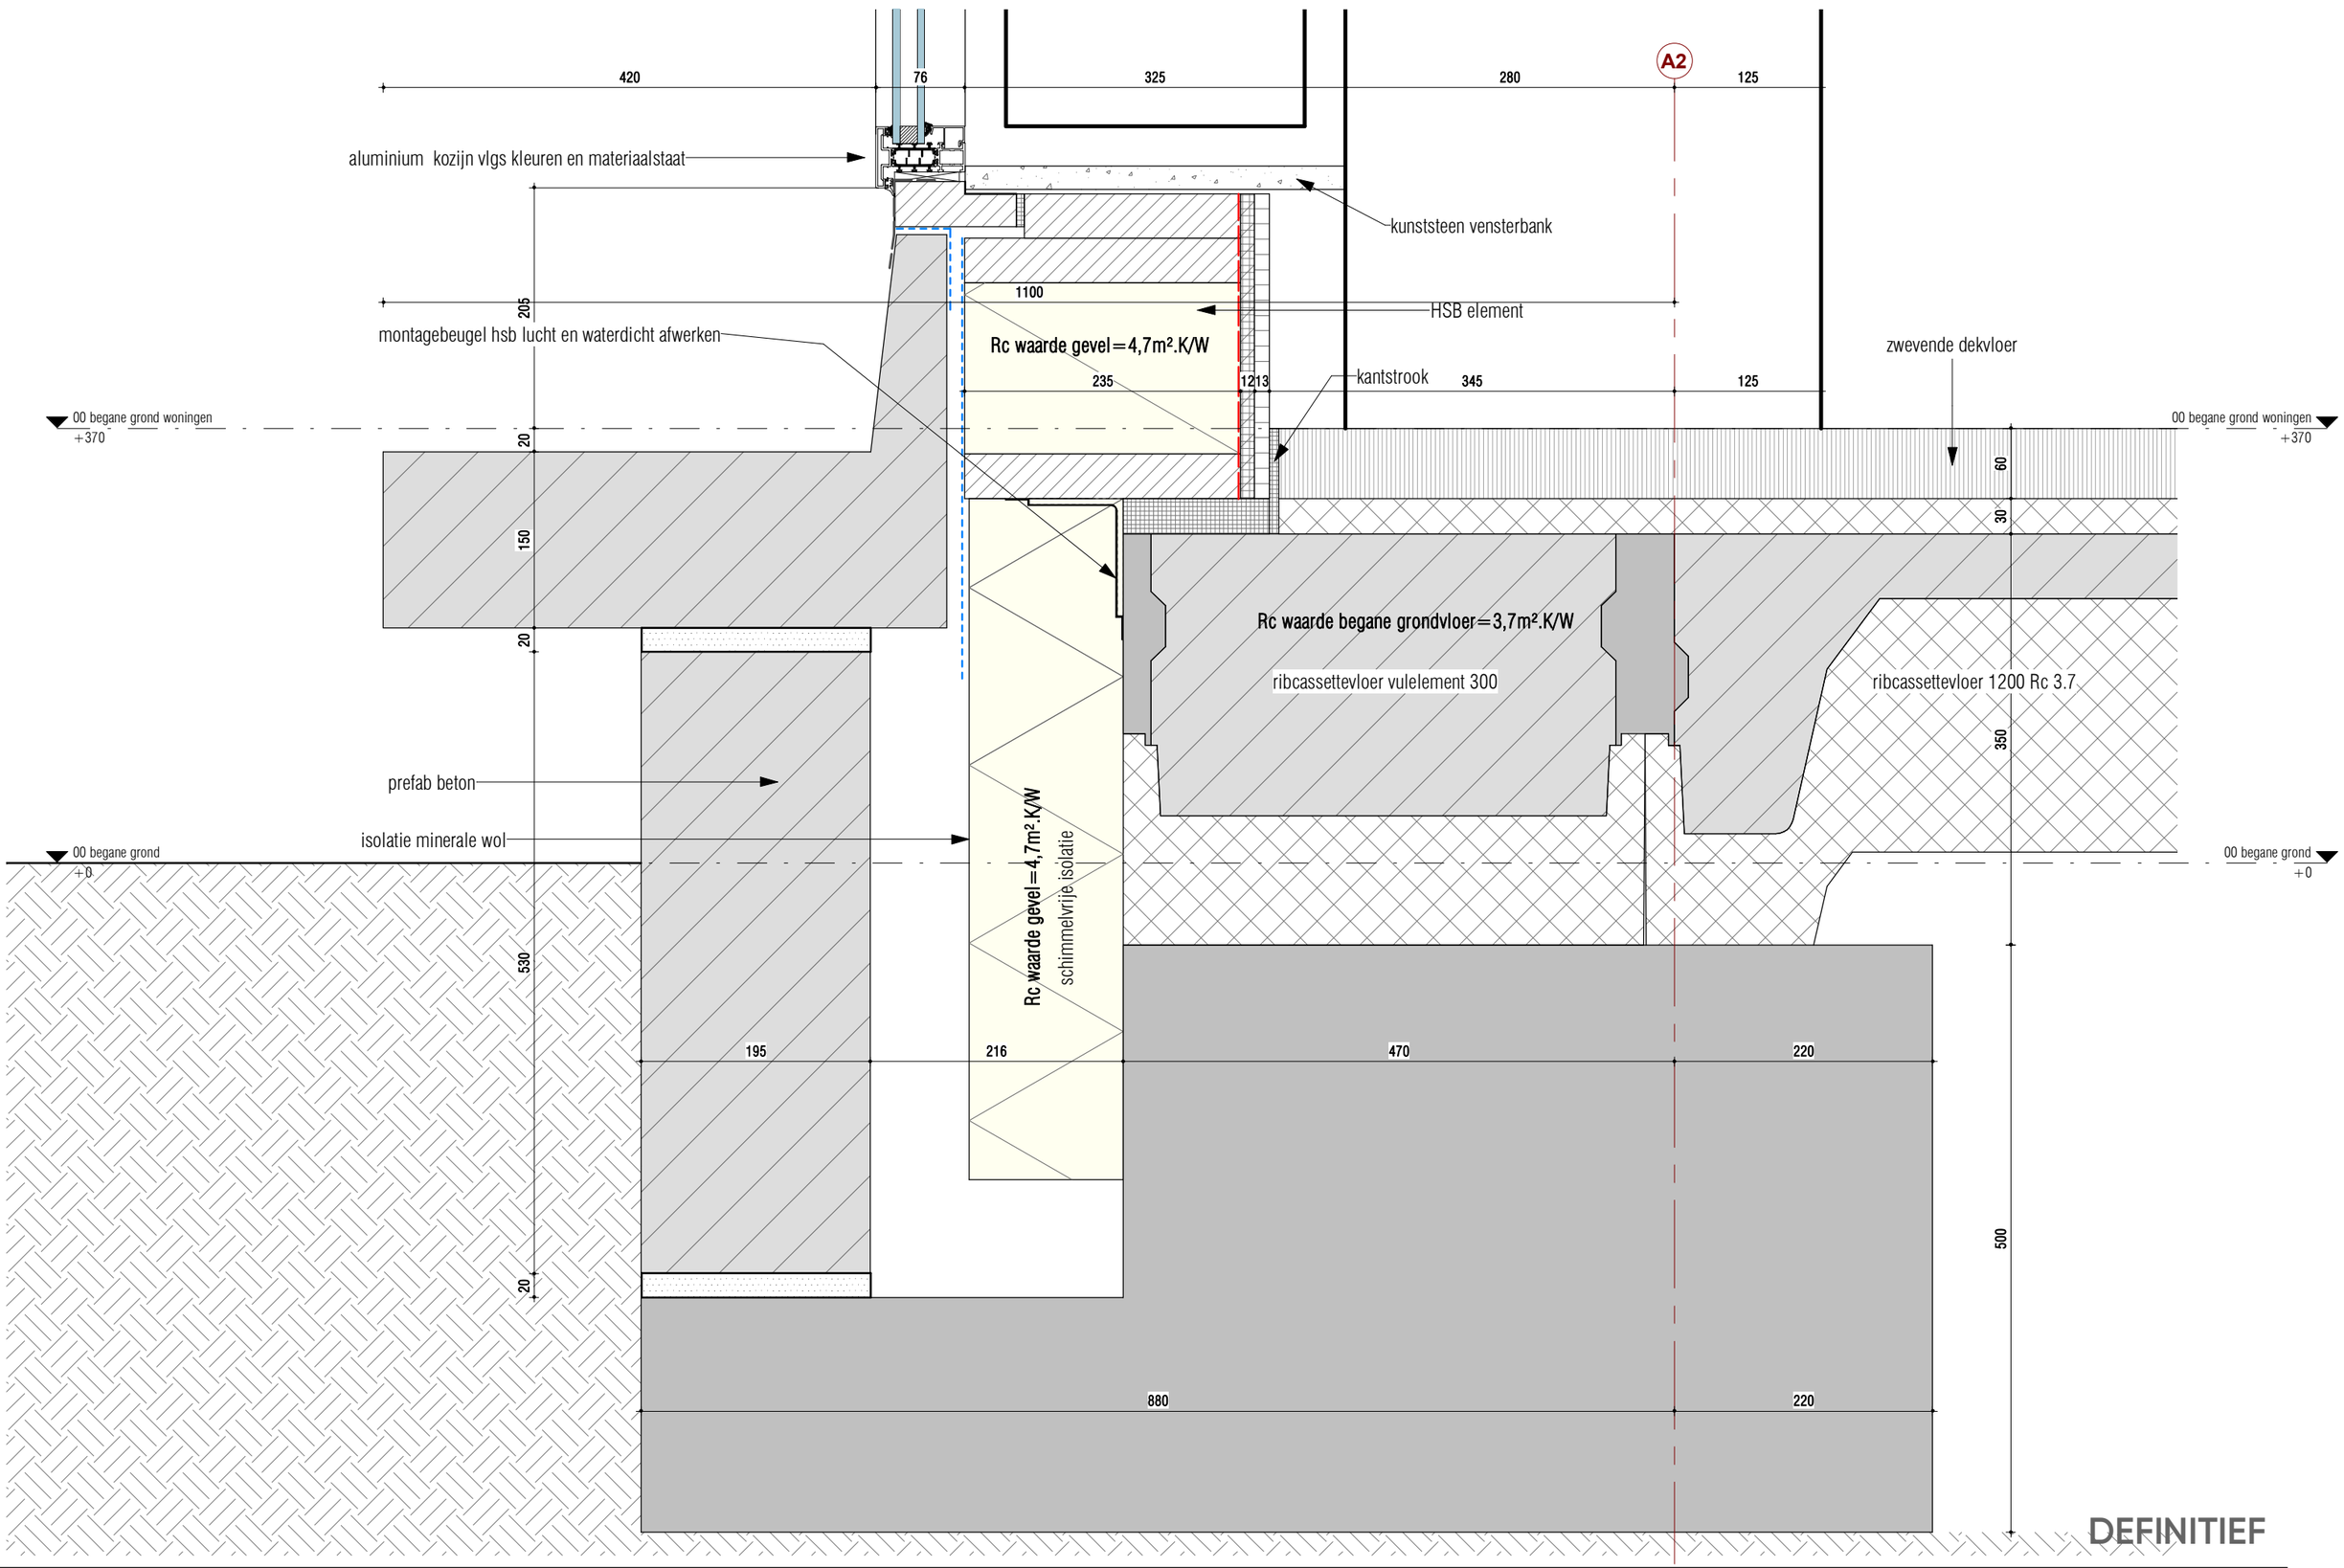

KOW

Project
Leytsche Hof - Leidschendam

Opdrachtgever
BPD

Onderdeel
principe detail

Formaat
A3

Schaal
1 : 5

Projectfase
OV

Projectnummer
A-2016579

Getekend MvZ | Gecontroleerd MS | Wijz. **A** | Datum **08-12-2021**

Contact
www.kow.nl

Datum
15-09-2021
Tekeningnummer
V06

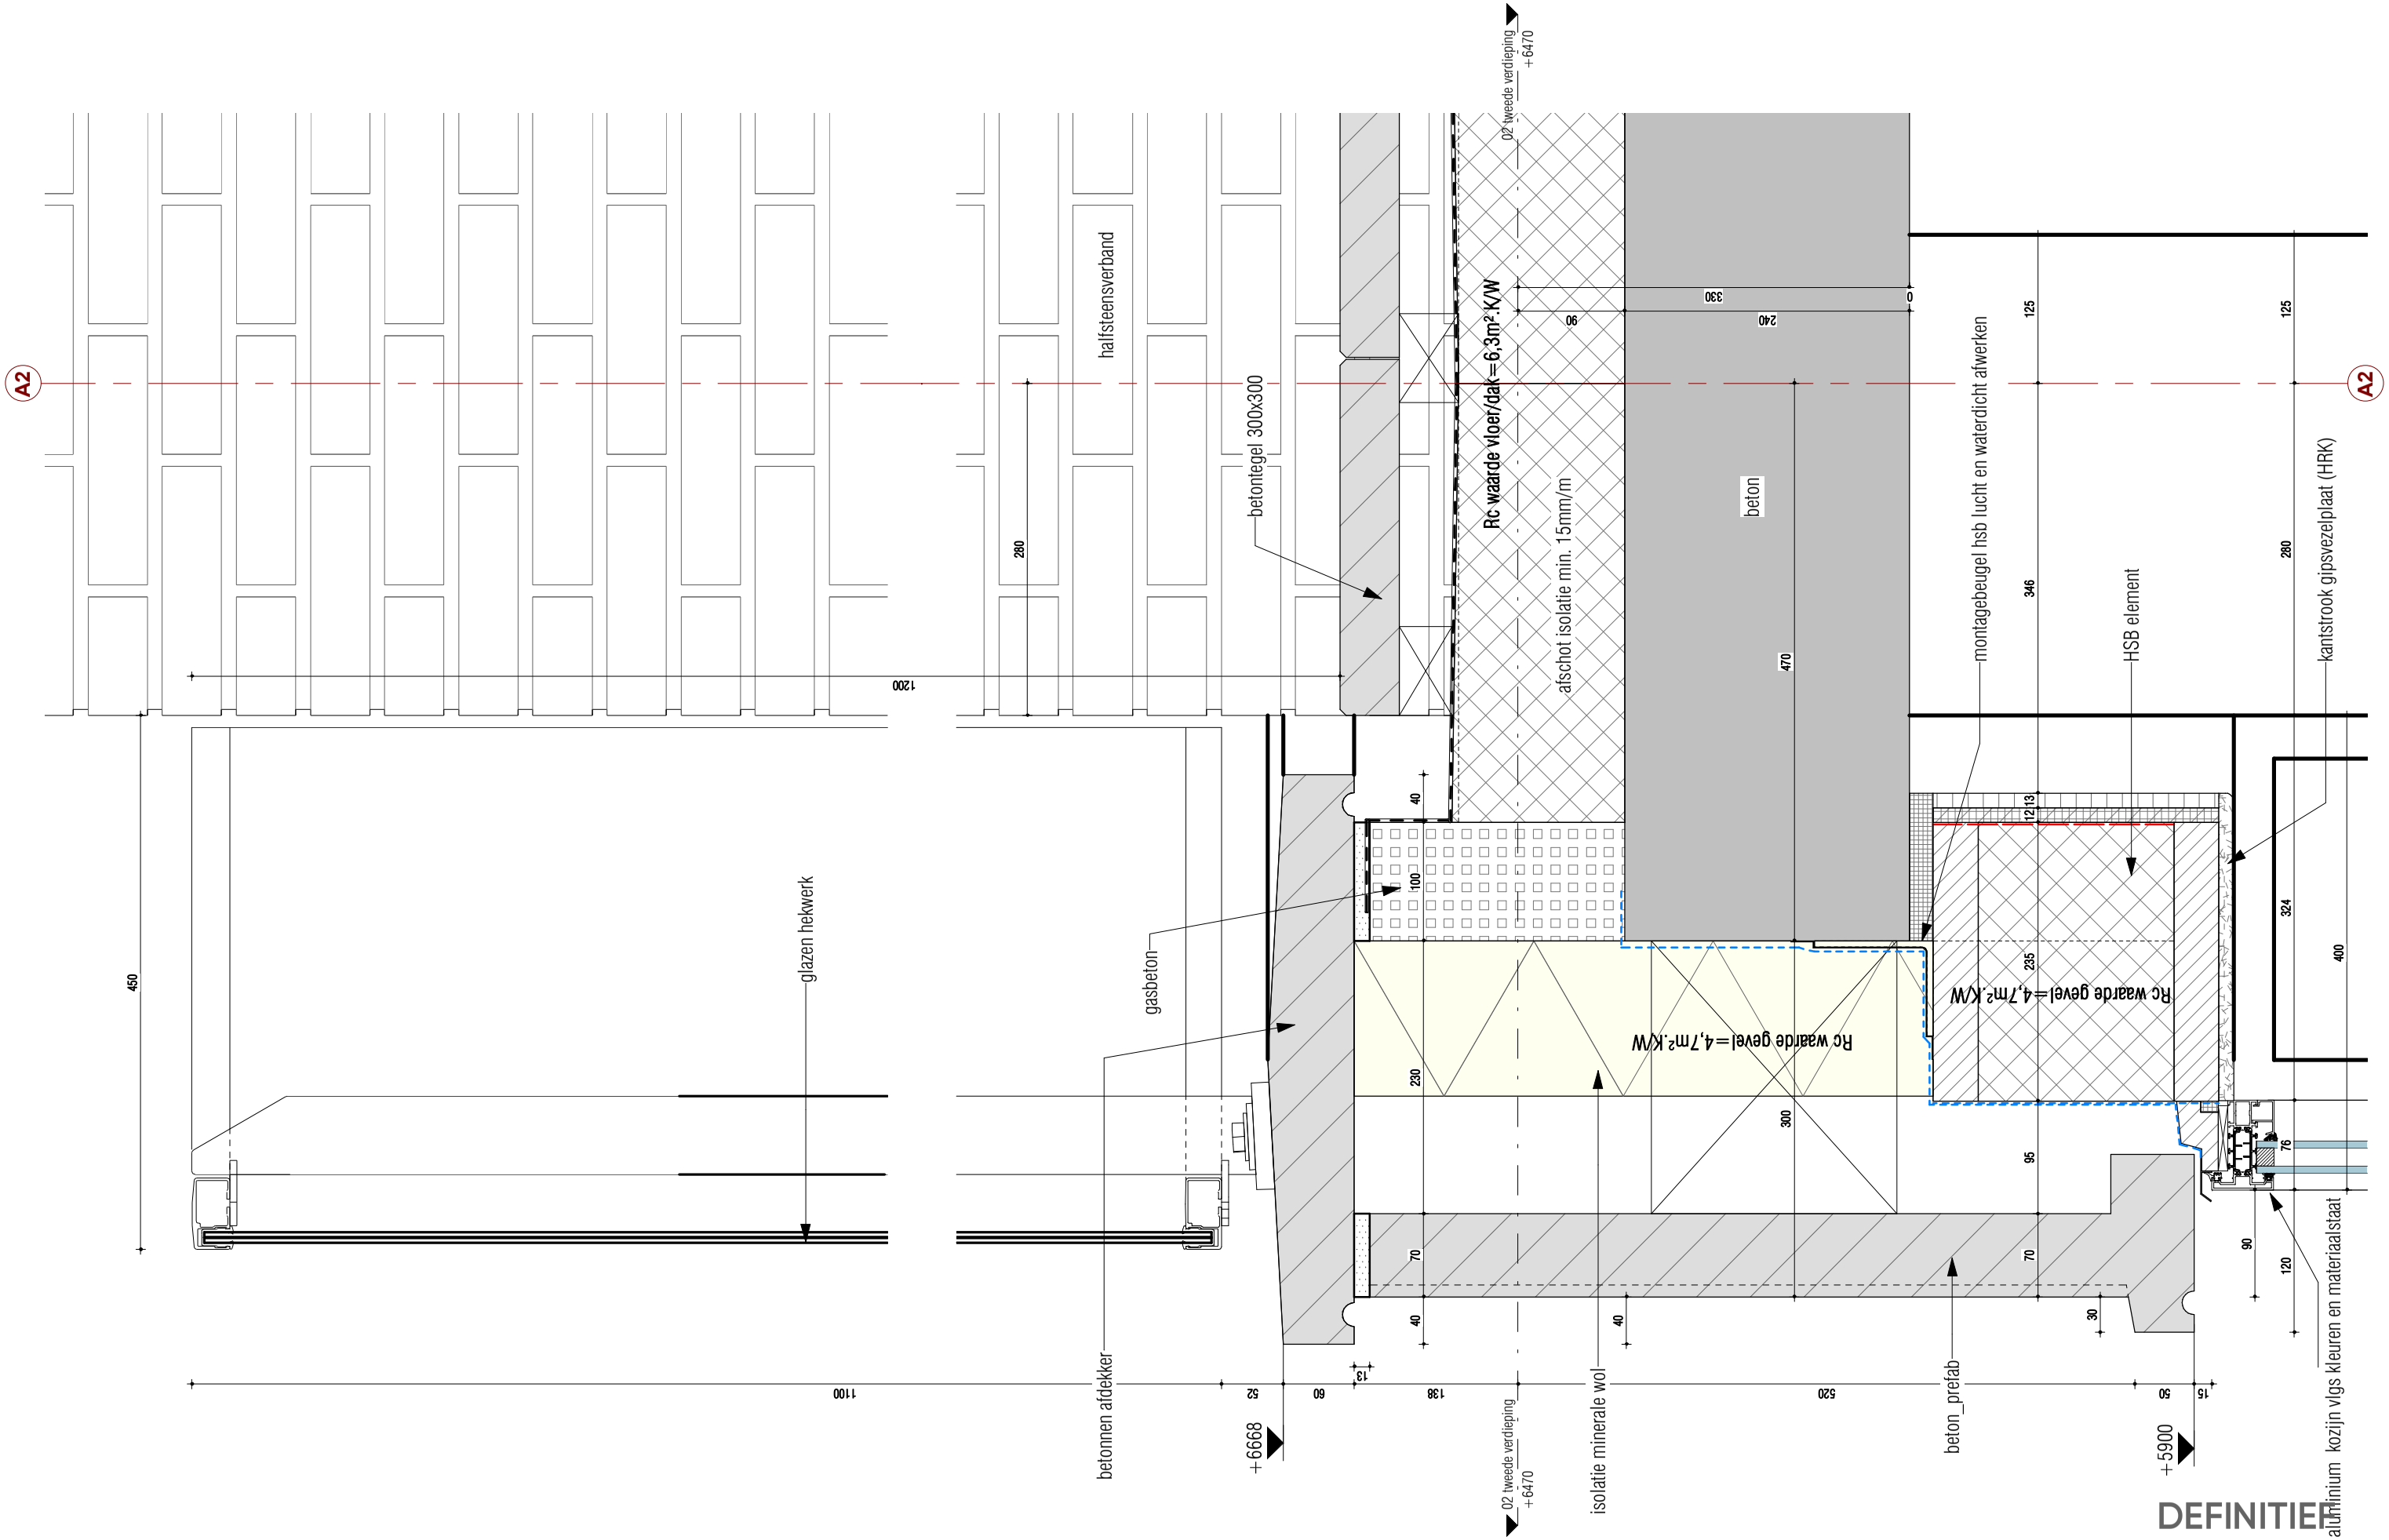

DEFINITIEF

KOW

Project
Leytsche Hof - Leidschendam

Opdrachtgever
BPD

Onderdeel
principe detail

Formaat
A3

Schaal
1 : 5

Projectfase
OV

Projectnummer
A-2016579

Getekend MvZ
Gecontroleerd MS
Wijz. **A**
Datum **08-12-2021**

Contact
www.kow.nl

Datum
15-09-2021
Tekeningnummer
V07

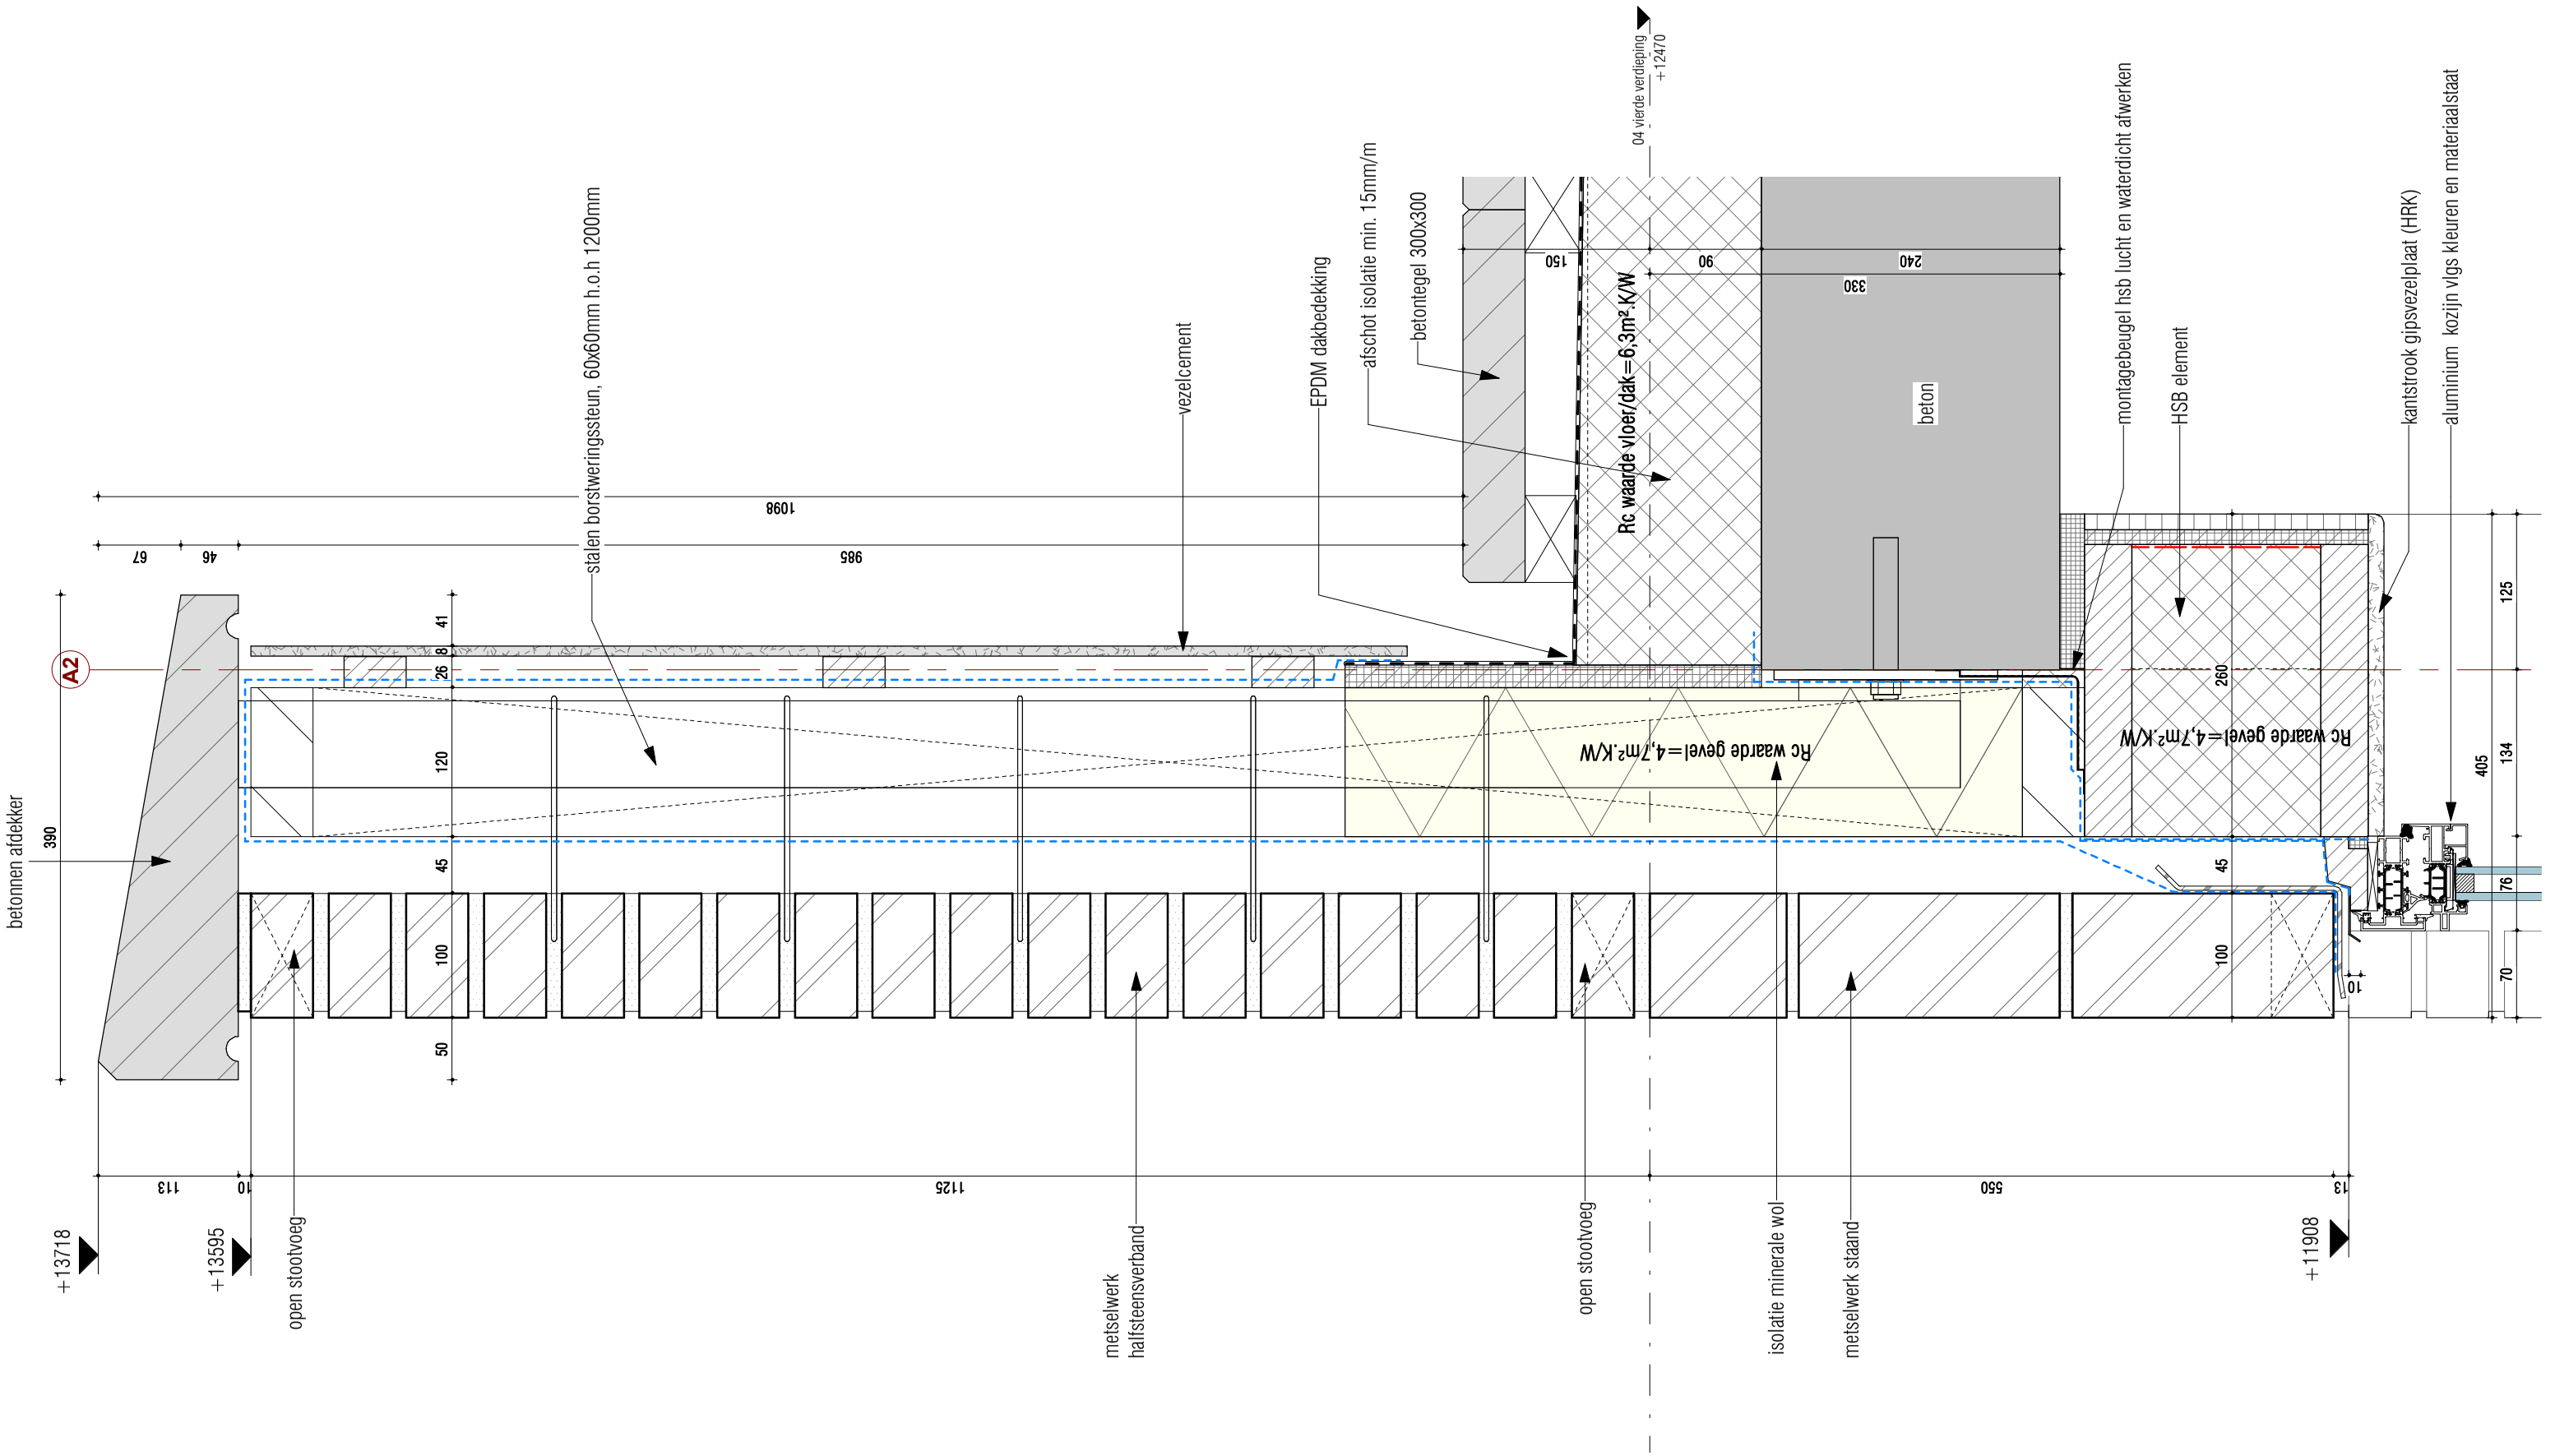

DEFINITIEF

KOW

Project
Leytsche Hof - Leidschendam

Opdrachtgever
BPD

Onderdeel
principe detail

Formaat
A3

Schaal
1 : 5

Projectfase
OV

Projectnummer
A-2016579

Getekend MvZ
Gecontroleerd MS
Wijz. **A**
Datum **08-12-2021**

Contact
www.kow.nl

Datum
15-09-2021
Tekeningnummer
V08

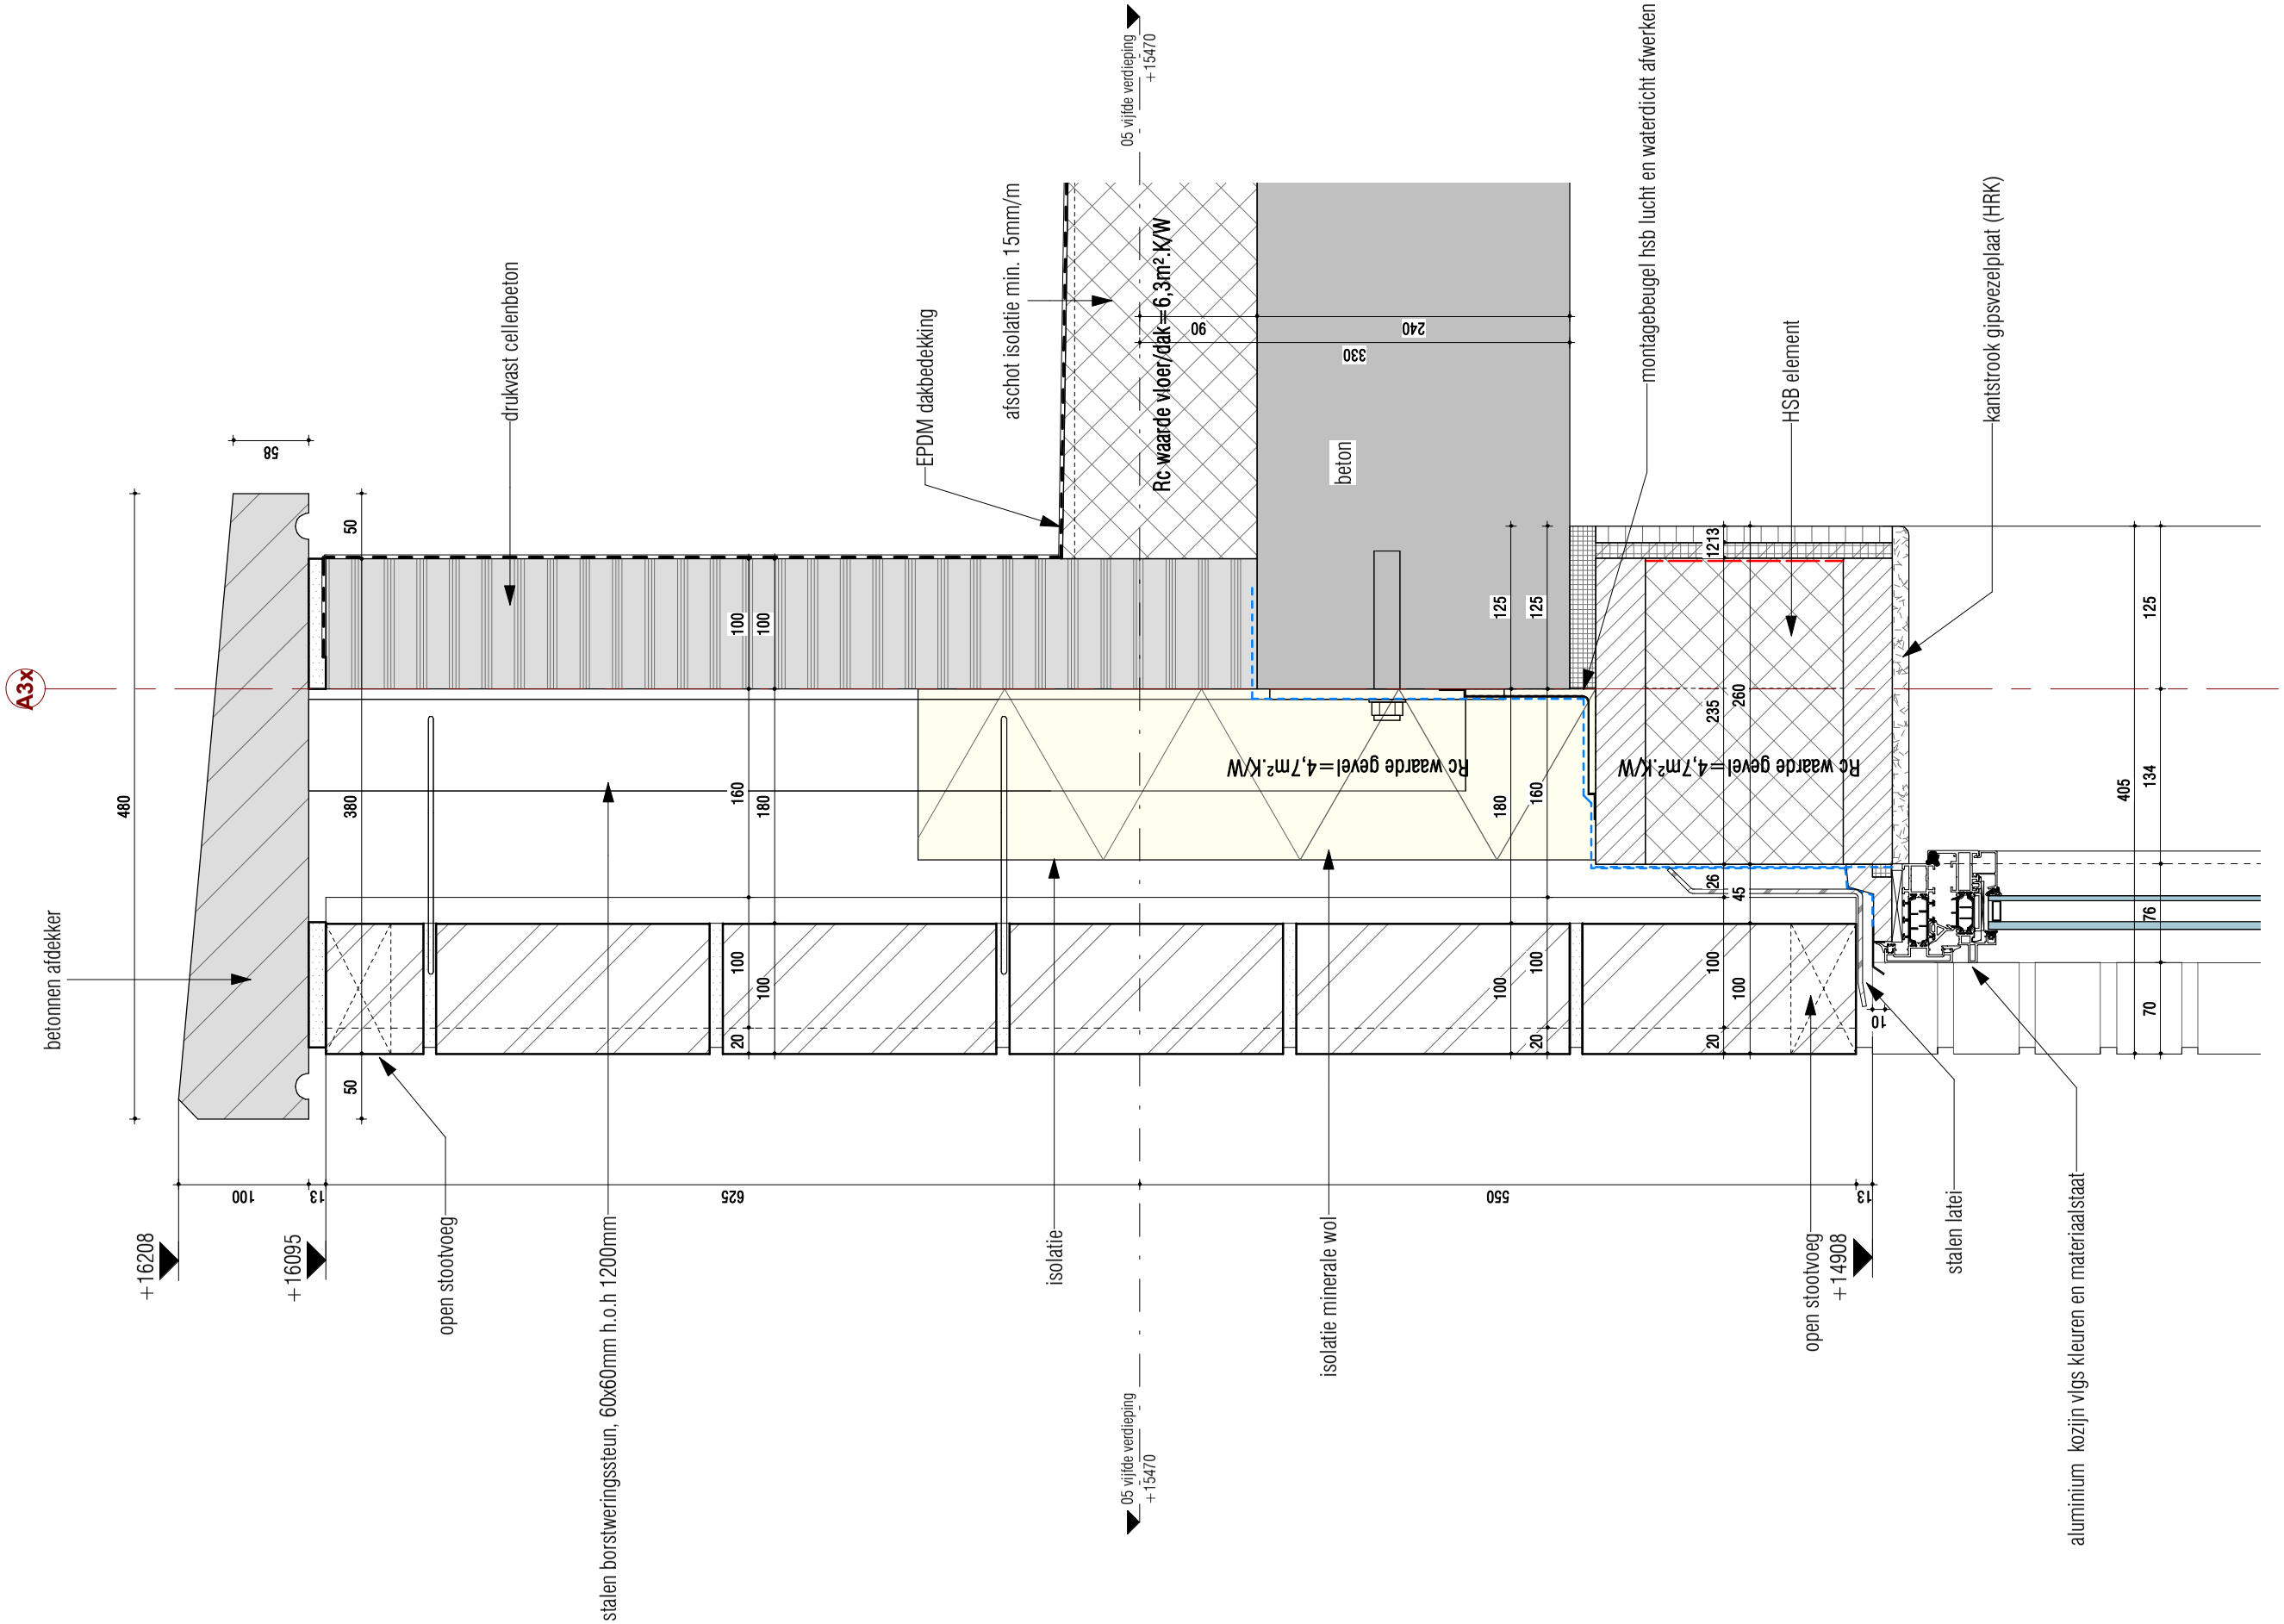

DEFINITIEF

KOW

Project
Leytsche Hof - Leidschendam

Opdrachtgever
BPD

Onderdeel
principe detail

Formaat
A3

Schaal
1 : 5

Projectfase
OV

Projectnummer
A-2016579

Getekend MvZ
Gecontroleerd MS
Wijz. **A**
Datum **08-12-2021**

Contact
www.kow.nl

Datum
15-09-2021
Tekeningnummer
V09

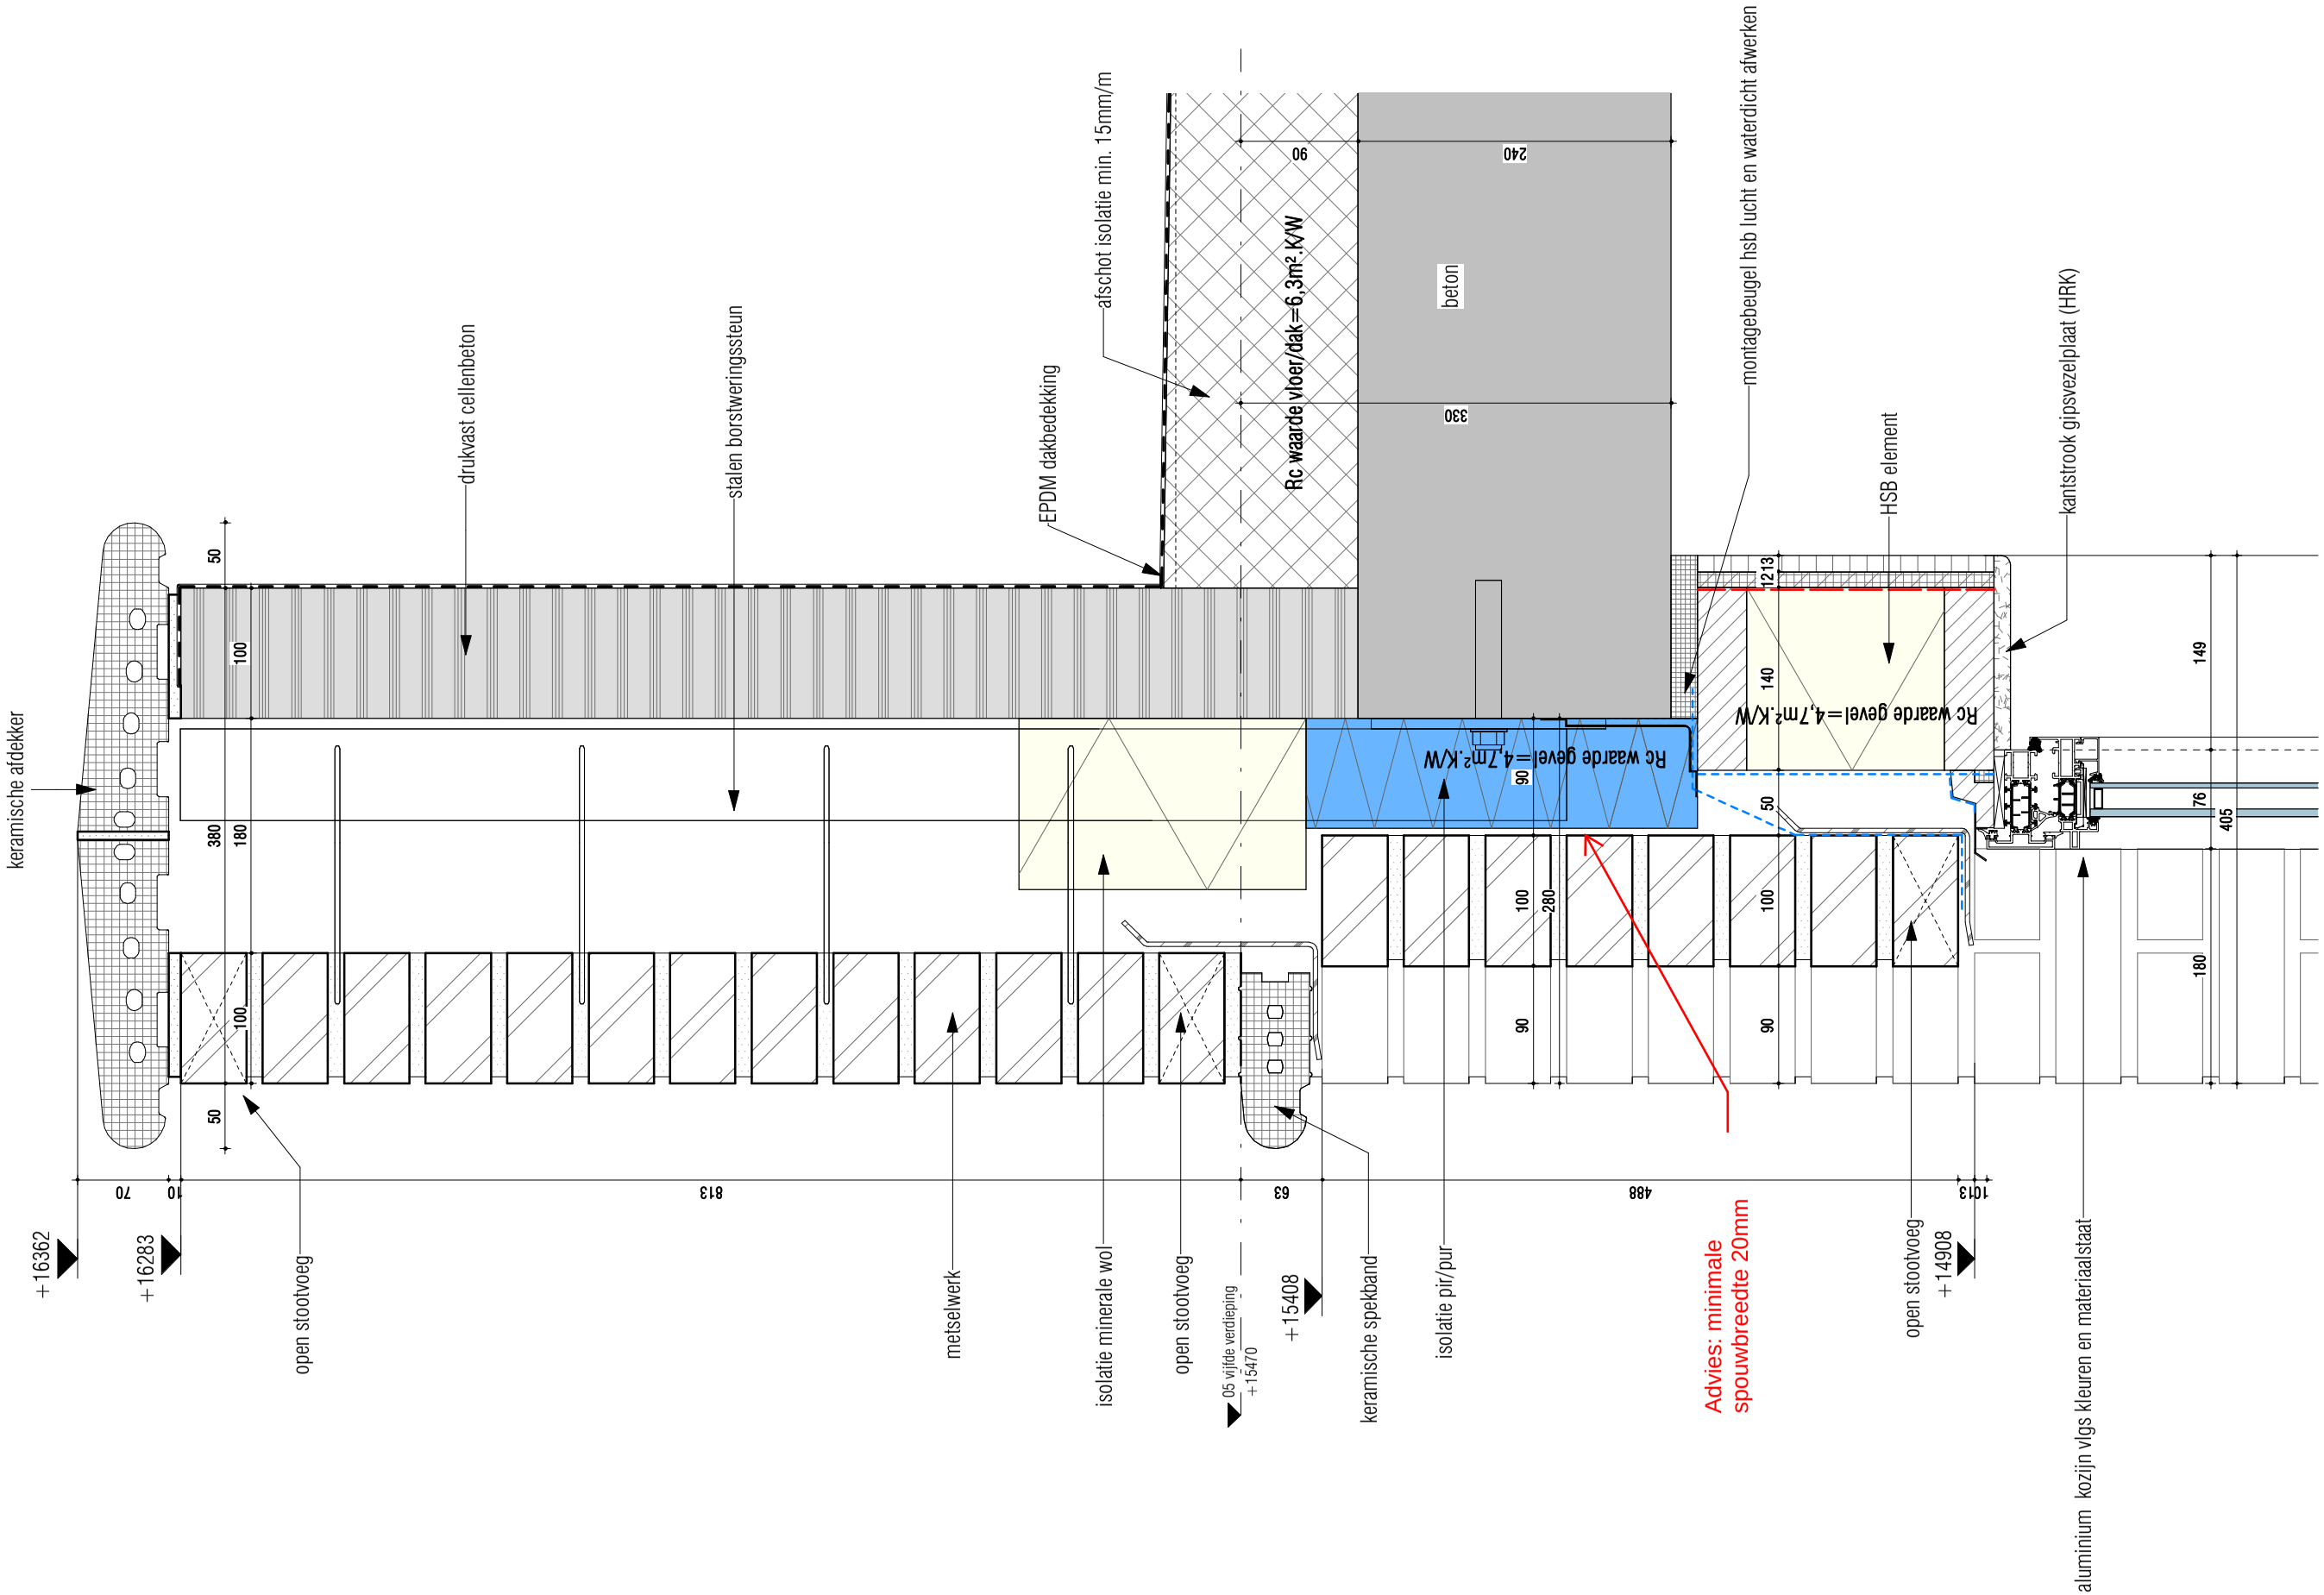

DEFINITIEF

Project	Onderdeel	Formaat	Projectfase	Getekend	Gecontroleerd	Wijz.	Datum	Datum
Leytsche Hof - Leidschendam	**principe detail**	A3	OV	MvZ	MS	**A**	**08-12-2021**	**15-09-2021**
Opdrachtgever		Schaal	Projectnummer	Contact				Tekeningnummer
BPD		1 : 5	A-2016579	www.kow.nl				**V10**

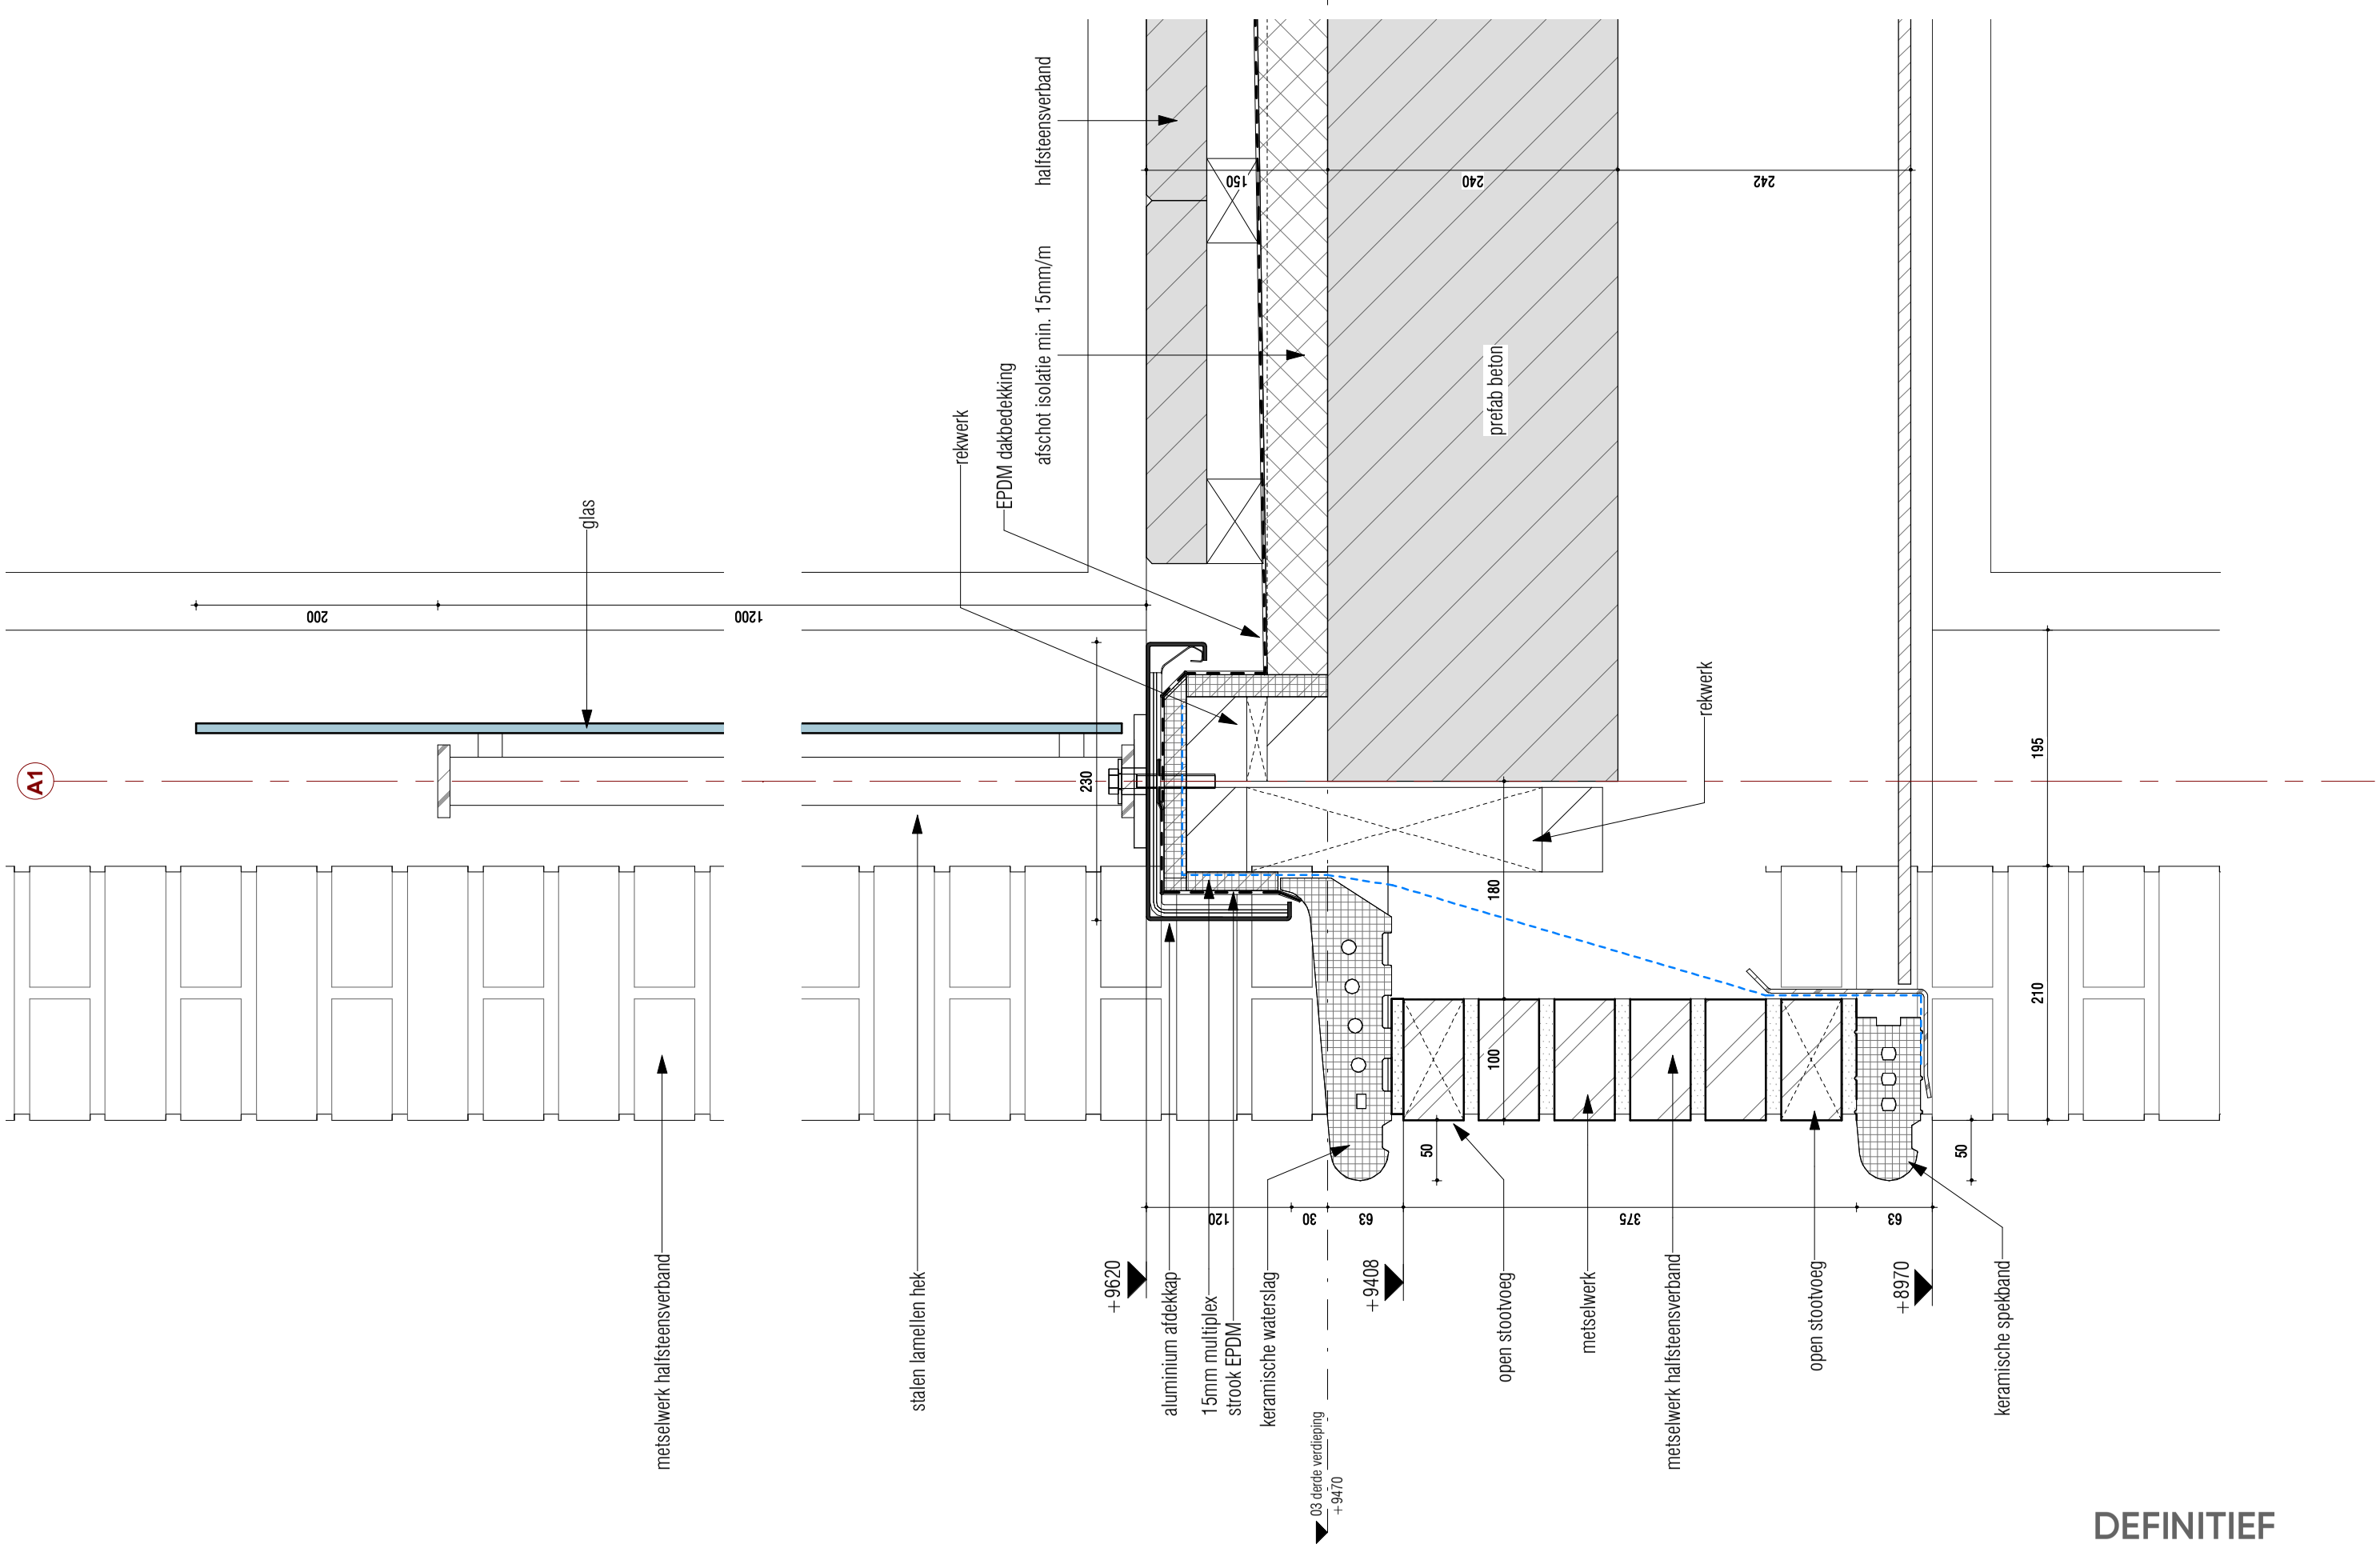

DEFINITIEF

KOW

Project
Leytsche Hof - Leidschendam

Opdrachtgever
BPD

Onderdeel
principe detail

Formaat
A3

Schaal
1 : 5

Projectfase
OV

Projectnummer
A-2016579

Getekend MvZ
Gecontroleerd MS
Wijz.
Datum

Contact
www.kow.nl

Datum
15-09-2021

Tekeningnummer
V11

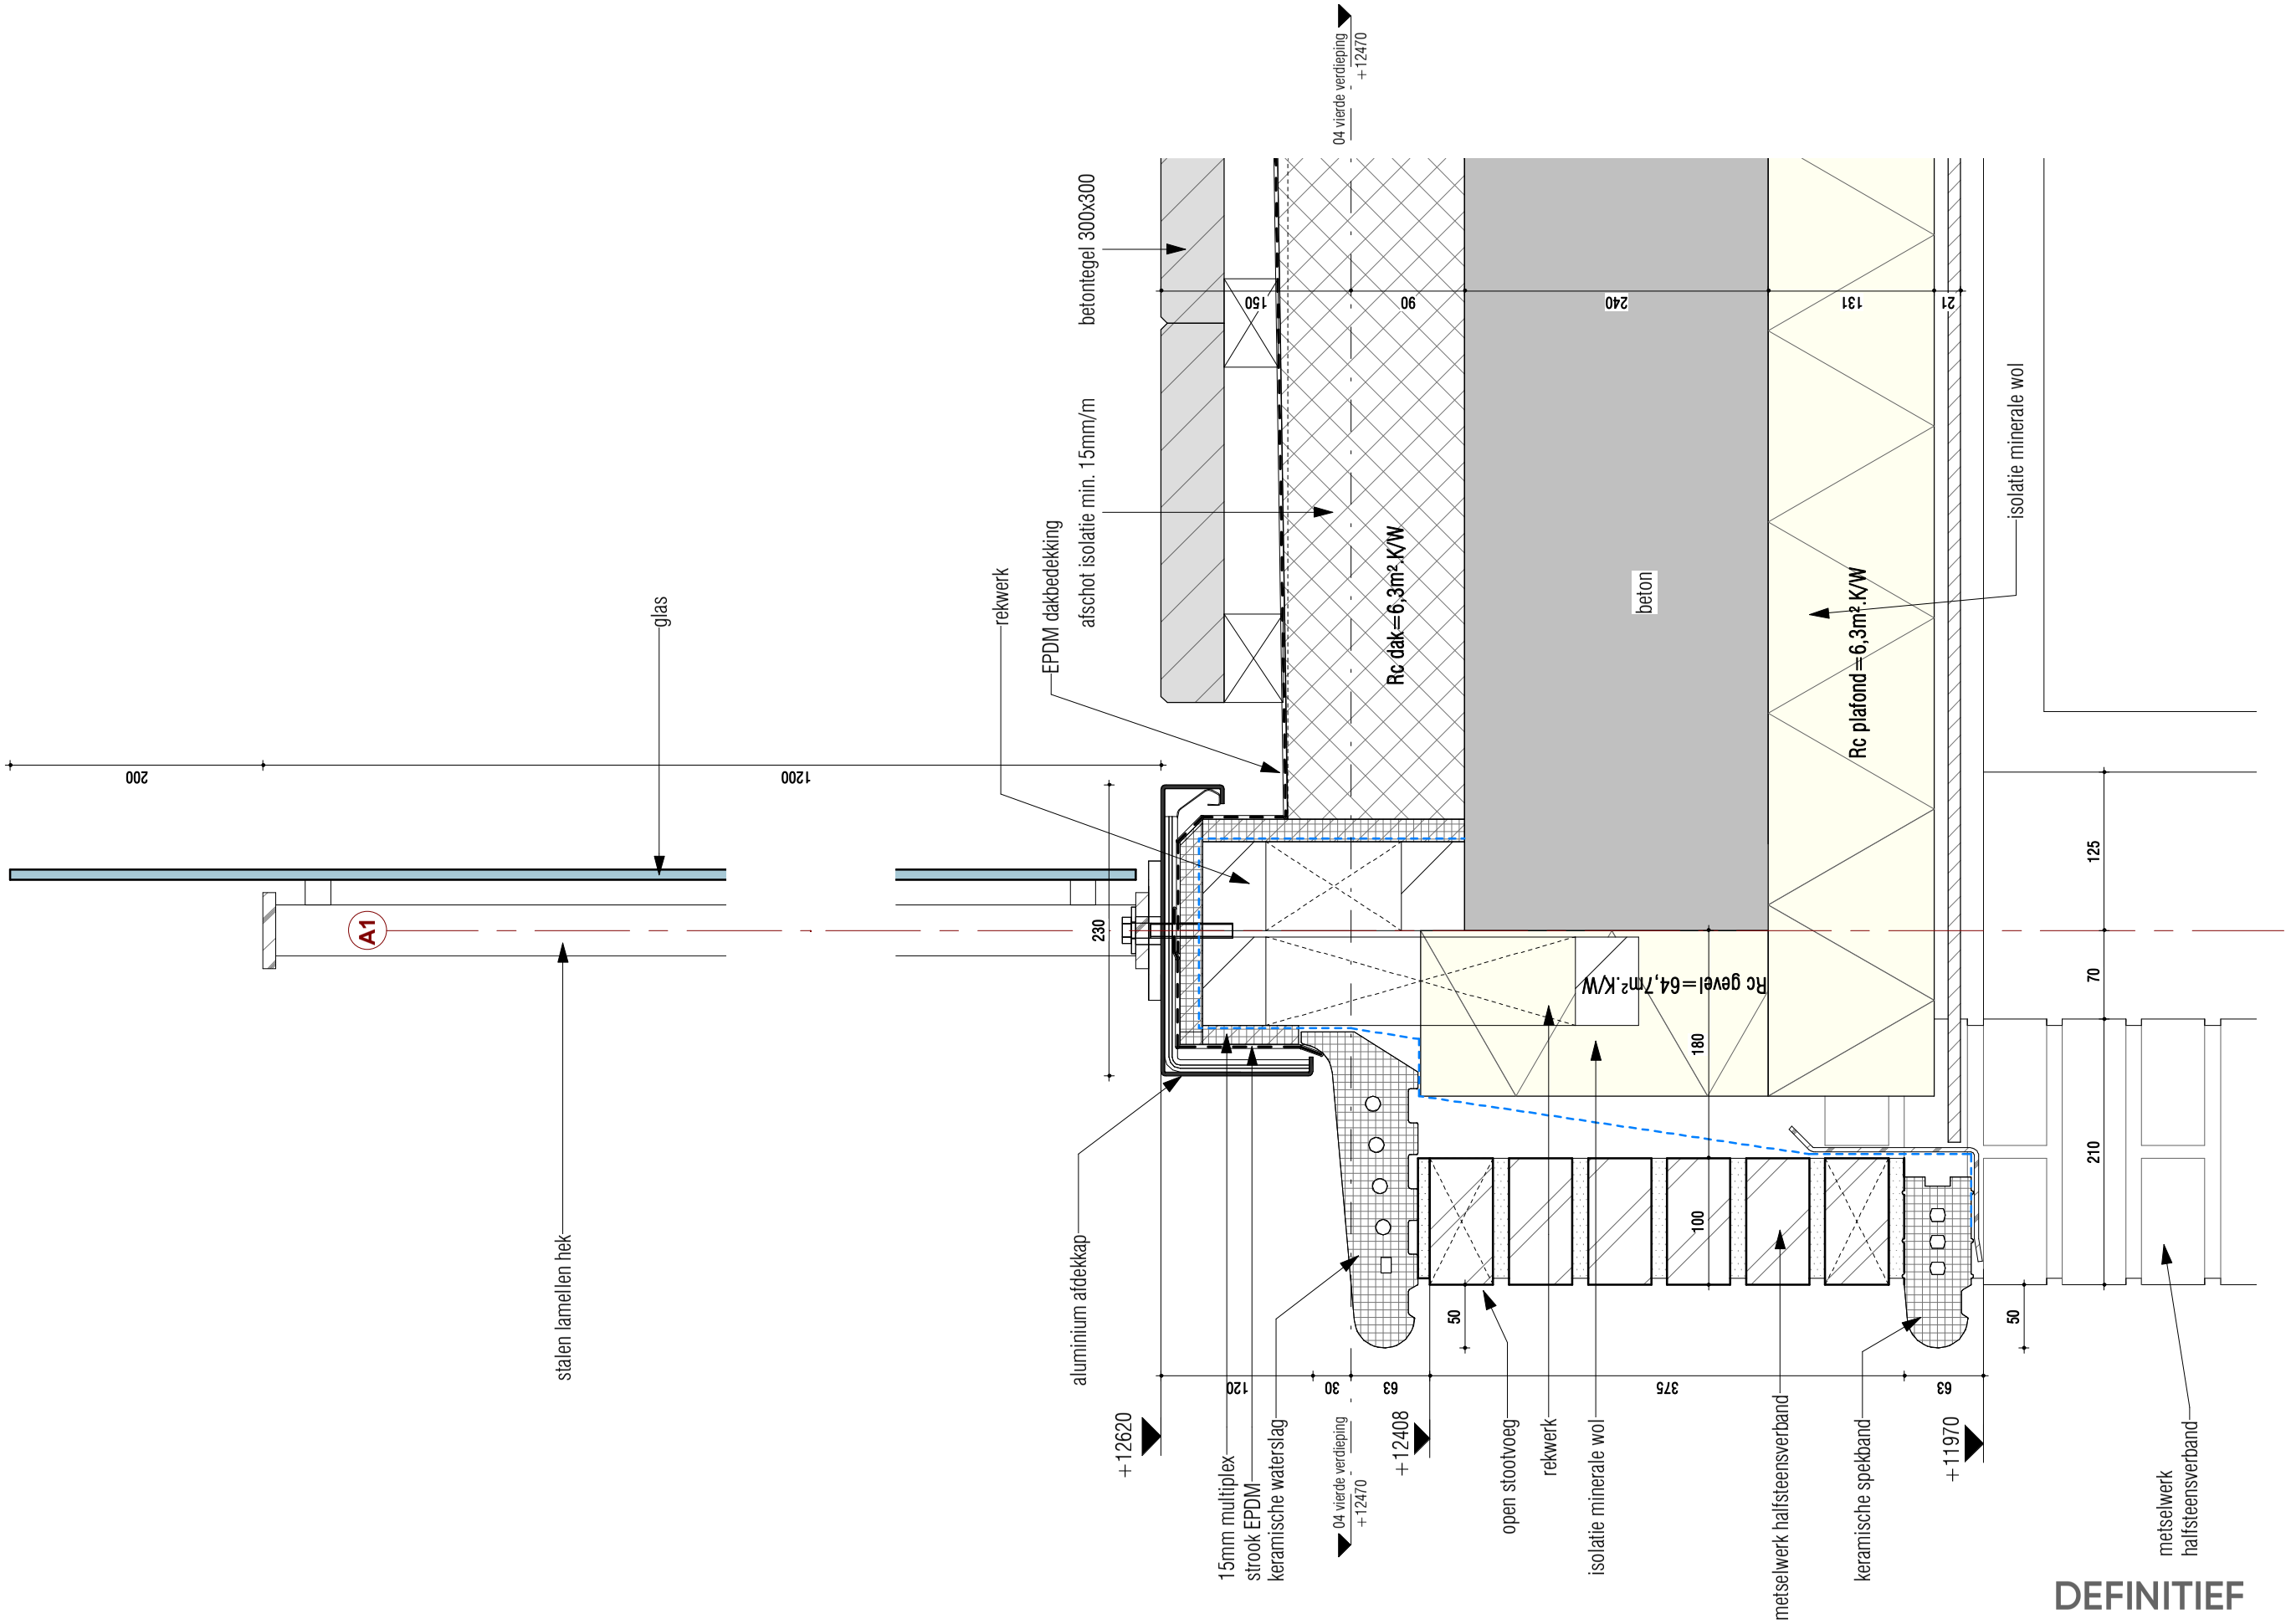

DEFINITIEF

KOW

Project
Leytsche Hof - Leidschendam

Opdrachtgever
BPD

Onderdeel
principe detail

Formaat
A3

Schaal
1 : 5

Projectfase
OV

Projectnummer
A-2016579

Getekend MvZ
Gecontroleerd MS
Wijz. **A**
Datum **08-12-2021**

Contact
www.kow.nl

Datum
15-09-2021
Tekeningnummer
V12

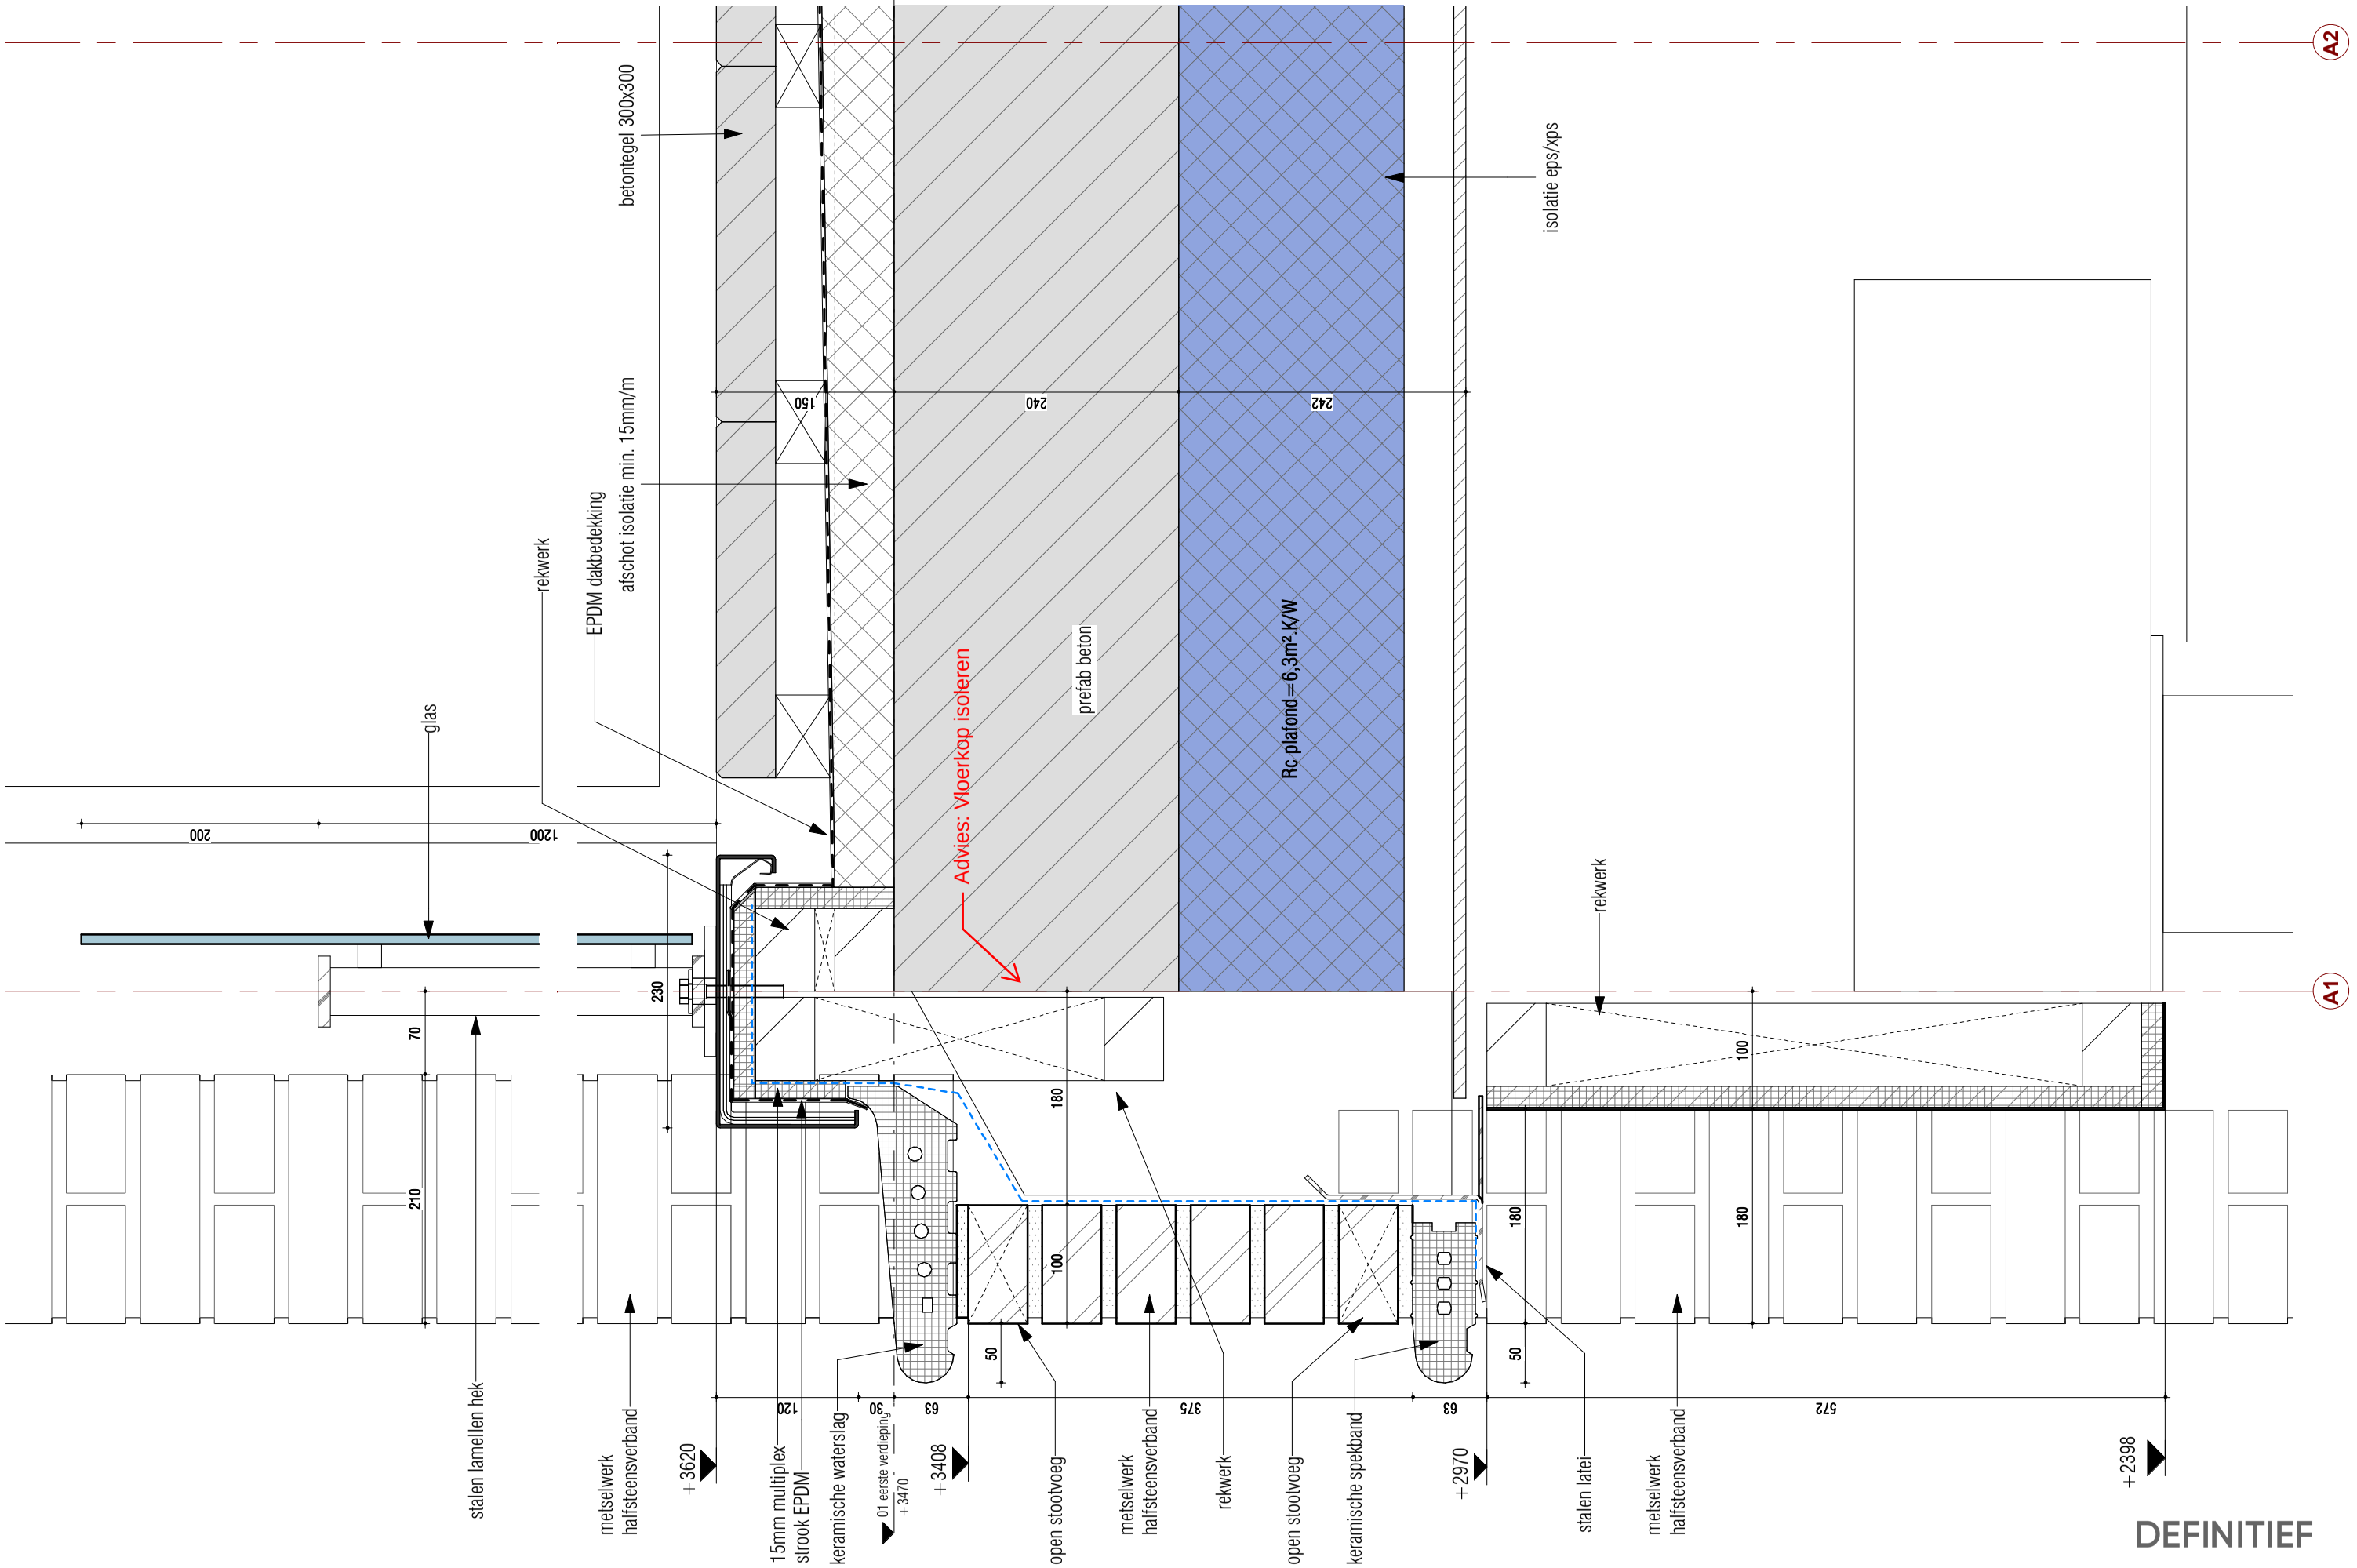

DEFINITIEF

KOW

Project
Leytsche Hof - Leidschendam

Opdrachtgever
BPD

Onderdeel
principe detail

Formaat
A3

Schaal
1 : 5

Projectfase
OV

Projectnummer
A-2016579

Getekend MvZ | Gecontroleerd MS | Wijz. **A** | Datum **08-12-2021**

Contact
www.kow.nl

Datum
15-09-2021
Tekeningnummer
V13

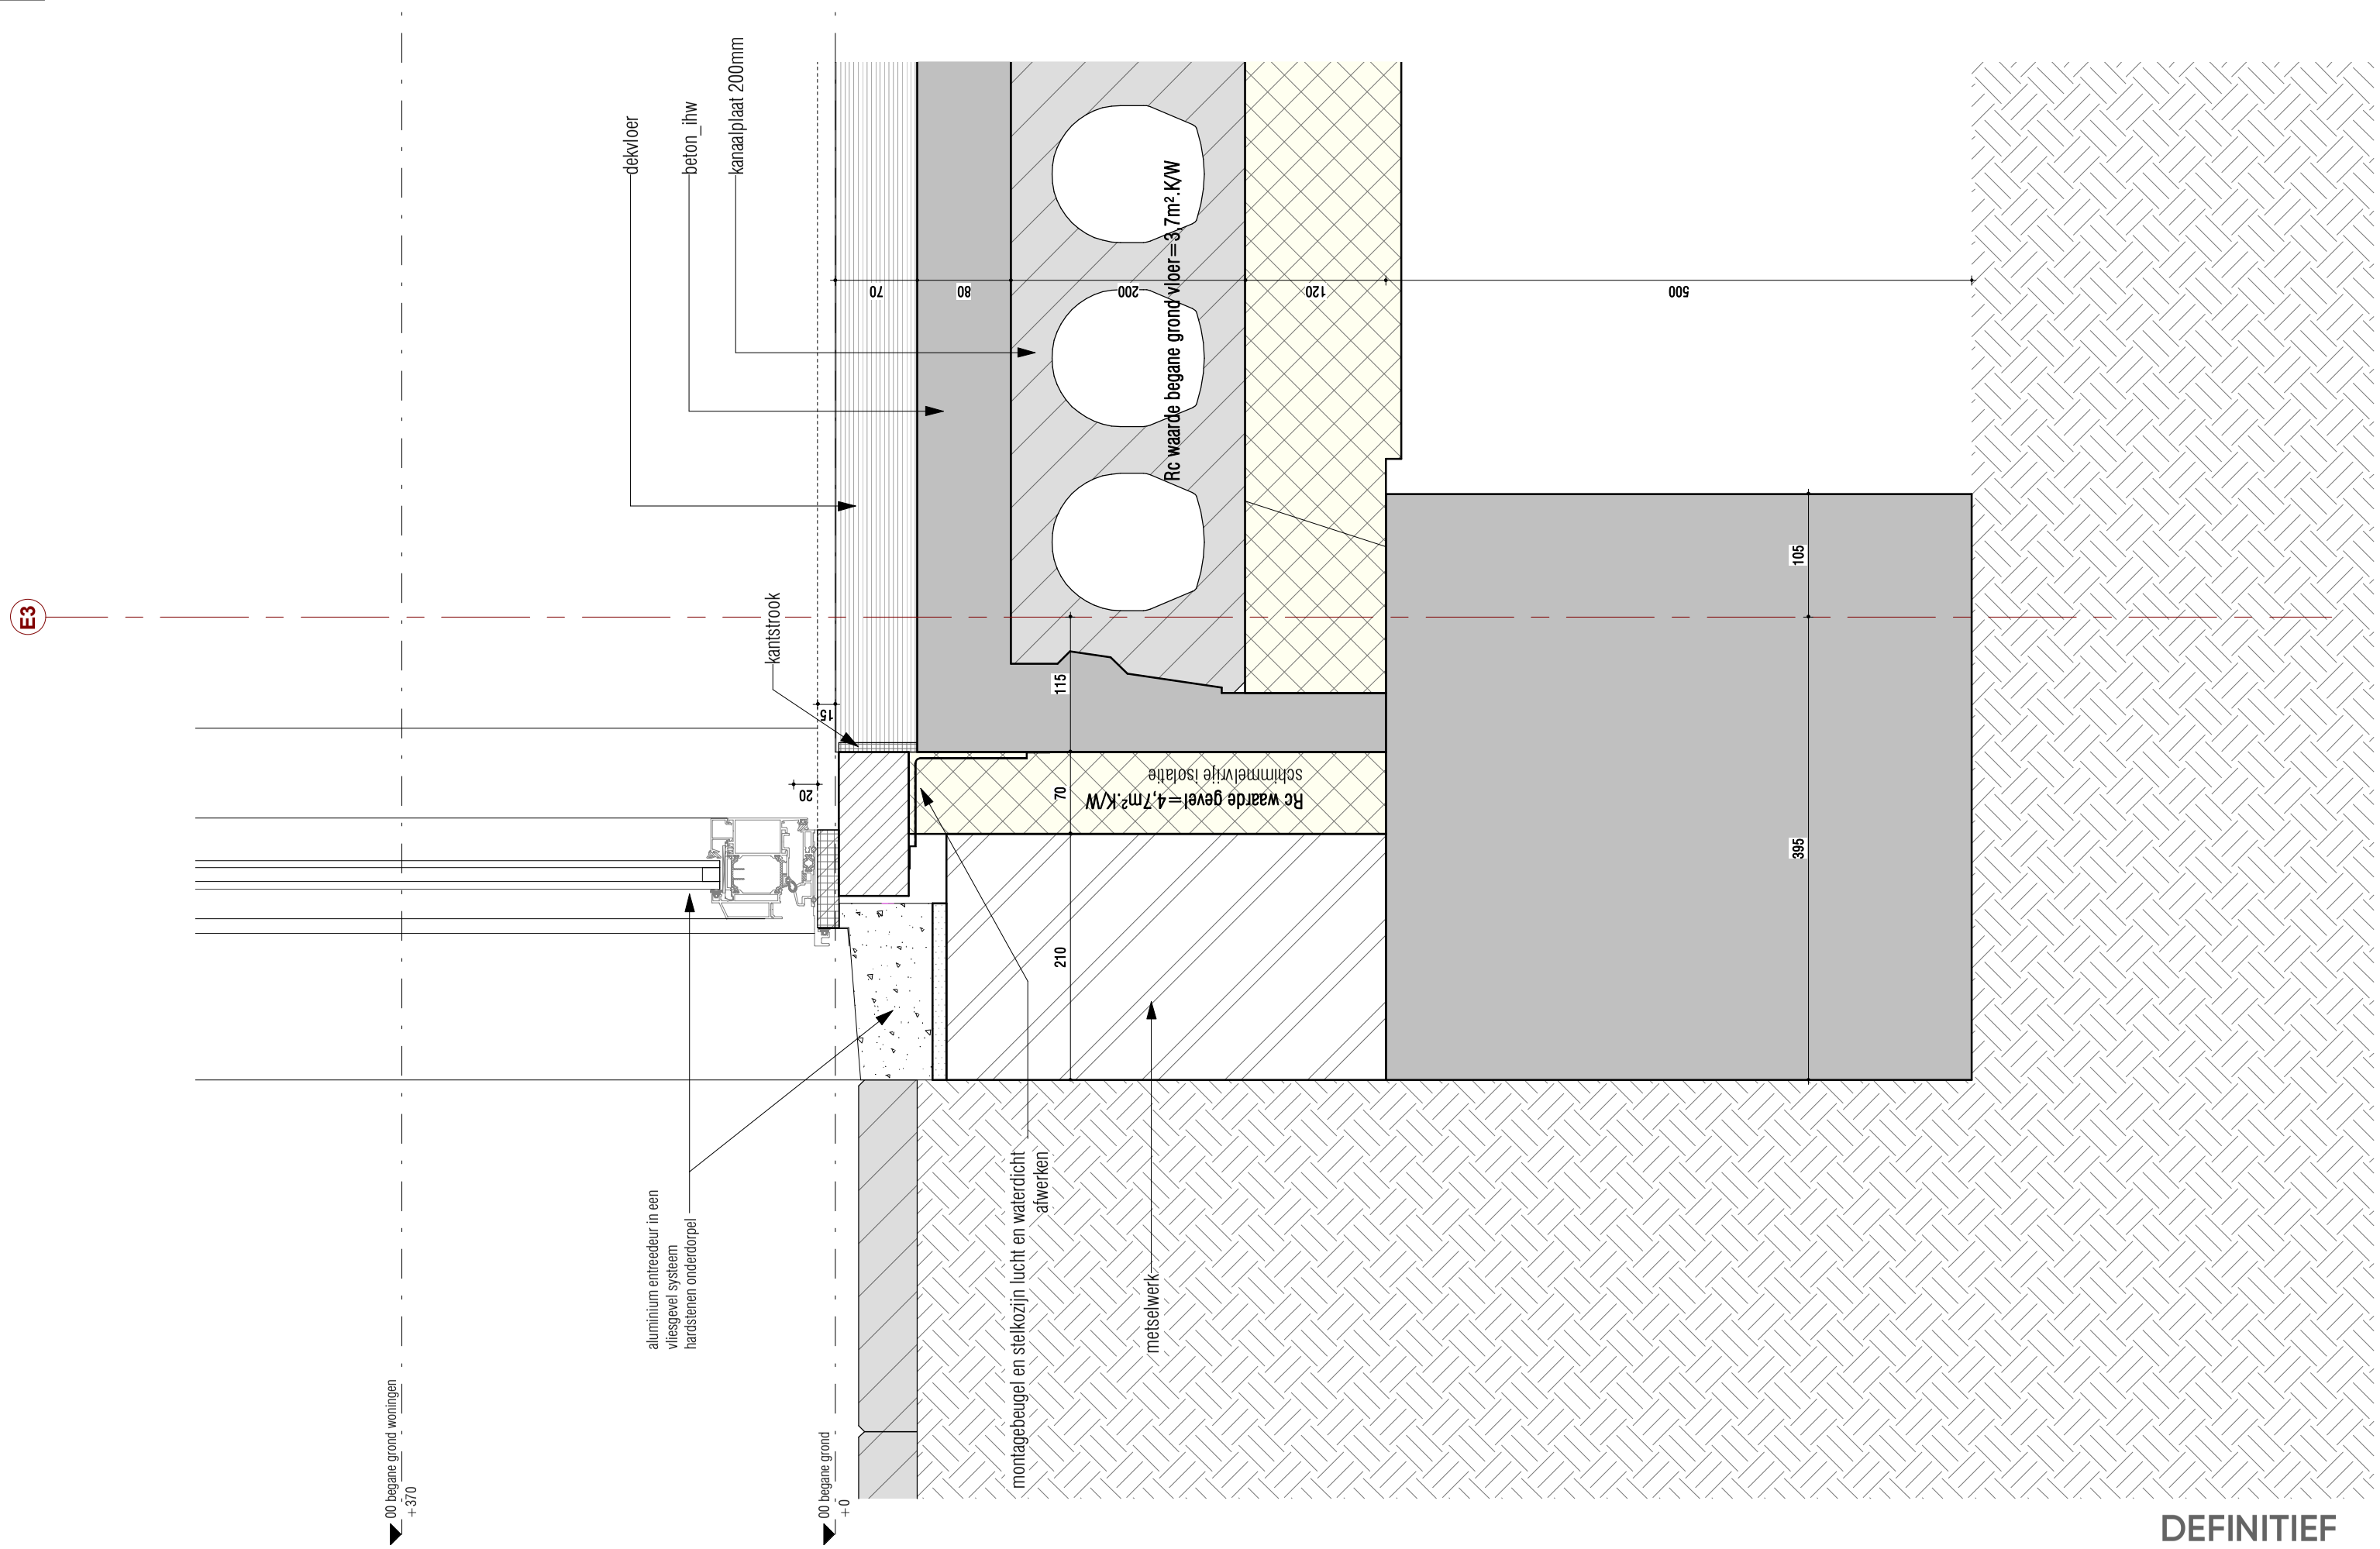

DEFINITIEF

KOW

Project
Leytsche Hof - Leidschendam

Opdrachtgever
BPD

Onderdeel
principe detail

Formaat
A3

Schaal
1 : 5

Projectfase
OV

Projectnummer
A-2016579

Getekend MvZ
Gecontroleerd MS
Wijz.
Datum

Contact
www.kow.nl

Datum
15-09-2021
Tekeningnummer
V14

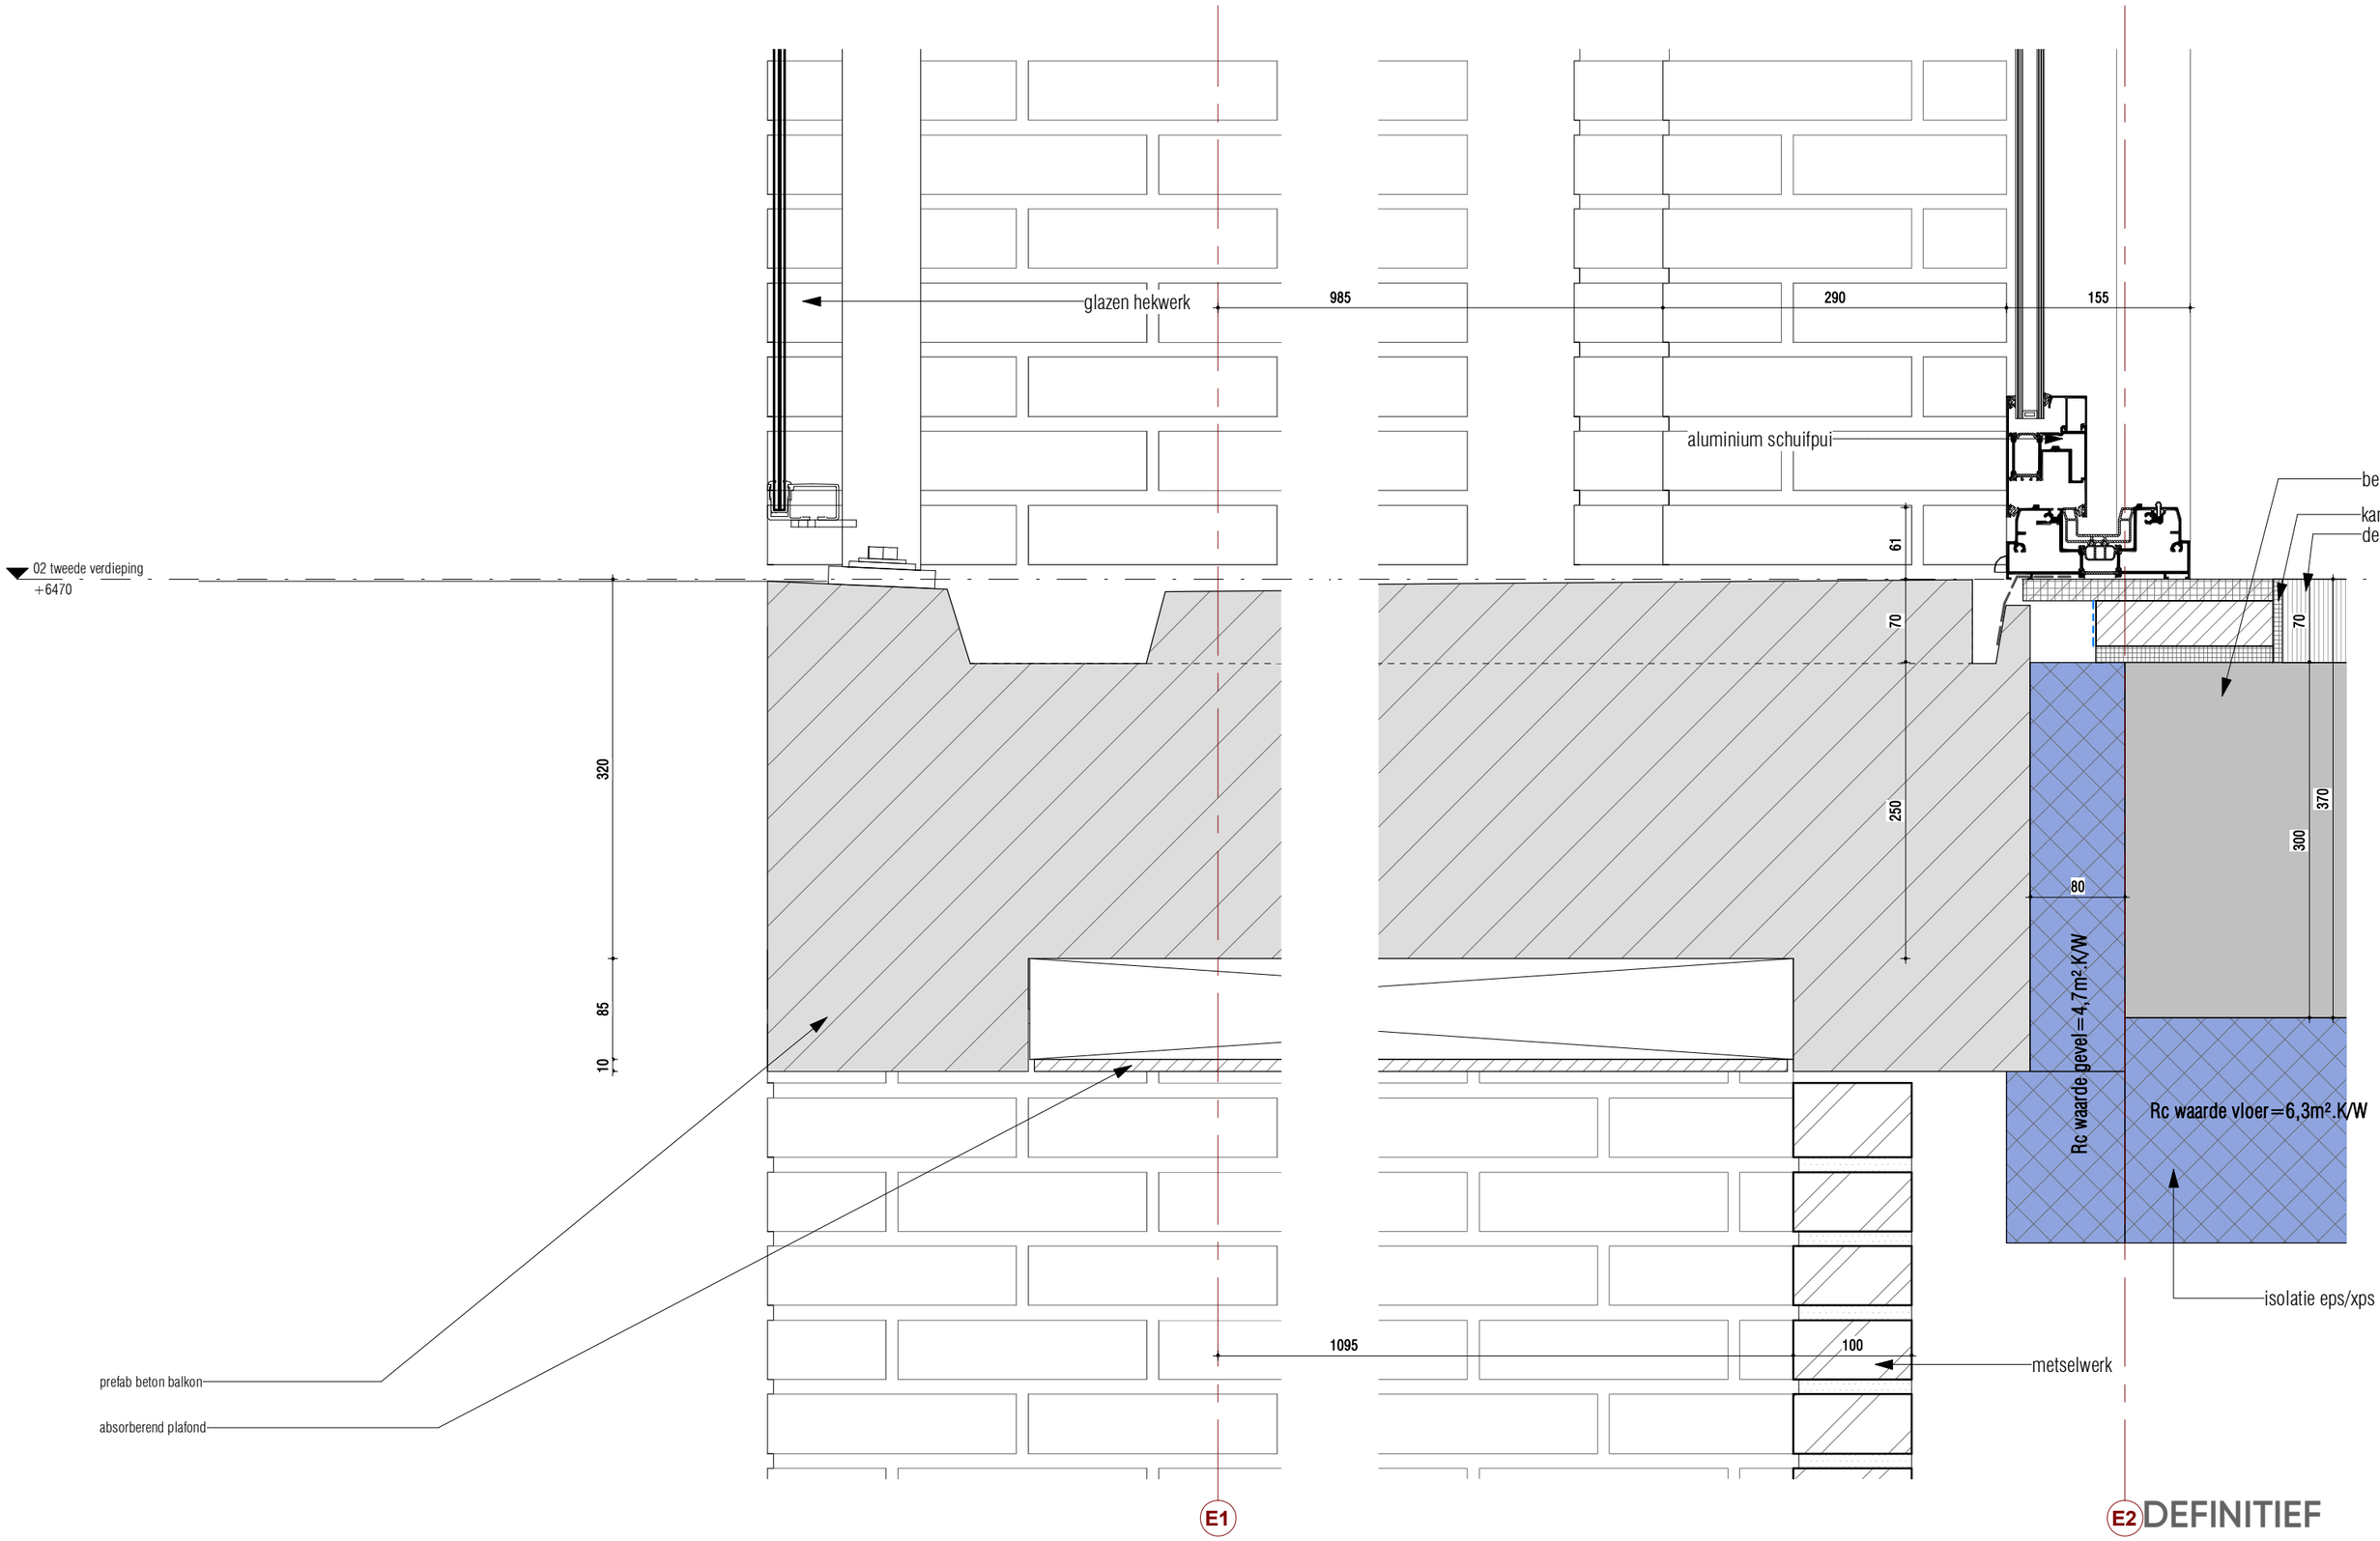

KOW

Project
Leytsche Hof - Leidschendam

Opdrachtgever
BPD

Onderdeel
principe detail

Formaat
A3

Schaal
1 : 5

Projectfase
OV

Projectnummer
A-2016579

Getekend	Gecontroleerd	Wijz.	Datum
MvZ	MS		

Contact
www.kow.nl

Datum
15-09-2021
Tekeningnummer
V15

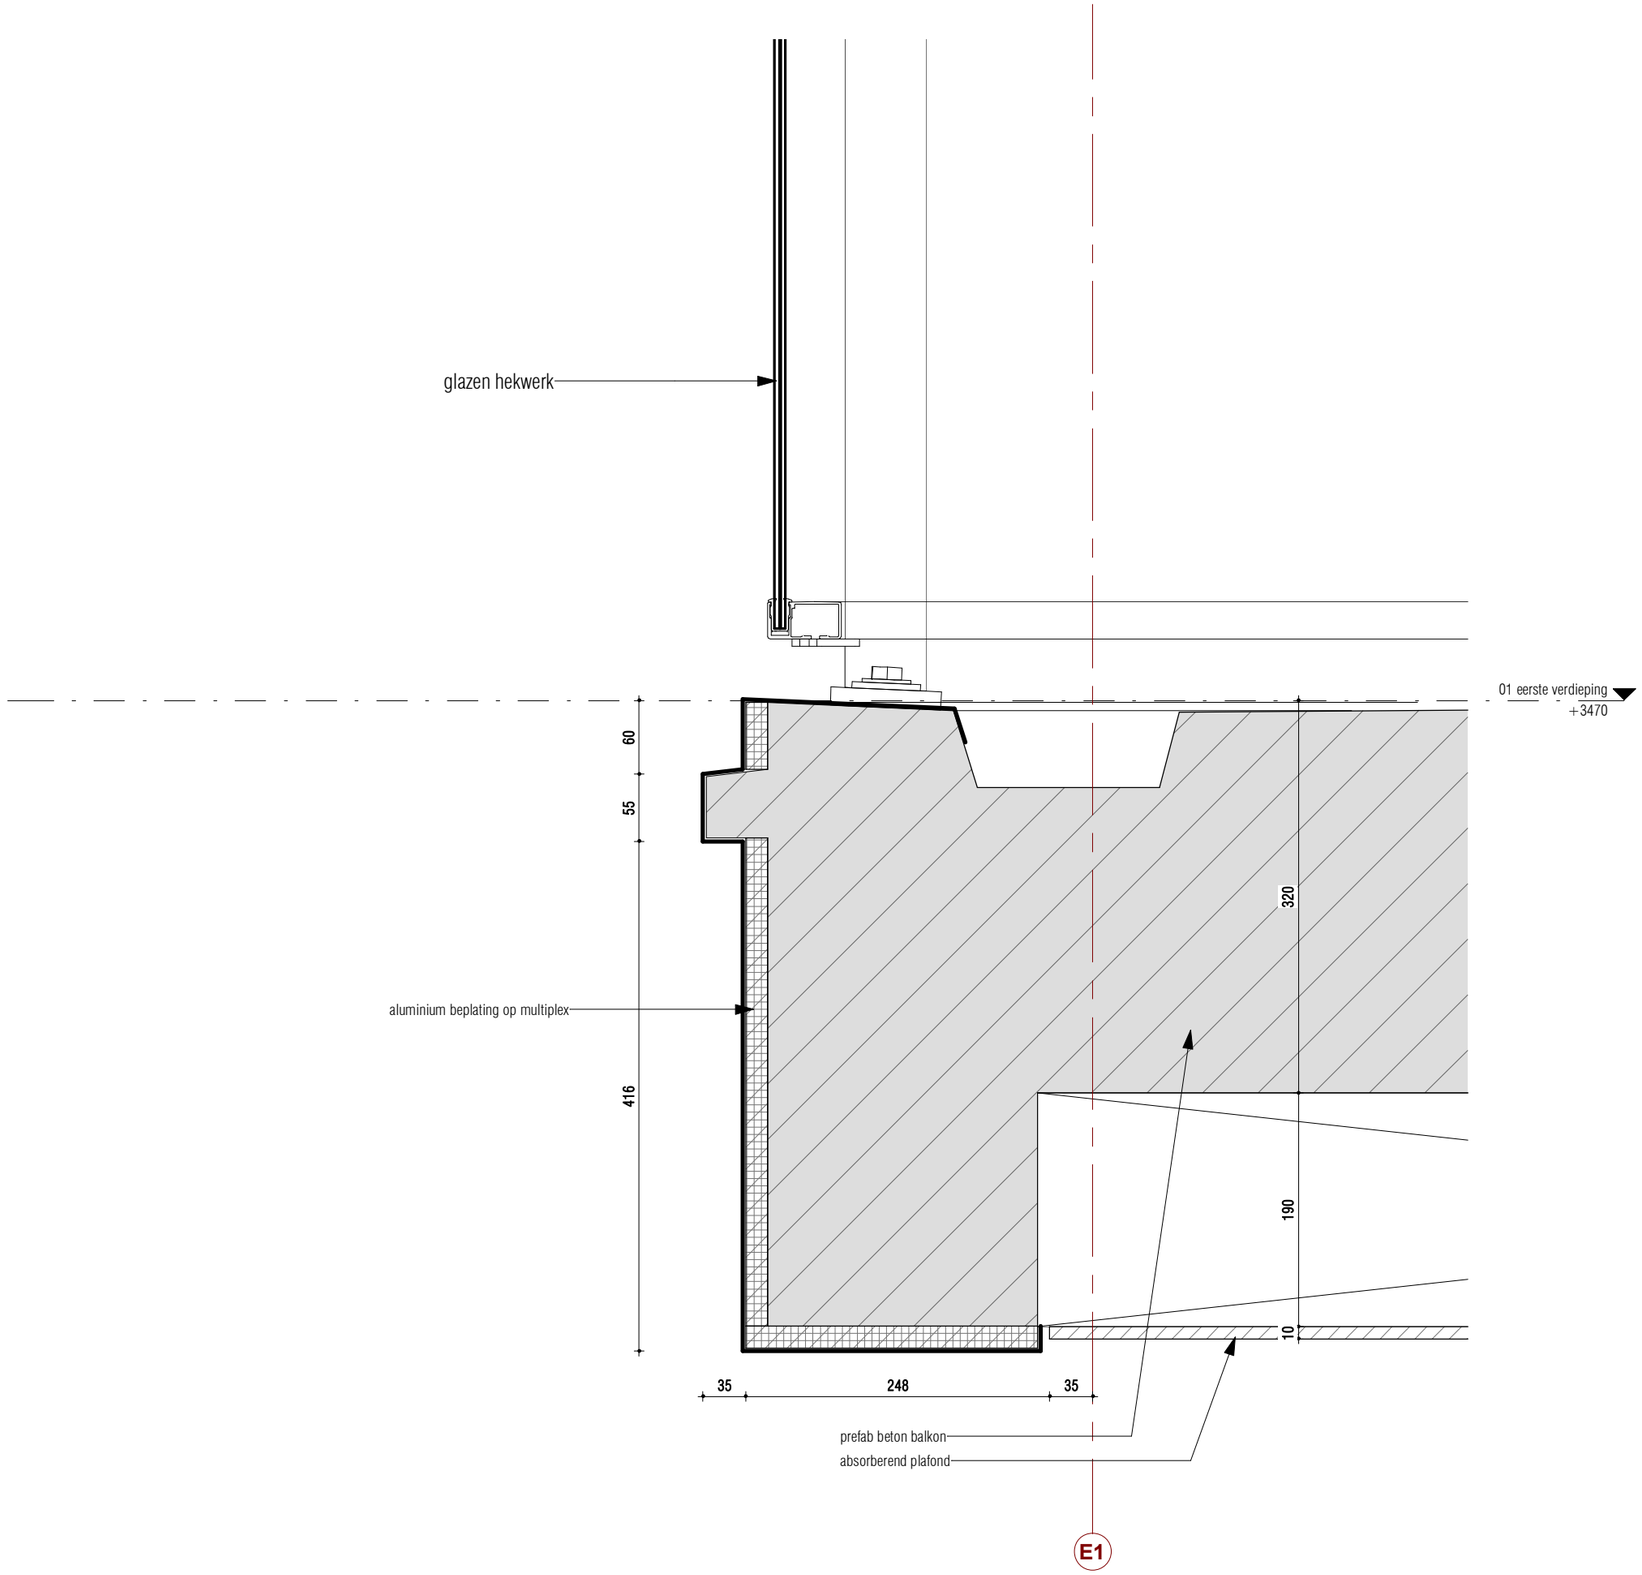

DEFINITIEF

KOW

Project
Leytsche Hof - Leidschendam

Opdrachtgever
BPD

Onderdeel
principe detail

Formaat
A3

Schaal
1 : 5

Projectfase
OV

Projectnummer
A-2016579

Getekend MvZ
Gecontroleerd MS
Wijz.
Datum
Contact
www.kow.nl

Datum
15-09-2021
Tekeningnummer
V16

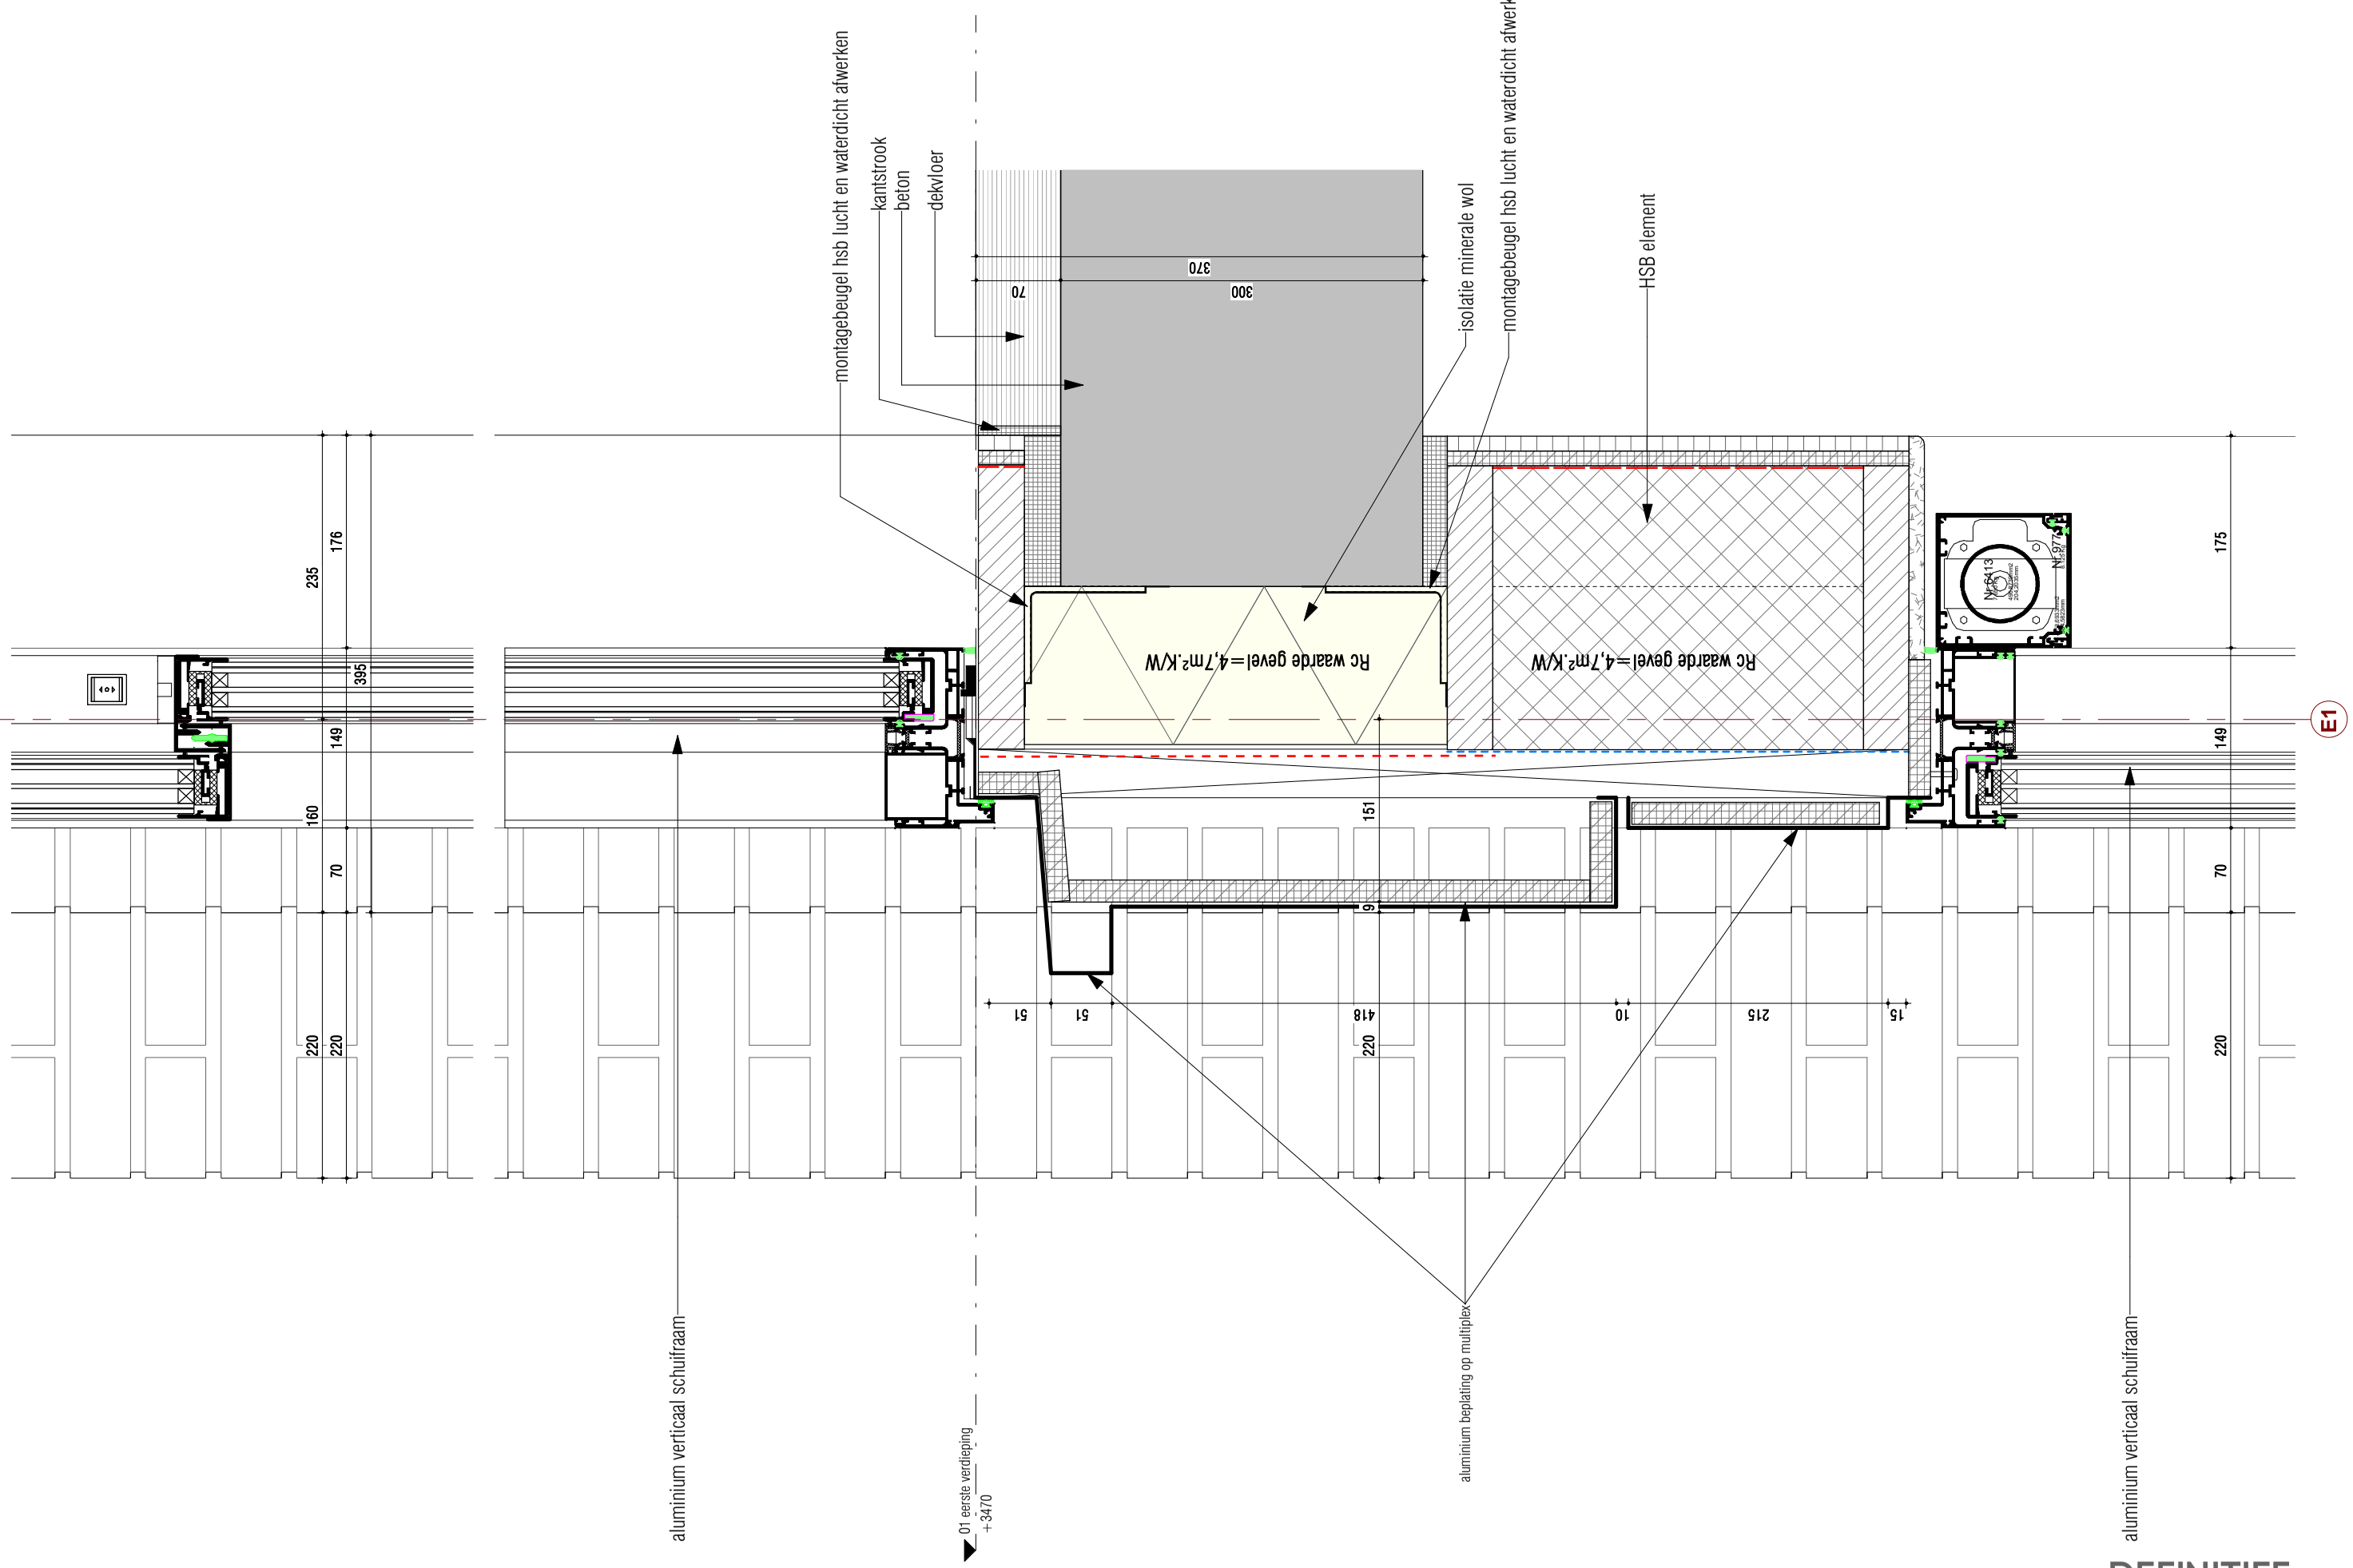

DEFINITIEF

KOW

Project
Leytsche Hof - Leidschendam

Opdrachtgever
BPD

Onderdeel
principe detail

Formaat	Projectfase	Getekend	Gecontroleerd	Wijz.	Datum
A3	OV	MvZ	MS	**A**	**08-12-2021**
Schaal	Projectnummer	Contact			
1 : 5	A-2016579	www.kow.nl			

Datum
15-09-2021
Tekeningnummer
V17

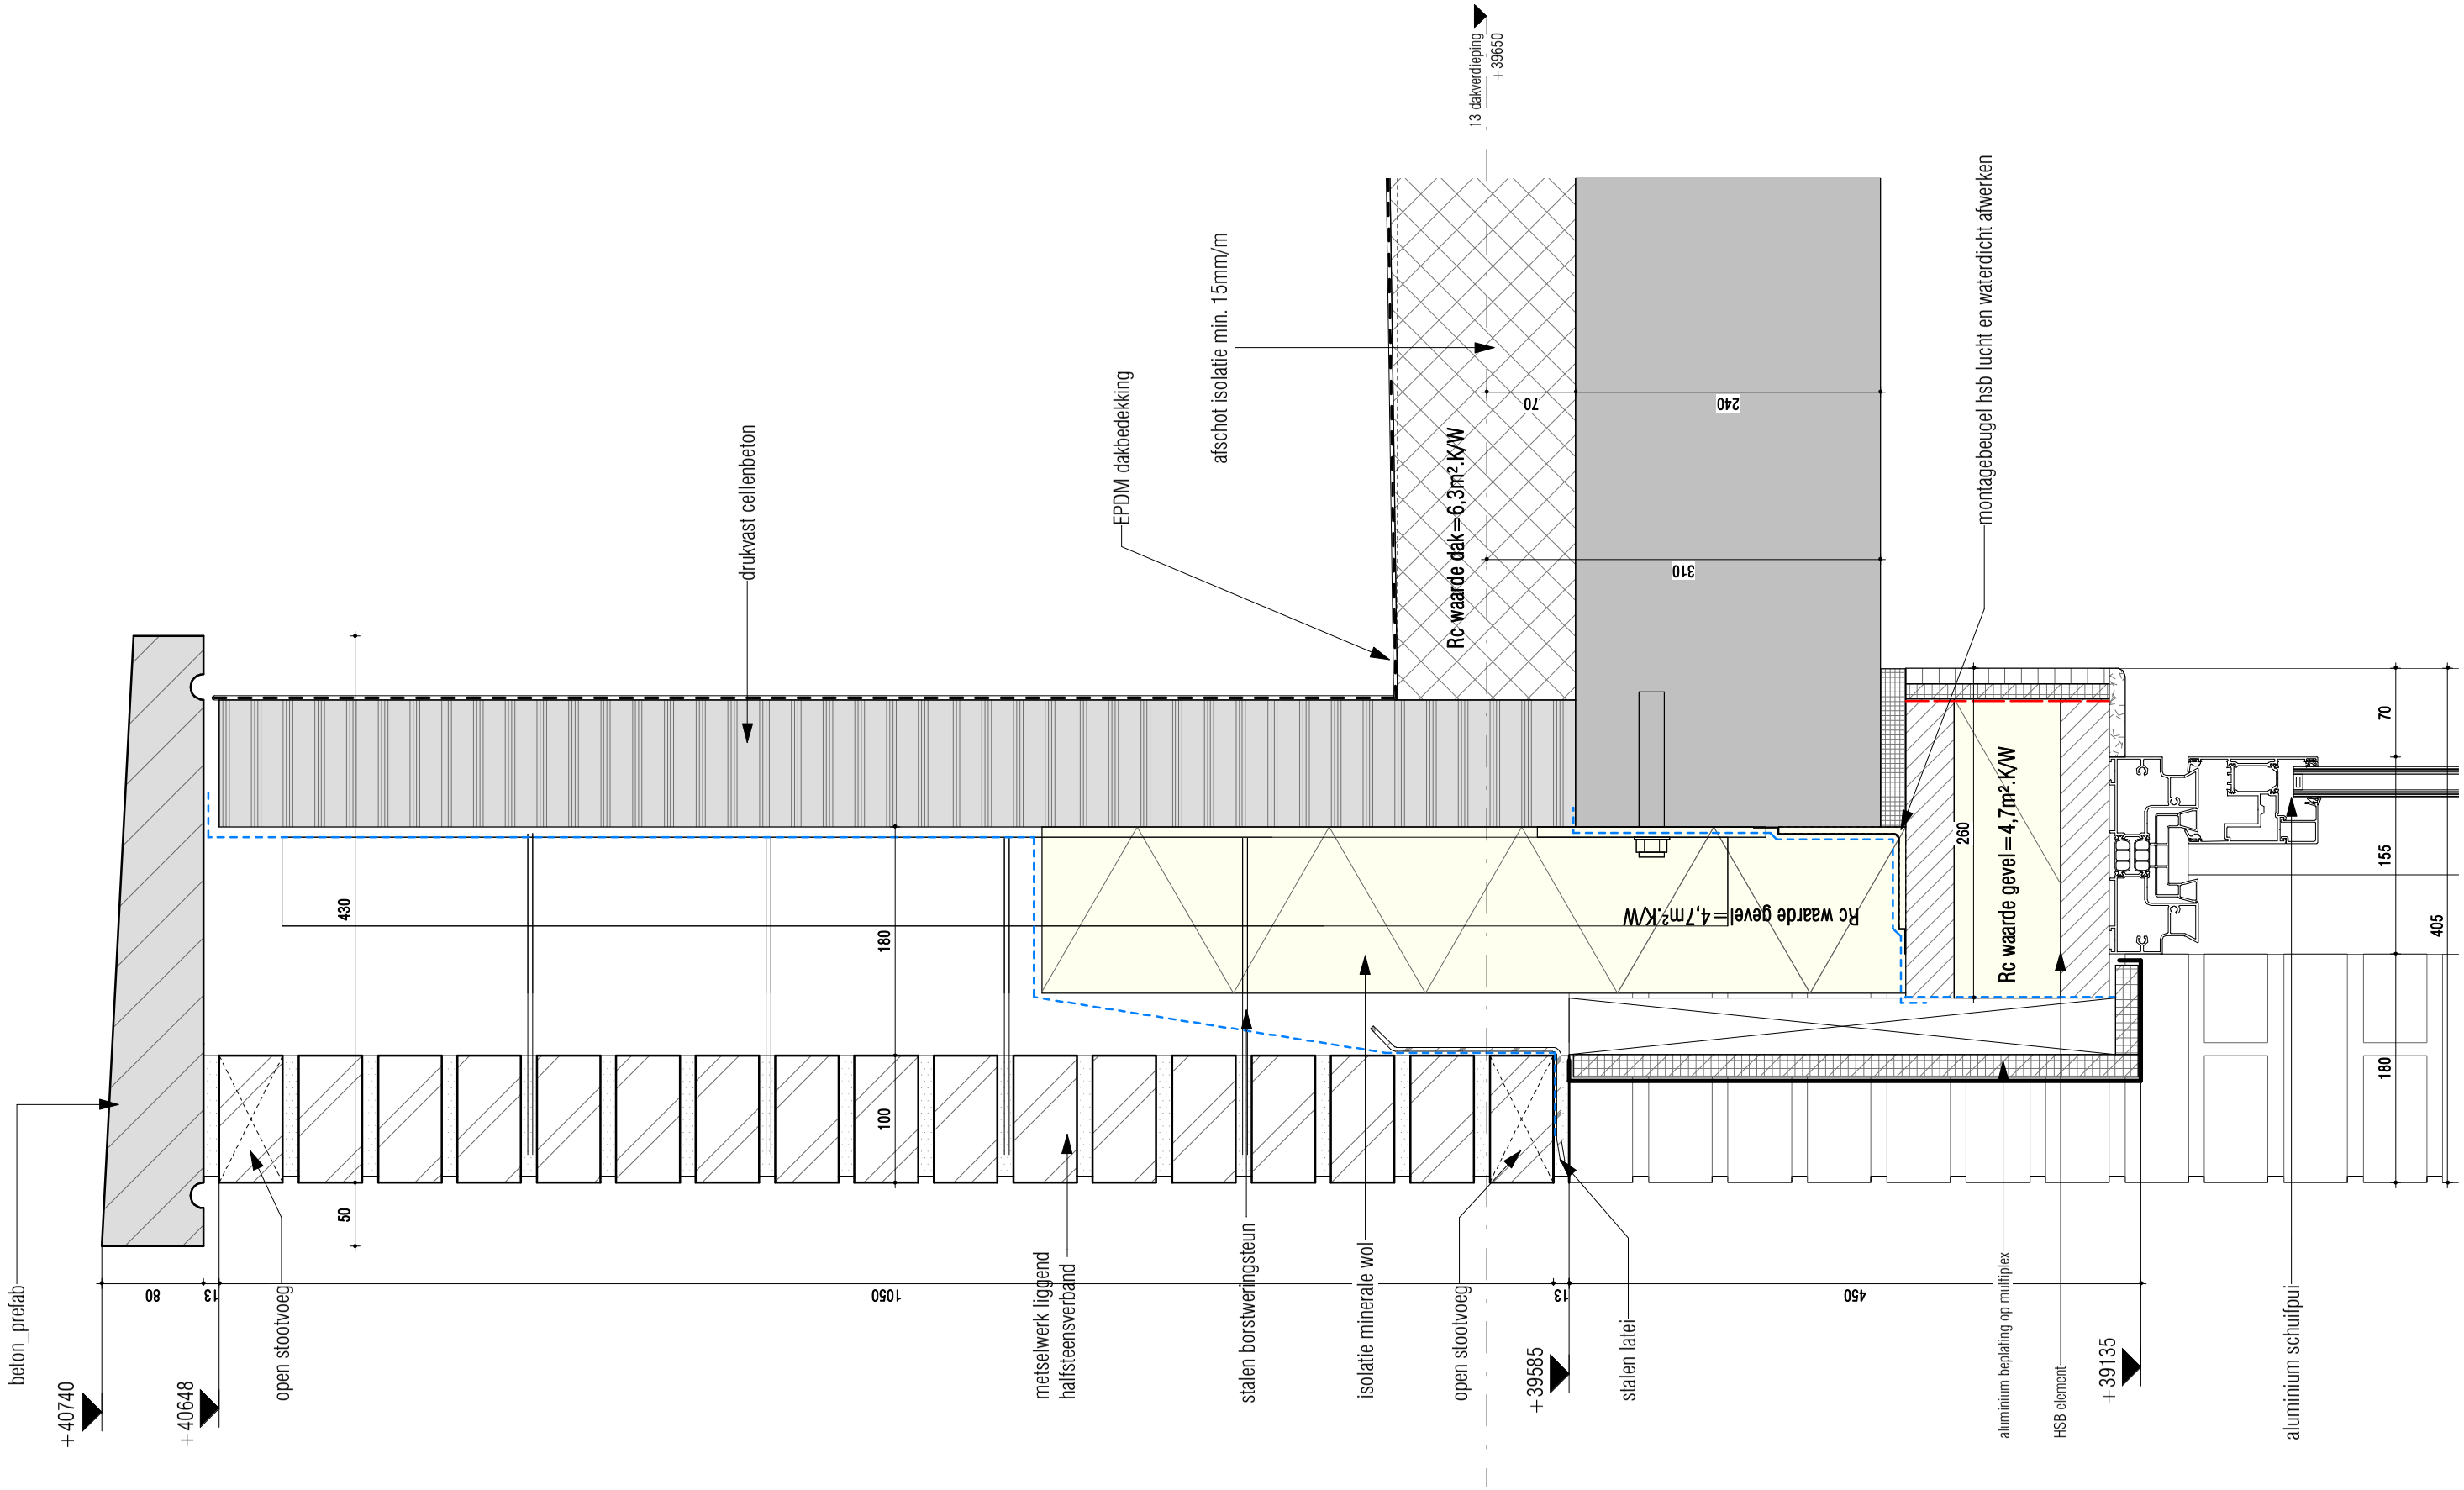

DEFINITIEF

KOW

Project	Onderdeel	Formaat	Projectfase	Getekend	Gecontroleerd	Wijz.	Datum	Datum
Leytsche Hof - Leidschendam	**principe detail**	A3	OV	MvZ	MS	**A**	**08-12-2021**	**15-09-2021**
Opdrachtgever		Schaal	Projectnummer	Contact				Tekeningnummer
BPD		1 : 5	A-2016579	www.kow.nl				**V18**

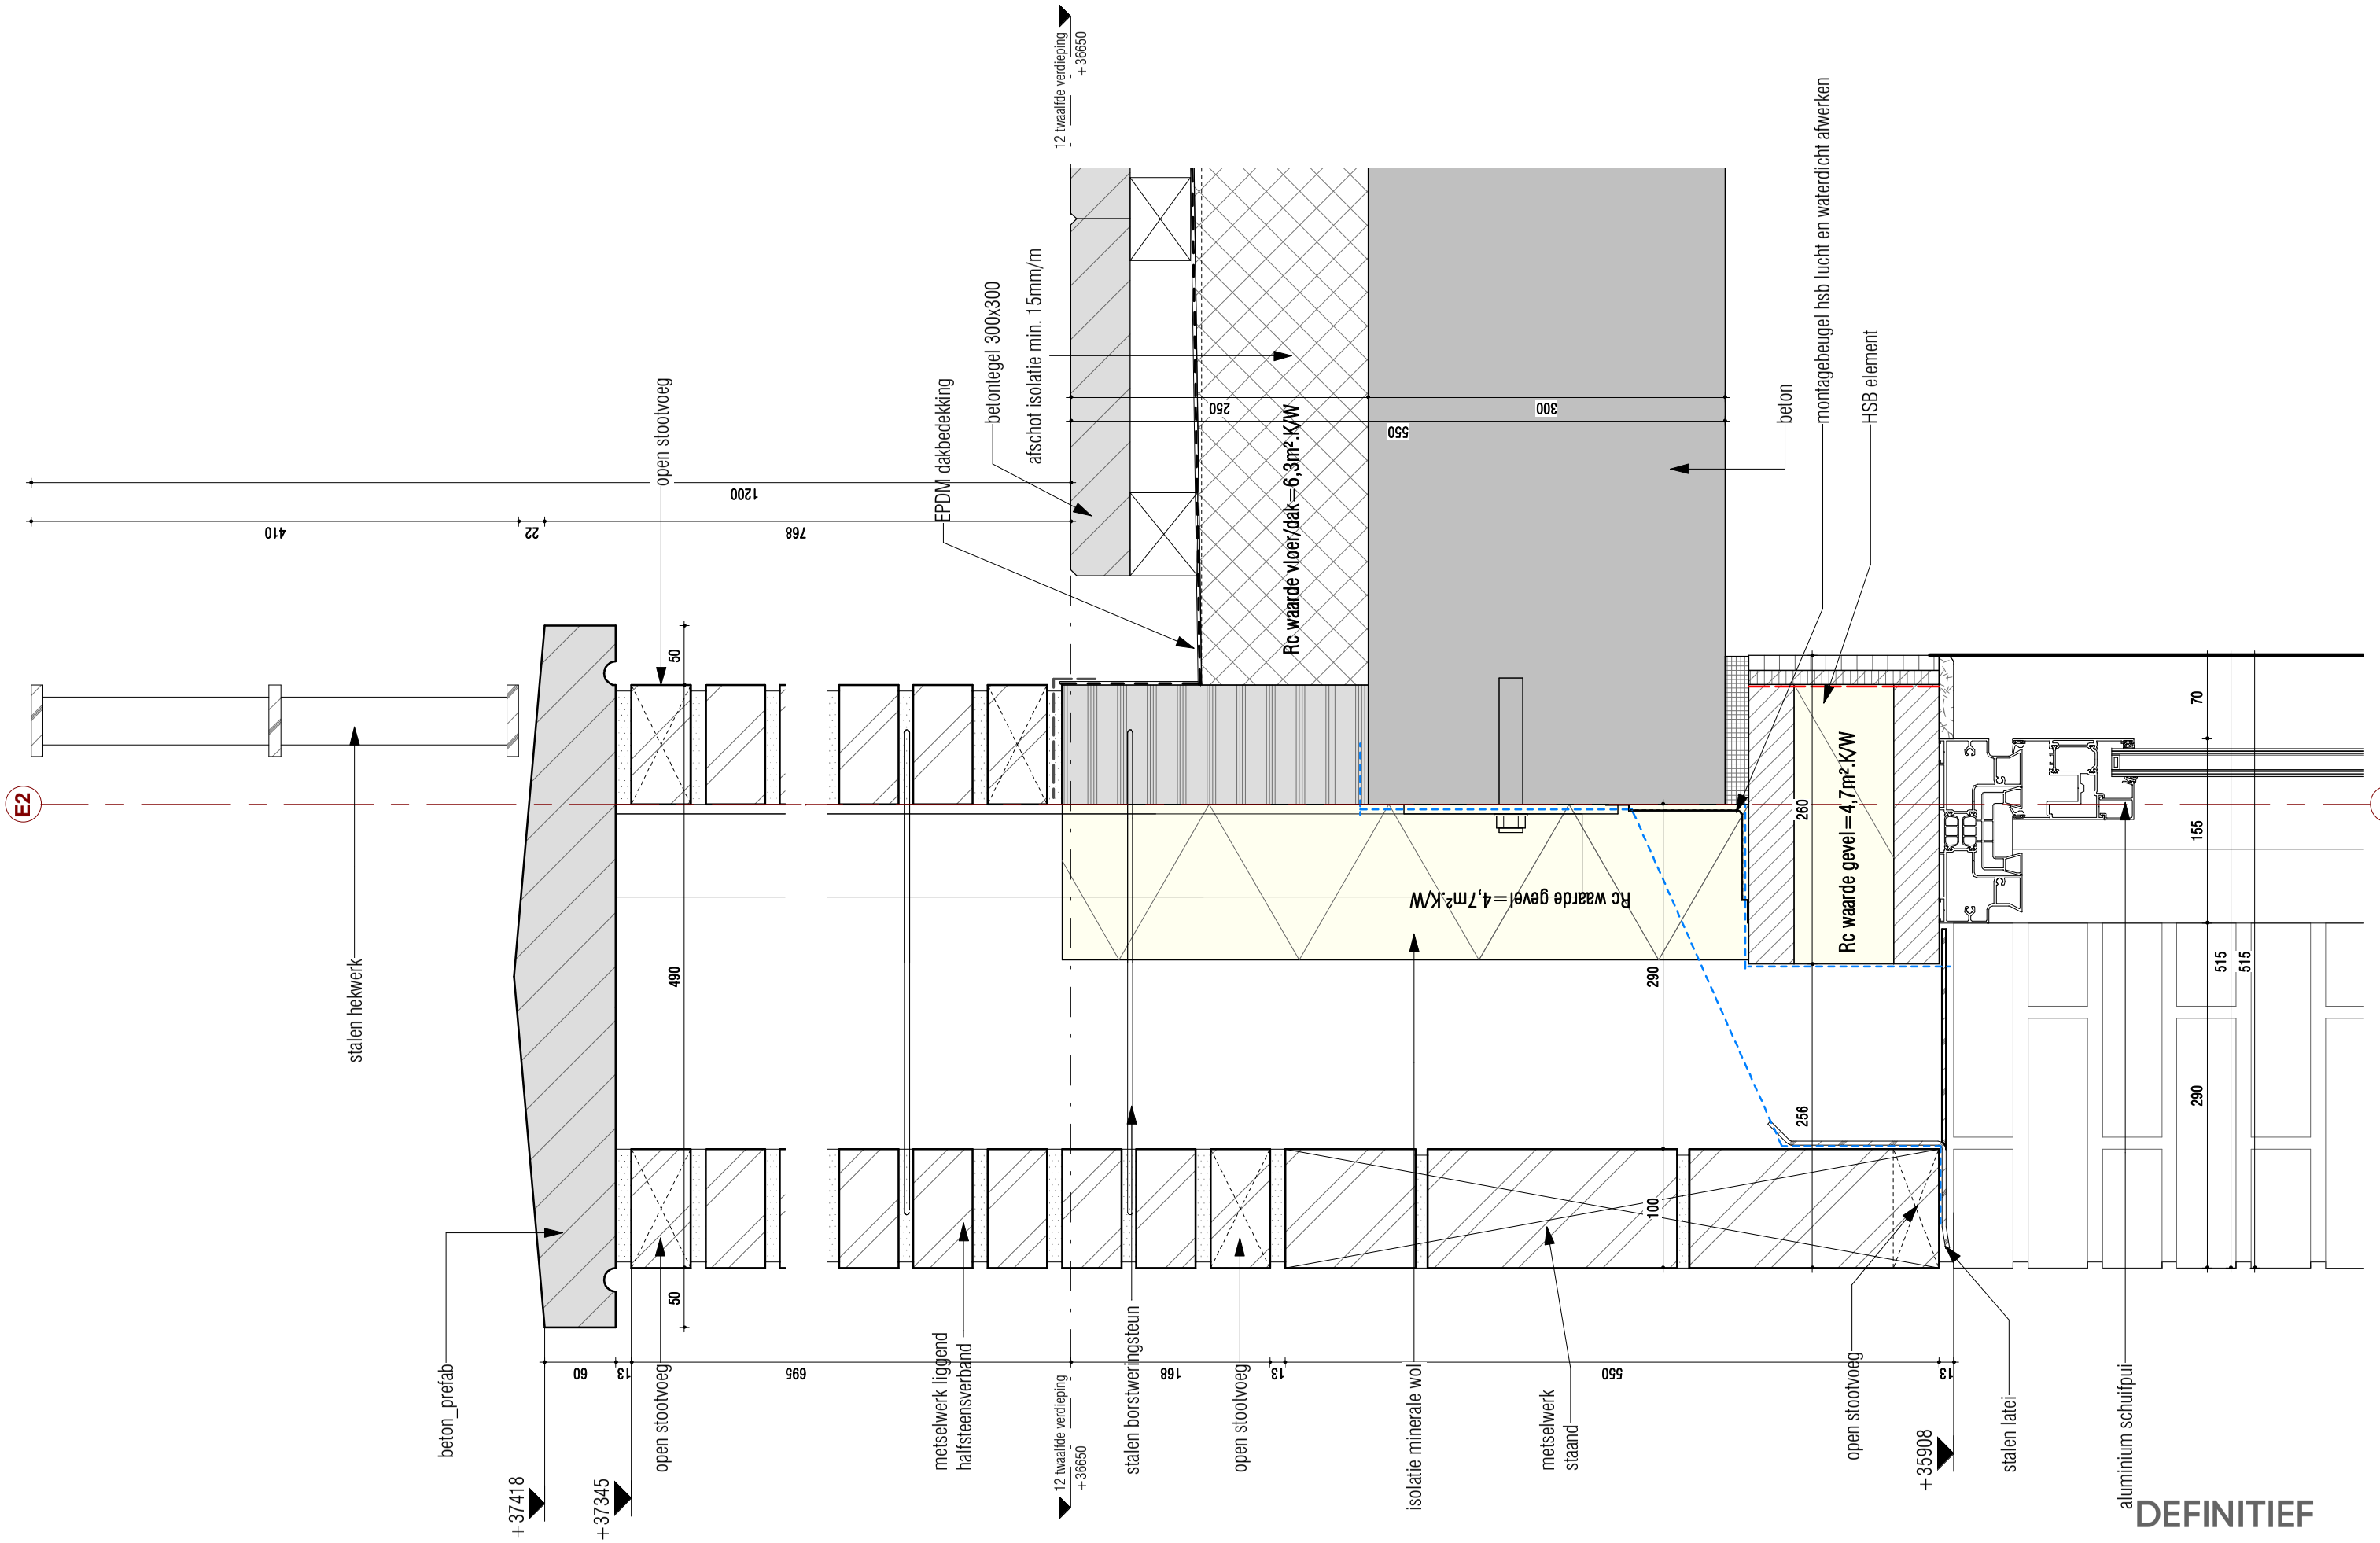

DEFINITIEF

KOW

Project	Onderdeel	Formaat	Projectfase	Getekend	Gecontroleerd	Wijz.	Datum	Datum
Leytsche Hof - Leidschendam	**principe detail**	A3	OV	MvZ	MS	**A**	**08-12-2021**	**15-09-2021**
Opdrachtgever		Schaal	Projectnummer	Contact				Tekeningnummer
BPD		1 : 5	A-2016579	www.kow.nl				**V19**

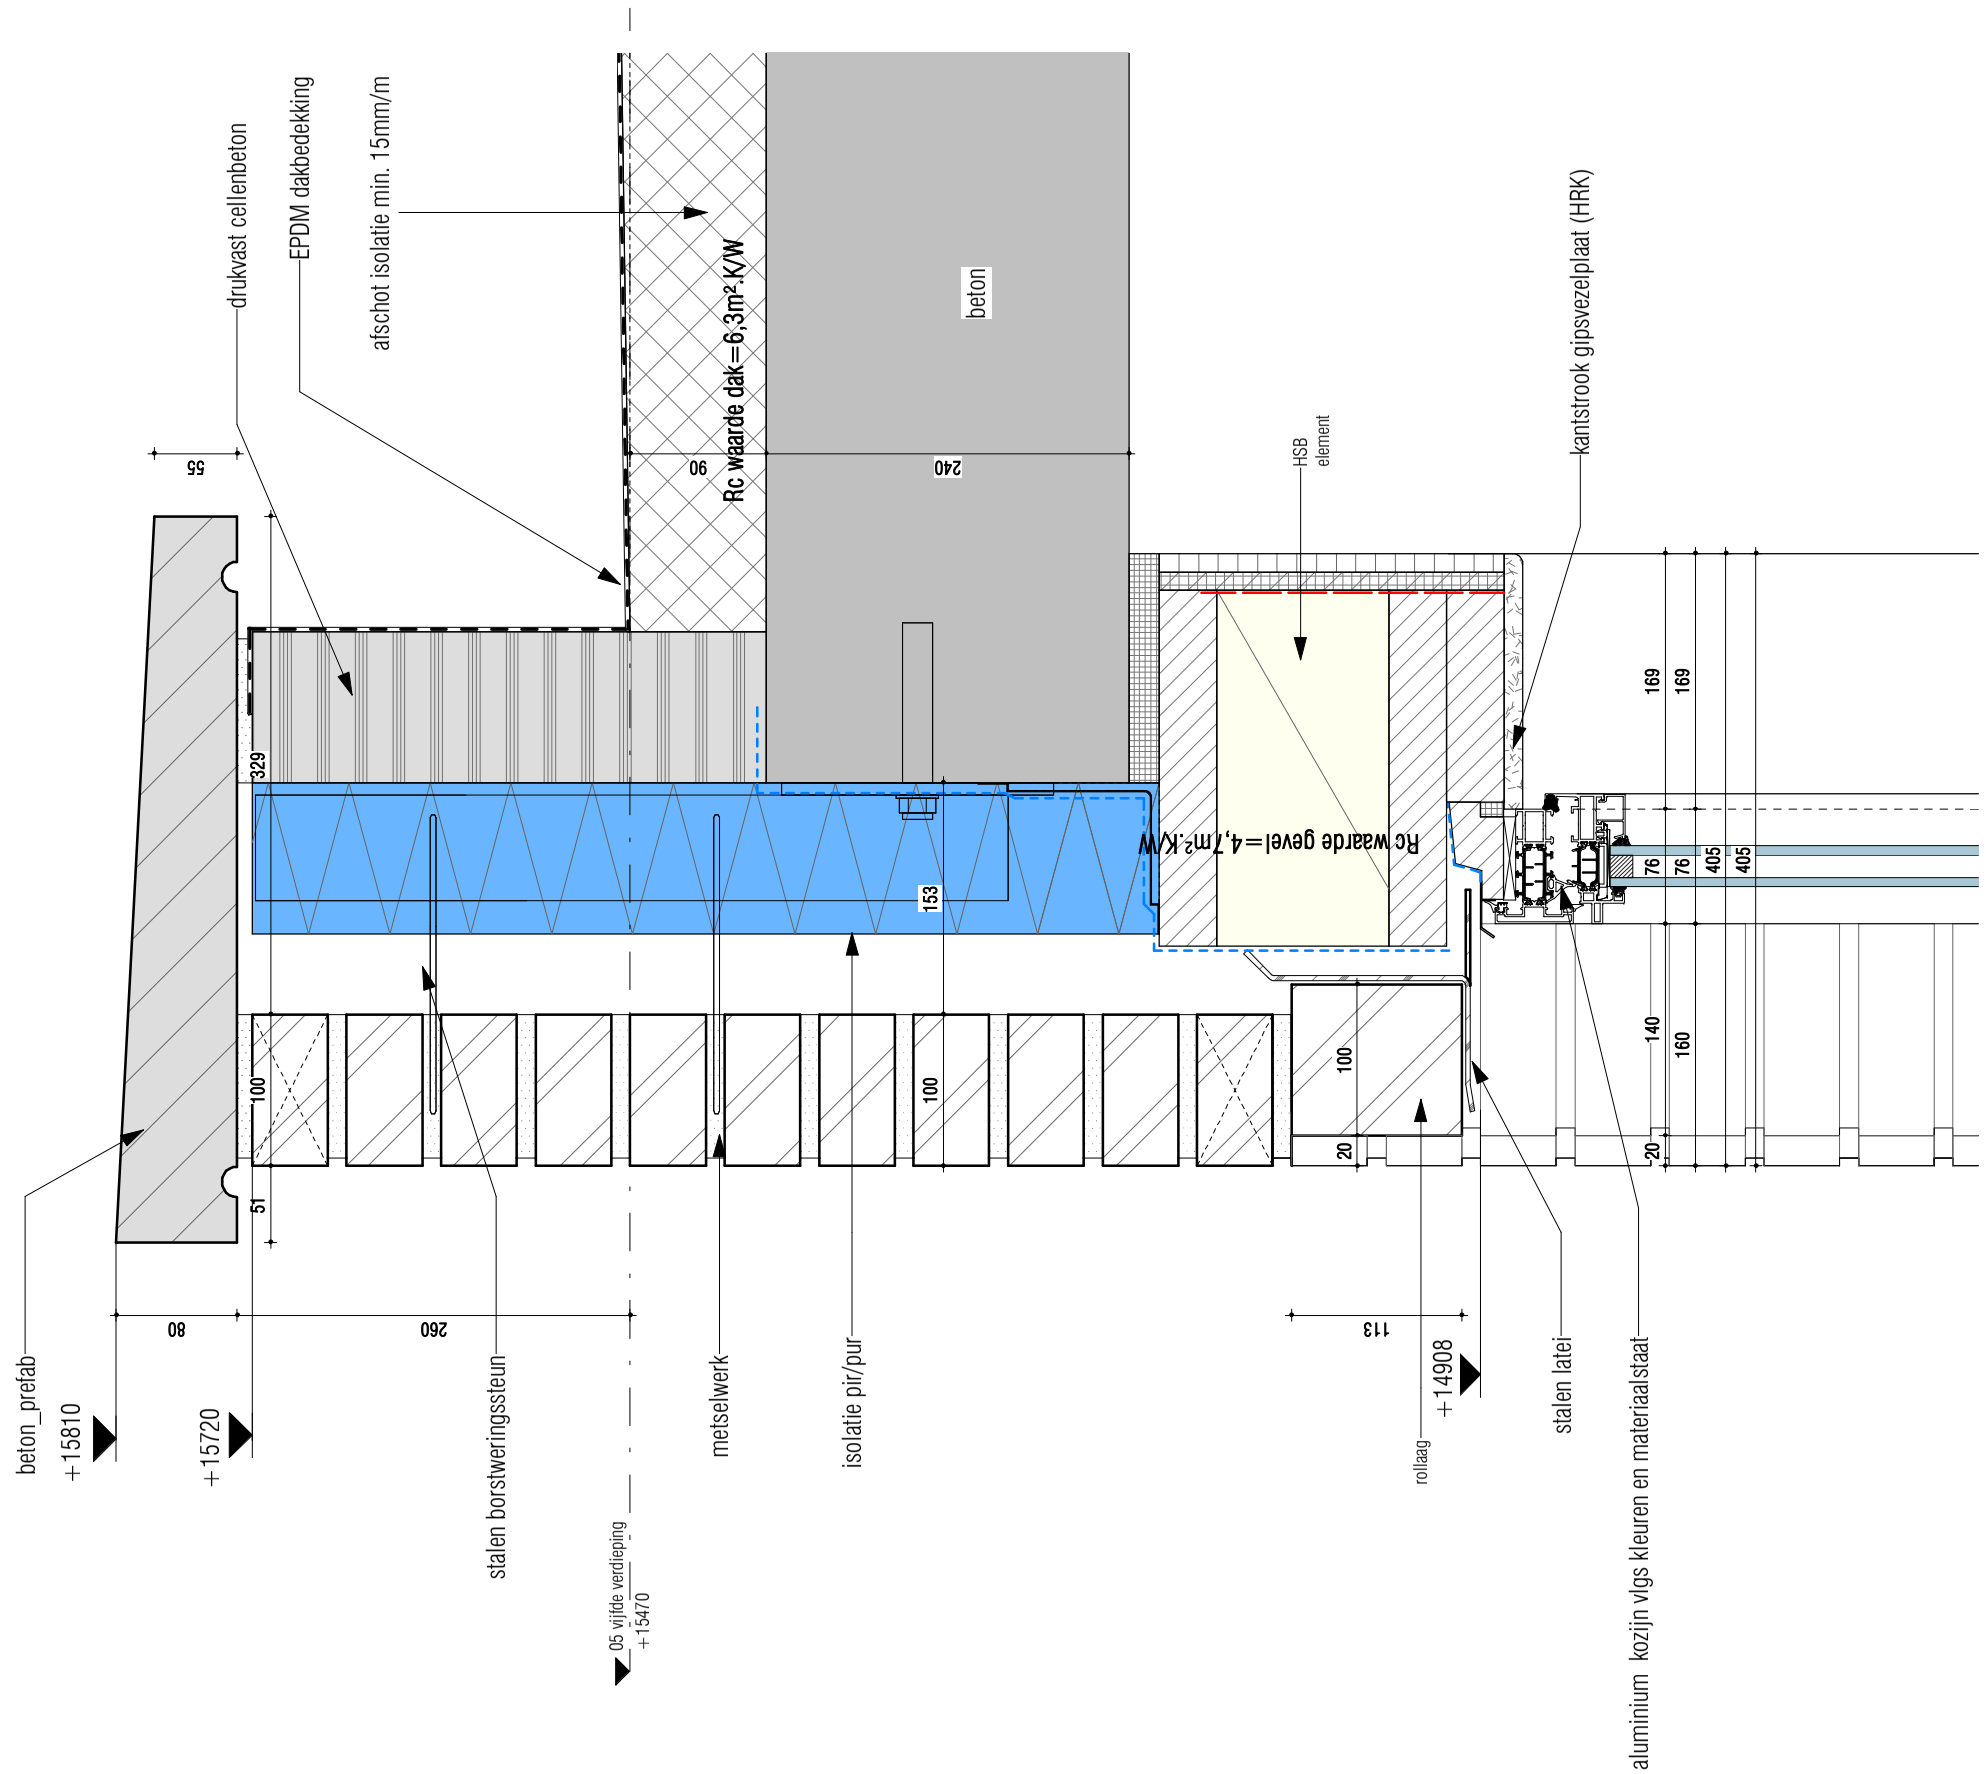

DEFINITIEF

KOW

Project
Leytsche Hof - Leidschendam

Opdrachtgever
BPD

Onderdeel
principe detail

Formaat
A3

Schaal
1 : 5

Projectfase
OV

Projectnummer
A-2016579

Getekend MvZ
Gecontroleerd MS
Wijz.
Datum

Contact
www.kow.nl

Datum
15-09-2021
Tekeningnummer
V20

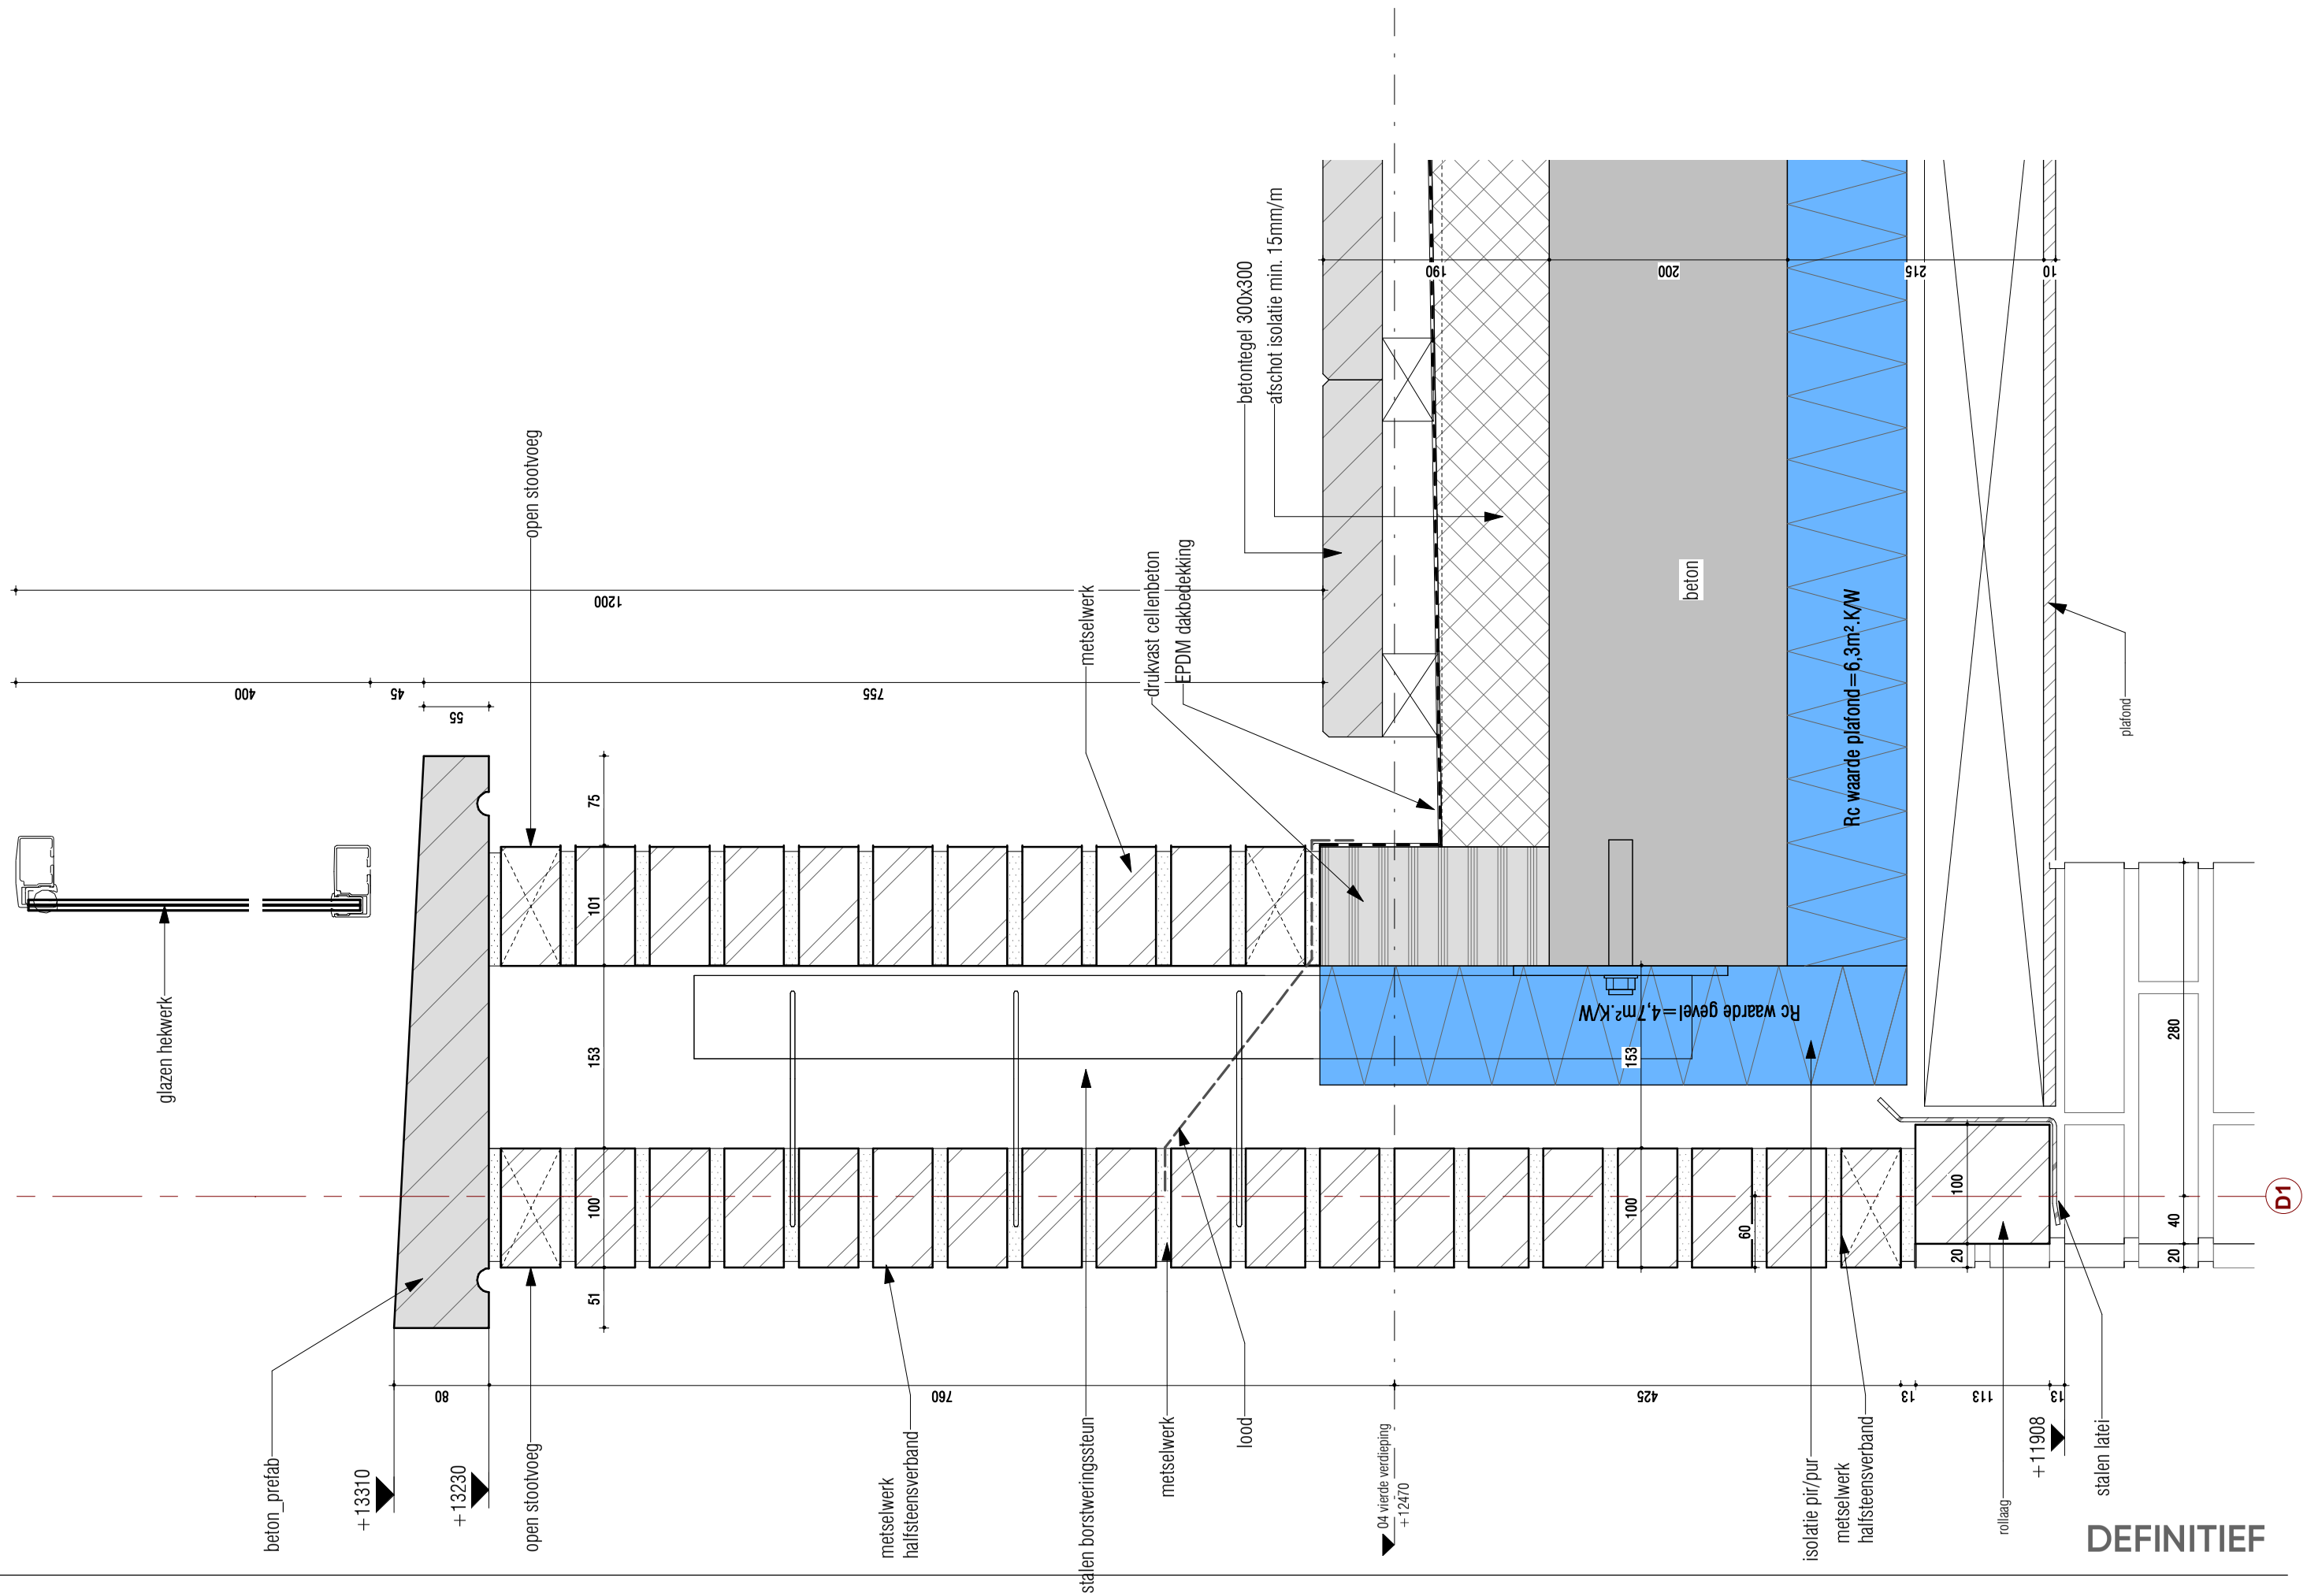

DEFINITIEF

KOW

Project
Leytsche Hof - Leidschendam

Opdrachtgever
BPD

Onderdeel
principe detail

Formaat
A3

Schaal
1 : 5

Projectfase
OV

Projectnummer
A-2016579

Getekend MvZ
Gecontroleerd MS
Wijz. **A**
Datum **08-12-2021**

Contact
www.kow.nl

Datum
15-09-2021
Tekeningnummer
V21

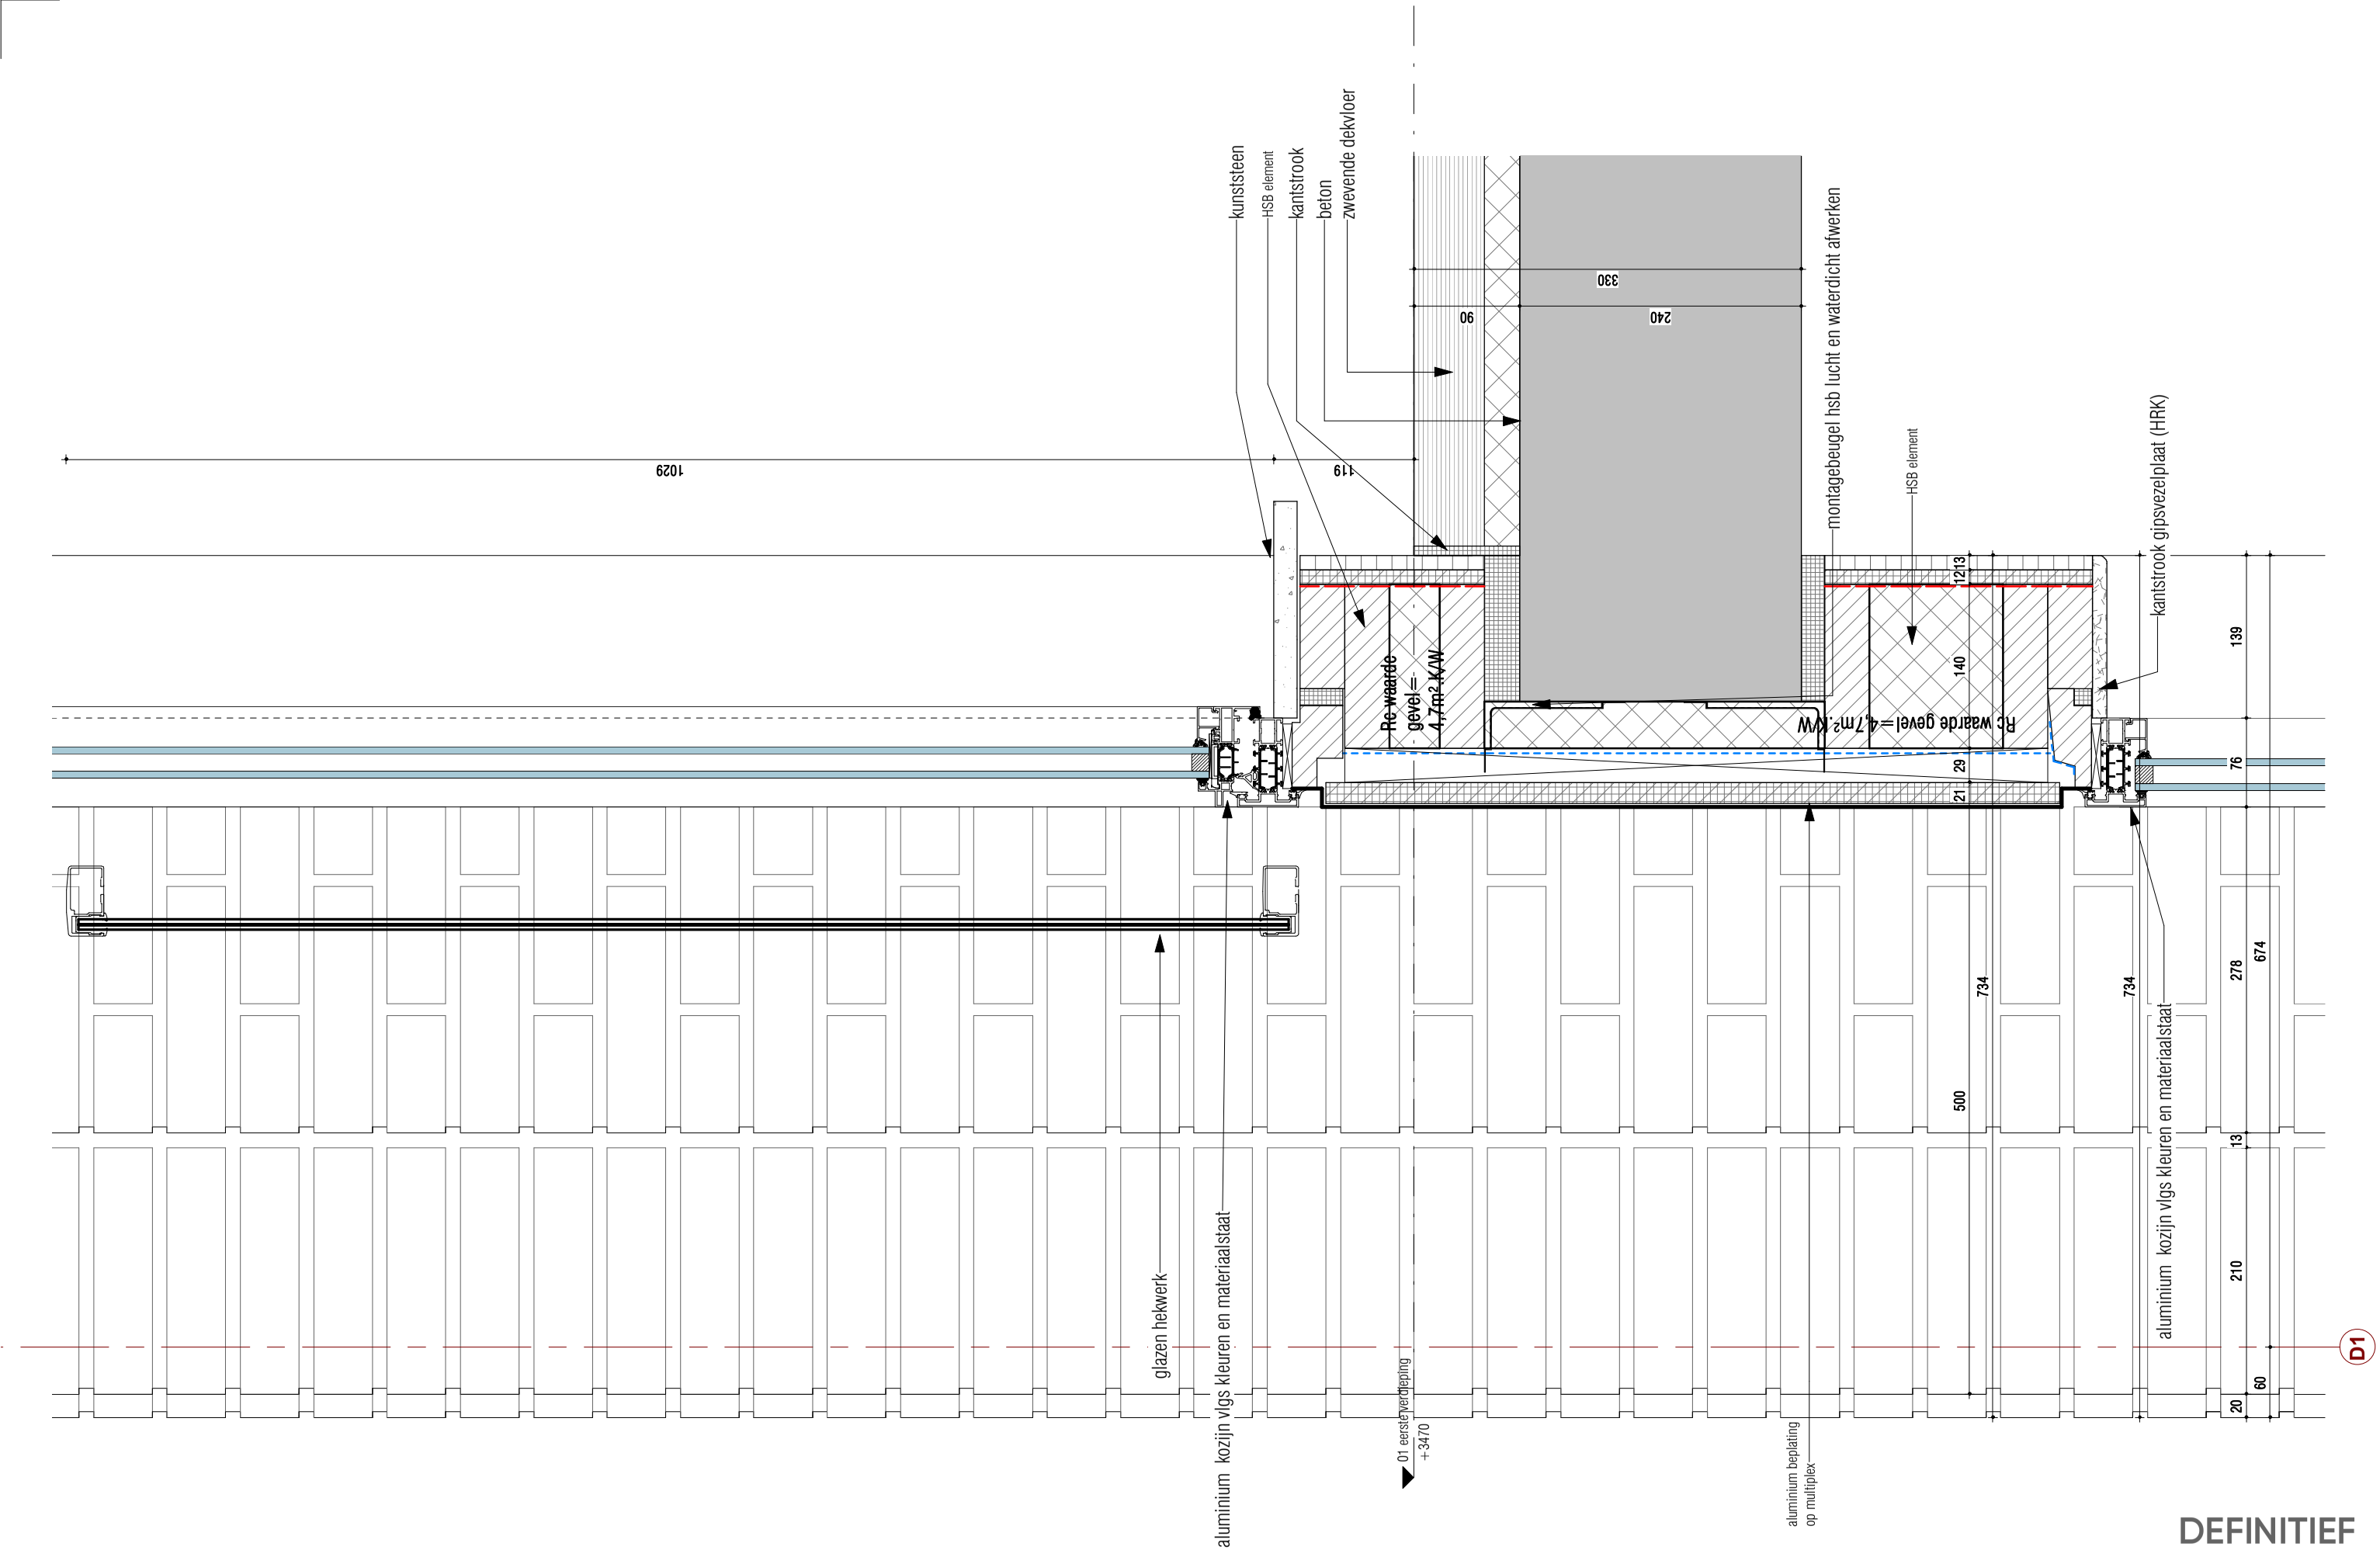

DEFINITIEF

KOW

Project
Leytsche Hof - Leidschendam

Opdrachtgever
BPD

Onderdeel
principe detail

Formaat
A3

Schaal
1 : 5

Projectfase
OV

Projectnummer
A-2016579

Getekend MvZ
Gecontroleerd MS
Wijz. **A**
Datum **08-12-2021**

Contact
www.kow.nl

Datum
15-09-2021
Tekeningnummer
V22

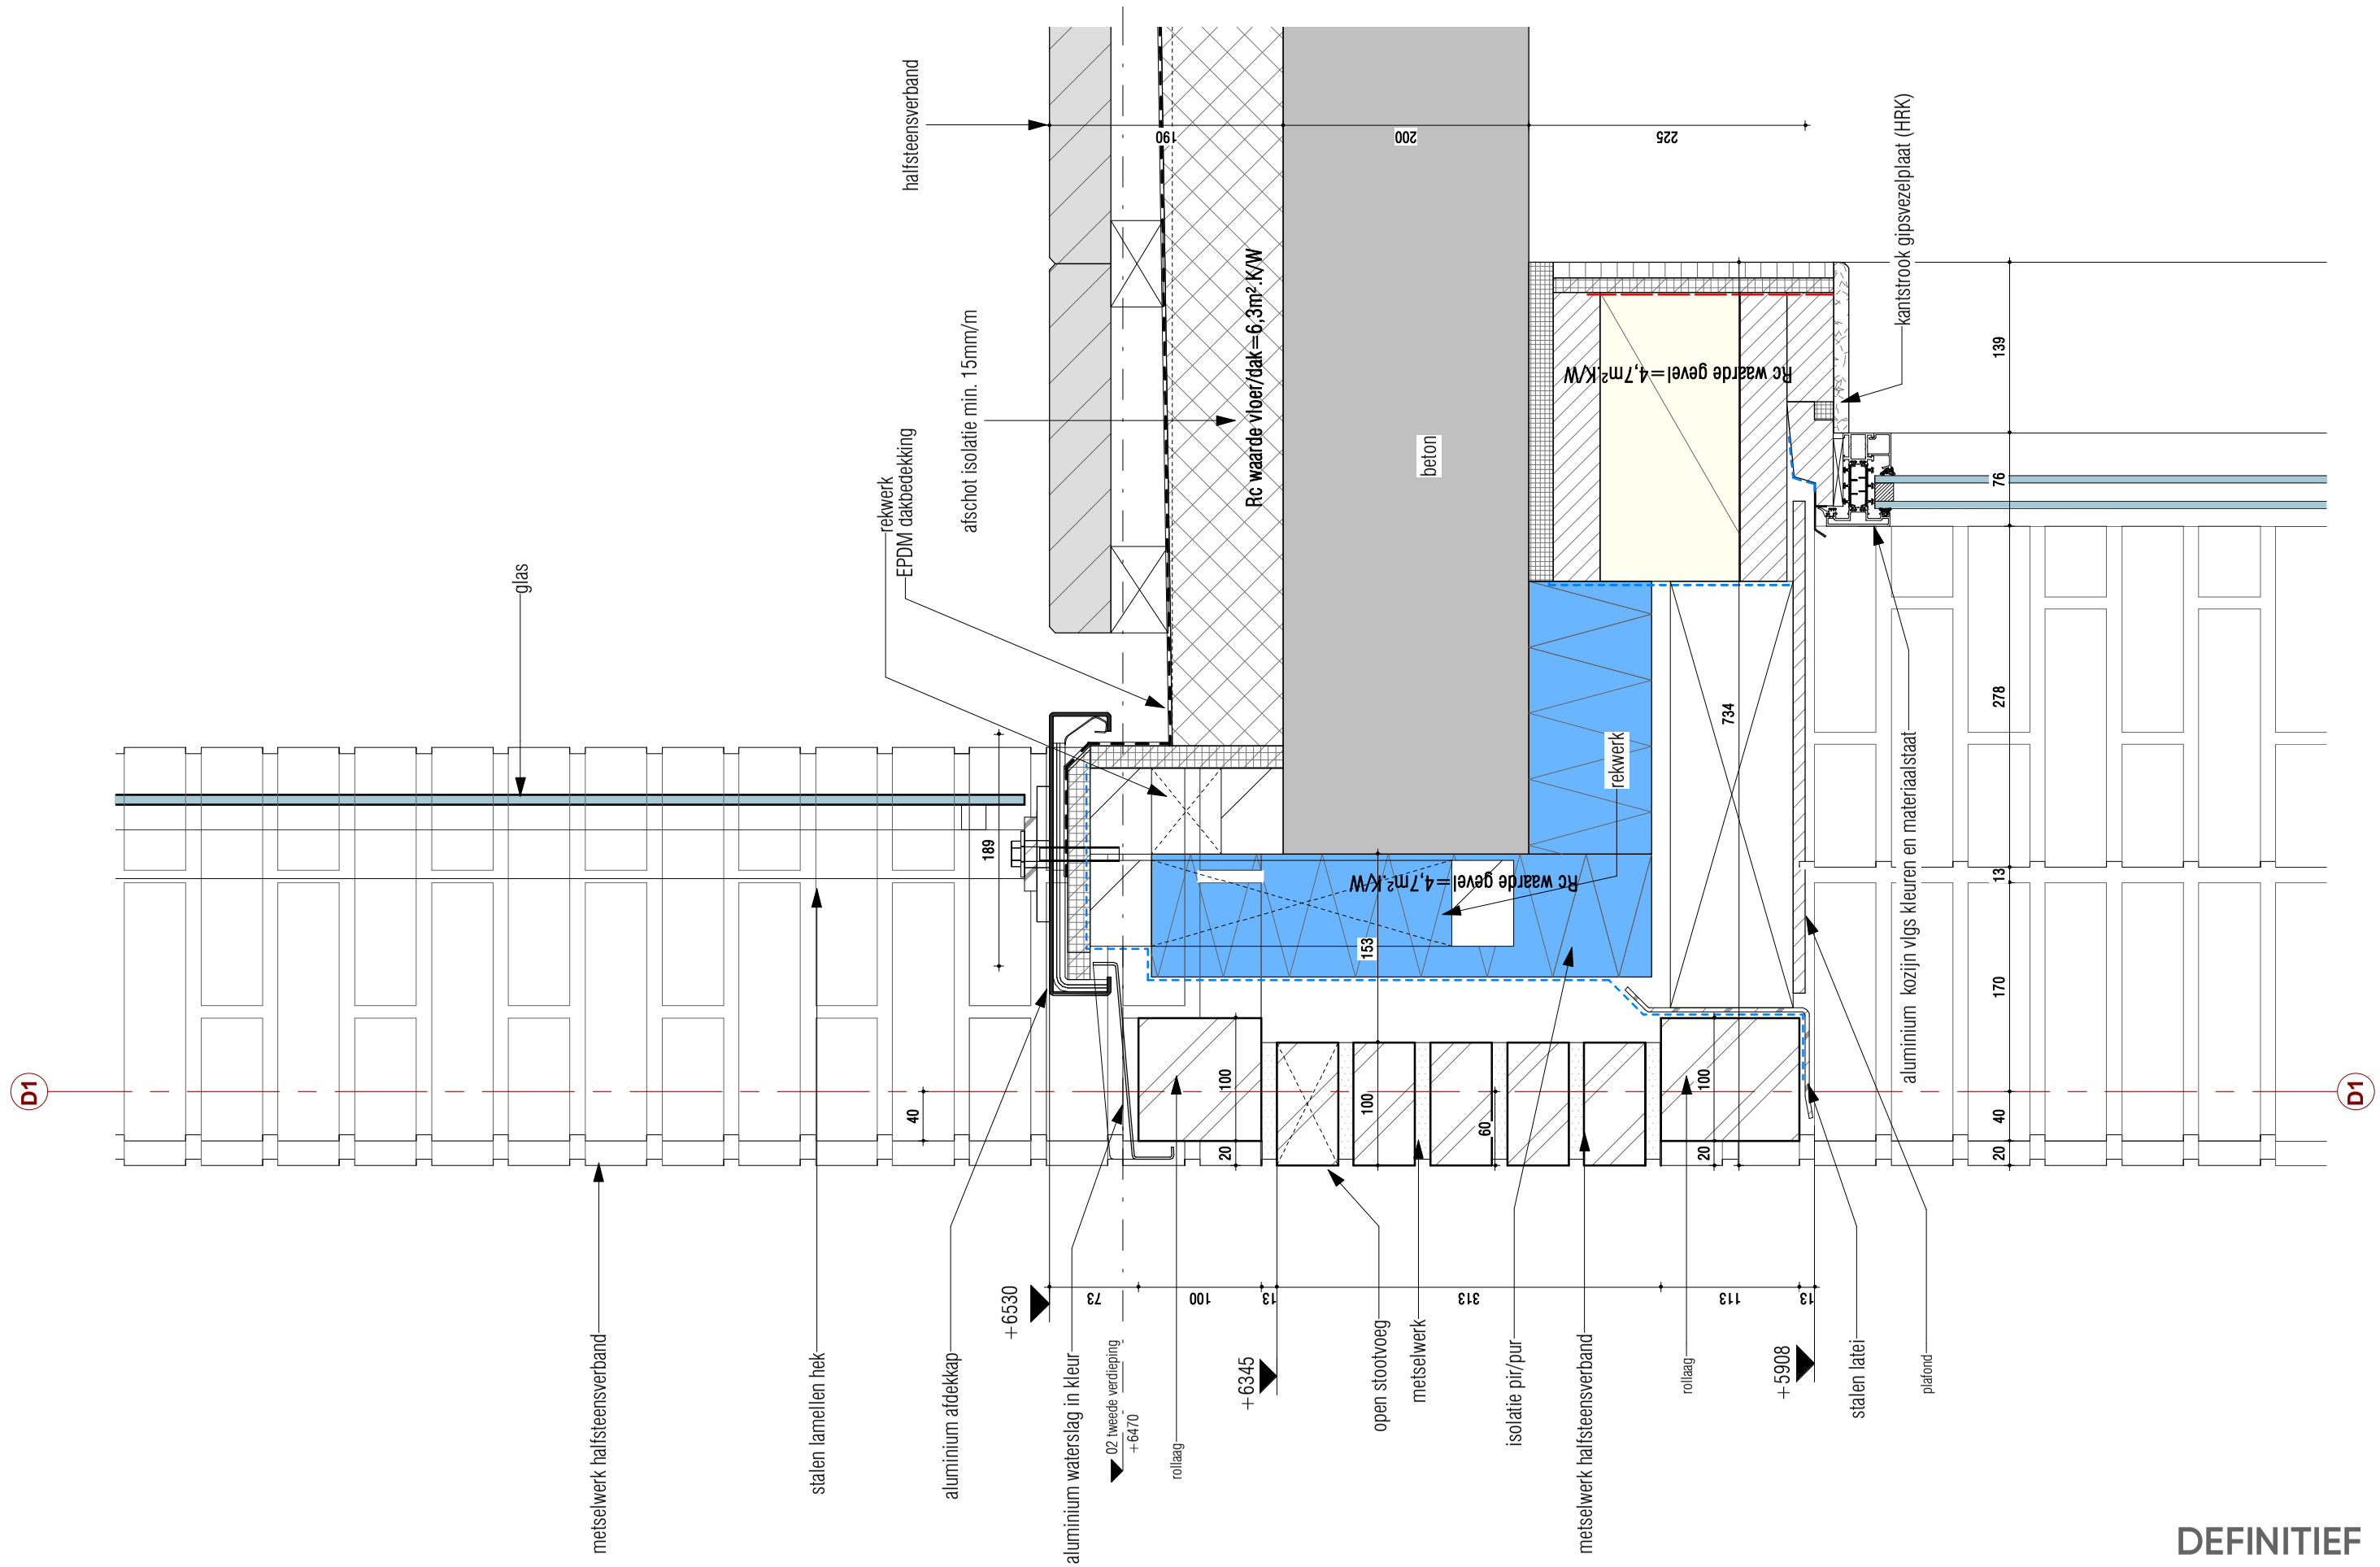

DEFINITIEF

KOW

Project Leytsche Hof - Leidschendam	Onderdeel **principe detail**	Formaat A3	Projectfase OV	Getekend MvZ	Gecontroleerd MS	Wijz.	Datum
Opdrachtgever BPD		Schaal 1 : 5	Projectnummer A-2016579	Contact www.kow.nl			

Datum
15-09-2021
Tekeningnummer
V23

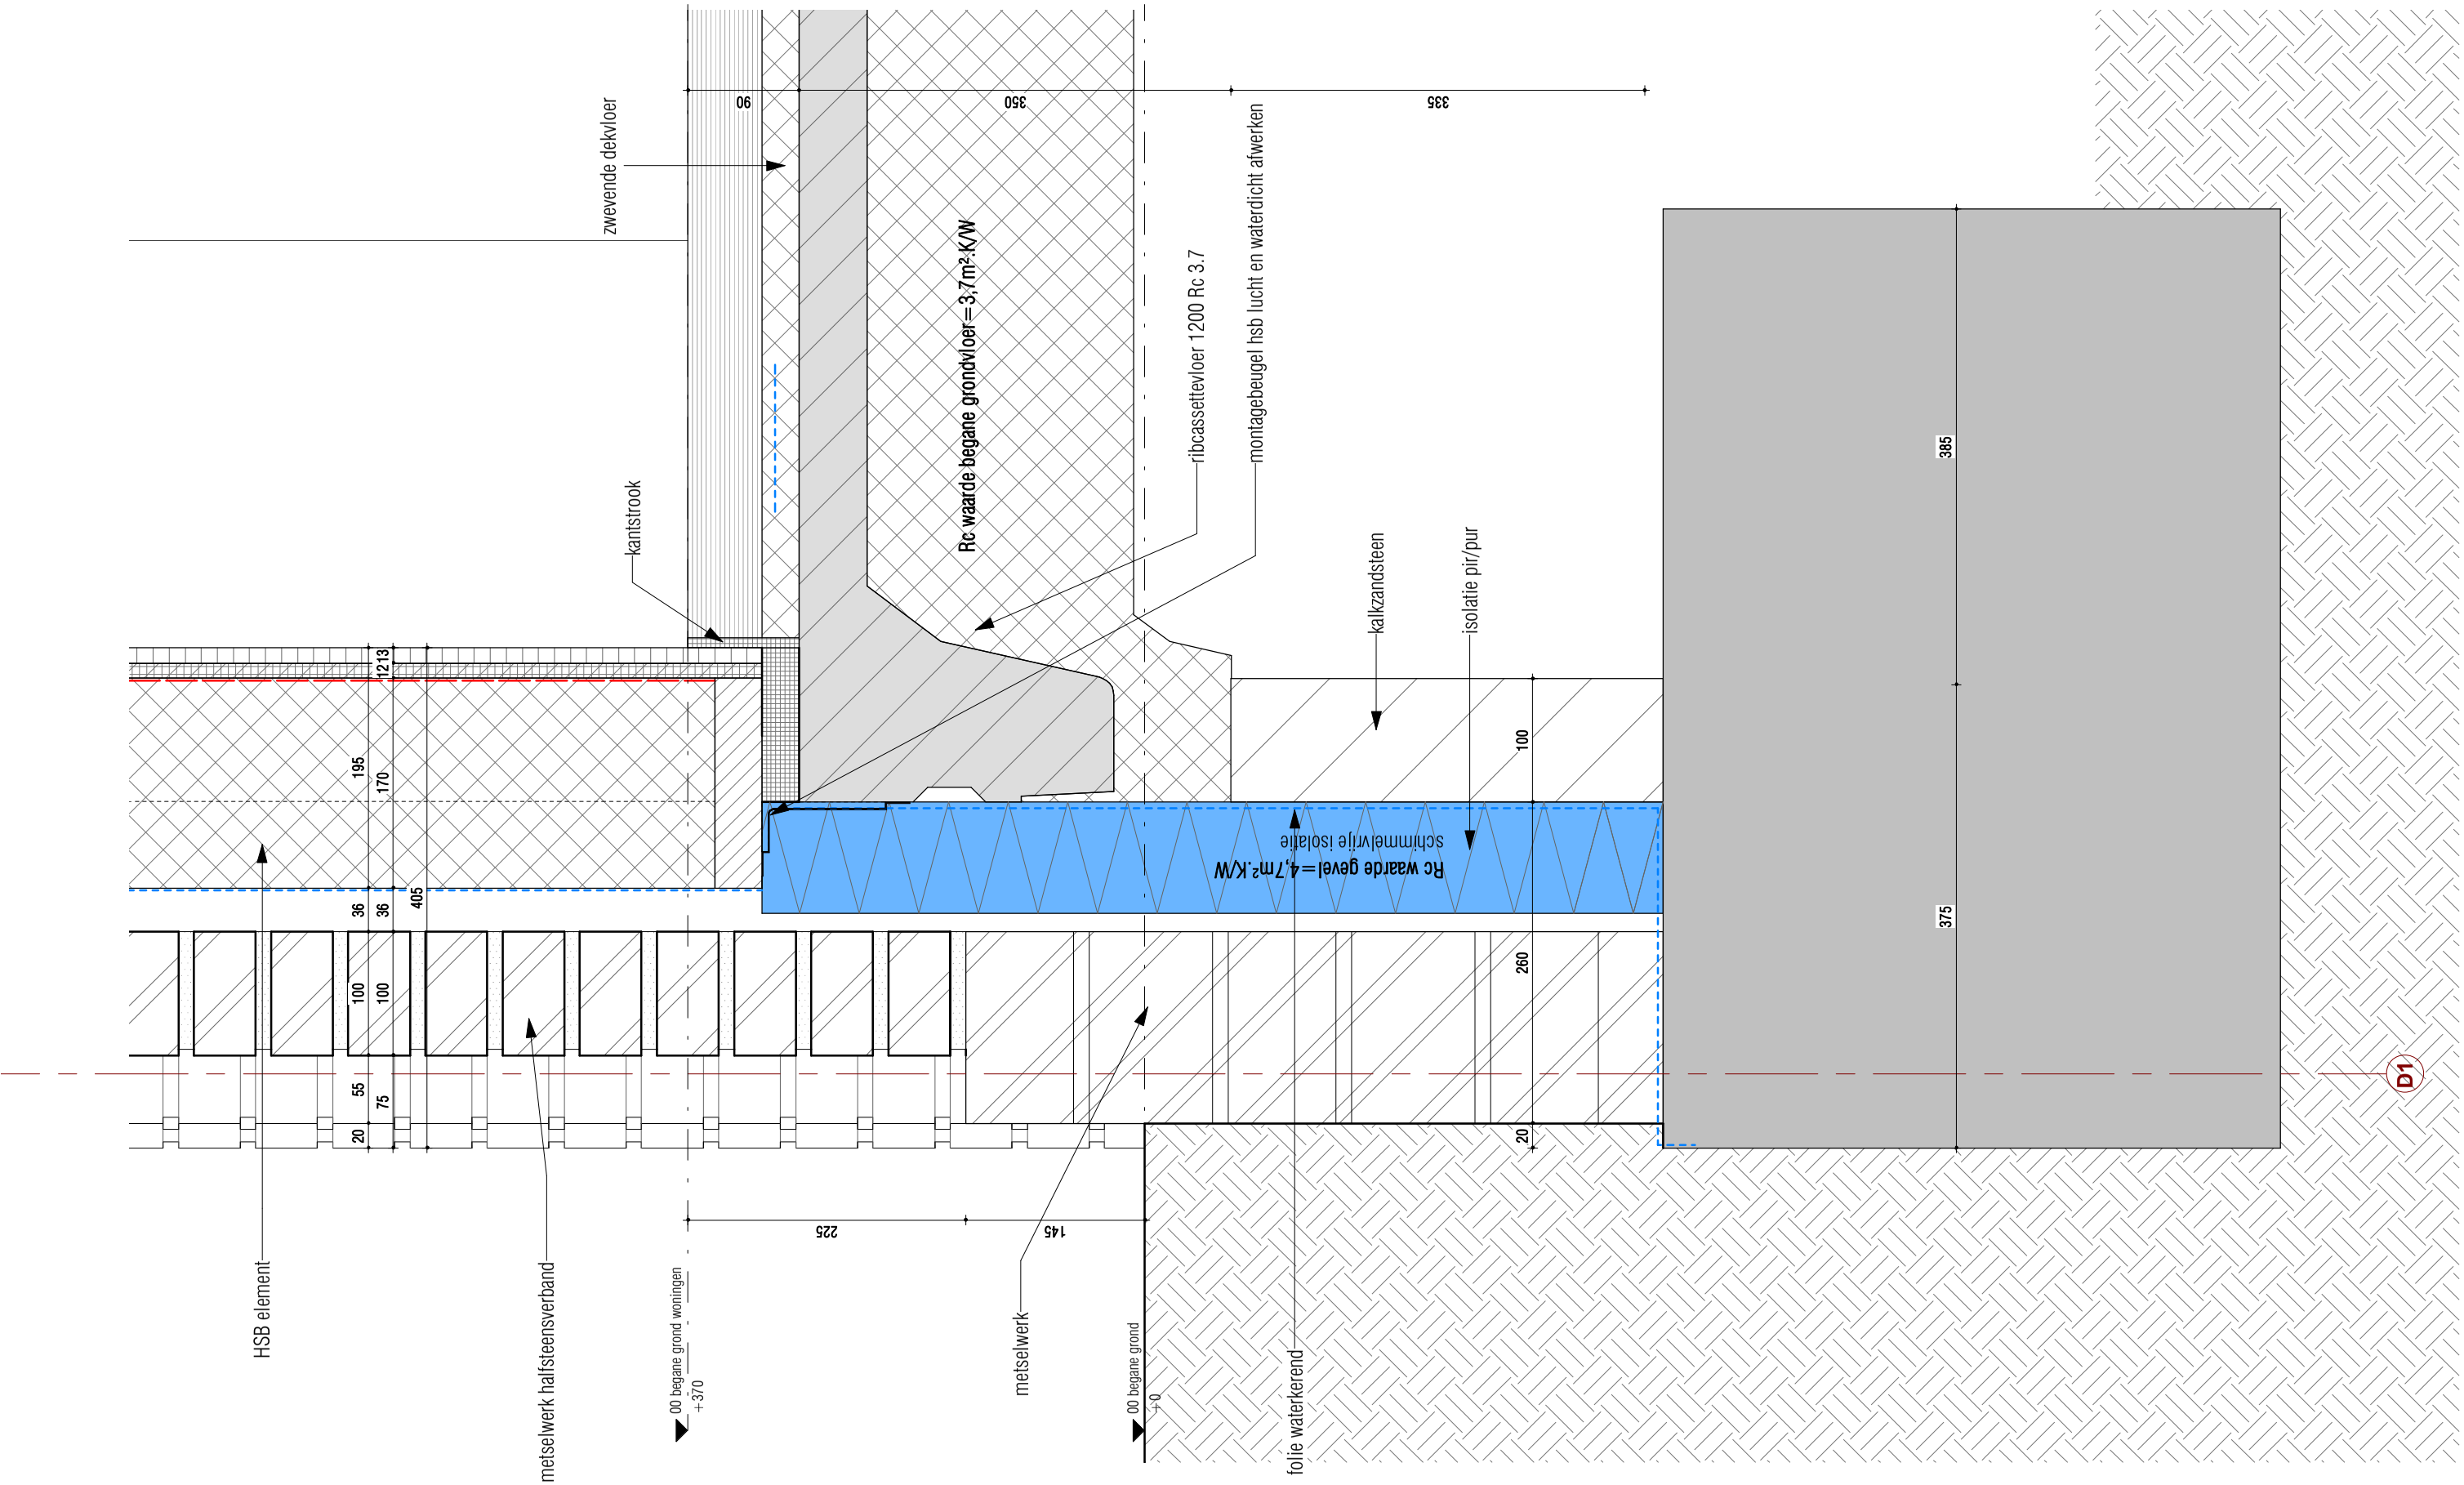

DEFINITIEF

KOW

Project
Leytsche Hof - Leidschendam

Opdrachtgever
BPD

Onderdeel
principe detail

Formaat
A3

Schaal
1 : 5

Projectfase
OV

Projectnummer
A-2016579

Getekend MvZ
Gecontroleerd MS
Wijz.
Datum

Contact
www.kow.nl

Datum
15-09-2021
Tekeningnummer
V24

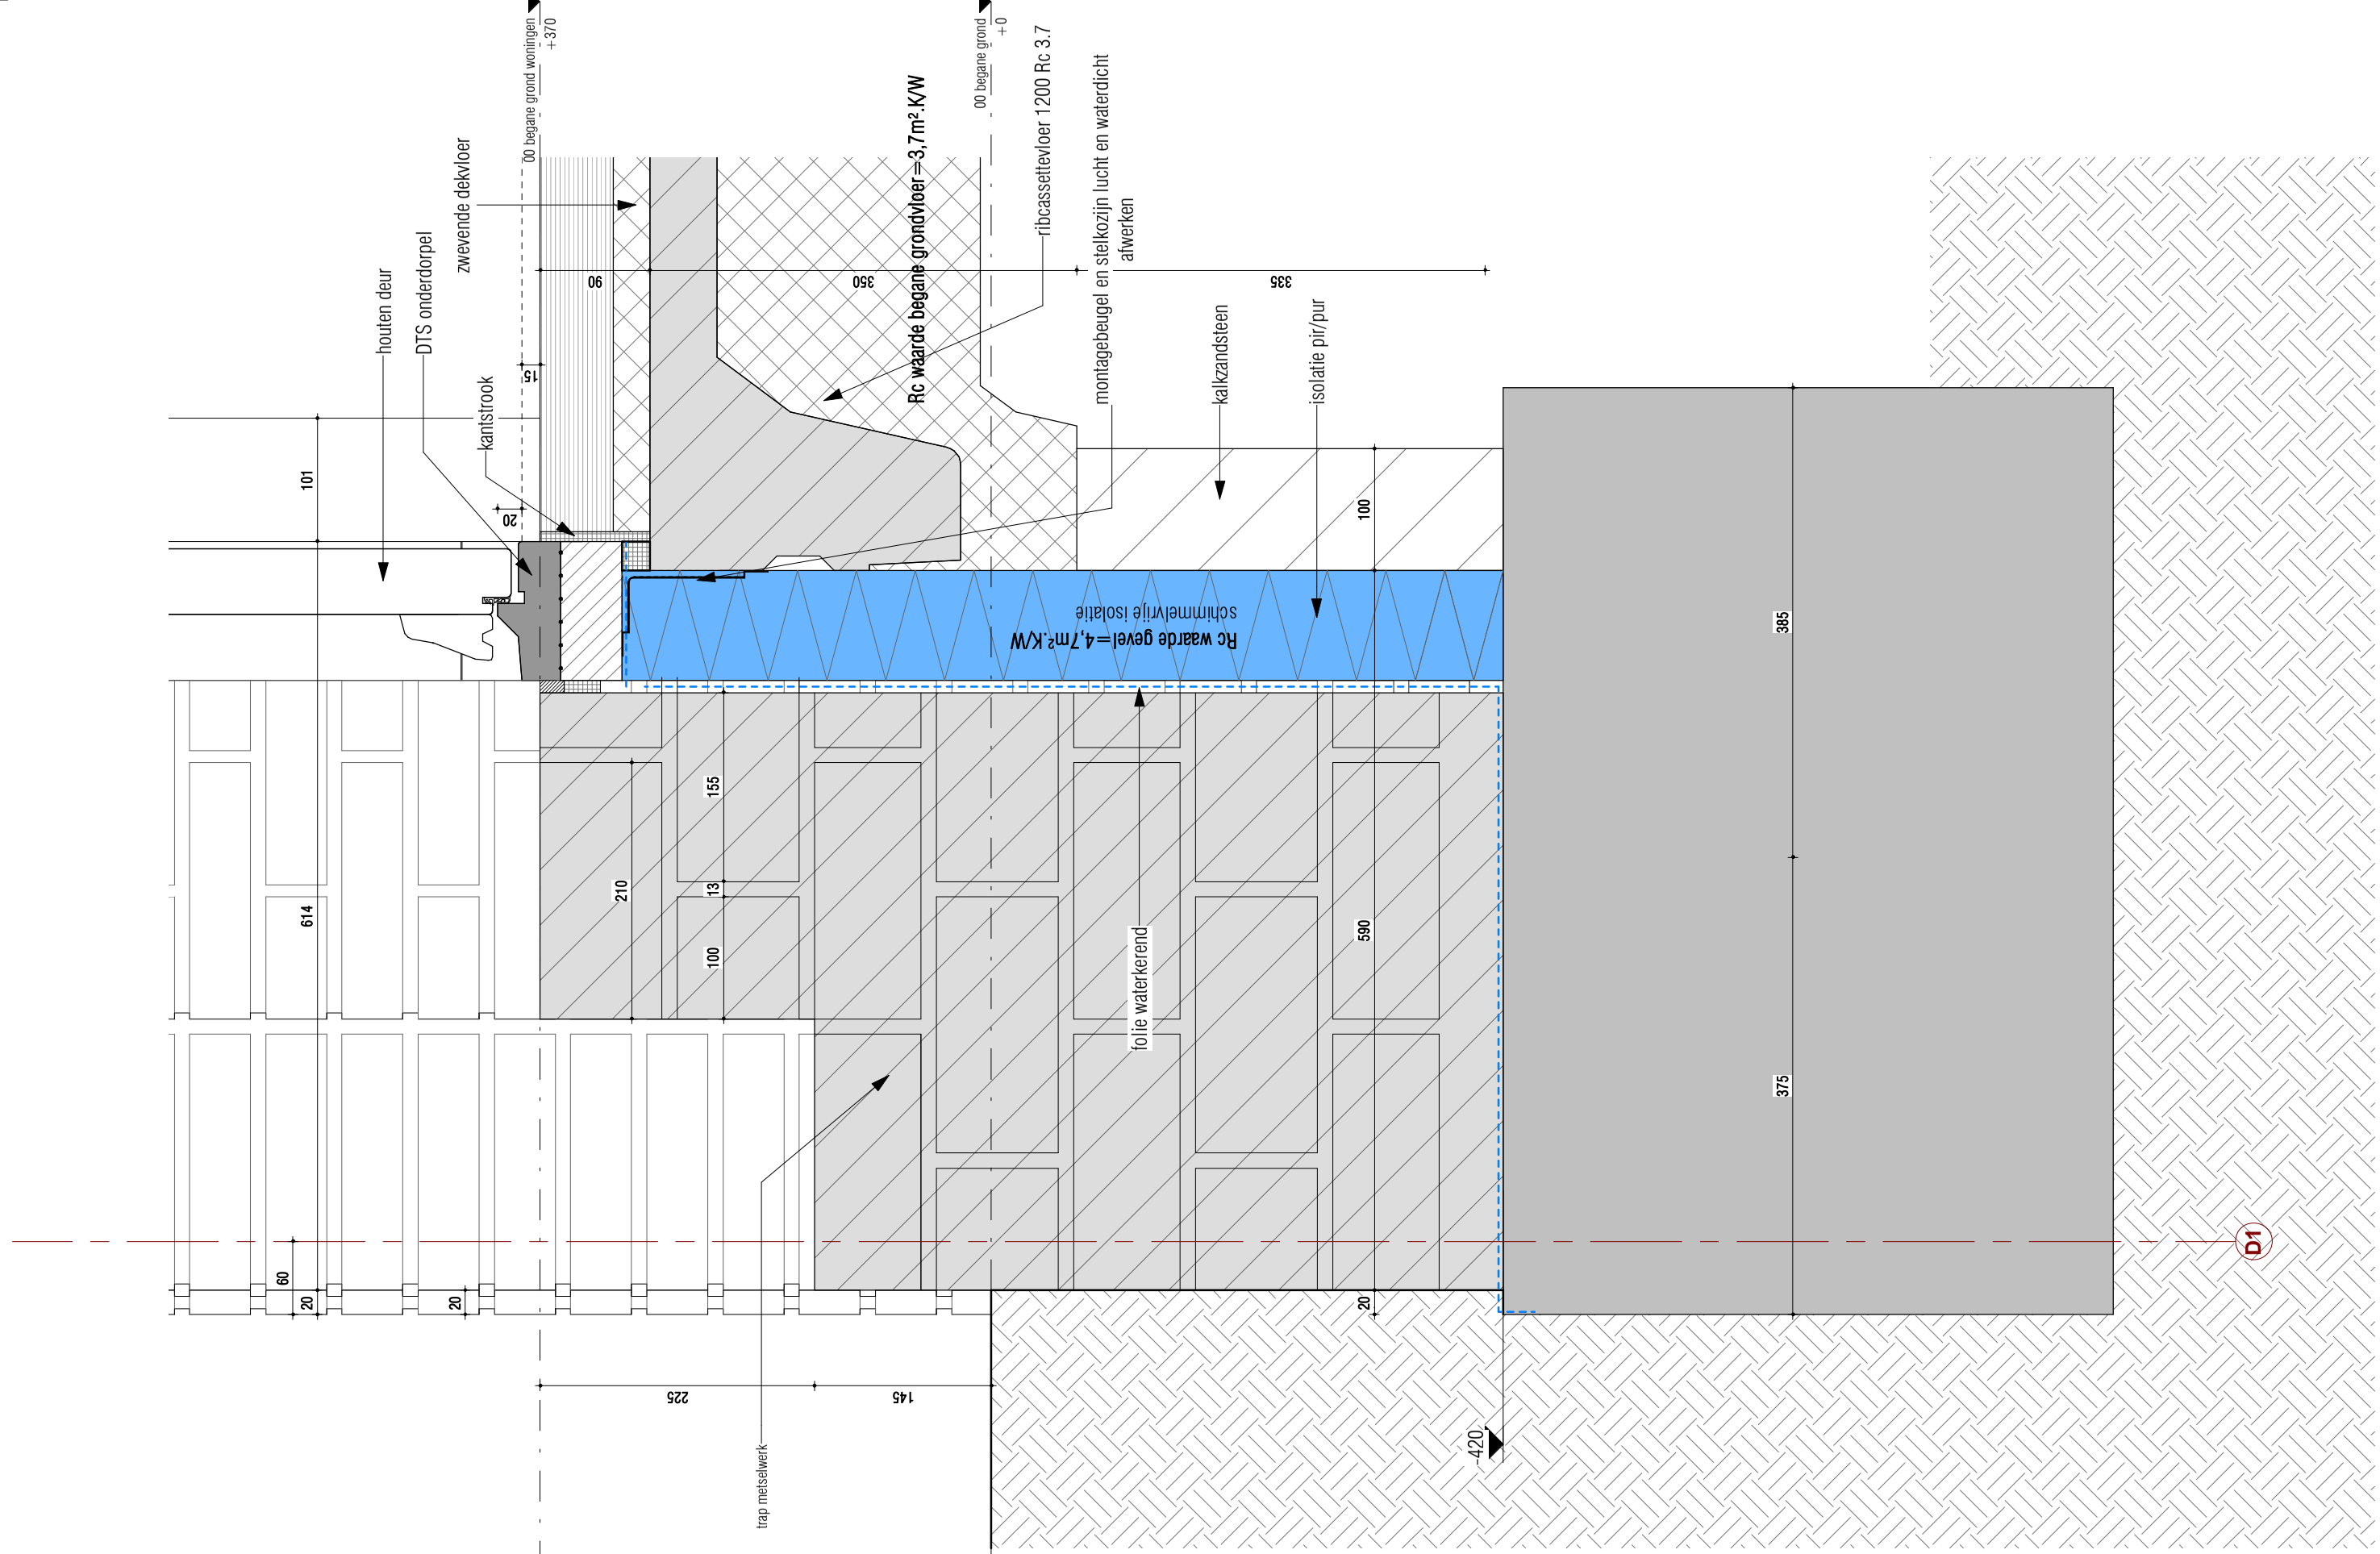

DEFINITIEF

Project	Onderdeel	Formaat	Projectfase	Getekend	Gecontroleerd	Wijz.	Datum
Leytsche Hof - Leidschendam	**principe detail**	A3	OV	MvZ	MS		
Opdrachtgever		Schaal	Projectnummer	Contact			
BPD		1 : 5	A-2016579	www.kow.nl			

Datum
15-09-2021
Tekeningnummer
V25

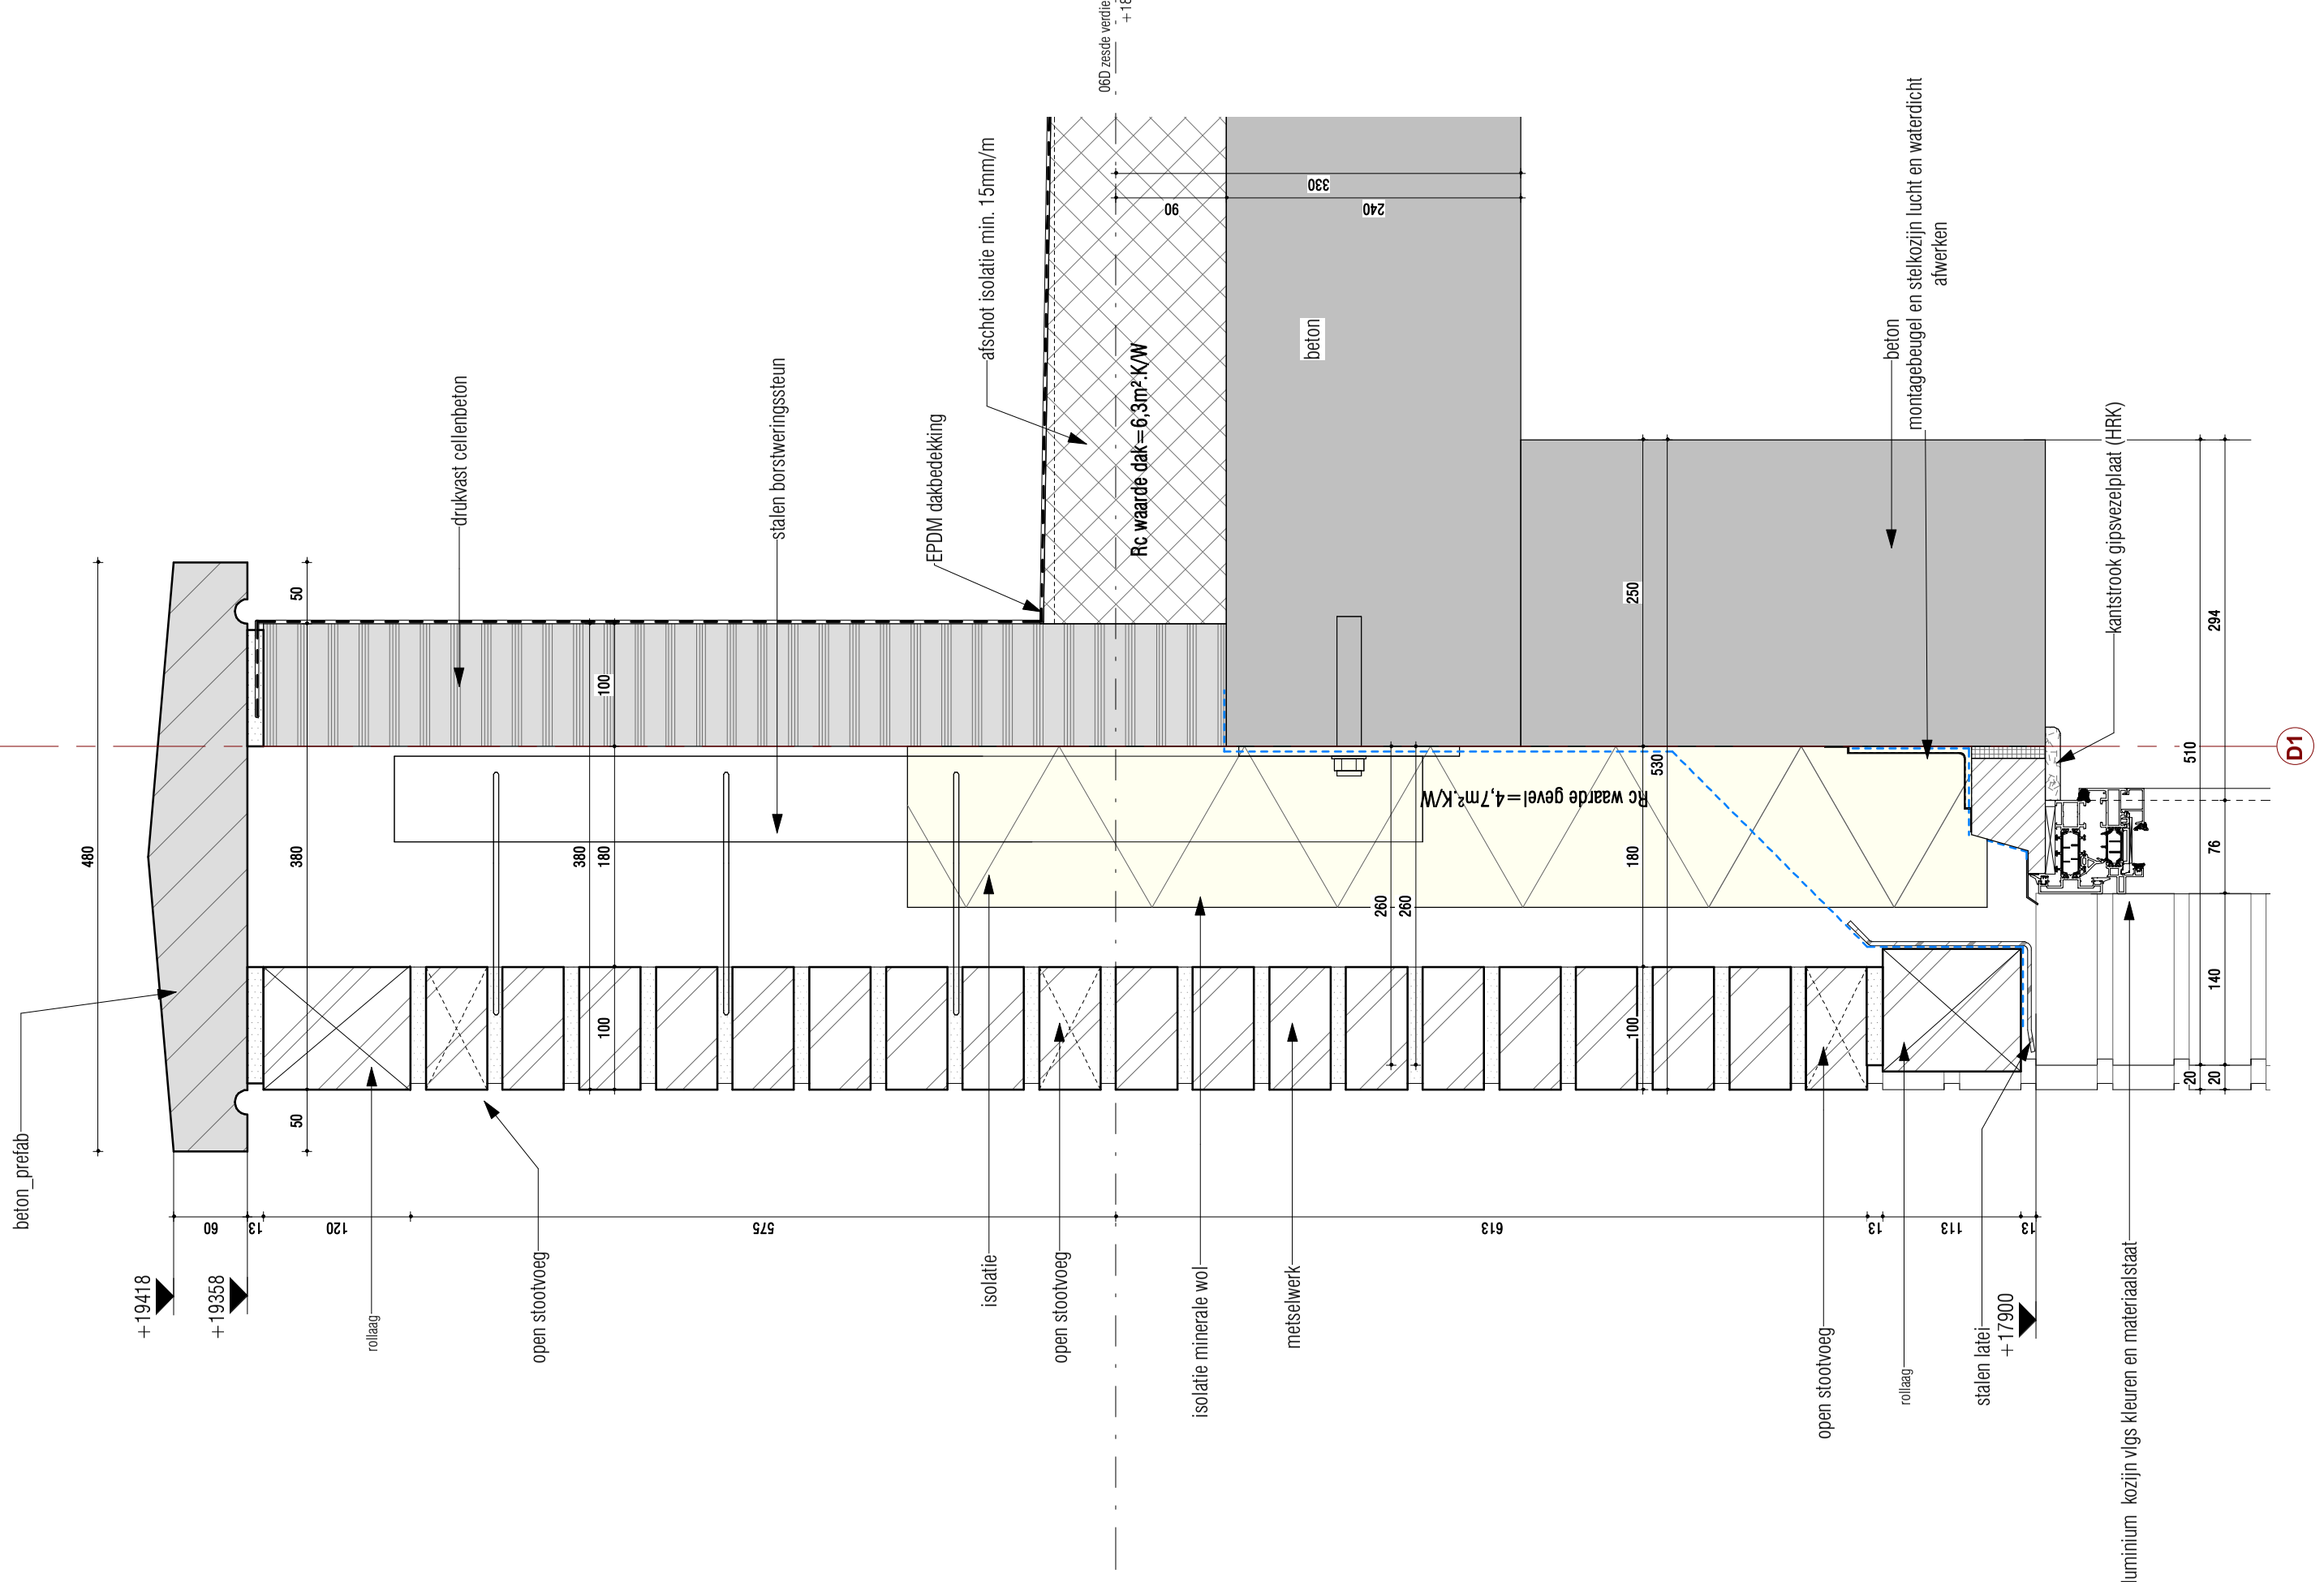

DEFINITIEF

KOW

Project
Leytsche Hof - Leidschendam

Opdrachtgever
BPD

Onderdeel
principe detail

Formaat
A3

Schaal
1 : 5

Projectfase
OV

Projectnummer
A-2016579

Getekend MvZ
Gecontroleerd MS
Wijz.
Datum

Contact
www.kow.nl

Datum
15-09-2021
Tekeningnummer
V26

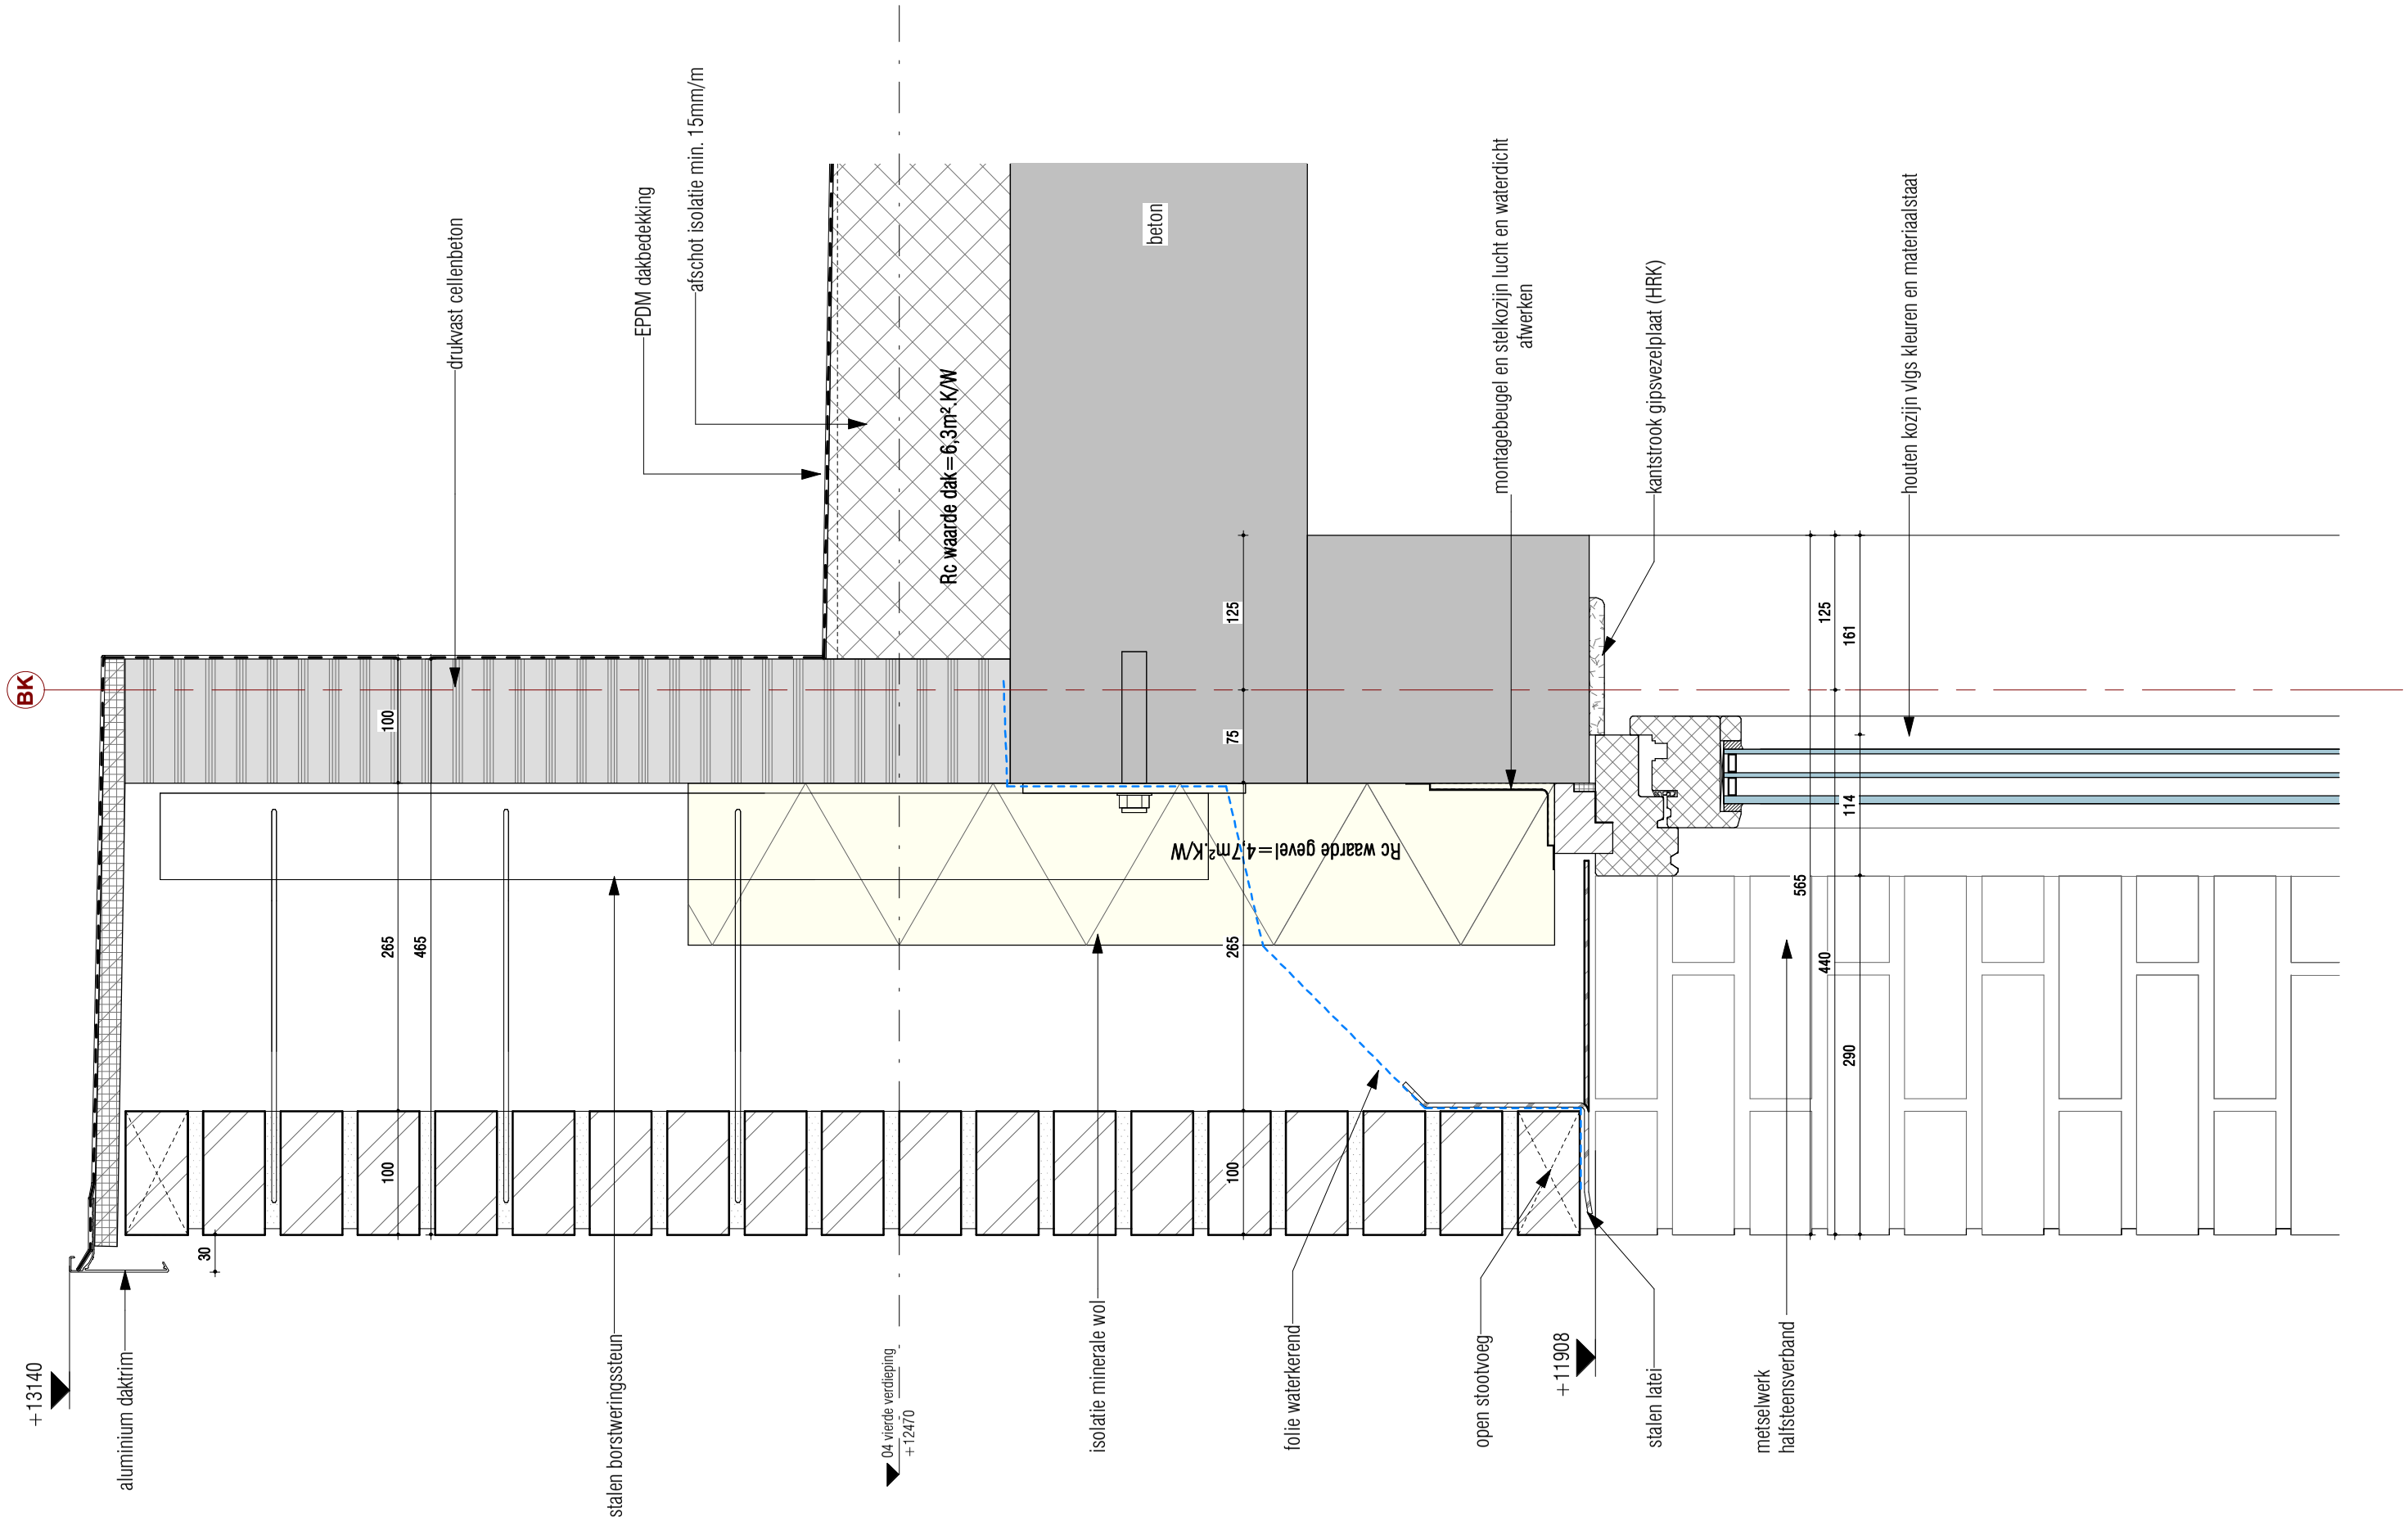

DEFINITIEF

KOW

Project
Leytsche Hof - Leidschendam

Opdrachtgever
BPD

Onderdeel
principe detail

Formaat
A3

Schaal
1 : 5

Projectfase
OV

Projectnummer
A-2016579

Getekend MvZ
Gecontroleerd MS
Wijz.
Datum

Contact
www.kow.nl

Datum
15-09-2021
Tekeningnummer
V27

KOW

Project
Leytsche Hof - Leidschendam

Opdrachtgever
BPD

Onderdeel
principe detail

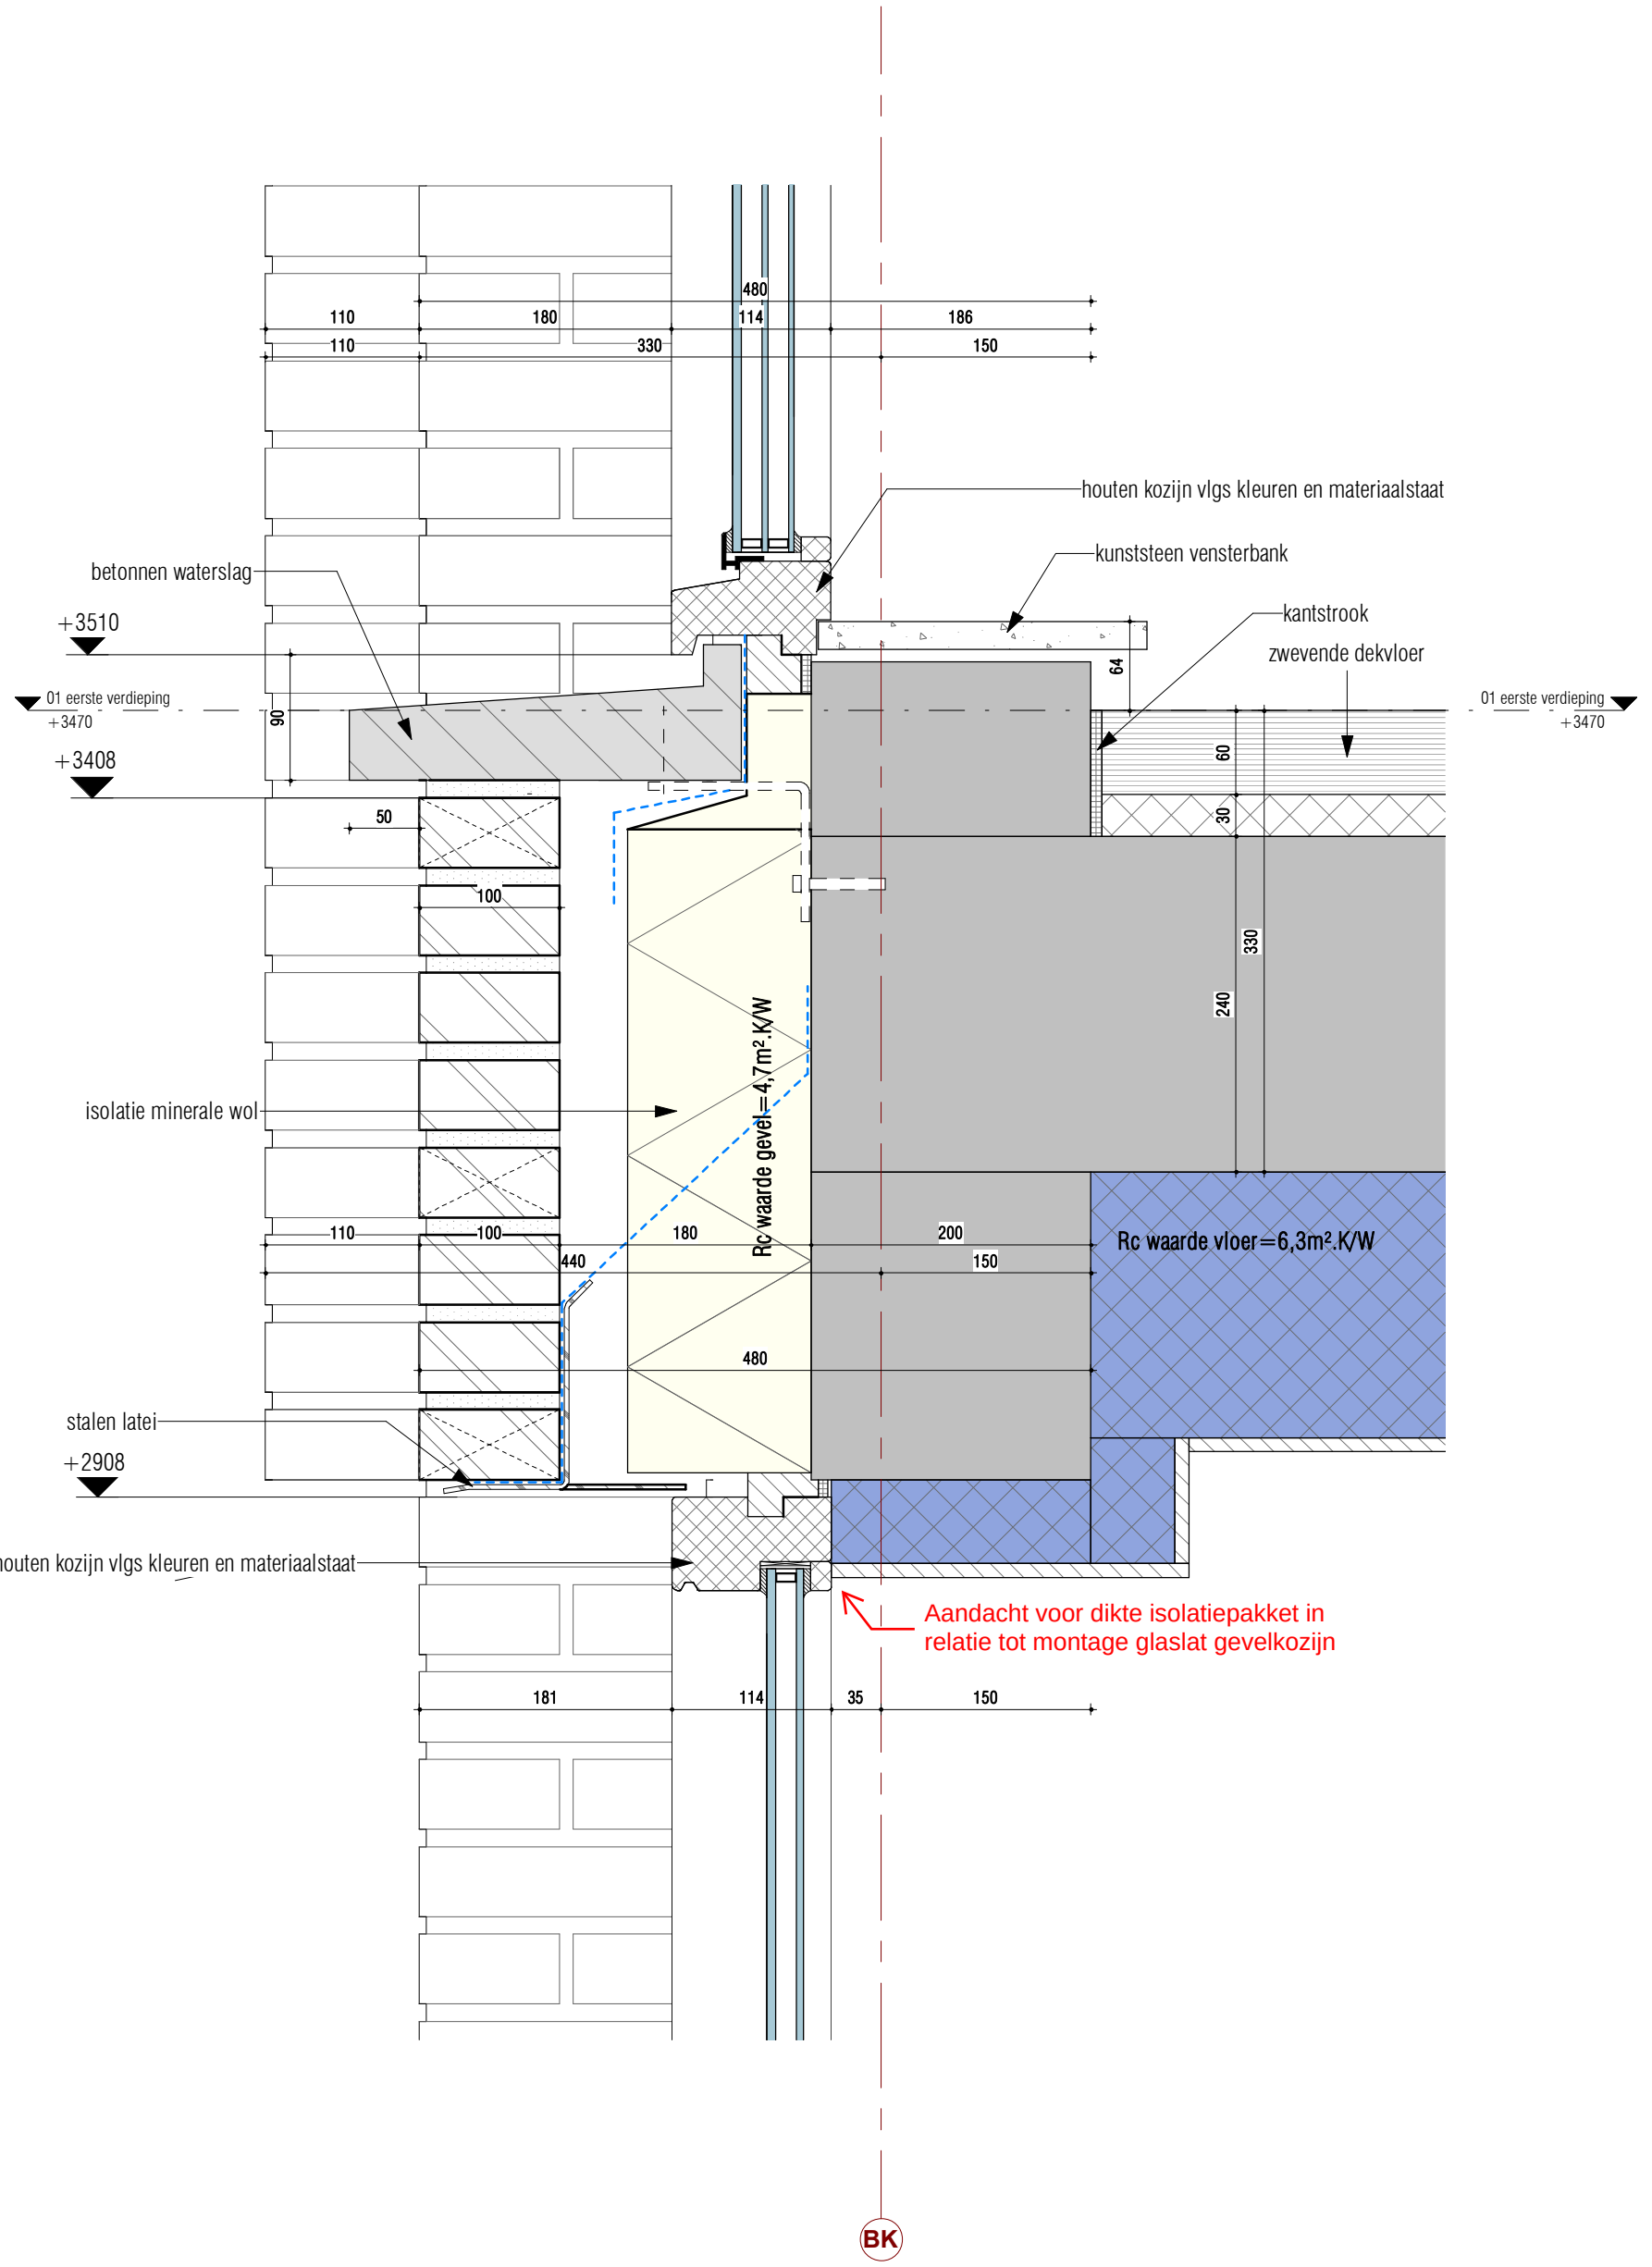

DEFINITIEF

Formaat
A3

Schaal
1 : 5

Projectfase
OV

Projectnummer
A-2016579

Getekend
MvZ

Gecontroleerd
MS

Wijz.
A

Datum
08-12-2021

Datum
15-09-2021

Tekeningnummer
V28

Contact
www.kow.nl

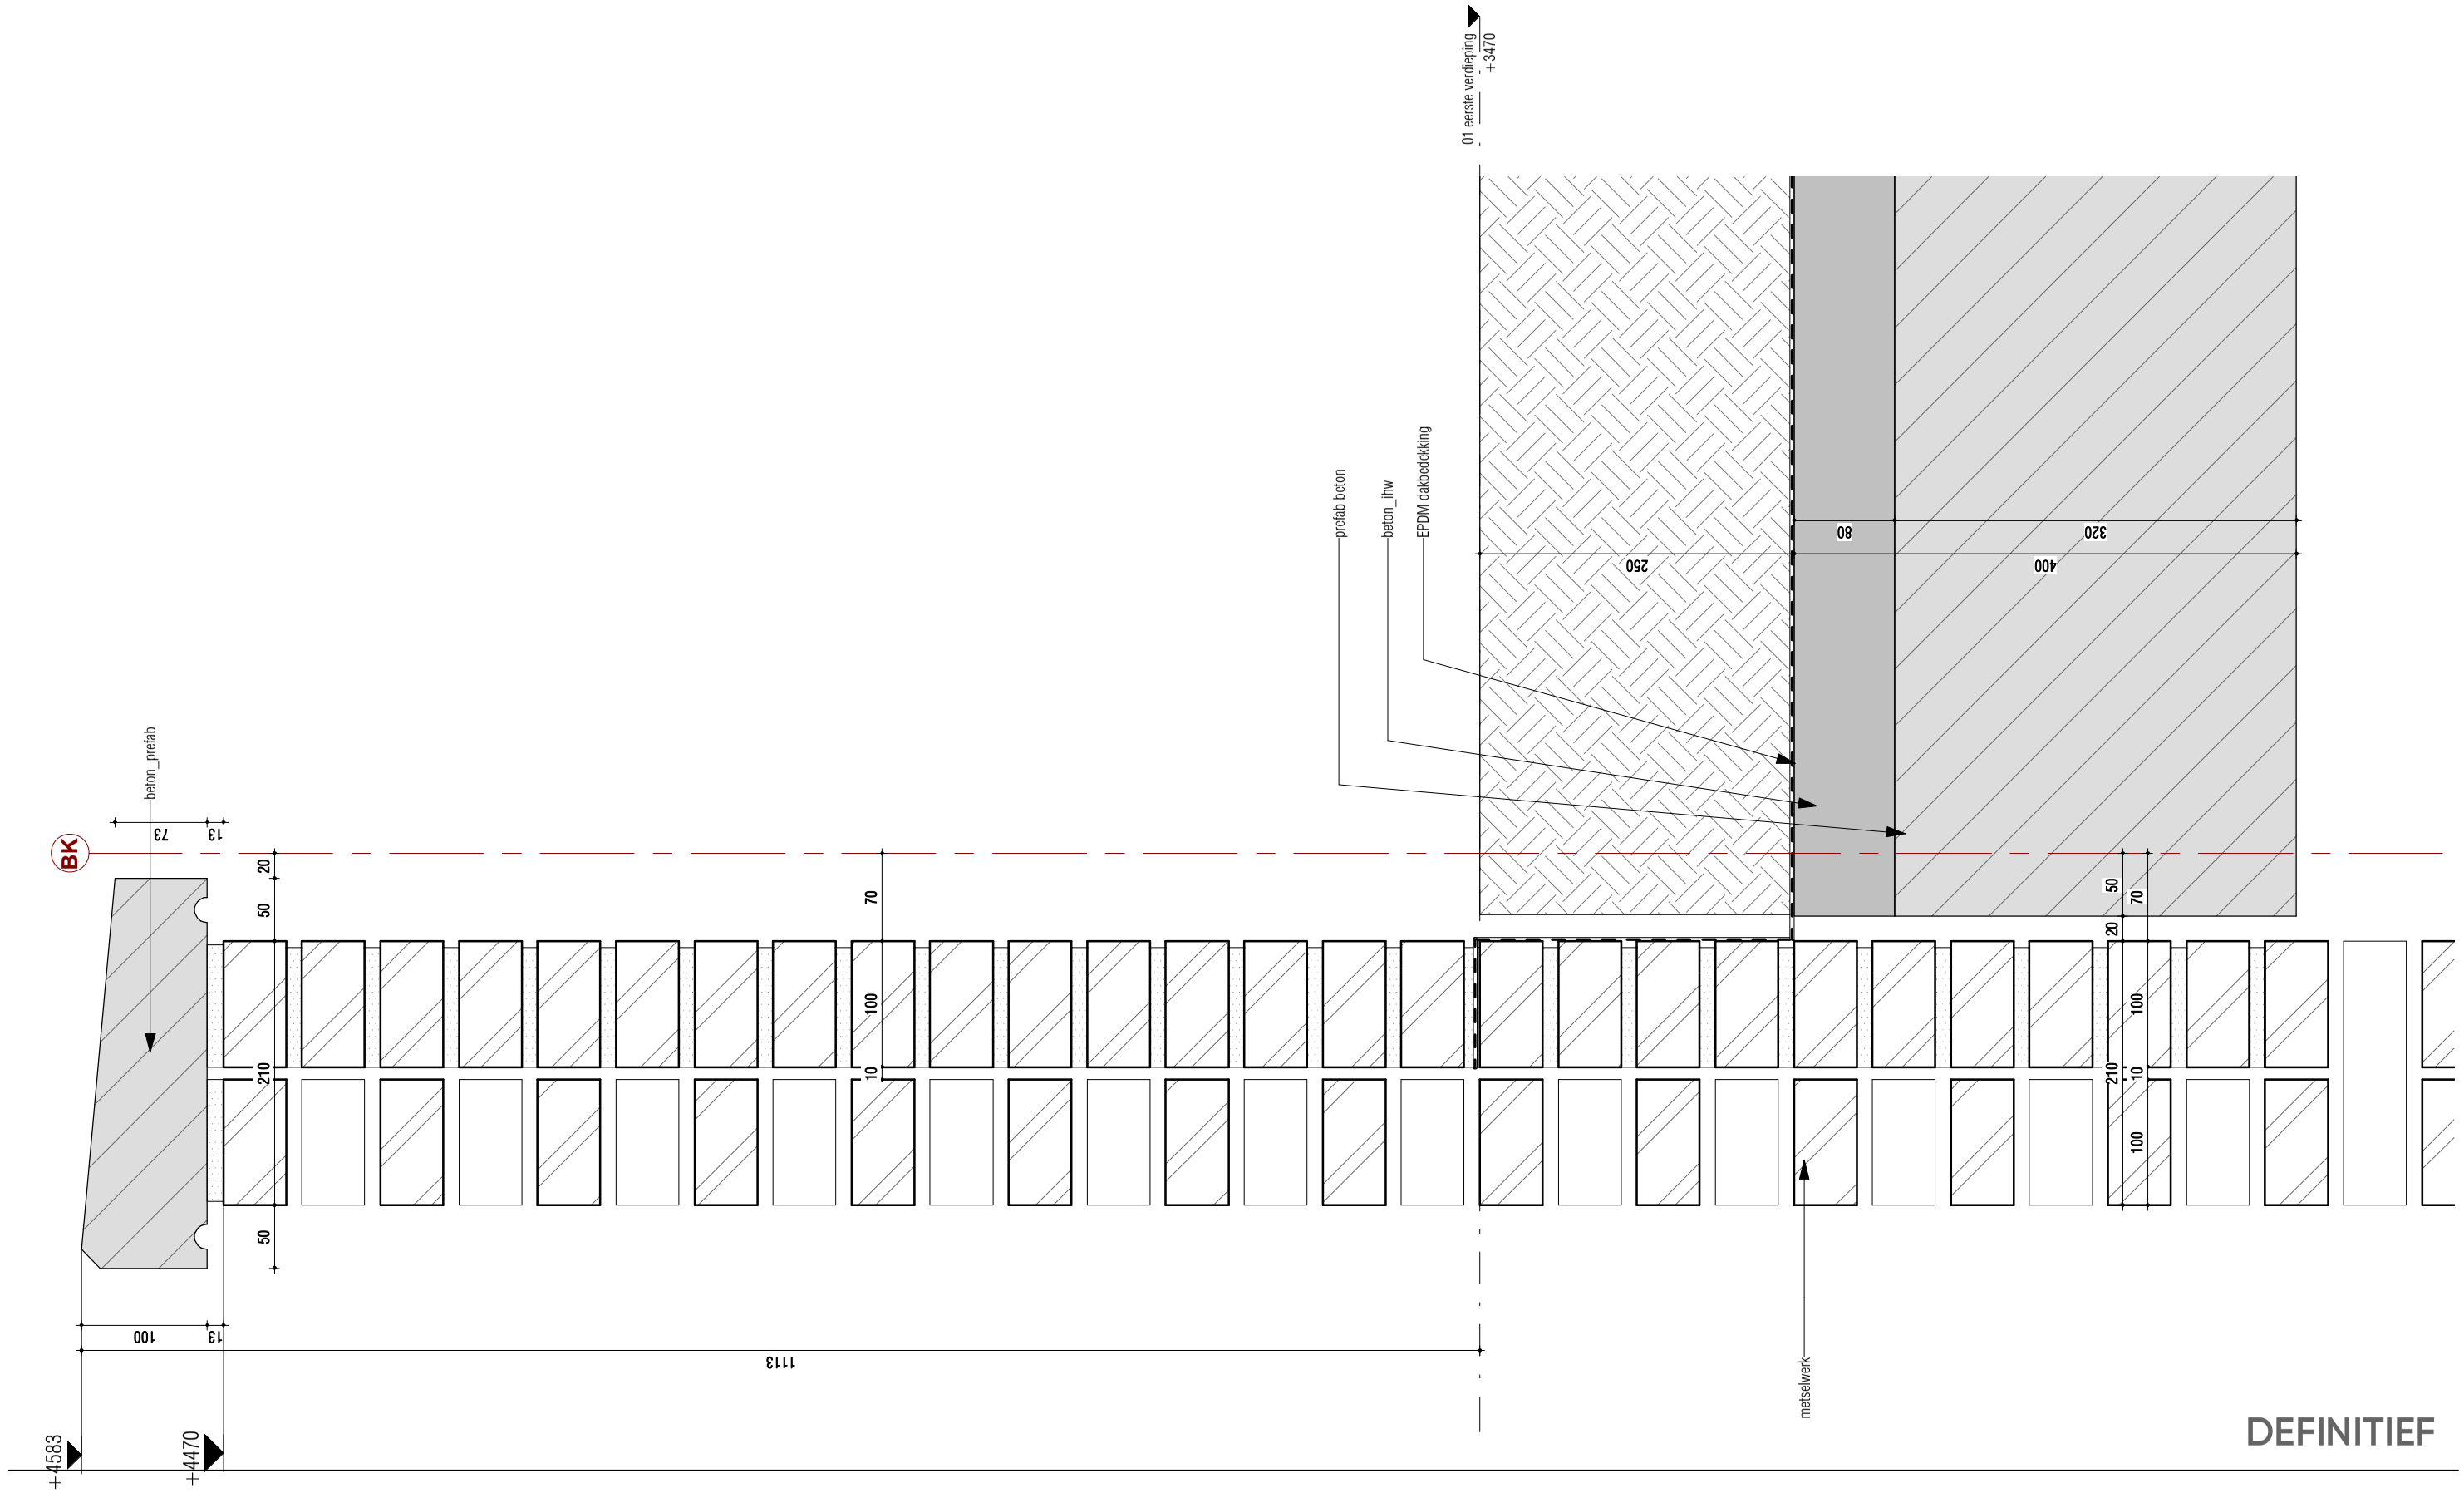

DEFINITIEF

KOW

Project	Onderdeel	Formaat	Projectfase	Getekend	Gecontroleerd	Wijz.	Datum	Datum
Leytsche Hof - Leidschendam	**principe detail**	A3	OV	MvZ	MS	**A**	**08-12-2021**	**15-09-2021**
Opdrachtgever		Schaal	Projectnummer	Contact				Tekeningnummer
BPD		1 : 5	A-2016579	www.kow.nl				**V29**

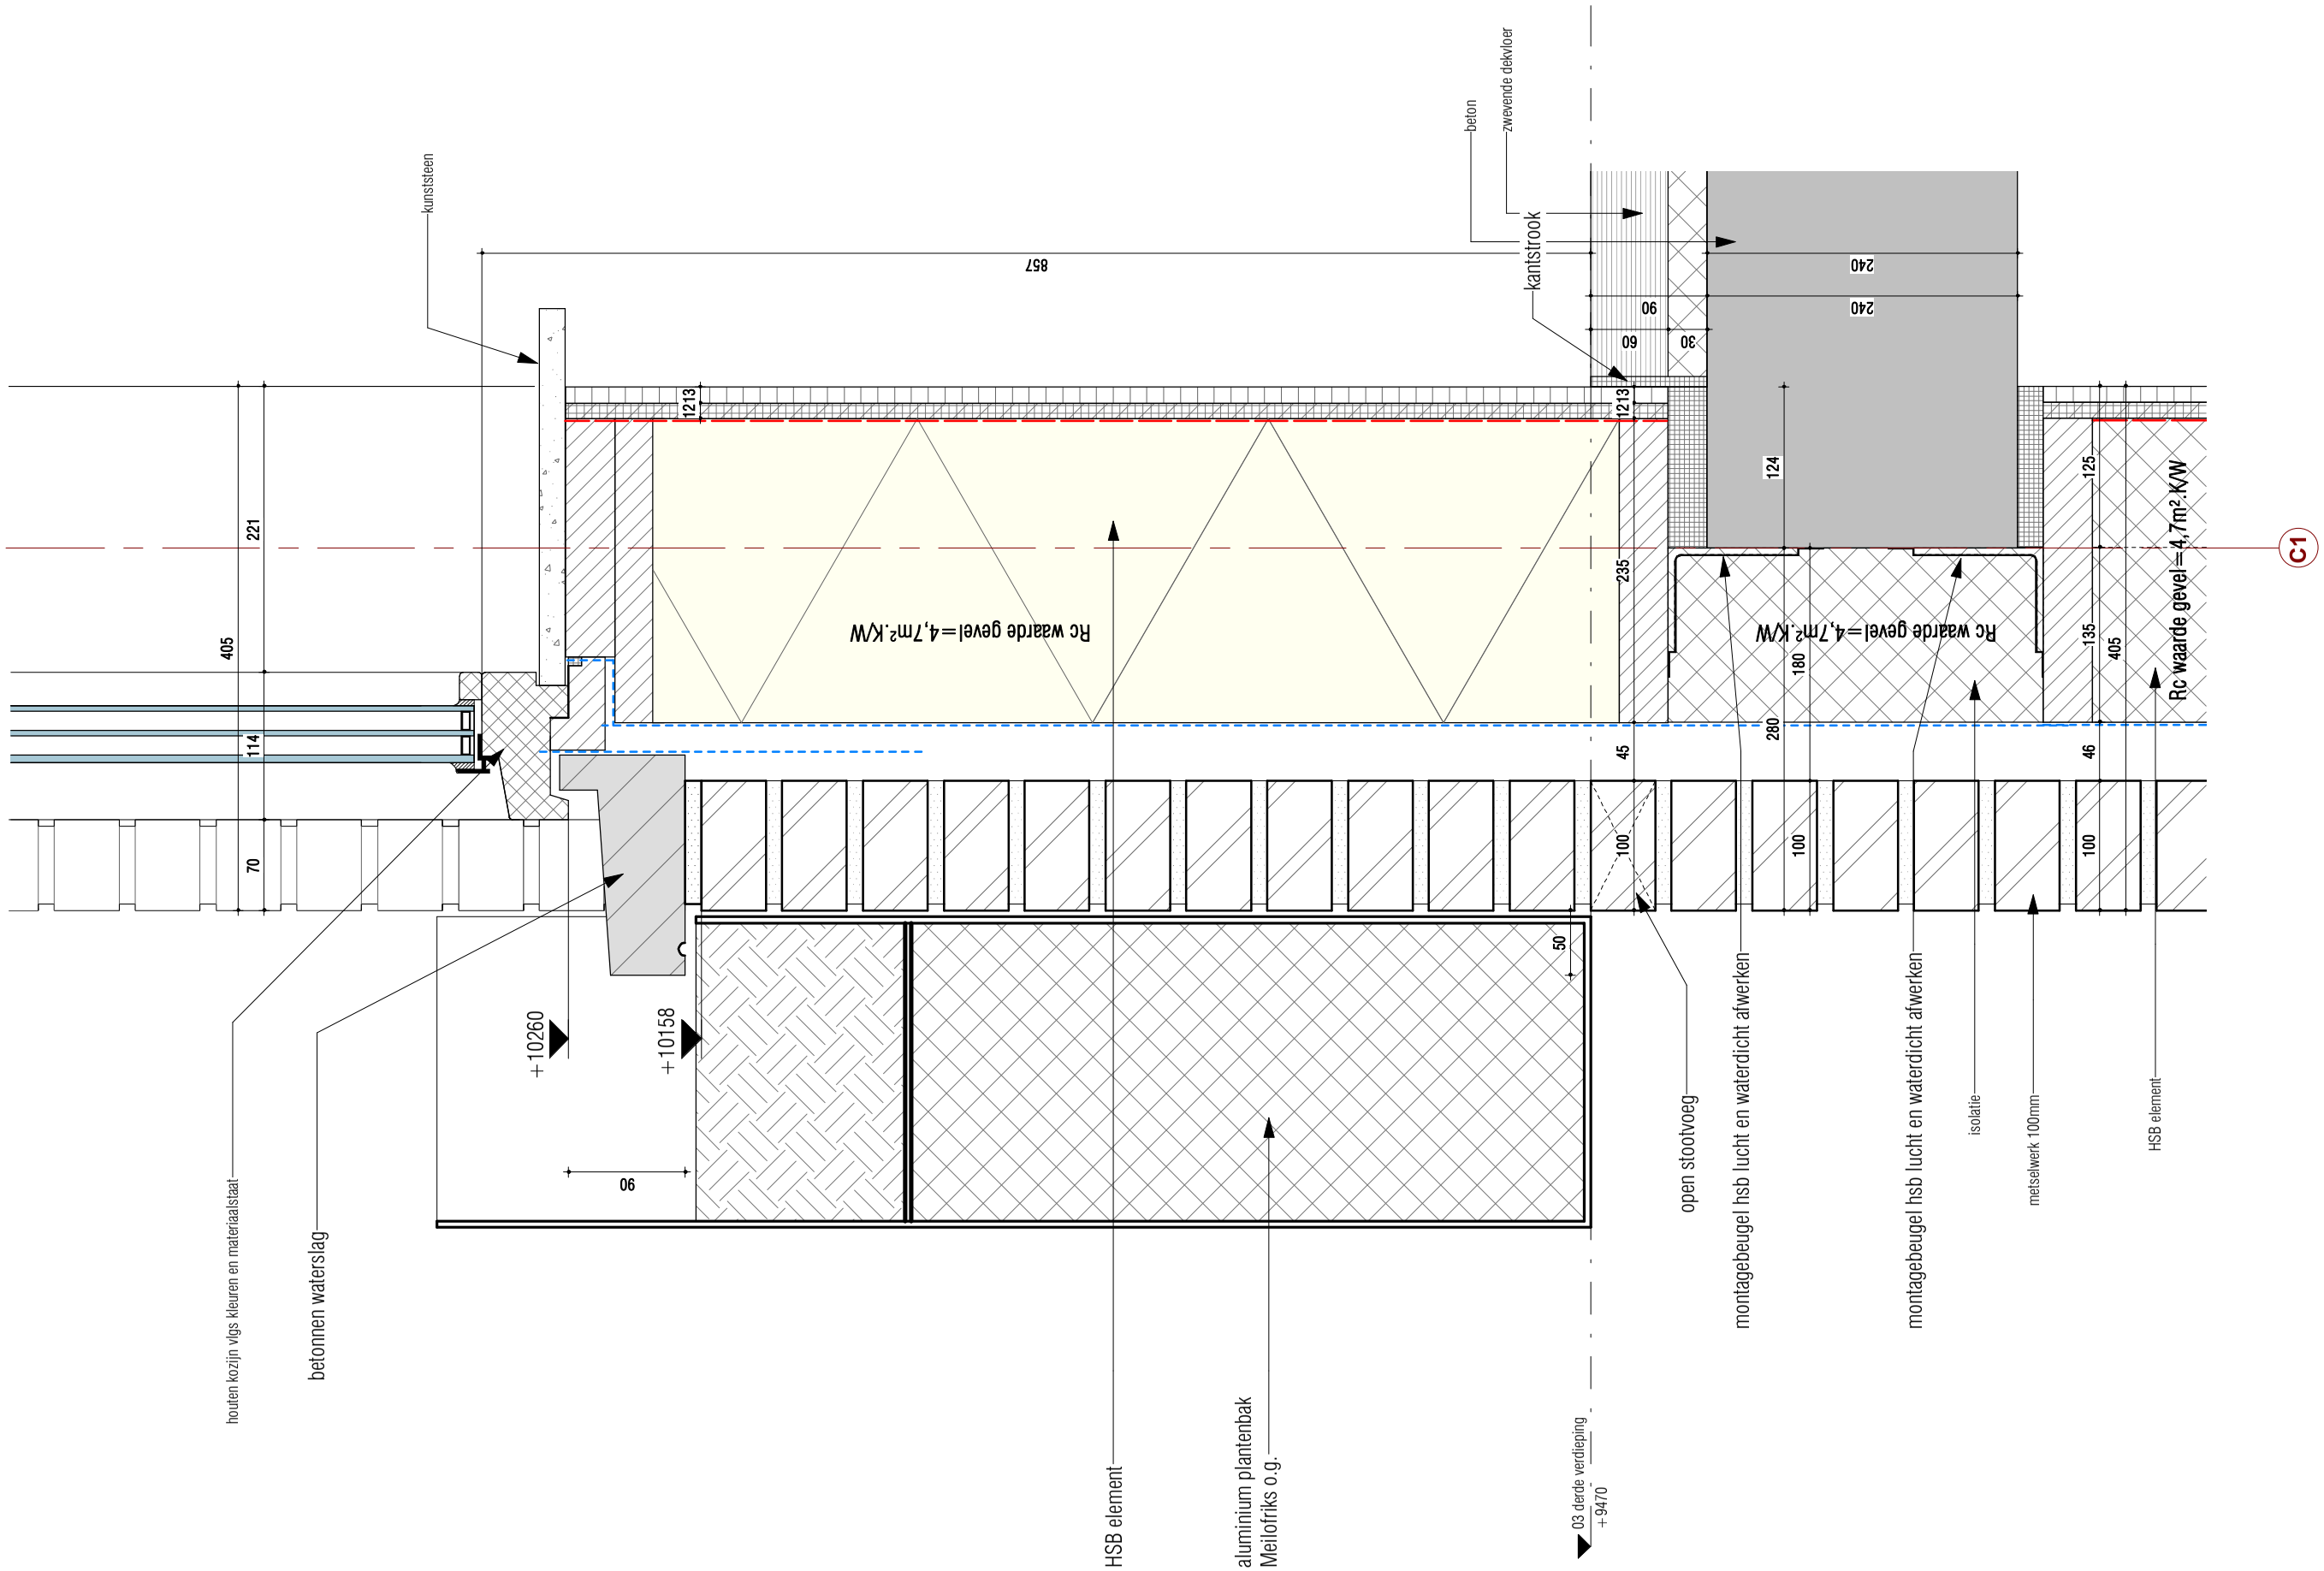

DEFINITIEF

KOW

Project
Leytsche Hof - Leidschendam

Opdrachtgever
BPD

Onderdeel
principe detail

Formaat
A3

Schaal
1 : 5

Projectfase
OV

Projectnummer
A-2016579

Getekend MvZ
Gecontroleerd MS
Wijz. **A**
Datum **08-12-2021**

Contact
www.kow.nl

Datum
15-09-2021
Tekeningnummer
V30

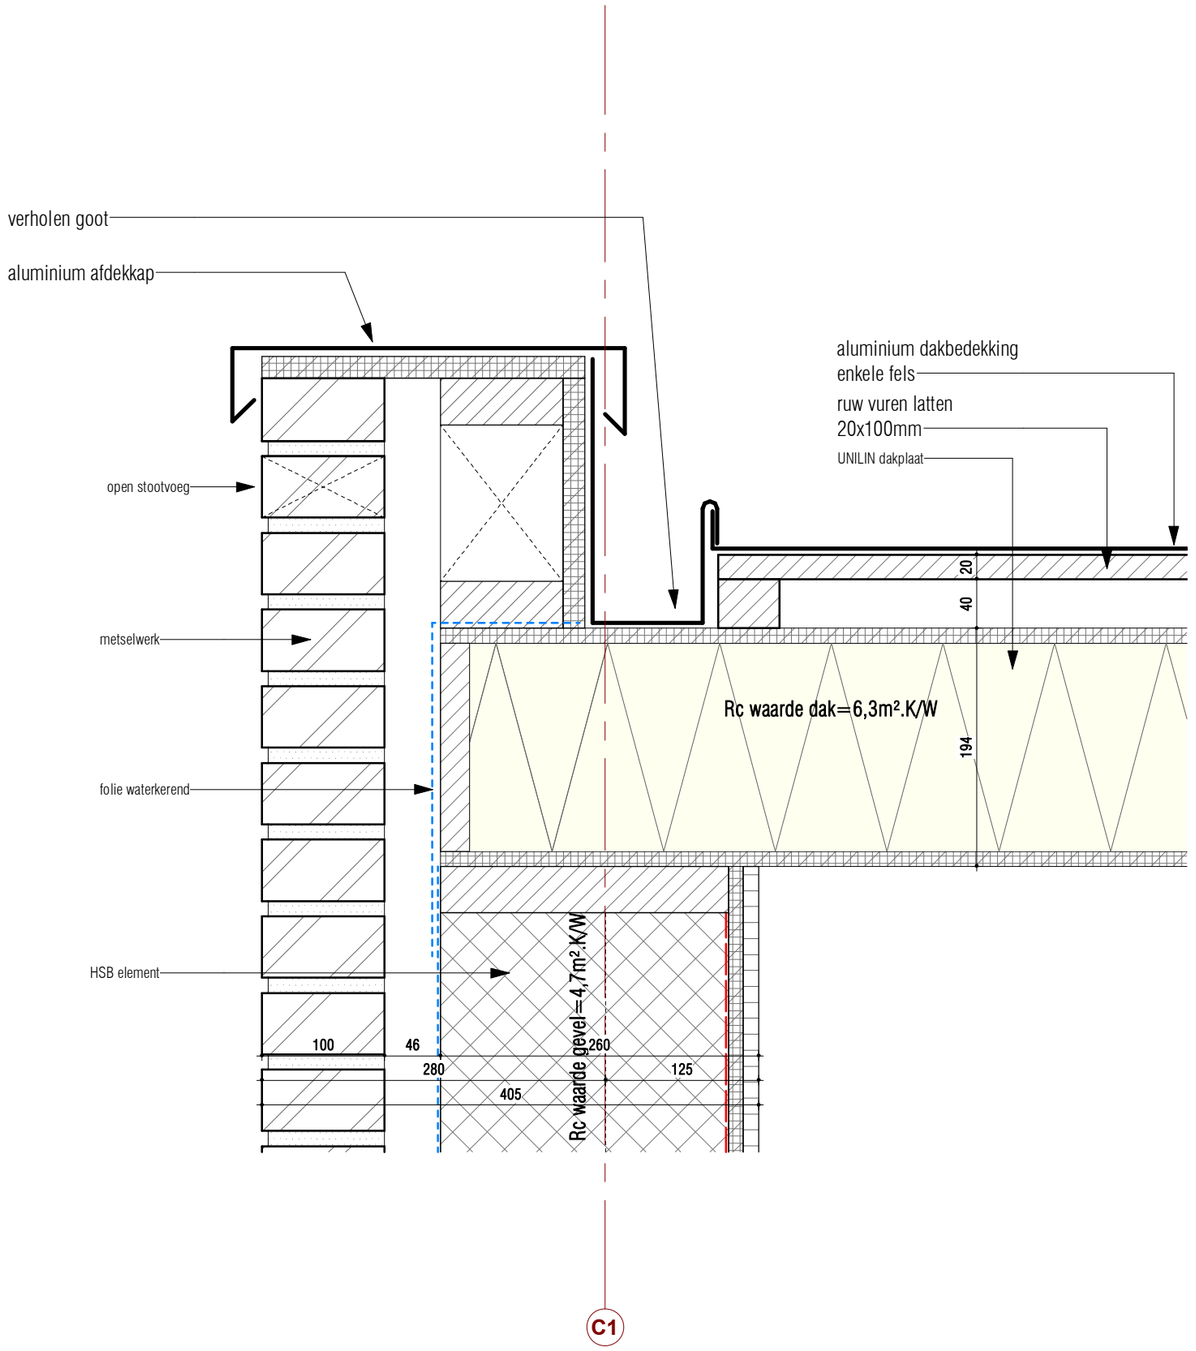

DEFINITIEF

KOW

Project
Leytsche Hof - Leidschendam

Opdrachtgever
BPD

Onderdeel
principe detail

Formaat
A3

Schaal
1 : 5

Projectfase
OV

Projectnummer
A-2016579

Getekend MvZ
Gecontroleerd MS
Wijz. **A**
Datum **08-12-2021**

Contact
www.kow.nl

Datum
15-09-2021
Tekeningnummer
V31

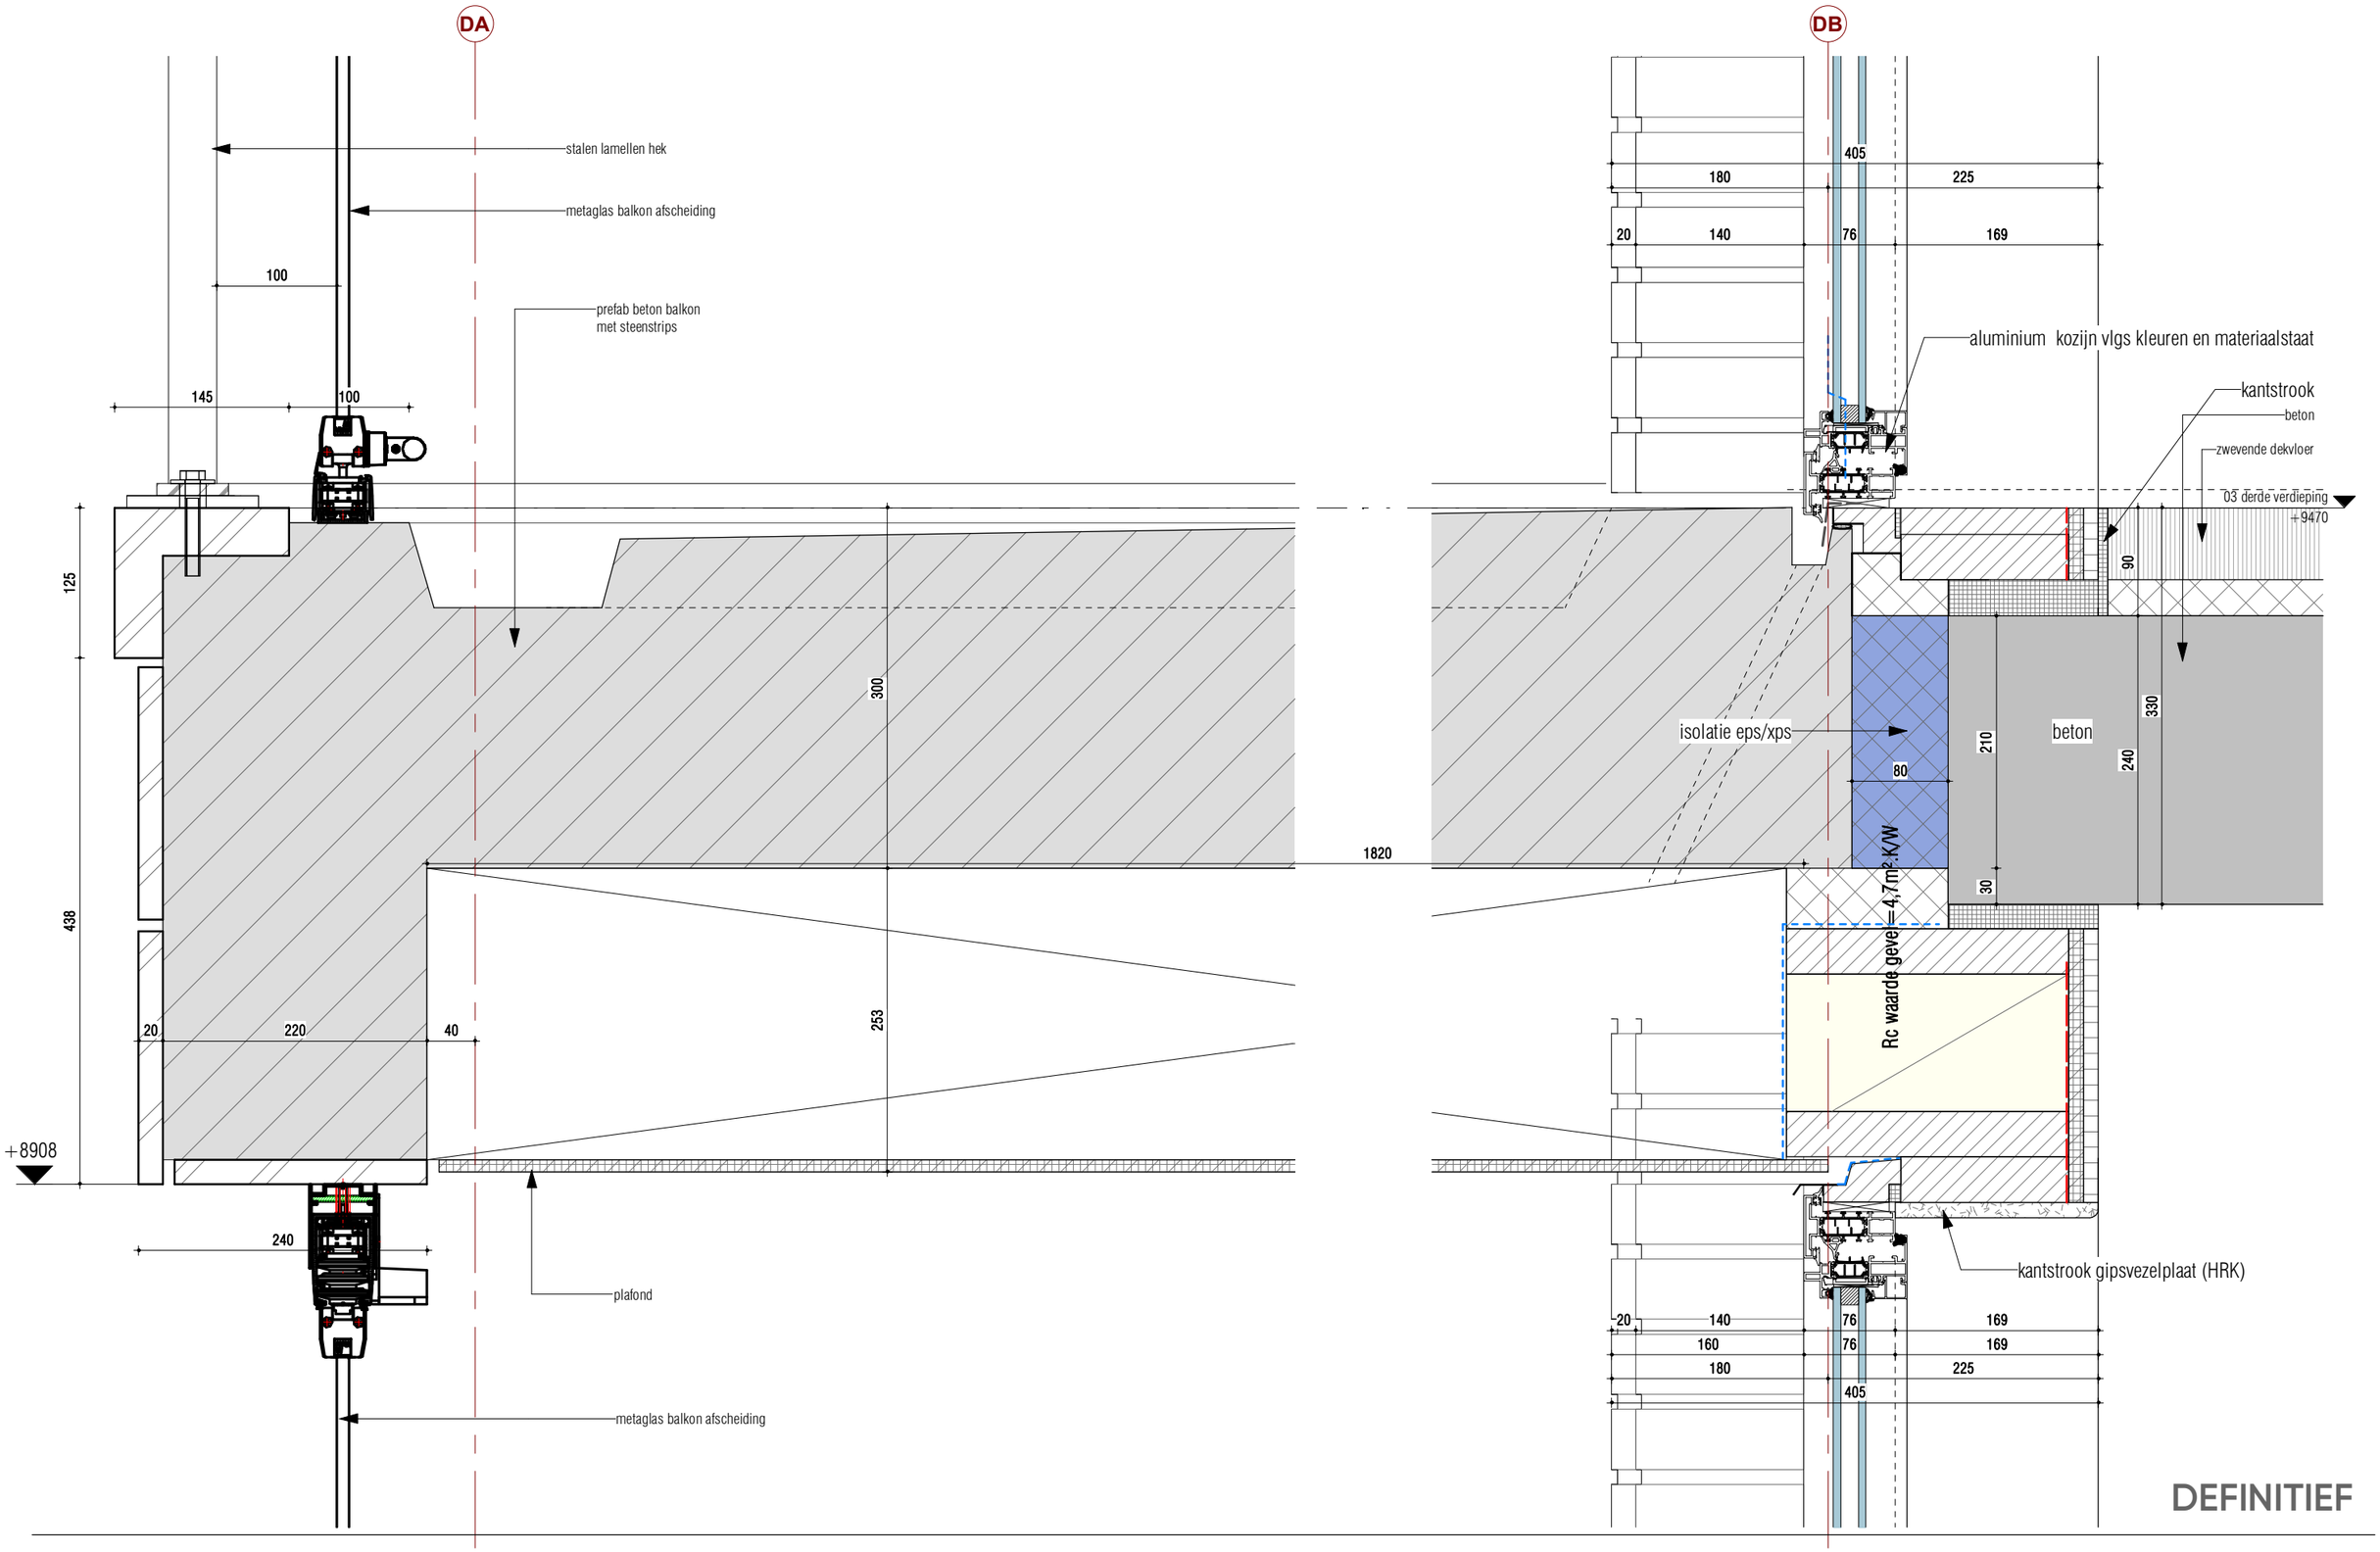

DEFINITIEF

KOW

Project
Leytsche Hof - Leidschendam

Opdrachtgever
BPD

Onderdeel
principe detail

Formaat
A3

Schaal
1 : 5

Projectfase
OV

Projectnummer
A-2016579

Getekend MvZ
Gecontroleerd MS
Wijz.
Datum

Contact
www.kow.nl

Datum
15-09-2021
Tekeningnummer
V32

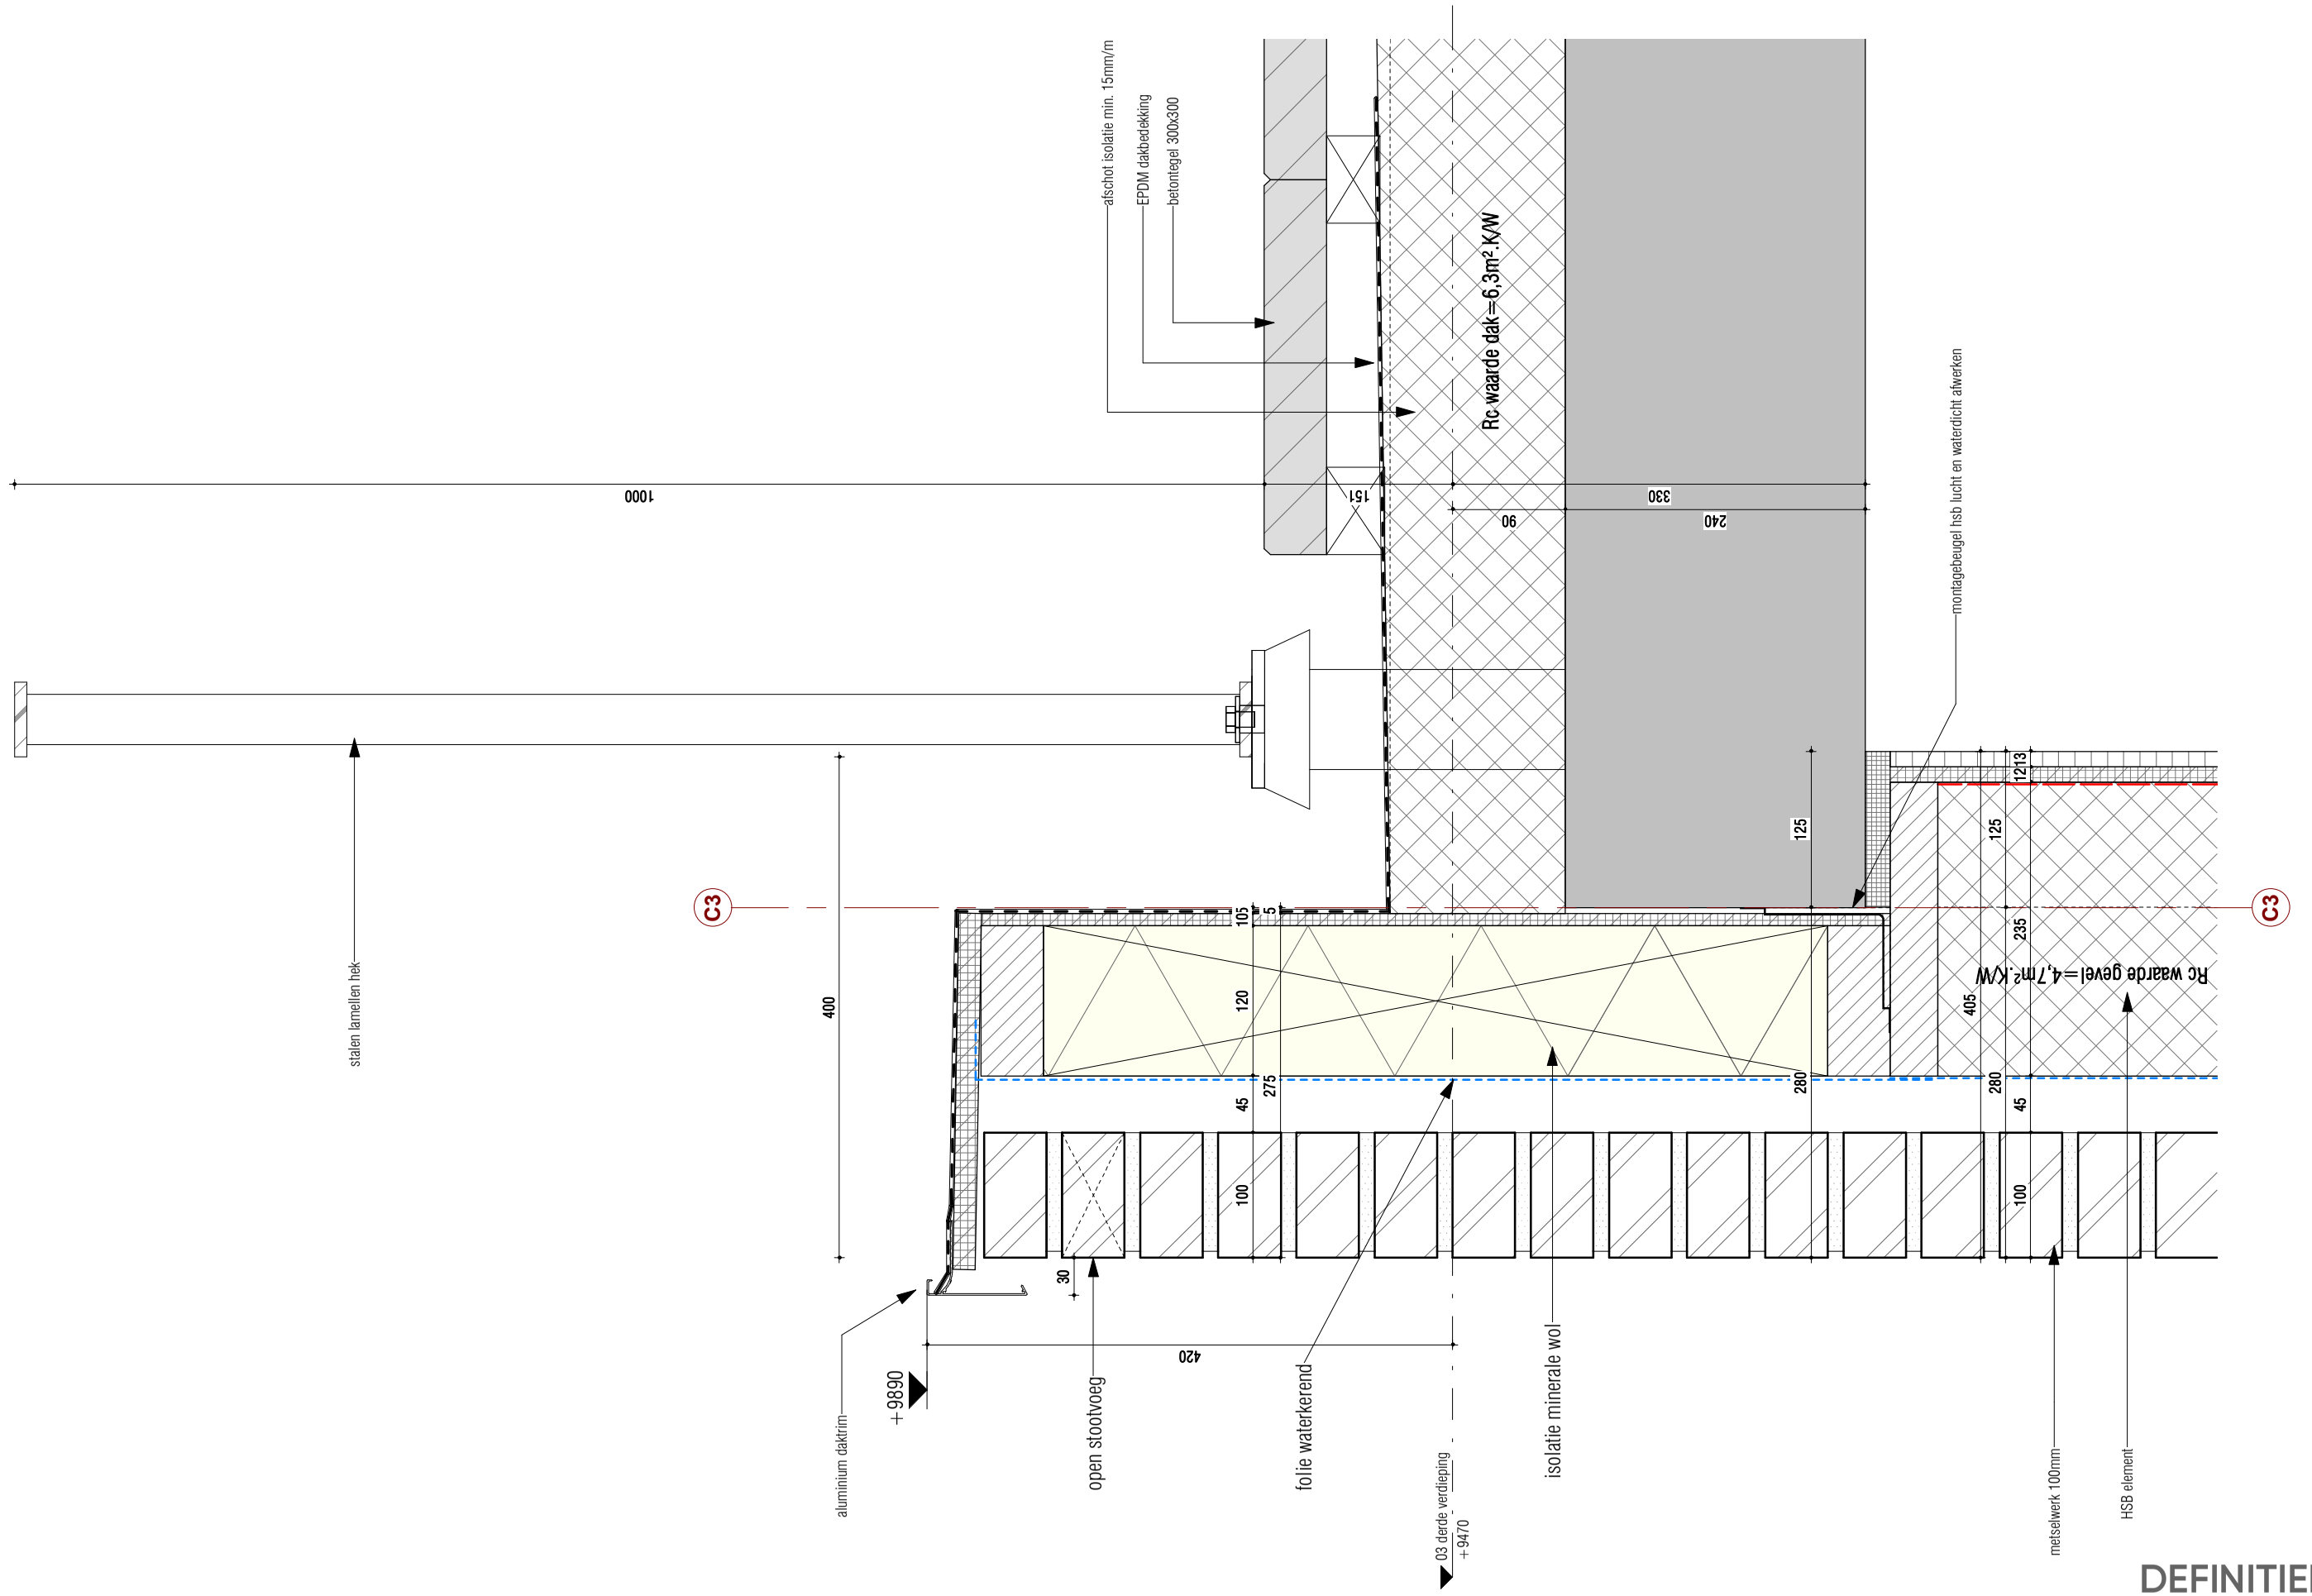

DEFINITIEF

KOW

Project
Leytsche Hof - Leidschendam

Opdrachtgever
BPD

Onderdeel
principe detail

Formaat
A3

Schaal
1 : 5

Projectfase
OV

Projectnummer
A-2016579

Getekend	Gecontroleerd	Wijz.	Datum
MvZ	MS	**A**	**08-12-2021**

Contact
www.kow.nl

Datum
15-09-2021
Tekeningnummer
V33

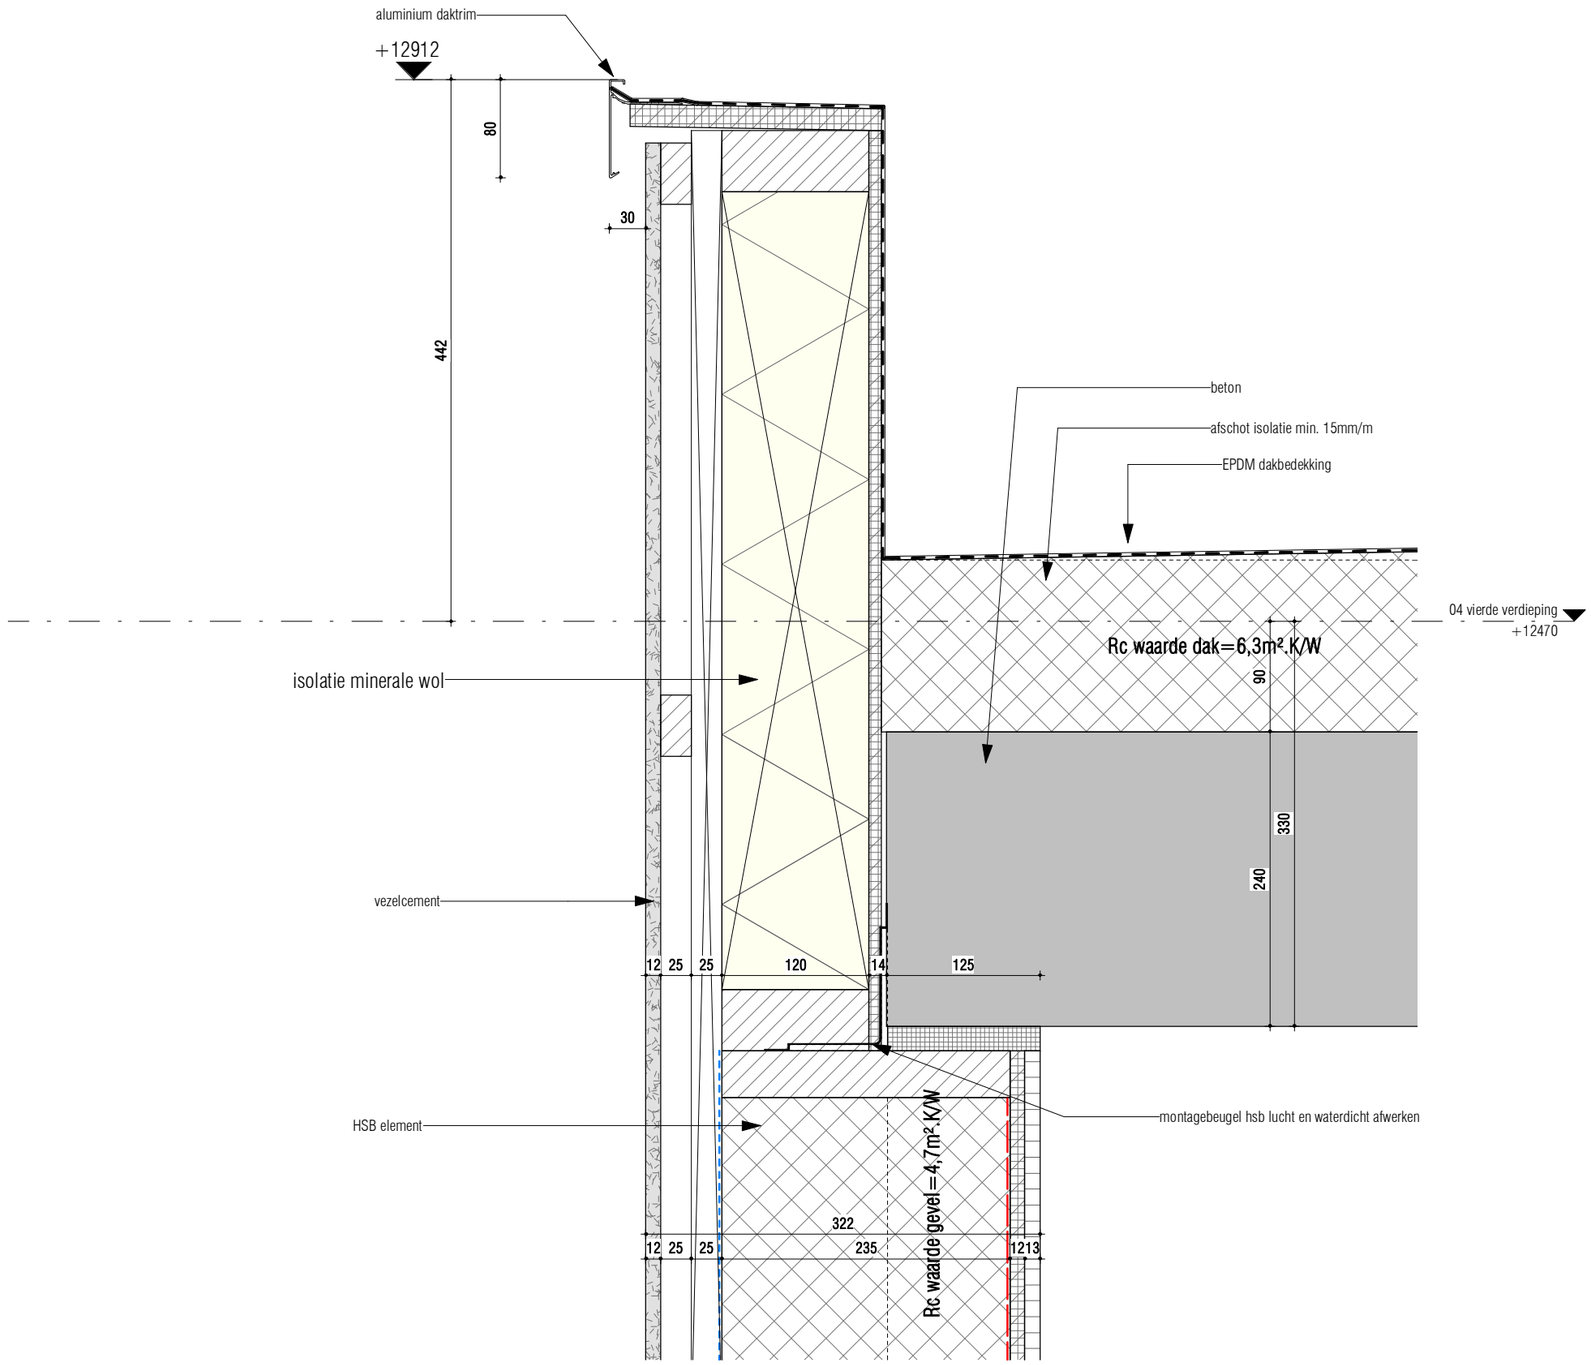

DEFINITIEF

KOW

Project
Leytsche Hof - Leidschendam

Opdrachtgever
BPD

Onderdeel
principe detail

Formaat
A3

Schaal
1 : 5

Projectfase
OV

Projectnummer
A-2016579

Getekend MvZ
Gecontroleerd MS
Wijz.
Datum

Contact
www.kow.nl

Datum
15-09-2021
Tekeningnummer
V34

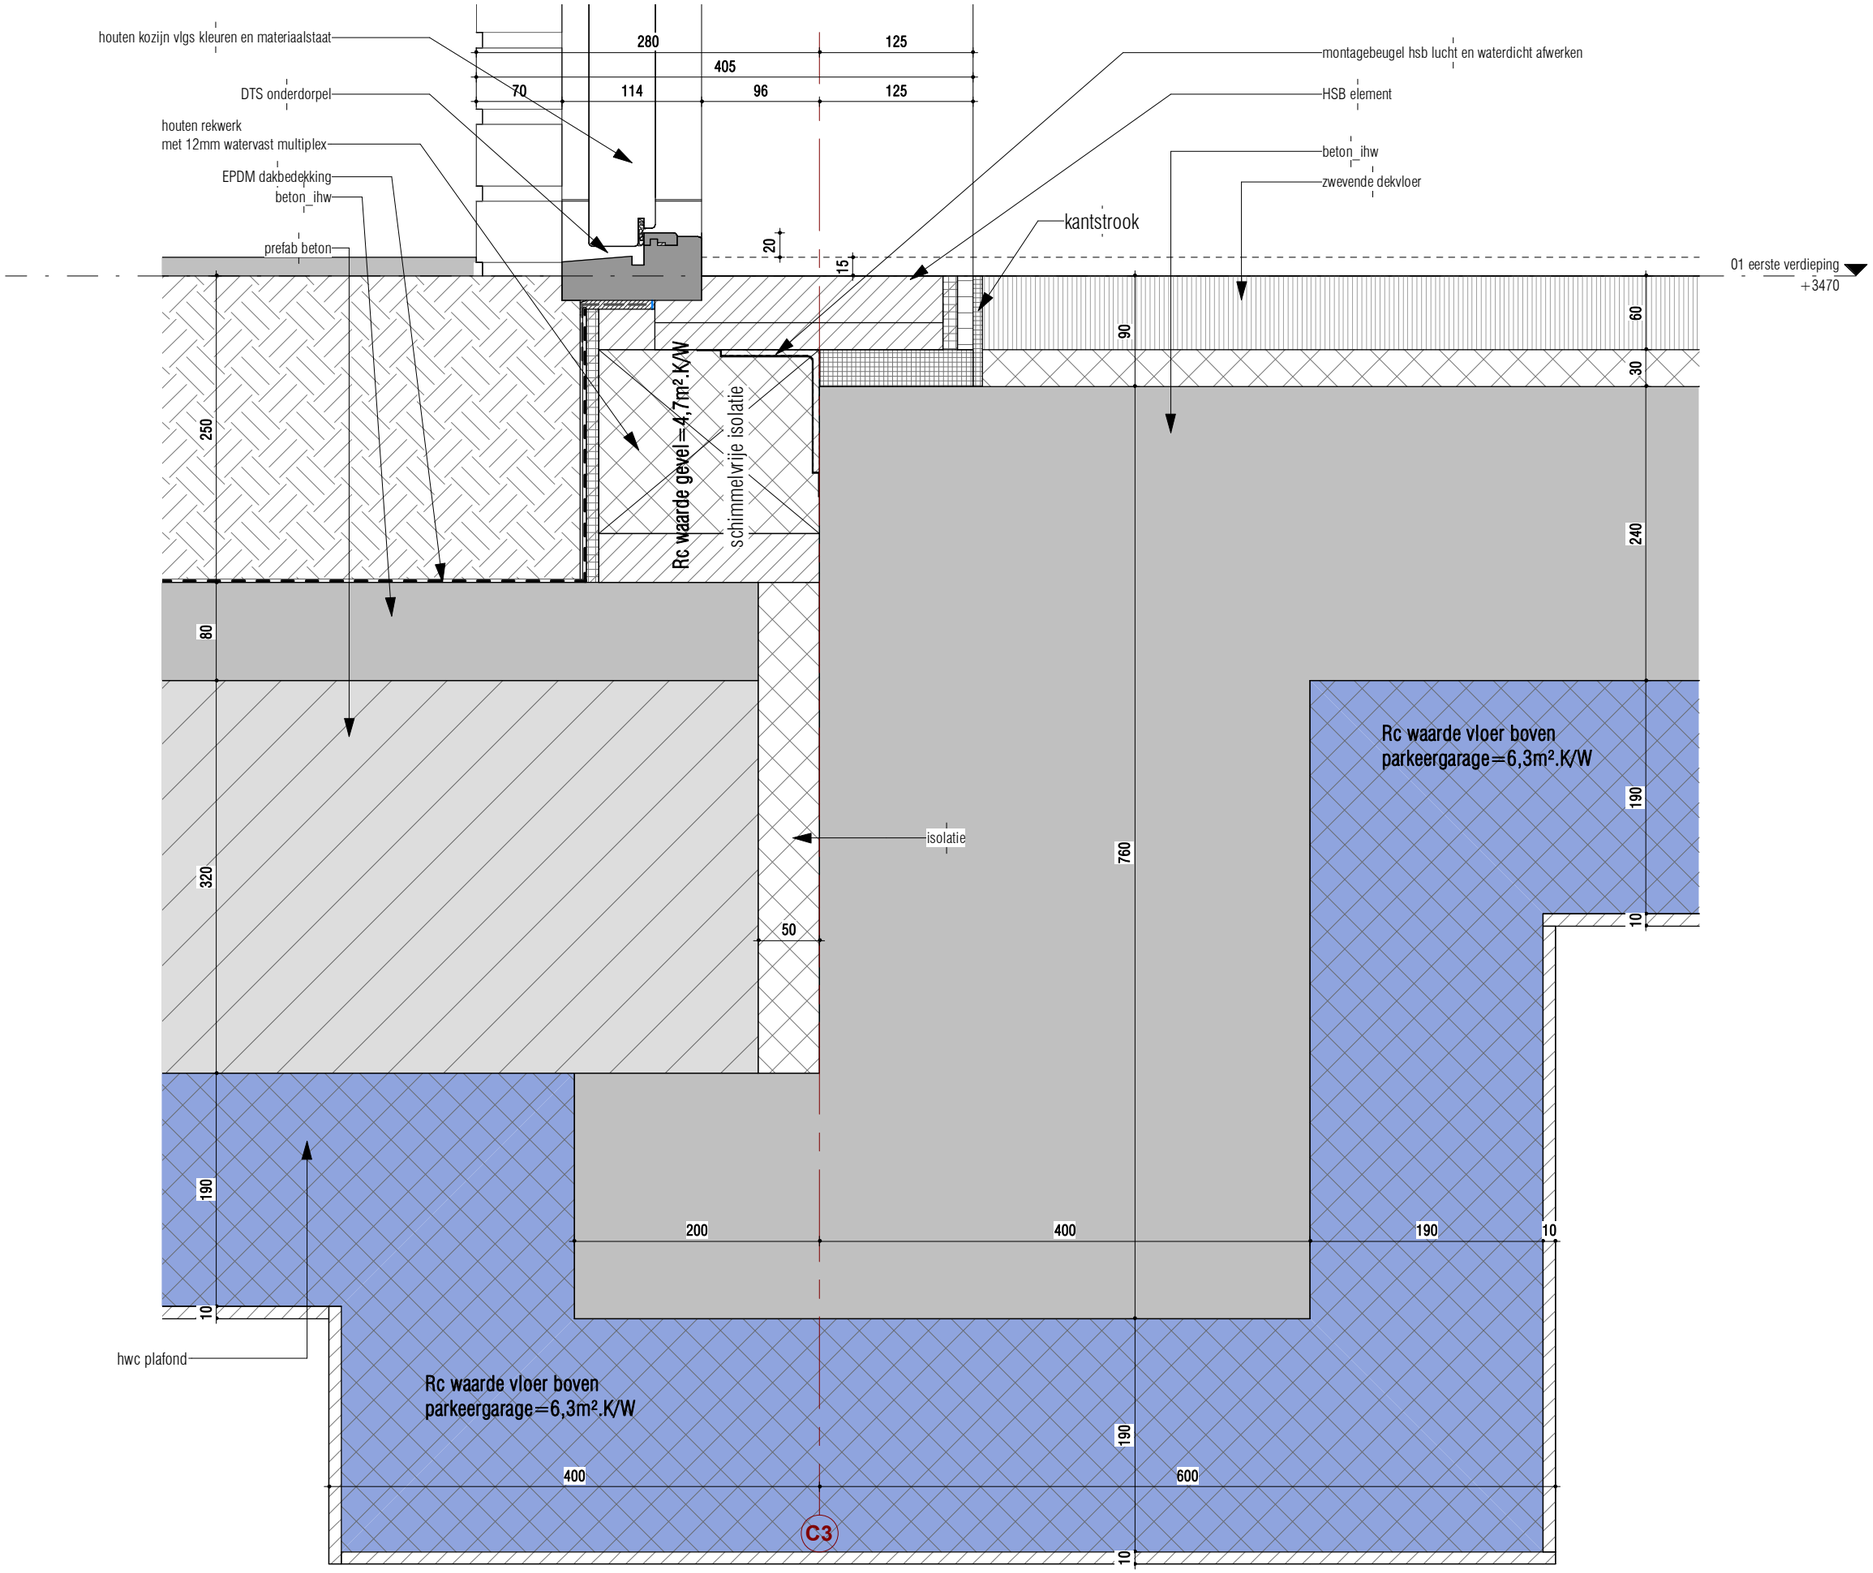

DEFINITIEF

KOW

Project
Leytsche Hof - Leidschendam

Opdrachtgever
BPD

Onderdeel
principe detail

Formaat
A3

Schaal
1 : 5

Projectfase
OV

Projectnummer
A-2016579

Getekend MvZ
Gecontroleerd MS
Wijz. **A**
Datum **08-12-2021**

Contact
www.kow.nl

Datum
15-09-2021
Tekeningnummer
V35

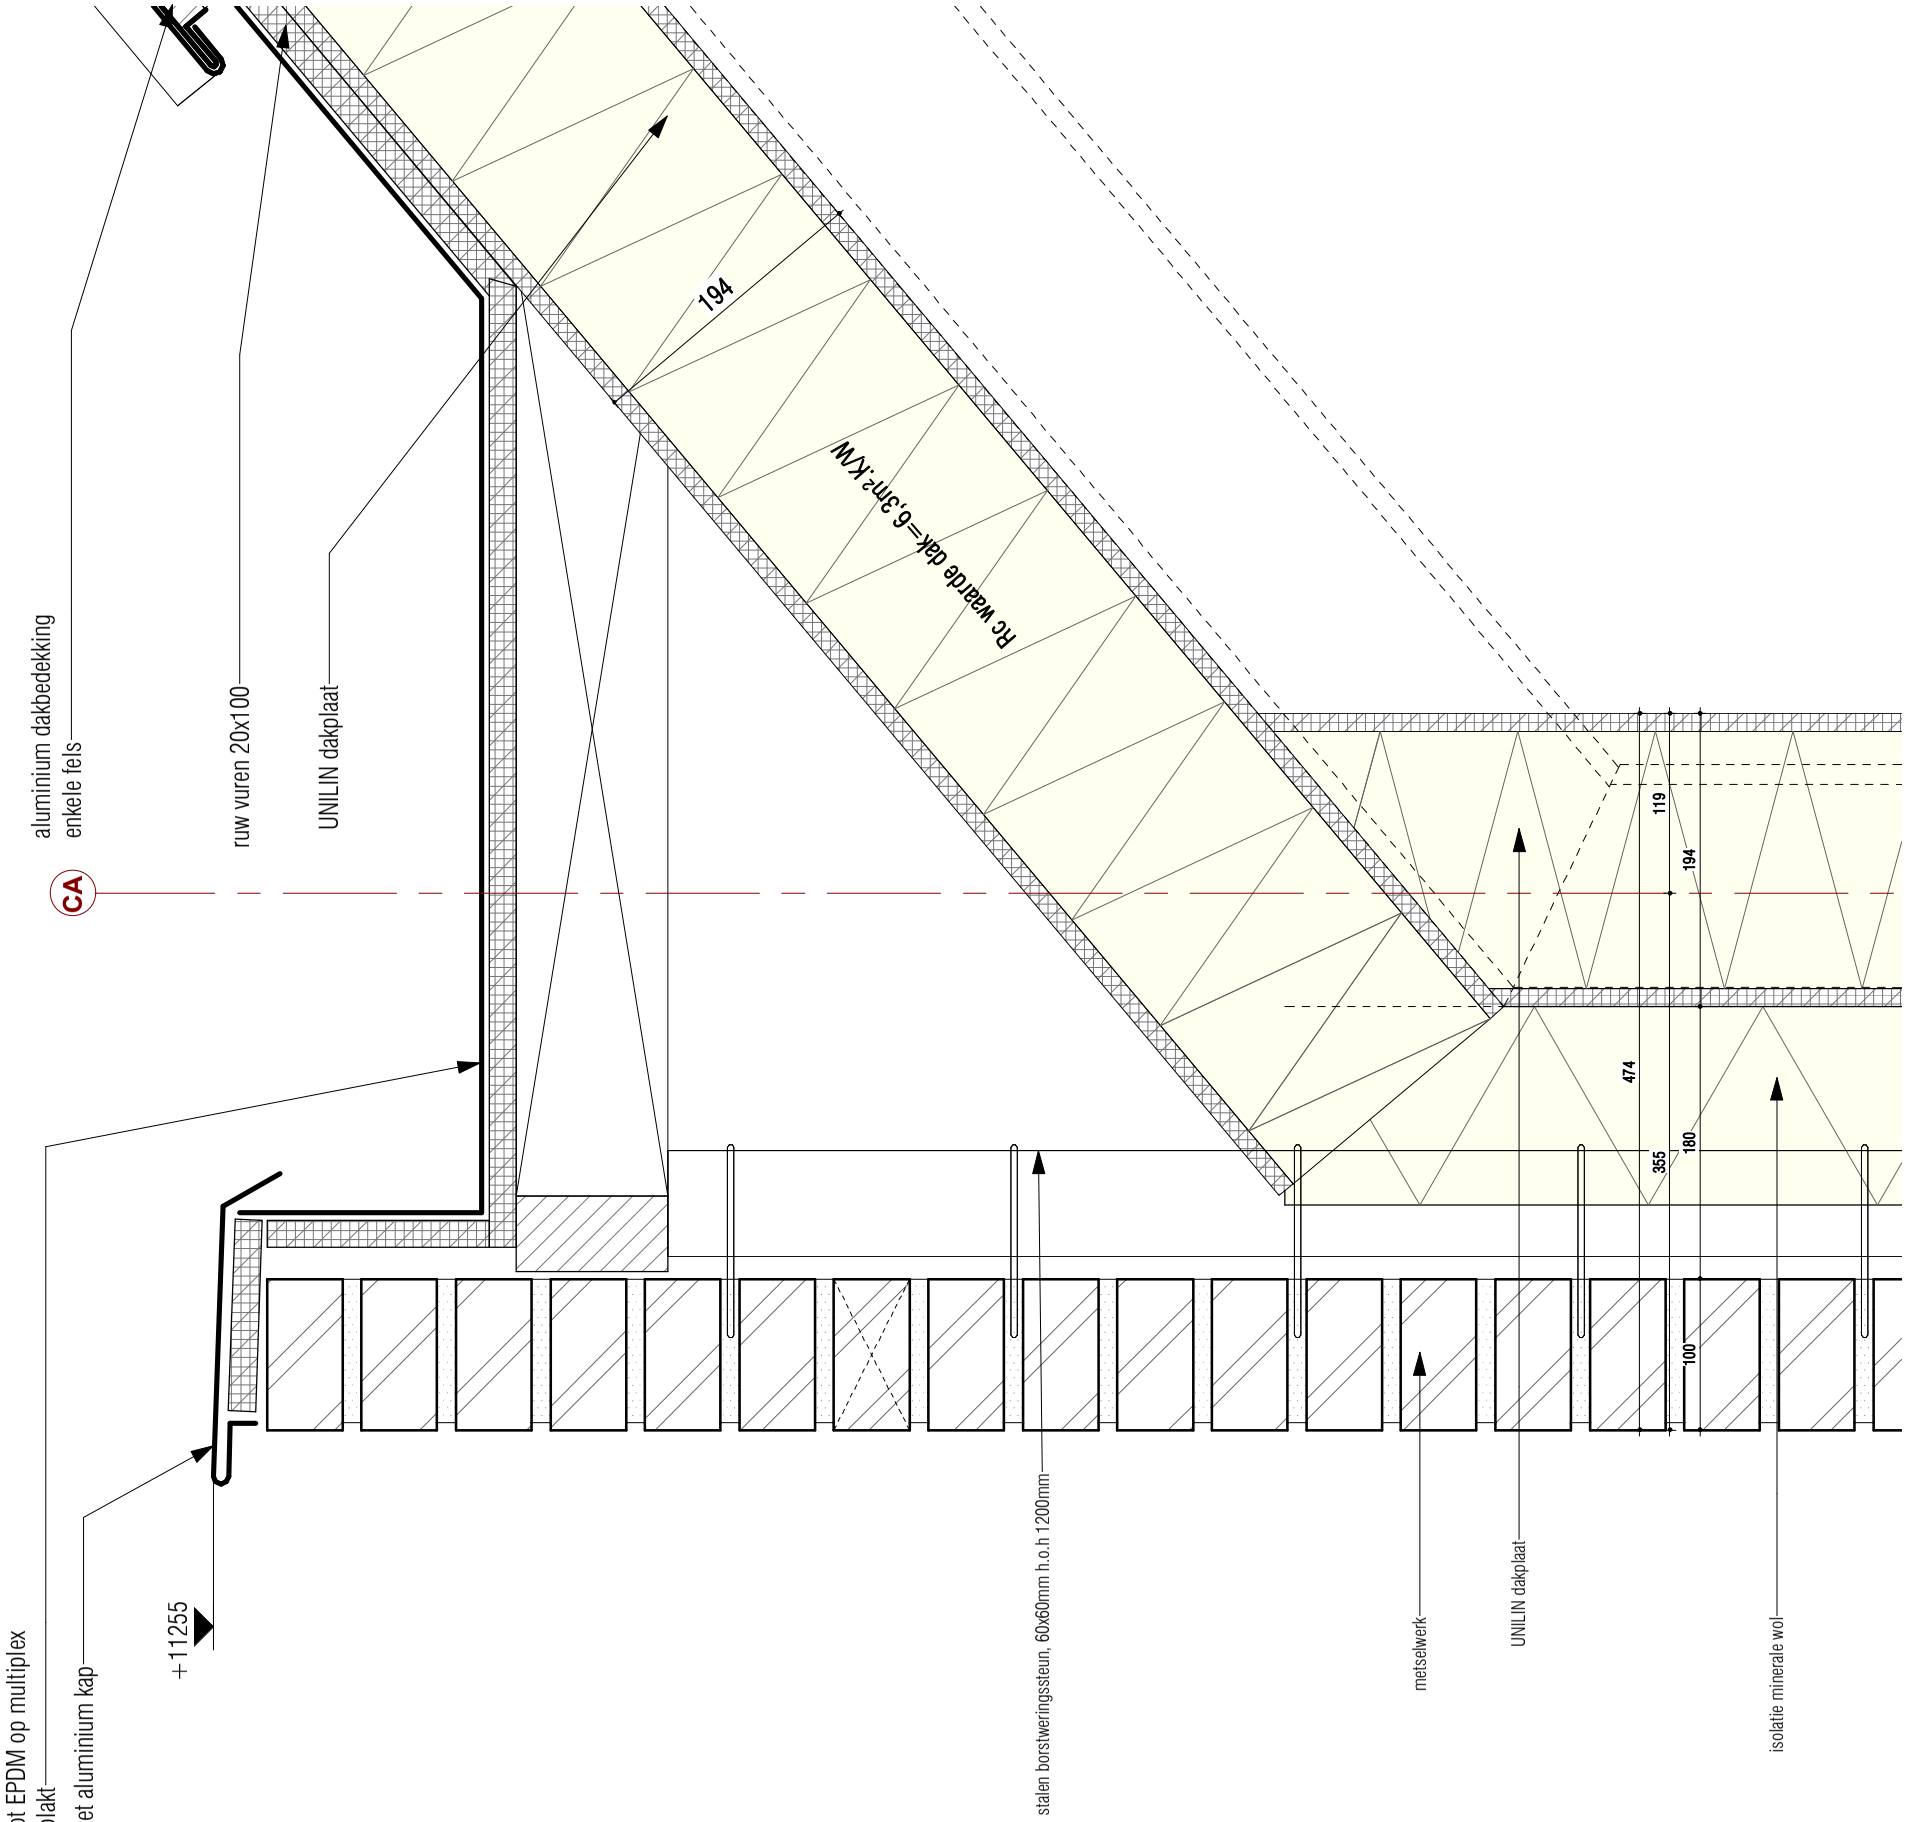

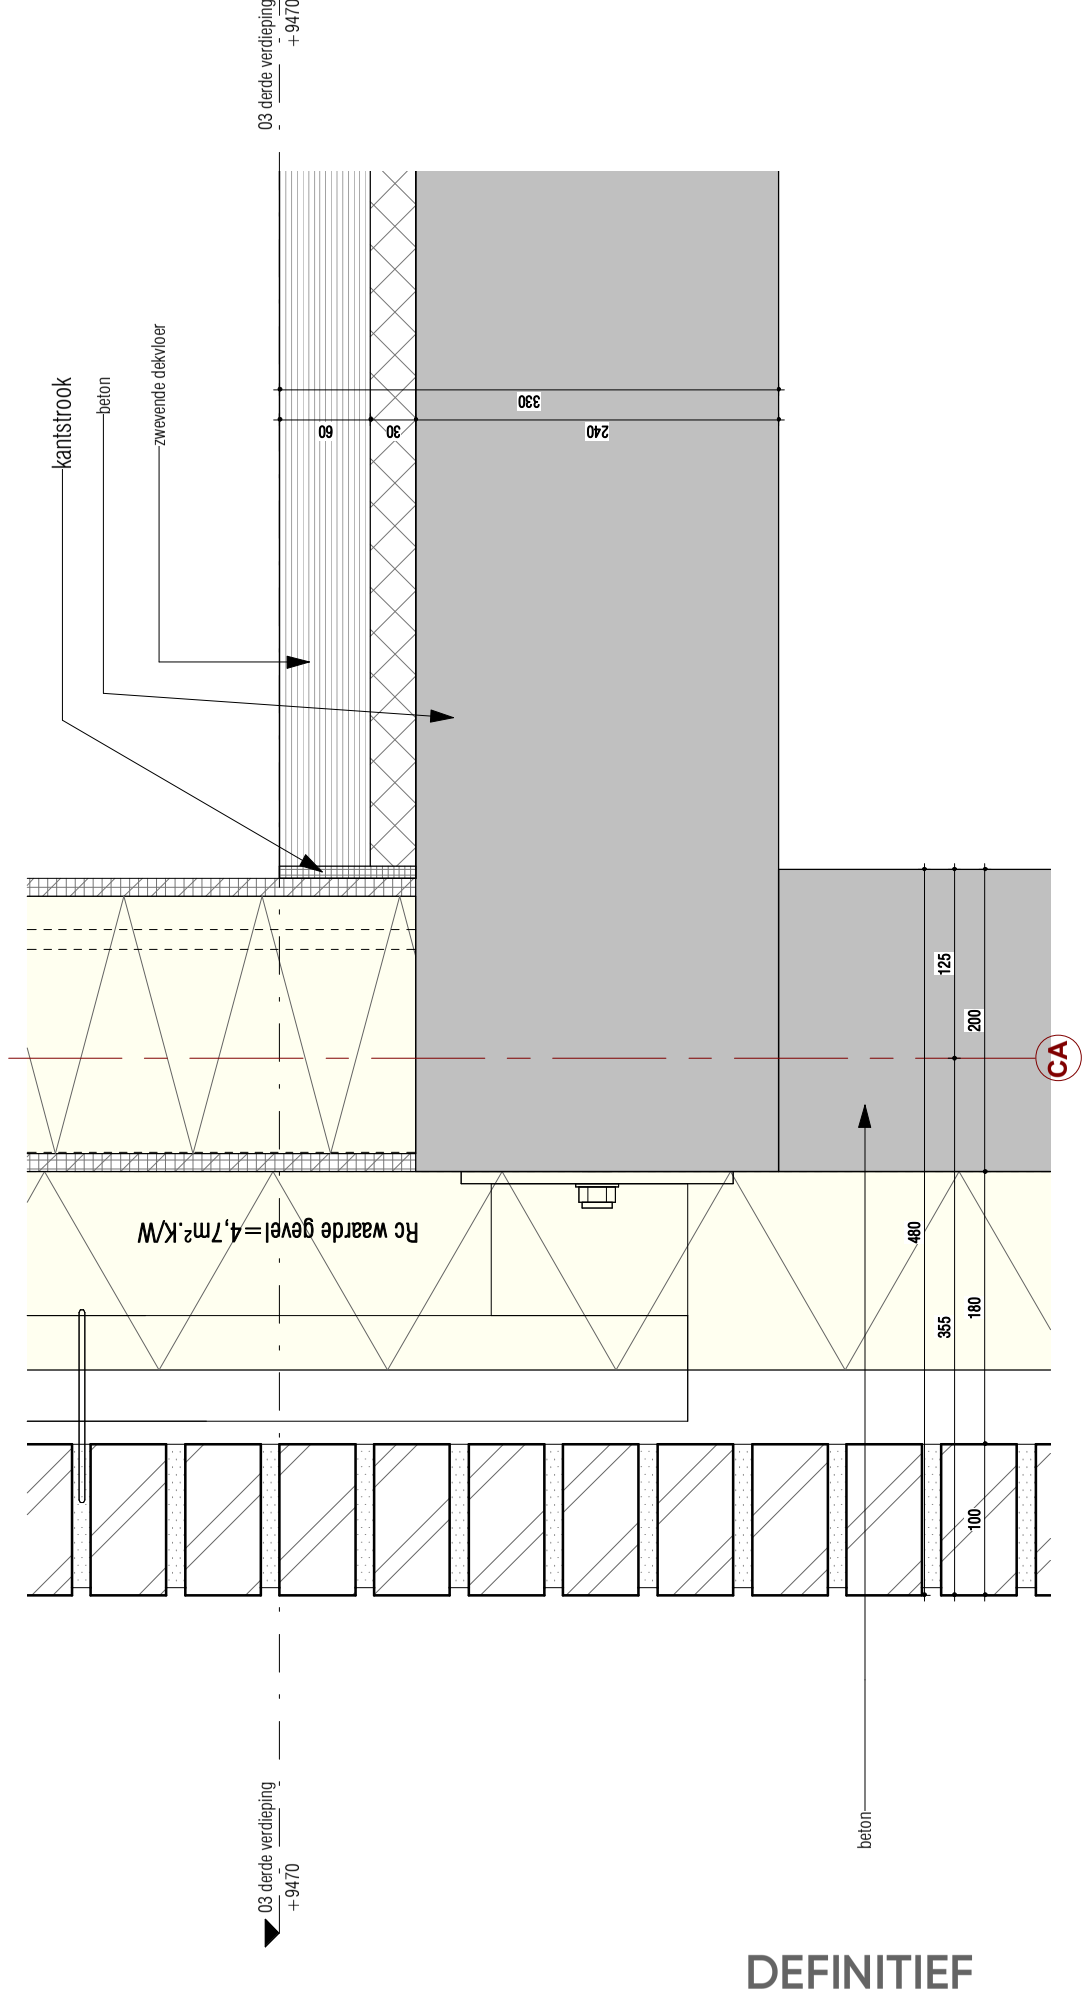

DEFINITIEF

KOW

Project
Leytsche Hof - Leidschendam

Opdrachtgever
BPD

Onderdeel
principe detail

Formaat
A3

Schaal
1 : 5

Projectfase
OV

Projectnummer
A-2016579

Getekend	Gecontroleerd	Wijz.	Datum
MvZ	MS	**A**	**08-12-2021**

Contact
www.kow.nl

Datum
15-09-2021
Tekeningnummer
V36

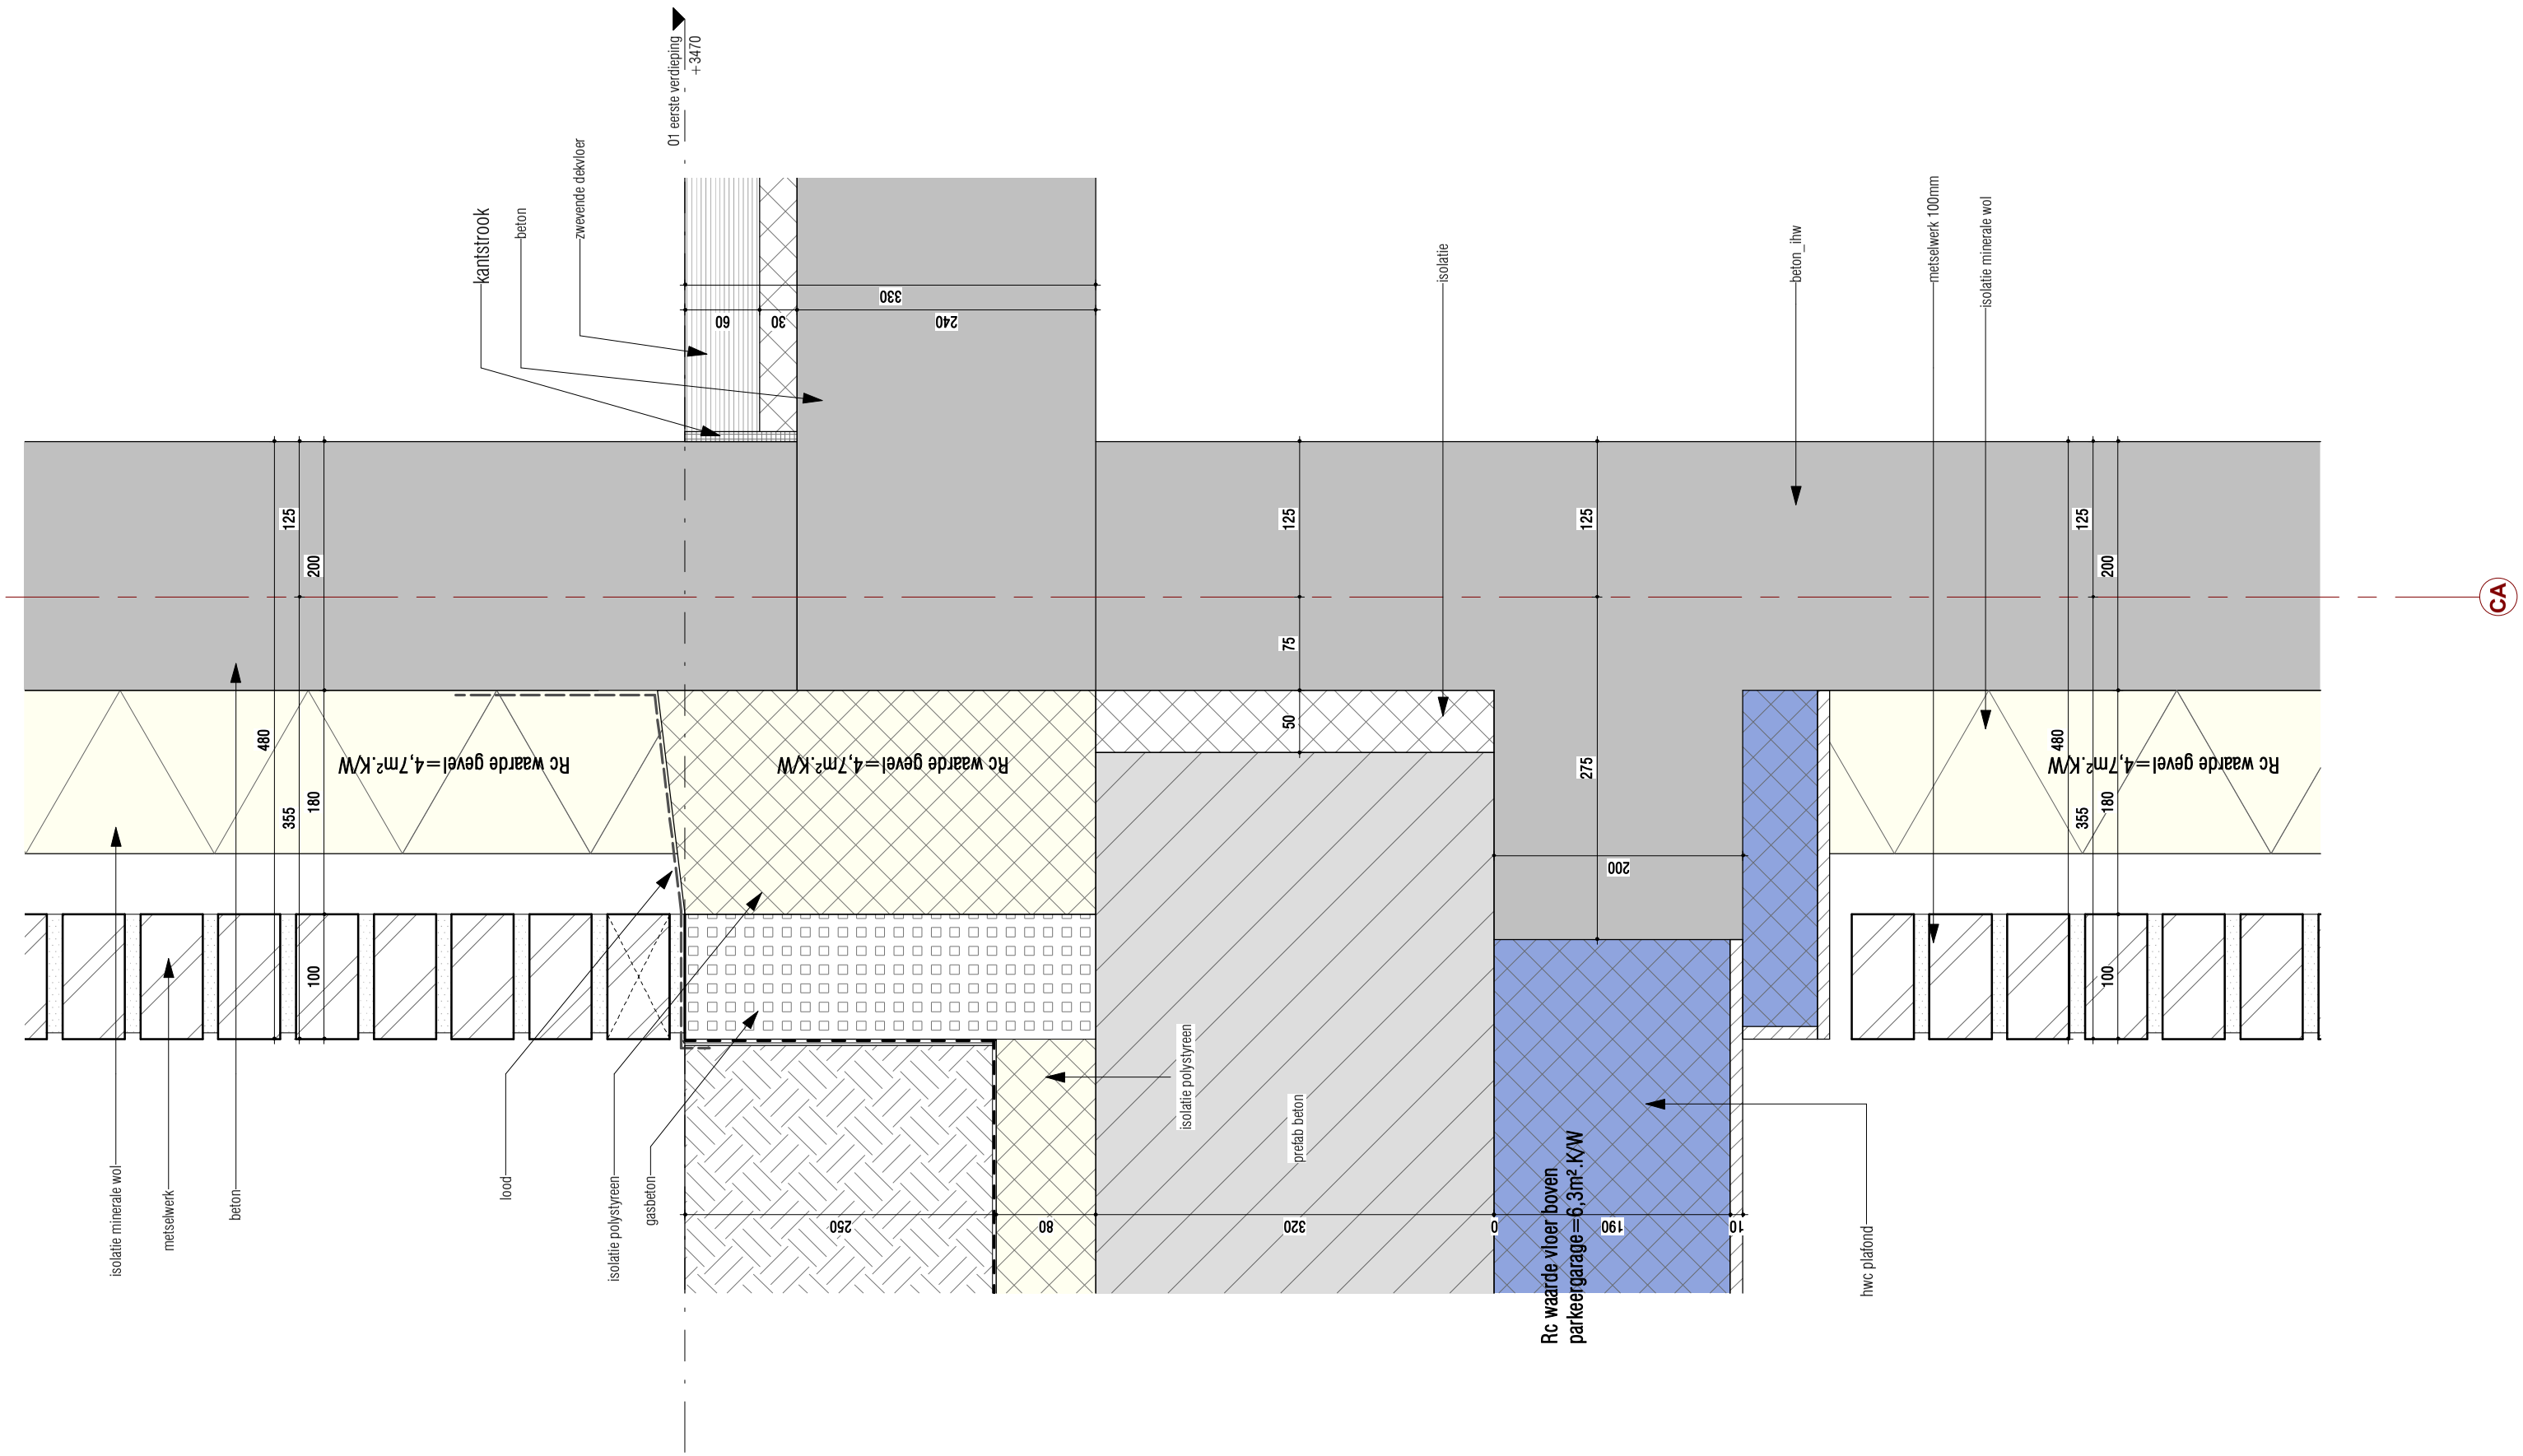

DEFINITIEF

KOW

Project
Leytsche Hof - Leidschendam

Opdrachtgever
BPD

Onderdeel
principe detail

Formaat
A3

Schaal
1 : 5

Projectfase
OV

Projectnummer
A-2016579

Getekend MvZ
Gecontroleerd MS
Wijz. **A**
Datum **08-12-2021**

Contact
www.kow.nl

Datum
15-09-2021
Tekeningnummer
V37

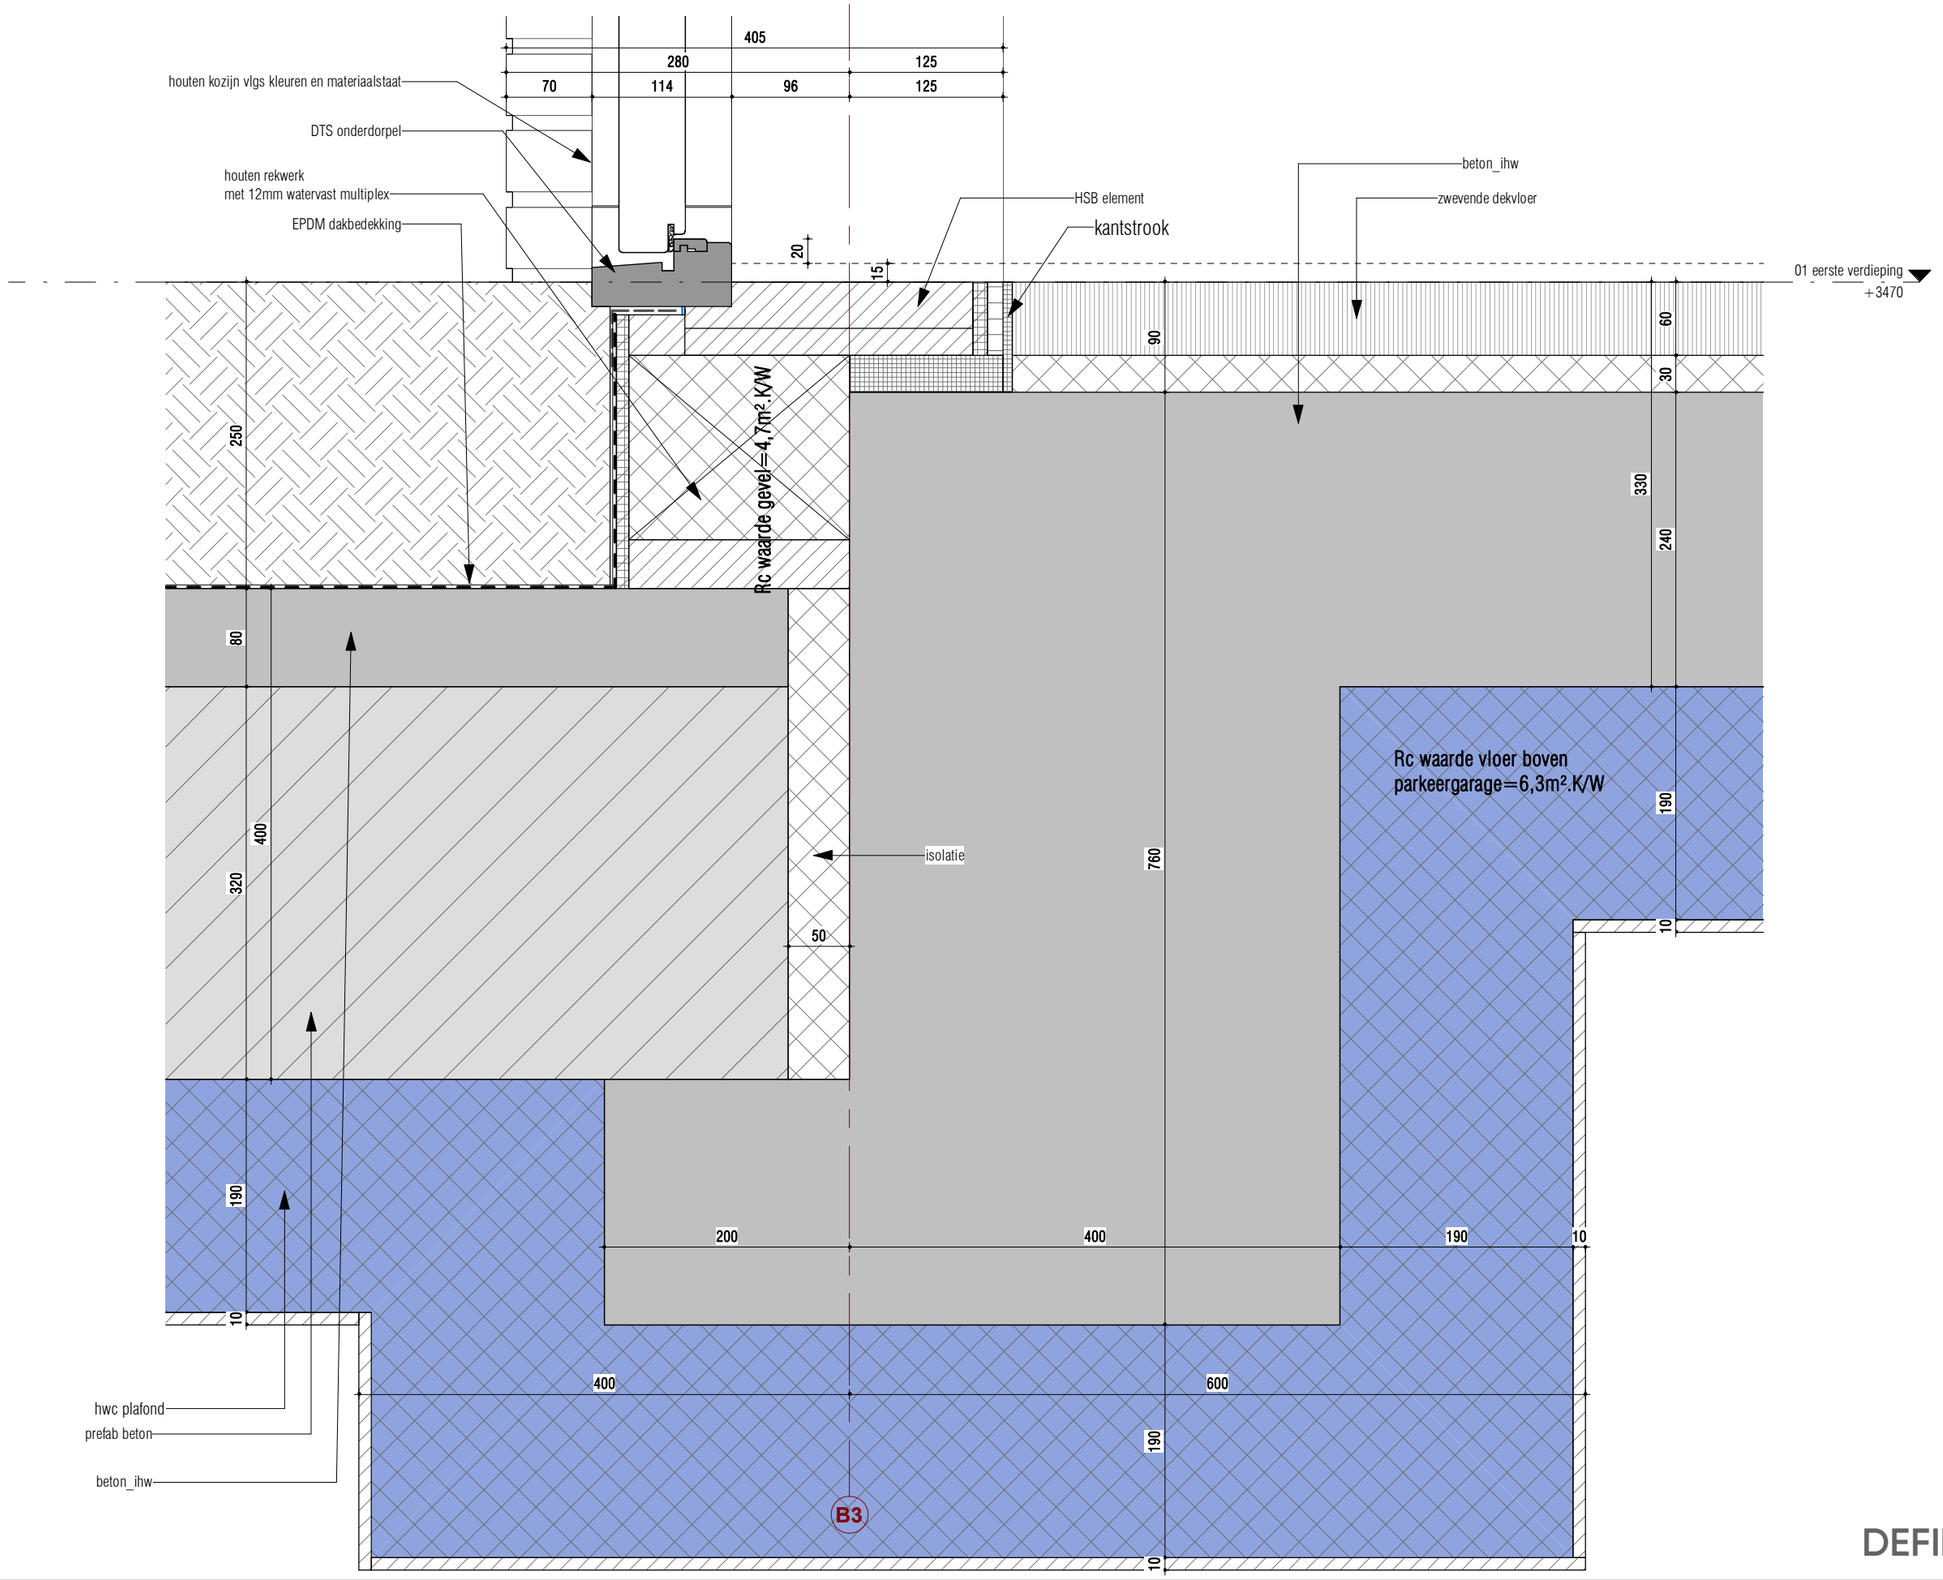

DEFINITIEF

KOW

Project
Leytsche Hof - Leidschendam

Opdrachtgever
BPD

Onderdeel
principe detail

Formaat
A3

Schaal
1 : 5

Projectfase
OV

Projectnummer
A-2016579

Getekend MvZ
Gecontroleerd MS
Wijz.
Datum
Contact
www.kow.nl

Datum
15-09-2021
Tekeningnummer
V38

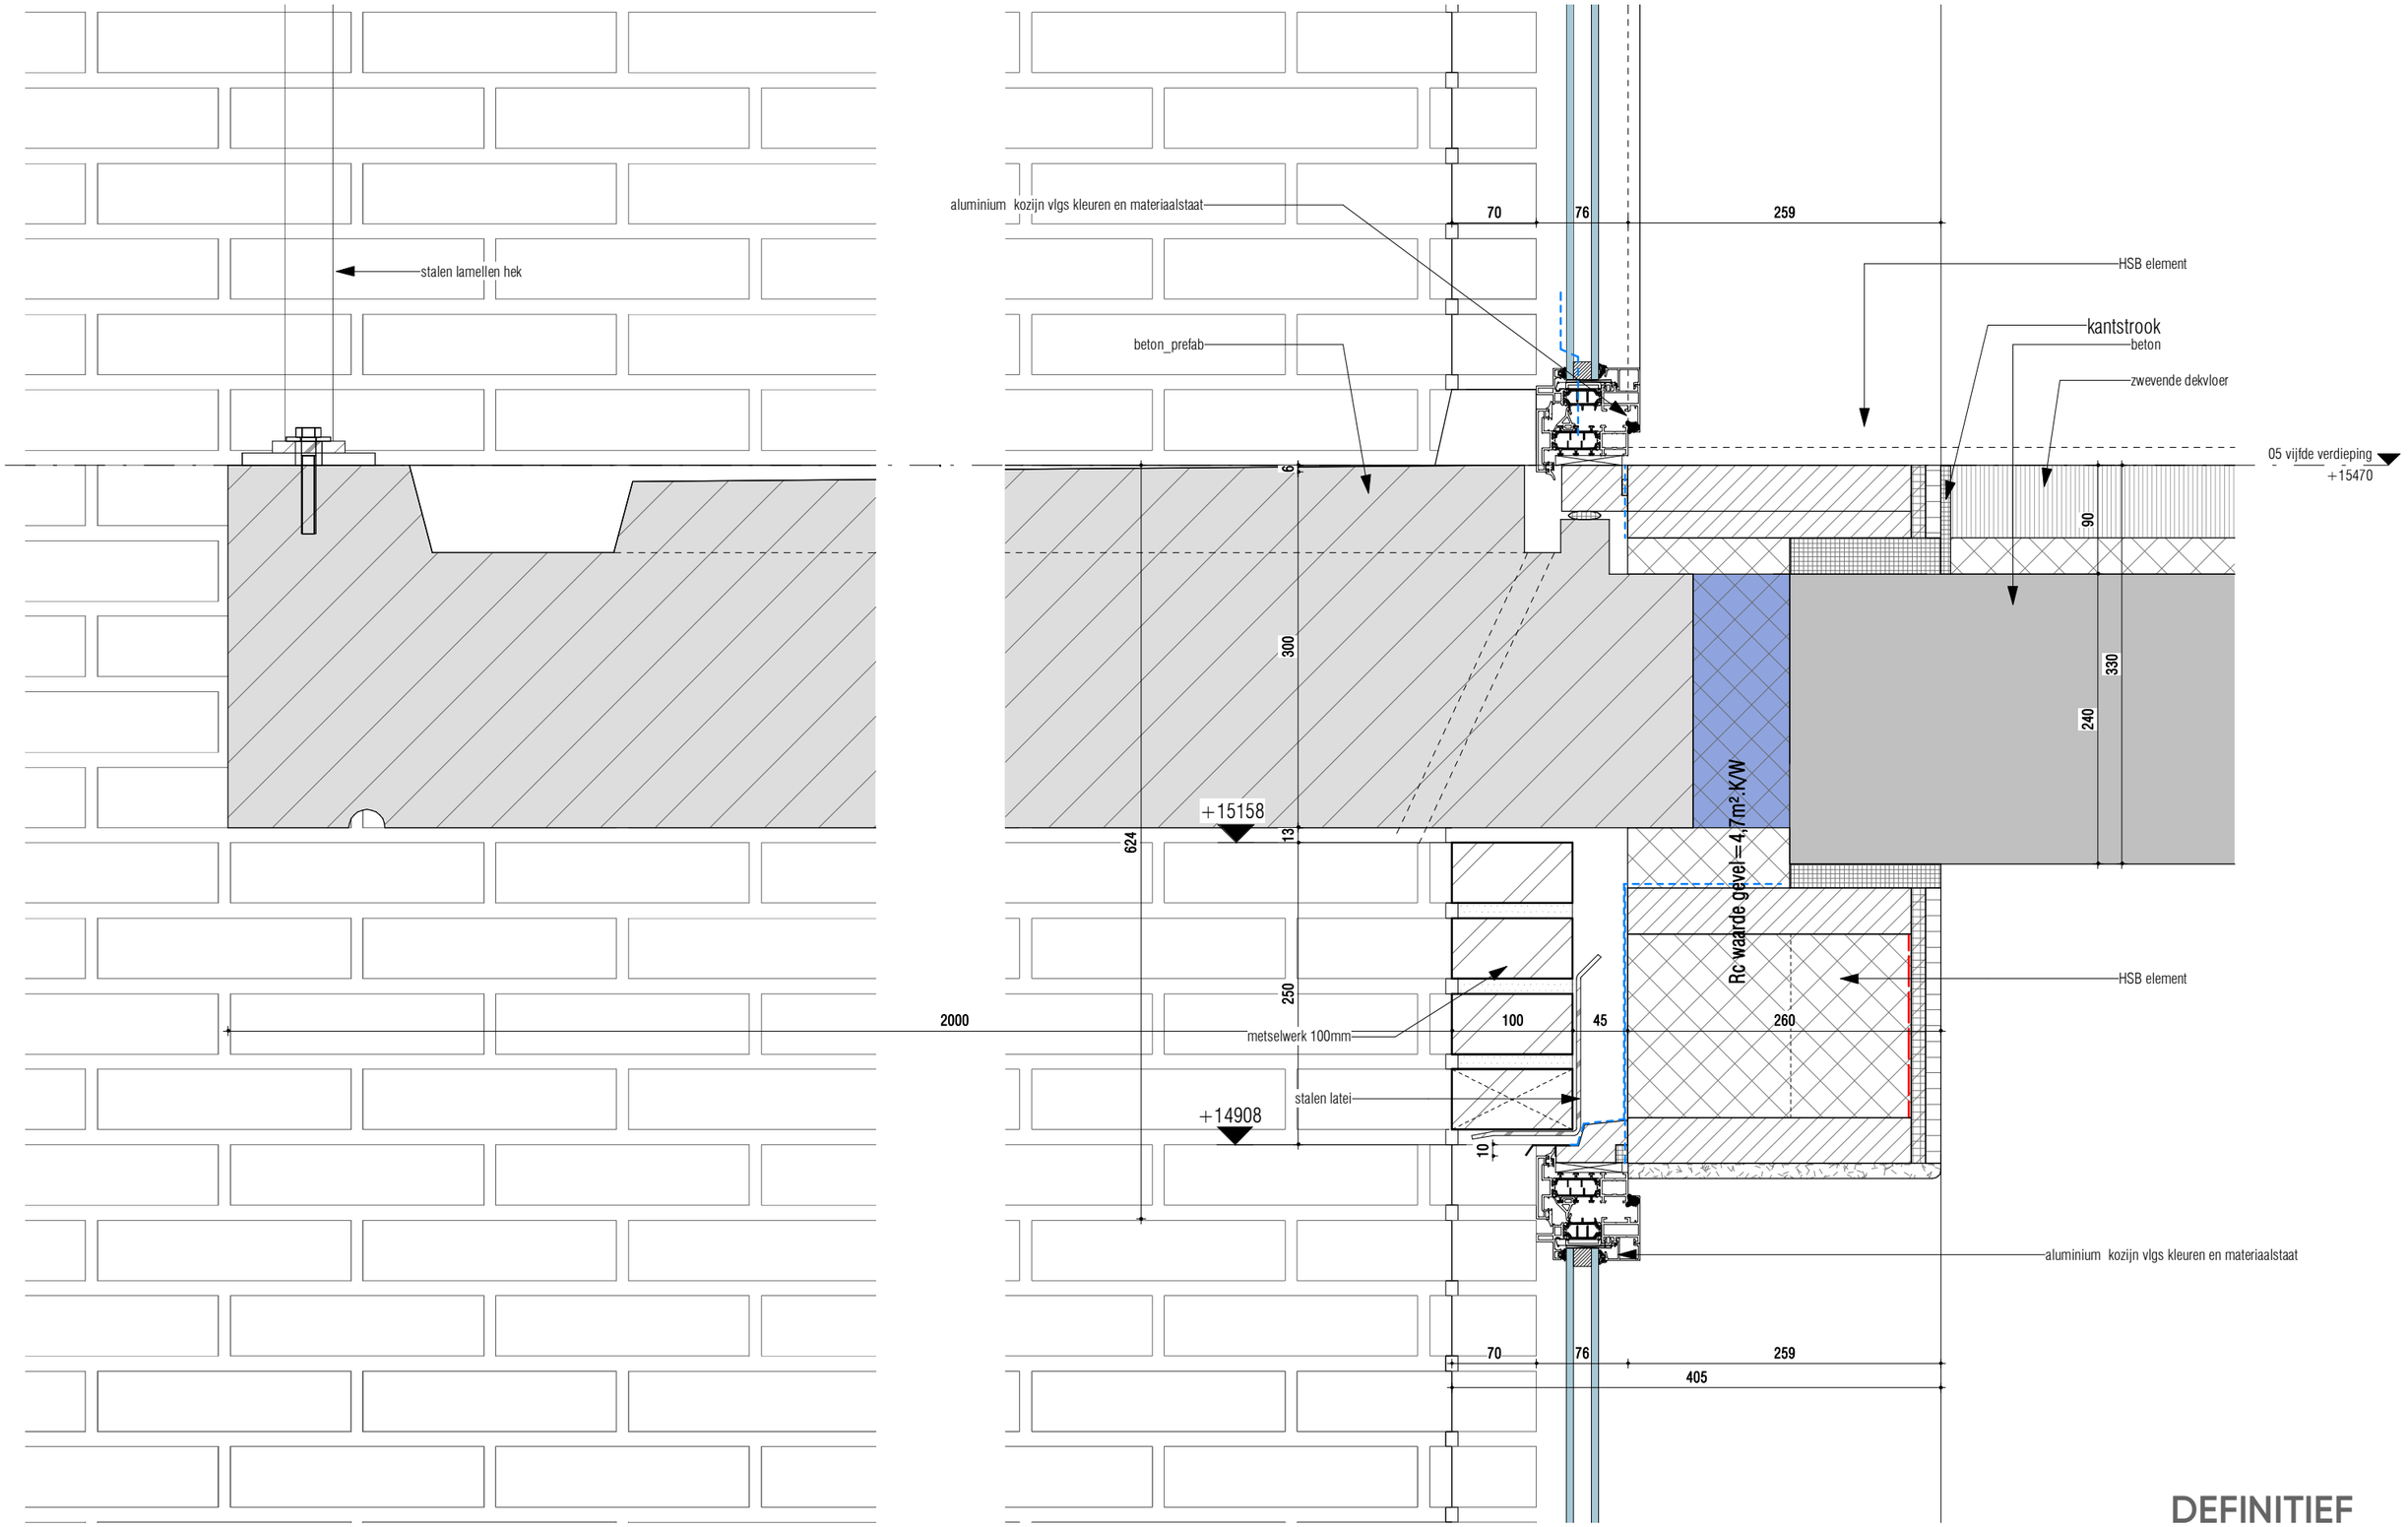

DEFINITIEF

KOW

Project
Leytsche Hof - Leidschendam

Opdrachtgever
BPD

Onderdeel
principe detail

Formaat
A3

Schaal
1 : 5

Projectfase
OV

Projectnummer
A-2016579

Getekend MvZ
Gecontroleerd MS
Wijz.
Datum
Contact
www.kow.nl

Datum
15-09-2021
Tekeningnummer
V39

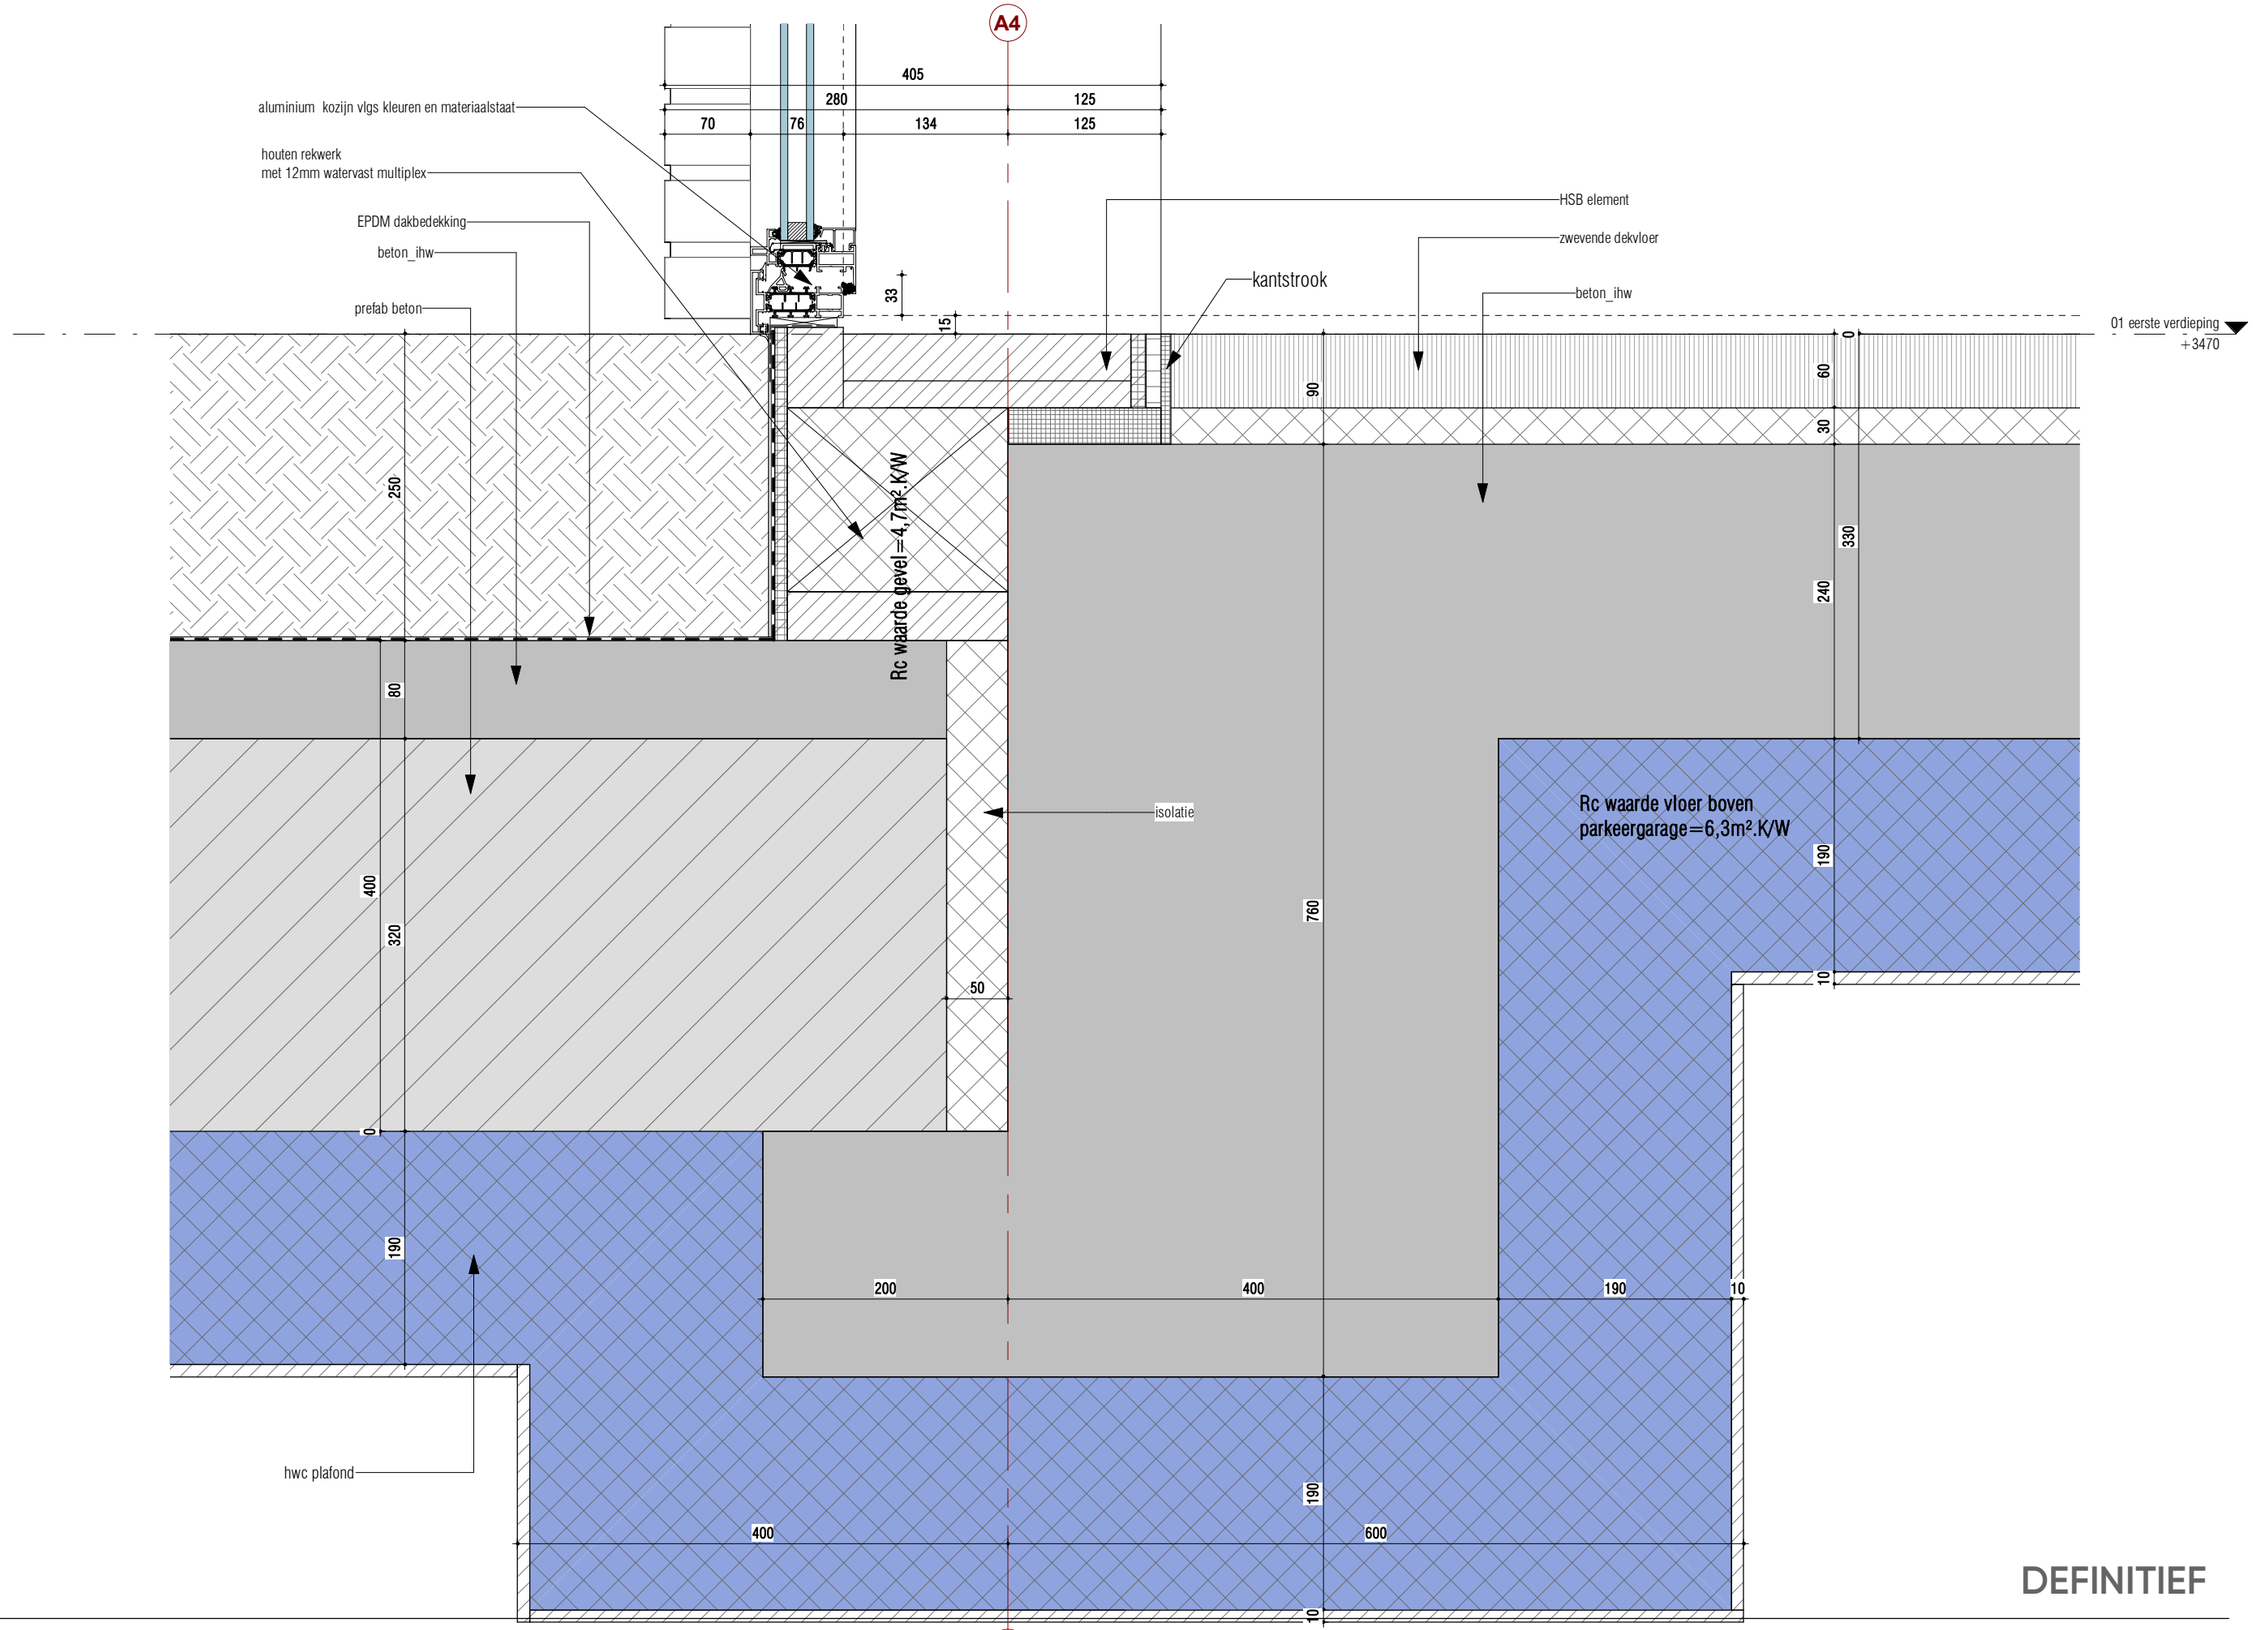

DEFINITIEF

KOW

Project
Leytsche Hof - Leidschendam

Opdrachtgever
BPD

Onderdeel
principe detail

Formaat
A3

Schaal
1 : 5

Projectfase
OV

Projectnummer
A-2016579

Getekend MvZ
Gecontroleerd MS
Wijz.
Datum

Contact
www.kow.nl

Datum
15-09-2021
Tekeningnummer
V40

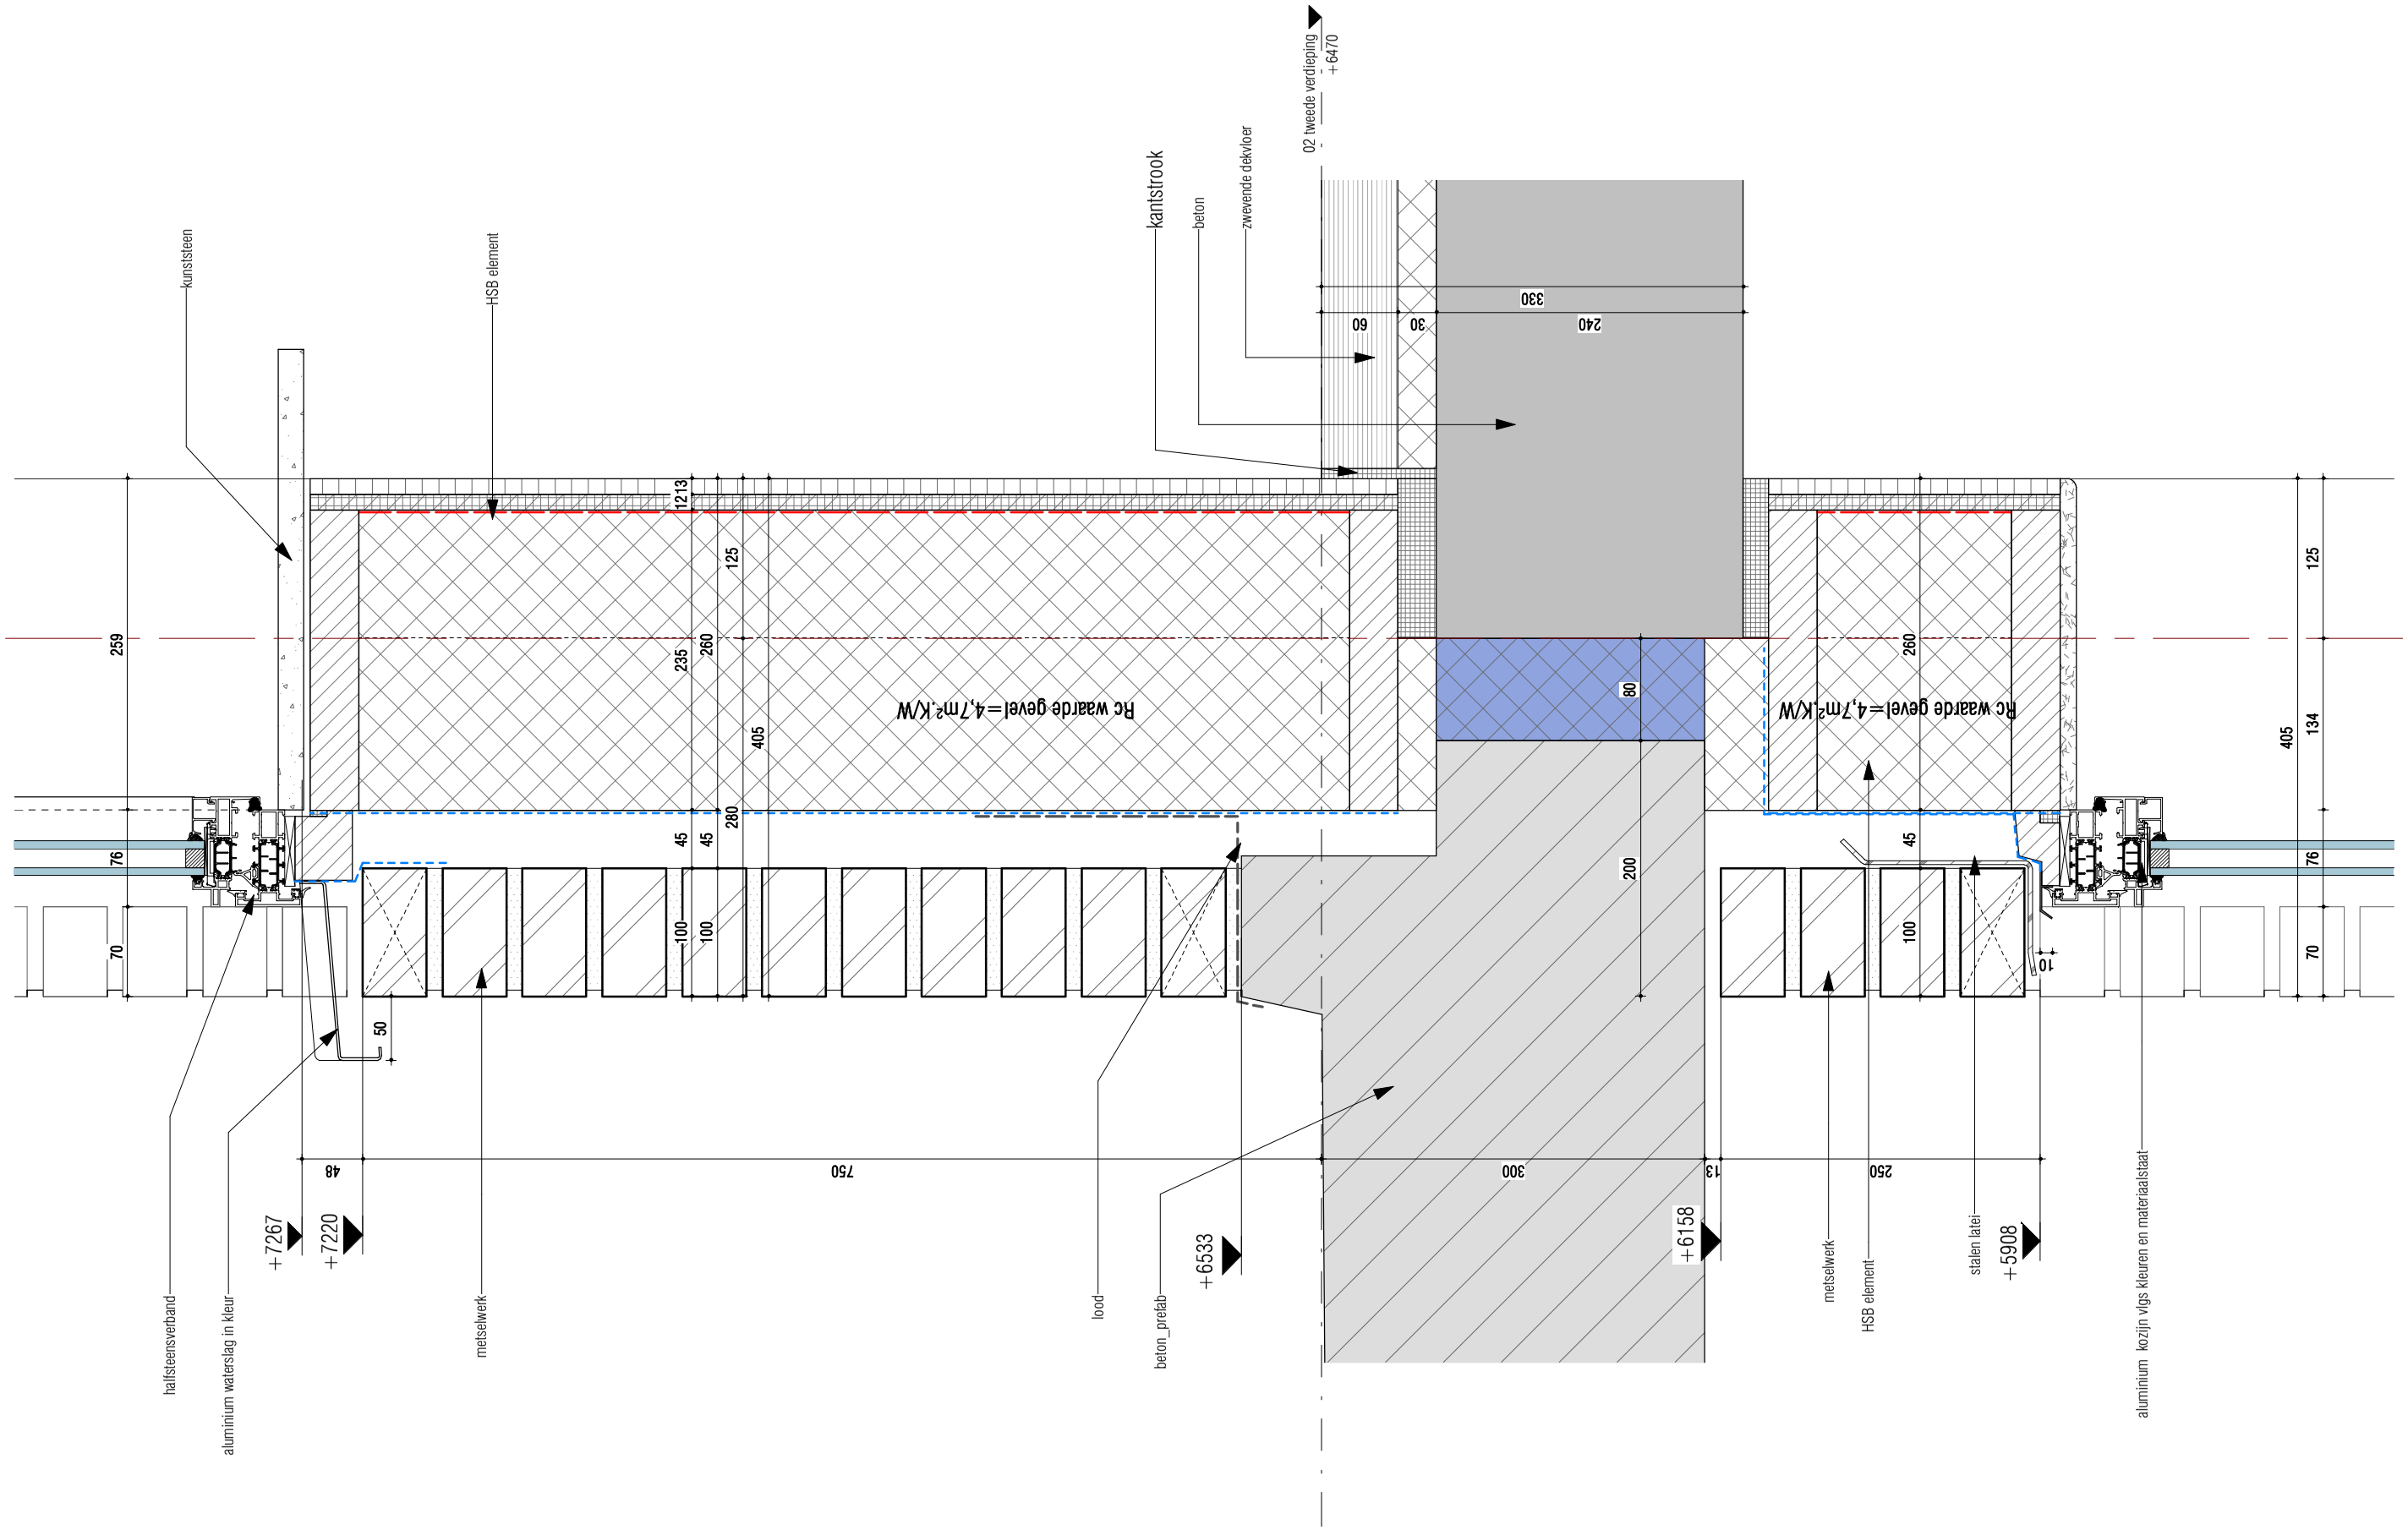

DEFINITIEF

KOW

Project
Leytsche Hof - Leidschendam

Opdrachtgever
BPD

Onderdeel
principe detail

Formaat
A3

Schaal
1 : 5

Projectfase
OV

Projectnummer
A-2016579

Getekend MvZ
Gecontroleerd MS
Wijz.
Datum

Contact
www.kow.nl

Datum
15-09-2021
Tekeningnummer
V41

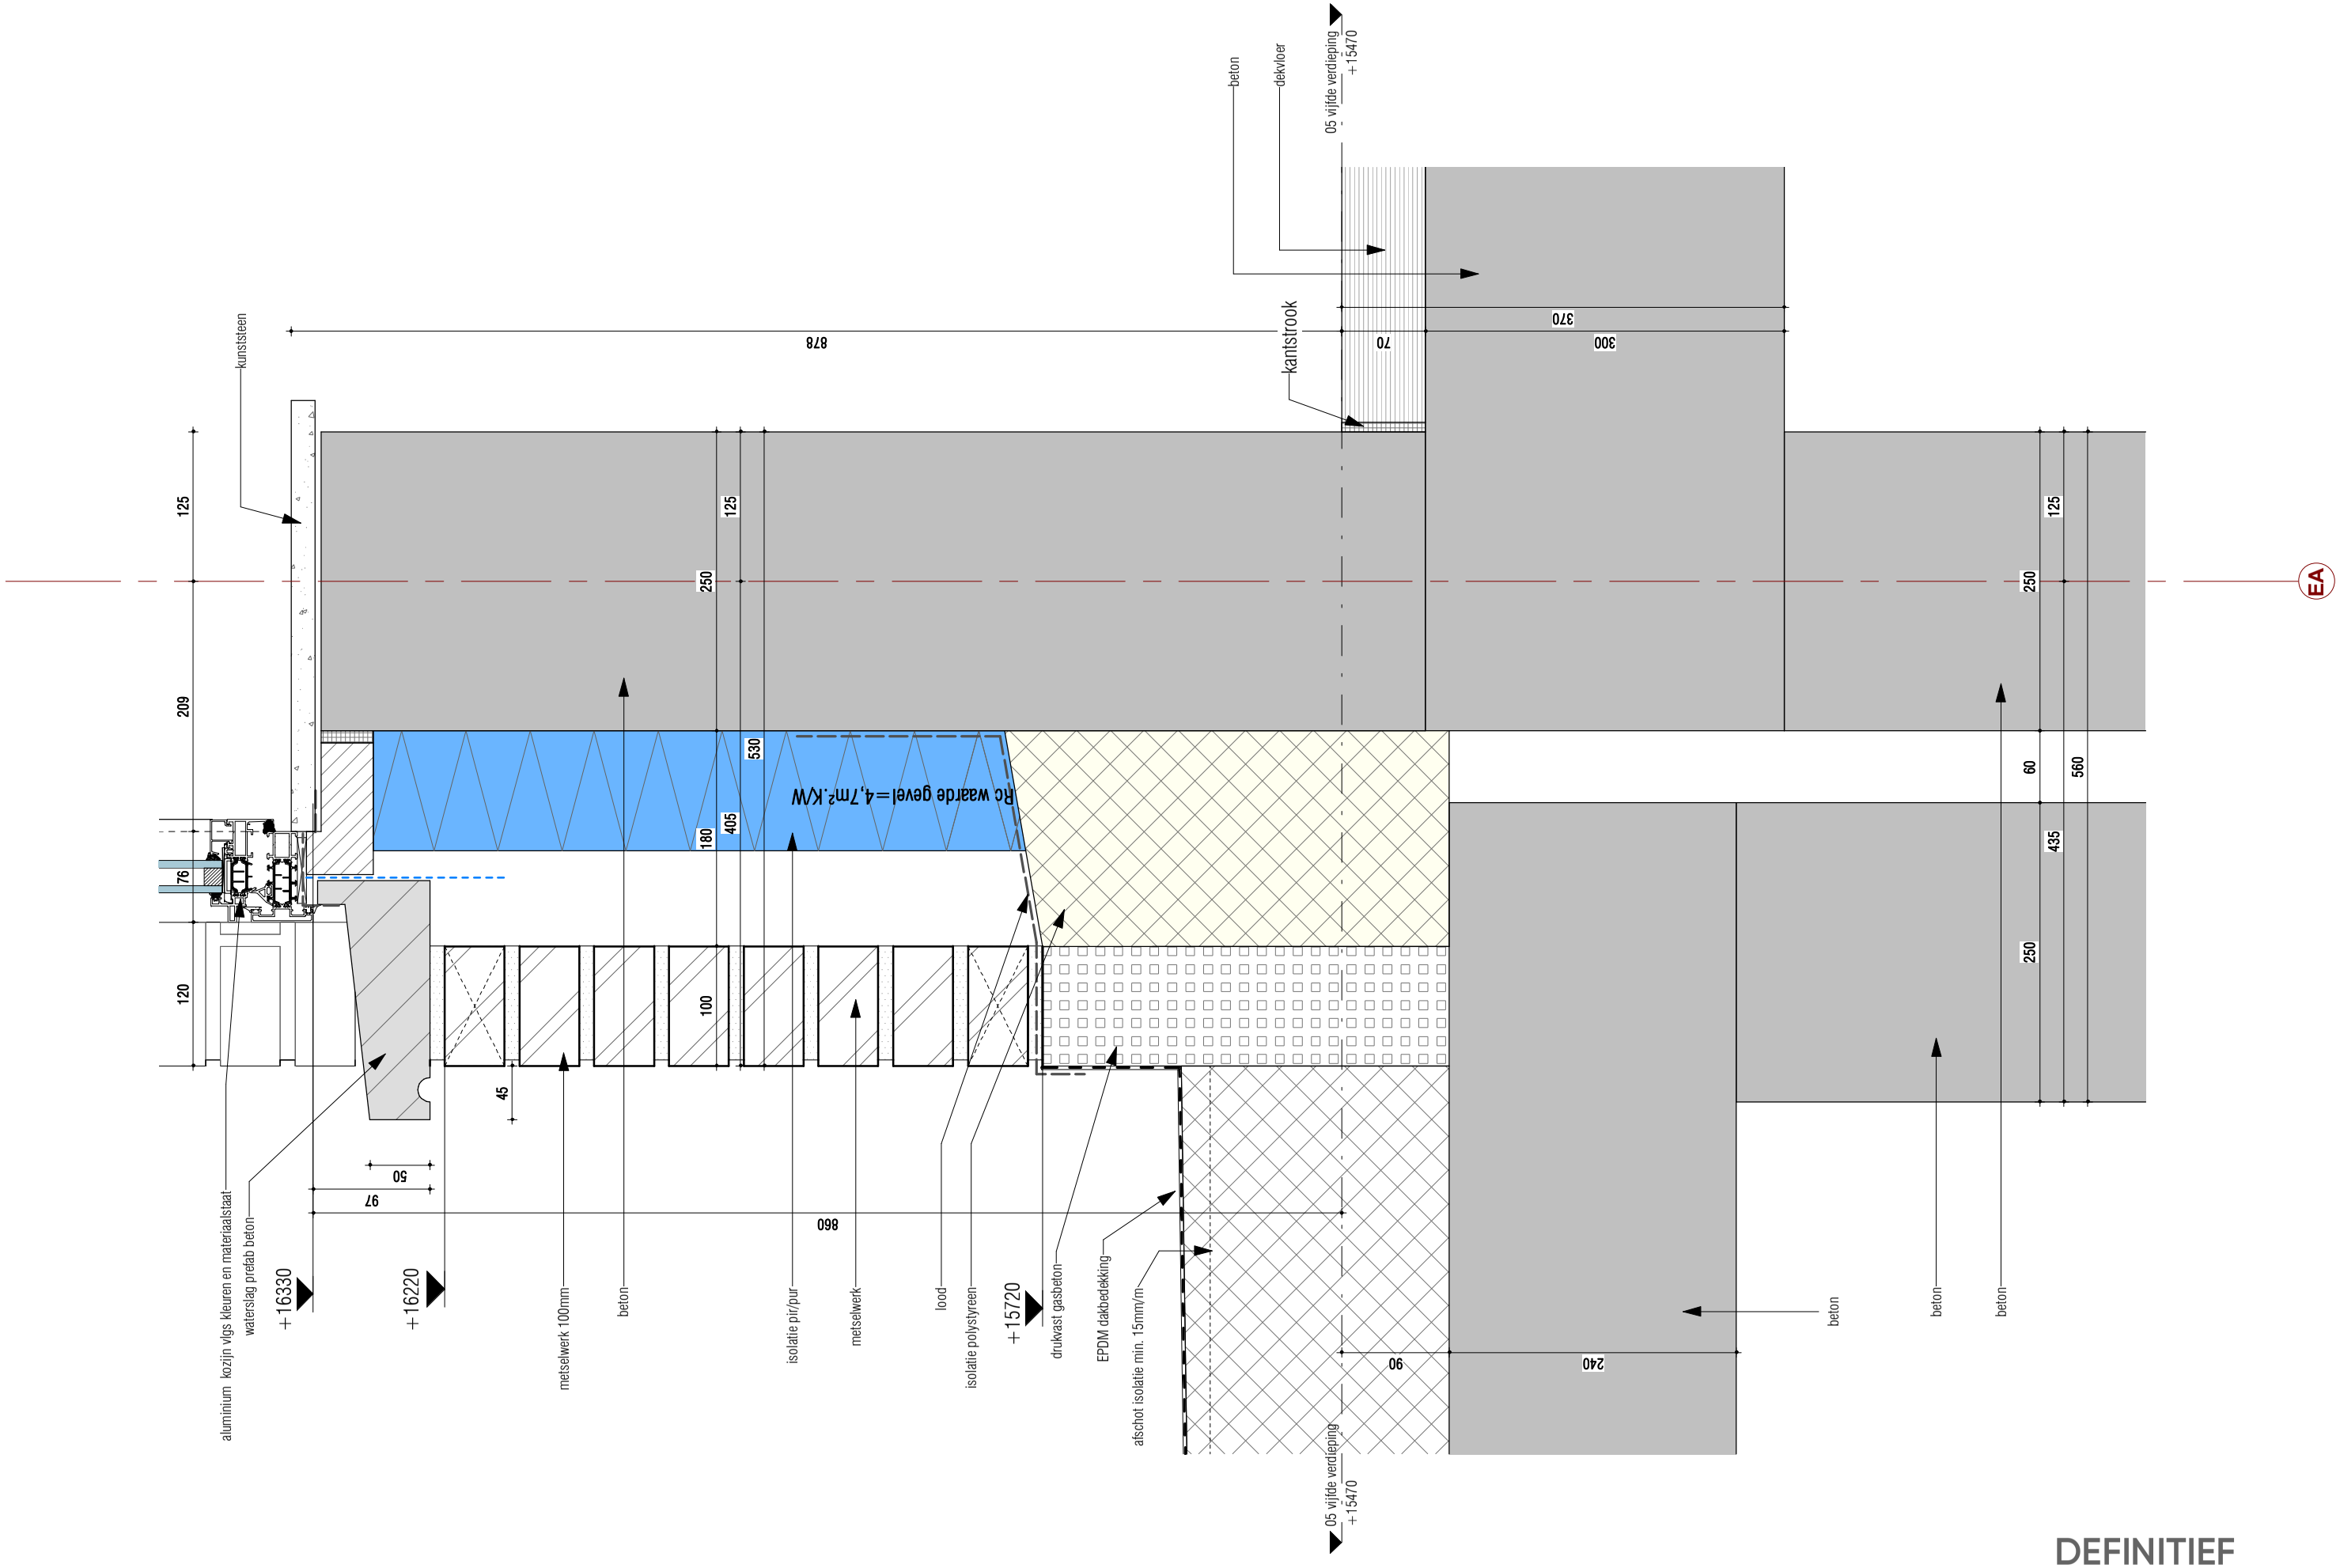

DEFINITIEF

KOW

Project
Leytsche Hof - Leidschendam

Opdrachtgever
BPD

Onderdeel
principe detail

Formaat
A3

Schaal
1 : 5

Projectfase
OV

Projectnummer
A-2016579

Getekend MvZ
Gecontroleerd MS
Wijz.
Datum
Contact
www.kow.nl

Datum
15-09-2021
Tekeningnummer
V42

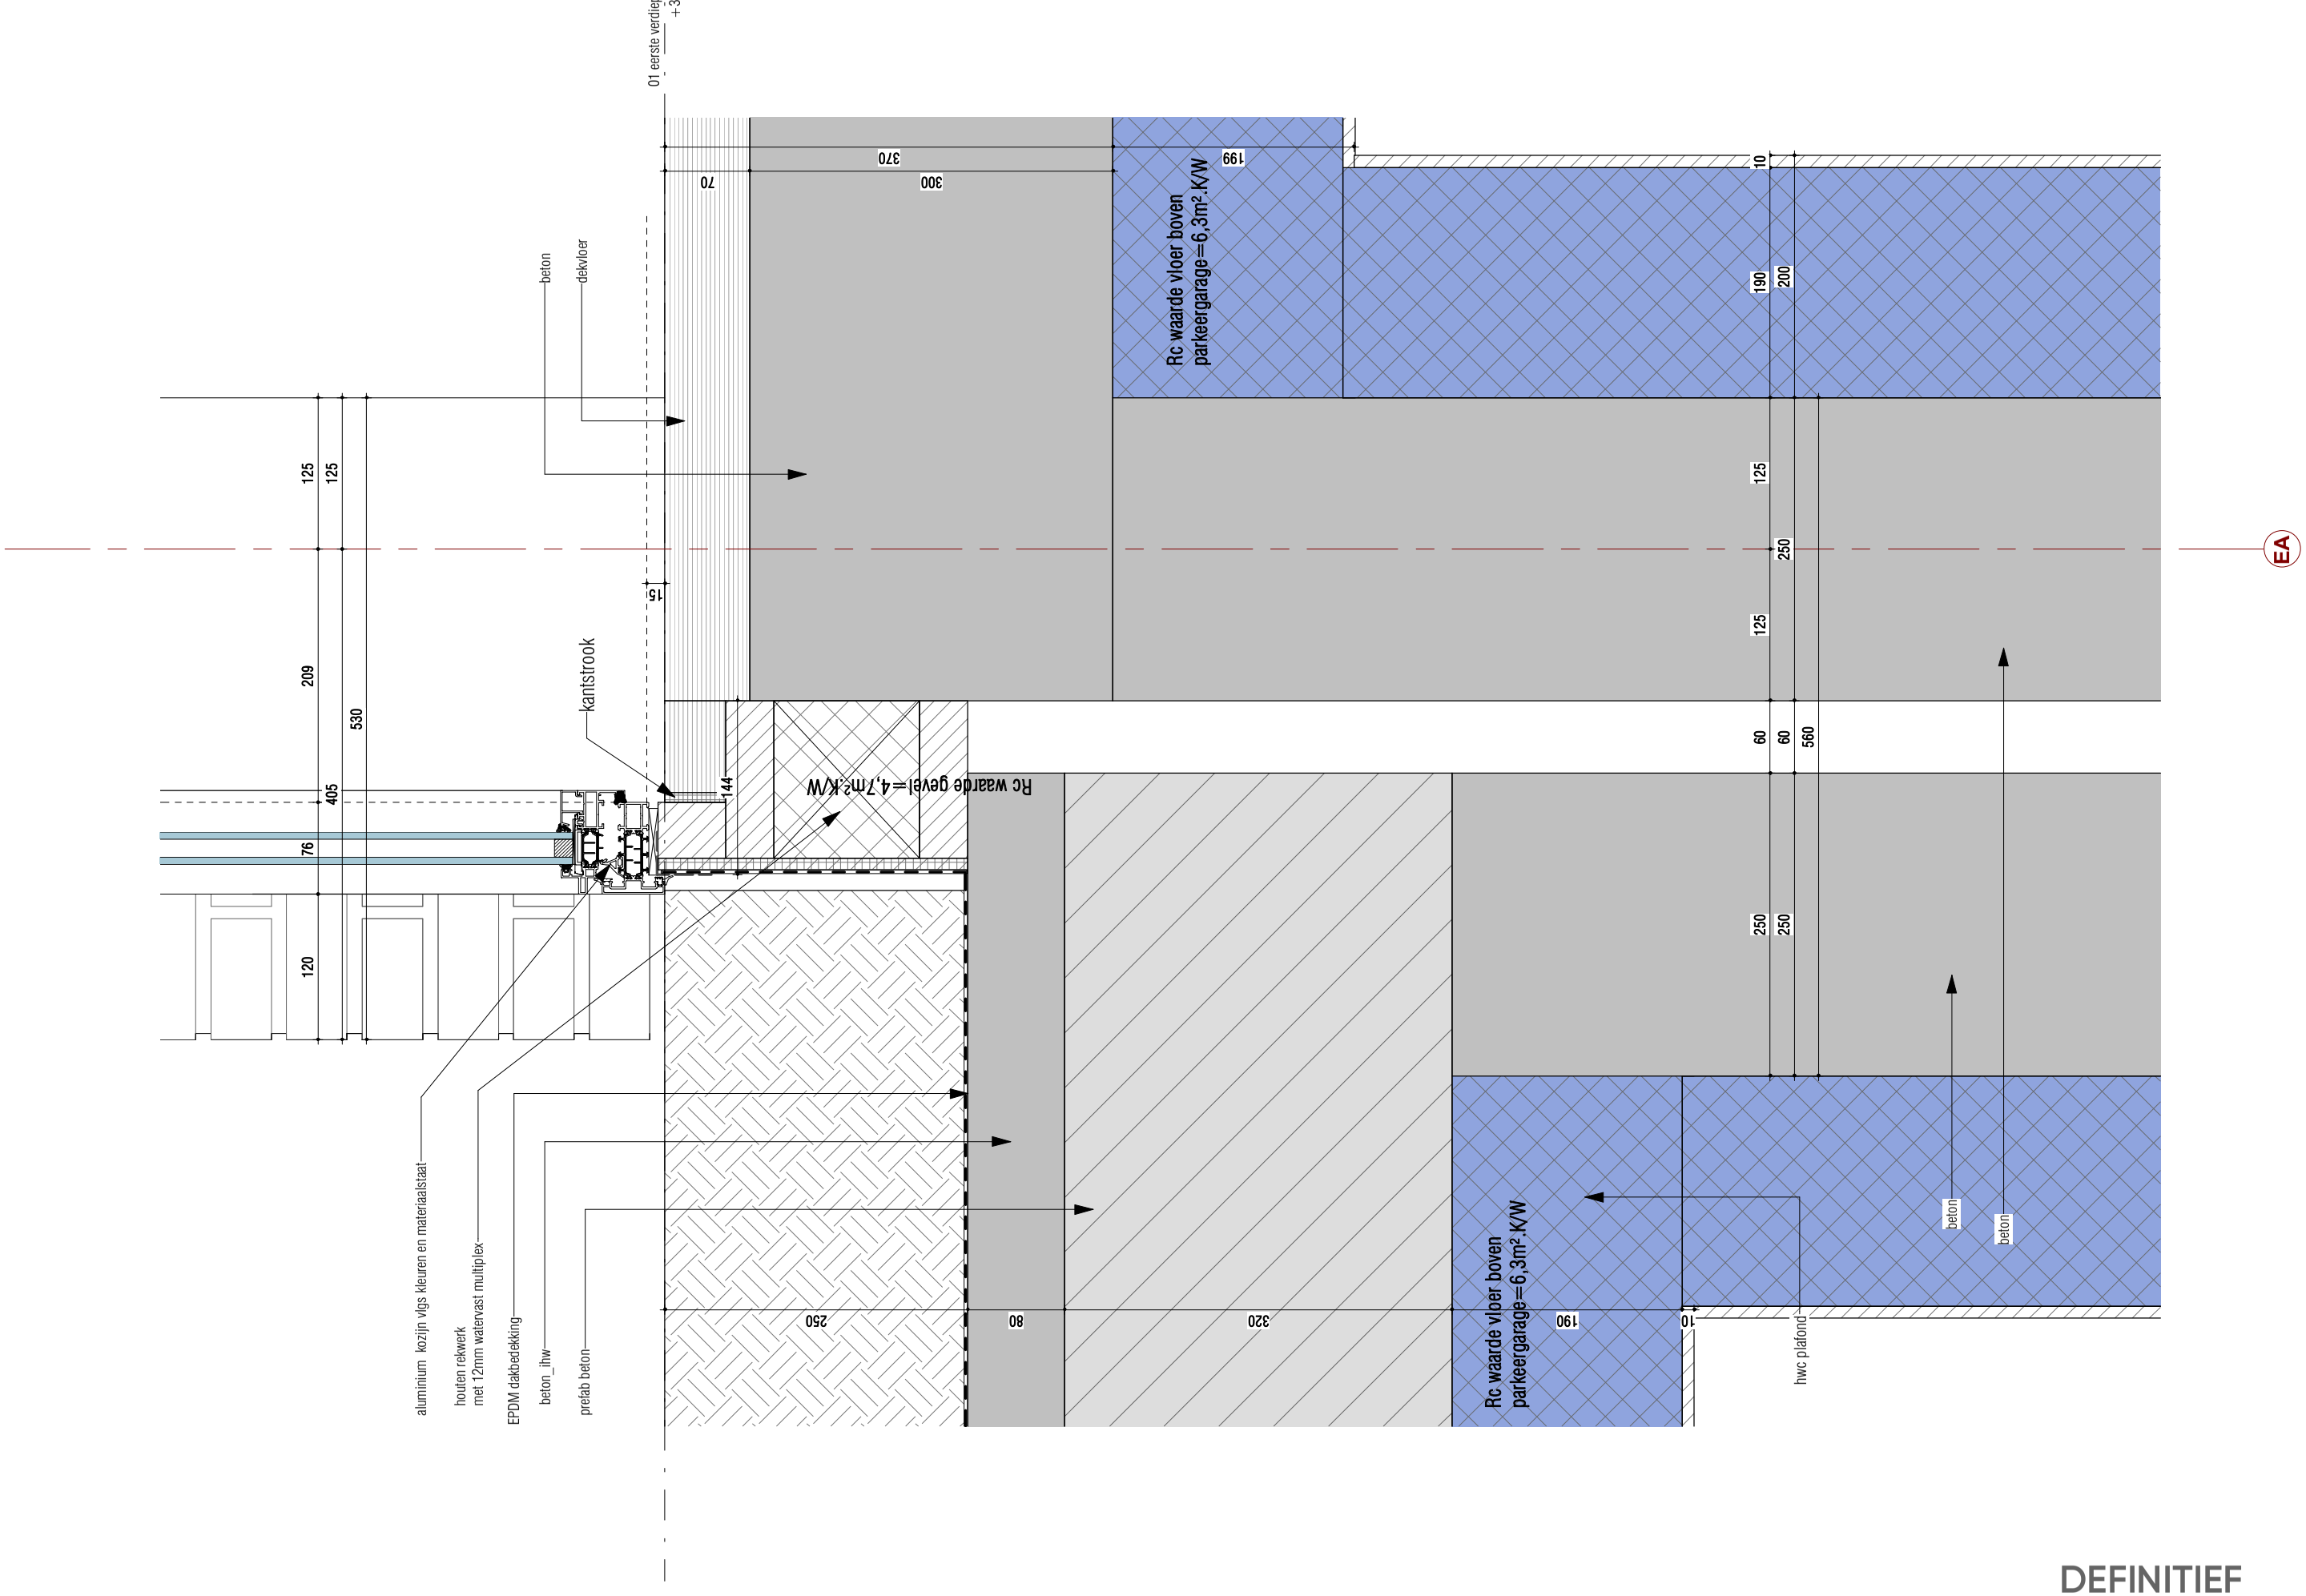

DEFINITIEF

KOW

Project
Leytsche Hof - Leidschendam

Opdrachtgever
BPD

Onderdeel
principe detail

Formaat	Projectfase	Getekend	Gecontroleerd	Wijz.	Datum
A3	OV	MvZ	MS		
Schaal	Projectnummer	Contact			
1 : 5	A-2016579	www.kow.nl			

Datum
15-09-2021
Tekeningnummer
V43

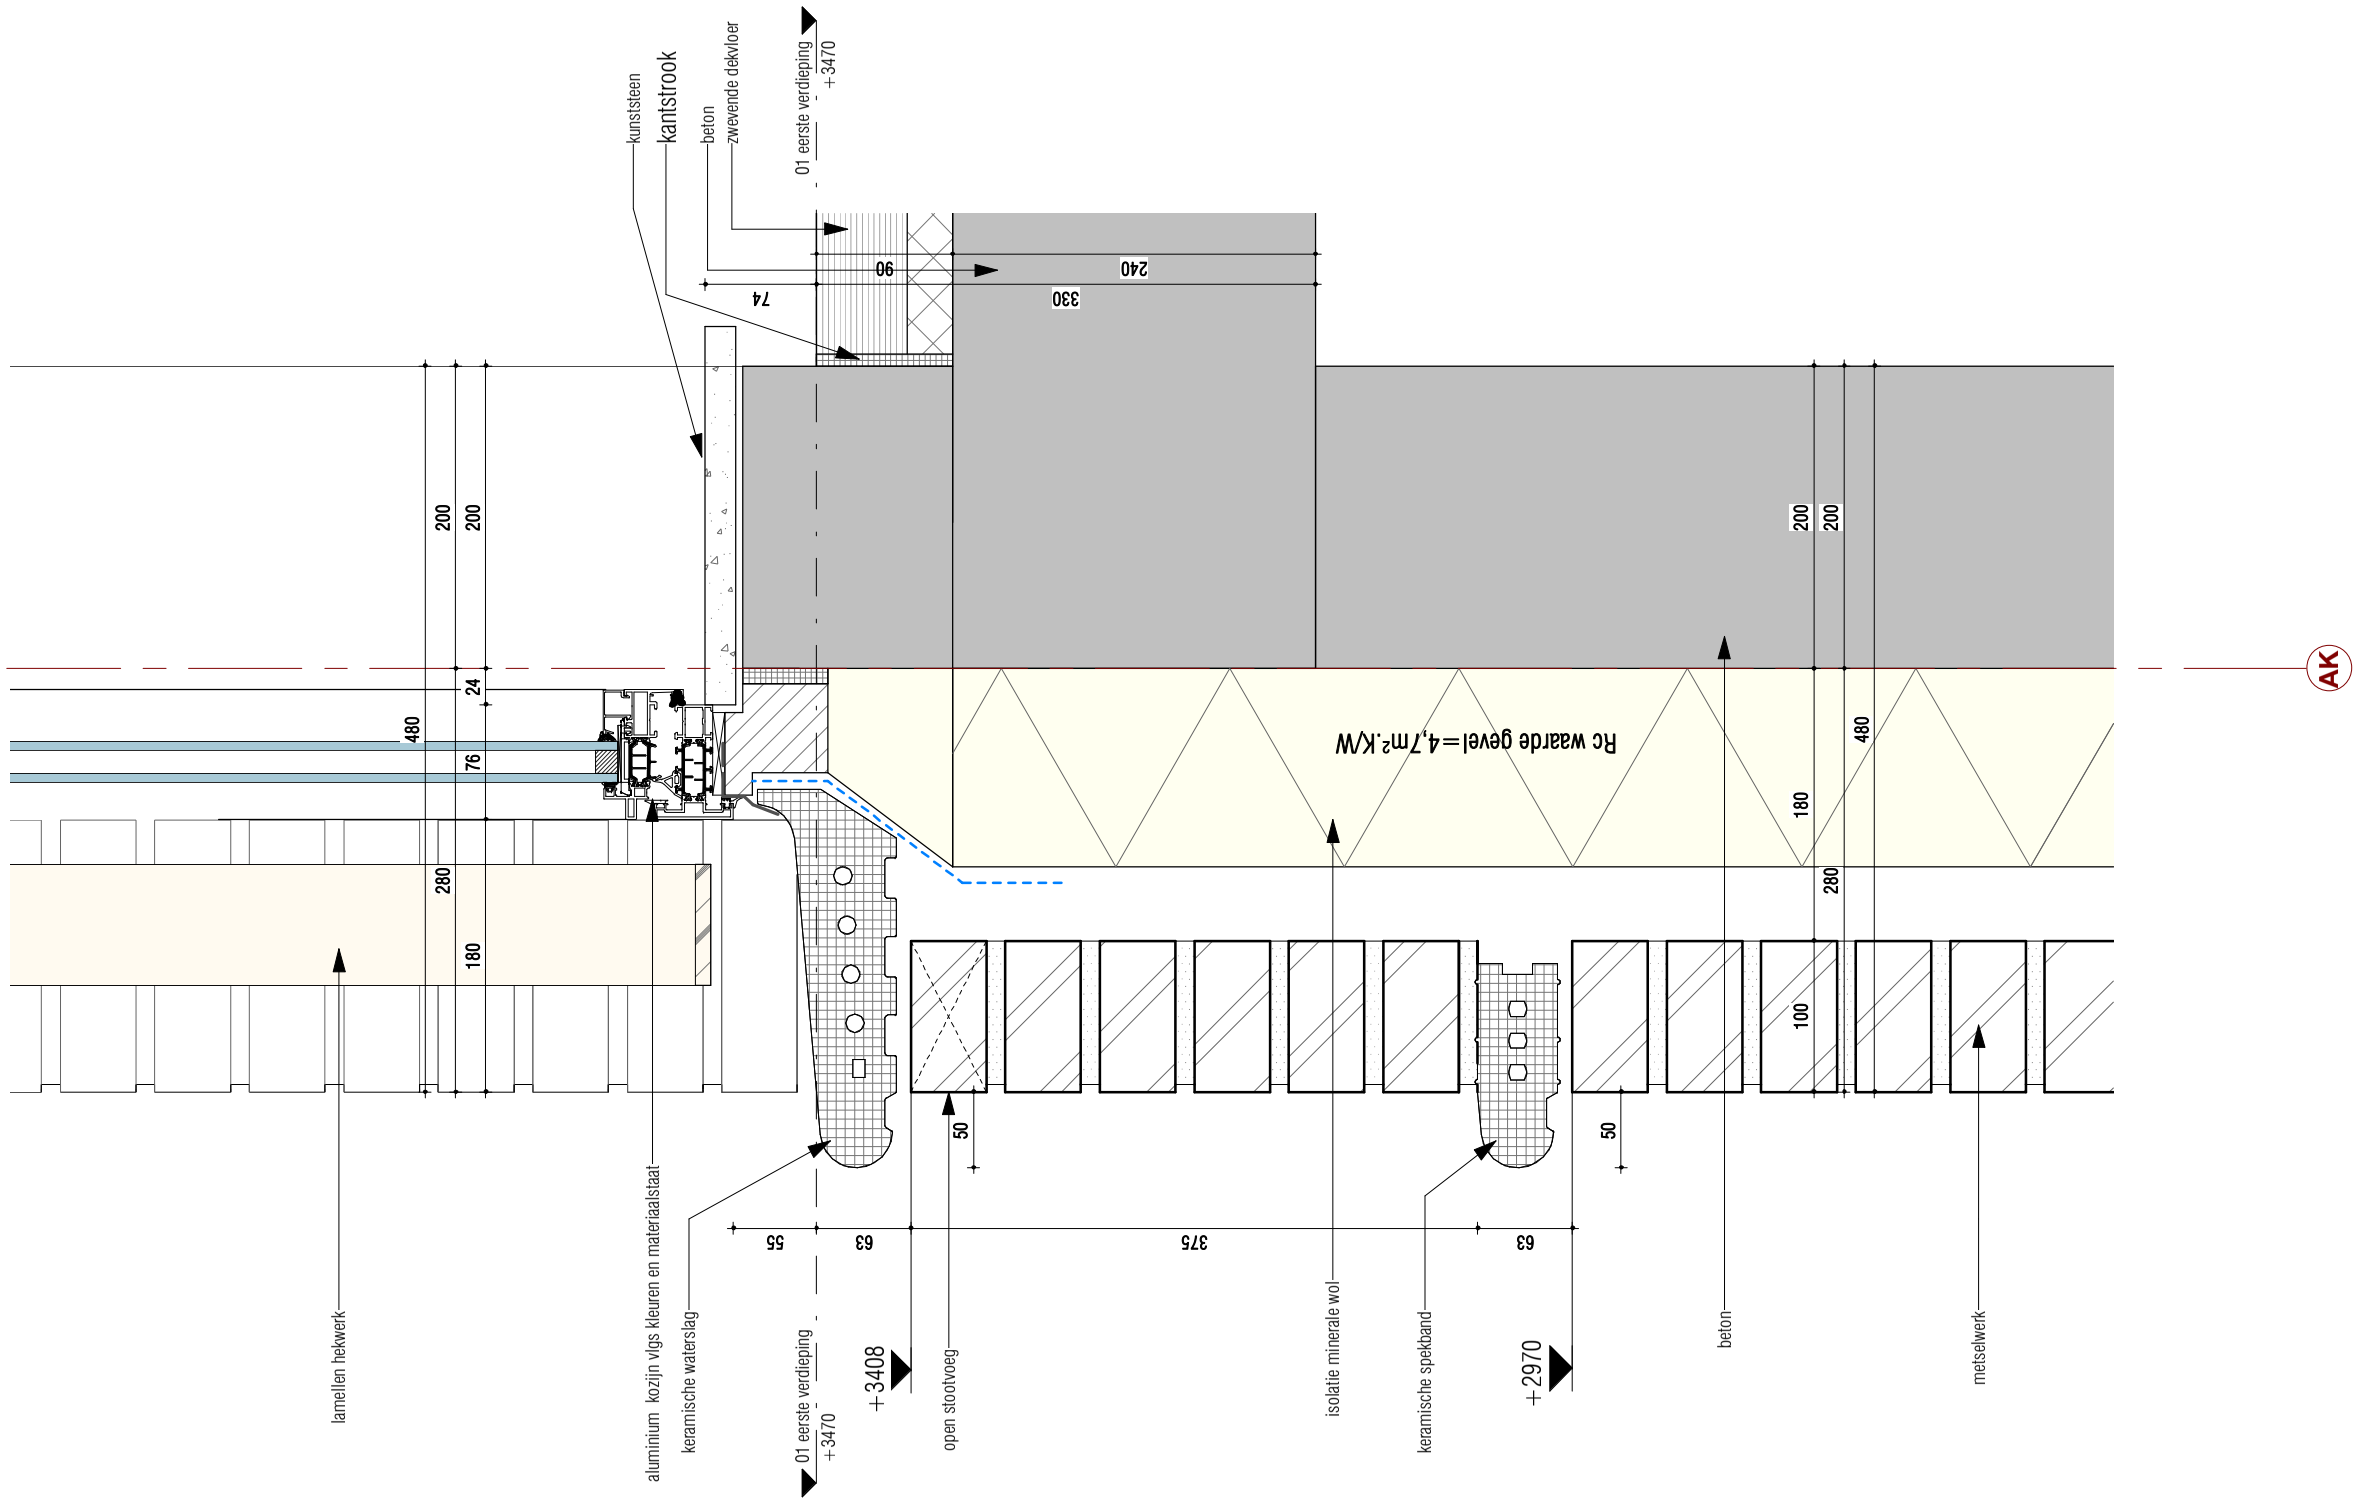

DEFINITIEF

KOW

Project
Leytsche Hof - Leidschendam

Opdrachtgever
BPD

Onderdeel
principe detail

Formaat
A3

Schaal
1 : 5

Projectfase
OV

Projectnummer
A-2016579

Getekend MvZ
Gecontroleerd MS
Wijz.
Datum

Contact
www.kow.nl

Datum
15-09-2021
Tekeningnummer
V44

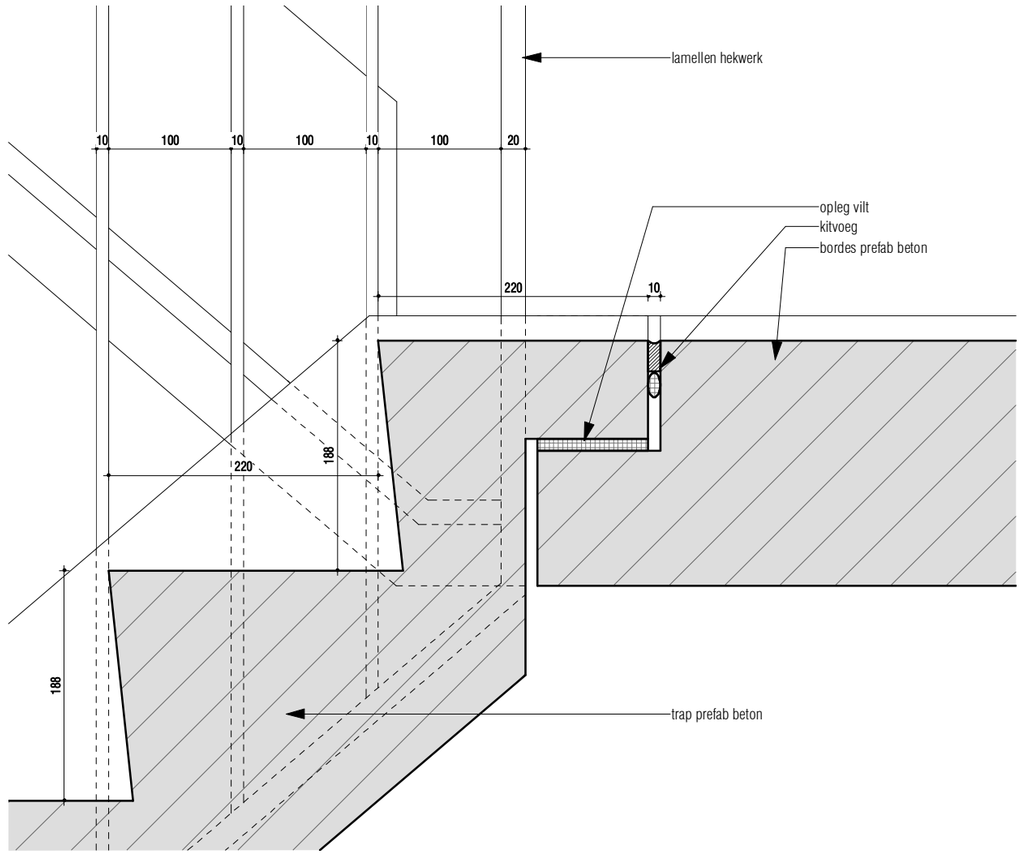

DEFINITIEF

KOW

Project
Leytsche Hof - Leidschendam

Opdrachtgever
BPD

Onderdeel
principe detail

Formaat
A3

Schaal
1 : 5

Projectfase
OV

Projectnummer
A-2016579

Getekend MvZ
Gecontroleerd MS
Wijz.
Datum
Contact
www.kow.nl

Datum
15-09-2021
Tekeningnummer
V45

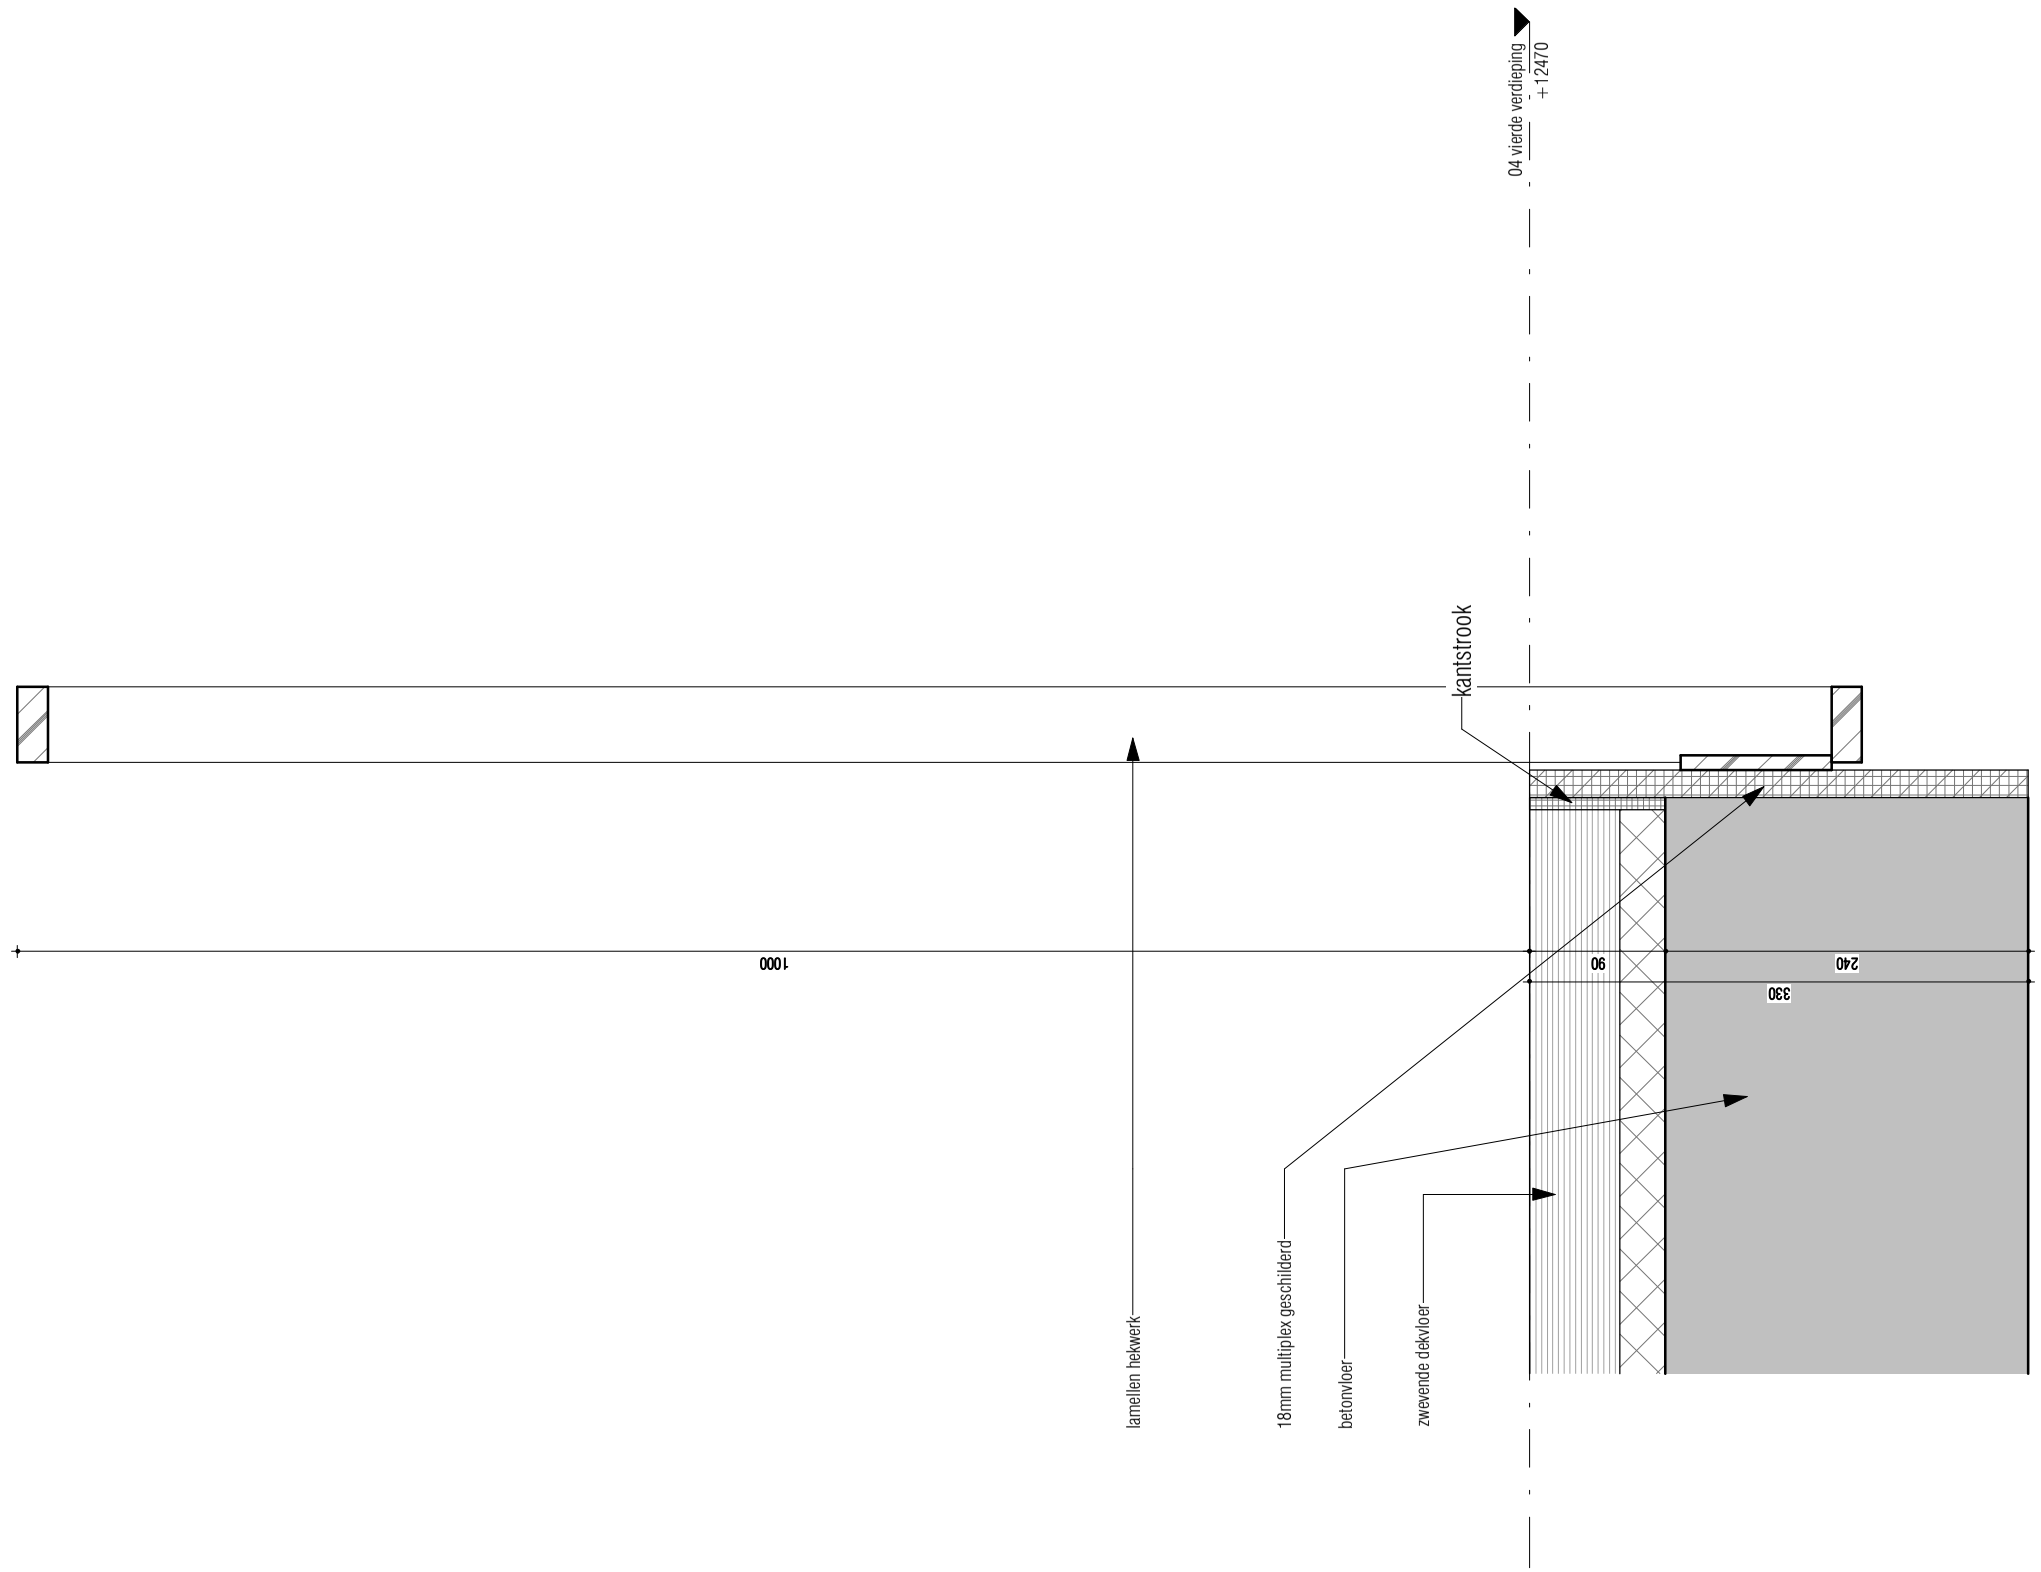

DEFINITIEF

KOW

Project
Leytsche Hof - Leidschendam

Opdrachtgever
BPD

Onderdeel
principe detail

Formaat
A3

Schaal
1 : 5

Projectfase
OV

Projectnummer
A-2016579

Getekend MvZ
Gecontroleerd MS
Wijz.
Datum

Contact
www.kow.nl

Datum
15-09-2021
Tekeningnummer
V46

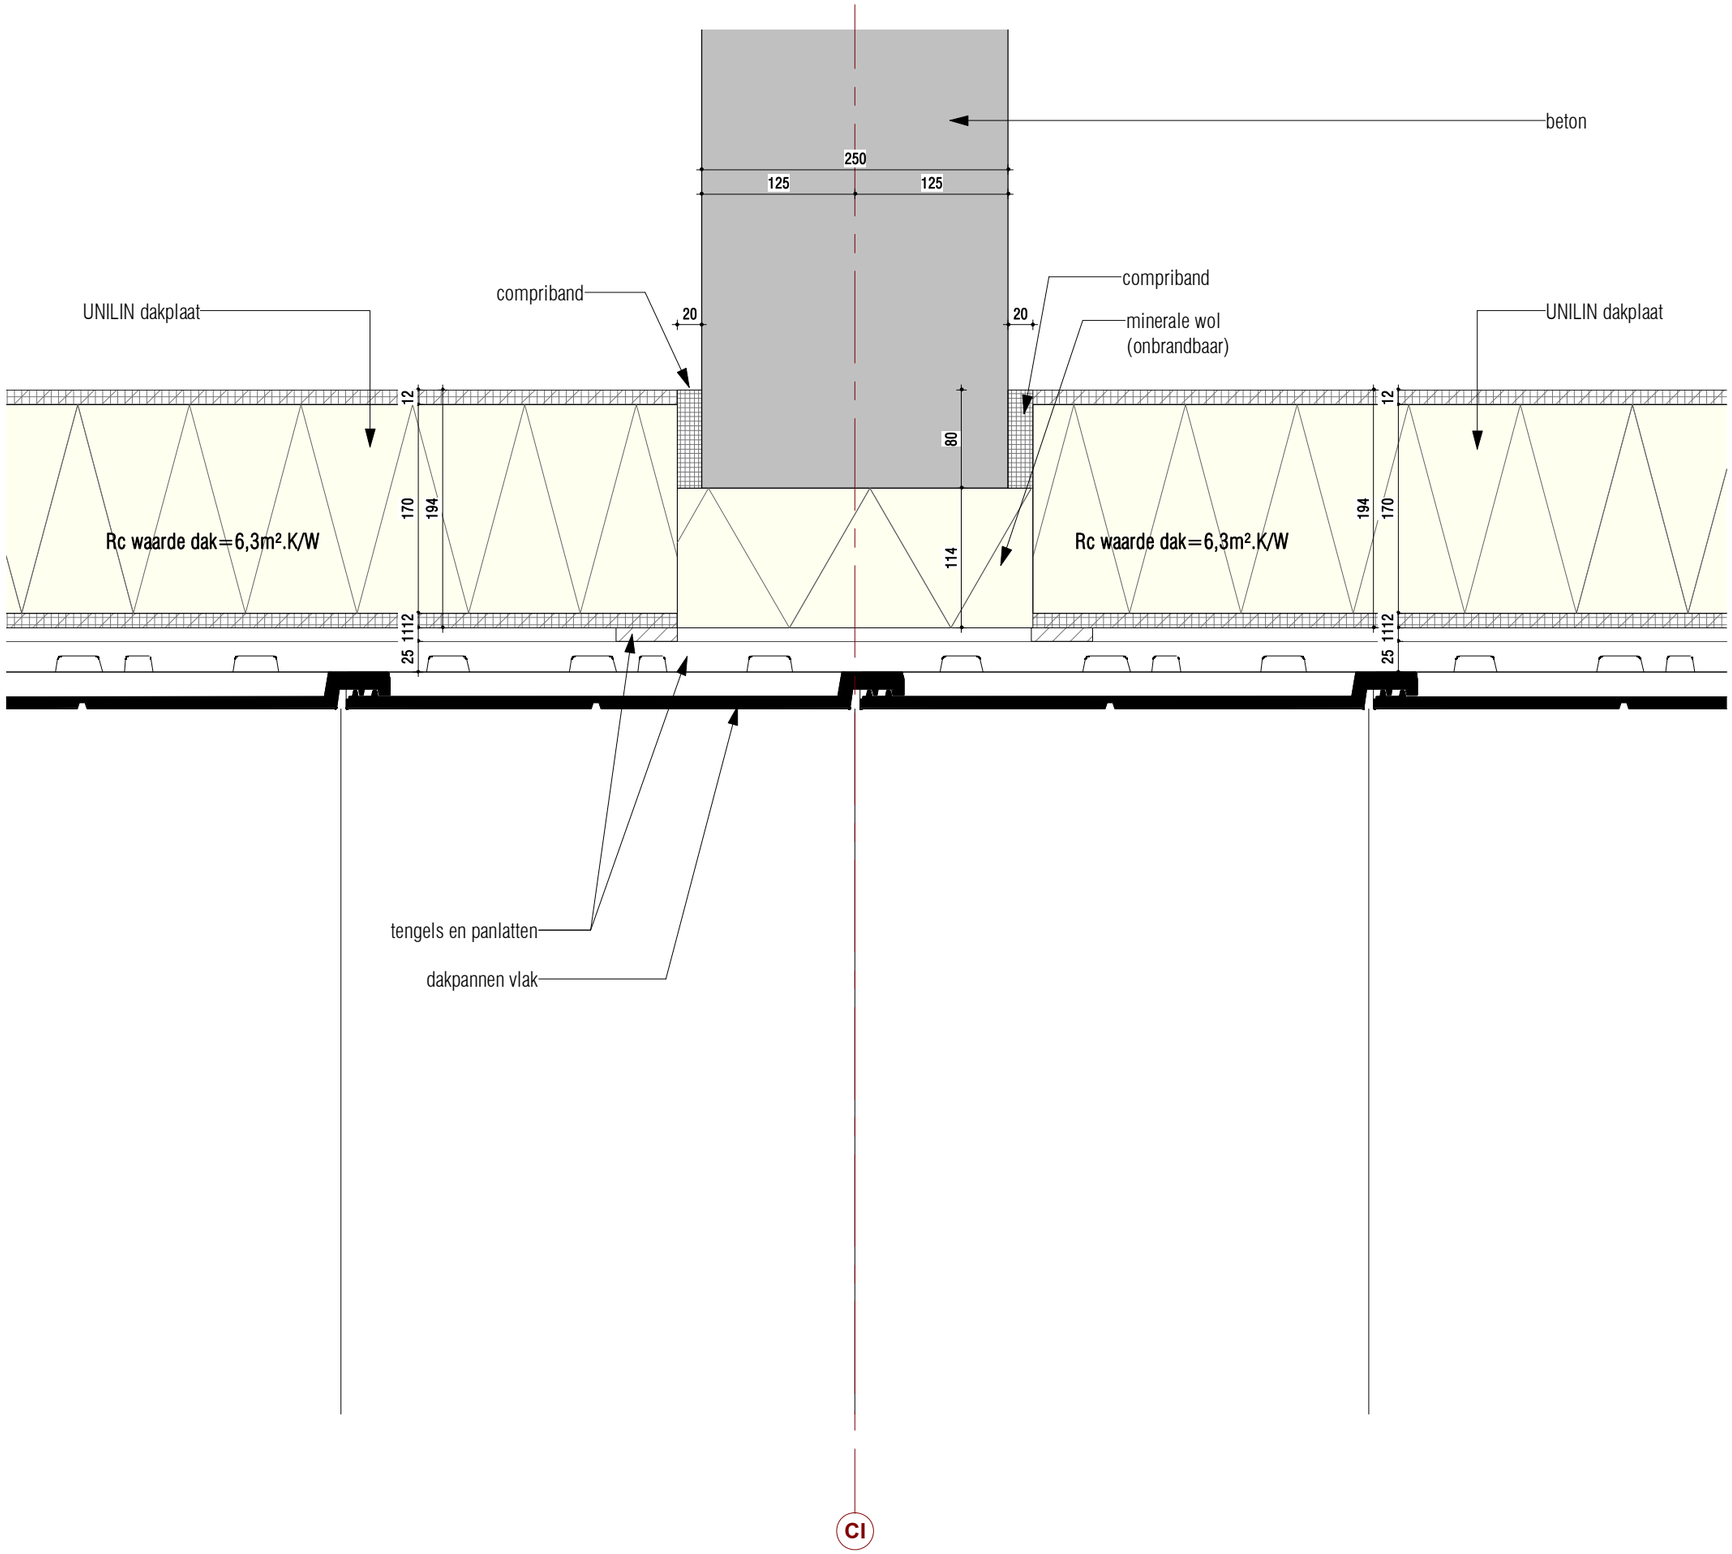

CI

KOW

Project
Leytsche Hof - Leidschendam

Opdrachtgever
BPD

Onderdeel
principe detail

Formaat
A3

Schaal
1 : 5

Projectfase
OV

Projectnummer
A-2016579

Getekend MvZ
Gecontroleerd MS
Wijz.
Datum
Contact
www.kow.nl

Datum
15-09-2021
Tekeningnummer
V47

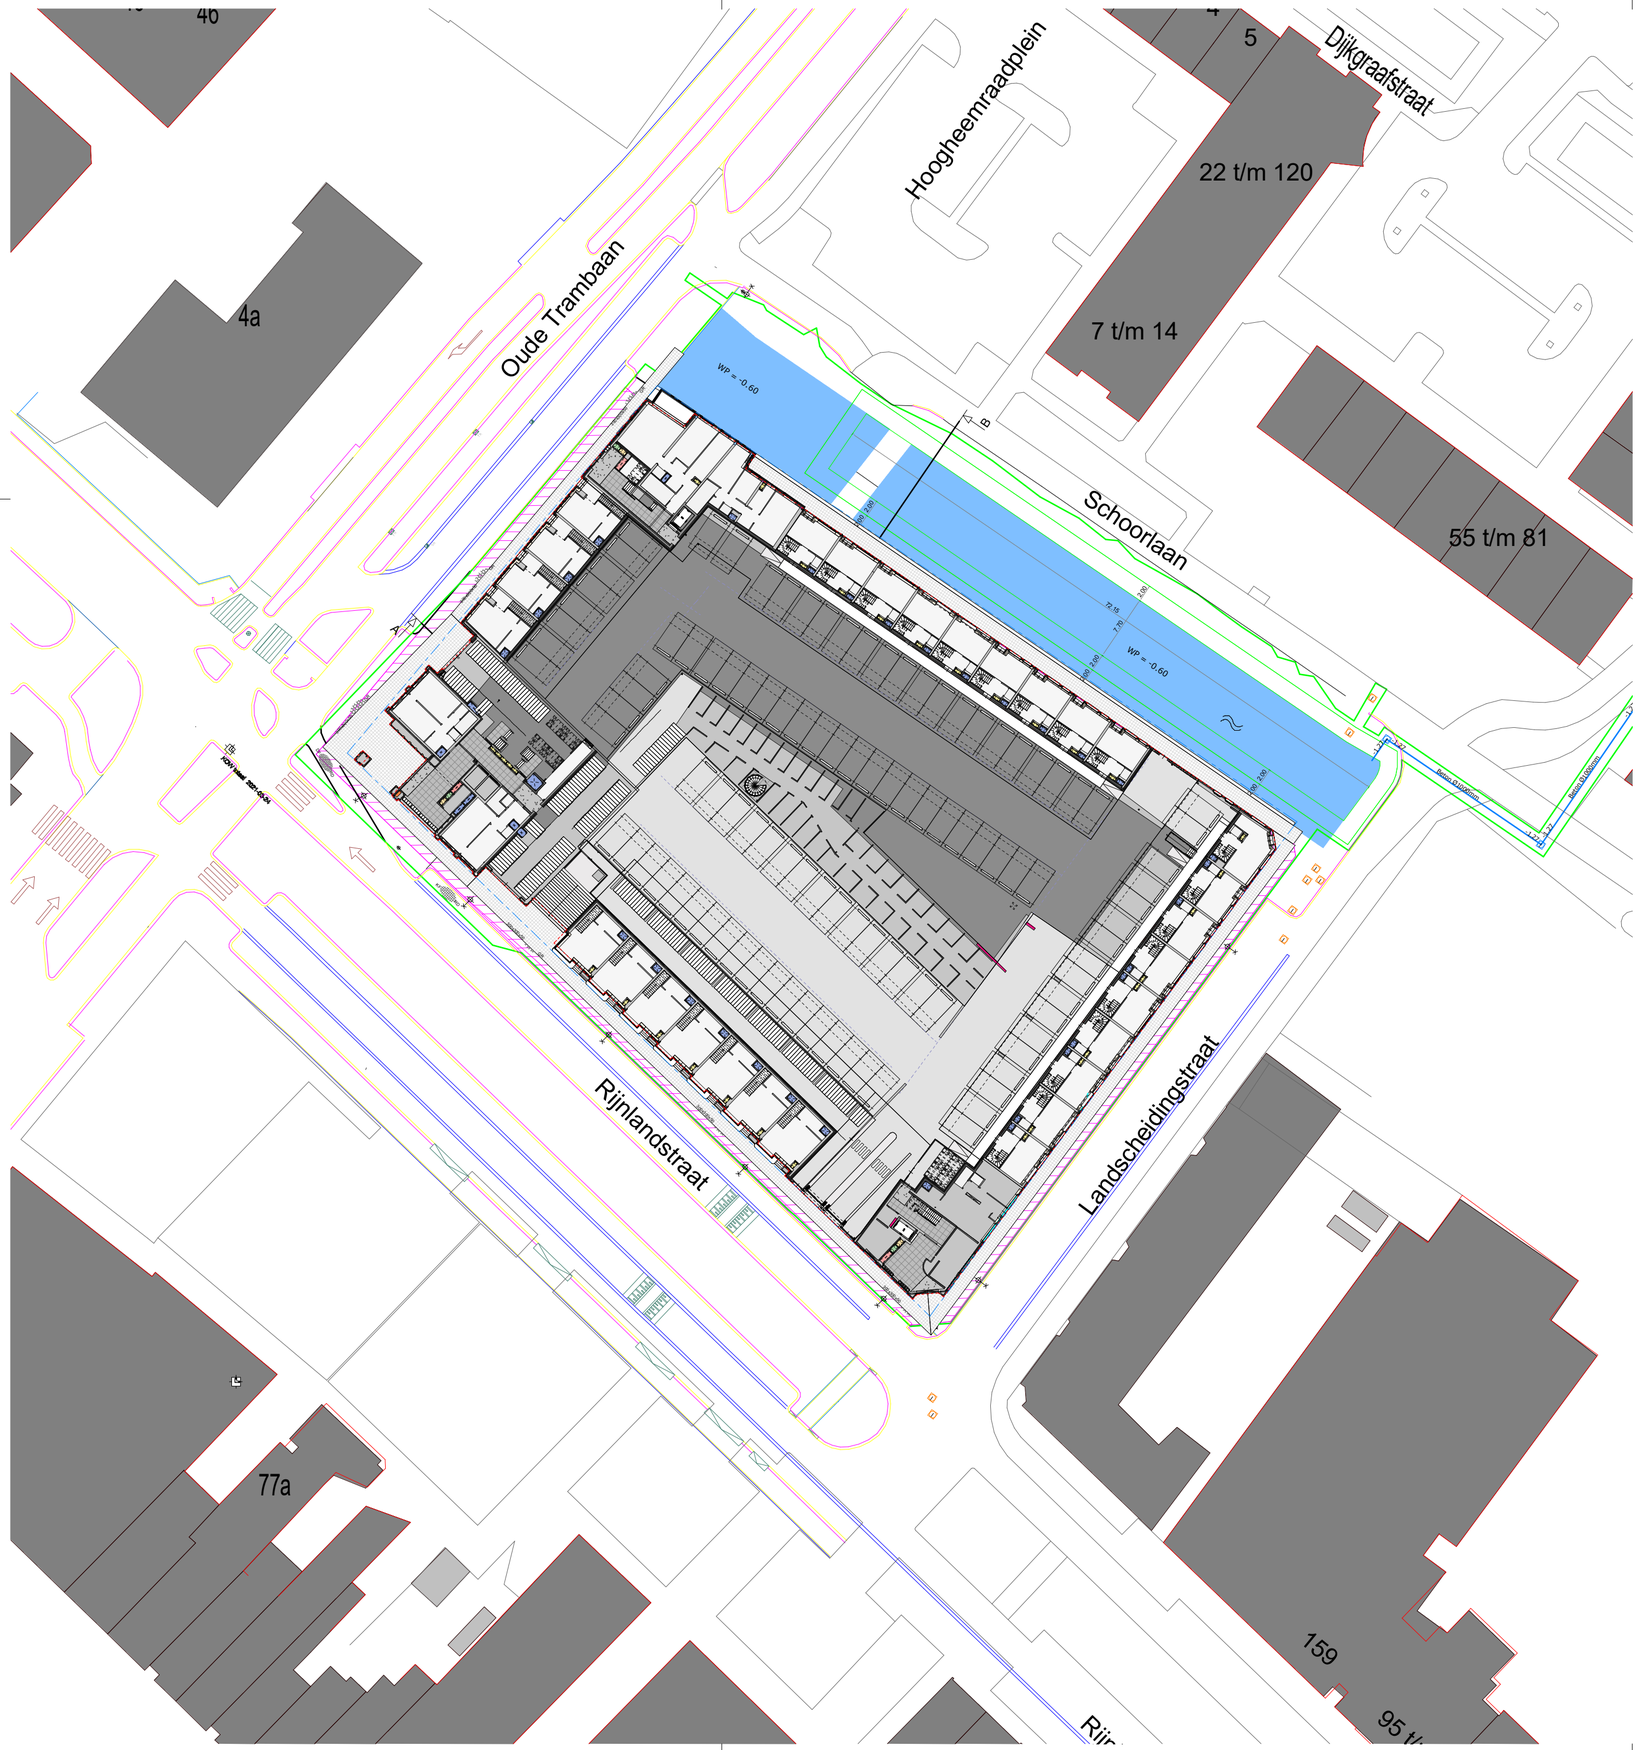

in geel het bebouwde terreinoppervlak

NEN 2580
De bebouwde terreinoppervlakte is de oppervlakte binnen de buitenomtrek van een gebouw ter hoogte van het maaiveld, voor zover deze oppervlakte binnen de terreinoppervlakte is gelegen. niet meegenomen in deze berekening is de overbouwde terreinoppervlakte

Area Schedule (terrein)	
Name	Area
gebouw	5430 m²
losse kolom	1 m²
Grand total: 2	5431 m²

Behoort bij besluit van B & W van Leidschendam-Voorburg
OMGEVINGSVERGUNNING 2e FASE
Leidschendam-Voorburg

DEFINITIEF

Wijziging	Datum	Omschrijving

Project
Leidschenhof - Leidschendam

Opdrachtgever

Onderdeel
bebouwd terreinoppervlak

KOW

Formaat
A2

Schaal
1 : 500

Projectfase
OV

Projectnummer
A-2016579

Getekend OvdM
Gecontroleerd -

Contact
www.kow.nl

Datum
21-05-2021
Tekeningnummer
OV-700

A2 (594x420)

00_KOW_Area (GO)

bouwnr	type	bouwlaag	opp. (m2)	Comments	woningdiff.
001					
001	E-01	00 begane grond	47,6	huur	APP
			47,6		
002					
002	E-02	00 begane grond	46,7	huur	APP
			46,7		
003					
003	E-03	01 eerste verdieping	51,7	huur	APP
			51,7		
004					
004	E-04	01 eerste verdieping	83,4	huur	APP
			83,4		
005					
005	E-05	01 eerste verdieping	59,2	huur	APP
			59,2		
006					
006	E-06	01 eerste verdieping	46,0	huur	APP
			46,0		
007					
007	E-07	01 eerste verdieping	46,7	huur	APP
			46,7		
008					
008	E-04	02 tweede verdieping	83,4	huur	APP
			83,4		
009					
009	E-08	02 tweede verdieping	52,3	huur	APP
			52,3		
010					
010	E-09	02 tweede verdieping	67,0	huur	APP
			67,0		
011					
011	E-10	02 tweede verdieping	82,2	huur	APP
			82,2		
012					
012	E-11	02 tweede verdieping	88,7	huur	APP
			88,7		
013					
013	E-04	03 derde verdieping	83,4	huur	APP
			83,4		
014					
014	E-08	03 derde verdieping	52,3	huur	APP
			52,3		
015					
015	E-09	03 derde verdieping	67,0	huur	APP
			67,0		
016					
016	E-10	03 derde verdieping	82,2	huur	APP
			82,2		
017					
017	E-11	03 derde verdieping	88,7	huur	APP
			88,7		
018					
018	E-04	04 vierde verdieping	83,4	huur	APP
			83,4		
019					
019	E-08	04 vierde verdieping	52,3	huur	APP
			52,3		
020					
020	E-09	04 vierde verdieping	67,0	huur	APP
			67,0		
021					
021	E-10	04 vierde verdieping	82,2	huur	APP
			82,2		
022					
022	E-11	04 vierde verdieping	88,7	huur	APP
			88,7		
023					
023	E-12	05 vijfde verdieping	70,9	huur	APP
			70,9		
024					
024	E-13	05 vijfde verdieping	65,5	huur	APP
			65,5		
025					
025	E-14	05 vijfde verdieping	67,0	huur	APP
			67,0		
026					
026	E-10	05 vijfde verdieping	82,2	huur	APP
			82,2		
027					
027	E-11	05 vijfde verdieping	88,7	huur	APP
			88,7		
028					
028	E-12	06 zesde verdieping	70,9	huur	APP
			70,9		
029					
029	E-13	06 zesde verdieping	65,5	huur	APP
			65,5		
030					
030	E-14	06 zesde verdieping	67,0	huur	APP
			67,0		
031					
031	E-10	06 zesde verdieping	82,2	huur	APP
			82,2		
032					
032	E-11	06 zesde verdieping	88,7	huur	APP
			88,7		
033					
033	E-12	07 zevende verdieping	70,9	huur	APP
			70,9		
034					
034	E-13	07 zevende verdieping	65,5	huur	APP
			65,5		
035					
035	E-14	07 zevende verdieping	67,0	huur	APP
			67,0		
036					
036	E-10	07 zevende verdieping	82,2	huur	APP
			82,2		
037					
037	E-11	07 zevende verdieping	88,7	huur	APP
			88,7		
038					
038	E-12	08 achste verdieping	70,9	huur	APP
			70,9		
039					
039	E-13	08 achste verdieping	65,5	huur	APP
			65,5		
040					
040	E-14	08 achste verdieping	67,0	huur	APP
			67,0		
041					
041	E-10	08 achste verdieping	82,2	huur	APP
			82,2		
042					
042	E-11	08 achste verdieping	88,7	huur	APP
			88,7		
043					
043	E-12	09 negende verdieping	70,9	huur	APP
			70,9		
044					
044	E-13	09 negende verdieping	65,5	huur	APP
			65,5		
045					
045	E-14	09 negende verdieping	67,0	huur	APP
			67,0		
046					
046	E-10	09 negende verdieping	82,2	huur	APP
			82,2		
047					
047	E-11	09 negende verdieping	88,7	huur	APP
			88,7		
048					
048	E-12	10 tiende verdieping	70,9	huur	APP
			70,9		
049					
049	E-13	10 tiende verdieping	65,5	huur	APP
			65,5		
050					
050	E-14	10 tiende verdieping	67,0	huur	APP
			67,0		
051					
051	E-10	10 tiende verdieping	82,2	huur	APP
			82,2		
052					
052	E-11	10 tiende verdieping	88,7	huur	APP
			88,7		
053					
053	E-12	11 elfde verdieping	70,9	huur	APP
			70,9		
054					

00_KOW_Area (GO)

bouwnr	type	bouwlaag	opp. (m2)	Comments	woningdiff.
054	E-13	11 elfde verdieping	65,5	huur	APP
			65,5		
055					
055	E-14	11 elfde verdieping	67,0	huur	APP
			67,0		
056					
056	E-10	11 elfde verdieping	82,2	huur	APP
			82,2		
057					
057	E-11	11 elfde verdieping	88,7	huur	APP
			88,7		
058					
058	E-15	12 twaalfde verdieping	61,4	huur	APP
			61,4		
059					
059	E-16	12 twaalfde verdieping	63,0	huur	APP
			63,0		
060					
060	E-17	12 twaalfde verdieping	70,6	huur	APP
			70,6		
061					
061	E-18	12 twaalfde verdieping	68,6	huur	APP
			68,6		
062					
062	A-19	00 begane grond woningen	32,4	koop	GGW
062	A-19	01 eerste verdieping	65,2	koop	GGW
			97,6		
063					
063	A-20	00 begane grond woningen	32,4	koop	GGW
063	A-20	01 eerste verdieping	65,3	koop	GGW
			97,7		
064					
064	A-20	00 begane grond woningen	32,4	koop	GGW
064	A-20	01 eerste verdieping	65,3	koop	GGW
			97,7		
065					
065	A-20	00 begane grond woningen	32,4	koop	GGW
065	A-20	01 eerste verdieping	65,3	koop	GGW
			97,7		
066					
066	A-20	00 begane grond woningen	32,4	koop	GGW
066	A-20	01 eerste verdieping	65,3	koop	GGW
			97,7		
067					
067	A-20	00 begane grond woningen	32,4	koop	GGW
067	A-20	01 eerste verdieping	65,3	koop	GGW
			97,7		
068					
068	A-20	00 begane grond woningen	32,4	koop	GGW
068	A-20	01 eerste verdieping	65,3	koop	GGW
			97,7		
069					
069	A-25	01 eerste verdieping	63,1	huur	APP
			63,1		
070					
070	A-27	01 eerste verdieping	54,0	huur	APP
			54,0		
071					
071	A-22	02 tweede verdieping	59,3	huur	APP
			59,3		
072					
072	A-21	02 tweede verdieping	59,3	huur	APP
			59,3		
073					
073	A-21	02 tweede verdieping	59,3	huur	APP
			59,3		
074					
074	A-21	02 tweede verdieping	59,3	huur	APP
			59,3		
075					
075	A-21	02 tweede verdieping	59,3	huur	APP
			59,3		
076					
076	A-21	02 tweede verdieping	59,3	huur	APP
			59,3		
077					
077	A-21	02 tweede verdieping	59,3	huur	APP
			59,3		
078					
078	A-25	02 tweede verdieping	63,1	huur	APP
			63,1		
079					
079	A-27	02 tweede verdieping	54,0	huur	APP
			54,0		
080					
080	A-22	03 derde verdieping	59,3	huur	APP
			59,3		
081					
081	A-21	03 derde verdieping	59,3	huur	APP
			59,3		
082					
082	A-21	03 derde verdieping	59,3	huur	APP
			59,3		
083					
083	A-21	03 derde verdieping	59,3	huur	APP
			59,3		
084					
084	A-21	03 derde verdieping	59,3	huur	APP
			59,3		
085					
085	A-21	03 derde verdieping	59,3	huur	APP
			59,3		
086					
086	A-21	03 derde verdieping	59,3	huur	APP
			59,3		
087					
087	A-25	03 derde verdieping	63,1	huur	APP
			63,1		
088					
088	A-27	03 derde verdieping	54,0	huur	APP
			54,0		
089					
089	A-24	04 vierde verdieping	54,5	huur	APP
			54,5		
090					
090	A-23	04 vierde verdieping	54,5	huur	APP
			54,5		
091					
091	A-23	04 vierde verdieping	54,5	huur	APP
			54,5		
092					
092	A-23	04 vierde verdieping	54,5	huur	APP
			54,5		
093					
093	A-23	04 vierde verdieping	54,5	huur	APP
			54,5		
094					
094	A-23	04 vierde verdieping	54,5	huur	APP
			54,5		
095					
095	A-23	04 vierde verdieping	54,5	huur	APP
			54,5		
096					
096	A-26	04 vierde verdieping	58,6	huur	APP
			58,6		
097					
097	A-28	04 vierde verdieping	49,4	huur	APP
			49,4		
098					
098	A-33	00 begane grond woningen	49,4	huur	APP
			49,4		
099					
099	A-30	01 eerste verdieping	61,4	huur	APP
			61,4		
100					
100	A-29	01 eerste verdieping	59,0	huur	APP
			59,0		
101					
101	A-30	02 tweede verdieping	61,4	huur	APP
			61,4		
102					
102	A-29	02 tweede verdieping	59,0	huur	APP
			59,0		
103					
103	A-30	03 derde verdieping	61,4	huur	APP
			61,4		
104					
104	A-29	03 derde verdieping	59,0	huur	APP
			59,0		
105					

00_KOW_Area (GO)

bouwnr	type	bouwlaag	opp. (m2)	Comments	woningdiff.
105	A-32	04 vierde verdieping	53,8	huur	APP
			53,8		
106					
106	A-31	04 vierde verdieping	58,4	huur	APP
			58,4		
107					
107	B-34	00 begane grond woningen	26,3	koop	GGW
107	B-34	01 eerste verdieping	56,7	koop	GGW
107	B-34	02 tweede verdieping	56,7	koop	GGW
			139,7		
108					
108	B-34	00 begane grond woningen	26,3	koop	GGW
108	B-34	01 eerste verdieping	56,7	koop	GGW
108	B-34	02 tweede verdieping	56,7	koop	GGW
			139,7		
109					
109	B-34	00 begane grond woningen	26,3	koop	GGW
109	B-34	01 eerste verdieping	56,7	koop	GGW
109	B-34	02 tweede verdieping	56,7	koop	GGW
			139,7		
110					
110	B-34	00 begane grond woningen	26,3	koop	GGW
110	B-34	01 eerste verdieping	56,7	koop	GGW
110	B-34	02 tweede verdieping	56,7	koop	GGW
			139,7		
111					
111	B-35	00 begane grond woningen	26,4	koop	GGW
111	B-35	03 derde verdieping	27,9	koop	GGW
111	B-35	01 eerste verdieping	56,7	koop	GGW
111	B-35	02 tweede verdieping	56,7	koop	GGW
			167,7		
112					
112	B-35	00 begane grond woningen	26,4	koop	GGW
112	B-35	03 derde verdieping	27,9	koop	GGW
112	B-35	01 eerste verdieping	56,7	koop	GGW
112	B-35	02 tweede verdieping	56,7	koop	GGW
			167,7		
113					
113	B-36	00 begane grond woningen	25,8	koop	GGW
113	B-36	03 derde verdieping	28,5	koop	GGW
113	B-36	01 eerste verdieping	56,7	koop	GGW
113	B-36	02 tweede verdieping	56,7	koop	GGW
			167,7		
114					
114	B-36	00 begane grond woningen	25,8	koop	GGW
114	B-36	03 derde verdieping	28,5	koop	GGW
114	B-36	01 eerste verdieping	56,7	koop	GGW
114	B-36	02 tweede verdieping	56,7	koop	GGW
			167,7		
115					
115	B-37	00 begane grond woningen	31,5	koop	GGW
115	B-37	03 derde verdieping	56,9	koop	GGW
115	B-37	01 eerste verdieping	69,4	koop	GGW
115	B-37	02 tweede verdieping	69,4	koop	GGW
			227,3		
116					
116	C-38	00 begane grond woningen	25,7	koop	GGW
116	C-38	03 derde verdieping	33,7	koop	GGW
116	C-38	01 eerste verdieping	60,9	koop	GGW
116	C-38	02 tweede verdieping	60,9	koop	GGW
			181,1		
117					
117	C-38	00 begane grond woningen	25,7	koop	GGW
117	C-38	03 derde verdieping	36,4	koop	GGW
117	C-38	01 eerste verdieping	60,9	koop	GGW
117	C-38	02 tweede verdieping	60,9	koop	GGW
			183,9		
118					
118	C-38	00 begane grond woningen	25,7	koop	GGW
118	C-38	03 derde verdieping	36,4	koop	GGW
118	C-38	01 eerste verdieping	60,9	koop	GGW
118	C-38	02 tweede verdieping	60,9	koop	GGW
			183,9		
119					
119	C-38	00 begane grond woningen	25,7	koop	GGW
119	C-38	03 derde verdieping	36,4	koop	GGW
119	C-38	01 eerste verdieping	60,9	koop	GGW
119	C-38	02 tweede verdieping	60,9	koop	GGW
			183,9		
120					
120	C-39	00 begane grond woningen	26,3	koop	GGW
120	C-39	03 derde verdieping	33,8	koop	GGW
120	C-39	01 eerste verdieping	60,9	koop	GGW
120	C-39	02 tweede verdieping	60,9	koop	GGW
			181,9		
121					
121	C-39	00 begane grond woningen	26,3	koop	GGW
121	C-39	03 derde verdieping	33,8	koop	GGW
121	C-39	01 eerste verdieping	60,9	koop	GGW
121	C-39	02 tweede verdieping	60,9	koop	GGW
			181,9		
122					
122	C-40	00 begane grond woningen	25,9	koop	GGW
122	C-40	03 derde verdieping	33,8	koop	GGW
122	C-40	01 eerste verdieping	60,9	koop	GGW
122	C-40	02 tweede verdieping	60,9	koop	GGW
			181,5		
123					
123	C-40	00 begane grond woningen	25,9	koop	GGW
123	C-40	03 derde verdieping	33,8	koop	GGW
123	C-40	01 eerste verdieping	60,9	koop	GGW
123	C-40	02 tweede verdieping	60,9	koop	GGW
			181,5		
124					
124	C-40	00 begane grond woningen	25,9	koop	GGW
124	C-40	03 derde verdieping	33,8	koop	GGW
124	C-40	01 eerste verdieping	60,9	koop	GGW
124	C-40	02 tweede verdieping	60,9	koop	GGW
			181,5		
125					
125	D-41	00 begane grond woningen	64,0	koop	APP
			64,0		
126					
126	D-42	00 begane grond woningen	83,1	koop	APP
			83,1		
127					
127	D-43	00 begane grond woningen	30,3	koop	GGW
127	D-43	01 eerste verdieping	61,6	koop	GGW
			91,9		
128					
128	D-43	00 begane grond woningen	30,3	koop	GGW
128	D-43	01 eerste verdieping	61,6	koop	GGW
			91,9		
129					
129	D-43	00 begane grond woningen	30,3	koop	GGW
129	D-43	01 eerste verdieping	61,6	koop	GGW
			91,9		
130					
130	D-44	00 begane grond woningen	32,5	koop	GGW
130	D-44	01 eerste verdieping	70,0	koop	GGW
			102,5		
131					
131	D-45	01 eerste verdieping	102,3	koop	APP
			102,3		
132					
132	D-46	01 eerste verdieping	94,2	koop	APP
			94,2		
133					
133	D-45	02 tweede verdieping	102,3	koop	APP
			102,3		
134					
134	D-47	02 tweede verdieping	108,8	koop	APP
			108,8		
135					
135	D-48	02 tweede verdieping	57,0	koop	APP
			57,0		
136					
136	D-48	02 tweede verdieping	57,0	koop	APP
			57,0		
137					
137	D-48	02 tweede verdieping	57,0	koop	APP
			57,0		
138					
138	D-49	02 tweede verdieping	65,3	koop	APP
			65,3		
139					
139	D-45	03 derde verdieping	102,3	koop	APP
			102,3		
140					
140	D-47	03 derde verdieping	108,8	koop	APP
			108,8		

00_KOW_Area (GO)

bouwnr	type	bouwlaag	opp. (m2)	Comments	woningdiff.
141					
141	D-48	03 derde verdieping	57,0	koop	APP
			57,0		
142					
142	D-48	03 derde verdieping	57,0	koop	APP
			57,0		
143					
143	D-48	03 derde verdieping	57,0	koop	APP
			57,0		
144					
144	D-49	03 derde verdieping	65,3	koop	APP
			65,3		
145					
145	D-45	04 vierde verdieping	102,3	koop	APP
			102,3		
146					
146	D-52	04 vierde verdieping	98,8	koop	APP
			98,8		
147					
147	D-50	04 vierde verdieping	52,9	koop	APP
			52,9		
148					
148	D-50	04 vierde verdieping	52,9	koop	APP
			52,9		
149					
149	D-50	04 vierde verdieping	52,9	koop	APP
			52,9		
150					
150	D-51	04 vierde verdieping	60,8	koop	APP
			60,8		
151					
151	D-45	05 vijfde verdieping	102,3	koop	APP
			102,3		
152					
152	D-52	05 vijfde verdieping	98,8	koop	APP
			98,8		
153					
153	D-53	06D zesde verdieping	142,8	koop	APP
			142,8		
totaal: 214			12742,1		

00_KOW_Area (GO) per type

type	bouwnr	bouwlaag	opp. (m2)	Comments	woningdiff.
A-19					
A-19	062	00 begane grond woningen	32,4 m^2	koop	GGW
A-19	062	01 eerste verdieping	65,2 m^2	koop	GGW
			97,6 m^2		
A-20					
A-20	063	00 begane grond woningen	32,4 m^2	koop	GGW
A-20	063	01 eerste verdieping	65,3 m^2	koop	GGW
			97,7 m^2		
A-20	064	00 begane grond woningen	32,4 m^2	koop	GGW
A-20	064	01 eerste verdieping	65,3 m^2	koop	GGW
			97,7 m^2		
A-20	065	00 begane grond woningen	32,4 m^2	koop	GGW
A-20	065	01 eerste verdieping	65,3 m^2	koop	GGW
			97,7 m^2		
A-20	066	00 begane grond woningen	32,4 m^2	koop	GGW
A-20	066	01 eerste verdieping	65,3 m^2	koop	GGW
			97,7 m^2		
A-20	067	00 begane grond woningen	32,4 m^2	koop	GGW
A-20	067	01 eerste verdieping	65,3 m^2	koop	GGW
			97,7 m^2		
A-20	068	00 begane grond woningen	32,4 m^2	koop	GGW
A-20	068	01 eerste verdieping	65,3 m^2	koop	GGW
			97,7 m^2		
A-21					
A-21	072	02 tweede verdieping	59,3 m^2	huur	APP
			59,3 m^2		
A-21	073	02 tweede verdieping	59,3 m^2	huur	APP
			59,3 m^2		
A-21	074	02 tweede verdieping	59,3 m^2	huur	APP
			59,3 m^2		
A-21	075	02 tweede verdieping	59,3 m^2	huur	APP
			59,3 m^2		
A-21	076	02 tweede verdieping	59,3 m^2	huur	APP
			59,3 m^2		
A-21	077	02 tweede verdieping	59,3 m^2	huur	APP
			59,3 m^2		
A-21	081	03 derde verdieping	59,3 m^2	huur	APP
			59,3 m^2		
A-21	082	03 derde verdieping	59,3 m^2	huur	APP
			59,3 m^2		
A-21	083	03 derde verdieping	59,3 m^2	huur	APP
			59,3 m^2		
A-21	084	03 derde verdieping	59,3 m^2	huur	APP
			59,3 m^2		
A-21	085	03 derde verdieping	59,3 m^2	huur	APP
			59,3 m^2		
A-21	086	03 derde verdieping	59,3 m^2	huur	APP
			59,3 m^2		
A-22					
A-22	071	02 tweede verdieping	59,3 m^2	huur	APP
			59,3 m^2		
A-22	080	03 derde verdieping	59,3 m^2	huur	APP
			59,3 m^2		
A-23					
A-23	090	04 vierde verdieping	54,5 m^2	huur	APP
			54,5 m^2		
A-23	091	04 vierde verdieping	54,5 m^2	huur	APP
			54,5 m^2		
A-23	092	04 vierde verdieping	54,5 m^2	huur	APP
			54,5 m^2		
A-23	093	04 vierde verdieping	54,5 m^2	huur	APP
			54,5 m^2		
A-23	094	04 vierde verdieping	54,5 m^2	huur	APP
			54,5 m^2		
A-23	095	04 vierde verdieping	54,5 m^2	huur	APP
			54,5 m^2		
A-24					
A-24	089	04 vierde verdieping	54,5 m^2	huur	APP
			54,5 m^2		
A-25					
A-25	069	01 eerste verdieping	63,1 m^2	huur	APP
			63,1 m^2		
A-25	078	02 tweede verdieping	63,1 m^2	huur	APP
			63,1 m^2		
A-25	087	03 derde verdieping	63,1 m^2	huur	APP
			63,1 m^2		
A-26					
A-26	096	04 vierde verdieping	58,6 m^2	huur	APP
			58,6 m^2		
A-27					
A-27	070	01 eerste verdieping	54,0 m^2	huur	APP
			54,0 m^2		
A-27	079	02 tweede verdieping	54,0 m^2	huur	APP
			54,0 m^2		
A-27	088	03 derde verdieping	54,0 m^2	huur	APP
			54,0 m^2		
A-28					
A-28	097	04 vierde verdieping	49,4 m^2	huur	APP
			49,4 m^2		
A-29					
A-29	100	01 eerste verdieping	59,0 m^2	huur	APP
			59,0 m^2		
A-29	102	02 tweede verdieping	59,0 m^2	huur	APP
			59,0 m^2		
A-29	104	03 derde verdieping	59,0 m^2	huur	APP
			59,0 m^2		
A-30					
A-30	099	01 eerste verdieping	61,4 m^2	huur	APP
			61,4 m^2		
A-30	101	02 tweede verdieping	61,4 m^2	huur	APP
			61,4 m^2		
A-30	103	03 derde verdieping	61,4 m^2	huur	APP
			61,4 m^2		
A-31					
A-31	106	04 vierde verdieping	58,4 m^2	huur	APP
			58,4 m^2		
A-32					
A-32	105	04 vierde verdieping	53,8 m^2	huur	APP
			53,8 m^2		
A-33					
A-33	098	00 begane grond woningen	49,4 m^2	huur	APP
			49,4 m^2		
B-34					
B-34	107	00 begane grond woningen	26,3 m^2	koop	GGW
B-34	107	01 eerste verdieping	56,7 m^2	koop	GGW
B-34	107	02 tweede verdieping	56,7 m^2	koop	GGW
			139,7 m^2		
B-34	108	00 begane grond woningen	26,3 m^2	koop	GGW
B-34	108	01 eerste verdieping	56,7 m^2	koop	GGW
B-34	108	02 tweede verdieping	56,7 m^2	koop	GGW
			139,7 m^2		
B-34	109	00 begane grond woningen	26,3 m^2	koop	GGW
B-34	109	01 eerste verdieping	56,7 m^2	koop	GGW
B-34	109	02 tweede verdieping	56,7 m^2	koop	GGW
			139,7 m^2		
B-34	110	00 begane grond woningen	26,3 m^2	koop	GGW
B-34	110	01 eerste verdieping	56,7 m^2	koop	GGW
B-34	110	02 tweede verdieping	56,7 m^2	koop	GGW
			139,7 m^2		
B-35					
B-35	111	00 begane grond woningen	26,4 m^2	koop	GGW
B-35	111	01 eerste verdieping	56,7 m^2	koop	GGW
B-35	111	02 tweede verdieping	56,7 m^2	koop	GGW
B-35	111	03 derde verdieping	27,9 m^2	koop	GGW
			167,7 m^2		
B-35	112	00 begane grond woningen	26,4 m^2	koop	GGW
B-35	112	01 eerste verdieping	56,7 m^2	koop	GGW
B-35	112	02 tweede verdieping	56,7 m^2	koop	GGW
B-35	112	03 derde verdieping	27,9 m^2	koop	GGW
			167,7 m^2		
B-36					
B-36	113	00 begane grond woningen	25,8 m^2	koop	GGW
B-36	113	01 eerste verdieping	56,7 m^2	koop	GGW
B-36	113	02 tweede verdieping	56,7 m^2	koop	GGW
B-36	113	03 derde verdieping	28,5 m^2	koop	GGW
			167,7 m^2		

00_KOW_Area (GO) per type

type	bouwnr	bouwlaag	opp. (m2)	Comments	woningdiff.
B-36	114	00 begane grond woningen	25,8 m^2	koop	GGW
B-36	114	01 eerste verdieping	56,7 m^2	koop	GGW
B-36	114	02 tweede verdieping	56,7 m^2	koop	GGW
B-36	114	03 derde verdieping	28,5 m^2	koop	GGW
			167,7 m^2		
B-37					
B-37	115	00 begane grond woningen	31,5 m^2	koop	GGW
B-37	115	01 eerste verdieping	69,4 m^2	koop	GGW
B-37	115	02 tweede verdieping	69,4 m^2	koop	GGW
B-37	115	03 derde verdieping	56,9 m^2	koop	GGW
			227,3 m^2		
C-38					
C-38	116	00 begane grond woningen	25,7 m^2	koop	GGW
C-38	116	01 eerste verdieping	60,9 m^2	koop	GGW
C-38	116	02 tweede verdieping	60,9 m^2	koop	GGW
C-38	116	03 derde verdieping	33,7 m^2	koop	GGW
			181,1 m^2		
C-38	117	00 begane grond woningen	25,7 m^2	koop	GGW
C-38	117	01 eerste verdieping	60,9 m^2	koop	GGW
C-38	117	02 tweede verdieping	60,9 m^2	koop	GGW
C-38	117	03 derde verdieping	36,4 m^2	koop	GGW
			183,9 m^2		
C-38	118	00 begane grond woningen	25,7 m^2	koop	GGW
C-38	118	01 eerste verdieping	60,9 m^2	koop	GGW
C-38	118	02 tweede verdieping	60,9 m^2	koop	GGW
C-38	118	03 derde verdieping	36,4 m^2	koop	GGW
			183,9 m^2		
C-38	119	00 begane grond woningen	25,7 m^2	koop	GGW
C-38	119	01 eerste verdieping	60,9 m^2	koop	GGW
C-38	119	02 tweede verdieping	60,9 m^2	koop	GGW
C-38	119	03 derde verdieping	36,4 m^2	koop	GGW
			183,9 m^2		
C-39					
C-39	120	00 begane grond woningen	26,3 m^2	koop	GGW
C-39	120	01 eerste verdieping	60,9 m^2	koop	GGW
C-39	120	02 tweede verdieping	60,9 m^2	koop	GGW
C-39	120	03 derde verdieping	33,8 m^2	koop	GGW
			181,9 m^2		
C-39	121	00 begane grond woningen	26,3 m^2	koop	GGW
C-39	121	01 eerste verdieping	60,9 m^2	koop	GGW
C-39	121	02 tweede verdieping	60,9 m^2	koop	GGW
C-39	121	03 derde verdieping	33,8 m^2	koop	GGW
			181,9 m^2		
C-40					
C-40	122	00 begane grond woningen	25,9 m^2	koop	GGW
C-40	122	01 eerste verdieping	60,9 m^2	koop	GGW
C-40	122	02 tweede verdieping	60,9 m^2	koop	GGW
C-40	122	03 derde verdieping	33,8 m^2	koop	GGW
			181,5 m^2		
C-40	123	00 begane grond woningen	25,9 m^2	koop	GGW
C-40	123	01 eerste verdieping	60,9 m^2	koop	GGW
C-40	123	02 tweede verdieping	60,9 m^2	koop	GGW
C-40	123	03 derde verdieping	33,8 m^2	koop	GGW
			181,5 m^2		
C-40	124	00 begane grond woningen	25,9 m^2	koop	GGW
C-40	124	01 eerste verdieping	60,9 m^2	koop	GGW
C-40	124	02 tweede verdieping	60,9 m^2	koop	GGW
C-40	124	03 derde verdieping	33,8 m^2	koop	GGW
			181,5 m^2		
D-41					
D-41	125	00 begane grond woningen	64,0 m^2	koop	APP
			64,0 m^2		
D-42					
D-42	126	00 begane grond woningen	83,1 m^2	koop	APP
			83,1 m^2		
D-43					
D-43	127	00 begane grond woningen	30,3 m^2	koop	GGW
D-43	127	01 eerste verdieping	61,6 m^2	koop	GGW
			91,9 m^2		
D-43	128	00 begane grond woningen	30,3 m^2	koop	GGW
D-43	128	01 eerste verdieping	61,6 m^2	koop	GGW
			91,9 m^2		
D-43	129	00 begane grond woningen	30,3 m^2	koop	GGW
D-43	129	01 eerste verdieping	61,6 m^2	koop	GGW
			91,9 m^2		
D-44					
D-44	130	00 begane grond woningen	32,5 m^2	koop	GGW
D-44	130	01 eerste verdieping	70,0 m^2	koop	GGW
			102,5 m^2		
D-45					
D-45	131	01 eerste verdieping	102,3 m^2	koop	APP
			102,3 m^2		
D-45	133	02 tweede verdieping	102,3 m^2	koop	APP
			102,3 m^2		
D-45	139	03 derde verdieping	102,3 m^2	koop	APP
			102,3 m^2		
D-45	145	04 vierde verdieping	102,3 m^2	koop	APP
			102,3 m^2		
D-45	151	05 vijfde verdieping	102,3 m^2	koop	APP
			102,3 m^2		
D-46					
D-46	132	01 eerste verdieping	94,2 m^2	koop	APP
			94,2 m^2		
D-47					
D-47	134	02 tweede verdieping	108,8 m^2	koop	APP
			108,8 m^2		
D-47	140	03 derde verdieping	108,8 m^2	koop	APP
			108,8 m^2		
D-48					
D-48	135	02 tweede verdieping	57,0 m^2	koop	APP
			57,0 m^2		
D-48	136	02 tweede verdieping	57,0 m^2	koop	APP
			57,0 m^2		
D-48	137	02 tweede verdieping	57,0 m^2	koop	APP
			57,0 m^2		
D-48	141	03 derde verdieping	57,0 m^2	koop	APP
			57,0 m^2		
D-48	142	03 derde verdieping	57,0 m^2	koop	APP
			57,0 m^2		
D-48	143	03 derde verdieping	57,0 m^2	koop	APP
			57,0 m^2		
D-49					
D-49	138	02 tweede verdieping	65,3 m^2	koop	APP
			65,3 m^2		
D-49	144	03 derde verdieping	65,3 m^2	koop	APP
			65,3 m^2		
D-50					
D-50	147	04 vierde verdieping	52,9 m^2	koop	APP
			52,9 m^2		
D-50	148	04 vierde verdieping	52,9 m^2	koop	APP
			52,9 m^2		
D-50	149	04 vierde verdieping	52,9 m^2	koop	APP
			52,9 m^2		
D-51					
D-51	150	04 vierde verdieping	60,8 m^2	koop	APP
			60,8 m^2		
D-52					
D-52	146	04 vierde verdieping	98,8 m^2	koop	APP
			98,8 m^2		
D-52	152	05 vijfde verdieping	98,8 m^2	koop	APP
			98,8 m^2		
D-53					
D-53	153	06D zesde verdieping	142,8 m^2	koop	APP
			142,8 m^2		
E-01					
E-01	001	00 begane grond	47,6 m^2	huur	APP
			47,6 m^2		
E-02					
E-02	002	00 begane grond	46,7 m^2	huur	APP
			46,7 m^2		
E-03					
E-03	003	01 eerste verdieping	51,7 m^2	huur	APP
			51,7 m^2		

00_KOW_Area (GO) per type

type	bouwnr	bouwlaag	opp. (m2)	Comments	woningdiff.
E-04					
E-04	004	01 eerste verdieping	83,4 m^2	huur	APP
			83,4 m^2		
E-04	008	02 tweede verdieping	83,4 m^2	huur	APP
			83,4 m^2		
E-04	013	03 derde verdieping	83,4 m^2	huur	APP
			83,4 m^2		
E-04	018	04 vierde verdieping	83,4 m^2	huur	APP
			83,4 m^2		
E-05					
E-05	005	01 eerste verdieping	59,2 m^2	huur	APP
			59,2 m^2		
E-06					
E-06	006	01 eerste verdieping	46,0 m^2	huur	APP
			46,0 m^2		
E-07					
E-07	007	01 eerste verdieping	46,7 m^2	huur	APP
			46,7 m^2		
E-08					
E-08	009	02 tweede verdieping	52,3 m^2	huur	APP
			52,3 m^2		
E-08	014	03 derde verdieping	52,3 m^2	huur	APP
			52,3 m^2		
E-08	019	04 vierde verdieping	52,3 m^2	huur	APP
			52,3 m^2		
E-09					
E-09	010	02 tweede verdieping	67,0 m^2	huur	APP
			67,0 m^2		
E-09	015	03 derde verdieping	67,0 m^2	huur	APP
			67,0 m^2		
E-09	020	04 vierde verdieping	67,0 m^2	huur	APP
			67,0 m^2		
E-10					
E-10	011	02 tweede verdieping	82,2 m^2	huur	APP
			82,2 m^2		
E-10	016	03 derde verdieping	82,2 m^2	huur	APP
			82,2 m^2		
E-10	021	04 vierde verdieping	82,2 m^2	huur	APP
			82,2 m^2		
E-10	026	05 vijfde verdieping	82,2 m^2	huur	APP
			82,2 m^2		
E-10	031	06 zesde verdieping	82,2 m^2	huur	APP
			82,2 m^2		
E-10	036	07 zevende verdieping	82,2 m^2	huur	APP
			82,2 m^2		
E-10	041	08 achste verdieping	82,2 m^2	huur	APP
			82,2 m^2		
E-10	046	09 negende verdieping	82,2 m^2	huur	APP
			82,2 m^2		
E-10	051	10 tiende verdieping	82,2 m^2	huur	APP
			82,2 m^2		
E-10	056	11 elfde verdieping	82,2 m^2	huur	APP
			82,2 m^2		
E-11					
E-11	012	02 tweede verdieping	88,7 m^2	huur	APP
			88,7 m^2		
E-11	017	03 derde verdieping	88,7 m^2	huur	APP
			88,7 m^2		
E-11	022	04 vierde verdieping	88,7 m^2	huur	APP
			88,7 m^2		
E-11	027	05 vijfde verdieping	88,7 m^2	huur	APP
			88,7 m^2		
E-11	032	06 zesde verdieping	88,7 m^2	huur	APP
			88,7 m^2		
E-11	037	07 zevende verdieping	88,7 m^2	huur	APP
			88,7 m^2		
E-11	042	08 achste verdieping	88,7 m^2	huur	APP
			88,7 m^2		
E-11	047	09 negende verdieping	88,7 m^2	huur	APP
			88,7 m^2		
E-11	052	10 tiende verdieping	88,7 m^2	huur	APP
			88,7 m^2		
E-11	057	11 elfde verdieping	88,7 m^2	huur	APP
			88,7 m^2		
E-12					
E-12	023	05 vijfde verdieping	70,9 m^2	huur	APP
			70,9 m^2		
E-12	028	06 zesde verdieping	70,9 m^2	huur	APP
			70,9 m^2		
E-12	033	07 zevende verdieping	70,9 m^2	huur	APP
			70,9 m^2		
E-12	038	08 achste verdieping	70,9 m^2	huur	APP
			70,9 m^2		
E-12	043	09 negende verdieping	70,9 m^2	huur	APP
			70,9 m^2		
E-12	048	10 tiende verdieping	70,9 m^2	huur	APP
			70,9 m^2		
E-12	053	11 elfde verdieping	70,9 m^2	huur	APP
			70,9 m^2		
E-13					
E-13	024	05 vijfde verdieping	65,5 m^2	huur	APP
			65,5 m^2		
E-13	029	06 zesde verdieping	65,5 m^2	huur	APP
			65,5 m^2		
E-13	034	07 zevende verdieping	65,5 m^2	huur	APP
			65,5 m^2		
E-13	039	08 achste verdieping	65,5 m^2	huur	APP
			65,5 m^2		
E-13	044	09 negende verdieping	65,5 m^2	huur	APP
			65,5 m^2		
E-13	049	10 tiende verdieping	65,5 m^2	huur	APP
			65,5 m^2		
E-13	054	11 elfde verdieping	65,5 m^2	huur	APP
			65,5 m^2		
E-14					
E-14	025	05 vijfde verdieping	67,0 m^2	huur	APP
			67,0 m^2		
E-14	030	06 zesde verdieping	67,0 m^2	huur	APP
			67,0 m^2		
E-14	035	07 zevende verdieping	67,0 m^2	huur	APP
			67,0 m^2		
E-14	040	08 achste verdieping	67,0 m^2	huur	APP
			67,0 m^2		
E-14	045	09 negende verdieping	67,0 m^2	huur	APP
			67,0 m^2		
E-14	050	10 tiende verdieping	67,0 m^2	huur	APP
			67,0 m^2		
E-14	055	11 elfde verdieping	67,0 m^2	huur	APP
			67,0 m^2		
E-15					
E-15	058	12 twaalfde verdieping	61,4 m^2	huur	APP
			61,4 m^2		
E-16					
E-16	059	12 twaalfde verdieping	63,0 m^2	huur	APP
			63,0 m^2		
E-17					
E-17	060	12 twaalfde verdieping	70,6 m^2	huur	APP
			70,6 m^2		
E-18					
E-18	061	12 twaalfde verdieping	68,6 m^2	huur	APP
			68,6 m^2		

Behoort bij besluit van B & W van Leidschendam-Voorburg
OMGEVINGSVERGUNNING 2e FASE
Leidschendam-Voorburg

ingelinkte modellen/onderleggers:
Swinn (constructies): 21-05-2021 (RVT)

DEFINITIEF

Wijziging	Datum	Omschrijving

Project: Leidschenhof - Leidschendam
Onderdeel: **GO**
Opdrachtgever: BPD

Formaat: A0
Schaal:
Projectfase: OV
Projectnummer: A-2016579
Getekend: MvZ
Gecontroleerd: MS
Contact: www.kow.nl
Datum: **21-05-2021**
Tekeningnummer: **OV-701**

KOW

A0 (1189x841)

00_KOW_Area (BVO) (bouwdeel)

bouwlaag	bouwdeel	soort	BVO (m2)
A			
00 begane grond	A	wonen-wonen	63,0
00 begane grond	A	techniek - trafo	38,9
00 begane grond	A	wonen-verkeersruimte	69,5
00 begane grond	A	wonen-fietsen (scootmobiel)	22,0
00 begane grond	A	wonen-wonen	0,5
00 begane grond	A	wonen-wonen	0,5
00 begane grond	A	wonen-wonen	0,5
00 begane grond	A	wonen-wonen	0,5
00 begane grond	A	wonen-wonen	0,5
00 begane grond	A	wonen-wonen	0,5
00 begane grond	A	wonen-wonen	0,5
00 begane grond	A	overdekte gebouwgebonden buitenruimten	5,4
00 begane grond	A	wonen-wonen	0,5
00 begane grond woningen	A	wonen-wonen	279,4
01 eerste verdieping	A	wonen-wonen	797,2
01 eerste verdieping	A	wonen-verkeersruimte	38,7
01 eerste verdieping	A	overdekte gebouwgebonden buitenruimten	72,8
01 eerste verdieping	A	overdekte gebouwgebonden buitenruimten	3,6
01 eerste verdieping	A	overdekte gebouwgebonden buitenruimten	5,2
01 eerste verdieping	A	overdekte gebouwgebonden buitenruimten	5,2
01 eerste verdieping	A	overdekte gebouwgebonden buitenruimten	5,4
01 eerste verdieping	A	overdekte gebouwgebonden buitenruimten	5,4
02 tweede verdieping	A	wonen-wonen	765,7
02 tweede verdieping	A	wonen-verkeersruimte	38,7
02 tweede verdieping	A	overdekte gebouwgebonden buitenruimten	72,8
02 tweede verdieping	A	overdekte gebouwgebonden buitenruimten	3,6
02 tweede verdieping	A	overdekte gebouwgebonden buitenruimten	5,2
02 tweede verdieping	A	overdekte gebouwgebonden buitenruimten	5,2
02 tweede verdieping	A	overdekte gebouwgebonden buitenruimten	5,4
02 tweede verdieping	A	overdekte gebouwgebonden buitenruimten	5,4
03 derde verdieping	A	wonen-wonen	767,9
03 derde verdieping	A	wonen-verkeersruimte	38,7
03 derde verdieping	A	overdekte gebouwgebonden buitenruimten	72,8
03 derde verdieping	A	overdekte gebouwgebonden buitenruimten	3,6
03 derde verdieping	A	overdekte gebouwgebonden buitenruimten	5,2
03 derde verdieping	A	overdekte gebouwgebonden buitenruimten	5,2
03 derde verdieping	A	overdekte gebouwgebonden buitenruimten	5,4
03 derde verdieping	A	overdekte gebouwgebonden buitenruimten	5,4
04 vierde verdieping	A	wonen-wonen	707,5
04 vierde verdieping	A	wonen-verkeersruimte	38,7
04 vierde verdieping	A	overdekte gebouwgebonden buitenruimten	3,6
05 vijfde verdieping	A	wonen-verkeersruimte	7,7
A: 43			3980,1
alg			
-1 kelder	alg	parkeren-techniek	37,0
-1 kelder	alg	overdekte gebouwgebonden buitenruimten	1530,3
-1 kelder	alg	parkeren-techniek	13,5
00 begane grond	alg	parkeren-techniek	24,9
00 begane grond	alg	wonen-bergingen (extern)	392,4
00 begane grond	alg	overdekte gebouwgebonden buitenruimten	2943,5
01 eerste verdieping	alg	overdekte gebouwgebonden buitenruimten	4,5
alg: 7			4946,2
B			
00 begane grond	B	overdekte gebouwgebonden buitenruimten	1,3
00 begane grond woningen	B	wonen-wonen	306,5
01 eerste verdieping	B	wonen-wonen	600,9
02 tweede verdieping	B	wonen-wonen	600,9
03 derde verdieping	B	wonen-wonen	235,6
B: 5			1745,1
C			
00 begane grond woningen	C	wonen-wonen	297,3
01 eerste verdieping	C	wonen-wonen	626,6
02 tweede verdieping	C	wonen-wonen	626,6
03 derde verdieping	C	wonen-wonen	396,7
C: 4			1947,2
D			
-1 kelder	D	wonen-verkeersruimte	33,8
00 begane grond	D	wonen-wonen	175,4
00 begane grond	D	wonen-verkeersruimte	51,3
00 begane grond	D	wonen-fietsen (scootmobiel)	6,8
00 begane grond	D	wonen-techniek	3,2
00 begane grond	D	overdekte gebouwgebonden buitenruimten	9,1
00 begane grond	D	overdekte gebouwgebonden buitenruimten	9,3
00 begane grond woningen	D	wonen-wonen	153,6
01 eerste verdieping	D	wonen-verkeersruimte	31,7
01 eerste verdieping	D	wonen-wonen	524,4
01 eerste verdieping	D	overdekte gebouwgebonden buitenruimten	9,1
01 eerste verdieping	D	overdekte gebouwgebonden buitenruimten	9,3
01 eerste verdieping	D	overdekte gebouwgebonden buitenruimten	9,4
01 eerste verdieping	D	overdekte gebouwgebonden buitenruimten	27,1
01 eerste verdieping	D	overdekte gebouwgebonden buitenruimten	3,6
02 tweede verdieping	D	wonen-verkeersruimte	32,5
02 tweede verdieping	D	wonen-wonen	516,4
02 tweede verdieping	D	overdekte gebouwgebonden buitenruimten	9,1
02 tweede verdieping	D	overdekte gebouwgebonden buitenruimten	9,3
02 tweede verdieping	D	overdekte gebouwgebonden buitenruimten	9,4
02 tweede verdieping	D	overdekte gebouwgebonden buitenruimten	5,6
02 tweede verdieping	D	overdekte gebouwgebonden buitenruimten	5,6
02 tweede verdieping	D	overdekte gebouwgebonden buitenruimten	5,6
02 tweede verdieping	D	overdekte gebouwgebonden buitenruimten	27,1
02 tweede verdieping	D	overdekte gebouwgebonden buitenruimten	3,6
03 derde verdieping	D	wonen-verkeersruimte	32,5
03 derde verdieping	D	wonen-wonen	516,9
03 derde verdieping	D	overdekte gebouwgebonden buitenruimten	9,1
03 derde verdieping	D	overdekte gebouwgebonden buitenruimten	9,3
03 derde verdieping	D	overdekte gebouwgebonden buitenruimten	9,4
03 derde verdieping	D	overdekte gebouwgebonden buitenruimten	5,6
03 derde verdieping	D	overdekte gebouwgebonden buitenruimten	5,6
03 derde verdieping	D	overdekte gebouwgebonden buitenruimten	5,6
03 derde verdieping	D	overdekte gebouwgebonden buitenruimten	27,1
03 derde verdieping	D	overdekte gebouwgebonden buitenruimten	3,6
04 vierde verdieping	D	wonen-verkeersruimte	43,0
04 vierde verdieping	D	wonen-wonen	491,0
04 vierde verdieping	D	overdekte gebouwgebonden buitenruimten	8,0
04 vierde verdieping	D	overdekte gebouwgebonden buitenruimten	9,3
04 vierde verdieping	D	overdekte gebouwgebonden buitenruimten	9,4
04 vierde verdieping	D	overdekte gebouwgebonden buitenruimten	3,6
05 vijfde verdieping	D	wonen-verkeersruimte	45,9
05 vijfde verdieping	D	wonen-wonen	238,2
06 zesde verdieping	D	wonen-wonen	171,5
06 zesde verdieping	D	wonen-verkeersruimte	40,9
07 zevende verdieping	D	wonen-verkeersruimte	5,5
D: 48			3383,5
E			
-1 kelder	E	wonen-bergingen (extern)	143,9

00_KOW_Area (BVO) (bouwdeel)

bouwlaag	bouwdeel	soort	BVO (m2)
-1 kelder	E	wonen-verkeersruimte	47,4
00 begane grond	E	wonen-wonen	57,9
00 begane grond	E	wonen-wonen	2,2
00 begane grond	E	wonen-verkeersruimte	104,6
00 begane grond	E	parkeren-techniek	2,7
00 begane grond	E	wonen-wonen	63,5
00 begane grond	E	wonen-wonen	2,0
00 begane grond	E	wonen-fietsen (scootmobiel)	242,7
00 begane grond	E	wonen-techniek	10,5
00 begane grond	E	overdekte gebouwgebonden buitenruimten	32,2
01 eerste verdieping	E	wonen-wonen	374,4
01 eerste verdieping	E	wonen-wonen	2,2
01 eerste verdieping	E	wonen-verkeersruimte	56,4
01 eerste verdieping	E	parkeren-techniek	2,7
01 eerste verdieping	E	wonen-wonen	2,0
01 eerste verdieping	E	wonen-techniek	10,5
01 eerste verdieping	E	overdekte gebouwgebonden buitenruimten	12,1
01 eerste verdieping	E	overdekte gebouwgebonden buitenruimten	7,7
01 eerste verdieping	E	overdekte gebouwgebonden buitenruimten	7,6
02 tweede verdieping	E	wonen-wonen	440,6
02 tweede verdieping	E	wonen-wonen	2,2
02 tweede verdieping	E	wonen-verkeersruimte	56,4
02 tweede verdieping	E	parkeren-techniek	2,7
02 tweede verdieping	E	overdekte gebouwgebonden buitenruimten	12,0
02 tweede verdieping	E	overdekte gebouwgebonden buitenruimten	12,0
02 tweede verdieping	E	overdekte gebouwgebonden buitenruimten	13,7
02 tweede verdieping	E	overdekte gebouwgebonden buitenruimten	12,8
02 tweede verdieping	E	overdekte gebouwgebonden buitenruimten	12,1
03 derde verdieping	E	wonen-wonen	440,6
03 derde verdieping	E	wonen-wonen	2,2
03 derde verdieping	E	wonen-verkeersruimte	56,4
03 derde verdieping	E	parkeren-techniek	2,7
03 derde verdieping	E	overdekte gebouwgebonden buitenruimten	12,0
03 derde verdieping	E	overdekte gebouwgebonden buitenruimten	12,0
03 derde verdieping	E	overdekte gebouwgebonden buitenruimten	13,7
03 derde verdieping	E	overdekte gebouwgebonden buitenruimten	12,8
03 derde verdieping	E	overdekte gebouwgebonden buitenruimten	12,1
04 vierde verdieping	E	wonen-wonen	440,6
04 vierde verdieping	E	wonen-wonen	2,2
04 vierde verdieping	E	wonen-verkeersruimte	56,4
04 vierde verdieping	E	parkeren-techniek	2,7
04 vierde verdieping	E	overdekte gebouwgebonden buitenruimten	12,0
04 vierde verdieping	E	overdekte gebouwgebonden buitenruimten	12,0
04 vierde verdieping	E	overdekte gebouwgebonden buitenruimten	13,7
04 vierde verdieping	E	overdekte gebouwgebonden buitenruimten	12,8
05 vijfde verdieping	E	wonen-wonen	442,7
05 vijfde verdieping	E	wonen-wonen	2,2
05 vijfde verdieping	E	wonen-verkeersruimte	56,4
05 vijfde verdieping	E	parkeren-techniek	2,7
05 vijfde verdieping	E	overdekte gebouwgebonden buitenruimten	12,0
05 vijfde verdieping	E	overdekte gebouwgebonden buitenruimten	12,0
05 vijfde verdieping	E	overdekte gebouwgebonden buitenruimten	13,7
05 vijfde verdieping	E	overdekte gebouwgebonden buitenruimten	12,8
05 vijfde verdieping	E	overdekte gebouwgebonden buitenruimten	8,3
06 zesde verdieping	E	wonen-wonen	442,7
06 zesde verdieping	E	wonen-wonen	2,2
06 zesde verdieping	E	wonen-verkeersruimte	56,4
06 zesde verdieping	E	parkeren-techniek	2,7
06 zesde verdieping	E	overdekte gebouwgebonden buitenruimten	12,0
06 zesde verdieping	E	overdekte gebouwgebonden buitenruimten	12,0
06 zesde verdieping	E	overdekte gebouwgebonden buitenruimten	13,7
06 zesde verdieping	E	overdekte gebouwgebonden buitenruimten	12,8
06 zesde verdieping	E	overdekte gebouwgebonden buitenruimten	8,3
07 zevende verdieping	E	wonen-wonen	442,7
07 zevende verdieping	E	wonen-wonen	2,2
07 zevende verdieping	E	wonen-verkeersruimte	56,4
07 zevende verdieping	E	parkeren-techniek	2,7
07 zevende verdieping	E	overdekte gebouwgebonden buitenruimten	12,0
07 zevende verdieping	E	overdekte gebouwgebonden buitenruimten	12,0
07 zevende verdieping	E	overdekte gebouwgebonden buitenruimten	13,7
07 zevende verdieping	E	overdekte gebouwgebonden buitenruimten	12,8
07 zevende verdieping	E	overdekte gebouwgebonden buitenruimten	8,3
08 achste verdieping	E	wonen-wonen	442,7
08 achste verdieping	E	wonen-wonen	2,2
08 achste verdieping	E	wonen-verkeersruimte	56,4
08 achste verdieping	E	parkeren-techniek	2,7
08 achste verdieping	E	overdekte gebouwgebonden buitenruimten	12,0
08 achste verdieping	E	overdekte gebouwgebonden buitenruimten	12,0
08 achste verdieping	E	overdekte gebouwgebonden buitenruimten	13,7
08 achste verdieping	E	overdekte gebouwgebonden buitenruimten	12,8
08 achste verdieping	E	overdekte gebouwgebonden buitenruimten	8,3
09 negende verdieping	E	wonen-wonen	442,7
09 negende verdieping	E	wonen-wonen	2,2
09 negende verdieping	E	wonen-verkeersruimte	56,4
09 negende verdieping	E	parkeren-techniek	2,7
09 negende verdieping	E	overdekte gebouwgebonden buitenruimten	12,0
09 negende verdieping	E	overdekte gebouwgebonden buitenruimten	12,0
09 negende verdieping	E	overdekte gebouwgebonden buitenruimten	13,7
09 negende verdieping	E	overdekte gebouwgebonden buitenruimten	12,8
09 negende verdieping	E	overdekte gebouwgebonden buitenruimten	8,3
10 tiende verdieping	E	wonen-wonen	442,7
10 tiende verdieping	E	wonen-wonen	2,2
10 tiende verdieping	E	wonen-verkeersruimte	56,4
10 tiende verdieping	E	parkeren-techniek	2,7
10 tiende verdieping	E	overdekte gebouwgebonden buitenruimten	12,0
10 tiende verdieping	E	overdekte gebouwgebonden buitenruimten	12,0
10 tiende verdieping	E	overdekte gebouwgebonden buitenruimten	13,7
10 tiende verdieping	E	overdekte gebouwgebonden buitenruimten	12,8
10 tiende verdieping	E	overdekte gebouwgebonden buitenruimten	8,3
11 elfde verdieping	E	wonen-wonen	442,7
11 elfde verdieping	E	wonen-wonen	2,2
11 elfde verdieping	E	wonen-verkeersruimte	56,4
11 elfde verdieping	E	parkeren-techniek	2,7
12 twaalfde verdieping	E	wonen-wonen	313,1
12 twaalfde verdieping	E	wonen-wonen	1,7
12 twaalfde verdieping	E	wonen-verkeersruimte	56,9
12 twaalfde verdieping	E	parkeren-techniek	2,7
13 dakverdieping	E	wonen-verkeersruimte	13,1
E: 109			7135,3
totaal			23137,6

00_KOW_Area (BVO)

bouwlaag	bouwdeel	soort	BVO (m2)
-1 kelder			
-1 kelder	alg	overdekte gebouwgebonden buitenruimten	1530,3
-1 kelder	alg	parkeren-techniek	50,5
-1 kelder	E	wonen-bergingen (extern)	143,9
-1 kelder	D	wonen-verkeersruimte	33,8
-1 kelder	E	wonen-verkeersruimte	47,4
-1 kelder: 6			1806,0
00 begane grond			
00 begane grond	A	overdekte gebouwgebonden buitenruimten	5,4
00 begane grond	alg	overdekte gebouwgebonden buitenruimten	2943,5
00 begane grond	B	overdekte gebouwgebonden buitenruimten	1,3
00 begane grond	D	overdekte gebouwgebonden buitenruimten	18,5
00 begane grond	E	overdekte gebouwgebonden buitenruimten	32,2
00 begane grond	alg	parkeren-techniek	24,9
00 begane grond	E	parkeren-techniek	2,7
00 begane grond	A	techniek - trafo	38,9
00 begane grond	alg	wonen-bergingen (extern)	392,4
00 begane grond	A	wonen-fietsen (scootmobiel)	22,0
00 begane grond	D	wonen-fietsen (scootmobiel)	6,8
00 begane grond	E	wonen-fietsen (scootmobiel)	242,7
00 begane grond	D	wonen-techniek	3,2
00 begane grond	E	wonen-techniek	10,5
00 begane grond	A	wonen-verkeersruimte	69,5
00 begane grond	D	wonen-verkeersruimte	51,3
00 begane grond	E	wonen-verkeersruimte	104,6
00 begane grond	A	wonen-wonen	67,6
00 begane grond	D	wonen-wonen	175,4
00 begane grond	E	wonen-wonen	125,7
00 begane grond: 33			4338,9
00 begane grond woningen			
00 begane grond woningen	A	wonen-wonen	279,4
00 begane grond woningen	B	wonen-wonen	306,5
00 begane grond woningen	C	wonen-wonen	297,3
00 begane grond woningen	D	wonen-wonen	153,6
00 begane grond woningen: 4			1036,7
01 eerste verdieping			
01 eerste verdieping	A	overdekte gebouwgebonden buitenruimten	97,7
01 eerste verdieping	alg	overdekte gebouwgebonden buitenruimten	4,5
01 eerste verdieping	D	overdekte gebouwgebonden buitenruimten	58,6
01 eerste verdieping	E	overdekte gebouwgebonden buitenruimten	27,3
01 eerste verdieping	E	parkeren-techniek	2,7
01 eerste verdieping	E	wonen-techniek	10,5
01 eerste verdieping	A	wonen-verkeersruimte	38,7
01 eerste verdieping	D	wonen-verkeersruimte	31,7
01 eerste verdieping	E	wonen-verkeersruimte	56,4
01 eerste verdieping	A	wonen-wonen	797,2
01 eerste verdieping	B	wonen-wonen	600,9
01 eerste verdieping	C	wonen-wonen	626,6
01 eerste verdieping	D	wonen-wonen	524,4
01 eerste verdieping	E	wonen-wonen	378,6
01 eerste verdieping: 27			3255,8
02 tweede verdieping			
02 tweede verdieping	A	overdekte gebouwgebonden buitenruimten	97,7
02 tweede verdieping	D	overdekte gebouwgebonden buitenruimten	80,9
02 tweede verdieping	E	overdekte gebouwgebonden buitenruimten	62,6
02 tweede verdieping	E	parkeren-techniek	2,7
02 tweede verdieping	A	wonen-verkeersruimte	38,7
02 tweede verdieping	D	wonen-verkeersruimte	32,5
02 tweede verdieping	E	wonen-verkeersruimte	56,4
02 tweede verdieping	A	wonen-wonen	767,9
02 tweede verdieping	B	wonen-wonen	235,6
02 tweede verdieping	C	wonen-wonen	396,7
02 tweede verdieping	D	wonen-wonen	516,9
02 tweede verdieping	E	wonen-wonen	442,8
02 tweede verdieping: 30			3324,0
03 derde verdieping			
03 derde verdieping	A	overdekte gebouwgebonden buitenruimten	97,7
03 derde verdieping	D	overdekte gebouwgebonden buitenruimten	80,9
03 derde verdieping	E	overdekte gebouwgebonden buitenruimten	62,6
03 derde verdieping	E	parkeren-techniek	2,7
03 derde verdieping	A	wonen-verkeersruimte	38,7
03 derde verdieping	D	wonen-verkeersruimte	32,5
03 derde verdieping	E	wonen-verkeersruimte	56,4
03 derde verdieping	A	wonen-wonen	767,9
03 derde verdieping	B	wonen-wonen	235,6
03 derde verdieping	C	wonen-wonen	396,7
03 derde verdieping	D	wonen-wonen	516,9
03 derde verdieping	E	wonen-wonen	442,8
03 derde verdieping: 30			2731,4
04 vierde verdieping			
04 vierde verdieping	A	overdekte gebouwgebonden buitenruimten	3,6
04 vierde verdieping	D	overdekte gebouwgebonden buitenruimten	30,3
04 vierde verdieping	E	overdekte gebouwgebonden buitenruimten	50,5
04 vierde verdieping	E	parkeren-techniek	2,7
04 vierde verdieping	A	wonen-verkeersruimte	38,7
04 vierde verdieping	D	wonen-verkeersruimte	43,0
04 vierde verdieping	E	wonen-verkeersruimte	56,4
04 vierde verdieping	A	wonen-wonen	707,5
04 vierde verdieping	D	wonen-wonen	491,0
04 vierde verdieping	E	wonen-wonen	442,8
04 vierde verdieping: 17			1866,7
05 vijfde verdieping			
05 vijfde verdieping	E	overdekte gebouwgebonden buitenruimten	58,8
05 vijfde verdieping	E	parkeren-techniek	2,7
05 vijfde verdieping	A	wonen-verkeersruimte	7,7
05 vijfde verdieping	D	wonen-verkeersruimte	45,9
05 vijfde verdieping	E	wonen-verkeersruimte	56,4
05 vijfde verdieping	D	wonen-wonen	238,2
05 vijfde verdieping	E	wonen-wonen	444,9
05 vijfde verdieping: 12			854,6
06 zesde verdieping			
06 zesde verdieping	E	overdekte gebouwgebonden buitenruimten	58,8
06 zesde verdieping	E	parkeren-techniek	2,7
06 zesde verdieping	D	wonen-verkeersruimte	40,9
06 zesde verdieping	E	wonen-verkeersruimte	56,4
06 zesde verdieping	D	wonen-wonen	171,5
06 zesde verdieping	E	wonen-wonen	444,9
06 zesde verdieping: 11			775,2
07 zevende verdieping			
07 zevende verdieping	E	overdekte gebouwgebonden buitenruimten	58,8
07 zevende verdieping	E	parkeren-techniek	2,7
07 zevende verdieping	D	wonen-verkeersruimte	5,5
07 zevende verdieping	E	wonen-verkeersruimte	56,4
07 zevende verdieping	E	wonen-wonen	444,9
07 zevende verdieping: 10			568,3
08 achste verdieping			
08 achste verdieping	E	overdekte gebouwgebonden buitenruimten	58,8
08 achste verdieping	E	parkeren-techniek	2,7
08 achste verdieping	E	wonen-verkeersruimte	56,4
08 achste verdieping	E	wonen-wonen	444,9
08 achste verdieping: 9			562,8

00_KOW_Area (BVO)

bouwlaag	bouwdeel	soort	BVO (m2)
09 negende verdieping			
09 negende verdieping	E	overdekte gebouwgebonden buitenruimten	58,8
09 negende verdieping	E	parkeren-techniek	2,7
09 negende verdieping	E	wonen-verkeersruimte	56,4
09 negende verdieping	E	wonen-wonen	444,9
09 negende verdieping: 9			562,8
10 tiende verdieping			
10 tiende verdieping	E	overdekte gebouwgebonden buitenruimten	58,8
10 tiende verdieping	E	parkeren-techniek	2,7
10 tiende verdieping	E	wonen-verkeersruimte	56,4
10 tiende verdieping	E	wonen-wonen	444,9
10 tiende verdieping: 9			562,8
11 elfde verdieping			
11 elfde verdieping	E	parkeren-techniek	2,7
11 elfde verdieping	E	wonen-verkeersruimte	56,4
11 elfde verdieping	E	wonen-wonen	444,9
11 elfde verdieping: 4			504,0
12 twaalfde verdieping			
12 twaalfde verdieping	E	parkeren-techniek	2,7
12 twaalfde verdieping	E	wonen-verkeersruimte	56,9
12 twaalfde verdieping	E	wonen-wonen	314,8
12 twaalfde verdieping: 4			374,4
13 dakverdieping			
13 dakverdieping	E	wonen-verkeersruimte	13,1
13 dakverdieping: 1			13,1
totaal			23137,6

Behoort bij besluit van B & W van Leidschendam-Voorburg
OMGEVINGSVERGUNNING 2e FASE

Leidschendam-Voorburg

ingelinkte modellen/onderleggers:
Swinn (constructies): 21-05-2021 (RVT)

DEFINITIEF

Wijziging	Datum	Omschrijving

Project
Leidschenhof - Leidschendam

Onderdeel
BVO

Opdrachtgever
BPD

KOW

Formaat
A2

Schaal

Projectfase
OV

Projectnummer
A-2016579

Getekend MvZ
Gecontroleerd Checker

Contact
www.kow.nl

Datum
21-05-2021
Tekeningnummer
OV-702

A2 (594x420)

OV - bruto inhoud	
bouwdeel	inhoud

A	12198 m³
B	5511 m³
C	6263 m³
D	10576 m³
E	22104 m³
P	17629 m³
Grand total: 6	74281 m³

Behoort bij besluit van B & W van Leidschendam-Voorburg
OMGEVINGSVERGUNNING 2e FASE
Leidschendam-Voorburg

ingelinkte modellen/onderleggers:
Swinn (constructies): 21-05-2021 (RVT)

DEFINITIEF

Wijziging	Datum	Omschrijving

Project
Leidschenhof - Leidschendam

Onderdeel
Bruto Inhoud

Opdrachtgever
BPD

KOW

Formaat
A4 staand

Schaal

Projectfase
OV

Projectnummer
A-2016579

Getekend
RW.

Gecontroleerd
Checker

Contact
www.kow.nl

Datum
21-05-2021
Tekeningnummer
OV-703

A4 staand (210x297)

00_KOW_Verblijfsgebieden (VG)

woningtype	bnr	VG	Level	Opp.
A-19				
A-19	062	krijtstreep	01 eerste verdieping	2,2 m^2
A-19	062	VG-1	00 begane grond woningen	21,2 m^2
A-19	062	VG-2	01 eerste verdieping	25,5 m^2
A-19	062	VG-3	01 eerste verdieping	18,8 m^2
062: 4				67,6 m^2
A-19: 4				67,6 m^2
A-20				
A-20	063	krijtstreep	01 eerste verdieping	2,2 m^2
A-20	063	VG-1	00 begane grond woningen	22,0 m^2
A-20	063	VG-2	01 eerste verdieping	25,5 m^2
A-20	063	VG-3	01 eerste verdieping	19,3 m^2
063: 4				69,0 m^2
A-20	064	krijtstreep	01 eerste verdieping	2,2 m^2
A-20	064	VG-1	00 begane grond woningen	22,0 m^2
A-20	064	VG-2	01 eerste verdieping	25,5 m^2
A-20	064	VG-3	01 eerste verdieping	19,3 m^2
064: 4				69,0 m^2
A-20	065	krijtstreep	01 eerste verdieping	2,2 m^2
A-20	065	VG-1	00 begane grond woningen	22,0 m^2
A-20	065	VG-2	01 eerste verdieping	25,5 m^2
A-20	065	VG-3	01 eerste verdieping	19,3 m^2
065: 4				69,0 m^2
A-20	066	krijtstreep	01 eerste verdieping	2,2 m^2
A-20	066	VG-1	00 begane grond woningen	22,0 m^2
A-20	066	VG-2	01 eerste verdieping	25,5 m^2
A-20	066	VG-3	01 eerste verdieping	19,3 m^2
066: 4				69,0 m^2
A-20	067	krijtstreep	01 eerste verdieping	2,2 m^2
A-20	067	VG-1	00 begane grond woningen	22,0 m^2
A-20	067	VG-2	01 eerste verdieping	25,5 m^2
A-20	067	VG-3	01 eerste verdieping	19,3 m^2
067: 4				69,0 m^2
A-20	068	krijtstreep	01 eerste verdieping	2,2 m^2
A-20	068	VG-1	00 begane grond woningen	22,0 m^2
A-20	068	VG-2	01 eerste verdieping	25,5 m^2
A-20	068	VG-3	01 eerste verdieping	19,3 m^2
068: 4				69,0 m^2
A-20: 24				414,2 m^2
A-21				
A-21	072	VG-1	02 tweede verdieping	29,0 m^2
A-21	072	VG-2	02 tweede verdieping	11,4 m^2
072: 2				40,3 m^2
A-21	073	VG-1	02 tweede verdieping	29,0 m^2
A-21	073	VG-2	02 tweede verdieping	11,4 m^2
073: 2				40,3 m^2
A-21	074	VG-1	02 tweede verdieping	29,0 m^2
A-21	074	VG-2	02 tweede verdieping	11,4 m^2
074: 2				40,3 m^2
A-21	075	VG-1	02 tweede verdieping	29,0 m^2
A-21	075	VG-2	02 tweede verdieping	11,4 m^2
075: 2				40,3 m^2
A-21	076	VG-1	02 tweede verdieping	29,0 m^2
A-21	076	VG-2	02 tweede verdieping	11,4 m^2
076: 2				40,3 m^2
A-21	077	VG-1	02 tweede verdieping	29,0 m^2
A-21	077	VG-2	02 tweede verdieping	11,4 m^2
077: 2				40,3 m^2
A-21	081	VG-1	03 derde verdieping	29,0 m^2
A-21	081	VG-2	03 derde verdieping	11,4 m^2
081: 2				40,3 m^2
A-21	082	VG-1	03 derde verdieping	29,0 m^2
A-21	082	VG-2	03 derde verdieping	11,4 m^2
082: 2				40,3 m^2
A-21	083	VG-1	03 derde verdieping	29,0 m^2
A-21	083	VG-2	03 derde verdieping	11,4 m^2
083: 2				40,3 m^2
A-21	084	VG-1	03 derde verdieping	29,0 m^2
A-21	084	VG-2	03 derde verdieping	11,4 m^2
084: 2				40,3 m^2
A-21	085	VG-1	03 derde verdieping	29,0 m^2
A-21	085	VG-2	03 derde verdieping	11,4 m^2
085: 2				40,3 m^2
A-21	086	VG-1	03 derde verdieping	29,0 m^2
A-21	086	VG-2	03 derde verdieping	11,4 m^2
086: 2				40,3 m^2
A-21: 24				484,2 m^2
A-22				
A-22	071	VG-1	02 tweede verdieping	29,0 m^2
A-22	071	VG-2	02 tweede verdieping	11,4 m^2
071: 2				40,3 m^2
A-22	080	VG-1	03 derde verdieping	29,0 m^2
A-22	080	VG-2	03 derde verdieping	11,4 m^2
080: 2				40,3 m^2
A-22: 4				80,7 m^2
A-23				
A-23	090	VG-1	04 vierde verdieping	24,1 m^2
A-23	090	VG-2	04 vierde verdieping	11,4 m^2
090: 2				35,5 m^2
A-23	091	VG-1	04 vierde verdieping	24,1 m^2
A-23	091	VG-2	04 vierde verdieping	11,4 m^2
091: 2				35,5 m^2
A-23	092	VG-1	04 vierde verdieping	24,1 m^2
A-23	092	VG-2	04 vierde verdieping	11,4 m^2
092: 2				35,5 m^2
A-23	093	VG-1	04 vierde verdieping	24,1 m^2
A-23	093	VG-2	04 vierde verdieping	11,4 m^2
093: 2				35,5 m^2
A-23	094	VG-1	04 vierde verdieping	24,1 m^2
A-23	094	VG-2	04 vierde verdieping	11,4 m^2
094: 2				35,5 m^2
A-23	095	VG-1	04 vierde verdieping	24,1 m^2
A-23	095	VG-2	04 vierde verdieping	11,4 m^2
095: 2				35,5 m^2
A-23: 12				213,2 m^2
A-24				
A-24	089	VG-1	04 vierde verdieping	24,1 m^2
A-24	089	VG-2	04 vierde verdieping	11,4 m^2
089: 2				35,5 m^2
A-24: 2				35,5 m^2
A-25				
A-25	069	krijtstreep	01 eerste verdieping	8,9 m^2
A-25	069	VG-1	01 eerste verdieping	23,3 m^2
A-25	069	VG-2	01 eerste verdieping	11,4 m^2
069: 3				43,6 m^2
A-25	78	VG-2	02 tweede verdieping	11,4 m^2
78: 1				11,4 m^2
A-25	078	krijtstreep	02 tweede verdieping	8,9 m^2
A-25	078	VG-1	02 tweede verdieping	23,3 m^2
078: 2				32,2 m^2
A-25	087	krijtstreep	03 derde verdieping	8,9 m^2
A-25	087	VG-1	03 derde verdieping	23,3 m^2
A-25	087	VG-2	03 derde verdieping	11,4 m^2
087: 3				43,6 m^2
A-25: 9				130,8 m^2
A-26				
A-26	096	VG-1	04 vierde verdieping	28,3 m^2
A-26	096	VG-2	04 vierde verdieping	11,4 m^2
096: 2				39,6 m^2
A-26: 2				39,6 m^2
A-27				
A-27	070	krijtstreep	01 eerste verdieping	1,4 m^2
A-27	070	VG-1	01 eerste verdieping	23,3 m^2
A-27	070	VG-2	01 eerste verdieping	13,1 m^2
070: 3				37,8 m^2
A-27	079	krijtstreep	02 tweede verdieping	1,4 m^2
A-27	079	VG-1	02 tweede verdieping	23,3 m^2
A-27	079	VG-2	02 tweede verdieping	13,1 m^2
079: 3				37,8 m^2

00_KOW_Verblijfsgebieden (VG)

woningtype	bnr	VG	Level	Opp.
A-27	088	krijtstreep	03 derde verdieping	1,4 m^2
A-27	088	VG-1	03 derde verdieping	23,3 m^2
A-27	088	VG-2	03 derde verdieping	13,1 m^2
088: 3				37,8 m^2
A-27: 9				113,4 m^2
A-28				
A-28	097	VG-1	04 vierde verdieping	20,8 m^2
A-28	097	VG-2	04 vierde verdieping	13,1 m^2
097: 2				33,9 m^2
A-28: 2				33,9 m^2
A-29				
A-29	100	VG-1	01 eerste verdieping	26,1 m^2
A-29	100	VG-2	01 eerste verdieping	12,4 m^2
100: 2				38,4 m^2
A-29	102	VG-1	02 tweede verdieping	26,1 m^2
A-29	102	VG-2	02 tweede verdieping	12,4 m^2
102: 2				38,4 m^2
A-29	104	VG-1	03 derde verdieping	26,1 m^2
A-29	104	VG-2	03 derde verdieping	12,4 m^2
104: 2				38,4 m^2
A-29: 6				115,3 m^2
A-30				
A-30	099	VG-1	01 eerste verdieping	33,4 m^2
A-30	099	VG-2	01 eerste verdieping	11,1 m^2
099: 2				44,5 m^2
A-30	101	VG-1	02 tweede verdieping	33,4 m^2
A-30	101	VG-2	02 tweede verdieping	11,1 m^2
101: 2				44,5 m^2
A-30	103	VG-1	03 derde verdieping	33,4 m^2
A-30	103	VG-2	03 derde verdieping	11,1 m^2
103: 2				44,5 m^2
A-30: 6				133,6 m^2
A-31				
A-31	106	VG-1	04 vierde verdieping	26,1 m^2
A-31	106	VG-2	04 vierde verdieping	11,8 m^2
106: 2				37,8 m^2
A-31: 2				37,8 m^2
A-32				
A-32	105	VG-1	04 vierde verdieping	26,3 m^2
A-32	105	VG-2	04 vierde verdieping	10,6 m^2
105: 2				36,9 m^2
A-32: 2				36,9 m^2
A-33				
A-33	098	VG-1	00 begane grond	21,1 m^2
A-33	098	VG-2	00 begane grond	9,9 m^2
098: 2				30,9 m^2
A-33: 2				30,9 m^2
B-34				
B-34	107	VG-1	00 begane grond woningen	15,0 m^2
B-34	107	VG-2	01 eerste verdieping	53,3 m^2
B-34	107	VG-3	02 tweede verdieping	17,8 m^2
B-34	107	VG-4	02 tweede verdieping	16,5 m^2
107: 4				102,6 m^2
B-34	108	VG-1	00 begane grond woningen	15,0 m^2
B-34	108	VG-2	01 eerste verdieping	53,3 m^2
B-34	108	VG-3	02 tweede verdieping	17,8 m^2
B-34	108	VG-4	02 tweede verdieping	16,5 m^2
108: 4				102,6 m^2
B-34	109	VG-1	00 begane grond woningen	15,0 m^2
B-34	109	VG-2	01 eerste verdieping	53,3 m^2
B-34	109	VG-3	02 tweede verdieping	17,8 m^2
B-34	109	VG-4	02 tweede verdieping	16,5 m^2
109: 4				102,6 m^2
B-34	110	VG-1	00 begane grond woningen	15,0 m^2
B-34	110	VG-2	01 eerste verdieping	53,3 m^2
B-34	110	VG-3	02 tweede verdieping	17,8 m^2
B-34	110	VG-4	02 tweede verdieping	16,5 m^2
110: 4				102,6 m^2
B-34: 16				410,3 m^2
B-35				
B-35	111	VG-1	00 begane grond woningen	15,4 m^2
B-35	111	VG-2	01 eerste verdieping	53,3 m^2
B-35	111	VG-3	02 tweede verdieping	17,8 m^2
B-35	111	VG-4	02 tweede verdieping	16,5 m^2
111: 4				103,1 m^2
B-35	112	VG-1	00 begane grond woningen	15,4 m^2
B-35	112	VG-2	01 eerste verdieping	53,3 m^2
B-35	112	VG-3	02 tweede verdieping	17,8 m^2
B-35	112	VG-4	02 tweede verdieping	16,5 m^2
112: 4				103,1 m^2
B-35: 8				206,1 m^2
B-36				
B-36	113	VG-1	00 begane grond woningen	15,4 m^2
B-36	113	VG-2	01 eerste verdieping	53,3 m^2
B-36	113	VG-3	02 tweede verdieping	17,8 m^2
B-36	113	VG-4	02 tweede verdieping	16,5 m^2
113: 4				103,1 m^2
B-36	114	VG-1	00 begane grond woningen	15,4 m^2
B-36	114	VG-2	01 eerste verdieping	53,3 m^2
B-36	114	VG-3	02 tweede verdieping	17,8 m^2
B-36	114	VG-4	02 tweede verdieping	16,5 m^2
114: 4				103,1 m^2
B-36: 8				206,1 m^2
B-37				
B-37	115	VG-1	00 begane grond woningen	22,2 m^2
B-37	115	VG-2	01 eerste verdieping	65,2 m^2
B-37	115	VG-3	02 tweede verdieping	23,3 m^2
B-37	115	VG-4	02 tweede verdieping	25,5 m^2
115: 4				136,3 m^2
B-37: 4				136,3 m^2
C-38				
C-38	116	VG-1	00 begane grond woningen	15,7 m^2
C-38	116	VG-2	01 eerste verdieping	57,7 m^2
C-38	116	VG-3	02 tweede verdieping	21,9 m^2
C-38	116	VG-4	02 tweede verdieping	16,5 m^2
116: 4				111,9 m^2
C-38	117	VG-1	00 begane grond woningen	15,7 m^2
C-38	117	VG-2	01 eerste verdieping	57,7 m^2
C-38	117	VG-3	02 tweede verdieping	21,9 m^2
C-38	117	VG-4	02 tweede verdieping	16,5 m^2
117: 4				111,9 m^2
C-38	118	VG-1	00 begane grond woningen	15,7 m^2
C-38	118	VG-2	01 eerste verdieping	57,7 m^2
C-38	118	VG-3	02 tweede verdieping	21,9 m^2
C-38	118	VG-4	02 tweede verdieping	16,5 m^2
118: 4				111,9 m^2
C-38	119	VG-1	00 begane grond woningen	15,7 m^2
C-38	119	VG-2	01 eerste verdieping	57,7 m^2
C-38	119	VG-3	02 tweede verdieping	21,9 m^2
C-38	119	VG-4	02 tweede verdieping	16,5 m^2
119: 4				111,9 m^2
C-38: 16				447,4 m^2
C-39				
C-39	120	VG-1	00 begane grond woningen	15,4 m^2
C-39	120	VG-2	01 eerste verdieping	57,7 m^2
C-39	120	VG-3	02 tweede verdieping	21,9 m^2
C-39	120	VG-4	02 tweede verdieping	16,5 m^2
120: 4				111,5 m^2
C-39	121	VG-1	00 begane grond woningen	15,4 m^2
C-39	121	VG-2	01 eerste verdieping	57,7 m^2
C-39	121	VG-3	02 tweede verdieping	21,9 m^2
C-39	121	VG-4	02 tweede verdieping	16,5 m^2
121: 4				111,5 m^2
C-39: 8				223,1 m^2
C-40				
C-40	122	VG-1	00 begane grond woningen	15,9 m^2
C-40	122	VG-2	01 eerste verdieping	57,7 m^2
C-40	122	VG-3	02 tweede verdieping	21,9 m^2

00_KOW_Verblijfsgebieden (VG)

woningtype	bnr	VG	Level	Opp.
C-40	122	VG-4	02 tweede verdieping	16,5 m^2
122: 4				112,0 m^2
C-40	123	VG-1	00 begane grond woningen	15,9 m^2
C-40	123	VG-2	01 eerste verdieping	57,7 m^2
C-40	123	VG-3	02 tweede verdieping	21,9 m^2
C-40	123	VG-4	02 tweede verdieping	16,5 m^2
123: 4				112,0 m^2
C-40	124	VG-1	00 begane grond woningen	15,9 m^2
C-40	124	VG-2	01 eerste verdieping	57,7 m^2
C-40	124	VG-3	02 tweede verdieping	21,9 m^2
C-40	124	VG-4	02 tweede verdieping	16,5 m^2
124: 4				112,0 m^2
C-40: 12				336,1 m^2
D-41				
D-41	125	VG-1	00 begane grond woningen	18,4 m^2
D-41	125	VG-2	00 begane grond woningen	20,8 m^2
125: 2				39,2 m^2
D-41: 2				39,2 m^2
D-42				
D-42	126	VG-1	00 begane grond	30,0 m^2
D-42	126	VG-2	00 begane grond	29,6 m^2
126: 2				59,6 m^2
D-42: 2				59,6 m^2
D-43				
D-43	127	krijtstreep	01 eerste verdieping	0,7 m^2
D-43	127	VG-1	00 begane grond woningen	16,5 m^2
D-43	127	VG-1	00 begane grond woningen	Redundant Area
D-43	127	VG-1	00 begane grond woningen	Redundant Area
D-43	127	VG-2	01 eerste verdieping	25,5 m^2
D-43	127	VG-3	01 eerste verdieping	17,7 m^2
127: 6				60,4 m^2
D-43	128	krijtstreep	01 eerste verdieping	0,7 m^2
D-43	128	VG-1	00 begane grond woningen	16,5 m^2
D-43	128	VG-2	01 eerste verdieping	25,5 m^2
D-43	128	VG-3	01 eerste verdieping	17,7 m^2
128: 4				60,4 m^2
D-43	129	krijtstreep	01 eerste verdieping	0,7 m^2
D-43	129	VG-1	00 begane grond woningen	16,5 m^2
D-43	129	VG-2	01 eerste verdieping	25,5 m^2
D-43	129	VG-3	01 eerste verdieping	17,7 m^2
129: 4				60,4 m^2
D-43: 14				181,1 m^2
D-44				
D-44	130	krijtstreep	01 eerste verdieping	4,9 m^2
D-44	130	VG-1	00 begane grond woningen	17,8 m^2
D-44	130	VG-2	01 eerste verdieping	25,5 m^2
D-44	130	VG-3	01 eerste verdieping	19,4 m^2
130: 4				67,6 m^2
D-44: 4				67,6 m^2
D-45				
D-45	131	VG-1	01 eerste verdieping	44,3 m^2
D-45	131	VG-2	01 eerste verdieping	24,1 m^2
D-45	131	VG-3	01 eerste verdieping	8,6 m^2
131: 3				77,1 m^2
D-45	133	VG-1	02 tweede verdieping	44,3 m^2
D-45	133	VG-2	02 tweede verdieping	24,1 m^2
D-45	133	VG-3	02 tweede verdieping	8,6 m^2
133: 3				77,1 m^2
D-45	139	VG-1	03 derde verdieping	44,3 m^2
D-45	139	VG-2	03 derde verdieping	24,1 m^2
D-45	139	VG-3	03 derde verdieping	8,6 m^2
139: 3				77,1 m^2
D-45	145	VG-1	04 vierde verdieping	44,3 m^2
D-45	145	VG-2	04 vierde verdieping	24,1 m^2
D-45	145	VG-3	04 vierde verdieping	8,6 m^2
145: 3				77,1 m^2
D-45	151	VG-1	05 vijfde verdieping	44,3 m^2
D-45	151	VG-2	05 vijfde verdieping	24,1 m^2
D-45	151	VG-3	05 vijfde verdieping	8,6 m^2
151: 3				77,1 m^2
D-45: 15				385,3 m^2
D-46				
D-46	132	VG-1	01 eerste verdieping	41,1 m^2
D-46	132	VG-2	01 eerste verdieping	28,2 m^2
132: 2				69,3 m^2
D-46: 2				69,3 m^2
D-47				
D-47	134	VG-1	02 tweede verdieping	55,7 m^2
D-47	134	VG-2	02 tweede verdieping	28,2 m^2
134: 2				83,9 m^2
D-47	140	VG-1	03 derde verdieping	55,7 m^2
D-47	140	VG-2	03 derde verdieping	28,2 m^2
140: 2				83,9 m^2
D-47: 4				167,7 m^2
D-48				
D-48	135	krijtstreep	02 tweede verdieping	5,1 m^2
D-48	135	VG-1	02 tweede verdieping	22,4 m^2
D-48	135	VG-2	02 tweede verdieping	10,4 m^2
135: 3				37,9 m^2
D-48	136	krijtstreep	02 tweede verdieping	5,1 m^2
D-48	136	VG-1	02 tweede verdieping	22,4 m^2
D-48	136	VG-2	02 tweede verdieping	10,4 m^2
136: 3				37,9 m^2
D-48	137	krijtstreep	02 tweede verdieping	5,1 m^2
D-48	137	VG-1	02 tweede verdieping	22,4 m^2
D-48	137	VG-2	02 tweede verdieping	10,4 m^2
137: 3				37,9 m^2
D-48	141	krijtstreep	03 derde verdieping	5,1 m^2
D-48	141	VG-1	03 derde verdieping	22,4 m^2
D-48	141	VG-2	03 derde verdieping	10,4 m^2
141: 3				37,9 m^2
D-48	142	krijtstreep	03 derde verdieping	5,1 m^2
D-48	142	VG-1	03 derde verdieping	22,4 m^2
D-48	142	VG-2	03 derde verdieping	10,4 m^2
142: 3				37,9 m^2
D-48	143	krijtstreep	03 derde verdieping	5,1 m^2
D-48	143	VG-1	03 derde verdieping	22,4 m^2
D-48	143	VG-2	03 derde verdieping	10,4 m^2
143: 3				37,9 m^2
D-48: 18				227,5 m^2
D-49				
D-49	138	krijtstreep	02 tweede verdieping	8,7 m^2
D-49	138	VG-1	02 tweede verdieping	22,4 m^2
D-49	138	VG-2	02 tweede verdieping	13,5 m^2
138: 3				44,7 m^2
D-49	144	krijtstreep	03 derde verdieping	8,7 m^2
D-49	144	VG-1	03 derde verdieping	22,4 m^2
D-49	144	VG-2	03 derde verdieping	13,5 m^2
144: 3				44,7 m^2
D-49: 6				89,4 m^2
D-50				
D-50	147	VG-1	04 vierde verdieping	24,1 m^2
D-50	147	VG-2	04 vierde verdieping	10,4 m^2
147: 2				34,5 m^2
D-50	148	VG-1	04 vierde verdieping	24,1 m^2
D-50	148	VG-2	04 vierde verdieping	10,4 m^2
148: 2				34,5 m^2
D-50	149	VG-1	04 vierde verdieping	24,1 m^2
D-50	149	VG-2	04 vierde verdieping	10,4 m^2
149: 2				34,5 m^2
D-50: 6				103,6 m^2
D-51				
D-51	150	VG-1	04 vierde verdieping	27,2 m^2
D-51	150	VG-2	04 vierde verdieping	13,5 m^2
150: 2				40,7 m^2

00_KOW_Verblijfsgebieden (VG)

woningtype	bnr	VG	Level	Opp.
D-51: 2				40,7 m^2
D-52				
D-52	146	VG-1	04 vierde verdieping	50,2 m^2
D-52	146	VG-2	04 vierde verdieping	24,3 m^2
146: 2				74,5 m^2
D-52	152	VG-1	05 vijfde verdieping	50,2 m^2
D-52	152	VG-2	05 vijfde verdieping	24,3 m^2
152: 2				74,5 m^2
D-52: 4				149,0 m^2
D-53				
D-53	153	VG-1	06D zesde verdieping	62,4 m^2
D-53	153	VG-2	06D zesde verdieping	21,7 m^2
D-53	153	VG-3	06D zesde verdieping	15,0 m^2
153: 3				99,1 m^2
D-53: 3				99,1 m^2
E-01				
E-01	001	VG-1	00 begane grond	28,3 m^2
001: 1				28,3 m^2
E-01: 1				28,3 m^2
E-02				
E-02	002	VG-1	00 begane grond	28,2 m^2
002: 1				28,2 m^2
E-02: 1				28,2 m^2
E-03				
E-03	003	VG-1	01 eerste verdieping	32,2 m^2
003: 1				32,2 m^2
E-03: 1				32,2 m^2
E-04				
E-04	004	VG-1	01 eerste verdieping	32,1 m^2
E-04	004	VG-2	01 eerste verdieping	12,7 m^2
E-04	004	VG-3	01 eerste verdieping	8,3 m^2
004: 3				53,1 m^2
E-04	008	VG-1	02 tweede verdieping	32,1 m^2
E-04	008	VG-2	02 tweede verdieping	12,7 m^2
E-04	008	VG-3	02 tweede verdieping	8,3 m^2
008: 3				53,1 m^2
E-04	013	VG-1	03 derde verdieping	32,1 m^2
E-04	013	VG-2	03 derde verdieping	12,7 m^2
E-04	013	VG-3	03 derde verdieping	8,3 m^2
013: 3				53,1 m^2
E-04	018	VG-1	04 vierde verdieping	32,1 m^2
E-04	018	VG-2	04 vierde verdieping	12,7 m^2
E-04	018	VG-3	04 vierde verdieping	8,3 m^2
018: 3				53,1 m^2
E-04: 12				212,2 m^2
E-05				
E-05	005	VG-1	01 eerste verdieping	30,5 m^2
E-05	005	VG-2	01 eerste verdieping	10,3 m^2
005: 2				40,8 m^2
E-05: 2				40,8 m^2
E-06				
E-06	006	VG-1	01 eerste verdieping	33,6 m^2
006: 1				33,6 m^2
E-06: 1				33,6 m^2
E-07				
E-07	007	VG-1	01 eerste verdieping	28,2 m^2
007: 1				28,2 m^2
E-07: 1				28,2 m^2
E-08				
E-08	009	VG-1	02 tweede verdieping	23,8 m^2
E-08	009	VG-2	02 tweede verdieping	10,3 m^2
009: 2				34,1 m^2
E-08	014	VG-1	03 derde verdieping	23,8 m^2
E-08	014	VG-2	03 derde verdieping	10,3 m^2
014: 2				34,1 m^2
E-08	019	VG-1	04 vierde verdieping	23,8 m^2
E-08	019	VG-2	04 vierde verdieping	10,3 m^2
019: 2				34,1 m^2
E-08: 6				102,3 m^2
E-09				
E-09	010	VG-1	02 tweede verdieping	48,2 m^2
010: 1				48,2 m^2
E-09	015	VG-1	03 derde verdieping	48,2 m^2
015: 1				48,2 m^2
E-09	020	VG-1	04 vierde verdieping	48,2 m^2
020: 1				48,2 m^2
E-09: 3				144,7 m^2
E-10				
E-10	011	VG-1	02 tweede verdieping	31,0 m^2
E-10	011	VG-2	02 tweede verdieping	29,2 m^2
011: 2				60,2 m^2
E-10	016	VG-1	03 derde verdieping	31,0 m^2
E-10	016	VG-2	03 derde verdieping	29,2 m^2
016: 2				60,2 m^2
E-10	021	VG-1	04 vierde verdieping	31,0 m^2
E-10	021	VG-2	04 vierde verdieping	29,2 m^2
021: 2				60,2 m^2
E-10	026	VG-1	05 vijfde verdieping	31,0 m^2
E-10	026	VG-2	05 vijfde verdieping	29,2 m^2
026: 2				60,2 m^2
E-10	031	VG-1	06 zesde verdieping	31,0 m^2
E-10	031	VG-2	06 zesde verdieping	29,2 m^2
031: 2				60,2 m^2
E-10	036	VG-1	07 zevende verdieping	31,0 m^2
E-10	036	VG-2	07 zevende verdieping	29,2 m^2
036: 2				60,2 m^2
E-10	041	VG-1	08 achste verdieping	31,0 m^2
E-10	041	VG-2	08 achste verdieping	29,2 m^2
041: 2				60,2 m^2
E-10	046	VG-1	09 negende verdieping	31,0 m^2
E-10	046	VG-2	09 negende verdieping	29,2 m^2
046: 2				60,2 m^2
E-10	051	VG-1	10 tiende verdieping	31,0 m^2
E-10	051	VG-2	10 tiende verdieping	29,2 m^2
051: 2				60,2 m^2
E-10	056	VG-1	11 elfde verdieping	31,0 m^2
E-10	056	VG-2	11 elfde verdieping	29,2 m^2
056: 2				60,2 m^2
E-10: 20				601,8 m^2
E-11				
E-11	012	VG-1	02 tweede verdieping	36,4 m^2
E-11	012	VG-2	02 tweede verdieping	26,5 m^2
012: 2				62,9 m^2
E-11	017	VG-1	03 derde verdieping	36,4 m^2
E-11	017	VG-2	03 derde verdieping	26,5 m^2
017: 2				62,9 m^2
E-11	022	VG-1	04 vierde verdieping	36,4 m^2
E-11	022	VG-2	04 vierde verdieping	26,5 m^2
022: 2				62,9 m^2
E-11	027	VG-1	05 vijfde verdieping	36,4 m^2
E-11	027	VG-2	05 vijfde verdieping	26,5 m^2
027: 2				62,9 m^2
E-11	032	VG-1	06 zesde verdieping	36,4 m^2
E-11	032	VG-2	06 zesde verdieping	26,5 m^2
032: 2				62,9 m^2
E-11	037	VG-1	07 zevende verdieping	36,4 m^2
E-11	037	VG-2	07 zevende verdieping	26,5 m^2
037: 2				62,9 m^2
E-11	042	VG-1	08 achste verdieping	36,4 m^2
E-11	042	VG-2	08 achste verdieping	26,5 m^2
042: 2				62,9 m^2
E-11	047	VG-1	09 negende verdieping	36,4 m^2
E-11	047	VG-2	09 negende verdieping	26,5 m^2
047: 2				62,9 m^2
E-11	052	VG-1	10 tiende verdieping	36,4 m^2
E-11	052	VG-2	10 tiende verdieping	26,5 m^2
052: 2				62,9 m^2
E-11	057	VG-1	11 elfde verdieping	36,4 m^2
E-11	057	VG-2	11 elfde verdieping	26,5 m^2
057: 2				62,9 m^2
E-11: 20				629,3 m^2
E-12				
E-12	023	VG-1	05 vijfde verdieping	50,4 m^2
023: 1				50,4 m^2
E-12	028	VG-1	06 zesde verdieping	50,4 m^2
028: 1				50,4 m^2
E-12	033	VG-1	07 zevende verdieping	50,4 m^2

00_KOW_Verblijfsgebieden (VG)

woningtype	bnr	VG	Level	Opp.
033: 1				50,4 m^2
E-12	038	VG-1	08 achste verdieping	50,4 m^2
038: 1				50,4 m^2
E-12	043	VG-1	09 negende verdieping	50,4 m^2
043: 1				50,4 m^2
E-12	048	VG-1	10 tiende verdieping	50,4 m^2
048: 1				50,4 m^2
E-12	053	VG-1	11 elfde verdieping	50,4 m^2
053: 1				50,4 m^2
E-12: 7				352,7 m^2
E-13				
E-13	024	VG-1	05 vijfde verdieping	23,8 m^2
E-13	024	VG-2	05 vijfde verdieping	18,7 m^2
024: 2				42,5 m^2
E-13	029	VG-1	06 zesde verdieping	23,8 m^2
E-13	029	VG-2	06 zesde verdieping	18,7 m^2
029: 2				42,5 m^2
E-13	034	VG-1	07 zevende verdieping	23,8 m^2
E-13	034	VG-2	07 zevende verdieping	18,7 m^2
034: 2				42,5 m^2
E-13	039	VG-1	08 achste verdieping	23,8 m^2
E-13	039	VG-2	08 achste verdieping	18,7 m^2
039: 2				42,5 m^2
E-13	044	VG-1	09 negende verdieping	23,8 m^2
E-13	044	VG-2	09 negende verdieping	18,7 m^2
044: 2				42,5 m^2
E-13	049	VG-1	10 tiende verdieping	23,8 m^2
E-13	049	VG-2	10 tiende verdieping	18,7 m^2
049: 2				42,5 m^2
E-13	054	VG-1	11 elfde verdieping	23,8 m^2
E-13	054	VG-2	11 elfde verdieping	18,7 m^2
054: 2				42,5 m^2
E-13: 14				297,4 m^2
E-14				
E-14	025	VG-1	05 vijfde verdieping	48,2 m^2
025: 1				48,2 m^2
E-14	030	VG-1	06 zesde verdieping	48,2 m^2
030: 1				48,2 m^2
E-14	035	VG-1	07 zevende verdieping	48,2 m^2
035: 1				48,2 m^2
E-14	040	VG-1	08 achste verdieping	48,2 m^2
040: 1				48,2 m^2
E-14	045	VG-1	09 negende verdieping	48,2 m^2
045: 1				48,2 m^2
E-14	050	VG-1	10 tiende verdieping	48,2 m^2
050: 1				48,2 m^2
E-14	055	VG-1	11 elfde verdieping	48,2 m^2
055: 1				48,2 m^2
E-14: 7				337,6 m^2
E-15				
E-15	058	VG-1	12 twaalfde verdieping	32,7 m^2
E-15	058	VG-2	12 twaalfde verdieping	8,5 m^2
058: 2				41,3 m^2
E-15: 2				41,3 m^2
E-16				
E-16	059	VG-1	12 twaalfde verdieping	13,3 m^2
E-16	059	VG-2	12 twaalfde verdieping	11,1 m^2
E-16	059	VG-3	12 twaalfde verdieping	17,3 m^2
059: 3				41,7 m^2
E-16: 3				41,7 m^2
E-17				
E-17	060	VG-1	12 twaalfde verdieping	27,9 m^2
E-17	060	VG-2	12 twaalfde verdieping	22,9 m^2
060: 2				50,8 m^2
E-17: 2				50,8 m^2
E-18				
E-18	061	VG-1	12 twaalfde verdieping	17,4 m^2
E-18	061	VG-2	12 twaalfde verdieping	12,1 m^2
E-18	061	VG-3	12 twaalfde verdieping	18,8 m^2
061: 3				48,3 m^2
E-18: 3				48,3 m^2

00_KOW_Verblijfsruimte (VR)

woningtype	bnr	VR	Level	Opp.
A-19				
A-19	062	VR-01	00 begane grond woningen	21,2 m^2
A-19	062	VR-02	01 eerste verdieping	25,5 m^2
A-19	062	VR-03	01 eerste verdieping	11,5 m^2
A-19	062	VR-04	01 eerste verdieping	7,0 m^2
A-19	062	krijtstreep	01 eerste verdieping	2,2 m^2
062: 5				67,4 m^2
A-19: 5				67,4 m^2
A-20				
A-20	063	VR-01	00 begane grond woningen	22,0 m^2
A-20	063	VR-02	01 eerste verdieping	25,5 m^2
A-20	063	VR-03	01 eerste verdieping	11,5 m^2
A-20	063	VR-04	01 eerste verdieping	7,6 m^2
A-20	063	krijtstreep	01 eerste verdieping	2,2 m^2
063: 5				68,8 m^2
A-20	064	VR-01	00 begane grond woningen	22,0 m^2
A-20	064	VR-02	01 eerste verdieping	25,5 m^2
A-20	064	VR-03	01 eerste verdieping	11,5 m^2
A-20	064	VR-04	01 eerste verdieping	7,6 m^2
A-20	064	krijtstreep	01 eerste verdieping	2,2 m^2
064: 5				68,8 m^2
A-20	065	VR-01	00 begane grond woningen	22,0 m^2
A-20	065	VR-02	01 eerste verdieping	25,5 m^2
A-20	065	VR-03	01 eerste verdieping	11,5 m^2
A-20	065	VR-04	01 eerste verdieping	7,6 m^2
A-20	065	krijtstreep	01 eerste verdieping	2,2 m^2
065: 5				68,8 m^2
A-20	066	VR-01	00 begane grond woningen	22,0 m^2
A-20	066	VR-02	01 eerste verdieping	25,5 m^2
A-20	066	VR-03	01 eerste verdieping	11,5 m^2
A-20	066	VR-04	01 eerste verdieping	7,6 m^2
A-20	066	krijtstreep	01 eerste verdieping	2,2 m^2
066: 5				68,8 m^2
A-20	067	VR-01	00 begane grond woningen	22,0 m^2
A-20	067	VR-02	01 eerste verdieping	25,5 m^2
A-20	067	VR-03	01 eerste verdieping	11,5 m^2
A-20	067	VR-04	01 eerste verdieping	7,6 m^2
A-20	067	krijtstreep	01 eerste verdieping	2,2 m^2
067: 5				68,8 m^2
A-20	068	VR-01	00 begane grond woningen	22,0 m^2
A-20	068	VR-02	01 eerste verdieping	25,5 m^2
A-20	068	VR-03	01 eerste verdieping	11,5 m^2
A-20	068	VR-04	01 eerste verdieping	7,6 m^2
A-20	068	krijtstreep	01 eerste verdieping	2,2 m^2
068: 5				68,8 m^2
A-20: 30				412,5 m^2
A-21				
A-21	072	VR-02	02 tweede verdieping	11,4 m^2
A-21	072	VR-01	02 tweede verdieping	29,0 m^2
072: 2				40,3 m^2
A-21	073	VR-02	02 tweede verdieping	11,4 m^2
A-21	073	VR-01	02 tweede verdieping	29,0 m^2
073: 2				40,3 m^2
A-21	074	VR-02	02 tweede verdieping	11,4 m^2
A-21	074	VR-01	02 tweede verdieping	29,0 m^2
074: 2				40,3 m^2
A-21	075	VR-02	02 tweede verdieping	11,4 m^2
A-21	075	VR-01	02 tweede verdieping	29,0 m^2
075: 2				40,3 m^2
A-21	076	VR-02	02 tweede verdieping	11,4 m^2
A-21	076	VR-01	02 tweede verdieping	29,0 m^2
076: 2				40,3 m^2
A-21	077	VR-02	02 tweede verdieping	11,4 m^2
A-21	077	VR-01	02 tweede verdieping	29,0 m^2
077: 2				40,3 m^2
A-21	081	VR-02	03 derde verdieping	11,4 m^2
A-21	081	VR-01	03 derde verdieping	29,0 m^2
081: 2				40,3 m^2
A-21	082	VR-02	03 derde verdieping	11,4 m^2
A-21	082	VR-01	03 derde verdieping	29,0 m^2
082: 2				40,3 m^2
A-21	083	VR-02	03 derde verdieping	11,4 m^2
A-21	083	VR-01	03 derde verdieping	29,0 m^2
083: 2				40,3 m^2
A-21	084	VR-02	03 derde verdieping	11,4 m^2
A-21	084	VR-01	03 derde verdieping	29,0 m^2
084: 2				40,3 m^2
A-21	085	VR-02	03 derde verdieping	11,4 m^2
A-21	085	VR-01	03 derde verdieping	29,0 m^2
085: 2				40,3 m^2
A-21	086	VR-02	03 derde verdieping	11,4 m^2
A-21	086	VR-01	03 derde verdieping	29,0 m^2
086: 2				40,3 m^2
A-21: 24				484,2 m^2
A-22				
A-22	071	VR-01	02 tweede verdieping	29,0 m^2
A-22	071	VR-02	02 tweede verdieping	11,4 m^2
071: 2				40,3 m^2
A-22	080	VR-01	03 derde verdieping	29,0 m^2
A-22	080	VR-02	03 derde verdieping	11,4 m^2
080: 2				40,3 m^2
A-22: 4				80,7 m^2
A-23				
A-23	090	VR-02	04 vierde verdieping	11,4 m^2
A-23	090	VR-01	04 vierde verdieping	24,1 m^2
090: 2				35,5 m^2
A-23	091	VR-02	04 vierde verdieping	11,4 m^2
A-23	091	VR-01	04 vierde verdieping	24,1 m^2
091: 2				35,5 m^2
A-23	092	VR-02	04 vierde verdieping	11,4 m^2
A-23	092	VR-01	04 vierde verdieping	24,1 m^2
092: 2				35,5 m^2
A-23	093	VR-02	04 vierde verdieping	11,4 m^2
A-23	093	VR-01	04 vierde verdieping	24,1 m^2
093: 2				35,5 m^2
A-23	094	VR-02	04 vierde verdieping	11,4 m^2
A-23	094	VR-01	04 vierde verdieping	24,1 m^2
094: 2				35,5 m^2
A-23	095	VR-02	04 vierde verdieping	11,4 m^2
A-23	095	VR-01	04 vierde verdieping	24,1 m^2
095: 2				35,5 m^2
A-23: 12				213,2 m^2
A-24				
A-24	089	VR-02	04 vierde verdieping	11,4 m^2
A-24	089	VR-01	04 vierde verdieping	24,1 m^2
089: 2				35,5 m^2
A-24: 2				35,5 m^2
A-25				
A-25	069	VR-01	01 eerste verdieping	23,3 m^2
A-25	069	VR-02	01 eerste verdieping	11,4 m^2
A-25	069	krijtstreep	01 eerste verdieping	8,9 m^2
069: 3				43,6 m^2
A-25	078	VR-01	02 tweede verdieping	23,3 m^2
A-25	078	VR-02	02 tweede verdieping	11,4 m^2
A-25	078	krijtstreep	02 tweede verdieping	8,9 m^2
078: 3				43,6 m^2
A-25	087	VR-01	03 derde verdieping	23,3 m^2
A-25	087	VR-02	03 derde verdieping	11,4 m^2
A-25	087	krijtstreep	03 derde verdieping	8,9 m^2
087: 3				43,6 m^2
A-25: 9				130,8 m^2
A-26				
A-26	096	VR-02	04 vierde verdieping	11,4 m^2
A-26	096	VR-01	04 vierde verdieping	28,3 m^2
096: 2				39,6 m^2
A-26: 2				39,6 m^2
A-27				
A-27	070	VR-02	01 eerste verdieping	13,1 m^2
A-27	070	VR-01	01 eerste verdieping	23,3 m^2
A-27	070	krijtstreep	01 eerste verdieping	1,4 m^2
070: 3				37,8 m^2
A-27	079	VR-02	02 tweede verdieping	13,1 m^2
A-27	079	VR-01	02 tweede verdieping	23,3 m^2
A-27	079	krijtstreep	02 tweede verdieping	1,4 m^2
079: 3				37,8 m^2
A-27	088	VR-02	03 derde verdieping	13,1 m^2
A-27	088	VR-01	03 derde verdieping	23,3 m^2
A-27	088	krijtstreep	03 derde verdieping	1,4 m^2
088: 3				37,8 m^2
A-27: 9				113,4 m^2
A-28				
A-28	097	VR-02	04 vierde verdieping	13,1 m^2
A-28	097	VR-01	04 vierde verdieping	20,8 m^2
097: 2				33,9 m^2
A-28: 2				33,9 m^2
A-29				

00_KOW_Verblijfsruimte (VR)

woningtype	bnr	VR	Level	Opp.
A-29	100	VR-03	01 eerste verdieping	5,7 m^2
A-29	100	VR-01	01 eerste verdieping	20,1 m^2
A-29	100	VR-02	01 eerste verdieping	12,4 m^2
100: 3				38,2 m^2
A-29	102	VR-03	02 tweede verdieping	5,7 m^2
A-29	102	VR-01	02 tweede verdieping	20,1 m^2
A-29	102	VR-02	02 tweede verdieping	12,4 m^2
102: 3				38,2 m^2
A-29	104	VR-03	03 derde verdieping	5,7 m^2
A-29	104	VR-01	03 derde verdieping	20,1 m^2
A-29	104	VR-02	03 derde verdieping	12,4 m^2
104: 3				38,2 m^2
A-29: 9				114,5 m^2
A-30				
A-30	099	VR-02	01 eerste verdieping	11,1 m^2
A-30	099	VR-01	01 eerste verdieping	26,8 m^2
A-30	099	VR-03	01 eerste verdieping	6,3 m^2
A-30	099	VR-03	03 derde verdieping	6,3 m^2
099: 4				50,6 m^2
A-30	101	VR-02	02 tweede verdieping	11,1 m^2
A-30	101	VR-01	02 tweede verdieping	26,8 m^2
A-30	101	VR-03	02 tweede verdieping	6,3 m^2
101: 3				44,2 m^2
A-30	103	VR-02	03 derde verdieping	11,1 m^2
A-30	103	VR-01	03 derde verdieping	26,8 m^2
103: 2				37,9 m^2
A-30: 9				132,7 m^2
A-31				
A-31	106	VR-03	04 vierde verdieping	5,7 m^2
A-31	106	VR-02	04 vierde verdieping	11,8 m^2
106: 2				17,4 m^2
A-31	153	VR-01	04 vierde verdieping	20,1 m^2
153: 1				20,1 m^2
A-31: 3				37,5 m^2
A-32				
A-32	105	VR-03	04 vierde verdieping	6,3 m^2
A-32	105	VR-01	04 vierde verdieping	19,7 m^2
A-32	105	VR-02	04 vierde verdieping	10,6 m^2
105: 3				36,6 m^2
A-32: 3				36,6 m^2
A-33				
A-33	098	VR-01	00 begane grond	21,1 m^2
A-33	098	VR-02	00 begane grond	9,9 m^2
098: 2				30,9 m^2
A-33: 2				30,9 m^2
B-34				
B-34	107	VR-01	00 begane grond woningen	15,0 m^2
B-34	107	VR-02	01 eerste verdieping	53,3 m^2
B-34	107	VR-05	02 tweede verdieping	16,5 m^2
B-34	107	VR-03	02 tweede verdieping	9,0 m^2
B-34	107	VR-04	02 tweede verdieping	8,5 m^2
107: 5				102,3 m^2
B-34	108	VR-01	00 begane grond woningen	15,0 m^2
B-34	108	VR-02	01 eerste verdieping	53,3 m^2
B-34	108	VR-05	02 tweede verdieping	16,5 m^2
B-34	108	VR-03	02 tweede verdieping	9,0 m^2
B-34	108	VR-04	02 tweede verdieping	8,5 m^2
108: 5				102,3 m^2
B-34	109	VR-01	00 begane grond woningen	15,0 m^2
B-34	109	VR-02	01 eerste verdieping	53,3 m^2
B-34	109	VR-05	02 tweede verdieping	16,5 m^2
B-34	109	VR-03	02 tweede verdieping	9,0 m^2
B-34	109	VR-04	02 tweede verdieping	8,5 m^2
109: 5				102,3 m^2
B-34	110	VR-01	00 begane grond woningen	15,0 m^2
B-34	110	VR-02	01 eerste verdieping	53,3 m^2
B-34	110	VR-05	02 tweede verdieping	16,5 m^2
B-34	110	VR-03	02 tweede verdieping	9,0 m^2
B-34	110	VR-04	02 tweede verdieping	8,5 m^2
110: 5				102,3 m^2
B-34: 20				409,1 m^2
B-35				
B-35	111	VR-01	00 begane grond woningen	15,4 m^2
B-35	111	VR-02	01 eerste verdieping	53,3 m^2
B-35	111	VR-04	02 tweede verdieping	8,5 m^2
B-35	111	VR-03	02 tweede verdieping	9,0 m^2
B-35	111	VR-05	02 tweede verdieping	16,5 m^2
111: 5				102,8 m^2
B-35	112	VR-01	00 begane grond woningen	15,4 m^2
B-35	112	VR-02	01 eerste verdieping	53,3 m^2
B-35	112	VR-04	02 tweede verdieping	8,5 m^2
B-35	112	VR-03	02 tweede verdieping	9,0 m^2
B-35	112	VR-05	02 tweede verdieping	16,5 m^2
112: 5				102,8 m^2
B-35: 10				205,5 m^2
B-36				
B-36	113	VR-01	00 begane grond woningen	15,4 m^2
B-36	113	VR-02	01 eerste verdieping	53,3 m^2
B-36	113	VR-04	02 tweede verdieping	8,5 m^2
B-36	113	VR-03	02 tweede verdieping	9,0 m^2
B-36	113	VR-05	02 tweede verdieping	16,5 m^2
113: 5				102,8 m^2
B-36	114	VR-01	00 begane grond woningen	15,4 m^2
B-36	114	VR-02	01 eerste verdieping	53,3 m^2
B-36	114	VR-04	02 tweede verdieping	8,5 m^2
B-36	114	VR-03	02 tweede verdieping	9,0 m^2
B-36	114	VR-05	02 tweede verdieping	16,5 m^2
114: 5				102,8 m^2
B-36: 10				205,5 m^2
B-37				
B-37	115	VR-01	00 begane grond woningen	22,2 m^2
B-37	115	VR-02	01 eerste verdieping	65,2 m^2
B-37	115	VR-03	02 tweede verdieping	11,0 m^2
B-37	115	VR-06	02 tweede verdieping	11,0 m^2
B-37	115	VR-05	02 tweede verdieping	14,1 m^2
B-37	115	VR-04	02 tweede verdieping	12,0 m^2
115: 6				135,7 m^2
B-37: 6				135,7 m^2
C-38				
C-38	116	VR-01	00 begane grond woningen	15,7 m^2
C-38	116	VR-02	01 eerste verdieping	57,7 m^2
C-38	116	VR-03	02 tweede verdieping	16,5 m^2
C-38	116	VR-04	02 tweede verdieping	11,4 m^2
C-38	116	VR-05	02 tweede verdieping	10,1 m^2
116: 5				111,5 m^2
C-38	117	VR-01	00 begane grond woningen	15,7 m^2
C-38	117	VR-02	01 eerste verdieping	57,7 m^2
C-38	117	VR-03	02 tweede verdieping	16,5 m^2
C-38	117	VR-04	02 tweede verdieping	11,4 m^2
C-38	117	VR-05	02 tweede verdieping	10,1 m^2
117: 5				111,5 m^2
C-38	118	VR-01	00 begane grond woningen	15,7 m^2
C-38	118	VR-02	01 eerste verdieping	57,7 m^2
C-38	118	VR-03	02 tweede verdieping	16,5 m^2
C-38	118	VR-04	02 tweede verdieping	11,4 m^2
C-38	118	VR-05	02 tweede verdieping	10,1 m^2
118: 5				111,5 m^2
C-38	119	VR-01	00 begane grond woningen	15,7 m^2
C-38	119	VR-02	01 eerste verdieping	57,7 m^2
C-38	119	VR-03	02 tweede verdieping	16,5 m^2
C-38	119	VR-04	02 tweede verdieping	11,4 m^2
C-38	119	VR-05	02 tweede verdieping	10,1 m^2
119: 5				111,5 m^2
C-38: 20				445,9 m^2
C-39				
C-39	120	VR-01	00 begane grond woningen	15,4 m^2
C-39	120	VR-02	01 eerste verdieping	57,7 m^2
C-39	120	VR-03	02 tweede verdieping	16,5 m^2
C-39	120	VR-04	02 tweede verdieping	11,4 m^2
C-39	120	VR-05	02 tweede verdieping	10,1 m^2
120: 5				111,2 m^2
C-39	121	VR-01	00 begane grond woningen	15,4 m^2
C-39	121	VR-02	01 eerste verdieping	57,7 m^2
C-39	121	VR-03	02 tweede verdieping	16,5 m^2
C-39	121	VR-04	02 tweede verdieping	11,4 m^2
C-39	121	VR-05	02 tweede verdieping	10,1 m^2
121: 5				111,2 m^2
C-39: 10				222,3 m^2
C-40				
C-40	122	VR-01	00 begane grond woningen	15,9 m^2
C-40	122	VR-02	01 eerste verdieping	57,7 m^2
C-40	122	VR-03	02 tweede verdieping	16,5 m^2
C-40	122	VR-04	02 tweede verdieping	11,4 m^2
C-40	122	VR-05	02 tweede verdieping	10,1 m^2
122: 5				111,7 m^2

00_KOW_Verblijfsruimte (VR)

woningtype	bnr	VR	Level	Opp.
C-40	123	VR-01	00 begane grond woningen	15,9 m^2
C-40	123	VR-02	01 eerste verdieping	57,7 m^2
C-40	123	VR-03	02 tweede verdieping	16,5 m^2
C-40	123	VR-04	02 tweede verdieping	11,4 m^2
C-40	123	VR-05	02 tweede verdieping	10,1 m^2
123: 5				111,7 m^2
C-40	124	VR-01	00 begane grond woningen	15,9 m^2
C-40	124	VR-02	01 eerste verdieping	57,7 m^2
C-40	124	VR-03	02 tweede verdieping	16,5 m^2
C-40	124	VR-04	02 tweede verdieping	11,4 m^2
C-40	124	VR-05	02 tweede verdieping	10,1 m^2
124: 5				111,7 m^2
C-40: 15				335,0 m^2
D-41				
D-41	125	VR-01	00 begane grond woningen	18,4 m^2
D-41	125	VR-02	00 begane grond woningen	13,0 m^2
D-41	125	VR-03	00 begane grond woningen	7,5 m^2
125: 3				38,8 m^2
D-41: 3				38,8 m^2
D-42				
D-42	126	VR-01	00 begane grond	30,0 m^2
D-42	126	VR-02	00 begane grond	16,3 m^2
D-42	126	VR-03	00 begane grond	12,7 m^2
126: 3				59,1 m^2
D-42: 3				59,1 m^2
D-43				
D-43	127	VR-01	00 begane grond woningen	16,5 m^2
D-43	127	VR-02	01 eerste verdieping	25,5 m^2
D-43	127	VR-03	01 eerste verdieping	11,5 m^2
D-43	127	VR-04	01 eerste verdieping	5,7 m^2
D-43	127	krijtstreep	01 eerste verdieping	0,7 m^2
D-43	127	VR-01	00 begane grond woningen	Redundant Area
D-43	127	VR-01	00 begane grond woningen	Redundant Area
127: 7				59,9 m^2
D-43	128	VR-01	00 begane grond woningen	16,5 m^2
D-43	128	VR-02	01 eerste verdieping	25,5 m^2
D-43	128	VR-03	01 eerste verdieping	11,5 m^2
D-43	128	VR-04	01 eerste verdieping	5,7 m^2
D-43	128	krijtstreep	01 eerste verdieping	0,7 m^2
128: 5				59,9 m^2
D-43	129	VR-01	00 begane grond woningen	16,5 m^2
D-43	129	VR-02	01 eerste verdieping	25,5 m^2
D-43	129	VR-03	01 eerste verdieping	11,5 m^2
D-43	129	VR-04	01 eerste verdieping	5,7 m^2
D-43	129	krijtstreep	01 eerste verdieping	0,7 m^2
129: 5				59,9 m^2
D-43: 17				179,7 m^2
D-44				
D-44	130	VR-01	00 begane grond woningen	17,8 m^2
D-44	130	VR-04	01 eerste verdieping	5,7 m^2
D-44	130	VR-03	01 eerste verdieping	13,2 m^2
D-44	130	VR-02	01 eerste verdieping	25,5 m^2
D-44	130	krijtstreep	01 eerste verdieping	4,9 m^2
130: 5				67,2 m^2
D-44: 5				67,2 m^2
D-45				
D-45	131	VR-01	01 eerste verdieping	44,3 m^2
D-45	131	VR-03	01 eerste verdieping	8,4 m^2
D-45	131	VR-02	01 eerste verdieping	15,3 m^2
D-45	131	VR-05	01 eerste verdieping	8,6 m^2
131: 4				76,7 m^2
D-45	133	VR-01	02 tweede verdieping	44,3 m^2
D-45	133	VR-03	02 tweede verdieping	8,4 m^2
D-45	133	VR-02	02 tweede verdieping	15,3 m^2
D-45	133	VR-05	02 tweede verdieping	8,6 m^2
133: 4				76,7 m^2
D-45	139	VR-01	03 derde verdieping	44,3 m^2
D-45	139	VR-03	03 derde verdieping	8,4 m^2
D-45	139	VR-02	03 derde verdieping	15,3 m^2
D-45	139	VR-05	03 derde verdieping	8,6 m^2
139: 4				76,7 m^2
D-45	145	VR-01	04 vierde verdieping	44,3 m^2
D-45	145	VR-03	04 vierde verdieping	8,4 m^2
D-45	145	VR-02	04 vierde verdieping	15,3 m^2
D-45	145	VR-05	04 vierde verdieping	8,6 m^2
145: 4				76,7 m^2
D-45	151	VR-01	05 vijfde verdieping	44,3 m^2
D-45	151	VR-03	05 vijfde verdieping	8,4 m^2
D-45	151	VR-02	05 vijfde verdieping	15,3 m^2
D-45	151	VR-05	05 vijfde verdieping	8,6 m^2
151: 4				76,7 m^2
D-45: 20				383,4 m^2
D-46				
D-46	132	VR-02	01 eerste verdieping	15,4 m^2
D-46	132	VR-03	01 eerste verdieping	12,2 m^2
D-46	132	VR-01	01 eerste verdieping	41,1 m^2
132: 3				68,8 m^2
D-46: 3				68,8 m^2
D-47				
D-47	134	VR-04	02 tweede verdieping	12,2 m^2
D-47	134	VR-03	02 tweede verdieping	15,4 m^2
D-47	134	VR-01	02 tweede verdieping	41,1 m^2
D-47	134	VR-02	02 tweede verdieping	14,1 m^2
134: 4				82,9 m^2
D-47	140	VR-04	03 derde verdieping	12,2 m^2
D-47	140	VR-03	03 derde verdieping	15,4 m^2
D-47	140	VR-01	03 derde verdieping	41,1 m^2
D-47	140	VR-02	03 derde verdieping	14,1 m^2
140: 4				82,9 m^2
D-47: 8				165,7 m^2
D-48				
D-48	135	VR-01	02 tweede verdieping	22,4 m^2
D-48	135	VR-02	02 tweede verdieping	10,4 m^2
D-48	135	krijtstreep	02 tweede verdieping	5,1 m^2
135: 3				37,9 m^2
D-48	136	VR-01	02 tweede verdieping	22,4 m^2
D-48	136	VR-02	02 tweede verdieping	10,4 m^2
D-48	136	krijtstreep	02 tweede verdieping	5,1 m^2
136: 3				37,9 m^2
D-48	137	VR-01	02 tweede verdieping	22,4 m^2
D-48	137	VR-02	02 tweede verdieping	10,4 m^2
D-48	137	krijtstreep	02 tweede verdieping	5,1 m^2
137: 3				37,9 m^2
D-48	141	VR-01	03 derde verdieping	22,4 m^2
D-48	141	VR-02	03 derde verdieping	10,4 m^2
D-48	141	krijtstreep	03 derde verdieping	5,1 m^2
141: 3				37,9 m^2
D-48	142	VR-01	03 derde verdieping	22,4 m^2
D-48	142	VR-02	03 derde verdieping	10,4 m^2
D-48	142	krijtstreep	03 derde verdieping	5,1 m^2
142: 3				37,9 m^2
D-48	143	VR-01	03 derde verdieping	22,4 m^2
D-48	143	VR-02	03 derde verdieping	10,4 m^2
D-48	143	krijtstreep	03 derde verdieping	5,1 m^2
143: 3				37,9 m^2
D-48: 18				227,5 m^2
D-49				
D-49	138	VR-01	02 tweede verdieping	22,4 m^2
D-49	138	VR-02	02 tweede verdieping	13,5 m^2
D-49	138	krijtstreep	02 tweede verdieping	8,7 m^2
138: 3				44,7 m^2
D-49	144	VR-01	03 derde verdieping	22,4 m^2
D-49	144	VR-02	03 derde verdieping	13,5 m^2
D-49	144	krijtstreep	03 derde verdieping	8,7 m^2
144: 3				44,7 m^2
D-49: 6				89,4 m^2
D-50				
D-50	147	VR-01	04 vierde verdieping	24,1 m^2
D-50	147	VR-02	04 vierde verdieping	10,4 m^2
147: 2				34,5 m^2
D-50	148	VR-01	04 vierde verdieping	24,1 m^2
D-50	148	VR-02	04 vierde verdieping	10,4 m^2
148: 2				34,5 m^2
D-50	149	VR-01	04 vierde verdieping	24,1 m^2
D-50	149	VR-02	04 vierde verdieping	10,4 m^2
149: 2				34,5 m^2
D-50: 6				103,6 m^2
D-51				
D-51	150	VR-01	04 vierde verdieping	27,2 m^2
D-51	150	VR-02	04 vierde verdieping	13,5 m^2

00_KOW_Verblijfsruimte (VR)

woningtype	bnr	VR	Level	Opp.
150: 2				40,7 m^2
D-51: 2				40,7 m^2
D-52				
D-52	146	VR-04	04 vierde verdieping	12,2 m^2
D-52	146	VR-03	04 vierde verdieping	11,6 m^2
D-52	146	VR-01	04 vierde verdieping	41,1 m^2
D-52	146	VR-02	04 vierde verdieping	8,8 m^2
146: 4				73,8 m^2
D-52	152	VR-04	05 vijfde verdieping	12,2 m^2
D-52	152	VR-03	05 vijfde verdieping	11,6 m^2
D-52	152	VR-01	05 vijfde verdieping	41,1 m^2
D-52	152	VR-02	05 vijfde verdieping	8,8 m^2
152: 4				73,8 m^2
D-52: 8				147,6 m^2
D-53				
D-53	153	VR-01	06D zesde verdieping	62,4 m^2
D-53	153	VR-03	06D zesde verdieping	15,0 m^2
D-53	153	VR-02	06D zesde verdieping	21,7 m^2
153: 3				99,1 m^2
D-53: 3				99,1 m^2
E-01				
E-01	001	VR-01	00 begane grond	28,3 m^2
E-01	001	VR-02	Not Placed	Not Placed
E-01	001	VR-01	Not Placed	Not Placed
E-01	001	VR-02	Not Placed	Not Placed
001: 4				28,3 m^2
E-01: 4				28,3 m^2
E-02				
E-02	002	VR-01	00 begane grond	28,2 m^2
E-02	002	VR-02	Not Placed	Not Placed
E-02	002	VR-02	Not Placed	Not Placed
E-02	002	VR-01	Not Placed	Not Placed
002: 4				28,2 m^2
E-02: 4				28,2 m^2
E-03				
E-03	003	VR-01	01 eerste verdieping	32,2 m^2
E-03	003	VR-02	Not Placed	Not Placed
003: 2				32,2 m^2
E-03: 2				32,2 m^2
E-04				
E-04	004	VR-01	01 eerste verdieping	32,1 m^2
E-04	004	VR-03	01 eerste verdieping	8,3 m^2
E-04	004	VR-02	01 eerste verdieping	12,7 m^2
004: 3				53,1 m^2
E-04	008	VR-01	02 tweede verdieping	32,1 m^2
E-04	008	VR-03	02 tweede verdieping	8,3 m^2
E-04	008	VR-02	02 tweede verdieping	12,7 m^2
008: 3				53,1 m^2
E-04	013	VR-01	03 derde verdieping	32,1 m^2
E-04	013	VR-03	03 derde verdieping	8,3 m^2
E-04	013	VR-02	03 derde verdieping	12,7 m^2
013: 3				53,1 m^2
E-04	018	VR-01	04 vierde verdieping	32,1 m^2
E-04	018	VR-03	04 vierde verdieping	8,3 m^2
E-04	018	VR-02	04 vierde verdieping	12,7 m^2
018: 3				53,1 m^2
E-04: 12				212,2 m^2
E-05				
E-05	005	VR-02	01 eerste verdieping	10,3 m^2
E-05	005	VR-03	01 eerste verdieping	7,0 m^2
E-05	005	VR-01	01 eerste verdieping	23,3 m^2
005: 3				40,5 m^2
E-05: 3				40,5 m^2
E-06				
E-06	006	VR-01	01 eerste verdieping	22,0 m^2
E-06	006	VR-02	01 eerste verdieping	11,3 m^2
006: 2				33,3 m^2
E-06: 2				33,3 m^2
E-07				
E-07	007	VR-01	01 eerste verdieping	28,2 m^2
E-07	007	VR-02	Not Placed	Not Placed
007: 2				28,2 m^2
E-07: 2				28,2 m^2
E-08				
E-08	009	VR-02	02 tweede verdieping	10,3 m^2
E-08	009	VR-03	02 tweede verdieping	5,4 m^2
E-08	009	VR-01	02 tweede verdieping	18,2 m^2
009: 3				33,9 m^2
E-08	014	VR-02	03 derde verdieping	10,3 m^2
E-08	014	VR-03	03 derde verdieping	5,4 m^2
E-08	014	VR-01	03 derde verdieping	18,2 m^2
014: 3				33,9 m^2
E-08	019	VR-02	04 vierde verdieping	10,3 m^2
E-08	019	VR-03	04 vierde verdieping	5,4 m^2
E-08	019	VR-01	04 vierde verdieping	18,2 m^2
019: 3				33,9 m^2
E-08: 9				101,6 m^2
E-09				
E-09	010	VR-02	02 tweede verdieping	12,7 m^2
E-09	010	VR-03	02 tweede verdieping	9,1 m^2
E-09	010	VR-01	02 tweede verdieping	25,8 m^2
010: 3				47,6 m^2
E-09	015	VR-02	03 derde verdieping	12,7 m^2
E-09	015	VR-03	03 derde verdieping	9,1 m^2
E-09	015	VR-01	03 derde verdieping	25,8 m^2
015: 3				47,6 m^2
E-09	020	VR-02	04 vierde verdieping	12,7 m^2
E-09	020	VR-03	04 vierde verdieping	9,1 m^2
E-09	020	VR-01	04 vierde verdieping	25,8 m^2
020: 3				47,6 m^2
E-09: 9				142,8 m^2
E-10				
E-10	011	VR-01	02 tweede verdieping	31,0 m^2
E-10	011	VR-02	02 tweede verdieping	15,4 m^2
E-10	011	VR-03	02 tweede verdieping	13,3 m^2
011: 3				59,7 m^2
E-10	016	VR-01	03 derde verdieping	31,0 m^2
E-10	016	VR-02	03 derde verdieping	15,4 m^2
E-10	016	VR-03	03 derde verdieping	13,3 m^2
016: 3				59,7 m^2
E-10	021	VR-01	04 vierde verdieping	31,0 m^2
E-10	021	VR-02	04 vierde verdieping	15,4 m^2
E-10	021	VR-03	04 vierde verdieping	13,3 m^2
021: 3				59,7 m^2
E-10	026	VR-01	05 vijfde verdieping	31,0 m^2
E-10	026	VR-02	05 vijfde verdieping	15,4 m^2
E-10	026	VR-03	05 vijfde verdieping	13,3 m^2
026: 3				59,7 m^2
E-10	031	VR-01	06 zesde verdieping	31,0 m^2
E-10	031	VR-02	06 zesde verdieping	15,4 m^2
E-10	031	VR-03	06 zesde verdieping	13,3 m^2
031: 3				59,7 m^2
E-10	036	VR-01	07 zevende verdieping	31,0 m^2
E-10	036	VR-02	07 zevende verdieping	15,4 m^2
E-10	036	VR-03	07 zevende verdieping	13,3 m^2
036: 3				59,7 m^2
E-10	041	VR-01	08 achste verdieping	31,0 m^2
E-10	041	VR-02	08 achste verdieping	15,4 m^2
E-10	041	VR-03	08 achste verdieping	13,3 m^2
041: 3				59,7 m^2
E-10	046	VR-01	09 negende verdieping	31,0 m^2
E-10	046	VR-02	09 negende verdieping	15,4 m^2
E-10	046	VR-03	09 negende verdieping	13,3 m^2
046: 3				59,7 m^2
E-10	051	VR-01	10 tiende verdieping	31,0 m^2
E-10	051	VR-02	10 tiende verdieping	15,4 m^2
E-10	051	VR-03	10 tiende verdieping	13,3 m^2
051: 3				59,7 m^2
E-10	056	VR-01	11 elfde verdieping	31,0 m^2
E-10	056	VR-02	11 elfde verdieping	15,4 m^2
E-10	056	VR-03	11 elfde verdieping	13,3 m^2
056: 3				59,7 m^2
E-10: 30				596,7 m^2
E-11				
E-11	012	VR-02	02 tweede verdieping	14,8 m^2
E-11	012	VR-01	02 tweede verdieping	36,4 m^2
E-11	012	VR-03	02 tweede verdieping	11,3 m^2
012: 3				62,5 m^2
E-11	017	VR-02	03 derde verdieping	14,8 m^2
E-11	017	VR-01	03 derde verdieping	36,4 m^2
E-11	017	VR-03	03 derde verdieping	11,3 m^2
017: 3				62,5 m^2

00_KOW_Verblijfsruimte (VR)

woningtype	bnr	VR	Level	Opp.
E-11	022	VR-02	04 vierde verdieping	14,8 m^2
E-11	022	VR-01	04 vierde verdieping	36,4 m^2
E-11	022	VR-03	04 vierde verdieping	11,3 m^2
022: 3				62,5 m^2
E-11	027	VR-02	05 vijfde verdieping	14,8 m^2
E-11	027	VR-01	05 vijfde verdieping	36,4 m^2
E-11	027	VR-03	05 vijfde verdieping	11,3 m^2
027: 3				62,5 m^2
E-11	032	VR-02	06 zesde verdieping	14,8 m^2
E-11	032	VR-01	06 zesde verdieping	36,4 m^2
E-11	032	VR-03	06 zesde verdieping	11,3 m^2
032: 3				62,5 m^2
E-11	037	VR-02	07 zevende verdieping	14,8 m^2
E-11	037	VR-01	07 zevende verdieping	36,4 m^2
E-11	037	VR-03	07 zevende verdieping	11,3 m^2
037: 3				62,5 m^2
E-11	042	VR-02	08 achste verdieping	14,8 m^2
E-11	042	VR-01	08 achste verdieping	36,4 m^2
E-11	042	VR-03	08 achste verdieping	11,3 m^2
042: 3				62,5 m^2
E-11	047	VR-02	09 negende verdieping	14,8 m^2
E-11	047	VR-01	09 negende verdieping	36,4 m^2
E-11	047	VR-03	09 negende verdieping	11,3 m^2
047: 3				62,5 m^2
E-11	052	VR-02	10 tiende verdieping	14,8 m^2
E-11	052	VR-01	10 tiende verdieping	36,4 m^2
E-11	052	VR-03	10 tiende verdieping	11,3 m^2
052: 3				62,5 m^2
E-11	057	VR-02	11 elfde verdieping	14,8 m^2
E-11	057	VR-01	11 elfde verdieping	36,4 m^2
E-11	057	VR-03	11 elfde verdieping	11,3 m^2
057: 3				62,5 m^2
E-11: 30				625,3 m^2
E-12				
E-12	023	VR-01	05 vijfde verdieping	31,1 m^2
E-12	023	VR-03	05 vijfde verdieping	5,5 m^2
E-12	023	VR-02	05 vijfde verdieping	13,3 m^2
023: 3				50,0 m^2
E-12	028	VR-01	06 zesde verdieping	31,1 m^2
E-12	028	VR-03	06 zesde verdieping	5,5 m^2
E-12	028	VR-02	06 zesde verdieping	13,3 m^2
028: 3				50,0 m^2
E-12	033	VR-01	07 zevende verdieping	31,1 m^2
E-12	033	VR-03	07 zevende verdieping	5,5 m^2
E-12	033	VR-02	07 zevende verdieping	13,3 m^2
033: 3				50,0 m^2
E-12	038	VR-01	08 achste verdieping	31,1 m^2
E-12	038	VR-03	08 achste verdieping	5,5 m^2
E-12	038	VR-02	08 achste verdieping	13,3 m^2
038: 3				50,0 m^2
E-12	043	VR-01	09 negende verdieping	31,1 m^2
E-12	043	VR-03	09 negende verdieping	5,5 m^2
E-12	043	VR-02	09 negende verdieping	13,3 m^2
043: 3				50,0 m^2
E-12	048	VR-01	10 tiende verdieping	31,1 m^2
E-12	048	VR-03	10 tiende verdieping	5,5 m^2
E-12	048	VR-02	10 tiende verdieping	13,3 m^2
048: 3				50,0 m^2
E-12	053	VR-01	11 elfde verdieping	31,1 m^2
E-12	053	VR-03	11 elfde verdieping	5,5 m^2
E-12	053	VR-02	11 elfde verdieping	13,3 m^2
053: 3				50,0 m^2
E-12: 21				349,7 m^2
E-13				
E-13	024	VR-02	05 vijfde verdieping	11,1 m^2
E-13	024	VR-01	05 vijfde verdieping	7,3 m^2
E-13	024	VR-01	05 vijfde verdieping	23,8 m^2
024: 3				42,2 m^2
E-13	029	VR-02	06 zesde verdieping	11,1 m^2
E-13	029	VR-01	06 zesde verdieping	7,3 m^2
E-13	029	VR-01	06 zesde verdieping	23,8 m^2
029: 3				42,2 m^2
E-13	034	VR-02	07 zevende verdieping	11,1 m^2
E-13	034	VR-01	07 zevende verdieping	7,3 m^2
E-13	034	VR-01	07 zevende verdieping	23,8 m^2
034: 3				42,2 m^2
E-13	039	VR-02	08 achste verdieping	11,1 m^2
E-13	039	VR-01	08 achste verdieping	7,3 m^2
E-13	039	VR-01	08 achste verdieping	23,8 m^2
039: 3				42,2 m^2
E-13	044	VR-02	09 negende verdieping	11,1 m^2
E-13	044	VR-01	09 negende verdieping	7,3 m^2
E-13	044	VR-01	09 negende verdieping	23,8 m^2
044: 3				42,2 m^2
E-13	049	VR-02	10 tiende verdieping	11,1 m^2
E-13	049	VR-01	10 tiende verdieping	7,3 m^2
E-13	049	VR-01	10 tiende verdieping	23,8 m^2
049: 3				42,2 m^2
E-13	054	VR-02	11 elfde verdieping	11,1 m^2
E-13	054	VR-01	11 elfde verdieping	7,3 m^2
E-13	054	VR-01	11 elfde verdieping	23,8 m^2
054: 3				42,2 m^2
E-13: 21				295,4 m^2
E-14				
E-14	025	VR-01	05 vijfde verdieping	25,8 m^2
E-14	025	VR-03	05 vijfde verdieping	9,1 m^2
E-14	025	VR-02	05 vijfde verdieping	12,7 m^2
025: 3				47,6 m^2
E-14	030	VR-01	06 zesde verdieping	25,8 m^2
E-14	030	VR-03	06 zesde verdieping	9,1 m^2
E-14	030	VR-02	06 zesde verdieping	12,7 m^2
030: 3				47,6 m^2
E-14	035	VR-01	07 zevende verdieping	25,8 m^2
E-14	035	VR-03	07 zevende verdieping	9,1 m^2
E-14	035	VR-02	07 zevende verdieping	12,7 m^2
035: 3				47,6 m^2
E-14	040	VR-01	08 achste verdieping	25,8 m^2
E-14	040	VR-03	08 achste verdieping	9,1 m^2
E-14	040	VR-02	08 achste verdieping	12,7 m^2
040: 3				47,6 m^2
E-14	045	VR-01	09 negende verdieping	25,8 m^2
E-14	045	VR-03	09 negende verdieping	9,1 m^2
E-14	045	VR-02	09 negende verdieping	12,7 m^2
045: 3				47,6 m^2
E-14	050	VR-01	10 tiende verdieping	25,8 m^2
E-14	050	VR-03	10 tiende verdieping	9,1 m^2
E-14	050	VR-02	10 tiende verdieping	12,7 m^2
050: 3				47,6 m^2
E-14	055	VR-01	11 elfde verdieping	25,8 m^2
E-14	055	VR-03	11 elfde verdieping	9,1 m^2
E-14	055	VR-02	11 elfde verdieping	12,7 m^2
055: 3				47,6 m^2
E-14: 21				333,2 m^2
E-15				
E-15	058	VR-01	12 twaalfde verdieping	21,2 m^2
E-15	058	VR-03	12 twaalfde verdieping	11,4 m^2
E-15	058	VR-02	12 twaalfde verdieping	8,5 m^2
058: 3				41,1 m^2
E-15: 3				41,1 m^2
E-16				
E-16	059	VR-03	12 twaalfde verdieping	11,5 m^2
E-16	059	VR-04	12 twaalfde verdieping	5,5 m^2
E-16	059	VR-01	12 twaalfde verdieping	13,3 m^2
E-16	059	VR-02	12 twaalfde verdieping	11,1 m^2
059: 4				41,4 m^2
E-16: 4				41,4 m^2

00_KOW_Verblijfsruimte (VR)

woningtype	bnr	VR	Level	Opp.
E-17				
E-17	060	VR-01	12 twaalfde verdieping	27,9 m^2
E-17	060	VR-03	12 twaalfde verdieping	8,6 m^2
E-17	060	VR-02	12 twaalfde verdieping	14,0 m^2
060: 3				50,5 m^2
E-17: 3				50,5 m^2
E-18				
E-18	061	VR-01	12 twaalfde verdieping	17,4 m^2
E-18	061	VR-03	12 twaalfde verdieping	12,8 m^2
E-18	061	VR-04	12 twaalfde verdieping	5,8 m^2
E-18	061	VR-02	12 twaalfde verdieping	12,1 m^2
061: 4				48,0 m^2
E-18: 4				48,0 m^2

Behoort bij besluit van B & W van Leidschendam-Voorburg
OMGEVINGSVERGUNNING 2e FASE
Leidschendam-Voorburg

ingelinkte modellen/onderleggers:
Swinn (constructies): 21-05-2021 (RVT)

DEFINITIEF

Wijziging	Datum	Omschrijving

Project: Leidschenhof - Leidschendam
Onderdeel: Verblijfsgebieden en -ruimten
Opdrachtgever: BPD

KOW

Formaat: A0+
Schaal:
Projectfase: OV
Projectnummer: A-2016579
Getekend: RW
Gecontroleerd: MS
Contact: www.kow.nl
Datum: 21-05-2021
Tekeningnummer: OV-704

A0+ (1399x841)

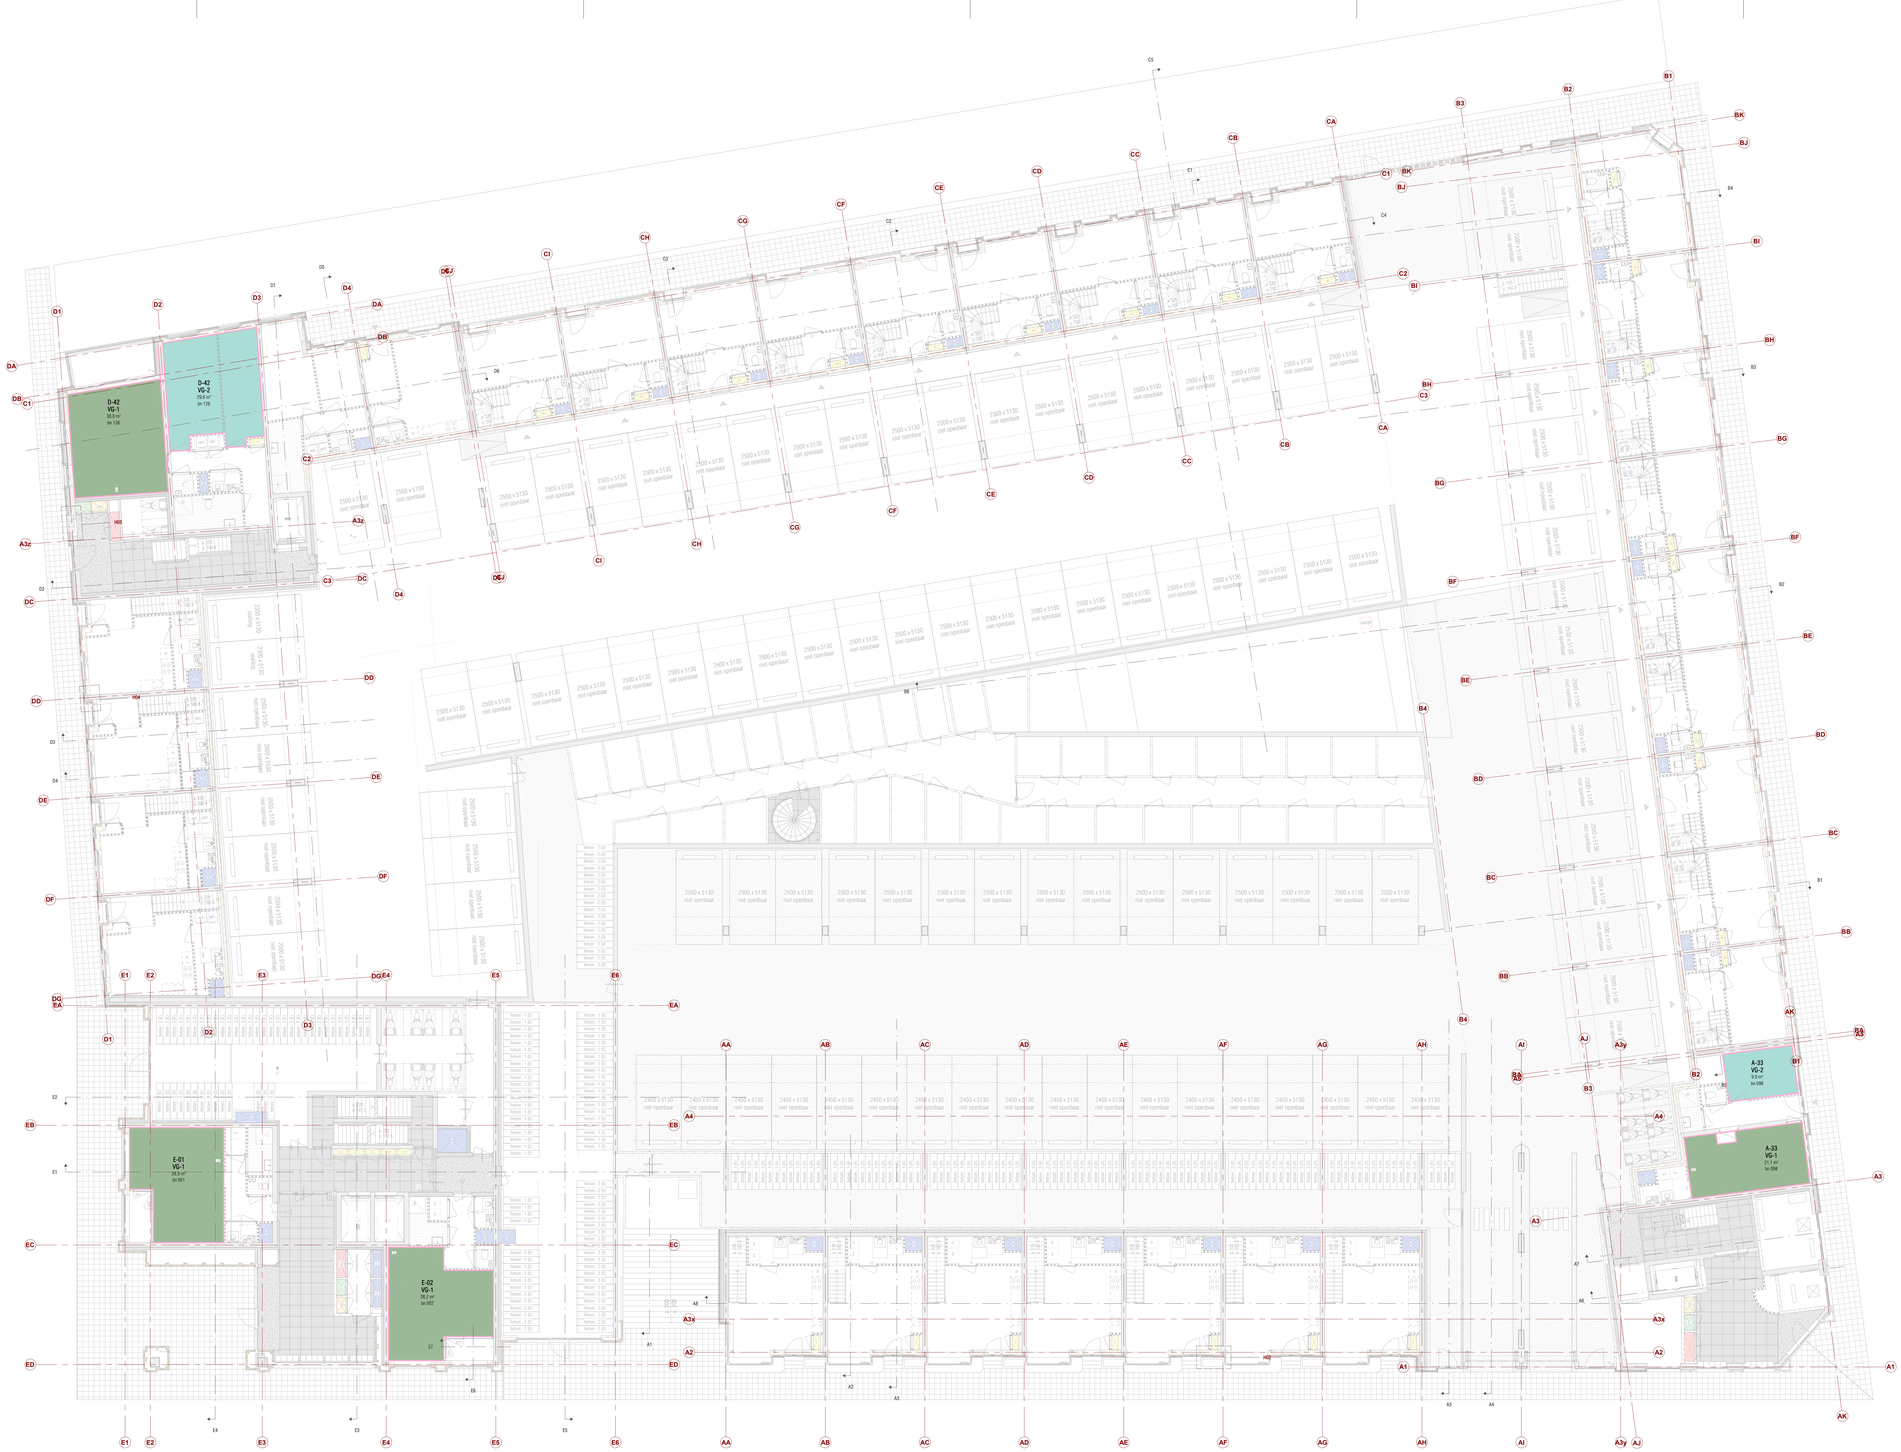

Behoort bij besluit van B & W van Leidschendam-Voorburg
OMGEVINGSVERGUNNING 2e FASE

Ingelinkte modellen/onderleggers:
Swimm (constructies) 21-05-2021 (RVT)

DEFINITIEF

Wijziging	Datum	Omschrijving

Project
Leidschenhof - Leidschendam

Onderdeel
begane grond verblijfsgebied

Opdrachtgever
BPD

KOW

Formaat	Projectfase	Getekend	Gecontroleerd	Datum
A0+	OV	RW	MS	21-05-2021
Schaal	Projectnummer	Contact		Tekeningnummer
1: 100	A-20165/9	www.kow.nl		OV-710-01

A0+ 594x840

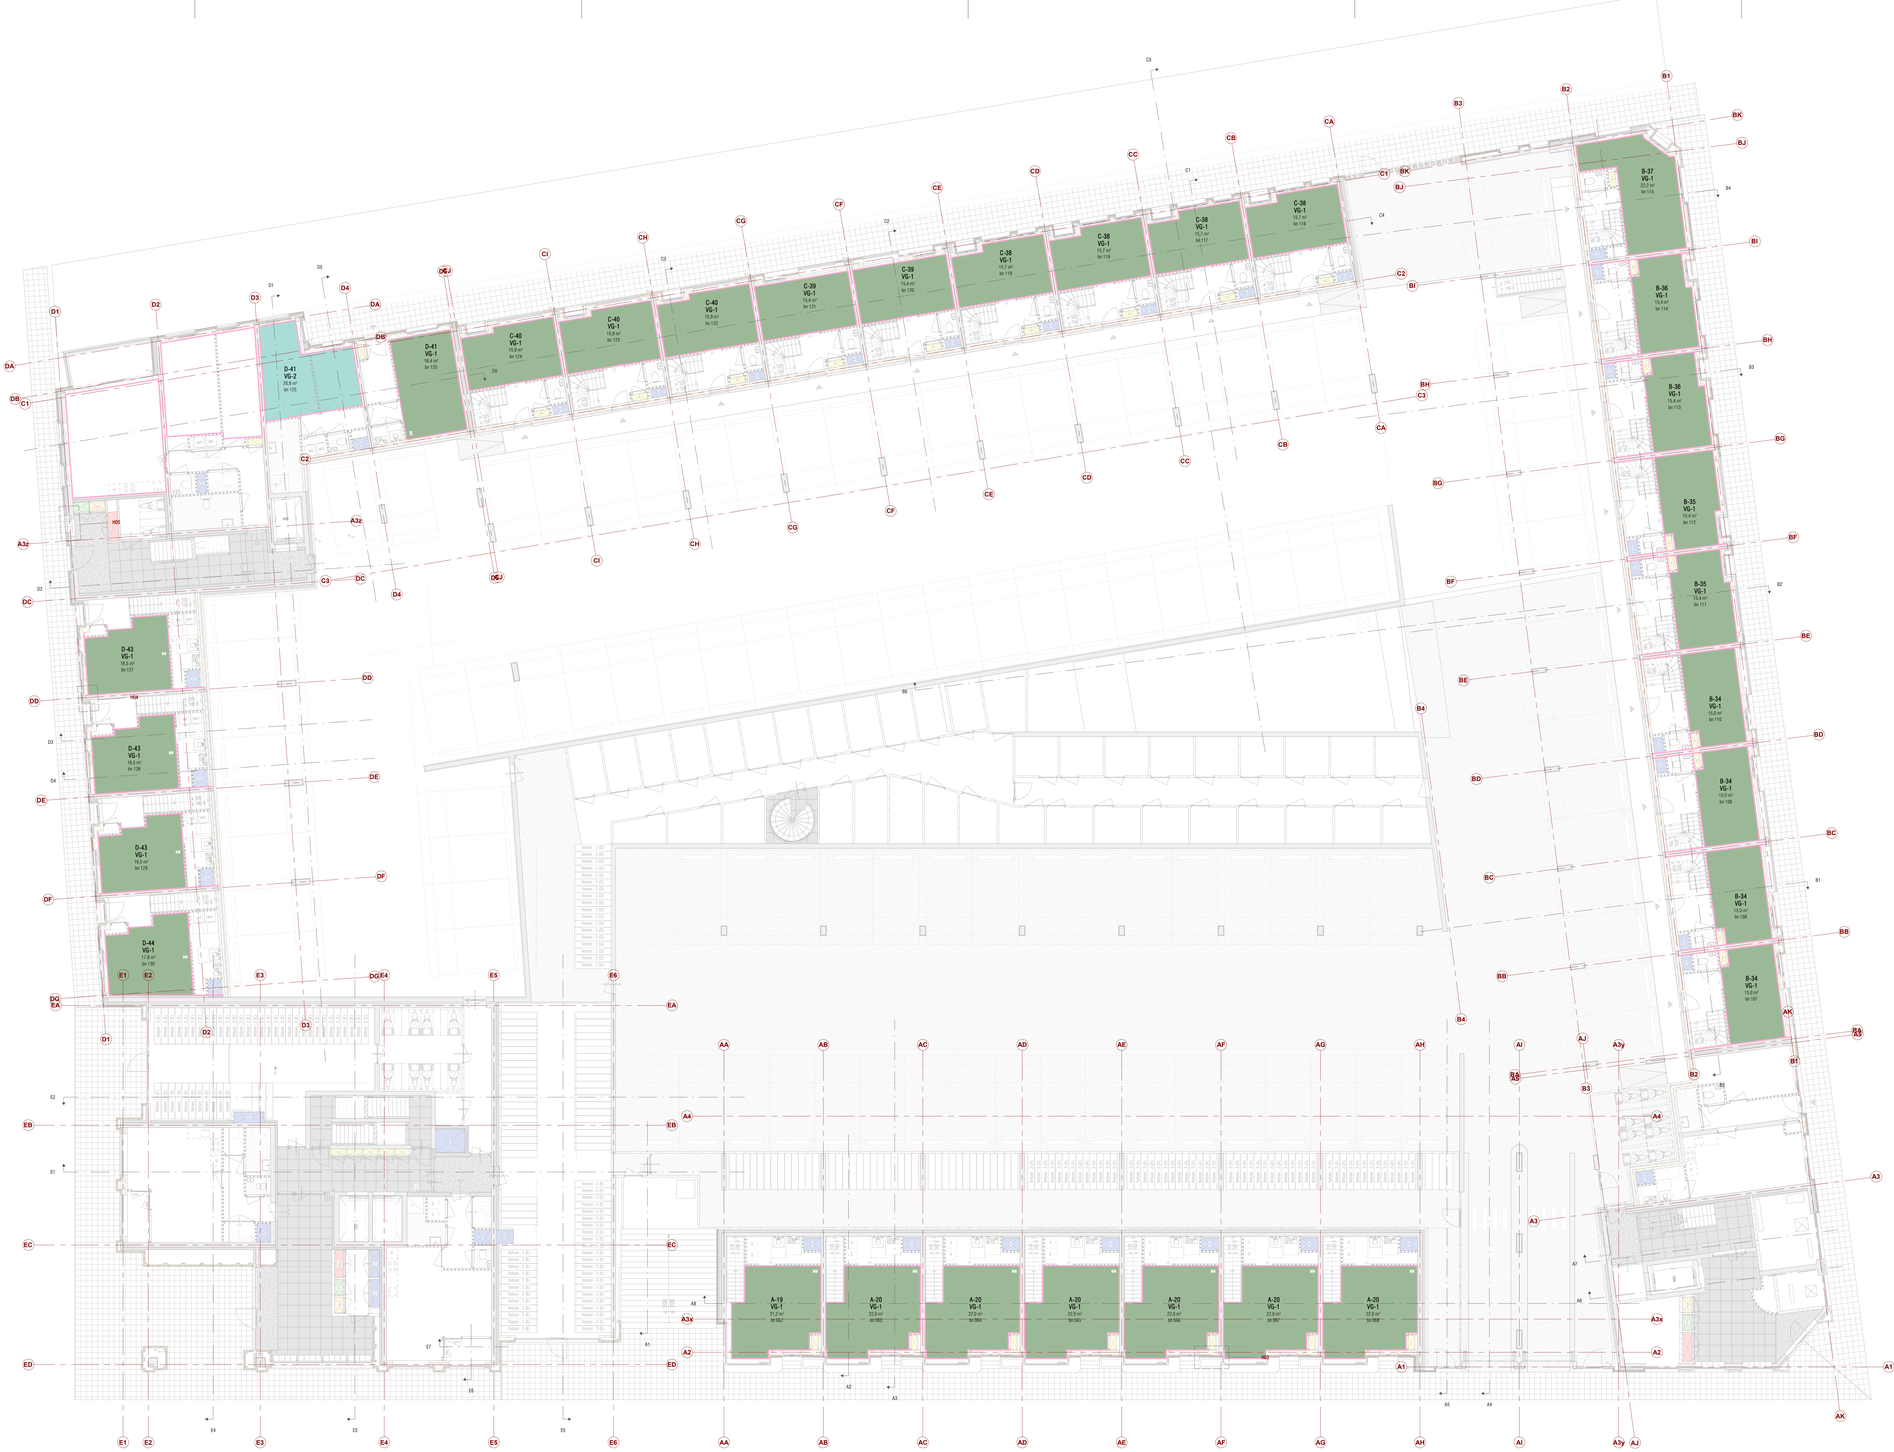

Behoort bij besluit van B & W van Leidschendam-Voorburg
OMGEVINGSVERGUNNING, 2e FASE

Ingelinkte modellen/onderleggers:
Swimn (constructies): 21-05-2021 (RVT)

Wijziging	Datum	Omschrijving

DEFINITIEF

Project
Leidschenhof - Leidschendam

Onderdeel
begane grond woningen verblijfsgebied

Opdrachtgever
BPD

KOW

Formaat	Projectfase	Getekend	Gecontroleerd	Datum
A0+	OV	RW	MS	21-05-2021
Schaal	Projectnummer	Contact		Tekeningnummer
1: 100	A-20165/9	www.kow.nl		OV-710-02

A01-339fe8b0

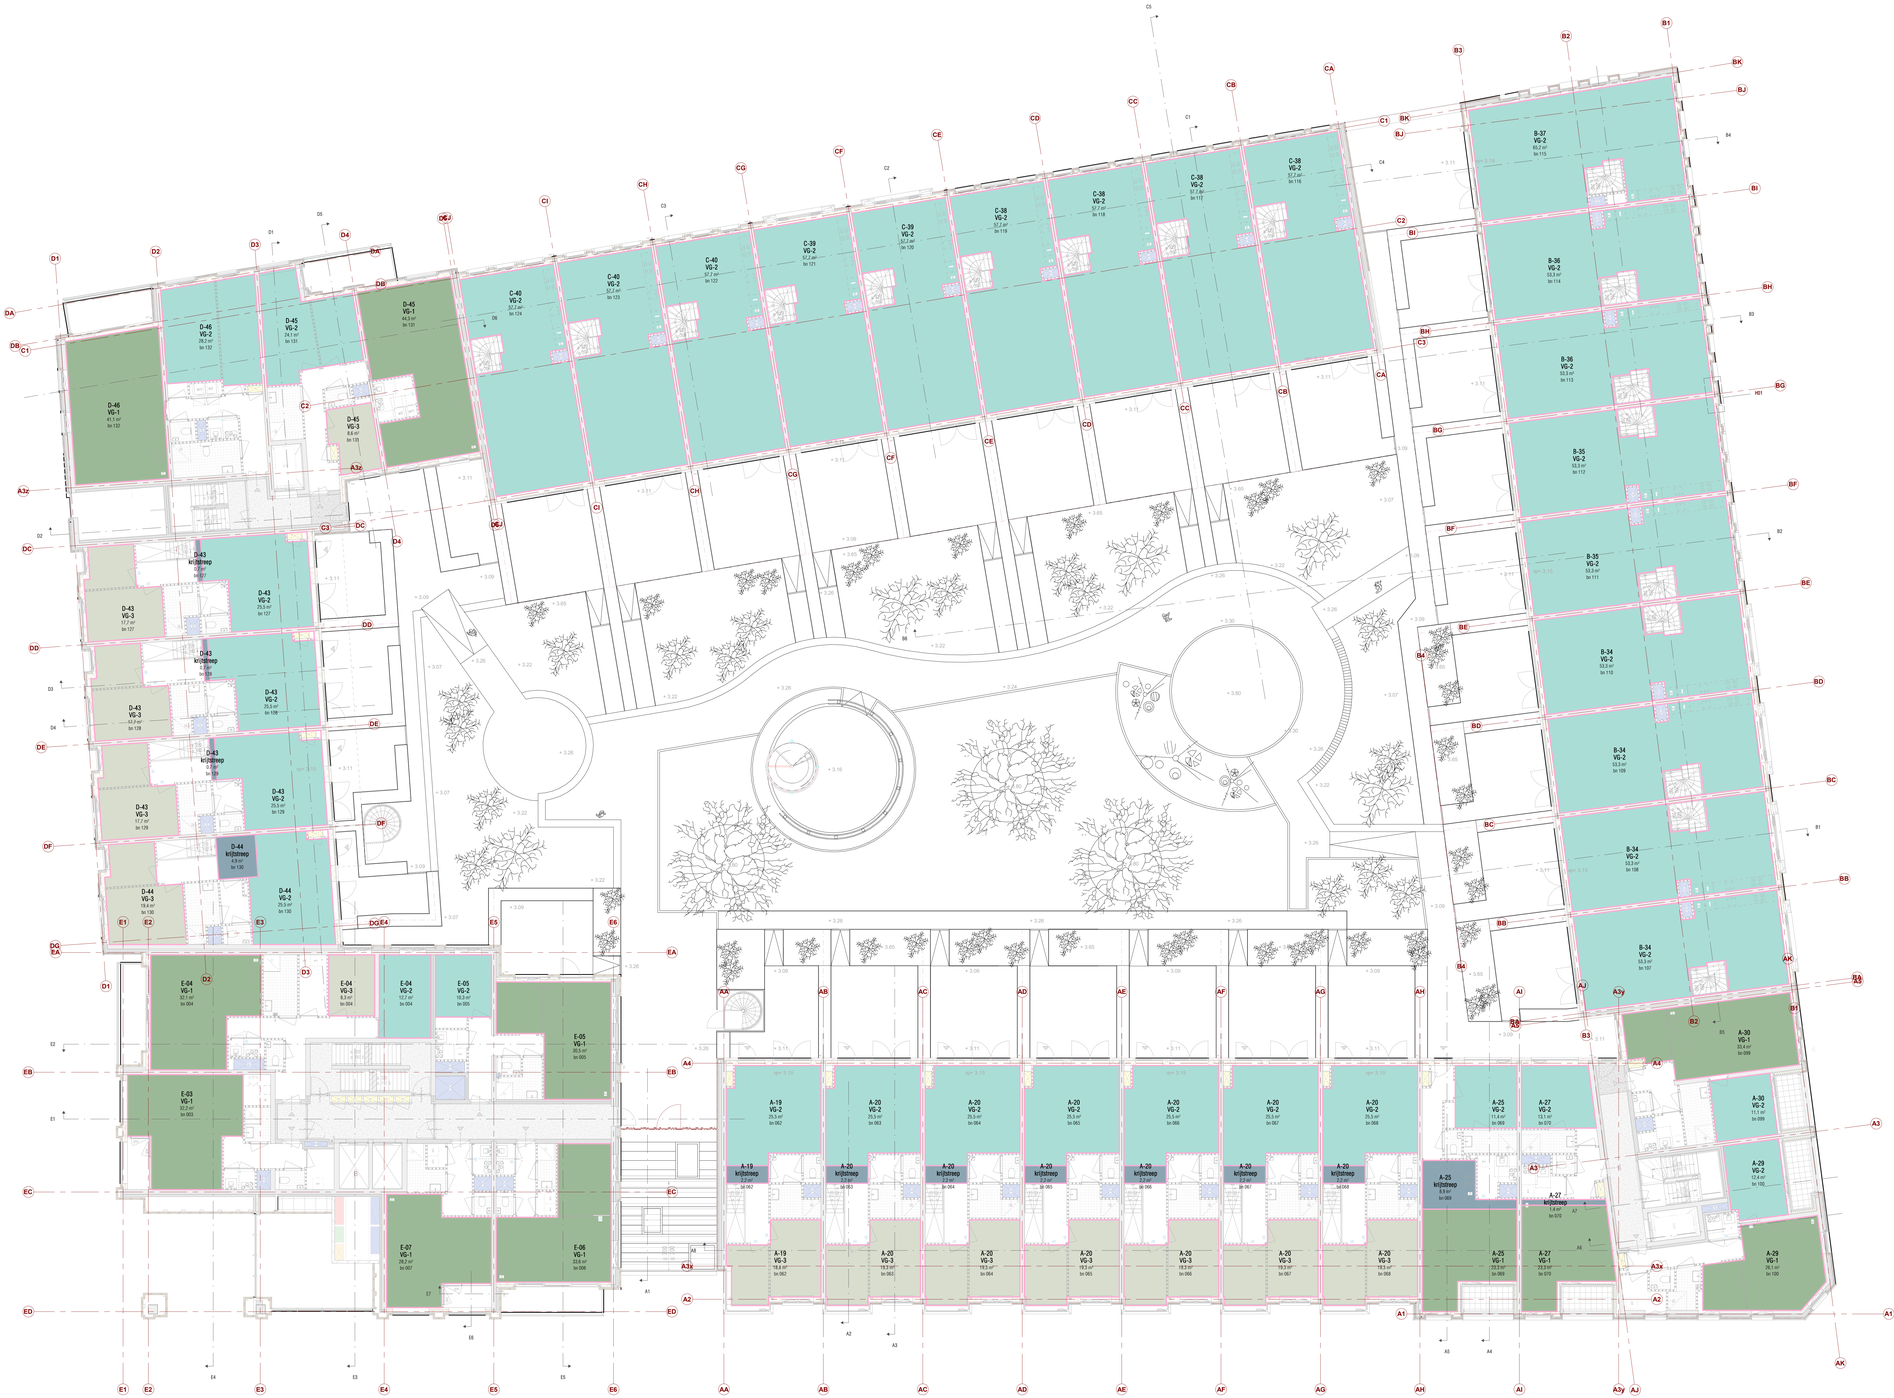

Behoort bij besluit van B & W van Leidschendam-Voorburg
OMGEVINGSVERGUNNING 2e FASE

Ingelnkte modellen/onderleggers:
Swimn (constructies) 21-05-2021 (RVT)

DEFINITIEF

Wijziging	Datum	Omschrijving

Project
Leidschenhof - Leidschendam

Onderdeel
1e verdieping verblijfsgebied

Opdrachtgever
BPD

KOW

Formaat	Projectfase	Getekend	Gecontroleerd	Datum
A0+	OV	RW	MS	21-05-2021
Schaal	Projectnummer	Contact		Tekeningnummer
1: 100	A-20165/P	www.kow.nl		OV-711

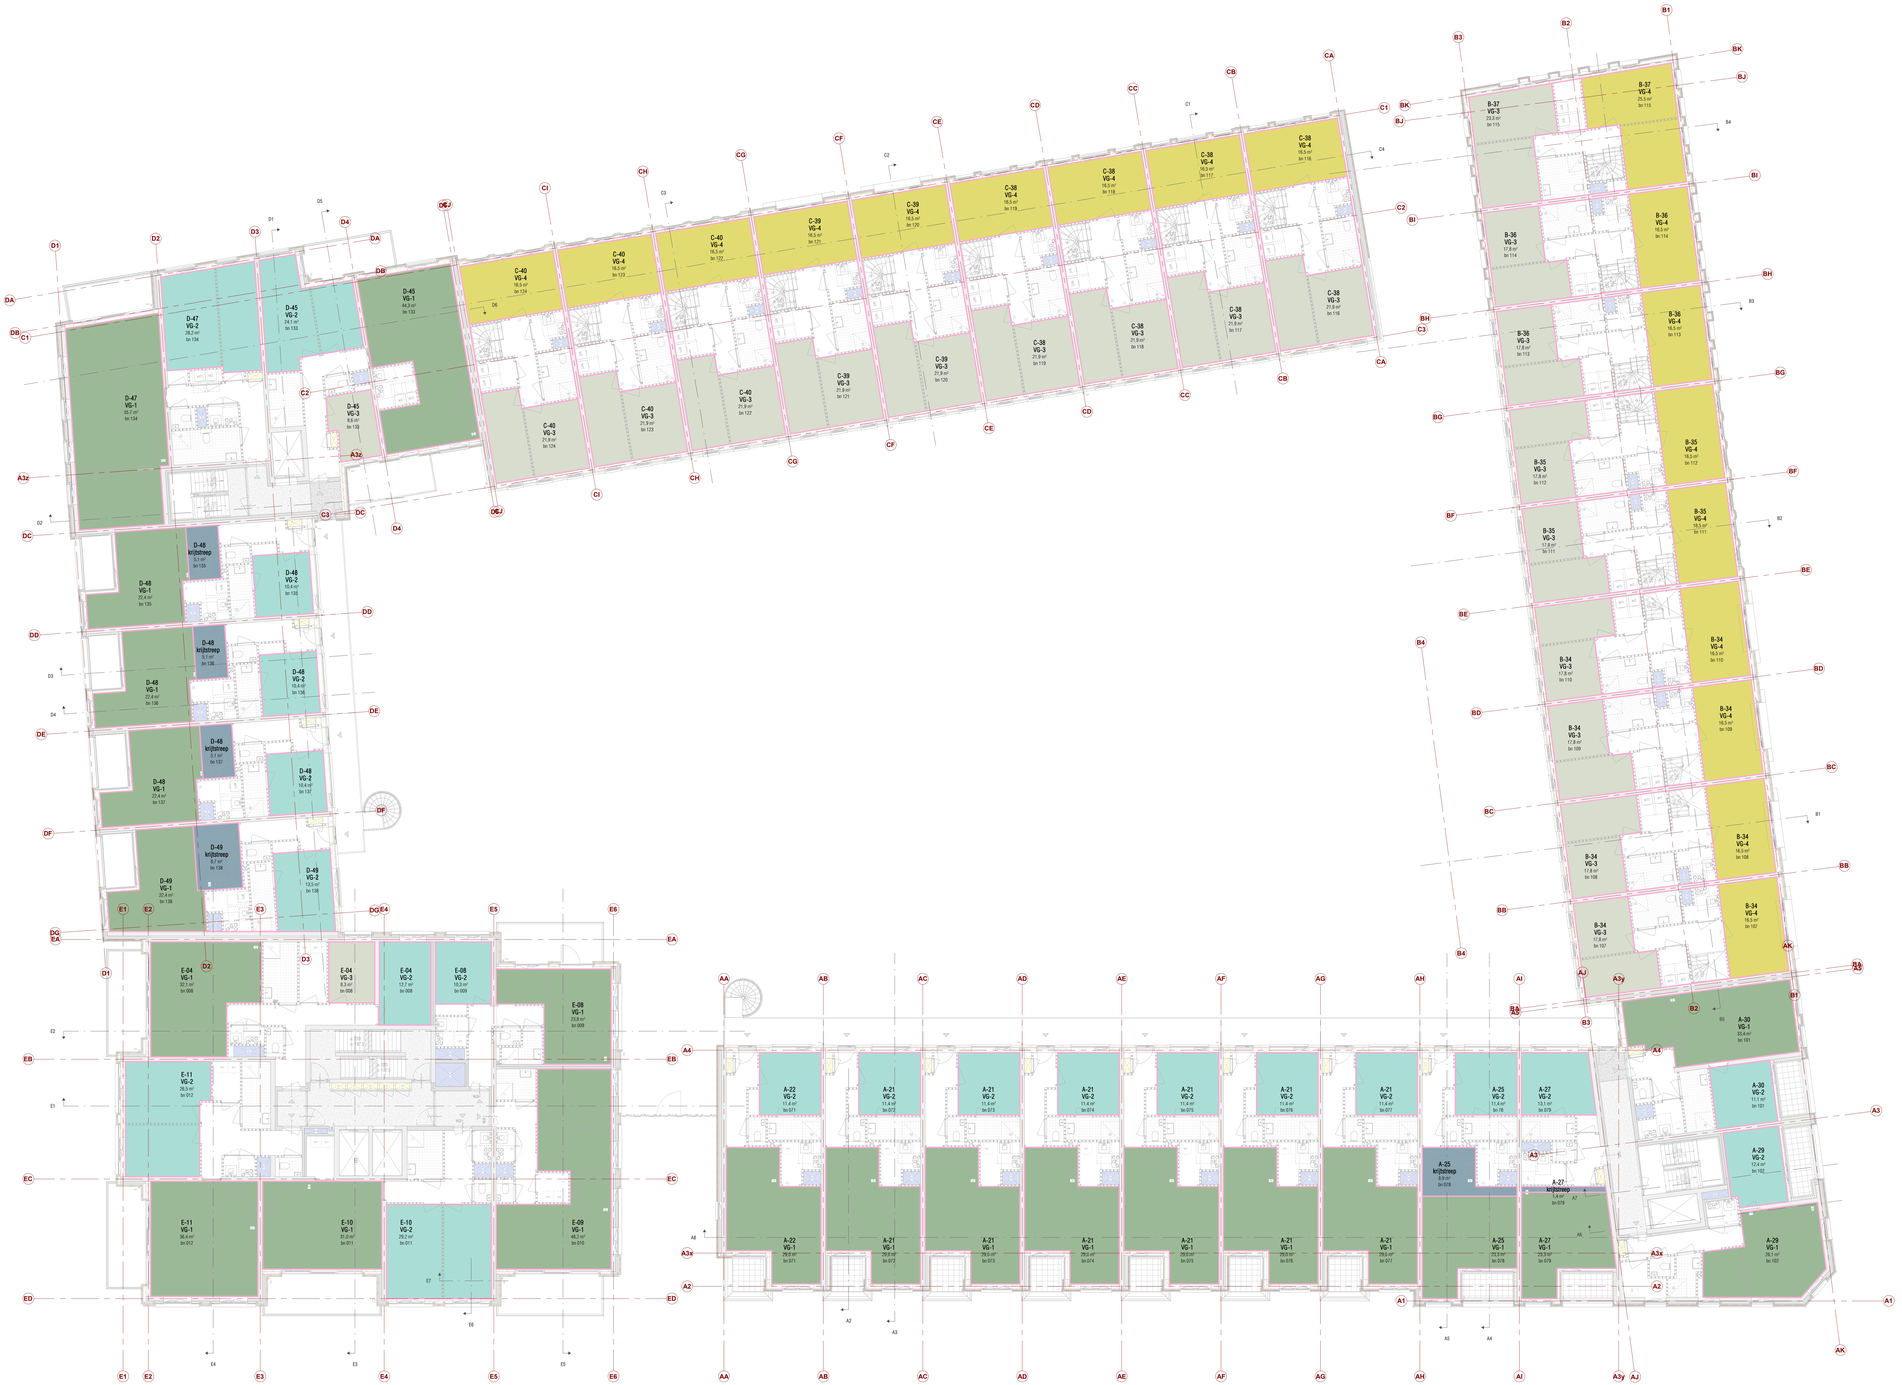

Behoort bij besluit van B & W van Leidschendam-Voorburg
ONGEVINGSVERGUNNING 2e FASE

Ingelinkte modellen/onderleggers:
Swimi (constructies): 21-05-2021 (RVT)

DEFINITIEF

Wijziging	Datum	Omschrijving

Project
Leidschenhof - Leidschendam

Onderdeel
2e verdieping verblijfsgebied

Opdrachtgever
BPD

KOW

Formaat A0+
Schaal 1 : 100
Projectfase OV
Projectnummer A-2016579
Getekend RW
Contact www.kow.nl
Gecontroleerd MS
Datum 21-05-2021
Revisienummer **OV-712**

A0-339x841

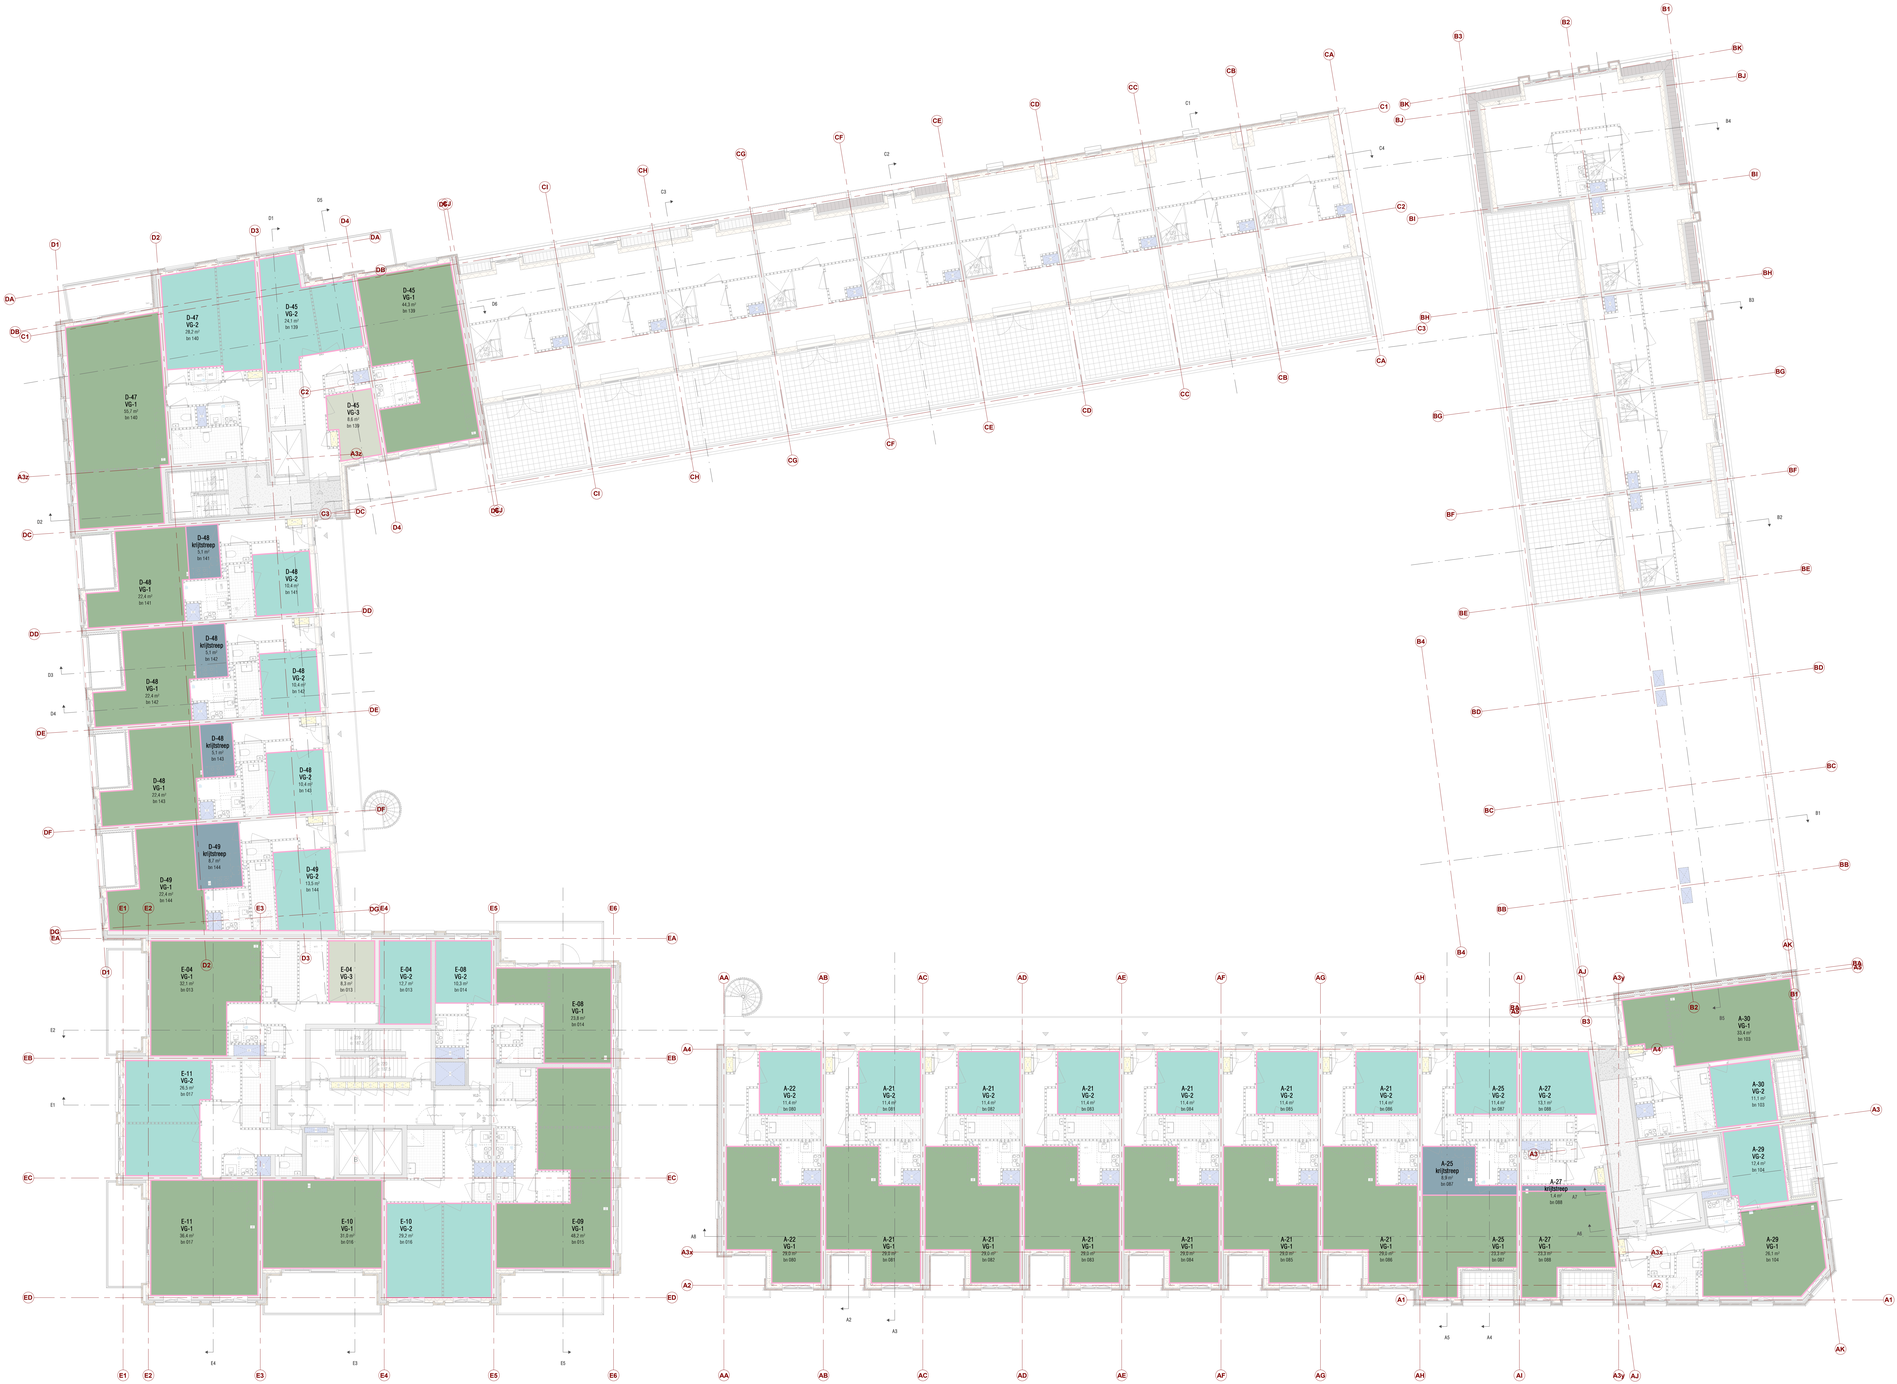

Behoort bij besluit van B & W van Leidschendam-Voorburg
OMGEVINGSVERGUNNING 2e FASE

ingelinkte modellen/onderleggers:
Swim (constructies) 21-05-2021 (RVT)

DEFINITIEF

Wijziging	Datum	Omschrijving

Project:
Leidschenhof - Leidschendam

Onderdeel:
3e verdieping verblijfsgebied

Opdrachtgever:
BPD

KOW

Formaat: A0+
Schaal: 1:100

Projectfase: OV
Projectnummer: A-2016579

Getekend: RW
Gecontroleerd: MS
Contact: www.kow.nl

Datum: **21-05-2021**
Documentnummer: **OV-713**

A01-3.DWG.dwg(1)

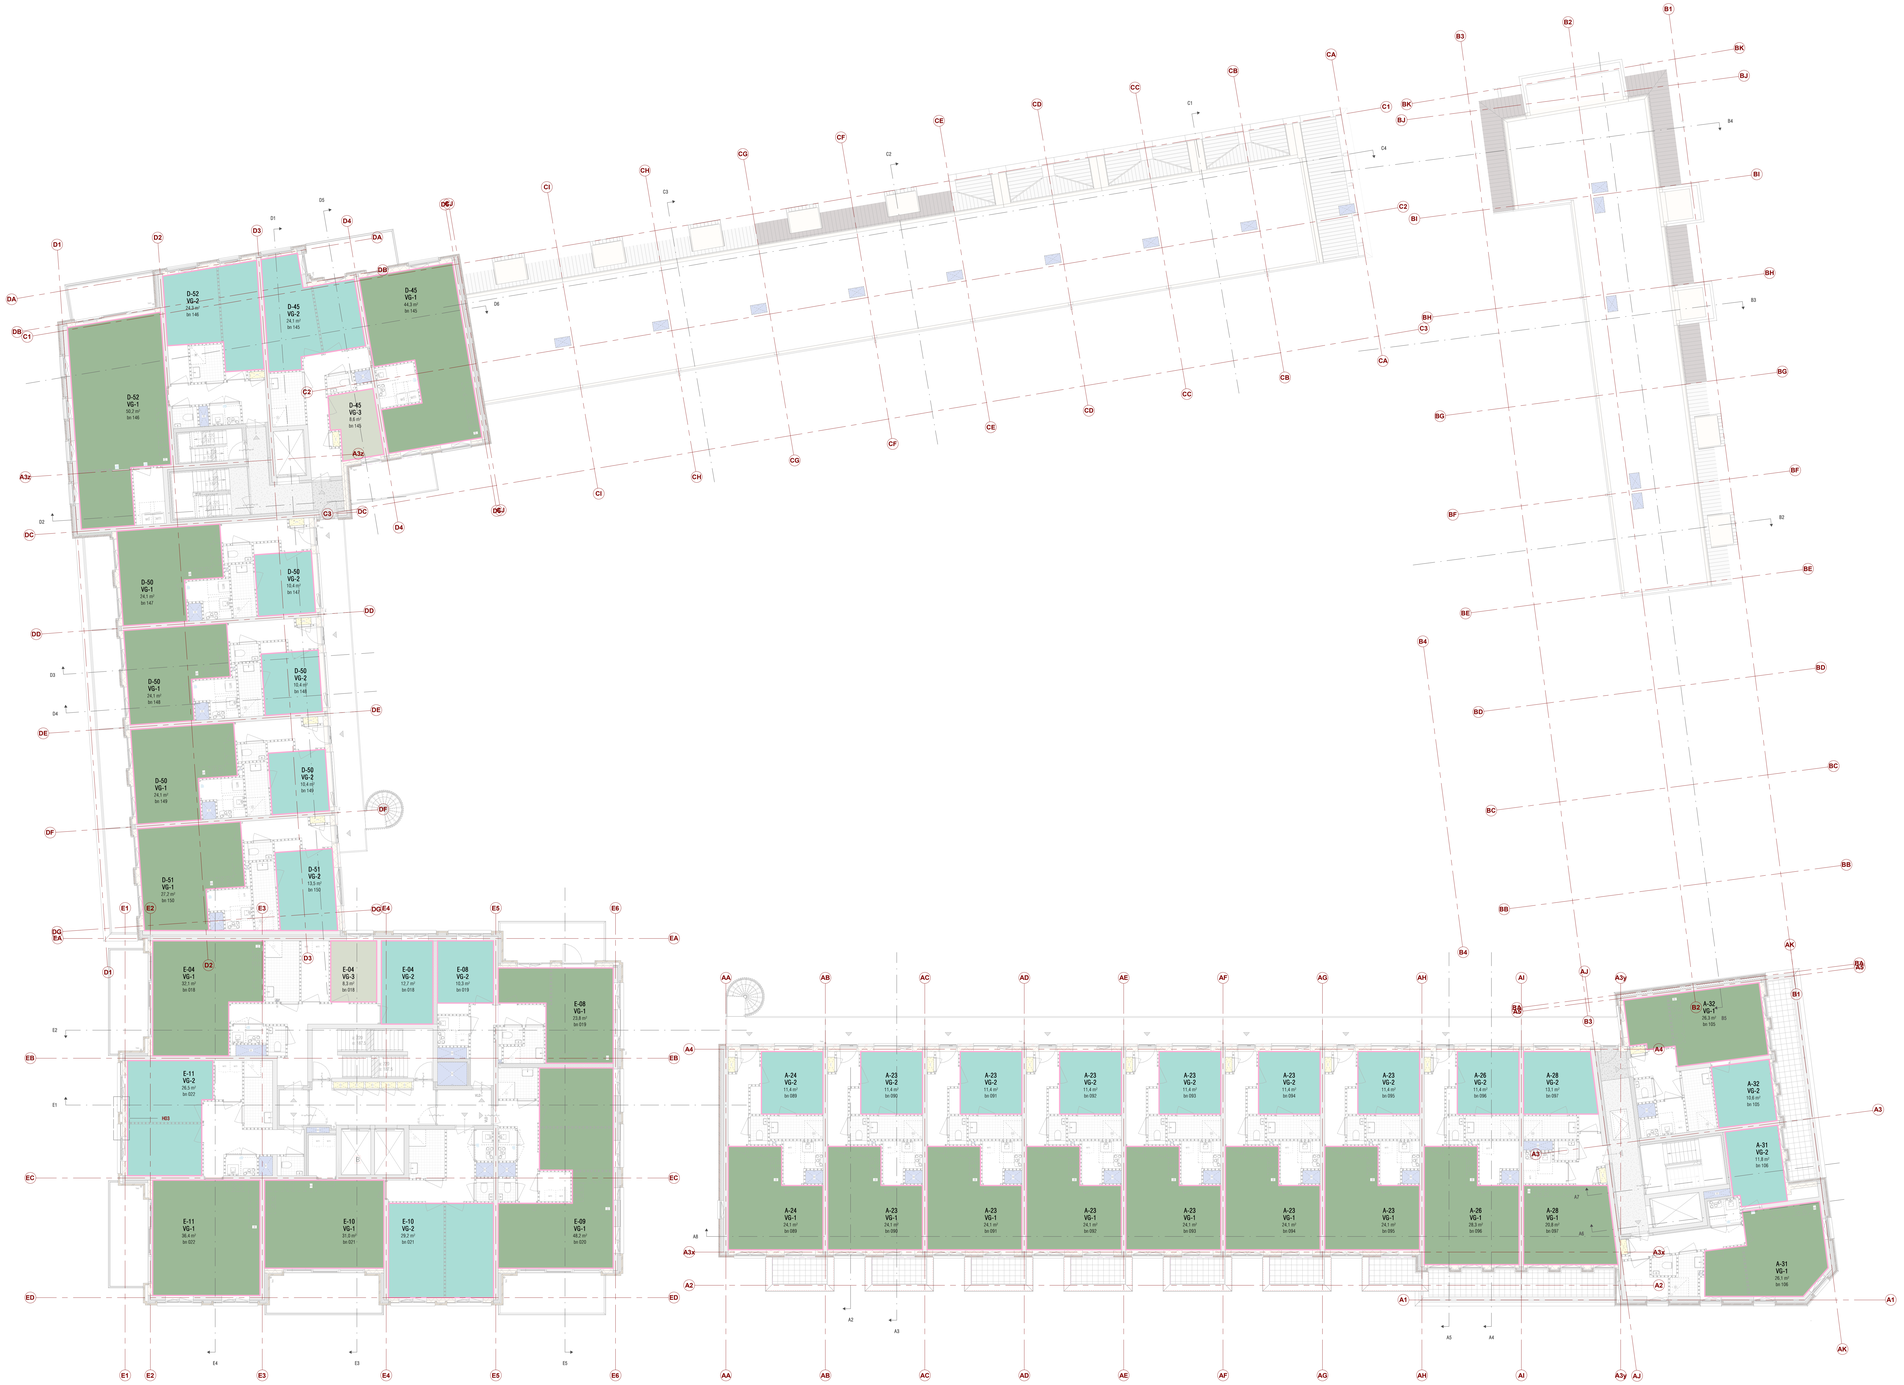

Behoort bij besluit van B & W van Leidschendam-Voorburg
OMGEVINGSVERGUNNING 2e FASE

Ingelinkte modellen/onderleggers:
Swimi (constructies3: 21-05-2021 (RVT)

DEFINITIEF

Wijziging	Datum	Omschrijving

Project:
Leidschenhof - Leidschendam

Onderdeel:
4e verdieping verblijfsgebied

Opdrachtgever:
BPD

KOW

Formaat: A0+
Schaal: 1 : 100

Projectfase: OV
Projectnummer: A-20.1457.9

Getekend: RW
Gecontroleerd: MS
Contact: www.kow.nl

Datum: 21-05-2021
Tekeningnummer: **OV-714**

A01-STRIPBUILD

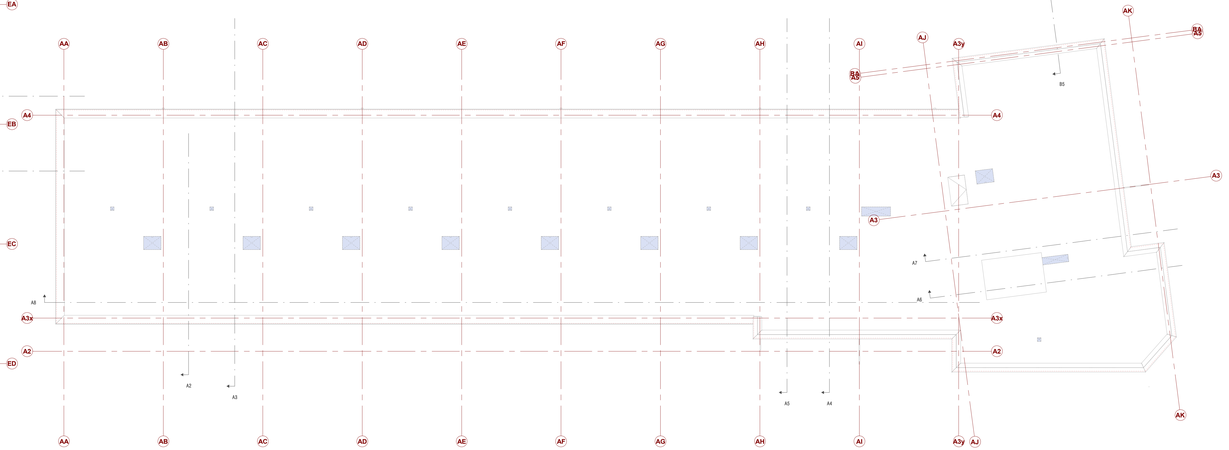

Behoort bij besluit van B & W van Leidschendam-Voorburg
OMGEVINGSVERGUNNING 2e FASE

Ingelinkte modellen/onderleggers:
Swinn (constructies): 21-05-2021 (RVT)

DEFINITIEF

Wijziging	Datum	Omschrijving

Project
Leidschenhof - Leidschendam

Onderdeel
Sa verdieping verblijfsgebied

Opdrachtgever
BPD

KOW

Formaat	Projectfase	Getekend	Gecontroleerd
A0+	OV	RW	MS
Schaal	Projectnummer	Contact	Datum
1 : 100	A-2016579	www.kow.nl	21-05-2021
			Versie / status
			OV-715

a0+ (1189x841)

6e verdieping vergblijfsgebied

6e verdieping blok_D vergblijfsgebied

Behoort bij besluit van B & W van Leidschendam-Voorburg
OMGEVINGSVERGUNNING 24 FASE

Ingelinkte modellen/onderleggers:
Swimi (constructies): 21-05-2021 (RVT)

DEFINITIEF

Wijziging	Datum	Omschrijving

Project:
Leidschenhof - Leidschendam

Onderdeel:
6e verdieping verblijfsgebied

Opdrachtgever:
BPD

KOW

Formaat	Projectfase	Getekend	Gecontroleerd	Datum
A0+	OV	RW	MS	**21-05-2021**
Schaal	Projectnummer	Contact		Documentnummer
1 : 100	A-2016579	www.kow.nl		**OV-716**

A0+ (1189x841)

7e verdieping verblijfsgebied

8e verdieping verblijfsgebied

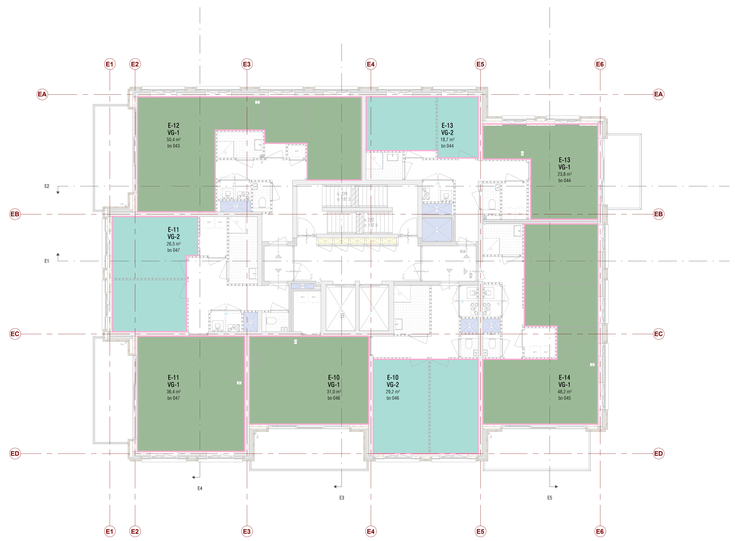

9e verdieping verblijfsgebied

Behoort bij besluit van B & W van Leidschendam-Voorburg
OMGEVINGSVERGUNNING 2E FASE

Ingelinkte modellen/onderleggers:
Swimi (constructies): 21-05-2021 (RVT)

DEFINITIEF

Wijziging	Datum	Omschrijving

Project:
Leidschenhof - Leidschendam

Onderdeel:
7e t-m 9e verdieping verblijfsgebied

Opdrachtgever:
BPD

KOW

Formaat	Projectfase	Getekend	Gecontroleerd	Datum
A0+	OV	RW	MS	**21-05-2021**
Schaal	Projectnummer	Contact		Documentnummer
1 : 100	A-2016579	www.kow.nl		**OV-717**

A0+ 2.594 (841)

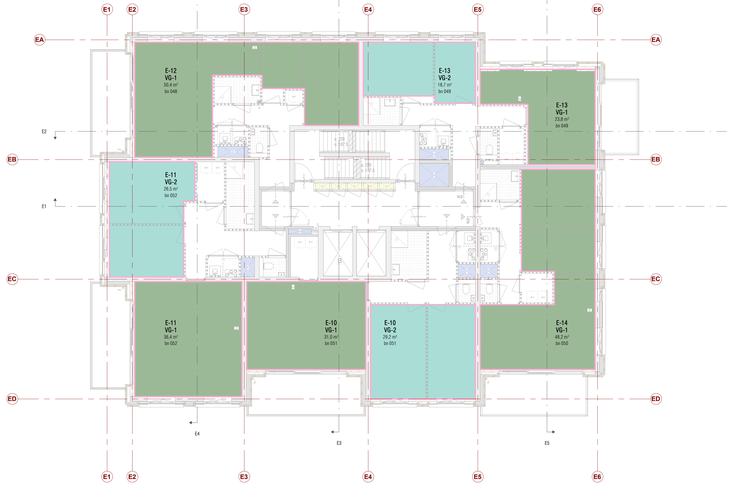

10e verdieping verblijfsgebied

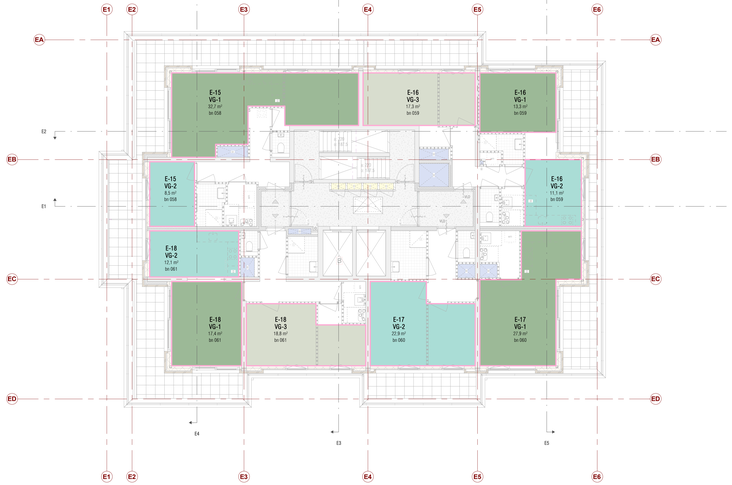

12e verdieping verblijfsgebied

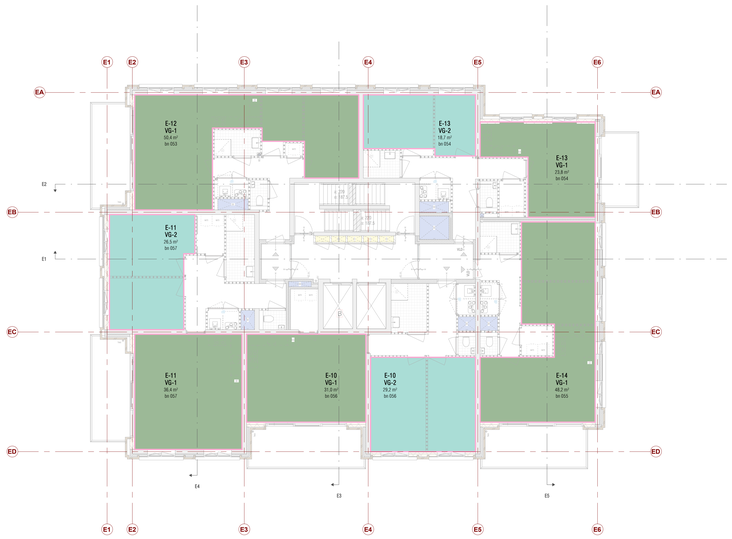

11e verdieping verblijfsgebied\

Behoort bij besluit van B & W van Leidschendam-Voorburg
OMGEVINGSVERGUNNING 2e FASE

Gemeente Leidschendam-Voorburg

Ingelinkte modellen/onderleggers:
Swimi (constructies) 21-05-2021 (RVT)

DEFINITIEF

Wijziging	Datum	Omschrijving

Project
Leidschenhof - Leidschendam

Opdrachtgever
BPD

Onderdeel
10e t-m 12e verdieping verblijfsgebied

KOW

Formaat
A0+
Schaal
1: 100

Projectfase
OV
Projectnummer
A-20165/9

Getekend RW
Gecontroleerd MS
Contact
www.kow.nl

Datum
21-05-2021
Tekeningnummer
OV-718

A01-STPM-BB01

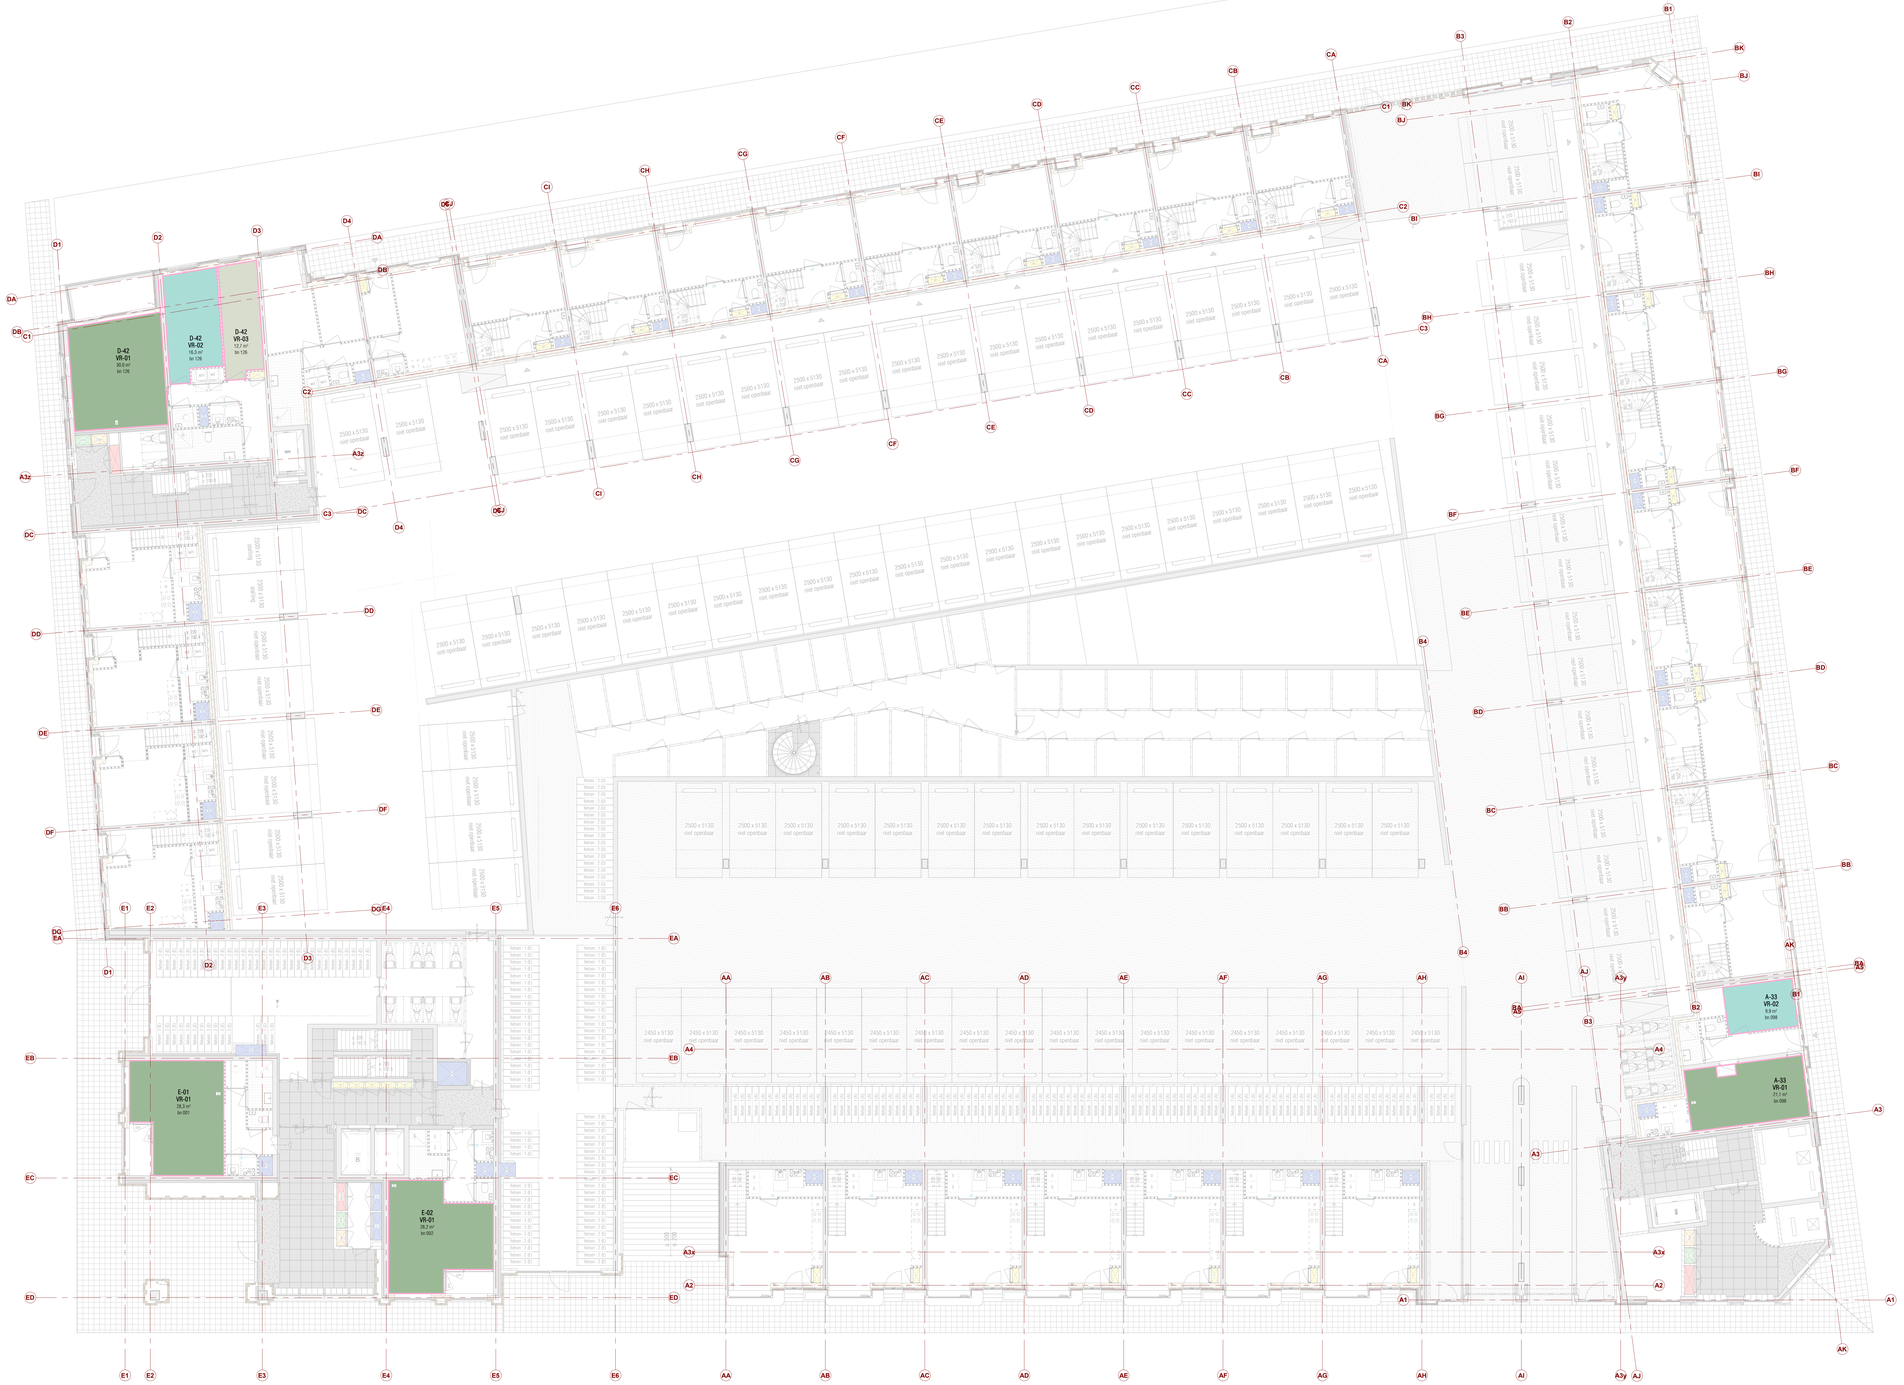

Behoort bij besluit van B & W van Leidschendam-Voorburg
OMGEVINGSVERGUNNING 2e FASE

Ingelinkte modellen/onderleggers:
Swimn (constructies) 21-05-2021 (RVT)

DEFINITIEF

Wijziging	Datum	Omschrijving

Project
Leidschenhof - Leidschendam

Onderdeel
begane grond verblijfsruimte

Opdrachtgever
BPD

KOW

Formaat	Projectfase	Getekend	Gecontroleerd	Datum
A0+	OV	RW	MS	21-05-2021
Schaal	Projectnummer	Contact		Tekeningnummer
1: 100	A-20163*9	www.kow.nl		OV-720-01

A01-039fe8b3

D-41
VR-02
13,0 m²
bn 125

D-41
VR-03
7,5 m²
bn 125

D-41
VR-01
18,4 m²
bn 125

C-40
VR-01
13,9 m²
bn 124

C-40
VR-01
13,9 m²
bn 123

C-40
VR-01
13,9 m²
bn 122

C-39
VR-01
13,4 m²
bn 121

C-39
VR-01
13,4 m²
bn 120

C-38
VR-01
15,7 m²
bn 119

C-38
VR-01
15,7 m²
bn 118

C-38
VR-01
15,7 m²
bn 117

C-38
VR-01
15,7 m²
bn 116

B-37
VR-01
22,2 m²
bn 115

B-36
VR-01
13,4 m²
bn 114

B-36
VR-01
13,4 m²
bn 113

B-35
VR-01
13,4 m²
bn 112

B-35
VR-01
13,4 m²
bn 111

B-34
VR-01
15,0 m²
bn 110

B-34
VR-01
15,0 m²
bn 109

B-34
VR-01
15,0 m²
bn 108

B-34
VR-01
15,0 m²
bn 107

D-43
VR-01
16,5 m²
bn 127

D-43
VR-01
16,5 m²
bn 178

D-43
VR-01
18,5 m²
bn 179

D-44
VR-01
17,8 m²
bn 180

A-19
VR-01
21,3 m²
bn 962

A-20
VR-01
22,8 m²
bn 963

A-20
VR-01
22,8 m²
bn 964

A-20
VR-01
22,8 m²
bn 965

A-20
VR-01
22,8 m²
bn 966

A-20
VR-01
22,8 m²
bn 967

A-20
VR-01
22,8 m²
bn 968

OMGEVINGSVERGUNNING FASE 2
Behoort bij besluit van B & W van Leidschendam-Voorburg

Ingelinkte modellen/onderleggers:
Swimm (constructief): 21-05-2021 (RVT)

DEFINITIEF

Wijziging	Datum	Omschrijving

Project
Leidschenhof - Leidschendam

Onderdeel
begane grond woningen verblijfsruimte

Opdrachtgever
BPD

KOW

Formaat
A0+

Schaal
1: 100

Projectfase
OV

Projectnummer
A-20165/P

Getekend
RW

Gecontroleerd
MS

Contact
www.kow.nl

Datum
21-05-2021

Tekeningnummer
OV-720-02

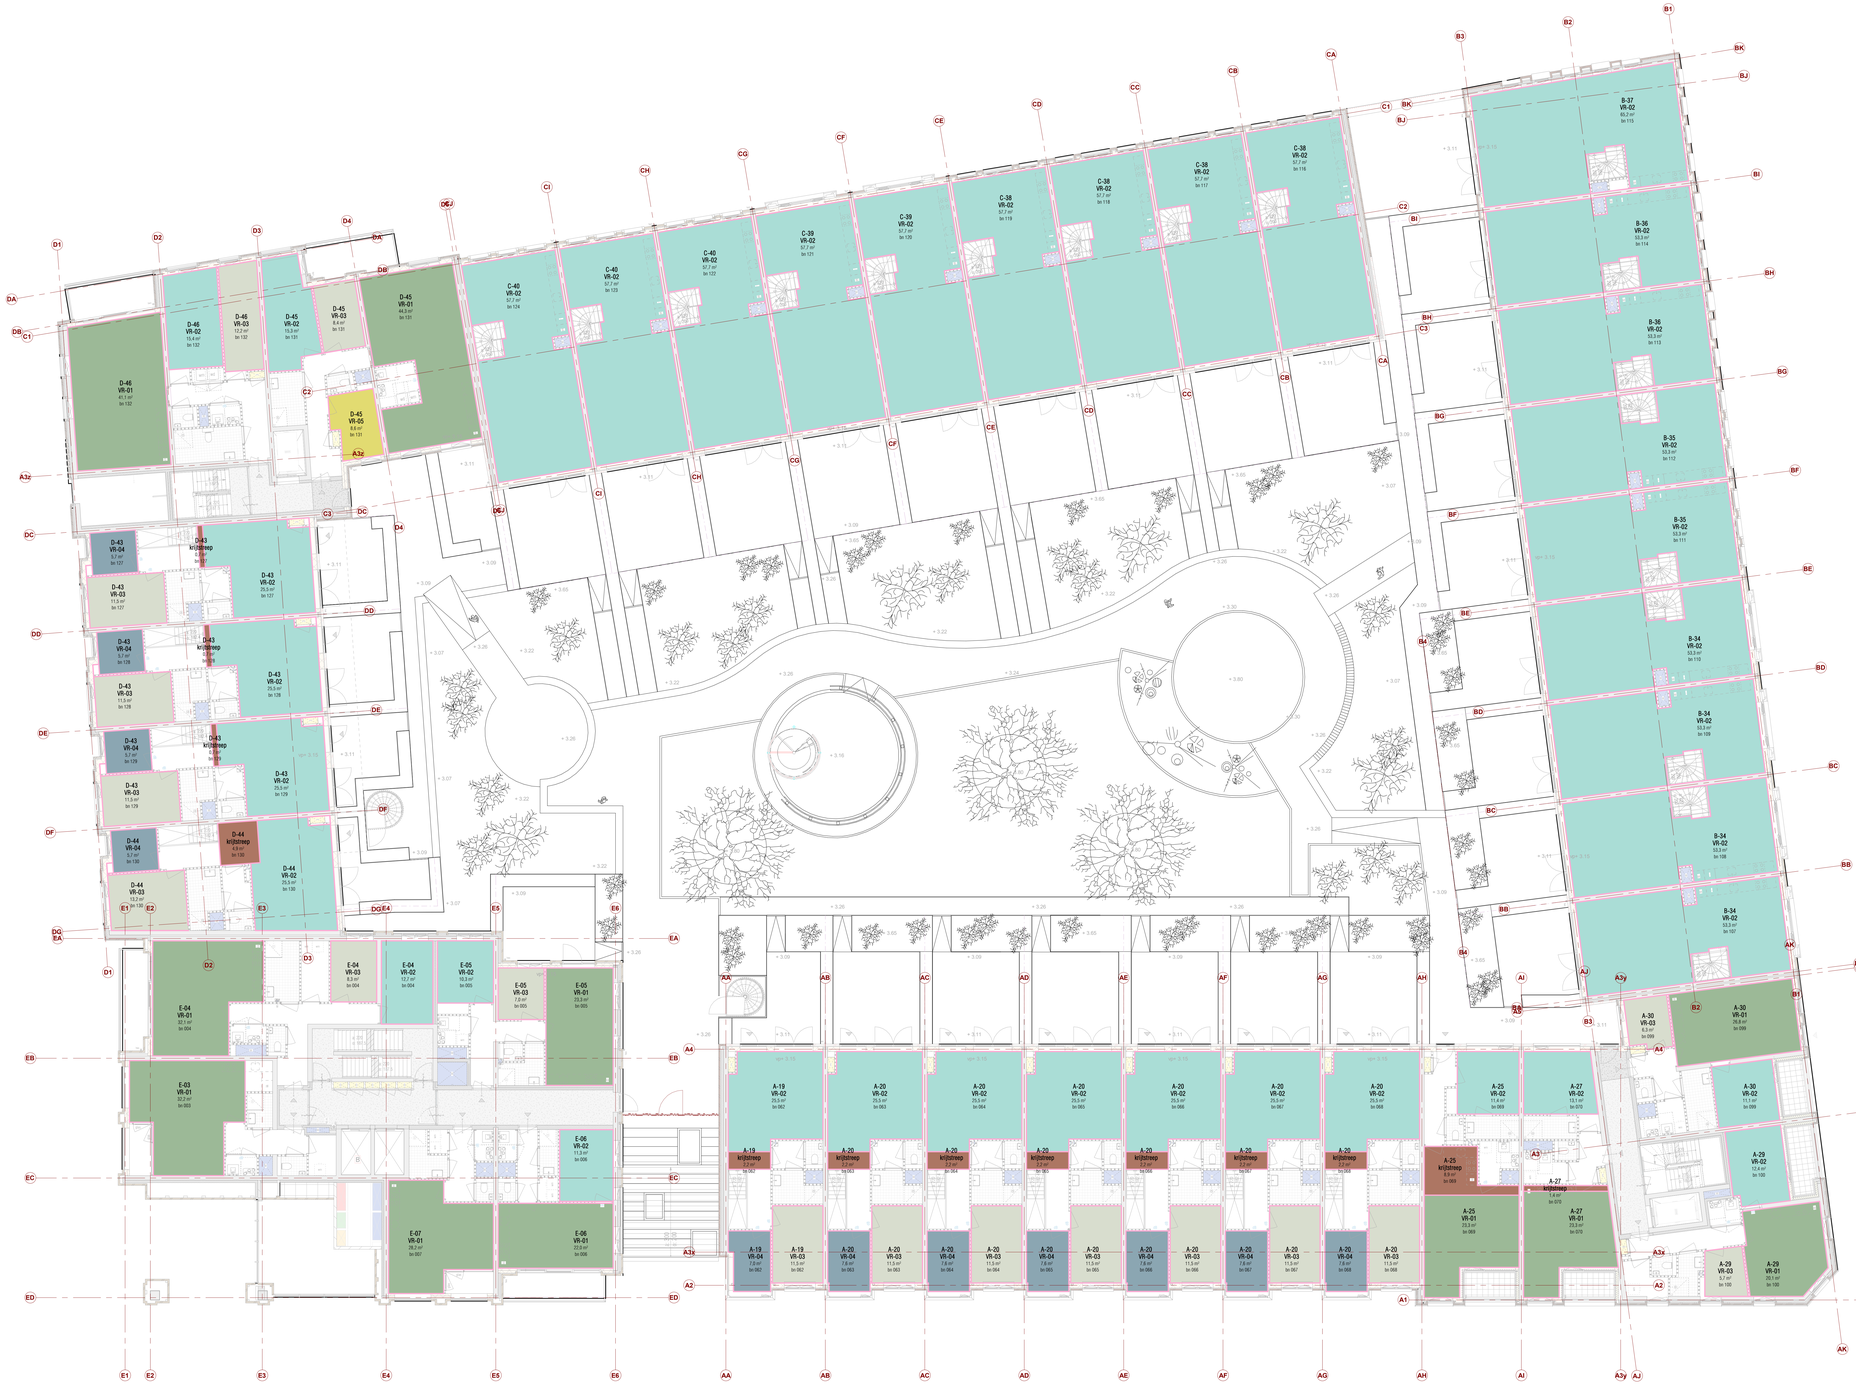

Behoort bij besluit van B & W van Leidschendam-Voorburg
OMGEVINGSVERGUNNING 2e FASE

Ingelinkte modellen/onderleggers:
Swim (constructies) 21-05-2021 (RVT)

DEFINITIEF

Wijziging	Datum	Omschrijving

Project:
Leidschenhof - Leidschendam

Onderdeel:
1e verdieping verblijfruimte

Opdrachtgever:
BPD

KOW

Formaat: A0+
Schaal: 1: 100

Projectfase: OV
Projectnummer: A-20165/9

Getekend: RW
Gecontroleerd: MS
Contact: www.kow.nl

Datum: 21-05-2021
Tekeningnummer: OV-721

Behoort bij besluit van B & W van Leidschendam-Voorburg
OMGEVINGSVERGUNNING 2e FASE

Ingelinkte modellen/onderleggers:
Swimi (constructies): 21-05-2021 (RVT)

DEFINITIEF

Wijziging	Datum	Omschrijving

Project
Leidschenhof - Leidschendam

Onderdeel
2e verdieping verblijfsruimte

Opdrachtgever
BPD

KOW

Formaat A0+
Schaal 1 : 100
Projectfase OV
Projectnummer A-2016579
Getekend RW
Contract www.kow.nl
Gecontroleerd MS
Datum **21-05-2021**
Tekeningnummer **OV-722**

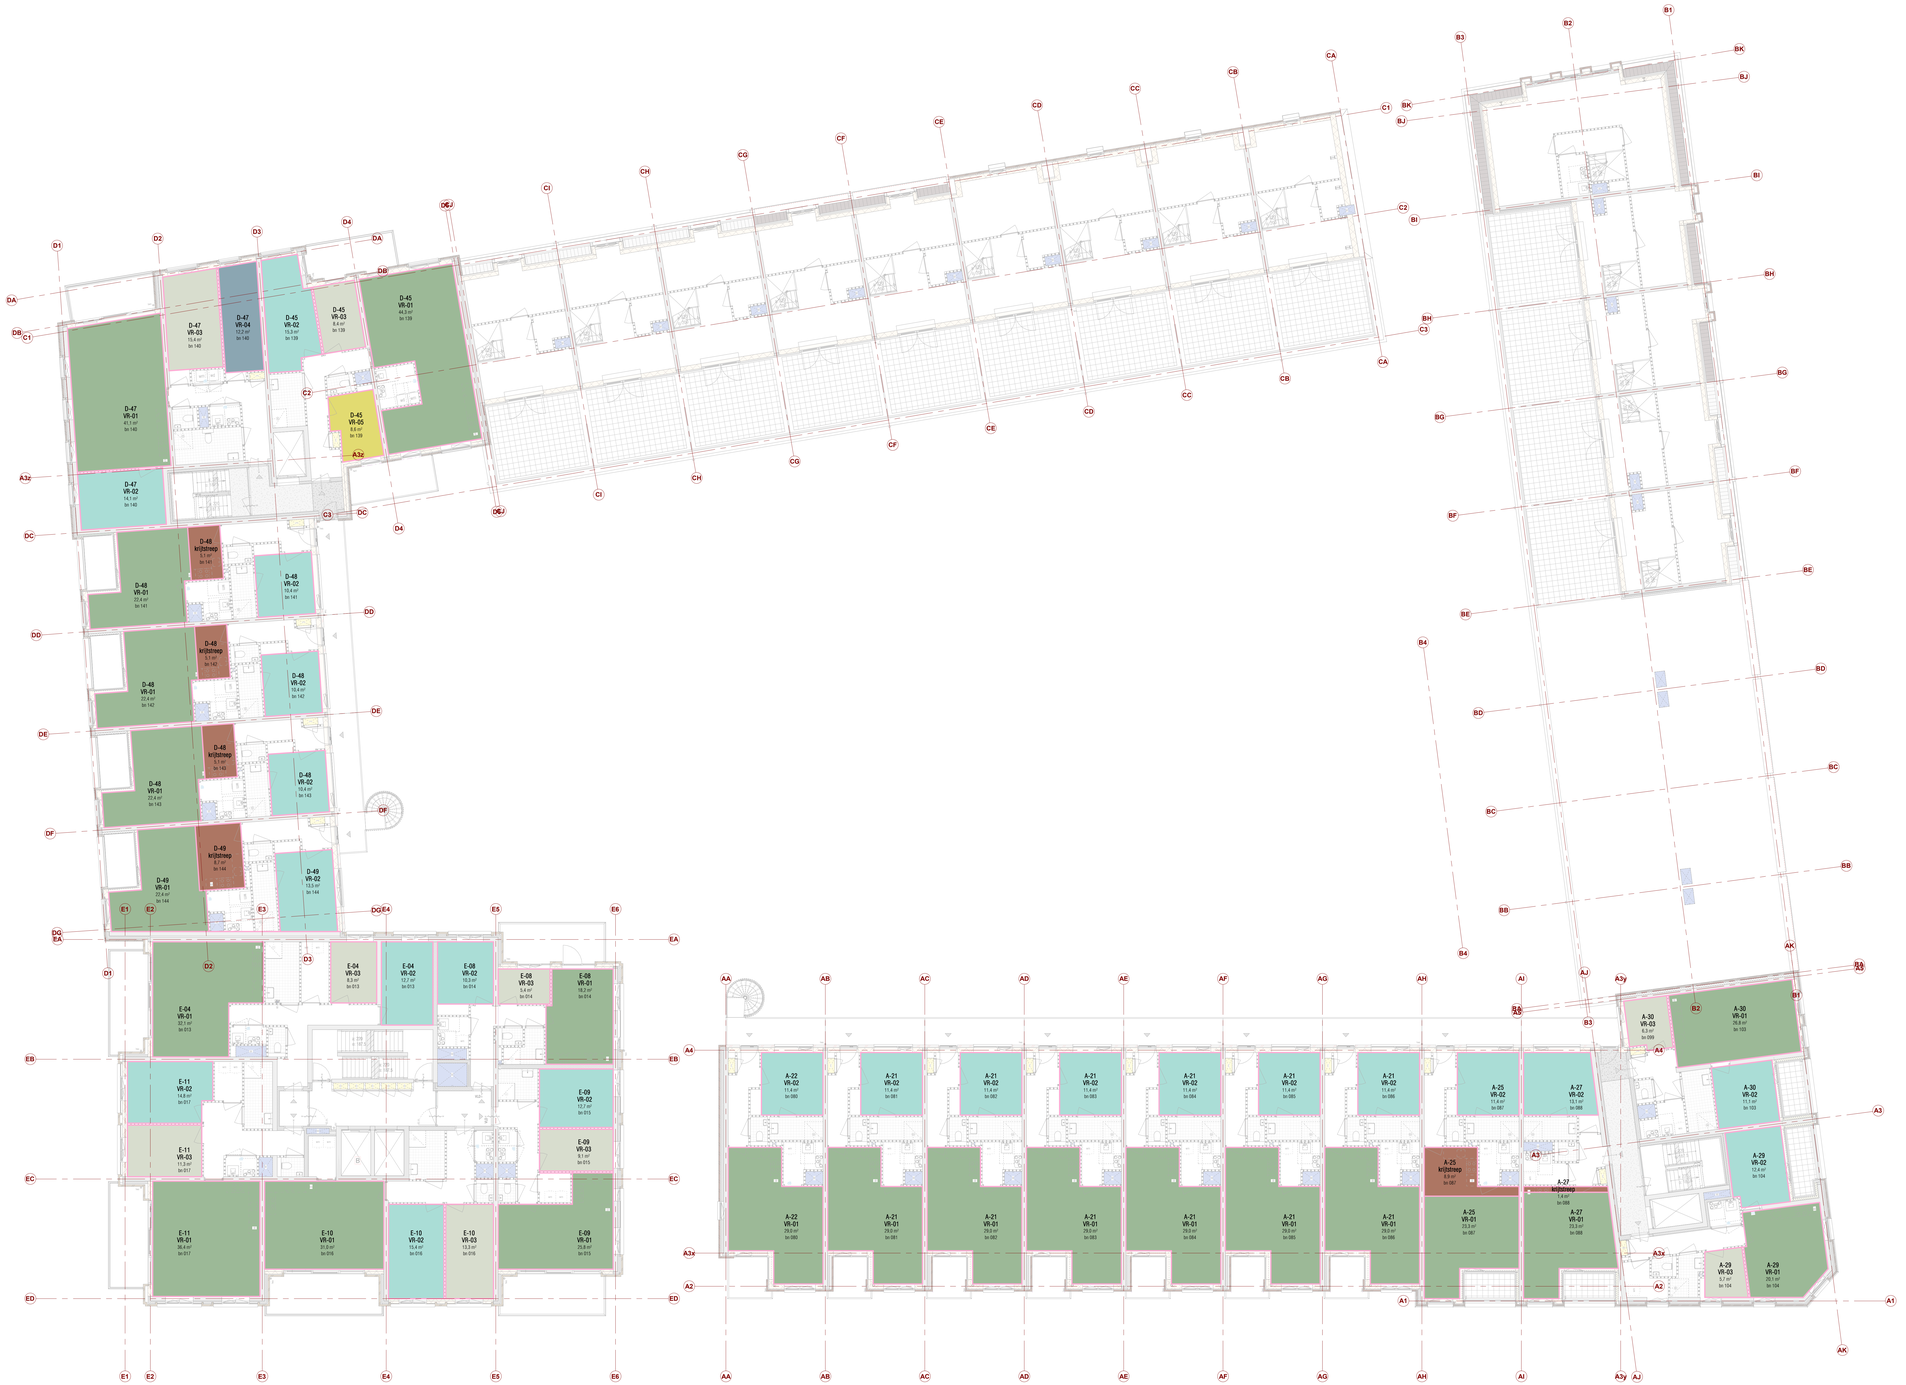

Behoort bij besluit van B & W van Leidschendam-Voorburg
OMGEVINGSVERGUNNING 2e FASE

Ingelinkte modellen/onderleggers:
Swimi (constructies): 21-05-2021 (RVT)

DEFINITIEF

Wijziging	Datum	Omschrijving

Project
Leidschenhof - Leidschendam

Onderdeel
3e verdieping verblijfsruimte

Opdrachtgever
BPD

KOW

Formaat
A0+

Schaal
1 : 100

Projectfase
OV

Projectnummer
A-2016579

Getekend
RW

Contract
www.kow.nl

Gecontroleerd
MS

Datum
21-05-2021

Tekeningnummer
OV-723

A0-139hdb2

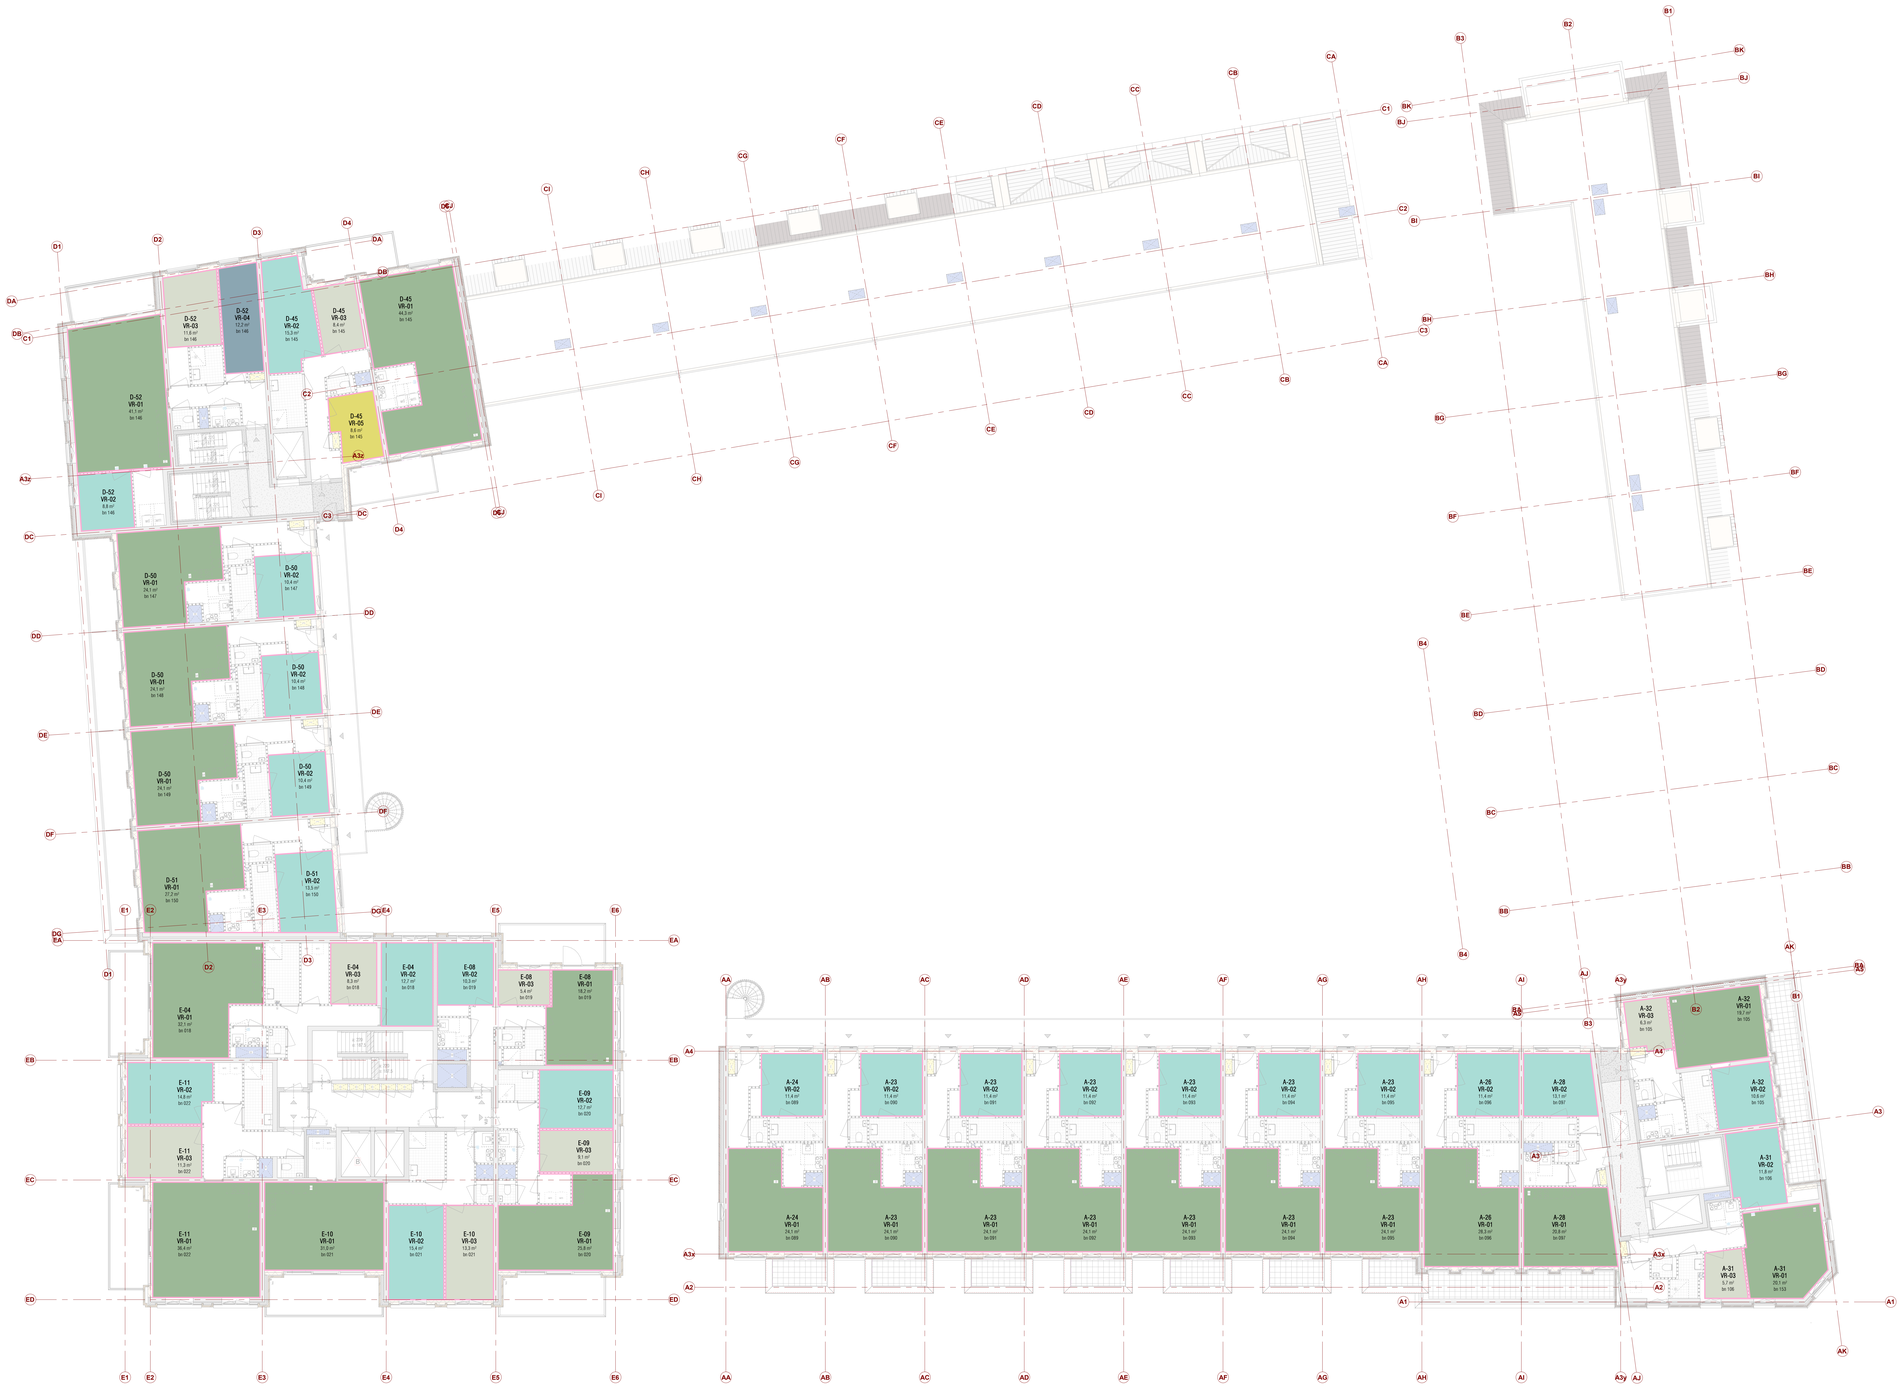

Behoort bij besluit van B & W van Leidschendam-Voorburg
OMGEVINGSVERGUNNING 2e FASE

Ingelinkte modellen/onderleggers:
Swim (constructief) 21-05-2021 (RVT)

DEFINITIEF

Wijziging	Datum	Omschrijving

Project:
Leidschenhof - Leidschendam

Onderdeel:
4e verdieping verblijfsruimte

Opdrachtgever:
BPD

KOW

Formaat	Projectfase	Getekend	Gecontroleerd	Datum
A0+	OV	RW	MS	21-05-2021
Schaal	Projectnummer	Contact		Tekeningnummer
1 : 100	A-20165/9	www.kow.nl		OV-724

A01-0199-db01

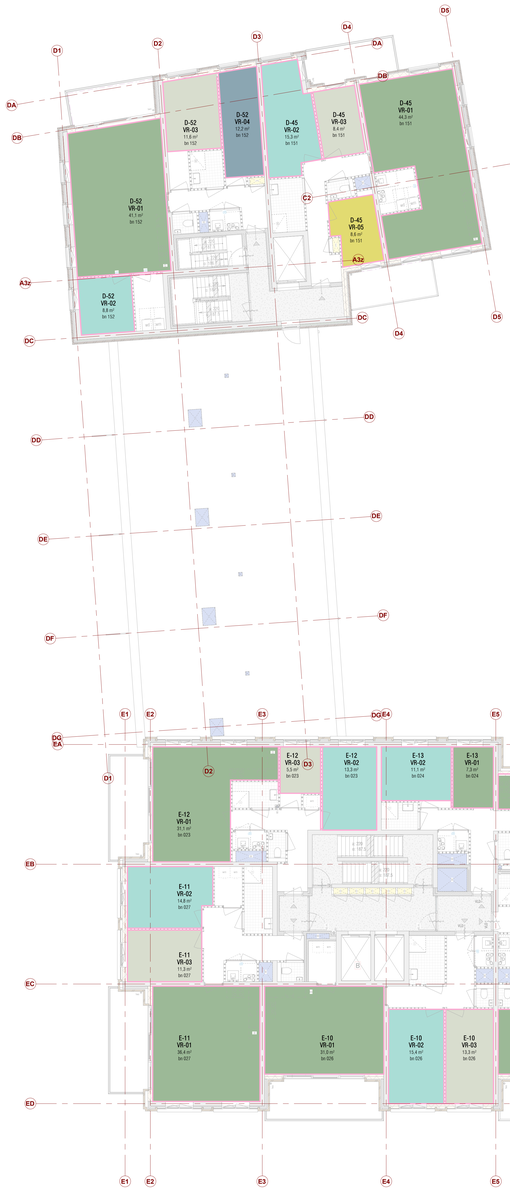

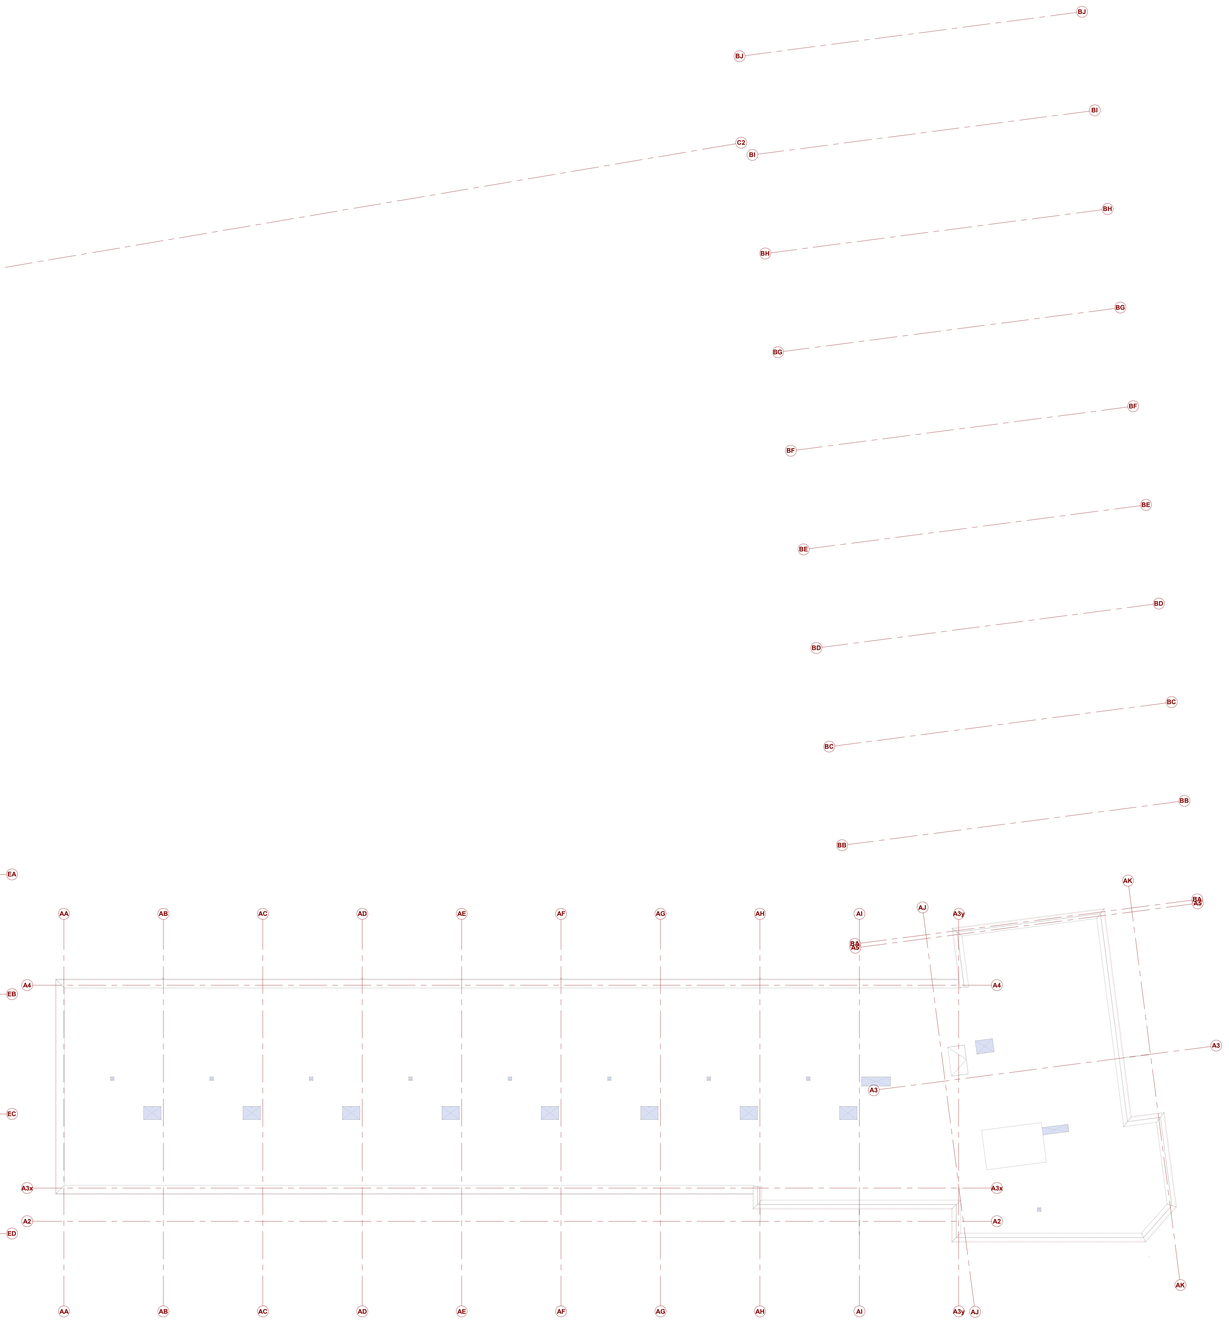

Behoort bij besluit van B & W van Leidschendam-Voorburg
OMGEVINGSVERGUNNING 2e FASE

Ingelinkte modellen/onderleggers:
Swimi (constructies): 21-05-2021 (RVT)

DEFINITIEF

Wijziging	Datum	Omschrijving

Project
Leidschenhof - Leidschendam

Onderdeel
5e verdieping verblijfsruimte

Opdrachtgever
BPD

KOW

Formaat	Projectfase	Getekend	Gecontroleerd	Datum
A0+	OV	RW	MS	**21-05-2021**
Schaal	Projectnummer	Contact		Documentnummer
1 : 100	A-2016579	www.kow.nl		**OV-725**

A0+ (1189x841)

6e verdieping vergblijfsruimte

Behoort bij besluit van B & W van Leidschendam-Voorburg
OMGEVINGSVERGUNNING 2e FASE

Ingelinkte modellen/onderleggers:
Swimi (constructies): 21-05-2021 (RVT)

DEFINITIEF

Wijziging	Datum	Omschrijving

Project
Leidschenhof - Leidschendam

Onderdeel
6e verdieping verblijfsruimte

Opdrachtgever
BPD

KOW

Formaat
A0+

Schaal
1 : 100

Projectfase
OV

Projectnummer
A-2016579

Getekend
RW

Gecontroleerd
MS

Contact
www.kow.nl

Datum
21-05-2021

Documentnummer
OV-726

A0+ 2189x841

7e verdieping verblijfsruimte

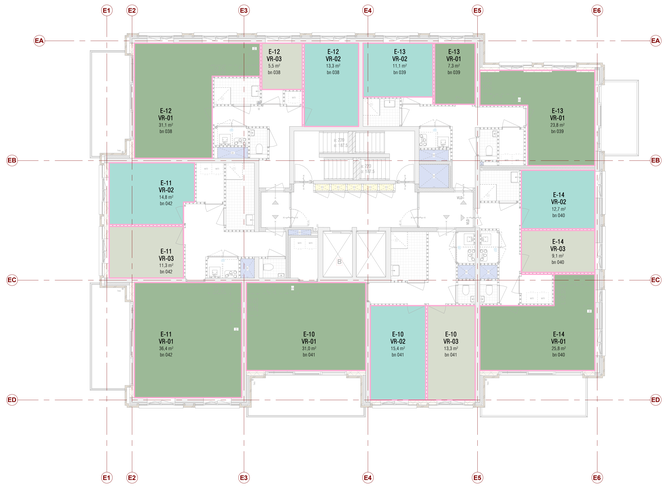

8e verdieping verblijfsruimte

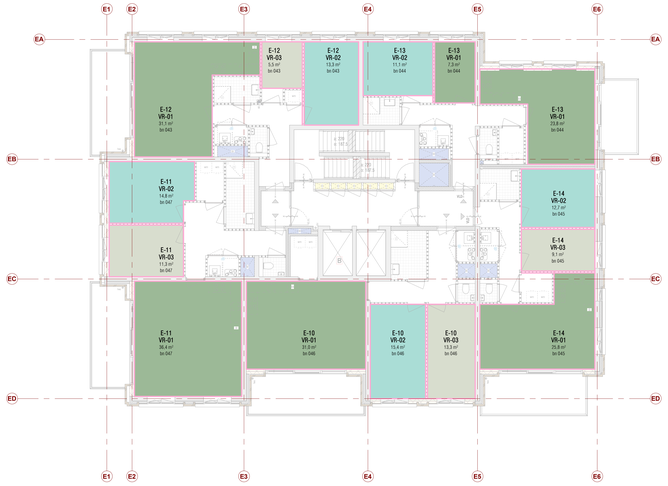

9e verdieping verblijfsruimte

Behoort bij besluit van B & W van Leidschendam-Voorburg
OMGEVINGSVERGUNNING 2e FASE

Ingelinkte modellen/onderleggers:
Swimi (constructies): 21-05-2021 (RVT)

DEFINITIEF

Wijziging	Datum	Omschrijving

Project:
Leidschenhof - Leidschendam

Onderdeel:
7e t-m 9e verdieping verblijfsruimte

Opdrachtgever:
BPD

KOW

Formaat	Projectfase	Getekend	Gecontroleerd	Datum
A0+	OV	RW	MS	21-05-2021
Schaal	Projectnummer	Contact		Documentnummer
1 : 100	A-2016579	www.kow.nl		OV-727

A0+ (1189x841)

10e verdieping verblijfsruimte

12e verdieping verblijfsruimte

11e verdieping verblijfsruimte

Behoort bij besluit van B & W van Leidschendam-Voorburg
OMGEVINGSVERGUNNING 2e FASE

Ingelnkte modellen/onderleggers:
Swirm (constructies) 21-05-2021 (RVT)

DEFINITIEF

Wijziging	Datum	Omschrijving

Project
Leidschenhof - Leidschendam

Onderdeel
10e t-m 12e verdieping verblijfsruimte

Opdrachtgever
BPD

KOW

Formaat
A0+

Schaal
1: 100

Projectfase
OV

Projectnummer
A-20165P

Getekend
RW

Gecontroleerd
MS

Contact
www.kow.nl

Datum
21-05-2021

Tekeningnummer
OV-728

A01-STPH-BpBo3

Behoort bij besluit van B & W
van Leidschendam-Voorburg
OMGEVINGSVERGUNNING 2e FASE

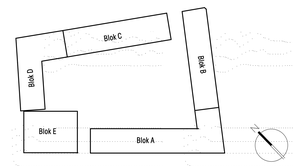

Ingelinkte modellen/onderleggers:
Swinn (constructies): 21-05-2021 (RVT)

DEFINITIEF

Wijziging	Datum	Omschrijving
A	08-12-2021	int.toeg./ berg./ fietspark./ hellingbanen dek/ balkons E/ wasmachines/ details

Project
Leytsche Hof - Leidschendam

Onderdeel
Isometrie V1

Opdrachtgever
BPD

KOW

Formaat
A0

Schaal
1 : 1000

Projectfase
OV

Projectnummer
A-2016579

Getekend
MvZ

Gecontroleerd
AK/MS

Contact
www.kow.nl

Datum
21-05-2021

Tekeningnummer
OV-800

A0 (1189x841)

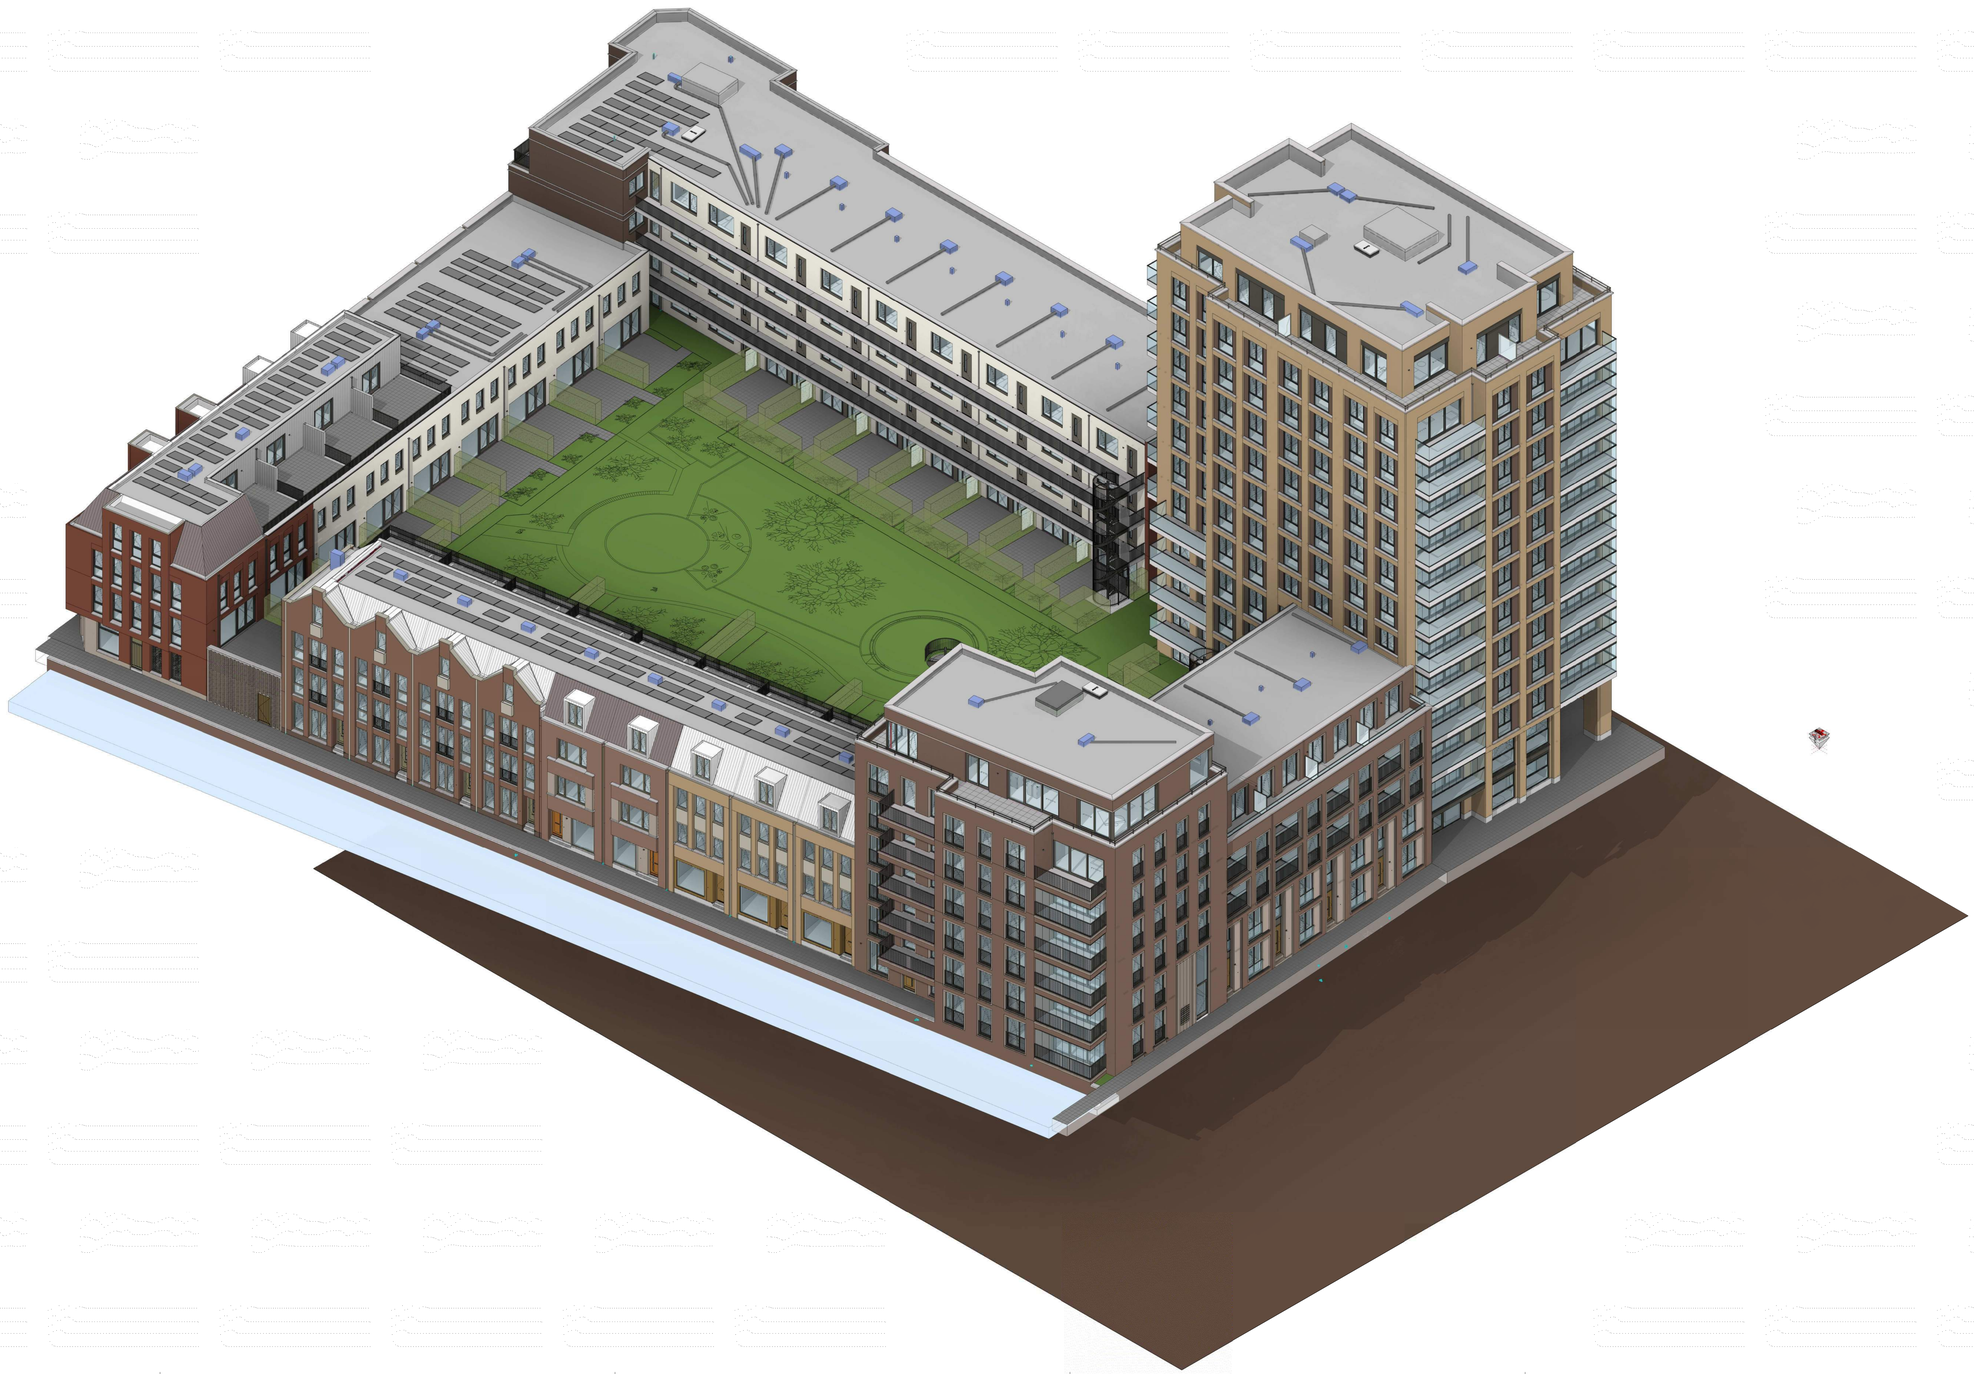

Behoort bij besluit van B & W
van Leidschendam-Voorburg
OMGEVINGSVERGUNNING 2e FASE

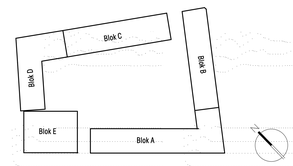

ingelinkte modellen/onderleggers:
Swinn (constructies): 21-05-2021 (RVT)

DEFINITIEF

Wijziging	Datum	Omschrijving
A	**08-12-2021**	**int.toeg./ berg./ fietspark./ hellingbanen dek/ balkons E/ wasmachines/ details**

Project
Leytsche Hof - Leidschendam

Onderdeel
Isometrie V2

Opdrachtgever
BPD

KOW

Formaat
A0

Schaal
1 : 1000

Projectfase
OV

Projectnummer
A-2016579

Getekend
MvZ

Gecontroleerd
AK/MS

Contact
www.kow.nl

Datum
21-05-2021

Tekeningnummer
OV-801

A0 (1189x841)

Behoort bij besluit van B & W van Leidschendam-Voorburg
OMGEVINGSVERGUNNING 2e FASE

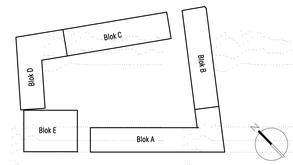

ingelinkte modellen/onderleggers:
Swinn (constructies): 21-05-2021 (RVT)

DEFINITIEF

Wijziging	Datum	Omschrijving
A	**08-12-2021**	**int.toeg./ berg./ fietspark./ hellingbanen dek/ balkons E/ wasmachines/ details**

Project
Leytsche Hof - Leidschendam

Onderdeel
Isometrie V3

Opdrachtgever
BPD

KOW

Formaat
A0

Projectfase
OV

Getekend
MuZ

Gecontroleerd
AK/MS

Datum
21-05-2021

Schaal
1 : 1000

Projectnummer
A-2016579

Contact
www.kow.nl

Tekeningnummer
OV-802

A0 (1189x841)

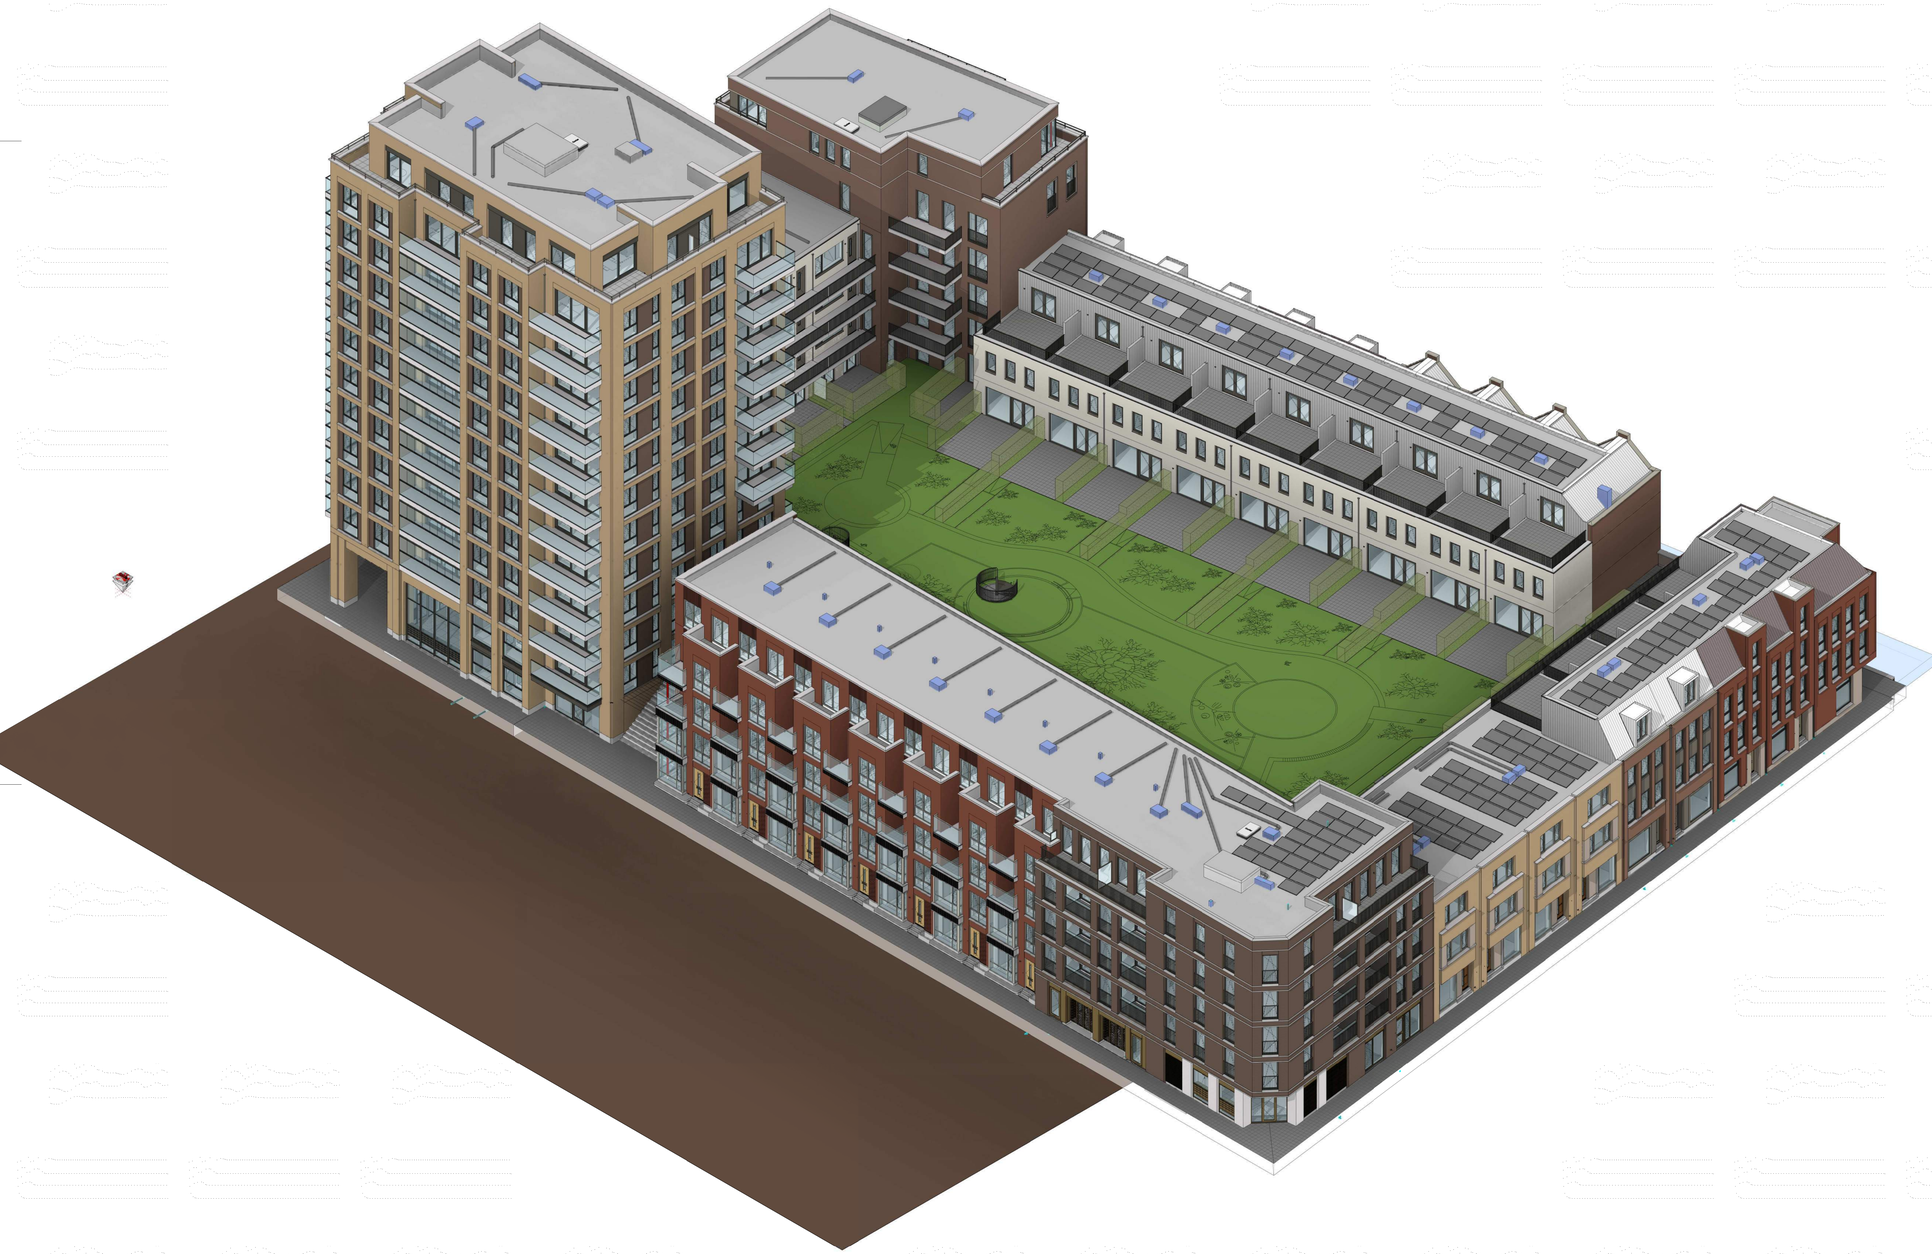

Behoort bij besluit van B & W
van Leidschendam-Voorburg
OMGEVINGSVERGUNNING 2e FASE

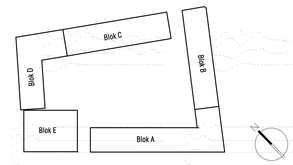

ingelinkte modellen/onderleggers:
Swinn (constructies): 21-05-2021 (RVT)

DEFINITIEF

Wijziging	Datum	Omschrijving
A	08-12-2021	int.toeg./ berg./ fietspark./ hellingbanen dek/ balkons E/ wasmachines/details

Project
Leytsche Hof - Leidschendam

Onderdeel
Isometrie V4

Opdrachtgever
BPD

KOW

Formaat
A0

Projectfase
OV

Getekend MvZ
Gecontroleerd AK/MS

Datum
21-05-2021

Schaal
1 : 1000

Projectnummer
A-2016579

Contact
www.kow.nl

Tekeningnummer
OV-803

A0 1189x841

Behoort bij besluit van B & W
van Leidschendam-Voorburg
OMGEVINGSVERGUNNING 2e FASE
Leidschendam-Voorburg

KOW
Binckhorstlaan 36 (unit C2 25)
2516 BE Den Haag
+31(0)70 346 66 00
www.kow.nl

Kleur en Materiaalstaat OV EXTERIEUR

PROJECT	DATUM	WIJZ. D	AUTEUR	PROJECT	DOC.NR.
Leytsche Hof Leidschendam	21/05/2021	08/12/2021		A2016579	OV-850

	omschrijving	positie	bewerking / type	kleur	A-01	A-02	B-01	B-02	B-03	C-01	C-02	C-03	C-04	D-01	E-01	BINNENHOF
OMSCHRIJVING	MATERIAAL															
BUITENWANDEN																
Buitenwanden gevelsteen	baksteen schoon metselwerk		halfsteens verticaal en of horizontaal wildverband		**M-08**	**M-04**	**M-01**	**M-07**	**M-08**		**M-07**	**M-09**	**M-01**	**M-02**	**M-01**	
			accent blokverband			**M-05**	**M-10**		**M-03**			**M-10**				
			speklaag			**M-06**										
			braziliaans (zie tek)							**M-03**						
			kader / diversen											**M-03**		
			witte steen met lichte voeg													**M-09**
			plint								**M-04**					
			accentstenen entreezone												**M-04**	
	minerale steenstrips STO	naast kozijnen in blok E	blokverband												**S9-3814**	
Voegwerk	zie geleverde specificatie GDS		diepte en kleur zie monsterbord		**x**	**x**	**x**	**x**	**x**	**x**	**x**	**x**	**x**	**x**	**x**	**x***
Betonnen gevelelementen	prefab beton		glad	lichtgrijs	**x**		**x**					**x**	**x**		**x**	
	prefab beton	t.p.v. blok A erker	verticale groeven	lichtgrijs	**x**											
Gevelbanden	St. Joris		geglazuurd			**x**										
	prefab beton		glad	lichtgrijs			**x**	**x**	**x**			**x**	**x**		**x**	
Plint	natuursteen	t.p.v. plint blok E	n.t.b.	lichtgrijs											**x**	
VLOEREN / GALERIJEN																
Balkon / galerijplaten	prefab beton		antislip: piramide bol	lichtgrijs										**x**	**x**	**x**
	prefab beton	t.p.v. blok A	antislip: piramide bol met zijkant verticale groeven	lichtgrijs	**x**											
TRAPPEN / HELLINGEN																
Trap naar binnentuin	prefab beton element	t.p.v. Rijnlandstraat	antislip: piramide bol	lichtgrijs												**x**
	prefab beton element	trappen naar voordeuren	antislip: piramide bol	lichtgrijs	**x**									**x**		
	stalen spiltrap met spijlen hekwerk	t.p.v maaiveld naar binnentuin	gemoffeld	x												**RAL 7022**
	stalen spiltrap met spijlen hekwerk	t.p.v. galerijen	gemoffeld	x												**RAL 7022**
DAKEN																
Muurafdekker	aluminium		gemoffeld	axalta					**RAL 7032**		**RAL 7032**			**RAL 7032**	**RAL 7032**	**RAL 7039**
	prafab beton		glad	lichtgrijs	**x**		**x**	**x**		**x**		**x**	**x**			
	St. Joris		geglazuurd			**x**										
HOOFDDRAAGCONSTRUCTIE																
Kolommen	staal, vierkant	t.p.v. hoek blok A bij balkon	gemoffeld		**RAL 9010**											
	staal, rond	t.p.v. spiltrappen	gemoffeld													**RAL 7022**
BUITENWANDOPENINGEN																
Kozijnen en ramen	hout	kozijn t.p.v voordeur	geschilderd		**RAL 9002**	**RAL 7008**	**RAL 7032**	**RAL 7039**	**RAL 7022**	**RAL 7008**	**RAL 7032**	**RAL 8001**	**RAL 8000**	**RAL 7039**		**RAL 7039**
	Kawneer aluminium kozijnen		reliefprofiel gemoffeld	axalta	**RAL 9002**		**RAL 7032**		**RAL 7022**			**RAL 7034**		**RAL 7039**		
		t.p.v. erker bg en 1e	reliefprofiel gemoffeld	axalta	**RAL 9010**											
			vlak profiel gemoffeld	axalta		**RAL 7039**		**RAL 7039**			**RAL 7032**		**RAL 7032**		**RAL 7022**	
		t.p.v. begane grond	vlak profiel gemoffeld	axalta		**RAL 7008**	**RAL 7032**	**RAL 7039**	**RAL 7022**		**RAL 7032**	**RAL 7034**	**RAL 8000**	**RAL 7039**		
		kozijn met raam dakkapel	in type onderliggende verdiepingen, gemoffeld	axalta				**RAL 7032**				**RAL 7032**	**RAL 7032**			
		binnentuinzijde blok A en D	vlak profiel gemoffeld	axalta												**RAL 7039**
	verticale schuiframen Trahecon	blok E	gemoffeld	axalta											**RAL 7022**	

KOW
Binckhorstlaan 36 (unit C2 25)
2516 BE Den Haag
+31(0)70 346 66 00
www.kow.nl

Kleur en Materiaalstaat OV EXTERIEUR

PROJECT	DATUM	WIJZ. D	AUTEUR	PROJECT	DOC.NR.
Leytsche Hof Leidschendam	21/05/2021	08/12/2021		A2016579	OV-850

	omschrijving	positie	bewerking / type	kleur	A-01	A-02	B-01	B-02	B-03	C-01	C-02	C-03	C-04	D-01	E-01	BINNENHOF
Schuifpuien	Kawneer aluminium kozijnen	blok D en E	gemoffeld	axalta										**RAL 7039**	**RAL 7022**	
Entreedeuren en kozijnen algemeen	Kawneer aluminium kozijnen	entree blok A	vlak profiel gemoffeld	axalta		**RAL 7008**										**RAL 7039**
		entree blok D	reliefprofiel gemoffeld											**RAL 7039**		
		entree blok E	vlak profiel gemoffeld	axalta											**RAL 7022**	
		toegang tot fietsenbergingen	aluminium deur als op tekening	axalta											**RAL 7022**	
Woningtoegangsdeur	kegro gëisolereerde deur eiken gelakt		type 9432		**blank gelakt**											
	kegro gëisolereerde deur geschilderd		type 9168			**RAL 7008**										
			type 9433				**RAL 8008**									
			type 9168					**RAL 7039**								
			type 9432						**RAL 6013**							
			type 9815						**RAL 6013**	**RAL 7008**						
			type 9829								**RAL 6013**					
			type 9504									**RAL 8001**		**RAL 8000**		
			type 9101										**RAL 8000**			
			type 9153													**RAL 7039**
Speedgate	staal met geperforeerd alumuminium gekleding. Definitief patroon n.t.b.		gemoffeld / geperforeerd	axalta		**RAL 7008**										
Trafo afwerking in gevel	aluminium roosterwand met verdekte deuren	blok A	n.t.b.	axalta		**RAL 7008**										
Ornament voor raam	aluminium / stalen voorzetscherm	t.p.v. bg Schoorlaan	gemoffeld	axalta					**RAL 6013**							
Raamdorpels	prefab beton		glad	lichtgrijs	**x**		**x**	**x**	**x**			**x**	**x**		**x**	
Raamdorpels	ST. Joris		geglazuurd			**x**										
Lekdorpels / waterslag	aluminium		gemoffeld	axalta							**RAL 7032**			**RAL 7039**		
Regelbare ventilatieroosters	aluminium	indien aanwezig	gemoffeld	in kleur kozijn	**x**	**x**	**x**	**x**	**x**	**x**	**x**	**x**	**x**	**x**	**x**	**x**
Regelbare ventilatieroosters	suskasten	indien aanwezig	gemoffeld	in kleur kozijn	**x**	**x**	**x**	**x**	**x**	**x**	**x**	**x**	**x**	**x**	**x**	**x**
Ventilatieroosters in kozijnen	aluminium	indien aanwezig	gemoffeld	in kleur kozijn	**x**	**x**	**x**	**x**	**x**	**x**	**x**	**x**	**x**	**x**	**x**	**x**
Lateien	staal, thermisch verzinkt en poedercoaten min.80 mu		gemoffeld		**ntb**	**ntb**	**ntb**	**ntb**	**ntb**	**ntb**	**ntb**	**ntb**	**ntb**	**ntb**	**ntb**	**ntb**
Hang- en sluitwerk	n.t.b. bij aluminium kozijnen	scharnieren zichtzijde buitengevel		in kleur kozijn	**x**	**x**	**x**	**x**	**x**	**x**	**x**	**x**	**x**	**x**	**x**	**x**
BALUSTRADES EN LEUNINGEN																
Frans balkonhekken	Fek metaal frans balkonhek lamellenhekwerk strip boven en onder 60x10 / tussen 40x10		gemoffeld	x							**RAL 7032**			**RAL 7039**		**RAL 7022**
	Fek metaal frans balkonhek spijlenhekwerk boven- en onderregel zo klein mogelijk		gemoffeld	x		**RAL 7039**										
	Fek metaal frans balkonhek glas diverse afmetingen boven- en onderregel 56x30		gemoffeld	x										**RAL 7039**		
Balustrades	Fek metaal lamellenhekwerk strip boven en onder 60x10 / tussen 40x10 balusterloos		gemoffeld	x										**RAL 7039**		**RAL 7022**
	Fek metaal spijlenhekwerk boven- en onderregel zo klein mogelijk, balusterloos		gemoffeld	x		**RAL 7039**										
	Fek metaal glashek diverse afmetingen boven- en onderregel 56x30 voor baluster langs		gemoffeld	x												
Ornament	aluminium zetwerk	t.p.v. bovenste raam	gemoffeld	x	**RAL 9002**						**RAL 7032**				**RAL 7022**	
Borstweringsleuningen	staal of aluminium enkele leuning vierkant		gemoffeld	x												

KOW
Binckhorstlaan 36 (unit C2 25)
2516 BE Den Haag
+31(0)70 346 66 00
www.kow.nl

Kleur en Materiaalstaat OV EXTERIEUR

PROJECT	DATUM	WIJZ. D	AUTEUR	PROJECT	DOC.NR.
Leytsche Hof Leidschendam	21/05/2021	08/12/2021		A2016579	OV-850

	omschrijving	positie	bewerking / type	kleur	A-01	A-02	B-01	B-02	B-03	C-01	C-02	C-03	C-04	D-01	E-01	BINNENHOF
	staal of aluminium dubbele leuning vierkant		gemoffeld	x										RAL 7032	RAL 7032	
Doorvalbeveiliging tpv kozijnen	staal of aluminium	indien aanwezig	gemoffeld	in kleur kozijn	x	x	x	x	x	x	x	x	x	x	x	x
Muurleuning	staal	t.p.v. entree binnenhof Rijnlandstraat zijde	gemoffeld	in kleur entreepoort												x
Balkonbeglazing t.b.v. geluid	Trahecon volglas schuifsysteem verdiepingshoog achter hekwerk	t.p.v. blok D												x		
	Trahecon volglas schuifsysteem op hekwerk. E.e.a afstemmen op hekwerk. Handrail hekwerk moet iets naar buiten steken zodat er enige profilering in het aanzicht behouden blijft.	t.p.v. blok E													x	
	Glazen plaat, bevestiging op lamellen/spijlenhekwerk	bij loggia's zie tekening	bevestigingsmateriaal in kleur van hekwerk	gemoffeld		x								x		
	Glazen plaat in aluminium frame	zie tekening		gemoffeld										RAL 7039		
BUITENWANDAFWERKING																
Gevelbekleding	aluminium zetwerk	in gevelaanzicht naast of tussen kozijnen	gemoffeld	axalta, in kleur naastgelegen kozijn		x		RAL 7039		x	x		RAL 7032	x	x	x
Gevelbekleding	Eternit	achtergevels blok B en C	Cedral Click verticaal	ntb												x
	Rockpanel	bevestigingsmaterialen in kleur van de plaat	Colors	in kleur naastgelegen kozijn	x	x								x		
	Rockpanel	liftopbouwen op het dak	Uni	RAL 7016		x								x	x	
VLOERAFWERKING																
Vloerafwerking dakterrassen	vloertegels op tegeldragers minimaal 600x600mm			lichtgrijs	x	x								x	x	x
Vloerafwerking maaiveld	vloerkeuze afhankelijk van ontwerp interieur entreehallen		n.t.b.			x									x	
PLAFONDAFWERKING																
Buitenplafond	stucwerk op onderconstructie	plafonds bij entrees		RAL 9010		x	x	x	x		x	x	x	x		
	akoestische plaat, in één keer overspannen, zo min mogelijk naden	akoestisch plafond	n.t.b. in afwachting op ZRI	wit	x	x								x	x	
	plafond loopt van buiten naar binnen. Keuze aan de hand van interieurontwerp entreehal	entree blok E		ntb											x	
DAKAFWERKING																
Bedekking hellende daken	keramische vlakke pan		dubbele pan HP20 ardoisé						x			x				
	zink		enkele fels					x			x		x			
	zink	dakkapellen	enkele fels met zinken kraal dakrand					x				x	x			
Dakbedekking platte daken	bitumen o.i.d.				x	x	x	x	x	x	x	x	x	x	x	x
Daktrim	aluminium daktrim		gemoffeld	x					RAL 7032							
Dakkappen	aluminium verzamelkap	op schuine daken	gemoffeld	in kleur dak												
RIOLERINGSINSTALLATIES																
Hemelwaterafvoeren	pvc achter aluminium plaat	in buitenspouwblad	gemoffeld	x	n.t.b.				n.t.b.		RAL 7032					
	aluminium vierkant		gemoffeld	x			RAL 7039					RAL 7034	RAL 7032			
	aluminium rond		gemoffeld	x										RAL 7039		
	pvc	uit het zicht		lichtgrijs	bij loggia's									bij loggia's		
	zink														x	x
Goten	zink	t.p.v. zinken daken									x					

KOW
Binckhorstlaan 36 (unit C2 25)
2516 BE Den Haag
+31(0)70 346 66 00
www.kow.nl

Kleur en Materiaalstaat OV EXTERIEUR

PROJECT	DATUM	WIJZ. D	AUTEUR	PROJECT	DOC.NR.
Leytsche Hof Leidschendam	21/05/2021	08/12/2021		A2016579	OV-850

	omschrijving	positie	bewerking / type	kleur	A-01	A-02	B-01	B-02	B-03	C-01	C-02	C-03	C-04	D-01	E-01	BINNENHOF
	aluminium of eventueel zink	t.p.v. daken met dakpannen	gemoffeld					x	RAL 7032			x	x			
Noodoverstorten	aluminium	zo veel mogelijk aan binnenhofzijde	in kleur metselwerk	x	n.t.b.	n.t.b.	n.t.b.	n.t.b.	n.t.b.			n.t.b.		x	x	
VERLICHTINGSINSTALLATIES																
Armaturen hoofdentreehal	nog te bepalen	ter plaatse van buitenplafonds / aan wand				x								x	x	x
Armaturen tpv entreedeur woning	nog te bepalen	boven, links of rechts bij voordeur	n.t.b.		x	x	x	x	x	x	x	x	x	x	x	x
VASTE INRICHTING																
Postkasten	BBK met RVS briefklep		type 'compact'	x		RAL 7008								RAL 7039	RAL 7022	
Postkasten	trespa voorplaat			x		RAL 7008								n.t.b.	n.t.b.	
Brievensleuf	RVS	in voordeur			x	x	x	x	x		x	x	x	x		
Huisnummerbordje	diverse materialen	links of rechts naast alle voordeuren	n.t.b.		x	x	x	x	x		x	x	x	x	x	x
TERREIN																
Privacyscherm dakterras	aluminium met vulling van brute glas	op dakterrassen blok A, D en E		x		RAL 7039								RAL 7032	RAL 7032	
	hout / staal met omtimmering van Eternit	op dakterrassen GGW	Cedral click verticale stroken	n.t.b.												x
Privacyscherm binnentuin	i.o.m. Rrog	afscheidingen op binnentuinniveau		n.t.b.										x	x	x
OMHEININGEN																
Tuinhek / -afscheiding	uitgangspunt: Heras Orpheus met draaiend deel	afsluiting binnentuin vanaf Rijnlandstraat	gemoffeld	reseda groen												**RAL 6011**

** monsterbord metselwerk binnenhof nog te vervaardigen*

In de verdere uitwerking van het project ziet de commissie graag fysiek de keuze voor de gekozen materialen ter beoordeling.

Kleuren en materialen
overzicht

METSELWERK M-08

METSELWERK M-01

METSELWERK M-04

METSELWERK M-07

METSELWERK M-09

METSELWERK M-02

METSELWERK M-03

BETON (RIBBEL)

CEDRAL CLICK

DAKPAN HP20

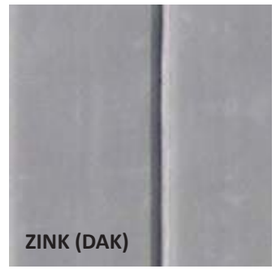
ZINK (DAK)

GRIJZE BAKSTEEN M-03

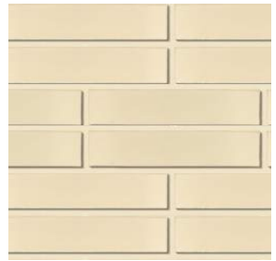
GEGLAZUURDE BAKSTEEN

GEGLAZUURDE BAKSTEEN

KEIMWERK (BINNENHOF)

RAL 9010 ZUIVERWIT

RAL 9002 GRIJSWIT

RAL 7032 KIEZELGRIJS

RAL 7034 GEELGRIJS

RAL 6013 RIETGROEN

RAL 8001 OKERBRUIN

RAL7008 KAKIGRIJS

RAL 7039 KWARTSGRIJS

RAL 8000 GROENBRUIN

BLANK GELAKT EIKEN

RAL 8008 OLIJFBRUIN

RAL 7022 OMBERGRIJS

Kleuren en materialen
accentstenen toren

In de vorige welstandspresentatie waren de minerale steenstrips voor de toren nog niet uitgezocht. Dit is inmiddels gedaan. Helaas is het monsterbord nog niet klaar. Linksboven een foto van de gekozen minerale strip. De rechter afbeelding geeft een impressie van het gekozen metselwerk verband.
De keuze van de voeg moet nog getest worden. Op dit moment gaat de voorkeur uit naar een lichtkleurige voeg zoals ook in het hoofdvolume wordt toegepast.
De steenstrip heeft een ruw oppervlak zodat er een contrast ontstaat met de lichte vlakkere steen van het hoofdvolume. (afbeelding linksonder)

accentsteen

metselwerk hoofdvolume

impressie metselwerkverband en voegkleur