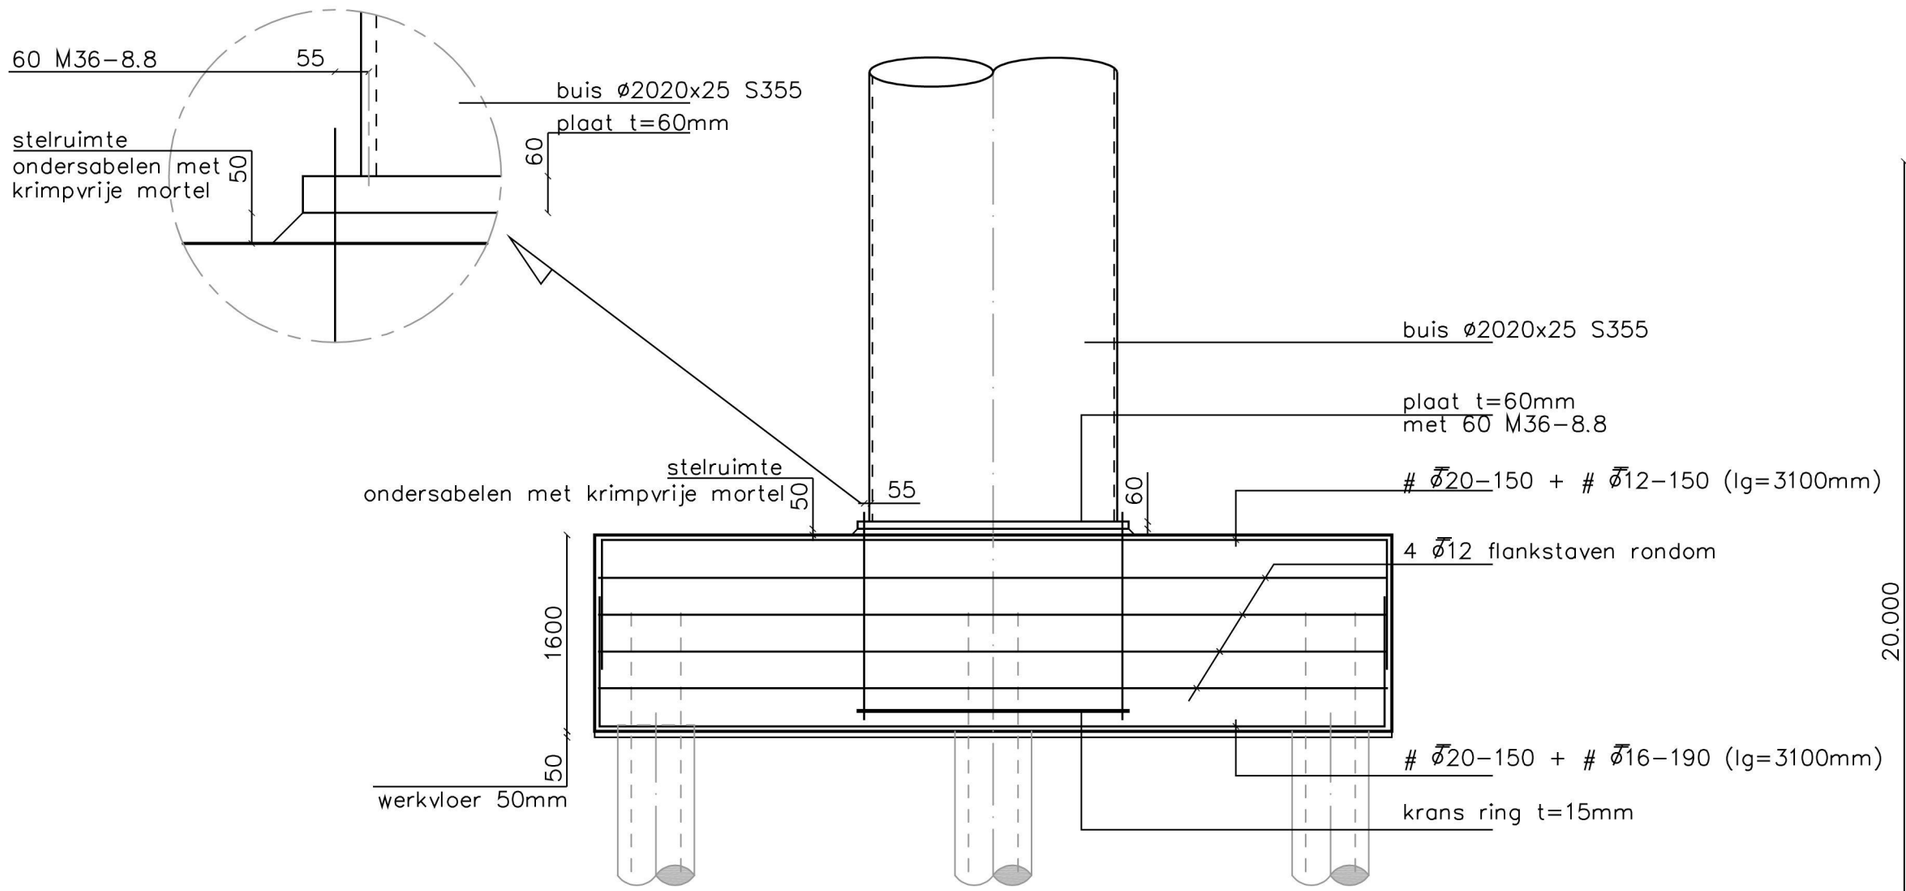

Aanzicht

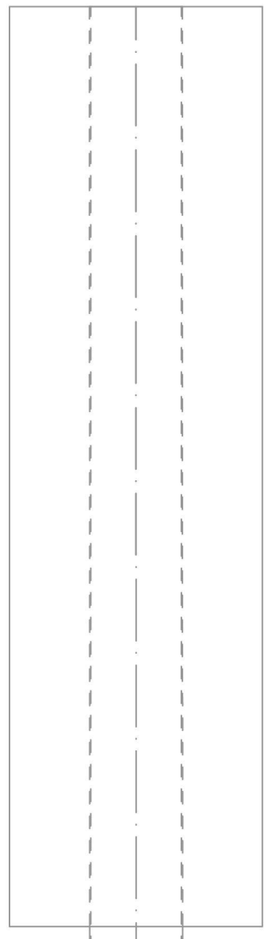

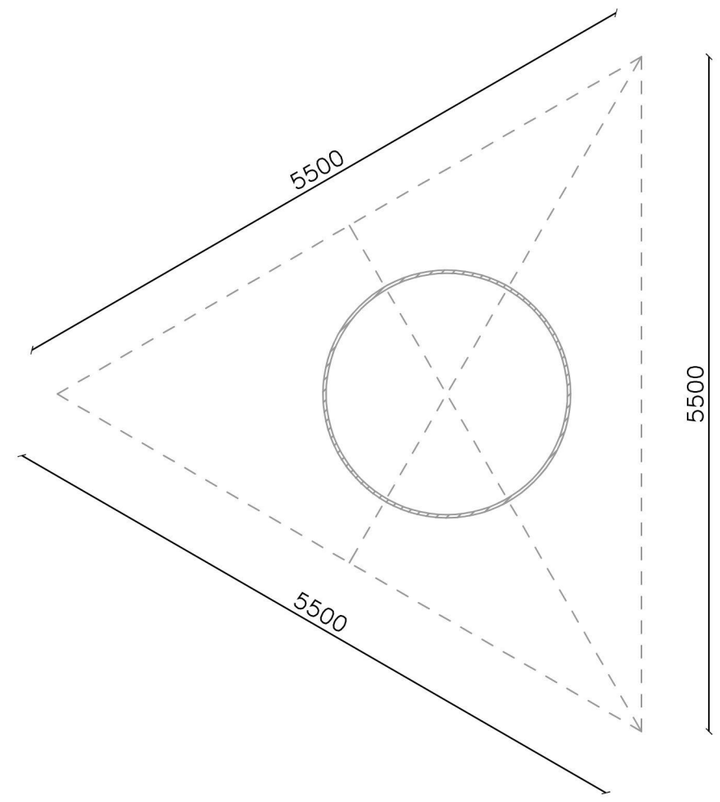

Boven-, en onderconstructie reclameframe borden in nader overleg met reclamebureau

* DEFINITIEVE MAATVOERING VOLGENS WERKTEKENING ARCHITECT
* MATEN NIET VAN TEKENING METEN.
* MATEN IN HET WERK KONTROLEREN.

BOORSTAAT

GROUTINJECTIEPALEN o.g.

PAALSYMBOOL	⊕
PAALDIAMETER	ø460/510/560
BASISNIVO t.o.v. NAP	11.500 +NAP
PEIL AANNAME	32.400 +NAP
BASISNIVO t.o.v. PEIL	20.900 −PEIL
o.k. FUNDERING	1.600 −PEIL
PAALLENGTE	19.320mm
KORFLENGTE	volgens fabrikant
AANTAL	16
TOTAAL	16

* PAALMISSTANDEN GROTER DAN 50mm DOORGEVEN AAN DE CONSTRUCTEUR
* PALEN BOVENIN WAPENEN MET EEN KORF e.e.a. VOLGENS OPGAAF PALENFABRIKANT

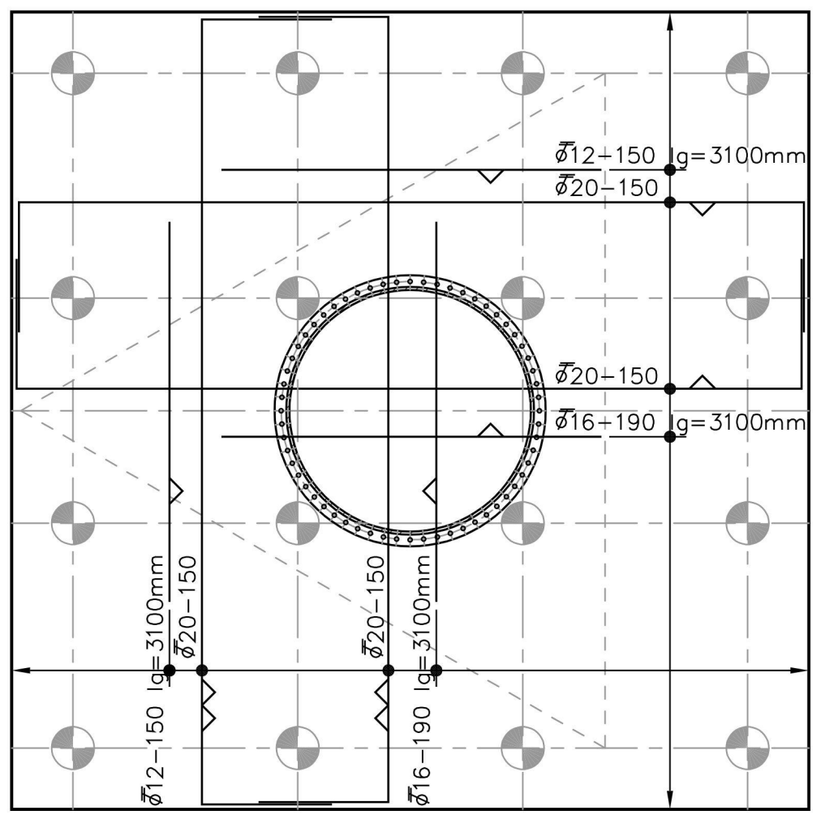

Plattegrond

betonkwaliteit C30/37
milieuklasse XC2 onder en boven
dekking op onder-, en bovenwapening 35mm

ALGEMENE GEGEVENS

CEMENT : HOOGOVEN- OF PORTLANDCEMENT KLASSE A					
CONSISTENTIEGEBIED. : 3 WERKVLOEREN : 50mm DIK					
BETONKWALITEIT :		O C20/25 OC25/30 OC35/45 OC45/55 OC53/65			
MILIEUKLASSE :		XC2			
MIN. X3 BIJ ONTKISTEN [N/mm2] :		O 18 O 25 O 32 O 39 O 46			
BETONDEKKING OP DE BUITENSTE WAPENING [mm]					
KONSTRUKTIEDEEL	FUNDERING	VOORSPAN-STAAL	LICHTBETON	NABEWERKT OPPERVLAK	ONKONTRO-LEERBAAR
VLOER OF WAND		+10	+5	+5	+5
BALK		+10	+5	+5	+5
KOLOM		+10	+5	+5	+5

VERMEERDERING BETONDEKKING BIJ VOORSPANSTAAL CONFORM VOORSCHRIFTEN
WAPENING KLASSE B500 A (gepuntlaste netten) ; B500 B (losse staven)

LASLENGTE BEUGELS ø8=300mm OMBUIGINGSDOORN (diameter) WAPENING =10øK
ø6=250mm BEUGELS =5 øK

PROFIELSTAAL : Fe 360B / S 235RJ LASSEN : MIN. 4mm
BOUTEN : M16 KWALITEIT 8.8 ANKERS : MIN. ø 16 KWALITEIT 4.6

UITVOERING CONFORM NEDERLANDSE VOORSCHRIFTEN VOOR BETON-, HOUT-, STAAL-, STEEN,- ALUMINIUM EN GLASCONSTRUCTIES.

A

WERK **OPRICHTEN VAN EEN PROJECTZUIL TE NEDERWEERT**

ONDERDEEL **CONSTRUCTIETEKENING**

ARCHITECT

AANNEMER

BER./GET. [redacted]	GEWIJZIGD			WERKNUMMER B21.850.11
DATUM 15-12-2021	10-02-2022			
SCHAAL 1:50 / 1:10				

DE UITVOERING DIENT TE GESCHIEDEN VAN TEKENIGEN WELKE ZIJN GOEDGEKEURD DOOR EN VOORZIEN VAN EEN STEMPEL VAN BOUW- EN WONINGTOEZICHT. START VAN DE UITVOERING MET NIET GEWAARMERKTE TEKENINGEN IS GEHEEL VOOR VERANTWOORDING VAN DE OPDRACHTGEVER

JV2 BOUWADVIES BV
COLLSE HOEFDIJK 23
5674 VL NUENEN
TEL: 040-2840302
FAX: 040-2831009

K1

Deze tekening mag zonder onze toestemming niet gereproduceerd, noch vermenigvuldigd, noch aan derden ter inzage worden gegeven