

Verzenddatum **26 JULI 2022**
Olo nummer 7130471
Zaaknummer Z/22/159397
Contactpersoon Q. Bosch
Telefoonnummer 14071

Onderwerp: Besluit omgevingsvergunning

Beste lezer,

Op 15 juli 2022 hebben wij uw aanvraag ontvangen voor het plaatsen van een dakkapel in het voordakvlak en een dakkapel in het achterdakvlak van de woning op het adres Jan Wolkerslaan 47 in Oegstgeest.

Wij besluiten:

(artikel 2.1, eerste lid, onder a juncto artikel 2.10 van de Wet algemene bepalingen omgevingsrecht (hierna: *Wabo*))

- de omgevingsvergunning te **verlenen** voor de activiteit "bouwen van een bouwwerk";
- dat de overwegingen, de gewaarmerkte stukken en de voorschriften onderdeel uitmaken van de vergunning.

De volgende documenten maken onderdeel uit van het besluit en zijn als gewaarmerkt stuk bijgevoegd:

Document	Omschrijving	d.d. ingediend
2343-BJ-47-Campell-te-Oegstgeest_Publiceerbare-aanvraag_melding-(PDF)_15-07-2022.pdf	Aanvraag formulier	15/07/2022
248 aanvraag Campell-V14-07-2022.pdf	Bouwtekeningen	15/07/2022

Proces

(artikel 3.7 *Wabo*)

Dit besluit is voorbereid met toepassing van de reguliere voorbereidingsprocedure.

Overwegingen

Bij het nemen van het besluit hebben wij het volgende overwogen:

Het project bestaat uit het plaatsen van een dakkapel op het voordakvlak en een dakkapel op het achterdakvlak van de woning.

Het plan is niet in strijd met het vigerende bestemmingsplan.

Wij hebben het plan voorgelegd aan de gemeentelijke welstandscommissie. De commissie heeft in haar vergadering van 19 juli 2022 het volgende aangegeven: "**Voldoet aan redelijke eisen van welstand**"

Wij volgen het advies van de commissie en zijn van mening dat het plan voldoet aan redelijke eisen van welstand.

Het is verder aannemelijk gemaakt dat het bouwplan voldoet aan het Bouwbesluit 2012 met inachtneming van de hieronder vermelde voorschriften en voorwaarden.

Conclusie

De omgevingsvergunning kan worden verleend.

Voorschriften

Mededeling aanvang en beëindiging werkzaamheden (artikel 1.25 Bouwbesluit)

- Ten minstens twee werkdagen voor de feitelijke aanvang van de bouwwerkzaamheden waarop deze vergunning ziet, moet Team Ruimte in kennis worden gesteld van:
 - de voorgenomen aanvang van het werk;
 - ontgravings- of heiwerkzaamheden.
- Uiterlijk op de eerste werkdag na de dag van beëindiging van de bouwwerkzaamheden moet Team Ruimte in kennis worden gesteld van de beëindiging van de werkzaamheden.
De melding kunt u doen door een e-mail sturen naar bouwmelding@oegstgeest.nl

Aanwijzingen

Tijdelijk plaatsen voorwerp op openbare weg

Het kan zijn dat u een ontheffing nodig heeft als u een object wilt plaatsen langs de kant van de weg, berm of op het trottoir. Zo moet u bijvoorbeeld een ontheffing aanvragen als u een container, bouwkeet of steiger wilt plaatsen tijdens het verbouwen van uw huis. U kunt een ontheffing aanvragen via www.oegstgeest.nl.

Rookmelders worden verplicht in bestaande woningen vanaf 1 juli 2022

Rookmelders in woningen geven meer tijd om te vluchten en daardoor vermindert het risico op (dodelijke) slachtoffers onder bewoners. Het Ministerie van Binnenlandse Zaken heeft daarom in het Bouwbesluit bepaald dat per 1 juli 2022 in elk huis op iedere verdieping een rookmelder moet hangen in de gang/hal/overloop. Dit is de vluchtweg. Dit geldt al sinds 2003 voor nieuwbouwwoningen, maar gaat ook gelden voor bestaande woningen.

Naar aanleiding van deze aanstaande wetswijziging geven wij u het onderstaande reeds nu al in overweging en adviseren u om deze rookmelder(s) zo spoedig mogelijk in uw woning aan te brengen.

- Per 1 juli 2022 is het bij bestaande woningen verplicht om één of meer rookmelders te hebben in een besloten ruimte waardoor een vluchtroute voert tussen de uitgang van die verblijfsruimte en de uitgang van de woonfunctie die voldoen aan en zijn geplaatst volgens de primaire inrichtingseisen als bedoeld in NEN 2555.

Takel- of kraanwerkzaamheden

Zonder een ontheffing is het niet toegestaan om de openbare weg af te sluiten. Hiervan is in ieder geval sprake als u takel- of kraanwerkzaamheden gaat uitvoeren waardoor de weg enige tijd gestremd wordt.

Een aanvraag kunt u doen via het contact formulier op de gemeentelijke website: www.oegstgeest.nl onder vermelding van "afdeling verkeer". De volgende gegevens moeten minimaal worden ingediend:

- Van wanneer tot wanneer gaat u de weg afsluiten;
- Waar gaat u de weg afsluiten (tekening schaal 1:1000);

- Onderbouwing hoe u er zorg voor draagt dat het bestaande verkeer veilig gebruik kan maken van de omleiding of bij gedeeltelijke afsluiting hoe u er zorg voor draagt dat het bestaande verkeer veilig gebruik kan maken van de weg ondanks de gedeeltelijke afsluiting;
- Afsluiting van de weg is alleen toegestaan tussen 07:00 en 16:00;
- Direct omwonende worden door u geïnformeerd over de afsluiting van de desbetreffende weg;
- U draagt zorg voor duidelijke en wettelijke toegestane bebording en een vooraankondiging bij de toegangen van de desbetreffende weg;
- Schade ontstaan door uw werkzaamheden zijn voor uw rekening;
- Achteraf vastgestelde schade aan gemeentelijke eigendommen zal op opdracht van de gemeente Oegstgeest worden hersteld;
- Werkzaamheden mogen geen gevaar opleveren voor deelnemers aan het verkeer;
- Aanwijzingen gegeven door een ambtenaar van de gemeente Oegstgeest of de politie dienen strikt te worden opgevolgd.

Leges

Voor het in behandeling nemen van uw aanvraag om een omgevingsvergunning bent u, op grond van de legesverordening, leges verschuldigd. U ontvangt binnenkort een aanslagbiljet.

Intrekken vergunning

Op basis van artikel 2.33 lid 2 onder a Wabo kunnen burgemeester en wethouders een omgevingsvergunning geheel of gedeeltelijk intrekken indien niet gedurende drie jaar, of als de vergunning betrekking heeft op een activiteit als bedoeld in artikel 2.1 eerste lid, onder a onderscheidenlijk b of g, gedurende 26 weken na onherroepelijk worden van de omgevingsvergunning géén begin gemaakt is met de (bouw)werkzaamheden binnen deze omgevingsvergunning.

Bezwaar

Tegen dit besluit kan binnen zes weken na verzenddatum van deze brief bezwaar worden aangetekend door belanghebbenden. Het bezwaarschrift moet worden ondertekend en bevat tenminste naam en adres van de indiener, de dagtekening, een omschrijving van het besluit waartegen het bezwaar zich richt en de gronden van het bezwaar. Het bezwaarschrift dient te worden gericht aan het college van burgemeester en wethouders van de gemeente Oegstgeest, Postbus 1270, 2340 BG te Oegstgeest.

Dit besluit treedt in werking met ingang van de dag na verzenddatum van deze brief. Het indienen van een bezwaarschrift schorst de werking van het besluit niet. Hebben u of derde belanghebbenden er veel belang bij dat dit besluit niet in werking treedt, dan kan een voorlopige voorziening worden gevraagd. Een voorlopige voorziening kunt u aanvragen bij de Voorzieningenrechter van de rechtbank in Den Haag, Postbus 20302, 2500 EH te Den Haag.

Ook kunt u dit verzoek digitaal indienen bij de rechtbank via <http://loket.rechtspraak.nl/bestuursrecht>. Daarvoor dient u wel te beschikken over een elektronische handtekening DigiD. Kijk op de website voor de precieze voorwaarden. Voor het vragen van een voorlopige voorziening betaalt u griffierecht.

Het bezit van een omgevingsvergunning vrijwaart u niet voor rechten van derden en ontslaat u niet van de verplichting andere wettelijke verplichtingen na te komen.

Meer informatie

Voor meer informatie kunt u contact opnemen met de in het briefhoofd genoemde contactpersoon. Vriendelijk verzoeken wij u bij eventuele vragen of correspondentie ons kenmerk te vermelden.

namens burgemeester en wethouders van Oegstgeest,

de heer C.W.J. Schrieks,
Manager Ruimte

Formuliersversie
2020.01

Aanvraaggegevens

Algemeen

Aanvraagnummer	7130471
Aanvraagnaam	2343 BJ-47 Campell te Oegstgeest
Uw referentiecode	22-369 248

Ingediend op	15-07-2022
Soort procedure	Reguliere procedure

Projectomschrijving	dakkapel
Opmerking	-
Gefaseerd	Nee
Blokkerende onderdelen weglaten	Nee
Kosten openbaar maken	Nee
Bijlagen die later komen	-
Bijlagen n.v.t. of al bekend	-

Bevoegd gezag

Naam:	Gemeente Oegstgeest
Bezoekadres:	Rhijngeesterstraatweg 13 Oegstgeest
Postadres:	Gemeente Oegstgeest Team Ruimte Postbus 1270 2340 BG Oegstgeest
Telefoonnummer:	14071
E-mailadres:	info@oegstgeest.nl
Website:	www.oegstgeest.nl
Contactpersoon:	Klant Contact Center Oegstgeest
Bereikbaar op:	van 09.00 tot 12.00 uur

Locatie

1 Adres

Postcode	2343BJ
Huisnummer	47
Huisletter	-
Huisnummertoevoeging	-
Straatnaam	Jan Wolkerslaan
Plaatsnaam	Oegstgeest
Gelden de werkzaamheden in deze aanvraag/melding voor meerdere adressen of percelen?	<input type="checkbox"/> Ja <input checked="" type="checkbox"/> Nee

Bouwen

Dakkapel plaatsen

1 De bouwwerkzaamheden

Wat is er op het bouwwerk van toepassing? Het wordt geheel vervangen
 Het wordt gedeeltelijk vervangen
 Het wordt nieuw geplaatst

Eventuele toelichting -

Hebt u voor deze bouwwerkzaamheden al eerder een vergunning aangevraagd? Ja
 Nee

2 Plaats van het bouwwerk

Waar gaat u bouwen? Hoofdgebouw

3 Bruto vloeroppervlakte bouwwerk

Verandert de bruto vloeroppervlakte van het bouwwerk door de bouwwerkzaamheden? Ja
 Nee

4 Bruto inhoud bouwwerk

Verandert de bruto inhoud van het bouwwerk door de bouwwerkzaamheden? Ja
 Nee

Wat is de bruto inhoud van het bouwwerk in m3 voor uitvoering van de bouwwerkzaamheden? 0

Wat is de bruto inhoud van het bouwwerk in m3 na uitvoering van de bouwwerkzaamheden? 0

5 Oppervlakte bebouwd terrein

Verandert de bebouwde oppervlakte van het terrein na uitvoering van de bouwwerkzaamheden? Ja
 Nee

6 Gebruik

Waar gebruikt u het bouwwerk en/of terrein momenteel voor? Wonen
 Overige gebruiksfuncties

Waar gaat u het bouwwerk voor gebruiken? Wonen
 Overige gebruiksfuncties

Wat wordt de gebruiksoppervlakte van de woning in m2 na uitvoering van de bouwwerkzaamheden? 0

Wat wordt de vloeroppervlakte van het verblijfsgebied van de woning in m² na uitvoering van de bouwwerkzaamheden? 0

7 Uiterlijk bouwwerk/welstand

Beschrijf van de onderstaande onderdelen de materialen en kleuren die u voor het bouwwerk gebruikt. U mag het veld leeg laten als u materialen en kleuren in de bijlagen vermeldt

Onderdelen	Materiaal	Kleur
Kozijnen	-	-
- Ramen	-	-
- Deuren	-	-
- Luiken	-	-
Dakgoten en boeidelen	-	-
Dakbedekking	-	-

Vul hier overige onderdelen en bijbehorende materialen en kleuren in. -

8 Mondeling toelichten

Ik wil mijn bouwplan mondeling toelichten voor de welstandscommissie/stadsbouwmeester.

- Ja
 Nee

Bijlagen

Formele bijlagen

Naam bijlage	Bestandsnaam	Type	Datum ingediend	Status document
248_aanvraag_Campell-V14--07-2022_.pdf	248 aanvraag Campell- V14-07--2022-.pdf	Plattegronden en doorsneden bouwen eenvoudige bouwwerken Constructieve veiligheid eenvoudige bouwwerken Bestemmingsplan, beheersverordening en bouwverordening eenvoudige bouwwerken Welstand Kwaliteitsverklaringen	15-07-2022	In behandeling

BESTAAND



VOORAANZICHT

ACHTERAANZICHT

DOORSNEDE


NIEUW



VOORAANZICHT


ACHTERAANZICHT

DOORSNEDE

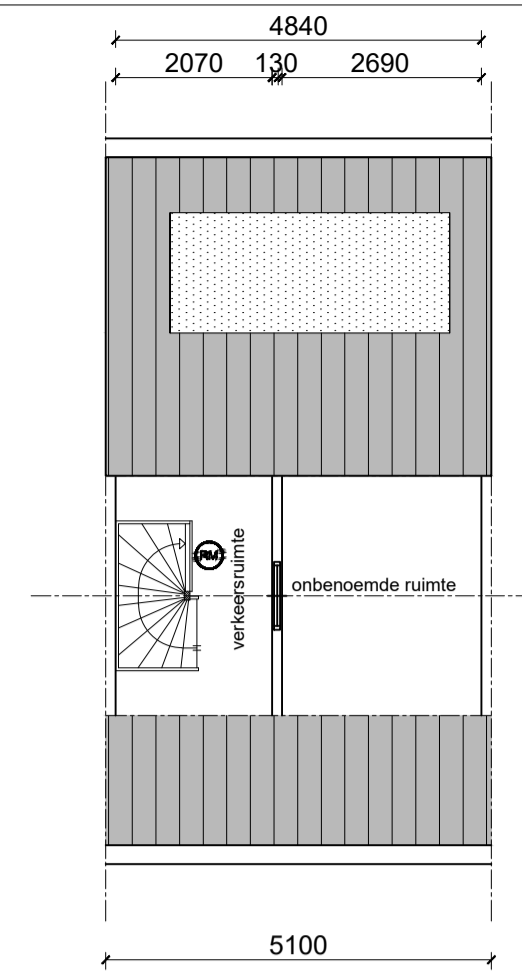

PLATTEGROND (bestaand)


PRINCIPE KAPPLAN (bestaand)

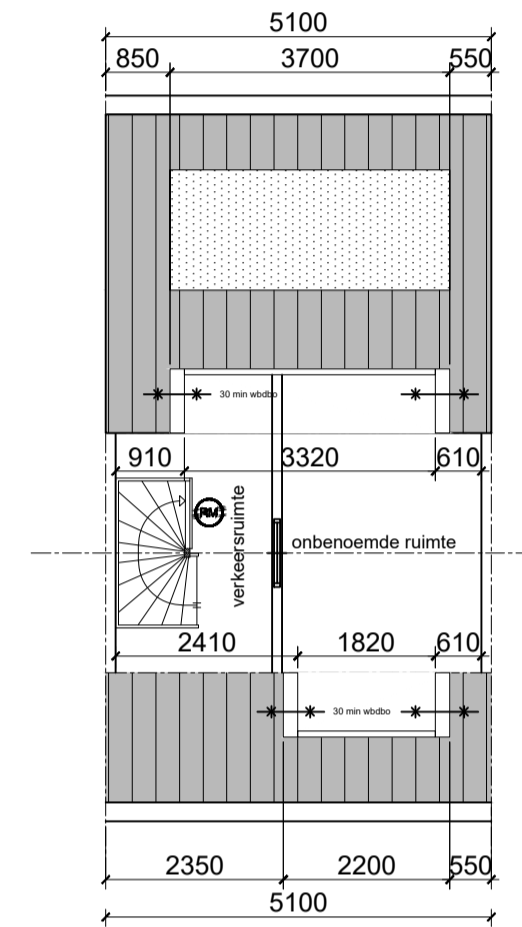

PLATTEGROND (nieuw)

PRINCIPE KAPPLAN (nieuw)

bestaande gordingen 45x145 te plaatsen raveling gelijk aan bestaande gordingen/sporen, bevestigd d.m.v. bat ankers

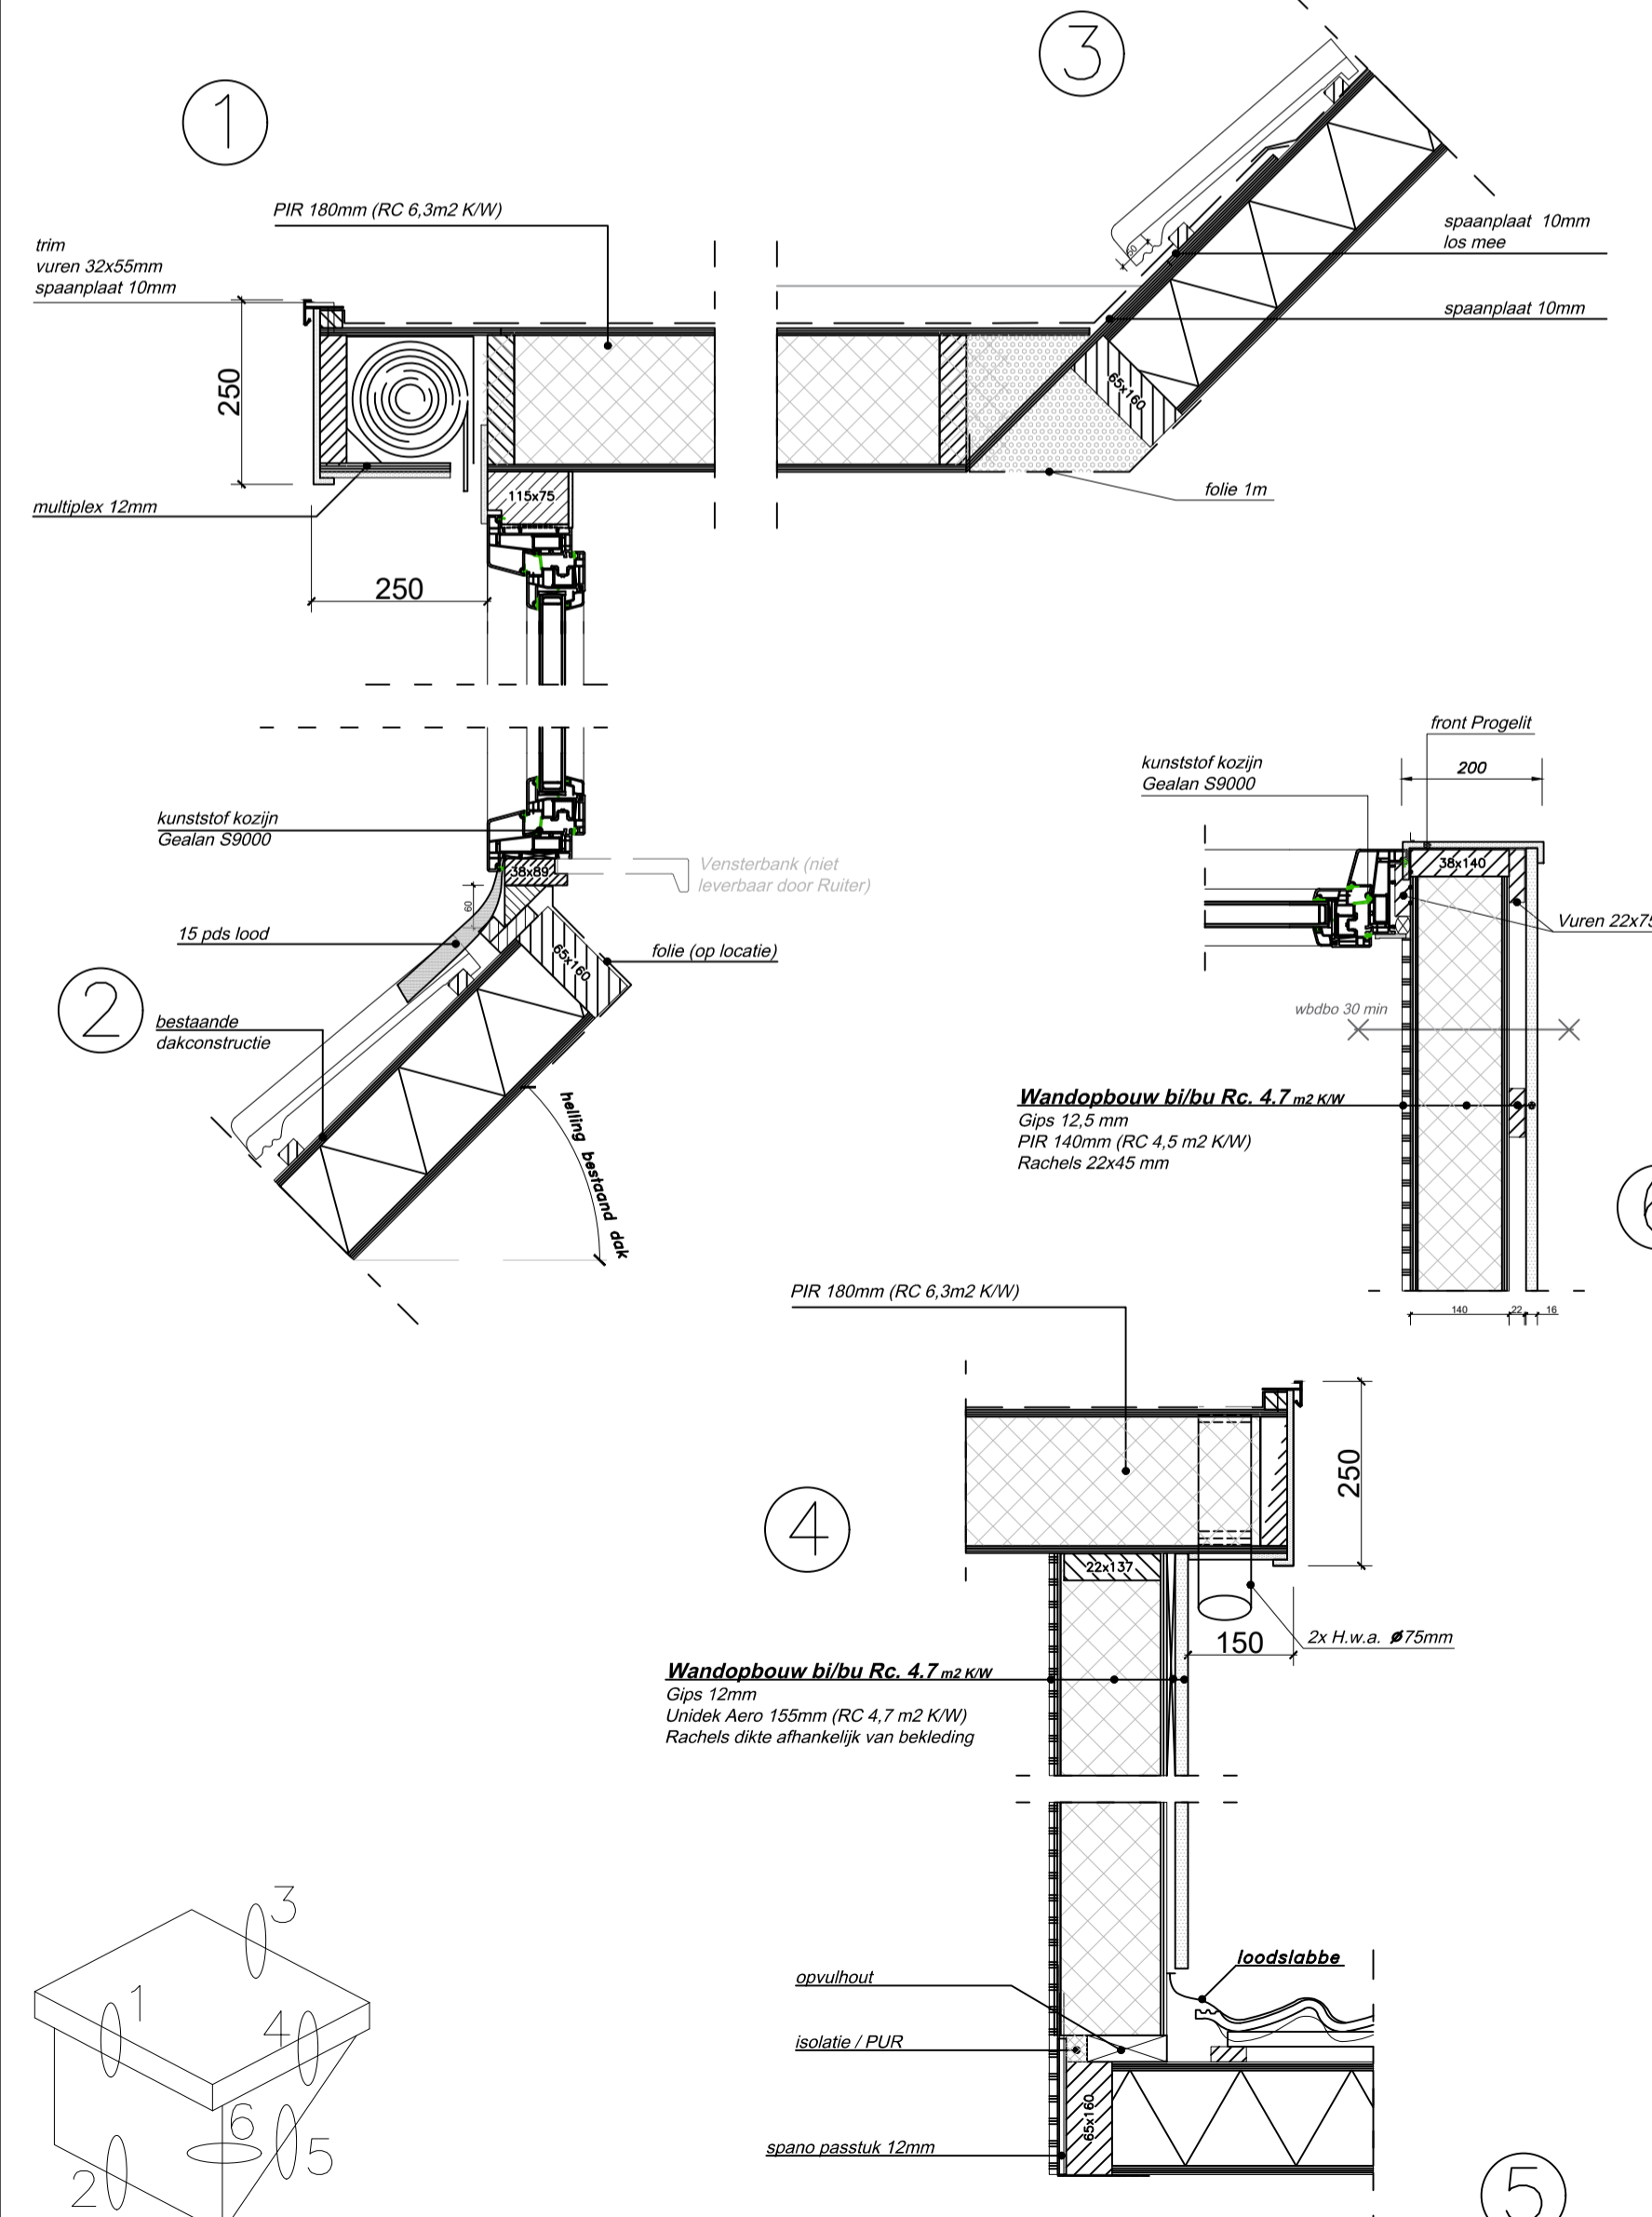

AANZICHT DAKKAPSEL ACHTER TYPE UNIEK KLASIEK (schaal 1:25)



kozijn	: Kunststof (houtnerf)	Wit Ral 9016
raam	: Kunststof (houtnerf)	Antraciet Ral 7016
beglazing	: HR++ isolatieglas	
zijwangen	: Kunststof Rabat (houtnerf)	Antraciet Ral 7016
boeideel	: Kunststof (houtnerf)	Antraciet Ral 7016
front	: Kunststof (houtnerf)	Wit Ral 9016
paneel	: Kunststof Rabat (houtnerf)	Wit Ral 9016
borstwering	: -	-
dakschuine	: 45.2°	
dakconstructie	: plat, overstek voor 150mm zij 150mm	

Onderdeel	Waarde
Zijwangen	min. 4.7 m ² k/w
Platdak	min. 6.3 m ² k/w

AANZICHT DAKKAPSEL VOOR TYPE UNIEK KLASIEK (schaal 1:25)

kozijn	: Kunststof (houtnerf)	Wit Ral 9016
raam	: Kunststof (houtnerf)	Antraciet Ral 7016
beglazing	: HR++ isolatieglas	
zijwangen	: Kunststof Rabat (houtnerf)	Antraciet Ral 7016
boeideel	: Kunststof (houtnerf)	Wit Ral 9016
front	: Kunststof (houtnerf)	Wit Ral 9016
dakschuine	: 45°	
dakconstructie	: plat, overstek voor 250mm zij 150mm	

Onderdeel	Inhoud	Oppervlakte
dakkapel voor	4.5 m ³	1.5 m ²
dakkapel achter	7 m ³	2.5 m ²

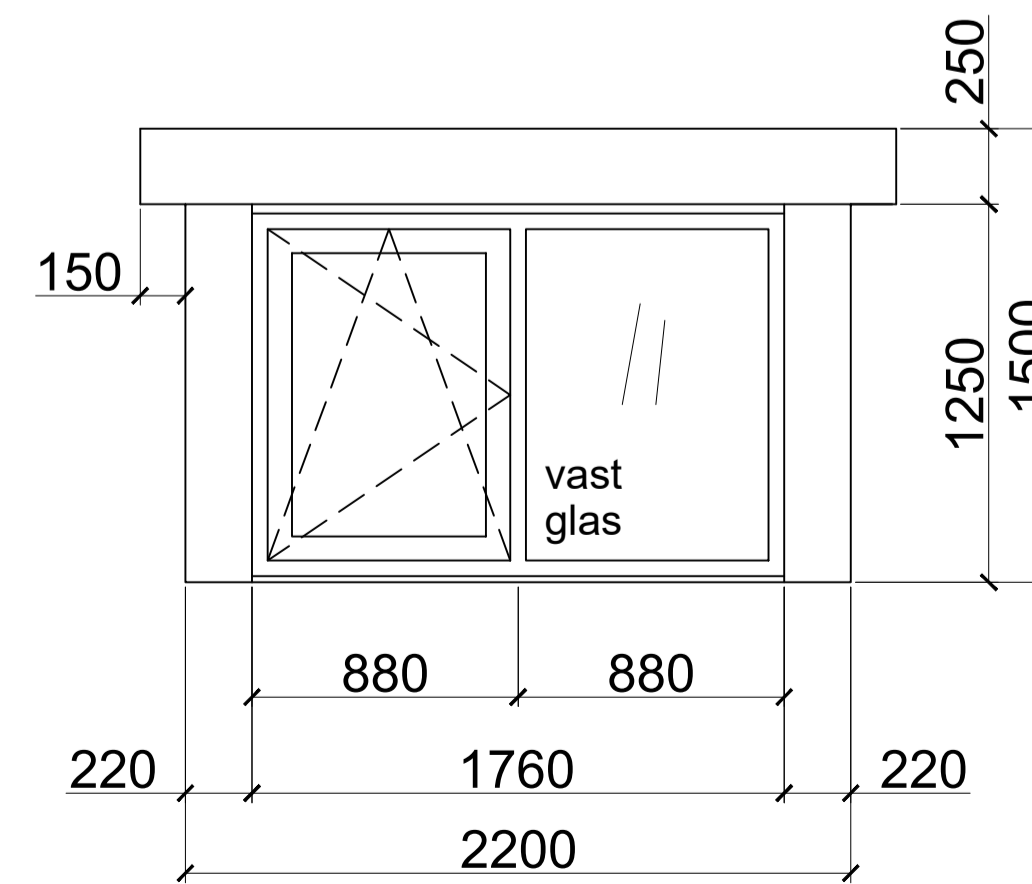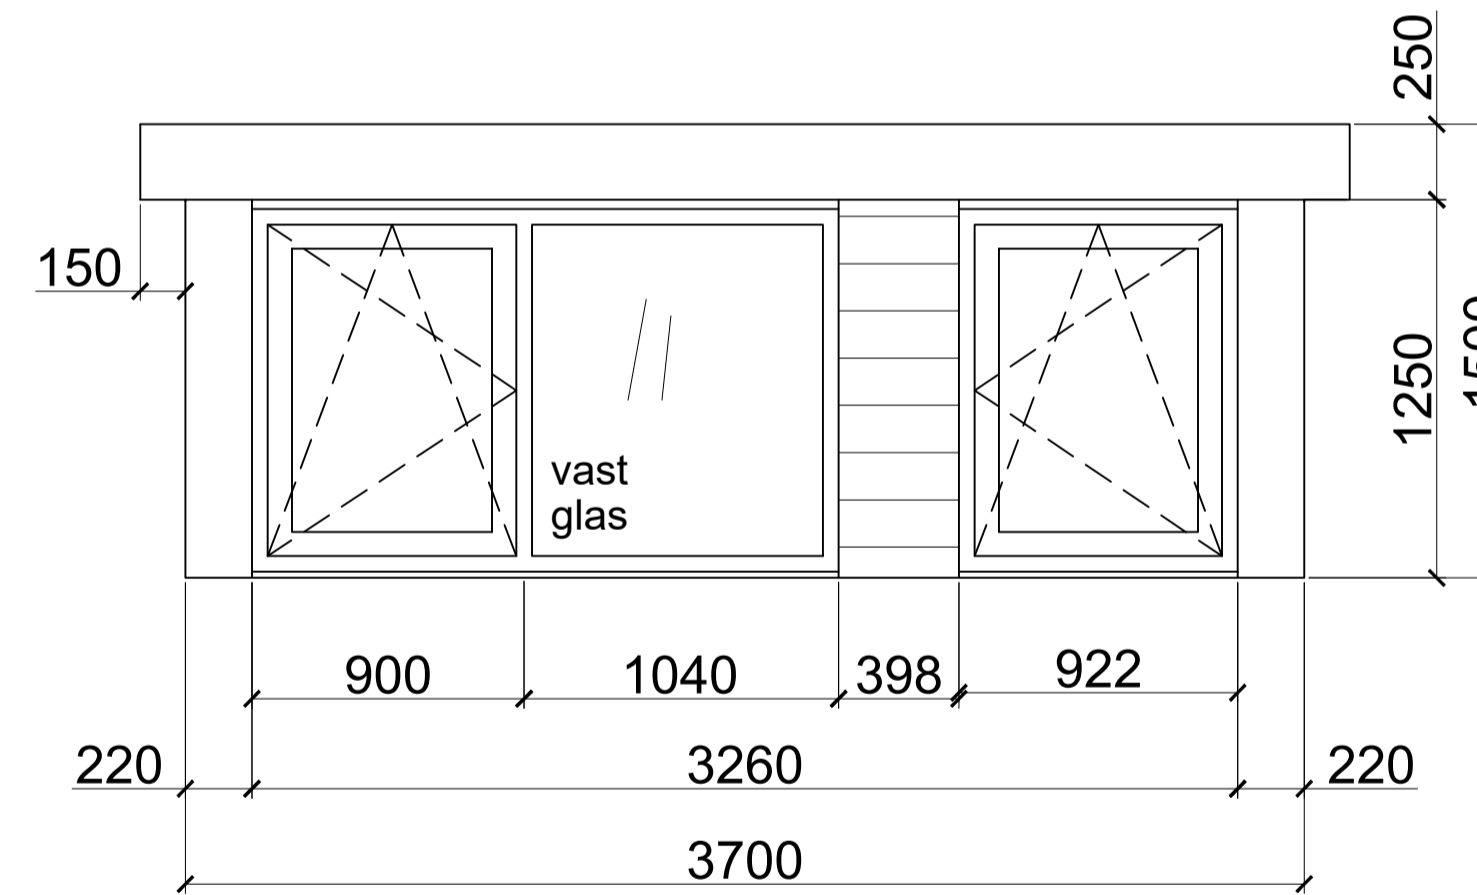

Alle maatvoering is indicatief, juiste maatvoering in het werk bepalen en/of controleren

Project : Vergunning aanvraag dakkapel fam. Campell

Jan Wolkerslaan 47, 2343 BJ Oegstgeest

Opdrachtgever : Ruiter dakkapellen

TEKENBUREAU VAN ASSEN

Zaailand 60 9205 EH Drachten


www.tekenbureauvanassen.nl tel. : 06 222 75 844
info@tekenbureauvanassen.nl fax : 084 836 34 22

Onderdeel: Vergunning

Schaal : 1:100 / 1:10
Formaat : A1
Get. : pva
Datum : 14-07-2022
Gewijzigd :

Werknr. : 22-369

Order : 248

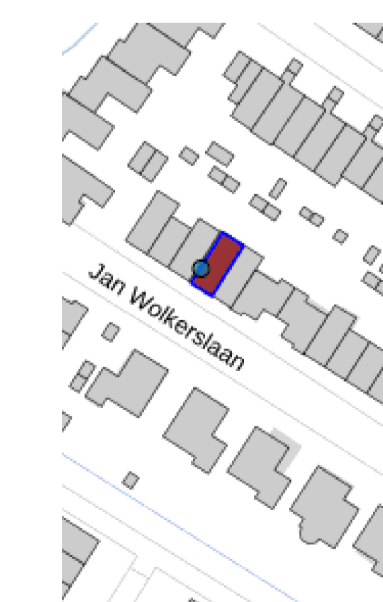

PRINCIPE DETAILS (schaal 1:10)

dit zijn principe details en kunnen geen rechten aan worden ontleend. e.e.a. altijd in overleg met de uitvoering

deze tekening blijft eigendom van Tekenbureau Van Assen en mag niet zonder schriftelijke toestemming worden gekopieerd of aan derden worden verstrekt