

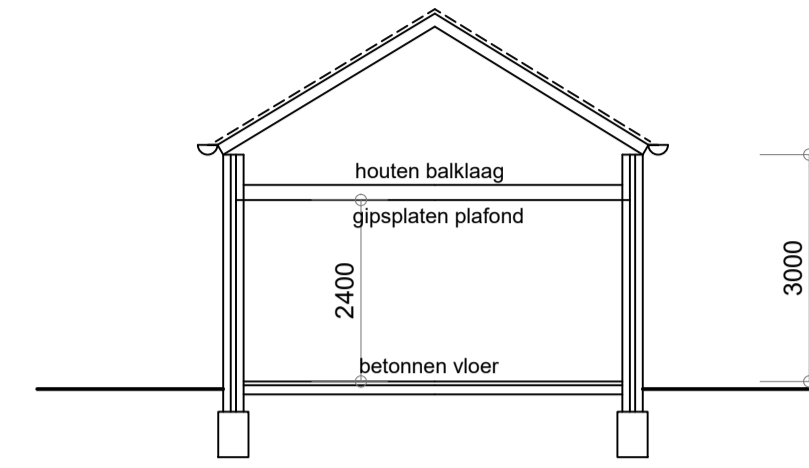



- Doorsnede A - A -

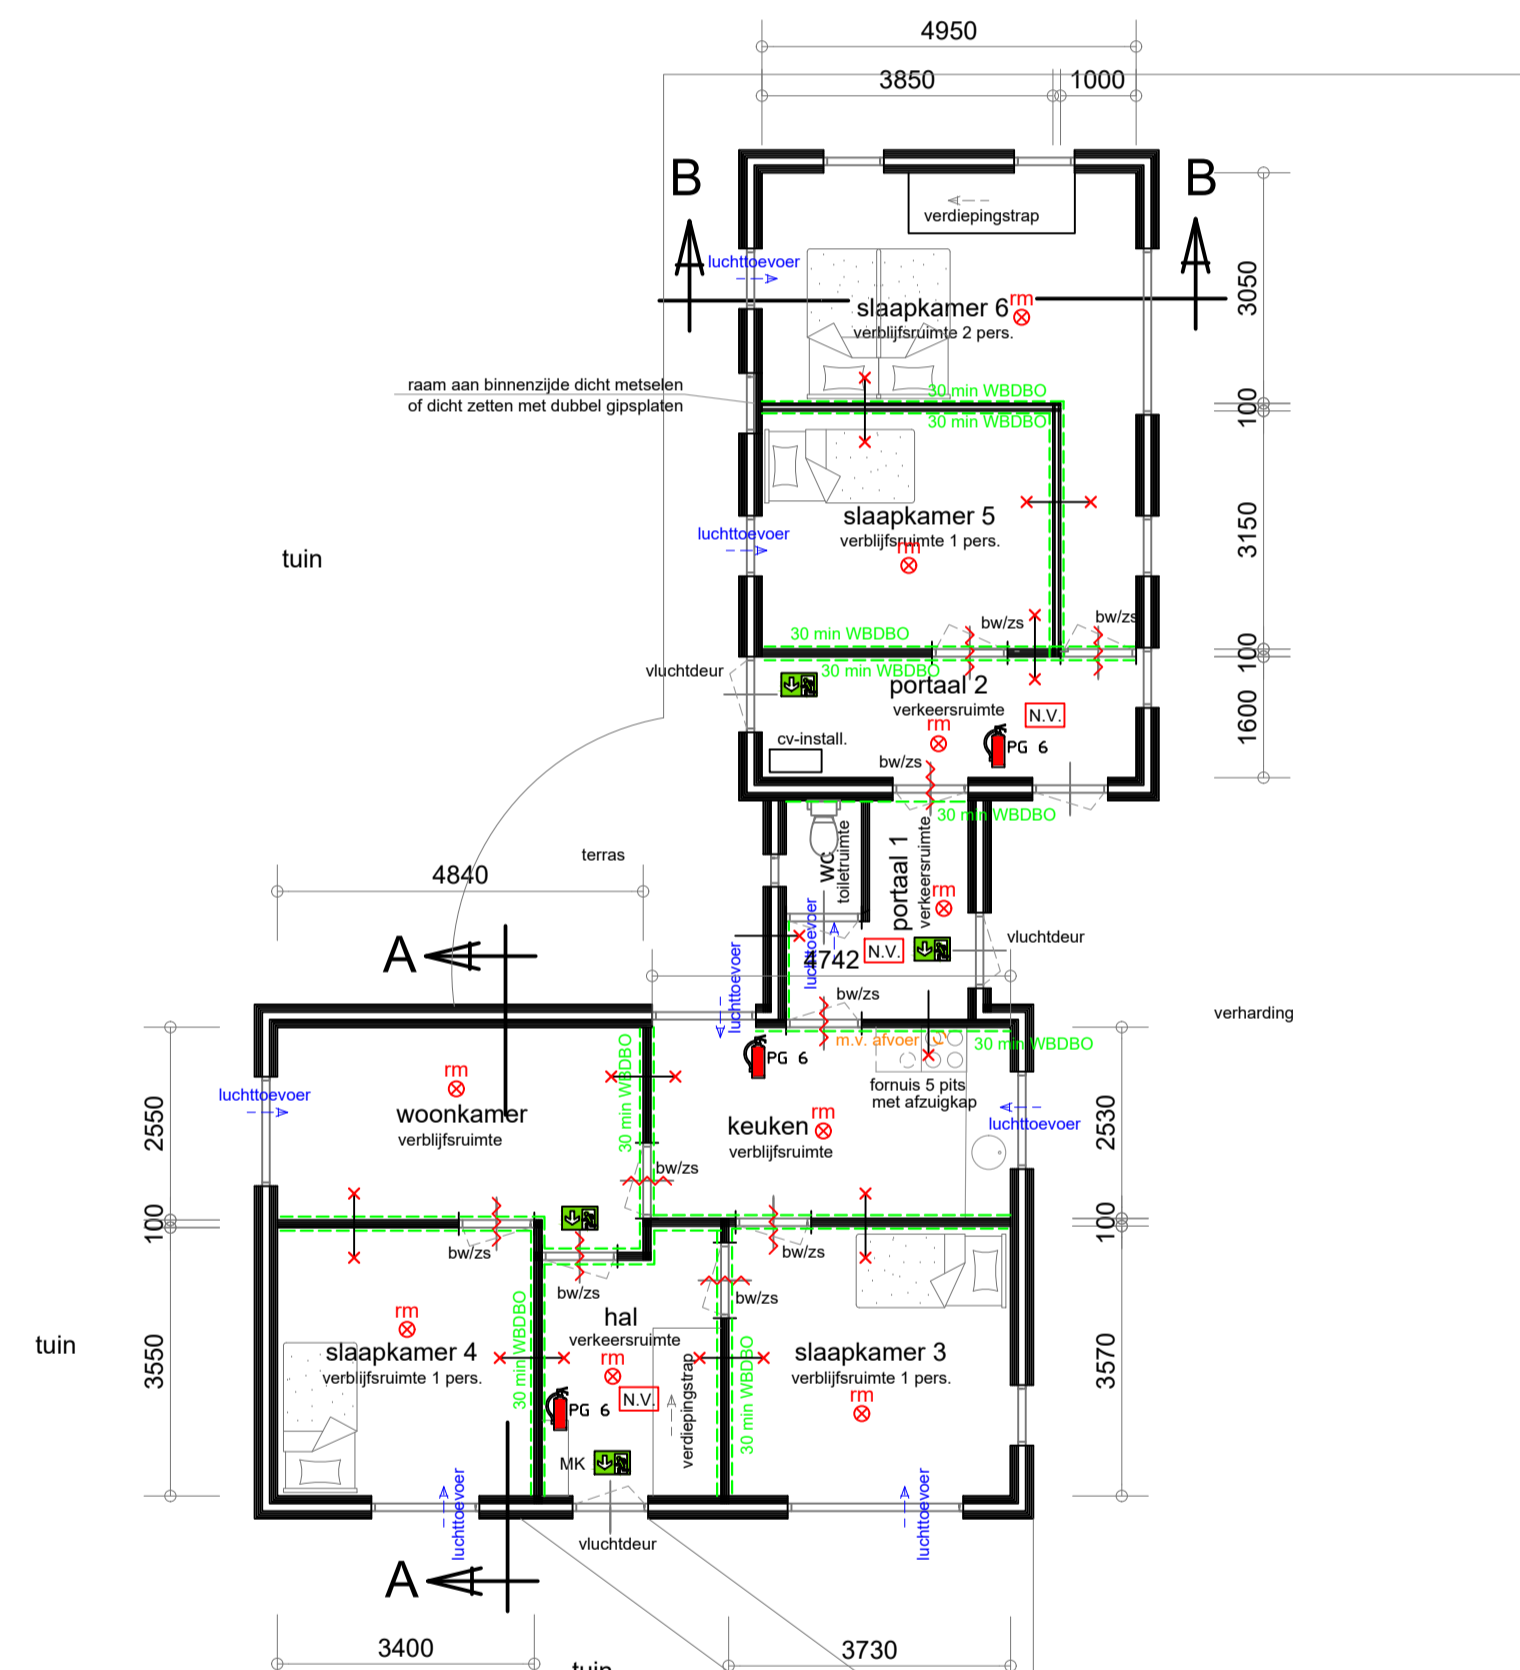

- Doorsnede B - B -

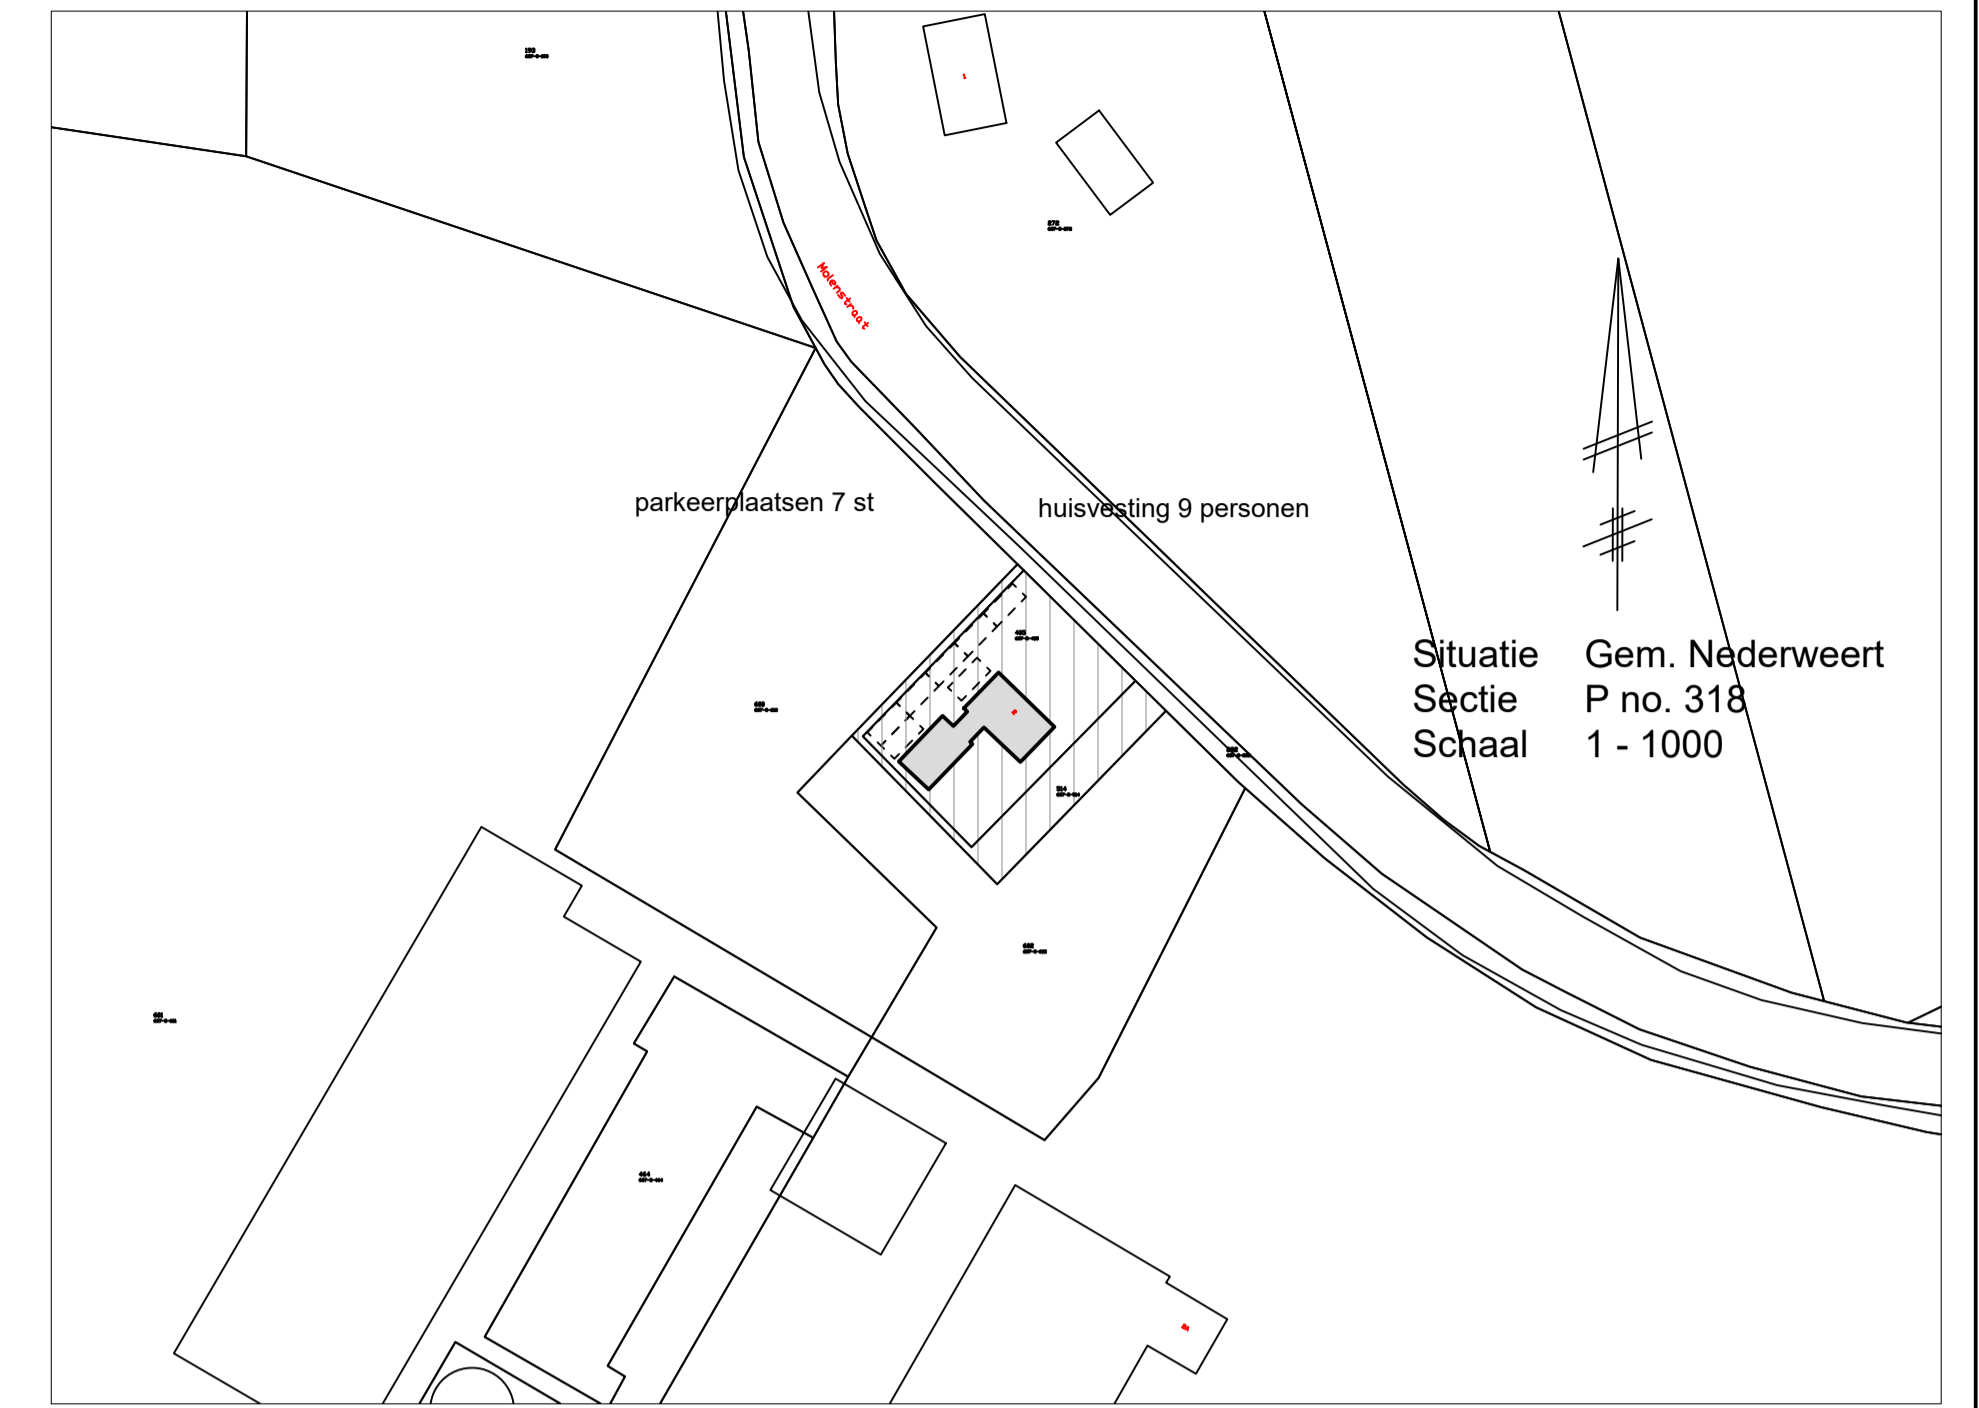

- Plattegrond -

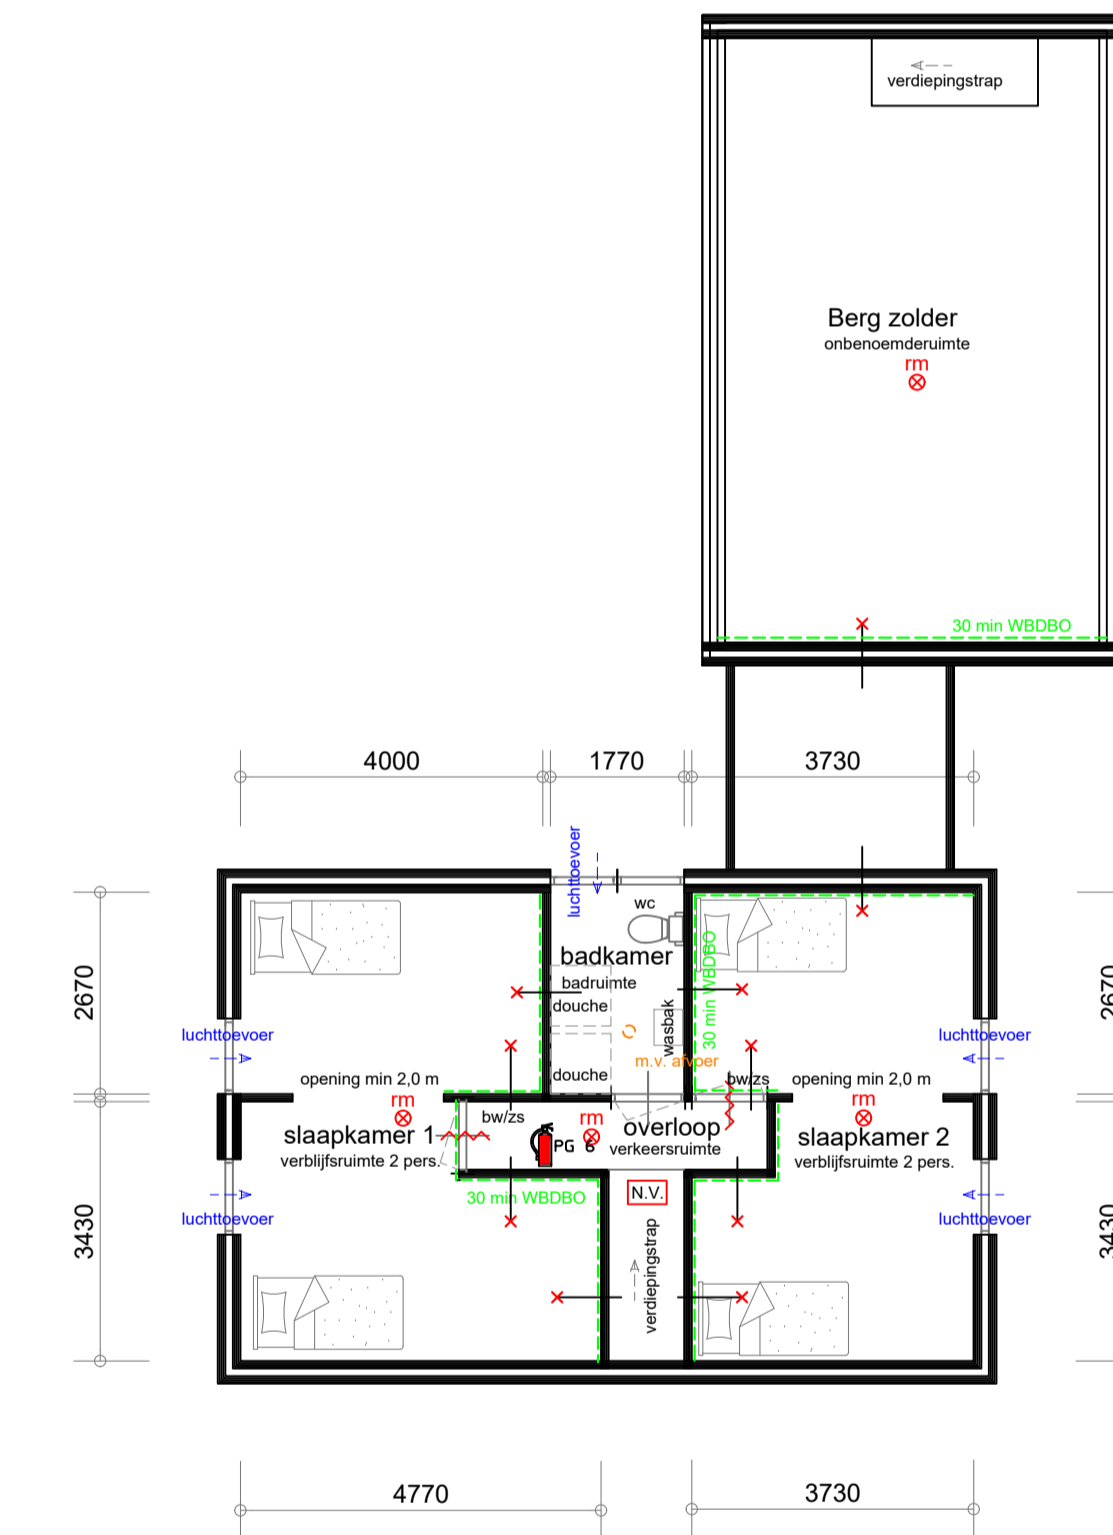

- Verdieping -

Huisvesting voor maximaal 9 personen.  
 Huisvesting conform beleidsregels huisvesting internationale werknemers 2020.  
 Huisvesting conform SNF normen.  
 Logies functie.

- RENVOOI:**
- vluchtdoor zonder losse hulpmiddelen te openen, Bouwbesluit 2003, art. 2.154 deuren kunnen onmiddellijk over de volledige breedte geopend worden (besluit brandveiligheidsbouwwerken, artikel 2.3.5)
  - sproeiwater schuim blusser 6 ltr
  - Vluichtweg aanduiding volgens NEN 3011 en te voldoen aan zichtbaarheidsdelen, art. 5.2 t/m 5.6 van NEN-EN 1838:1990 (art. 2.3.7, lid 1.)
  - Ruimte voorzien van noodverlichting
  - Alle melders zijn onderling gekoppeld conform NEN 2555  
 Uitgevoerd met slimme rookmelders met een doormelding naar een PAC of naar een GSM van de eigenaar van het pand.  
 Doormelding met opvolging bij brandalarm direct naar dit logiesgebouw te gaan.
  - 30 min brandwerende, zelfsluitende deur

Alle ruimtes worden verwarmd dmv centrale verwarmingen  
 De cv-ketel is geplaatst in de berging.

begane grond	oppervlakte	benaming bouwbesluit	ventilatie:
hal	7,8 m <sup>2</sup>	verkeersruimte	overstroom
woonkamer	12,9 m <sup>2</sup>	verblijfsruimte	12 dm <sup>3</sup> /s
keuken	12,0 m <sup>2</sup>	verblijfsruimte (kooktoestel)	21 dm <sup>3</sup> /s
sl.kamer 3	13,3 m <sup>2</sup>	verblijfsruimte	12 dm <sup>3</sup> /s
sl.kamer 4	12,1 m <sup>2</sup>	verblijfsruimte 1 pers.	11 dm <sup>3</sup> /s
wc	1,4 m <sup>2</sup>	toiletteruimte	7 dm <sup>3</sup> /s
portaal 1	5,2 m <sup>2</sup>	verkeersruimte	overstroom
portaal 2	7,9 m <sup>2</sup>	verkeersruimte	overstroom
sl.kamer 5	12,1 m <sup>2</sup>	verblijfsruimte 1 pers.	11 dm <sup>3</sup> /s
sl.kamer 6	18,4 m <sup>2</sup>	verblijfsruimte 2 pers.	17 dm <sup>3</sup> /s
verdieping 1	oppervlakte	benaming bouwbesluit	ventilatie:
overloop	3,6 m <sup>2</sup>	verkeersruimte	overstroom
sl.kamer 1	25,2 m <sup>2</sup>	verblijfsruimte 2 pers.	23 dm <sup>3</sup> /s
sl.kamer 2	21,6 m <sup>2</sup>	verblijfsruimte 2 pers.	20 dm <sup>3</sup> /s
badkamer	1,3 m <sup>2</sup>	badruimte	14 dm <sup>3</sup> /s
gebruiksoppervlakte totaal= 154,8 m <sup>2</sup> verblijfsruimte totaal= 127,6 m <sup>2</sup> / 9 pers = ± 14,1 m <sup>2</sup> per persoon			

Werk: Huisvesting pand: Molenstraat 2, 6091 NM Leveroy.  
 Inrichtings tekening huisvesting 9 personen.

Opdrachtgever:



tel:  
 fax:

Werk nr:

**5202-1**

gew. d.d. 12-09-2022V7  
 gew. d.d. 26-05-2022V6  
 gew. d.d. 01-03-2022V4  
 d.d. 13-10-2021V1

Schaal 1:100

**van den SCHOOR** bouwkundig ontwerp bureau BV  
 Gidelaan 7, 6095 AL Baexem  
 tel: 0475-451697

www.vandenschoor.nl info@vandenschoor.nl

