

Verzenddatum 6 januari 2023
Ons kenmerk Z/22/153400
Olo nummer 6695285
Contactpersoon Dhr. el Messaoudi
Telefoonnummer 14071

Onderwerp Besluit omgevingsvergunning

Op 31 januari 2022 ontvingen wij uw aanvraag voor een omgevingsvergunning voor het aanleggen van een vetput en het maken van een sparing voor doorvoer door de betonnen vloer op het adres Lange Voort 2 P te Oegstgeest. Wij hebben besloten u de vergunning te verlenen. In deze brief motiveren wij ons besluit en gaan wij in op het vervolg.

Wij besluiten: (Artikel 2.1, eerste lid, onder a juncto 2.10 eerste lid Wabo)
de omgevingsvergunning te verlenen voor de activiteit 'Bouwen'.

De overwegingen, de gewaarmerkte stukken en de voorschriften maken onderdeel uit van de vergunning. Bij dit besluit horen de volgende bijlagen en documenten. Deze zijn als gewaarmerkt stuk bijgevoegd.

Document	Omschrijving	d.d. ingediend
6695285_1643615210404_publiceerbareaanvraag.pdf	Aanvraag formulier	31-01-2022
6695285_1643613858409_Machtiging.pdf	Machtiging	31-01-2022
Lange Voort 2p Oegstgeest rev E 220309- Engineering plattegrond blad 1-8	tekeningenboekje	14-03-2022

Voorwaarden

Vier weken voor ingebruikname van het pand voor het bereiden van voedsel voor derden moet een AIM-melding gedaan moeten worden bij de Omgevingsdienst West-Holland. Hierbij moet worden aangetoond dat de vetput van voldoende capaciteit is en dat er een ontgeuringsinstallatie aanwezig is die aan de gestelde eisen voldoet.

Overwegingen

Bij het nemen van het besluit hebben wij het volgende overwogen.

Op de locatie geldt het bestemmingsplan "Voscuyl en Bloemenbuurt". Op de plankaart is de grond aangeduid met de bestemming "Verkeer". Het plan is niet in strijd met het bestemmingsplan.

Uw aanvraag is op 31 mei 2022 beoordeeld door de welstandscommissie. Het oordeel van de commissie luidt: Voldoet aan redelijke eisen van welstand. Het nu voorgestelde plan voldoet aan redelijke eisen van welstand.

Wij kunnen ons vinden in het advies van de welstandscommissie en nemen het advies over.

Op dit moment zijn er vanuit milieu gezien geen belemmeringen voor het realiseren van een vetput. Echter op het moment dat er een huurder is die het pand gaat gebruiken voor het bereiden van voedsel voor derden zal deze vier weken voordat het pand gebruikt wordt een AIM-melding gedaan moeten worden waarbij aangetoond wordt dat de vetput van voldoende capaciteit is en dat er een ontgeuringsinstallatie aanwezig is die aan de gestelde eisen voldoet.

Het is aannemelijk gemaakt dat het bouwplan voldoet aan het Bouwbesluit 2012 en de gemeentelijke bouwverordening. U moet bij het bouwen ook voldoen aan de hieronder vermelde voorschriften en voorwaarden.

Conclusie

Wij concluderen dat de omgevingsvergunning voor de activiteiten 'bouwen' verleend kan worden.

Voorschriften

Tijdens het bouwen moet deze omgevingsvergunning met de bijbehorende bijlagen aanwezig zijn op de bouwplaats.

Wij houden toezicht op de uitvoering van de bouw. Om dat tijdig te kunnen doen, moet u ons schriftelijk informeren over het moment dat u begint met bouwen. Ook moet u ons melden wanneer de bouw gereed is. U doet dit steeds ongeveer 1 week van tevoren. U kunt de start bouw en de gereed melding doen door een mail te sturen naar bouwmelding@oegstgeest.nl, onder vermelding van ons kenmerk Z/22/153400

Per 1 juli 2022 is het verplicht om ook in bestaande woningen rookmelders (van het type NEN2555) te hebben. Deze moeten zo geplaatst zijn, dat vanuit iedere kamer een veilige vluchtroute naar de uitgang van de woning ontstaat. Voor meer informatie kunt u terecht op de website van de veiligheidsregio Hollands Midden <https://hollandsmiddenveilig.nl/rookmelderplichtvve>.

Aanwijzingen

Tijdelijk plaatsen voorwerp op openbare weg

Het kan zijn dat u een ontheffing nodig heeft als u een object wilt plaatsen langs de kant van de weg, berm of op het trottoir. Zo moet u bijvoorbeeld een ontheffing aanvragen als u een container, bouwkeet of steiger wilt plaatsen tijdens het verbouwen van uw huis. U kunt een ontheffing aanvragen via www.oegstgeest.nl/inwoners/voorwerpen-op-de-openbare-weg

Takel- of kraanwerkzaamheden

Zonder toestemming is het niet toegestaan om de openbare weg af te sluiten. Hiervan is in ieder geval sprake als u takel- of kraanwerkzaamheden gaat uitvoeren waardoor de weg enige tijd gestremd wordt. Een aanvraag kunt u doen via het contactformulier op de gemeentelijke website: www.oegstgeest.nl onder vermelding van "afdeling verkeer". De volgende gegevens moeten minimaal worden ingediend:

- Van wanneer tot wanneer u de weg gaat afsluiten;
- Waar u de weg gaat afsluiten (tekening schaal 1:1000);
- Een beschrijving van de manier waarop het bestaande verkeer toch gebruik kan maken van de weg (omleidingsroute of bij gedeeltelijke afsluiting, hoe het verkeer er veilig langs kan).

Leges

Voor de behandeling van de aanvraag moet u leges betalen. Hiervoor ontvangt u op een later tijdstip een rekening. Indien u wilt weten welke kosten u kunt verwachten, kunt u kijken in de Legesverordening 2022. Deze is te raadplegen via www.officielebekendmakingen.nl/gmb-2021-451449.html.

Geen gebruik maken van de vergunning, intrekken vergunning

Het kan voorkomen dat u uiteindelijk geen gebruik maakt van de vergunning. Het college van Burgemeester en Wethouders kan de vergunning dan geheel of gedeeltelijk intrekken.

Publicatie

Het besluit om de vergunning te verlenen wordt door ons gepubliceerd in de Oegstgeester Courant en via officielebekendmakingen.nl.

Als u het niet eens bent met het besluit ...

Wanneer u van plan bent een bezwaarschrift in te dienen, geven wij u in overweging om eerst nadere informatie in te winnen over het genomen besluit bij de bovengenoemde contactpersoon. Wilt u toch een bezwaar indienen, dan kunt u dat binnen 6 weken na verzenddatum van deze brief doen. Zorg ervoor dat uw bezwaarschrift het volgende bevat:

- uw naam, adres en telefoonnummer
- de datum waarop u het bezwaar verstuurt of afgeeft op het gemeentehuis
- ons kenmerk (dit vindt u achter "Ons kenmerk", bovenaan deze brief)
- een omschrijving van het besluit waar u bezwaar tegen maakt
- een heldere uitleg waarom u het niet eens bent met ons besluit
- uw handtekening

Stuur uw bezwaar naar: Het college van burgemeester en wethouders, Postbus 1270, 2340 BV, Oegstgeest

...en wilt u dat het besluit direct wordt stopgezet / niet begint

Dan kunt u dat aanvragen bij de rechter (een voorlopige voorziening) :


- via de post: De Voorzieningenrechter van de rechtbank, Postbus 20302, 2500 EH, Den Haag
- online: www.loket.rechtspraak.nl/bestuursrecht (u heeft uw DigiD nodig). Houdt u er rekening mee dat u hiervoor griffierecht betaalt.

Heeft u vragen? Bel ons op 14 071

U bereikt ons maandag tot en met vrijdag van 9.00 tot 12.00 uur. Vraag naar Dhr./mw. el Messaoudi en vermeld ons kenmerk: Z/22/153400. Zo kunnen wij u sneller helpen.

Met vriendelijke groet,

Namens het college van burgemeester en wethouders van Oegstgeest,

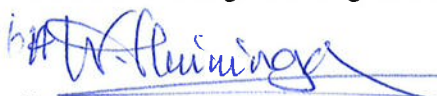

Kees Schrieks

Manager Ruimte

NB:

Het bezit van een omgevingsvergunning vrijwaart u niet voor rechten van derden en ontslaat u niet van de verplichting andere wettelijke verplichtingen na te komen.

Formuliersversie
2020.01

Aanvraaggegevens

Algemeen

Aanvraagnummer 6695285
Aanvraagnaam Verbouwing Lange Voort 2P
Uw referentiecode -

Ingediend op 31-01-2022
Soort procedure Reguliere procedure

Projectomschrijving Het aanvragen van een vergunning voor een vetput. Het boren van een gat rond 500mm in het dak.
Opmerking De kosten is een raming als het gehele werk doorgaat
Gefaseerd Nee
Blokkerende onderdelen weglaten Ja
Kosten openbaar maken Nee
Bijlagen die later komen Indien er aanvullingen nodig zijn.
Bijlagen n.v.t. of al bekend N.V.T

Bevoegd gezag

Naam: Gemeente Oegstgeest
Bezoekadres: Rhijngeesterstraatweg 13
Oegstgeest
Postadres: Gemeente Oegstgeest Team Ruimte Postbus 1270 2340
BG Oegstgeest
Telefoonnummer: 14071
E-mailadres: info@oegstgeest.nl
Website: www.oegstgeest.nl
Contactpersoon: Klant Contact Center Oegstgeest
Bereikbaar op: van 09.00 tot 12.00 uur

Aanvraaggegevens

Aanvragergegevens

Locatie van de werkzaamheden

Werkzaamheden en onderdelen

Overige veranderingen aan bestaande bouwwerken

- Bouwen

Werk of werkzaamheden uitvoeren

- Werk of werkzaamheden uitvoeren

Bijlagen

Locatie

1 Adres

Postcode	2341KA
Huisnummer	2
Huisletter	P
Huisnummertoevoeging	-
Straatnaam	Lange Voort
Plaatsnaam	Oegstgeest
Gelden de werkzaamheden in deze aanvraag/melding voor meerdere adressen of percelen?	<input type="checkbox"/> Ja <input checked="" type="checkbox"/> Nee

3 Toelichting

Eventuele toelichting op locatie	Ik heb een machtiging voor deze aanvraag
----------------------------------	--

Bouwen

Overige veranderingen aan bestaande bouwwerken

1 Woonboten en drijvende objecten

Betreft het bouwwerk een drijvend object? Ja
 Nee

2 Woning

Gaat het om de bouw van één of meer woningen? Ja
 Nee

3 De bouwwerkzaamheden

Wat is er op het bouwwerk van toepassing? Het wordt geheel vervangen
 Het wordt gedeeltelijk vervangen
 Het wordt nieuw geplaatst

Eventuele toelichting

Het boren van een gat door het dak en het plaatsen van een vetput in de straat

Hebt u voor deze bouwwerkzaamheden al eerder een vergunning aangevraagd? Ja
 Nee

4 Plaats van het bouwwerk

Waar gaat u bouwen? Bijgebouw

Naam van het bijgebouw of bouwwerk Lange Voort

5 Seizoensgebonden en tijdelijke bouwwerken

Gaat het om een seizoensgebonden bouwwerk? Ja
 Nee

Gaat het om een tijdelijk bouwwerk? Ja
 Nee

6 Gebruik

Waar gebruikt u het bouwwerk en/of terrein momenteel voor? Wonen
 Overige gebruiksfuncties

Geef aan waar u het bouwwerk en/of terrein momenteel voor gebruikt. Het plaatsen van een afzuiging op het dak.

Waar gaat u het bouwwerk voor gebruiken? Wonen
 Overige gebruiksfuncties

Geef aan waar u het bouwwerk voor gaat gebruiken. Het plaatsen van een afzuiging op het dak.

7 Gebruiksfuncties

In onderstaande tabel staan in de eerste kolom mogelijke gebruiksfuncties die kunnen voorkomen. Vul voor alle gebruiksfuncties die voor u van toepassing zijn met aantal personen, de totale gebruiksoppervlakte en de totale vloeroppervlakte van het verblijfsgebied in m2 in hele getallen in.

Gebruiksfunctie	Aantal personen	Gebruiksoppervlakte (m2)	Verblijfsoppervlakte (m2)
Bijeenkomst	-	-	-
Cel	-	-	-
Gezondheidszorg	-	-	-
Industrie	-	-	-
Kantoor	-	-	-
Logies	-	-	-
Onderwijs	-	-	-
Sport	-	-	-
Winkel	3	130	130
Overige gebruiksfuncties	-	-	-

8 Uiterlijk bouwwerk/welstand

Beschrijf van de onderstaande onderdelen de materialen en kleuren die u voor het bouwwerk gebruikt. U mag het veld leeg laten als u materialen en kleuren in de bijlagen vermeldt

Onderdelen	Materiaal	Kleur
Gevels	-	-
- Plint gebouw	-	-
- Gevelbekleding	-	-
- Borstweringen	-	-
- Voegwerk	-	-
Kozijnen	-	-
- Ramen	-	-
- Deuren	-	-
- Luiken	-	-
Balkonhekken	-	-
Dakgoten en boeidelen	-	-
Dakbedekking	dakbedekking	zwart

Vul hier overige onderdelen en bijbehorende materialen en kleuren in.

Het plaatsen van een aluminium afzuiging op het afgeschermd dak.
Bijlage een foto van de afscherming.

9 Mondeling toelichten

Ik wil mijn bouwplan mondeling toelichten voor de welstandscommissie/stadsbouwmeester.

- Ja
 Nee

Werk of werkzaamheden uitvoeren

1 Werk of werkzaamheden uitvoeren

Binnen welk bestemmingsplan zullen de werken, geen bouwwerk zijnde, of werkzaamheden worden uitgevoerd?

Bestemmingsplan winkelgebied

Welke werken, geen bouwwerken zijnde, of welke werkzaamheden zullen worden uitgevoerd?

Het leveren en aanbrengen van een vetput

Wordt grond afgevoerd naar een andere locatie?

Ja
 Nee

Geef aan om hoeveel m³ af te voeren grond het gaat.

2

Geef het adres van de locatie waarnaar de grond wordt afgevoerd.

Nog niet gekend

Zijn er obstakels aanwezig die in de weg staan voor het uitvoeren van het werk of de werkzaamheid?

Ja
 Nee

Staat in het bestemmingsplan dat een rapport moet worden overlegd waarin de archeologische waarde is vastgelegd van het terrein dat zal worden verstoord?

Ja
 Nee

Bijlagen

Formele bijlagen

Naam bijlage	Bestandsnaam	Type	Datum ingediend	Status document
Opstelling_op_het_dak_pdf	Opstelling op het dak.pdf	Plattegronden, doorsneden en detailtekeningen bouwen complexere bouwwerken Situatietekening Werk of werkzaamheden uitvoeren	31-01-2022	In behandeling
Machtiging_pdf	Machtiging.pdf	Anders	31-01-2022	In behandeling
220858_D-101_pdf	220858 D-101.pdf	Constructieve veiligheid complexere bouwwerken Plattegronden, doorsneden en detailtekeningen bouwen complexere bouwwerken Gegevens werk of werkzaamheden uitvoeren	31-01-2022	In behandeling
Plattegrond_unit_2P_pdf	Plattegrond unit 2P.pdf	Plattegronden, doorsneden en detailtekeningen bouwen complexere bouwwerken	31-01-2022	In behandeling
Plattegrond_nieuwe_indeling_pdf	Plattegrond nieuwe indeling.pdf	Plattegronden, doorsneden en detailtekeningen bouwen complexere bouwwerken	31-01-2022	In behandeling

BROODJES SUSHI & GRILL

E	Aanpassing en verwerking info geurfilterkast	09-03-2022	All4you
D	Locatie systeemplafond t.b.v. te monteren ondernet sprinklerinstallatie	12-11-2021	All4you
C	Positie geurfilterkast op 1e verdieping dakterras	29-10-2021	All4you
B	Vergroting van de zitplaatsen en aangepaste apparatuur	06-10-2021	All4you
A	Uitwerking van het voorstel	20-09-2021	All4you
0	Eertse uitgave na akkoord voorstel 6	27-08-2021	All4you



All4you-projects B.V.
Annie M.G. Schmidtstraat 1
3261 ST Oud-Beijerland
 auteursrecht voorbehouden volgens de wet









BETREFT Plattegrond
 Nieuwe situatie

DATUM 25-08-2021	SCHAAL 1:100	GECONTROLEERD D. Horsten	OPMERKING :		
FASE VERGUNNING	GETEKEND D. Horsten	TEKENING NR. 2021-07-20	BLADNR 1-1 E	FORMAAT A3	

Verklaring:

f	fontein
wb1	wasbak 500x500x300mm RVS mengkraan Elleboog
wb2	wasbak 500x500x300mm tafel 700x700x900mm RVS mengkraan Elleboog
hwb	handenwasbak 300x315mm
bp	bakplaat glad 800x700x900mm elektrisch 400V-7,2kW
ft	frituur 800x700x900mm 2x18L elektrisch 400V-2x14kW
ik	inductie kookplaat 3500W 340x440x117mm
wkt1	woktafel rvs met bodemschap 1000x700x600mm
wkt2	woktafel rvs met bodemschap 1400x700x600mm
ov	opzetvitrine 1600x395x435mm 7X1/4 GN gastro bakken
vw	vaatwasser met afvoerpomp type nader te bepalen
mk	meterkast: water- (meter in de kelder), ISRA punt, coax- en stroomaansluiting
oss	ontstoppingsstuk
ova	Ondergrondse vetafscheider
ip	Inspectieput
kwb	Koelwerkbank 1870x700x900 6 laden motor rechts 230V - 0,5kW
fk	Coca Cola 1 deur flessenkoelkast
afz	afzuigkap 2500x1100x550mm
sv	Sushi vitrine 1529x420x265mm 230V 1,5 kW
CS	Combisteamer Rational Pro 10-1/1 850x842x1014mm (bx dxh) aansluitwaarde 18,9kW, 400V, zekering 3x32A
VBR	Voedsel voorbereidingsruimte
ok	Onderkast
whv	Warmhoud vitrine tafelmodel 678x568x670mm 230V-0,8 kW
sdr	Saladette 3 deurs met glasopstand 1365x700x850/1310mm 0,34kW-230V
kf	Koffiemachine met koelkast voor verse melk
kk	Dubbeldeurs koelkast RVS 1400 liter 0,23 kW-230V 1400x810x2050mm
vk	Enkeldeurs vrieskast RVS 700 liter 0,57 kW-230V 700x810x2050mm
rk	Rijstkoker RC-54 14 liter 1,95 kW-230V 480x360x350mm
ET	Etagere 2 niveaus 1800x300x650mm

S		Schuimblusser
		Branddeken
		EHBO-Koffer
		Hoofdschakelaar electra
		Hoofdschakelaar water
		Brandhaspel

Opmerking:

Vetafscheider conform NEN-EN 1825 type 4 l/s positie nader te bepalen

Het plan omvat:

- Het verwijderen van het bestaande toilet en pantry
- Het aanbrengen van een PVC vloer
- Het plaatsen van metal stud wanden tegel, glasboard, saus en behang klaar maken
- Het plaatsen van 2 deuren en een schuifdeur
- Het plaatsen van een toilet en een fonteintje incl. aansluiten toilet en opslag afvalcontainer op de overall afzuiging van het gebouw
- Het aanbrengen van nieuwe riolering tbv het toilet en fonteintje (DWA)
- Het aanbrengen van nieuwe riolering tbv de combi steamer (indien nodig), wasbakken en vaatwasser naar de doorvoering, waarna de verhuurder het oppakt
- Het plaatsen van een afzuigkap incl. leidingwerk naar de betreffende wanddoorvoer
- Het maken van een wanddoorvoer (verhuurder)
- Het leidingwerk voorzien van een brandklep t.p.v. de wanddoorvoer (verhuurder)
- Het leveren en plaatsen van een afzuig (geurfilter) kast op aangegeven locatie dakterras
- Het plaatsen van een buitenrooster in kleur van de gevelpui (inlaat)
- Het plaatsen van luchtinlaat installatie met een verwarmingsspiraal
- (-Het plaatsen van airco units in het verkoopgebouw, buitenunit plaatsen in overleg met beheerder in de parkeergarage) niet meegenomen
- Het plaatsen van een hygiene systeemplafond in de keuken, VBR en achter de counter
- Het zwart schilderen van het plafond in de overige ruimtes
- Het aanpassen van de sprinklerinstallatie door Warmtebouw t.p.v. het systeemplafond
- Het uitvoeren van loodgieterswerk naar de diverse apparatuur
- Het plaatsen van een boiler t.b.v. warmwater (positie en grote nader te bepalen)
- Het trekken van elektra- en databekabeling naar de diverse apparatuur, kassa en verlichting inclusief wifi
- Het plaatsen van nieuwe verlichting
- Het trekken van een datakabel vanaf het ISRA punt naar de modem of een coax aansluiting
- Het leveren en plaatsen van de aangegeven apparatuur excl. flessenkoelkast en combisteamer
- Het leveren en plaatsen van de interieur in de keuken en VBR
- Het leveren en plaatsen van de balie(s)
- Het leveren en plaatsen van wasbakken en vaatwasser

Door derden:


- Het leveren en aansluiten van het kassa systeem
- Het leveren en plaatsen van reclame uitingen
- Het upgraden van de NUTS voorzieningen
- Het regelen en plaatsen van de koffiemachine, combisteamer en Coca Cola flessenkoelkast



	BESTAANDE WANDEN
	nieuw metal stud wand MS100 met tegels of wonderboard of geschilderd
	riolering droogweerafvoer
	riolering hdpe aangesloten op vetafscheider
	doorvoer droogweerafvoer naar parkeergarage
	doorvoer hdpe aangesloten op vetafscheider

MATEN IN HET WERK TE CONTROLEREN

TITEL LEGENDA	 All4you-projects B.V. Annie M.G. Schmidtstraat 1 3261 ST Oud-Beijerland auteursrecht voorbehouden volgens de wet					
	Schaal 1:100	Datum 25-08-2021	Tekeningnr. 2021-07-20	Blad nr. 1-2	Rev. D	Formaat A3

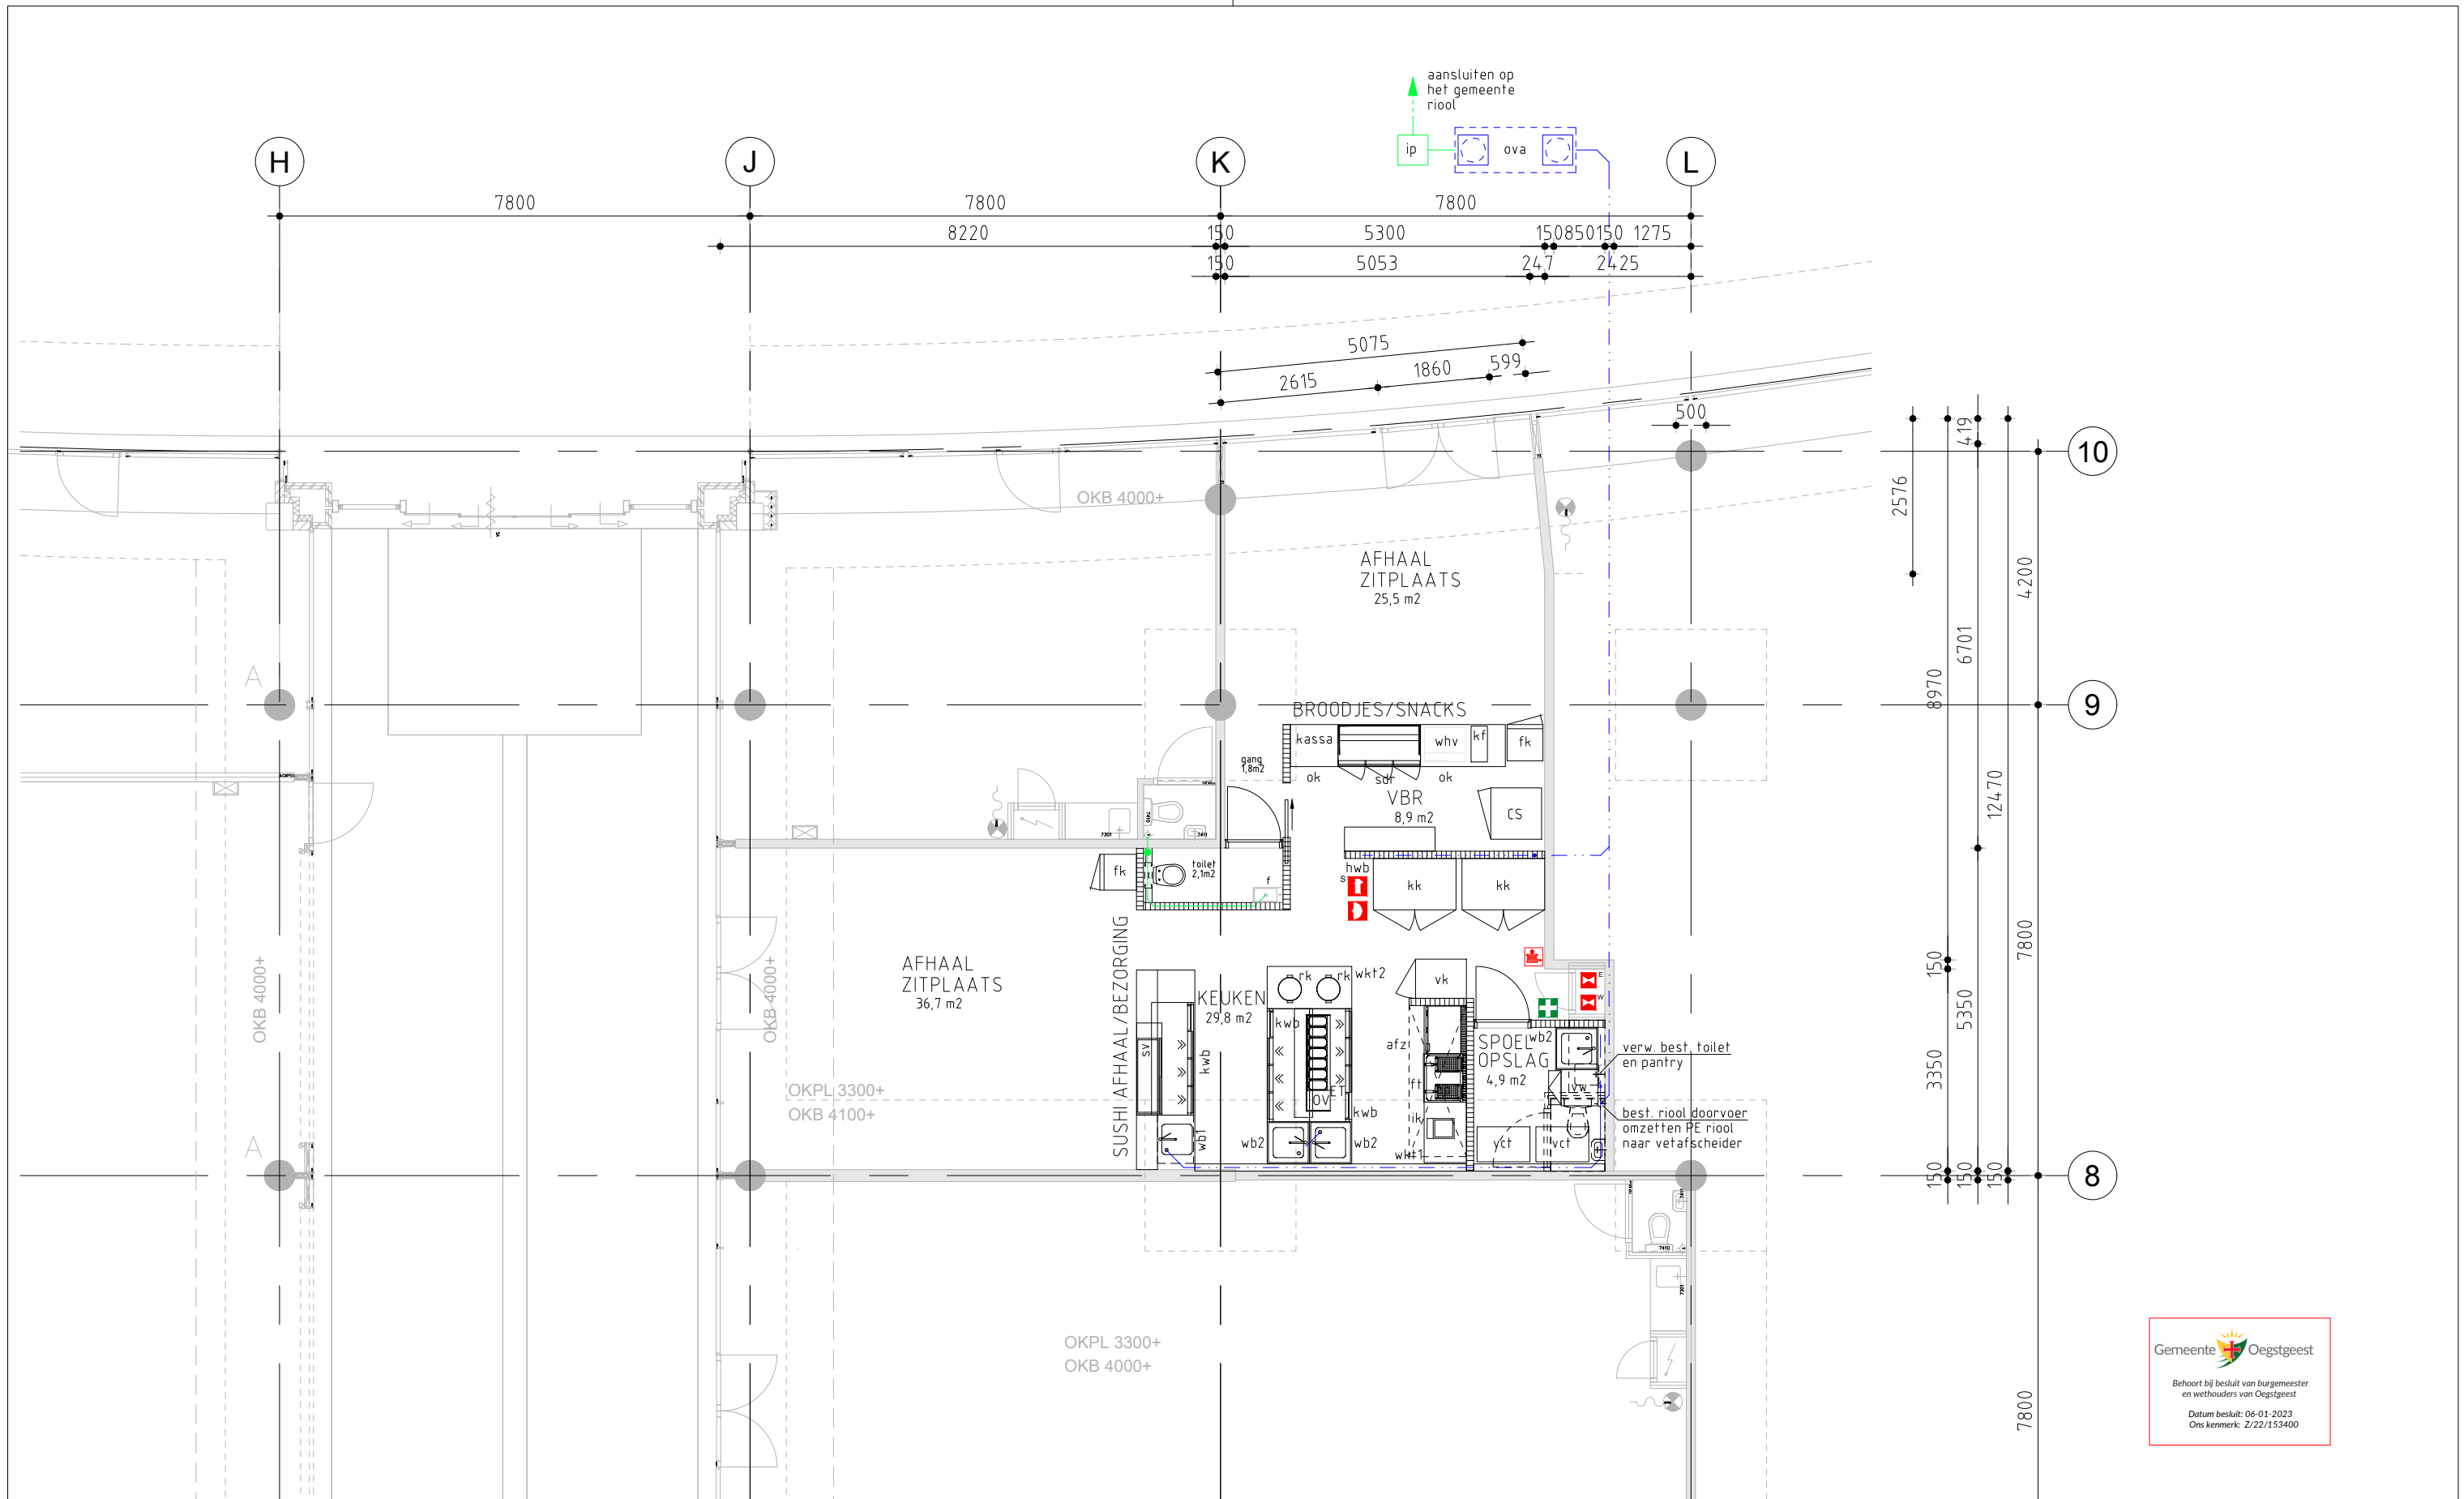


Gemeente Oegstgeest
 Behoort bij besluit van burgemeester en wethouders van Oegstgeest
 Datum besluit: 06-01-2023
 Ons kenmerk: Z/22/153400

TITEL
 PLATTEGROND



All4you-projects B.V.
 Annie M.G. Schmidtstraat 1
 3261 ST Oud-Beijerland
 auteursrecht voorbehouden volgens de wet

Schaal 1:100	Datum 25-08-2021	Tekeningnr. 2021-07-20	Blad nr. 1-3	Rev. D	Formaat A3
-----------------	---------------------	---------------------------	-----------------	-----------	---------------

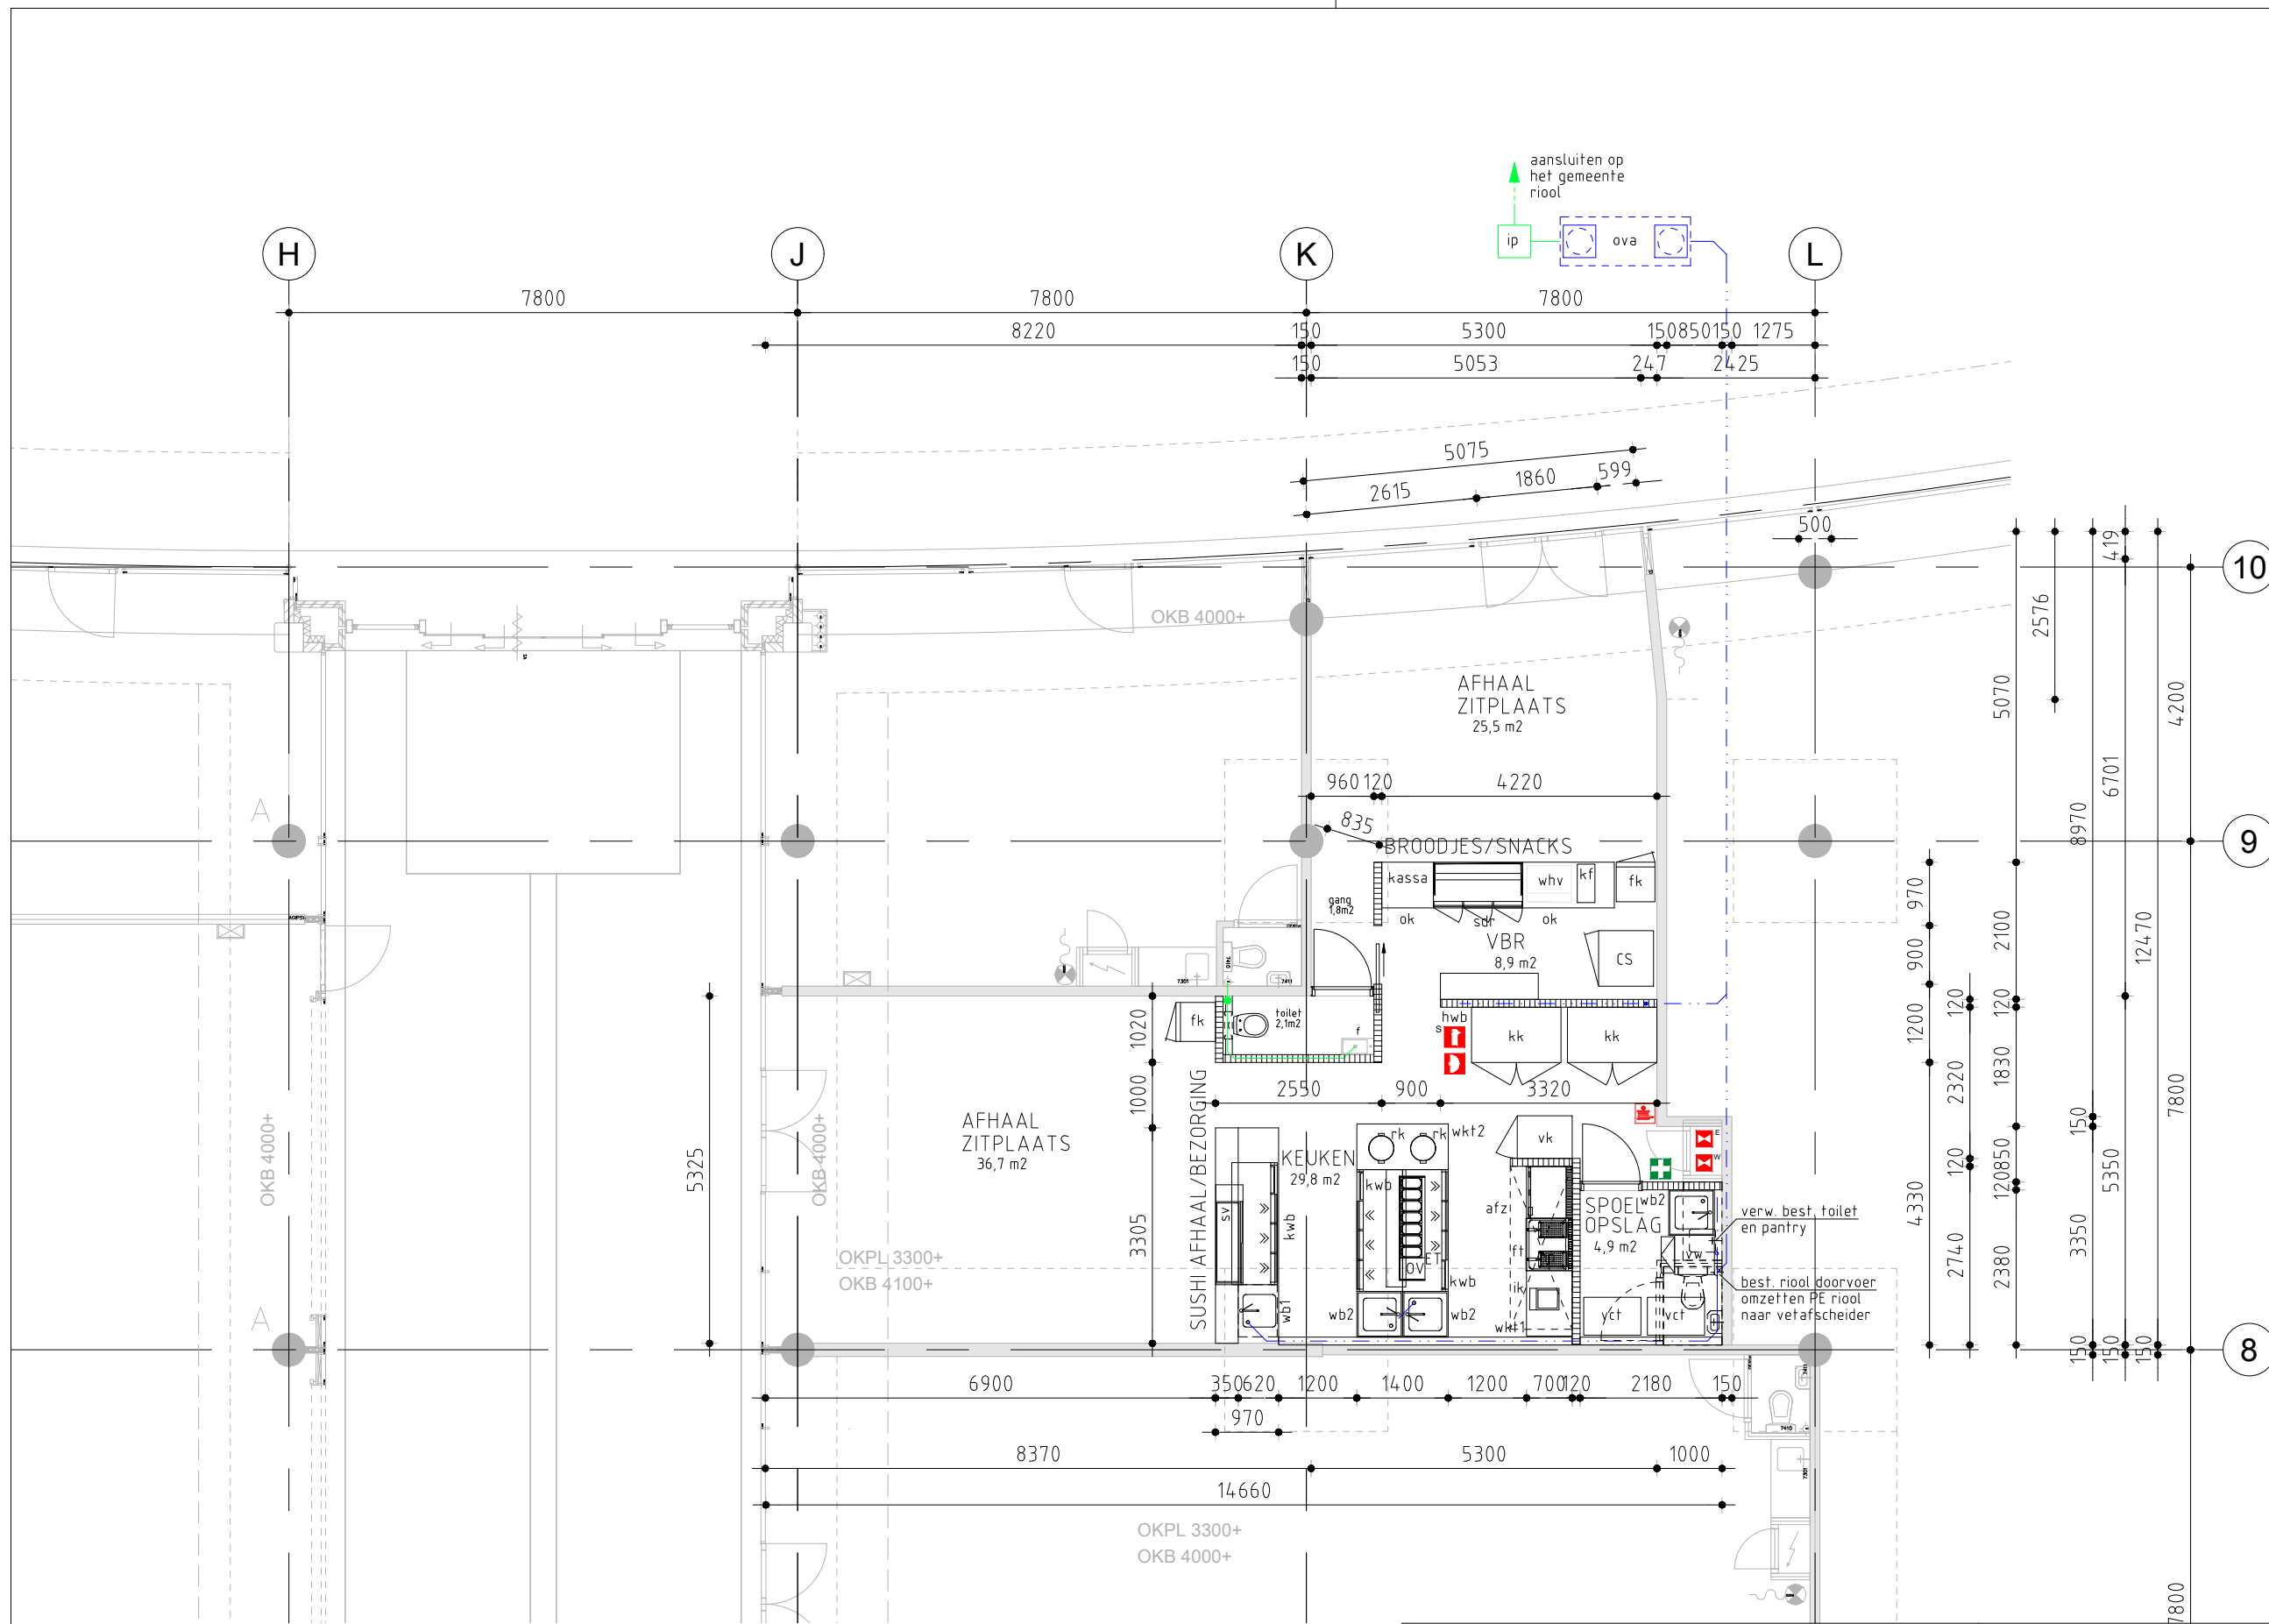


Gemeente Oegstgeest
 Behoort bij besluit van burgemeester en wethouders van Oegstgeest
 Datum besluit: 06-01-2023
 Ons kenmerk: Z/22/153400

TITEL
 PLATTEGROND
 MAATVOERING



All4you-projects B.V.
 Annie M.G. Schmidtstraat 1
 3261 ST Oud-Beijerland
 auteursrecht voorbehouden volgens de wet

Schaal 1:100	Datum 25-08-2021	Tekeningnr. 2021-07-20	Blad nr. 1-4	Rev. D	Formaat A3
-----------------	---------------------	---------------------------	-----------------	-----------	---------------

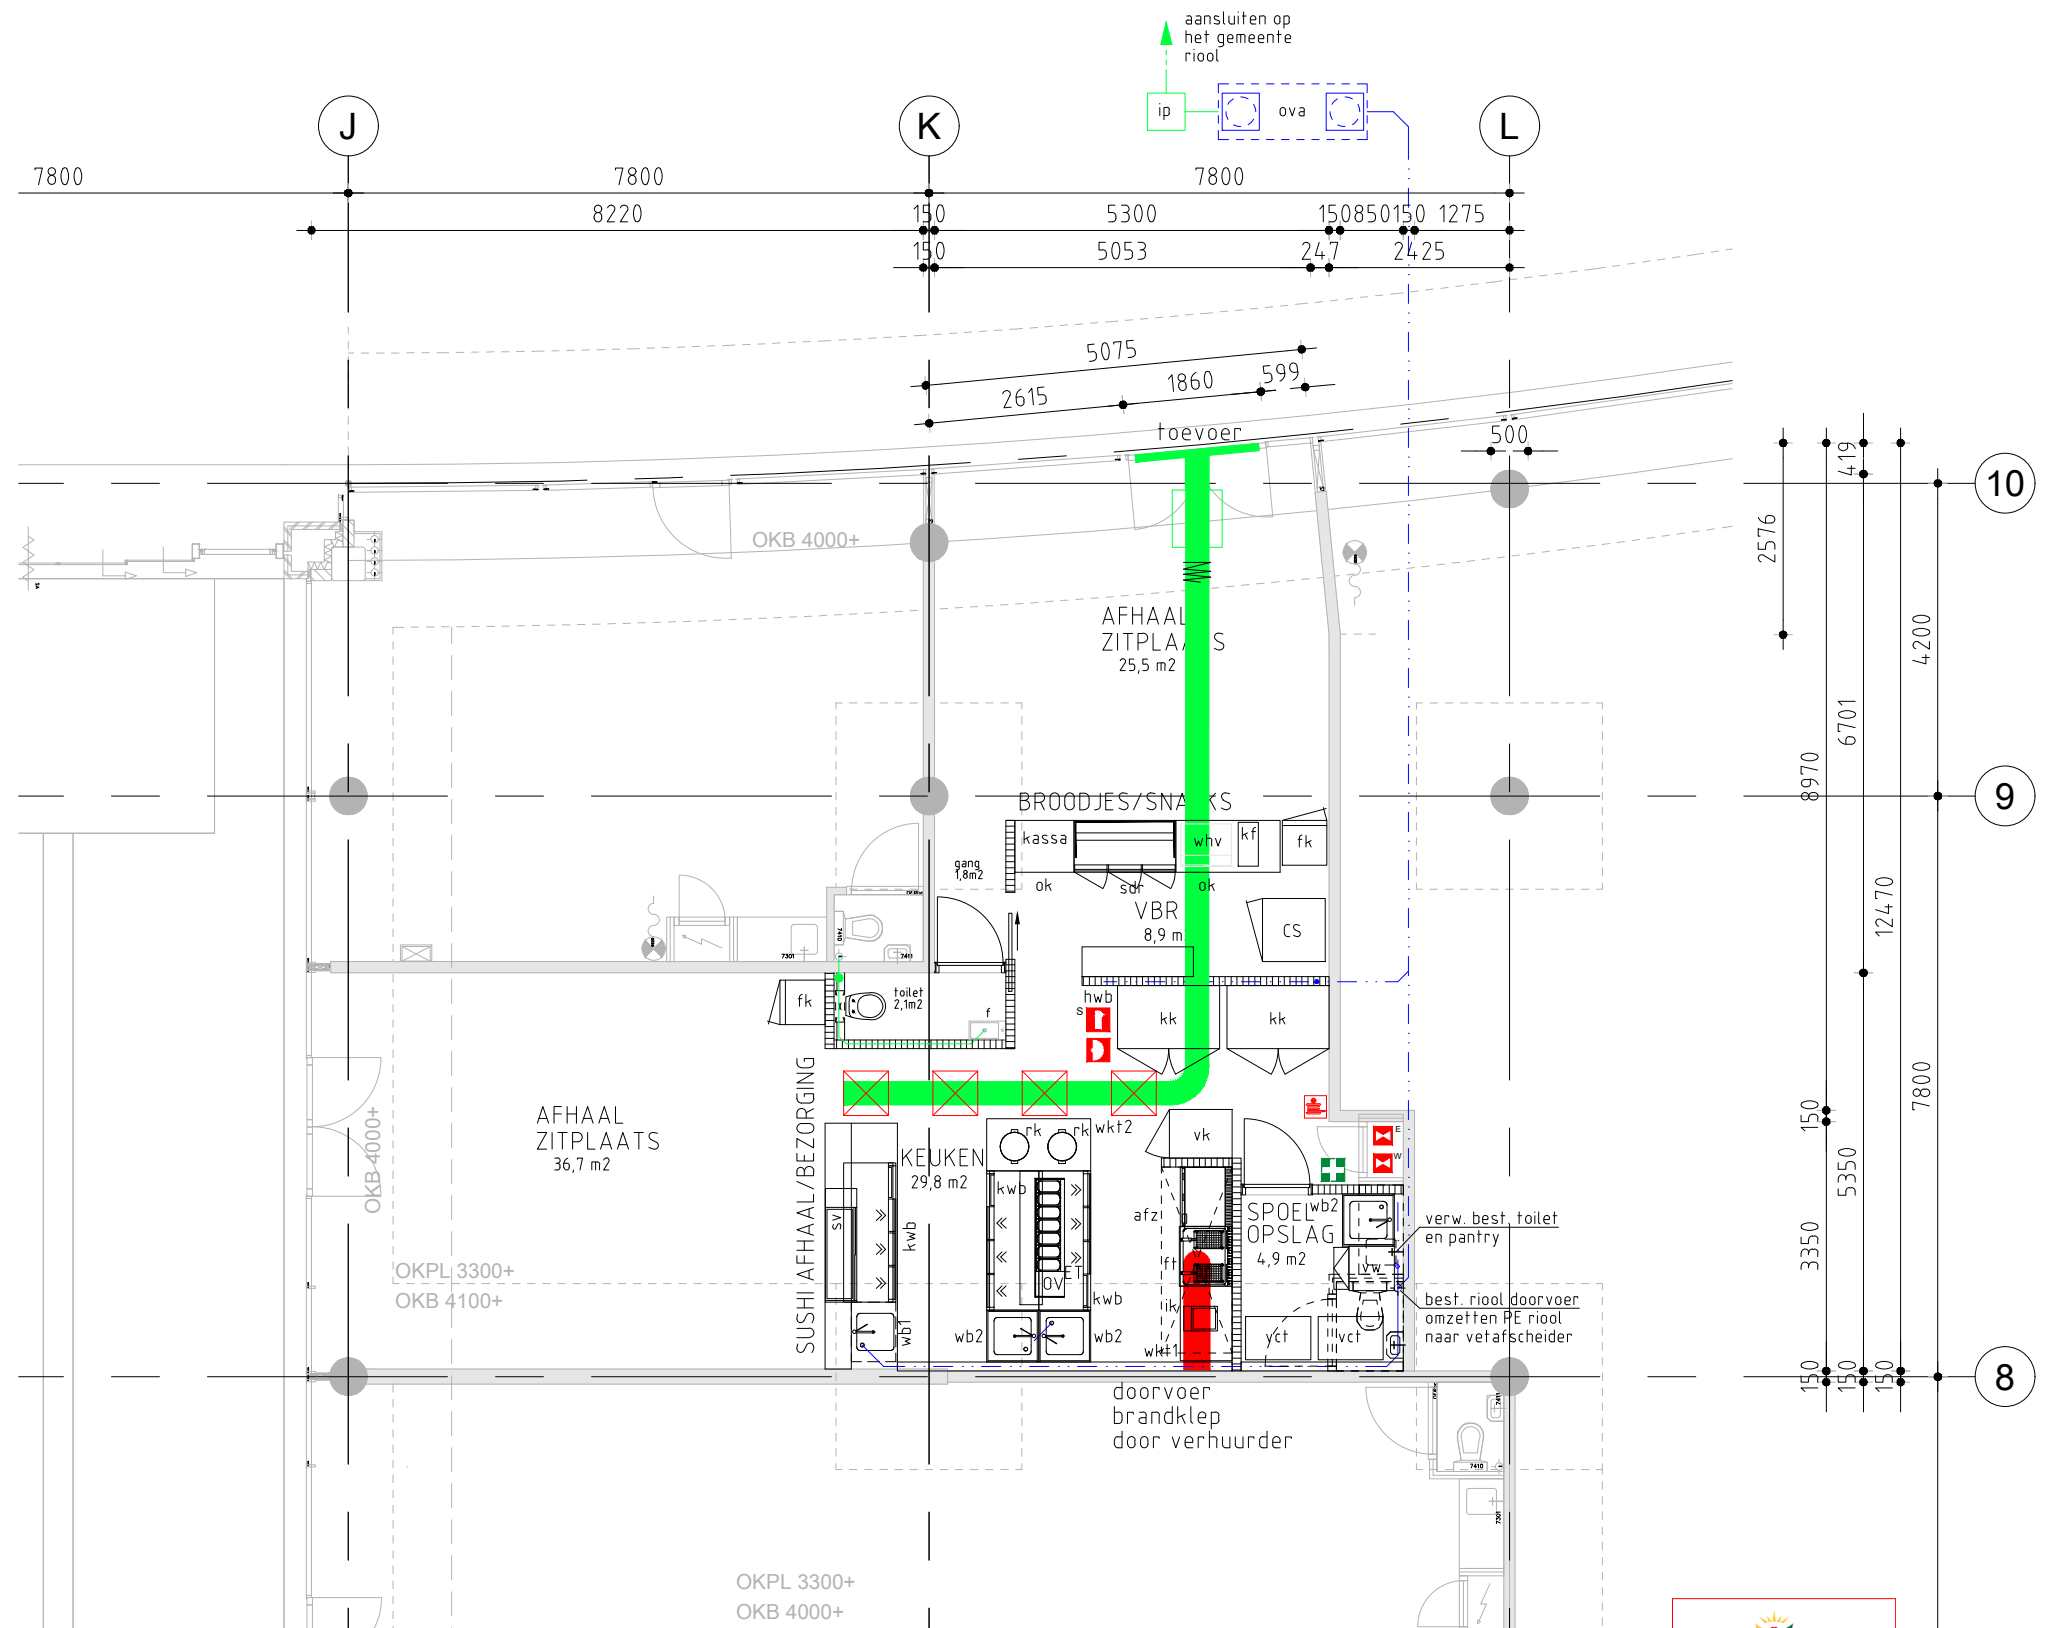

LUCHTBEHANDELINGSINSTALLATIE

afz afzuigkap 2500x1100x500mm
 gfk geurfilterkast met zakkenfilters en 16x koolstofcilinders
 positie op dakterras

Toevoer (groen):
 aanzuigrooster in raamdeel
 box 550x550x550mm
 verwarmings spiraal
 kanaalwerk rond 315mm
 toevoer rooster in verlaagd plafond rooster 600x600mm (4 stuks)

Afvoer (rood):
 kanaalwerk vanaf afzuigkap rond 350mm
 doorvoer net boven het systeemplafond +2.700mm
 geurfilterkast 2150x670x670mm (lxhxd)
 afblaas


TITEL
 PLATTEGROND
 HVAC INSTALLATIE



All4you-projects B.V.
Annie M.G. Schmidtstraat 1
3261 ST Oud-Beijerland
 auteursrecht voorbehouden volgens de wet

Schaal 1:100	Datum 25-08-2021	Tekeningnr. 2021-07-20	Blad nr. 1-5	Rev. E	Formaat A3
-----------------	---------------------	---------------------------	-----------------	-----------	---------------



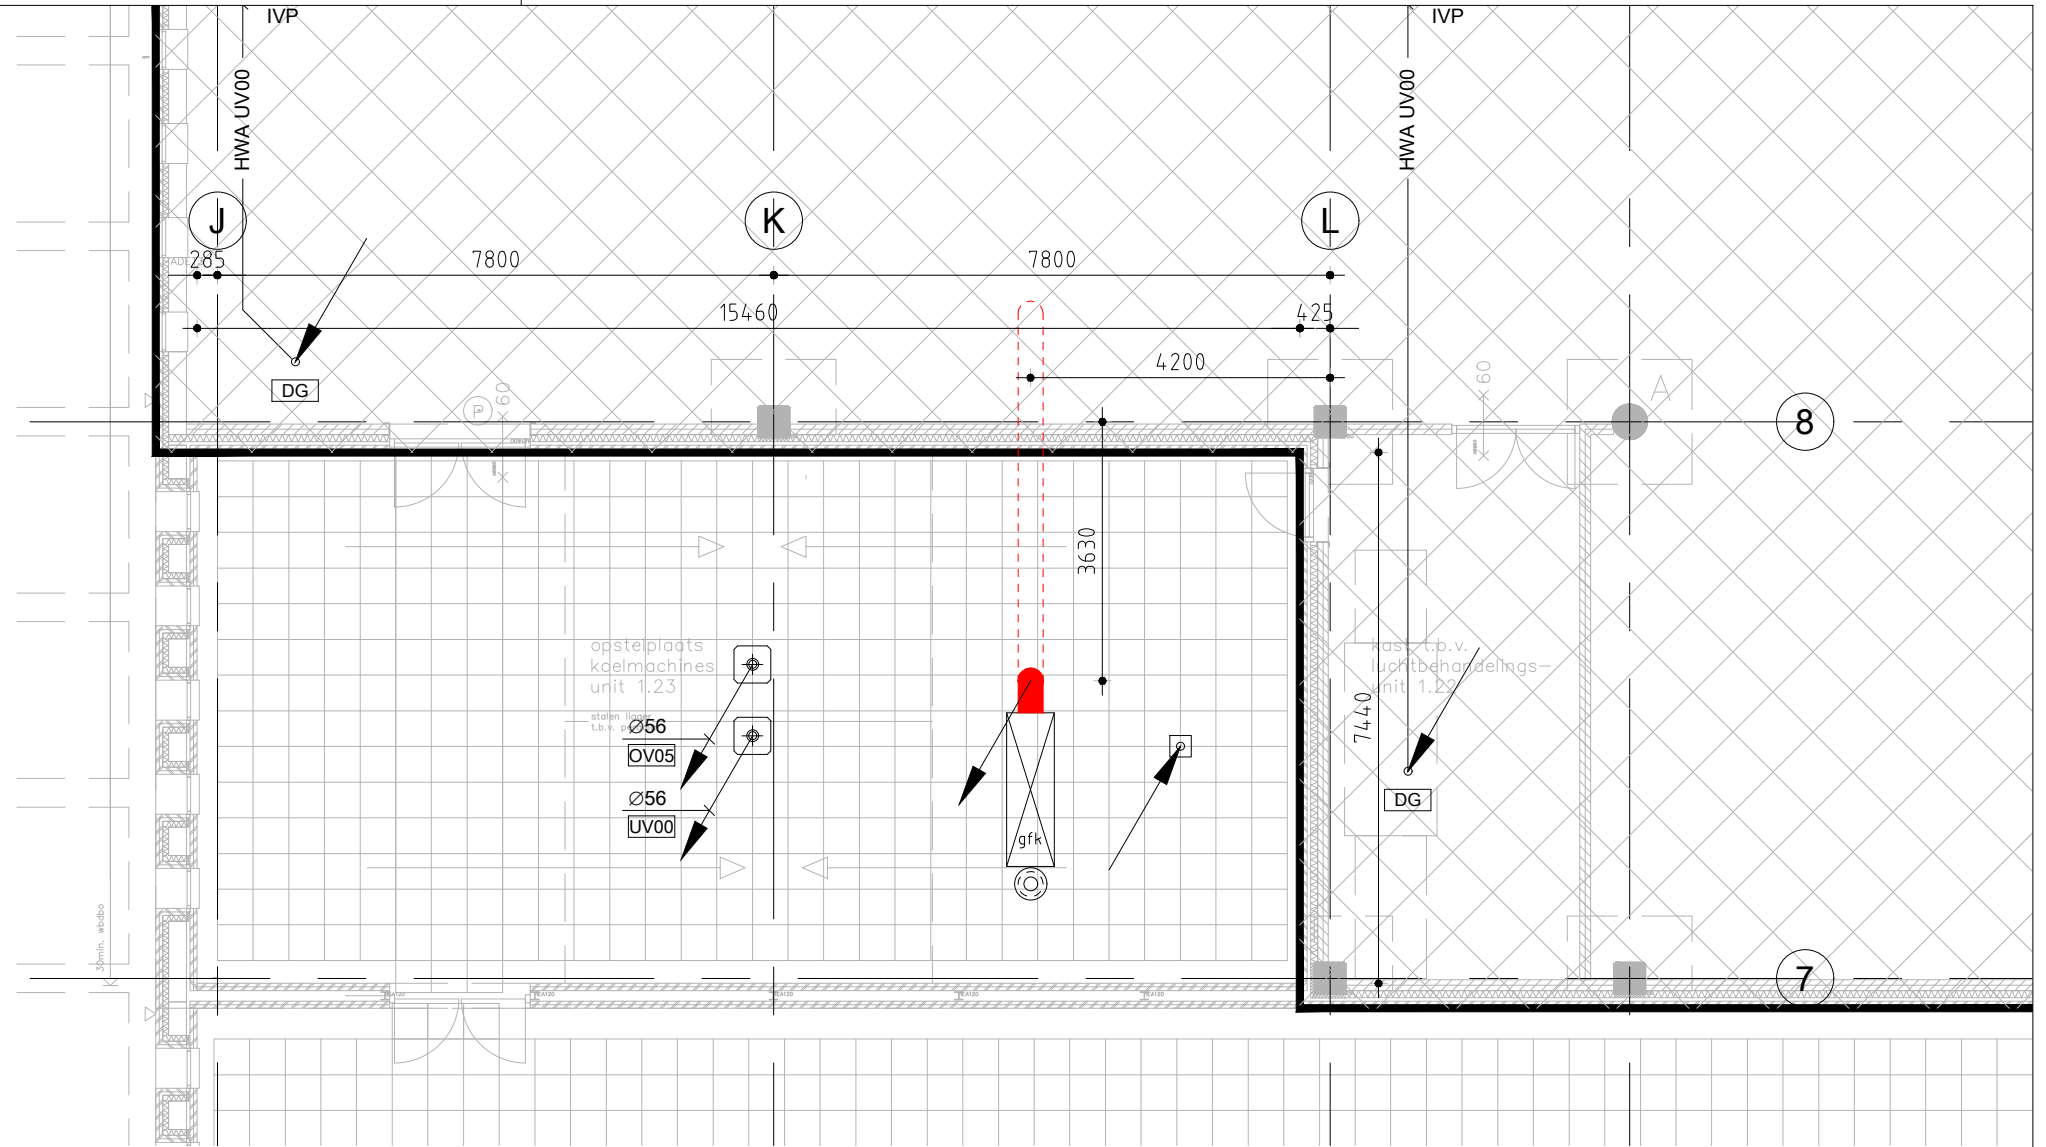


LOCATIE GEURFILTERKAST

Dakterras op eerste verdieping +4.500
 Afscheiding tbv plaatsing afzuiging en units. Hier komt ook
 de geurfilterkast te staan




TITEL PLATTEGROND DAKTERRAS POSITIE GEURFILTERKAST				All4you-projects B.V. Annie M.G. Schmidtstraat 1 3261 ST Oud-Beijerland auteursrecht voorbehouden volgens de wet		
	Schaal 1:100	Datum 25-08-2021	Tekeningnr. 2021-07-20	Blad nr. 1-6	Rev. E	Formaat A3

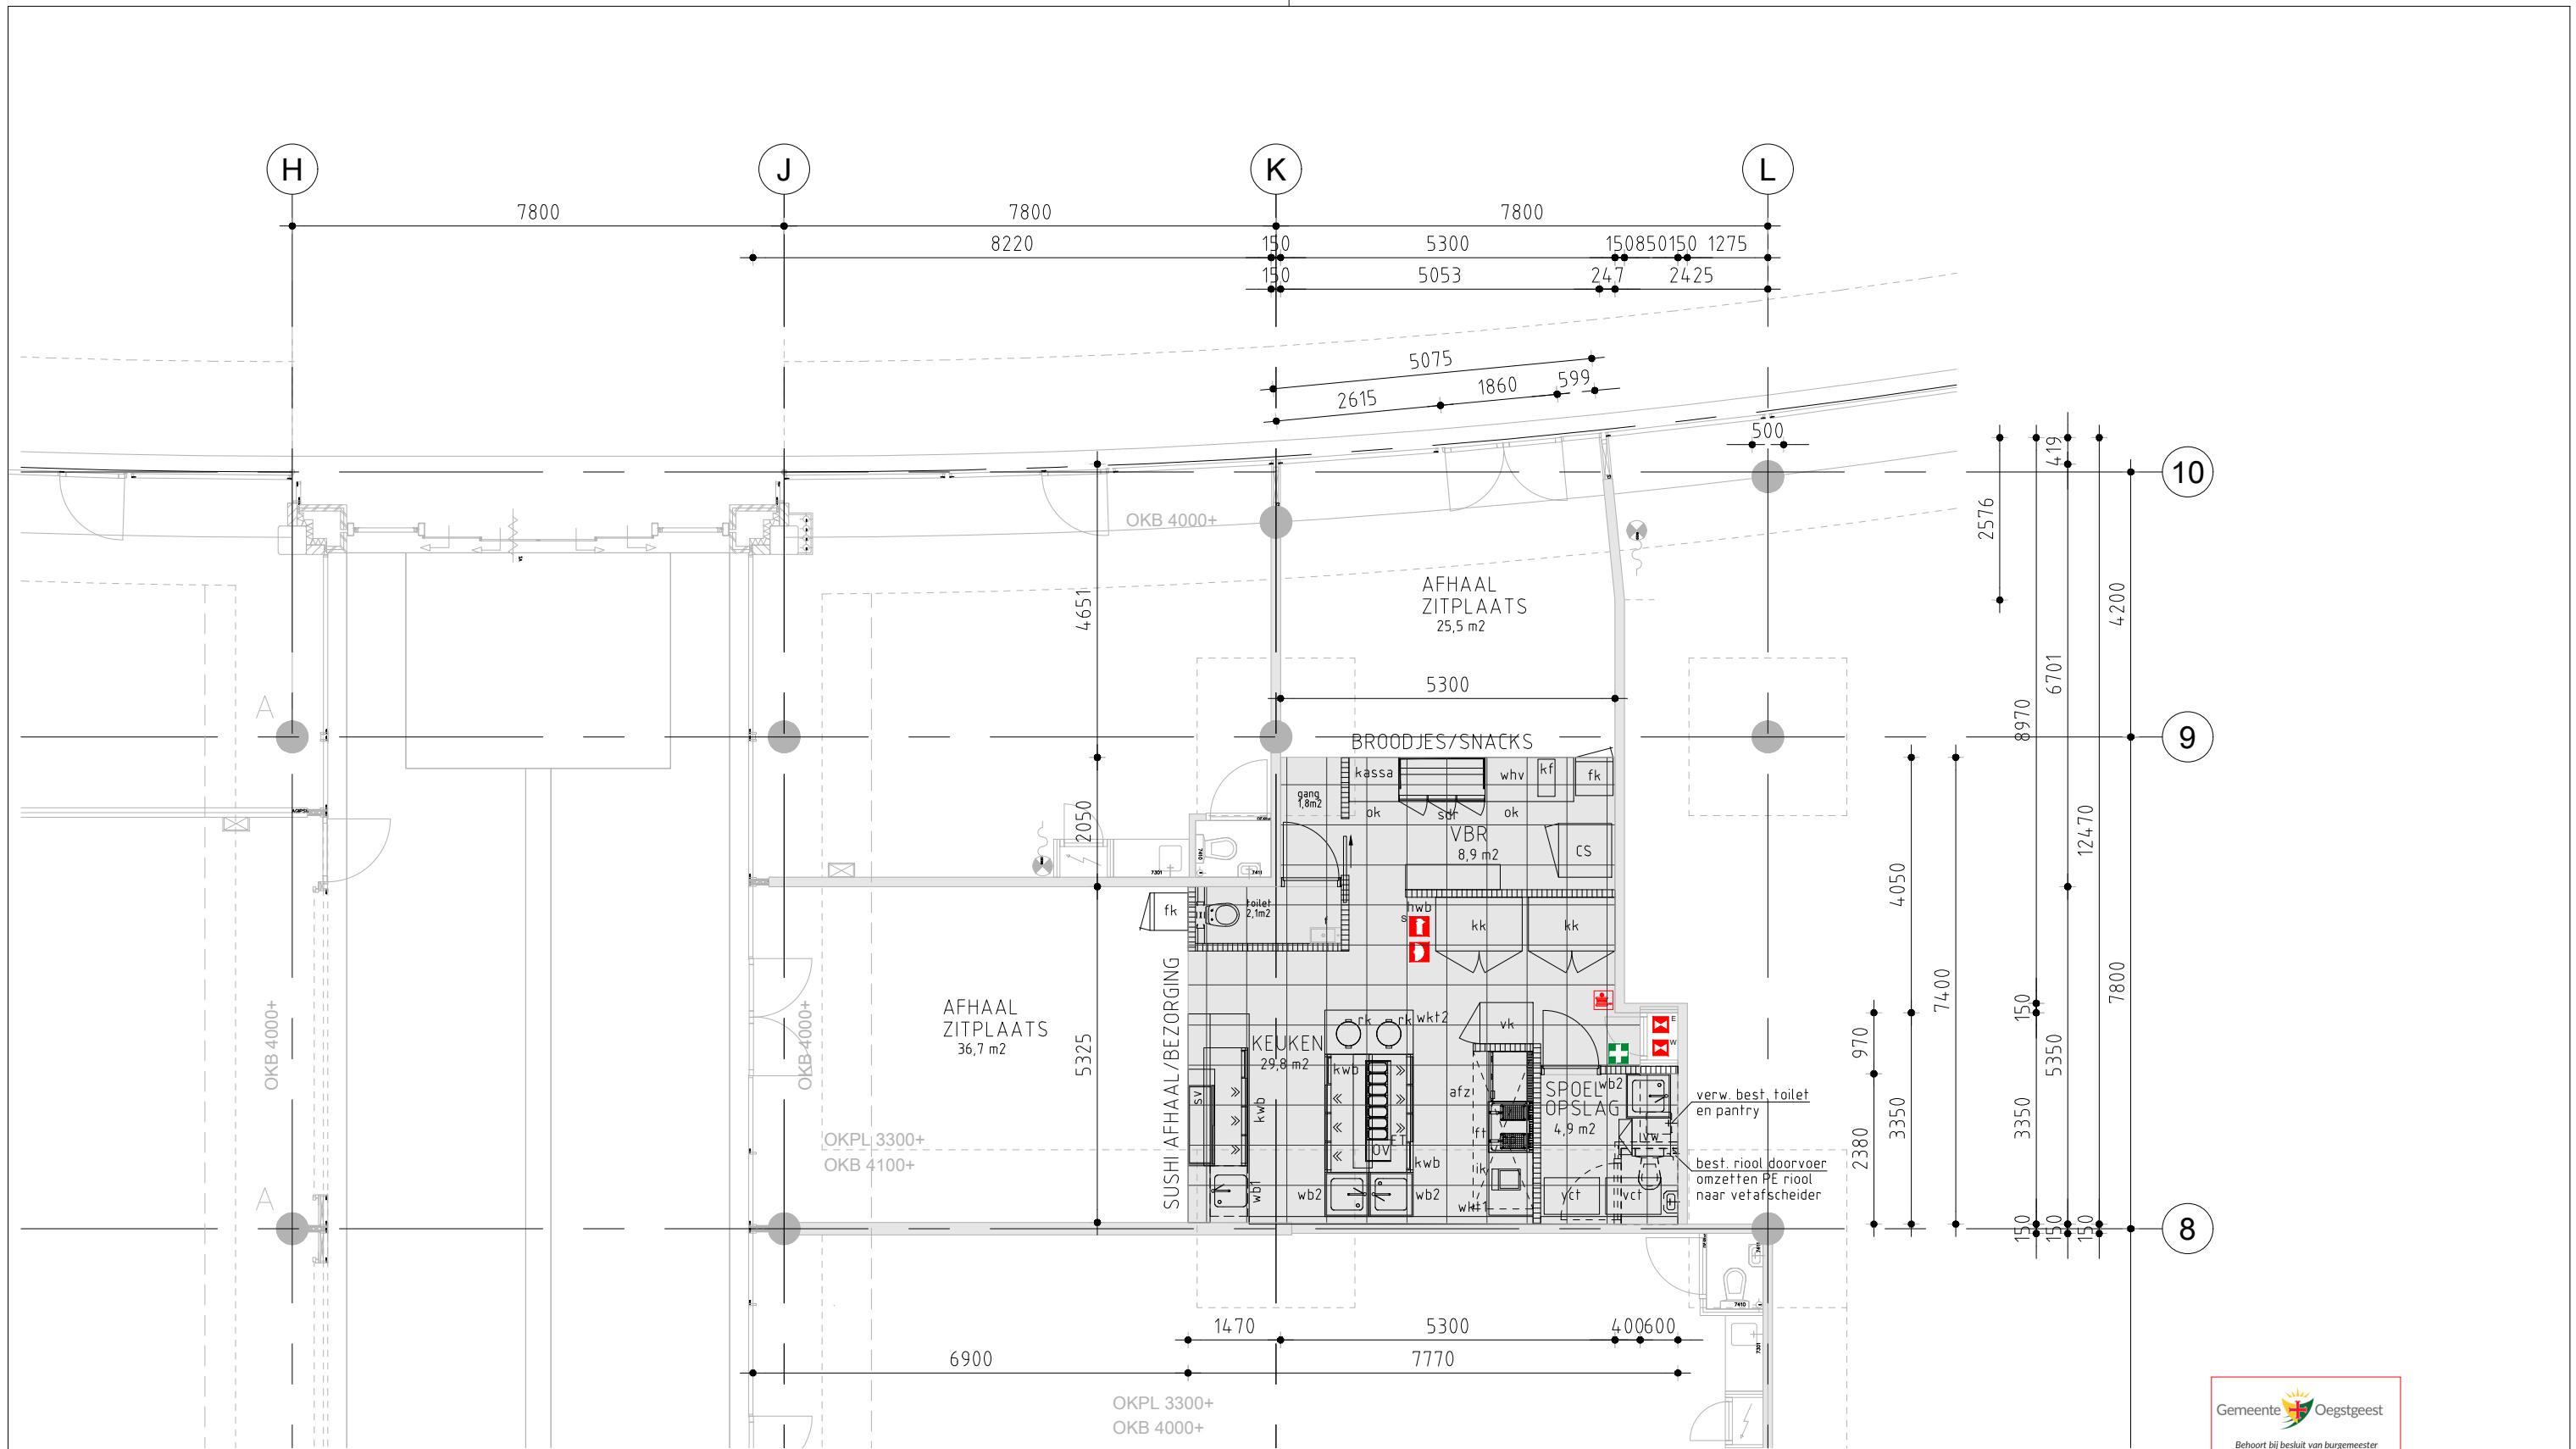

Gemeente Oegstgeest
 Behoort bij besluit van burgemeester en wethouders van Oegstgeest
 Datum besluit: 06-01-2023
 Ons kenmerk: Z/22/153400

UITBREIDEN SPRINKLERINSTALLATIE

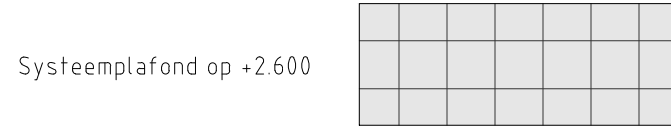

overall plafond hoogte 4.100
 leveren, monteren en in bedrijf stellen van het ondernet Sprinklerinstallatie t.p.v. het systeemplafond


TITEL PLATTEGROND SYSTEEMPLAFOND AANPASSEN SPRINKLER INSTAL.		Schaal 1:100	Datum 25-08-2021	Tekeningnr. 2021-07-20	Blad nr. 1-7	Rev. D	Formaat A3
--	--	-----------------	---------------------	---------------------------	-----------------	-----------	---------------



All4you-projects B.V.
 Annie M.G. Schmidtstraat 1
 3261 ST Oud-Beijerland
 auteursrecht voorbehouden volgens de wet



LOCATIE AANGEGEVEN IN GROEN

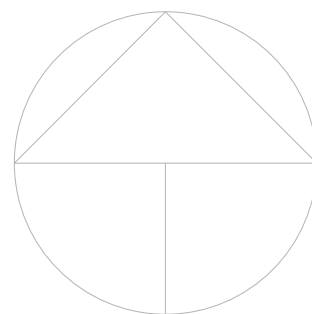

TITEL
SITUATIE PLATTEGROND



All4you-projects B.V.
Annie M.G. Schmidtstraat 1
3261 ST Oud-Beijerland
auteursrecht voorbehouden volgens de wet

Schaal 1:2500	Datum 25-08-2021	Tekeningnr. 2021-07-20	Blad nr. 1-8	Rev. D	Formaat A3
------------------	---------------------	---------------------------	-----------------	-----------	---------------