Gemeente Oegstgeest

Verzenddatum	21 augustus 2023
Ons kenmerk	Z/23/170463
Olo nummer	7755727
Contactpersoon	Dhr. M. Bennink
Telefoonnummer	14071
Onderwerp	besluit omgevingsvergunning

Op 24 april 2023 hebben wij uw aanvraag voor een omgevingsvergunning ontvangen voor het bouwen van kopersopties t.b.v. 51 woningen aan het Tulpenburg (Eiland van Oegstgeest) in Oegstgeest. Dit betreft een legalisatie.

Besluit

Wij besluiten de omgevingsvergunning voor het project te verlenen. Het project bestaat uit de volgende activiteiten:

- Bouwen (artikel 2.1 lid 1 onder a Wabo);
- Handelen in strijd met regels ruimtelijke ordening (artikel 2.1 lid 1 onder c Wabo).

Bijlagen

De volgende documenten maken onderdeel uit van deze vergunning en zijn als gewaarmerkt stuk bijgevoegd:

Document	Omschrijving	Ingediend
OEGSTGEEST\202304\GFO_ZAKEN\799858\7755727_1682337992551_publiceerbareaanvraag.pdf	Publiceerbaar aanvraagformulier	24-04-2023
OEGSTGEEST\202306\GFO_ZAKEN\799858\7755727_1686140533060_WE_Werktekeningen_-_B45.pdf	Werktekeningen B45 vrijstaand 01 24-05-2023	07-06-2023
OEGSTGEEST\202306\GFO_ZAKEN\799858\7755727_1686140533033_WE_Werktekeningen_-_B43.pdf	Werktekeningen B43 vrijstaand 02 24-05-2023	07-06-2023

OEGSTGEEST\202306\GFO_ZAKEN\799858\7755727_1686140532999_WE_Werktekeningen_-_B41-42.pdf	Werktekeningen B41-42 2-onder-1-kap 01, Type A1 en B1 24-05-2023	07-06-2023
OEGSTGEEST\202306\GFO_ZAKEN\799858\7755727_1686140532967_WE_Werktekeningen_-_B37-38.pdf	Werktekeningen B37-38 2-onder-1-kap 01sp, Type B1 en A1 24-05-2023	07-06-2023
OEGSTGEEST\202306\GFO_ZAKEN\799858\7755727_1686140532939_WE_Werktekeningen_-_B29.pdf	Werktekeningen B29 vrijstaand 02 24-05-2023	07-06-2023
OEGSTGEEST\202306\GFO_ZAKEN\799858\7755727_1686140532910_WE_Werktekeningen_-_B26.pdf	Werktekeningen B26 vrijstaand 01sp 24-05-2023	07-06-2023
OEGSTGEEST\202306\GFO_ZAKEN\799858\7755727_1686140532865_WE_Werktekeningen_-_B13-14.pdf	Werktekeningen B13-14 2-onder-1-kap 02, Type A3 en A3 24-05-2023	07-06-2023
OEGSTGEEST\202306\GFO_ZAKEN\799858\7755727_1686140532804_WE_Werktekeningen_-_B07-08.pdf	Werktekeningen B07-08 2-onder-1-kap 01, Type A1 en B1 24-05-2023	07-06-2023
OEGSTGEEST\202306\GFO_ZAKEN\799858\7755727_1686140532771_WE_Werktekeningen_-_B01-02.pdf	Werktekeningen B01-02 2-onder-1-kap 02, Type A3 en A3 24-05-2023	07-06-2023
OEGSTGEEST\202306\GFO_ZAKEN\799858\7755727_1686140532762_0479-VK-0001_Situatie__opties_vergunning.pdf	Situatie opties vergunning 24-05-2023	07-06-2023
OEGSTGEEST\202304\GFO_ZAKEN\799858\7755727_1682337827583_WE_Werktekeningen_-_B48-49.pdf	Werktekeningen (11 tek) Bouwnummer 48-49 (uitbouw achtergevel)	24-04-2023
OEGSTGEEST\202304\GFO_ZAKEN\799858\7755727_1682337827528_WE_Werktekeningen_-_B46-47.pdf	Werktekeningen (11 tek) Bouwnummer 46-47 (erker voorgevel, uitbouw achtergevel - zijgevel, dakkapel zijdakvlak)	24-04-2023
OEGSTGEEST\202304\GFO_ZAKEN\799858\7755727 1682337827500 WE Werktekeningen -_B44.pdf	Werktekeningen (10 tek) Bouwnummer 44 (erker zijgevel)	24-04-2023
OEGSTGEEST\202304\GFO_ZAKEN\799858\7755727_1682337827467_WE_Werktekeningen_-_B39-40.pdf	Werktekeningen (11 tek) Bouwnummer 39-40 (erker voorgevel, uitbouw achterzijde, dakterras achterzijde)	24-04-2023

OEGSTGEEST\202304\GFO_ZAKEN\799858\7755727_1682337827440_WE_Werktekeningen_-_B36.pdf	Werktekeningen (10 tek) Bouwnummer 36 (erker zijgevel)	24-04-2023
OEGSTGEEST\202304\GFO_ZAKEN\799858\7755727_1682337827413_WE_Werktekeningen_-_B35.pdf	Werktekeningen (10 tek) Bouwnummer 35 (erker voorgevel, uitbouw achtergevel, veranda achtergevel)	24-04-2023
OEGSTGEEST\202304\GFO_ZAKEN\799858\7755727_1682337827378_WE_Werktekeningen_-_B33-34.pdf	Werktekeningen (11 tek) Bouwnummer 33-34 (erker voorgevel, uitbouw achtergevel - zijgevel)	24-04-2023
OEGSTGEEST\202304\GFO_ZAKEN\799858\7755727_1682337827344_WE_Werktekeningen_-_B31-32.pdf	Werktekeningen (11 tek) Bouwnummer 31-32 (uitbouw achtergevel -zijgevel, dakkapel zijgeveldakvlak, vergroting berging)	24-04-2023
OEGSTGEEST\202304\GFO_ZAKEN\799858\7755727_1682337827315_WE_Werktekeningen_-_B30.pdf	Werktekeningen (10 tek) Bouwnummer 30 (erker zijgevel, veranda achtergevel)	24-04-2023
OEGSTGEEST\202304\GFO_ZAKEN\799858\7755727_1682337827283_WE_Werktekeningen_-_B27-28.pdf	Werktekeningen (11 tek) Bouwnummer 27-28 (uitbouw achtergevel, dakkapel zijgeveldakvlak)	24-04-2023
OEGSTGEEST\202304\GFO_ZAKEN\799858\7755727_1682337827256_WE_Werktekeningen_-_B25.pdf	Werktekeningen (10 tek) Bouwnummer 25 (erker voor-zijgevel, veranda achtergevel, dakkapel zijdakvlak)	24-04-2023
OEGSTGEEST\202304\GFO_ZAKEN\799858\7755727_1682337827223_WE_Werktekeningen_-_B23-24.pdf	Werktekeningen (11 tek) Bouwnummer 23-24 type B1 en A1 (uitbouw achtergevel, dakkapel zijgeveldakvlak)	24-04-2023
OEGSTGEEST\202304\GFO_ZAKEN\799858\7755727_1682337827190_WE_Werktekeningen_-_B21-22.pdf	Werktekeningen (11 tek) Bouwnummer 21-22 type B1 en B1 sp (uitbouw achtergevel, vergroting berging, dakkapel zijgeveldakvlak)	24-04-2023
OEGSTGEEST\202304\GFO_ZAKEN\799858\7755727_1682337827156_WE_Werktekeningen_-_B19-20.pdf	Werktekeningen (11 tek) Bouwnummer 19-20 type B1 en B1 sp (uitbouw achtergevel, dakterras achtergevel, dakkapel zijgeveldakvlak)	24-04-2023

OEGSTGEEST\202304\GFO_ZAKEN\799858\7755727_1682337827062_WE_Werktekeningen_-_B17-18.pdf	Werktekeningen (11 tek) Bouwnummer 17-18 type A1 en B1 (uitbouw achtergevel, dakterras achtergevel, dakkapel zijgeveldakvlak)	24-04-2023
OEGSTGEEST\202304\GFO_ZAKEN\799858\7755727_1682337827028_WE_Werktekeningen_-_B15-16.pdf	Werktekeningen (11 tek) Bouwnummer 15-16 type A3 (erker voorgevel, uitbouw achtergevel- zijgevel)	24-04-2023
OEGSTGEEST\202304\GFO_ZAKEN\799858\7755727_1682337826967_WE_Werktekeningen_-_B10.pdf	Werktekeningen (10 tek) Bouwnummer 10 vrijstaand 01 sp (veranda achtergevel, dakkapel zijgeveldakvlak)	24-04-2023
OEGSTGEEST\202304\GFO_ZAKEN\799858\7755727_1682337826995_WE_Werktekeningen_-_B11-12.pdf	Werktekeningen (11 tek) Bouwnummer 11-12 Type B1 en A1 01sp (erker voorgevel, uitbouw achtergevel)	24-04-2023
OEGSTGEEST\202304\GFO_ZAKEN\799858\7755727_1682337826926_WE_Werktekeningen_-_B05-06.pdf	Werktekeningen (11 tek) Bouwnummer 05-06 type B1 en B1sp (uitbouw achtergevel, dakkapel zijgeveldakvlak)	24-04-2023
OEGSTGEEST\202304\GFO_ZAKEN\799858\7755727_1682337826893_WE_Werktekeningen_-_B03-04.pdf	Werktekeningen (11 tek) Bouwnummer 03-04 Type B1 en A1 (erker voorgevel, uitbouw achtergevel, dakkapel zijgeveldakvlak)	24-04-2023
OEGSTGEEST\202304\GFO_ZAKEN\799858\7755727_1682337827617_WE_Werktekeningen_-_B50-51.pdf	Werktekeningen (11 tek) Bouwnummer 50-51 type A1 en B1 (erker voorgevel, uitbouw achterzijde)	24-04-2023
OEGSTGEEST\202304\GFO_ZAKEN\799858\7755727_1682337826814_0479_KM-DO-01.pdf	Kleuren- en Materialenstaat - DO 24-09-2020	24-04-2023

Overwegingen

Activiteit "Bouwen" (artikel 2.1 lid 1 onder a Wabo)

Wij hebben het plan voorgelegd aan de gemeentelijke welstandscommissie. De commissie heeft het volgende aangegeven:

Advies: "Voldoet aan redelijke eisen van welstand".

Wij volgen het advies van de welstandscommissie en zijn van mening dat het plan niet in strijd is met redelijke eisen van welstand.

Het is voldoende aannemelijk gemaakt dat het bouwplan voldoet aan het Bouwbesluit 2012 en de gemeentelijke bouwverordening.

Op de locatie geldt het bestemmingplan 'Oegstgeest aan de Rijn' en 'Parapluplan Parkeren'. Op de plankaart is de grond aangeduid met enkelbestemming 'Wonen-2', de dubbelbestemming 'Waarde Archeologie 2', de functieaanduiding 'Water' en de bouwaanduiding 'specifieke bouwaanduiding 2'.

Het bouwplan bestaat uit de volgende onderdelen:

Erkers zijgevel

Bouwnummer: 9, 25, 30, 36, 44

De erkers aan de zijgevel zijn bij de bouwnummers 9, 30, 36 en 44 niet gelegen in het achtererfgebied en daarmee vergunningplichtig. De erker bij bouwnummer 25 is vergunningsvrij omdat deze wel is gelegen binnen het achtererfgebied.

- De vergunningsplichtige erkers voldoen wel aan het bestemmingsplan 'Oegstgeest aan de Rijn' omdat deze zijn gelegen op meer dan 3m achter de naar de weg gekeerde gevel en niet hoger zijn dan de bestaande hoogte van de begane grond.

Erkers voorgevel

Bouwnummer: 3, 9, 12, 16, 25, 34, 35, 40, 45, 47, 51

De erkers in de voorgevel zijn in strijd met het bestemmingsplan 'Oegstgeest aan de Rijn' (artikel 12.2.2 onder a) waarin staat dat aan- en uitbouwen zich tenminste 3 m achter de naar de weg gekeerde gevel moeten bevinden.

- De erkers voldoen hier niet aan en kunnen niet via het bestemmingsplan worden vergund. Hierdoor is de kruimelafwijking noodzakelijk (artikel 4, onderdeel 1 Bor, bijlage 2).

Dakkapel zijgevel

Bouwnummer: 3, 5, 6, 9, 10, 18, 20, 21, 22, 23, 25, 28, 31, 46, 47

- De dakkapellen zijn vergunningsvrij.

Uitbouw zijgevel

Bouwnummer: 16, 31, 34, 47

- De uitbouwen aan de zijgevel voldoen aan het bestemmingsplan 'Oegstgeest aan de Rijn' omdat deze zijn gelegen op meer dan 3m achter de naar de weg gekeerde gevel en niet hoger zijn dan de bestaande hoogte van de begane grond.

Uitbouw achtergevel

Bouwnummer: 3, 4, 5, 6, 11, 12, 15, 16, 18, 19, 20, 21, 22, 23, 24, 25, 27, 28, 31, 32, 34, 35, 38, 39, 46, 47, 48, 49, 51

- De uitbouwen aan de achtergevel (1,2, 1,8 en 2,4m diep) zijn vergunningsvrij zolang deze niet zijn voorzien van een dakterras (bouwnummer 18, 20 en 39).

Dakterras 1e verdieping achterzijde

Bouwnummer: 18, 20, 39

Dit betreft een bouwwerk geen gebouw zijnde en dient daardoor op de grond te staan en niet hoger te zijn dan 3 m.

- Hier voldoet het hekwerk van het dakterras niet aan omdat het op het dak van de begane grond staat. Hierdoor in strijd met het bestemmingsplan 'Oegstgeest aan de Rijn' (artikel 12.2.3, onder b). Via het bestemmingsplan geen afwijking mogelijk en daarom moet gebruik worden gemaakt van de kruimelregeling (artikel 4, onderdeel 4, Bor, bijlage 2).

Vergroting berging

Bouwnummer: 22, 32

- De vergroting van een berging aan de achterzijde is vergunningsvrij.

Veranda achtergevel
Bouwnummer: 10, 25, 30, 35

- De bouw van een veranda aan de achterzijde is vergunningsvrij.

De aanvraag voldoet aan het bestemmingsplan 'Parapluplan Parkeren'.

Nu de aanvraag in strijd is met het bestemmingsplan 'Oegstgeest aan de Rijn' wordt de aanvraag eveneens aangemerkt als een aanvraag voor de activiteit 'handelen in strijd met regels ruimtelijke ordening'.

Activiteit "Handelen in strijd met regels ruimtelijke ordening" (artikel 2.1 lid 1 onder c Wabo)
In het bestemmingsplan 'Oegstgeest aan de Rijn' is geen mogelijkheid opgenomen om de gevraagde vergunning te verlenen. Door gebruik te maken van een buitenplanse afwijkingsmogelijkheid is het mogelijk om de vergunning te verlenen. Dit is geregeld in artikel 2.12, lid 1 onder a, sub 2 van de Wabo en Bijlage II, artikel 4, onderdeel 1 en 4 van het Besluit omgevingsrecht. Bij de beoordeling of wij van deze mogelijkheid gebruik willen maken, hebben wij het volgende overwogen.

Erkers voorgevel
Voor de ruimtelijke overwegingen wordt verwezen naar de overwegingen zoals opgenomen in de omgevingsvergunning van no. 34, d.d. 4 oktober 2022 te weten:

In de gemeente werken we vaker mee aan het realiseren van erkers. In een aantal bestemmingsplannen zijn ook regels opgenomen voor het realiseren van erkers. De maatvoering die daarbij aangehouden wordt, is gekozen om de impact van de erker op de omgeving te beperken.

- De erkers op Tulpenburg zijn echter groter dan de maatvoering die in de rest van de gemeente wordt aangehouden. In dit specifieke geval kan er toch medewerking verleend worden aan de grotere erkers omdat:
- De erkers zijn mee ontworpen met het oorspronkelijke plan voor deze woningen. Bij het ontwerp is rekening gehouden met de impact op de naastgelegen woningen;
- Omdat de erkers als opties bij de bouw zijn meegegeven, waren de toekomstige bewoners op de hoogte van de mogelijkheid dat er erkers gerealiseerd zouden kunnen worden. Er zijn ook al een groot aantal erkers in de straat aanwezig;
- Het gebied waar deze erkers als optie waren aangemerkt is duidelijk begrensd, zowel in ontwerp als door het gegeven dat de woonbuurt omgeven is door water. Hierdoor is de precedentwerking van de grotere erkers beperkt.

Om bovengenoemde redenen besluiten wij medewerking te verlenen aan afwijking van het bestemmingsplan.
Voor de Bouwnummer: 3, 9, 12, 16, 25, 35, 40, 45, 47, 51 kan op basis hiervan meegewerkt worden.

dakterras op uitbouw
De ruimtelijke impact van de dakterrassen van bouwnummers: 18, 20, 21 en 26 is gering. De dakterrassen worden gerealiseerd op naar openbaar gebied gekeerde aanbouwen van de woningen. Omdat het openbaar gebied bestaat uit de waterwegen van Oude Rijn, Binnen rijn en verbindingswatergangen liggen de dakterrassen op aanzienlijke afstand van de omliggende bebouwing waardoor er nauwelijks sprake is van aantasting van privacy. Aangezien alle noordelijk van de dakterrassen gelegen kavels ook een uitbouw hebben is er nauwelijks hinder door schaduwwerking. Het dakterras van bouwnummer 40 kijkt op de entreezijde van bouwnummer 43. Hierdoor is hier ook nauwelijks sprake van aantasting van privacy en of schaduwwerking.

Het gebied waar deze dakterrassen als optie waren aangemerkt is duidelijk begrensd, zowel in ontwerp als door het gegeven dat de woonbuurt omgeven is door water. Hierdoor is de precedentwerking van de dakterrassen beperkt.

Vanuit ruimtelijke ordening zijn er geen bezwaren tegen de voorgestelde opties. Het gebied waar deze opties gekozen konden worden is duidelijk begrensd, zowel in ontwerp als door het gegeven dat de woonbuurt omgeven is door water. Hierdoor is de precedentwerking van de afwijkende maatvoering van de opties buiten dit gebied beperkt.

Om bovengenoemde redenen besluiten wij medewerking te verlenen aan afwijking van het bestemmingsplan.

Conclusie
De omgevingsvergunning kan verleend worden.

Voorschriften Bouwbesluit
Tijdens het bouwen moet deze omgevingsvergunning met de bijbehorende bijlagen aanwezig zijn op de bouwplaats.

Wij houden toezicht op de uitvoering van de bouw. Om dat te kunnen doen, moet u ons twee werkdagen voor de aanvang van de bouwwerkzaamheden informeren over het moment dat u begint met bouwen. Ook moet u ons melden wanneer de bouw gereed is. Dit moet u doen uiterlijk op de eerste werkdag na de beëindiging van de bouwwerkzaamheden. De startmelding en de gereedmelding kunt u doen door een e-mail te sturen naar bouwmelding@oegstgeest.nl, onder vermelding van ons kenmerk Z/23/170463

Aanwijzingen
Rookmelders verplicht
Per 1 juli 2022 is het verplicht om ook in bestaande woningen rookmelders (van het type NEN2555) te hebben. Deze moeten zo geplaatst zijn, dat vanuit iedere kamer een veilige vluchtroute naar de uitgang van de woning ontstaat. Voor meer informatie kunt u terecht op de website van de veiligheidsregio Hollands Midden: https://hollandsmiddenveilig.nl/rookmelderplichtvve.

Publicatie
Het besluit wordt door ons gepubliceerd in de Oegstgeester Courant en op www.officielebekendmakingen.nl.

Leges
Voor het in behandeling nemen van uw aanvraag voor een omgevingsvergunning bent u, op grond van de Legesverordening 2023, leges verschuldigd. Hiervoor ontvangt u op een later tijdstip een rekening. Indien u wilt weten welke kosten u kunt verwachten, kunt u de legesverordening raadplegen via: https://www.oegstgeest.nl/bestuur/beleid-en-regelgeving/veelgelezen-regels.

Bezwaar
Tegen dit besluit kan binnen zes weken na verzenddatum van deze brief bezwaar worden aangetekend door belanghebbenden. Het bezwaarschrift moet worden ondertekend en bevat tenminste naam en adres van de indiener, de dagtekening, een omschrijving van het besluit waartegen het bezwaar zich richt en de gronden van het bezwaar. Het bezwaarschrift dient te worden gericht aan het college van burgemeester en wethouders van de gemeente Oegstgeest, Postbus 1270, 2340 BG te Oegstgeest.

Dit besluit treedt in werking met ingang van de dag na verzenddatum van deze brief. Het indienen van een bezwaarschrift schorst de werking van het besluit niet. Hebben u of derde belanghebbenden er veel belang bij dat dit besluit niet in werking treedt, dan kan een voorlopige voorziening worden gevraagd. Een voorlopige voorziening kunt u aanvragen bij de Voorzieningenrechter van de rechtbank in Den Haag, Postbus 20302, 2500 EH te Den Haag. Ook kunt u dit verzoek digitaal indienen bij de rechtbank via https://loket.rechtspraak.nl/bestuursrecht. Daarvoor dient u wel te beschikken over een elektronische handtekening (DigiD). Kijk op de website voor de precieze voorwaarden. Voor het vragen van een voorlopige voorziening betaalt u griffierecht.

Meer informatie
Voor meer informatie kunt u contact opnemen met de in het briefhoofd genoemde contactpersoon. Vriendelijk verzoeken wij u bij eventuele vragen of correspondentie ons kenmerk te vermelden.

Met vriendelijke groet,
Namens het college van burgemeester en wethouders van Oegstgeest,

Kees Schrieks
Manager Ruimte

Gemeente Oegstgeest
Behoort bij besluit van burgemeester en wethouders van Oegstgeest
Datum besluit: 21-08-2023
Ons kenmerk: Z/23/170463

Publiceerbare aanvraag/melding omgevingsvergunning

Formulierversie
2020.01

Aanvraaggegevens

Algemeen

Aanvraagnummer	7755727
Aanvraagnaam	Opties Eiland van Oegstgeest (51w)
Uw referentiecode	40001658
Ingediend op	24-04-2023
Soort procedure	Reguliere procedure
Projectomschrijving	Opties op reeds afgegeven omgevingsvergunning.
Opmerking	Zoals besproken via de mail.
Gefaseerd	Nee
Blokkerende onderdelen weglaten	Nee
Kosten openbaar maken	Nee
Bijlagen die later komen	nvt
Bijlagen n.v.t. of al bekend	nvt

Bevoegd gezag

Naam:	Gemeente Oegstgeest
Bezoekadres:	Rhijngeesterstraatweg 13 Oegstgeest
Postadres:	Gemeente Oegstgeest Team Ruimte Postbus 1270 2340 BG Oegstgeest
Telefoonnummer:	14071
E-mailadres:	info@oegstgeest.nl
Website:	www.oegstgeest.nl
Contactpersoon:	Klant Contact Center Oegstgeest
Bereikbaar op:	van 09.00 tot 12.00 uur

Gemeente Oegstgeest
Behoort bij besluit van burgemeester en wethouders van Oegstgeest
Datum besluit: 21-08-2023
Ons kenmerk: Z/23/170463

Overzicht bijgevoegde modulebladen

Aanvraaggegevens

Locatie van de werkzaamheden

Werkzaamheden en onderdelen

Bijbehorend bouwwerk bouwen

- Bouwen

Dakkapel plaatsen

- Bouwen

Bijlagen

Gemeente Oegstgeest
Behoort bij besluit van burgemeester en wethouders van Oegstgeest
Datum besluit: 21-08-2023
Ons kenmerk: Z/23/170463

Locatie

1 Adres

Postcode	2342AN
Huisnummer	13
Huisletter	-
Huisnummertoevoeging	-
Straatnaam	Rhijngeesterstraatweg
Plaatsnaam	Oegstgeest
Gelden de werkzaamheden in deze aanvraag/melding voor meerdere adressen of percelen?	☑ Ja ☐ Nee
Specificatie locatie	Eiland van Oegstgeest, 51 woningen, aan de Tulpenburg.

Gemeente Oegstgeest
Behoort bij besluit van burgemeester en wethouders van Oegstgeest
Datum besluit: 21-08-2023
Ons kenmerk: Z/23/170463

Bouwen

Bijbehorend bouwwerk bouwen

1 Woning

Gaat het om de bouw van één of meer woningen?	☑ Ja ☐ Nee
Voor welke functie wordt de woning gebouwd?	☐ Eigen bewoning ☐ Zorgwoning ☑ Anders

2 De bouwwerkzaamheden

Wat is er op het bouwwerk van toepassing?	☐ Het wordt geheel vervangen ☐ Het wordt gedeeltelijk vervangen ☑ Het wordt nieuw geplaatst
Eventuele toelichting	-
Hebt u voor deze bouwwerkzaamheden al eerder een vergunning aangevraagd?	☐ Ja ☑ Nee

3 Plaats van het bouwwerk

Waar gaat u bouwen?	Hoofdgebouw

4 Bruto vloeroppervlakte bouwwerk

Verandert de bruto vloeroppervlakte van het bouwwerk door de bouwwerkzaamheden?	☐ Ja ☑ Nee

5 Bruto inhoud bouwwerk

Verandert de bruto inhoud van het bouwwerk door de bouwwerkzaamheden?	☐ Ja ☑ Nee

6 Oppervlakte bebouwd terrein

Verandert de bebouwde oppervlakte van het terrein na uitvoering van de bouwwerkzaamheden?	☐ Ja ☑ Nee

7 Seizoensgebonden en tijdelijke bouwwerken

Gaat het om een seizoensgebonden bouwwerk?	☐ Ja ☑ Nee
Gaat het om een tijdelijk bouwwerk?	☐ Ja ☑ Nee

Gemeente Oegstgeest
Behoort bij besluit van burgemeester en wethouders van Oegstgeest
Datum besluit: 21-08-2023
Ons kenmerk: Z/23/170463

8 Gebruik

Waar gebruikt u het bouwwerk en/ of terrein momenteel voor?	☑ Wonen ☐ Overige gebruiksfuncties
Waar gaat u het bouwwerk voor gebruiken?	☑ Wonen ☐ Overige gebruiksfuncties
Wat wordt de gebruiksoppervlakte van de woning in m2 na uitvoering van de bouwwerkzaamheden?	0
Wat wordt de vloeroppervlakte van het verblijfsgebied van de woning in m2 na uitvoering van de bouwwerkzaamheden?	0

9 Uiterlijk bouwwerk/welstand

Beschrijf van de onderstaande onderdelen de materialen en kleuren die u voor het bouwwerk gebruikt. U mag het veld leeg laten als u materialen en kleuren in de bijlagen vermeldt

Onderdelen	Materiaal	Kleur
Gevels	Zie K&M	Zie K&M
- Plint gebouw	Zie K&M	Zie K&M
- Gevelbekleding	Zie K&M	Zie K&M
- Borstweringen	Zie K&M	Zie K&M
- Voegwerk	Zie K&M	Zie K&M
Kozijnen	Zie K&M	Zie K&M
- Ramen	Zie K&M	Zie K&M
- Deuren	Zie K&M	Zie K&M
- Luiken	Zie K&M	Zie K&M
Dakgoten en boeidelen	Zie K&M	Zie K&M
Dakbedekking	Zie K&M	Zie K&M

Vul hier overige onderdelen en bijbehorende materialen en kleuren in.	Is reeds door welstand behandeld en goedgekeurd.

10 Mondeling toelichten

Ik wil mijn bouwplan mondeling toelichten voor de welstandscommissie/ stadsbouwmeester.	☐ Ja ☑ Nee

Gemeente Oegstgeest
Behoort bij besluit van burgemeester en wethouders van Oegstgeest
Datum besluit: 21-08-2023
Ons kenmerk: Z/23/170463

Bouwen

Dakkapel plaatsen

1 De bouwwerkzaamheden

Wat is er op het bouwwerk van toepassing?	☐ Het wordt geheel vervangen ☐ Het wordt gedeeltelijk vervangen ☑ Het wordt nieuw geplaatst
Eventuele toelichting	-
Hebt u voor deze bouwwerkzaamheden al eerder een vergunning aangevraagd?	☐ Ja ☑ Nee

2 Plaats van het bouwwerk

Waar gaat u bouwen?	Hoofdgebouw

3 Bruto vloeroppervlakte bouwwerk

Verandert de bruto vloeroppervlakte van het bouwwerk door de bouwwerkzaamheden?	☐ Ja ☑ Nee

4 Bruto inhoud bouwwerk

Verandert de bruto inhoud van het bouwwerk door de bouwwerkzaamheden?	☐ Ja ☑ Nee

5 Oppervlakte bebouwd terrein

Verandert de bebouwde oppervlakte van het terrein na uitvoering van de bouwwerkzaamheden?	☐ Ja ☑ Nee

6 Gebruik

Waar gebruikt u het bouwwerk en/ of terrein momenteel voor?	☑ Wonen ☐ Overige gebruiksfuncties
Waar gaat u het bouwwerk voor gebruiken?	☑ Wonen ☐ Overige gebruiksfuncties
Wat wordt de gebruiksoppervlakte van de woning in m2 na uitvoering van de bouwwerkzaamheden?	0
Wat wordt de vloeroppervlakte van het verblijfsgebied van de woning in m2 na uitvoering van de bouwwerkzaamheden?	0

Gemeente Oegstgeest
Behoort bij besluit van burgemeester en wethouders van Oegstgeest
Datum besluit: 21-08-2023
Ons kenmerk: Z/23/170463

7 Uiterlijk bouwwerk/welstand

Beschrijf van de onderstaande onderdelen de materialen en kleuren die u voor het bouwwerk gebruikt. U mag het veld leeg laten als u materialen en kleuren in de bijlagen vermeldt

Onderdelen	Materiaal	Kleur
Kozijnen	Zie K&M	Zie K&M
- Ramen	Zie K&M	Zie K&M
- Deuren	Zie K&M	Zie K&M
- Luiken	Zie K&M	Zie K&M
Dakgoten en boeidelen	Zie K&M	Zie K&M
Dakbedekking	Zie K&M	Zie K&M

Vul hier overige onderdelen en bijbehorende materialen en kleuren in.

Is reeds door welstand behandeld en goedgekeurd.

8 Mondeling toelichten

Ik wil mijn bouwplan mondeling toelichten voor de welstandscommissie/ stadsbouwmeester.

- ☐ Ja
- ☑ Nee

Gemeente Oegstgeest
Behoort bij besluit van burgemeester en wethouders van Oegstgeest
Datum besluit: 21-08-2023
Ons kenmerk: Z/23/170463

Bijlagen

Formele bijlagen

Naam bijlage	Bestandsnaam	Type	Datum ingediend	Status document
0479_KM-DO-01_pdf	0479 KM-DO-01.pdf	Plattegronden en doorsneden bouwen eenvoudige bouwwerken	24-04-2023	In behandeling
WE_Werktekeningen_--_B50-51_pdf	WE Werktekeningen - B50-51.pdf	Plattegronden en doorsneden bouwen eenvoudige bouwwerken	24-04-2023	In behandeling
WE_Werktekeningen_--_B03-04_pdf	WE Werktekeningen - B03-04.pdf	Plattegronden en doorsneden bouwen eenvoudige bouwwerken	24-04-2023	In behandeling
WE_Werktekeningen_--_B05-06_pdf	WE Werktekeningen - B05-06.pdf	Plattegronden en doorsneden bouwen eenvoudige bouwwerken	24-04-2023	In behandeling
WE_Werktekeningen_--_B10_pdf	WE Werktekeningen - B10.pdf	Plattegronden en doorsneden bouwen eenvoudige bouwwerken	24-04-2023	In behandeling
WE_Werktekeningen_--_B11-12_pdf	WE Werktekeningen - B11-12.pdf	Plattegronden en doorsneden bouwen eenvoudige bouwwerken	24-04-2023	In behandeling
WE_Werktekeningen_--_B15-16_pdf	WE Werktekeningen - B15-16.pdf	Plattegronden en doorsneden bouwen eenvoudige bouwwerken	24-04-2023	In behandeling
WE_Werktekeningen_--_B17-18_pdf	WE Werktekeningen - B17-18.pdf	Plattegronden en doorsneden bouwen eenvoudige bouwwerken	24-04-2023	In behandeling
WE_Werktekeningen_--_B19-20_pdf	WE Werktekeningen - B19-20.pdf	Plattegronden en doorsneden bouwen eenvoudige bouwwerken	24-04-2023	In behandeling
WE_Werktekeningen_--_B21-22_pdf	WE Werktekeningen - B21-22.pdf	Plattegronden en doorsneden bouwen eenvoudige bouwwerken	24-04-2023	In behandeling
WE_Werktekeningen_--_B23-24_pdf	WE Werktekeningen - B23-24.pdf	Plattegronden en doorsneden bouwen eenvoudige bouwwerken	24-04-2023	In behandeling
WE_Werktekeningen_--_B25_pdf	WE Werktekeningen - B25.pdf	Plattegronden en doorsneden bouwen eenvoudige bouwwerken	24-04-2023	In behandeling
WE_Werktekeningen_--_B27-28_pdf	WE Werktekeningen - B27-28.pdf	Plattegronden en doorsneden bouwen eenvoudige bouwwerken	24-04-2023	In behandeling
WE_Werktekeningen_--_B30_pdf	WE Werktekeningen - B30.pdf	Plattegronden en doorsneden bouwen eenvoudige bouwwerken	24-04-2023	In behandeling
WE_Werktekeningen_--_B31-32_pdf	WE Werktekeningen - B31-32.pdf	Plattegronden en doorsneden bouwen eenvoudige bouwwerken	24-04-2023	In behandeling

Naam bijlage	Bestandsnaam	Type	Da... in...	...s ...ment
WE_Werktekeningen_--_B33-34_pdf	WE Werktekeningen - B33-34.pdf	Plattegronden en doorsneden bouwen eenvoudige bouwwerken	24-04-2023	In behandeling
WE_Werktekeningen_--_B35_pdf	WE Werktekeningen - B35.pdf	Plattegronden en doorsneden bouwen eenvoudige bouwwerken	24-04-2023	In behandeling
WE_Werktekeningen_--_B36_pdf	WE Werktekeningen - B36.pdf	Plattegronden en doorsneden bouwen eenvoudige bouwwerken	24-04-2023	In behandeling
WE_Werktekeningen_--_B39-40_pdf	WE Werktekeningen - B39-40.pdf	Plattegronden en doorsneden bouwen eenvoudige bouwwerken	24-04-2023	In behandeling
WE_Werktekeningen_--_B44_pdf	WE Werktekeningen - B44.pdf	Plattegronden en doorsneden bouwen eenvoudige bouwwerken	24-04-2023	In behandeling
WE_Werktekeningen_--_B46-47_pdf	WE Werktekeningen - B46-47.pdf	Plattegronden en doorsneden bouwen eenvoudige bouwwerken	24-04-2023	In behandeling
WE_Werktekeningen_--_B48-49_pdf	WE Werktekeningen - B48-49.pdf	Plattegronden en doorsneden bouwen eenvoudige bouwwerken	24-04-2023	In behandeling
opties-_Optie_dakkapellen_12-12-2022_pdf	Overzicht volume-opties- Optie dakkapellen 12-12-2022.pdf	Plattegronden en doorsneden bouwen eenvoudige bouwwerken	24-04-2023	In behandeling

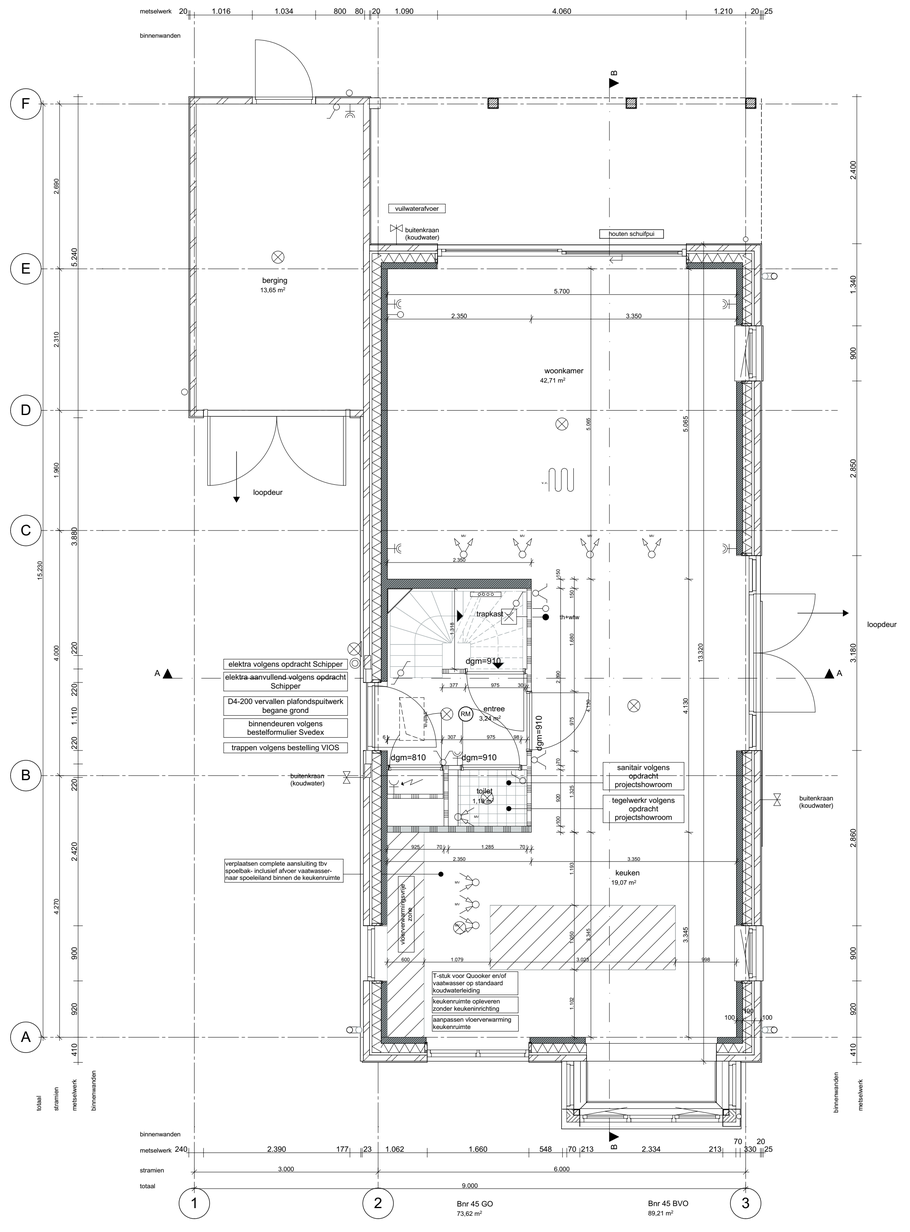

Werktekeningen B45 vrijstaand 01 24-05-2023

Behoort bij besluit van burgemeester en wethouders van Oegstgeest

Datum besluit: 21-08-2023
Ons kenmerk: Z/23/170463

wijz.	datum	omschrijving
A	29-10-2021	kopersopties
B	03-12-2021	kopersopties
C	28-01-2022	kopersopties
D	15-04-2022	draairichting badkamerdeur 2e verd

wijz.	datum	omschrijving

T:\0479-Oegstgeest aan de Rijn deelplan 19\0479-04-tekenwerk\0479-WE-B45-vrijstaand 01.pln

Project **Deelplan 19**
Oegstgeest Aan de Rijn

Tekening naam: Begane grond

schaal:1:50 get.:zva datum: 07-09-2021 formaat:A1

vrijstaand 01

ZVA
Zeinstra Veerbeek Architecten
ILSV-Plantsoen 1
2497 GA Den Haag

Telefoon: +31 703478594
info@zeinstraveerbeek.nl
www.zeinstraveerbeek.nl

Status: **definitief**
Werknummer: **0479**
Tekening nr: **WE-B45-1001**
Fase: **Werktekeningen - B45**
Architect: **Zeinstra Veerbeek Architecten**
Opdrachtgever: **BPD**

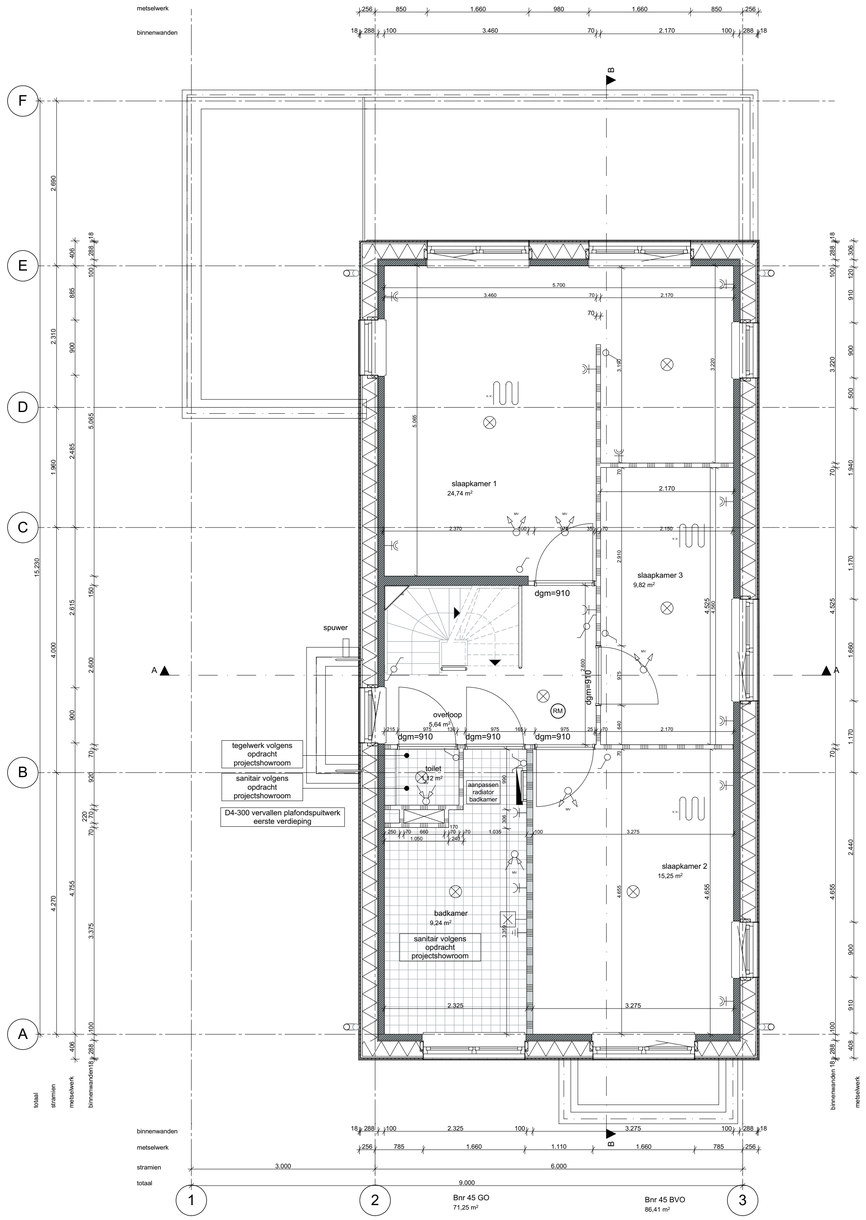

Behoort bij besluit van burgemeester en wethouders van Oegstgeest

Datum besluit: 21-08-2023
Ons kenmerk: Z/23/170463

wijz.	datum	omschrijving
A	29-10-2021	kopersopties
B	03-12-2021	kopersopties
C	28-01-2022	kopersopties
D	15-04-2022	draairichting badkamerdeur 2e verd

Z:\0479-Oegstgeest aan de Rijn deelplan 19\0479-04-tekenwerk\0479-WE-B45-vrijstaand 01.pln

Project **Deelplan 19**
Oegstgeest Aan de Rijn

Tekening naam: 1e Verdieping

schaal: 1:50 get.: zva datum: 07-09-2021 formaat: A1

vrijstaand 01

Status: **definitief**
Werknummer: **0479**
Tekening nr: **WE-B45-1002**
Fase: **Werktekeningen - B45**

Architect: **Zeinstra Veerbeek Architecten**
Opdrachtgever: **BPD**

ZVA
Zeinstra Veerbeek Architecten
ILSY-Plantsoen 1
2497 GA Den Haag

Telefoon: +31 703478594
info@zeinstraveerbeek.nl
www.zeinstraveerbeek.nl

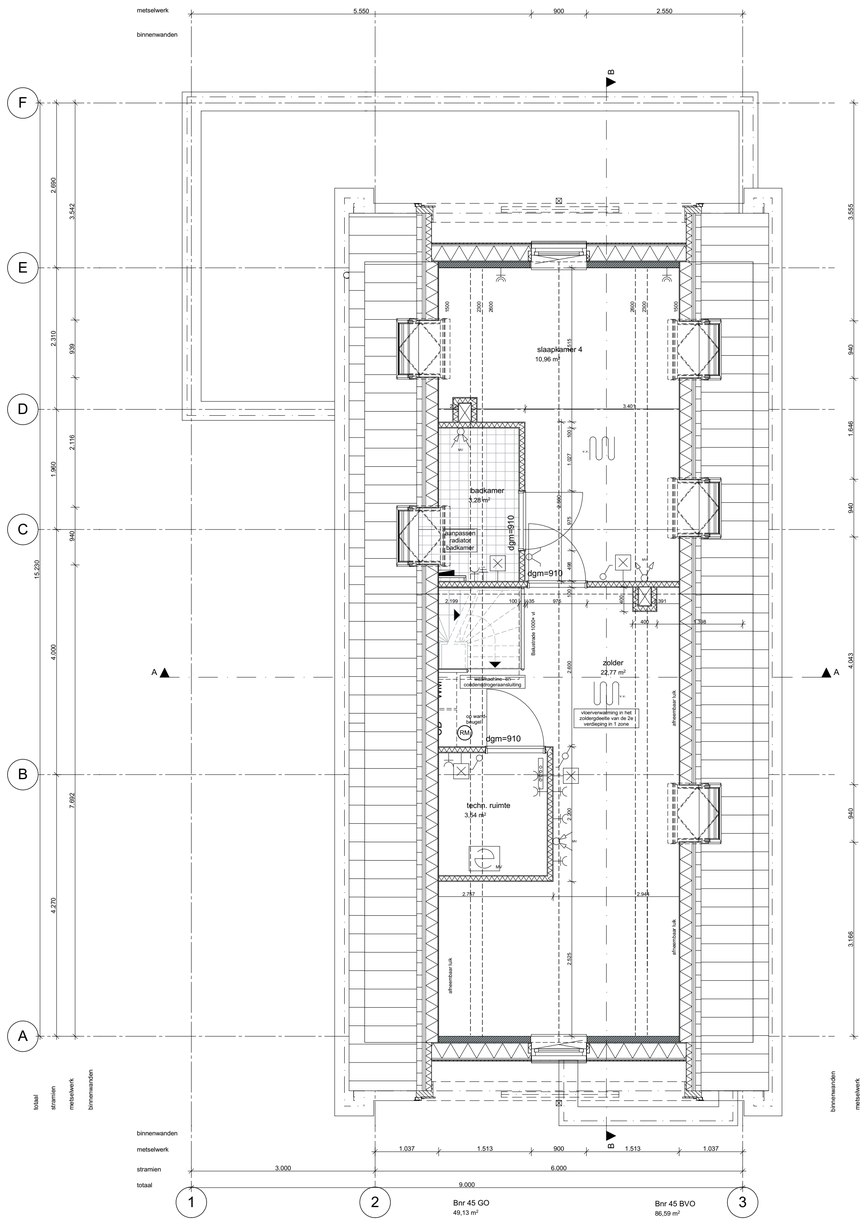

1:50

02 tweede verdieping

Behoort bij besluit van burgemeester en wethouders van Oegstgeest

Datum besluit: 21-08-2023
Ons kenmerk: Z/23/170463

wijz.	datum	omschrijving
A	29-10-2021	kopersopties
B	03-12-2021	kopersopties
C	28-01-2022	kopersopties
D	15-04-2022	draairichting badkamerdeur 2e verd

wijz.	datum	omschrijving

Z:\0479-Oegstgeest aan de Rijn deelplan 19\0479-04 tekenwerk\0479-WE-B45-vrijstaand 01.pln

Project **Deelplan 19**
Oegstgeest Aan de Rijn

Tekening naam: 2e Verdieping

schaal: 1:50 get.: zva datum: 07-09-2021 formaat: A1

vrijstaand 01

ZVA
Zeinstra Veerbeek Architecten
ILSY-Plantsoen 1
2497 GA Den Haag

Telefoon: +31 703478594
info@zeinstraveerbeek.nl
www.zeinstraveerbeek.nl

Status: **definitief**
Werknummer: **0479**
Tekening nr: **WE-B45-1003**
Fase: **Werktekeningen - B45**
Architect: **Zeinstra Veerbeek Architecten**
Opdrachtgever: **BPD**

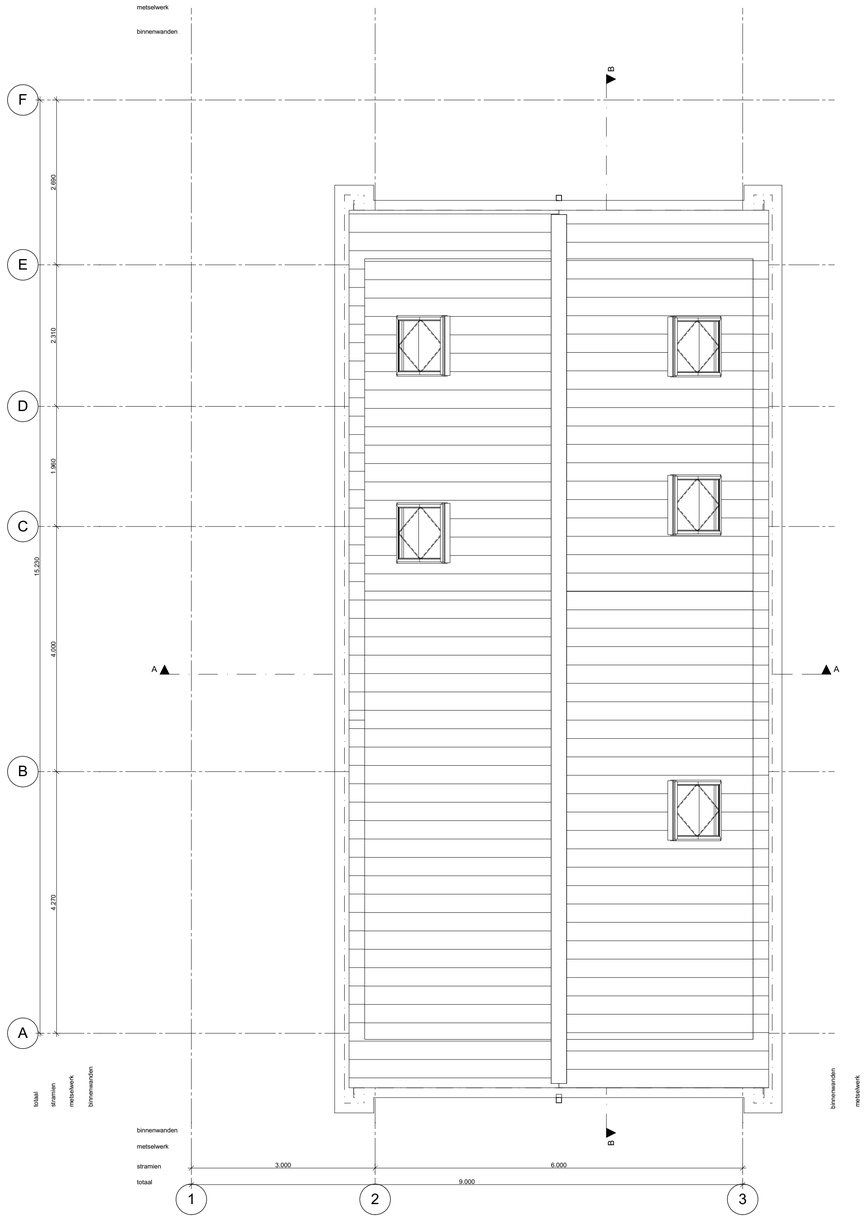

1:50

03 dakaanzicht

Behoort bij besluit van burgemeester en wethouders van Oegstgeest

Datum besluit: 21-08-2023
Ons kenmerk: Z/23/170463

wijz.	datum	omschrijving
A	29-10-2021	kopersopties
B	03-12-2021	kopersopties
C	28-01-2022	kopersopties
D	15-04-2022	draairichting badkamerdeur 2e verd

wijz.	datum	omschrijving

Z:\0479-Oegstgeest aan de Rijn deelplan 19\0479-04-tekenwerk\0479-WE-B45-vrijstaand 03.pln

Project **Deelplan 19**
Oegstgeest Aan de Rijn

Tekening naam: 3e Dakaanzicht

schaal:1:50 get.:zva datum: 07-09-2021 formaat:A1

vrijstaand 01

Status: **definitief**
Werknummer: **0479**
Tekening nr: **WE-B45-1004**
Fase: **Werktekeningen - B45**

Architect: **Zeinstra Veerbeek Architecten**
Opdrachtgever: **BPD**

Zeinstra Veerbeek Architecten
ILSY-Plantsoen 1
2497 GA Den Haag

Telefoon: +31 703478594
info@zeinstraveerbeek.nl
www.zeinstraveerbeek.nl

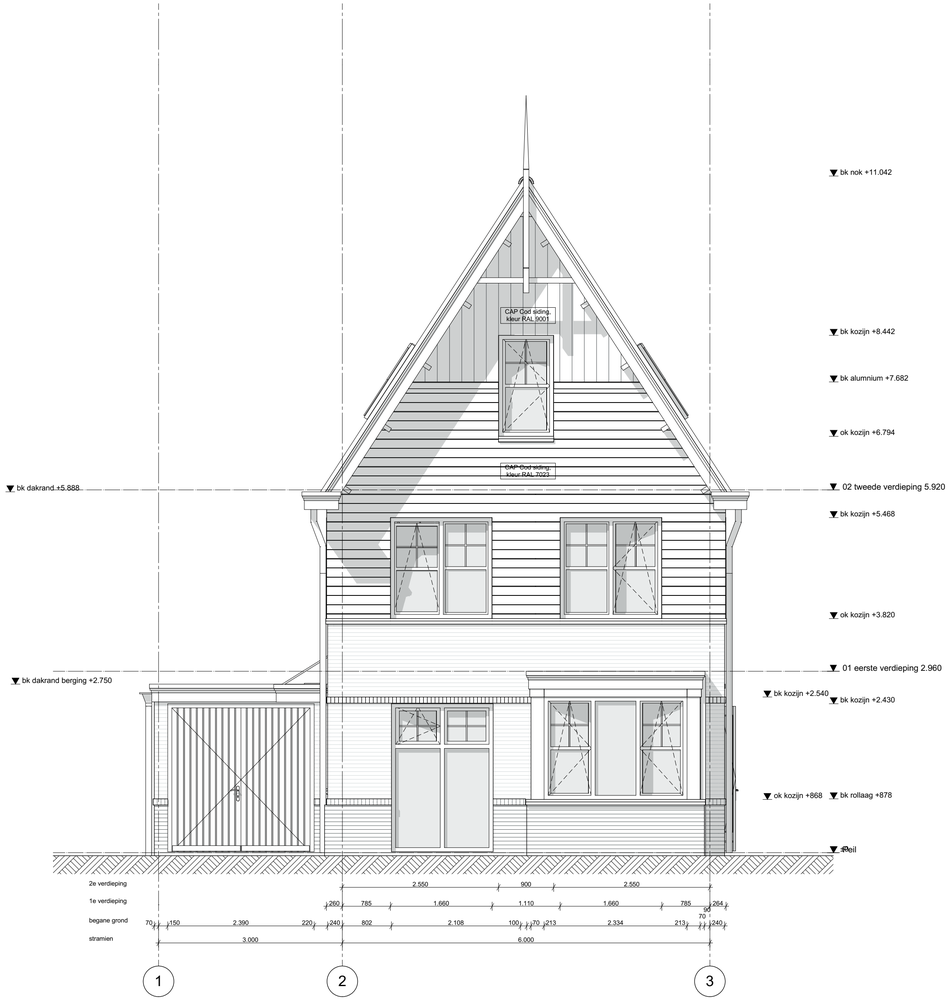

1:50 Voorgevel

Behoort bij besluit van burgemeester en wethouders van Oegstgeest

Datum besluit: 21-08-2023
Ons kenmerk: Z/23/170463

wijz.	datum	omschrijving
A	29-10-2021	kopersopties
B	03-12-2021	kopersopties
C	28-01-2022	kopersopties
D	15-04-2022	draairichting badkamerdeur 2e verd

wijz.	datum	omschrijving

Z:\0479-Oegstgeest aan de Rijn deelplan 19\0479-04-tekenwerk\0479-WE-B45 vrijstaand 01.pln

Project **Deelplan 19**
Oegstgeest Aan de Rijn

Tekening naam: Voorgevel

schaal:1:50 get.:zva datum: 07-09-2021 formaat:A1

vrijstaand 01

ZVA
Zeinstra Veerbeek Architecten
ILSY-Plantsoen 1
2497 GA Den Haag

Telefoon: +31 703478594
info@zeinstraveerbeek.nl
www.zeinstraveerbeek.nl

Status: **definitief**
Werknummer: **0479**
Tekening nr: **WE-B45-2001**
Fase: **Werktekeningen - B45**
Architect: **Zeinstra Veerbeek Architecten**
Opdrachtgever: **BPD**

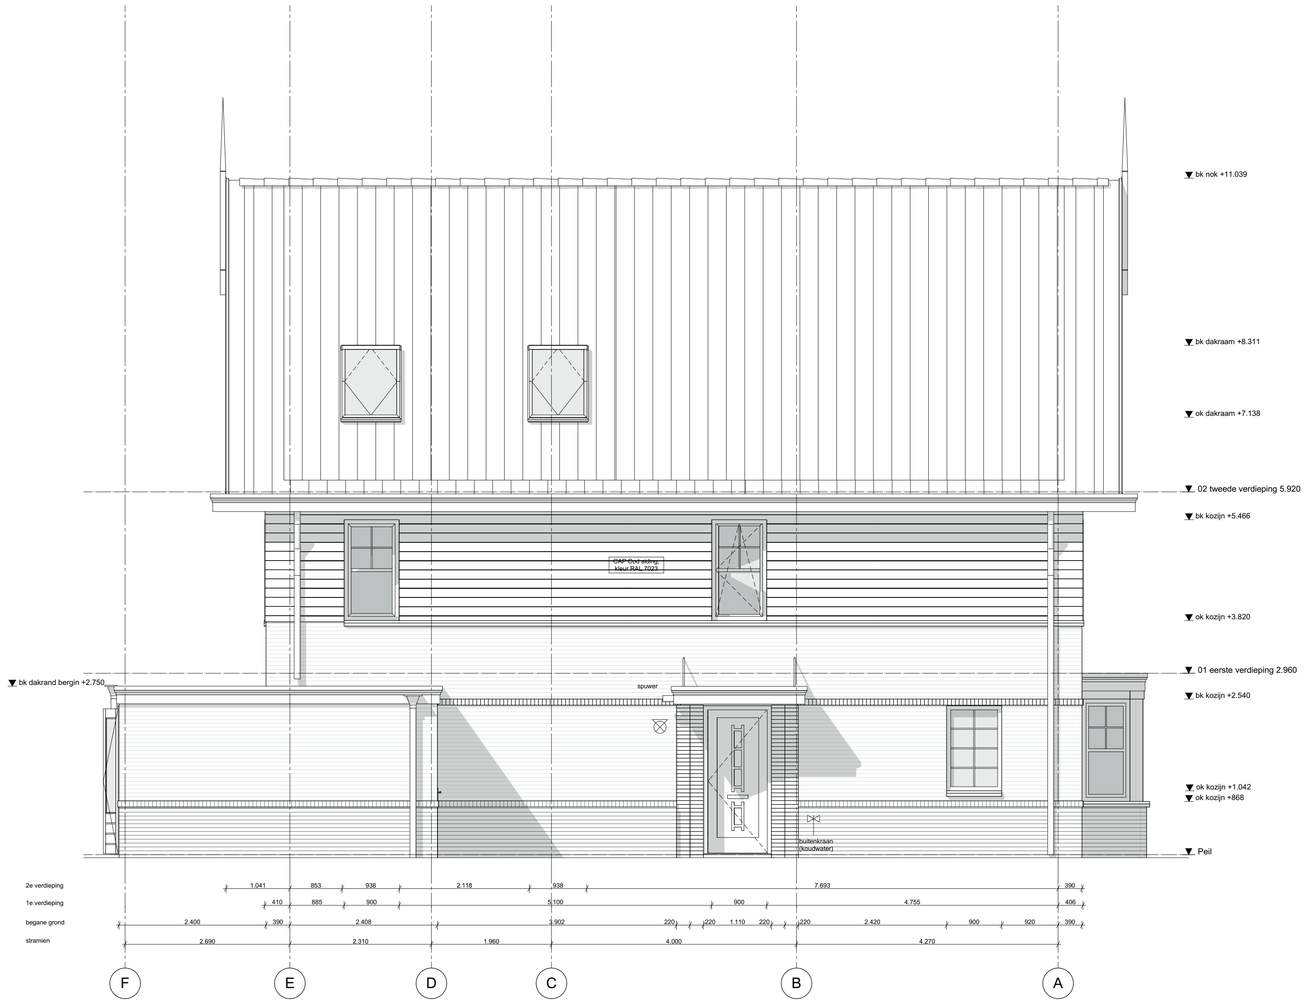

1:50 Linkergevel

Behoort bij besluit van burgemeester en wethouders van Oegstgeest

Datum besluit: 21-08-2023
Ons kenmerk: Z/23/170463

wijz.	datum	omschrijving	wijz.	datum	omschrijving
A	29-10-2021	kopersopties			
B	03-12-2021	kopersopties			
C	28-01-2022	kopersopties			
D	15-04-2022	draairichting badkamerdeur 2e verd			

Z:\0479-Oegstgeest aan de Rijn deelplan 19\0479-04 tekenwerk\0479-WE-B45-vrijstaand 01.pln

Project **Deelplan 19**
Oegstgeest Aan de Rijn

Tekening naam: Linkergevel

schaal: 1:50 get.: zva datum: 07-09-2021 formaat: A1

vrijstaand 01

Status: **definitief**
Werknummer: **0479**
Tekening nr: **WE-B45-2002**
Fase: **Werktekeningen - B45**
Architect: **Zeinstra Veerbeek Architecten**
Opdrachtgever: **BPD**

Zeinstra Veerbeek Architecten
ILSY-Plantsoen 1
2497 GA Den Haag

Telefoon: +31 703478594
info@zeinstraveerbeek.nl
www.zeinstraveerbeek.nl

1:50 Achtergevel

Behoort bij besluit van burgemeester en wethouders van Oegstgeest

Datum besluit: 21-08-2023
Ons kenmerk: Z/23/170463

wijz.	datum	omschrijving
A	29-10-2021	kopersopties
B	03-12-2021	kopersopties
C	28-01-2022	kopersopties
D	15-04-2022	draairichting badkamerdeur 2e verd

wijz.	datum	omschrijving

Z:\0479-Oegstgeest aan de Rijn deelplan 19\0479-04-tekenwerk\0479-WE-B45-vrijstaand 01.pln

Project **Deelplan 19**
Oegstgeest Aan de Rijn

Tekening naam: Achtergevel

schaal: 1:50 get.: zva datum: 07-09-2021 formaat: A1

vrijstaand 01

Status: **definitief**
Werknummer: **0479**
Tekening nr: **WE-B45-2003**
Fase: **Werktekeningen - B45**

Architect: **Zeinstra Veerbeek Architecten**
Opdrachtgever: **BPD**

Zeinstra Veerbeek Architecten
ILSY-Plantsoen 1
2497 GA Den Haag

Telefoon: +31 703478594
info@zeinstraveerbeek.nl
www.zeinstraveerbeek.nl

1:50 Rechtergevel

Behoort bij besluit van burgemeester en wethouders van Oegstgeest

Datum besluit: 21-08-2023
Ons kenmerk: Z/23/170463

wijz.	datum	omschrijving
A	29-10-2021	kopenopties
B	03-12-2021	kopenopties
C	28-01-2022	kopenopties
D	15-04-2022	draairichting badkamerdeur 2e verd

wijz.	datum	omschrijving

Z:\0479-Oegstgeest aan de Rijn deelplan 19\0479-04-tekenwerk\0479-WE-B45-vrijstaand 01.pln

Project **Deelplan 19**
Oegstgeest Aan de Rijn

Tekening naam: Rechtergevel

schaal:1:50 get.:zva datum: 07-09-2021 formaat:A1

vrijstaand 01

Status: **definitief**
Werknummer: **0479**
Tekening nr: **WE-B45-2004**
Fase: **Werktekeningen - B45**
Architect: **Zeinstra Veerbeek Architecten**
Opdrachtgever: **BPD**

ZVA
Zeinstra Veerbeek Architecten
ILSY-Plantsoen 1
2497 GA Den Haag

Telefoon: +31 703478594
info@zeinstraveerbeek.nl
www.zeinstraveerbeek.nl

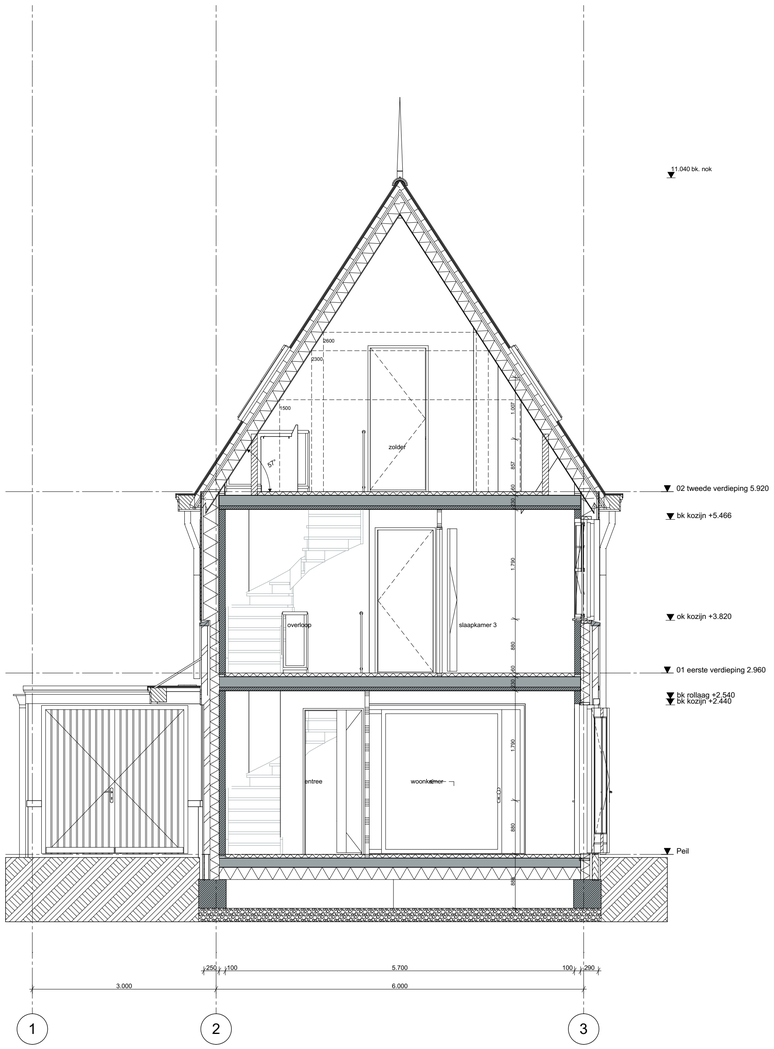

1:50 Doorsnede A-A

Behoort bij besluit van burgemeester en wethouders van Oegstgeest

Datum besluit: 21-08-2023
Ons kenmerk: Z/23/170463

wijz.	datum	omschrijving	wijz.	datum	omschrijving
A	29-10-2021	kopersopties			
B	03-12-2021	kopersopties			
C	28-01-2022	kopersopties			
D	15-04-2022	draairichting badkamerdeur 2e verd			

Z:\0479-Oegstgeest aan de Rijn deelplan 19\0479-04 tekenwerk\0479-WE-B45-vrijstaand 01.pln

Project **Deelplan 19**
Oegstgeest Aan de Rijn

Tekening naam: Doorsnede AA

schaal: 1:50 get.: zva datum: 07-09-2021 formaat: A1

vrijstaand 01

ZVA
Zeinstra Veerbeek Architecten
ILSY-Plantsoen 1
2497 GA Den Haag

Telefoon: +31 703478594
info@zeinstraveerbeek.nl
www.zeinstraveerbeek.nl

Status: **definitief**
Werknummer: **0479**
Tekening nr: **WE-B45-3001**
Fase: **Werktekeningen - B45**

Architect: **Zeinstra Veerbeek Architecten**
Opdrachtgever: **BPD**

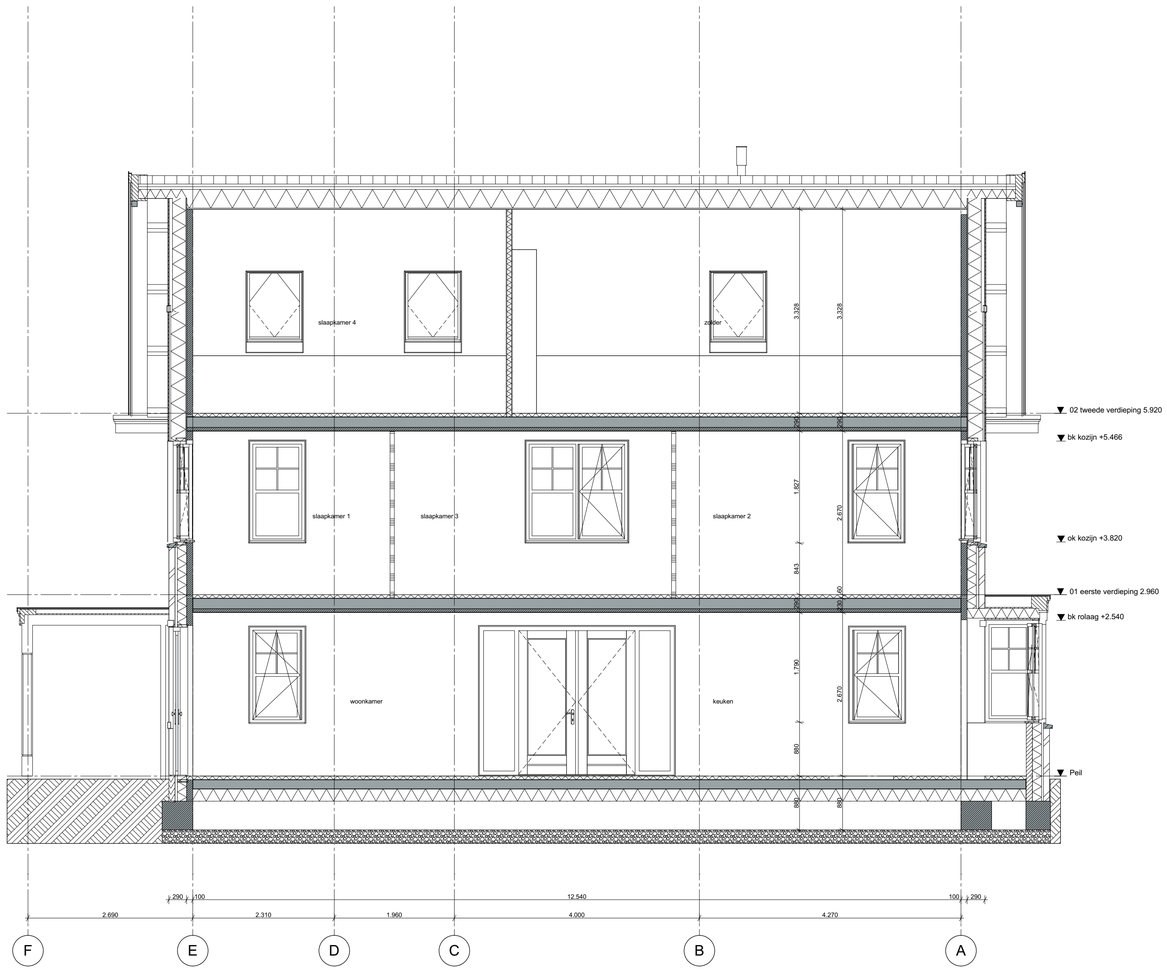

1:50 Doorsnede B-B

Behoort bij besluit van burgemeester en wethouders van Oegstgeest

Datum besluit: 21-08-2023
Ons kenmerk: Z/23/170463

wijz.	datum	omschrijving
A	29-10-2021	kopersopties
B	03-12-2021	kopersopties
C	28-01-2022	kopersopties
D	15-04-2022	draairichting badkamerdeur 2e verd

wijz.	datum	omschrijving

Z:\0479-Oegstgeest aan de Rijn deelplan 19\0479-04-tekenwerk\0479-WE-B45-vrijstaand 01.pln

Project **Deelplan 19**
Oegstgeest Aan de Rijn

Tekening naam: Doorsnede BB

schaal:1:50 get.:zva datum: 07-09-2021 formaat:A1

vrijstaand 01

Status: **definitief**
Werknummer: **0479**
Tekening nr: **WE-B45-3002**
Fase: **Werktekeningen - B45**

Architect: **Zeinstra Veerbeek Architecten**
Opdrachtgever: **BPD**

ZVA
Zeinstra Veerbeek Architecten
ILSY-Plantsoen 1
2497 GA Den Haag

Telefoon: +31 703478594
info@zeinstraveerbeek.nl
www.zeinstraveerbeek.nl

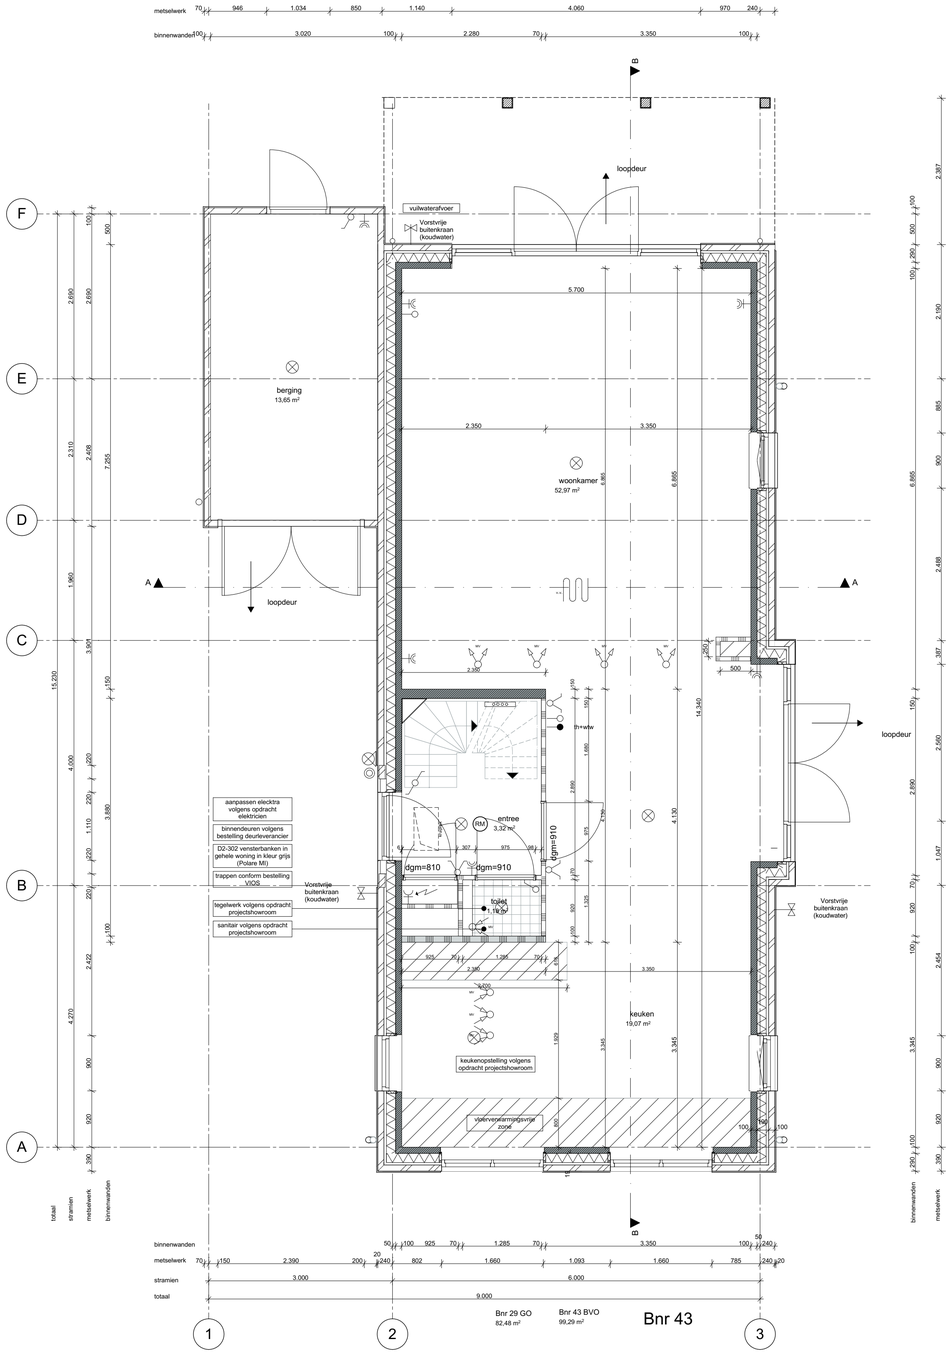

1:50 00 Begane grond

Werktekeningen B43 vrijstaand 02 24-05-2023

Behoort bij besluit van burgemeester en wethouders van Oegstgeest

Datum besluit: 21-08-2023
Ons kenmerk: Z/23/170463

wijz.	datum	omschrijving	wijz.	datum	omschrijving
A	29-10-2021	kopersopties			
B	03-12-2021	kopersopties			
C	10-02-2022	kopersopties			
D	15-04-2022	vloerverwarming 2e verd			
E	24-05-2023	vergunning kopersopties			

Z:\0479-Oegstgeest aan de Rijn deelplan 19\0479-04-tekenwerk\0479-WE-B43-vrijstaand 02.pln

Project **Deelplan 19**
Oegstgeest Aan de Rijn

Tekening naam: Begane grond
schaal:1:50 get.:zva datum: 07-09-2021 formaat:A1

vrijstaand 02

ZVA
Zeinstra Veerbeek Architecten
ILSY-Plantsoen 1
2497 GA Den Haag

Telefoon: +31 703478594
info@zeinstraveerbeek.nl
www.zeinstraveerbeek.nl

Status: **definitief**
Werknummer: **0479**
Tekening nr: **WE-B43-1001**
Fase: **Werktekeningen - B43**
Architect: **Zeinstra Veerbeek Architecten**
Opdrachtgever: **BPD**

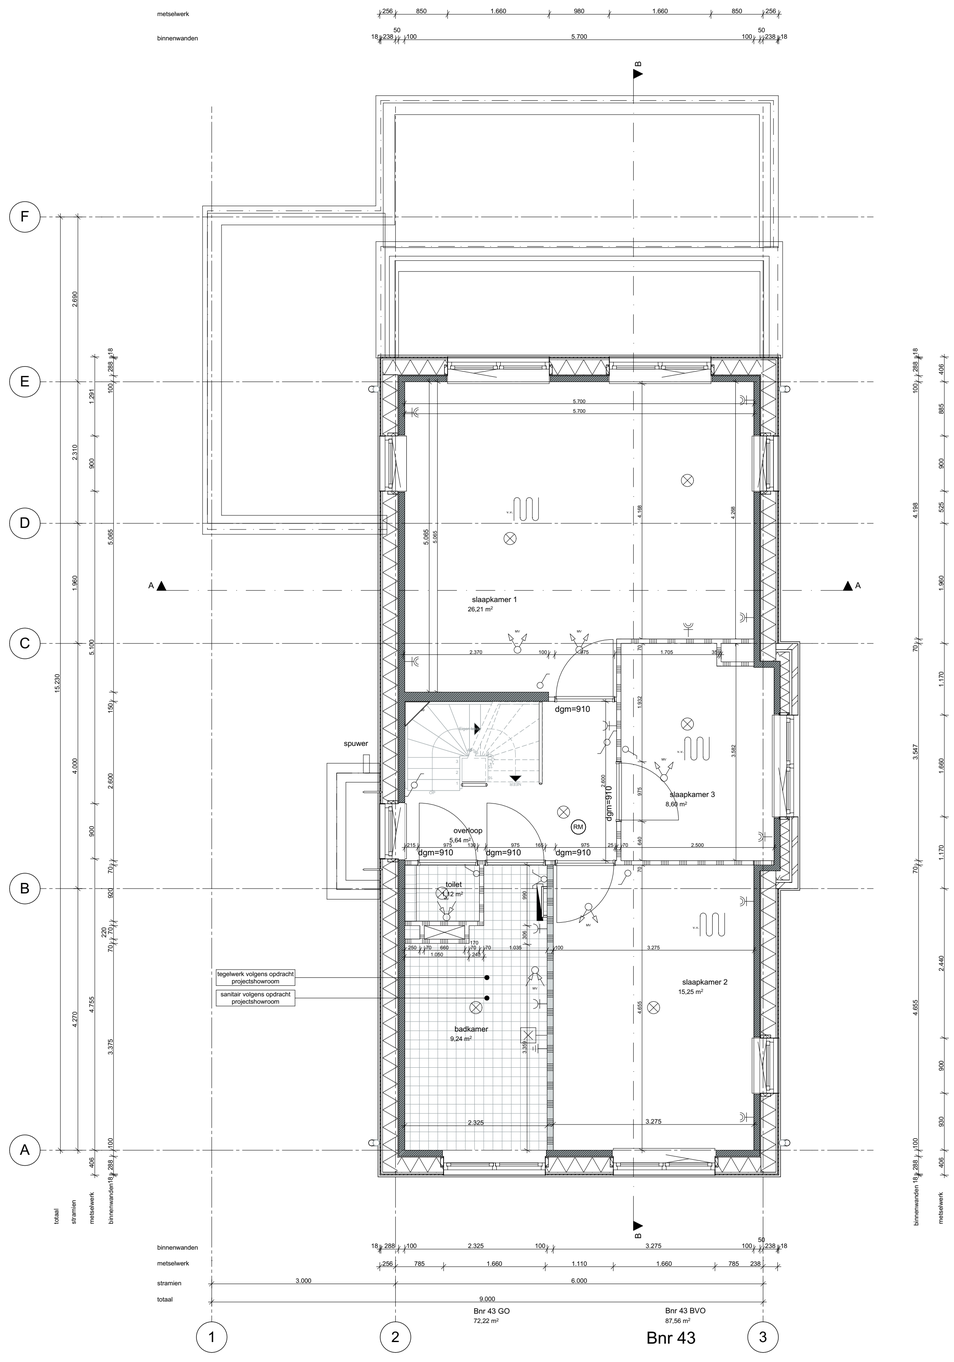

1:50 01 eerste verdieping

Behoort bij besluit van burgemeester en wethouders van Oegstgeest

Datum besluit: 21-08-2023
Ons kenmerk: Z/23/170463

wijz.	datum	omschrijving
A	29-10-2021	kopersopties
B	03-12-2021	kopersopties
C	10-02-2022	kopersopties
D	15-04-2022	steenverwarming 2e verd
E	24-05-2023	vergunning kopersopties

wijz.	datum	omschrijving

Z:\0479-Oegstgeest aan de Rijn deelplan 19\0479-04-tekenwerk\0479-WE-B43-vrijstaand 02.pln

Project **Deelplan 19**
Oegstgeest Aan de Rijn

Tekening naam: 1e Verdieping

schaal: 1:50 get.: zva datum: 07-09-2021 formaat: A1

vrijstaand 02

Status: **definitief**
Werknummer: **0479**
Tekening nr: **WE-B43-1002**
Fase: **Werktekeningen - B43**

Zeinstra Veerbeek Architecten
ILSY-Plantsoen 1
2497 GA Den Haag

Telefoon: +31 703478594
info@zeinstraveerbeek.nl
www.zeinstraveerbeek.nl

Architect: **Zeinstra Veerbeek Architecten**
Opdrachtgever: **BPD**

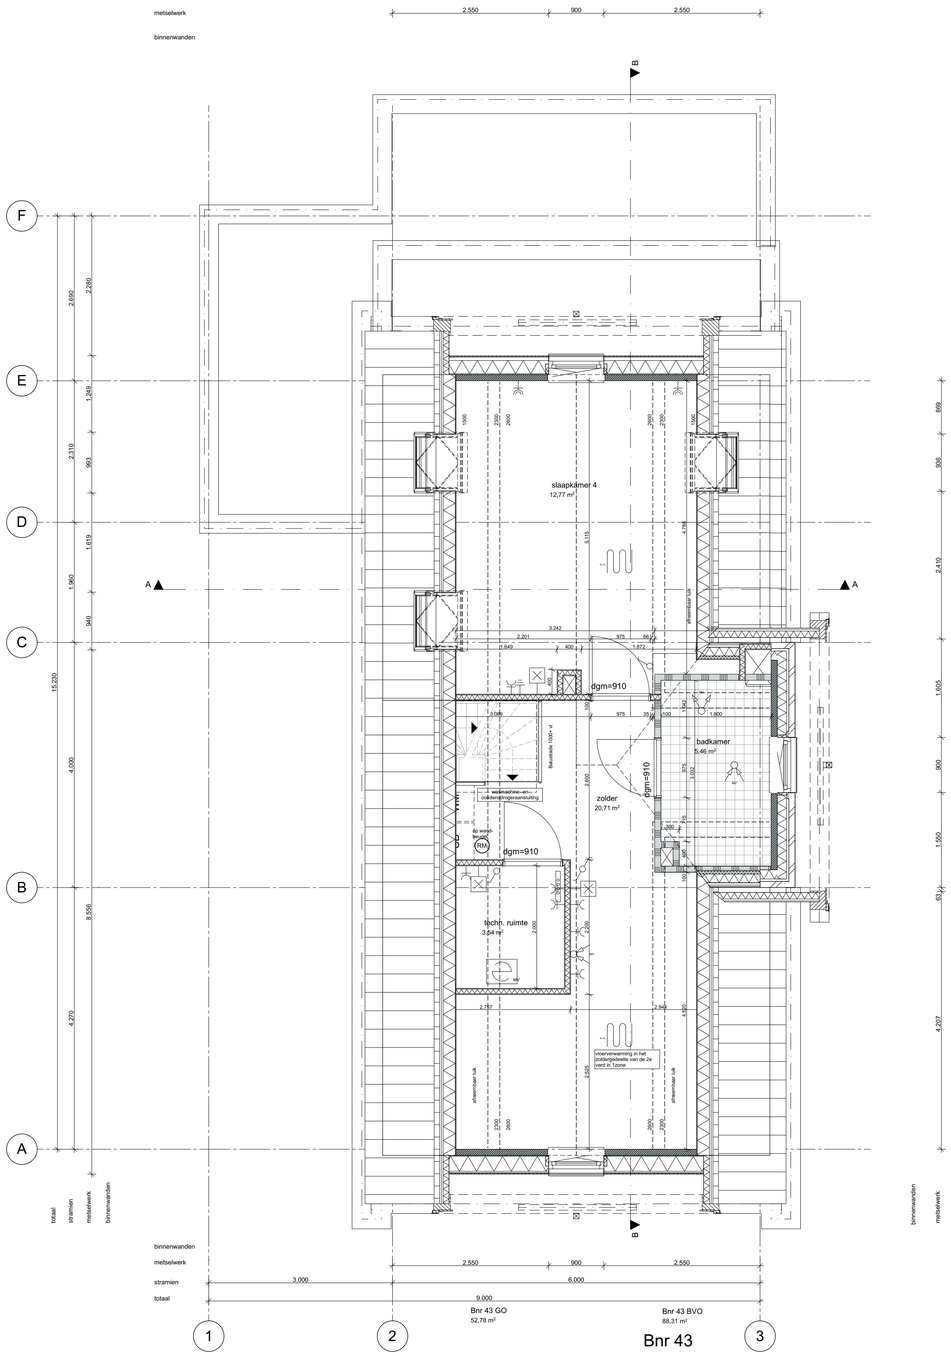

1:50

02 tweede verdieping

Behoort bij besluit van burgemeester en wethouders van Oegstgeest

Datum besluit: 21-08-2023
Ons kenmerk: Z/23/170463

wijz.	datum	omschrijving
A	29-10-2021	kopersopties
B	03-12-2021	kopersopties
C	10-02-2022	kopersopties
D	15-04-2022	vloerverwarming 2e verd
E	24-05-2023	vergunning kopersopties

wijz.	datum	omschrijving

Z:\0479-Oegstgeest aan de Rijn deelplan 19\0479-04-tekenwerk\0479-WE-B43-vrijstaand 02.pln

Project **Deelplan 19**
Oegstgeest Aan de Rijn

Tekening naam: 2e Verdieping

schaal: 1:50 get.: zva datum: 07-09-2021 formaat: A1

vrijstaand 02

Status: **definitief**
Werknummer: **0479**
Tekening nr: **WE-B43-1003**
Fase: **Werktekeningen - B43**

ZVA
Zeinstra Veerbeek Architecten
ILSY-Plantsoen 1
2497 GA Den Haag

Telefoon: +31 703478594
info@zeinstraveerbeek.nl
www.zeinstraveerbeek.nl

Architect: **Zeinstra Veerbeek Architecten**
Opdrachtgever: **BPD**

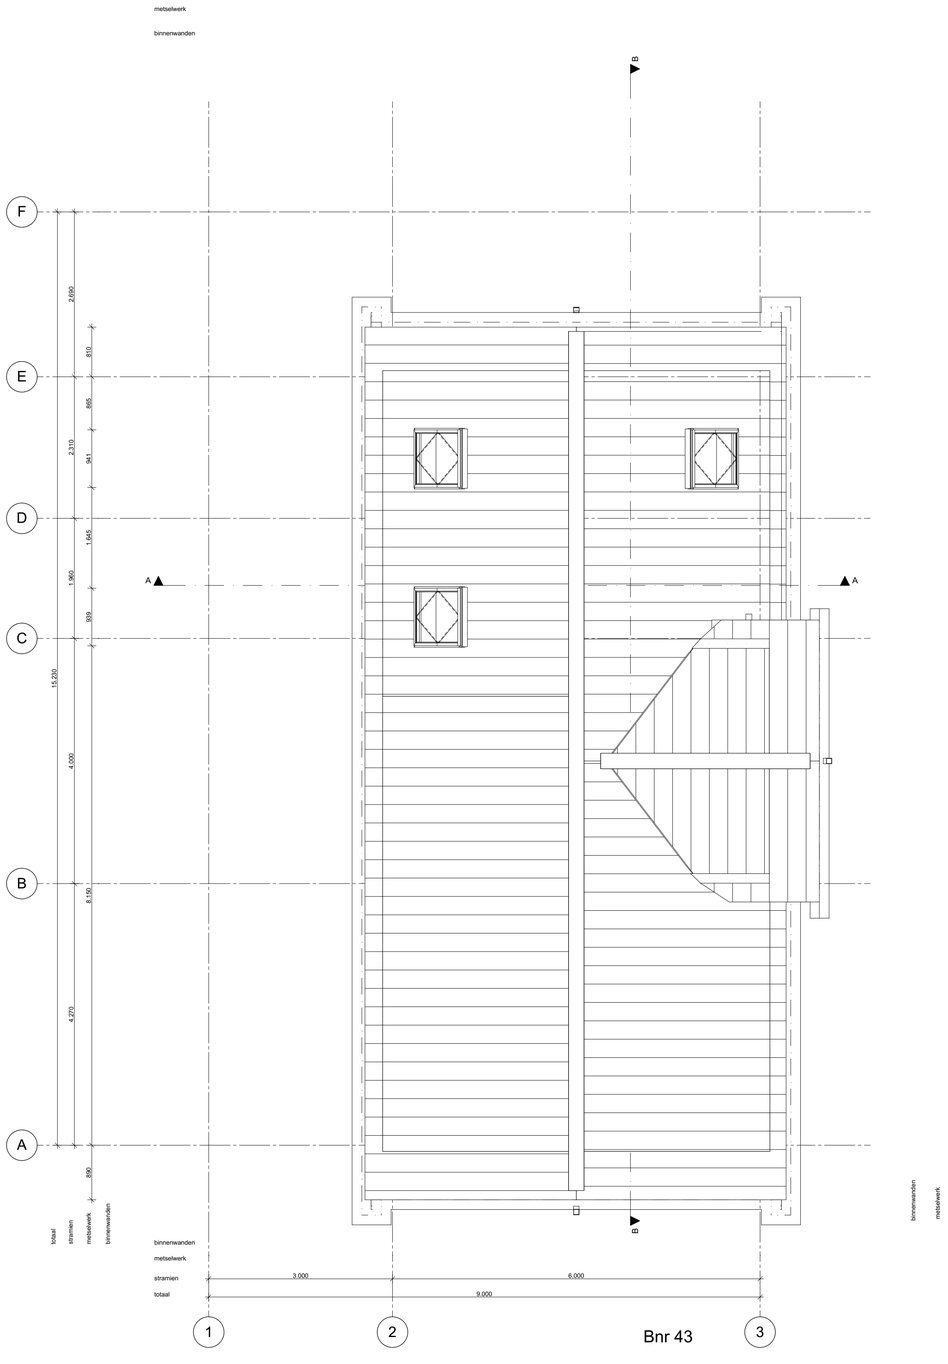

1:50 03 dakaanzicht

Behoort bij besluit van burgemeester en wethouders van Oegstgeest

Datum besluit: 21-08-2023
Ons kenmerk: Z/23/170463

wijz.	datum	omschrijving
A	29-10-2021	kopersopties
B	03-12-2021	kopersopties
C	10-02-2022	kopersopties
D	15-04-2022	vloerverwarming 2e verd
E	24-05-2023	vergunning kopersopties

wijz.	datum	omschrijving

Z:\0479-Oegstgeest aan de Rijn deelplan 19\0479-04-tekenwerk\0479-WE-B43-vrijstaand 02.pln

Project **Deelplan 19**
Oegstgeest Aan de Rijn

Tekening naam: 3e Dakaanzicht

schaal:1:50 get.:zva datum: 07-09-2021 formaat:A1

vrijstaand 02

Status: **definitief**
Werknummer: **0479**
Tekening nr: **WE-B43-1004**
Fase: **Werktekeningen - B43**

Architect: **Zeinstra Veerbeek Architecten**
Opdrachtgever: **BPD**

Zeinstra Veerbeek Architecten
ILSY-Plantsoen 1
2497 GA Den Haag

Telefoon: +31 703478594
info@zeinstraveerbeek.nl
www.zeinstraveerbeek.nl

1:50 Voorgevel

Behoort bij besluit van burgemeester en wethouders van Oegstgeest

Datum besluit: 21-08-2023
Ons kenmerk: Z/23/170463

wijz.	datum	omschrijving
A	29-10-2021	kopersopties
B	03-12-2021	kopersopties
C	10-02-2022	kopersopties
D	15-04-2022	vloerverwarming 2e verd
E	24-05-2023	vergunning kopersopties

wijz.	datum	omschrijving

Z:\0479-Oegstgeest aan de Rijn deelplan 19\0479-04-tekenwerk\0479-WE-B43-vrijstaand 02.pln

Project **Deelplan 19**
Oegstgeest Aan de Rijn

Tekening naam: Voorgevel

schaal: 1:50 get.: zva datum: 07-09-2021 formaat: A1

vrijstaand 02

Status: **definitief**
Werknummer: **0479**
Tekening nr: **WE-B43-2001**
Fase: **Werktekeningen - B43**
Architect: **Zeinstra Veerbeek Architecten**
Opdrachtgever: **BPD**

ZVA
Zeinstra Veerbeek Architecten
ILSY-Plantsoen 1
2497 GA Den Haag

Telefoon: +31 703478594
info@zeinstraveerbeek.nl
www.zeinstraveerbeek.nl

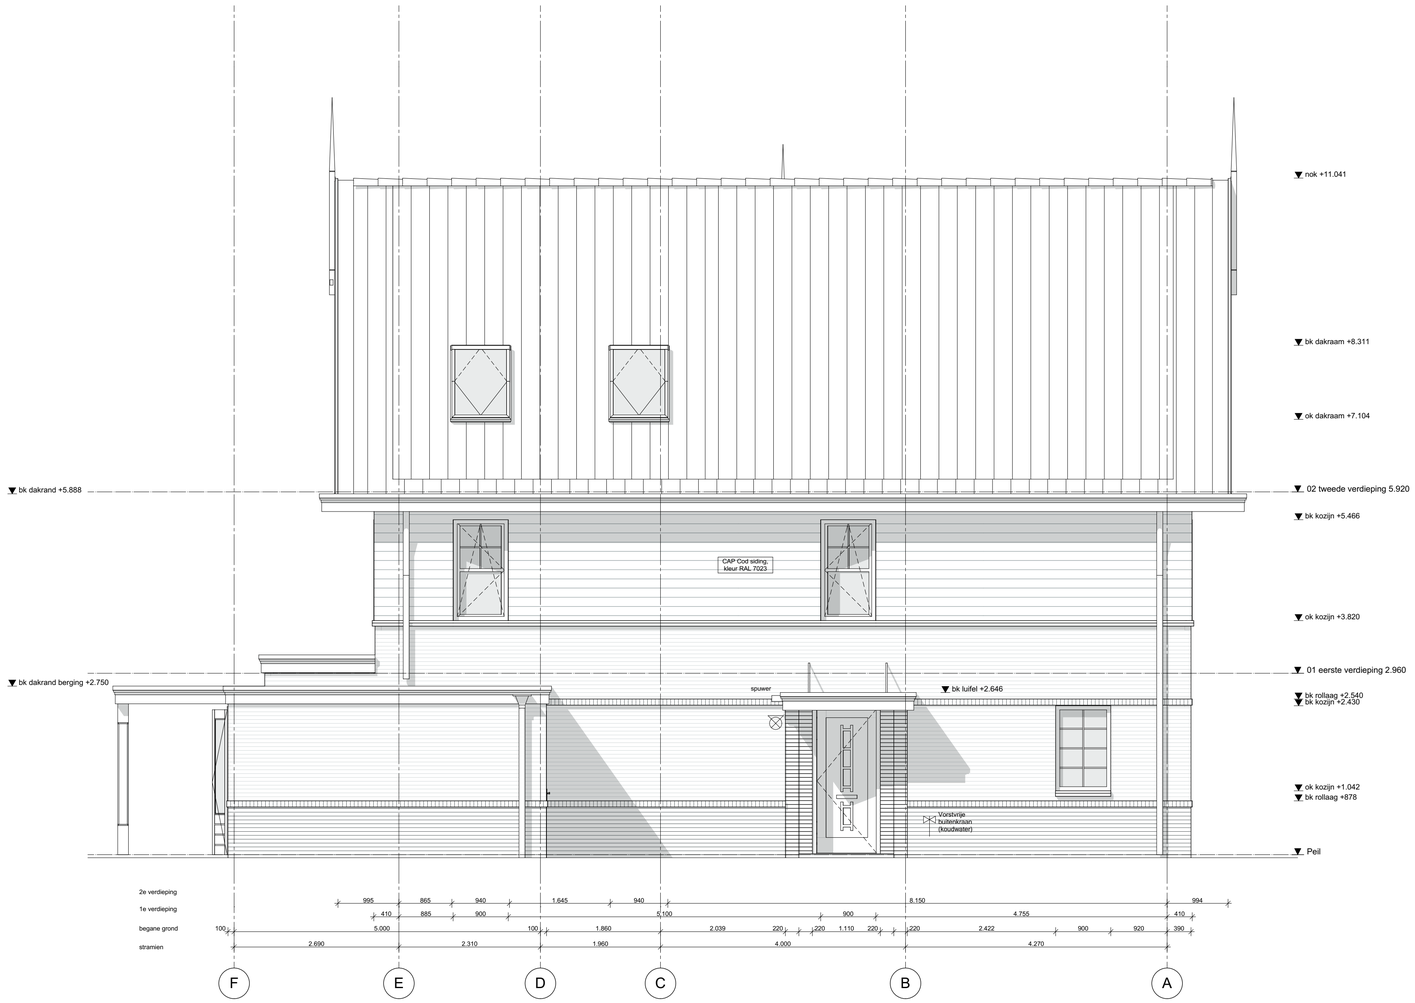

1:50

Linkergevel

Behoort bij besluit van burgemeester
en wethouders van Oegstgeest

Datum besluit: 21-08-2023
Ons kenmerk: Z/23/170463

wijz.	datum	omschrijving	wijz.	datum	omschrijving
A	29-10-2021	kopersopties			
B	03-12-2021	kopersopties			
C	10-02-2022	kopersopties			
D	15-04-2022	vloerverwarming 2e verd			
E	24-05-2023	vergunning kopersopties			

Z:\0479-Oegstgeest aan de Rijn deelplan 19\0479-04-tekenwerk\0479-WE-B43-vrijstaand 02.pln

Project **Deelplan 19**
Oegstgeest Aan de Rijn

Tekening naam: Linkergevel

schaal: 1:50 get.: zva datum: 07-09-2021 formaat: A1

vrijstaand 02

Status: **definitief**
Werknummer: **0479**
Tekening nr: **WWE-B43-2002**
Fase: **Werktekeningen - B43**

Architect: **Zeinstra Veerbeek Architecten**
Opdrachtgever: **BPD**

Zeinstra Veerbeek Architecten
ILSY-Plantsoen 1
2497 GA Den Haag

Telefoon: +31 703478594
info@zeinstraveerbeek.nl
www.zeinstraveerbeek.nl

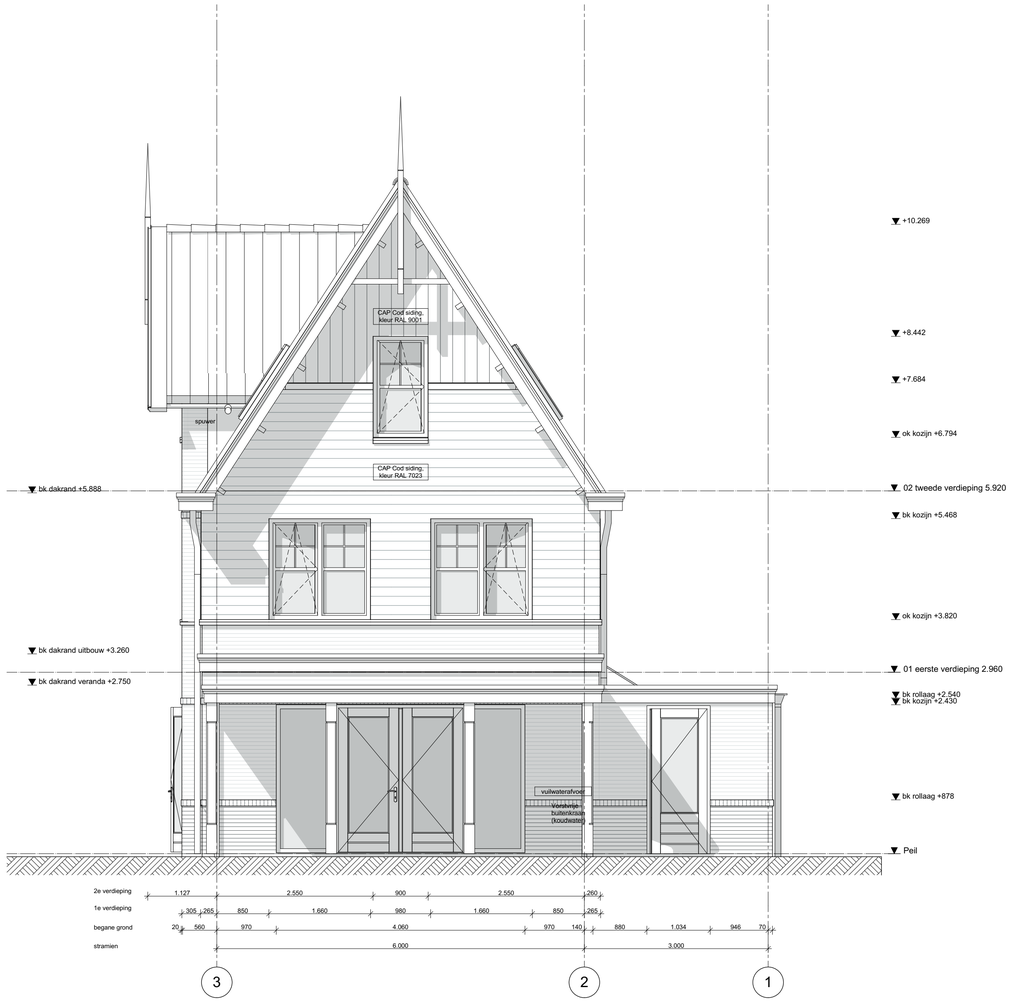

1:50 Achtergevel

Behoort bij besluit van burgemeester en wethouders van Oegstgeest

Datum besluit: 21-08-2023
Ons kenmerk: Z/23/170463

wijz.	datum	omschrijving
A	29-10-2021	kopersopties
B	03-12-2021	kopersopties
C	10-02-2022	kopersopties
D	15-04-2022	vloerverwarming 2e verd
E	24-05-2023	vergunning kopersopties

wijz.	datum	omschrijving

Z:\0479-Oegstgeest aan de Rijn deelplan 19\0479-04-tekenwerk\0479-WE-B43-vrijstaand 02.pln

Project **Deelplan 19**
Oegstgeest Aan de Rijn

Tekening naam: Achtergevel

schaal:1:50 get.:zva datum: 07-09-2021 formaat:A1

vrijstaand 02

Status: **definitief**
Werknummer: **0479**
Tekening nr: **WE-B43-2003**
Fase: **Werktekeningen - B43**

Architect: **Zeinstra Veerbeek Architecten**
Opdrachtgever: **BPD**

Zeinstra Veerbeek Architecten
ILSY-Plantsoen 1
2497 GA Den Haag

Telefoon: +31 703478594
info@zeinstraveerbeek.nl
www.zeinstraveerbeek.nl

1:50 Rechtergevel

Gemeente Oegstgeest

Behoort bij besluit van burgemeester en wethouders van Oegstgeest

Datum besluit: 21-08-2023
Ons kenmerk: Z/23/170463

wijz.	datum	omschrijving
A	29-10-2021	kopersopties
B	03-12-2021	kopersopties
C	10-02-2022	kopersopties
D	15-04-2022	vloerverwarming 2e verd
E	24-05-2023	vergunning kopersopties

wijz.	datum	omschrijving

Z:\0479-Oegstgeest aan de Rijn deelplan 19\0479-04-tekenwerk\0479-WE-B43-vrijstaand 02.pln

Project **Deelplan 19**
Oegstgeest Aan de Rijn

Tekening naam: Rechtergevel

schaal:1:50 get.:zva datum: 07-09-2021 formaat:A1

vrijstaand 02

Status: **definitief**
Werknummer: **0479**
Tekening nr: **WE-B43-2004**
Fase: **Werktekeningen - B43**

Architect: **Zeinstra Veerbeek Architecten**
Opdrachtgever: **BPD**

ZVA
Zeinstra Veerbeek Architecten
ILSY-Plantsoen 1
2497 GA Den Haag

Telefoon: +31 703478594
info@zeinstraveerbeek.nl
www.zeinstraveerbeek.nl

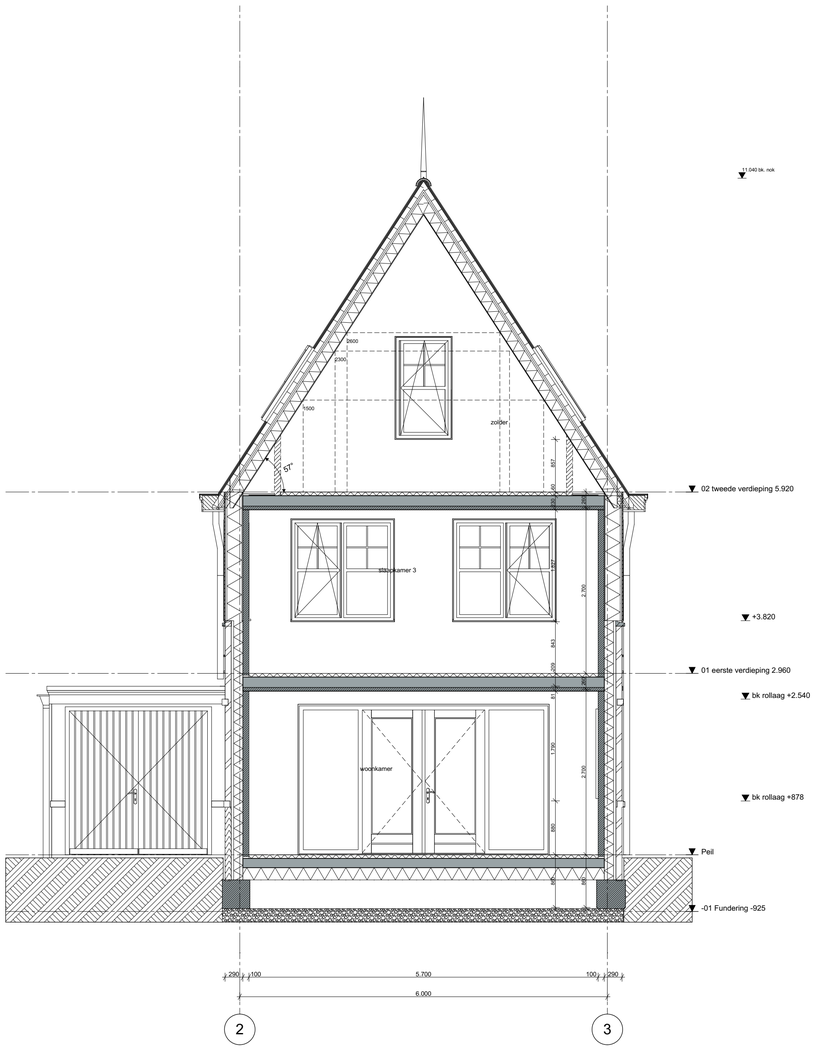

1:50 Doorsnede A-A

Behoort bij besluit van burgemeester en wethouders van Oegstgeest

Datum besluit: 21-08-2023
Ons kenmerk: Z/23/170463

wijz.	datum	omschrijving	wijz.	datum	omschrijving
A	29-10-2021	kopersopties			
B	03-12-2021	kopersopties			
C	10-02-2022	kopersopties			
D	15-04-2022	vleerverwarming 2e verd			
E	24-05-2023	vergunning kopersopties			

Z:\0479-Oegstgeest aan de Rijn deelplan 19\0479-04-tekenwerk\0479-WE-B43-vrijstaand 02.pln

Project **Deelplan 19**
Oegstgeest Aan de Rijn

Tekening naam: Doorsnede AA

schaal:1:50 get.:zva datum: 07-09-2021 formaat:A1

vrijstaand 02

Zeinstra Veerbeek Architecten
ILSY-Plantsoen 1
2497 GA Den Haag

Telefoon: +31 703478594
info@zeinstraveerbeek.nl
www.zeinstraveerbeek.nl

Status: **definitief**
Werknummer: **0479**
Tekening nr: **WE-B43-3001**
Fase: **Werktekeningen - B43**

Architect: **Zeinstra Veerbeek Architecten**
Opdrachtgever: **BPD**

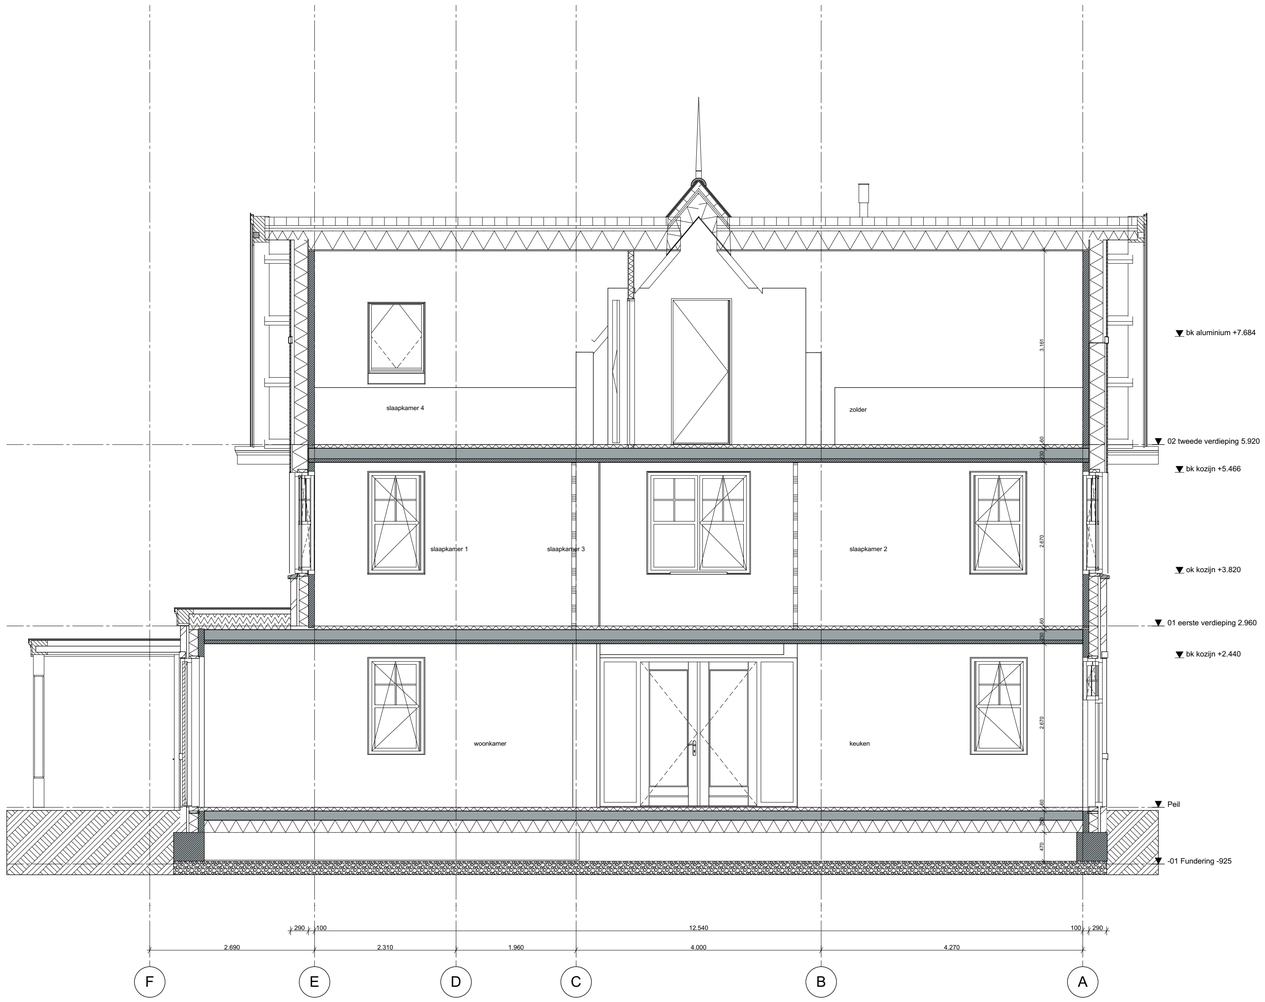

1:50 Doorsnede B-B

Behoort bij besluit van burgemeester en wethouders van Oegstgeest

Datum besluit: 21-08-2023
Ons kenmerk: Z/23/170463

Behoort bij besluit van burgemeester en wethouders van Oegstgeest

Datum besluit: 21-08-2023
Ons kenmerk: Z/23/170463

wijz.	datum	omschrijving
A	29-10-2021	kopersopties
B	03-12-2021	kopersopties
C	10-02-2022	kopersopties
D	15-04-2022	vloerverwarming 2e verd
E	24-05-2023	vergunning kopersopties

wijz.	datum	omschrijving

Z:\0479-Oegstgeest aan de Rijn deelplan 19\0479-04-tekenwerk\0479-WE-B43-vrijstaand 02.pln

Project **Deelplan 19**
Oegstgeest Aan de Rijn

Tekening naam: Doorsnede BB

schaal:1:50 get.:zva datum: 07-09-2021 formaat:A1

vrijstaand 02

Status: **definitief**
Werknummer: **0479**
Tekening nr: **WE-B43-3002**
Fase: **Werktekeningen - B43**

Architect: **Zeinstra Veerbeek Architecten**
Opdrachtgever: **BPD**

Zeinstra Veerbeek Architecten
ILSY-Plantsoen 1
2497 GA Den Haag

Telefoon: +31 703478594
info@zeinstraveerbeek.nl
www.zeinstraveerbeek.nl

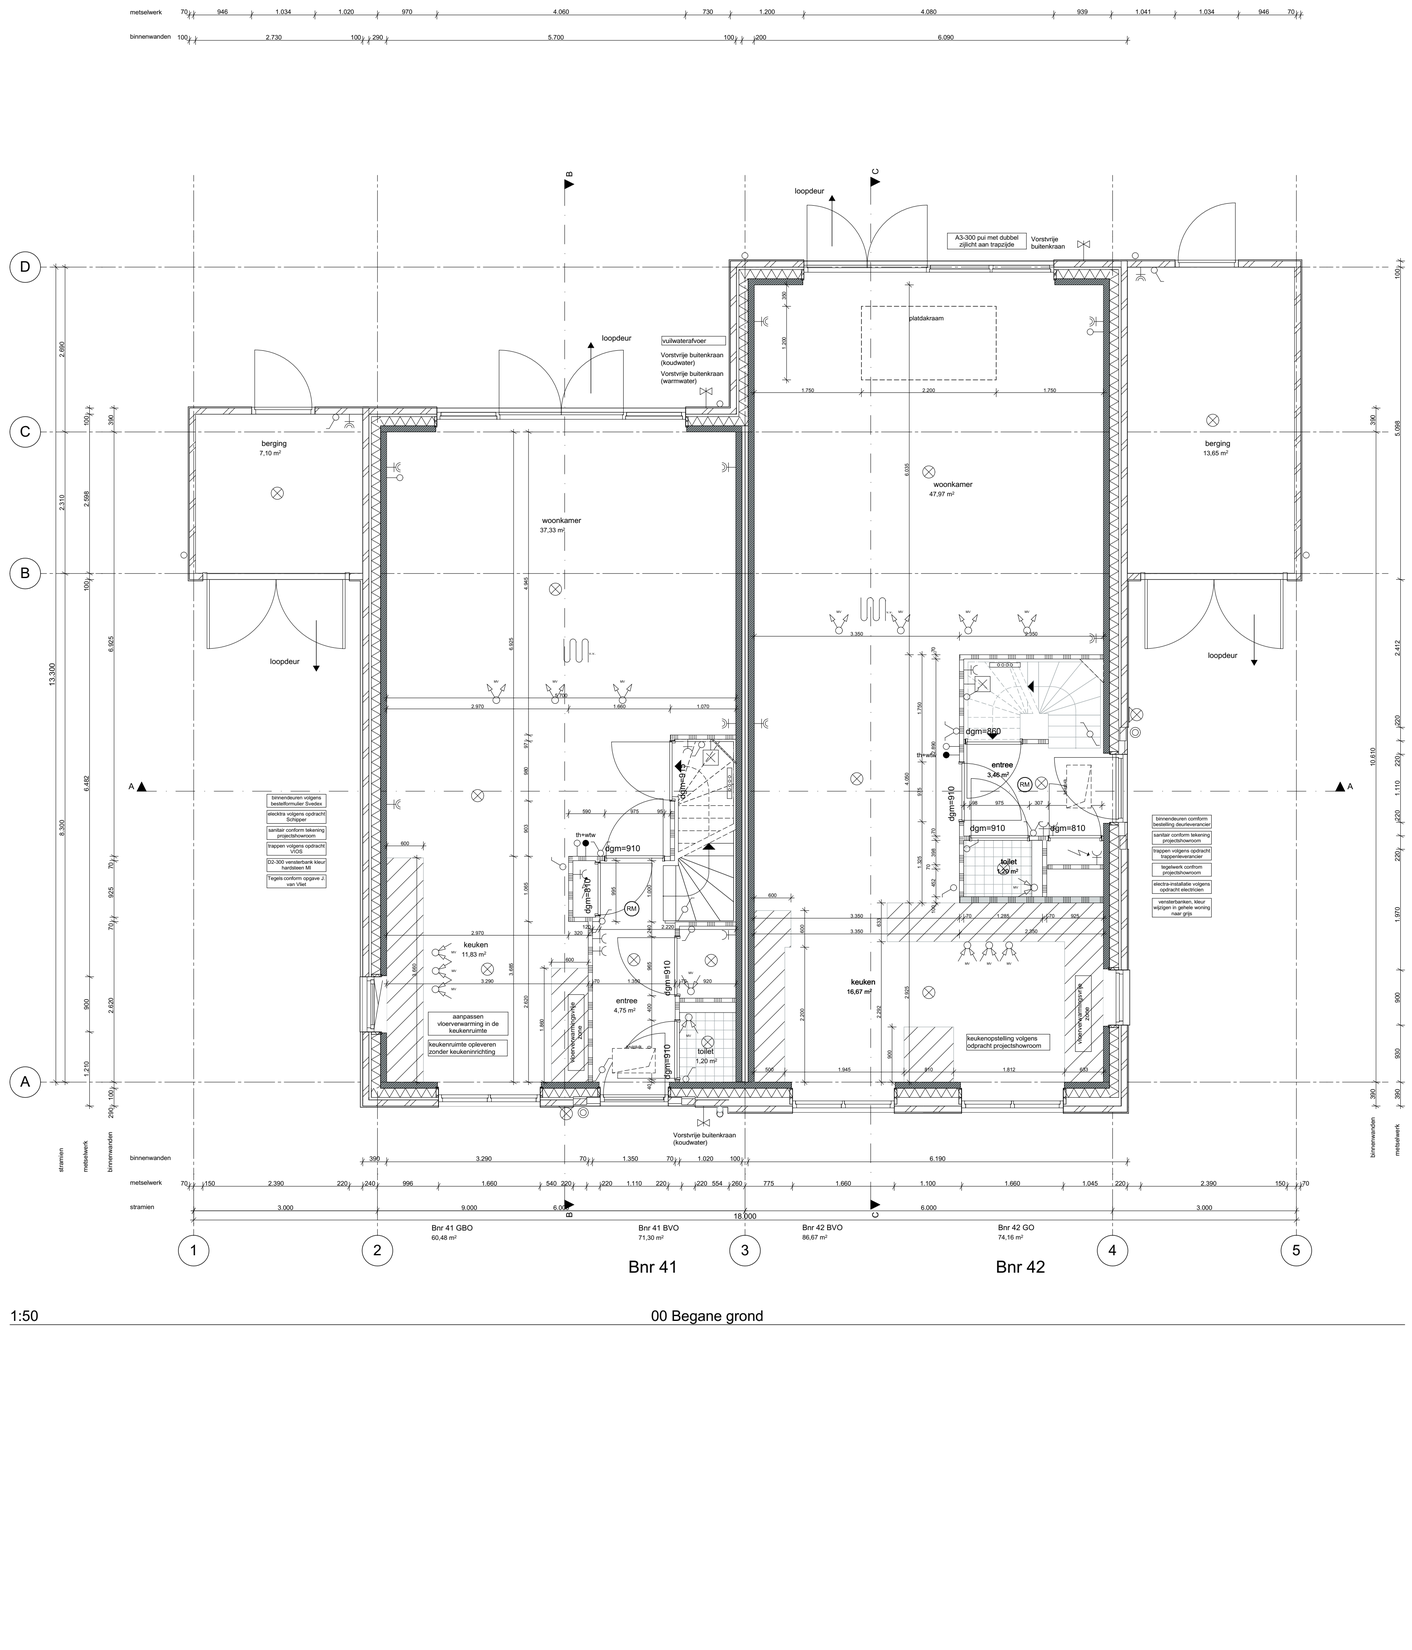

1:50

00 Begane grond

Werktekeningen B41-42 2-onder-1-kap 01, Type A1 en B1 24

Behoort bij besluit van burgemeester en wethouders van Oegstgeest

Datum besluit: 21-08-2023
Ons kenmerk: 2/23/170463

Behoort bij besluit van burgemeester en wethouders van Oegstgeest

Datum besluit: 21-08-2023
Ons kenmerk: 2/23/170463

wijz.	datum	omschrijving	wijz.	datum	omschrijving
A	14-09-2021	kopersopties			
B	13-10-2021	kozijn			
C	15-10-2021	kopersopties			
D	24-05-2023	vergunning kopersopties			

Z:\0479-Oegstgeest aan de Rijn deelplan 19\0479-04-tekeningen\0479-WE-B41-42-2kap-01.pln

Project **Deelplan 19**
Oegstgeest aan de Rijn

Tekening naam: Begane grond

schaal: 1:50 get.: zva datum: 16-06-2021 formaat: A1

2-onder-1-kap 01, Type A1 en B1

Status: **definitief**
Werknummer: **0479**
Tekening nr: **WE-B41-42-1001**
Fase: **Werktekeningen - B41-42**

ZVA
Zeinstra Veerbeek Architecten
ILSY-Plantsoen 1
2497 GA Den Haag

Telefoon: +31 703478594
info@zeinstraveerbeek.nl
www.zeinstraveerbeek.nl

Architect: **Zeinstra Veerbeek Architecten**
Opdrachtgever: **BPD**

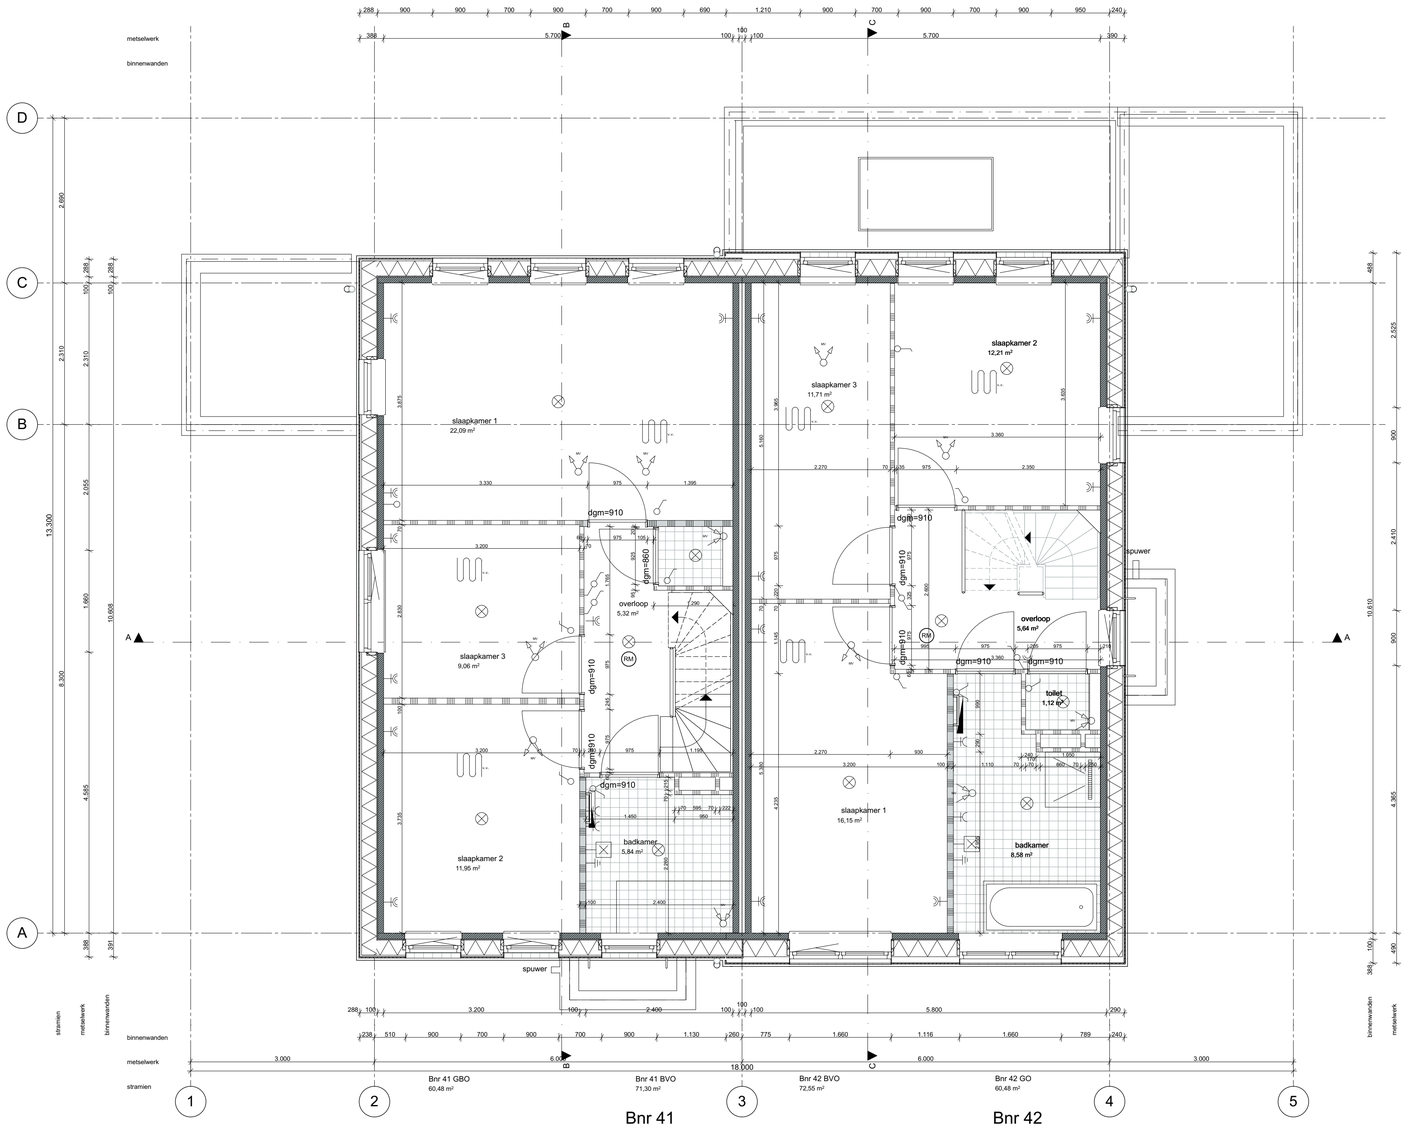

1:50

01 eerste verdieping

Behoort bij besluit van burgemeester en wethouders van Oegstgeest

Datum besluit: 21-08-2023
Oms kenmerk: Z/23/170463

Behoort bij besluit van burgemeester en wethouders van Oegstgeest

Datum besluit: 21-08-2023
Oms kenmerk: Z/23/170463

wijz.	datum	omschrijving
A	14-09-2021	kopersopties
B	13-10-2021	kozijn
C	15-10-2021	kopersopties
D	24-05-2023	vergunning kopersopties

wijz.	datum	omschrijving

Z:\0479-Oegstgeest aan de Rijn deelplan 19\0479-04 tekenwerk\0479-WE-B41-42-2opi-01.pln

Project **Deelplan 19**
Oegstgeest aan de Rijn

Tekening naam: 1e Verdieping

schaal: 1:50 get.: zva datum: 16-06-2021 formaat: A1

2-onder-1-kap 01, Type A1 en B1

Status: **definitief**
Werknummer: **0479**
Tekening nr: **WE-B41-42-1002**
Fase: **Werktekeningen - B41-42**

Architect: **Zeinstra Veerbeek Architecten**
Opdrachtgever: **BPD**

Zeinstra Veerbeek Architecten
ILSY-Plantsoen 1
2497 GA Den Haag

Telefoon: +31 703478594
info@zeinstraveerbeek.nl
www.zeinstraveerbeek.nl

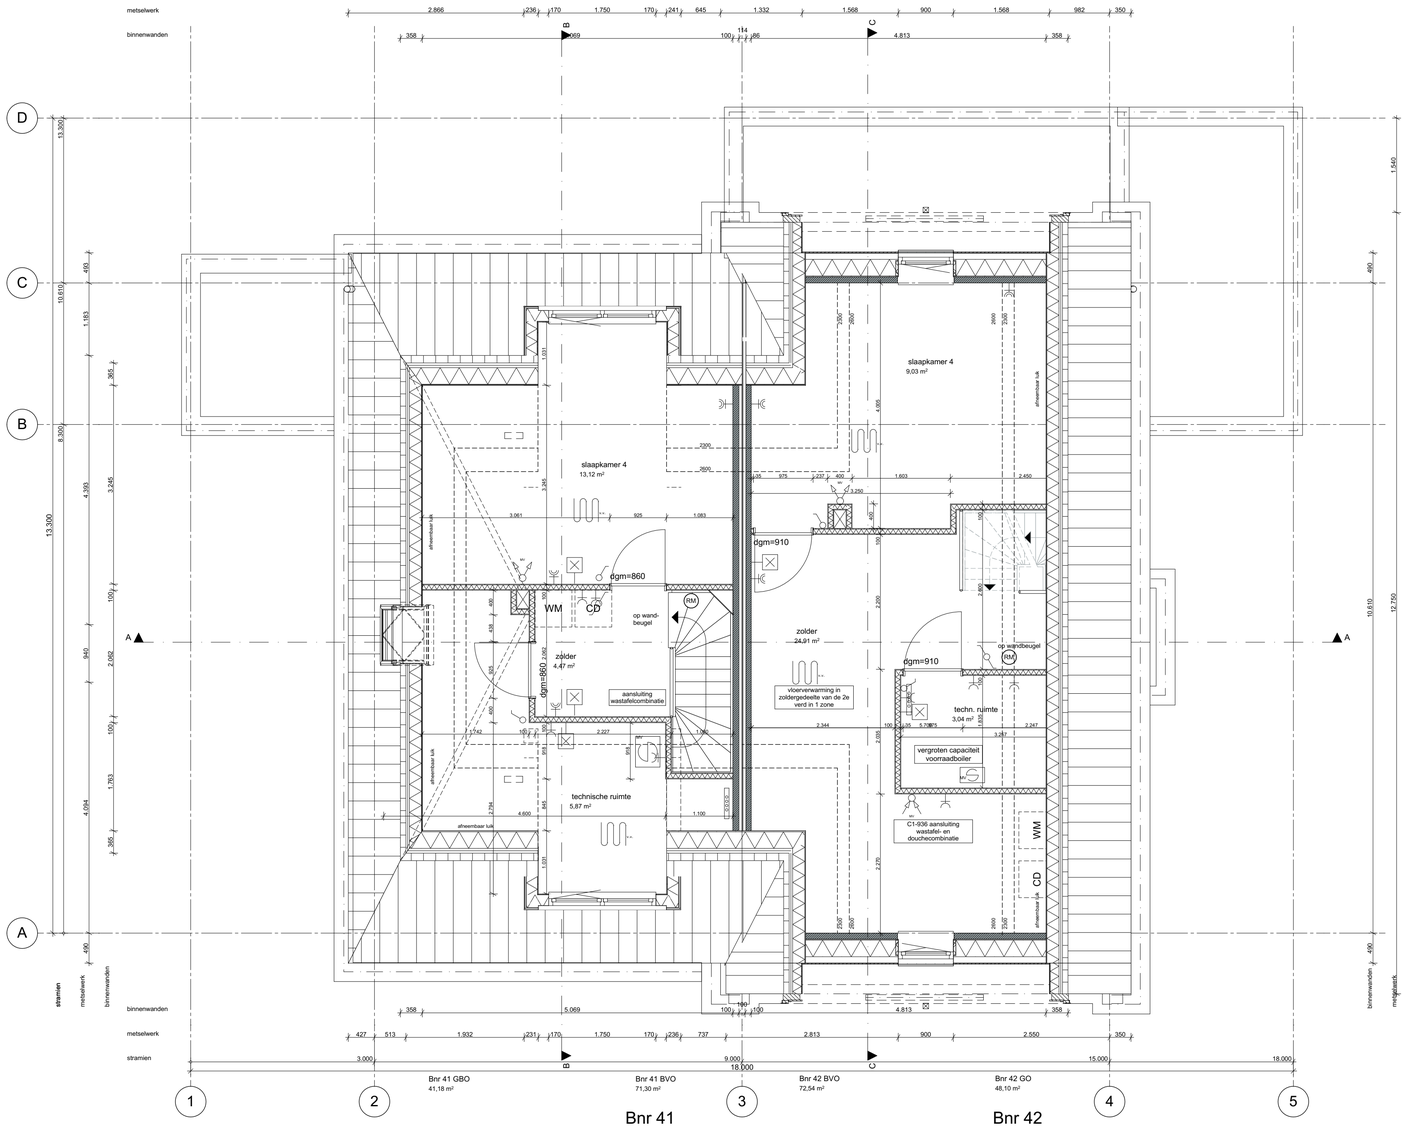

1:50

02 tweede verdieping

Behoort bij besluit van burgemeester en wethouders van Oegstgeest

Datum besluit: 21-08-2023
Ons kenmerk: Z/23/170463

wijz.	datum	omschrijving
A	14-09-2021	kopersopties
B	13-10-2021	kozijn
C	15-10-2021	kopersopties
D	24-05-2023	vergunning kopersopties

wijz.	datum	omschrijving

Z:\0479-Oegstgeest aan de Rijn deelplan 19\0479-04-tekenwerk\0479-WE-B41-42-2kap-01.pln

Project **Deelplan 19**
Oegstgeest aan de Rijn

Tekening naam: 2e Verdieping

schaal: 1:50 get.: zva datum: 16-06-2021 formaat: A1

Zeinstra Veerbeek Architecten
ILSY-Plantsoen 1
2497 GA Den Haag

Telefoon: +31 703478594
info@zeinstraveerbeek.nl
www.zeinstraveerbeek.nl

2-onder-1-kap 01, Type A1 en B1

Status: **definitief**
Werknummer: **0479**
Tekening nr: **WE-B41-42-1003**
Fase: **Werktekeningen - B41-42**

Architect: **Zeinstra Veerbeek Architecten**
Opdrachtgever: **BPD**

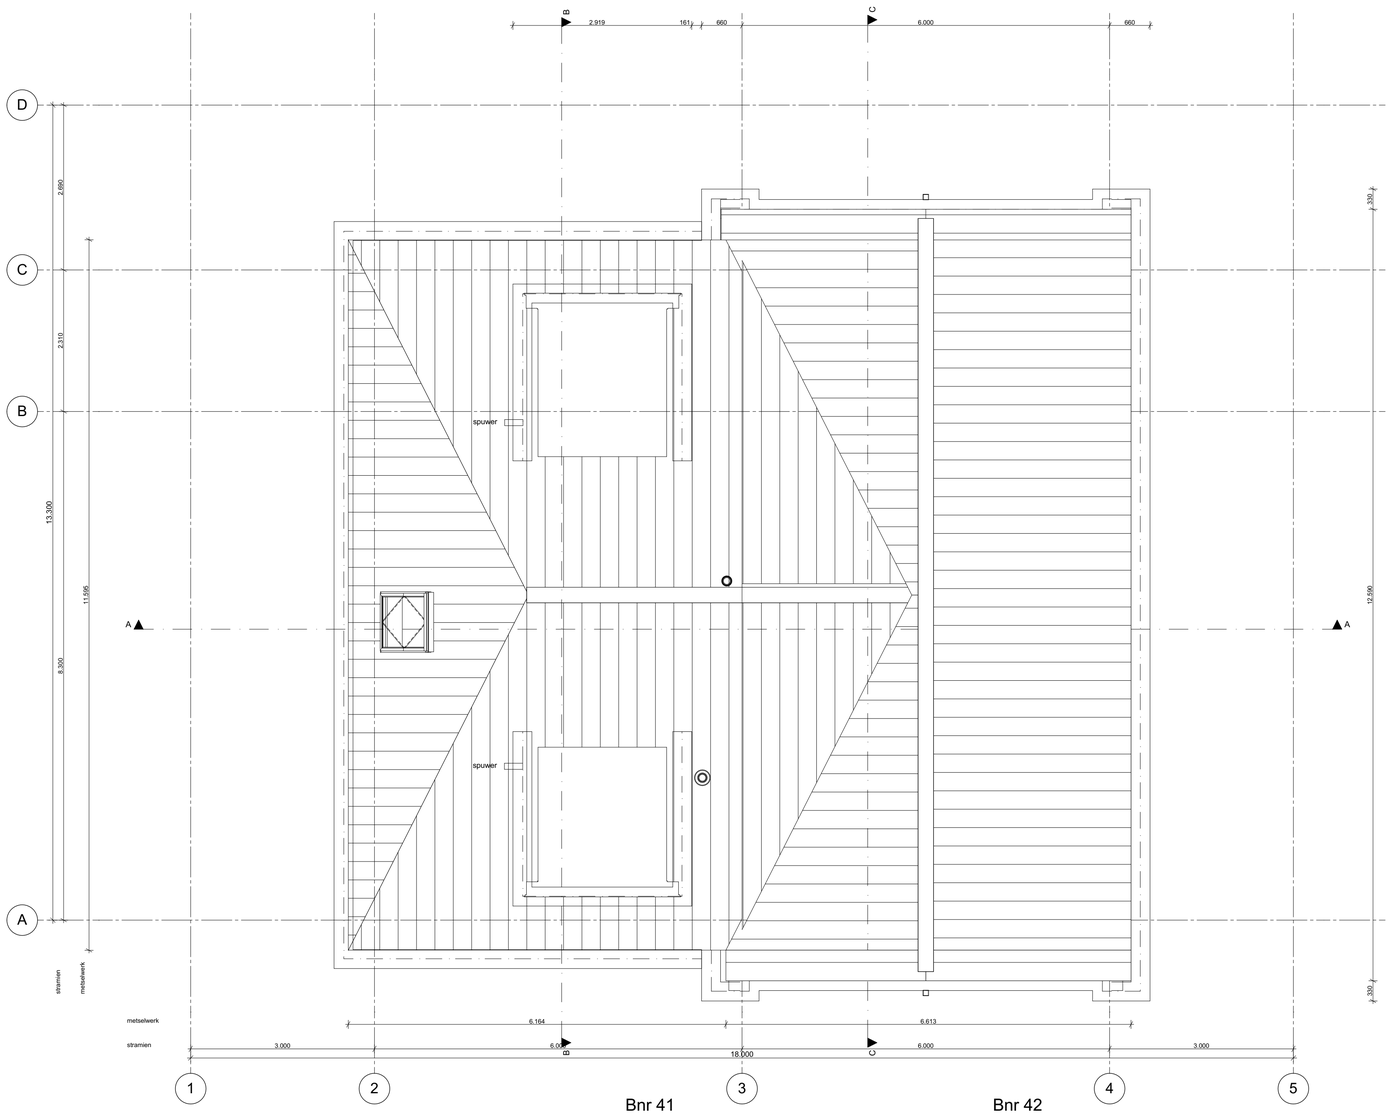

1:50

03 dakaanzicht

Behoort bij besluit van burgemeester en wethouders van Oegstgeest

Datum besluit: 21-08-2023
Ons kenmerk: 2/23/170463

wijz.	datum	omschrijving
A	14-09-2021	kopersopties
B	13-10-2021	kozijn
C	15-10-2021	kopersopties
D	24-05-2023	vergunning kopersopties

wijz.	datum	omschrijving

Z:\0479-Oegstgeest aan de Rijn deelplan 19\0479-04-tekenwerk\0479-WE-B41-42-2kap-01.pln

Project **Deelplan 19**
Oegstgeest aan de Rijn

Tekening naam: 3e Dakaanzicht

schaal:1:50 get.:zva datum: 16-06-2021 formaat:A1

2-onder-1-kap 01, Type A1 en B1

Status: **definitief**
Werknummer: **0479**
Tekening nr: **WE-B41-42-1004**
Fase: **Werktekeningen - B41-42**

Architect: **Zeinstra Veerbeek Architecten**
Opdrachtgever: **BPD**

Zeinstra Veerbeek Architecten
ILSY-Plantsoen 1
2497 GA Den Haag

Telefoon: +31 703478594
info@zeinstraveerbeek.nl
www.zeinstraveerbeek.nl

1:50 Voorgevel

wijz.	datum	omschrijving	wijz.	datum	omschrijving
A	14-09-2021	kopersopties			
B	13-10-2021	kozijn			
C	15-10-2021	kopersopties			
D	24-05-2023	vergunning kopersopties			

F:\0479-Oegstgeest aan de Rijn deelplan 19\0479-04-tekenwerk\0479-WE-B41-42-2kap-01.pln

Gemeente Oegstgeest

Behoort bij besluit van burgemeester en wethouders van Oegstgeest

Datum besluit: 21-08-2023
Ons kenmerk: Z/23/170463

Project **Deelplan 19**
Oegstgeest aan de Rijn

Tekening naam: Voorgevel

schaal:1:50 get.:zva datum: 16-06-2021 formaat:A1

2-onder-1-kap 01, Type A1 en B1

Status: **definitief**
Werknummer: **0479**
Tekening nr: **WE-B41-42-2001**
Fase: **Werktekeningen - B41-42**

ZVA
Zeinstra Veerbeek Architecten
ILSV-Plantsoen 1
2497 GA Den Haag

Telefoon: +31 703478594
info@zeinstraveerbeek.nl
www.zeinstraveerbeek.nl

Architect: **Zeinstra Veerbeek Architecten**
Opdrachtgever: **BPD**

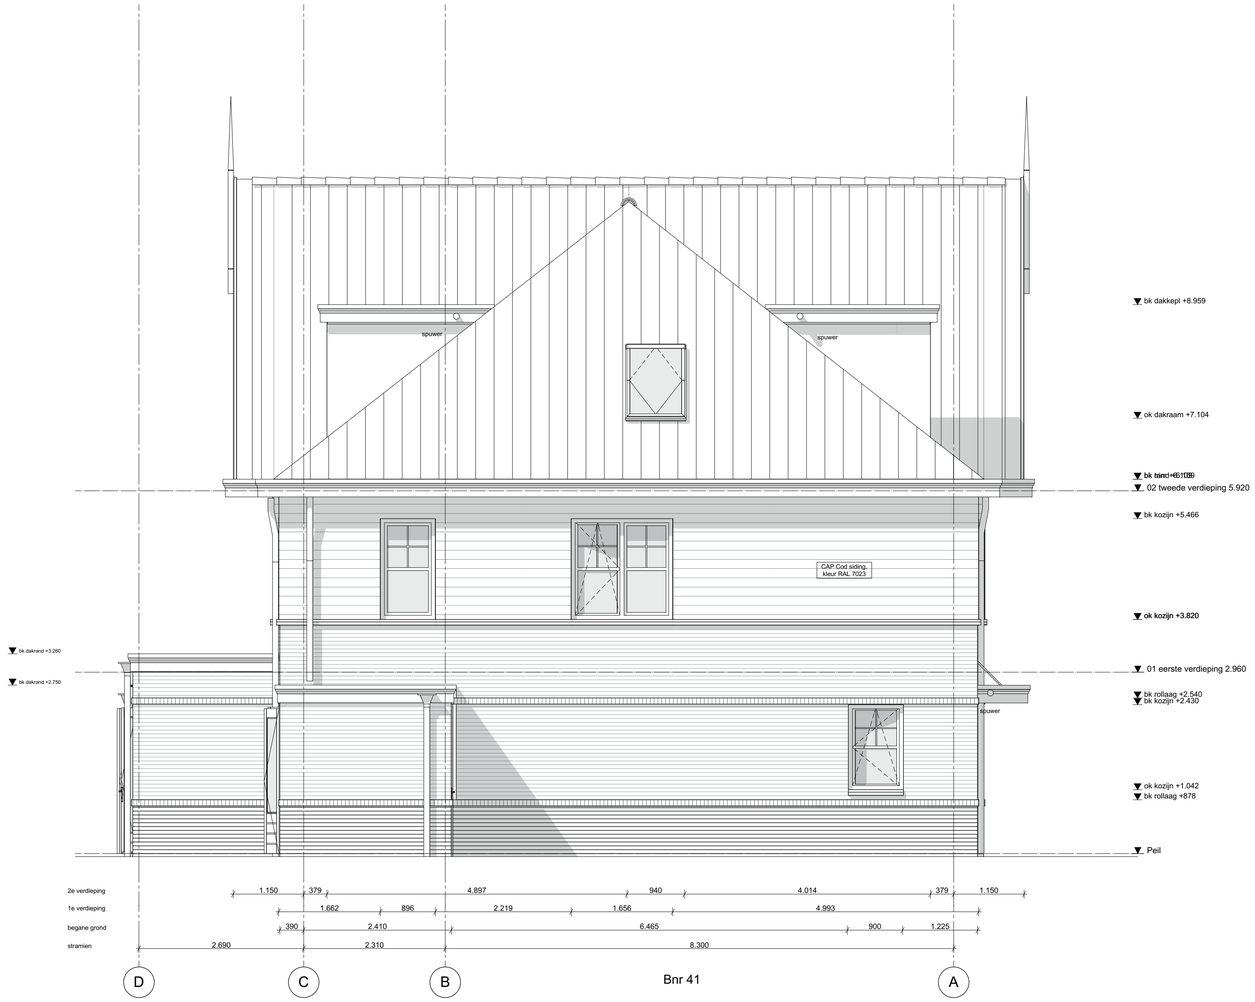

1:50

Linkergevel

Behoort bij besluit van burgemeester en wethouders van Oegstgeest

Datum besluit: 21-08-2023
Ons kenmerk: Z/23/170463

Behoort bij besluit van burgemeester en wethouders van Oegstgeest

Datum besluit: 21-08-2023
Ons kenmerk: Z/23/170463

wijz.	datum	omschrijving	wijz.	datum	omschrijving
A	14-09-2021	kopersopties			
B	13-10-2021	kozijn			
C	15-10-2021	kopersopties			
D	24-05-2023	vergunning kopersopties			

F:\0479-Oegstgeest aan de Rijn deelplan 19\0479-04-tekenwerk\0479-WE-B41-42-2tdp-01.pln

Project **Deelplan 19**
Oegstgeest aan de Rijn

Tekening naam: Linkergevel

schaal: 1:50 get.: zva datum: 16-06-2021 formaat: A1

2-onder-1-kap 01, Type A1 en B1

Status: **definitief**
Werknummer: **0479**
Tekening nr: **WE-B41-42-2001**
Fase: **Werktekeningen - B41-42**

Architect: **Zeinstra Veerbeek Architecten**
Opdrachtgever: **BPD**

ZVA
Zeinstra Veerbeek Architecten
ILSV-Plantsoen 1
2497 GA Den Haag

Telefoon: +31 703478594
info@zeinstraveerbeek.nl
www.zeinstraveerbeek.nl

1:50

Achtergevel

Behoort bij besluit van burgemeester en wethouders van Oegstgeest

Datum besluit: 21-08-2023
Ons kenmerk: Z/23/170463

wijz.	datum	omschrijving	wijz.	datum	omschrijving
A	14-09-2021	kopersopties			
B	13-10-2021	kozijn			
C	15-10-2021	kopersopties			
D	24-05-2023	vergunning kopersopties			

Z:\0479-Oegstgeest aan de Rijn deelplan 19\0479-04-tekenwerk\0479-WE-B41-42-2kap-01.pln

Project **Deelplan 19**
Oegstgeest aan de Rijn

Tekening naam: Achtergevel

schaal:1:50 get.:zva datum: 16-06-2021 formaat:A1

2-onder-1-kap 01, Type A1 en B1

Status: **definitief**
Werknummer: **0479**
Tekening nr: **WE-B41-42-2003**
Fase: **Werktekeningen - B41-42**

Architect: **Zeinstra Veerbeek Architecten**
Opdrachtgever: **BPD**

ZVA
Zeinstra Veerbeek Architecten
ILSY-Plantsoen 1
2497 GA Den Haag

Telefoon: +31 703478594
info@zeinstraveerbeek.nl
www.zeinstraveerbeek.nl

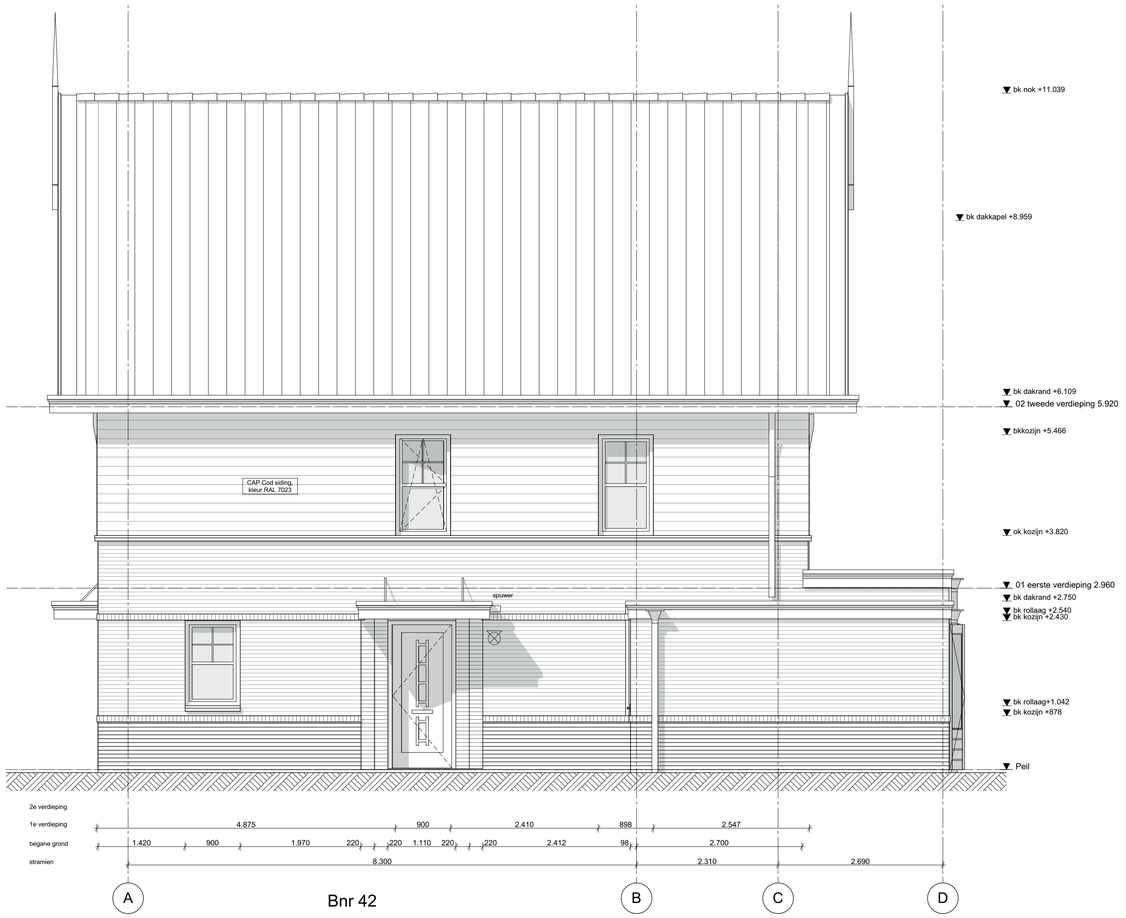

Bnr 42

1:50 Rechtergevel

Behoort bij besluit van burgemeester en wethouders van Oegstgeest

Datum besluit: 21-08-2023
Ons kenmerk: Z/23/170463

wijz.	datum	omschrijving
A	14-09-2021	kopersopties
B	13-10-2021	kozijn
C	15-10-2021	kopersopties
D	24-05-2023	vergunning kopersopties

wijz.	datum	omschrijving

F:\0479-Oegstgeest aan de Rijn deelplan 19\0479-04-tekenwerk\0479-WE-B41-42-2kap-01.pln

Project **Deelplan 19**
Oegstgeest aan de Rijn

Tekening naam: Rechtergevel

schaal:1:50 get.:zva datum: 16-06-2021 formaat:A1

2-onder-1-kap 01, Type A1 en B1

Status: **definitief**
Werknummer: **0479**
Tekening nr: **WE-B41-42-2004**
Fase: **Werktekeningen - B41-42**

Architect: **Zeinstra Veerbeek Architecten**
Opdrachtgever: **BPD**

ZVA
Zeinstra Veerbeek Architecten
ILSV-Plantsoen 1
2497 GA Den Haag

Telefoon: +31 703478594
info@zeinstraveerbeek.nl
www.zeinstraveerbeek.nl

1:50 Doorsnede A-A

Behoort bij besluit van burgemeester en wethouders van Oegstgeest

Datum besluit: 21-08-2023
Ons kenmerk: Z/23/170463

wijz.	datum	omschrijving	wijz.	datum	omschrijving
A	14-09-2021	kopersopties			
B	13-10-2021	kozijn			
C	15-10-2021	kopersopties			
D	24-05-2023	vergunning kopersopties			

F:\0479-Oegstgeest aan de Rijn deelplan 19\0479-04-tekenwerk\0479-WE-B41-42-2kap-01.pln

Project **Deelplan 19**
Oegstgeest aan de Rijn

Tekening naam: Doorsnede AA

schaal:1:50 get.:zva datum: 16-06-2021 formaat:A1

2-onder-1-kap 01, Type A1 en B1

Status: **definitief**
Werknummer: **0479**
Tekening nr: **WE-B41-42-3001**
Fase: **Werktekeningen - B41-42**
Architect: **Zeinstra Veerbeek Architecten**
Opdrachtgever: **BPD**

Zeinstra Veerbeek Architecten
ILSV-Plantsoen 1
2497 GA Den Haag

Telefoon: +31 703478594
info@zeinstraveerbeek.nl
www.zeinstraveerbeek.nl

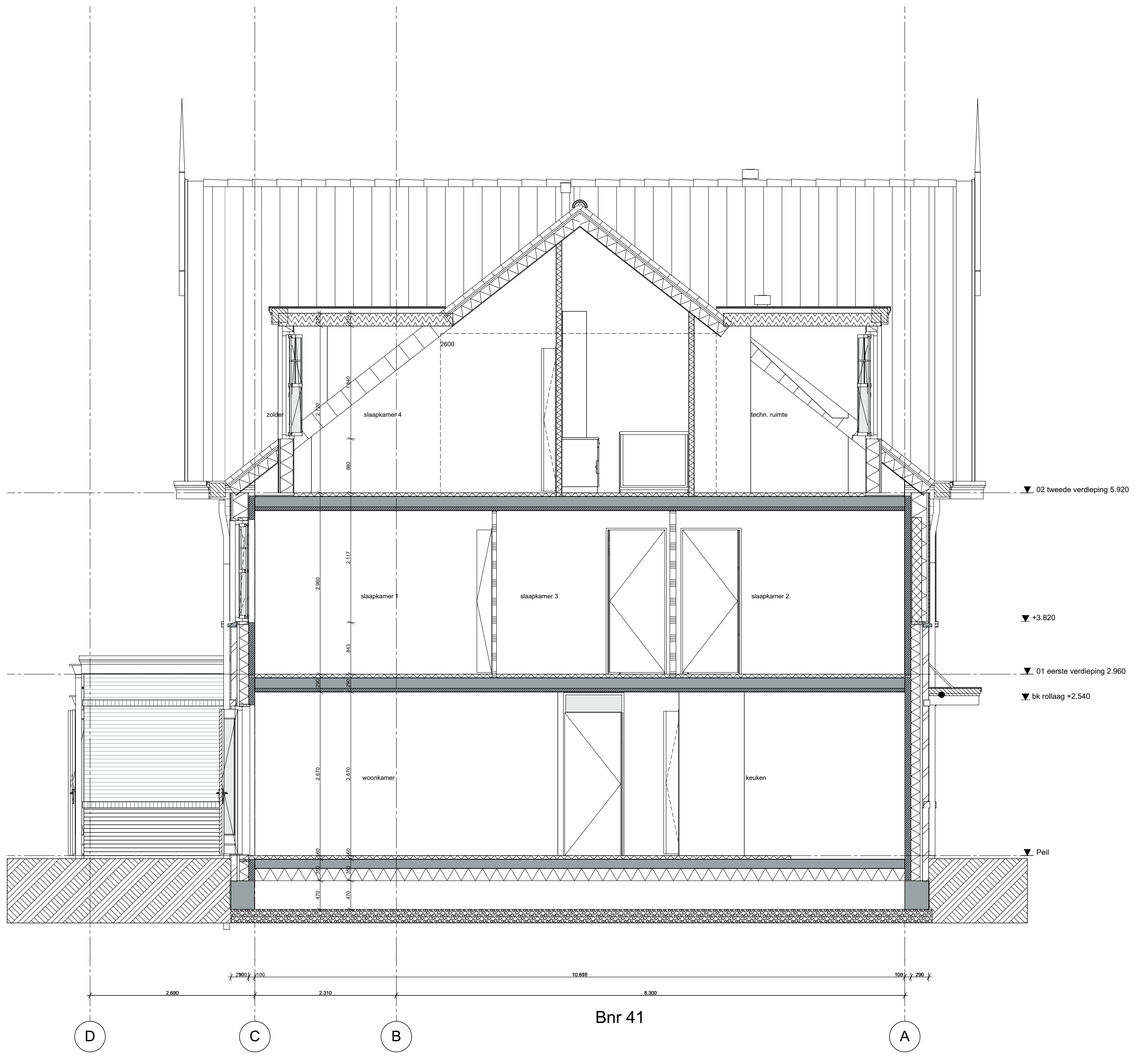

Bnr 41

1:50 Doorsnede B-B

Behoort bij besluit van burgemeester en wethouders van Oegstgeest

Datum besluit: 21-08-2023
Ons kenmerk: Z/23/170463

wijz.	datum	omschrijving	wijz.	datum	omschrijving
A	14-09-2021	kopersopties			
B	13-10-2021	kozijn			
C	15-10-2021	kopersopties			
D	24-05-2023	vergunning kopersopties			

I:\0479-Oegstgeest aan de Rijn deelplan 19\0479-04-tekenwerk\0479-WE-B41-42-Zicht-01.pln

Project **Deelplan 19**
Oegstgeest aan de Rijn

Tekening naam: Doorsnede BB

schaal: 1:50 get.: zva datum: 16-06-2021 formaat: A1

2-onder-1-kap 01, Type A1 en B1

Status: **definitief**
Werknummer: **0479**
Tekening nr: **WE-B41-42-3002**
Fase: **Werktekeningen - B41-42**

Architect: **Zeinstra Veerbeek Architecten**
Opdrachtgever: **BPD**

Zeinstra Veerbeek Architecten
ILSV-Plantsoen 1
2497 GA Den Haag

Telefoon: +31 703478594
info@zeinstraveerbeek.nl
www.zeinstraveerbeek.nl

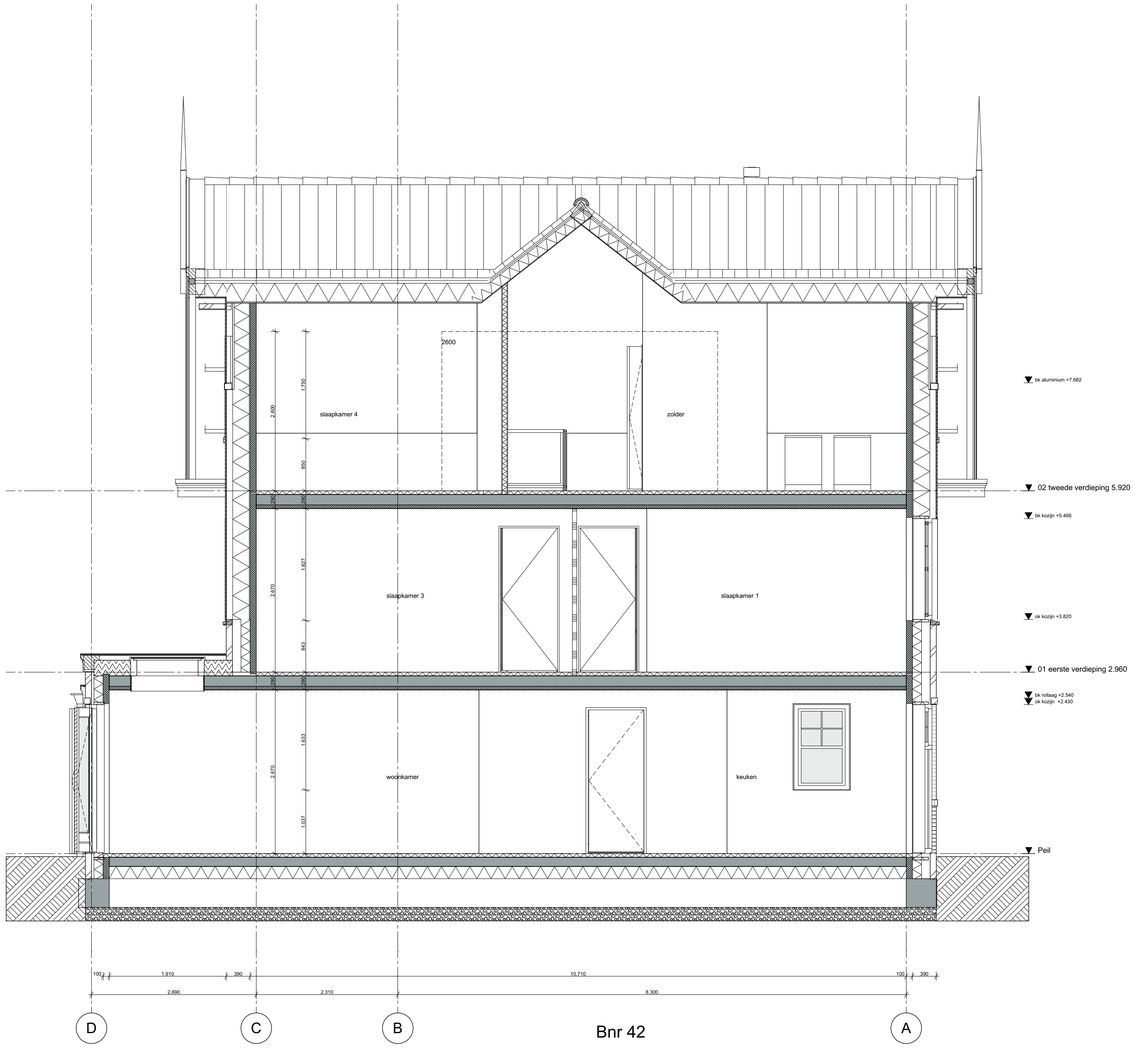

Bnr 42

1:50 Doorsnede C-C

Behoort bij besluit van burgemeester en wethouders van Oegstgeest

Datum besluit: 21-08-2023
Ons kenmerk: Z/23/170463

wijz.	datum	omschrijving	wijz.	datum	omschrijving
A	14-09-2021	kopersopties			
B	13-10-2021	kozijn			
C	15-10-2021	kopersopties			
D	24-05-2023	vergunning kopersopties			

F:\0479-Oegstgeest aan de Rijn deelplan 19\0479-04-tekenwerk\0479-WE-B41-42-2kap-01.pln

Project **Deelplan 19**
Oegstgeest aan de Rijn

Tekening naam: Doorsnede CC

schaal:1:50 get.:zva datum: 16-06-2021 formaat:A1

ZVA
Zeinstra Veerbeek Architecten
ILSV-Plantsoen 1
2497 GA Den Haag

Telefoon: +31 703478594
info@zeinstraveerbeek.nl
www.zeinstraveerbeek.nl

2-onder-1-kap 01, Type A1 en B1

Status: **definitief**
Werknummer: **0479**
Tekening nr: **WE-B41-42-3003**
Fase: **Werktekeningen - B41-42**

Architect: **Zeinstra Veerbeek Architecten**
Opdrachtgever: **BPD**

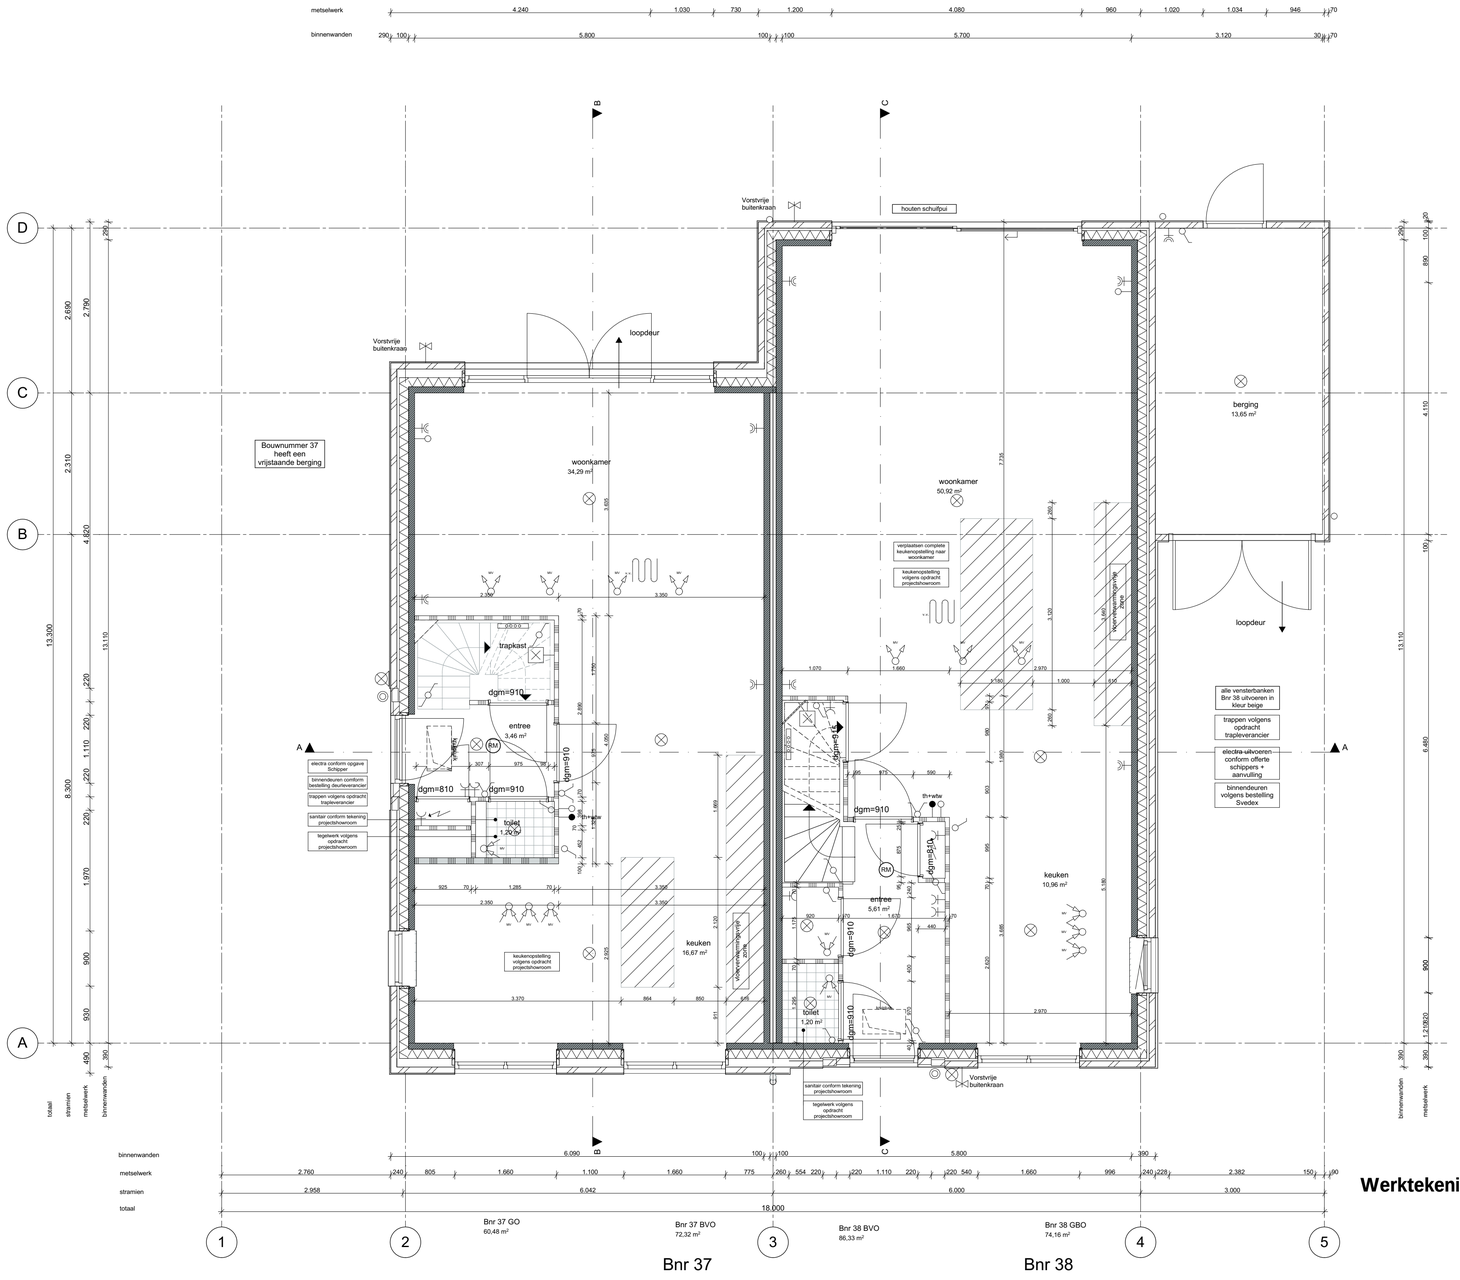

1:50

00 Begane grond

Werktekeningen B37-38 2-onder-1-kap 01sp, Type B1 en A1 24-05-2023

Behoort bij besluit van burgemeester en wethouders van Oegstgeest

Datum besluit: 21-08-2023
Ons kenmerk: Z/23/170463

wijz.	datum	omschrijving
A	27-07-2021	hwa's koepsopties
B	07-09-2021	koepsopties / leidingvrije zone
C	15-10-2021	koepsopties
D	24-05-2023	vergunning koepsopties

wijz.	datum	omschrijving

Z:\0479-Oegstgeest aan de Rijn deelplan 19\0479-04-tekenwerk\0479-WE-B37-38-2kap-01.pln

Project **Deelplan 19**
Oegstgeest aan de Rijn

Tekening naam: Begane grond

schaal: 1:50 get.: zva datum: 16-06-2021 formaat: A1

2-onder-1-kap 01sp, Type B1 en A1

Status: **definitief**
Werknummer: **0479**
Tekening nr: **WE-B37-38-1001**
Fase: **Werktekeningen - B37-38**

ZVA
Zeinstra Veerbeek Architecten
ILSY-Plantsoen 1
2497 GA Den Haag

Telefoon: +31 703478594
info@zeinstraveerbeek.nl
www.zeinstraveerbeek.nl

Architect: **Zeinstra Veerbeek Architecten**
Opdrachtgever: **BPD**

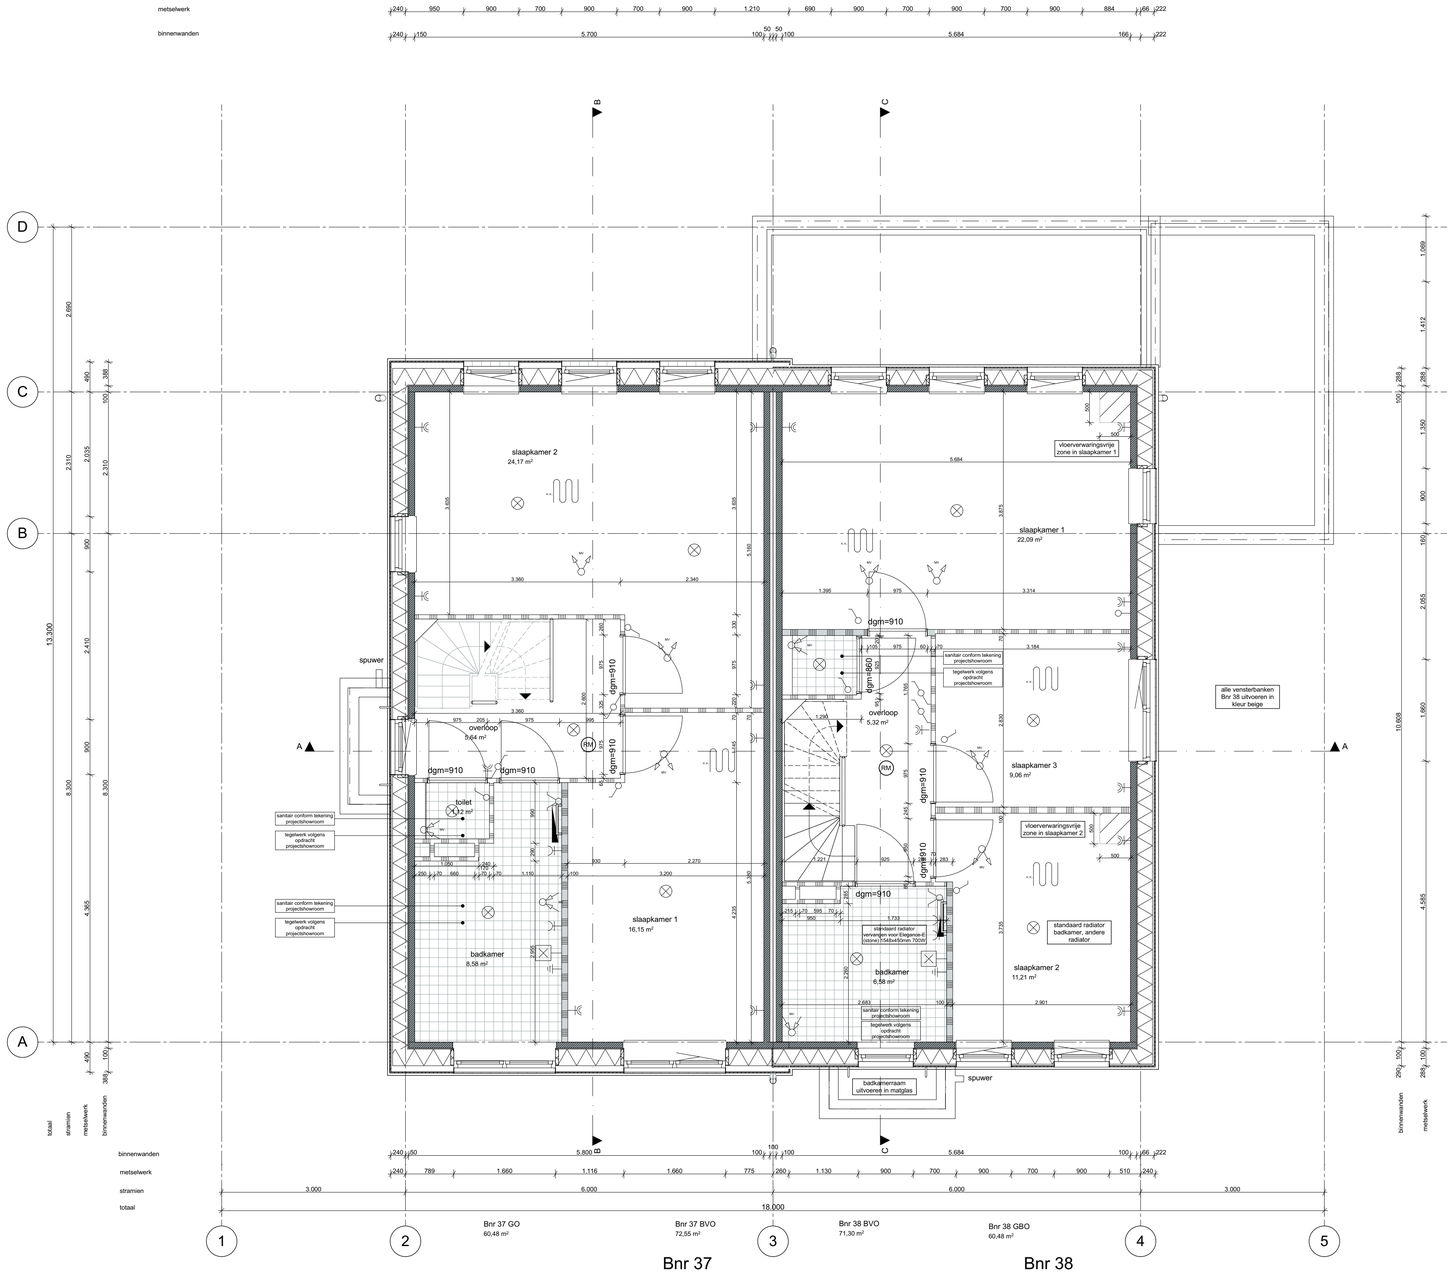

1:50

01 eerste verdieping

wijz.	datum	omschrijving	wijz.	datum	omschrijving
A	27-07-2021	hwa's kopersopties			
B	07-09-2021	kopersopties / leidingvrije zone			
C	15-10-2021	kopersopties			
D	24-05-2023	vergunning kopersopties			

Z:\0479-Oegstgeest aan de Rijn deelplan 19\0479-04 tekenwerk\0479-WE-B37-38 2kap-01.pln

Gemeente Oegstgeest

Behoort bij besluit van burgemeester en wethouders van Oegstgeest

Datum besluit: 21-08-2023
Ons kenmerk: Z/23/170463

Project **Deelplan 19**
Oegstgeest aan de Rijn

Tekening naam: 1e Verdieping

schaal: 1:50 get.: zva datum: 16-06-2021 formaat: A1

2-onder-1-kap 01sp, Type B1 en A1

Status: **definitief**
Werknummer: **0479**
Tekening nr: **WE-B37-38-1002**
Fase: **Werktekeningen - B37-38**

ZVA
Zeinstra Veerbeek Architecten
ILSY-Plantsoen 1
2497 GA Den Haag
Telefoon: +31 703478594
info@zeinstraveerbeek.nl
www.zeinstraveerbeek.nl

Architect: **Zeinstra Veerbeek Architecten**
Opdrachtgever: **BPD**

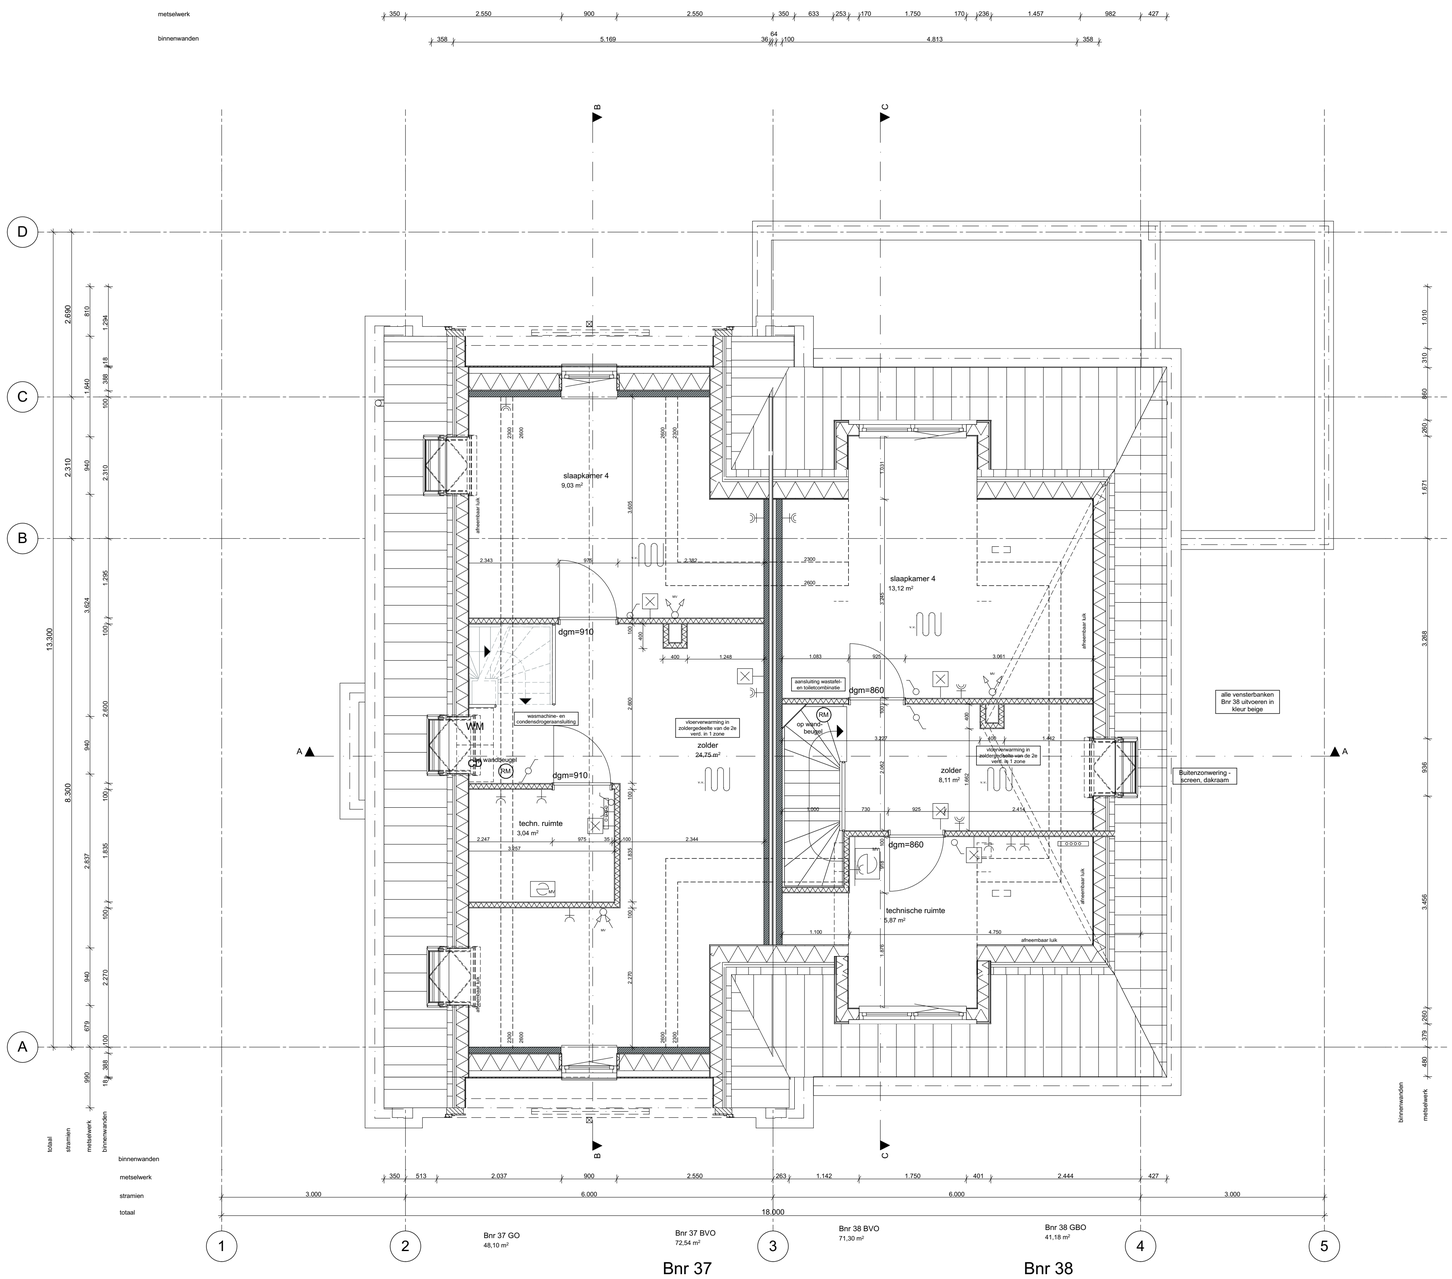

1:50

02 tweede verdieping

wijz.	datum	omschrijving
A	27-07-2021	hwa's kopersopties
B	07-09-2021	kopersopties / leidingvrije zone
C	15-10-2021	kopersopties
D	24-05-2023	vergunning kopersopties

wijz.	datum	omschrijving

Z:\0479-Oegstgeest aan de Rijn deelplan 19\0479-04 tekenwerk\0479-WE-B37-3B-2kap-01.pln

Behoort bij besluit van burgemeester en wethouders van Oegstgeest

Datum besluit: 21-08-2023
Ons kenmerk: Z/23/170463

Project **Deelplan 19**
Oegstgeest aan de Rijn

Tekening naam: 2e Verdieping

schaal: 1:50 get.: zva datum: 16-06-2021 formaat: A1

2-onder-1-kap 01sp, Type B1 en A1

Status: **definitief**
Werknummer: **0479**
Tekening nr: **WE-B37-38-1003**
Fase: **Werktekeningen - B37-38**

ZVA
Zeinstra Veerbeek Architecten
ILSY-Plantsoen 1
2497 GA Den Haag

Telefoon: +31 703478594
info@zeinstraveerbeek.nl
www.zeinstraveerbeek.nl

Architect: **Zeinstra Veerbeek Architecten**
Opdrachtgever: **BPD**

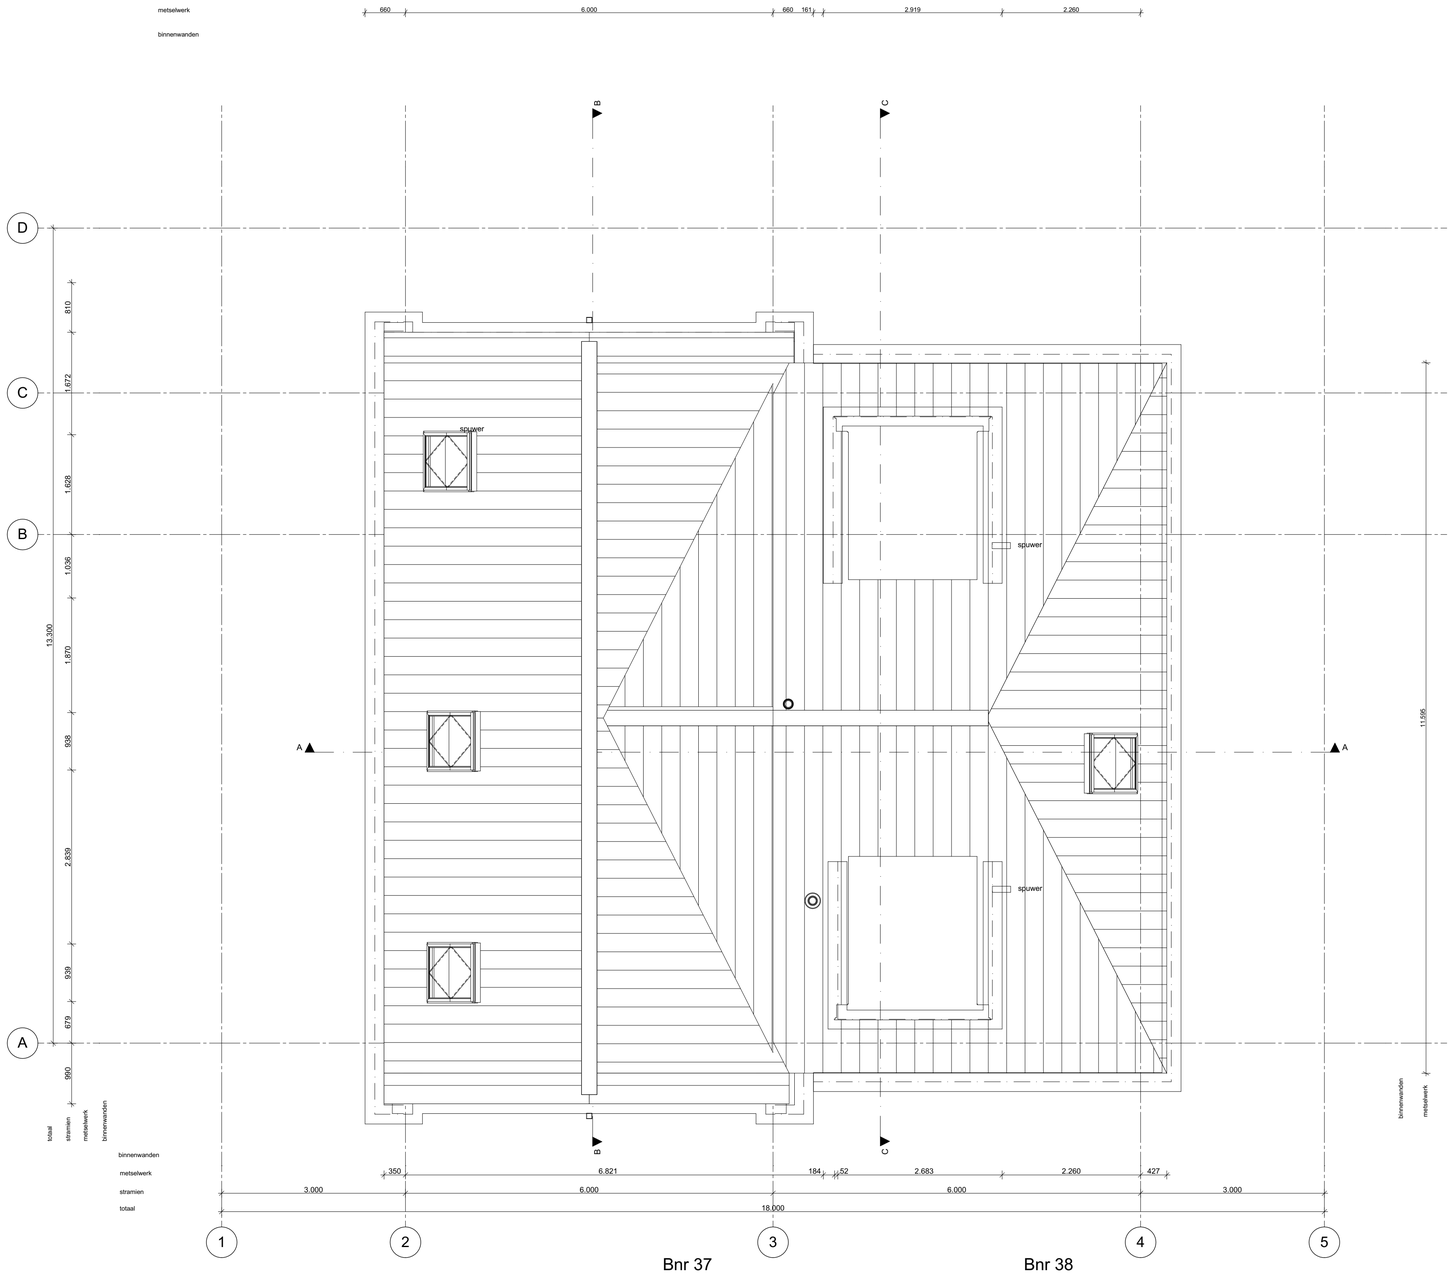

1:50

03 dakaanzicht

Behoort bij besluit v
en wethouders va

Datum besluit: 2
Ons kenmerk: Z

Behoort bij besluit van burgemeester en wethouders van Oegstgeest

Datum besluit: 21-08-2023
Ons kenmerk: Z/23/170463

wijz.	datum	omschrijving
A	27-07-2021	hwa's kopersopties
B	07-09-2021	kopersopties / leidingvrije zone
C	15-10-2021	kopersopties
D	24-05-2023	vergunning kopersopties

wijz.	datum	omschrijving

Z:\0479-Oegstgeest aan de Rijn deelplan 19\0479-04-tekenwerk\0479-WE-B37-38-2kap-01.pln

Project **Deelplan 19**
Oegstgeest aan de Rijn

Tekening naam: 3e Dakaanzicht

schaal:1:50 get.:zva datum: 16-06-2021 formaat:A1

2-onder-1-kap 01sp, Type B1 en A1

Status: **definitief**
Werknummer: **0479**
Tekening nr: **WE-B37-38-1004**
Fase: **Werktekeningen - B37-38**

Architect: **Zeinstra Veerbeek Architecten**
Opdrachtgever: **BPD**

ZVA
Zeinstra Veerbeek Architecten
ILSY-Plantsoen 1
2497 GA Den Haag

Telefoon: +31 703478594
info@zeinstraveerbeek.nl
www.zeinstraveerbeek.nl

1:50 Voorgevel

wijz.	datum	omschrijving
A	27-07-2021	hwa's kopersopties
B	07-09-2021	kopersopties / leidingvrije zone
C	15-10-2021	kopersopties
D	24-05-2023	vergunning kopersopties

wijz.	datum	omschrijving

F:\0479-Oegstgeest aan de Rijn deelplan 19\0479-04-tekenwerk\0479-WE-B37-38-2kap-01.pln

Project **Deelplan 19**
Oegstgeest aan de Rijn

Tekening naam: Voorgevel

schaal: 1:50 get.: zva datum: 16-06-2021 formaat: A1

2-onder-1-kap 01sp, Type B1 en A1

Status: **definitief**
Werknummer: **0479**
Tekening nr: **WE-B37-38-2001**
Fase: **Werktekeningen - B37-38**

Architect: **Zeinstra Veerbeek Architecten**
Opdrachtgever: **BPD**

ZVA
Zeinstra Veerbeek Architecten
ILSV-Plantsoen 1
2497 GA Den Haag

Telefoon: +31 703478594
info@zeinstraveerbeek.nl
www.zeinstraveerbeek.nl

Gemeente Oegstgeest

Behoort bij besluit v
en wethouders va

Datum besluit: 2
Ons kenmerk: Z

Gemeente Oegstgeest

Behoort bij besluit van burgemeester en wethouders van Oegstgeest

Datum besluit: 21-08-2023
Ons kenmerk: Z/23/170463

1:50

Linkergevel

wijz.	datum	omschrijving
A	27-07-2021	hwa's kopersopties
B	07-09-2021	kopersopties / leidingvrije zone
C	15-10-2021	kopersopties
D	24-05-2023	vergunning kopersopties

wijz.	datum	omschrijving

F:\0479-Oegstgeest aan de Rijn deelplan 19\0479-04-tekenwerk\0479-WE-B37-38-2kap-01.pln

Gemeente Oegstgeest

Behoort bij besluit v
en wethouders va

Datum besluit: 2
Ons kenmerk: Z

Gemeente Oegstgeest

Behoort bij besluit van burgemeester en wethouders van Oegstgeest

Datum besluit: 21-08-2023
Ons kenmerk: Z/23/170463

Project **Deelplan 19**
Oegstgeest aan de Rijn

Tekening naam: Linkergevel

schaal:1:50 get.:zva datum: 16-06-2021 formaat:A1

2-onder-1-kap 01sp, Type B1 en A1

ZVA
Zeinstra Veerbeek Architecten
ILSV-Plantsoen 1
2497 GA Den Haag

Telefoon: +31 703478594
info@zeinstraveerbeek.nl
www.zeinstraveerbeek.nl

Status: **definitief**
Werknummer: **0479**
Tekening nr: **WE-B37-38-2002**
Fase: **Werktekeningen - B37-38**
Architect: **Zeinstra Veerbeek Architecten**
Opdrachtgever: **BPD**

1:50 Achtergevel

wijz.	datum	omschrijving
A	27-07-2021	hwa's kopersopties
B	07-09-2021	kopersopties / leidingvrije zone
C	15-10-2021	kopersopties
D	24-05-2023	vergunning kopersopties

wijz.	datum	omschrijving

Z:\0479-Oegstgeest aan de Rijn Deelplan 19\0479-04 tekenwerk\0479-WE-B37-38-2kap-01.pln

Project **Deelplan 19**
Oegstgeest aan de Rijn

Tekening naam: Achtergevel

schaal:1:50 get.:zva datum: 16-06-2021 formaat:A1

2-onder-1-kap 01sp, Type B1 en A1

Status: **definitief**
Werknummer: **0479**
Tekening nr: **WE-B37-38-2003**
Fase: **Werktekeningen - B37-38**
Architect: **Zeinstra Veerbeek Architecten**
Opdrachtgever: **BPD**

ZVA
Zeinstra Veerbeek Architecten
ILSY-Plantsoen 1
2497 GA Den Haag

Telefoon: +31 703478594
info@zeinstraveerbeek.nl
www.zeinstraveerbeek.nl

Behoort bij besluit v
en wethouders va
Datum besluit:
Ons kenmerk: Z

Behoort bij besluit van burgemeester
en wethouders van Oegstgeest
Datum besluit: 21-08-2023
Ons kenmerk: Z/23/170463

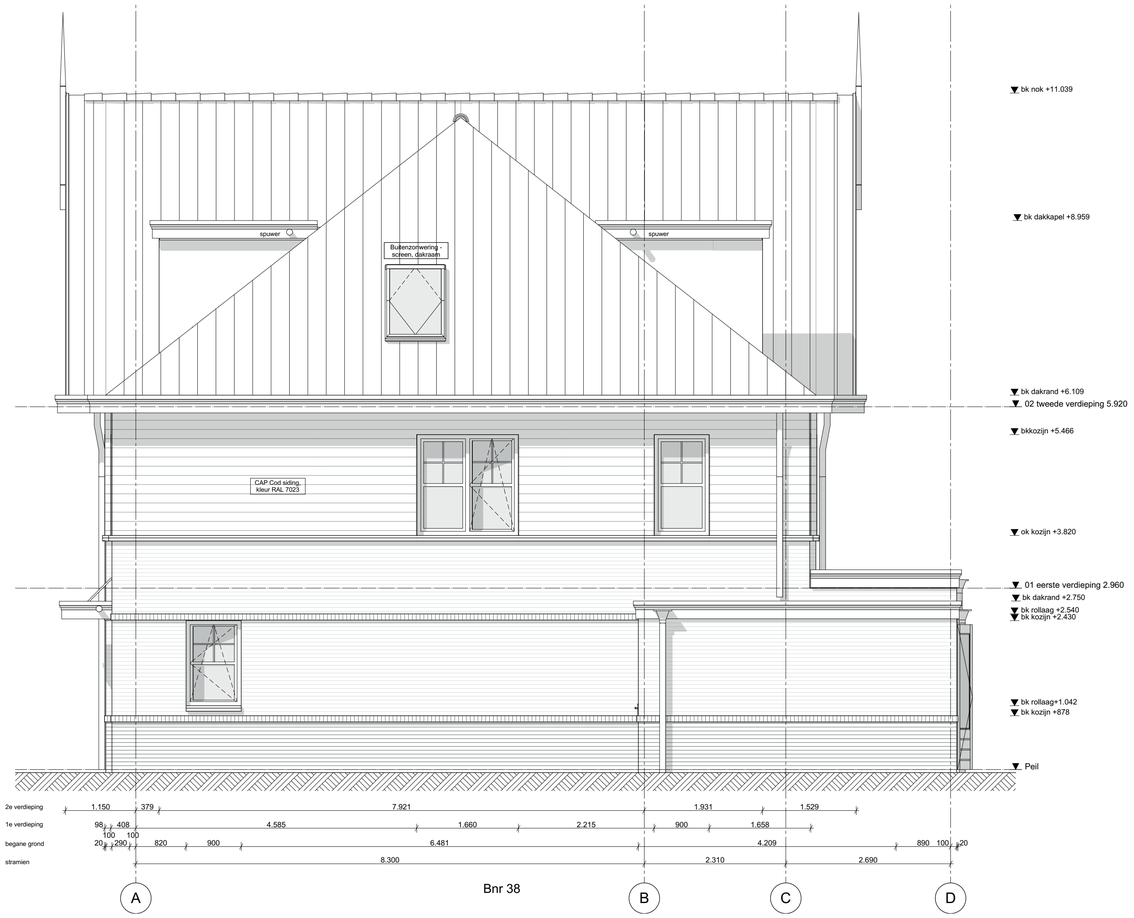

Bnr 38

1:50 Rechtergevel

wijz.	datum	omschrijving
A	27-07-2021	hwa's kopersopties
B	07-09-2021	kopersopties / leidingvrije zone
C	15-10-2021	kopersopties
D	24-05-2023	vergunning kopersopties

wijz.	datum	omschrijving

Z:\0479-Oegstgeest aan de Rijn ibestian_1\0479-04-tekenwerk\0479-WE-B37-38-2kap-01.pln

Behoort bij besluit v
en wethouders va

Datum besluit: 2
Ons kenmerk: Z

Behoort bij besluit van burgemeester en wethouders van Oegstgeest

Datum besluit: 21-08-2023
Ons kenmerk: Z/23/170463

Project **Deelplan 19**
Oegstgeest aan de Rijn

Tekening naam: Rechtergevel

schaal:1:50 get.:zva datum: 16-06-2021 formaat:A1

2-onder-1-kap 01sp, Type B1 en A1

Status: **definitief**
Werknummer: **0479**
Tekening nr: **WE-B37-38-2004**
Fase: **Werktekeningen - B37-38**

ZVA
Zeinstra Veerbeek Architecten
ILSY-Plantsoen 1
2497 GA Den Haag

Telefoon: +31 703478594
info@zeinstraveerbeek.nl
www.zeinstraveerbeek.nl

Architect: **Zeinstra Veerbeek Architecten**
Opdrachtgever: **BPD**

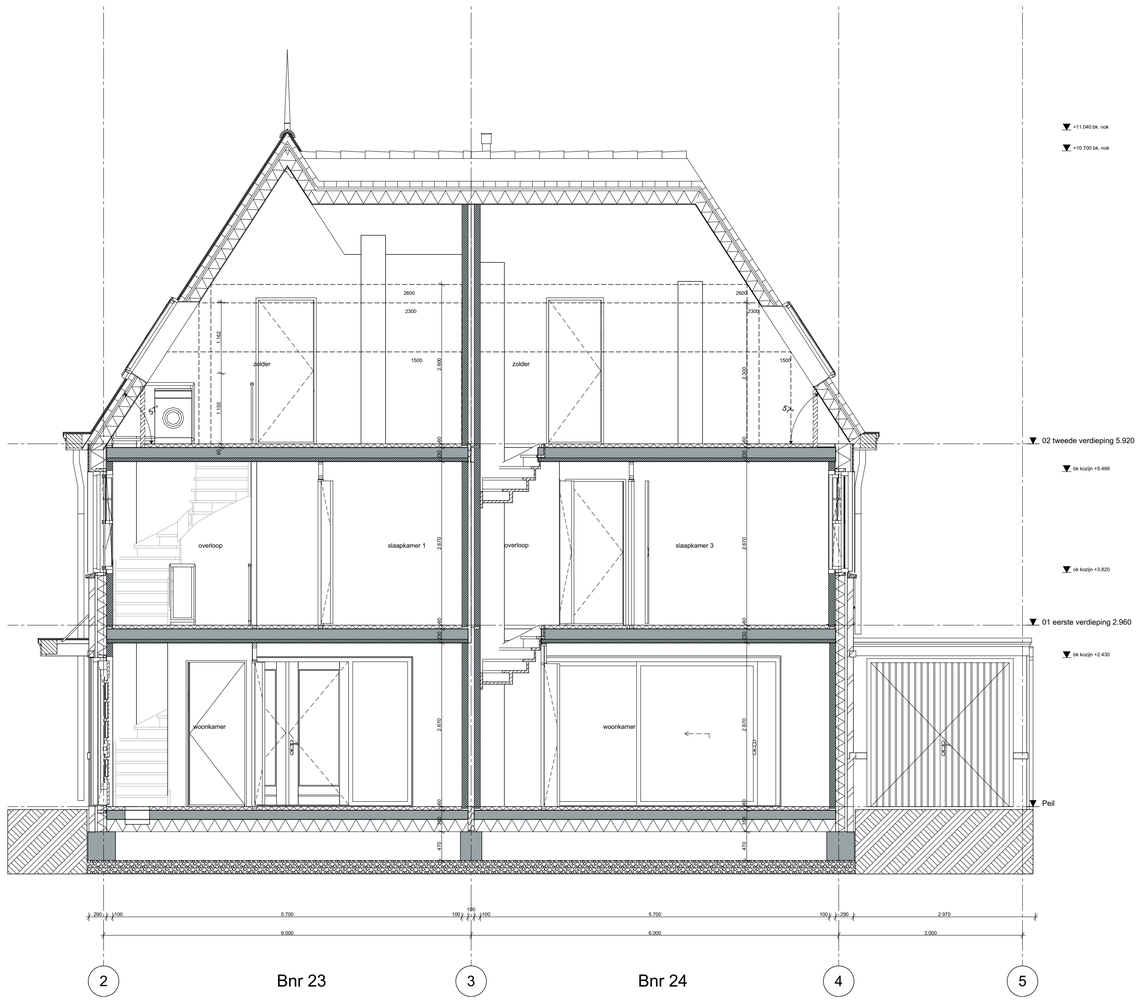

1:50 Doorsnede A-A

wijz.	datum	omschrijving
A	27-07-2021	hwa's kopersopties
B	07-09-2021	kopersopties / leidingvrije zone
C	15-10-2021	kopersopties
D	24-05-2023	vergunning kopersopties

wijz.	datum	omschrijving

Behoort bij besluit v
en wethouders va

Datum besluit: 2
Ons kenmerk: Z

Behoort bij besluit van burgemeester en wethouders van Oegstgeest

Datum besluit: 21-08-2023
Ons kenmerk: Z/23/170463

I:\0479-Oegstgeest aan de Rijn deelplan 19\0479-04-tekenwerk\0479-WE-B37-38-2kap-01.pln

Project **Deelplan 19**
Oegstgeest aan de Rijn

Tekening naam: Doorsnede AA

schaal: 1:50 get.: zva datum: 16-06-2021 formaat: A1

2-onder-1-kap 01sp, Type B1 en A1

Status: **definitief**
Werknummer: **0479**
Tekening nr: **WE-B37-38-3001**
Fase: **Werktekeningen - B37-38**

Zeinstra Veerbeek Architecten
ILSV-Plantsoen 1
2497 GA Den Haag

Telefoon: +31 703478594
info@zeinstraveerbeek.nl
www.zeinstraveerbeek.nl

Architect: **Zeinstra Veerbeek Architecten**
Opdrachtgever: **BPD**

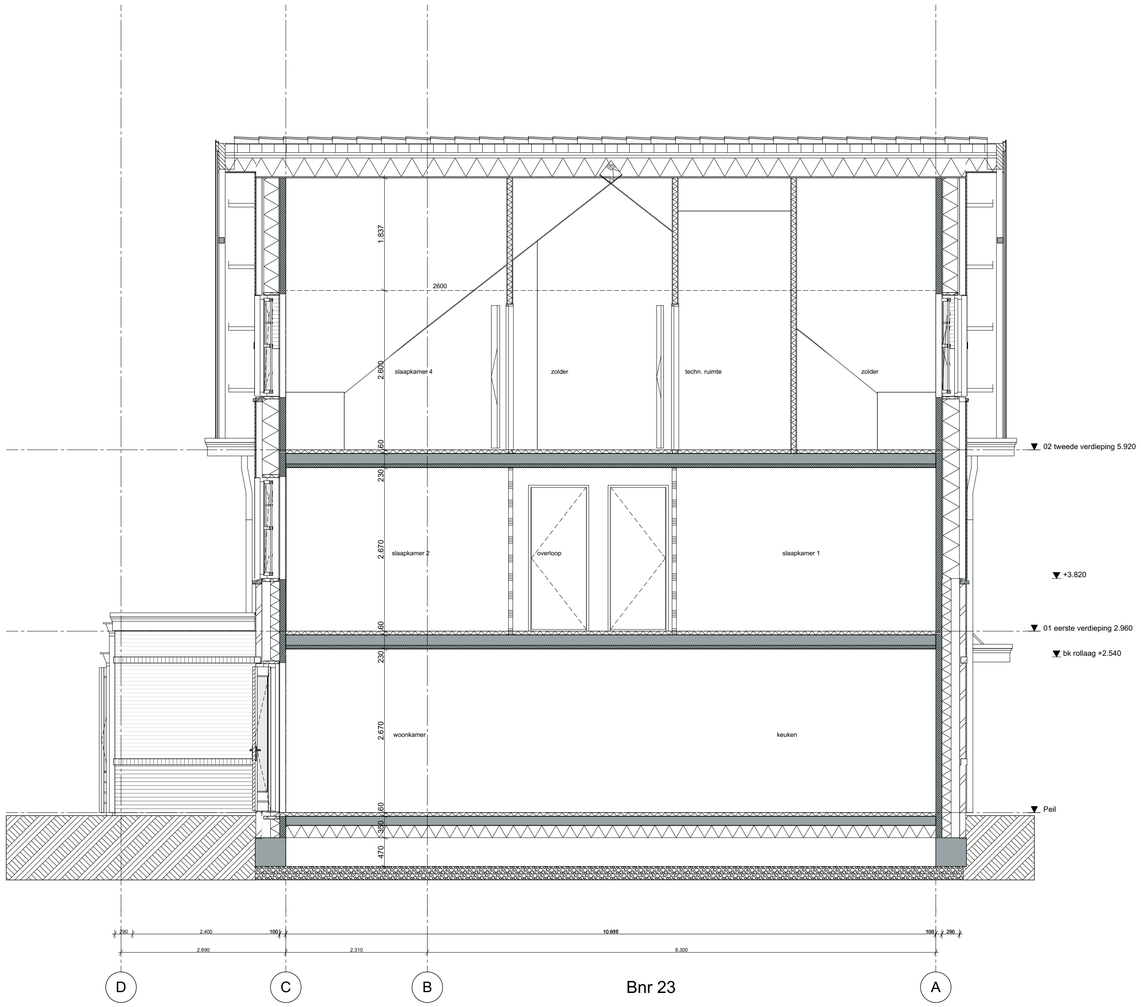

1:50 Doorsnede B-B

wijz.	datum	omschrijving
A	27-07-2021	hwa's kopersopties
B	07-09-2021	kopersopties / leidingvrije zone
C	15-10-2021	kopersopties
D	24-05-2023	vergunning kopersopties

wijz.	datum	omschrijving

Z:\0479-Oegstgeest aan de Rijn deelplan 19\0479-04-tekenwerk\0479-WE-B37-3B-2kap-01.pln

Behoort bij besluit van burgemeester en wethouders van Oegstgeest

Datum besluit: 21-08-2023
Ons kenmerk: Z/23/170463

Behoort bij besluit van burgemeester en wethouders van Oegstgeest

Datum besluit: Z
Ons kenmerk: Z

Project **Deelplan 19**
Oegstgeest aan de Rijn

Tekening naam: Doorsnede BB

schaal: 1:50 get.: zva datum: 16-06-2021 formaat: A1

2-onder-1-kap 01sp, Type B1 en A1

Status: **definitief**
Werknummer: **0479**
Tekening nr: **WE-B37-38-3002**
Fase: **Werktekeningen - B37-38**

Architect: **Zeinstra Veerbeek Architecten**
Opdrachtgever: **BPD**

ZVA
Zeinstra Veerbeek Architecten
ILSY-Plantsoen 1
2497 GA Den Haag

Telefoon: +31 703478594
info@zeinstraveerbeek.nl
www.zeinstraveerbeek.nl

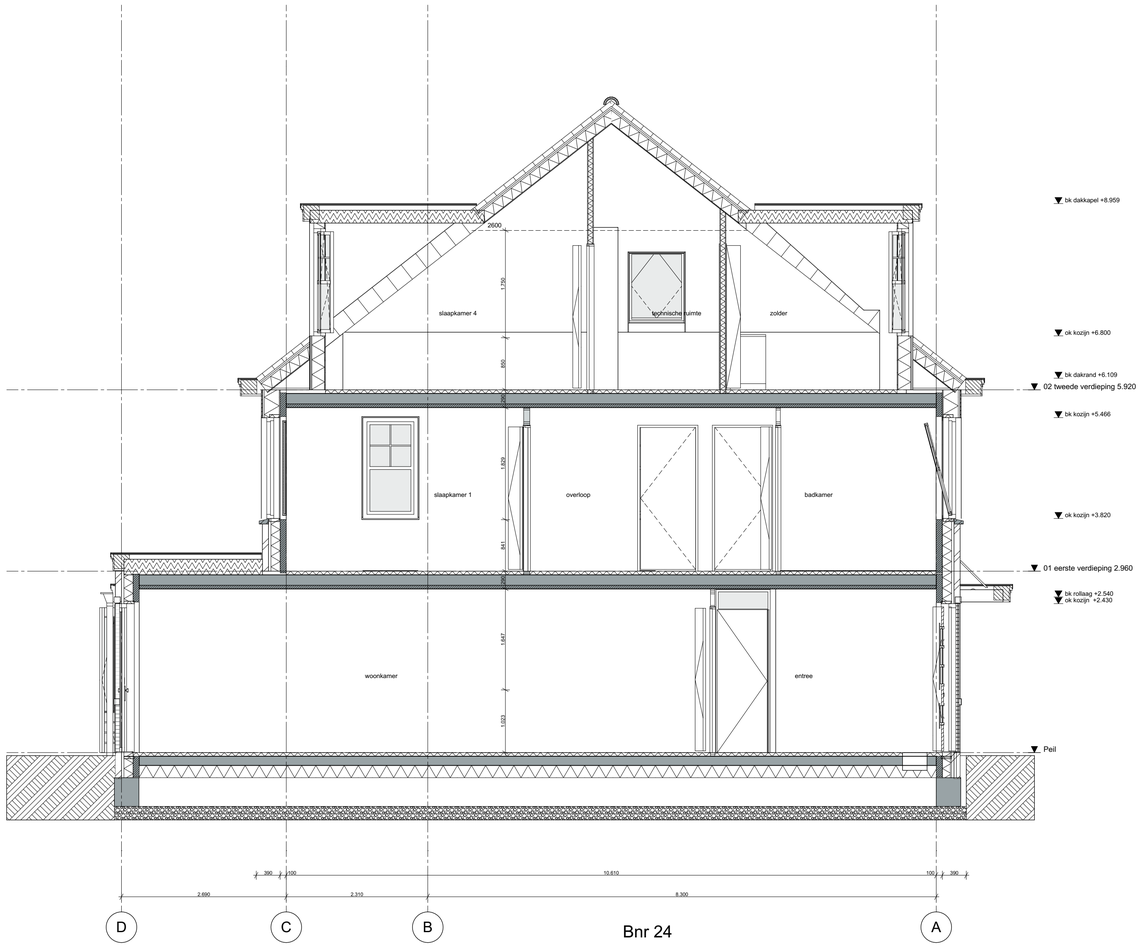

1:50 Doorsnede C-C

wijz.	datum	omschrijving
A	27-07-2021	hwa's kopersopties
B	07-09-2021	kopersopties / leidingvrije zone
C	15-10-2021	kopersopties
D	24-05-2023	vergunning kopersopties

wijz.	datum	omschrijving

I:\0479-Oegstgeest aan de Rijn deelplan 19\0479-04-tekenwerk\0479-WE-B37-38-2kap-01.pln

Gemeente Oegstgeest

Behoort bij besluit v
en wethouders va

Datum besluit: 2
Ons kenmerk: Z

Gemeente Oegstgeest

Behoort bij besluit van burgemeester en wethouders van Oegstgeest

Datum besluit: 21-08-2023
Ons kenmerk: Z/23/170463

Project **Deelplan 19**
Oegstgeest aan de Rijn

Tekening naam: Doorsnede CC

schaal: 1:50 get.: zva datum: 16-06-2021 formaat: A1

2-onder-1-kap 01sp, Type B1 en A1

Status: **definitief**
Werknummer: **0479**
Tekening nr: **WE-B37-38-3003**
Fase: **Werktekeningen - B37-38**

ZVA
Zeinstra Veerbeek Architecten
ILSV-Plantsoen 1
2497 GA Den Haag

Telefoon: +31 703478594
info@zeinstraveerbeek.nl
www.zeinstraveerbeek.nl

Architect: **Zeinstra Veerbeek Architecten**
Opdrachtgever: **BPD**

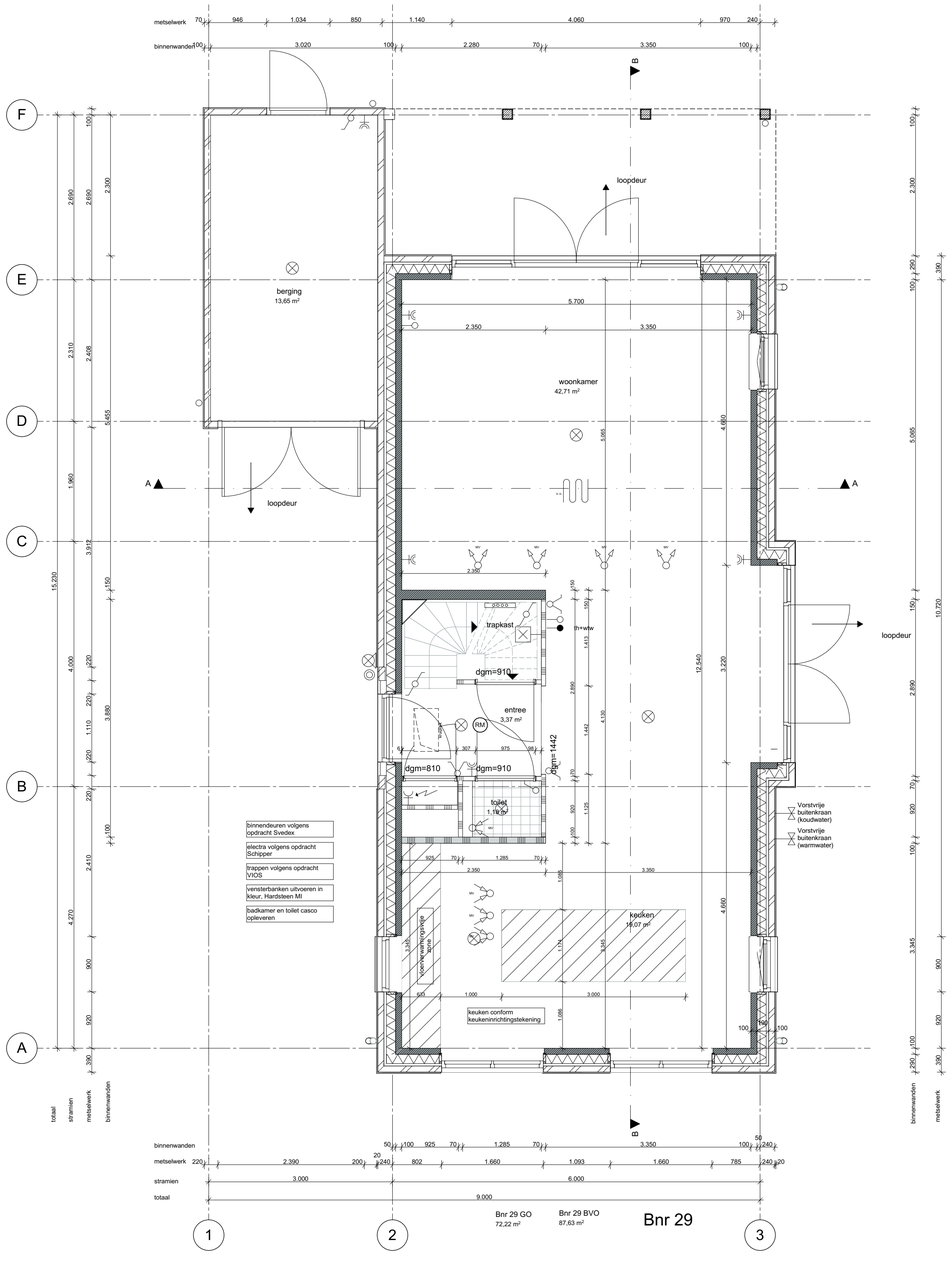
metselwerk
binnenwanden
berging
13,65 m²
loopdeur
woonkamer
42,71 m²
trapkast
dgm=910
entree
3,37 m²
RM
dgm=1442
dgm=810
dgm=910
toilet
1,19 m²
kasten
kasten
kasten

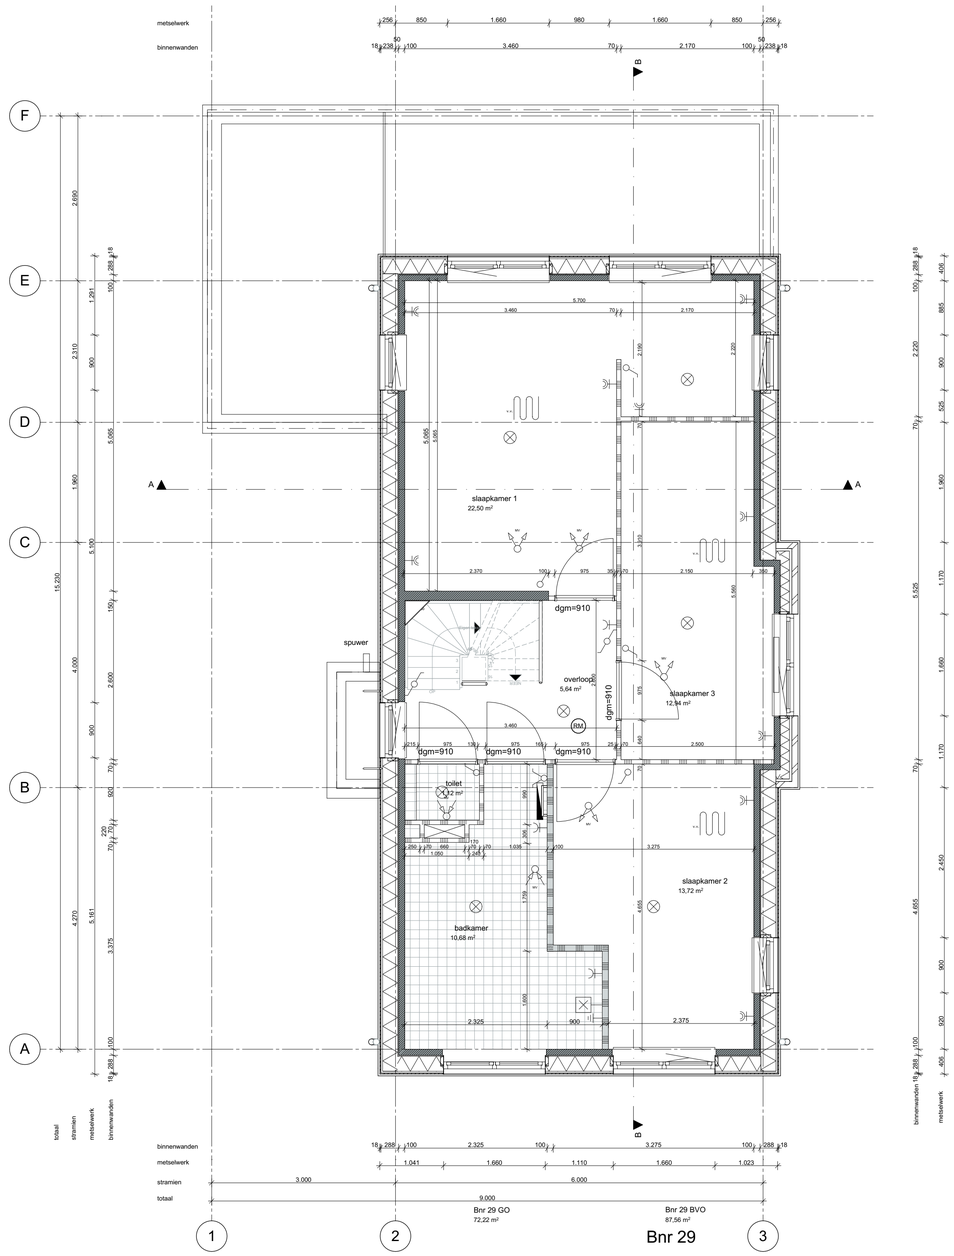

1:50 01 eerste verdieping

wijz.	datum	omschrijving
A	15-07-2021	vloerverwarmingsvrije zone
B	27-07-2021	hwa's kopersopties
C	03-09-2021	kopersopties
D	15-10-2021	kopersopties
E	10-11-2021	aanpassen draairichting deur badkamer
F	22-12-2021	positie dakraam
G	24-05-2023	vergunning kopersopties

wijz.	datum	omschrijving

Z:\0479-Oegstgeest aan de Rijn deelplan 19\0479-04-tekenwerk\0479-WE-B29-vrijstaand 02.pln

Behoort bij besluit van burgemeester en wethouders van Oegstgeest

Datum besluit: 21-08-2023
Ons kenmerk: Z/23/170463

Project **Deelplan 19**
Oegstgeest Aan de Rijn

Tekening naam: 1e Verdieping

schaal: 1:50 get.: zva datum: 11-06-2021 formaat: A1

vrijstaand 02

Status: **definitief**
Werknummer: **0479**
Tekening nr: **WE-B29-1002**
Fase: **Werktekeningen - B29**

ZVA
Zeinstra Veerbeek Architecten
ILSY-Plantsoen 1
2497 GA Den Haag

Telefoon: +31 703478594
info@zeinstraveerbeek.nl
www.zeinstraveerbeek.nl

Architect: **Zeinstra Veerbeek Architecten**
Opdrachtgever: **BPD**

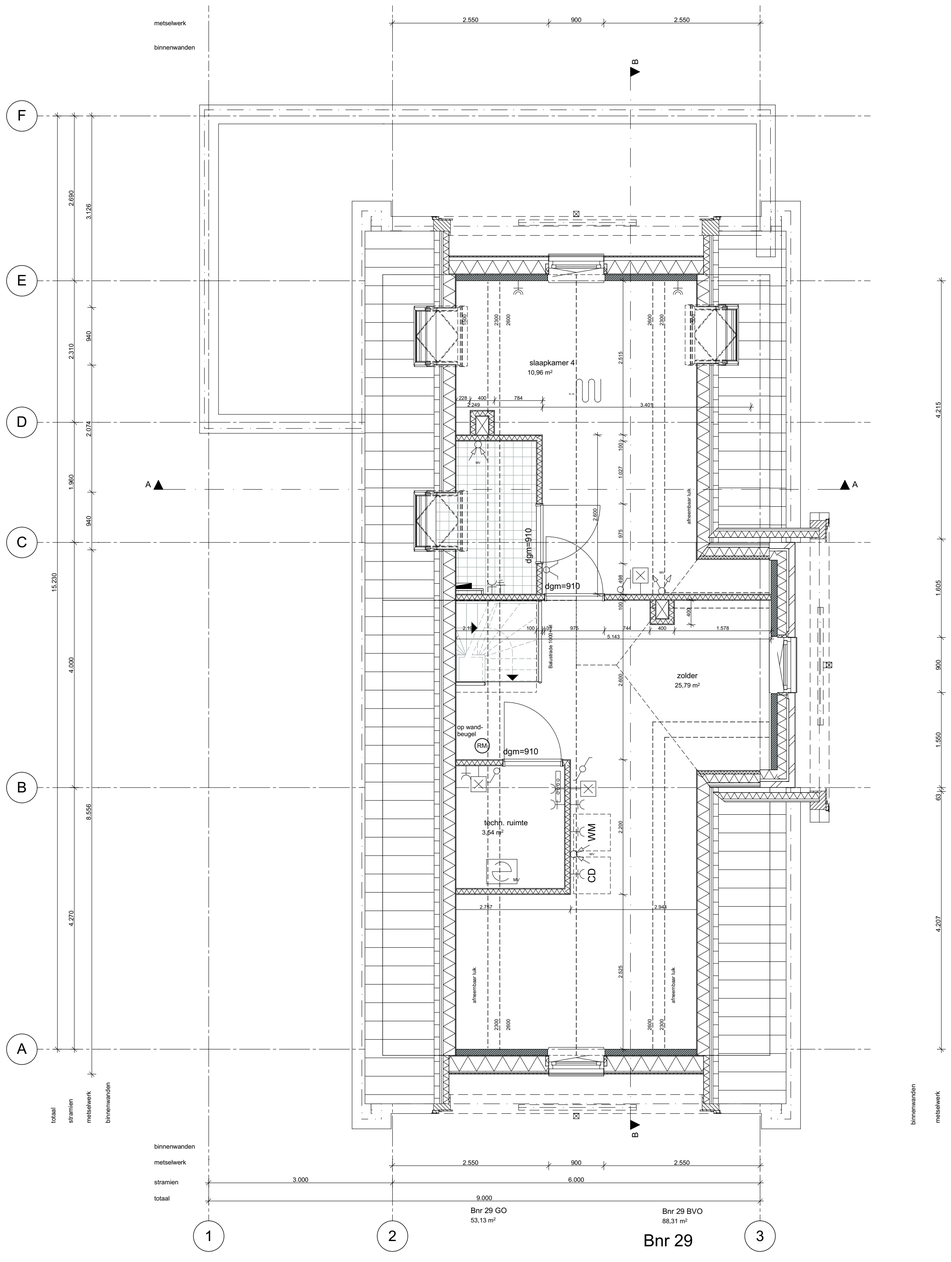

1:50

02 tweede verdieping

wijz.	datum	omschrijving
A	15-07-2021	vloerverwarmingsvrije zone
B	27-07-2021	hwa's kopersopties
C	03-09-2021	kopersopties
D	15-10-2021	kopersopties
E	10-11-2021	aanpassen draairichting deur badkamer
F	22-12-2021	positie dakraam
G	24-05-2023	vergunning kopersopties

wijz.	datum	omschrijving

Z:\0479-Oegstgeest aan de Rijn deelplan 19\0479-04-tekenwerk\0479-WE-B29-vrijstaand 02.pln

Behoort bij besluit van burgemeester en wethouders van Oegstgeest

Datum besluit: 21-08-2023
Ons kenmerk: Z/23/170463

Datum besluit: 21-08-2023
Ons kenmerk: Z/23/170463

Project **Deelplan 19**
Oegstgeest Aan de Rijn

Tekening naam: 2e Verdieping

schaal: 1:50 get.: zva datum: 11-06-2021 formaat: A1

vrijstaand 02

Status: **definitief**
Werknummer: **0479**
Tekening nr: **WE-B29-1003**
Fase: **Werktekeningen - B29**

ZVA
Zeinstra Veerbeek Architecten
ILSY-Plantsoen 1
2497 GA Den Haag

Telefoon: +31 703478594
info@zeinstraveerbeek.nl
www.zeinstraveerbeek.nl

Architect: **Zeinstra Veerbeek Architecten**
Opdrachtgever: **BPD**

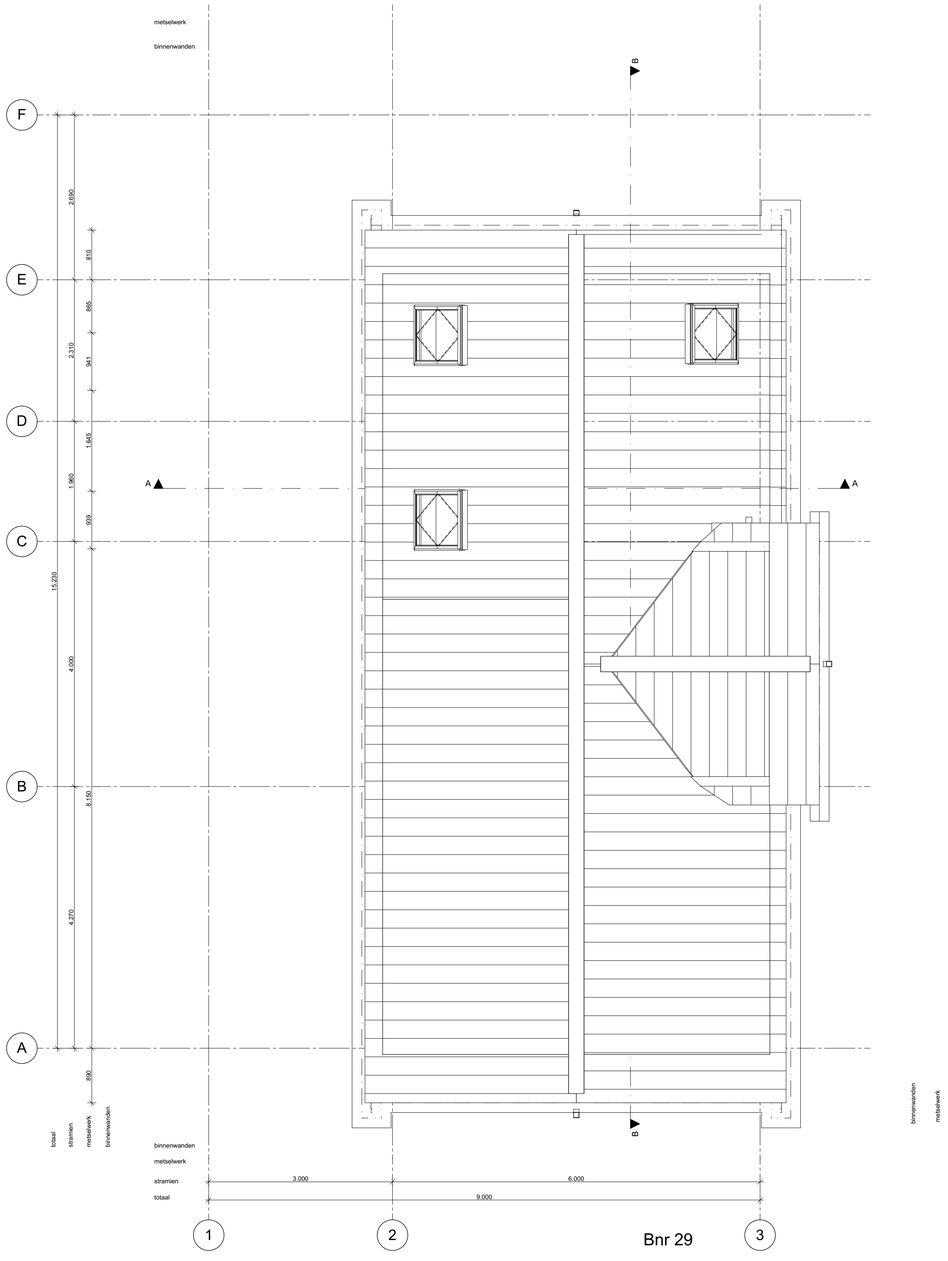

1:50 03 dakaanzicht

wijz.	datum	omschrijving
A	15-07-2021	vloerverwarmingsvrije zone
B	27-07-2021	hwa's koperspoties
C	03-09-2021	koperspoties
D	15-10-2021	koperspoties
E	10-11-2021	aanpassen draairichting deur badkamer
F	22-12-2021	positie dakraam
G	24-05-2023	vergunning koperspoties

wijz.	datum	omschrijving

Z:\0479-Oegstgeest aan de Rijn deelplan 19\2479-04-tekenwerk\0479-WE-B29-vrijstaand 02.pln

Behoort bij besluit van burgemeester en wethouders van Oegstgeest

Datum besluit: 21-08-2023
Ons kenmerk: Z/23/170463

Datum besluit: 21-08-2023
Ons kenmerk: Z/23/170463

Project **Deelplan 19**
Oegstgeest Aan de Rijn

Tekening naam: 3e Dakaanzicht

schaal: 1:50 get.: zva datum: 11-06-2021 formaat: A1

vrijstaand 02

ZVA
Zeinstra Veerbeek Architecten
ILSY-Plantsoen 1
2497 GA Den Haag

Telefoon: +31 703478594
info@zeinstraveerbeek.nl
www.zeinstraveerbeek.nl

Status: **definitief**
Werknummer: **0479**
Tekening nr: **WE-B29-1004**
Fase: **Werktekeningen - B29**

Architect: **Zeinstra Veerbeek Architecten**
Opdrachtgever: **BPD**

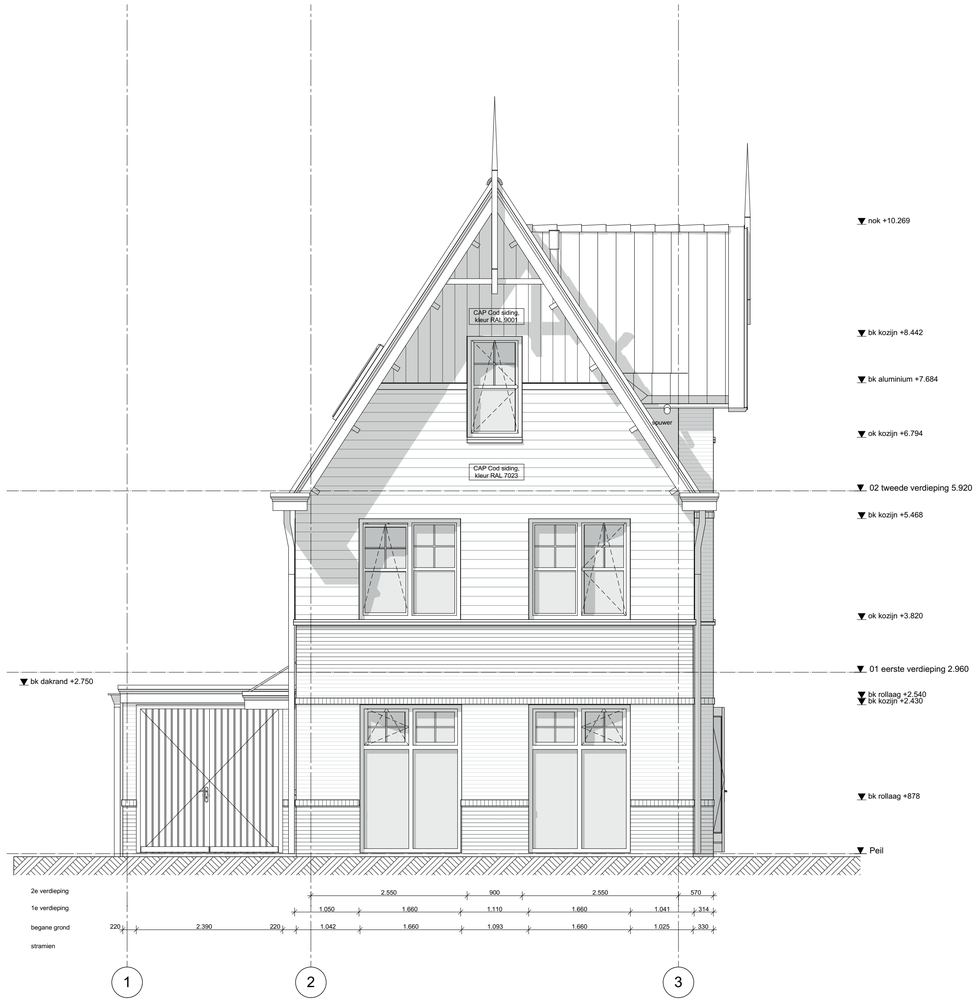

1:50 Voorgevel

wijz.	datum	omschrijving
A	15-07-2021	vloerverwarmingsvrije zone
B	27-07-2021	hwa's koperspoties
C	03-09-2021	koperspoties
D	15-10-2021	koperspoties
E	10-11-2021	aanpassen draairichting deur badkamer
F	22-12-2021	positie dakraam
G	24-05-2023	vergunning koperspoties

wijz.	datum	omschrijving

Behoort bij besluit van burgemeester en wethouders van Oegstgeest

Datum besluit: 21-08-2023
Ons kenmerk: Z/23/170463

Datum besluit: 21-08-2023
Ons kenmerk: Z/23/170463

0479-Oegstgeest aan de Rijn deelplan 19\2479-04-tekeningen\0479-WE-B29-vrijstaand 02.pln

Project **Deelplan 19**
Oegstgeest Aan de Rijn

Tekening naam: Voorgevel

schaal: 1:50 get.: zva datum: 11-06-2021 formaat: A1

vrijstaand 02

Status: **definitief**
Werknummer: **0479**
Tekening nr: **WE-B29-2001**
Fase: **Werktekeningen - B29**

Zeinstra Veerbeek Architecten
ILSY-Plantsoen 1
2497 GA Den Haag

Telefoon: +31 703478594
info@zeinstraveerbeek.nl
www.zeinstraveerbeek.nl

Architect: **Zeinstra Veerbeek Architecten**
Opdrachtgever: **BPD**

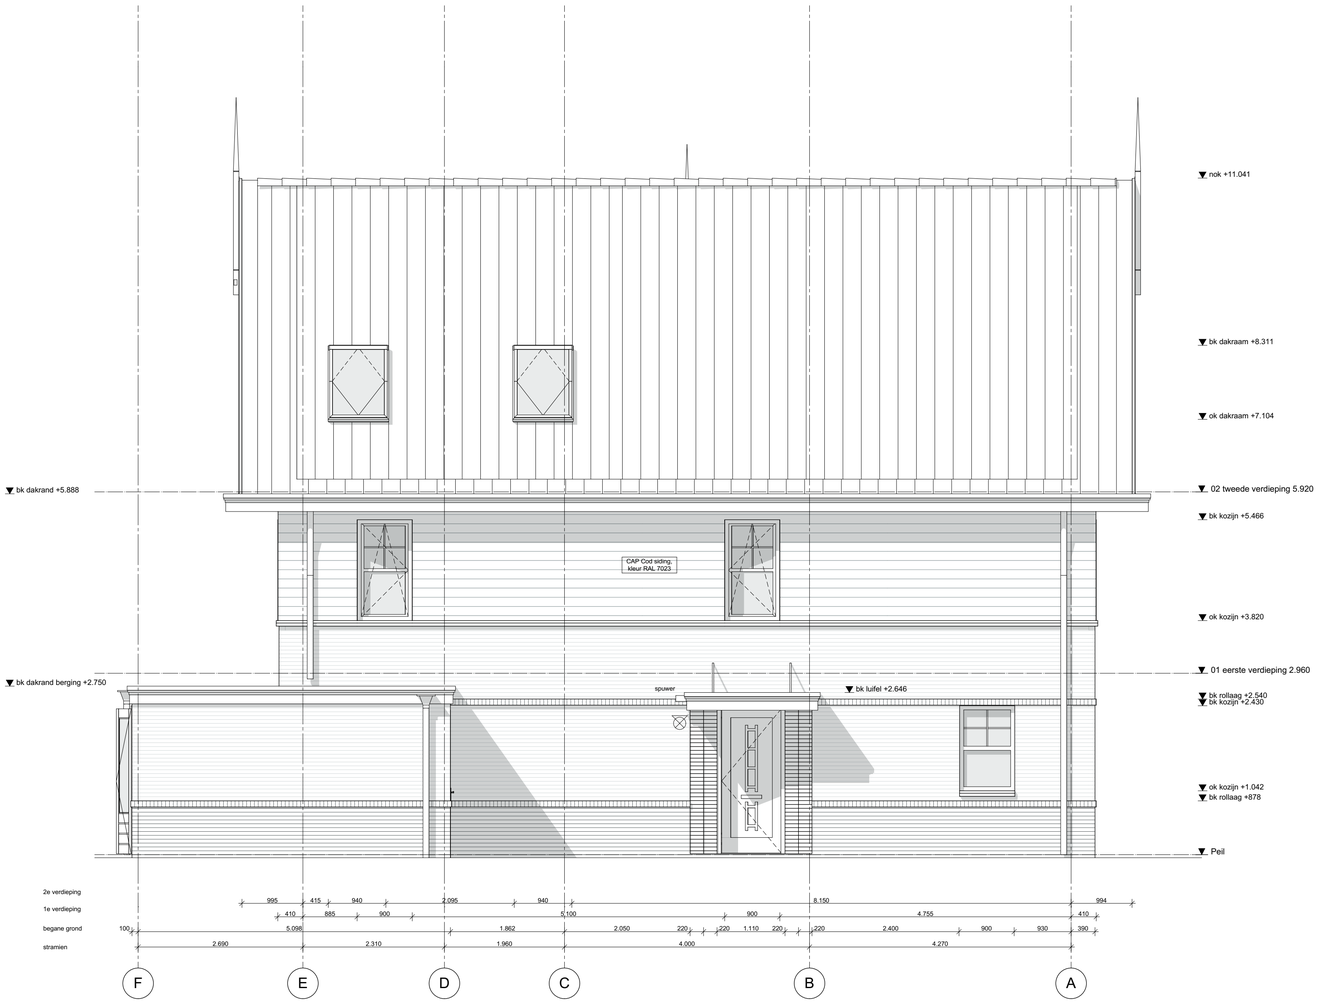

1:50 Linkergevel

wijz.	datum	omschrijving	wijz.	datum	omschrijving
A	15-07-2021	vloerverwarmingsvrije zone			
B	27-07-2021	hwa's koperspoties			
C	03-09-2021	koperspoties			
D	15-10-2021	koperspoties			
E	10-11-2021	aanpassen draairichting deur badkamer			
F	22-12-2021	positie dakraam			
G	24-05-2023	vergunning koperspoties			

Z:\0479-Oegstgeest aan de Rijn deelplan 19\0479-04-tekenwerk\0479-WE-B29-vrijstaand 02.pln

Behoort bij besluit van burgemeester en wethouders van Oegstgeest

Datum besluit: 21-08-2023
Ons kenmerk: Z/23/170463

Datum besluit: 21-08-2023
Ons kenmerk: Z/23/170463

Project **Deelplan 19**
Oegstgeest Aan de Rijn

Tekening naam: Linkergevel

schaal:1:50 get.:zva datum: 11-06-2021 formaat:A1

vrijstaand 02

Status: **definitief**
Werknummer: **0479**
Tekening nr: **WE-B29-2002**
Fase: **Werktekeningen - B29**

Architect: **Zeinstra Veerbeek Architecten**
Opdrachtgever: **BPD**

Zeinstra Veerbeek Architecten
ILSY-Plantsoen 1
2497 GA Den Haag

Telefoon: +31 703478594
info@zeinstraveerbeek.nl
www.zeinstraveerbeek.nl

1:50 Achtergevel

Behoort bij besluit van burgemeester en wethouders van Oegstgeest

Datum besluit: 21-08-2023
Ons kenmerk: Z/23/170463

Datum besluit: 21-08-2023
Ons kenmerk: Z/23/170463

wijz.	datum	omschrijving	wijz.	datum	omschrijving
A	15-07-2021	vloerverwarmingsvrije zone			
B	27-07-2021	hwa's kopersopties			
C	03-09-2021	kopersopties			
D	15-10-2021	kopersopties			
E	10-11-2021	aanpassen draairichting deur badkamer			
F	22-12-2021	positie dakraam			
G	24-05-2023	vergunning kopersopties			

Z:\0479-Oegstgeest aan de Rijn deelplan 19\0479-04-tekenwerk\0479-WE-B29-vrijstaand 02.pln

Project **Deelplan 19**
Oegstgeest Aan de Rijn

Tekening naam: Achtergevel

schaal:1:50 get.:zva datum: 11-06-2021 formaat:A1

vrijstaand 02

Status: **definitief**
Werknummer: **0479**
Tekening nr: **WE-B29-2003**
Fase: **Werktekeningen - B29**
Architect: **Zeinstra Veerbeek Architecten**
Opdrachtgever: **BPD**

Zeinstra Veerbeek Architecten
ILSY-Plantsoen 1
2497 GA Den Haag

Telefoon: +31 703478594
info@zeinstraveerbeek.nl
www.zeinstraveerbeek.nl

1:50 Rechtergevel

wijz.	datum	omschrijving
A	15-07-2021	vloerverwarmingsvrije zone
B	27-07-2021	hwa's kopersopties
C	03-09-2021	kopersopties
D	15-10-2021	kopersopties
E	10-11-2021	aanpassen draairichting deur badkamer
F	22-12-2021	positie dakraam
G	24-05-2023	vergunning kopersopties

wijz.	datum	omschrijving

Z:\0479-Oegstgeest aan de Rijn deelplan 19\0479-04-tekenwerk\0479-WE-B29-vrijstaand 02.pln

Behoort bij besluit van burgemeester en wethouders van Oegstgeest

Datum besluit: 21-08-2023
Ons kenmerk: Z/23/170463

Datum besluit: 21-08-2023
Ons kenmerk: Z/23/170463

Project **Deelplan 19**
Oegstgeest Aan de Rijn

Tekening naam: Rechtergevel

schaal:1:50 get.:zva datum: 11-06-2021 formaat:A1

vrijstaand 02

Status: **definitief**
Werknummer: **0479**
Tekening nr: **WE-B29-2004**
Fase: **Werktekeningen - B29**

Zeinstra Veerbeek Architecten
ILSY-Plantsoen 1
2497 GA Den Haag

Telefoon: +31 703478594
info@zeinstraveerbeek.nl
www.zeinstraveerbeek.nl

Architect: **Zeinstra Veerbeek Architecten**
Opdrachtgever: **BPD**

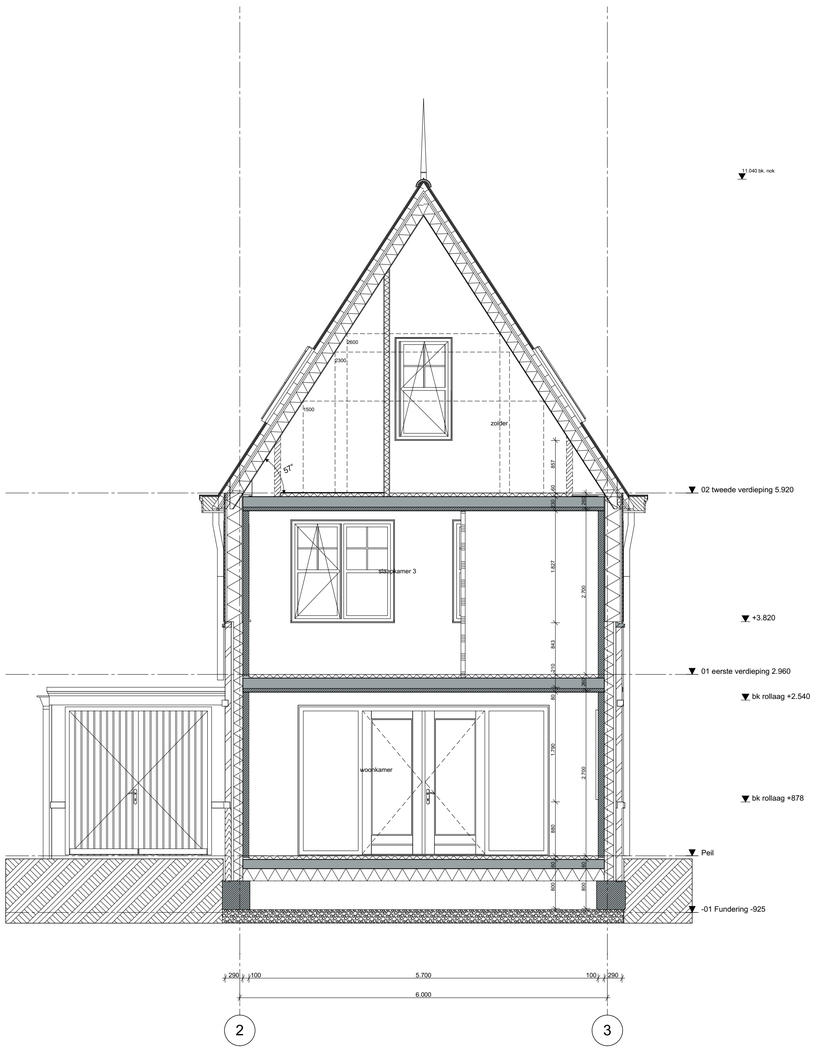

1:50 Doorsnede A-A

wijz.	datum	omschrijving	wijz.	datum	omschrijving
A	15-07-2021	vloerverwarmingsvrije zone			
B	27-07-2021	hwa's kopersopties			
C	03-09-2021	kopersopties			
D	15-10-2021	kopersopties			
E	10-11-2021	aanpassen draairichting deur badkamer			
F	22-12-2021	positie dakraam			
G	24-05-2023	vergunning kopersopties			

Z:\0479-Oegstgeest aan de Rijn deelplan 19\0479-04-tekenwerk\0479-WE-B29-vrijstaand 02.pln

Behoort bij besluit van burgemeester en wethouders van Oegstgeest

Datum besluit: 21-08-2023
Ons kenmerk: Z/23/170463

Datum besluit: 21-08-2023
Ons kenmerk: Z/23/170463

Project **Deelplan 19**
Oegstgeest Aan de Rijn

Tekening naam: Doorsnede AA

schaal:1:50 get.:zva datum: 11-06-2021 formaat:A1

vrijstaand 02

ZVA
Zeinstra Veerbeek Architecten
ILSY-Plantsoen 1
2497 GA Den Haag

Telefoon: +31 703478594
info@zeinstraveerbeek.nl
www.zeinstraveerbeek.nl

Status: **definitief**
Werknummer: **0479**
Tekening nr: **WE-B29-3001**
Fase: **Werktekeningen - B29**

Architect: **Zeinstra Veerbeek Architecten**
Opdrachtgever: **BPD**

1:50 Doorsnede B-B

wijz.	datum	omschrijving	wijz.	datum	omschrijving
A	15-07-2021	vloerverwarmingsvrije zone			
B	27-07-2021	hwa's kopersopties			
C	03-09-2021	kopersopties			
D	15-10-2021	kopersopties			
E	10-11-2021	aanpassen draairichting deur badkamer			
F	22-12-2021	positie dakraam			
G	24-05-2023	vergunning kopersopties			

Z:\0479-Oegstgeest aan de Rijn deelplan 19\0479-04-tekeningen\0479-WE-B29-vrijstaand 02.pln

Gemeente Oegstgeest

Behoort bij besluit van burgemeester en wethouders van Oegstgeest

Datum besluit: 21-08-2023
Ons kenmerk: Z/23/170463

Datum besluit: 21-08-2023
Ons kenmerk: Z/23/170463

Project **Deelplan 19**
Oegstgeest Aan de Rijn

Tekening naam: Doorsnede BB

schaal:1:50 get.:zva datum: 11-06-2021 formaat:A1

vrijstaand 02

Status: **definitief**
Werknummer: **0479**
Tekening nr: **WE-B29-3002**
Fase: **Werktekeningen - B29**

Architect: **Zeinstra Veerbeek Architecten**
Opdrachtgever: **BPD**

ZVA
Zeinstra Veerbeek Architecten
ILSY-Plantsoen 1
2497 GA Den Haag

Telefoon: +31 703478594
info@zeinstraveerbeek.nl
www.zeinstraveerbeek.nl

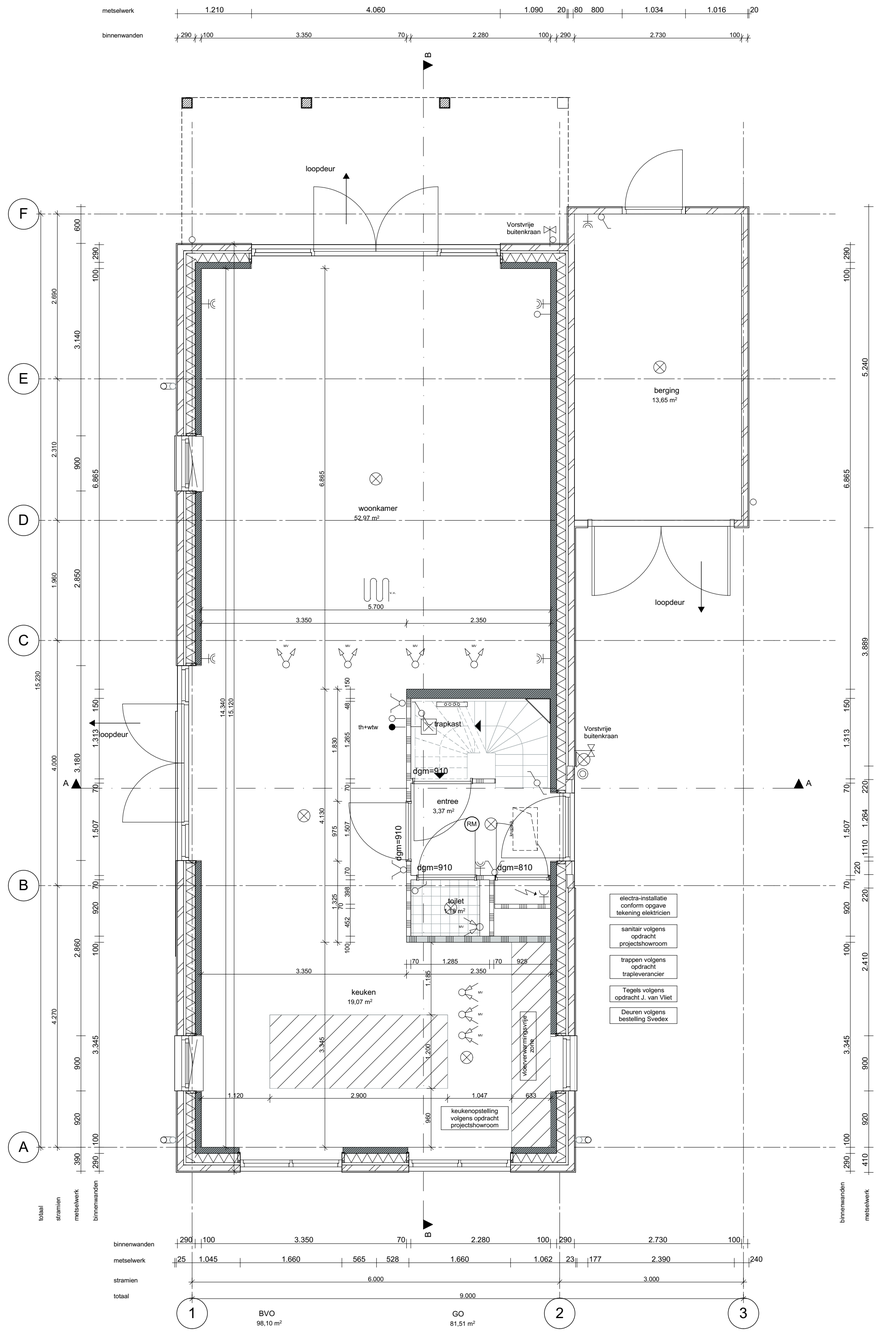

1:50

00 Begane grond

Werktekeningen B26 vrijstaand 01sp 24-05-2023

wijz.	datum	omschrijving
A	15-07-2021	vloerverwarmingsvrije zone
B	27-07-2021	hwa's kopersopties
C	03-09-2021	kopersopties
D	10-11-2021	aanpassen draairichting deur badkamer
E	15-04-2022	aangepaste radiator badkamer 1e verd
F	24-05-2023	vergunning kopersopties

wijz.	datum	omschrijving

Z:\0479-Oegstgeest aan de Rijn deelplan 19\0479-04-tekenwerk\0479-WE-B26-vrijstaand 01sp.pln

Behoort bij besluit van burgemeester en wethouders van Oegstgeest

Datum besluit: 21-08-2023
Ons kenmerk: Z/23/170463

Project **Deelplan 19**
Oegstgeest Aan de Rijn

Tekening naam: Begane grond

schaal: 1:50 get.: zva datum: 11-06-2021 formaat: A1

vrijstaand 01sp

Status: **definitief**
Werknummer: **0479**
Tekening nr: **WE-B26-1001**
Fase: **Werktekeningen - B26**

ZVA
Zeinstra Veerbeek Architecten
ILSY-Plantsoen 1
2497 GA Den Haag

Telefoon: +31 703478594
info@zeinstraveerbeek.nl
www.zeinstraveerbeek.nl

Architect: **Zeinstra Veerbeek Architecten**
Opdrachtgever: **BPD**

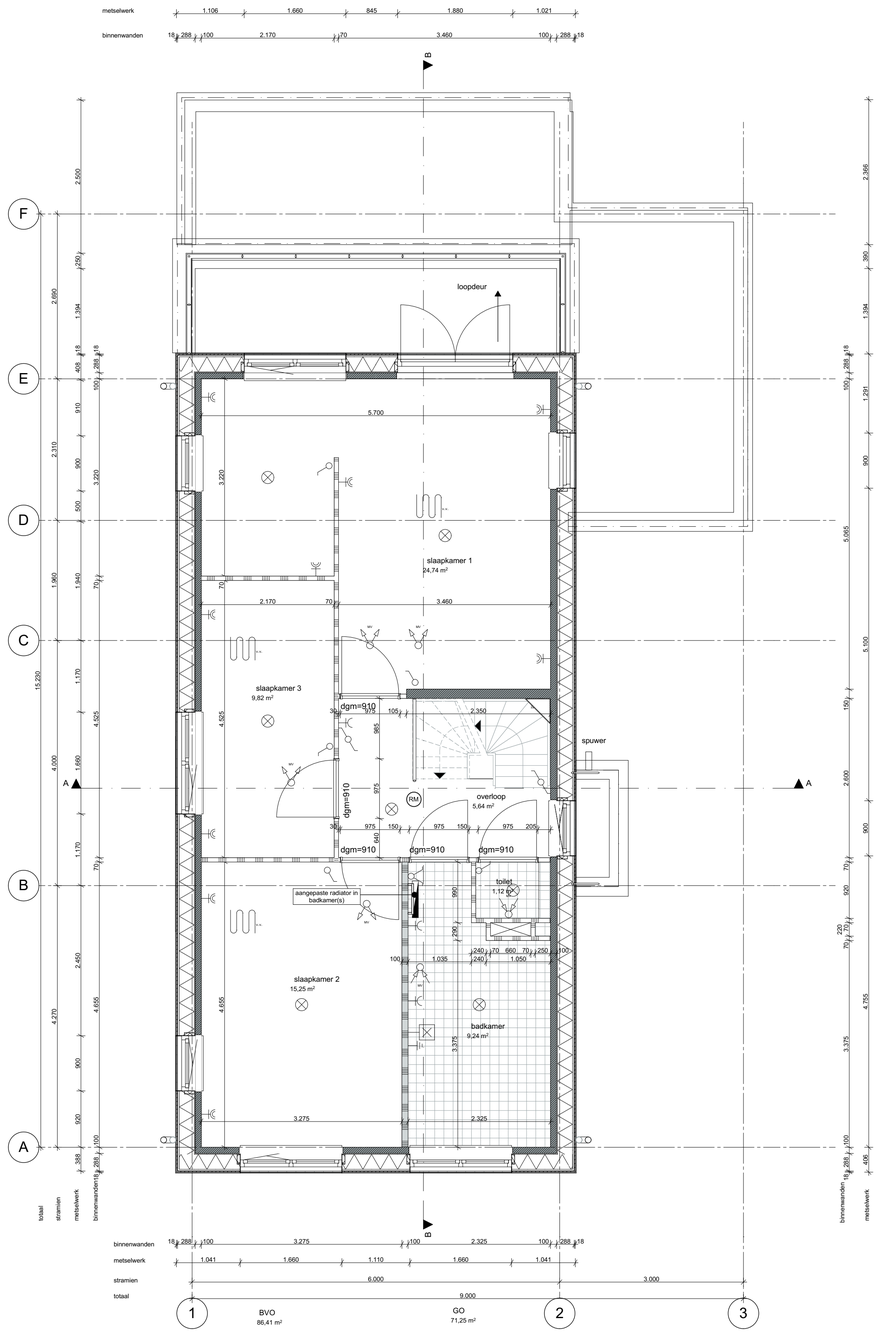

1:50

01 eerste verdieping

wijz.	datum	omschrijving
A	15-07-2021	vloerverwarmingsvrije zone
B	27-07-2021	hwa's kopersopties
C	03-09-2021	kopersopties
D	10-11-2021	aanpassen draairichting deur badkamer
E	15-04-2022	aangepaste radiator badkamer 1e verd
F	24-05-2023	vergunning kopersopties

wijz.	datum	omschrijving

Z:\0479-Oegstgeest aan de Rijn deelplan 19\0479-04-tekenwerk\0479-WE-B26-vrijstaand 01sp.pln

Behoort bij besluit van burgemeester en wethouders van Oegstgeest

Datum besluit: 21-08-2023
Ons kenmerk: Z/23/170463

Project **Deelplan 19**
Oegstgeest Aan de Rijn

Tekening naam: 1e Verdieping
schaal: 1:50 get.: zva datum: 11-06-2021 formaat: A1

vrijstaand 01sp

Status: **definitief**
Werknummer: **0479**
Tekening nr: **WE-B26-1002**
Fase: **Werktekeningen - B26**

ZVA
Zeinstra Veerbeek Architecten
ILSY-Plantsoen 1
2497 GA Den Haag

Telefoon: +31 703478594
info@zeinstraveerbeek.nl
www.zeinstraveerbeek.nl

Architect: **Zeinstra Veerbeek Architecten**
Opdrachtgever: **BPD**

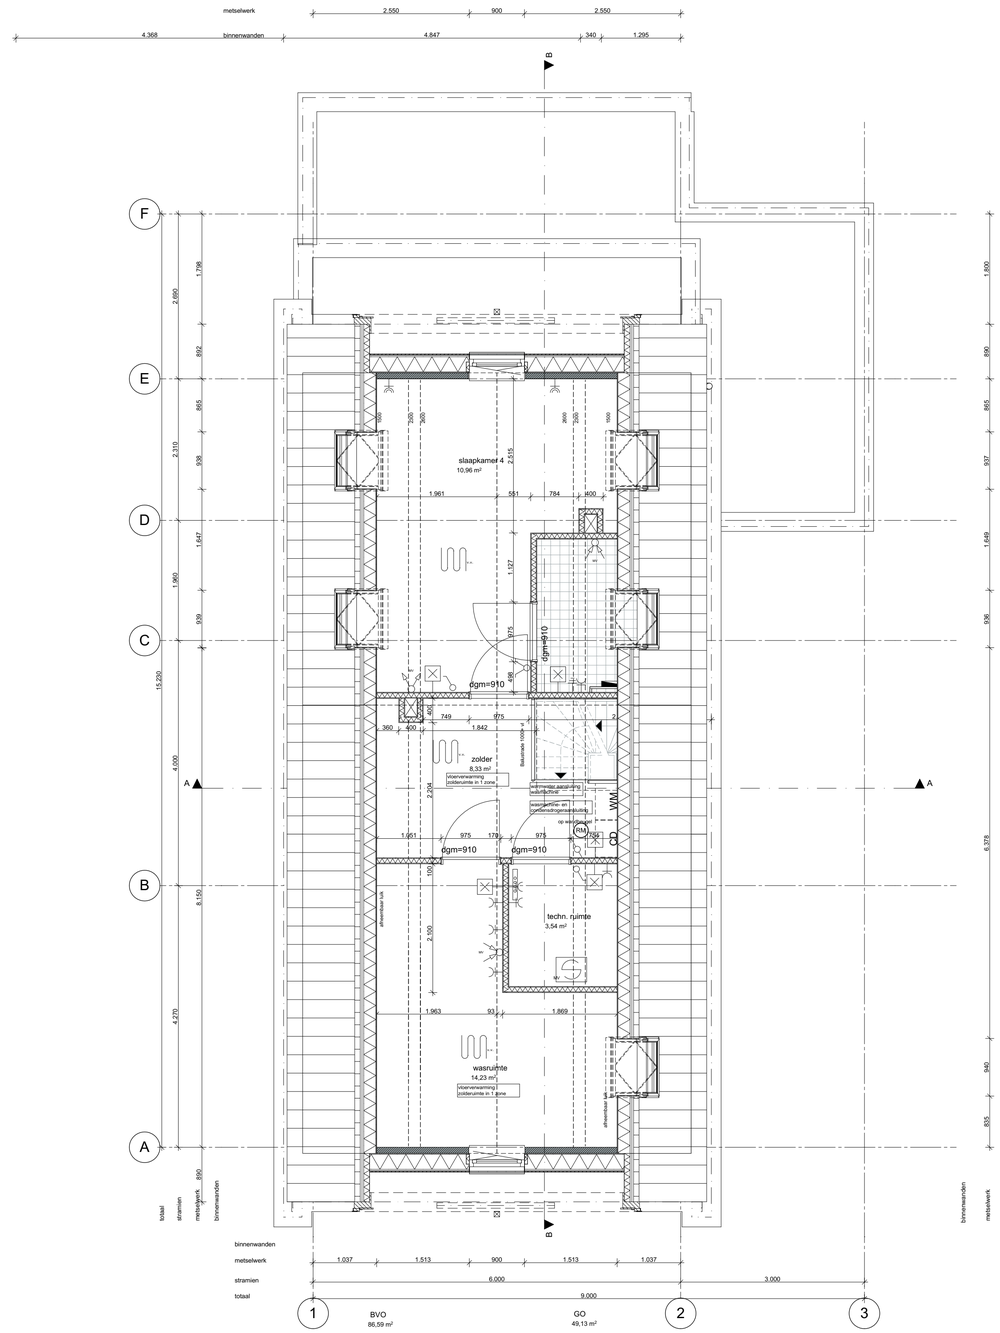

1:50

02 tweede verdieping

Behoort bij besluit van burgemeester en wethouders van Oegstgeest

Datum besluit: 21-08-2023
Ons kenmerk: Z/23/170463

Behoort bij besluit van burgemeester en wethouders van Oegstgeest

Datum besluit: 21-08-2023
Ons kenmerk: Z/23/170463

wijz.	datum	omschrijving
A	15-07-2021	vloerverwarmingsvrije zone
B	27-07-2021	hwa's koperspoties
C	03-09-2021	koperspoties
D	10-11-2021	aanpassen draairichting deur badkamer
E	15-04-2022	aangepaste radiator badkamer 1e verd
F	24-05-2023	vergunning koperspoties

wijz.	datum	omschrijving

Z:\0479-Oegstgeest aan de Rijn deelplan 19\0479-04 tekenwerk\0479-WE-B26-vrijstaand 01sp.pln

Project **Deelplan 19**
Oegstgeest Aan de Rijn

Tekening naam: 2e Verdieping

schaal: 1:50 get.: zva datum: 11-06-2021 formaat: A1

vrijstaand 01sp

Status: **definitief**
Werknummer: **0479**
Tekening nr: **WE-B26-1003**
Fase: **Werktekeningen - B26**

Architect: **Zeinstra Veerbeek Architecten**
Opdrachtgever: **BPD**

ZVA
Zeinstra Veerbeek Architecten
ILSY-Plantsoen 1
2497 GA Den Haag

Telefoon: +31 703478594
info@zeinstraveerbeek.nl
www.zeinstraveerbeek.nl

metselwerk

binnenwanden

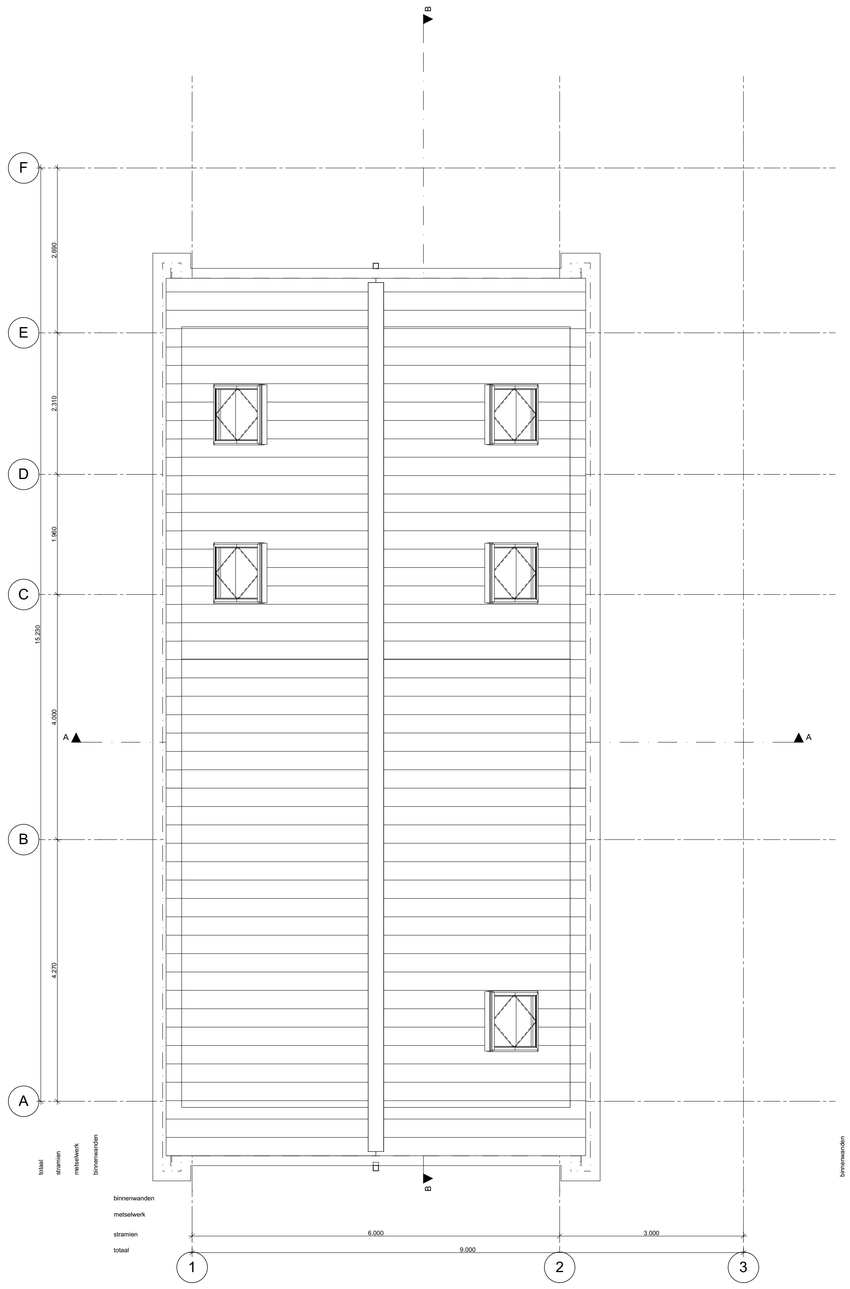

1:50

03 dakaanzicht

Behoort bij besluit van burgemeester en wethouders van Oegstgeest

Datum besluit: 21-08-2023
Ons kenmerk: Z/23/170463

Behoort bij besluit van burgemeester en wethouders van Oegstgeest

Datum besluit: 21-08-2023
Ons kenmerk: Z/23/170463

wijz.	datum	omschrijving
A	15-07-2021	vloerverwarmingsvrije zone
B	27-07-2021	hwa's kopersopties
C	03-09-2021	kopersopties
D	10-11-2021	aanpassen draairichting deur badkamer
E	15-04-2022	aangepaste radiator badkamer 1e verd
F	24-05-2023	vergunning kopersopties

wijz.	datum	omschrijving

Z:\0479-Oegstgeest aan de Rijn deelplan 19\0479-04-tekenwerk\0479-WE-B26-vrijstaand 01sp.pln

Project **Deelplan 19**
Oegstgeest Aan de Rijn

Tekening naam: 3e Dakaanzicht

schaal:1:50 get.:zva datum: 11-06-2021 formaat:A1

vrijstaand 01sp

Status: **definitief**
Werknummer: **0479**
Tekening nr: **WE-B26-1004**
Fase: **Werktekeningen - B26**

ZVA
Zeinstra Veerbeek Architecten
ILSY-Plantsoen 1
2497 GA Den Haag

Telefoon: +31 703478594
info@zeinstraveerbeek.nl
www.zeinstraveerbeek.nl

Architect: **Zeinstra Veerbeek Architecten**
Opdrachtgever: **BPD**

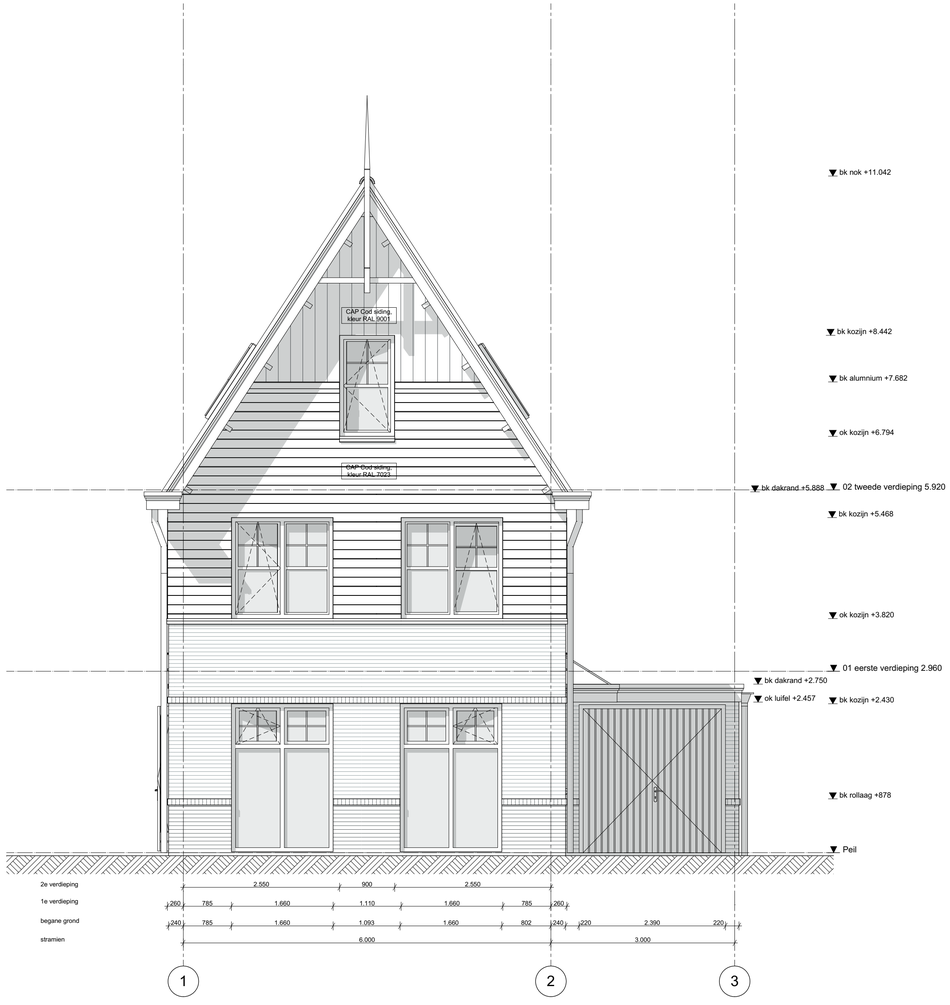

1:50 Voorgevel

Behoort bij besluit van burgemeester en wethouders van Oegstgeest

Datum besluit: 21-08-2023
Ons kenmerk: Z/23/170463

Behoort bij besluit van burgemeester en wethouders van Oegstgeest

Datum besluit: 21-08-2023
Ons kenmerk: Z/23/170463

wijz.	datum	omschrijving
A	15-07-2021	vloerverwarmingsvrije zone
B	27-07-2021	hwa's kopersopties
C	03-09-2021	kopersopties
D	10-11-2021	aanpassen draairichting deur badkamer
E	15-04-2022	aangepaste radiator badkamer 1e verd
F	24-05-2023	vergunning kopersopties

wijz.	datum	omschrijving

Z:\0479-Oegstgeest aan de Rijn deelplan 19\0479-04-tekenwerk\0479-WE-B26-vrijstaand 01sp.pln

Project
Deelplan 19
Oegstgeest Aan de Rijn

Tekening naam: Voorgevel

schaal:1:50 get.:zva datum: 11-06-2021 formaat:A1

vrijstaand 01sp

Status: **definitief**
Werknummer: **0479**
Tekening nr: **WE-B26-2001**
Fase: **Werktekeningen - B26**
Architect: **Zeinstra Veerbeek Architecten**
Opdrachtgever: **BPD**

ZVA
Zeinstra Veerbeek Architecten
ILSY-Plantsoen 1
2497 GA Den Haag

Telefoon: +31 703478594
info@zeinstraveerbeek.nl
www.zeinstraveerbeek.nl

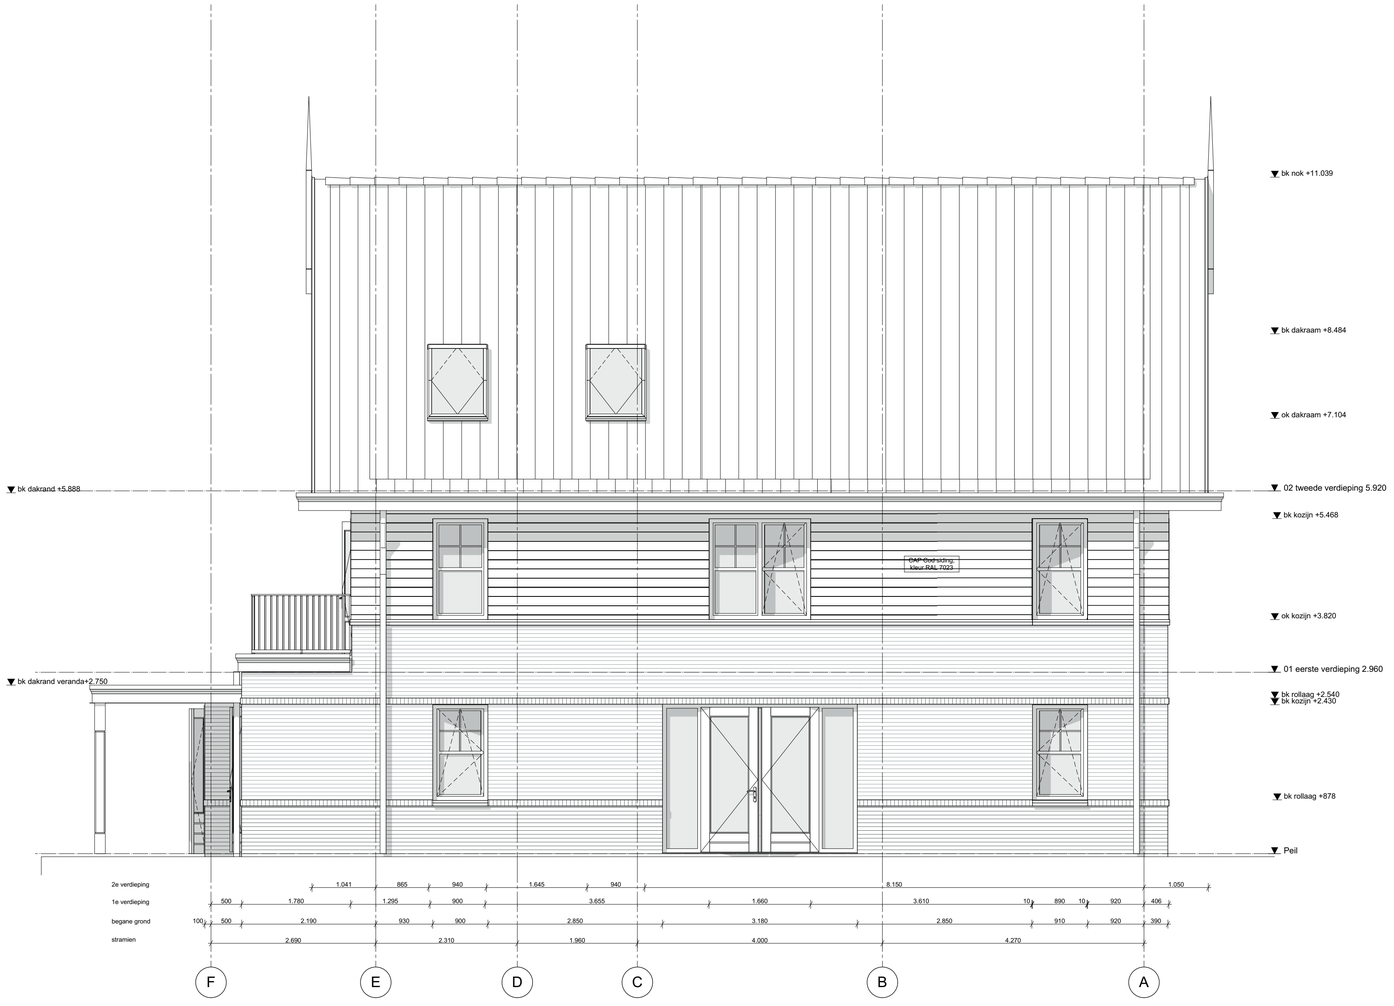

1:50 Linkergevel

Behoort bij besluit van burgemeester en wethouders van Oegstgeest

Datum besluit: 21-08-2023
Ons kenmerk: Z/23/170463

Behoort bij besluit van burgemeester en wethouders van Oegstgeest

Datum besluit: 21-08-2023
Ons kenmerk: Z/23/170463

wijz.	datum	omschrijving	wijz.	datum	omschrijving
A	15-07-2021	vloerverwarmingsvrije zone			
B	27-07-2021	hwa's koperspties			
C	03-09-2021	koperspties			
D	10-11-2021	aanpassen draairichting deur badkamer			
E	15-04-2022	aangepaste radiator badkamer 1e verd			
F	24-05-2023	vergunning koperspties			

Z:\0479-Oegstgeest aan de Rijn deelplan 19\0479-04-tekenwerk\0479-WE-B26-vrijstaand 01sp.pln

Project **Deelplan 19**
Oegstgeest Aan de Rijn

Tekening naam: Linkergevel

schaal:1:50 get.:zva datum: 11-06-2021 formaat:A1

vrijstaand 01sp

Status: **definitief**
Werknummer: **0479**
Tekening nr: **WE-B26-2002**
Fase: **Werktekeningen - B26**

Architect: **Zeinstra Veerbeek Architecten**
Opdrachtgever: **BPD**

ZVA
Zeinstra Veerbeek Architecten
ILSY-Plantsoen 1
2497 GA Den Haag

Telefoon: +31 703478594
info@zeinstraveerbeek.nl
www.zeinstraveerbeek.nl

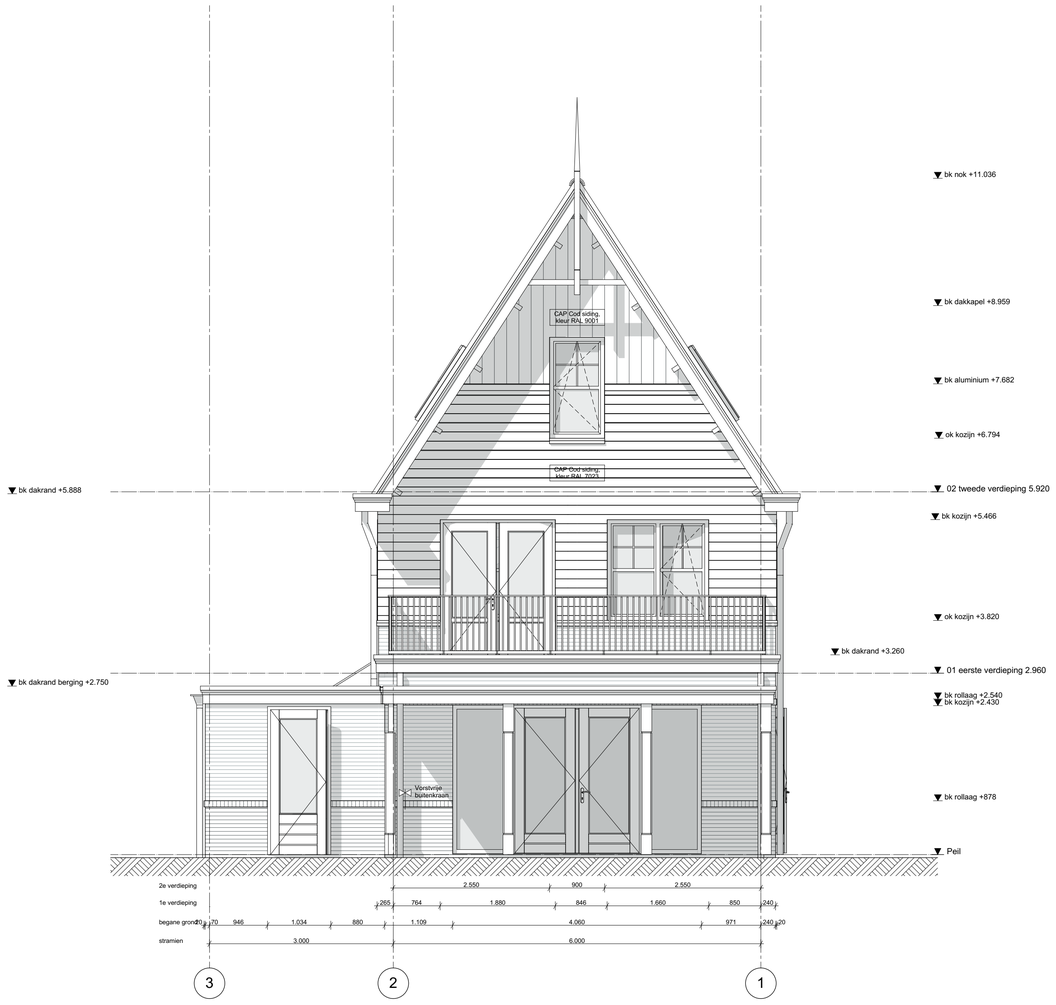

1:50 Achtergevel

Behoort bij besluit van burgemeester en wethouders van Oegstgeest

Datum besluit: 21-08-2023
Ons kenmerk: Z/23/170463

Behoort bij besluit van burgemeester en wethouders van Oegstgeest

Datum besluit: 21-08-2023
Ons kenmerk: Z/23/170463

wijz.	datum	omschrijving
A	15-07-2021	vloerverwarmingsvrije zone
B	27-07-2021	hwa's kopersopties
C	03-09-2021	kopersopties
D	10-11-2021	aanpassen draairichting deur badkamer
E	15-04-2022	aangepaste radiator badkamer 1e verd
F	24-05-2023	vergunning kopersopties

wijz.	datum	omschrijving

Z:\0479-Oegstgeest aan de Rijn deelplan 19\0479-04-tekenwerk\0479-WE-B26-vrijstaand 01sp.pln

Project **Deelplan 19**
Oegstgeest Aan de Rijn

Tekening naam: Achtergevel

schaal:1:50 get.:zva datum: 11-06-2021 formaat:A1

vrijstaand 01sp

Status: **definitief**
Werknummer: **0479**
Tekening nr: **WE-B26-2003**
Fase: **Werktekeningen - B26**

ZVA
Zeinstra Veerbeek Architecten
ILSY-Plantsoen 1
2497 GA Den Haag

Telefoon: +31 703478594
info@zeinstraveerbeek.nl
www.zeinstraveerbeek.nl

Architect: **Zeinstra Veerbeek Architecten**
Opdrachtgever: **BPD**

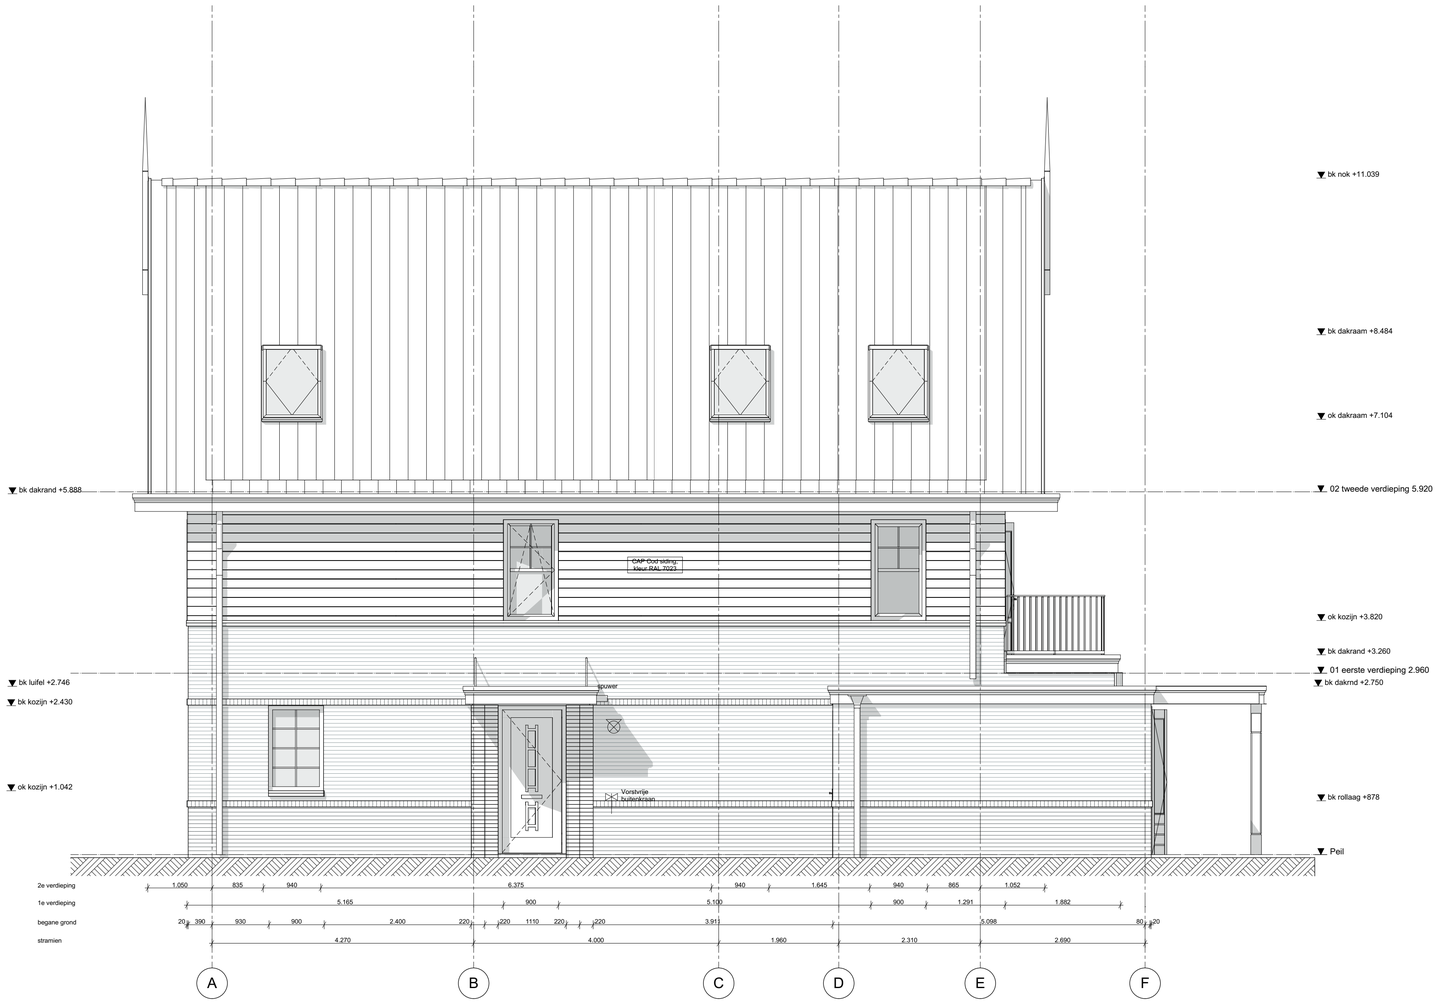

1:50

Rechtergevel

Behoort bij besluit van burgemeester en wethouders van Oegstgeest

Datum besluit: 21-08-2023
Ons kenmerk: Z/23/170463

Behoort bij besluit van burgemeester en wethouders van Oegstgeest

Datum besluit: 21-08-2023
Ons kenmerk: Z/23/170463

wijz.	datum	omschrijving
A	15-07-2021	vloerverwarmingsvrije zone
B	27-07-2021	hwa's kopersopties
C	03-09-2021	kopersopties
D	10-11-2021	aanpassen draairichting deur badkamer
E	15-04-2022	aangepaste radiator badkamer 1e verd
F	24-05-2023	vergunning kopersopties

wijz.	datum	omschrijving

Z:\0479-Oegstgeest aan de Rijn deelplan 19\0479-04-tekenwerk\0479-WE-B26-vrijstaand 01sp.pln

Project **Deelplan 19**
Oegstgeest Aan de Rijn

Tekening naam: Rechtergevel

schaal:1:50 get.:zva datum: 11-06-2021 formaat:A1

vrijstaand 01sp

Status: **definitief**
Werknummer: **0479**
Tekening nr: **WE-B26-2004**
Fase: **Werktekeningen - B26**

ZVA
Zeinstra Veerbeek Architecten
ILSY-Plantsoen 1
2497 GA Den Haag

Telefoon: +31 703478594
info@zeinstraveerbeek.nl
www.zeinstraveerbeek.nl

Architect: **Zeinstra Veerbeek Architecten**
Opdrachtgever: **BPD**

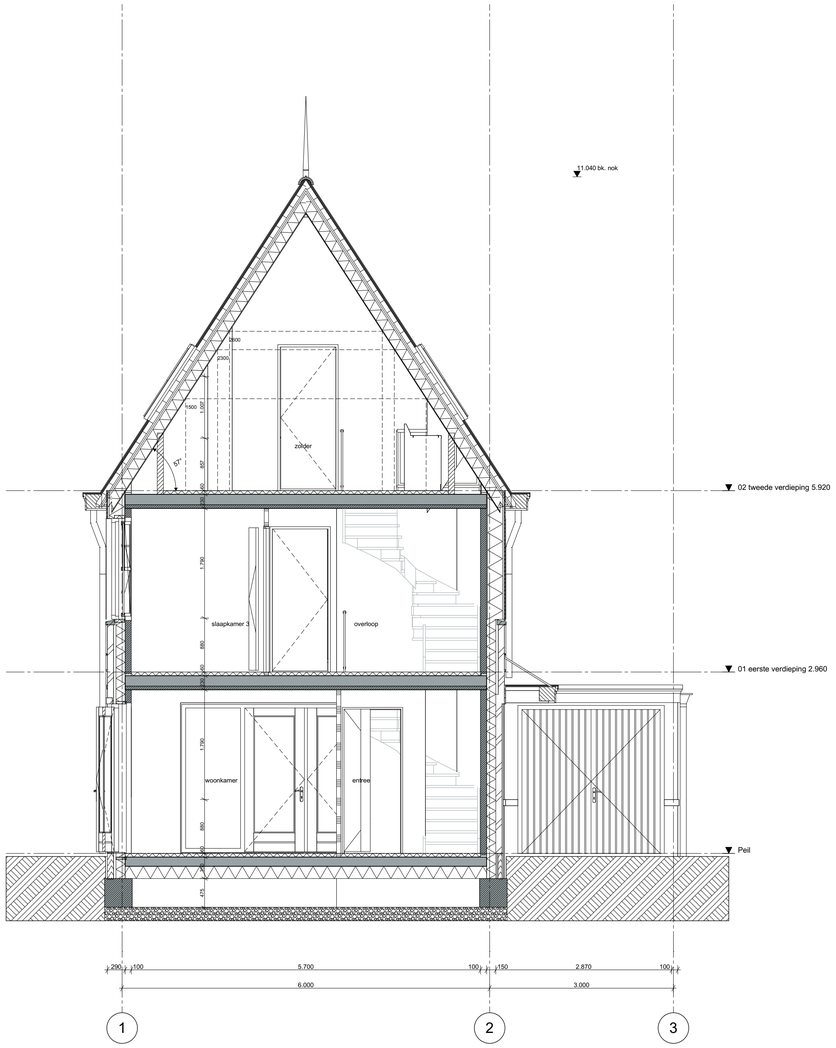

1:50 Doorsnede A-A

Behoort bij besluit van burgemeester en wethouders van Oegstgeest

Datum besluit: 21-08-2023
Ons kenmerk: Z/23/170463

Behoort bij besluit van burgemeester en wethouders van Oegstgeest

Datum besluit: 21-08-2023
Ons kenmerk: Z/23/170463

wijz.	datum	omschrijving
A	15-07-2021	vloerverwarmingsvrije zone
B	27-07-2021	hwa's kopersopties
C	03-09-2021	kopersopties
D	10-11-2021	aanpassen draairichting deur badkamer
E	15-04-2022	aangepaste radiator badkamer 1e verd
F	24-05-2023	vergunning kopersopties

wijz.	datum	omschrijving

Z:\0479-Oegstgeest aan de Rijn deelplan 19\0479-04 tekenwerk\0479-WE-B26-vrijstaand 01sp.pln

Project **Deelplan 19**
Oegstgeest Aan de Rijn

Tekening naam: Doorsnede AA

schaal:1:50 get.:zva datum: 11-06-2021 formaat:A1

vrijstaand 01sp

Status: **definitief**
Werknummer: **0479**
Tekening nr: **WE-B26-3001**
Fase: **Werktekeningen - B26**

Architect: **Zeinstra Veerbeek Architecten**
Opdrachtgever: **BPD**

ZVA
Zeinstra Veerbeek Architecten
ILSY-Plantsoen 1
2497 GA Den Haag

Telefoon: +31 703478594
info@zeinstraveerbeek.nl
www.zeinstraveerbeek.nl

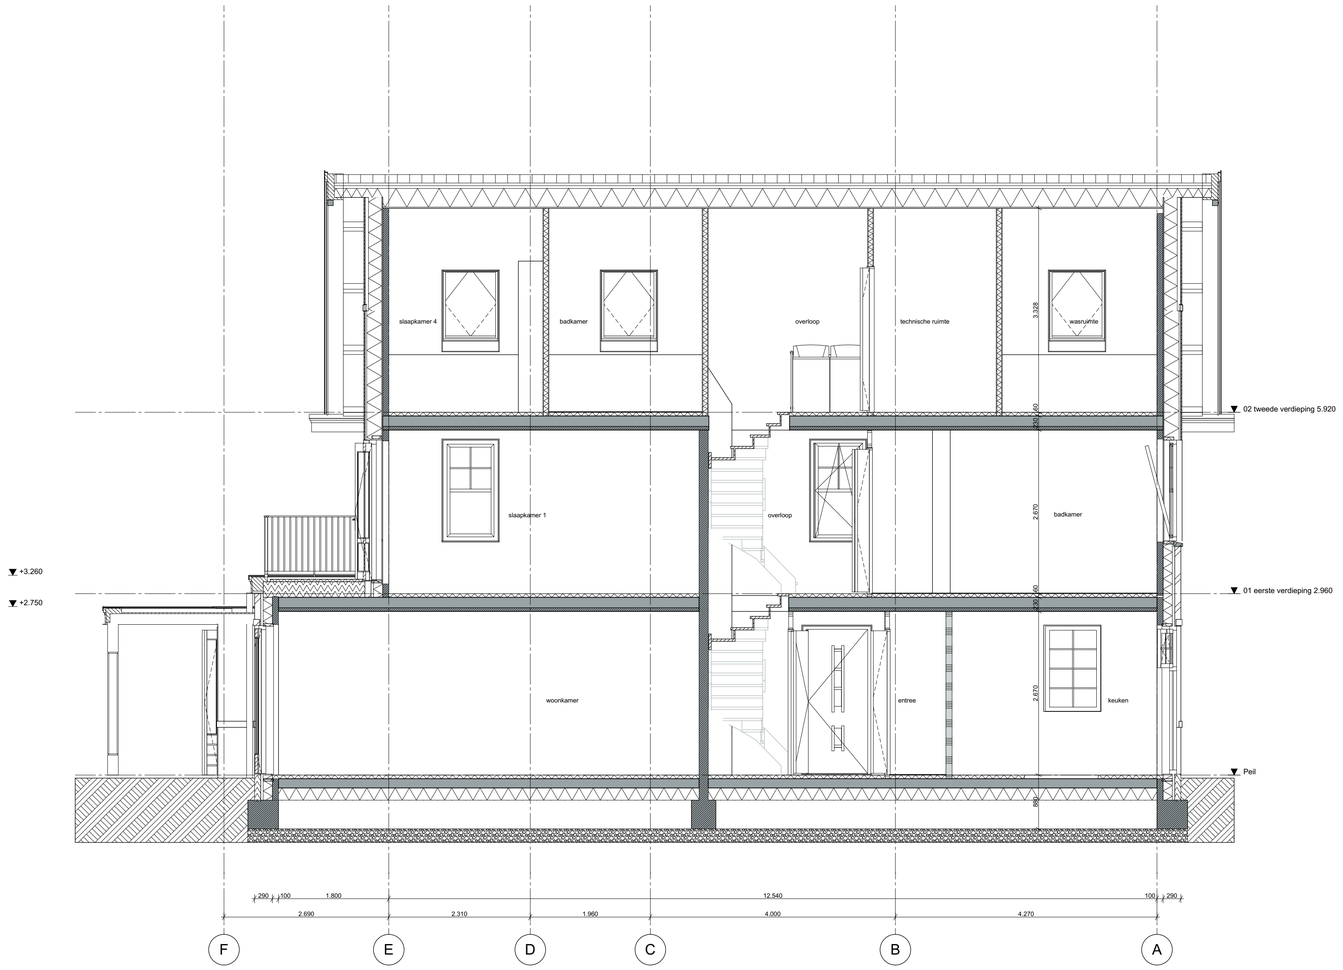

1:50 Doorsnede B-B

Behoort bij besluit van burgemeester en wethouders van Oegstgeest

Datum besluit: 21-08-2023
Ons kenmerk: Z/23/170463

Behoort bij besluit van burgemeester en wethouders van Oegstgeest

Datum besluit: 21-08-2023
Ons kenmerk: Z/23/170463

wijz.	datum	omschrijving
A	15-07-2021	vloerverwarmingsvrije zone
B	27-07-2021	hwa's kopersopties
C	03-09-2021	kopersopties
D	10-11-2021	aanpassen draairichting deur badkamer
E	15-04-2022	aangepaste radiator badkamer 1e verd
F	24-05-2023	vergunning kopersopties

wijz.	datum	omschrijving

Z:\0479-Oegstgeest aan de Rijn deelplan 19\0479-04-tekenwerk\0479-WE-B26-vrijstaand 01sp.pln

Project **Deelplan 19**
Oegstgeest Aan de Rijn

Tekening naam: Doorsnede BB

schaal: 1:50 get.: zva datum: 11-06-2021 formaat: A1

vrijstaand 01sp

Status: **definitief**
Werknummer: **0479**
Tekening nr: **WE-B26-3002**
Fase: **Werktekeningen - B26**

ZVA
Zeinstra Veerbeek Architecten
ILSY-Plantsoen 1
2497 GA Den Haag

Telefoon: +31 703478594
info@zeinstraveerbeek.nl
www.zeinstraveerbeek.nl

Architect: **Zeinstra Veerbeek Architecten**
Opdrachtgever: **BPD**

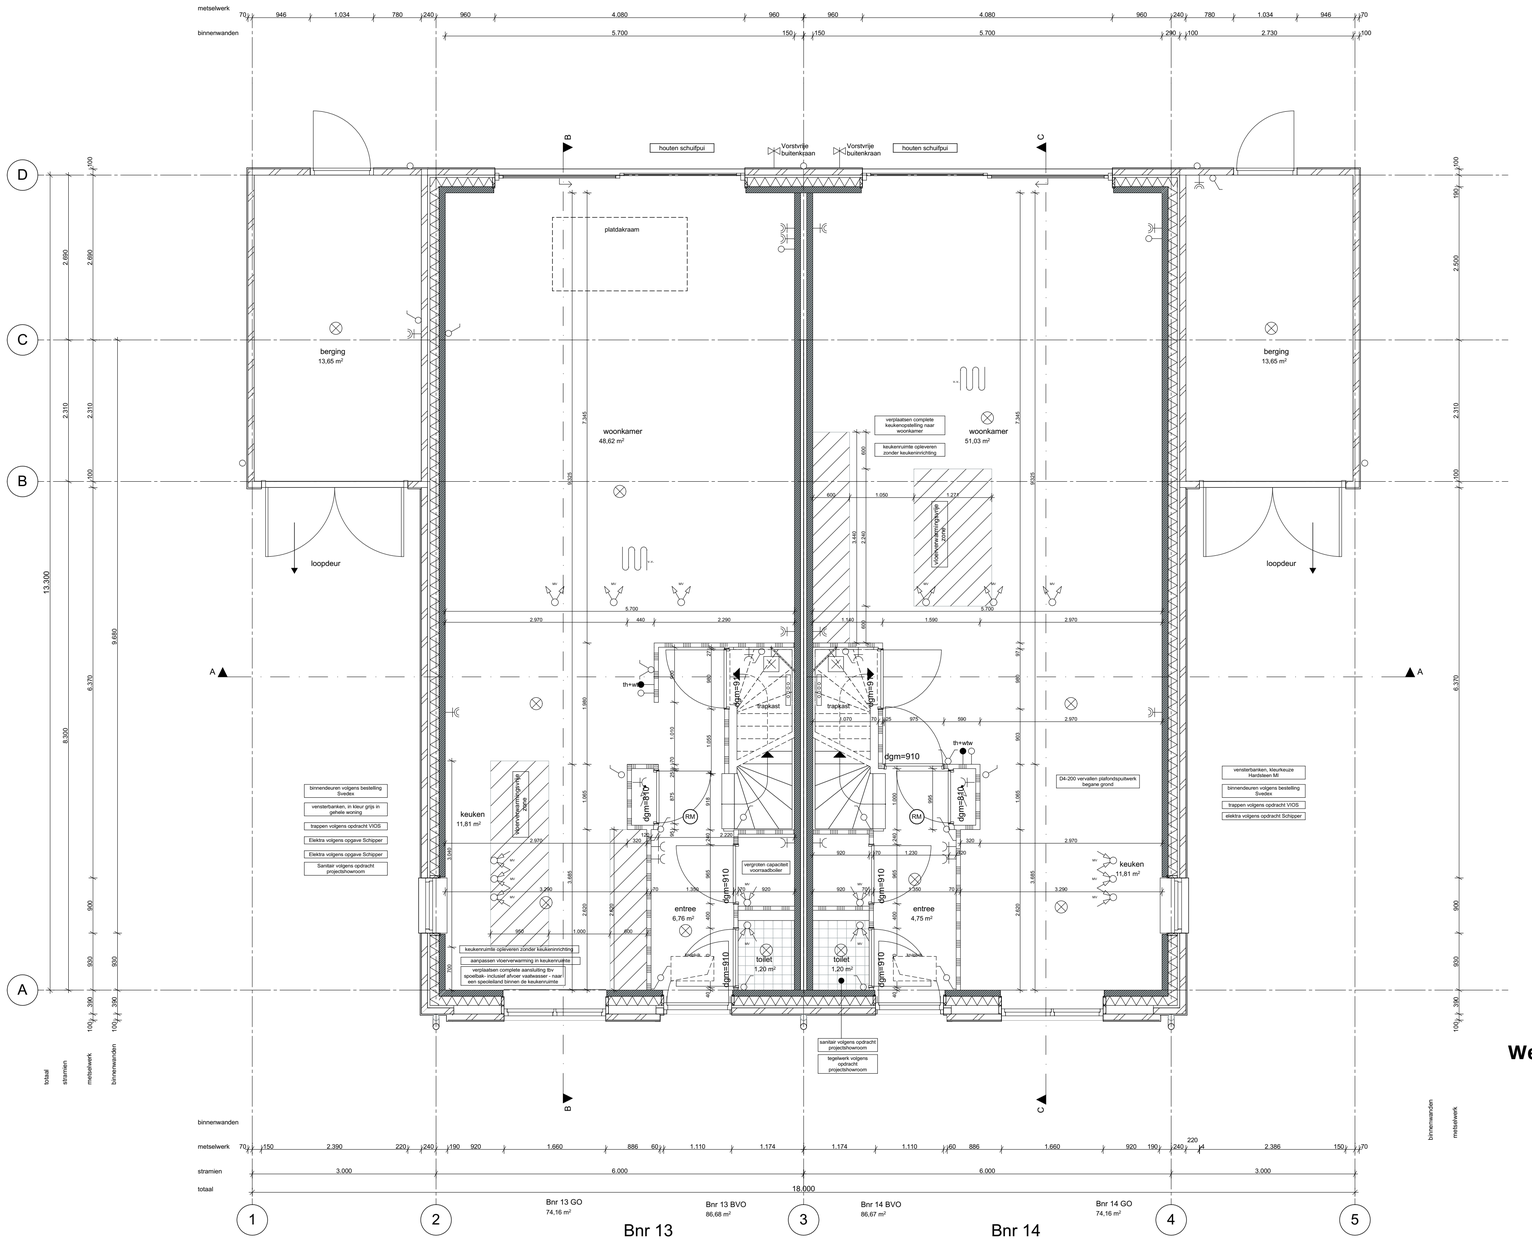

1:50

00 Begane grond

Werktekeningen B13-14 2-onder-1-kap 02, Type A3 en A3 24-05-2023

Behoort bij besluit van burgemeester en wethouders van Oegstgeest

Datum besluit: 21-08-2023
Ons kenmerk: Z/23/170463

wijz.	datum	omschrijving	wijz.	datum	omschrijving
A	13-07-2021	vloerverwarmingsvrije zone			
B	03-09-2021	extra kopersopties / hwa's			
C	15-10-2021	extra kopersopties			
D	28-01-2022	extra kopersopties			
E	15-04-2022	draairichting deur slk1 / tegel en sanitair			
F	24-05-2023	vergunning kopersopties			

Z:\0479-Oegstgeest aan de Rijn deelplan 19\0479-04-tekenwerk\0479-WE-B13-14-2vko-02.pln

Project **Deelplan 19**
Oegstgeest aan de Rijn

Tekening naam: Begane grond

schaal:1:50 get.:zva datum: 02-07-2021 formaat:A1

2-onder-1-kap 02, Type A3 en A3

Status: **definitief**
Werknummer: **0479**
Tekening nr: **WE-B13-14-1001**
Fase: **Werktekeningen - B13-14**

Architect: **Zeinstra Veerbeek Architecten**
Opdrachtgever: **BPD**

ZVA
Zeinstra Veerbeek Architecten
ILSY-Plantsoen 1
2497 GA Den Haag

Telefoon: +31 703478594
info@zeinstraveerbeek.nl
www.zeinstraveerbeek.nl

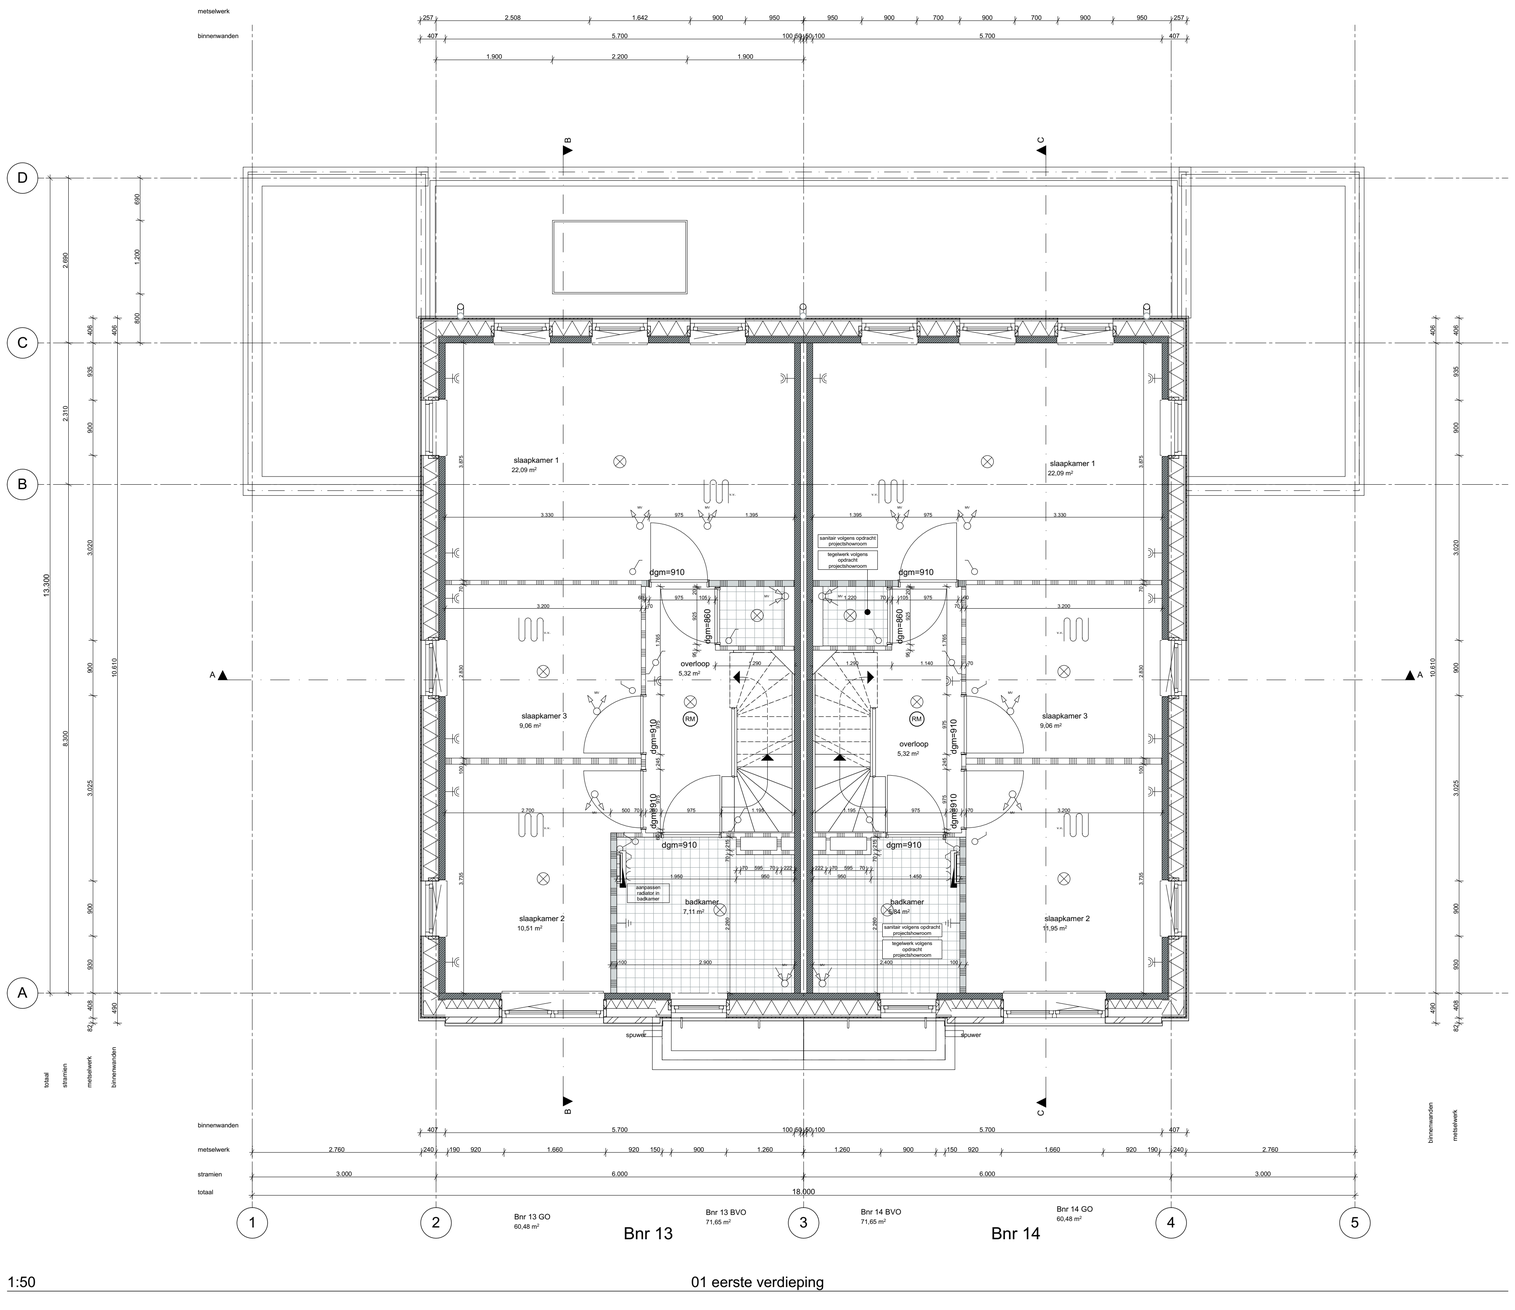

1:50

01 eerste verdieping

Behoort bij besluit van burgemeester en wethouders van Oegstgeest

Datum besluit: 21-08-2023
Ons kenmerk: Z/23/170463

wijz.	datum	omschrijving
A	13-07-2021	vloerverwarmingsvrije zone
B	03-09-2021	extra kopersopties / hwa's
C	15-10-2021	extra kopersopties
D	28-01-2022	extra kopersopties
E	15-04-2022	draairichting deur slk1 / tegel en sanitair
F	24-05-2023	vergunning kopersopties

wijz.	datum	omschrijving

Z:\0479-Oegstgeest aan de Rijn deelplan 19\0479-04-tekenwerk\0479-WE-B13-14-2kap-02.pln

Project **Deelplan 19**
Oegstgeest aan de Rijn

Tekening naam: 1e Verdieping

schaal:1:50 get.:zva datum: 02-07-2021 formaat:A1

2-onder-1-kap 02, Type A3 en A3

Status: **definitief**
Werknummer: **0479**
Tekening nr: **WE-B13-14-1002**
Fase: **Werktekeningen - B13-14**

ZVA
Zeinstra Veerbeek Architecten
ILSY-Plantsoen 1
2497 GA Den Haag

Telefoon: +31 703478594
info@zeinstraveerbeek.nl
www.zeinstraveerbeek.nl

Architect: **Zeinstra Veerbeek Architecten**
Opdrachtgever: **BPD**

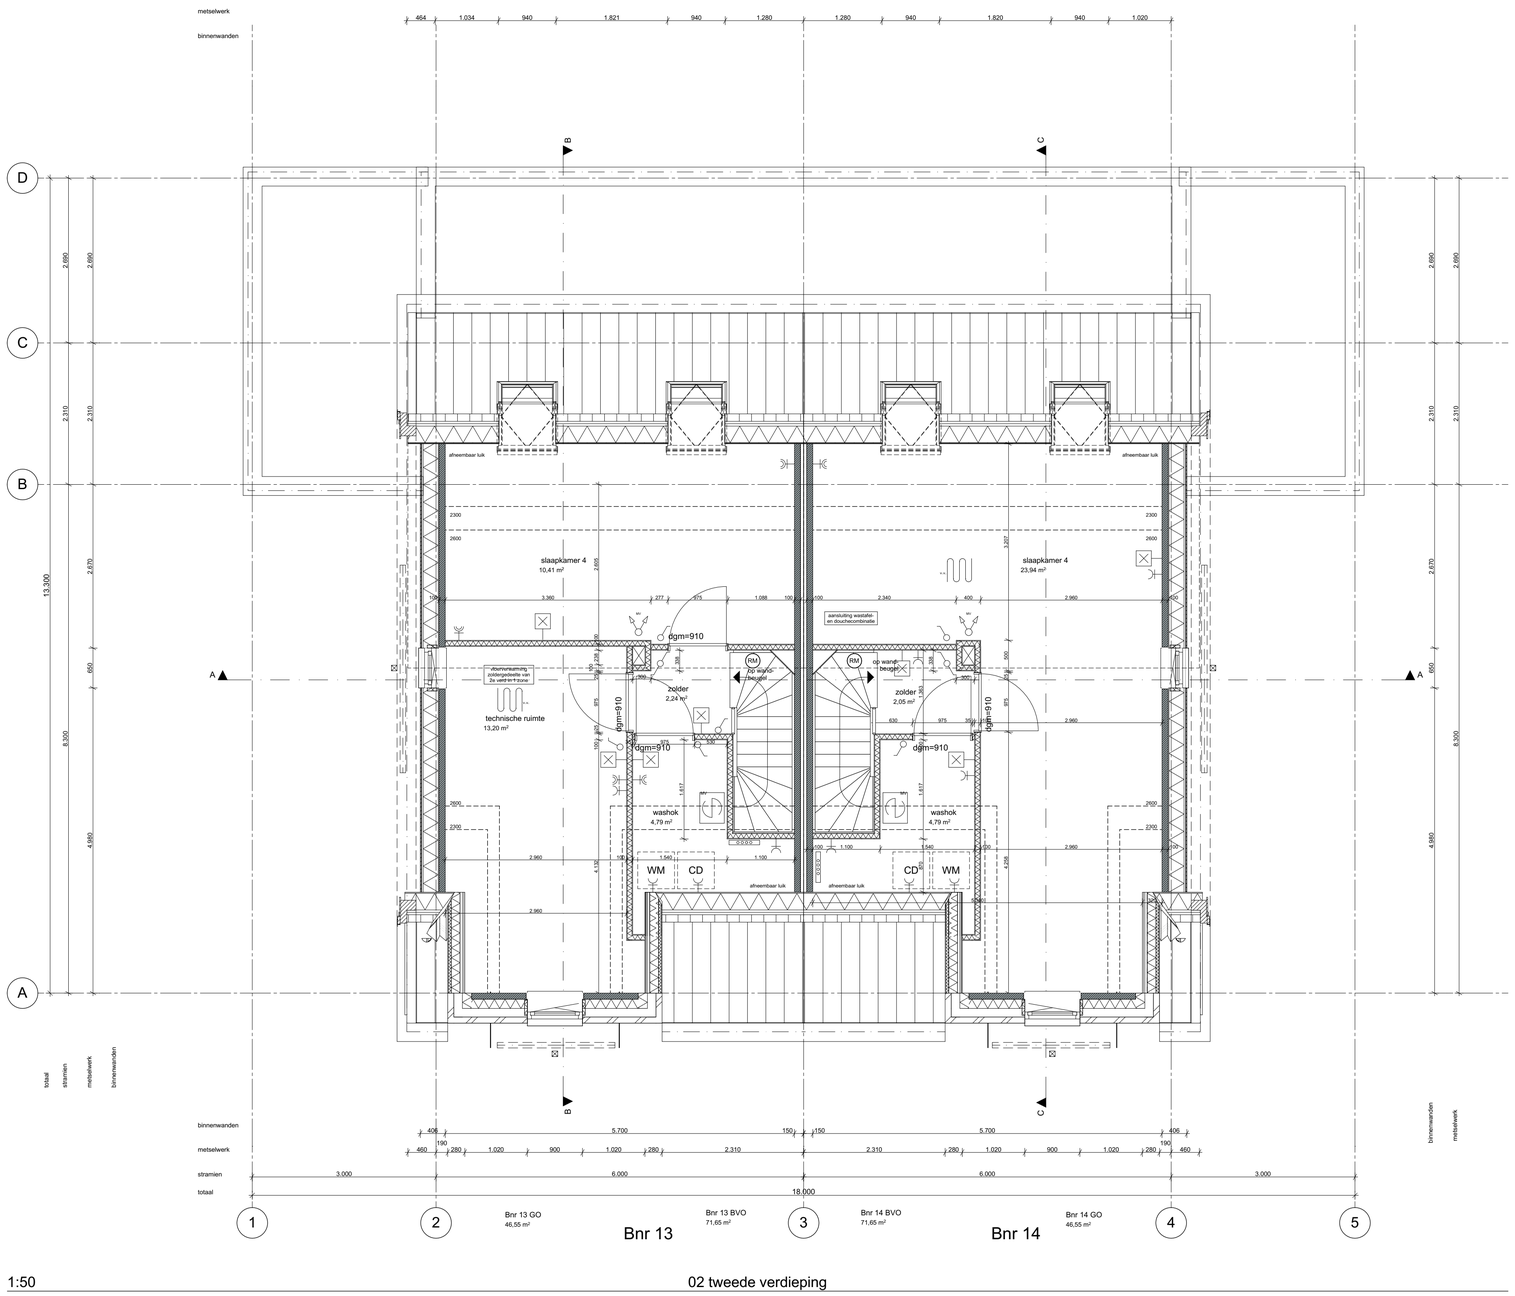

1:50

02 tweede verdieping

Behoort bij besluit van burgemeester en wethouders van Oegstgeest

Datum besluit: 21-08-2023
Ons kenmerk: Z/23/170463

wijz.	datum	omschrijving
A	13-07-2021	vloerverwarmingsvrije zone
B	03-09-2021	extra kopersopties / hwa's
C	15-10-2021	extra kopersopties
D	28-01-2022	extra kopersopties
E	15-04-2022	draairichting deur slk1 / tegel en sanitair
F	24-05-2023	vergunning kopersopties

wijz.	datum	omschrijving

Z:\0479-Oegstgeest aan de Rijn deelplan 19\0479-04 tekenwerk\0479-WE-B13-14-2verd-02.pln

Project **Deelplan 19**
Oegstgeest aan de Rijn

Tekening naam: 2e Verdieping

schaal:1:50 get.:zva datum: 02-07-2021 formaat:A1

2-onder-1-kap 02, Type A3 en A3

Status: **definitief**
Werknummer: **0479**
Tekening nr: **WE-B13-14-1003**
Fase: **Werktekeningen - B13-14**
Architect: **Zeinstra Veerbeek Architecten**
Opdrachtgever: **BPD**

Zeinstra Veerbeek Architecten
ILSY-Plantsoen 1
2497 GA Den Haag
Telefoon: +31 703478594
info@zeinstraveerbeek.nl
www.zeinstraveerbeek.nl

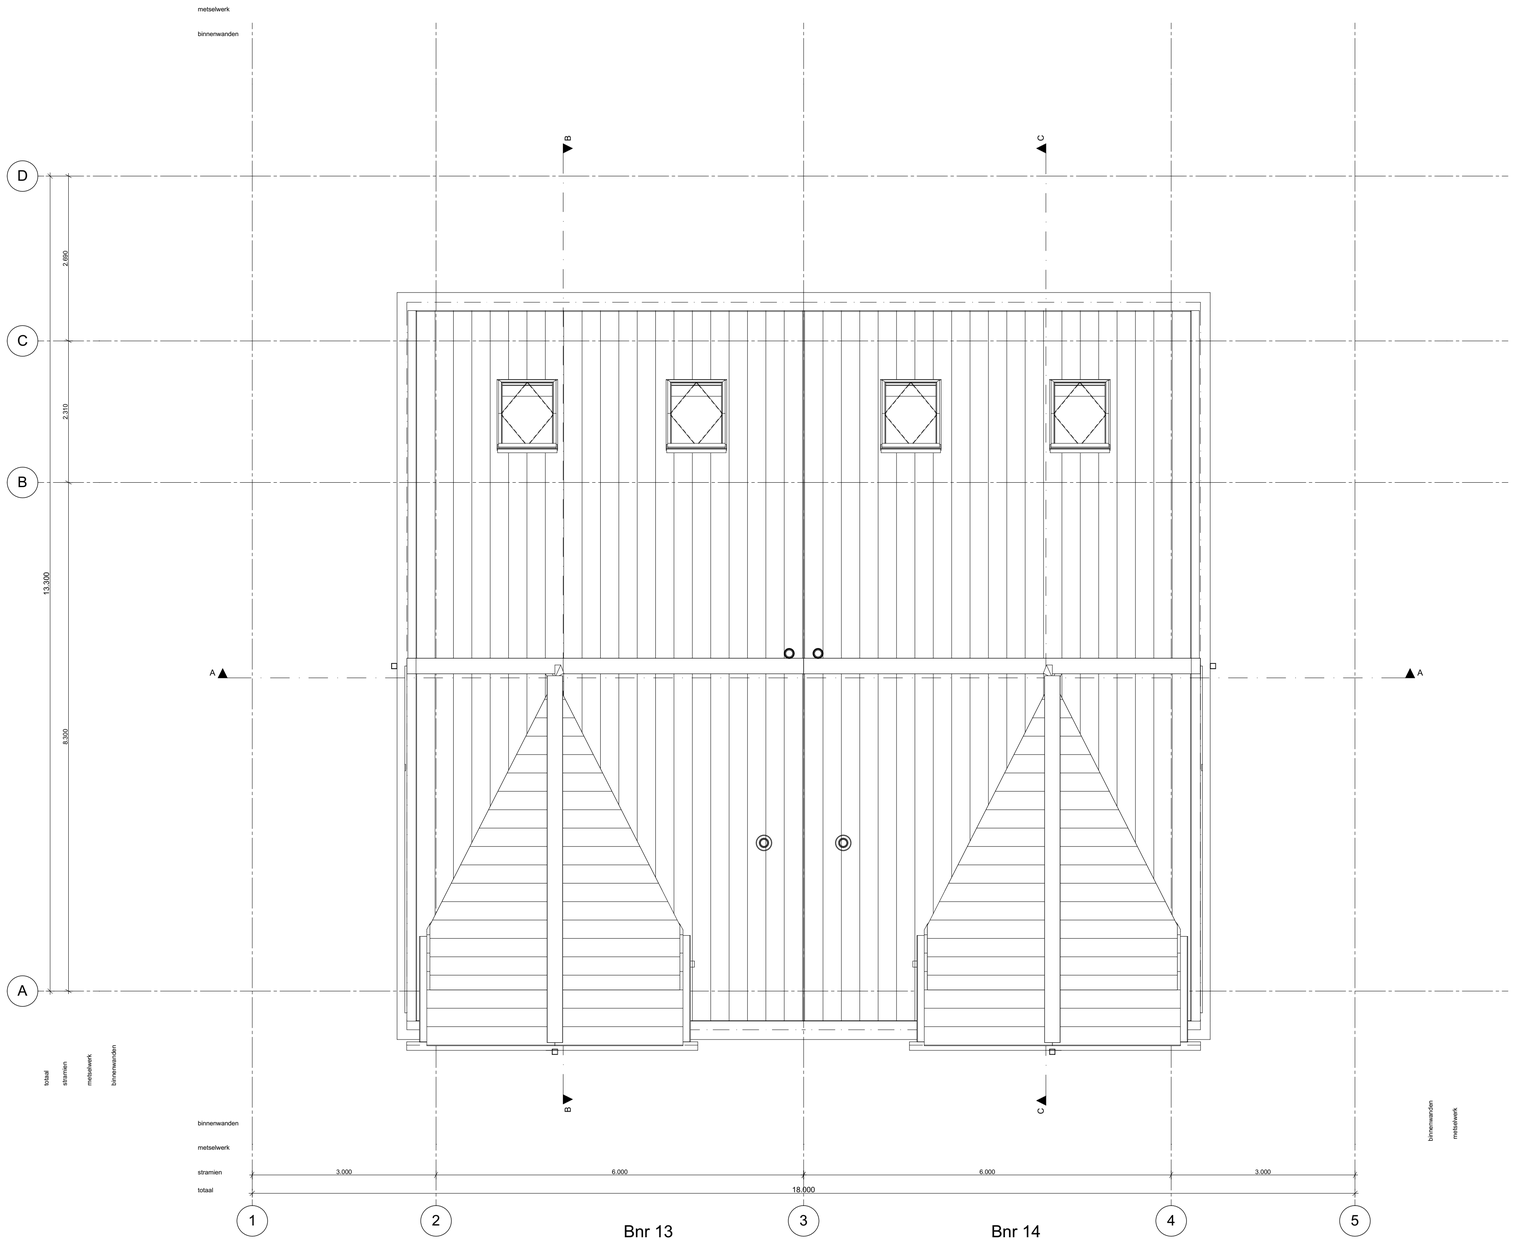

1:50

03 dakaanzicht

Behoort bij besluit van burgemeester en wethouders van Oegstgeest

Datum besluit: 21-08-2023
Ons kenmerk: Z/23/170463

Behoort bij besluit van burgemeester en wethouders van Oegstgeest

Datum besluit: 21-08-2023
Ons kenmerk: Z/23/170463

wijz.	datum	omschrijving
A	13-07-2021	vloerverwarmingsvrije zone
B	03-09-2021	extra kopersopties / hwa's
C	15-10-2021	extra kopersopties
D	28-01-2022	extra kopersopties
E	15-04-2022	draairichting deur slk1 / tegel en sanitair
F	24-05-2023	vergunning kopersopties

wijz.	datum	omschrijving

Z:\0479-Oegstgeest aan de Rijn (bestaat_1)\0479-04-tekenwerk\0479-WE-B13-14-2kap-02.pln

Project **Deelplan 19**
Oegstgeest aan de Rijn

Tekening naam: 3e Dakaanzicht

schaal:1:50 get.:zva datum: 02-07-2021 formaat:A1

2-onder-1-kap 02, Type A3 en A3

Status: **definitief**
Werknummer: **0479**
Tekening nr: **WE-B13-14-1004**
Fase: **Werktekeningen - B13-14**

Zeinstra Veerbeek Architecten
ILSY-Plantsoen 1
2497 GA Den Haag

Telefoon: +31 703478594
info@zeinstraveerbeek.nl
www.zeinstraveerbeek.nl

Architect: **Zeinstra Veerbeek Architecten**
Opdrachtgever: **BPD**

1:50

Voorgevel

Behoort bij besluit van burgemeester en wethouders van Oegstgeest

Datum besluit: 21-08-2023
Ons kenmerk: Z/23/170463

Behoort bij besluit van burgemeester en wethouders van Oegstgeest

Datum besluit: 21-08-2023
Ons kenmerk: Z/23/170463

wijz.	datum	omschrijving
A	13-07-2021	voorverwarmingsvrijte zone
B	03-09-2021	extra kopersopties / hwa's
C	15-10-2021	extra kopersopties
D	28-01-2022	extra kopersopties
E	15-04-2022	draairichting deur slk1 / tegel en sanitair
F	24-05-2023	vergunning kopersopties

wijz.	datum	omschrijving

Z:\0479-Oegstgeest aan de Rijn deeltijd_1f\0479-04-tekenwerk\0479-WE-B13-14-2xap-02.pln

Project **Deelplan 19**
Oegstgeest aan de Rijn

Tekening naam: Voorgevel

schaal:1:50 get.:zva datum: 02-07-2021 formaat:A1

2-onder-1-kap 02, Type A3 en A3

Status: **definitief**
Werknummer: **0479**
Tekening nr: **WE-B13-14-2001**
Fase: **Werktekeningen - B13-14**

ZVA
Zeinstra Veerbeek Architecten
ILSY-Plantsoen 1
2497 GA Den Haag

Telefoon: +31 703478594
info@zeinstraveerbeek.nl
www.zeinstraveerbeek.nl

Architect: **Zeinstra Veerbeek Architecten**
Opdrachtgever: **BPD**

1:50 Linkergevel

Behoort bij besluit van burgemeester en wethouders van Oegstgeest

Datum besluit: 21-08-2023
Ons kenmerk: Z/23/170463

Behoort bij besluit van burgemeester en wethouders van Oegstgeest

Datum besluit: 21-08-2023
Ons kenmerk: Z/23/170463

wijz.	datum	omschrijving
A	13-07-2021	vloerverwarmingsvrije zone
B	03-09-2021	extra kopersopties / hwa's
C	15-10-2021	extra kopersopties
D	28-01-2022	extra kopersopties
E	15-04-2022	draairichting deur slk1 / tegel en sanitair
F	24-05-2023	vergunning kopersopties

wijz.	datum	omschrijving

Z:\0479-Oegstgeest aan de Rijn deelplan 19\0479-04-tekenwerk\0479-WE-B13-14-2ozp-02.pln

Project **Deelplan 19**
Oegstgeest aan de Rijn

Tekening naam: Linkergevel

schaal:1:50 get.:zva datum: 02-07-2021 formaat:A1

2-onder-1-kap 02, Type A3 en A3

Status: **definitief**
Werknummer: **0479**
Tekening nr: **WE-B13-14-2002**
Fase: **Werktekeningen - B13-14**
Architect: **Zeinstra Veerbeek Architecten**
Opdrachtgever: **BPD**

ZVA
Zeinstra Veerbeek Architecten
ILSY-Plantsoen 1
2497 GA Den Haag

Telefoon: +31 703478594
info@zeinstraveerbeek.nl
www.zeinstraveerbeek.nl

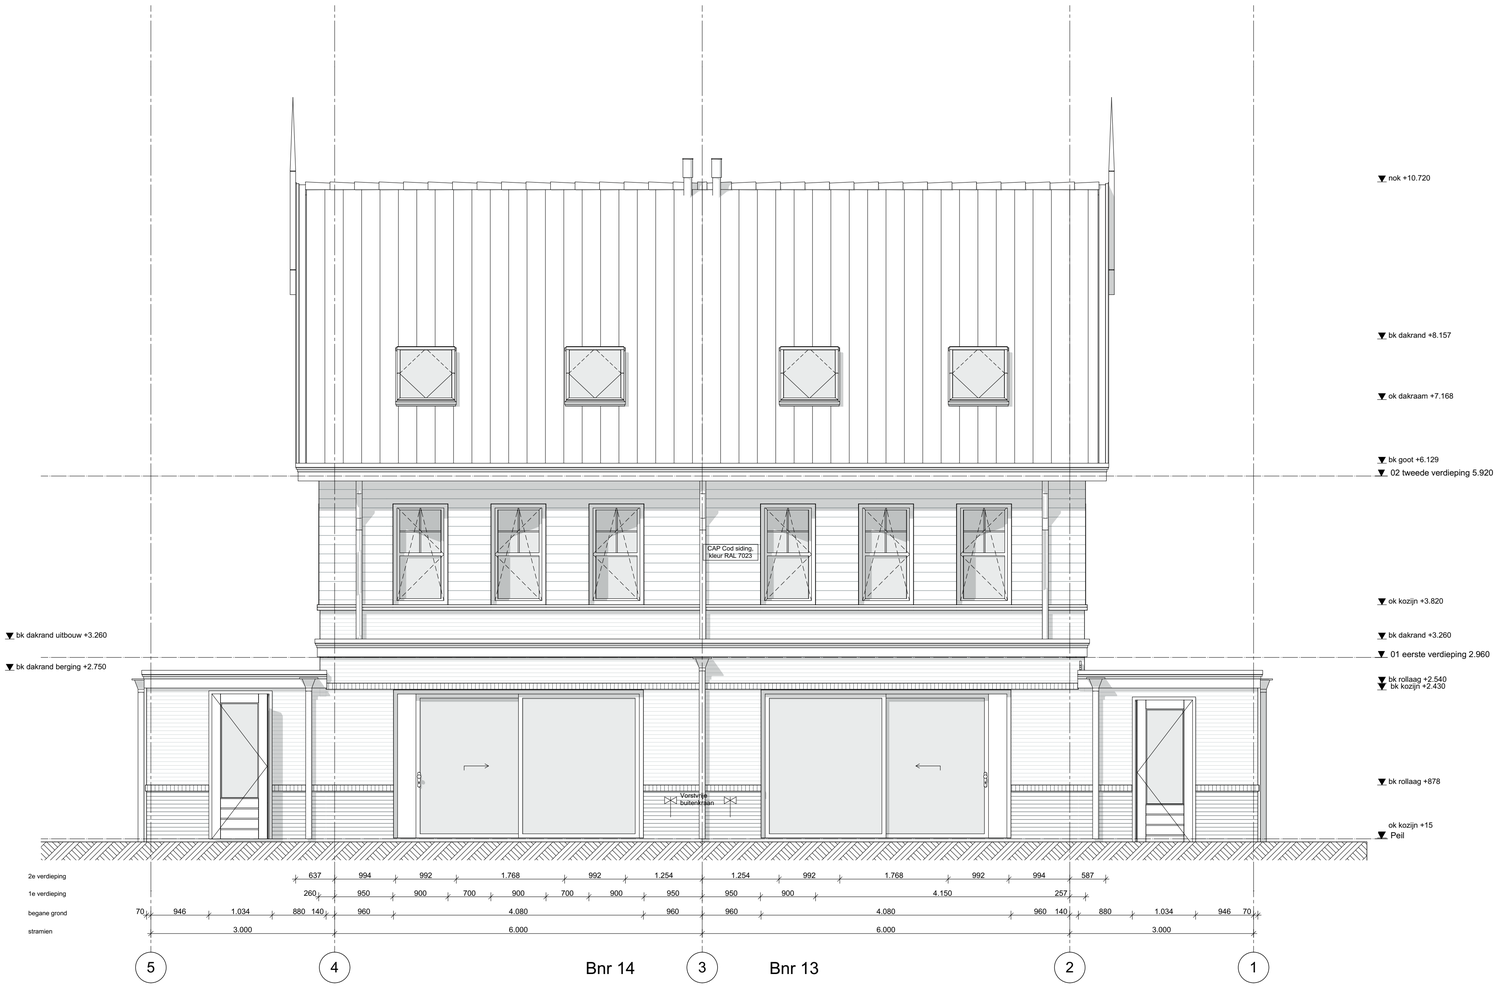

1:50

Achtergevel

Behoort bij besluit van burgemeester en wethouders van Oegstgeest

Datum besluit: 21-08-2023
Ons kenmerk: Z/23/170463

Behoort bij besluit van burgemeester en wethouders van Oegstgeest

Datum besluit: 21-08-2023
Ons kenmerk: Z/23/170463

wijz.	datum	omschrijving
A	13-07-2021	voorverwarmingsvrije zone
B	03-09-2021	extra kopersopties / hwa's
C	15-10-2021	extra kopersopties
D	28-01-2022	extra kopersopties
E	15-04-2022	draairichting deur slk1 / tegel en sanitair
F	24-05-2023	vergunning kopersopties

wijz.	datum	omschrijving

Z:\0479-Oegstgeest aan de Rijn Bestaat_\0479-04-tekenwerk\0479-WE-B13-14-2xap-02.pln

Project **Deelplan 19**
Oegstgeest aan de Rijn

Tekening naam: Achtergevel

schaal:1:50 get.:zva datum: 02-07-2021 formaat:A1

2-onder-1-kap 02, Type A3 en A3

Status: **definitief**
Werknummer: **0479**
Tekening nr: **WE-B13-14-2003**
Fase: **Werktekeningen - B13-14**

Architect: **Zeinstra Veerbeek Architecten**
Opdrachtgever: **BPD**

ZVA
Zeinstra Veerbeek Architecten
ILSY-Plantsoen 1
2497 GA Den Haag

Telefoon: +31 703478594
info@zeinstraveerbeek.nl
www.zeinstraveerbeek.nl

Bnr 14

1:50 Rechtergevel

Behoort bij besluit van burgemeester en wethouders van Oegstgeest

Datum besluit: 21-08-2023
Ons kenmerk: Z/23/170463

Behoort bij besluit van burgemeester en wethouders van Oegstgeest

Datum besluit: 21-08-2023
Ons kenmerk: Z/23/170463

wijz.	datum	omschrijving
A	13-07-2021	vloerverwarmingsvrije zone
B	03-09-2021	extra kopersopties / hwa's
C	15-10-2021	extra kopersopties
D	28-01-2022	extra kopersopties
E	15-04-2022	draairichting deur slk1 / tegel en sanitair
F	24-05-2023	vergunning kopersopties

wijz.	datum	omschrijving

Z:\0479-Oegstgeest aan de Rijn deelplan 19\0479-04-tekenwerk\0479-WE-B13-14-2opp-22.pln

Project **Deelplan 19**
Oegstgeest aan de Rijn

Tekening naam: Rechtergevel

schaal:1:50 get.:zva datum: 02-07-2021 formaat:A1

2-onder-1-kap 02, Type A3 en A3

Status: **definitief**
Werknummer: **0479**
Tekening nr: **WE-B13-14-2004**
Fase: **Werktekeningen - B13-14**

ZVA
Zeinstra Veerbeek Architecten
ILSY-Plantsoen 1
2497 GA Den Haag

Telefoon: +31 703478594
info@zeinstraveerbeek.nl
www.zeinstraveerbeek.nl

Architect: **Zeinstra Veerbeek Architecten**
Opdrachtgever: **BPD**

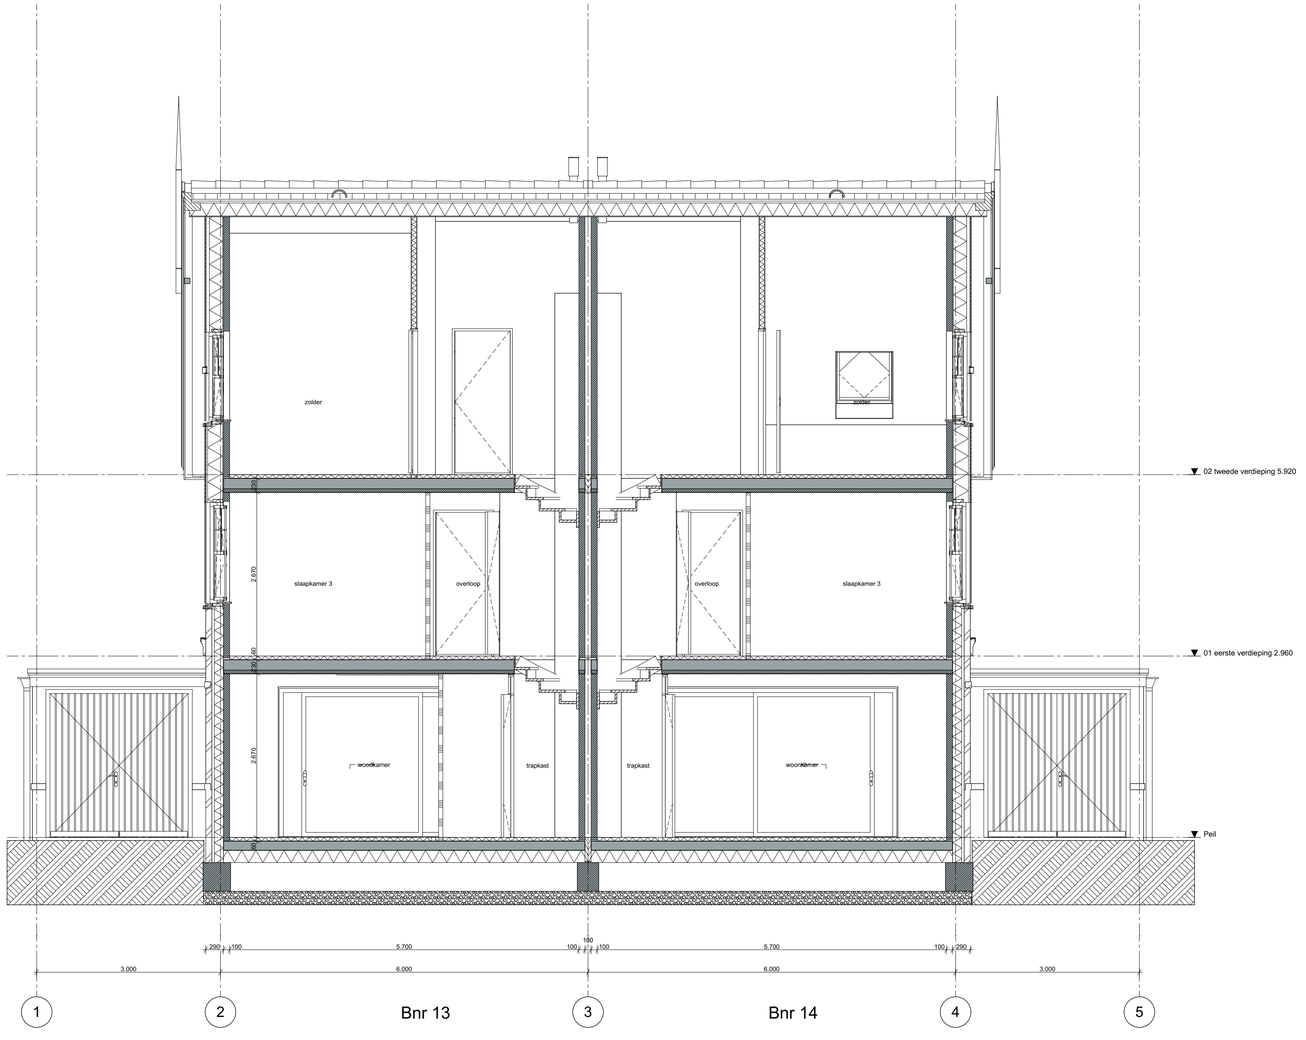

1:50 Doorsnede A-A

Behoort bij besluit van burgemeester en wethouders van Oegstgeest

Datum besluit: 21-08-2023
Ons kenmerk: Z/23/170463

Behoort bij besluit van burgemeester en wethouders van Oegstgeest

Datum besluit: 21-08-2023
Ons kenmerk: Z/23/170463

wijz.	datum	omschrijving
A	13-07-2021	vloerverwarmingsvrije zone
B	03-09-2021	extra kopersopties / hwa's
C	15-10-2021	extra kopersopties
D	28-01-2022	extra kopersopties
E	15-04-2022	draairichting deur slk1 / tegel en sanitair
F	24-05-2023	vergunning kopersopties

wijz.	datum	omschrijving

Z:\0479-Oegstgeest aan de Rijn deelplan 19\2479-04-tekenwerk\0479-WE-B13-14-2kap-02.pln

Project **Deelplan 19**
Oegstgeest aan de Rijn

Tekening naam: Doorsnede AA

schaal: 1:50 get.: zva datum: 02-07-2021 formaat: A1

2-onder-1-kap 02, Type A3 en A3

Status: **definitief**
Werknummer: **0479**
Tekening nr: **WE-B13-14-3001**
Fase: **Werktekeningen - B13-14**

ZVA
Zeinstra Veerbeek Architecten
ILSY-Plantsoen 1
2497 GA Den Haag

Telefoon: +31 703478594
info@zeinstraveerbeek.nl
www.zeinstraveerbeek.nl

Architect: **Zeinstra Veerbeek Architecten**
Opdrachtgever: **BPD**

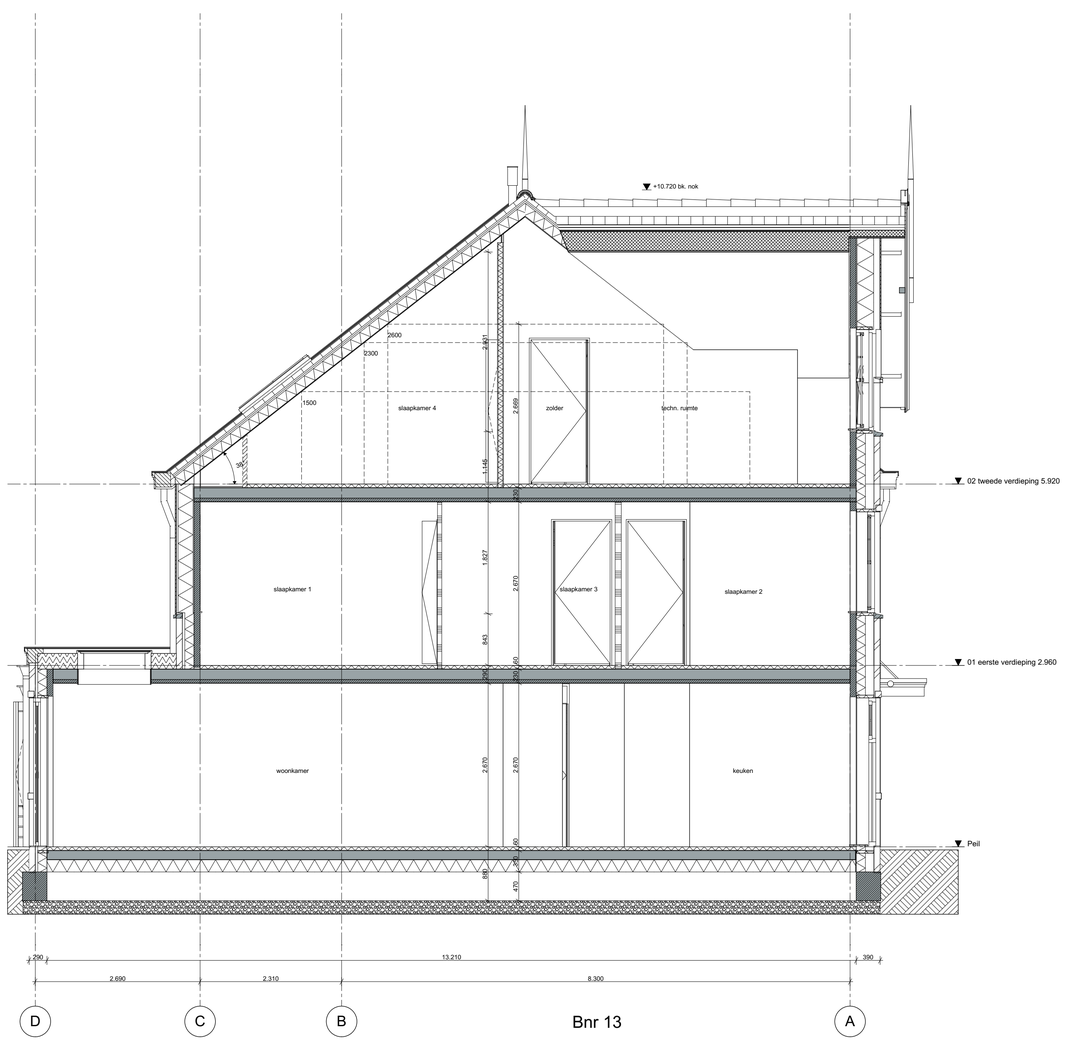

Bnr 13

1:50 Doorsnede B-B

Behoort bij besluit van burgemeester en wethouders van Oegstgeest

Datum besluit: 21-08-2023
Ons kenmerk: Z/23/170463

Behoort bij besluit van burgemeester en wethouders van Oegstgeest

Datum besluit: 21-08-2023
Ons kenmerk: Z/23/170463

wijz.	datum	omschrijving
A	13-07-2021	vloerverwarmingsvrije zone
B	03-09-2021	extra kopersopties / hwa's
C	15-10-2021	extra kopersopties
D	28-01-2022	extra kopersopties
E	15-04-2022	draairichting deur slk1 / tegel en sanitair
F	24-05-2023	vergunning kopersopties

wijz.	datum	omschrijving

Z:\0479-Oegstgeest aan de Rijn deelplan 19\0479-04-tekenwerk\0479-WE-B13-14-2kap-02.pln

Project **Deelplan 19**
Oegstgeest aan de Rijn

Tekening naam: Doorsnede BB

schaal: 1:50 get.: zva datum: 02-07-2021 formaat: A1

2-onder-1-kap 02, Type A3 en A3

Status: **definitief**
Werknummer: **0479**
Tekening nr: **WE-B13-14-3002**
Fase: **Werktekeningen - B13-14**

ZVA
Zeinstra Veerbeek Architecten
ILSY-Plantsoen 1
2497 GA Den Haag

Telefoon: +31 703478594
info@zeinstraveerbeek.nl
www.zeinstraveerbeek.nl

Architect: **Zeinstra Veerbeek Architecten**
Opdrachtgever: **BPD**

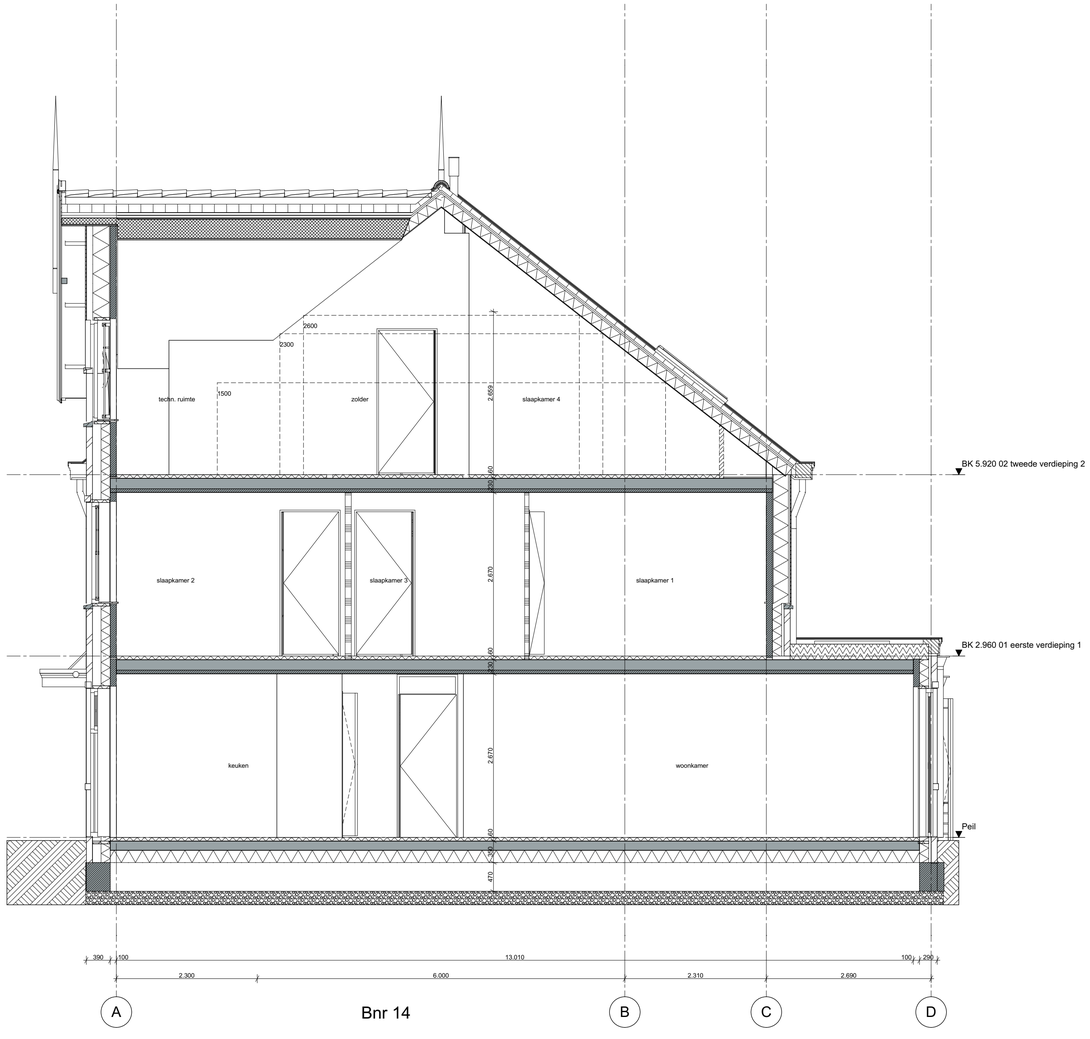

1:50 Doorsnede C-C

Behoort bij besluit van burgemeester en wethouders van Oegstgeest

Datum besluit: 21-08-2023
Ons kenmerk: Z/23/170463

Behoort bij besluit van burgemeester en wethouders van Oegstgeest

Datum besluit: 21-08-2023
Ons kenmerk: Z/23/170463

wijz.	datum	omschrijving
A	13-07-2021	vloerverwarmingsvrije zone
B	03-09-2021	extra kopersopties / hwa's
C	15-10-2021	extra kopersopties
D	28-01-2022	extra kopersopties
E	15-04-2022	draairichting deur slk1 / tegel en sanitair
F	24-05-2023	vergunning kopersopties

wijz.	datum	omschrijving

Z:\0479-Oegstgeest aan de Rijn deelplan 19\2479-04-tekenwerk\0479-WE-B13-14-2kap-02.pln

Project **Deelplan 19**
Oegstgeest aan de Rijn

Tekening naam: Doorsnede CC

schaal: 1:50 get.: zva datum: 02-07-2021 formaat: A1

2-onder-1-kap 02, Type A3 en A3

Status: **definitief**
Werknummer: **0479**
Tekening nr: **WE-B13-14-3003**
Fase: **Werktekeningen - B13-14**

ZVA
Zeinstra Veerbeek Architecten
ILSY-Plantsoen 1
2497 GA Den Haag

Telefoon: +31 703478594
info@zeinstraveerbeek.nl
www.zeinstraveerbeek.nl

Architect: **Zeinstra Veerbeek Architecten**
Opdrachtgever: **BPD**

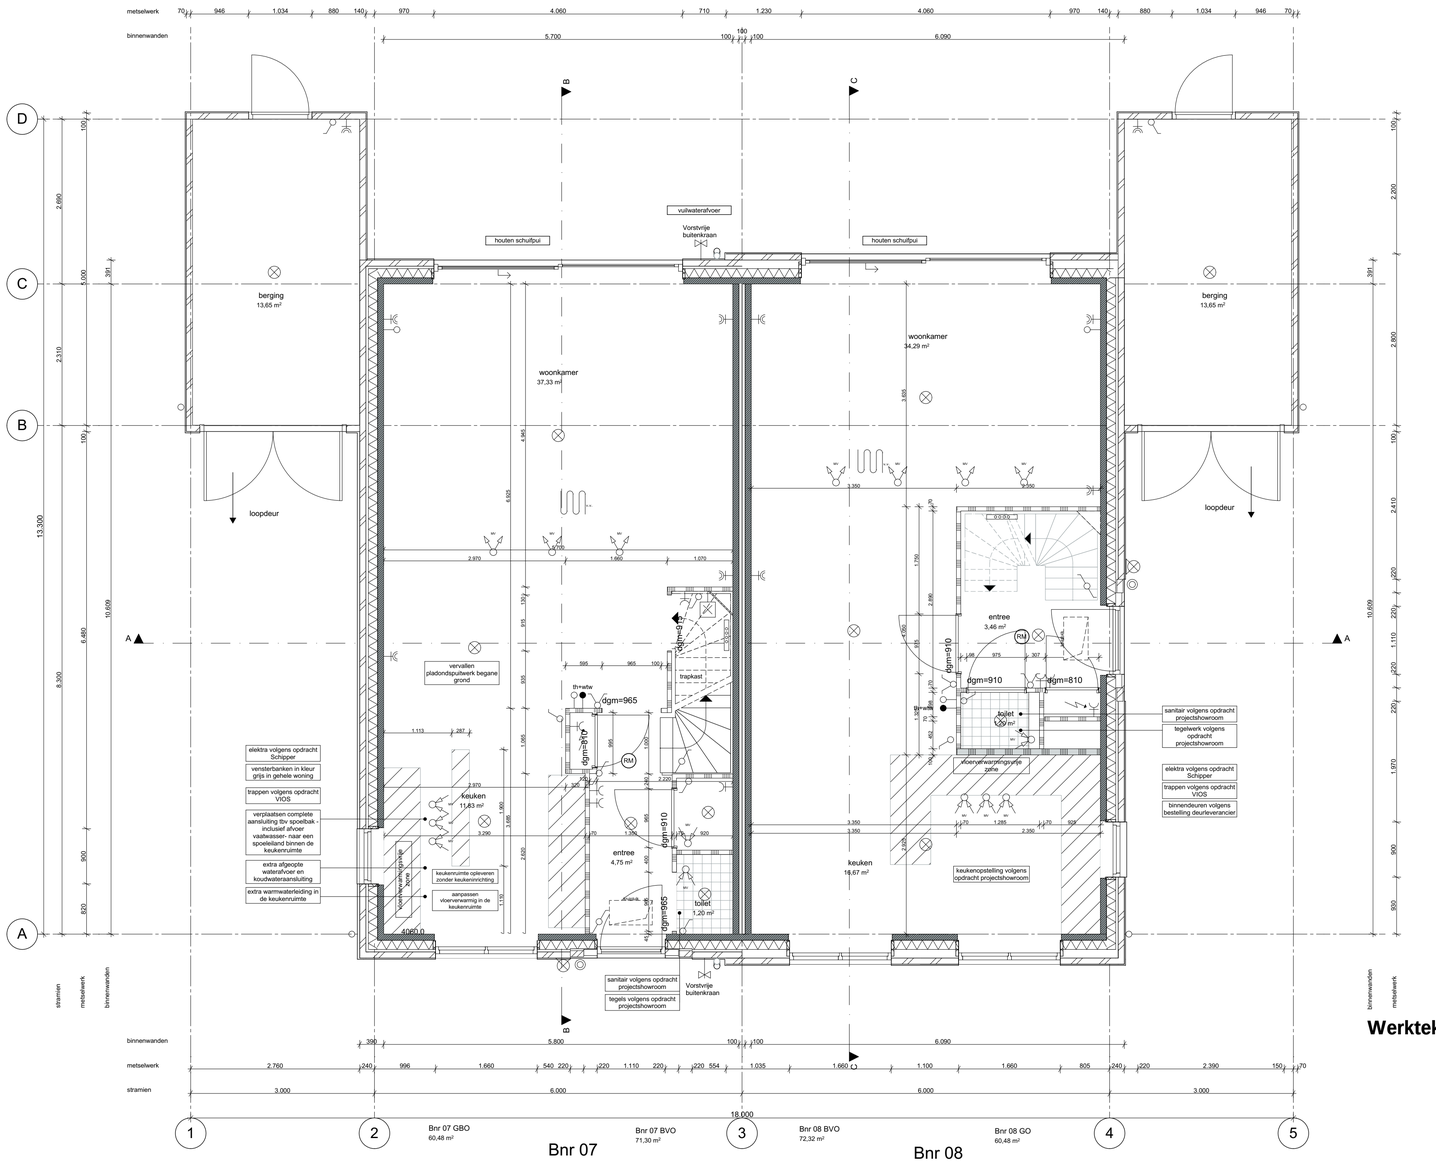

1:50

00 Begane grond

Werktekeningen B07-08 2-onder-1-kap 01, Type A1 en B1 24-05-2023

wijz.	datum	omschrijving
A	13-07-2021	extra kopersopties
B	03-09-2021	extra kopersopties / hwa's
C	15-10-2021	extra kopersopties
D	15-11-2021	leidingvrije zone aanpassen
E	28-01-2022	kopersopties
F	24-05-2023	vergunning kopersopties

wijz.	datum	omschrijving

Z:\0479-Oegstgeest aan de Rijn deeltijd_19\0479-04-tekeningen\V\0479-WE-B07-08-2vap-01.pln

Gemeente Oegstgeest

Behoort bij besluit van burgemeester en wethouders van Oegstgeest

Datum besluit: 21-08-2023
Ons kenmerk: Z/23/170463

Project **Deelplan 19**
Oegstgeest aan de Rijn

Tekening naam: Begane grond
schaal: 1:50 get.: zva datum: 02-07-2021 formaat: A1

2-onder-1-kap 01, Type A1 en B1
Status: **definitief**
Werknummer: **0479**
Tekening nr: **WE-B07-08-1001**
Fase: **Werktekeningen - B07-08**

ZVA
Zeinstra Veerbeek Architecten
ILSY-Plantsoen 1
2497 GA Den Haag
Telefoon: +31 703478594
info@zeinstraveerbeek.nl
www.zeinstraveerbeek.nl

Architect: **Zeinstra Veerbeek Architecten**
Opdrachtgever: **BPD**

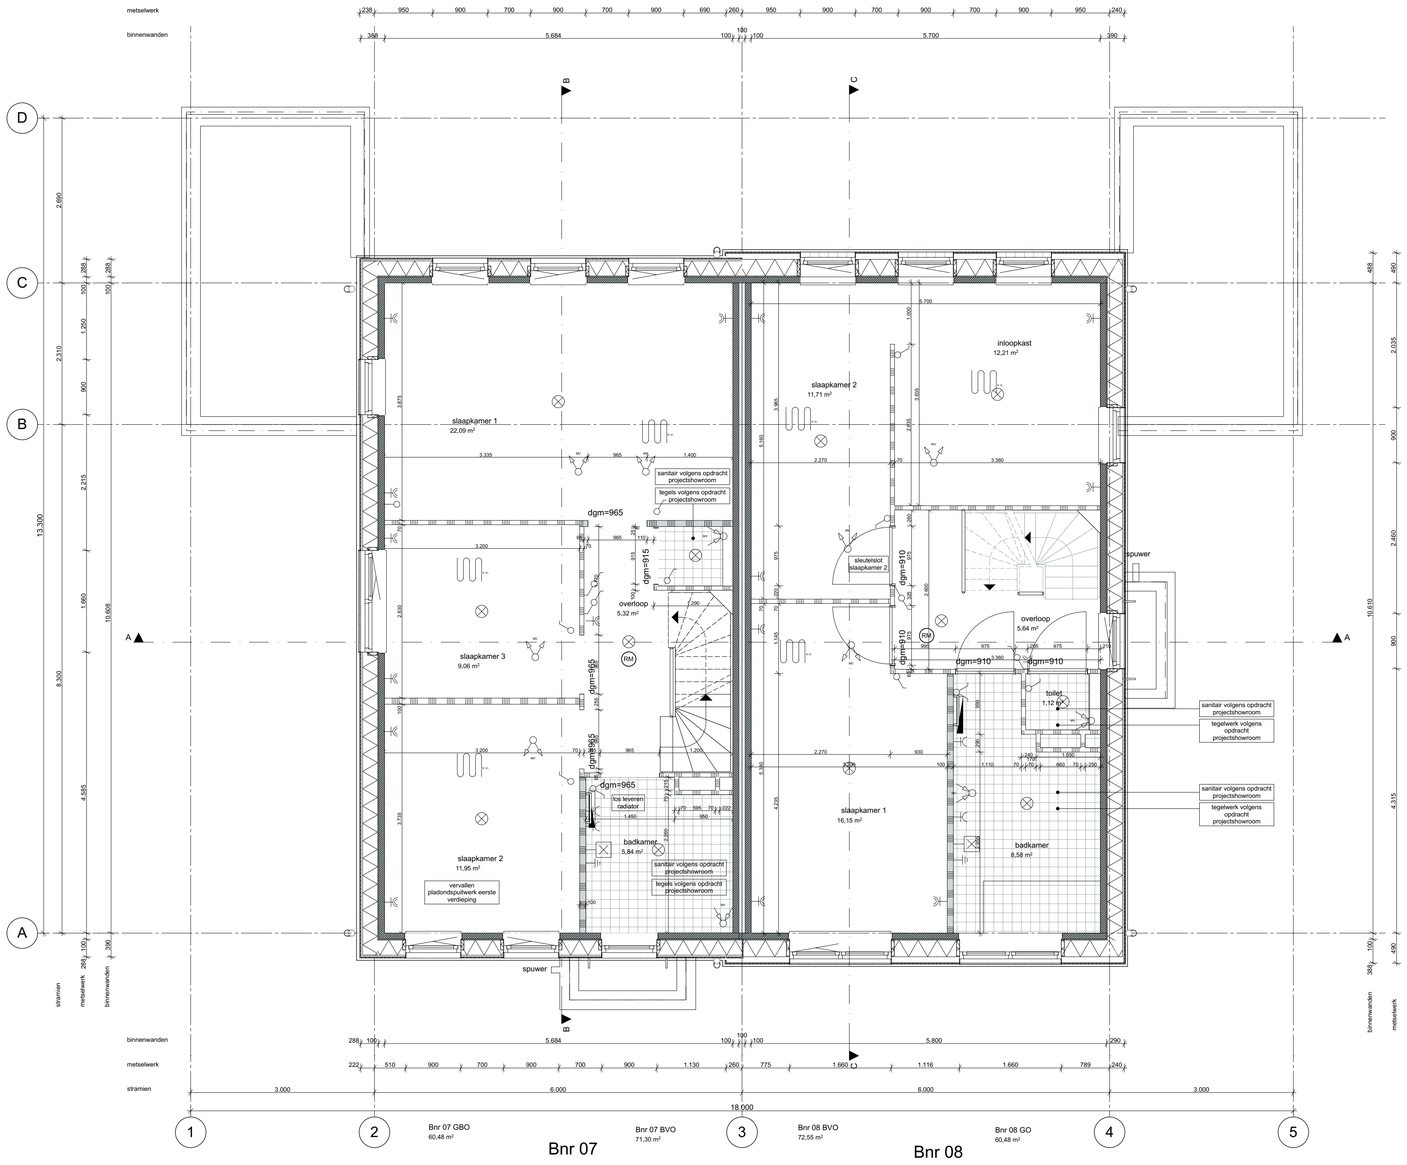

Bnr 07 GBO
60,48 m²

Bnr 07 BVO
71,30 m²

Bnr 08 BVO
72,55 m²

Bnr 08 GO
60,48 m²

Bnr 07

Bnr 08

1:50

01 eerste verdieping

wijz.	datum	omschrijving
A	13-07-2021	extra kopersopties
B	03-09-2021	extra kopersopties / hwa's
C	15-10-2021	extra kopersopties
D	15-11-2021	leidingvrije zone aanpassen
E	28-01-2022	kopersopties
F	24-05-2023	vergunning kopersopties

wijz.	datum	omschrijving

Z:\0479-Oegstgeest aan de Rijn deelplan 19\0479-04 tekenwerk\0479-WE-B07-08-2cap-01.pln

Behoort bij besluit van burgemeester en wethouders van Oegstgeest

Datum besluit: 21-08-2023
Ons kenmerk: Z/23/170463

Project **Deelplan 19**
Oegstgeest aan de Rijn

Tekening naam: 1e Verdieping

schaal: 1:50 get.: zva datum: 02-07-2021 formaat: A1

2-onder-1-kap 01, Type A1 en B1

Status: **definitief**
Werknummer: **0479**
Tekening nr: **WE-B07-08-1002**
Fase: **Werktekeningen - B07-08**

Zeinstra Veerbeek Architecten
ILSY-Plantsoen 1
2497 GA Den Haag
Telefoon: +31 703478594
info@zeinstraveerbeek.nl
www.zeinstraveerbeek.nl

Architect: **Zeinstra Veerbeek Architecten**
Opdrachtgever: **BPD**

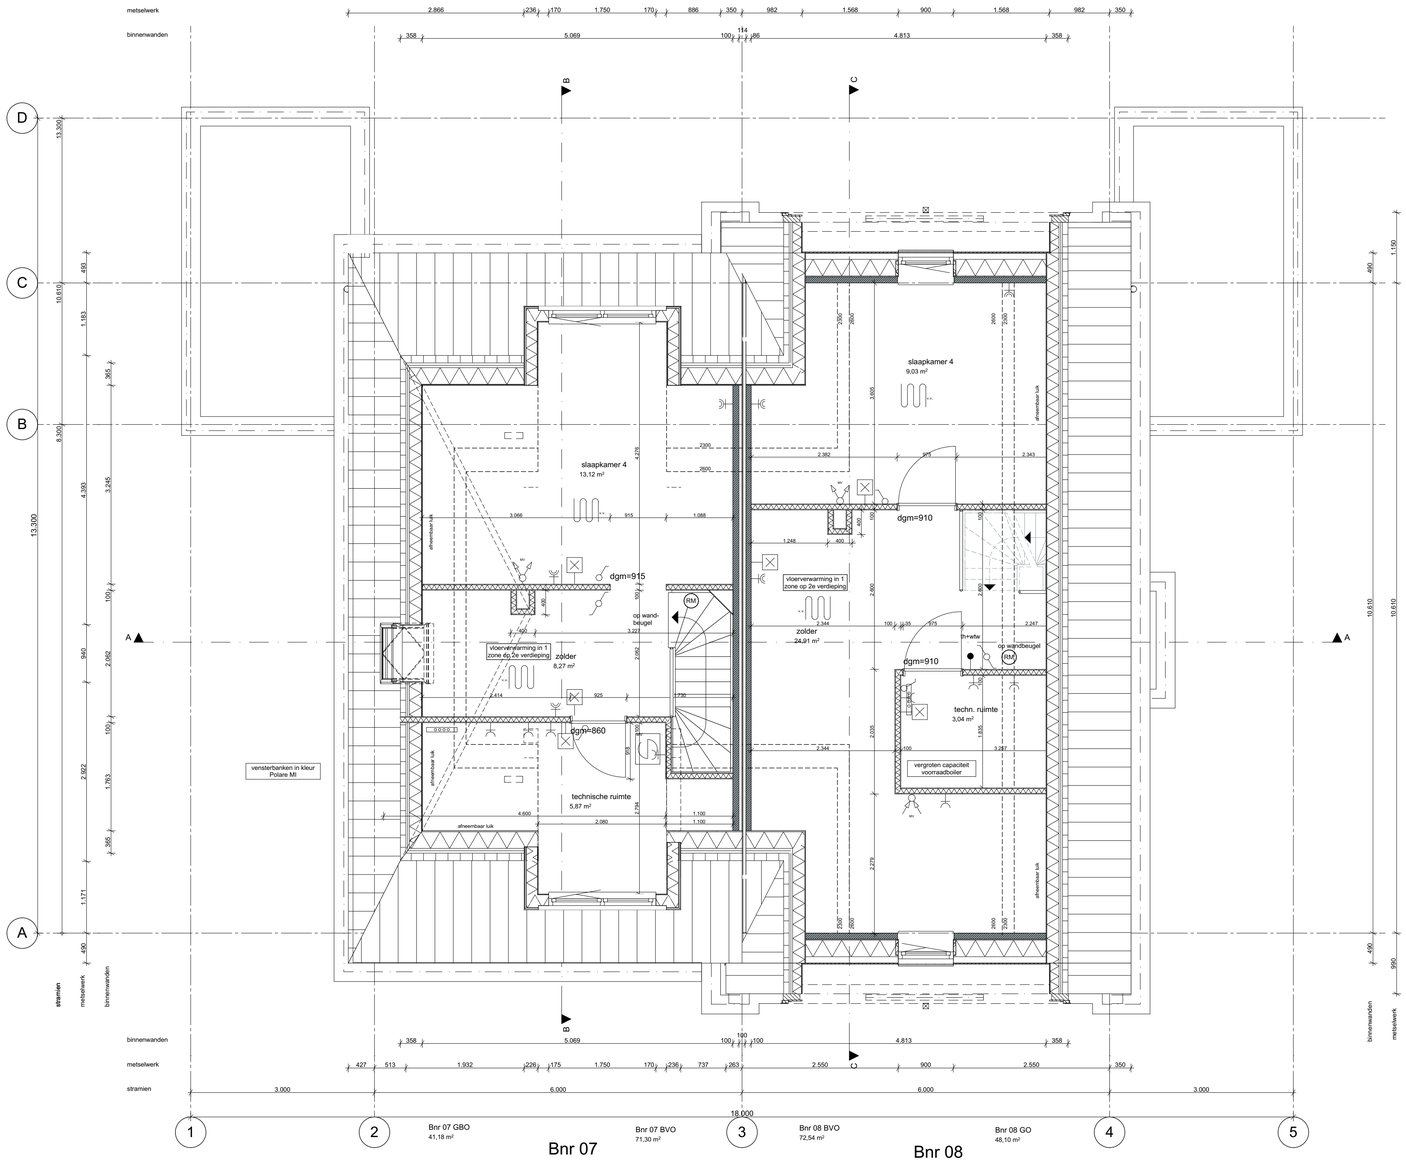

1:50

02 tweede verdieping

wijz.	datum	omschrijving
A	13-07-2021	extra kopersopties
B	03-09-2021	extra kopersopties / hwa's
C	15-10-2021	extra kopersopties
D	15-11-2021	leidingvrije zone aanpassen
E	28-01-2022	kopersopties
F	24-05-2023	vergunning kopersopties

wijz.	datum	omschrijving

Z:\0479-Oegstgeest aan de Rijn deelplan 19\0479-04 tekenwerk\0479-WE-B07-08-2vgr-01.pln

Behoort bij besluit van burgemeester en wethouders van Oegstgeest

Datum besluit: 21-08-2023
Ons kenmerk: Z/23/170463

Project **Deelplan 19**
Oegstgeest aan de Rijn

Tekening naam: 2e Verdieping

schaal: 1:50 get.: zva datum: 02-07-2021 formaat: A1

2-onder-1-kap 01, Type A1 en B1

Status: **definitief**
Werknummer: **0479**
Tekening nr: **WE-B07-08-1003**
Fase: **Werktekeningen - B07-08**

Architect: **Zeinstra Veerbeek Architecten**
Opdrachtgever: **BPD**

ZVA
Zeinstra Veerbeek Architecten
ILSY-Plantsoen 1
2497 GA Den Haag

Telefoon: +31 703478594
info@zeinstraveerbeek.nl
www.zeinstraveerbeek.nl

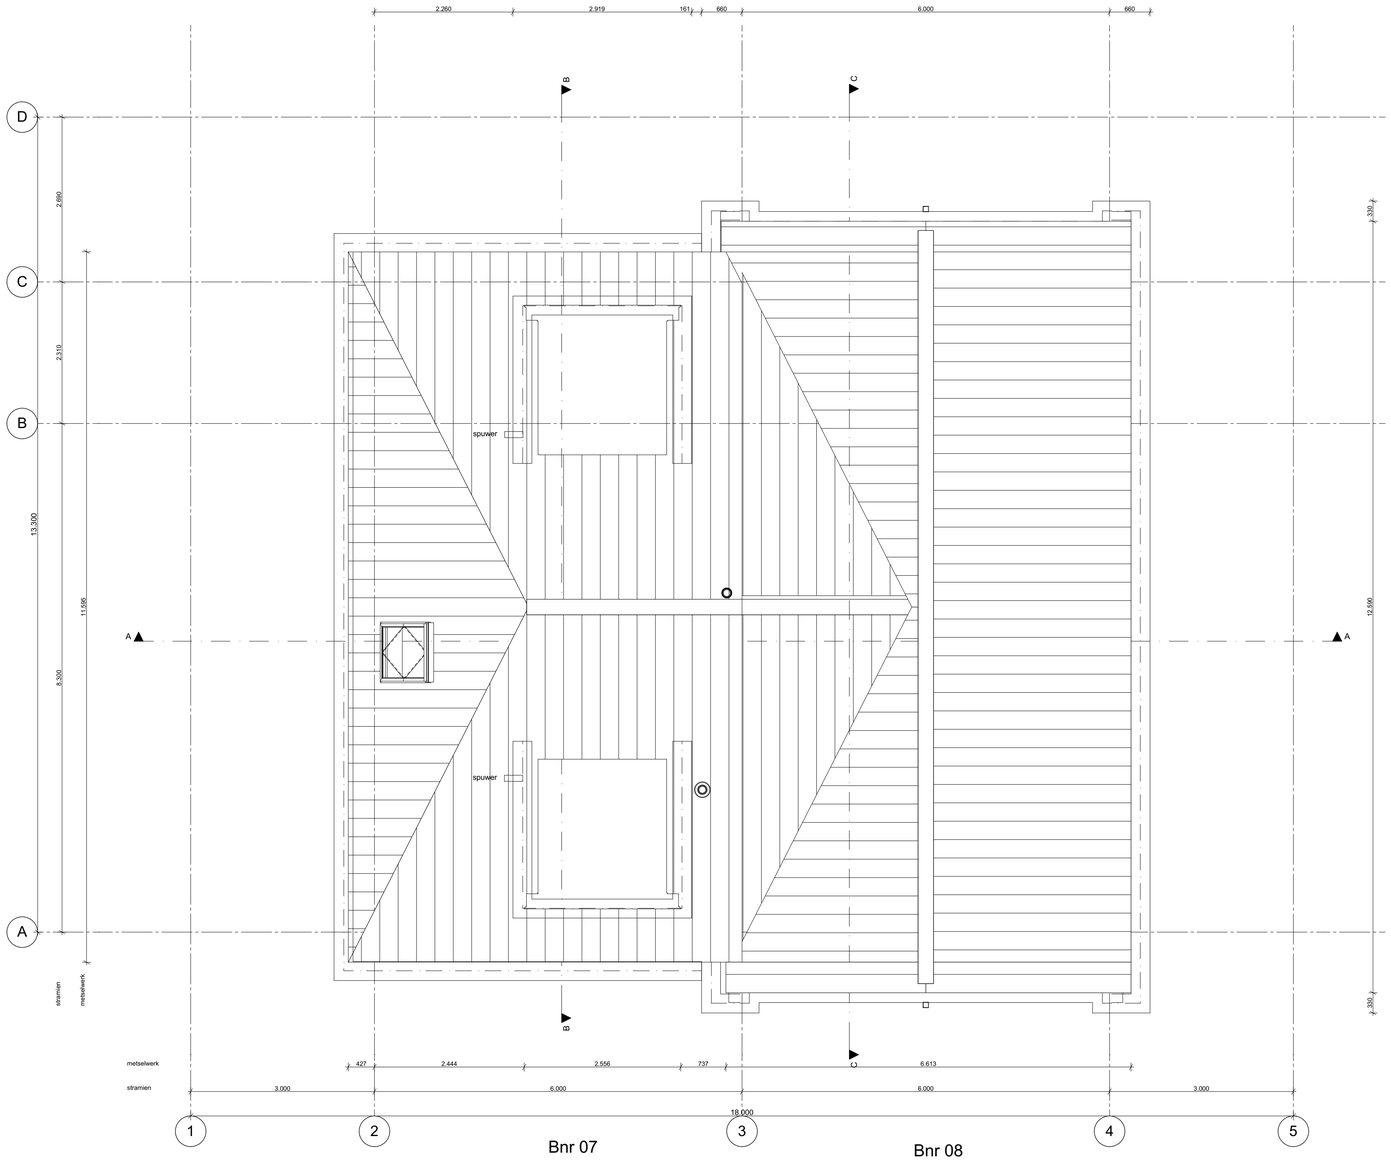

1:50

03 dakaanzicht

wijz.	datum	omschrijving
A	13-07-2021	extra kopersopties
B	03-09-2021	extra kopersopties / hwa's
C	15-10-2021	extra kopersopties
D	15-11-2021	leidingvrije zone aanpassen
E	28-01-2022	kopersopties
F	24-05-2023	vergunning kopersopties

wijz.	datum	omschrijving

T:\0479-Oegstgeest aan de Rijn deelplan 19\0479-04-tekenwerk\0479-WE-B07-08-2kap-01.pln

Behoort bij besluit van burgemeester en wethouders van Oegstgeest

Datum besluit: 21-08-2023
Ons kenmerk: Z/23/170463

Project **Deelplan 19**
Oegstgeest aan de Rijn

Tekening naam: 3e Dakaanzicht

schaal: 1:50 get.: zva datum: 02-07-2021 formaat: A1

ZVA
Zeinstra Veerbeek Architecten
IJsvy-Plantsoen 1
2497 GA Den Haag

Telefoon: +31 703478594
info@zeinstraveerbeek.nl
www.zeinstraveerbeek.nl

2-onder-1-kap 01, Type A1 en B1

Status: **definitief**
Werknummer: **0479**
Tekening nr: **WE-B07-08-1004**
Fase: **Werktekeningen - B07-08**

Architect: **Zeinstra Veerbeek Architecten**
Opdrachtgever: **BPD**

1:50 Voorgevel

wijz.	datum	omschrijving
A	13-07-2021	extra kopersopties
B	03-09-2021	extra kopersopties / hwa's
C	15-10-2021	extra kopersopties
D	15-11-2021	leidingvrije zone aanpassen
E	28-01-2022	kopersopties
F	24-05-2023	vergunning kopersopties

wijz.	datum	omschrijving

Z:\0479-Oegstgeest aan de Rijn deelplan 19\0479-04-tekenwerk\0479-WE-B07-08-2kap-01.pln

Behoort bij besluit van burgemeester en wethouders van Oegstgeest

Datum besluit: 21-08-2023
Ons kenmerk: Z/23/170463

Project **Deelplan 19**
Oegstgeest aan de Rijn

Tekening naam: Voorgevel

schaal: 1:50 get.: zva datum: 02-07-2021 formaat: A1

2-onder-1-kap 01, Type A1 en B1

Status: **definitief**
Werknummer: **0479**
Tekening nr: **WE-B07-08-2001**
Fase: **Werktekeningen - B07-08**

ZVA
Zeinstra Veerbeek Architecten
ILSV-Plantsoen 1
2497 GA Den Haag

Telefoon: +31 703478594
info@zeinstraveerbeek.nl
www.zeinstraveerbeek.nl

Architect: **Zeinstra Veerbeek Architecten**
Opdrachtgever: **BPD**

1:50

Linkergevel

wijz.	datum	omschrijving
A	13-07-2021	extra kopersopties
B	03-09-2021	extra kopersopties / hwa's
C	15-10-2021	extra kopersopties
D	15-11-2021	leidingvrije zone aanpassen
E	28-01-2022	kopersopties
F	24-05-2023	vergunning kopersopties

wijz.	datum	omschrijving

Behoort bij besluit van burgemeester en wethouders van Oegstgeest

Datum besluit: 21-08-2023
Ons kenmerk: Z/23/170463

Z:\0479-Oegstgeest aan de Rijn deelplan 19\0479-04-tekenwerk\0479-WE-B07-08-2kap-01.pln

Project **Deelplan 19**
Oegstgeest aan de Rijn

Tekening naam: Linkergevel

schaal:1:50 get.:zva datum: 02-07-2021 formaat:A1

2-onder-1-kap 01, Type A1 en B1

Status: **definitief**
Werknummer: **0479**
Tekening nr: **WE-B07-08-2001**
Fase: **Werktekeningen - B07-08**

ZVA
Zeinstra Veerbeek Architecten
ILSV-Plantsoen 1
2497 GA Den Haag

Telefoon: +31 703478594
info@zeinstraveerbeek.nl
www.zeinstraveerbeek.nl

Architect: **Zeinstra Veerbeek Architecten**
Opdrachtgever: **BPD**

1:50 Achtergevel

wijz.	datum	omschrijving
A	13-07-2021	extra kopersopties
B	03-09-2021	extra kopersopties / hwa's
C	15-10-2021	extra kopersopties
D	15-11-2021	leidingvrije zone aanpassen
E	28-01-2022	kopersopties
F	24-05-2023	vergunning kopersopties

wijz.	datum	omschrijving

Z:\0479-Oegstgeest aan de Rijn Deelplan 19\0479-04 tekenwerk\0479-WE-B07-08-2kap-01.pln

Behoort bij besluit van burgemeester en wethouders van Oegstgeest

Datum besluit: 21-08-2023
Ons kenmerk: Z/23/170463

Project **Deelplan 19**
Oegstgeest aan de Rijn

Tekening naam: Achtergevel

schaal:1:50 get.:zva datum: 02-07-2021 formaat:A1

2-onder-1-kap 01, Type A1 en B1

Status: **definitief**
Werknummer: **0479**
Tekening nr: **WE-B07-08-2003**
Fase: **Werktekeningen - B07-08**
Architect: **Zeinstra Veerbeek Architecten**
Opdrachtgever: **BPD**

Zeinstra Veerbeek Architecten
ILSY-Plantsoen 1
2497 GA Den Haag
Telefoon: +31 703478594
info@zeinstraveerbeek.nl
www.zeinstraveerbeek.nl

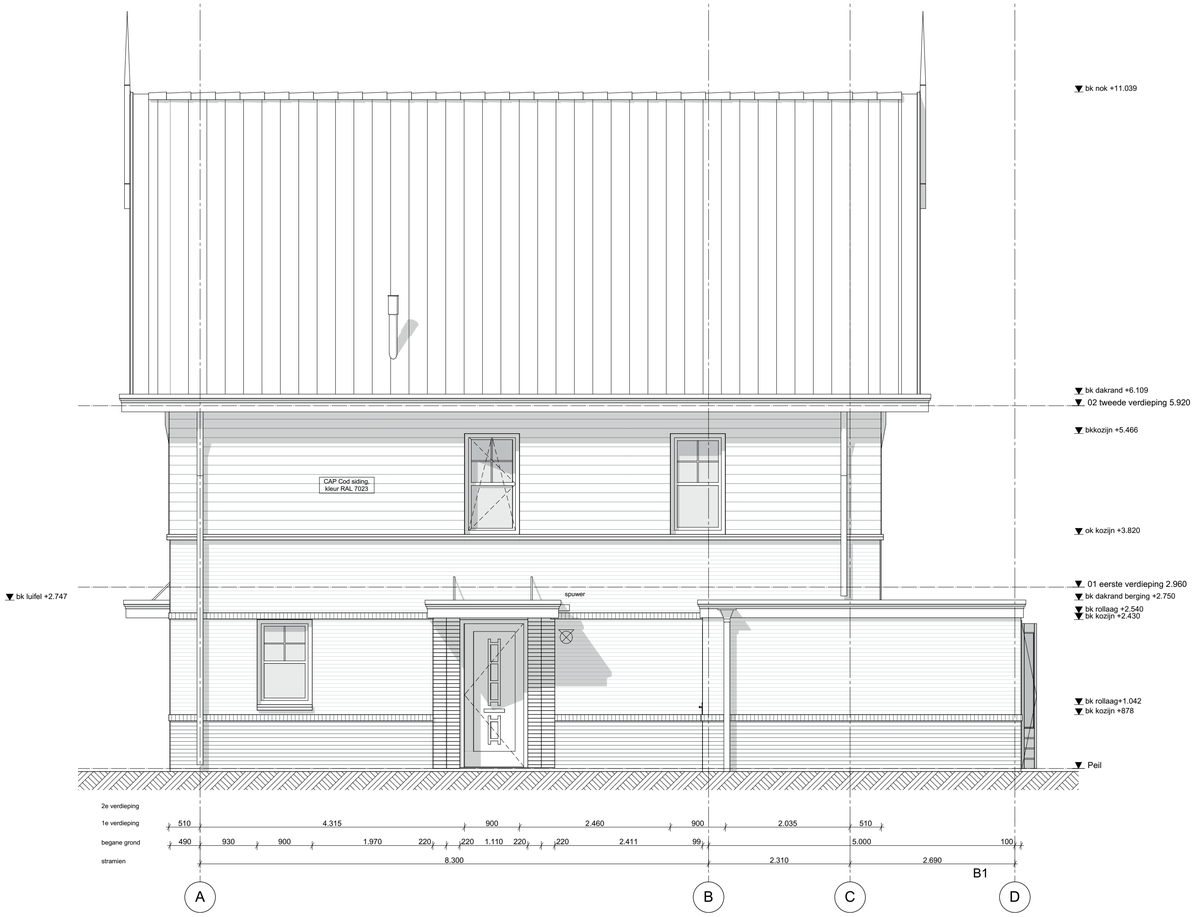

1:50 Rechtergevel

wijz.	datum	omschrijving
A	13-07-2021	extra kopersopties
B	03-09-2021	extra kopersopties / hwa's
C	15-10-2021	extra kopersopties
D	15-11-2021	leidingvrije zone aanpassen
E	28-01-2022	kopersopties
F	24-05-2023	vergunning kopersopties

wijz.	datum	omschrijving

Z:\0479-Oegstgeest aan de Rijn deelplan 19\0479-04-tekenwerk\0479-WE-B07-08-2kap-01.pln

Behoort bij besluit van burgemeester en wethouders van Oegstgeest

Datum besluit: 21-08-2023
Ons kenmerk: Z/23/170463

Project **Deelplan 19**
Oegstgeest aan de Rijn

Tekening naam: Rechtergevel

schaal: 1:50 get.: zva datum: 02-07-2021 formaat: A1

2-onder-1-kap 01, Type A1 en B1

Status: **definitief**
Werknummer: **0479**
Tekening nr: **WWE-B07-08-2004**
Fase: **Werktekeningen - B07-08**

Architect: **Zeinstra Veerbeek Architecten**
Opdrachtgever: **BPD**

Zeinstra Veerbeek Architecten
ILSV-Plantsoen 1
2497 GA Den Haag

Telefoon: +31 703478594
info@zeinstraveerbeek.nl
www.zeinstraveerbeek.nl

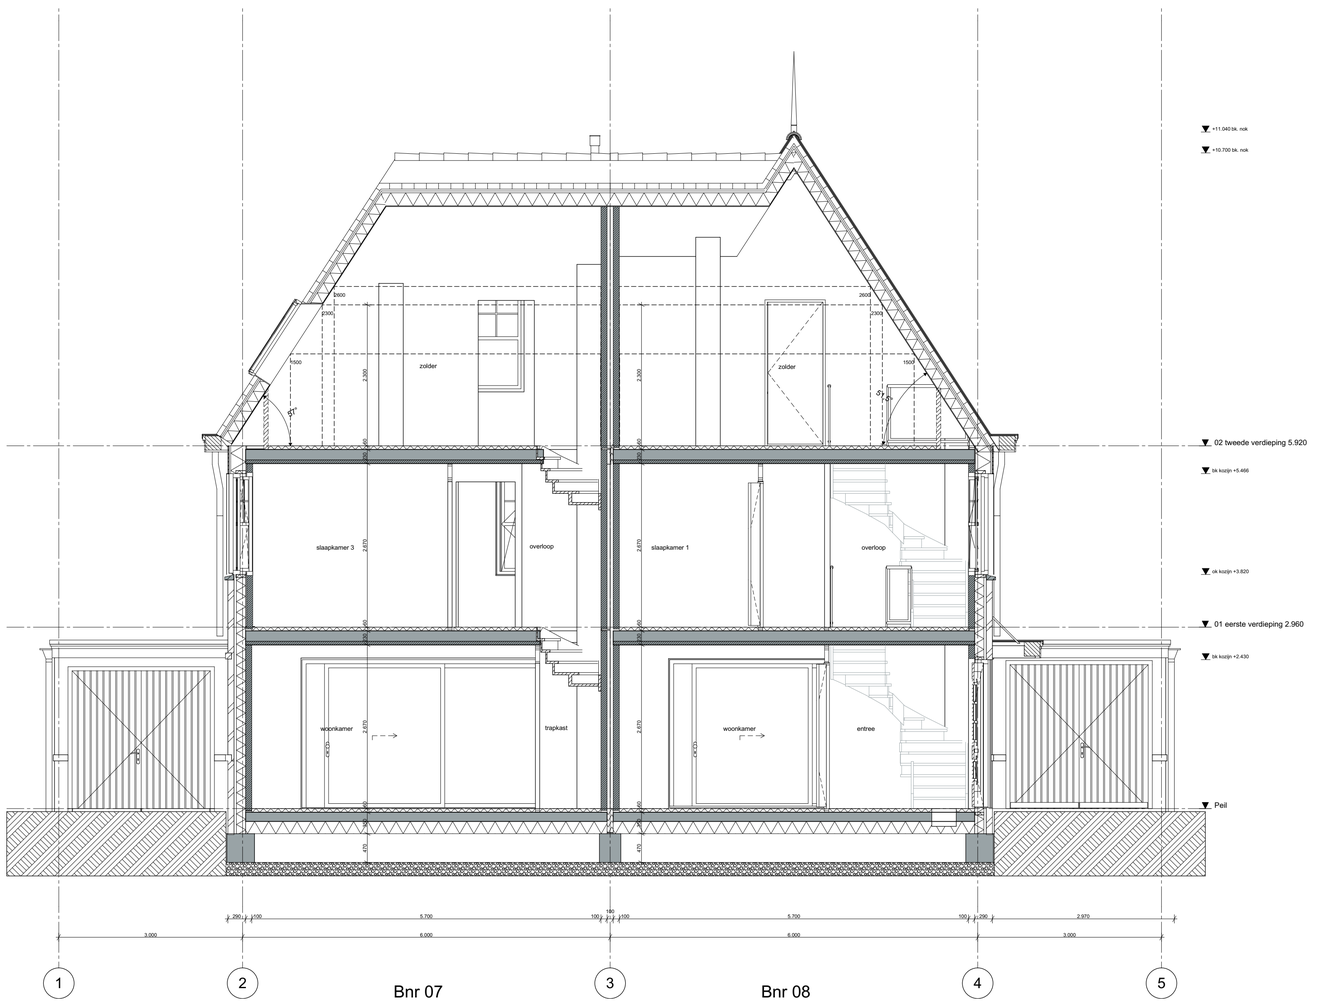
+11.040 bk. nok
+10.700 bk. nok
02 tweede verdieping 5.920
bk kozijn +5.466
bk kozijn +3.820
01 eerste verdieping 2.960
bk kozijn +2.430
Peil
zolder
zolder
slaapkamer 3
overloop
slaapkamer 1
overloop
woonkamer
trapkast
woonkamer
entree
2600
2300
1500
2300
2300
2300

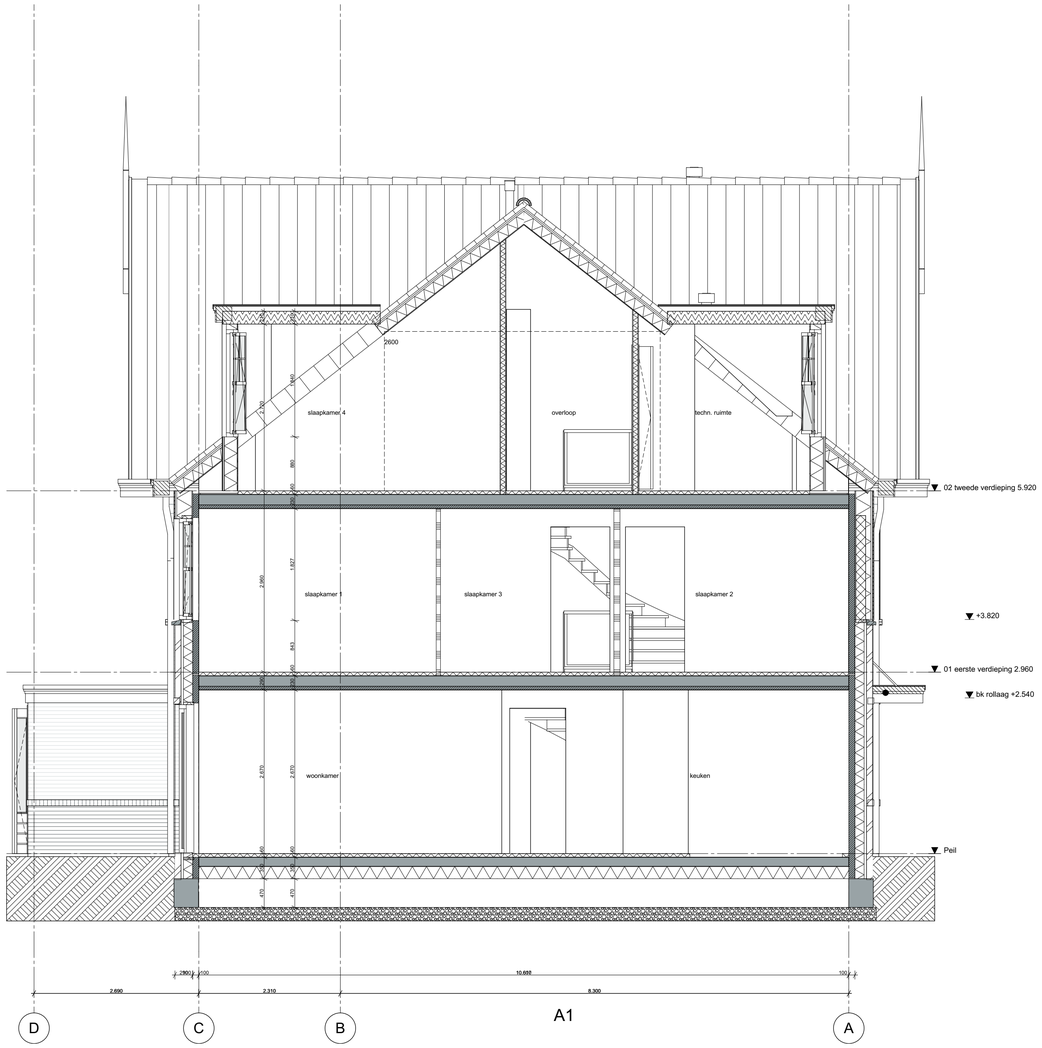

1:50 Doorsnede B-B

wijz.	datum	omschrijving
A	13-07-2021	extra kopersopties
B	03-09-2021	extra kopersopties / hwa's
C	15-10-2021	extra kopersopties
D	15-11-2021	leidingvrije zone aanpassen
E	28-01-2022	kopersopties
F	24-05-2023	vergunning kopersopties

wijz.	datum	omschrijving

Z:\0479-Oegstgeest aan de Rijn deelplan 19\0479-04-tekenwerk\0479-WE-B07-08-2kap-01.pln

Behoort bij besluit van burgemeester en wethouders van Oegstgeest

Datum besluit: 21-08-2023
Ons kenmerk: Z/23/170463

Project **Deelplan 19**
Oegstgeest aan de Rijn

Tekening naam: Doorsnede BB

schaal: 1:50 get.: zva datum: 02-07-2021 formaat: A1

2-onder-1-kap 01, Type A1 en B1

Status: **definitief**
Werknummer: **0479**
Tekening nr: **WE-B07-08-3002**
Fase: **Werktekeningen - B07-08**

Zeinstra Veerbeek Architecten
ILSV-Plantsoen 1
2497 GA Den Haag

Telefoon: +31 703478594
info@zeinstraveerbeek.nl
www.zeinstraveerbeek.nl

Architect: **Zeinstra Veerbeek Architecten**
Opdrachtgever: **BPD**

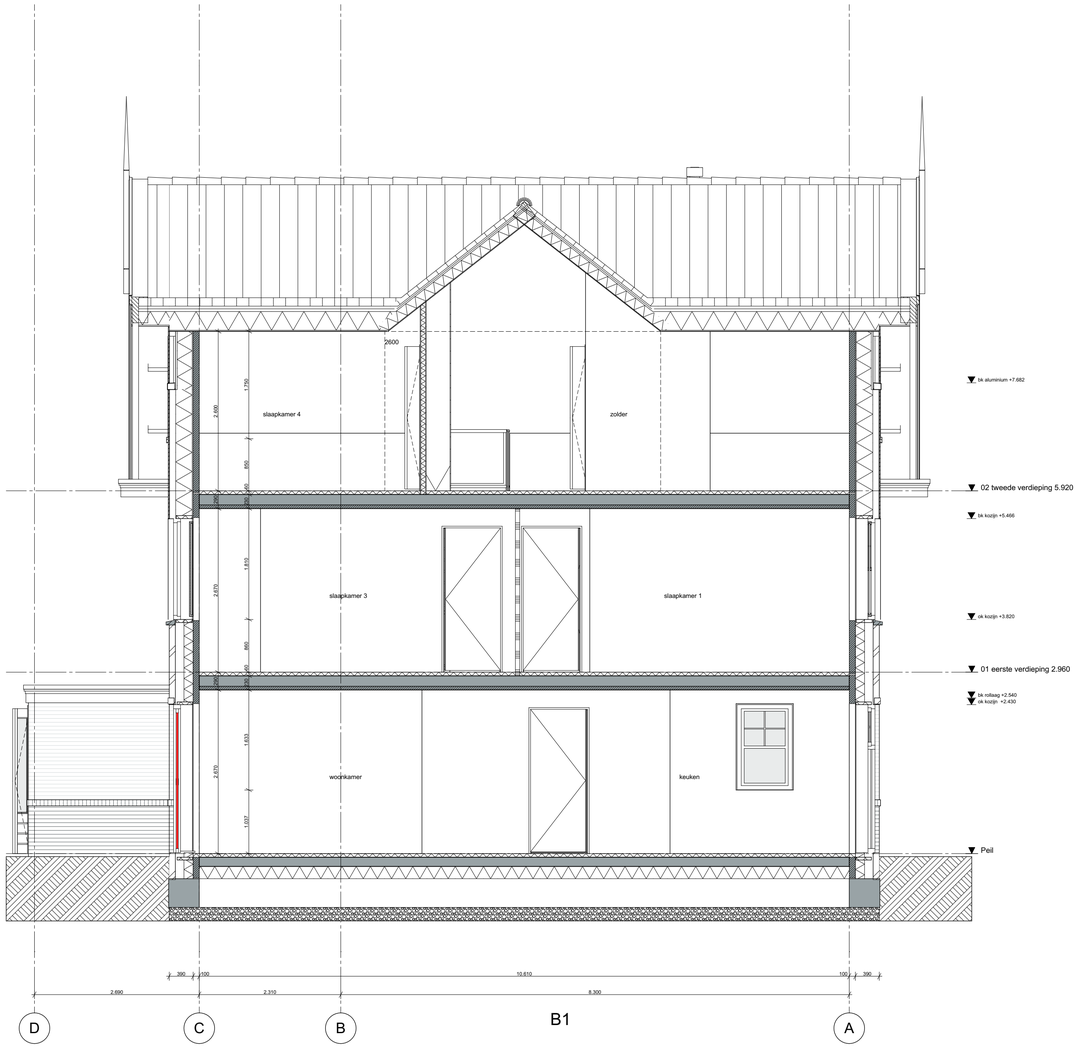

1:50 Doorsnede C-C

wijz.	datum	omschrijving
A	13-07-2021	extra kopersopties
B	03-09-2021	extra kopersopties / hwa's
C	15-10-2021	extra kopersopties
D	15-11-2021	leidingvrije zone aanpassen
E	28-01-2022	kopersopties
F	24-05-2023	vergunning kopersopties

wijz.	datum	omschrijving

Z:\0479-Oegstgeest aan de Rijn deelplan 19\0479-04-tekenwerk\0479-WE-B07-08-2kap-01.pln

Behoort bij besluit van burgemeester en wethouders van Oegstgeest

Datum besluit: 21-08-2023
Ons kenmerk: Z/23/170463

Project **Deelplan 19**
Oegstgeest aan de Rijn

Tekening naam: Doorsnede CC

schaal: 1:50 get.: zva datum: 02-07-2021 formaat: A1

2-onder-1-kap 01, Type A1 en B1

Status: **definitief**
Werknummer: **0479**
Tekening nr: **WE-B07-08-3003**
Fase: **Werktekeningen - B07-08**

Zeinstra Veerbeek Architecten
ILSV-Plantsoen 1
2497 GA Den Haag

Telefoon: +31 703478594
info@zeinstraveerbeek.nl
www.zeinstraveerbeek.nl

Architect: **Zeinstra Veerbeek Architecten**
Opdrachtgever: **BPD**

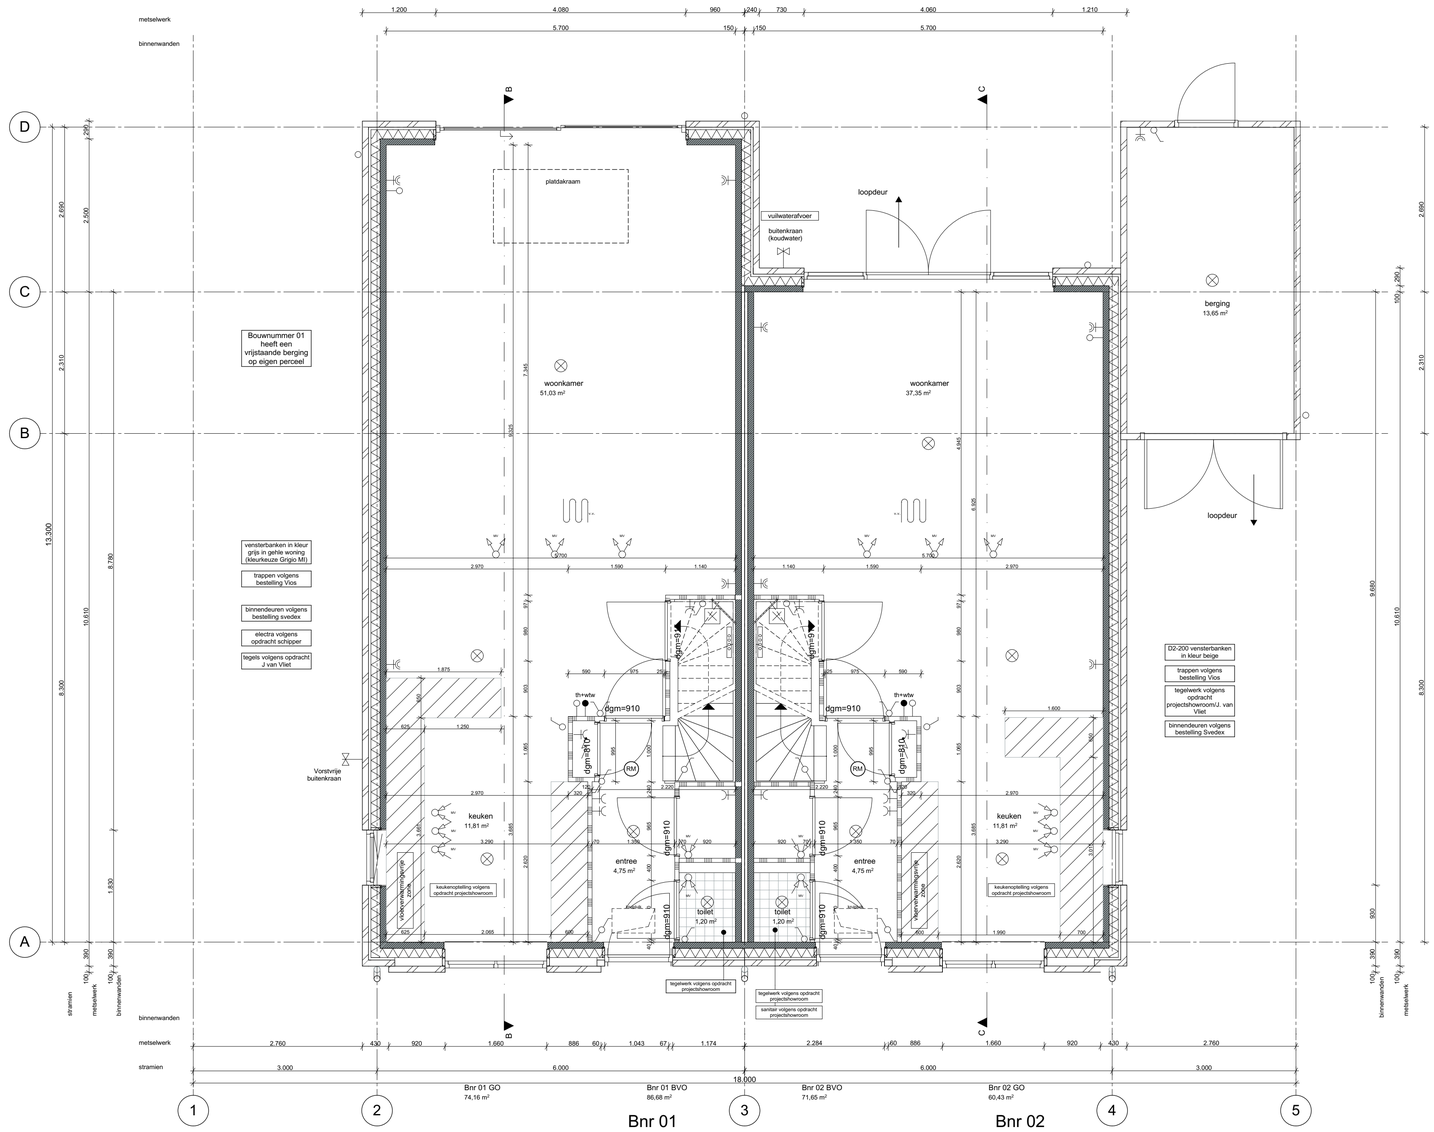

1:50

Werktekeningen B01-02 2-onder-1-kap 02, Type A3 en A3 24-05-2023

wijz.	datum	omschrijving	wijz.	datum	omschrijving
A	03-09-2021	kopersopties / hwa's			
B	05-10-2021	kopersopties			
C	29-10-2021	kopersopties			
D	22-12-2021	kopersopties			
E	28-01-2022	kopersoptie tegelopdracht			
F	15-04-2022	kopersoptie tegelopdracht/sanitair			
G	24-05-2023	vergunning kopersopties			

Z:\0479-Oegstgeest aan de Rijn deelplan 19\0479-04 tekenwerk\0479-WE-B01-02-2kap-02.pln

Behoort bij besluit van burgemeester en wethouders van Oegstgeest

Datum besluit: 21-08-2023
Ons kenmerk: Z/23/170463

Project **Deelplan 19**
Oegstgeest aan de Rijn

Tekening naam: Begane grond

schaal: 1:50 get.: zva datum: 22-06-2021 formaat: A1

ZVA
Zeinstra Veerbeek Architecten
ILSY-Plantsoen 1
2497 GA Den Haag

Telefoon: +31 703478594
info@zeinstraveerbeek.nl
www.zeinstraveerbeek.nl

2-onder-1-kap 02, Type A3 en A3

Status: **definitief**
Werknummer: **0479**
Tekening nr: **WE-B01-02-1001**
Fase: **Werktekeningen - B01-02**

Architect: **Zeinstra Veerbeek Architecten**
Opdrachtgever: **BPD**

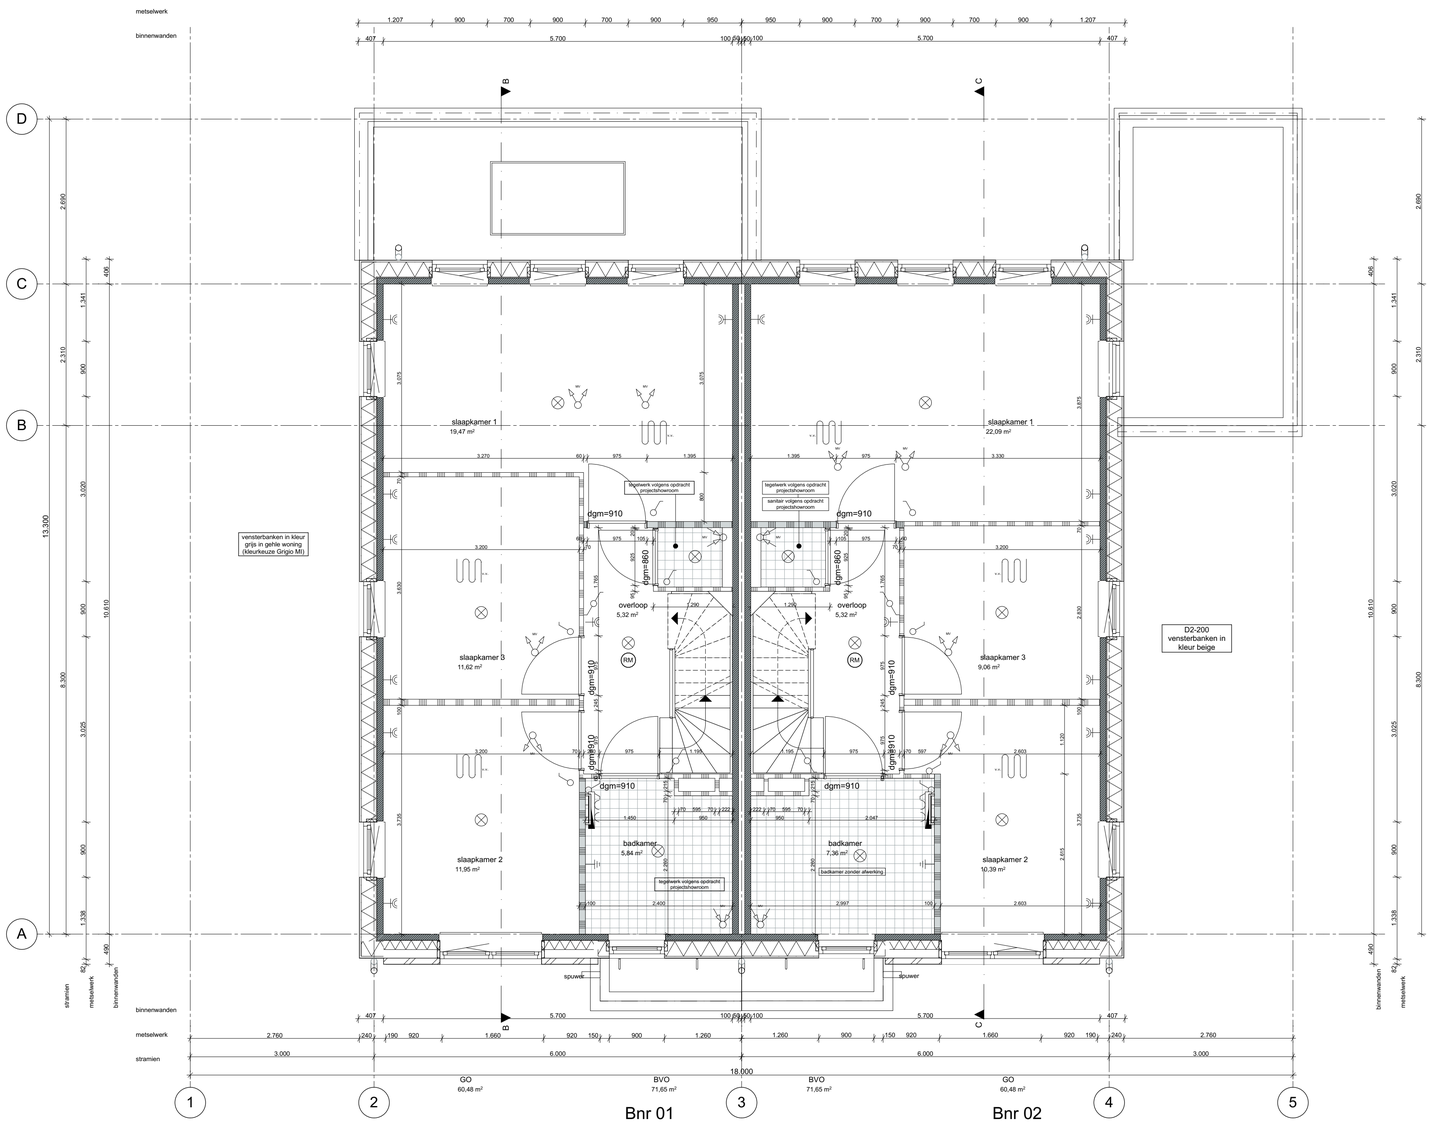

1:50

01 eerste verdieping

wijz.	datum	omschrijving
A	03-09-2021	kopersopties / hwa's
B	05-10-2021	kopersopties
C	29-10-2021	kopersopties
D	22-12-2021	kopersopties
E	28-01-2022	kopersoptie tegelopdracht
F	15-04-2022	kopersoptie tegelopdracht/sanitair
G	24-05-2023	vergunning kopersopties

wijz.	datum	omschrijving

Z:\0479-Oegstgeest aan de Rijn deelplan 19\2479-04-tekenwerk\0479-WE-B01-02-2ndp-02.pln

Behoort bij besluit van burgemeester en wethouders van Oegstgeest

Datum besluit: 21-08-2023
Ons kenmerk: Z/23/170463

Project **Deelplan 19**
Oegstgeest aan de Rijn

Tekening naam: 1e Verdieping

schaal: 1:50 get.: zva datum: 22-06-2021 formaat: A1

2-onder-1-kap 02, Type A3 en A3

Status: **definitief**
Werknummer: **0479**
Tekening nr: **WE-B01-02-1002**
Fase: **Werktekeningen - B01-02**

ZVA
Zeinstra Veerbeek Architecten
ILSY-Plantsoen 1
2497 GA Den Haag

Telefoon: +31 703478594
info@zeinstraveerbeek.nl
www.zeinstraveerbeek.nl

Architect: **Zeinstra Veerbeek Architecten**
Opdrachtgever: **BPD**

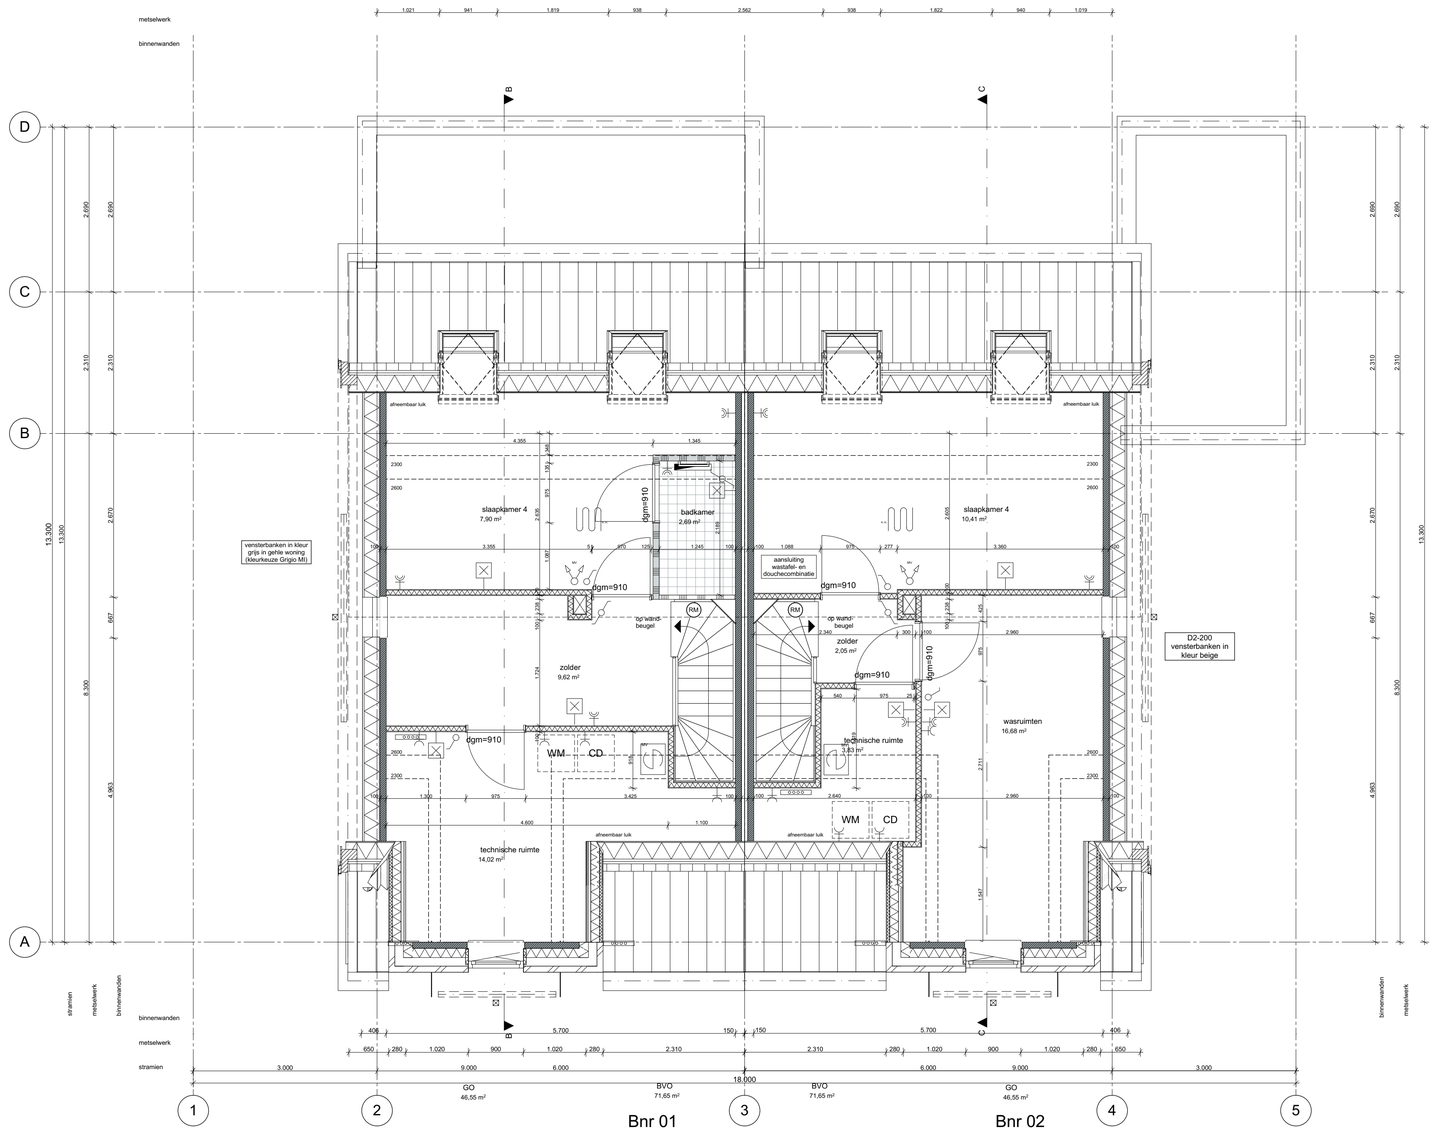

1:50

02 tweede verdieping

wijz.	datum	omschrijving
A	03-09-2021	kopersopties / hwa's
B	05-10-2021	kopersopties
C	29-10-2021	kopersopties
D	22-12-2021	kopersopties
E	28-01-2022	kopersopties tegelopdracht
F	15-04-2022	kopersopties tegelopdracht/sanitair
G	24-05-2023	vergunning kopersopties

wijz.	datum	omschrijving

Z:\0479-Oegstgeest aan de Rijn deelplan 19\0479-04-tekenwerk\0479-WE-B01-02-2kap-02.pln

Behoort bij besluit van burgemeester en wethouders van Oegstgeest

Datum besluit: 21-08-2023
Ons kenmerk: Z/23/170463

Project **Deelplan 19**
Oegstgeest aan de Rijn

Tekening naam: 2e Verdieping

schaal: 1:50 get.: zva datum: 22-06-2021 formaat: A1

2-onder-1-kap 02, Type A3 en A3

Status: **definitief**
Werknummer: **0479**
Tekening nr: **WE-B01-02-1003**
Fase: **Werktekeningen - B01-02**

Zeinstra Veerbeek Architecten
ILSY-Plantsoen 1
2497 GA Den Haag

Telefoon: +31 703478594
info@zeinstraveerbeek.nl
www.zeinstraveerbeek.nl

Architect: **Zeinstra Veerbeek Architecten**
Opdrachtgever: **BPD**

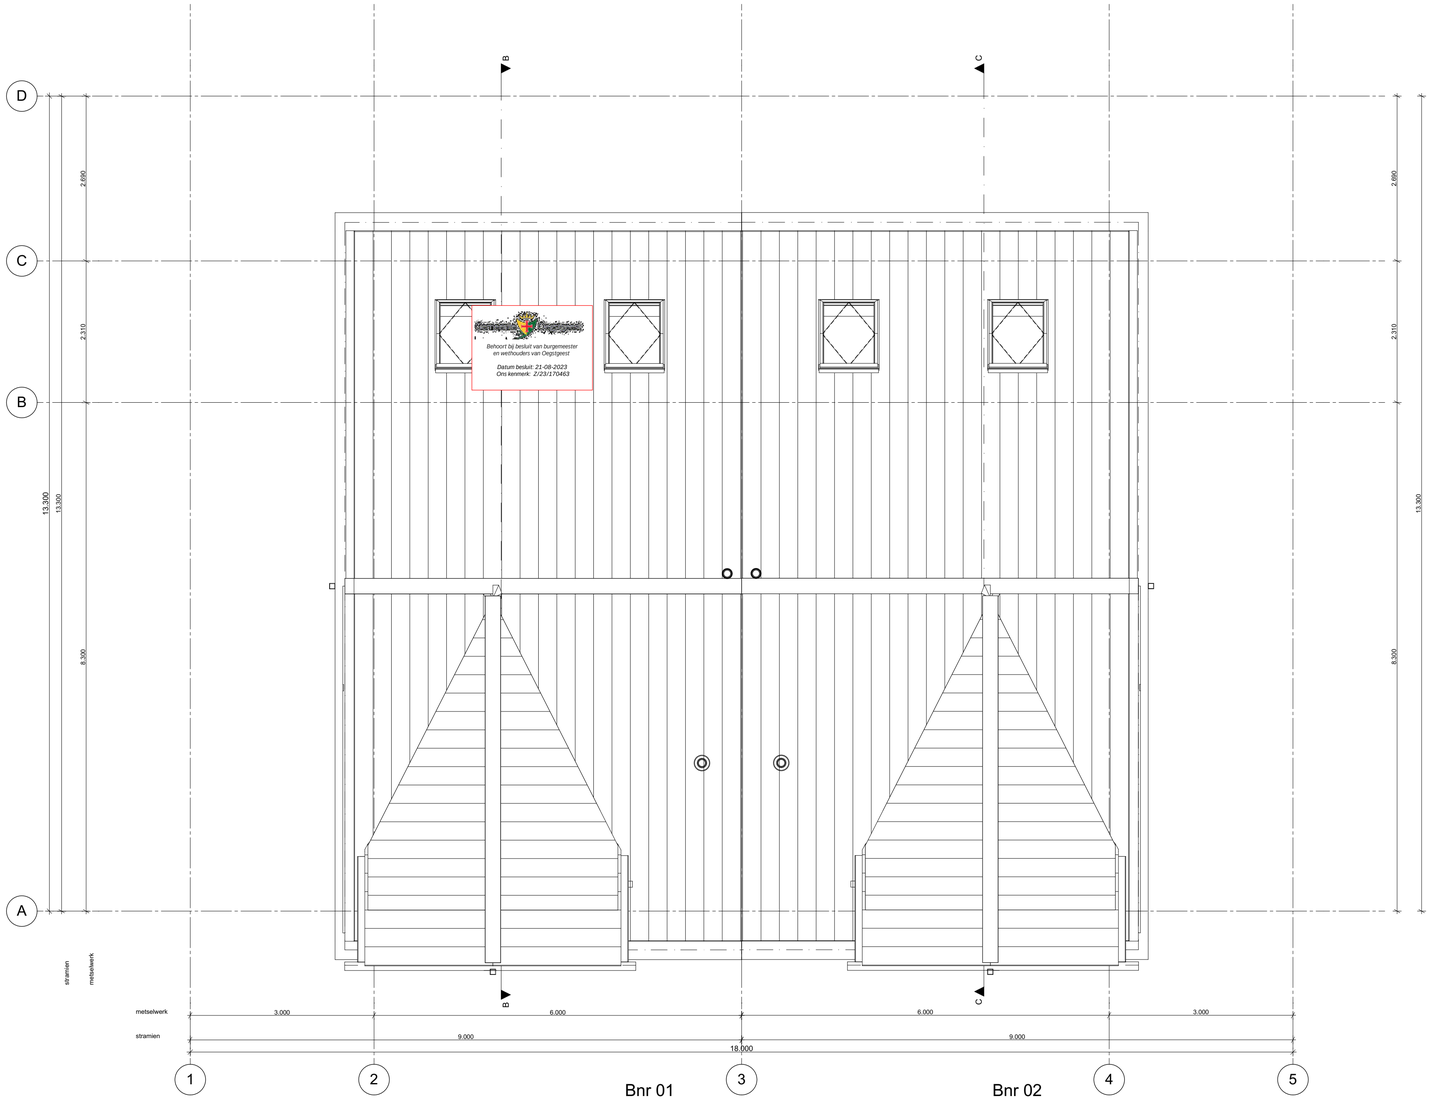

1:50

03 dakaanzicht

Behoort bij besluit van burgemeester en wethouders van Oegstgeest

Datum besluit: 21-08-2023
Ons kenmerk: Z/23/170463

wijz.	datum	omschrijving
A	03-09-2021	kopersopties / hwa's
B	05-10-2021	kopersopties
C	29-10-2021	kopersopties
D	22-12-2021	kopersopties
E	28-01-2022	kopersoptie tegelopdracht
F	15-04-2022	kopersoptie tegelopdracht/sanitair
G	24-05-2023	vergunning kopersopties

wijz.	datum	omschrijving

Z:\0479-Oegstgeest aan de Rijn deelplan 19\0479-04-tekenwerk\0479-WE-B01-02-2dak-02.pln

Project **Deelplan 19**
Oegstgeest aan de Rijn

Tekening naam: 3e Dakaanzicht

schaal:1:50 get.:zva datum: 22-06-2021 formaat:A1

2-onder-1-kap 02, Type A3 en A3

Status: **definitief**
Werknummer: **0479**
Tekening nr: **WE-B01-02-1004**
Fase: **Werktekeningen - B01-02**

Zeinstra Veerbeek Architecten
ILSY-Plantsoen 1
2497 GA Den Haag

Telefoon: +31 703478594
info@zeinstraveerbeek.nl
www.zeinstraveerbeek.nl

Architect: **Zeinstra Veerbeek Architecten**
Opdrachtgever: **BPD**

1:50

Voorgevel

Behoort bij besluit van burgemeester en wethouders van Oegstgeest

Datum besluit: 21-08-2023
Ons kenmerk: Z/23/170463

Behoort bij besluit van burgemeester en wethouders van Oegstgeest

Datum besluit: 21-08-2023
Ons kenmerk: Z/23/170463

wijz.	datum	omschrijving
A	03-09-2021	kopersopties / hwa's
B	05-10-2021	kopersopties
C	29-10-2021	kopersopties
D	22-12-2021	kopersopties
E	28-01-2022	kopersoptie tegelopdracht
F	15-04-2022	kopersoptie tegelopdracht/sanitair
G	24-05-2023	vergunning kopersopties

wijz.	datum	omschrijving

Z:\0479-Oegstgeest aan de Rijn deelplan 19\0479-04-tekenwerk\0479-WE-B01-02-2ep-02.pln

Project **Deelplan 19**
Oegstgeest aan de Rijn

Tekening naam: Voorgevel

schaal:1:50 get.:zva datum: 22-06-2021 formaat:A1

2-onder-1-kap 02, Type A3 en A3

Status: **definitief**
Werknummer: **0479**
Tekening nr: **WE-B01-02-2001**
Fase: **Werktekeningen - B01-02**

ZVA
Zeinstra Veerbeek Architecten
ILSY-Plantsoen 1
2497 GA Den Haag

Telefoon: +31 703478594
info@zeinstraveerbeek.nl
www.zeinstraveerbeek.nl

Architect: **Zeinstra Veerbeek Architecten**
Opdrachtgever: **BPD**

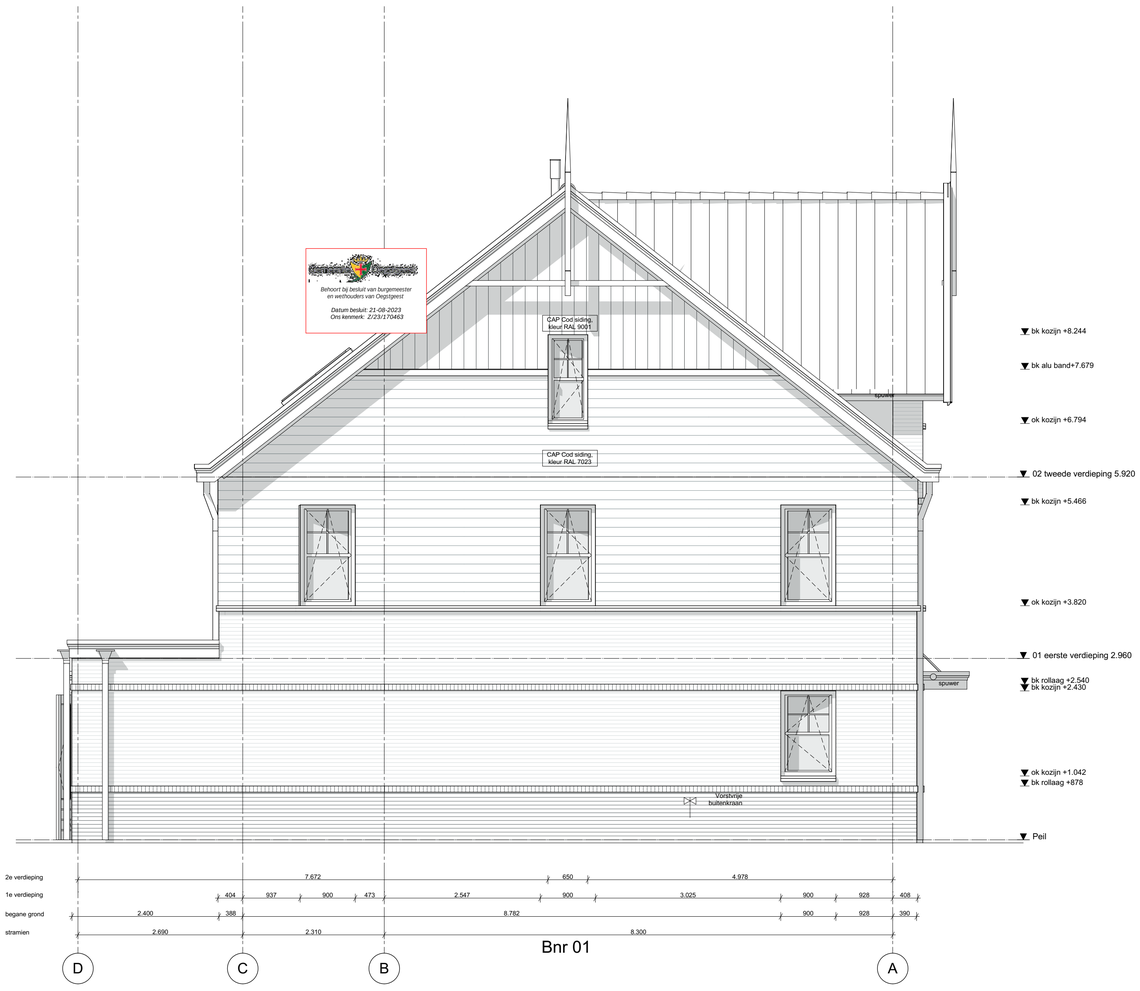

Bnr 01

1:50 Linkergevel

Behoort bij besluit van burgemeester en wethouders van Oegstgeest

Datum besluit: 21-08-2023
Ons kenmerk: Z/23/170463

Behoort bij besluit van burgemeester en wethouders van Oegstgeest

Datum besluit: 21-08-2023
Ons kenmerk: Z/23/170463

wijz.	datum	omschrijving
A	03-09-2021	kopersopties / hwa's
B	05-10-2021	kopersopties
C	29-10-2021	kopersopties
D	22-12-2021	kopersopties
E	28-01-2022	kopersoptie tegelopdracht
F	15-04-2022	kopersoptie tegelopdracht/sanitair
G	24-05-2023	vergunning kopersopties

wijz.	datum	omschrijving

Z:\0479-Oegstgeest aan de Rijn deelplan 19\0479-04-tekenwerk\0479-WE-B01-02-2ozp-22.pln

Project **Deelplan 19**
Oegstgeest aan de Rijn

Tekening naam: Linkergevel

schaal:1:50 get.:zva datum: 22-06-2021 formaat:A1

2-onder-1-kap 02, Type A3 en A3

Status: **definitief**
Werknummer: **0479**
Tekening nr: **WE-B01-02-2002**
Fase: **Werktekeningen - B01-02**

Architect: **Zeinstra Veerbeek Architecten**
Opdrachtgever: **BPD**

Zeinstra Veerbeek Architecten
ILSY-Plantsoen 1
2497 GA Den Haag

Telefoon: +31 703478594
info@zeinstraveerbeek.nl
www.zeinstraveerbeek.nl

1:50

Achtergevel

Behoort bij besluit van burgemeester
en wethouders van Oegstgeest

Datum besluit: 21-08-2023
Ons kenmerk: Z/23/170463

Behoort bij besluit van burgemeester
en wethouders van Oegstgeest

Datum besluit: 21-08-2023
Ons kenmerk: Z/23/170463

wijz.	datum	omschrijving
A	03-09-2021	kopersopties / hwa's
B	05-10-2021	kopersopties
C	29-10-2021	kopersopties
D	22-12-2021	kopersopties
E	28-01-2022	kopersoptie tegelopdracht
F	15-04-2022	kopersoptie tegelopdracht/sanitair
G	24-05-2023	vergunning kopersopties

wijz.	datum	omschrijving

Z:\0479-Oegstgeest aan de Rijn deelplan 19\0479-04-tekenwerk\0479-WE-B01-02-2kap-02.pln

Project **Deelplan 19**
Oegstgeest aan de Rijn

Tekening naam: Achtergevel

schaal: 1:50 get.: zva datum: 22-06-2021 formaat: A1

2-onder-1-kap 02, Type A3 en A3

Status: **definitief**

Werknummer: **0479**

Tekening nr: **WE-B01-02-2003**

Fase: **Werktekeningen - B01-02**

Architect: **Zeinstra Veerbeek Architecten**

Opdrachtgever: **BPD**

ZVA
Zeinstra Veerbeek Architecten

ILSY-Plantsoen 1
2497 GA Den Haag

Telefoon: +31 703478594
info@zeinstraveerbeek.nl
www.zeinstraveerbeek.nl

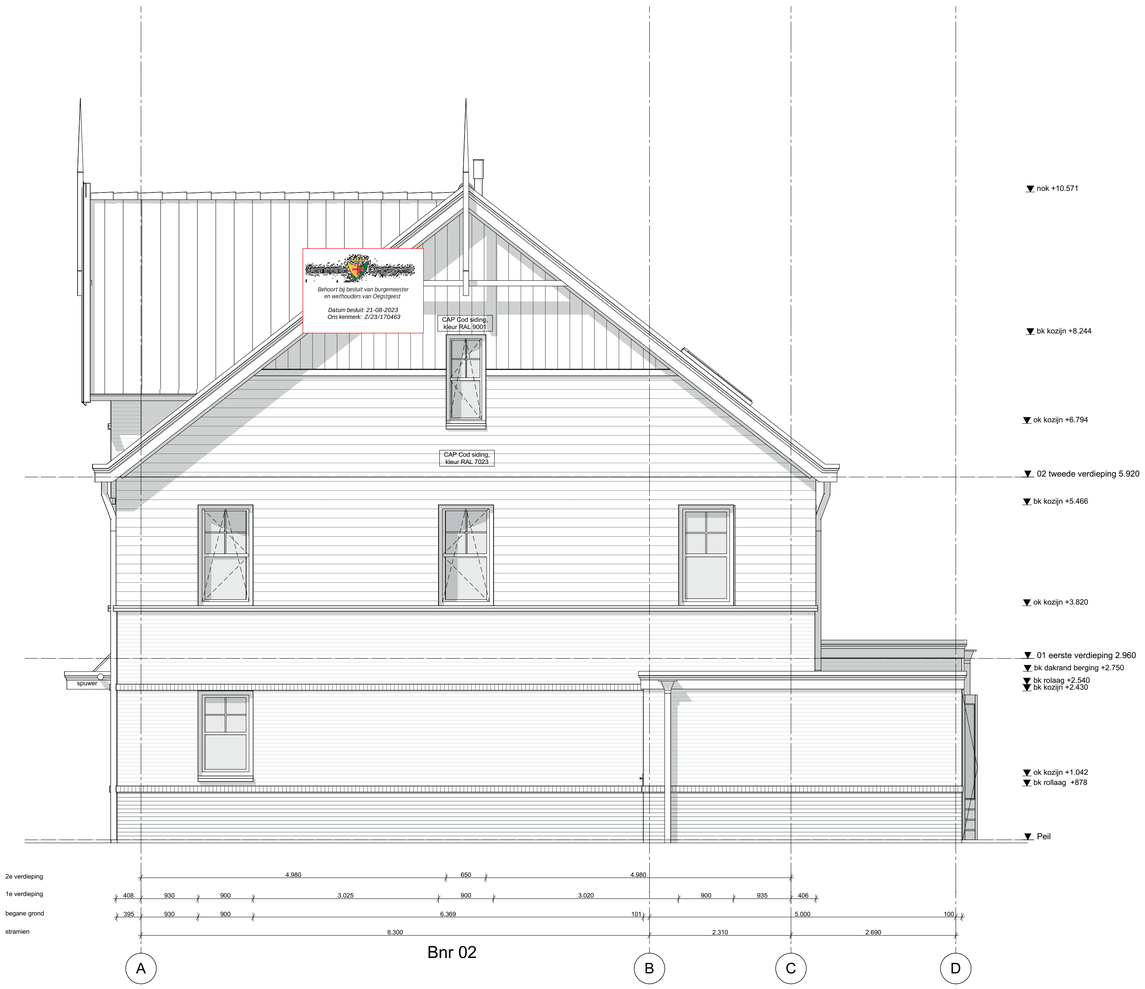

Bnr 02

1:50

Rechtergevel

Behoort bij besluit van burgemeester
en wethouders van Oegstgeest

Datum besluit: 21-08-2023
Ons kenmerk: Z/23/170463

Behoort bij besluit van burgemeester
en wethouders van Oegstgeest

Datum besluit: 21-08-2023
Ons kenmerk: Z/23/170463

wijz.	datum	omschrijving	wijz.	datum	omschrijving
A	03-09-2021	kopersopties / hwa's			
B	05-10-2021	kopersopties			
C	29-10-2021	kopersopties			
D	22-12-2021	kopersopties			
E	28-01-2022	kopersoptie tegelopdracht			
F	15-04-2022	kopersoptie tegelopdracht/sanitair			
G	24-05-2023	vergunning kopersopties			

Z:\0479-Oegstgeest aan de Rijn deelplan 19\0479-04-tekenwerk\0479-WE-B01-02-2nap-02.pln

Project **Deelplan 19**
Oegstgeest aan de Rijn

Tekening naam: Rechtergevel

schaal:1:50 get.:zva datum: 22-06-2021 formaat:A1

2-onder-1-kap 02, Type A3 en A3

Status: **definitief**
Werknummer: **0479**
Tekening nr: **WE-B01-02-2004**
Fase: **Werktekeningen - B01-02**

Zeinstra Veerbeek Architecten
ILSY-Plantsoen 1
2497 GA Den Haag

Telefoon: +31 703478594
info@zeinstraveerbeek.nl
www.zeinstraveerbeek.nl

Architect: **Zeinstra Veerbeek Architecten**
Opdrachtgever: **BPD**

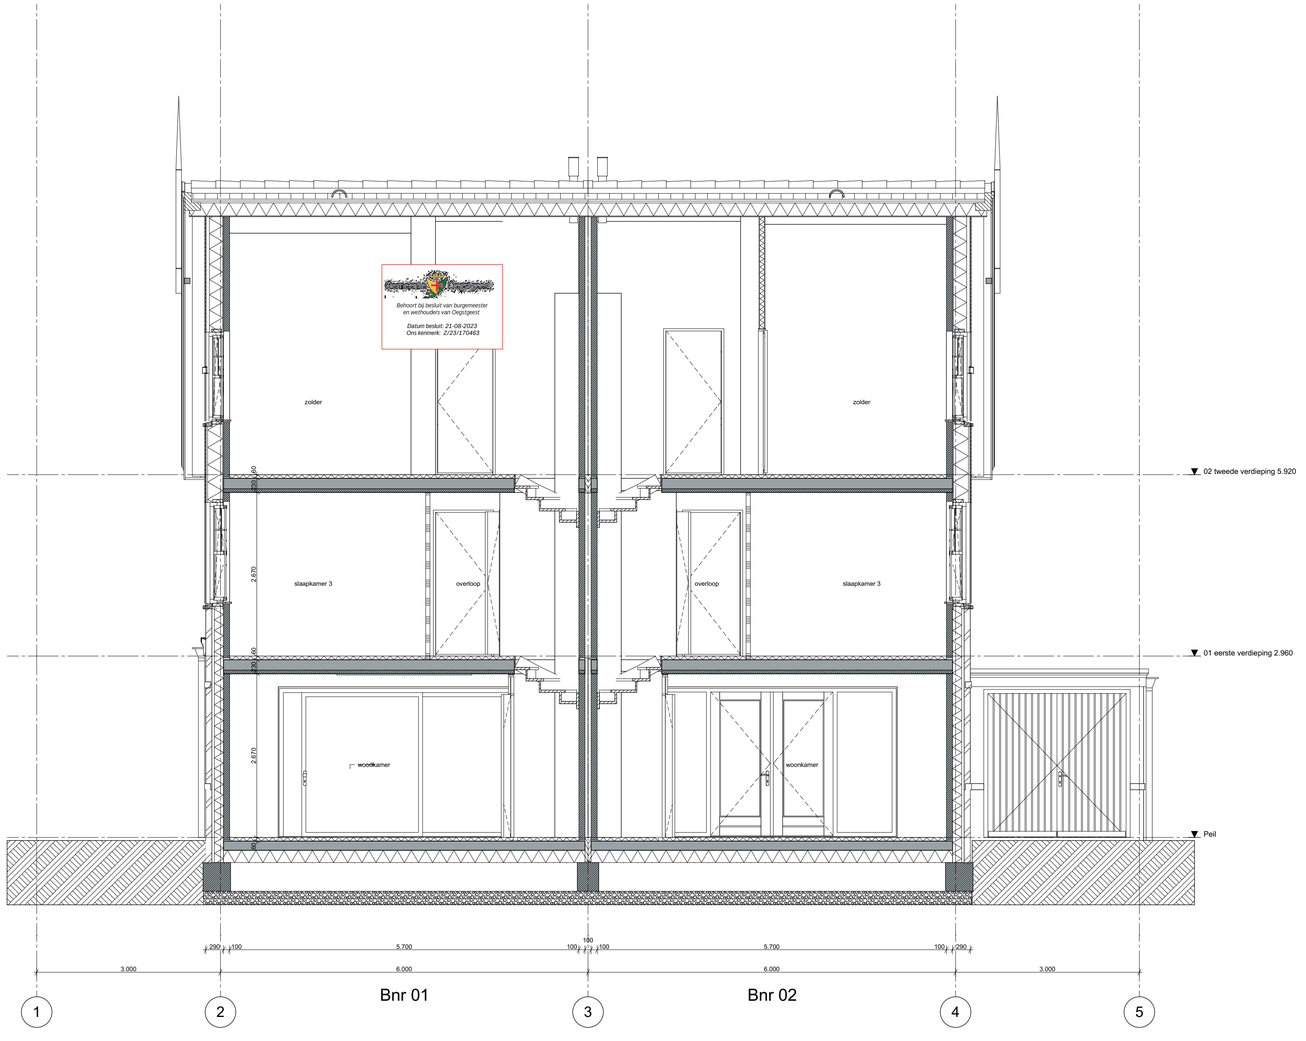

1:50 Doorsnede A-A

Behoort bij besluit van burgemeester en wethouders van Oegstgeest

Datum besluit: 21-08-2023
Ons kenmerk: Z/23/170463

Behoort bij besluit van burgemeester en wethouders van Oegstgeest

Datum besluit: 21-08-2023
Ons kenmerk: Z/23/170463

wijz.	datum	omschrijving
A	03-09-2021	kopersopties / hwa's
B	05-10-2021	kopersopties
C	29-10-2021	kopersopties
D	22-12-2021	kopersopties
E	28-01-2022	kopersoptie tegelopdracht
F	15-04-2022	kopersoptie tegelopdracht/sanitair
G	24-05-2023	vergunning kopersopties

wijz.	datum	omschrijving

Z:\0479-Oegstgeest aan de Rijn deelplan 19\2479-04-tekenwerk\0479-WE-B01-02-2kap-02.pln

Project **Deelplan 19**
Oegstgeest aan de Rijn

Tekening naam: Doorsnede AA

schaal: 1:50 get.: zva datum: 22-06-2021 formaat: A1

2-onder-1-kap 02, Type A3 en A3

Status: **definitief**
Werknummer: **0479**
Tekening nr: **WE-B01-02-3001**
Fase: **Werktekeningen - B01-02**

Architect: **Zeinstra Veerbeek Architecten**
Opdrachtgever: **BPD**

ZVA
Zeinstra Veerbeek Architecten
ILSY-Plantsoen 1
2497 GA Den Haag

Telefoon: +31 703478594
info@zeinstraveerbeek.nl
www.zeinstraveerbeek.nl

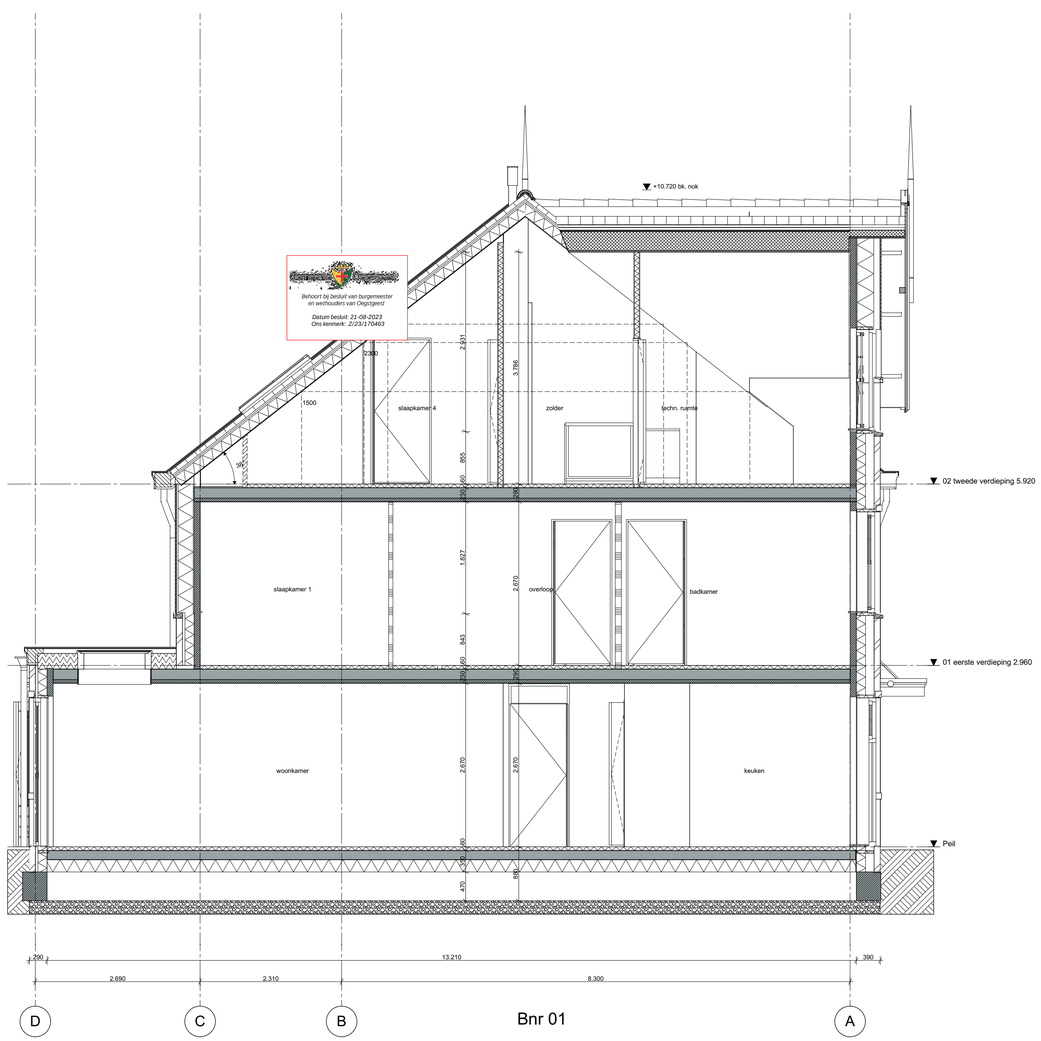

Bnr 01

1:50 Doorsnede B-B

Behoort bij besluit van burgemeester en wethouders van Oegstgeest

Datum besluit: 21-08-2023
Ons kenmerk: Z/23/170463

Behoort bij besluit van burgemeester en wethouders van Oegstgeest

Datum besluit: 21-08-2023
Ons kenmerk: Z/23/170463

wijz.	datum	omschrijving
A	03-09-2021	kopersopties / hwa's
B	05-10-2021	kopersopties
C	29-10-2021	kopersopties
D	22-12-2021	kopersopties
E	28-01-2022	kopersoptie tegelopdracht
F	15-04-2022	kopersoptie tegelopdracht/sanitair
G	24-05-2023	vergunning kopersopties

wijz.	datum	omschrijving

Z:\0479-Oegstgeest aan de Rijn deelplan 19\0479-04-tekenwerk\0479-WE-B01-02-2kap-02.pln

Project **Deelplan 19**
Oegstgeest aan de Rijn

Tekening naam: Doorsnede BB

schaal: 1:50 get.: zva datum: 22-06-2021 formaat: A1

2-onder-1-kap 02, Type A3 en A3

Status: **definitief**
Werknummer: **0479**
Tekening nr: **WE-B01-02-3002**
Fase: **Werktekeningen - B01-02**

Architect: **Zeinstra Veerbeek Architecten**
Opdrachtgever: **BPD**

ZVA
Zeinstra Veerbeek Architecten
ILSY-Plantsoen 1
2497 GA Den Haag

Telefoon: +31 703478594
info@zeinstraveerbeek.nl
www.zeinstraveerbeek.nl

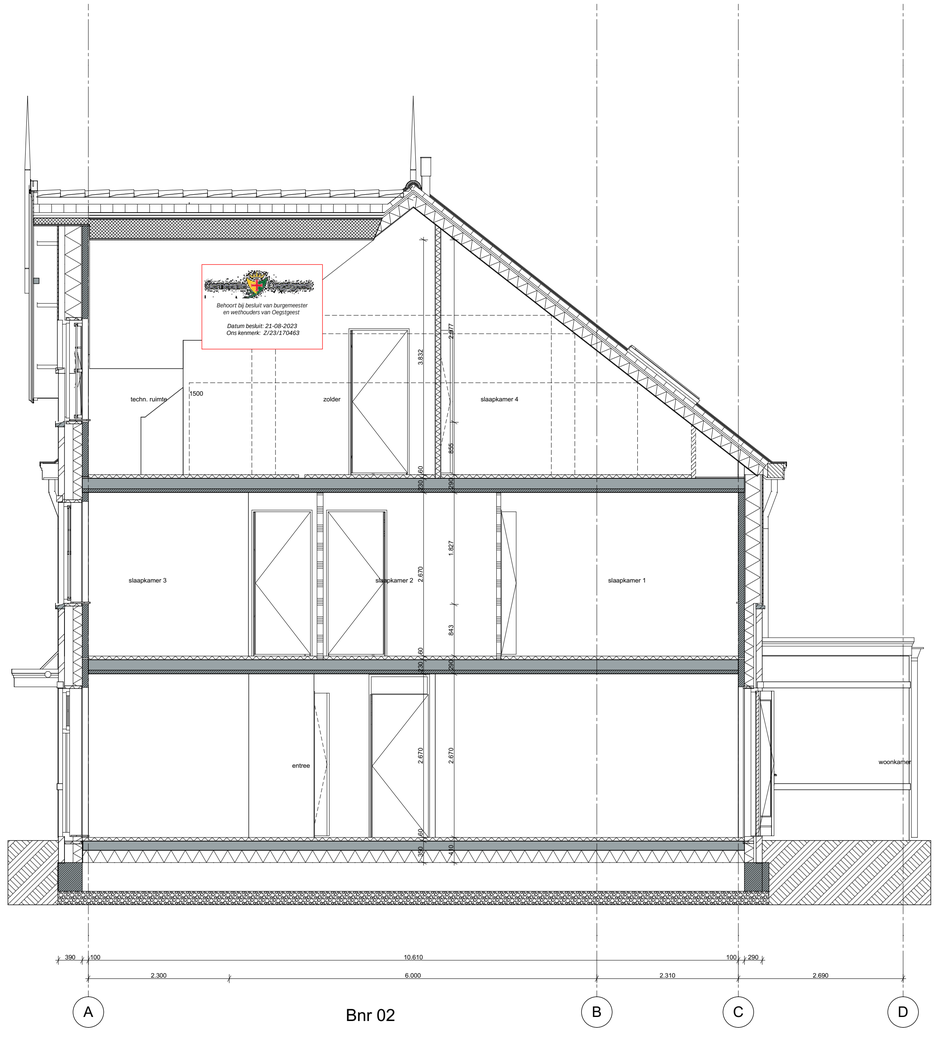

Bnr 02

1:50 Doorsnede C-C

Behoort bij besluit van burgemeester
en wethouders van Oegstgeest
Datum besluit: 21-08-2023
Ons kenmerk: Z/23/170463

Behoort bij besluit van burgemeester
en wethouders van Oegstgeest
Datum besluit: 21-08-2023
Ons kenmerk: Z/23/170463

wijz.	datum	omschrijving
A	03-09-2021	kopersopties / hwa's
B	05-10-2021	kopersopties
C	29-10-2021	kopersopties
D	22-12-2021	kopersopties
E	28-01-2022	kopersoptie tegelopdracht
F	15-04-2022	kopersoptie tegelopdracht/sanitair
G	24-05-2023	vergunning kopersopties

wijz.	datum	omschrijving

Z:\0479-Oegstgeest aan de Rijn deelplan 19\2479-04-tekenwerk\0479-WE-B01-02-2tap-02.pln

Project **Deelplan 19**
Oegstgeest aan de Rijn

Tekening naam: Doorsnede CC

schaal: 1:50 get.: zva datum: 22-06-2021 formaat: A1

2-onder-1-kap 02, Type A3 en A3

Status: **definitief**
Werknummer: **0479**
Tekening nr: **WE-B01-02-3003**
Fase: **Werktekeningen - B01-02**

Architect: **Zeinstra Veerbeek Architecten**
Opdrachtgever: **BPD**

Zeinstra Veerbeek Architecten
ILSY-Plantsoen 1
2497 GA Den Haag

Telefoon: +31 703478594
info@zeinstraveerbeek.nl
www.zeinstraveerbeek.nl

Kopersopties

vergunningsplichtig		vergunningsvrij	
A	dakkapel (zijkant)	A	uitbouw 1,2m
B	erker voorzijde	B	uitbouw 1,8m
C	erker zijgevel	C	uitbouw 2,4m
D	dakterras 1e verd.	D	berging verkleind
E	veranda		
F	vergroten berging		
G	uitbouw zijgevel		
H	verlenging woning 1,8m van toepassing bij bnr 09, is reeds vergund in separate vergunning		

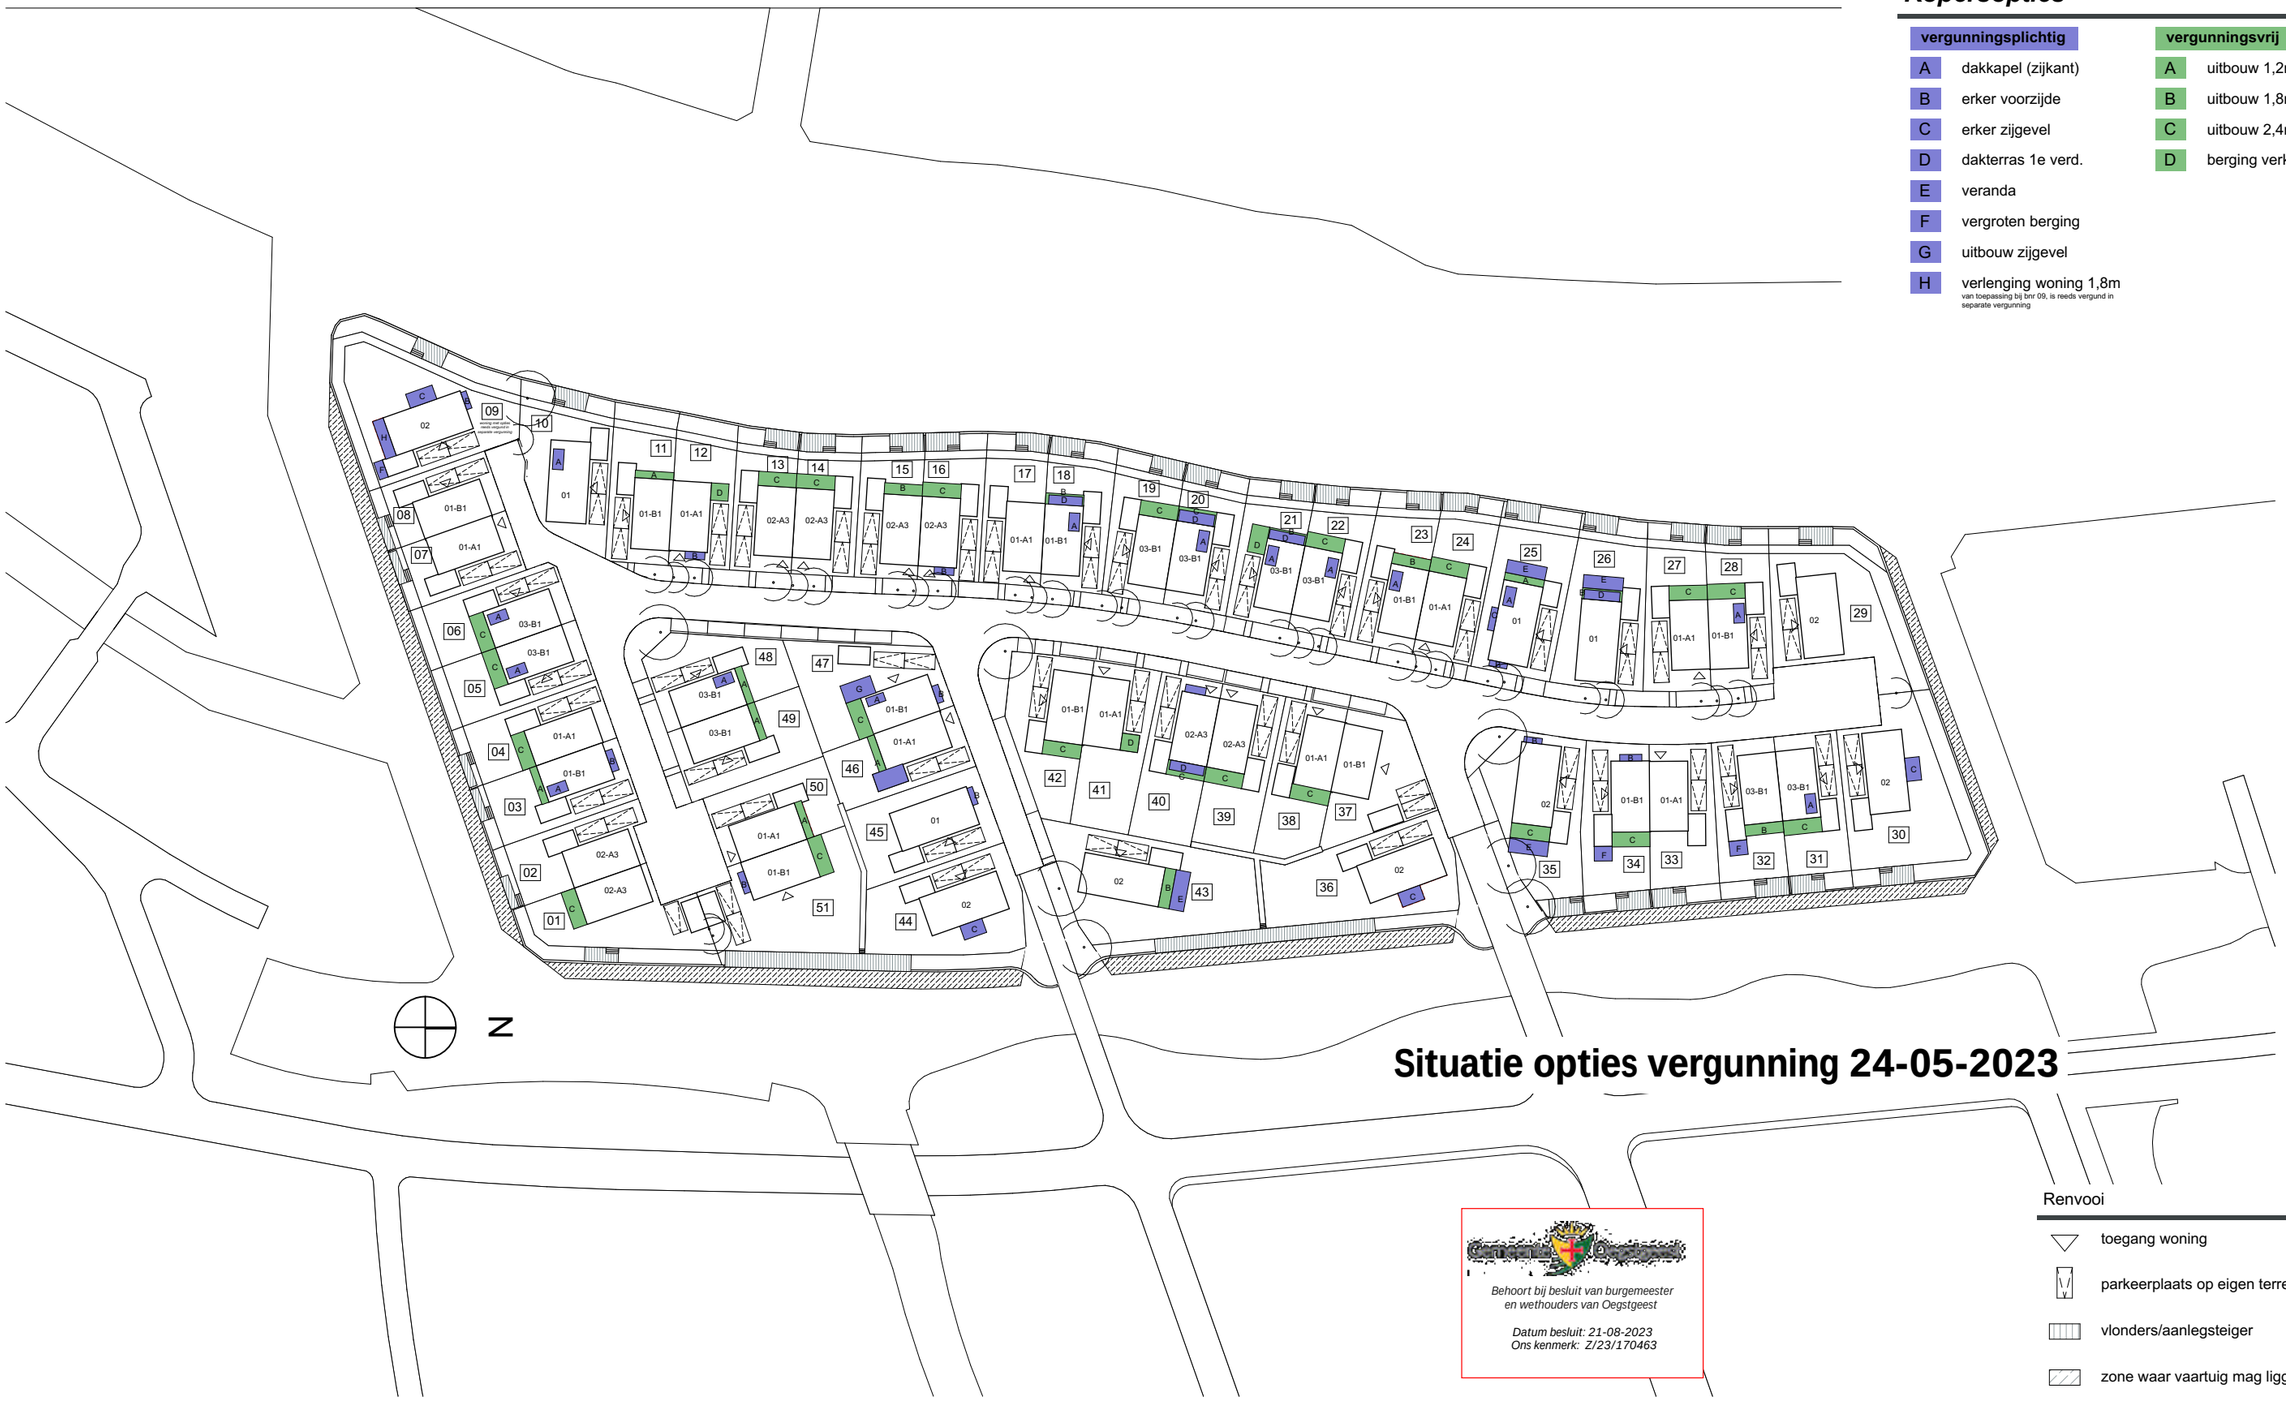

Situatie opties vergunning 24-05-2023

Behoort bij besluit van burgemeester en wethouders van Oegstgeest

Datum besluit: 21-08-2023
Ons kenmerk: Z/23/170463

Renvooi

- toegang woning
- parkeerplaats op eigen terrein
- vlonders/aanlegsteiger
- zone waar vaartuig mag liggen

Disclaimer:
Deze situatie is alleen indicatief te gebruiken.
Nadere controle met SMP en Definitief Inrichtingsplan blijft noodzakelijk

ZVA
Zeinstra Veerbeek Architecten

ILSY-Plantsoen 1
2497 GA Den Haag

Telefoon: +31 703478594
info@zeinstraveerbeek.nl
www.zeinstraveerbeek.nl

Deelplan 19
Oegstgeest aan de Rijn
Situatie opties vergunning

situatie
formaat: A3
get.: zva schaal: 1:1000 datum: 24-05-2023
Projectnr: **0479** Tekeningnr: **0479-VK-0001**
Fase: **Verkooptekeningen**
Opdrachtgever: **bpd**

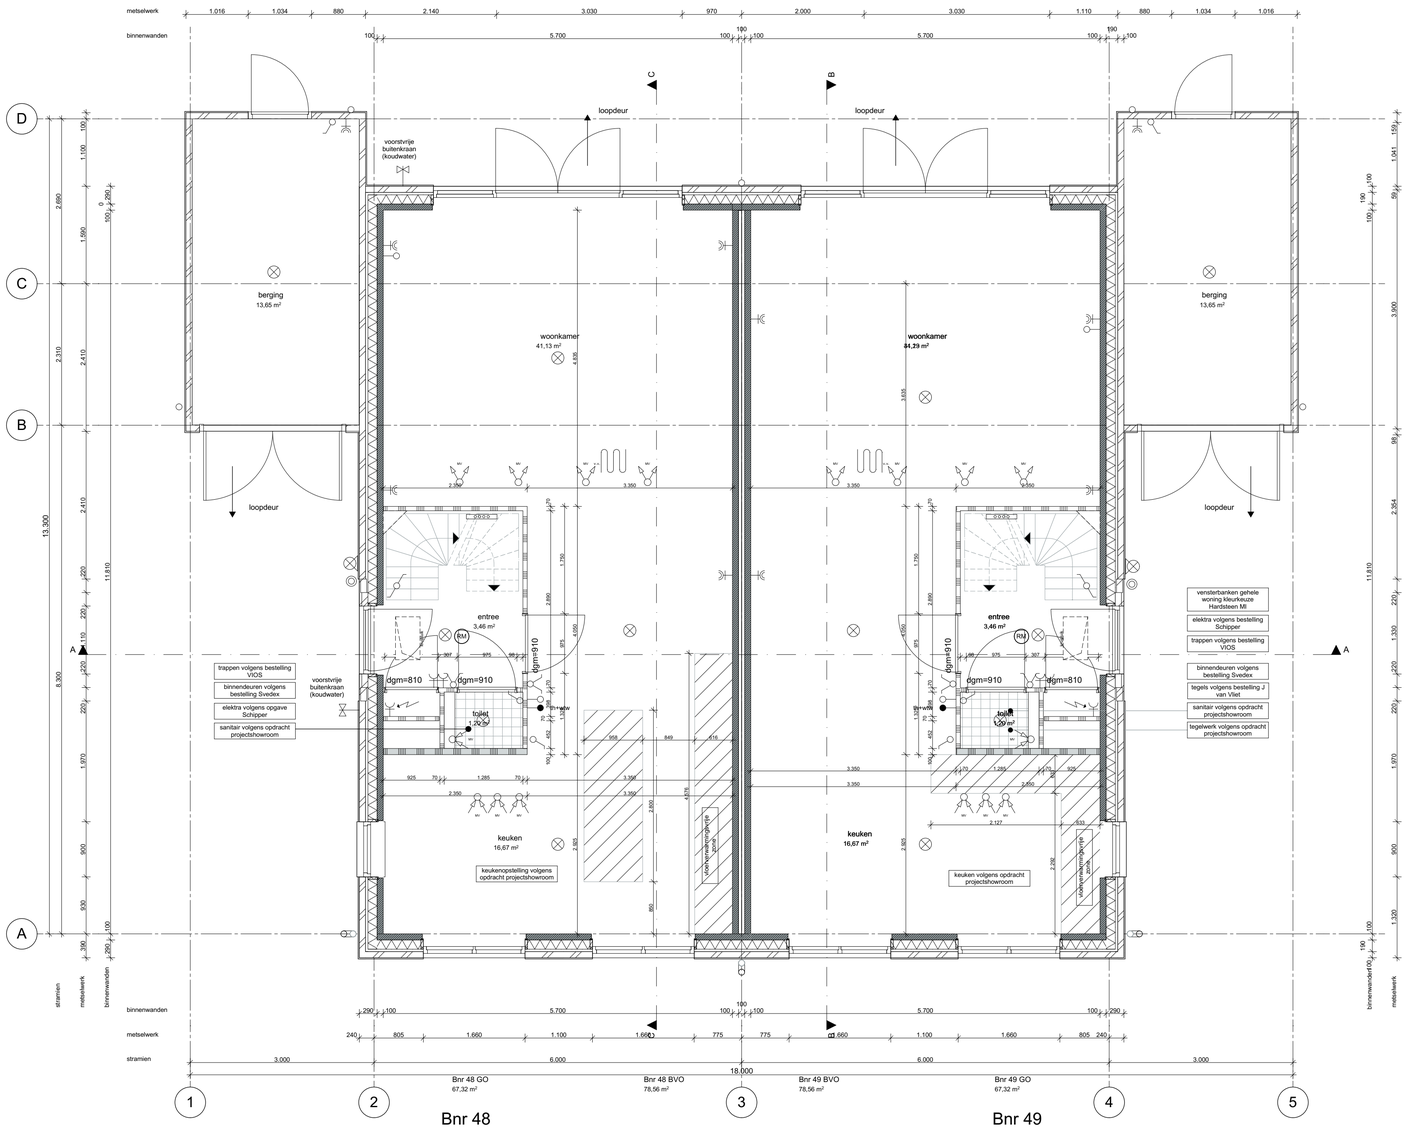

Werktekeningen (11 tek) Bouwnummer 48-49 (uitbouw achtergevel)

Behoort bij besluit van burgemeester en wethouders van Oegstgeest

Datum besluit: 21-08-2023
Ons kenmerk: Z/23/170463

wijz.	datum	omschrijving
A	03-09-2021	vloerverwarmingsvrije zone
B	04-10-2021	kopersopties
C	29-10-2021	verplaatsen wandkamerwand 2e verd.
D	03-11-2021	verplaatsen wandkamerwand 2e verd.
E	28-01-2022	kopersopties
F	15-04-2022	vloerv. 2e verd / sanitair
G	20-04-2023	vergunning kopersoptie

wijz.	datum	omschrijving

Y:\0479-Oegstgeest aan de Rijn deelplan 19\0479-04 tekenwerk\0479-WE-B48-49-2kap-03.pln

Project **Deelplan 19**
Oegstgeest aan de Rijn

Tekening naam: Begane grond
schaal: 1:50 get.: zva datum: 23-06-2021 formaat: A1

2-onder-1-kap 03, Type B1 en B1 sp

Status: **definitief**
Werknummer: **0479**
Tekening nr: **WE-B48-49-1001**
Fase: **Werktekeningen - B48-49**

Architect: **Zeinstra Veerbeek Architecten**
Opdrachtgever: **BPD**

ZVA
Zeinstra Veerbeek Architecten
ILSY-Plantsoen 1
2497 GA Den Haag

Telefoon: +31 703478594
info@zeinstraveerbeek.nl
www.zeinstraveerbeek.nl

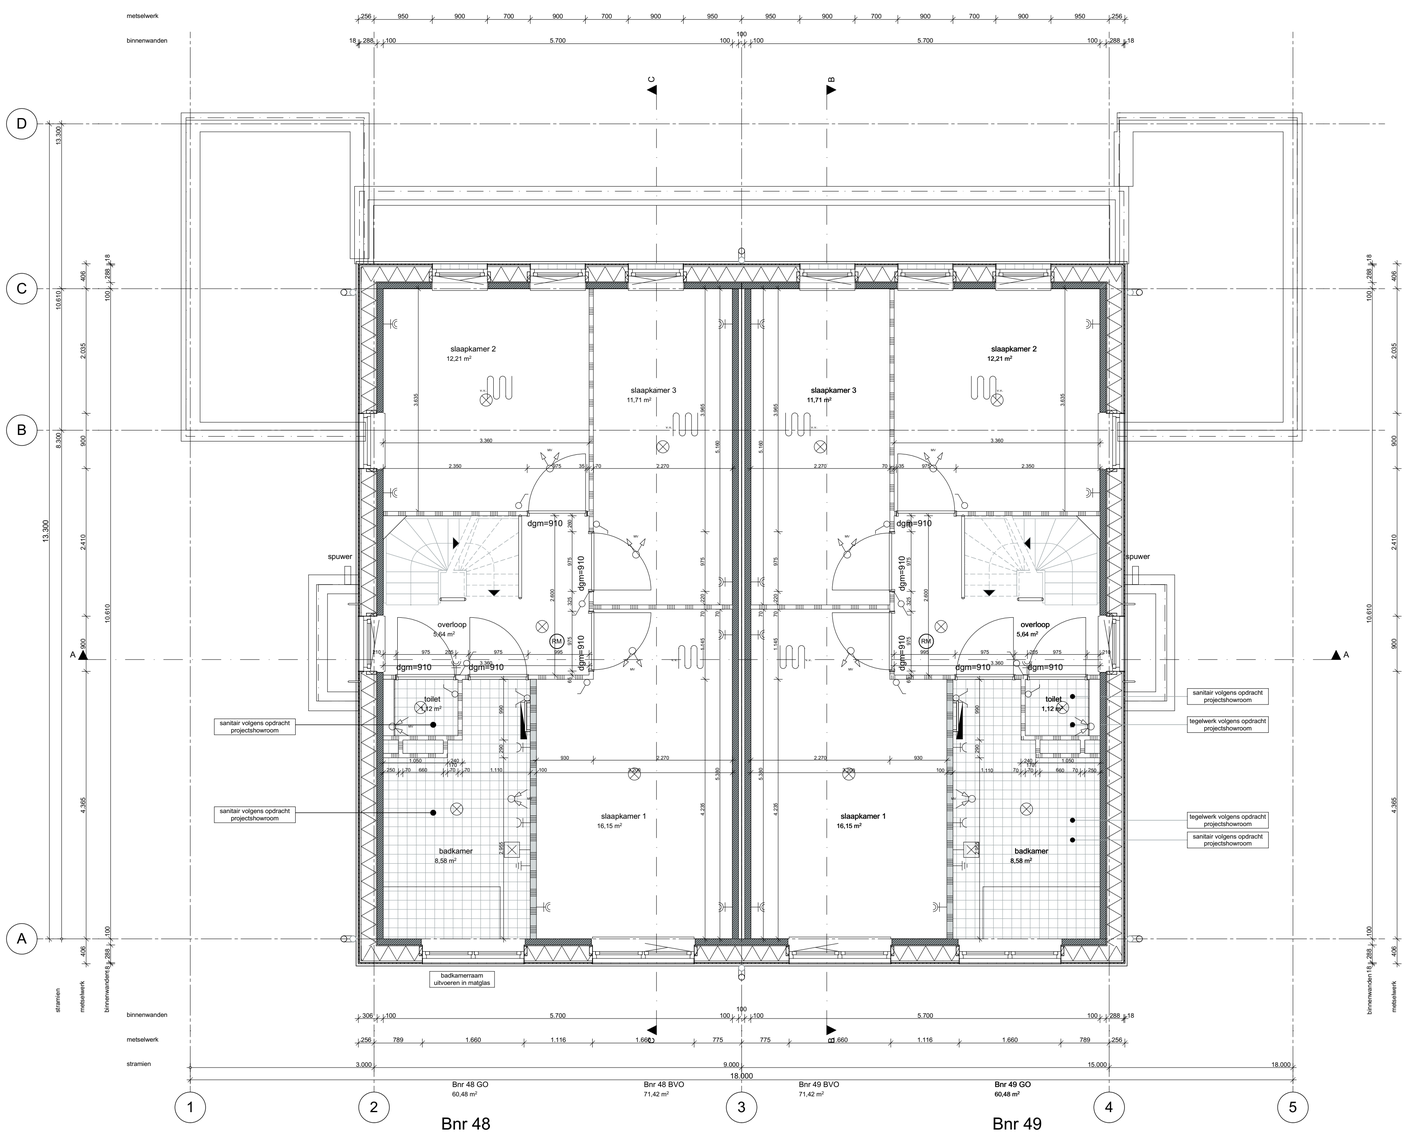

1:50

01 eerste verdieping

Behoort bij besluit van burgemeester en wethouders van Oegstgeest

Datum besluit: 21-08-2023
Ons kenmerk: Z/23/170463

wijz.	datum	omschrijving
A	03-09-2021	vloerverwarmingsvrije zone
B	04-10-2021	kopersopties
C	29-10-2021	verplaatsen wandkamerwand 2e verd.
D	03-11-2021	verplaatsen wandkamerwand 2e verd.
E	28-01-2022	kopersopties
F	15-04-2022	vloerv. 2e verd / sanitair
G	20-04-2023	vergunning kopersoptie

wijz.	datum	omschrijving

P:\0479-Oegstgeest aan de Rijn deelplan 19\2479-04-tekenwerk\0479-WE-B48-49-2kap-03.pln

Project **Deelplan 19**
Oegstgeest aan de Rijn

Tekening naam: 1e Verdieping
schaal: 1:50 get.: zva datum: 23-06-2021 formaat: A1

2-onder-1-kap 03, Type B1 en B1 sp

Status: **definitief**
Werknummer: **0479**
Tekening nr: **WE-B48-49-1002**
Fase: **Werktekeningen - B48-49**
Architect: **Zeinstra Veerbeek Architecten**
Opdrachtgever: **BPD**

Zeinstra Veerbeek Architecten
ILSY-Plantsoen 1
2497 GA Den Haag
Telefoon: +31 703478594
info@zeinstraveerbeek.nl
www.zeinstraveerbeek.nl

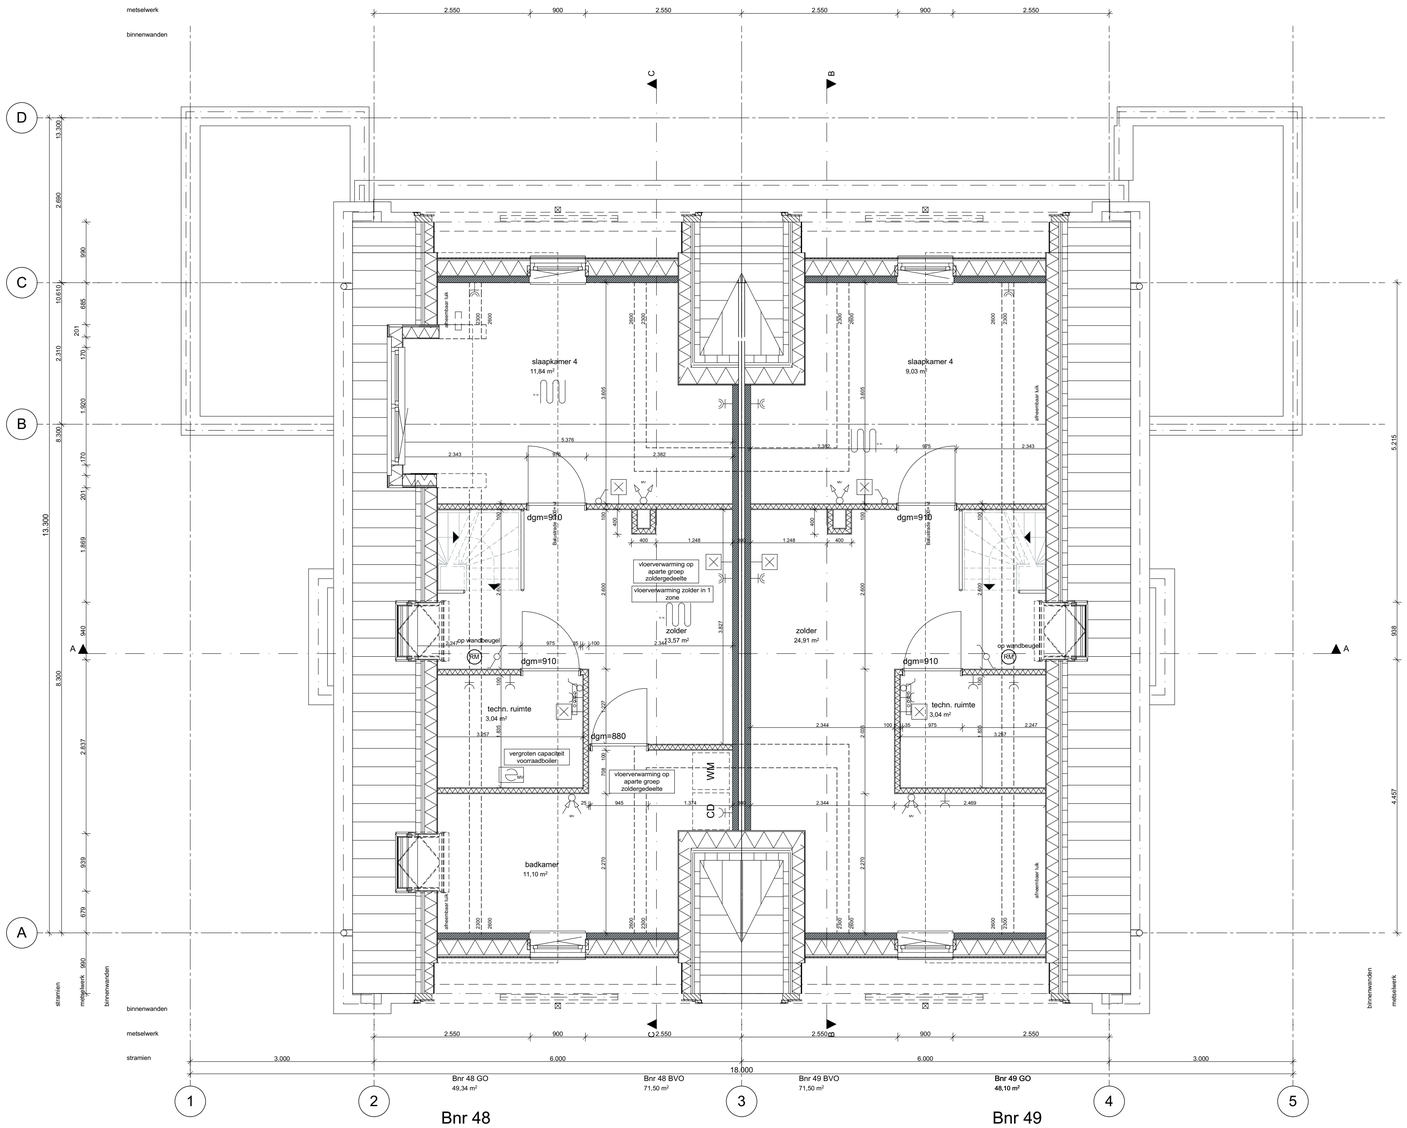

1:50

02 tweede verdieping

Behoort bij besluit van burgemeester en wethouders van Oegstgeest

Datum besluit: 21-08-2023
Ons kenmerk: Z/23/170463

wijz.	datum	omschrijving
A	03-09-2021	vloerverwarmingsvrije zone
B	04-10-2021	kopersopties
C	29-10-2021	verplaatsen wandkamerwand 2e verd.
D	03-11-2021	verplaatsen wandkamerwand 2e verd.
E	28-01-2022	kopersopties
F	15-04-2022	vloerv. 2e verd / sanitair
G	20-04-2023	vergunning kopersoptie

Z:\0479-Oegstgeest aan de Rijn deelplan 19\0479-04-tekenwerk\0479-WE-B48-49-2e(g)-03.pln

Project **Deelplan 19**
Oegstgeest aan de Rijn

Tekening naam: 2e Verdieping

schaal: 1:50 get.: zva datum: 23-06-2021 formaat: A1

ZVA
Zeinstra Veerbeek Architecten
ILSY-Plantsoen 1
2497 GA Den Haag

Telefoon: +31 703478594
info@zeinstraveerbeek.nl
www.zeinstraveerbeek.nl

2-onder-1-kap 03, Type B1 en B1 sp

Status: **definitief**
Werknummer: **0479**
Tekening nr: **WE-B48-49-1003**
Fase: **Werktekeningen - B48-49**

Architect: **Zeinstra Veerbeek Architecten**
Opdrachtgever: **BPD**

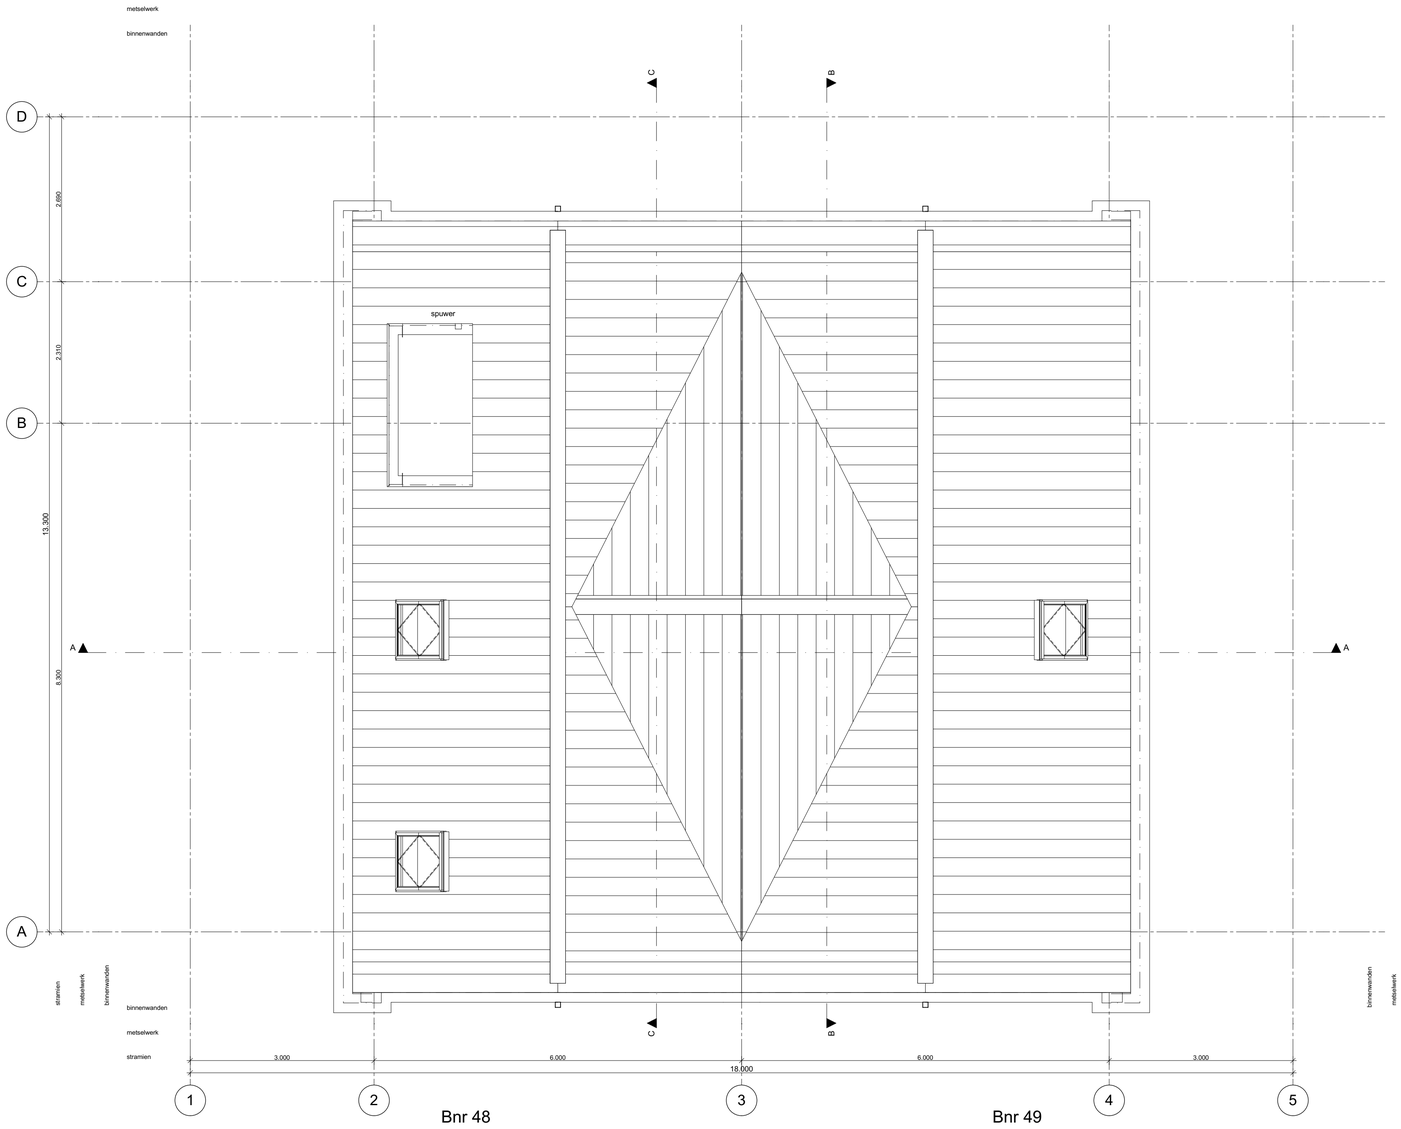

1:50

03 dakaanzicht

Behoort bij besluit van burgemeester en wethouders van Oegstgeest

Datum besluit: 21-08-2023
Ons kenmerk: Z/23/170463

wijz.	datum	omschrijving
A	03-09-2021	vloerverwarmingsvrije zone
B	04-10-2021	kopersoplies
C	29-10-2021	verplaatsen wandkamerwand 2e verd.
D	03-11-2021	verplaatsen wandkamerwand 2e verd.
E	28-01-2022	kopersoplies
F	15-04-2022	vloerv. 2e verd / sanitair
G	20-04-2023	vergunning kopersoptie

wijz.	datum	omschrijving

Z:\0479-Oegstgeest aan de Rijn deelplan 19\0479-04-tekenwerk\0479-WE-B48-49-2kap-03.pln

Project **Deelplan 19**
Oegstgeest aan de Rijn

Tekening naam: 3e Dakaanzicht

schaal: 1:50 get.: zva datum: 23-06-2021 formaat: A1

2-onder-1-kap 03, Type B1 en B1 sp

Status: **definitief**
Werknummer: **0479**
Tekening nr: **WE-B48-49-1004**
Fase: **Werktekeningen - B48-49**

Zeinstra Veerbeek Architecten
ILSY-Plantsoen 1
2497 GA Den Haag

Telefoon: +31 703478594
info@zeinstraveerbeek.nl
www.zeinstraveerbeek.nl

Architect: **Zeinstra Veerbeek Architecten**
Opdrachtgever: **BPD**

1:50

Voorgevel

Behoort bij besluit van burgemeester en wethouders van Oegstgeest

Datum besluit: 21-08-2023
Ons kenmerk: Z/23/170463

wijz.	datum	omschrijving
A	03-09-2021	vloerverwarmingsvrije zone
B	04-10-2021	kopersopties
C	29-10-2021	verplaatsen wandkamerwand 2e verd.
D	03-11-2021	verplaatsen wandkamerwand 2e verd.
E	28-01-2022	kopersopties
F	15-04-2022	vloerv. 2e verd / sanitair
G	20-04-2023	vergunning kopersopties

wijz.	datum	omschrijving

T:\0479-Oegstgeest aan de Rijn deelplan 19\0479-04-tekenwerk\0479-WE-B48-49-2kap-23.pln

Project **Deelplan 19**
Oegstgeest aan de Rijn

Tekening naam: Voorgevel

schaal:1:50 get.:zva datum: 23-06-2021 formaat:A1

2-onder-1-kap 03, Type B1 en B1 sp

Status: **definitief**
Werknummer: **0479**
Tekening nr: **WE-B48-49-2001**
Fase: **Werktekeningen - B48-49**

Architect: **Zeinstra Veerbeek Architecten**
Opdrachtgever: **BPD**

Zeinstra Veerbeek Architecten
ILSV-Plantsoen 1
2497 GA Den Haag

Telefoon: +31 703478594
info@zeinstraveerbeek.nl
www.zeinstraveerbeek.nl

1:50

Linkergevel

Gemeente Oegstgeest

Gemeente Oegstgeest

Behoort bij besluit van burgemeester en wethouders van Oegstgeest

Datum besluit: 21-08-2023
Ons kenmerk: Z/23/170463

wijz.	datum	omschrijving
A	03-09-2021	vloerverwarmingsvrije zone
B	04-10-2021	kopersopties
C	29-10-2021	verplaatsen wandkamerwand 2e verd.
D	03-11-2021	verplaatsen wandkamerwand 2e verd.
E	28-01-2022	kopersopties
F	15-04-2022	vloerv. 2e verd / sanitair
G	20-04-2023	vergunning kopersopties

wijz.	datum	omschrijving

Z:\0479-Oegstgeest aan de Rijn deelplan 19\0479-04-tekeningen\0479-WE-B48-49-2opp-23.pln

Project **Deelplan 19**
Oegstgeest aan de Rijn

Tekening naam: Linkergevel

schaal:1:50 get.:zva datum: 23-06-2021 formaat:A1

2-onder-1-kap 03, Type B1 en B1 sp

Status: **definitief**
Werknummer: **0479**
Tekening nr: **WE-B48-49-2002**
Fase: **Werktekeningen - B48-49**
Architect: **Zeinstra Veerbeek Architecten**
Opdrachtgever: **BPD**

ZVA
Zeinstra Veerbeek Architecten
ILSV-Plantsoen 1
2497 GA Den Haag

Telefoon: +31 703478594
info@zeinstraveerbeek.nl
www.zeinstraveerbeek.nl

1:50 Achtergevel

Gemeente Oegstgeest

Gemeente Oegstgeest

Behoort bij besluit van burgemeester en wethouders van Oegstgeest

Datum besluit: 21-08-2023
Ons kenmerk: Z/23/170463

wijz.	datum	omschrijving
A	03-09-2021	vloerverwarmingsvrije zone
B	04-10-2021	kopersopties
C	29-10-2021	verplaatsen wandkamerwand 2e verd.
D	03-11-2021	verplaatsen wandkamerwand 2e verd.
E	28-01-2022	kopersopties
F	15-04-2022	vloerv. 2e verd / sanitair
G	20-04-2023	vergunning kopersopties

wijz.	datum	omschrijving

Z:\0479-Oegstgeest aan de Rijn deelplan 19\0479-04-tekenwerk\0479-WE-B48-49-2opp-23.pln

Project **Deelplan 19**
Oegstgeest aan de Rijn

Tekening naam: Achtergevel

schaal: 1:50 get.: zva datum: 23-06-2021 formaat: A1

2-onder-1-kap 03, Type B1 en B1 sp

Status: **definitief**
Werknummer: **0479**
Tekening nr: **WE-B48-49-2003**
Fase: **Werktekeningen - B48-49**

Architect: **Zeinstra Veerbeek Architecten**
Opdrachtgever: **BPD**

ZVA
Zeinstra Veerbeek Architecten
ILSV-Plantsoen 1
2497 GA Den Haag

Telefoon: +31 703478594
info@zeinstraveerbeek.nl
www.zeinstraveerbeek.nl

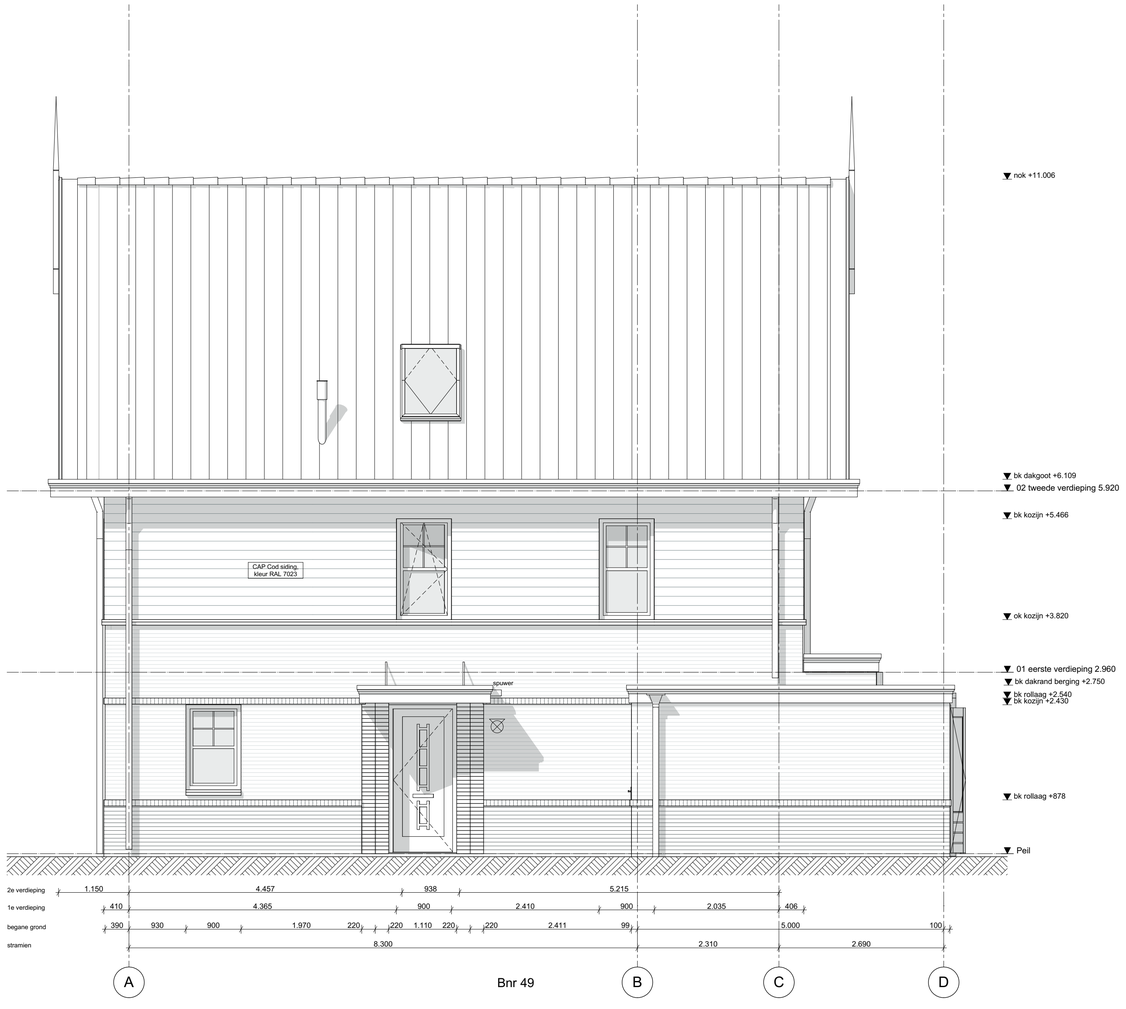

Bnr 49

1:50 Rechtergevel

Gemeente Oegstgeest

Gemeente Oegstgeest

Behoort bij besluit van burgemeester en wethouders van Oegstgeest

Datum besluit: 21-08-2023
Ons kenmerk: Z/23/170463

wijz.	datum	omschrijving
A	03-09-2021	vloerverwarmingsvrije zone
B	04-10-2021	kopersopties
C	29-10-2021	verplaatsen wandkamerwand 2e verd.
D	03-11-2021	verplaatsen wandkamerwand 2e verd.
E	28-01-2022	kopersopties
F	15-04-2022	vloerv. 2e verd / sanitair
G	20-04-2023	vergunning kopersopties

wijz.	datum	omschrijving

Z:\0479-Oegstgeest aan de Rijn deelplan 19\0479-04-tekeningen\0479-WE-B48-49-2opp-23.pln

Project **Deelplan 19**
Oegstgeest aan de Rijn

Tekening naam: Rechtergevel

schaal: 1:50 get.: zva datum: 23-06-2021 formaat: A1

2-onder-1-kap 03, Type B1 en B1 sp

Status: **definitief**
Werknummer: **0479**
Tekening nr: **WE-B48-49-2004**
Fase: **Werktekeningen - B48-49**

Architect: **Zeinstra Veerbeek Architecten**
Opdrachtgever: **BPD**

ZVA
Zeinstra Veerbeek Architecten
ILSV-Plantsoen 1
2497 GA Den Haag

Telefoon: +31 703478594
info@zeinstraveerbeek.nl
www.zeinstraveerbeek.nl

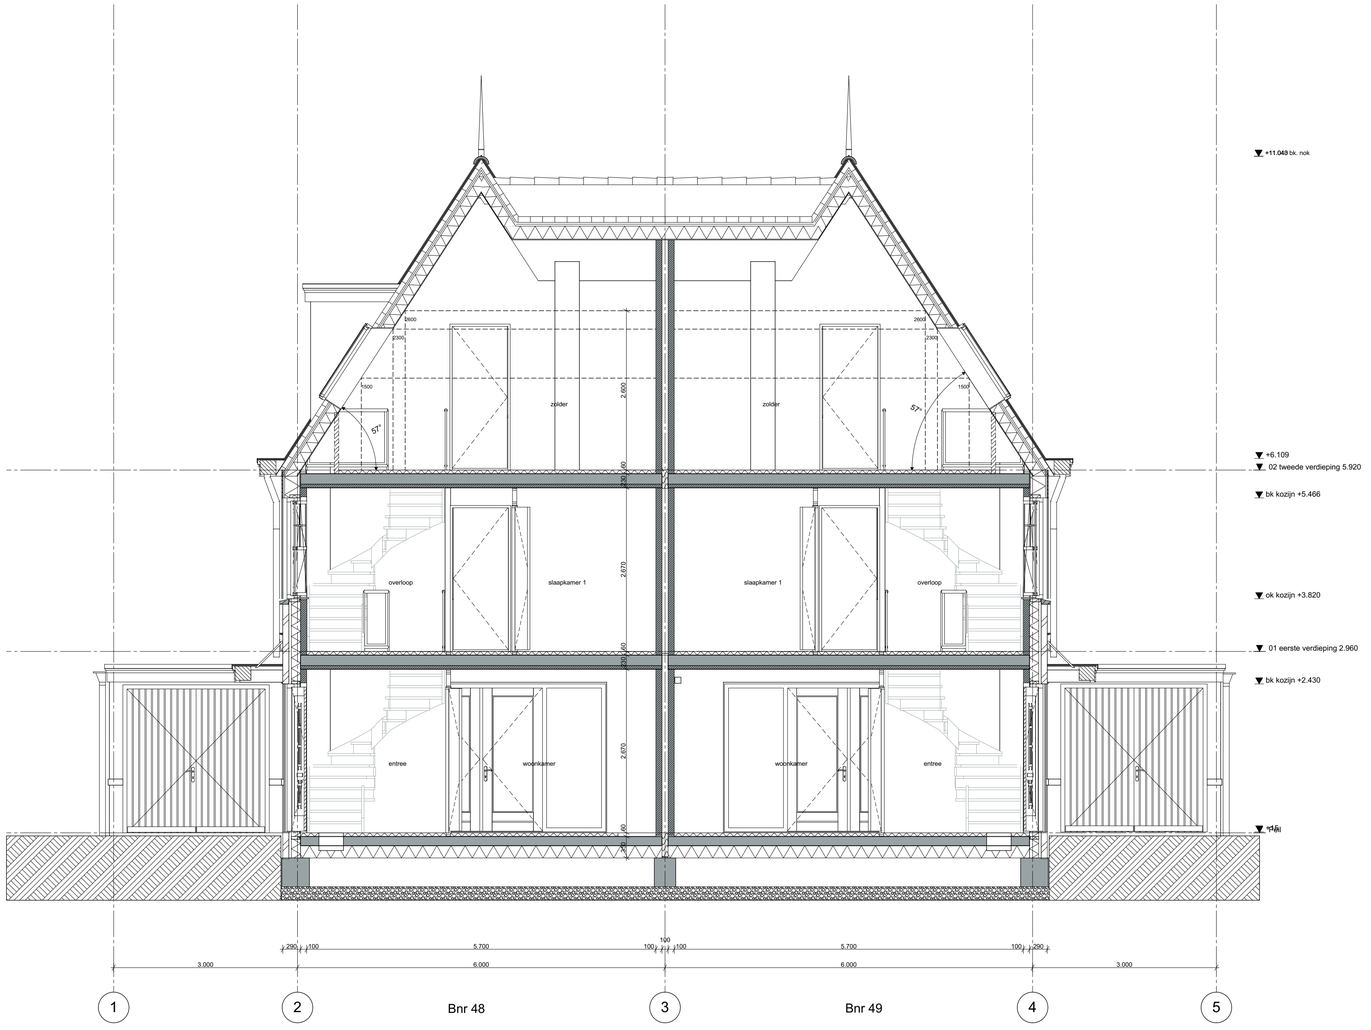

1:50

Doorsnede A-A

Gemeente Oegstgeest

Gemeente Oegstgeest

Behoort bij besluit van burgemeester en wethouders van Oegstgeest

Datum besluit: 21-08-2023
Ons kenmerk: Z/23/170463

wijz.	datum	omschrijving
A	03-09-2021	vloerverwarmingsvrije zone
B	04-10-2021	kopersopties
C	29-10-2021	verplaatsen wandkamerwand 2e verd.
D	03-11-2021	verplaatsen wandkamerwand 2e verd.
E	28-01-2022	kopersopties
F	15-04-2022	vloerv. 2e verd / sanitair
G	20-04-2023	vergunning kopersoptie

wijz.	datum	omschrijving

Z:\0479-Oegstgeest aan de Rijn deelplan 19\2479-04-tekenwerk\0479-WE-B48-49-2vap-23.pln

Project **Deelplan 19**
Oegstgeest aan de Rijn

Tekening naam: Doorsnede AA

schaal:1:50 get.:zva datum: 23-06-2021 formaat:A1

2-onder-1-kap 03, Type B1 en B1 sp

Status: **definitief**
Werknummer: **0479**
Tekening nr: **WE-B48-49-3001**
Fase: **Werktekeningen - B48-49**

Architect: **Zeinstra Veerbeek Architecten**
Opdrachtgever: **BPD**

ZVA
Zeinstra Veerbeek Architecten
ILSY-Plantsoen 1
2497 GA Den Haag

Telefoon: +31 703478594
info@zeinstraveerbeek.nl
www.zeinstraveerbeek.nl

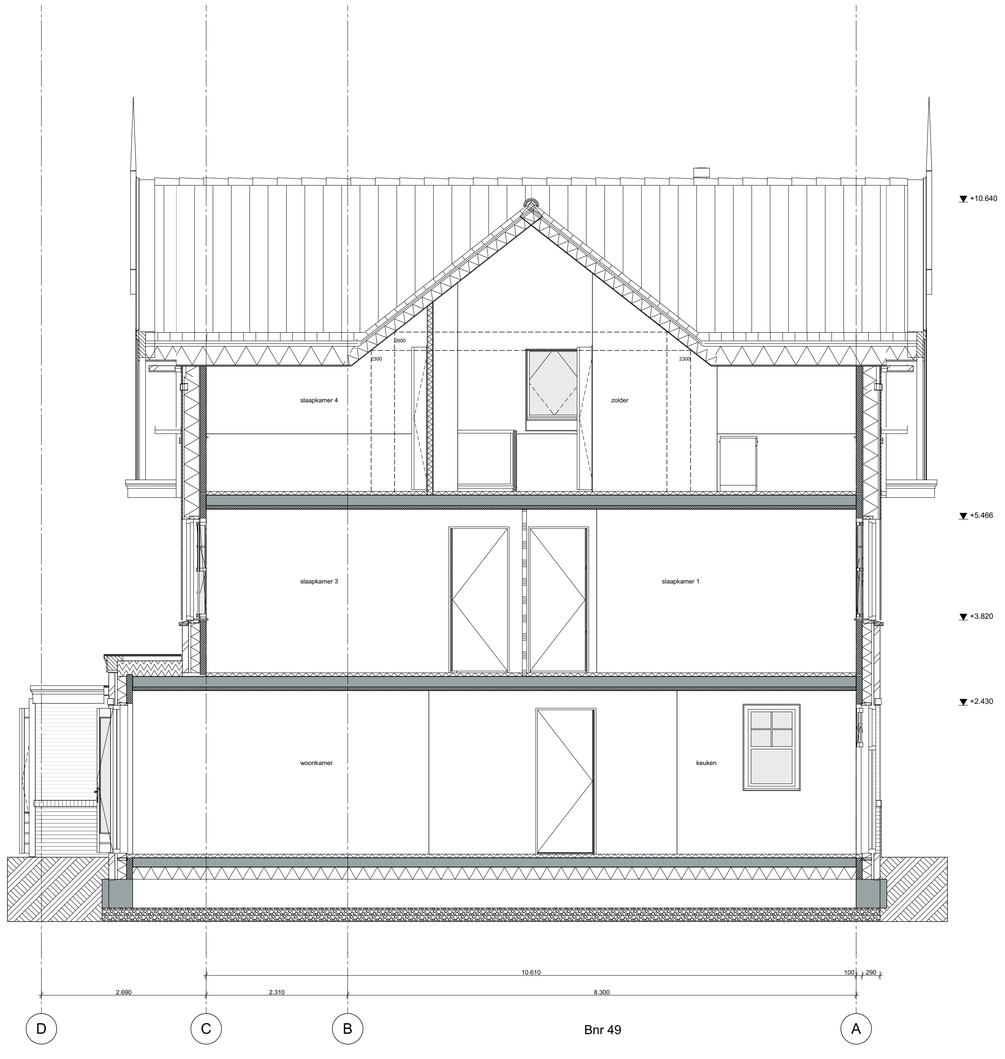

Bnr 49

1:50 Doorsnede B-B

Gemeente Oegstgeest

Behoort bij besluit van burgemeester en wethouders van Oegstgeest

Datum besluit: 21-08-2023
Ons kenmerk: Z/23/170463

wijz.	datum	omschrijving
A	03-09-2021	vloerverwarmingsvrije zone
B	04-10-2021	kopersopties
C	29-10-2021	verplaatsen wandkamerwand 2e verd.
D	03-11-2021	verplaatsen wandkamerwand 2e verd.
E	28-01-2022	kopersopties
F	15-04-2022	vloerv. 2e verd / sanitair
G	20-04-2023	vergunning kopersopties

wijz.	datum	omschrijving

T:\0479-Oegstgeest aan de Rijn deelplan 19\0479-04-tekenwerk\0479-WE-B48-49-2kap-03.pln

Project **Deelplan 19**
Oegstgeest aan de Rijn

Tekening naam: Doorsnede BB

schaal:1:50 get.:zva datum: 23-06-2021 formaat:A1

2-onder-1-kap 03, Type B1 en B1 sp

Status: **definitief**
Werknummer: **0479**
Tekening nr: **WE-B48-49-3002**
Fase: **Werktekeningen - B48-49**

Architect: **Zeinstra Veerbeek Architecten**
Opdrachtgever: **BPD**

ZVA
Zeinstra Veerbeek Architecten
ILSV-Plantsoen 1
2497 GA Den Haag

Telefoon: +31 703478594
info@zeinstraveerbeek.nl
www.zeinstraveerbeek.nl

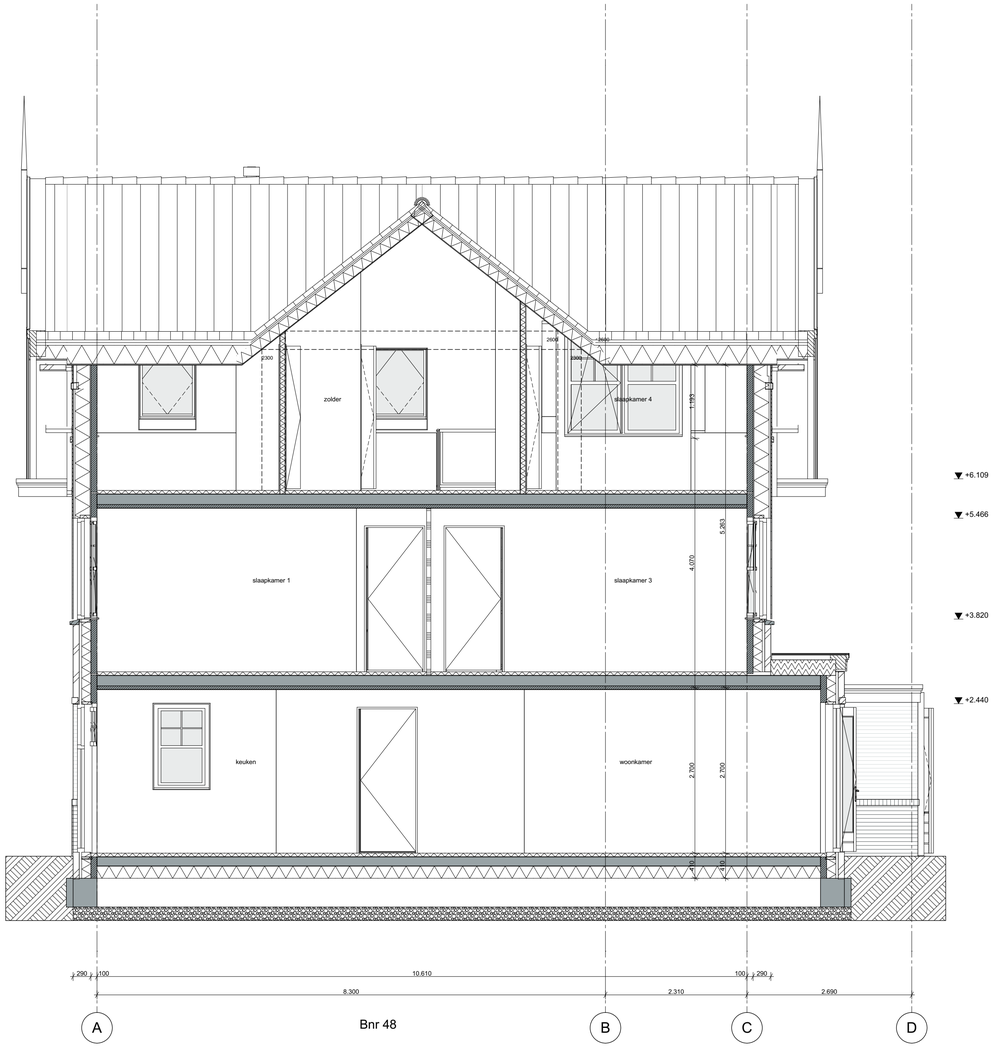

Bnr 48

1:50 Doorsnede C-C

Behoort bij besluit van burgemeester en wethouders van Oegstgeest

Datum besluit: 21-08-2023
Ons kenmerk: Z/23/170463

wijz.	datum	omschrijving	wijz.	datum	omschrijving
A	03-09-2021	vloerverwarmingsvrije zone			
B	04-10-2021	kopersoties			
C	29-10-2021	verplaatsen wandkamerwand 2e verd.			
D	03-11-2021	verplaatsen wandkamerwand 2e verd.			
E	28-01-2022	kopersopties			
F	15-04-2022	vloerv. 2e verd / sanitair			
G	20-04-2023	vergunning kopersopties			

T:\0479-Oegstgeest aan de Rijn deelplan 19\0479-04-tekenwerk\0479-WE-B48-49-2kap-03.pln

Project **Deelplan 19**
Oegstgeest aan de Rijn

Tekening naam: Doorsnede CC

schaal:1:50 get.:zva datum: 23-06-2021 formaat:A1

2-onder-1-kap 03, Type B1 en B1 sp

Status: **definitief**
Werknummer: **0479**
Tekening nr: **WE-B48-49-3003**
Fase: **Werktekeningen - B48-49**

Architect: **Zeinstra Veerbeek Architecten**
Opdrachtgever: **BPD**

Zeinstra Veerbeek Architecten
ILSV-Plantsoen 1
2497 GA Den Haag

Telefoon: +31 703478594
info@zeinstraveerbeek.nl
www.zeinstraveerbeek.nl

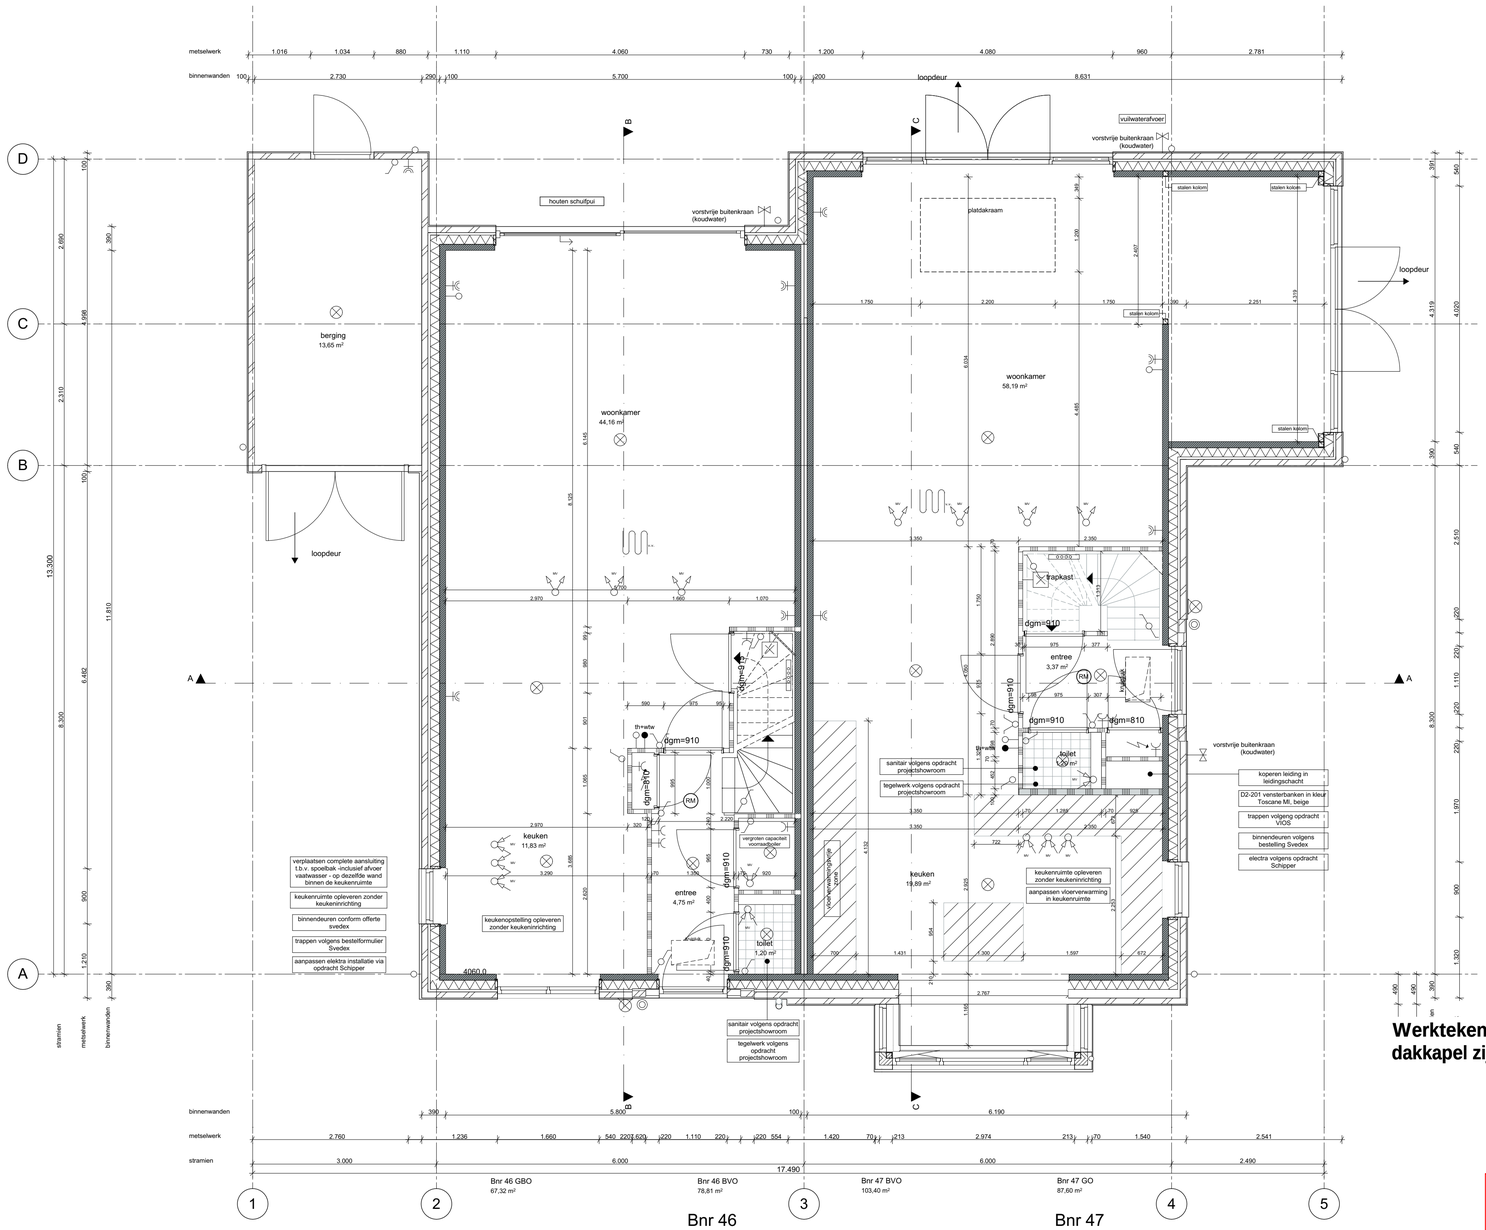

1:50

00 Begane grond

Werktekeningen (11 tek) Bouwnummer 46-47 (erker voorgevel, uitbouw achtergevel -zijgevel, dakkapel zijdakvlak)

Behoort bij besluit van burgemeester en wethouders van Oegstgeest

Datum besluit: 21-08-2023
Ons kenmerk: Z/23/170463

wijz.	datum	omschrijving
A	29-10-2021	kopersopties
B	03-12-2021	wand trapkast verplaatsen
C	28-01-2022	technische ruimte
D	20-04-2023	vergunning kopersopties

wijz.	datum	omschrijving

Z:\0479-Oegstgeest aan de Rijn deeltijd_19\0479-04-tekeningen\V\0479-WE-B46-47-2vap-01.pln

Project **Deelplan 19**
Oegstgeest aan de Rijn

Tekening naam: Begane grond
schaal: 1:50 get.: zva datum: 07-09-2021 formaat: A1

2-onder-1-kap 01, Type A1 en B1
Status: **definitief**
Werknummer: **0479**
Tekening nr: **WE-B46-47-1001**
Fase: **Werktekeningen - B46-47**
Architect: **Zeinstra Veerbeek Architecten**
Opdrachtgever: **BPD**

ZVA
Zeinstra Veerbeek Architecten
ILSY-Plantsoen 1
2497 GA Den Haag
Telefoon: +31 703478594
info@zeinstraveerbeek.nl
www.zeinstraveerbeek.nl

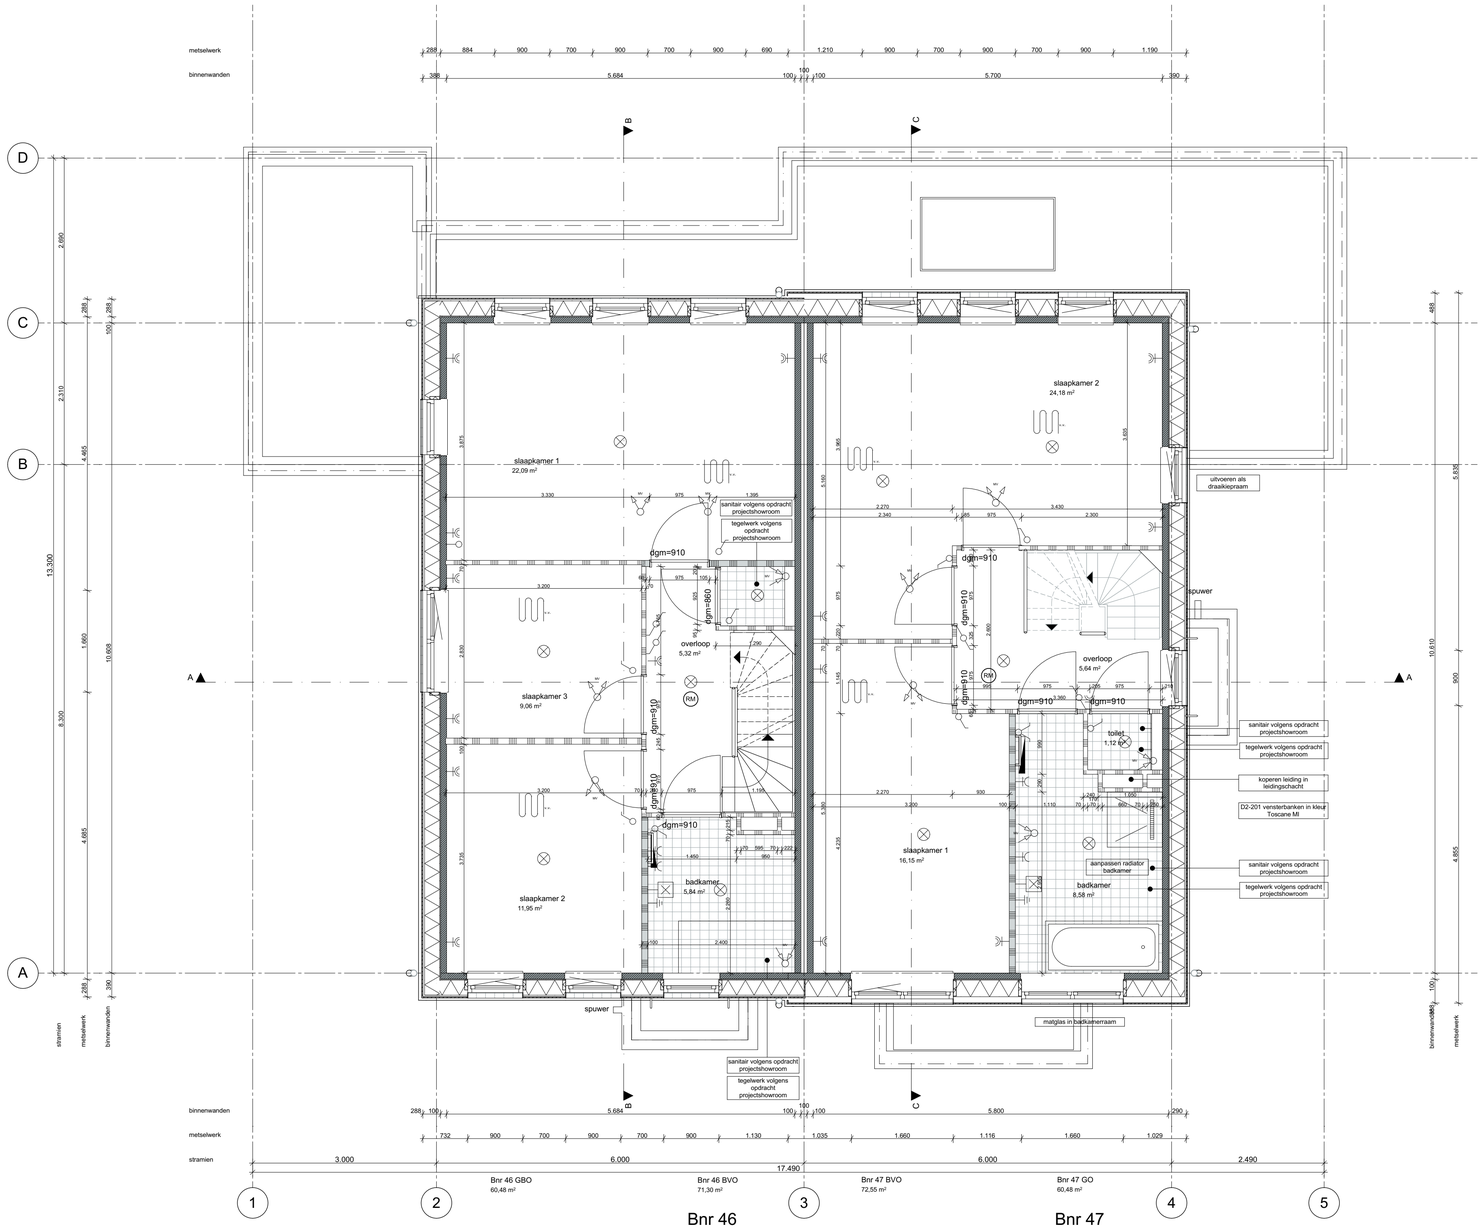

1:50

01 eerste verdieping

Behoort bij besluit van burgemeester en wethouders van Oegstgeest

Datum besluit: 21-08-2023
Ons kenmerk: Z/23/170463

wijz.	datum	omschrijving	wijz.	datum	omschrijving
A	29-10-2021	kopensopties			
B	03-12-2021	wand trapkast verplaatsen			
C	28-01-2022	technische ruimte			
D	20-04-2023	vergunning kopensopties			

Z:\0479-Oegstgeest aan de Rijn deelplan 19\0479-04 tekenwerk\0479-WE-B46-47-2up-01.pln

Project **Deelplan 19**
Oegstgeest aan de Rijn

Tekening naam: 1e Verdieping

schaal: 1:50 get.: zva datum: 07-09-2021 formaat: A1

2-onder-1-kap 01, Type A1 en B1

Status: **definitief**
Werknummer: **0479**
Tekening nr: **WE-B46-47-1002**
Fase: **Werktekeningen - B46-47**
Architect: **Zeinstra Veerbeek Architecten**
Opdrachtgever: **BPD**

Zeinstra Veerbeek Architecten
ILSY-Plantsoen 1
2497 GA Den Haag
Telefoon: +31 703478594
info@zeinstraveerbeek.nl
www.zeinstraveerbeek.nl

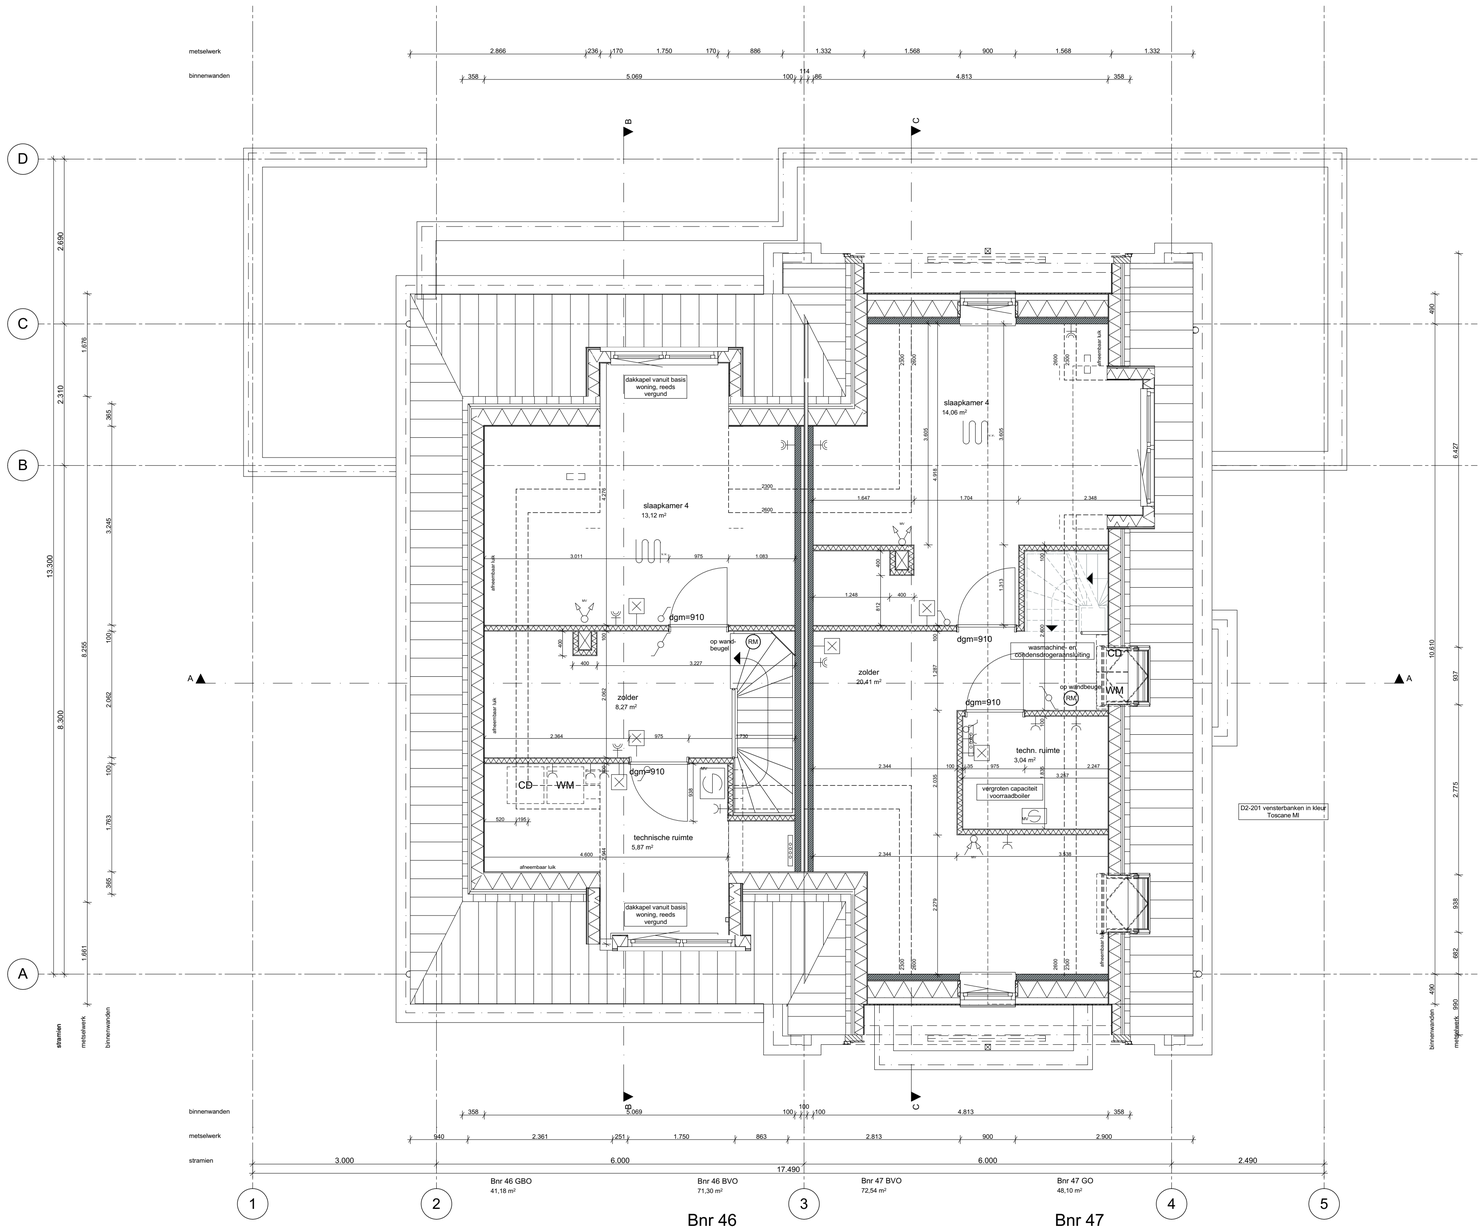

1:50

02 tweede verdieping

Behoort bij besluit van burgemeester en wethouders van Oegstgeest

Datum besluit: 21-08-2023
Ons kenmerk: Z/23/170463

wijz.	datum	omschrijving
A	29-10-2021	kopenopties
B	03-12-2021	wand trapkast verplaatsen
C	28-01-2022	technische ruimte
D	20-04-2023	vergunning kopenoptie

wijz.	datum	omschrijving

Z:\0479-Oegstgeest aan de Rijn deelplan 19\0479-04-tekenwerk\0479-WE-B46-47-2kap-01.pln

Project **Deelplan 19**
Oegstgeest aan de Rijn

Tekening naam: 2e Verdieping
schaal: 1:50 get.: zva datum: 07-09-2021 formaat: A1

2-onder-1-kap 01, Type A1 en B1

Status: **definitief**
Werknummer: **0479**
Tekening nr: **WE-B46-47-1003**
Fase: **Werktekeningen - B46-47**

ZVA
Zeinstra Veerbeek Architecten
ILSY-Plantsoen 1
2497 GA Den Haag

Telefoon: +31 703478594
info@zeinstraveerbeek.nl
www.zeinstraveerbeek.nl

Architect: **Zeinstra Veerbeek Architecten**
Opdrachtgever: **BPD**

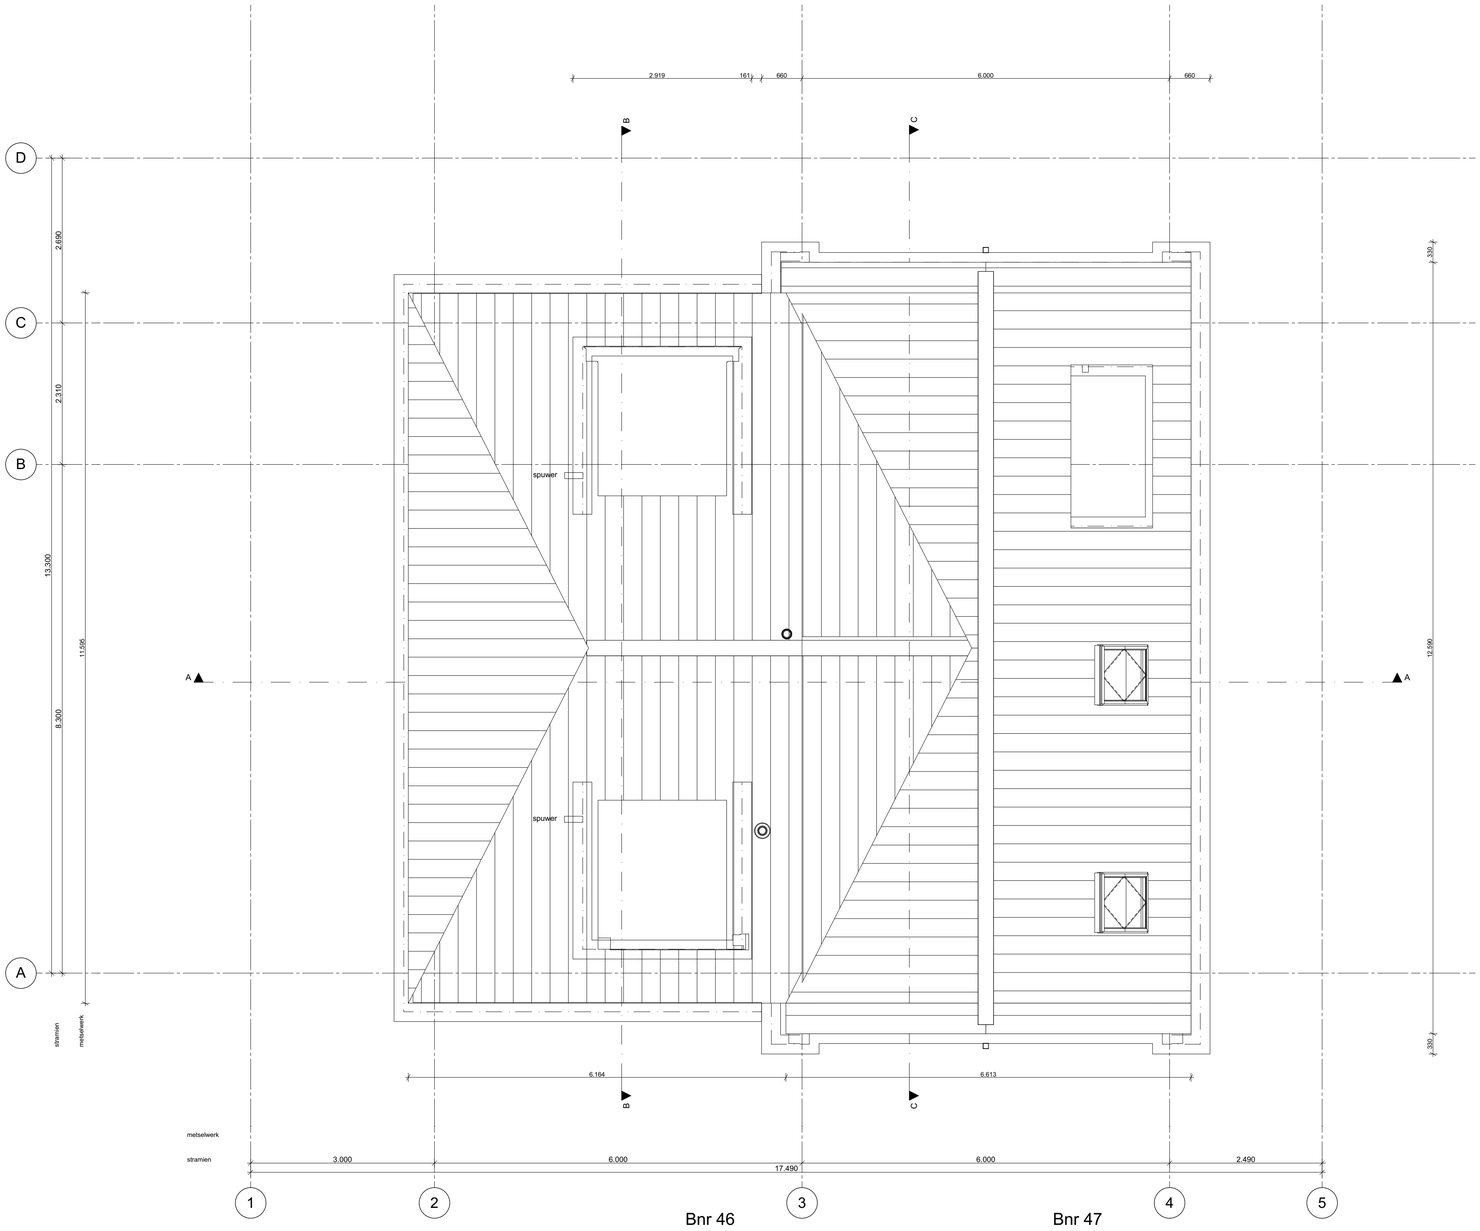

1:50

03 dakaanzicht

Behoort bij besluit van burgemeester en wethouders van Oegstgeest

Datum besluit: 21-08-2023
Ons kenmerk: Z/23/170463

wijz.	datum	omschrijving
A	29-10-2021	kopersopties
B	03-12-2021	wand trapkast verplaatsen
C	28-01-2022	technische ruimte
D	20-04-2023	vergunning kopersopties

wijz.	datum	omschrijving

Z:\0479-Oegstgeest aan de Rijn deelplan 19\0479-04-tekenwerk\0479-WE-B46-47-2kap-01.pln

Project **Deelplan 19**
Oegstgeest aan de Rijn

Tekening naam: 3e Dakaanzicht

schaal:1:50 get.:zva datum: 07-09-2021 formaat:A1

2-onder-1-kap 01, Type A1 en B1

Status: **definitief**
Werknummer: **0479**
Tekening nr: **WE-B46-47-1004**
Fase: **Werktekeningen - B46-47**

Zeinstra Veerbeek Architecten
ILSY-Plantsoen 1
2497 GA Den Haag

Telefoon: +31 703478594
info@zeinstraveerbeek.nl
www.zeinstraveerbeek.nl

Architect: **Zeinstra Veerbeek Architecten**
Opdrachtgever: **BPD**

1:50

Voorgevel

Behoort bij besluit van burgemeester en wethouders van Oegstgeest

Datum besluit: 21-08-2023
Ons kenmerk: Z/23/170463

wijz.	datum	omschrijving
A	29-10-2021	kopersopties
B	03-12-2021	wand trapkast verplaatsen
C	28-01-2022	technische ruimte
D	20-04-2023	vergunning kopersopties

wijz.	datum	omschrijving

F:\0479-Oegstgeest aan de Rijn deelplan 19\0479-04-tekenwerk\0479-WE-B46-47-Zicht-01.pln

Project **Deelplan 19**
Oegstgeest aan de Rijn

Tekening naam: Voorgevel

schaal:1:50 get.:zva datum: 07-09-2021 formaat:A1

2-onder-1-kap 01, Type A1 en B1

Status: **definitief**
Werknummer: **0479**
Tekening nr: **WE-B46-47-2001**
Fase: **Werktekeningen - B46-47**

Architect: **Zeinstra Veerbeek Architecten**
Opdrachtgever: **BPD**

ZVA
Zeinstra Veerbeek Architecten
ILSV-Plantsoen 1
2497 GA Den Haag

Telefoon: +31 703478594
info@zeinstraveerbeek.nl
www.zeinstraveerbeek.nl

1:50 Linkergevel

Behoort bij besluit van burgemeester en wethouders van Oegstgeest

Datum besluit: 21-08-2023
Ons kenmerk: Z/23/170463

wijz.	datum	omschrijving
A	29-10-2021	kopenopties
B	03-12-2021	wand trapkast verplaatsen
C	28-01-2022	technische ruimte
D	20-04-2023	vergunning kopenoptie

wijz.	datum	omschrijving

F:\0479-Oegstgeest aan de Rijn deelplan 19\0479-04-tekenwerk\0479-WE-B46-47-2kap-01.pln

Project **Deelplan 19**
Oegstgeest aan de Rijn

Tekening naam: Linkergevel

schaal:1:50 get.:zva datum: 07-09-2021 formaat:A1

2-onder-1-kap 01, Type A1 en B1

Status: **definitief**
Werknummer: **0479**
Tekening nr: **WE-B46-47-2001**
Fase: **Werktekeningen - B46-47**

Architect: **Zeinstra Veerbeek Architecten**
Opdrachtgever: **BPD**

ZVA
Zeinstra Veerbeek Architecten
ILSV-Plantsoen 1
2497 GA Den Haag

Telefoon: +31 703478594
info@zeinstraveerbeek.nl
www.zeinstraveerbeek.nl

1:50 Achtergevel

Behoort bij besluit van burgemeester en wethouders van Oegstgeest

Datum besluit: 21-08-2023
Ons kenmerk: Z/23/170463

wijz.	datum	omschrijving	wijz.	datum	omschrijving
A	29-10-2021	kopersopties			
B	03-12-2021	wand trapkast verplaatsen			
C	28-01-2022	technische ruimte			
D	20-04-2023	vergunning kopersopties			

Z:\0479-Oegstgeest aan de Rijn Deelplan 19\0479-04-tekenwerk\0479-WE-B46-47-2kap-01.pln

Project **Deelplan 19**
Oegstgeest aan de Rijn

Tekening naam: Achtergevel

schaal:1:50 get.:zva datum: 07-09-2021 formaat:A1

2-onder-1-kap 01, Type A1 en B1

Status: **definitief**
Werknummer: **0479**
Tekening nr: **WE-B46-47-2003**
Fase: **Werktekeningen - B46-47**
Architect: **Zeinstra Veerbeek Architecten**
Opdrachtgever: **BPD**

ZVA
Zeinstra Veerbeek Architecten
IJSY-Plantsoen 1
2497 GA Den Haag
Telefoon: +31 703478594
info@zeinstraveerbeek.nl
www.zeinstraveerbeek.nl

1:50

Rechtergevel

Behoort bij besluit van burgemeester en wethouders van Oegstgeest

Datum besluit: 21-08-2023
Ons kenmerk: Z/23/170463

wijz.	datum	omschrijving
A	29-10-2021	kopersopties
B	03-12-2021	wand trapkast verplaatsen
C	28-01-2022	technische ruimte
D	20-04-2023	vergunning kopersopties

wijz.	datum	omschrijving

Z:\0479-Oegstgeest aan de Rijn deelplan 19\0479-04-tekeningen\0479-WE-B46-47-Zvpp-31.pln

Project **Deelplan 19**
Oegstgeest aan de Rijn

Tekening naam: Rechtergevel

schaal: 1:50 get.: zva datum: 07-09-2021 formaat: A1

2-onder-1-kap 01, Type A1 en B1

Status: **definitief**
Werknummer: **0479**
Tekening nr: **WE-B46-47-2004**
Fase: **Werktekeningen - B46-47**

Architect: **Zeinstra Veerbeek Architecten**
Opdrachtgever: **BPD**

ZVA
Zeinstra Veerbeek Architecten
ILSV-Plantsoen 1
2497 GA Den Haag

Telefoon: +31 703478594
info@zeinstraveerbeek.nl
www.zeinstraveerbeek.nl

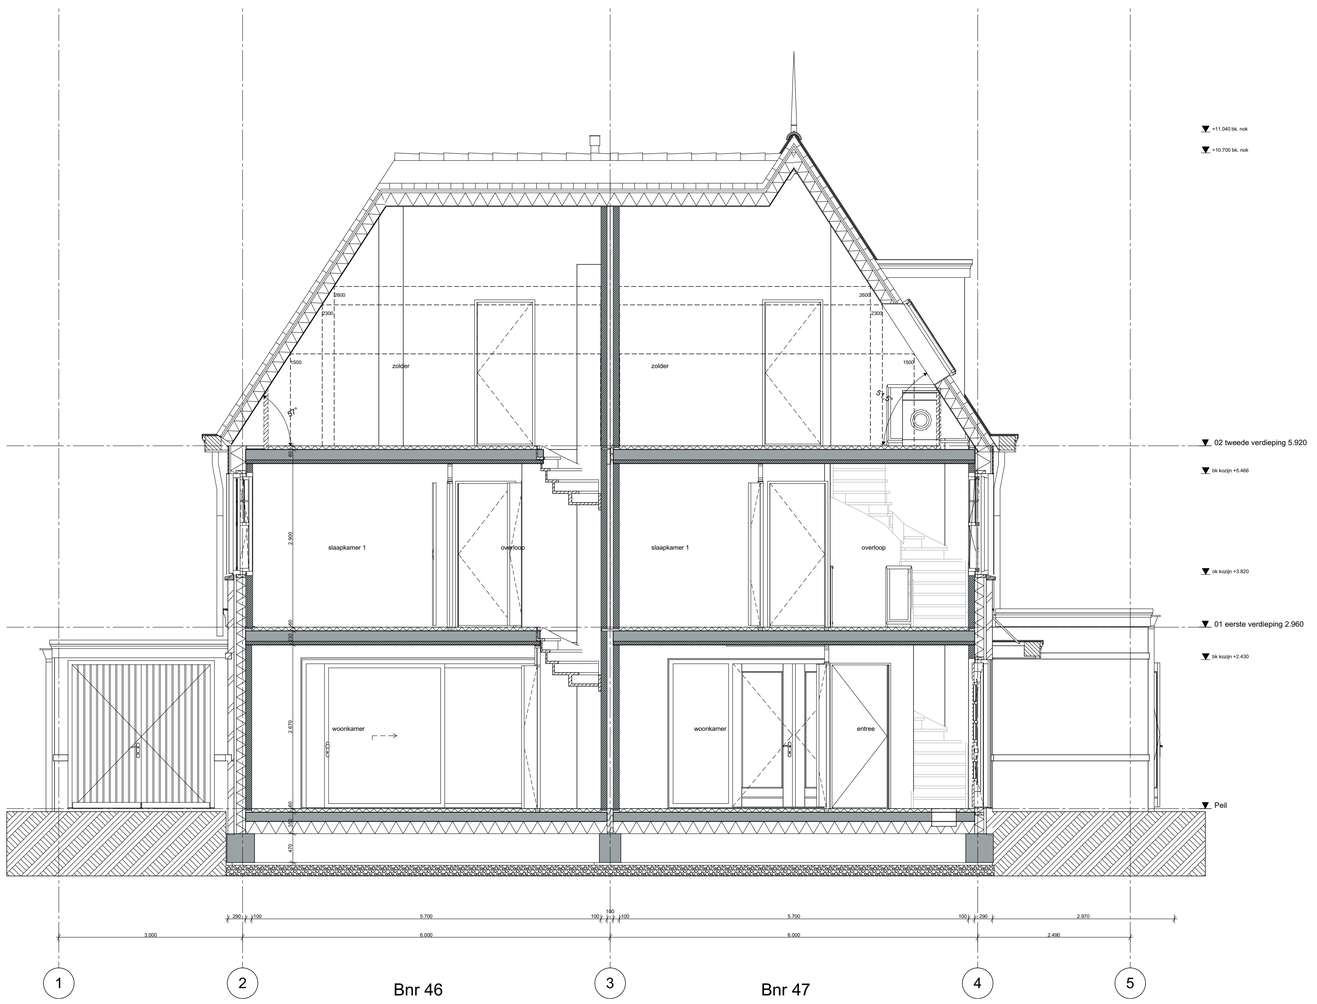

1:50 Doorsnede A-A

Behoort bij besluit van burgemeester en wethouders van Oegstgeest

Datum besluit: 21-08-2023
Ons kenmerk: Z/23/170463

wijz.	datum	omschrijving
A	29-10-2021	kopersopties
B	03-12-2021	wand trapkast verplaatsen
C	28-01-2022	technische ruimte
D	20-04-2023	vergunning kopersopties

wijz.	datum	omschrijving

F:\0479-Oegstgeest aan de Rijn deelplan 19\0479-04-tekenwerk\0479-WE-B46-47-Zeta-01.pln

Project **Deelplan 19**
Oegstgeest aan de Rijn

Tekening naam: Doorsnede AA

schaal: 1:50 get.: zva datum: 07-09-2021 formaat: A1

2-onder-1-kap 01, Type A1 en B1

Status: **definitief**
Werknummer: **0479**
Tekening nr: **WE-B46-47-3001**
Fase: **Werktekeningen - B46-47**

Architect: **Zeinstra Veerbeek Architecten**
Opdrachtgever: **BPD**

ZVA
Zeinstra Veerbeek Architecten
ILSV-Plantsoen 1
2497 GA Den Haag

Telefoon: +31 703478594
info@zeinstraveerbeek.nl
www.zeinstraveerbeek.nl

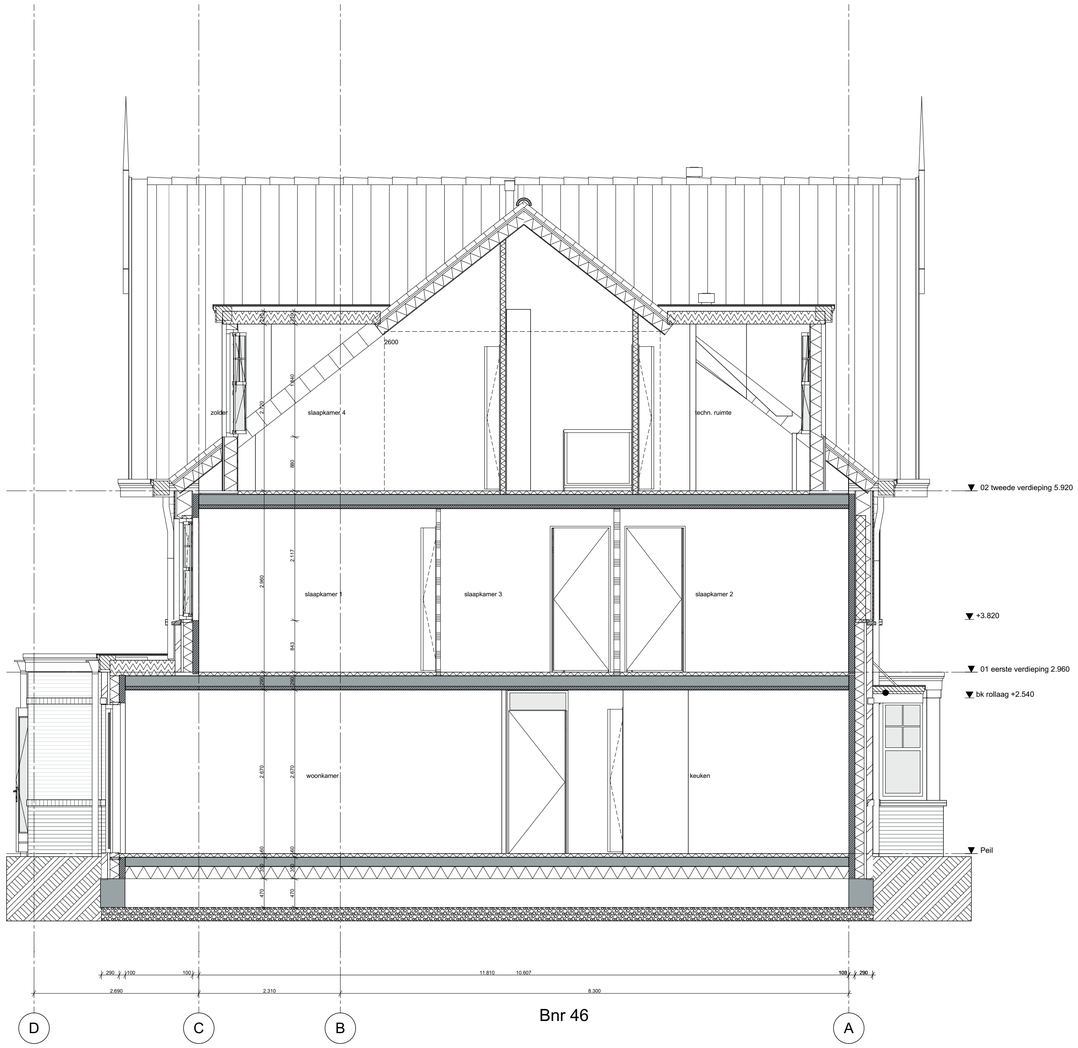

Bnr 46

1:50 Doorsnede B-B

Behoort bij besluit van burgemeester en wethouders van Oegstgeest

Datum besluit: 21-08-2023
Ons kenmerk: Z/23/170463

wijz.	datum	omschrijving
A	29-10-2021	kopensoplies
B	03-12-2021	wand trapkast verplaatsen
C	28-01-2022	technische ruimte
D	20-04-2023	vergunning kopensoplie

wijz.	datum	omschrijving

Z:\0479-Oegstgeest aan de Rijn deelplan 19\0479-04-tekenwerk\0479-WE-B46-47-Zicht-01.pln

Project **Deelplan 19**
Oegstgeest aan de Rijn

Tekening naam: Doorsnede BB

schaal:1:50 get.:zva datum: 07-09-2021 formaat:A1

2-onder-1-kap 01, Type A1 en B1

Status: **definitief**
Werknummer: **0479**
Tekening nr: **WE-B46-47-3002**
Fase: **Werktekeningen - B46-47**
Architect: **Zeinstra Veerbeek Architecten**
Opdrachtgever: **BPD**

ZVA
Zeinstra Veerbeek Architecten
ILSV-Plantsoen 1
2497 GA Den Haag

Telefoon: +31 703478594
info@zeinstraveerbeek.nl
www.zeinstraveerbeek.nl

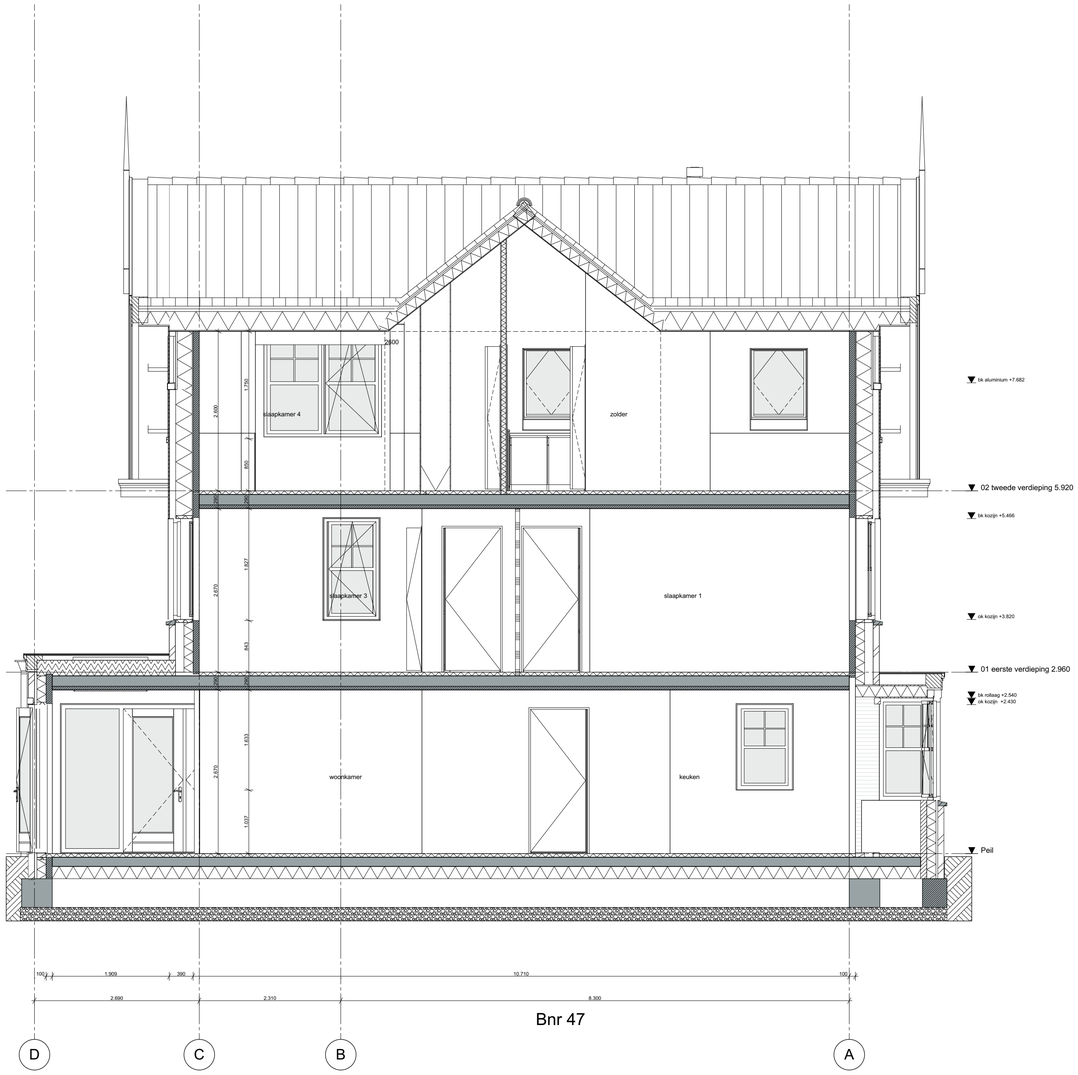

Bnr 47

1:50 Doorsnede C-C

Behoort bij besluit van burgemeester en wethouders van Oegstgeest

Datum besluit: 21-08-2023
Ons kenmerk: Z/23/170463

wijz.	datum	omschrijving	wijz.	datum	omschrijving
A	29-10-2021	kopensoplies			
B	03-12-2021	wand trapkast verplaatsen			
C	28-01-2022	technische ruimte			
D	20-04-2023	vergunning kopensoplie			

P:\0479-Oegstgeest aan de Rijn deelplan 19\0479-04-tekenwerk\0479-WE-B46-47-2kap-01.pln

Project **Deelplan 19**
Oegstgeest aan de Rijn

Tekening naam: Doorsnede CC

schaal:1:50 get.:zva datum: 07-09-2021 formaat:A1

2-onder-1-kap 01, Type A1 en B1

Status: **definitief**
Werknummer: **0479**
Tekening nr: **WE-B46-47-3003**
Fase: **Werktekeningen - B46-47**

Architect: **Zeinstra Veerbeek Architecten**
Opdrachtgever: **BPD**

Zeinstra Veerbeek Architecten
ILSV-Plantsoen 1
2497 GA Den Haag

Telefoon: +31 703478594
info@zeinstraveerbeek.nl
www.zeinstraveerbeek.nl

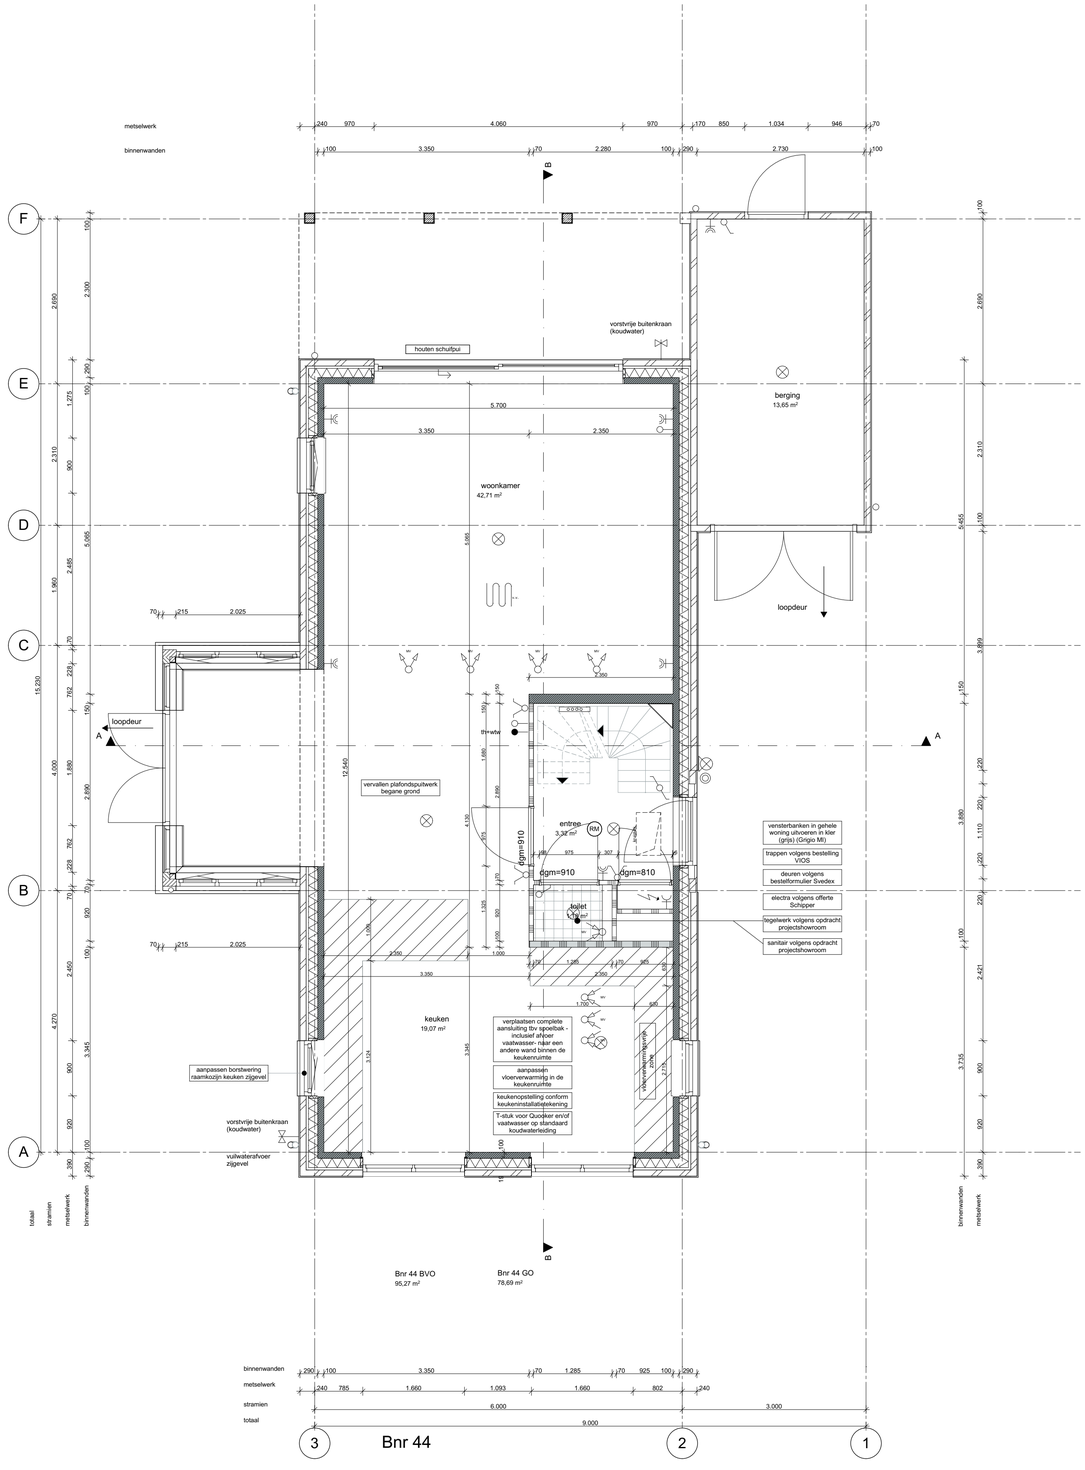

1:50

00 Begane grond

Werktekeningen (10 tek) Bouwnummer 44 (erker zijgevel)

Gemeente Oegstgeest

Behoort bij besluit van burgemeester en wethouders van Oegstgeest

Datum besluit: 21-08-2023
Ons kenmerk: Z/23/170463

wijz.	datum	omschrijving
A	29-10-2021	kopersopties
B	03-12-2021	kopersopties
C	28-01-2022	kopersopties
D	15-04-2022	Tegelwerk en sanitair
E	20-04-2023	vergunning kopersopties

wijz.	datum	omschrijving

Z:\0479-Oegstgeest aan de Rijn deeltaken 19\0479-04-tekenwerk\0479-WE-B44-vrijstaand 02sp.pln

Project **Deelplan 19**
Oegstgeest Aan de Rijn

Tekening naam: Begane grond

schaal:1:50 get.:zva datum: 07-09-2021 formaat:A1

vrijstaand 02 sp

Status: **definitief**
Werknummer: **0479**
Tekening nr: **WE-B44-1001**
Fase: **Werktekeningen - B44**

Architect: **Zeinstra Veerbeek Architecten**
Opdrachtgever: **BPD**

Zeinstra Veerbeek Architecten
ILSY-Plantsoen 1
2497 GA Den Haag

Telefoon: +31 703478594
info@zeinstraveerbeek.nl
www.zeinstraveerbeek.nl

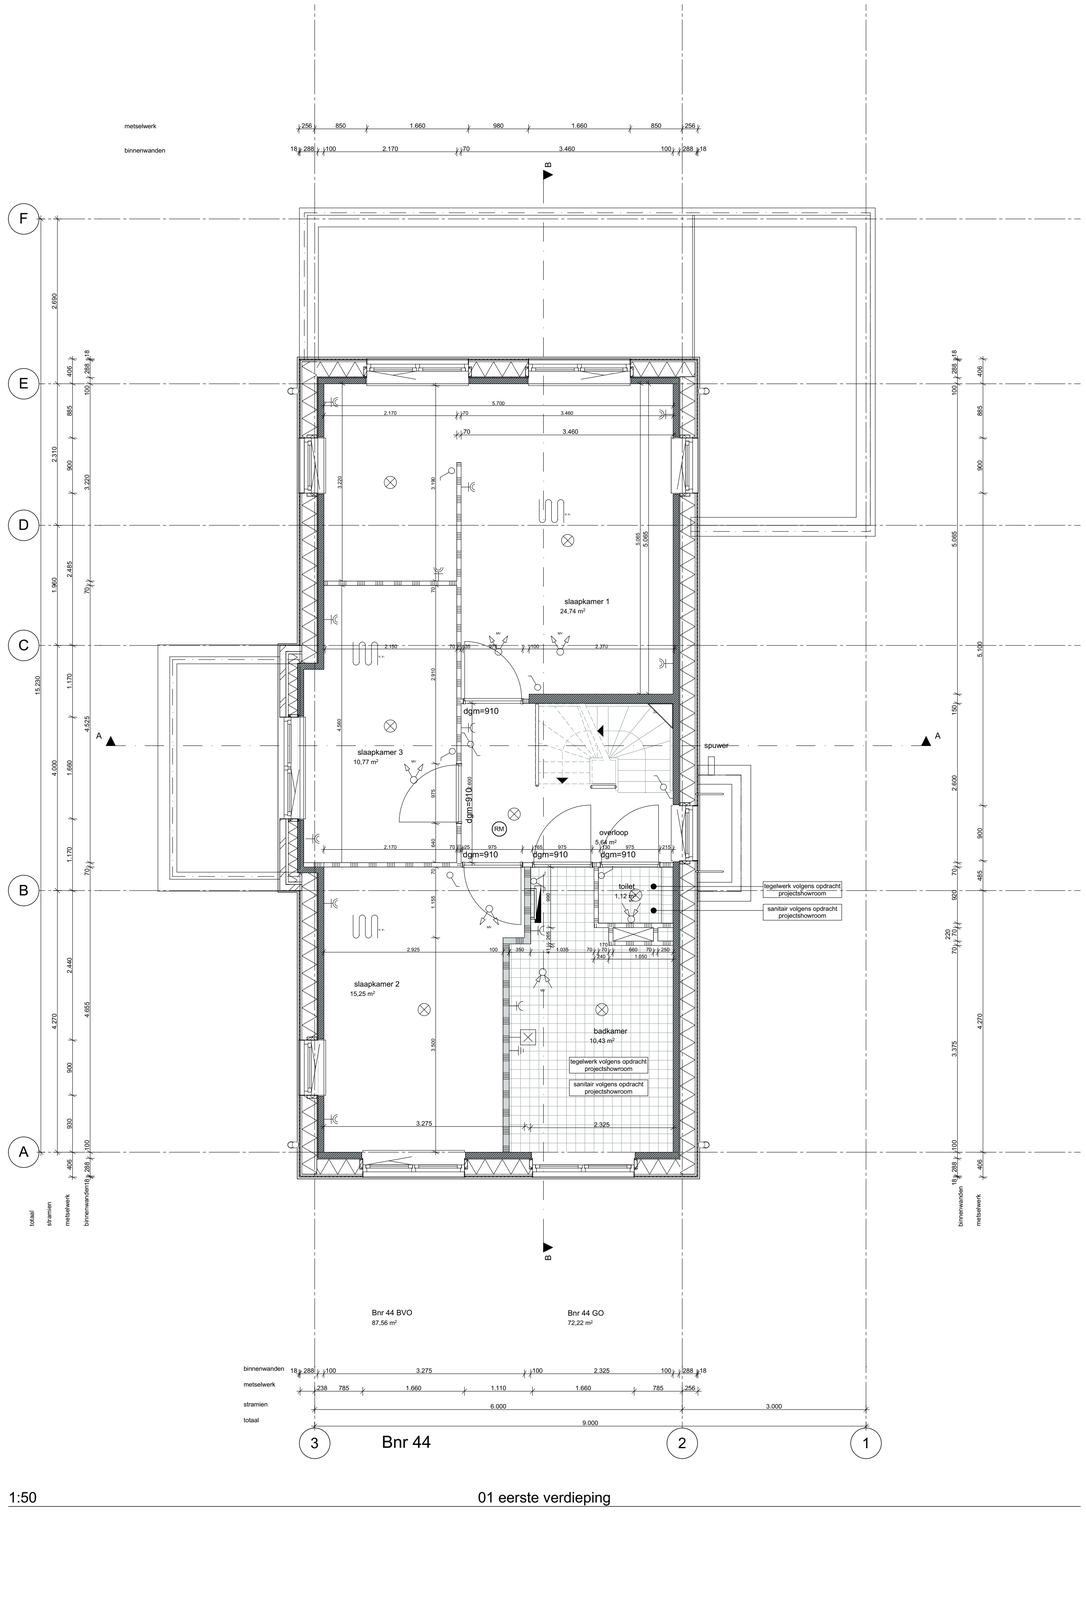

Behoort bij besluit van burgemeester en wethouders van Oegstgeest

Datum besluit: 21-08-2023
Ons kenmerk: Z/23/170463

wijz.	datum	omschrijving
A	29-10-2021	kopersopties
B	03-12-2021	kopersopties
C	28-01-2022	kopersopties
D	15-04-2022	Tegelwerk en sanitair
E	20-04-2023	vergunning kopersopties

wijz.	datum	omschrijving

Z:\0479-Oegstgeest aan de Rijn deelplan 19\0479-04-tekenwerk\0479-WE-B44-vrijstaand 02sp.pln

Project **Deelplan 19**
Oegstgeest Aan de Rijn

Tekening naam: 1e Verdieping

schaal: 1:50 get.: zva datum: 07-09-2021 formaat: A1

vrijstaand 02 sp

Status: **definitief**
Werknummer: **0479**
Tekening nr: **WE-B44-1002**
Fase: **Werktekeningen - B44**

Zeinstra Veerbeek Architecten
ILSY-Plantsoen 1
2497 GA Den Haag

Telefoon: +31 703478594
info@zeinstraveerbeek.nl
www.zeinstraveerbeek.nl

Architect: **Zeinstra Veerbeek Architecten**
Opdrachtgever: **BPD**

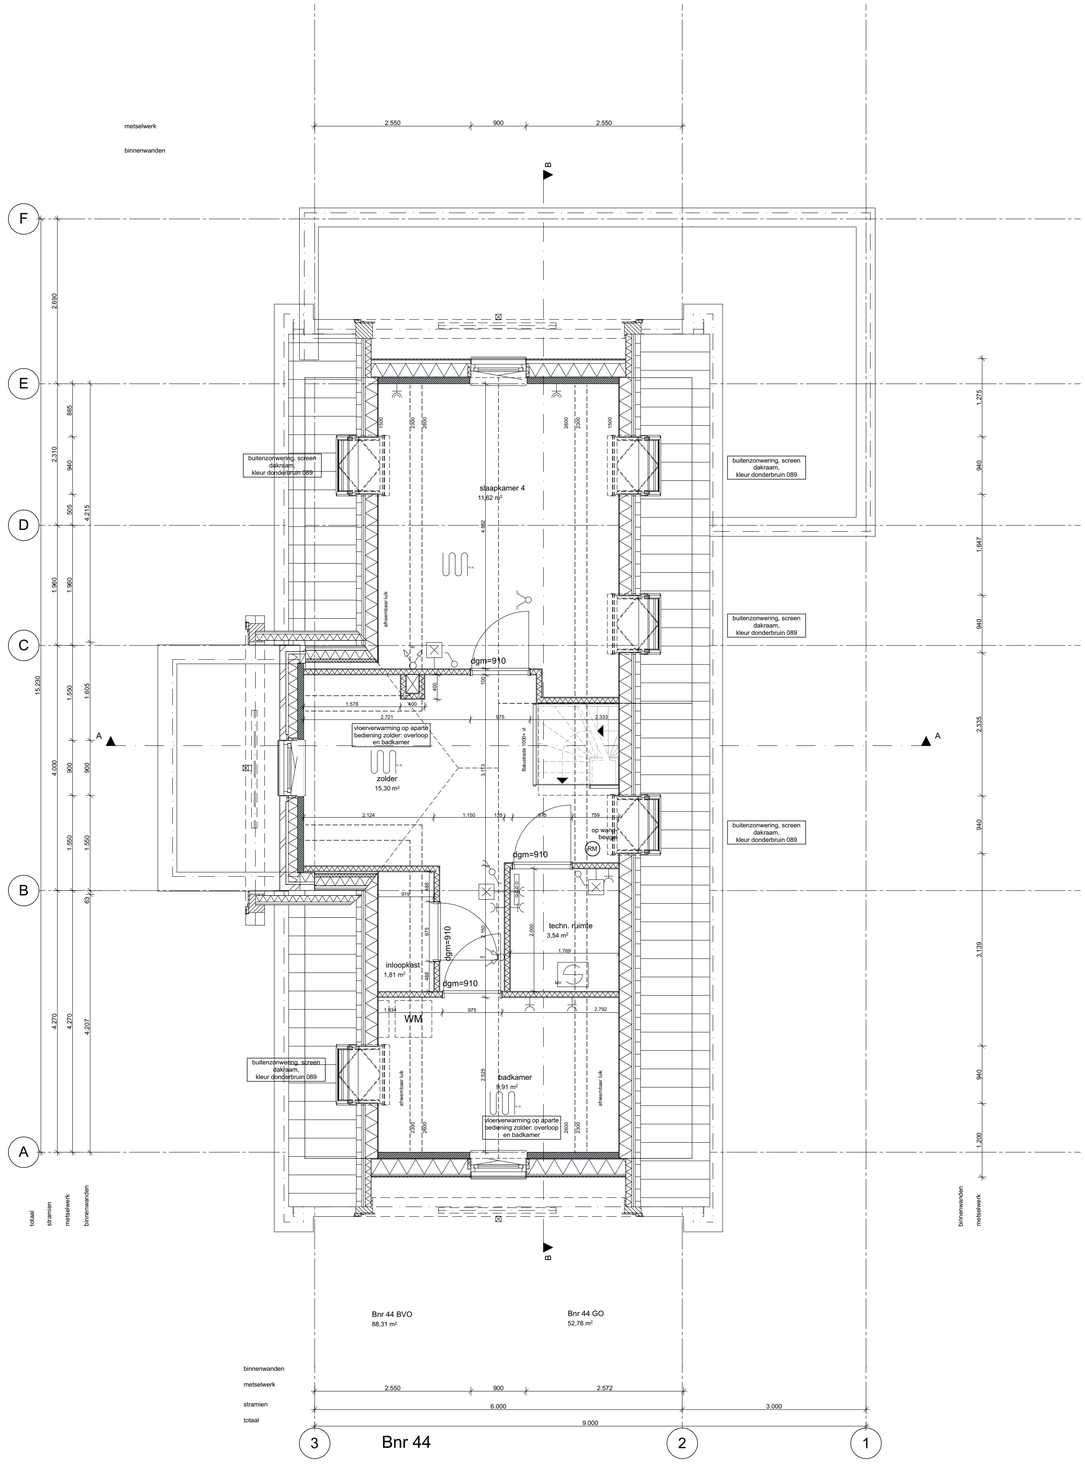

1:50

02 tweede verdieping

Behoort bij besluit van burgemeester en wethouders van Oegstgeest

Datum besluit: 21-08-2023
Ons kenmerk: Z/23/170463

Datum besluit: 21-08-2023
Ons kenmerk: Z/23/170463

wijz.	datum	omschrijving
A	29-10-2021	kopersopties
B	03-12-2021	kopersopties
C	28-01-2022	kopersopties
D	15-04-2022	Tegelwerk en sanitair
E	20-04-2023	vergunning kopersopties

wijz.	datum	omschrijving

Z:\04-79-Oegstgeest aan de Rijn deeldan 19\0479-04-tekenwerk\0479-WE-B44-vrijstaand 02sp.pln

Project **Deelplan 19**
Oegstgeest Aan de Rijn

Tekening naam: 2e Verdieping

schaal: 1:50 get.: zva datum: 07-09-2021 formaat: A1

vrijstaand 02 sp

Status: **definitief**
Werknummer: **0479**
Tekening nr: **WE-B44-1003**
Fase: **Werktekeningen - B44**

Zeinstra Veerbeek Architecten
ILSY-Plantsoen 1
2497 GA Den Haag

Telefoon: +31 703478594
info@zeinstraveerbeek.nl
www.zeinstraveerbeek.nl

Architect: **Zeinstra Veerbeek Architecten**
Opdrachtgever: **BPD**

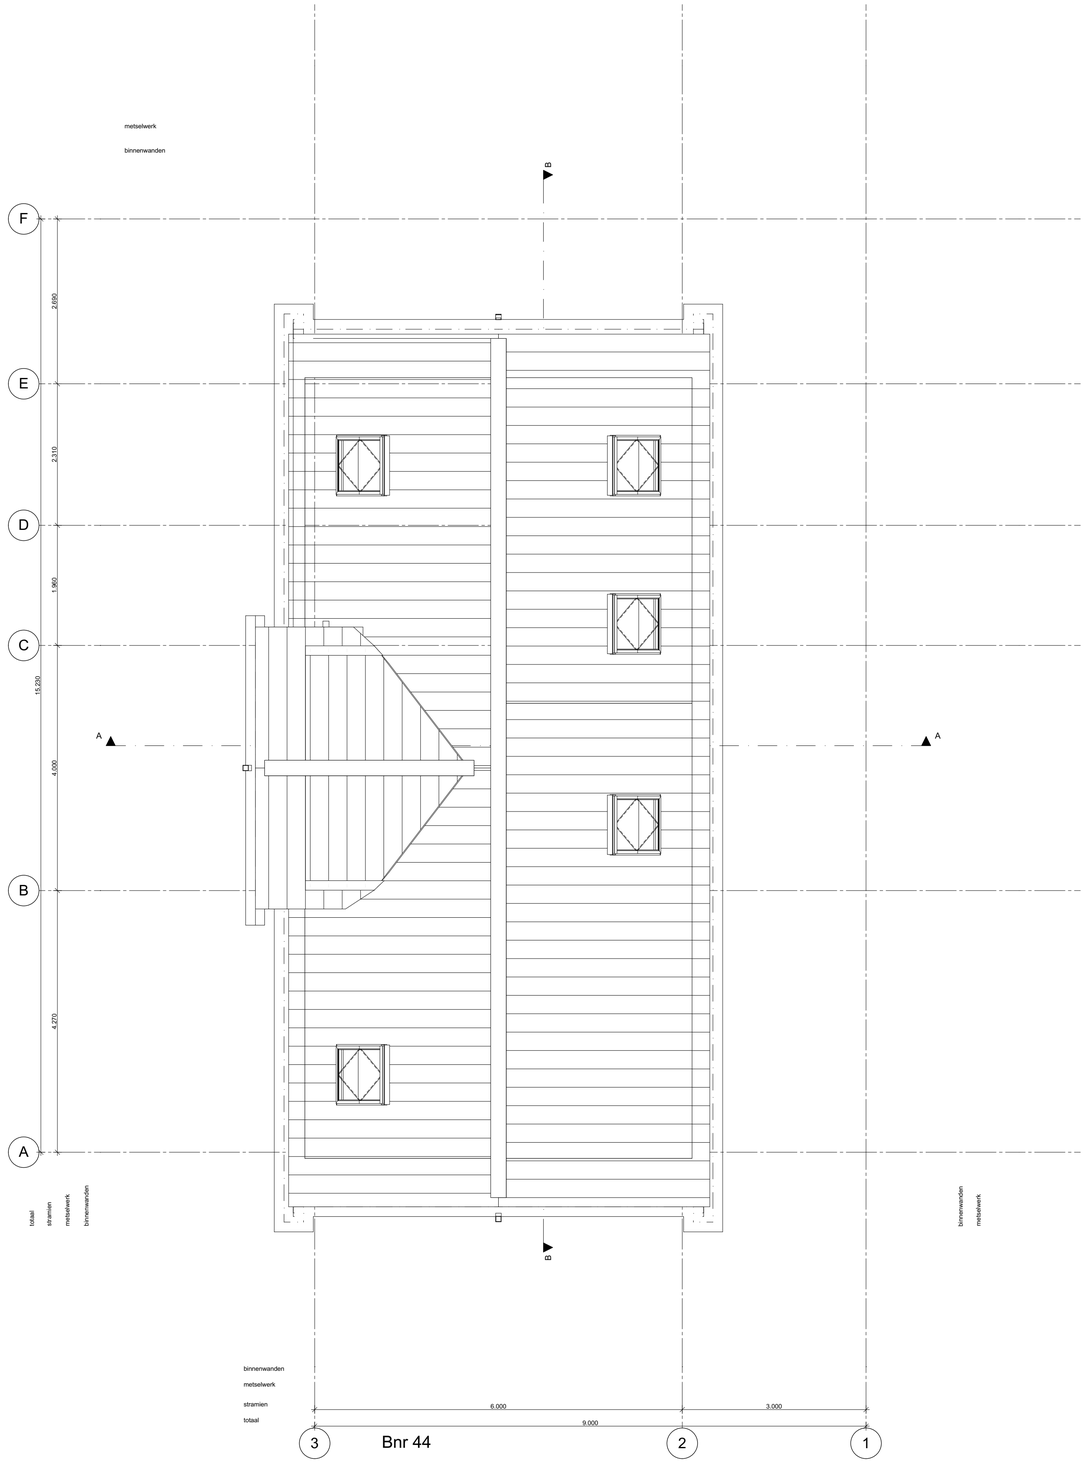

Bnr 44

1:50 03 dakaanzicht

Behoort bij besluit van burgemeester en wethouders van Oegstgeest

Datum besluit: 21-08-2023
Ons kenmerk: Z/23/170463

Datum besluit: 21-08-2023
Ons kenmerk: Z/23/170463

wijz.	datum	omschrijving
A	29-10-2021	kopersopties
B	03-12-2021	kopersopties
C	28-01-2022	kopersopties
D	15-04-2022	Tegelwerk en sanitair
E	20-04-2023	vergunning kopersopties

wijz.	datum	omschrijving

P:\0479-Oegstgeest aan de Rijn deelplan 19\0479-04-tekenwerk\0479-WE-B44-vrijstaand 02sp.pln

Project **Deelplan 19**
Oegstgeest Aan de Rijn

Tekening naam: 3e Dakaanzicht

schaal:1:50 get.:zva datum: 07-09-2021 formaat:A1

vrijstaand 02 sp

Status: **definitief**
Werknummer: **0479**
Tekening nr: **WE-B44-1004**
Fase: **Werktekeningen - B44**

ZVA
Zeinstra Veerbeek Architecten
ILSY-Plantsoen 1
2497 GA Den Haag

Telefoon: +31 703478594
info@zeinstraveerbeek.nl
www.zeinstraveerbeek.nl

Architect: **Zeinstra Veerbeek Architecten**
Opdrachtgever: **BPD**

1:50 Voorgevel

Behoort bij besluit van burgemeester en wethouders van Oegstgeest

Datum besluit: 21-08-2023
Ons kenmerk: Z/23/170463

Datum besluit: 21-08-2023
Ons kenmerk: Z/23/170463

wijz.	datum	omschrijving
A	29-10-2021	kopersopties
B	03-12-2021	kopersopties
C	28-01-2022	kopersoptie
D	15-04-2022	Tegelwerk en sanitair
E	20-04-2023	vergunning kopersopties

wijz.	datum	omschrijving

P:\0479-Oegstgeest aan de Rijn deelplan 19\0479-04-tekenwerk\0479-WE-B44-vrijstaand 02sp.pln

Project **Deelplan 19**
Oegstgeest Aan de Rijn

Tekening naam: Voorgevel

schaal:1:50 get.:zva datum: 07-09-2021 formaat:A1

vrijstaand 02 sp

Status: **definitief**
Werknummer: **0479**
Tekening nr: **WE-B44-2001**
Fase: **Werktekeningen - B44**

Architect: **Zeinstra Veerbeek Architecten**
Opdrachtgever: **BPD**

ZVA
Zeinstra Veerbeek Architecten
ILSY-Plantsoen 1
2497 GA Den Haag

Telefoon: +31 703478594
info@zeinstraveerbeek.nl
www.zeinstraveerbeek.nl

Bnr 44

1:50 Linkergevel

Behoort bij besluit van burgemeester en wethouders van Oegstgeest

Datum besluit: 21-08-2023
Ons kenmerk: Z/23/170463

Datum besluit: 21-08-2023
Ons kenmerk: Z/23/170463

wijz.	datum	omschrijving
A	29-10-2021	kopersopties
B	03-12-2021	kopersopties
C	28-01-2022	kopersopties
D	15-04-2022	Tegelwerk en sanitair
E	20-04-2023	vergunning kopersopties

wijz.	datum	omschrijving

Z:\0479-Oegstgeest aan de Rijn deelplan 19\0479-04-tekenwerk\0479-WE-B44-vrijstaand 02sp.pln

Project **Deelplan 19**
Oegstgeest Aan de Rijn

Tekening naam: Linkergevel

schaal:1:50 get.:zva datum: 07-09-2021 formaat:A1

vrijstaand 02 sp

Status: **definitief**
Werknummer: **0479**
Tekening nr: **WE-B44-2002**
Fase: **Werktekeningen - B44**

ZVA
Zeinstra Veerbeek Architecten
ILSY-Plantsoen 1
2497 GA Den Haag

Telefoon: +31 703478594
info@zeinstraveerbeek.nl
www.zeinstraveerbeek.nl

Architect: **Zeinstra Veerbeek Architecten**
Opdrachtgever: **BPD**

1:50 Achtergevel

Behoort bij besluit van burgemeester en wethouders van Oegstgeest

Datum besluit: 21-08-2023
Ons kenmerk: Z/23/170463

Datum besluit: 21-08-2023
Ons kenmerk: Z/23/170463

wijz.	datum	omschrijving	wijz.	datum	omschrijving
A	29-10-2021	kopersopties			
B	03-12-2021	kopersopties			
C	28-01-2022	kopersoptie			
D	15-04-2022	Tegelwerk en sanitair			
E	20-04-2023	vergunning kopersopties			

Z:\0479-Oegstgeest aan de Rijn deelplan 19\0479-04 tekenwerk\0479-WE-B44-vrijstaand 02sp.pln

Project **Deelplan 19**
Oegstgeest Aan de Rijn

Tekening naam: Achtergevel

schaal: 1:50 get.: zva datum: 07-09-2021 formaat: A1

vrijstaand 02 sp

Status: **definitief**
Werknummer: **0479**
Tekening nr: **WE-B44-2003**
Fase: **Werktekeningen - B44**

Architect: **Zeinstra Veerbeek Architecten**
Opdrachtgever: **BPD**

ZVA
Zeinstra Veerbeek Architecten
IJSY-Plantsoen 1
2497 GA Den Haag

Telefoon: +31 703478594
info@zeinstraveerbeek.nl
www.zeinstraveerbeek.nl

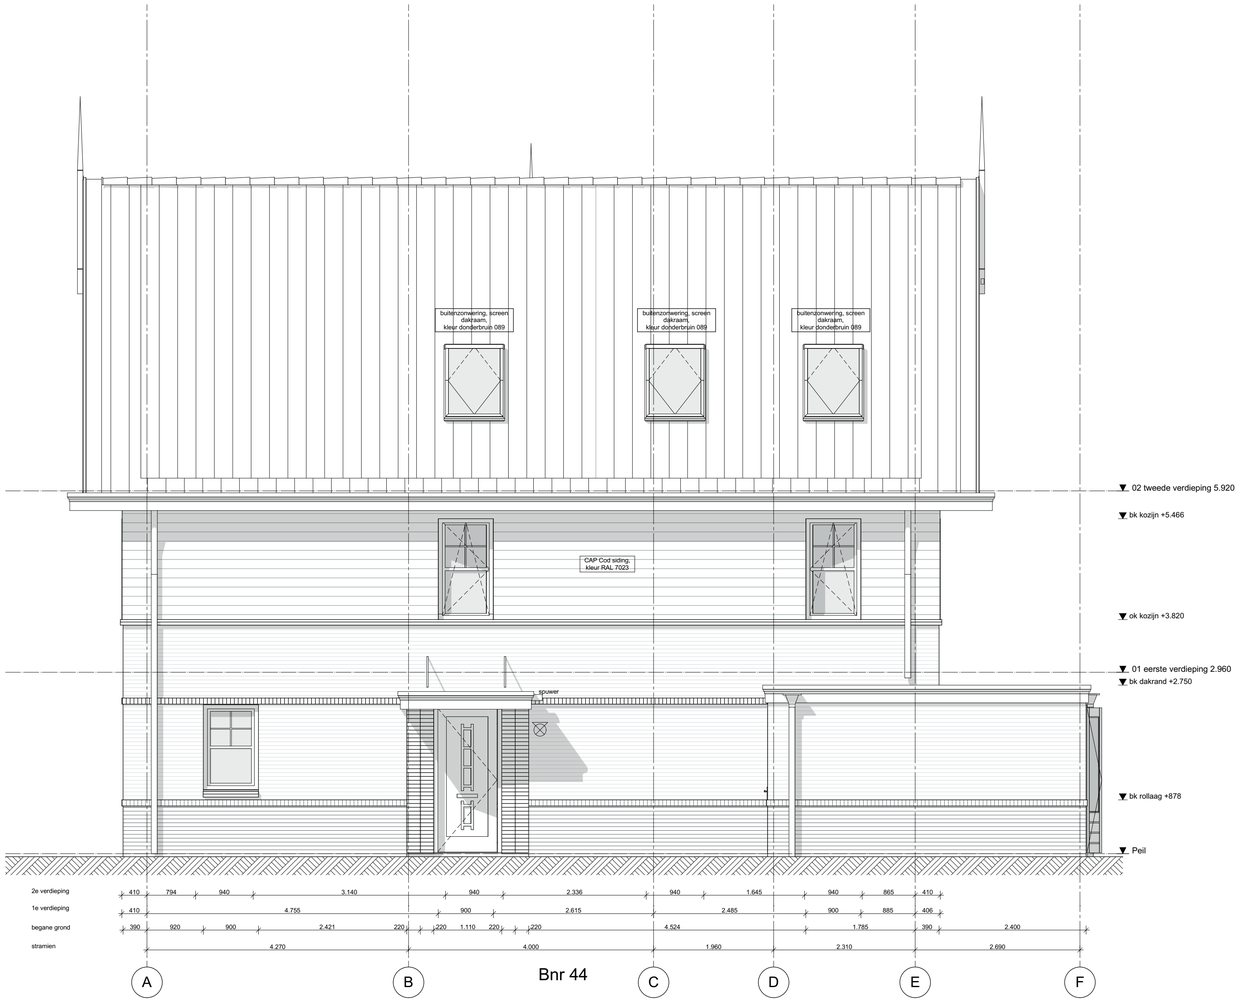

Bnr 44

1:50 Rechtergevel

Behoort bij besluit van burgemeester en wethouders van Oegstgeest

Datum besluit: 21-08-2023
Ons kenmerk: Z/23/170463

Datum besluit: 21-08-2023
Ons kenmerk: Z/23/170463

wijz.	datum	omschrijving	wijz.	datum	omschrijving
A	29-10-2021	kopersopties			
B	03-12-2021	kopersopties			
C	28-01-2022	kopersopties			
D	15-04-2022	Tegelwerk en sanitair			
E	20-04-2023	vergunning kopersopties			

Z:\0479-Oegstgeest aan de Rijn deelplan 19\0479-04-tekenwerk\0479-WE-B44-vrijstaand 02sp.pln

Project **Deelplan 19**
Oegstgeest Aan de Rijn

Tekening naam: Rechtergevel

schaal:1:50 get.:zva datum: 07-09-2021 formaat:A1

vrijstaand 02 sp

Status: **definitief**
Werknummer: **0479**
Tekening nr: **WE-B44-2004**
Fase: **Werktekeningen - B44**

ZVA
Zeinstra Veerbeek Architecten
ILSY-Plantsoen 1
2497 GA Den Haag

Telefoon: +31 703478594
info@zeinstraveerbeek.nl
www.zeinstraveerbeek.nl

Architect: **Zeinstra Veerbeek Architecten**
Opdrachtgever: **BPD**

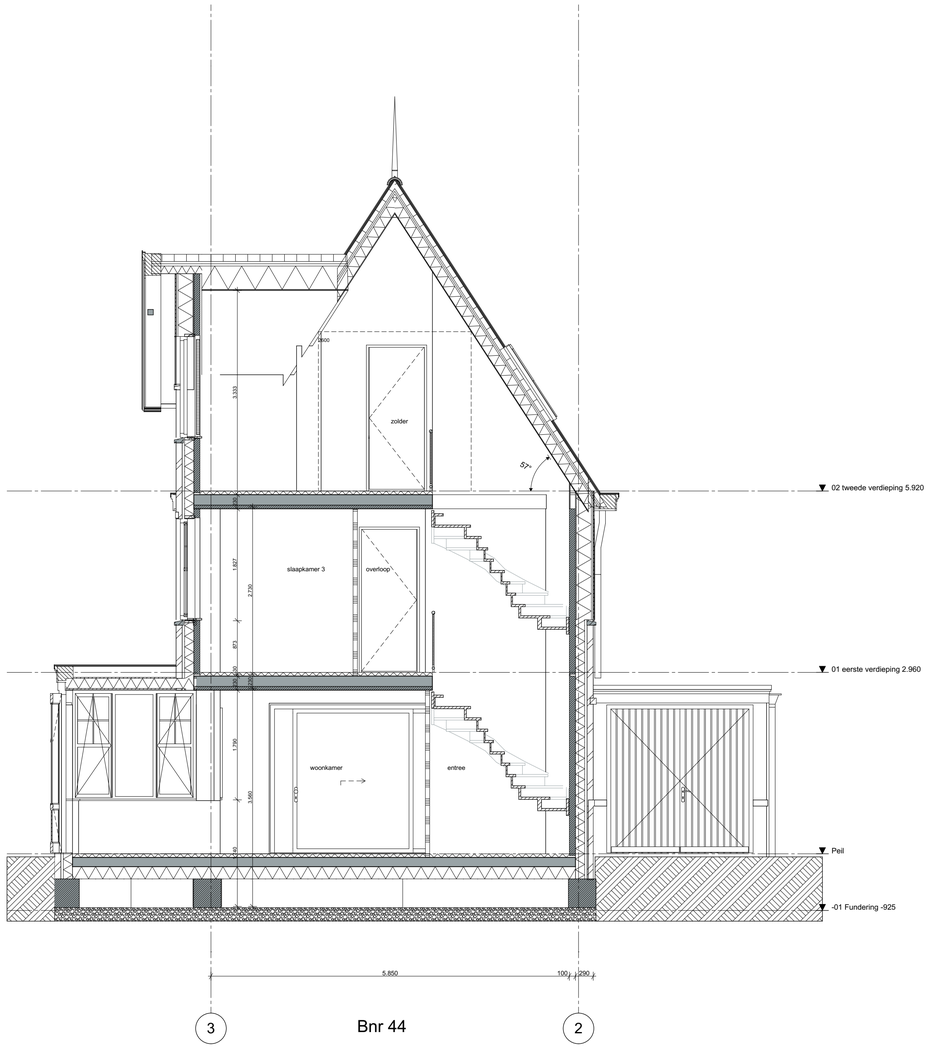

1:50 Doorsnede A-A

Behoort bij besluit van burgemeester en wethouders van Oegstgeest

Datum besluit: 21-08-2023
Ons kenmerk: Z/23/170463

Datum besluit: 21-08-2023
Ons kenmerk: Z/23/170463

wijz.	datum	omschrijving
A	29-10-2021	kopersopties
B	03-12-2021	kopersopties
C	28-01-2022	kopersopties
D	15-04-2022	Tegelwerk en sanitair
E	20-04-2023	vergunning kopersopties

wijz.	datum	omschrijving

Z:\0479-Oegstgeest aan de Rijn ibestian_1\0479-04-tekenwerk\0479-WE-B44 vrijstaand 02sp.pln

Project **Deelplan 19**
Oegstgeest Aan de Rijn

Tekening naam: Doorsnede AA

schaal:1:50 get.:zva datum: 07-09-2021 formaat:A1

vrijstaand 02 sp

ZVA
Zeinstra Veerbeek Architecten
ILSY-Plantsoen 1
2497 GA Den Haag

Telefoon: +31 703478594
info@zeinstraveerbeek.nl
www.zeinstraveerbeek.nl

Status: **definitief**
Werknummer: **0479**
Tekening nr: **WE-B44-3001**
Fase: **Werktekeningen - B44**
Architect: **Zeinstra Veerbeek Architecten**
Opdrachtgever: **BPD**

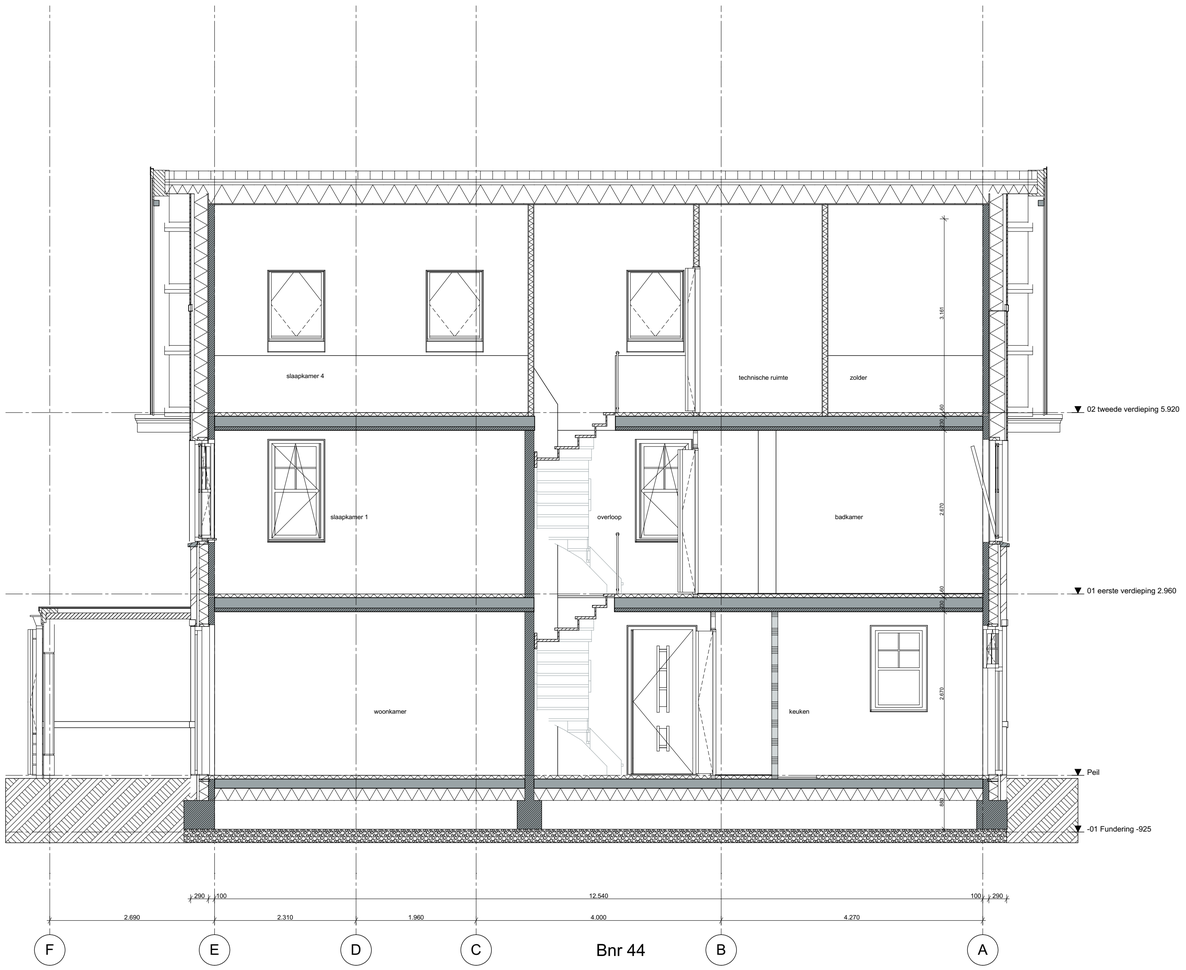

1:50 Doorsnede B-B

Behoort bij besluit van burgemeester en wethouders van Oegstgeest

Datum besluit: 21-08-2023
Ons kenmerk: Z/23/170463

Datum besluit: 21-08-2023
Ons kenmerk: Z/23/170463

wijz.	datum	omschrijving
A	29-10-2021	kopersopties
B	03-12-2021	kopersopties
C	28-01-2022	kopersopties
D	15-04-2022	Tegelwerk en sanitair
E	20-04-2023	vergunning kopersopties

wijz.	datum	omschrijving

I:\0479-Oegstgeest aan de Rijn deelplan 19\0479-04-tekenwerk\0479-WE-B44-vrijstaand 02sp.pln

Project **Deelplan 19**
Oegstgeest Aan de Rijn

Tekening naam: Doorsnede BB

schaal:1:50 get.:zva datum: 07-09-2021 formaat:A1

vrijstaand 02 sp

Status: **definitief**
Werknummer: **0479**
Tekening nr: **WE-B44-3002**
Fase: **Werktekeningen - B44**

Architect: **Zeinstra Veerbeek Architecten**
Opdrachtgever: **BPD**

Zeinstra Veerbeek Architecten
ILSV-Plantsoen 1
2497 GA Den Haag

Telefoon: +31 703478594
info@zeinstraveerbeek.nl
www.zeinstraveerbeek.nl

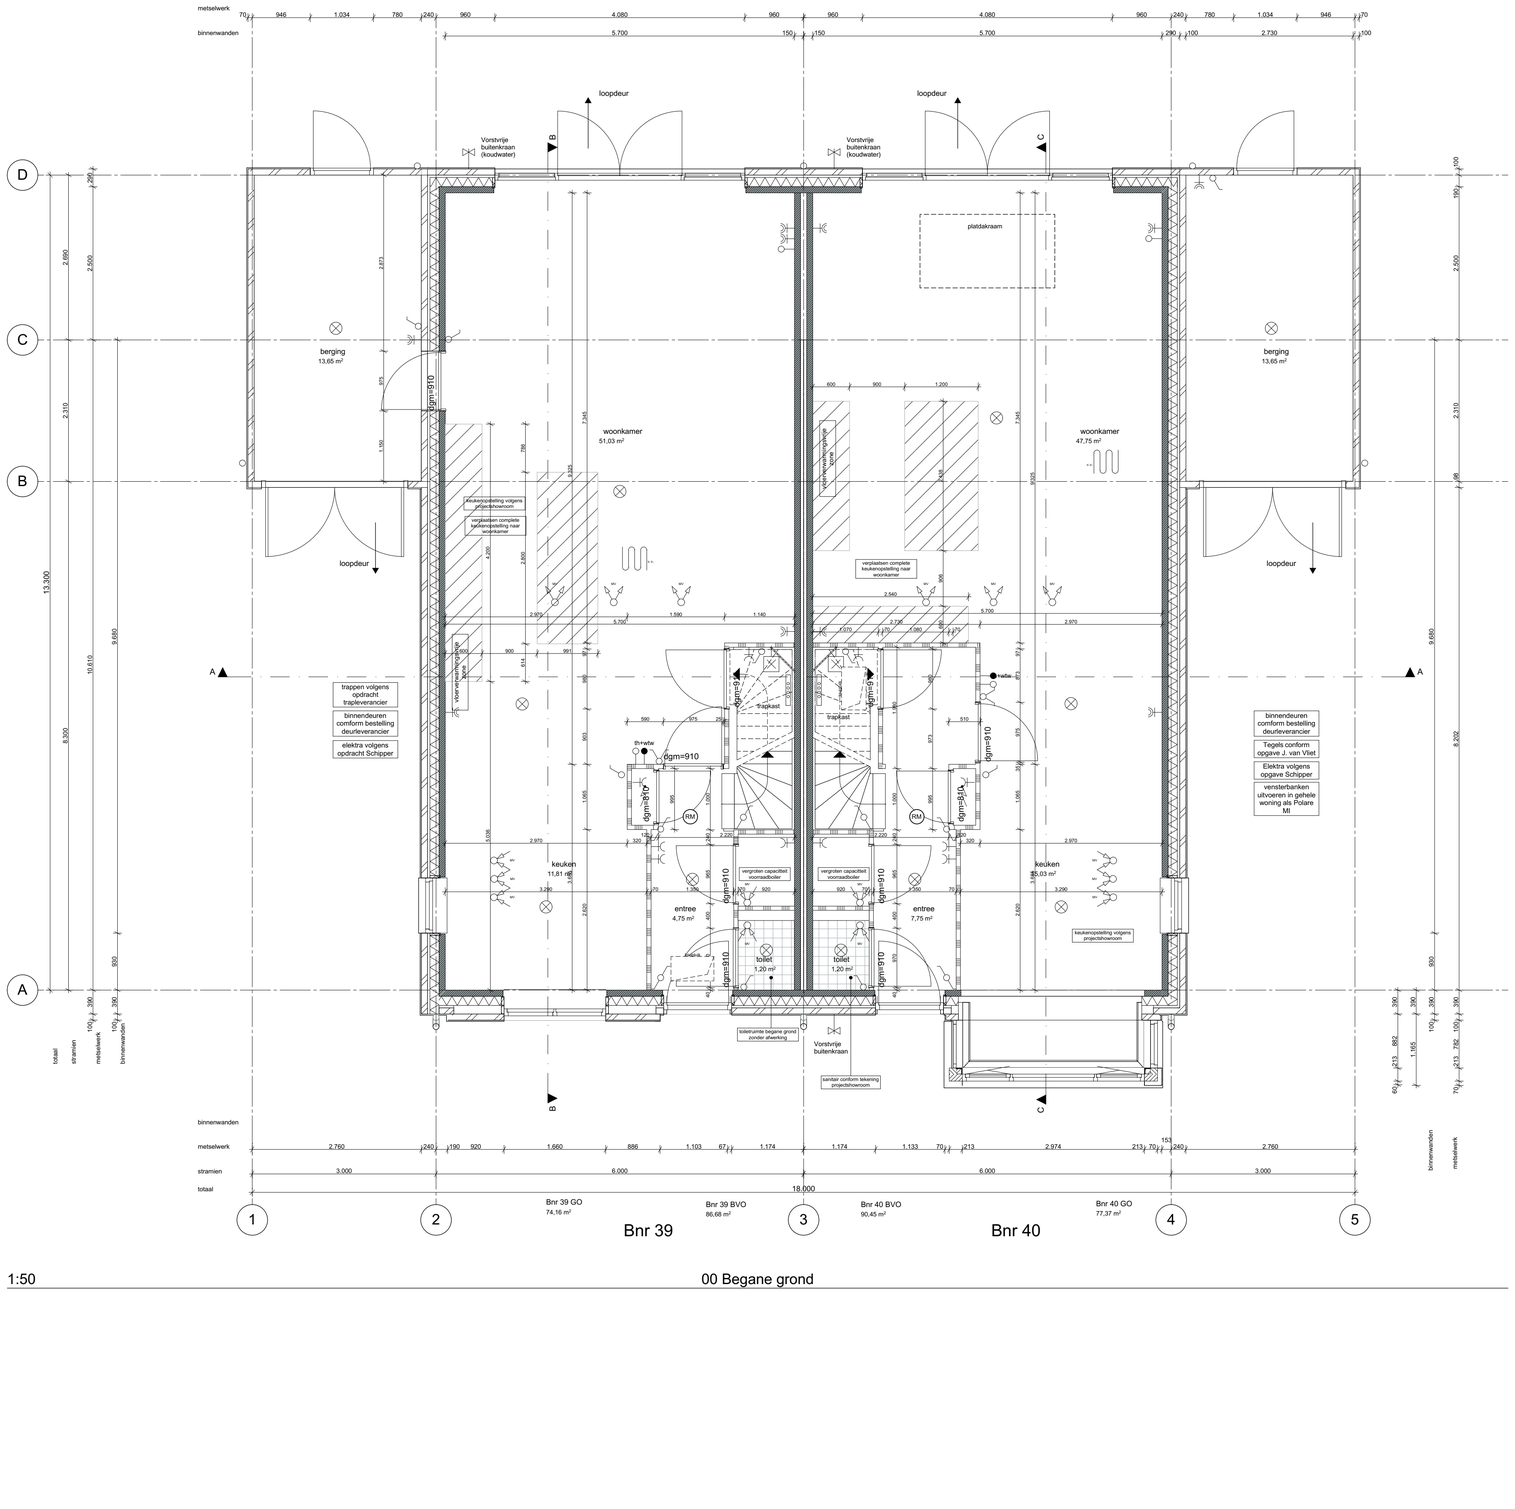

1:50

00 Begane grond

Werktekeningen (11 tek) Bouwnummer 39-40 (erker voorgevel, uitbouw achterzijde, dakterras achterzijde)

Behoort bij besluit van burgemeester en wethouders van Oegstgeest

Datum besluit: 21-08-2023
Ons kenmerk: Z/23/170463

wijz.	datum	omschrijving
A	27-07-2021	hwa's kopersopties
B	03-09-2021	kopersopties
C	14-09-2021	kopersopties
D	15-10-2021	kopersopties
E	26-10-2021	aanpassen keukenopstelling/leidingvrije zone
F	28-01-2022	kruipluik / positie MV box + CD + WM
G	15-04-2022	MK deur

wijz.	datum	omschrijving
H	20-04-2023	vergunning kopersopties

Y:\0479-Oegstgeest aan de Rijn deelplan 19\0479-04 tekenwerk\0479-WE-B39-40-2kap-02.pln

Project **Deelplan 19**
Oegstgeest aan de Rijn

Tekening naam: Begane grond
schaal: 1:50 get.: zva datum: 16-06-2021 formaat: A1

2-onder-1-kap 02, Type A3 en A3

Status: **definitief**
Werknummer: **0479**
Tekening nr: **WE-B39-40-1001**
Fase: **Werktekeningen - B39-40**

Architect: **Zeinstra Veerbeek Architecten**
Opdrachtgever: **BPD**

ZVA
Zeinstra Veerbeek Architecten
ILSY-Plantsoen 1
2497 GA Den Haag

Telefoon: +31 703478594
info@zeinstraveerbeek.nl
www.zeinstraveerbeek.nl

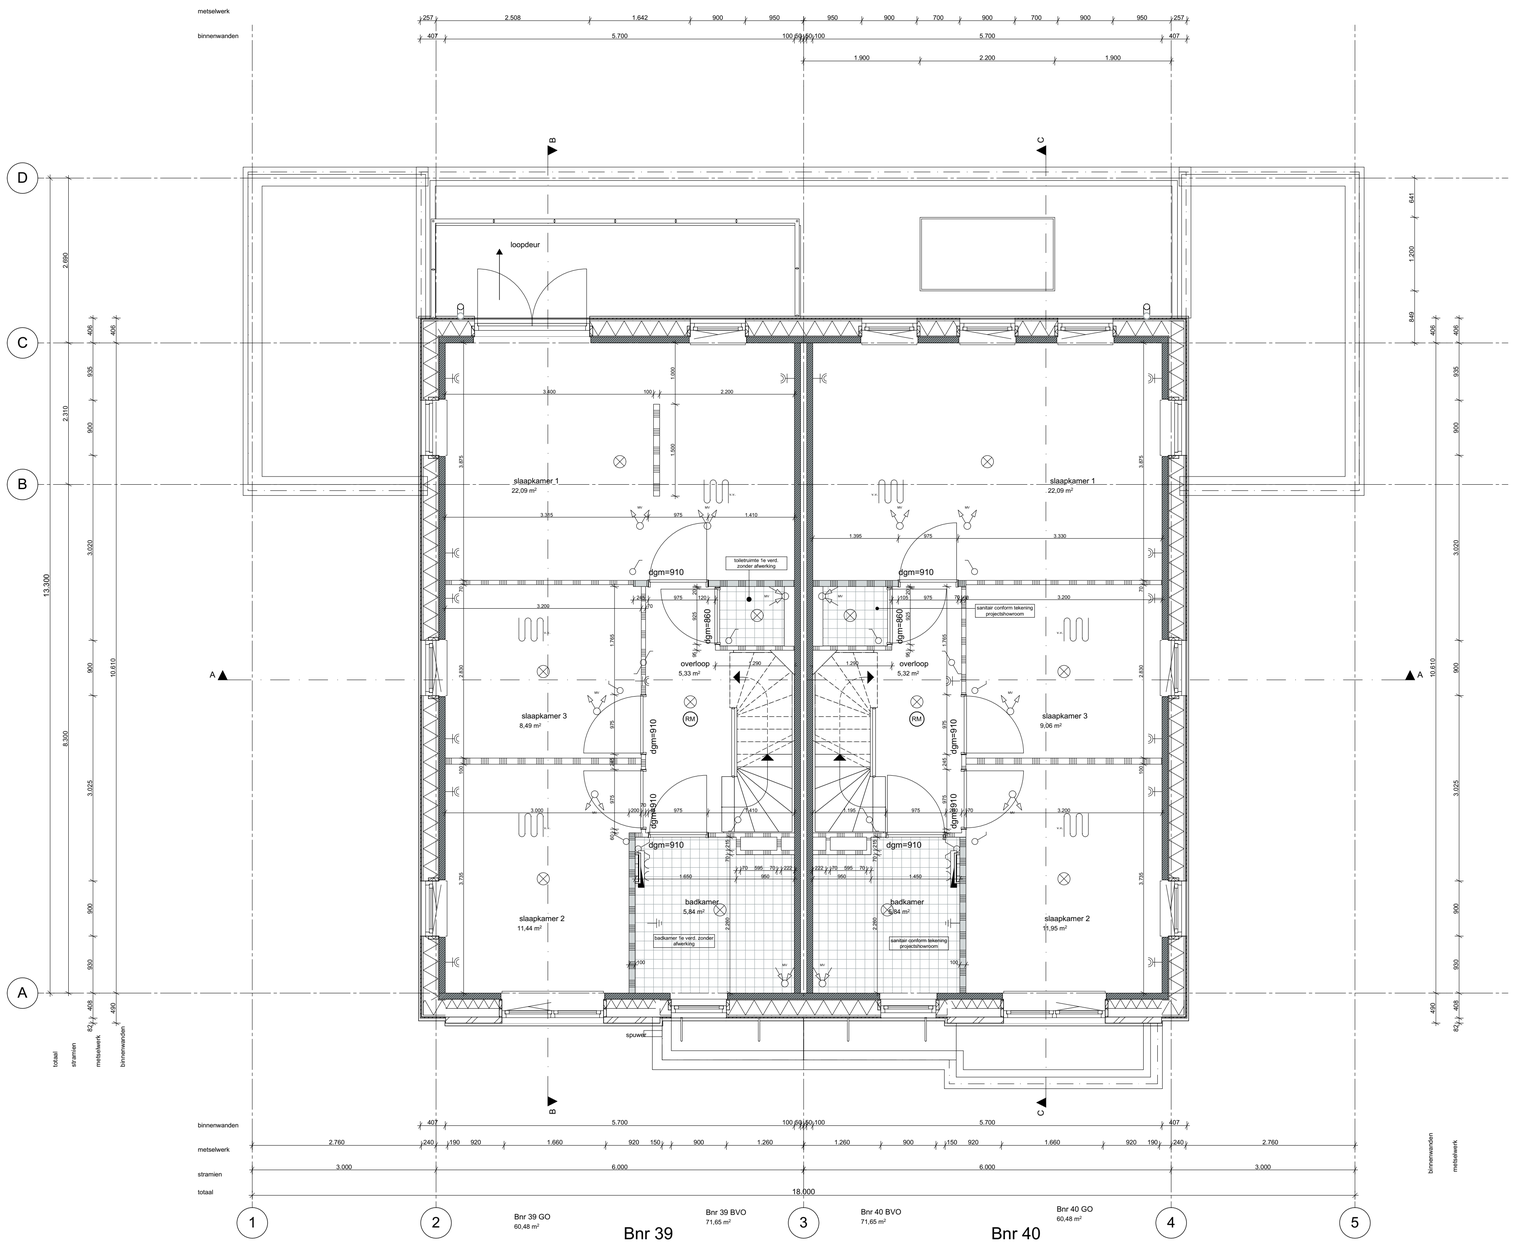

1:50

01 eerste verdieping

Behoort bij besluit van burgemeester en wethouders van Oegstgeest

Datum besluit: 21-08-2023
Ons kenmerk: Z/23/170463

wijz.	datum	omschrijving
A	27-07-2021	hwa's kopersopties
B	03-09-2021	kopersopties
C	14-09-2021	kopersopties
D	15-10-2021	kopersopties
E	26-10-2021	aanpassen keukenopstelling/leidingvrije zone
F	28-01-2022	kruipluik / positie MV box + CD + WM
G	15-04-2022	MK deur

wijz.	datum	omschrijving
H	20-04-2023	vergunning kopersopties

Z:\0479-Oegstgeest aan de Rijn deelplan 19\0479-04 tekenwerk\0479-WE-B39-40-2vap-02.pln

Project **Deelplan 19**
Oegstgeest aan de Rijn

Tekening naam: 1e Verdieping

schaal: 1:50 get.: zva datum: 16-06-2021 formaat: A1

2-onder-1-kap 02, Type A3 en A3

Status: **definitief**
Werknummer: **0479**
Tekening nr: **WE-B39-40-1002**
Fase: **Werktekeningen - B39-40**

Architect: **Zeinstra Veerbeek Architecten**
Opdrachtgever: **BPD**

Zeinstra Veerbeek Architecten
ILSY-Plantsoen 1
2497 GA Den Haag
Telefoon: +31 703478594
info@zeinstraveerbeek.nl
www.zeinstraveerbeek.nl

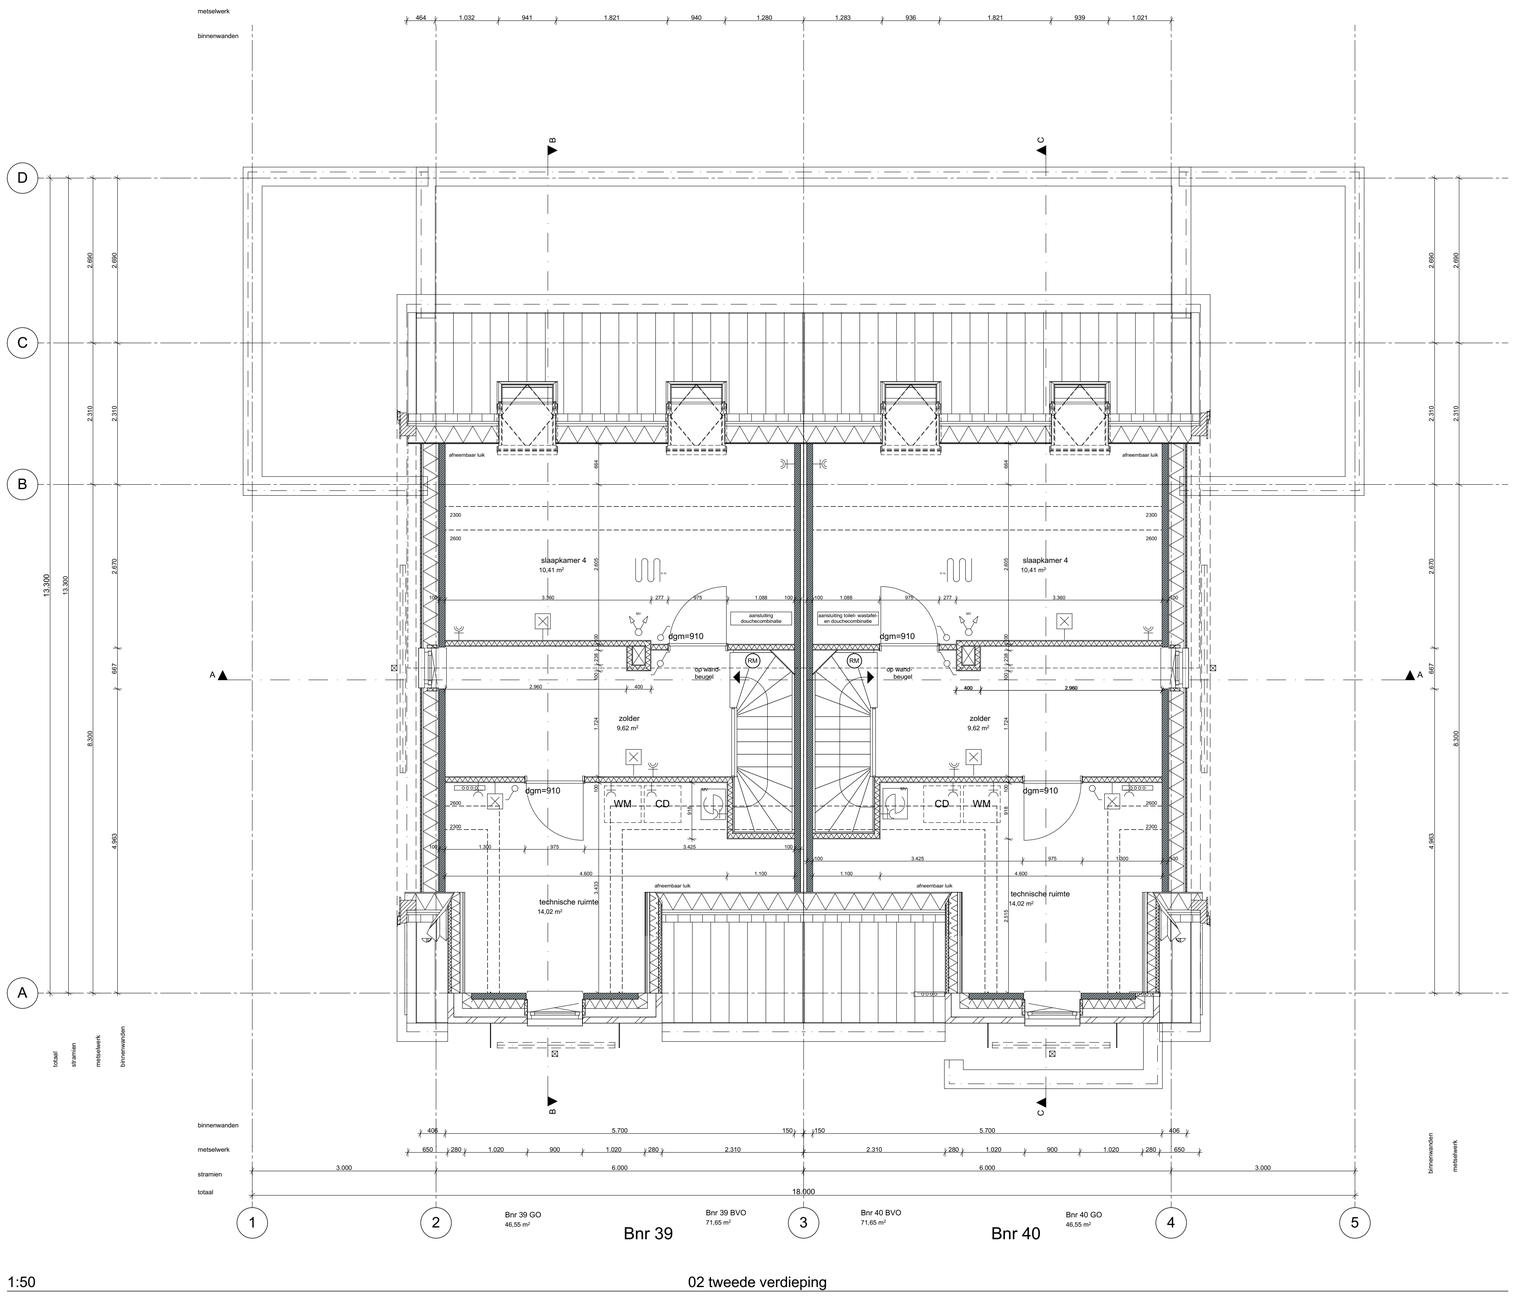

1:50

02 tweede verdieping

Behoort bij besluit van burgemeester en wethouders van Oegstgeest

Datum besluit: 21-08-2023
Ons kenmerk: Z/23/170463

wijz.	datum	omschrijving
A	27-07-2021	hwa's kopersopties
B	03-09-2021	kopersopties
C	14-09-2021	kopersopties
D	15-10-2021	kopersopties
E	26-10-2021	aanpassen keukenopstelling/leidingvrije zone
F	28-01-2022	kruipluik / positie MV box + CD + WM
G	15-04-2022	MK deur

wijz.	datum	omschrijving
H	20-04-2023	vergunning kopersopties

Z:\0479-Oegstgeest aan de Rijn deelplan 19\2d\79-04 tekenwerk\0479-WE-B39-40-2ver-02.pln

Project **Deelplan 19**
Oegstgeest aan de Rijn

Tekening naam: 2e Verdieping

schaal:1:50 get.:zva datum: 16-06-2021 formaat:A1

2-onder-1-kap 02, Type A3 en A3

Status: **definitief**
Werknummer: **0479**
Tekening nr: **WE-B39-40-1003**
Fase: **Werktekeningen - B39-40**

ZVA
Zeinstra Veerbeek Architecten
ILSY-Plantsoen 1
2497 GA Den Haag

Telefoon: +31 703478594
info@zeinstraveerbeek.nl
www.zeinstraveerbeek.nl

Architect: **Zeinstra Veerbeek Architecten**
Opdrachtgever: **BPD**

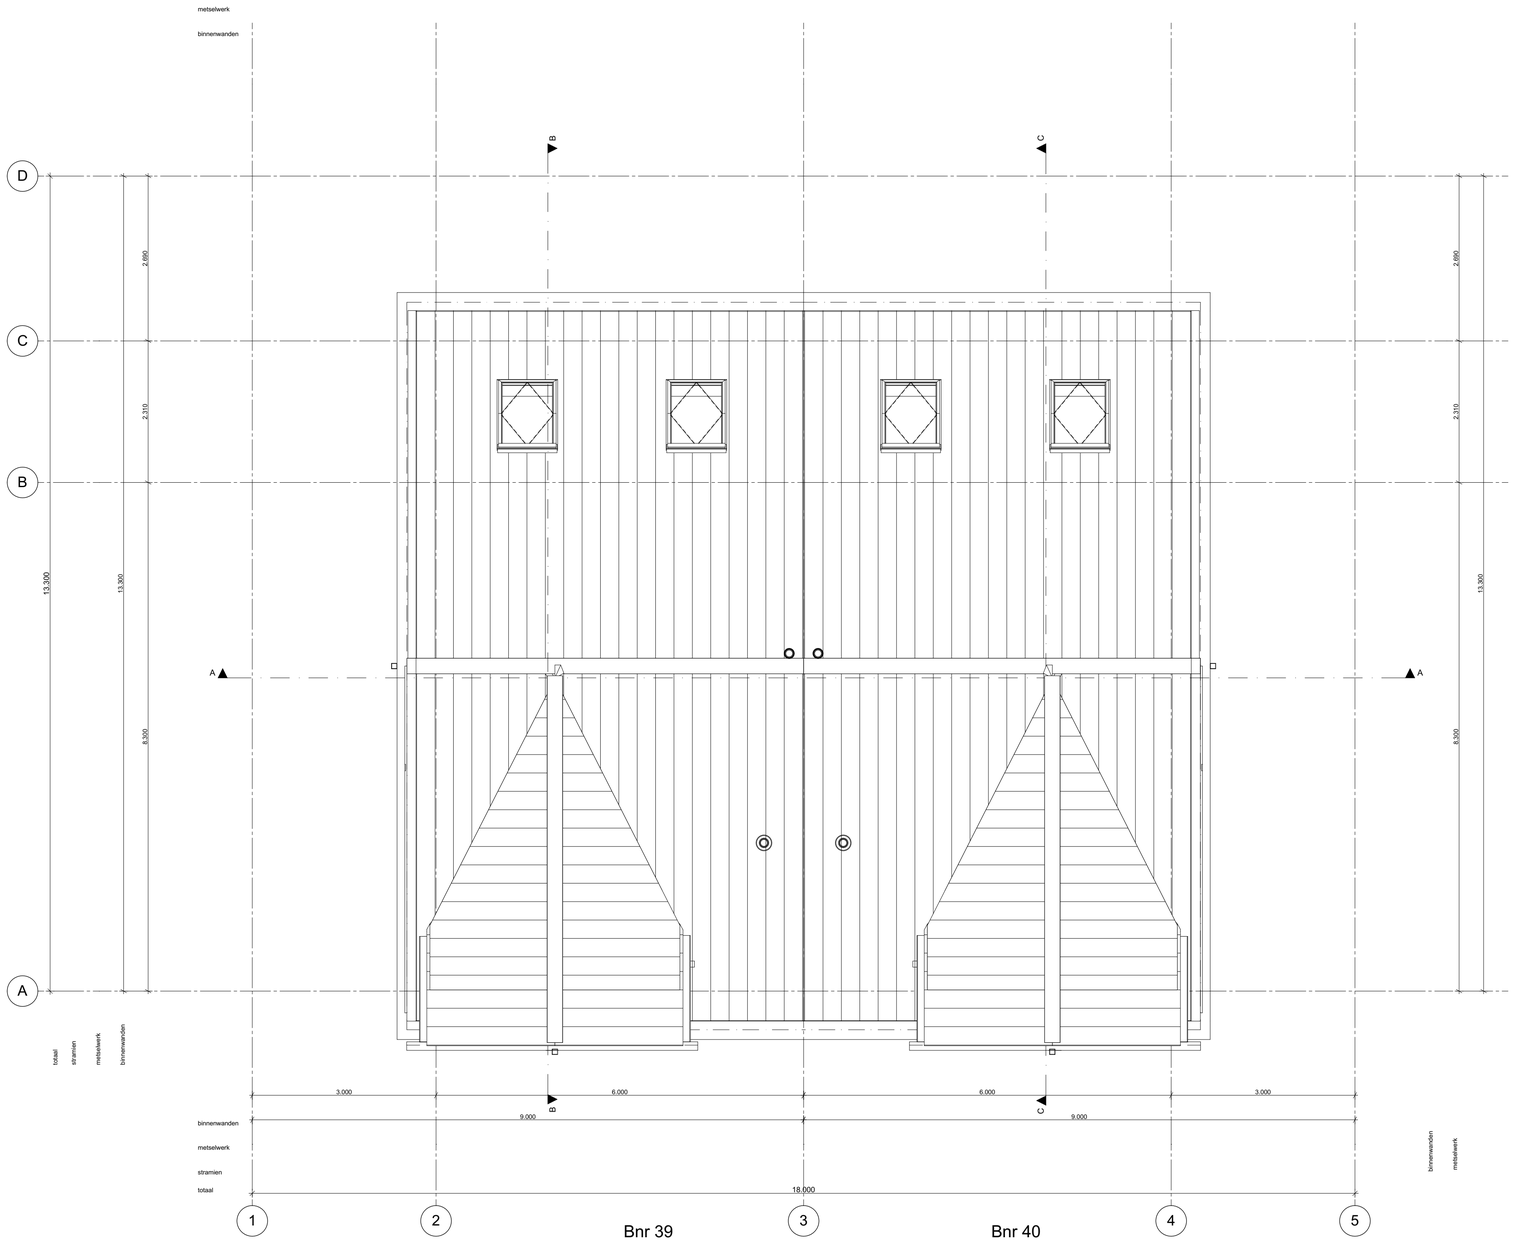

1:50

03 dakaanzicht

Behoort bij besluit van burgemeester en wethouders van Oegstgeest

Datum besluit: 21-08-2023
Ons kenmerk: Z/23/170463

wijz.	datum	omschrijving
A	27-07-2021	hwa's kopersopties
B	03-09-2021	kopersopties
C	14-09-2021	kopersopties
D	15-10-2021	kopersopties
E	26-10-2021	aanpassen keukenopstelling;leidingvrije zone
F	28-01-2022	kruipluik / positie MV box + CD + WM
G	15-04-2022	MK deur

wijz.	datum	omschrijving
H	20-04-2023	vergunning kopersopties

Z:\0479-Oegstgeest aan de Rijn deelplan 19\0479-04-tekenwerk\0479-WE-B39-40-3dak-02.pln

Project **Deelplan 19**
Oegstgeest aan de Rijn

Tekening naam: 3e Dakaanzicht

schaal:1:50 get.:zva datum: 16-06-2021 formaat:A1

2-onder-1-kap 02, Type A3 en A3

Status: **definitief**
Werknummer: **0479**
Tekening nr: **WE-B39-40-1004**
Fase: **Werktekeningen - B39-40**

ZVA
Zeinstra Veerbeek Architecten
ILSY-Plantsoen 1
2497 GA Den Haag

Telefoon: +31 703478594
info@zeinstraveerbeek.nl
www.zeinstraveerbeek.nl

Architect: **Zeinstra Veerbeek Architecten**
Opdrachtgever: **BPD**

1:50

Voorgevel

Behoort bij besluit van burgemeester en wethouders van Oegstgeest

Datum besluit: 21-08-2023
Ons kenmerk: Z/23/170463

wijz.	datum	omschrijving
A	27-07-2021	hwa's kopersoplies
B	03-09-2021	kopersoplies
C	14-09-2021	kopersoplies
D	15-10-2021	kopersoplies
E	26-10-2021	aanpassen keukenopstelling/leidingvrije zone
F	28-01-2022	kruipluik / positie MV box + CD + WM
G	15-04-2022	MK deur

wijz.	datum	omschrijving
H	20-04-2023	vergunning kopersoplies

Z:\0479-Oegstgeest aan de Rijn (bestaat_1)\0479-04-tekenwerk\0479-WE-B39-40-2kap-02.pln

Project **Deelplan 19**
Oegstgeest aan de Rijn

Tekening naam: Voorgevel

schaal:1:50 get.:zva datum: 16-06-2021 formaat:A1

2-onder-1-kap 02, Type A3 en A3

Status: **definitief**
Werknummer: **0479**
Tekening nr: **WE-B39-40-2001**
Fase: **Werktekeningen - B39-40**

Architect: **Zeinstra Veerbeek Architecten**
Opdrachtgever: **BPD**

ZVA
Zeinstra Veerbeek Architecten
ILSY-Plantsoen 1
2497 GA Den Haag

Telefoon: +31 703478594
info@zeinstraveerbeek.nl
www.zeinstraveerbeek.nl

1:50

Linkergevel

Behoort bij besluit van burgemeester en wethouders van Oegstgeest

Datum besluit: 21-08-2023
Ons kenmerk: Z/23/170463

Datum besluit: 21-08-2023
Ons kenmerk: Z/23/170463

wijz.	datum	omschrijving
A	27-07-2021	hwa's kopersoplies
B	03-09-2021	kopersoplies
C	14-09-2021	kopersoplies
D	15-10-2021	kopersoplies
E	26-10-2021	aanpassen keukenopstelling/leidingvrije zone
F	28-01-2022	kruipluik / positie MV box + CD + WM
G	15-04-2022	MK deur

wijz.	datum	omschrijving
H	20-04-2023	vergunning kopersoplies

Z:\0479-Oegstgeest aan de Rijn deelplan 19\0479-04-tekenwerk\0479-WE-B39-40-2ogs-02.pln

Project **Deelplan 19**
Oegstgeest aan de Rijn

Tekening naam: Linkergevel

schaal:1:50 get.:zva datum: 16-06-2021 formaat:A1

2-onder-1-kap 02, Type A3 en A3

Status: **definitief**
Werknummer: **0479**
Tekening nr: **WE-B39-40-2002**
Fase: **Werktekeningen - B39-40**

ZVA
Zeinstra Veerbeek Architecten
ILSY-Plantsoen 1
2497 GA Den Haag

Telefoon: +31 703478594
info@zeinstraveerbeek.nl
www.zeinstraveerbeek.nl

Architect: **Zeinstra Veerbeek Architecten**
Opdrachtgever: **BPD**

1:50

Achtergevel

Behoort bij besluit van burgemeester en wethouders van Oegstgeest

Datum besluit: 21-08-2023
Ons kenmerk: Z/23/170463

Datum besluit: 21-08-2023
Ons kenmerk: Z/23/170463

wijz.	datum	omschrijving
A	27-07-2021	hwa's kopersoplies
B	03-09-2021	kopersoplies
C	14-09-2021	kopersoplies
D	15-10-2021	kopersoplies
E	26-10-2021	aanpassen keukenopstelling/leidingvrije zone
F	28-01-2022	kruipluik / positie MV box + CD + WM
G	15-04-2022	MK deur

wijz.	datum	omschrijving
H	20-04-2023	vergunning kopersoplies

Z:\0479-Oegstgeest aan de Rijn deelplan 19\0479-04-tekenwerk\0479-WE-B39-40-2xip-02.pln

Project **Deelplan 19**
Oegstgeest aan de Rijn

Tekening naam: Achtergevel

schaal:1:50 get.:zva datum: 16-06-2021 formaat:A1

2-onder-1-kap 02, Type A3 en A3

Status: **definitief**
Werknummer: **0479**
Tekening nr: **WE-B39-40-2003**
Fase: **Werktekeningen - B39-40**

Architect: **Zeinstra Veerbeek Architecten**
Opdrachtgever: **BPD**

ZVA
Zeinstra Veerbeek Architecten
ILSY-Plantsoen 1
2497 GA Den Haag

Telefoon: +31 703478594
info@zeinstraveerbeek.nl
www.zeinstraveerbeek.nl

Bnr 40

1:50 Rechtergevel

Behoort bij besluit van burgemeester en wethouders van Oegstgeest

Datum besluit: 21-08-2023
Ons kenmerk: Z/23/170463

Datum besluit: 21-08-2023
Ons kenmerk: Z/23/170463

wijz.	datum	omschrijving
A	27-07-2021	hwa's kopersoplies
B	03-09-2021	kopersoplies
C	14-09-2021	kopersoplies
D	15-10-2021	kopersoplies
E	26-10-2021	aanpassen keukenopstelling/leidingvrije zone
F	28-01-2022	kruipluik / positie MV box + CD + WM
G	15-04-2022	MK deur

wijz.	datum	omschrijving
H	20-04-2023	vergunning kopersoplies

Z:\0479-Oegstgeest aan de Rijn deelplan 19\0479-04-tekenwerk\0479-WE-B39-40-2004-02.pln

Project **Deelplan 19**
Oegstgeest aan de Rijn

Tekening naam: Rechtergevel

schaal:1:50 get.:zva datum: 16-06-2021 formaat:A1

ZVA
Zeinstra Veerbeek Architecten
ILSY-Plantsoen 1
2497 GA Den Haag

Telefoon: +31 703478594
info@zeinstraveerbeek.nl
www.zeinstraveerbeek.nl

2-onder-1-kap 02, Type A3 en A3

Status: **definitief**
Werknummer: **0479**
Tekening nr: **WE-B39-40-2004**
Fase: **Werktekeningen - B39-40**

Architect: **Zeinstra Veerbeek Architecten**
Opdrachtgever: **BPD**

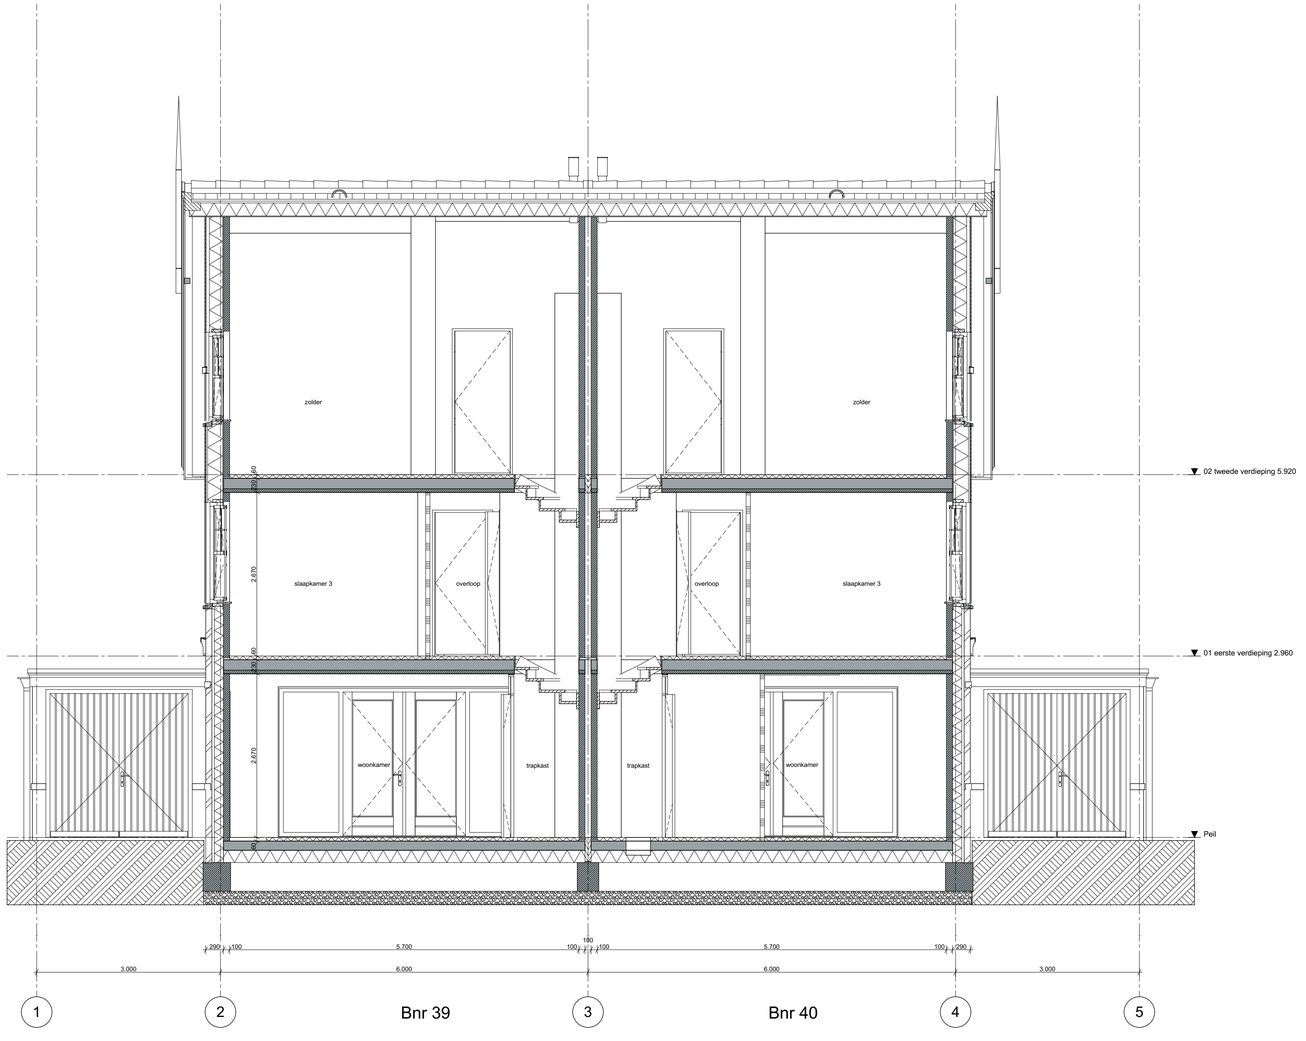

1:50 Doorsnede A-A

Behoort bij besluit van burgemeester en wethouders van Oegstgeest

Datum besluit: 21-08-2023
Ons kenmerk: Z/23/170463

Behoort bij besluit van burgemeester en wethouders van Oegstgeest

Datum besluit: 21-08-2023
Ons kenmerk: Z/23/170463

wijz.	datum	omschrijving
A	27-07-2021	hwa's kopersopties
B	03-09-2021	kopersopties
C	14-09-2021	kopersopties
D	15-10-2021	kopersopties
E	26-10-2021	aanpassen keukenopstelling/leidingvrije zone
F	28-01-2022	kruipluik / positie MV box + CD + WM
G	15-04-2022	MK deur

wijz.	datum	omschrijving
H	20-04-2023	vergunning kopersopties

Z:\0479-Oegstgeest aan de Rijn deelplan 19\2479-04-tekenwerk\0479-WE-B39-40-2kap-02.pln

Project **Deelplan 19**
Oegstgeest aan de Rijn

Tekening naam: Doorsnede AA

schaal: 1:50 get.: zva datum: 16-06-2021 formaat: A1

2-onder-1-kap 02, Type A3 en A3

Status: **definitief**
Werknummer: **0479**
Tekening nr: **WE-B39-40-3001**
Fase: **Werktekeningen - B39-40**

Architect: **Zeinstra Veerbeek Architecten**
Opdrachtgever: **BPD**

ZVA
Zeinstra Veerbeek Architecten
ILSY-Plantsoen 1
2497 GA Den Haag

Telefoon: +31 703478594
info@zeinstraveerbeek.nl
www.zeinstraveerbeek.nl

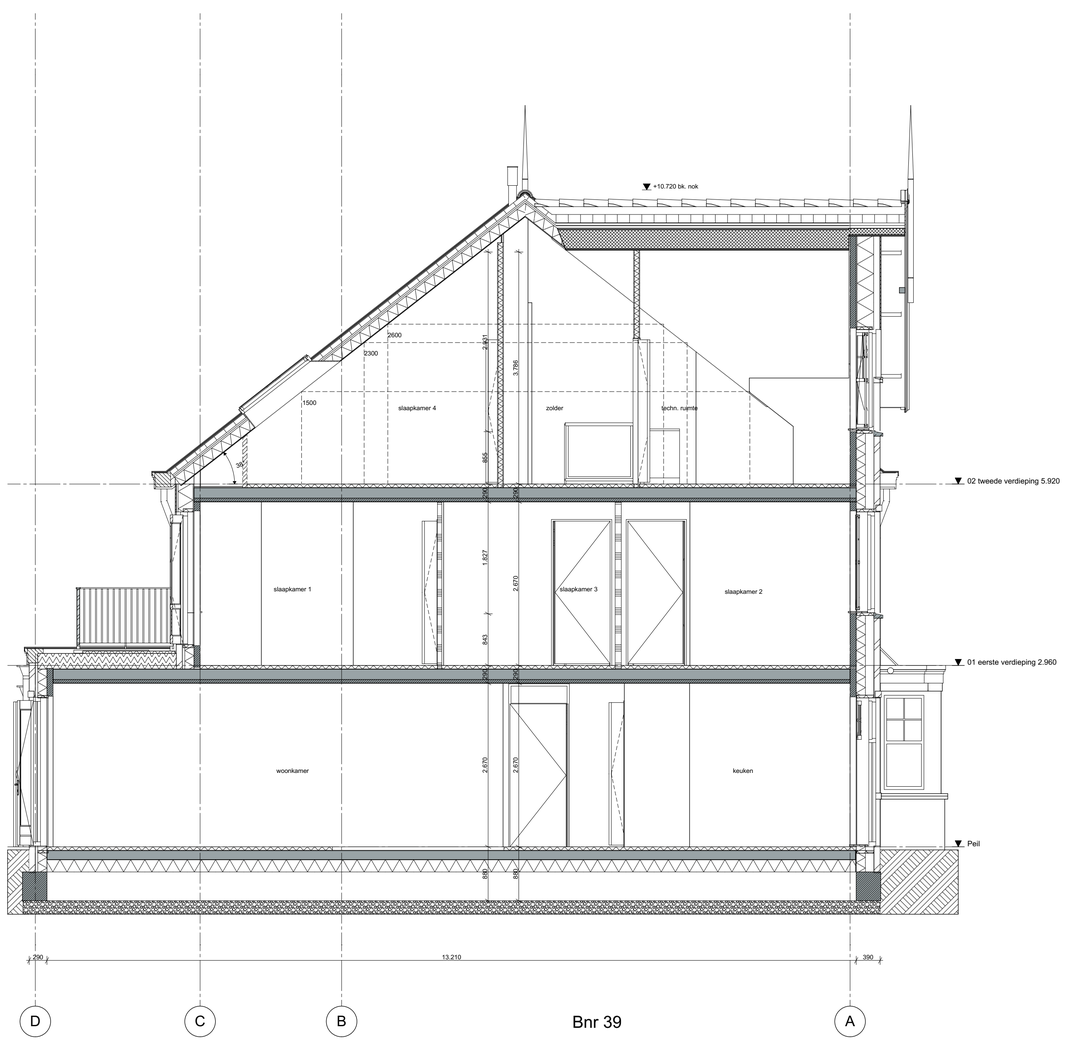

Bnr 39

1:50 Doorsnede B-B

Behoort bij besluit van burgemeester en wethouders van Oegstgeest

Datum besluit: 21-08-2023
Ons kenmerk: Z/23/170463

Datum besluit: 21-08-2023
Ons kenmerk: Z/23/170463

wijz.	datum	omschrijving
A	27-07-2021	hwa's kopersopties
B	03-09-2021	kopersopties
C	14-09-2021	kopersopties
D	15-10-2021	kopersopties
E	26-10-2021	aanpassen keukenopstelling/leidingvrije zone
F	28-01-2022	kruipluik / positie MV box + CD + WM
G	15-04-2022	MK deur

wijz.	datum	omschrijving
H	20-04-2023	vergunning kopersopties

Z:\0479-Oegstgeest aan de Rijn deelplan 19\0479-04-tekenwerk\0479-WE-B39-40-2kap-02.pln

Project **Deelplan 19**
Oegstgeest aan de Rijn

Tekening naam: Doorsnede BB

schaal:1:50 get.:zva datum: 16-06-2021 formaat:A1

2-onder-1-kap 02, Type A3 en A3

Status: **definitief**
Werknummer: **0479**
Tekening nr: **WE-B39-40-3002**
Fase: **Werktekeningen - B39-40**

ZVA
Zeinstra Veerbeek Architecten
ILSY-Plantsoen 1
2497 GA Den Haag

Telefoon: +31 703478594
info@zeinstraveerbeek.nl
www.zeinstraveerbeek.nl

Architect: **Zeinstra Veerbeek Architecten**
Opdrachtgever: **BPD**

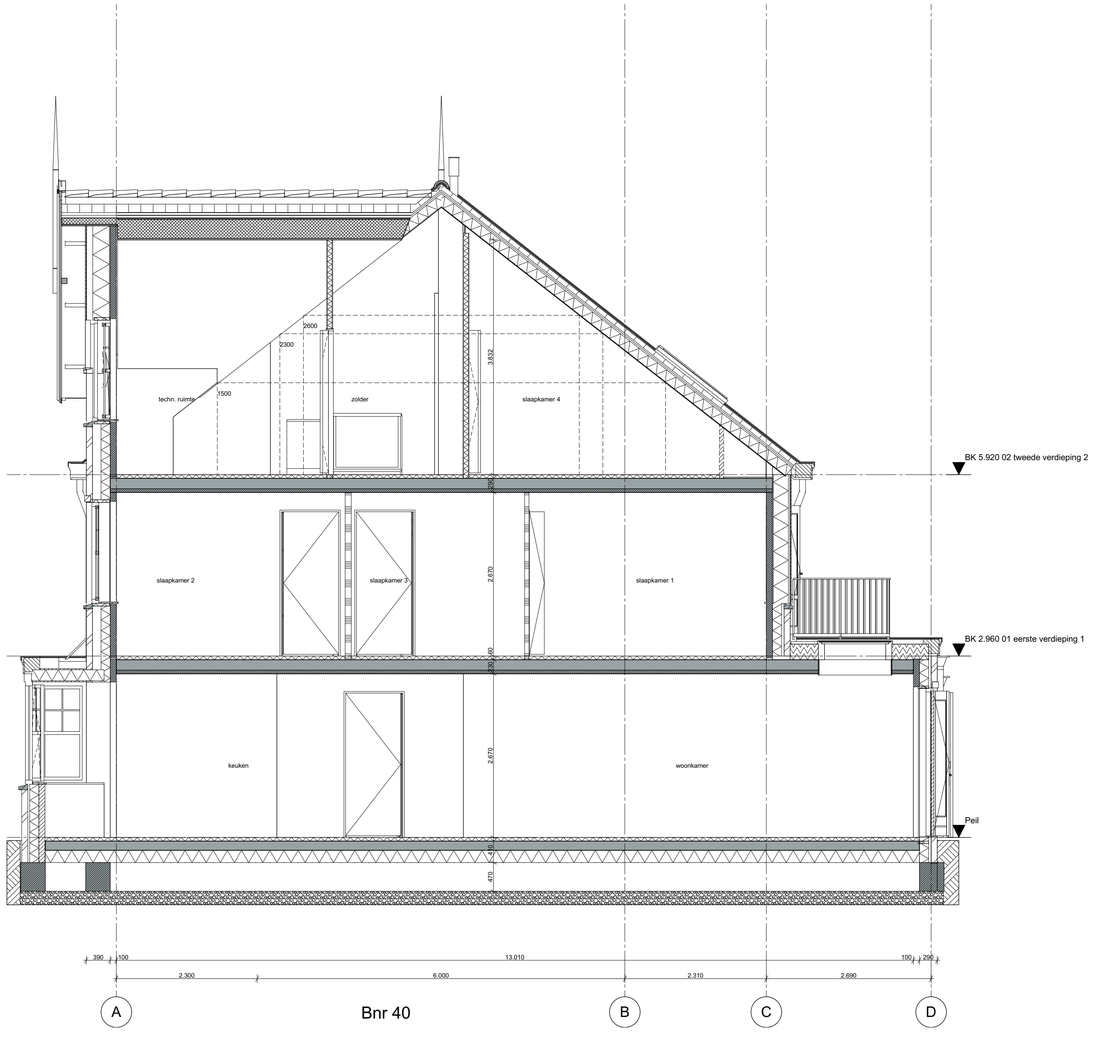

1:50 Doorsnede C-C

Behoort bij besluit van burgemeester en wethouders van Oegstgeest

Datum besluit: 21-08-2023
Ons kenmerk: Z/23/170463

Datum besluit: 21-08-2023
Ons kenmerk: Z/23/170463

wijz.	datum	omschrijving
A	27-07-2021	hwa's kopersopties
B	03-09-2021	kopersopties
C	14-09-2021	kopersopties
D	15-10-2021	kopersopties
E	26-10-2021	aanpassen keukenopstelling/leidingvrije zone
F	28-01-2022	kruipluik / positie MV box + CD + WM
G	15-04-2022	MK deur

wijz.	datum	omschrijving
H	20-04-2023	vergunning kopersopties

Z:\0479-Oegstgeest aan de Rijn deelplan 19\2479-04-tekenwerk\0479-WE-B39-40-2nap-02.pln

Project **Deelplan 19**
Oegstgeest aan de Rijn

Tekening naam: Doorsnede CC

schaal: 1:50 get.: zva datum: 16-06-2021 formaat: A1

2-onder-1-kap 02, Type A3 en A3

Status: **definitief**
Werknummer: **0479**
Tekening nr: **WE-B39-40-3003**
Fase: **Werktekeningen - B39-40**

Architect: **Zeinstra Veerbeek Architecten**
Opdrachtgever: **BPD**

Zeinstra Veerbeek Architecten
ILSY-Plantsoen 1
2497 GA Den Haag

Telefoon: +31 703478594
info@zeinstraveerbeek.nl
www.zeinstraveerbeek.nl

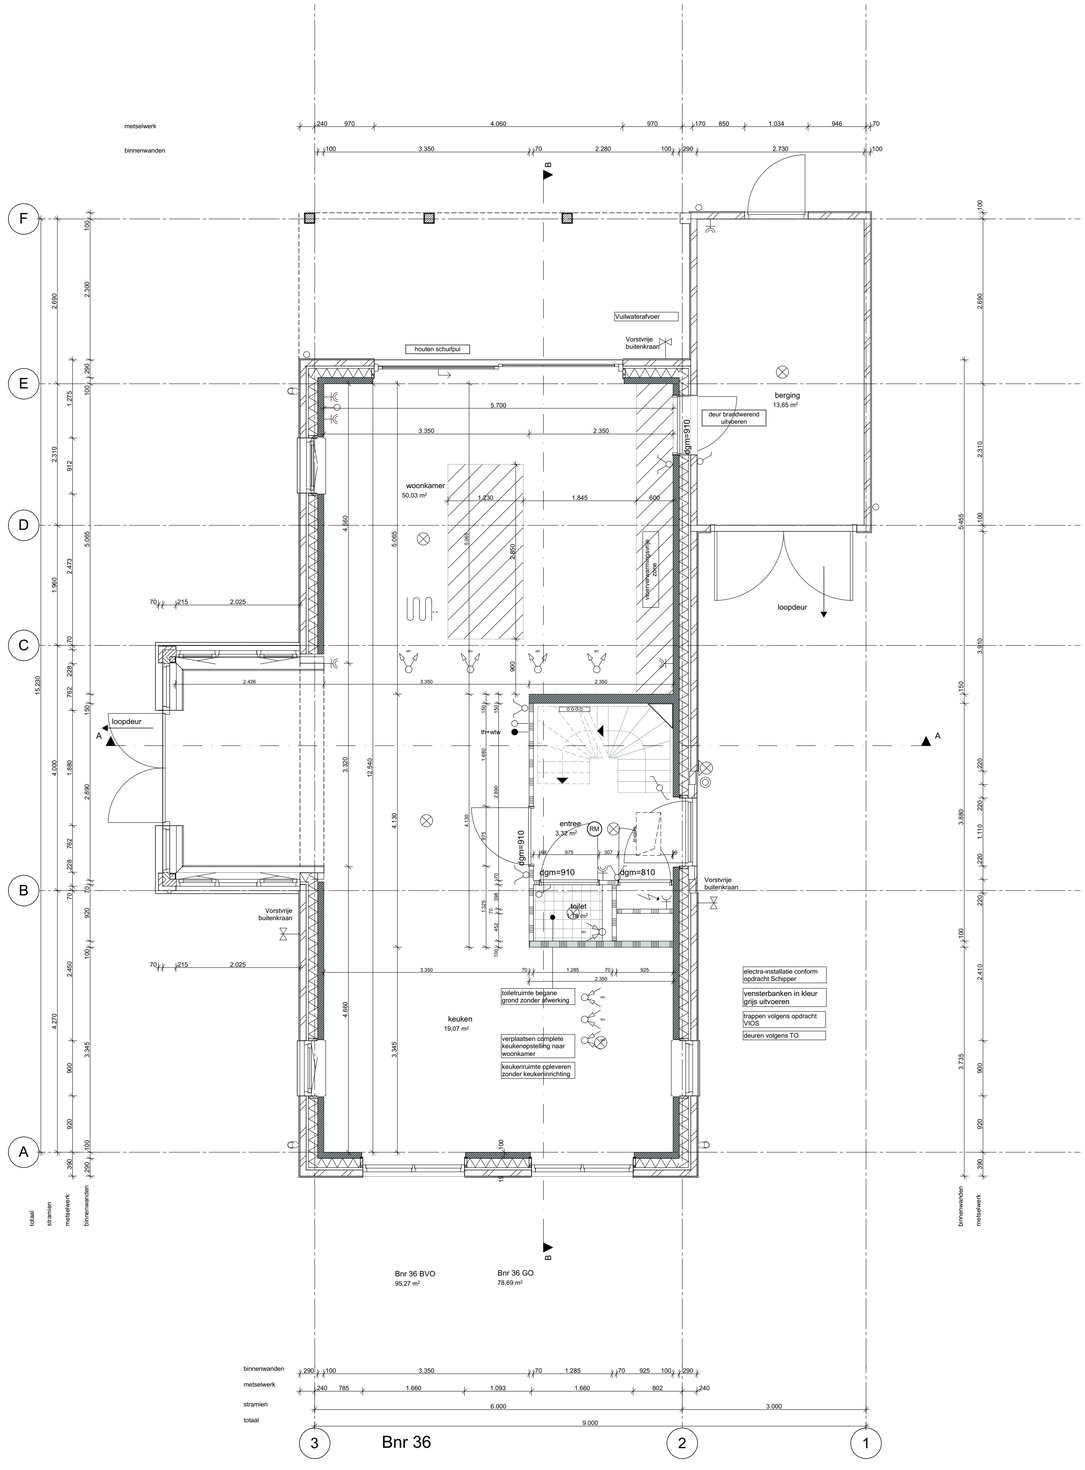

Werktekeningen (10 tek) Bouwnummer 36 (erker zijgevel)

Behoort bij besluit van burgemeester en wethouders van Oegstgeest

Datum besluit: 21-08-2023
Ons kenmerk: Z/23/170463

wijz.	datum	omschrijving
A	09-06-2021	aanpassingen voordeuren
B	12-07-2021	teldingvrije zone
C	27-07-2021	hwa's
D	03-09-2021	kopensplies / erker
E	30-09-2021	kopensplies
F	10-11-2021	wijzigen draairichting deur
G	20-04-2023	vergunning kopensplies

wijz.	datum	omschrijving

Z:\0479-Oegstgeest aan de Rijn deeltaken 19\0479-04 tekenwerk\0479-WE-B36-vrijstaand 02sp.pln

Project **Deelplan 19**
Oegstgeest Aan de Rijn

Tekening naam: Begane grond
schaal: 1:50 get.: zva datum: 26-05-2021 formaat: A1

vrijstaand 02 sp

Status: **definitief**
Werknummer: **0479**
Tekening nr: **WE-B36-1001**
Fase: **Werktekeningen - B36**
Architect: **Zeinstra Veerbeek Architecten**
Opdrachtgever: **BPD**

Zeinstra Veerbeek Architecten
ILSY-Plantsoen 1
2497 GA Den Haag
Telefoon: +31 703478594
info@zeinstraveerbeek.nl
www.zeinstraveerbeek.nl

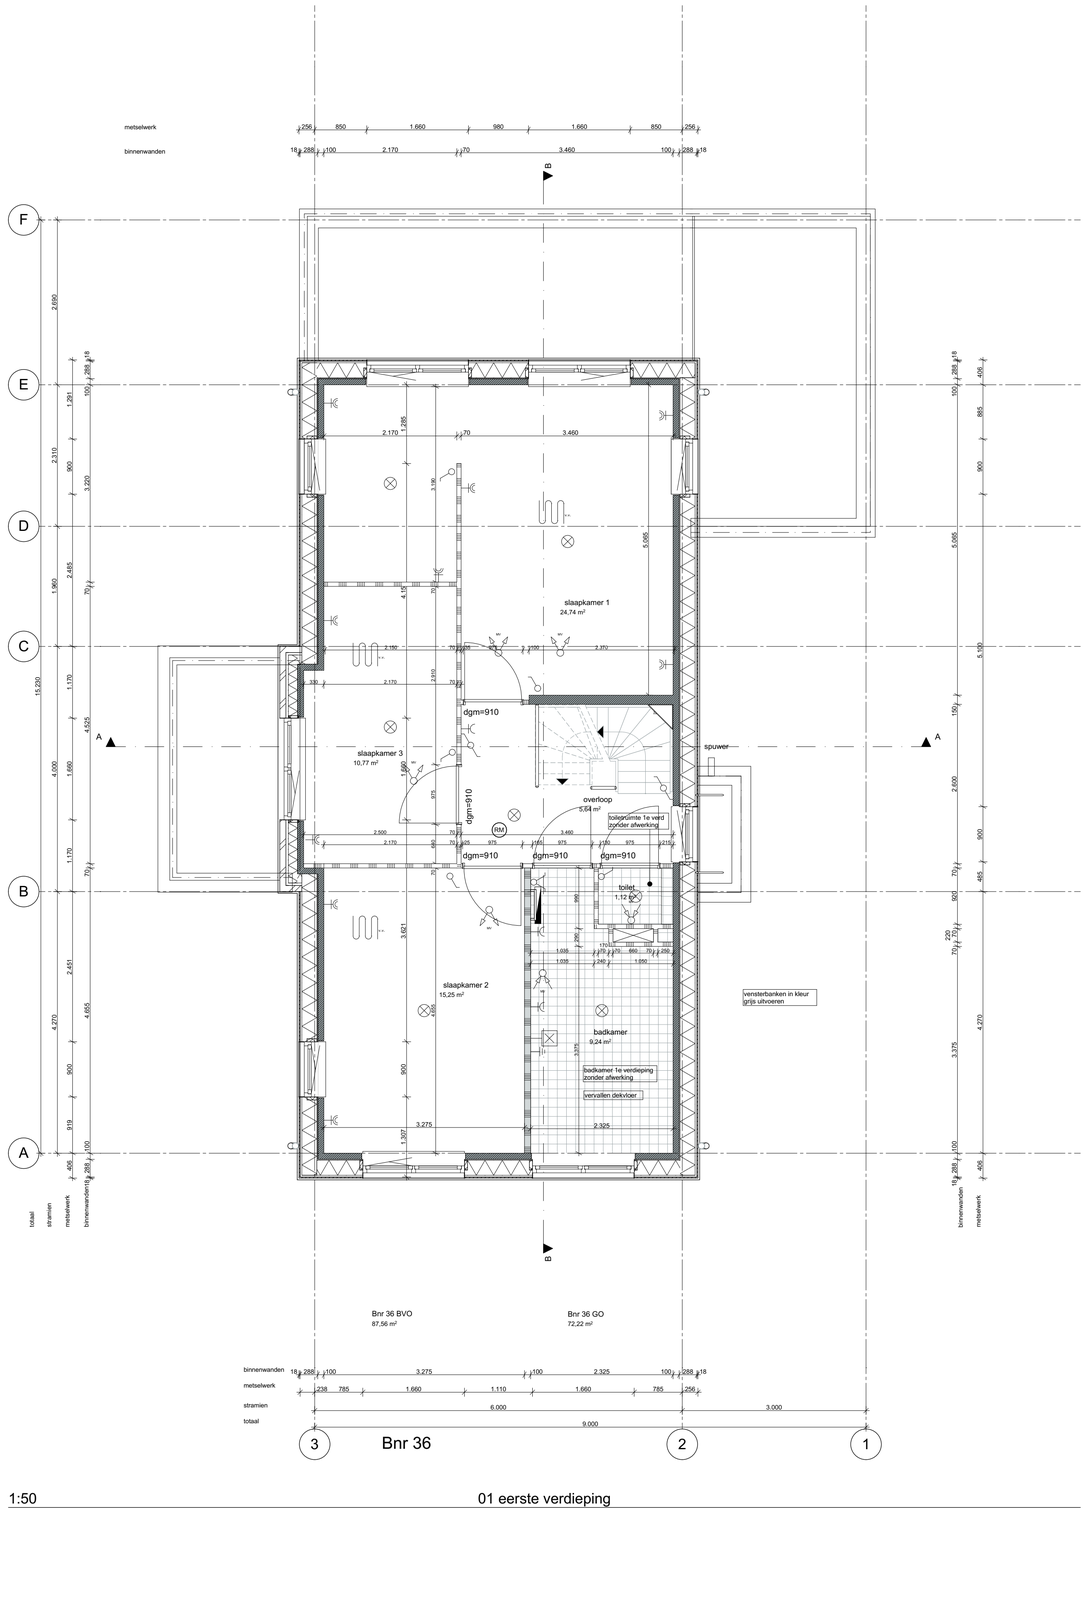

1:50

01 eerste verdieping

Behoort bij besluit van burgemeester en wethouders van Oegstgeest

Datum besluit: 21-08-2023
Ons kenmerk: Z/23/170463

wijz.	datum	omschrijving
A	09-06-2021	aanpassingen voordeuren
B	12-07-2021	leidingvrije zone
C	27-07-2021	hwa's
D	03-09-2021	kopenopties / erker
E	30-09-2021	kopenopties
F	10-11-2021	wijzigen draairichting deur
G	20-04-2023	vergunning kopenopties

wijz.	datum	omschrijving

Z:\0479-Oegstgeest aan de Rijn deelplan 19\0479-04-tekenwerk\0479-WE-B36-vrijstaand 02sp.pln

Project **Deelplan 19**
Oegstgeest Aan de Rijn

Tekening naam: 1e Verdieping

schaal: 1:50 get.: zva datum: 26-05-2021 formaat: A1

vrijstaand 02 sp

Status: **definitief**
Werknummer: **0479**
Tekening nr: **WE-B36-1002**
Fase: **Werktekeningen - B36**

ZVA
Zeinstra Veerbeek Architecten
ILSY-Plantsoen 1
2497 GA Den Haag

Telefoon: +31 703478594
info@zeinstraveerbeek.nl
www.zeinstraveerbeek.nl

Architect: **Zeinstra Veerbeek Architecten**
Opdrachtgever: **BPD**

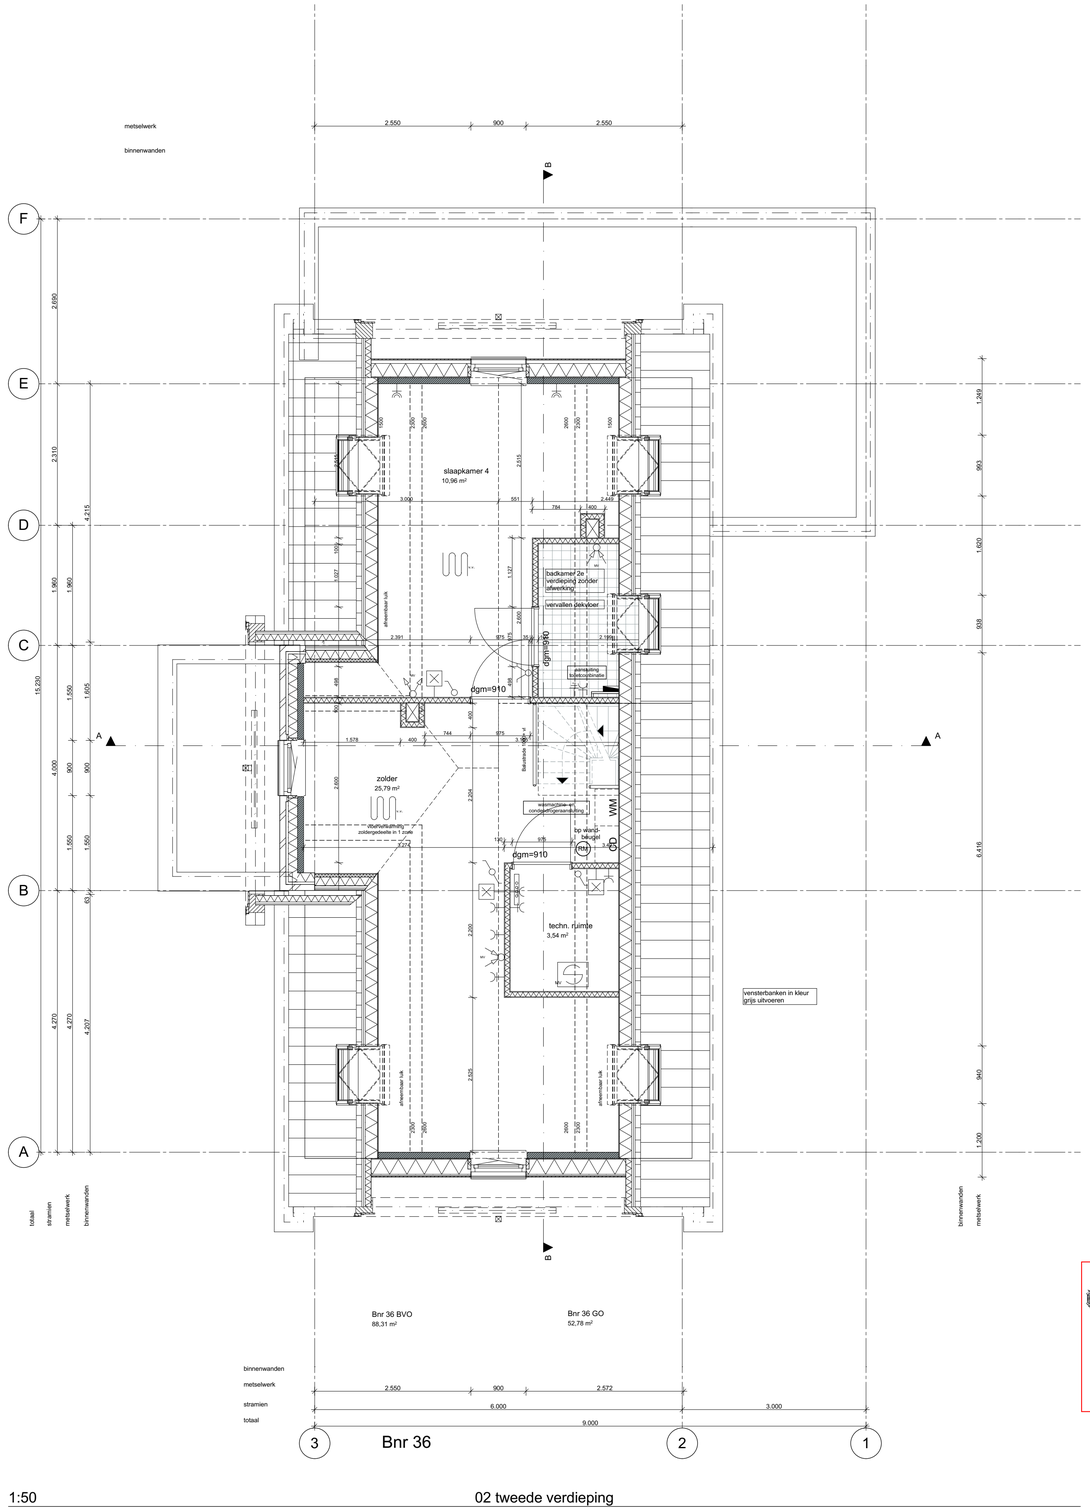

1:50

02 tweede verdieping

Behoort bij besluit van burgemeester en wethouders van Oegstgeest

Datum besluit: 21-08-2023
Ons kenmerk: Z/23/170463

wijz.	datum	omschrijving
A	09-06-2021	aanpassingen voordeuren
B	12-07-2021	teldingvrije zone
C	27-07-2021	hwa's
D	03-09-2021	kopersopties / erker
E	30-09-2021	kopersopties
F	10-11-2021	wijzigen draairichting deur
G	20-04-2023	vergunning kopersopties

wijz.	datum	omschrijving

Z:\0479-Oegstgeest aan de Rijn deelplan 19\0479-04-tekenwerk\0479-WE-B36-vrijstaand 02sp.pln

Project **Deelplan 19**
Oegstgeest Aan de Rijn

Tekening naam: 2e Verdieping

schaal: 1:50 get.: zva datum: 26-05-2021 formaat: A1

vrijstaand 02 sp

Status: **definitief**
Werknummer: **0479**
Tekening nr: **WE-B36-1003**
Fase: **Werktekeningen - B36**

ZVA
Zeinstra Veerbeek Architecten
ILSY-Plantsoen 1
2497 GA Den Haag

Telefoon: +31 703478594
info@zeinstraveerbeek.nl
www.zeinstraveerbeek.nl

Architect: **Zeinstra Veerbeek Architecten**
Opdrachtgever: **BPD**

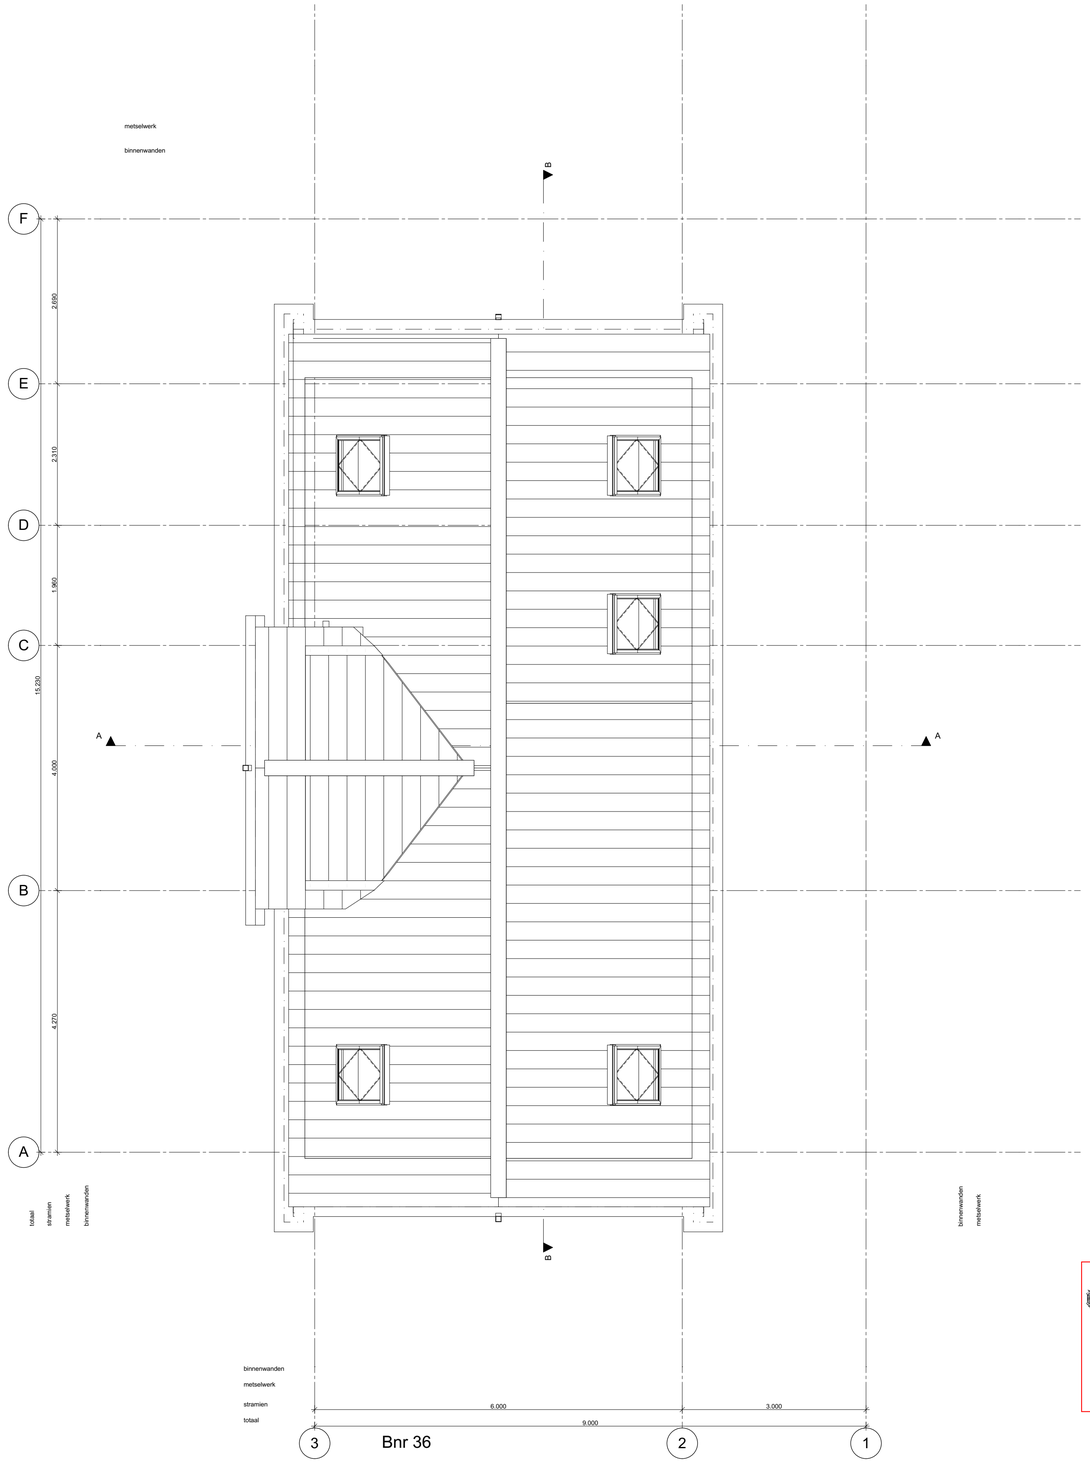

1:50 03 dakaanzicht

Behoort bij besluit van burgemeester en wethouders van Oegstgeest

Datum besluit: 21-08-2023
Ons kenmerk: Z/23/170463

wijz.	datum	omschrijving
A	09-06-2021	aanpassingen voordeuren
B	12-07-2021	leidingvrije zone
C	27-07-2021	hwa's
D	03-09-2021	kopersopties / erker
E	30-09-2021	kopersopties
F	10-11-2021	wijzigen draairichting deur
G	20-04-2023	verguning kopersopties

wijz.	datum	omschrijving

Project **Deelplan 19**
Oegstgeest Aan de Rijn

Tekening naam: 3e Dakaanzicht

schaal:1:50 get.:zva datum: 26-05-2021 formaat:A1

vrijstaand 02 sp

Status: **definitief**
Werknummer: **0479**
Tekening nr: **WE-B36-1004**
Fase: **Werktekeningen - B36**

ZVA
Zeinstra Veerbeek Architecten
ILSY-Plantsoen 1
2497 GA Den Haag

Telefoon: +31 703478594
info@zeinstraveerbeek.nl
www.zeinstraveerbeek.nl

Architect: **Zeinstra Veerbeek Architecten**
Opdrachtgever: **BPD**

1:50 Voorgevel

Behoort bij besluit van burgemeester en wethouders van Oegstgeest

Behoort bij besluit van burgemeester en wethouders van Oegstgeest

Datum besluit: 21-08-2023
Ons kenmerk: Z/23/170463

wijz.	datum	omschrijving
A	09-06-2021	aanpassingen voordeuren
B	12-07-2021	leidingvrije zone
C	27-07-2021	hwa's
D	03-09-2021	kopenopties / erker
E	30-09-2021	kopenopties
F	10-11-2021	wijzigen draairichting deur
G	20-04-2023	vergunning kopenopties

wijz.	datum	omschrijving

P:\0479-Oegstgeest aan de Rijn deelplan 19\0479-04-tekenwerk\0479-WE-B36-vrijstaand 02sp.pln

Project **Deelplan 19**
Oegstgeest Aan de Rijn

Tekening naam: Voorgevel

schaal:1:50 get.:zva datum: 26-05-2021 formaat:A1

vrijstaand 02 sp

Status: **definitief**
Werknummer: **0479**
Tekening nr: **WE-B36-2001**
Fase: **Werktekeningen - B36**

Architect: **Zeinstra Veerbeek Architecten**
Opdrachtgever: **BPD**

ZVA
Zeinstra Veerbeek Architecten
ILSY-Plantsoen 1
2497 GA Den Haag

Telefoon: +31 703478594
info@zeinstraveerbeek.nl
www.zeinstraveerbeek.nl

1:50 Linkergevel

Behoort bij besluit van burgemeester en wethouders van Oegstgeest

Datum besluit: 21-08-2023
Ons kenmerk: Z/23/170463

wijz.	datum	omschrijving	wijz.	datum	omschrijving
A	09-06-2021	aanpassingen voordeuren			
B	12-07-2021	leidingvrije zone			
C	27-07-2021	hwa's			
D	03-09-2021	kopersoplles / erker			
E	30-09-2021	kopersoplles			
F	10-11-2021	wijzigen draairichting deur			
G	20-04-2023	vergunning kopersoplles			

Z:\0479-Oegstgeest aan de Rijn deelplan 19\0479-04-tekenwerk\0479-WE-B36-vrijstaand 02sp.pln

Project **Deelplan 19**
Oegstgeest Aan de Rijn

Tekening naam: Linkergevel

schaal:1:50 get.:zva datum: 26-05-2021 formaat:A1

vrijstaand 02 sp

Status: **definitief**
Werknummer: **0479**
Tekening nr: **WE-B36-2002**
Fase: **Werktekeningen - B36**

ZVA
Zeinstra Veerbeek Architecten
ILSY-Plantsoen 1
2497 GA Den Haag

Telefoon: +31 703478594
info@zeinstraveerbeek.nl
www.zeinstraveerbeek.nl

Architect: **Zeinstra Veerbeek Architecten**
Opdrachtgever: **BPD**

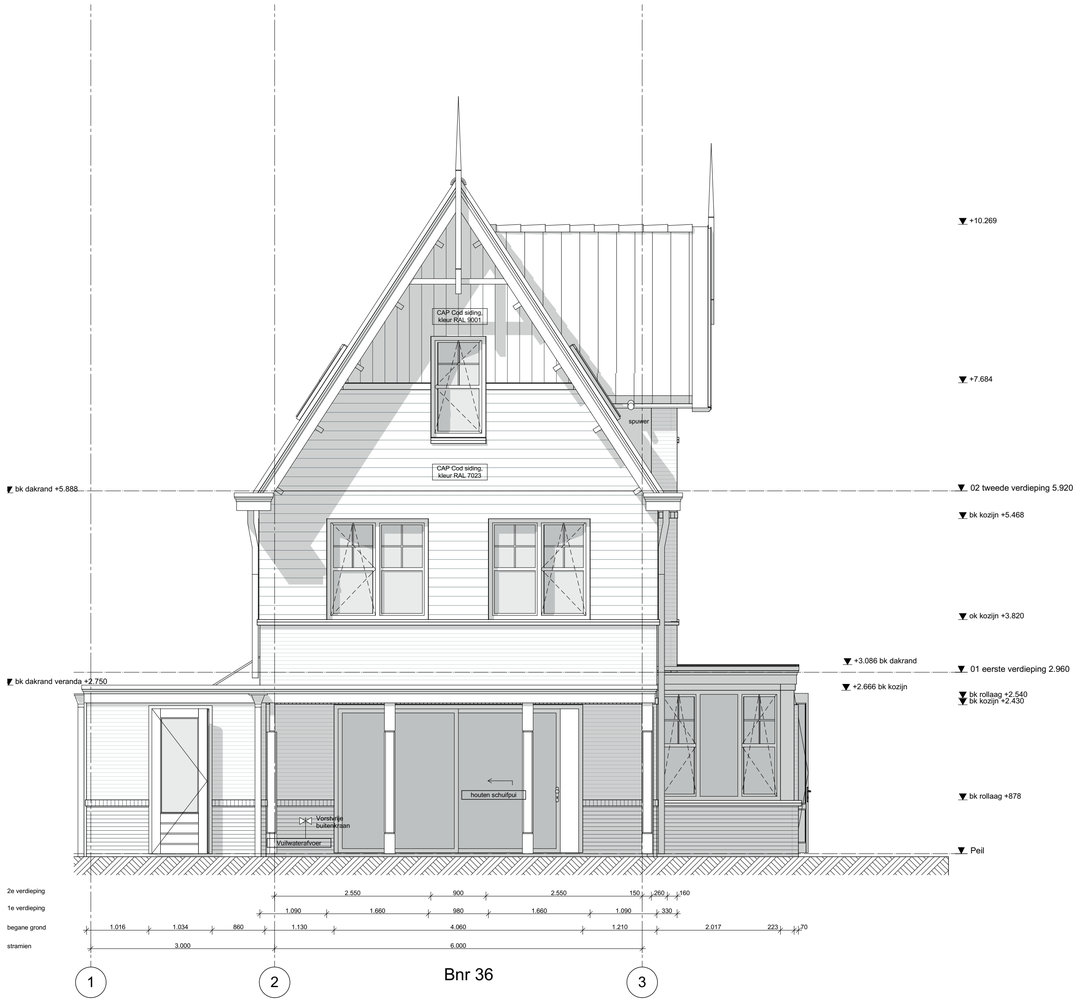

Bnr 36

1:50 Achtergevel

Behoort bij besluit van burgemeester en wethouders van Oegstgeest

Behoort bij besluit van burgemeester en wethouders van Oegstgeest

Datum besluit: 21-08-2023
Ons kenmerk: Z/23/170463

wijz.	datum	omschrijving	wijz.	datum	omschrijving
A	09-06-2021	aanpassingen voordeuren			
B	12-07-2021	leidingvrije zone			
C	27-07-2021	heat's			
D	03-09-2021	kopersopties / erker			
E	30-09-2021	kopersopties			
F	10-11-2021	wijzigen draairichting deur			
G	20-04-2023	vergunning kopersopties			

Z:\0479-Oegstgeest aan de Rijn deelplan 19\0479-04 tekenwerk\0479-WE-B36-vrijstaand 02sp.pln

Project **Deelplan 19**
Oegstgeest Aan de Rijn

Tekening naam: Achtergevel

schaal: 1:50 get.: zva datum: 26-05-2021 formaat: A1

vrijstaand 02 sp

Status: **definitief**
Werknummer: **0479**
Tekening nr: **WE-B36-2003**
Fase: **Werktekeningen - B36**

Architect: **Zeinstra Veerbeek Architecten**
Opdrachtgever: **BPD**

Zeinstra Veerbeek Architecten
IJSY-Plantsoen 1
2497 GA Den Haag

Telefoon: +31 703478594
info@zeinstraveerbeek.nl
www.zeinstraveerbeek.nl

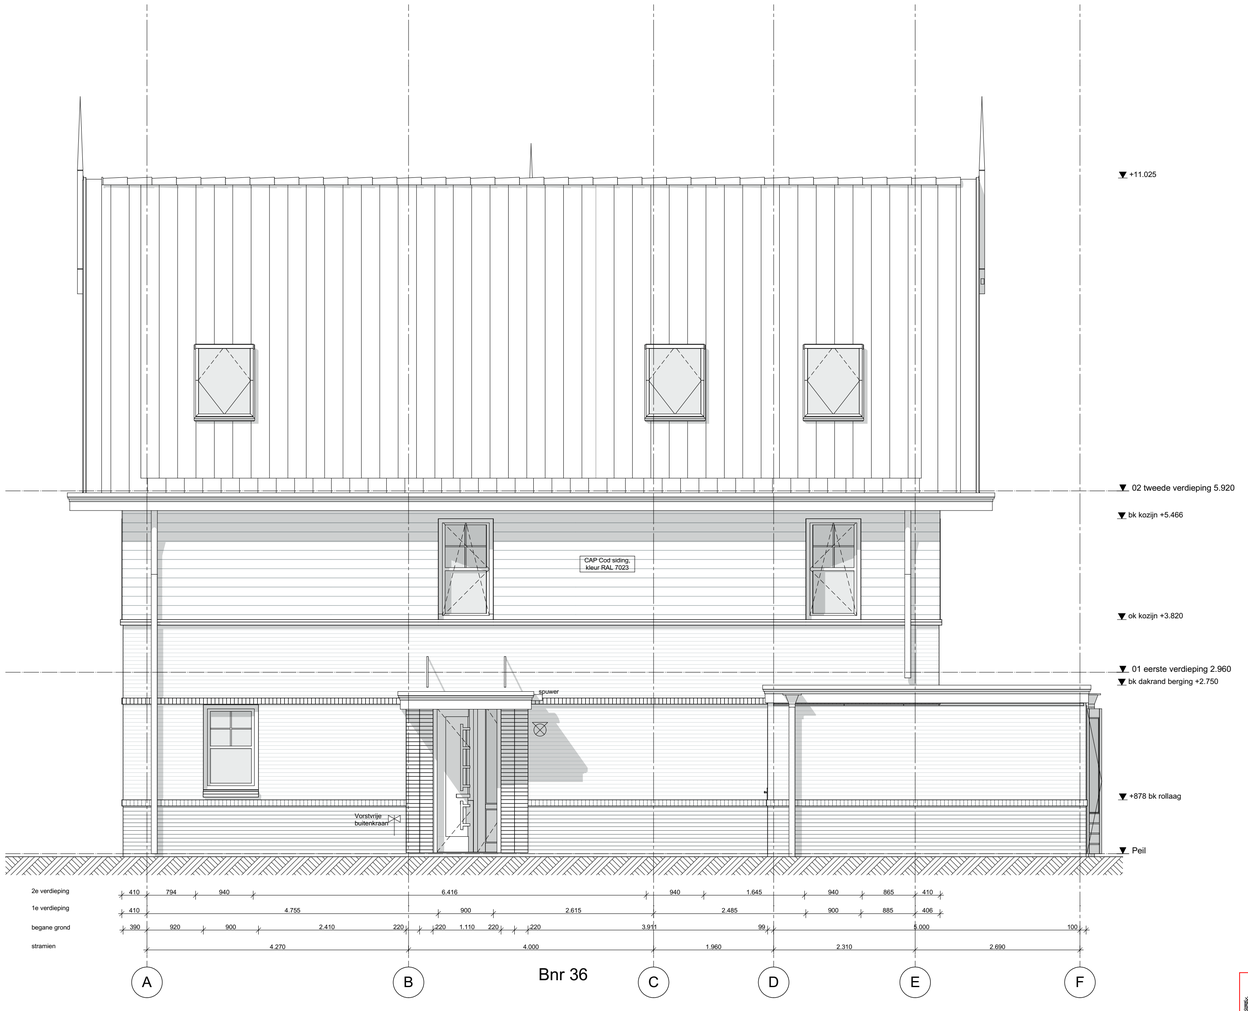

Bnr 36

1:50 Rechtergevel

Behoort bij besluit van burgemeester en wethouders van Oegstgeest

Datum besluit: 21-08-2023
Ons kenmerk: Z/23/170463

wijz.	datum	omschrijving	wijz.	datum	omschrijving
A	09-06-2021	aanpassingen voordeuren			
B	12-07-2021	leidingvrije zone			
C	27-07-2021	hwa's			
D	03-09-2021	kopersoplles / erker			
E	30-09-2021	kopersoplles			
F	10-11-2021	wijzigen draairichting deur			
G	20-04-2023	vergunning kopersoplles			

Z:\0479-Oegstgeest aan de Rijn deelplan 19\0479-04-tekenwerk\0479-WE-B36-vrijstaand 02sp.pln

Project **Deelplan 19**
Oegstgeest Aan de Rijn

Tekening naam: Rechtergevel

schaal:1:50 get.:zva datum: 26-05-2021 formaat:A1

vrijstaand 02 sp

Status: **definitief**
Werknummer: **0479**
Tekening nr: **WE-B36-02-2004**
Fase: **Werktekeningen - B36**

Architect: **Zeinstra Veerbeek Architecten**
Opdrachtgever: **BPD**

ZVA
Zeinstra Veerbeek Architecten
ILSY-Plantsoen 1
2497 GA Den Haag

Telefoon: +31 703478594
info@zeinstraveerbeek.nl
www.zeinstraveerbeek.nl

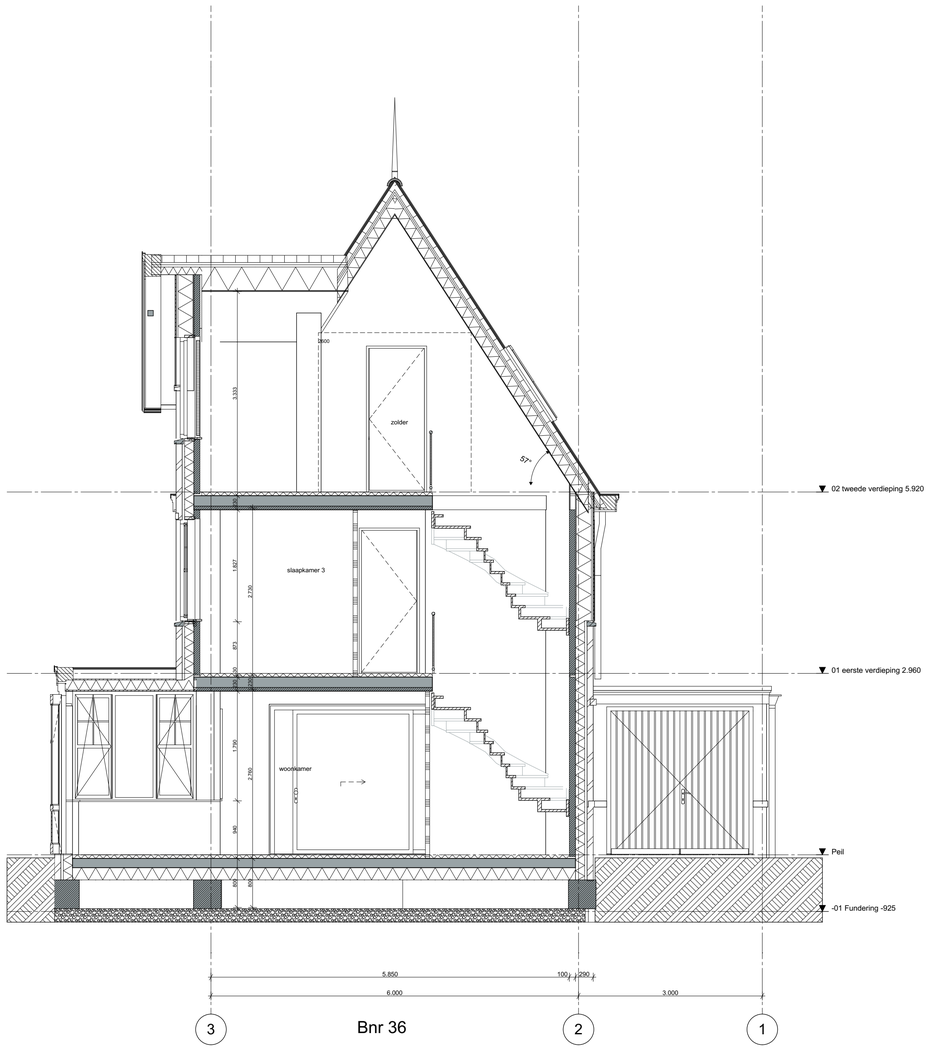

Bnr 36

1:50 Doorsnede A-A

Behoort bij besluit van burgemeester en wethouders van Oegstgeest

Datum besluit: 21-08-2023
Ons kenmerk: Z/23/170463

wijz.	datum	omschrijving	wijz.	datum	omschrijving
A	09-06-2021	aanpassingen voordeuren			
B	12-07-2021	leidingvrije zone			
C	27-07-2021	hwa's			
D	03-09-2021	kopersopties / erker			
E	30-09-2021	kopersopties			
F	10-11-2021	wijzigen draairichting deur			
G	20-04-2023	vergunning kopersopties			

Z:\0479-Oegstgeest aan de Rijn deelplan 19\0479-04-tekenwerk\0479-WE-B36-vrijstaand 02sp.pln

Project **Deelplan 19**
Oegstgeest Aan de Rijn

Tekening naam: Doorsnede AA

schaal:1:50 get.:zva datum: 26-05-2021 formaat:A1

vrijstaand 02 sp

ZVA
Zeinstra Veerbeek Architecten
ILSY-Plantsoen 1
2497 GA Den Haag

Telefoon: +31 703478594
info@zeinstraveerbeek.nl
www.zeinstraveerbeek.nl

Status: **definitief**
Werknummer: **0479**
Tekening nr: **WE-B36-3001**
Fase: **Werktekeningen - B36**
Architect: **Zeinstra Veerbeek Architecten**
Opdrachtgever: **BPD**

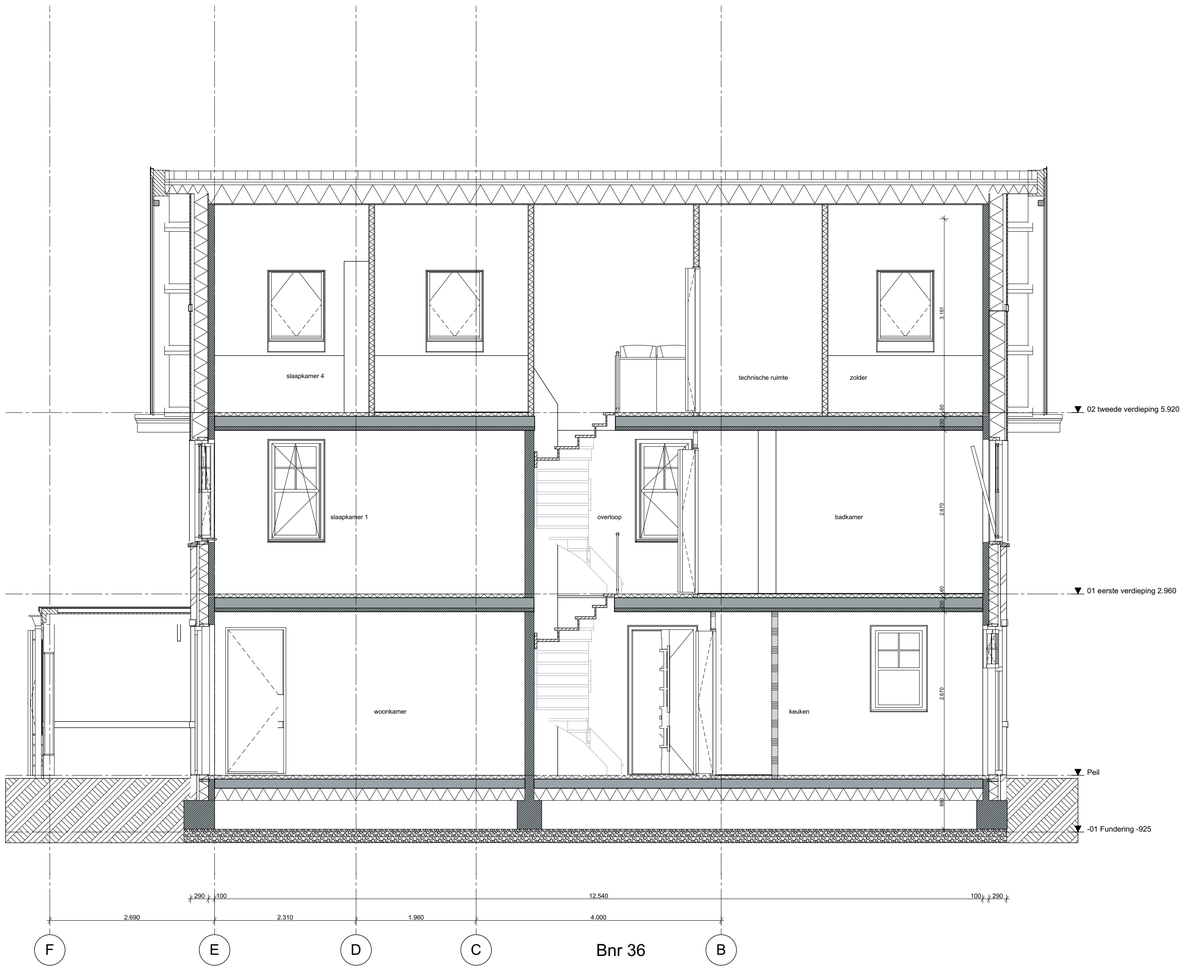

1:50 Doorsnede B-B

Behoort bij besluit van burgemeester en wethouders van Oegstgeest

Behoort bij besluit van burgemeester en wethouders van Oegstgeest

Datum besluit: 21-08-2023
Ons kenmerk: Z/23/170463

wijz.	datum	omschrijving
A	09-06-2021	aanpassingen voordeuren
B	12-07-2021	leidingvrije zone
C	27-07-2021	hwa's
D	03-09-2021	kopersopties / erker
E	30-09-2021	kopersopties
F	10-11-2021	wijzigen draairichting deur
G	20-04-2023	verguvming kopersopties

wijz.	datum	omschrijving

F:\0479-Oegstgeest aan de Rijn deelplan 19\0479-04-tekenwerk\0479-WE-B36-vrijstaand 02sp.pln

Project **Deelplan 19**
Oegstgeest Aan de Rijn

Tekening naam: Doorsnede BB

schaal:1:50 get.:zva datum: 26-05-2021 formaat:A1

vrijstaand 02 sp

Status: **definitief**
Werknummer: **0479**
Tekening nr: **WE-B36-3002**
Fase: **Werktekeningen - B36**
Architect: **Zeinstra Veerbeek Architecten**
Opdrachtgever: **BPD**

Zeinstra Veerbeek Architecten
ILSV-Plantsoen 1
2497 GA Den Haag

Telefoon: +31 703478594
info@zeinstraveerbeek.nl
www.zeinstraveerbeek.nl

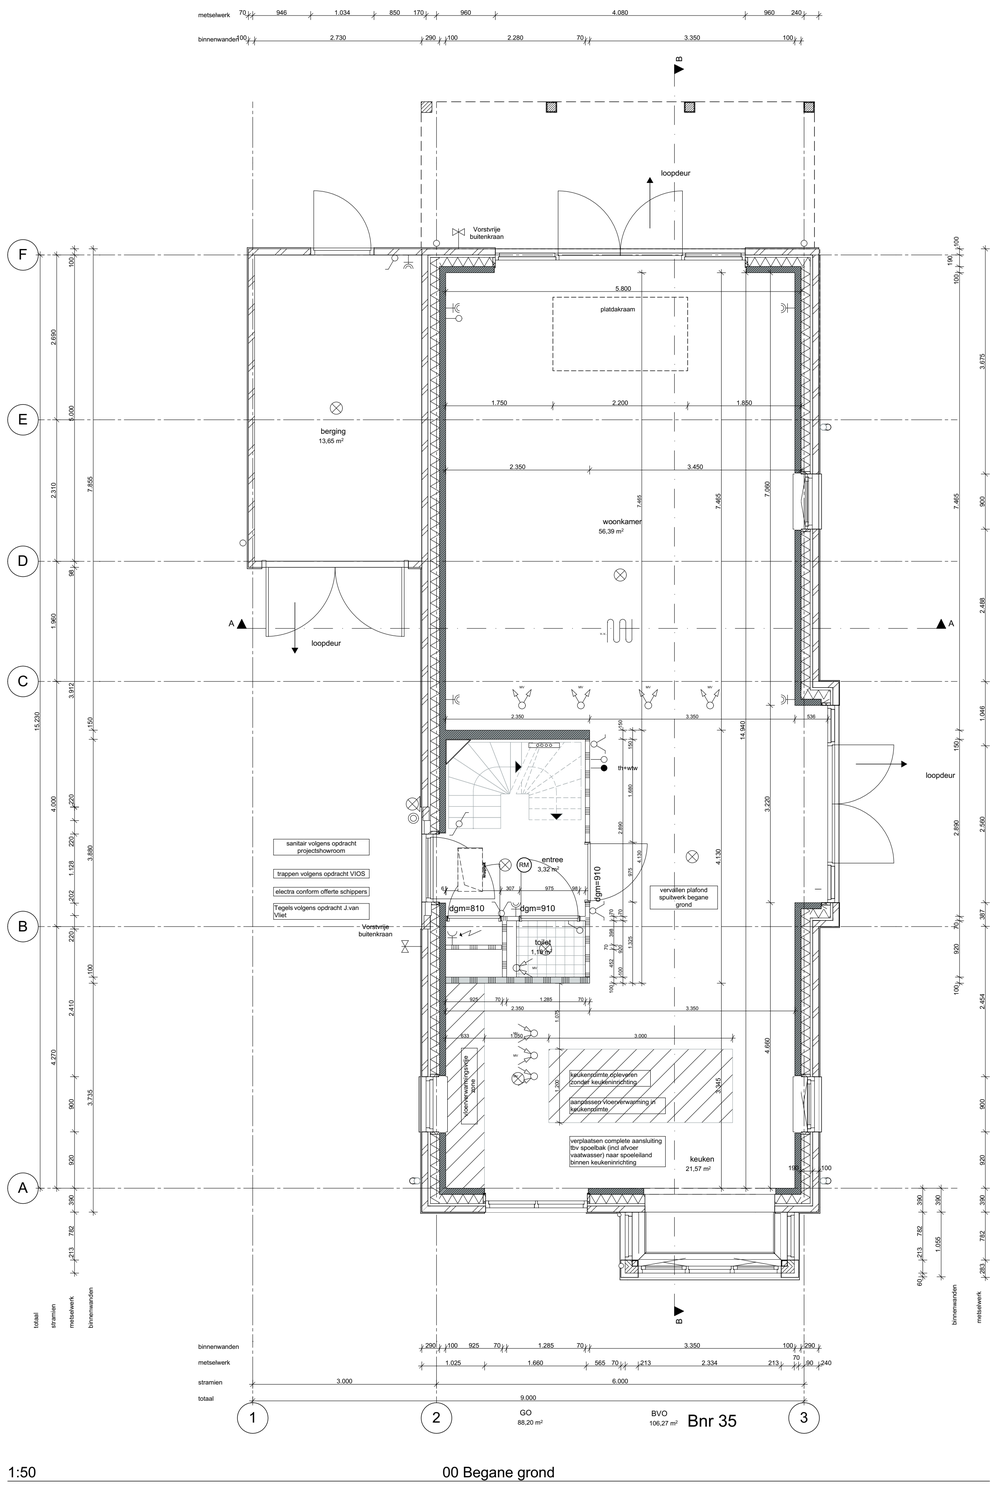

1:50

00 Begane grond

Werktekeningen (10 tek) Bouwnummer 35 (erker voorgevel, uitbouw achtergevel, veranda achtergevel)

Behoort bij besluit van burgemeester en wethouders van Oegstgeest

Datum besluit: 21-08-2023
Ons kenmerk: Z/23/170463

wijz.	datum	omschrijving
A	09-06-2021	aanpassingen voordeuren
B	13-07-2021	leidingvrije zone
C	27-07-2021	hwa's
D	03-09-2021	kopersopties
E	30-09-2021	kopersopties
F	15-10-2021	kopersopties
G	10-11-2021	wijzigen draairichting deur

wijz.	datum	omschrijving
H	20-04-2023	vergunning kopersopties

Z:\0479-Oegstgeest aan de Rijn deelplan 19\0479-04-tekenwerk\0479-WE-B35-vrijstaand 02.pln

Project **Deelplan 19**
Oegstgeest Aan de Rijn

Tekening naam: Begane grond

schaal: 1:50 get.: zva datum: 26-05-2021 formaat: A1

vrijstaand 02

Status: **definitief**
Werknummer: **0479**
Tekening nr: **WE-B35-1001**
Fase: **Werktekeningen - B35**

Architect: **Zeinstra Veerbeek Architecten**
Opdrachtgever: **BPD**

ZVA
Zeinstra Veerbeek Architecten
ILSV-Plantsoen 1
2497 GA Den Haag

Telefoon: +31 703478594
info@zeinstraveerbeek.nl
www.zeinstraveerbeek.nl

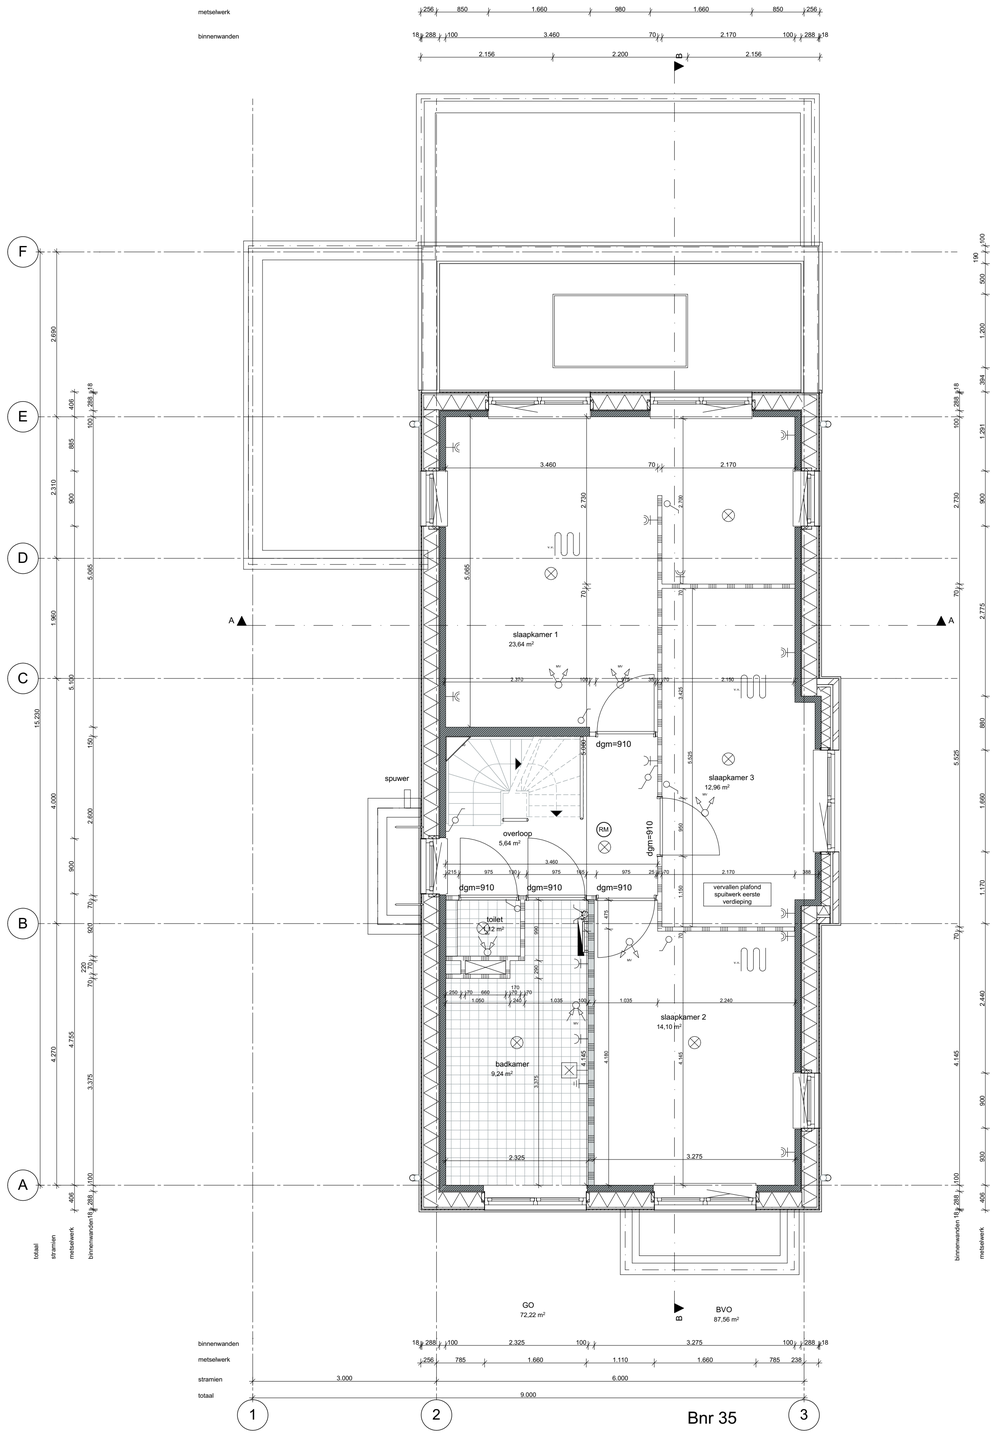

1:50

01 eerste verdieping

Behoort bij besluit van burgemeester en wethouders van Oegstgeest

Datum besluit: 21-08-2023
Ons kenmerk: Z/23/170463

wijz.	datum	omschrijving	wijz.	datum	omschrijving
A	09-06-2021	aanpassingen voorbeuren	H	20-04-2023	vergunning kopenopties
B	13-07-2021	leidingvrije zone			
C	27-07-2021	hwa's			
D	03-09-2021	kopenopties			
E	30-09-2021	kopenopties			
F	15-10-2021	kopenopties			
G	10-11-2021	wijzigen draairichting deur			

Z:\0479-Oegstgeest aan de Rijn deelplan 19\0479-04-tekenwerk\0479-WE-B35-vrijstaand 02.pln

Project **Deelplan 19**
Oegstgeest Aan de Rijn

Tekening naam: 1e Verdieping

schaal: 1:50 get.: zva datum: 26-05-2021 formaat: A1

vrijstaand 02

Status: **definitief**
Werknummer: **0479**
Tekening nr: **WE-B35-1002**
Fase: **Werktekeningen - B35**

Architect: **Zeinstra Veerbeek Architecten**
Opdrachtgever: **BPD**

ZVA
Zeinstra Veerbeek Architecten
ILSY-Plantsoen 1
2497 GA Den Haag

Telefoon: +31 703478594
info@zeinstraveerbeek.nl
www.zeinstraveerbeek.nl

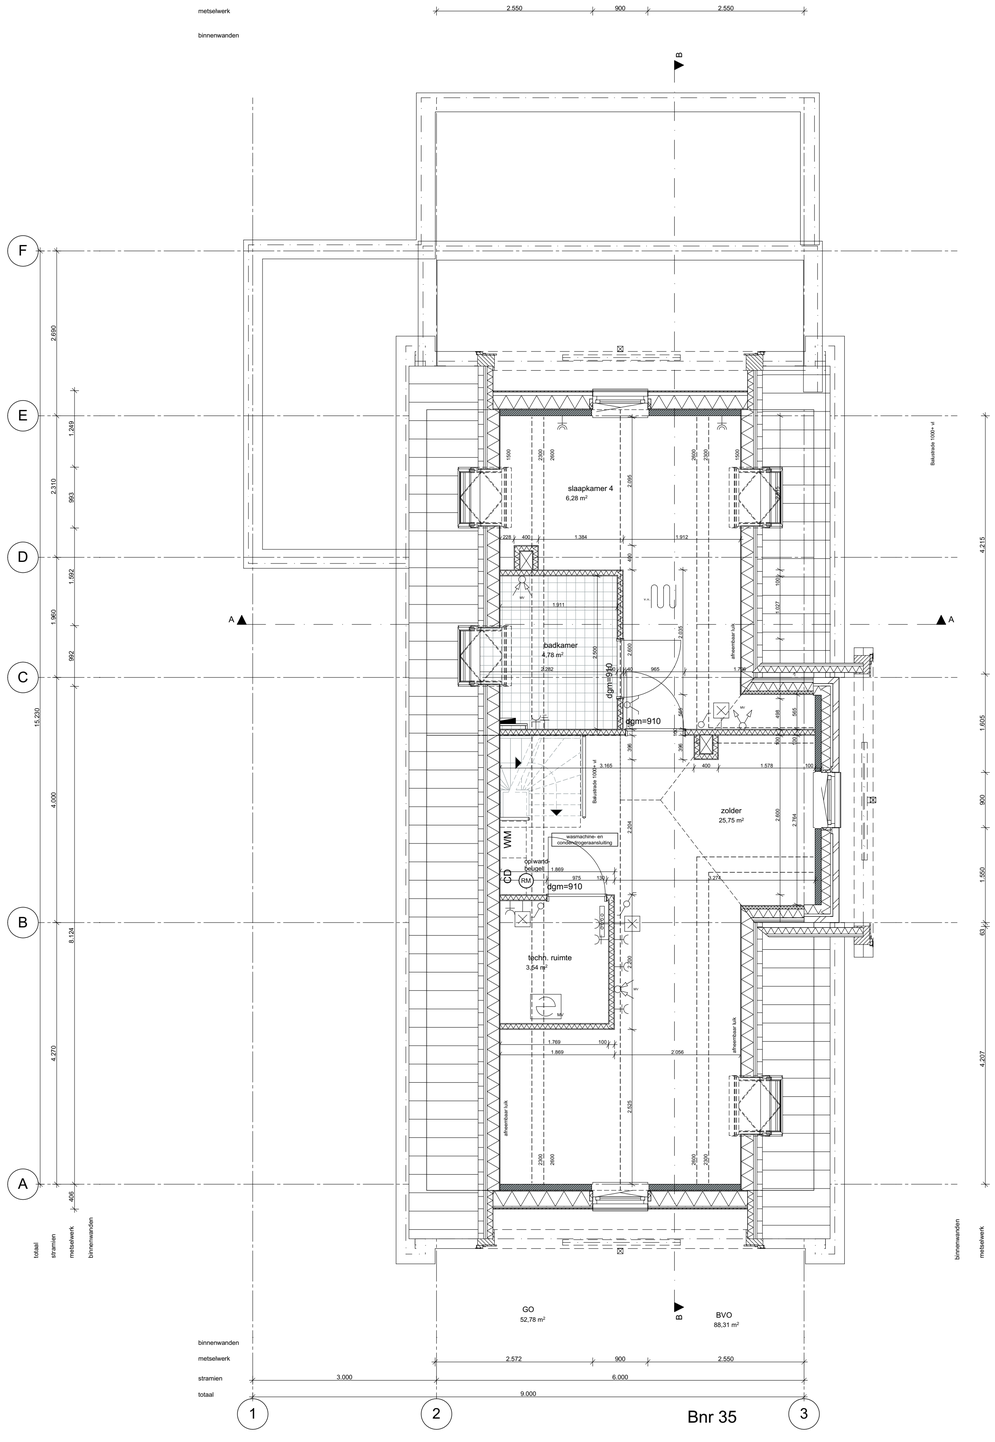

Behoort bij besl
en wethoude

Datum bes
Ons kenme

Behoort bij besluit van burgemeester en wethouders van Oegstgeest

Datum besluit: 21-08-2023
Ons kenmerk: Z/23/170463

wijz.	datum	omschrijving	wijz.	datum	omschrijving
A	09-06-2021	aanpassingen voordeuren	H	20-04-2023	vergunning kopenopties
B	13-07-2021	teldingvrije zone			
C	27-07-2021	hwa's			
D	03-09-2021	kopenopties			
E	30-09-2021	kopenopties			
F	15-10-2021	kopenopties			
G	10-11-2021	wijzigen draairichting deur			

Z:\0479-Oegstgeest aan de Rijn deelplan 19\0479-04-tekenwerk\0479-WE-B35-vrijstaand 02.pln

Project **Deelplan 19**
Oegstgeest Aan de Rijn

Tekening naam: 2e Verdieping

schaal:1:50 get.:zva datum: 26-05-2021 formaat:A1

vrijstaand 02

Status: **definitief**
Werknummer: **0479**
Tekening nr: **WE-B35-1003**
Fase: **Werktekeningen - B35**

ZVA
Zeinstra Veerbeek Architecten
ILSY-Plantsoen 1
2497 GA Den Haag

Telefoon: +31 703478594
info@zeinstraveerbeek.nl
www.zeinstraveerbeek.nl

Architect: **Zeinstra Veerbeek Architecten**
Opdrachtgever: **BPD**

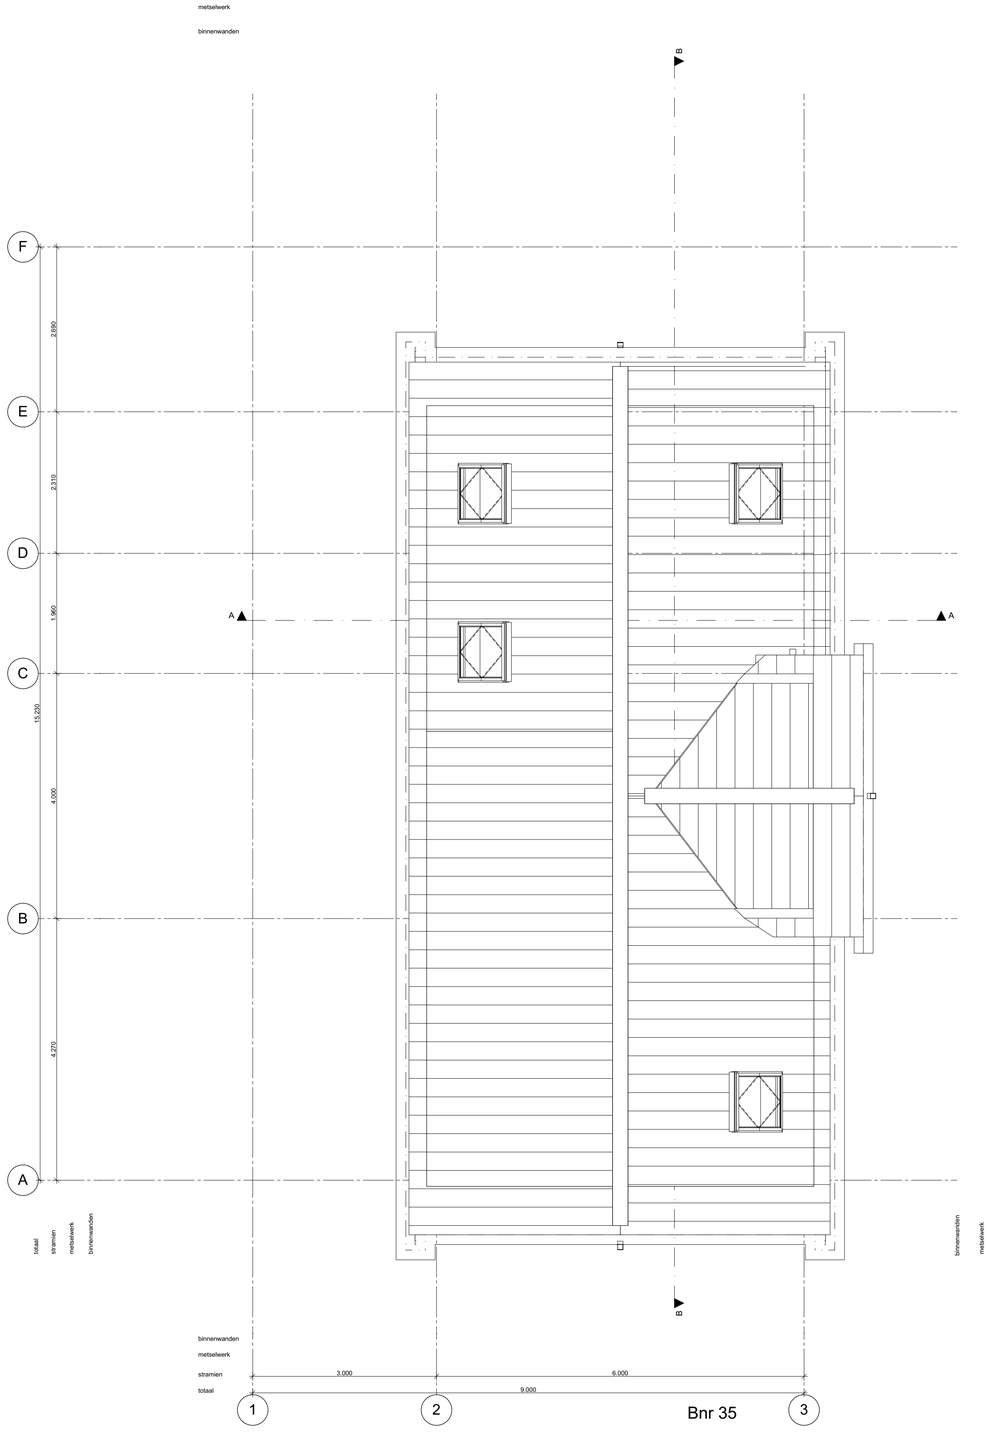

1:50 03 dakaanzicht

Behoort bij besl
en wethoude

Datum bes
Ons kenme

Behoort bij besluit van burgemeester en wethouders van Oegstgeest

Datum besluit: 21-08-2023
Ons kenmerk: Z/23/170463

wijz.	datum	omschrijving
A	09-06-2021	aanpassingen voordeuren
B	13-07-2021	leidingvrije zone
C	27-07-2021	hwa's
D	03-09-2021	kopersopties
E	30-09-2021	kopersopties
F	15-10-2021	kopersopties
G	10-11-2021	wijzigen draairichting deur

wijz.	datum	omschrijving
H	20-04-2023	vergunning kopersopties

Z:\0479-Oegstgeest aan de Rijn deelplan 19\2479-04-tekenwerk\0479-WE-B35-vrijstaand 02.pln

Project **Deelplan 19**
Oegstgeest Aan de Rijn

Tekening naam: 3e Dakaanzicht

schaal:1:50 get.:zva datum: 26-05-2021 formaat:A1

vrijstaand 02

ZVA
Zeinstra Veerbeek Architecten
ILSY-Plantsoen 1
2497 GA Den Haag

Telefoon: +31 703478594
info@zeinstraveerbeek.nl
www.zeinstraveerbeek.nl

Status: **definitief**
Werknummer: **0479**
Tekening nr: **WE-B35-1004**
Fase: **Werktekeningen - B35**

Architect: **Zeinstra Veerbeek Architecten**
Opdrachtgever: **BPD**

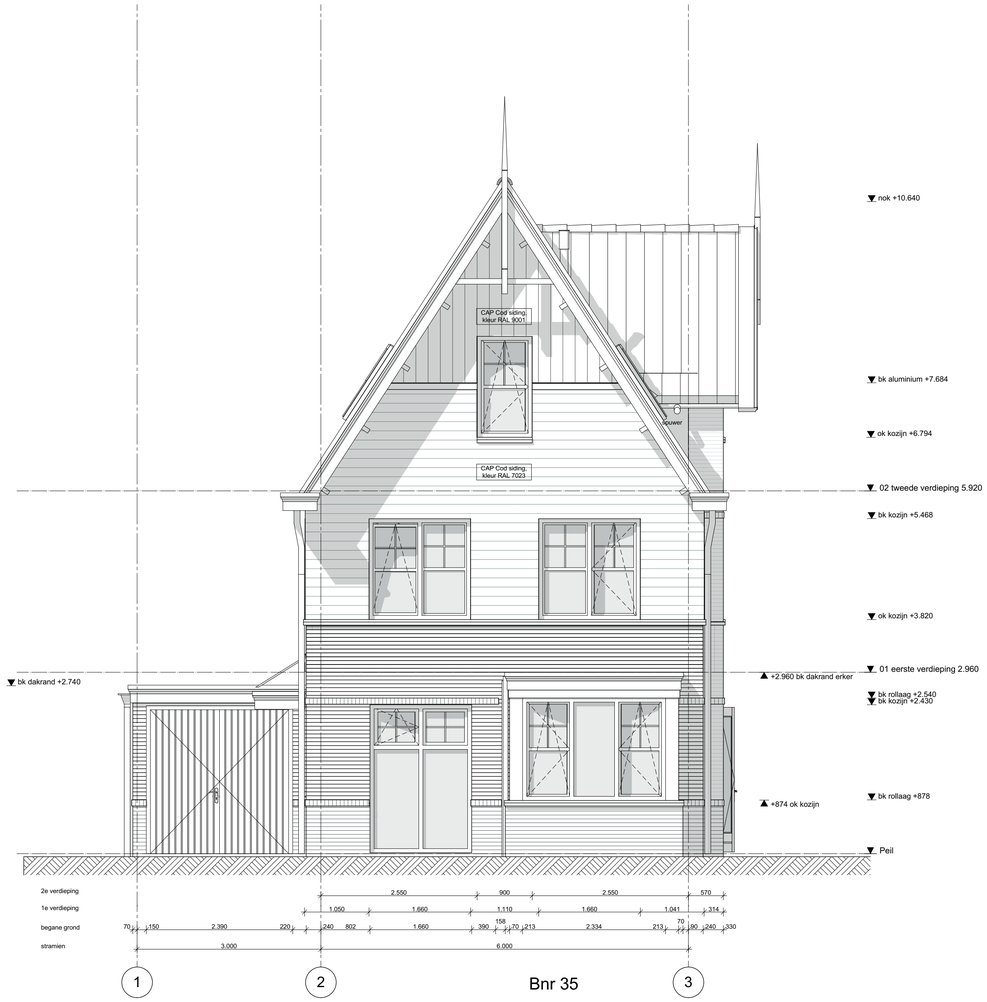

1:50 Voorgevel

Behoort bij bes
en wethoude

Datum bes
Ons kenme

Behoort bij besluit van burgemeester en wethouders van Oegstgeest

Datum besluit: 21-08-2023
Ons kenmerk: Z/23/170463

wijz.	datum	omschrijving	wijz.	datum	omschrijving
A	09-06-2021	aanpassingen voordeuren	H	20-04-2023	vergunning kopersopties
B	13-07-2021	leidingvrije zone			
C	27-07-2021	hwa's			
D	03-09-2021	kopersopties			
E	30-09-2021	kopersopties			
F	15-10-2021	kopersopties			
G	10-11-2021	wijzigen draairichting deur			

Z:\0479-Oegstgeest aan de Rijn deelplan 19\2479-04-tekenwerk\0479-WE-B35-vrijstaand 02.pln

Project **Deelplan 19**
Oegstgeest Aan de Rijn

Tekening naam: Voorgevel

schaal:1:50 get.:zva datum: 26-05-2021 formaat:A1

vrijstaand 02

Status: **definitief**
Werknummer: **0479**
Tekening nr: **WE-B35-2001**
Fase: **Werktekeningen - B35**
Architect: **Zeinstra Veerbeek Architecten**
Opdrachtgever: **BPD**

Zeinstra Veerbeek Architecten
ILSY-Plantsoen 1
2497 GA Den Haag

Telefoon: +31 703478594
info@zeinstraveerbeek.nl
www.zeinstraveerbeek.nl

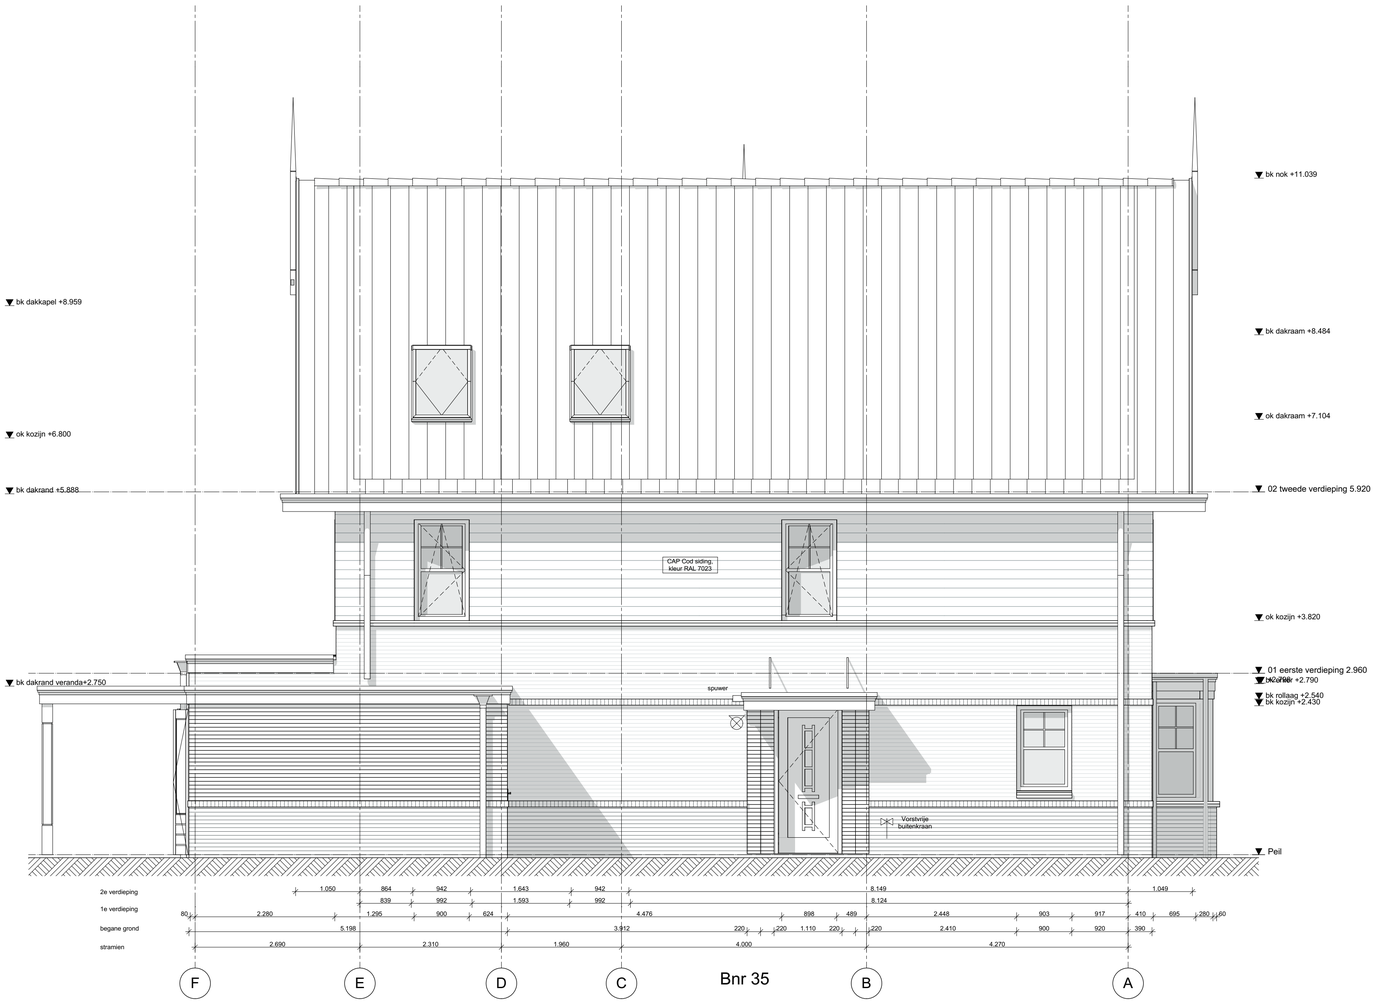

1:50 Linkergevel

Behoort bij bes
en wethoude
Datum bes
Ons kenme

Behoort bij besluit van burgemeester en wethouders van Oegstgeest
Datum besluit: 21-08-2023
Ons kenmerk: Z/23/170463

wijz.	datum	omschrijving
A	09-06-2021	aanpassingen voordeuren
B	13-07-2021	leidingvrije zone
C	27-07-2021	hwa's
D	03-09-2021	kopersopties
E	30-09-2021	kopersopties
F	15-10-2021	kopersopties
G	10-11-2021	wijzigen draairichting deur

wijz.	datum	omschrijving
H	20-04-2023	vergunning kopersopties

Z:\0479-Oegstgeest aan de Rijn deelplan 19\0479-04-tekenwerk\0479-WE-B35-vrijstaand 02.pln

Project **Deelplan 19**
Oegstgeest Aan de Rijn

Tekening naam: Linkergevel

schaal: 1:50 get.: zva datum: 26-05-2021 formaat: A1

vrijstaand 02

Status: **definitief**
Werknummer: **0479**
Tekening nr: **WE-B35-2002**
Fase: **Werktekeningen - B35**

Architect: **Zeinstra Veerbeek Architecten**
Opdrachtgever: **BPD**

Zeinstra Veerbeek Architecten
ILSY-Plantsoen 1
2497 GA Den Haag

Telefoon: +31 703478594
info@zeinstraveerbeek.nl
www.zeinstraveerbeek.nl

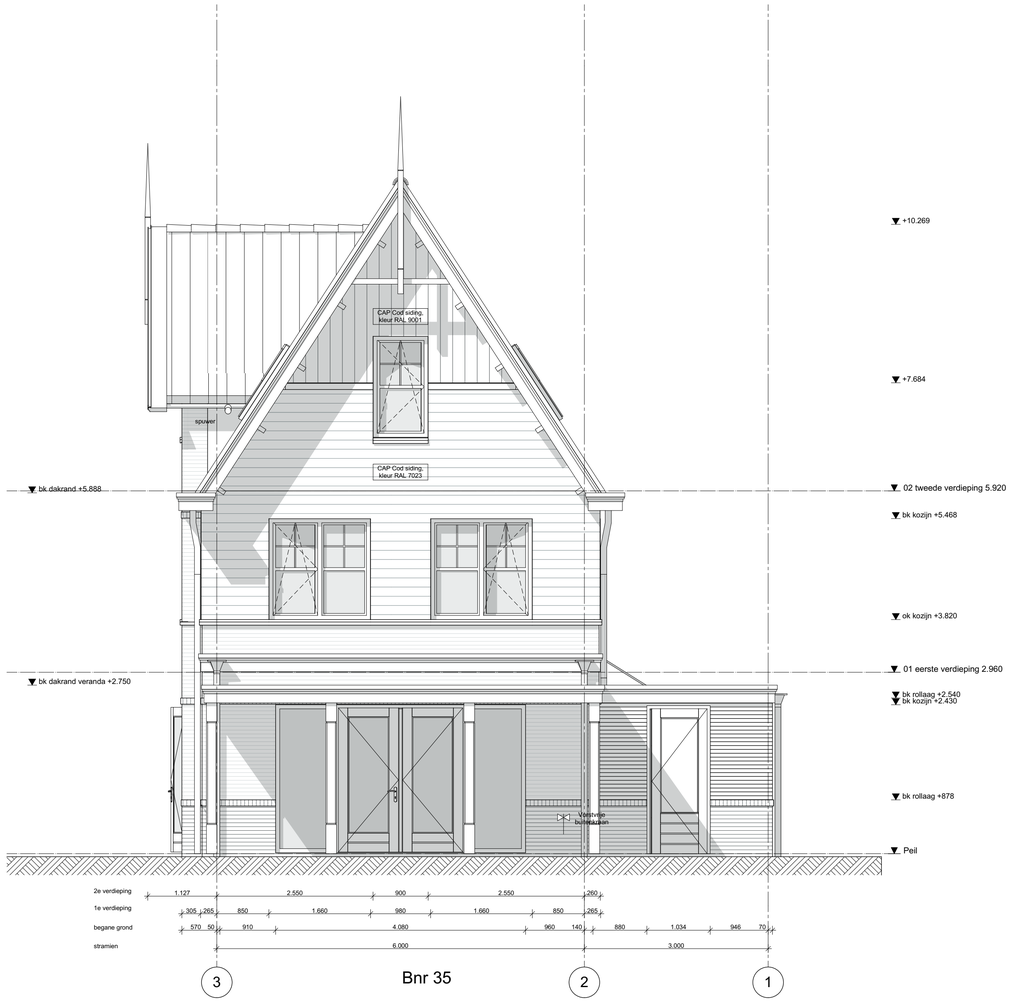

Bnr 35

1:50 Achtergevel

Behoort bij bes
en wethoude

Datum bes
Ons kenme

Behoort bij besluit van burgemeester en wethouders van Oegstgeest

Datum besluit: 21-08-2023
Ons kenmerk: Z/23/170463

wijz.	datum	omschrijving
A	09-06-2021	aanpassingen voordeuren
B	13-07-2021	leidingvrije zone
C	27-07-2021	hwa's
D	03-09-2021	kopersopties
E	30-09-2021	kopersopties
F	15-10-2021	kopersopties
G	10-11-2021	wijzigen draairichting deur

wijz.	datum	omschrijving
H	20-04-2023	vergunning kopersopties

Z:\0479-Oegstgeest aan de Rijn deelplan 19\0479-04-tekenwerk\0479-WE-B35-vrijstaand 02.pln

Project **Deelplan 19**
Oegstgeest Aan de Rijn

Tekening naam: Achtergevel

schaal:1:50 get.:zva datum: 26-05-2021 formaat:A1

vrijstaand 02

Status: **definitief**
Werknummer: **0479**
Tekening nr: **WE-B35-2003**
Fase: **Werktekeningen - B35**

ZVA
Zeinstra Veerbeek Architecten
ILSY-Plantsoen 1
2497 GA Den Haag

Telefoon: +31 703478594
info@zeinstraveerbeek.nl
www.zeinstraveerbeek.nl

Architect: **Zeinstra Veerbeek Architecten**
Opdrachtgever: **BPD**

1:50 Rechtergevel

Behoort bij besl
en wethoude

Datum bes
Ons kenme

Behoort bij besluit van burgemeester en wethouders van Oegstgeest

Datum besluit: 21-08-2023
Ons kenmerk: Z/23/170463

wijz.	datum	omschrijving
A	09-06-2021	aanpassingen voordeuren
B	13-07-2021	leidingvrije zone
C	27-07-2021	hwa's
D	03-09-2021	kopersopties
E	30-09-2021	kopersopties
F	15-10-2021	kopersopties
G	10-11-2021	wijzigen draairichting deur

wijz.	datum	omschrijving
H	20-04-2023	vergunning kopersopties

Z:\0479-Oegstgeest aan de Rijn deelplan 19\0479-04-tekenwerk\0479-WE-B35-vrijstaand 02.pln

Project **Deelplan 19**
Oegstgeest Aan de Rijn

Tekening naam: Rechtergevel

schaal:1:50 get.:zva datum: 26-05-2021 formaat:A1

vrijstaand 02

Status: **definitief**
Werknummer: **0479**
Tekening nr: **WE-B35-2004**
Fase: **Werktekeningen - B35**

Architect: **Zeinstra Veerbeek Architecten**
Opdrachtgever: **BPD**

Zeinstra Veerbeek Architecten
ILSY-Plantsoen 1
2497 GA Den Haag

Telefoon: +31 703478594
info@zeinstraveerbeek.nl
www.zeinstraveerbeek.nl

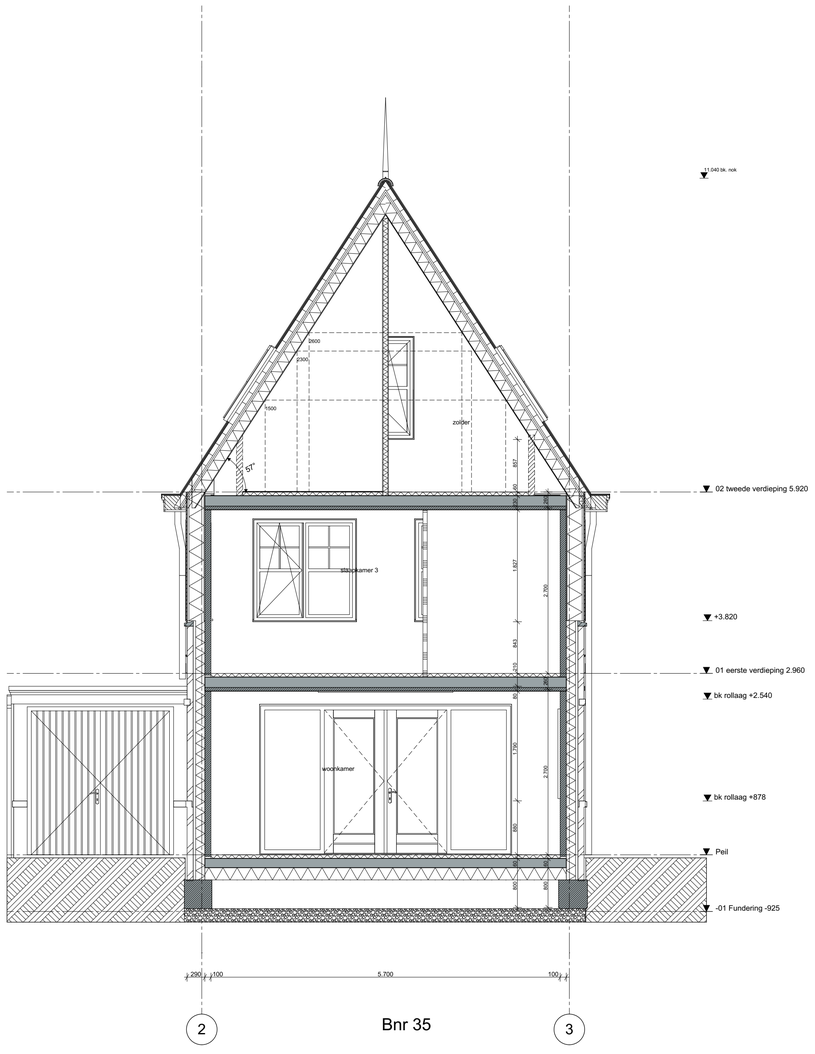

1:50 Doorsnede A-A

Behoort bij besl
en wethoude

Datum bes
Ons kenme

Behoort bij besluit van burgemeester en wethouders van Oegstgeest

Datum besluit: 21-08-2023
Ons kenmerk: Z/23/170463

wijz.	datum	omschrijving	wijz.	datum	omschrijving
A	09-06-2021	aanpassingen voordeuren	H	20-04-2023	vergunning kopersopties
B	13-07-2021	leidingvrije zone			
C	27-07-2021	hwa's			
D	03-09-2021	kopersopties			
E	30-09-2021	kopersopties			
F	15-10-2021	kopersopties			
G	10-11-2021	wijzigen draairichting deur			

Z:\0479-Oegstgeest aan de Rijn deelplan 19\0479-04-tekenwerk\0479-WE-B35-vrijstaand 02.pln

Project **Deelplan 19**
Oegstgeest Aan de Rijn

Tekening naam: Doorsnede AA

schaal:1:50 get.:zva datum: 26-05-2021 formaat:A1

vrijstaand 02

ZVA
Zeinstra Veerbeek Architecten
ILSY-Plantsoen 1
2497 GA Den Haag

Telefoon: +31 703478594
info@zeinstraveerbeek.nl
www.zeinstraveerbeek.nl

Status: **definitief**
Werknummer: **0479**
Tekening nr: **WE-B35-3001**
Fase: **Werktekeningen - B35**

Architect: **Zeinstra Veerbeek Architecten**
Opdrachtgever: **BPD**

1:50 Doorsnede B-B

Behoort bij bes
en wethoude

Datum bes
Ons kenme

Behoort bij besluit van burgemeester en wethouders van Oegstgeest

Datum besluit: 21-08-2023
Ons kenmerk: Z/23/170463

wijz.	datum	omschrijving
A	09-06-2021	aanpassingen voordeuren
B	13-07-2021	teldingvrije zone
C	27-07-2021	hwi's
D	03-09-2021	kopersopties
E	30-09-2021	kopersopties
F	15-10-2021	kopersopties
G	10-11-2021	wijzigen draairichting deur

wijz.	datum	omschrijving
H	20-04-2023	vergunning kopersopties

Z:\0479-Oegstgeest aan de Rijn deelplan 19\0479-04-tekenwerk\0479-WE-B35-vrijstaand 02.pln

Project **Deelplan 19**
Oegstgeest Aan de Rijn

Tekening naam: Doorsnede BB

schaal:1:50 get.:zva datum: 26-05-2021 formaat:A1

vrijstaand 02

ZVA
Zeinstra Veerbeek Architecten
ILSY-Plantsoen 1
2497 GA Den Haag

Telefoon: +31 703478594
info@zeinstraveerbeek.nl
www.zeinstraveerbeek.nl

Status: **definitief**
Werknummer: **0479**
Tekening nr: **WE-B35-3002**
Fase: **Werktekeningen - B35**
Architect: **Zeinstra Veerbeek Architecten**
Opdrachtgever: **BPD**

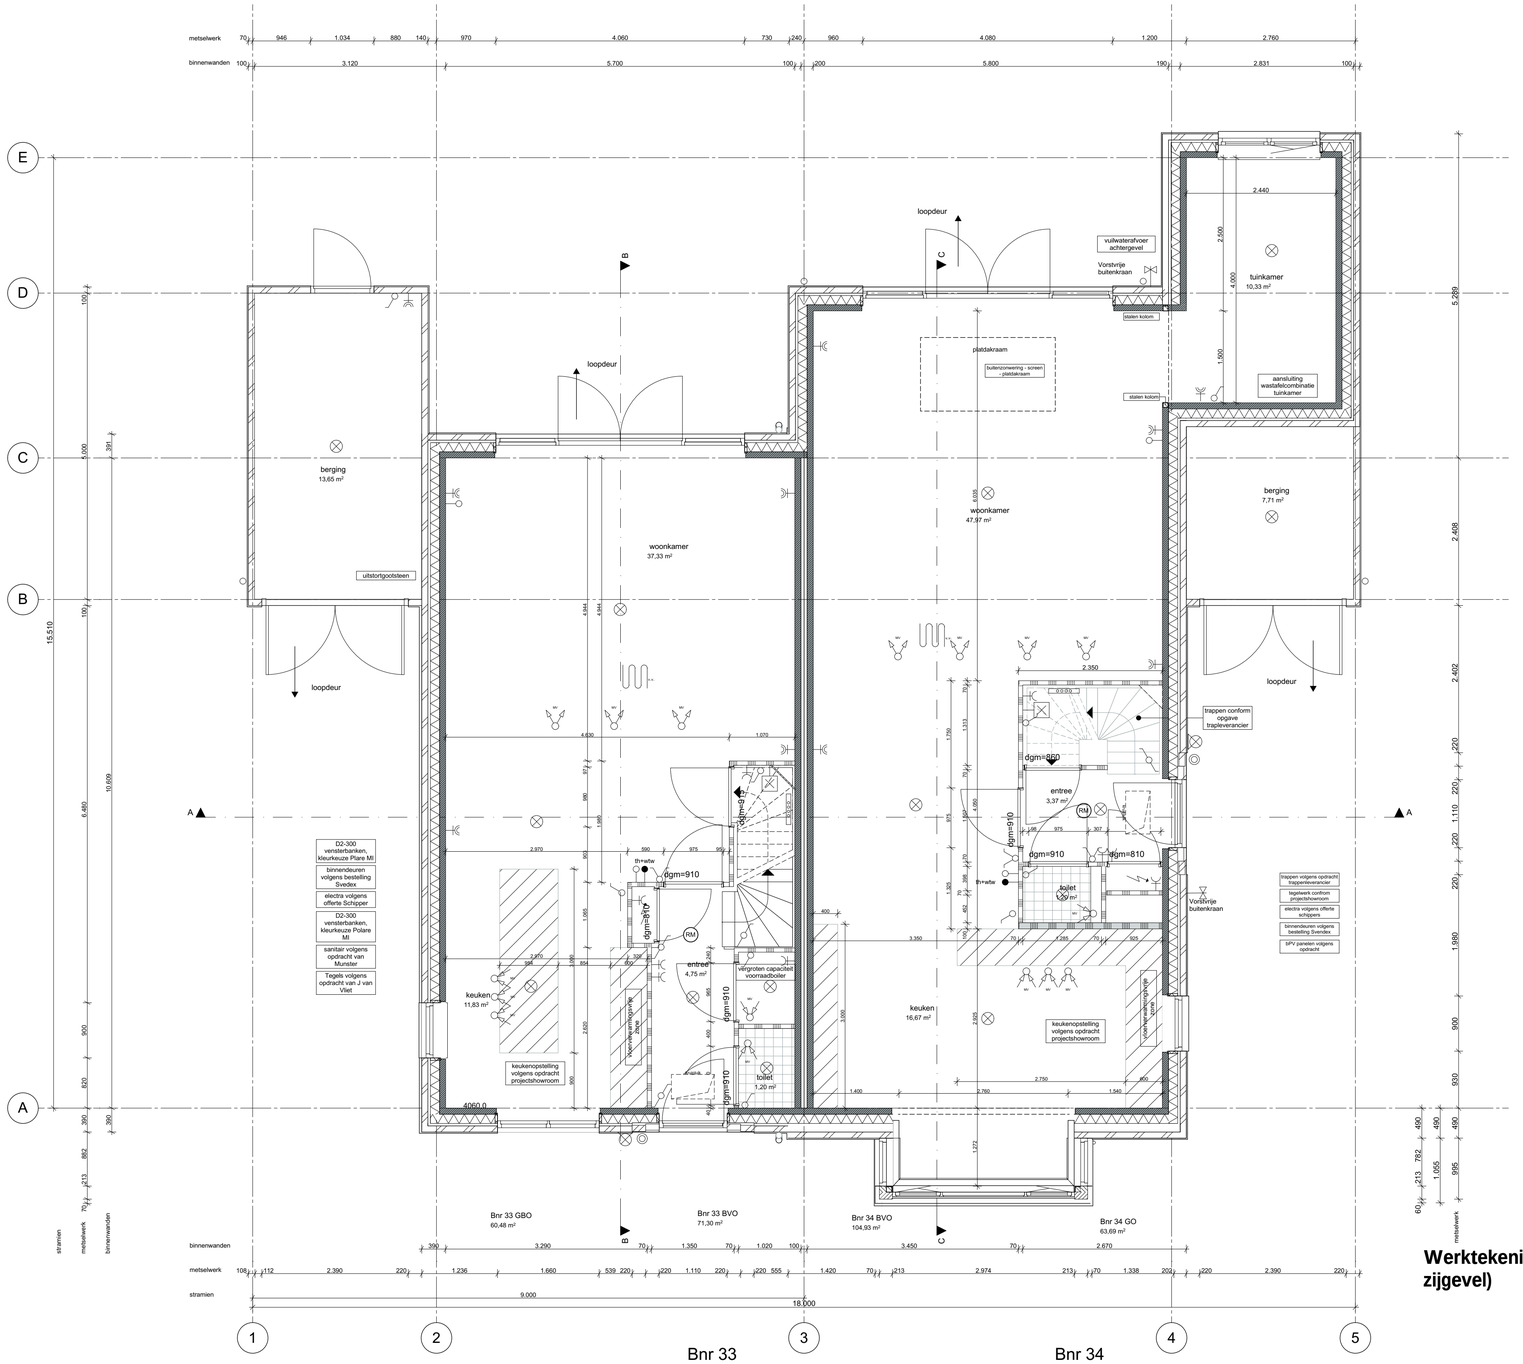

1:50

00 Begane grond

Werktekeningen (11 tek) Bouwnummer 33-34 (erker voorgevel, uitbouw achtergevel - zijgevel)

Behoort bij besluit van burgemeester en wethouders van Oegstgeest

Datum besluit: 21-08-2023
Ons kenmerk: Z/23/170463

wijz.	datum	omschrijving
A	04-06-2021	aanvulling gekozen kopersopties
B	09-06-2021	aanpassingen voordeuren
C	13-07-2021	leidingvrije zone
D	27-07-2021	hwa's
E	03-09-2021	kopersopties
F	14-09-2021	kopersopties
G	30-09-2021	trapkast
H	29-10-2021	verplaatsen badkamerwand 2e verd
I	10-11-2021	wand verschuiven trapkast
J	21-04-2023	vergunning kopersoptie

Z:\0479-Oegstgeest aan de Rijn deelplan 19\0479-04-tekenwerk\0479-WE-B33-34-2kap-01.pln

Project **Deelplan 19**
Oegstgeest aan de Rijn

Tekening naam: Begane grond

schaal: 1:50 get.: zva datum: 26-05-2021 formaat: A1

2-onder-1-kap 01, type A1 en B1

Status: **definitief**
Werknummer: **0479**
Tekening nr: **WE-B33-34-1001**
Fase: **Werktekeningen - B33-34**

Architect: **Zeinstra Veerbeek Architecten**
Opdrachtgever: **BPD**

Zeinstra Veerbeek Architecten
ILSY-Plantsoen 1
2497 GA Den Haag
Telefoon: +31 703478594
info@zeinstraveerbeek.nl
www.zeinstraveerbeek.nl

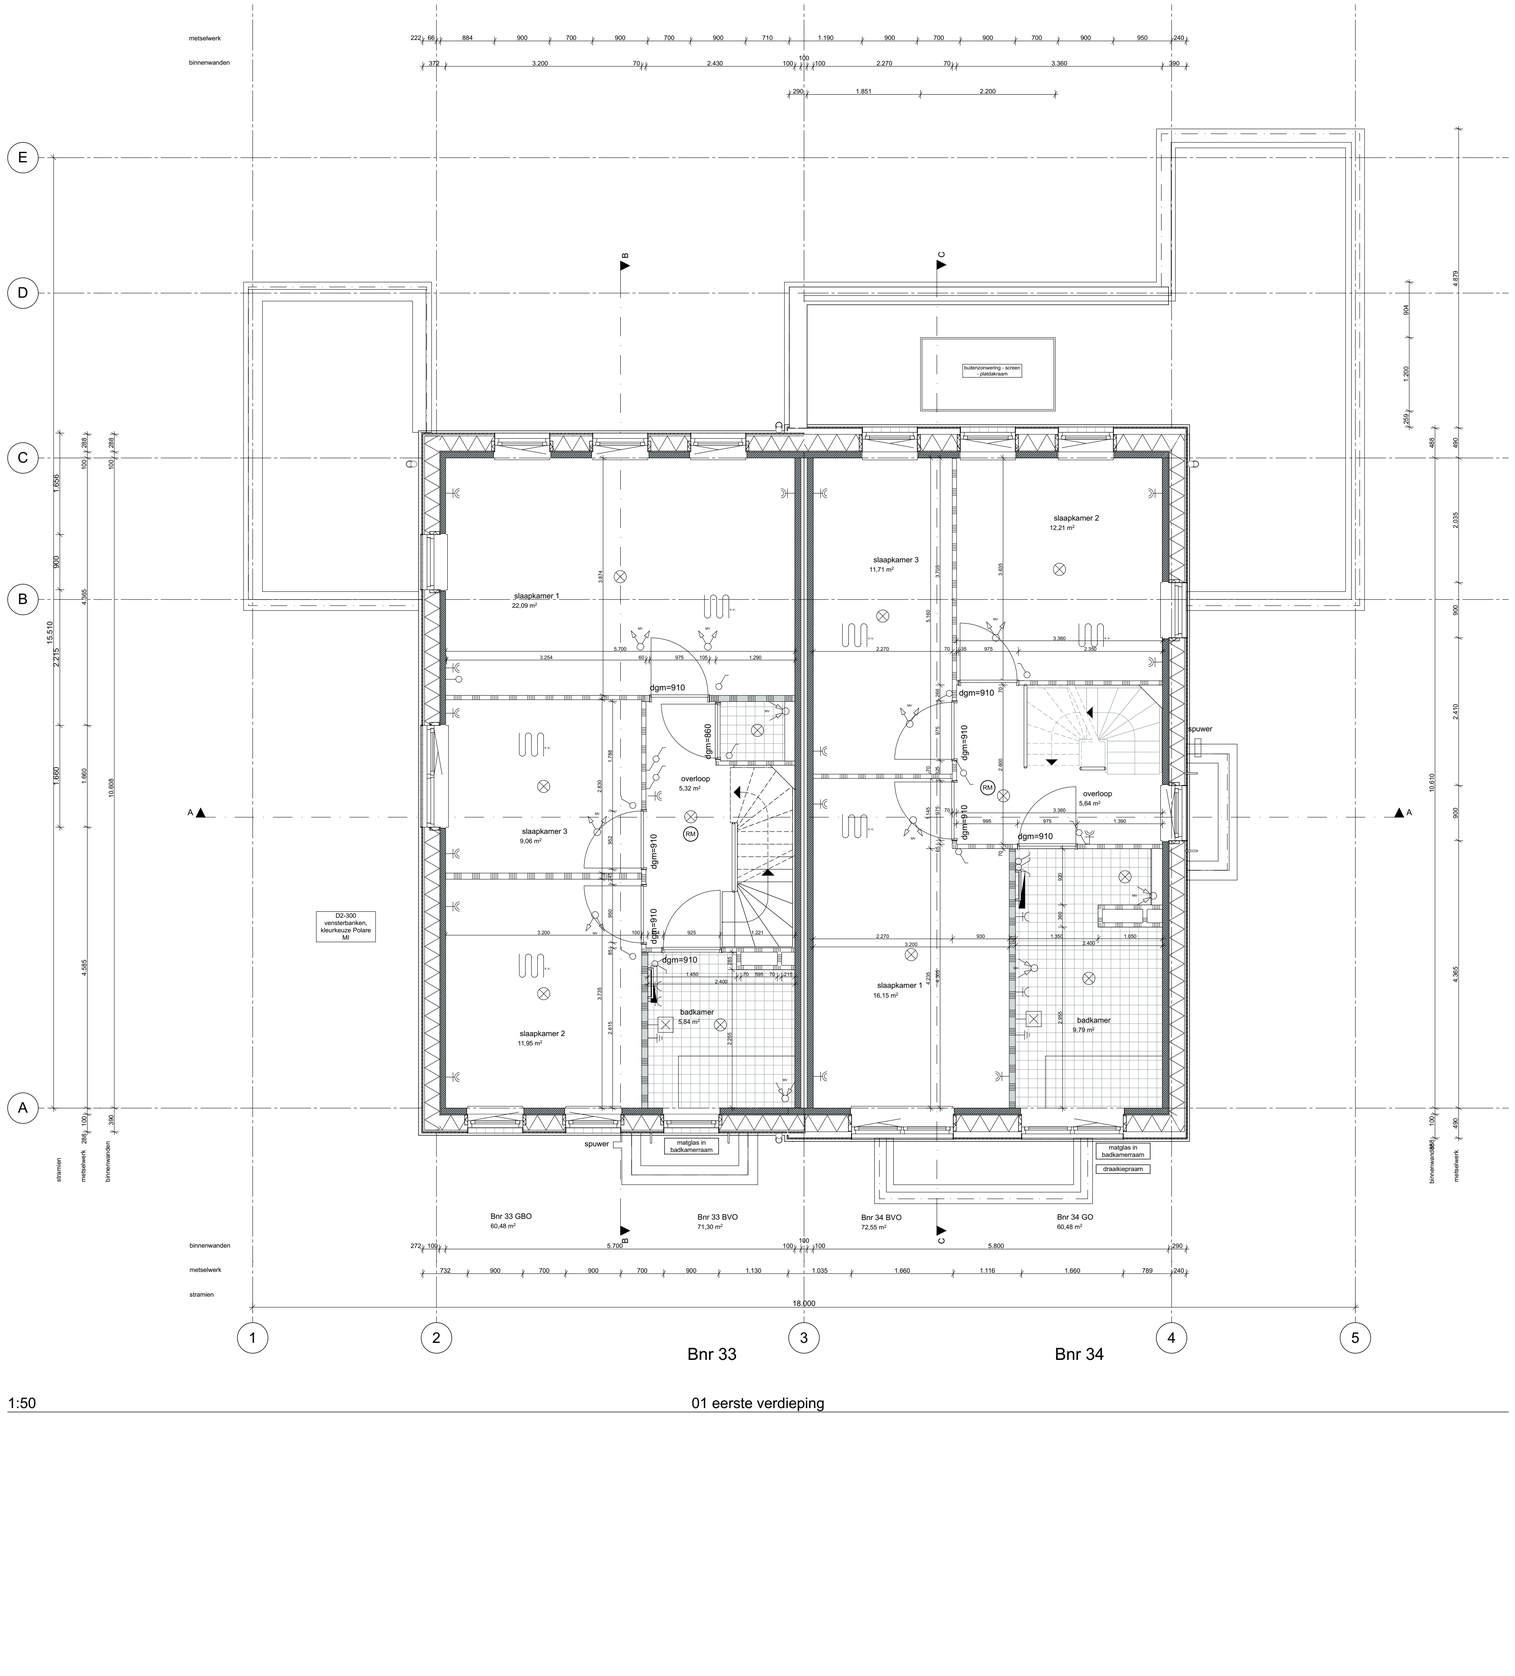

1:50

01 eerste verdieping

Behoort bij besluit van burgemeester en wethouders van Oegstgeest

Datum besluit: 21-08-2023
Oms kenmerk: Z/23/170463

wijz.	datum	omschrijving
A	04-06-2021	aanvulling gekozen kopersopties
B	09-06-2021	aanpassingen voordeuren
C	13-07-2021	leidingvrije zone
D	27-07-2021	hwa's
E	03-09-2021	kopersopties
F	14-09-2021	kopersopties
G	30-09-2021	trapkast

wijz.	datum	omschrijving
H	29-10-2021	verplaatsen badkamerwand 2e verd
I	10-11-2021	wand verschuiven trapkast
J	21-04-2023	vergunning kopersopties

Z:\0479-Oegstgeest aan de Rijn deelplan 19\0479-04 tekenwerk\0479-WE-B33-34-2opi-01.pln

Project **Deelplan 19**
Oegstgeest aan de Rijn

Tekening naam: 1e Verdieping

schaal: 1:50 get.: zva datum: 26-05-2021 formaat: A1

2-onder-1-kap 01, type A1 en B1

Status: **definitief**
Werknummer: **0479**
Tekening nr: **WE-B33-34-01-1002**
Fase: **Werktekeningen - B33-34**

Architect: **Zeinstra Veerbeek Architecten**
Opdrachtgever: **BPD**

ZVA
Zeinstra Veerbeek Architecten
ILSY-Plantsoen 1
2497 GA Den Haag
Telefoon: +31 703478594
info@zeinstraveerbeek.nl
www.zeinstraveerbeek.nl

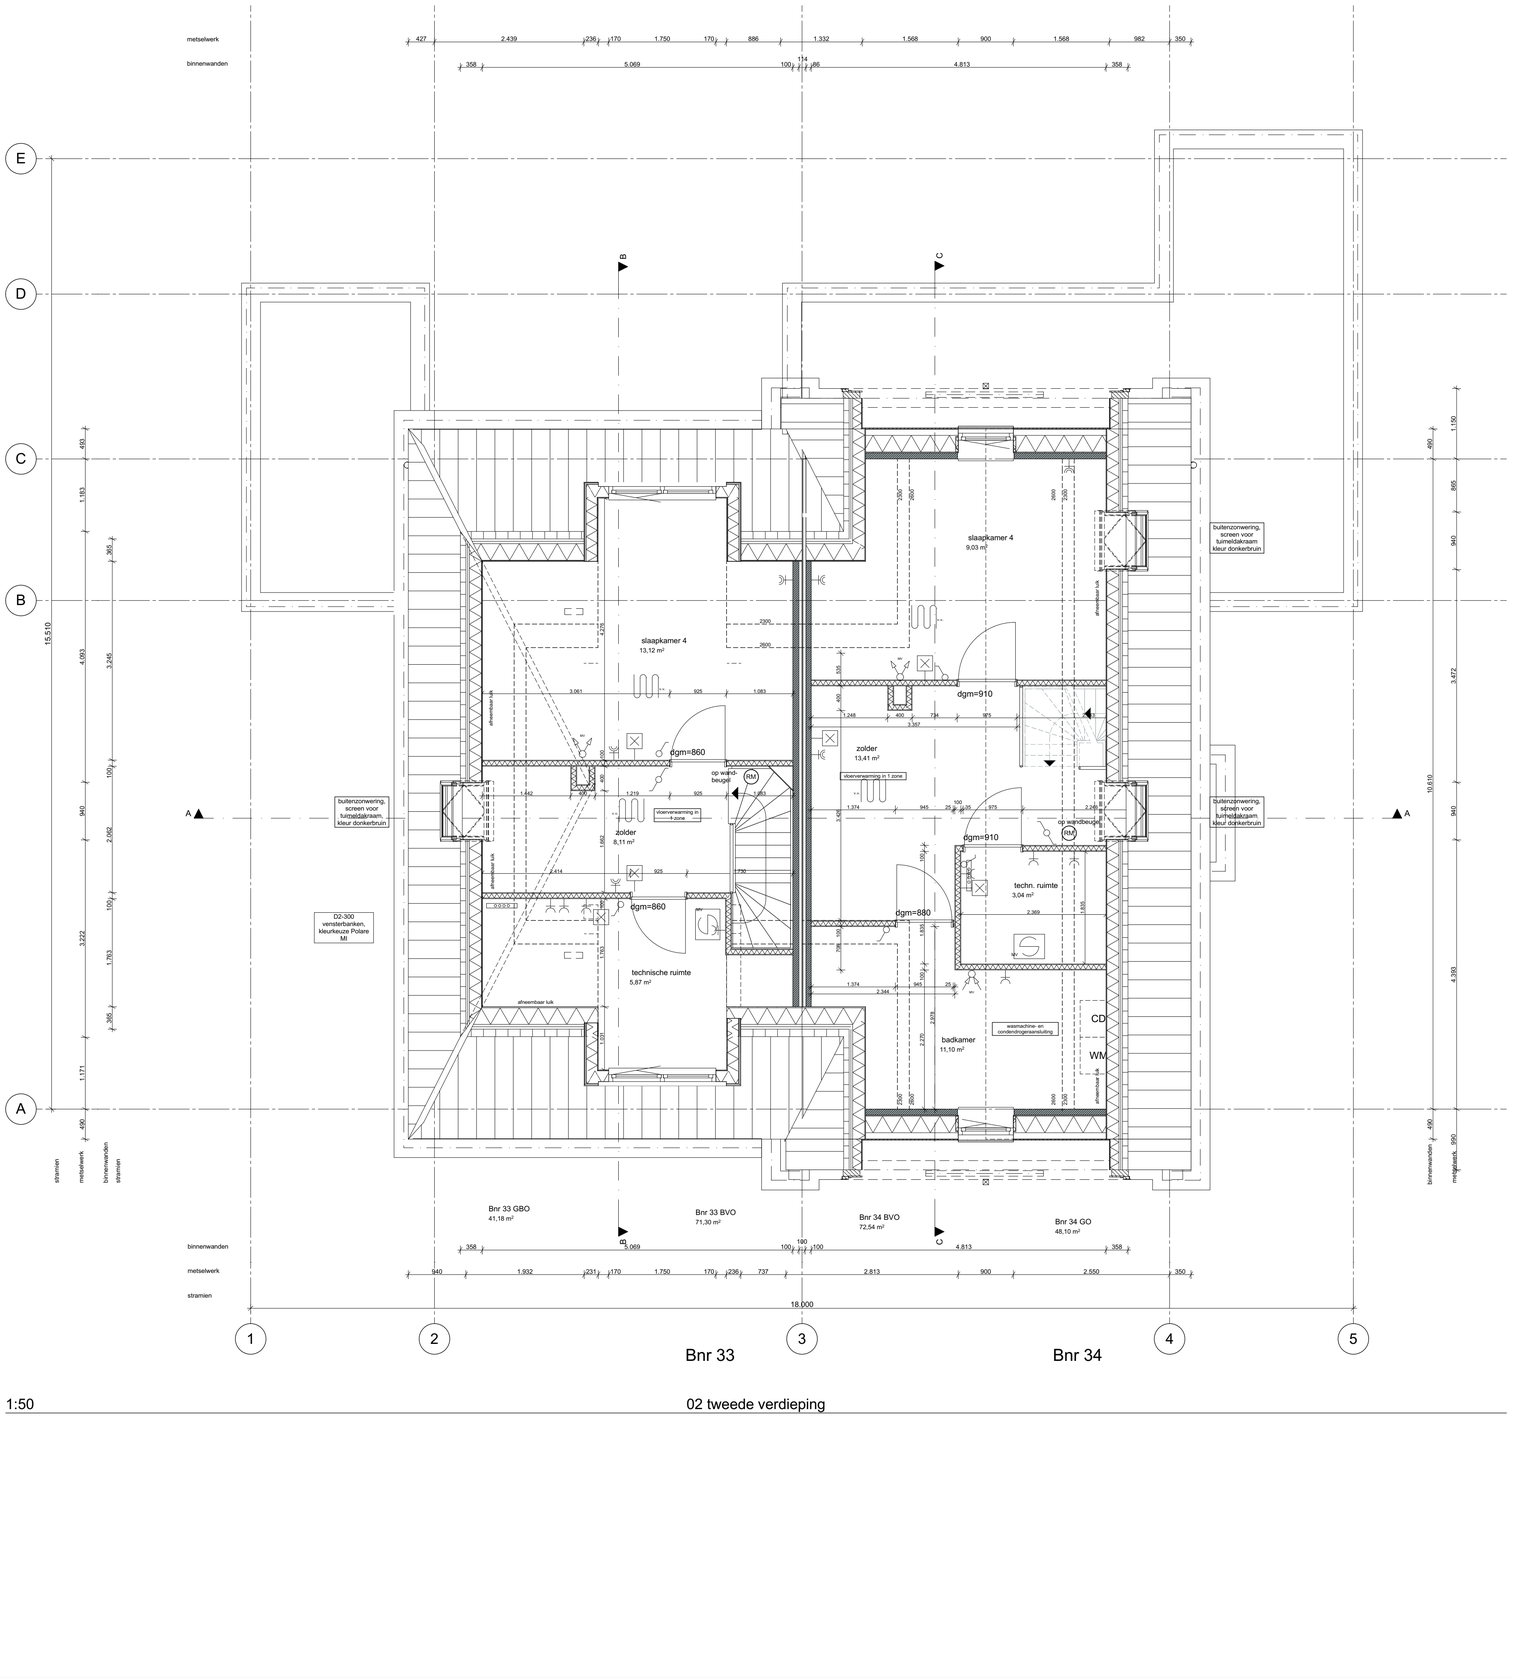

1:50

02 tweede verdieping

Behoort bij besluit van burgemeester en wethouders van Oegstgeest

Datum besluit: 21-08-2023
Ons kenmerk: Z/23/170463

wijz.	datum	omschrijving
A	04-06-2021	aanvulling gekozen kopersopties
B	09-06-2021	aanpassingen voordeuren
C	13-07-2021	tekstingvrije zone
D	27-07-2021	hwi's
E	03-09-2021	kopersopties
F	14-09-2021	kopersopties
G	30-09-2021	trapkast

wijz.	datum	omschrijving
H	29-10-2021	verplaatsen badkamerwand 2e verd
I	10-11-2021	wand verschuiven trapkast
J	21-04-2023	vergunning kopersopties

Z:\0479-Oegstgeest aan de Rijn deelplan 19\0479-04-tekenwerk\0479-WE-B33-34-2kap-01.pln

Project **Deelplan 19**
Oegstgeest aan de Rijn

Tekening naam: 2e Verdieping

schaal: 1:50 get.: zva datum: 26-05-2021 formaat: A1

2-onder-1-kap 01, type A1 en B1

Status: **definitief**
Werknummer: **0479**
Tekening nr: **WE-B33-34-01-1003**
Fase: **Werktekeningen - B33-34**

ZVA
Zeinstra Veerbeek Architecten
ILSY-Plantsoen 1
2497 GA Den Haag

Telefoon: +31 703478594
info@zeinstraveerbeek.nl
www.zeinstraveerbeek.nl

Architect: **Zeinstra Veerbeek Architecten**
Opdrachtgever: **BPD**

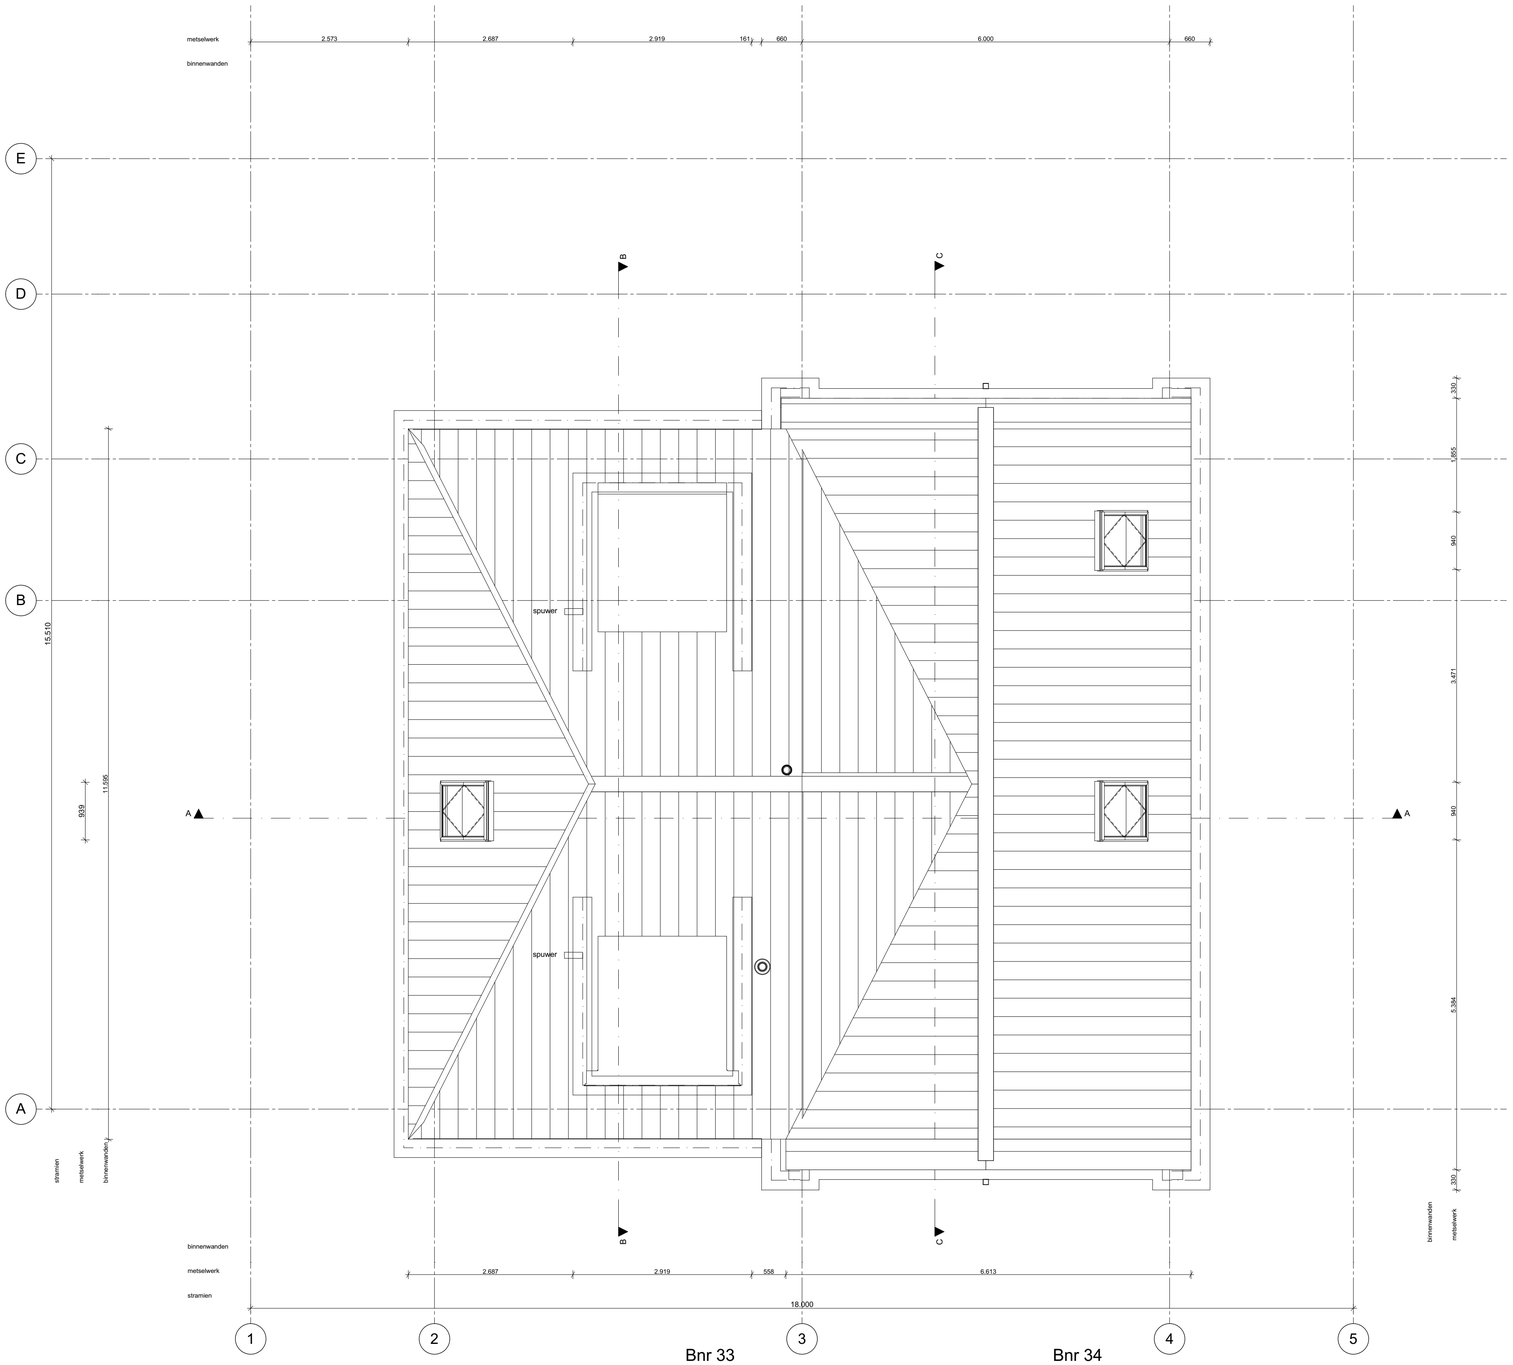

1:50

03 dakaanzicht

Behoort bij besluit van burgemeester en wethouders van Oegstgeest

Behoort bij besluit van burgemeester en wethouders van Oegstgeest

Datum besluit: 21-08-2023
Ons kenmerk: Z/23/170463

wijz.	datum	omschrijving
A	04-06-2021	aanvulling gekozen kopersopties
B	09-06-2021	aanpassingen voordeuren
C	13-07-2021	leidingvrije zone
D	27-07-2021	hwa's
E	03-09-2021	kopersopties
F	14-09-2021	kopersopties
G	30-09-2021	trapkast

wijz.	datum	omschrijving
H	29-10-2021	verplaatsen badkamerwand 2e verd
I	10-11-2021	wand verschuiven trapkast
J	21-04-2023	vergunning kopersoptie

P:\0479-Oegstgeest aan de Rijn deelplan 19\2479-04-tekenwerk\0479-WE-B33-34-2kap-01.pln

Project **Deelplan 19**
Oegstgeest aan de Rijn

Tekening naam: 3e Dakaanzicht

schaal:1:50 get.:zva datum: 26-05-2021 formaat:A1

2-onder-1-kap 01, type A1 en B1

Status: **definitief**
Werknummer: **0479**
Tekening nr: **WE-B33-34-1004**
Fase: **Werktekeningen - B33-34**

Architect: **Zeinstra Veerbeek Architecten**
Opdrachtgever: **BPD**

ZVA
Zeinstra Veerbeek Architecten
ILSY-Plantsoen 1
2497 GA Den Haag

Telefoon: +31 703478594
info@zeinstraveerbeek.nl
www.zeinstraveerbeek.nl

1:50

Voorgevel

Behoort bij besluit van burgemeester en wethouders van Oegstgeest

Behoort bij besluit van burgemeester en wethouders van Oegstgeest

Datum besluit: 21-08-2023
Ons kenmerk: Z/23/170463

wijz.	datum	omschrijving
A	04-06-2021	aanvulling gekozen kopersopties
B	09-06-2021	aanpassingen voordeuren
C	13-07-2021	leidingvrije zone
D	27-07-2021	hwa's
E	03-09-2021	kopersopties
F	14-09-2021	kopersopties
G	30-09-2021	trapkast

wijz.	datum	omschrijving
H	29-10-2021	verplaatsen badkamerwand 2e verd
I	10-11-2021	wand verschuiven trapkast
J	21-04-2023	vergunning kopersoptie

P:\0479-Oegstgeest aan de Rijn deelplan 19\0479-04-tekenwerk\0479-WE-B33-34-2kap-01.pln

Project **Deelplan 19**
Oegstgeest aan de Rijn

Tekening naam: Voorgevel

schaal:1:50 get.:zva datum: 26-05-2021 formaat:A1

2-onder-1-kap 01, type A1 en B1

Zeinstra Veerbeek Architecten
ILSV-Plantsoen 1
2497 GA Den Haag

Telefoon: +31 703478594
info@zeinstraveerbeek.nl
www.zeinstraveerbeek.nl

Status: **definitief**
Werknummer: **0479**
Tekening nr: **WE-B33-34-2001**
Fase: **Werktekeningen - B33-34**

Architect: **Zeinstra Veerbeek Architecten**
Opdrachtgever: **BPD**

1:50 Linkergevel

Behoort bij besluit van burgemeester en wethouders van Oegstgeest

Behoort bij besluit van burgemeester en wethouders van Oegstgeest

Datum besluit: 21-08-2023
Ons kenmerk: Z/23/170463

wijz.	datum	omschrijving
A	04-06-2021	aanvulling gekozen kopersopties
B	09-06-2021	aanpassingen voordeuren
C	13-07-2021	leidingvrije zone
D	27-07-2021	hwa's
E	03-09-2021	kopersopties
F	14-09-2021	kopersopties
G	30-09-2021	trapkast

wijz.	datum	omschrijving
H	29-10-2021	verplaatsen badkamerwand 2e verd
I	10-11-2021	wand verschuiven trapkast
J	21-04-2023	vergunning kopersoptie

Project **Deelplan 19**
Oegstgeest aan de Rijn

Tekening naam: Linkergevel

schaal:1:50 get.:zva datum: 26-05-2021 formaat:A1

2-onder-1-kap 01, type A1 en B1

Status: **definitief**
Werknummer: **0479**
Tekening nr: **WE-B33-34-2001**
Fase: **Werktekeningen - B33-34**

ZVA
Zeinstra Veerbeek Architecten
ILSV-Plantsoen 1
2497 GA Den Haag

Telefoon: +31 703478594
info@zeinstraveerbeek.nl
www.zeinstraveerbeek.nl

Architect: **Zeinstra Veerbeek Architecten**
Opdrachtgever: **BPD**

1:50

Achtergevel

Behoort bij besluit van burgemeester en wethouders van Oegstgeest

Behoort bij besluit van burgemeester en wethouders van Oegstgeest

Datum besluit: 21-08-2023
Ons kenmerk: Z/23/170463

wijz.	datum	omschrijving
A	04-06-2021	aanvulling gekozen kopersopties
B	09-06-2021	aanpassingen voordeuren
C	13-07-2021	leidingvrije zone
D	27-07-2021	hwa's
E	03-09-2021	kopersopties
F	14-09-2021	kopersopties
G	30-09-2021	trapkast
H	29-10-2021	verplaatsen badkamerwand 2e verd
I	10-11-2021	wand verschuiven trapkast
J	21-04-2023	vergunning kopersopties

Z:\0479-Oegstgeest aan de Rijn deelplan 19\0479-04-tekenwerk\0479-WE-B33-34-2xap-01.pln

Project **Deelplan 19**
Oegstgeest aan de Rijn

Tekening naam: Achtergevel

schaal:1:50 get.:zva datum: 26-05-2021 formaat:A1

2-onder-1-kap 01, type A1 en B1

Status: **definitief**
Werknummer: **0479**
Tekening nr: **WE-B33-34-2003**
Fase: **Werktekeningen - B33-34**

Architect: **Zeinstra Veerbeek Architecten**
Opdrachtgever: **BPD**

ZVA
Zeinstra Veerbeek Architecten
ILSY-Plantsoen 1
2497 GA Den Haag

Telefoon: +31 703478594
info@zeinstraveerbeek.nl
www.zeinstraveerbeek.nl

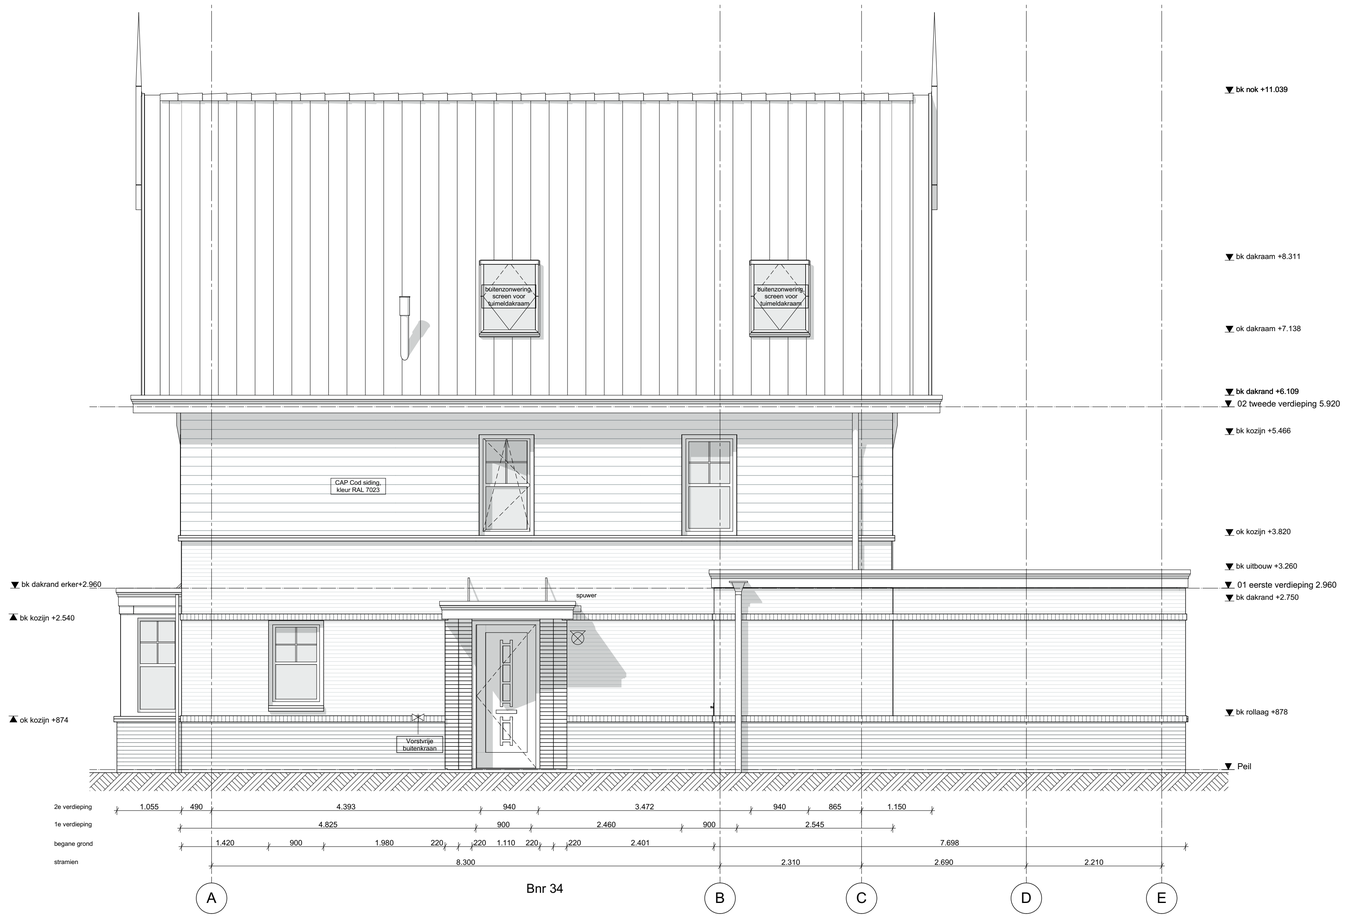

1:50

Rechtergevel

Behoort bij besluit van burgemeester en wethouders van Oegstgeest

Behoort bij besluit van burgemeester en wethouders van Oegstgeest

Datum besluit: 21-08-2023
Ons kenmerk: Z/23/170463

wijz.	datum	omschrijving
A	04-06-2021	aanvulling gekozen kopersopties
B	09-06-2021	aanpassingen voordeuren
C	13-07-2021	leidingvrije zone
D	27-07-2021	hwa's
E	03-09-2021	kopersopties
F	14-09-2021	kopersopties
G	30-09-2021	trapkast
H	29-10-2021	verplaatsen badkamerwand 2e verd
I	10-11-2021	wand verschuiven trapkast
J	21-04-2023	vergunning kopersoptie

F:\0479-Oegstgeest aan de Rijn deelplan 19\0479-04-tekenwerk\0479-WE-B33-34-2kap-01.pln

Project **Deelplan 19**
Oegstgeest aan de Rijn

Tekening naam: Rechtergevel

schaal:1:50 get.:zva datum: 26-05-2021 formaat:A1

2-onder-1-kap 01, type A1 en B1

Status: **definitief**
Werknummer: **0479**
Tekening nr: **WE-B33-34-2004**
Fase: **Werktekeningen - B33-34**

ZVA
Zeinstra Veerbeek Architecten
ILSV-Plantsoen 1
2497 GA Den Haag

Telefoon: +31 703478594
info@zeinstraveerbeek.nl
www.zeinstraveerbeek.nl

Architect: **Zeinstra Veerbeek Architecten**
Opdrachtgever: **BPD**

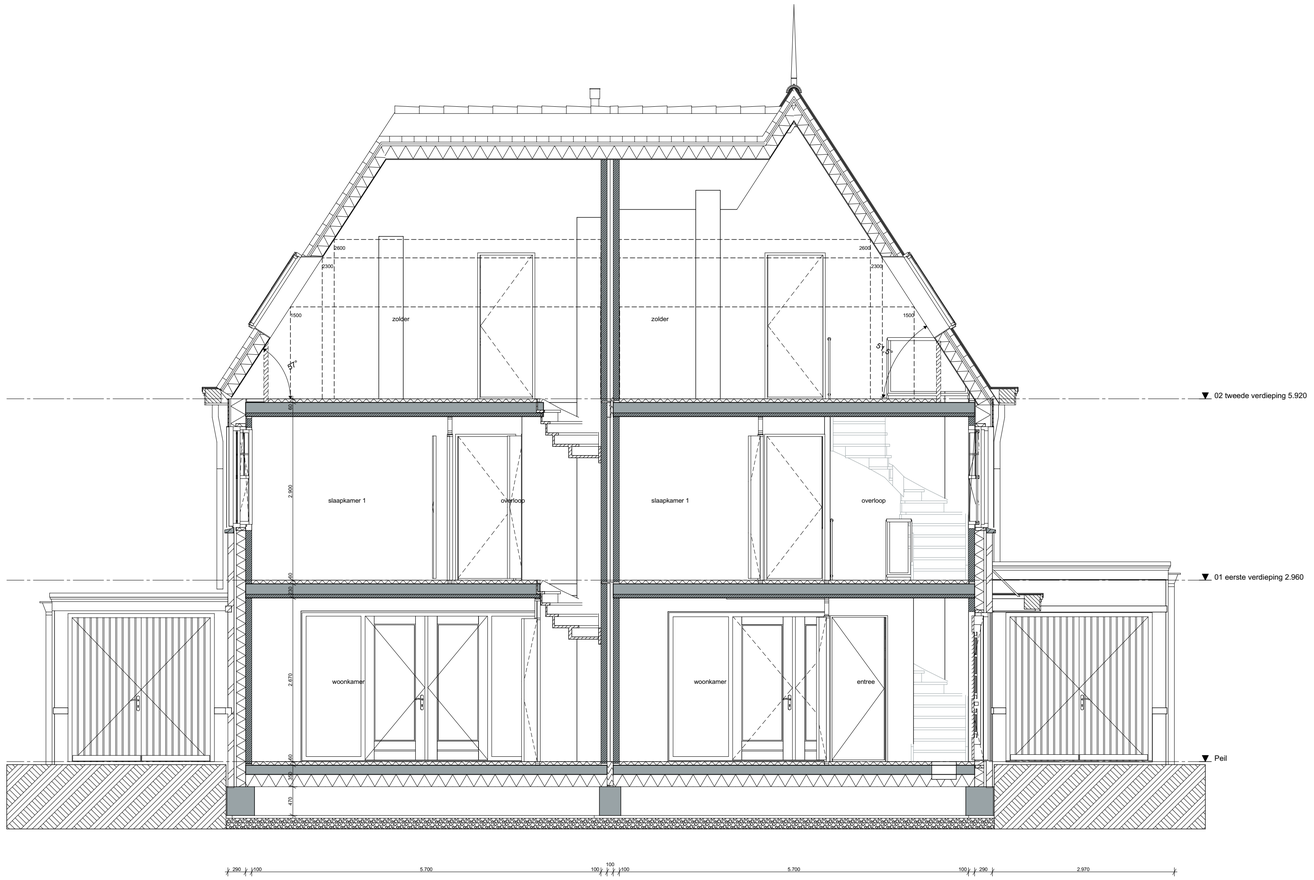

Bnr 33 Bnr 34

1:50 Doorsnede A-A

Behoort bij besluit van burgemeester en wethouders van Oegstgeest

Behoort bij besluit van burgemeester en wethouders van Oegstgeest

Datum besluit: 21-08-2023
Ons kenmerk: Z/23/170463

wijz.	datum	omschrijving
A	04-06-2021	aanvulling gekozen kopersopties
B	09-06-2021	aanpassingen voordeuren
C	13-07-2021	leidingvrije zone
D	27-07-2021	hwa's
E	03-09-2021	kopersopties
F	14-09-2021	kopersopties
G	30-09-2021	trapkast

wijz.	datum	omschrijving
H	29-10-2021	verplaatsen badkamerwand 2e verd
I	10-11-2021	wand verschuiven trapkast
J	21-04-2023	vergunning kopersoptie

I:\0479-Oegstgeest aan de Rijn deelplan 19\0479-04-tekenwerk\0479-WE-B33-34-2kap-01.pln

Project **Deelplan 19**
Oegstgeest aan de Rijn

Tekening naam: Doorsnede AA

schaal: 1:50 get.: zva datum: 26-05-2021 formaat: A1

2-onder-1-kap 01, type A1 en B1

Status: **definitief**
Werknummer: **0479**
Tekening nr: **WE-B33-34-3001**
Fase: **Werktekeningen - B33-34**

Zeinstra Veerbeek Architecten
ILSV-Plantsoen 1
2497 GA Den Haag

Telefoon: +31 703478594
info@zeinstraveerbeek.nl
www.zeinstraveerbeek.nl

Architect: **Zeinstra Veerbeek Architecten**
Opdrachtgever: **BPD**

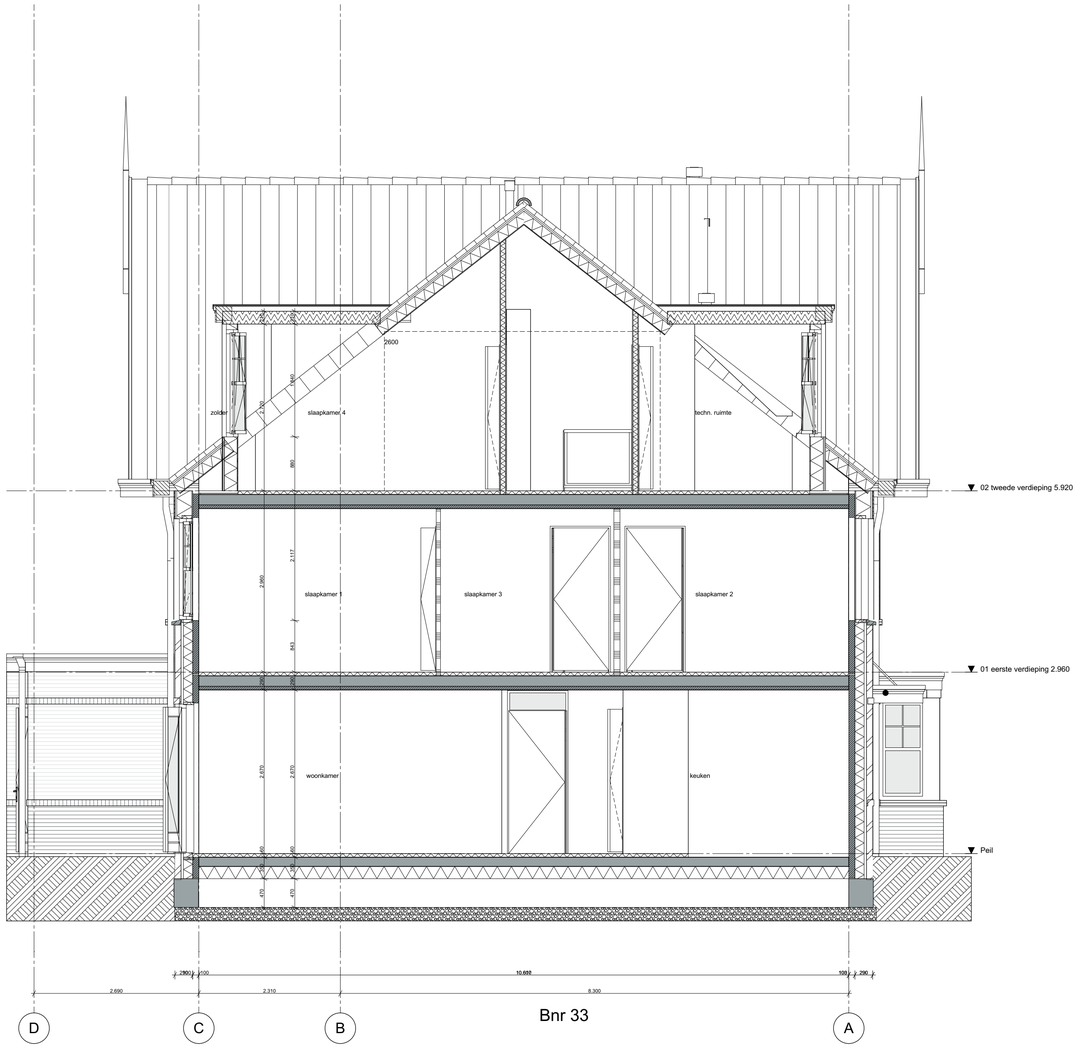

Bnr 33

1:50 Doorsnede B-B

Behoort bij besluit van burgemeester en wethouders van Oegstgeest

Behoort bij besluit van burgemeester en wethouders van Oegstgeest

Datum besluit: 21-08-2023
Ons kenmerk: Z/23/170463

wijz.	datum	omschrijving
A	04-06-2021	aanvulling gekozen kopersopties
B	09-06-2021	aanpassingen voordeuren
C	13-07-2021	leidingvrije zone
D	27-07-2021	hwa's
E	03-09-2021	kopersopties
F	14-09-2021	kopersopties
G	30-09-2021	trapkast

wijz.	datum	omschrijving
H	29-10-2021	verplaatsen badkamerwand 2e verd
I	10-11-2021	wand verschuiven trapkast
J	21-04-2023	vergunning kopersoptie

F:\0479-Oegstgeest aan de Rijn deelplan 19\0479-04-tekenwerk\0479-WE-B33-34-2kap-01.pln

Project **Deelplan 19**
Oegstgeest aan de Rijn

Tekening naam: Doorsnede BB

schaal:1:50 get.:zva datum: 26-05-2021 formaat:A1

2-onder-1-kap 01, type A1 en B1

ZVA
Zeinstra Veerbeek Architecten
ILSV-Plantsoen 1
2497 GA Den Haag

Telefoon: +31 703478594
info@zeinstraveerbeek.nl
www.zeinstraveerbeek.nl

Status: **definitief**
Werknummer: **0479**
Tekening nr: **WE-B33-34-3002**
Fase: **Werktekeningen - B33-34**

Architect: **Zeinstra Veerbeek Architecten**
Opdrachtgever: **BPD**

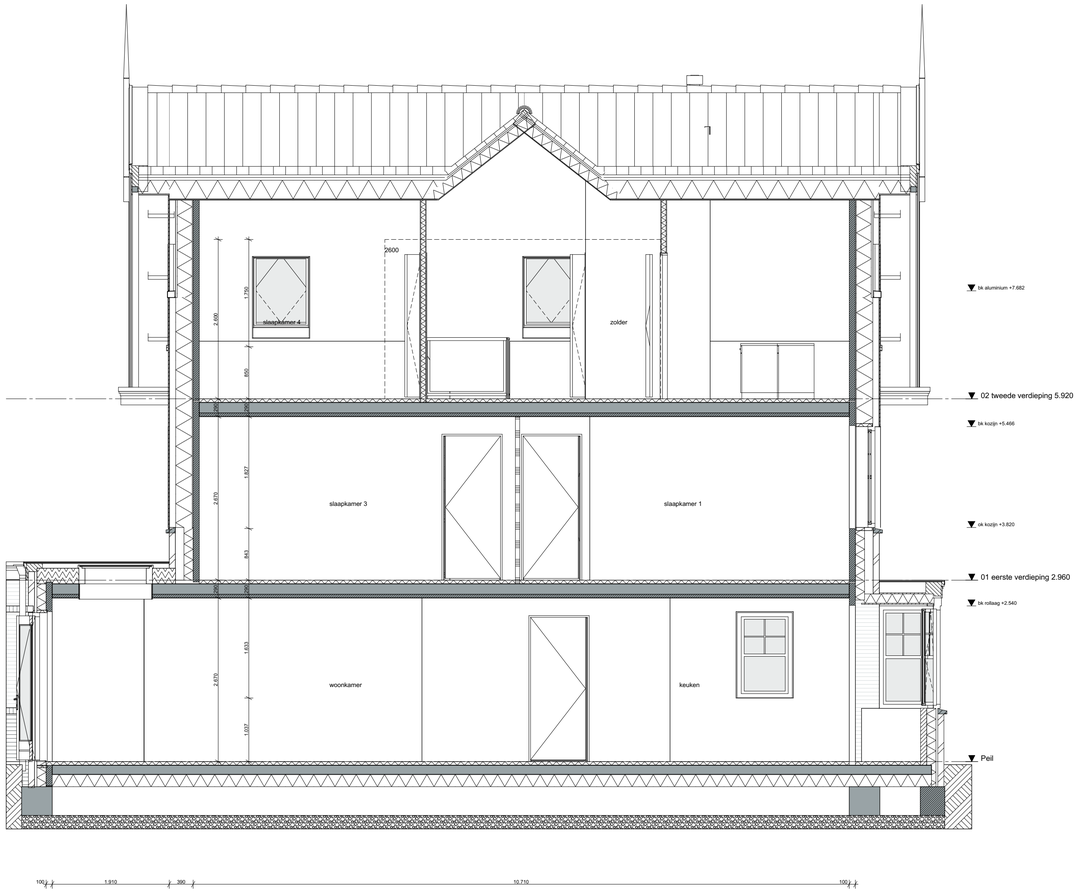

Bnr 34

1:50 Doorsnede C-C

Behoort bij besluit van burgemeester en wethouders van Oegstgeest

Behoort bij besluit van burgemeester en wethouders van Oegstgeest

Datum besluit: 21-08-2023
Ons kenmerk: Z/23/170463

wijz.	datum	omschrijving
A	04-06-2021	aanvulling gekozen kopersopties
B	09-06-2021	aanpassingen voordeuren
C	13-07-2021	leidingvrije zone
D	27-07-2021	hwa's
E	03-09-2021	kopersopties
F	14-09-2021	kopersopties
G	30-09-2021	trapkast
H	29-10-2021	verplaatsen badkamerwand 2e verd
I	10-11-2021	wand verschuiven trapkast
J	21-04-2023	vergunning kopersoptie

F:\0479-Oegstgeest aan de Rijn deelplan 19\0479-04-tekenwerk\0479-WE-B33-34-Zeta-01.pln

Project **Deelplan 19**
Oegstgeest aan de Rijn

Tekening naam: Doorsnede CC

schaal:1:50 get.:zva datum: 26-05-2021 formaat:A1

2-onder-1-kap 01, type A1 en B1

Status: **definitief**
Werknummer: **0479**
Tekening nr: **WE-B33-34-3003**
Fase: **Werktekeningen - B33-34**

Architect: **Zeinstra Veerbeek Architecten**
Opdrachtgever: **BPD**

Zeinstra Veerbeek Architecten
ILSV-Plantsoen 1
2497 GA Den Haag

Telefoon: +31 703478594
info@zeinstraveerbeek.nl
www.zeinstraveerbeek.nl

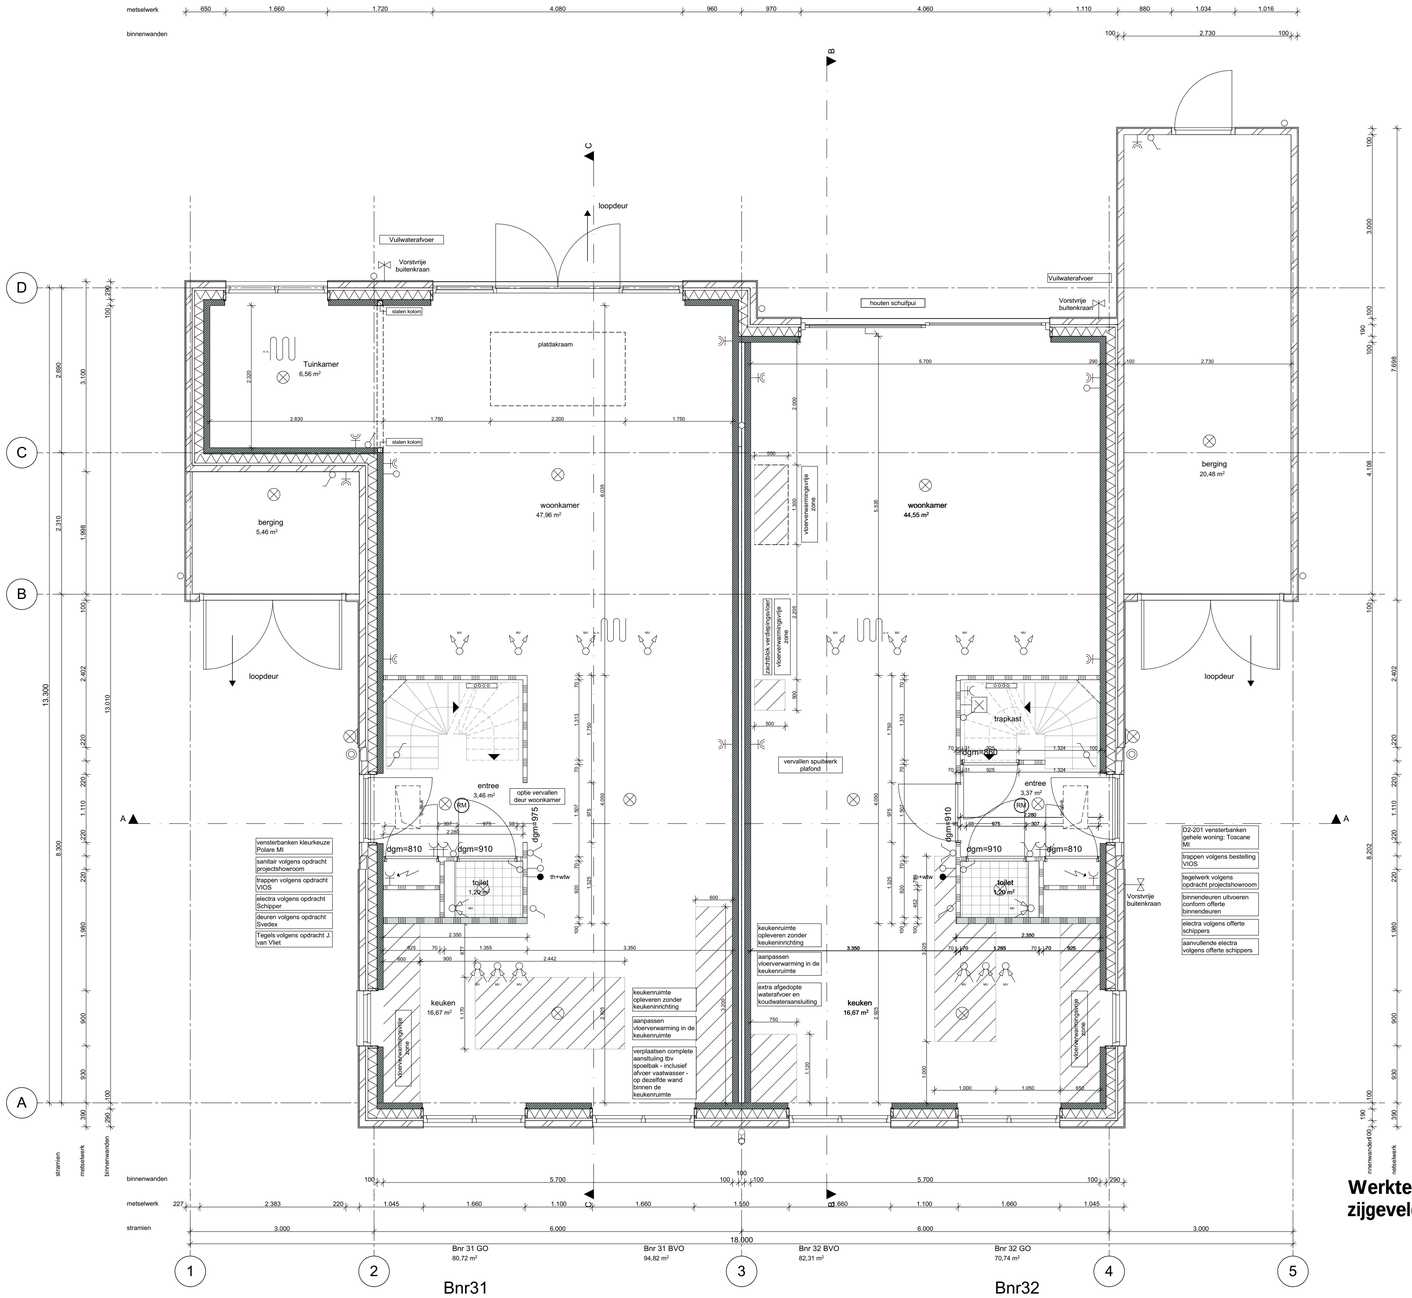

1:50

00 Begane grond

Werktekeningen (11 tek) Bouwnummer 31-32 (uitbouw achtergevel -zijgevel, dakkapel zijgeveldakvlak, vergroting berging)

wijz.	datum	omschrijving
A	04-06-2021	aanvulling gekozen keukenopties
B	09-06-2021	aanpassingen voordeuren
C	14-07-2021	extra kopersopties
D	27-07-2021	hwa's
E	03-09-2021	kopenskeuzes
F	30-09-2021	kopenskeuzes
G	28-01-2022	aanvullende elektra

wijz.	datum	omschrijving
H	20-04-2023	vergunning kopersopties

F:\0479-Oegstgeest aan de Rijn deelplan 19\0479-04-tekenwerk\0479-WE-B31-32-2kap-03.pln

Behoort bij besluit van burgemeester en wethouders van Oegstgeest

Datum besluit: 21-08-2023
Ons kenmerk: Z/23/170463

Project **Deelplan 19**
Oegstgeest aan de Rijn

Tekening naam: Begane grond

schaal: 1:50 get.: zva datum: 26-05-2021 formaat: A1

2-onder-1-kap 03, Type B1 en B1sp

Status: **definitief**
Werknummer: **0479**
Tekening nr: **WE-B31-32-1001**
Fase: **Werktekeningen - B31-32**

Architect: **Zeinstra Veerbeek Architecten**
Opdrachtgever: **BPD**

Zeinstra Veerbeek Architecten
JLSV-Plantsoen 1
2497 GA Den Haag

Telefoon: +31 703478594
info@zeinstraveerbeek.nl
www.zeinstraveerbeek.nl

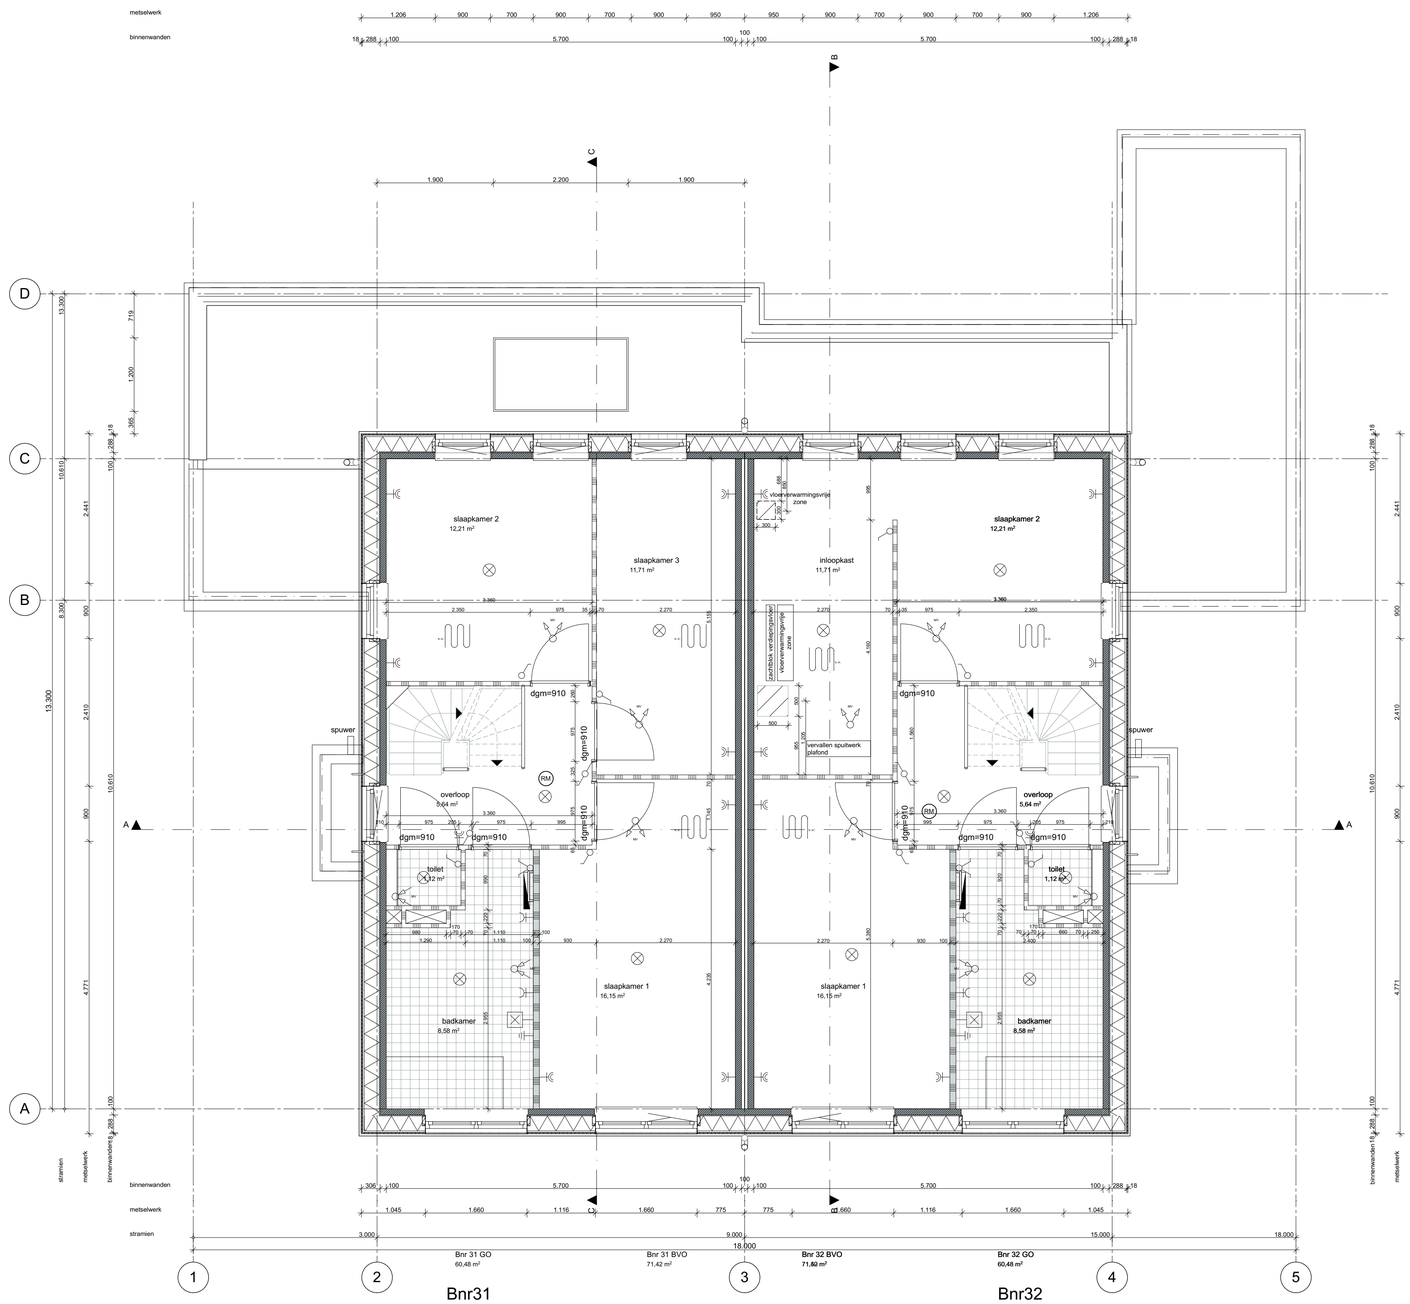

1:50

01 eerste verdieping

wijz.	datum	omschrijving
A	04-06-2021	aanvulling gekozen keukenopties
B	09-06-2021	aanpassingen voordeuren
C	14-07-2021	extra kopersopties
D	27-07-2021	hwa's
E	03-09-2021	koperskeuzes
F	30-09-2021	koperskeuzes
G	28-01-2022	aanvullende elektra

wijz.	datum	omschrijving
H	20-04-2023	vergunning kopersopties

Z:\0479-Oegstgeest aan de Rijn deelplan 19\0479-04-tekenwerk\0479-WE-B31-32-2sp-03.pln

Behoort bij besluit van burgemeester en wethouders van Oegstgeest

Datum besluit: 21-08-2023
Ons kenmerk: Z/23/170463

Project **Deelplan 19**
Oegstgeest aan de Rijn

Tekening naam: 1e Verdieping

schaal: 1:50 get.: zva datum: 26-05-2021 formaat: A1

2-onder-1-kap 03, Type B1 en B1sp

Status: **definitief**
Werknummer: **0479**
Tekening nr: **WE-B31-32-1002**
Fase: **Werktekeningen - B31-32**

Architect: **Zeinstra Veerbeek Architecten**
Opdrachtgever: **BPD**

ZVA
Zeinstra Veerbeek Architecten
ILSY-Plantsoen 1
2497 GA Den Haag

Telefoon: +31 703478594
info@zeinstraveerbeek.nl
www.zeinstraveerbeek.nl

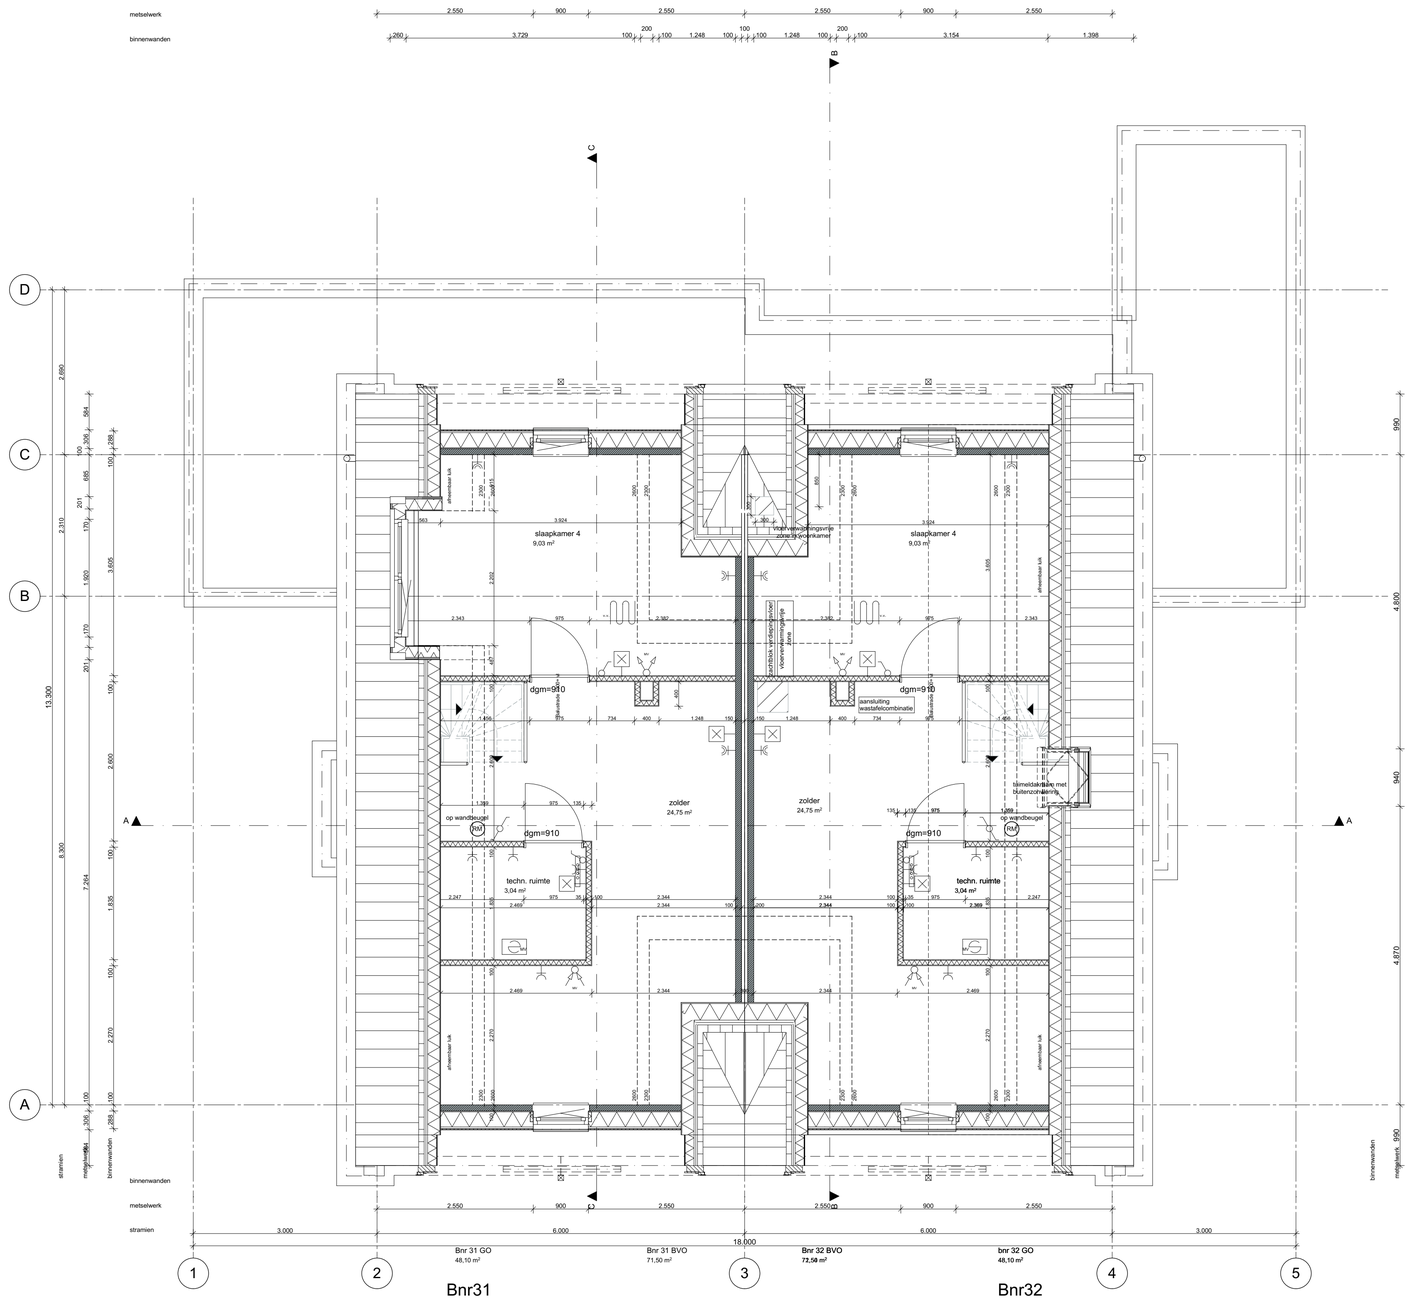

1:50

02 tweede verdieping

wijz.	datum	omschrijving
A	04-06-2021	aanvulling gekozen keukenopties
B	09-06-2021	aanpassingen voordeuren
C	14-07-2021	extra kopersopties
D	27-07-2021	hwa's
E	03-09-2021	koperskeuzes
F	30-09-2021	koperskeuzes
G	28-01-2022	aanvullende elektra

wijz.	datum	omschrijving
H	20-04-2023	vergunning kopersopties

Z:\0479-Oegstgeest aan de Rijn deeltijd_1\0479-04-tekenwerk\0479-WE-B31-32-2kap-03.pln

Behoort bij besluit van burgemeester en wethouders van Oegstgeest

Datum besluit: 21-08-2023
Ons kenmerk: Z/23/170463

Project **Deelplan 19**
Oegstgeest aan de Rijn

Tekening naam: 2e Verdieping

schaal: 1:50 get.: zva datum: 26-05-2021 formaat: A1

2-onder-1-kap 03, Type B1 en B1sp

Status: **definitief**
Werknummer: **0479**
Tekening nr: **WE-B31-32-1003**
Fase: **Werktekeningen - B31-32**

ZVA
Zeinstra Veerbeek Architecten
ILSY-Plantsoen 1
2497 GA Den Haag

Telefoon: +31 703478594
info@zeinstraveerbeek.nl
www.zeinstraveerbeek.nl

Architect: **Zeinstra Veerbeek Architecten**
Opdrachtgever: **BPD**

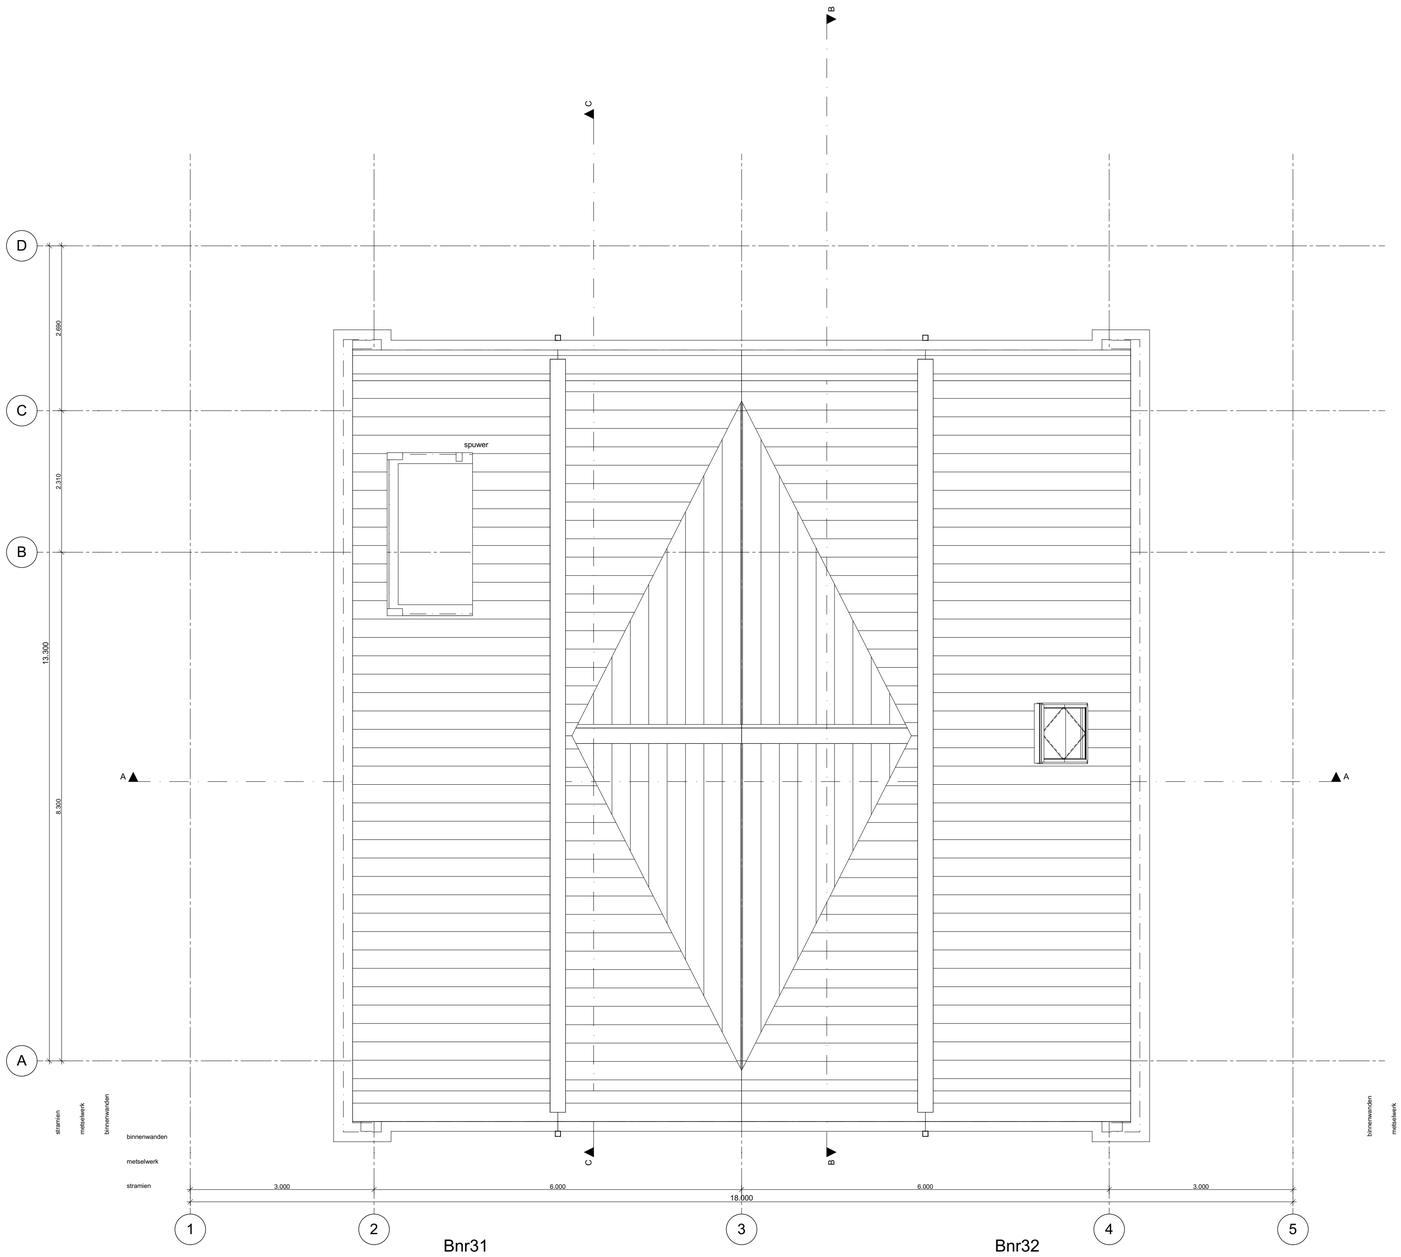

1:50

03 dakaanzicht

Behoort bij besluit van burgemeester
en wethouders van Oegstgeest

Datum besluit: 21-08-2023
Ons kenmerk: Z/23/170463

Behoort bij besluit van burgemeester
en wethouders van Oegstgeest

Datum besluit: 21-08-2023
Ons kenmerk: Z/23/170463

wijz.	datum	omschrijving	wijz.	datum	omschrijving
A	04-06-2021	aanvulling gekozen keukenopties	H	20-04-2023	vergunning kopersopties
B	09-06-2021	aanpassingen voordeuren			
C	14-07-2021	extra kopersopties			
D	27-07-2021	hwa's			
E	03-09-2021	kopenskeuzes			
F	30-09-2021	kopenskeuzes			
G	28-01-2022	aanvullende elektra			

P:\0479-Oegstgeest aan de Rijn deelplan 19\0479-04-tekenwerk\0479-WE-B31-32-2kap-03.pln

Project **Deelplan 19**
Oegstgeest aan de Rijn

Tekening naam: 3e Dakaanzicht

schaal:1:50 get.:zva datum: 26-05-2021 formaat:A1

2-onder-1-kap 03, Type B1 en B1sp

Status: **definitief**
Werknummer: **0479**
Tekening nr: **WE-B31-32-1004**
Fase: **Werktekeningen - B31-32**

Architect: **Zeinstra Veerbeek Architecten**
Opdrachtgever: **BPD**

ZVA
Zeinstra Veerbeek Architecten
ILSV-Plantsoen 1
2497 GA Den Haag

Telefoon: +31 703478594
info@zeinstraveerbeek.nl
www.zeinstraveerbeek.nl

1:50

Voorgevel

Behoort bij besluit van burgemeester en wethouders van Oegstgeest

Datum besluit: 21-08-2023
Ons kenmerk: Z/23/170463

Behoort bij besluit van burgemeester en wethouders van Oegstgeest

Datum besluit: 21-08-2023
Ons kenmerk: Z/23/170463

wijz.	datum	omschrijving
A	04-06-2021	aanvulling gekozen keukenopties
B	09-06-2021	aanpassingen voordeuren
C	14-07-2021	extra kopenopties
D	27-07-2021	hwa's
E	03-09-2021	kopenkeuzes
F	30-09-2021	kopenkeuzes
G	28-01-2022	aanvullende elektra

wijz.	datum	omschrijving
H	20-04-2023	vergunning kopenoptie

T:\0479-Oegstgeest aan de Rijn deelplan 19\0479-04-tekenwerk\0479-WE-B31-32-2kap-03.pln

Project **Deelplan 19**
Oegstgeest aan de Rijn

Tekening naam: Voorgevel

schaal:1:50 get.:zva datum: 26-05-2021 formaat:A1

ZVA
Zeinstra Veerbeek Architecten
IJSV-Plantsoen 1
2497 GA Den Haag

Telefoon: +31 703478594
info@zeinstraveerbeek.nl
www.zeinstraveerbeek.nl

2-onder-1-kap 03, Type B1 en B1sp

Status: **definitief**
Werknummer: **0479**
Tekening nr: **WE-B31-32-2001**
Fase: **Werktekeningen - B31-32**

Architect: **Zeinstra Veerbeek Architecten**
Opdrachtgever: **BPD**

1:50 Linkergevel

Behoort bij besluit van burgemeester en wethouders van Oegstgeest

Datum besluit: 21-08-2023
Ons kenmerk: Z/23/170463

Behoort bij besluit van burgemeester en wethouders van Oegstgeest

Datum besluit: 21-08-2023
Ons kenmerk: Z/23/170463

wijz.	datum	omschrijving
A	04-06-2021	aanvulling gekozen keukenopties
B	09-06-2021	aanpassingen voordeuren
C	14-07-2021	extra kopersopties
D	27-07-2021	hwa's
E	03-09-2021	kopenskeuzes
F	30-09-2021	kopenskeuzes
G	28-01-2022	aanvullende elektra

wijz.	datum	omschrijving
H	20-04-2023	vergunning kopersoptie

F:\0479-Oegstgeest aan de Rijn (bestplan 19)\0479-04-tekenwerk\0479-WE-B31-32-2kap-03.pln

Project **Deelplan 19**
Oegstgeest aan de Rijn

Tekening naam: Linkergevel

schaal:1:50 get.:zva datum: 26-05-2021 formaat:A1

ZVA
Zeinstra Veerbeek Architecten
ILSY-Plantsoen 1
2497 GA Den Haag

Telefoon: +31 703478594
info@zeinstraveerbeek.nl
www.zeinstraveerbeek.nl

2-onder-1-kap 03, Type B1 en B1sp

Status: **definitief**
Werknummer: **0479**
Tekening nr: **WE-B31-32-2002**
Fase: **Werktekeningen - B31-32**

Architect: **Zeinstra Veerbeek Architecten**
Opdrachtgever: **BPD**

Bnr32 Bnr31

1:50 Achtergevel

Behoort bij besluit van burgemeester en wethouders van Oegstgeest

Datum besluit: 21-08-2023
Ons kenmerk: Z/23/170463

Behoort bij besluit van burgemeester en wethouders van Oegstgeest

Datum besluit: 21-08-2023
Ons kenmerk: Z/23/170463

wijz.	datum	omschrijving
A	04-06-2021	aanvulling gekozen keukenopties
B	09-06-2021	aanpassingen voordeuren
C	14-07-2021	extra kopersopties
D	27-07-2021	hwa's
E	03-09-2021	kopenskeuzes
F	30-09-2021	kopenskeuzes
G	28-01-2022	aanvullende elektra

wijz.	datum	omschrijving
H	20-04-2023	vergunning kopersopties

F:\0479-Oegstgeest aan de Rijn deelplan 19\0479-04-tekenwerk\0479-WE-B31-32-2kap-03.pln

Project **Deelplan 19**
Oegstgeest aan de Rijn

Tekening naam: Achtergevel

schaal: 1:50 get.: zva datum: 26-05-2021 formaat: A1

2-onder-1-kap 03, Type B1 en B1sp

Status: **definitief**
Werknummer: **0479**
Tekening nr: **WE-B31-32-2003**
Fase: **Werktekeningen - B31-32**

Architect: **Zeinstra Veerbeek Architecten**
Opdrachtgever: **BPD**

ZVA
Zeinstra Veerbeek Architecten
ILSV-Plantsoen 1
2497 GA Den Haag

Telefoon: +31 703478594
info@zeinstraveerbeek.nl
www.zeinstraveerbeek.nl

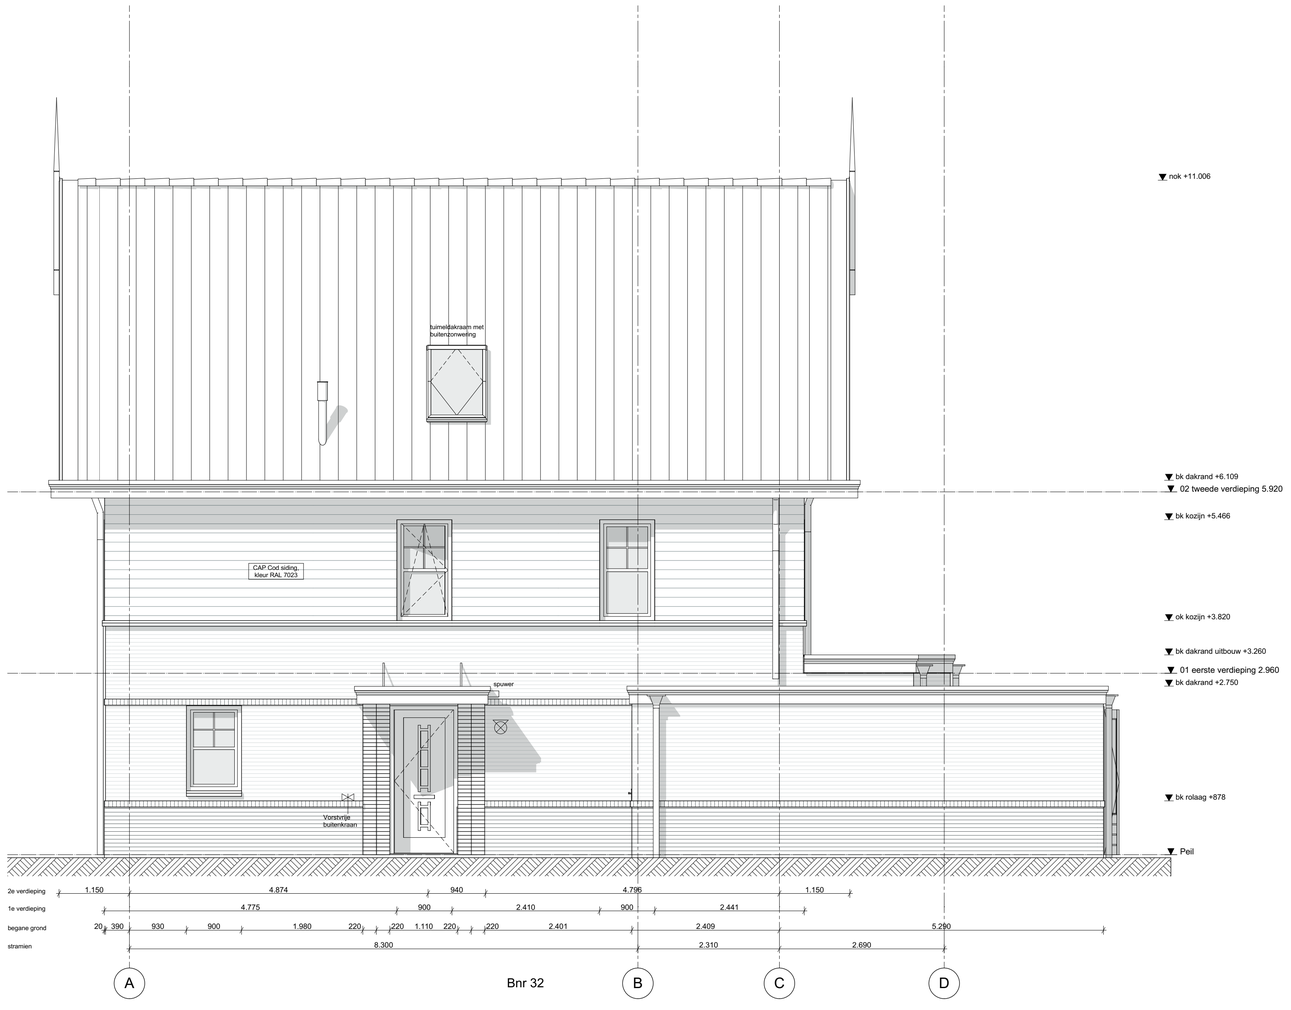

1:50

Rechtergevel

Behoort bij besluit van burgemeester en wethouders van Oegstgeest

Datum besluit: 21-08-2023
Ons kenmerk: Z/23/170463

Behoort bij besluit van burgemeester en wethouders van Oegstgeest

Datum besluit: 21-08-2023
Ons kenmerk: Z/23/170463

wijz.	datum	omschrijving
A	04-06-2021	aanvulling gekozen keukenopties
B	09-06-2021	aanpassingen voordeuren
C	14-07-2021	extra kopersopties
D	27-07-2021	hwa's
E	03-09-2021	kopenskeuzes
F	30-09-2021	kopenskeuzes
G	28-01-2022	aanvullende elektra

wijz.	datum	omschrijving
H	20-04-2023	vergunning kopersopties

P:\0479-Oegstgeest aan de Rijn deelplan 19\0479-04-tekenwerk\0479-WE-B31-32-2kap-03.pln

Project **Deelplan 19**
Oegstgeest aan de Rijn

Tekening naam: Rechtergevel

schaal:1:50 get.:zva datum: 26-05-2021 formaat:A1

2-onder-1-kap 03, Type B1 en B1sp

Status: **definitief**
Werknummer: **0479**
Tekening nr: **WE-B31-32-2004**
Fase: **Werktekeningen - B31-32**

Architect: **Zeinstra Veerbeek Architecten**
Opdrachtgever: **BPD**

Zeinstra Veerbeek Architecten
IJsV-Plantsoen 1
2497 GA Den Haag

Telefoon: +31 703478594
info@zeinstraveerbeek.nl
www.zeinstraveerbeek.nl

1:50 Doorsnede A-A

Behoort bij besluit van burgemeester en wethouders van Oegstgeest

Datum besluit: 21-08-2023
Ons kenmerk: Z/23/170463

Behoort bij besluit van burgemeester en wethouders van Oegstgeest

Datum besluit: 21-08-2023
Ons kenmerk: Z/23/170463

wijz.	datum	omschrijving
A	04-06-2021	aanvulling gekozen keukenopties
B	09-06-2021	aanpassingen voordeuren
C	14-07-2021	extra kopenopties
D	27-07-2021	hwa's
E	03-09-2021	kopenkeuzes
F	30-09-2021	kopenkeuzes
G	28-01-2022	aanvullende elektra

wijz.	datum	omschrijving
H	20-04-2023	vergunning kopenopties

Z:\0479-Oegstgeest aan de Rijn deelplan 19\2479-04-tekenwerk\0479-WE-B31-32-2kap-03.pln

Project **Deelplan 19**
Oegstgeest aan de Rijn

Tekening naam: Doorsnede AA
schaal: 1:50 get.: zva datum: 26-05-2021 formaat: A1

2-onder-1-kap 03, Type B1 en B1sp

Status: **definitief**
Werknummer: **0479**
Tekening nr: **WE-B31-32-3001**
Fase: **Werktekeningen - B31-32**

Architect: **Zeinstra Veerbeek Architecten**
Opdrachtgever: **BPD**

Zeinstra Veerbeek Architecten
ILSY-Plantsoen 1
2497 GA Den Haag

Telefoon: +31 703478594
info@zeinstraveerbeek.nl
www.zeinstraveerbeek.nl

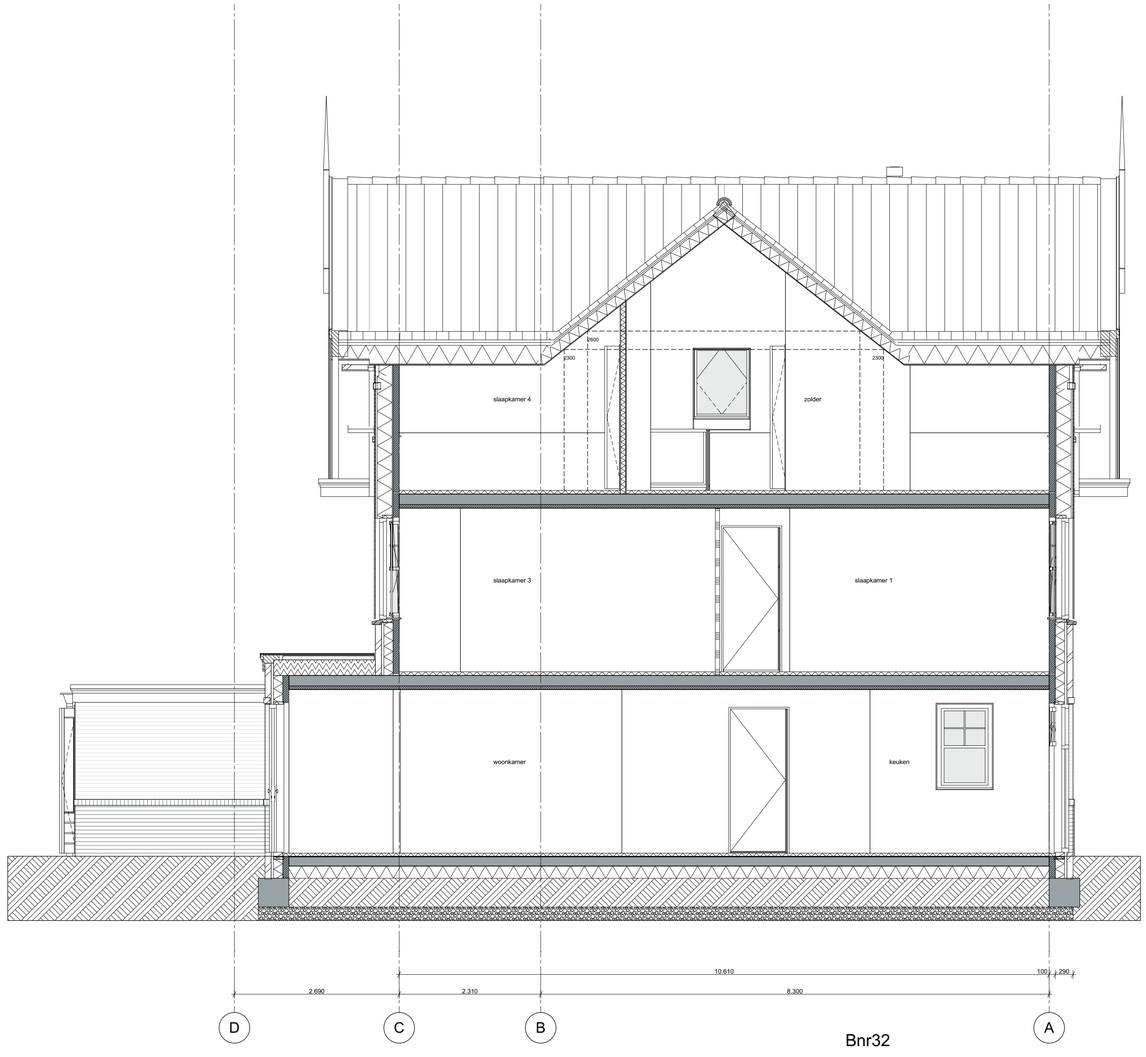

1:50 Doorsnede B-B

Behoort bij besluit van burgemeester en wethouders van Oegstgeest

Datum besluit: 21-08-2023
Ons kenmerk: Z/23/170463

Behoort bij besluit van burgemeester en wethouders van Oegstgeest

Datum besluit: 21-08-2023
Ons kenmerk: Z/23/170463

wijz.	datum	omschrijving
A	04-06-2021	aanvulling gekozen keukenopties
B	09-06-2021	aanpassingen voordeuren
C	14-07-2021	extra kopersopties
D	27-07-2021	hwa's
E	03-09-2021	kopenskeuzes
F	30-09-2021	kopenskeuzes
G	28-01-2022	aanvullende elektra

wijz.	datum	omschrijving
H	20-04-2023	vergunning kopersoptie

F:\0479-Oegstgeest aan de Rijn deelplan 19\0479-04-tekenwerk\0479-WE-B31-32-2kap-03.pln

Project **Deelplan 19**
Oegstgeest aan de Rijn

Tekening naam: Doorsnede BB

schaal:1:50 get.:zva datum: 26-05-2021 formaat:A1

2-onder-1-kap 03, Type B1 en B1sp

Status: **definitief**
Werknummer: **0479**
Tekening nr: **WE-B31-32-3002**
Fase: **Werktekeningen - B31-32**

Architect: **Zeinstra Veerbeek Architecten**
Opdrachtgever: **BPD**

Zeinstra Veerbeek Architecten
IJSV-Plantsoen 1
2497 GA Den Haag

Telefoon: +31 703478594
info@zeinstraveerbeek.nl
www.zeinstraveerbeek.nl

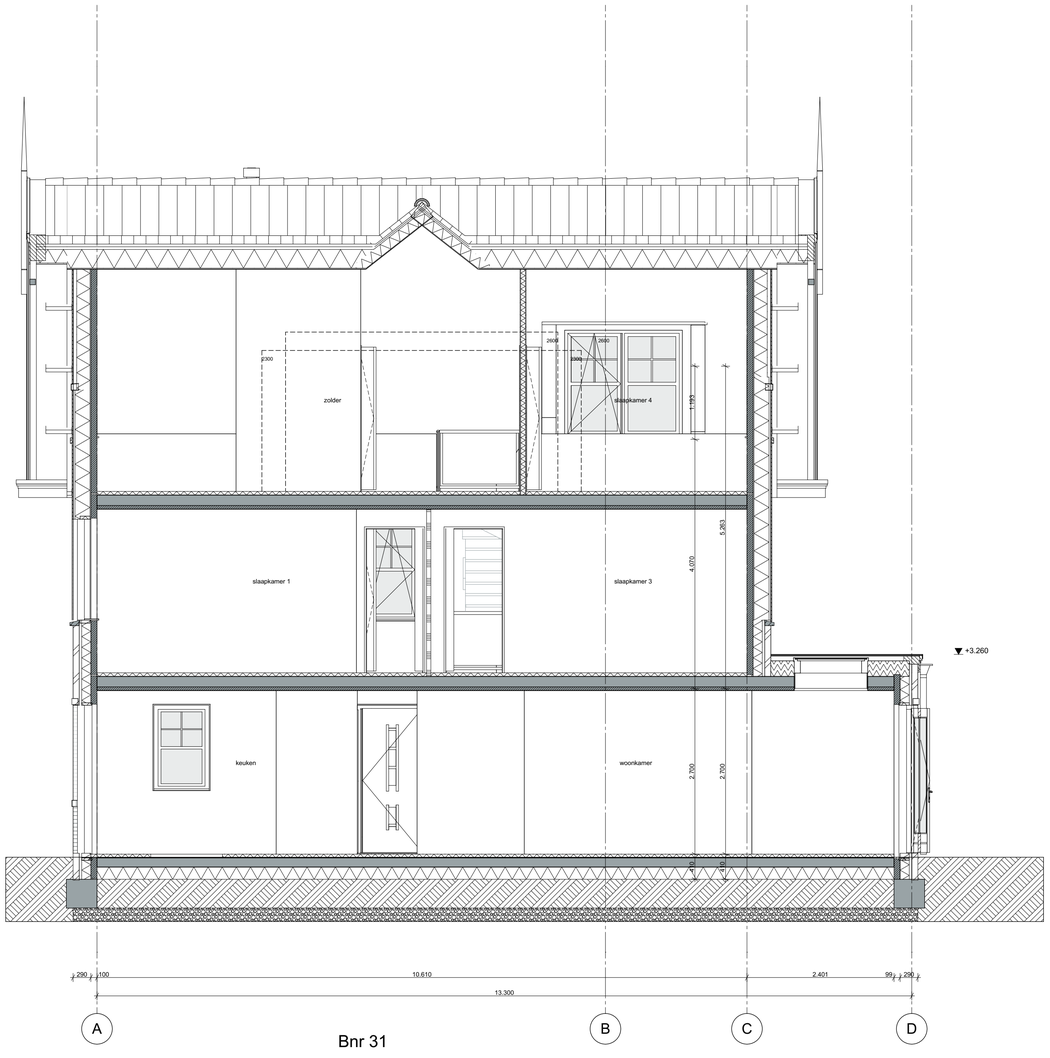

Bnr 31

1:50 Doorsnede C-C

Behoort bij besluit van burgemeester en wethouders van Oegstgeest

Datum besluit: 21-08-2023
Ons kenmerk: Z/23/170463

Behoort bij besluit van burgemeester en wethouders van Oegstgeest

Datum besluit: 21-08-2023
Ons kenmerk: Z/23/170463

wijz.	datum	omschrijving
A	04-06-2021	aanvulling gekozen keukenopties
B	09-06-2021	aanpassingen voordeuren
C	14-07-2021	extra kopersopties
D	27-07-2021	hwa's
E	03-09-2021	kopenkeuzes
F	30-09-2021	kopenkeuzes
G	28-01-2022	aanvullende elektra

wijz.	datum	omschrijving
H	20-04-2023	vergunning kopersopties

Z:\0479-Oegstgeest aan de Rijn deeldak\ 19\0479-04-tekenwerk\0479-WE-B31-32-2kap-03.pln

Project **Deelplan 19**
Oegstgeest aan de Rijn

Tekening naam: Doorsnede CC

schaal: 1:50 get.: zva datum: 26-05-2021 formaat: A1

2-onder-1-kap 03, Type B1 en B1sp

Status: **definitief**
Werknummer: **0479**
Tekening nr: **WE-B31-32-3003**
Fase: **Werktekeningen - B31-32**

Zeinstra Veerbeek Architecten
ILSY-Plantsoen 1
2497 GA Den Haag

Telefoon: +31 703478594
info@zeinstraveerbeek.nl
www.zeinstraveerbeek.nl

Architect: **Zeinstra Veerbeek Architecten**
Opdrachtgever: **BPD**

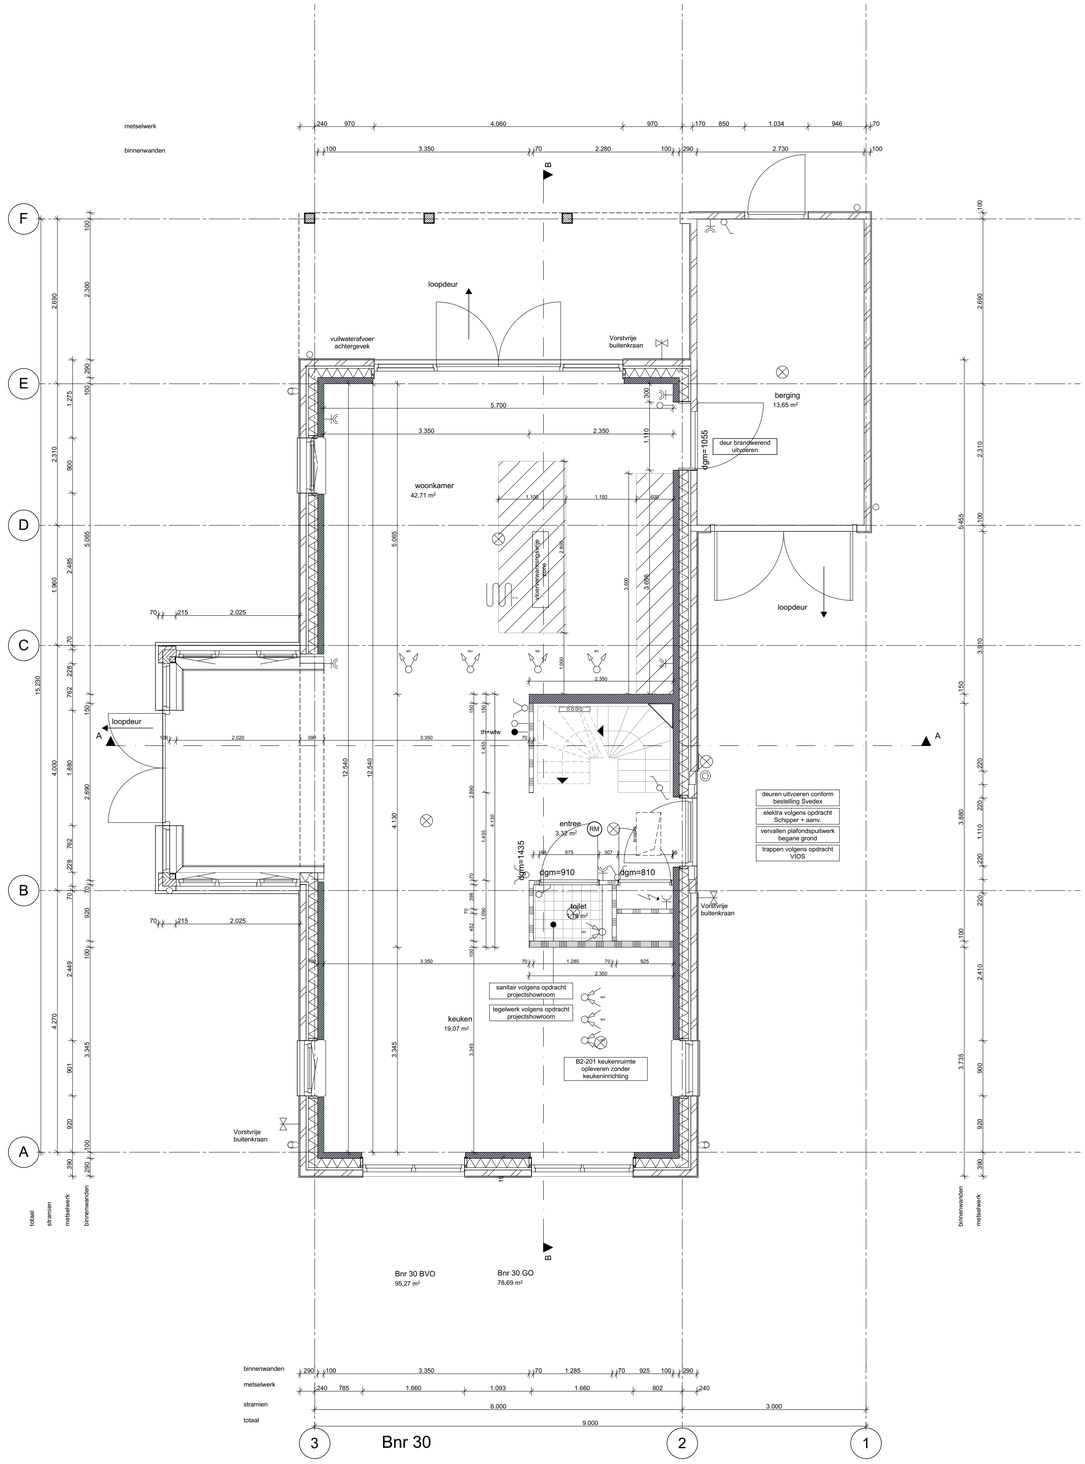

1:50

00 Begane grond

Werktekeningen (10 tek) Bouwnummer 30 (erker zijgevel, veranda achtergevel)

Behoort bij besluit van burgemeester en wethouders van Oegstgeest

Datum besluit: 21-08-2023
Ons kenmerk: Z/23/170463

wijz.	datum	omschrijving
A	09-06-2021	aanpassingen voordeuren
B	12-07-2021	leidingvrije zone
C	27-07-2021	hwa's
D	03-09-2021	kopers opties, erker
E	14-09-2021	kopers opties
F	30-09-2021	kopers opties
G	15-10-2021	kopers opties

wijz.	datum	omschrijving
H	10-11-2021	wijzigen draairichting deur
I	15-04-2022	kopersopties tegelwerk
J	20-04-2023	vergunning kopersopties

Z:\0479-Oegstgeest aan de Rijn deelplan 19\0479-04-tekenwerk\0479-WE-B30-vrijstaand 02sp.pln

Project **Deelplan 19**
Oegstgeest Aan de Rijn

Tekening naam: Begane grond

schaal:1:50 get.:zva datum: 26-05-2021 formaat:A1

vrijstaand 02 sp

Status: **definitief**
Werknummer: **0479**
Tekening nr: **WE-B30-1001**
Fase: **Werktekeningen - B30**

Zeinstra Veerbeek Architecten
ILSY-Plantsoen 1
2497 GA Den Haag

Telefoon: +31 703478594
info@zeinstraveerbeek.nl
www.zeinstraveerbeek.nl

Architect: **Zeinstra Veerbeek Architecten**
Opdrachtgever: **BPD**

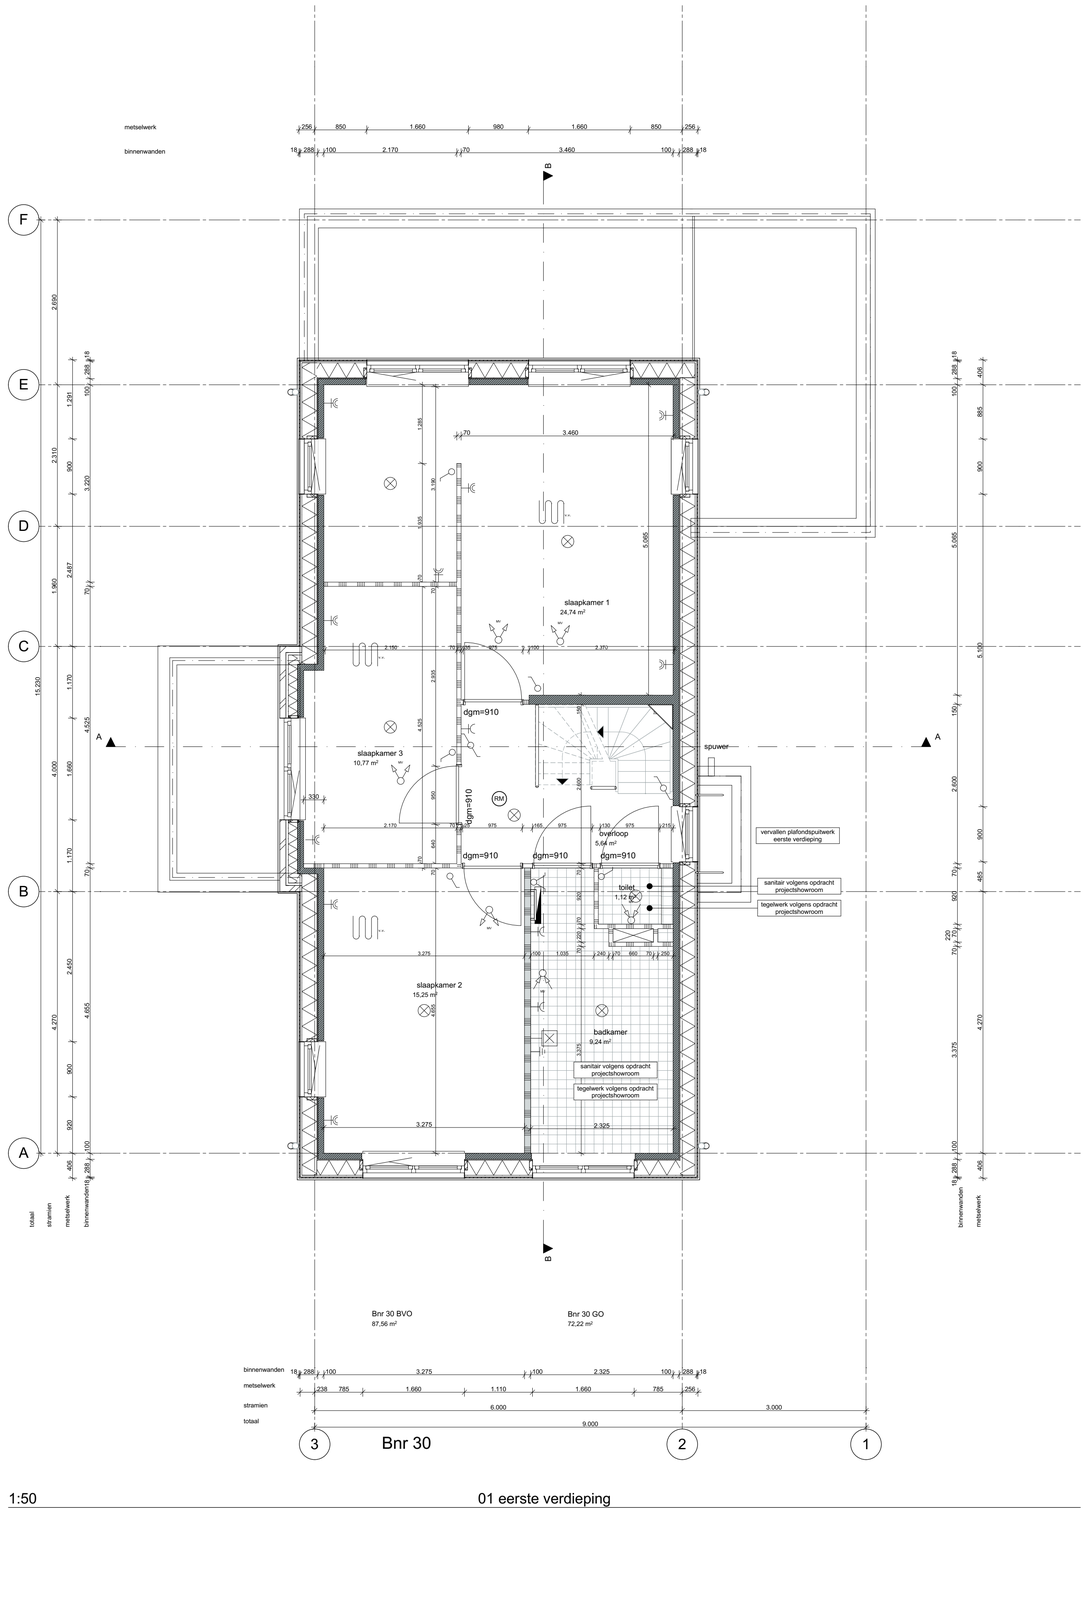

1:50

01 eerste verdieping

Behoort bij besluit van burgemeester en wethouders van Oegstgeest

Datum besluit: 21-08-2023
Ons kenmerk: Z/23/170463

wijz.	datum	omschrijving
A	09-06-2021	aanpassingen voordeuren
B	12-07-2021	teldingvrije zone
C	27-07-2021	hwa's
D	03-09-2021	kopers opties, erker
E	14-09-2021	kopers opties
F	30-09-2021	kopers opties
G	15-10-2021	kopers opties

wijz.	datum	omschrijving
H	10-11-2021	wijzigen draairichting deur
I	15-04-2022	koperopties tegelwerk
J	20-04-2023	vergunning koperopties

Z:\0479-Oegstgeest aan de Rijn deeldak 19\0479-04-tekenwerk\0479-WE-B30-vrijstaand 02sp.pln

Project **Deelplan 19**
Oegstgeest Aan de Rijn

Tekening naam: 1e Verdieping

schaal: 1:50 get.: zva datum: 26-05-2021 formaat: A1

vrijstaand 02 sp

Status: **definitief**
Werknummer: **0479**
Tekening nr: **WE-B30-1002**
Fase: **Werktekeningen - B30**

Architect: **Zeinstra Veerbeek Architecten**
Opdrachtgever: **BPD**

Zeinstra Veerbeek Architecten
ILSY-Plantsoen 1
2497 GA Den Haag

Telefoon: +31 703478594
info@zeinstraveerbeek.nl
www.zeinstraveerbeek.nl

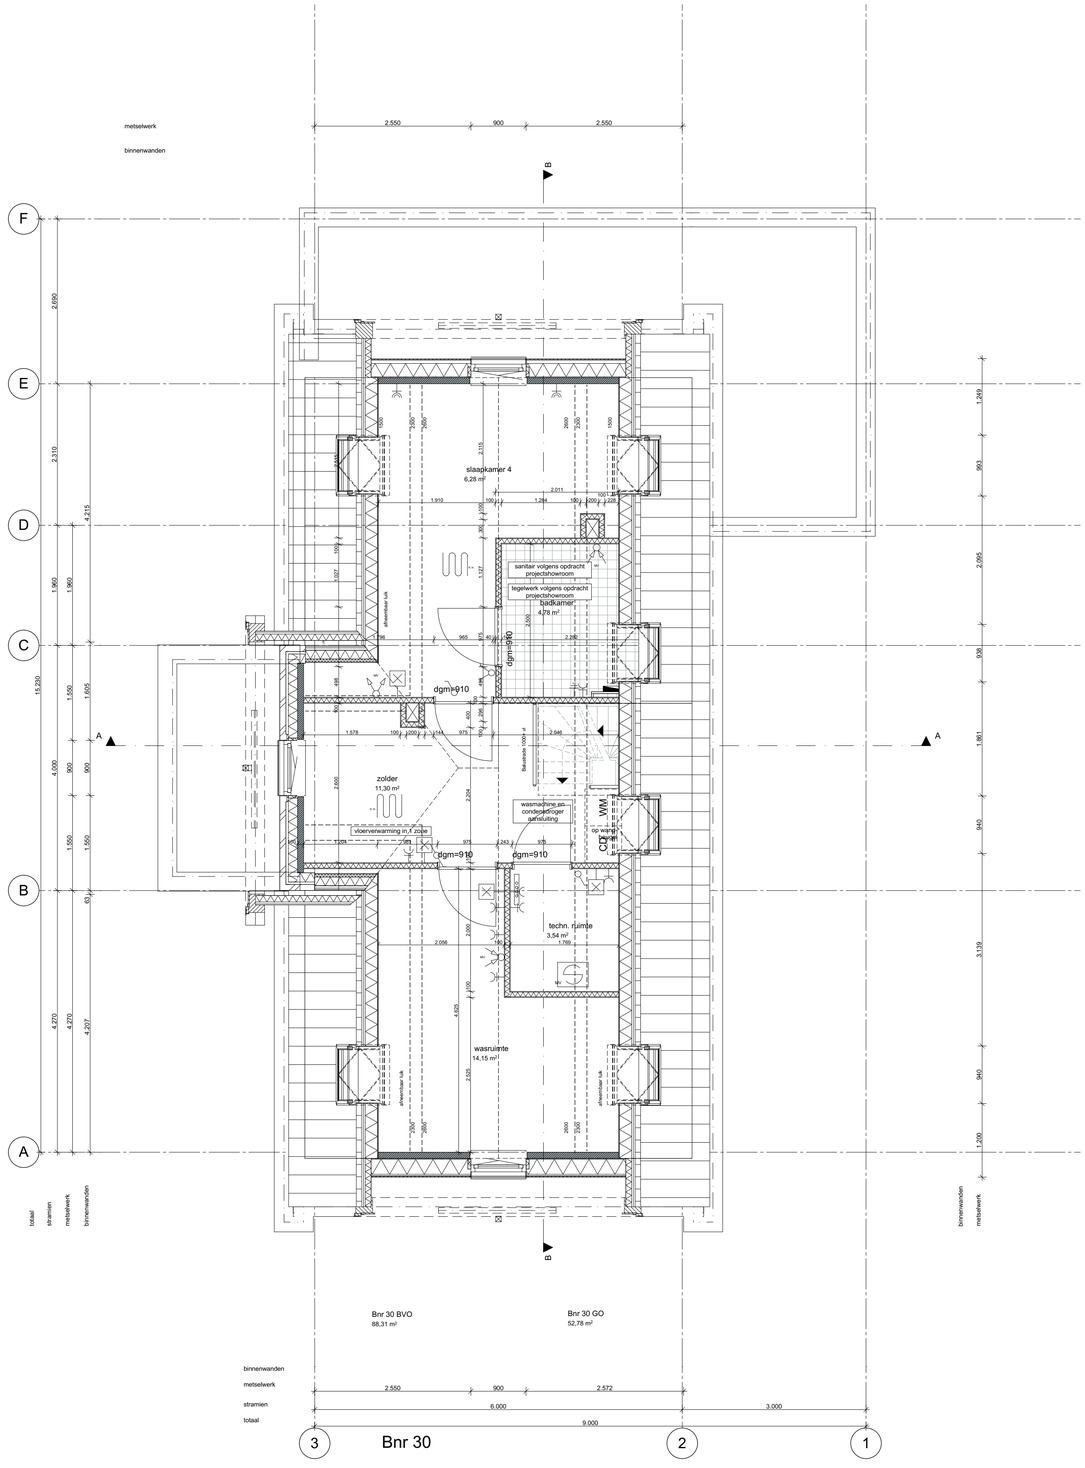

1:50

02 tweede verdieping

Behoort bij besluit van burgemeester en wethouders van Oegstgeest

Datum besluit: 21-08-2023
Ons kenmerk: Z/23/170463

wijz.	datum	omschrijving
A	09-06-2021	aanpassingen voordeuren
B	12-07-2021	leidingvrije zone
C	27-07-2021	hwa's
D	03-09-2021	kopers opties, erker
E	14-09-2021	kopers opties
F	30-09-2021	kopers opties
G	15-10-2021	kopers opties

wijz.	datum	omschrijving
H	10-11-2021	wijzigen draairichting deur
I	15-04-2022	koperopties tegelwerk
J	20-04-2023	verpunning koperopties

Z:\0479-Oegstgeest aan de Rijn deelplan 19\0479-04-tekenwerk\0479-WE-B30-vrijstaand 02sp.pln

Project **Deelplan 19**
Oegstgeest Aan de Rijn

Tekening naam: 2e Verdieping

schaal:1:50 get.:zva datum: 26-05-2021 formaat:A1

vrijstaand 02 sp

Status: **definitief**
Werknummer: **0479**
Tekening nr: **WE-B30-1003**
Fase: **Werktekeningen - B30**

ZVA
Zeinstra Veerbeek Architecten
ILSY-Plantsoen 1
2497 GA Den Haag

Telefoon: +31 703478594
info@zeinstraveerbeek.nl
www.zeinstraveerbeek.nl

Architect: **Zeinstra Veerbeek Architecten**
Opdrachtgever: **BPD**

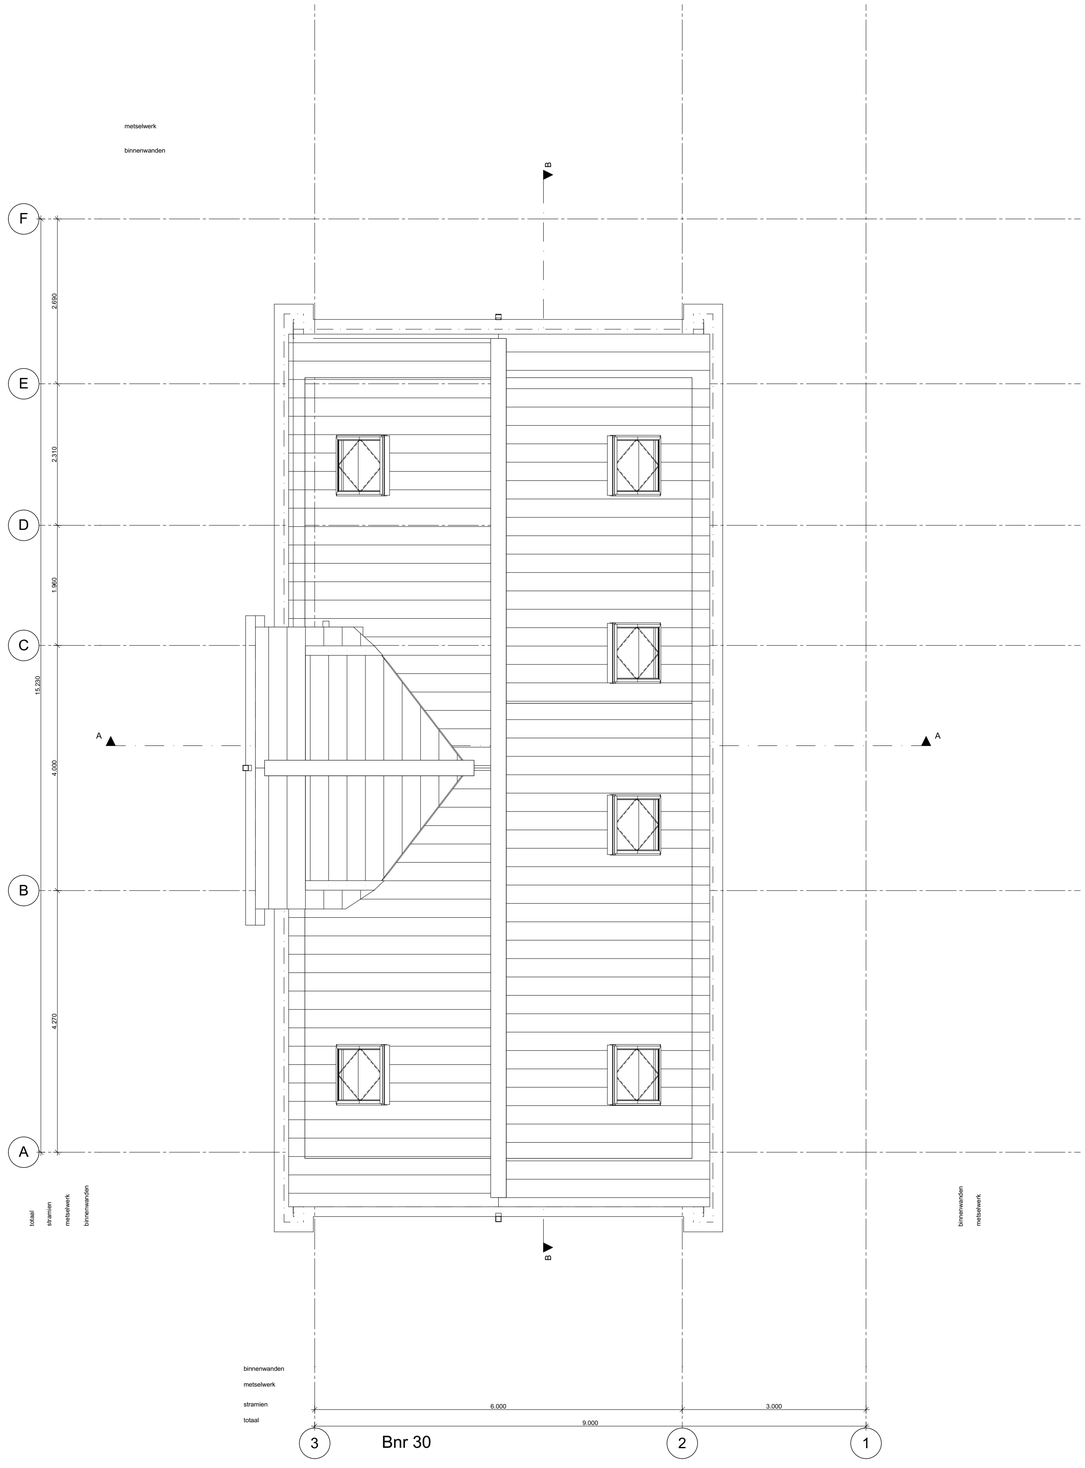

1:50

03 dakaanzicht

Behoort bij besluit van burgemeester en wethouders van Oegstgeest

Datum besluit: 21-08-2023
Ons kenmerk: Z/23/170463

wijz.	datum	omschrijving
A	09-06-2021	aanpassingen voordeuren
B	12-07-2021	leidingvrije zone
C	27-07-2021	hwa's
D	03-09-2021	kopers opties, erker
E	14-09-2021	kopers opties
F	30-09-2021	kopers opties
G	15-10-2021	kopers opties

wijz.	datum	omschrijving
H	10-11-2021	wijzigen draairichting deur
I	15-04-2022	kopersopties tegelwerk
J	20-04-2023	vergunning kopersopties

Z:\0479-Oegstgeest aan de Rijn deelplan 19\2479-04-tekenwerk\0479-WE-B30-vrijstaand 02sp.pln

Project **Deelplan 19**
Oegstgeest Aan de Rijn

Tekening naam: 3e Dakaanzicht

schaal: 1:50 get.: zva datum: 26-05-2021 formaat: A1

vrijstaand 02 sp

Status: **definitief**
Werknummer: **0479**
Tekening nr: **WE-B30-1004**
Fase: **Werktekeningen - B30**

Zeinstra Veerbeek Architecten
ILSY-Plantsoen 1
2497 GA Den Haag

Telefoon: +31 703478594
info@zeinstraveerbeek.nl
www.zeinstraveerbeek.nl

Architect: **Zeinstra Veerbeek Architecten**
Opdrachtgever: **BPD**

1:50 Voorgevel

Behoort bij besluit van burgemeester en wethouders van Oegstgeest

Datum besluit: 21-08-2023
Ons kenmerk: Z/23/170463

wijz.	datum	omschrijving
A	09-06-2021	aanpassingen voordeuren
B	12-07-2021	leidingvrije zone
C	27-07-2021	hwa's
D	03-09-2021	kopers opties, erker
E	14-09-2021	kopers opties
F	30-09-2021	kopers opties
G	15-10-2021	kopers opties

wijz.	datum	omschrijving
H	10-11-2021	wijzigen draairichting deur
I	15-04-2022	koperopties tegelwerk
J	20-04-2023	vergunning koperopties

P:\0479-Oegstgeest aan de Rijn deelplan 19\2479-04-tekenwerk\0479-WE-B30-vrijstaand 02sp.pln

Project **Deelplan 19**
Oegstgeest Aan de Rijn

Tekening naam: Voorgevel

schaal:1:50 get.:zva datum: 26-05-2021 formaat:A1

vrijstaand 02 sp

Status: **definitief**
Werknummer: **0479**
Tekening nr: **WE-B30-2001**
Fase: **Werktekeningen - B30**

Architect: **Zeinstra Veerbeek Architecten**
Opdrachtgever: **BPD**

ZVA
Zeinstra Veerbeek Architecten
ILSY-Plantsoen 1
2497 GA Den Haag

Telefoon: +31 703478594
info@zeinstraveerbeek.nl
www.zeinstraveerbeek.nl

1:50

Linkergevel

Behoort bij besluit van burgemeester en wethouders van Oegstgeest

Datum besluit: 21-08-2023
Ons kenmerk: Z/23/170463

wijz.	datum	omschrijving	wijz.	datum	omschrijving
A	09-06-2021	aanpassingen voordeuren	H	10-11-2021	wijzigen draairichting deur
B	12-07-2021	leidingvrije zone	I	15-04-2022	kopersopties tegelwerk
C	27-07-2021	hwa's	J	20-04-2023	vergunning kopersopties
D	03-09-2021	kopers opties, erker			
E	14-09-2021	kopers opties			
F	30-09-2021	kopers opties			
G	15-10-2021	kopers opties			

Z:\0479-Oegstgeest aan de Rijn deelplan 19\0479-04-tekenwerk\0479-WE-B30-vrijstaand 02sp.pln

Project **Deelplan 19**
Oegstgeest Aan de Rijn

Tekening naam: Linkergevel

schaal:1:50 get.:zva datum: 26-05-2021 formaat:A1

vrijstaand 02 sp

Status: **definitief**
Werknummer: **0479**
Tekening nr: **WE-B30-2002**
Fase: **Werktekeningen - B30**

Zeinstra Veerbeek Architecten
ILSY-Plantsoen 1
2497 GA Den Haag

Telefoon: +31 703478594
info@zeinstraveerbeek.nl
www.zeinstraveerbeek.nl

Architect: **Zeinstra Veerbeek Architecten**
Opdrachtgever: **BPD**

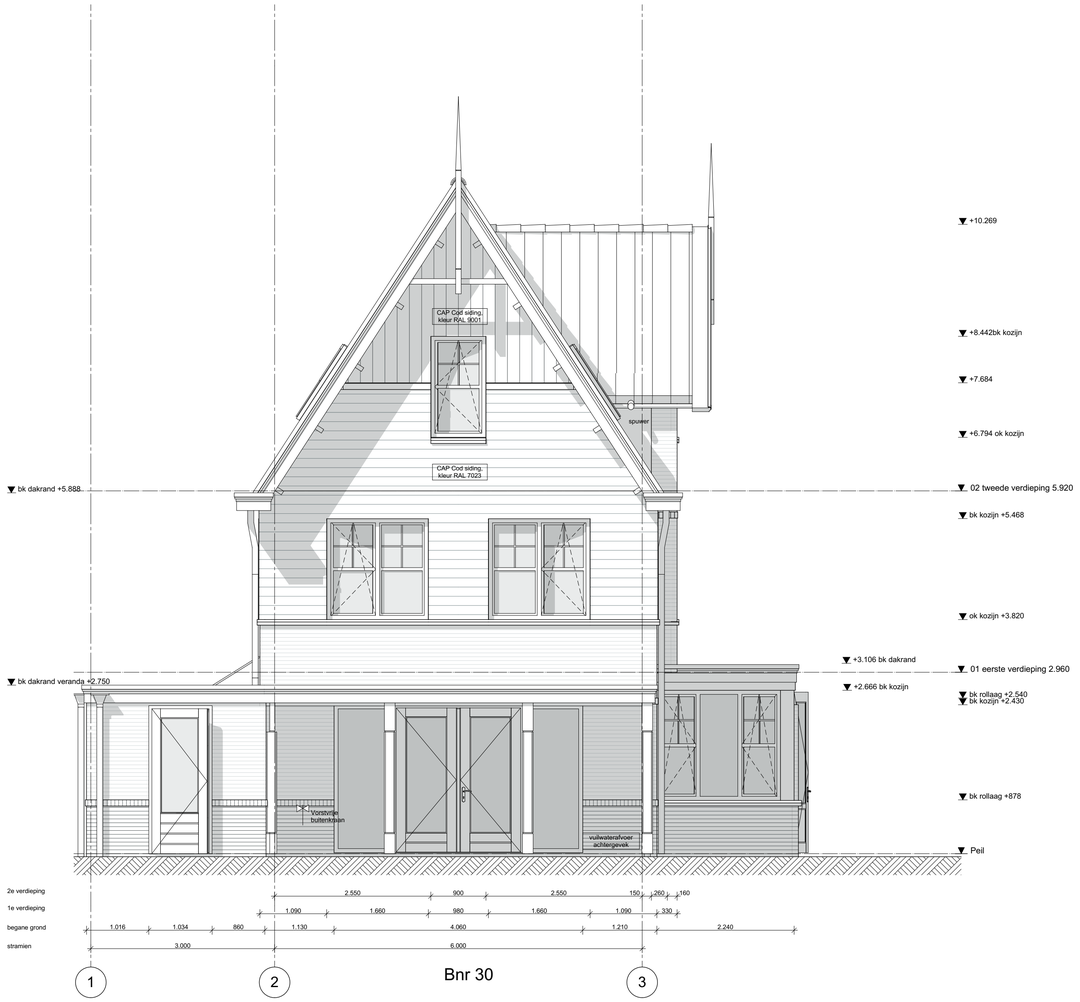

1:50 Achtergevel

Behoort bij besluit van burgemeester en wethouders van Oegstgeest

Datum besluit: 21-08-2023
Ons kenmerk: Z/23/170463

wijz.	datum	omschrijving
A	09-06-2021	aanpassingen voordeuren
B	12-07-2021	leidingvrije zone
C	27-07-2021	heai's
D	03-09-2021	kopers opties, erker
E	14-09-2021	kopers opties
F	30-09-2021	kopers opties
G	15-10-2021	kopers opties

wijz.	datum	omschrijving
H	10-11-2021	wijzigen draairichting deur
I	15-04-2022	kopersopties tegelwerk
J	20-04-2023	vergunning kopersopties

Z:\0479-Oegstgeest aan de Rijn deelplan 19\0479-04 tekenwerk\0479-WE-B30-vrijstaand 02sp.pln

Project **Deelplan 19**
Oegstgeest Aan de Rijn

Tekening naam: Achtergevel

schaal:1:50 get.:zva datum: 26-05-2021 formaat:A1

vrijstaand 02 sp

ZVA
Zeinstra Veerbeek Architecten
ILSY-Plantsoen 1
2497 GA Den Haag

Telefoon: +31 703478594
info@zeinstraveerbeek.nl
www.zeinstraveerbeek.nl

Status: **definitief**
Werknummer: **0479**
Tekening nr: **WE-B30-2003**
Fase: **Werktekeningen - B30**
Architect: **Zeinstra Veerbeek Architecten**
Opdrachtgever: **BPD**

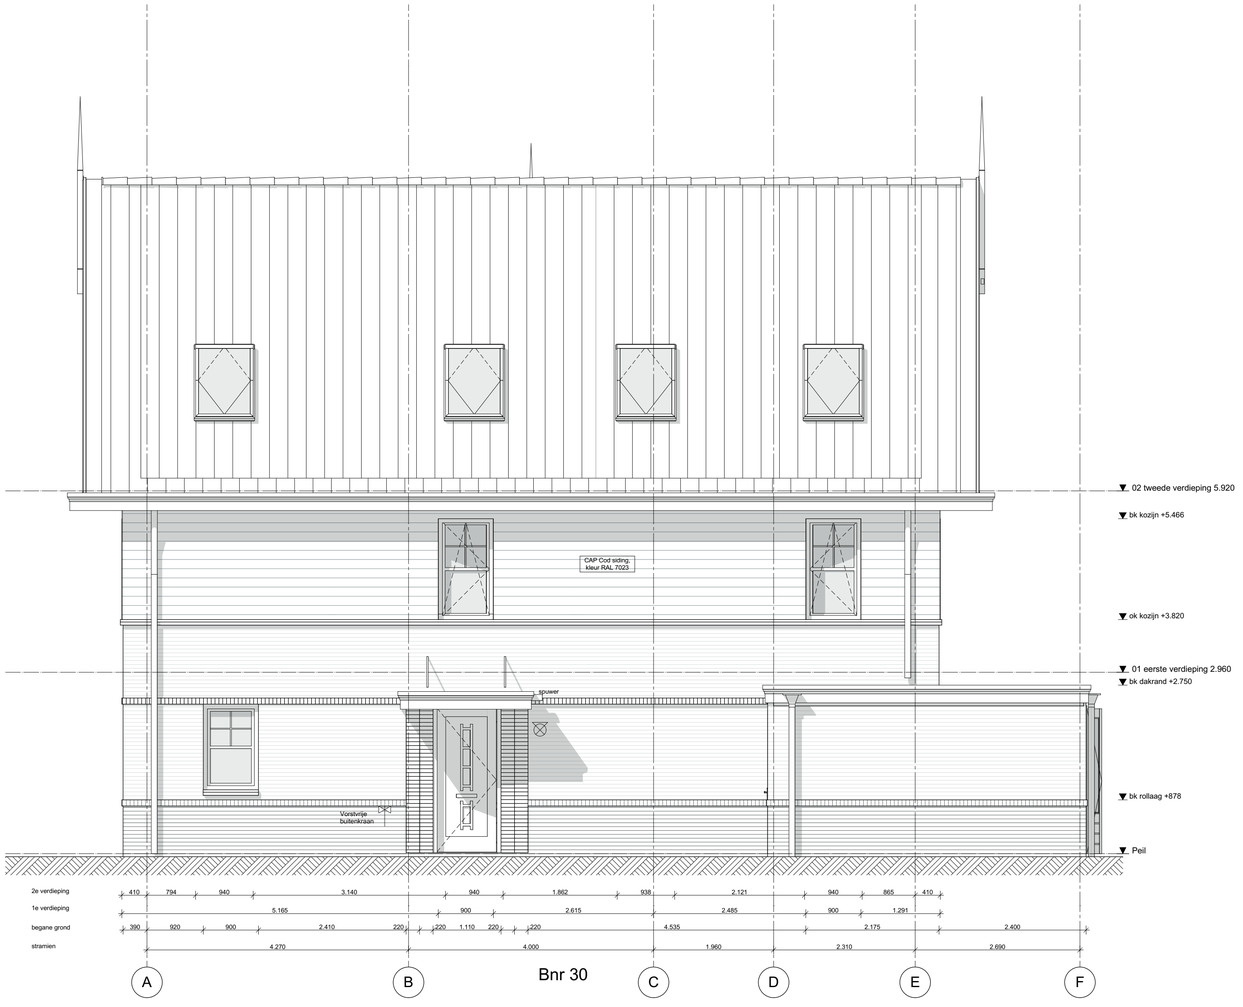

Bnr 30

1:50 Rechtergevel

Behoort bij besluit van burgemeester en wethouders van Oegstgeest

Datum besluit: 21-08-2023
Ons kenmerk: Z/23/170463

wijz.	datum	omschrijving	wijz.	datum	omschrijving
A	09-06-2021	aanpassingen voordeuren	H	10-11-2021	wijzigen draairichting deur
B	12-07-2021	leidingvrije zone	I	15-04-2022	koperopties tegelwerk
C	27-07-2021	hwa's	J	20-04-2023	vergunning koperopties
D	03-09-2021	kopers opties, erker			
E	14-09-2021	kopers opties			
F	30-09-2021	kopers opties			
G	15-10-2021	kopers opties			

Z:\0479-Oegstgeest aan de Rijn deelplan 19\0479-04-tekenwerk\0479-WE-B30-vrijstaand 02sp.pln

Project **Deelplan 19**
Oegstgeest Aan de Rijn

Tekening naam: Rechtergevel

schaal:1:50 get.:zva datum: 26-05-2021 formaat:A1

vrijstaand 02 sp

Status: **definitief**
Werknummer: **0479**
Tekening nr: **WE-B30-02-2004**
Fase: **Werktekeningen - B30**
Architect: **Zeinstra Veerbeek Architecten**
Opdrachtgever: **BPD**

ZVA
Zeinstra Veerbeek Architecten
ILSY-Plantsoen 1
2497 GA Den Haag

Telefoon: +31 703478594
info@zeinstraveerbeek.nl
www.zeinstraveerbeek.nl

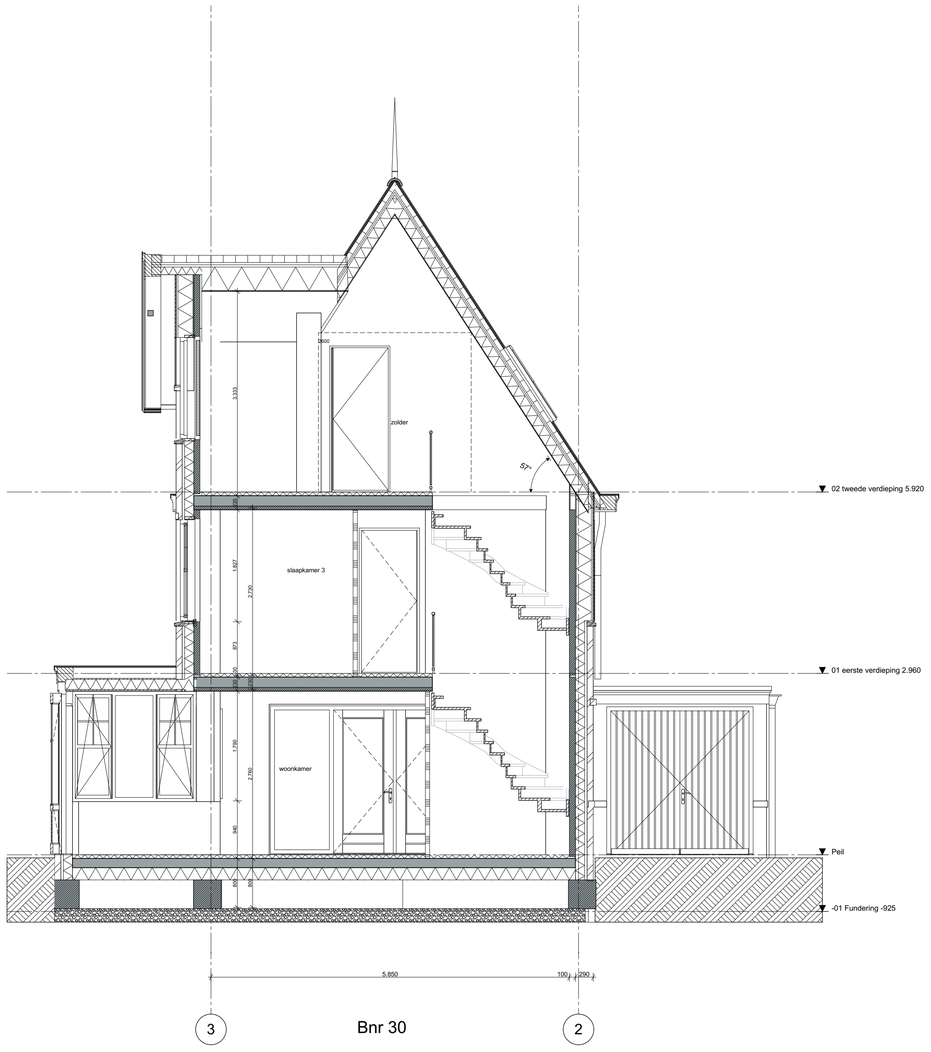

Bnr 30

1:50 Doorsnede A-A

Behoort bij besluit van burgemeester en wethouders van Oegstgeest

Datum besluit: 21-08-2023
Ons kenmerk: Z/23/170463

wijz.	datum	omschrijving
A	09-06-2021	aanpassingen voordeuren
B	12-07-2021	leidingvrije zone
C	27-07-2021	heki's
D	03-09-2021	kopers opties, erker
E	14-09-2021	kopers opties
F	30-09-2021	kopers opties
G	15-10-2021	kopers opties

wijz.	datum	omschrijving
H	10-11-2021	wijzigen draairichting deur
I	15-04-2022	kopersopties tegelwerk
J	20-04-2023	vergunning kopersopties

Z:\0479-Oegstgeest aan de Rijn deeltijke_19\0479-04-tekenwerk\0479-WE-B30-vrijstaand 02sp.pln

Project **Deelplan 19**
Oegstgeest Aan de Rijn

Tekening naam: Doorsnede AA

schaal:1:50 get.:zva datum: 26-05-2021 formaat:A1

vrijstaand 02 sp

Status: **definitief**
Werknummer: **0479**
Tekening nr: **WE-B30-3001**
Fase: **Werktekeningen - B30**

Architect: **Zeinstra Veerbeek Architecten**
Opdrachtgever: **BPD**

ZVA
Zeinstra Veerbeek Architecten
ILSY-Plantsoen 1
2497 GA Den Haag

Telefoon: +31 703478594
info@zeinstraveerbeek.nl
www.zeinstraveerbeek.nl

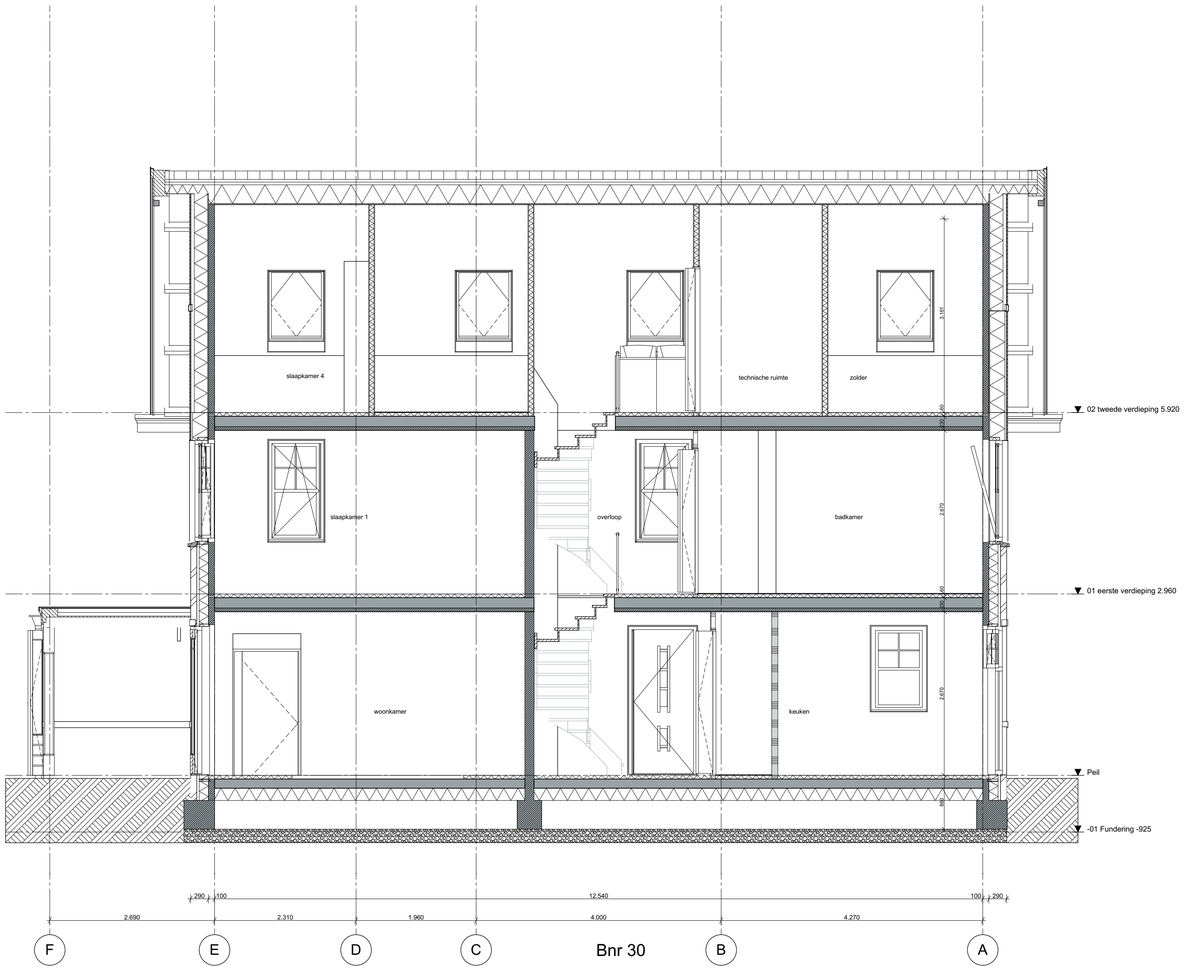

1:50 Doorsnede B-B

Behoort bij besluit van burgemeester en wethouders van Oegstgeest

Datum besluit: 21-08-2023
Ons kenmerk: Z/23/170463

wijz.	datum	omschrijving
A	09-06-2021	aanpassingen voordeuren
B	12-07-2021	leidingvrije zone
C	27-07-2021	hwa's
D	03-09-2021	kopers opties, erker
E	14-09-2021	kopers opties
F	30-09-2021	kopers opties
G	15-10-2021	kopers opties

wijz.	datum	omschrijving
H	10-11-2021	wijzigen draairichting deur
I	15-04-2022	kopersopties tegelwerk
J	20-04-2023	vergunning kopersopties

I:\0479-Oegstgeest aan de Rijn deelplan 19\0479-04-tekenwerk\0479-WE-B30-vrijstaand 02sp.pln

Project **Deelplan 19**
Oegstgeest Aan de Rijn

Tekening naam: Doorsnede BB

schaal:1:50 get.:zva datum: 26-05-2021 formaat:A1

vrijstaand 02 sp

Status: **definitief**
Werknummer: **0479**
Tekening nr: **WE-B30-3002**
Fase: **Werktekeningen - B30**

Architect: **Zeinstra Veerbeek Architecten**
Opdrachtgever: **BPD**

ZVA
Zeinstra Veerbeek Architecten
ILSV-Plantsoen 1
2497 GA Den Haag

Telefoon: +31 703478594
info@zeinstraveerbeek.nl
www.zeinstraveerbeek.nl

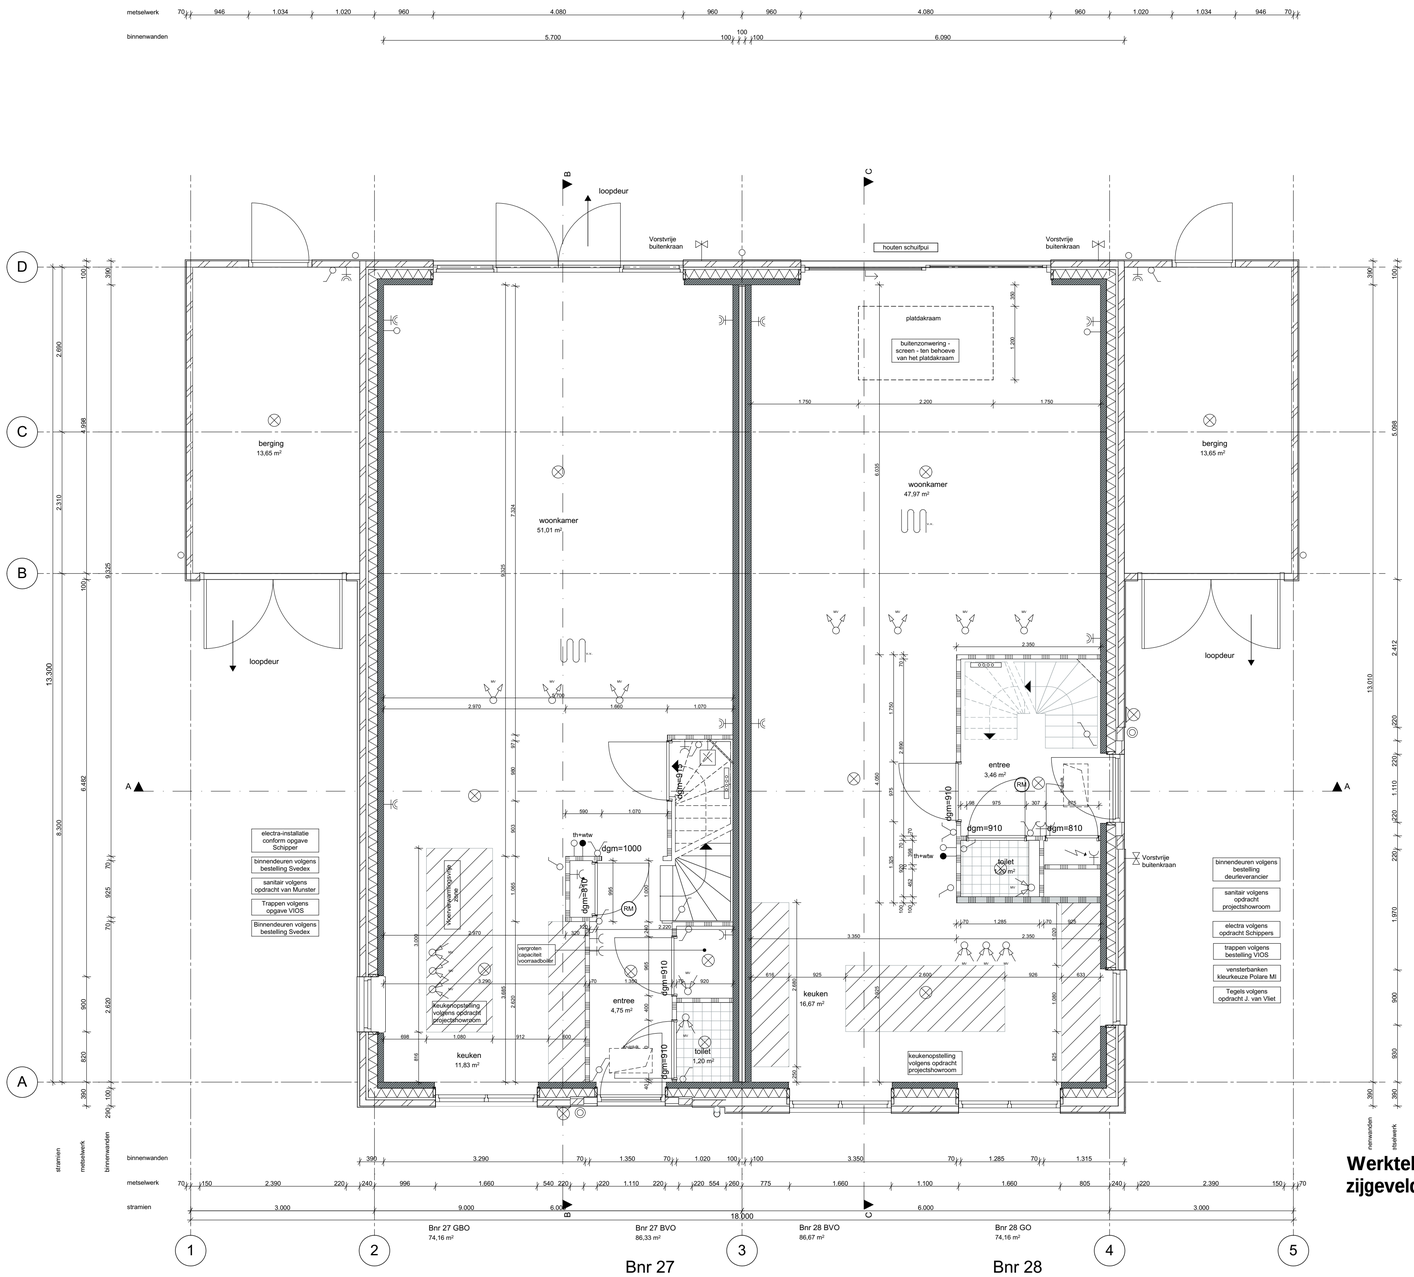

1:50

00 Begane grond

Werktekeningen (11 tek) Bouwnummer 27-28 (uitbouw achtergevel, dakkapel zijgeveldakvlak)

Behoort bij besluit van burgemeester en wethouders van Oegstgeest

Datum besluit: 21-08-2023
Ons kenmerk: Z/23/170463

wijz.	datum	omschrijving
A	15-07-2021	vloerverwarmingsvrije zone
B	27-07-2021	hwa's koperoptles
C	14-09-2021	koperoptles
D	13-10-2021	kozijn
E	10-11-2021	schuiven wand trapkast

wijz.	datum	omschrijving

Z:\0479-Oegstgeest aan de Rijn deelplan 19\0479-04-tekeningen\\0479-WE-B27-28-2vap-01.pln

Project **Deelplan 19**
Oegstgeest aan de Rijn

Tekening naam: Begane grond
schaal: 1:50 get.: zva datum: 11-06-2021 formaat: A1

2-onder-1-kap 01, Type A1 en B1
Status: **definitief**
Werknummer: **0479**
Tekening nr: **WE-B27-28-1001**
Fase: **Werktekeningen - B27-28**

ZVA
Zeinstra Veerbeek Architecten
ILSY-Plantsoen 5
2497 GA Den Haag

Telefoon: +31 703478594
info@zeinstraveerbeek.nl
www.zeinstraveerbeek.nl

Architect: **Zeinstra Veerbeek Architecten**
Opdrachtgever: **BPD**

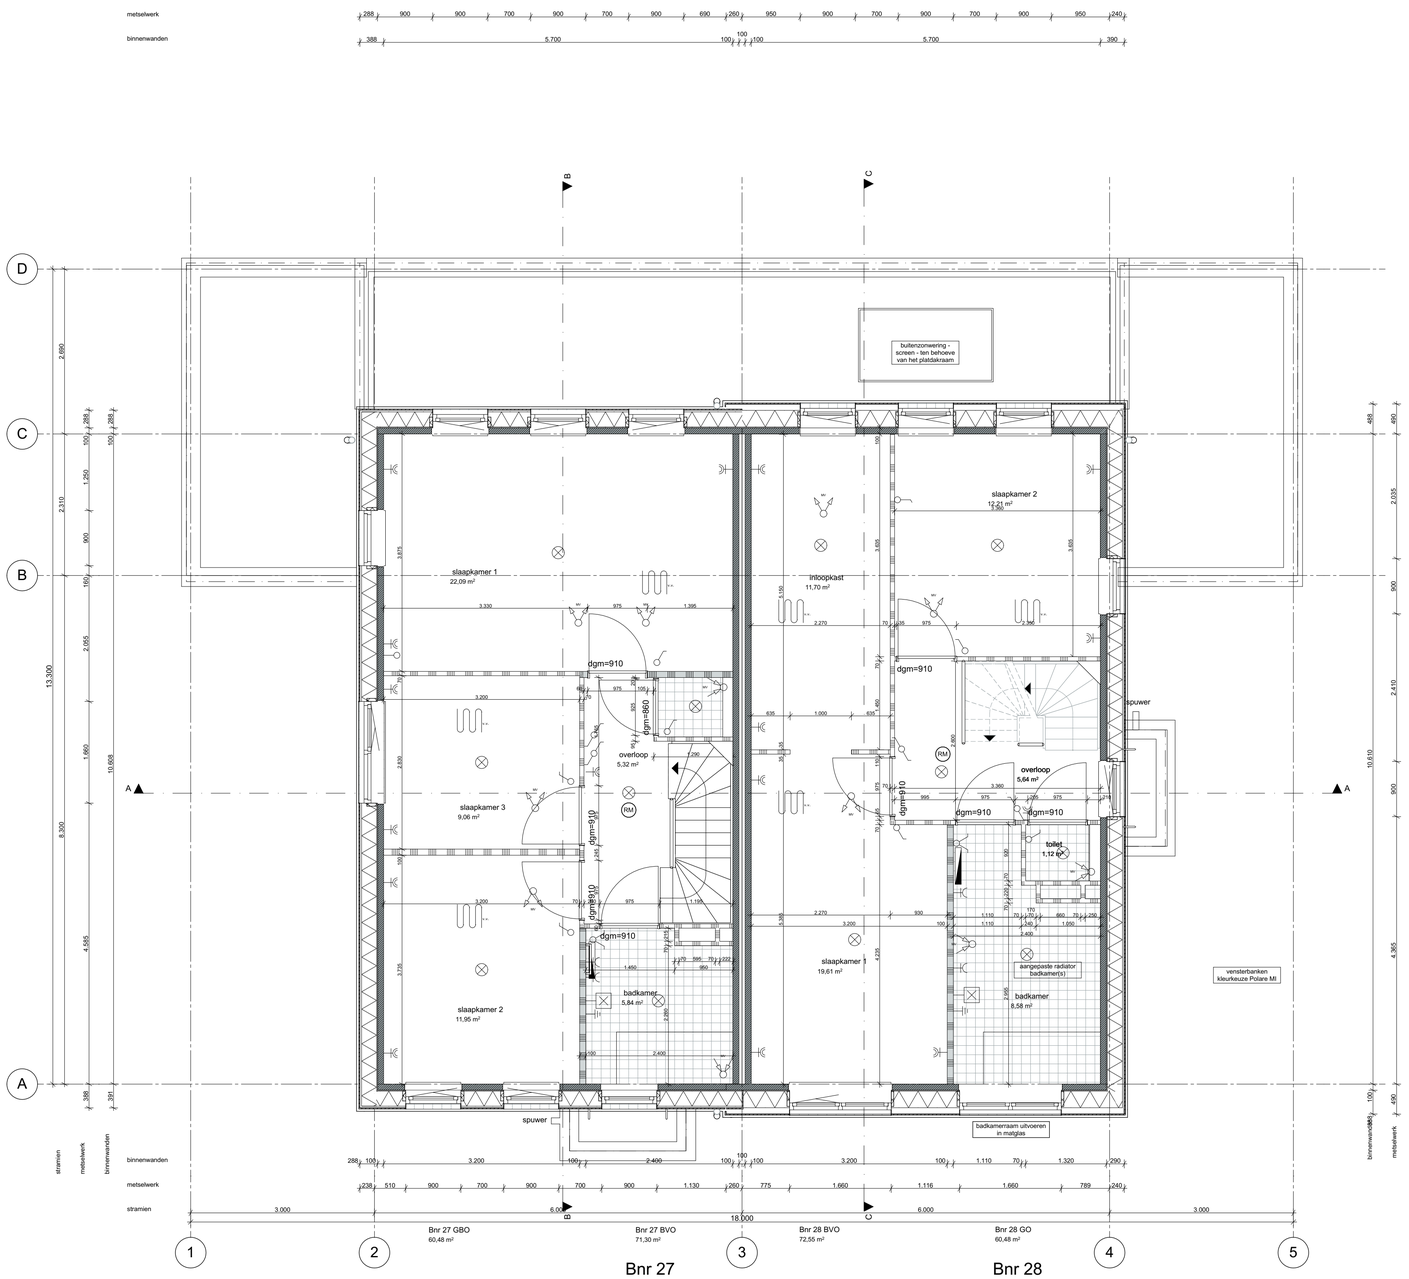

1:50

01 eerste verdieping

Behoort bij besluit van burgemeester en wethouders van Oegstgeest

Datum besluit: 21-08-2023
Ons kenmerk: Z/23/170463

wijz.	datum	omschrijving
A	15-07-2021	vloerverwarmingvrije zone
B	27-07-2021	hwa's kopersoplies
C	14-09-2021	kopersoplies
D	13-10-2021	kozijn
E	10-11-2021	schuiven wand trapkast

wijz.	datum	omschrijving

Z:\0479-Oegstgeest aan de Rijn ilestijen 19\0479-04 tekenwerk\0479-WE-B27-28-2kap-01.pln

Project **Deelplan 19**
Oegstgeest aan de Rijn

Tekening naam: 1e Verdieping

schaal: 1:50 get.: zva datum: 11-06-2021 formaat: A1

2-onder-1-kap 01, Type A1 en B1

Status: **definitief**
Werknummer: **0479**
Tekening nr: **WE-B27-28-1002**
Fase: **Werktekeningen - B27-28**

Architect: **Zeinstra Veerbeek Architecten**
Opdrachtgever: **BPD**

ZVA
Zeinstra Veerbeek Architecten
ILSY-Plantsoen 5
2497 GA Den Haag

Telefoon: +31 703478594
info@zeinstraveerbeek.nl
www.zeinstraveerbeek.nl

metselwerk

binnenwanden

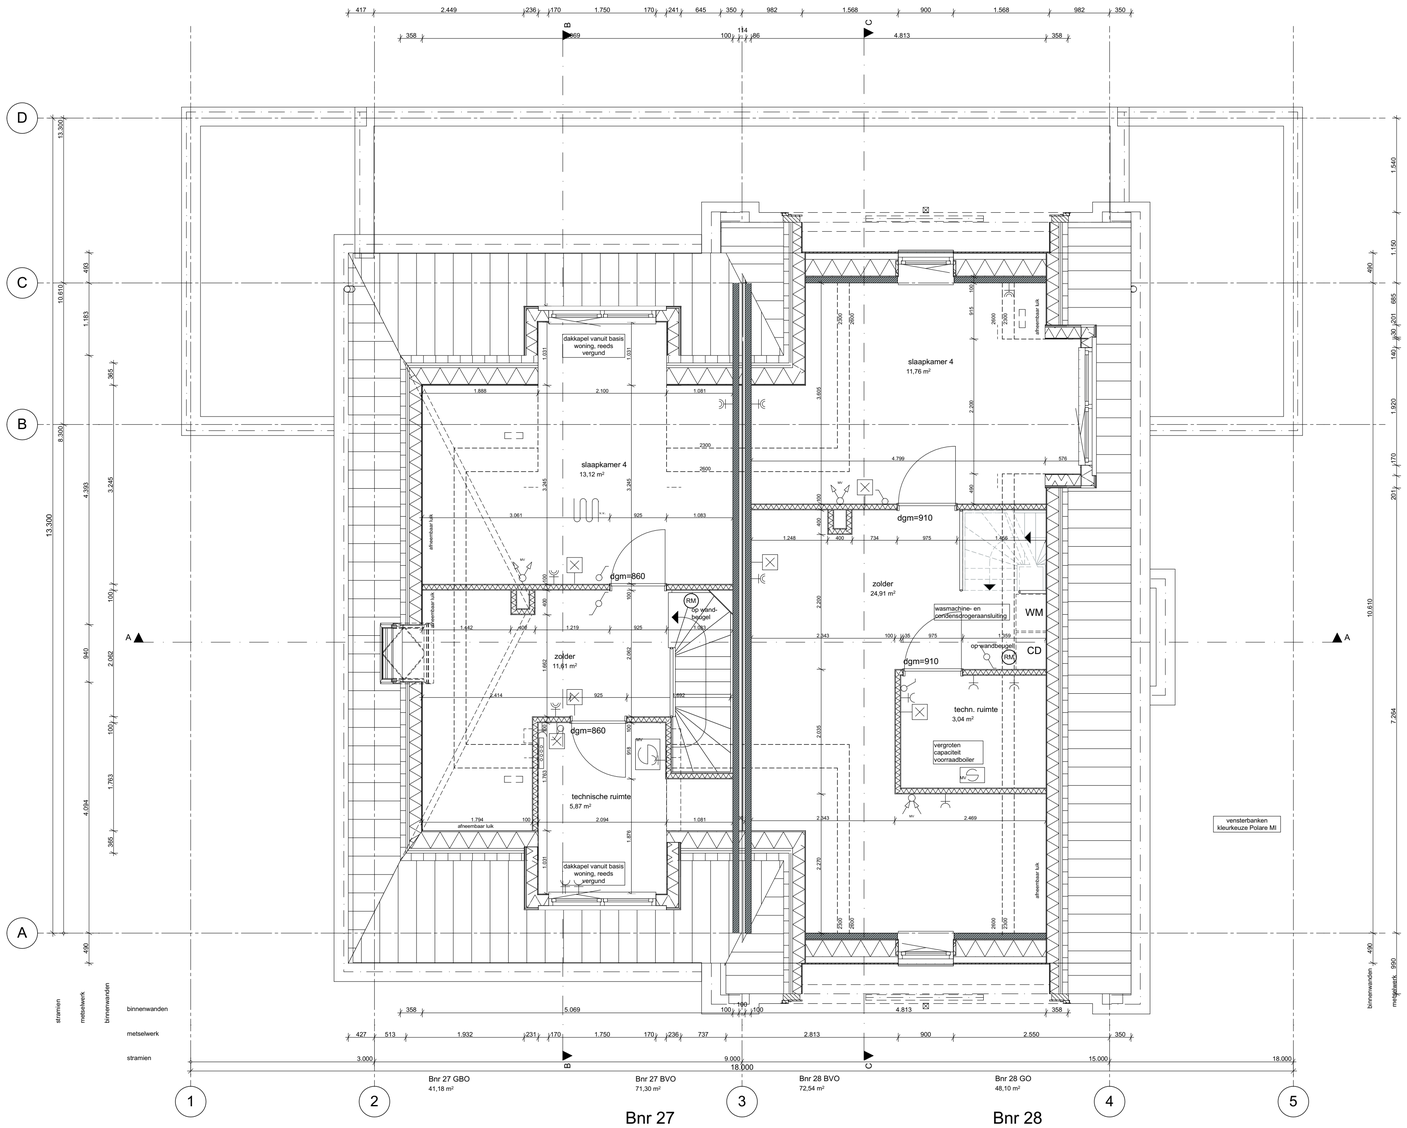

1:50

02 tweede verdieping

wijz.	datum	omschrijving
A	15-07-2021	vloerverwarmingsvrije zone
B	27-07-2021	hwa's kopersoppties
C	14-09-2021	kopersopties
D	13-10-2021	kozijn
E	10-11-2021	schuiven wand trapkast

wijz.	datum	omschrijving

Z:\0479-Oegstgeest aan de Rijn deelplan 19\0479-04-tekenwerk\0479-WE-B27-28-2kap-01.pln

Behoort bij besluit van burgemeester en wethouders van Oegstgeest

Datum besluit: 21-08-2023
Ons kenmerk: Z/23/170463

Project **Deelplan 19**
Oegstgeest aan de Rijn

Tekening naam: 2e Verdieping

schaal: 1:50 get.: zva datum: 11-06-2021 formaat: A1

2-onder-1-kap 01, Type A1 en B1

Status: **definitief**
Werknummer: **0479**
Tekening nr: **WE-B27-28-1003**
Fase: **Werktekeningen - B27-28**

Zeinstra Veerbeek Architecten
ILSY-Plantsoen 5
2497 GA Den Haag

Telefoon: +31 703478594
info@zeinstraveerbeek.nl
www.zeinstraveerbeek.nl

Architect: **Zeinstra Veerbeek Architecten**
Opdrachtgever: **BPD**

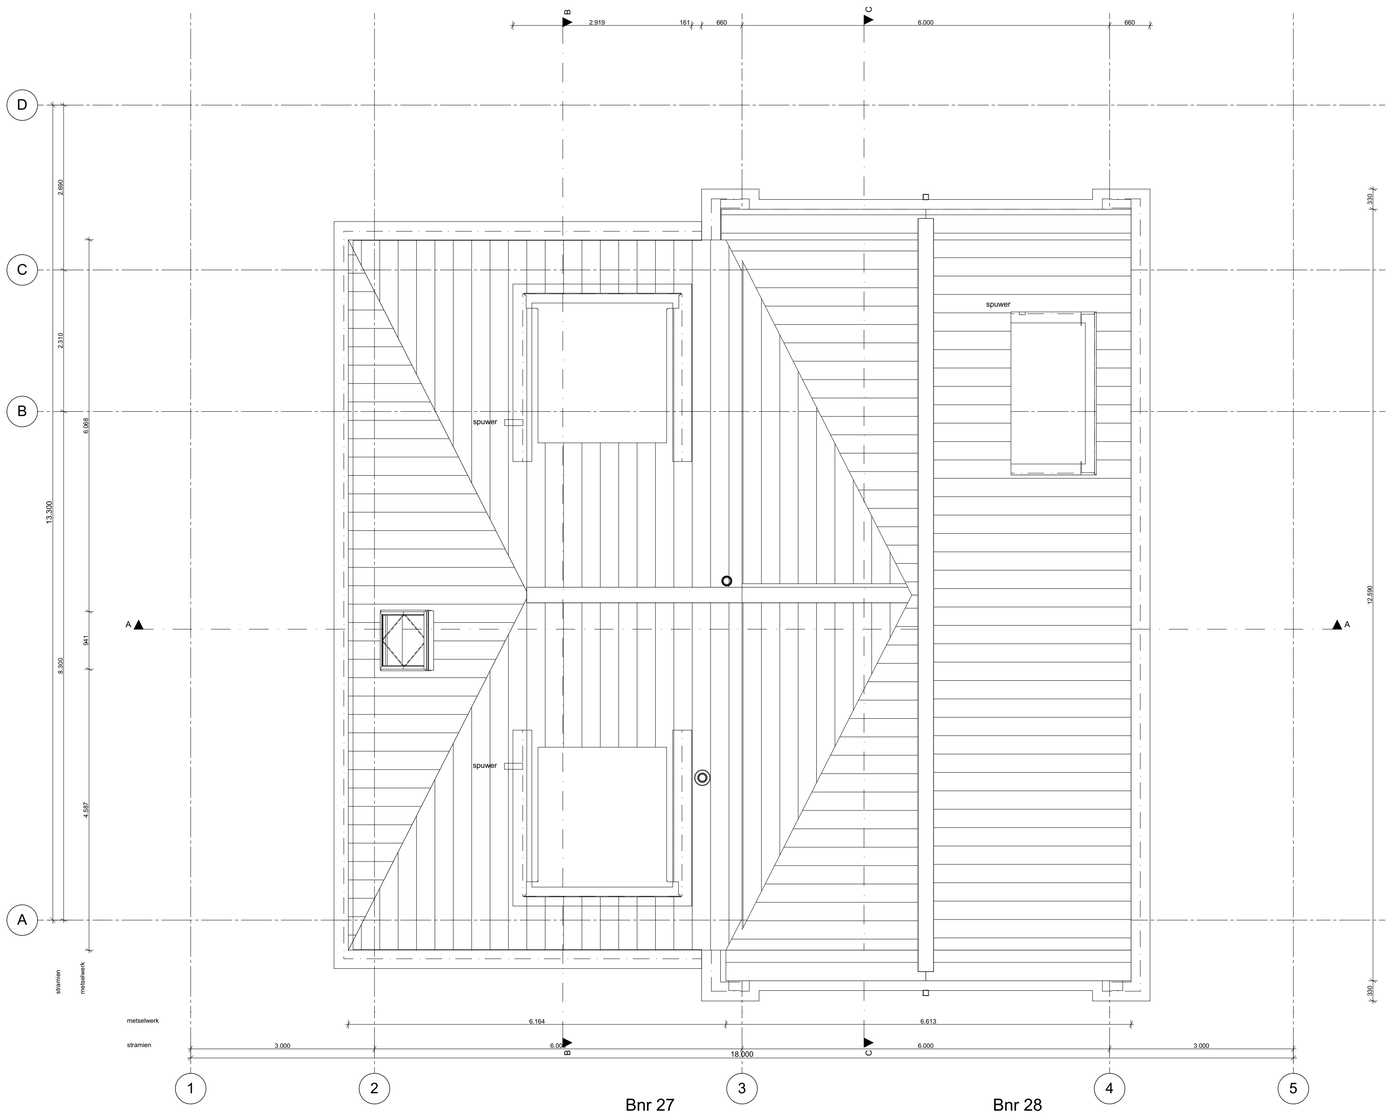

Bnr 27 Bnr 28

1:50 03 dakaanzicht

Behoort bij besluit van burgemeester en wethouders van Oegstgeest

Datum besluit: 21-08-2023
Ons kenmerk: Z/23/170463

wijz.	datum	omschrijving
A	15-07-2021	vloerverwarmingsvrije zone
B	27-07-2021	hwa's koperspoties
C	14-09-2021	koperspoties
D	13-10-2021	kozijn
E	10-11-2021	schuiven wand trapkast

wijz.	datum	omschrijving

Z:\0479-Oegstgeest aan de Rijn deelplan 19\0479-04-tekenwerk\0479-WE-B27-28-2kap-01.pln

Project **Deelplan 19**
Oegstgeest aan de Rijn

Tekening naam: 3e Dakaanzicht

schaal:1:50 get.:zva datum: 11-06-2021 formaat:A1

2-onder-1-kap 01, Type A1 en B1

Status: **definitief**
Werknummer: **0479**
Tekening nr: **WE-B27-28-1004**
Fase: **Werktekeningen - B27-28**

ZVA
Zeinstra Veerbeek Architecten
ILSY-Plantsoen 5
2497 GA Den Haag

Telefoon: +31 703478594
info@zeinstraveerbeek.nl
www.zeinstraveerbeek.nl

Architect: **Zeinstra Veerbeek Architecten**
Opdrachtgever: **BPD**

1:50

Voorgevel

Behoort bij besluit van burgemeester en wethouders van Oegstgeest

Datum besluit: 21-08-2023
Ons kenmerk: Z/23/170463

wijz.	datum	omschrijving
A	15-07-2021	vloerverwarmingsvrije zone
B	27-07-2021	hwa's kopersopties
C	14-09-2021	kopersopties
D	13-10-2021	kozijn
E	10-11-2021	schuiven wand trapkast

wijz.	datum	omschrijving

I:\0479-Oegstgeest aan de Rijn deelplan 19\0479-04-tekenwerk\0479-WE-B27-28-2kap-01.pln

Project **Deelplan 19**
Oegstgeest aan de Rijn

Tekening naam: Voorgevel

schaal:1:50 get.:zva datum: 11-06-2021 formaat:A1

2-onder-1-kap 01, Type A1 en B1

Status: **definitief**
Werknummer: **0479**
Tekening nr: **WE-B27-28-2001**
Fase: **Werktekeningen - B27-28**

Architect: **Zeinstra Veerbeek Architecten**
Opdrachtgever: **BPD**

Zeinstra Veerbeek Architecten
IJsV-Plantsoen 5
2497 GA Den Haag

Telefoon: +31 703478594
info@zeinstraveerbeek.nl
www.zeinstraveerbeek.nl

Bnr 27

1:50 Linkergevel

Behoort bij besluit van burgemeester en wethouders van Oegstgeest

Datum besluit: 21-08-2023
Ons kenmerk: Z/23/170463

wijz.	datum	omschrijving
A	15-07-2021	vloerverwarmingsvrije zone
B	27-07-2021	hwa's kopersopties
C	14-09-2021	kopersopties
D	13-10-2021	kozijn
E	10-11-2021	schuiven wand trapkast

wijz.	datum	omschrijving

I:\0479-Oegstgeest aan de Rijn deelplan 19\0479-04-tekenwerk\0479-WE-B27-28-2kap-01.pln

Project **Deelplan 19**
Oegstgeest aan de Rijn

Tekening naam: Linkergevel

schaal:1:50 get.:zva datum: 11-06-2021 formaat:A1

2-onder-1-kap 01, Type A1 en B1

Status: **definitief**
Werknummer: **0479**
Tekening nr: **WE-B27-28-2001**
Fase: **Werktekeningen - B27-28**

ZVA
Zeinstra Veerbeek Architecten
ILSV-Plantsoen 5
2497 GA Den Haag

Telefoon: +31 703478594
info@zeinstraveerbeek.nl
www.zeinstraveerbeek.nl

Architect: **Zeinstra Veerbeek Architecten**
Opdrachtgever: **BPD**

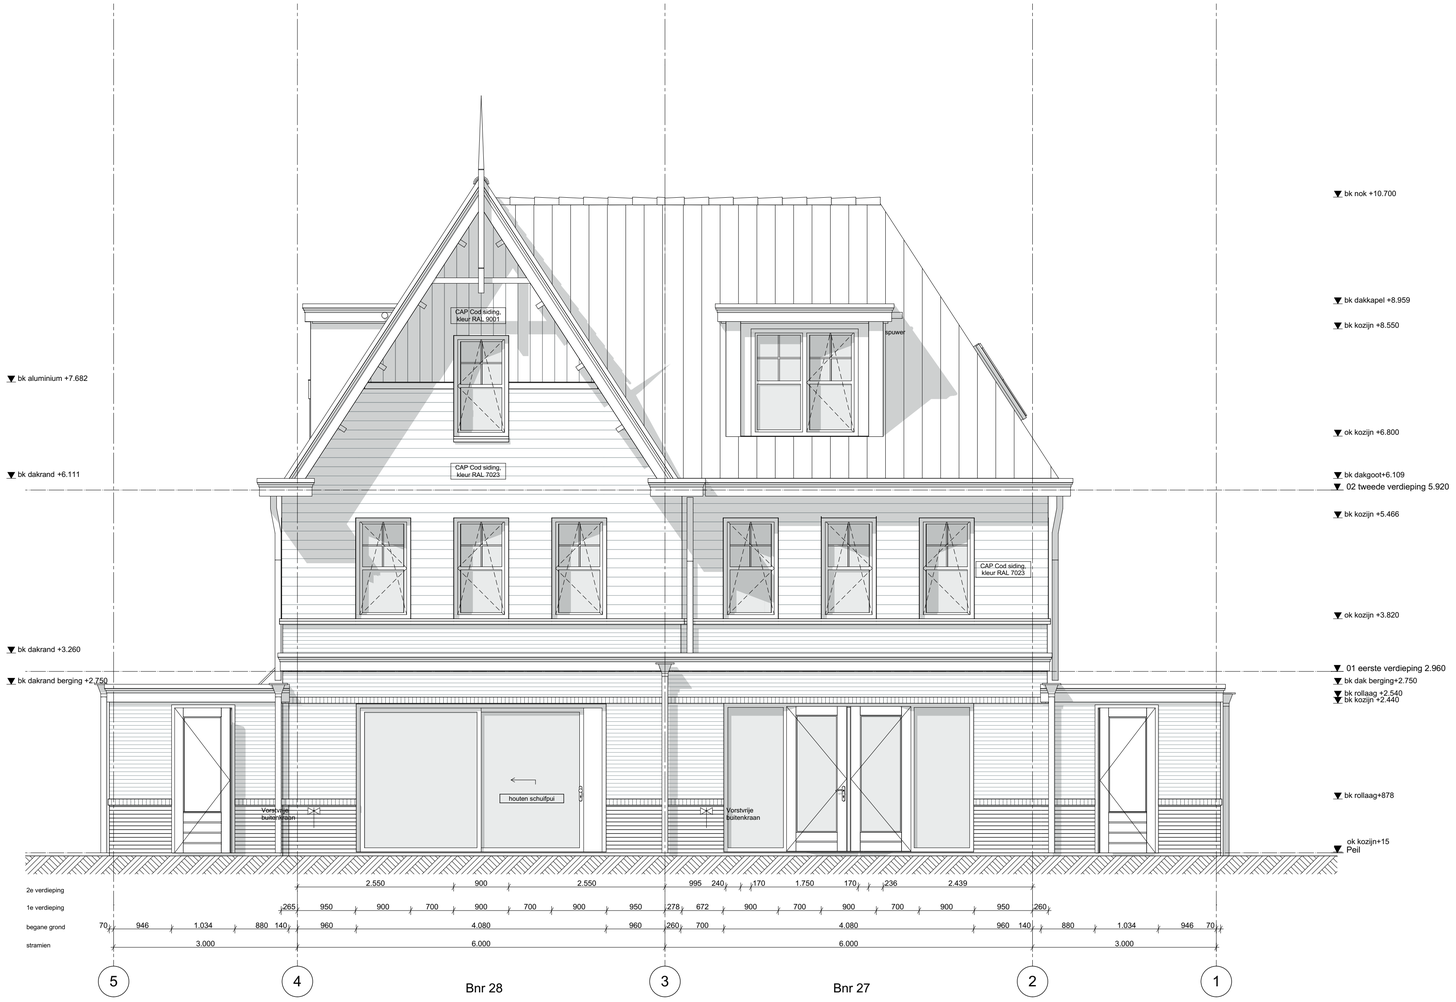

1:50 Achtergevel

Behoort bij besluit van burgemeester en wethouders van Oegstgeest

Datum besluit: 21-08-2023
Ons kenmerk: Z/23/170463

wijz.	datum	omschrijving
A	15-07-2021	vloerverwarmingsvrije zone
B	27-07-2021	hwa's kopersopties
C	14-09-2021	kopersopties
D	13-10-2021	kozijn
E	10-11-2021	schuiven wand trapkast

wijz.	datum	omschrijving

Z:\0479-Oegstgeest aan de Rijn deelplan 19\0479-04-tekenwerk\0479-WE-B27-28-2kap-01.pln

Project **Deelplan 19**
Oegstgeest aan de Rijn

Tekening naam: Achtergevel

schaal:1:50 get.:zva datum: 11-06-2021 formaat:A1

2-onder-1-kap 01, Type A1 en B1

Status: **definitief**
Werknummer: **0479**
Tekening nr: **WE-B27-28-2003**
Fase: **Werktekeningen - B27-28**

ZVA
Zeinstra Veerbeek Architecten
ILSY-Plantsoen 5
2497 GA Den Haag

Telefoon: +31 703478594
info@zeinstraveerbeek.nl
www.zeinstraveerbeek.nl

Architect: **Zeinstra Veerbeek Architecten**
Opdrachtgever: **BPD**

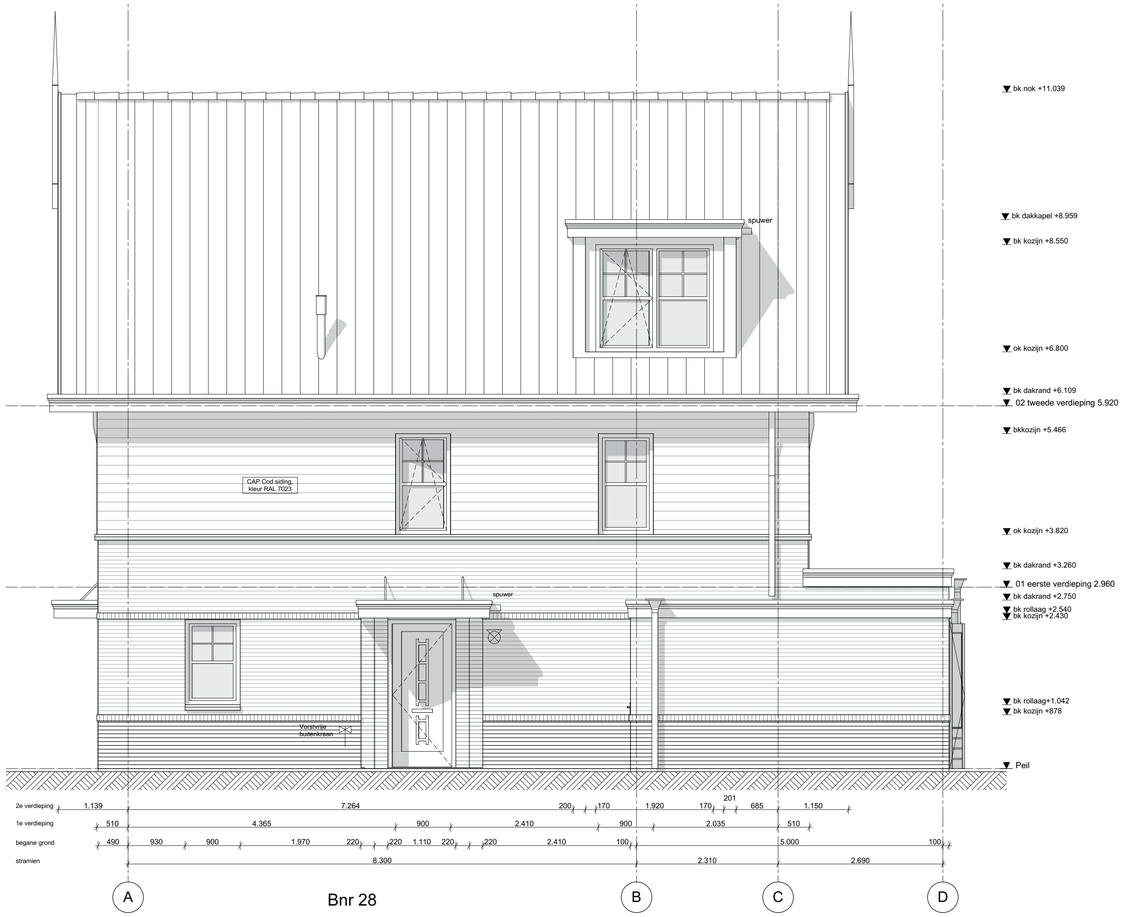

Bnr 28

1:50 Rechtergevel

Behoort bij besluit van burgemeester en wethouders van Oegstgeest

Datum besluit: 21-08-2023
Ons kenmerk: Z/23/170463

wijz.	datum	omschrijving
A	15-07-2021	vloerverwarmingsvrije zone
B	27-07-2021	hwa's kopersopties
C	14-09-2021	kopersopties
D	13-10-2021	kozijn
E	10-11-2021	schuiven wand trapkast

wijz.	datum	omschrijving

F:\0479-Oegstgeest aan de Rijn deelplan 19\0479-04-tekenwerk\0479-WE-B27-28-2kap-01.pln

Project **Deelplan 19**
Oegstgeest aan de Rijn

Tekening naam: Rechtergevel

schaal:1:50 get.:zva datum: 11-06-2021 formaat:A1

2-onder-1-kap 01, Type A1 en B1

Status: **definitief**
Werknummer: **0479**
Tekening nr: **WE-B27-28-2004**
Fase: **Werktekeningen - B27-28**

ZVA
Zeinstra Veerbeek Architecten
ILSV-Plantsoen 5
2497 GA Den Haag

Telefoon: +31 703478594
info@zeinstraveerbeek.nl
www.zeinstraveerbeek.nl

Architect: **Zeinstra Veerbeek Architecten**
Opdrachtgever: **BPD**

1:50 Doorsnede A-A

Behoort bij besluit van burgemeester en wethouders van Oegstgeest

Datum besluit: 21-08-2023
Ons kenmerk: Z/23/170463

wijz.	datum	omschrijving
A	15-07-2021	vloerverwarmingsvrije zone
B	27-07-2021	hwa's kopersoplies
C	14-09-2021	kopersoplies
D	13-10-2021	kozijn
E	10-11-2021	schuiven wand trapkast

wijz.	datum	omschrijving

I:\0479-Oegstgeest aan de Rijn deelplan 19\0479-04-tekenwerk\0479-WE-B27-28-2kap-01.pln

Project **Deelplan 19**
Oegstgeest aan de Rijn

Tekening naam: Doorsnede AA

schaal: 1:50 get.: zva datum: 11-06-2021 formaat: A1

2-onder-1-kap 01, Type A1 en B1

Status: **definitief**
Werknummer: **0479**
Tekening nr: **WE-B27-28-3001**
Fase: **Werktekeningen - B27-28**

Zeinstra Veerbeek Architecten
ILSV-Plantsoen 5
2497 GA Den Haag
Telefoon: +31 703478594
info@zeinstraveerbeek.nl
www.zeinstraveerbeek.nl

Architect: **Zeinstra Veerbeek Architecten**
Opdrachtgever: **BPD**

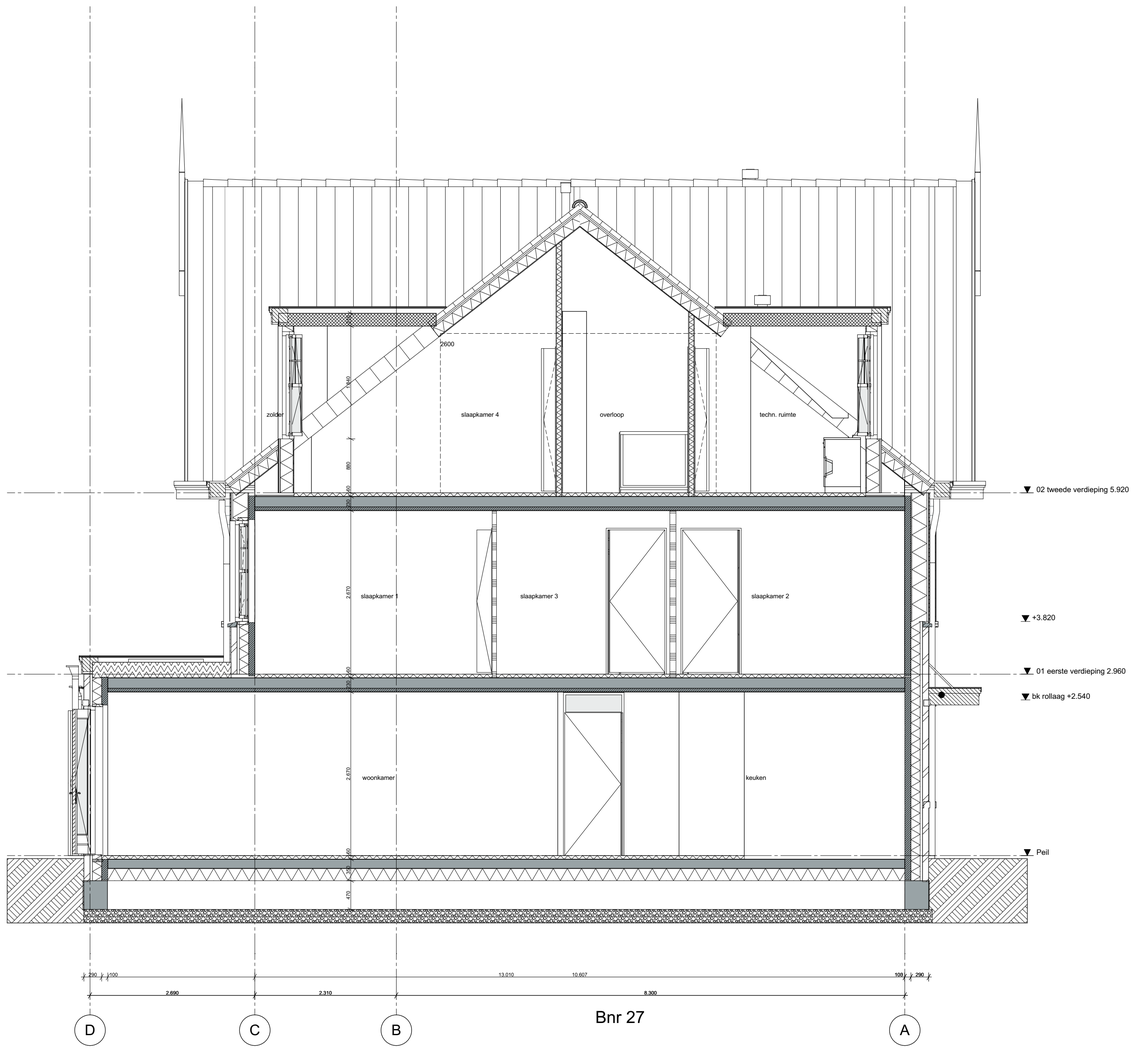

Bnr 27

1:50 Doorsnede B-B

Behoort bij besluit van burgemeester en wethouders van Oegstgeest

Datum besluit: 21-08-2023
Ons kenmerk: Z/23/170463

wijz.	datum	omschrijving
A	15-07-2021	vloerverwarmingsvrije zone
B	27-07-2021	hwa's kopersopties
C	14-09-2021	kopersopties
D	13-10-2021	kozijn
E	10-11-2021	schuiven wand trapkast

wijz.	datum	omschrijving

T:\0479-Oegstgeest aan de Rijn deelplan 19\0479-04-tekenwerk\0479-WE-B27-28-2kap-01.pln

Project **Deelplan 19**
Oegstgeest aan de Rijn

Tekening naam: Doorsnede BB

schaal: 1:50 get.: zva datum: 11-06-2021 formaat: A1

2-onder-1-kap 01, Type A1 en B1

Status: **definitief**
Werknummer: **0479**
Tekening nr: **WE-B27-28-3002**
Fase: **Werktekeningen - B27-28**

Architect: **Zeinstra Veerbeek Architecten**
Opdrachtgever: **BPD**

Zeinstra Veerbeek Architecten
ILSV-Plantsoen 5
2497 GA Den Haag

Telefoon: +31 703478594
info@zeinstraveerbeek.nl
www.zeinstraveerbeek.nl

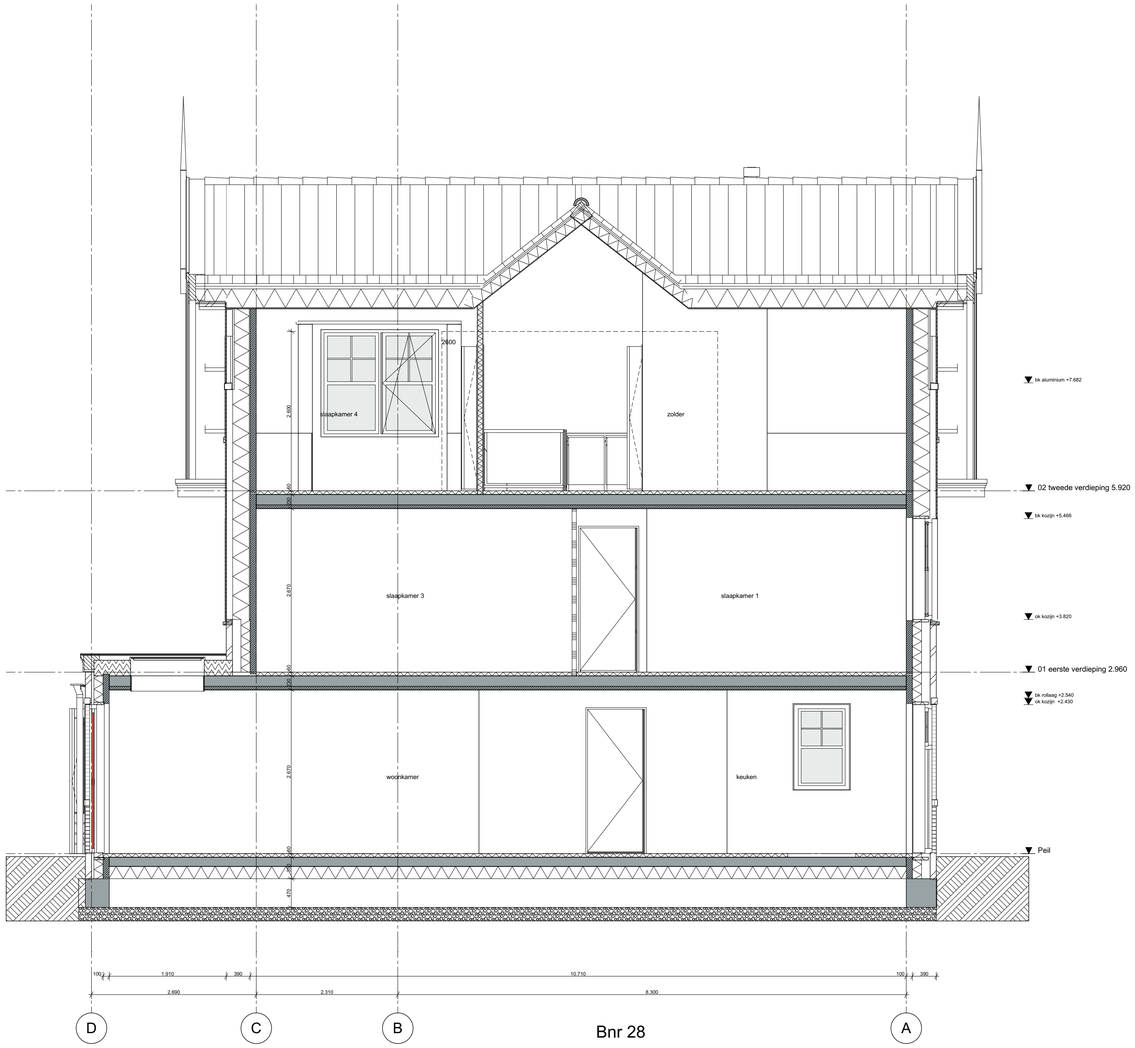

Bnr 28

1:50 Doorsnede C-C

Behoort bij besluit van burgemeester en wethouders van Oegstgeest

Datum besluit: 21-08-2023
Ons kenmerk: Z/23/170463

wijz.	datum	omschrijving	wijz.	datum	omschrijving
A	15-07-2021	vloerverwarmingsvrije zone			
B	27-07-2021	hwa's kopersoplies			
C	14-09-2021	kopersoplies			
D	13-10-2021	kozijn			
E	10-11-2021	schuiven wand trapkast			

P:\0479-Oegstgeest aan de Rijn deelplan 19\0479-04-tekenwerk\0479-WE-B27-28-2kap-01.pln

Project **Deelplan 19**
Oegstgeest aan de Rijn

Tekening naam: Doorsnede CC

schaal: 1:50 get.: zva datum: 11-06-2021 formaat: A1

2-onder-1-kap 01, Type A1 en B1

Status: **definitief**
Werknummer: **0479**
Tekening nr: **WE-B27-28-3003**
Fase: **Werktekeningen - B27-28**

Architect: **Zeinstra Veerbeek Architecten**
Opdrachtgever: **BPD**

ZVA
Zeinstra Veerbeek Architecten
ILSV-Plantsoen 5
2497 GA Den Haag

Telefoon: +31 703478594
info@zeinstraveerbeek.nl
www.zeinstraveerbeek.nl

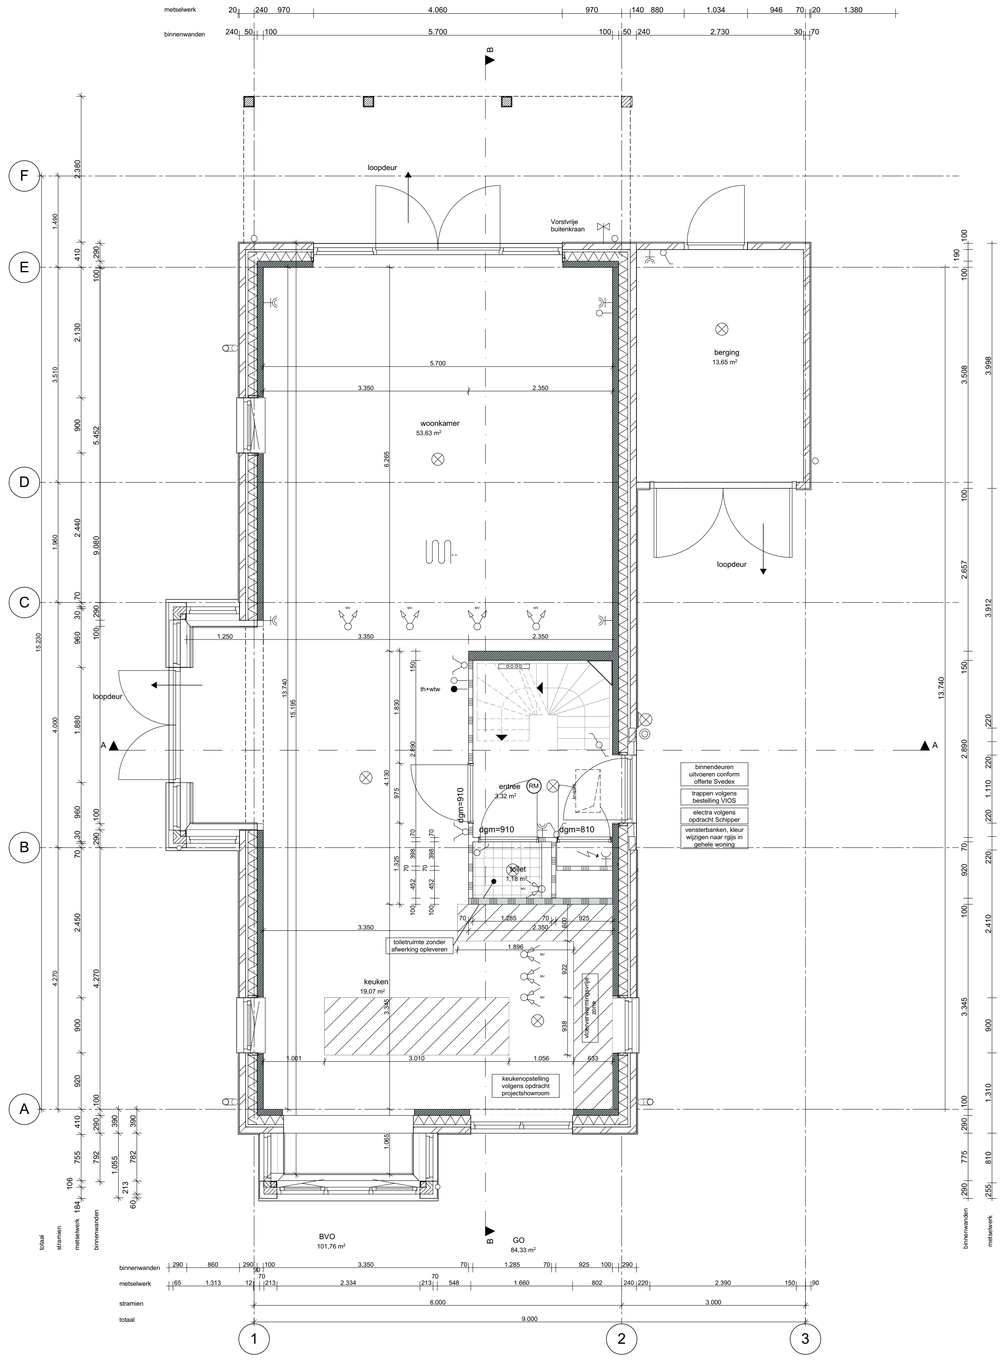

Werktekeningen (10 tek) Bouwnummer 25 (erker voor- zijgevel, veranda achtergevel, dakkapel zijdakvlak)

Behoort bij besluit van burgemeester en wethouders van Oegstgeest

Datum besluit: 21-08-2023
Ons kenmerk: Z/23/170463

wijz.	datum	omschrijving
A	15-07-2021	vloerverwarmingsvrije zone
B	27-07-2021	hwa's kopersopties
C	03-09-2021	kopersopties / erker
D	14-09-2021	kopersopties
E	26-10-2021	afgesloten wasruimte
F	10-11-2021	aanpassen draairichting deur badkamer
G	28-01-2022	optie vensterbanken

wijz.	datum	omschrijving
H	20-04-2023	vergunning kopersopties

Z:\0479-Oegstgeest aan de Rijn deelplan 19\0479-04-tekeneen\\0479-WE-B25-vrijstaand 01sp.pln

Project **Deelplan 19**
Oegstgeest Aan de Rijn

Tekening naam: Begane grond
schaal: 1:50 get.: zva datum: 11-06-2021 formaat: A1

vrijstaand 01sp
Status: **definitief**
Werknummer: **0479**
Tekening nr: **WE-B25-1001**
Fase: **Werktekeningen - B25**

ZVA
Zeinstra Veerbeek Architecten
ILSY-Plantsoen 1
2497 GA Den Haag
Telefoon: +31 703478594
info@zeinstraveerbeek.nl
www.zeinstraveerbeek.nl

Architect: **Zeinstra Veerbeek Architecten**
Opdrachtgever: **BPD**

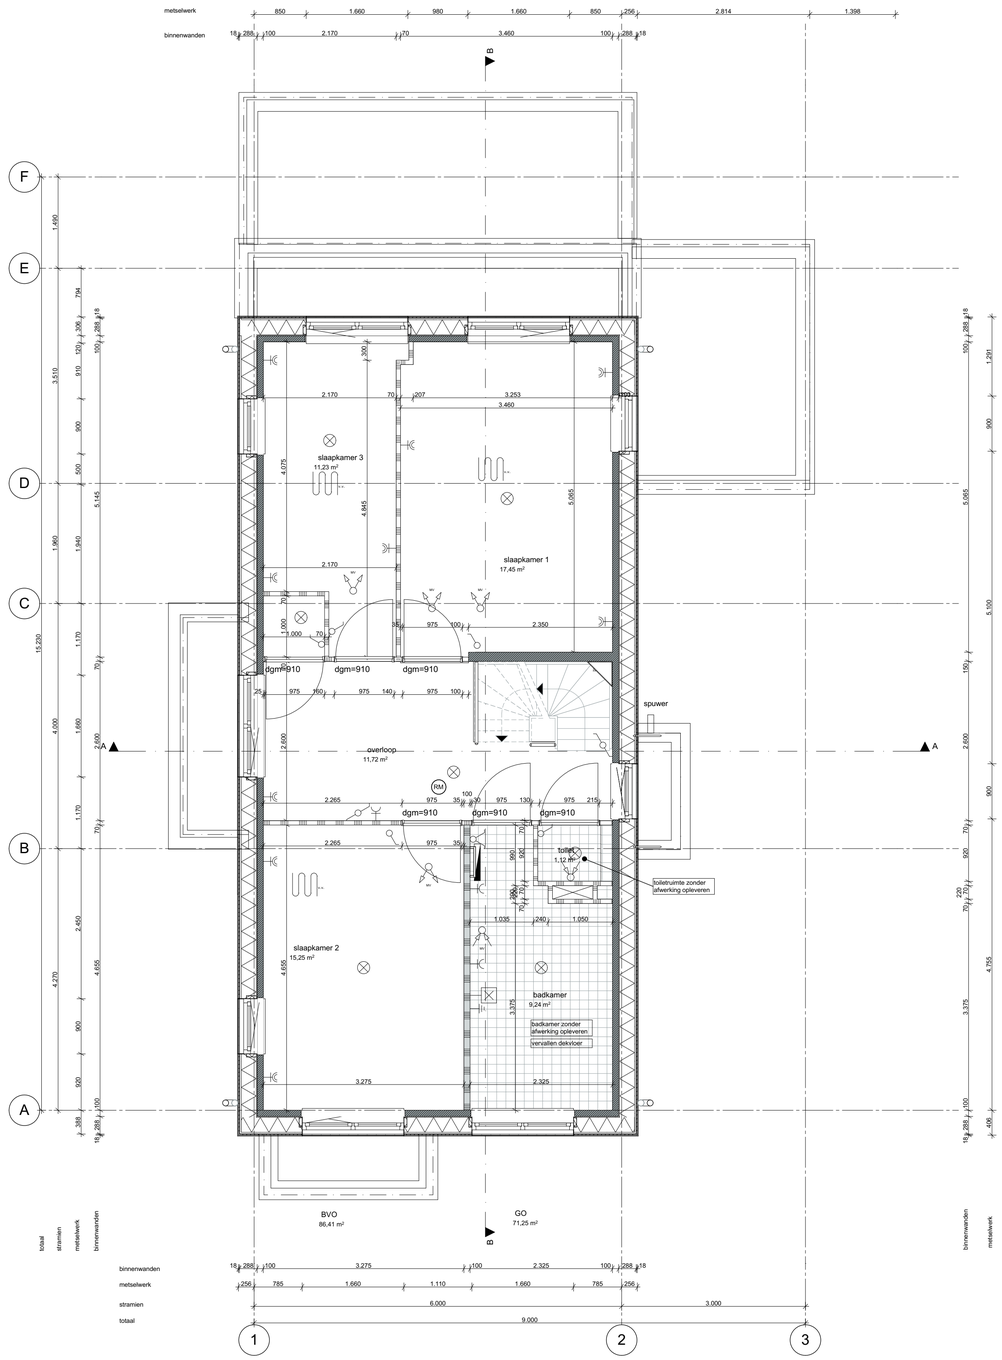

1:50 01 eerste verdieping

Gemeente Oegstgeest

Behoort bij besluit van burgemeester en wethouders van Oegstgeest

Datum besluit: 21-08-2023
Ons kenmerk: Z/23/170463

wijz.	datum	omschrijving
A	15-07-2021	vloerverwarmingsvrije zone
B	27-07-2021	hwa's kopersoplos
C	03-09-2021	kopersoplos / anker
D	14-09-2021	kopersoplos
E	26-10-2021	afgesloten wasruimte
F	10-11-2021	aanpassen draairichting deur badkamer
G	28-01-2022	optie vensterbanken

wijz.	datum	omschrijving
H	20-04-2023	vergunning kopersoplos

Z:\0479-Oegstgeest aan de Rijn deelplan 19\0479-04-tekeningen\V\0479-WE-B25-vrijstaand 01sp.pln

Project **Deelplan 19**
Oegstgeest Aan de Rijn

Tekening naam: 1e Verdieping

schaal:1:50 get.:zva datum: 11-06-2021 formaat:A1

vrijstaand 01sp

Status: **definitief**
Werknummer: **0479**
Tekening nr: **WE-B25-1002**
Fase: **Werktekeningen - B25**

Architect: **Zeinstra Veerbeek Architecten**
Opdrachtgever: **BPD**

ZVA
Zeinstra Veerbeek Architecten
ILSY-Plantsoen 1
2497 GA Den Haag

Telefoon: +31 703478594
info@zeinstraveerbeek.nl
www.zeinstraveerbeek.nl

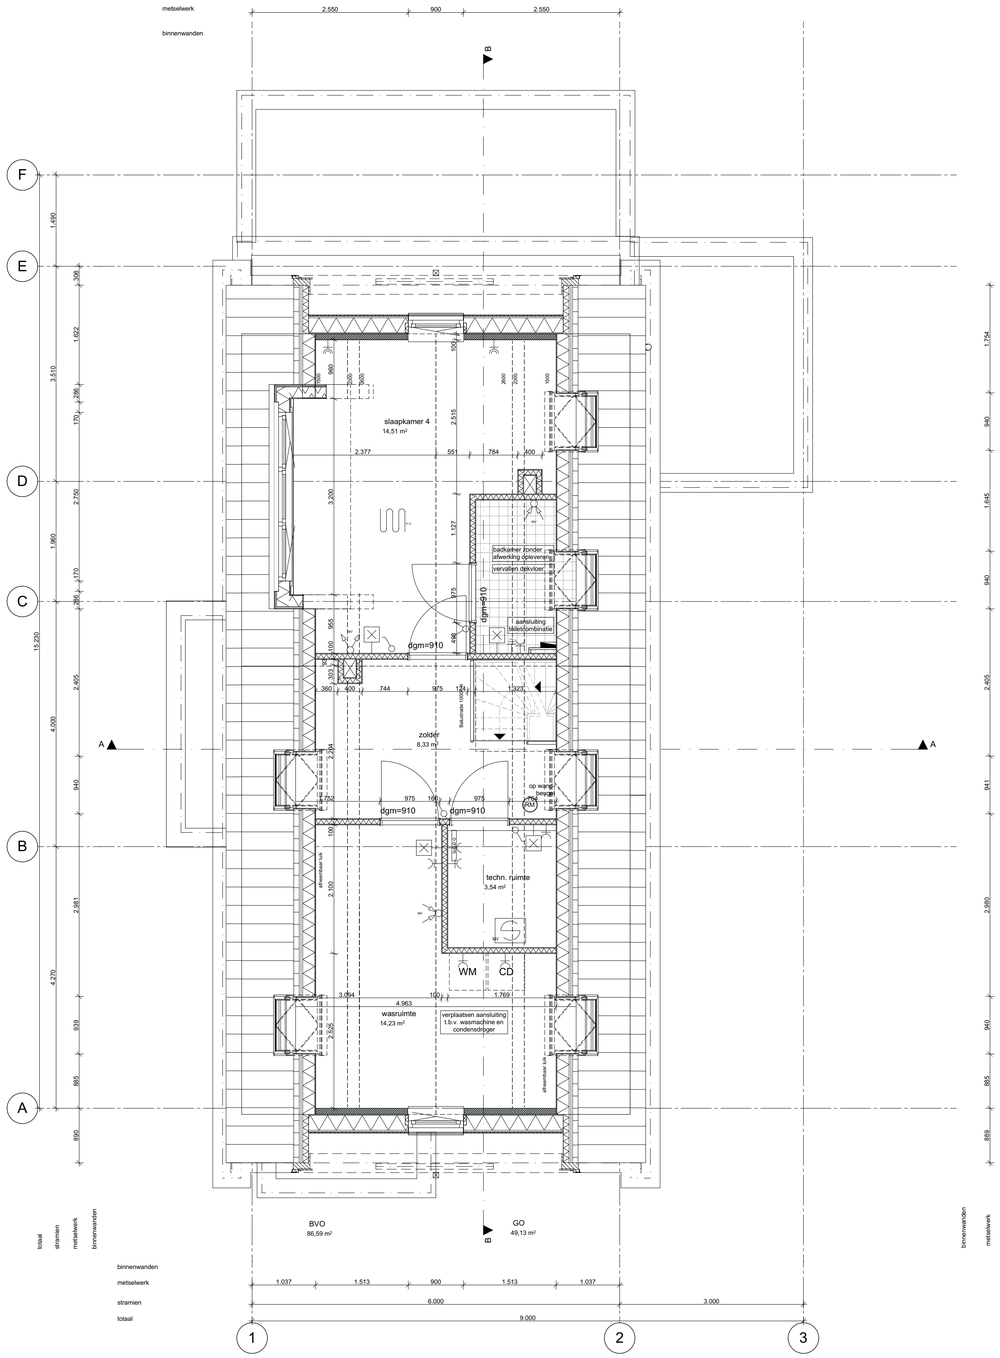

1:50

02 tweede verdieping

Behoort bij besluit van burgemeester en wethouders van Oegstgeest

Behoort bij besluit van burgemeester en wethouders van Oegstgeest

Datum besluit: 21-08-2023
Ons kenmerk: Z/23/170463

wijz.	datum	omschrijving
A	15-07-2021	vloerverwarmingsvrije zone
B	27-07-2021	hwa's kopersopties
C	03-09-2021	kopersopties / erker
D	14-09-2021	kopersopties
E	26-10-2021	afgesloten wasruimte
F	10-11-2021	aanpassen draairichting deur badkamer
G	28-01-2022	optie vensterbanken
H	20-04-2023	vergunning kopersopties

Z:\0479-Oegstgeest aan de Rijn deelplan 19\0479-04 tekenwerk\0479-WE-B25-vrijstaand 01sp.pln

Project **Deelplan 19**
Oegstgeest Aan de Rijn

Tekening naam: 2e Verdieping

schaal: 1:50 get.: zva datum: 11-06-2021 formaat: A1

vrijstaand 01sp

Status: **definitief**
Werknummer: **0479**
Tekening nr: **WE-B25-1003**
Fase: **Werktekeningen - B25**
Architect: **Zeinstra Veerbeek Architecten**
Opdrachtgever: **BPD**

Zeinstra Veerbeek Architecten
ILSY-Plantsoen 1
2497 GA Den Haag
Telefoon: +31 703478594
info@zeinstraveerbeek.nl
www.zeinstraveerbeek.nl

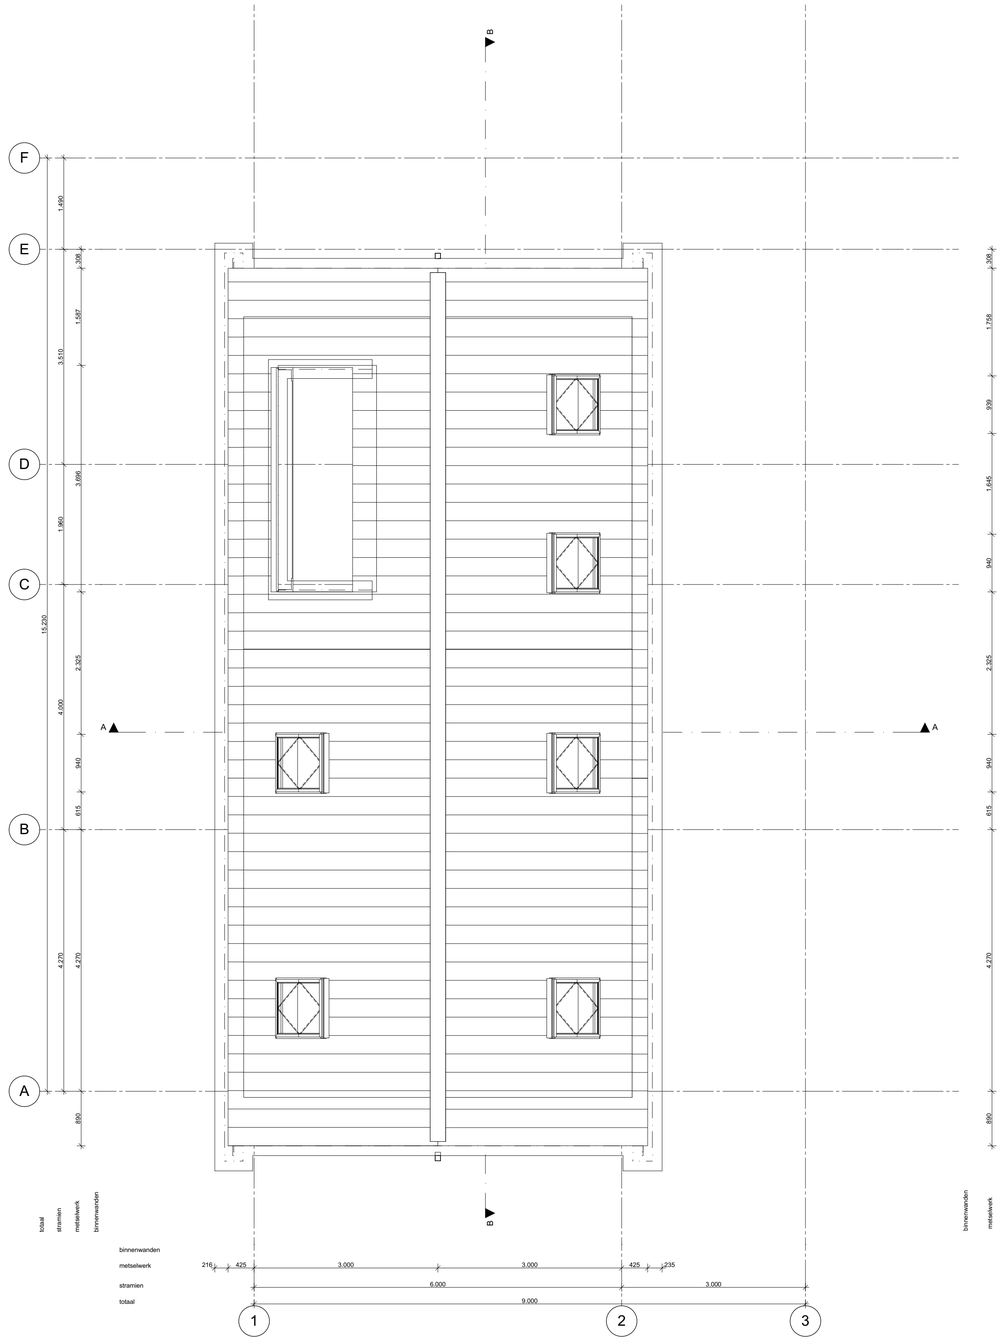

1:50

03 dakaanzicht

Behoort bij besluit van burgemeester en wethouders van Oegstgeest

Behoort bij besluit van burgemeester en wethouders van Oegstgeest

Datum besluit: 21-08-2023
Ons kenmerk: Z/23/170463

wijz.	datum	omschrijving
A	15-07-2021	vloerverwarmingsvrije zone
B	27-07-2021	hwa's kopersopties
C	03-09-2021	kopersopties / erker
D	14-09-2021	kopersopties
E	26-10-2021	afgesloten wasruimte
F	10-11-2021	aanpassen draairichting deur badkamer
G	28-01-2022	optie vensterbanken
H	20-04-2023	vergunning kopersopties

Z:\0479-Oegstgeest aan de Rijn deelplan 19\0479-04 tekenwerk\0479-WE-B25-vrijstaand 01sp.pln

Project **Deelplan 19**
Oegstgeest Aan de Rijn

Tekening naam: 3e Dakaanzicht

schaal:1:50 get.:zva datum: 11-06-2021 formaat:A1

vrijstaand 01sp

Status: **definitief**
Werknummer: **0479**
Tekening nr: **WE-B25-1004**
Fase: **Werktekeningen - B25**

ZVA
Zeinstra Veerbeek Architecten
ILSY-Plantsoen 1
2497 GA Den Haag

Telefoon: +31 703478594
info@zeinstraveerbeek.nl
www.zeinstraveerbeek.nl

Architect: **Zeinstra Veerbeek Architecten**
Opdrachtgever: **BPD**

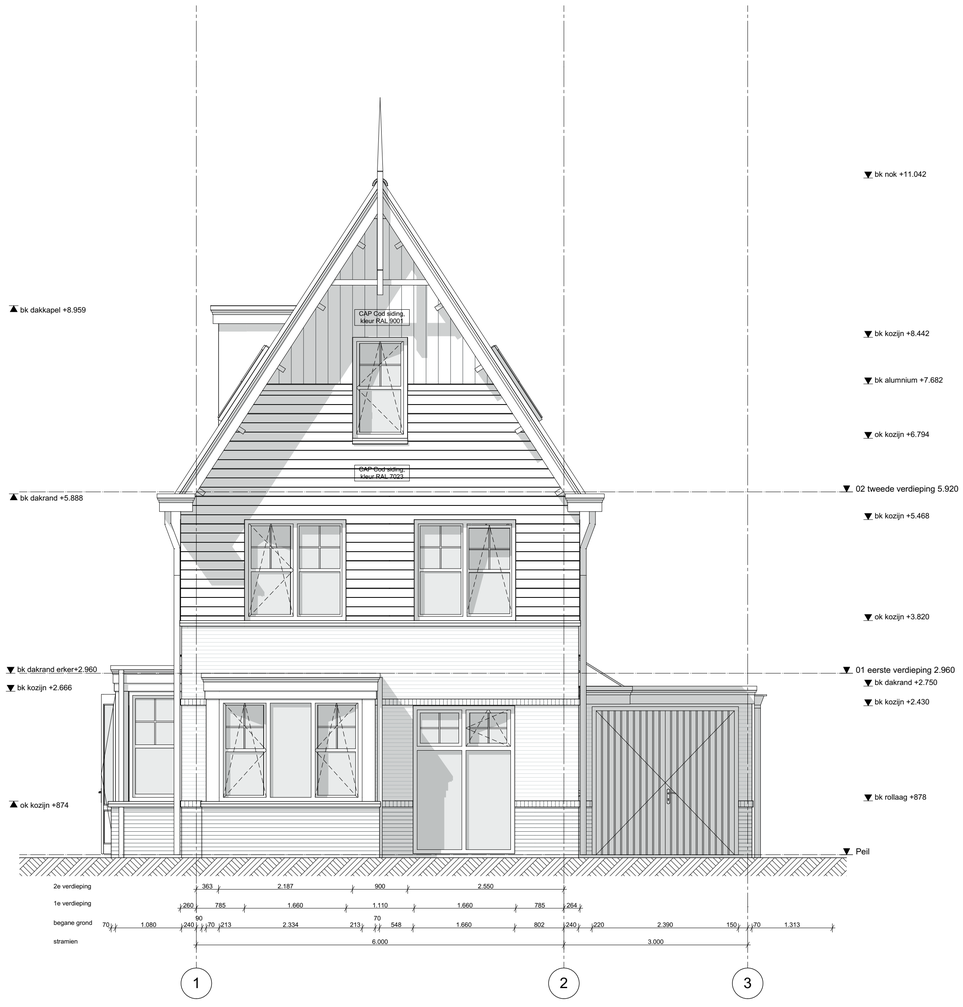

1:50 Voorgevel

Behoort bij besluit van burgemeester en wethouders van Oegstgeest

Behoort bij besluit van burgemeester en wethouders van Oegstgeest

Datum besluit: 21-08-2023
Ons kenmerk: Z/23/170463

wijz.	datum	omschrijving
A	15-07-2021	vloerverwarmingsvrije zone
B	27-07-2021	hwa's koperspoties
C	03-09-2021	koperspoties / erker
D	14-09-2021	koperspoties
E	26-10-2021	afgesloten wasruimte
F	10-11-2021	aanpassen draairichting deur badkamer
G	28-01-2022	optie vensterbanken

wijz.	datum	omschrijving
H	20-04-2023	vergunning koperspoties

Z:\0479-Oegstgeest aan de Rijn deelplan 19\0479-04-tekenwerk\0479-WE-B25-vrijstaand 01sp.pln

Project **Deelplan 19**
Oegstgeest Aan de Rijn

Tekening naam: Voorgevel

schaal:1:50 get.:zva datum: 11-06-2021 formaat:A1

vrijstaand 01sp

Status: **definitief**
Werknummer: **0479**
Tekening nr: **WE-B25-2001**
Fase: **Werktekeningen - B25**
Architect: **Zeinstra Veerbeek Architecten**
Opdrachtgever: **BPD**

ZVA
Zeinstra Veerbeek Architecten
ILSY-Plantsoen 1
2497 GA Den Haag
Telefoon: +31 703478594
info@zeinstraveerbeek.nl
www.zeinstraveerbeek.nl

1:50 Linkergevel

Behoort bij besluit van burgemeester en wethouders van Oegstgeest

Behoort bij besluit van burgemeester en wethouders van Oegstgeest

Datum besluit: 21-08-2023
Ons kenmerk: Z/23/170463

wijz.	datum	omschrijving
A	15-07-2021	vloerverwarmingsvrije zone
B	27-07-2021	hwa's kopersopties
C	03-09-2021	kopersopties / erker
D	14-09-2021	kopersopties
E	26-10-2021	afgesloten wasruimte
F	10-11-2021	aanpassen draairichting deur badkamer
G	28-01-2022	optie vensterbanken
H	20-04-2023	vergunning kopersopties

Z:\0479-Oegstgeest aan de Rijn deelplan 19\0479-04 tekenwerk\0479-WE-B25-vrijstaand 01sp.pln

Project **Deelplan 19**
Oegstgeest Aan de Rijn

Tekening naam: Linkergevel

schaal: 1:50 get.: zva datum: 11-06-2021 formaat: A1

vrijstaand 01sp

Status: **definitief**
Werknummer: **0479**
Tekening nr: **WE-B25-2002**
Fase: **Werktekeningen - B25**
Architect: **Zeinstra Veerbeek Architecten**
Opdrachtgever: **BPD**

ZVA
Zeinstra Veerbeek Architecten
ILSY-Plantsoen 1
2497 GA Den Haag

Telefoon: +31 703478594
info@zeinstraveerbeek.nl
www.zeinstraveerbeek.nl

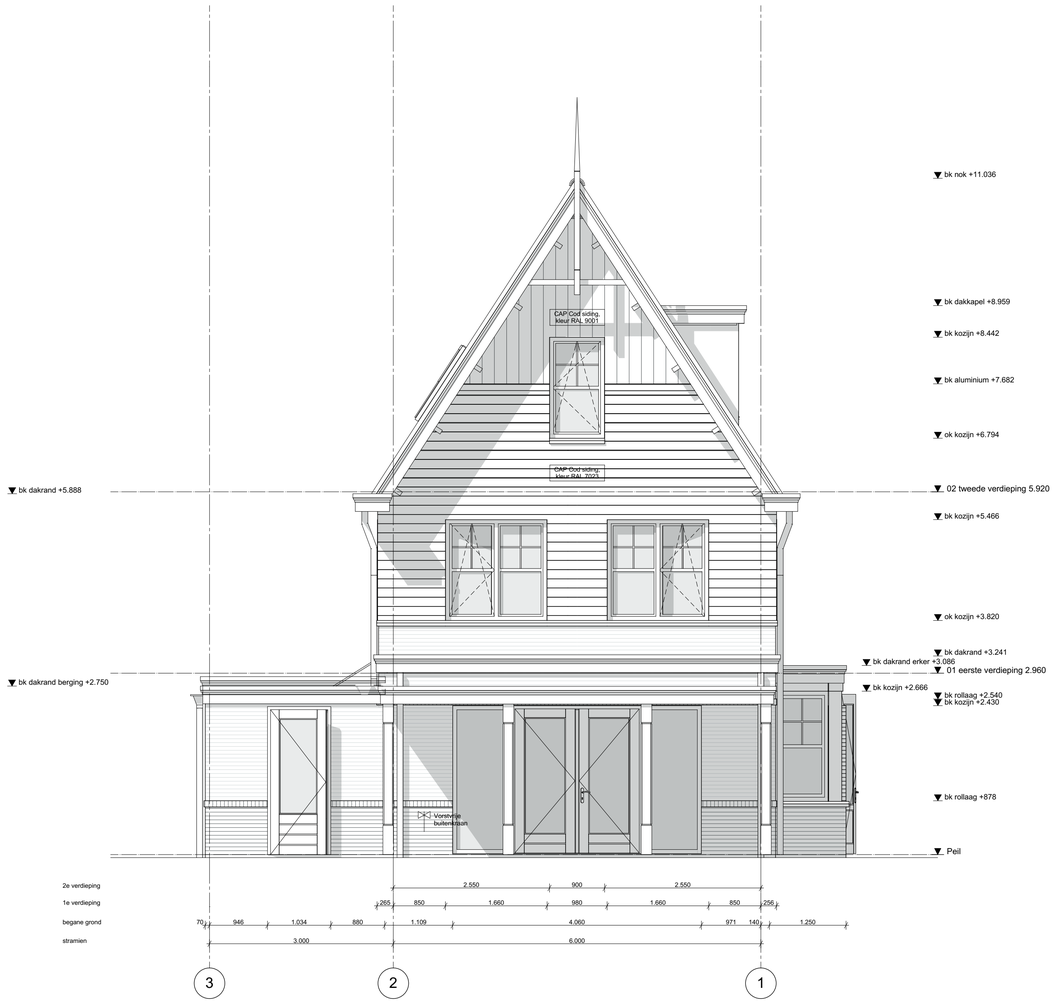

1:50 Achtergevel

Behoort bij besluit van burgemeester en wethouders van Oegstgeest

Behoort bij besluit van burgemeester en wethouders van Oegstgeest

Datum besluit: 21-08-2023
Ons kenmerk: Z/23/170463

wijz.	datum	omschrijving	wijz.	datum	omschrijving
A	15-07-2021	vloerverwarmingsvrije zone	H	20-04-2023	vergunning kopersopties
B	27-07-2021	hwa's kopersopties			
C	03-09-2021	kopersopties / erker			
D	14-09-2021	kopersopties			
E	26-10-2021	afgesloten wasruimte			
F	10-11-2021	aanpassen draairichting deur badkamer			
G	28-01-2022	optie vensterbanken			

Z:\0479-Oegstgeest aan de Rijn deelplan 19\0479-04-tekenwerk\0479-WE-B25-vrijstaand 01sp.pln

Project **Deelplan 19**
Oegstgeest Aan de Rijn

Tekening naam: Achtergevel

schaal:1:50 get.:zva datum: 11-06-2021 formaat:A1

vrijstaand 01sp

Status: **definitief**
Werknummer: **0479**
Tekening nr: **WE-B25-2003**
Fase: **Werktekeningen - B25**

ZVA
Zeinstra Veerbeek Architecten
ILSY-Plantsoen 1
2497 GA Den Haag

Telefoon: +31 703478594
info@zeinstraveerbeek.nl
www.zeinstraveerbeek.nl

Architect: **Zeinstra Veerbeek Architecten**
Opdrachtgever: **BPD**

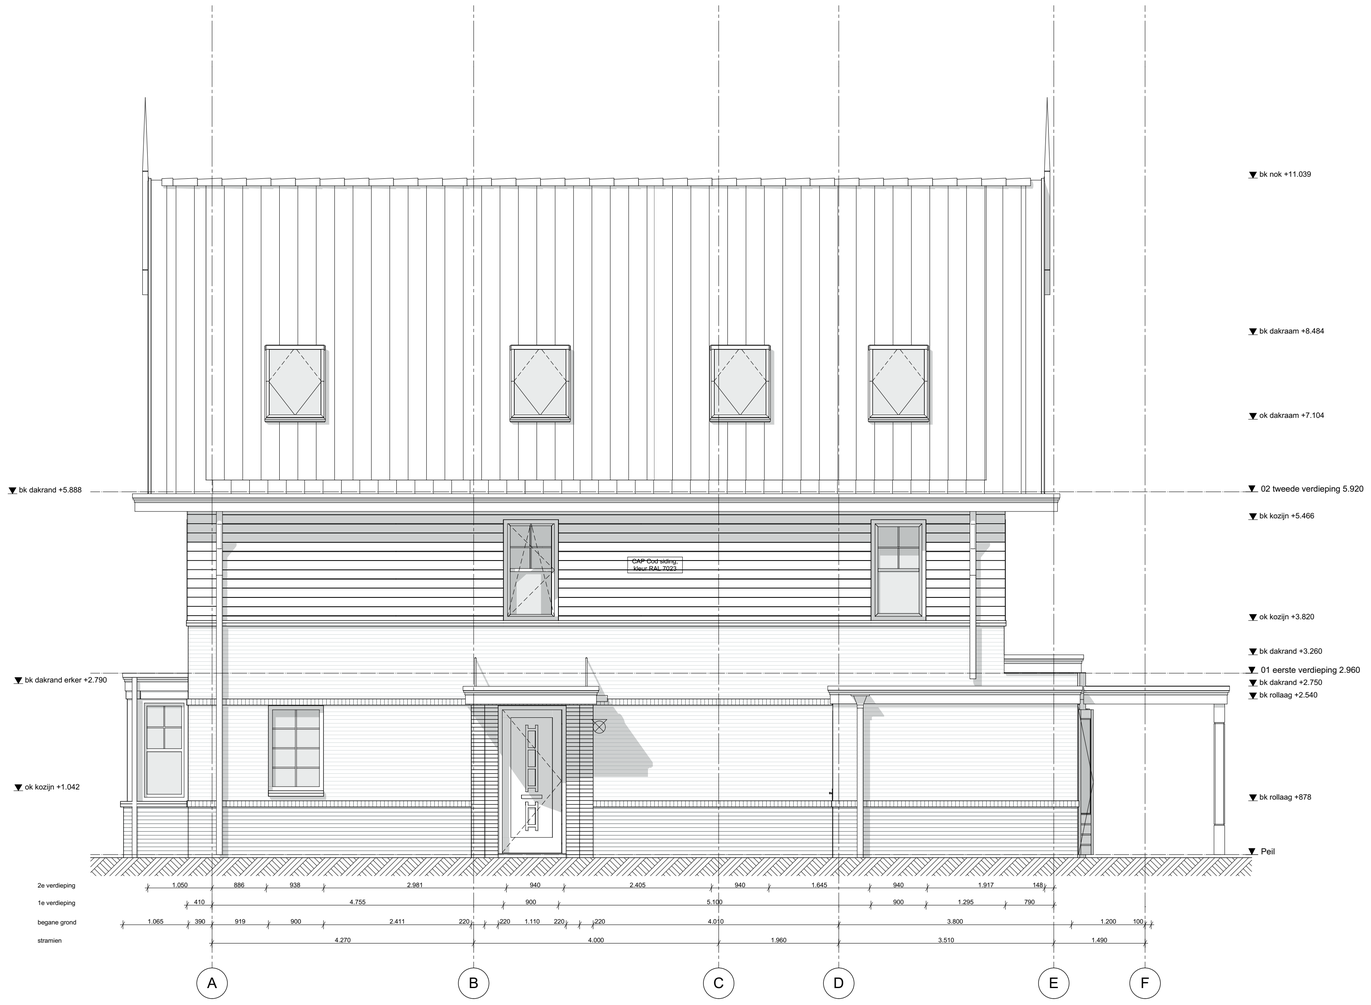

1:50 Rechtergevel

Behoort bij besluit van burgemeester en wethouders van Oegstgeest

Behoort bij besluit van burgemeester en wethouders van Oegstgeest

Datum besluit: 21-08-2023
Ons kenmerk: Z/23/170463

wijz.	datum	omschrijving
A	15-07-2021	vloerverwarmingvrije zone
B	27-07-2021	hwa's koperspoties
C	03-09-2021	koperspoties / erker
D	14-09-2021	koperspoties
E	26-10-2021	afgesloten wasruimte
F	10-11-2021	aanpassen draairichting deur badkamer
G	28-01-2022	optie vensterbanken

wijz.	datum	omschrijving
H	20-04-2023	vergunning koperspoties

Z:\0479-Oegstgeest aan de Rijn deelplan 19\0479-04 tekenwerk\0479-WE-B25-vrijstaand 01sp.pln

Project **Deelplan 19**
Oegstgeest Aan de Rijn

Tekening naam: Rechtergevel

schaal:1:50 get.:zva datum: 11-06-2021 formaat:A1

vrijstaand 01sp

Status: **definitief**
Werknummer: **0479**
Tekening nr: **WE-B25-2004**
Fase: **Werktekeningen - B25**

ZVA
Zeinstra Veerbeek Architecten
ILSY-Plantsoen 1
2497 GA Den Haag

Telefoon: +31 703478594
info@zeinstraveerbeek.nl
www.zeinstraveerbeek.nl

Architect: **Zeinstra Veerbeek Architecten**
Opdrachtgever: **BPD**

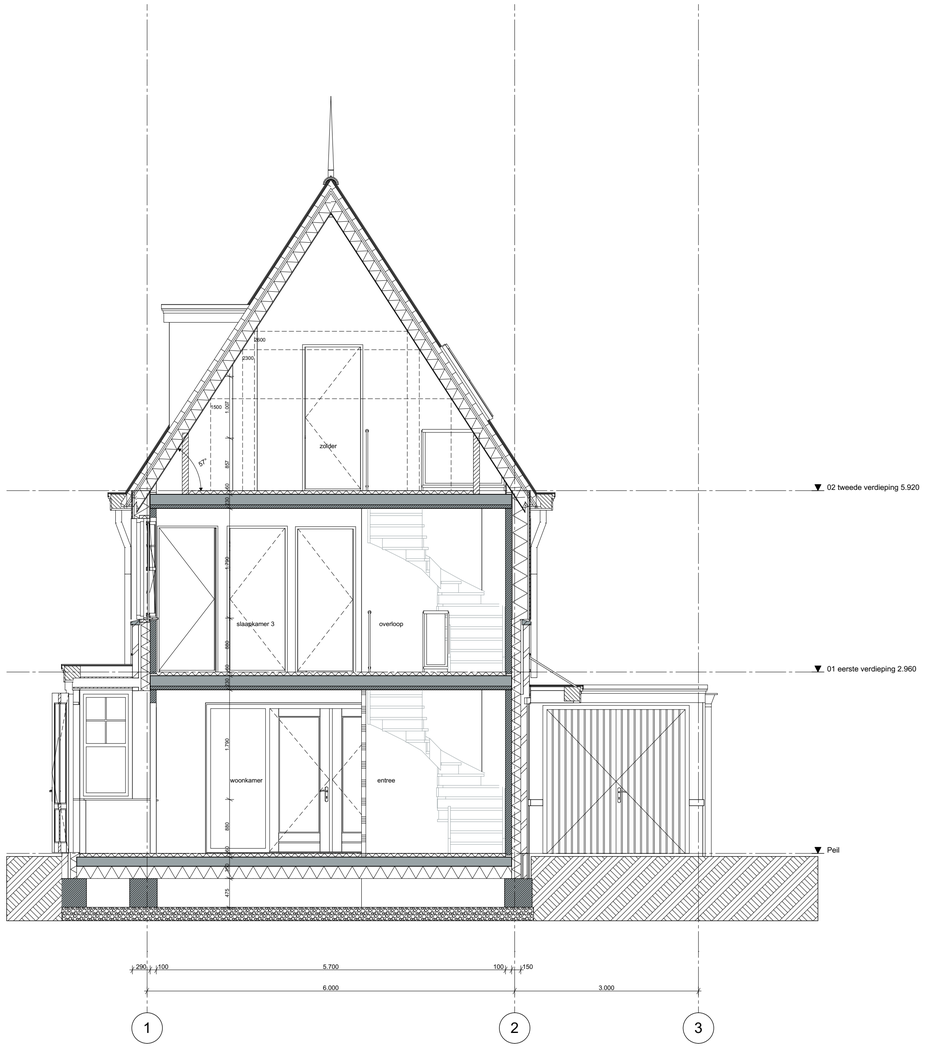

1:50 Doorsnede A-A

Behoort bij besluit van burgemeester en wethouders van Oegstgeest

Behoort bij besluit van burgemeester en wethouders van Oegstgeest

Datum besluit: 21-08-2023
Ons kenmerk: Z/23/170463

wijz.	datum	omschrijving	wijz.	datum	omschrijving
A	15-07-2021	vloerverwarmingsvrije zone	H	20-04-2023	vergunning kopersopties
B	27-07-2021	hwa's kopersopties			
C	03-09-2021	kopersopties / erker			
D	14-09-2021	kopersopties			
E	26-10-2021	afgesloten wasruimte			
F	10-11-2021	aanpassen draairichting deur badkamer			
G	28-01-2022	optie vensterbanken			

Z:\0479-Oegstgeest aan de Rijn deelplan 19\0479-04 tekenwerk\0479-WE-B25-vrijstaand 01sp.pln

Project **Deelplan 19**
Oegstgeest Aan de Rijn

Tekening naam: Doorsnede AA

schaal:1:50 get.:zva datum: 11-06-2021 formaat:A1

vrijstaand 01sp

Status: **definitief**
Werknummer: **0479**
Tekening nr: **WE-B25-3001**
Fase: **Werktekeningen - B25**

ZVA
Zeinstra Veerbeek Architecten
ILSY-Plantsoen 1
2497 GA Den Haag

Telefoon: +31 703478594
info@zeinstraveerbeek.nl
www.zeinstraveerbeek.nl

Architect: **Zeinstra Veerbeek Architecten**
Opdrachtgever: **BPD**

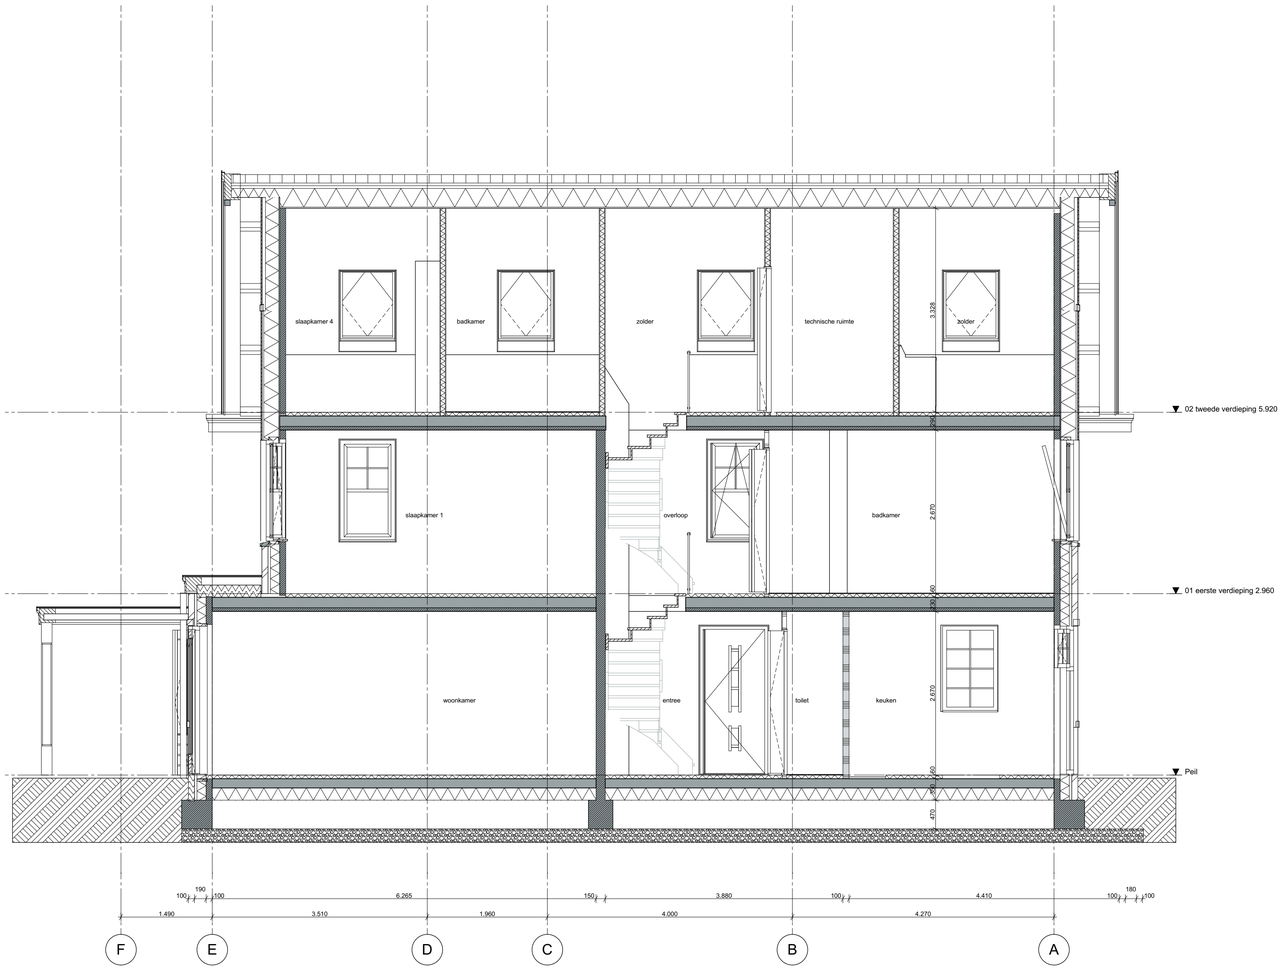

1:50 Doorsnede B-B

Behoort bij besluit van burgemeester en wethouders van Oegstgeest

Behoort bij besluit van burgemeester en wethouders van Oegstgeest

Datum besluit: 21-08-2023
Ons kenmerk: Z/23/170463

wijz.	datum	omschrijving
A	15-07-2021	vloerverwarmingsvrije zone
B	27-07-2021	hwa's koperopties
C	03-09-2021	koperopties / erker
D	14-09-2021	koperopties
E	26-10-2021	afgesloten wasruimte
F	10-11-2021	aanpassen draairichting deur badkamer
G	28-01-2022	optie vensterbanken

wijz.	datum	omschrijving
H	20-04-2023	vergunning koperopties

Z:\0479-Oegstgeest aan de Rijn deelplan 19\0479-04-tekenwerk\0479-WE-B25-vrijstaand 01sp.pln

Project **Deelplan 19**
Oegstgeest Aan de Rijn

Tekening naam: Doorsnede BB

schaal: 1:50 get.: zva datum: 11-06-2021 formaat: A1

vrijstaand 01sp

Status: **definitief**
Werknummer: **0479**
Tekening nr: **WE-B25-3002**
Fase: **Werktekeningen - B25**

ZVA
Zeinstra Veerbeek Architecten
ILSY-Plantsoen 1
2497 GA Den Haag

Telefoon: +31 703478594
info@zeinstraveerbeek.nl
www.zeinstraveerbeek.nl

Architect: **Zeinstra Veerbeek Architecten**
Opdrachtgever: **BPD**

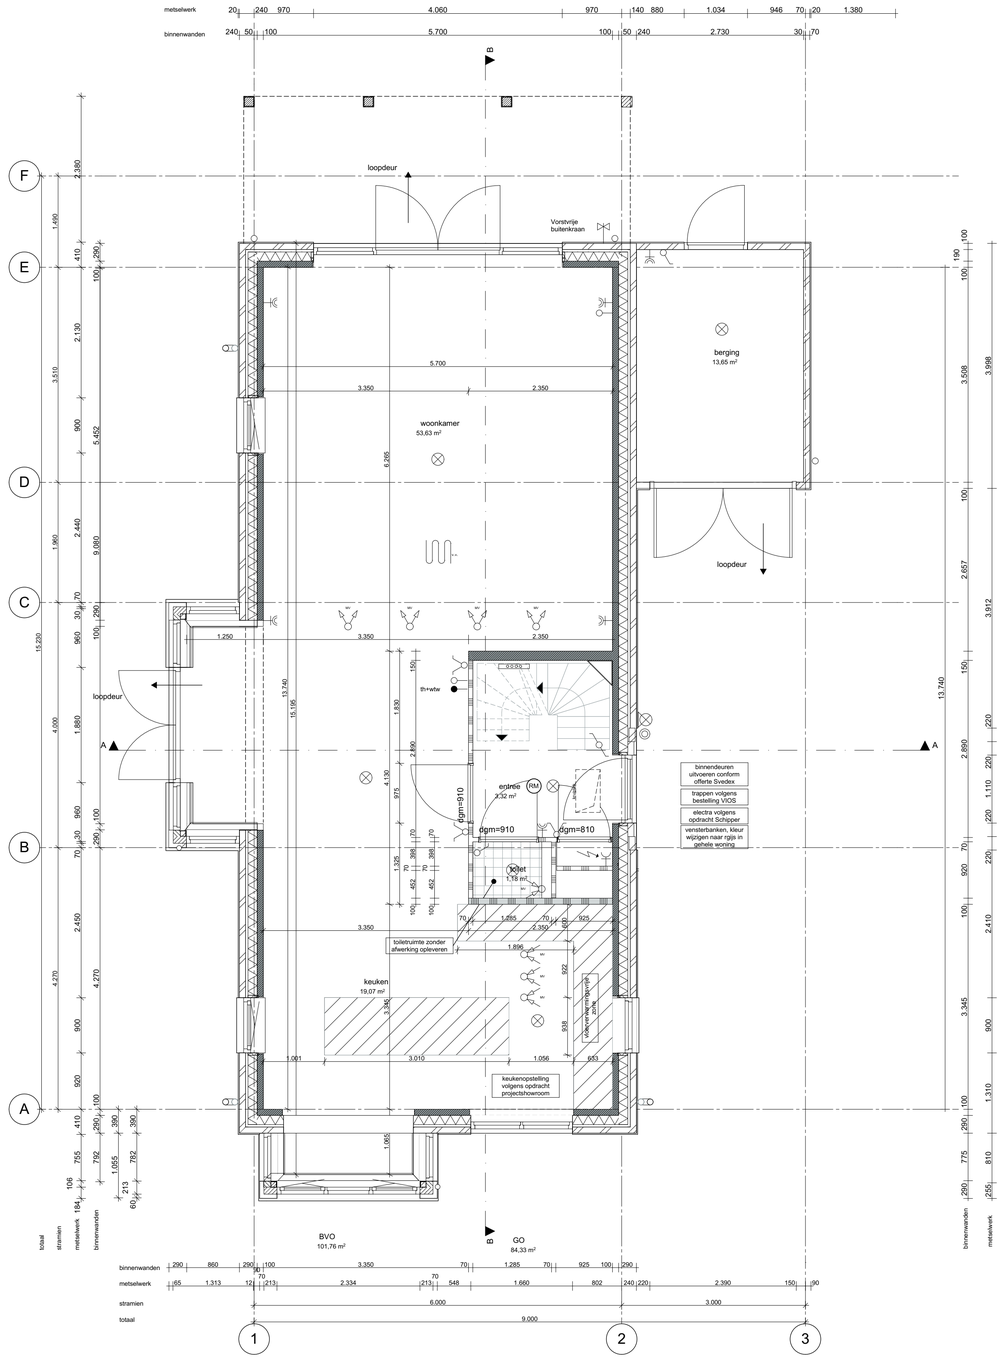

Werktekeningen (10 tek) Bouwnummer 25 (erker voor- zijgevel, veranda achtergevel, dakkapel zijdakvlak)

wijz.	datum	omschrijving
A	15-07-2021	vloerverwarmingsvrije zone
B	27-07-2021	hwa's kopersoplies
C	03-09-2021	kopersoplies / erker
D	14-09-2021	kopersoplies
E	26-10-2021	afgesloten wasruimte
F	10-11-2021	aanpassen draairichting deur badkamer
G	28-01-2022	optie vensterbanken

wijz.	datum	omschrijving
H	20-04-2023	vergunning kopersopties

Z:\0479-Oegstgeest aan de Rijn deelplan 19\0479-04-tekeneen\V0479-WE-B25-vrijstaand 01sp.pln

Behoort bij besluit van burgemeester en wethouders van Oegstgeest

Datum besluit: 21-08-2023
Ons kenmerk: Z/23/170463

Project **Deelplan 19**
Oegstgeest Aan de Rijn

Tekening naam: Begane grond
schaal: 1:50 get.: zva datum: 11-06-2021 formaat: A1

vrijstaand 01sp

Status: **definitief**
Werknummer: **0479**
Tekening nr: **WE-B25-1001**
Fase: **Werktekeningen - B25**

Zeinstra Veerbeek Architecten
ILSY-Plantsoen 1
2497 GA Den Haag
Telefoon: +31 703478594
info@zeinstraveerbeek.nl
www.zeinstraveerbeek.nl

Architect: **Zeinstra Veerbeek Architecten**
Opdrachtgever: **BPD**

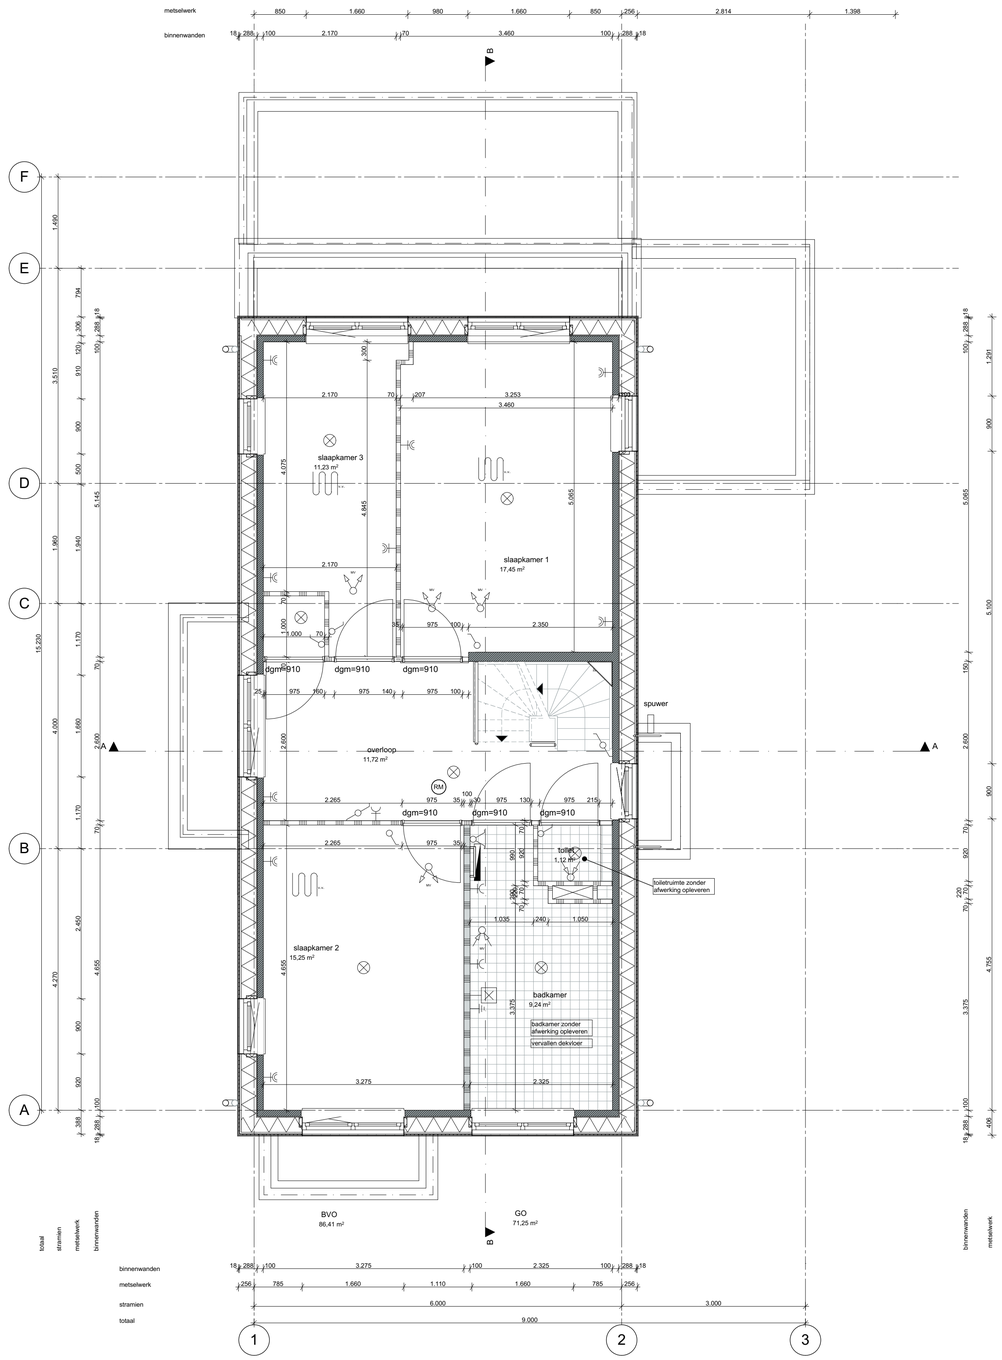

1:50

01 eerste verdieping

wijz.	datum	omschrijving
A	15-07-2021	vloerverwarmingsvrije zone
B	27-07-2021	hwa's kopersopties
C	03-09-2021	kopersopties / erker
D	14-09-2021	kopersopties
E	26-10-2021	afgesloten wasruimte
F	10-11-2021	aanpassen draairichting deur badkamer
G	28-01-2022	optie vensterbanken

wijz.	datum	omschrijving
H	20-04-2023	vergunning kopersopties

Z:\0479-Oegstgeest aan de Rijn deelplan 19\0479-04-tekeningen\\0479-WE-B25-vrijstaand 01sp.pln

Behoort bij besluit van burgemeester en wethouders van Oegstgeest

Datum besluit: 21-08-2023
Ons kenmerk: Z/23/170463

Project **Deelplan 19**
Oegstgeest Aan de Rijn

Tekening naam: 1e Verdieping
schaal: 1:50 get.: zva datum: 11-06-2021 formaat: A1

vrijstaand 01sp

ZVA
Zeinstra Veerbeek Architecten
ILSY-Plantsoen 1
2497 GA Den Haag

Telefoon: +31 703478594
info@zeinstraveerbeek.nl
www.zeinstraveerbeek.nl

Status: **definitief**
Werknummer: **0479**
Tekening nr: **WE-B25-1002**
Fase: **Werktekeningen - B25**
Architect: **Zeinstra Veerbeek Architecten**
Opdrachtgever: **BPD**

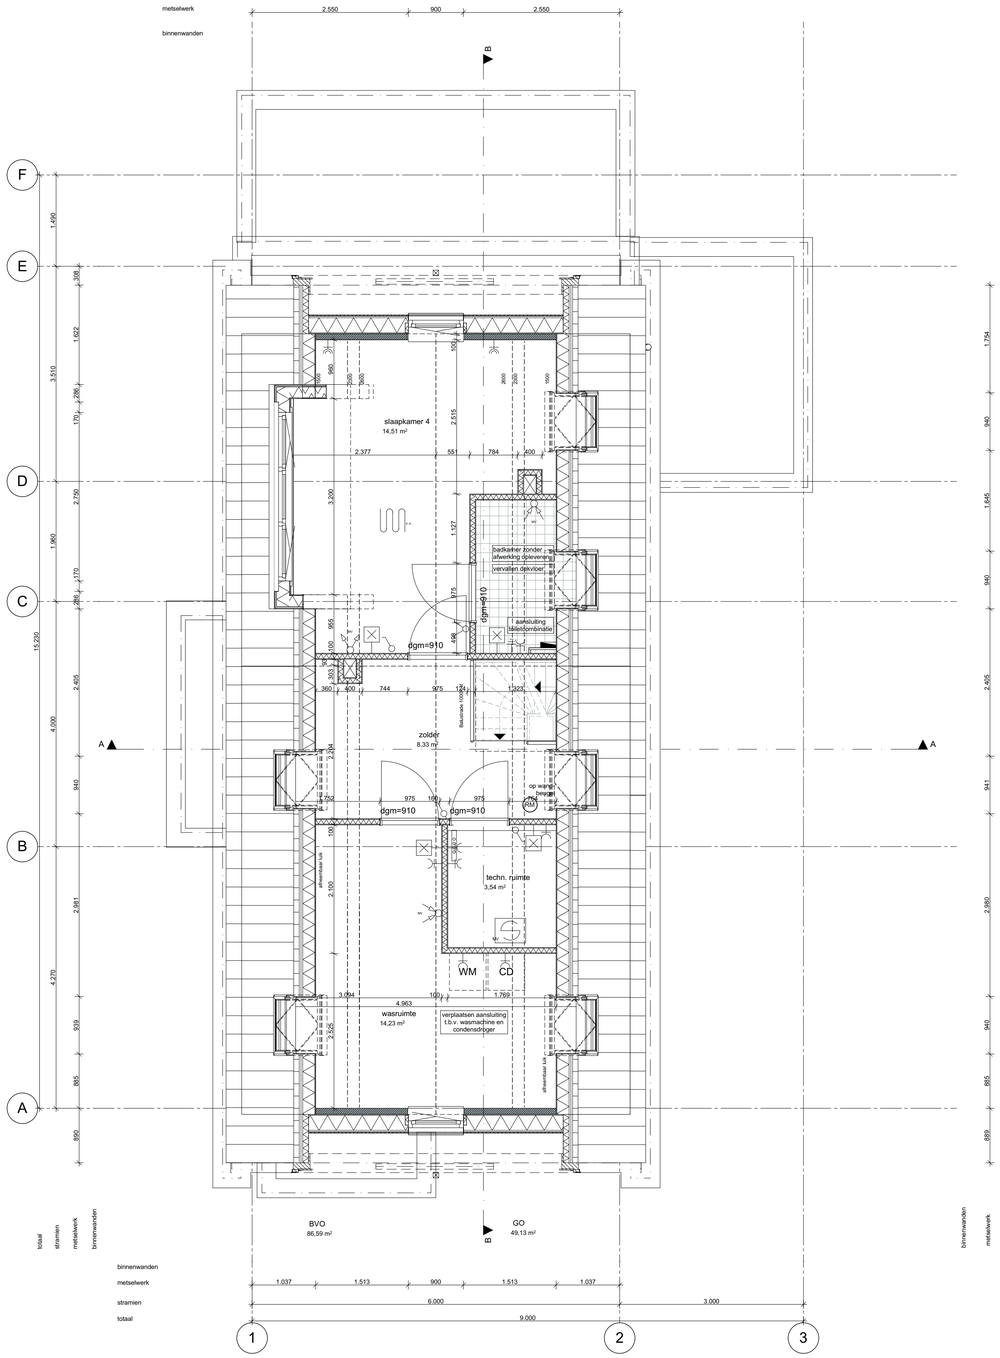

1:50

02 tweede verdieping

wijz.	datum	omschrijving
A	15-07-2021	vloerverwarmingsvrije zone
B	27-07-2021	hwa's kopersopties
C	03-09-2021	kopersopties / erker
D	14-09-2021	kopersopties
E	26-10-2021	afgesloten wasruimte
F	10-11-2021	aanpassen draairichting deur badkamer
G	28-01-2022	optie vensterbanken
H	20-04-2023	vergunning kopersopties

Behoort bij besluit van burgemeester en wethouders van Oegstgeest

Datum besluit: 21-08-2023
Ons kenmerk: Z/23/170463

Z:\0479-Oegstgeest aan de Rijn deelplan 19\0479-04 tekenwerk\0479-WE-B25-vrijstaand 01sp.pln

Project **Deelplan 19**
Oegstgeest Aan de Rijn

Tekening naam: 2e Verdieping

schaal: 1:50 get.: zva datum: 11-06-2021 formaat: A1

vrijstaand 01sp

Status: **definitief**
Werknummer: **0479**
Tekening nr: **WE-B25-1003**
Fase: **Werktekeningen - B25**
Architect: **Zeinstra Veerbeek Architecten**
Opdrachtgever: **BPD**

Zeinstra Veerbeek Architecten
ILSY-Plantsoen 1
2497 GA Den Haag
Telefoon: +31 703478594
info@zeinstraveerbeek.nl
www.zeinstraveerbeek.nl

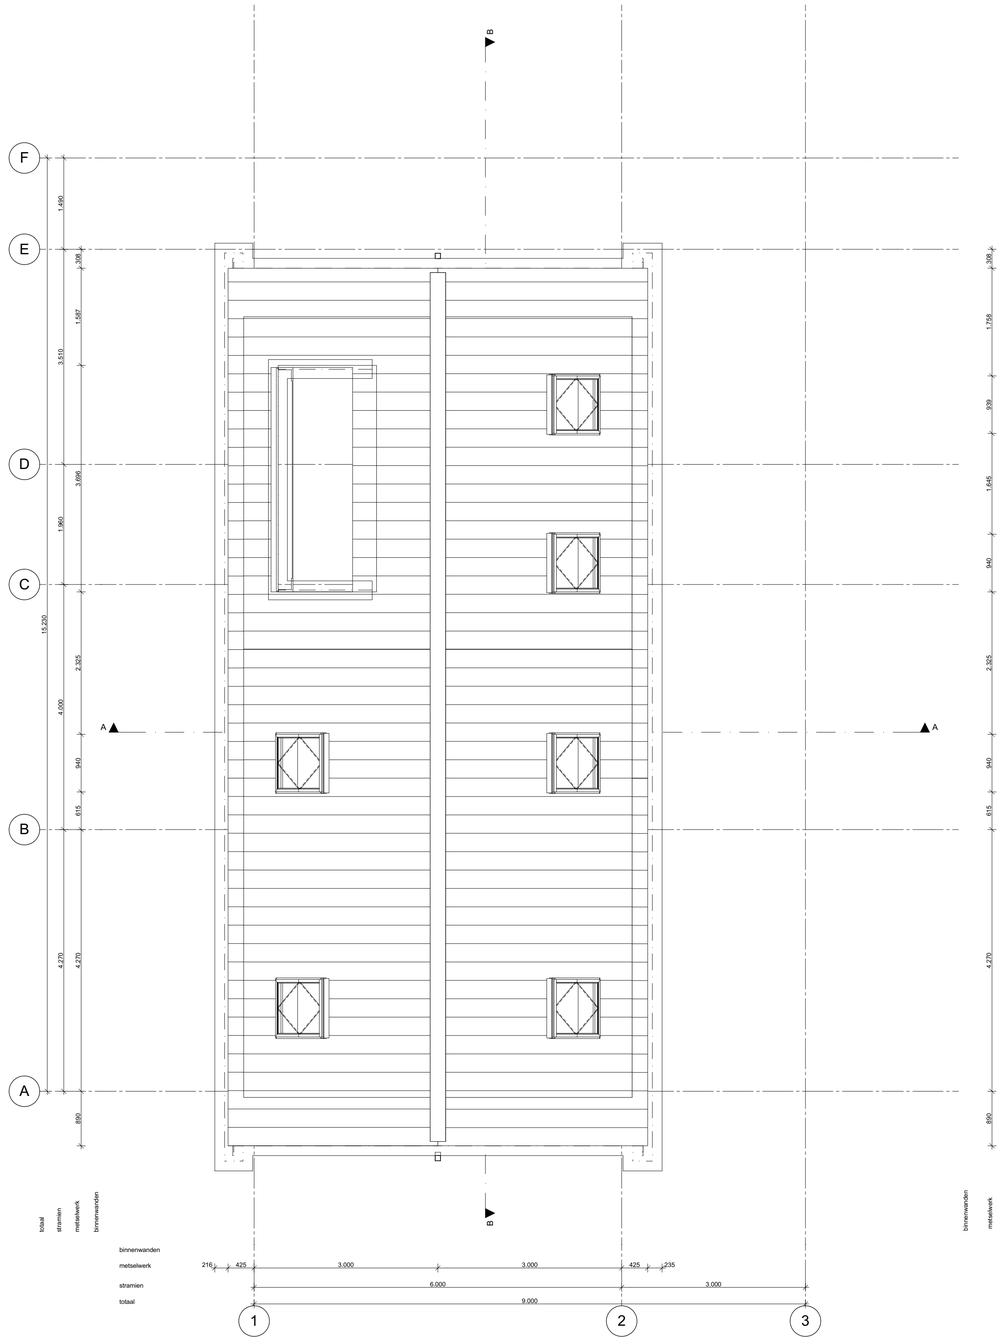

1:50 03 dakaanzicht

wijz.	datum	omschrijving
A	15-07-2021	vloerverwarmingsvrije zone
B	27-07-2021	hwa's kopersopties
C	03-09-2021	kopersopties / erker
D	14-09-2021	kopersopties
E	26-10-2021	afgesloten wasruimte
F	10-11-2021	aanpassen draairichting deur badkamer
G	28-01-2022	optie vensterbanken

wijz.	datum	omschrijving
H	20-04-2023	vergunning kopersopties

Z:\0479-Oegstgeest aan de Rijn deelplan 19\0479-04 tekenwerk\0479-WE-B25-vrijstaand 01sp.pln

Behoort bij besluit van burgemeester en wethouders van Oegstgeest

Datum besluit: 21-08-2023
Ons kenmerk: Z/23/170463

Project **Deelplan 19**
Oegstgeest Aan de Rijn

Tekening naam: 3e Dakaanzicht

schaal: 1:50 get.: zva datum: 11-06-2021 formaat: A1

vrijstaand 01sp

Status: **definitief**
Werknummer: **0479**
Tekening nr: **WE-B25-1004**
Fase: **Werktekeningen - B25**

Architect: **Zeinstra Veerbeek Architecten**
Opdrachtgever: **BPD**

Zeinstra Veerbeek Architecten
ILSY-Plantsoen 1
2497 GA Den Haag

Telefoon: +31 703478594
info@zeinstraveerbeek.nl
www.zeinstraveerbeek.nl

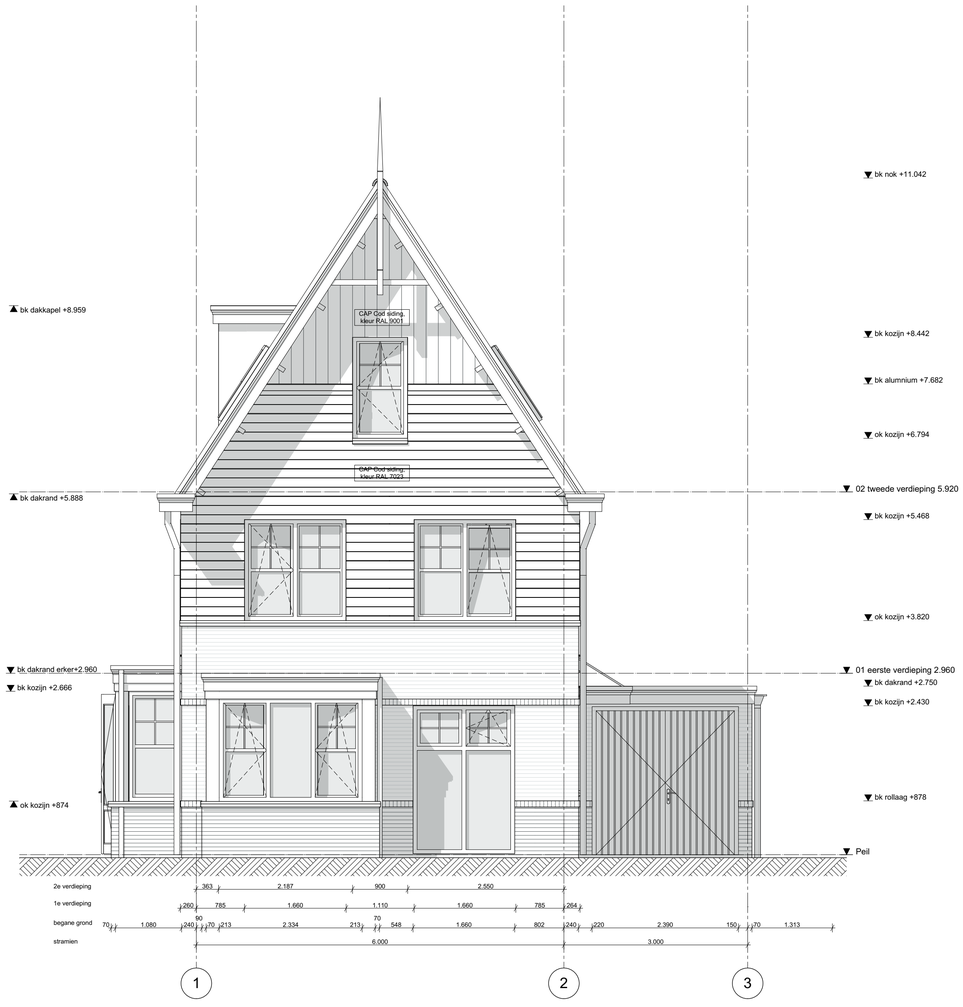

1:50 Voorgevel

Behoort bij besluit van burgemeester en wethouders van Oegstgeest

Datum besluit: 21-08-2023
Ons kenmerk: Z/23/170463

wijz.	datum	omschrijving
A	15-07-2021	vloerverwarmingsvrije zone
B	27-07-2021	hwa's koperopties
C	03-09-2021	koperopties / erker
D	14-09-2021	koperopties
E	26-10-2021	afgesloten wasruimte
F	10-11-2021	aanpassen draairichting deur badkamer
G	28-01-2022	optie vensterbanken
H	20-04-2023	vergunning koperopties

Z:\0479-Oegstgeest aan de Rijn deelplan 19\0479-04-tekenwerk\0479-WE-B25-vrijstaand 01sp.pln

Project **Deelplan 19**
Oegstgeest Aan de Rijn

Tekening naam: Voorgevel

schaal:1:50 get.:zva datum: 11-06-2021 formaat:A1

vrijstaand 01sp

Status: **definitief**
Werknummer: **0479**
Tekening nr: **WE-B25-2001**
Fase: **Werktekeningen - B25**

ZVA
Zeinstra Veerbeek Architecten
ILSY-Plantsoen 1
2497 GA Den Haag

Telefoon: +31 703478594
info@zeinstraveerbeek.nl
www.zeinstraveerbeek.nl

Architect: **Zeinstra Veerbeek Architecten**
Opdrachtgever: **BPD**

1:50 Linkergevel

Behoort bij besluit van burgemeester en wethouders van Oegstgeest

Datum besluit: 21-08-2023
Ons kenmerk: Z/23/170463

wijz.	datum	omschrijving	wijz.	datum	omschrijving
A	15-07-2021	vloerverwarmingsvrije zone	H	20-04-2023	vergunning kopersopties
B	27-07-2021	hwa's kopersopties			
C	03-09-2021	kopersopties / erker			
D	14-09-2021	kopersopties			
E	26-10-2021	afgesloten wasruimte			
F	10-11-2021	aanpassen draairichting deur badkamer			
G	28-01-2022	optie vensterbanken			

Z:\0479-Oegstgeest aan de Rijn deelplan 19\0479-04 tekenwerk\0479-WE-B25-vrijstaand 01sp.pln

Project **Deelplan 19**
Oegstgeest Aan de Rijn

Tekening naam: Linkergevel

schaal: 1:50 get.: zva datum: 11-06-2021 formaat: A1

vrijstaand 01sp

Status: **definitief**
Werknummer: **0479**
Tekening nr: **WE-B25-2002**
Fase: **Werktekeningen - B25**

ZVA
Zeinstra Veerbeek Architecten
ILSY-Plantsoen 1
2497 GA Den Haag

Telefoon: +31 703478594
info@zeinstraveerbeek.nl
www.zeinstraveerbeek.nl

Architect: **Zeinstra Veerbeek Architecten**
Opdrachtgever: **BPD**

1:50

Achtergevel

wijz.	datum	omschrijving
A	15-07-2021	vloerverwarmingsvrije zone
B	27-07-2021	hwa's kopersopties
C	03-09-2021	kopersopties / erker
D	14-09-2021	kopersopties
E	26-10-2021	afgesloten wasruimte
F	10-11-2021	aanpassen draairichting deur badkamer
G	28-01-2022	optie vensterbanken

wijz.	datum	omschrijving
H	20-04-2023	vergunning kopersopties

Z:\0479-Oegstgeest aan de Rijn deelplan 19\0479-04-tekenwerk\0479-WE-B25-vrijstaand 01sp.pln

Gemeente Oegstgeest

Behoort bij besluit van burgemeester en wethouders van Oegstgeest

Datum besluit: 21-08-2023
Ons kenmerk: Z/23/170463

Project **Deelplan 19**
Oegstgeest Aan de Rijn

Tekening naam: Achtergevel

schaal: 1:50 get.: zva datum: 11-06-2021 formaat: A1

vrijstaand 01sp

Status: **definitief**
Werknummer: **0479**
Tekening nr: **WE-B25-2003**
Fase: **Werktekeningen - B25**

ZVA
Zeinstra Veerbeek Architecten
ILSY-Plantsoen 1
2497 GA Den Haag

Telefoon: +31 703478594
info@zeinstraveerbeek.nl
www.zeinstraveerbeek.nl

Architect: **Zeinstra Veerbeek Architecten**
Opdrachtgever: **BPD**

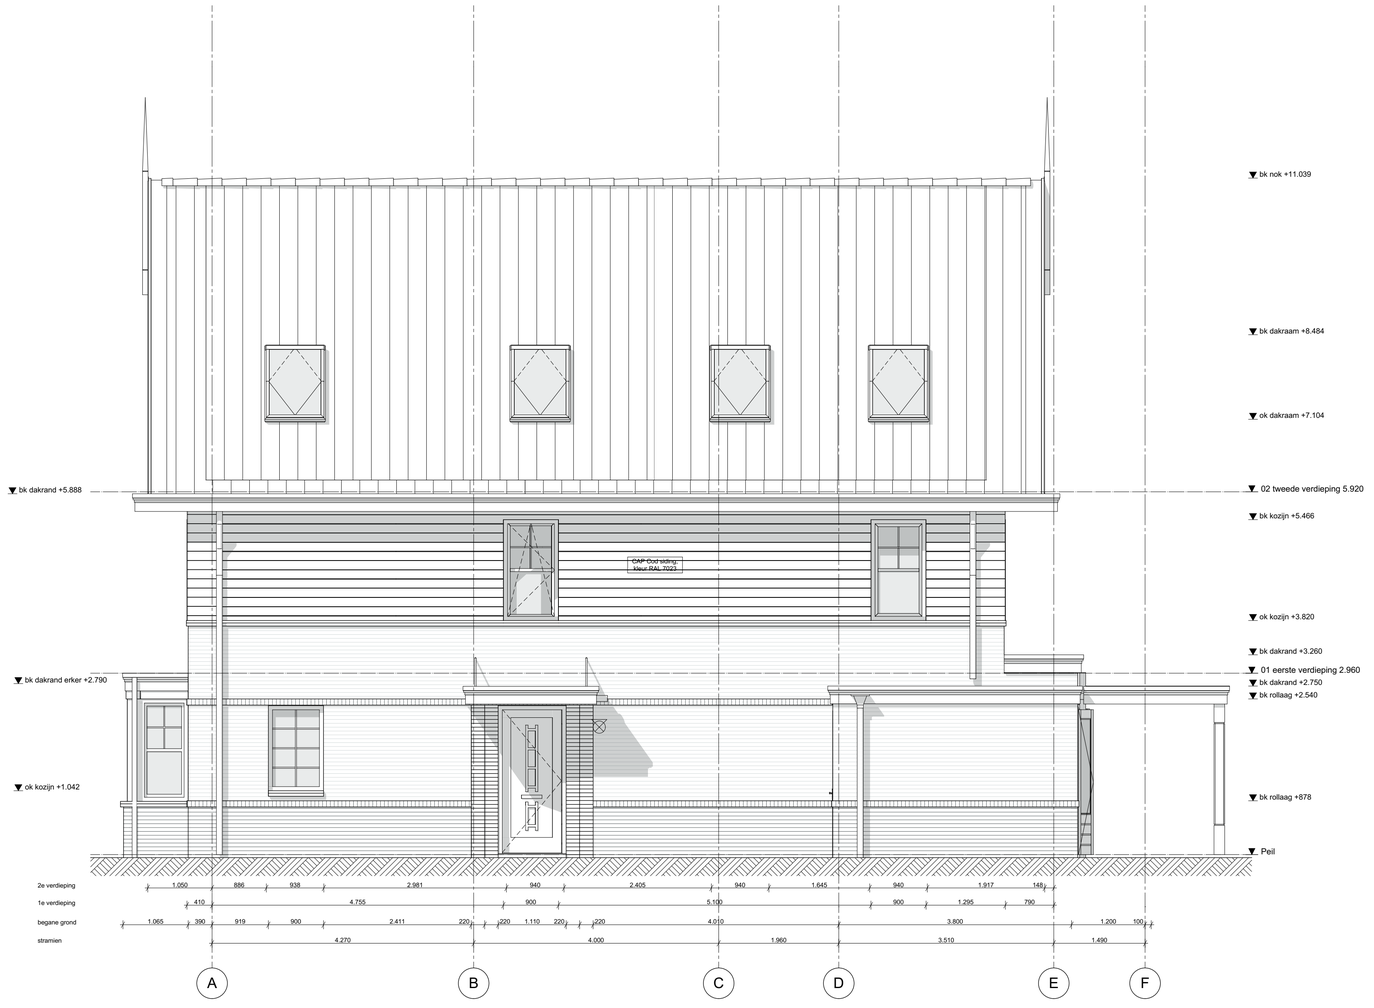

1:50 Rechtergevel

wijz.	datum	omschrijving
A	15-07-2021	vloerverwarmingsvrije zone
B	27-07-2021	hwa's kopersopties
C	03-09-2021	kopersopties / erker
D	14-09-2021	kopersopties
E	26-10-2021	afgesloten wasruimte
F	10-11-2021	aanpassen draairichting deur badkamer
G	28-01-2022	optie vensterbanken

wijz.	datum	omschrijving
H	20-04-2023	vergunning kopersopties

Z:\0479-Oegstgeest aan de Rijn deelplan 19\0479-04 tekenwerk\0479-WE-B25 vrijstaand 01sp.pln

Behoort bij besluit van burgemeester en wethouders van Oegstgeest

Datum besluit: 21-08-2023
Ons kenmerk: Z/23/170463

Project **Deelplan 19**
Oegstgeest Aan de Rijn

Tekening naam: Rechtergevel

schaal:1:50 get.:zva datum: 11-06-2021 formaat:A1

vrijstaand 01sp

Status: **definitief**
Werknummer: **0479**
Tekening nr: **WE-B25-2004**
Fase: **Werktekeningen - B25**

Zeinstra Veerbeek Architecten
ILSY-Plantsoen 1
2497 GA Den Haag

Telefoon: +31 703478594
info@zeinstraveerbeek.nl
www.zeinstraveerbeek.nl

Architect: **Zeinstra Veerbeek Architecten**
Opdrachtgever: **BPD**

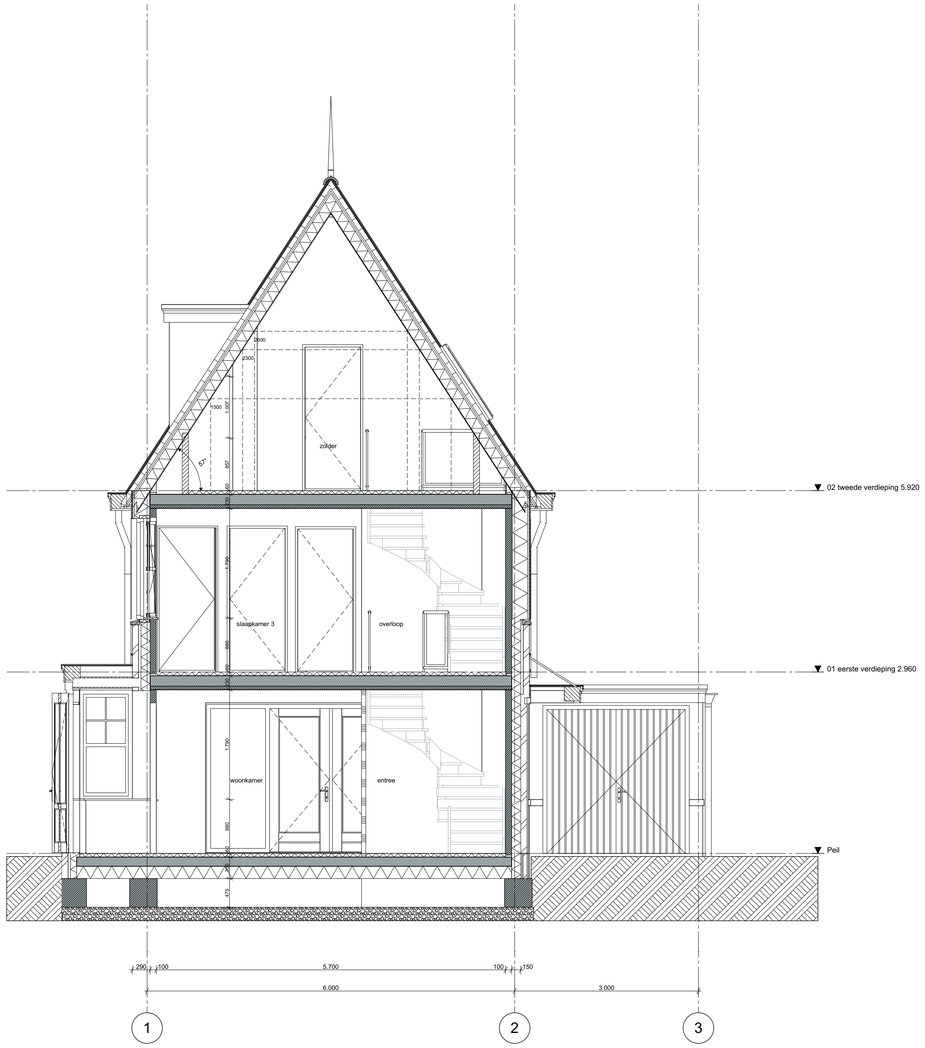

1:50 Doorsnede A-A

wijz.	datum	omschrijving
A	15-07-2021	vloerverwarmingsvrije zone
B	27-07-2021	hwa's kopersopties
C	03-09-2021	kopersopties / erker
D	14-09-2021	kopersopties
E	26-10-2021	afgesloten wasruimte
F	10-11-2021	aanpassen draairichting deur badkamer
G	28-01-2022	optie vensterbanken

wijz.	datum	omschrijving
H	20-04-2023	vergunning kopersopties

Behoort bij besluit van burgemeester en wethouders van Oegstgeest

Datum besluit: 21-08-2023
Ons kenmerk: Z/23/170463

Z:\0479-Oegstgeest aan de Rijn deelplan 19\0479-04-tekenwerk\0479-WE-B25-vrijstaand 01sp.pln

Project **Deelplan 19**
Oegstgeest Aan de Rijn

Tekening naam: Doorsnede AA

schaal:1:50 get.:zva datum: 11-06-2021 formaat:A1

vrijstaand 01sp

Status: **definitief**
Werknummer: **0479**
Tekening nr: **WE-B25-3001**
Fase: **Werktekeningen - B25**

Zeinstra Veerbeek Architecten
IJSY-Plantsoen 1
2497 GA Den Haag

Telefoon: +31 703478594
info@zeinstraveerbeek.nl
www.zeinstraveerbeek.nl

Architect: **Zeinstra Veerbeek Architecten**
Opdrachtgever: **BPD**

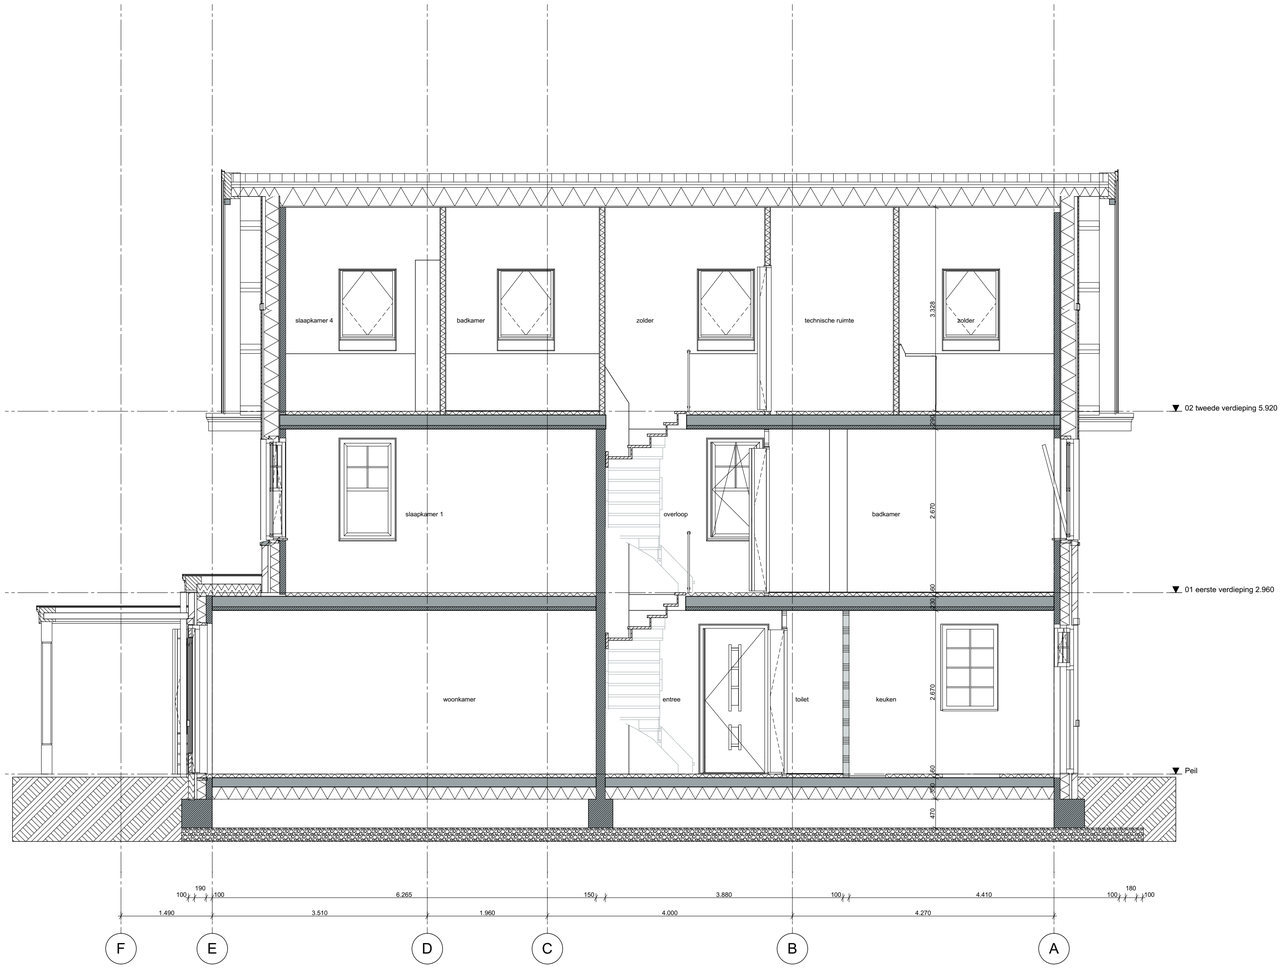

1:50 Doorsnede B-B

wijz.	datum	omschrijving
A	15-07-2021	vloerverwarmingsvrije zone
B	27-07-2021	hwa's kopersopties
C	03-09-2021	kopersopties / erker
D	14-09-2021	kopersopties
E	26-10-2021	afgesloten wasruimte
F	10-11-2021	aanpassen draairichting deur badkamer
G	28-01-2022	optie vensterbanken

wijz.	datum	omschrijving
H	20-04-2023	vergunning kopersopties

Z:\0479-Oegstgeest aan de Rijn deelplan 19\0479-04-tekenwerk\0479-WE-B25-vrijstaand 01sp.pln

Behoort bij besluit van burgemeester en wethouders van Oegstgeest

Datum besluit: 21-08-2023
Ons kenmerk: Z/23/170463

Project **Deelplan 19**
Oegstgeest Aan de Rijn

Tekening naam: Doorsnede BB

schaal: 1:50 get.: zva datum: 11-06-2021 formaat: A1

vrijstaand 01sp

Status: **definitief**
Werknummer: **0479**
Tekening nr: **WE-B25-3002**
Fase: **Werktekeningen - B25**

Architect: **Zeinstra Veerbeek Architecten**
Opdrachtgever: **BPD**

ZVA
Zeinstra Veerbeek Architecten
ILSY-Plantsoen 1
2497 GA Den Haag

Telefoon: +31 703478594
info@zeinstraveerbeek.nl
www.zeinstraveerbeek.nl

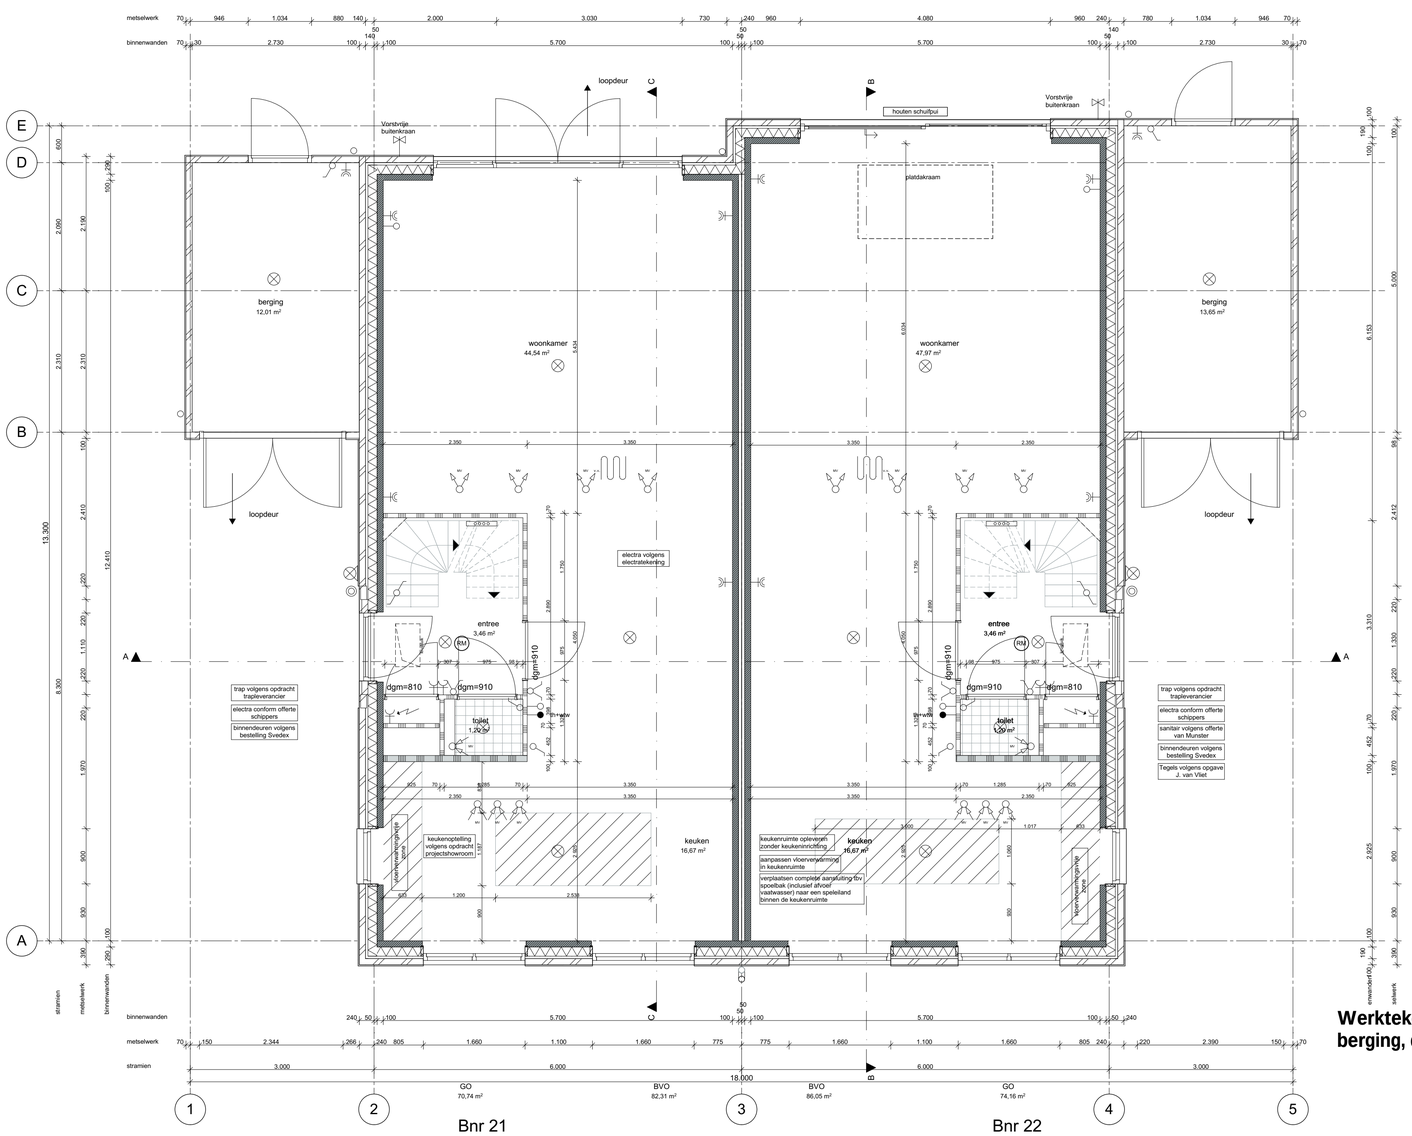

Werktekeningen (11 tek) Bouwnummer 21-22 type B1 en B1 sp (uitbouw achtergevel, vergroting berging, dakkapel zijgeveldakvlak)

wijz.	datum	omschrijving
A	15-07-2021	vloerverwarmingsvrije zone
B	27-07-2021	hwa's kopersopties
C	03-09-2021	kopersopties
D	14-09-2021	kopersopties
E	29-10-2021	verplaatsen badkamerwand 2e verd
F	10-11-2021	aanpassen dgm deur badkamer
G	20-04-2023	vergunning kopersopties

wijz.	datum	omschrijving
H	29-10-2021	verplaatsen badkamerwand 2e verd

Behoort bij besluit van burgemeester en wethouders van Oegstgeest

Datum besluit: 21-08-2023
Ons kenmerk: Z/23/170463

Project **Deelplan 19**
Oegstgeest aan de Rijn

Tekening naam: Begane grond

schaal: 1:50 | get.: zva | datum: 11-06-2021 | formaat: A1

2-onder-1-kap 03, Type B1 en B1sp

Status: **definitief**
Werknummer: **0479**
Tekening nr: **WE-B21-22-1001**
Fase: **Werktekeningen - B21-22**

Architect: **Zeinstra Veerbeek Architecten**
Opdrachtgever: **BPD**

ZVA
Zeinstra Veerbeek Architecten
ILSV-Plantsoen 1
2497 GA Den Haag

Telefoon: +31 703478594
info@zeinstraveerbeek.nl
www.zeinstraveerbeek.nl

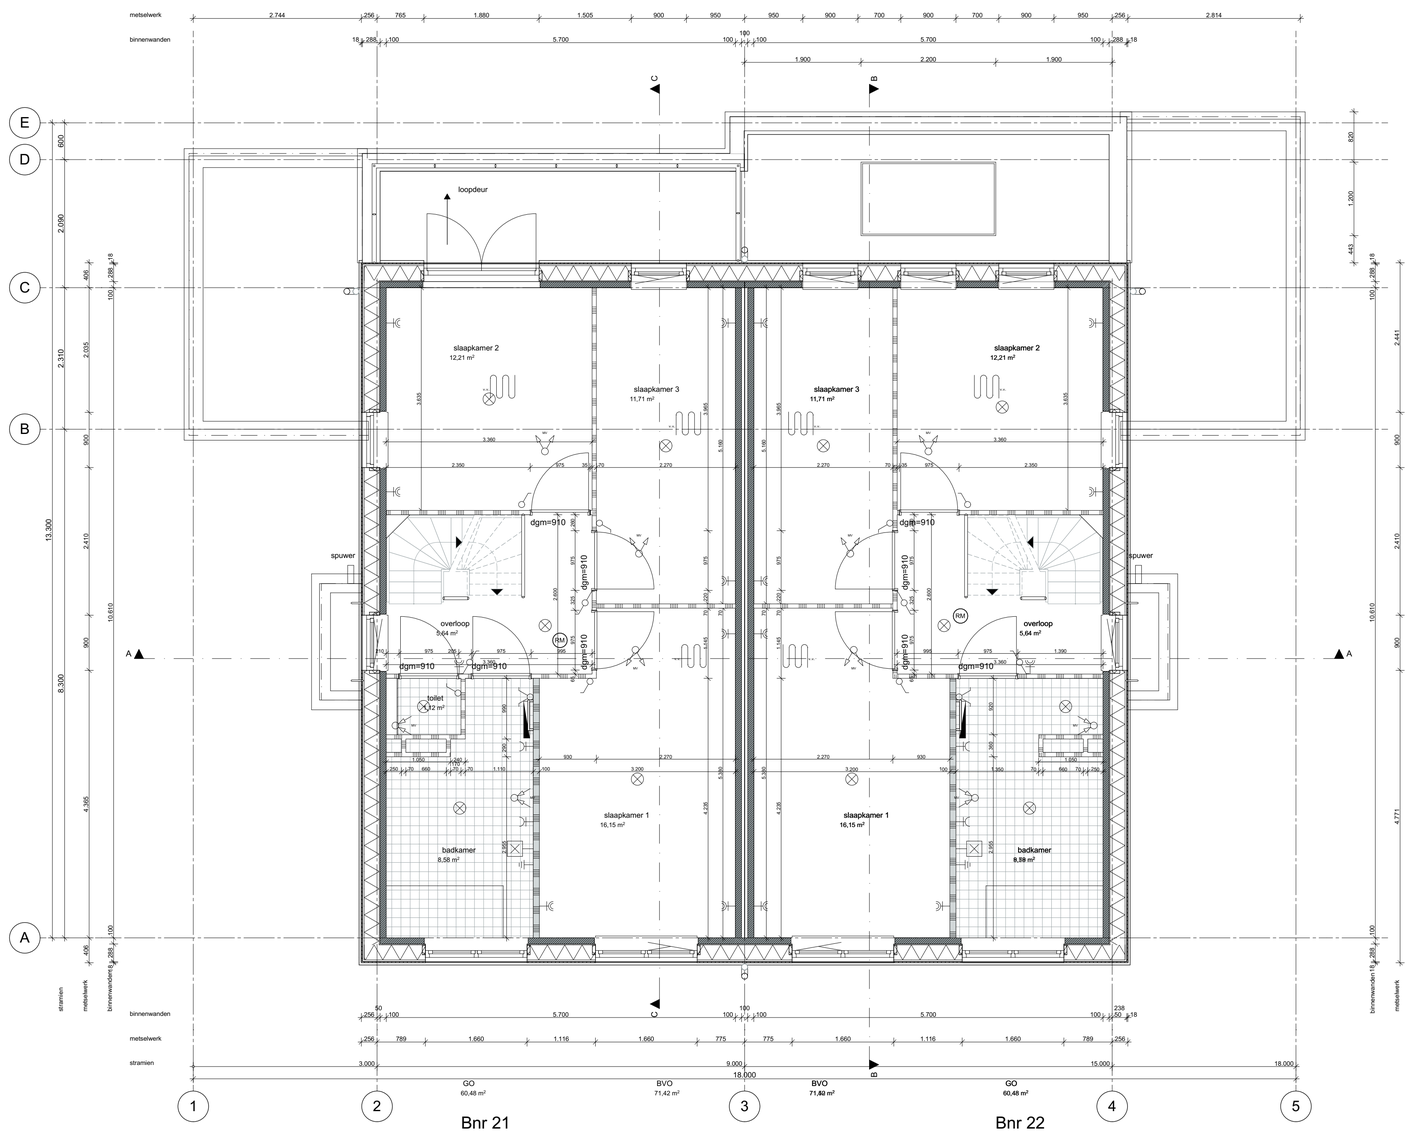

wijz.	datum	omschrijving
A	15-07-2021	vloerverwarmingsvrije zone
B	27-07-2021	hwa's koepsoptties
C	03-09-2021	koepsoptties
D	14-09-2021	koepsoptties
E	29-10-2021	verplaatsen badkamerwand 2e verd
F	10-11-2021	aanpassen dgm deur badkamer
G	20-04-2023	vergunning koepsoptie

wijz.	datum	omschrijving
H	29-10-2021	verplaatsen badkamerwand 2e verd

21j0479-Opgetgeest aan de Rijn deelplan 19\21j0479-04-tekenwerk\0479-WE-B21-22-2hgr-03.pln

Project **Deelplan 19**
Oegstgeest aan de Rijn

Tekening naam: 1e Verdieping
schaal: 1:50 get.: zva datum: 11-06-2021 formaat: A1

2-onder-1-kap 03, Type B1 en B1sp

Status: **definitief**
Werknummer: **0479**
Tekening nr: **WE-B21-22-1002**
Fase: **Werktekeningen - B21-22**

Architect: **Zeinstra Veerbeek Architecten**
Opdrachtgever: **BPD**

ZVA
Zeinstra Veerbeek Architecten
ILSY-Plantsoen 1
2497 GA Den Haag

Telefoon: +31 703478594
info@zeinstraveerbeek.nl
www.zeinstraveerbeek.nl

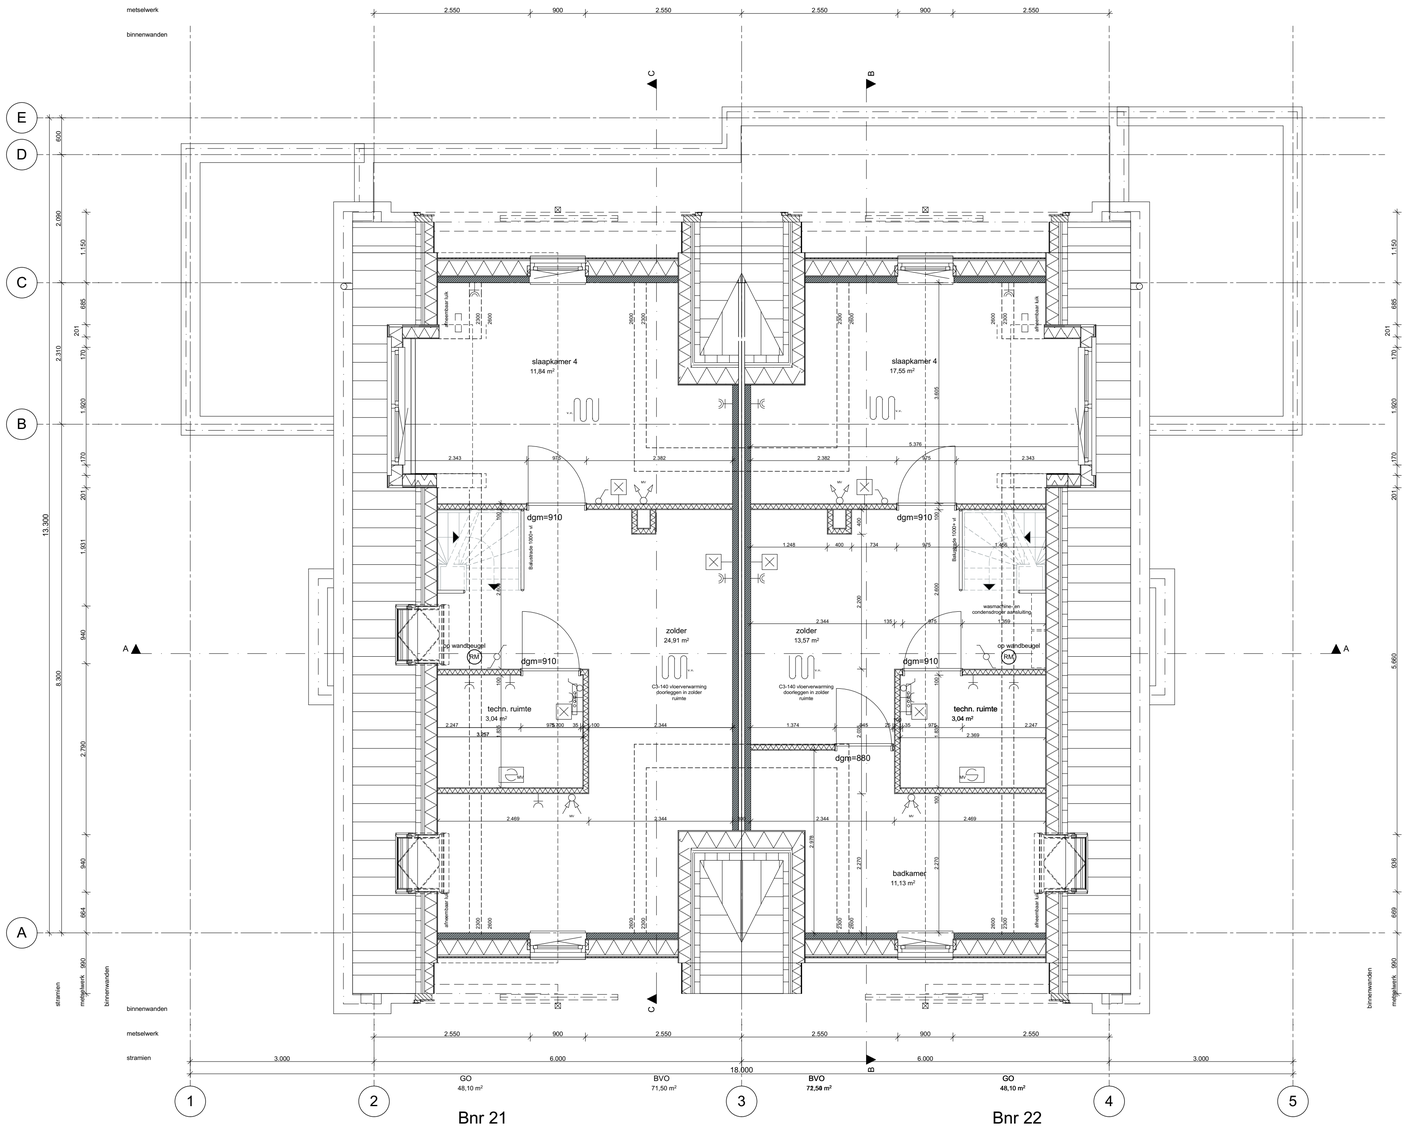

Bnr 21 Bnr 22

1:50 02 tweede verdieping

wijz.	datum	omschrijving
A	15-07-2021	vloerverwarmingsvrije zone
B	27-07-2021	hwa's kopersopties
C	03-09-2021	kopersopties
D	14-09-2021	kopersopties
E	29-10-2021	verplaatsen badkamerwand 2e verd
F	10-11-2021	aanpassen dgm deur badkamer
G	20-04-2023	vergunning kopersoptie

wijz.	datum	omschrijving
H	29-10-2021	verplaatsen badkamerwand 2e verd

Z:\0479-Oegstgeest aan de Rijn deelplan 19\0479-04-tekeningen\V\0479-WE-B21-22-2kap-03.pln

Project **Deelplan 19**
Oegstgeest aan de Rijn

Tekening naam: 2e Verdieping

schaal: 1:50 get.: zva datum: 11-06-2021 formaat: A1

ZVA
Zeinstra Veerbeek Architecten
ILSY-Plantsoen 1
2497 GA Den Haag

Telefoon: +31 703478594
info@zeinstraveerbeek.nl
www.zeinstraveerbeek.nl

2-onder-1-kap 03, Type B1 en B1sp

Status: **definitief**
Werknummer: **0479**
Tekening nr: **WE-B21-22-1003**
Fase: **Werktekeningen - B21-22**

Architect: **Zeinstra Veerbeek Architecten**
Opdrachtgever: **BPD**

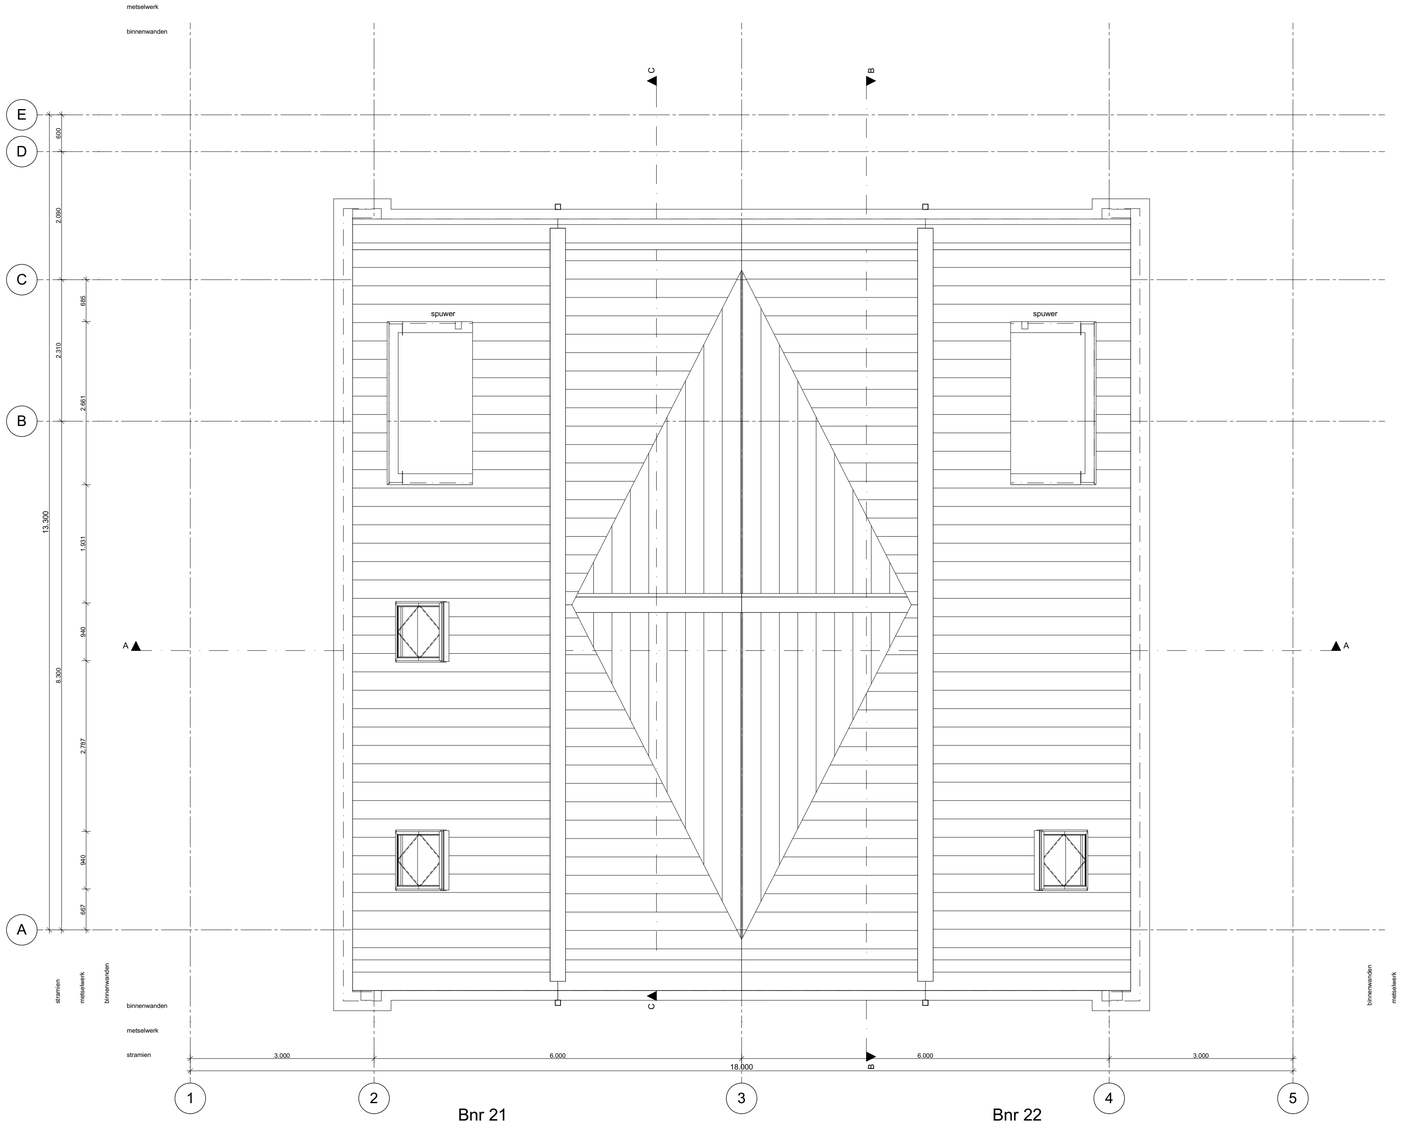

1:50

03 dakaanzicht

wijz.	datum	omschrijving
A	15-07-2021	vloerverwarmingsvrije zone
B	27-07-2021	hwa's kopersoptie s
C	03-09-2021	kopersoptie s
D	14-09-2021	kopersoptie s
E	29-10-2021	verplaatsen badkamerwand 2e verd
F	10-11-2021	aanpassen dgm deur badkamer
G	20-04-2023	vergunning kopersoptie

wijz.	datum	omschrijving
H	29-10-2021	verplaatsen badkamerwand 2e verd

Z:\0479-Oegstgeest aan de Rijn deelplan 19\0479-04-tekenwerk\0479-WE-B21-22-2kap-03.pln

Behoort bij besluit van burgemeester en wethouders van Oegstgeest

Datum besluit: 21-08-2023
Ons kenmerk: Z/23/170463

Project **Deelplan 19**
Oegstgeest aan de Rijn

Tekening naam: 3e Dakaanzicht

schaal: 1:50 get.: zva datum: 11-06-2021 formaat: A1

ZVA
Zeinstra Veerbeek Architecten
ILSY-Plantsoen 1
2497 GA Den Haag

Telefoon: +31 703478594
info@zeinstraveerbeek.nl
www.zeinstraveerbeek.nl

2-onder-1-kap 03, Type B1 en B1sp

Status: **definitief**
Werknummer: **0479**
Tekening nr: **WE-B21-22-1004**
Fase: **Werktekeningen - B21-22**

Architect: **Zeinstra Veerbeek Architecten**
Opdrachtgever: **BPD**

1:50

Voorgevel

Behoort bij besluit van burgemeester en wethouders van Oegstgeest

Datum besluit: 21-08-2023
Ons kenmerk: Z/23/170463

wijz.	datum	omschrijving
A	15-07-2021	vloerverwarmingsvrije zone
B	27-07-2021	hwa's kopersopties
C	03-09-2021	kopersopties
D	14-09-2021	kopersopties
E	29-10-2021	verplaatsen badkamerwand 2e verd
F	10-11-2021	aanpassen dgm deur badkamer
G	20-04-2023	vergunning kopersoptie

wijz.	datum	omschrijving
H	29-10-2021	verplaatsen badkamerwand 2e verd

T:\0479-Oegstgeest aan de Rijn deelplan 19\0479-04-tekenwerk\0479-WE-B21-22-2kap-03.pln

Project **Deelplan 19**
Oegstgeest aan de Rijn

Tekening naam: Voorgevel

schaal:1:50 get.:zva datum: 11-06-2021 formaat:A1

ZVA
Zeinstra Veerbeek Architecten
ILSY-Plantsoen 1
2497 GA Den Haag

Telefoon: +31 703478594
info@zeinstraveerbeek.nl
www.zeinstraveerbeek.nl

2-onder-1-kap 03, Type B1 en B1sp

Status: **definitief**
Werknummer: **0479**
Tekening nr: **WE-B21-22-2001**
Fase: **Werktekeningen - B21-22**

Architect: **Zeinstra Veerbeek Architecten**
Opdrachtgever: **BPD**

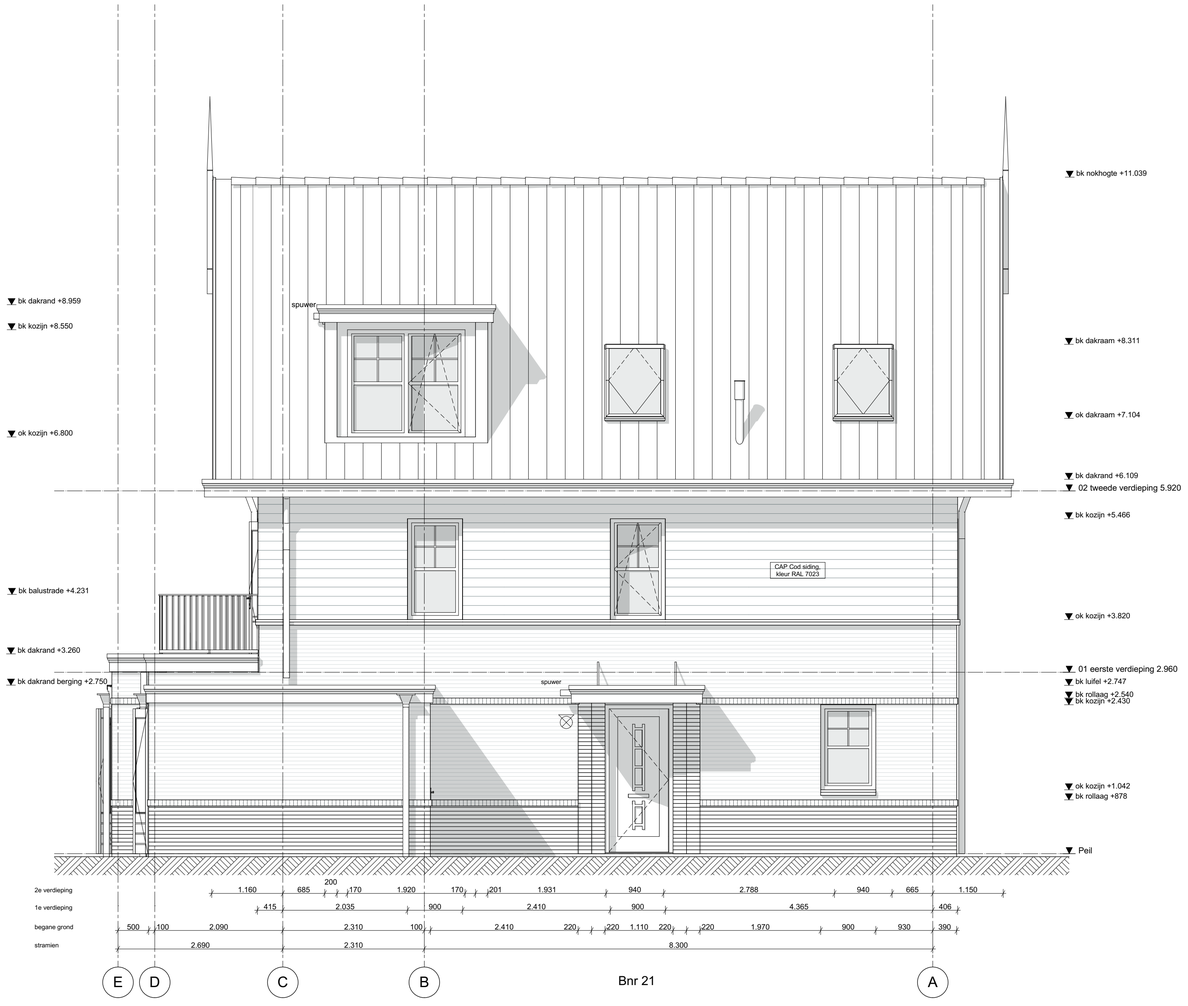

1:50 Linkergevel

wijz.	datum	omschrijving
A	15-07-2021	vloerverwarmingsvrije zone
B	27-07-2021	hwa's kopersopties
C	03-09-2021	kopersopties
D	14-09-2021	kopersoptie s
E	29-10-2021	verplaatsen badkamerwand 2e verd
F	10-11-2021	aanpassen dgm deur badkamer
G	20-04-2023	vergunning kopersoptie

wijz.	datum	omschrijving
H	29-10-2021	verplaatsen badkamerwand 2e verd

Behoort bij besluit van burgemeester en wethouders van Oegstgeest

Datum besluit: 21-08-2023
Ons kenmerk: Z/23/170463

I:\0479-Oegstgeest aan de Rijn deelplan 19\0479-04-tekenwerk\0479-WE-B21-22-2kap-03.pln

Project **Deelplan 19**
Oegstgeest aan de Rijn

Tekening naam: Linkergevel

schaal: 1:50 get.: zva datum: 11-06-2021 formaat: A1

ZVA
Zeinstra Veerbeek Architecten
ILSY-Plantsoen 1
2497 GA Den Haag

Telefoon: +31 703478594
info@zeinstraveerbeek.nl
www.zeinstraveerbeek.nl

2-onder-1-kap 03, Type B1 en B1sp

Status: **definitief**
Werknummer: **0479**
Tekening nr: **WE-B21-22-2002**
Fase: **Werktekeningen - B21-22**

Architect: **Zeinstra Veerbeek Architecten**
Opdrachtgever: **BPD**

1:50 Achtergevel

wijz.	datum	omschrijving
A	15-07-2021	vloerverwarmingsvrije zone
B	27-07-2021	hwa's kopersopties
C	03-09-2021	kopersopties
D	14-09-2021	kopersopties
E	29-10-2021	verplaatsen badkamerwand 2e verd
F	10-11-2021	aanpassen dgm deur badkamer
G	20-04-2023	vergunning kopersoptie

wijz.	datum	omschrijving
H	29-10-2021	verplaatsen badkamerwand 2e verd

Behoort bij besluit van burgemeester en wethouders van Oegstgeest

Datum besluit: 21-08-2023
Ons kenmerk: Z/23/170463

T:\0479-Oegstgeest aan de Rijn deelplan 19\0479-04-tekenwerk\0479-WE-B21-22-2kap-03.pln

Project **Deelplan 19**
Oegstgeest aan de Rijn

Tekening naam: Achtergevel

schaal: 1:50 get.: zva datum: 11-06-2021 formaat: A1

2-onder-1-kap 03, Type B1 en B1sp

Status: **definitief**
Werknummer: **0479**
Tekening nr: **WE-B21-22-2003**
Fase: **Werktekeningen - B21-22**

ZVA
Zeinstra Veerbeek Architecten
ILSV-Plantsoen 1
2497 GA Den Haag

Telefoon: +31 703478594
info@zeinstraveerbeek.nl
www.zeinstraveerbeek.nl

Architect: **Zeinstra Veerbeek Architecten**
Opdrachtgever: **BPD**

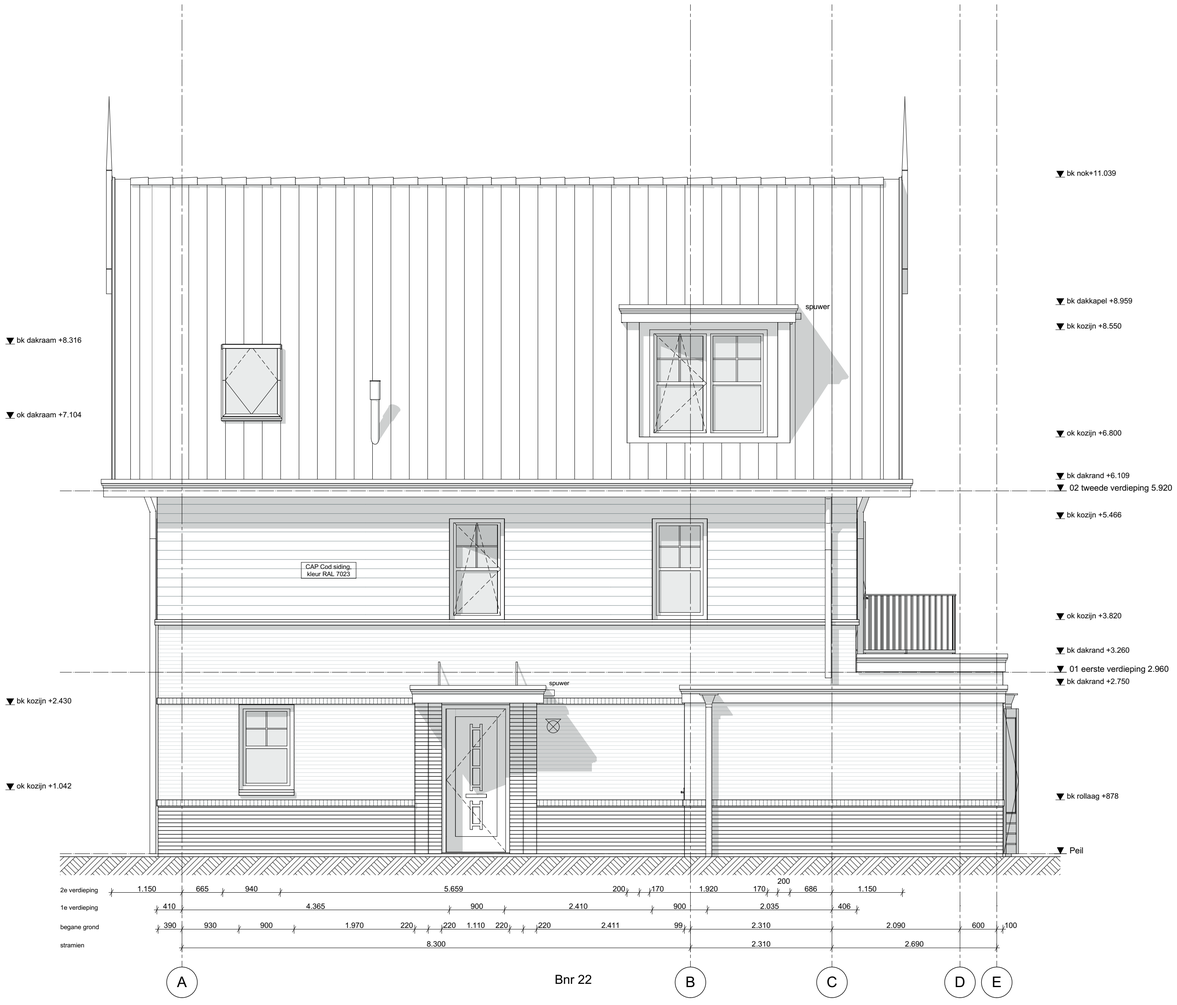

1:50 Rechtergevel

Behoort bij besluit van burgemeester en wethouders van Oegstgeest

Datum besluit: 21-08-2023
Ons kenmerk: Z/23/170463

wijz.	datum	omschrijving
A	15-07-2021	vloerverwarmingsvrije zone
B	27-07-2021	hwa's kopersopties
C	03-09-2021	kopersopties
D	14-09-2021	kopersopties
E	29-10-2021	verplaatsen badkamerwand 2e verd
F	10-11-2021	aanpassen dgm deur badkamer
G	20-04-2023	vergunning kopersopties

wijz.	datum	omschrijving
H	29-10-2021	verplaatsen badkamerwand 2e verd

T:\0479-Oegstgeest aan de Rijn deelplan 19\0479-04-tekeningen\0479-WE-B21-22-2kap-03.pln

Project **Deelplan 19**
Oegstgeest aan de Rijn

Tekening naam: Rechtergevel

schaal: 1:50 get.: zva datum: 11-06-2021 formaat: A1

2-onder-1-kap 03, Type B1 en B1sp

Status: **definitief**
Werknummer: **0479**
Tekening nr: **WE-B21-22-2004**
Fase: **Werktekeningen - B21-22**

Architect: **Zeinstra Veerbeek Architecten**
Opdrachtgever: **BPD**

Zeinstra Veerbeek Architecten
ILSY-Plantsoen 1
2497 GA Den Haag

Telefoon: +31 703478594
info@zeinstraveerbeek.nl
www.zeinstraveerbeek.nl

+11.043 bk. nok
02 tweede verdieping 5.920
ok constructievloer +5.630
01 eerste verdieping 2.960
ok constructievloer +2.670
bk rollaag +878
Peil
zolder
zolder
overloop
slaapkamer 1
slaapkamer 1
overloop
entree
woonkamer
woonkamer
entree
2.600
2.670
2.700
2.670
2.670
2.700
2.670
2.670
2.670

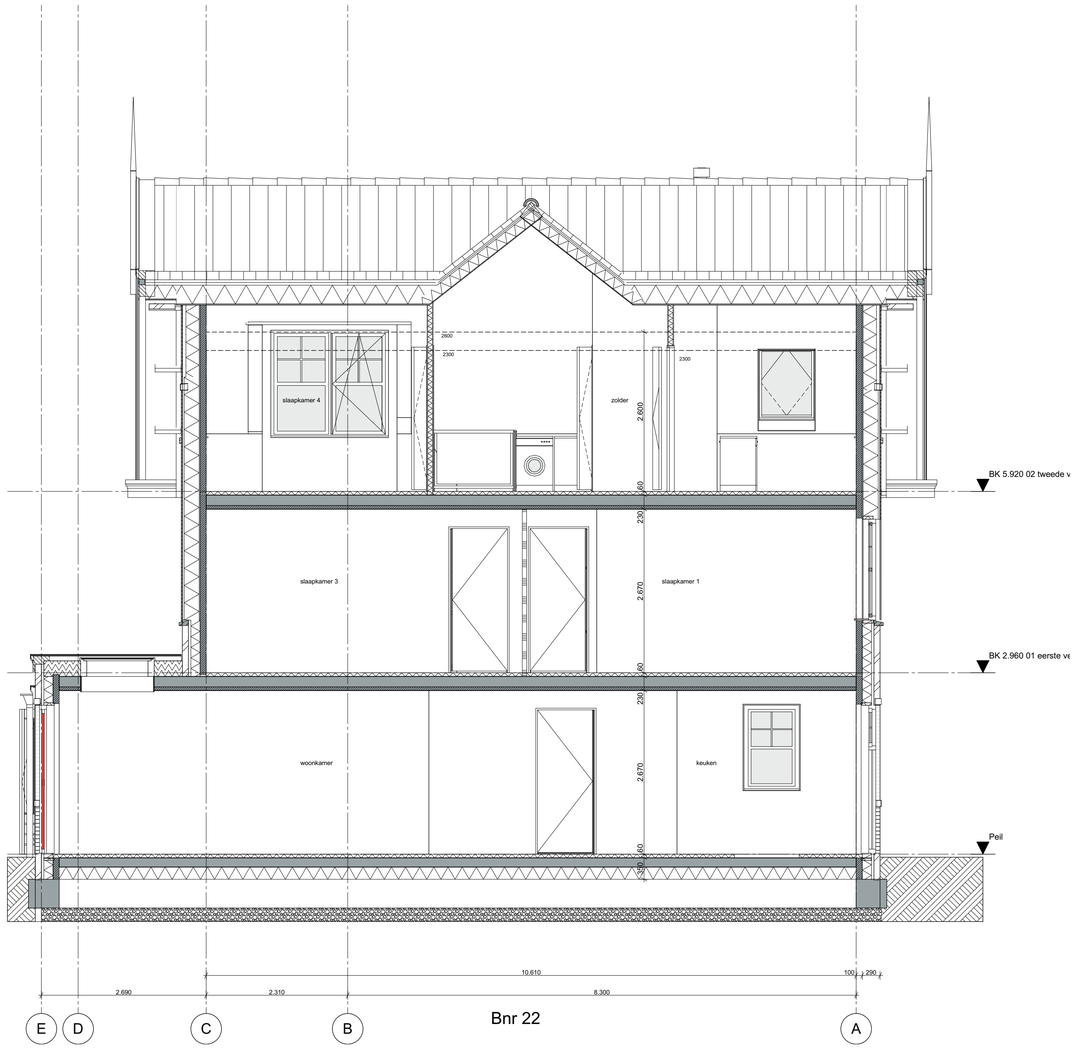

1:50 Doorsnede B-B

wijz.	datum	omschrijving
A	15-07-2021	vloerverwarmingsvrije zone
B	27-07-2021	hwa's kopersoptties
C	03-09-2021	kopersopties
D	14-09-2021	kopersopties
E	29-10-2021	verplaatsen badkamerwand 2e verd
F	10-11-2021	aanpassen dgm deur badkamer
G	20-04-2023	vergunning kopersoptie

wijz.	datum	omschrijving
H	29-10-2021	verplaatsen badkamerwand 2e verd

Gemeente Oegstgeest

Behoort bij besluit van burgemeester en wethouders van Oegstgeest

Datum besluit: 21-08-2023
Ons kenmerk: Z/23/170463

Z:\0479-Oegstgeest aan de Rijn deelplan 19\0479-04-tekenwerk\0479-WE-B21-22-Dsar-03.pln

Project **Deelplan 19**
Oegstgeest aan de Rijn

Tekening naam: Doorsnede BB

schaal: 1:50 get.: zva datum: 11-06-2021 formaat: A1

2-onder-1-kap 03, Type B1 en B1sp

Status: **definitief**
Werknummer: **0479**
Tekening nr: **WE-B21-22-3002**
Fase: **Werktekeningen - B21-22**

Zeinstra Veerbeek Architecten
ILSY-Plantsoen 1
2497 GA Den Haag

Telefoon: +31 703478594
info@zeinstraveerbeek.nl
www.zeinstraveerbeek.nl

Architect: **Zeinstra Veerbeek Architecten**
Opdrachtgever: **BPD**

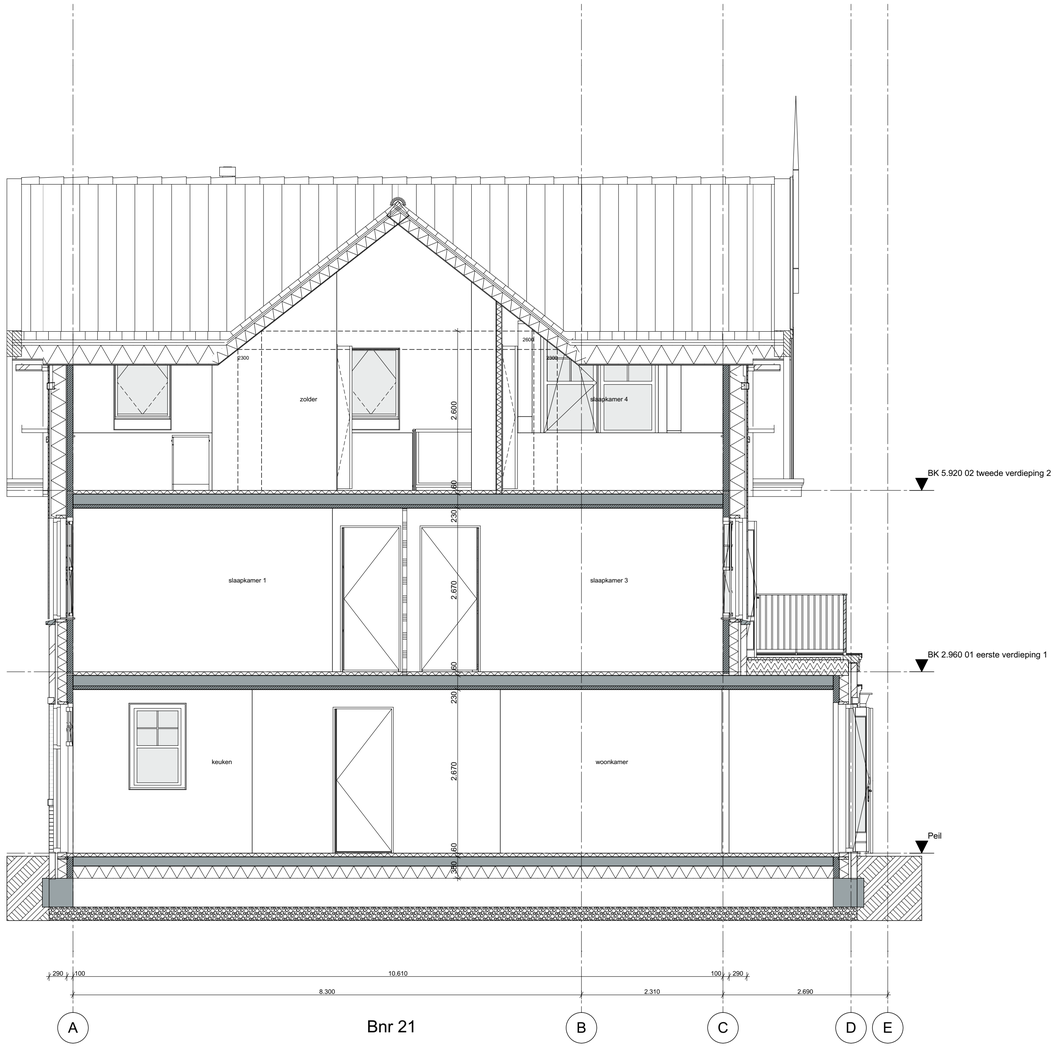

1:50 Doorsnede C-C

wijz.	datum	omschrijving
A	15-07-2021	vloerverwarmingsvrije zone
B	27-07-2021	hwa's kopersopties
C	03-09-2021	kopersopties
D	14-09-2021	kopersopties
E	29-10-2021	verplaatsen badkamerwand 2e verd
F	10-11-2021	aanpassen dgm deur badkamer
G	20-04-2023	vergunning kopersoptie

wijz.	datum	omschrijving
H	29-10-2021	verplaatsen badkamerwand 2e verd

T:\0479-Oegstgeest aan de Rijn deelplan 19\0479-04-tekenwerk\0479-WE-B21-22-2kap-03.pln

Behoort bij besluit van burgemeester en wethouders van Oegstgeest

Datum besluit: 21-08-2023
Ons kenmerk: Z/23/170463

Project **Deelplan 19**
Oegstgeest aan de Rijn

Tekening naam: Doorsnede CC

schaal: 1:50 get.: zva datum: 11-06-2021 formaat: A1

Zeinstra Veerbeek Architecten
ILSV-Plantsoen 1
2497 GA Den Haag

Telefoon: +31 703478594
info@zeinstraveerbeek.nl
www.zeinstraveerbeek.nl

2-onder-1-kap 03, Type B1 en B1sp

Status: **definitief**
Werknummer: **0479**
Tekening nr: **WE-B21-22-3003**
Fase: **Werktekeningen - B21-22**

Architect: **Zeinstra Veerbeek Architecten**
Opdrachtgever: **BPD**

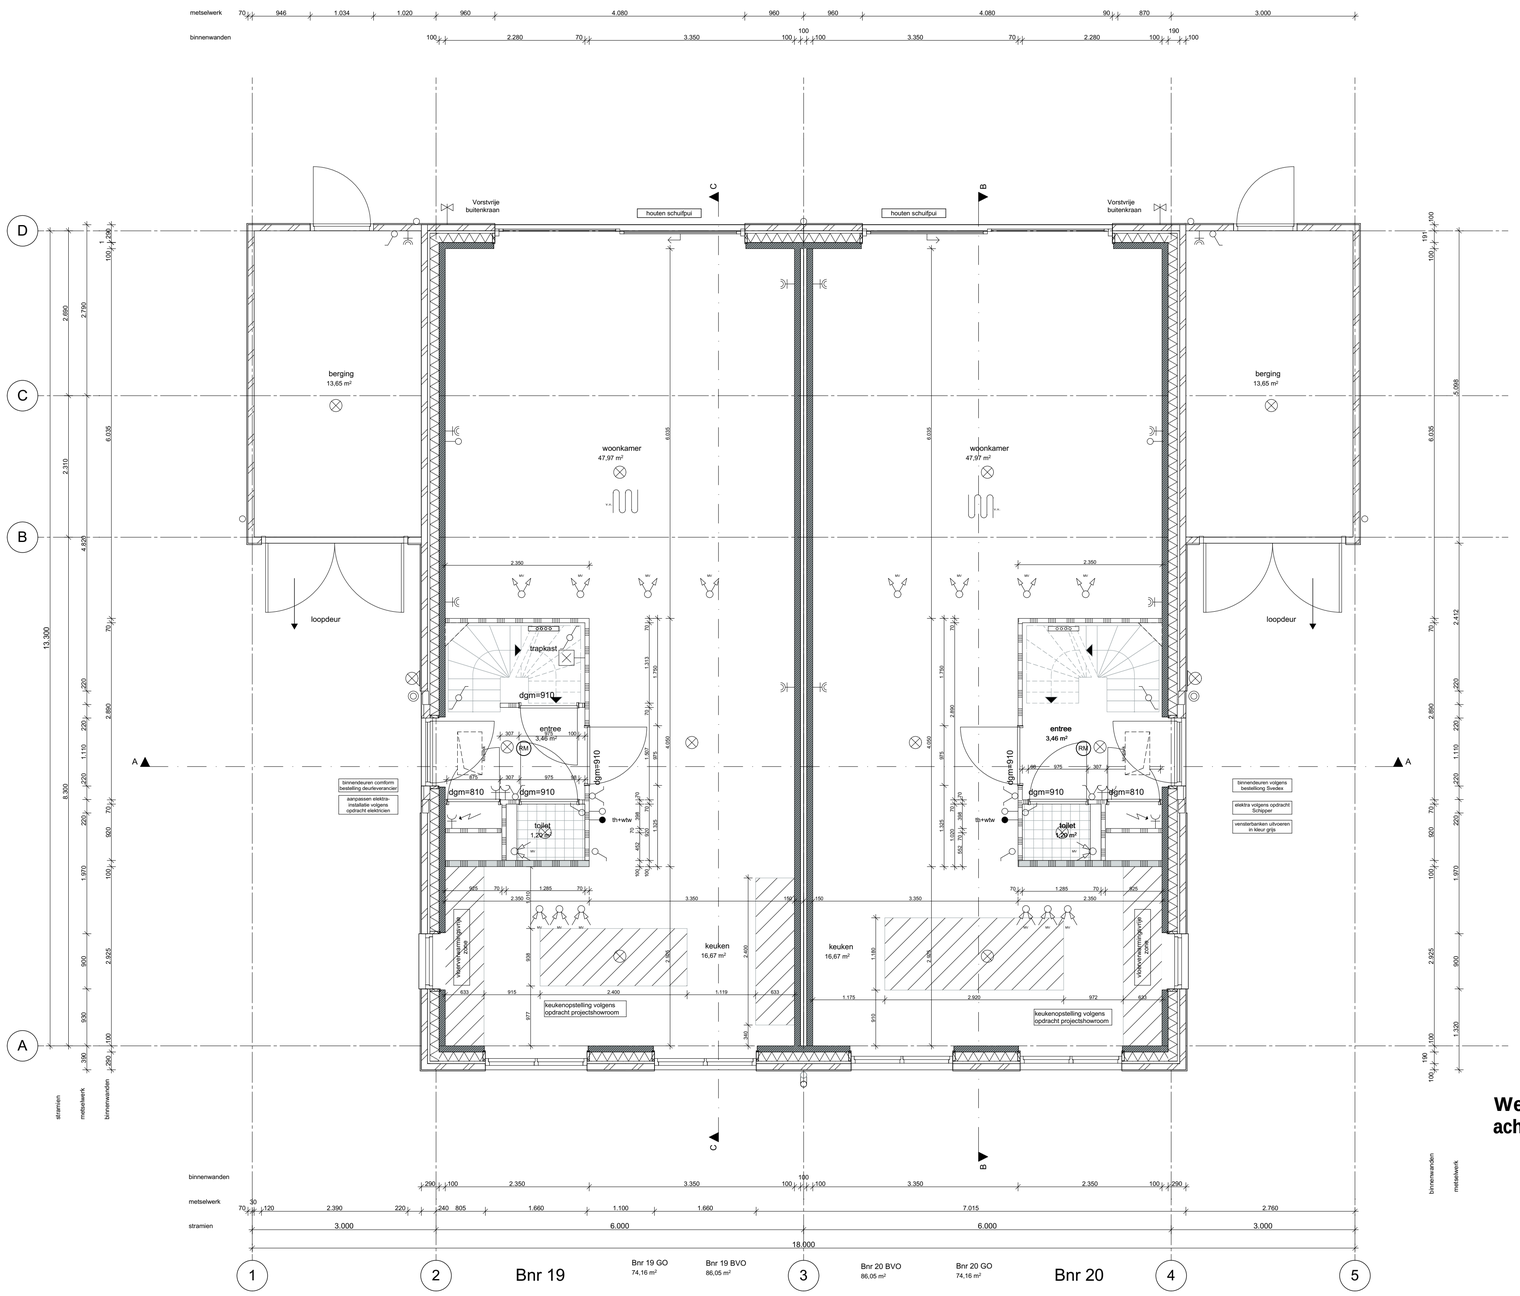

1:50

00 Begane grond

Werktekeningen (11 tek) Bouwnummer 19-20 type B1 en B1 sp (uitbouw achtergevel, dakterras achtergevel, dakkapel zijgeveldakvlak)

wijz.	datum	omschrijving
A	27-07-2021	hwa's kopersopties
B	14-09-2021	kopersopties
C	13-10-2021	kozijn
D	20-04-2023	vergunning kopersopties

wijz.	datum	omschrijving

T:\0479-Oegstgeest aan de Rijn deelplan 19\0479-04-tekenwerk\0479-WE-B19-20-Zicka-23.pln

Behoort bij besluit van burgemeester en wethouders van Oegstgeest

Datum besluit: 21-08-2023
Ons kenmerk: Z/23/170463

Project **Deelplan 19**
Oegstgeest aan de Rijn

Tekening naam: Begane grond

schaal: 1:50 | get.: zva | datum: 16-06-2021 | formaat: A1

2-onder-1-kap 03, Type B1 en B1 sp

Status: **definitief**
Werknummer: **0479**
Tekening nr: **WE-B19-20-1001**
Fase: **Werktekeningen - B19-20**

Architect: **Zeinstra Veerbeek Architecten**
Opdrachtgever: **BPD**

Zeinstra Veerbeek Architecten
ILSV-Plantsoen 1
2497 GA Den Haag

Telefoon: +31 703478594
info@zeinstraveerbeek.nl
www.zeinstraveerbeek.nl

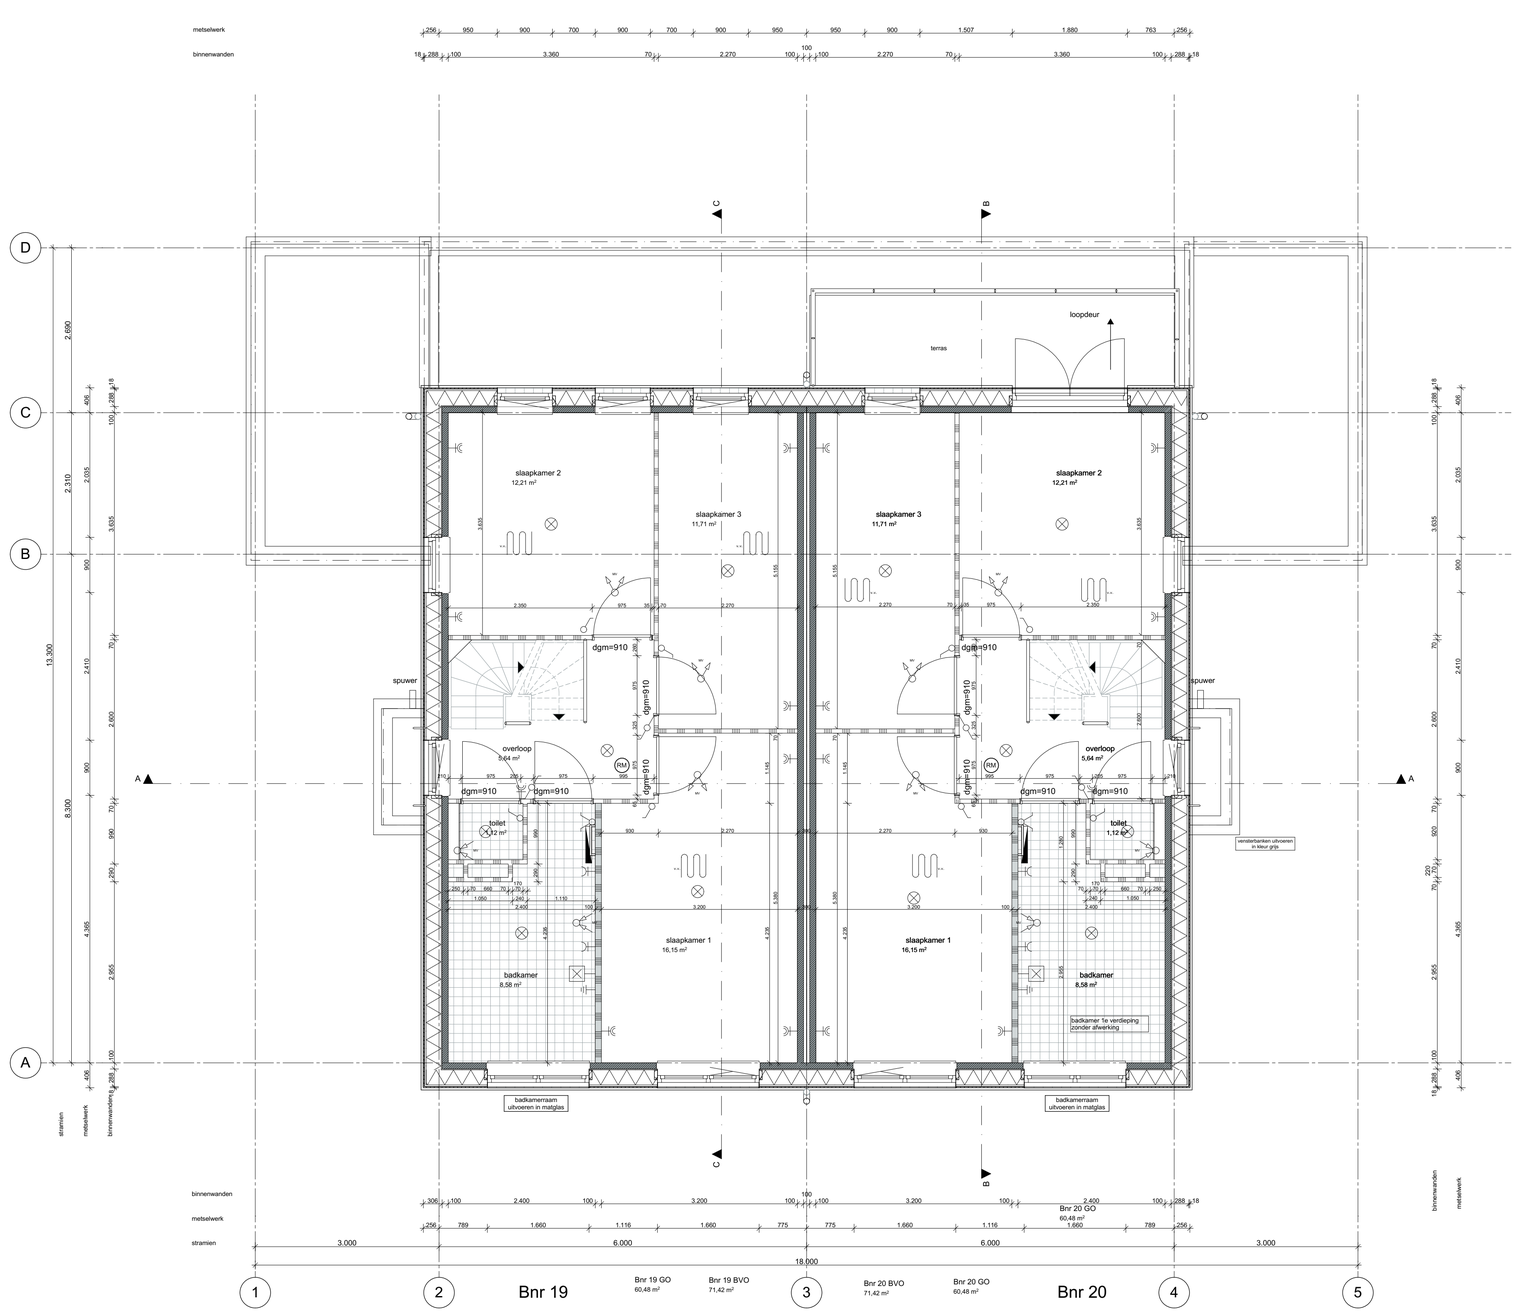

1:50

01 eerste verdieping

wijz.	datum	omschrijving
A	27-07-2021	hwa's kopersopties
B	14-09-2021	kopersopties
C	13-10-2021	kozijn
D	20-04-2023	vergunning kopersopties

wijz.	datum	omschrijving

Z:\0479-Oegstgeest aan de Rijn deelplan 19\0479-04-tekenwerk\0479-WE-B19-20-2vap-03.pln

Behoort bij besluit van burgemeester en wethouders van Oegstgeest

Datum besluit: 21-08-2023
Ons kenmerk: Z/23/170463

Project **Deelplan 19**
Oegstgeest aan de Rijn

Tekening naam: 1e Verdieping

schaal: 1:50 get.: zva datum: 16-06-2021 formaat: A1

2-onder-1-kap 03, Type B1 en B1 sp

Status: **definitief**
Werknummer: **0479**
Tekening nr: **WE-B19-20-1002**
Fase: **Werktekeningen - B19-20**

ZVA
Zeinstra Veerbeek Architecten
ILSY-Plantsoen 1
2497 GA Den Haag

Telefoon: +31 703478594
info@zeinstraveerbeek.nl
www.zeinstraveerbeek.nl

Architect: **Zeinstra Veerbeek Architecten**
Opdrachtgever: **BPD**

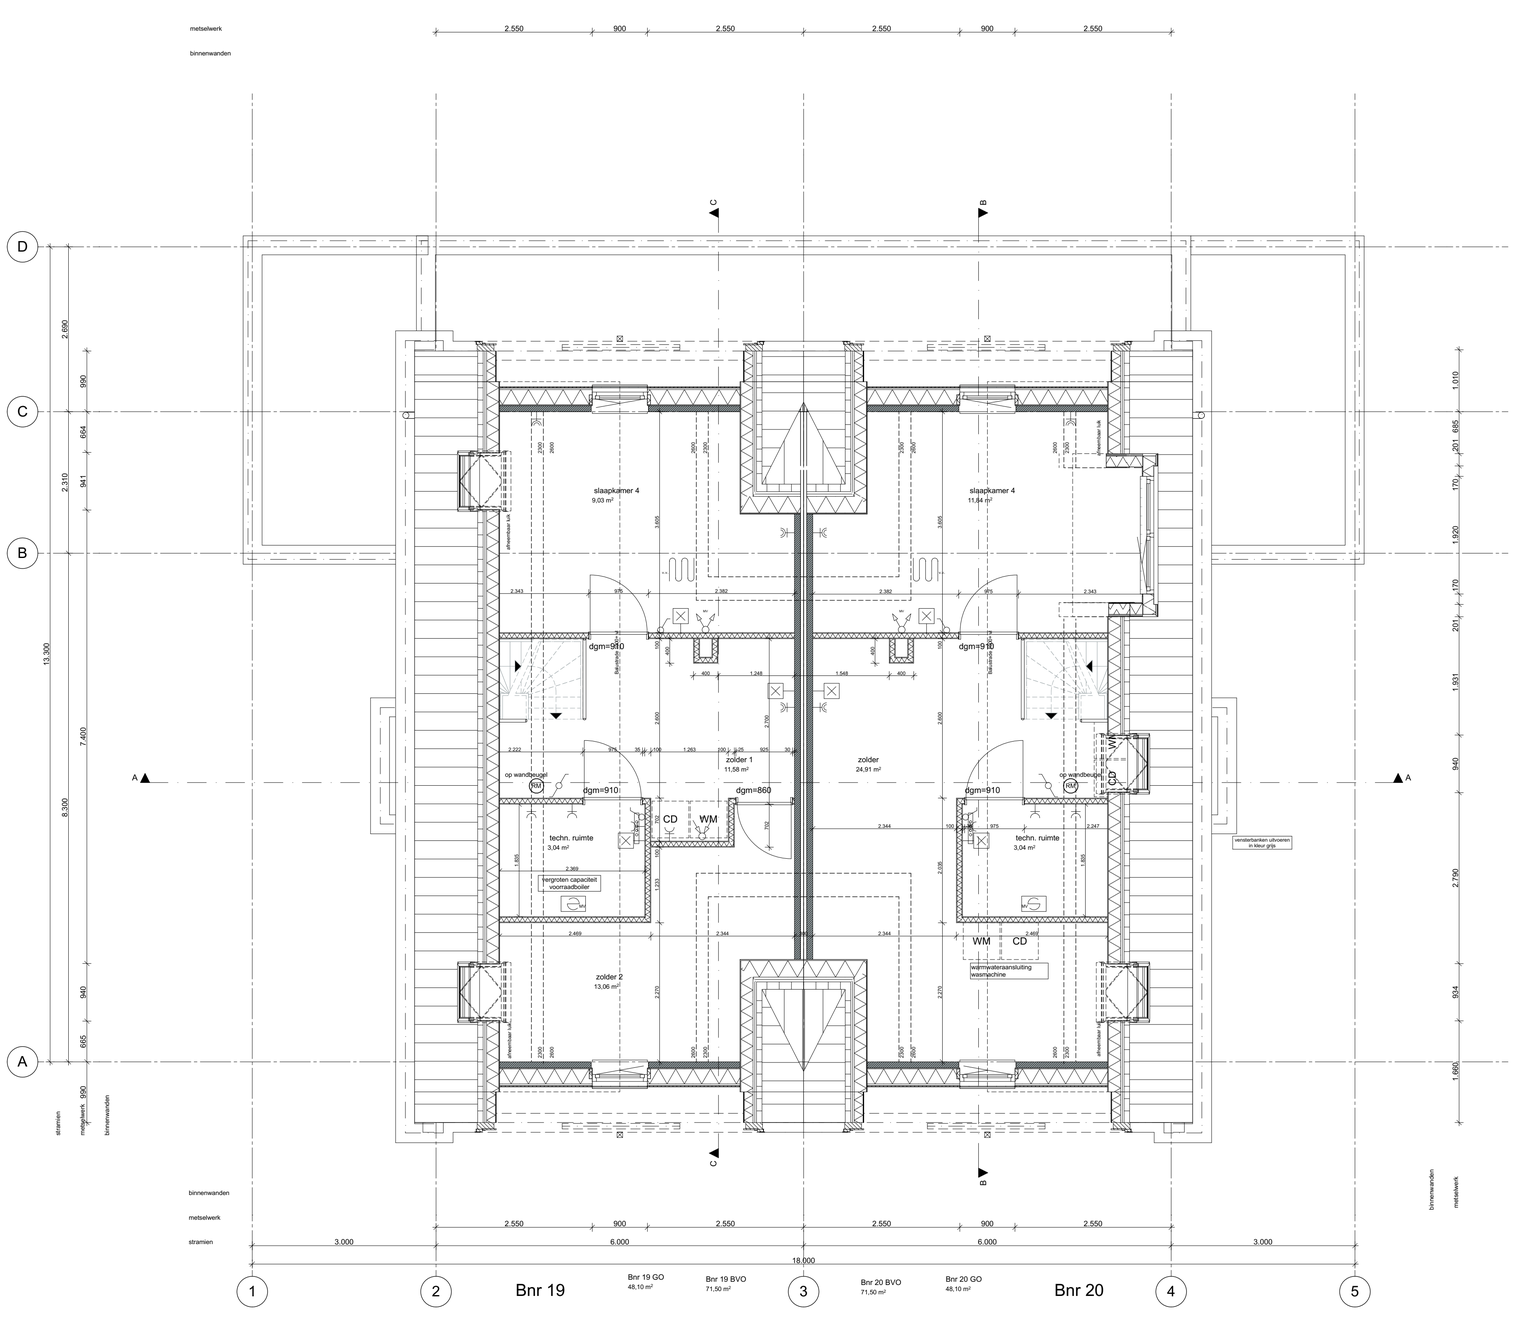

1:50

02 tweede verdieping

wijz.	datum	omschrijving
A	27-07-2021	hwa's kopersopties
B	14-09-2021	kopersopties
C	13-10-2021	kozijn
D	20-04-2023	vergunning kopersopties

wijz.	datum	omschrijving

Z:\0479-Oegstgeest aan de Rijn deeldak 19\0479-04-tekenwerk\0479-WE-B19-20-2vap-03.pln

Behoort bij besluit van burgemeester en wethouders van Oegstgeest

Datum besluit: 21-08-2023
Ons kenmerk: Z/23/170463

Project **Deelplan 19**
Oegstgeest aan de Rijn

Tekening naam: 2e Verdieping

schaal: 1:50 get.: zva datum: 16-06-2021 formaat: A1

2-onder-1-kap 03, Type B1 en B1 sp

Status: **definitief**
Werknummer: **0479**
Tekening nr: **WE-B19-20-1003**
Fase: **Werktekeningen - B19-20**

ZVA
Zeinstra Veerbeek Architecten
ILSY-Plantsoen 1
2497 GA Den Haag

Telefoon: +31 703478594
info@zeinstraveerbeek.nl
www.zeinstraveerbeek.nl

Architect: **Zeinstra Veerbeek Architecten**
Opdrachtgever: **BPD**

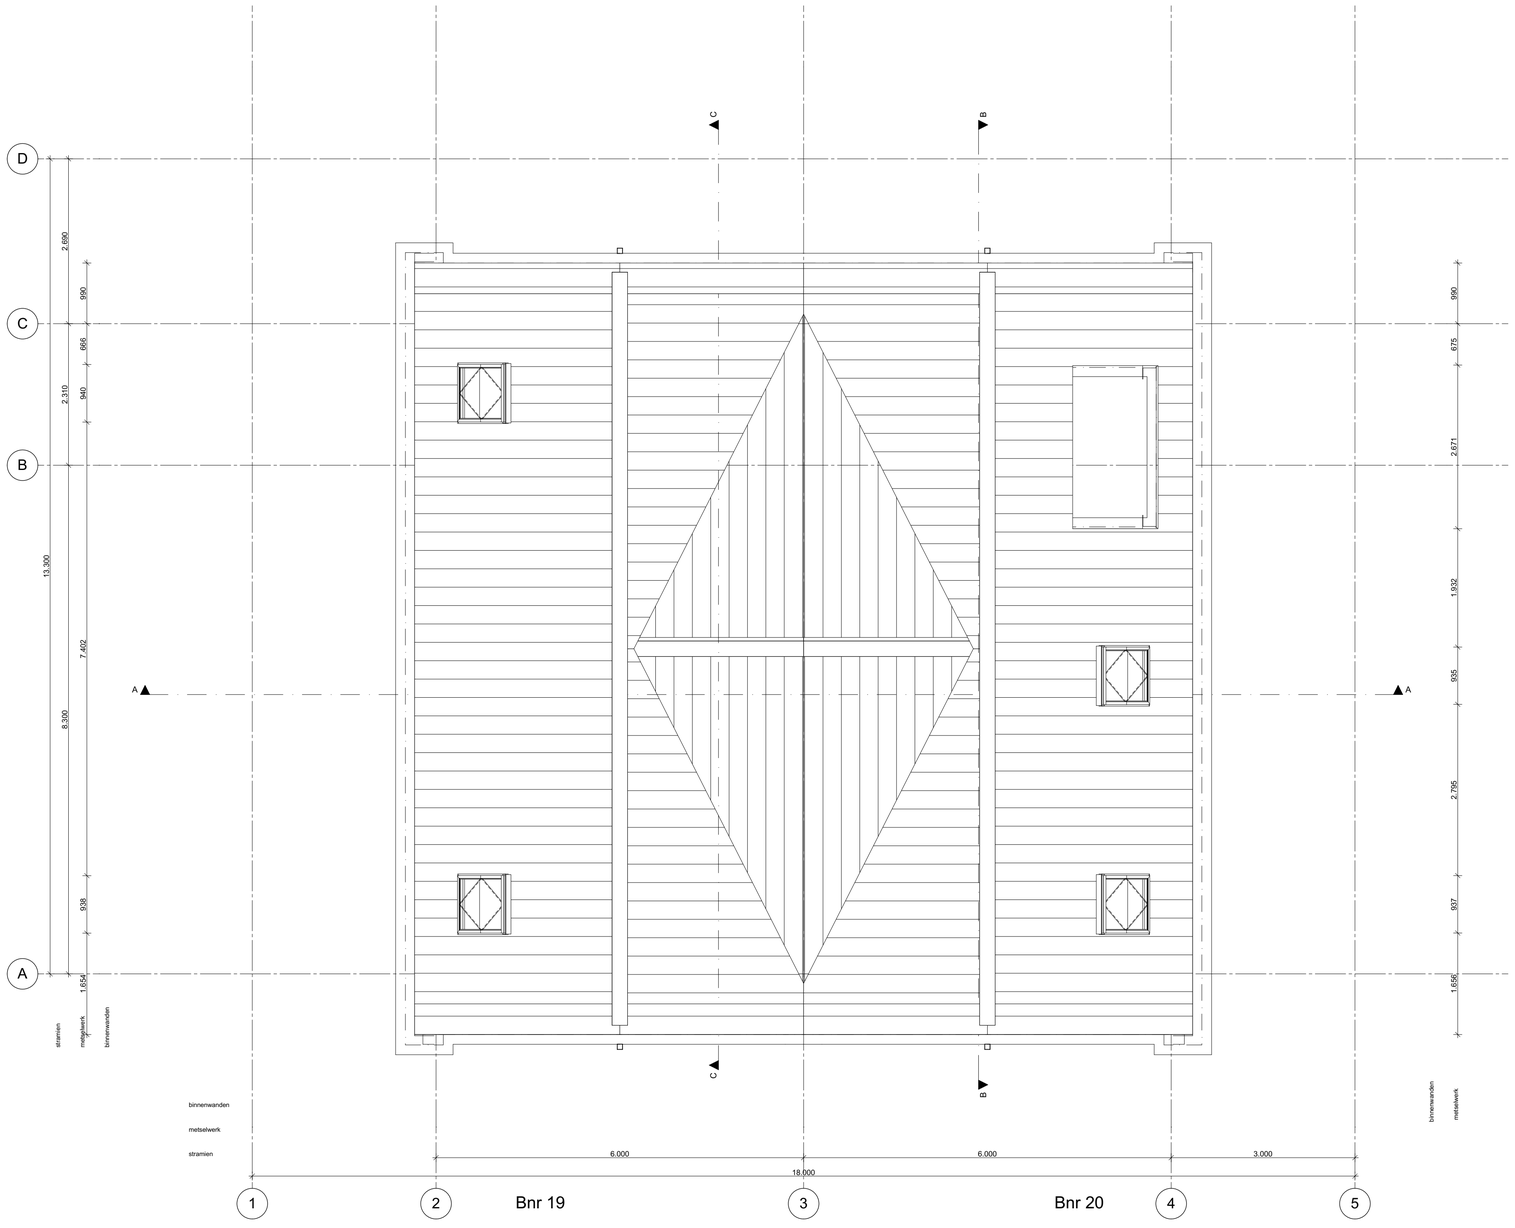

1:50

03 dakaanzicht

wijz.	datum	omschrijving
A	27-07-2021	hwa's kopersoptie s
B	14-09-2021	kopersopties
C	13-10-2021	kozijn
D	20-04-2023	vergunning kopersopties

wijz.	datum	omschrijving

Z:\0479-Oegstgeest aan de Rijn deelplan 19\0479-04-tekenwerk\0479-WE-B19-20-2kap-03.pln

Behoort bij besluit van burgemeester en wethouders van Oegstgeest

Datum besluit: 21-08-2023
Ons kenmerk: Z/23/170463

Project **Deelplan 19**
Oegstgeest aan de Rijn

Tekening naam: 3e Dakaanzicht
schaal: 1:50 get.: zva datum: 16-06-2021 formaat: A1

2-onder-1-kap 03, Type B1 en B1 sp
Status: **definitief**
Werknummer: **0479**
Tekening nr: **WE-B19-20-1004**
Fase: **Werktekeningen - B19-20**

Zeinstra Veerbeek Architecten
ILSY-Plantsoen 1
2497 GA Den Haag
Telefoon: +31 703478594
info@zeinstraveerbeek.nl
www.zeinstraveerbeek.nl

Architect: **Zeinstra Veerbeek Architecten**
Opdrachtgever: **BPD**

1:50 Voorgevel

wijz.	datum	omschrijving
A	27-07-2021	hwa's koperspties
B	14-09-2021	koperspties
C	13-10-2021	kozijn
D	20-04-2023	vergunning koperspties

wijz.	datum	omschrijving

Behoort bij besluit van burgemeester en wethouders van Oegstgeest
Datum besluit: 21-08-2023
Ons kenmerk: Z/23/170463

Behoort bij besluit van burgemeester en wethouders van Oegstgeest
Datum besluit: 21-08-2023
Ons kenmerk: Z/23/170463

F:\0479-Oegstgeest aan de Rijn deelplan 19\0479-04-tekenwerk\0479-WE-B19-20-2kap-23.pln

Project **Deelplan 19**
Oegstgeest aan de Rijn

Tekening naam: Voorgevel

schaal:1:50 get.:zva datum: 16-06-2021 formaat:A1

ZVA
Zeinstra Veerbeek Architecten
ILSV-Plantsoen 1
2497 GA Den Haag

Telefoon: +31 703478594
info@zeinstraveerbeek.nl
www.zeinstraveerbeek.nl

2-onder-1-kap 03, Type B1 en B1 sp

Status: **definitief**
Werknummer: **0479**
Tekening nr: **WE-B19-20-2001**
Fase: **Werktekeningen - B19-20**

Architect: **Zeinstra Veerbeek Architecten**
Opdrachtgever: **BPD**

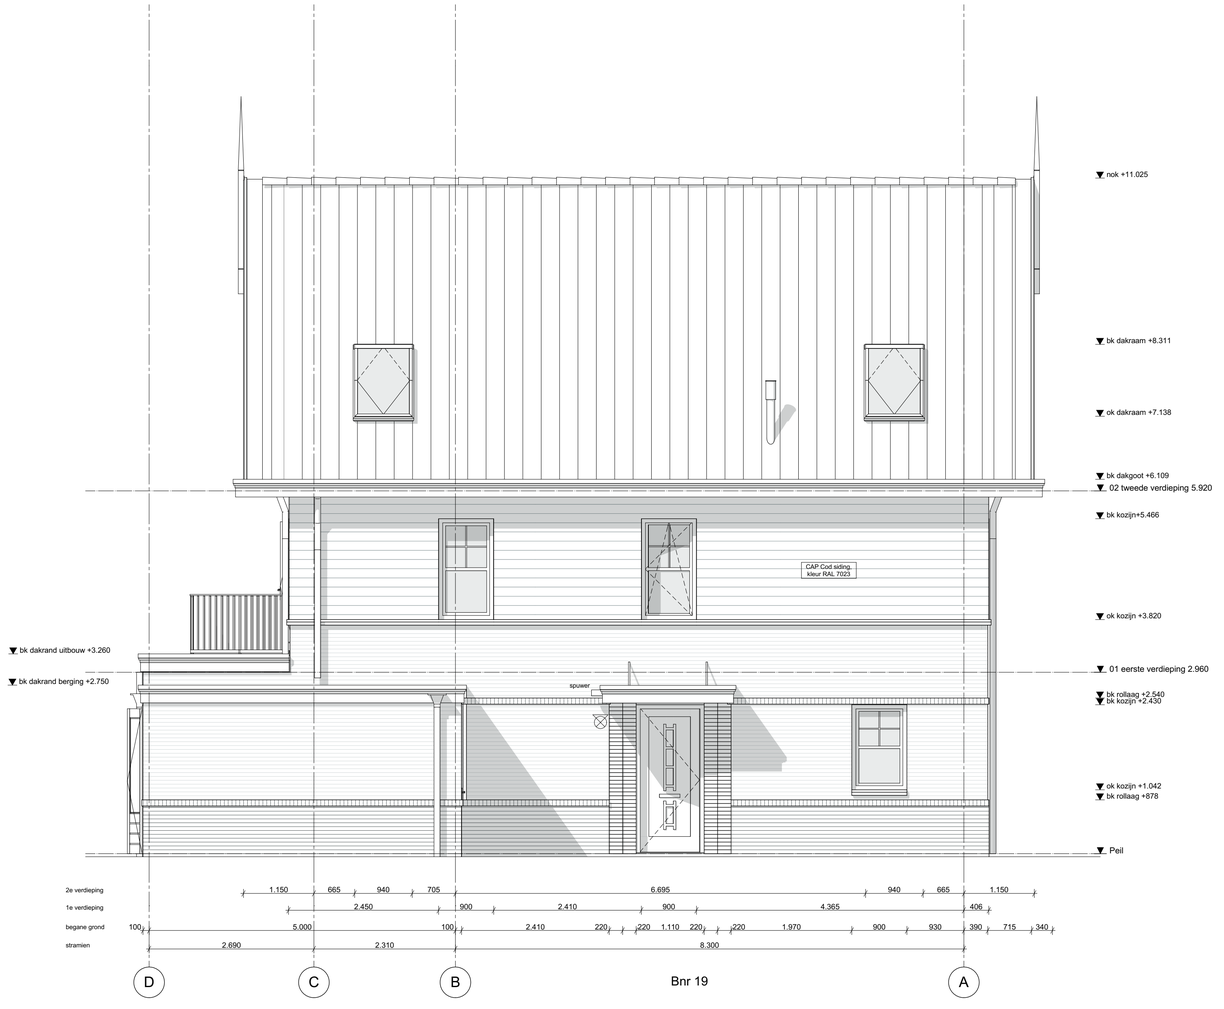

1:50 Linkergevel

wijz.	datum	omschrijving
A	27-07-2021	hwa's kopersopties
B	14-09-2021	kopersopties
C	13-10-2021	kozijn
D	20-04-2023	vergunning kopersopties

wijz.	datum	omschrijving

Z:\0479-Oegstgeest aan de Rijn deelplan 19\0479-04-tekenwerk\0479-WE-B19-20-2opp-23.pln

Behoort bij besluit van burgemeester en wethouders van Oegstgeest

Datum besluit: 21-08-2023
Ons kenmerk: Z/23/170463

Project **Deelplan 19**
Oegstgeest aan de Rijn

Tekening naam: Linkergevel

schaal:1:50 get.:zva datum: 16-06-2021 formaat:A1

2-onder-1-kap 03, Type B1 en B1 sp

Status: **definitief**
Werknummer: **0479**
Tekening nr: **WE-B19-20-2002**
Fase: **Werktekeningen - B19-20**

Architect: **Zeinstra Veerbeek Architecten**
Opdrachtgever: **BPD**

Zeinstra Veerbeek Architecten
ILSV-Plantsoen 1
2497 GA Den Haag

Telefoon: +31 703478594
info@zeinstraveerbeek.nl
www.zeinstraveerbeek.nl

1:50 Achtergevel

wijz.	datum	omschrijving
A	27-07-2021	hwa's kopersopties
B	14-09-2021	kopersopties
C	13-10-2021	kozijn
D	20-04-2023	vergunning kopersopties

wijz.	datum	omschrijving

I:\0479-Oegstgeest aan de Rijn deelplan 19\0479-04-tekeningen\0479-WE-B19-20-2opp-23.pln

Project **Deelplan 19**
Oegstgeest aan de Rijn

Tekening naam: Achtergevel

schaal: 1:50 get.: zva datum: 16-06-2021 formaat: A1

Behoort bij besluit van burgemeester en wethouders van Oegstgeest

Datum besluit: 21-08-2023
Ons kenmerk: Z/23/170463

ZVA
Zeinstra Veerbeek Architecten
ILSV-Plantsoen 1
2497 GA Den Haag

Telefoon: +31 703478594
info@zeinstraveerbeek.nl
www.zeinstraveerbeek.nl

2-onder-1-kap 03, Type B1 en B1 sp

Status: **definitief**
Werknummer: **0479**
Tekening nr: **WE-B19-20-2003**
Fase: **Werktekeningen - B19-20**

Architect: **Zeinstra Veerbeek Architecten**
Opdrachtgever: **BPD**

1:50 Rechtergevel

wijz.	datum	omschrijving
A	27-07-2021	hwa's kopersoptie s
B	14-09-2021	kopersopties
C	13-10-2021	kozijn
D	20-04-2023	vergunning kopersopties

wijz.	datum	omschrijving

Behoort bij besluit van burgemeester en wethouders van Oegstgeest

Datum besluit: 21-08-2023
Ons kenmerk: Z/23/170463

Z:\0479-Oegstgeest aan de Rijn deelplan 19\0479-04-tekeningen\0479-WE-B19-20-2kap-03.pln

Project **Deelplan 19**
Oegstgeest aan de Rijn

Tekening naam: Rechtergevel

schaal: 1:50 get.: zva datum: 16-06-2021 formaat: A1

ZVA
Zeinstra Veerbeek Architecten
ILSV-Plantsoen 1
2497 GA Den Haag

Telefoon: +31 703478594
info@zeinstraveerbeek.nl
www.zeinstraveerbeek.nl

2-onder-1-kap 03, Type B1 en B1 sp

Status: **definitief**
Werknummer: **0479**
Tekening nr: **WE-B19-20-2004**
Fase: **Werktekeningen - B19-20**

Architect: **Zeinstra Veerbeek Architecten**
Opdrachtgever: **BPD**

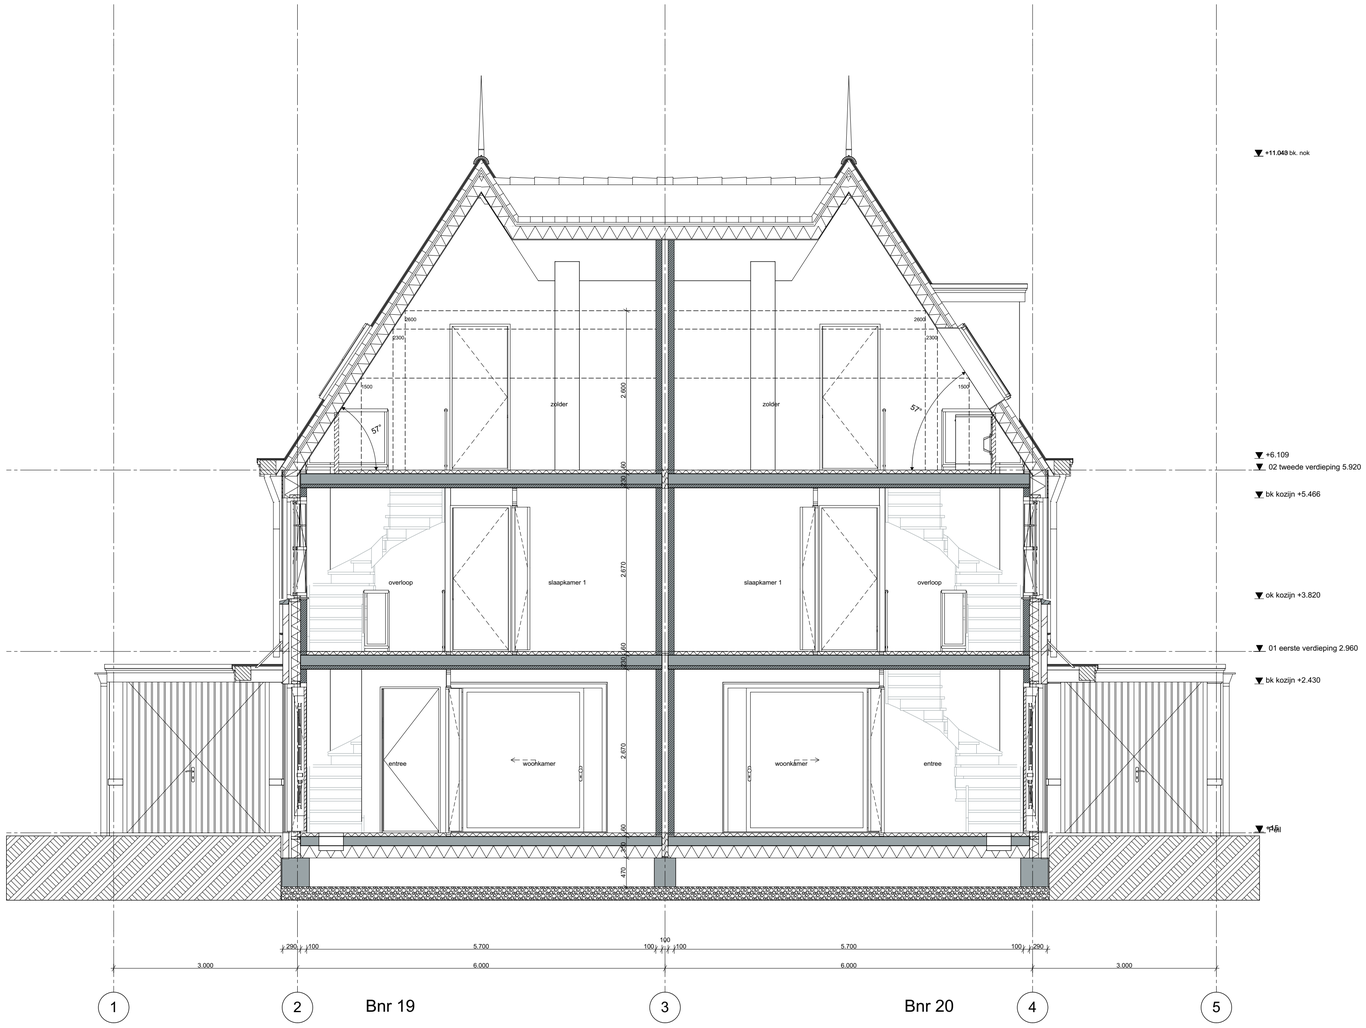
+11.043 bk. nok
+6.109
02 tweede verdieping 5.920
bk kozijn +5.466
ok kozijn +3.820
01 eerste verdieping 2.960
bk kozijn +2.430
zolder
zolder
overloop
slaapkamer 1
slaapkamer 1
overloop
entree
woonkamer
woonkamer
entree
2.600
2.670
2.670
2.600
2.600
2.600

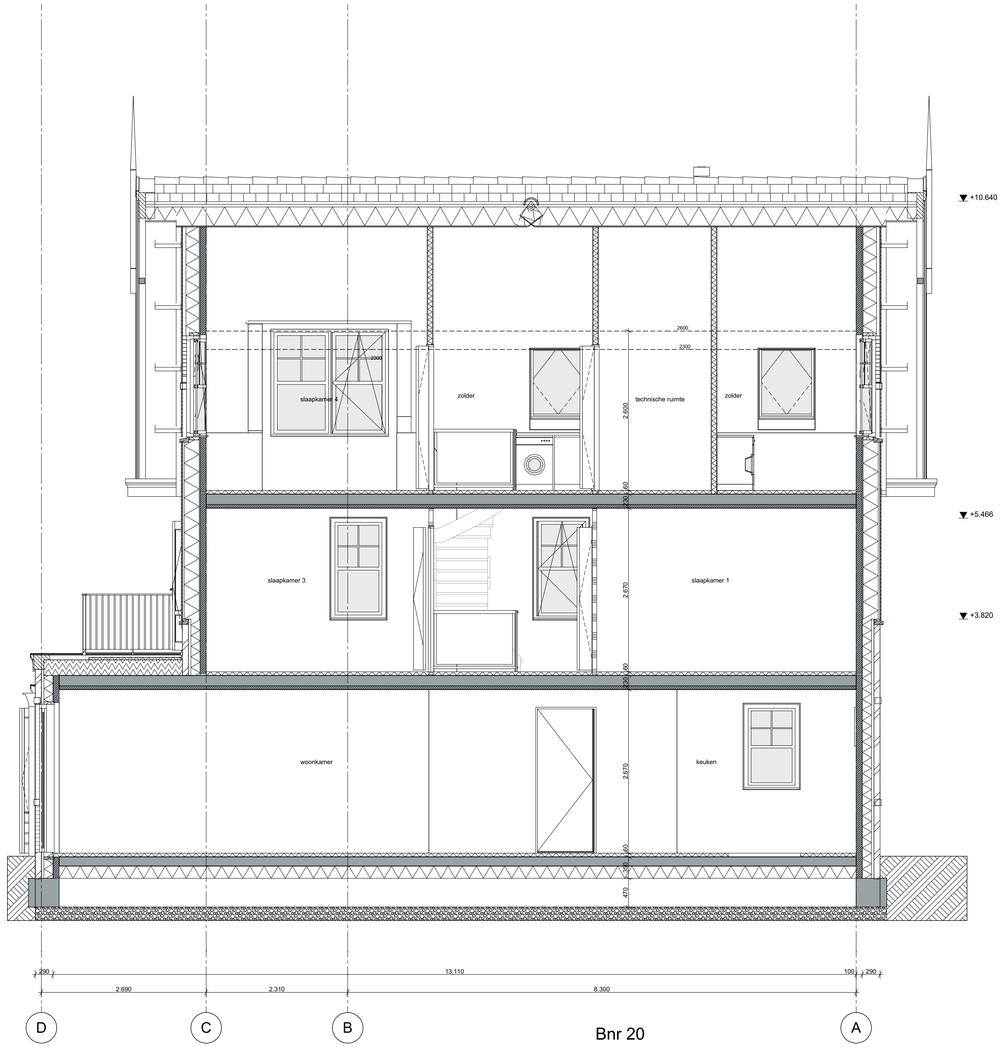

Bnr 20

1:50 Doorsnede B-B

wijz.	datum	omschrijving
A	27-07-2021	hwa's kopersopties
B	14-09-2021	kopersopties
C	13-10-2021	kozijn
D	20-04-2023	vergunning kopersopties

wijz.	datum	omschrijving

Z:\0479-Oegstgeest aan de Rijn deelplan 19\0479-04-tekenwerk\0479-WE-B19-20-2kap-03.pln

Behoort bij besluit van burgemeester en wethouders van Oegstgeest

Datum besluit: 21-08-2023
Ons kenmerk: Z/23/170463

Project **Deelplan 19**
Oegstgeest aan de Rijn

Tekening naam: Doorsnede BB

schaal:1:50 get.:zva datum: 16-06-2021 formaat:A1

2-onder-1-kap 03, Type B1 en B1 sp

Status: **definitief**
Werknummer: **0479**
Tekening nr: **WE-B19-20-3002**
Fase: **Werktekeningen - B19-20**

Zeinstra Veerbeek Architecten
ILSY-Plantsoen 1
2497 GA Den Haag

Telefoon: +31 703478594
info@zeinstraveerbeek.nl
www.zeinstraveerbeek.nl

Architect: **Zeinstra Veerbeek Architecten**
Opdrachtgever: **BPD**

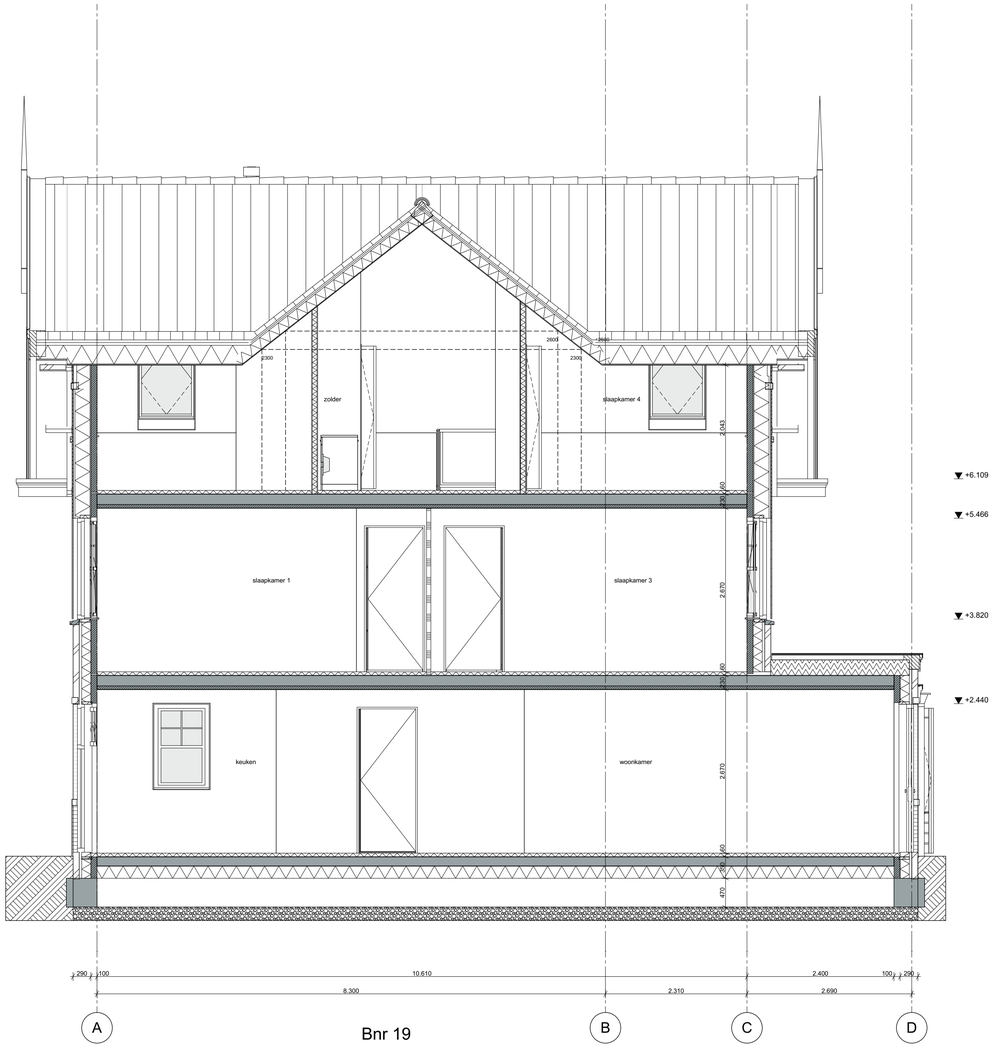

1:50 Doorsnede C-C

wijz.	datum	omschrijving
A	27-07-2021	hwa's kopersopties
B	14-09-2021	kopersopties
C	13-10-2021	kozijn
D	20-04-2023	vergunning kopersopties

wijz.	datum	omschrijving

T:\0479-Oegstgeest aan de Rijn deelplan 19\0479-04-tekenwerk\0479-WE-B19-20-2kap-23.pln

Behoort bij besluit van burgemeester en wethouders van Oegstgeest
Datum besluit: 21-08-2023
Ons kenmerk: Z/23/170463

Project **Deelplan 19**
Oegstgeest aan de Rijn

Tekening naam: Doorsnede CC

schaal: 1:50 get.: zva datum: 16-06-2021 formaat: A1

ZVA
Zeinstra Veerbeek Architecten
ILSV-Plantsoen 1
2497 GA Den Haag

Telefoon: +31 703478594
info@zeinstraveerbeek.nl
www.zeinstraveerbeek.nl

2-onder-1-kap 03, Type B1 en B1 sp

Status: **definitief**
Werknummer: **0479**
Tekening nr: **WE-B19-20-3003**
Fase: **Werktekeningen - B19-20**

Architect: **Zeinstra Veerbeek Architecten**
Opdrachtgever: **BPD**

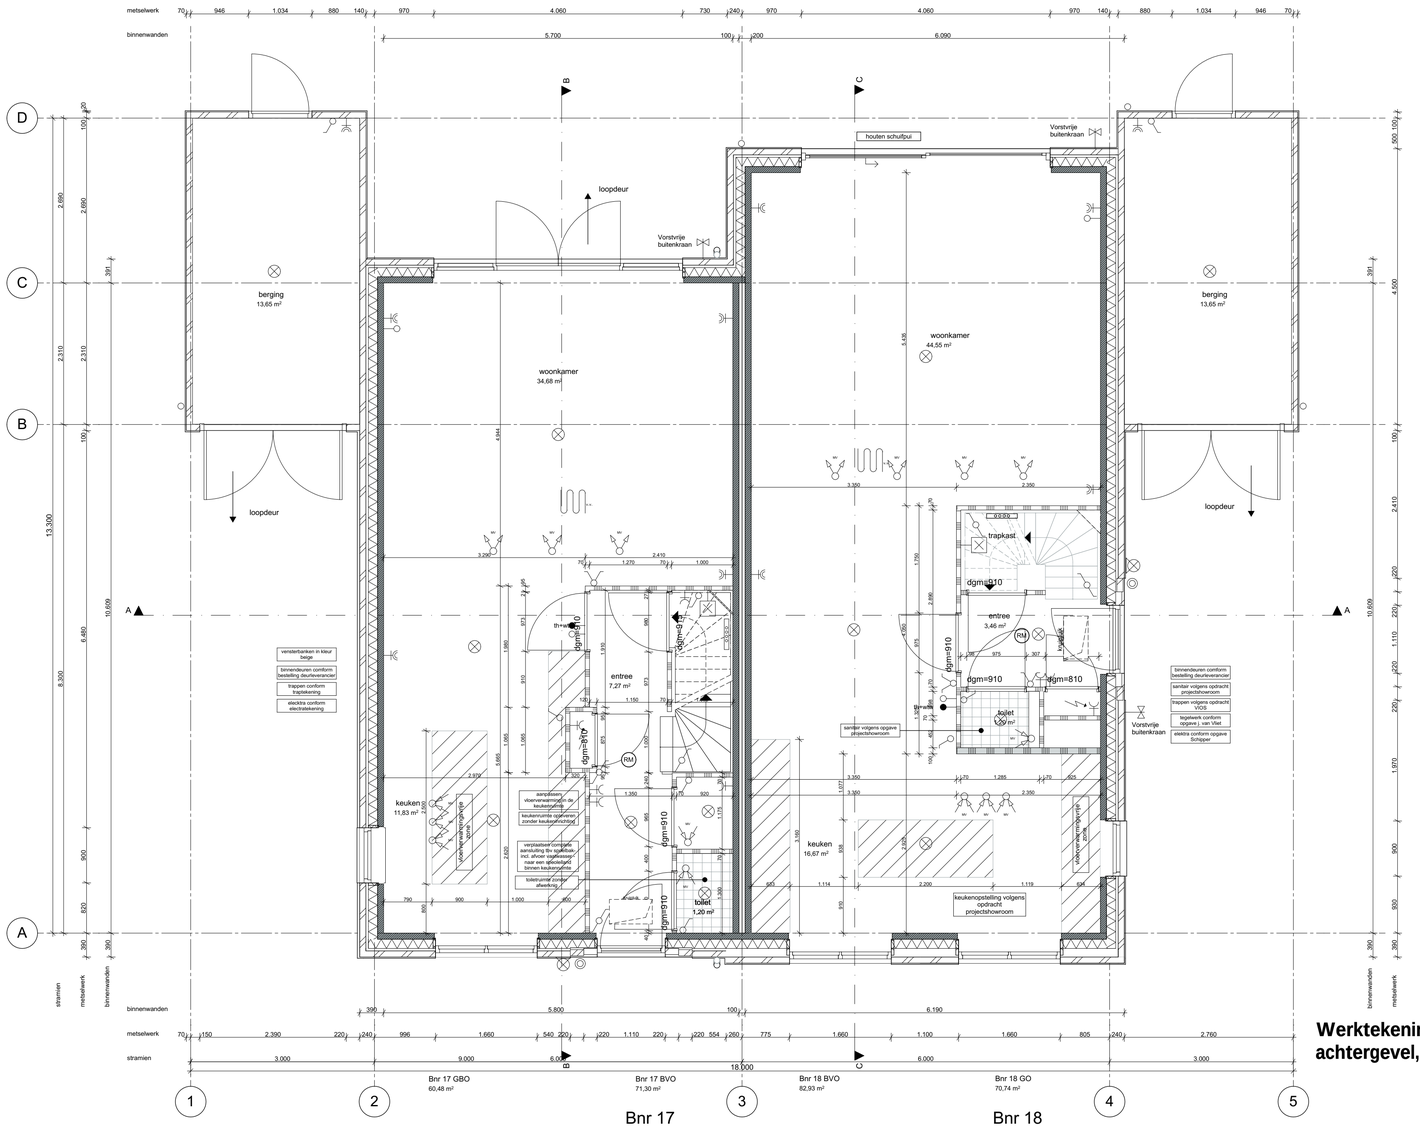

Werktekeningen (11 tek) Bouwnummer 17-18 type A1 en B1 (uitbouw achtergevel, dakterras achtergevel, dakkapel zijgeveldakvlak)

1:50

00 Begane grond

wijz.	datum	omschrijving
A	27-07-2021	hwa's kopersopties
B	14-09-2021	kopersopties
C	15-10-2021	kopersopties
D	20-04-2023	vergunning kopersopties

wijz.	datum	omschrijving

Z:\0479-Oegstgeest aan de Rijn deelplan 19\0479-04-tekenwerk\0479-WE-B17-18-2kap-01.pln

Behoort bij besluit van burgemeester en wethouders van Oegstgeest

Datum besluit: 21-08-2023
Ons kenmerk: Z/23/170463

Project **Deelplan 19**
Oegstgeest aan de Rijn

Tekening naam: Begane grond

schaal: 1:50 | get.: zva | datum: 16-06-2021 | formaat: A1

ZVA
Zeinstra Veerbeek Architecten
ILSY-Plantsoen 1
2497 GA Den Haag

Telefoon: +31 703478594
info@zeinstraveerbeek.nl
www.zeinstraveerbeek.nl

2-onder-1-kap 01, Type A1 en B1

Status: **definitief**
Werknummer: **0479**
Tekening nr: **WE-B17-18-1001**
Fase: **Werktekeningen - B17-18**

Architect: **Zeinstra Veerbeek Architecten**
Opdrachtgever: **BPD**

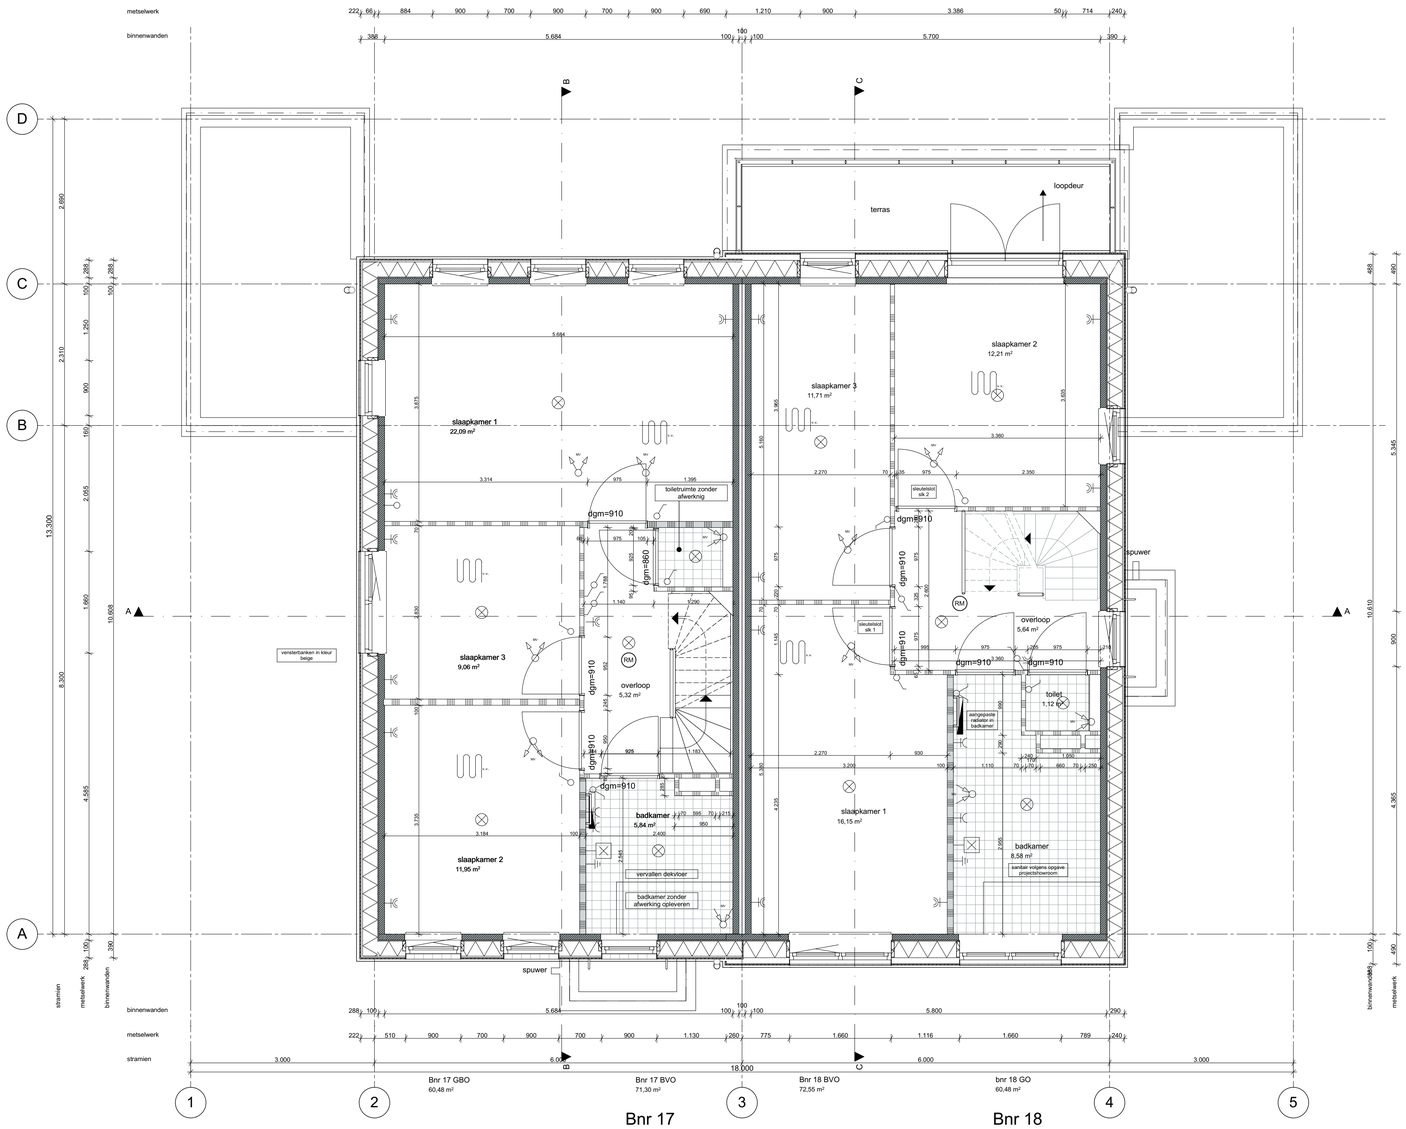

1:50

01 eerste verdieping

wijz.	datum	omschrijving
A	27-07-2021	hwa's kopersopties
B	14-09-2021	kopersopties
C	15-10-2021	kopersopties
D	20-04-2023	vergunning kopersopties

wijz.	datum	omschrijving

Z:\0479-Oegstgeest aan de Rijn deelplan 19\0479-04-tekenwerk\0479-WE-B17-18-2kap-01.pln

Behoort bij besluit van burgemeester en wethouders van Oegstgeest

Datum besluit: 21-08-2023
Ons kenmerk: Z/23/170463

Project **Deelplan 19**
Oegstgeest aan de Rijn

Tekening naam: 1e Verdieping
schaal: 1:50 get.: zva datum: 16-06-2021 formaat: A1

2-onder-1-kap 01, Type A1 en B1

Status: **definitief**
Werknummer: **0479**
Tekening nr: **WE-B17-18-1002**
Fase: **Werktekeningen - B17-18**

ZVA
Zeinstra Veerbeek Architecten
ILSY-Plantsoen 1
2497 GA Den Haag

Telefoon: +31 703478594
info@zeinstraveerbeek.nl
www.zeinstraveerbeek.nl

Architect: **Zeinstra Veerbeek Architecten**
Opdrachtgever: **BPD**

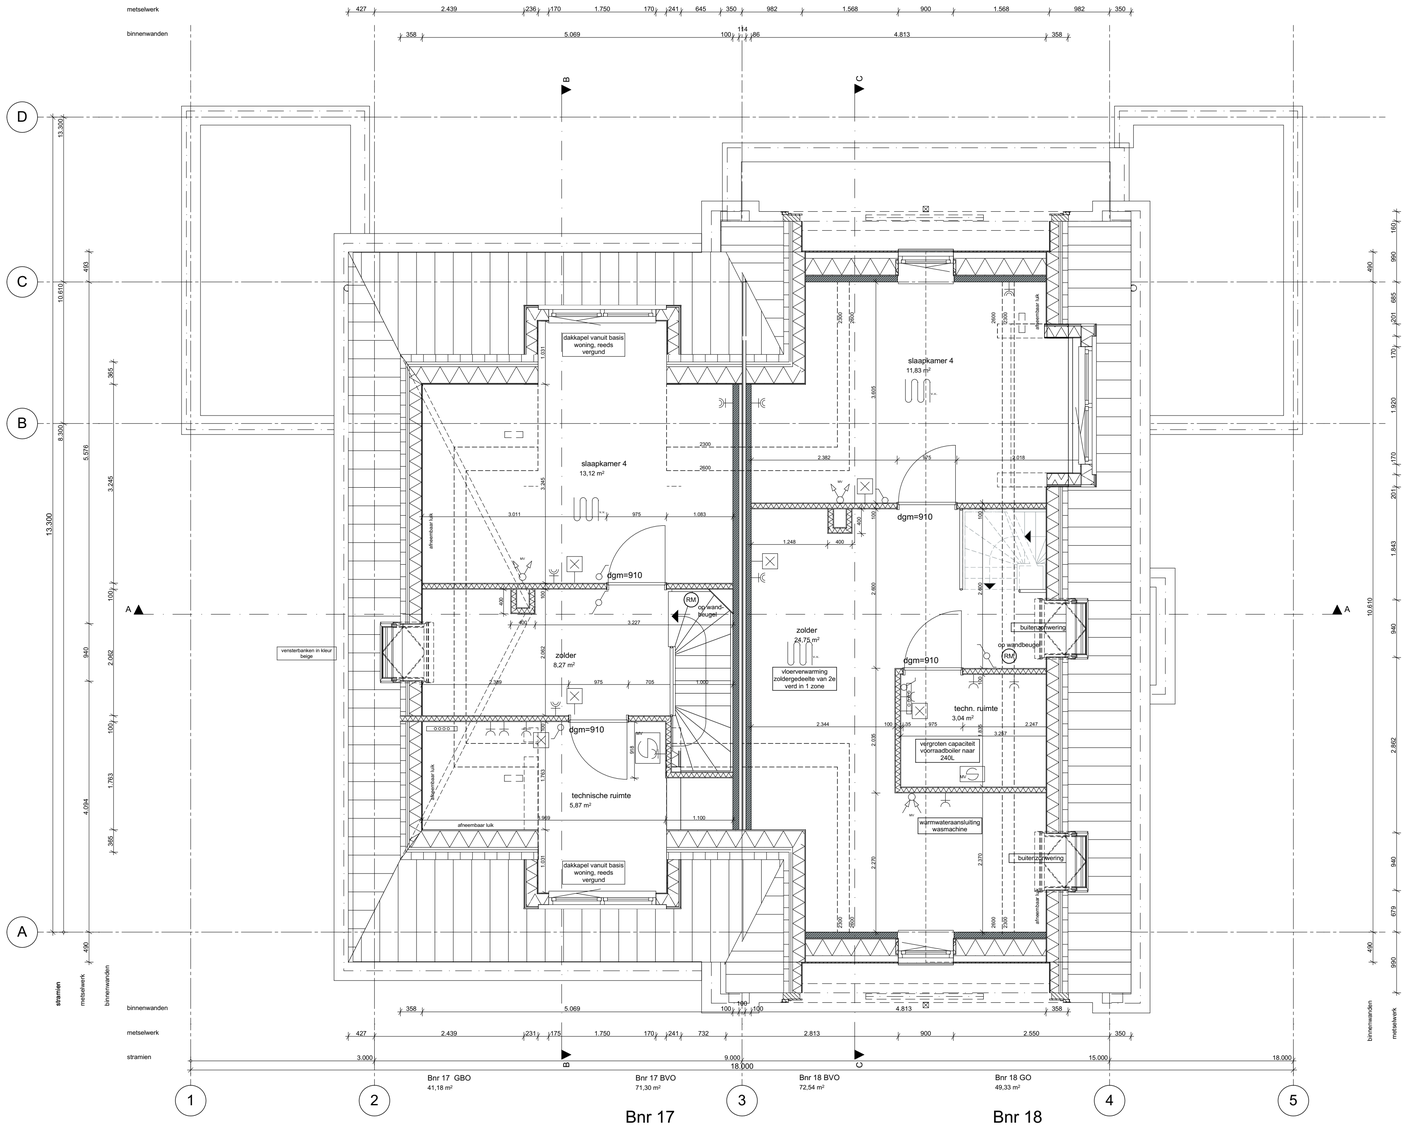

1:50

02 tweede verdieping

wijz.	datum	omschrijving
A	27-07-2021	Iwa's kopersopties
B	14-09-2021	kopersopties
C	15-10-2021	kopersopties
D	20-04-2023	vergunning kopersopties

wijz.	datum	omschrijving

Z:\0479-Oegstgeest aan de Rijn deeltijd_1\0479-04-tekenwerk\0479-WE-B17-18-2kap-01.pln

Behoort bij besluit van burgemeester en wethouders van Oegstgeest

Datum besluit: 21-08-2023
Ons kenmerk: Z/23/170463

Project **Deelplan 19**
Oegstgeest aan de Rijn

Tekening naam: 2e Verdieping

schaal: 1:50 get.: zva datum: 16-06-2021 formaat: A1

2-onder-1-kap 01, Type A1 en B1

Status: **definitief**
Werknummer: **0479**
Tekening nr: **WE-B17-18-1003**
Fase: **Werktekeningen - B17-18**

ZVA
Zeinstra Veerbeek Architecten
ILSY-Plantsoen 1
2497 GA Den Haag

Telefoon: +31 703478594
info@zeinstraveerbeek.nl
www.zeinstraveerbeek.nl

Architect: **Zeinstra Veerbeek Architecten**
Opdrachtgever: **BPD**

1:50

03 dakaanzicht

Behoort bij besluit van burgemeester en wethouders van Oegstgeest

Datum besluit: 21-08-2023
Ons kenmerk: Z/23/170463

Behoort bij besluit van burgemeester en wethouders van Oegstgeest

Datum besluit: 21-08-2023
Ons kenmerk: Z/23/170463

wijz.	datum	omschrijving
A	27-07-2021	hwa's kopersopties
B	14-09-2021	kopersopties
C	15-10-2021	kopersopties
D	20-04-2023	vergunning kopersopties

wijz.	datum	omschrijving

P:\0479-Oegstgeest aan de Rijn deelplan 19\2479-04-tekenwerk\0479-WE-B17-18-2kap-01.pln

Project **Deelplan 19**
Oegstgeest aan de Rijn

Tekening naam: 3e Dakaanzicht

schaal:1:50 get.:zva datum: 16-06-2021 formaat:A1

2-onder-1-kap 01, Type A1 en B1

Status: **definitief**
Werknummer: **0479**
Tekening nr: **WE-B17-18-1004**
Fase: **Werktekeningen - B17-18**

Architect: **Zeinstra Veerbeek Architecten**
Opdrachtgever: **BPD**

ZVA
Zeinstra Veerbeek Architecten
ILSY-Plantsoen 1
2497 GA Den Haag

Telefoon: +31 703478594
info@zeinstraveerbeek.nl
www.zeinstraveerbeek.nl

1:50

Voorgevel

wijz.	datum	omschrijving
A	27-07-2021	hwa's kopersopties
B	14-09-2021	kopersopties
C	15-10-2021	kopersopties
D	20-04-2023	vergunning kopersopties

wijz.	datum	omschrijving

I:\0479-Oegstgeest aan de Rijn deelplan 19\0479-04-tekenwerk\0479-WE-B17-18-2kap-01.pln

Behoort bij besluit van burgemeester en wethouders van Oegstgeest

Datum besluit: 21-08-2023
Ons kenmerk: Z/23/170463

Behoort bij besluit van burgemeester en wethouders van Oegstgeest

Datum besluit: 21-08-2023
Ons kenmerk: Z/23/170463

Project **Deelplan 19**
Oegstgeest aan de Rijn

Tekening naam: Voorgevel

schaal: 1:50 get.: zva datum: 16-06-2021 formaat: A1

2-onder-1-kap 01, Type A1 en B1

Status: **definitief**
Werknummer: **0479**
Tekening nr: **WE-B17-18-2001**
Fase: **Werktekeningen - B17-18**

Zeinstra Veerbeek Architecten
ILSV-Plantsoen 1
2497 GA Den Haag

Telefoon: +31 703478594
info@zeinstraveerbeek.nl
www.zeinstraveerbeek.nl

Architect: **Zeinstra Veerbeek Architecten**
Opdrachtgever: **BPD**

1:50 Linkergevel

wijz.	datum	omschrijving
A	27-07-2021	hwa's kopersopties
B	14-09-2021	kopersopties
C	15-10-2021	kopersopties
D	20-04-2023	vergunning kopersopties

wijz.	datum	omschrijving

T:\0479-Oegstgeest aan de Rijn deelplan 19\0479-04-tekenwerk\0479-WE-B17-18-2kap-01.pln

Behoort bij besluit van burgemeester en wethouders van Oegstgeest

Datum besluit: 21-08-2023
Ons kenmerk: Z/23/170463

Behoort bij besluit van burgemeester en wethouders van Oegstgeest

Datum besluit: 21-08-2023
Ons kenmerk: Z/23/170463

Project **Deelplan 19**
Oegstgeest aan de Rijn

Tekening naam: Linkergevel

schaal: 1:50 get.: zva datum: 16-06-2021 formaat: A1

2-onder-1-kap 01, Type A1 en B1

Status: **definitief**
Werknummer: **0479**
Tekening nr: **WE-B17-18-2001**
Fase: **Werktekeningen - B17-18**

Architect: **Zeinstra Veerbeek Architecten**
Opdrachtgever: **BPD**

Zeinstra Veerbeek Architecten
ILSV-Plantsoen 1
2497 GA Den Haag

Telefoon: +31 703478594
info@zeinstraveerbeek.nl
www.zeinstraveerbeek.nl

1:50

Achtergevel

wijz.	datum	omschrijving
A	27-07-2021	hwa's koperspoties
B	14-09-2021	koperspoties
C	15-10-2021	koperspoties
D	20-04-2023	vergunning koperspoties

wijz.	datum	omschrijving

Z:\0479-Oegstgeest aan de Rijn Deelplan 19\0479-04 tekenwerk\0479-WE-B17-18-2kap-01.pln

Behoort bij besluit van burgemeester en wethouders van Oegstgeest

Datum besluit: 21-08-2023
Ons kenmerk: Z/23/170463

Behoort bij besluit van burgemeester en wethouders van Oegstgeest

Datum besluit: 21-08-2023
Ons kenmerk: Z/23/170463

Project **Deelplan 19**
Oegstgeest aan de Rijn

Tekening naam: Achtergevel

schaal: 1:50 get.: zva datum: 16-06-2021 formaat: A1

2-onder-1-kap 01, Type A1 en B1

Status: **definitief**
Werknummer: **0479**
Tekening nr: **WE-B17-18-2003**
Fase: **Werktekeningen - B17-18**
Architect: **Zeinstra Veerbeek Architecten**
Opdrachtgever: **BPD**

Zeinstra Veerbeek Architecten
ILSY-Plantsoen 1
2497 GA Den Haag
Telefoon: +31 703478594
info@zeinstraveerbeek.nl
www.zeinstraveerbeek.nl

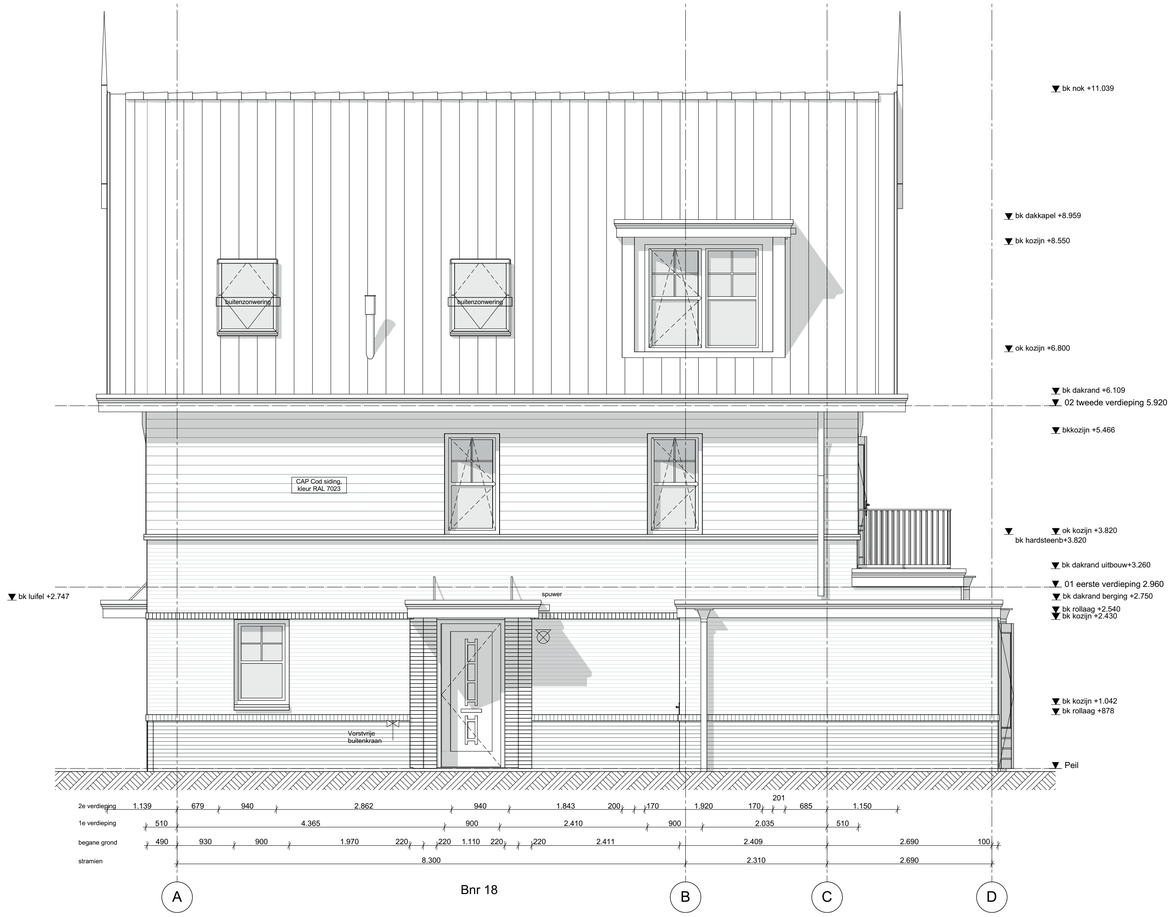

Bnr 18

1:50 Rechtergevel

wijz.	datum	omschrijving
A	27-07-2021	hwa's kopersopties
B	14-09-2021	kopersopties
C	15-10-2021	kopersopties
D	20-04-2023	vergunning kopersopties

wijz.	datum	omschrijving

Z:\0479-Oegstgeest aan de Rijn deelplan 19\0479-04-tekeningen\0479-WE-B17-18-2kap-01.pln

Behoort bij besluit van burgemeester en wethouders van Oegstgeest

Datum besluit: 21-08-2023
Ons kenmerk: Z/23/170463

Behoort bij besluit van burgemeester en wethouders van Oegstgeest

Datum besluit: 21-08-2023
Ons kenmerk: Z/23/170463

Project **Deelplan 19**
Oegstgeest aan de Rijn

Tekening naam: Rechtergevel

schaal: 1:50 get.: zva datum: 16-06-2021 formaat: A1

2-onder-1-kap 01, Type A1 en B1

Status: **definitief**
Werknummer: **0479**
Tekening nr: **WE-B17-18-2004**
Fase: **Werktekeningen - B17-18**

Architect: **Zeinstra Veerbeek Architecten**
Opdrachtgever: **BPD**

ZVA
Zeinstra Veerbeek Architecten
IJsV-Plantsoen 1
2497 GA Den Haag

Telefoon: +31 703478594
info@zeinstraveerbeek.nl
www.zeinstraveerbeek.nl

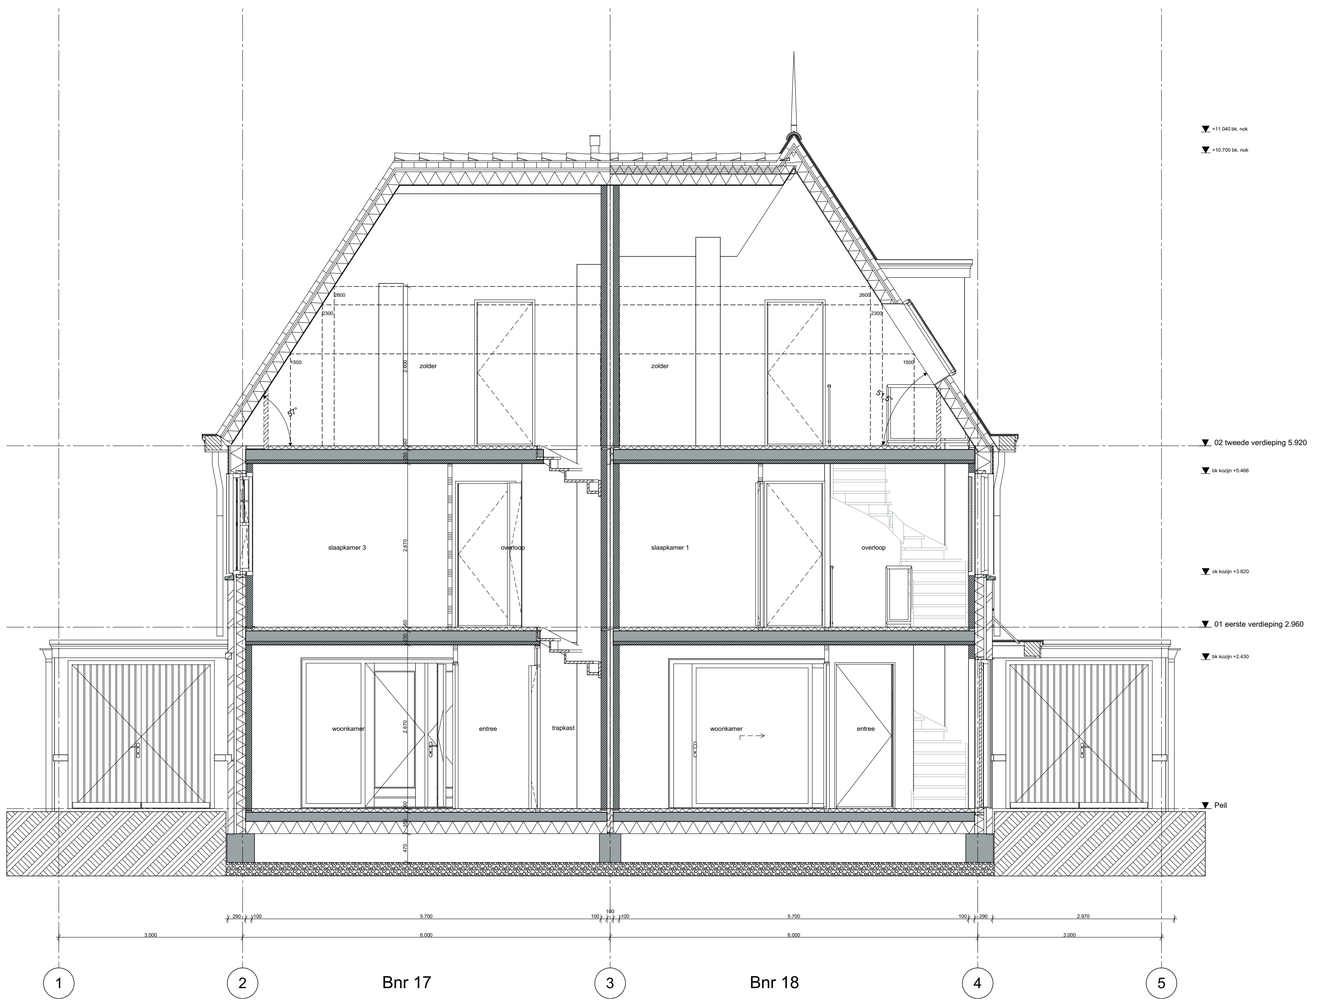

1:50 Doorsnede A-A

wijz.	datum	omschrijving
A	27-07-2021	hwa's kopersopties
B	14-09-2021	kopersopties
C	15-10-2021	kopersopties
D	20-04-2023	vergunning kopersopties

wijz.	datum	omschrijving

Behoort bij besluit van burgemeester en wethouders van Oegstgeest

Datum besluit: 21-08-2023
Ons kenmerk: Z/23/170463

Behoort bij besluit van burgemeester en wethouders van Oegstgeest

Datum besluit: 21-08-2023
Ons kenmerk: Z/23/170463

ZVA
Zeinstra Veerbeek Architecten
ILSV-Plantsoen 1
2497 GA Den Haag

Telefoon: +31 703478594
info@zeinstraveerbeek.nl
www.zeinstraveerbeek.nl

F:\0479-Oegstgeest aan de Rijn deelplan 19\0479-04-tekenwerk\0479-WE-B17-18-2kap-01.pln

Project **Deelplan 19**
Oegstgeest aan de Rijn

Tekening naam: Doorsnede AA

schaal: 1:50 get.: zva datum: 16-06-2021 formaat: A1

2-onder-1-kap 01, Type A1 en B1

Status: **definitief**
Werknummer: **0479**
Tekening nr: **WE-B17-18-3001**
Fase: **Werktekeningen - B17-18**

Architect: **Zeinstra Veerbeek Architecten**
Opdrachtgever: **BPD**

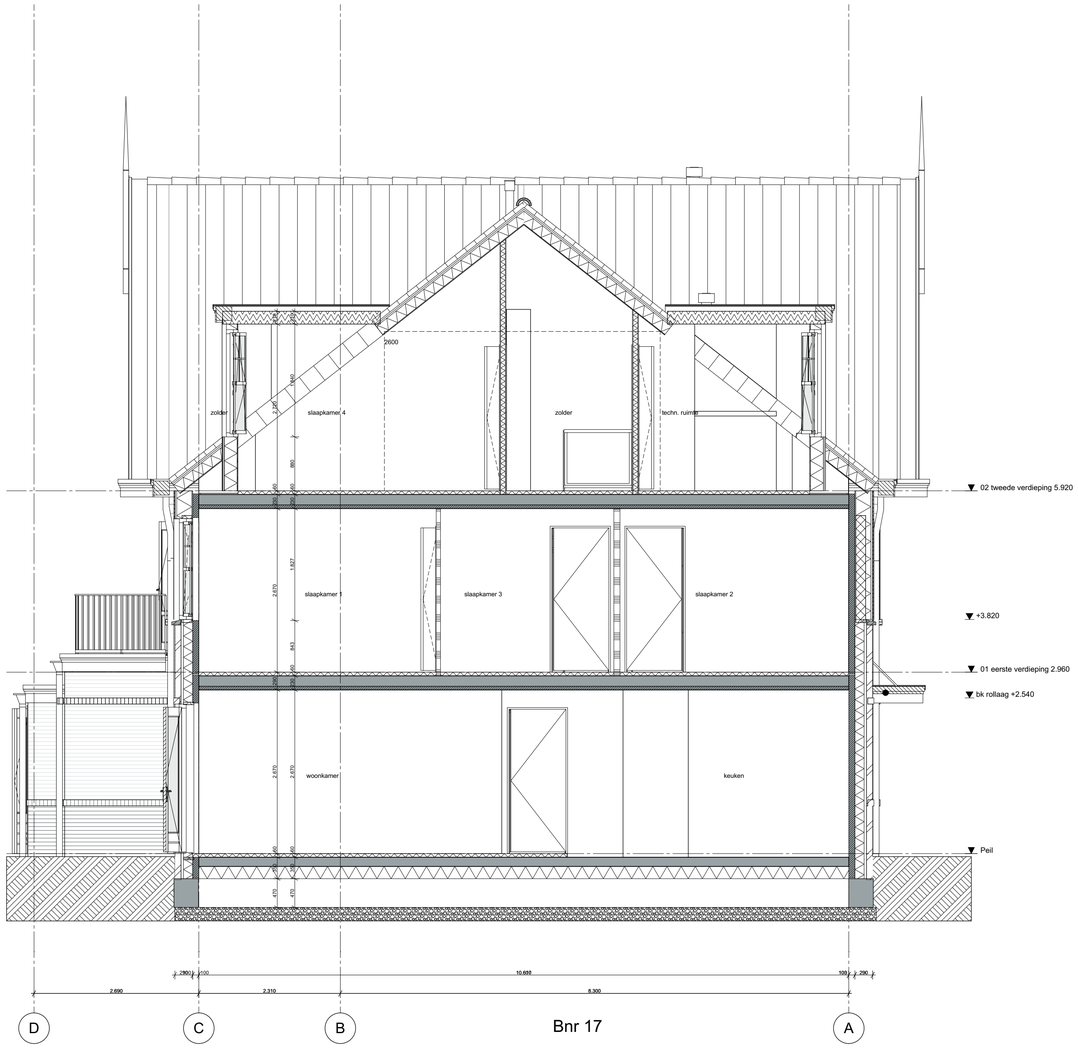
zolder
slaapkamer 4
2600
zolder
techn. ruimte
02 tweede verdieping 5.920
slaapkamer 1
slaapkamer 3
slaapkamer 2
+3.820
01 eerste verdieping 2.960
bk rollaag +2.540
woonkamer
keuken
Peil
2.670
2.670
1.967
843
300
300
300

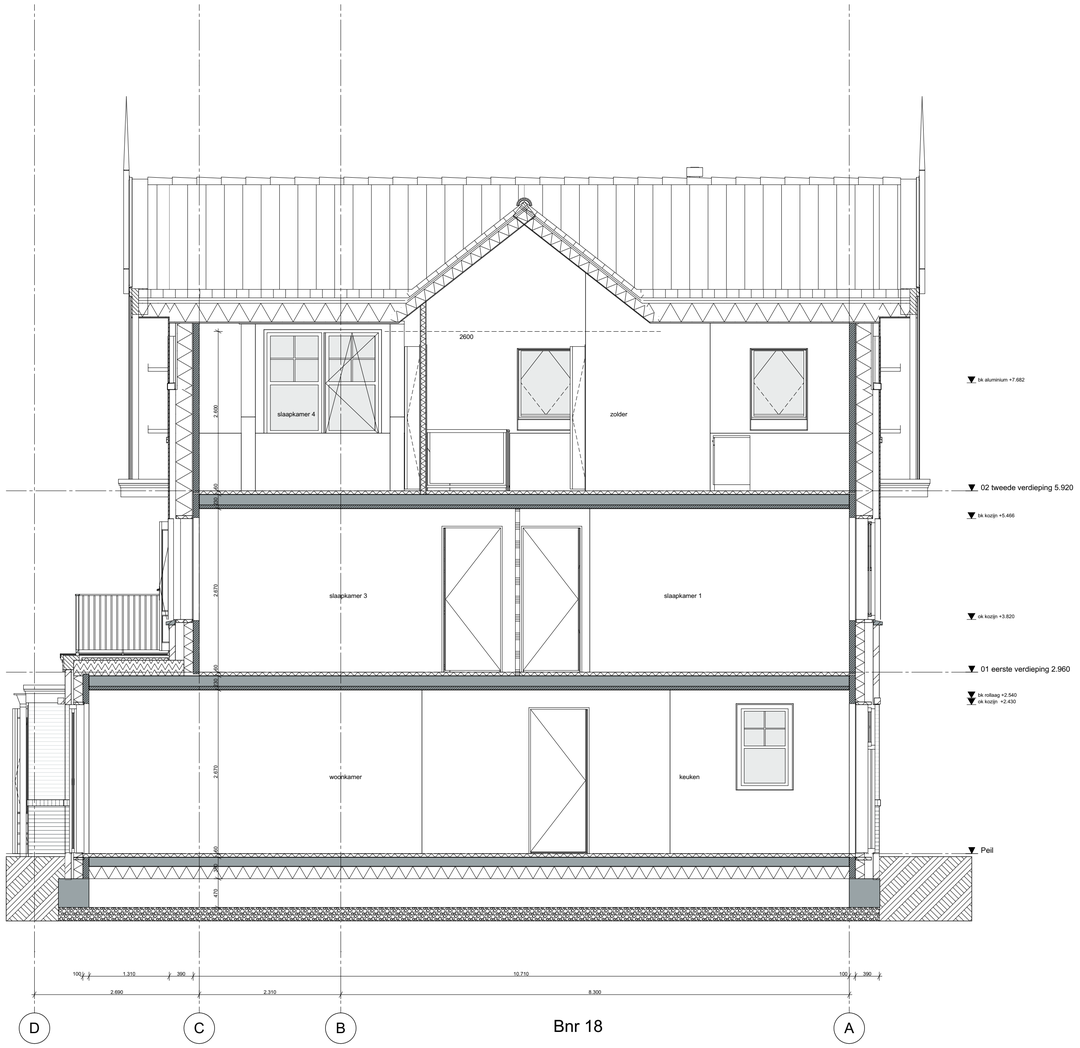

Bnr 18

1:50 Doorsnede C-C

wijz.	datum	omschrijving
A	27-07-2021	hwa's kopersopties
B	14-09-2021	kopersopties
C	15-10-2021	kopersopties
D	20-04-2023	vergunning kopersopties

wijz.	datum	omschrijving

I:\0479-Oegstgeest aan de Rijn deelplan 19\0479-04-tekenwerk\0479-WE-B17-18-2kap-01.pln

Behoort bij besluit van burgemeester en wethouders van Oegstgeest

Datum besluit: 21-08-2023
Ons kenmerk: Z/23/170463

Behoort bij besluit van burgemeester en wethouders van Oegstgeest

Datum besluit: 21-08-2023
Ons kenmerk: Z/23/170463

Project **Deelplan 19**
Oegstgeest aan de Rijn

Tekening naam: Doorsnede CC

schaal: 1:50 get.: zva datum: 16-06-2021 formaat: A1

2-onder-1-kap 01, Type A1 en B1

Status: **definitief**
Werknummer: **0479**
Tekening nr: **WE-B17-18-3003**
Fase: **Werktekeningen - B17-18**

Zeinstra Veerbeek Architecten
ILSV-Plantsoen 1
2497 GA Den Haag

Telefoon: +31 703478594
info@zeinstraveerbeek.nl
www.zeinstraveerbeek.nl

Architect: **Zeinstra Veerbeek Architecten**
Opdrachtgever: **BPD**

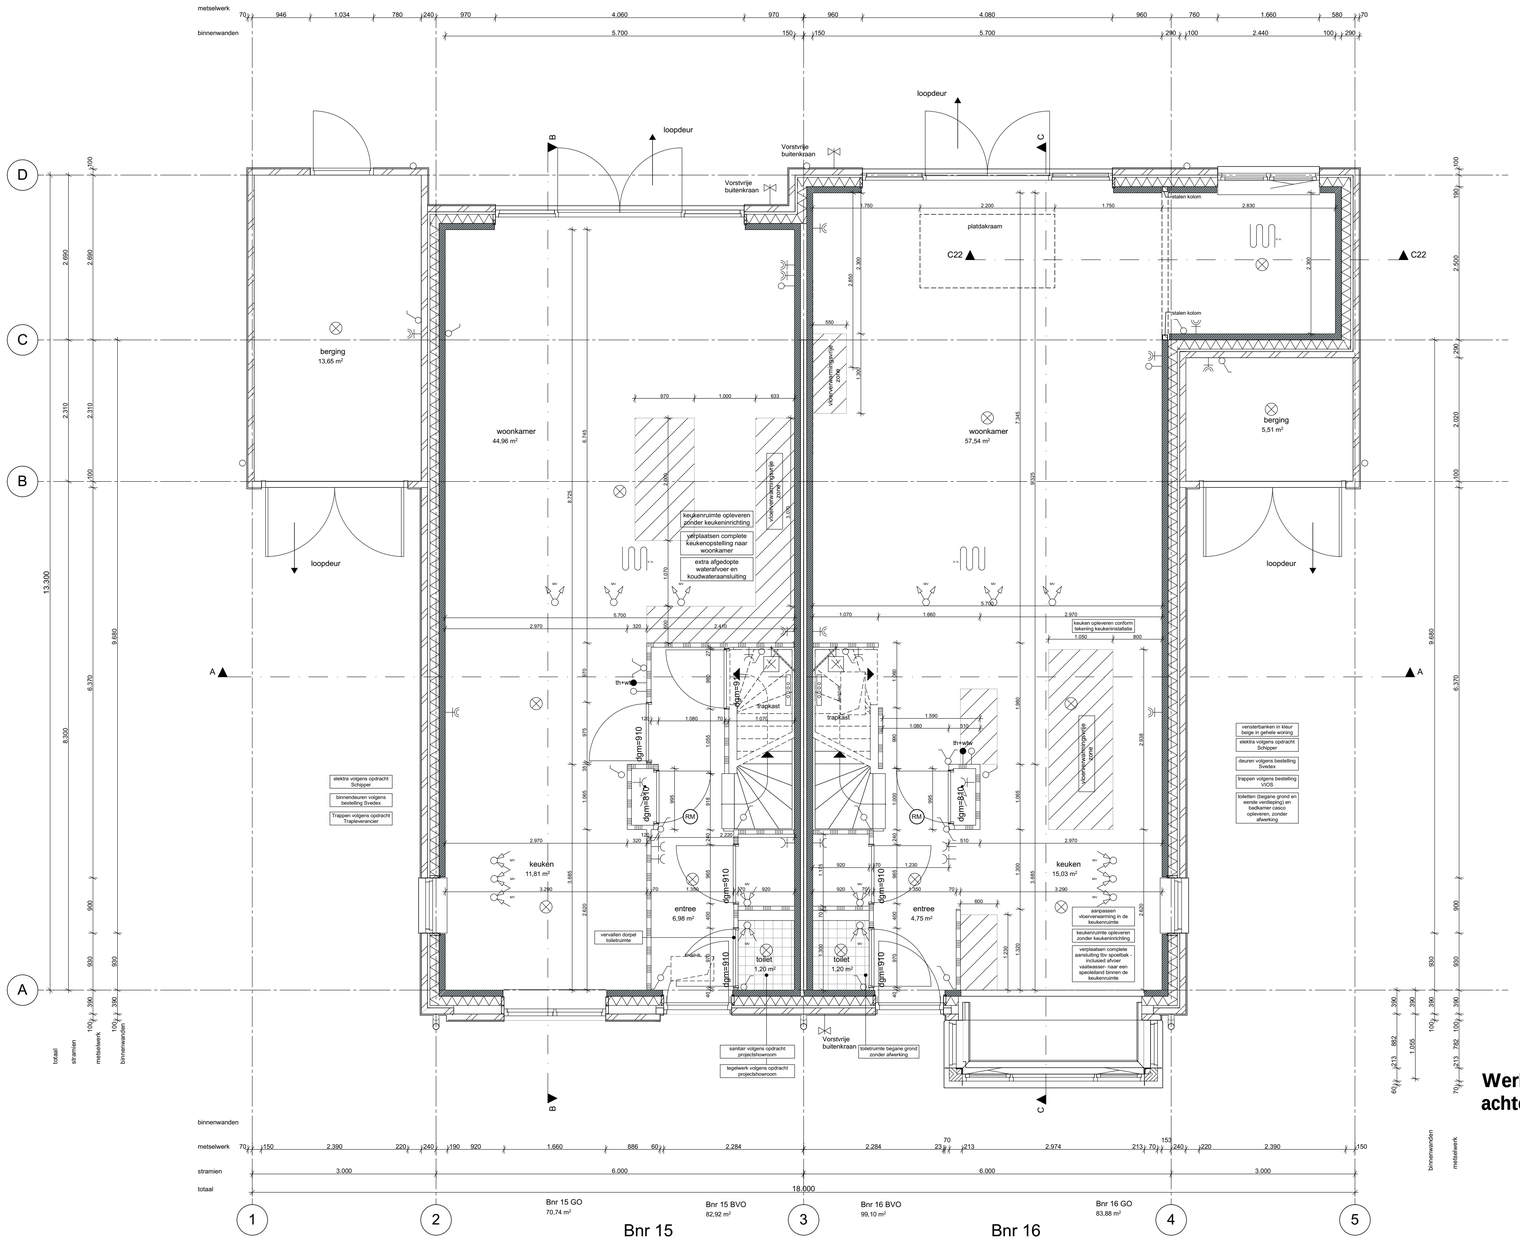

1:50

00 Begane grond

Werktekeningen (11 tek) Bouwnummer 15-16 type A3 (erker voorgevel, uitbouw achtergevel- zijgevel)

wijz.	datum	omschrijving
A	15-10-2021	kopersopties
B	15-11-2021	leidingvrije zone aanpassen
C	28-01-2022	kopersopties
D	20-04-2023	vergunning kopersopties

wijz.	datum	omschrijving

Z:\0479-Oegstgeest aan de Rijn deelplan 19\0479-04-tekenwerk\0479-WE-B15-16-2kap-02.pln

Project **Deelplan 19**
Oegstgeest aan de Rijn

Tekening naam: Begane grond

schaal: 1:50 get.: zva datum: 03-09-2021 formaat: A1

2-onder-1-kap 02, Type A3 en A3

Status: **definitief**
Werknummer: **0479**
Tekening nr: **WE-B15-16-1001**
Fase: **Werktekeningen - B15-16**

ZVA
Zeinstra Veerbeek Architecten
ILSY-Plantsoen 1
2497 GA Den Haag

Telefoon: +31 703478594
info@zeinstraveerbeek.nl
www.zeinstraveerbeek.nl

Architect: **Zeinstra Veerbeek Architecten**
Opdrachtgever: **BPD**

Behoort bij besluit van burgemeester en wethouders van Oegstgeest

Datum besluit: 21-08-2023
Ons kenmerk: Z/23/170463

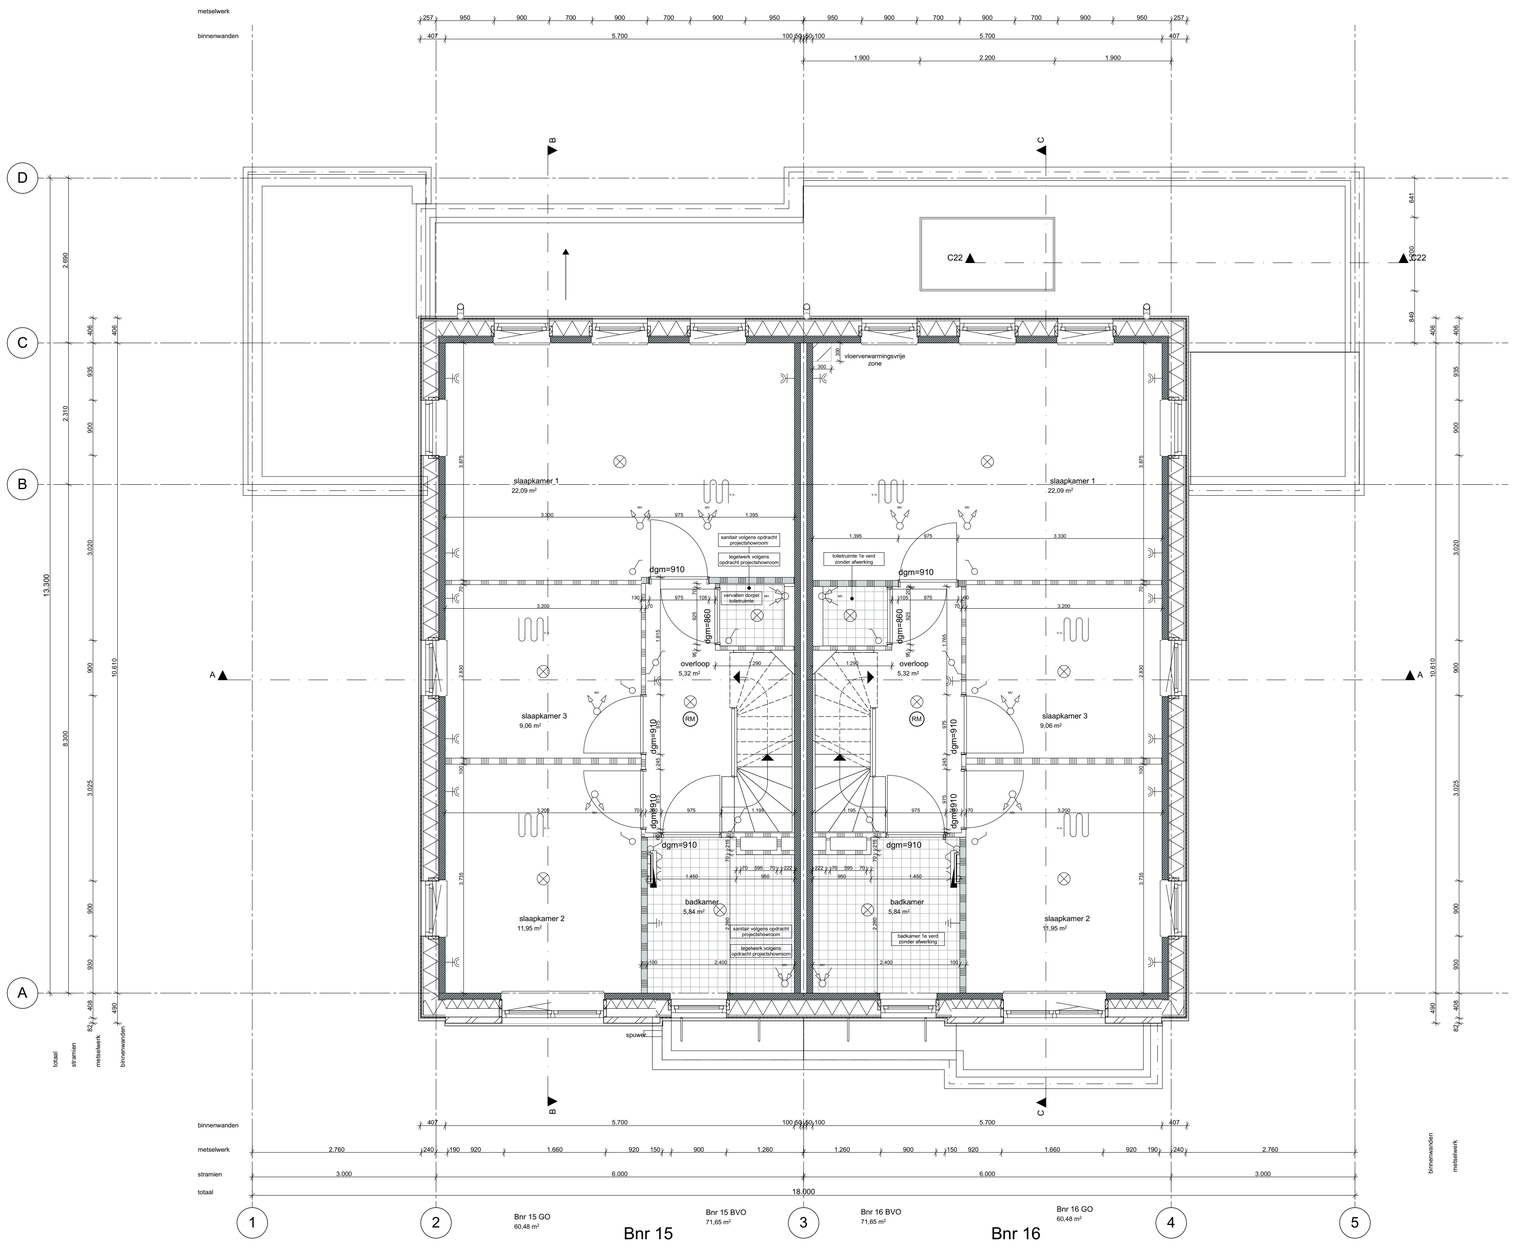

1:50

01 eerste verdieping

wijz.	datum	omschrijving
A	15-10-2021	kopersopties
B	15-11-2021	leidingvrije zone aanpassen
C	28-01-2022	kopersopties
D	20-04-2023	vergunning kopersopties

wijz.	datum	omschrijving

Z:\0479-Oegstgeest aan de Rijn deelplan 19\0479-04 tekenwerk\0479-WE-B15-16-2kap-02.pln

Behoort bij besluit van burgemeester en wethouders van Oegstgeest

Datum besluit: 21-08-2023
Ons kenmerk: Z/23/170463

Project **Deelplan 19**
Oegstgeest aan de Rijn

Tekening naam: 1e Verdieping

schaal: 1:50 get.: zva datum: 03-09-2021 formaat: A1

2-onder-1-kap 02, Type A3 en A3

Status: **definitief**
Werknummer: **0479**
Tekening nr: **WE-B15-16-1002**
Fase: **Werktekeningen - B15-16**

Architect: **Zeinstra Veerbeek Architecten**
Opdrachtgever: **BPD**

ZVA
Zeinstra Veerbeek Architecten
ILSY-Plantsoen 1
2497 GA Den Haag
Telefoon: +31 703478594
info@zeinstraveerbeek.nl
www.zeinstraveerbeek.nl

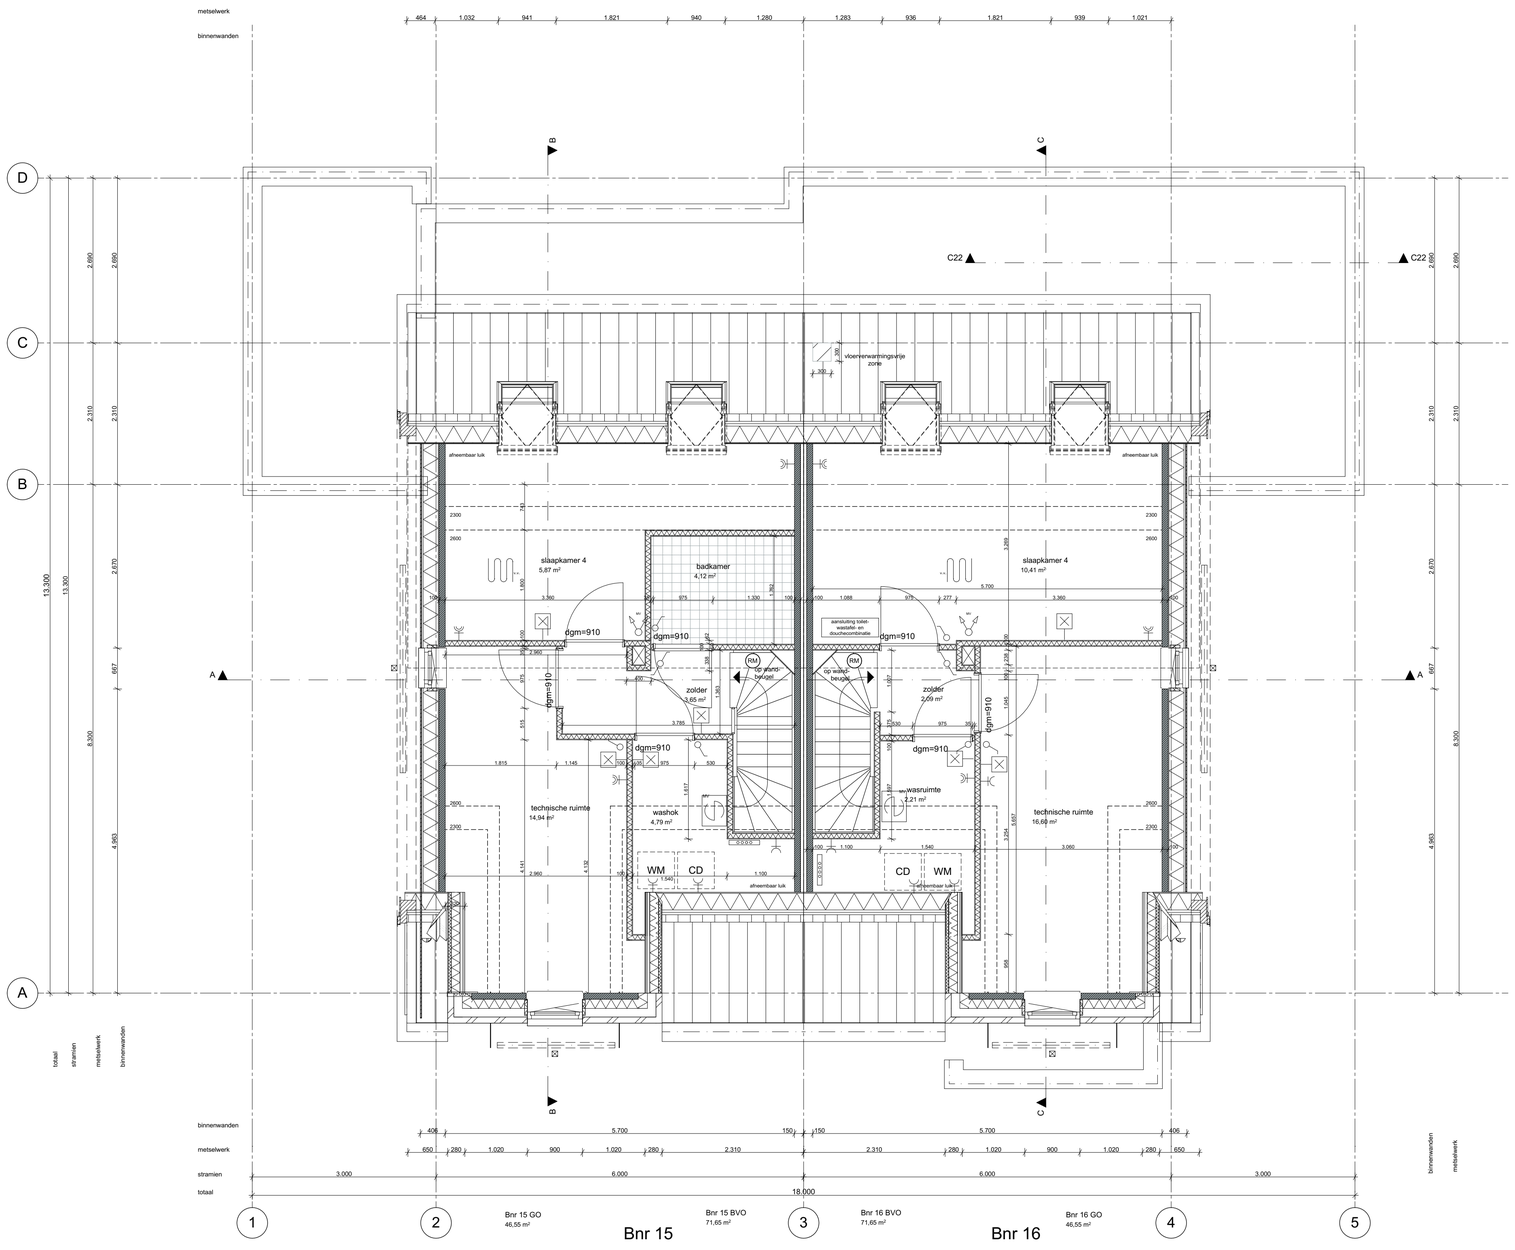

1:50

02 tweede verdieping

wijz.	datum	omschrijving
A	15-10-2021	kopersopties
B	15-11-2021	leidingvrije zone aanpassen
C	28-01-2022	kopersopties
D	20-04-2023	vergunning kopersopties

wijz.	datum	omschrijving

Z:\0479-Oegstgeest aan de Rijn deelplan 19\0479-04 tekenwerk\0479-WE-B15-16-2ver-02.pln

Behoort bij besluit van burgemeester en wethouders van Oegstgeest

Datum besluit: 21-08-2023
Ons kenmerk: Z/23/170463

Project **Deelplan 19**
Oegstgeest aan de Rijn

Tekening naam: 2e Verdieping

schaal: 1:50 get.: zva datum: 03-09-2021 formaat: A1

2-onder-1-kap 02, Type A3 en A3

Status: **definitief**
Werknummer: **0479**
Tekening nr: **WE-B15-16-1003**
Fase: **Werktekeningen - B15-16**
Architect: **Zeinstra Veerbeek Architecten**
Opdrachtgever: **BPD**

ZVA
Zeinstra Veerbeek Architecten
ILSY-Plantsoen 1
2497 GA Den Haag
Telefoon: +31 703478594
info@zeinstraveerbeek.nl
www.zeinstraveerbeek.nl

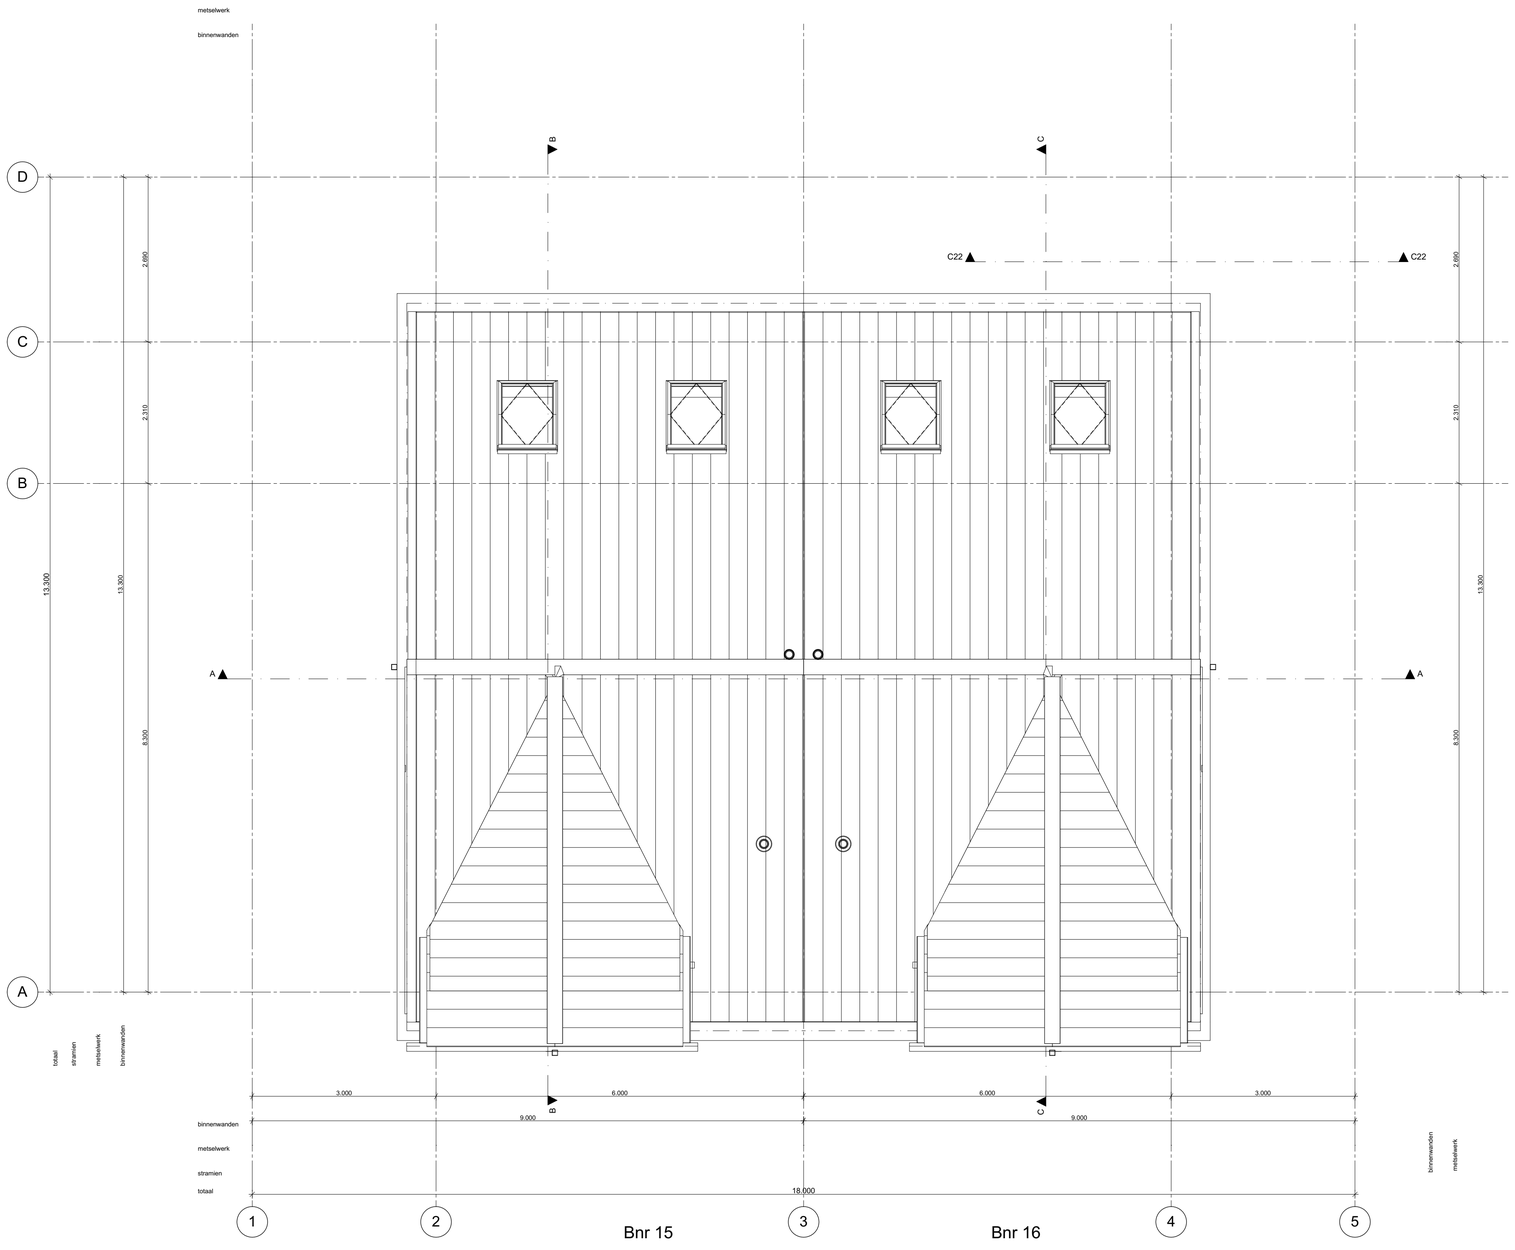

1:50

03 dakaanzicht

wijz.	datum	omschrijving
A	15-10-2021	kopenopties
B	15-11-2021	leidingvrije zone aanpassen
C	28-01-2022	kopenopties
D	20-04-2023	vergunning kopenopties

wijz.	datum	omschrijving

Z:\0479-Oegstgeest aan de Rijn ibestian_1\0479-04-tekenwerk\0479-WE-B15-16-2kap-02.pln

Gemeente Oegstgeest

Behoort bij besluit van burgemeester en wethouders van Oegstgeest

Datum besluit: 21-08-2023
Ons kenmerk: Z/23/170463

Project **Deelplan 19**
Oegstgeest aan de Rijn

Tekening naam: 3e Dakaanzicht

schaal:1:50 get.:zva datum: 03-09-2021 formaat:A1

2-onder-1-kap 02, Type A3 en A3

Status: **definitief**
Werknummer: **0479**
Tekening nr: **WE-B15-16-1004**
Fase: **Werktekeningen - B15-16**

ZVA
Zeinstra Veerbeek Architecten
ILSY-Plantsoen 1
2497 GA Den Haag

Telefoon: +31 703478594
info@zeinstraveerbeek.nl
www.zeinstraveerbeek.nl

Architect: **Zeinstra Veerbeek Architecten**
Opdrachtgever: **BPD**

1:50

Voorgevel

wijz.	datum	omschrijving
A	15-10-2021	kopersopties
B	15-11-2021	leidingvrije zone aanpassen
C	28-01-2022	kopersopties
D	20-04-2023	vergunning kopersopties

wijz.	datum	omschrijving

Z:\0479-Oegstgeest aan de Rijn deelplan 19\0479-04-tekenwerk\0479-WE-B15-16-2ontw-02.pln

Gemeente Oegstgeest

Gemeente Oegstgeest

Behoort bij besluit van burgemeester en wethouders van Oegstgeest

Datum besluit: 21-08-2023
Ons kenmerk: Z/23/170463

Project **Deelplan 19**
Oegstgeest aan de Rijn

Tekening naam: Voorgevel

schaal: 1:50 get.: zva datum: 03-09-2021 formaat: A1

2-onder-1-kap 02, Type A3 en A3

Status: **definitief**
Werknummer: **0479**
Tekening nr: **WE-B15-16-2001**
Fase: **Werktekeningen - B15-16**

ZVA
Zeinstra Veerbeek Architecten
ILSY-Plantsoen 1
2497 GA Den Haag

Telefoon: +31 703478594
info@zeinstraveerbeek.nl
www.zeinstraveerbeek.nl

Architect: **Zeinstra Veerbeek Architecten**
Opdrachtgever: **BPD**

1:50 Linkergevel

wijz.	datum	omschrijving
A	15-10-2021	kopersopties
B	15-11-2021	leidingvrije zone aanpassen
C	28-01-2022	kopersopties
D	20-04-2023	vergunning kopersopties

wijz.	datum	omschrijving

Z:\0479-Oegstgeest aan de Rijn deelplan 19\0479-04-tekenwerk\0479-WE-B15-16-2xap-22.pln

Behoort bij besluit van burgemeester en wethouders van Oegstgeest

Datum besluit: 21-08-2023
Ons kenmerk: Z/23/170463

Project **Deelplan 19**
Oegstgeest aan de Rijn

Tekening naam: Linkergevel

schaal:1:50 get.:zva datum: 03-09-2021 formaat:A1

2-onder-1-kap 02, Type A3 en A3

Status: **definitief**
Werknummer: **0479**
Tekening nr: **WE-B15-16-2002**
Fase: **Werktekeningen - B15-16**

Zeinstra Veerbeek Architecten
ILSY-Plantsoen 1
2497 GA Den Haag

Telefoon: +31 703478594
info@zeinstraveerbeek.nl
www.zeinstraveerbeek.nl

Architect: **Zeinstra Veerbeek Architecten**
Opdrachtgever: **BPD**

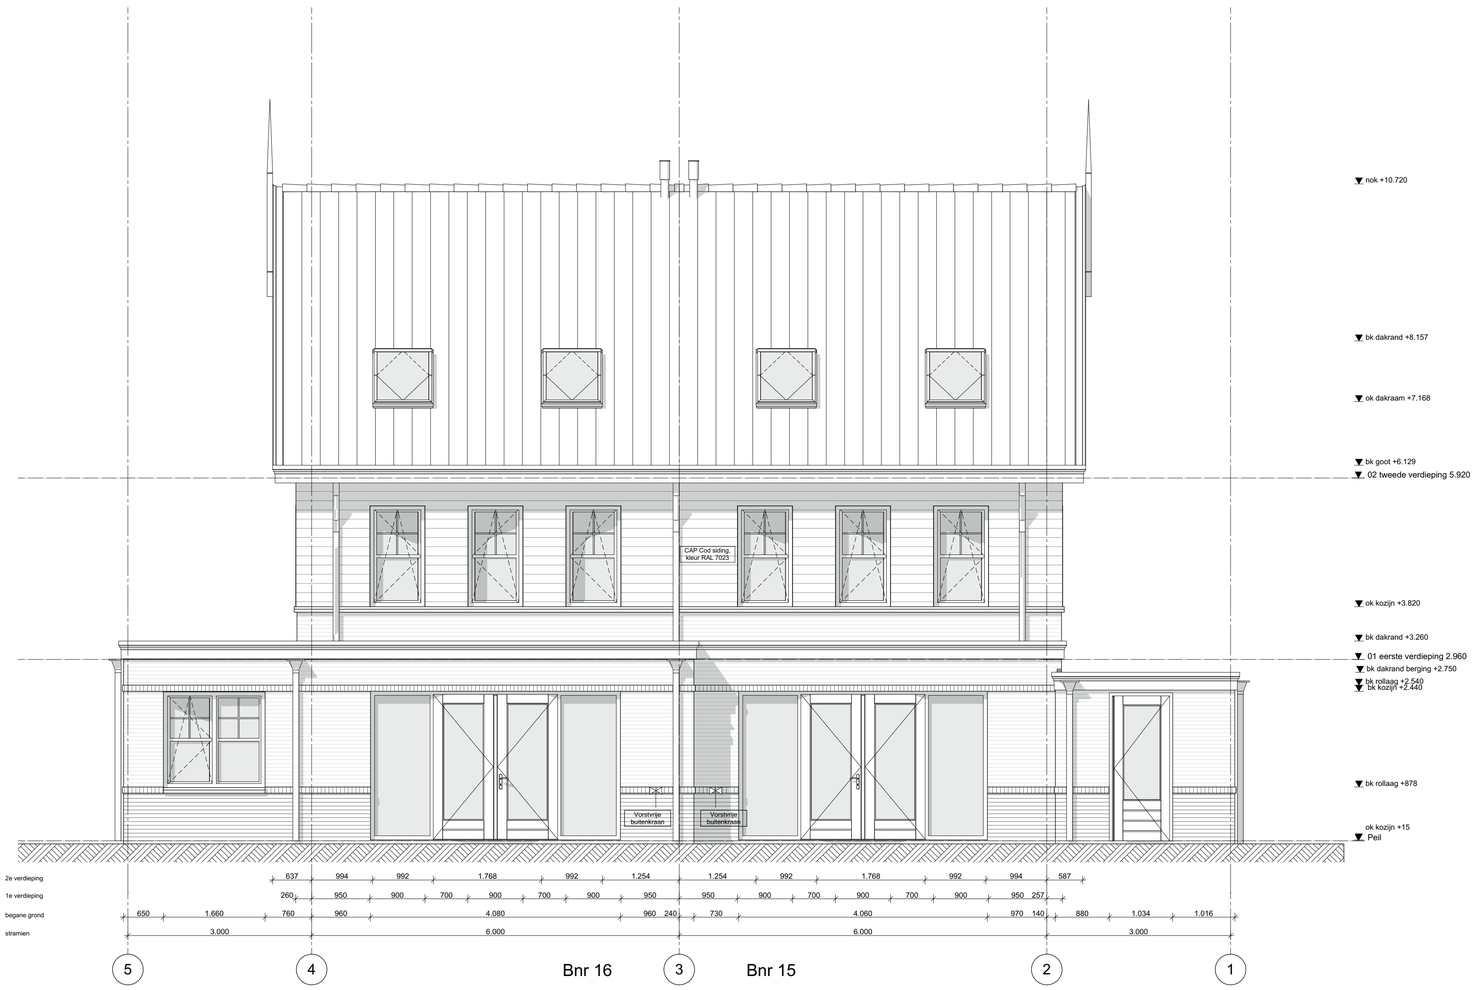

1:50

Achtergevel

wijz.	datum	omschrijving
A	15-10-2021	kopersopties
B	15-11-2021	leidingvrije zone aanpassen
C	28-01-2022	kopersopties
D	20-04-2023	vergunning kopersopties

wijz.	datum	omschrijving

Gemeente Oegstgeest

Gemeente Oegstgeest

Behoort bij besluit van burgemeester en wethouders van Oegstgeest

Datum besluit: 21-08-2023
Ons kenmerk: Z/23/170463

Z:\0479-Oegstgeest aan de Rijn deelplan 19\0479-04-tekenwerk\0479-WE-B15-16-2kap-02.pln

Project **Deelplan 19**
Oegstgeest aan de Rijn

Tekening naam: Achtergevel

schaal:1:50 get.:zva datum: 03-09-2021 formaat:A1

2-onder-1-kap 02, Type A3 en A3

Status: **definitief**
Werknummer: **0479**
Tekening nr: **WE-B15-16-2003**
Fase: **Werktekeningen - B15-16**

ZVA
Zeinstra Veerbeek Architecten
ILSY-Plantsoen 1
2497 GA Den Haag

Telefoon: +31 703478594
info@zeinstraveerbeek.nl
www.zeinstraveerbeek.nl

Architect: **Zeinstra Veerbeek Architecten**
Opdrachtgever: **BPD**

1:50 Rechtergevel

wijz.	datum	omschrijving
A	15-10-2021	kopersopties
B	15-11-2021	leidingvrije zone aanpassen
C	28-01-2022	kopersopties
D	20-04-2023	vergunning kopersopties

wijz.	datum	omschrijving

Z:\0479-Oegstgeest aan de Rijn deelplan 19\0479-04-tekenwerk\0479-WE-B15-16-2004-22.pln

Behoort bij besluit van burgemeester en wethouders van Oegstgeest

Datum besluit: 21-08-2023
Ons kenmerk: Z/23/170463

Project **Deelplan 19**
Oegstgeest aan de Rijn

Tekening naam: Rechtergevel

schaal: 1:50 get.: zva datum: 03-09-2021 formaat: A1

2-onder-1-kap 02, Type A3 en A3

Status: **definitief**
Werknummer: **0479**
Tekening nr: **WE-B15-16-2004**
Fase: **Werktekeningen - B15-16**

Zeinstra Veerbeek Architecten
ILSY-Plantsoen 1
2497 GA Den Haag

Telefoon: +31 703478594
info@zeinstraveerbeek.nl
www.zeinstraveerbeek.nl

Architect: **Zeinstra Veerbeek Architecten**
Opdrachtgever: **BPD**

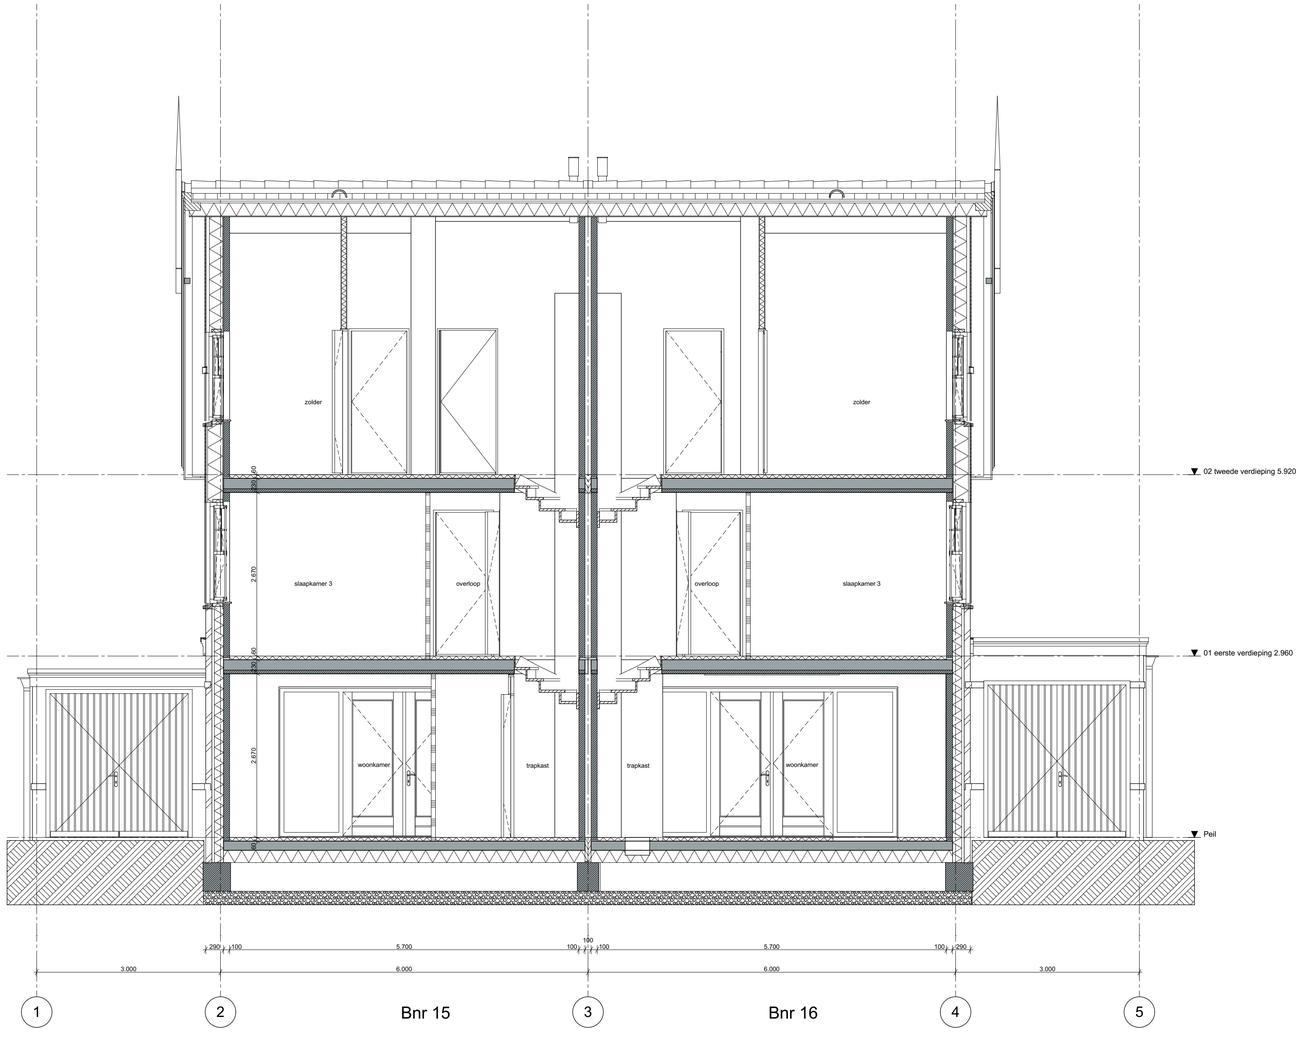

1:50 Doorsnede A-A

wijz.	datum	omschrijving
A	15-10-2021	kopersopties
B	15-11-2021	leidingvrije zone aanpassen
C	28-01-2022	kopersopties
D	20-04-2023	vergunning kopersopties

wijz.	datum	omschrijving

Behoort bij besluit van burgemeester en wethouders van Oegstgeest

Datum besluit: 21-08-2023
Ons kenmerk: Z/23/170463

Z:\0479-Oegstgeest aan de Rijn deelplan 19\2479-04-tekenwerk\0479-WE-B15-16-2kap-02.pln

Project **Deelplan 19**
Oegstgeest aan de Rijn

Tekening naam: Doorsnede AA

schaal: 1:50 get.: zva datum: 03-09-2021 formaat: A1

2-onder-1-kap 02, Type A3 en A3

Status: **definitief**
Werknummer: **0479**
Tekening nr: **WE-B15-16-3001**
Fase: **Werktekeningen - B15-16**

Architect: **Zeinstra Veerbeek Architecten**
Opdrachtgever: **BPD**

Zeinstra Veerbeek Architecten
ILSY-Plantsoen 1
2497 GA Den Haag

Telefoon: +31 703478594
info@zeinstraveerbeek.nl
www.zeinstraveerbeek.nl

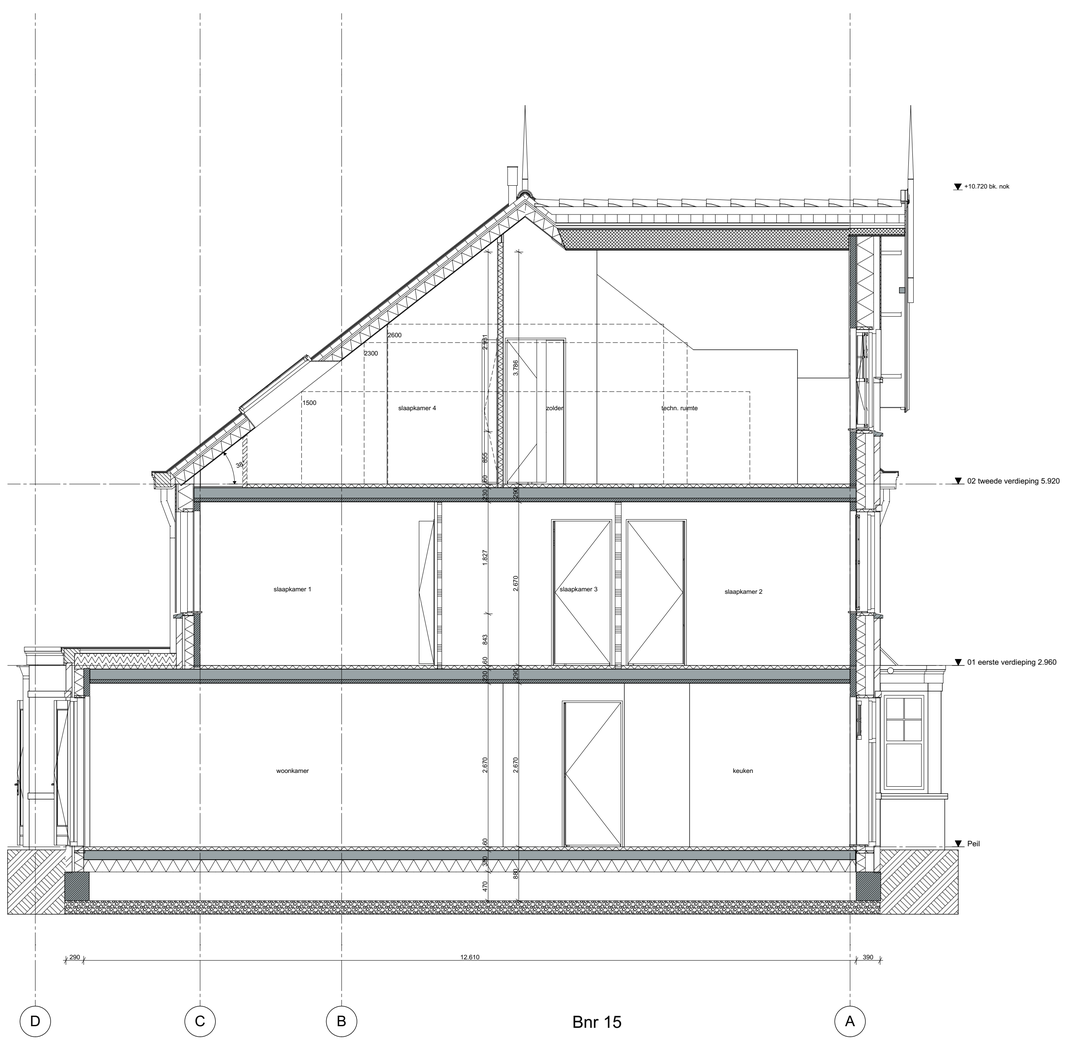

Bnr 15

1:50 Doorsnede B-B

wijz.	datum	omschrijving
A	15-10-2021	kopersopties
B	15-11-2021	leidingvrije zone aanpassen
C	28-01-2022	kopersopties
D	20-04-2023	vergunning kopersopties

wijz.	datum	omschrijving

Z:\0479-Oegstgeest aan de Rijn deelplan 19\0479-04-tekenwerk\0479-WE-B15-16-2kap-02.pln

Gemeente Oegstgeest

Gemeente Oegstgeest

Behoort bij besluit van burgemeester en wethouders van Oegstgeest

Datum besluit: 21-08-2023
Ons kenmerk: Z/23/170463

Project **Deelplan 19**
Oegstgeest aan de Rijn

Tekening naam: Doorsnede BB

schaal: 1:50 get.: zva datum: 03-09-2021 formaat: A1

2-onder-1-kap 02, Type A3 en A3

Status: **definitief**
Werknummer: **0479**
Tekening nr: **WE-B15-16-3002**
Fase: **Werktekeningen - B15-16**

ZVA
Zeinstra Veerbeek Architecten
ILSY-Plantsoen 1
2497 GA Den Haag

Telefoon: +31 703478594
info@zeinstraveerbeek.nl
www.zeinstraveerbeek.nl

Architect: **Zeinstra Veerbeek Architecten**
Opdrachtgever: **BPD**

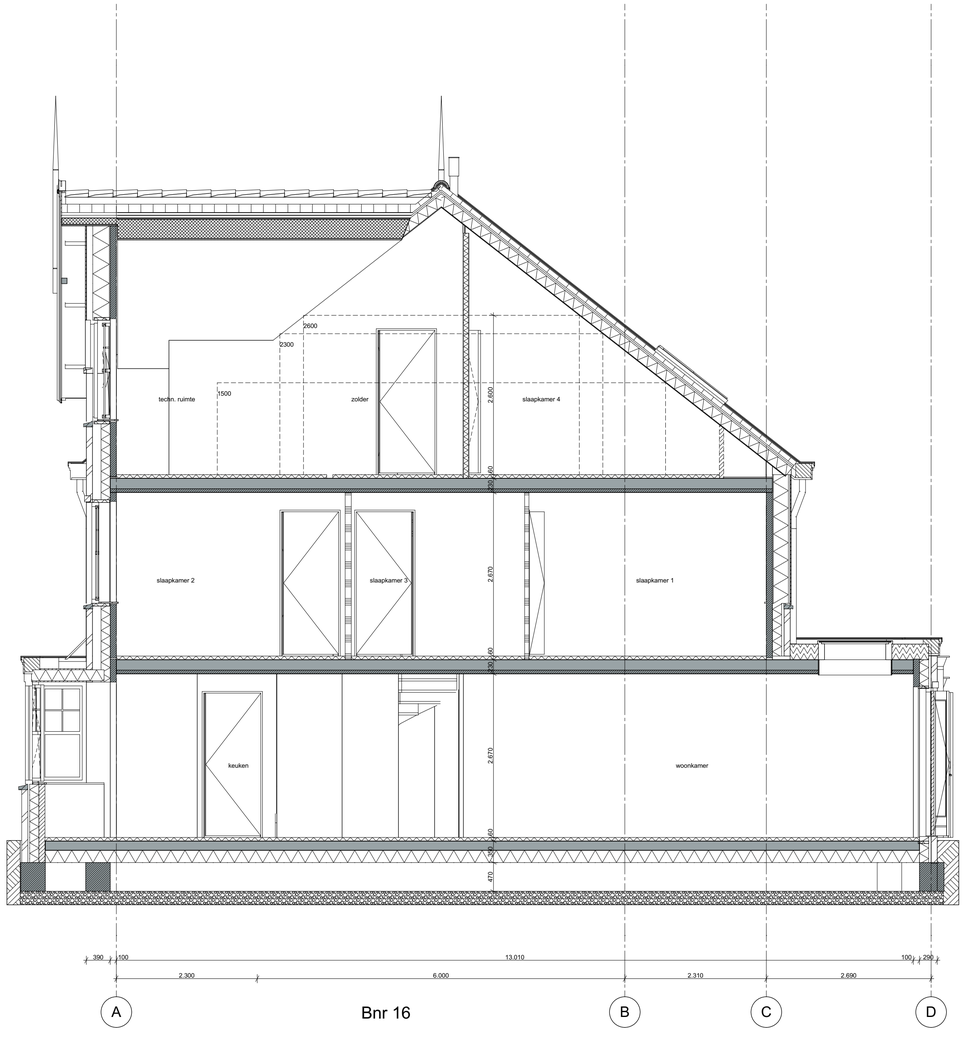

1:50 Doorsnede C-C

wijz.	datum	omschrijving
A	15-10-2021	kopersopties
B	15-11-2021	leidingvrije zone aanpassen
C	28-01-2022	kopersopties
D	20-04-2023	vergunning kopersopties

wijz.	datum	omschrijving

Behoort bij besluit van burgemeester en wethouders van Oegstgeest

Datum besluit: 21-08-2023
Ons kenmerk: Z/23/170463

Z:\0479-Oegstgeest aan de Rijn deelplan 19\2479-04-tekenwerk\0479-WE-B15-16-2tap-02.pln

Project **Deelplan 19**
Oegstgeest aan de Rijn

Tekening naam: Doorsnede CC

schaal: 1:50 get.: zva datum: 03-09-2021 formaat: A1

2-onder-1-kap 02, Type A3 en A3

Status: **definitief**
Werknummer: **0479**
Tekening nr: **WE-B15-16-3003**
Fase: **Werktekeningen - B15-16**

Architect: **Zeinstra Veerbeek Architecten**
Opdrachtgever: **BPD**

Zeinstra Veerbeek Architecten
ILSY-Plantsoen 1
2497 GA Den Haag

Telefoon: +31 703478594
info@zeinstraveerbeek.nl
www.zeinstraveerbeek.nl

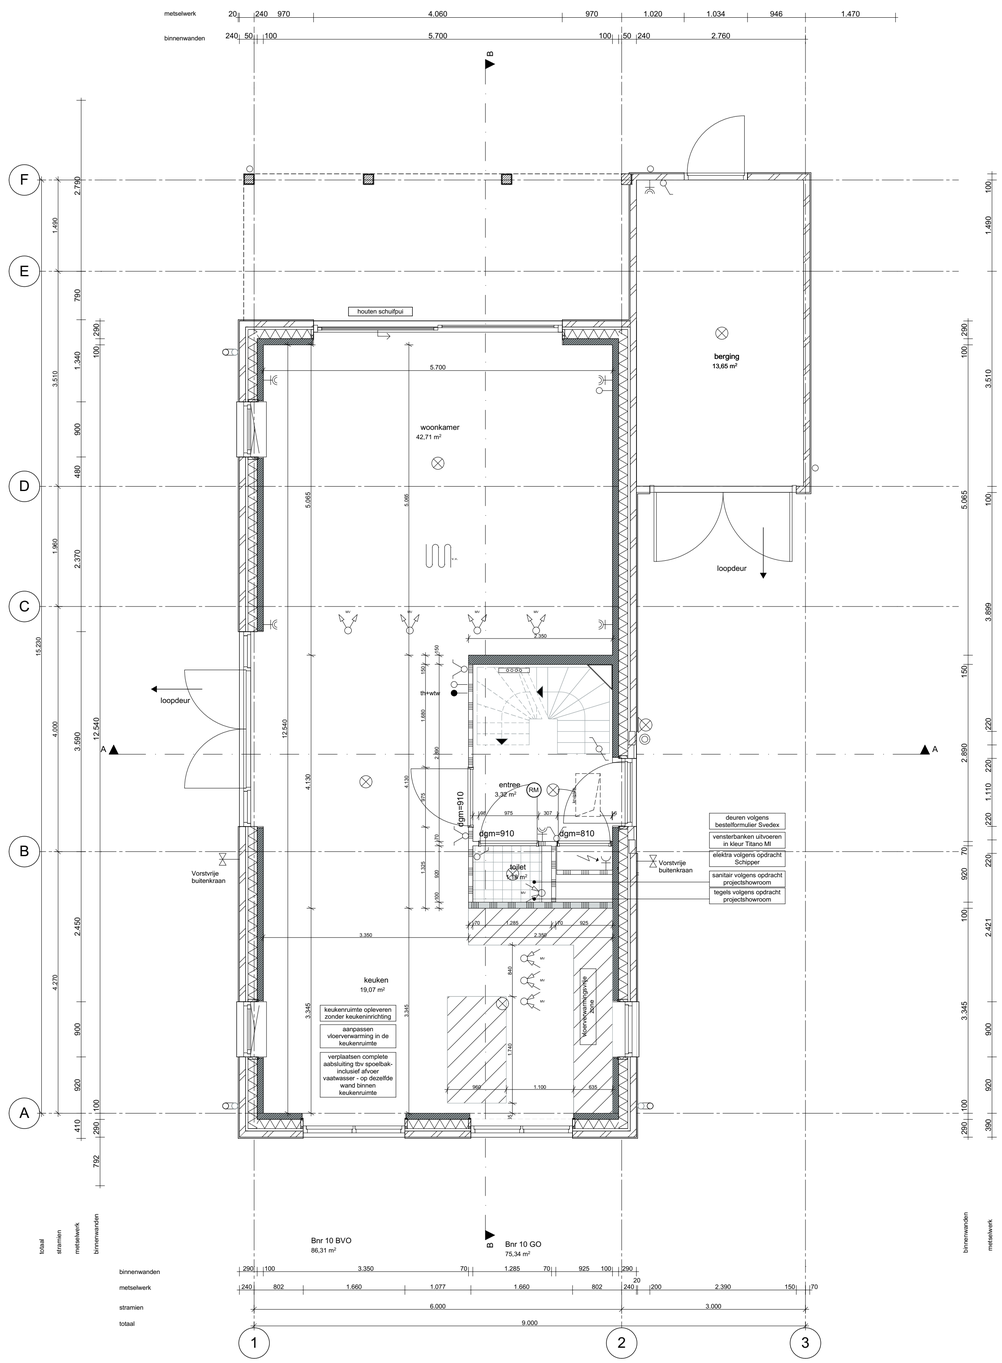

Werktekeningen (10 tek) Bouwnummer 10 vrijstaand 01 sp (veranda achtergevel, dakkapel zijgeveldakvlak)

wijz.	datum	omschrijving
A	13-07-2021	extra kopersopties
B	03-09-2021	extra kopersopties / hwa's
C	15-10-2021	extra kopersopties
D	15-11-2021	draairichting deur
E	28-01-2022	kopersopties
F	20-04-2023	vergunning kopersopties

Z:\0479-Oegstgeest aan de Rijn deelplan 19\0479-04-tekenwerk\0479-WE-B10-vrijstaand 01sp.pln

Gemeente Oegstgeest

Behoort bij besluit van burgemeester en wethouders van Oegstgeest

Datum besluit: 21-08-2023
Ons kenmerk: Z/23/170463

Project **Deelplan 19**
Oegstgeest Aan de Rijn

Tekening naam: Begane grond
schaal: 1:50 get.: zva datum: 02-07-2021 formaat: A1

vrijstaand 01 sp
Status: **definitief**
Werknummer: **0479**
Tekening nr: **WE-B10-1001**
Fase: **Werktekeningen - B10**

ZVA
Zeinstra Veerbeek Architecten
ILSY-Plantsoen 1
2497 GA Den Haag

Telefoon: +31 703478594
info@zeinstraveerbeek.nl
www.zeinstraveerbeek.nl

Architect: **Zeinstra Veerbeek Architecten**
Opdrachtgever: **BPD**

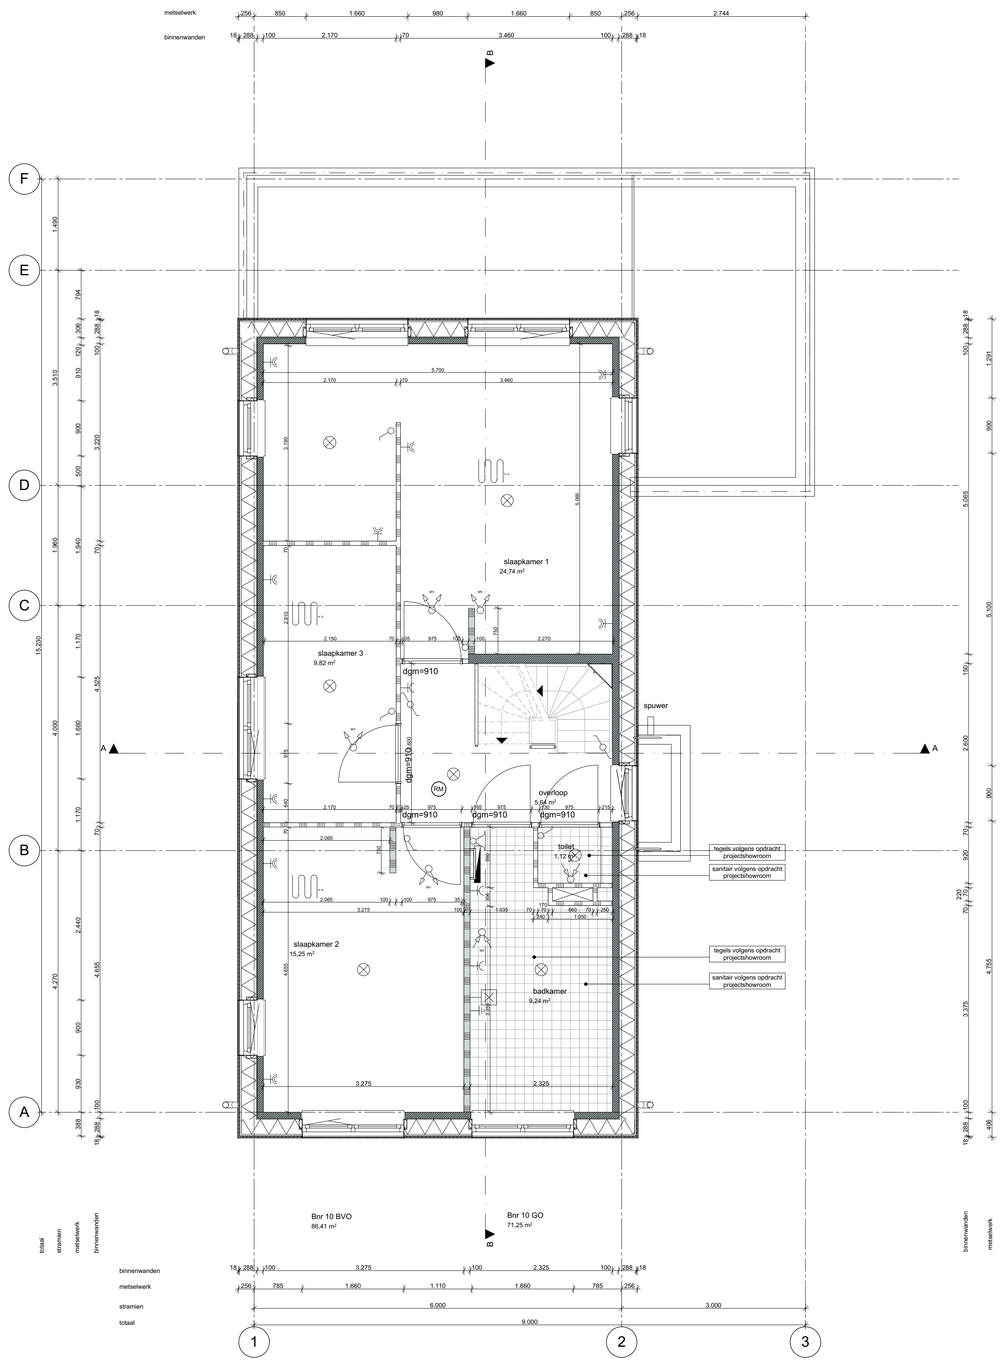

wijz.	datum	omschrijving
A	13-07-2021	extra kopersopties
B	03-09-2021	extra kopersopties / hwa's
C	15-10-2021	extra kopersopties
D	15-11-2021	draairichting deur
E	28-01-2022	kopersopties
F	20-04-2023	vergunning kopersopties

wijz.	datum	omschrijving

Z:\0479-Oegstgeest aan de Rijn deelplan 19\0479-04-tekenwerk\0479-WE-B10-vrijstaand 01sp.pln

Behoort bij besluit van burgemeester en wethouders van Oegstgeest

Datum besluit: 21-08-2023
Ons kenmerk: Z/23/170463

Project **Deelplan 19**
Oegstgeest Aan de Rijn

Tekening naam: 1e Verdieping
schaal: 1:50 get.: zva datum: 02-07-2021 formaat: A1

vrijstaand 01 sp

Status: **definitief**
Werknummer: **0479**
Tekening nr: **WE-B10-1002**
Fase: **Werktekeningen - B10**

Architect: **Zeinstra Veerbeek Architecten**
Opdrachtgever: **BPD**

ZVA
Zeinstra Veerbeek Architecten
ILSY-Plantsoen 1
2497 GA Den Haag

Telefoon: +31 703478594
info@zeinstraveerbeek.nl
www.zeinstraveerbeek.nl

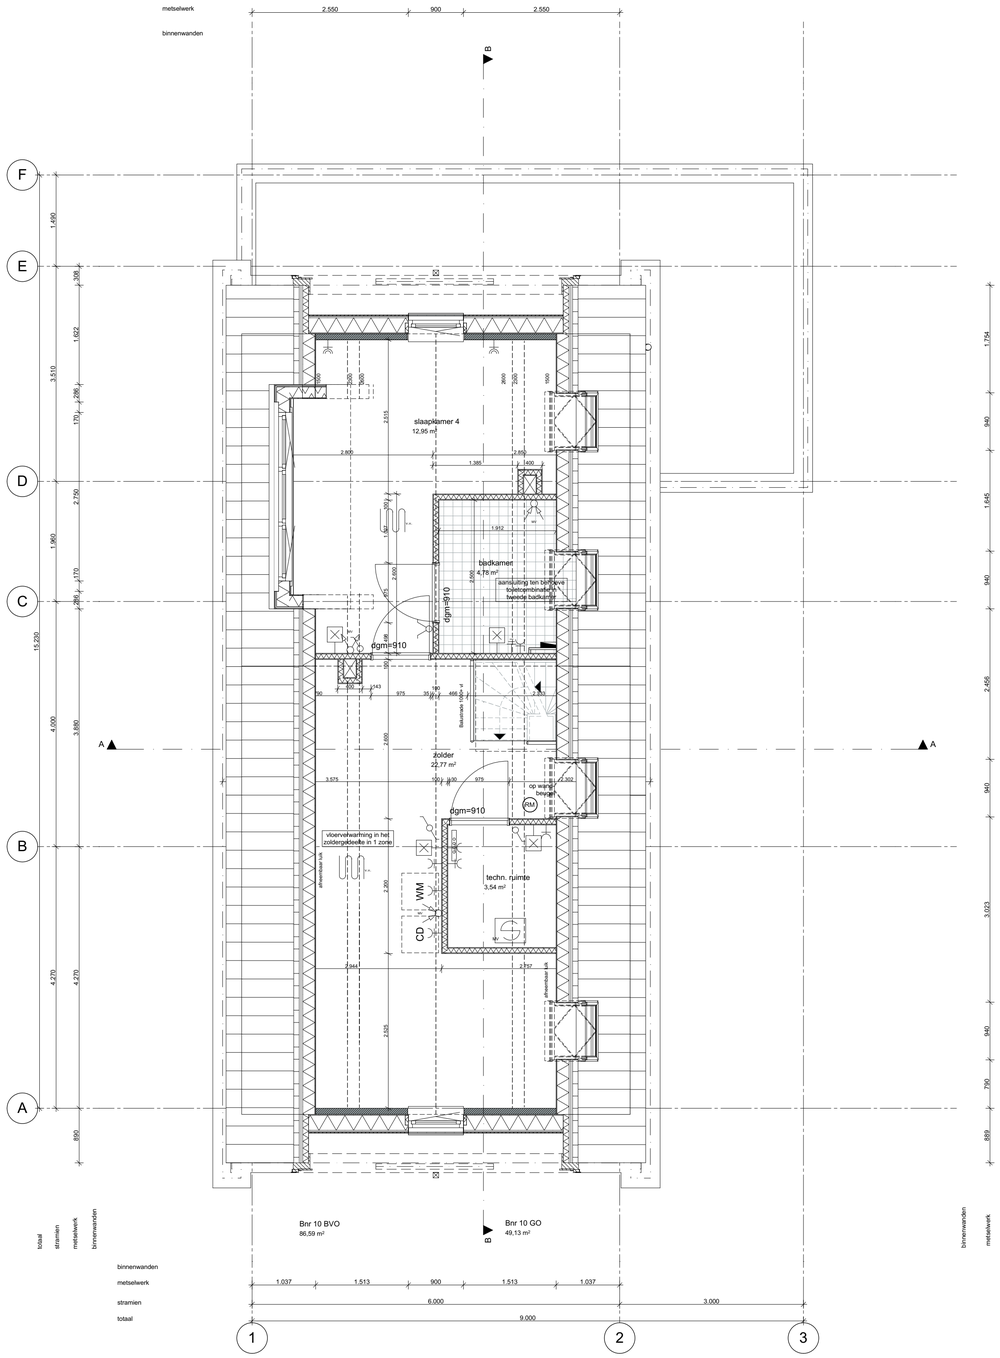

1:50

02 tweede verdieping

wijz.	datum	omschrijving
A	13-07-2021	extra kopersopties
B	03-09-2021	extra kopersopties / hwa's
C	15-10-2021	extra kopersopties
D	15-11-2021	draairichting deur
E	28-01-2022	kopersopties
F	20-04-2023	vergunning kopersopties

wijz.	datum	omschrijving

Z:\0479-Oegstgeest aan de Rijn deelplan 19\0479-04 tekenwerk\0479-WE-B10-vrijstaand 01sp.pln

Behoort bij besluit van burgemeester en wethouders van Oegstgeest

Datum besluit: 21-08-2023
Ons kenmerk: Z/23/170463

Ons kenmerk: Z/23/170463

Project **Deelplan 19**
Oegstgeest Aan de Rijn

Tekening naam: 2e Verdieping

schaal: 1:50 get.: zva datum: 02-07-2021 formaat: A1

vrijstaand 01 sp

Status: **definitief**
Werknummer: **0479**
Tekening nr: **WE-B10-1003**
Fase: **Werktekeningen - B10**

ZVA
Zeinstra Veerbeek Architecten
ILSY-Plantsoen 1
2497 GA Den Haag

Telefoon: +31 703478594
info@zeinstraveerbeek.nl
www.zeinstraveerbeek.nl

Architect: **Zeinstra Veerbeek Architecten**
Opdrachtgever: **BPD**

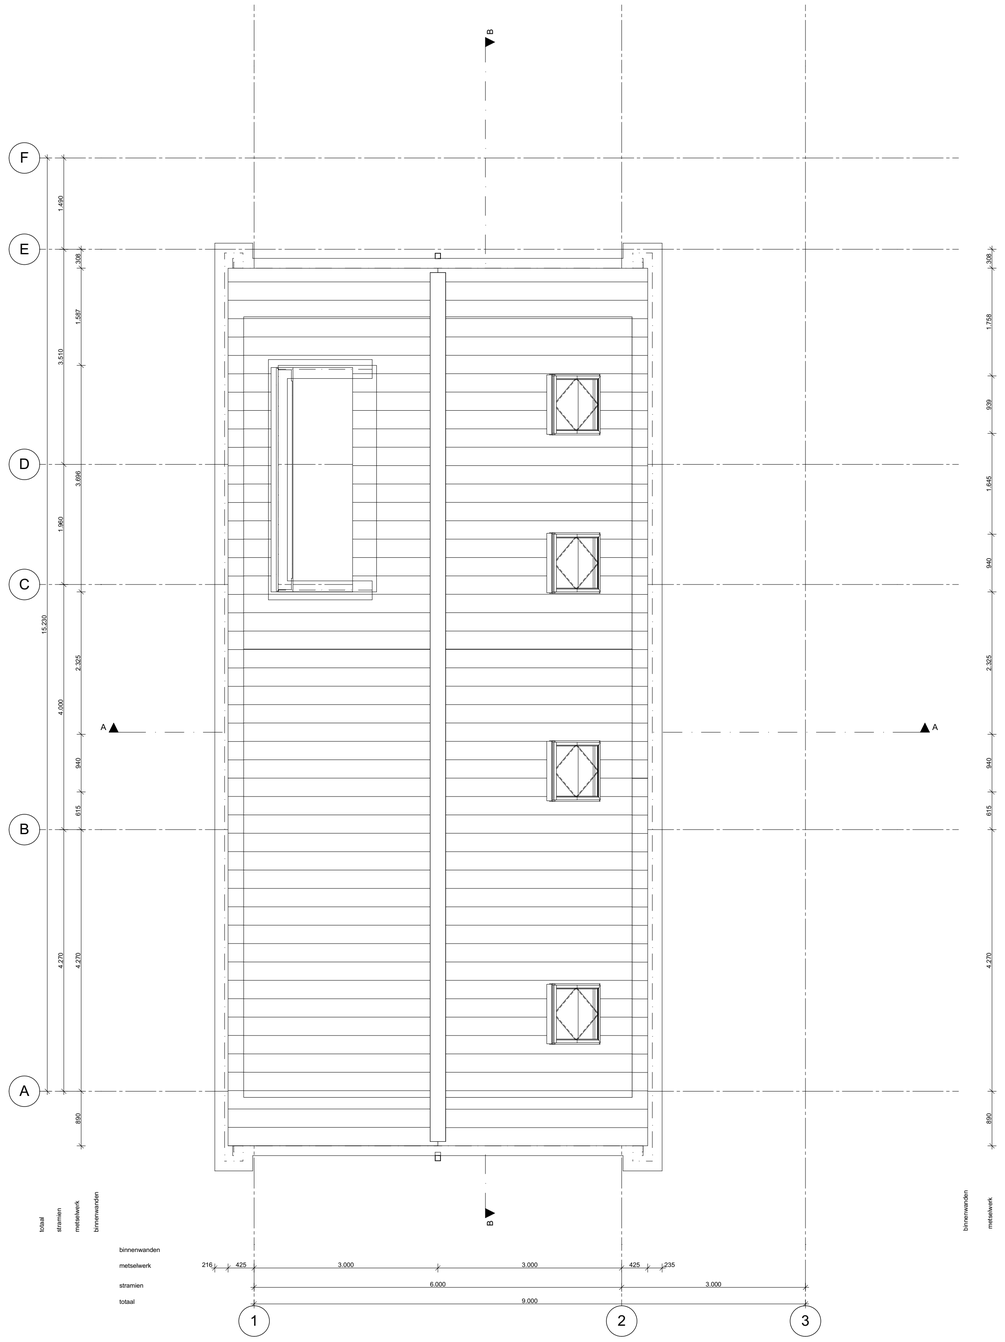

1:50 03 dakaanzicht

wijz.	datum	omschrijving
A	13-07-2021	extra kopersopties
B	03-09-2021	extra kopersopties / hwa's
C	15-10-2021	extra kopersopties
D	15-11-2021	draairichting deur
E	28-01-2022	kopersopties
F	20-04-2023	vergunning kopersopties

wijz.	datum	omschrijving

Z:\0479-Oegstgeest aan de Rijn deelplan 19\0479-04 tekenwerk\0479-WE-B10-vrijstaand 01sp.pln

Behoort bij besluit van burgemeester en wethouders van Oegstgeest

Datum besluit: 21-08-2023
Ons kenmerk: Z/23/170463

Ons kenmerk: Z/23/170463

Project **Deelplan 19**
Oegstgeest Aan de Rijn

Tekening naam: 3e Dakaanzicht

schaal:1:50 get.:zva datum: 02-07-2021 formaat:A1

vrijstaand 01 sp

Status: **definitief**
Werknummer: **0479**
Tekening nr: **WE-B10-1004**
Fase: **Werktekeningen - B10**

ZVA
Zeinstra Veerbeek Architecten
ILSY-Plantsoen 1
2497 GA Den Haag

Telefoon: +31 703478594
info@zeinstraveerbeek.nl
www.zeinstraveerbeek.nl

Architect: **Zeinstra Veerbeek Architecten**
Opdrachtgever: **BPD**

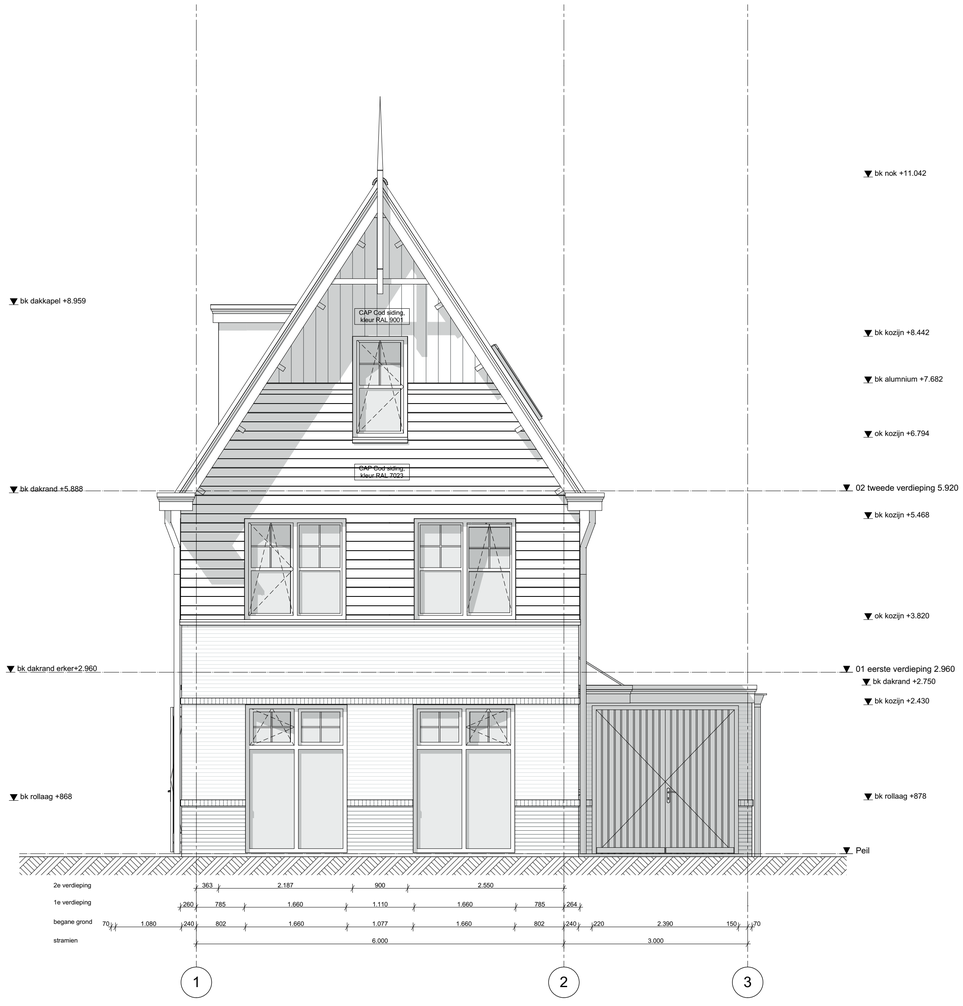

1:50 Voorgevel

wijz.	datum	omschrijving
A	13-07-2021	extra kopersopties
B	03-09-2021	extra kopersopties / hwa's
C	15-10-2021	extra kopersopties
D	15-11-2021	draairichting deur
E	28-01-2022	kopersopties
F	20-04-2023	vergunning kopersopties

wijz.	datum	omschrijving

Z:\0479-Oegstgeest aan de Rijn deelplan 19\0479-04-tekenwerk\0479-WE-B10-vrijstaand 01sp.pln

Behoort bij besluit van burgemeester en wethouders van Oegstgeest

Datum besluit: 21-08-2023
Ons kenmerk: Z/23/170463

Ons kenmerk: Z/23/170463

Project **Deelplan 19**
Oegstgeest Aan de Rijn

Tekening naam: Voorgevel

schaal:1:50 get.:zva datum: 02-07-2021 formaat:A1

vrijstaand 01 sp

Status: **definitief**
Werknummer: **0479**
Tekening nr: **WE-B10-2001**
Fase: **Werktekeningen - B10**

Zeinstra Veerbeek Architecten
ILSY-Plantsoen 1
2497 GA Den Haag

Telefoon: +31 703478594
info@zeinstraveerbeek.nl
www.zeinstraveerbeek.nl

Architect: **Zeinstra Veerbeek Architecten**
Opdrachtgever: **BPD**

1:50 Linkergevel

wijz.	datum	omschrijving
A	13-07-2021	extra kopersopties
B	03-09-2021	extra kopersopties / hwa's
C	15-10-2021	extra kopersopties
D	15-11-2021	draairichting deur
E	28-01-2022	kopersopties
F	20-04-2023	vergunning kopersopties

wijz.	datum	omschrijving

Z:\0479-Oegstgeest aan de Rijn deelplan 19\0479-04 tekenwerk\0479-WE-B10-vrijstaand 01sp.pln

Behoort bij besluit van burgemeester en wethouders van Oegstgeest

Datum besluit: 21-08-2023
Ons kenmerk: Z/23/170463

Ons kenmerk: Z/23/170463

Project **Deelplan 19**
Oegstgeest Aan de Rijn

Tekening naam: Linkergevel

schaal: 1:50 get.: zva datum: 02-07-2021 formaat: A1

vrijstaand 01 sp

Status: **definitief**
Werknummer: **0479**
Tekening nr: **WE-B10-2002**
Fase: **Werktekeningen - B10**

Zeinstra Veerbeek Architecten
ILSY-Plantsoen 1
2497 GA Den Haag

Telefoon: +31 703478594
info@zeinstraveerbeek.nl
www.zeinstraveerbeek.nl

Architect: **Zeinstra Veerbeek Architecten**
Opdrachtgever: **BPD**

1:50 Achtergevel

wijz.	datum	omschrijving
A	13-07-2021	extra kopersopties
B	03-09-2021	extra kopersopties / hwa's
C	15-10-2021	extra kopersopties
D	15-11-2021	draairichting deur
E	28-01-2022	kopersopties
F	20-04-2023	vergunning kopersopties

wijz.	datum	omschrijving

Z:\0479-Oegstgeest aan de Rijn deelplan 19\0479-04-tekenwerk\0479-WE-B10-vrijstaand 01sp.pln

Behoort bij besluit van burgemeester en wethouders van Oegstgeest

Datum besluit: 21-08-2023
Ons kenmerk: Z/23/170463

Ons kenmerk: Z/23/170463

Project **Deelplan 19**
Oegstgeest Aan de Rijn

Tekening naam: Achtergevel

schaal:1:50 get.:zva datum: 02-07-2021 formaat:A1

vrijstaand 01 sp

Status: **definitief**
Werknummer: **0479**
Tekening nr: **WE-B10-2003**
Fase: **Werktekeningen - B10**

Zeinstra Veerbeek Architecten
ILSY-Plantsoen 1
2497 GA Den Haag

Telefoon: +31 703478594
info@zeinstraveerbeek.nl
www.zeinstraveerbeek.nl

Architect: **Zeinstra Veerbeek Architecten**
Opdrachtgever: **BPD**

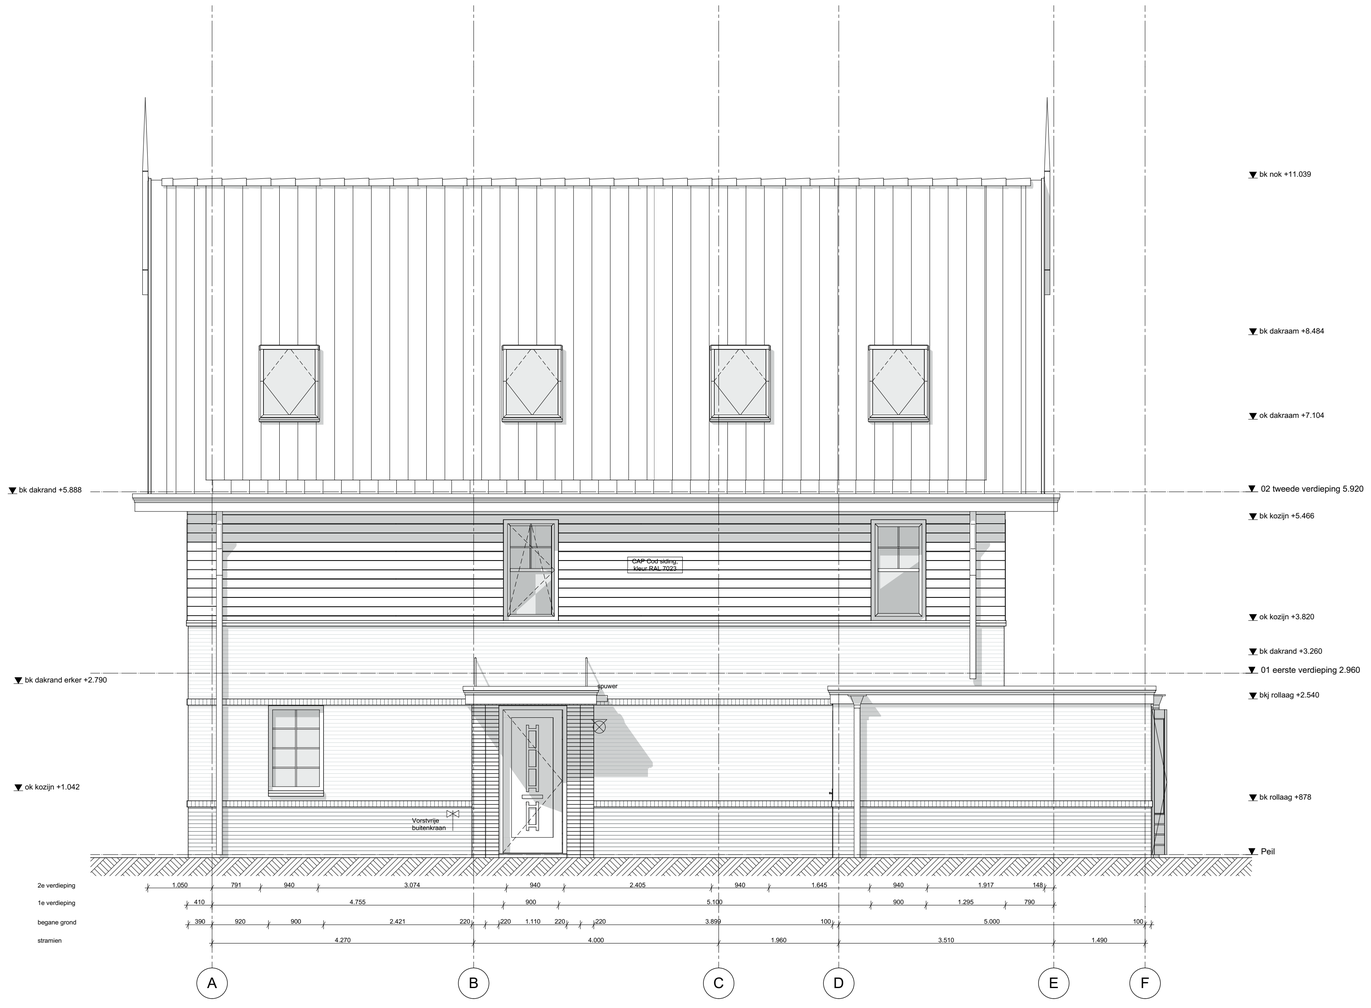

1:50 Rechtergevel

wijz.	datum	omschrijving
A	13-07-2021	extra kopersopties
B	03-09-2021	extra kopersopties / hwa's
C	15-10-2021	extra kopersopties
D	15-11-2021	draairichting deur
E	28-01-2022	kopersopties
F	20-04-2023	vergunning kopersopties

wijz.	datum	omschrijving

Z:\0479-Oegstgeest aan de Rijn deelplan 19\0479-04 tekenwerk\0479-WE-B10-vrijstaand 01sp.pln

Behoort bij besluit van burgemeester en wethouders van Oegstgeest

Datum besluit: 21-08-2023
Ons kenmerk: Z/23/170463

Ons kenmerk: Z/23/170463

Project **Deelplan 19**
Oegstgeest Aan de Rijn

Tekening naam: Rechtergevel

schaal:1:50 get.:zva datum: 02-07-2021 formaat:A1

vrijstaand 01 sp

Status: **definitief**
Werknummer: **0479**
Tekening nr: **WE-B10-2004**
Fase: **Werktekeningen - B10**

ZVA
Zeinstra Veerbeek Architecten
ILSY-Plantsoen 1
2497 GA Den Haag

Telefoon: +31 703478594
info@zeinstraveerbeek.nl
www.zeinstraveerbeek.nl

Architect: **Zeinstra Veerbeek Architecten**
Opdrachtgever: **BPD**

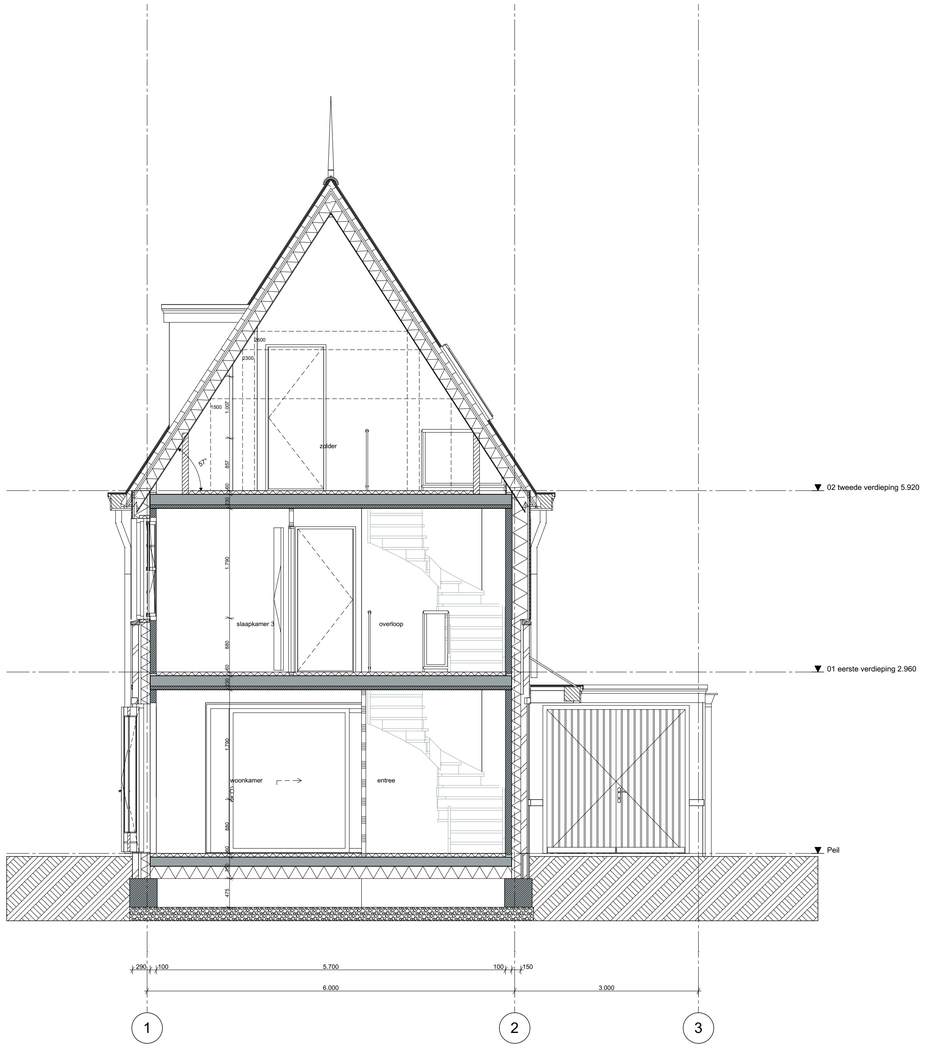

1:50 Doorsnede A-A

wijz.	datum	omschrijving
A	13-07-2021	extra kopersopties
B	03-09-2021	extra kopersopties / hwa's
C	15-10-2021	extra kopersopties
D	15-11-2021	draairichting deur
E	28-01-2022	kopersopties
F	20-04-2023	vergunning kopersopties

wijz.	datum	omschrijving

Z:\0479-Oegstgeest aan de Rijn deelplan 19\0479-04 tekenwerk\0479-WE-B10-vrijstaand 01sp.pln

Behoort bij besluit van burgemeester en wethouders van Oegstgeest

Datum besluit: 21-08-2023
Ons kenmerk: Z/23/170463

Ons kenmerk: Z/23/170463

Project **Deelplan 19**
Oegstgeest Aan de Rijn

Tekening naam: Doorsnede AA

schaal:1:50 get.:zva datum: 02-07-2021 formaat:A1

vrijstaand 01 sp

Status: **definitief**
Werknummer: **0479**
Tekening nr: **WE-B10-3001**
Fase: **Werktekeningen - B10**

Architect: **Zeinstra Veerbeek Architecten**
Opdrachtgever: **BPD**

Zeinstra Veerbeek Architecten
ILSY-Plantsoen 1
2497 GA Den Haag

Telefoon: +31 703478594
info@zeinstraveerbeek.nl
www.zeinstraveerbeek.nl

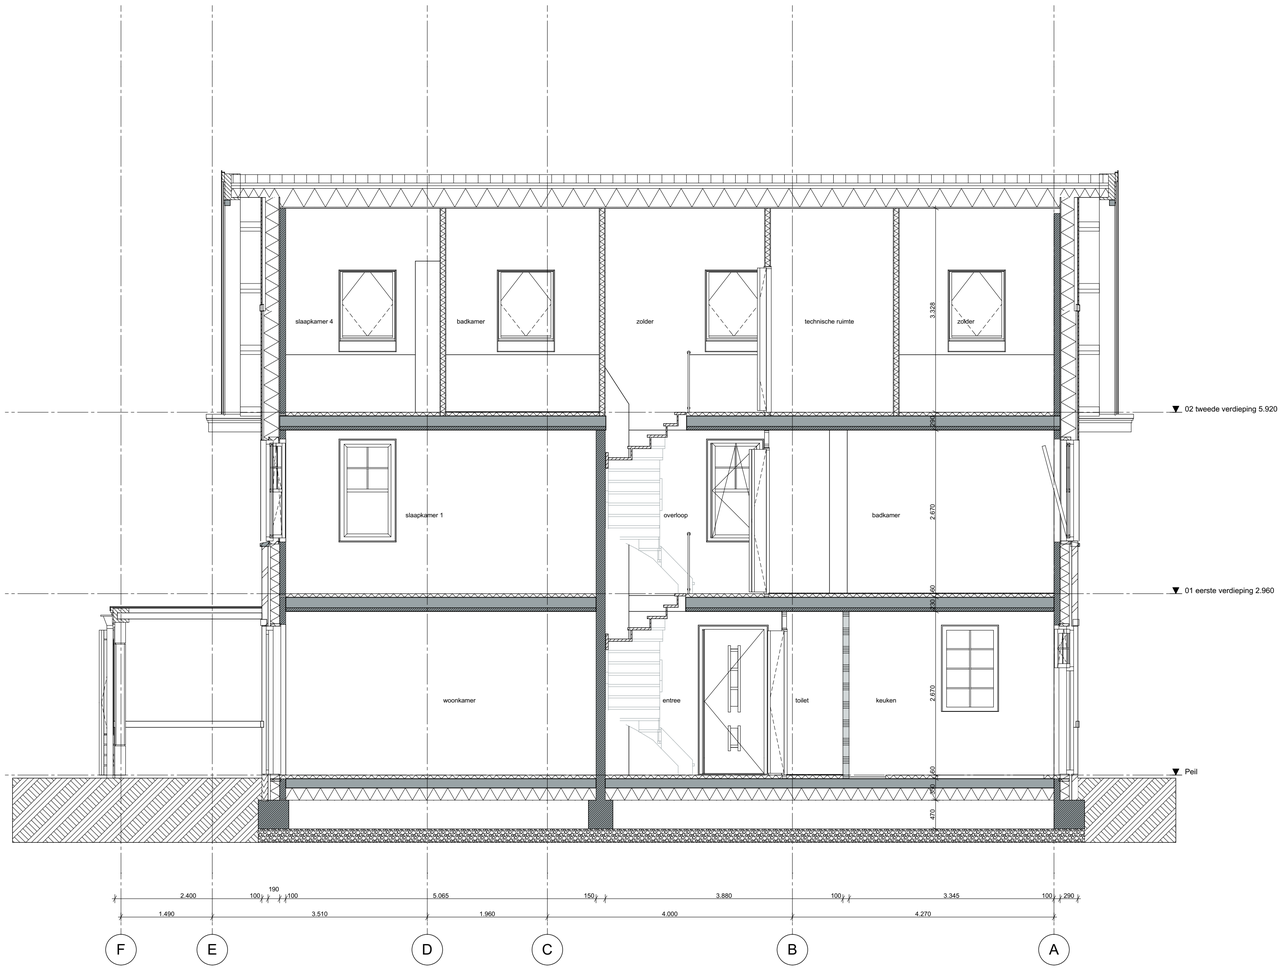

1:50 Doorsnede B-B

wijz.	datum	omschrijving
A	13-07-2021	extra kopersopties
B	03-09-2021	extra kopersopties / hwa's
C	15-10-2021	extra kopersopties
D	15-11-2021	draairichting deur
E	28-01-2022	kopersopties
F	20-04-2023	vergunning kopersopties

wijz.	datum	omschrijving

Z:\0479-Oegstgeest aan de Rijn deelplan 19\0479-04 tekenwerk\0479-WE-B10-vrijstaand 01sp.pln

Behoort bij besluit van burgemeester en wethouders van Oegstgeest

Datum besluit: 21-08-2023
Ons kenmerk: Z/23/170463

Ons kenmerk: Z/23/170463

Project **Deelplan 19**
Oegstgeest Aan de Rijn

Tekening naam: Doorsnede BB

schaal: 1:50 get.: zva datum: 02-07-2021 formaat: A1

vrijstaand 01 sp

Status: **definitief**
Werknummer: **0479**
Tekening nr: **WE-B10-3002**
Fase: **Werktekeningen - B10**

ZVA
Zeinstra Veerbeek Architecten
ILSY-Plantsoen 1
2497 GA Den Haag

Telefoon: +31 703478594
info@zeinstraveerbeek.nl
www.zeinstraveerbeek.nl

Architect: **Zeinstra Veerbeek Architecten**
Opdrachtgever: **BPD**

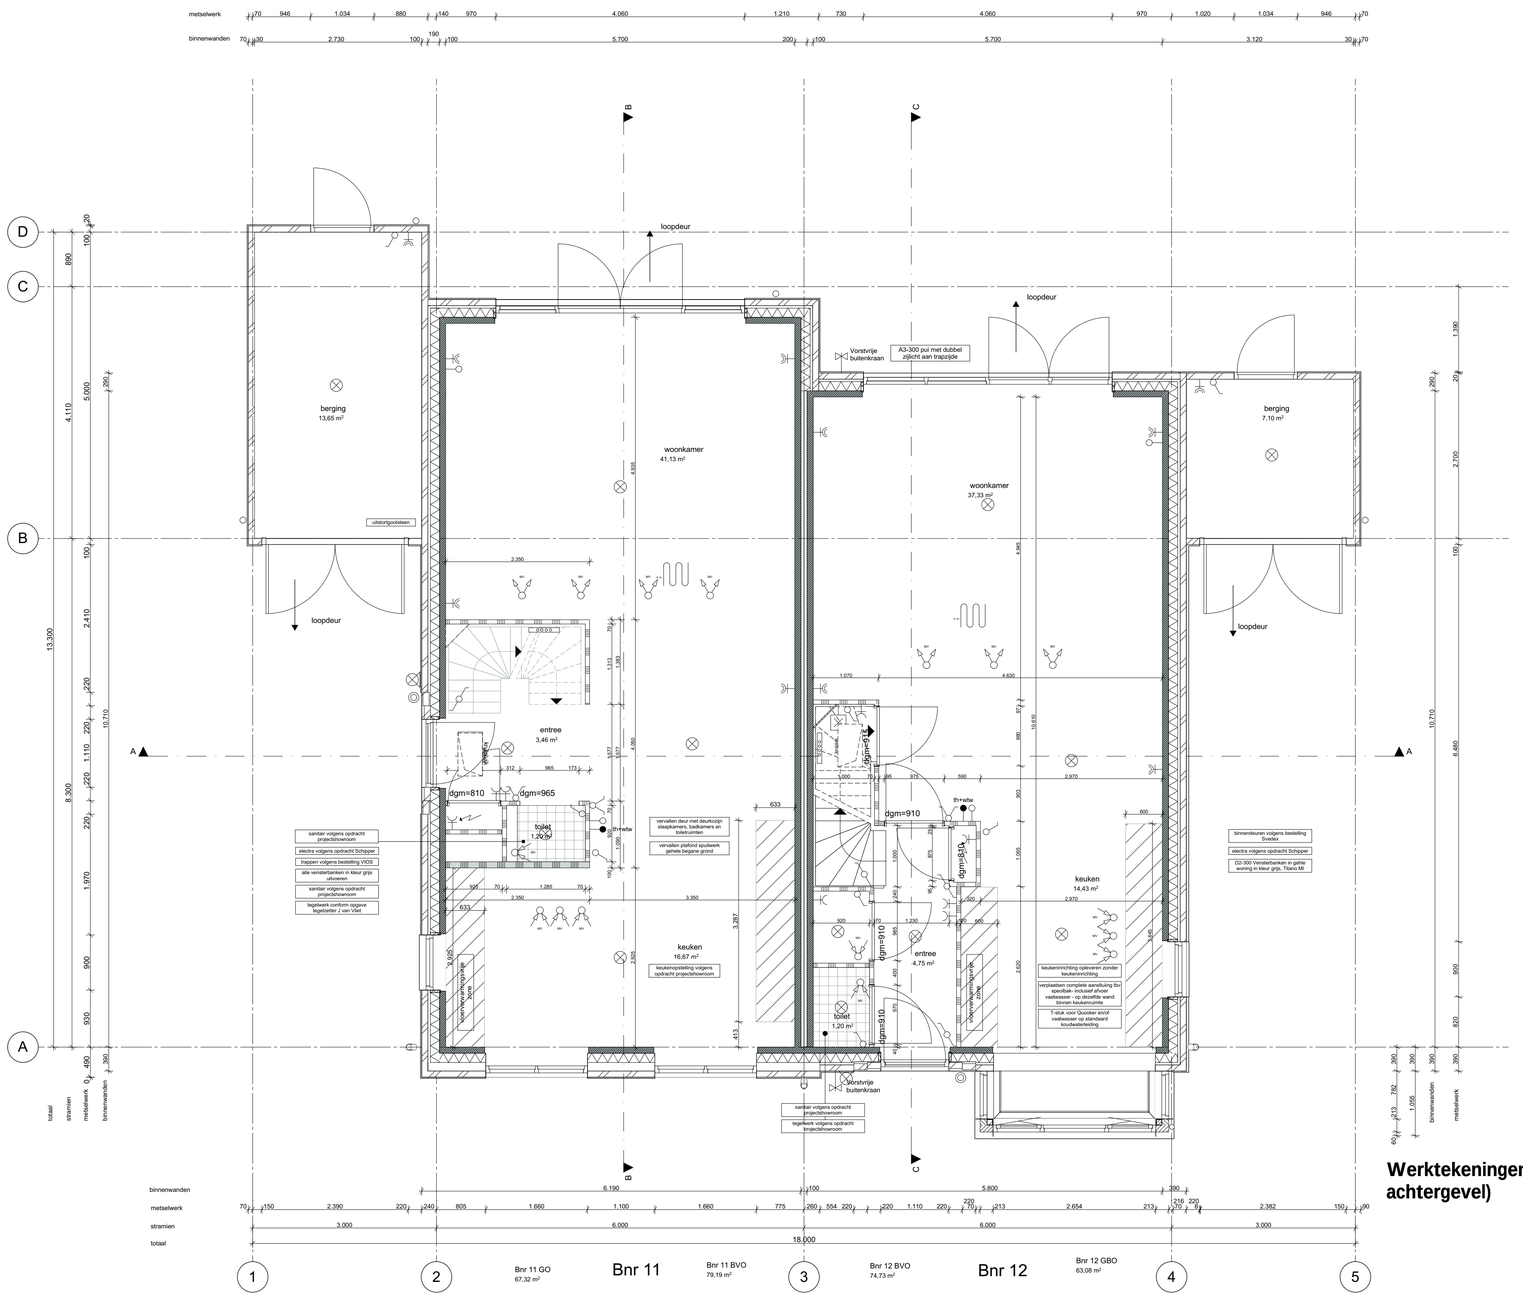

1:50

00 Begane grond

Werktekeningen (11 tek) Bouwnummer 11-12 Type B1 en A1 01sp (erker voorgevel, uitbouw achtergevel)

wijz.	datum	omschrijving
A	14-07-2021	extra kopersopties
B	03-09-2021	extra kopersopties / hwa's
C	15-10-2021	extra kopersopties
D	15-11-2021	schuiven wand trapkast
E	28-01-2022	kruipluik
F	20-04-2023	vergunning kopersopties

wijz.	datum	omschrijving

T:\0479-Oegstgeest aan de Rijn deelplan 19\0479-04-tekenwerk\0479-WE-B11-12-2kap-01sp.pln

Behoort bij besluit van burgemeester en wethouders van Oegstgeest

Datum besluit: 21-08-2023
Ons kenmerk: Z/23/170463

Project **Deelplan 19**
Oegstgeest aan de Rijn

Tekening naam: Begane grond

schaal: 1:50 | get.: zva | datum: 02-07-2021 | formaat: A1

Zeinstra Veerbeek Architecten
ILSY-Plantsoen 1
2497 GA Den Haag

Telefoon: +31 703478594
info@zeinstraveerbeek.nl
www.zeinstraveerbeek.nl

2-onder-1-kap 01sp, Type B1 en A1
Status: **definitief**
Werknummer: **0479**
Tekening nr: **WE-B11-12-1001**
Fase: **Werktekeningen - B11-12**
Architect: **Zeinstra Veerbeek Architecten**
Opdrachtgever: **BPD**

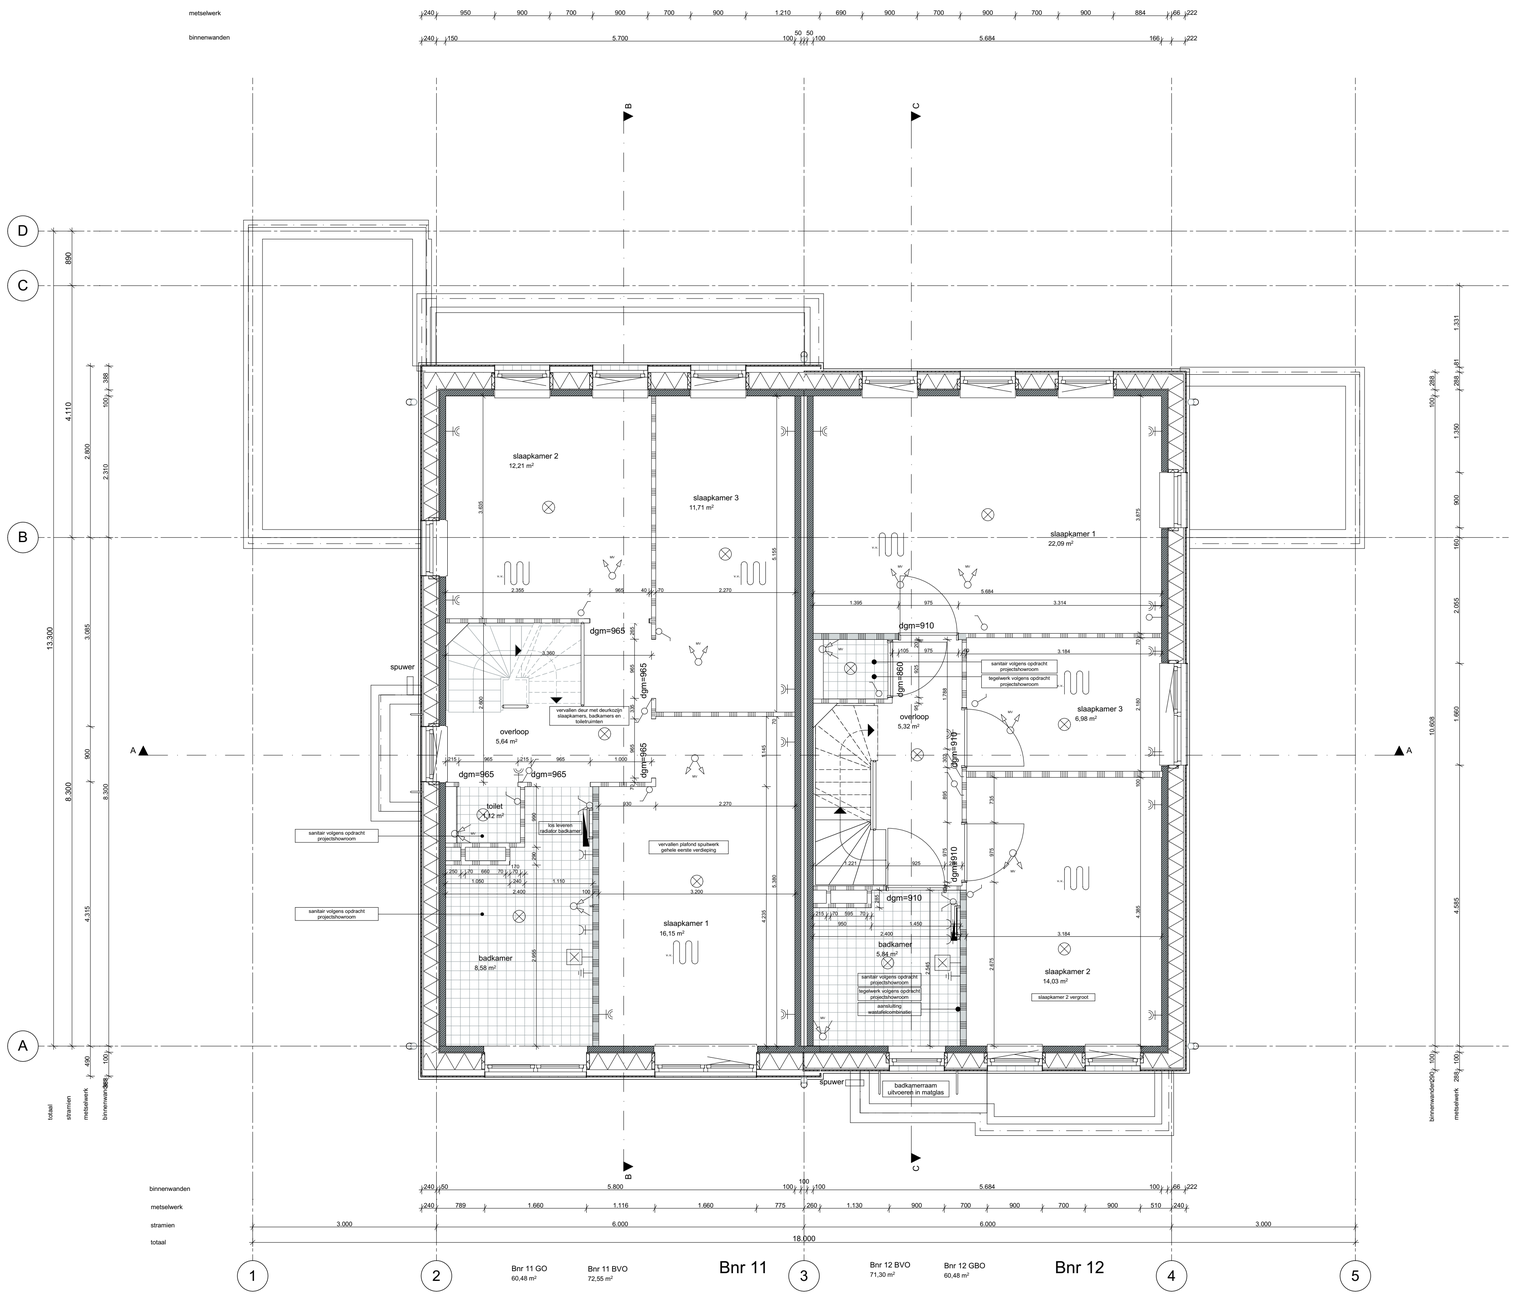

1:50

01 eerste verdieping

wijz.	datum	omschrijving
A	14-07-2021	extra kopersopties
B	03-09-2021	extra kopersopties / hwa's
C	15-10-2021	extra kopersopties
D	15-11-2021	schuiven wand trapkast
E	28-01-2022	kruipluik
F	20-04-2023	vergunning kopersopties

wijz.	datum	omschrijving

Z:\0479-Oegstgeest aan de Rijn deelplan 19\0479-04-tekenwerk\0479-WE-B11-12-2kap-01sp.pln

Behoort bij besluit van burgemeester en wethouders van Oegstgeest

Datum besluit: 21-08-2023
Ons kenmerk: Z/23/170463

Project **Deelplan 19**
Oegstgeest aan de Rijn

Tekening naam: 1e Verdieping

schaal: 1:50 get.: zva datum: 02-07-2021 formaat: A1

2-onder-1-kap 01sp, Type B1 en A1

Status: **definitief**
Werknummer: **0479**
Tekening nr: **WE-B11-12-1002**
Fase: **Werktekeningen - B11-12**

Zeinstra Veerbeek Architecten
ILSY-Plantsoen 1
2497 GA Den Haag

Telefoon: +31 703478594
info@zeinstraveerbeek.nl
www.zeinstraveerbeek.nl

Architect: **Zeinstra Veerbeek Architecten**
Opdrachtgever: **BPD**

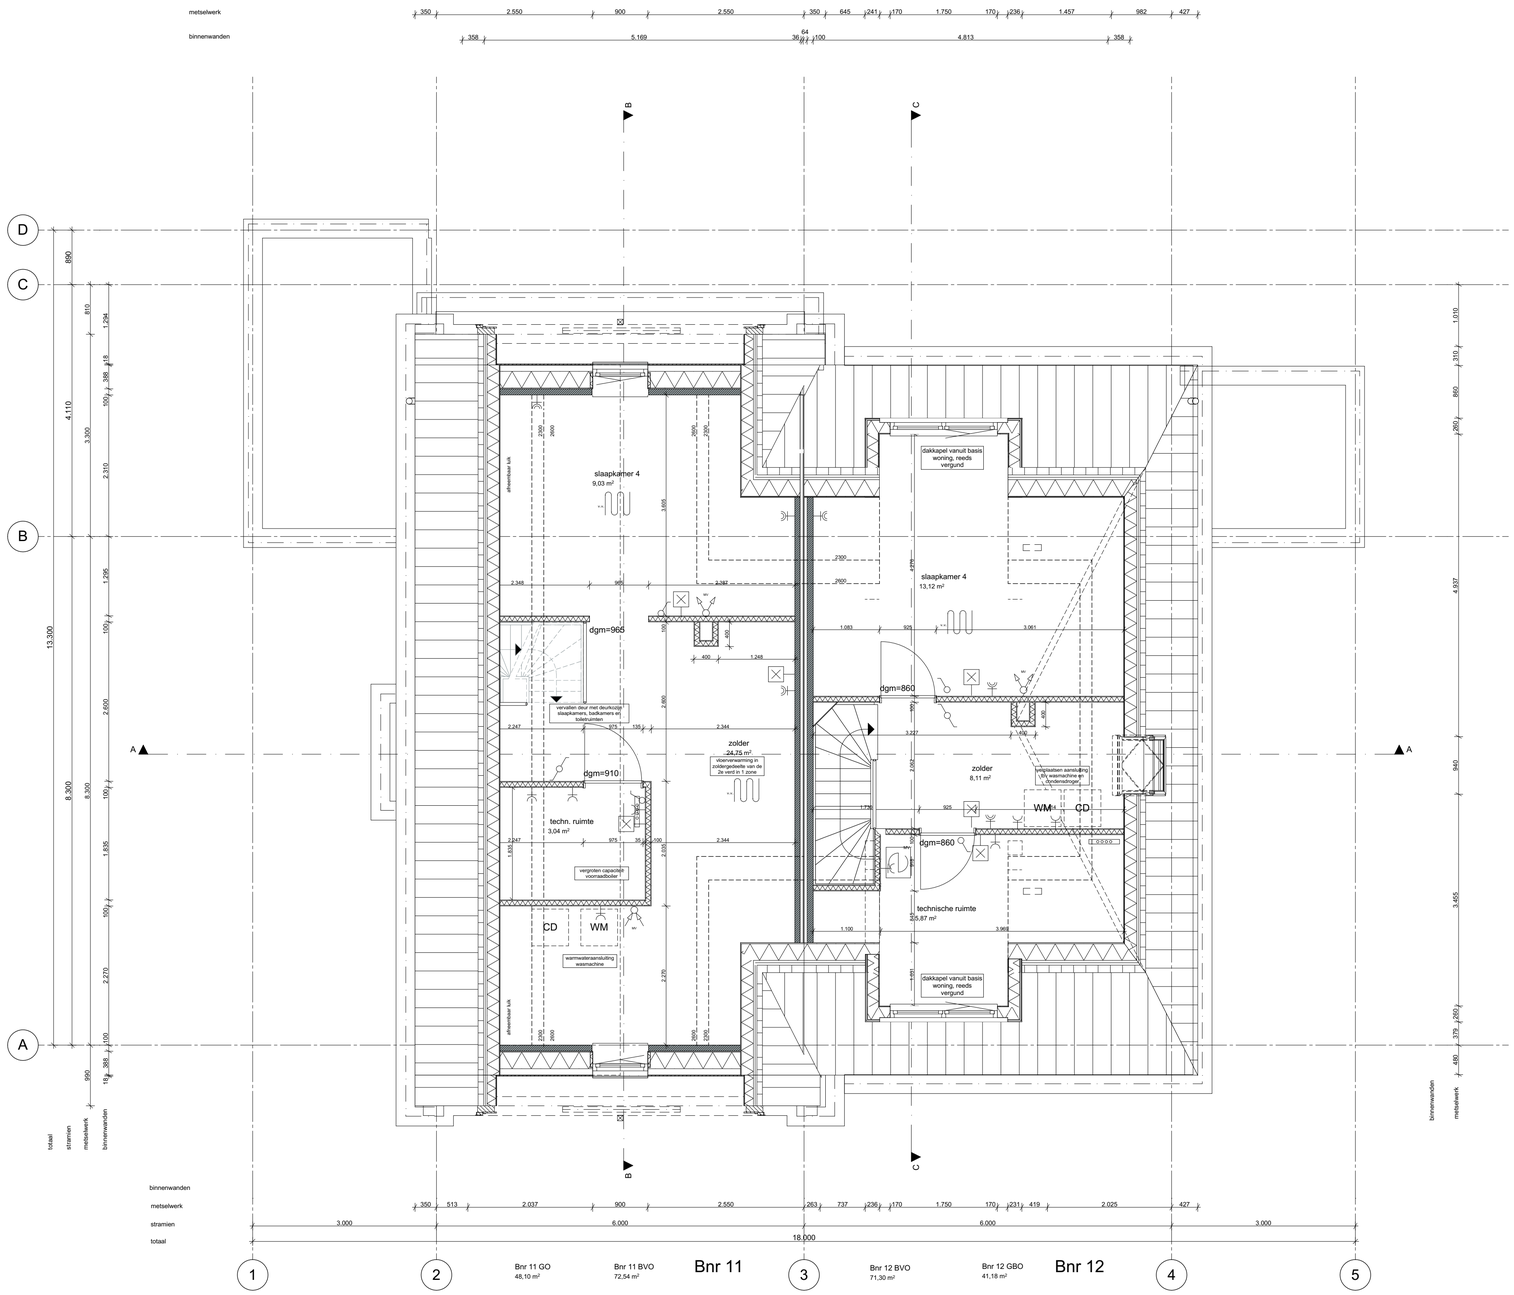

1:50

02 tweede verdieping

wijz.	datum	omschrijving
A	14-07-2021	extra kopersopties
B	03-09-2021	extra kopersopties / hwa's
C	15-10-2021	extra kopersopties
D	15-11-2021	schuiven wand trapkast
E	28-01-2022	kruipluik
F	20-04-2023	vergunning kopersopties

wijz.	datum	omschrijving

Z:\0479-Oegstgeest aan de Rijn deelplan 19\0479-04-tekenwerk\0479-WE-B11-12-2sp-01sp.pln

Behoort bij besluit van burgemeester en wethouders van Oegstgeest

Datum besluit: 21-08-2023
Ons kenmerk: Z/23/170463

Project **Deelplan 19**
Oegstgeest aan de Rijn

Tekening naam: 2e Verdieping

schaal: 1:50 get.: zva datum: 02-07-2021 formaat: A1

2-onder-1-kap 01sp, Type B1 en A1

Status: **definitief**
Werknummer: **0479**
Tekening nr: **WE-B11-12-1003**
Fase: **Werktekeningen - B11-12**

ZVA
Zeinstra Veerbeek Architecten
ILSY-Plantsoen 1
2497 GA Den Haag

Telefoon: +31 703478594
info@zeinstraveerbeek.nl
www.zeinstraveerbeek.nl

Architect: **Zeinstra Veerbeek Architecten**
Opdrachtgever: **BPD**

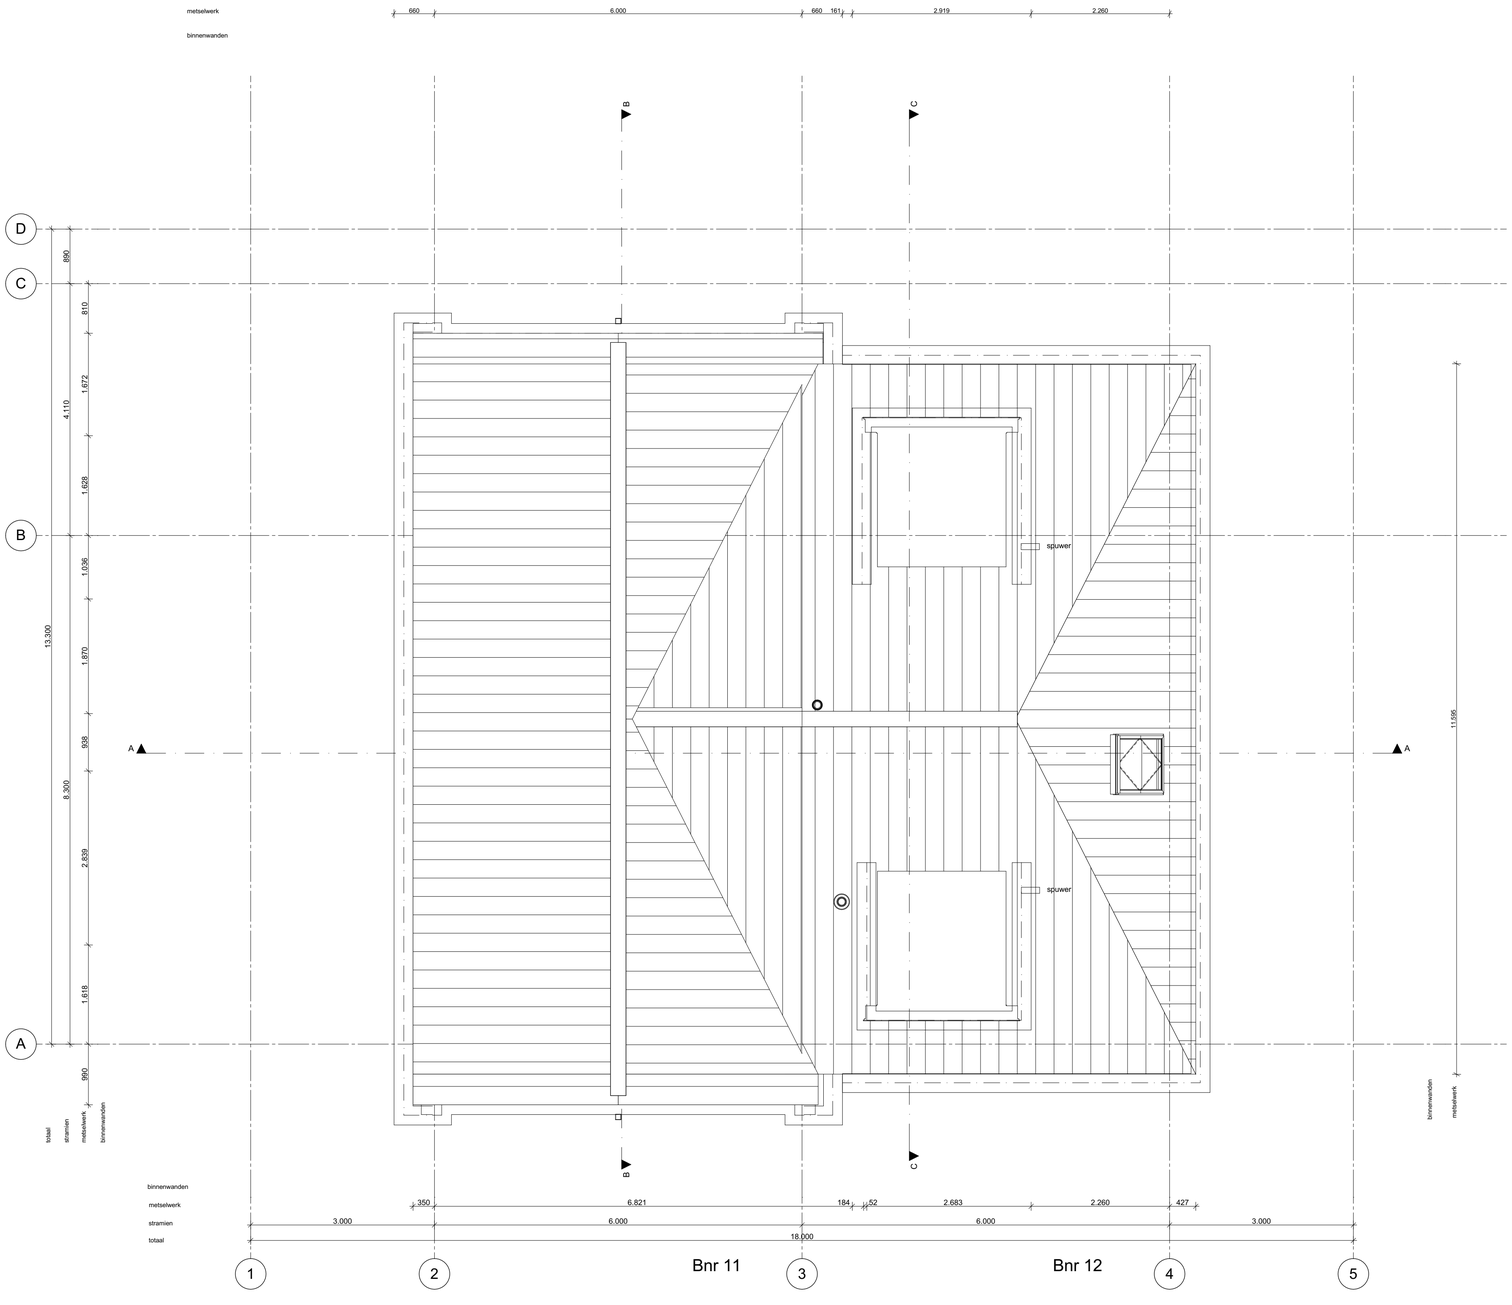

1:50

03 dakaanzicht

Behoort bij besluit van burgemeester en wethouders van Oegstgeest

Datum besluit: 21-08-2023
Ons kenmerk: Z/23/170463

wijz.	datum	omschrijving
A	14-07-2021	extra kopersopties
B	03-09-2021	extra kopersopties / hwa's
C	15-10-2021	extra kopersopties
D	15-11-2021	schuiven wand trapkast
E	28-01-2022	kruipluik
F	20-04-2023	vergunning kopersopties

wijz.	datum	omschrijving

Z:\0479-Oegstgeest aan de Rijn Deelplan 19\0479-04-tekenwerk\0479-WE-B11-12-2kap-01sp.pln

Project **Deelplan 19**
Oegstgeest aan de Rijn

Tekening naam: 3e Dakaanzicht

schaal: 1:50 get.: zva datum: 02-07-2021 formaat: A1

2-onder-1-kap 01sp, Type B1 en A1

Status: **definitief**
Werknummer: **0479**
Tekening nr: **WE-B11-12-1004**
Fase: **Werktekeningen - B11-12**

Zeinstra Veerbeek Architecten
ILSY-Plantsoen 1
2497 GA Den Haag

Telefoon: +31 703478594
info@zeinstraveerbeek.nl
www.zeinstraveerbeek.nl

Architect: **Zeinstra Veerbeek Architecten**
Opdrachtgever: **BPD**

nok +10.700
bk dakkapel +8.959
bk kozijn +8.550
ok kozijn +6.800
bk dakrand +6.109
02 tweede verdieping
bk kozijn +5.466
ok kozijn +3.820
+2.960 bk dakrand erker
01 eerste verdieping
bk rollaag +2.540
+874 ok kozijn
bk rollaag +878
Peil
CAP Cod siding, kleur RAL 9001
CAP Cod siding, kleur RAL 7023
CAP Cod siding, kleur RAL 7023
CAP Cod siding, kleur RAL 7023
spuwer
spuwer
dakkapel
dakkapel
dakkapel

1:50 Linkergevel

wijz.	datum	omschrijving
A	14-07-2021	extra kopersopties
B	03-09-2021	extra kopersopties / hwa's
C	15-10-2021	extra kopersopties
D	15-11-2021	schuiven wand trapkast
E	28-01-2022	kruipluik
F	20-04-2023	vergunning kopersopties

wijz.	datum	omschrijving

Behoort bij besluit van burgemeester en wethouders van Oegstgeest

Datum besluit: 21-08-2023
Ons kenmerk: Z/23/170463

I:\0479-Oegstgeest aan de Rijn deelplan 19\0479-04-tekenwerk\0479-WE-B11-12-2kap-01sp.pln

Project **Deelplan 19**
Oegstgeest aan de Rijn

Tekening naam: Linkergevel

schaal:1:50 get.:zva datum: 02-07-2021 formaat:A1

2-onder-1-kap 01sp, Type B1 en A1

ZVA
Zeinstra Veerbeek Architecten
ILSV-Plantsoen 1
2497 GA Den Haag

Telefoon: +31 703478594
info@zeinstraveerbeek.nl
www.zeinstraveerbeek.nl

Status: **definitief**
Werknummer: **0479**
Tekening nr: **WE-B11-12-2002**
Fase: **Werktekeningen - B11-12**

Architect: **Zeinstra Veerbeek Architecten**
Opdrachtgever: **BPD**

1:50 Achtergevel

wijz.	datum	omschrijving
A	14-07-2021	extra kopersopties
B	03-09-2021	extra kopersopties / hwa's
C	15-10-2021	extra kopersopties
D	15-11-2021	schuiven wand trapkast
E	28-01-2022	kruipluik
F	20-04-2023	vergunning kopersopties

wijz.	datum	omschrijving

Z:\0479-Oegstgeest aan de Rijn deelplan 19\0479-04 tekenwerk\0479-WE-B11-12-2kap-01sp.pln

Gemeente Oegstgeest

Behoort bij besluit van burgemeester en wethouders van Oegstgeest

Datum besluit: 21-08-2023
Ons kenmerk: Z/23/170463

Project **Deelplan 19**
Oegstgeest aan de Rijn

Tekening naam: Achtergevel

schaal:1:50 get.:zva datum: 02-07-2021 formaat:A1

2-onder-1-kap 01sp, Type B1 en A1

Status: **definitief**
Werknummer: **0479**
Tekening nr: **WE-B11-12-2003**
Fase: **Werktekeningen - B11-12**

ZVA
Zeinstra Veerbeek Architecten
ILSY-Plantsoen 1
2497 GA Den Haag

Telefoon: +31 703478594
info@zeinstraveerbeek.nl
www.zeinstraveerbeek.nl

Architect: **Zeinstra Veerbeek Architecten**
Opdrachtgever: **BPD**

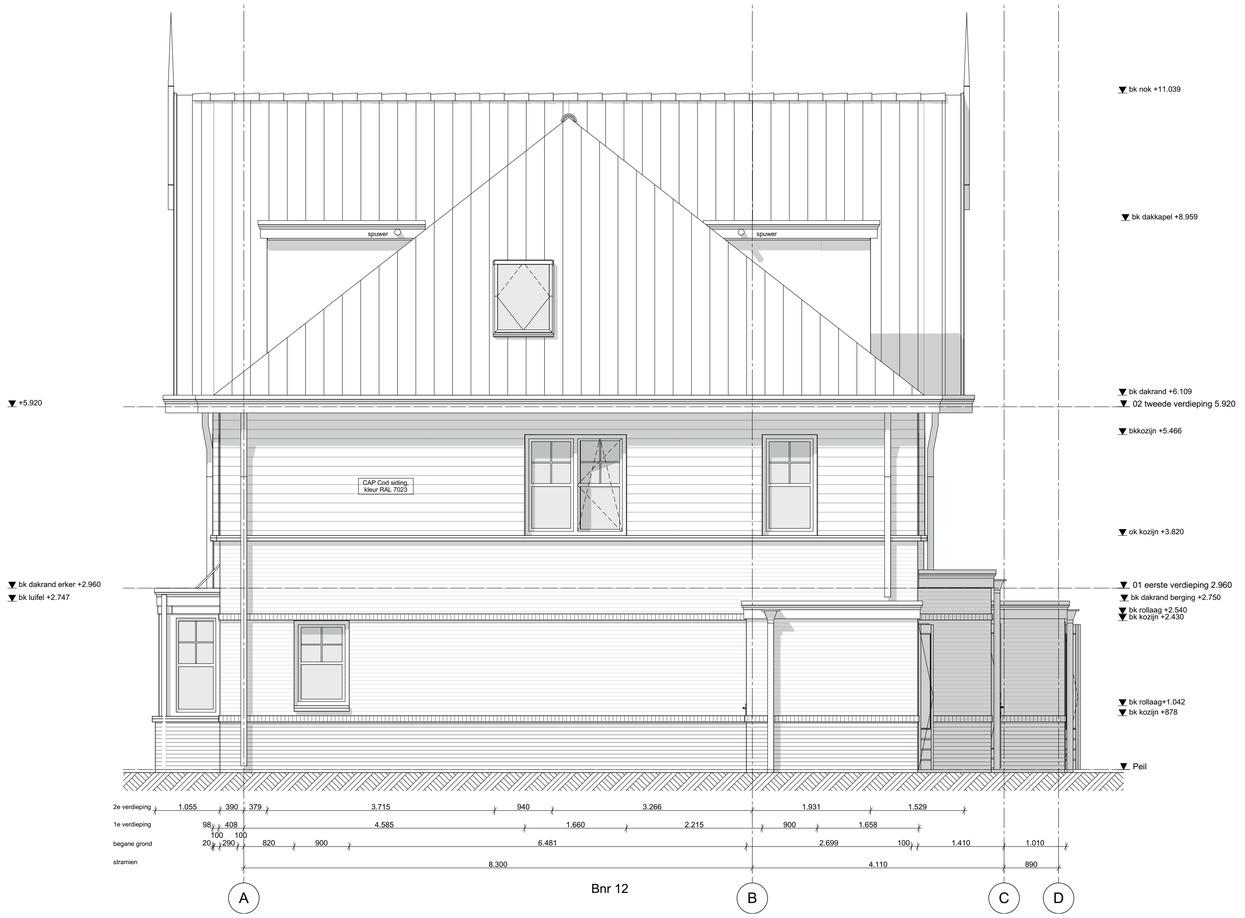

Bnr 12

1:50 Rechtergevel

wijz.	datum	omschrijving
A	14-07-2021	extra kopersopties
B	03-09-2021	extra kopersopties / hwa's
C	15-10-2021	extra kopersopties
D	15-11-2021	schuiven wand trapkast
E	28-01-2022	kruipluik
F	20-04-2023	vergunning kopersopties

wijz.	datum	omschrijving

Z:\0479-Oegstgeest aan de Rijn deelplan 19\0479-04-tekenwerk\0479-WE-B11-12-2kap-01sp.pln

Gemeente Oegstgeest

Behoort bij besluit van burgemeester en wethouders van Oegstgeest

Datum besluit: 21-08-2023
Ons kenmerk: Z/23/170463

Project **Deelplan 19**
Oegstgeest aan de Rijn

Tekening naam: Rechtergevel

schaal:1:50 get.:zva datum: 02-07-2021 formaat:A1

2-onder-1-kap 01sp, Type B1 en A1

Status: **definitief**
Werknummer: **0479**
Tekening nr: **WE-B11-12-2004**
Fase: **Werktekeningen - B11-12**

ZVA
Zeinstra Veerbeek Architecten
ILSY-Plantsoen 1
2497 GA Den Haag

Telefoon: +31 703478594
info@zeinstraveerbeek.nl
www.zeinstraveerbeek.nl

Architect: **Zeinstra Veerbeek Architecten**
Opdrachtgever: **BPD**

1:50 Doorsnede A-A

wijz.	datum	omschrijving
A	14-07-2021	extra kopersopties
B	03-09-2021	extra kopersopties / hwa's
C	15-10-2021	extra kopersopties
D	15-11-2021	schuiven wand trapkast
E	28-01-2022	kruipluik
F	20-04-2023	vergunning kopersopties

wijz.	datum	omschrijving

T:\0479-Oegstgeest aan de Rijn deelplan 19\0479-04-tekenwerk\0479-WE-B11-12-2kap-01sp.pln

Behoort bij besluit van burgemeester en wethouders van Oegstgeest

Datum besluit: 21-08-2023
Ons kenmerk: Z/23/170463

Project **Deelplan 19**
Oegstgeest aan de Rijn

Tekening naam: Doorsnede AA

schaal: 1:50 get.: zva datum: 02-07-2021 formaat: A1

2-onder-1-kap 01sp, Type B1 en A1

Status: **definitief**
Werknummer: **0479**
Tekening nr: **WE-B11-12-3001**
Fase: **Werktekeningen - B11-12**

Zeinstra Veerbeek Architecten
ILSV-Plantsoen 1
2497 GA Den Haag

Telefoon: +31 703478594
info@zeinstraveerbeek.nl
www.zeinstraveerbeek.nl

Architect: **Zeinstra Veerbeek Architecten**
Opdrachtgever: **BPD**

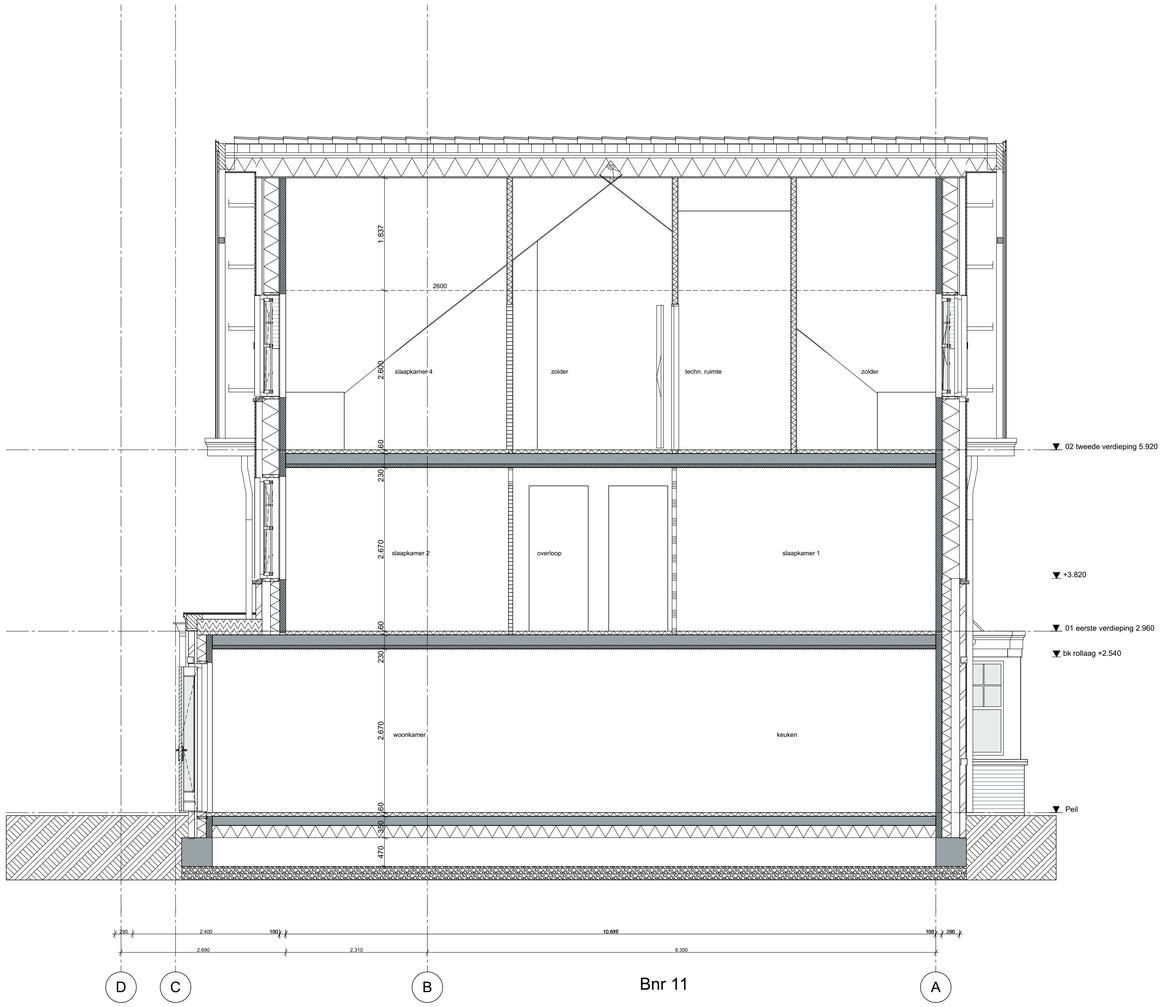

Bnr 11

1:50 Doorsnede B-B

wijz.	datum	omschrijving
A	14-07-2021	extra kopersopties
B	03-09-2021	extra kopersopties / hwa's
C	15-10-2021	extra kopersopties
D	15-11-2021	schuiven wand trapkast
E	28-01-2022	knuppuk
F	20-04-2023	vergunning kopersopties

wijz.	datum	omschrijving

Z:\0479-Oegstgeest aan de Rijn deelplan 19\0479-04-tekenwerk\0479-WE-B11-12-2kap-01sp.pln

Behoort bij besluit van burgemeester en wethouders van Oegstgeest

Datum besluit: 21-08-2023
Ons kenmerk: Z/23/170463

Project **Deelplan 19**
Oegstgeest aan de Rijn

Tekening naam: Doorsnede BB

schaal:1:50 get.:zva datum: 02-07-2021 formaat:A1

2-onder-1-kap 01sp, Type B1 en A1

Status: **definitief**
Werknummer: **0479**
Tekening nr: **WE-B11-12-3002**
Fase: **Werktekeningen - B11-12**

Zeinstra Veerbeek Architecten
ILSY-Plantsoen 1
2497 GA Den Haag

Telefoon: +31 703478594
info@zeinstraveerbeek.nl
www.zeinstraveerbeek.nl

Architect: **Zeinstra Veerbeek Architecten**
Opdrachtgever: **BPD**

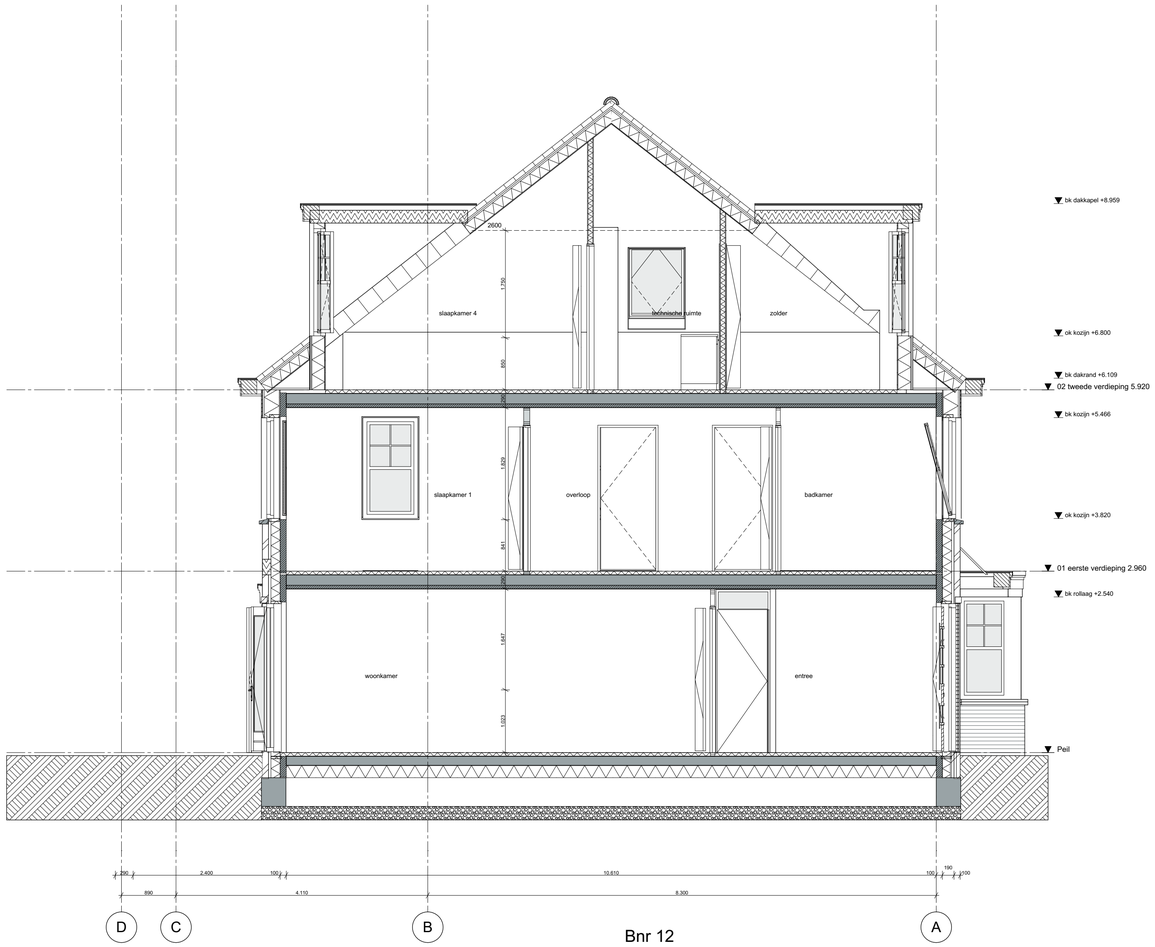

Bnr 12

1:50 Doorsnede C-C

wijz.	datum	omschrijving
A	14-07-2021	extra kopersopties
B	03-09-2021	extra kopersopties / hwa's
C	15-10-2021	extra kopersopties
D	15-11-2021	schuiven wand trapkast
E	28-01-2022	kruipluik
F	20-04-2023	vergunning kopersopties

wijz.	datum	omschrijving

I:\0479-Oegstgeest aan de Rijn deelplan 19\0479-04-tekenwerk\0479-WE-B11-12-2kap-01sp.pln

Behoort bij besluit van burgemeester en wethouders van Oegstgeest

Datum besluit: 21-08-2023
Ons kenmerk: Z/23/170463

Project **Deelplan 19**
Oegstgeest aan de Rijn

Tekening naam: Doorsnede CC

schaal: 1:50 get.: zva datum: 02-07-2021 formaat: A1

2-onder-1-kap 01sp, Type B1 en A1

Status: **definitief**
Werknummer: **0479**
Tekening nr: **WE-B11-12-3003**
Fase: **Werktekeningen - B11-12**

Zeinstra Veerbeek Architecten
ILSV-Plantsoen 1
2497 GA Den Haag

Telefoon: +31 703478594
info@zeinstraveerbeek.nl
www.zeinstraveerbeek.nl

Architect: **Zeinstra Veerbeek Architecten**
Opdrachtgever: **BPD**

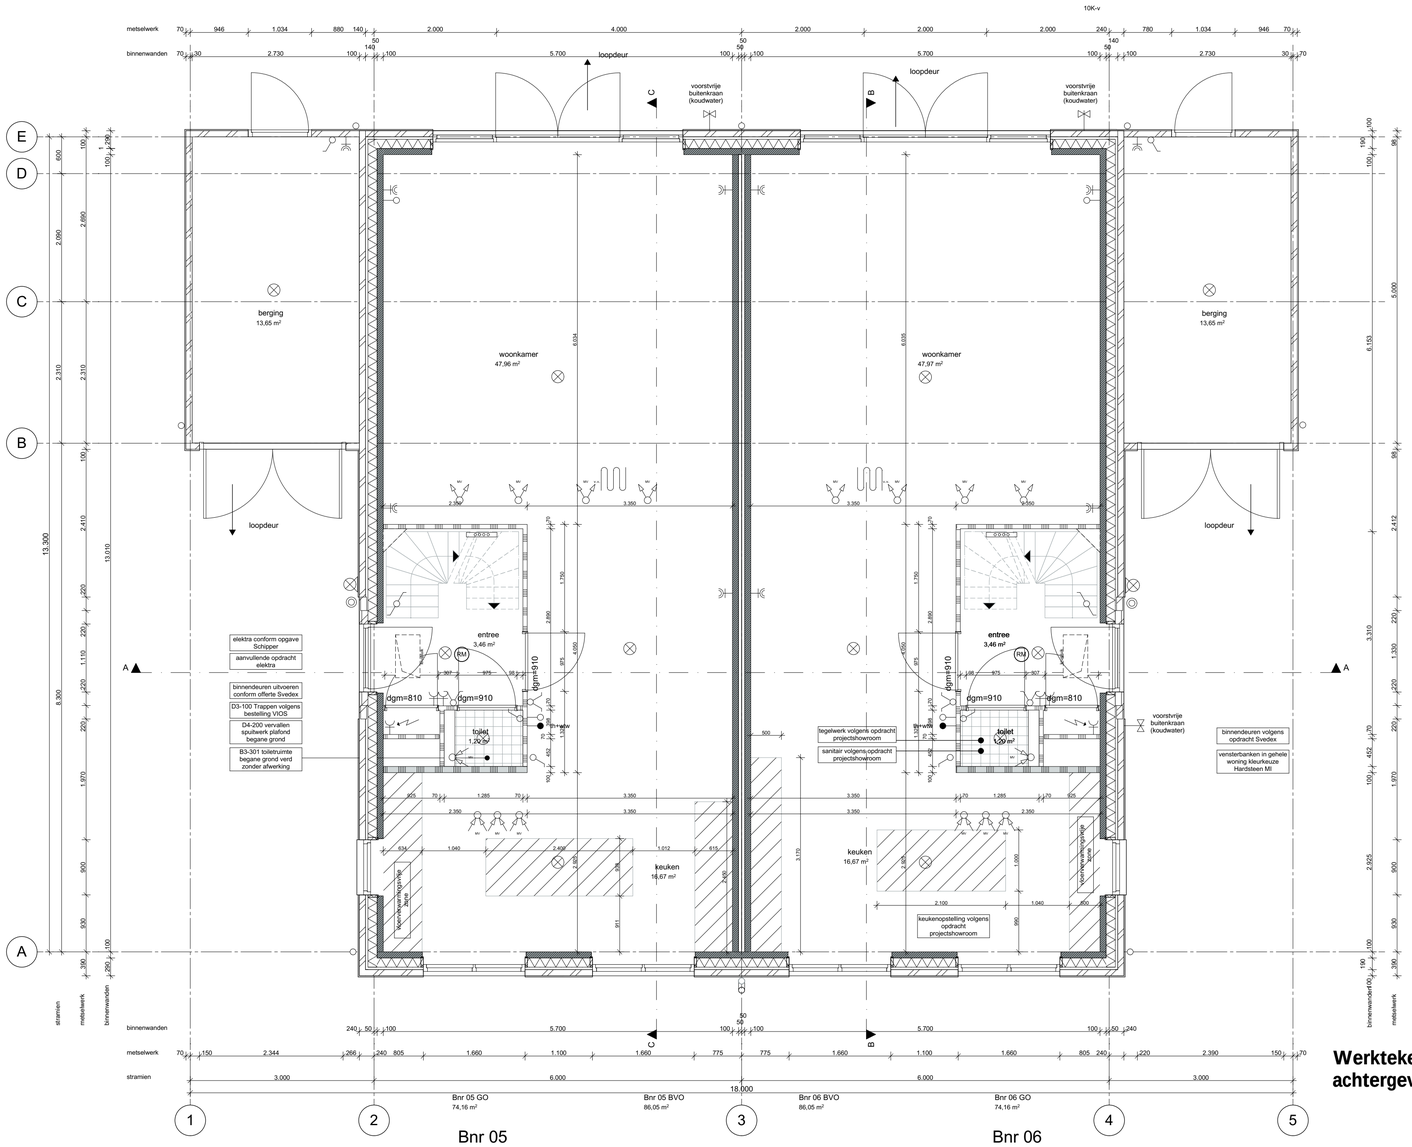

1:50

00 Begane grond

Werktekeningen (11 tek) Bouwnummer 11-12 Type B1 en A1 01sp (erker voorgevel, uitbouw achtergevel)

wijz.	datum	omschrijving
A	03-09-2021	kopersopties / hwa's
B	04-10-2021	kopersopties
C	03-11-2021	kopersopties
D	28-01-2022	vloerverwarmingsvrije zone
E	15-04-2022	sanitair en tegelwerk
F	20-04-2023	vergunning kopersoptie

wijz.	datum	omschrijving

F:\0479-Oegstgeest aan de Rijn deelplan 19\0479-04-tekenwerk\0479-WE-B05-06-2sep-23.pln

Behoort bij besluit van burgemeester en wethouders van Oegstgeest

Datum besluit: 21-08-2023
Ons kenmerk: Z/23/170463

Project **Deelplan 19**
Oegstgeest aan de Rijn

Tekening naam: Begane grond

schaal: 1:50 | get.: zva | datum: 23-06-2021 | formaat: A1

2-onder-1-kap 03, Type B1 en B1sp

Status: **definitief**
Werknummer: **0479**
Tekening nr: **WE-B05-06-1001**
Fase: **Werktekeningen - B05-06**
Architect: **Zeinstra Veerbeek Architecten**
Opdrachtgever: **BPD**

Zeinstra Veerbeek Architecten
JLSV-Plantsoen 1
2497 GA Den Haag

Telefoon: +31 703478594
info@zeinstraveerbeek.nl
www.zeinstraveerbeek.nl

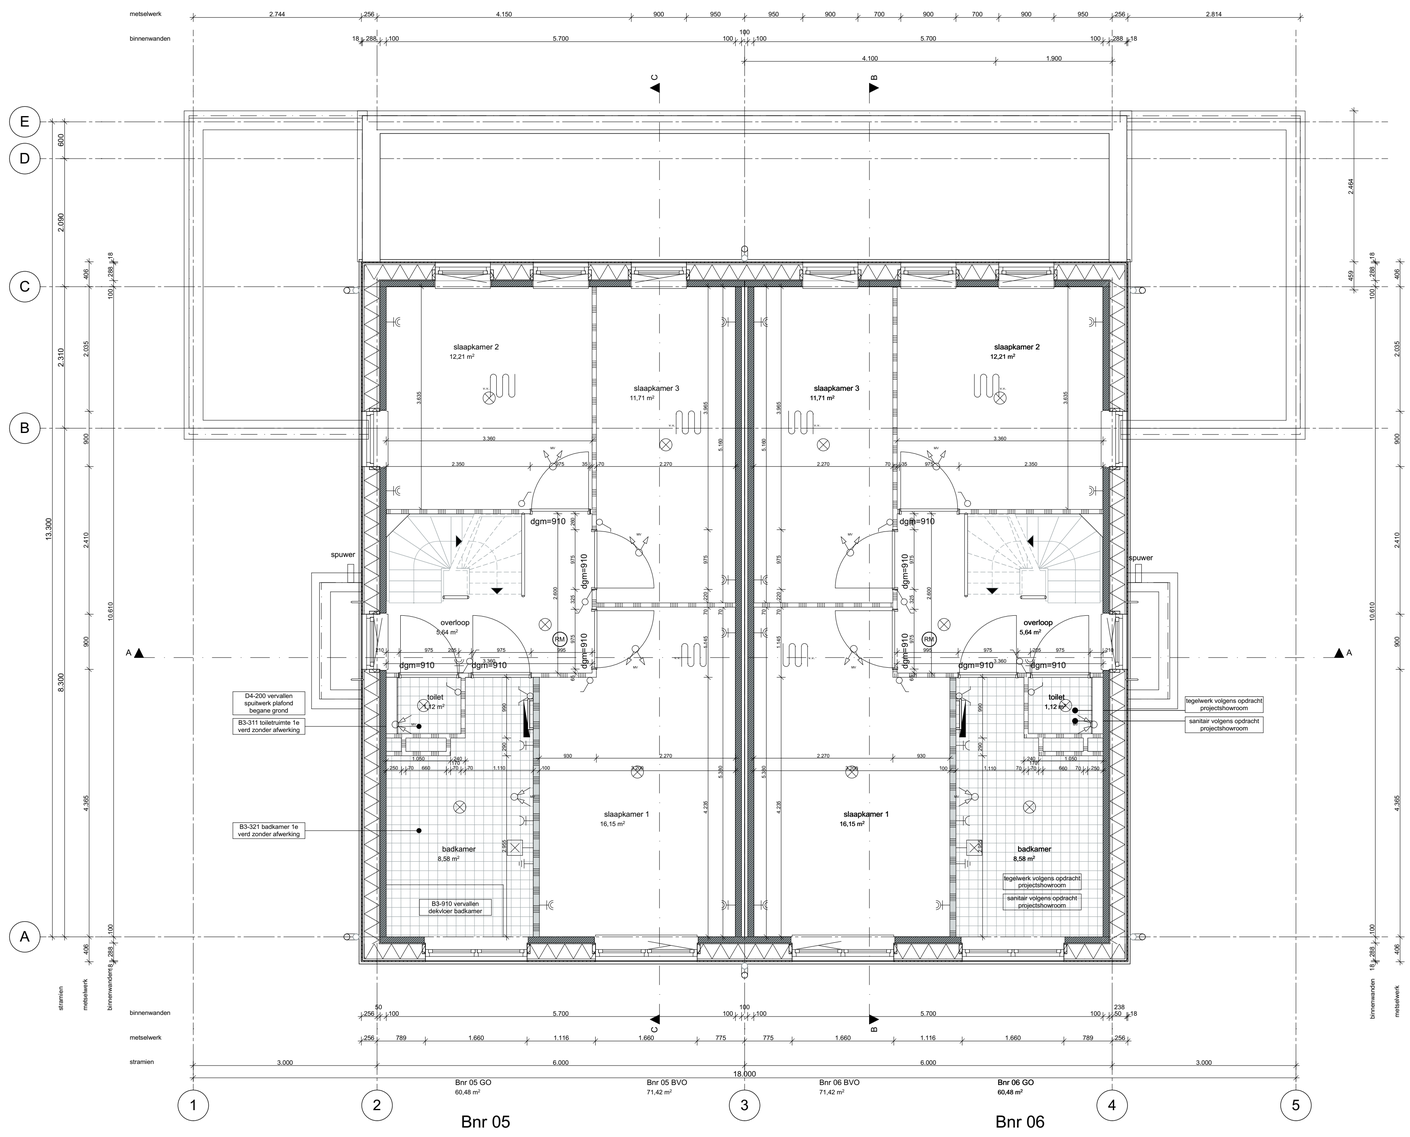

1:50

01 eerste verdieping

wijz.	datum	omschrijving
A	03-09-2021	kopersopties / hwa's
B	04-10-2021	kopersopties
C	03-11-2021	kopersopties
D	28-01-2022	vloerverwarmingsvrije zone
E	15-04-2022	sanitair en tegelwerk
F	20-04-2023	vergunning kopersoptie

wijz.	datum	omschrijving

Z:\0479-Oegstgeest aan de Rijn deelplan 19\0479-04-tekenwerk\0479-WE-B05-06-2kap-03.pln

Behoort bij besluit van burgemeester en wethouders van Oegstgeest

Datum besluit: 21-08-2023
Ons kenmerk: Z/23/170463

Project **Deelplan 19**
Oegstgeest aan de Rijn

Tekening naam: 1e Verdieping
schaal: 1:50 get.: zva datum: 23-06-2021 formaat: A1

2-onder-1-kap 03, Type B1 en B1sp

Status: **definitief**
Werknummer: **0479**
Tekening nr: **WE-B05-06-1002**
Fase: **Werktekeningen - B05-06**

Zeinstra Veerbeek Architecten
ILSY-Plantsoen 1
2497 GA Den Haag

Telefoon: +31 703478594
info@zeinstraveerbeek.nl
www.zeinstraveerbeek.nl

Architect: **Zeinstra Veerbeek Architecten**
Opdrachtgever: **BPD**

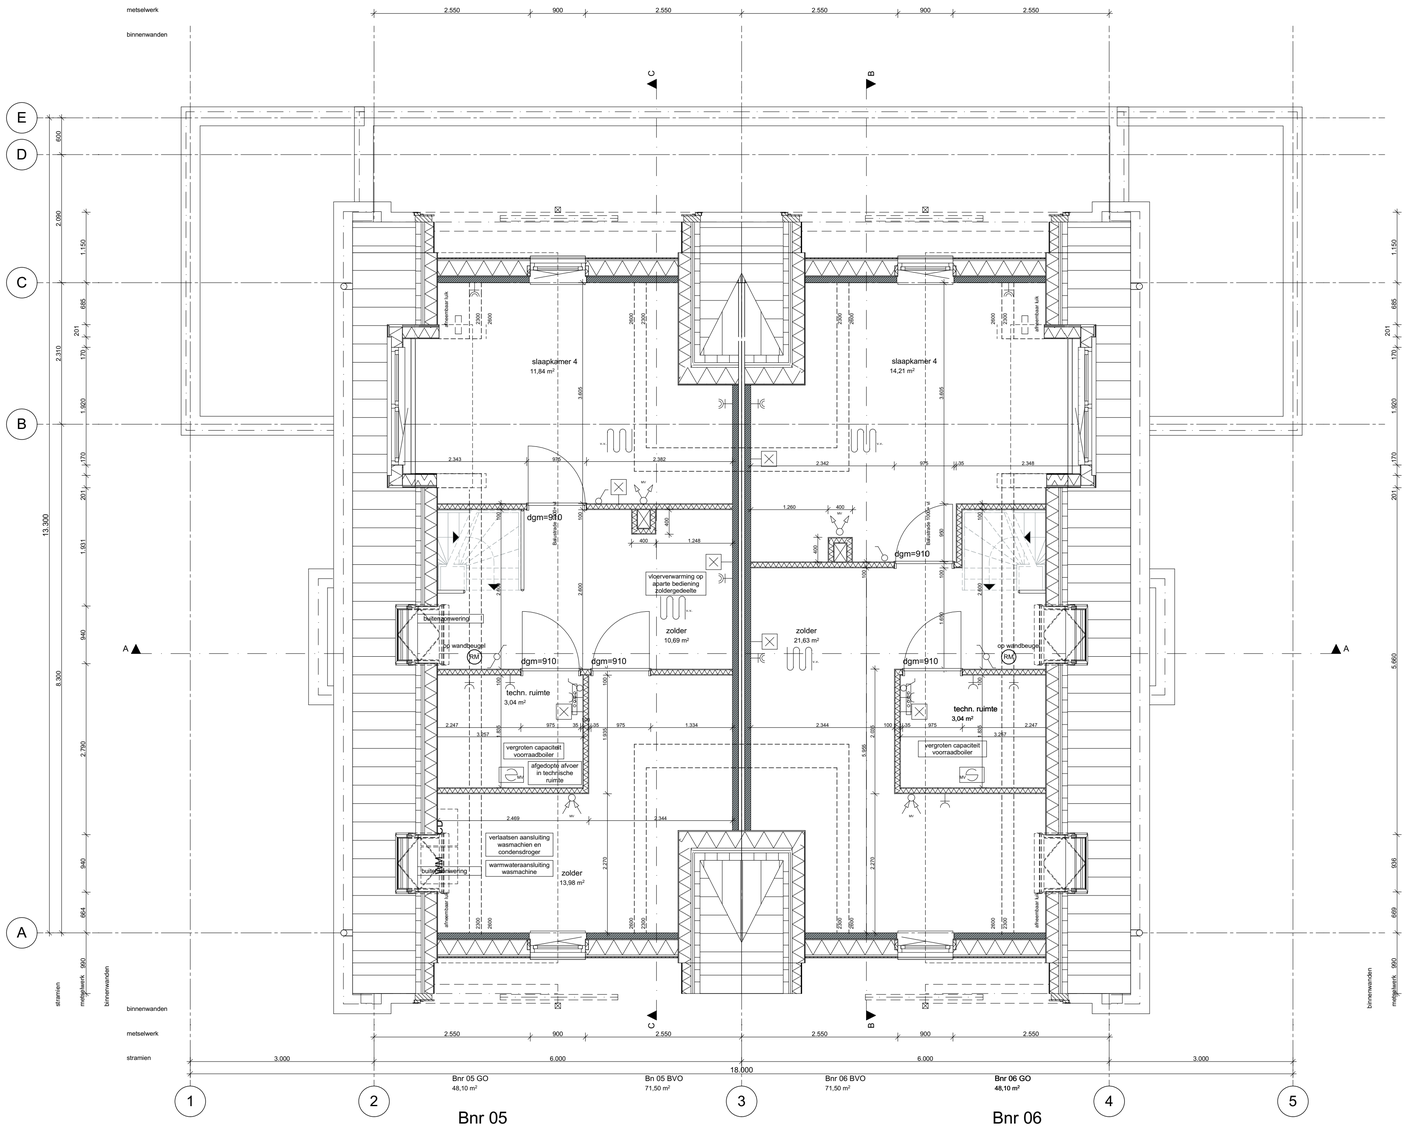

1:50

02 tweede verdieping

wijz.	datum	omschrijving
A	03-09-2021	kopersopties / hwa's
B	04-10-2021	kopersopties
C	03-11-2021	kopersopties
D	28-01-2022	vloerverwarmingsvrije zone
E	15-04-2022	sanitair en tegelwerk
F	20-04-2023	vergunning kopersoptie

wijz.	datum	omschrijving

Z:\0479-Oegstgeest aan de Rijn deeltijd_1\0479-04-tekenwerk\0479-WE-B05-06-2sep-23.pln

Behoort bij besluit van burgemeester en wethouders van Oegstgeest

Datum besluit: 21-08-2023
Ons kenmerk: Z/23/170463

Project **Deelplan 19**
Oegstgeest aan de Rijn

Tekening naam: 2e Verdieping

schaal: 1:50 | get.: zva | datum: 23-06-2021 | formaat: A1

2-onder-1-kap 03, Type B1 en B1sp

Status: **definitief**
Werknummer: **0479**
Tekening nr: **WE-B05-06-1003**
Fase: **Werktekeningen - B05-06**

Architect: **Zeinstra Veerbeek Architecten**
Opdrachtgever: **BPD**

ZVA
Zeinstra Veerbeek Architecten
ILSY-Plantsoen 1
2497 GA Den Haag
Telefoon: +31 703478594
info@zeinstraveerbeek.nl
www.zeinstraveerbeek.nl

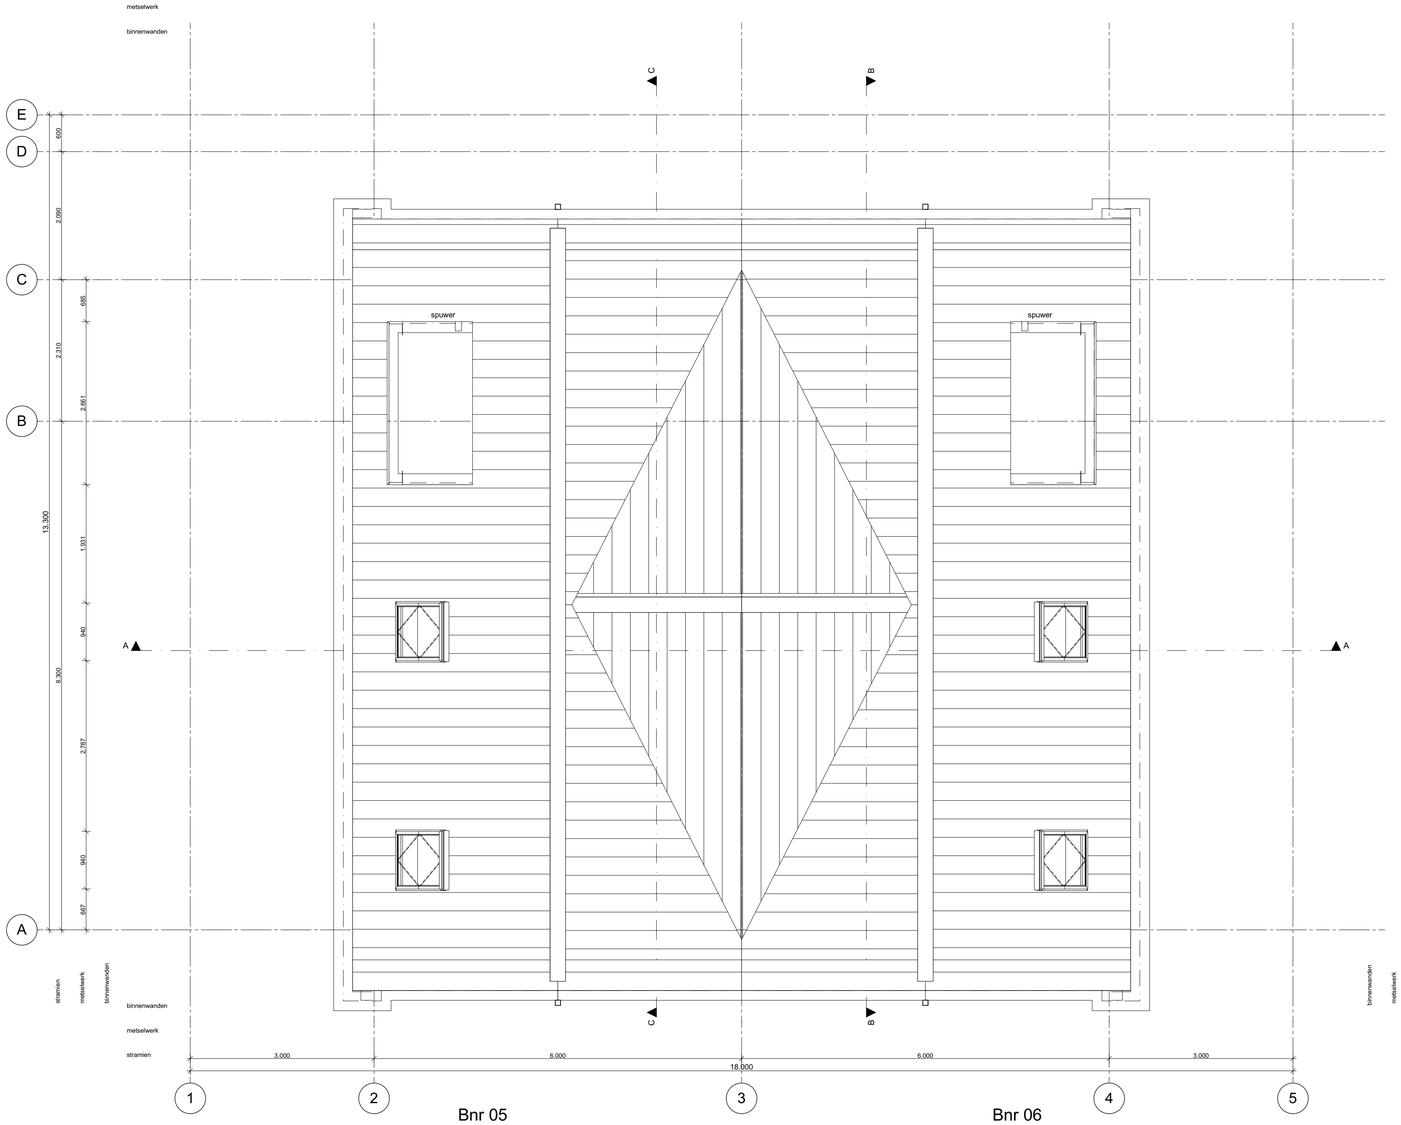

Bnr 05 Bnr 06

1:50 03 dakaanzicht

wijz.	datum	omschrijving
A	03-09-2021	kopersoptiies / hwa's
B	04-10-2021	kopersoptiies
C	03-11-2021	kopersoptiies
D	28-01-2022	vloerverwarmingsvrije zone
E	15-04-2022	sanitair en tegelwerk
F	20-04-2023	vergunning kopersoptie

wijz.	datum	omschrijving

Z:\0479-Oegstgeest aan de Rijn deelplan 19\0479-04-tekenwerk\0479-WE-B05-06-2vap-23.pln

Behoort bij besluit van burgemeester en wethouders van Oegstgeest

Datum besluit: 21-08-2023
Ons kenmerk: Z/23/170463

Project **Deelplan 19**
Oegstgeest aan de Rijn

Tekening naam: 3e Dakaanzicht

schaal:1:50 get.:zva datum: 23-06-2021 formaat:A1

2-onder-1-kap 03, Type B1 en B1sp

Status: **definitief**
Werknummer: **0479**
Tekening nr: **WE-B05-06-1004**
Fase: **Werktekeningen - B05-06**

Zeinstra Veerbeek Architecten
ILSY-Plantsoen 1
2497 GA Den Haag

Telefoon: +31 703478594
info@zeinstraveerbeek.nl
www.zeinstraveerbeek.nl

Architect: **Zeinstra Veerbeek Architecten**
Opdrachtgever: **BPD**

1:50 Voorgevel

Behoort bij besluit van burgemeester en wethouders van Oegstgeest

Datum besluit: 21-08-2023
Ons kenmerk: Z/23/170463

wijz.	datum	omschrijving
A	03-09-2021	kopersopties / hwa's
B	04-10-2021	kopersopties
C	03-11-2021	kopersopties
D	28-01-2022	vloerverwarmingsvrije zone
E	15-04-2022	sanitair en tegelwerk
F	20-04-2023	vergunning kopersopties

wijz.	datum	omschrijving

F:\0479-Oegstgeest aan de Rijn deelplan 19\0479-04-tekenwerk\0479-WE-B05-06-2ldp-23.pln

Project **Deelplan 19**
Oegstgeest aan de Rijn

Tekening naam: Voorgevel

schaal:1:50 get.:zva datum: 23-06-2021 formaat:A1

2-onder-1-kap 03, Type B1 en B1sp

Status: **definitief**
Werknummer: **0479**
Tekening nr: **WE-B05-06-2001**
Fase: **Werktekeningen - B05-06**
Architect: **Zeinstra Veerbeek Architecten**
Opdrachtgever: **BPD**

Zeinstra Veerbeek Architecten
ILSV-Plantsoen 1
2497 GA Den Haag

Telefoon: +31 703478594
info@zeinstraveerbeek.nl
www.zeinstraveerbeek.nl

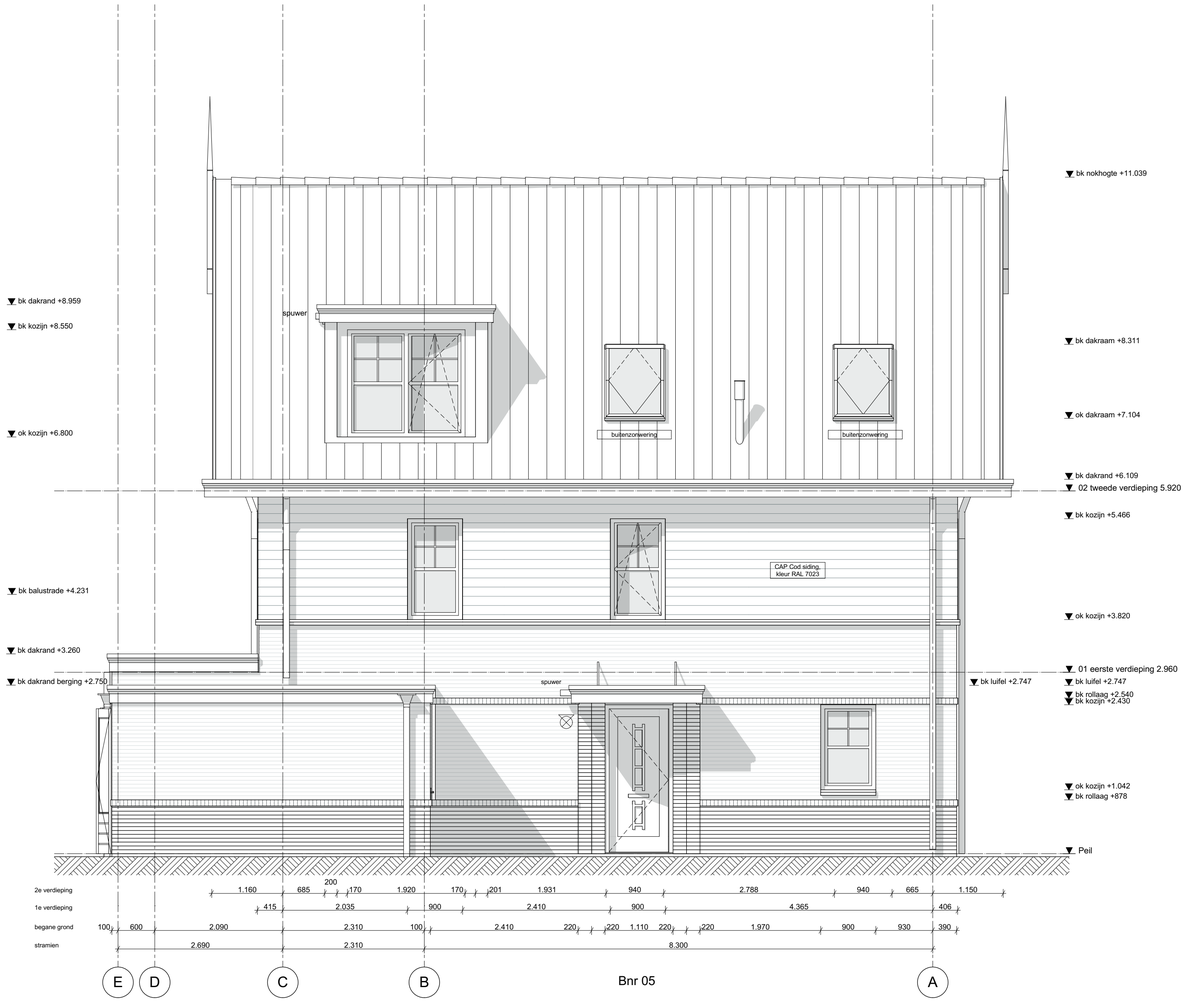

1:50 Linkergevel

wijz.	datum	omschrijving
A	03-09-2021	kopersoties / hwa's
B	04-10-2021	kopersoties
C	03-11-2021	kopersoties
D	28-01-2022	vloerverwarmingsvrije zone
E	15-04-2022	sanitair en tegelwerk
F	20-04-2023	vergunning kopersoptie

wijz.	datum	omschrijving

Behoort bij besluit van burgemeester en wethouders van Oegstgeest

Datum besluit: 21-08-2023
Ons kenmerk: Z/23/170463

I:\0479-Oegstgeest aan de Rijn deelplan 19\0479-04-tekenwerk\0479-WE-B05-06-2kap-23.pln

Project **Deelplan 19**
Oegstgeest aan de Rijn

Tekening naam: Linkergevel

schaal:1:50 get.:zva datum: 23-06-2021 formaat:A1

2-onder-1-kap 03, Type B1 en B1sp

Status: **definitief**
Werknummer: **0479**
Tekening nr: **WE-B05-06-2002**
Fase: **Werktekeningen - B05-06**

Architect: **Zeinstra Veerbeek Architecten**
Opdrachtgever: **BPD**

Zeinstra Veerbeek Architecten
ILSV-Plantsoen 1
2497 GA Den Haag

Telefoon: +31 703478594
info@zeinstraveerbeek.nl
www.zeinstraveerbeek.nl

1:50 Achtergevel

wijz.	datum	omschrijving
A	03-09-2021	kopersopties / hwa's
B	04-10-2021	kopersopties
C	03-11-2021	kopersopties
D	28-01-2022	vloerverwarmingsvrije zone
E	15-04-2022	sanitair en tegelwerk
F	20-04-2023	vergunning kopersoptie

wijz.	datum	omschrijving

Behoort bij besluit van burgemeester en wethouders van Oegstgeest

Datum besluit: 21-08-2023
Ons kenmerk: Z/23/170463

Z:\0479-Oegstgeest aan de Rijn deelplan 19\0479-04-tekenwerk\0479-WE-B05-06-2dap-23.pln

Project **Deelplan 19**
Oegstgeest aan de Rijn

Tekening naam: Achtergevel

schaal:1:50 get.:zva datum: 23-06-2021 formaat:A1

2-onder-1-kap 03, Type B1 en B1sp

Status: **definitief**
Werknummer: **0479**
Tekening nr: **WE-B05-06-2003**
Fase: **Werktekeningen - B05-06**

Zeinstra Veerbeek Architecten
ILSV-Plantsoen 1
2497 GA Den Haag

Telefoon: +31 703478594
info@zeinstraveerbeek.nl
www.zeinstraveerbeek.nl

Architect: **Zeinstra Veerbeek Architecten**
Opdrachtgever: **BPD**

1:50 Rechtergevel

wijz.	datum	omschrijving
A	03-09-2021	kopersopties / hwa's
B	04-10-2021	kopersopties
C	03-11-2021	kopersopties
D	28-01-2022	vloerverwarmingsvrije zone
E	15-04-2022	sanitair en tegelwerk
F	20-04-2023	vergunning kopersoptie

wijz.	datum	omschrijving

Z:\0479-Oegstgeest aan de Rijn deelplan 19\0479-04-tekenwerk\0479-WE-B05-06-2opp-23.pln

Gemeente Oegstgeest

Behoort bij besluit van burgemeester en wethouders van Oegstgeest

Datum besluit: 21-08-2023
Ons kenmerk: Z/23/170463

Project **Deelplan 19**
Oegstgeest aan de Rijn

Tekening naam: Rechtergevel

schaal: 1:50 get.: zva datum: 23-06-2021 formaat: A1

2-onder-1-kap 03, Type B1 en B1sp

Status: **definitief**
Werknummer: **0479**
Tekening nr: **WE-B05-06-2004**
Fase: **Werktekeningen - B05-06**

Zeinstra Veerbeek Architecten
ILSV-Plantsoen 1
2497 GA Den Haag

Telefoon: +31 703478594
info@zeinstraveerbeek.nl
www.zeinstraveerbeek.nl

Architect: **Zeinstra Veerbeek Architecten**
Opdrachtgever: **BPD**

1:50 Doorsnede A-A

Behoort bij besluit van burgemeester en wethouders van Oegstgeest

Datum besluit: 21-08-2023
Ons kenmerk: Z/23/170463

wijz.	datum	omschrijving
A	03-09-2021	kopersopties / hwa's
B	04-10-2021	kopersopties
C	03-11-2021	kopersopties
D	28-01-2022	vloerverwarmingsvrije zone
E	15-04-2022	sanitair en tegelwerk
F	20-04-2023	vergunning kopersoptie

wijz.	datum	omschrijving

Z:\0479-Oegstgeest aan de Rijn deelplan 19\2479-04-tekenwerk\0479-WE-B05-06-2nap-03.pln

Project **Deelplan 19**
Oegstgeest aan de Rijn

Tekening naam: Doorsnede AA

schaal: 1:50 get.: zva datum: 23-06-2021 formaat: A1

2-onder-1-kap 03, Type B1 en B1sp

Status: **definitief**
Werknummer: **0479**
Tekening nr: **WE-B05-06-3001**
Fase: **Werktekeningen - B05-06**

Architect: **Zeinstra Veerbeek Architecten**
Opdrachtgever: **BPD**

ZVA
Zeinstra Veerbeek Architecten
ILSY-Plantsoen 1
2497 GA Den Haag

Telefoon: +31 703478594
info@zeinstraveerbeek.nl
www.zeinstraveerbeek.nl

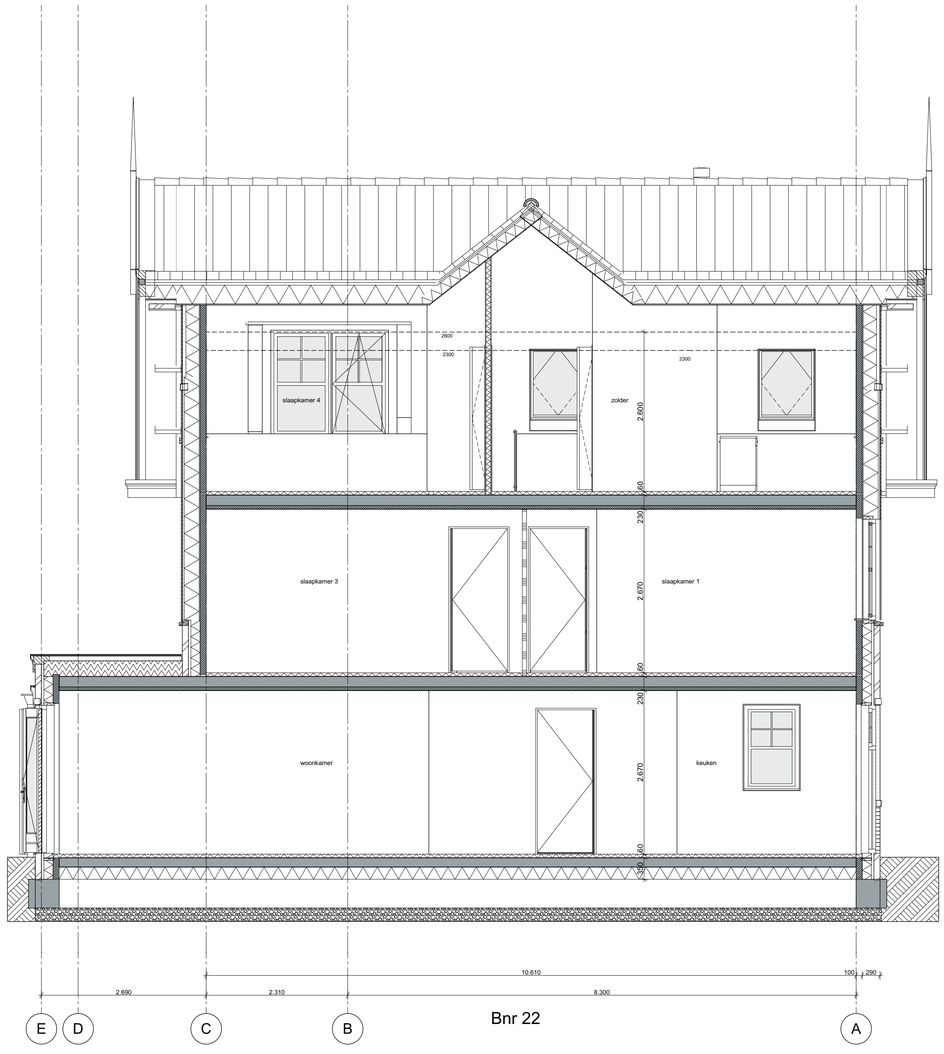

1:50 Doorsnede B-B

Behoort bij besluit van burgemeester en wethouders van Oegstgeest

Datum besluit: 21-08-2023
Ons kenmerk: Z/23/170463

wijz.	datum	omschrijving
A	03-09-2021	kopersopties / hwa's
B	04-10-2021	kopersopties
C	03-11-2021	kopersopties
D	28-01-2022	vloerverwarmingsvrije zone
E	15-04-2022	sanitair en tegelwerk
F	20-04-2023	vergunning kopersoptie

wijz.	datum	omschrijving

Z:\0479-Oegstgeest aan de Rijn deeltaken 19\0479-04-tekenwerk\0479-WE-B05-06-2kap-03.pln

Project **Deelplan 19**
Oegstgeest aan de Rijn

Tekening naam: Doorsnede BB

schaal: 1:50 get.: zva datum: 23-06-2021 formaat: A1

2-onder-1-kap 03, Type B1 en B1sp

Status: **definitief**
Werknummer: **0479**
Tekening nr: **WE-B05-06-3002**
Fase: **Werktekeningen - B05-06**

Architect: **Zeinstra Veerbeek Architecten**
Opdrachtgever: **BPD**

Zeinstra Veerbeek Architecten
ILSY-Plantsoen 1
2497 GA Den Haag

Telefoon: +31 703478594
info@zeinstraveerbeek.nl
www.zeinstraveerbeek.nl

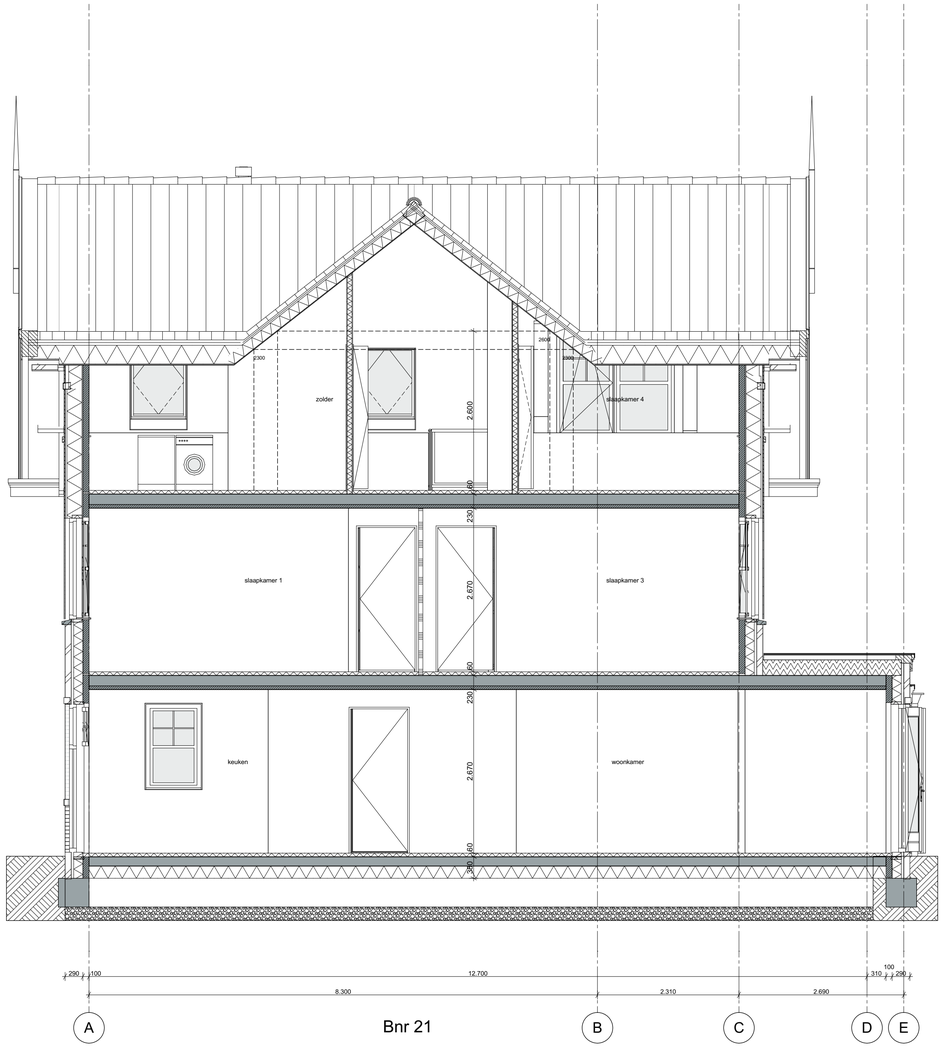

Bnr 21

1:50 Doorsnede C-C

wijz.	datum	omschrijving
A	03-09-2021	kopersopties / hwa's
B	04-10-2021	kopersopties
C	03-11-2021	kopersopties
D	28-01-2022	vloerverwarmingsvrije zone
E	15-04-2022	sanitair en tegelwerk
F	20-04-2023	vergunning kopersoptie

wijz.	datum	omschrijving

T:\0479-Oegstgeest aan de Rijn deelplan 19\0479-04-tekenwerk\0479-WE-B05-06-2sip-23.pln

Gemeente Oegstgeest

Gemeente Oegstgeest

Behoort bij besluit van burgemeester en wethouders van Oegstgeest

Datum besluit: 21-08-2023
Ons kenmerk: Z/23/170463

Project **Deelplan 19**
Oegstgeest aan de Rijn

Tekening naam: Doorsnede CC

schaal: 1:50 get.: zva datum: 23-06-2021 formaat: A1

2-onder-1-kap 03, Type B1 en B1sp

Status: **definitief**
Werknummer: **0479**
Tekening nr: **WE-B05-06-3003**
Fase: **Werktekeningen - B05-06**

Architect: **Zeinstra Veerbeek Architecten**
Opdrachtgever: **BPD**

Zeinstra Veerbeek Architecten
ILSY-Plantsoen 1
2497 GA Den Haag

Telefoon: +31 703478594
info@zeinstraveerbeek.nl
www.zeinstraveerbeek.nl

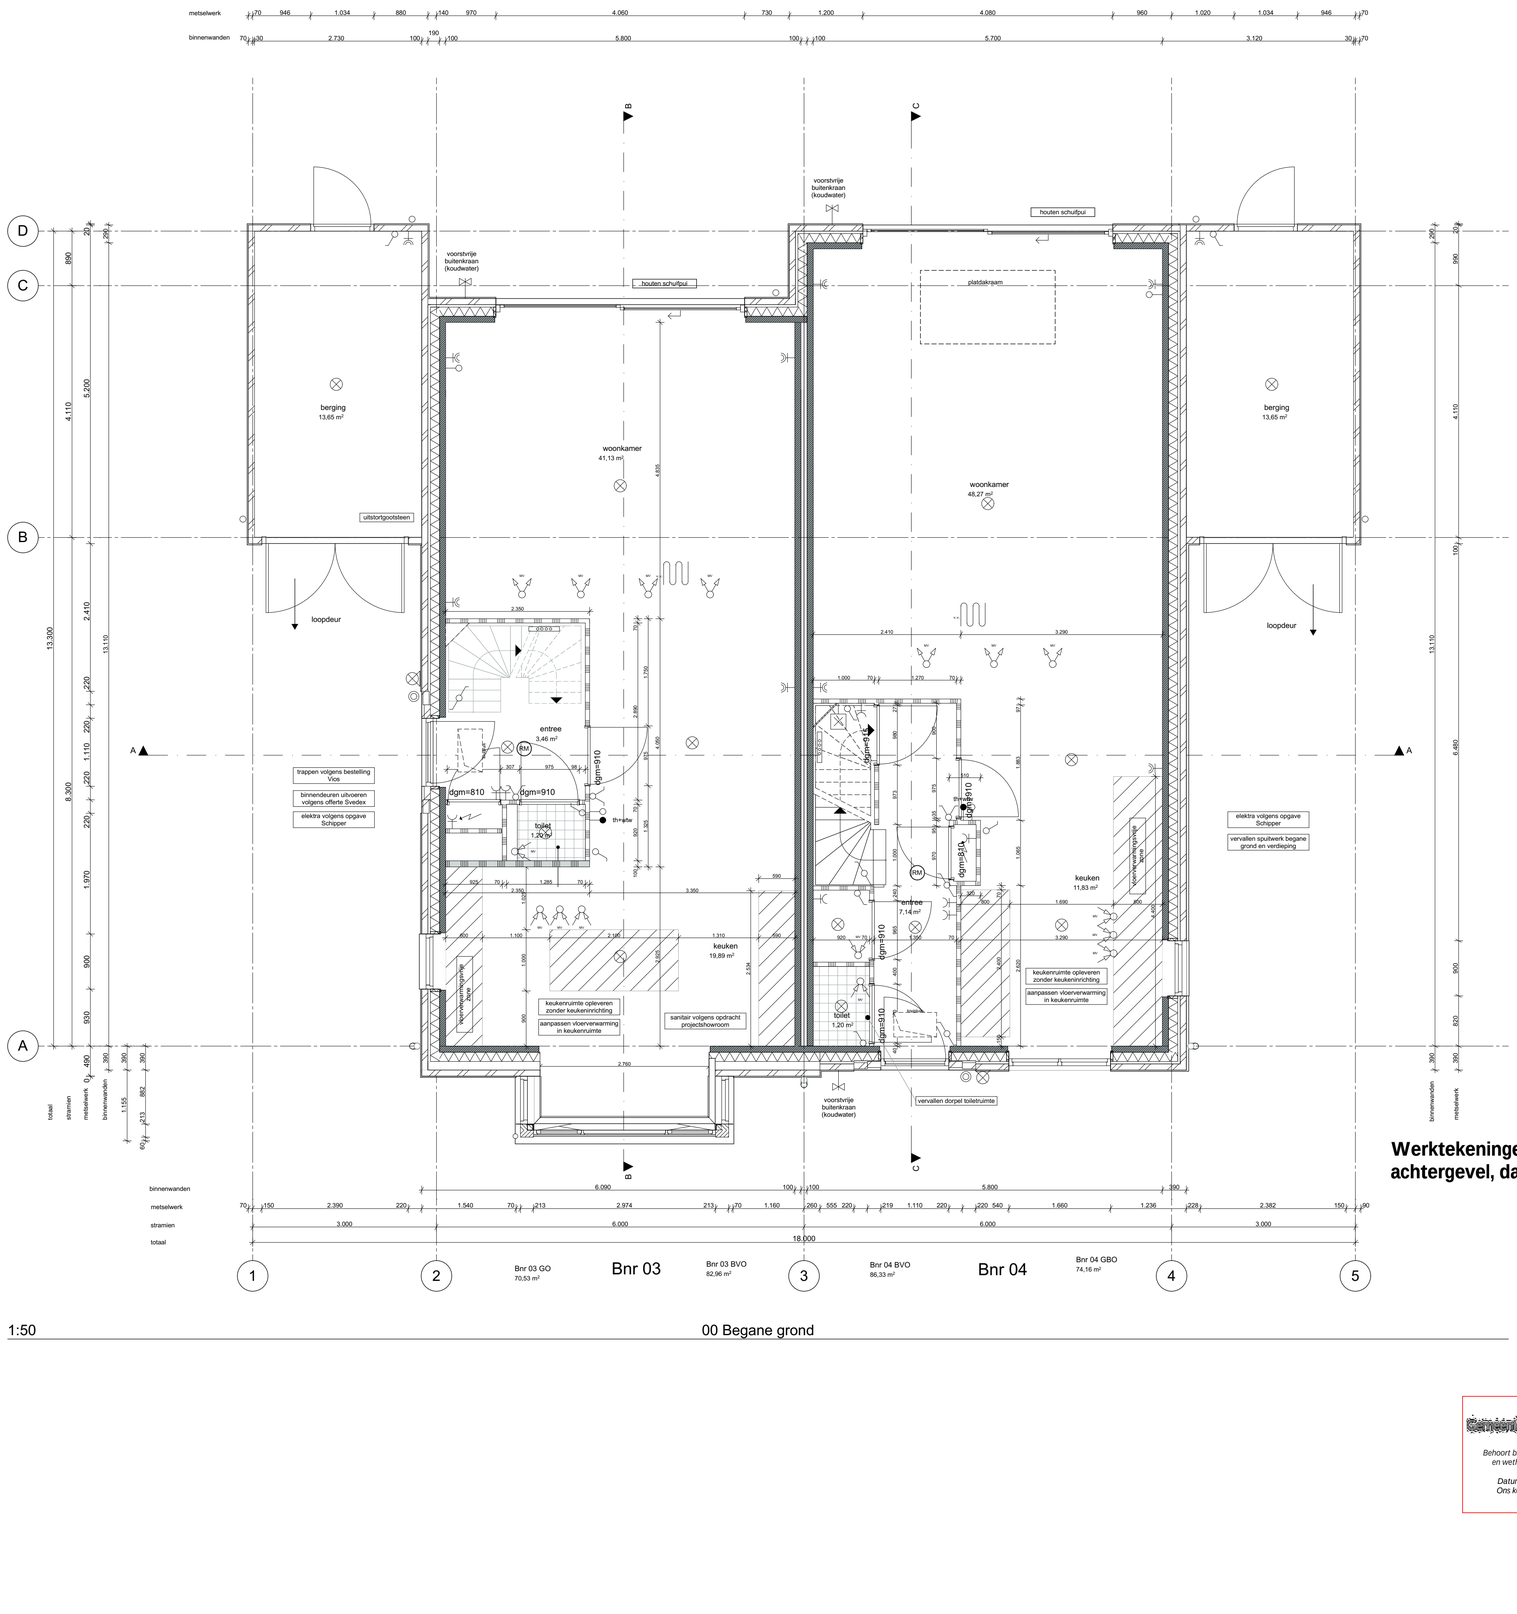

1:50

00 Begane grond

Werktekeningen (11 tek) Bouwnummer 03-04 Type B1 en A1 (erker voorgevel, uitbouw achtergevel, dakkapel zijgeveldakvlak)

Behoort bij besluit van burgemeester en wethouders van Oegstgeest

Datum besluit: 21-08-2023
Ons kenmerk: Z/23/170463

wijz.	datum	omschrijving
A	03-09-2021	kopersopties / hwa's
B	07-09-2021	leidingvrije zone
C	05-10-2021	kopersopties
D	03-11-2021	kopersopties
E	20-04-2023	vergunning kopersopties

wijz.	datum	omschrijving

E:\0479-Oegstgeest aan de Rijn deelplan 19\0479-04-tekenwerk\0479-WE-B03-04-2kap-21.pln

Project **Deelplan 19**
Oegstgeest aan de Rijn

Tekening naam: Begane grond

schaal: 1:50 get.: zva datum: 23-06-2021 formaat: A1

2-onder-1-kap 01sp, Type B1 en A1

Status: **definitief**
Werknummer: **0479**
Tekening nr: **WE-B03-04-1001**
Fase: **Werktekeningen - B03-04**
Architect: **Zeinstra Veerbeek Architecten**
Opdrachtgever: **BPD**

Zeinstra Veerbeek Architecten
ILSV-Plantsoen 1
2497 GA Den Haag

Telefoon: +31 703478594
info@zeinstraveerbeek.nl
www.zeinstraveerbeek.nl

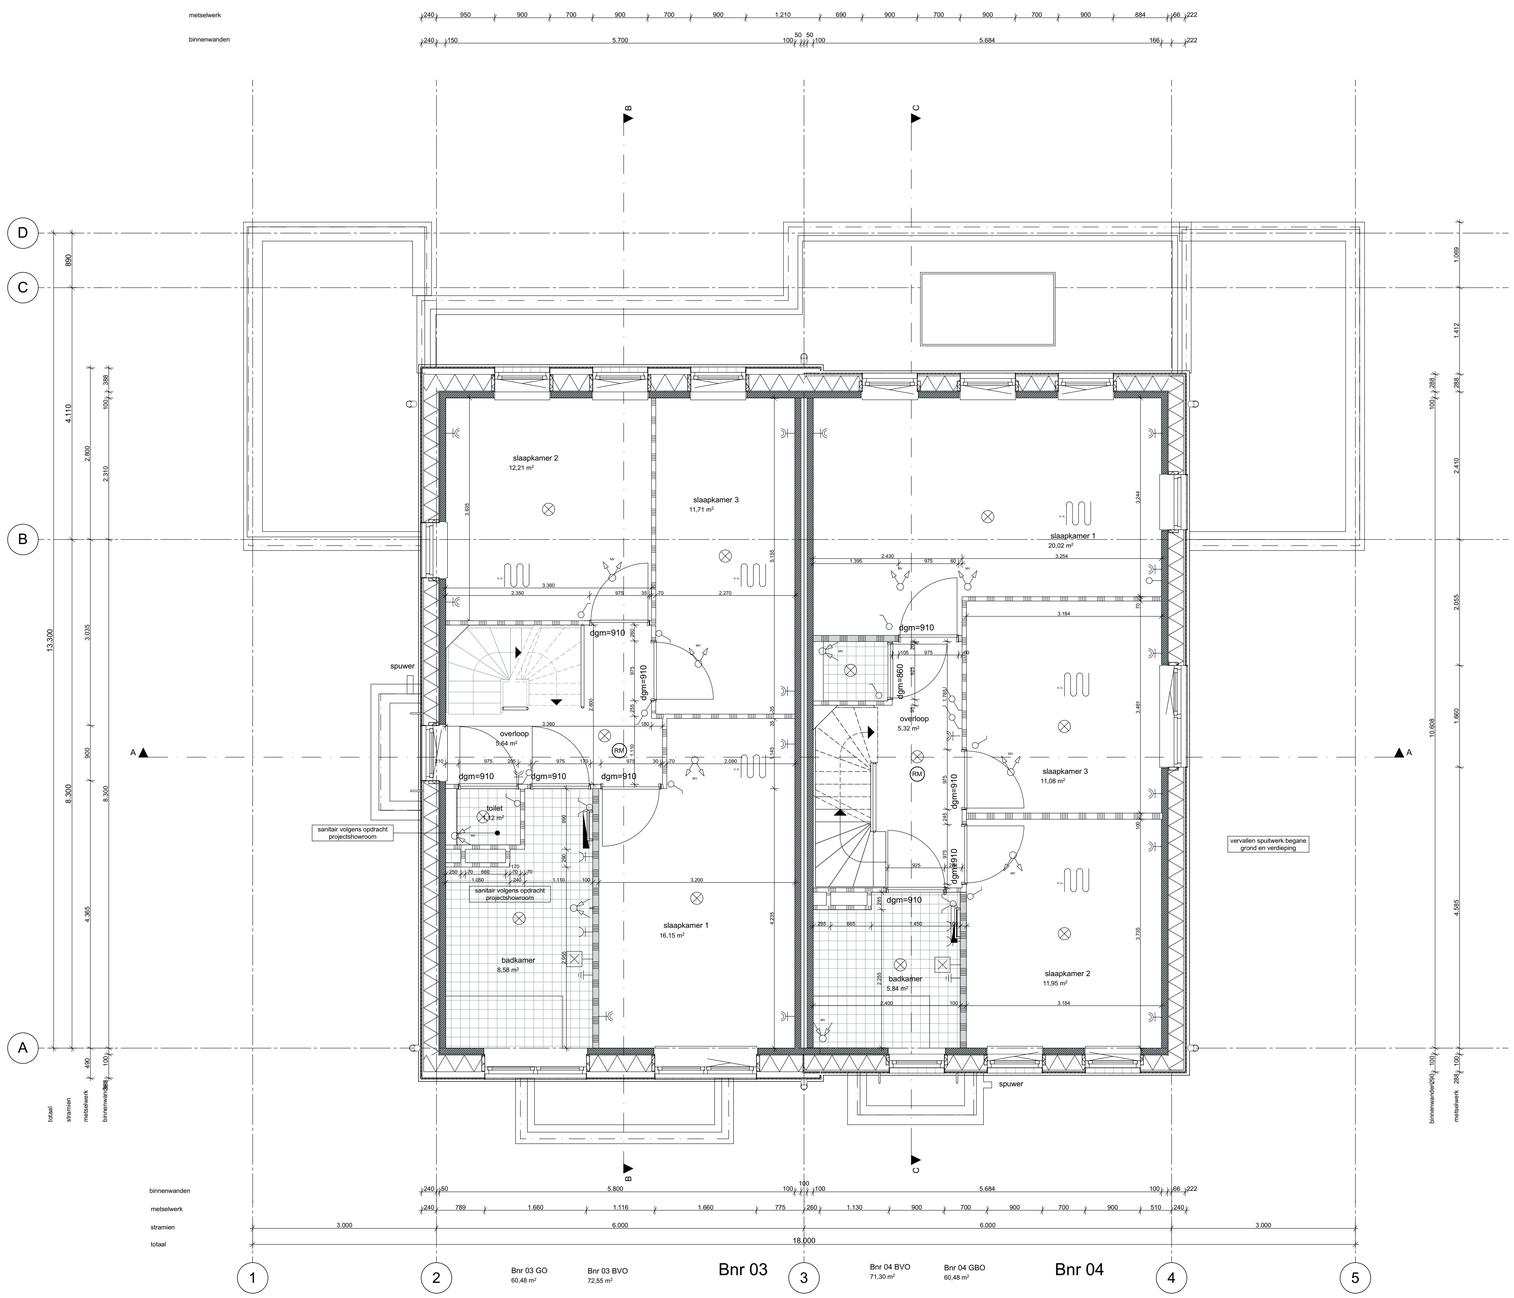

1:50

01 eerste verdieping

wijz.	datum	omschrijving
A	03-09-2021	kopersopties / hwa's
B	07-09-2021	leidingvrije zone
C	05-10-2021	kopersopties
D	03-11-2021	kopersopties
E	20-04-2023	vergunning kopersopties

Z:\0479-Oegstgeest aan de Rijn deelplan 19\0479-04 tekenwerk\0479-WE-B03-04-2cap-01.pln

Project **Deelplan 19**
Oegstgeest aan de Rijn

Tekening naam: 1e Verdieping

schaal: 1:50 get.: zva datum: 23-06-2021 formaat: A1

2-onder-1-kap 01sp, Type B1 en A1

Status: **definitief**
Werknummer: **0479**
Tekening nr: **WE-B03-04-1002**
Fase: **Werktekeningen - B03-04**

Zeinstra Veerbeek Architecten
ILSY-Plantsoen 1
2497 GA Den Haag

Telefoon: +31 703478594
info@zeinstraveerbeek.nl
www.zeinstraveerbeek.nl

Architect: **Zeinstra Veerbeek Architecten**
Opdrachtgever: **BPD**

Behoort bij besluit van burgemeester en wethouders van Oegstgeest

Datum besluit: 21-08-2023
Ons kenmerk: Z/23/170463

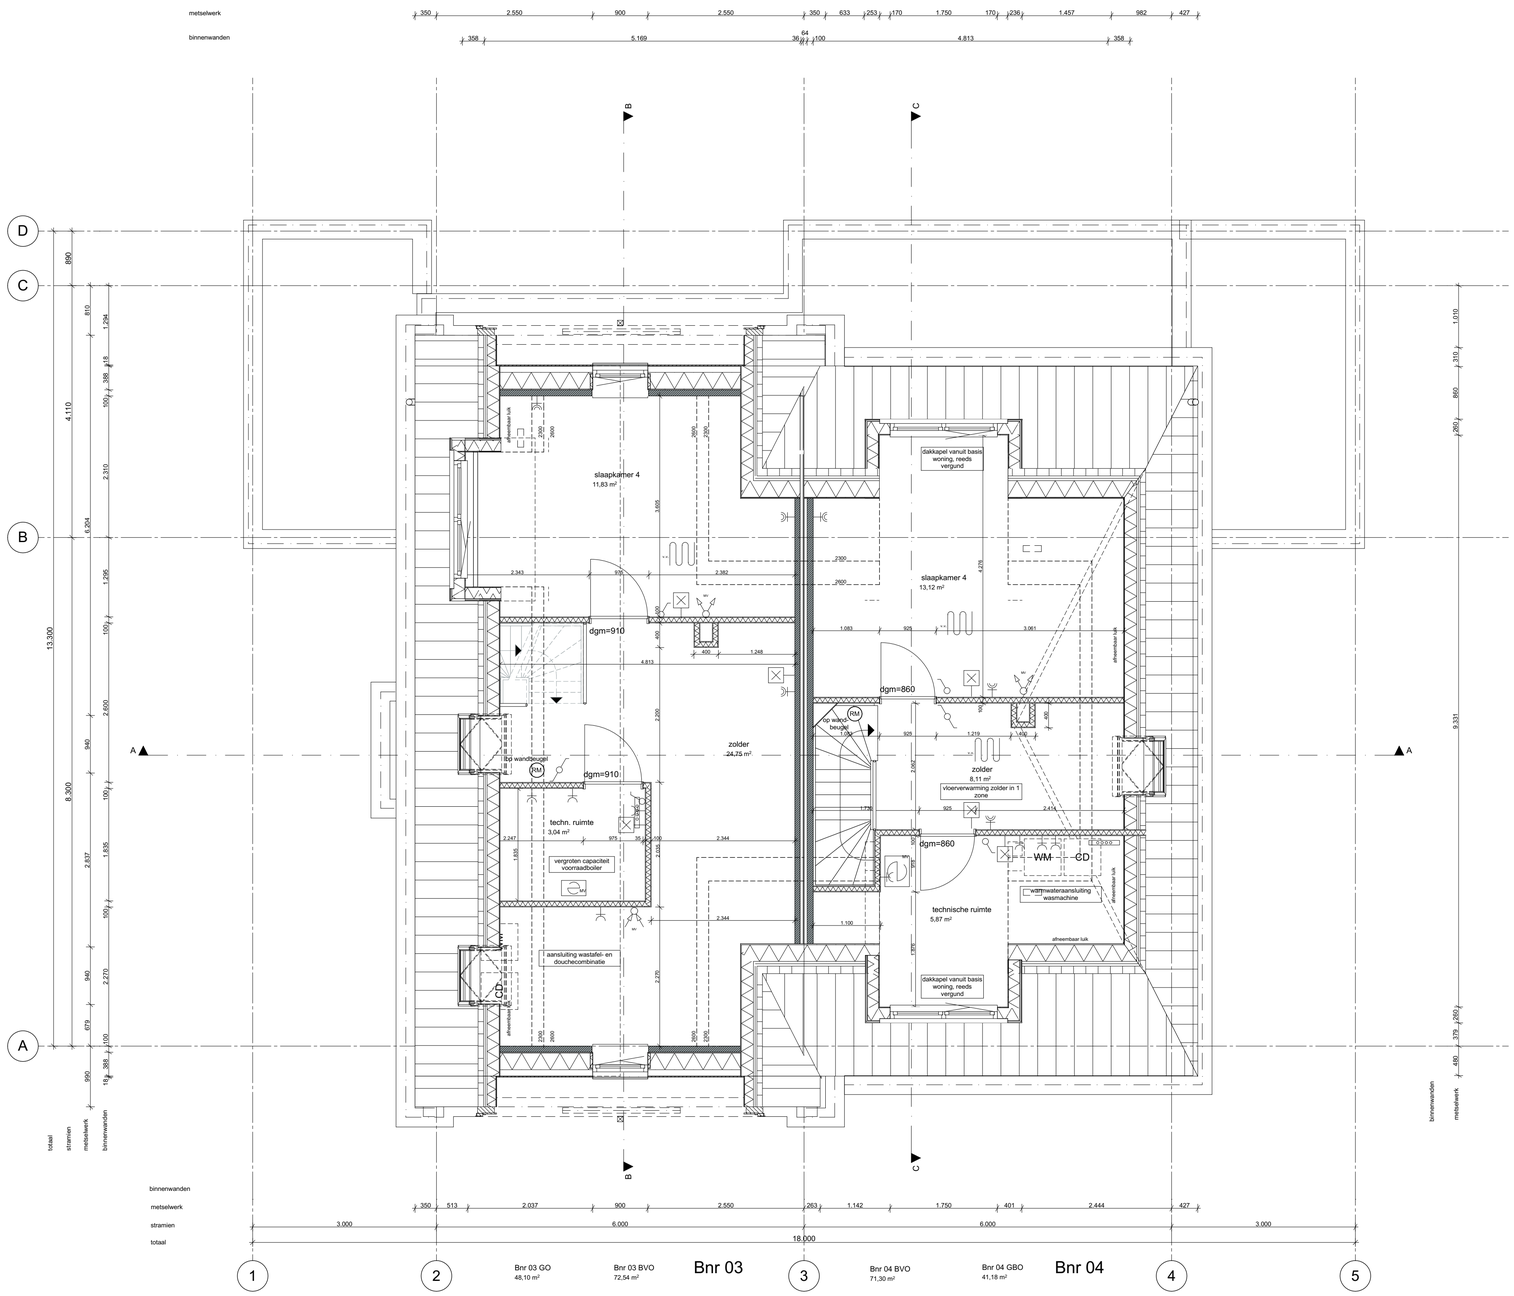

1:50

02 tweede verdieping

wijz.	datum	omschrijving
A	03-09-2021	kopersopties / hwa's
B	07-09-2021	leidingvrije zone
C	05-10-2021	kopersopties
D	03-11-2021	kopersopties
E	20-04-2023	vergunning kopersopties

wijz.	datum	omschrijving

Z:\0479-Oegstgeest aan de Rijn deelplan 19\0479-04-tekenwerk\0479-WE-B03-04-2vap-01.pln

Behoort bij besluit van burgemeester en wethouders van Oegstgeest

Datum besluit: 21-08-2023
Ons kenmerk: Z/23/170463

Project **Deelplan 19**
Oegstgeest aan de Rijn

Tekening naam: 2e Verdieping

schaal: 1:50 get.: zva datum: 23-06-2021 formaat: A1

2-onder-1-kap 01sp, Type B1 en A1

Status: **definitief**
Werknummer: **0479**
Tekening nr: **WE-B03-04-1003**
Fase: **Werktekeningen - B03-04**

Zeinstra Veerbeek Architecten
ILSY-Plantsoen 1
2497 GA Den Haag

Telefoon: +31 703478594
info@zeinstraveerbeek.nl
www.zeinstraveerbeek.nl

Architect: **Zeinstra Veerbeek Architecten**
Opdrachtgever: **BPD**

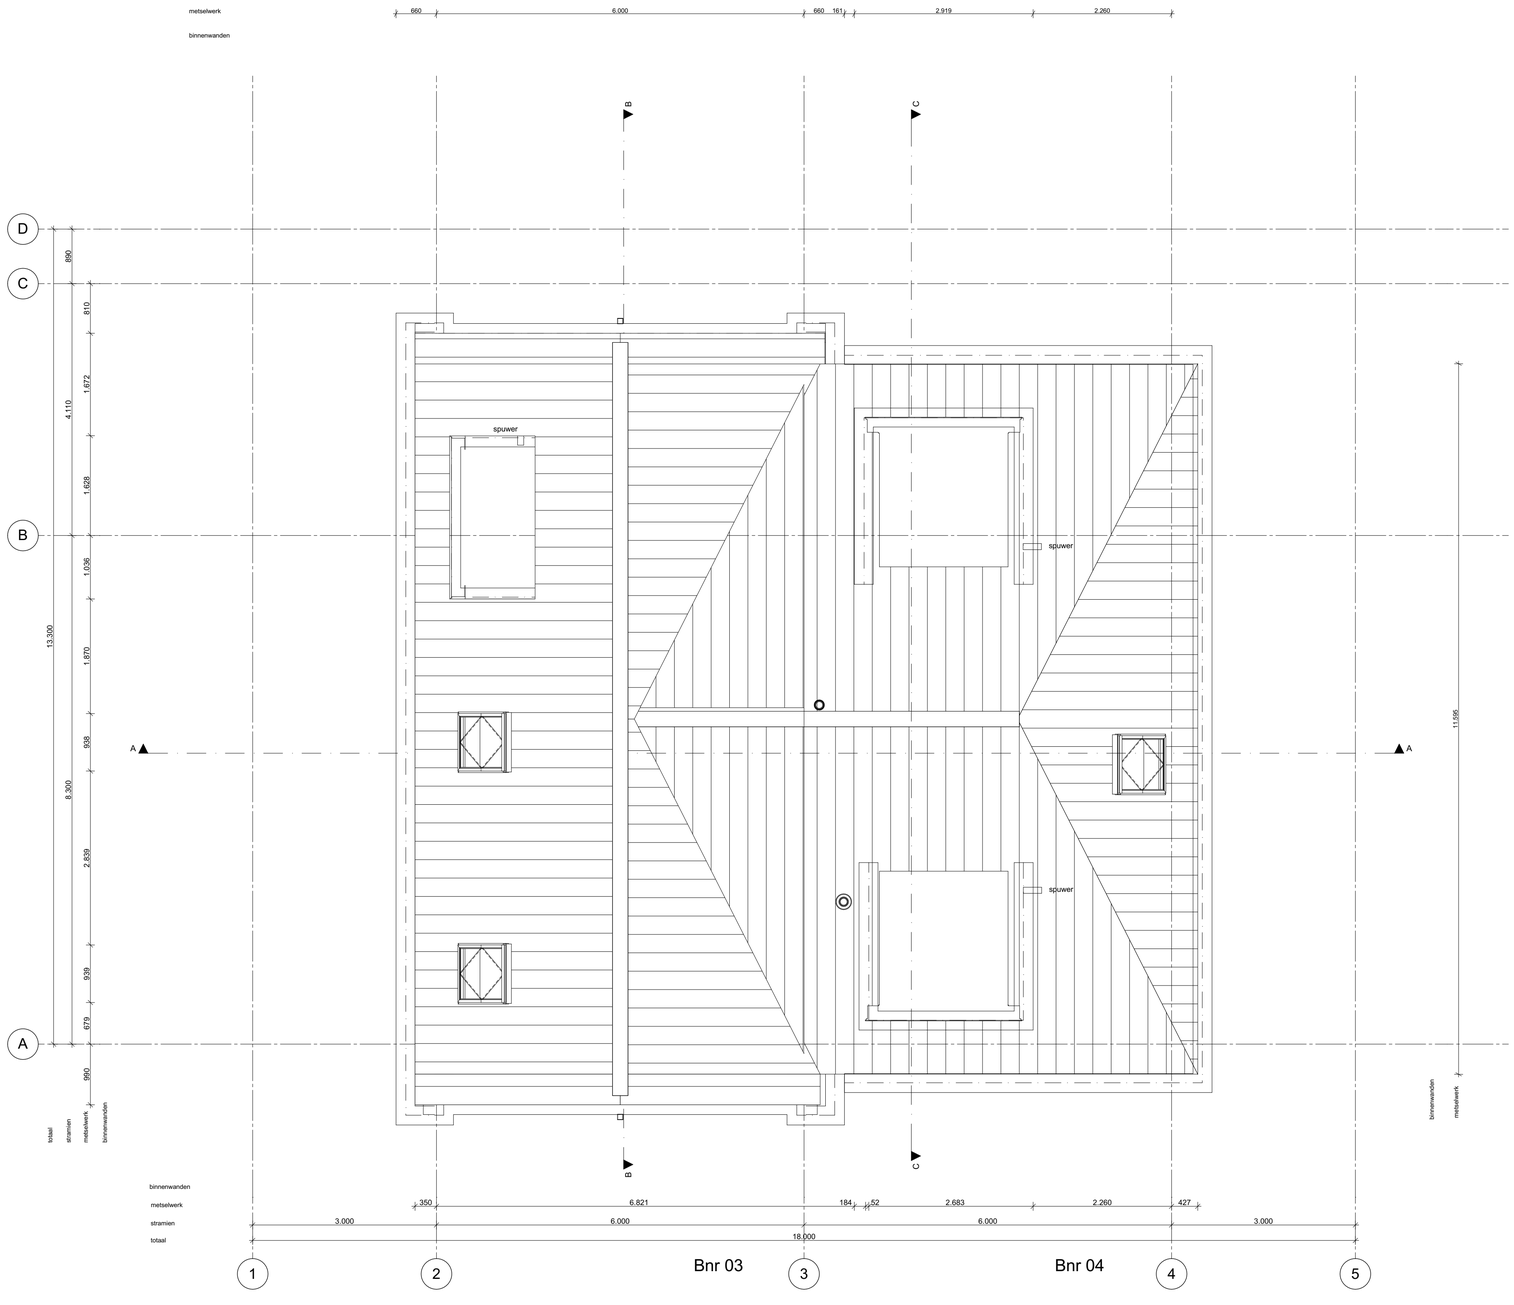

1:50

03 dakaanzicht

wijz.	datum	omschrijving
A	03-09-2021	kopersopties / hwa's
B	07-09-2021	leidingvrije zone
C	05-10-2021	kopersopties
D	03-11-2021	kopersopties
E	20-04-2023	vergunning kopersopties

wijz.	datum	omschrijving

Z:\0479-Oegstgeest aan de Rijn Deelplan 19\0479-04-tekenwerk\0479-WE-B03-04-2kap-01.pln

Behoort bij besluit van burgemeester en wethouders van Oegstgeest

Datum besluit: 21-08-2023
Ons kenmerk: Z/23/170463

Behoort bij besluit van burgemeester en wethouders van Oegstgeest

Datum besluit:
Ons kenmerk:

Project **Deelplan 19**
Oegstgeest aan de Rijn

Tekening naam: 3e Dakaanzicht

schaal: 1:50 get.: zva datum: 23-06-2021 formaat: A1

2-onder-1-kap 01sp, Type B1 en A1

Status: **definitief**
Werknummer: **0479**
Tekening nr: **WE-B03-04-1004**
Fase: **Werktekeningen - B03-04**

Zeinstra Veerbeek Architecten
ILSY-Plantsoen 1
2497 GA Den Haag

Telefoon: +31 703478594
info@zeinstraveerbeek.nl
www.zeinstraveerbeek.nl

Architect: **Zeinstra Veerbeek Architecten**
Opdrachtgever: **BPD**

1:50 Voorgevel

wijz.	datum	omschrijving
A	03-09-2021	kopersopties / hwa's
B	07-09-2021	leidingvrije zone
C	05-10-2021	kopersopties
D	03-11-2021	kopersopties
E	20-04-2023	vergunning kopersopties

wijz.	datum	omschrijving

P:\0479-Oegstgeest aan de Rijn deelplan 19\0479-04-tekenwerk\0479-WE-B03-04-Zicht-01.pln

Behoort bij besluit van burgemeester en wethouders van Oegstgeest

Datum besluit: 21-08-2023
Ons kenmerk: Z/23/170463

Behoort bij besluit van burgemeester en wethouders van Oegstgeest

Datum besluit:
Ons kenmerk:

Project **Deelplan 19**
Oegstgeest aan de Rijn

Tekening naam: Voorgevel

schaal: 1:50 get.: zva datum: 23-06-2021 formaat: A1

2-onder-1-kap 01sp, Type B1 en A1

Status: **definitief**
Werknummer: **0479**
Tekening nr: **WE-B03-04-2001**
Fase: **Werktekeningen - B03-04**

Architect: **Zeinstra Veerbeek Architecten**
Opdrachtgever: **BPD**

ZVA
Zeinstra Veerbeek Architecten
ILSV-Plantsoen 1
2497 GA Den Haag

Telefoon: +31 703478594
info@zeinstraveerbeek.nl
www.zeinstraveerbeek.nl

1:50 Linkergevel

wijz.	datum	omschrijving
A	03-09-2021	kopersopties / hwa's
B	07-09-2021	leidingvrije zone
C	05-10-2021	kopersopties
D	03-11-2021	kopersopties
E	20-04-2023	vergunning kopersopties

wijz.	datum	omschrijving

Behoort bij besluit
en wethouders v
Datum besluit:
Ons kenmerk:

Behoort bij besluit van burgemeester
en wethouders van Oegstgeest
Datum besluit: 21-08-2023
Ons kenmerk: Z/23/170463

E:\0479-Oegstgeest aan de Rijn deelplan 19\0479-04-tekenwerk\0479-WE-B03-04-2kap-01.pln

Project **Deelplan 19**
Oegstgeest aan de Rijn

Tekening naam: Linkergevel

schaal: 1:50 get.: zva datum: 23-06-2021 formaat: A1

2-onder-1-kap 01sp, Type B1 en A1

ZVA
Zeinstra Veerbeek Architecten
ILSV-Plantsoen 1
2497 GA Den Haag

Telefoon: +31 703478594
info@zeinstraveerbeek.nl
www.zeinstraveerbeek.nl

Status: **definitief**
Werknummer: **0479**
Tekening nr: **WE-B03-04-2002**
Fase: **Werktekeningen - B03-04**

Architect: **Zeinstra Veerbeek Architecten**
Opdrachtgever: **BPD**

1:50 Achtergevel

wijz.	datum	omschrijving
A	03-09-2021	kopersopties / hwa's
B	07-09-2021	leidingvrije zone
C	05-10-2021	kopersopties
D	03-11-2021	kopersopties
E	20-04-2023	vergunning kopersopties

wijz.	datum	omschrijving

Z:\0479-Oegstgeest aan de Rijn deelplan 19\0479-04-tekenwerk\0479-WE-B03-04-2kap-01.pln

Behoort bij besluit van burgemeester en wethouders van Oegstgeest
Datum besluit:
Ons kenmerk:

Behoort bij besluit van burgemeester en wethouders van Oegstgeest
Datum besluit: 21-08-2023
Ons kenmerk: Z/23/170463

Project **Deelplan 19**
Oegstgeest aan de Rijn

Tekening naam: Achtergevel

schaal: 1:50 get.: zva datum: 23-06-2021 formaat: A1

ZVA
Zeinstra Veerbeek Architecten
ILSY-Plantsoen 1
2497 GA Den Haag

Telefoon: +31 703478594
info@zeinstraveerbeek.nl
www.zeinstraveerbeek.nl

2-onder-1-kap 01sp, Type B1 en A1

Status: **definitief**
Werknummer: **0479**
Tekening nr: **WE-B03-04-2003**
Fase: **Werktekeningen - B03-04**

Architect: **Zeinstra Veerbeek Architecten**
Opdrachtgever: **BPD**

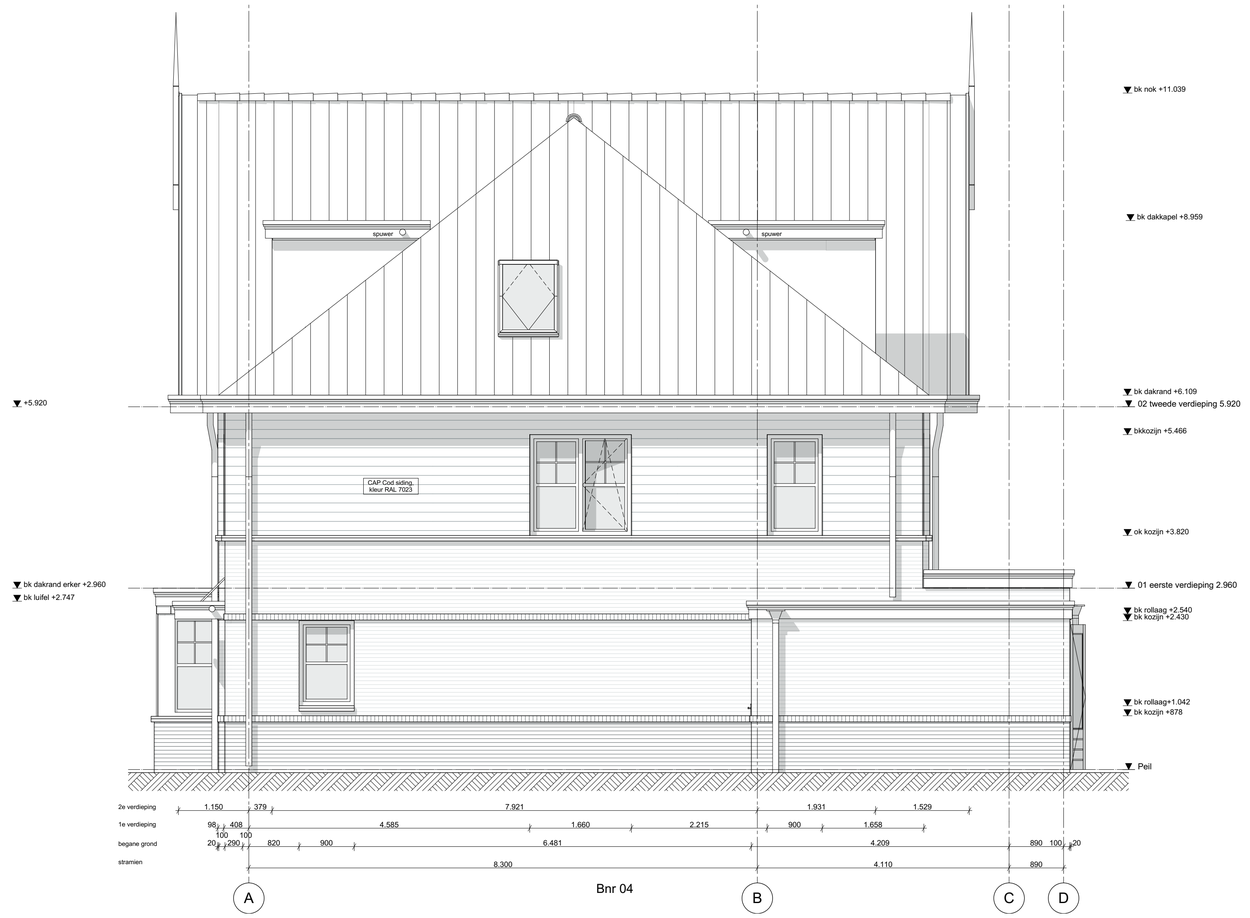

Bnr 04

1:50 Rechtergevel

wijz.	datum	omschrijving
A	03-09-2021	kopersopties / hwa's
B	07-09-2021	leidingvrije zone
C	05-10-2021	kopersopties
D	03-11-2021	kopersopties
E	20-04-2023	vergunning kopersopties

wijz.	datum	omschrijving

Behoort bij besluit
en wethouders v
Datum besluit:
Ons kenmerk:

Behoort bij besluit van burgemeester
en wethouders van Oegstgeest
Datum besluit: 21-08-2023
Ons kenmerk: Z/23/170463

Z:\0479-Oegstgeest aan de Rijn deelplan 19\0479-04-tekenwerk\0479-WE-B03-04-2kap-01.pln

Project **Deelplan 19**
Oegstgeest aan de Rijn

Tekening naam: Rechtergevel

schaal:1:50 get.:zva datum: 23-06-2021 formaat:A1

2-onder-1-kap 01sp, Type B1 en A1

ZVA
Zeinstra Veerbeek Architecten
ILSY-Plantsoen 1
2497 GA Den Haag

Telefoon: +31 703478594
info@zeinstraveerbeek.nl
www.zeinstraveerbeek.nl

Status: **definitief**
Werknummer: **0479**
Tekening nr: **WE-B03-04-2004**
Fase: **Werktekeningen - B03-04**

Architect: **Zeinstra Veerbeek Architecten**
Opdrachtgever: **BPD**

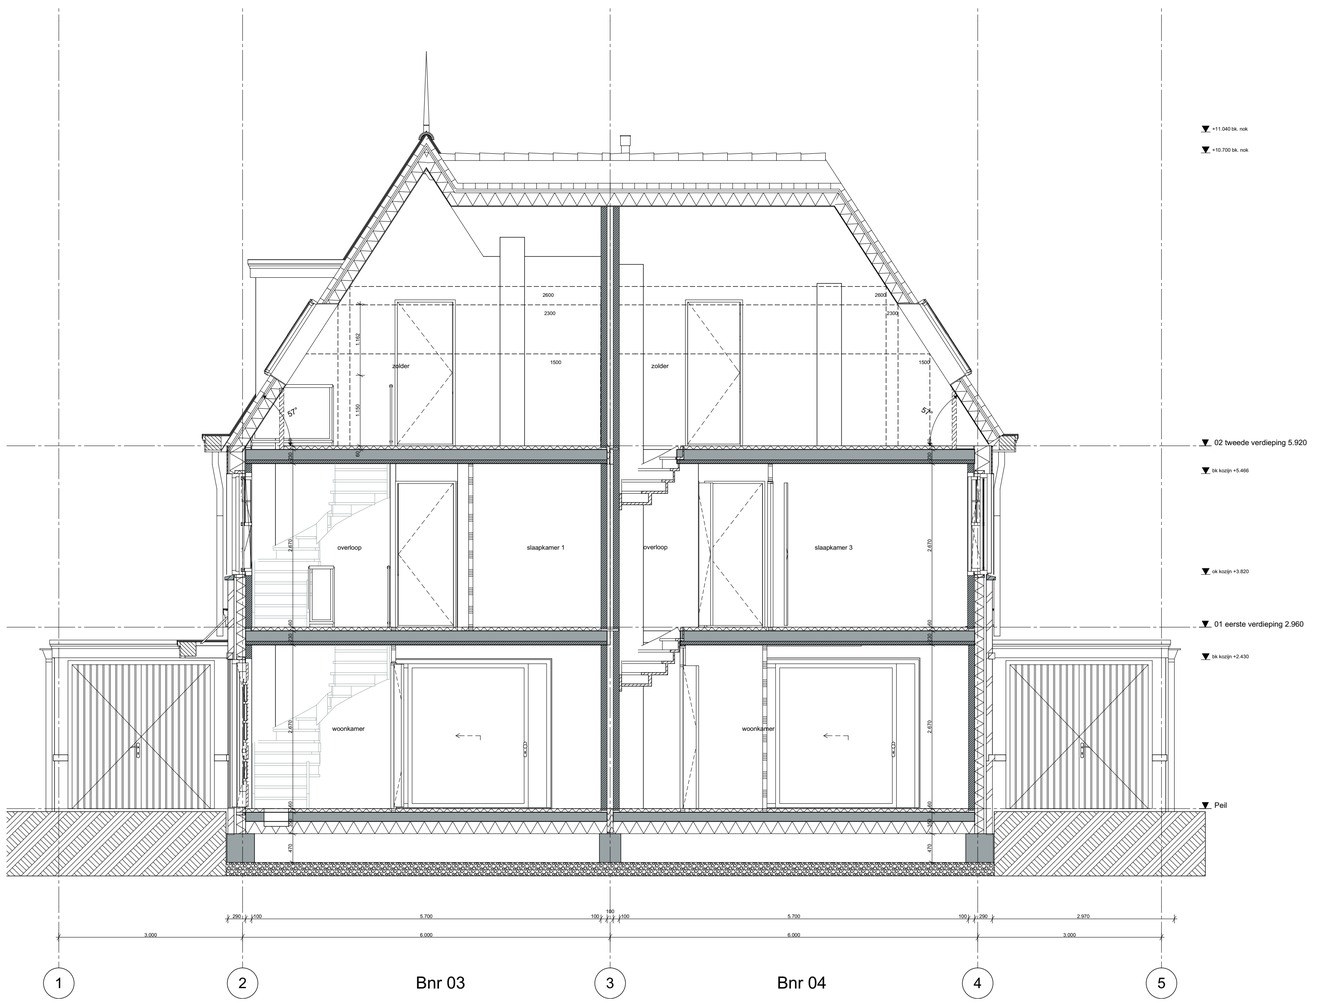

1:50 Doorsnede A-A

Behoort bij besluit van burgemeester en wethouders van Oegstgeest

Datum besluit:
Ons kenmerk:

Behoort bij besluit van burgemeester en wethouders van Oegstgeest

Datum besluit: 21-08-2023
Ons kenmerk: Z/23/170463

wijz.	datum	omschrijving
A	03-09-2021	kopersopties / hwa's
B	07-09-2021	leidingvrije zone
C	05-10-2021	kopersopties
D	03-11-2021	kopersopties
E	20-04-2023	vergunning kopersopties

wijz.	datum	omschrijving

I:\0479-Oegstgeest aan de Rijn deelplan 19\0479-04-tekenwerk\0479-WE-B03-04-Zicht-01.pln

Project **Deelplan 19**
Oegstgeest aan de Rijn

Tekening naam: Doorsnede AA

schaal: 1:50 get.: zva datum: 23-06-2021 formaat: A1

2-onder-1-kap 01sp, Type B1 en A1

Status: **definitief**
Werknummer: **0479**
Tekening nr: **WE-B03-04-3001**
Fase: **Werktekeningen - B03-04**

Architect: **Zeinstra Veerbeek Architecten**
Opdrachtgever: **BPD**

ZVA
Zeinstra Veerbeek Architecten
ILSV-Plantsoen 1
2497 GA Den Haag

Telefoon: +31 703478594
info@zeinstraveerbeek.nl
www.zeinstraveerbeek.nl

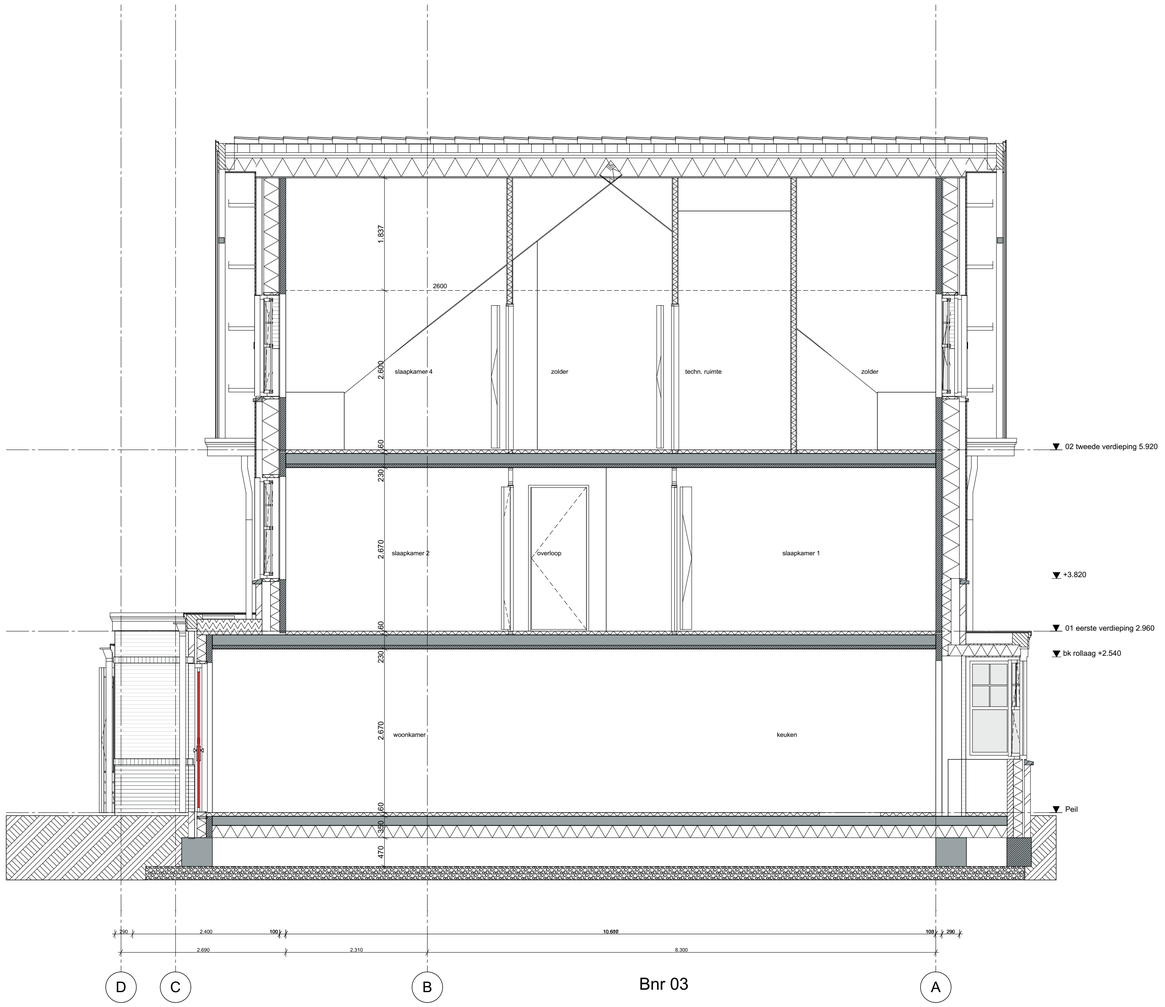

1:50

Doorsnede B-B

wijz.	datum	omschrijving
A	03-09-2021	kopersopties / hwa's
B	07-09-2021	leidingvrije zone
C	05-10-2021	kopersopties
D	03-11-2021	kopersopties
E	20-04-2023	vergunning kopersopties

wijz.	datum	omschrijving

Z:\0479-Oegstgeest aan de Rijn deelplan 19\0479-04-tekenwerk\0479-WE-B03-04-2kap-01.pln

Behoort bij besluit
en wethouders v

Datum besluit:
Ons kenmerk:

Behoort bij besluit van burgemeester
en wethouders van Oegstgeest

Datum besluit: 21-08-2023
Ons kenmerk: Z/23/170463

Project **Deelplan 19**
Oegstgeest aan de Rijn

Tekening naam: Doorsnede BB

schaal: 1:50 get.: zva datum: 23-06-2021 formaat: A1

2-onder-1-kap 01sp, Type B1 en A1

Status: **definitief**
Werknummer: **0479**
Tekening nr: **WEWE-B03-04-3002**
Fase: **Werktekeningen - B03-04**

ZVA
Zeinstra Veerbeek Architecten
ILSY-Plantsoen 1
2497 GA Den Haag

Telefoon: +31 703478594
info@zeinstraveerbeek.nl
www.zeinstraveerbeek.nl

Architect: **Zeinstra Veerbeek Architecten**
Opdrachtgever: **BPD**

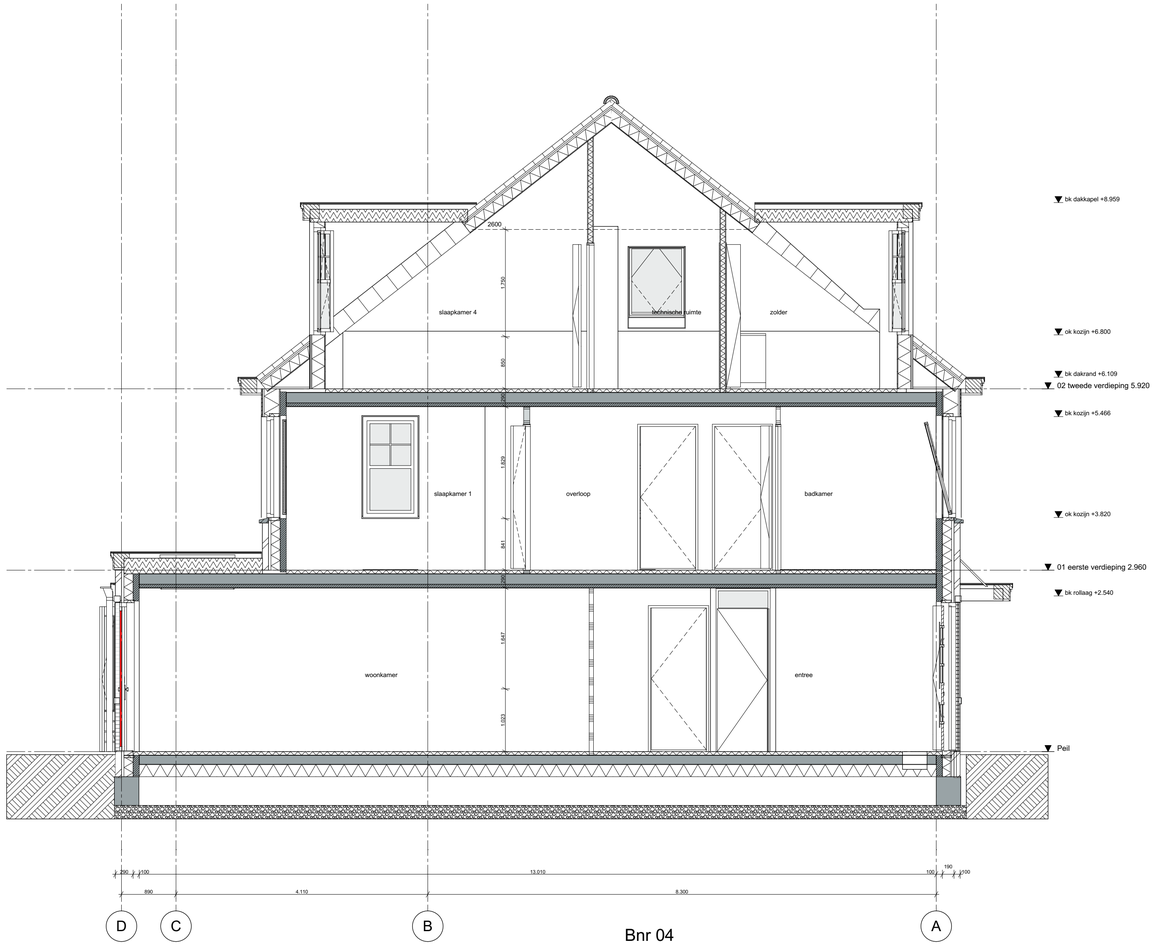

Bnr 04

1:50 Doorsnede C-C

wijz.	datum	omschrijving
A	03-09-2021	kopersopties / hwa's
B	07-09-2021	leidingvrije zone
C	05-10-2021	kopersopties
D	03-11-2021	kopersopties
E	20-04-2023	vergunning kopersopties

wijz.	datum	omschrijving

Behoort bij besluit van burgemeester en wethouders van Oegstgeest

Datum besluit:
Ons kenmerk:

Behoort bij besluit van burgemeester en wethouders van Oegstgeest

Datum besluit: 21-08-2023
Ons kenmerk: Z/23/170463

I:\0479-Oegstgeest aan de Rijn deelplan 19\0479-04-tekenwerk\0479-WE-B03-04-Zicht-01.pln

Project **Deelplan 19**
Oegstgeest aan de Rijn

Tekening naam: Doorsnede CC

schaal: 1:50 get.: zva datum: 23-06-2021 formaat: A1

2-onder-1-kap 01sp, Type B1 en A1

Status: **definitief**
Werknummer: **0479**
Tekening nr: **WE-B03-04-3003**
Fase: **Werktekeningen - B03-04**

Architect: **Zeinstra Veerbeek Architecten**
Opdrachtgever: **BPD**

ZVA
Zeinstra Veerbeek Architecten
ILSV-Plantsoen 1
2497 GA Den Haag

Telefoon: +31 703478594
info@zeinstraveerbeek.nl
www.zeinstraveerbeek.nl

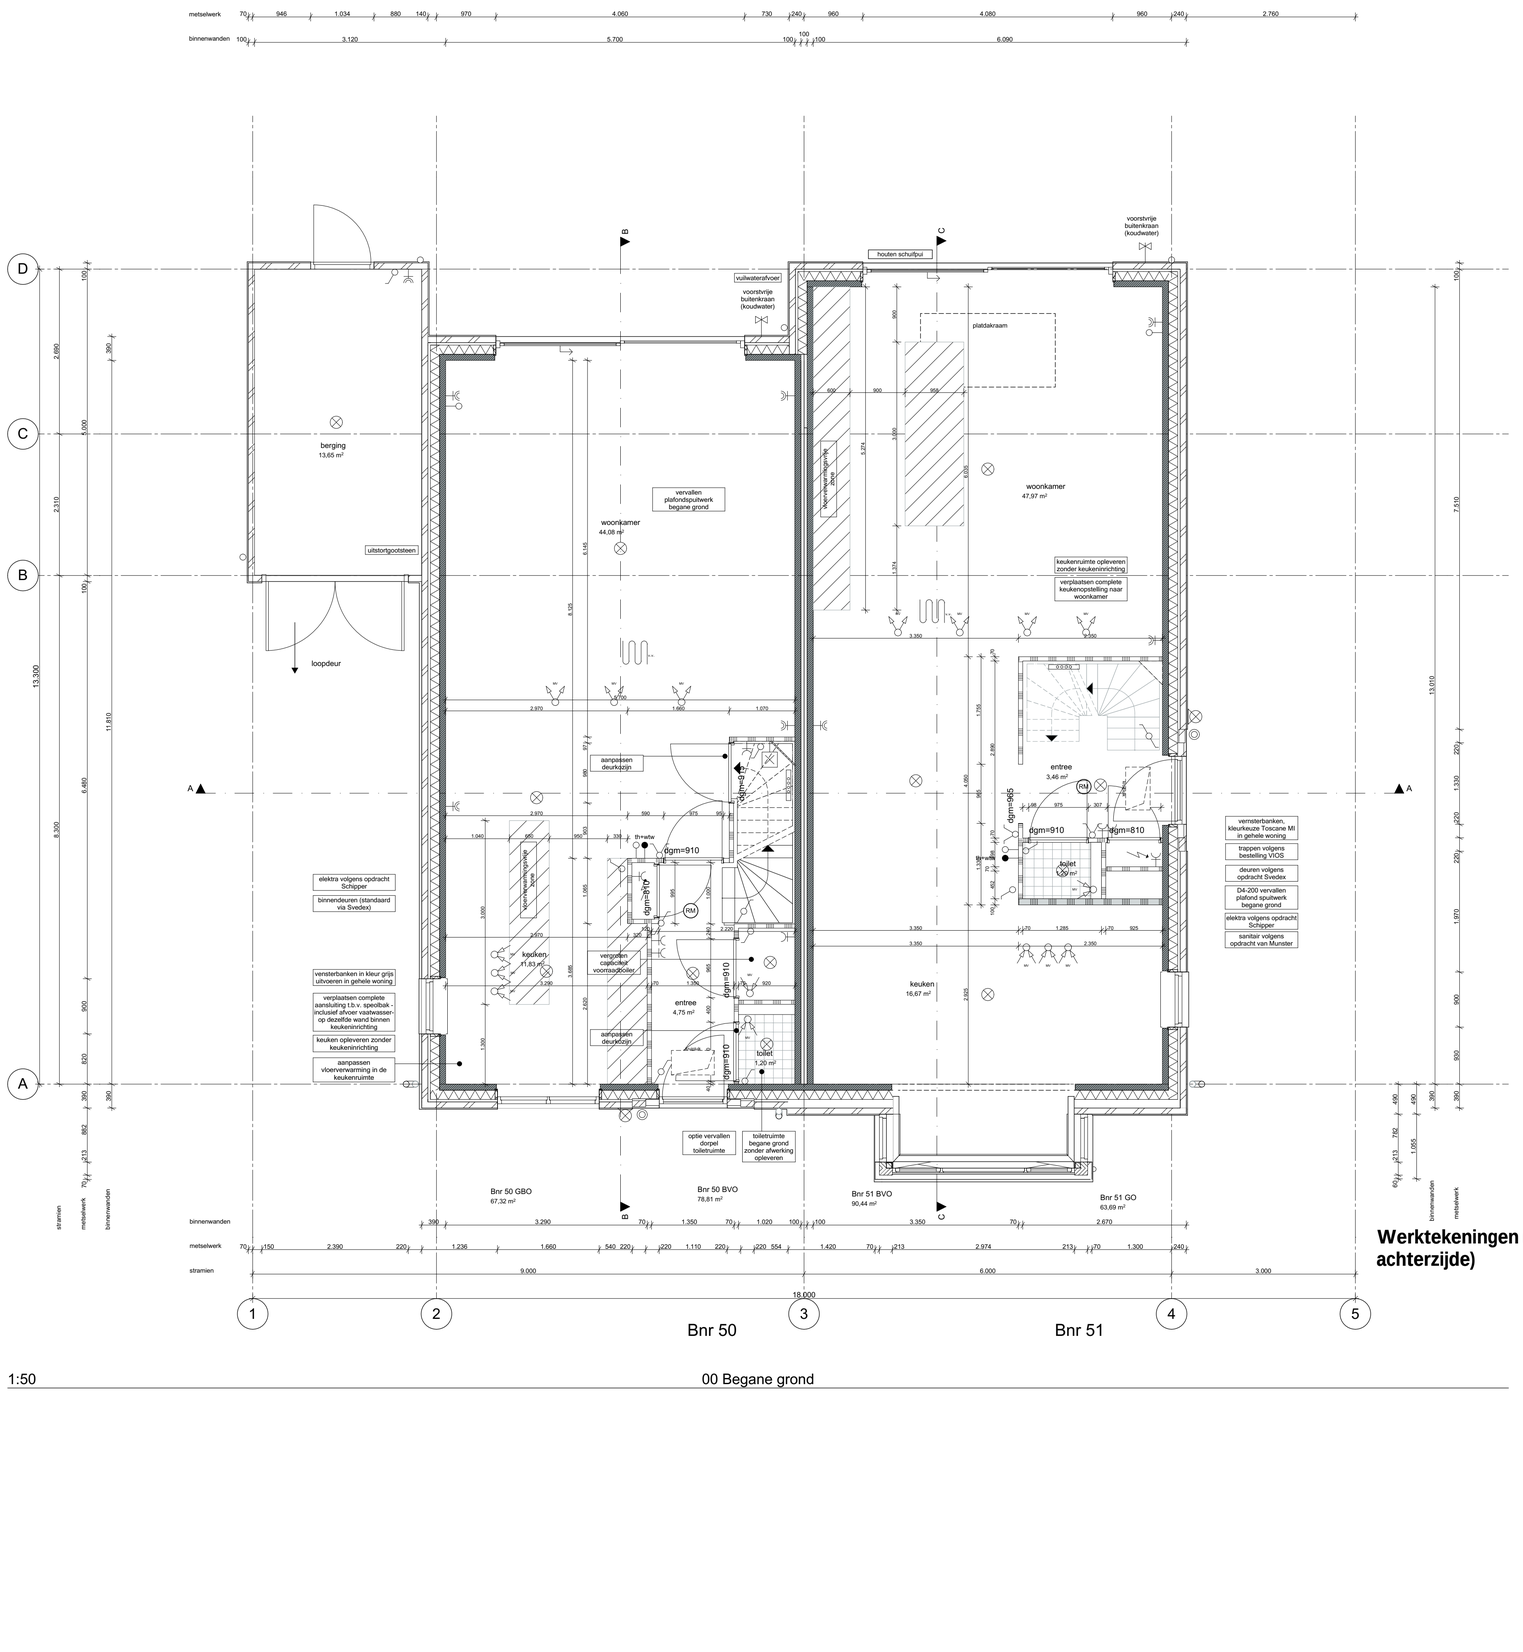

1:50

00 Begane grond

Werktekeningen (11 tek) Bouwnummer 50-51 type A1 en B1 (erker voorgevel, uitbouw achterzijde)

wijz.	datum	omschrijving
A	03-09-2021	kopersopties
B	05-10-2021	kopersopties
C	29-10-2021	verplaatsen wandkamerwand 2e verd.
D	03-11-2021	kopersopties
E	22-12-2021	kopersopties badkamer 2e verd
F	28-01-2022	kopersopties
G	20-04-2023	vergunning kopersopties

wijz.	datum	omschrijving

Z:\0479-Oegstgeest aan de Rijn deeltijke 19\0479-04-tekeneen\V\0479-WE-B50-51-2vap-01.pln

Behoort bij besluit van burgemeester en wethouders van Oegstgeest

Datum besluit: 21-08-2023
Ons kenmerk: Z/23/170463

Project **Deelplan 19**
Oegstgeest aan de Rijn

Tekening naam: Begane grond
schaal: 1:50 get.: zva datum: 23-06-2021 formaat: A1

2-onder-1-kap 01, type A1 en B1

Status: **definitief**
Werknummer: **0479**
Tekening nr: **WE-B50-51-1001**
Fase: **Werktekeningen - B50-51**

Architect: **Zeinstra Veerbeek Architecten**
Opdrachtgever: **BPD**

Zeinstra Veerbeek Architecten
ILSY-Plantsoen 1
2497 GA Den Haag
Telefoon: +31 703478594
info@zeinstraveerbeek.nl
www.zeinstraveerbeek.nl

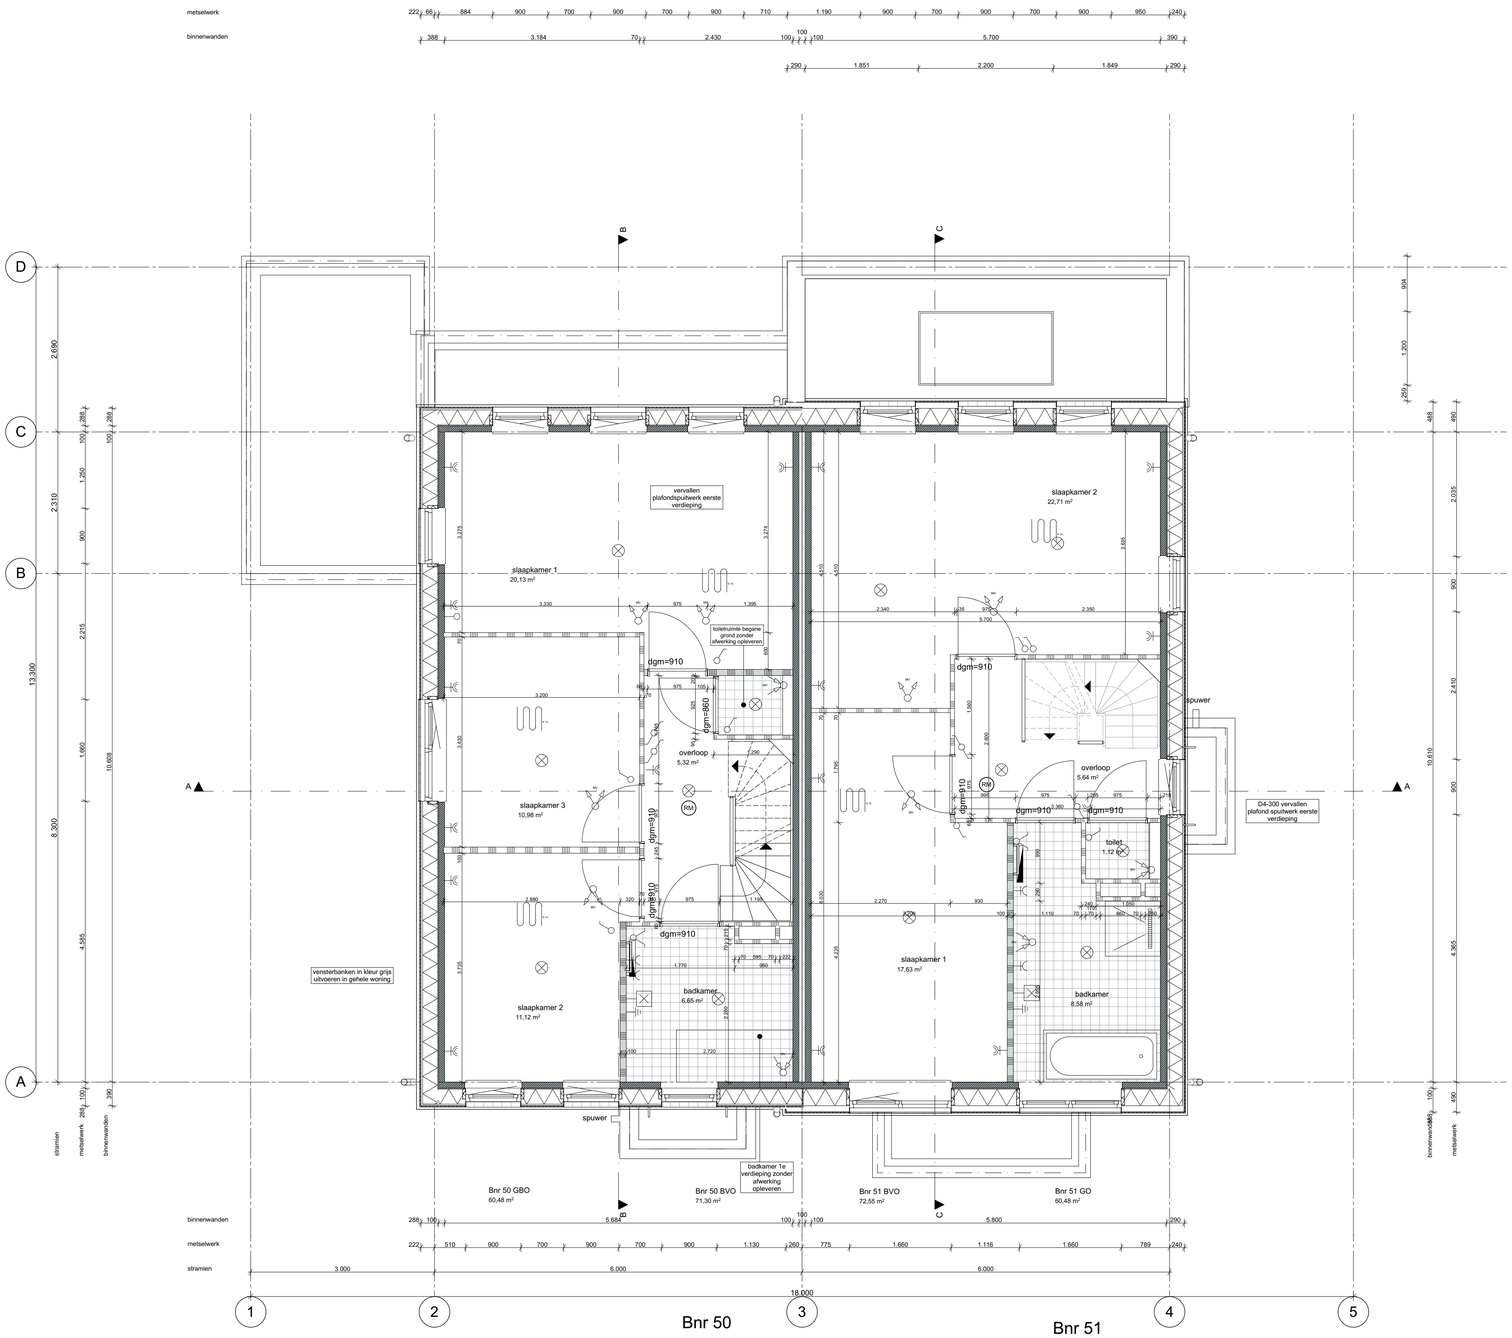

1:50

01 eerste verdieping

wijz.	datum	omschrijving	wijz.	datum	omschrijving
A	03-09-2021	kopersopties			
B	05-10-2021	kopersopties			
C	29-10-2021	verplaatsen wandkamerwand 2e verd.			
D	03-11-2021	kopersopties			
E	22-12-2021	kopersopties badkamer 2e verd			
F	28-01-2022	kopersopties			
G	20-04-2023	vergunning kopersopties			

Z:\0479-Oegstgeest aan de Rijn deelplan 19\0479-04 tekenwerk\0479-WE-B50-51 2opt-01.pln

Behoort bij besluit van burgemeester en wethouders van Oegstgeest

Datum besluit: 21-08-2023
Ons kenmerk: Z/23/170463

Project **Deelplan 19**
Oegstgeest aan de Rijn

Tekening naam: 1e Verdieping

schaal: 1:50 get.: zva datum: 23-06-2021 formaat: A1

2-onder-1-kap 01, type A1 en B1

Status: **definitief**
Werknummer: **0479**
Tekening nr: **WE-B50-51-1002**
Fase: **Werktekeningen - B50-51**

Zeinstra Veerbeek Architecten
ILSY-Plantsoen 1
2497 GA Den Haag
Telefoon: +31 703478594
info@zeinstraveerbeek.nl
www.zeinstraveerbeek.nl

Architect: **Zeinstra Veerbeek Architecten**
Opdrachtgever: **BPD**

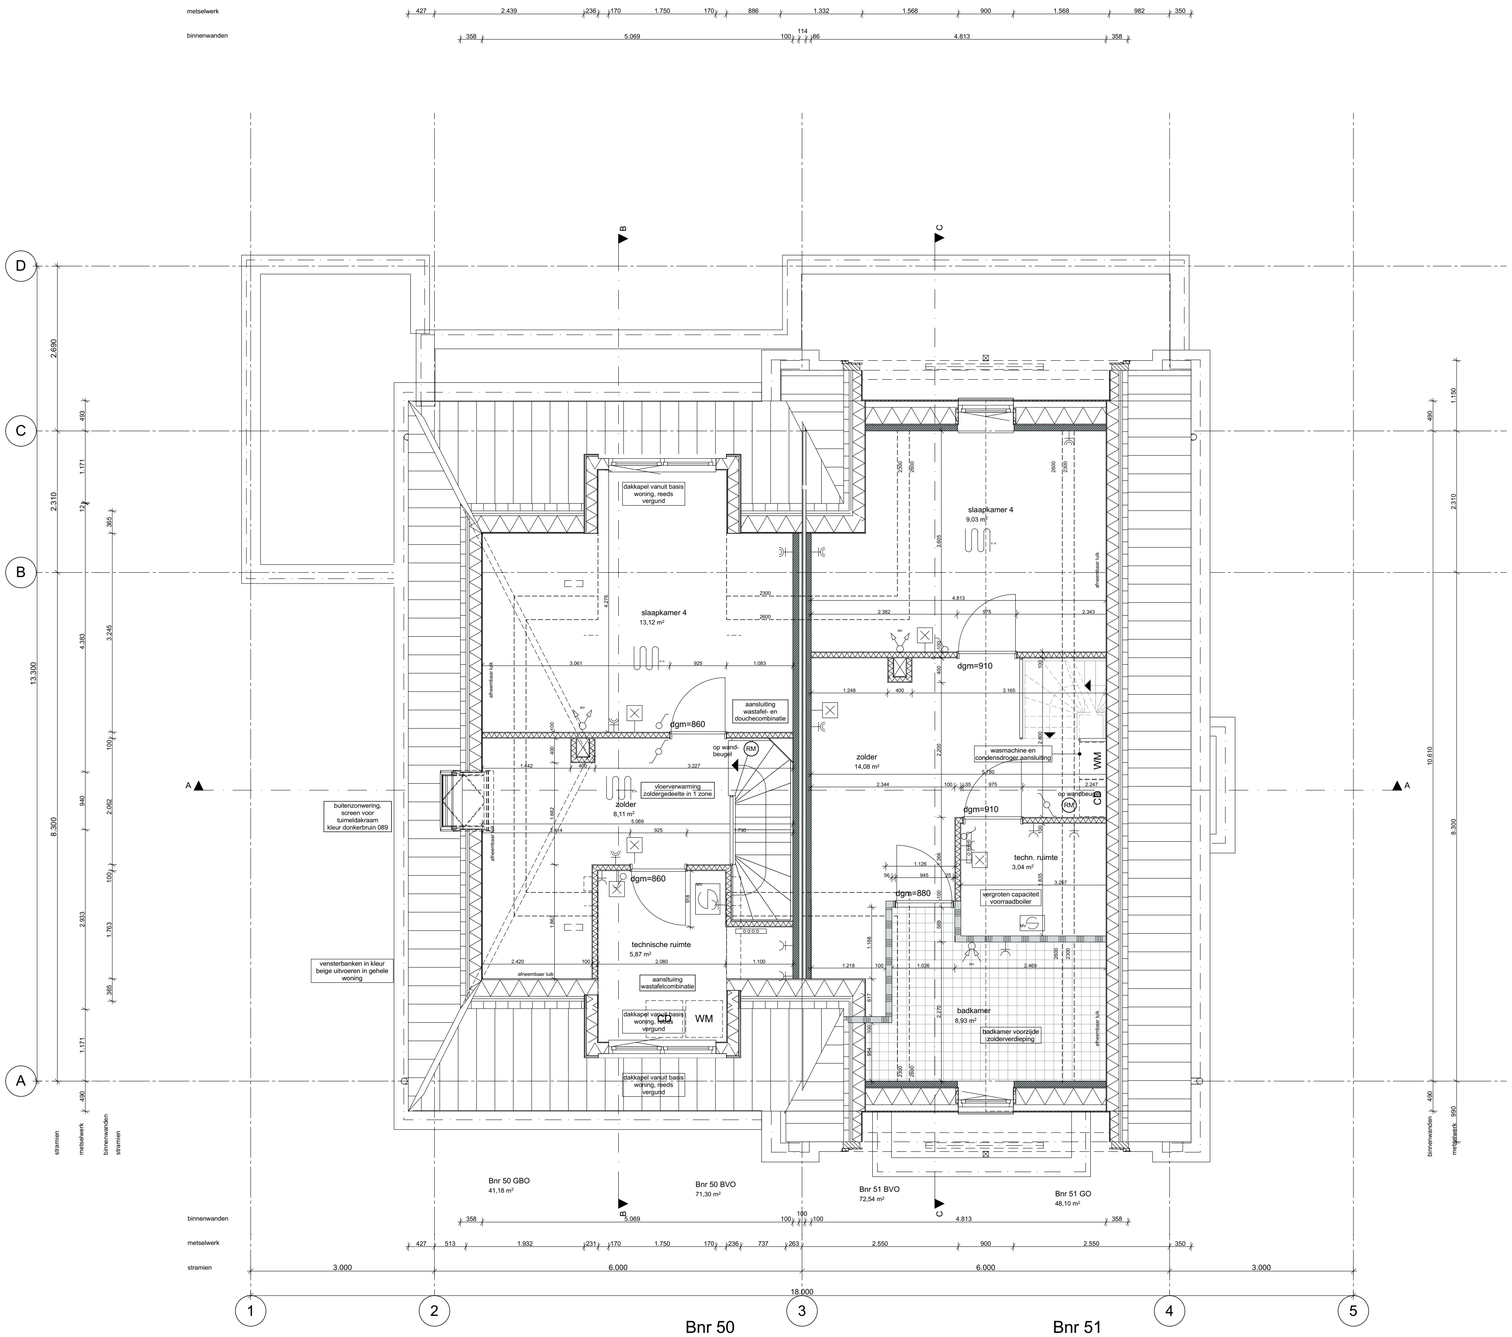

1:50

02 tweede verdieping

wijz.	datum	omschrijving
A	03-09-2021	kopersopties
B	05-10-2021	kopersopties
C	29-10-2021	verplaatsen wandkamerwand 2e verd.
D	03-11-2021	kopersopties
E	22-12-2021	kopersopties badkamer 2e verd
F	28-01-2022	kopersopties
G	20-04-2023	vergunning kopersopties

wijz.	datum	omschrijving

Z:\0479-Oegstgeest aan de Rijn deelplan 19\0479-04-tekenwerk\0479-WE-B50-51-2kap-01.pln

Behoort bij besluit van burgemeester en wethouders van Oegstgeest

Datum besluit: 21-08-2023
Ons kenmerk: Z/23/170463

Project **Deelplan 19**
Oegstgeest aan de Rijn

Tekening naam: 2e Verdieping

schaal: 1:50 get.: zva datum: 23-06-2021 formaat: A1

2-onder-1-kap 01, type A1 en B1

Status: **definitief**
Werknummer: **0479**
Tekening nr: **WE-B50-51-1003**
Fase: **Werktekeningen - B50-51**

Architect: **Zeinstra Veerbeek Architecten**
Opdrachtgever: **BPD**

ZVA
Zeinstra Veerbeek Architecten
ILSY-Plantsoen 1
2497 GA Den Haag

Telefoon: +31 703478594
info@zeinstraveerbeek.nl
www.zeinstraveerbeek.nl

Behoort bij besluit van burgemeester
en wethouders van Oegstgeest

Datum besluit: 21-08-2023
Ons kenmerk: Z/23/170463

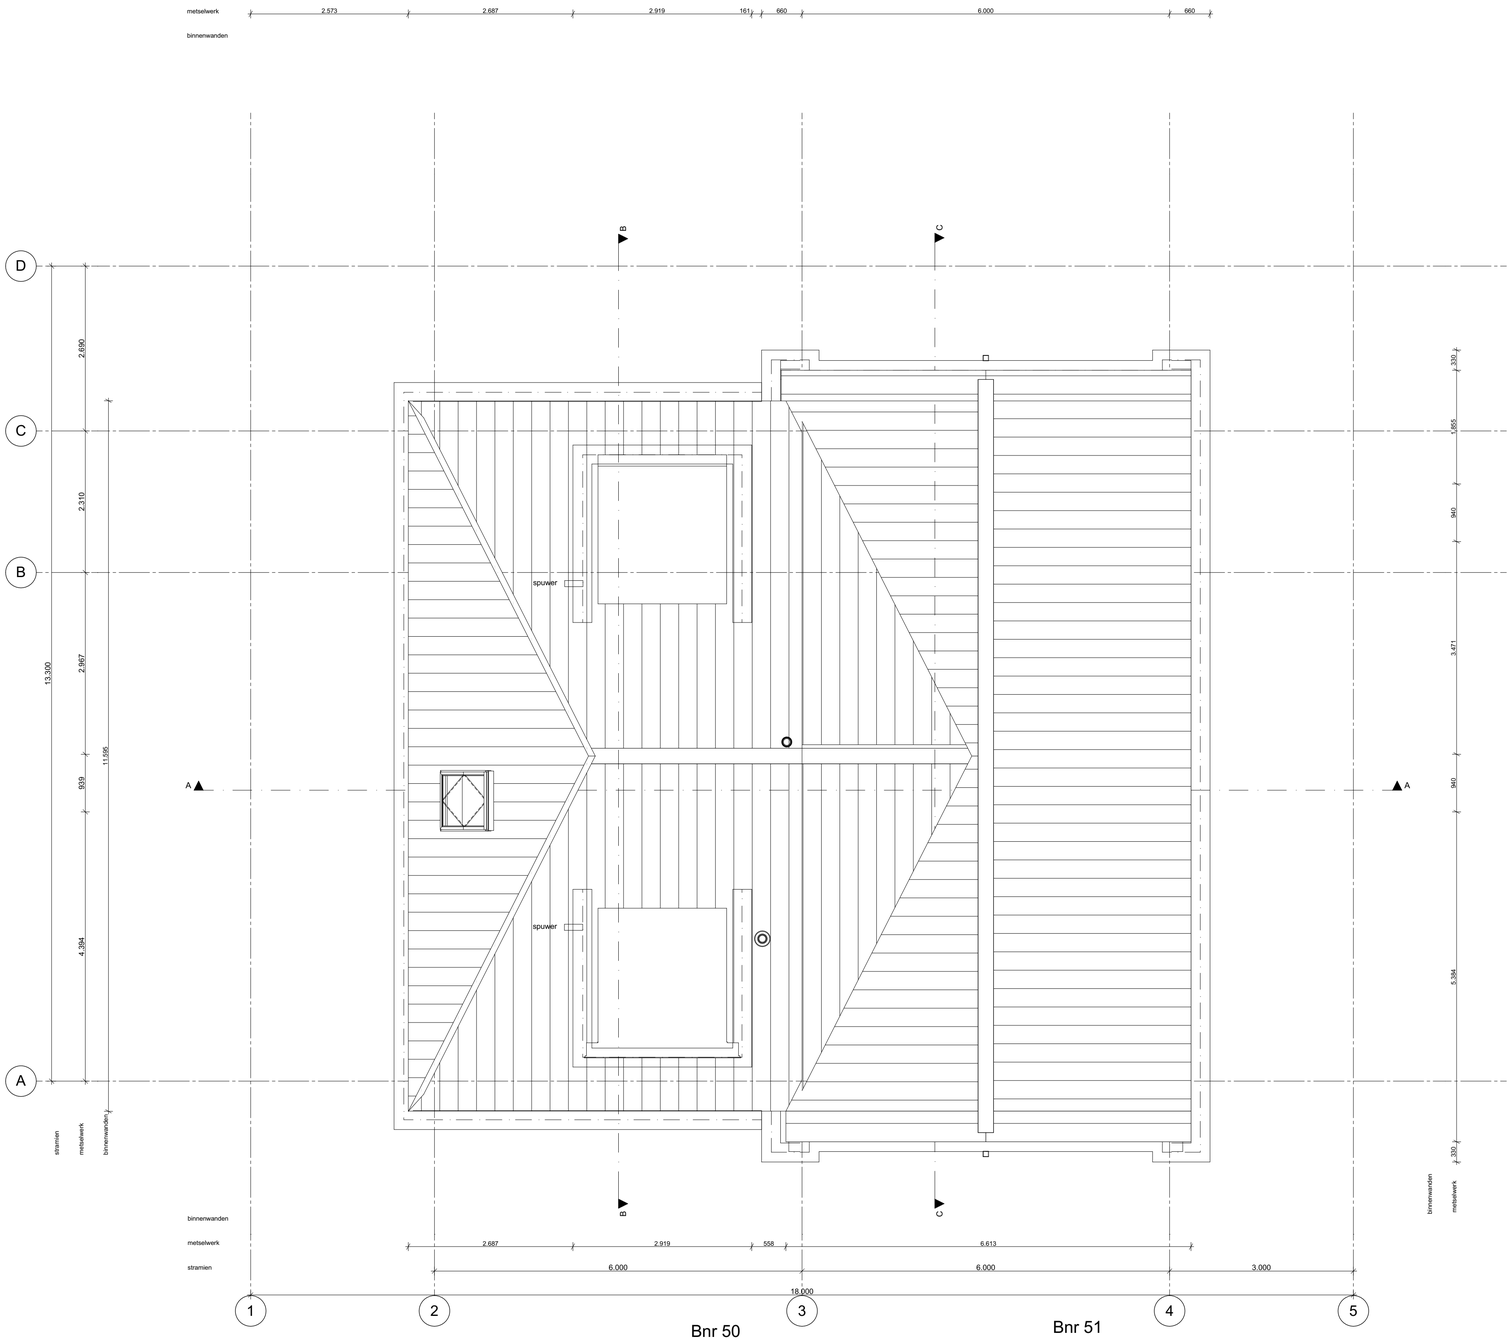

Bnr 50

Bnr 51

1:50

03 dakaanzicht

wijz.	datum	omschrijving
A	03-09-2021	kopersopties
B	05-10-2021	kopersopties
C	29-10-2021	verplaatsen wandkamerwand 2e verd.
D	03-11-2021	kopersopties
E	22-12-2021	kopersopties badkamer 2e verd
F	28-01-2022	kopersopties
G	20-04-2023	vergunning kopersopties

wijz.	datum	omschrijving

Behoort bij besluit van burgemeester
en wethouders van Oegstgeest

Datum besluit: 21-08-2023
Ons kenmerk: Z/23/170463

F:\0479-Oegstgeest aan de Rijn deelplan 19\0479-04-tekenwerk\0479-WE-B50-51-2kap-01.pln

Project **Deelplan 19**
Oegstgeest aan de Rijn

Tekening naam: 3e Dakaanzicht

schaal: 1:50 get.: zva datum: 23-06-2021 formaat: A1

Zeinstra Veerbeek Architecten
ILSY-Plantsoen 1
2497 GA Den Haag

Telefoon: +31 703478594
info@zeinstraveerbeek.nl
www.zeinstraveerbeek.nl

2-onder-1-kap 01, type A1 en B1

Status: **definitief**
Werknummer: **0479**
Tekening nr: **WE-B50-51-1004**
Fase: **Werktekeningen - B50-51**

Architect: **Zeinstra Veerbeek Architecten**
Opdrachtgever: **BPD**

Behoort bij besluit van burgemeester
en wethouders van Oegstgeest

Datum besluit: 21-08-2023
Ons kenmerk: Z/23/170463

1:50 Voorgevel

wijz.	datum	omschrijving
A	03-09-2021	kopersopties
B	05-10-2021	kopersopties
C	29-10-2021	verplaatsen wandkamerwand 2e verd.
D	03-11-2021	kopersopties
E	22-12-2021	kopersopties badkamer 2e verd
F	28-01-2022	kopersopties
G	20-04-2023	vergunning kopersopties

wijz.	datum	omschrijving

Behoort bij besluit van burgemeester
en wethouders van Oegstgeest

Datum besluit: 21-08-2023
Ons kenmerk: Z/23/170463

T:\0479-Oegstgeest aan de Rijn deelplan 19\0479-04-tekenwerk\0479-WE-B50-51-2kap-01.pln

Project **Deelplan 19**
Oegstgeest aan de Rijn

Tekening naam: Voorgevel

schaal: 1:50 get.: zva datum: 23-06-2021 formaat: A1

2-onder-1-kap 01, type A1 en B1

Status: **definitief**
Werknummer: **0479**
Tekening nr: **WE-B50-51-2001**
Fase: **Werktekeningen - B50-51**

Architect: **Zeinstra Veerbeek Architecten**
Opdrachtgever: **BPD**

Zeinstra Veerbeek Architecten
ILSV-Plantsoen 1
2497 GA Den Haag

Telefoon: +31 703478594
info@zeinstraveerbeek.nl
www.zeinstraveerbeek.nl

Behoort bij besluit van burgemeester
en wethouders van Oegstgeest

Datum besluit: 21-08-2023
Ons kenmerk: Z/23/170463

1:50 Linkergevel

wijz.	datum	omschrijving
A	03-09-2021	kopersopties
B	05-10-2021	kopersopties
C	29-10-2021	verplaatsen wandkamerwand 2e verd.
D	03-11-2021	kopersopties
E	22-12-2021	kopersopties badkamer 2e verd
F	28-01-2022	kopersopties
G	20-04-2023	vergunning kopersopties

wijz.	datum	omschrijving

Behoort bij besluit van burgemeester
en wethouders van Oegstgeest

Datum besluit: 21-08-2023
Ons kenmerk: Z/23/170463

I:\0479-Oegstgeest aan de Rijn deelplan 19\0479-04-tekenwerk\0479-WE-B50-51-2kap-01.pln

Project **Deelplan 19**
Oegstgeest aan de Rijn

Tekening naam: Linkergevel

schaal:1:50 get.:zva datum: 23-06-2021 formaat:A1

2-onder-1-kap 01, type A1 en B1

Status: **definitief**
Werknummer: **0479**
Tekening nr: **WE-B50-51-2001**
Fase: **Werktekeningen - B50-51**

Architect: **Zeinstra Veerbeek Architecten**
Opdrachtgever: **BPD**

ZVA
Zeinstra Veerbeek Architecten
ILSV-Plantsoen 1
2497 GA Den Haag

Telefoon: +31 703478594
info@zeinstraveerbeek.nl
www.zeinstraveerbeek.nl

Behoort bij besluit van burgemeester
en wethouders van Oegstgeest

Datum besluit: 21-08-2023
Ons kenmerk: Z/23/170463

1:50

Achtergevel

wijz.	datum	omschrijving
A	03-09-2021	kopersopties
B	05-10-2021	kopersopties
C	29-10-2021	verplaatsen wandkamerwand 2e verd.
D	03-11-2021	kopersopties
E	22-12-2021	kopersopties badkamer 2e verd
F	28-01-2022	kopersopties
G	20-04-2023	vergunning kopersopties

wijz.	datum	omschrijving

Z:\0479-Oegstgeest aan de Rijn deelplan 19\0479-04-tekenwerk\0479-WE-B50-51-2ong-01.pln

Behoort bij besluit van burgemeester
en wethouders van Oegstgeest

Datum besluit: 21-08-2023
Ons kenmerk: Z/23/170463

Project **Deelplan 19**
Oegstgeest aan de Rijn

Tekening naam: Achtergevel

schaal: 1:50 get.: zva datum: 23-06-2021 formaat: A1

2-onder-1-kap 01, type A1 en B1

Status: **definitief**
Werknummer: **0479**
Tekening nr: **WE-B50-51-2003**
Fase: **Werktekeningen - B50-51**

ZVA
Zeinstra Veerbeek Architecten
ILSY-Plantsoen 1
2497 GA Den Haag

Telefoon: +31 703478594
info@zeinstraveerbeek.nl
www.zeinstraveerbeek.nl

Architect: **Zeinstra Veerbeek Architecten**
Opdrachtgever: **BPD**

Behoort bij besluit van burgemeester
en wethouders van Oegstgeest

Datum besluit: 21-08-2023
Ons kenmerk: Z/23/170463

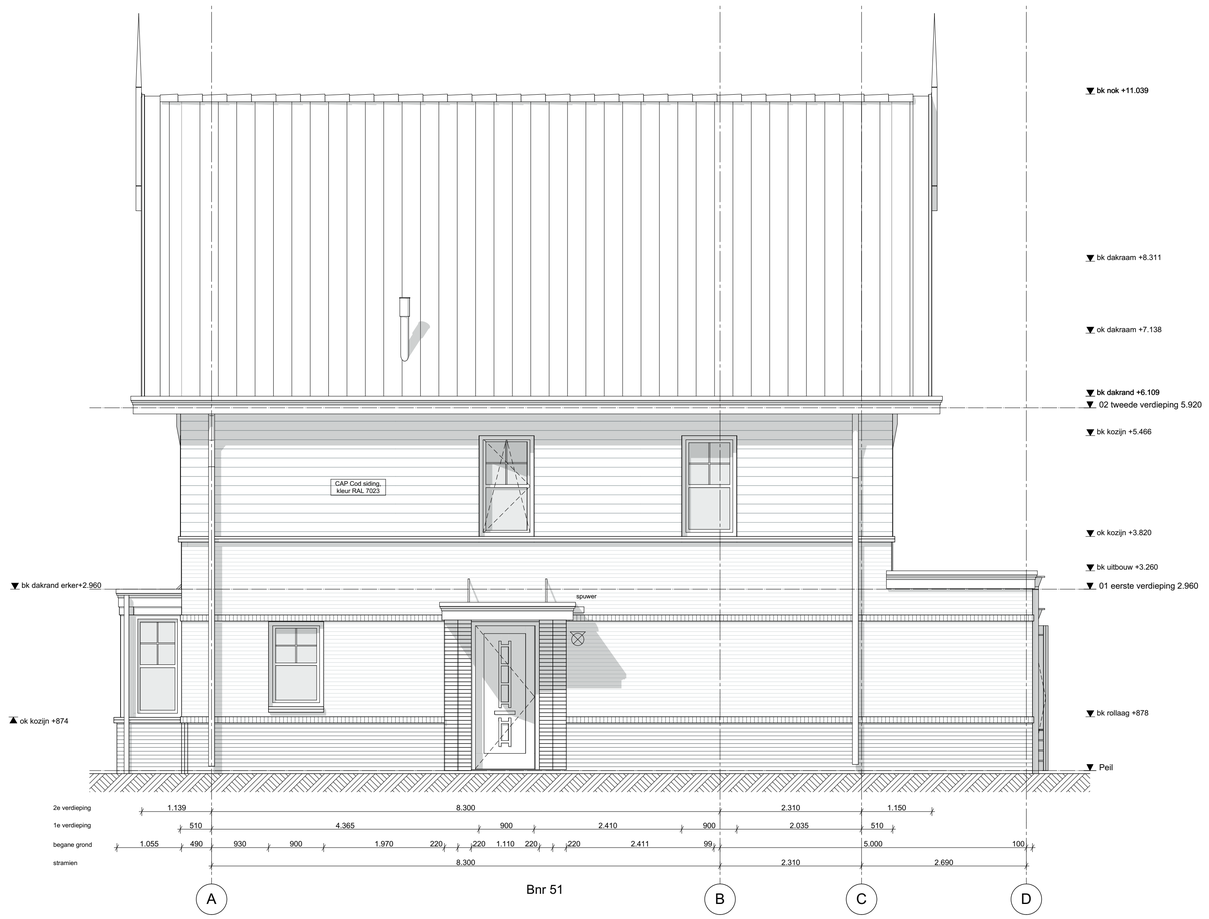

1:50

Rechtergevel

wijz.	datum	omschrijving
A	03-09-2021	kopersopties
B	05-10-2021	kopersopties
C	29-10-2021	verplaatsen wandkamerwand 2e verd.
D	03-11-2021	kopersopties
E	22-12-2021	kopersopties badkamer 2e verd
F	28-01-2022	kopersopties
G	20-04-2023	vergunning kopersopties

wijz.	datum	omschrijving

Behoort bij besluit van burgemeester
en wethouders van Oegstgeest

Datum besluit: 21-08-2023
Ons kenmerk: Z/23/170463

I:\0479-Oegstgeest aan de Rijn deelplan 19\0479-04-tekenwerk\0479-WE-B50-51-2kap-01.pln

Project **Deelplan 19**
Oegstgeest aan de Rijn

Tekening naam: Rechtergevel

schaal:1:50 get.:zva datum: 23-06-2021 formaat:A1

2-onder-1-kap 01, type A1 en B1

ZVA
Zeinstra Veerbeek Architecten
ILSV-Plantsoen 1
2497 GA Den Haag

Telefoon: +31 703478594
info@zeinstraveerbeek.nl
www.zeinstraveerbeek.nl

Status: **definitief**
Werknummer: **0479**
Tekening nr: **WE-B50-51-2004**
Fase: **Werktekeningen - B50-51**
Architect: **Zeinstra Veerbeek Architecten**
Opdrachtgever: **BPD**

Behoort bij besluit van burgemeester
en wethouders van Oegstgeest

Datum besluit: 21-08-2023
Ons kenmerk: Z/23/170463

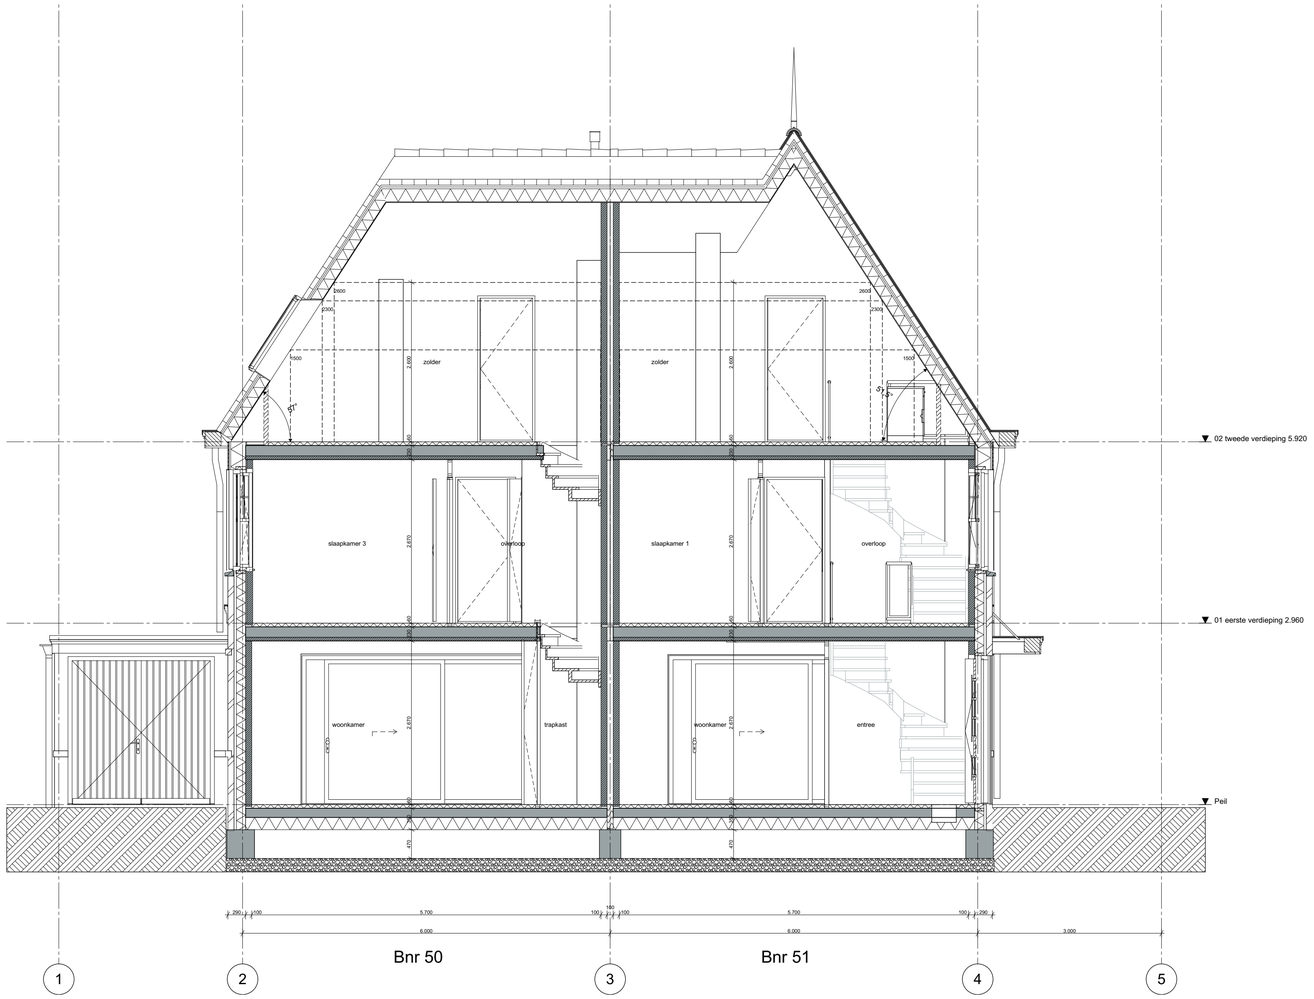

1:50 Doorsnede A-A

wijz.	datum	omschrijving
A	03-09-2021	kopersopties
B	05-10-2021	kopersopties
C	29-10-2021	verplaatsen wandkamerwand 2e verd.
D	03-11-2021	kopersopties
E	22-12-2021	kopersopties badkamer 2e verd
F	28-01-2022	kopersopties
G	20-04-2023	vergunning kopersopties

wijz.	datum	omschrijving

Behoort bij besluit van burgemeester
en wethouders van Oegstgeest

Datum besluit: 21-08-2023
Ons kenmerk: Z/23/170463

Zeinstra Veerbeek Architecten
ILSV-Plantsoen 1
2497 GA Den Haag

Telefoon: +31 703478594
info@zeinstraveerbeek.nl
www.zeinstraveerbeek.nl

Project **Deelplan 19**
Oegstgeest aan de Rijn

Tekening naam: Doorsnede AA

schaal: 1:50 get.: zva datum: 23-06-2021 formaat: A1

2-onder-1-kap 01, type A1 en B1

Status: **definitief**
Werknummer: **0479**
Tekening nr: **WE-B50-51-3001**
Fase: **Werktekeningen - B50-51**

Architect: **Zeinstra Veerbeek Architecten**
Opdrachtgever: **BPD**

Behoort bij besluit van burgemeester
en wethouders van Oegstgeest

Datum besluit: 21-08-2023
Ons kenmerk: Z/23/170463

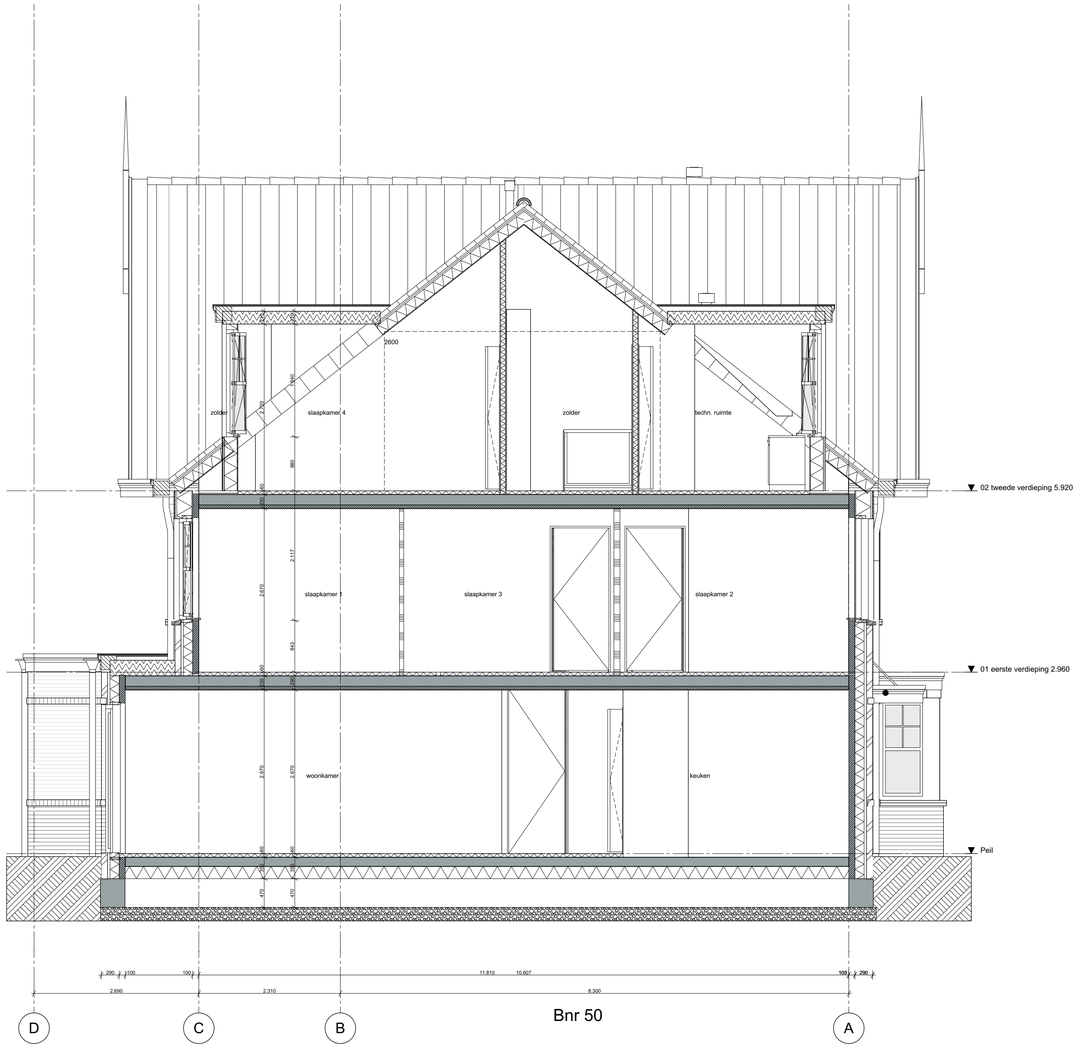

1:50 Doorsnede B-B

wijz.	datum	omschrijving	wijz.	datum	omschrijving
A	03-09-2021	kopersopties			
B	05-10-2021	kopersopties			
C	29-10-2021	verplaatsen wandkamerwand 2e verd.			
D	03-11-2021	kopersopties			
E	22-12-2021	kopersopties badkamer 2e verd			
F	28-01-2022	kopersopties			
G	20-04-2023	vergunning kopersopties			

Behoort bij besluit van burgemeester
en wethouders van Oegstgeest

Datum besluit: 21-08-2023
Ons kenmerk: Z/23/170463

Z:\0479-Oegstgeest aan de Rijn deelplan 19\0479-04-tekenwerk\0479-WE-B50-51-Zicht-01.pln

Project **Deelplan 19**
Oegstgeest aan de Rijn

Tekening naam: Doorsnede BB

schaal: 1:50 get.: zva datum: 23-06-2021 formaat: A1

2-onder-1-kap 01, type A1 en B1

ZVA
Zeinstra Veerbeek Architecten
ILSV-Plantsoen 1
2497 GA Den Haag

Telefoon: +31 703478594
info@zeinstraveerbeek.nl
www.zeinstraveerbeek.nl

Status: **definitief**
Werknummer: **0479**
Tekening nr: **WE-B50-51-3002**
Fase: **Werktekeningen - B50-51**

Architect: **Zeinstra Veerbeek Architecten**
Opdrachtgever: **BPD**

Behoort bij besluit van burgemeester
en wethouders van Oegstgeest

Datum besluit: 21-08-2023
Ons kenmerk: Z/23/170463

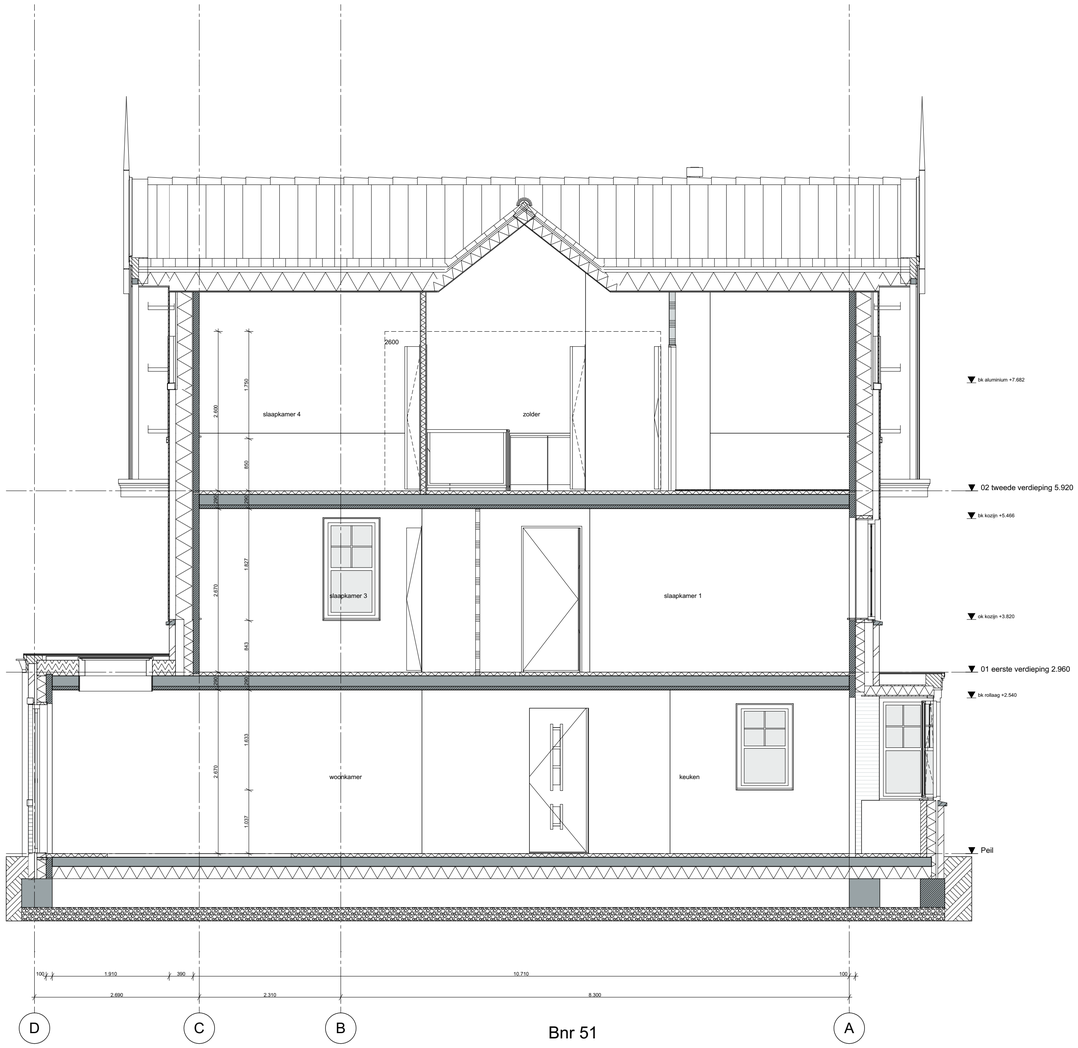

Bnr 51

1:50 Doorsnede C-C

wijz.	datum	omschrijving
A	03-09-2021	kopersopties
B	05-10-2021	kopersopties
C	29-10-2021	verplaatsen wandkamerwand 2e verd.
D	03-11-2021	kopersopties
E	22-12-2021	kopersopties badkamer 2e verd
F	26-01-2022	kopersopties
G	20-04-2023	vergunning kopersopties

wijz.	datum	omschrijving

Z:\0479-Oegstgeest aan de Rijn deelplan 19\0479-04-tekeningen\0479-WE-B50-51-2vap-21.pln

Behoort bij besluit van burgemeester
en wethouders van Oegstgeest

Datum besluit: 21-08-2023
Ons kenmerk: Z/23/170463

Project **Deelplan 19**
Oegstgeest aan de Rijn

Tekening naam: Doorsnede CC

schaal: 1:50 get.: zva datum: 23-06-2021 formaat: A1

2-onder-1-kap 01, type A1 en B1

Status: **definitief**
Werknummer: **0479**
Tekening nr: **WE-B50-51-3003**
Fase: **Werktekeningen - B50-51**

Architect: **Zeinstra Veerbeek Architecten**
Opdrachtgever: **BPD**

ZVA
Zeinstra Veerbeek Architecten
ILSY-Plantsoen 1
2497 GA Den Haag

Telefoon: +31 703478594
info@zeinstraveerbeek.nl
www.zeinstraveerbeek.nl

Kleuren- en Materialenstaat - DO 24-09-2020

Project : Deelplan 19 - Oegstgeest aan de Rijn
Werknr. : 0479
Datum : 24 september 2020
Gewijzigd :
Betreft : **Kleuren- en Materialenstaat - DO**

Woningtype : twee-onder-één-kap woningen en vrijstaande woningen

Behoort bij besluit van burgemeester en wethouders van Oegstgeest
Datum besluit: 21-08-2023
Ons kenmerk: Z/23/170463

ZVA

X onderdeel te bemonsteren

Onderdeel	Materiaal	Type/nummer	RAL	Kleur	STATUS	Bemonstering ingediend	Bemonstering akkoord
GEVELS							
Gevelsteen plint (volgens tekening)	Nelissen Ferro	GK 1047	-	zwart		X	
Gevelsteen (volgens tekening)	Keimsteen	Caparol Amphisilan o.g. LG93-C3-H95		Natur-Weiss		X	
Rollagen (volgens tekening)	Nelissen Ferro	GK 1047		zwart			
Voegwerk metselwerk	Plint 3 mm. verdiept / Keimsteen vol en zat	Beamix	-	n.t.b.		X	
Sierbanden in de gevel bij materiaalovergang	Belgisch Hardsteen	Belgisch Hardsteen		grijs		X	
Geveltimmerwerk	Horizontale houten delen	Cape Cod channel siding o.g.w.	7023	taupe			
	Verticale houten delen	Cape Cod channel siding o.g.w.	9001	wit			
	Verticale houten delen grenzend aan keimwerk	Cape Cod channel siding o.g.w.	7023	taupe			
DAKEN							
Dakpan	Wienerberger	Tuile du Nord Opalys leikleur mat engobe		leikleur		X	
Goot	Getimmerde goot v.v. zinken kraal	Watervast multiplex	9001	wit			
PV panelen	Indaks panelen	n.t.b.					
RAMEN EN KOZIJNEN							
Lateien	Thermisch verzinkt en gepoedercoat of zelfdragende betonlatei vlgs. tekening	Bij openingen <1m¹ eventueel geen latei maar murfor 2lagen +/- 1500 mm	7021	antraciet		X	
Gevelkozijnen	Kozijnhout	Hardhout (FSC)	7021	antraciet		X	
	Draaiende houten delen en raamhout	Hardhout (FSC)	9001	wit		X	
	Waterslagen	Belgisch Hardsteen		grijs		X	
	roedes	Wiener sprossen met plakroedes, zie details	9001	wit		X	
(optionele) Veranda	Hardhout met FSC/PEFC keurmerk	dekkend geschilderd	9001	wit		X	
	Dakrand voorzien van zinken kraal			zinkgrijs			
DEUREN							
Voordeur	Hardhouten voordeur volgens tekening	dekkend geschilderd	7023	taupe			
Achterdeur	Hardhouten deur volgens tekening	dekkend geschilderd	9001	wit			
Terrasdeuren	Hardhouten deur volgens tekening	dekkend geschilderd	9001	wit			
Garagedeur	Hardhouten deuren volgens tekening	dekkend geschilderd	7023	taupe			
Onderdorpels	Belgisch hardsteen			grijs		X	
ALGEMEEN							
DAKEN OVERIG							
Dakkapel, dakranden e.d.	Watervast multiplex voor buitentoepassing	toegepast op boeideel / overstekken Multipaint o.g.	9001	wit			
	voorzien van zinken kraal			zinkgrijs			
Onderzijde overstekken dak	Watervast multiplex voor buitentoepassing	Multipaint o.g.w.	9001	wit			
Klossen onder overstek	Hardhout met FSC/PEFC keurmerk	dekkend geschilderd	9001	wit			
Getimmerde luifel	Watervast multiplex voor buitentoepassing	Multipaint o.g.w.	9001	wit		X	
Daken garages	EPDM, bitumineuze dakbedekking			zwart			
OVERIG							
Ventilatieroosters							
Zijwangen topgevels en dakkapellen	Watervast multiplex voor buitentoepassing	Zink, Multipaint o.g.w.	7037	grijs/zink			
Kitwerk	Kleur afgestemd op kleur naastgelegen onderdeel		-	diverse			
Hemelwaterafvoeren	Zink			zinkgrijs			
Hang- en sluitwerk	Schilden, kruk/greep, deurbel,	RVS geborsteld		RVS			
Verlichtingsarmaturen	bij voordeur	n.t.b.	-	-			
	overige buitengevel armaturen	n.t.b.	-	-			
Makelaars	hout (meranti)	dekkend geschilderd	9001	wit			