

Verzenddatum 7 september 2023
Ons kenmerk Z/23/175912
Olo nummer 7994105
Contactpersoon Dhr. el Messaoudi
Telefoonnummer 14071

Onderwerp Besluit omgevingsvergunning

Op 9 augustus 2023 hebben wij uw aanvraag voor een omgevingsvergunning ontvangen voor het plaatsen van een dakkapel op het voordakvlak van de woning op het adres Anton van Duinkerkenlaan 13 in Oegstgeest.

Besluit

Wij besluiten de omgevingsvergunning voor het project te verlenen. Het project bestaat uit de volgende activiteit:

- Bouwen (artikel 2.1 lid 1 onder a Wabo)

Bijlagen

De volgende documenten maken onderdeel uit van deze vergunning en zijn als gewaarmerkt stuk bijgevoegd:

Document	Omschrijving	Ingediend
7994105_1691603594594_papierenformulier.pdf	Aanvraagformulier	09-08-2023
7994105_1691603269074_Anton_van_Duinkerkenlaan_13_Aanvraag_Dakkapel_-_20230601.pdf	Tekening dakkapel	09-08-2023

Overwegingen

Activiteit "Bouwen" (artikel 2.1 lid 1 onder a Wabo)

Op de locatie gelden de bestemmingplannen "Haaswijk" en "Parapluplan Parkeren Oegstgeest 2021". Op de plankaart is de grond aangeduid met de enkelbestemming "Wonen". Het plan is in niet strijd met de ter plaatse geldende bestemmingsplannen.

Wij hebben het plan voorgelegd aan de gemeentelijke welstandscommissie. De commissie heeft in haar vergadering van 22 augustus 2023 het volgende aangegeven:

Advies: "Voldoet aan redelijke eisen van welstand".

Het bouwplan voldoet aan de criteria van het door de raad vastgestelde beleid.

De architectonische uitwerking en het kleur- en materiaalgebruik zijn voldoende hoogwaardig en verzorgd en afgestemd op de bestaande woning en de omgeving.

Wij volgen het advies van de welstandscommissie en zijn van mening dat het plan niet in strijd is met redelijke eisen van welstand.

Het is voldoende aannemelijk gemaakt dat het bouwplan voldoet aan het Bouwbesluit 2012 en de gemeentelijke bouwverordening.

Conclusie

De omgevingsvergunning kan verleend worden.

Voorschriften Bouwbesluit

Tijdens het bouwen moet deze omgevingsvergunning met de bijbehorende bijlagen aanwezig zijn op de bouwplaats.

Wij houden toezicht op de uitvoering van de bouw. Om dat te kunnen doen, moet u ons twee werkdagen voor de aanvang van de bouwwerkzaamheden informeren over het moment dat u begint met bouwen. Ook moet u ons melden wanneer de bouw gereed is. Dit moet u doen uiterlijk op de eerste werkdag na de beëindiging van de bouwwerkzaamheden. De startmelding en de gereedmelding kunt u doen door een e-mail te sturen naar bouwmelding@oegstgeest.nl, onder vermelding van ons kenmerk Z/23/175912.

Aanwijzingen

Tijdelijk plaatsen voorwerp op openbare weg

Het kan zijn dat u een ontheffing nodig heeft als u een object wilt plaatsen langs de kant van de weg, berm of op het trottoir. Zo moet u bijvoorbeeld een ontheffing aanvragen als u een container, bouwkeet of steiger wilt plaatsen tijdens het verbouwen van uw woning. U kunt een ontheffing aanvragen via www.oegstgeest.nl/inwoners/voorwerpen-op-de-openbare-weg.

Takel- of kraanwerkzaamheden

Zonder een ontheffing is het niet toegestaan om de openbare weg af te sluiten. Hiervan is in ieder geval sprake als u takel- of kraanwerkzaamheden gaat uitvoeren waardoor de weg enige tijd gestremd wordt. Een aanvraag kunt u doen via het contactformulier op de gemeentelijke website, onder vermelding van "afdeling verkeer". De volgende gegevens moeten minimaal worden ingediend:

- Van wanneer tot wanneer u de weg gaat afsluiten;
- Waar u de weg gaat afsluiten (tekening schaal 1:1000);
- Een beschrijving van de manier waarop het bestaande verkeer toch gebruik kan maken van de weg (een omleidingsroute of - bij gedeeltelijke afsluiting - hoe het verkeer er veilig langs kan).

Rookmelders verplicht

Per 1 juli 2022 is het verplicht om ook in bestaande woningen rookmelders (van het type NEN2555) te hebben. Deze moeten zo geplaatst zijn, dat vanuit iedere kamer een veilige vluchtroute naar de uitgang van de woning ontstaat. Voor meer informatie kunt u terecht op de website van de veiligheidsregio Hollands Midden: <https://hollandsmiddenveilig.nl/rookmelderplichtvve>.

Intrekken vergunning

Het kan voorkomen dat u uiteindelijk geen gebruik maakt van de vergunning. Wij kunnen de vergunning dan geheel of gedeeltelijk intrekken.

Publicatie

Het besluit wordt door ons gepubliceerd in de Oegstgeester Courant en op www.officielebekendmakingen.nl.

Leges

Voor het in behandeling nemen van uw aanvraag voor een omgevingsvergunning bent u, op grond van de Legesverordening 2023, leges verschuldigd. Hiervoor ontvangt u op een later tijdstip een rekening. Indien u wilt weten welke kosten u kunt verwachten, kunt u de legesverordening raadplegen via: <https://www.oegstgeest.nl/bestuur/beleid-en-regelgeving/veelgelezen-regels>.

Bezwaar

Tegen dit besluit kan binnen zes weken na verzenddatum van deze brief bezwaar worden aangetekend door belanghebbenden. Het bezwaarschrift moet worden ondertekend en bevat tenminste naam en adres van de indiener, de dagtekening, een omschrijving van het besluit waartegen het bezwaar zich richt en de gronden van het bezwaar. Het bezwaarschrift dient te worden gericht aan het college van burgemeester en wethouders van de gemeente Oegstgeest, Postbus 1270, 2340 BG te Oegstgeest.


Dit besluit treedt in werking met ingang van de dag na verzenddatum van deze brief. Het indienen van een bezwaarschrift schorst de werking van het besluit niet. Hebben u of derde belanghebbenden er veel belang bij dat dit besluit niet in werking treedt, dan kan een voorlopige voorziening worden gevraagd. Een voorlopige voorziening kunt u aanvragen bij de Voorzieningenrechter van de rechtbank in Den Haag, Postbus 20302, 2500 EH te Den Haag. Ook kunt u dit verzoek digitaal indienen bij de rechtbank via <https://loket.rechtspraak.nl/bestuursrecht>. Daarvoor dient u wel te beschikken over een elektronische handtekening (DigiD). Kijk op de website voor de precieze voorwaarden. Voor het vragen van een voorlopige voorziening betaalt u griffierecht.

Meer informatie

Voor meer informatie kunt u contact opnemen met de in het briefhoofd genoemde contactpersoon. Vriendelijk verzoeken wij u bij eventuele vragen of correspondentie ons kenmerk te vermelden.

Met vriendelijke groet,

Namens het college van burgemeester en wethouders van Oegstgeest,

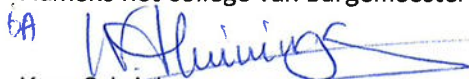

Kees Schrieks
Manager Ruimte

Formuliersversie
2020.01

Aanvraaggegevens

Algemeen

Aanvraagnummer	7994105
Aanvraagnaam	dakkapel A. van Duinkerkenlaan 9
Uw referentiecode	-
Ingediend op	09-08-2023
Soort procedure	Reguliere procedure
Projectomschrijving	plaatsen dakkapel aan straatzijde
Opmerking	-
Gefaseerd	Nee
Blokkerende onderdelen weglaten	Nee
Persoonsgegevens openbaar maken	Ja
Kosten openbaar maken	Nee
Bijlagen die later komen	nvt
Bijlagen n.v.t. of al bekend	Deze bijlage dien ik niet in omdat ik begrepen heb dat dit niet nodig is tijdens de voorbespreking van de burens
Bevoegd gezag	
Naam:	Gemeente Oegstgeest
Bezoekadres:	Rhijngeesterstraatweg 13 Oegstgeest
Postadres:	Gemeente Oegstgeest Team Ruimte Postbus 1270 2340 BG Oegstgeest
Telefoonnummer:	14071
E-mailadres:	info@oegstgeest.nl
Website:	www.oegstgeest.nl
Contactpersoon:	Klant Contact Center Oegstgeest
Bereikbaar op:	van 09.00 tot 12.00 uur

Aanvraaggegevens

Aanvragergegevens

Locatie van de werkzaamheden

Werkzaamheden en onderdelen

Dakkapel plaatsen

- Bouwen

Bijlagen

Kosten

Locatie

1 Adres

Postcode	2343KG
Huisnummer	13
Huisletter	-
Huisnummertoevoeging	-
Straatnaam	Anton van Duinkerkenlaan
Plaatsnaam	Oegstgeest
Gelden de werkzaamheden in deze aanvraag/melding voor meerdere adressen of percelen?	<input type="checkbox"/> Ja <input checked="" type="checkbox"/> Nee

2 Eigendomssituatie

Eigendomssituatie van het perceel	<input checked="" type="checkbox"/> U bent eigenaar van het perceel <input type="checkbox"/> U bent erfpachter van het perceel <input type="checkbox"/> U bent huurder van het perceel <input type="checkbox"/> Anders
-----------------------------------	---

Bouwen

Dakkapel plaatsen

1 De bouwwerkzaamheden

Wat is er op het bouwwerk van toepassing?

- Het wordt geheel vervangen
 Het wordt gedeeltelijk vervangen
 Het wordt nieuw geplaatst

Eventuele toelichting

zoals bij de burens in spiegelbeeld op nr 11

Hebt u voor deze bouwwerkzaamheden al eerder een vergunning aangevraagd?

- Ja
 Nee

2 Plaats van het bouwwerk

Waar gaat u bouwen?

Hoofdgebouw

3 Bruto vloeroppervlakte bouwwerk

Verandert de bruto vloeroppervlakte van het bouwwerk door de bouwwerkzaamheden?

- Ja
 Nee

4 Bruto inhoud bouwwerk

Verandert de bruto inhoud van het bouwwerk door de bouwwerkzaamheden?

- Ja
 Nee

Wat is de bruto inhoud van het bouwwerk in m³ voor uitvoering van de bouwwerkzaamheden?

325

Wat is de bruto inhoud van het bouwwerk in m³ na uitvoering van de bouwwerkzaamheden?

327

5 Oppervlakte bebouwd terrein

Verandert de bebouwde oppervlakte van het terrein na uitvoering van de bouwwerkzaamheden?

- Ja
 Nee

6 Gebruik

Waar gebruikt u het bouwwerk en/of terrein momenteel voor?

- Wonen
 Overige gebruiksfuncties

Waar gaat u het bouwwerk voor gebruiken?

- Wonen
 Overige gebruiksfuncties

Wat wordt de gebruiksoppervlakte van de woning in m² na uitvoering van de bouwwerkzaamheden?

98

Wat wordt de vloeroppervlakte van het verblijfsgebied van de woning in m2 na uitvoering van de bouwwerkzaamheden?

94

7 Uiterlijk bouwwerk/welstand

Beschrijf van de onderstaande onderdelen de materialen en kleuren die u voor het bouwwerk gebruikt. U mag het veld leeg laten als u materialen en kleuren in de bijlagen vermeldt

Onderdelen	Materiaal	Kleur
Kozijnen	kunststof	Ral 6009
- Ramen	HR++	blank
- Deuren	nvt	nvt
- Luiken	nvt	nvt
Dakgoten en boeidelen	Kunststof	Ral 6009
Dakbedekking	EPDM	zwart

Vul hier overige onderdelen en bijbehorende materialen en kleuren in.

Alles wat niet beschreven is volgens uitvoering bij bure

8 Mondeling toelichten


Ik wil mijn bouwplan mondeling toelichten voor de welstandscommissie/stadsbouwmeester.

- Ja
 Nee


Bijlagen

Formele bijlagen


Naam bijlage	Bestandsnaam	Type	Datum ingediend	Status document
laan_13_Aanvraag_Dakkapel_-_20230601_.pdf	Anton van Duinkerkenlaan 13 Aanvraag Dakkapel - 20230601.pdf	Kwaliteitsverklaringen Plattegronden en doorsneden bouwen eenvoudige bouwwerken	09-08-2023	In behandeling

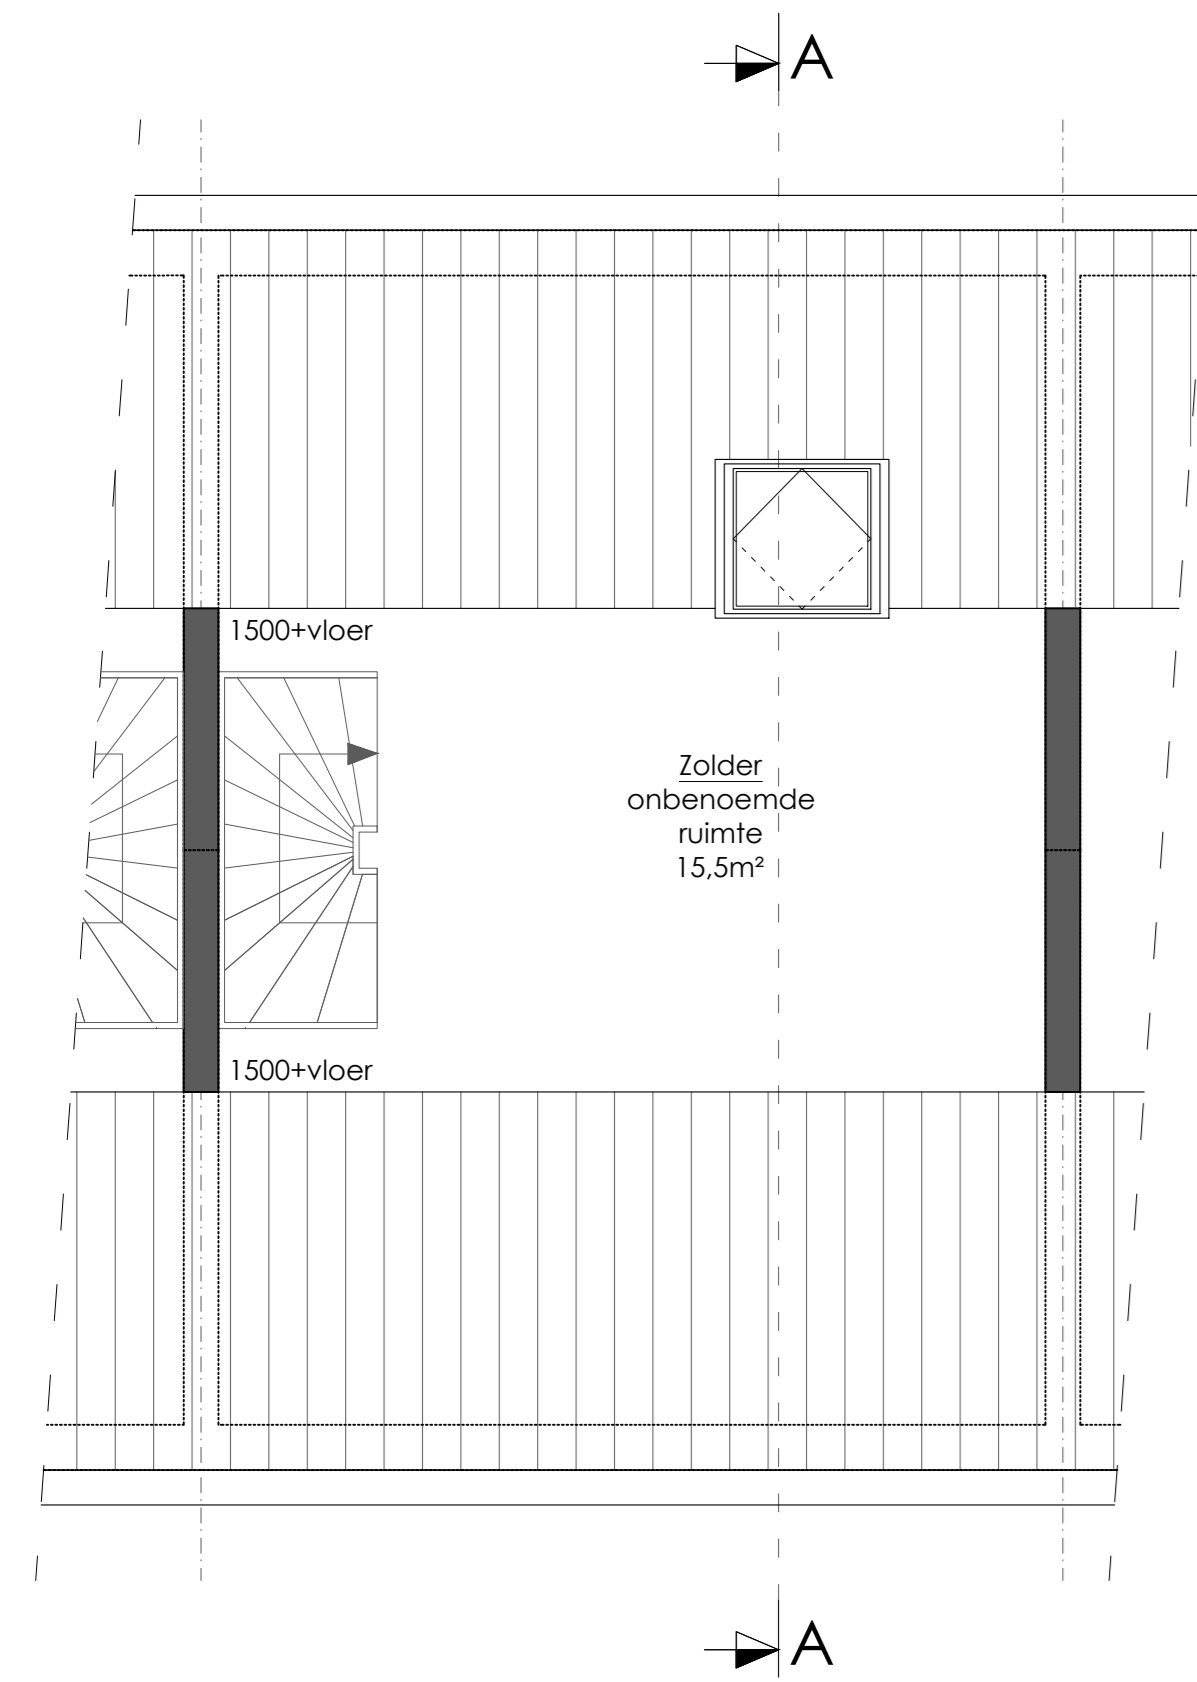


Plattegrond 2e verdieping
bestaande situatie
Schaal 1:50

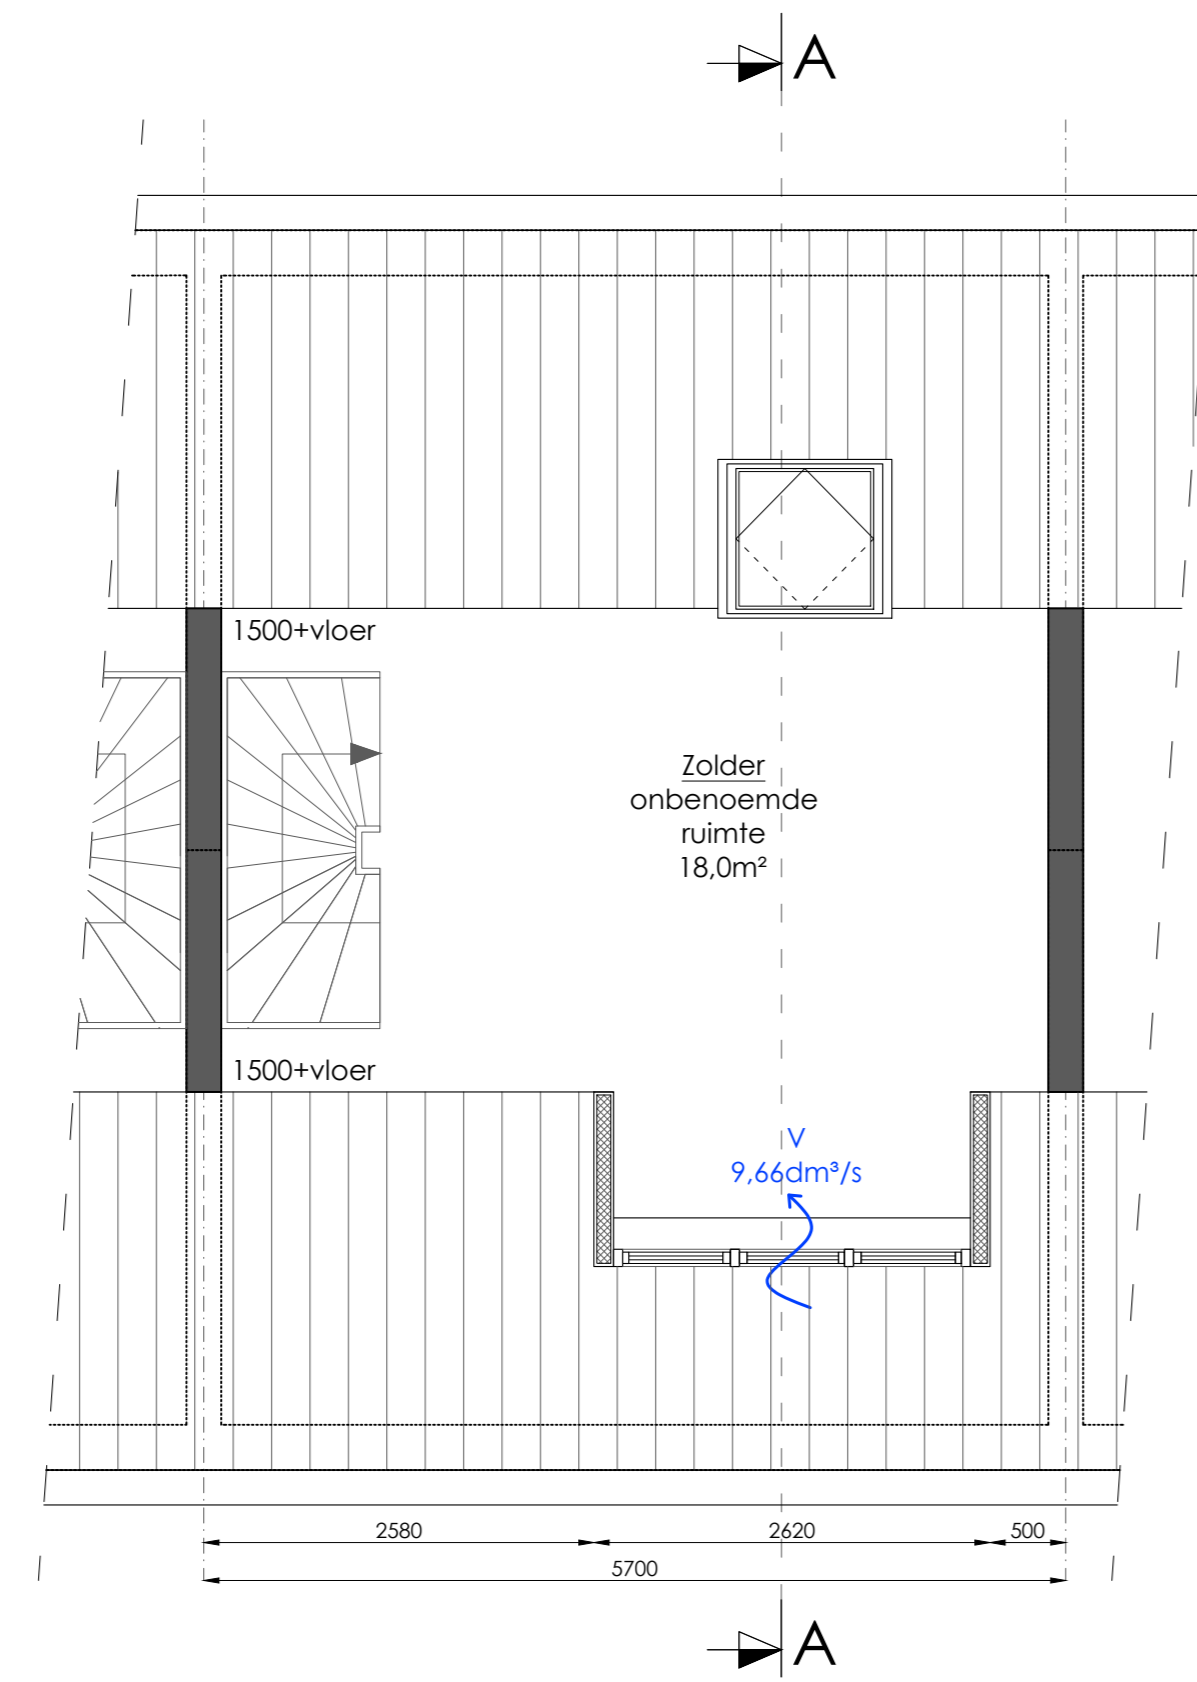

Plattegrond 2e verdieping
nieuwe situatie
Schaal 1:50

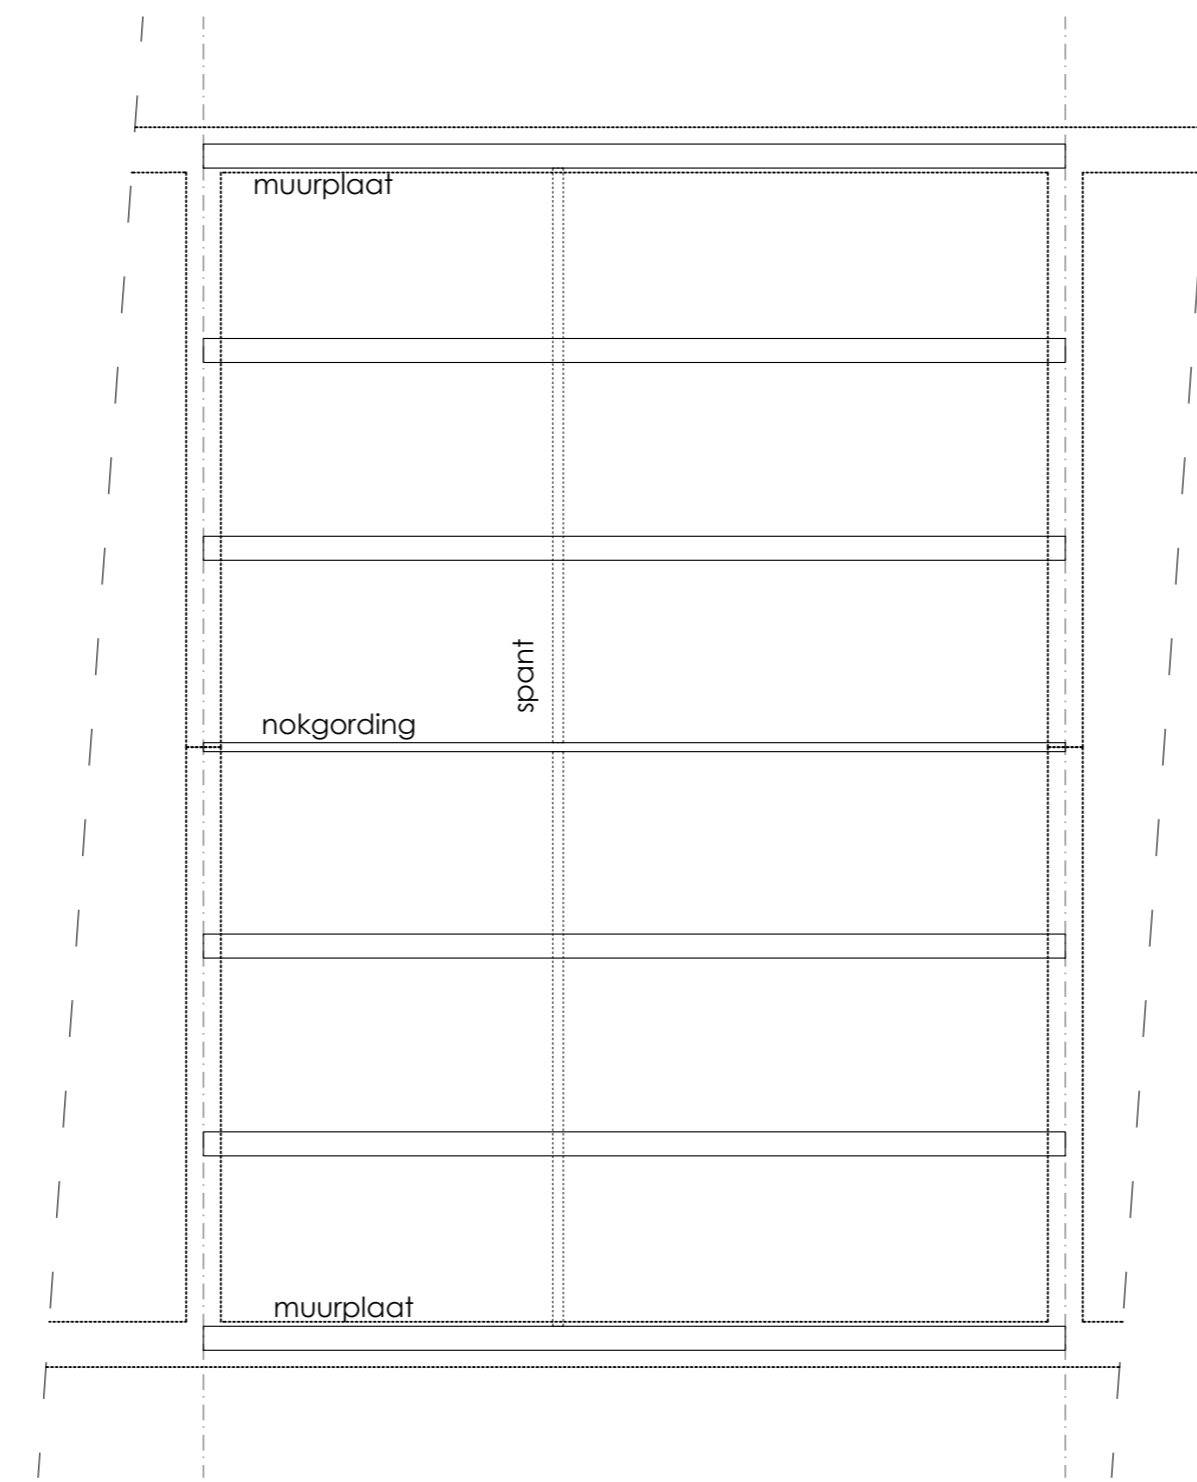


Kapplan
bestaande situatie
Schaal 1:50

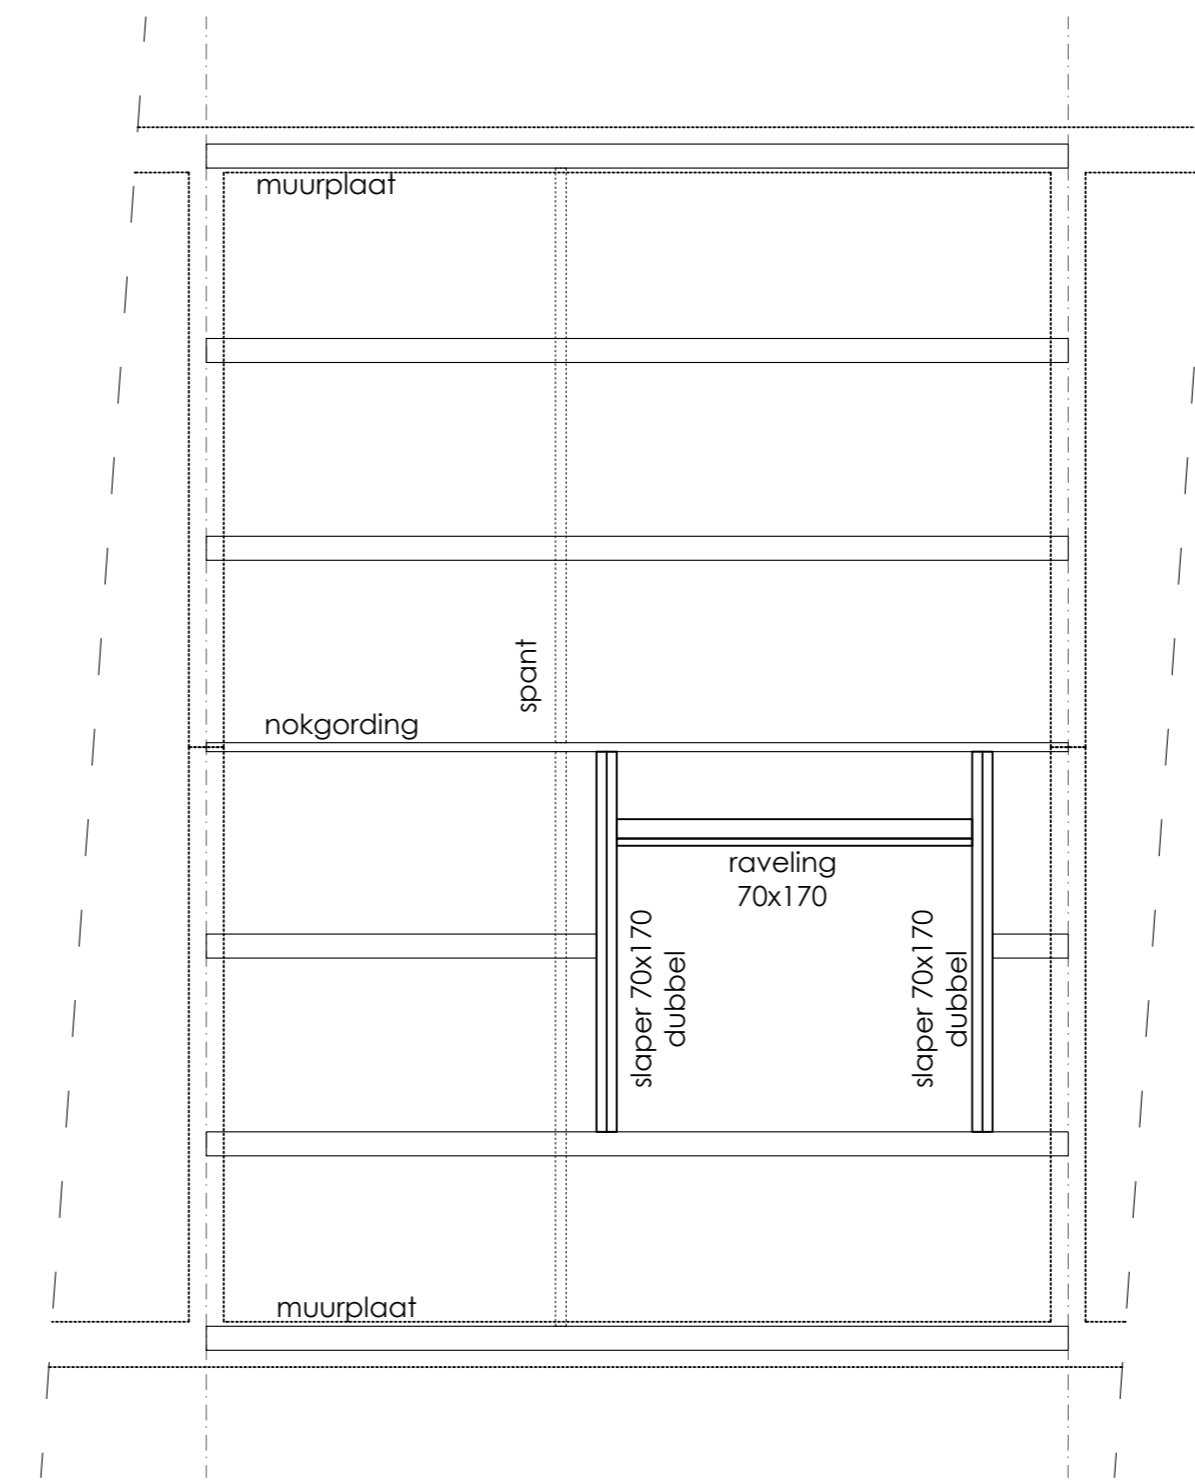

Kapplan
nieuwe situatie
Schaal 1:50

Gordingen bestaan:
65x165mm
Slopers nieuw:
70x170mm
Raveling nieuw:
70x170mm

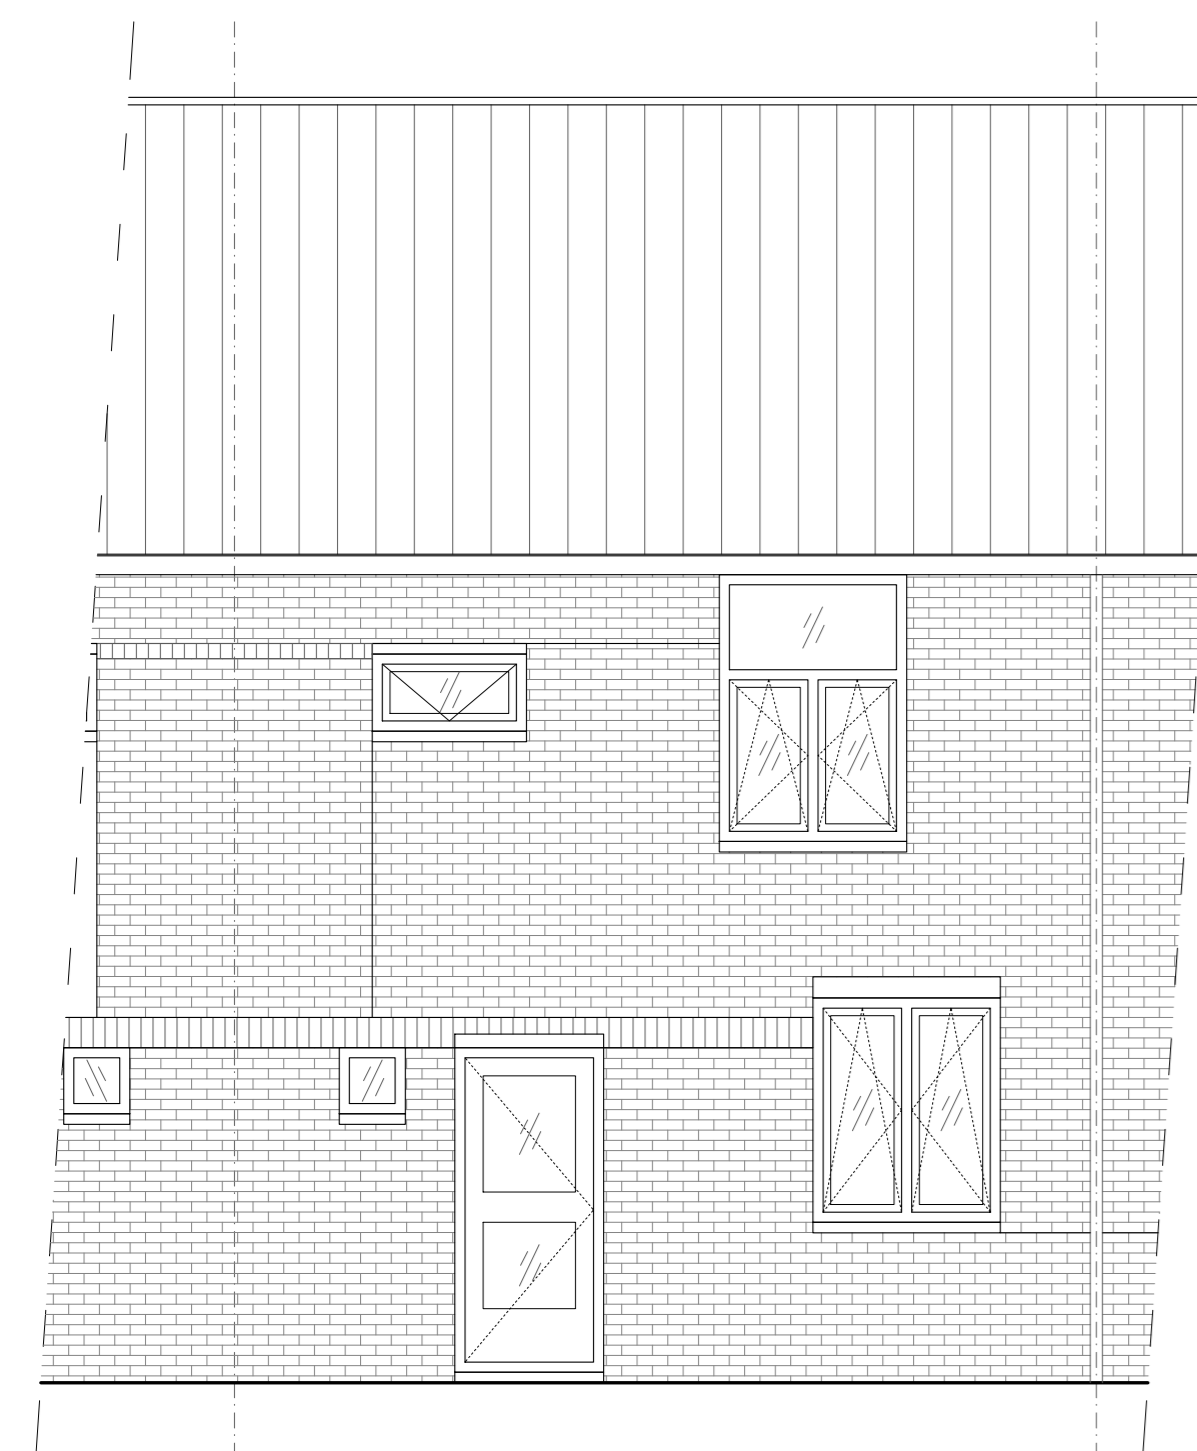


Voorgevel
bestaande situatie
Schaal 1:50




Voorgevel
nieuwe situatie
Schaal 1:50


Onderdeel:	Materiaal:	Kleur:
Boeidelen:	Keraliet	Antracietgrijs houtnerf RAL 7016
Zijwangen:	Keraliet	Antracietgrijs houtnerf RAL 7016
Front:	Keraliet	Antracietgrijs houtnerf RAL 7016
Kozijnen:	kunststof	Antracietgrijs houtnerf RAL 7016
Draaidelen:	kunststof	cremwit houtnerf RAL 9001
Dakbedekking:	EPDM	zwart

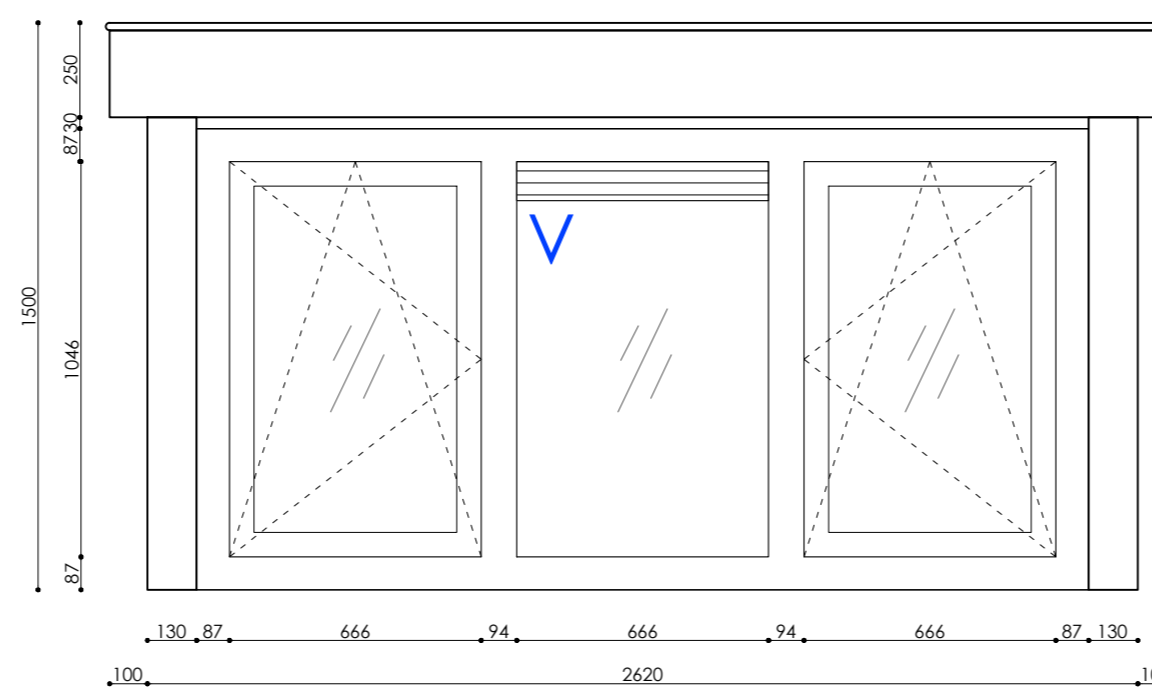

Aanzicht dakkapel
nieuwe situatie
Schaal 1:20

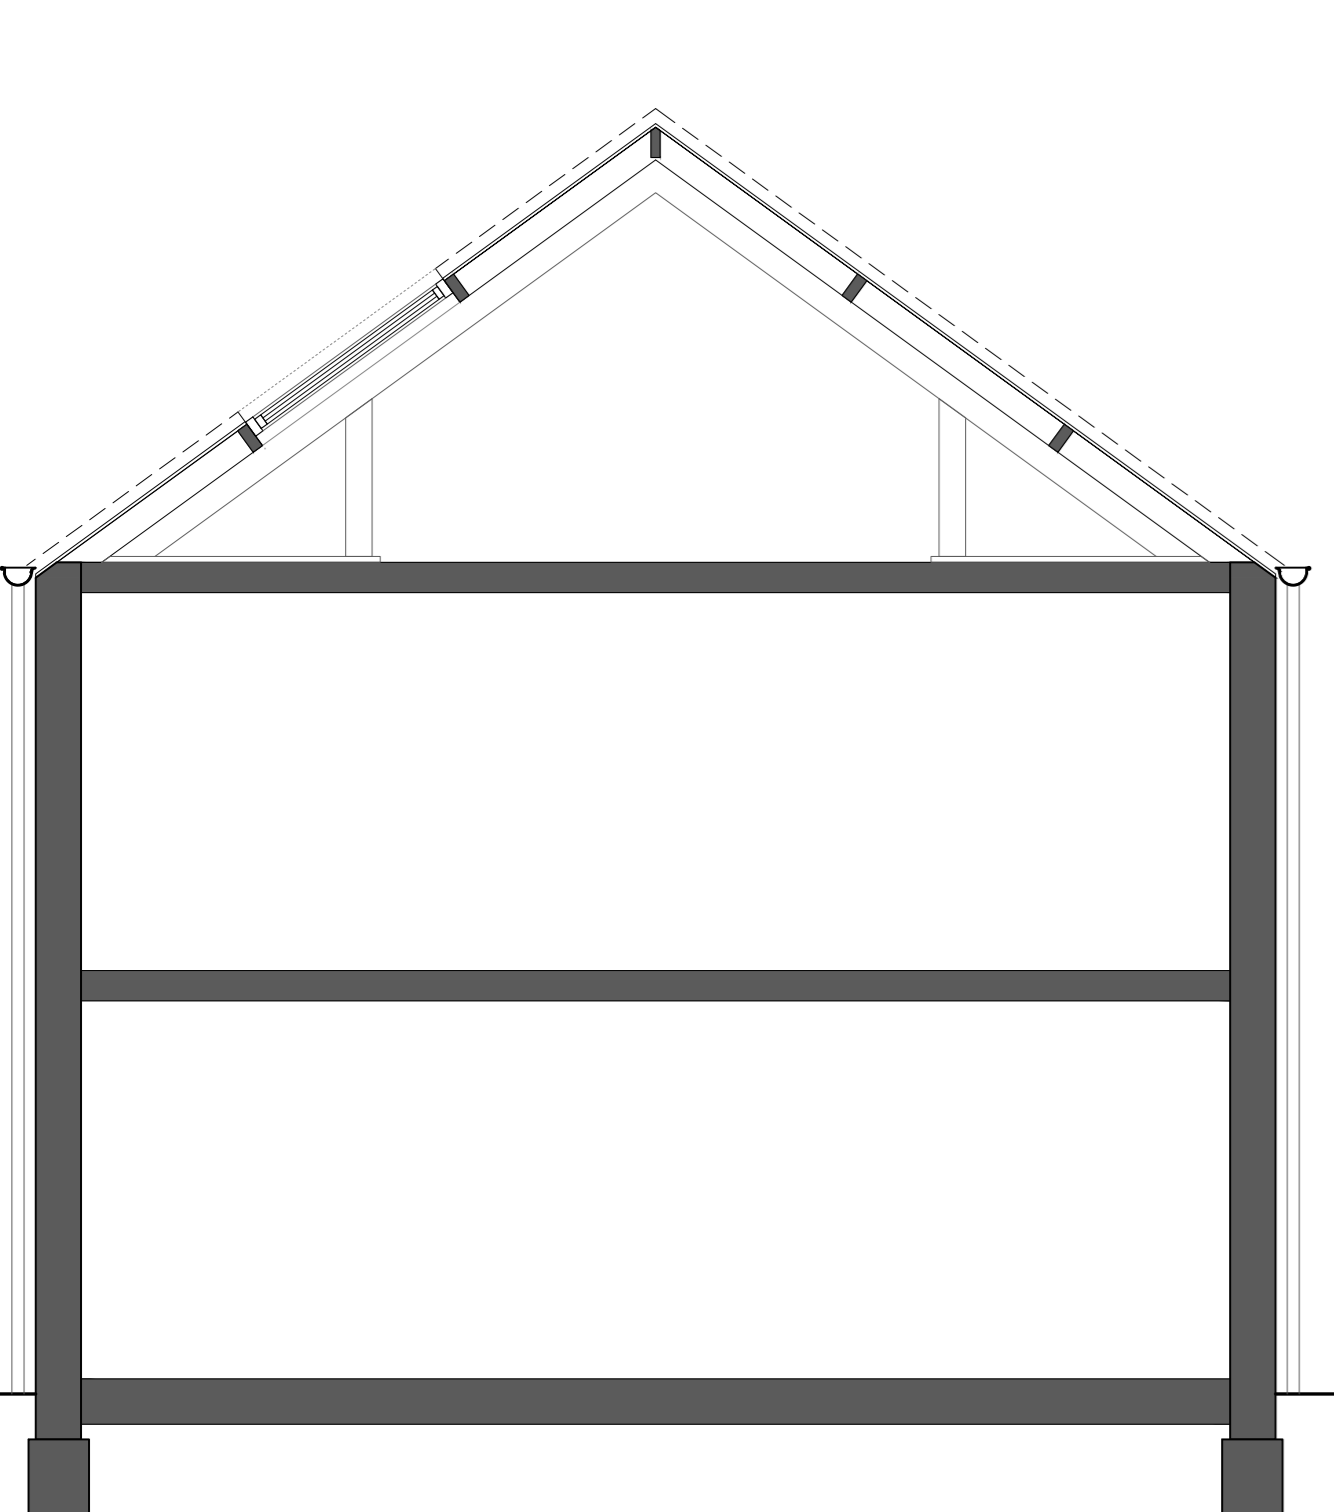


Doornede AA
bestaande situatie
Schaal 1:50

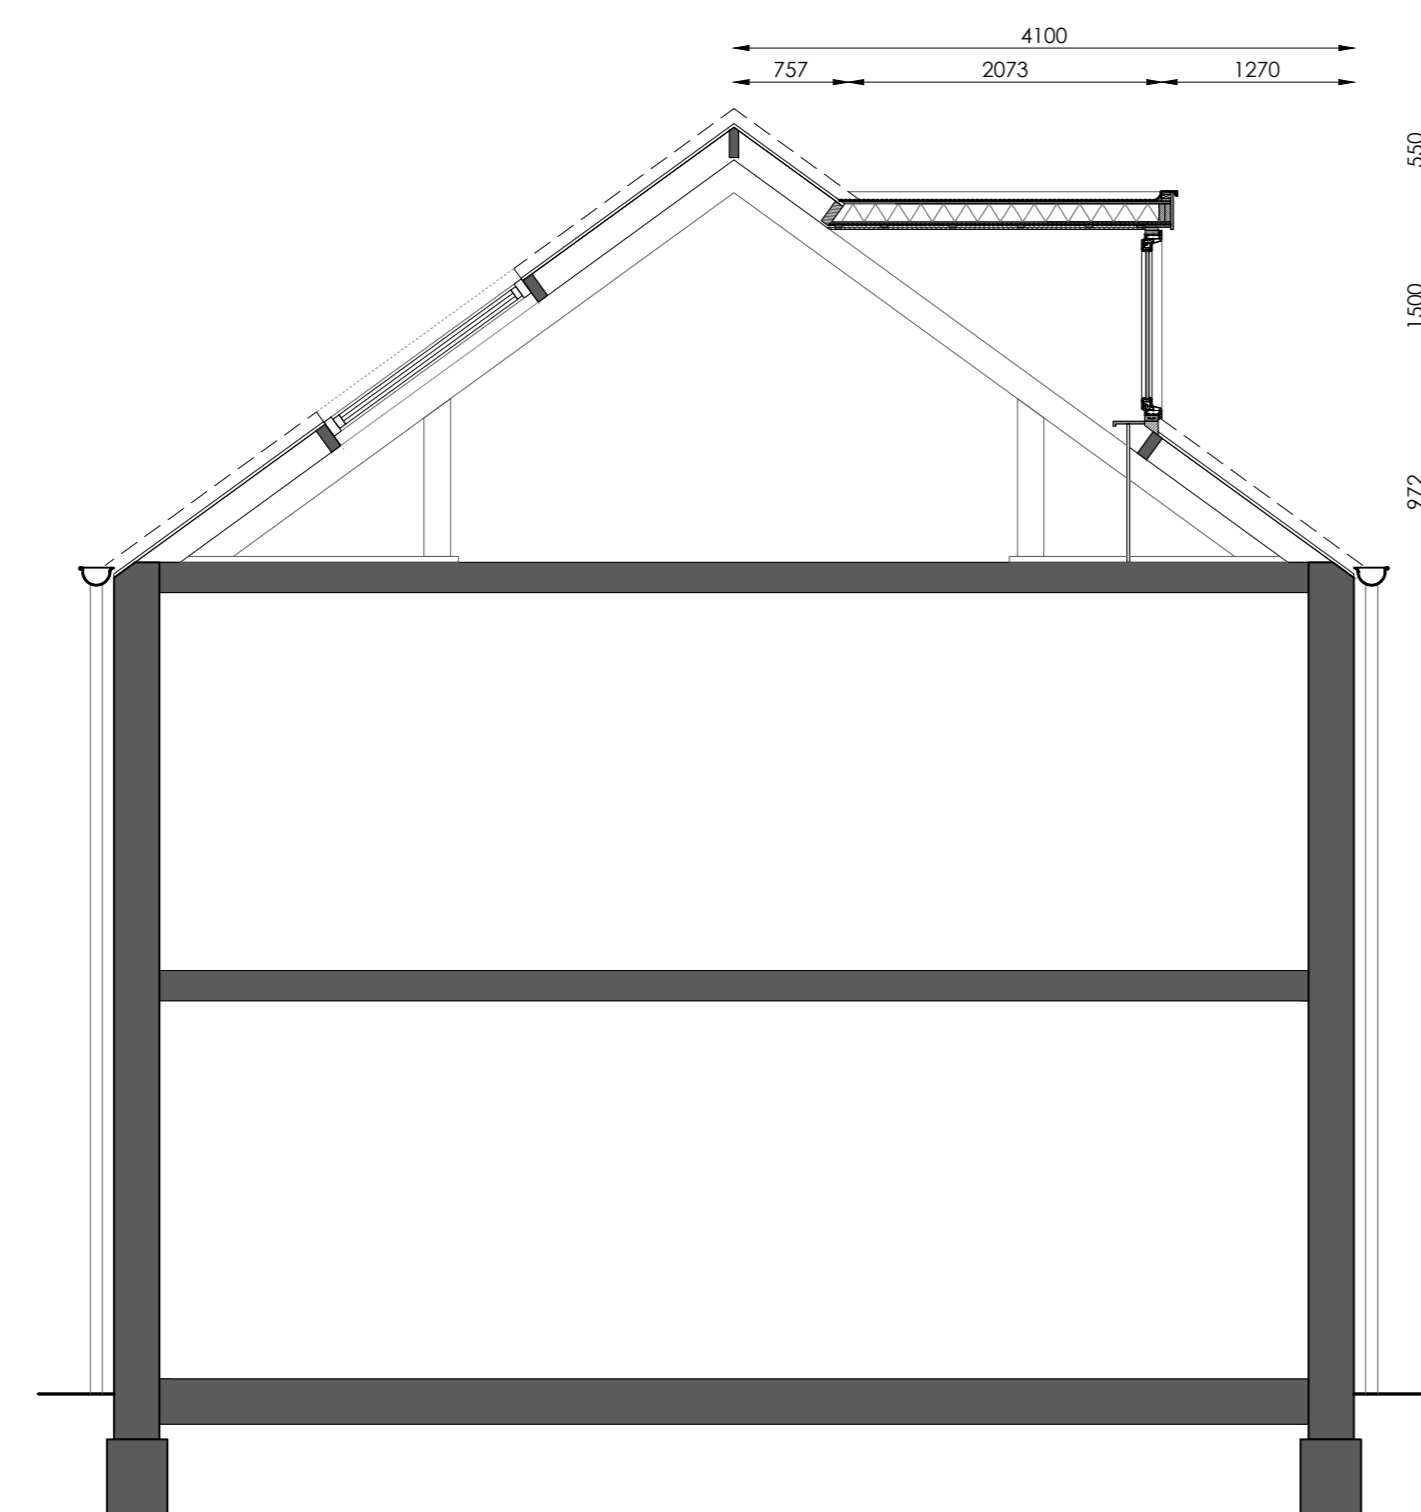


Doornede AA
nieuwe situatie
Schaal 1:50

- ▼ b.k. nokbalk=8278+P
- ▼ b.k. dakkapel=7901+P
- ▲ o.k. plafond=7651+P
- ▼ o.k. kozijn=6401+P
- ▼ b.k. vloer=5400+P
- ▼ b.k. vloer=2700+P
- ▼ b.k. vloer=Peil

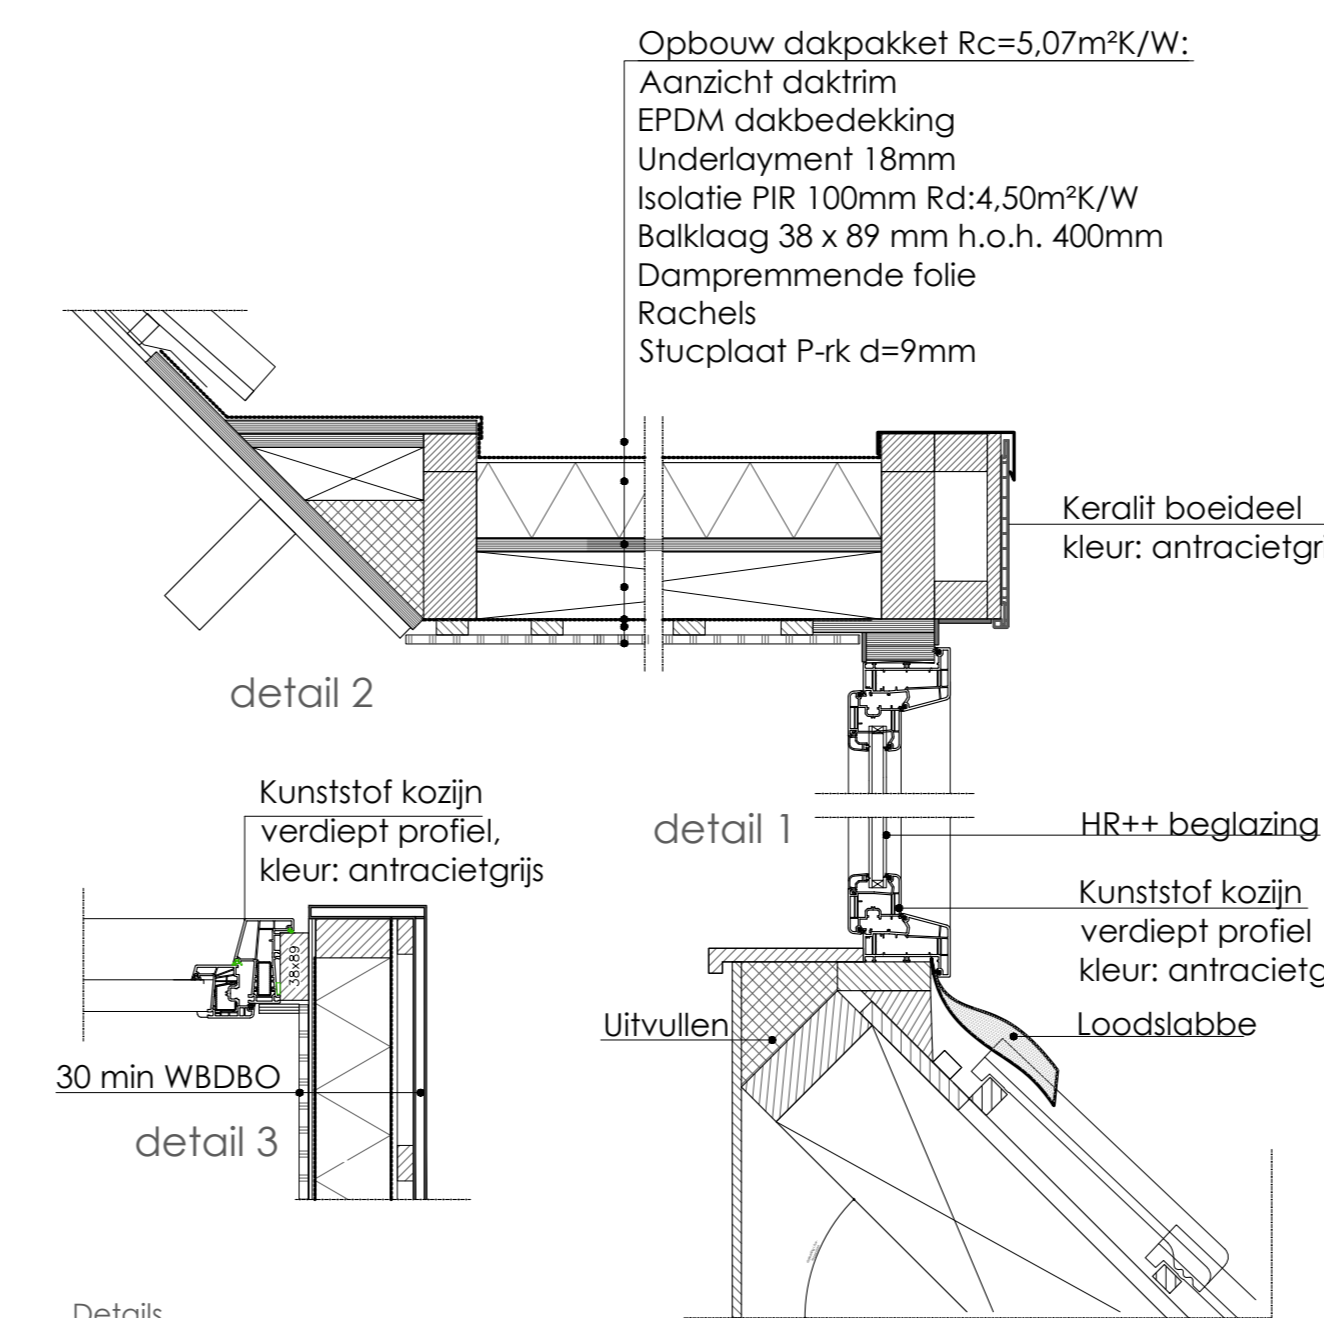


Details
nieuwe situatie
Schaal 1:10

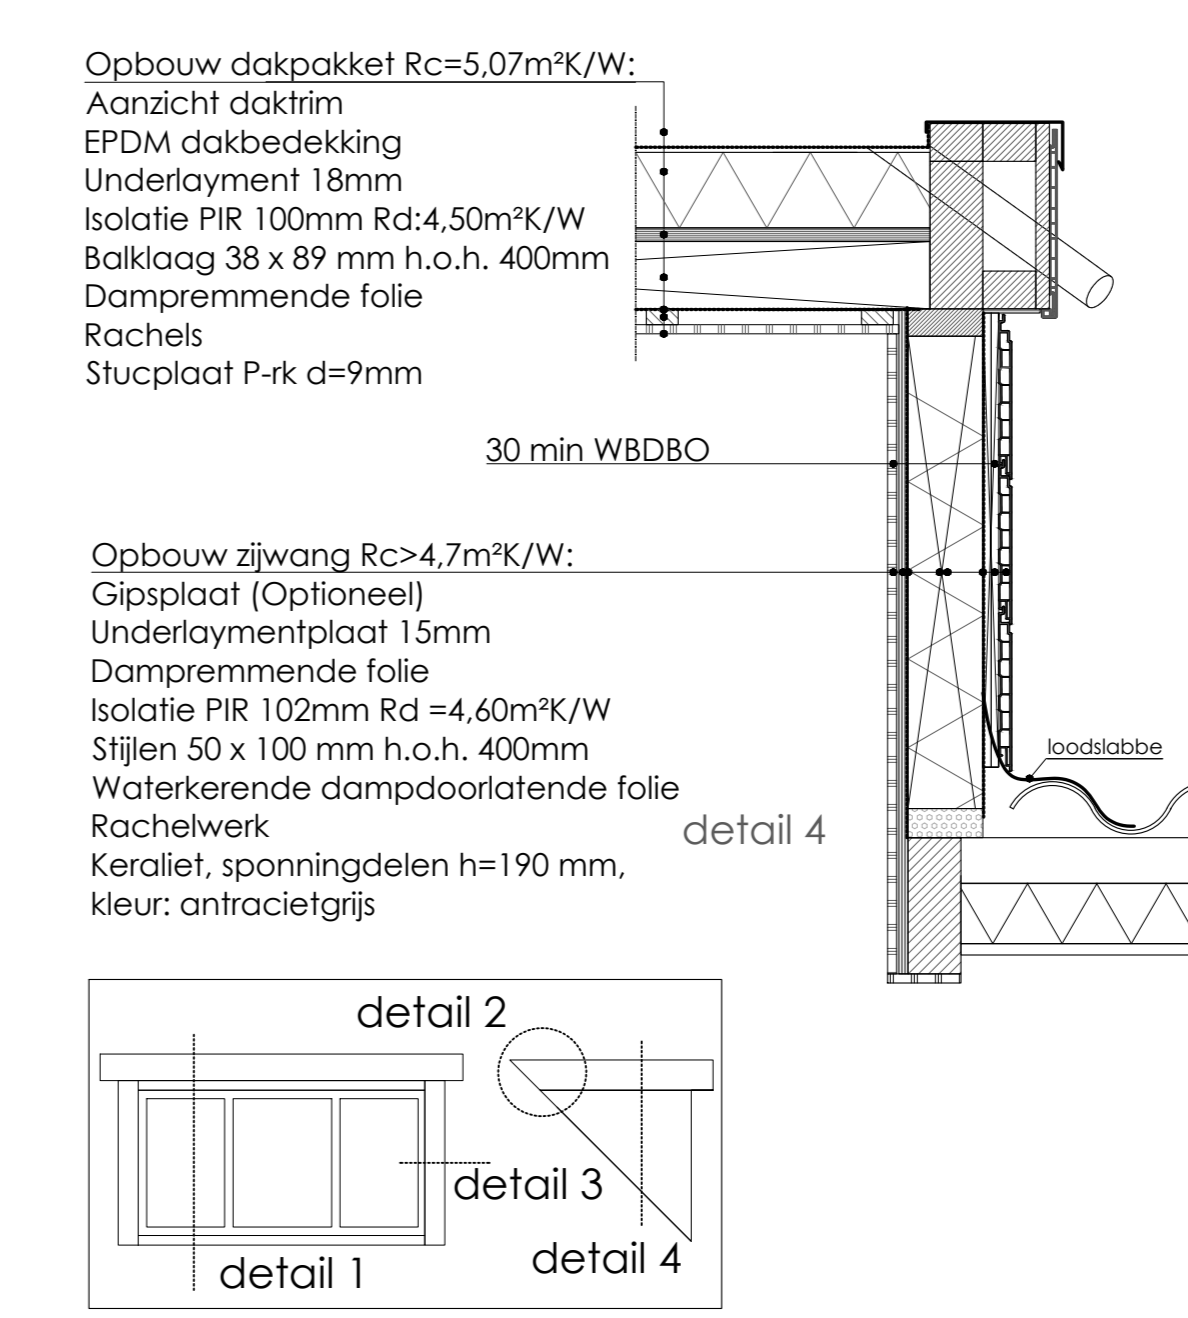

Details
nieuwe situatie
Schaal 1:10



Behoort bij besluit van burgemeester
en wethouders van Oegstgeest
Datum besluit: 07-09-2023
Oms kenmerk: E23/175912

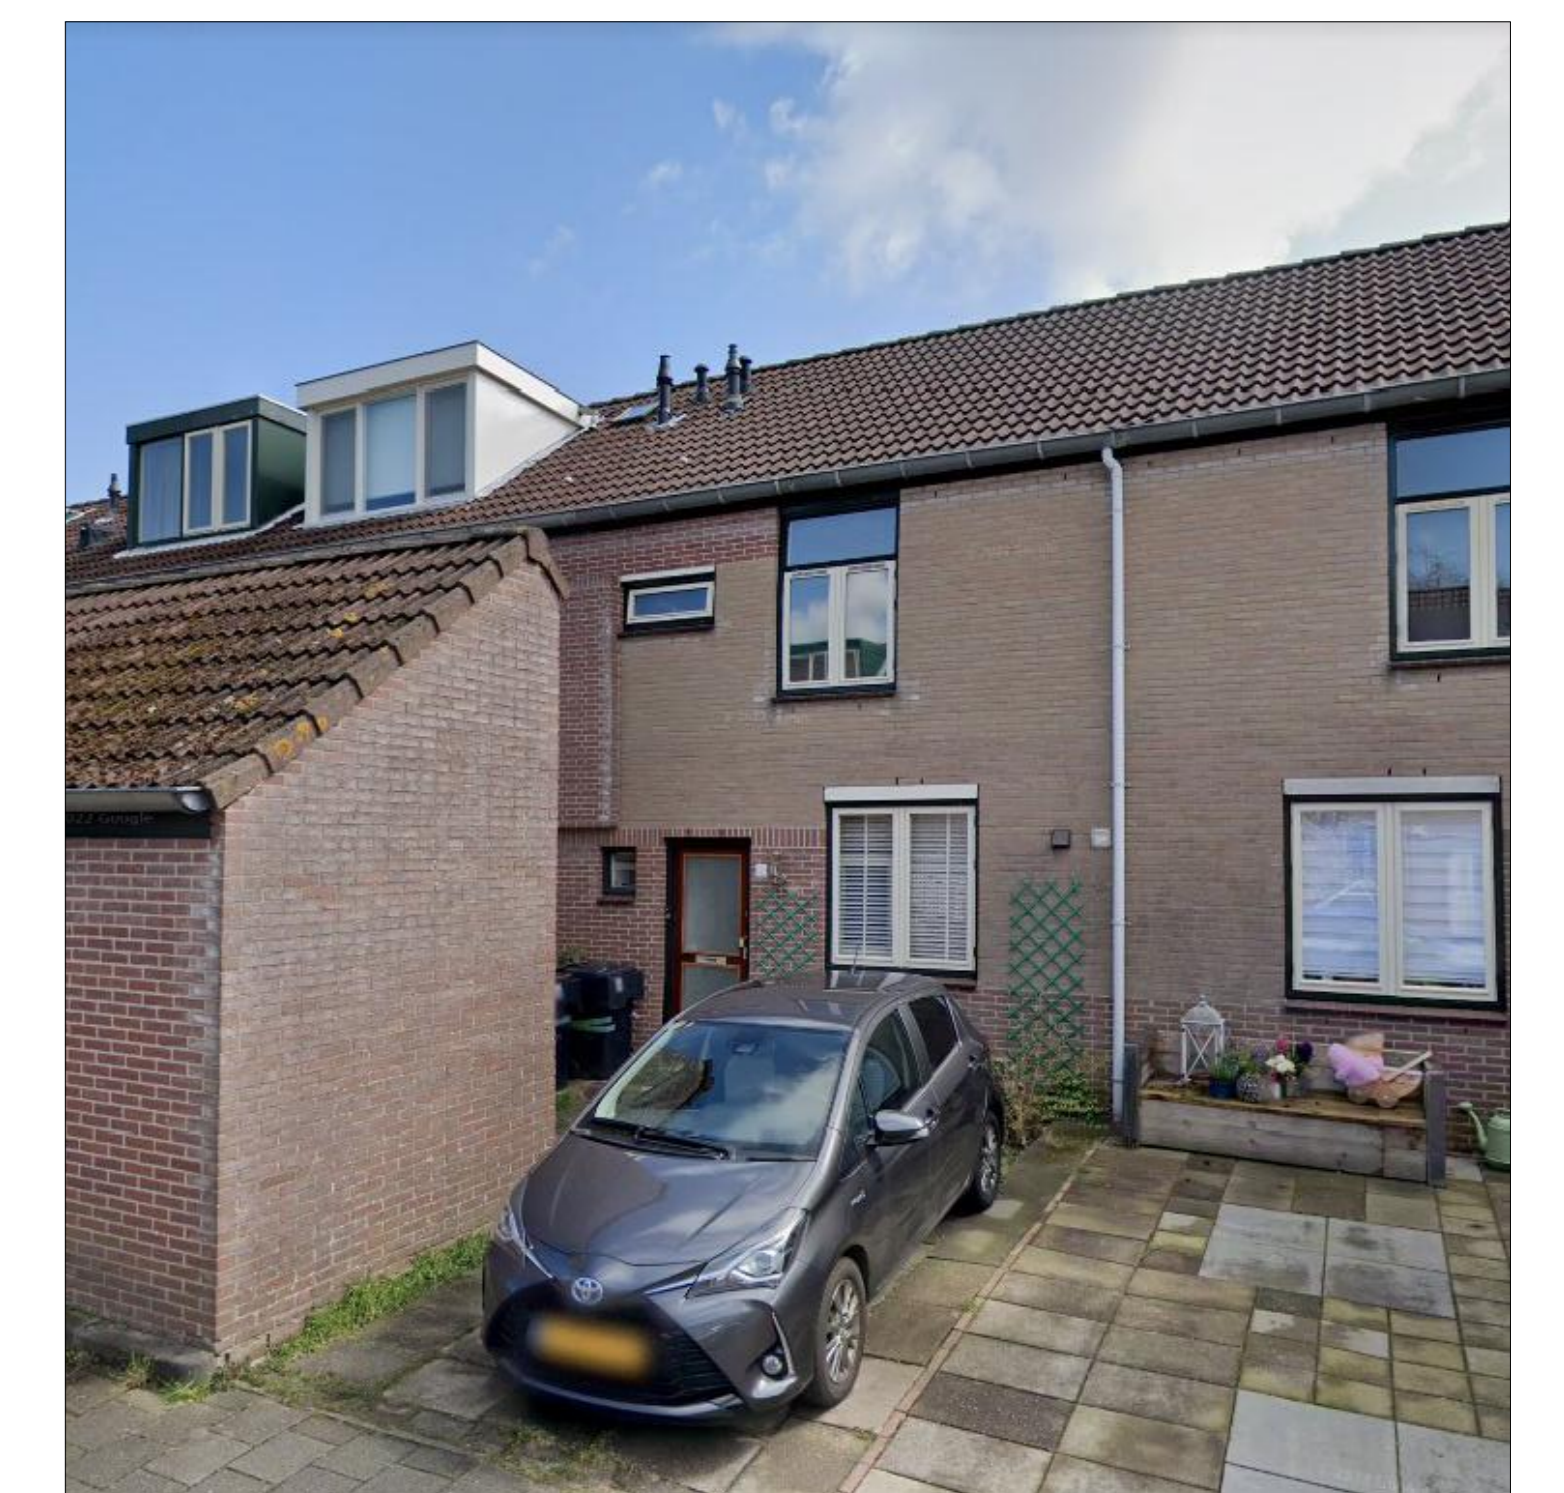

A. van Duinkerkenlaan 11, Oegstgeest
Aanvraag dakkapel
Datum: 10 oktober 2022

Alle maten in het werk te controleren.
Maatvoering deels gebaseerd op angeleverd materiaal.
Aan deze tekening kunnen geen rechten worden ontleend

Onderdeel: tekeningen aanvraag dakkapel

Project: Anton van Duinkerkenlaan 11, Oegstgeest

Datum getekend: 10 oktober 2022

Bladnummer: A.01

formaat: A0

schaal: 1:50

fase: DO

Wijziging 1:

Wijziging 2:

Wijziging 3:

Sander
Schrijver
bouwkundig ontwerp

tel: +31 (0) 487 25 11 | info@sanderschrijver.nl | www.sanderschrijver.nl