

Verzenddatum 9 november 2023
Ons kenmerk Z/23/175909
Olo nummer 7993159
Contactpersoon Dhr. Sahin
Telefoonnummer 14071

Onderwerp Besluit omgevingsvergunning

Op 9 augustus 2023 hebben wij uw aanvraag voor een omgevingsvergunning ontvangen voor het vervangen van dakkapellen aan de voor- en achterzijde van de woning en het plaatsen van een extra dakkapel aan de achterzijde op het adres Alphons Diepenbrocklaan 1 in Oegstgeest.

Besluit

Wij besluiten de omgevingsvergunning voor het project te verlenen. Het project bestaat uit de volgende activiteit(en):

- Bouwen (artikel 2.1 lid 1 onder a Wabo)

Bijlagen

De volgende documenten maken onderdeel uit van deze vergunning en zijn als gewaarmerkt stuk bijgevoegd:

Document	Omschrijving	Ingediend
7993159_1691577891664 Aanvraagformulier	Aanvraagformulier	09-08-2023
Blad met tekeningen	Nieuwe Tekening	06-09-2023

Overwegingen

Activiteit "Bouwen" (artikel 2.1 lid 1 onder a Wabo)

Op de locatie geldt het bestemmingplan "Haaswijk". Op de plankaart is de grond aangeduid met enkelbestemming "Wonen" en dubbelbestemming "Waarde - Archeologie 3". Het plan is in niet strijd met het ter plaatse geldende bestemmingsplan.

Wij hebben het plan voorgelegd aan de gemeentelijke welstandscommissie. De commissie heeft in haar vergadering van het volgende aangegeven:

Advies: "Voldoet aan redelijke eisen van welstand".

Wij volgen het advies van de welstandscommissie en zijn van mening dat het plan niet in strijd is met redelijke eisen van welstand.

Het is voldoende aannemelijk gemaakt dat het bouwplan voldoet aan het Bouwbesluit 2012 en de gemeentelijke bouwverordening [met inachtneming van de hierboven vermelde voorwaarden.

Conclusie

De omgevingsvergunning kan verleend worden.

Voorschriften Bouwbesluit

Tijdens het bouwen moet deze omgevingsvergunning met de bijbehorende bijlagen aanwezig zijn op de bouwplaats.

Wij houden toezicht op de uitvoering van de bouw. Om dat te kunnen doen, moet u ons twee werkdagen voor de aanvang van de bouwwerkzaamheden informeren over het moment dat u begint met bouwen. Ook moet u ons melden wanneer de bouw gereed is. Dit moet u doen uiterlijk op de eerste werkdag na de beëindiging van de bouwwerkzaamheden. De startmelding en de gereedmelding kunt u doen door een e-mail te sturen naar bouwmelding@oegstgeest.nl, onder vermelding van ons kenmerk Z/23/175909

Aanwijzingen

Tijdelijk plaatsen voorwerp op openbare weg

Het kan zijn dat u een ontheffing nodig heeft als u een object wilt plaatsen langs de kant van de weg, berm of op het trottoir. Zo moet u bijvoorbeeld een ontheffing aanvragen als u een container, bouwkeet of steiger wilt plaatsen tijdens het verbouwen van uw woning. U kunt een ontheffing aanvragen via www.oegstgeest.nl/inwoners/voorwerpen-op-de-openbare-weg.

Takel- of kraanwerkzaamheden

Zonder een ontheffing is het niet toegestaan om de openbare weg af te sluiten. Hiervan is in ieder geval sprake als u takel- of kraanwerkzaamheden gaat uitvoeren waardoor de weg enige tijd gestremd wordt. Een aanvraag kunt u doen via het contactformulier op de gemeentelijke website, onder vermelding van "afdeling verkeer". De volgende gegevens moeten minimaal worden ingediend:

- Van wanneer tot wanneer u de weg gaat afsluiten;
- Waar u de weg gaat afsluiten (tekening schaal 1:1000);
- Een beschrijving van de manier waarop het bestaande verkeer toch gebruik kan maken van de weg (een omleidingsroute of - bij gedeeltelijke afsluiting - hoe het verkeer er veilig langs kan).

Rookmelders verplicht

Per 1 juli 2022 is het verplicht om ook in bestaande woningen rookmelders (van het type NEN2555) te hebben. Deze moeten zo geplaatst zijn, dat vanuit iedere kamer een veilige vluchtroute naar de uitgang van de woning ontstaat. Voor meer informatie kunt u terecht op de website van de veiligheidsregio Hollands Midden:

<https://hollandsmiddenveilig.nl/rookmelderplichtvve>.

Intrekken vergunning

Het kan voorkomen dat u uiteindelijk geen gebruik maakt van de vergunning. Wij kunnen de vergunning dan geheel of gedeeltelijk intrekken.

Publicatie

Het besluit wordt door ons gepubliceerd in de Oegstgeester Courant en op www.officielebekendmakingen.nl.

Leges

Voor het in behandeling nemen van uw aanvraag voor een omgevingsvergunning bent u, op grond van de Legesverordening 2023, leges verschuldigd. Hiervoor ontvangt u op een later tijdstip een rekening. Indien u wilt weten welke kosten u kunt verwachten, kunt u de legesverordening raadplegen via: <https://www.oegstgeest.nl/bestuur/beleid-en-regelgeving/veelgelezen-regels>.

Bezwaar

Tegen dit besluit kan binnen zes weken na verzenddatum van deze brief bezwaar worden aangetekend door belanghebbenden. Het bezwaarschrift moet worden ondertekend en bevat tenminste naam en adres van de indiener, de dagtekening, een omschrijving van het besluit waartegen het bezwaar zich richt en de gronden van het bezwaar. Het bezwaarschrift dient te worden gericht aan het college van burgemeester en wethouders van de gemeente Oegstgeest, Postbus 1270, 2340 BG te Oegstgeest.

Dit besluit treedt in werking met ingang van de dag na verzenddatum van deze brief. Het indienen van een bezwaarschrift schorst de werking van het besluit niet. Hebben u of derde belanghebbenden er veel belang bij dat dit besluit niet in werking treedt, dan kan een voorlopige voorziening worden gevraagd. Een voorlopige voorziening kunt u aanvragen bij de Voorzieningenrechter van de rechtbank in Den Haag, Postbus 20302, 2500 EH te Den Haag. Ook kunt u dit verzoek digitaal indienen bij de rechtbank via <https://loket.rechtspraak.nl/bestuursrecht>. Daarvoor dient u wel te beschikken over een elektronische handtekening (DigiD). Kijk op de website voor de precieze voorwaarden. Voor het vragen van een voorlopige voorziening betaalt u griffierecht.

Meer informatie

Voor meer informatie kunt u contact opnemen met de in het briefhoofd genoemde contactpersoon. Vriendelijk verzoeken wij u bij eventuele vragen of correspondentie ons kenmerk te vermelden.

Met vriendelijke groet,

Namens het college van burgemeester en wethouders van Oegstgeest,



Kees Schrieks
Teamanager Ruimte

Ingediende aanvraag/melding omgevingsvergunning

Formuliersversie
2020.01

Aanvraaggegevens

Algemeen

Aanvraagnummer 7993159
 Aanvraagnaam Alphons Diepenbrocklaan 1, Oegstgeest-Dakkapellen
 Uw referentiecode -

Ingediend op 09-08-2023
 Soort procedure Reguliere procedure

Projectomschrijving Het vervangen / plaatsen van dakkapellen aan de voor- en achterzijde.

Opmerking -

Gefaseerd Nee

Blokkerende onderdelen weglaten Nee

Persoonsgegevens openbaar maken Nee

Kosten openbaar maken Nee

Bijlagen die later komen n.v.t.

Bijlagen n.v.t. of al bekend Kwaliteitsverklaringen

Bevoegd gezag

Naam: Gemeente Oegstgeest

Bezoekadres: Rhijngeesterstraatweg 13
Oegstgeest

Postadres: Gemeente Oegstgeest Team Ruimte Postbus 1270 2340
BG Oegstgeest

Telefoonnummer: 14071

E-mailadres: info@oegstgeest.nl

Website: www.oegstgeest.nl

Contactpersoon: Klant Contact Center Oegstgeest

Bereikbaar op: van 09.00 tot 12.00 uur

Aanvraaggegevens

Aanvragergegevens

Locatie van de werkzaamheden

Werkzaamheden en onderdelen

Dakkapel plaatsen

- Bouwen

Bijlagen

Kosten

6 Akkoordverklaring

Akkoordverklaring

- Hierbij verklaar ik dat ik de waarheid heb ingevuld, dat mijn aanvraag/melding wil ontvangen op het door mij opgegeven e-mailadres of op het door mij opgegeven adres van de berichtenbox en dat ik weet dat er kosten verbonden kunnen zijn aan het indienen van een aanvraag.

Locatie

1 Adres

Postcode	2343NA
Huisnummer	1
Huisletter	-
Huisnummertoevoeging	-
Straatnaam	Alphons Diepenbrocklaan
Plaatsnaam	Oegstgeest
Gelden de werkzaamheden in deze aanvraag/melding voor meerdere adressen of percelen?	<input type="checkbox"/> Ja <input checked="" type="checkbox"/> Nee

2 Eigendomssituatie

Eigendomssituatie van het perceel	<input checked="" type="checkbox"/> U bent eigenaar van het perceel <input type="checkbox"/> U bent erfpachter van het perceel <input type="checkbox"/> U bent huurder van het perceel <input type="checkbox"/> Anders
-----------------------------------	---

Bouwen

Dakkapel plaatsen

1 De bouwwerkzaamheden

Wat is er op het bouwwerk van toepassing?

- Het wordt geheel vervangen
 Het wordt gedeeltelijk vervangen
 Het wordt nieuw geplaatst

Eventuele toelichting

Bestaande dakkapellen worden vervangen en er wordt een dakkapel toegevoegd op de achterzijde.

Hebt u voor deze bouwwerkzaamheden al eerder een vergunning aangevraagd?

- Ja
 Nee

2 Plaats van het bouwwerk

Waar gaat u bouwen?

Hoofdgebouw

3 Bruto vloeroppervlakte bouwwerk

Verandert de bruto vloeroppervlakte van het bouwwerk door de bouwwerkzaamheden?

- Ja
 Nee

4 Bruto inhoud bouwwerk

Verandert de bruto inhoud van het bouwwerk door de bouwwerkzaamheden?

- Ja
 Nee

Wat is de bruto inhoud van het bouwwerk in m³ voor uitvoering van de bouwwerkzaamheden?

316

Wat is de bruto inhoud van het bouwwerk in m³ na uitvoering van de bouwwerkzaamheden?

320

5 Oppervlakte bebouwd terrein

Verandert de bebouwde oppervlakte van het terrein na uitvoering van de bouwwerkzaamheden?

- Ja
 Nee

6 Gebruik

Waar gebruikt u het bouwwerk en/of terrein momenteel voor?

- Wonen
 Overige gebruiksfuncties

Waar gaat u het bouwwerk voor gebruiken?

- Wonen
 Overige gebruiksfuncties

Wat wordt de gebruiksoppervlakte van de woning in m² na uitvoering van de bouwwerkzaamheden?

0

Wat wordt de vloeroppervlakte van het verblijfsgebied van de woning in m² na uitvoering van de bouwwerkzaamheden? 0

7 Uiterlijk bouwwerk/welstand

Beschrijf van de onderstaande onderdelen de materialen en kleuren die u voor het bouwwerk gebruikt. U mag het veld leeg laten als u materialen en kleuren in de bijlagen vermeldt

Onderdelen	Materiaal	Kleur
Kozijnen	-	-
- Ramen	-	-
- Deuren	-	-
- Luiken	-	-
Dakgoten en boeidelen	-	-
Dakbedekking	-	-

Vul hier overige onderdelen en bijbehorende materialen en kleuren in. Zie tekening

8 Mondeling toelichten



Ik wil mijn bouwplan mondeling toelichten voor de welstandscommissie/stadsbouwmeester.

- Ja
 Nee


Bijlagen

Formele bijlagen






Naam bijlage	Bestandsnaam	Type	Datum ingediend	Status document
A_01_Aanvraag_Dakkapellen_-_20230804_.pdf	Alphons Diepenbrocklaan 1 - A.01.Aanvraag Dakkapellen - 20230804.pdf	Constructieve veiligheid eenvoudige bouwwerken Bestemmingsplan, beheersverordening en bouwverordening eenvoudige bouwwerken Plattegronden en doorsneden bouwen eenvoudige bouwwerken Welstand Anders	09-08-2023	In behandeling

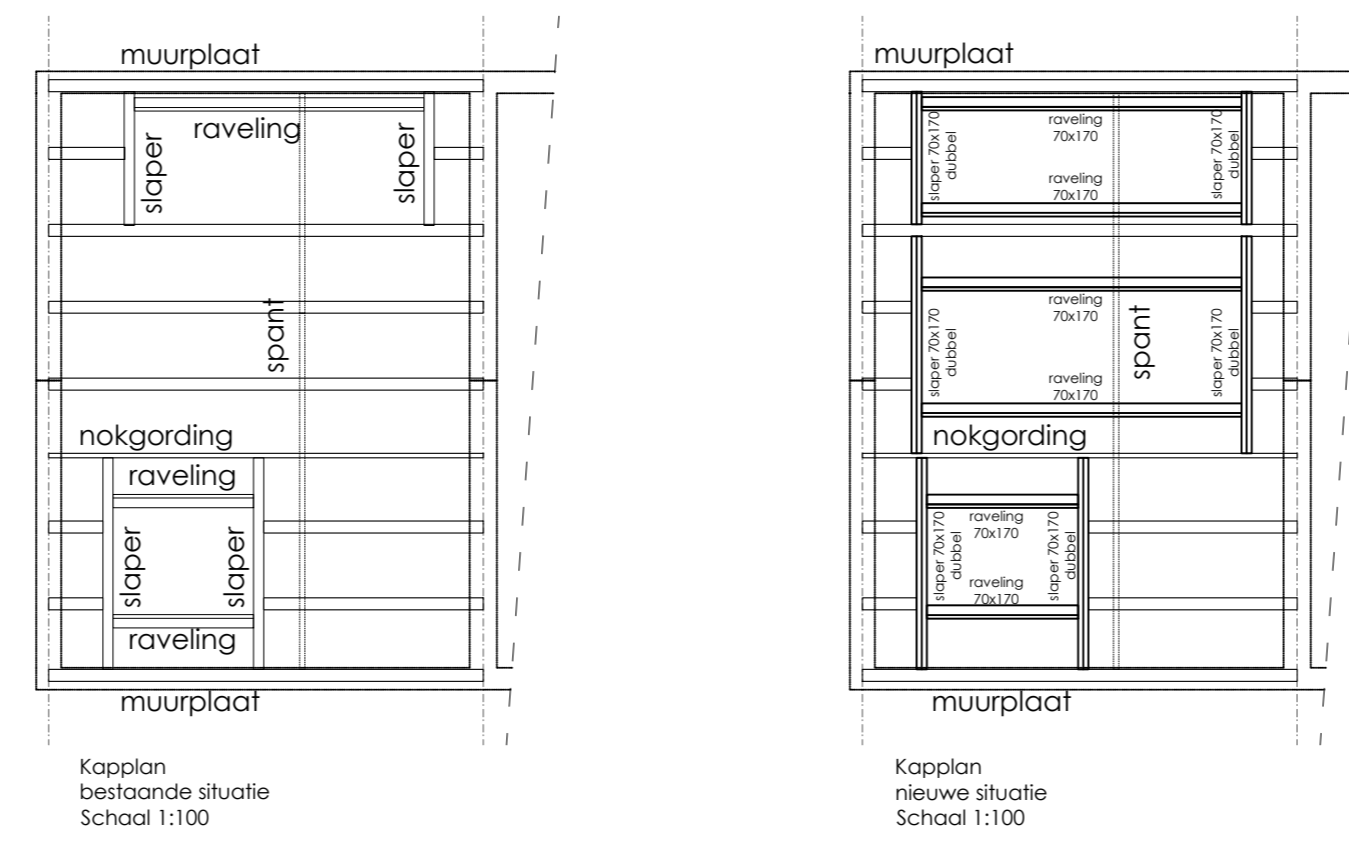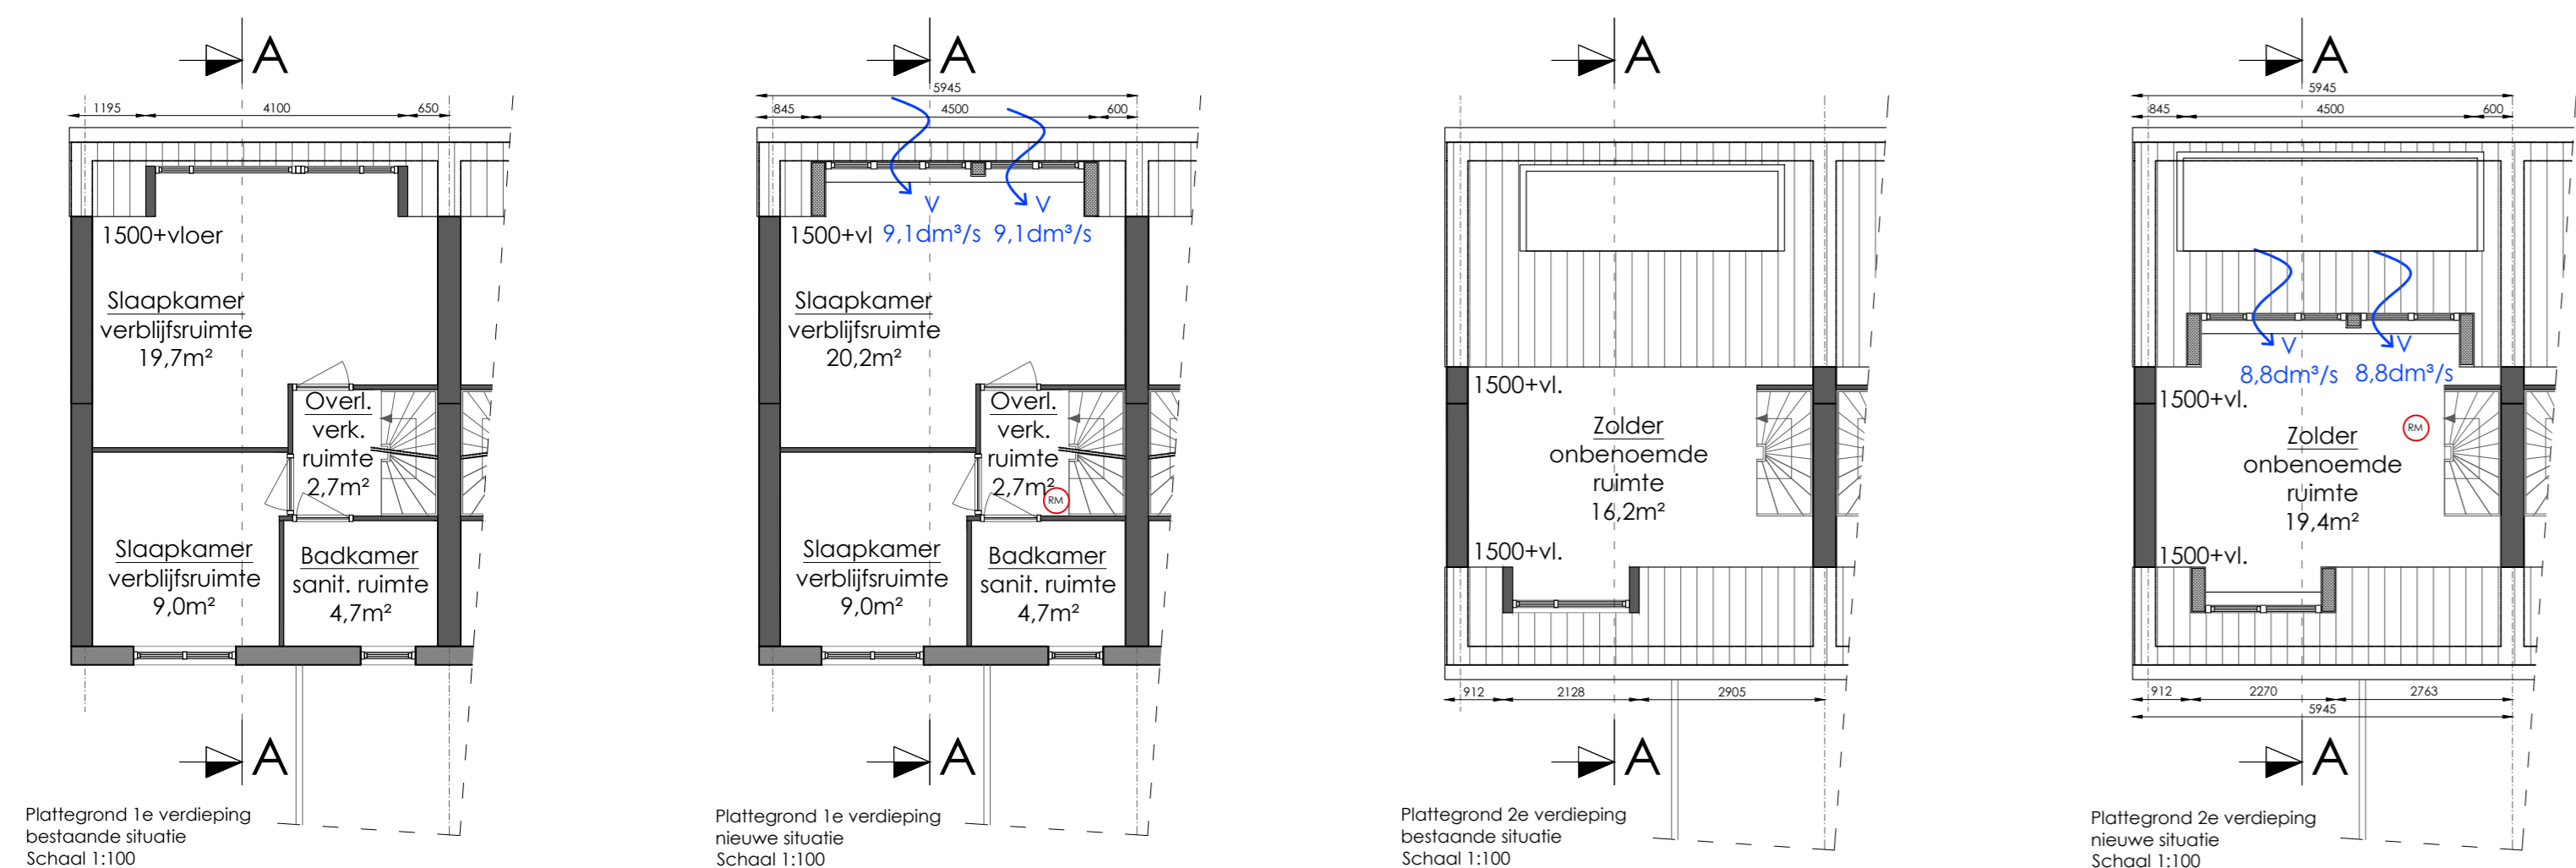

Gordingen bestaat:
65x165mm
Slapers nieuw:
70x170mm
Raveling nieuw:
70x170mm

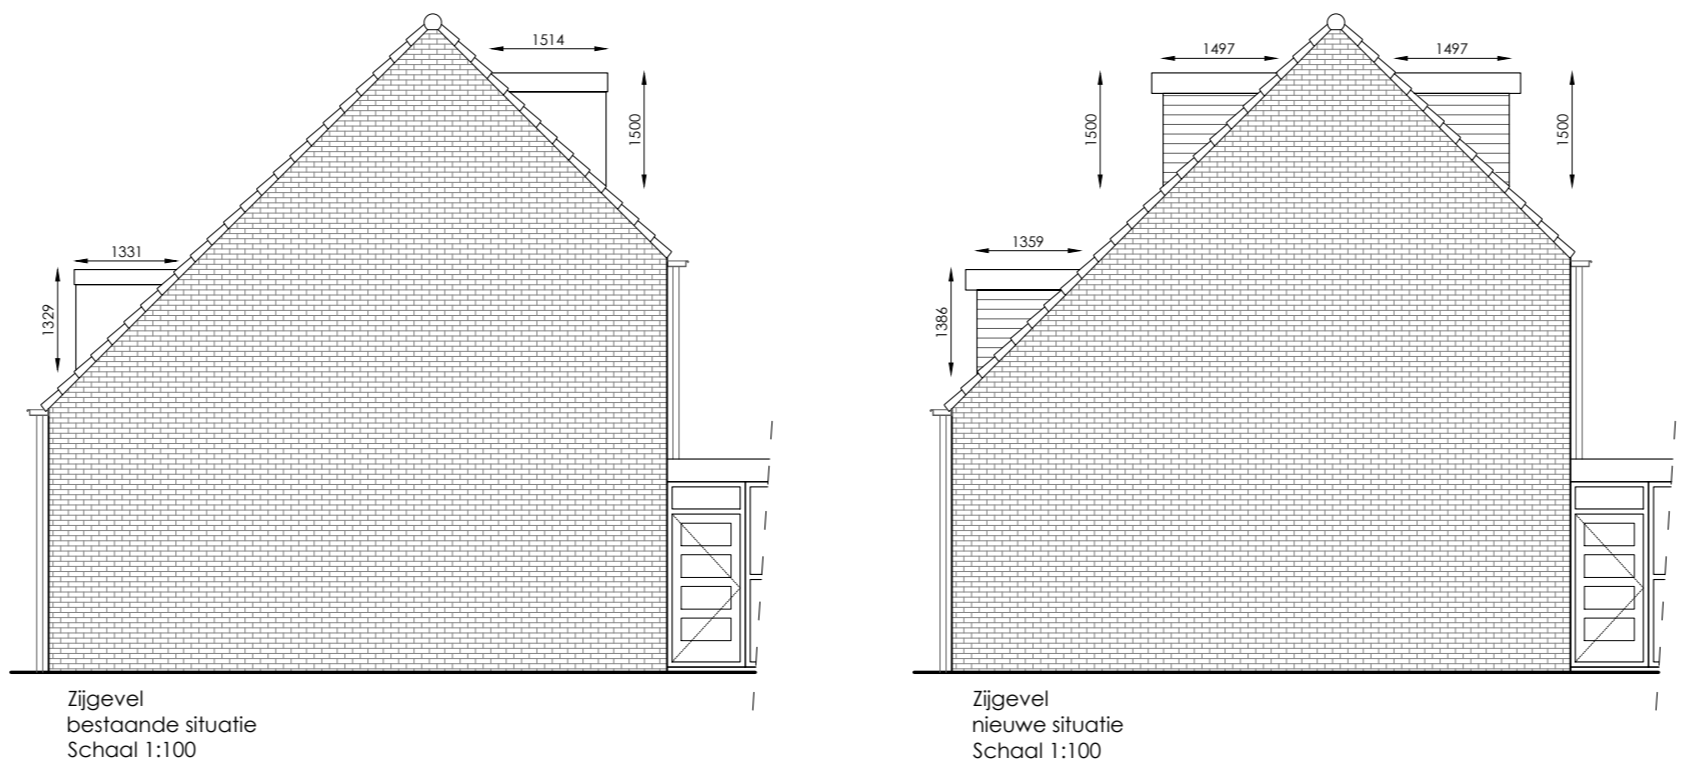

- ▼ b.k. raan: 84671P
- ▼ b.k. daklagen: 7891P
- ▲ o.k. spant: 7544P
- ▼ o.k. kozijn: 43281P
- ▼ b.k. daklagen: 32271P
- ▲ o.k. spant: 4437P
- ▼ o.k. kozijn: 38371P
- ▼ b.k. vloer: 28001P
- ▼ b.k. vloer: Pvd

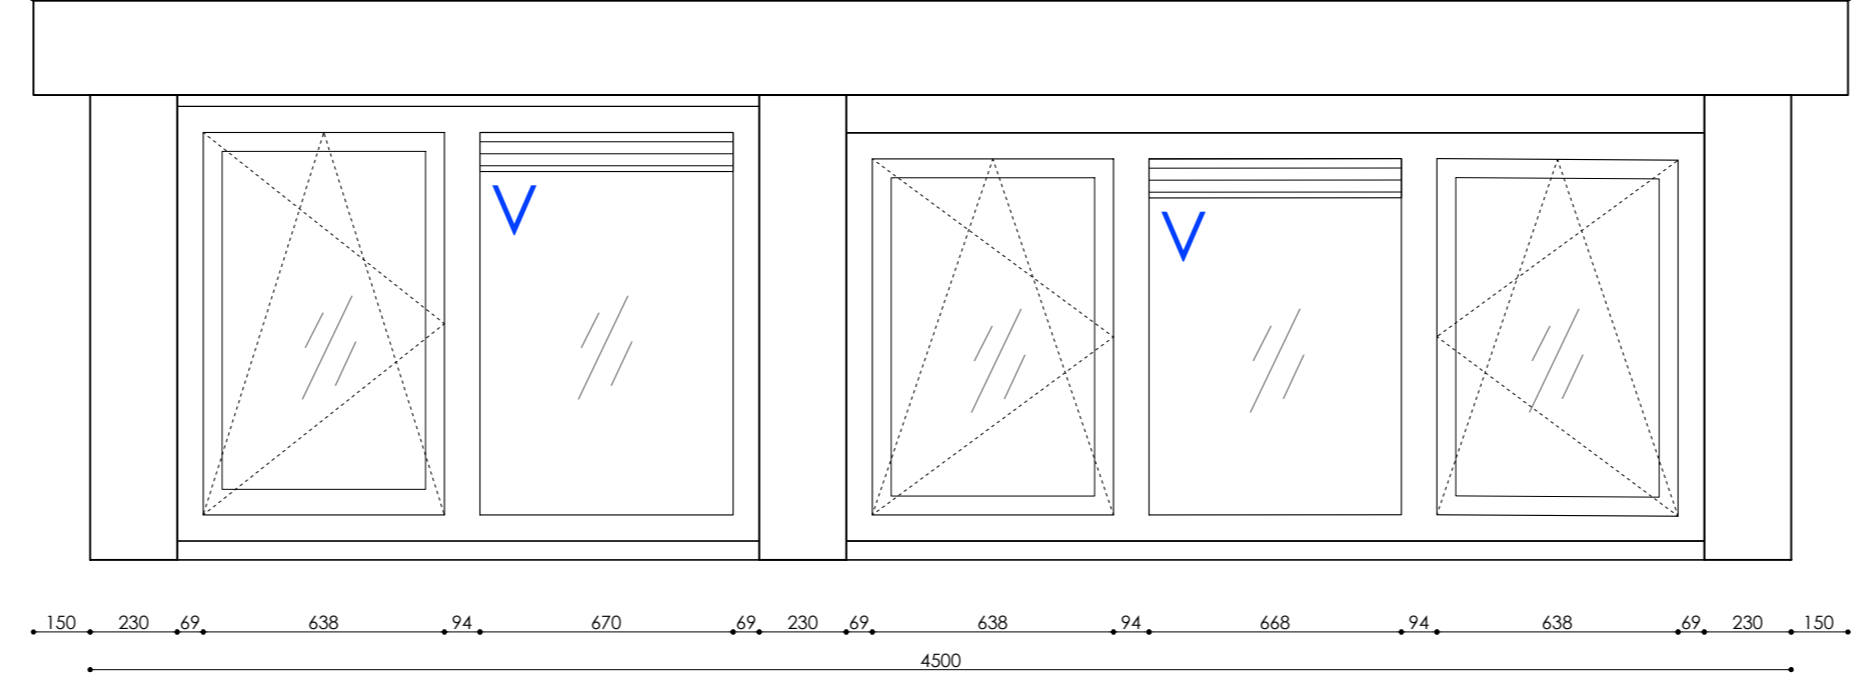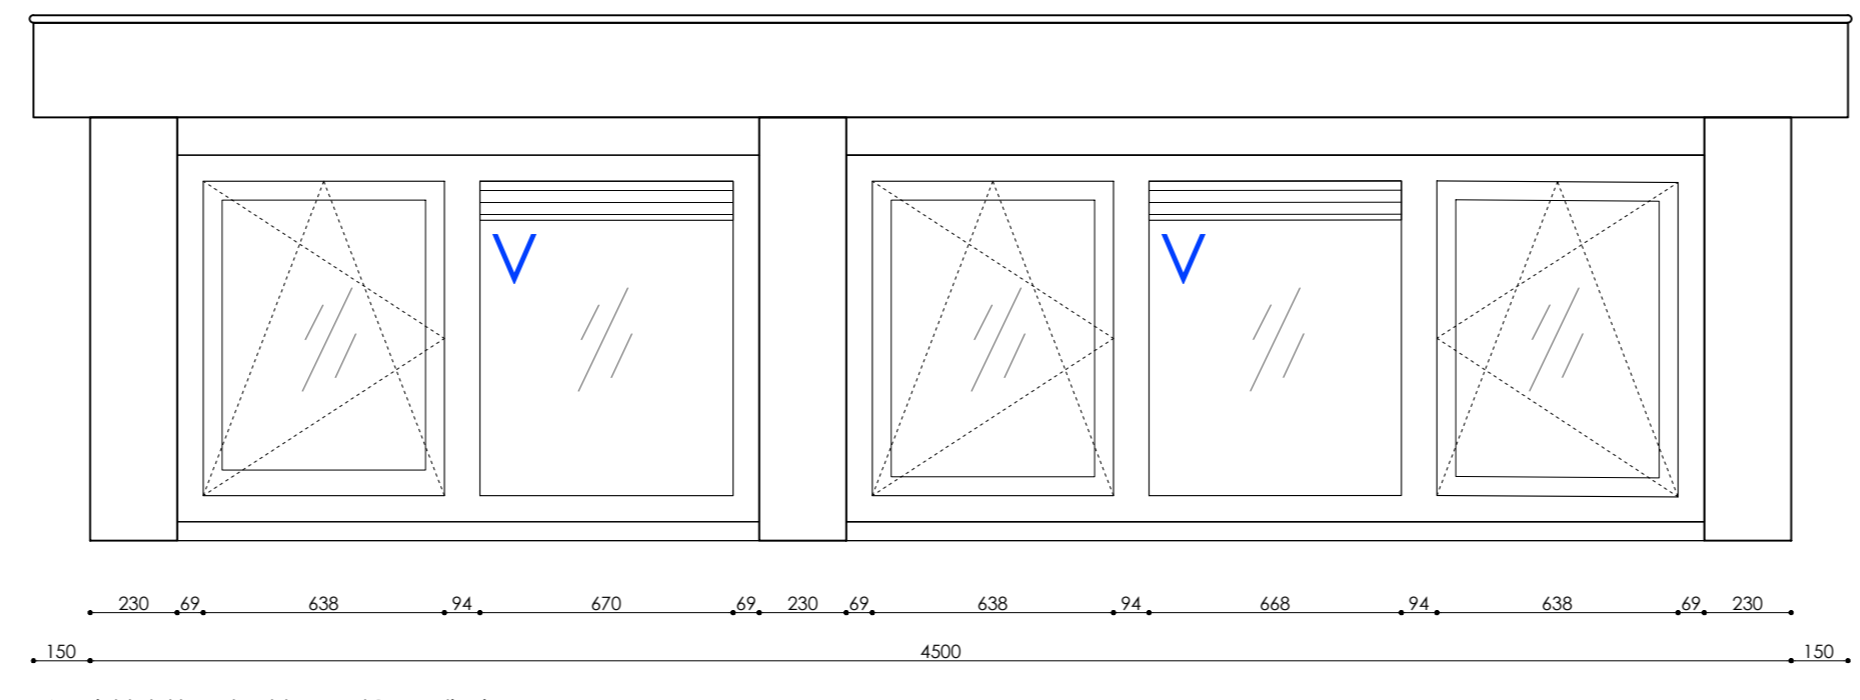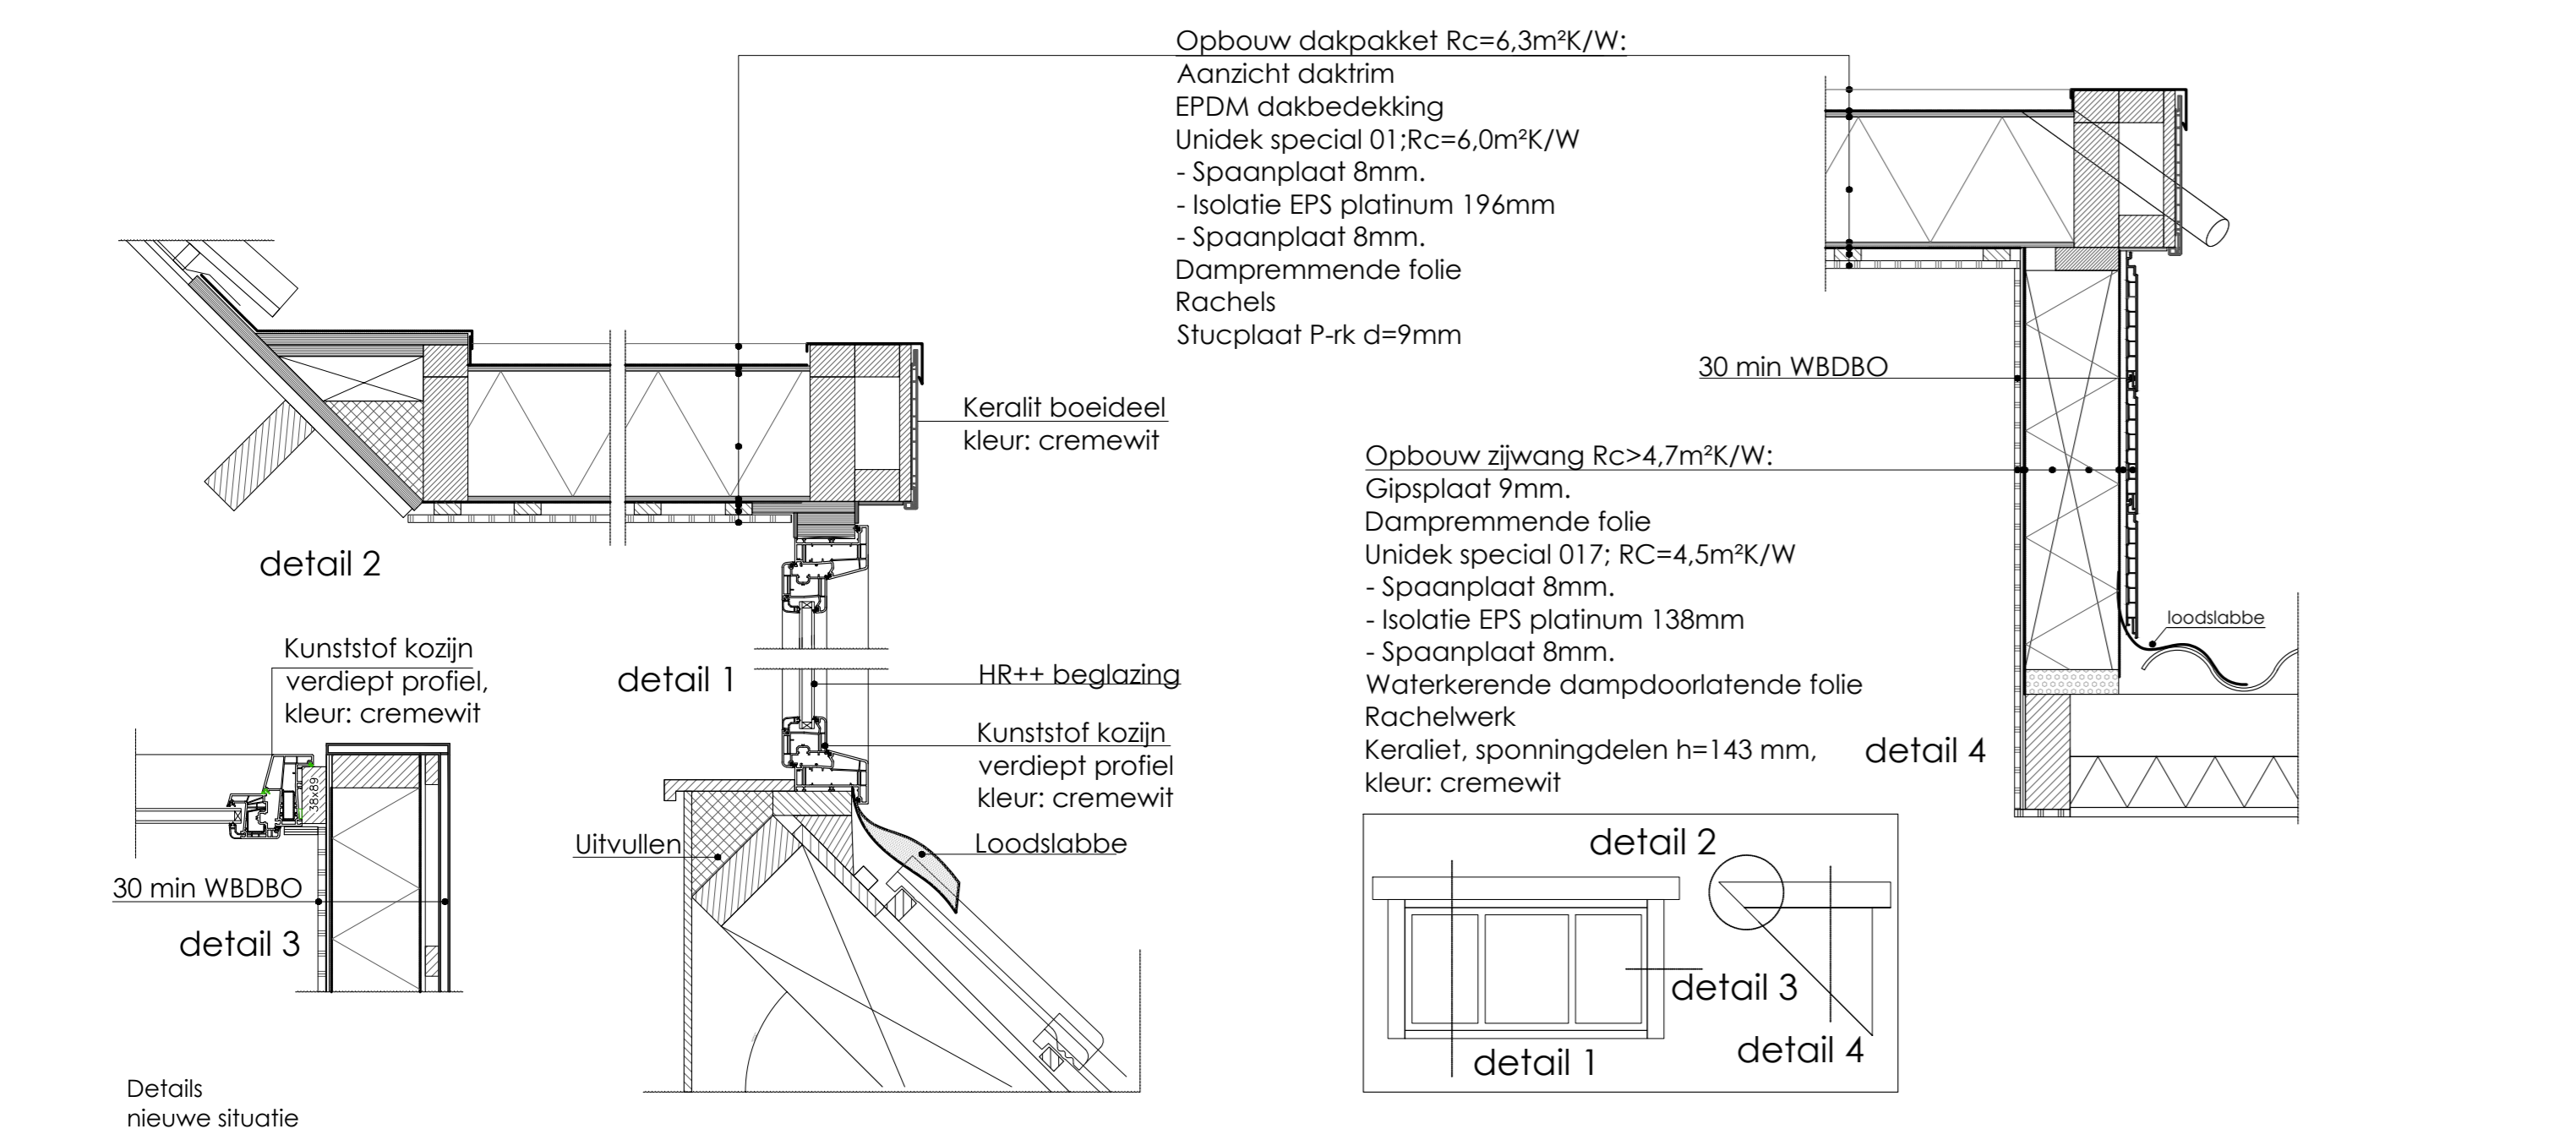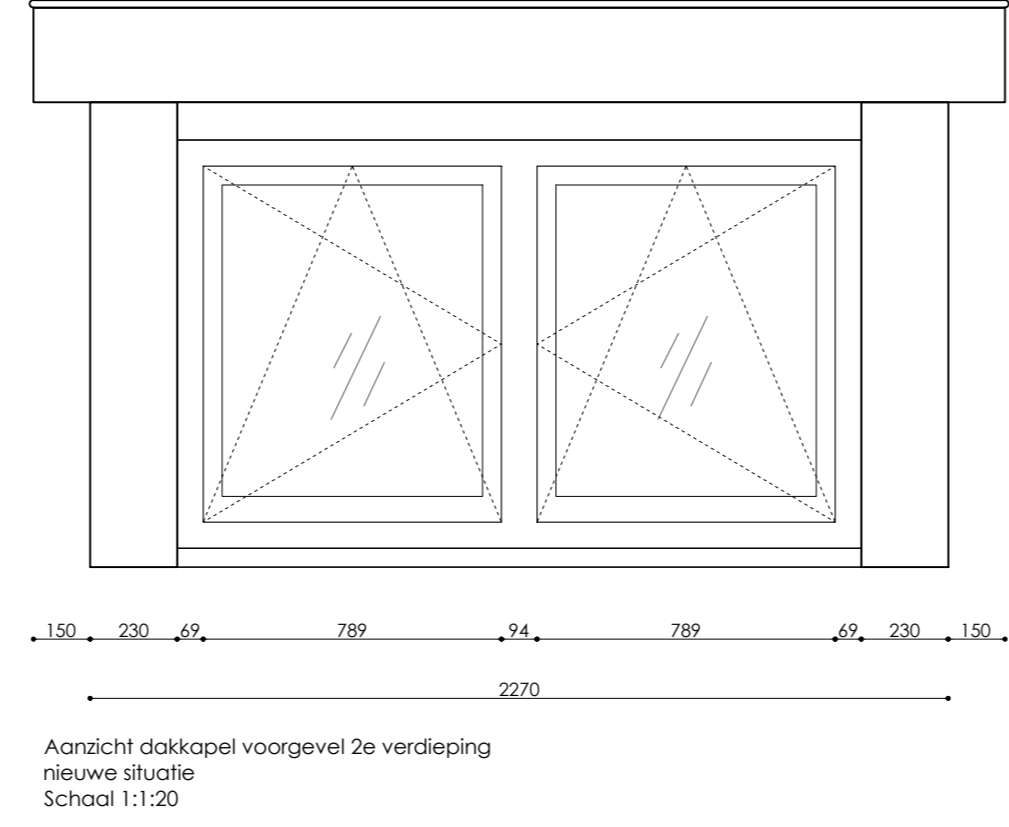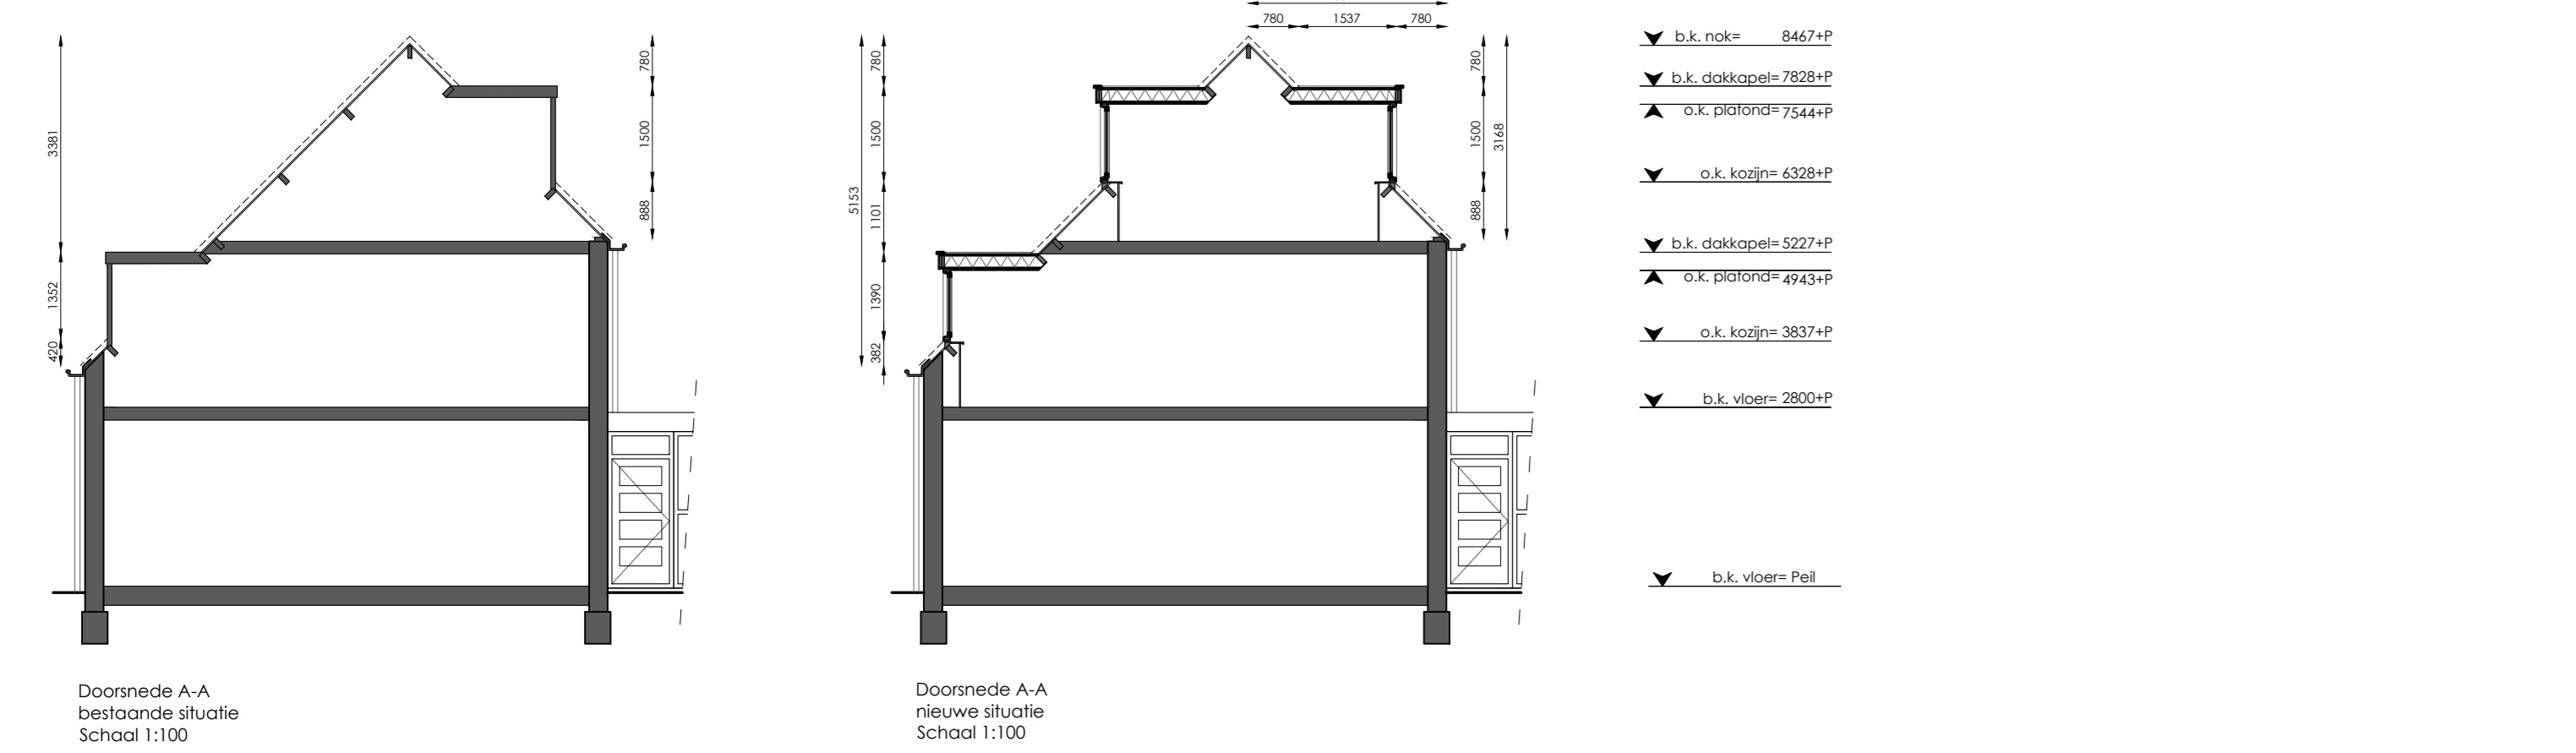

Kleur- en materiaalstaat:

Onderdeel:	Materiaal:	Kleur:
Boeidelen:	Keraliet	Cremewit houtnerf RAL 9001
Zijwangen:	Keraliet	Cremewit houtnerf RAL 9001
Front:	Keraliet	Cremewit houtnerf RAL 9001
Kozijnen:	kunststof	Cremewit houtnerf RAL 9001
Draaidelen:	kunststof	Dennengroen houtnerf RAL 6009
Dakbedekking:	EPDM	zwart



A. Diepenbroeklaan 1, Oegstgeest
Aanvraag dakkapel
Datum: 6 september 2023

Alle maten in het werk te controleren.
Maatvoering deels gebaseerd op aangeleverd materiaal.
Aan deze tekening kunnen geen rechten worden ontleend

Onderdeel: tekeningen aanvraag dakkapel	Project: A. Diepenbroeklaan 1, Oegstgeest		Datum getekend: 6 september 2023		Sander Schrijver bouwkundig ontwerp
Bladnummer: A.01	formaat: A0	schaal: 1:100	fase: DO	Wijziging 1:	
		Wijziging 2:	Wijziging 3:		