

Foto van oude situatie

Dakplattegrond - bestaand
*perceelgrenzen in rood


Maten in het werk controleren



opdrachtgever	Spar
project	Middenstreek 2, Schiermonnikoog
filiaalnummer	-
fase	Omgevingsvergunning
onderwerp	Dakplattegrond - bestaand



DEN DEKKER UW BOUWPARTNER projectnummer 51.196	PROJECTMANAGEMENT Kleveringweg 4 2616 LZ Delft T. 015 - 31 00 190 F. 015 - 31 00 260	datum	10 november 2022	schaal	1:200
		wijziging	9 januari 2023	formaat	A2
		getekend	SN	tekeningnummer	BE22
		gecontroleerd	-		

© Den Dekker Projectmanagement B.V.

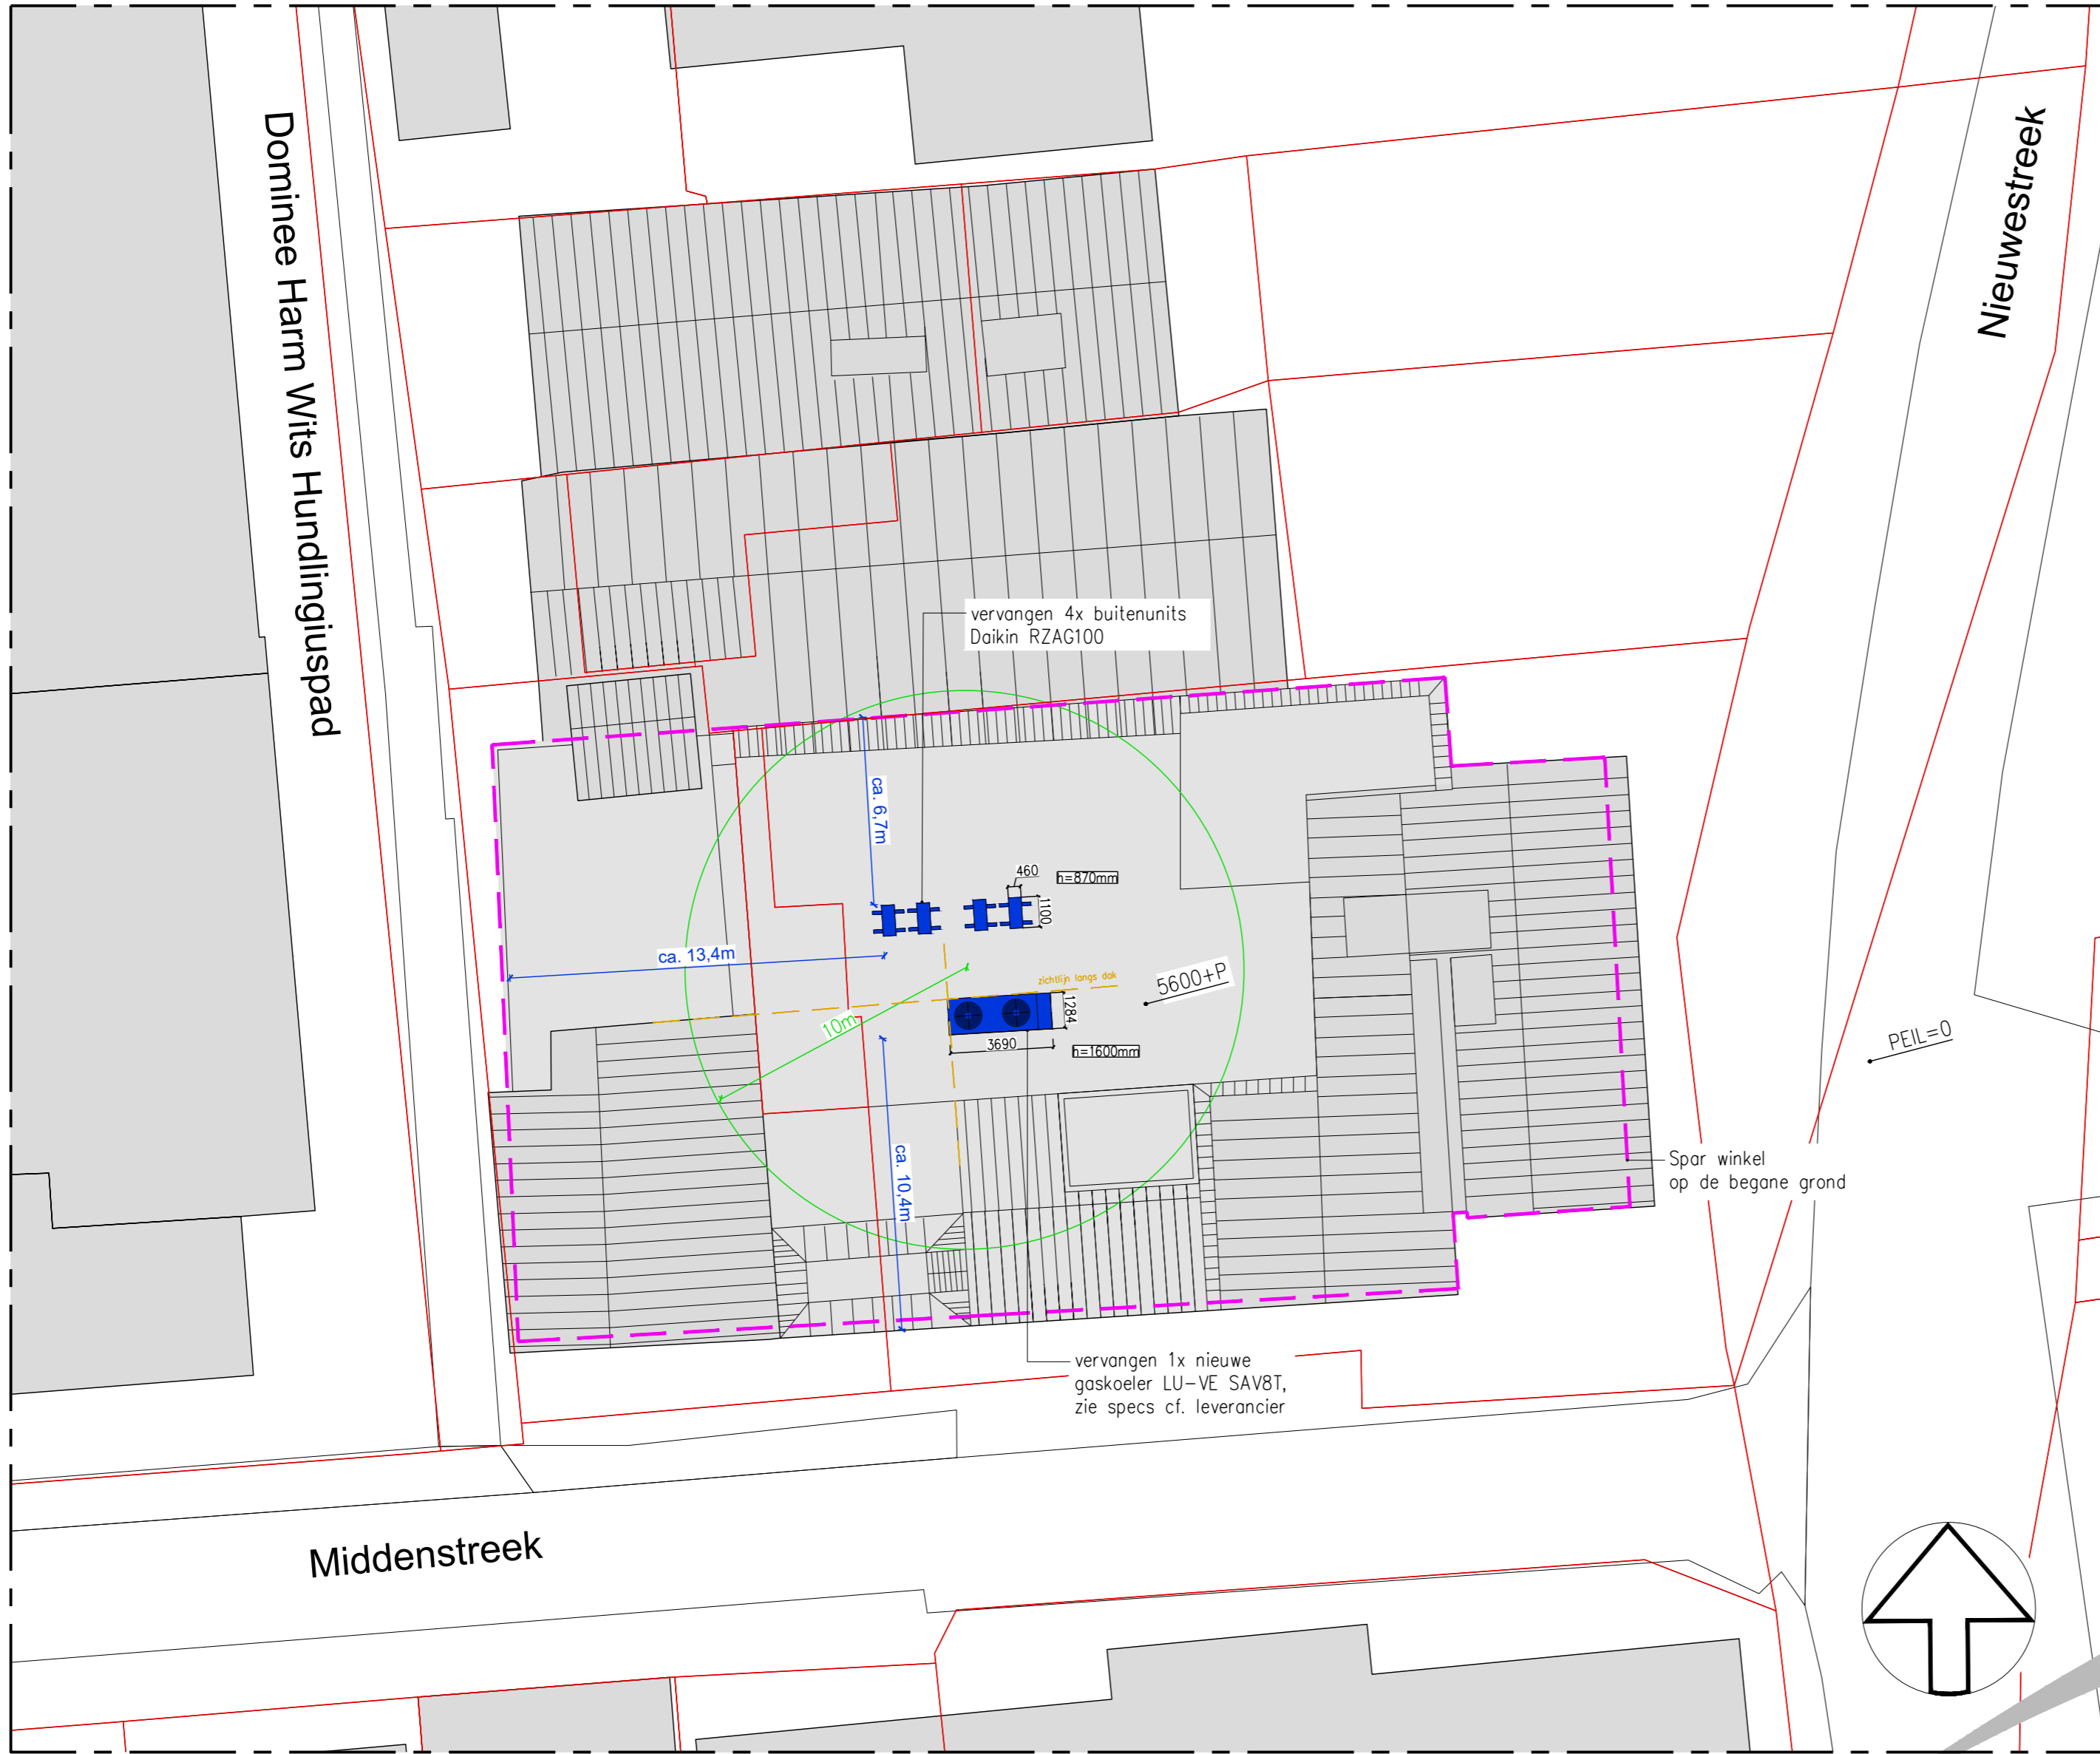


Dakplattgrond - nieuw
*perceelgrenzen in rood

Maten in het werk controleren

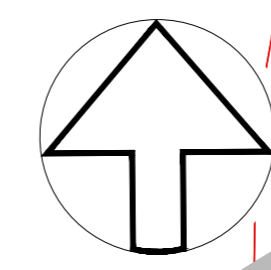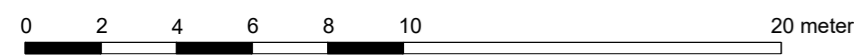


opdrachtgever	Spar
project	Middenstreek 2, Schiermonnikoog
filiaalnummer	-
fase	Omgevingsvergunning
onderwerp	Dakplattgrond - nieuw

<p>DEN DEKKER UW BOUWPARTNER</p> <p>projectnummer 51.196</p>	<p>PROJECTMANAGEMENT</p> <p>Kieveringweg 4 2616 LZ Delft T. 015 - 31 00 190 F. 015 - 31 00 260</p>	<p>datum 10 november 2022</p> <p>wijziging 9 januari 2023</p> <p>getekend SN</p> <p>gecontroleerd -</p>	<p>schaal 1:200</p> <p>formaat A2</p> <p>tekeningnummer OV22</p>
--	--	---	---

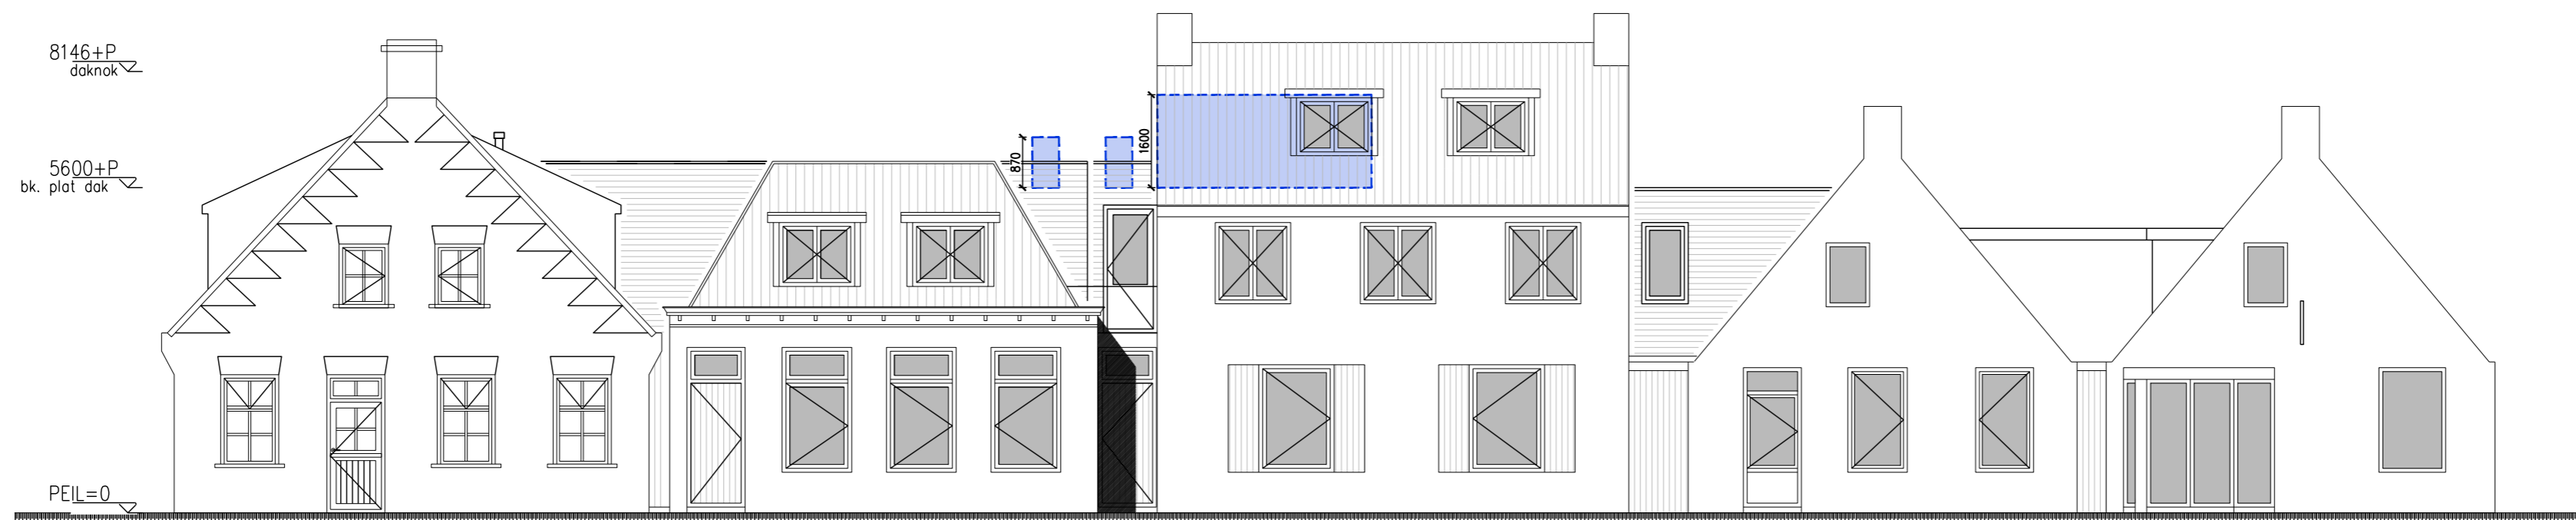


Voorgevel Middenstreek (zuid) - nieuw

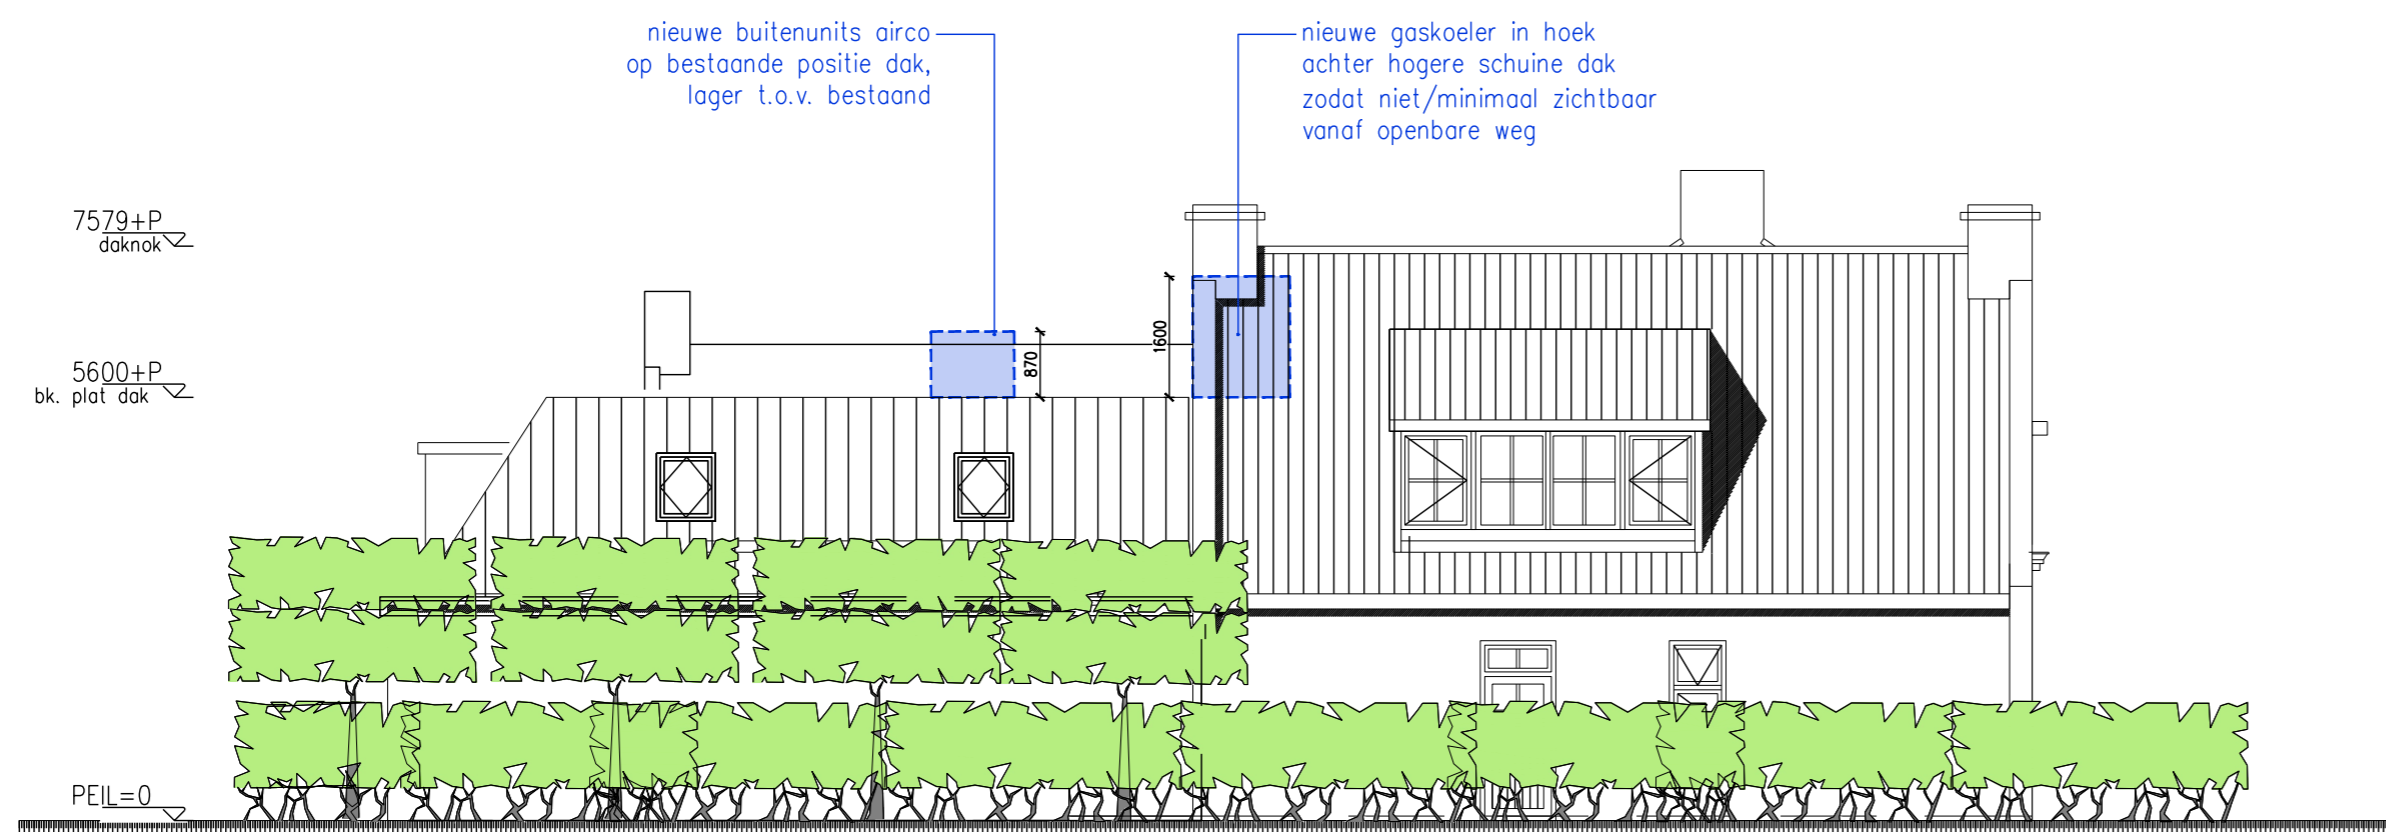

Zijgevel Dominee Harm Wits Hundlingiuspad (west) - nieuw

Maten in het werk controleren

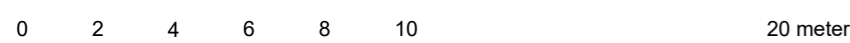

opdrachtgever	Spar			
project	Middenstreek 2, Schiermonnikoog			
filiaalnummer	-			
fase	Omgevingsvergunning			
onderwerp	Gevelaanzichten - nieuw			
PROJECTMANAGEMENT	datum	9 januari 2023	schaal	1:200
DEN DEKKER	wijziging	-	formaat	A2
UW BOUWPARTNER	getekend	SN	tekeningnummer	OV22
projectnummer	gecontroleerd	-		
51.196				