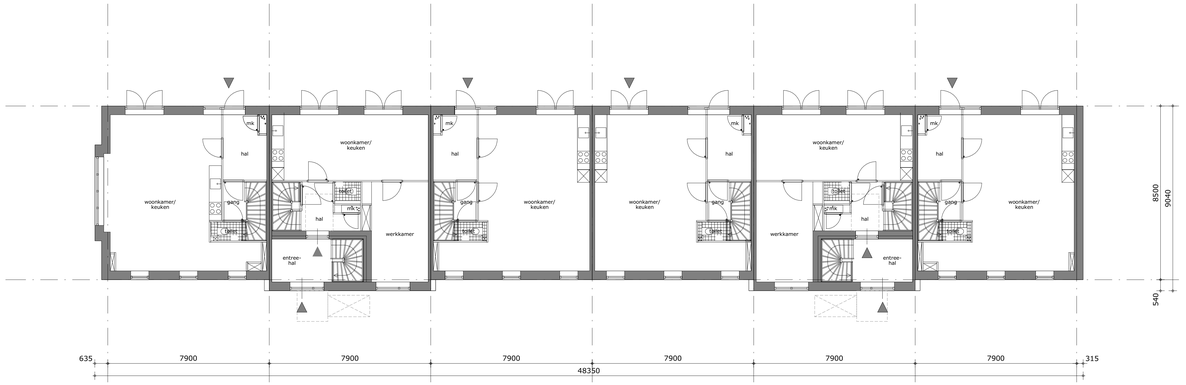

begane grond

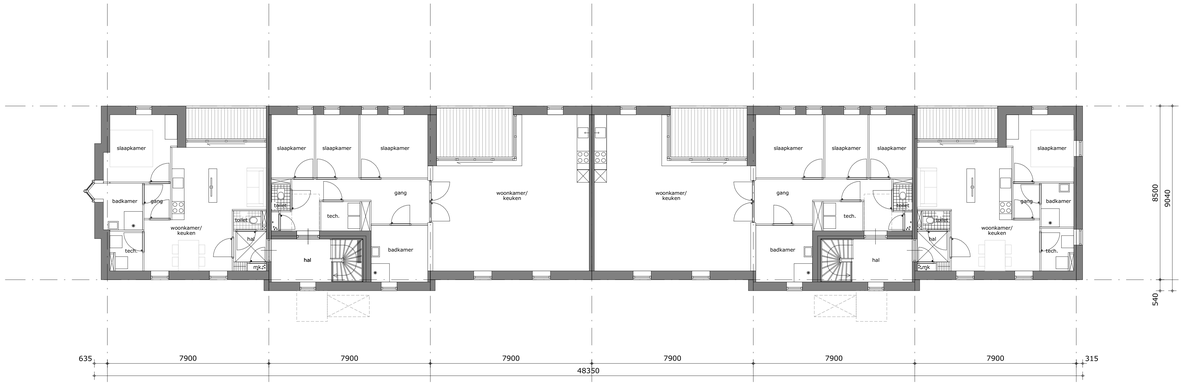

tweede verdieping

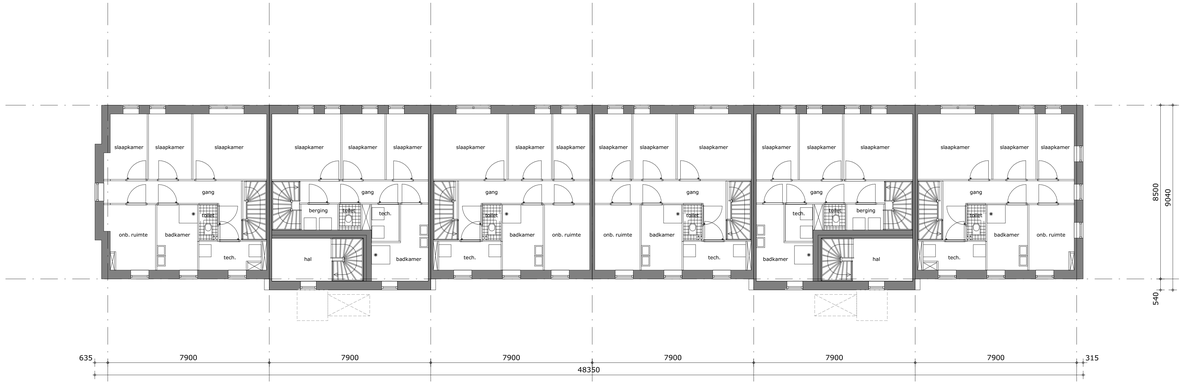

eerste verdieping

Van Manen

project
Nieuwbouw wijk "Almondehoeve" te Oegstgeest

omschrijving
BLOK 01 - Plattegronden

opdrachtgever

formaat
A1+2

getekend
c.h.

schaal
1:100

status
Definitief ontwerp

datum
02-05-2025

gewijzigd

projectnummer
6102_00

tekeningnummer
01-D0100

Bezoekadres Gouweg 17 (2201 AX) Noordwijk | **Telefoon** (071) 36 17 200 | **E-mail** info@van-manen.com | **Website** www.van-manen.com

voorgevel

rechter zijgevel

achtergevel

linker zijgevel

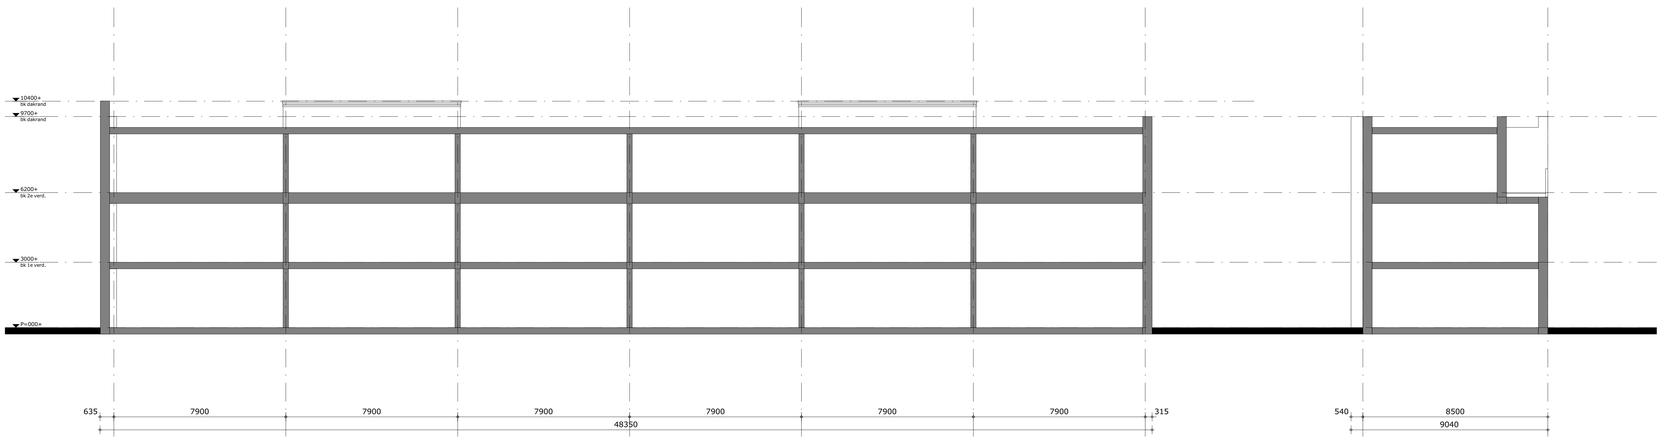

doorsneden

Van Manen

project
Nieuwbouw wijk "Almondehoeve" te Oegstgeest

omschrijving
BLOK 01 - Gevels en doorsneden

opdrachtgever	schaal	gewijzigd	projectnummer
	1:100		6102_00
formaat	**status**		**tekeningnummer**
A0	Definitief ontwerp		01-D0201
getekend	**datum**		
e.h.	02-05-2025		

Bezoekadres Goeweg 17 (2201 AX) Noordwijk | **Telefoon** (071) 36 17 200 | **E-mail** info@van-manen.com | **Website** www.van-manen.com

voorgevel

rechter zijgevel

achtergevel

linker zijgevel

Van Manen

project
Nieuwbouw wijk “Almondehoeve” te Oegstgeest

omschrijving
BLOK 01 - Erfafscheiding

opdrachtgever

formaat
A1+2

getekend
c.h.

schaal
1:100

status
Definitief ontwerp

datum
02-05-2025

gewijzigd

projectnummer
6102_00

tekeningnummer
01-D1001

Bezoekadres Gooweg 17 (2201 AX) Noordwijk | **Telefoon** (071) 36 17 200 | **E-mail** info@van-manen.com | **Website** www.van-manen.com

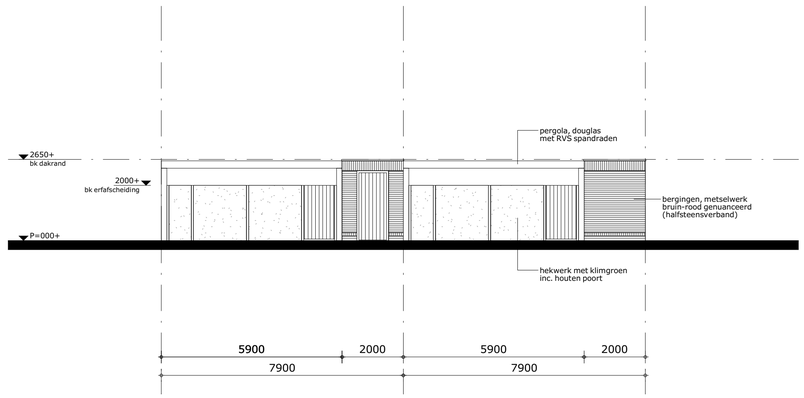

gevel straatzijde

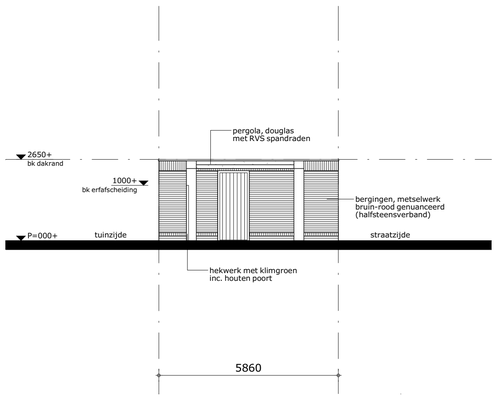

linker zijgevel
(dubbel)

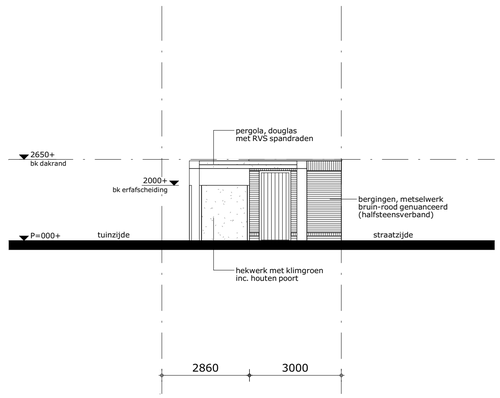

linker zijgevel
(enkel)

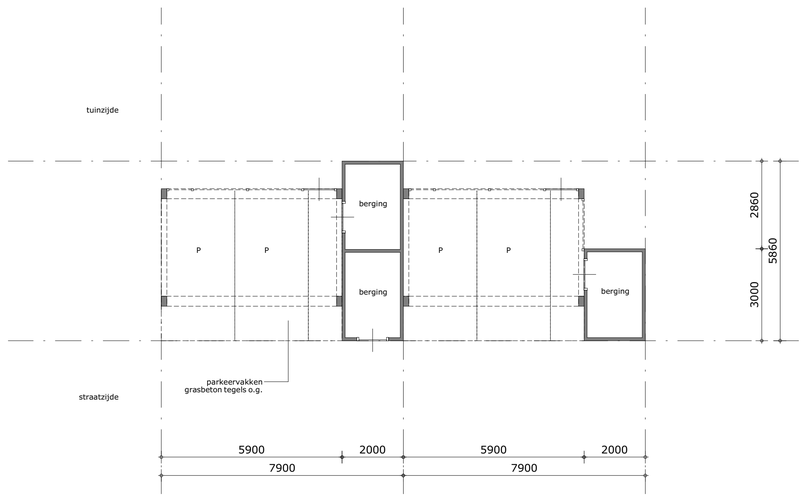

begane grond

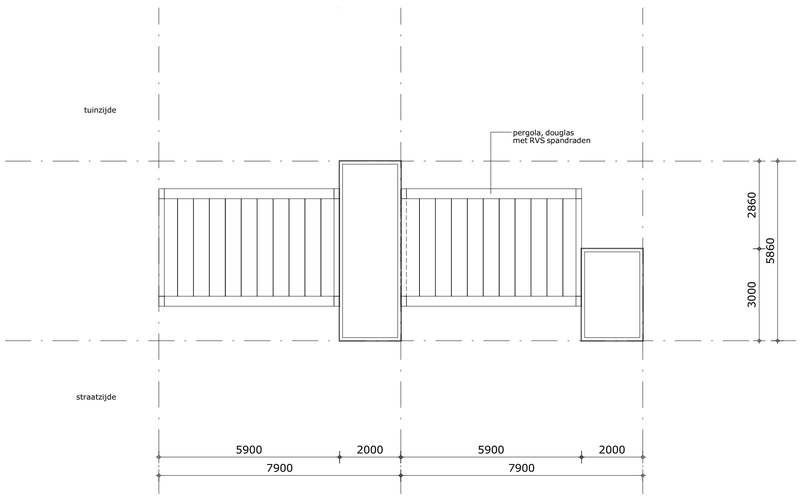

dakplattegrond

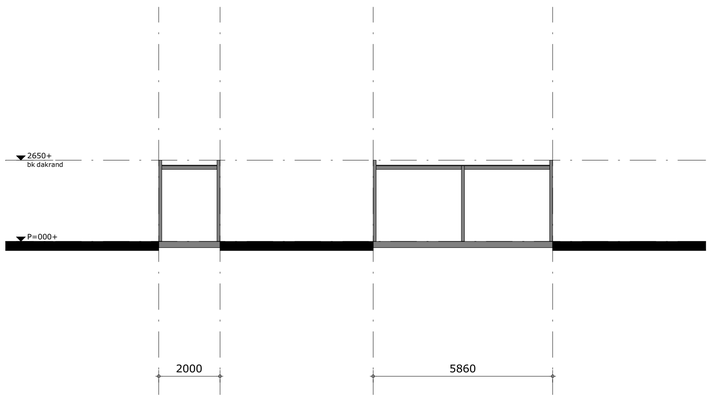

doorsneden

Van Manen

project
Nieuwbouw wijk "Almondehoeve" te Oegstgeest

omschrijving
BLOK 01 - Bergingen

opdrachtgever

formaat
A1

getekend
Author

schaal
1:100

status
Definitief ontwerp

datum
02-05-2025

gewijzigd

projectnummer
6102_00

tekeningnummer
01-D1002

Bezoekadres Gooweg 17 (2201 AX) Noordwijk | **Telefoon** (071) 36 17 200 | **E-mail** info@van-manen.com | **Website** www.van-manen.com

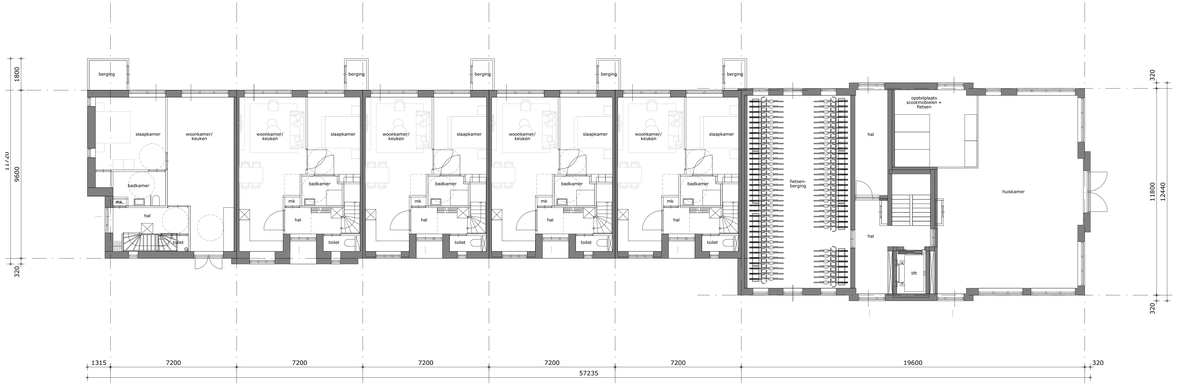

begane grond

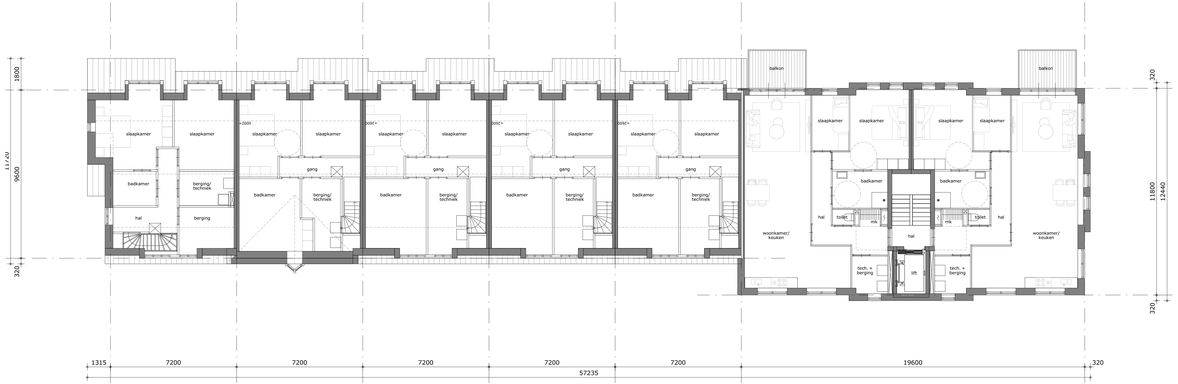

eerste verdieping

tweede verdieping

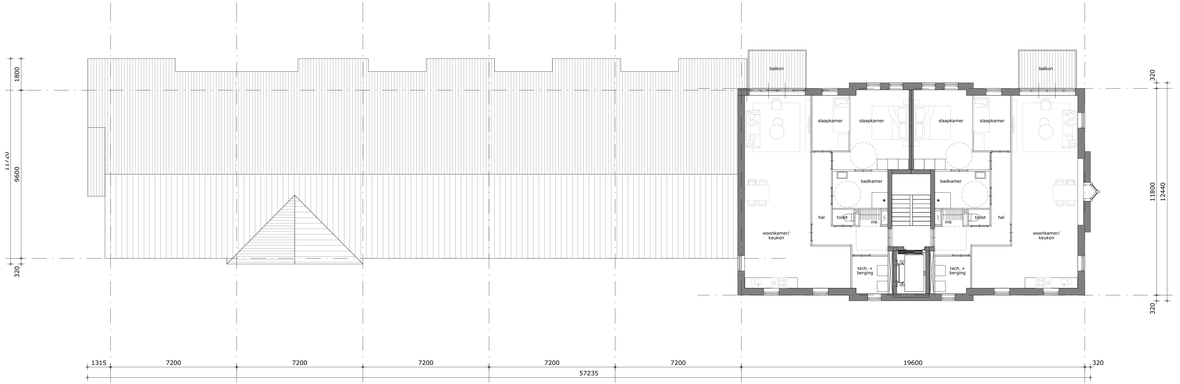

Van Manen

project
Nieuwbouw wijk "Almondehoeve" te Oegstgeest

omschrijving
BLOK 02 - Plattegronden

opdrachtgever

formaat
A1+3

getekend
K.Pr.

schaal
1:100

status
Definitief ontwerp

datum
02-05-2025

gewijzigd

projectnummer
6102_00

tekeningnummer
02-D0100

Bezoekadres Gooweg 17 (2203 AV) Noordwijk | **Telefoon** (071) 36 17 200 | **E-mail** info@van-manen.com | **Website** www.van-manen.com

voorgevel

rechter zijgevel

achtergevel

linker zijgevel

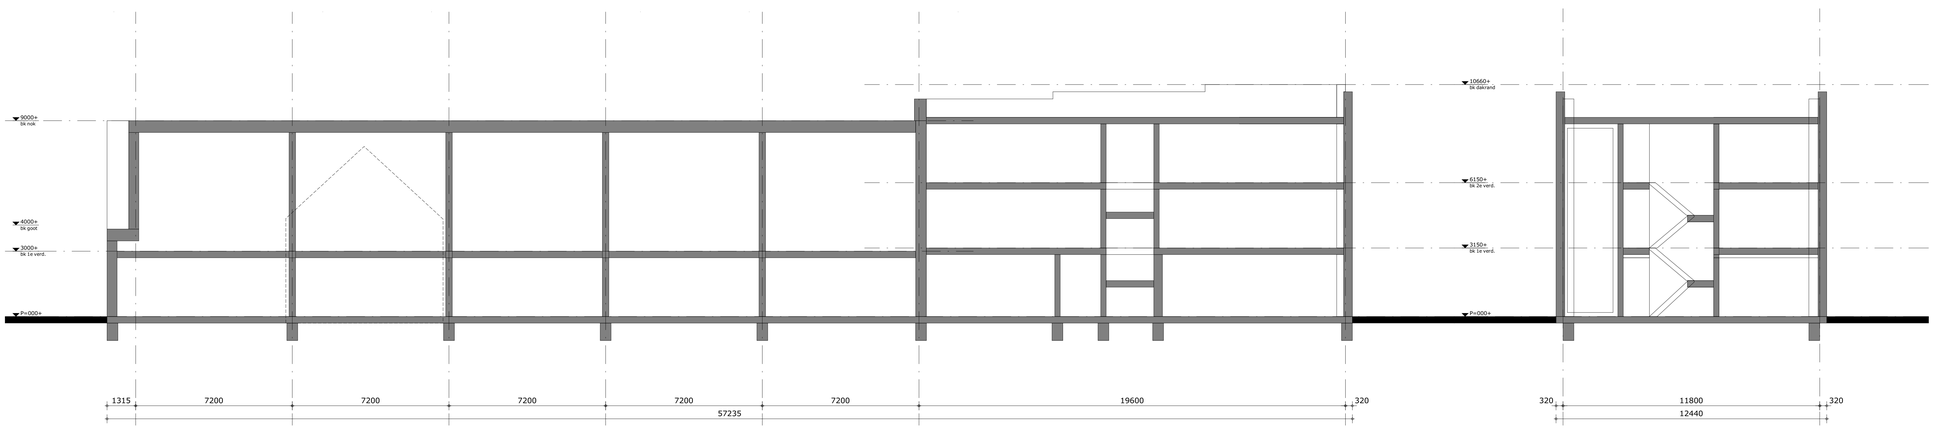

doorsneden

doorsneden

Van Manen

project
Nieuwbouw wijk "Almondehoeve" te Oegstgeest

omschrijving
BLOK 02 - Gevels en doorsneden

opdrachtgever

schaal
1:100

gewijzigd

projectnummer
6102_00

formaat
A0

status
Definitief ontwerp

tekeningnummer
02-D0201

getekend
c.h.

datum
02-05-2025

Bezoekadres Gooweg 17 (2201 AX) Noordwijk | **Telefoon** (071) 36 17 200 | **E-mail** info@van-manen.com | **Website** www.van-manen.com

1315	7200	7200	7200	7200	7200	19600	320
				57235			

320	11800	320
	12440	

recher zijgevel

320	19600	7200	7200	7200	7200	7200	1315
			57235				

achtergevel

1800	9600	320
	11720	

linker zijgevel

Van Manen

project
Nieuwbouw wijk "Almondehoeve" te Oegstgeest

omschrijving
BLOK 02 - Erfafscheiding

opdrachtgever

formaat
A1+1

getekend
c.h.

schaal
1:100

status
Definitief ontwerp

datum
02-05-2025

gewijzigd

projectnummer
6102_00

tekeningnummer
02-D1001

Bezoekadres Gooweg 17 (2201 AX) Noordwijk | **Telefoon** (071) 36 17 200 | **E-mail** info@van-manen.com | **Website** www.van-manen.com

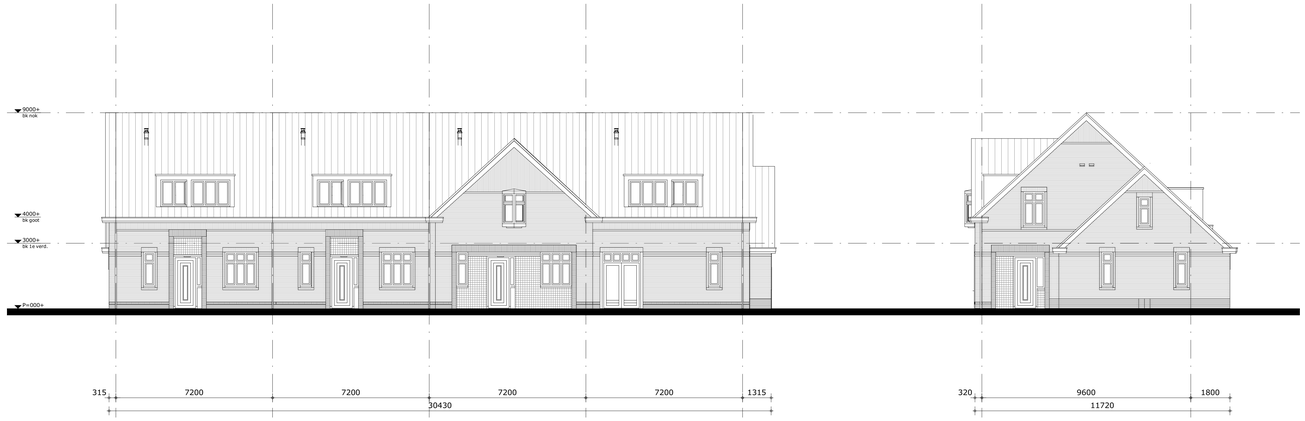

voorgevel

rechter zijgevel

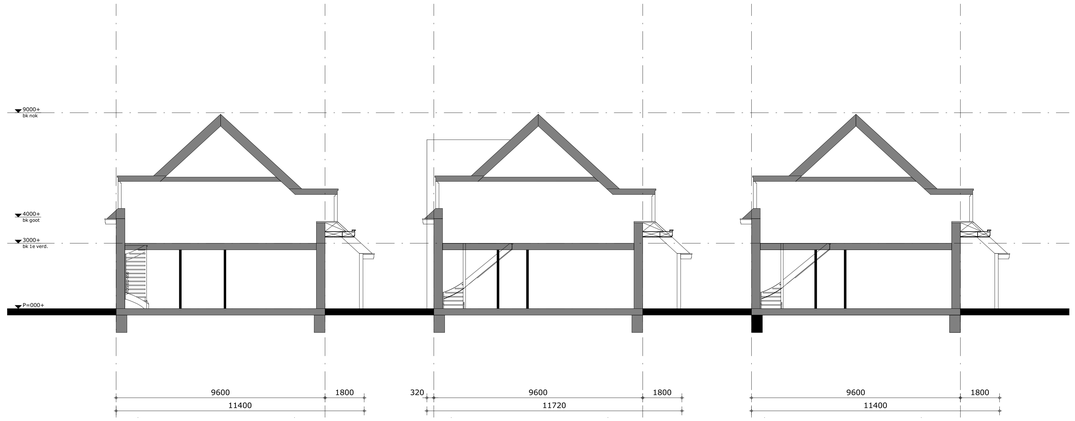

doorsneden

achtergevel

linker zijgevel

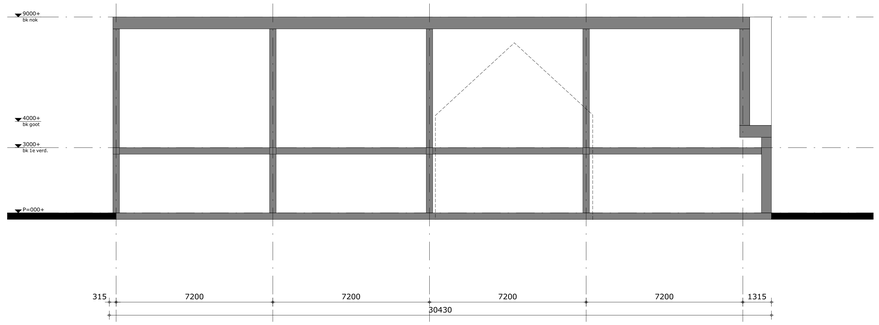

doorsneden

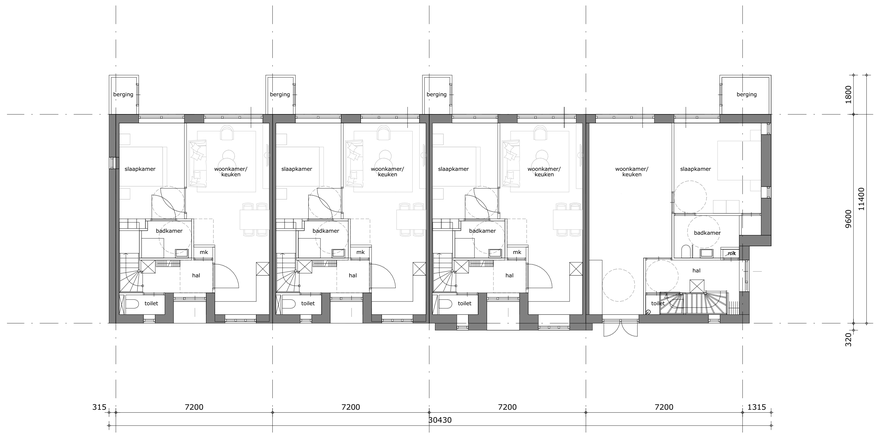

begane grond

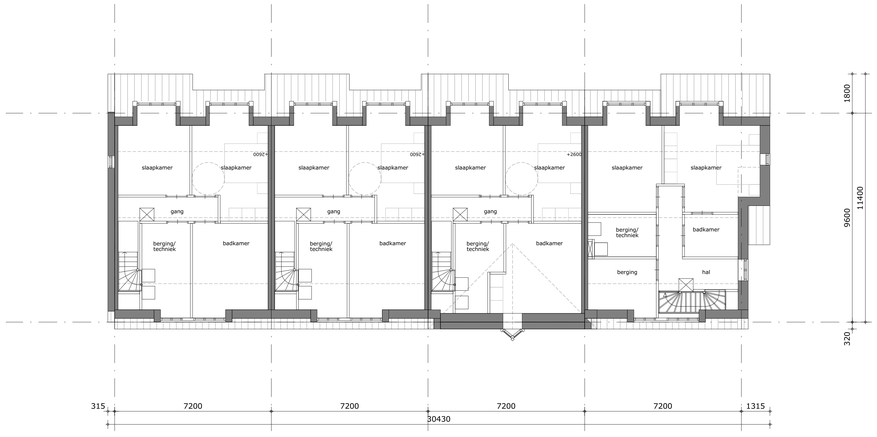

eerste verdieping

Van Manen

project
Nieuwbouw wijk "Almondehoeve" te Oegstgeest

omschrijving
BLOK 03 - Plattegronden, gevels en doorsneden

opdrachtgever	**schaal** 1:100	**gewijzigd**	**projectnummer** 6102_00
formaat A0	**status** Definitief ontwerp		**tekeningnummer** 03-D0100
getekend c.h.	**datum** 02-05-2025		

Bezoekadres Gouweg 17 (2201 AX) Noordwijk | **Telefoon** (071) 36 17 200 | **E-mail** info@van-manen.com | **Website** www.van-manen.com

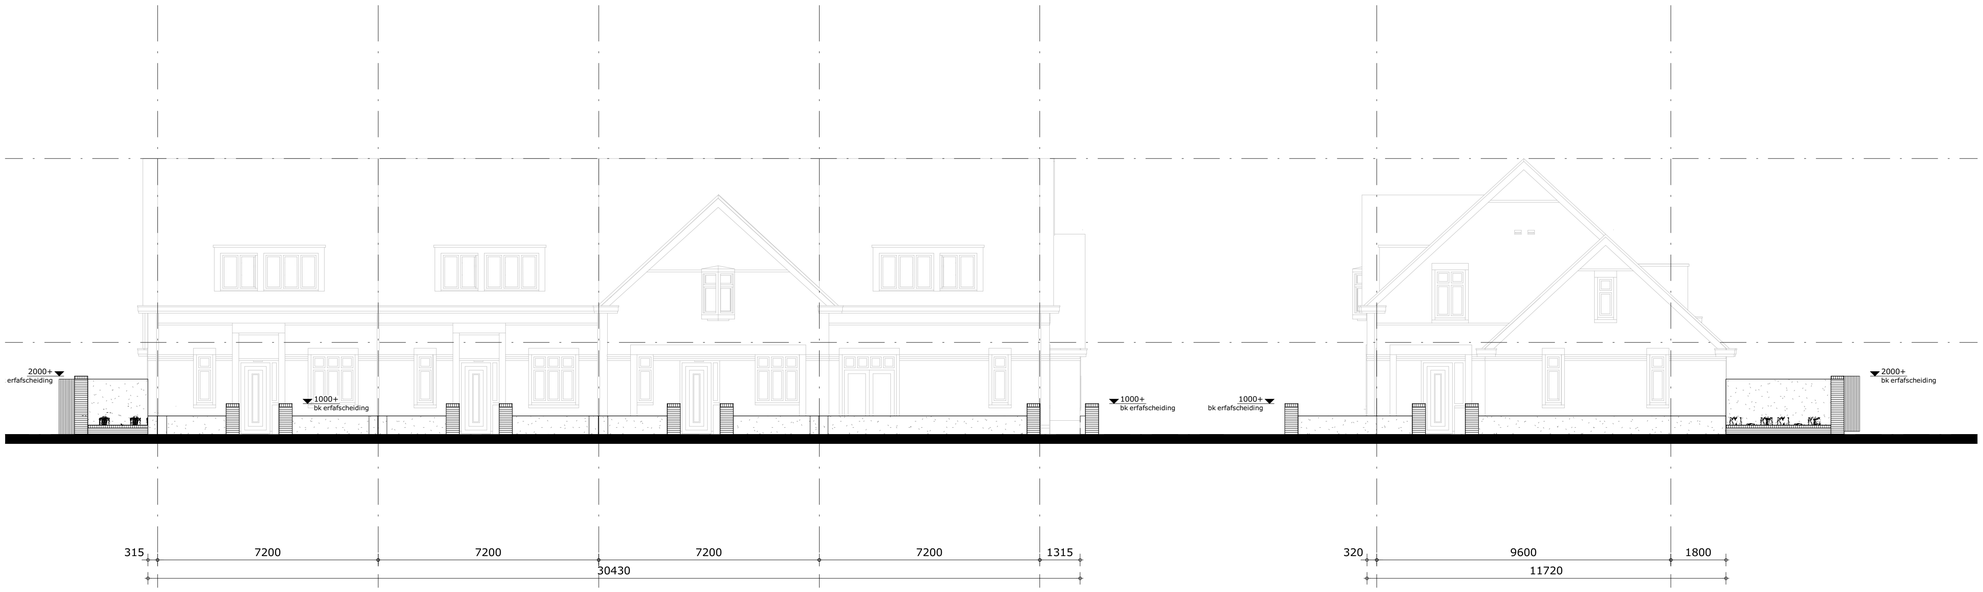

voorgevel

rechter zijgevel

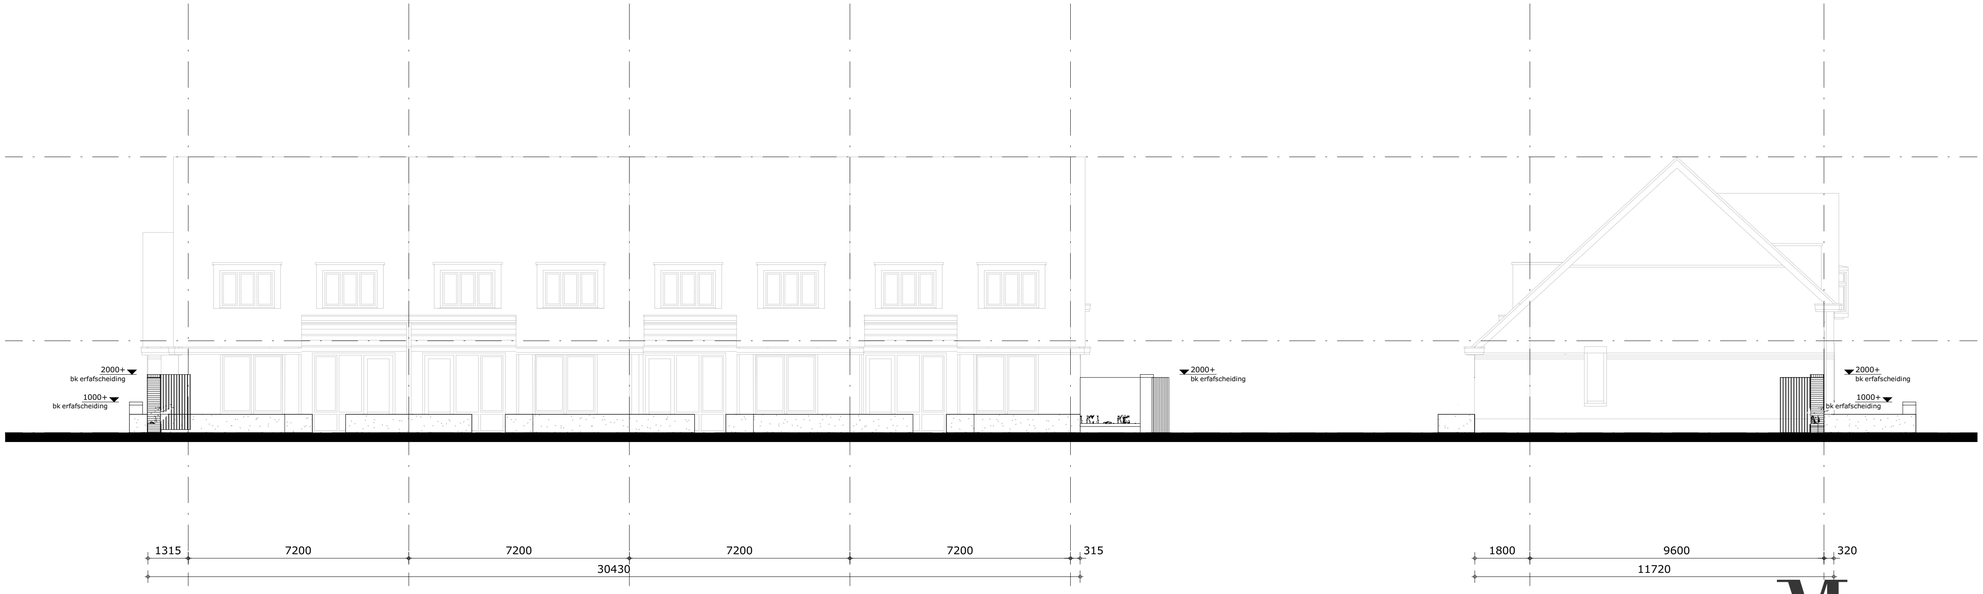

achtergevel

linker zijgevel

Van Manen

project
Nieuwbouw wijk "Almondehoeve" te Oegstgeest

omschrijving
BLOK 03 - Erfafscheiding

opdrachtgever	**schaal** 1:100	**gewijzigd**	**projectnummer** 6102_00
formaat A1	**status** Definitief ontwerp		**tekeningnummer** 03-D1001
getekend c.h.	**datum** 02-05-2025		

Bezoekadres Geoweg 17 (2201 AX) Noordwijk | **Telefoon** (071) 36 17 200 | **E-mail** info@van-manen.com | **Website** www.van-manen.com

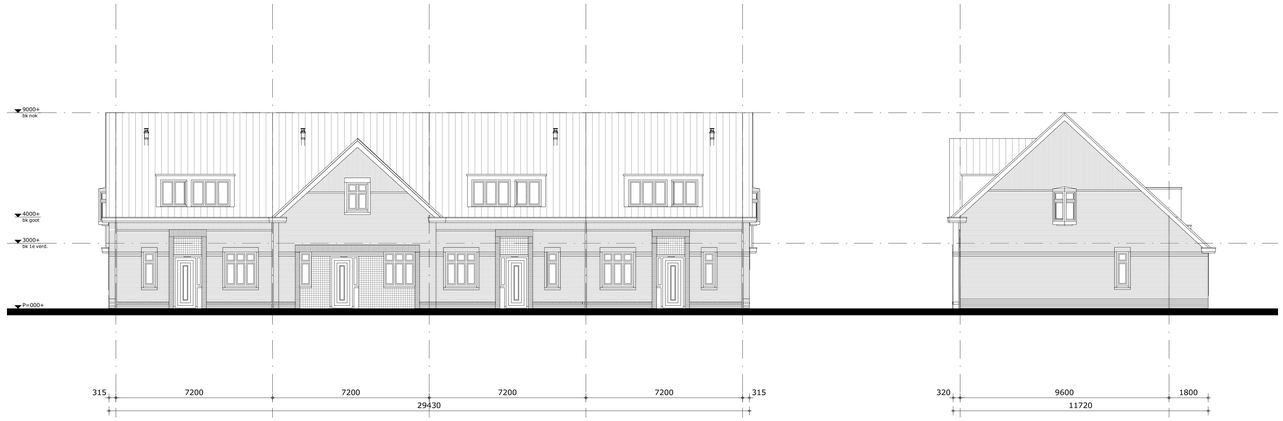

voorgevel

rechter zijgevel

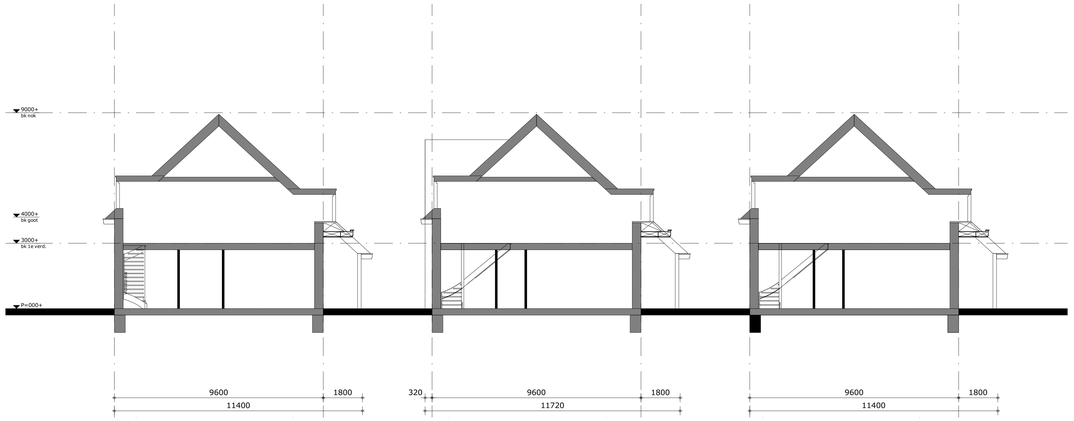

doorsneden

achtergevel

linker zijgevel

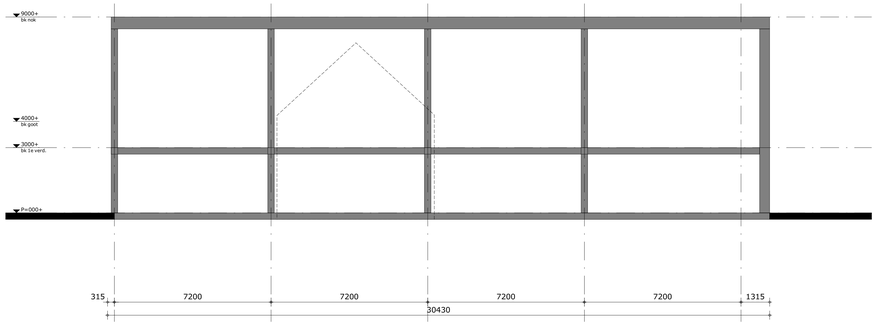

doorsneden

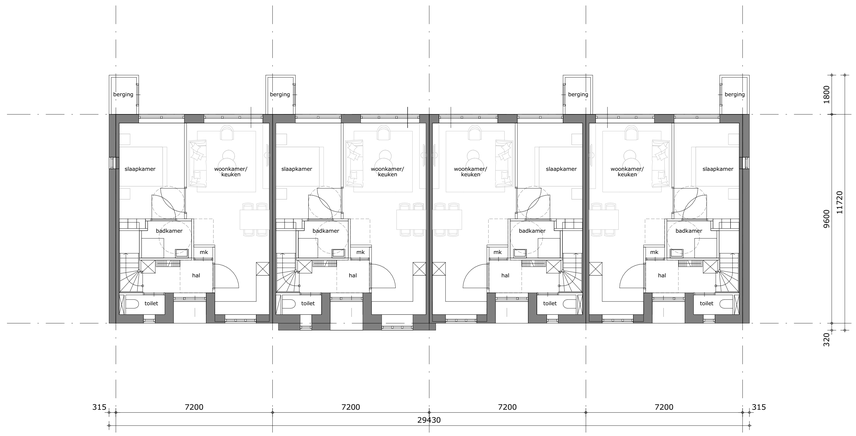

begane grond

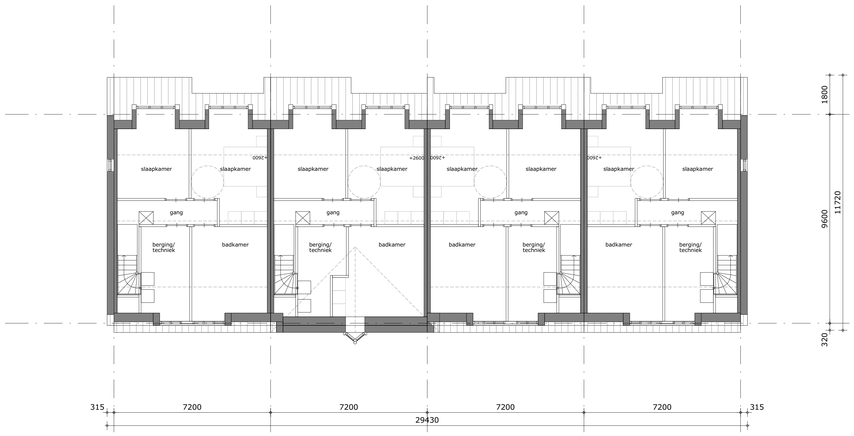

eerste verdieping

Van Manen

project
Nieuwbouw wijk "Almondehoeve" te Oegstgeest

omschrijving
BLOK 04 - Plattegronden, gevels en doorsneden

opdrachtgever	**schaal** 1:100	**gewijzigd**	**projectnummer** 6102_00
formaat A0	**status** Definitief ontwerp		**tekeningnummer** 04-D0100
getekend c.h.	**datum** 02-05-2025		

Bezoekadres Gooweg 17 (2201 AX) Noordwijk | **Telefoon** (071) 36 17 200 | **E-mail** info@van-manen.com | **Website** www.van-manen.com

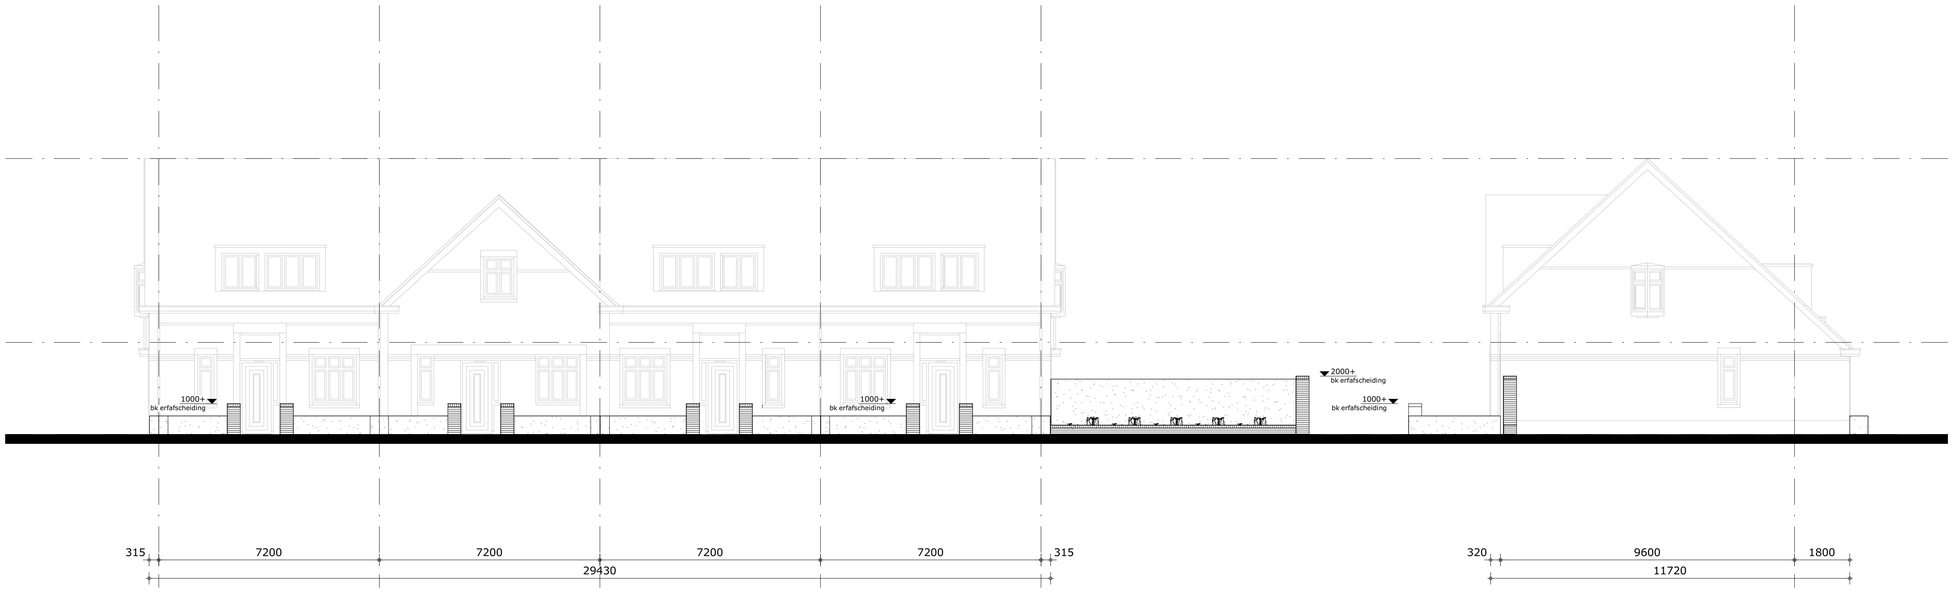

voorgevel

rechter zijgevel

achtergevel

linker zijgevel

Van Manen

project
Nieuwbouw wijk “Almondehoeve” te Oegstgeest

omschrijving
BLOK 04 - Erfafscheiding

opdrachtgever

schaal
1:100

gewijzigd

projectnummer
6102_00

formaat
A1

status
Definitief ontwerp

tekeningnummer
04-D1001

getekend
c.h.

datum
02-05-2025

Bezoekadres Geoweg 17 (2201 AX) Noordwijk | **Telefoon** (071) 36 17 200 | **E-mail** info@van-manen.com | **Website** www.van-manen.com

voorgevel | rechter zijgevel | achtergevel | linker zijgevel

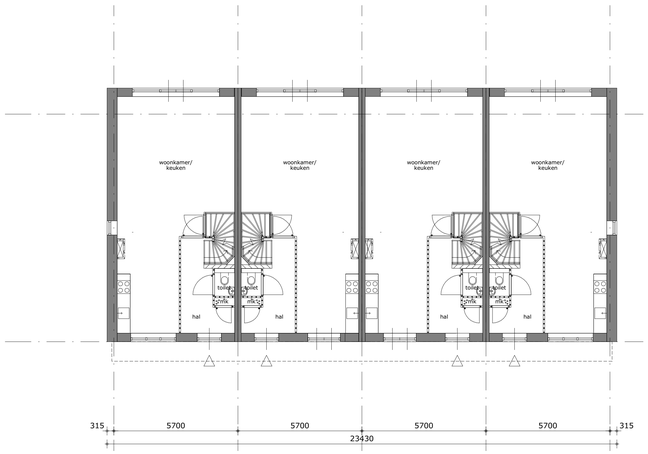

begane grond

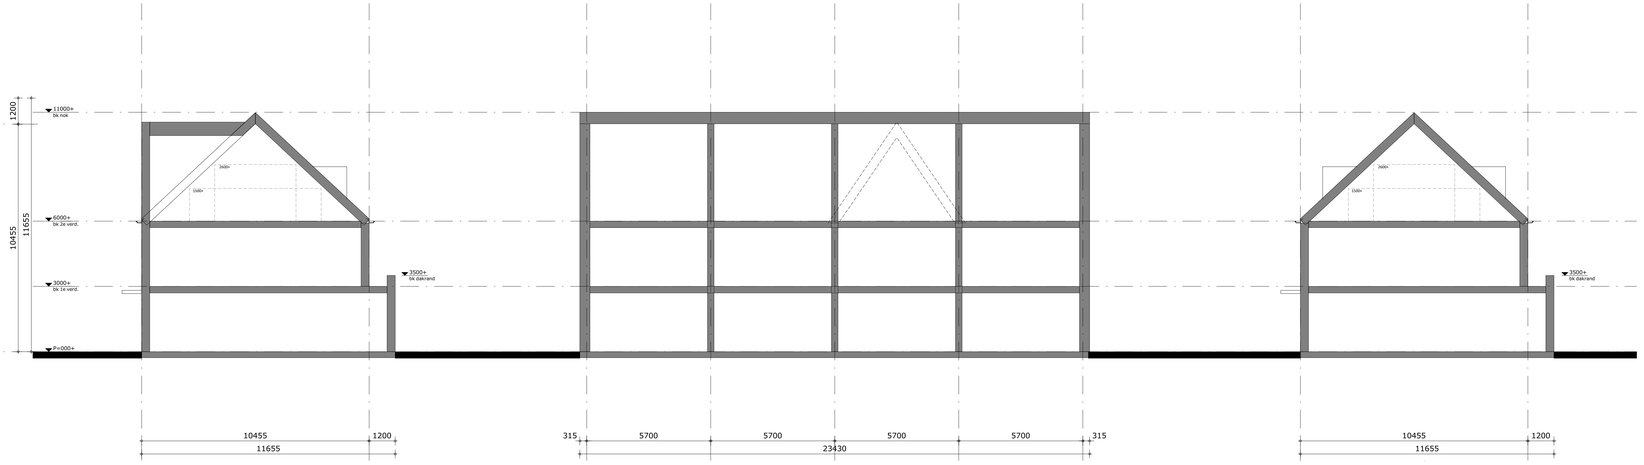

doorsneden

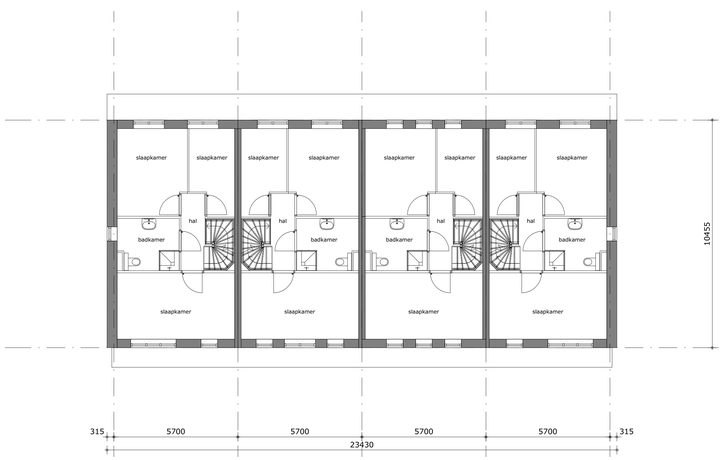

eerste verdieping

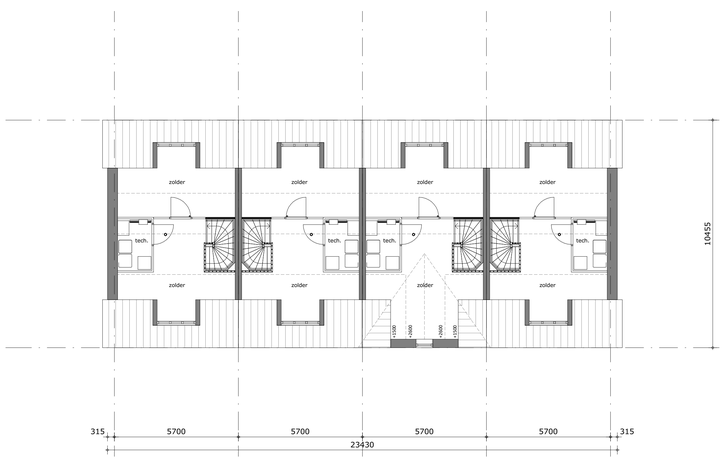

tweede verdieping

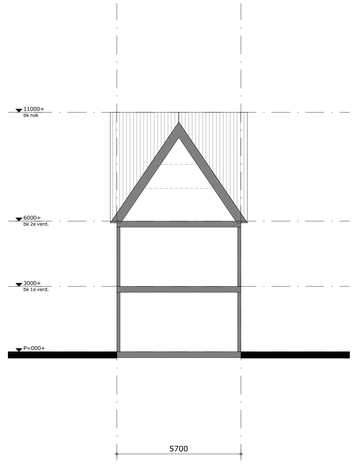

doorsneden

Van Manen

project
Nieuwbouw wijk "Almondehoeve" te Oegstgeest

omschrijving
BLOK 05 - Plattegronden, gevels en doorsneden

opdrachtgever	**schaal** 1:100	**gewijzigd**	**projectnummer** 6102_00
formaat A0	**status** Definitief ontwerp		**tekeningnummer** 05-D0100
getekend e.h.	**datum** 02-05-2025		

Bezoekadres Gooweg 17 (2201 AX) Noordwijk | **Telefoon** (071) 36 17 00 | **E-mail** info@v-an-manen.com | **Website** www.van-manen.com

voorgevel | rechter zijgevel | achtergevel | linker zijgevel

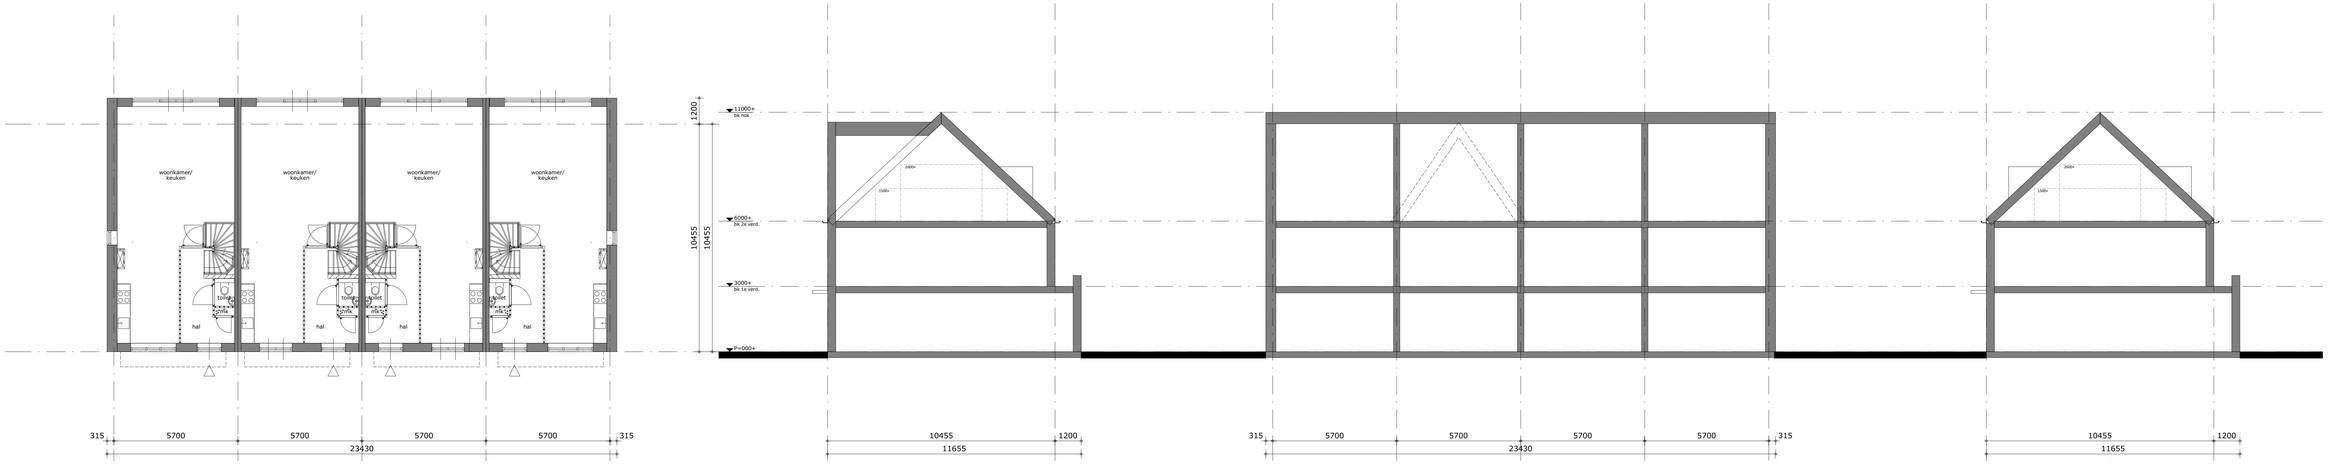

begane grond | doorsneden

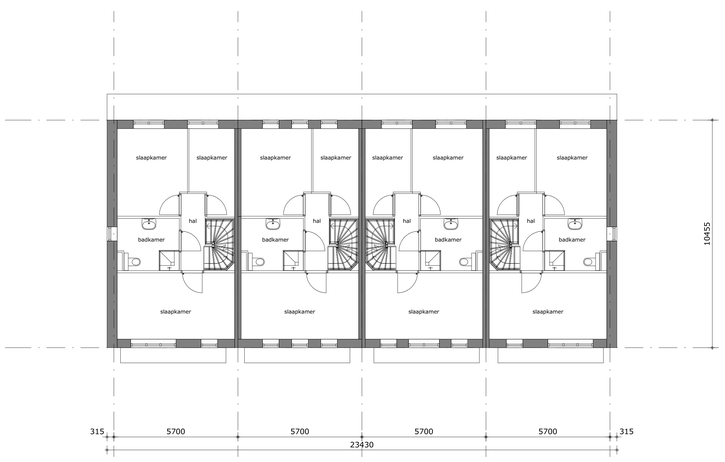

eerste verdieping

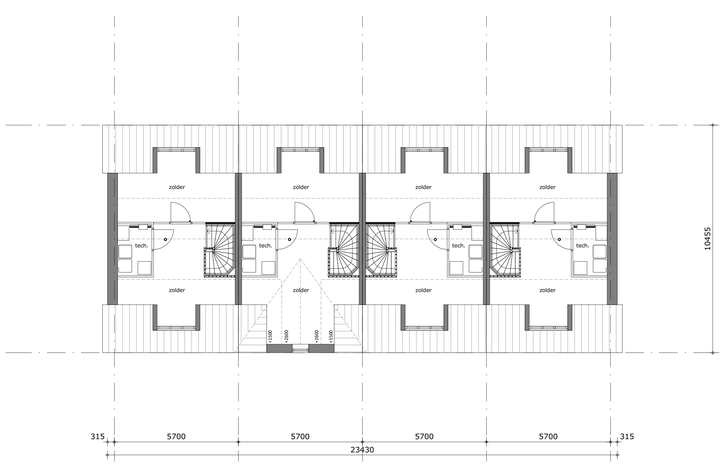

tweede verdieping

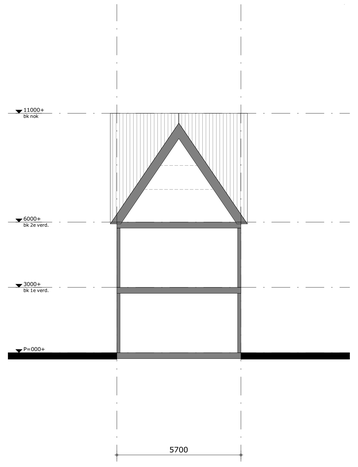

doorsneden

Van Manen

project
Nieuwbouw wijk "Almondehoeve" te Oegstgeest

omschrijving
BLOK 06 - Plattegronden, gevels en doorsneden

opdrachtgever	**schaal** 1:100	**gewijzigd**	**projectnummer** 6102_00
formaat A0	**status** Definitief ontwerp		**tekeningnummer** 06-D0100
getekend e.h.	**datum** 02-05-2025		

Bezoekadres Gooweg 17 (2201 AX) Noordwijk | **Telefoon** (071) 36 17 200 | **E-mail** info@v-an-manen.com | **Website** www.van-manen.com

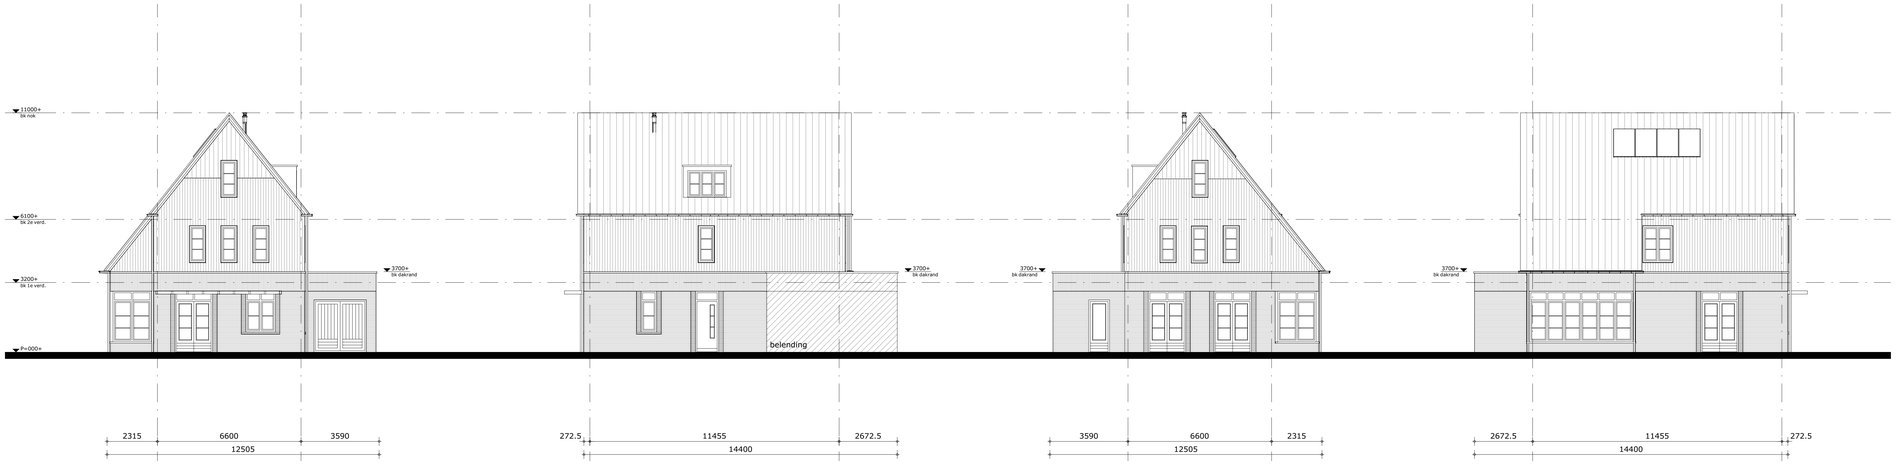

voorgevel | rechter zijgevel | achtergevel | linker zijgevel

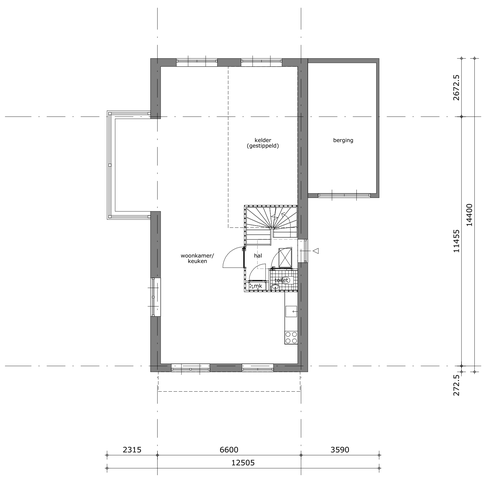

begane grond

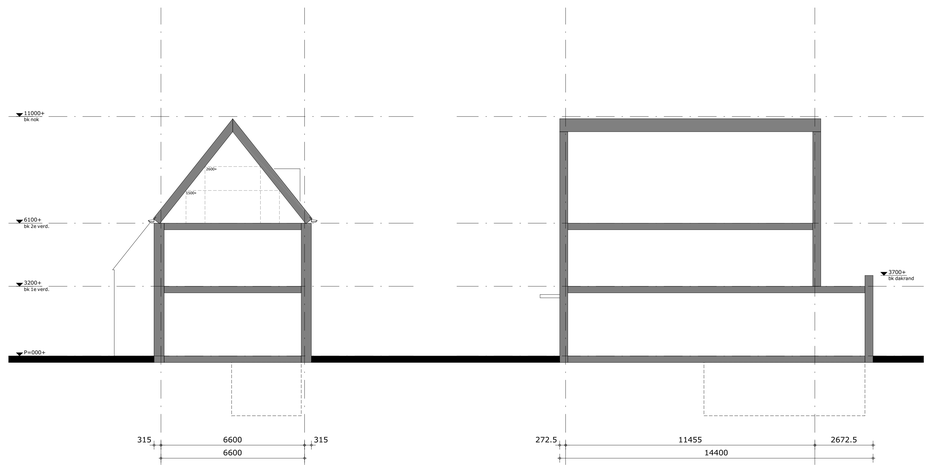

doorsneden

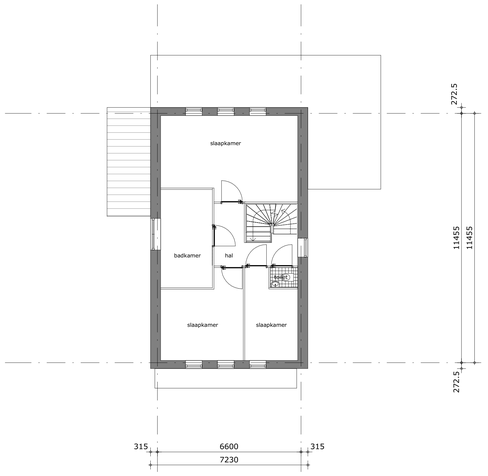

eerste verdieping

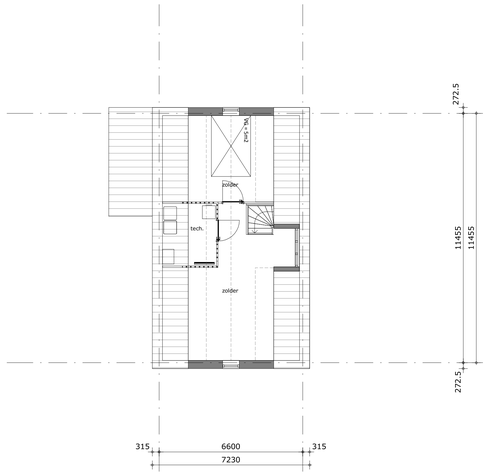

tweede verdieping

Van Manen

project
Nieuwbouw wijk "Almondehoeve" te Oegstgeest

omschrijving
BLOK 07 - Plattegronden, gevels en doorsneden

opdrachtgever	schaal	gewijzigd	projectnummer
	1:100		6102_00
formaat	**status**		**tekeningnummer**
A0	Definitief ontwerp		07-D0100
getekend	**datum**		
e.h.	02-05-2025		

Bezoekadres Gooweg 17 (2201 AX) Noordwijk | **Telefoon** (071) 36 17 200 | **E-mail** info@van-manen.com | **Website** www.van-manen.com

voorgevel

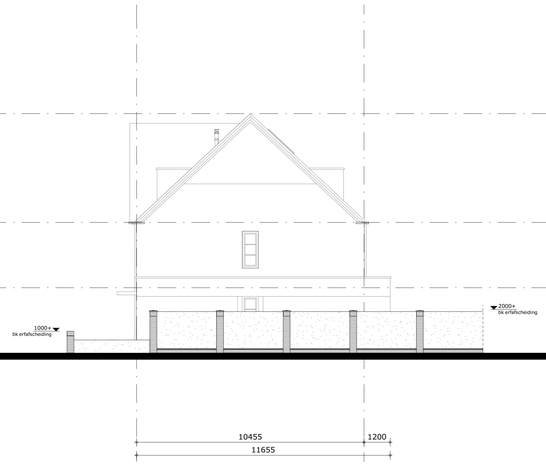

rechter zijgevel

achtergevel

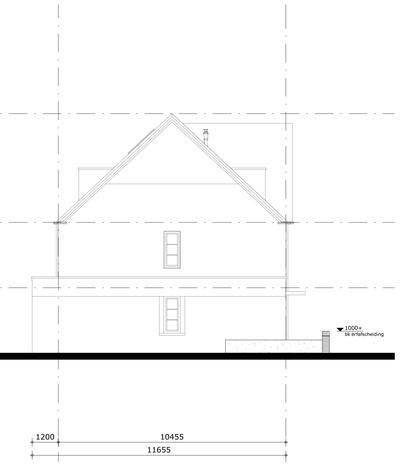

linker zijgevel

voorgevel

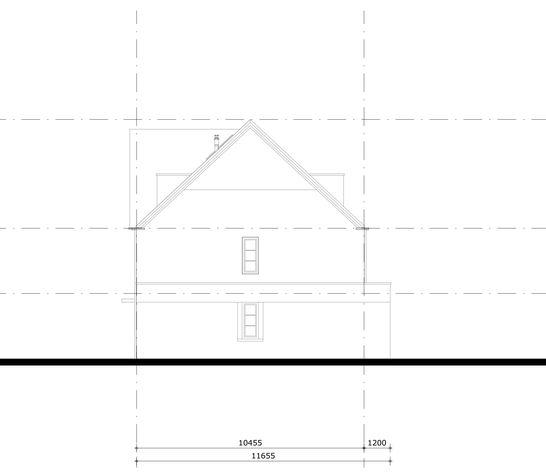

rechter zijgevel

achtergevel

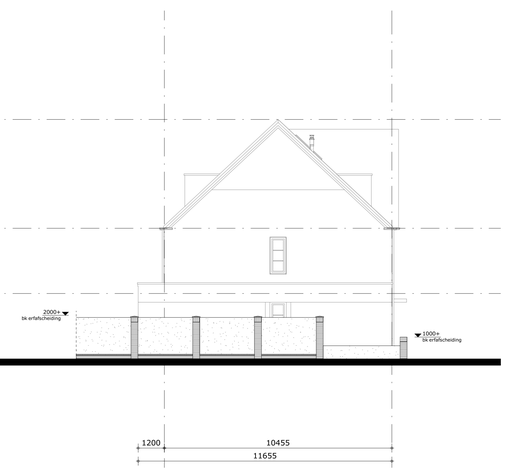

linker zijgevel

voorgevel

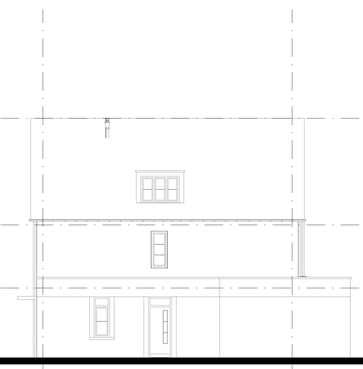

rechter zijgevel

achtergevel

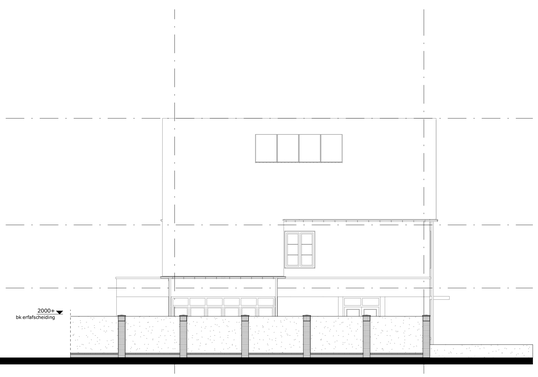

linker zijgevel

Van Manen

project
Nieuwbouw wijk "Almondehoeve" te Oegstgeest

omschrijving
BLOK 05-07 - Erfafscheiding

opdrachtgever	schaal	gewijzigd	projectnummer
	1:100		6102_00
formaat	status		tekeningnummer
A0	Definitief ontwerp		05-07-D1001
getekend	datum		
c.h.	02-05-2025		

Bezoekadres Gooweg 17 (2201 AX) Noordwijk | **Telefoon** (071) 36 17 200 | **E-mail** info@van-manen.com | **Website** www.van-manen.com

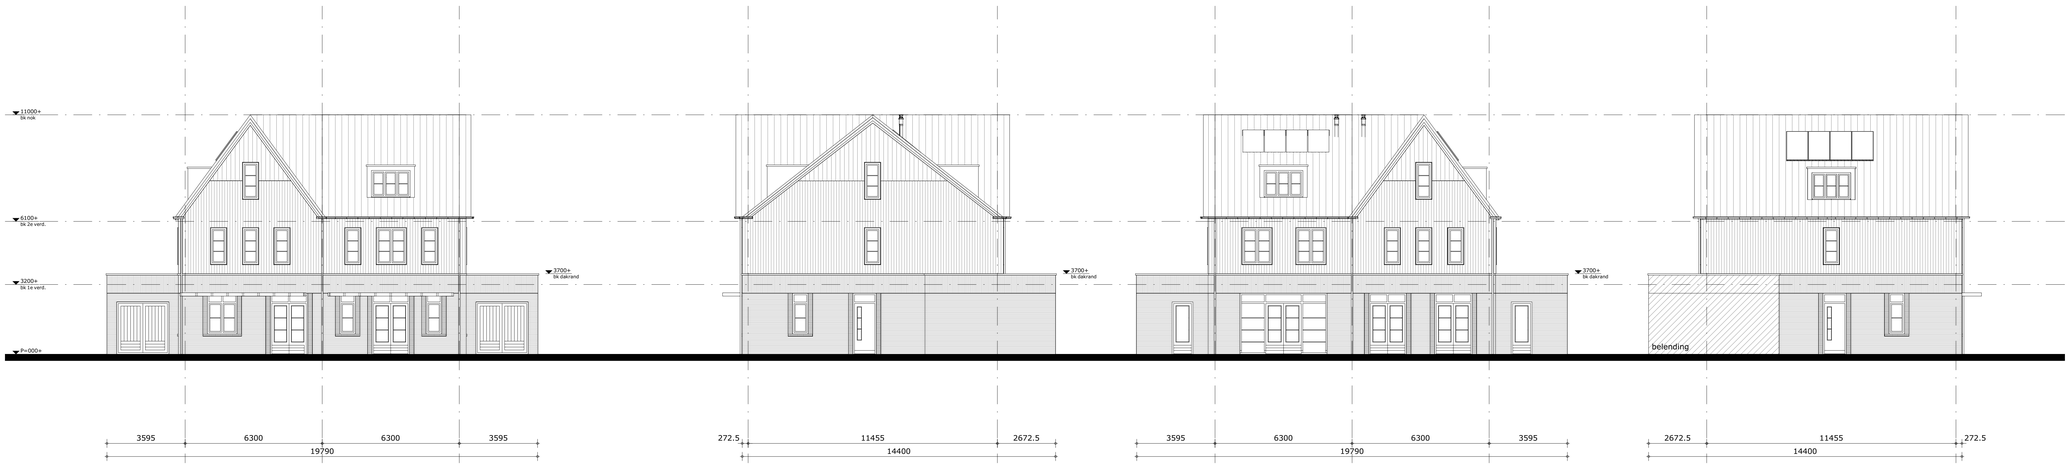

voorgevel

rechter zijgevel

achtergevel

linker zijgevel

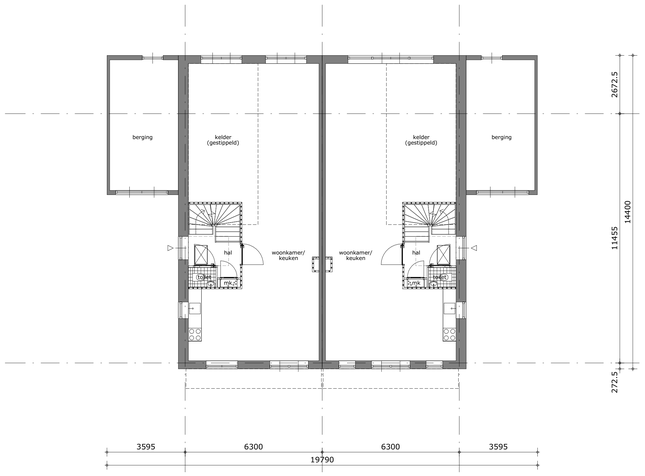

begane grond

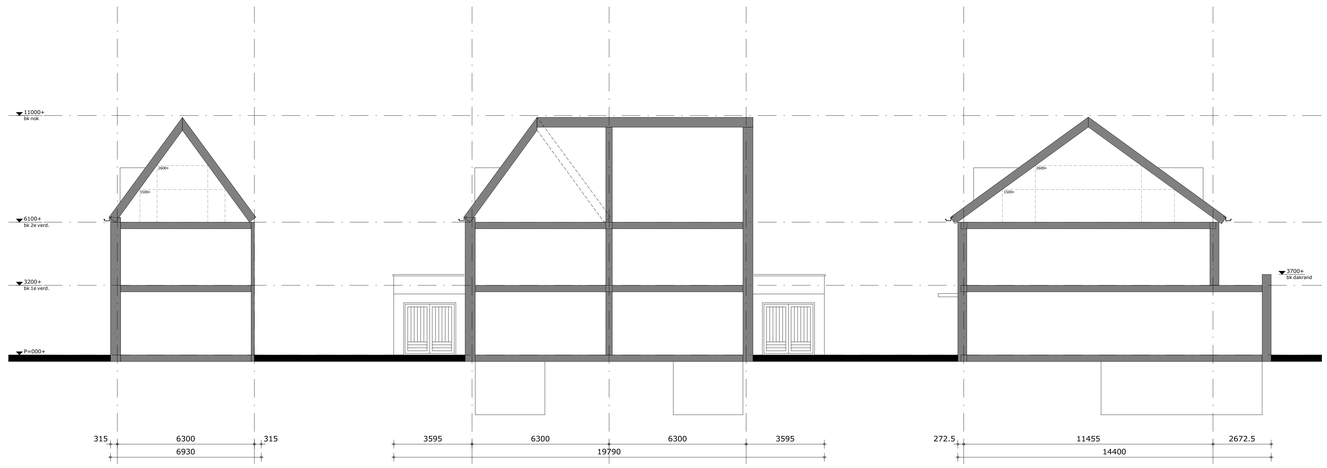

doorsneden

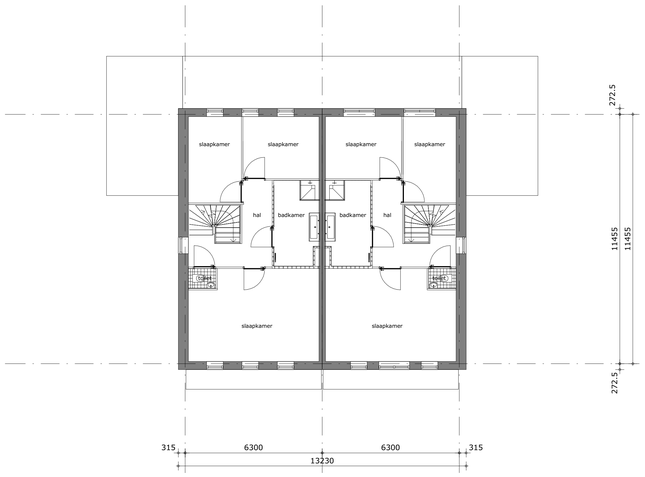

eerste verdieping

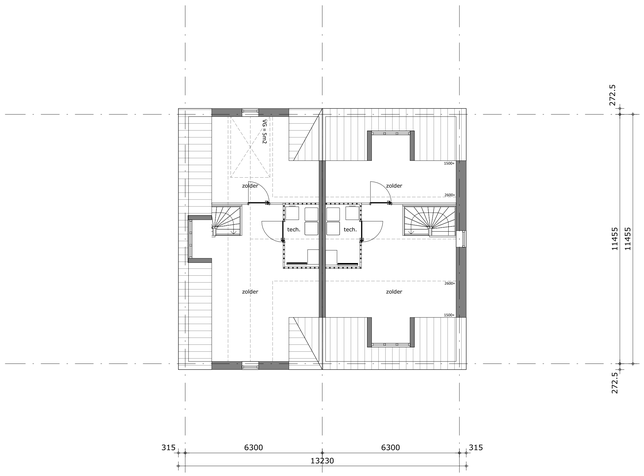

tweede verdieping

Van Manen

project
Nieuwbouw wijk "Almondehoeve" te Oegstgeest

omschrijving
BLOK 08 - Plattegronden, gevels en doorsneden

opdrachtgever	schaal	gewijzigd	projectnummer
	1:100		6102_00
formaat	status		tekeningnummer
A0	Definitief ontwerp		08-D0100
getekend	datum		
e.h.	02-05-2025		

Bezoekadres Gooweg 17 (2201 AX) Noordwijk | **Telefoon** (071) 36 17 200 | **E-mail** info@van-manen.com | **Website** www.van-manen.com

voorgevel rechter zijgevel achtergevel linker zijgevel

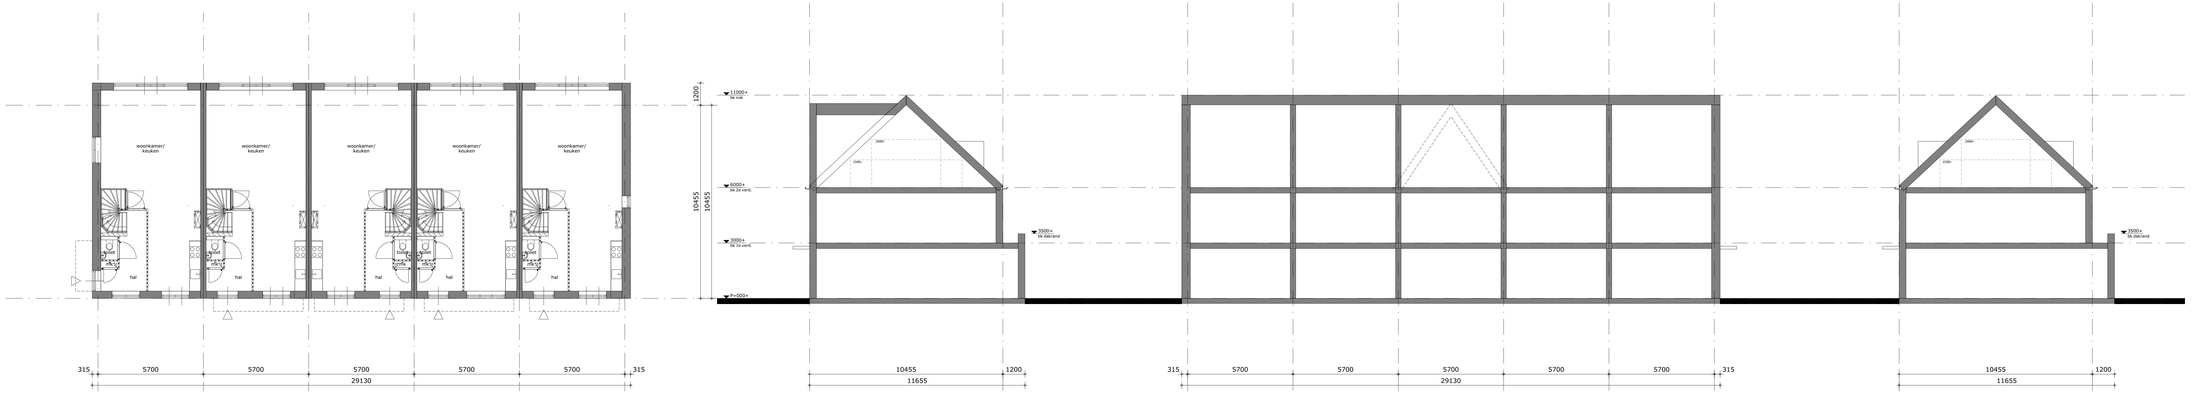

begane grond doorsneden

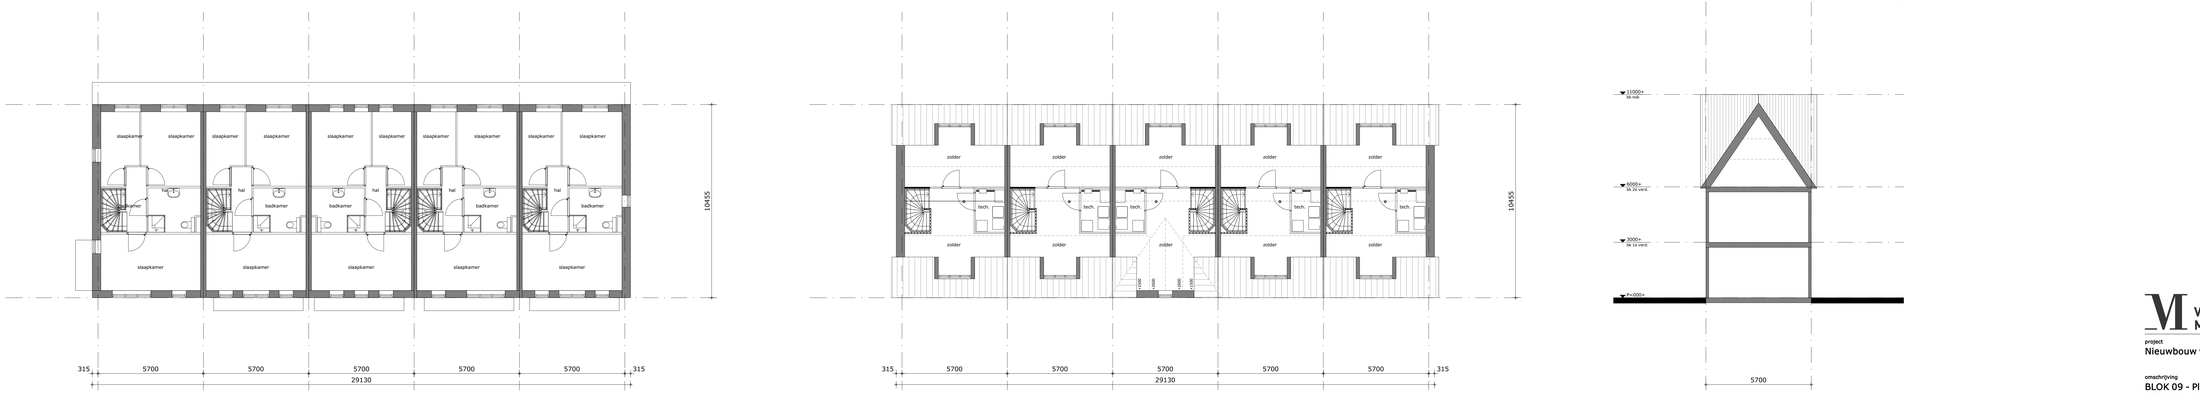

eerste verdieping

tweede verdieping

doorsneden

Van Manen

project
Nieuwbouw wijk "Almondehoeve" te Oegstgeest

omschrijving
BLOK 09 - Plattegronden, gevels en doorsneden

opdrachtgever	schaal	gewijzigd	projectnummer
	1:100		6102_00
formaat	status		tekeningnummer
A0+1	Definitief ontwerp		09-D0100
getekend	datum		
c.h.	02-05-2025		

Bezoekadres Gouweg 57 (2201 AX) Noordwijk | Telefoon (071) 36 57 200 | E-mail info@van-manen.com | Website www.van-manen.com

voorgevel rechter zijgevel achtergevel linker zijgevel

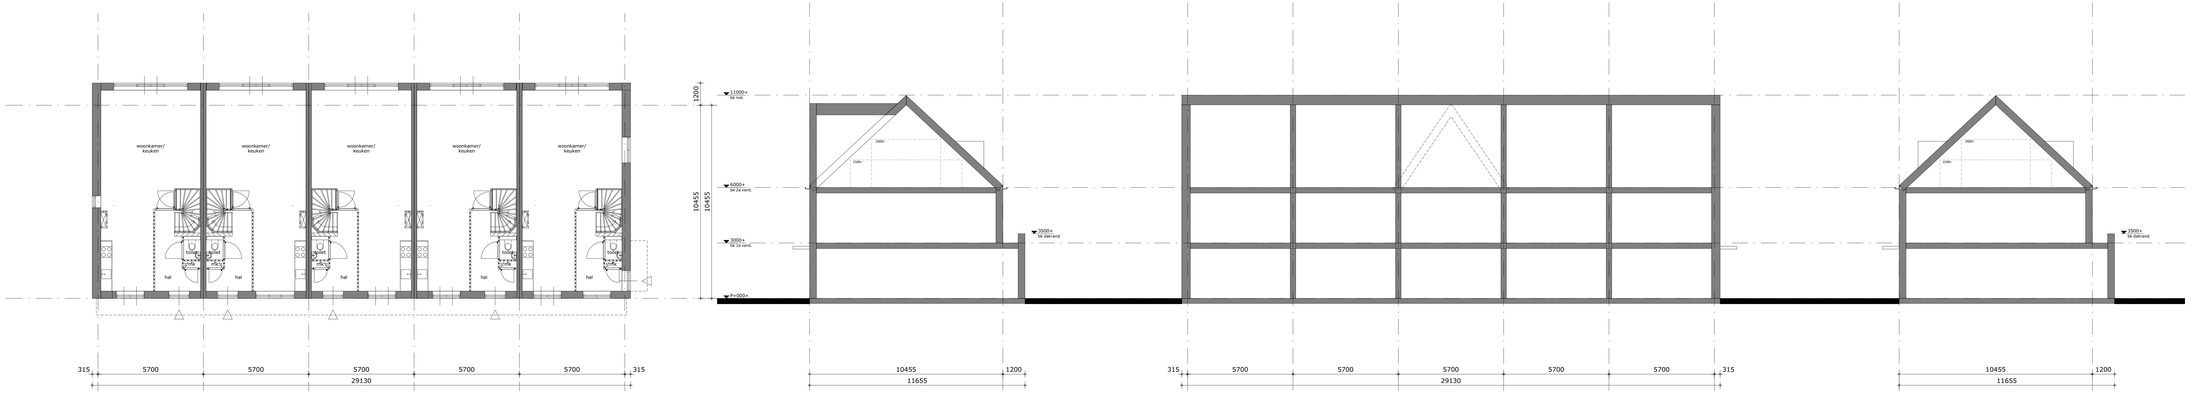

begane grond doorsneden

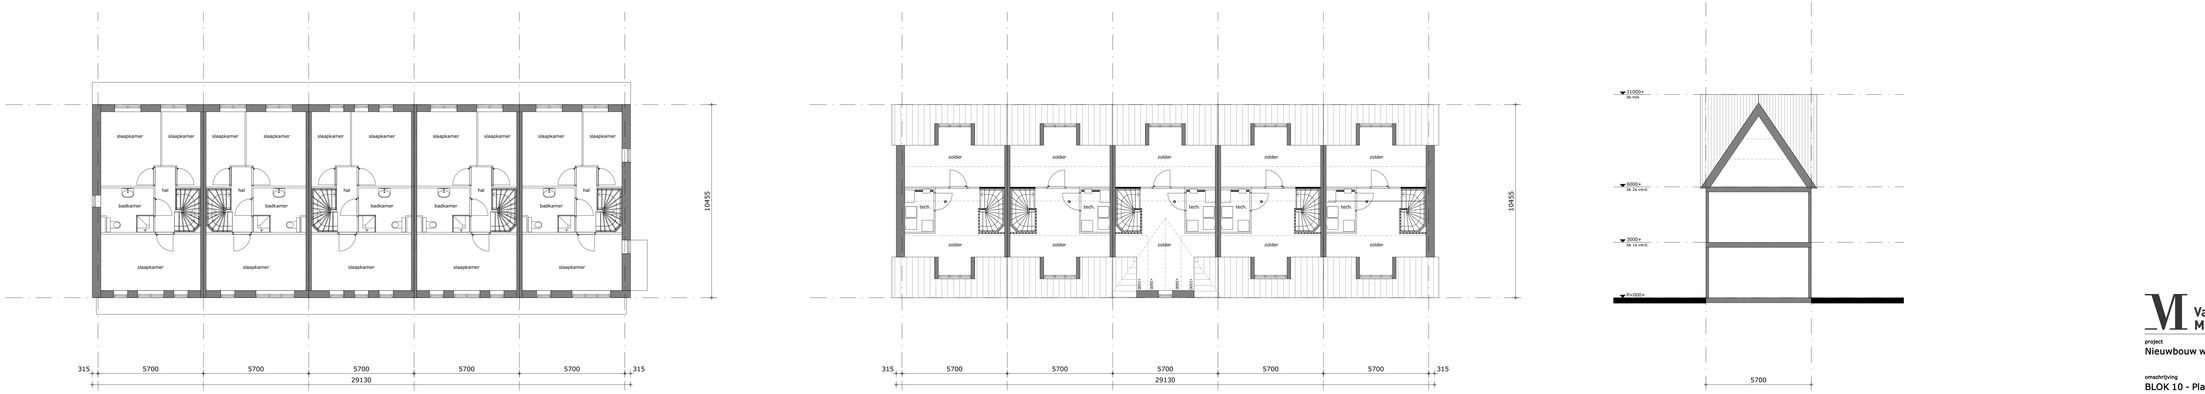

eerste verdieping tweede verdieping doorsneden

Van Manen

project
Nieuwbouw wijk "Almondehoeve" te Oegstgeest

omschrijving
BLOK 10 - Plattegronden, gevels en doorsneden

opdrachtgever	schaal	gewijzigd	projectnummer
	1:100		6102_00
formaat	status		tekeningnummer
A0+1	Definitief ontwerp		10-D0100
getekend	datum		
c.h.	02-05-2025		

Bezoekadres Groeneg 37 (2201 AX) Noordwijk | Telefoon (071) 36 57 200 | E-mail info@van-manen.com | Website www.van-manen.com