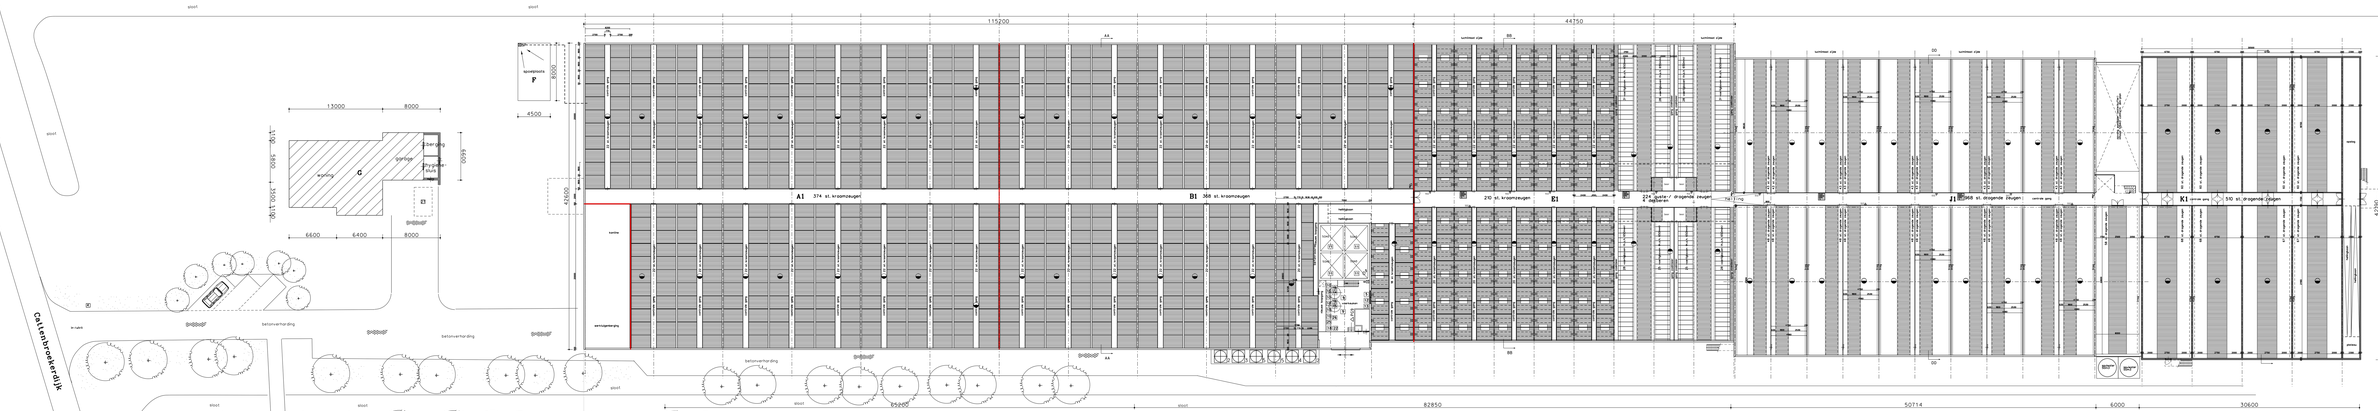

Doorsnede gebouwen

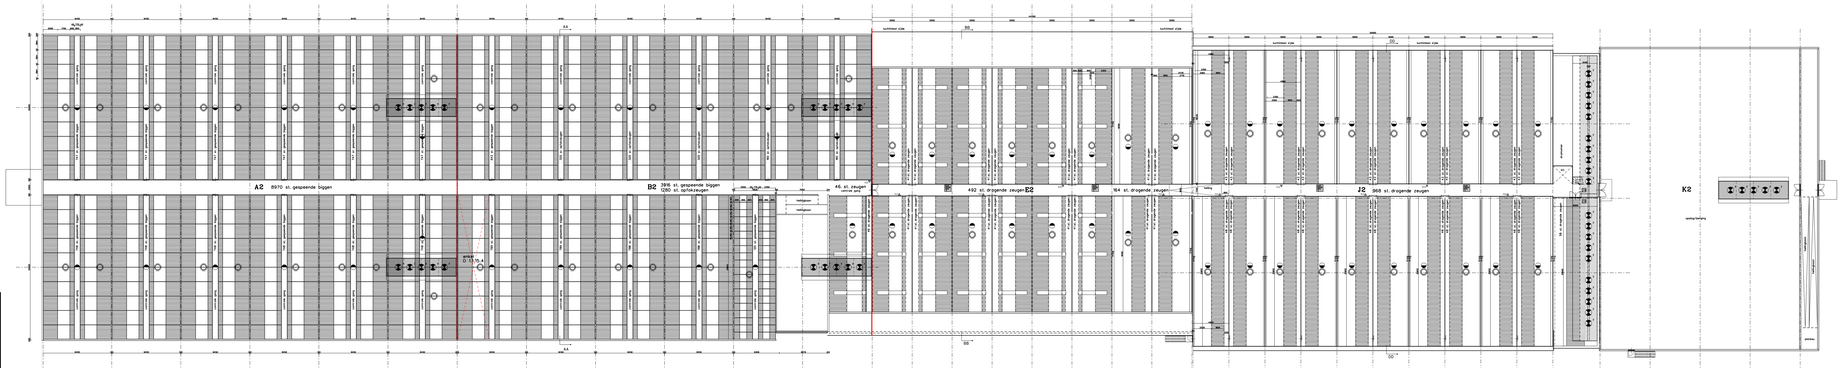

Verdieping stal E en J

Gebouwen

A1 374 st. kraamzeugen D 1.2.17.4
A2 8970 st. gespeende biggen D 1.1.3 - D 1.1.15.4
B1 368 st. kraamzeugen D 1.2.17.4
B2 3916 st. gespeende biggen D 1.1.3 - D 1.1.15.4 / 210 st. gespeende biggen D 1.1.15.4 / 1280 st. opfokzeugen D 3.2.15.4 / 46 st. zeugen
E1 210 st. kraamzeugen D 1.2.17.4 / 224 st. guste- en dragende zeugen D 1.3.12.4 / 4 st. dekberen D 2.4.4
E2 656 st. dragende zeugen D 1.3.12.4
F spoelplaats
G bedrijfswoning/hygienesluis
H 2de bedrijfswoning
I garage
J1 968 st. dragende zeugen D 1.3.12.4
J2 968 st. dragende zeugen D 1.3.12.4
K1 510 st. dragende zeugen D 1.3.12.4
K2 berging/ opslag

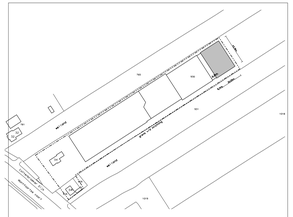

Legenda

code	aantal	omschrijving	aantal per stuk	aantal totaal
	1	voertuig	1	1 ton
	2	voertuig	1	1 ton
	3	voertuig	1	14 ton
	4	voertuig	1	13 ton
	5	voertuig	2	24 ton
	6	bijzonder dunkere (bij)productiemiri	4	56 ton
	1	aanhangsel	14	0,55
	2	aanhangsel	2	0,67
	3	aanhangsel	20	0,77
	4	aanhangsel	3	0,259
	5	aanhangsel	1	0,235
	6	aanhangsel	1	0,235
	7	aanhangsel	36	1,5
	8	beschermhuisje stal E en J	74	
Lucht	Buiten toebehoren-ring opre 35		1	1
	21-kanaal beschermd		2	21
	22-kanaal beschermd		1	106
	23-kanaal beschermd		2	35
	gangen-loef		1	30
Lucht	zonnepaneel		-	-
	zonnedauk		-	-
LUCHT	brandblusser		1	-
	pomp	1	4	-
	gif-drinkerfontein	2	1,5	-
	meetinrichting + ontsmettingsbakken	1	-	12,45
	buitenverlichting	1	-	-
	hoogdrukreiniger	2	3,5	-
	hydrofoor-waterhuisjes	1	5,8	-
	luchtmotor	2	1,5	-
	ventilatie	1	2,2	-
	noodstroom	2	4	-
	schakelkasten	6	1,1	-
	transformatorhuisje/schakelkasten	4	4	-
	compressor	1	2,2	-
	compressor	1	1,7	-
	zonnepaneel-frame	1	-	5000
	dauf-frame	1	-	3000
	transformatorhuisje	1	-	2000
	brandhaspelkasten	1	0,5	-
	transformatorhuisje	1	-	4000
	transformatorhuisje	1	2,2	-
	transformatorhuisje	1	1,7	-
	transformatorhuisje	1	-	-
	brandhaspel	1	0,5	-
	brandhaspel	1	2	-
	transformatorhuisje (centraal)	1	2	-
	brandhaspel	1	-	1000
	beschermkasten transformator t.b.v. noodstroomaggregaat	1	-	-
	kanaalventilator	2	1,5	-

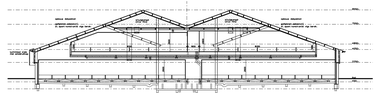

Dwarsdoorsnede BB

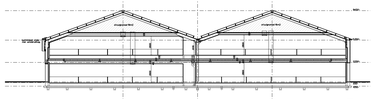

Dwarsdoorsnede DD

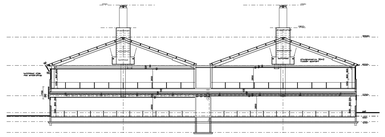

Dwarsdoorsnede AA

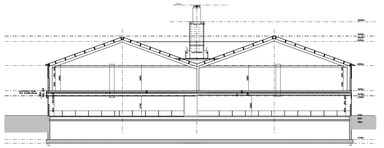

Dwarsdoorsnede Nieuwbouw

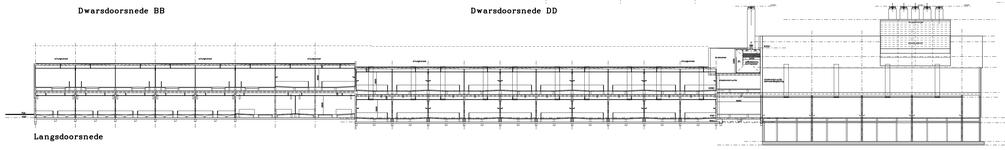

Langsdoorsnede

Van Westreenen Advisors

Jantinde Fokkinstraat 16
4131 NP Vianen(ZH)
T 0345-57 47 55
E info@vanwestreenen.nl

Leeuwenhoekweg 43
7332 AL Apeldoorn
T 055-36 66 666
E info@vanwestreenen.nl

VANWESTREENEN

PROJECT:
Aanvraag omgevingsvergunning onderdeel milieu / NBW

OPDRACHTGEVER:
Vonnar B.V.
Catsenbroekerdijk 34
3461 BD Linschoten

LOCATIE: Catsenbroekerdijk 34 en 34a te Linschoten

ONDERDEEL:
Bedrijfsplattegrond

SCHAAL: 1:200
GETEKEND: mb
FORMAAT: 841x1189
DATUM: 12/01/2022
21/02/2022
WIJZIGING: 21/03/2022
25/05/2022

PROJECTNUMMER:
20220WMV-VERWEI
Blad 1 van 1