

Plattegrond 1:100

ALGRA & MARECHAL
ARCHITECTEN B.V.

schaal: 1:100 datum: 30-05-2023 werkno.: 2023-1645 bladno.: 01



Voorgevel 1:100



Rechtergevel 1:100



Linkergevel 1:100




Achtergevel 1:100

ALGRA & MARECHAL
ARCHITECTEN B.V.

Kleuren en materialen

gevelbekleding 1	sidings horizontaal	antraciet
gevelbekleding 2	sidings verticaal	naturel
kozijnen 1	hout	wit
kozijnen 2	hout	naturel
deuren 1	hout	wit
deuren 2	hout	naturel
luifel	wbp-multiplex	wit
daktrim	aluminium	antraciet
dakbedekking	pvc	grijs

schaal: 1:100 datum: 30-05-2023 werkno.: 2023-1645 bladno.: 02

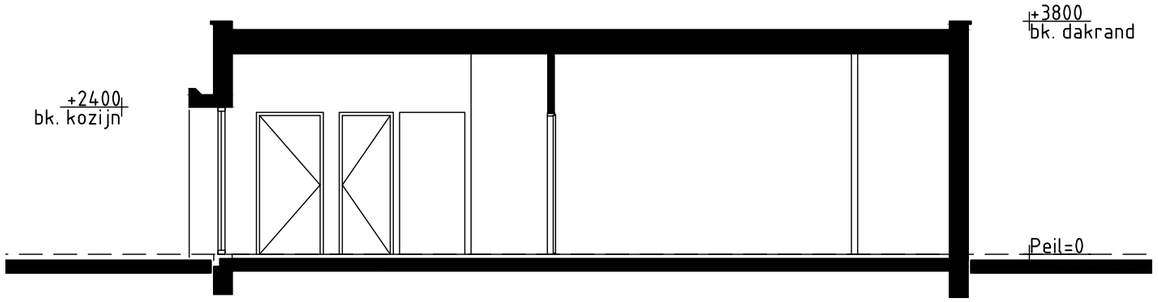

Doorsnede 1:100

ALGRA & MARECHAL
ARCHITECTEN B.V.

schaal: 1:100 datum: 30-05-2023 werkno.: 2023-1645 bladno.: 03