

Aan:  
Universiteit Leiden  
Rapenburg 70  
2311 EZ Leiden

Verzenddatum 17 april 2026  
Ons kenmerk Z/26/233922  
Dso nummer 2026032401564  
Contactpersoon   
Telefoonnummer 14071

Onderwerp Besluit omgevingsvergunning

Beste directie,

Op 24 maart 2026 hebben wij uw aanvraag voor een omgevingsvergunning ontvangen voor het aanleggen van een verkeersbrug t.p.v. François Aragostraat 1 in Oegstgeest.

*Nadere omschrijving*

De verkeersbrug wordt aangelegd ter plaatse van het Baruch Spinozapad. Hiervoor wordt de huidige duiker(brug) verwijderd.


**Besluit**

Wij besluiten de omgevingsvergunning met bijbehorende gewaarmerkte stukken te verlenen op grond van artikel 5.1, eerste lid, onder a van de Omgevingswet en artikel 5.1, tweede lid, onder a van de Omgevingswet.

De omgevingsvergunning wordt verleend voor de activiteit:

- Bouwactiviteit (omgevingsplan)
- Bouwactiviteit (technisch)
- Werk, niet zijnde bouwwerk, of werkzaamheid uitvoeren

**Kosten**

Voor het in behandeling nemen van uw aanvraag bent u €  aan leges verschuldigd. U ontvangt hiervoor binnenkort een aanslag.

Met vriendelijke groet,  
Namens het college van burgemeester en wethouders van Oegstgeest,



Kees Schrieks  
Manager Ruimte

## **Procedure**

Dit besluit is voorbereid met de reguliere voorbereidingsprocedure.

## **Publicatie**

Uw aanvraag is gepubliceerd op de gemeentepagina van de Oegstgeester Courant en op [www.officielebekendmakingen.nl](http://www.officielebekendmakingen.nl). Dit besluit zullen wij ook publiceren.

## **Inwerkingtreding**

Dit besluit treedt één dag na verzenddatum in werking.

## **Bezwaar**

Tegen dit besluit kan door u of derde belanghebbenden binnen zes weken na verzenddatum van het besluit bezwaar worden aangetekend. Het bezwaarschrift moet aan de volgende voorwaarden voldoen:

- naam en adres van de indiener;
- datum;
- omschrijving van het besluit waartegen u bezwaar maakt en de redenen van het bezwaar;
- handtekening van de indiener.

Stuur het bezwaarschrift naar het college van burgemeester en wethouders van de gemeente Oegstgeest, Postbus 1270, 2340 BG te Oegstgeest.

### *Pro forma bezwaar*

Het kan voorkomen dat de termijn van zes weken te kort is om een volledig gemotiveerd bezwaarschrift te schrijven. Bijvoorbeeld omdat u eerst advies wilt vragen aan anderen. Om uw recht op bezwaar niet te verspelen, kan u binnen zes weken ook een 'pro forma bezwaarschrift' indienen bij het college. Hierin geeft u kort aan waartegen u in bezwaar gaat. Ook geeft u daarin aan dat u later de motivering van uw bezwaarschrift wilt aanvullen.

### *Voorlopige voorziening*

Dit besluit treedt één dag na bekendmaking in werking (verzenddatum), ook al wordt er een bezwaarschrift ingediend. Hebben u of derde belanghebbenden er veel belang bij dat dit besluit niet in werking treedt, dan kan een voorlopige voorziening worden aangevraagd bij de Voorzieningenrechter van de rechtbank in Den Haag, Postbus 20302, 2500 EH te Den Haag, of digitaal via <http://loket.rechtspraak.nl/bestuursrecht>. U heeft hiervoor wel elektronische handtekening (DigiD) nodig. Kijk op de website voor de precieze voorwaarden. Voor het vragen van een voorlopige voorziening betaalt u kosten om de procedure te starten (griffierecht).

## **Afwijken van omgevingsvergunning?**

Wilt u afwijken van deze omgevingsvergunning dan moet u hiervoor een nieuwe aanvraag indienen via het Omgevingsloket.

## **Intrekken vergunning**

Het kan voorkomen dat u besluit geen gebruik te maken van de omgevingsvergunning. Wij kunnen de omgevingsvergunning dan geheel of gedeeltelijk intrekken.

## Gewaarmerkte stukken

De volgende gewaarmerkte stukken maken onderdeel uit van de omgevingsvergunning:

Omschrijving	Type	Datum
<i>Aanvraagformulier, etc</i>		
a01. Publiceerbare aanvraag	Aanvraagformulier	24-03-2026
a02. Foto 1_Locatie brug	Foto	-
a03. Foto 2_Locatie brug	Foto	-
a04. Foto 3_Locatie brug	Foto	-
a05. Foto 4_Locatie brug	Foto	-
<i>Bouwkundige bescheiden</i>		
b01. Tekening V1.0_Top tbv nieuwe brug	Tekening	13-01-2026
b02. Tekening IPV.00.VO.TEK10_Situatie	Tekening	15-04-2026
b03. Tekening LEI.27.VO.TEK100_Plattegronden, aanzichten doorsnedes, details	Tekening	15-04-2026
<i>Constructieve bescheiden</i>		
c01. Rapport 266056R01_Geotechnisch funderingsadvies	Rapport	13-02-2026
c02. Rapport 250341_Verkeersbrug Galapagos Oegstgeest	Rapport	11-03-2026

## Overwegingen – Bouwactiviteit (omgevingsplan)

### Juridisch kader

Op grond van artikel 5.1, eerste lid, onder a van de Omgevingswet is het verboden om een omgevingsplanactiviteit te verrichten zonder de hiervoor vereiste omgevingsvergunning.

Op grond van artikel 22.26 Omgevingsplan Oegstgeest is het verboden om zonder omgevingsvergunning een bouwactiviteit te verrichten en het te bouwen bouwwerk in stand te houden en te gebruiken.

Op grond van artikel 22.277 Omgevingsplan Oegstgeest is het verboden om zonder omgevingsvergunning een werk, niet zijnde een bouwwerk, of werkzaamheid uit te voeren.

Op grond van artikel 4.6, eerste lid, onder g van de Invoeringswet Omgevingswet gelden de regels van een bestemmingsplan als deel van het (tijdelijke) omgevingsplan. Handelen in strijd met deze regels wordt daarom gezien als handelen in strijd met het omgevingsplan.

### Omgevingsplan / Bestemmingsplan

Op de locatie gelden de regels van het tijdelijke Omgevingsplan Gemeente Oegstgeest, juncto het bestemmingsplan 'Nieuw-Rhijngeest Zuid (bedrijven)'. Op de plankaart is de grond aangeduid met enkelbestemmingen 'Groen' (artikel 6), 'Verkeer' (artikel 8) en 'Water' (artikel 9) en dubbelbestemmingen 'Waarde – Archeologie 2' (artikel 11) en 'Waarde – Archeologie 3' (artikel 12).

### Groen

Op grond van artikel 6.1 zijn de voor 'Groen' aangewezen gronden zijn bestemd voor:

- a. (openbaar) groen, water, voet- en fietspaden;
- b. bij de bestemming behorende bouwwerken en voorzieningen zoals waterhuishoudkundige speel- en nutsvoorzieningen.

Op grond van artikel 6.2.2 gelden voor het bouwen van overige bouwwerken de volgende regels:

- a. overige bouwwerken mogen uitsluitend worden gebouwd ten dienste van de bestemming;
- b. de hoogte van overige bouwwerken mag niet meer bedragen dan 3 m.

Het ingediende plan voldoet aan de gestelde regels.

#### *Verkeer*

Op grond van artikel 8.1 zijn de voor 'Verkeer' aangewezen gronden zijn bestemd voor:

- a. (hoofdontsluitings-)wegen, fiets- en voetgangerspaden;
- b. maximaal één standplaats;
- c. c. bij deze bestemming behorende voorzieningen zoals geluidwerende voorzieningen, groen, water, bermstroken en parkeer-, speel- en nutsvoorzieningen;
- d. d. reclame-uitingen.

Op grond van artikel 8.2.2 mag de bouwhoogte van overige bouwwerken - anders dan ten behoeve van de verkeersregeling, verkeersaanduiding, wegaanduiding of verlichting - niet meer bedragen dan 3 m.

Het ingediende plan voldoet aan de gestelde regels.

#### *Water*

Op grond van artikel 9.1 zijn de voor 'Water' aangewezen gronden zijn bestemd voor:

- a. waterlopen en waterpartijen;
- b. waterhuishouding;
- c. waterberging;
- d. bij de bestemming behorende bouwwerken en voorzieningen zoals groenvoorzieningen, oeverbeschoeiingen, bruggen.

Op grond van artikel 9.2.2 mag de bouwhoogte van overige bouwwerken niet meer bedragen dan 3 m.

Het ingediende plan voldoet aan de gestelde regels.

#### *Waarde - Archeologie 2 / Waarde - Archeologie 3*

Op grond van artikel 11.3.1 onder a is het verboden op of in de gronden zonder of in afwijking van een omgevingsvergunning werken, geen bouwwerken zijnde, of werkzaamheden uit te voeren, dieper dan 50 cm en over een (totale) oppervlakte groter dan 100 m<sup>2</sup>.

Op grond van artikel 12.3.1 onder a is het verboden op of in de gronden zonder of in afwijking van een omgevingsvergunning werken, geen bouwwerken zijnde, of werkzaamheden uit te voeren, dieper dan 50 cm en over een (totale) oppervlakte groter dan 250 m<sup>2</sup>.

Voor de aanleg van de verkeersbrug worden geen graafwerkzaamheden verwacht die groter zijn dan 100 m<sup>2</sup> respectievelijk 250 m<sup>2</sup> die dieper dan 50 cm -mv, aangezien het bij de bruggen niet gaat om het wegdek dat over water heen ligt maar om de graafwerkzaamheden bij de brughoofden en palen. Deze overschrijden qua omvang de verschillende vrijstellingsgrenzen niet.

Gelet op bovenstaande worden er vanuit archeologisch oogpunt geen voorwaarden opgelegd anders dan de 'melding archeologische toevalsvondst'.

### Omgevingskwaliteit

Wij hebben uw aanvraag op 25 maart 2026 voor advies voorgelegd aan de gemeentelijke adviescommissie Omgevingskwaliteit Oegstgeest.

*Advies: Het plan voldoet aan redelijke eisen van welstand.*

*Toelichting: De aanvraag betreft het plaatsen van een betonnen brug met balustraden in een geperforeerde staalplaat, in witte kleur.  
De brug is gelegen in het Bioscience park in de zone naast de A44.  
De perforatiegraad van de staalplaat is niet nader omschreven, echter door de supervisor gezien en akkoord bevonden.*

*De commissie kan instemmen met de robuuste opzet van de brug en de balustrade en vindt deze passend in het gebied.*

Volgens de commissie is het uiterlijk/plaatsing van het bouwwerk, zowel op zichzelf beschouwd als in verband met de omgeving of de te verwachten ontwikkeling daarvan, dan ook niet in strijd is met redelijke eisen van welstand. Wij volgen het advies van de commissie.

### Participatie

Wij hebben 'Participatiebeleid bij de aanvraag van een omgevingsvergunning' vastgesteld. Hierin zijn de spelregels bepaald voor participatie. Participatie is bij alle aanvragen zeer gewenst en is verplicht bij aanvragen voor buitenplanse omgevingsplanactiviteiten indien het een geval betreft waarvan de raad heeft vastgesteld dat daarbij participatie verplicht is. Het moet dan bijvoorbeeld gaan om een aanvraag voor een plan welke een 'behoorlijke ruimtelijke impact' tot gevolg heeft.

U heeft op het aanvraagformulier aangegeven dat geen participatie heeft plaatsgevonden. Wij adviseren u dringend om uw bouwplan alsnog met uw directe burens te bespreken. Wij zijn desondanks van mening dat uw plan past binnen de bestaande ruimtelijke structuur en geen 'behoorlijke ruimtelijke impact' tot gevolg heeft. Ondanks het feit dat (nog) geen participatie heeft plaatsgevonden kan medewerking worden verleend aan uw bouwplan.

### Conclusie

De omgevingsvergunning voor de 'Bouwactiviteit (omgevingsplan)' kan worden verleend.

### **Overwegingen – Bouwactiviteit (technisch)**

#### Juridisch kader

Op grond van artikel 5.1, tweede lid, onder a van de Omgevingswet is het verboden om een (technische) bouwactiviteit te verrichten zonder de hiervoor vereiste omgevingsvergunning.

Uw plan betreft een bouwwerk van gevolklasse 1 en betreft (ver)nieuwbouw als bedoeld in het Besluit bouwwerken leefomgeving (Bbl). Uw plan is op grond van artikel 2.25 van het Bbl vergunningplichtig.

#### Technische beoordeling

Op basis van uw aanvraag en de daarbij verstrekte gegevens concluderen wij dat het aannemelijk is dat wordt voldaan aan de regels van hoofdstuk 5 van het Besluit bouwwerken leefomgeving.

### Conclusie

De omgevingsvergunning voor de 'Bouwactiviteit (technisch)' kan worden verleend.

### **Toezicht / Start- en gereedmelding**

Wij houden toezicht op de uitvoering van de werkzaamheden en naleving van de voorwaarden. Wilt u ons twee werkdagen vóór aanvang van de werkzaamheden hierover informeren. Ook na het afronden van de werkzaamheden stuurt u ons binnen één werkdag een gereedmelding.

De start- en gereedmelding doet u door een e-mail te sturen naar [bouwmelding@oegstgeest.nl](mailto:bouwmelding@oegstgeest.nl), onder vermelding van ons kenmerk Z/26/233922.

### **Melding archeologische toevalsvondst**

Als bij de activiteiten een onverwachte vondst in of op de bodem wordt gedaan, waarvan u weet of redelijkerwijs moet vermoeden dat het een archeologische vondst betreft, dan dient u dit op grond van artikel 5.10 van de Erfgoedwet en artikel 19.8 en 19.9 van de Omgevingswet onmiddellijk te melden aan het college van burgemeester en wethouders. De vondst dient gedurende zes maanden, te rekenen vanaf de datum van de melding, ter beschikking te worden gesteld of gehouden voor wetenschappelijk onderzoek. Voor het melden van de archeologische toevalsvondst kunt u contact opnemen met de archeologen van Erfgoed Leiden en Omstreken, [archeologie@erfgoedleiden.nl](mailto:archeologie@erfgoedleiden.nl)

### **Ondergrondse infrastructuur**

Uit tekening LEI.27.VO.TEK100\_Plattegronden, aanzichten doorsnedes, details, d.d. 19-03-2026, maken wij op dat ter plaatse van de nieuwe verkeersbrug ondergrondse infrastructuur aanwezig is (gestuurde boringen Vattenval / Hoge druk gas / data). Dit betekent dat de aan te brengen geschroefde stalen buispalen met de grootste zorg en afstemming aangebracht dienen te worden.

### **Tijdelijk plaatsen voorwerp op openbare weg**

Het kan zijn dat u een ontheffing nodig heeft als u een object wilt plaatsen langs de kant van de weg, berm of op het trottoir. Zo heeft u bijvoorbeeld een ontheffing nodig als u een container, bouwkeet of steiger wilt plaatsen. U kunt een ontheffing aanvragen via [www.oegstgeest.nl/inwoners/voorwerpen-op-de-openbare-weg](http://www.oegstgeest.nl/inwoners/voorwerpen-op-de-openbare-weg).

### **Standaardregels grondverzet**

Wij vragen u aandacht voor onderstaande.

- Werkzaamheden met (verontreinigde) grond moeten plaatsvinden volgens wettelijke regels. Deze zijn opgenomen in het Omgevingsplan, het Besluit kwaliteit leefomgeving, het Besluit activiteiten leefomgeving en het Besluit bodemkwaliteit.
- Richtlijnen voor veiligheid zijn vastgelegd in CROW-publicatie 400: Werken in en met verontreinigde bodem.
- Indien asbestverdacht materiaal (incl. puin-, cement- en baksteenresten etc.) op of in de bodem wordt aangetroffen is een onderzoek naar asbest in bodem volgens de norm NEN 5707 noodzakelijk.
- Het voornemen om meer dan 25 m<sup>3</sup> grond af te graven moet gemeld worden via het Omgevingsloket ([www.omgevingswet.overheid.nl](http://www.omgevingswet.overheid.nl)).
- Het toepassen van schone en/of niet schone grond (meer dan 25 m<sup>3</sup>) moet gemeld worden via het Omgevingsloket ([www.omgevingswet.overheid.nl](http://www.omgevingswet.overheid.nl)). Bij het toepassen van grond binnen de regio West-Holland moet worden gewerkt volgens de regels van de regionale nota bodembeheer of de aparte nota bodembeheer van de gemeente Katwijk. Meer informatie over deze nota's is te vinden op <https://www.odwh.nl/themas/bodem/hergebruik-grond-en-bouwstoffen>. De gemeente Oegstgeest heeft geen nota bodembeheer.
- Het onttrekken van grondwater en het tijdelijk verlagen van de grondwaterstand moet gemeld worden via het Omgevingsloket ([www.omgevingswet.overheid.nl](http://www.omgevingswet.overheid.nl)).

- Regels over het lozen van bemalingswater op het oppervlaktewater zijn te vinden in de Waterschapsverordening, afdeling 2.2. Regels over het lozen van bemalingswater op de bodem of de riolering zijn te vinden in het Omgevingsplan van de betreffende gemeente, paragraaf 22.3.8.1 (lozen van grondwater bij sanering of ontwatering). Meer informatie over de wijze van lozing en de meldingsplicht is te vinden op [www.odwh.nl/bedrijven/thema\\_s/water](http://www.odwh.nl/bedrijven/thema_s/water).

#### **Meer informatie**

Voor meer informatie kunt u een e-mail sturen naar  onder vermelding van ons kenmerk.

# Aanleg verkeersbrug Francois Aragostraat 1 publiceerbaar

## Uw verzoek

<b>Ingediend bij</b>	<b>gemeente Oegstgeest</b>
<b>Soort</b>	Aanvraag vergunning
<b>Activiteit(en)</b>	Bouwactiviteit (omgevingsplan) Werk, niet zijnde bouwwerk, of werkzaamheid uitvoeren Bouwwerk slopen Bouwactiviteit (technisch)
<b>Doel</b>	Definitief
<b>Status</b>	Ingediend
<b>Verzoeknummer(s)</b>	20260324 01564 000 (ingediend op 24-03-2026)



## Project

### Naam van dit project

Aanleg verkeersbrug Francois Aragostraat

### Projectomschrijving

Betreft het verwijderen van een gronddam met duikerbuis, de aanleg van een betonnen verkeersbrug en bijkomende werkzaamheden in Oegstgeest.

## Locatie

### Teken een gebied op de kaart



## Algemeen

U kunt een bijlage toevoegen over het contact met anderen (participatie).

Geen documenten.

Voeg als bijlage toe: gegevens over de grens van de locatie.

Uw verzoek

24-03-2026

Geen documenten.

### Participatie: anderen betrekken bij uw plannen

**Heeft u contact gehad met anderen voor wie uw plannen gevolgen hebben?**

Nee

### Verzoek

**Geef uw verzoek een naam**

Aanleg verkeersbrug Francois Aragostraat 1

**Toelichting op uw verzoek**

geen openbare informatie

**Uw referentienummer**

geen openbare informatie

**Hierbij verklaar ik alle vragen naar waarheid te hebben ingevuld.**

Ja

**Zijn er gegevens die u later opstuurt? Denk aan bouwtekeningen, foto's, plattegronden, etc. Geef hier aan welke gegevens dat zijn en waarom u die later opstuurt.**

geen openbare informatie

**Zijn er gegevens die u nu niet opstuurt? Geef aan welke gegevens dat zijn en waarom u die niet opstuurt. Bijvoorbeeld omdat u die eerder heeft opgestuurd.**

geen openbare informatie

## Uw gegevens

### Gegevens van de gemachtigde

**Naam van de organisatie**

i.p.v. Delft, ingenieursbureau voor productvormgeving B.V.

*Vooraf ingevuld antwoord.*

**KVK-nummer**

27240354

*Vooraf ingevuld antwoord.*

**Vestigingsnummer**

-

**RSIN**

[REDACTED]

*Vooraf ingevuld antwoord.*

**Straatnaam**

Oude Delft

*Vooraf ingevuld antwoord.*

**Huisnummer**

39

*Vooraf ingevuld antwoord.*

**Huisletter**

-

**Huisnummertoevoeging**

-

**Postcode**

2611BB

*Vooraf ingevuld antwoord.*

**Plaatsnaam**

Delft

*Vooraf ingevuld antwoord.*

### Contactgegevens van de gemachtigde

**Naam van contactpersoon of afdeling**

geen openbare informatie

**E-mailadres**

geen openbare informatie

**Telefoonnummer**

geen openbare informatie

**Gegevens van de initiatiefnemer****Naam van de organisatie**

Universiteit Leiden

*Vooraf ingevuld antwoord.***KVK-nummer**

27368929

*Vooraf ingevuld antwoord.***Vestigingsnummer**

-

**RSIN***Vooraf ingevuld antwoord.***Straatnaam**

Rapenburg

*Vooraf ingevuld antwoord.***Huisnummer**

70

*Vooraf ingevuld antwoord.***Huisletter**

-

**Huisnummertoevoeging**

-

**Postcode**

2311EZ

*Vooraf ingevuld antwoord.***Plaatsnaam**

Leiden

*Vooraf ingevuld antwoord.***Contactgegevens van de initiatiefnemer****Naam van contactpersoon of afdeling**

geen openbare informatie

**E-mailadres**

geen openbare informatie

**Telefoonnummer**

geen openbare informatie

## Vragen en antwoorden

### Bouwactiviteit (omgevingsplan)

#### Algemeen

**Beschrijf de werkzaamheden waarvoor u een vergunning aanvraagt in een paar zinnen.**

Voor het verwijderen van een gronddam met betonnen duikerbuis en de aanleg van een betonnen verkeersbrug in Oegstgeest.

**Vink alle werkzaamheden aan die u wilt aanvragen.**

Beschoeiing, damwand of andere constructie voor het overbruggen van een terreinhoogteverschil plaatsen; Andere nieuw te bouwen bouwwerken dan hierboven genoemd

**Verandert het aantal woningen of wooneenheden door de werkzaamheden?**

Nee

**Wat zijn de totale geschatte bouwkosten in euro's (exclusief BTW)?**

██████████

**Geef hier eventueel een toelichting op de geschatte bouwkosten.**

-

**Indien er over uw bouwplan advies wordt gevraagd aan bijvoorbeeld een commissie die over welstand adviseert. Wilt u het bouwplan dan mondeling toelichten aan de adviseur?**

Nee

#### Gebruik

**Waarvoor gebruikt u het bouwwerk of het perceel nu?**

Iets anders dan wonen

**Overige gebruiksfuncties: Geef aan waar u het bouwwerk en/of perceel momenteel voor gebruikt.**

Momenteel wordt de gronddam gebruikt voor ontsluiting van het terrein ten oosten van de bruglocatie.

**Gaat u het bouwwerk en/of het perceel ergens anders voor gebruiken?**

Nee

#### Bruto vloeroppervlakte bouwwerk

**Verandert de bruto vloeroppervlakte van het bouwwerk door de bouwwerkzaamheden?**

Ja

**Wat is de bruto vloeroppervlakte van het bouwwerk in m2 voor uitvoering van de bouwwerkzaamheden?**

150

**Wat is de bruto vloeroppervlakte van het bouwwerk in m2 na uitvoering van de bouwwerkzaamheden?**

70

**Geef hier eventueel een toelichting op de wijziging van het bruto vloeroppervlak.**

De huidige grond dam heeft wat meer oppervlakte dan de toekomstige brug. De overbodige grond van de grond dam wordt ontgraven en zal ondedeel worden van de watergang.

### Bruto inhoud bouwwerk

**Verandert de bruto inhoud van het bouwwerk door de bouwwerkzaamheden?**

Ja

**Wat is de bruto inhoud van het bouwwerk in m3 voor uitvoering van de bouwwerkzaamheden?**

200

**Wat is de bruto inhoud van het bouwwerk in m3 na uitvoering van de bouwwerkzaamheden?**

40

**Geef hier eventueel een toelichting op de wijziging van de bruto inhoud van het bouwwerk.**

Bij de realisatie van de brug zal de grond dam verwijderd worden, waardoor veel m3's van het bouwwerk af zullen gaan.

### Plaats van het bouwwerk

**Waar gaat u bouwen?**

Elders

**Geef hier eventueel een toelichting op de plaats van het bouwwerk.**

-

### Oppervlakte bebouwd perceel

**Verandert het bebouwde oppervlakte van het perceel na uitvoering van de bouwwerkzaamheden?**

Ja

**Wat is de bebouwde oppervlakte van het perceel in m2 voor uitvoering van de bouwwerkzaamheden?**

150

**Wat is de bebouwde oppervlakte van het perceel in m2 na uitvoering van de bouwwerkzaamheden?**

70

### Hoogte bouwwerk

**Wat is de hoogte van het bouwwerk?**

-

**Geef hier eventueel een toelichting op de wijziging van de hoogte van het bouwwerk.**

-

**Hoeveel bouwlagen heeft het bouwwerk?**

1

### Parkeervoorzieningen

**Heeft of krijgt u parkeervoorzieningen op het eigen terrein?**

Nee

### Seizoensgebonden en tijdelijke bouwwerken

**Gaat het om het bouwen of verbouwen van een seizoengebonden bouwwerk?**

Nee

**Gaat het om het bouwen of verbouwen van een tijdelijk bouwwerk?**

Nee

### Bodemonderzoek

**Is er een bodemonderzoek uitgevoerd?**

Ja

**Blijkt er uit het bodemonderzoek dat de toelaatbare kwaliteit wordt overschreden?**

Nee

### Werk, niet zijnde bouwwerk, of werkzaamheid uitvoeren

**Geef aan welke materialen u gaat gebruiken.**

Beton voor de brugconstructie. Staal voor de hekwerken. Kokosmatten voor taludbekleding. Antislip slijtlagen voor op het brugdek.

**Gaat u grond afvoeren naar een andere locatie?**

Ja

**Geef aan hoeveel grond (in kubieke meter) u gaat afvoeren naar een andere locatie.**

170

**Zijn er obstakels aanwezig die in de weg staan voor het uitvoeren van het werk of de werkzaamheid? Beschrijf dan de obstakels die in de weg staan.**

N.v.t.

### Bouwwerk slopen

*Voor deze activiteit hoeft u geen vragen te beantwoorden.*

### Bouwactiviteit (technisch)

#### Algemeen

**Wat gaat u bouwen?**

Een verkeersbrug incl. funderingen en hekwerk.

**Gaat het om de bouw van één of meer gebouwen of om iets anders?**

Iets anders dan een gebouw

**Wat zijn de bouwkosten in euro's (exclusief BTW)?**

geen openbare informatie

**Zijn er gegevens en bescheiden die u later wilt indienen? Geef dan hier aan welke gegevens en bescheiden u later wilt indienen.**

Na de aanbesteding van het werk zal de winnende/uitvoerende partij UO tekeningen en berekeningen indienen aan de aanvraag.

**Gebruiksfunctie**

**Voor welke functie wilt u het bouwwerk geen gebouw zijnde gaan gebruiken?**

Voor het wegverkeer

**Betreft het bouwwerk een woonboot of een ander drijvend object?**

Nee

**Seizoensgebonden en tijdelijke bouwwerken**

**Gaat het om het bouwen of verbouwen van een seizoensgebonden bouwwerk?**

Nee

**Gaat het om het bouwen of verbouwen van een tijdelijk bouwwerk?**

Nee

**Informatie over stikstof en veiligheid bij uitvoering van bouwwerkzaamheden**

**Levert u ook de gegevens aan over de stikstofemissies en de veiligheid bij het uitvoeren van de bouwwerkzaamheden?**

Ja

## Bijlagen

### Bouwactiviteit (omgevingsplan)

#### Bodemonderzoek

Geen documenten.

#### Gegevens uit te brengen advies agrarische adviescommissie

Geen documenten.

#### Rapport archeologische waarde

Geen documenten.

#### Situatietekening bestaande toestand

Document	Vertrouwelijk
LEI.27_DO_tekeningen_v11-DO.10.pdf	Nee

#### Situatietekening nieuwe toestand

Document	Vertrouwelijk
25094-01 Topo V1.0.pdf	Nee
IMG_6586.jpeg	Nee
IMG_6587.jpeg	Nee
IMG_6588.jpeg	Nee
IMG_6821.jpeg	Nee
LEI.27_DO_tekeningen_v11-DO.10.pdf	Nee

#### Uiterlijk van het bouwwerk

Document	Vertrouwelijk
LEI.27_DO_tekeningen_v11-DO.100.pdf	Nee

#### Overige gegevens noodzakelijk voor toetsing aan omgevingsplan

Geen documenten.

### Werk, niet zijnde bouwwerk, of werkzaamheid uitvoeren

#### Overige gegevens noodzakelijk voor toetsing aan omgevingsplan

Geen documenten.

#### Locatie van de werkzaamheden

Geen documenten.

#### Rapport archeologische waarde

Geen documenten.

## Bouwwerk slopen

### Overige gegevens noodzakelijk voor toetsing aan omgevingsplan

Geen documenten.

### Tekening slopen

Document	Vertrouwelijk
LEI.27_DO_tekeningen_v11-DO.100.pdf	Nee

### Vervangend bouwwerk

Document	Vertrouwelijk
LEI.27_DO_tekeningen_v11-DO.100.pdf	Nee

## Bouwactiviteit (technisch)

### Plattegronden, doorsneden en detailtekeningen

Document	Vertrouwelijk
LEI.27_DO_tekeningen_v11-DO.10.pdf	Nee
LEI.27_DO_tekeningen_v11-DO.100.pdf	Nee

### Constructieve berekening

Document	Vertrouwelijk
250341-DO-Verkeersbrug Galapagos-1.0.pdf	Nee
266056R01 Verkeersbrug Galapagos Oegstgeest.pdf	Nee

### Constructieve veiligheid

Geen documenten.

### Toelichting op ontwerp constructie

Geen documenten.

### Beschermen van de gezondheid

Geen documenten.

### Mechanische ventilatie

Geen documenten.

### Duurzaamheid

Geen documenten.

### Thermische isolatie

*Geen documenten.*

**Bruikbaarheid en toegankelijkheid**

*Geen documenten.*

**Bouwwerkinstallaties**

*Geen documenten.*

**Kwaliteitsverklaringen en CE-markeringen**

*Geen documenten.*

**Gegevens tunnelveiligheid**

*Geen documenten.*

**Overige gegevens noodzakelijk voor toetsing**


*Geen documenten.*

# DP1 DP1

## Proefiel



Gemeente  Oegstgeest  
 Behoort bij besluit van burgemeester en wethouders van Oegstgeest  
 Datum: 17-04-2026  
 Ons kenmerk: Z/26/233922

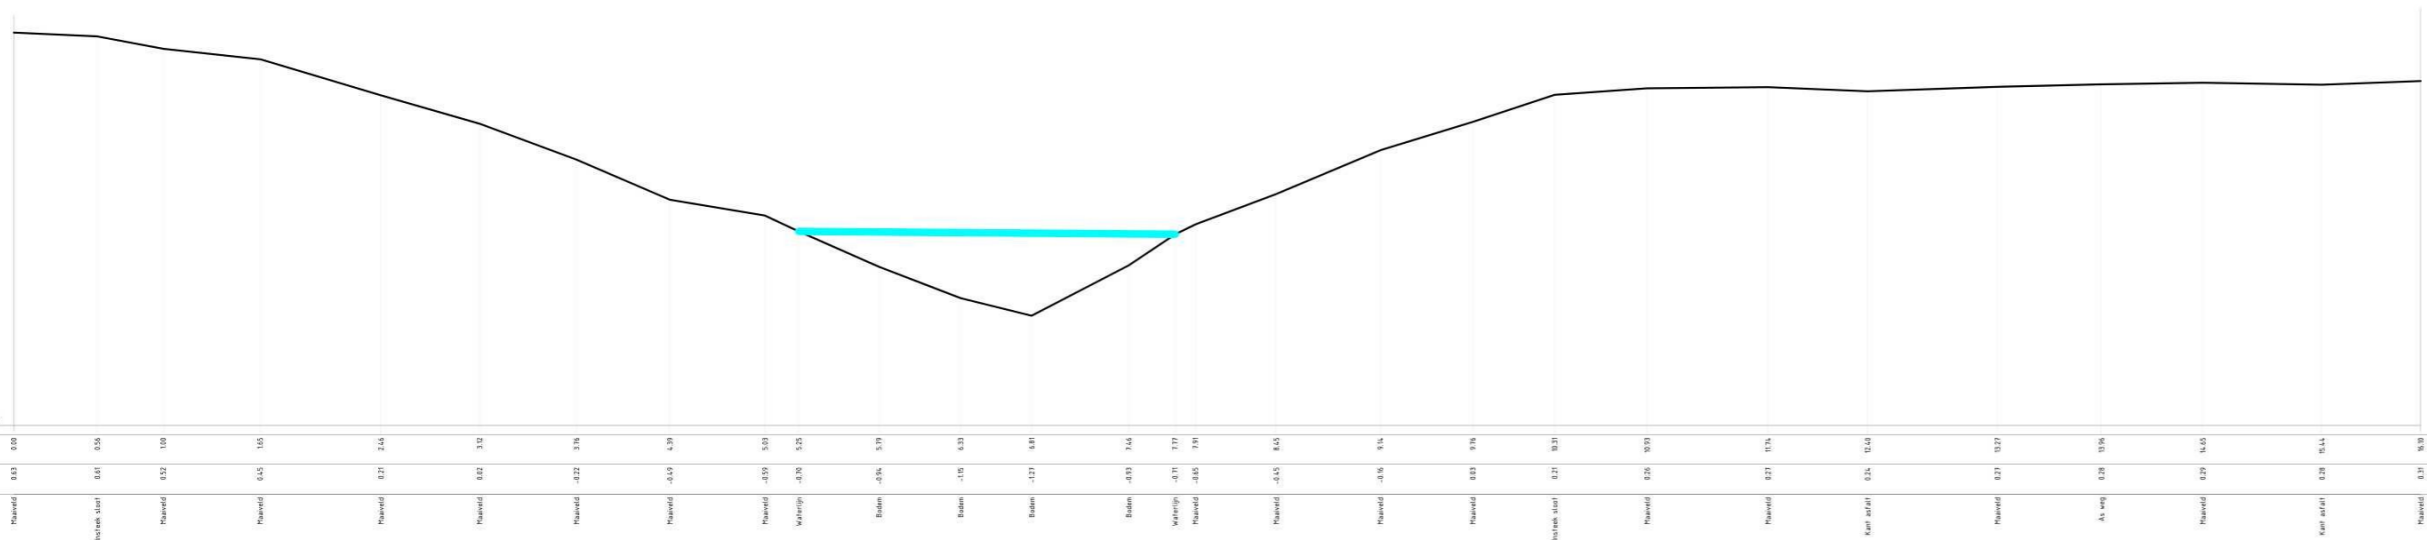


<b>IPV Delft</b>	
projectcode 25094-01	tekening V1.0
schaal	<bestek>
status Definitief	opmerkingen Willem Einthovenstraat
getekend [Redacted] 08-01-2025	Oegstgeest
gezien [Redacted] 13-01-2025	Nederland

**Topo tbv nieuwe brug**

**Boon-Landmeten & Hydrografie**

Industrieweg 20  
 2651BD Berkel en Rodenrijs  
 010-5212140 06-15887770  
 info@boon-landmeten.nl

DP1  
 Proefiel  
 Schaal: 1:25  
 Afstand  
 Hoogte

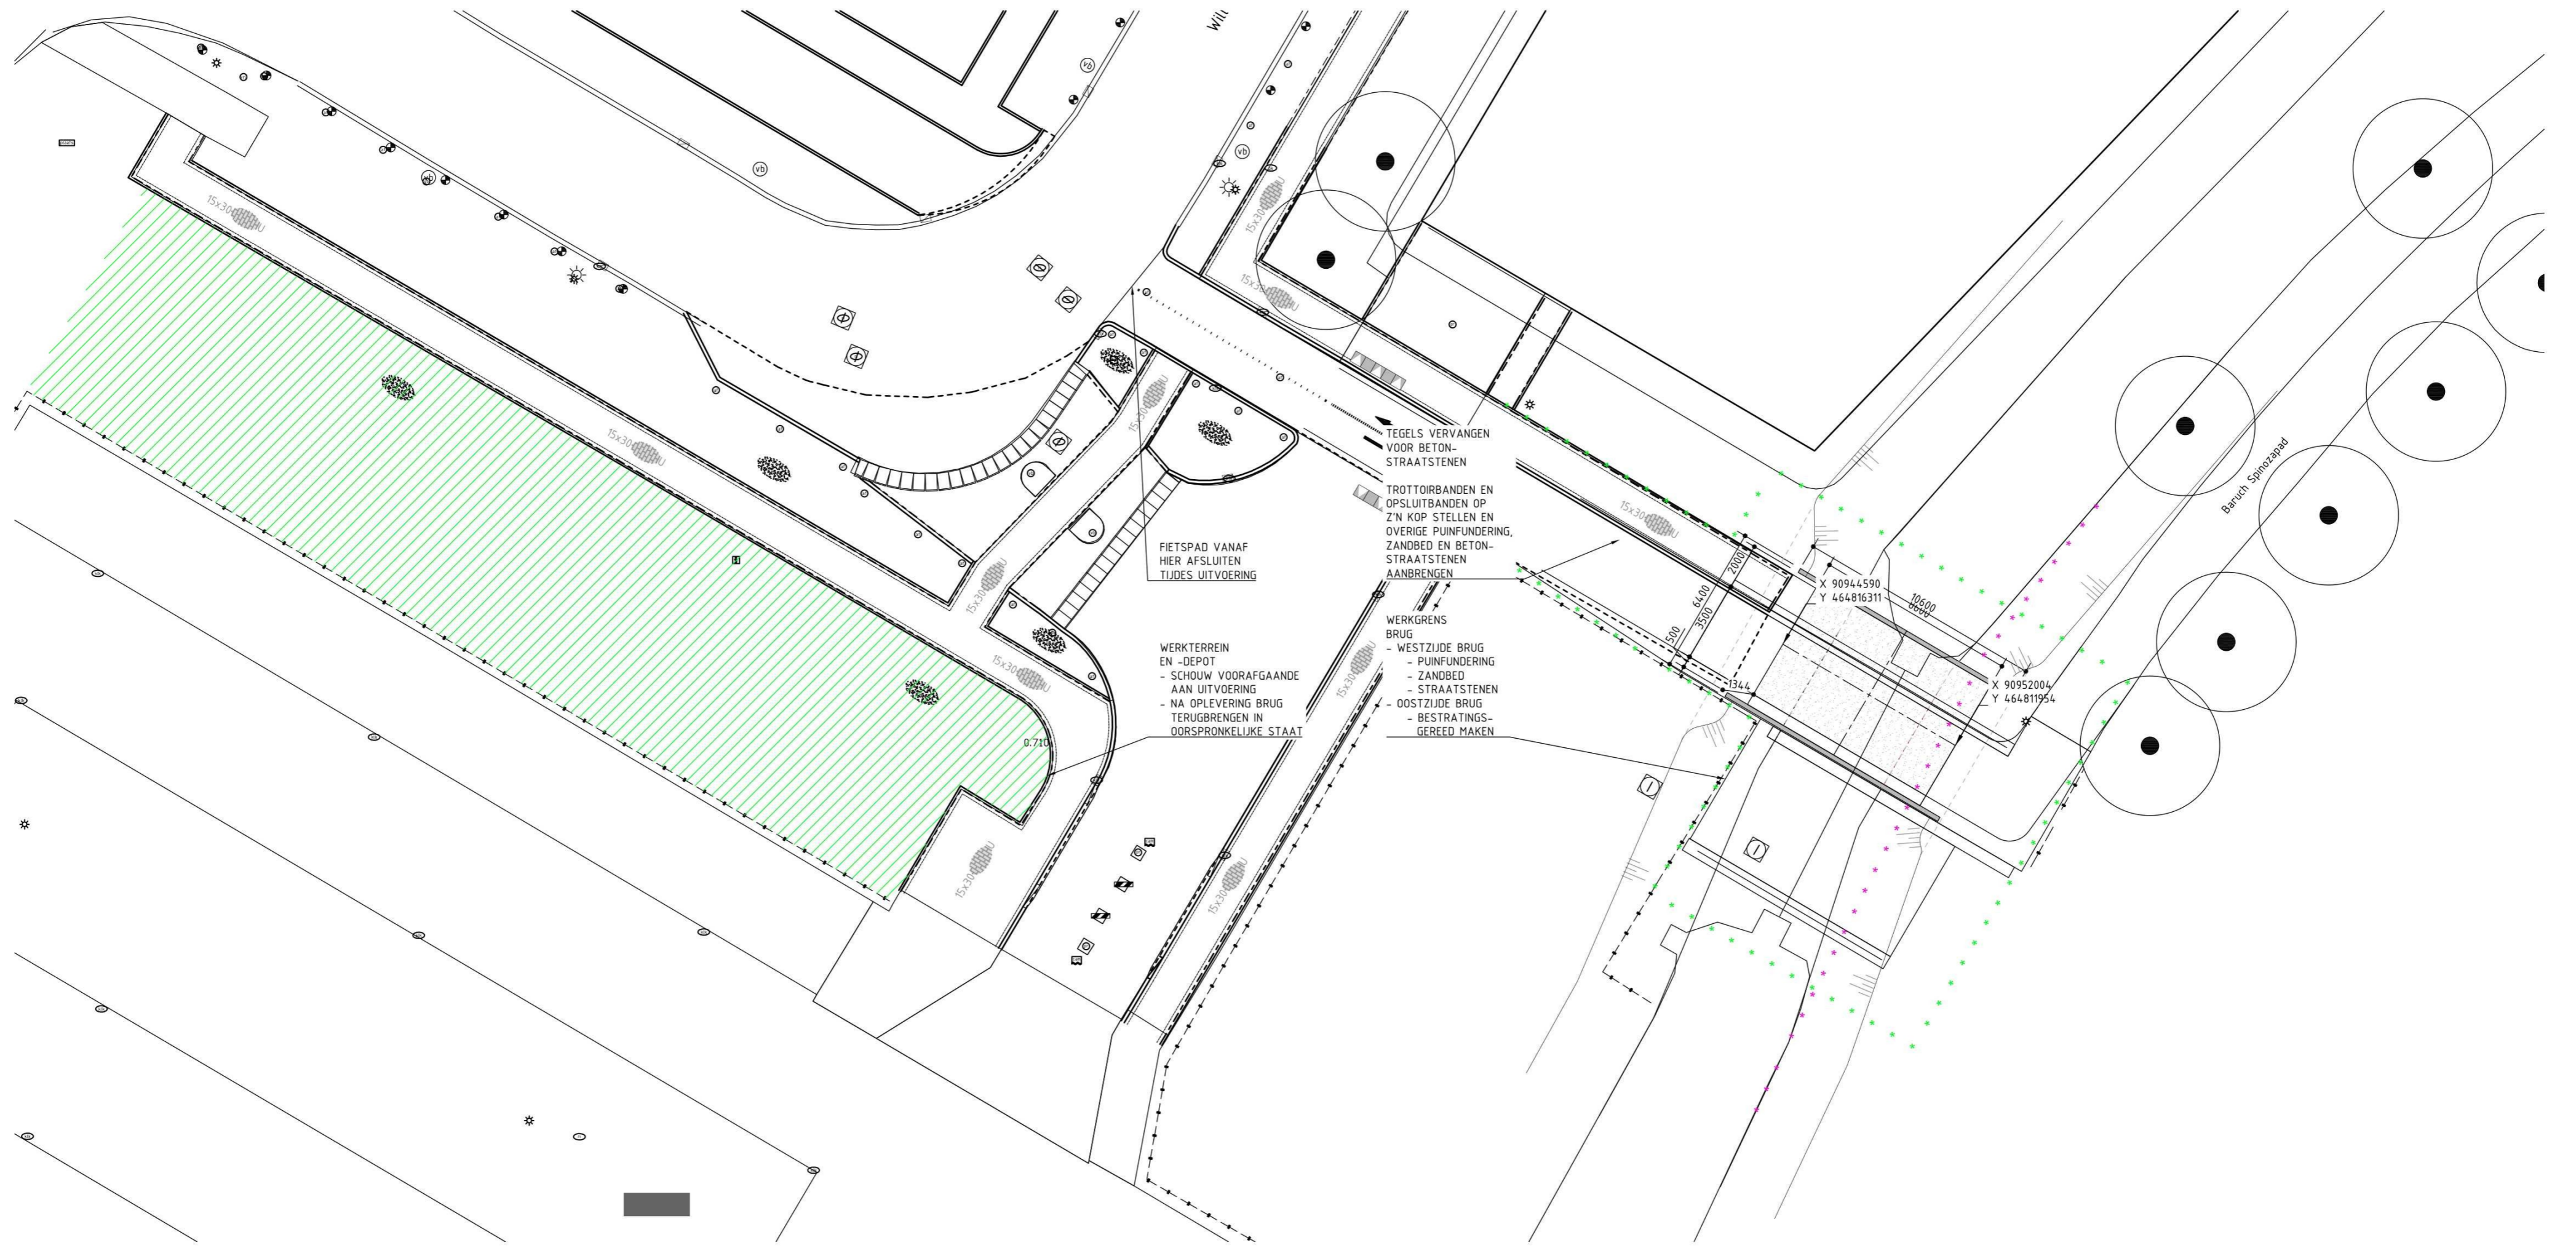

- WERKTERREIN EN -DEPOT
- SCHOUW VOORAFGAANDE AAN UITVOERING
- NA OPLEVERING BRUG TERUGBRENGEN IN DOORSPRONKELIJKE STAAT
- FIETSPAD VANAF HIER AFSLUITEN TIJDES UITVOERING
- WERKGRANS BRUG
- WESTZIJDE BRUG
- PUINFUNDERING
- ZANDBED
- STRAATSTENEN
- OOSTZIJDE BRUG
- BESTRATINGS-GEREED MAKEN
- TEGELS VERVANGEN VOOR BETON- STRAATSTENEN
- TROTTOIRBANDEN EN OPSLUITBANDEN OP Z'N KOP STELLEN EN OVERIGE PUINFUNDERING, ZANDBED EN BETON- STRAATSTENEN AANBRENGEN

**TOELICHTING**

- OP DEZE TEKENING IS HET AUTEURSRECHT VAN TOEPASSING: COPYRIGHT IPV DELFT
- DEZE TEKENING KAN NIET WORDEN GEBRUIKT ALS PRODUCTIETEKENING
- PRODUCTIETEKENINGEN DIENEN VOOR UITVOERING TER CONTROLE TE WORDEN VOORGELEGD AAN IPV DELFT
- AAN DEZE TEKENING KUNNEN GEEN RECHTEN WORDEN ONTLEEND
- ALLE MATEN IN MILLIMETERS, TENZIJ ANDERS VERMELD
- PEILMATEN IN METERS T.O.V. N.A.P.
- GRADEN IN HET 360 GRADEN STELSEL
- COORDINATEN IN MILLIMETERS IN HET RD-STELSEL



**PROJECT**  
**VERKEERSBRUG OEGSTGEEST (KUNSTWERK BB047)**  
 OPDRACHTGEVER  
**GEMEENTE LEIDEN**  
 ONDERDEEL

Gemeente  Oegstgeest


Behoort bij besluit van burgemeester en wethouders van Oegstgeest

Datum: 17-04-2026  
 Ons kenmerk: Z/26/233922


**SITUATIE**

TEKENINGNUMMER	DATUM	VERSIE	STATUS
IPV.00.DO.TEK10	15.04.2026	1.1	DEFINITIEF
GETEKEND	SCHAAL	EENHEID	FORMAAT
	1:200		A2 (594x420)


**ipv Delft** creatieve ingenieurs  
 Oude Delft 39 2611 BB Delft 015 750 25 75 info@ipvdelft.nl

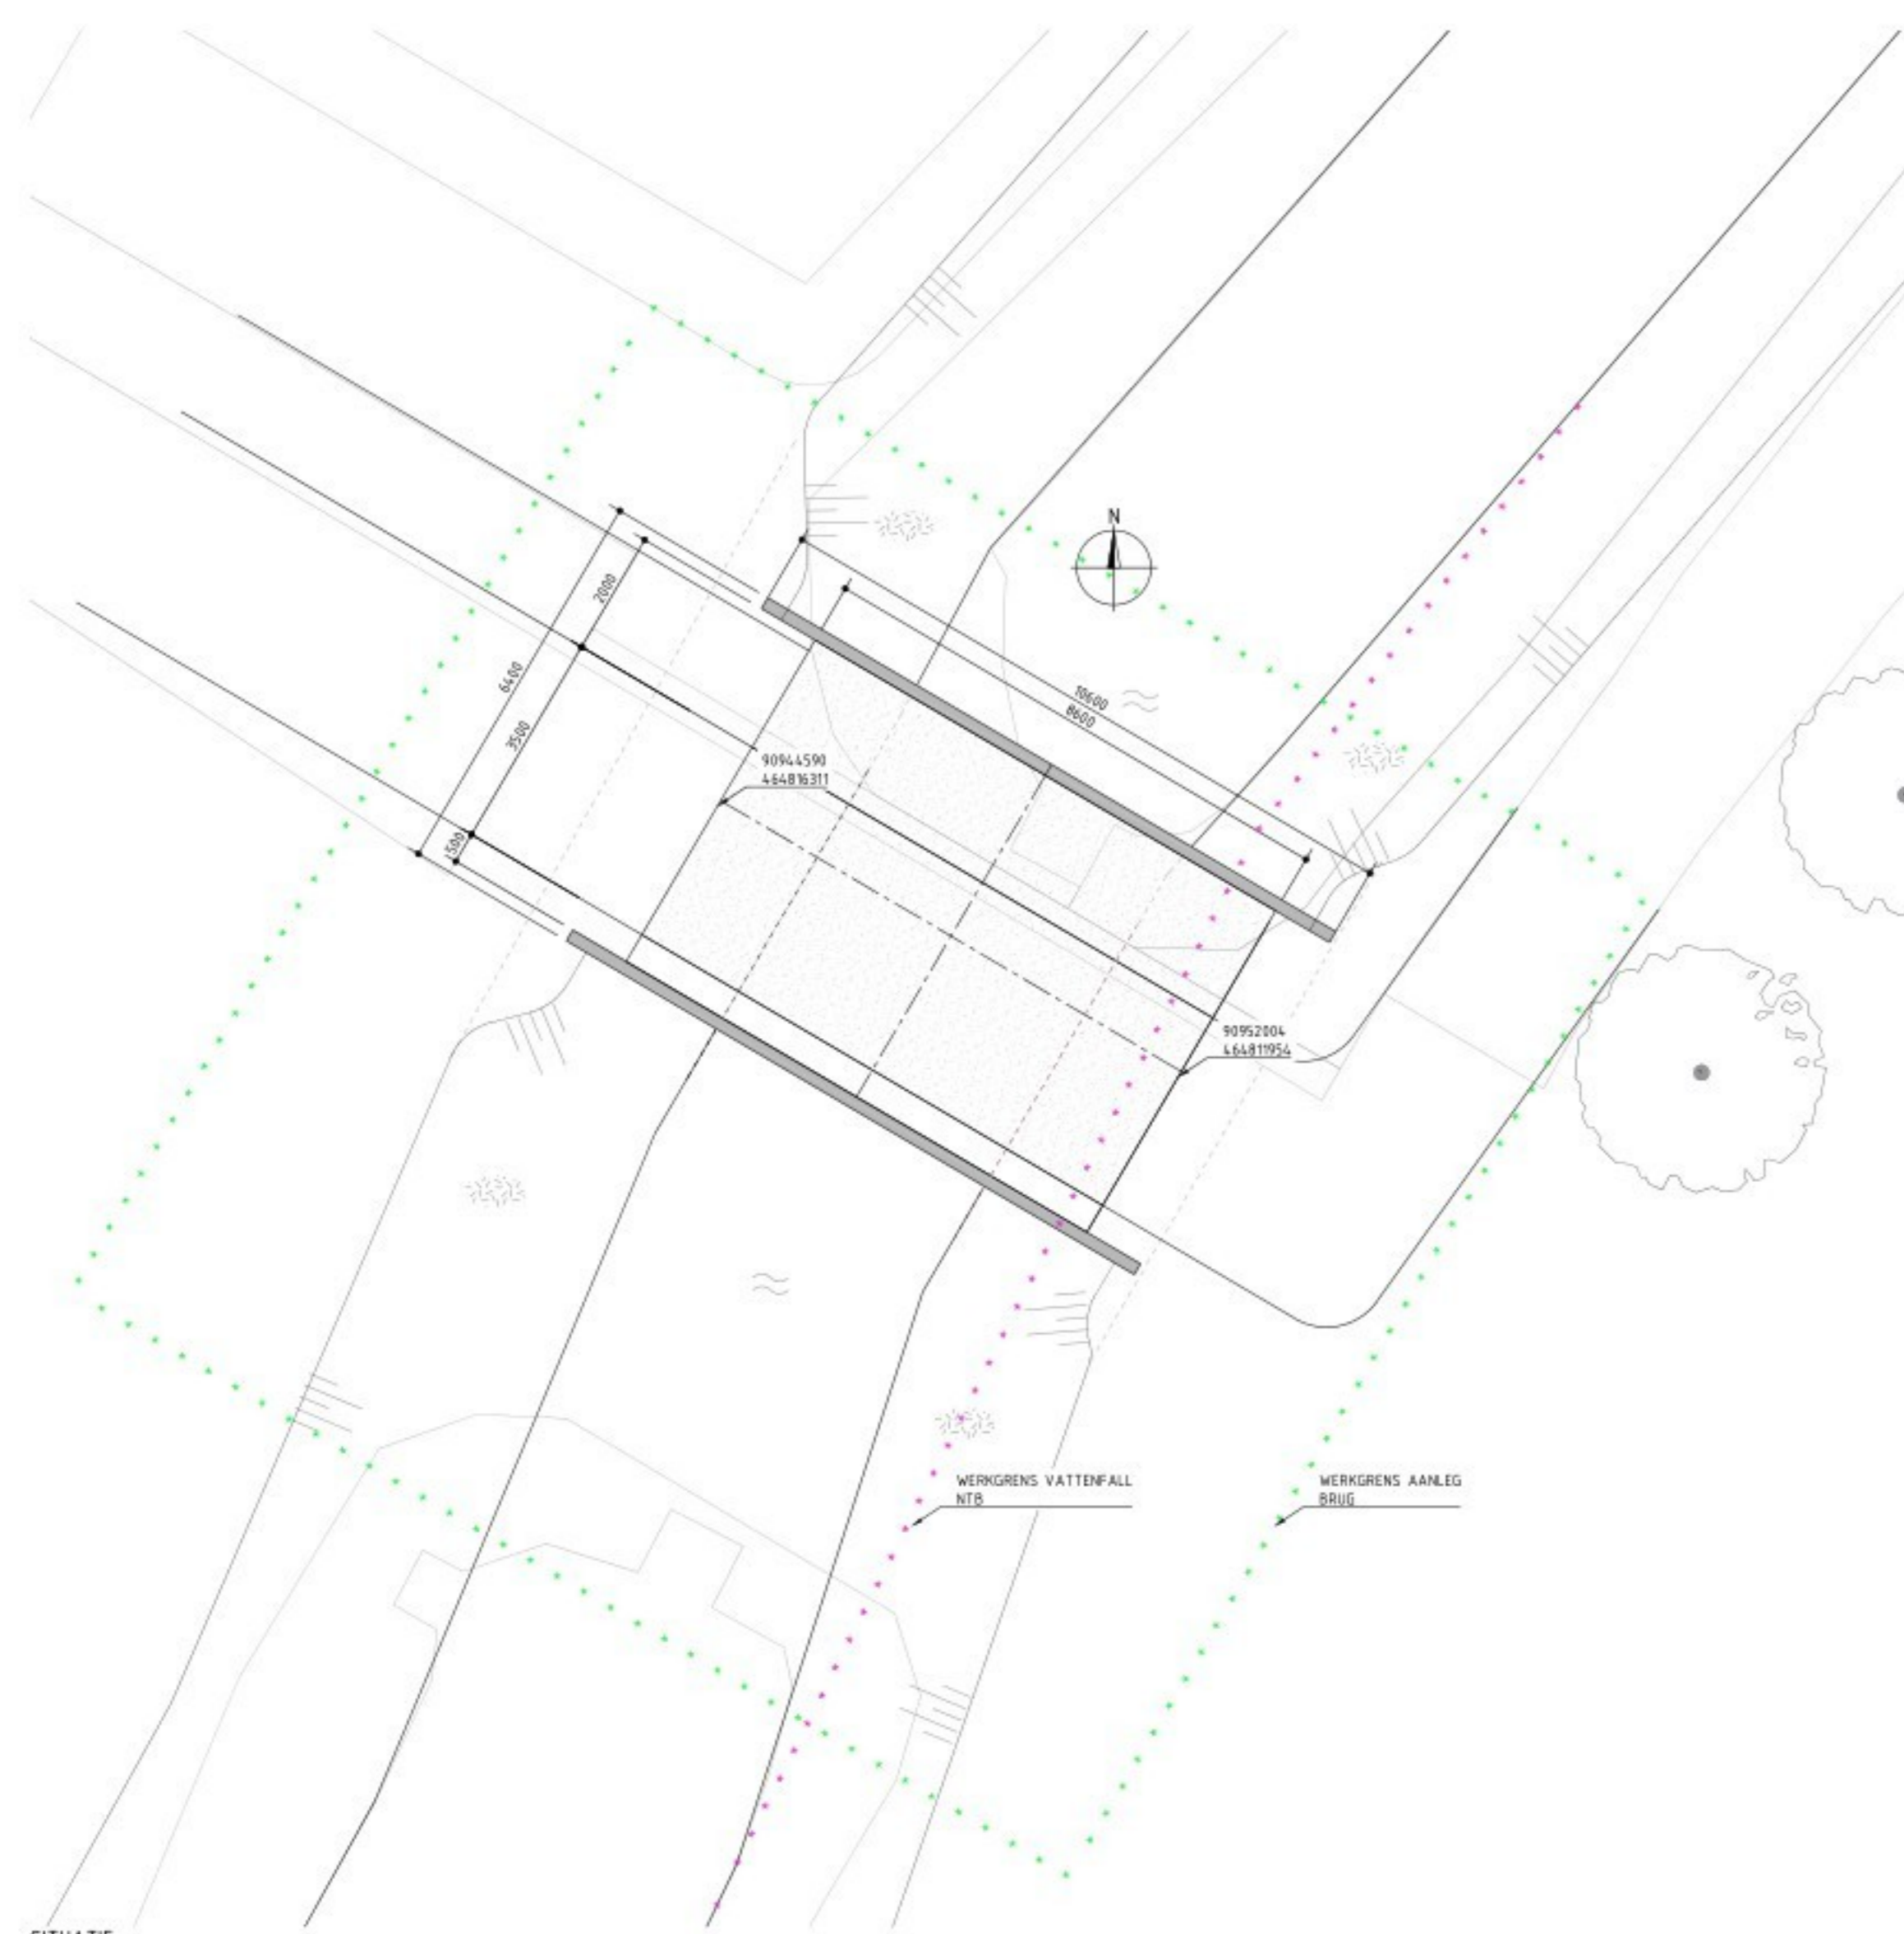


SITUATIE  
SCHAAL 1:500

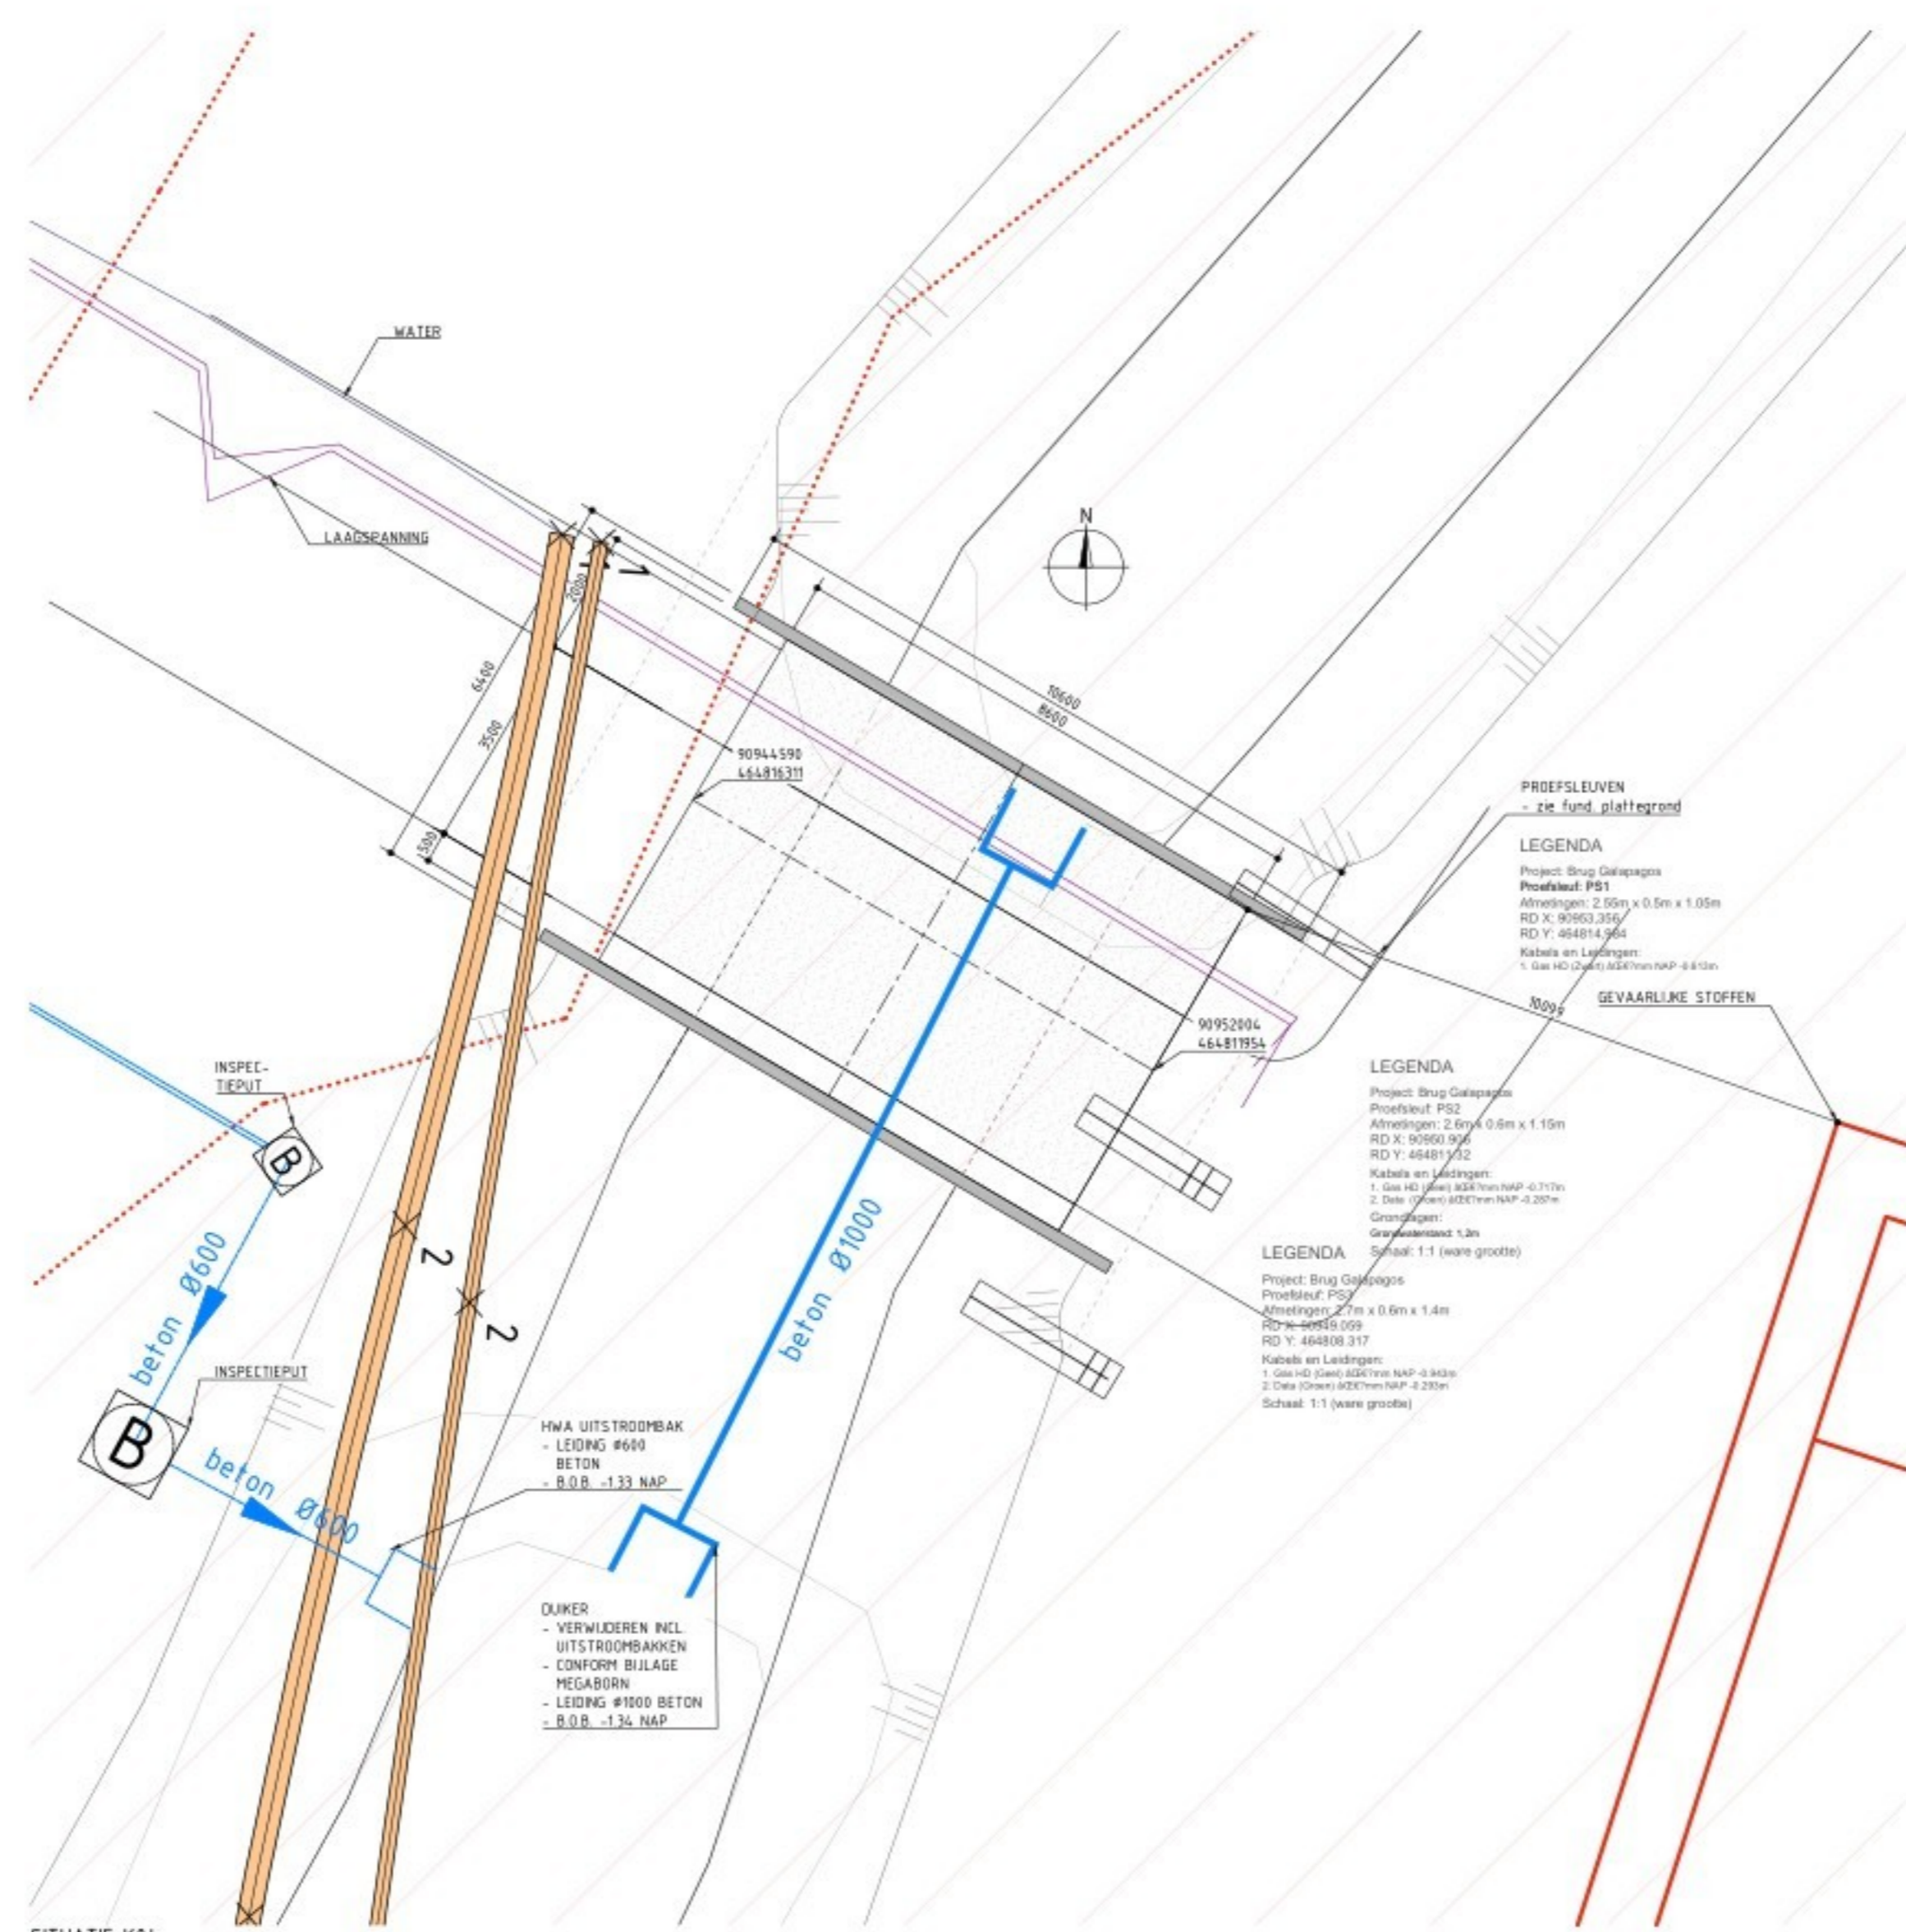


SITUATIE K&L  
SCHAAL 1:100

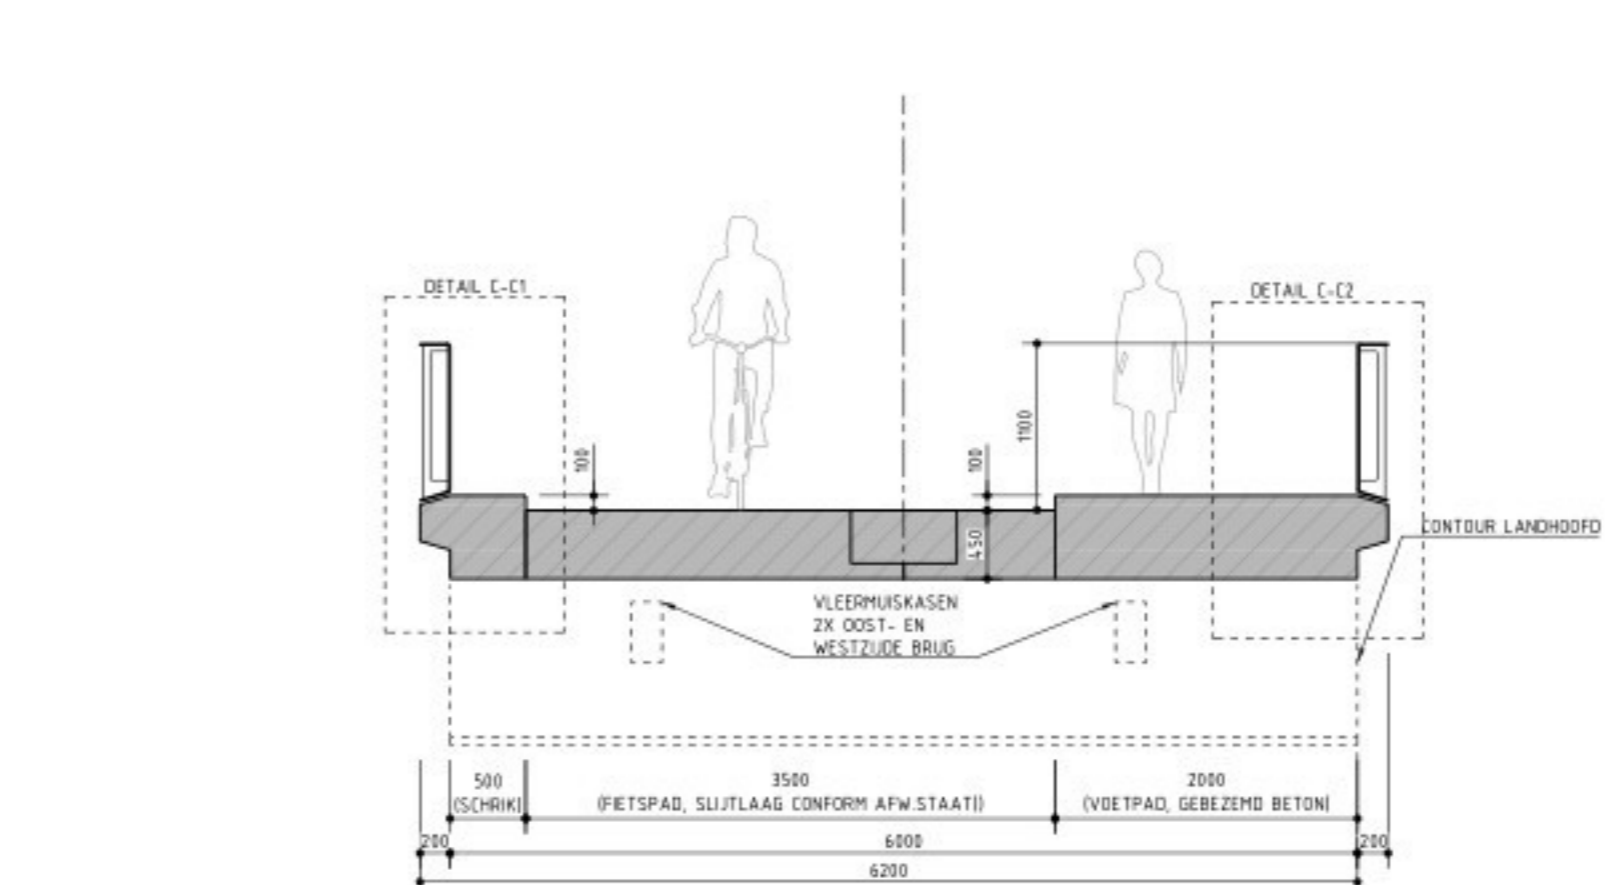


DWARSDOORSNEDEN C-C  
SCHAAL 1:10

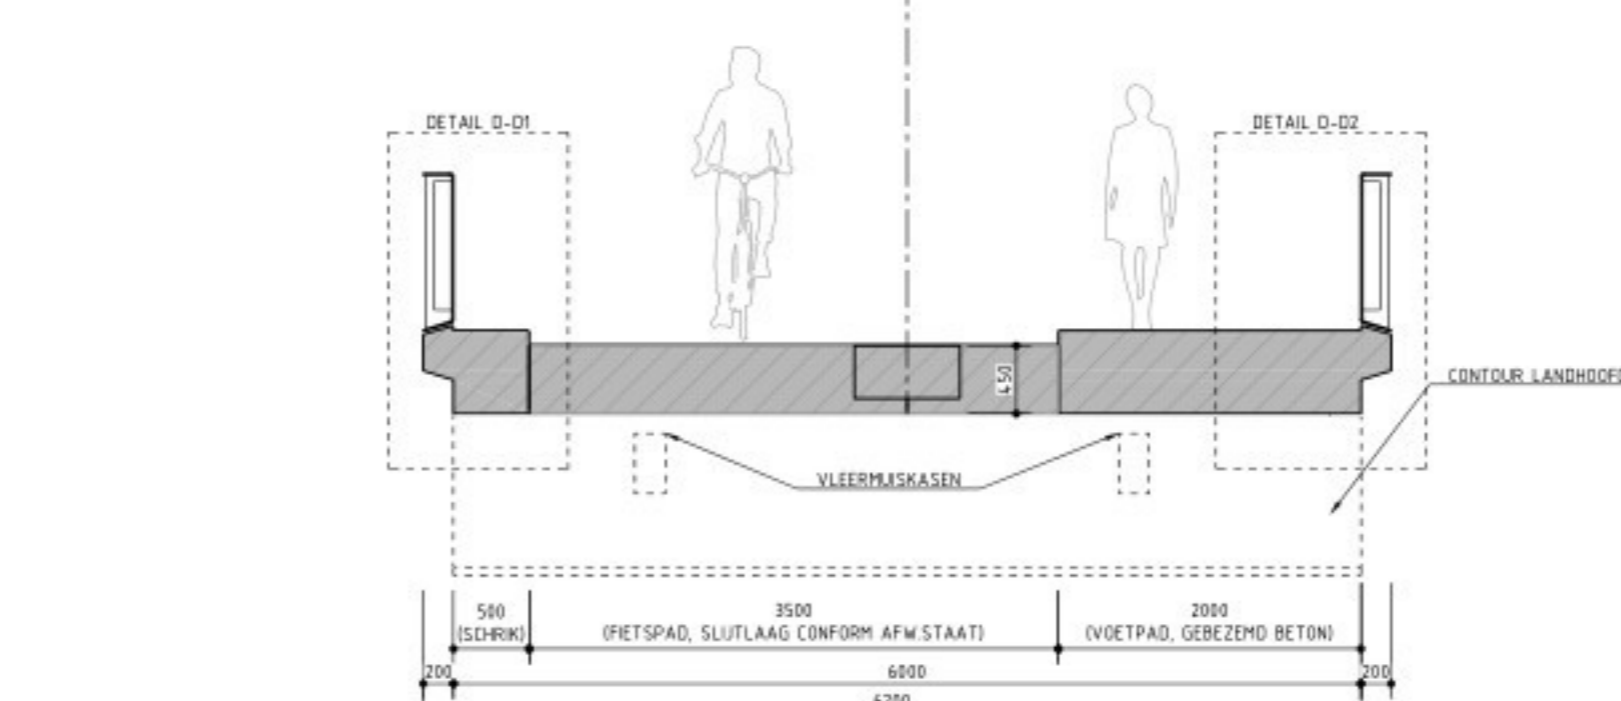

DWARSDOORSNEDEN D-D  
SCHAAL 1:10

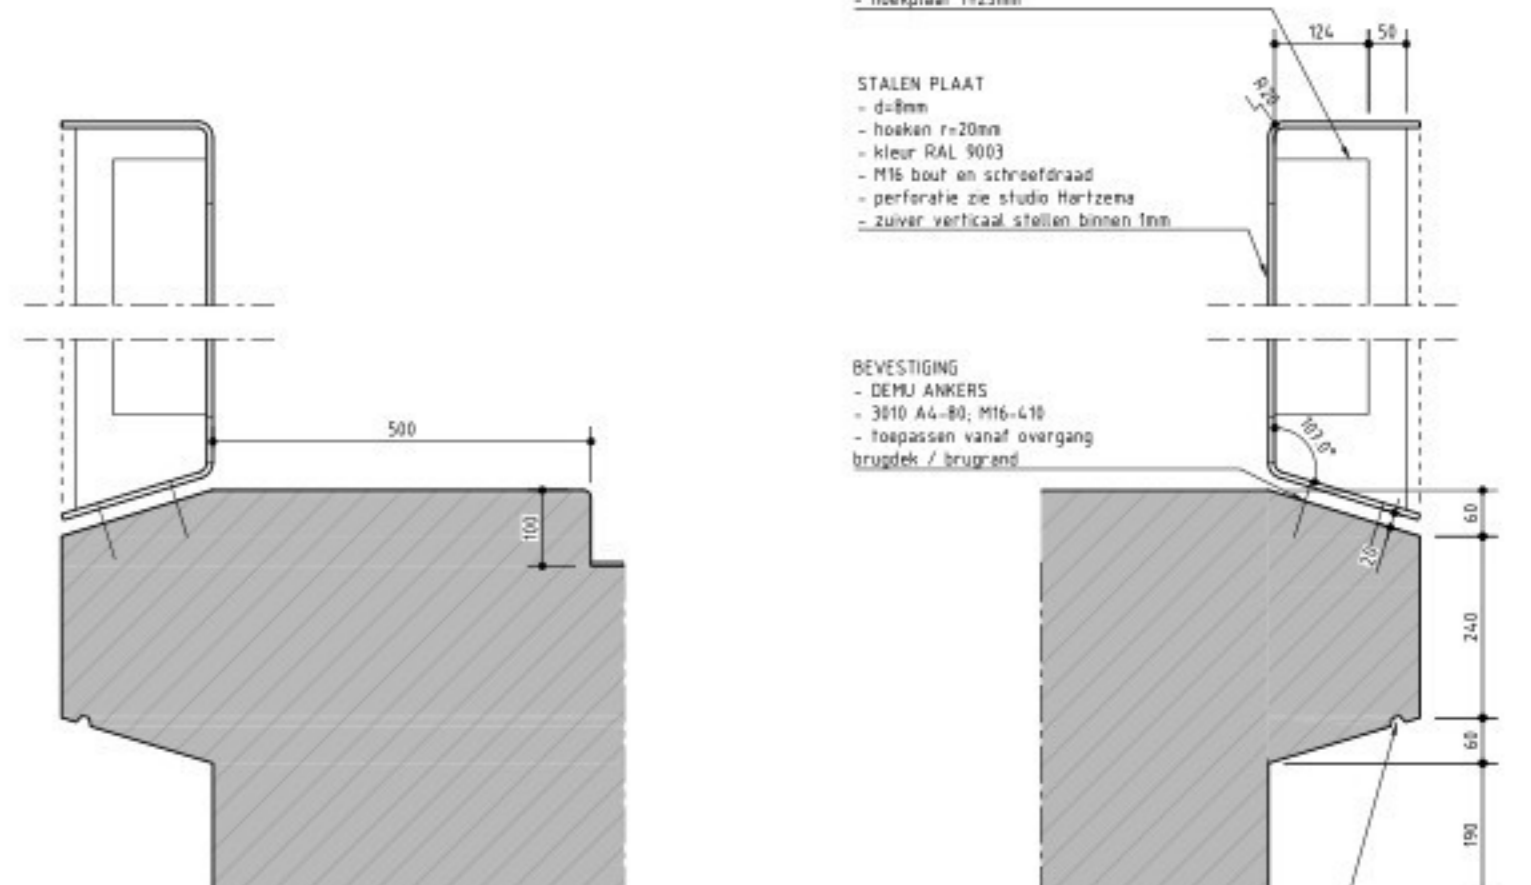


DETAIL DOORSNEDEN C-C1  
SCHAAL 1:10

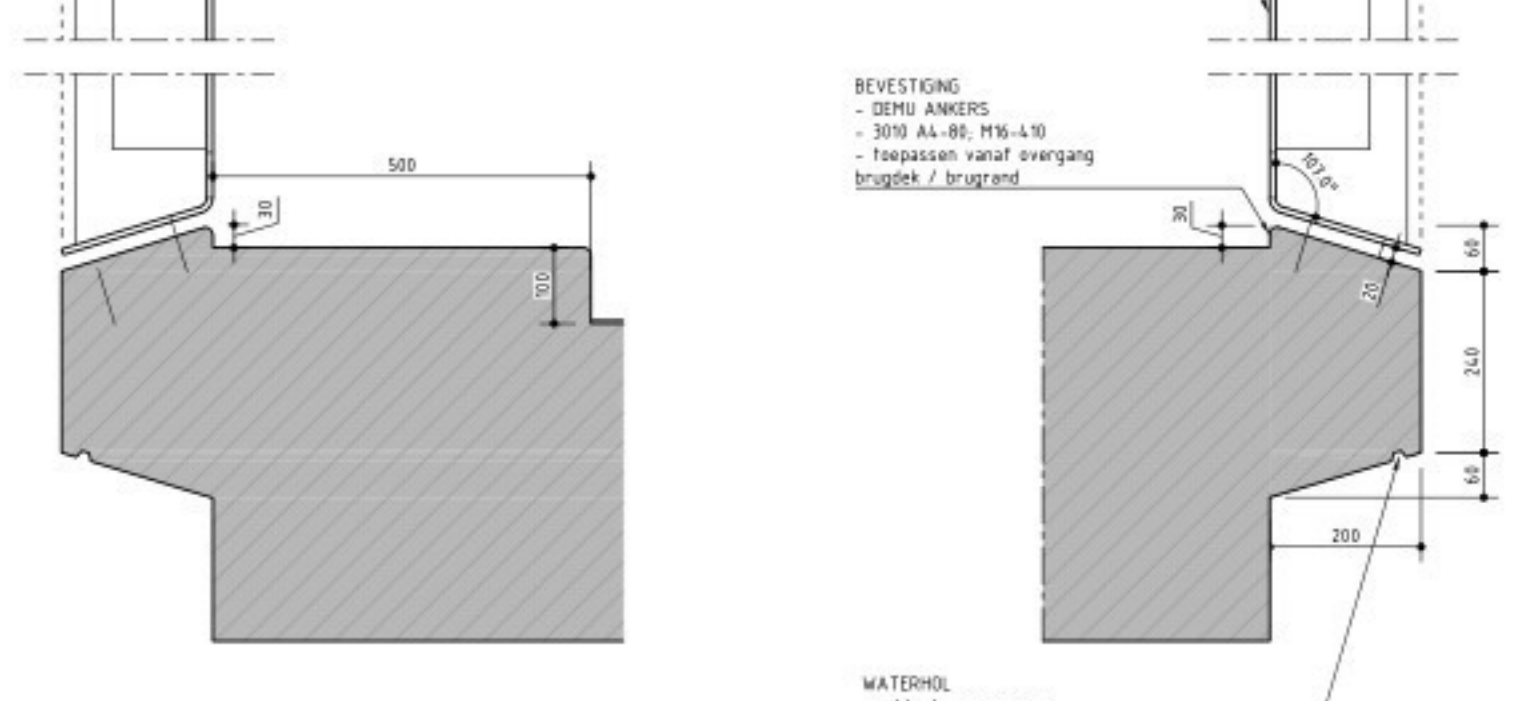


DETAIL DOORSNEDEN C-C2  
SCHAAL 1:10




PLATTEGROND  
SCHAAL 1:100

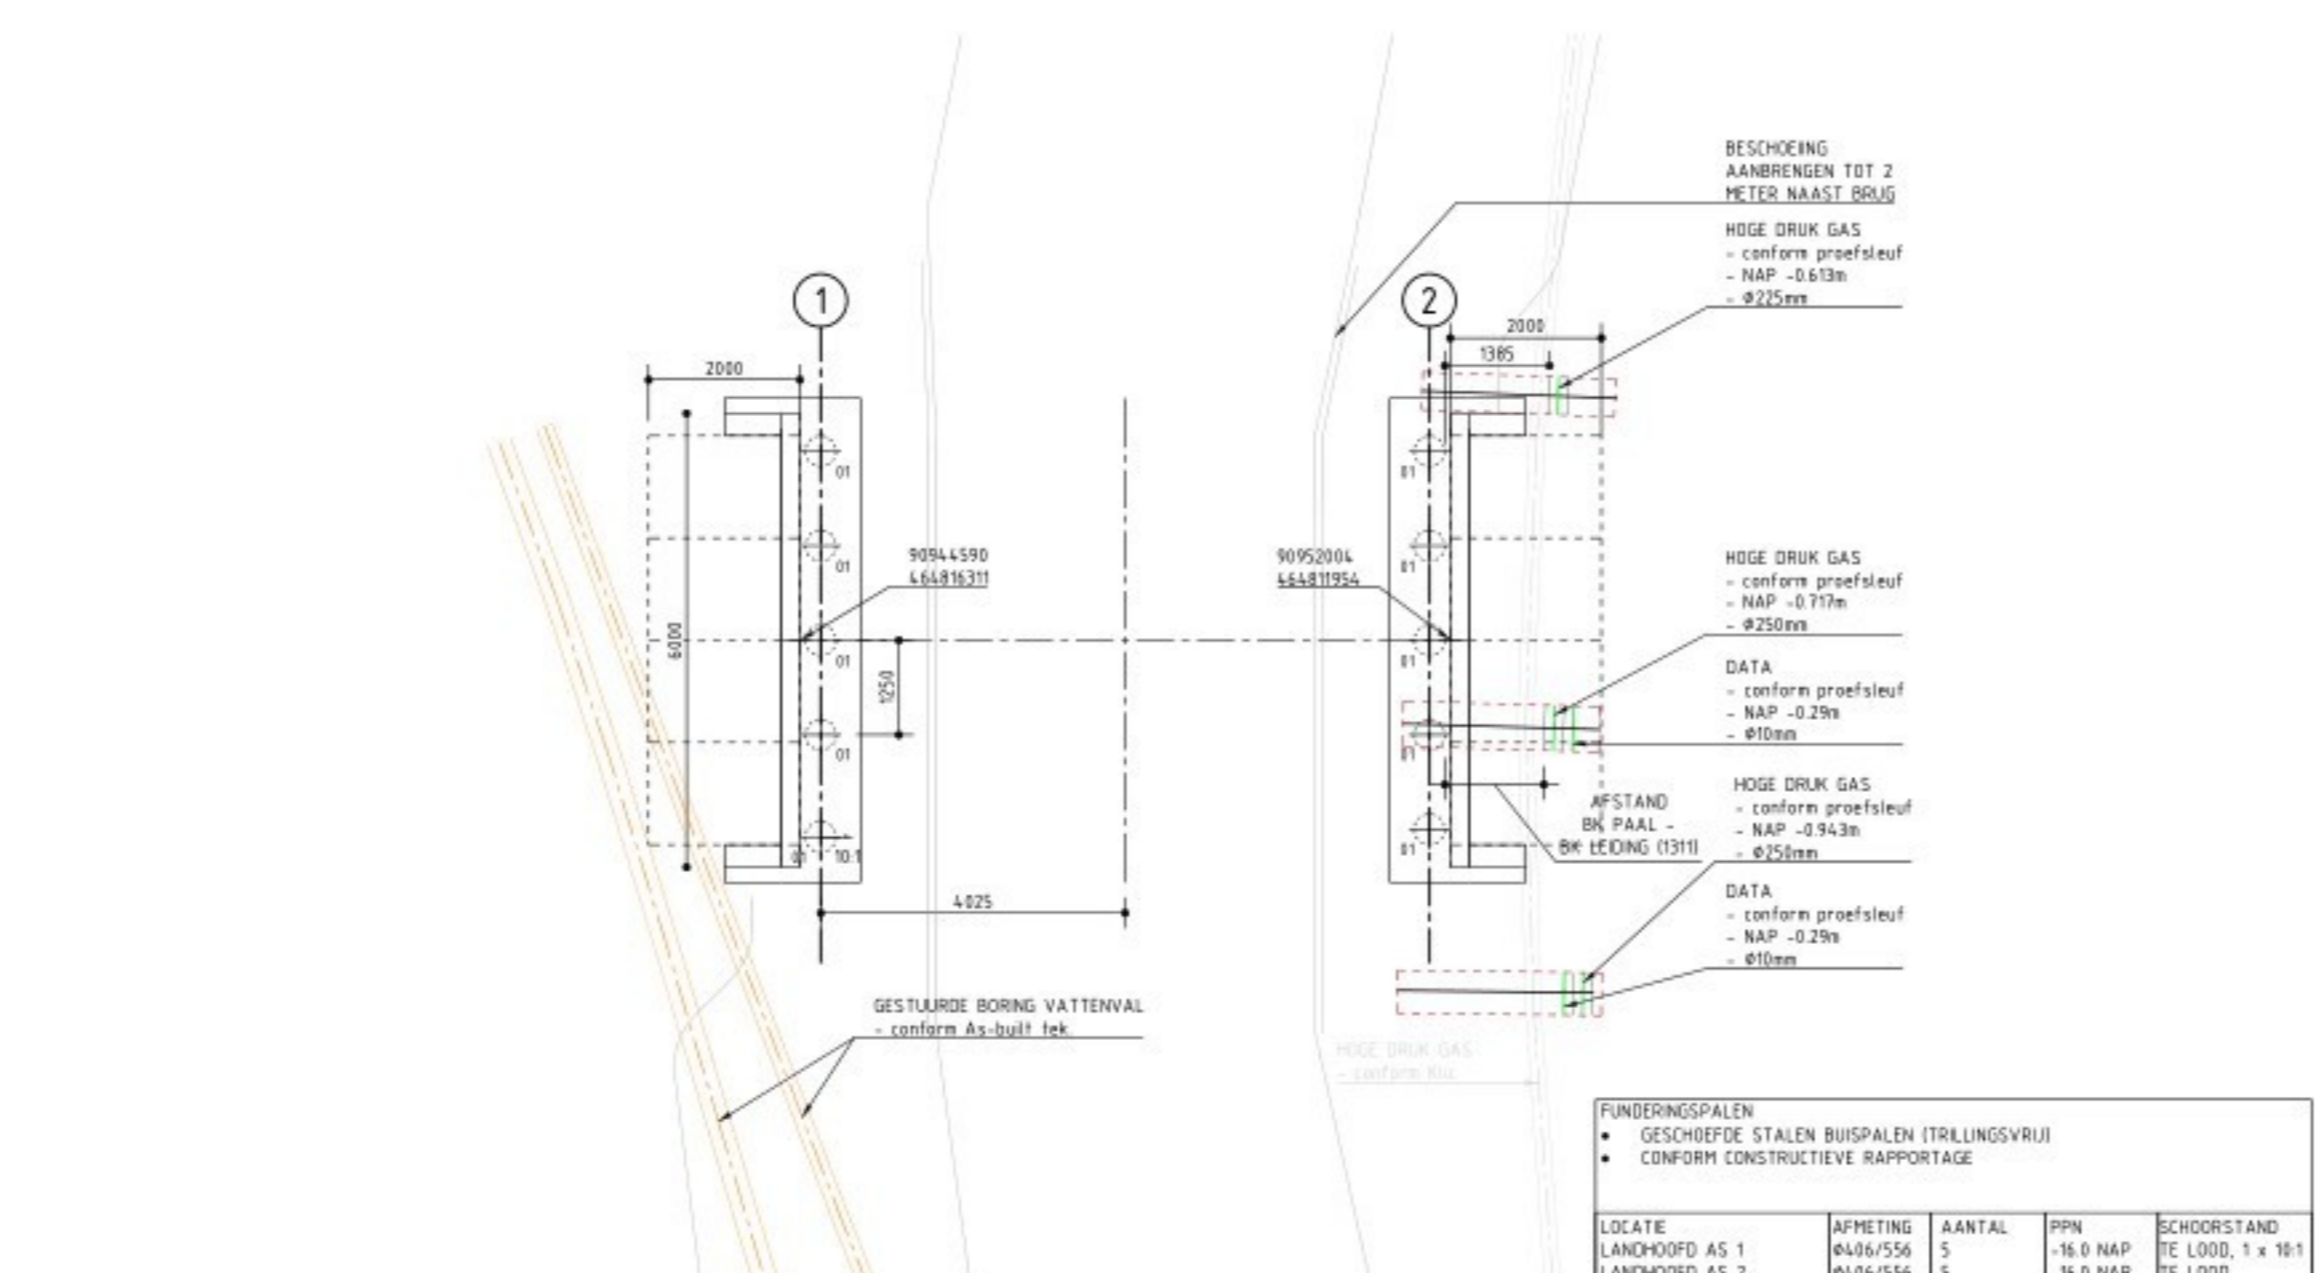


FUNDERING / PAALPLAN  
SCHAAL 1:100

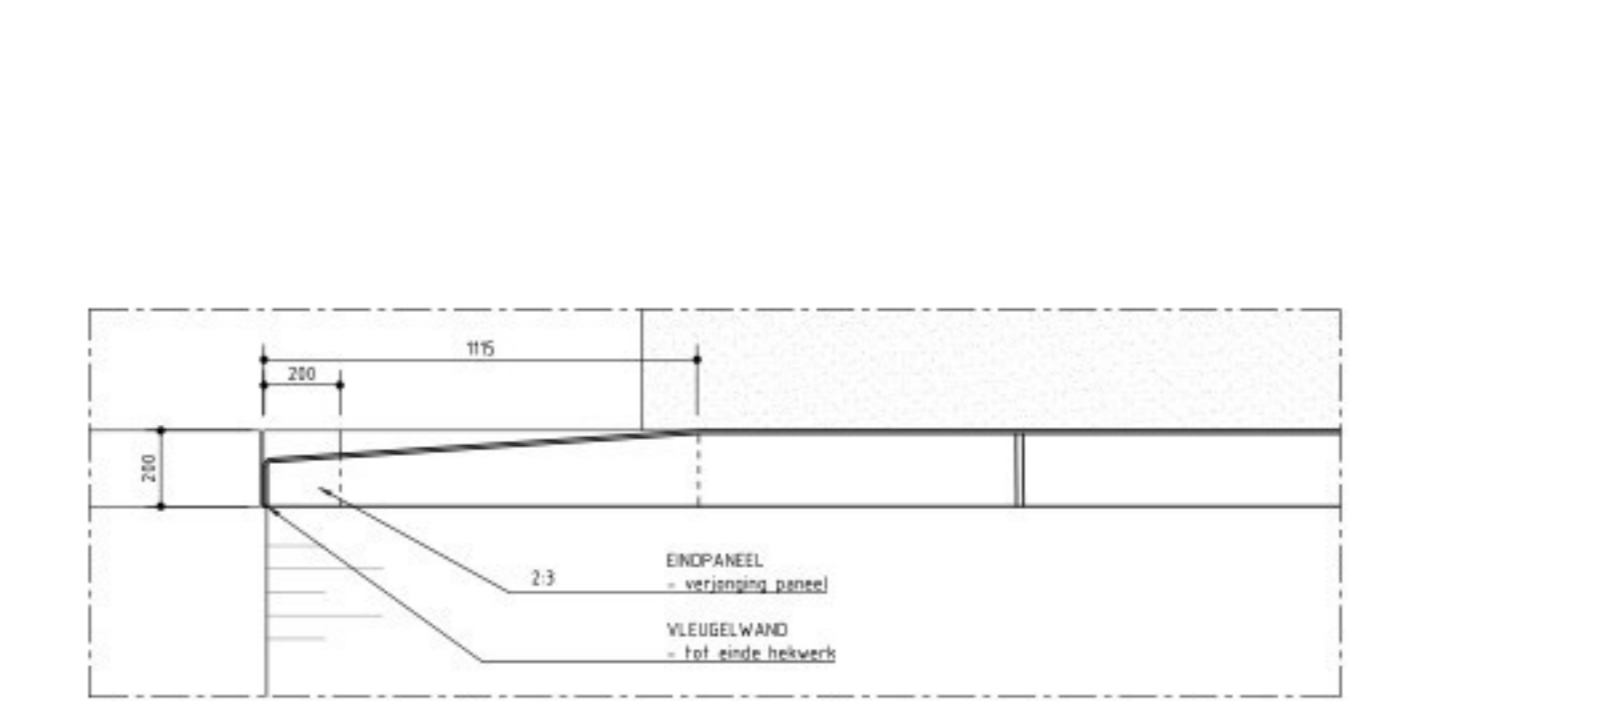


DETAIL BRUGRAND/HEKWERK  
SCHAAL 1:10

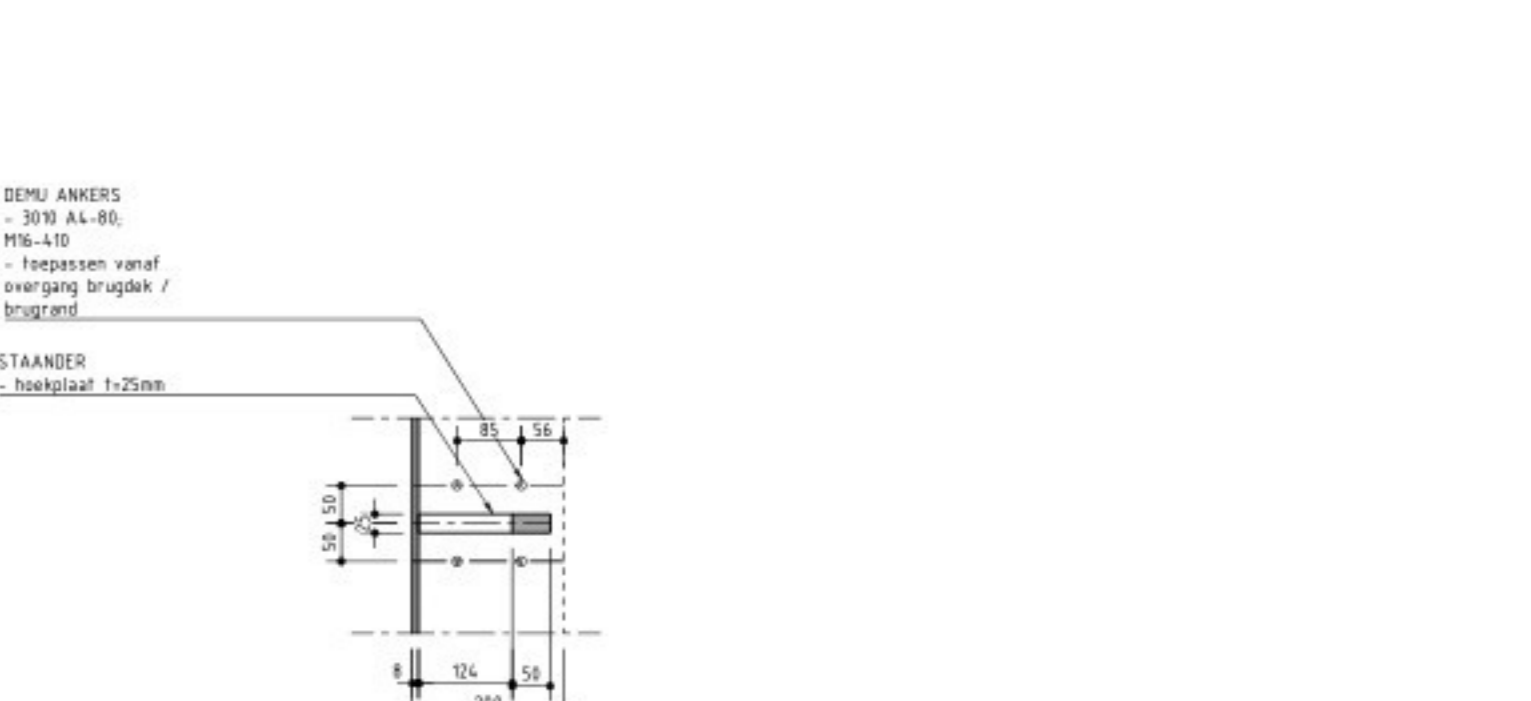


DETAIL STAANDER  
SCHAAL 1:10

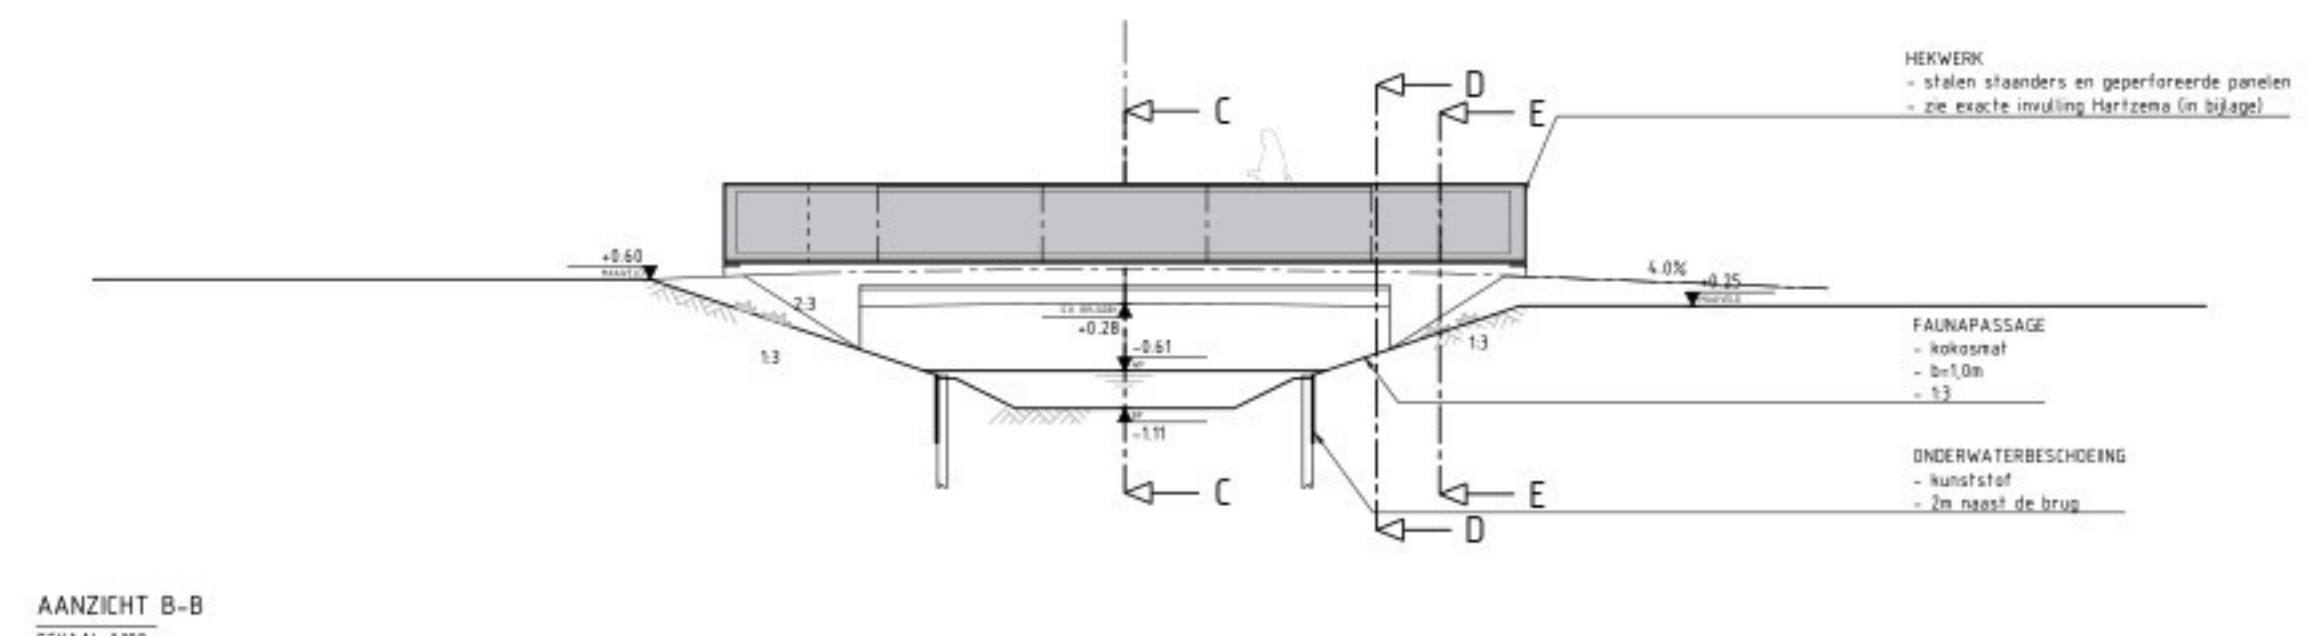


AANZICHT B-B  
SCHAAL 1:10

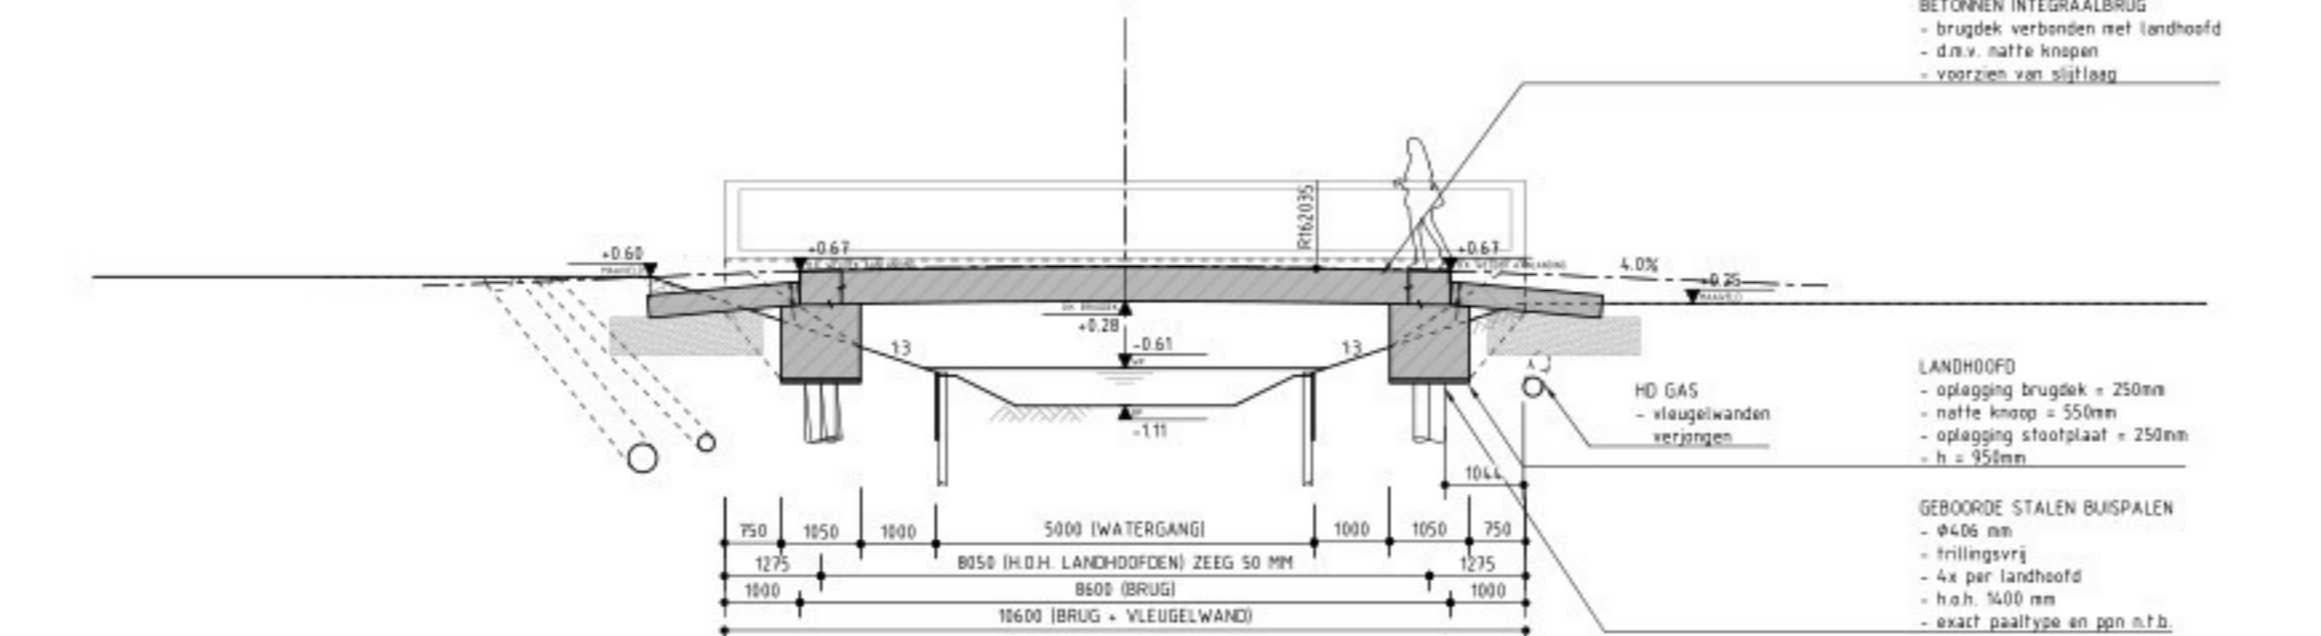


LANGSDOORSNEDEN A-A  
SCHAAL 1:10

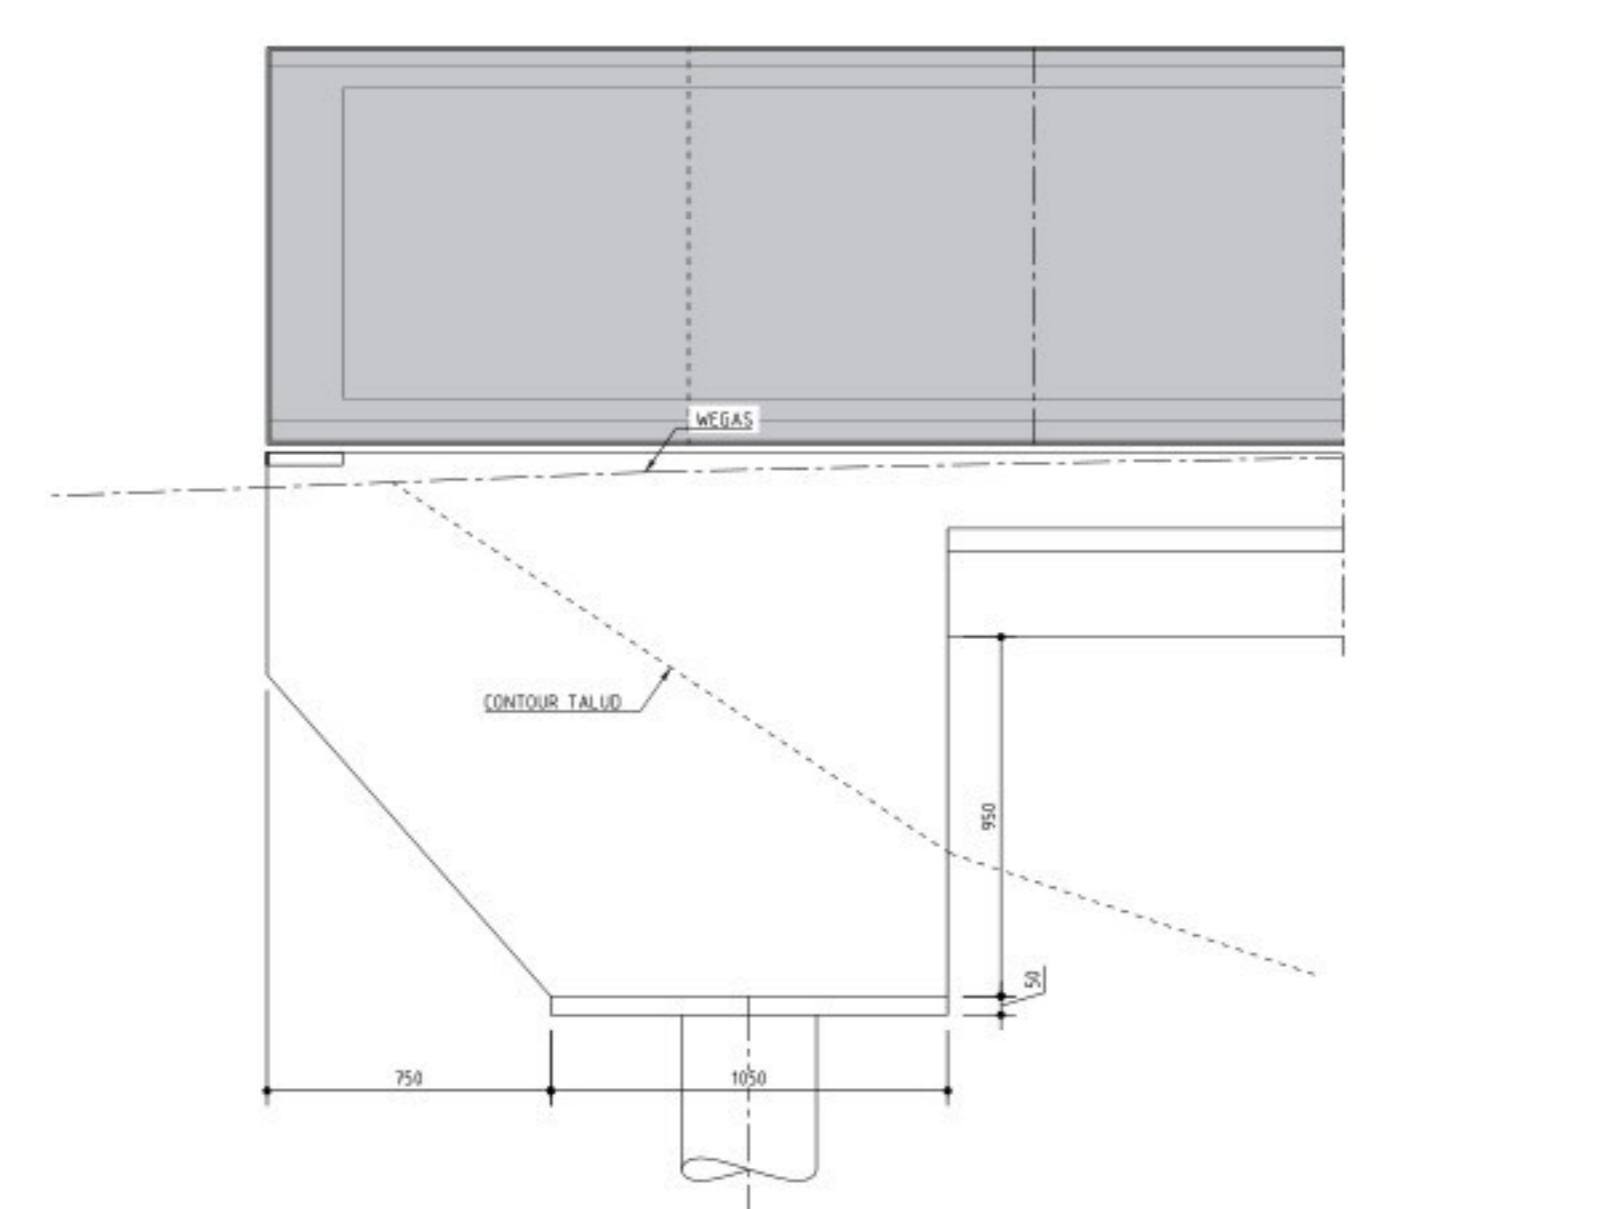


DETAIL AANZICHT VLEUGELWAND  
SCHAAL 1:10

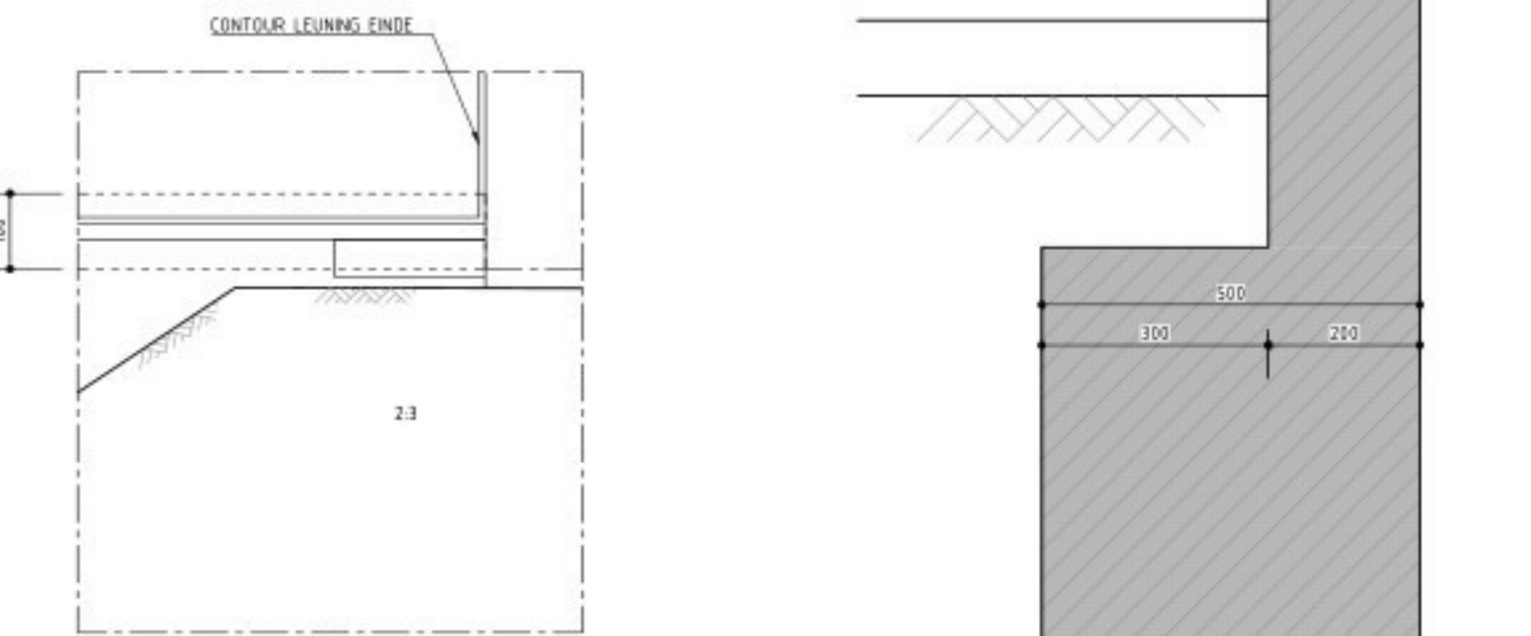


DETAIL EINDE BRUGRAND/HEKWERK  
SCHAAL 1:10

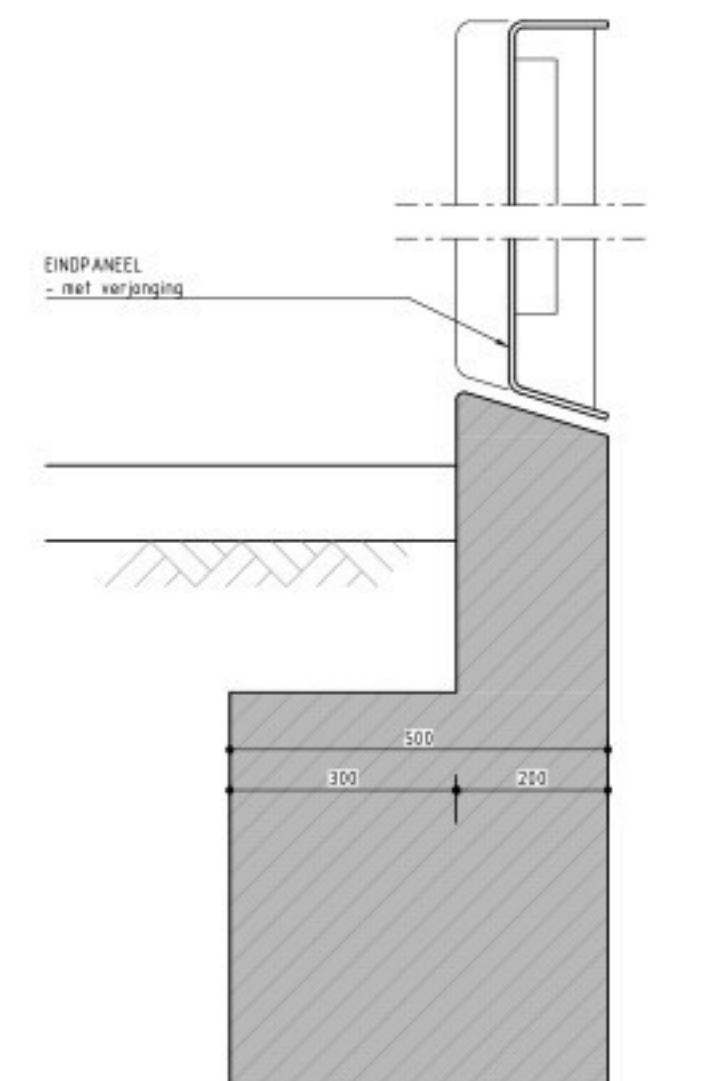


DETAIL VLEUGELWAND/HEKWERK E-E  
SCHAAL 1:10

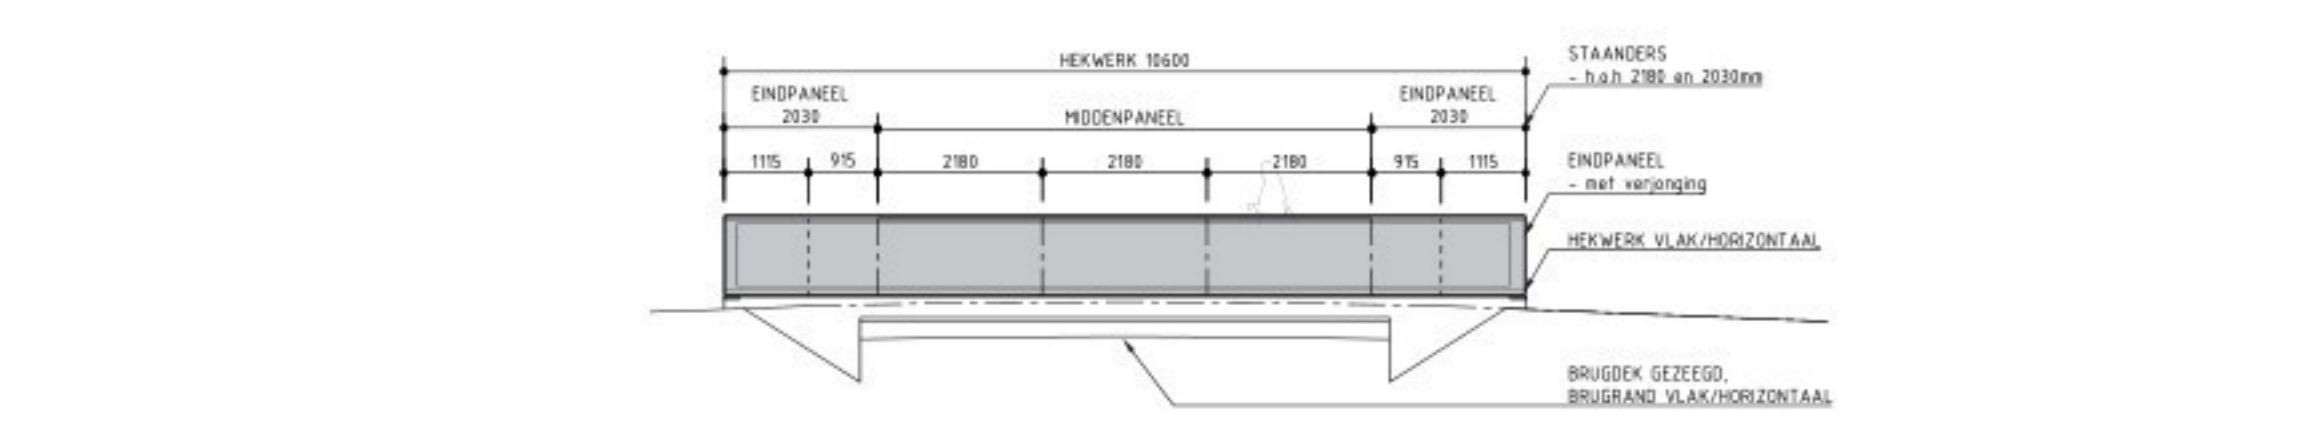

AANZICHT HEKWERK  
SCHAAL 1:10

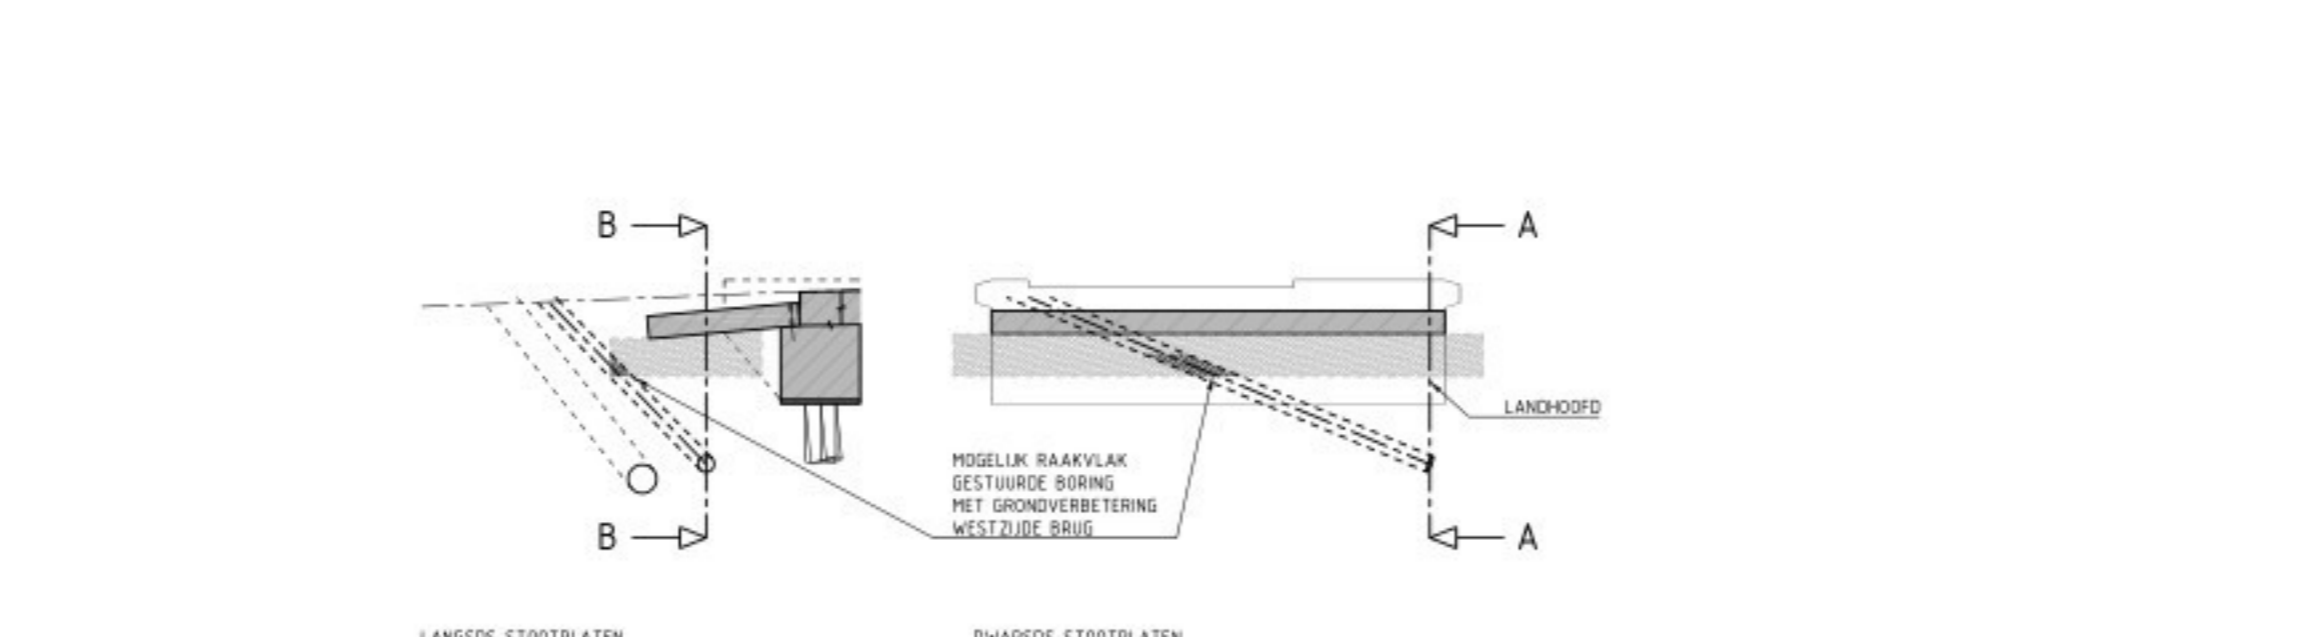

LANGSDOORTPLATEN  
SCHAAL 1:10

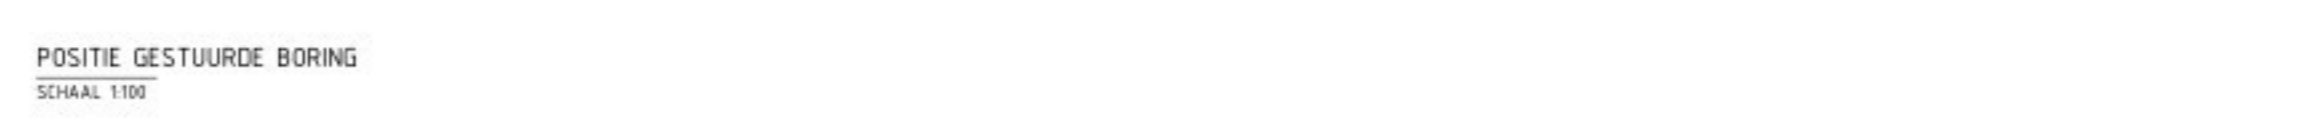

DWARSDOORTPLATEN  
SCHAAL 1:10

POSITIE GESTURDE BORING  
SCHAAL 1:100

TEGLICHTING  
- OP DEZE TEKENING IS HET AUTORSRECHT VAN TOEPASSING. COPIËREN OF VERBODEN IS NIET TOEGestaan.  
- DEZE TEKENING KAN NIET WORDEN GEBRUIKT ALS PRODUCTTEKENING.  
- PRODUCTTEKENINGEN MOETEN VOOR UITVOERING TER CONTRAkte TE WORDEN VOORLEGGELE BIJ DE IPV OF DEELT.  
- AAN DEZE TEKENING KUNNEN RECHTEN WORDEN ONTOEGEN.  
- ALLE MATEN IN MILLIMETERS, TENzij ANDERS VERMELD.  
- PUNTEN IN METERS TOEVAARDE BIJ P.  
- GEDATEN IN METERS IN HET BEREIK VAN STELSEL.  
- COORDINATEN IN MILLIMETERS IN HET RD-STELSEL.

PROJECT  
VERKEERSBRUG DEUSTGEEST (KUNSTWERK BB047)  
OPDRACHTGEVER  
GEMEENTE LEGEN  
ONDESIGNER  
PLATTEGRONDEN - AANZICHTEN - DOORSNEDEN - DETAIL  
TEKENINGSDATUM 15-04-2026 11  
LEI 27 DO TEK 100 STATUS DEFINITIEF  
TEKENINGSDIV 15-04-2026 11  
SCHAAL 1:100  
FORMAAT A0 (1189x841)  
DIV AD (1189x841)



ipv Delft creative ingenieurs  
Oude Delft 28 2611 BR Delft 015 296 25 75 info@ipvdelft.nl