

4C 4B

1a

4/GED 4

Parkeerplaats Parkeerplaats

Stalling 2 (Bestaand)
Opp. 900 m²

Verwerkingsinstallatie

Ingang

Weggring
300x1800 cm

Stalling 1 (Bestaand)
Opp. 700 m²

Kantoor
500x1400 cm

Kantoor
500x800 cm

Kruis
500x500 cm

Parkeerplaats

Parkeerplaats

Parkeerplaats

Graafschapsstraat

Stalling 3 (Bestaand)
Opp. 625 m²

25.0

25.0

Kantoor (Nieuw)
Opp. 358 m²

Schuifpoort

8

6

10C

10A-10e

10B

10D

14

12

Graafschapsstraat

5

3d

12

14


14A

3c

Stalling 4 (Nieuw)
Opp. 750 m²

Rideur

Omschrijving: Van der Velden Rioleringsbeheer, Buren		Get.	28.07.22	Plan	Dec.
Onderwerp: PLATTEGROND		Rev.	A	02-12-24	Omsh.
Bestaand/ Nieuw gebouwen					Bev. verrijking
Van der Velden Rioleringsbeheer Kastanjelaan 2, 5283 WE Bovenal Telephone +31 (0)411 68 81 47 www.vandervelden.com	Schaal	1:200	File		
	PROJECTNUMMER			BLAD	
Projectieer				00001	AD

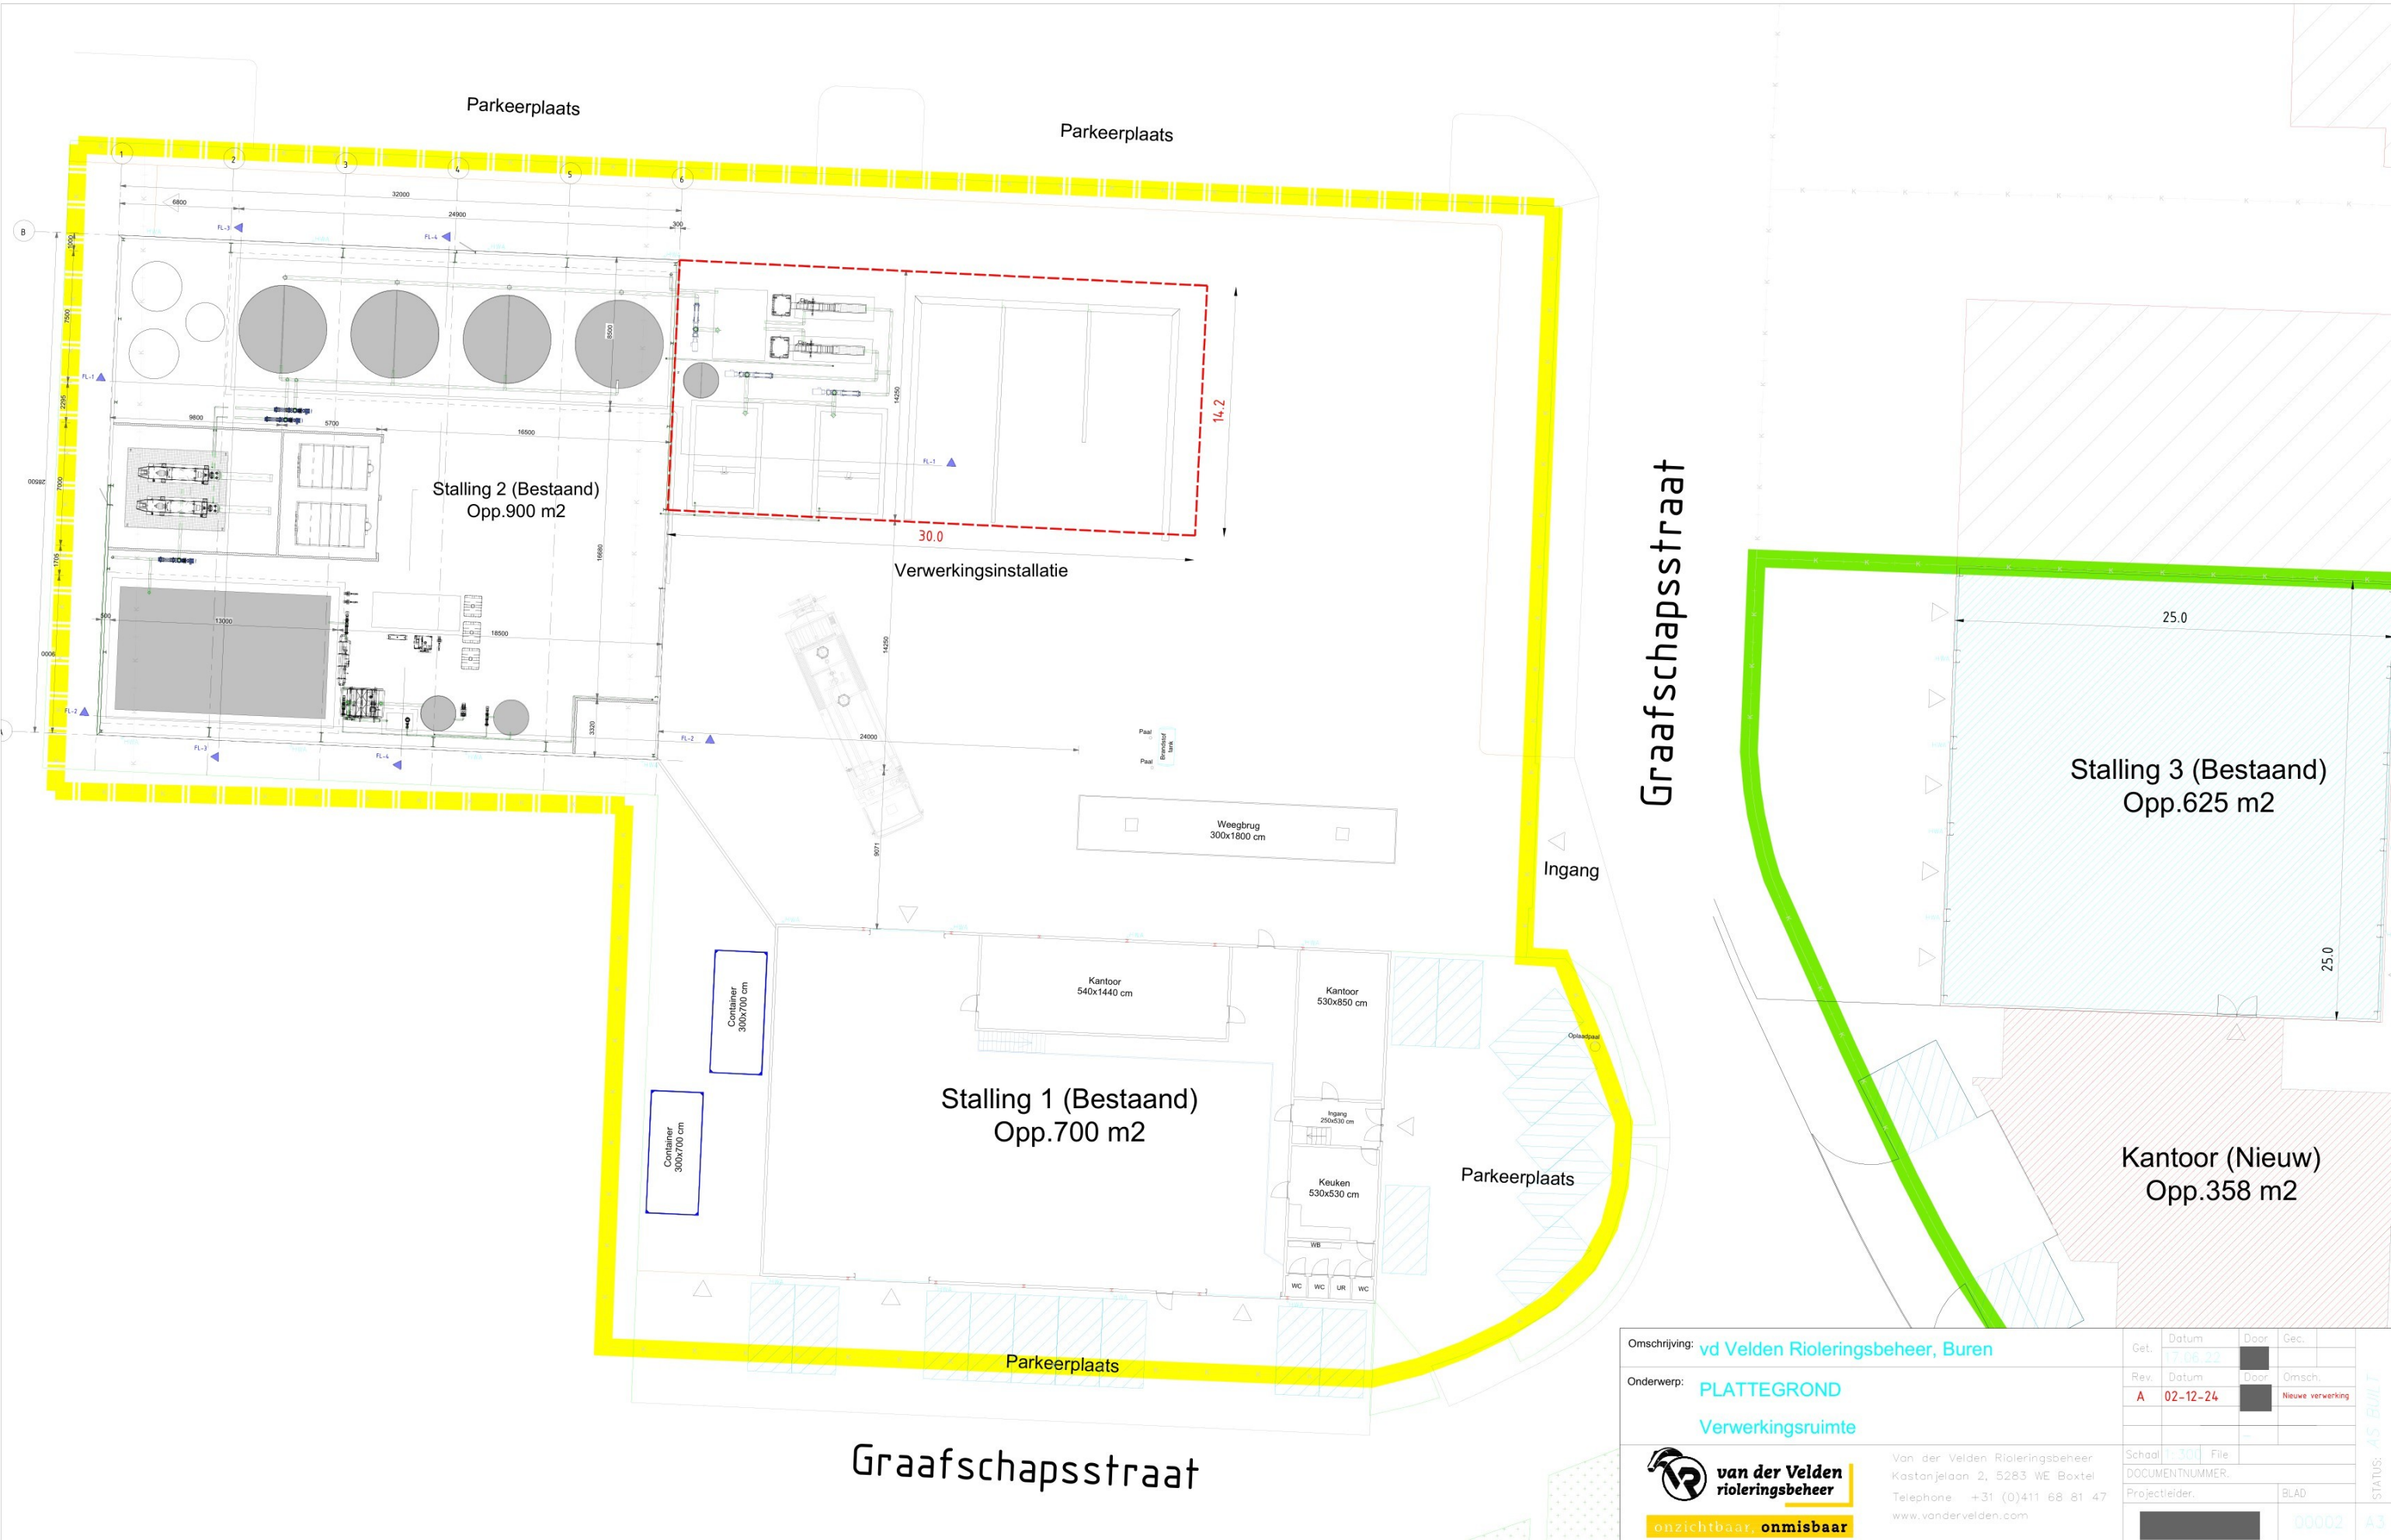

Omschrijving: **vd Velden Rioleringsbeheer, Buren**

Onderwerp: **PLATTEGROND**
Verwerkingsruimte

van der Velden
rioleringsbeheer
onzichtbaar onmisbaar

Van der Velden Rioleringsbeheer
Kastanjelaan 2, 5283 WE Boxtel
Telephone +31 (0)411 68 81 47
www.vandervelden.com

Get.	Datum	Door	Gec.
	17-06-22		
Rev.	Datum	Door	Omsch.
A	02-12-24		Nieuwe verwerking
Schaal: 1:300		File	
DOCUMENTNUMMER:			
Projectleider:		BLAD	
		00002	
STATUS: A5 BUILT			A3