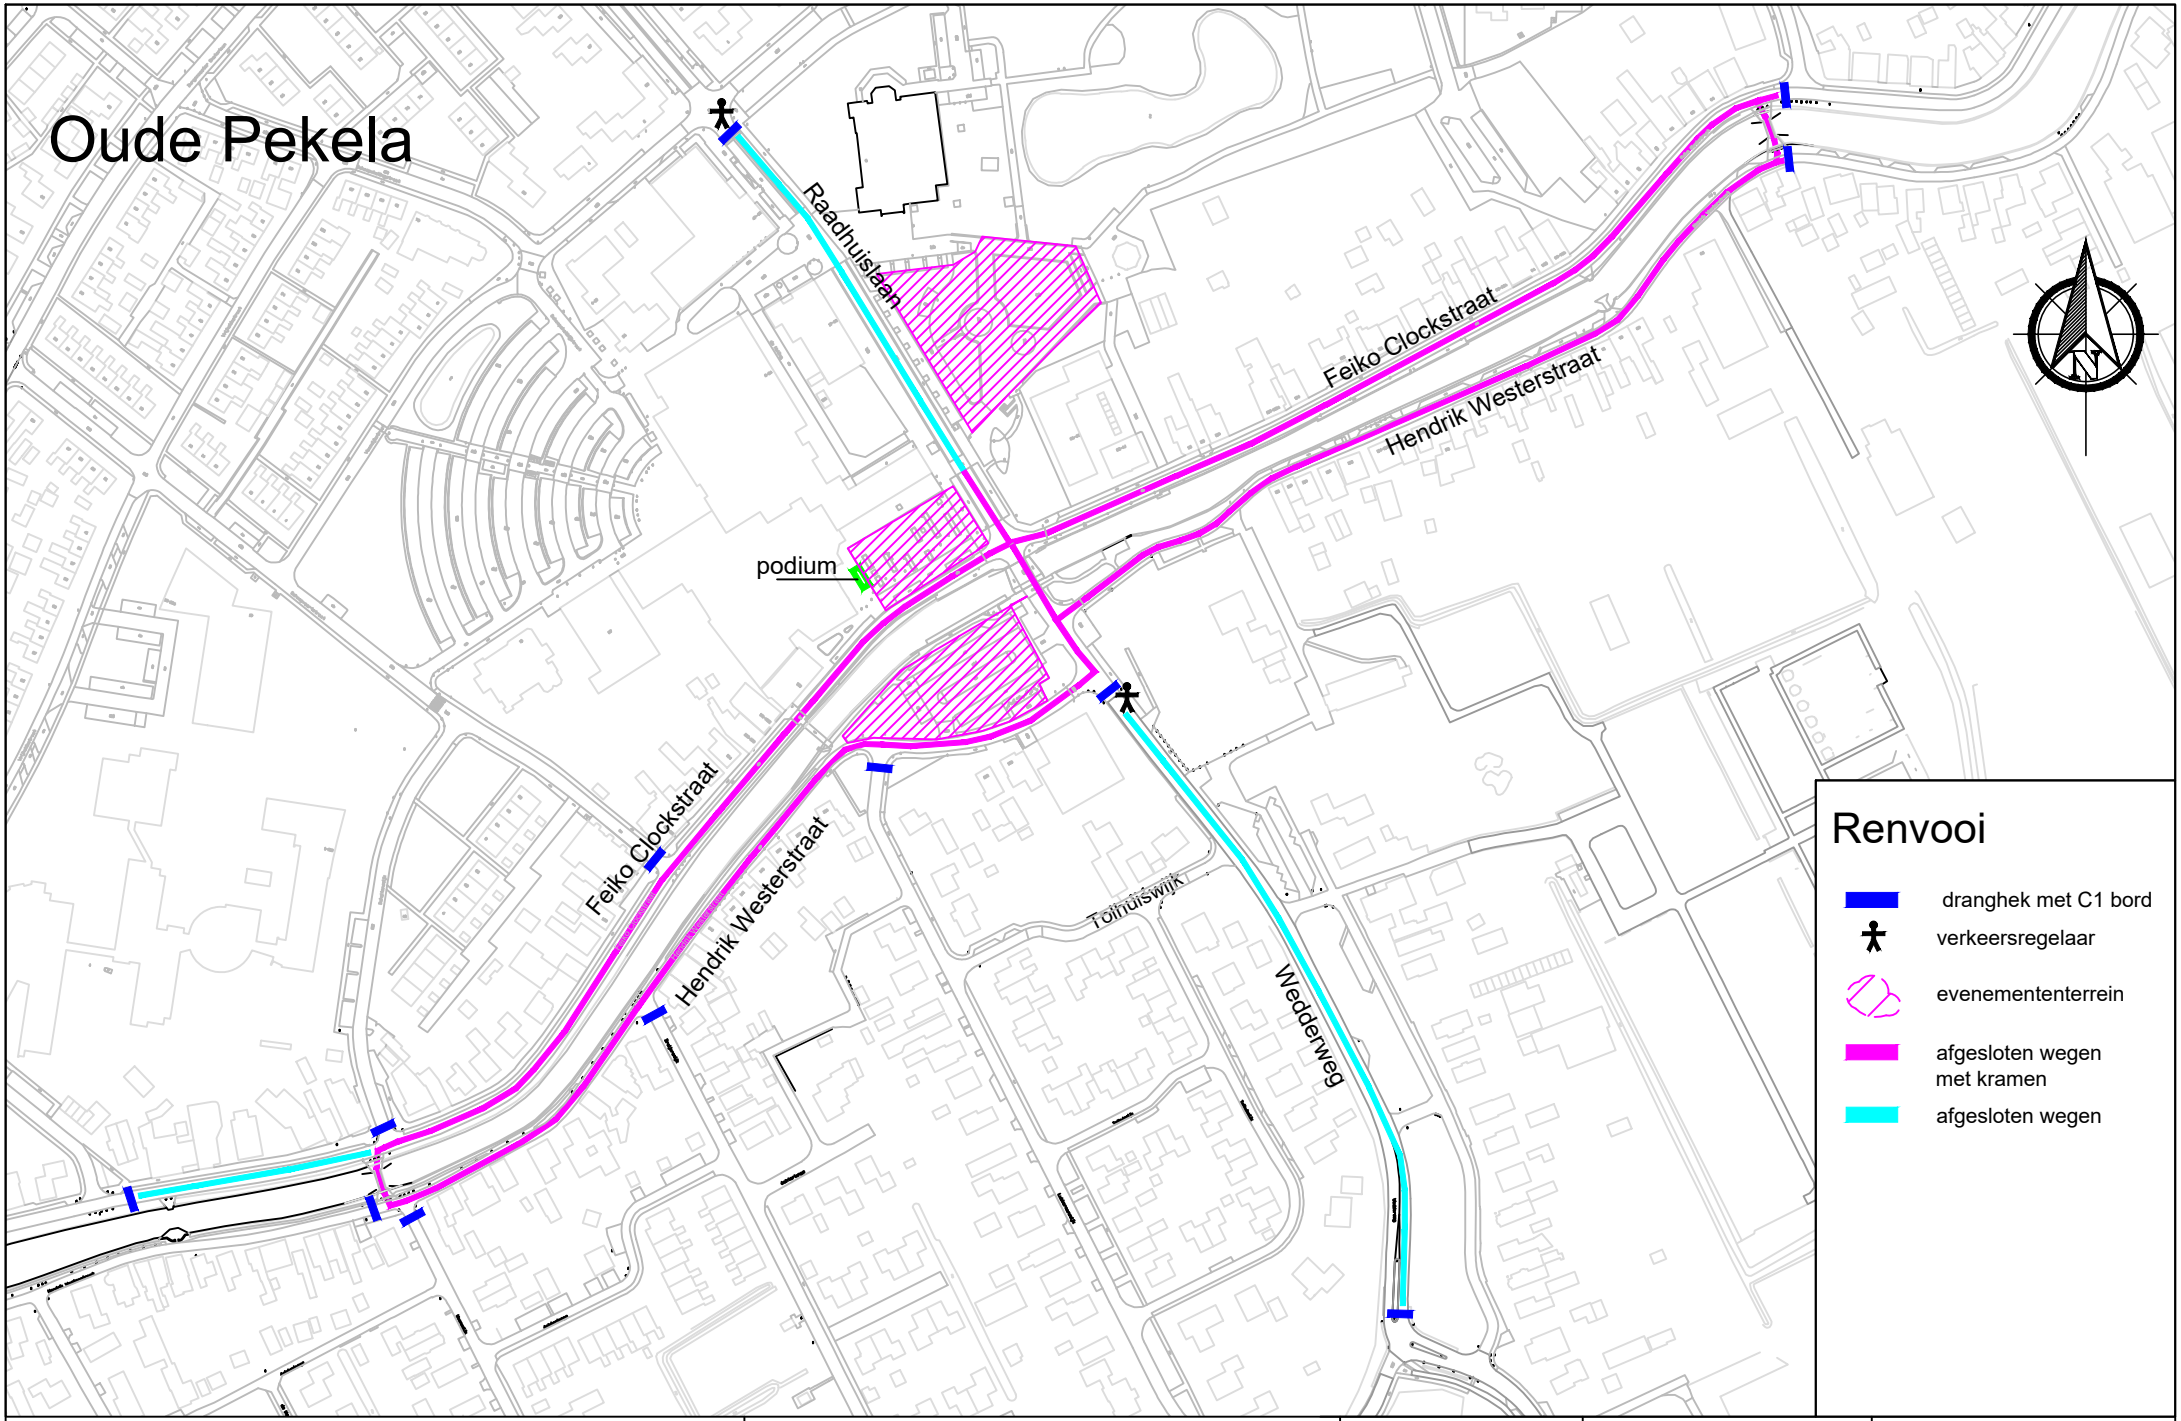


Plattegrond Jaarmarkt Oude Pekela en afsluitingen wegen.

0 90 180 Meters

Formaat: A4

Schaal: 1:3000

d.d.: 24-6-2025