




voorgevel
1 : 100

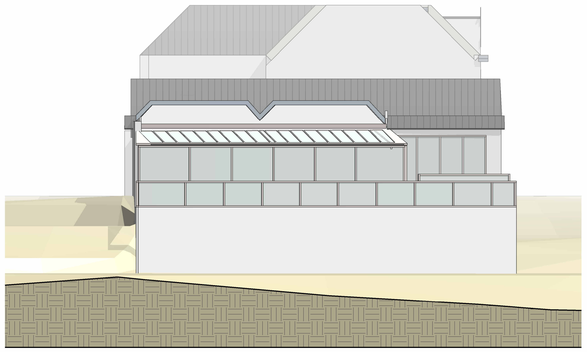


achtergevel
1 : 100

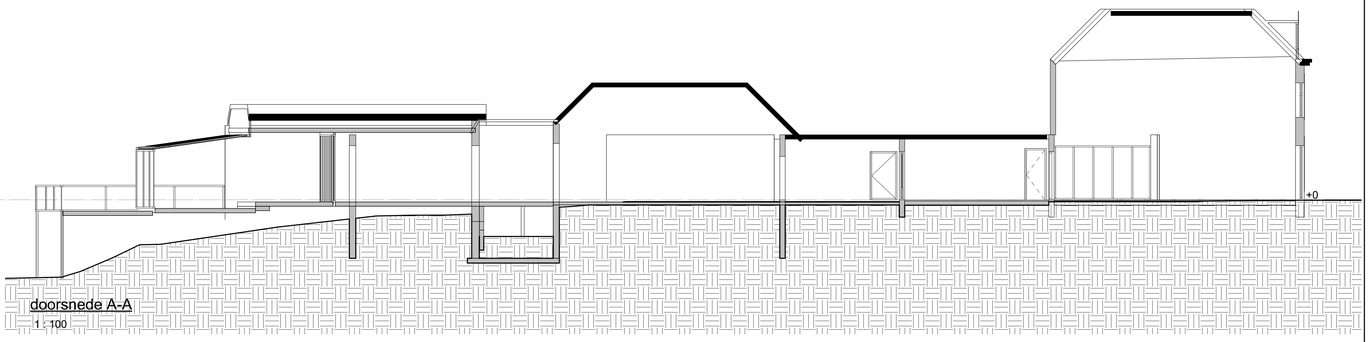



doorsnede A-A
1 : 100

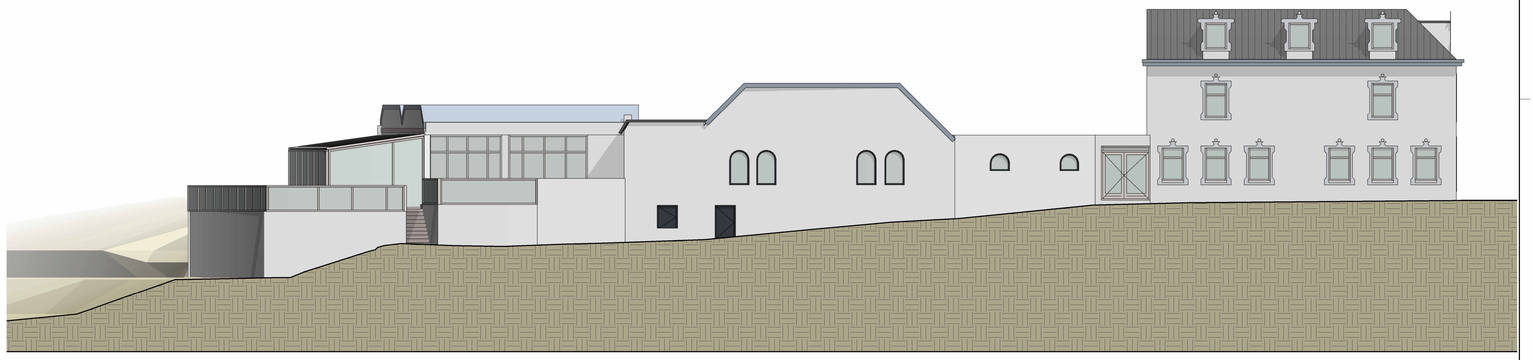


Linkergevel
1 : 100

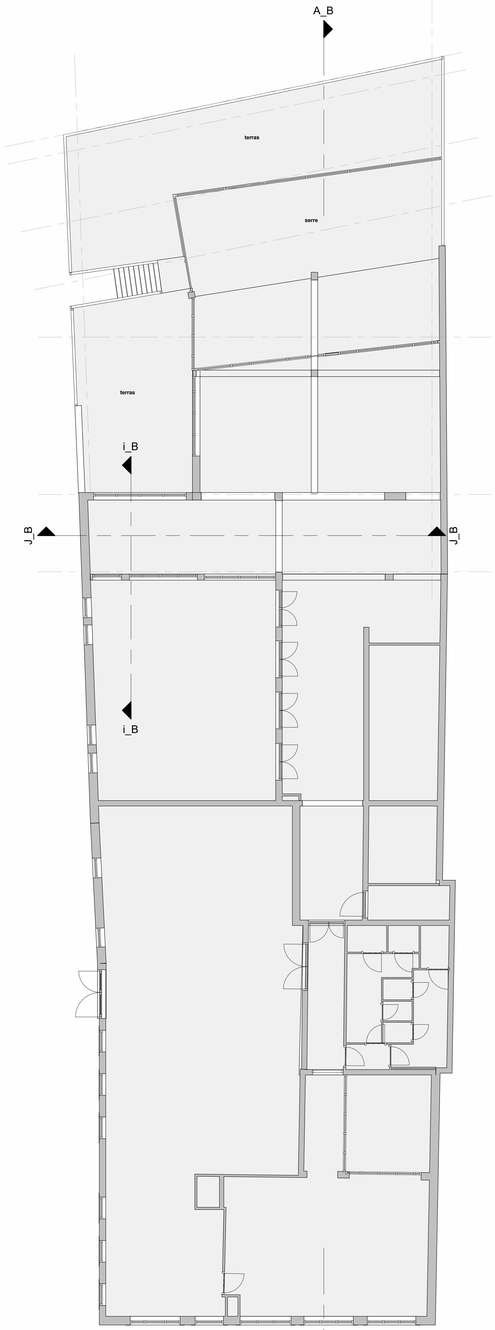




begane grond
1 : 100

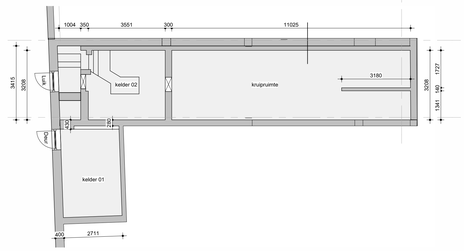


kelders
1 : 100

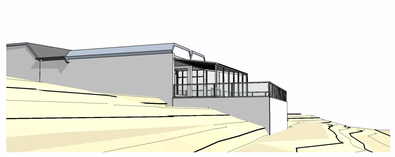

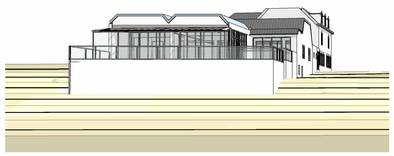

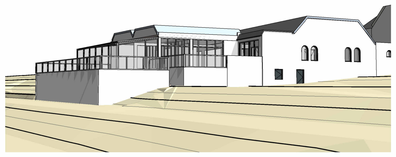



situatie
1 : 500

* Alle maten in het werk te meten en controleren
* Alle houten, stalen en stenen constructies volgens tekening en berekening constructeur
* Tekening is niet voor uitvoering.

| | |
|---|---|
| situatie gem.: | Arcen (Venlo) |
| sectie nr.: | D 1379 |
| ontwerp: | LJ BNA |
| Getekend: | |
| Datum: | 01-04-2026 |
| gewijzigd: | |
| afm. tek.: | A0 |
| schaal: | 1:500 \| 1:100 |
| tekening nr: | **H-01** |

verheijen smeets architecten

**Onderdeel:**
Bestaande Toestand
Plattegrond gevels en doorsnede

**Project nummer:**

**BA38**

Ontwerp en tekening zijn auteursrechtelijk beschermd. Vermenigvuldiging van deze tekening en het kopiëren van het ontwerp zonder schriftelijke goedkeuring van Verheijen Smeets Architecten BV is strafbaar.