

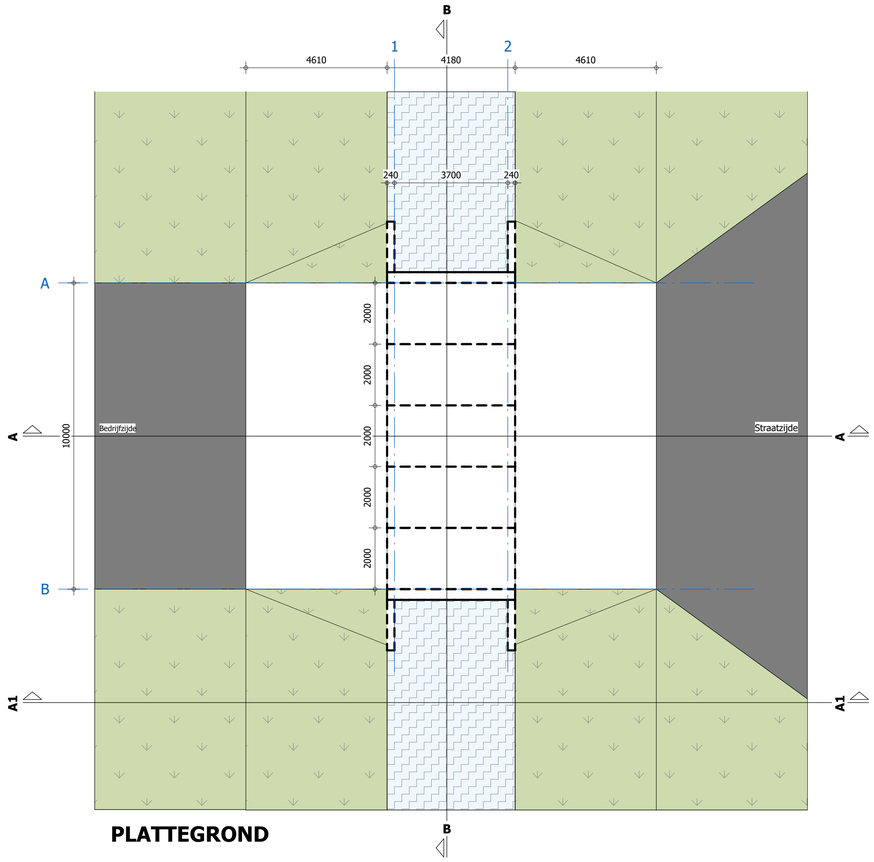



PLATTEGROND

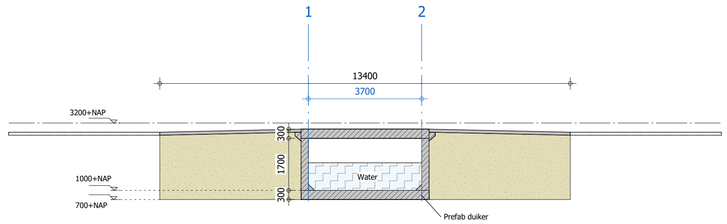


DOORSNEDE A-A

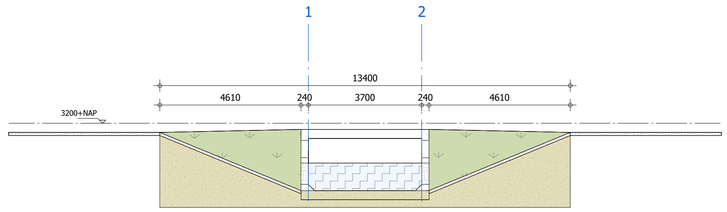


DOORSNEDE A-A (1)

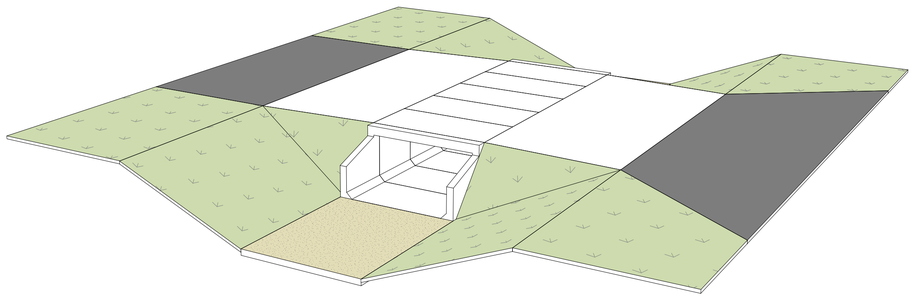

3D View

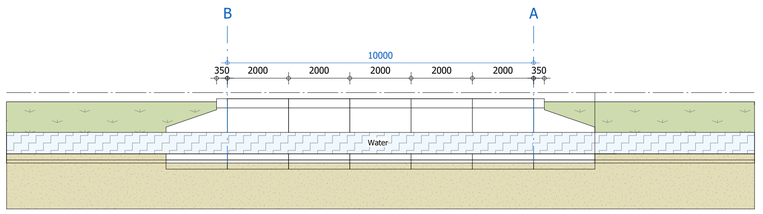

DOORSNEDE B-B

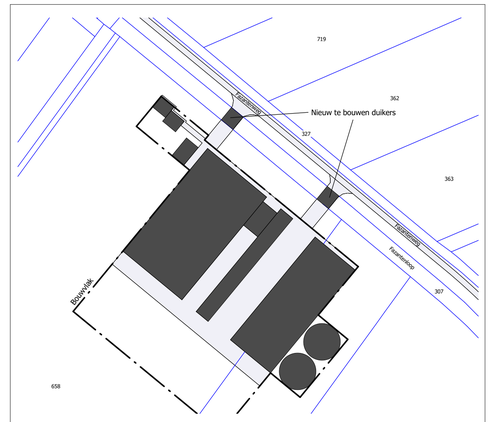

SITUATIE

Kadastrale gemeente: Dongen
Sectie/nummer(s): M / 658, 645
Schaal: 1:2000



© VAN DUN ADVIES BV

van DUN ADVIES
partner in het buitengebied

Vestiging Gilze
T. 013 5199458

Vestiging Someren
T. 0493 745015

Vestiging Reek
T. 0486 450160

E. info@vandunadvies.nl
I. www.vandunadvies.nl

PROJECTNUMMER 25153-015
TEKENING Schetsplan
ONDERWERP Nieuw te bouwen duikers
LOCATIE Fazantenweg te Dongen

TEKENAAR MG/RvD.
SCHAAL 1:200
BLAD 1-01
FORMAAT A1

DATUM 21-05-2026
WIJZIGINGEN
1e 26-08-2026
2e 28-08-2026
3e
4e
5e