Gemeente Oegstgeest

Aan:
[redacted]
President Kennedylaan 110
2343 GT Oegstgeest

Verzenddatum	8 september 2026
Ons kenmerk	Z/26/245466
Dso nummer	2026090800105
Contactpersoon	[redacted]
Telefoonnummer	14071

Onderwerp Besluit omgevingsvergunning

Beste [redacted]

Op 8 september 2026 hebben wij uw aanvraag voor een omgevingsvergunning ontvangen voor het plaatsen van een dakkapel in het voordakvlak op het adres President Kennedylaan 110 in Oegstgeest.

Besluit
Wij besluiten de omgevingsvergunning met bijbehorende gewaarmerkte stukken te verlenen op grond van artikel 5.1, eerste lid, onder a van de Omgevingswet.

De omgevingsvergunning wordt verleend voor de activiteit:
- Bouwactiviteit (omgevingsplan)

Kosten
Voor het in behandeling nemen van uw aanvraag bent u € [redacted] aan leges verschuldigd. U ontvangt hiervoor binnenkort een aanslag.

Met vriendelijke groet,
Namens het college van burgemeester en wethouders van Oegstgeest,

Kees Schrieks
Manager Ruimte

Procedure
Dit besluit is voorbereid met de reguliere voorbereidingsprocedure.

Publicatie
Uw aanvraag is gepubliceerd op de gemeentepagina van de Oegstgeester Courant en op www.officielebekendmakingen.nl. Dit besluit zullen wij ook publiceren.

Inwerkingtreding
Dit besluit treedt één dag na verzenddatum in werking.

Bezwaar
Tegen dit besluit kan door u of derde belanghebbenden binnen zes weken na verzenddatum van het besluit bezwaar worden aangetekend. Het bezwaarschrift moet aan de volgende voorwaarden voldoen:

- naam en adres van de indiener;
- datum;
- omschrijving van het besluit waartegen u bezwaar maakt en de redenen van het bezwaar;
- handtekening van de indiener.

Stuur het bezwaarschrift naar het college van burgemeester en wethouders van de gemeente Oegstgeest, Postbus 1270, 2340 BG te Oegstgeest.

Pro forma bezwaar
Het kan voorkomen dat de termijn van zes weken te kort is om een volledig gemotiveerd bezwaarschrift te schrijven. Bijvoorbeeld omdat u eerst advies wilt vragen aan anderen. Om uw recht op bezwaar niet te verspelen, kan u binnen zes weken ook een 'pro forma bezwaarschrift' indienen bij het college. Hierin geeft u kort aan waartegen u in bezwaar gaat. Ook geeft u daarin aan dat u later de motivering van uw bezwaarschrift wilt aanvullen.

Voorlopige voorziening
Dit besluit treedt één dag na bekendmaking in werking (verzenddatum), ook al wordt er een bezwaarschrift ingediend. Hebben u of derde belanghebbenden er veel belang bij dat dit besluit niet in werking treedt, dan kan een voorlopige voorziening worden aangevraagd bij de Voorzieningenrechter van de rechtbank in Den Haag, Postbus 20302, 2500 EH te Den Haag, of digitaal via http://loket.rechtspraak.nl/bestuursrecht. U heeft hiervoor wel elektronische handtekening (DigiD) nodig. Kijk op de website voor de precieze voorwaarden. Voor het vragen van een voorlopige voorziening betaalt u kosten om de procedure te starten (griffierecht).

Afwijken van omgevingsvergunning?
Wilt u afwijken van deze omgevingsvergunning dan moet u hiervoor een nieuwe aanvraag indienen via het Omgevingsloket.

Intrekken vergunning
Het kan voorkomen dat u besluit geen gebruik te maken van de omgevingsvergunning. Wij kunnen de omgevingsvergunning dan geheel of gedeeltelijk intrekken.

Gewaarmerkte stukken
De volgende gewaarmerkte stukken maken onderdeel uit van de omgevingsvergunning:

Omschrijving	*Type*	*Datum*
01. Publiceerbare aanvraag	Aanvraagformulier	08-09-2026
02. Tekening A.01_Tekeningen aanvraag Dakkapel	Tekening	02-09-2026

Overwegingen – Bouwactiviteit (omgevingsplan)
Juridisch kader
Op grond van artikel 5.1, eerste lid, onder a van de Omgevingswet is het verboden om een omgevingsplanactiviteit te verrichten zonder de hiervoor vereiste omgevingsvergunning.

Op grond van artikel 22.26 Omgevingsplan Oegstgeest is het verboden om zonder omgevingsvergunning een bouwactiviteit te verrichten en het te bouwen bouwwerk in stand te houden en te gebruiken.

Op grond van artikel 4.6, eerste lid, onder g van de Invoeringswet Omgevingswet gelden de regels van een bestemmingsplan als deel van het (tijdelijke) omgevingsplan. Handelen in strijd met deze regels wordt daarom gezien als handelen in strijd met het omgevingsplan.

Omgevingsplan / Bestemmingsplan
Op de locatie gelden de regels van het tijdelijke Omgevingsplan Gemeente Oegstgeest, juncto het bestemmingsplan '1e partiële herziening Oudenhof en Klinkenbergerplas (herstelbesluit)'. Op de plankaart is de grond aangeduid met enkelbestemming 'Wonen' (artikel 16).

Het ingediende plan voldoet aan de gestelde regels.

Omgevingskwaliteit
Het plan voldoet aan de sneltoetscriteria van de welstandsnota Oegstgeest, herziening 2015, met uitzondering van de minimaal vereiste afstandsmaat van 0,80 meter aan de zijkant van de dakkapel tot aan hart bouwmuur / erfgrens. Echter zijn in het bouwblok waar de woning deel vanuit maakt en de naastgelegen bouwblokken diverse dakkappelen aanwezig die ook niet aan deze minimaal vereiste afstand voldoen (precedenten). Wij zijn dan ook van mening dat het plan niet in strijd is met redelijke eisen van welstand.

Participatie
Wij hebben 'Participatiebeleid bij de aanvraag van een omgevingsvergunning' vastgesteld. Hierin zijn de spelregels bepaald voor participatie. Participatie is bij alle aanvragen zeer gewenst en is verplicht bij aanvragen voor buitenplanse omgevingsplanactiviteiten indien het een geval betreft waarvan de raad heeft vastgesteld dat daarbij participatie verplicht is. Het moet dan bijvoorbeeld gaan om een aanvraag voor een plan welke een 'behoorlijke ruimtelijke impact' tot gevolg heeft.

U heeft op het aanvraagformulier aangegeven dat geen participatie heeft plaatsgevonden. Wij adviseren u dringend om uw bouwplan alsnog met uw directe buren te bespreken.
Wij zijn desondanks van mening dat uw plan past binnen de bestaande ruimtelijke structuur en geen 'behoorlijke ruimtelijke impact' tot gevolg heeft. Ondanks het feit dat (nog) geen participatie heeft plaatsgevonden kan medewerking worden verleend aan uw bouwplan.

Conclusie
De omgevingsvergunning voor de 'Bouwactiviteit (omgevingsplan)' kan worden verleend.

Toezicht / Start- en gereedmelding
Wij houden toezicht op de uitvoering van de werkzaamheden en naleving van de voorwaarden. Wilt u ons twee werkdagen vóór aanvang van de werkzaamheden hierover informeren. Ook na het afronden van de werkzaamheden stuurt u ons binnen één werkdag een gereedmelding.

De start- en gereedmelding doet u door een e-mail te sturen naar bouwmelding@oegstgeest.nl, onder vermelding van ons kenmerk Z/26/245466.

Houd rekening met uw buren
Houd bij het uitvoeren van de werkzaamheden rekening met uw buren. Door vroegtijdig met uw buren te overleggen kunt u vervelende situaties voorkomen.

Tijdelijk plaatsen voorwerp op openbare weg
Het kan zijn dat u een ontheffing nodig heeft als u een object wilt plaatsen langs de kant van de weg, berm of op het trottoir. Zo heeft u bijvoorbeeld een ontheffing nodig als u een container, bouwkeet of steiger wilt plaatsen. U kunt een ontheffing aanvragen via www.oegstgeest.nl/inwoners/voorwerpen-op-de-openbare-weg.

Meer informatie
Voor meer informatie kunt u een e-mail sturen naar [redacted] onder vermelding van ons kenmerk.

President Kennedylaan 110, Oegstgeest - Dakkapel publiceerbaar

Gemeente Oegstgeest

Behoort bij besluit van burgemeester en wethouders van Oegstgeest

Datum: 08-09-2026
Ons kenmerk: Z/26/245466

Uw verzoek

Ingediend bij	**gemeente Oegstgeest**
Soort	Aanvraag vergunning
Activiteit(en)	Bouwactiviteit (omgevingsplan)
Doel	Definitief
Status	Ingediend
Verzoeknummer(s)	20260908 00105 000 (ingediend op 08-09-2026)

Project

Naam van dit project
President Kennedylaan 110, Oegstgeest - Dakkapel

Projectomschrijving
Het plaatsen van een dakkapel aan de voorzijde.

Locatie

Adres
President Kennedylaan 110, 2343GT Oegstgeest

Algemeen

U kunt een bijlage toevoegen over het contact met anderen (participatie).

Geen documenten.

Voeg als bijlage toe: gegevens over de grens van de locatie.

Geen documenten.

Participatie: anderen betrekken bij uw plannen

Heeft u contact gehad met anderen voor wie uw plannen gevolgen hebben?
Nee

Verzoek

Geef uw verzoek een naam
President Kennedylaan 110, Oegstgeest - Dakkapel

Toelichting op uw verzoek
geen openbare informatie

Uw referentienummer

geen openbare informatie

Hierbij verklaar ik alle vragen naar waarheid te hebben ingevuld.
Ja

Zijn er gegevens die u later opstuurt? Denk aan bouwtekeningen, foto's, plattegronden, etc. Geef hier aan welke gegevens dat zijn en waarom u die later opstuurt.
geen openbare informatie

Zijn er gegevens die u nu niet opstuurt? Geef aan welke gegevens dat zijn en waarom u die niet opstuurt. Bijvoorbeeld omdat u die eerder heeft opgestuurd.
geen openbare informatie

Uw gegevens

Gegevens van de gemachtigde

Naam van de organisatie
Ploeg kozijnen B.V.
Vooraf ingevuld antwoord.

KVK-nummer
28086476
Vooraf ingevuld antwoord.

Vestigingsnummer
-

RSIN
[redacted]
Vooraf ingevuld antwoord.

Straatnaam
Pesetaweg
Vooraf ingevuld antwoord.

Huisnummer
45
Vooraf ingevuld antwoord.

Huisletter
-

Huisnummertoevoeging
92

Postcode
2153PJ
Vooraf ingevuld antwoord.

Plaatsnaam
Nieuw-Vennep
Vooraf ingevuld antwoord.

Contactgegevens van de gemachtigde

Naam van contactpersoon of afdeling
geen openbare informatie

E-mailadres
geen openbare informatie

Telefoonnummer
geen openbare informatie

Gegevens van de initiatiefnemer

Voorletters
geen openbare informatie

Tussenvoegsel
geen openbare informatie

Achternaam
geen openbare informatie

Straatnaam
geen openbare informatie

Huisnummer
geen openbare informatie

Huisletter
geen openbare informatie

Huisnummertoevoeging
geen openbare informatie

Postcode
geen openbare informatie

Plaatsnaam
geen openbare informatie

Contactgegevens van de initiatiefnemer

E-mailadres
geen openbare informatie

Telefoonnummer
geen openbare informatie

Vragen en antwoorden

Bouwactiviteit (omgevingsplan)

Algemeen

Beschrijf de werkzaamheden waarvoor u een vergunning aanvraagt in een paar zinnen.
Het plaatsen van een dakkapel aan de voorzijde.

Vink alle werkzaamheden aan die u wilt aanvragen.
Dakkapel plaatsen

Wat zijn de totale geschatte bouwkosten in euro's (exclusief BTW)?
[redacted]

Geef hier eventueel een toelichting op de geschatte bouwkosten.
[redacted]

Indien er over uw bouwplan advies wordt gevraagd aan bijvoorbeeld een commissie die over welstand adviseert. Wilt u het bouwplan dan mondeling toelichten aan de adviseur?
Nee

Gebruik

Waarvoor gebruikt u het bouwwerk of het perceel nu?
Wonen

Gaat u het bouwwerk en/of het perceel ergens anders voor gebruiken?
Nee

Bruto inhoud bouwwerk

Verandert de bruto inhoud van het bouwwerk door de bouwwerkzaamheden?
Ja

Wat is de bruto inhoud van het bouwwerk in m3 voor uitvoering van de bouwwerkzaamheden?
406

Wat is de bruto inhoud van het bouwwerk in m3 na uitvoering van de bouwwerkzaamheden?
411

Geef hier eventueel een toelichting op de wijziging van de bruto inhoud van het bouwwerk.
-

Plaats van het bouwwerk

Waar gaat u bouwen?
Aan of op het hoofdgebouw

Geef hier eventueel een toelichting op de plaats van het bouwwerk.
-

Seizoensgebonden en tijdelijke bouwwerken

Gaat het om het bouwen of verbouwen van een seizoensgebonden bouwwerk?
Nee

Gaat het om het bouwen of verbouwen van een tijdelijk bouwwerk?
Nee

Bijlagen

Bouwactiviteit (omgevingsplan)

Situatietekening bestaande toestand

Geen documenten.

Situatietekening nieuwe toestand


Geen documenten.

Uiterlijk van het bouwwerk


Document	Vertrouwelijk
President Kennedylaan 110 - A.01.Aanvraag Dakkapel - 20260902.pdf	Nee

Overige gegevens noodzakelijk voor toetsing aan omgevingsplan


Geen documenten.

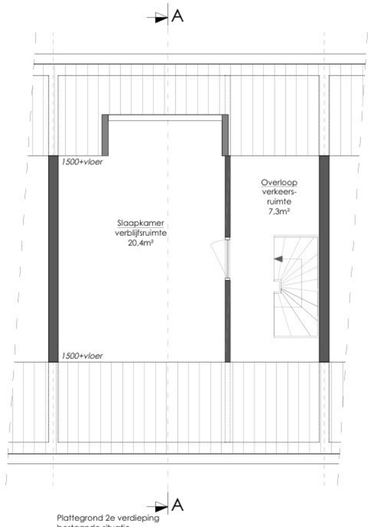


Plattegrond 2e verdieping
bestaande situatie
Schaal 1:50

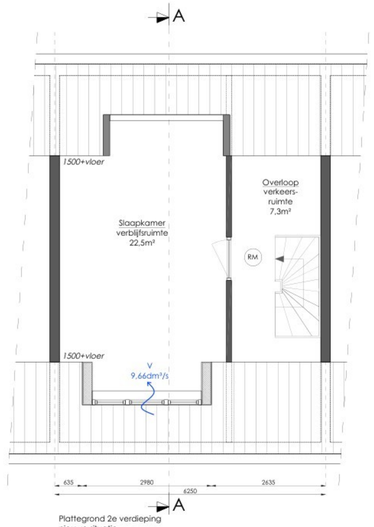

Plattegrond 2e verdieping
nieuwe situatie
Schaal 1:50

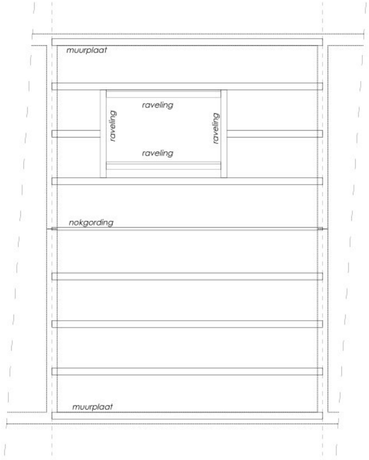

Kapplan
bestaande situatie
Schaal 1:50

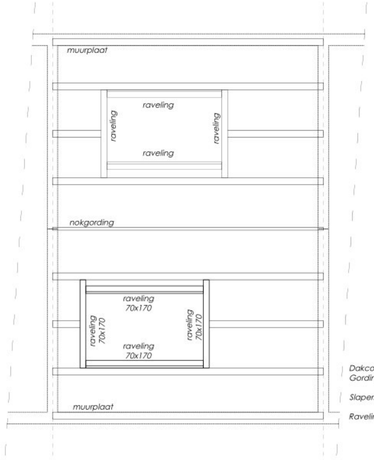


Dakconstructie bestaand:
Gordingen 80x200mm

Slapers nieuw: 70x170mm


Raveling nieuw: 70x170mm

Kapplan
nieuwe situatie
Schaal 1:50



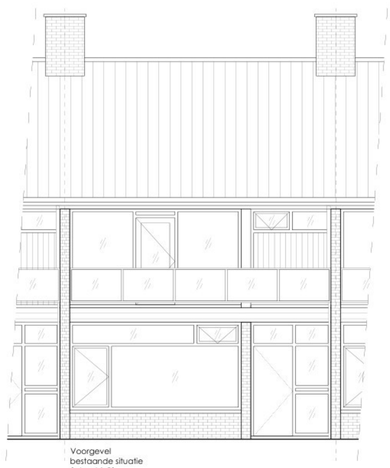


Voorgevel
bestaande situatie
Schaal 1:50

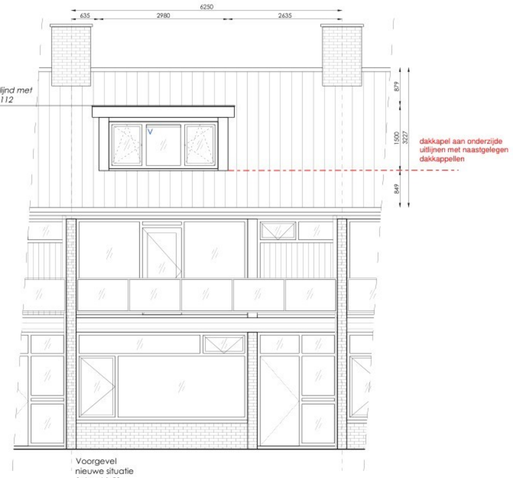


Voorgevel
nieuwe situatie
Schaal 1:50


Kleur- en materiaalstaat:		
Onderdeel:	Materiaal:	Kleur:
Boeidelen:	Kunststof	Cremewit houtnerf RAL 9001
Onderkant boeidelen:	Kunststof	Cremewit houtnerf RAL 9001
Zijwangen:	Kunststof	Cremewit houtnerf RAL 9001
Fronten:	Kunststof	Cremewit houtnerf RAL 9001
Kozijnen:	Kunststof	Cremewit houtnerf RAL 9001
Draaidelen:	Kunststof	Cremewit houtnerf RAL 9001

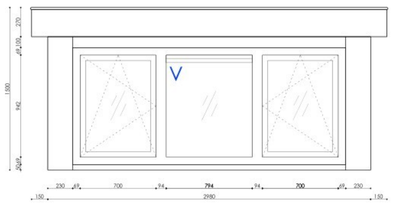

Aanzicht dakkapel
nieuwe situatie
Schaal 1:20

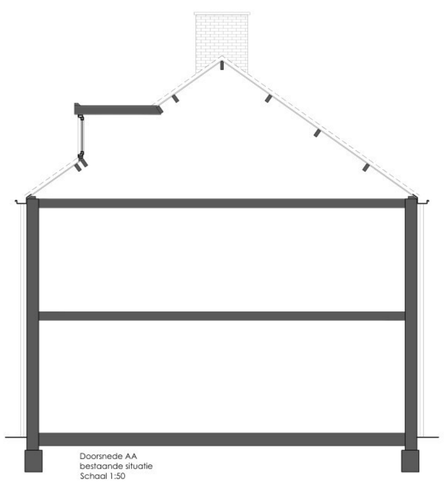


Doorsnede AA
bestaande situatie
Schaal 1:50

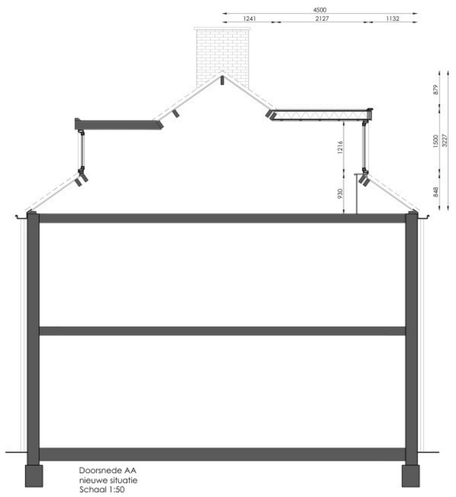

Doorsnede AA
nieuwe situatie
Schaal 1:50

- b.k. nok= 8586+P
- b.k. dakkapel= 7795+P
- o.k. plafond= 7546+P
- o.k. kozijn= 6330+P
- b.k. vloer= 5400+P
- b.k. vloer= 2800+P
- b.k. vloer= Peil

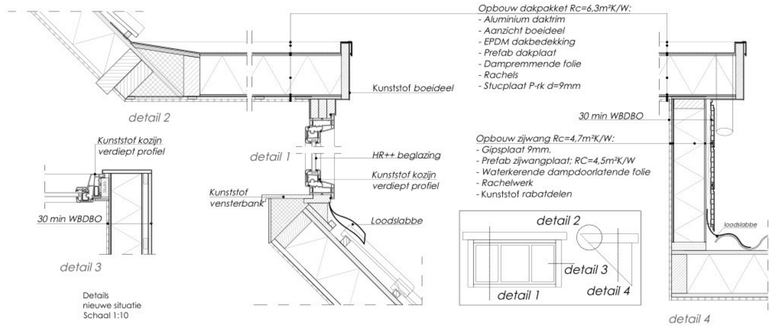

Details
nieuwe situatie
Schaal 1:10

Gemeente Oegstgeest
Behoort bij besluit van Burgemeester en wethouders van Oegstgeest
Datum: 08-09-2026
Ons kenmerk: Z/26/245446

Pres. Kennedylaan 110, Oegstgeest
Aanvraag dakkapel
Datum: 2 september 2026

Alle maten in het werk te controleren.
Maatvoering deels gebaseerd op aangeleverd materiaal.
Aan deze tekening kunnen geen rechten worden ontleend

Onderdeel: Tekeningen aanvraag dakkapel				Opdrachtgever: [redacted]		
Project: President Kennedylaan 110, Oegstgeest					Datum getekend: 2 september 2026	
Bladnummer: A.01	formaat: A0	schaal: 1:50	fase: DO	Wijziging 1:	Wijziging 2:	Wijziging 3:

Sander
Schrijver
bouwkundig ontwerp
ontwerp - 3D impressies - vergunningaanvraag - bouwtekeningen
06 510 649 25 | info@sanderschrijver.com | www.sanderschrijver.com