
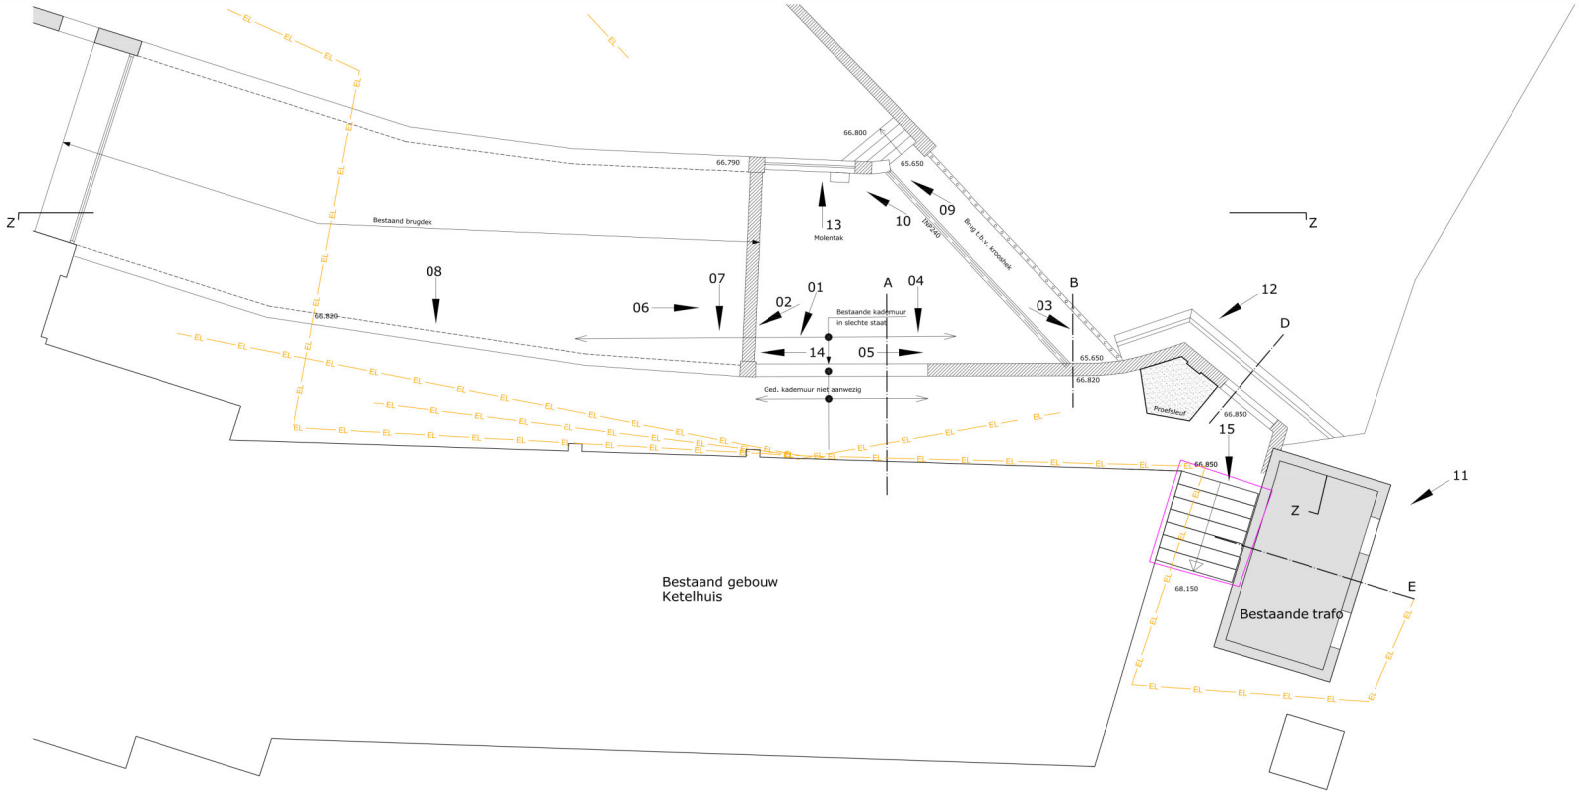


L+P Groep gebruikte onderlegger
Projektnummer: 170406
Tekening nr.: 2a

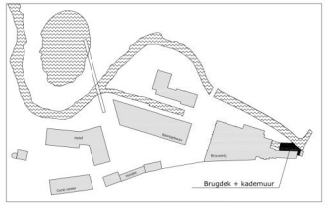

Situatie

Renvooi

2 = Kijkrichting foto + nr.

66.790 = Bovenlant bestaand maaiveld t.o.v. NAP

Proefsleuf uitvoeren in overleg met constructeur t.b.v. onderzoek opbouw bestaande kademuur en eventueel de nodige voorzieningen zijn getroffen, voordat met sloop van brugdek wordt begonnen.


situatie


01


02


03


04


05


06


07


08


09


10


11


12


13


14


15

Definitief Ontwerp		Technisch Ontwerp		Uitvoeringsgereed Ontwerp	
Voorlopig	■	Voorlopig		Voorlopig	
Definitief		Definitief		Definitief	

Wijz.	Datum	Omschrijving	Getekend	Projectfil

Opdrachtgever:
Gemeente Valkenburg aan de Geul
postbus 998
6300 AZ Valkenburg

Autocad
Versie:
File: 550210

Werk:
Parcourse Kademuur
Valkenburg aan de Geul

Projectnr.: 550210

Onderdeel:
Kademuur
Bestaand plattegronden

Blad: D01

Datum : 19-06-2025
Schaal : 1:50
Formaat : A0

Getekend :
Gecontroleerd :
Goedgekeurd :

Wijziging:

PALTE
Benzenradeweg 1
6411 EC Heerlen
T +31(0)88 - 202 72 00
@ info@palteby.nl
W www.palteby.nl

Tek. registratie
Code :
Soort :

As built bij overdracht
Datum: Wijz. letter: