



L+P Groep gebruikte onderlegger
Projektnummer: 170406
Tekening nr.: 2a

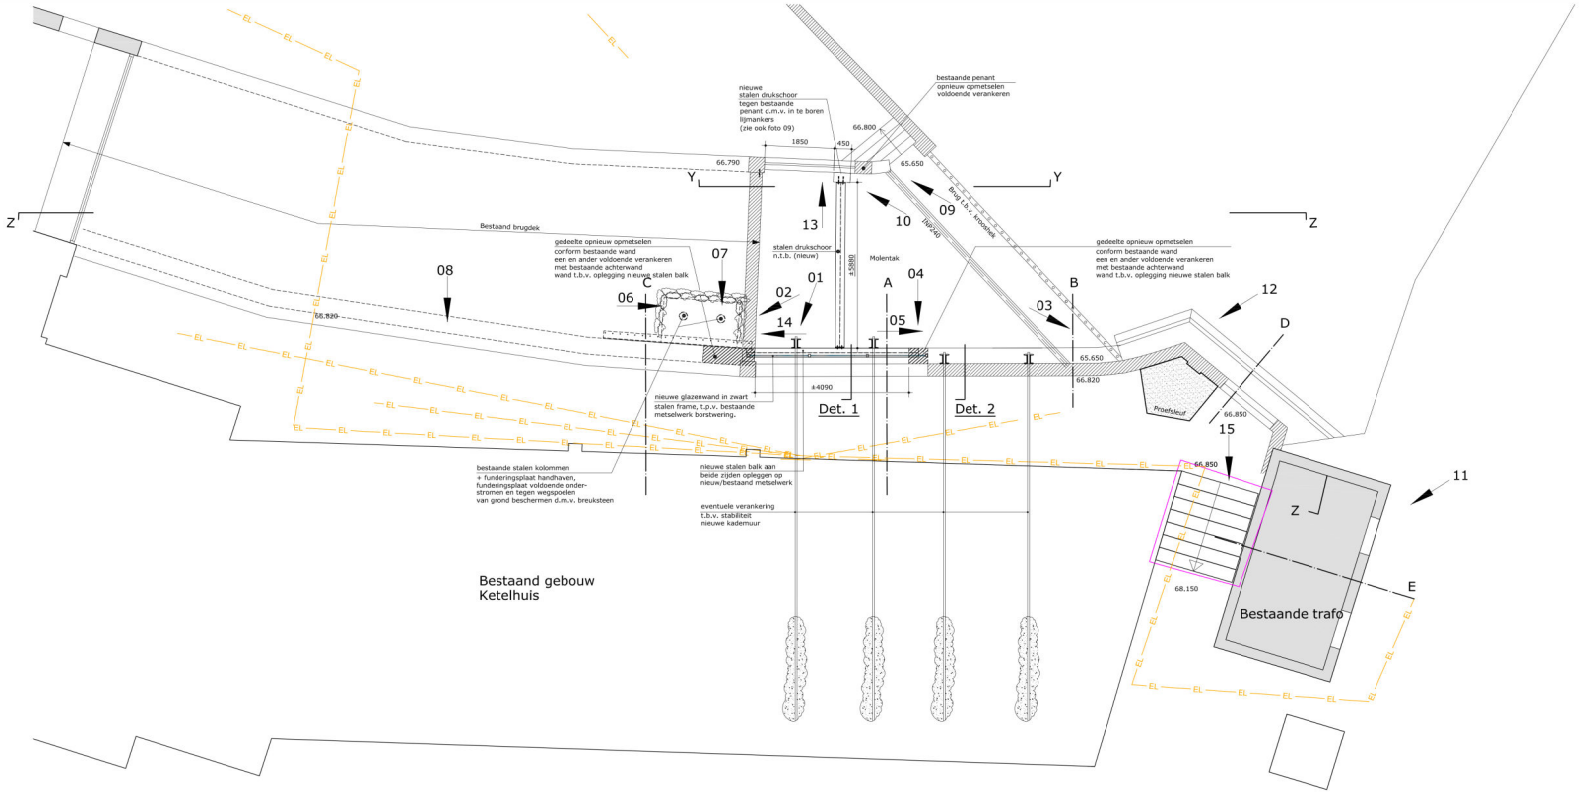


Situatie

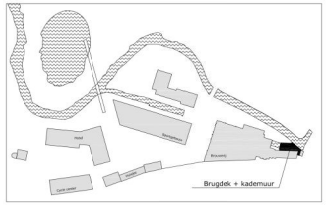

01a

metselwerk onder bestaand
betondek over dit gedeelte
opnieuw opmetselen en
met krimparme mortel voldoende
ondersabelen. Tevens nieuwe stalen-
balk hierin opleggen.

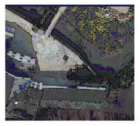

situatie



01



02



03



04



05



06



07



08



09



10



11



12



13



14



15

Renvooi

2 = Kijkrichting foto + nr.

66.790 = Bovenlant bestaand maaiveld t.o.v. NAP

Proefsleuf uitvoeren in overleg met constructeur t.b.v. onderzoek opbouw bestaande kademuur en eventueel de nodige voorzieningen zijn getroffen.

Definitief Ontwerp		Technisch Ontwerp		Uitvoeringsgereed Ontwerp	
Voorlopig	■	Voorlopig	□	Voorlopig	□
Definitief	□	Definitief	□	Definitief	□

Wijz.	Datum	Omschrijving	Getekend	Projectfil

Opdrachtgever:
Gemeente Valkenburg aan de Geul
postbus 998
6300 AZ Valkenburg

Autocad
Versie:
File: 550210

Werk:
Parcourse Kademuur
Valkenburg aan de Geul

Projectno.: 550210

Onderdeel:
Kademuur
Nieuw plattegronden

Blad: D03

Datum : 19-06-2025
Schaal : 1:50
Formaat : A0

Getekend
Gecontroleerd
Goedgekeurd

Wijziging:

PALTE
Benzenrademweg 1
6411 EC Heeren
T +31(0)88 - 202 72 00
@ info@palteby.nl
i www.palteby.nl

Tek. registratie
Code :
Soort :

As built bij overdracht
Datum: Wijz. letter: