



Vooraanzicht

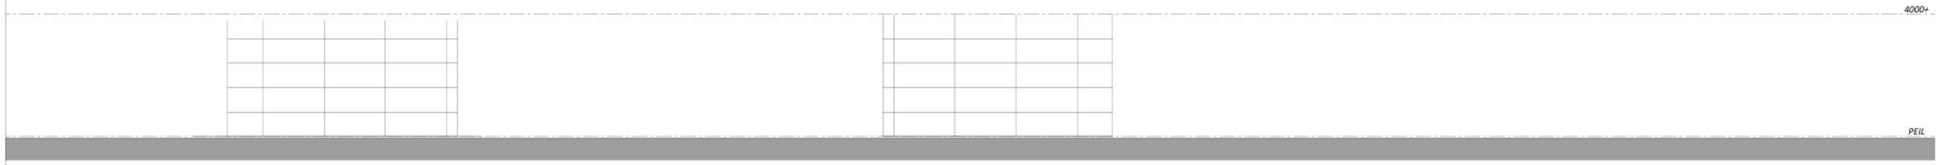


Zijaanzicht

Zijaanzicht

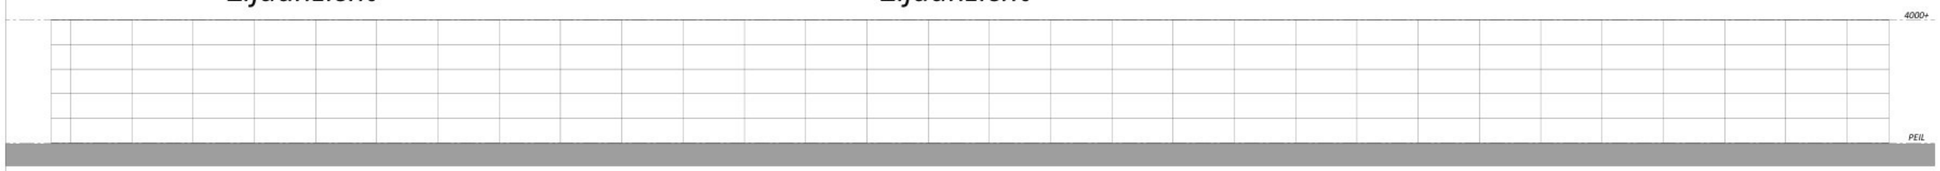


Achteraanzicht

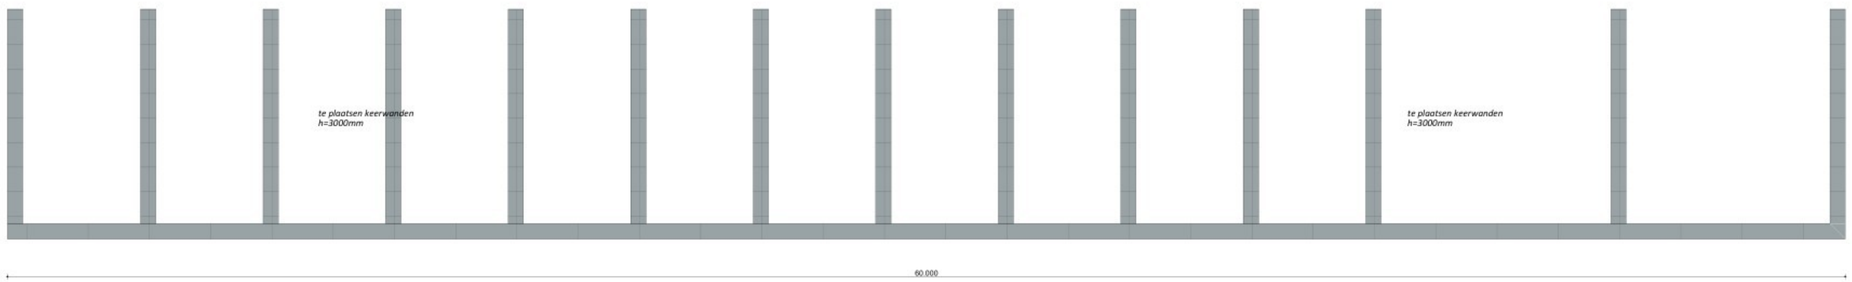

Plattegrond

Legenda

Onderdeel:	*Materiaal:*	*Kleur:*	*Eigenschappen:*
Wanden	*Betonblokken*	*Grijs*	*halfsteens*
Vloer	*Beton*	*Grijs*	-

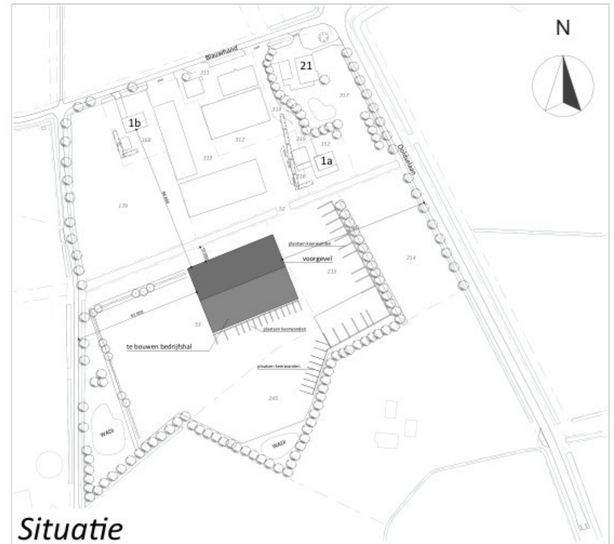

Situatie

Schaal 1 : 1000
Kad. Gemeente:
Sectie:
Kad. Nummer:

VanWestreenen
ADVISEURS RUIMTELIJKE ONTWIKKELING

Van Westreenen Adviseurs
Scherpenzeelseweg 11
3772 MD Leusden
T: (0342) 47 42 55
F: (0342) 47 42 81
E: info@vanwestreenen.nl

Vorsseveldseweg 65d
7231 JA Lichtenvoorde
T: (0544) 37 97 37
F: (0544) 37 83 64
E: info@vanwestreenen.nl

Haarweg 8a
7611 KE Tubbergen
T: (0546) 70 65 86
F: (0544) 37 83 64
E: info@vanwestreenen.nl

PROJECT: *Bedrijfsontwikkeling*

OPDRACHTGEVER: *Lonn- en Grondverzetbedrijf Sturris B.V.*
Blauwhand 1b
7245 PV LAREN

LOCATIE: Blauwhand 1, 1a, 1b te Laren

ONDERDEEL: *Plattegrond, aanzichten en doorsneden*
Maten voor de uitvoering in het werk controleren

SCHAAL: 1:100 /200
GETEKEND: TL
FORMAAT: A1
DATUM: 01-01-2025
WIJZIGING:
PROJECTNUMMER: 20250680-Sturris