




Linkerzijgevel

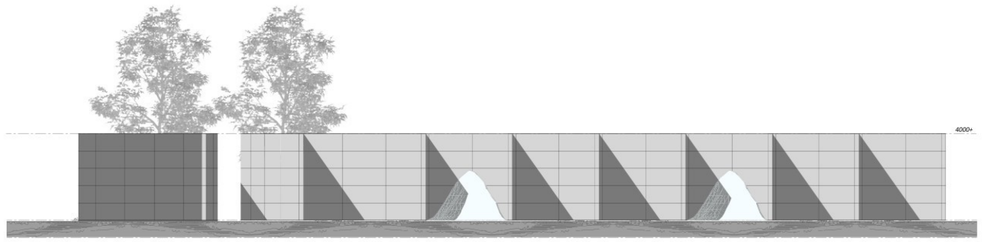


Voorgevel

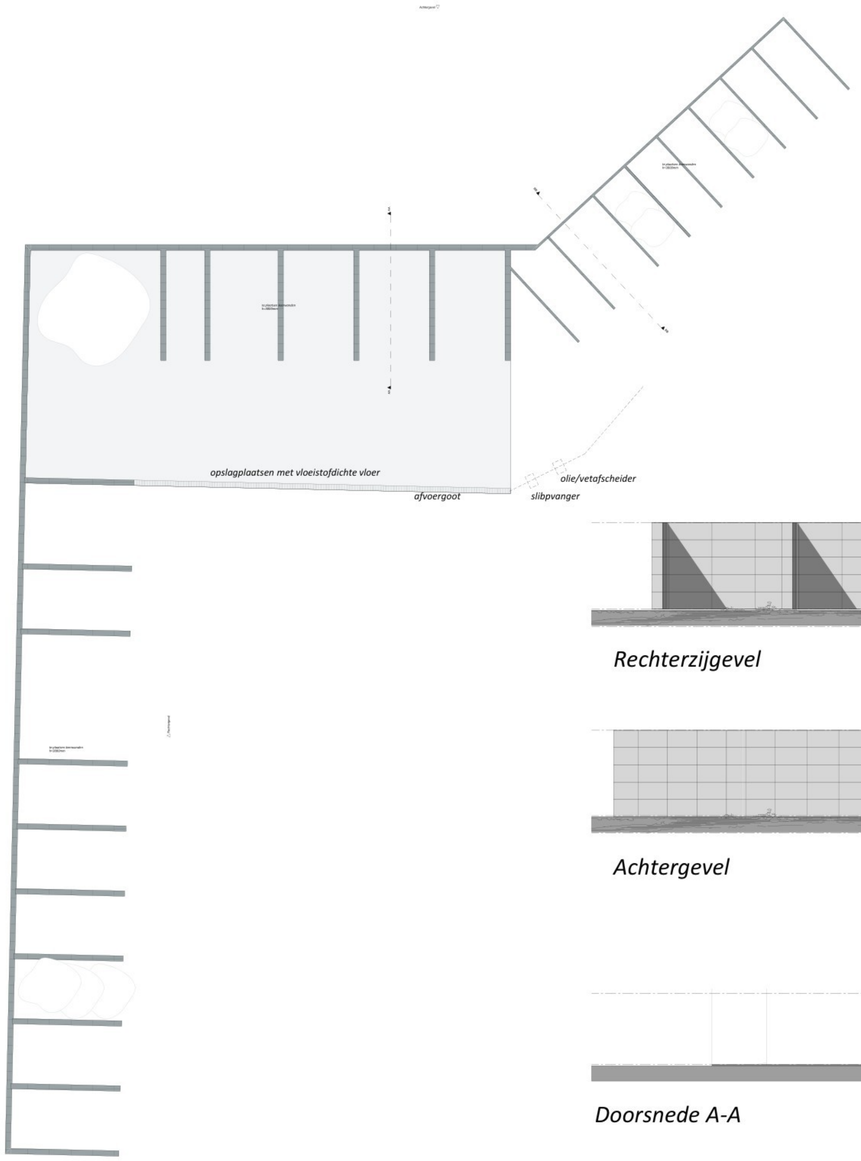

Plattegrond 1:200

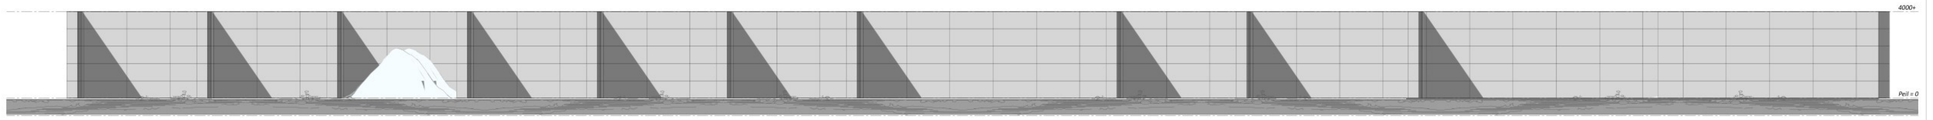

Rechterzijgevel

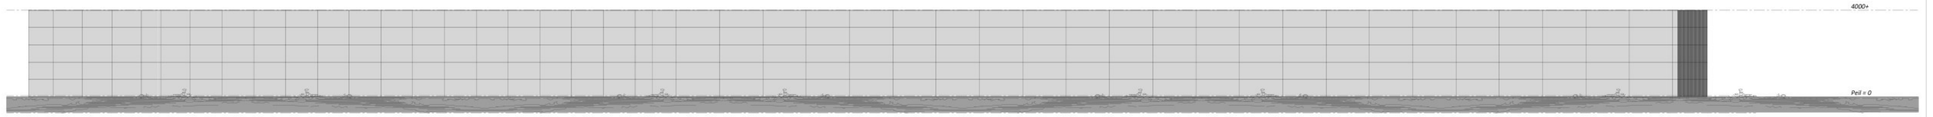


Achtergevel




Doorsnede A-A

Doorsnede B-B




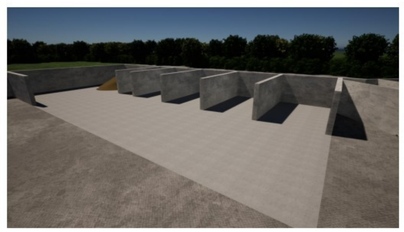

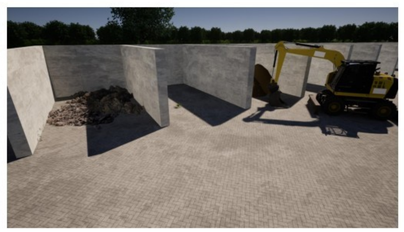

Legenda

Onderdeel:	Materiaal:	Kleur:	Eigenschappen:
Wanden	Betonblokken	Grijs	halfsteens
Vloer	Beton	Grijs	-

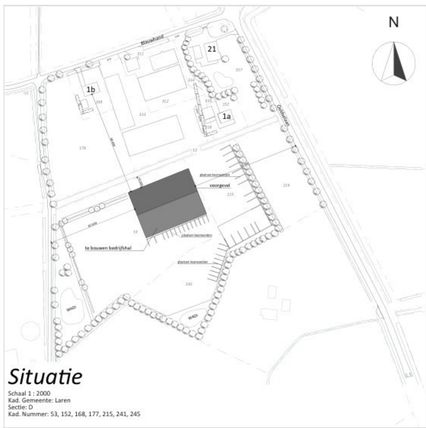

Situatie

Schaal 1 : 2000
Kad. Gemeente: Laren
Sectie: D
Kad. Nummer: 53, 152, 168, 177, 215, 241, 245

VanWestreenen
ADVISEURS RUIMTELIJKE ONTWIKKELING

Van Westreenen Adviseurs
Schimpensteinlaan 11
3772 MD Leersum
T: (0342) 47 42 55
F: (0342) 47 42 56
E: info@vanwestreenen.nl

[redacted]
T: (0342) 37 83 64
E: info@vanwestreenen.nl

Hoornweg 36
7631 KC Tubbergen
T: (0546) 37 83 64
F: (0546) 37 83 64
E: info@vanwestreenen.nl

PROJECT: Bedrijfsontwikkeling

OPDRACHTGEVER: [redacted] Grondverzetbedrijf Sturris B.V.
[redacted]
7245 PV LEDEN

LOCATIE: Blauwhand 1, 1a, 1b te Laren

ONDERDEEL: Plattegrond, aanzichten en doorsneden
Maten voor de uitvoering in het werk controleren

SCHAAL: 1:100 /200
GETEKEND: TL
FORMAAT: A0
DATUM: 24-06-2025
WIJZIGING: -
PROJECTNUMMER: 2025060-Sturris
Blad 1 van 1