

Lindengracht 276
Amsterdam

REVISIE


23-5-2025

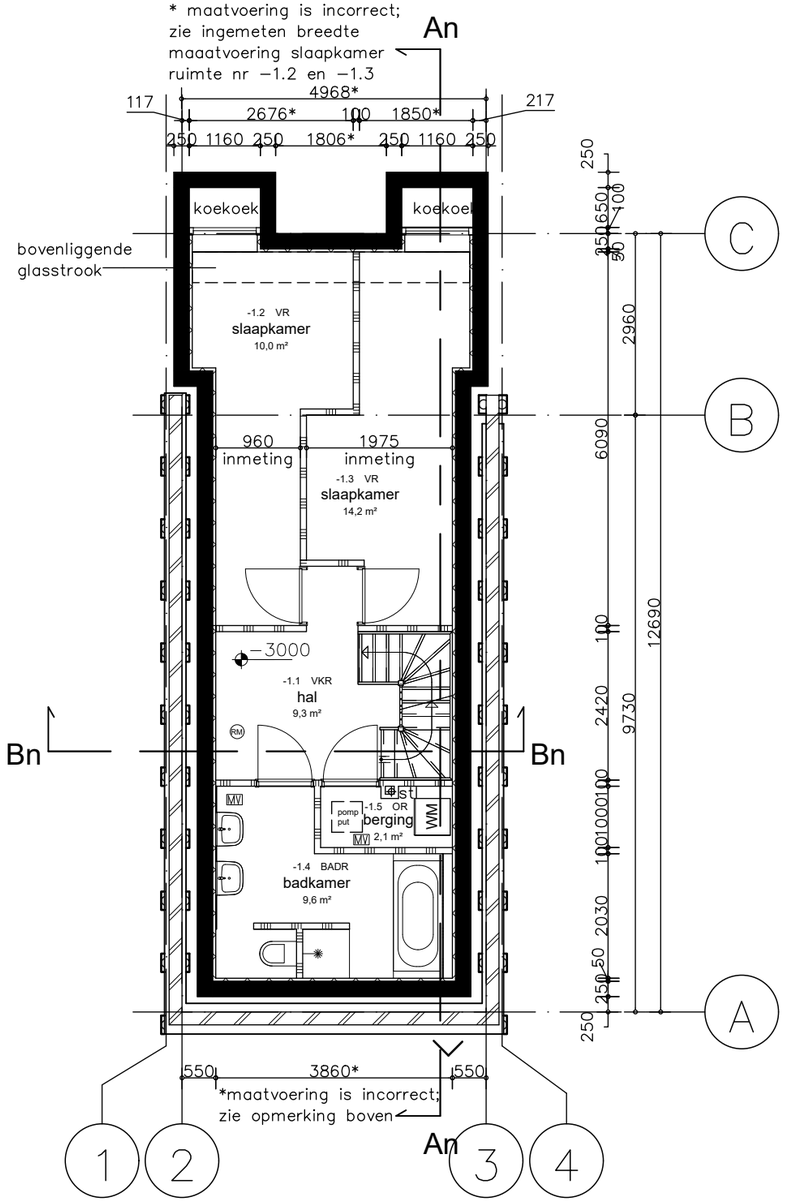

KELDER

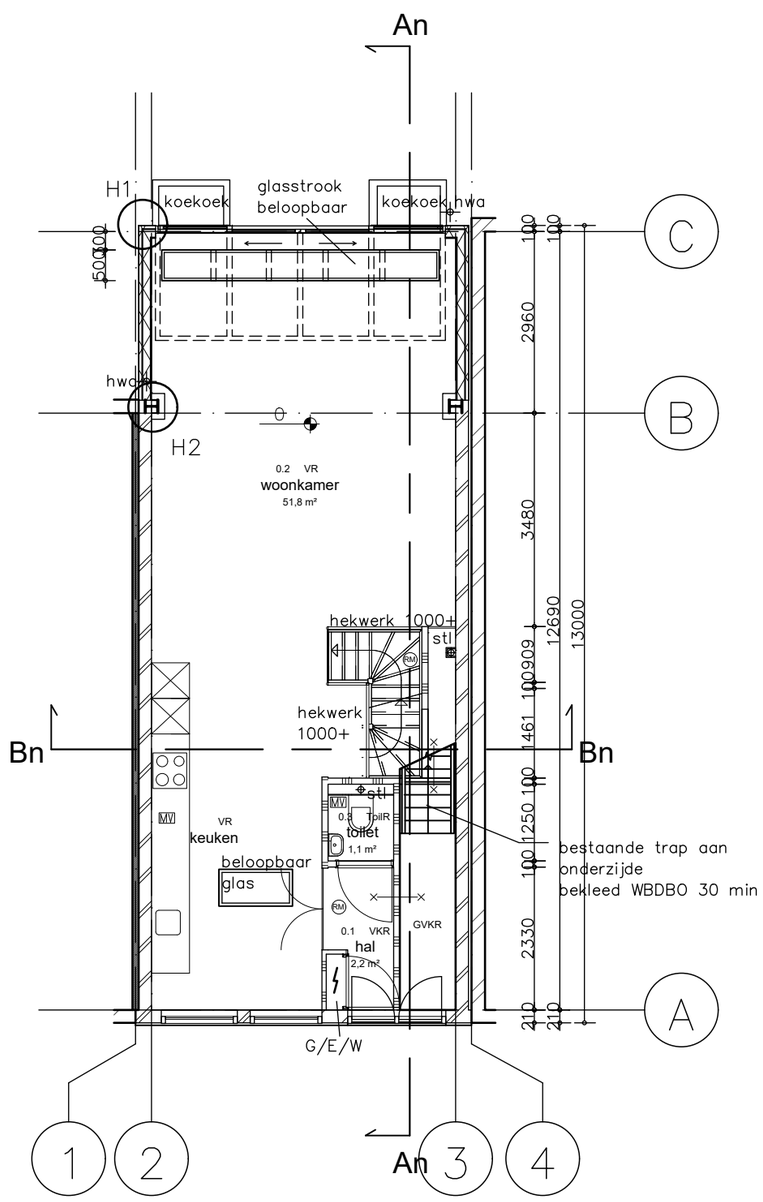

BEGANE GROND

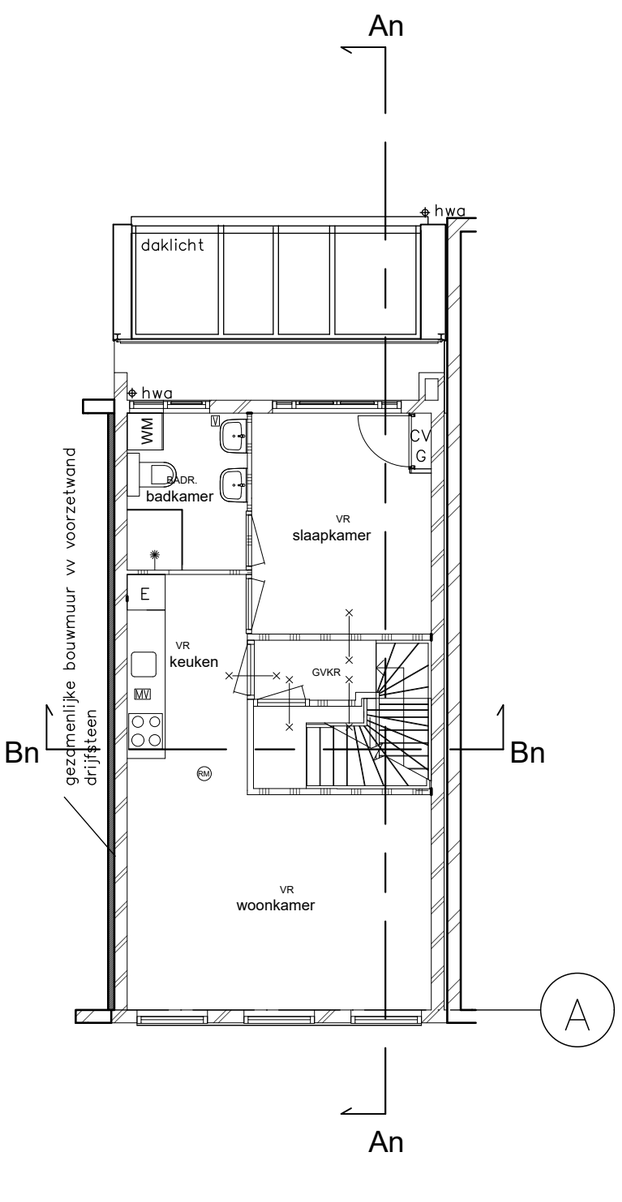

1e VERDIEPING


MAATVOERING DIENT IN HET WERK NAGEMETEN / GECONTROLEERD TE WORDEN

REVISIE
23-5-2025


tekeningnr.	02
datum	23-5-2025
schaal	1:100
formaat	A3
status	CONCEPT
fase	Revisie
onderdeel	Plattegronden
project	Lindengracht 276 Amsterdam
opdrachtgever	I. Jitta

SIBREN HOEKSTRA
BOUWADVIES & TEKENWERK
overtoom 197-3
1054ht amsterdam
info@sibrenhoekstra.nl
www.sibrenhoekstra.nl


REVISIE
23-5-2025

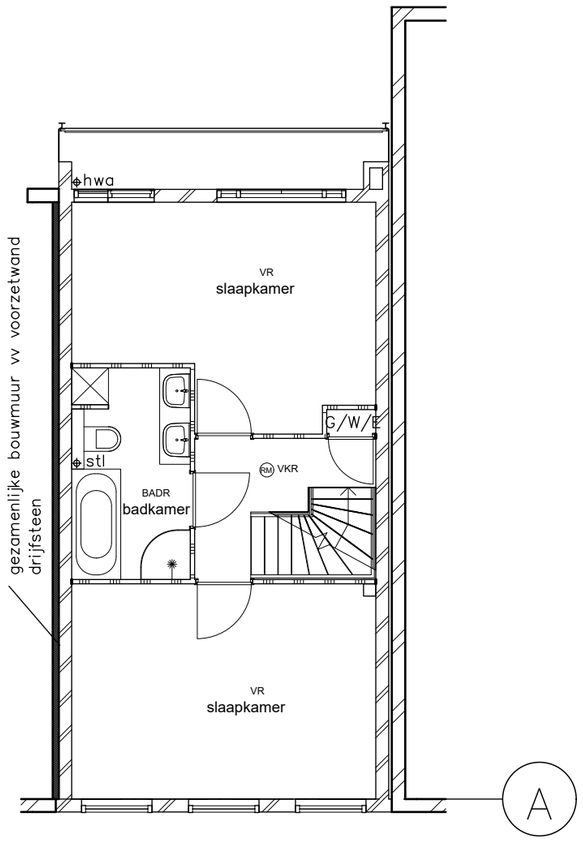

2e VERDIEPING

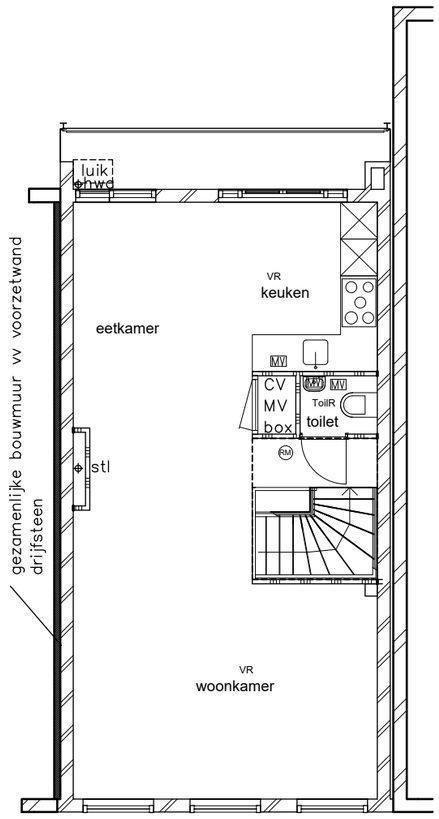

3e VERDIEPING

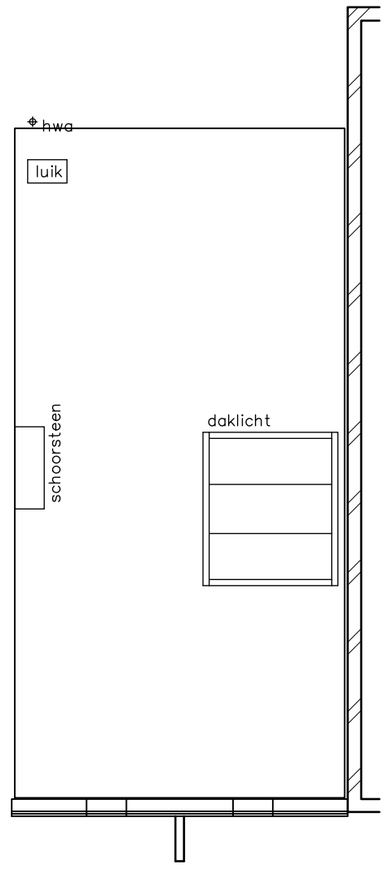

DAKAANZICHT

MAATVOERING DIENT IN HET WERK NAGEMETEN / GECONTROLEERD TE WORDEN


onderdeel Plattegronden
fase Revisie
status CONCEPT
formaat A3
schaal 1:100
datum 23-5-2025
tekeningnr. 03

project
Lindengracht 276
Amsterdam


opdrachtgever
I. Jitta

SIBREN HOEKSTRA
BOUWADVIES & TEKENWERK
overtoom 197-3
1054ht amsterdam
info@sibrenhoekstra.nl
www.sibrenhoekstra.nl

REVISIE
23-5-2025

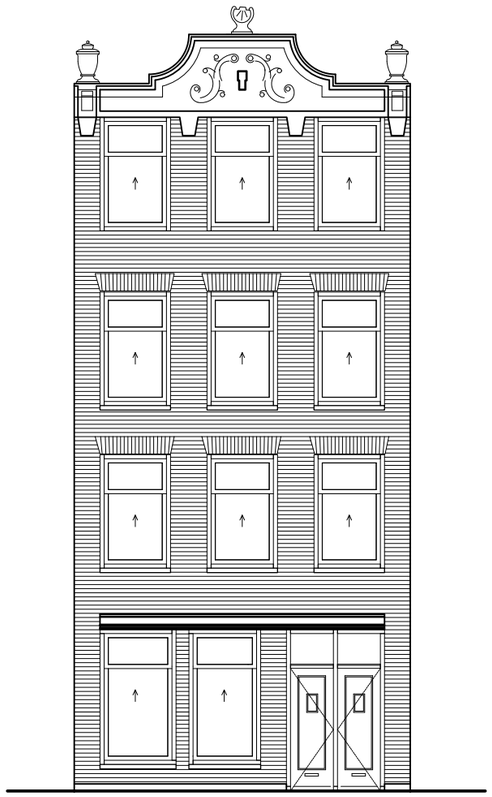

VOORGEVEL

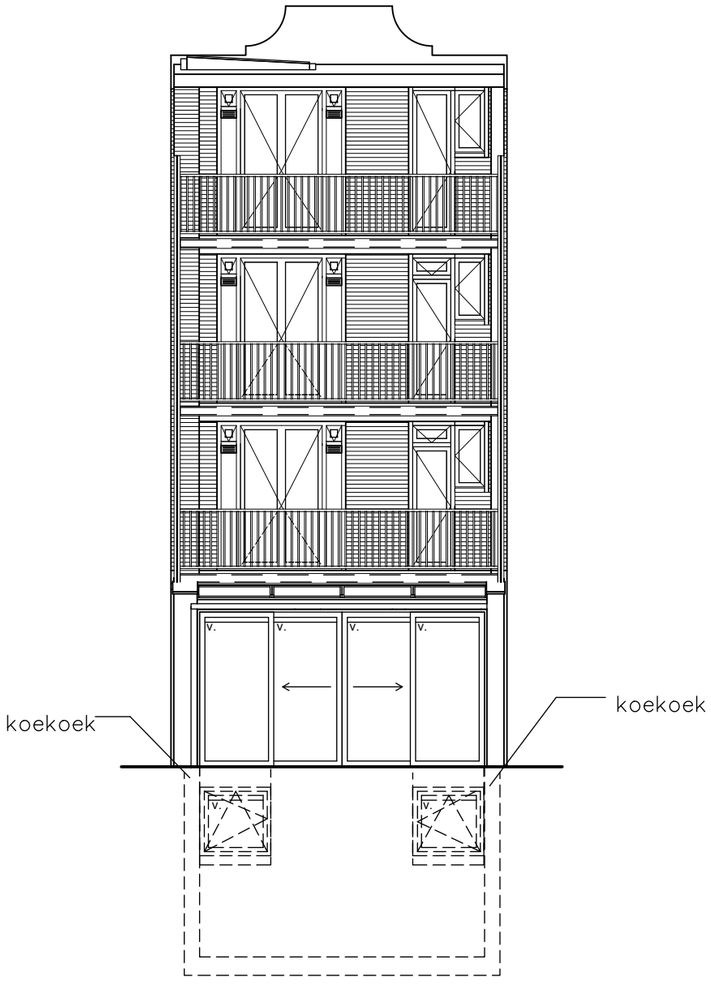

ACHTERGEVEL

MAATVOERING DIENT IN HET WERK NAGEMETEN / GECONTROLEERD TE WORDEN


onderdeel Gevels
fase Revisie
status CONCEPT
formaat A3
schaal 1:100
datum 23-5-2025
tekeningnr. 04

project
Lindengracht 276
Amsterdam

opdrachtgever
I. Jitta


SIBREN HOEKSTRA
BOUWADVIES & TEKENWERK
overtoom 197-3
1054ht amsterdam
info@sibrenhoekstra.nl
www.sibrenhoekstra.nl

REVISIE
23-5-2025

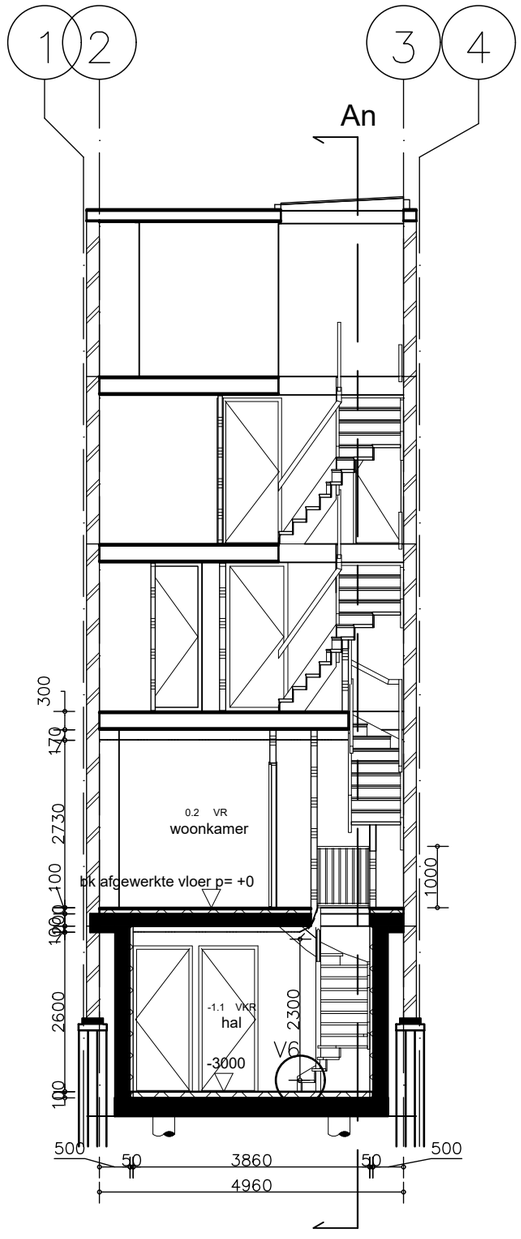

An

DOORSNEDE B-B

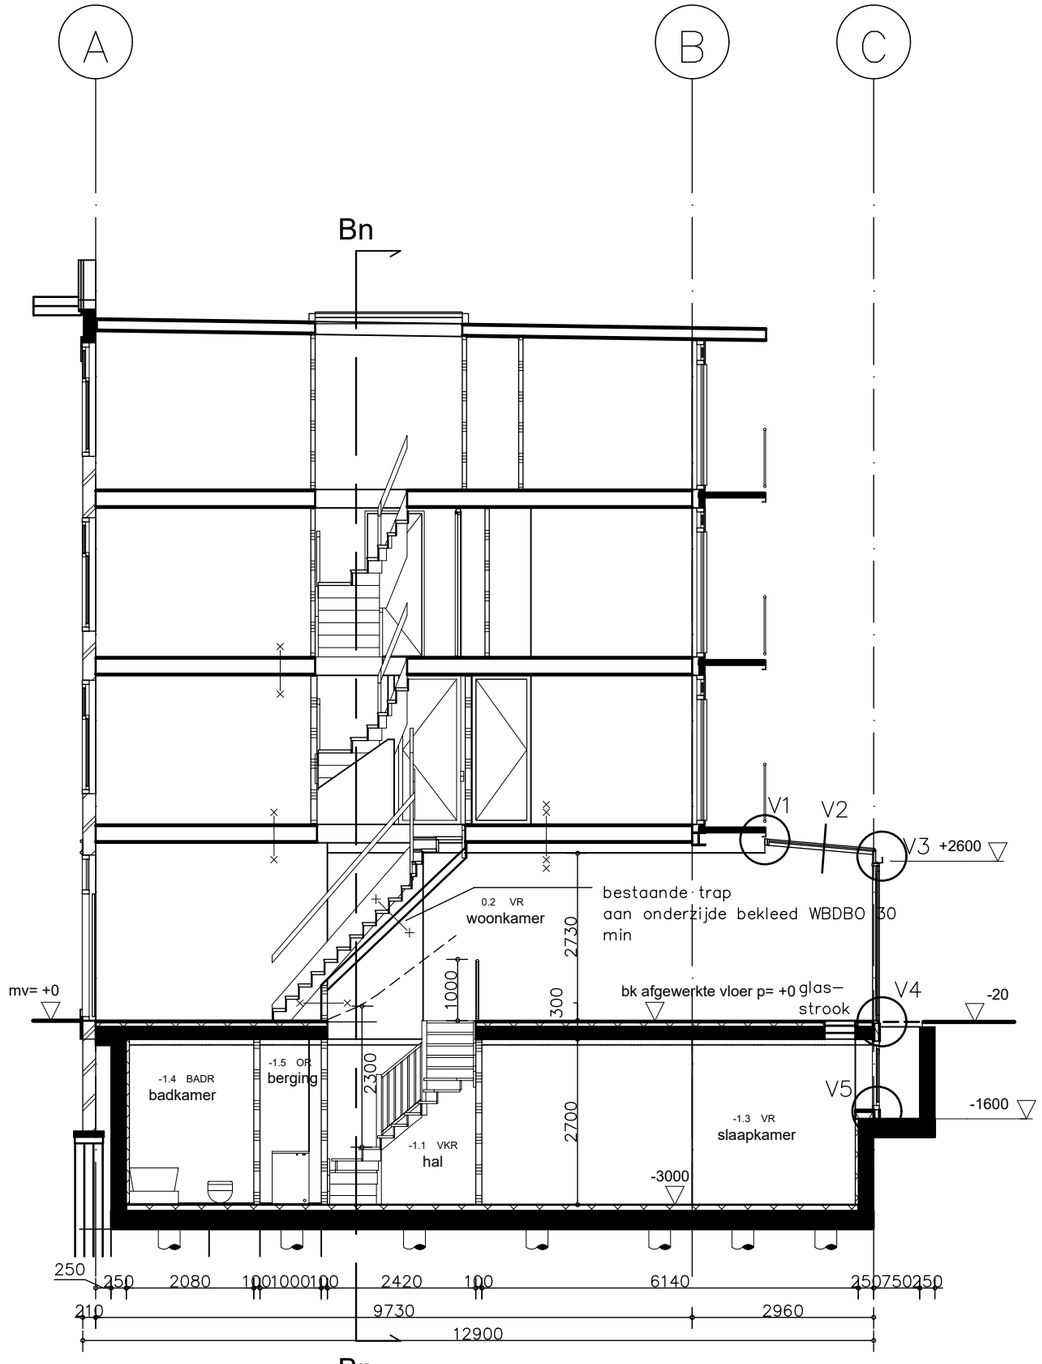

Bn

DOORSNEDE A-A

MAATVOERING DIENT IN HET WERK NAGEMETEN / GECONTROLEERD TE WORDEN

SIBREN HOEKSTRA
BOUWADVIES & TEKENWERK
overtoom 197-3
1054ht amsterdam
info@sibrenhoekstra.nl
www.sibrenhoekstra.nl

onderdeel 6 Doorsnedes
fase Revisie
status CONCEPT
formaat A3
schaal 1:100
datum 23-5-2025
tekeningnr. 05

opdrachtgever I. Jitta

project Lindengracht 276
Amsterdam