

Alle rooster zo hoog mogelijk aanbrengen (voorkomen ophoping onder dak)

Plattegrond

Legenda


symbool	omschrijving	aantal	vermogen (kW p/ st.)	eenheid
	brandslanghaspel	2	-	12 bar
	poederblusser	2	-	6 kg
	koolzuurblusser	1	-	5 kg
1	vulinstallatie	1	5	-
2	koolzuurpomp	1	1,5	-
3	assemblagemachine	1	4,5	-
4	kraandraaimachine	2	6	-
5	ventilator	1	1,4	-
6	heater	1	23,3	-
7	heater (buiten gebruik)	1	5	-
8	ketel tbv droger (gasleidingen)	1	15	-
9	kachel	1	9,1	-
14	hetruck (electrisch)	1	15	-
15	palletwagen (electrisch)	1	4	-
16	compressor	1	15	-
17	kolomboormachine	1	2,7	-
18	veegmachine	1	7,5	-
19	acculader (tbv heftrucks)	2	0,4	-
20	acculader (tbv palletwagen/veegmachine)	2	0,1	-
21	papiercontainer	1	-	1000 liter
22	restafvalcontainer	1	-	1000 liter
23	cv-ketel	1	32	-
24	kachel	1	6,1	-
25	AED-(kast)	1	-	-
	rookmelders	4	-	-

Gebouwen

symbool	omschrijving	capaciteit
25	winkel/showroom/kantoor/assemblageruimte/opslag	-
25A	kantoor/opslag	-
25B	kantoor/opslag	-

Aan- en afvoerbewegingen

symbool	omschrijving
A-01	aan en afvoer cilinders

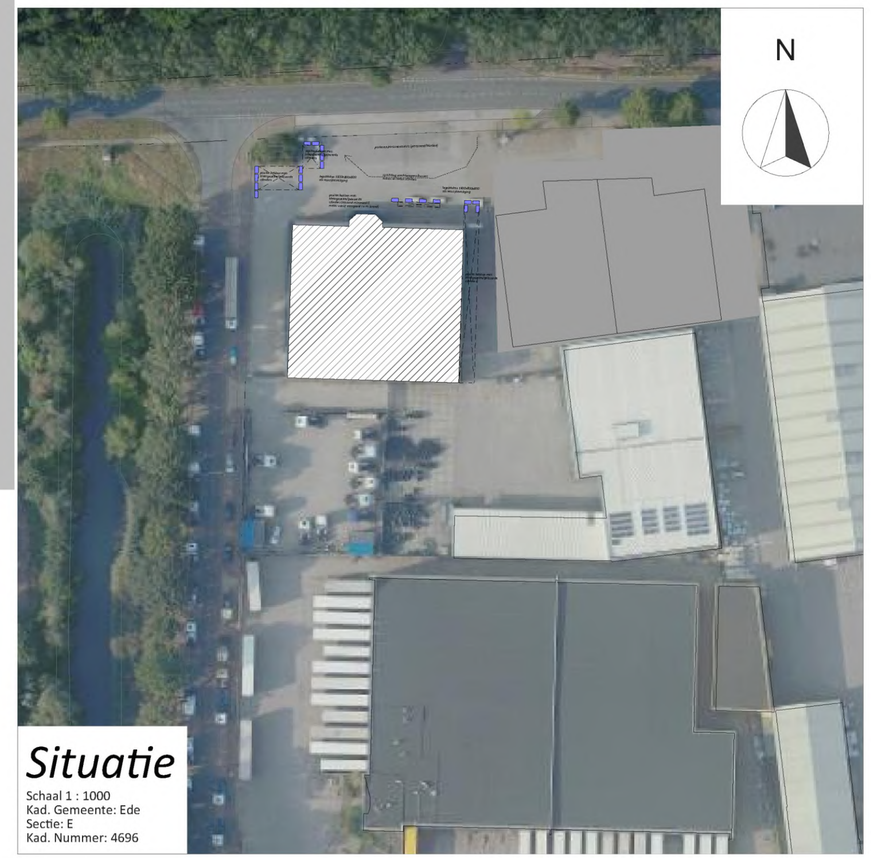

Situatie

Schaal 1 : 1000
Kad. Gemeente: Ede
Sectie: E
Kad. Nummer: 4696

Informatie ventilatie

De gevelroosters die worden toegepast zijn stalen (verzinkte) buitenmuurroosters 800x800mm, voor grote luchtvolumes, met een vrijedoorlaat van 65%. Ze zijn regeninslagwerend door de schuingeplaatste lamellen. Aan de binnenzijde is grofmazig gaas gemonteerd voor het weren van ongedierte.


Dit betekent dat de natuurlijke ventilatie neerkomt op 0,416 m2 per rooster

De ventilatiekap op dak heeft een afmeting van 1000x1000x800mm met een vrije doorlaat van 60%. (in de bijlage staan de specificaties)

Dit betekent dat de natuurlijke ventilatie neerkomt op effectieve netto doorlaat bedraagt 0,96 m2 (2 zijden)



Ventilatiekap voor plat dak 1000x1000x800 (lxbxh)

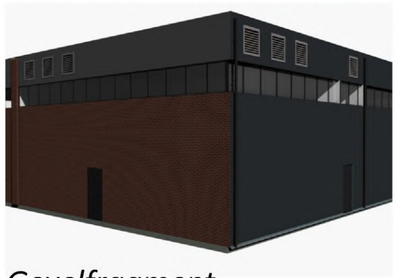

Gevelfragment



Gevelrooster 800x800

Brandweer renvooi

ONTVLUCHTEN:

Alle deuren kunnen van binnenuit zonder gebruikmaking van losse voorwerepen zoals sleutels e.d. ten alle tijd geopend worden.

Nooduitgang

vluchtwegaanduiding deur welke van binnenuit zonder gebruikmaking van losse voorwerpen, zoals sleutels e.d. ten alletijde geopend kan worden. (bijvoorveeld middels loopslot).

Brandveiligheidsinstallaties:

Sproeischuimblusser
plaats en aantallen in overleg met plaatselijke brandweer

Brandslanghaspel
plaats en aantallen in overleg met plaatselijke brandweer

Koolzuurblusser
plaats en aantallen in overleg met plaatselijke brandweer

Deur van binnenuit zonder hulpmiddelen te openen (knopcilinder)

Algemeen:

Brandcompartiment = subbrandcompartiment
Gebruiksfunctie: lichte industriefunctie

60 minuten brandwerend (deuren zelfsluitend)

gevels tot een hoogte van 5 meter 60 minuten brandwerend

Behoort bij besluit van Omgevingsdienst De Vallei
Kenmerk: 2023W2753
Datum: 12-11-2026

VanWestreenen
ADVISEURS RUIMTELIJKE ONTWIKKELING

Van Westreenen Adviseurs
[redacted]fokkerstraat 1a
T: [redacted]
F: [redacted]
E: [redacted]@vanwestreenen.nl
T: [redacted]
F: [redacted]
E: [redacted]@vanwestreenen.nl
T: [redacted]
F: [redacted]
E: [redacted]@vanwestreenen.nl

PROJECT:
Melding activiteitenbesluit

OPDRACHTGEVER:
HWTS B.V.
[redacted]

LOCATIE: [redacted]

ONDERDEEL:
Plattegrondtekening
Maten voor de uitvoering in het werk controleren

SCHAAL: 1:200
GETEKEND: HR
FORMAAT: A2
DATUM: 15-12-2023
WIJZIGING: 16-04-2025

PROJECTNUMMER:
202101WM-HWTS