Voorontwerp uitbreiding Noachschool en kinderopvang te Schoonrewoerd

Peters & Lammerink architecten



05-07-2023


Locatie
uitbreiding

Foto’s huidige situatie










Situatie

Peters & Lammerink **architecten**

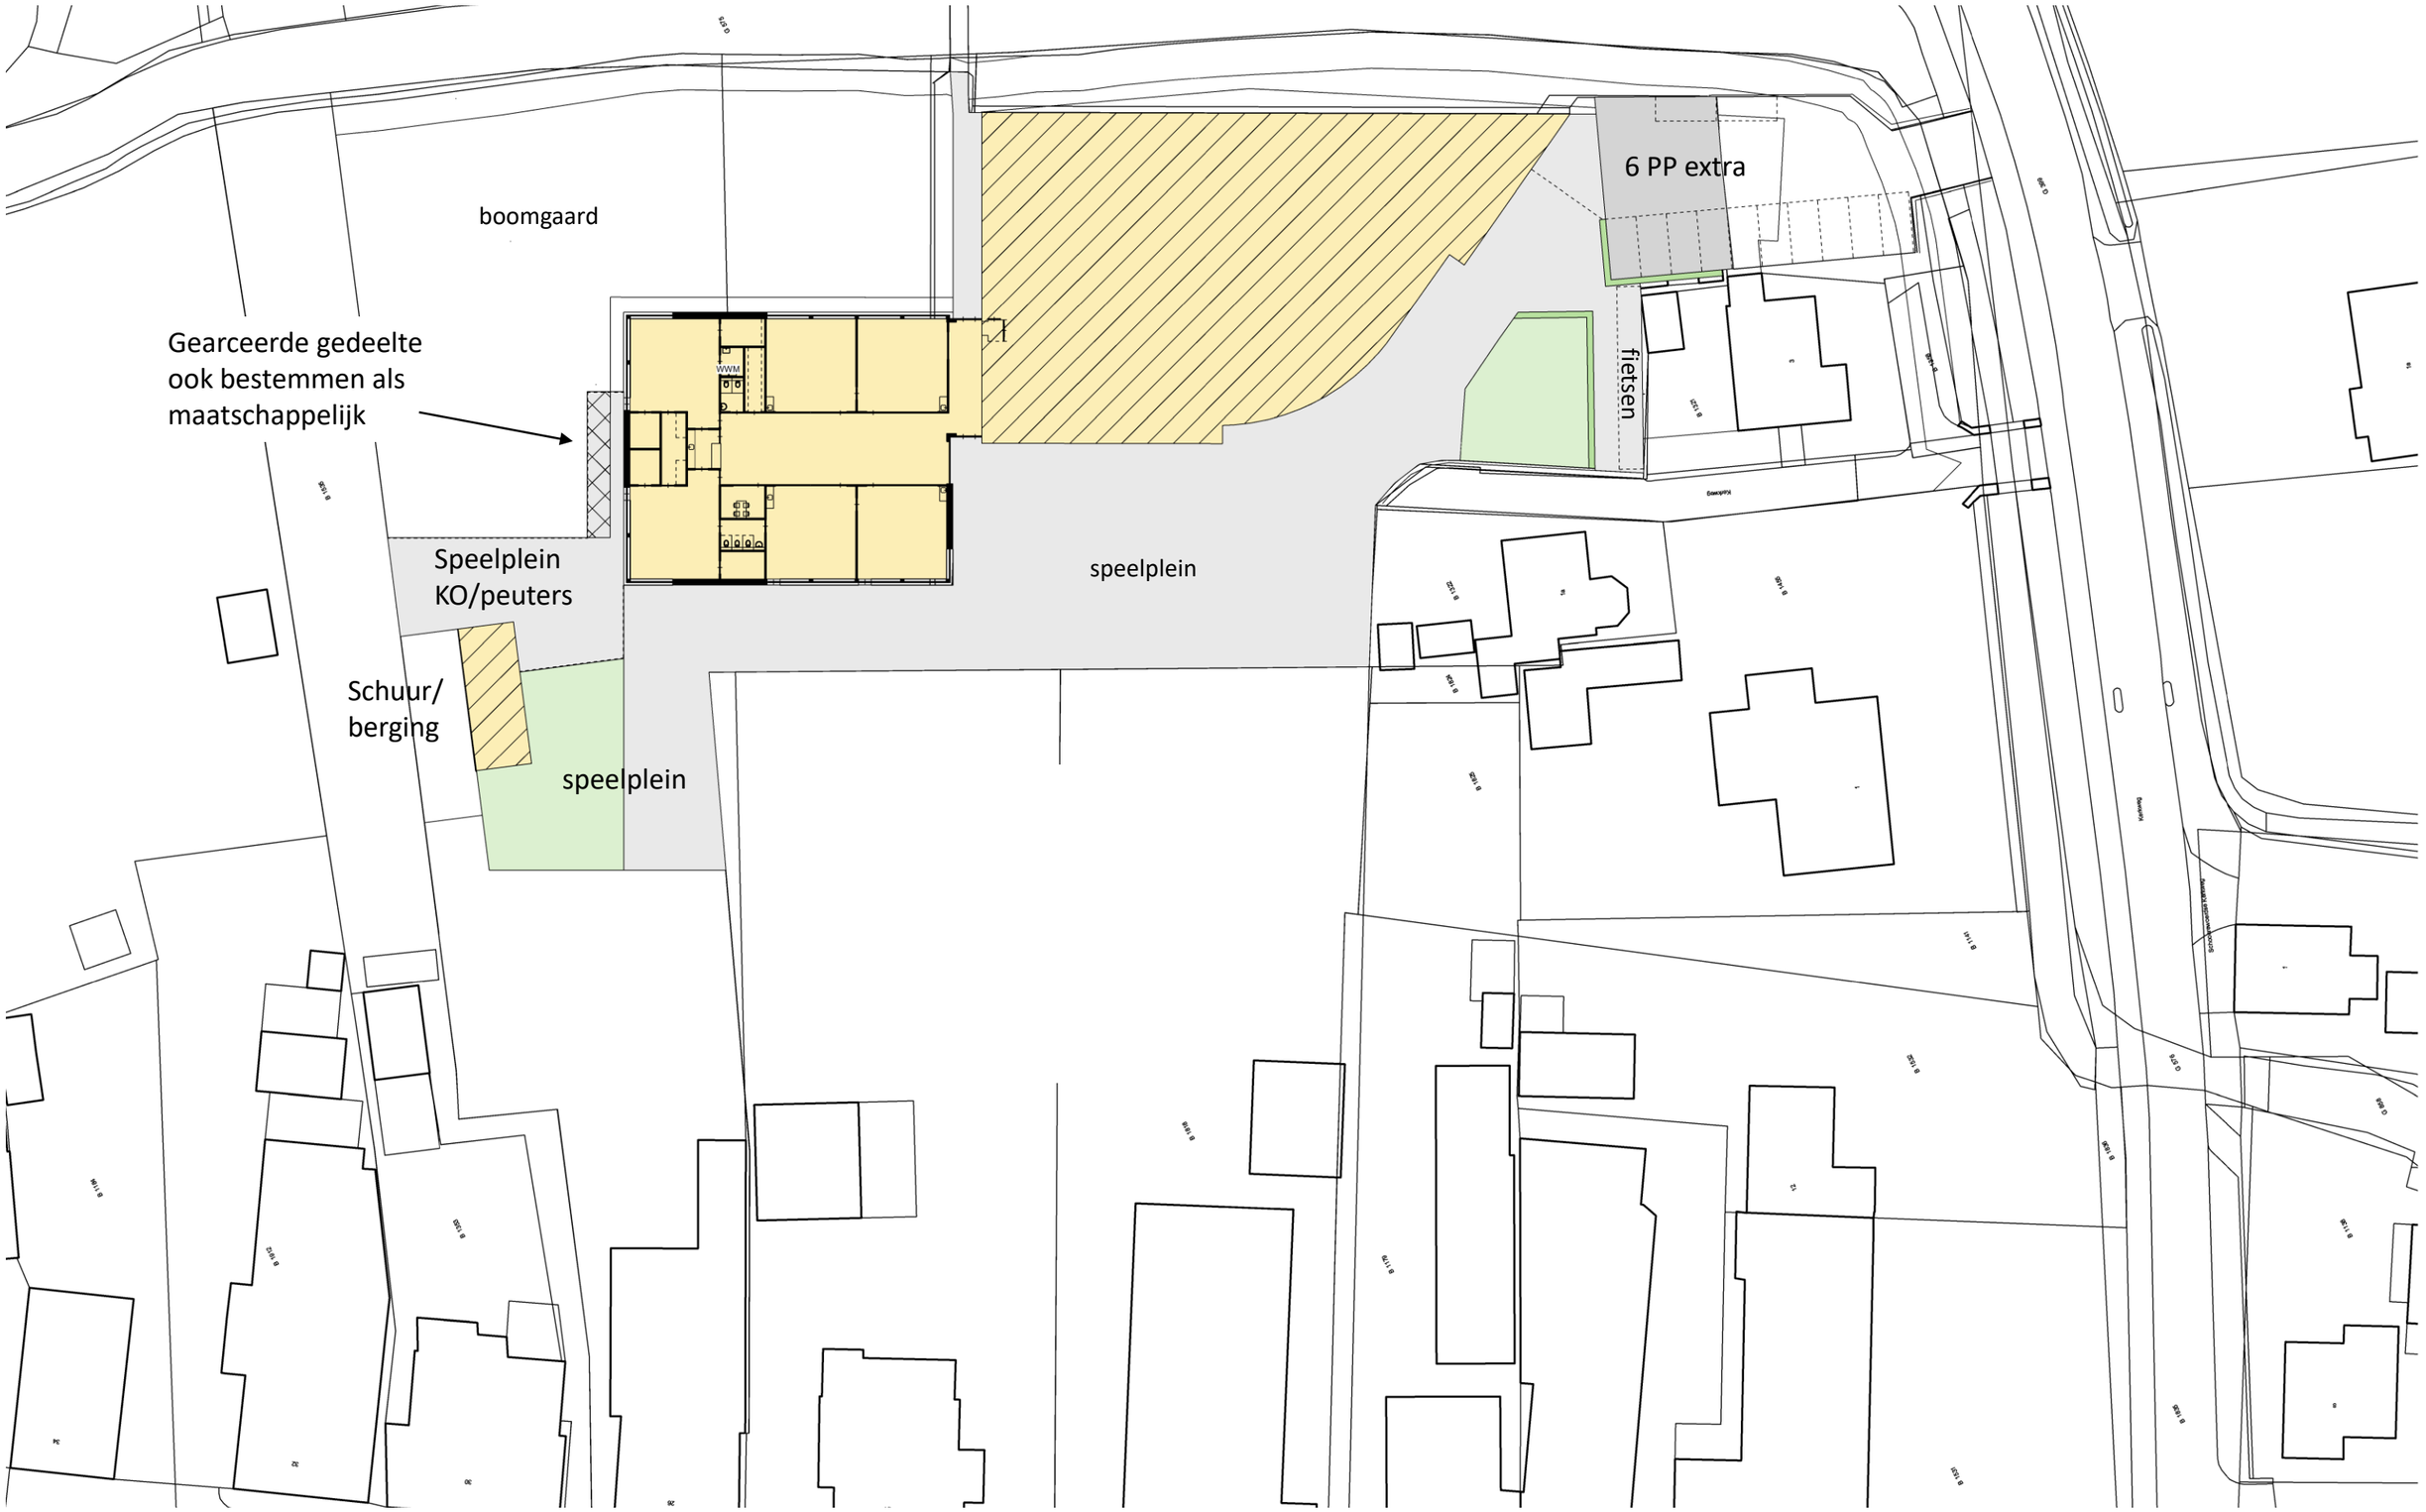

05-07-2023

Voorontwerp uitbreiding Noachschool en kinderopvang te Schoonrewoerd

Peters & Lammerink architecten



05-07-2023

Voorontwerp uitbreiding Noachschool en kinderopvang te Schoonrewoerd

Peters & Lammerink architecten



05-07-2023

Voorontwerp uitbreiding Noachschool en kinderopvang te Schoonrewoerd

Peters & Lammerink architecten



05-07-2023

Voorontwerp uitbreiding Noachschool en kinderopvang te Schoonrewoerd


Peters & Lammerink architecten



05-07-2023

Plattegrond (schaal 1:200)


Peters & Lammerink architecten

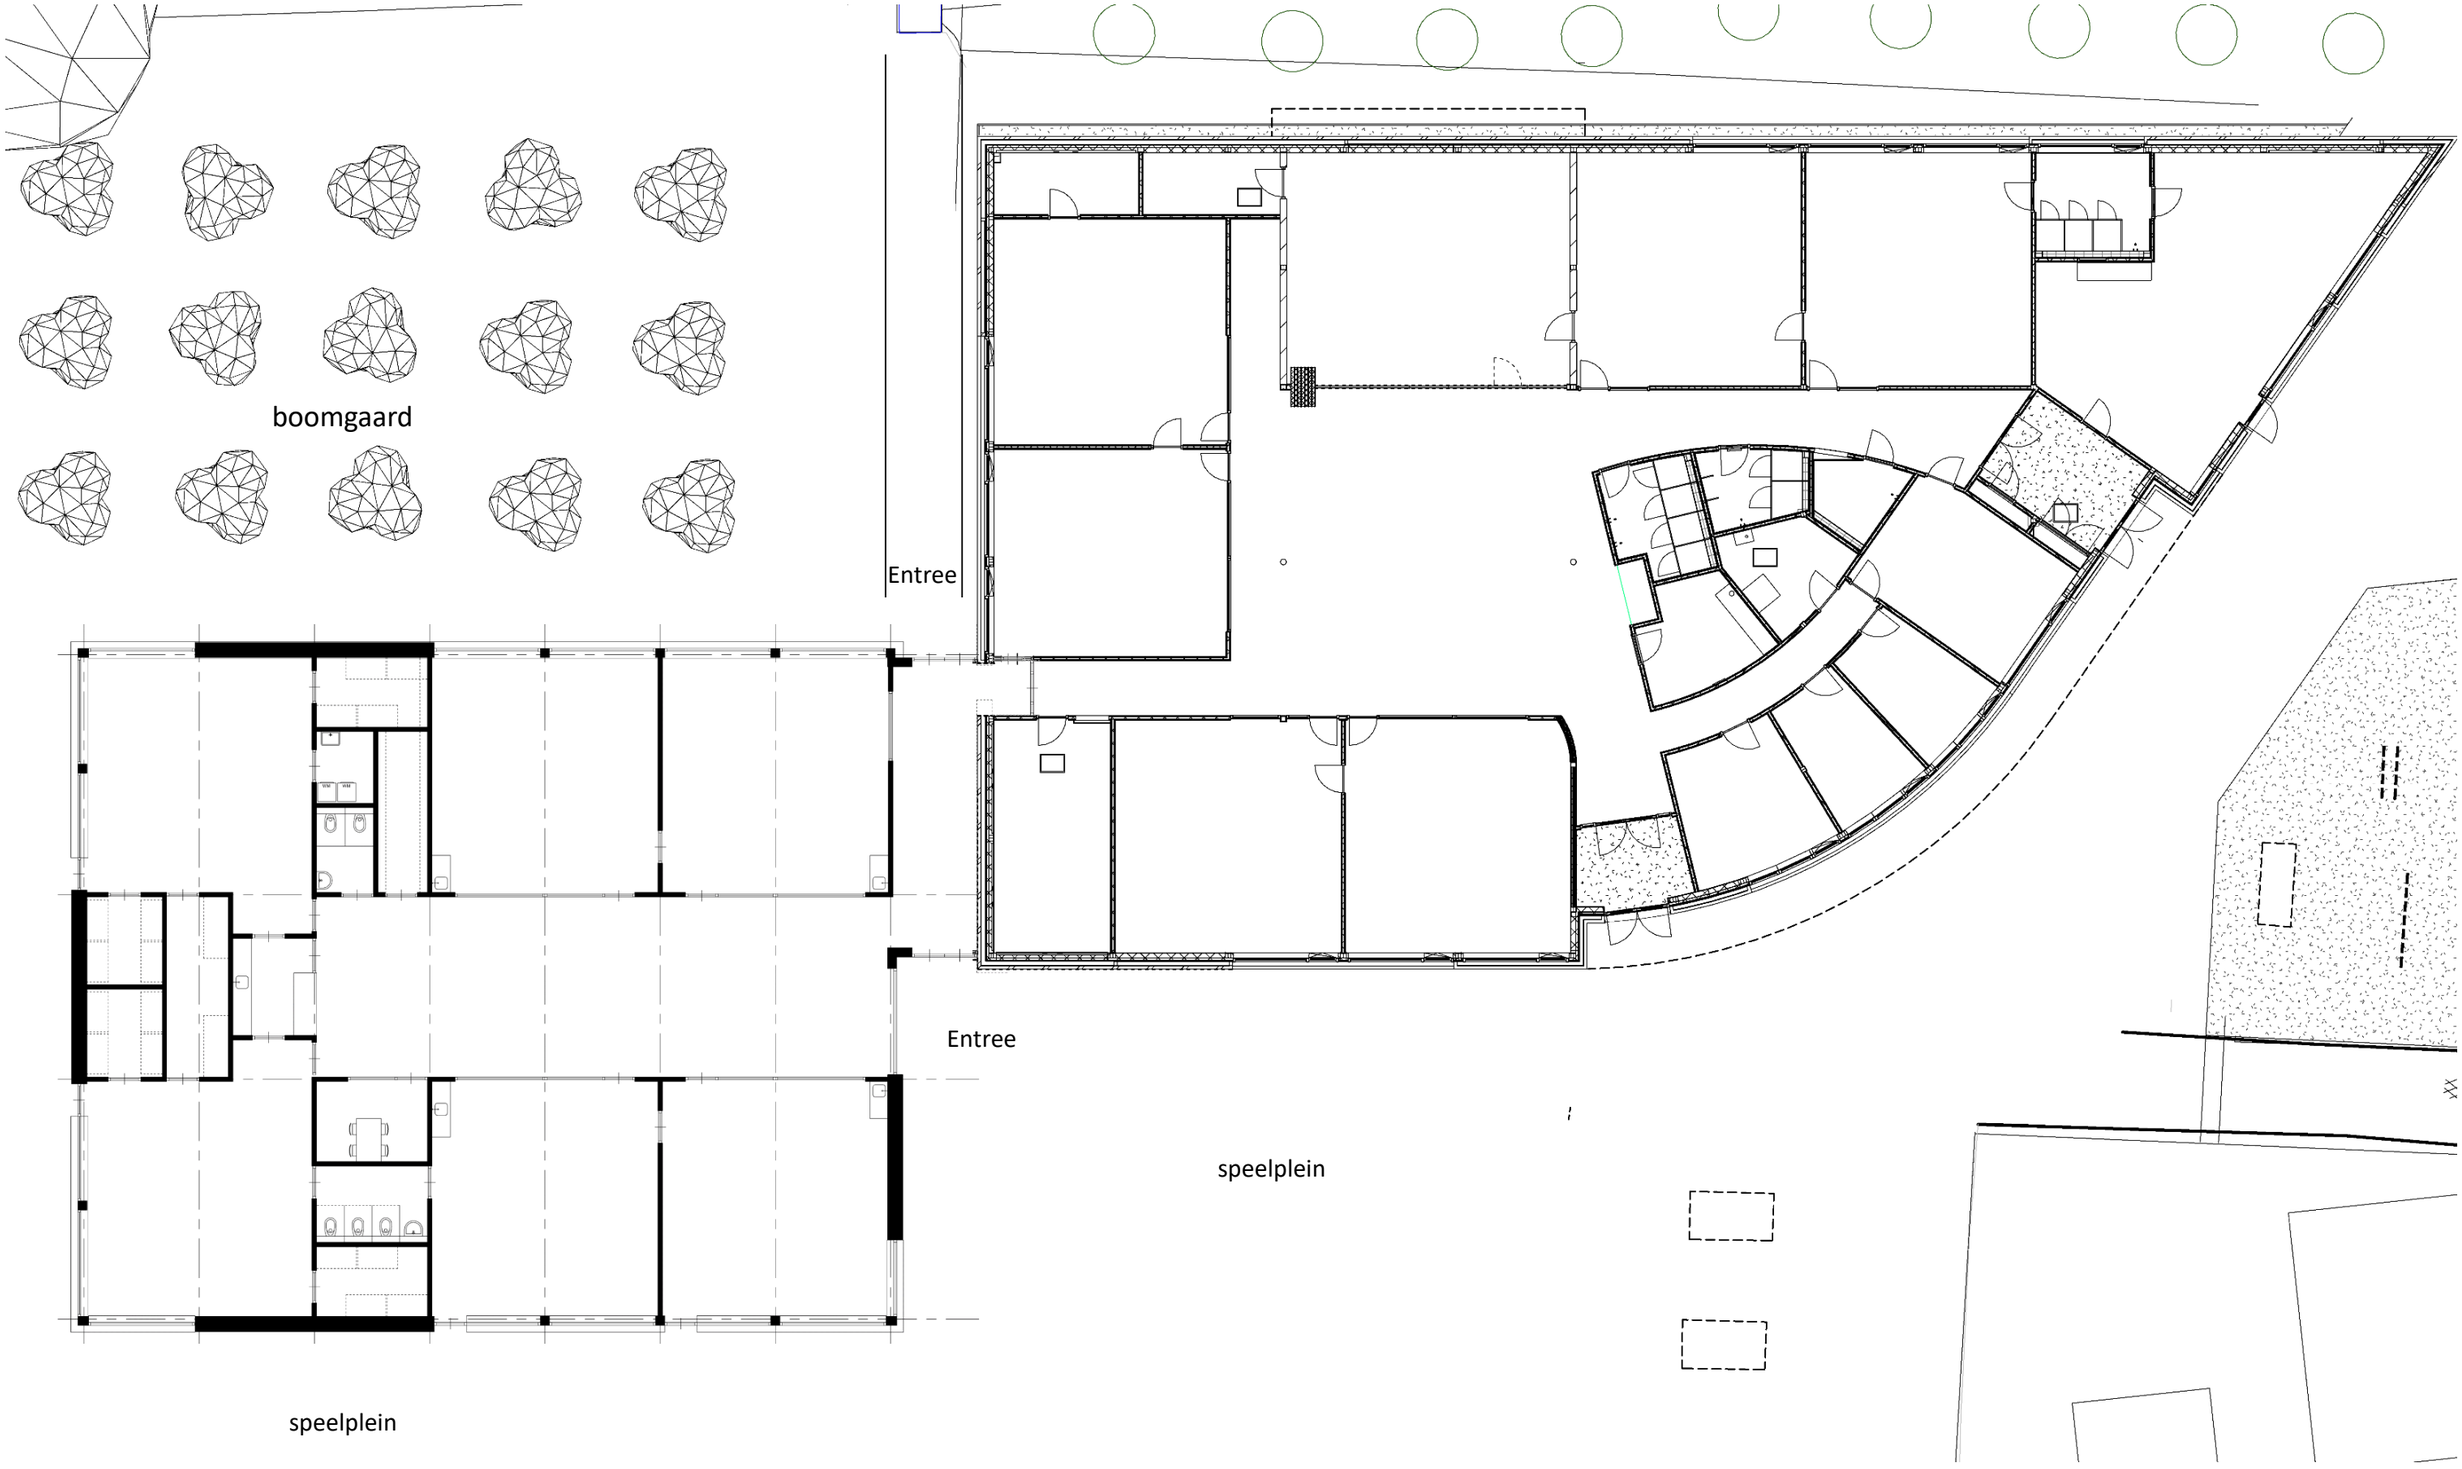

05-07-2023

Plattegrond (Schaal 1:100)


Peters & Lammerink architecten

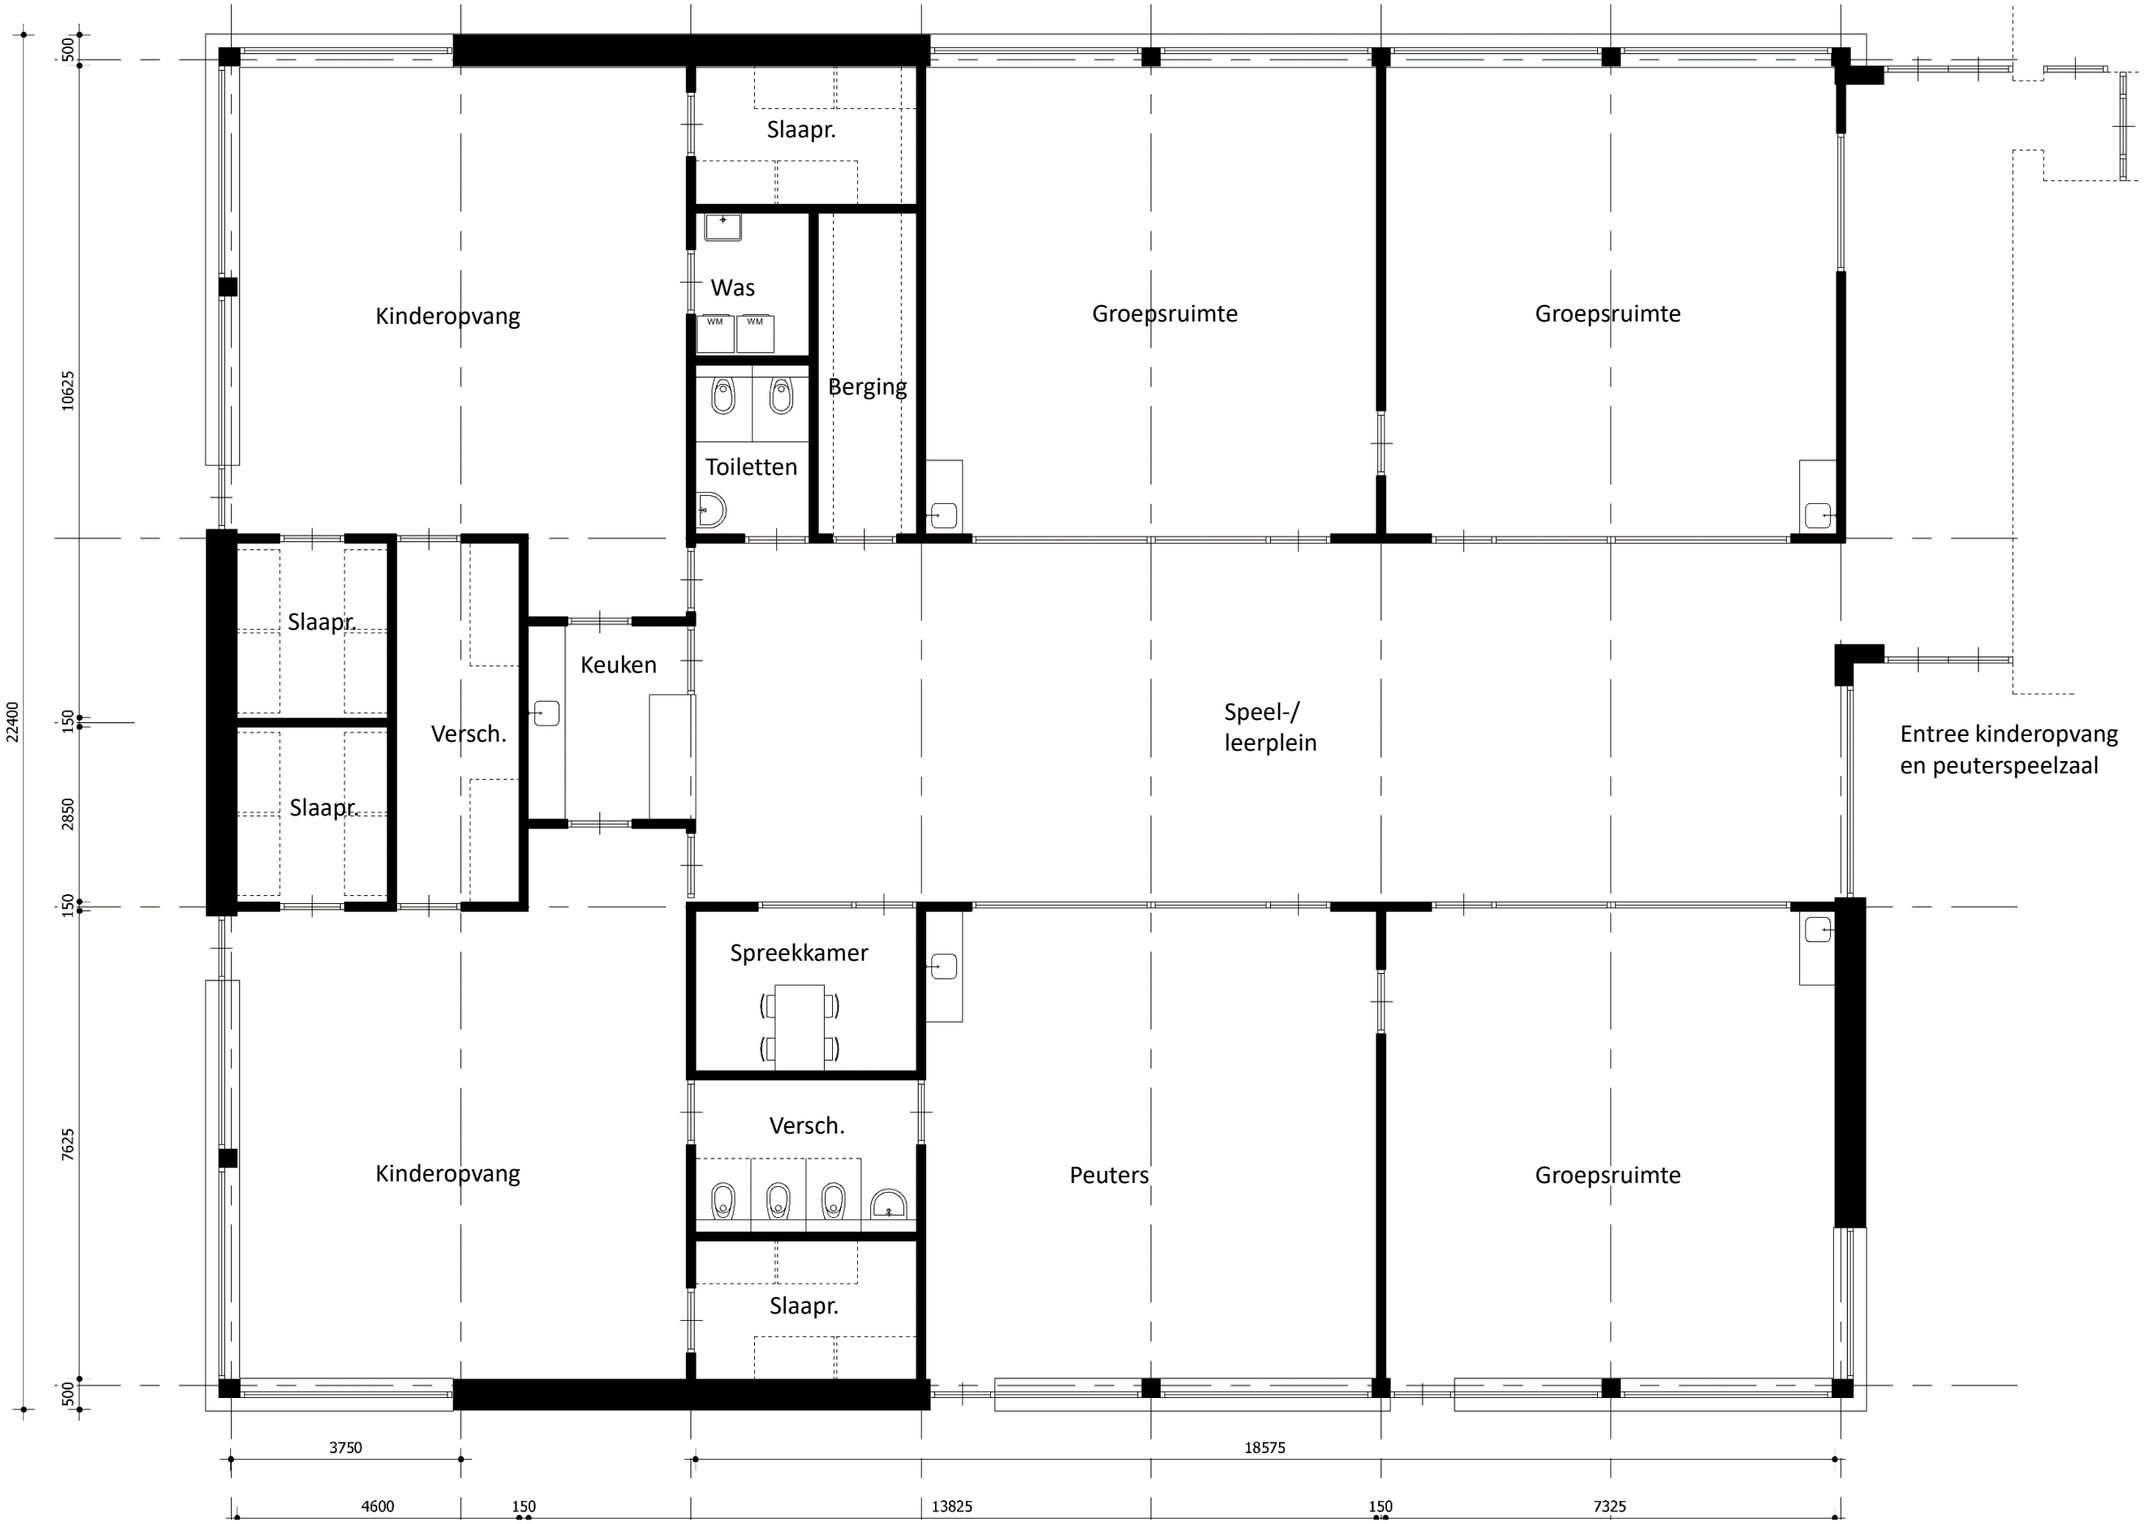

05-07-2023

Gevels (Schaal 1:100)

Peters & Lammerink architecten

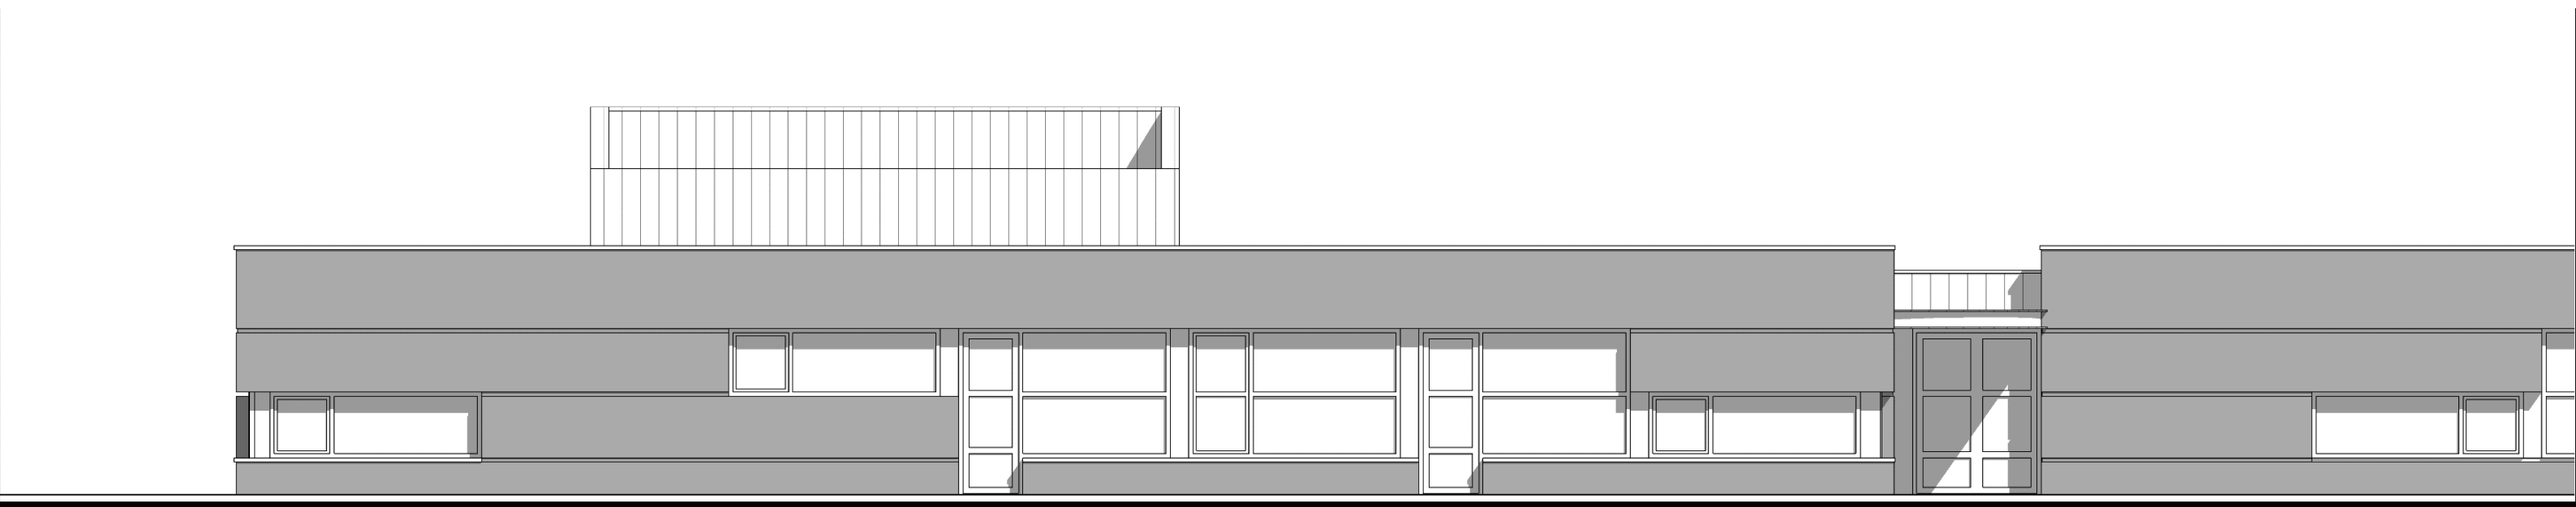

Westgevel




Zuidgevel


05-07-2023

Gevels (Schaal 1:100)

Peters & Lammerink architecten

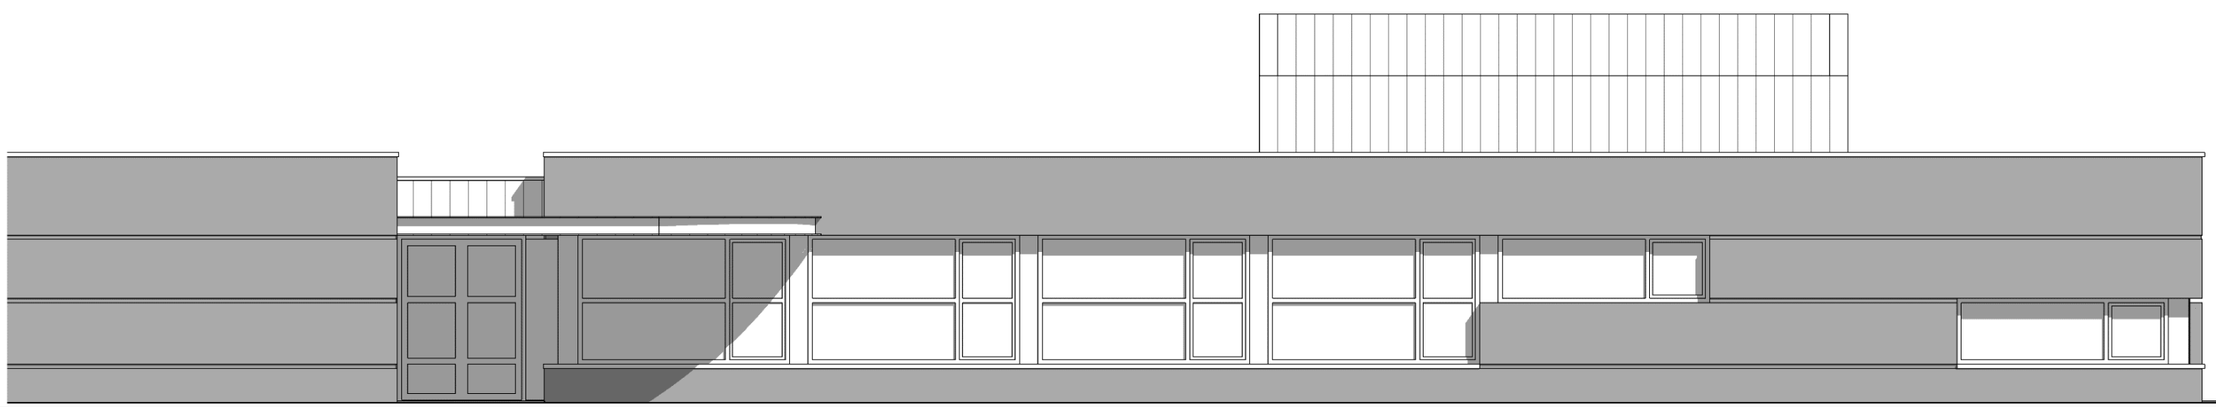

Oostgevel

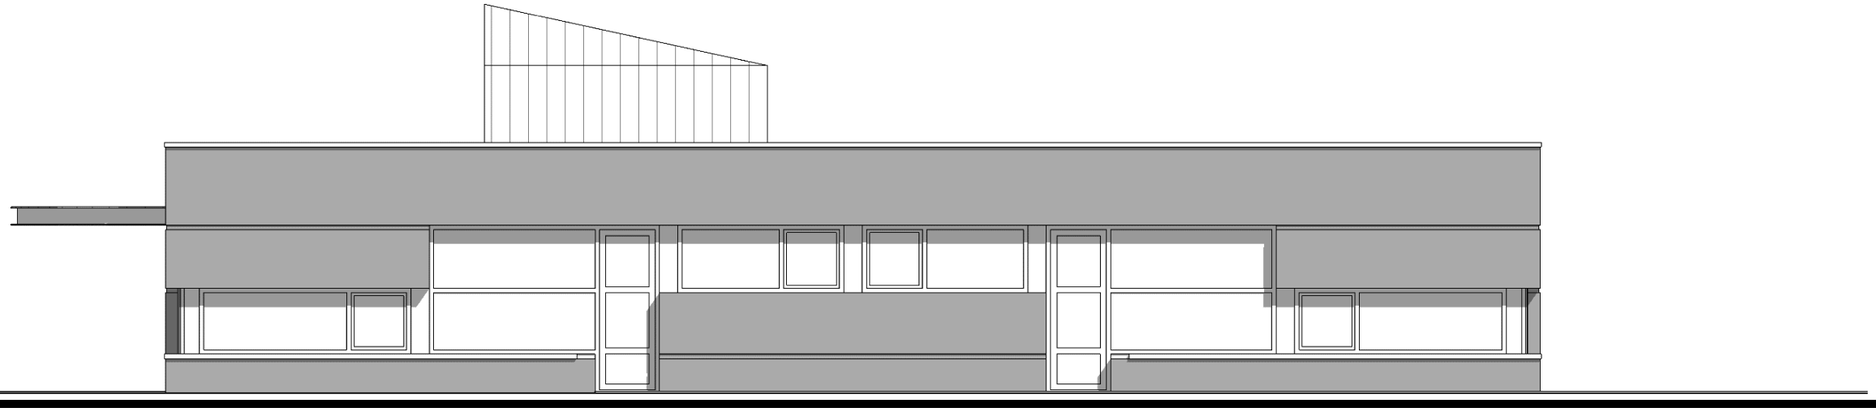

Noordgevel

05-07-2023