
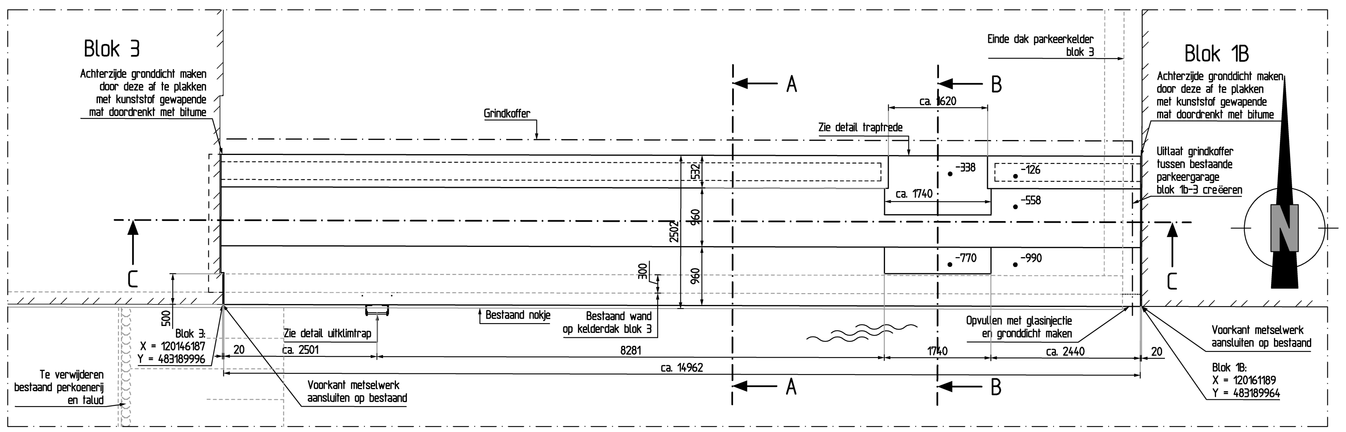


BOVENAANZICHT


SCHAAL 1 : 50
NB: METSELWERKSTEEN NIET AANGEGEVEN

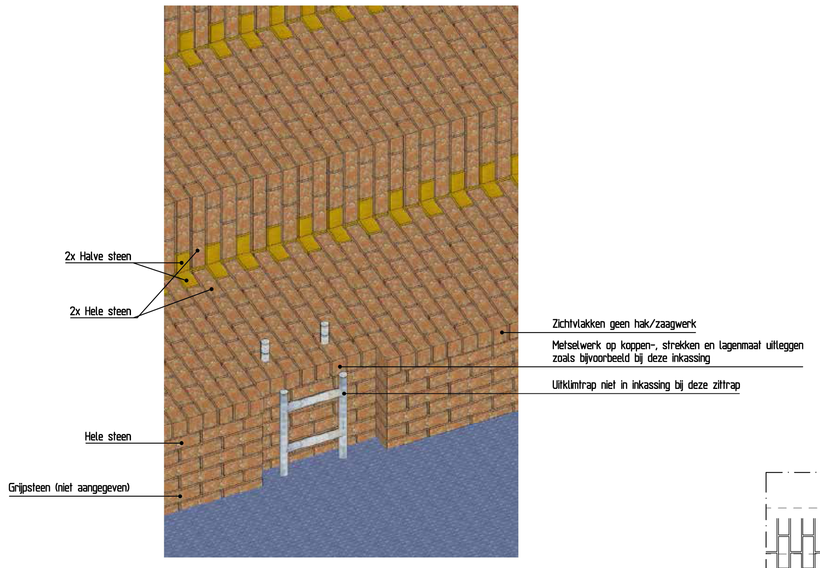


PRINCIPE AANZICHT DETAIL METSELWERK

NIET OP SCHAAL

Maatvoering afstemmen met koppen-, strekken- en lagenmaat metselwerk

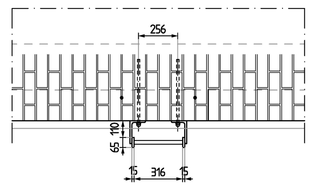


Bovenaanzicht

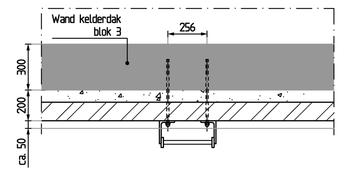


Horizontale dsn

Maatvoering afstemmen met koppen-, strekken- en lagenmaat metselwerk

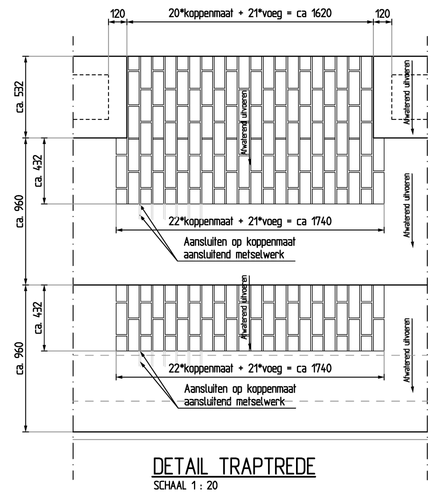


DETAIL TRAPTREDE

SCHAAL 1 : 20

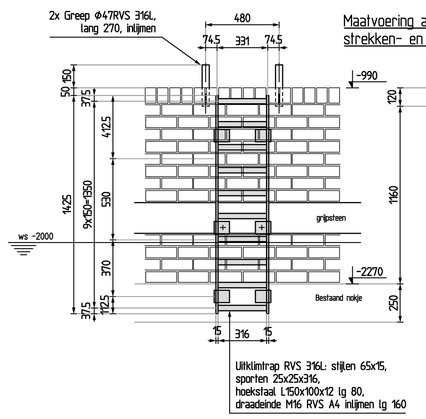

Vooraanzicht


Maatvoering afstemmen met koppen-, strekken- en lagenmaat metselwerk

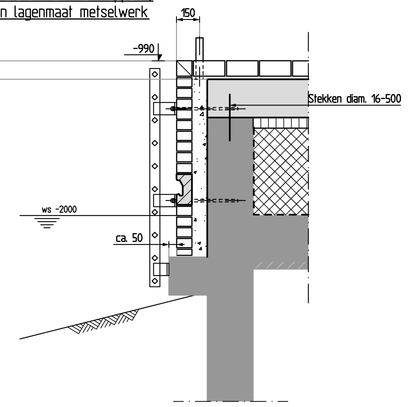

Dwarsdoorsnede


DETAILS UITKLIMTRAP

Maatvoering afstemmen met koppen-, strekken- en lagenmaat metselwerk

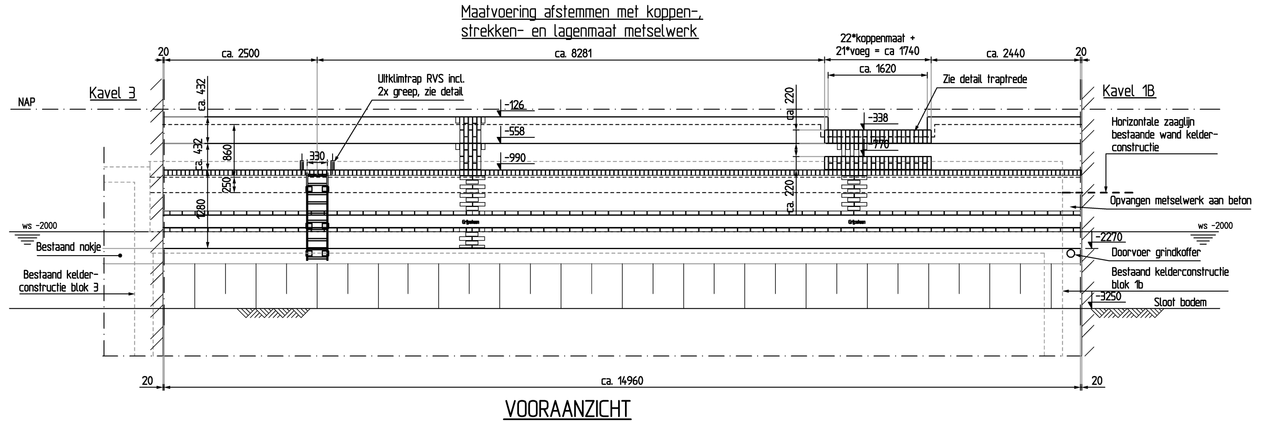

VOORAANZICHT


SCHAAL 1 : 50

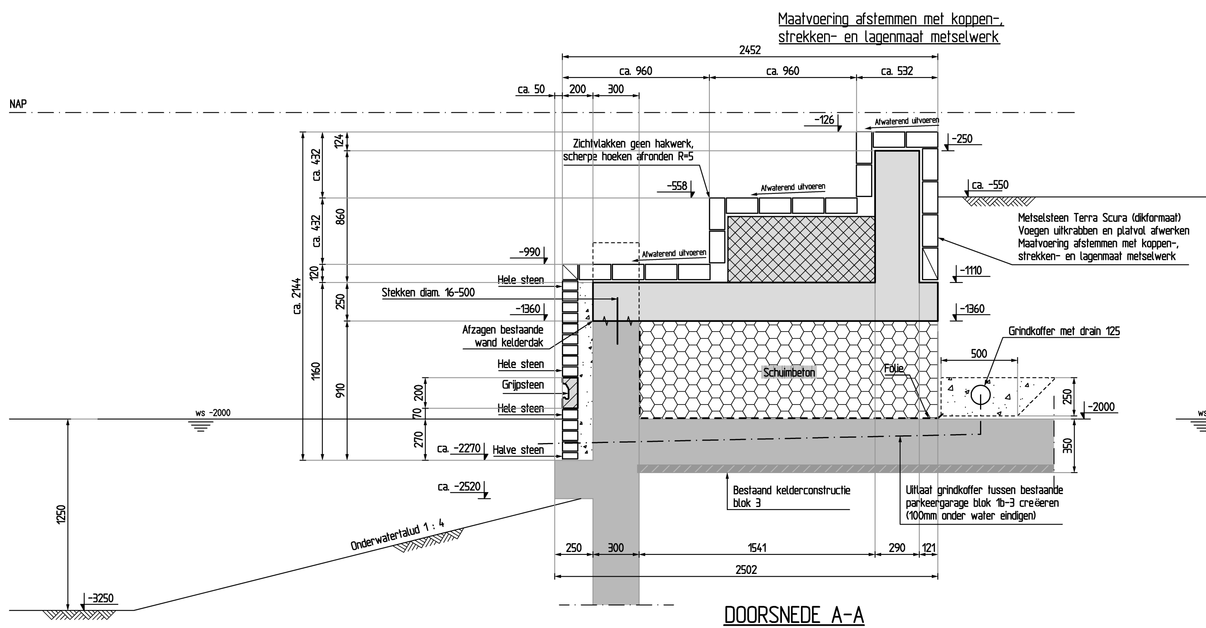

DOORSNEDE A-A


SCHAAL 1 : 20

Maatvoering afstemmen met koppen-, strekken- en lagenmaat metselwerk

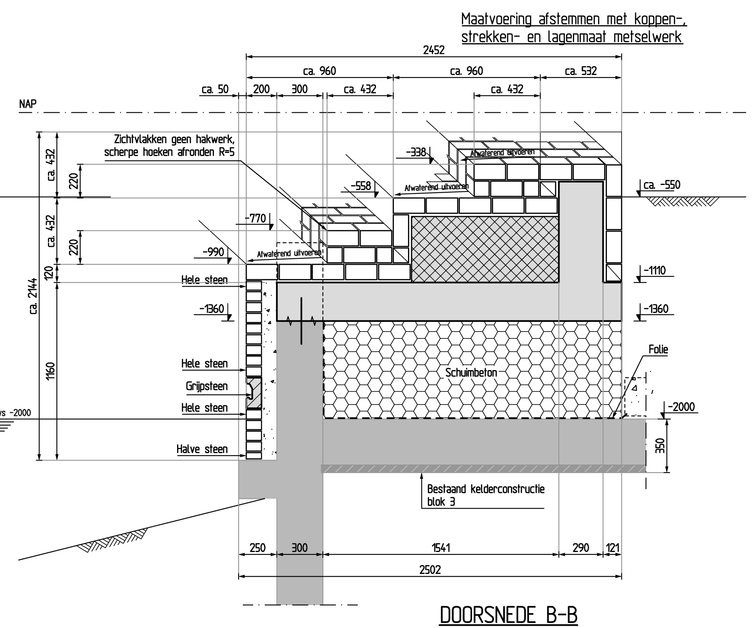

DOORSNEDE B-B

SCHAAL 1 : 20

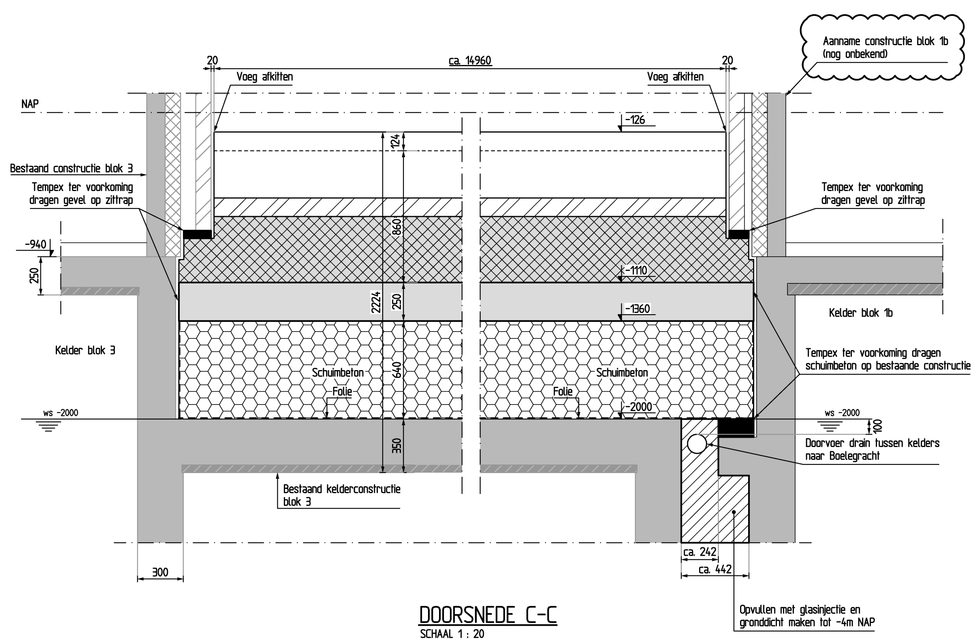

DOORSNEDE C-C

SCHAAL 1 : 20

Opmerkingen / verwijzingen

- Zilttrap is in de bouw/eindfase niet overrijdbaar
- Metselsteen Terra Scura (dikformaat), voegen uitkrabben en platvol afwerken.
- Stenen zagen en geen kliezoren toepassen. Scherpe hoeken afronden R=5 mm.
- Geen hak/zaagwerk metselwerk in het zicht.
- Metselwerk afwaterend uitvoeren.
- Dilatatie metselwerk middels zaagsneden, afkitten.
- Maatvoering afstemmen met koppen-, strekken- en lagenmaat metselwerk.
- Lagenmaat rondom/doorlopend doorzetten.
- Onderstreepte maatvoeringen zijn afgeronde of aangepaste maten.

Verwerkte basisinformatie


Instantie:	Tekeningnr.:	Omschrijving:	Datum:
BAM	ZS3.WE.B100	Situatieblok 3	24-08-2012
BAM	ZS3.WE.B200.b	Plattegrond begane grond P = 0 (deel 02)	11-02-2013
BAM	Detail 00.41	dsn. wandopbouw ten zuiden parkeergarage	24-08-2012
BAM	Detail 00.61	dsn. wandopbouw gebouw blok 3 ten westen	24-08-2012
BAM	Detail 00.99	dsn. wandopbouw gebouw blok 3 ten oosten	24-08-2012

Legenda

- Beton in het werk gestort
- Geprefabriceerd beton
- Ongewapend beton
- Werkvloer
- Metselwerk
- Beton bestaand
- Schuimbeton
- Mortel
- Zand en/of grind
- Damwand (schematisch aangegeven)
- Hak/Zaagwerk aan metselsteen (niet in het zicht)

Maten in millimeters
Hooglematen in millimeters t.o.v. N.A.P.

Situatie 2015 (in uitvoering), (schaal 1:2000)

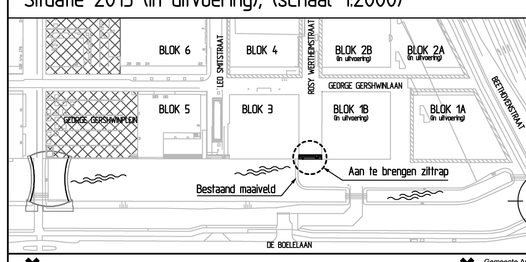

Gemeente Amsterdam
Ingenieursbureau

Ingenieursbureau

Weesperstraat 430
Postbus 12693
1100 AR Amsterdam
Telefoon: 020 2511111
Telefax: 020 2511199

Gemeente Amsterdam
Ontwikkelingsbedrijf

Opdrachtgever:	Ontwikkelingsbedrijf Gemeente Amsterdam
Project:	Gershwin OMOP
Onderdeel:	Zittrap Boelegracht blok 1b-3 (op kelder) Eindsituatie

Fase: Bestek		Behoort bij: OGA 2014-027		
Schaal: 1 : 50 / 1 : 20		Status: Definitief		
Opsteller: TRI	Goedgekeurd en vrijgegeven: P.L.H.M. Geerts	Paraaf:	Datum: 18-05-2015	Formaat: A0
Projectnummer: 70239	Tekeningnummer: 7795-01	Bladnummer: 01	Aantal bladen: 01	Wijziging: 0
Plotdatum: 12-05-2015	Documentnummer:	Auteursrechten voorbehouden		

Bestandsnaam: G:\702397795-01-0-BE.DWG

0 cm 1 2 3 4 5 6 7 8 9 10 11 12 13 14 15 16 17 18