BioSoil B.V.
Nijverheidsweg 27
3341 LJ Hendrik Ido Ambacht (NL)

Telefoon
+31 (0)78 - 682 01 40
Fax
+31 (0)78 - 681 86 74
E-mail
info@biosoil.com
www.biosoil.com

ING Zwijndrecht 67.92.08.941
KvK ZHZ: 230 78 409

Evaluatieverslag Deelsanering

Bodemsanering
Polseweg 15 te Huissen

Colofon

Datum	15-01-2015
Kenmerk	106271
Status	Definitief
Projectnaam	80595
Auteur	E.C. van Noord
Projectmanager	J. van den Boogaart
Paraaf auteur	
Paraaf projectmanager	

Verklaring functiescheiding intern

Datum	15-01-2015
Milieukundige	BioSoil B.V.
Processtuurder	H. van Esch
Verklaring	Ik verklaar hierbij dat de monstername grond en grondwater onafhankelijk van de opdrachtgever is uitgevoerd conform de eisen van de BRL6000, waarbij gebruik is gemaakt van interne functie-scheiding onder de voorwaarden die het Besluit uitvoeringkwaliteit bodembeheer hier aan stelt.
Paraaf processtuurder	

Inhoudsopgave

1.	**Inleiding**	**6**
1.1.	Algemeen	6
1.2.	Saneringstype	6
1.3.	Aanleiding en doel evaluatieverslag	6
1.4.	Kwaliteit	7
1.5.	Leeswijzer	7
2.	**Achtergrondinformatie**	**8**
2.1.	Algemeen	8
2.2.	Locatiegegevens	8
2.2.1.	Terreinsituatie en omgeving	8
2.2.2.	Toekomstige inrichting en gebruik	8
2.2.3.	(Geo)(hydro)logie	9
2.2.1.	Kabels en leidingen	9
2.3.	Verontreinigingsituatie grond bij aanvang saneringswerkzaamheden	9
2.3.1.	Deellocatie A	9
2.3.2.	Deellocatie B	9
2.3.3.	Deellocatie C	10
2.3.4.	Deellocatie D	10
2.3.5.	Deellocatie E	10
2.3.6.	Deellocatie F	10
2.3.7.	Deellocatie G	10
2.3.8.	Overige verontreinigingen	10
2.4.	Verontreinigingsituatie grondwater bij aanvang saneringswerkzaamheden	11
2.4.1.	Minerale olie en BTEXN verontreiniging	11
2.4.2.	VOCl verontreiniging	11
2.4.3.	Overige verontreinigingen	11
2.5.	Aanvullend aangetroffen verontreinigingen	11
2.5.1.	Deellocatie H (extra spot)	12
2.5.2.	Deellocatie I (extra spot)	12
2.5.3.	Deellocatie E	12
2.5.4.	Riolering	12
2.5.5.	Tank	12
2.5.6.	Deellocatie J (extra spot)	12
2.5.7.	Deellocatie K (extra spot)	12
2.5.8.	Grondwaterverontreiniging nabij deellocatie G	12
3.	**Beschrijving uitgevoerde sanering en saneringsresultaat**	**13**
3.1.	Saneringsdoel vóór aanvang sanering	13
3.2.	Beschrijving uitgevoerde saneringsmaatregelen	14
3.2.1.	Voorbereidende werkzaamheden	14
3.2.2.	Sloop en overige algemene werkzaamheden	14
3.2.3.	Saneringsuitvoering: Grondsanering	14
3.2.4.	Saneringsuitvoering: On-site reiniging	25
3.2.5.	Saneringsuitvoering: Tanksanering	28
3.2.6.	Saneringsuitvoering: Niet gesprongen explosief	28
4.	**Afvalstromen en grondbalans**	**29**
4.1.	Afvalstromen en aangevoerde stromen	29
4.2.	Grondbalans	31

5. Evaluatie aanleg in-situ systeem en monitoringsysteem 32
5.1. Gerealiseerd resultaat 32
5.2. Gerealiseerd resultaat versus saneringsdoel 33
6. Evaluatie aanlegproces 34
6.1. Algemeen 34
6.2. Vergunningen, meldingen en ontheffingen 34
6.3. Registraties 34
6.4. Projectorganisatie en projectuitvoering 34
6.5. Communicatie 34
6.6. Gerealiseerde uitvoeringplanning 34
7. Afwijkingen van het definitief ontwerp 35
7.1. Algemeen 35
7.2. Afwijkingen en melding aan het bevoegd gezag 35
8. Conclusies en aanbevelingen 36
8.1. Algemene conclusies ten aanzien van de uitgevoerde werkzaamheden 36
8.2. Aanbevelingen voor het vervolg 36

BIJLAGEN

1.1 Topografische ligging van de locatie
1.2 Lokale situatie
2 Kadastrale situatie percelen
3.1 Wbb-vergunning, incl. meldingen wijziging
3.2 Melding sloopwerkzaamheden
3.3 Watervergunning
3.4 Correspondentie omtrent kapvergunning
4 Situatietekening overzicht deellocaties
5.1 Situatietekening Grondverontreiniging bij aanvang
5.2 Situatietekening Grondwaterverontreiniging bij aanvang
6 Situatietekening Ontgravingen
7 Situatietekening On-site reinigingsdepots
8 Situatietekening Grondwateronttrekkingsystemen
9 AP04-keuring depot bovenlaag
10.1 Briefrapport uitkeuring depot A4
10.2 Briefrapport uitkeuring depot 'Hergebruik'
11 Projectgebonden risicoanalyse en projectinstructie
12 Grondbalans per deellocatie
13 Betrokken partijen
14.1 Cleaning- en verschrotingsbewijs Tanksanering Wenau
14.2 Transport- /Weegbon afvoer sludge GWZI Wenau
15.1 Transport- /Weegbonnen afvoer grond Vink Barneveld 1
15.2 Transport- /Weegbonnen afvoer grond Vink Barneveld 2
15.3 Transport- /Weegbonnen afvoer grond Vink Barneveld 3
15.4 Transport- /Weegbonnen afvoer verontreinigd puin Vink Barneveld
15.5 Transportbonnen afvoer grond Ballast Nedam Milieutechniek
15.6 Weegbonnen afvoergrond Ballast Nedam Milieutechniek
15.7 Transport- / Weegbonnen afvoer 'schoon' puin/asfalt/BSA/hout
16.1 Transport- /Weegbonnen aanvoer Vink Barneveld
16.2 Transportbonnen aanvoer Ballast Nedam Milieutechniek
16.3 Weegbonnen aanvoer Ballast Nedam Milieutechniek
16.4 Transport-Weegbonnen aanvoer menggranulaat Heijting
17 Kwaliteitsrapportages aangevoerde grond
18 Analysecertificaten depot-bemonsteringen

1. Inleiding

1.1. Algemeen

Na afloop van de grondsanering, onderdeel van de bodemsanering ter plaatse van de Polseweg 15 te Huissen is in opdracht van de Versteeg Beheer B.V. door BioSoil B.V. een evaluatieverslag deelsanering opgesteld.

Het evaluatieverslag is gebaseerd op het saneringsplan [Ref 7], de saneringsbeschikking (zie bijlage 3.1), de informatie van de milieukundige procesvoering en verificatie tijdens de sloop, de voorbereidende werkzaamheden en de saneringswerkzaamheden.

1.2. Saneringstype

De oorspronkelijke verontreinigingsituatie en het type sanering waarop dit evaluatieverslag betrekking heeft, staat in tabel 1.1. aangegeven. De uitgevoerde sanering is aan te merken als in-situ sanering van een mobiele verontreiniging (vluchtige gechloreerde koolwaterstoffen). In hoofdstuk 3 wordt dit nader toegelicht.

Tabel 1.1. Oorspronkelijke verontreinigingsituatie en type sanering

	Verontreinigingsituatie	Type sanering	Aankruisen
I-1	Immobiel	Volledig verwijderen tot niveau van de streef- of achtergrondwaarden	
I-2	Immobiel	Functiegericht, isolatielaag al dan niet na gedeeltelijke verwijdering van verontreinigingen	
I-3	Immobiel	Combinatie van I-1 en I-2 al dan niet met herschikken van verontreinigde grond	
M-1	Mobiel (grond en/of grondwater)	Volledig verwijderen tot niveau van de streef- of achtergrondwaarden	
M-2	Mobiel (grond en/of grondwater)	Verwijderen, stabiele eindsituatie met nog een kleine restverontreiniging	
M-3	Mobiel (grond en/of grondwater)	Verwijderen, stabiele eindsituatie met nog een grote restverontreiniging	X
M-4	Mobiel (grond en/of grondwater)	Beheersen verontreinigingsituatie, geen stabiele eindsituatie	
M-5	Mobiel (grond en/of grondwater)	Isoleren en/of beheersen, geen stabiele eindsituatie	
I+M	Combinatie verontreiniging *)	Een van de maatregelen onder I genoemd met een van die onder M genoemd	

1.3. Aanleiding en doel evaluatieverslag

De aanleiding voor het opstellen van het evaluatieverslag wordt gevormd door de eisen uit de vraagspecificatie en het gestelde in art. 39c van de Wet bodembescherming (Wbb). Hierin is bepaald dat degene die de bodem heeft gesaneerd, dan wel een fase van de sanering heeft uitgevoerd, hiervan zo spoedig mogelijk schriftelijk verslag doet aan het daarvoor aangewezen bevoegd gezag.

Het doel van het onderhavige evaluatieverslag is het verschaffen van inzicht in de wijze waarop de voorgenomen sanering, zoals verwoord in het definitief ontwerp en saneringsbeschikking is uitgevoerd.

Met het verstrekken van alle relevante informatie aangaande de aanleg van het saneringsysteem en monitoringsysteem wordt het bevoegd gezag is staat gesteld de sanering en de uitvoering ervan te beoordelen. Het evaluatieverslag moet leiden tot instemming van het bevoegd gezag met de uitgevoerde werkzaamheden en de instemming op het voorgestelde monitoringsplan.

1.4. Kwaliteit

Het project wordt uitgevoerd volgens het kwaliteitsysteem van BioSoil B.V. dat gecertificeerd is conform ISO9001:2008 en ISO14001:2004. BioSoil is gecertificeerd volgens het VGM Checklist Aannemers (VCA**).

De bodemsanering werkzaamheden worden uitgevoerd door BioSoil B.V. onder de BRL SIKB 7000. Het toepassingsgebied van deze certificering betreft de uitvoering van landbodemsanering met conventionele methoden volgens SIKB-protocol 7001 en de uitvoering van landbodemsanering met in-situ methoden volgens SIKB-protocol 7002.

De milieukundige processturing wordt uitgevoerd door BioSoil B.V. onder de BRL SIKB 6000. Het toepassingsgebied van deze certificering betreft de milieukundige begeleiding van een landbodemsanering met conventionele methoden, onderdeel processturing volgens VKB-protocol 6001 en de milieukundige begeleiding van een landbodemsanering met in-situ methoden, onderdeel processturing volgens VKB-protocol 6002. Onder de milieukundige processturing van BioSoil B.V. vallen onder meer het aangeven van de bestemming van vrijkomende grond- en afvalstromen, het toezien op de juiste plaatsing en instelling van de installaties en het nemen van monsters ten behoeve van de voortgangscontrole en vergunningen.

De milieukundige verificatie wordt uitgevoerd onder de BRL SIKB 6000 door Inventerra Comon Services B.V..

Het chemisch onderzoek is uitgevoerd door Analytico te Barneveld dat geaccrediteerd is volgens de door de Raad voor Accreditatie gestelde criteria voor testlaboratoria conform NEN-ENISO/IEC 17025:2005 onder nummer L 010. Analytico is door VROM erkend voor het uitvoeren van analyses op grond en grondwater onder AS3000.

Jegens de eigenaar en opdrachtgever Versteeg Beheer B.V. is BioSoil B.V. volledig onafhankelijk waardoor binnen deze opdracht sprake is van de vereiste functiescheiding.

1.5. Leeswijzer

Het voorliggende evaluatieverslag van de aanleg van het in-situ saneringsysteem en monitoringsysteem is opgesteld conform de indeling van het modelevaluatieverslag van MOS (Modulaire Opzet Saneringen). Dit betekent dat gewerkt is met de standaard hoofdstuk- en paragraafindeling van dit modelplan en de daarin aangegeven standaardtabellen en –teksten. Op onderdelen zijn aanvullingen gedaan waar dit vanuit de specifieke omstandigheden noodzakelijk is. In het voorliggende evaluatieverslag komen achtereenvolgens de volgende onderdelen aan de orde.

Tabel 1.2. Opbouw evaluatieverslag

Hoofdstuk	Omschrijving
1	Inleiding op het evaluatieverslag.
2	Overzicht van de beschikbare informatie van de locatie en de verontreinigingsituatie ter plaatse. Het betreft een beknopte samenvatting van relevante gegevens uit andere rapporten.
3	Beschrijving van de saneringsdoelstelling en van de wijze waarop de aanleg van het saneringsysteem is uitgevoerd om dit doel te bereiken met vermelding in hoeverre het gerealiseerde resultaat overeenkomt met het vooraf geformuleerd definitief ontwerp.
4	Evaluatie van de aanleg van het in-situ systeem en monitoringsysteem.
5	Evaluatie van het saneringsproces.
6	Overzicht van afwijkingen van het definitief ontwerp en bespreking van de wijze waarop met de afwijkingen is omgegaan en tot welke gevolgen dit heeft voor de sanering.
7	Conclusies en aanbevelingen voor de aanstaande sanering uitvoering.

2. Achtergrondinformatie

2.1. Algemeen

De saneringslocatie waarop dit evaluatieverslag betrekking heeft, heeft een oppervlakte van ca. 0,8 ha. De topografische ligging van de locatie is weergegeven in bijlage 1.1. De lokale situatie is opgenomen in bijlage 1.2. De kadastrale situatie is weergegeven in bijlage 2.

In tabel 2.1 zijn de belangrijkste gegevens van de saneringslocatie samengevat.

Tabel 2.1. Samenvatting gegevens saneringslocatie

Omschrijving	Locatie kenmerken
Naam (sanering)locatie	Polseweg 15 Huissen
Straat met huisnummer	Polseweg 15
Postcode	6851 DA
Plaats/gemeente	Huissen / Lingewaard
Eigenaren	Versteeg Beheer B.V.
Code WBB	GE020600118
Land en/of waterbodem	Landbodem ~~/ waterbodem~~
Kadastraal	HUISSEN E2016, E2017 en E2186
Topografie (midden locatie)	X: 192889 Y: 437604
Gebruik locatie bij sanering	Voormalige machinefabriek, geen huidig gebruik
Toekomstig gebruik locatie	Industrie
Locatie in grondwaterbeschermingsgebied?	Nee
Locatie in waterwingebied?	Nee
Locatie in bodembeschermingsgebied?	Nee
Bijzonderheden locatie	-

2.2. Locatiegegevens

2.2.1. Terreinsituatie en omgeving

De locatie is in de periode 1956-2002 in gebruik geweest door de firma Végé Motoren. Het terrein is vrijwel geheel bebouwd met bedrijfsgebouwen en vrijwel geheel verhard met stelcon platen, asfalt en beton. De kantine en het hoofdgebouw bevinden zich aan de Polseweg. De bedrijfsactiviteiten hebben plaatsgevonden in de hierachter gelegen bedrijfsgebouwen. Sinds 2002 zijn de panden bewoond door krakers. In juni 2013 zijn de panden ontruimd en is gestart met sloopwerkzaamheden. Voorafgaand aan de bodemsanering zullen de opstallen volledig worden verwijderd.

De firma Végé Motoren hield zich bezig met de productie van ruilmotoren, ruil cilinderkoppen, ruilversnellingsbakken en ruilbrandstofpompen voor personenauto's en licht bedrijfswagens. Hiertoe vonden op het terrein met name reiniging-, demontage- en revisiewerkzaamheden plaats. Voor een gedetailleerde beschrijving van de activiteiten wordt verwezen naar de vooronderzoeken.

2.2.2. Toekomstige inrichting en gebruik

Het terrein zal een industriële bestemming krijgen na de bodemsanering. De doelstelling is dusdanig gekozen dat het eindresultaat van de bodemsanering geen restricties voor het beoogde gebruik met zich mee brengt.

2.2.3. (Geo)(hydro)logie

De globale bodemopbouw is als volgt:

Tabel 1.1; Bodemopbouw

Diepte (m-mv)	Geohydrologische eenheid	Lithostratigrafische eenheid	Samenstelling
0,0 – 3,0	Deklaag	-	(Zandige) klei
3,0 – 30,0	1e w.v.p.	Formatie van Kreftenheye en Drenthe	Middel grof tot grove zanden
30,0 - >	2e w.v.p.	Formatie van Harderwijk, Tegelen, Maassluis en Oosterhout	Matig grof tot middel grove zanden

Het maaiveld bevindt zich op 11,4 m+NAP, de grondwaterstroming is in het eerste watervoerend pakket is globaal westelijk. Huissen grenst aan de Neder-Rijn, waardoor het gebied afwisselend onder invloed staat van infiltratie of onttrekking van grondwater door de rivier. Hierdoor kan de lokale stromingsrichting afwijken van het algemene beleid.

2.2.1. Kabels en leidingen

Voorafgaand aan de werkzaamheden is een KLIC melding gedaan. Voor aanvang van de sloop werkzaamheden zijn de nuts voorzieningen afgesloten. Het transformatorhuisje heeft nog enige tijd op de locatie gestaan vanwege onduidelijkheid omtrent het eigendom van de aansluiting. Deze is in de loop van de grondsanering verwijderd door de netbeheerder.

Na afronding van de saneringswerkzaamheden zijn geen ondergrondse kabels en leidingen op de locatie achtergebleven.

2.3. Verontreinigingsituatie grond bij aanvang saneringswerkzaamheden

In de grond zijn een zevental verontreiniginspots aangetoond, deze zijn gedefinieerd als deellocatie A t/m G, onderstaand worden deze verontreinigingen kort samengevat. In bijlage 5.1 zijn de verschillende verontreinigingen in grond in een situatietekening weergegeven. Onderstaand worden deze deellocatie kort samengevat.

2.3.1. Deellocatie A

Tabel 2.1: Overzicht grondverontreiniging Deellocatie A

Schatting omvang (>l)	Traject (m-mv)	Maximale gehalten	
600 m^2 / 1.200 m3	0,1 – 3,7	Minerale olie	3.700 mg/kg d.s. (2003)

Algemeen

- Er is geen puur product aangetroffen

2.3.2. Deellocatie B

Tabel 2.2. Overzicht grondverontreiniging Deellocatie B

Schatting omvang (>l)	Traject (m-mv)	Maximale gehalten	
700 m^2 / 1.400 m3	0,5 – 2,5 a 3,0	Minerale olie	3.500 mg/kg d.s. (2003)

Algemeen

- Er is geen puur product aangetroffen

2.3.3. Deellocatie C

Tabel 2.3: Overzicht grondverontreiniging Deellocatie C

Schatting omvang (>l)	Traject (m-mv)	Maximale gehalten	
100 m^2 / 150 m3	0,6 – 2,0	Minerale olie	5.800 mg/kg d.s. (2003)

Algemeen
- Er is geen puur product aangetroffen

2.3.4. Deellocatie D

Tabel 2.4: Overzicht grondverontreiniging Deellocatie D

Schatting omvang (>l)	Traject (m-mv)	Maximale gehalten	
200 m^2 / 300 m3	0,5 – 2,0	Minerale olie Xylenen	20.000 mg/kg d.s. (2003) 20 mg/kg.d.s.(2013)

Algemeen
- Er is geen puur product aangetroffen

2.3.5. Deellocatie E

Tabel 2.5: Overzicht grondverontreiniging Deellocatie E

Schatting omvang (>l)	Traject	Maximale gehalten	
100 m^2 / 150 m3	0,5 – 2,0	Minerale olie	22.000 mg/kg d.s. (2003)

Algemeen
- Er is geen puur product aangetroffen

2.3.6. Deellocatie F

Tabel 2.6: Overzicht grondverontreiniging Deellocatie F

Schatting omvang (>l)	Traject (m-mv)	Maximale gehalten	
375 m^2 / 75 m3	2,2 – 2,4	Cis-1,2-dichlooretheen	0.56 mg/kg d.s. (2013)

2.3.7. Deellocatie G

Tabel 2.7: Overzicht grondverontreiniging Deellocatie G

Schatting omvang (>l)	Traject (m-mv)	Maximale gehalten	
100 m^2 / 100 m3	1,0 – 2,0	Cis-1,2-dichlooretheen vinylchloride	3,6 mg/kg d.s. (2003) 0.42 mg/kg.d.s. (2013)

2.3.8. Overige verontreinigingen

In het algemeen zijn tijdens diverse onderzoeken voorafgaand aan de saneringswerkzaamehden verspreid over het terrein zowel in de bovengrond als in de ondergrond licht verhoogde gehalten aan zware metalen en PAK gemeten. Zowel onder het pand als daaromheen worden in de grond nagenoeg overal bijmengingen met puin, beton en baksteen waargenomen.

2.4. Verontreinigingsituatie grondwater bij aanvang saneringswerkzaamheden

Op basis van de resultaten uit voorgaande onderzoeken is de grondwaterverontreiniging in kaart gebracht. Er is sprake van een aantal verontreinigingspots. Het betreft een drietal verontreinigingspots met minerale olie en BTEXN en een spot met cis-1,2-dichlooretheen.

Onderstaand worden de verschillende verontreinigingsvlekken in het grondwater samengevat. In de situatietekening in bijlage 5.2 zijn de I-contouren van de grondwaterverontreinigingen weergegeven.

2.4.1. Minerale olie en BTEXN verontreiniging

In onderstaande tabel is een overzicht weergegeven van de minerale olie verontreiniging in het grondwater.

Tabel 2.6. Overzicht grondwaterverontreiniging Minerale olie

Schatting omvang (>I)	Deellocatie	Traject	Maximale concentraties	
125 m2 / 375 m3	A	ca. 1,0-4,0 m-mv	Minerale olie	870 µg/l
150 m2 / 450 m3	B	ca. 1,0-4,0 m-mv	Minerale olie	630 µg/l
105 m2 / 210 m3	D	ca. 1,0-3,0 m-mv	Minerale olie	6.400 µg/l
			Benzeen	24 µg/l
			Ethylbenzeen	14 µg/l
			Tolueen	66 µg/l
			Xylenen (som)	96 µg/l
			Naftaleen	38 µg/l

Algemeen

- Er zijn geen drijflagen aangetroffen

2.4.2. VOCl verontreiniging

In onderstaande tabel is een overzicht weergegeven van de cis-1,2-dichlooretheen verontreiniging in het grondwater, deze grondwaterverontreiniging is aanwezig ter plaatse van deellocatie G.

Tabel 2.7. Overzicht grondwaterverontreiniging VOCl

Schatting omvang (>I)	traject	Maximale concentraties	
300 m^2 / 1020 m3	1,6 – 5,0 m-mv	Cis-1,2-dichlooretheen	1.000 µg/l
		Vinylchloride	100 µg/l

Algemeen

- De verontreiniging met Cis-1,2-dichlooretheen is vermoedelijk ontstaan door natuurlijke afbraak van tetrachlooretheen en/of trichlooretheen.
- Tetrachlooretheen en trichlooretheen zijn in het verleden veelvuldig toegepast als ontvettingsmiddel in de metaalindustrie.
- De oorspronkelijke verontreinigingen tetrachlooretheen en/of trichlooretheen worden niet meer aangetroffen.
- Er zijn geen zaklagen aangetroffen.

2.4.3. Overige verontreinigingen

Tijdens oudere onderzoeken zijn ter plaatse van Pb 1009 zijn sterk verhoogde gehalten aan arseen en nikkel gemeten. Tijdens de actualisatie is geen sterke verontreiniging met metalen aangetroffen.

2.5. Aanvullend aangetroffen verontreinigingen

Tijdens de uitvoeringswerkzaamheden zijn op een aantal locaties aanvullende verontreinigingen in grond en grondwater aangetroffen. Onderstaand zijn deze verontreinigingen beschreven.

2.5.1. Deellocatie H (extra spot)
Op het achter terrein is tijdens het opschonen van de bovenlaag een spot aangetroffen met plastic afval. Deze spot is Deellocatie H genoemd en ontgraven. De ontgraving is op allen NEN-parameters uitgekeurd en de bodem en de wanden voldeden allen aan de Tussenwaarden. De schone bovengrond is indicatief uitgekeurd op de NEN-parameters en teruggebracht in de ontgraving. Het afval zal worden afgevoerd als bouw en sloop afval.

2.5.2. Deellocatie I (extra spot)
Eveneens op het achter terrein is 15-01-13 een aanvullende verontreiniging met (zintuigelijk) minerale olie aangetroffen. Het betrof vermoedelijk een betonnen bezinkbak of OWAS welke op het riool is aangesloten geweest. De ontgraving is ontgraven conform de eisen die het saneringsplan stelt voor de andere minerale olie verontreinigingen in grond.

2.5.3. Deellocatie E
De ontgraving nabij deellocatie E is aanzienlijk groter dan op basis van vooronderzoeken werd aangenomen.

2.5.4. Riolering
Tijdens de ontgraving van Deellocatie D is een riool aangetroffen in het hart van de verontreiniging. In en om dit riool was de minerale olie verontreiniging aanwezig. De riolering bleek door te lopen in deellocatie E.

2.5.5. Tank
In het verlengde van Deellocatie E is een ondergrondse tank aangetroffen. Deze is bloot gelegd en opengemaakt, hij bleek geen product meer te bevatten. De tank wordt uit de ontgraving gelicht en zal worden gecleaned en verschroot.

2.5.6. Deellocatie J (extra spot)
Tijdens opschoonwerkzaamheden is een aanvullende spot gevonden verontreinigd met minerale olie. Deze spot is Deellocatie J genoemd en ontgraving. De ontgraving is uitgevoerd conform de eisen die het saneringsplan stelt voor de andere minerale olie verontreinigingen in grond.

2.5.7. Deellocatie K (extra spot)
Tijdens opschoonwerkzaamheden is een aanvullende spot gevonden verontreinigd met minerale olie. Deze spot is deellocatie K genoemd en ontgraven. De ontgraving is uitgevoerd conform de eisen die het stelt voor de andere minerale olie verontreinigingen in grond.

2.5.8. Grondwaterverontreiniging nabij deellocatie G
Ter plaatse van deellocatie G bleek na de ontgraving een verontreiniging met VOCL aanwezig te zijn, op basis van de vooronderzoeken zouden enkel de afbraakproducten cis-1,2-dichlooretheen en vinylchloride aanwezig te zijn, de parameters tetrachlooretheen en trichlooretheen bleken echter ook in hoge concentraties in het grondwater aanwezig te zijn.

Een overzicht met de deellocaties is opgenomen in bijlage 4.

3. Beschrijving uitgevoerde sanering en saneringsresultaat

3.1. Saneringsdoel vóór aanvang sanering

De doelstelling van de bodemsanering is als volgt gedefinieerd.

Het kosteneffectief wegnemen van de eventuele risico's en het geschikt maken van de locatie voor bedrijven/industrie en het realiseren van een stabiele eindsituatie waarbij de noodzaak tot het nemen van (nazorg)maatregelen en beperkingen in het bodemgebruik na saneren zoveel mogelijk wordt beperkt.

Voor de mobiele en immobiele verontreiniging in grond geldt dat er ontgraven wordt tot er geen verontreinigingen boven de maximale waarden voor bodemfunctie klasse 'industrie' aanwezig zijn in de bovengrond (tot 0,5 m-mv). Dit in tegenstelling tot het gestelde in het saneringsplan, waar 1 meter leeflaag werd voorgesteld. In de beschikking is echter 0,5 m leeflaag opgenomen. Voor de mobiele en immobiele verontreiniging in de ondergrond dient deze te worden verwijderd tot geen overschrijdingen van de interventiewaarden achterblijven.

De met organische componenten (minerale olie, BTEXN, VOCl en Vc) verontreinigde grond die wordt verwijderd middels ontgraving wordt op locatie (on-site) biologische gereinigd. Na reiniging dient deze grond te voldoen aan de maximale waarden Industrie voor toepassing in de bodemlaag van 0,0-0,5 m-mv of te voldoen aan de tussenwaarde (½(S+I)) voor toepassing in diepere bodemlagen.

De vrijgekomen grond die is verontreinigd met niet biologisch afbreekbare parameters of waarvan de concentraties te hoog zijn voor on-site reiniging zal worden afgevoerd naar een erkend verwerker. De aan te voeren grond dient te voldoen aan kwaliteitsklasse 'industrie'.

De doelstelling voor de sanering van de mobiele verontreiniging in de ondergrond is een stabiele eindsituatie conform Trede 3 van de saneringsladder, met als richtwaarden de interventiewaarden in grond en grondwater.

In onderstaande figuur zijn de verschillende grenswaarden voor het grond en het grondwater in een tabel samengevat.

Figuur 5.1; Grenswaarden voor grond (in mg/kg d.s.) en grondwater (in µg/l)

	Grond				Grondwater		
	Achtergrondwaarde	Maximale waarden Wonen	Maximale waarden Industrie	Interventiewaarde	Streefwaarden (S)	Tussenwaarden (½ S+I)	interventiewaarden (I)
Minerale olie	190	190	500	5000	50	325	600
Benzeen	0,2	0,2	1	1,1	0,2	15	30
Tolueen	0,2	0,2	1,25	32	7	504	1000
Ethylbenzeen	0,2	0,2	1,25	110	4	77	150
Xylenen	0,45	0,45	1,25	17	0,2	35	70
cis-1,2-dichlooretheen	0,3	0,3	0,3	1	0,01	10	20
vinylchloride	0,1	0,1	0,1	0,1	0,01	3	5

3.2. Beschrijving uitgevoerde saneringsmaatregelen

3.2.1. Voorbereidende werkzaamheden

Alvorens met de sanering kon worden begonnen, is een aantal voorbereidende werkzaamheden uitgevoerd. Het ging hierbij zowel om procedurele als om technisch inhoudelijke werkzaamheden.

De voorbereidingen van procedurele aard hebben bestaan uit:

- het aanvragen van de noodzakelijke vergunningen en het doen van meldingen. Voor een overzicht van de verleende vergunningen en verrichte meldingen wordt verwezen naar bijlage3.
- het opstellen van het projectkwaliteit- en veiligheidsplan (inclusief V&G-plan uitvoeringfase);
- het inmeten van de maaiveldhoogten van het terrein voor start;
- bespreken sloop en saneringswerkzaamheden met de bewoners (krakers) van het pand.
- het bespreken van de werkzaamheden in een startwerkoverleg.

De voorbereidingen van technisch inhoudelijke aard hebben bestaan uit:

- het afzetten en inrichten van het werkterrein inclusief plaatsen van keten en een was- en kleedunit. Hierbij is rekening gehouden met de veiligheidsvoorschriften en arbowetgeving voor grondwerk en bodemsanering, zoals vermeld in het V&G-plan uitvoeringfase;
- het plaatsen van waarschuwingsborden bij de uitrit van de saneringslocatie en op het hekwerk rondom de saneringslocatie.

3.2.2. Sloop en overige algemene werkzaamheden

Voorafgaand aan de saneringswerkzaamheden zijn de opstallen gesloopt. Tot het moment van de sloop is het pand bewoond geweest door krakers. Met de bewoners is een overeenkomst gesloten dat zijn het pand leeg en schoon zouden opleveren op 1 juni 2013. Door BioSoil B.V. zijn in deze periode afvalbakken geleverd zodat zij de locatie konden ‘schoon’ konden achterlaten. Op het moment van overdracht aan de sloop aannemer waren de panden inderdaad leeg en schoon achtergelaten.

Voorafgaand aan de feitelijke sloop is hekwerk om de gele locatie geplaatst, vervolgens is een asbestonderzoek en een asbestsloop uitgevoerd. Vervolgens is gestart met de sloop van de opstallen. De sloop is in aanneming uitgevoerd door de firma Heijting uit Huissen. Tijdens de sloopwerkzaamheden is nog een aantal malen aanvullend asbest aangetroffen, dit is onder condities verwijderd.

Op locatie was een hoogspanning aansluiting en een trafo huisje aanwezig. Deze konden tijdens de sloop niet worden ontmanteld. Dit is later in het jaar uitgevoerd.

Na het slopen van de opstallen is de ondergrondse sloop uitgevoerd. Aangezien een deel van de fundaties zich in verontreinigde grond bevonden zijn deze werkzaamheden uitgevoerd onder ‘bodemsanering’ condities.

Voorafgaand aan de ondergrondse sloop is het werkterrein ingericht conform de vereisten uit de CROW 132. Tevens is een striptoren geplaatst t.b.v. het zuiveren van het bemalingswater.

Voor de sloopwerkzaamheden is bij de gemeente Lingewaard een melding in het kader van de omgevingsvergunning ingediend, een afschrift van de melding is bijgevoegd als bijlage 3.2.

3.2.3. Saneringsuitvoering: Grondsanering

De saneringswerkzaamehden zijn uitgevoerd conform de vereisten uit de CROW 132 en onder begeleiding van een DLP-er en KVP-er. De werkzaamheden zijn gestart op 16-09-2013 met een startwerk overleg.

De veiligheidskundige begeleiding van de saneringswerkzaamheden is uitgevoerd door de firma Grondslag BV, dhr. Hans Hofmeester is als arbeidshygiënist voor de begeleiding verantwoordelijk geweest.

De werkzaamheden ten behoeve van de sanering van de grond worden onderstaand per deellocatie, en dus niet perse in chronologische volgorde, besproken. In bijlage 6 is een situatietekening opgenomen met de ligging van de ontgravingsvakken.

Ondergrondse sloopwerkzaamheden
De ondergrondse sloopwerkzaamheden zijn uitgevoerd onder saneringscondities daar op een aantal deellocaties de verontreiniging vanaf maaiveld aanwezig was.

Tijdens de ondergrondse sloopwerkzaamheden is een ondergrondse smeerput aangetroffen in deellocatie A. Om acute verder verspreiding te voorkomen is de ergste verontreiniging met minerale olie direct ontgraven en ter plaatse van deellocatie A in een vloeistofdichte container geplaatst, dit is depot A1 genoemd, de resultaten zijn weergegeven in tabel 3.2. (onder paragraaf 'Deellocatie A'). Deze is op een later tijdstip afgevoerd naar een erkend verwerker, dit wordt verderop in het rapport besproken.

Alle ondergrondse fundaties zijn verwijderd.

Bovenlaag
De (antropogene) zandige bovenlaag ter plaatse van de verschillende deellocaties is voorafgaand aan de overige graafwerkzaamheden gezamenlijk in depot geplaatst. Dit depot 'bovenlaag' is in haar geheel bemonsterd conform AP04 teneinde te bepalen of deze grond zou kunnen worden teruggebracht als leeflaag met kwaliteitsklasse 'industrie'. Uit het resultaat van deze bemonstering bleek de grond niet geschikt als leeflaag. De rapportage van de AP04-keuring is opgenomen in bijlage 9.

De grond bleek geschikt voor toepassing onder de leeflaag. Aangezien het zandig materiaal betrof is deze grond uiteindelijk toegepast als drainzand rond de drains die, ten behoeve van de grondwatersanering, in elke ontgraving op de putbodem zijn aangebracht.

Deellocatie A
Vanaf 30 januari 2014 is aangevangen met de ontgraving van de minerale olie verontreiniging ter plaatse van deellocatie A. De zandige bovenlaag (ca. 50 cm) was eerder al verwijderd en in het depot 'bovenlaag' geplaatst. Vervolgens is de verontreiniging ontgraven, op basis van PID-metingen en oliewaterreactie is de verontreinigde grond in een aantal depots geplaatst. Depot A2 voor de relatief 'schone' grond, depot A3 voor 'twijfel' grond en depot A4 voor de duidelijk verontreinigde grond.

Na de ontgraving zijn de bodem en wanden van de ontgraving uitgekeurd door de milieukundig verificator. Tevens zijn de depots A1 t/m A4 bemonsterd. Onderstaand een overzicht van de depotbemonsteringen, voor de resultaten van de uitkeuring van de put wordt verwezen naar het evaluatierapport van de milieukundige verificatie.

Tabel 3.1. Overzicht resultaten depot bemonsteringen Deellocatie A

Datum (dd-mm-jj)	Beschrijving monster	Minerale olie (mg/kg)	Benzeen (mg/kg)	Tolueen (mg/kg)	Ethylbenzeen (mg/kg)	Xylenen (mg/kg)	Toetsing Wbb	Toetsing RBK
07-10-13	**Depot A1**	2.500,0					> I	NT
03-02-14	**Depot A2**	130,0	<d	<d	<d	<d	< T	NT
03-02-14	**Depot A3**	330,0	<d	<d	<d	<d	< T	NT
03-02-14	**Depot A4**	1.300,0	<d	<d	<d	<d	< I	NT

De bodem en wanden voldoen aan de interventiewaarde voor de verontreinigde parameters. De depots A1 en A4 zijn verontreinigd tot boven de tussenwaarde. Depot A2 en A3 zijn niet verontreinigd boven de tussenwaarde en daarom toepasbaar onder de leeflaag.

Na uitkeuring van de ontgraving zijn er drains en een pompput op de putbodem aangebracht, vervolgens is een laag van ca. 50 cm met drainzand aangebracht afkomstig uit het depot 'bovenlaag'. Vervolgens zijn respectievelijk depot A3 en A2 teruggebracht in de ontgraving.

Gezien de afstand tussen ontgraving A en het reinigingsdepot is ervoor gekozen dit depot ter plaatse van deellocatie A te reinigen. Er is een folie aangebracht tussen de aanvulling van de ontgraving, vervolgens is depot A4 geconditioneerd en op de folie neergelegd. Na reiniging en uitkeuring is op 26 augustus 2014 een deel van depot A4 verwerkt in de aanvulling van ontgraving A. De folie is tussen de beide lagen verwijderd. Op 2 december 2014 is de leeflaag aangebracht van 0,0-0,5 m-mv, als leeflaag is grond aangevoerd welke voldoet aan de klasse industrie.

In hoofdstuk 4 wordt de volledige grondbalans van alle ontgravingen besproken. De on-site reiniging van de verontreinigde grond wordt besproken in paragraaf 3.2.4. De gegevens van de aangevoerde grond is opgenomen in bijlage 16. In bijlage 12 zijn de grondbalansen per deellocatie opgenomen. Hierin zijn de ontgraven en teruggebrachte hoeveelheden overzichtelijk weergegeven, tevens is de toepassingslaag voor de teruggebrachte grondstromen weergegeven.

Voor de resultaten van de controlebemonsteringen van de ontgravingen wordt verwezen naar het evaluatieverslag van de milieukundig begeleider [ref. 9]. De analysecertificaten van de depotbemonsteringen zijn opgenomen in bijlage 17.

Deellocatie B

Vanaf 22 januari 2014 is aangevangen met de ontgraving van de minerale olie verontreiniging ter plaatse van deellocatie B. De zandige bovenlaag (ca. 50 cm) was eerder al verwijderd en in het depot 'bovenlaag' geplaatst. Vervolgens is de verontreiniging ontgraven, op basis van PID-metingen en oliewaterreactie is de verontreinigde grond in een aantal depots geplaatst. Depot B2 voor de 'twijfel' grond, depot B3 voor verontreinigde grond en depot B4 voor een twijfelachtige kleiige laag onder de verontreinigde bodem.

Na de ontgraving zijn de bodem en wanden van de ontgraving uitgekeurd door de milieukundig verificator. Tevens zijn de depots B2 t/m B4 bemonsterd. Onderstaand een overzicht van de depotbemonsteringen, voor de resultaten van de uitkeuring van de put wordt verwezen naar het evaluatierapport van de milieukundige verificatie.

Tabel 3.2. Overzicht resultaten depot bemonsteringen Deellocatie B

Datum (dd-mm-jj)	**Beschrijving monster**	**Minerale olie** (mg/kg)	**Benzeen** (mg/kg)	**Tolueen** (mg/kg)	**Ethylbenzeen** (mg/kg)	**Xylenen** (mg/kg)	Toetsing Wbb	Toetsing RBK
23-01-14	**Depot B2**	500,0	<d	<d	<d	<d	<T	**NT**
23-01-14	**Depot B3**	2.200,0	<d	<d	<d	<d	**> I**	**NT**
23-01-14	**Depot B4**	190,0	<d	<d	<d	<d	< T	Industrie

De bodem en wanden voldoen aan de interventiewaarde voor de verontreinigde parameters. Depot B3 is verontreinigd boven de interventiewaarde en naar het reinigingsdepot getransporteerd.

Na uitkeuring van de ontgraving zijn er drains en een pompput op de putbodem aangebracht, vervolgens is een laag van ca. 50 cm met drainzand aangebracht afkomstig uit het depot 'bovenlaag'. Vervolgens zijn respectievelijk depot B4 en B2 teruggebracht in de ontgraving.

Op 27 augustus 2014 is de ontgraving is verder aangevuld tot 0,8 m-mv met gereinigde grond afkomstig van depot 'Hergebruik'. Op 2 december 2014 is de ontgraving verder aangevuld van 0,0-0,8 m-mv met grond aangevoerde grond welke voldoet aan de industrienorm.

In hoofdstuk 4 wordt de volledige grondbalans van alle ontgravingen besproken. De on-site reiniging van de verontreinigde grond wordt besproken in paragraaf 3.2.4. De gegevens van de aangevoerde grond is opgenomen in bijlage 16. In bijlage 12 zijn de grondbalansen per deellocatie opgenomen. Hierin zijn de ontgraven en teruggebrachte hoeveelheden overzichtelijk weergegeven, tevens is de toepassingslaag voor de teruggebrachte grondstromen weergegeven.

Voor de resultaten van de controlebemonsteringen van de ontgravingen wordt verwezen naar het evaluatieverslag van de milieukundig begeleider [ref. 9]. De analysecertificaten van de depotbemonsteringen zijn opgenomen in bijlage 17.

Deellocatie C
Vanaf 7 januari 2014 is aangevangen met de ontgraving van de minerale olie verontreiniging ter plaatse van deellocatie C. De zandige bovenlaag (ca. 50 cm) was eerder al verwijderd en in het depot 'bovenlaag' geplaatst. Vervolgens is de verontreiniging ontgraven, op basis van PID-metingen en oliewaterreactie is de verontreinigde grond in een aantal depots geplaatst. Depot C2 voor de 'twijfel' grond en depot C3 voor verontreinigde grond.

Na de ontgraving zijn de bodem en wanden van de ontgraving uitgekeurd door de milieukundig verificator. Tevens zijn de depots C2 en C3 bemonsterd. Onderstaand een overzicht van de depotbemonsteringen, voor de resultaten van de uitkeuring van de put wordt verwezen naar het evaluatierapport van de milieukundige verificatie.

Tabel 3.3. Overzicht resultaten depot bemonsteringen Deellocatie C

Datum (dd-mm-jj)	**Beschrijving monster**	**Minerale olie** (mg/kg)	**Benzeen** (mg/kg)	**Tolueen** (mg/kg)	**Ethylbenzeen** (mg/kg)	**Xylenen** (mg/kg)	Toetsing Wbb	Toetsing RBK
08-01-14	**Depot C2**	210,0					< T	**NT**
08-01-14	**Depot C3**	390,0					< T	**NT**

De bodem en wanden voldoen aan de interventiewaarde voor de verontreinigde parameters. Beide depots C2 en C3 zijn bemonsterd en blijken niet verontreinigd boven de tussenwaarde. Op basis van de waarnemingen tijdens het ontgraven is besloten depot C2 terug te brengen in de ontgraving en depot C3 naar het reinigingsdepot te transporteren.

Na uitkeuring van de ontgraving zijn er drains en een pompput op de putbodem aangebracht, vervolgens is een laag van ca. 50 cm met drainzand aangebracht afkomstig uit het depot 'bovenlaag'. Vervolgens is depot C2 teruggebracht in de ontgraving.

Op 28 augustus 2014 is de ontgraving verder aangevuld met gereinigde grond afkomstig uit depot 'Hergebruik' tot een hoogte van 0,9 m-mv. De laatste 0,9 m is op 2 december 2014 aangevuld met aangevoerde grond welke voldoet aan klasse industrie.

In hoofdstuk 4 wordt de volledige grondbalans van alle ontgravingen besproken. De on-site reiniging van de verontreinigde grond wordt besproken in paragraaf 3.2.4. De gegevens van de aangevoerde grond is opgenomen in bijlage 16. In bijlage 12 zijn de grondbalansen per deellocatie opgenomen. Hierin zijn de ontgraven en teruggebrachte hoeveelheden overzichtelijk weergegeven, tevens is de toepassingslaag voor de teruggebrachte grondstromen weergegeven.

Voor de resultaten van de controlebemonsteringen van de ontgravingen wordt verwezen naar het evaluatieverslag van de milieukundig begeleider [ref. 9]. De analysecertificaten van de depotbemonsteringen zijn opgenomen in bijlage 17.

Deellocatie D
Vanaf 17 oktober 2013 is aangevangen met de ontgraving van de minerale olie verontreiniging ter plaatse van deellocatie D, deze locatie betreft een voormalige sloot langs de achterste helft van het terrein. Er is gestart met de ontgraving aan de achterzijde van het terrein vervolgens is de sloot richting de voorzijde van het terrein ontgraven. Toen de contouren van de voormalige sloot waren uitgegraven bleek een oud riool in de sloot te zijn uitgekomen, het riool en de grond hier direct omheen bleek zwaar verontreinigd te zijn met minerale olie. Het rioolcunet is uitgegraven tot in deellocatie E, daar is de ontgraving gestopt. Bij de ontgraving van deellocatie E is het verontreinigd rioolcunet weer opgezocht en verder ontgraven in deellocatie E. Het verontreinigde puin is op folie in depot gezet.

De zandige bovenlaag, daar waar aanwezig, (ca. 50 cm) was eerder al verwijderd en in het depot ‘bovenlaag’ geplaatst. Op basis van PID-metingen en oliewaterreactie is de verontreinigde grond in een aantal depots geplaatst. Depot D1 voor de ‘schone’ grond, Depot D2 voor de ‘twijfel’ zandige grond, depot D3 voor de ‘twijfel’ kleiige bodem en depot D4 voor de verontreinigde klei.

Na de ontgraving zijn de bodem en wanden van de ontgraving uitgekeurd door de milieukundig verificator. Tevens zijn de depots D1 t/m D4 bemonsterd. Onderstaand een overzicht van de depotbemonsteringen, voor de resultaten van de uitkeuring van de put wordt verwezen naar het evaluatierapport van de milieukundige verificatie.

Tabel 3.4. Overzicht resultaten depot bemonsteringen Deellocatie D

Datum (dd-mm-jj)	**Beschrijving monster**	**Minerale olie** (mg/kg)	**Benzeen** (mg/kg)	**Tolueen** (mg/kg)	**Ethylbenzeen** (mg/kg)	**Xylenen** (mg/kg)	Toetsing Wbb	Toetsing RBK
07-01-14	**Depot D1**	190,0	<d	<d	<d	<d	< T	**NT**
07-01-14	**Depot D2**	41,0	<d	<d	<d	<d	< AW	Altijd toepasbaar
07-01-14	**Depot D3**	300,0	<d	<d	<d	<d	< T	**NT**
07-01-14	**Depot D4**	980,0	<d	<d	<d	<d	< T	**NT**

De bodem en wanden voldoen aan de interventiewaarde voor de verontreinigde parameters. De depots D1 t/m D4 zijn uitgekeurd en bleken allen niet verontreinigd te zijn boven de tussenwaarde.

Na uitkeuring van de ontgraving zijn er drains en een pompput op de putbodem aangebracht, vervolgens is een laag van ca. 50 cm met drainzand aangebracht afkomstig uit het depot ‘bovenlaag’. Vervolgens zijn respectievelijk depot D1 en D2 teruggebracht in de ontgraving. Depot D4 is ondanks het feit dat deze niet verontreinigd bleek boven de tussenwaarde toch op basis van de zintuiglijke waarnemingen getransporteerd naar het reinigingsdepot. Depot D3 is teruggebracht in ontgraving E, dit vanwege het feit dat er te weinig aanvul materiaal nabij deellocatie E beschikbaar was om aan te vullen tot boven grondwaterniveau.

Op 2 december 2014 is de ontgraving verder aangevuld met aangevoerde grond welke voldoet aan klasse industrie.

In hoofdstuk 4 wordt de volledige grondbalans van alle ontgravingen besproken. De on-site reiniging van de verontreinigde grond wordt besproken in paragraaf 3.2.4. De gegevens van de aangevoerde grond is opgenomen in bijlage 16. In bijlage 12 zijn de grondbalansen per deellocatie opgenomen. Hierin zijn de ontgraven en teruggebrachte hoeveelheden overzichtelijk weergegeven, tevens is de toepassingslaag voor de teruggebrachte grondstromen weergegeven.

Voor de resultaten van de controlebemonsteringen van de ontgravingen wordt verwezen naar het evaluatieverslag van de milieukundig begeleider [ref. 9]. De analysecertificaten van de depotbemonsteringen zijn opgenomen in bijlage 17.

Deellocatie E
Vanaf 8 januari 2014 is aangevangen met de ontgraving van de minerale olie verontreiniging ter plaatse van deellocatie E. De ontgraving is gestart met doorzetten van de ontgraving van het riool dat tijdens de ontgraving van deellocatie D is aangetroffen. Het riool is volledig verwijderd. In de zuidoostelijke hoek van het ontgravingsvak is een onbekende ondergrondse tank aangetroffen, de tanksanering wordt verderop in deze rapportage afzonderlijk besproken.

Op basis van PID-metingen en oliewaterreactie is de verontreinigde grond uit ontgraving E in een aantal depots geplaatst. Depot E2 voor de 'twijfel' grond, Depot E3 voor de verontreinigde zandige grond, depot E4 voor de verontreinigde kleiige bodem, depot E5 voor 'twijfel' grond en depot E6 voor 'twijfel' kleigrond.

Na de ontgraving zijn de bodem en wanden van de ontgraving uitgekeurd door de milieukundig verificator. Tevens zijn de depots E2 t/m E4 bemonsterd. Op basis van her resultaat van de bemonstering van de putwand (PW E.4.2) bleek dat de ontgraving nog onvoldoende was uitgevoerd. De ontgraving aan deze zijde is vervolgens doorgezet, op basis van het resultaat PW E4.2.2 bleek de ontgraving voldoende ver doorgezet. De overige put en wand monsters voldeden meteen aan de terugsaneerwaarde.

Onderstaand een overzicht van de depotbemonsteringen, voor de resultaten van de uitkeuring van de put wordt verwezen naar het evaluatierapport van de milieukundige verificatie.

Tabel 3.5. Overzicht resultaten depot bemonsteringen Deellocatie E

Datum (dd-mm-jj)	**Beschrijving monster**	**Minerale olie** (mg/kg)	**Benzeen** (mg/kg)	**Tolueen** (mg/kg)	**Ethylbenzeen** (mg/kg)	**Xylenen** (mg/kg)	Toetsing Wbb	Toetsing RBK
21-01-14	**Depot E2**	150,0	<d	<d	<d	<d	< T	**NT**
16-01-14	**Depot E3**	7.700,0					**> I**	**NT**
21-01-14	**Depot E4**	1.800,0	<d	<d	0,1	0,5	**< I**	**NT**
21-01-14	**Depot E5**	300,0	<d	<d	<d	<d	< T	**NT**
21-01-14	**Depot E6**	130,0	<d	<d	<d	<d	< T	**NT**

De depots E2 t/m E6 zijn uitgekeurd. De depots E2, E5 en E6 bleken niet verontreinigd tot boven de tussenwaarde, de depots E3 en E4 bleken respectievelijk tot boven de interventiewaarde en de tussenwaarde verontreinigd te zijn.

Na uitkeuring van de ontgraving zijn er drains en een pompput op de putbodem aangebracht, vervolgens is een laag van ca. 50 cm met drainzand aangebracht afkomstig uit het depot 'bovenlaag'. Vervolgens zijn respectievelijk depot E2, E5 en E6 teruggebracht in de ontgraving. Depot E3 en E4 zijn getransporteerd naar het reinigingsdepot.

Op 27 augustus 2014 is de ontgraving verder aangevuld met gereinigde grond afkomstig uit het depot 'Hergebruik' tot een niveau van 0,5 m-mv. Op 3 december 2014 is de leeflaag aangebracht.

In hoofdstuk 4 wordt de volledige grondbalans van alle ontgravingen besproken. De on-site reiniging van de verontreinigde grond wordt besproken in paragraaf 3.2.4. De gegevens van de aangevoerde grond is opgenomen in bijlage 16. In bijlage 12 zijn de grondbalansen per deellocatie opgenomen. Hierin zijn de ontgraven en teruggebrachte hoeveelheden overzichtelijk weergegeven, tevens is de toepassingslaag voor de teruggebrachte grondstromen weergegeven.

Voor de resultaten van de controlebemonsteringen van de ontgravingen wordt verwezen naar het evaluatieverslag van de milieukundig begeleider [ref. 9]. De analysecertificaten van de depotbemonsteringen zijn opgenomen in bijlage 17.

Deellocatie F
Vanaf 7 januari 2014 is aangevangen met de ontgraving van de VOCL verontreiniging ter plaatse van deellocatie F. Op basis van PID-metingen is de verontreinigde grond uit ontgraving F in een aantal depots geplaatst. Depot F2 voor de 'twijfel' grond en depot F3 voor de verontreinigde grond.

Na de ontgraving zijn de bodem en wanden van de ontgraving uitgekeurd door de milieukundig verificator. Ter plaatse van putbodemmonster 6.1 (zie rapport milieukundige verificatie) bleek nog verontreiniging aanwezig te zijn welke de interventiewaarde benaderde, hier is de ontgraving nog ca. 20 cm doorgezet om ook deze 'bijna overschrijding' weg te nemen. Tevens zijn de depots F2 en F3 bemonsterd.

Onderstaand een overzicht van de depotbemonsteringen, voor de resultaten van de uitkeuring van de put wordt verwezen naar het evaluatierapport van de milieukundige verificatie.

Tabel 3.6. Overzicht resultaten depot bemonsteringen Deellocatie F

Datum (dd-mm-jj)	**Beschrijving monster**	**Tetrachloor-etheen** (mg/kg)	**Trichloor-etheen** (mg/kg)	**1,2 Dichloor-etheen** (mg/kg)	**Vinyl-chloride** (mg/kg)	Toetsing Wbb	Toetsing RBK
08-01-14	**Depot F2**	0,024	<d	<d	<d	< AW	Altijd toepasbaar
08-01-14	**Depot F3**	0,017	<d	<d	<d	< AW	Altijd toepasbaar

De depots F2 en F3 bleken beiden niet verontreinigd tot boven de tussenwaarde. Na uitkeuring van de ontgraving zijn er drains en een pomp put op de putbodem aangebracht, vervolgens is een laag van ca. 50 cm met drainzand aangebracht afkomstig uit het depot 'bovenlaag'. Vervolgens zijn het depot F2 teruggebracht in de ontgraving. Op basis van de waarnemingen tijdens de ontgraving is depot F3 toch in het reinigingsdepot geplaatst.

Op 27 augustus 2014 is de ontgraving F aangevuld tot een niveau van 0,5 m-mv met grond afkomstig uit het depot 'Hergebruik'. De leeflaag is op 3 december 2014 aangebracht.

In hoofdstuk 4 wordt de volledige grondbalans van alle ontgravingen besproken. De on-site reiniging van de verontreinigde grond wordt besproken in paragraaf 3.2.4. De gegevens van de aangevoerde grond is opgenomen in bijlage 16. In bijlage 12 zijn de grondbalansen per deellocatie opgenomen. Hierin zijn de ontgraven en teruggebrachte hoeveelheden overzichtelijk weergegeven, tevens is de toepassingslaag voor de teruggebrachte grondstromen weergegeven.

Voor de resultaten van de controlebemonsteringen van de ontgravingen wordt verwezen naar het evaluatieverslag van de milieukundig begeleider [ref. 9]. De analysecertificaten van de depotbemonsteringen zijn opgenomen in bijlage 17.

Deellocatie G
Vanaf 13 januari 2014 is aangevangen met de ontgraving van de VOCL verontreiniging ter plaatse van deellocatie G. Op basis van PID-metingen is de verontreinigde grond uit ontgraving G in een aantal depots geplaatst. Depot G2 voor de 'twijfel' grond, depot G3 voor de verontreinigde zandige grond en depot G4 voor de verontreinigde kleiige grond.

Na de ontgraving zijn de bodem en wanden van de ontgraving uitgekeurd door de milieukundig verificator. Tijdens de eerste bemonstering voldeden de monsters PB G.2, PB G.3 en PW G1.2 niet aan de terugsaneerwaarde, op basis van deze resultaten is de ontgraving doorgezet. De volgende dag zijn de betreffende putbodems en wand opnieuw bemonsterd en voldeden aan de terugsaneerwaarden. Tevens zijn de depots G2 t/m G4 bemonsterd.

Onderstaand een overzicht van de depotbemonsteringen, voor de resultaten van de uitkeuring van de put wordt verwezen naar het evaluatierapport van de milieukundige verificatie.

Tabel 3.7. Overzicht resultaten depot bemonsteringen Deellocatie G

Datum (dd-mm-jj)	**Beschrijving monster**	**Tetrachloor-etheen** (mg/kg)	**Trichloor-etheen** (mg/kg)	**1,2 Dichloo-retheen** (mg/kg)	**Vinyl-chloride** (mg/kg)	Toetsing Wbb	Toetsing RBK
13-01-14	**Depot G2**	0,5	<d	<d	<d	< T	Industrie
13-01-14	**Depot G3**	2,7	<d	<d	<d	**< I**	**NT**
13-01-14	**Depot G4**	1,7	<d	<d	<d	**< I**	**NT**
13-11-14	**Depot G2(2)**	0,7	<d	0,1	<d	< T	**NT**
13-11-14	**Depot G3(2)**	12,0	0,1	1,0	0,037	**< I**	**NT**

Het depot G2 voldeed aan de tussenwaarde, de depots G3 en G4 waren verontreinigd tot boven de interventiewaarden, op basis van het feit dat dit de parameters Per en/of Tri betrof bleken deze depot ook niet geschikt voor biologische reiniging in het reinigingsdepot.

Na uitkeuring van de ontgraving zijn er drains en een pompput op de putbodem aangebracht, vervolgens is een laag van ca. 50 cm met drainzand aangebracht afkomstig uit het depot ‘bovenlaag’. Vervolgens is het depot G2 teruggebracht in de ontgraving. De depots G3 en G4 zijn afgevoerd naar een erkend verwerker.

Ter plaatse van deellocatie G was eveneens een grondwater verontreiniging aanwezig, de bestaande pump & treat maatregel bleek niet afdoende om deze verontreiniging weg te nemen. De grondwaterverontreiniging wordt verderop in dit rapport besproken. Het achterblijven van de grondwaterverontreiniging heeft uiteindelijk geleidt tot een aanvullende ontgraving, in eerste instantie was het doel van de ontgraving het toedienen van een chemische reductor om de verontreiniging te doen afbreken. Tijdens de ontgraving bleek ook een grondverontreiniging aanwezig te zijn, deze is aangetroffen onder de kleiige bodem, welke tijdens de eerste ontgraving ‘schoon’ was. De ontgraving is doorgezet tot ca. 4,2 a 4,6 m-mv.

Aangezien deze ontgraving tot in het zeer doorlatende watervoerende pakket is doorgezet was het niet mogelijk de putbodem uit te keuren conform de geldende eisen. Dit vanwege de grote hoeveelheid water die uit de bodem opwelde. Er is voor gekozen de bodem te bemonsteren na de aanvulling bij het plaatsen van peilbuizen in de ontgraving.

Tijdens deze tweede ontgraving zijn drie depots ontgraven, het oude aanvulmateriaal, depot G2(2) (de kleiige oorspronkelijk bodem van de ontgraving) en depot G3(2) (de zandige bodem van het 1^{e} watervoerende pakket). Op basis van uitkeuring kon depot G2(2) direct terug in de ontgraving en depot G3(2) is direct afgevoerd naar een erkend verwerker. Het depot met het oude aanvulmateriaal is niet uitgekeurd aangezien dit duidelijk was te onderscheiden van de omliggend ‘harde’ bodem.

De ontgraving is in eerste instantie aangevuld met het oude aanvulmateriaal, vervolgens is depot G2(2) in de ontgraving gebracht. Vervolgens is een leeflaag van 0,5 m aangebracht.

In hoofdstuk 4 wordt de volledige grondbalans van alle ontgravingen besproken. De on-site reiniging van de verontreinigde grond wordt besproken in paragraaf 3.2.4. De gegevens van de aangevoerde grond is opgenomen in bijlage 16. In bijlage 12 zijn de grondbalansen per deellocatie opgenomen. Hierin zijn de ontgraven en teruggebrachte hoeveelheden overzichtelijk weergegeven, tevens is de toepassingslaag voor de teruggebrachte grondstromen weergegeven.

Voor de resultaten van de controlebemonsteringen van de ontgravingen wordt verwezen naar het evaluatieverslag van de milieukundig begeleider [ref. 9]. De analysecertificaten van de depotbemonsteringen zijn opgenomen in bijlage 17.

Deellocatie H
Tijdens opschoonwerkzaamheden op het achter terrein werd een oude stortplaats aangetroffen. Het betrof hier een oude sloot welke vermoedelijk in het verleden is gedempt met (huis)vuil. Op 9 januari 2014 is deze oude sloot ontgraven en is de grond met een grote hoeveelheid (huis)vuil in depot (H3) gezet. De bodem onder het vuil is afzonderlijk ontgraven en in depot (H3) gezet. Tussen het afval is eveneens asbestverdacht materiaal aangetroffen. Het depot H3 is gezeefd en de overige asbest is door middel van hand-picking verwijderd.

Na de ontgraving zijn de bodem en wanden van de ontgraving uitgekeurd door de milieukundig verificator. Tevens zijn de depots bemonsterd. Vanwege de aard van de verontreiniging zijn de ontgraving en de depots uitgekeurd op minerale olie en VOCL. Vanwege het aantreffen het asbestverdacht materiaal is de fijne fractie na het uitzeven bemonsterd en geanalyseerd op niet-gebonden asbest. Er is geen overschrijding van de detectielimiet aangetoond.

Onderstaand een overzicht van de depotbemonsteringen, voor de resultaten van de uitkeuring van de put wordt verwezen naar het evaluatierapport van de milieukundige verificatie.

Tabel 3.8. Overzicht resultaten bemonsteringen Deellocatie H

Datum (dd-mm-jj)	**Beschrijving monster**	**Tetrachloor-etheen** (mg/kg)	**Trichloor-etheen** (mg/kg)	**1,2 Dichloor-etheen** (mg/kg)	**Vinyl-chloride** (mg/kg)	Toetsing Wbb	Toetsing RBK
21-10-13	**Depot H2 (H1 op cert)**	<d	<d	<d	<d	< T	**NT**
17-10-13	**Depot H3 (H2 op cert)**	<d	<d	<d	<d	< T	**NT**

Datum (dd-mm-jj)	**Beschrijving monster**	**Minerale olie** (mg/kg)	**Benzeen** (mg/kg)	**Tolueen** (mg/kg)	**Ethylbenzeen** (mg/kg)	**Xylenen** (mg/kg)	Toetsing Wbb	Toetsing RBK
21-10-13	**Depot H2 (H1 op cert)**	520,0	<d	<d	<d	<d	< T	**NT**
17-10-13	**Depot H3 (H2 op cert)**	320,0	<d	<d	<d	<d	< T	**NT**
03-04-14	**Depot H3**	300,0					< T	**NT**

De depots H2 en H3 (H3 na zeven en handpicking) bleken beiden niet verontreinigd tot boven de tussenwaarde. Depot H2 is teruggebracht in de ontgraving en het uitgezeefde depot H3 is naar het reinigingsdepot getransporteerd. Het (huis) vuil is afgevoerd naar een erkend verwerker. Na de ontgraving is een leeflaag van 0,5 m aangebracht in de ontgraving.

Tijdens de eerste bemonsteringen (17 en 21-10-13) is door een miscommunicatie het monster van depot H2 abusievelijk ‘depot H1’ genoemd op het certificaat. Depot H3 was ‘Depot H2 genoemd.

In hoofdstuk 4 wordt de volledige grondbalans van alle ontgravingen besproken. De on-site reiniging van de verontreinigde grond wordt besproken in paragraaf 3.2.4. De gegevens van de aangevoerde grond is opgenomen in bijlage 16. In bijlage 12 zijn de grondbalansen per deellocatie opgenomen. Hierin zijn de ontgraven en teruggebrachte hoeveelheden overzichtelijk weergegeven, tevens is de toepassingslaag voor de teruggebrachte grondstromen weergegeven.

Voor de resultaten van de controlebemonsteringen van de ontgravingen wordt verwezen naar het evaluatieverslag van de milieukundig begeleider [ref. 9]. De analysecertificaten van de depotbemonsteringen zijn opgenomen in bijlage 17.

Deellocatie I
Tijdens opschoonwerkzaamheden op het achter terrein is een riool overloop put aangetroffen, hieromheen werd een aanvullende verontreiniging aangetroffen. In eerste instantie is er van uitgegaan dat het een minerale olie verontreiniging betrof, dit vanwege de overduidelijke aanwezigheid van minerale olie in de put en de omliggende bodem.

Vanaf 16 januari 2014 is aangevangen met de ontgraving van de verontreiniging ter plaatse van deellocatie I. Het verontreinigde puin is in depot (I3) gezet. De verontreinigde grond is op basis van PID-metingen en oliewater reacties ontgraven in depot I2 gezet.

Na de ontgraving zijn de bodem en wanden van de ontgraving uitgekeurd door de milieukundig verificator. Tevens zijn de depots I2 en I3 bemonsterd, voor de volledigheid is depot I2 zowel op minerale olie als op VOCL bemonsterd en geanalyseerd. Uit de resultaten bleek dat er ook een aanzienlijke verontreiniging met VOCL aanwezig was, deze is zintuiglijk niet aangetroffen vanwege de grote hoeveelheid minerale olieverontreiniging die de VOCL verontreiniging als het ware maskeerde. Na deze ontdekking was helaas de put reeds aangevuld op basis van het feit dat er geen minerale olie in bodem en wanden was aangetroffen. Om er toch zeker van de te zijn dat er geen verontreiniging in de bodem en wanden is achtergebleven zijn er 4 peilbuizen in de wanden geplaatst en een peilbuis onder de bodem, bij het plaatsen van de peilbuizen zijn er steekbussen genomen van de bodem welke op VOCL zijn geanalyseerd.

Onderstaand een overzicht van de depotbemonsteringen, voor de resultaten van de uitkeuring van de put wordt verwezen naar het evaluatierapport van de milieukundige verificatie.

Tabel 3.9. Overzicht resultaten bemonsteringen Deellocatie I

Datum (dd-mm-jj)	**Beschrijving monster**	**Minerale olie** (mg/kg)	**Benzeen** (mg/kg)	**Tolueen** (mg/kg)	**Ethylbenzeen** (mg/kg)	**Xylenen** (mg/kg)	Toetsing Wbb	Toetsing RBK
16-01-14	**Depot I2**	3.200,0					**> I**	**NT**

De depots I2 en I3 bleken beiden ernstig verontreinigd te zijn, de beide depots zijn afgevoerd. De bodem en wanden voldoen allen aan de interventiewaarden. Na uitkeuring van de ontgraving zijn er drains en een pompput op de putbodem aangebracht, vervolgens is een laag van ca. 1,2 m met drainzand aangebracht afkomstig uit het depot ‘bovenlaag’. Vervolgens is op 27 augustus 2014 de ontgraving verder aangevuld tot 0,5 m-mv met grond uit het depot Hergebruik. Op 4 december 3014 is de leeflaag van 50 cm aangebracht.

In hoofdstuk 4 wordt de volledige grondbalans van alle ontgravingen besproken. De on-site reiniging van de verontreinigde grond wordt besproken in paragraaf 3.2.4. De gegevens van de aangevoerde grond is opgenomen in bijlage 16. In bijlage 12 zijn de grondbalansen per deellocatie opgenomen. Hierin zijn de ontgraven en teruggebrachte hoeveelheden overzichtelijk weergegeven, tevens is de toepassingslaag voor de teruggebrachte grondstromen weergegeven.

Voor de resultaten van de controlebemonsteringen van de ontgravingen wordt verwezen naar het evaluatieverslag van de milieukundig begeleider [ref. 9]. De analysecertificaten van de depotbemonsteringen zijn opgenomen in bijlage 17.

Deellocatie J
Op het midden terrein is een aanvullende verontreiniging aangetroffen tussen de deellocatie A en B, het betrof hier een smeerput met hierom heen een minerale olie verontreiniging. Vanaf 28 januari 2014 is aangevangen met de ontgraving van de minerale olie verontreiniging ter plaatse van deellocatie J.

Op basis van PID-metingen en oliewaterreactie is de verontreinigde grond uit ontgraving E in een aantal depots geplaatst. Depot J2 voor de 'twijfel' grond en depot J3 voor de verontreinigde grond. Het puin is uit de ontgraving verwijderd en in depot gezet.

Na de ontgraving zijn de bodem en wanden van de ontgraving uitgekeurd door de milieukundig verificator. Tevens zijn de depots J2 en J3 bemonsterd.

Onderstaand een overzicht van de depotbemonsteringen, voor de resultaten van de uitkeuring van de put wordt verwezen naar het evaluatierapport van de milieukundige verificatie.

Tabel 3.10. Overzicht resultaten bemonsteringen Deellocatie J

Datum (dd-mm-jj)	**Beschrijving monster**	**Minerale olie** (mg/kg)	**Benzeen** (mg/kg)	**Tolueen** (mg/kg)	**Ethylbenzeen** (mg/kg)	**Xylenen** (mg/kg)	Toetsing Wbb	Toetsing RBK
28-01-14	**Depot J2**	470,0					< T	**NT**
28-01-14	**Depot J3**	1.100,0					**> I**	**NT**

De depots J2 en J3 zijn uitgekeurd, depot J2 bleek te voldoen aan de terugsaneerwaarde, depot J3 was verontreinigd boven de interventiewaarde.

Na uitkeuring van de ontgraving zijn er drains en een pompput op de putbodem aangebracht, vervolgens is een laag van ca. 50 cm met drainzand aangebracht afkomstig uit het depot 'bovenlaag'. Vervolgens is depot J2 teruggebracht in de ontgraving. Depot J3 is getransporteerd naar het reinigingsdepot.

Op 28 augustus 2014 is ontgraving J verder aangevuld met grond afkomstig uit het depot 'Hergebruik'. De leeflaag is aangebracht op 4 december 2014.

In hoofdstuk 4 wordt de volledige grondbalans van alle ontgravingen besproken. De on-site reiniging van de verontreinigde grond wordt besproken in paragraaf 3.2.4. De gegevens van de aangevoerde grond is opgenomen in bijlage 16. In bijlage 12 zijn de grondbalansen per deellocatie opgenomen. Hierin zijn de ontgraven en teruggebrachte hoeveelheden overzichtelijk weergegeven, tevens is de toepassingslaag voor de teruggebrachte grondstromen weergegeven.

Voor de resultaten van de controlebemonsteringen van de ontgravingen wordt verwezen naar het evaluatieverslag van de milieukundig begeleider [ref. 9]. De analysecertificaten van de depotbemonsteringen zijn opgenomen in bijlage 17.

Deellocatie K
Bij het afwerken van het terrein werd er ter plaatse van het midden terrein is een aanvullende verontreiniging aangetroffen vlak bij deellocatie J, het betrof hier een smeerput met hierom heen een minerale olie verontreiniging. Vanaf 10 november 2014 is deze extra verontreiniging ontgraven.

Op basis van PID-metingen en oliewaterreactie is de verontreinigde grond uit ontgraving K in depot (K) gezet. Na de ontgraving zijn de bodem en wanden van de ontgraving uitgekeurd door de milieukundig verificator. Tevens is depot K bemonsterd.

Onderstaand een overzicht van de depotbemonsteringen, voor de resultaten van de uitkeuring van de put wordt verwezen naar het evaluatierapport van de milieukundige verificatie.

Tabel 3.11. Overzicht resultaten bemonsteringen Deellocatie K

Datum (dd-mm-jj)	**Beschrijving monster**	**Minerale olie** (mg/kg)	**Benzeen** (mg/kg)	**Tolueen** (mg/kg)	**Ethylbenzeen** (mg/kg)	**Xylenen** (mg/kg)	Toetsing Wbb	Toetsing RBK
13-11-14	**Depot K1**	2.200,0	<d	<d	0,073	0,480	**> I**	**NT**

Depot K bleek verontreinigd boven de interventiewaarde en is direct afgevoerd. De put en wanden zijn uitgekeurd en voldeden aan de terugsaneerwaarden. Vervolgens is de ontgraving aangevuld met grond afkomstig uit het depot Hergebruik tot 0,5 m-mv. De leeflaag is vervolgens aangebracht tot het huidig maaiveld.

In hoofdstuk 4 wordt de volledige grondbalans van alle ontgravingen besproken. De on-site reiniging van de verontreinigde grond wordt besproken in paragraaf 3.2.4. De gegevens van de aangevoerde grond is opgenomen in bijlage 16. In bijlage 12 zijn de grondbalansen per deellocatie opgenomen. Hierin zijn de ontgraven en teruggebrachte hoeveelheden overzichtelijk weergegeven, tevens is de toepassingslaag voor de teruggebrachte grondstromen weergegeven.

Voor de resultaten van de controlebemonsteringen van de ontgravingen wordt verwezen naar het evaluatieverslag van de milieukundig begeleider [ref. 9]. De analysecertificaten van de depotbemonsteringen zijn opgenomen in bijlage 17.

3.2.4. Saneringsuitvoering: On-site reiniging

De verontreinigde depots welke tijdens de bovenstaand omschreven ontgravingen zijn vrijgekomen zijn geconditioneerd en in depot geplaatst om on-site biologische gereinigd te worden.

In eerste instantie is in de periode14 januari tot 17 januari 2014 een foliebak aangelegd op het achter terrein van ca. 35 x 35 meter. Later is deze bak uitgebreid richting de voorzijde omdat er onvoldoende ruimte was alle verontreinigde grond geconditioneerd op te slaan. Tevens is er ter plaatse van de ontgraving op deellocatie A een foliebak gemaakt om het depot A4 geconditioneerd in op te slaan. Dit is enerzijds gedaan vanwege ruimtegebrek op het achterterrein en anderzijds vanwege de relatief grote transportafstand naar het achterterrein.

In bijlage 7 is een tekening opgenomen met de ligging van het reinigingsdepot met de diverse afzonderlijke depots die hier geconditioneerd zijn opgeslagen.

In totaal is 3.682 m3 verontreinigde grond geconditioneerd in het reinigingsdepot geplaatst. De depots zijn afzonderlijk in het depot geplaatst en dus in eerste instantie niet samengevoegd. De grond is vermengt met nutriënten (mono-ammoniumfosfaat en ureum), door het omzetten van de depots wordt zuurstof toegediend aan de grond, deze beide ingrediënten stimuleren de van nature aanwezige afbraak van de minerale olie verontreiniging.

In onderstaande tabel is de grondbalans van het reinigingsdepot weergegeven.

Tabel 3.12. Grondbalans reinigingsdepot

Inkomende grond			Uitkomende grond			
Depot	Hoeveelheid	Herkomst	Datum	Hoeveelheid	Bestemming*	afvalstroomnr. / partij-identificatie
A4	560 m3	Ontgraving A	8-7-2014	560 m3	Depot Hergebruik	
B3	907 m3	Ontgraving B	24-11-2014	907 m3	Ballast Nedam	111901400043
C3	324 m3	Ontgraving C	8-7-2014	324 m3	Depot hergebruik	
D4	118 m3	Ontgraving D	8-7-2014	118 m3	Depot hergebruik	
E3	200 m3	Ontgraving E	9-7-2014	200 m3	Depot hergebruik	
E4	1081 m3	Ontgraving E	24-11-2014	1081 m3	Balllast Nedam	111901400043
F3	163 m3	Ontgraving F	8-7-2014	163 m3	Depot hergebruik	
H3	10 m3	Ontgraving H	8-7-2014	10 m3	Depot hergebruik	
I2	110 m3	Ontgraving I	10-7-2014	110 m3	Vink Barneveld	05Z225455703
J3	209 m3	Ontgraving J	9-7-2014	209 m3	Depot hergebruik	
TOTAAL	3682 m3			3682 m3		

Depot I2 is op basis van de eerste resultaten in het reinigingsdepot geplaatst. Zoals eerder beschreven bleek later dat er tevens een VOCL-verontreiniging in het depot aanwezig was, aangezien de verontreinigingsparameters niet door middel van de huidige saneringsmethode konden worden weggenomen is depot I2 uiteindelijk afgevoerd naar een erkend verwerker.

De afzonderlijke depots in het reinigingsdepot zijn periodiek indicatief bemonsterd om de voortgang van de biologische reiniging vast te stellen. In onderstaande tabel zijn de resultaten van de bemonsteringen weergegeven.

De resultaten van de bemonsteringen op VOCL zijn is uit het overzicht weggelaten, in de depots F3 en H3 was een zeer lichte verontreiniging met VOCL aanwezig, welke de achtergrondwaarde niet heeft overschreden. Herbemonstering van de beide depots op 3 april 2014 heeft deze resultaten bevestigd.

Tabel 3.13. Overzicht resultaten depotbemonsteringen

Datum (dd-mm-jj)	Beschrijving monster	Minerale olie (mg/kg)	Benzeen (mg/kg)	Tolueen (mg/kg)	Ethylbenzeen (mg/kg)	Xylenen (mg/kg)	Toetsing Wbb	Toetsing RBK
03-02-14	**Depot A4**	1.300,0	<d	<d	<d	<d	**< I**	**NT**
03-04-14		1.100,0					< T	**NT**
21-07-14		640,0					< AW	**NT**
23-01-14	**Depot B3**	2.200,0	<d	<d	<d	<d	**> I**	**NT**
03-04-14		2.600,0					**> I**	**NT**
21-07-14		1.800,0					**> I**	**NT**
12-08-14		2.500,0					**> I**	**NT**
15-09-14		2.000,0					**> I**	**NT**
08-01-14	**Depot C3**	390,0					< T	**NT**
03-04-14		220,0					< T	**NT**
07-01-14	**Depot D4**	980,0	<d	<d	<d	<d	< T	**NT**
03-04-14		460,0					< T	**NT**
16-01-14	**Depot E3**	7.700,0					**> I**	**NT**
03-04-14		250,0					>T	**NT**
21-01-14	**Depot E4**	1.800,0	<d	<d	0,1	0,5	**< I**	**NT**
03-04-14		1.100,0					**< I**	**NT**
27-07-14		950,0					**< I**	**NT**
12-08-14		980,0					**< I**	**NT**
14-09-14		1.400,0					**< I**	**NT**
17-10-13	**Depot H3 (H2 op cert)**	320,0	<d	<d	<d	<d	< T	**NT**
03-04-14	**Depot H3**	300,0					< T	**NT**
16-01-14	**Depot I2**	3.200,0					**> I**	**NT**
03-04-14		3.600,0					**> I**	**NT**
28-01-14	**Depot J3**	1.100,0					**> I**	**NT**
03-04-14		550,0					< I	**NT**

Op basis van de indicatieve resultaten van de afzonderlijke depots zijn in de periode 26-08-2014 tot 29-08-2014 de depots die voldeden aan de terugsaneerwaarden samengevoegd in het depot ‘Hergebruik’. De uitzondering hierop is depot A4, vanwege de transportafstand is deze niet samengevoegd in het depot ‘Hergebruik’. Beide depots (A 4 + Hergebruik) is vervolgens op 21-07-2014 uitgekeurd door de firma Inventerra. Vanwege het aantreffen van asbestverdacht materiaal in de depots, zijn deze depots door de milieukundig verificator aanvullend bemonsterd op de aanwezigheid van niet-gebonden asbest. De resultaten zijn gerapporteerd in een tweetal briefrapporten, deze zijn opgenomen in bijlage 10. Op basis van deze resultaten konden de beiden depots worden toegepast in de ontgravingen, tot maximaal 0,5 m-mv, onder de leeflaag.

De depots B3 en E4 bleken niet biologisch te kunnen worden gesaneerd tot onder de terugsaneerwaarden binnen de gestelde tijdsperiode. Deze depots zijn in de periode van 24 november tot 27 november 2014 afgevoerd naar een erkend verwerker.

3.2.5. Saneringsuitvoering: Tanksanering

Tijdens de ontgravingswerkzaamheden nabij deellocatie E is een ondergrondse tank aangetroffen. Op basis van de vooronderzoeken werd de aanwezigheid van deze tank niet verwacht. De vondst is gemeld bij het bevoegd gezag en volgens is de tank on site gereinigd en vervolgens afgevoerd om verschroot te worden.

De reiniging en het verschroten is uitgevoerd door de firma Wenau volgens BRL-K 902/03. In bijlage 14 zijn de bonnen en het verschrotingsbewijs opgenomen.

Figuur 3.1. Tanksanering



3.2.6. Saneringsuitvoering: Niet gesprongen explosief

Tijdens de graafwerkzaamheden is op 23 oktober 2013 ter plaatse van deellocatie D is een niet gesprongen explosief (NGE) aangetroffen. De werkzaamheden zijn uit veiligheidsoverwegingen meteen stilgelegd.

De vondst is gemeld bij de politie, na een locatie bezoek van de politie hebben zij de EOD ingeschakeld. De EOD heeft het projectiel op locatie tot ontploffing gebracht.

Om verdere risico's door NGE's te voorkomen is er door de firma BeoBOM een projectgebonden risico analyse uitgevoerd. De conclusie van deze analyse was dat de werkzaamheden konden worden hervat na een uitgebreide instructie voor wat betreft het herkennen en het handelen met NGE's. Hiervoor is door de firma BeoBOM een uitgebreide project instructie opgesteld.

De projectgebonden risicoanalyse en de projectinstructie zijn opgenomen in bijlage 11.

De projectinstructie is gegeven aan de werknemers van BioSoil en haar onderaannemer op maandag 6 januari door dhr. Barink van BeoBOM. Vervolgens zijn de saneringswerkzaamheden hervat.

4. Afvalstromen en grondbalans

In het voorgaande hoofdstuk zijn de ontgravingen en grondbewegingen per deellocatie en in het reinigingsdepot kort besproken. In dit hoofdstuk wordt de volledige grondbalans en een beschrijving van de afgevoerde en aangevoerde stromen besproken.

4.1. Afvalstromen en aangevoerde stromen

Tijdens de saneringswerkzaamheden zijn er diverse afvalstromen vrijgekomen welke zijn afgevoerd naar een hiervoor erkend verwerker. In onderstaande tabel zijn deze afvalstromen samengevat. Tevens zijn de aangevoerde stromen weergegeven.

In totaal is 4.467,87 ton verontreinigde grond, puin en slib uit de ontgravingen afgevoerd naar een erkend verwerker. De overige afvalstromen zijn vrij gekomen uit een restant van de sloopwerkzaamheden en het bouwrijp maken van het perceel.

Voor alle afgevoerde vrachten grond is een vracht met ‘schone’ grond (Industrieklasse) op retourvrachten aangevoerd naar de locatie, deze grond is later gebruikt als leeflaag. In totaal is 3.825,34 ton grond met kwaliteitsklasse industrie aangevoerd. Het verschil in tonnage tussen de afgevoerde en aangevoerde hoeveelheden grond wordt voornamelijk veroorzaakt door het verschil in soortelijk gewicht van de partijen grond, qua volumes benaderen de beide grondstromen elkaar.

Tevens is er 294,66 ton menggranulaat aangevoerd, deze is toegepast als bouw weg vanaf de Polseweg tot ongeveer halverwege de locatie. Dit was noodzakelijk om de verontreinigde grond af te voeren.

Tabel 4.1. Aan- en afvoer registratie

Afvoerregistratie Polseweg Huissen						
Afvalstroom / Bestemming	***Verontreiniging***	***Afvalstroomnummer***	***Eural code***	***Verw. Meth.***	***Gewicht***	
Verontreinigde grond / Vink Barneveld	VOCL	05Z225455701	17.05.03	D05	602.520	kg
Verontreinigde grond / Vink Barneveld	VOCL	05Z225455703	17.05.03	D05	184.540	kg
Verontreinigde grond / Vink Barneveld	VOCL	05Z225455705	17.05.03	D05	176.320	kg
Verontreinigde grond / Ballast Nedam Weert	Minerale olie	111901400043	17.05.03	E05	3.300.100	kg
Vervuilde puin / Vink Barneveld	Minerale olie	05Z225455707	17.01.06	C03	202.180	kg
Olie/water/slib / Vink Barneveld	Benzine/Diesel	02H230001913	16.07.09	A02	2.240	kg
Olie/water/slib uit GWZI / Wenau	Benzine/Diesel	02H230003319	13.05.08	A02	1.960	kg
Asfaltbrokken niet teerhoudend / Heijting Huissen	-	05Z12A001953			23.540	kg
Puin / Heijting Huissen	-	05Z12A001704			102.580	kg
Bouw en sloop afval / Heijting Huissen	-	05Z12A001089			63.930	kg
Hout / Heijting Huissen	-	05Z12A001137			2.160	kg
Tak- en snoeihout/loof / Heijting Huissen	-	05Z12A001704			14.560	kg
TOTAAL AFVOER					4.677	ton
Aanvoerregistratie Polseweg Huissen						
Cat. Industriegrond	***Herkomst***		***Kwaliteit***		***Gewicht***	
SUBTOTAAL	Vink Barneveld; Depot GB68, 680412 / P2013-1879 / klasse 17		Industrieklasse		563.820	kg
SUBTOTAAL	Ballast Nedam Weert; Depot 1 + 2		Industrieklasse		3.093.900	kg
SUBTOTAAL	Vink Barneveld; depot PC120914 P2014-1926		Industrieklasse		167.620	kg
Menggranulaat	***Herkomst***		***Kwaliteit***		***Gewicht***	
SUBTOTAAL	Heijting Milieu Service; MKM 0-31,5/P14R0012		Industrieklasse		294.660	kg
TOTAAL AANVOER					4.120	ton

De bijbehorende transport- en weegbonnen zijn opgenomen in de bijlage 15.

4.2. Grondbalans

Per deellocatie is een grondbalans opgesteld, hierin zijn tevens de toepassingslagen van de diverse grondstromen weergegeven. In bijlage 12 zijn de grondbalansen per deellocatie opgenomen.

De tijdens de ontgraving vrijgekomen depots zijn op basis van de resultaten van de eerste bemonstering ofwel direct teruggeplaatst, ofwel in het reinigingsdepot geplaatst ofwel direct afgevoerd. In onderstaande tabel zijn de ontgraven en teruggebrachte hoeveelheden samengevat.

Als soortelijke massa van de (natte) afgevoerde grond is 1,8 m3/ton aangehouden. De aangevoerde grond had een soortelijke massa van 1,6 t/m3. Totaal resulteert de grondbalans in een negatief saldo van 226 m^3.

Tabel 4.2. Totale grondbalans

Deellocatie	Totaal ontgraven	Totaal direct teruggebracht	Teruggebracht uit depot A4	Teruggebracht uit depot Hergebruik	Teruggebracht leeflaag	BALANS
A	951 m3	480 m3	306 m3		155 m3	-10 m3
B	1.121 m3	251 m3		210 m3	650 m3	-10 m3
C	464 m3	80 m3		160 m3	194 m3	-30 m3
D	760 m3	450 m3		90 m3	208 m3	-12 m3
E	1.260 m3	312 m3	254 m3	197 m3	457 m3	-40 m3
F	493 m3	300 m3		83 m3	80 m3	-30 m3
G	655 m3	285 m3			347 m3	-23 m3
H	86 m3	10 m3		25 m3	25 m3	-26 m3
I	293 m3	138 m3		90 m3	50 m3	-15 m3
J	344 m3	105 m3		129 m3	80 m3	-30 m3
K	75 m3	0 m3		40 m3	35 m3	0 m3
	6.502 m3	**2.411 m3**	**560 m3**	**1.024 m3**	**2.281 m3**	**-226 m3**

5. Evaluatie aanleg in-situ systeem en monitoringsysteem

5.1. Gerealiseerd resultaat

In de periode van 16 september 2013 tot eind 2014 is de sanering van de bodem ter plaatse van de Polseweg 15 te Huissen uitgevoerd. De werkzaamheden zijn grotendeels uitgevoerd conform het hiertoe opgesteld saneringsplan.

Tijdens het uitvoeren van de werkzaamheden zijn een aantal afwijkingen op de uitgangsituatie voorgekomen, nl:

- *Deellocatie H (extra spot)*
  Op het achterterrein is tijdens het opschonen van de bovenlaag een spot aangetroffen met plastic afval.
- *Deellocatie I (extra spot)*
  Eveneens op het achterterrein is 15-01-13 een aanvullende verontreiniging met (zintuigelijk) minerale olie aangetroffen. Het betrof vermoedelijk een betonnen bezinkbak of OWAS welke op het riool is aangesloten geweest.
- *Deellocatie E*
  De ontgraving nabij deellocatie E is aanzienlijk groter dan op basis van vooronderzoeken werd aangenomen.
- *Riolering*
  Tijdens de ontgraving van Deellocatie D is een riool aangetroffen in het hart van de verontreiniging. In en om dit riool was de minerale olie verontreiniging aanwezig. De riolering bleek door te lopen in deellocatie E.
- *Tank*
  In het verlengde van Deellocatie E is een ondergrondse tank aangetroffen.
- Deellocatie J (extra spot)
  Tijdens opschoonwerkzaamheden is een aanvullende spot gevonden verontreinigd met minerale olie.
- Na de ontgraving van een VOCL-verontreiniging is een grondwaterverontreiniging achtergebleven nabij deellocatie G. In de vooronderzoeken was enkel cis-1,2-dichlooretheen en vinylchloride verwacht, nu wordt ook tetrachlooretheen en trichlooretheen aangetroffen. De pump and treat maatregel is voor deze verontreinigingen niet voldoende effectief gebleken.

De aangetroffen afwijkingen zijn zoveel mogelijk in het licht van het saneringsplan aangepakt, de afwijkingen en de gekozen aanpak zijn gemeld bij het bevoegd gezag.

Alle grondverontreinigingen die tijdens het vooronderzoek zijn aangetroffen en de verontreinigingen die tijdens de uitvoering van de werkzaamheden zijn aangetroffen zijn weggenomen tot maximaal de interventiewaarden. De ontgraven grond is in eerste instantie indicatief beoordeeld en ofwel teruggeplaatst in de ontgraving, ofwel on-site gereinigd, ofwel direct of na reiniging afgevoerd naar een erkend verwerker.

Alle grond die is teruggebracht in de ontgravingen (onder de leeflaag), zowel direct als na reiniging, voldoet aan de tussenwaarden voor de verontreinigingsparameters. In de ondergrond is dus geen geval van bodemverontreiniging boven de tussenwaarden in grond aanwezig. Ter plaatse van de ontgravingsvakken is een leeflaag met kwaliteitsklasse Industrie aangebracht van 0,5 meter.

In de ontgravingen zijn drainagesystemen aangebracht welke zijn ingezet om de achtergebleven grondwaterverontreinigingen door middel van pump&treat weg te nemen. Ter plaatse van alle deellocaties met uitzondering van deellocatie G zijn de grondwaterverontreiniging afgenomen tot onder de interventiewaarden. Voor deellocatie G bleek de beoogde saneringsmethode ongeschikt voor het wegnemen van de verontreiniging, hiervoor is een biologische methode voorgesteld en inmiddels in uitgevoerd. In de komende periode zal deze verontreiniging worden gemonitord en zal verwijdering tot onder de interventiewaarden moeten komen vast te staan. Verderop wordt het verwachtte saneringsverloop en een monitoringsplan voorgesteld.

5.2. Gerealiseerd resultaat versus saneringsdoel

Door middel van de in deze rapportage beschreven maatregelen is de grondsanering uitgevoerd conform het saneringsplan. Voor wat betreft de grondwatersanering is deze met uitzondering van deellocatie G uitgevoerd conform het saneringsplan.

Met enige kanttekening dat de beschikking spreekt over een leeflaag van 0,5 meter, dit in tegenstelling tot het saneringsplan, waar 1 meter is voorgesteld. De beschikking prevaleert boven het saneringsplan, dus deze waarde is aangehouden tijdens de werkzaamheden.

Voor wat betreft deellocatie G, bleek een andere verontreiniging aanwezig te zijn dan op basis van de vooronderzoeken werd verwacht, dit had tot gevolg dat de in het saneringsplan beschreven methode onvoldoende geschikt waren om tot verwijdering van de verontreiniging te komen. Hiertoe is een biologische variant voorgesteld en uitgevoerd. De biologische variant zal moten leiden tot een stabiele eindsituatie, verderop zal worden beschreven hoe dit zal worden vastgesteld.

Het gerealiseerde (voorlopige) resultaat is volledig in lijn met de doelstellingen zoals deze zijn verwoord in het saneringsplan en de beschikking. Na het aantonen van de stabiele situatie nabij deellocatie kan de bodemsanering als volledig afgerond worden beschouwd.

6. Evaluatie aanlegproces

6.1. Algemeen

De evaluatie van het aanlegproces, zoals in dit hoofdstuk staat uitgewerkt, dient in samenhang te worden beschouwd met hetgeen hierover in het definitief ontwerp c.q. saneringsplan staat vermeld.

De evaluatie beperkt zich tot onderwerpen die afwijkend zijn ten opzichte van het definitief ontwerp c.q. saneringsplan of waarover bij het opstellen van beide documenten nog geen informatie beschikbaar was.

6.2. Vergunningen, meldingen en ontheffingen

Voorafgaande aan de start van de sanering is door de opdrachtgever de gemeente Nijmegen een startmelding verricht bij het bevoegde gezag Wbb (provincie Gelderland). Afwijkingen op het saneringsplan zijn gemeld, zie paragraaf 7.

In verband met het lozen van grondwater op de riolering, het uitvoeren van een in-situ sanering waarbij verontreinigd water in de bodem wordt gebracht en het reinigen van grond op locatie is een melding verricht in het kader van het Activiteitenbesluit bij de gemeente Lingewaard.

6.3. Registraties

Voor de aanleg van het saneringsysteem is de maaiveldhoogte ingemeten. Het perceel is opgeleverd op hetzelfde peil.

6.4. Projectorganisatie en projectuitvoering

In bijlage 13 worden de betrokken partijen bij de aanleg van het saneringsysteem weergegeven.

6.5. Communicatie

Tijdens de werkzaamheden is periodiek overleg gevoerd met de adviseur van de opdrachtgever. Met de omgeving is op voorhand gecommuniceerd over de geplande werkzaamheden.

Rondom de vondst van het niet gesprongen explosief is tevens intensief contact geweest met de betrokken partijen en de bevoegde instanties.

Ten behoeve van de wijzigingen op het saneringsplan is met enige regelmaat contact geweest met het bevoegd gezag. Tevens is de betrokken toezichthouder namens de omgevingsdienst enkele malen op de locatie geweest voor inspectie.

6.6. Gerealiseerde uitvoeringplanning

De uitvoering van de werkzaamheden is een aantal maanden uitgelopen op de oorspronkelijke uitvoeringsplanning, dit is met name veroorzaakt door het aantreffen van het niet gesprongen explosief hierdoor hebben de werkzaamheden ca. 2 maanden stilgelegen alvorens duidelijk was hoe de werkzaamheden op een verantwoorde en veilige manier konden worden hervat.

7. Afwijkingen van het definitief ontwerp

7.1. Algemeen

Omdat het niet noodzakelijk is alle afwijkingen binnen eenzelfde (formele) procedure te behandelen, wordt hiervoor van de volgende driedeling uitgegaan:

1. afwijking is beperkt en het bevoegd gezag neemt de melding ter kennisgeving aan;
2. afwijking is belangrijk en wordt afgehandeld conform artikel 39, lid 4 en 5 van de Wbb;
3. afwijking is essentieel en van zodanige aard dat een nieuw saneringsplan moet worden gemaakt, inclusief een nieuwe beschikking.

Tijdens de sanering uitvoering hebben zich afwijkingen van de eerste en tweede categorie voorgedaan. Deze afwijkingen zijn aan de provincie Gelderland. In onderstaande paragrafen staat vermeld op welke wijze is gemeld en hoe afhandeling door het bevoegde gezag heeft plaatsgevonden.

7.2. Afwijkingen en melding aan het bevoegd gezag

In onderstaande tabel 7.1. is een overzicht van de afwijkingen met vermelding van het moment waarop de afwijkingen zijn geconstateerd en wanneer het bevoegd gezag hiervan in kennis is gesteld inclusief de wijze waarop. De instemmingsbrieven van het bevoegde gezag zijn opgenomen in bijlage 3.1.

Tabel 7.1. Afwijkingen en kennisgeving ervan aan bevoegd gezag

Omschrijving soort afwijking	Gemeld aan bevoegd gezag	Datum melden	Wijze waarop gemeld
Diverse aanvullende verontreinigingskernen • Deellocatie H (extra spot) • Deellocatie I (extra spot) • Deellocatie E (omvang) • Riolering • Tank	ja	16-1-2014	Middels e-mail
Deellocatie J (extra spot)	ja	12-2-2014	Middels e-mail
Toepassing chemische reductie nabij verontreiniging grondwater deellocatie G	ja	2-11-2014	Middels e-mail
Toediening chemische reductor d.m.v. ontgraving	ja	4-11-2014	Middels e-mail
Toepassing van gestimuleerde biologische afbraak als saneringsmethode voor de grondwater verontreiniging nabij deellocatie G	Ja	22-12-2014	Middels e-mail

Alle afwijkingen van het definitief ontwerp, die zich tijdens de saneringsvoorbereiding en saneringsuitvoering hebben voorgedaan zijn eveneens vastgelegd in het saneringslogboek.

8. Conclusies en aanbevelingen

8.1. Algemene conclusies ten aanzien van de uitgevoerde werkzaamheden

In de periode 16 september 2013 t/m 12 december 2014 zijn werkzaamheden in het kader van de bodemsanering van de locatie Polseweg te Huissen uitgevoerd. Hierbij zijn:

- De volledige opstallen verwijderd
- De ondergrondse fundaties verwijderd onder saneringscondities
- Bossages en dergelijke verwijderd van het perceel.
- De hoogspannings-aansluiting inclusief trafohuisje verwijderd
- In totaal 6.502 m3 grond ontgraven ter plaatse van in totaal 11 deellocaties, hiervan kon 2.401 m3 na uitkeuring direct teruggebracht worden in de ontgravingen.
- 3.447 m3 is na ontgraving in een reinigingsdepot geplaatst teneinde deze on-site biologisch te reinigen.
- 506 m3 is na ontgraving direct afgevoerd naar een erkend verwerker.
- 1.863 m3 is na (poging tot) reiniging alsnog afgevoerd naar een erkend verwerker, dit vanwege de beperkte tijd die beschikbaar was voor on-site reiniging.
- 1.024 m3 is na reiniging hergebruikt in de ontgravingen.
- In totaal is 2.291 m3 ‘industrieklasse’ grond aangevoerd ten behoeve van het aanbrengen van de leeflaag
- Ter plaatse van alle ontgravingen onder grondwaterniveau zijn grondwateronttrekking systemen aangebracht, deze zijn aangesloten op in totaal 7 pompputten. Het grondwater uit deze pompputten is na zuivering geloosd op het gemeentelijk riool.
- In totaal is 4.635 m3 grondwater gezuiverd en geloosd.
- Het grondwater nabij alle deellocatie (m.u.v. deellocatie G) gecontroleerd door de milieukundig verificator, hierbij zijn geen overschrijdingen van de interventiewaarden meer aangetroffen.
- Diverse acties (tevergeefs) uitgevoerd om de aanwezige grondwaterverontreiniging nabij deellocatie G direct te verwijderen. Uiteindelijk is hier gekozen voor een stimulatie van de biologische afbraak waardoor op termijn door middel van monitoring een stabiele eindsituatie kan worden vastgesteld.

8.2. Aanbevelingen voor het vervolg

Voor de grondwaterverontreiniging nabij deellocatie G dient een saneringsverloop van de passieve sanering en een monitoringsplan ter vaststelling van een stabiele eindsituatie te worden opgesteld. Hiervoor zal een voorstel aan het bevoegd gezag worden voorgelegd.

Het overige deel van de sanering is uitgevoerd conform het gestelde in saneringsplan en de instemming van het bevoegd gezag, hier behoeven geen aanvullende acties.

Referentielijst

1 Verkennend bodemonderzoek en aanvullend grondwateronderzoek op het terrein van VEGE-motoren te Huissen; Oranjewoud; kenmerk: 14962-11141; d.d. Juli 1991;

2 Verkennend bodemonderzoek bedrijfsterrein VEGE-motoren aan de Polseweg te Huissen; Oranjewoud; kenmerk: 15068-71830; d.d. oktober 1995;

3 Aanvullend nader onderzoek en tijdstipbepaling sanering terrein VEGE motoren aan de Polseweg 15 te Huissen; Oranjewoud; kenmerk: 15068-8334; d.d. 6 januari 1998;

4 Actualiserend en nader bodemonderzoek VEGE-terrein aan de Polseweg 15 te Huissen; Grontmij; kenmerk: 12001746; d.d. 12 september 2003;

5 Nader bodemonderzoek Polseweg 15 te Huissen; Oranjewoud; kenmerk: 148528-RP-02; d.d. maart 2008.

6 Actualiserend bodemonderzoek Polseweg 15 te Huissen, Inventerra Comon Services B.V.; kenmerk :3002005-80695-R01AvH: d.d. 23 juli 2013.

7 Saneringsplan Polseweg 15 te Huissen; BioSoil B.V.; kenmerk:70732; d.d. 22 maart 2013


8 Verificatieplan; Inventerra Comon Services B.V.; kenmerk 3002005-80595-VP01MP; d.d.10-09-2013

9 Tussentijdse Evaluatie – verificatie; Inventerra Comon Services B.V.; kenmerk 3002005-80595-EV01AvH(concept); d.d. 22-12-2014

Bijlage 1.1

Topografische ligging van de locatie

Projectnaam: Huissen	Projectnummer: 80595

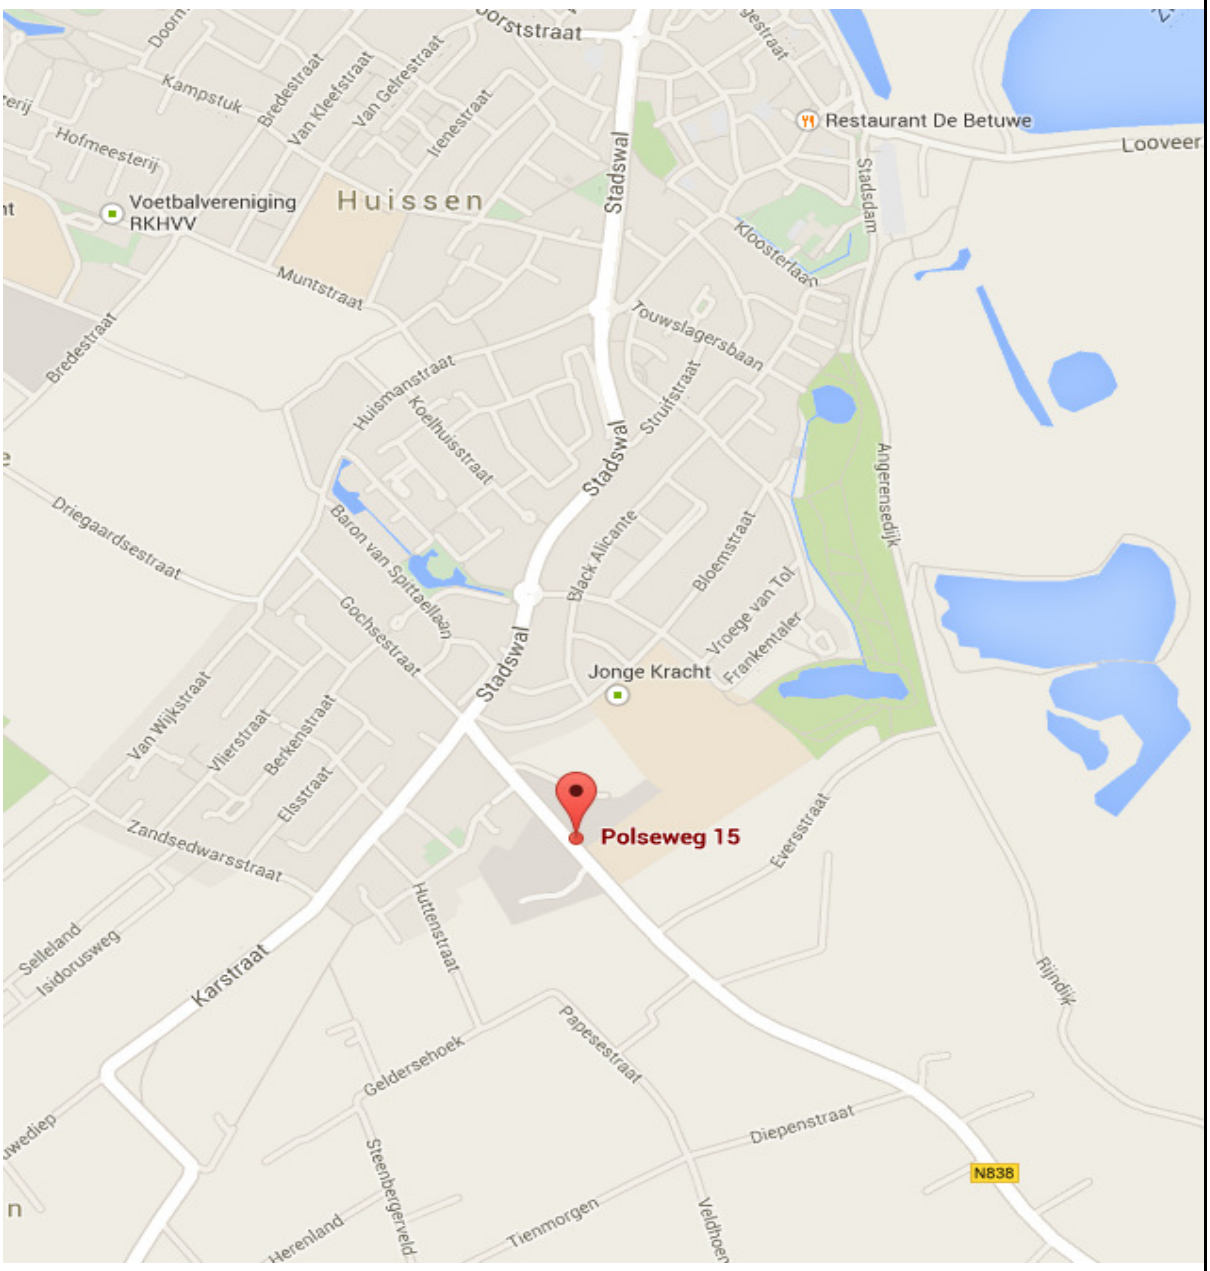

LEGENDA

Saneringslocatie

NAAM	Regionale Situatie			
BESTAND	80595 Huissen			
bioSoil Nijverheidsweg 27 3341 LJ H.I. Ambacht 078-6920140 e-mail info@biosoil.com	Ontwerper: -	Tekenaar: -	Software: MS-Excel	Datum: 22-12-2014
	Tekeningnummer: 1		Formaat: A4	Schaal: schematisch
	Projectnaam: Huissen, Polseweg 15			Projectnummer: 80595
	Opdrachtgever: BioSoil BV			Bijlage: 1.1


Bijlage 1.2

Lokale situatie

Projectnaam: Huissen	Projectnummer: 80595

Uittreksel Kadastrale Kaart

Uw referentie: 80595

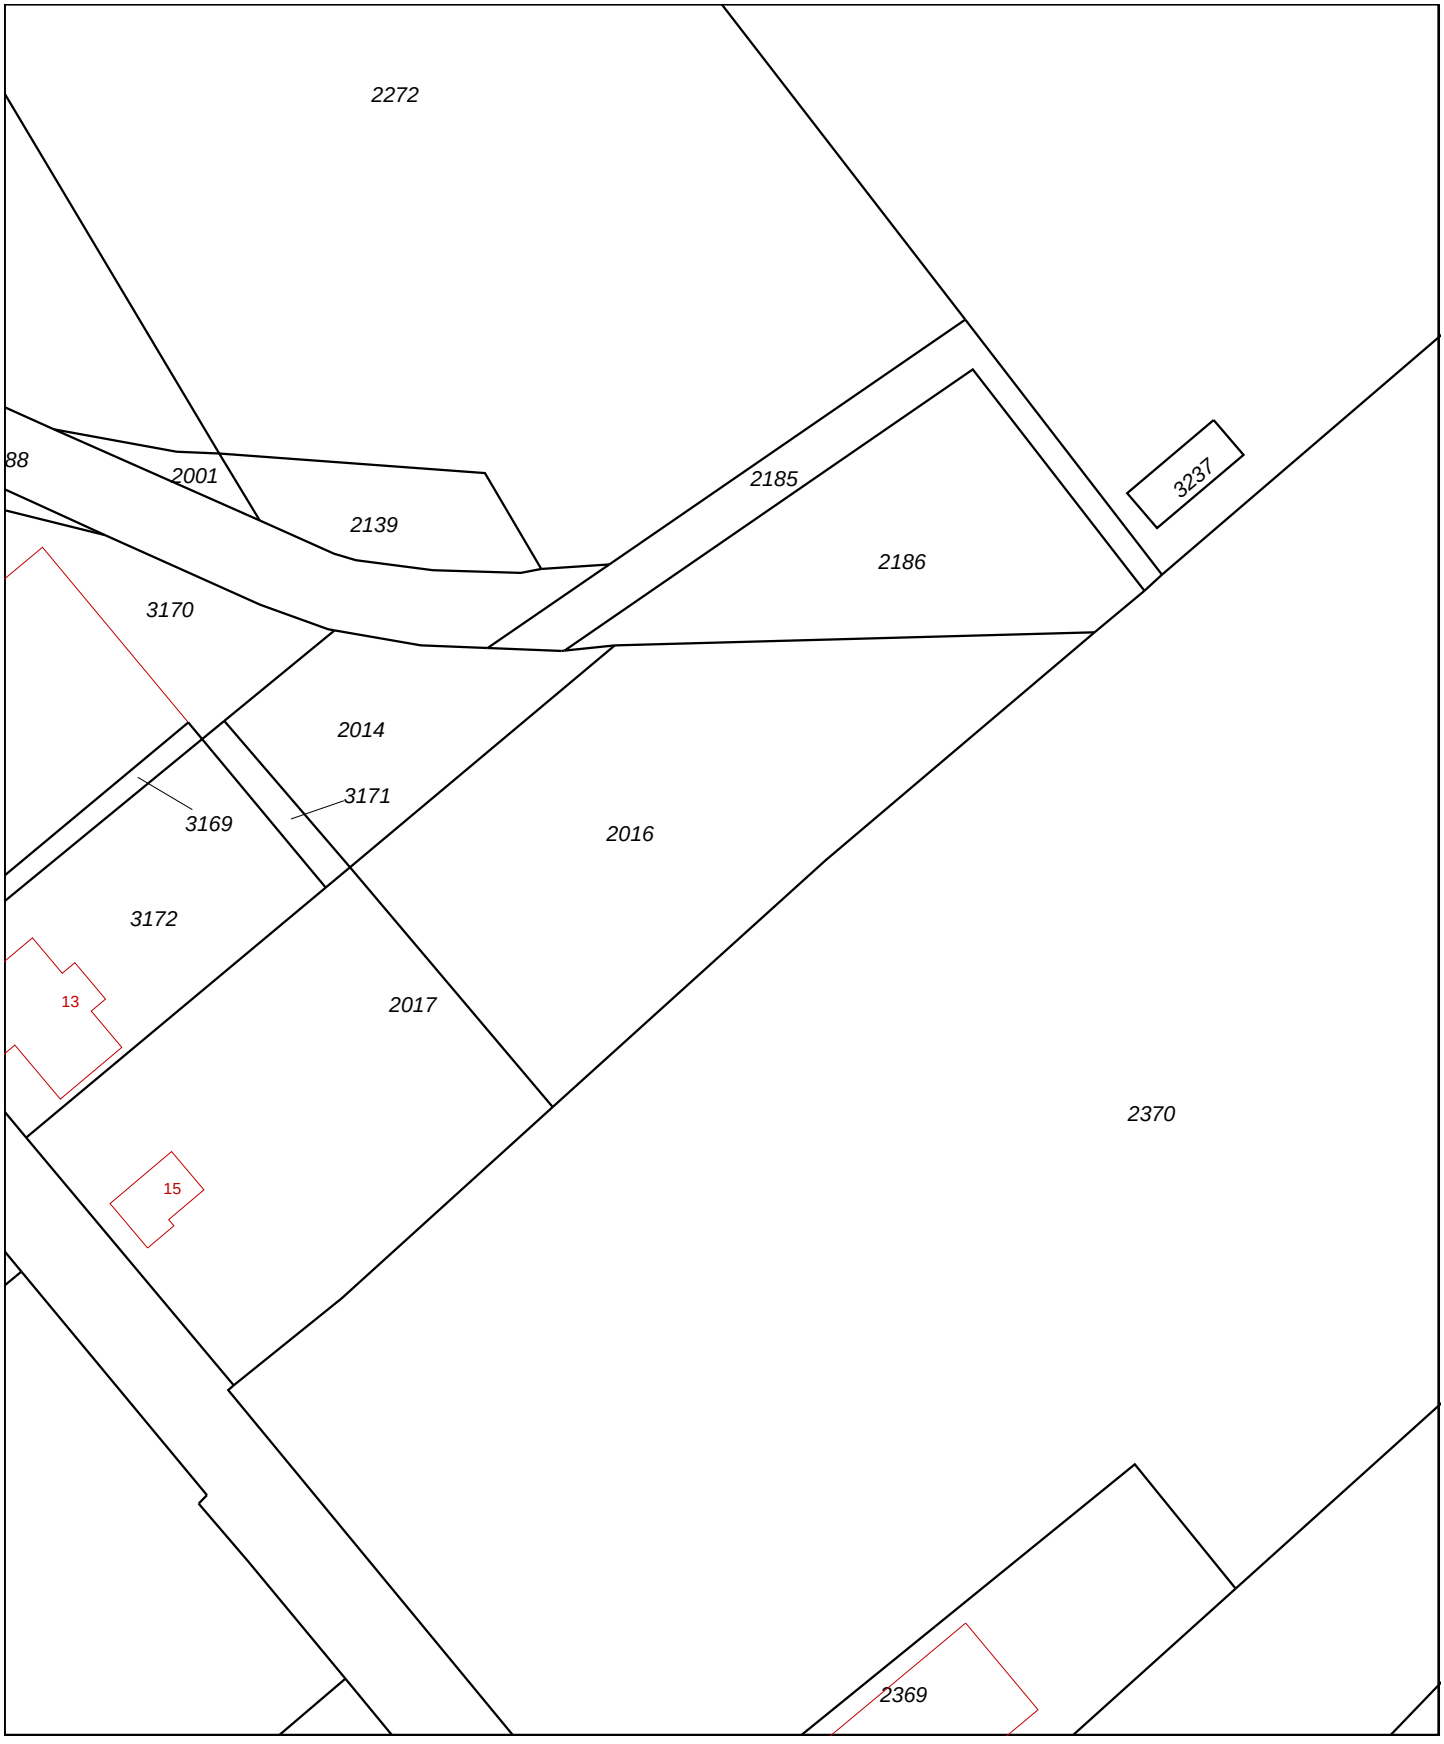

	Deze kaart is noordgericht
12345	Perceelnummer
25	Huisnummer
	Vastgestelde kadastrale grens
	Voorlopige kadastrale grens
	Administratieve kadastrale grens
	Bebouwing
	Overige topografie

Voor een eensluidend uittreksel, Apeldoorn, 22 december 2014
De bewaarder van het kadaster en de openbare registers


Schaal 1:1000

Kadastrale gemeente	HUISSEN
Sectie	E
Perceel	2016

Aan dit uittreksel kunnen geen betrouwbare maten worden ontleend.
De Dienst voor het kadaster en de openbare registers behoudt zich de intellectuele eigendomsrechten voor, waaronder het auteursrecht en het databankenrecht.

Uittreksel Kadastrale Kaart

Uw referentie: 80595

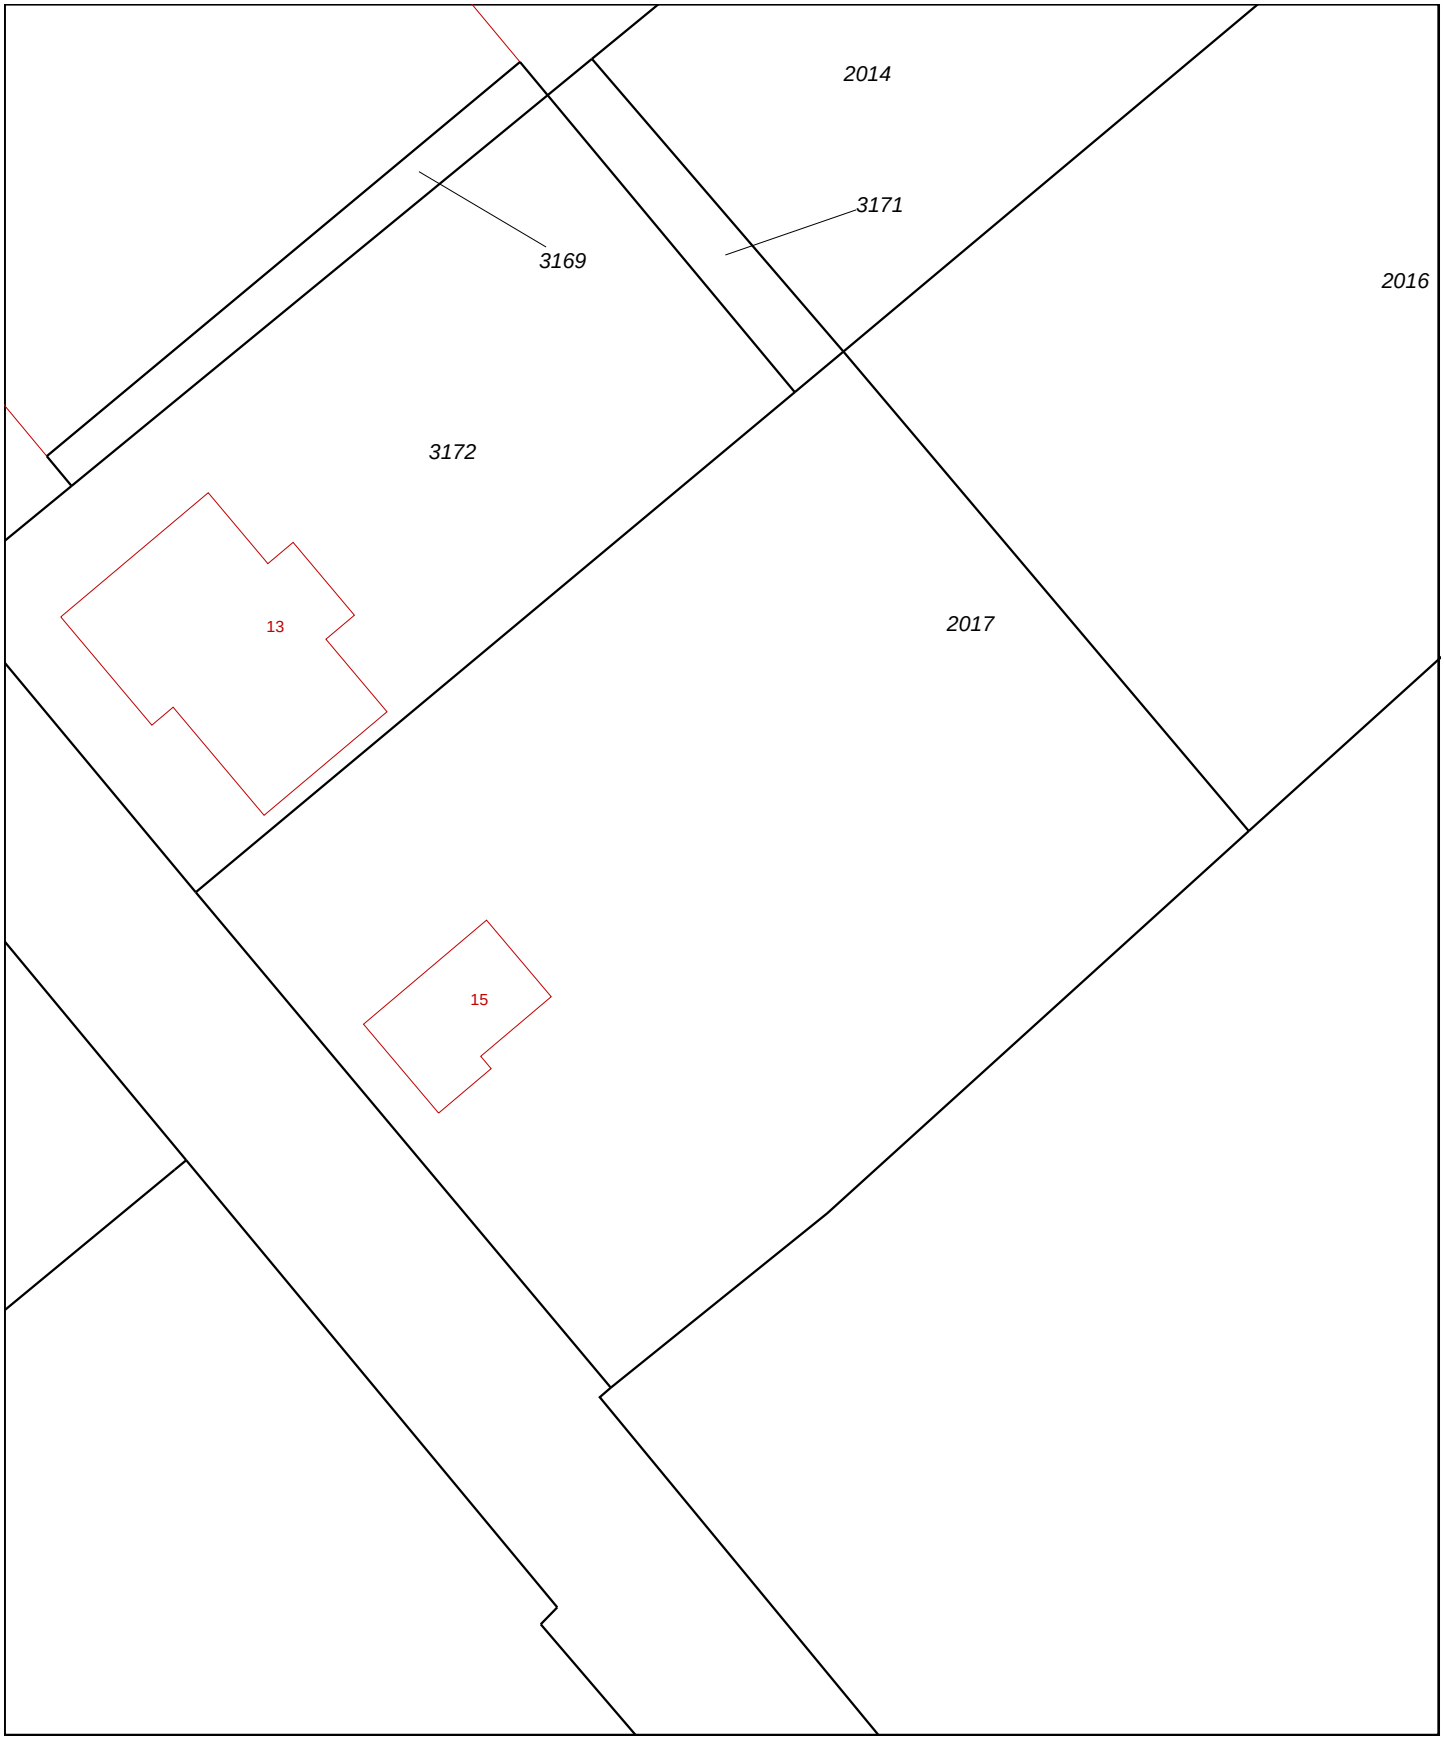

Deze kaart is noordgericht

12345 Perceelnummer

25 Huisnummer

Vastgestelde kadastrale grens

Voorlopige kadastrale grens

Administratieve kadastrale grens

Bebouwing

Overige topografie

Voor een eensluidend uittreksel, Apeldoorn, 22 december 2014
De bewaarder van het kadaster en de openbare registers


Schaal 1:500

Kadastrale gemeente	HUISSEN
Sectie	E
Perceel	2017

Aan dit uittreksel kunnen geen betrouwbare maten worden ontleend.
De Dienst voor het kadaster en de openbare registers behoudt zich de intellectuele eigendomsrechten voor, waaronder het auteursrecht en het databankenrecht.

Uittreksel Kadastrale Kaart

Uw referentie: 80595

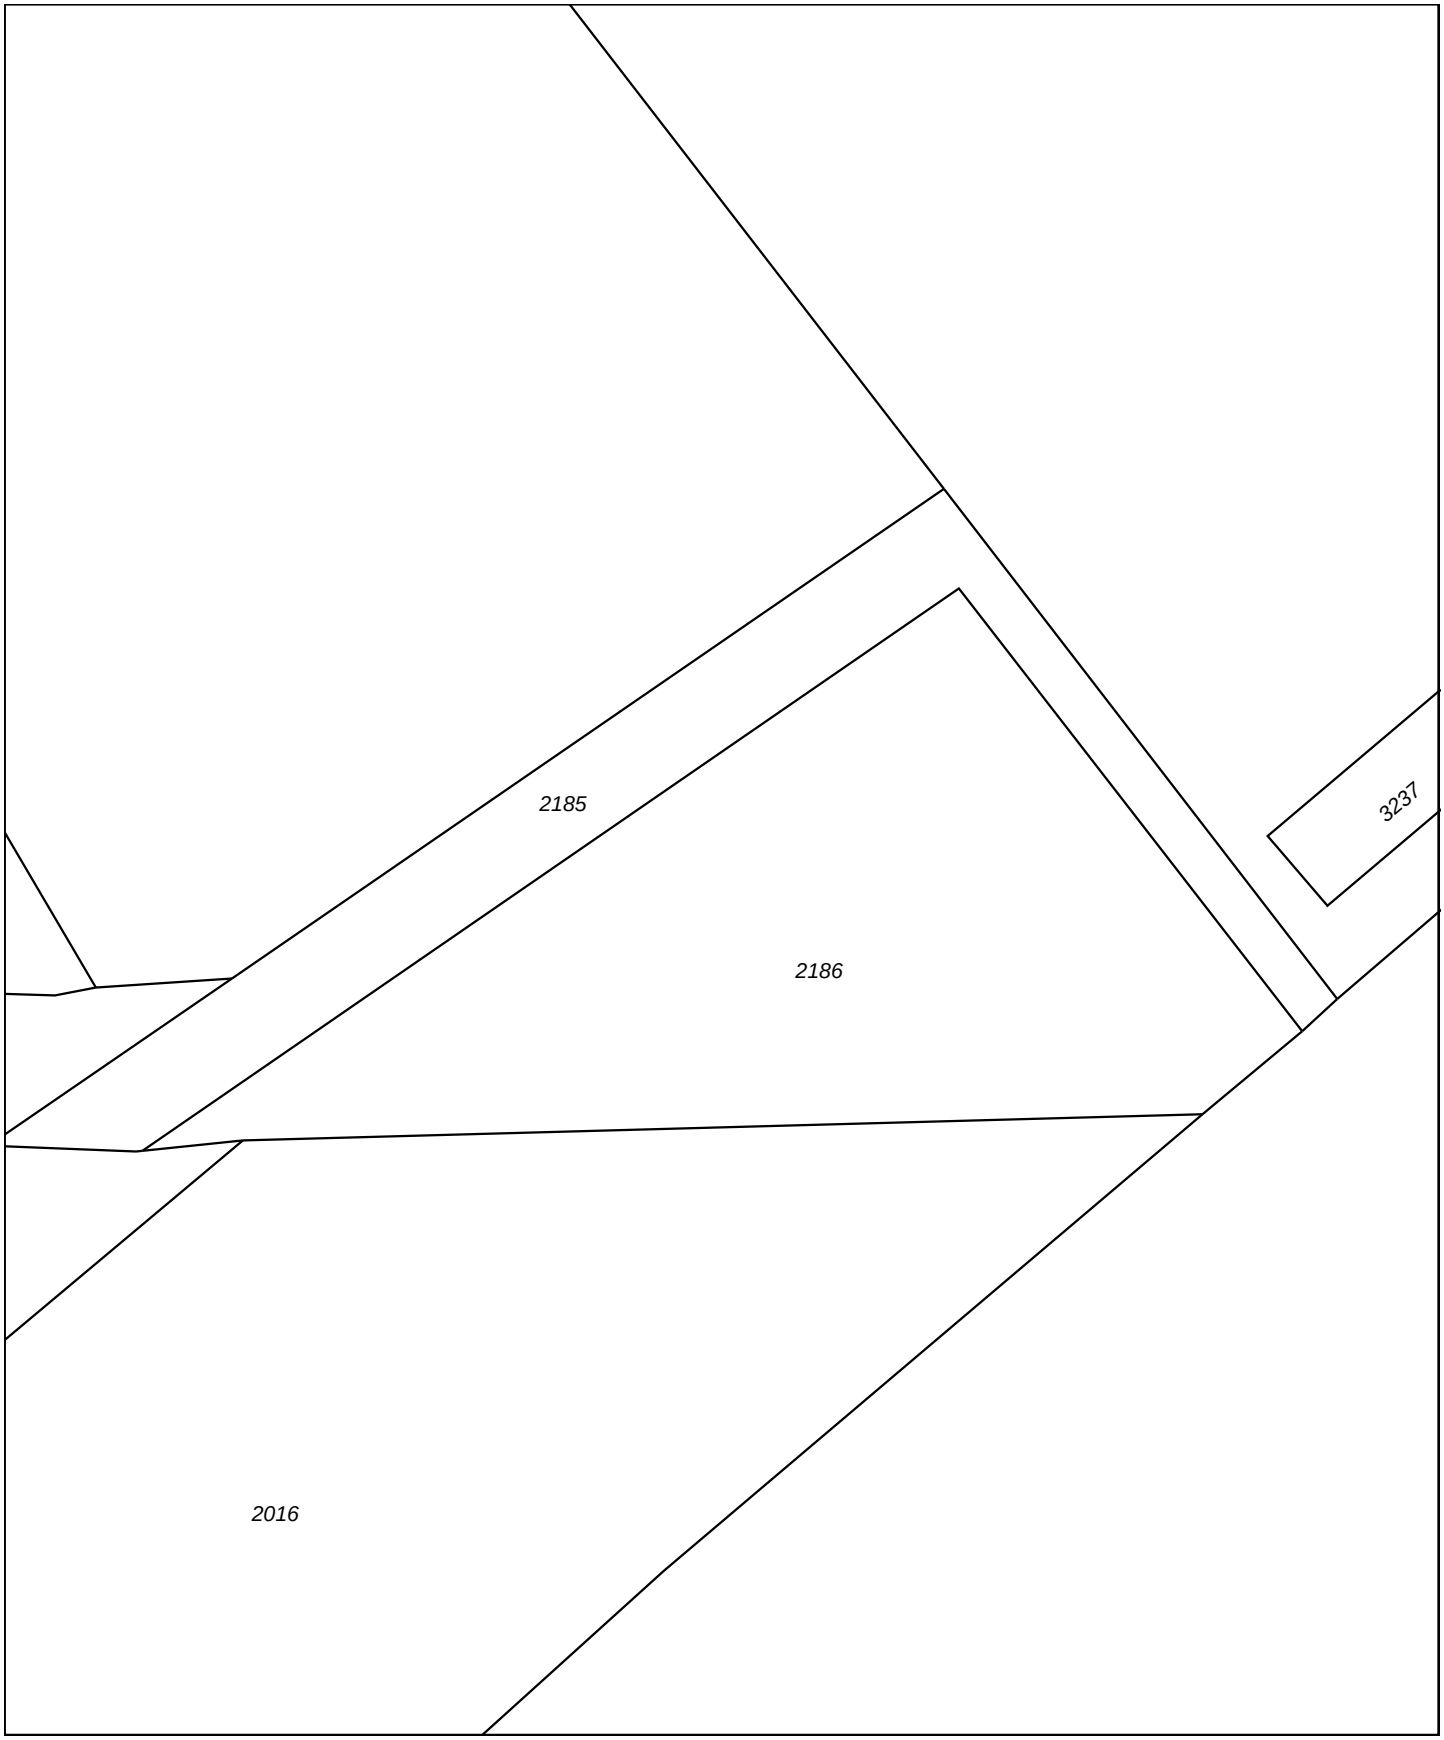

0 m 5 m 25 m

Deze kaart is noordgericht

12345 Perceelnummer

25 Huisnummer

Vastgestelde kadastrale grens

Voorlopige kadastrale grens

Administratieve kadastrale grens

Bebouwing

Overige topografie

Voor een eensluidend uittreksel, Apeldoorn, 22 december 2014
De bewaarder van het kadaster en de openbare registers

Schaal 1:500

Kadastrale gemeente	HUISSEN
Sectie	E
Perceel	2186

Aan dit uittreksel kunnen geen betrouwbare maten worden ontleend.
De Dienst voor het kadaster en de openbare registers behoudt zich de intellectuele eigendomsrechten voor, waaronder het auteursrecht en het databankenrecht.

Bijlage 2

Kadastrale situatie percelen

Projectnaam: Huissen	Projectnummer: 80595

Kadaster

Dienst voor het kadaster en de openbare registers in Nederland
Gegevens over de rechtstoestand van kadastrale objecten, met uitzondering van de gegevens inzake hypotheken en beslagen

Betreft:	HUISSEN E 2016	22-12-2014
	Polseweg HUISSEN	16:03:54
Uw referentie:	80595	
Toestandsdatum:	19-12-2014	

Kadastraal object

Kadastrale aanduiding:	HUISSEN E 2016
Grootte:	28 a 75 ca
Coördinaten:	192950-437651
Omschrijving kadastraal object:	BEDRIJVIGHEID (INDUSTRIE) BEDRIJVIGHEID (INDUSTRIE)
Locatie:	Polseweg HUISSEN
Ontstaan op:	11-8-1989

Publiekrechtelijke beperkingen

KENNISGEVING, VORDERING, BEVEL OF BESCHIKKING, WET BODEMBESCHERMING (ZIE TEKENING)
Zie ingeschreven tekening voor ligging

Betrokken bestuursorgaan:	Provincie Gelderland
Ontleend aan:	HYP4 63191/188 d.d. 12-8-2013

Gerechtigde

EIGENDOM

Versteeg Beheer Bv

Postadres:	Ir. Herman de Grootweg 1 3201 AB SPIJKENISSE
Zetel:	SPIJKENISSE
Recht ontleend aan:	84 HSN01/5298 d.d. 11-8-1989
Eerst genoemde object in brondocument:	HUISSEN E 2016

Einde overzicht

De Dienst voor het kadaster en de openbare registers behoudt ten aanzien van de kadastrale gegevens zich het recht voor als bedoeld in artikel 2 lid 1 juncto artikel 6 lid 3 van de Databankenwet.

Kadaster

Dienst voor het kadaster en de openbare registers in Nederland
Gegevens over de rechtstoestand van kadastrale objecten, met uitzondering van de gegevens inzake hypotheken en beslagen

Betreft:	HUISSEN E 2017	22-12-2014
	Polseweg 15 6851 DA HUISSEN	16:03:27
Uw referentie:	80595	
Toestandsdatum:	19-12-2014	

Kadastraal object

Kadastrale aanduiding:	HUISSEN E 2017
Grootte:	23 a 70 ca
Coördinaten:	192921-437628
Omschrijving kadastraal object:	WONEN MET BEDRIJVIGHEID ERF - TUIN
Locatie:	Polseweg 15 6851 DA HUISSEN
Ontstaan op:	11-8-1989

Publiekrechtelijke beperkingen

KENNISGEVING, VORDERING, BEVEL OF BESCHIKKING, WET BODEMBESCHERMING (ZIE TEKENING)
Zie ingeschreven tekening voor ligging

Betrokken bestuursorgaan:	Provincie Gelderland
Ontleend aan:	HYP4 63191/188 d.d. 12-8-2013

Gerechtigde

EIGENDOM

Versteeg Beheer Bv

Postadres:	Ir. Herman de Grootweg 1 3201 AB SPIJKENISSE
Zetel:	SPIJKENISSE
Recht ontleend aan:	84 HSN01/5298 d.d. 11-8-1989
Eerst genoemde object in brondocument:	HUISSEN E 2017

Einde overzicht

De Dienst voor het kadaster en de openbare registers behoudt ten aanzien van de kadastrale gegevens zich het recht voor als bedoeld in artikel 2 lid 1 juncto artikel 6 lid 3 van de Databankenwet.

Kadaster

Dienst voor het kadaster en de openbare registers in Nederland
Gegevens over de rechtstoestand van kadastrale objecten, met uitzondering van de gegevens inzake hypotheken en beslagen

Betreft:	HUISSEN E 2186	22-12-2014
	Polseweg HUISSEN	16:04:17
Uw referentie:	80595	
Toestandsdatum:	19-12-2014	

Kadastraal object

Kadastrale aanduiding:	HUISSEN E 2186
Grootte:	13 a 80 ca
Coördinaten:	192986-437687
Omschrijving kadastraal object:	BEDRIJVIGHEID (INDUSTRIE) BEDRIJVIGHEID (DETAILHANDEL)
Locatie:	Polseweg HUISSEN
Ontstaan op:	11-8-1989

Publiekrechtelijke beperkingen

KENNISGEVING, VORDERING, BEVEL OF BESCHIKKING, WET BODEMBESCHERMING (ZIE TEKENING)
Zie ingeschreven tekening voor ligging

Betrokken bestuursorgaan:	Provincie Gelderland
Ontleend aan:	HYP4 63191/188 d.d. 12-8-2013

Gerechtigde

EIGENDOM

Versteeg Beheer Bv

Postadres:	Ir. Herman de Grootweg 1 3201 AB SPIJKENISSE
Zetel:	SPIJKENISSE
Recht ontleend aan:	HYP4 5667/48 reeks ARNHEM
Eerst genoemde object in brondocument:	HUISSEN E 2186

Einde overzicht

De Dienst voor het kadaster en de openbare registers behoudt ten aanzien van de kadastrale gegevens zich het recht voor als bedoeld in artikel 2 lid 1 juncto artikel 6 lid 3 van de Databankenwet.

Bijlage 3.1

Wbb-vergunning, incl meldingen wijziging

Projectnaam: Huissen	Projectnummer: 80595

provincie GELDERLAND

BESLUIT INSTEMMING SANERINGSPLAN VAN GEDEPUTEERDE STATEN VAN GELDERLAND

Datum besluit	: 12 augustus 2013
Zaaknummer besluit	: 2013-005363
Geval van verontreiniging	: Polseweg 15
Plaats	: Huissen
Gemeente	: Lingewaard
Locatie van verontreiniging	: GE020600118
Melder	: Versteeg Beheer BV

BESLUIT

Onderwerp

Op 21 maart 2013 ontvingen wij een melding van een voornemen tot verminderen, verplaatsen of saneren van een bodemverontreiniging. Het gaat om de bodemverontreiniging gelegen op locatie Polseweg 15 in Huissen, gemeente Lingewaard.

Op basis van de melding nemen wij een Besluit instemming saneringsplan.

Bij dit besluit hoort het "Besluit vaststelling ernst en spoedeisendheid bodemverontreiniging". Dat besluit is gelijktijdig vastgesteld. In dat besluit staat dat het gaat om een geval van ernstige bodemverontreiniging, waarvan de sanering niet spoedeisend is.

Besluit

Wij stemmen in met het saneringsplan.

Er is sprake van een functiegerichte sanering door het aanbrengen van een leeflaag van minimaal 0,5 meter met grond die voldoet aan de kwaliteitsklasse Industrie. Hiermee is de gesaneerde locatie geschikt voor normaal gebruik voor de functie “industrie en infrastructuur met bijbehorend groen (o.a. bermen)”.

Voor de ondergrond is sprake van een kosteneffectieve sanering. Grond en grondwater worden zo gesaneerd dat een stabiele eindsituatie wordt bereikt. Dat betekent dat de sterke verontreiniging in het grondwater na saneren niet meer in omvang toeneemt. De grondwatervlek kan zich wel verplaatsen, maar leidt op de locatie en bij verdere verplaatsing niet tot risico's. Controle van de verontreiniging is na saneren niet meer nodig.

Na de sanering blijven in de grond onder de leeflaag en in het grondwater naar verwachting concentraties achter onder de interventiewaarde.

Besluitvormingsprocedure

Voor het vaststellen van dit besluit volgen wij de zogenaamde "verkorte procedure". Dit betekent dat het besluit op grond van de melding niet gedurende zes weken in ontwerp ter inzage is gelegd. Wel hebben belanghebbenden de gelegenheid gehad om hun mening over de melding te geven.

Zienswijzen

De melding is gepubliceerd. Naar aanleiding hiervan zijn geen inspraakreacties binnengekomen.

Voorwaarden

Bij de uitvoering van het saneringsplan gelden de volgende voorwaarden:

Melden startdatum sanering en bereiken einddiepte

- De melder moet via het Meldingsformulier start bodemsanering ten minste twee weken voor de feitelijke aanvang van de sanering de startdatum melden aan **Bodemtoezicht@odra.nl**. Dit moet gebeuren om controle mogelijk te maken. Dit Meldingsformulier is te vinden op de site www.gelderland.nl/bodem onder Melding - Sanering bij de producten.

Als de melder verontreinigde grond ontgraaft, moet hij tevoren melden wanneer hij de einddiepte zal bereiken. Ook moet de beëindiging van de sanering direct worden gemeld. Deze meldingen moeten per mail worden toegezonden aan bodemtoezicht@odra.nl gelderland.nl.

Evaluatierapport (Artikel 39c Wet bodembescherming)

- De melder moet zo spoedig mogelijk doch uiterlijk binnen drie maanden na afronding van (een fase van) de sanering het evaluatieverslag zoals genoemd in artikel 39c van de Wet bodembescherming (Wbb) indienen bij bodemtoezicht@odra.nl . Het verslag moet met het meldingsformulier evaluatie (PDF, 0,57 Mb) worden toegezonden. Dit formulier is te vinden op de site www.gelderland.nl/bodem onder Melding - Evaluatie en nazorg bij de producten.

Melding afwijking saneringsplan (artikel 39, lid 4 Wet bodembescherming)

- De melder moet, indien hij wil afwijken van het saneringsplan, uiterlijk twee weken voorafgaand aan de uitvoering van de afwijking, deze afwijking schriftelijk melden aan het team Bodem van de provinciale afdeling Vergunningverlening. Bij de melding moet worden aangegeven wat wijzigt ten opzichte van het saneringsplan waarmee door ons is ingestemd en wat de reden is voor deze afwijking. Naar aanleiding van deze melding kunnen wij aanwijzingen geven omtrent de verdere uitvoering van de sanering. Om meldingen afwijking saneringsplan snel en accuraat af te kunnen handelen moet op de linkerbovenhoek van de enveloppe dan wel duidelijk op uw fax, **"afwijking saneringsplan"** worden vermeld. U kunt uw melding ook sturen aan post@gelderland.nl.

Uitwerking monitoringsplan

- Het definitieve monitoringsplan ten behoeve van de sanering van het grondwater wordt nog ter goedkeuring aan ons voorgelegd na uitvoering van de actieve grondsanering. Dit plan moet in elk geval het monitoringsprogramma met de locaties van de monitoringspeilbuizen, de analyseparameters en monitoringsfrequentie en een faalscenario bevatten. Ter plaatse van de sterk verhoogde concentraties VOCl in het grondwater bij "deellocatie G" (peilbuizen 4004, 3006 en 4007) is geen onttrekkingssysteem voorzien; opgemerkt wordt deze locatie wel meegenomen dient te worden bij het aantonen van de stabiele eindsituatie. Daarnaast zijn conform de Beleidsnota Bodem 2012 twee monitoringsrondes nodig ter verificatie van de stabiele eindsituatie. Als onderdeel van de verificatie moet aangetoond worden dat de concentraties in het freatisch grondwater niet (meer) leiden tot uitdampingsrisico's.

Gebruiksbeperkingen en/of zorg

Na saneren zullen naar verwachting de volgende gebruiksbeperkingen gelden voor de locatie.

Omgaan met de leeflaag

Op de locatie is beplanting toegestaan met een maximale worteldiepte gelijk aan de dikte van de leeflaag. Beplanting met een worteldiepte dieper dan de leeflaag is niet toegestaan.
Graven tot een diepte van 0,5 meter is toegestaan. Dieper graven is niet toegestaan zonder instemming van het bevoegd gezag, vanwege de kans op vermenging met de daaronder gelegen grond. Beschadigingen waarbij de leeflaag wordt doorbroken moeten zo spoedig mogelijk, maar uiterlijk binnen vier weken, worden hersteld.

Startdatum

Dit besluit treedt onmiddellijk in werking na toezending van het "definitieve" Besluit instemming saneringsplan. Wel kunnen belanghebbenden bezwaar maken tegen de sanering en vragen de sanering te stoppen of de sanering op een andere manier uit te voeren. Als dit het geval is, krijgt de melder hierover van ons onmiddellijk bericht.

- De start van de sanering moet plaatsvinden in de periode die in het saneringsplan staat vermeld. De sanering zal in 2013 starten en duurt naar verwachting een jaar.
- Als blijkt dat de start van de sanering anders uitvalt dan gepland en buiten de in het saneringplan gestelde termijn valt, dan moet degene die de bodem saneert dit schriftelijk melden bij het team Bodem van de provinciale afdeling Vergunningverlening als wijziging van het saneringsplan (artikel 39, lid 4, Wet bodembescherming).

Motivering

Bij de melding hebben wij het volgende rapport ontvangen:

- Saneringsplan Polseweg 15 te Huissen: BioSoil, 24 juli 2013, projectnaam: 80595 Huissen, versie 1.

Beschrijving situatie
Op verschillende plekken op het terrein zijn de grond en het grondwater verontreinigd met minerale olie, aromaten en/of vluchtige chloorkoolwaterstoffen (VOCl).

Er is sprake van een functiegerichte en kosteneffectieve sanering, waarbij de locatie geschikt wordt gemaakt voor de functie Industrie. Voor het grondwater wordt een stabiele eindsituatie aangetoond.

Saneringswerkzaamheden
De verontreigde grond wordt tot circa 2 à 3 m-mv ontgraven. Voor de bovengrond geldt de Maximale Waarde voor de klasse Industrie als terugsaneerwaarde. Voor de ondergrond wordt de interventiewaarde als terugsaneerwaarde gehanteerd. De vrijkomende verontreinigde grond wordt zo veel mogelijk on-site gereinigd en hergebruikt op locatie. De ondergrond, vanaf 1,0 m-mv, wordt aangevuld met grond waarvan de kwaliteit voldoet aan de tussenwaarde. De bovenste meter wordt aangevuld met grond waarvan de kwaliteit voldoet aan de klasse Industrie.

Na de grondsanering wordt de verontreiniging in het grondwater gesaneerd door middel van pump & treat. Er wordt gestreefd naar het terugbrengen van de concentraties minerale olie, aromaten en VOCl tot onder de interventiewaarde (terugsaneerwaarde). Om het verloop van de actieve grondwatersanering te controleren wordt het grondwater elke twee maanden gemonitord. Ter verificatie van de stabiele eindsituatie wordt na beëindiging van de actieve sanering een grondwatermonitoring uitgevoerd. Met betrekking tot het monitoringsplan is in onderhavig besluit een voorwaarde opgenomen, zie onder het kopje “Voorwaarden”.


Mogelijke herziening

Dit besluit is genomen op basis van de door de melder overgelegde gegevens. Bij de voorbereiding van het besluit is bij ons geen twijfel gerezen over de juistheid en/of volledigheid van de overgelegde gegevens. Mocht in een later stadium blijken dat deze gegevens niet juist en/of volledig zijn of dat de feitelijke situatie is veranderd, dan behouden wij ons het recht voor een nieuw besluit te nemen. Wij achten ons niet aansprakelijk voor de schade die hieruit kan voortvloeien.

Grondslag

Dit besluit is gebaseerd op de Wet bodembescherming (zie met name de artikelen 1, 28, 29, 37, 38, 39 en 39a t/m 39f en bij deelsanering tevens artikel 40) inclusief de daarbij behorende regelgeving en de volgende beleidsdocumenten:
- Circulaire bodemsanering 2009 Staatscourant 2012 27 juni 2013;
- Provinciale milieuverordening Gelderland;
- De Gelderse "Beleidsnota Bodem 2012".

Namens Gedeputeerde Staten van Gelderland,

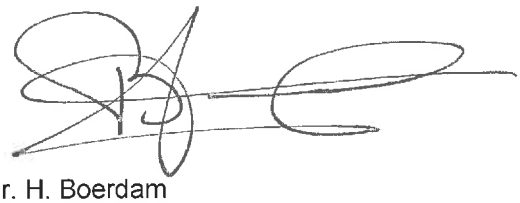

mr. H. Boerdam
plv. teammanager Bodem & Nazorg

Belanghebbenden kunnen binnen zes weken na dagtekening van het besluit hiertegen een bezwaarschrift indienen. Het bezwaarschrift dient te worden gericht aan Gedeputeerde Staten, secretariaat Commissie van Advies voor Bezwaarschriften en Klachten, Postbus 9090, 6800 GX Arnhem. Op envelop en brief duidelijk "bezwaarschrift" vermelden.

Degene die een bezwaarschrift heeft ingediend, kan bij de voorzitter van de Afdeling bestuursrechtspraak van de Raad van State (Postbus 20019, 2500 EA 's-Gravenhage) een verzoek indienen om een voorlopige voorziening te treffen. Voor het behandelen van een verzoek om een voorlopige voorziening wordt griffierecht geheven. Over de hoogte en de wijze van betaling van het griffierecht kunt u informatie verkrijgen bij de Raad van State, telefoonnummer (070) 426 44 26.

Informatie over de bezwarenprocedure en de mogelijkheid van mediation is te vinden op de website van de provincie Gelderland (www.gelderland.nl/digitaalloket).
U kunt die informatie, vervat in de brochure "Niet eens met een besluit van de provincie Gelderland? Bezwaarschrift of mediation" ook opvragen bij het Provincieloket via telefoonnummer (026) 359 99 99.

ONTVANGEN 19 FEB 2014

provincie GELDERLAND

Bezoekadres
Huis der Provincie
Markt 11
6811 CG Arnhem

Postadres
Postbus 9090
6800 GX Arnhem

telefoonnummer (026) 359 91 11
telefaxnummer (026) 359 94 80
e-mailadres post@gelderland.nl
internetsite www.gelderland.nl

BioSoil B.V.
T.a.v. de heer E.C. van Noord
Nijverheidsweg 27
3341 LJ Hendrik-Ido-Ambacht

datum
18 januari 2014

zaaknummer
2013-005363

onderwerp
Melding wijziging saneringsplan

Gevalsnaam	:	Polseweg 15
Plaats	:	Huissen
Gemeente	:	Lingewaard
Nummer van verontreiniging	:	GE020600118
Melder	:	Versteeg Beheer BV

Geachte heer Van Noord,

Op 12 februari 2014 ontvingen wij een verzoek tot wijziging van het saneringsplan van een geval van ernstige bodemverontreiniging. Het gaat om de sanering van de bodemverontreiniging gelegen op locatie Polseweg 15 in Huissen, gemeente Lingewaard.

In het verleden hebben wij met betrekking tot deze locatie Polseweg 15 reeds de volgende besluiten genomen:

	Besluitdatum	Besluit	Kenmerk
-	12 augustus 2013	instemming saneringsplan	01692163
-	12 augustus 2013	vaststelling ernst en spoedeisendheid	01692156

Conclusie melding wijziging(en) saneringsplan

Wij gaan akkoord met de voorgestelde wijziging van het saneringsplan.

Wij concluderen dat de voorgestelde wijziging/maatregelen passen binnen de doelstelling van het saneringsplan waarmee wij reeds hebben ingestemd. U kunt daarom saneren zoals u heeft voorgesteld.

Het besluit instemming saneringplan d.d. 12 augustus 2013 blijft behoudens de wijziging en indien genoemd de hieraan gestelde voorwaarden onvoorwaardelijk van kracht.

inlichtingen bij dhr. M.W. Veldhuizen
e-mailadres post@gelderland.nl

telefoonnummer (026) 359 99 99
BNG Bank Den Haag, rekeningnummer 28.50.10.824
IBAN-nummer: NL74BNGH0285010824
BIC-code van de BNG: BNGHNL2G

btw-nummer: NL001825100.B03
KvK-nummer: 51468751

Globis

Motivering

Het verzoek hebben wij beoordeeld op grond van het volgende document:
- Email melding wijziging saneringsplan bodemsanering Polseweg te Huissen; GE020600118, Bio Soil, 12 februari 2014.

De voorgestelde wijziging is als volgt:
- Tijdens de opschoonwerkzaamheden is een aanvullende spot, verontreinigd met minerale olie, aangetroffen. Deze spot is deellocatie J genoemd en is inmiddels ontgraven conform de eisen uit het SP, die gelden voor de overige verontreinigingsspots met minerale olie.

De aanvullende werkzaamheden zullen worden opgenomen in het evaluatieverslag van deze sanering.


Publicatie

Wij publiceren de wijziging op het saneringsplan in week 7 op de site van de provincie Gelderland www.gelderland.nl/actueel onder bekendmakingen.

Wanneer u vragen heeft, kunt u bellen of een e-mail sturen. Contactpersoon en e-mailadres vindt u in de voettekst van deze brief.

Wij verzoeken u bij alle correspondentie het zaaknummer en het nummer van verontreiniging te vermelden. Deze nummers vindt u boven aan deze brief.

Hoogachtend,
namens Gedeputeerde Staten van Gelderland,

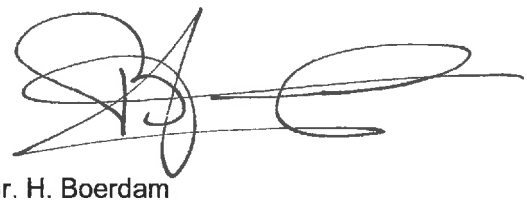

mr. H. Boerdam
teammanager Vergunningverlening

provincie
GELDERLAND

ONT[illegible] 23 JAN 2014

Bezoekadres
Huis der Provincie
Markt 11
6811 CG Arnhem

Postadres
Postbus 9090
6800 GX Arnhem

telefoonnummer (026) 359 91 11
telefaxnummer (026) 359 94 80
e-mailadres post@gelderland.nl
internetsite www.gelderland.nl

BioSoil B.V.
T.a.v. de heer E.C. van Noord
Nijverheidsweg 27
3341 LJ HENDRIK-IDO-AMBACHT

datum
22 januari 2014

zaaknummer
2013-005363

onderwerp
Melding wijziging saneringsplan

Gevalsnaam	:	Polseweg 15
Plaats	:	Huissen
Gemeente	:	Lingewaard
Nummer van verontreiniging	:	GE020600118
Melder	:	Versteeg Beheer BV

Geachte heer Van Noord,

Op 16 januari 2014 ontvingen wij een verzoek tot wijziging van het saneringsplan van een geval van ernstige bodemverontreiniging. Het gaat om de sanering van de bodemverontreiniging gelegen op locatie Polseweg 15 in Huissen, gemeente Lingewaard.

In het verleden hebben wij met betrekking tot deze locatie Polseweg 15 reeds de volgende besluiten genomen:

Besluitdatum	Besluit	Kenmerk
- 12 augustus 2013	instemming saneringsplan	01692163
- 12 augustus 2013	vaststelling ernst en spoedeisendheid	01692156

Conclusie melding wijziging(en) saneringsplan

Wij gaan akkoord met de voorgestelde wijziging van het saneringsplan.

Wij concluderen dat de voorgestelde wijziging/maatregelen passen binnen de doelstelling van het saneringsplan waarmee wij reeds hebben ingestemd. U kunt daarom saneren zoals u heeft voorgesteld.

Het besluit instemming saneringplan d.d. 12 augustus 2013 blijft behoudens de wijziging en indien genoemd de hieraan gestelde voorwaarden onvoorwaardelijk van kracht.

inlichtingen bij dhr. M.W. Veldhuizen
e-mailadres post@gelderland.nl

telefoonnummer (026) 359 99 99
BNG Bank Den Haag, rekeningnummer 28.50.10.824
IBAN-nummer: NL74BNGH0285010824
BIC-code van de BNG: BNGHNL2G

btw-nummer: NL001825100.B03
KvK-nummer: 51468751

Motivering

Het verzoek hebben wij beoordeeld op grond van het volgende document:
- Email melding wijziging saneringsplan bodemsanering Polseweg te Huissen; GE020600118, Bio Soil, 16 januari 2014,

De voorgestelde wijzigingen zijn als volgt:
- Op het achterterrein is tijdens het opschonen van de bovenlaag een spot aangetroffen met plastic afval. Deze spot is deellocatie H genoemd en ontgraven.
- Op het achterterrein is zintuiglijk een verontreiniging met minerale olie aangetroffen. Deze verontreiniging is deellocatie I genoemd en ontgraven.
- Ter plaatse van deellocatie E bleek de verontreinigingsvlek groter dan vooraf werd aangenomen. Hier is een aanvullende sanering uitgevoerd.
- Tijdens de ontgraving van deellocatie D is in het hart van de verontreiniging een riool aangetroffen. Deze riolering loopt door tot deellocatie E. Op deellocatie E is tevens een ondergrondse tank aangetroffen. Zowel de ondergrondse tank als de riolering zullen ten behoeve van de sanering worden verwijderd.

De aanvullende werkzaamheden zullen worden opgenomen in het evaluatieverslag van deze sanering.


Publicatie

Wij publiceren de wijziging op het saneringsplan in week 4 op de site van de provincie Gelderland www.gelderland.nl/actueel onder bekendmakingen.

Wanneer u vragen heeft, kunt u bellen of een e-mail sturen. Contactpersoon en e-mailadres vindt u in de voettekst van deze brief.

Wij verzoeken u bij alle correspondentie het zaaknummer en het nummer van verontreiniging te vermelden. Deze nummers vindt u boven aan deze brief.

Hoogachtend,
namens Gedeputeerde Staten van Gelderland,

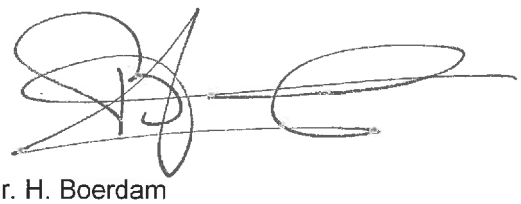

mr. H. Boerdam
teammanager Vergunningverlening

provincie
GELDERLAND

Bezoekadres
Huis der Provincie
Markt 11
6811 CG Arnhem

Postadres
Postbus 9090
6800 GX Arnhem

telefoonnummer (026) 359 91 11
telefaxnummer (026) 359 94 80
e-mailadres post@gelderland.nl
internetsite www.gelderland.nl

BioSoil B.V.
T.a.v. Geachte heer E.C. van Noord
Nijverheidsweg 27
3341 LJ Hendrik-Ido-Ambacht

datum
18 september 2014

zaaknummer
2013-005363

onderwerp
Melding wijziging saneringsplan

Gevalsnaam	:	Polseweg 15
Plaats	:	6851DA Huissen
Gemeente	:	Lingewaard
Nummer van verontreiniging	:	GE020600118
Melder	:	BioSoil B.V.
E-mailadres	:	k.vannoord@biosoil.com

Geachte heer Van Noord,

Op 2 september 2014 ontvingen wij een verzoek tot wijziging van het saneringsplan van een geval van ernstige bodemverontreiniging. Het gaat om de sanering van de bodemverontreiniging gelegen op locatie Polseweg 15 in Huissen, gemeente Lingewaard.

In het verleden hebben wij met betrekking tot deze locatie Polseweg 15 reeds de volgende besluiten genomen:

	Besluitdatum	Besluit	Kenmerk
-	12 augustus 2013	instemming saneringsplan	01692163
-	12 augustus 2013	vaststelling ernst en spoedeisendheid	01692156

Conclusie melding wijziging(en) saneringsplan

Wij gaan akkoord met de voorgestelde wijziging van het saneringsplan.

Wij concluderen dat de voorgestelde wijziging/maatregelen passen binnen de doelstelling van het saneringsplan waarmee wij reeds hebben ingestemd. U kunt daarom saneren zoals u heeft voorgesteld.

Het besluit instemming saneringplan d.d. 12 augustus 2013 blijft behoudens de wijziging en indien genoemd de hieraan gestelde voorwaarden onvoorwaardelijk van kracht.

inlichtingen bij dhr. M.O. Cranenbroek

telefoonnummer (026) 359 99 99

e-mailadres post@gelderland.nl

BNG Bank Den Haag, rekeningnummer 28.50.10.824
IBAN-nummer: NL74BNGH0285010824
BIC-code van de BNG: BNGHNL2G

btw-nummer: NL001825100.B03
KvK-nummer: 51468751

Motivering

Het verzoek hebben wij beoordeeld op grond van het volgende document:
- E-mail melding wijziging saneringsplan bodemsanering Polseweg te Huissen; GE020600118, Bio Soil, 2 september 2014.
- E-mail aangepaste melding wijziging saneringsplan bodemsanering Polseweg te Huissen; GE020600118, Bio Soil, 19 september 2014.

De voorgestelde wijziging is als volgt:
Na de ontgraving van de VOCL-verontreiniging is een grondwaterverontreiniging ter plaatse van deellocatie G achtergebleven. De ontgraving van deze verontreiniging is niet voldoende gebleken om ook de grondwaterverontreiniging voldoende te saneren. Om de grondwaterverontreiniging alsnog weg te nemen wordt er nu aanvullend een in-situ sanering uitgevoerd. De gekozen aanpak is chemische reductie middels BioCAT. Hiervoor zal ter plaatse van 14 injectiepunten BioCAT worden geïnjecteerd.

Publicatie

Wij publiceren de wijziging op het saneringsplan in week 32 t/m 34 op de site van de provincie Gelderland www.gelderland.nl/actueel onder bekendmakingen.

Wanneer u vragen heeft, kunt u bellen of een e-mail sturen. Contactpersoon en e-mailadres vindt u in de voettekst van deze brief.

Wij verzoeken u bij alle correspondentie het zaaknummer en het nummer van verontreiniging te vermelden. Deze nummers vindt u boven aan deze brief.

Hoogachtend,
namens Gedeputeerde Staten van Gelderland,

mr. H. Boerdam
teammanager Vergunningverlening

kopie:
- k.vannoord@biosoil.com
- Het college van Burgemeester en Wethouder van de gemeente Lingewaard
- VVHH/VV, de heer M.O. Cranenbroek
- ODRA (omgevingsdienst regio Arnhem): raymond.van.merwijk@odra.nl
- VVHH_VV_UIT

provincie
GELDERLAND

Bezoekadres
Huis der Provincie
Markt 11
6811 CG Arnhem

Postadres
Postbus 9090
6800 GX Arnhem

telefoonnummer (026) 359 91 11
telefaxnummer (026) 359 94 80
e-mailadres post@gelderland.nl
internetsite www.gelderland.nl

BioSoil B.V.
T.a.v. de heer E.C. van Noord
Nijverheidsweg 27
3341 LJ Hendrik-Ido-Ambacht

datum
4 november 2014

zaaknummer
2013-005363

onderwerp
Melding wijziging saneringsplan

Gevalsnaam	:	Polseweg 15
Plaats	:	6851DA Huissen
Gemeente	:	Lingewaard
Nummer van verontreiniging	:	GE020600118
Melder	:	BioSoil B.V.
E-mailadres	:	k.vannoord@biosoil.com

Geachte heer van Noord,

Op 4 november 2014 ontvingen wij een verzoek tot wijziging van het saneringsplan van een geval van ernstige bodemverontreiniging. Het gaat om de sanering van de bodemverontreiniging gelegen op locatie Polseweg 15 in Huissen, gemeente Lingewaard.

In het verleden hebben wij met betrekking tot deze locatie Polseweg 15 reeds de volgende besluiten genomen:

	Besluitdatum	Besluit	Kenmerk
-	12 augustus 2013	instemming saneringsplan	01692163
-	12 augustus 2013	vaststelling ernst en spoedeisendheid	01692156

Conclusie melding wijziging(en) saneringsplan

Wij gaan akkoord met de voorgestelde wijziging van het saneringsplan.

Wij concluderen dat de voorgestelde wijziging/maatregelen passen binnen de doelstelling van het saneringsplan waarmee wij reeds hebben ingestemd. U kunt daarom saneren zoals u heeft voorgesteld.

Het besluit instemming saneringsplan d.d. 12 augustus 2013 blijft behoudens de wijziging en indien genoemd de hieraan gestelde voorwaarden onvoorwaardelijk van kracht.

inlichtingen bij dhr. M.O. Cranenbroek

e-mailadres post@gelderland.nl

telefoonnummer (026) 359 99 99

BNG Bank Den Haag, rekeningnummer 28.50.10.824
IBAN-nummer: NL74BNGH0285010824
BIC-code van de BNG: BNGHNL2G

btw-nummer: NL001825100.B03
KvK-nummer: 51468751

Globis

Motivering

Het verzoek hebben wij beoordeeld op grond van het volgende document:
- E-mail melding wijziging saneringsplan bodemsanering Polseweg te Huissen; GE020600118, Bio Soil, 4 november 2014 documentnummer 01994242.

De voorgestelde wijzigingen zijn als volgt:
Op 18 september hebben wij ingestemd met een wijziging op het saneringsplan. Hierbij zou de resterende grondwaterverontreiniging door middel van BioCAT te injecteren worden gesaneerd.

Tijdens de uitvoering van de aanvullende in-situ sanering bleek dat BioCAT technisch niet injecteerbaar is. Om het BioCAT op de juiste diepte in de bodem te krijgen en daarmee in direct contact met de resterende grondwaterverontreiniging wordt een tijdelijke ontgraving uitgevoerd. Op de putbodem van de ontgraving wordt het BioCAT aangebracht. Daarna wordt de ontgraving weer aangevuld. Na de in-situ sanering wordt de grondwaterverontreiniging gemonitord.

Wanneer u vragen heeft, kunt u bellen of een e-mail sturen. Contactpersoon en e-mailadres vindt u in de voettekst van deze brief.

Wij verzoeken u bij alle correspondentie het zaaknummer en het nummer van verontreiniging te vermelden. Deze nummers vindt u boven aan deze brief.

Hoogachtend,
namens Gedeputeerde Staten van Gelderland,

Bijlage 3.2

Melding sloopwerkzaamheden

Projectnaam: Huissen	Projectnummer: 80595

ONTVANGEN 2 9 APR 2013

Omgevingsdienst
Regio Arnhem

Aan BioSoil B.V.
Nijverheisweg 27
3341 HJ Hendrik Ido Ambacht

Uw brief van		Behandeld door	de heer D. van Rens
Uw kenmerk		Doorkiesnummer	(026) 377 16 17
Ons kenmerk	Z-SLM-2013-000024	Onderwerp	slopen van opstallen
Bijlage(n)			
Datum	22 april 2013		

Verzonden 24-4-2013

Geachte heer van Noord,

Op 21 maart 2013 ontvingen wij van u een meldingsformulier volgens artikel 1.26 van het Bouwbesluit 2012 voor het slopen van opstallen op het perceeladres: Polseweg 15 te Huissen. Tegen de voorgenomen sloop bestaat dan ook geen bezwaar.

U kunt volgens artikel 1.26 van het Bouwbesluit 2012, **4 weken** na het indienen van de sloopmelding beginnen met de feitelijke aanvang van de gemelde sloopwerkzaamheden. Op verzoek kan van de hiervoor genoemde termijn afgeweken worden op basis van artikel 1.26, lid 4, Bouwbesluit 2012. Indien u hiervan gebruik wenst te maken dient u hiertoe een schriftelijk verzoek te doen bij de afdeling Handhaving bouw, bodem en vuurwerk.

Overige bijgevoegde documenten
De volgende documenten worden meegezonden en als gewaarmerkte stukken bijgevoegd:
- M1, aanvraagformulier met ontvangstdatum d.d.21-3-2013;
- M2, omschrijving sloopwerkzaamheden met ontvangstdatum d.d.;
- M3, asbestinventarisatierapport type A met ontvangstdatum d.d.21-3-2013.

Bij de uitvoering van de sloopwerkzaamheden moet met het volgende rekening worden gehouden:

1. Administratieve verplichtingen

A. De **aanvangsdatum** van de sloop dient uiterlijk 2 dagen voor de start van de sloopwerkzaamheden te worden gemeld, in overeenstemming met het bijgaande meldingsformulier, bij de afdeling Handhaving bouw, bodem en vuurwerk.

B. De **datum van beëindiging van de sloop** dient tenminste op de dag van beëindiging van die sloop te worden gemeld, in overeenstemming met het bijgaande meldingsformulier, bij de afdeling Handhaving bouw, bodem en vuurwerk. Hierbij dienen de stortbewijzen en andere documenten die betrekking hebben op de afvoer en of verwerking van afvalstoffen, en de vrijgaveverklaring na asbestsanering (zie hoofdstuk 17 van het Besluit aanwijzing gevaarlijke afvalstoffen (EURAL; Stcr.

17 augustus 2001, nr. 158 blz.9)) te worden overlegd.

C. voor zover van toepassing verstrekt degene die de sloopwerkzaamheden heeft uitgevoerd aan de afdeling Handhaving bouw, bodem en vuurwerk binnen twee weken na beëindiging van de werkzaamheden een afschrift van de resultaten van de eindbeoordeling, bedoeld in artikel 9, eerste lid, van het Asbestverwijderingsbesluit 2005.

D. **Onvoorziene gebeurtenissen en mondelinge aanwijzingen**

1. Als tijdens de sloop gevaarlijk afval of asbest wordt aangetroffen dat bij de aanvraag niet bekend was bij de gemeente, moeten de werkzaamheden onmiddellijk worden stilgelegd en de afdeling Handhaving bouw, bodem en vuurwerk direct worden ingelicht.
2. Voor de aanvang van de verwijdering van het asbest of gevaarlijk afval, als bedoeld in lid 1, moet de afdeling Handhaving bouw, bodem en vuurwerk worden ingelicht met vermelding van het gecertificeerde verwijderingsbedrijf dat de werkzaamheden zal uitvoeren.
3. Nadat de verwijdering volgens de geldende voorschriften is uitgevoerd en de gemeente toestemming heeft gegeven kunnen de sloopwerkzaamheden worden voortgezet. Mondelinge aanwijzingen in verband met milieu, hinder of veiligheid, de verkeers- en brandveiligheid daaronder begrepen, door of namens het bouwtoezicht, de politie of de brandweer gegeven, moeten direct worden opgevolgd.

E. **Aanwezigheid bescheiden** (conform artikel 1.32 Bouwbesluit 2012)
Tijdens het slopen zijn, voor zover van toepassing, de volgende bescheiden of een afschrift daarvan op het terrein aanwezig:

a. sloopmelding;
b. overige voor het slopen van belang zijnde vergunningen en documenten met nadere voorwaarden en ontheffingen;
c. het asbestinventarisatierapport..

Op de locatie is een geval van ernstige bodemverontreiniging vastgesteld waarvoor provincie Gelderland bevoegd gezag is. Er mag pas met de sloopwerkzaamheden onder het maaiveld begonnen worden na schriftelijke toestemming van het bevoegd gezag.
Een afschrift hiervan moet bij de Start sloopmelding worden gevoegd.

Voor nadere informatie kunt u contact opnemen met de heer D. van Rens, telefoonnummer: (026) 377 16 17, mailadres: daniello.van.rens@odra.nl.

Hoogachtend,
Namens Burgemeester en wethouders van Lingewaard,

ing. A.T. Lamers
Hoofd vergunningen bouw
Omgevingsdienst Regio Arnhem

2013S02916

INGEKOMEN 2 1 MAART 2013

Gegevens bevoegd gezag

Referentienummer **Datum ontvangst**

Z-SLM-2013-000024

Formulierversie
2012.02

Aanvraaggegevens

Let op: vul het formulier alstublieft volledig in.

Aanvraagnummer	-
Aanvraagnaam	- Polseweg 15 Huissen
Uw referentiecode	- 80595
Ingediend op	-
Projectomschrijving	- Sloop opstallen Polseweg Huissen
Gefaseerd	

Overzicht bijgevoegde modulebladen

Aanvraaggegevens

Aanvragergegevens

Locatie van de werkzaamheden

Werkzaamheden en onderdelen


Slopen en/of asbest verwijderen

- Slopen

Bijlagen

Kosten

Nawoord en ondertekening

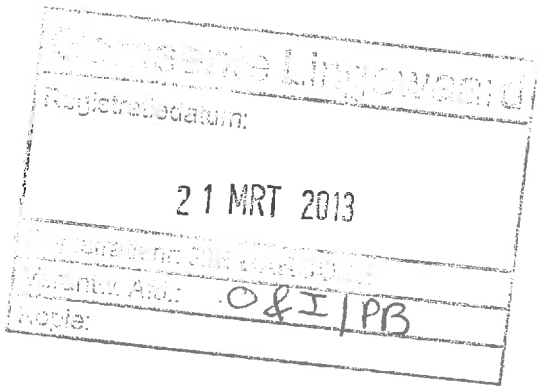

Formulierversie
2012.02

Gemachtigde bedrijf

1 Bedrijf

KvK-vestigingsnummer: 23078409

Statutaire naam: BioSoil B.V.

Handelsnaam: BioSoil B.V.

2 Contactpersoon

Geslacht: ☒ Man ☐ Vrouw

Voorletters: E.C.

Voorvoegsels: van

Achternaam: Noord

Functie: Projectleider

3 Vestigingsadres bedrijf

Postcode: 3341 GJ

Huisnummer: 27

Huisletter:

Huisnummertoevoeging:

Straatnaam: Nijverheidsweg

Woonplaats: Hendrik Ido Ambacht

Adres: Nijverheidsweg 27
3341 GJ Hendrik Ido Ambacht

4 Correspondentieadres

Adres: Nijverheidsweg 27
3341 GJ Hendrik Ido Ambacht

5 Contactgegevens

Telefoonnummer: 078 - 682 01 40

Faxnummer: 078 - 681 86 74

E-mailadres: info@biosoil.nl (algemeen)
k.vanneord@biosoil.nl

Adres berichtenbox:

Formulierversie
2012.02

Locatie

1 Locatieaanduiding

Locatie waar de werkzaamheden plaatsvinden

- [x] Adres
- [ ] Kadastraal perceelnummer
- [ ] Locatie op Noordzee, Waddenzee of IJsselmeer

2 Adres

Postcode: 6851 DA

Huisnummer: 15

Huisletter:

Huisnummertoevoeging:

Straatnaam: Polseweg

Plaatsnaam: Huissen

Gelden de werkzaamheden in deze aanvraag/melding voor meerdere adressen of percelen?

- [x] Ja > *Specificeer hieronder de locatie(s)*
- [ ] Nee

Specificatie locatie: voormalige machinefabriek

Toelichting op locatie:

3 Kadastraal perceelnummer

Burgerlijke gemeente:

Kadastrale gemeente: -

Kadastrale sectie:

Kadastraal perceelnummer

Bouwplannaam

Bouwnummer

Gelden de werkzaamheden in deze aanvraag/melding voor meerdere adressen of percelen?
- ☐ Ja
- ☐ Nee

Specificatie locatie

Toelichting op locatie

4 Eigendomssituatie

Eigendomssituatie van het perceel
- ☐ U bent eigenaar van het perceel
- ☐ U bent erfpachter van het perceel
- ☐ U bent huurder van het perceel
- ☒ Anders

Uw belang bij deze aanvraag: Aannemer

5 Aanvulling locatieaanduiding

RD coördinaten

X-coördinaat: 192 089

Y-coördinaat: 437 604

UTM ED50 coördinaten

UTM-zone
- ☐ 31
- ☐ 32

N-coördinaat

E-coördinaat

ETRS89 / WGS84 Coördinaten

Invoerwijze
- ☐ Graden.decimale graden
- ☐ Graden.minuten.decimale minuten
- ☐ Graden.minuten.seconden.decimale seconden

Lengte

Breedte

Kilometerraai

Rivier of kanaal

Kilometering

Zijde

- ☐ Noorden (N)
- ☐ Zuiden (Z)
- ☐ Oosten (O)
- ☐ Westen (W)
- ☐ Links (Li)
- ☐ Rechts (Re)

6 Toelichting

Eventuele toelichting op locatie

Formulierversie
2012.02

Slopen

Slopen en/of asbest verwijderen

1 Slopen en/of asbest verwijderen

Wat wordt (gedeeltelijk) gesloopt?
- [x] Het hoofdgebouw
- [x] Een bijgebouw of ander bouwwerk > *Vul hieronder de naam of aanduiding van het bijgebouw of bouwwerk in.*

Naam of aanduiding van het bijgebouw of bouwwerk: Alle opstallen behorend bij Polsebeg 15 worden gesloopt.

2 Sloopwerkzaamheden

Wat wilt u precies gaan doen?
- [x] Het gehele bouwwerk slopen
- [ ] Een deel van het bouwwerk slopen > *Geef hieronder een exacte omschrijving van het gedeelte dat u gaat slopen.*
- [ ] Ik ga alleen asbest uit het bouwwerk verwijderen

Geef een exacte beschrijving van het gedeelte dat u gaat slopen: Alle opstallen worden gesloopt voorafgaand aan een bodemsanering

Beschrijf eventueel uitgebreider wat u wilt gaan doen: Zie bijlage omschrijving werkzaamheden

Waarvoor is het (gedeelte van het) bouwwerk op dit moment in gebruik of was het als laatste in gebruik?: heegstaand

3 Afval en gevaarlijke stoffen

Om hoeveel m3 sloopafval gaat het?: 3.000

Zit er asbest in het te slopen (gedeelte van het) bouwwerk?
- [x] Ja
- [ ] Nee
- [ ] Onbekend

Geef een exacte beschrijving van de plaatsen waar asbest zit: Zie bijgevoegd rapport

Is het (te slopen gedeelte van het) bouwwerk verontreinigd met gevaarlijke stoffen?
- [x] Ja (bodemverontreiniging)
- [ ] Nee

4 Sloopmethode

? Welke methode gebruikt u voor het slopen?

- ☐ Handmatig zonder elektrische apparaten (bijvoorbeeld met een voorhamer)
- ☐ Handmatig met elektrische apparaten (bijvoorbeeld met een pneumatische voorhamer)
- ☒ Met behulp van groot materieel (bijvoorbeeld met een bulldozer of sloopkogel)
- ☐ Anders

Geef eventueel een toelichting op wat u gaat doen als u hierboven hebt ingevuld: 'Met groot materieel' of 'Anders'.

Voert u zelf de sloopwerkzaamheden uit?

- ☐ Ja
- ☒ Nee

Vermeld de naam en het adres van degene die de sloopwerkzaamheden uitvoert.

Nog niet bekend.

Op welke data en tijdstippen worden de werkzaamheden uitgevoerd?

Vanaf 1 juni 2013
C.a. 4 weken werk.

Formulierversie
2012.02

Toelichting Slopen

1 Slopen en/of asbest verwijderen

Wat wordt (gedeeltelijk) gesloopt?
- Kies voor hoofdgebouw als u sloopt op of aan het belangrijkste gebouw op een perceel. Een hoofdgebouw is bijvoorbeeld een woning. Een bijgebouw is in functie, manier waarop het is gebouwd of formaat ondergeschikt aan het hoofdgebouw. Een bijgebouw is bijvoorbeeld een schuur, garage of tuinhuisje. Onder een ander bouwwerk valt bijvoorbeeld een plantenkas, hondenhok, volière of speelhuisje.

2 Sloopwerkzaamheden

Geef een exacte beschrijving van het gedeelte dat u gaat slopen.
- U kunt deze informatie ook op een tekening aangeven en als bijlage meesturen met de aanvraag.

3 Afval en gevaarlijke stoffen

Zit er asbest in het te slopen (gedeelte van het) bouwwerk?
- Asbest is een bouwmateriaal dat gevaarlijk kan zijn voor de gezondheid. Voor meer informatie over asbest kunt u terecht bij uw gemeente.

Geef een exacte beschrijving van de plaatsen waar asbest zit.
- U kunt deze informatie ook op een tekening aangeven en als bijlage meesturen met de aanvraag.

Is het (te slopen gedeelte van het) bouwwerk verontreinigd met gevaarlijke stoffen?
- Wanneer er gevaarlijke stoffen vrijkomen bij uw werkzaamheden, moet u ervoor zorgen dat dit geen gevaar oplevert voor uzelf en uw omgeving. Wij adviseren u van tevoren te onderzoeken of er gevaarlijke stoffen kunnen vrijkomen. Uw gemeente kan u hierover meer informatie geven.

4 Sloopmethode

Welke methode gebruikt u voor het slopen?
- Dit wordt gevraagd in verband met uw veiligheid en eventuele overlast voor uw omgeving. Het gaat hierbij niet om de methode voor het verwijderen van asbest.

Formulierversie
2012.02

Kosten

Projectkosten

Wat zijn de geschatte kosten voor het totale project in euro's (exclusief BTW)?

€ 50.000,-

Formulierversie
2012.02

Toe te voegen bijlagen

- Overige documenten slopen
- Rapportages slopen
- Tekening slopen
- Bijlage anders Slopen en/of asbest verwijderen
- Bewijsmiddel slopen

Formulierversie
2012.02

Toe te voegen bijlagen

- Overige documenten slopen
- Rapportages slopen
- Tekening slopen
- Bijlage anders Slopen en/of asbest verwijderen
- Bewijsmiddel slopen

tav. dhr. Kees van Noord.
van: Fred Versteeg

Formulierversie
2012.02

Nawoord en ondertekening

Zijn de bijlagen bij deze aanvraag compleet
- [ ] Ja
- [ ] Nee

De volgende bijlagen dien ik later in

De volgende bijlagen dien ik niet in

Vul uw eventuele persoonlijke opmerkingen over uw aanvraag hier in.

Als blijkt dat voor één van de onderdelen geen vergunning verleend kan worden, wilt u dan voor de overige onderdelen wel een vergunning ontvangen?
- [ ] Ja
- [ ] Nee

Geeft u toestemming om persoons- en adresgegevens van de aanvrager/melder en, indien van toepassing, de gemachtigde openbaar te maken?
- [ ] Ja
- [ ] Nee

Geeft u toestemming om de geschatte projectkosten / kosten van de werkzaamheden openbaar te maken?
- [ ] Ja
- [ ] Nee

☐ Hierbij verklaar ik dat ik de aanvraag/melding naar waarheid heb ingevuld en dat ik weet dat er kosten verbonden kunnen zijn aan het indienen van een aanvraag.

Handtekening aanvrager

Datum: 18-3-2013

Handtekening:

Handtekening gemachtigde

Datum: 20-3-2013

Handtekening:

BioSoil BV
Nijverheidsweg 27
3341 LJ HENDRIK IDO AMBACHT
+31 (0)78 6820140
+31 (0) 78 6818674

Formulierversie
2012.02

Nawoord en ondertekening

Alleen te beantwoorden als de bijlagen nog niet compleet zijn

Zijn de bijlagen bij deze aanvraag compleet
- [ ] Ja
- [x] Nee

De volgende bijlagen dien ik later in: Rapportage asbestinventarisatie type 1B.

Alleen te beantwoorden als de bijlagen nog niet compleet zijn

De volgende bijlagen dien ik niet in

Vul uw eventuele persoonlijke opmerkingen over uw aanvraag hier in.

Als blijkt dat voor één van de onderdelen geen vergunning verleend kan worden, wilt u dan voor de overige onderdelen wel een vergunning ontvangen?
- [x] Ja
- [ ] Nee

Geeft u toestemming om persoons- en adresgegevens van de aanvrager/melder en, indien van toepassing, de gemachtigde openbaar te maken?
- [x] Ja
- [ ] Nee

Geeft u toestemming om de geschatte projectkosten / kosten van de werkzaamheden openbaar te maken?
- [x] Ja
- [ ] Nee

☐ Hierbij verklaar ik dat ik de aanvraag/melding naar waarheid heb ingevuld en dat ik weet dat er kosten verbonden kunnen zijn aan het indienen van een aanvraag.

Niet verplicht in te vullen indien u gemachtigde bent

Handtekening aanvrager (eigenaar locatie)

Datum

Handtekening

Handtekening gemachtigde (indiener/aannemer)

Datum 20-03-13

Handtekening

BioSoil BV
Nijverheidsweg 27
3341 LJ HENDRIK IDO AMBACHT
+31 (0)78 6820140
+31 (0) 78 6818674

Terugsturen van de aanvraag

U kunt de aanvraag of melding inclusief bijbehorende bescheiden versturen naar onderstaand adres van het bevoegd gezag.

Bevoegd gezag omgevingsvergunning

Naam:	Gemeente Lingewaard
Bezoekadres:	Kinkelenburglaan 6 6681 BJ Bemmel
Postadres:	Postbus 15 6680 AA Bemmel
Telefoonnummer:	026-3260111
Emailadres:	gemeente@lingewaard.nl
Website:	www.lingewaard.nl
Contactpersoon:	Klanten Contact Centrum

Melding(en)

Slopen

Naam:	Gemeente Lingewaard
Bezoekadres:	Kinkelenburglaan 66681 BJ Bemmel
Postadres:	Postbus 156680 AA Bemmel
Telefoonnummer:	026-3260111
Emailadres:	gemeente@lingewaard.nl
Website:	www.lingewaard.nl
Contactpersoon:	Klanten Contact Centrum

Bijlagen


- Omschrijving Sloopwerkzaamheden Polseweg 15 te Huissen
- Rapport asbestinventarisatie type A

Omschrijving Sloopwerkzaamheden Polseweg 15 te Huissen

Door Versteeg Beheer B.V. gaat de locatie aan de Polseweg 15 ontwikkeld worden. De sloop van de bestaande opstallen, verharding en het uitvoeren van de bodemsanering wordt uitgevoerd door BioSoil B.V. te Hendrik Ido Ambacht in opdracht van Versteeg Beheer B.V.

Door BioSoil B.V. zullen de sloopwerkzaamheden worden uitbesteed aan een erkend sloopbedrijf. Onderhavig document dient als bijlage bij de sloopmelding en beschrijft de geplande werkzaamheden op de locatie. De melding wordt opgesteld en ingediend door BioSoil B.V. welke door Versteeg Beheer B.V. is gemachtigd namens haar te handelen voor wat betreft de uitvoering van de sloop en de bodemsanering. Het meldingsformulier is naast de opsteller eveneens ondertekend door Versteeg Beheer B.V. als eigenaar van de locatie.

In onderstaande figuur is de locatie weergegeven.

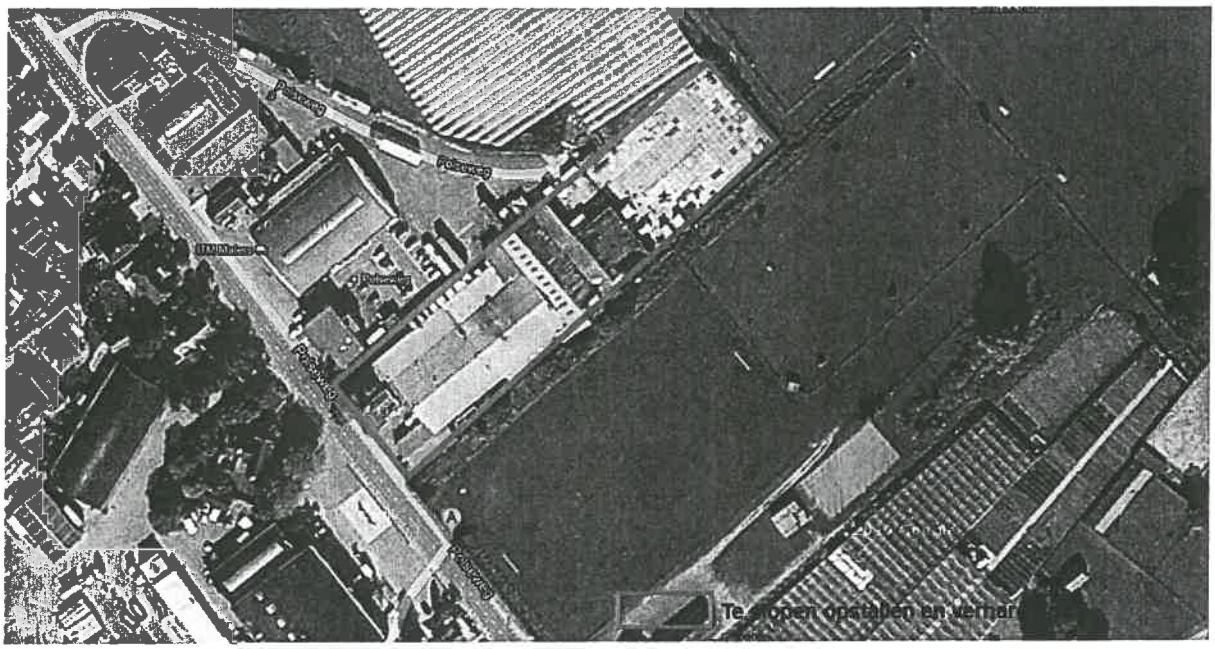

Algemeen

De locatie is in de periode 1956-2002 in gebruik geweest door Végé motoren. Momenteel zijn de panden niet meer in gebruik en wordt door krakers bewoond. Het terrein is vrijwel geheel bebouwd met bedrijfgebouwen en vrijwel geheel verhard met stelconplaten, asfalt en beton. De kantine en het hoofdgebouw bevinden zich aan de Polseweg. De bedrijfsactiviteiten hebben plaatsgevonden in de hierachter gelegen bedrijfsgebouwen. Sinds 2002 heeft de locatie leeg gestaan en wordt bewoond door krakers. Met de krakers is een overeenkomst gesloten dat zij de locatie voorafgaand aan de werkzaamheden zullen verlaten.

Werkzaamheden

Op de locatie is een volledige asbest inventarisatie Type A uitgevoerd, hieruit is gebleken dat op een aantal locaties asbest aanwezig was. De rapportage van de asbestinventarisatie is eveneens toegevoegd aan de melding. Er dient nog een Type B asbestinventarisatie te worden uitgevoegd, echter gezien de omstandigheden op locatie is het praktisch gezien beter dit uit te voeren vlak voor

de sloopwerkzaamheden, wanneer het pand leeg staat. Het rapportage van de asbestinventarisatie Type B zal op een later tijdstip worden toegezonden.

Voorafgaand aan de sloop zal een asbestsloop dienen plaats te vinden, dit zal door BioSoil B.V. in onderaanneming worden weggelegd bij een erkend asbest verwijderingsbedrijf dat beschikt over een SC 530 certificaat.


Het is bekend dat in de bodem een aantal verontreinigingen aanwezig zijn, deze zullen aansluitend aan de sloopwerkzaamheden worden gesaneerd. De ondergrondse sloopwerkzaamheden vinden plaats in verontreinigde grond. Deze werkzaamheden worden door het sloopbedrijf conform de eisen uit de CROW P132 (werken in of met verontreinigde grond of grondwater) uitgevoerd. De veiligheidskundige en milieukundige begeleiding is in handen van BioSoil B.V. BioSoil B.V. beschikt over de vereiste certificeringen om deze werkzaamheden uit te voeren (BRL 7000, BRL 6000)


Voor de aansluitende saneringswerkzaamheden wordt door BioSoil B.V. een saneringsplan opgesteld, deze zal worden voorgelegd aan het bevoegd gezag Wbb, de provincie Gelderland. Deze werkzaamheden vallen buiten de scope van deze melding.

Verplicht titelblad volgens SC- 540:2011, versie 02
ASBESTINVENTARISATIE TYPE A, VERSIE 1
CONFORM SC 540

Naam eigenaar / opdrachtgever : onbekend
Opdrachtgever is : onbekend
Opdrachtgever die handelend namens eigenaar : Heijting Milieu bv
Opdrachtnemer : Asbestinventarisatiebureau H.A.G. van Wijk

29011302HW
Polseweg 15
6851 DA Huissen

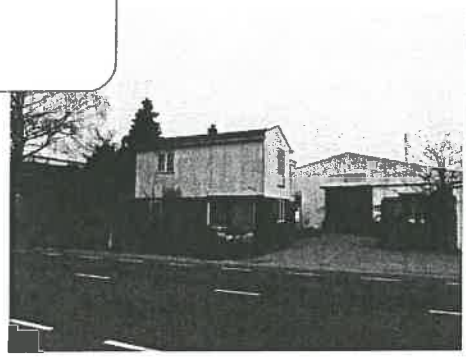

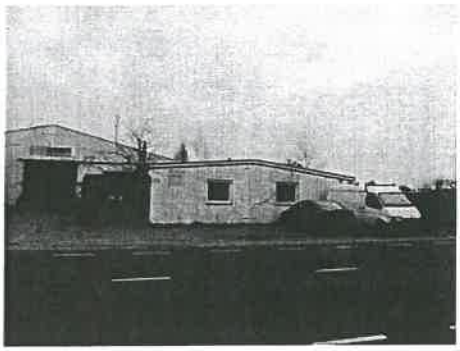

Soort onderzoek:
[x] Asbestinventarisatie **Type -A**
[x] Volledige asbestinventarisatie **Type A**
[ ] Onvolledig asbestinventarisatie **Type A**
[ ] Asbestinventarisatie **Type- B** niet – direct waarneembare asbest, asbesthoudende producten etc.
[ ] Asbestinventarisatie **Type- G** voor het vaststellen van de gebruiksintegriteit van het gebouw, beheersplan

Omschrijving van de onderzochte bouwkundige eenheid, constructie of object, soort asbestonderzoek
[x] Voor het verwijderen van uitsluitend in dit rapport onder **Type A** geïnventariseerde asbesthoudende materialen;
[ ] Voor het aansluitend uitvoeren van een **Type B** onderzoek ter verificatie van de lijst van redelijk vermoedelijke aanwezig asbest in het daaraan voorafgaande Type A onderzoek;
[ ] Voor het vaststellen van de **gebruikersintegriteit** van het gehele gebouw met een asbestinventarisatierapport **Type –G;**
[ ] Voor de **renovatie** van een in de inleiding nader **gespecificeerd** deel van het onderzochte bouwwerk;
[ ] Voor de **renovatie** van het **gehele** bouwwerk;
[x] Voor de **sloop** van het gehele bouwwerk
[ ] Naar aanleiding van calamiteit of brand

Omvang van het onderzoek:
[x] **Gehele** gebouw of object
[ ] **Gedeelte** van gebouw of object
[ ] Representatieve steekproef van een aantal nagenoeg identieke ruimten (bijvoorbeeld bij flatgebouwen, 10% voor vergunning)
[ ] **Aanvulling** c.q. aanvullend onderzoek op representatieve steekproef
[ ] Onvoorzien aanwezig asbest

Risicobeoordeling:
[x] Risicobeoordeling ten behoeve van sloop en verbouw (SMA-rt)
[ ] Risicobeoordeling in gebruiksfase (NEN 2991:2005)

Inventarisatiebureau	Asbest Inventarisatie Bureau H.A.G. van Wijk
Bezoekadres	Saksenweg 42b
Plaats	5349 BX Oss
Telefoon	0412 – 617007
E- mail	info@asbestinventarisatiebureau.nl
Uitvoering	H.A.G. van Wijk
SCA- code	07-D070029.1

Datum veldonderzoek	18 februari 2013
Uitvoering DIA	H.A.G. van Wijk
SCA-code	04E-241111-140038
Laboratorium	Fibrecount
Datum autorisatie	21 februari 2013
Gecontroleerd door	N.W.A van der Vliet

H.A.G. van Wijk

INHOUDSOPGAVE

1.	**Projectgegevens**		
1.1	Projectgegevens		4
1.2	Opdrachtgever		4
2.	**Samenvatting**		
2.1	Samenvatting asbestbronnen		5
2.2	Algemeen advies		6
2.3	Beperkingen asbestinventarisatie algemeen		6
2.4	Plaatsen waar niet op asbest is geïnspecteerd		6
3.	**Toelichting werkwijze**		
3.1	Historisch onderzoek		7
3.2	Visuele inspectie		7
3.3	Monsterregistratie en –codering		7
4.	**Resultaten**		
4.1	Beschrijving en analyse van het gebouw/object		8
4.2	Vastlegging van de opdracht		9
4.3	Resultaat deskresearch		9
4.4	Resultaat veldwerkzaamheden, aanbeveling en conclusie		10/11
4.5	Laboratoriumwerkzaamheden		11

Bijlage A Tekeningen

Bijlage B Fotoreportage

Bijlage C Evaluatieformulier

Bijlage D Wetgeving

Bijlage E Analyseresultaten

Bijlage F SMA-rt risicoclassificatie

Bijlage G Certificaat Asbest Inventarisatie Bureau H.A.G. van Wijk

PROJECTGEGEVENS

1.1 Projectgegevens

Adres onderzoek locatie	Polseweg 15 6851 DA Huissen
Omschrijving	Sloop totaal

1.2 Handelend namens opdrachtgever

Partij namens opdrachtgever	Heijting Milieu bv
Contactpersoon	Dhr. E. Heijting
Correspondentieadres	Postbus 55
Postcode en woonplaats	6850AB Huissen
Telefoonnummer	0
Faxnummer	
E-mailadres	Eef Heijting (eef@heijtingmilieuservice.nl)

Asbest Inventarisatie Bureau H.A.G. van Wijk is gecertificeerd door Eerland Certification voor het uitvoeren van asbestinventarisaties onder certificaatnummer 07-D070029. Door de opdrachtgever naderhand aangebrachte wijzigingen vallen buiten de verantwoordelijkheid van Asbest Inventarisatie Bureau H.A.G. van Wijk tenzij deze wijzigingen door Asbest Inventarisatie Bureau H.A.G. van Wijk zijn gevalideerd. Niets uit deze rapportage, behoudens voor opdrachtgever eigen intern gebruik, mag verveelvoudigd, zonder voorafgaande schriftelijke toestemming van Asbest Inventarisatie Bureau H.A.G. van Wijk. Op alle overeenkomsten en werkzaamheden zijn de leveringsvoorwaarden van toepassing conform DNR 2011.

1. SAMENVATTING

2.1 Samenvatting asbestbronnen

In deze asbestinventarisatie zijn monsters genomen van asbest verdachte materialen op de onderzochte locatie (zie onderstaand tabel) die onderzocht zijn door Fibrecount op aanwezigheid van asbest.
In onderstaande tabel zijn de resultaten van het asbesthoudend materiaal vermeld en de hoeveelheden zijn op onderstaande tabel aangegeven. Indien van toepassing is reeds rekening gehouden met eventuele dakhellingen en overlappingen. In onderstaand tabel is een numeriek overzicht gegeven van aantal bronnen met risicoklasse 1, 2 en / of 3 en eventueel aantal bronnen met beargumenteerde afwijkingen ; Ook is er gekeken "mits ruimten toegankelijk zijn" of er een redelijk vermoeden bestaat op de aanwezigheid van in de constructie verborgen asbesthoudende materialen.
De vergunningverlener verplicht in de omgevingsvergunning tot de aanvullende inventarisatie (type B).

bron	Locatie	Materiaal	Chrysotiel Amosiet Crocidoliet	Hoeveel-heid	Hecht-gebonden ja/nee	Monster nr.	Risico Klasse
B 1	Hal (Sectie A, zie tekening)	Plaat	Chrysotiel 2-5 %	± 240 mtr2	Ja	M 1, 92525	2
B 2	Hal (Sectie B, zie tekening)	Plaat	Chrysotiel 2-5 %	± 400 mtr2	ja	M 2, 92526	2
B 3	Toiletruimte	Plaat	Chrysotiel 2-5 %	± 14 mtr2	Ja	M 2, 92526	2
B 4	Kantoor hal	Zeil	Chrysotiel 30-60 %	± 7 mtr2	nee	M 3, 92527	2
B 5	Hal (Sectie C, zie tekening)	Plaat	Chrysotiel 2-5 %	± 104 mtr2	ja	M 2, 92526	2
B 6	Tussen ruimte woning Hal,dak en zijwand	Pakking	Chrysotiel 30-60 %	± 10 stuks	nee	M 5, 92529	1
B 7	Woning bijkeuken	Plaat	Chrysotiel 2-5 %	± 10 mtr2	ja	M 4, 92528	2

Monstercodering

M	=	materiaalmonster, analyse d.m.v. lichtmicroscopie
S	=	stofmonster, analyse d.m.v. lichtmicroscopie
V	=	visuele waarneming, er heeft geen monsteranalyse plaats gevonden
H	=	Handboek Asbest Intechnium
CV	=	hetelucht verwarmers Mark 2 x

2.2 Algemeen advies

Vanuit de opname ter plaatse op, zijn er asbesthoudende materialen aangetroffen, waarvan monsters zijn genomen. Deze dienen onder de thans geldende wetgeving gesaneerd te worden. Wij wijzen u op de verplichting de sanering te laten uitvoeren door een erkend gecertificeerd asbestsaneerder. Een erkend asbest verwijderingsbedrijf beschikt over een SC 530 certificaat. Indien onvoorzien asbest wordt aangetroffen, dient direct contact opgenomen te worden met Asbest Inventarisatie Bureau H.A.G. van Wijk. Tevens verzoeken wij u het evaluatieformulier van dit rapport ingevuld aan Asbest Inventarisatie Bureau H.A.G. van Wijk te retourneren.
Asbest Inventarisatie Bureau H.A.G. is te bereiken op nummer 0412-617007 / 06-53428608 of via e-mail info@asbestinventarisatiebureau.nl.

2.3 Beperkingen asbestinventarisatie algemeen

Het asbestonderzoek Type A, is gebaseerd op een grote mate van kennis en ervaring van gebouwen, objecten en installaties. Desondanks kan niet volledig worden uitgesloten dat bij verbouwingswerkzaamheden of eventuele sloop van de visueel geïnspecteerde gebouwen, objecten of installaties asbesthoudende elementen worden aangetroffen die niet als zodanig zijn gedetecteerd. Dit hangt onder meer samen met het veelal ontbreken van adequate bestek gegevens, historische gegevens en/of niet visueel te detecteren elementen. Ons bedrijf verplicht zich tot de overeengekomen werkzaamheden met de nodige zorg en vakmanschap uit te voeren. Het te bereiken resultaat is niet uitsluitend afhankelijk van onze inspanning, maar ook van de factoren die buiten de invloedssfeer liggen. Ofschoon onze werkzaamheden naar beste inzicht, vermogen en overeenkomstig de eisen van goed vakmanschap worden uitgevoerd, kunnen wij geen garanties geven met betrekking tot de resultaten.
Wij nemen derhalve door het aangaan van enige overeenkomst een inspanningsverplichting op ons, en in geen geval een resultaatsverplichting. Om te komen tot deze verplichting zal de opdrachtgever alle medewerking verlenen bij het beschikbaar stellen van historische gegevens en stukken.
Project specifieke beperkingen en uitsluitingen.

■ Ruimtes die tijdens het onderzoek niet zijn onderzocht staan op tekening aangegeven met de code NT en derhalve niet geïnventariseerd en zijn tevens bij het object/gebouw omschrijving omschreven.

2.4 Plaatsen waar niet op asbest is geïnspecteerd

Wanneer de inventarisatie plaats heeft gevonden in een in gebruik zijnde gebouw, zijn zo min mogelijk destructieve handelingen verricht. Dit geldt expliciet ook voor leidingisolatie, wat betekent dat alle leidingisolatie onder constructieve ontoegankelijkheid valt, met uitzondering van plaatsen waar beschadigingen tot de kern zichtbaar is of waar het materiaal is bemonsterd. In kloven, dubbele muren, schoorstenen en andere locaties bijvoorbeeld onder raamkozijnen e.d., welke asbestverdacht werden genormeerd is geen gedegen destructief onderzoek uitgevoerd (Type B onderzoek).

Specifieke beperkingen tijdens de uitgevoerde asbestinventarisatie op de projectlocatie
b.g.g. vloer in kruipruimte welke niet toegankelijk zijn.(woning),portocabin en zeecontainer
Kelderruimte, Fundering, riolering
De bodem onder en rondom de te onderzoeken locatie

3 TOELICHTING WERKWIJZE

3.1 Historisch onderzoek

Het historisch onderzoek is opgebouwd uit twee onderdelen, namelijk een interview en het bestuderen van beschikbaar gestelde tekeningen en bestekken, welke tekening voor deze locatie verstrekt c.q. aangedragen waren.

Interview
Een interview met de eigenaar/opdrachtgever.

Bestuderen van tekeningen en bestekken
Er zijn geen tekeningen aanwezig. Er is verder volstaan met de aangetroffen situatie en verkregen informatie.

3.2 Visuele inspectie

De methode van bemonstering is afhankelijk van het soort materiaal, de bereikbaarheid en de staat van het materiaal. De keuze van gereedschap is afhankelijk van het soort materiaal.

Tijdens deze asbestinventarisatie is alle veiligheid in acht genomen, die volgens de wettelijke normen en richtlijnen, alsmede ons intern kwaliteitssysteem zijn opgelegd aan de medewerkers van Asbest Inventarisatie Bureau H.A.G. van Wijk. Dit kwaliteitssysteem voldoet aan de SC 540.

Na de bemonstering wordt het breuk/snijvlak ingekapseld ter voorkoming van emissie van asbestvezels.

3.3 Monsterregistratie en -codering

De aangetroffen verdachte materialen worden nauwkeurig geregistreerd en gecodeerd. Tevens wordt er een foto per verdachte locatie genomen.

De volgende codering wordt aangehouden:

M(1)	materiaalmonster, analyse d.m.v. lichtmicroscopie
S(1)	Stofmonster, analyse d.m.v. lichtmicroscopie
V(1)	Visuele waarneming, er heeft geen monstername plaatsgevonden
H	Handboek Asbest Intechnium
CV)	product gerelateerde installatie

4 RESULTATEN

4.1 Beschrijving en analyse van het gebouw/object

Gebouw / Object: voormalig revisie centrum(industrie)
Reden inventarisatie: sloop
Gebruiksdoeleinden: zakelijk.
In gebruik/bewoond: Niet meer in gebruik.
Bouwjaar: 1960
Verbouwingen: niet van toepassing, onbekend
Type bouw: aaneenschakeling van bedrijfshallen staal constructie met schuine en platte daken
Dakopbouw: plat dak met bitumen.(achterzijde) voorzijde staal golfplaten
Verdiepingen: begane grond en 1 e verdieping
Vloerafwerkingen: betonvloer en houten verdiepingsvloer
Gevels: kozijnen/ ramen, metselwerk en betonelementen
Binnenwanden: metselwerk, stucwanden, gipswanden, betonwanden
Plafonds: gedeeltelijke systeemplafonds en gips
Installaties: water, elektrische installaties.
Riolering: gietijzer ,en gres
Ontluchting: natuurlijke ontluchting, mechanische ontluchting(buiten werking)
Gevaarlijke situaties: boven het plafond van sectie B bevind zich een los isolatiemateriaal(vermoedelijk Kaf) dient nader te worden onderzocht in B onderzoek.
Besmetting: niet aangetoond

Gebouw / Object: voormalig woning)
Reden inventarisatie: sloop
Gebruiksdoeleinden: zakelijk.
In gebruik/bewoond: Niet meer in gebruik.
Bouwjaar: 1960
Verbouwingen: niet van toepassing, onbekend
Type bouw: traditioneel beton bouw en metselbouw
Dakopbouw: licht glooiend schuin dak met bitumen shingels
Verdiepingen: begane grond.1^{e} verdieping
Vloerafwerkingen: betonvloer met afwerkvloer
Gevels: kozijnen/ ramen, metselwerk
Binnenwanden: metselwerk, stucwanden,
Plafonds:, stucgaasplafond en gips
Installaties: water, elektrische installaties.
Riolering: gietijzer ,pvc
Ontluchting: natuurlijke ontluchting, mechanische ontluchting
Gevaarlijke situaties: geen
Besmetting: niet aangetoond

4.2 Vastlegging en omschrijving van de opdracht

Op dinsdag 5 en 19 februari 2012 werd aan de Polseweg 15 te Huissen het fabriek complex Vega, inclusief de woning, geïnventariseerd door Asbest Inventarisatie Bureau H.A.G. van Wijk, welke op termijn gesloopt zal gaan worden. De heer Heijting wenst geïnformeerd te worden over de aanwezigheid van asbesthoudende materialen.

4.3 Resultaat deskresearch

Resultaat interview

Er heeft een interview met de heer R de Vries , tijdelijke bewoner , plaats gevonden. Het pand is sedert 10 jaar in gebruik bij kleine bedrijfjes die ieder een werkplaats hebben gecreëerd in de diverse ruimten. De gebruikte materialen zijn voornamelijk houten scheidingswanden en gips toepassingen.

Resultaat tekeningen en bestekkenstudie

Er zijn geen tekeningen aanwezig. Er is volstaan met de aangetroffen situatie en verkregen informatie van de bovengenoemde personen.

4.4 Resultaat veldwerkzaamheden, aanbeveling en conclusie

Om een duidelijk beeld te kunnen schetsen wordt het gebouw hierna beschreven. Het onderzoek geeft aan dat er asbest toepassingen aanwezig zijn, welke na analyse door Fibrecount asbesthoudend bleken te zijn.

Aan de Polseweg 15 te Huissen ligt het fabriekscomplex van het voormalige Vega met bedrijfswoning en hier zijn een aantal locaties aangetroffen, welke asbesthoudend zijn te weten:

- Sectie A bron 1 plafond aanbouw zie tekening
- Sectie B bron 2 plafond hoofd hal zie tekening
- Sectie C bron 5 plafond aanbouw zie tekening
- Bron 3 betreft plafond van een wasruimte met toilet in de achterste hal
- Bron 4 is een asbesthoudend vloerzeil in een kantoortje in dezelfdehal.
- Bron 6 betreft asbest flenspakkingen die zijn waargenomen in de tussen ruimte naar de woning aan de zijkant van het gebouw en op het platen dak aan de achterzijde. De mogelijkheid bestaat dat er meer pakkingen tevoorschijn zullen komen als het pand leeg is. Tijdens de monstername van de pakking M5 liet deze pakking los en is veiliggesteld en afgevoerd. De flens bevat nog asbest delen.
- Bron 7 is het plafond in de bijkeuken van de woning inclusief het plafond in de aansluitende kast.

Het vermoeden bestaat dat er na oplevering van het pand(leegstand) nog asbest onderdelen zullen achterblijven gezien de activiteiten in het pand. Denk aan frictiemateriaal. Tevens staat er een zeecontainer en een portocabin op het terrein welke niet geopend konden worden en waarvan het onbekend is of deze achterblijven en wat de inhoud kan zijn De zeecontainer staat achter op het terrein en de portocabin aan de rechterzijkant van het gebouw.(Gezien van de straat) De hemelwater afvoeren en riolering welke onder het gebouw aanwezig zijn dienen na sloop van de bovenbouw nader onderzocht.
In de bedrijfshallen zijn een tweetal hete lucht verwarmers aangetroffen waarvan de pakkingen asbest houdend kunnen zijn Om verwarring te voorkomen dienen deze kachels als geheel als asbest houdend te worden afgevoerd. Er bevind zich in de fabriek hal ook een grit installatie die mogelijk ook asbest pakkingen bevat. Hiervoor geld de zelfde werkmethodiek verwijderen volgens klasse 1
B onderzoek voor het dak van de woning en de schoorsteen.

4.5 Laboratoriumwerkzaamheden

De materiaalmonsters zijn voor analyse aangeboden aan Fibrecount. Fibrecount is een door RvA geaccrediteerd laboratorium. Uit het resultaat van het onderzoek, alsmede de analyse is een SMA-rt risicoclassificatie gegenereerd.

BIJLAGE A TEKENINGEN EN OVERZICHTEN

a) Bouwtekeningen, plattegronden en/of schetsen waarin de asbesthoudende materialen zijn ingetekend. Indien deze desgevraagd niet door de opdrachtgever ter beschikking zijn gesteld, dan zal met het oog op een eenduidige duiding van de asbesthoudende materialen het asbestinventarisatiebedrijf deze dienen te vervaardigen; Bijlage A

b) Beknopt verslag van alle inspanningen die verricht zijn m.b.t. het deskresearch met bronvermelding duidelijk en overzichtelijk; zie 4.3

c) Verslag van de gesprekken met o.a. gebouwenbeheerders in de vorm van beknopt verslag; zie 4.3

d) in welke mate het uitgevoerde deskresearch voldoende input/gegevens heeft verschaft voor het veldwerk. Zie 4.1 4.3

e) Conclusies m.b.t. de informatie verzameld onder b), c) en d); zie 4.4

f) Foto's; Bijlage B.

g) Indien relevant,(op verzoek) digitale informatiedragers met onderzoeksgegevens (CD-ROM of DVD);


h) Integrale opname van een kopie van de analysecertificaten met daarop aangegeven de unieke projectidentificatiecode; zie Bijlage E

i) Wanneer bij de inventarisatierapporten gebruik gemaakt is van validatiemetingen conform SC-548: versie 01, datum 15-09-2011/NEN 2939, dient de rapportage daarvan, voorzien van unieke projectidentificatiecode, bij het inventarisatierapport gevoegd te worden; Zie bijlage F


j) SC-540 Bijlage G Verplichtingen van de opdrachtgever overeenkomstig Wet- en regelgeving; zie Bijlage D

k) Blanco evaluatieformulier voor onvoorzien asbest conform par. 7.17.4; zie bijlage C


l) De oorspronkelijke brongerelateerde output van de SMA-rt risicoklassebepaling zie Smarts bijlage F

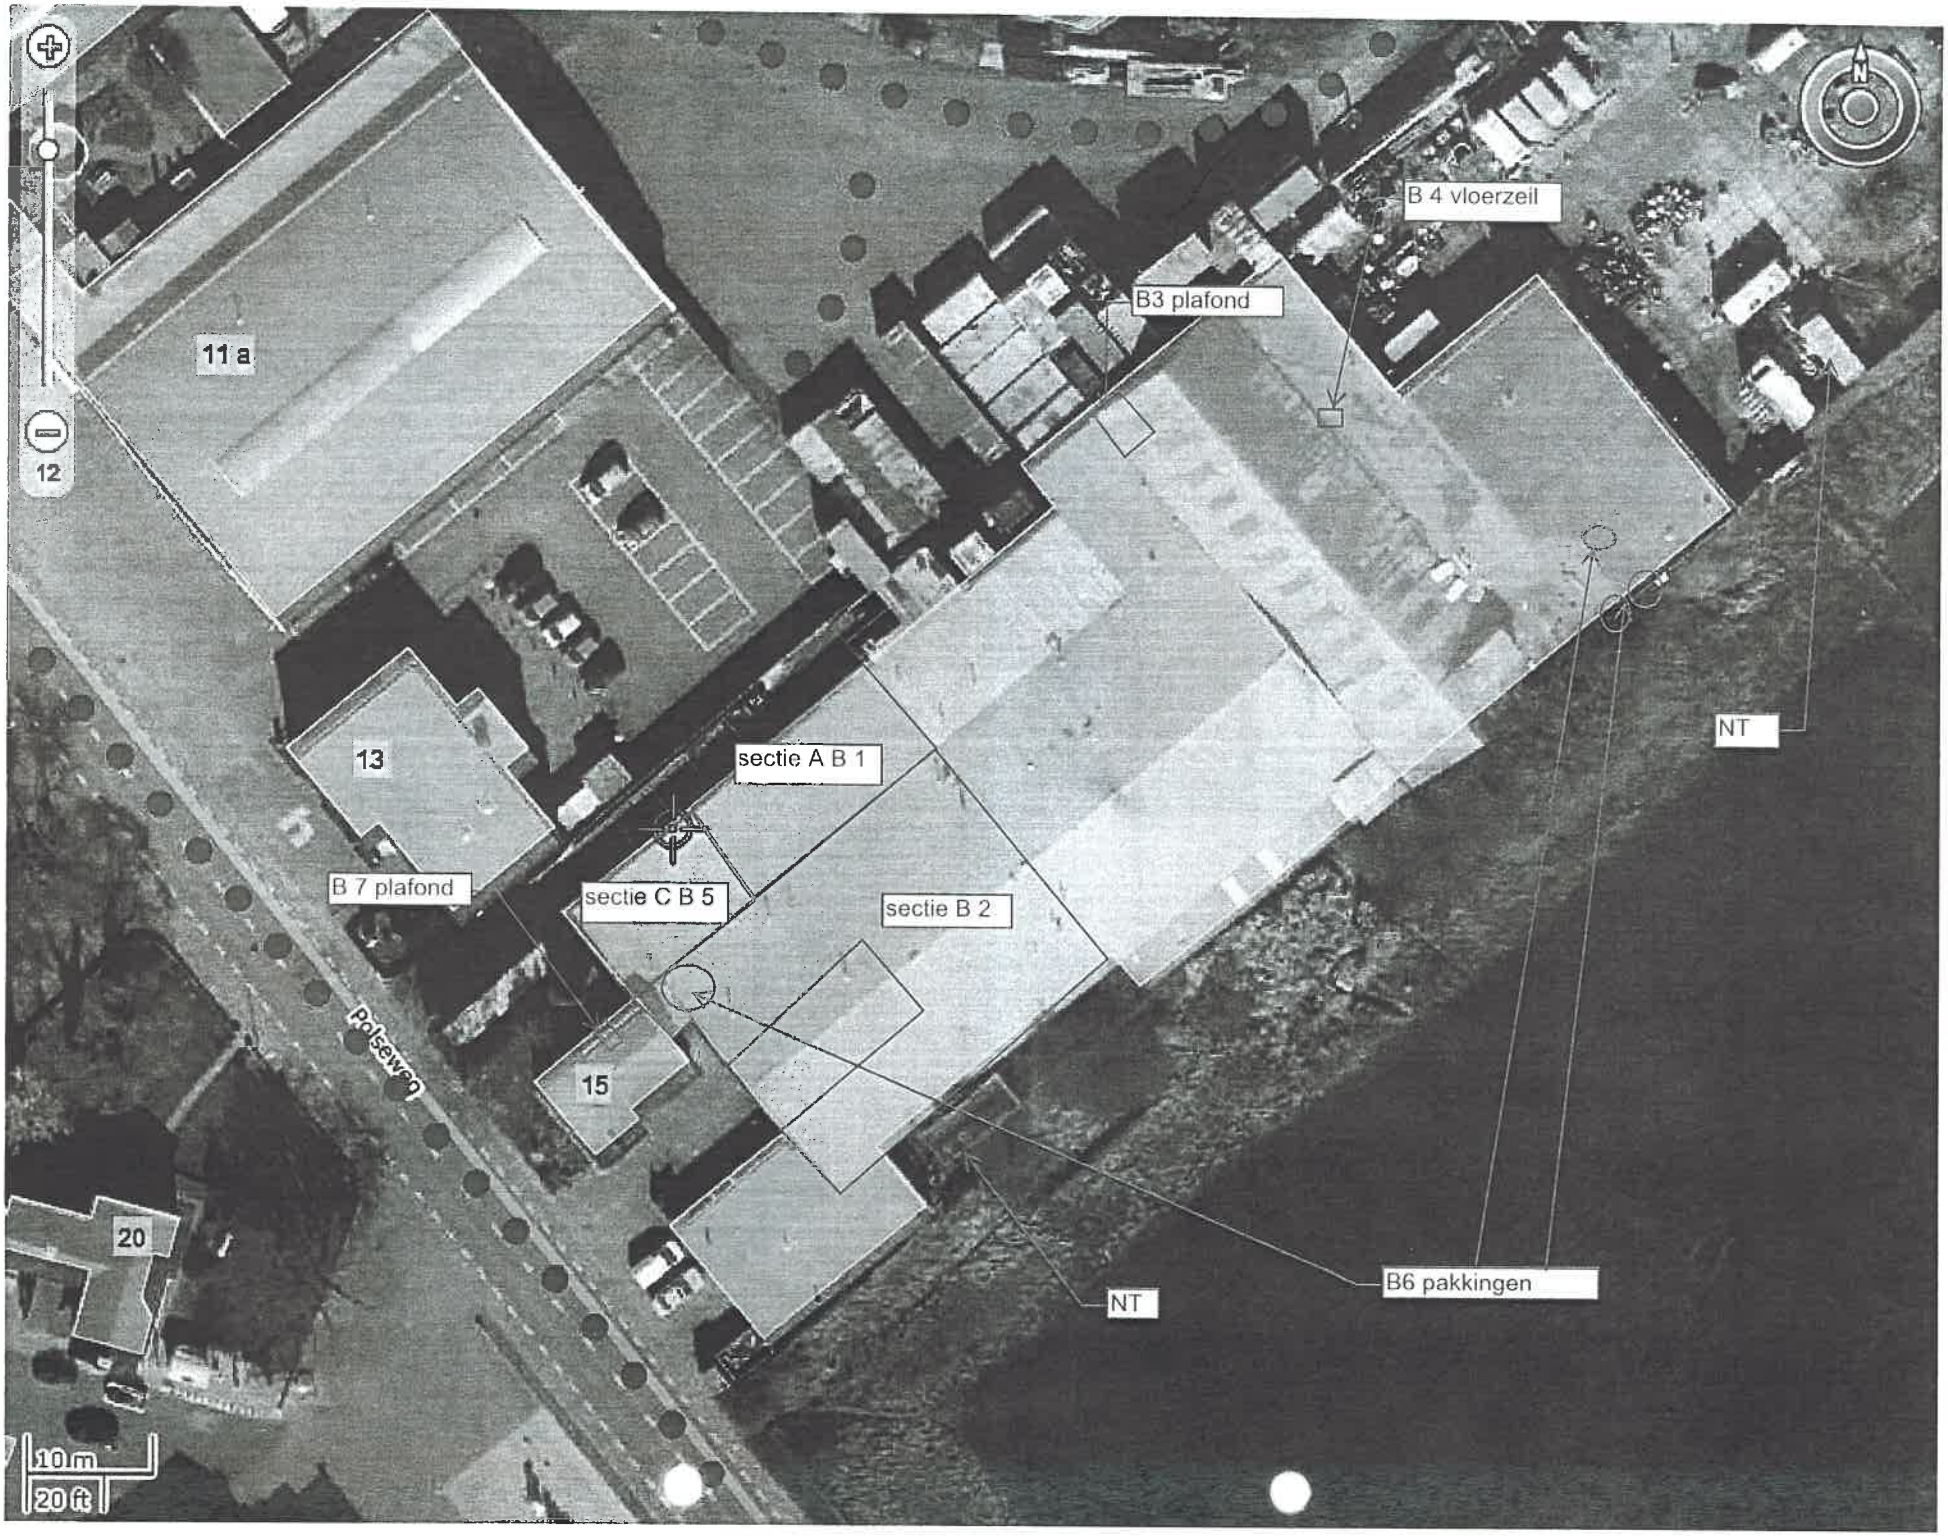

B 4 vloerzeil
B3 plafond
11 a
12
13
sectie A B 1
B 7 plafond
sectie C B 5
sectie B 2
Polsweg
15
20
NT
B6 pakkingen
NT
10 m
20 ft

BIJLAGE B FOTOREPORTAGE

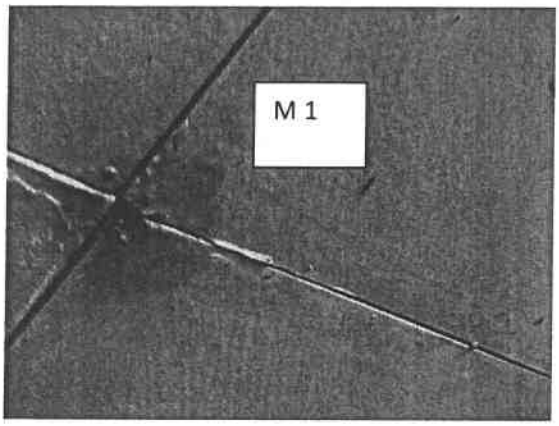

Monster	M 1 plaat (92525)	Fotonummer 1,	
Locatie	Plafond		
Verdieping	Begane grond (Sectie A)	Bronnummer	B 1
Analyse	Chrysotiel	Percentage 2-5%	
Hoeveelheid	Circa 240 mtr2		
Bevestigingsmethode	Gespijkerd en geschroefd		
Binding	hecht gebonden		
Bereikbaarheid	goed		
Verwijdering methode	saneren met de best bestaande technieken		
Risicoklasse	klasse 2 conform SMA-rt		
Conclusie en aanbeveling	Zie SMA-rt		

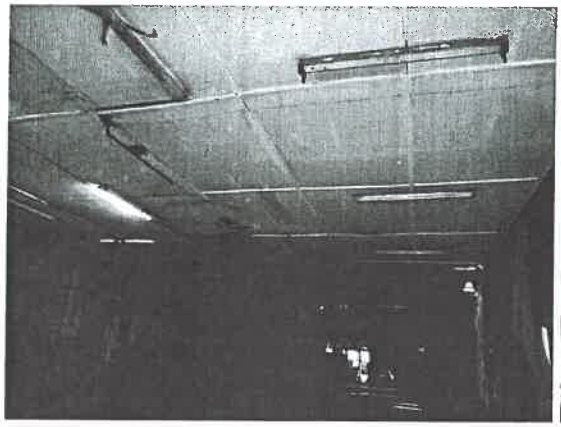

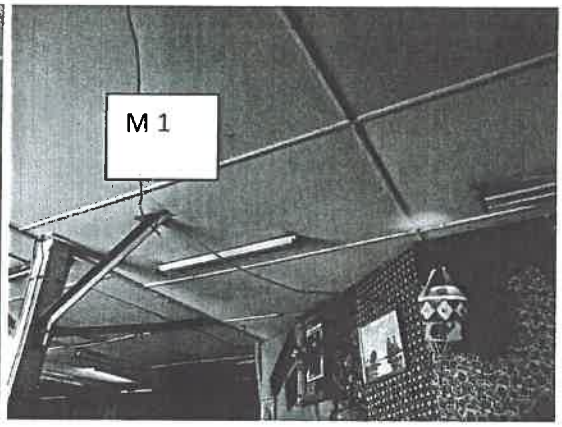


Monster	M 1 plaat (92525)	Fotonummer 23,	
Locatie	Plafond		
Verdieping	Begane grond (Sectie B)	Bronnummer	B 2
Analyse	Chrysotiel	Percentage 2-5%	
Hoeveelheid	Circa 400 mtr2		
Bevestigingsmethode	Gespijkerd en geschroefd		
Binding	hecht gebonden		
Bereikbaarheid	goed		
Verwijdering methode	saneren met de best bestaande technieken		
Risicoklasse	klasse 2 conform SMA-rt		
Conclusie en aanbeveling	Zie SMA-rt		




Monster	M 2 plaat (92526)	Fotonummer 4,	
Locatie	Plafond		
Verdieping	Begane grond (Sectie A)	Bronnummer	B 3
Analyse	Chrysotiel	Percentage 2-5%	
Hoeveelheid	Circa 14 mtr2		
Bevestigingsmethode	Gespijkerd en geschroefd		
Binding	hecht gebonden		
Bereikbaarheid	goed		
Verwijdering methode	saneren met de best bestaande technieken		
Risicoklasse	klasse 2 conform SMA-rt		
Conclusie en aanbeveling	Zie SMA-rt		




Monster	M 3 plaat (92527)	Fotonummer 5,	
Locatie	Plafond		
Verdieping	Begane grond (Sectie A)	Bronnummer	B 4
Analyse	Chrysotiel	Percentage 30-60%	
Hoeveelheid	Circa 7 mtr2		
Bevestigingsmethode	gelijmd		
Binding	Niet hecht gebonden		
Bereikbaarheid	goed		
Verwijdering methode	saneren met de best bestaande technieken		
Risicoklasse	klasse 2 conform SMA-rt		
Conclusie en aanbeveling	Zie SMA-rt		

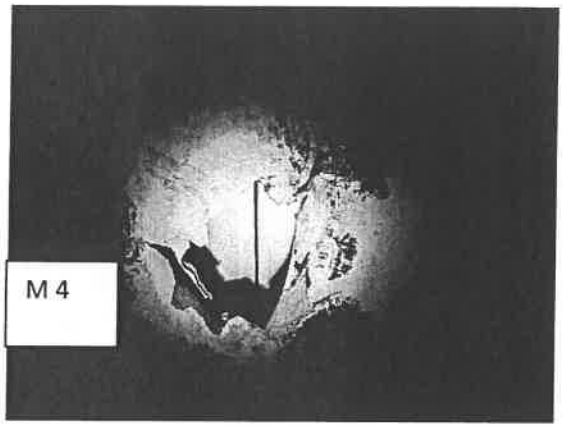

Monster	M 4 plaat (92528)	Fotonummer 6	
Locatie	Plafond		
Verdieping	Begane grond (Sectie C)	Bronnummer	B 5
Analyse	Chrysotiel	Percentage 2-5%	
Hoeveelheid	Circa 104 mtr2		
Bevestigingsmethode	Gespijkerd en geschroefd		
Binding	hecht gebonden		
Bereikbaarheid	goed		
Verwijdering methode	saneren met de best bestaande technieken		
Risicoklasse	klasse 2 conform SMA-rt		
Conclusie en aanbeveling	Zie SMA-rt		

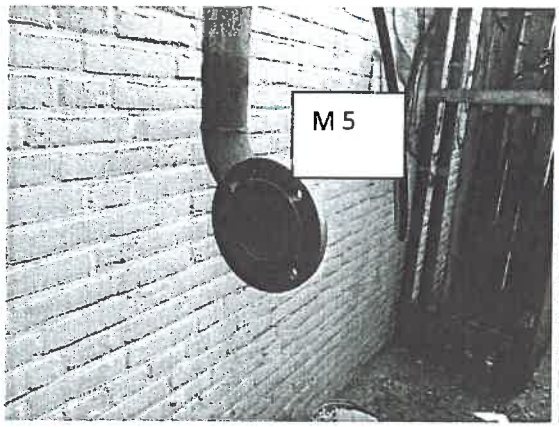


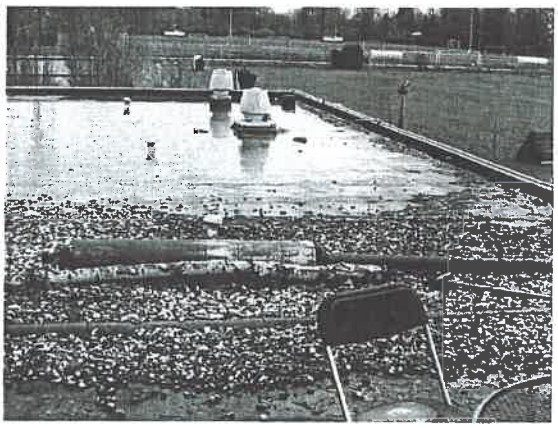

Monster	M 5 pakking (92529)	Fotonummer 7,8,9,10,	
Locatie	Pakking tussenbouw en buitenzijde gebouw		
Verdieping	Begane grond en dak	Bronnummer	B 6
Analyse	Chrysotiel	Percentage 30-60 %	
Hoeveelheid	Circa 10 stuks		
Bevestigingsmethode	geklemd		
Binding	hecht gebonden		
Bereikbaarheid	goed		
Verwijdering methode	saneren met de best bestaande technieken		
Risicoklasse	klasse 1 conform SMA-rt		
Conclusie en aanbeveling	Verwijderen inclusief flens Zie SMA-rt		





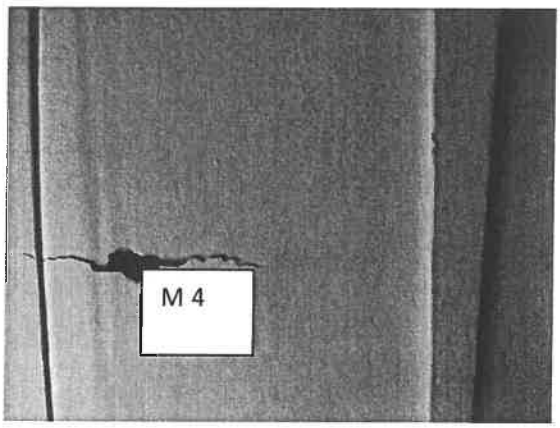

Monster	M 4 plaat (92528)	Fotonummer 11,	
Locatie	Plafond		
Verdieping	Bijkeuken woning en kast	Bronnummer	B 7
Analyse	Chrysotiel	Percentage 2-5%	
Hoeveelheid	Circa 10 mtr2		
Bevestigingsmethode	Gespijkerd en geschroefd		
Binding	hecht gebonden		
Bereikbaarheid	goed		
Verwijdering methode	saneren met de best bestaande technieken		
Risicoklasse	klasse 2 conform SMA-rt		
Conclusie en aanbeveling	Zie SMA-rt		

BIJLAGE C EVALUATIEFORMULIER

Asbestinventarisatie type A	
Naam inventarisatiebedrijf	Asbest Inventarisatie Bureau H.A.G. van Wijk
SCA-code	07-D070029.1
Rapport nummer	29011302HW
Vrijgave datum	5 maart 2013

Asbestinventarisatie type B	
Naam inventarisatiebedrijf	
SCA- code	
Rapport nummer	
Vrijgavedatum	

Asbestinventarisatie van onvoorzien asbest	
Naam inventarisatiebedrijf	
SCA- code	
Rapport nummer	
Vrijgave datum	

Omschrijving onvoorzien asbest		
Omschrijving	Plaats	hoeveelheid

Asbestverwijderingsbedrijf	
Naam	
SCA- code	
Naam handtekening	

Verzonden naar	1.	2.	3.	4.	5.	6.	7.
Door (naam)							
Datum							
Paraaf							

Verzendlijst: 1 = AIB type A; 2 = AIB type B; 3 = AIB onvoorzien; 4 = gemeente; 5 = eigenaar; 6 = opdrachtgever

BIJLAGE D WETGEVING

VERPLICHTINGEN OPDRACHTGEVER
(Informatief karakter)

1. Algemeen

De opdrachtgever heeft een wettelijke informatieplicht daar waar het gaat over de aanwezigheid van asbest in zijn bouwwerk/object, dat hij in eigendom/beheer heeft. Deze plicht heeft hij naar de gebruiker van het bouwwerk/object en zij die het bouwwerk/object respectievelijk onderhouden, renoveren, slopen of werkzaamheden erin uitvoeren.

Asbestverwijdering is onderhevig aan een gemeentelijke vergunning. Aan de vergunning ligt een asbestinventarisatierapport ten grondslag.
Wie kan een melding aanvragen en wordt daarmee de houder van de sloopmelding ?
1. De eigenaar van een bouwwerk;
2. Namens de eigenaar van het bouwwerk: adviesbureau;
3. Gebruiker van een bouwwerk.

Toelichting:
1. De houder van de melding blijft voor de gemeente verantwoordelijk en aanspreekpunt voor de rapportage alsmede de sanering. Is het niet volledig en dus niet geschikt voor afgifte omgevingsmelding, dan spreekt de gemeente de aanvrager van de melding aan. Deze spreekt vervolgens het onderzoeksbureau aan. Dit geldt eveneens voor de asbestverwijdering.
2. Als gewerkt wordt in strijd met de voorschriften, spreekt de gemeente de houder van de vergunning in eerste instantie aan, in tweede instantie de asbestverwijderaar.

De onder de punten 1 t/m 3 genoemde personen kunnen opdrachtgever zijn voor zowel de asbestinventarisatie, de asbestverwijdering, als de eindbeoordeling. Hij hoeft niet perse opdrachtgever te zijn voor de eindbeoordeling. Dit kan hij overlaten aan het verwijderingbedrijf, hetgeen ook logisch is.

De opdrachtgever is degene die:
1. De opdracht tot inventarisatie verleent aan een bedrijf dat in het bezit is van een geldig certificaat voor asbestinventarisatie;
2. De omgevingsmelding bij de Gemeente aanvraagt, implicerende de melding voor het voornemen tot slopen/verwijderen;
3. De opdracht tot de eindbeoordeling van de uitgevoerde asbestverwijdering verleent aan een laboratorium c.q. inspectie-instelling dat/die daarvoor is geaccrediteerd;
4. De opdracht tot de asbestverwijdering verleent aan een asbestverwijderingsbedrijf dat in het bezit is van een geldig certificaat voor asbest verwijderen;
5. De Gemeente minimaal één week vóór uitvoering op de hoogte stelt van de juiste uitvoeringsdata en -tijdstippen;
6. De stortbon en het vrijgavebewijs van het asbestverwijderingsbedrijf ontvangt;
7. De Gemeente uiterlijk binnen twee weken na uitvoering een afschrift stuurt van de resultaten van de eindbeoordeling;
8. De facturen voor de verleende diensten (1 t/m 4) ontvangt en betaalt.

De opdrachtgever kan de zaken genoemd onder 1, 2, 3, 5 en 7 delegeren aan bijvoorbeeld het asbestverwijderingsbedrijf, doch blijft verantwoordelijk voor de aanwezigheid van de juiste papieren (inventarisatierapport en omgevingsmelding) op het werk.

2. Asbestverwijderingsbesluit 2005

De verantwoordelijkheid van de opdrachtgever voor de juiste papieren (inventarisatierapport en omgevingsvergunning) op het werk vindt zijn wettelijke basis in Par. 2, Artikel 3 en 5 en Par. 4, Artikel 10 van het Asbestverwijderingsbesluit 2005.
De door de opdrachtgever in te schakelen bedrijven voor asbestinventarisatie, asbestverwijdering en eindbeoordeling kunnen het werk alleen verrichten, wanneer zij in het bezit zijn van de wettelijke verplichte certificatie, respectievelijk accreditatie, vermeld in art. 4.54a, 4.54d, 4.55a van het Arbobesluit en Asbestverwijderingsbesluit 2005.

3. Asbestinventarisatierapport

Ontleend aan Asbestverwijderingsbesluit 2005, Stb 704 d.d. 16-12-2005 en Stb 87 d.d. 20-02-2006

Paragraaf 2 – Asbestinventarisatie
Art. 3-1-b:
Lid b: degene die geheel of gedeeltelijk doet (laat) afbreken of uit elkaar nemen (= dus de opdrachtgever)
..... beschikt over een asbestinventarisatierapport.

Art. 3-2-b:
Ook hier wordt weer gesproken over degene die asbest doet (laat) verwijderen (= dus de opdrachtgever)
..... Beschikt over een asbestinventarisatierapport.

Art 5
Degene die de handelingen van par. 3 doet/laat verrichten (= dus de opdrachtgever), verstrekt vóórdat de handeling wordt verricht, een afschrift van het inventarisatierapport aan degene die de handeling verricht (= dus het asbestverwijderingsbedrijf).

Conclusie:
Art. 3 en 5 zijn heel duidelijk:
De opdrachtgever beschikt over een inventarisatierapport en geeft een afschrift van dat rapport aan degene die het asbest verwijdert.
Hoe de opdrachtgever aan dat rapport komt, staat niet vermeld. Hij moet er gewoon over beschikken, dus het zelf regelen.
Zie ook art. 4.54a-1 t/m 5 en 4.54d-5 (toevoeging Arbo-besluit).

Aanvulling Arbeidsomstandighedenbesluit

Artikel 4.54a. asbestinventarisatie

1. Voordat een handeling als bedoeld in artikel 4.54, eerste lid, onderdeel a, b of d, wordt aangevangen, wordt de aanwezigheid van asbest of asbesthoudende producten dan wel crocidoliet of crocidoliethoudende producten volledig geïnventariseerd en worden de resultaten hiervan opgenomen in een inventarisatierapport.
2. Het eerste lid is van toepassing indien werknemers worden of kunnen worden blootgesteld aan asbest of asbesthoudende producten dan wel crocidoliet of crocidoliethoudende producten.
3. De inventarisatie en het inventarisatierapport, bedoeld in het eerste lid, worden uitgevoerd, onderscheidenlijk opgesteld, door een bedrijf dat in het bezit is van een certificaat voor asbestinventarisatie dat is afgegeven door Onze Minister of een certificerende instelling.
4. Een afschrift van het inventarisatierapport wordt verstrekt aan het bedrijf, bedoeld in artikel 4.54, eerste lid, onderdeel a, b of d, verricht.
5. Het certificaat of een afschrift daarvan is op de arbeidsplaats aanwezig en wordt desgevraagd getoond aan een ambtenaar als bedoeld in artikel 24 van de wet.

Artikel 4.54d. Asbestverwijdering

1. De handelingen, bedoeld in artikel 4.54, eerste lid, met uitzondering van de handelingen, bedoeld in artikel 4.54b, onderdeel b t/m i, worden verricht volgens een vooraf opgesteld werkplan als bedoeld in artikel 4.55 door een bedrijf dat in het bezit is van een certificaat voor asbestverwijdering, dat is afgegeven door Onze Minister of een certificerende instelling.
2. Bij een bedrijf als bedoeld in het eerste lid is in ieder geval een persoon als bedoeld in het derde lid werkzaam.
3. De handelingen, bedoeld in het eerste lid, worden verricht door of onder voortdurend toezicht van een persoon die in het bezit is van een certificaat van vakbekwaamheid voor het toezicht houden op het verwijderen van asbest en crocidoliet, dat is afgegeven door Onze Minister of een certificerende instelling.
4. Voor zover de handelingen, bedoeld in het eerste lid, mede worden verricht door een andere persoon dan de persoon, bedoeld in het derde lid, is deze andere persoon in het bezit van een certificaat van vakbekwaamheid voor het verwijderen van asbest en crocidoliet, dat is afgegeven door Onze Minister of een certificerende instelling.
5. Voordat wordt aangevangen met de handelingen, bedoeld in het eerste lid, is het bedrijf, bedoeld in het eerste lid, in het bezit vaan een afschrift van een inventarisatierapport als bedoeld in artikel 4.54a, eerste lid.
6. De certificaten, bedoeld in het eerste, derde en vierde lid, of afschriften daarvan en een afschrift van het inventarisatierapport, bedoeld in artikel 4.54a, eerste lid, zijn op de arbeidsplaats aanwezig en worden desgevraagd getoond aan een ambtenaar als bedoeld in artikel 24 van de wet.

Par. 4 – Bouwwerken

Art. 10:

Het is verboden om een bouwwerk te slopen zonder of in afwijking van de melding van B&W. bij een aanvraag om een omgevingsvergunning moet een inventarisatierapport worden overlegd (Art. 10j). De houder van de omgevingsmelding moet een afschrift van die melding ter hand stellen aan het bedrijf dat de sloop uitvoert.

Bepaling van de indeling in een risicoklasse t.b.v. asbestverwijdering
Risicoklasse beschrijving van de belangrijkste kenmerken Lit. 1

1 Blootstellingsniveau < 0,01 vezels/cm3 (<10.000 vezels/m3)
Licht regime, vergelijkbaar met de oude "vrijstellingsregelingen"
Art. 4.44

2 Blootstellingsniveau 0,01 tot 1 vezels/cm3 (10.000 tot 1.000.000 vezels/m3) Standaardregime conform de SC-530
Asbestverwijderingsbedrijf benodigd.
Art. 4.48

3 Blootstellingsniveau > 1 vezels/cm3 (> 1.000.000 vezels/m3)
Verzwaard regime conform de SC-530, uitsluitend voor verwijdering van "risicovolle" niet hechtgebonden materialen zoals spuitasbest, leiding- en ketelisolatie, brandwerende board en asbestkarton.
Art. 4.53 A

BIJLAGE E ANALYSERESULTATEN

FIBRECOUNT
Inspection & Testing

TESTEN

2013.006508.1

Analyserapport

Kwalitatieve analyse van asbest met behulp van polarisatiemicroscopie conform NEN 5896

Asbestinventarisatiebureau H.A.G. van Wijk
t.a.v. dhr H.A.G. Van Wijk
Saksenweg 42 b
5349 BX Oss

Opdrachtgegevens

ref. Opdrachtgever : 29011302HW
locatie monstername : Polseweg 15 Huissen
monsterneming door : Wijk, dhr H.A.G. Van ()

analyse conform : NEN 5896
ontvangst monsters : 22-02-2013
aantal monsters : 5

opdrachtnummer : 2013.006508.1
datum rapportage : 22-02-2013
versie : 1

Resultaten

FBC ID	beschrijving	materiaal type	soort asbest	massa percentage	binding
92525	M1	Plaatmateriaal	chrysotiel	2-5%	hechtgebonden
92526	M 2	Plaatmateriaal	chrysotiel	2-5%	hechtgebonden
92527	M 3	Zeil	chrysotiel	30-60%	niet hechtgebonden
92528	M 4	Plaatmateriaal	chrysotiel	2-5%	hechtgebonden
92529	M 5	Pakking	chrysotiel	30-60%	niet hechtgebonden

De resultaten hebben uitsluitend betrekking op de onderzochte monsters. Fibrecount is niet aansprakelijk voor interpretaties of conclusies die gedaan zijn naar aanleiding van de verkregen resultaten. Alleen vermenigvuldiging van het gehele rapport is toegestaan. Bij monsterneming door "klant" kan geen uitspraak worden gedaan over de herkomst, representativiteit en veiligheid tijdens de monsterneming.

Bij materiaaltype is de bevinding opgenomen die op het laboratorium van Fibrecount is geconstateerd. Als gevolg van de methode van bemonstering is het niet uitgesloten dat de laboratorium bevindingen afwijken van het materiaaltype welke in het veld is vastgesteld

FIBRECOUNT
Inspection & Testing

TESTEN
RvA L140

2013.006508.1

Analyserapport

Kwalitatieve analyse van asbest met behulp van polarisatiemicroscopie conform NEN 5896

Bij binding is de bevinding opgenomen die op het laboratorium van Fibrecount is geconstateerd. Als gevolg van de methode van bemonstering alsmede de staat van het aangeboden monster is het niet uitgesloten dat de bevindingen van het laboratorium afwijken van de conclusie welke in het veld is vastgesteld.

Wanneer in organische gebonden materialen (bijvoorbeeld colovinyltegels, kitten, teerlagen) of in kleefmonsters met de standaard analyse, stereo- en polarisatiemicroscopie (PLM) geen asbestvezels worden gedetecteerd, bevelen wij aan de monsters met scanning elektronen microscopie (SEM) te laten analyseren. Organisch gebonden materialen kunnen asbestvezels bevatten met een dusdanig kleine doorsnede en lengte dat ze met PLM niet gedetecteerd kunnen worden, en de analyseresultaten hierdoor vals negatief kunnen zijn.

Autorisatie: De heer Joram Buissant des Amorie
Hoofd Laboratorium Binnendienst

Alle documenten behorende bij deze rapportage zijn gecontroleerd en geautoriseerd door het hoofd laboratorium of diens vervanger. Indien twijfel bestaat over de echtheid van dit document kunt u dit verifiëren via verificatie@fibrecount.com ovv het certificaatnummer.

BIJLAGE F SMA-RT RISICOCLASSIFICATIE

SMA-rt 2009-APR Risicoclassificatie

Aangemaakt op 05 maart 2013 om 16h31 (99325989)

Asbest Inventarisatie Bureau H.A.G. van Wijk **SCA-code: 07-D070029.01**

Deze risicoclassificatie maakt onverbrekelijk onderdeel uit van het asbestinventarisatierapport [07-D070029-29011302HW]; het inventarisatiebureau verklaart dat de invoer geheel overeenkomt met de werkelijke bronsituatie.

Stichting Certificatie Asbest
Ascert

Identificatie

Projectcode	29011302HW
Beschrijving	Polseweg 15 te Huissen
Bronnaam	Plaat
Broncode	M 4
Bronbeschrijving	plafond in woning B 7

Productspecificatie

Situatie	A Gebouw/object sanering professioneel
Binnen / buiten	Binnen
Materiaal	Asbestcement
Product	vlakke plaat
Hechtgebondenheid	Hechtgebonden
Soorten en % asbest	2-5 Chrysotiel
Analysecertificaatnr.	92528
Productspecificatie	Plafondbeplating
Activiteit	overig (als geheel verwijderen niet mogelijk is)

Risicoklassen

Risicoklasse handeling	2
Protocol handeling	SC-530, risicoklasse 2
Risicoklasse eindcontrole	2
Protocol eindcontrole	NEN 2990

Werkplanelementen

Afscherming werkgebied Containment

Voorafgaand aan de werkzaamheden dient een containment te worden aangelegd.

Persoonlijke bescherming Afhankelijke adembescherming

- Tijdens de werkzaamheden dient een volgelaatsmasker P3 met aangeblazen lucht te worden gedragen.

Beschrijving werkmethode algemeen:

- De asbestverwijderingswerkzaamheden dienen te worden uitgevoerd in overeenstemming met de op het formulier aangegeven specificaties en omstandigheden. Te allen tijde dient vezelemissie zoveel mogelijk te worden beperkt.
- Voorafgaand aan de werkzaamheden dient een compleet werkplan te worden opgesteld conform de SC-530 Bijlage G (Werkplan).
- De werkzaamheden dienen te worden uitgevoerd.

Beschrijving werkmethode specifiek:

Demonteer op zodanige wijze dat breken wordt voorkomen: geniette/gespijkerde/geschroefde beplating:

- verwijder spijkers, nietjes of draal de schroeven los
- gelijmde/gekitte beplating: steek en tik de lijmlaag cq kitlaag los
- beplating met gekitte glaslatten: snijd de kitranden door en verwijder de glaslatten rondom
- geklemde en/of niet vrij toegankelijke beplating: hak de beplating vrij met behulp van handgereedschappen en/of pneumatische gereedschappen

Voer het plaatmateriaal zonder breken af als asbesthoudend afval

Beschrijving eindcontrole:

Er dient een eindcontrole door een door RvA geaccrediteerde (ISO 17020) inspectie-instelling te worden uitgevoerd volgens NEN 2990, onderdeel visuele inspectie en onderdeel luchtmetingen.

SMA-rt 2009-APR Risicoclassificatie

Aangemaakt op 05 maart 2013 om 16h29 (99324819)

Asbest Inventarisatie Bureau H.A.G. van Wijk **SCA-code: 07-D070029.01**

Deze risicoclassificatie maakt onverbrekelijk onderdeel uit van het asbestinventarisatierapport [07-D070029-29011302HW]; het inventarisatiebureau verklaart dat de invoer geheel overeenkomt met de werkelijke bronsituatie.

Stichting Certificatie Asbest
Ascert

Identificatie

Projectcode	29011302HW
Beschrijving	Polseweg 15 te Huissen
Bronnaam	pakking
Broncode	M 5
Bronbeschrijving	verwijdern flenspakingen incl flens B 6

Productspecificatie

Situatie	A Gebouw/object sanering professioneel
Binnen / buiten	Binnen
Materiaal	Pakking
Product	flenspakking
Hechtgebondenheid	Niet-hechtgebonden
Soorten en % asbest	30-60 % chrysotiel
Analysecertificaatnr.	92529
Productspecificatie	Pakkingen (inclusief flenzen)
Activiteit	los materiaal of object/constructie/installatie als geheel verwijderen

Omstandigheden

- De toepassing (materiaal, object, constructie, installatie) wordt als geheel verwijderd waarbij geen bewerkingen aan het asbesthoudende materiaal nodig zijn.

Risicoklassen

Risicoklasse handeling	1
Protocol handeling	SC-530, risicoklasse 1
Risicoklasse eindcontrole	1
Protocol eindcontrole	NEN 2990 module visuele inspectie

Werkplanelementen

Afscherming werkgebied Afbakenen / markeren

De plaatsen waar asbest wordt verwijderd of onderhoud wordt gepleegd dienen duidelijk te zijn afgebakend en gemarkeerd. De afbakening dient met waarschuwingsborden en afzettingslinten te geschieden.

Persoonlijke bescherming Halfgelaatsmasker

- Tijdens de werkzaamheden dient beschermende kleding te worden gedragen geschikt voor het werken met asbest; deze kan bestaan uit een afspoelbare (vinyl) overall en afwasbaar schoeisel cq veiligheidslaarsen of uit wegwerpoverschoenen en -overall.
- Tijdens de werkzaamheden dient bij voorkeur een halfgelaatsmasker P3 of P3 disposable masker te worden gedragen.

Beschrijving werkmethode algemeen:

- Het verwijderen van asbest gebeurt via demontage.
- Aan de verwijderingsbron wordt een effectieve stofafzuiging toegepast.
- Het te verwijderen materiaal wordt geïmpregneerd of bevochtigd; indien hiermee een gevaarlijk situatie ontstaat, kan van deze maatregel worden afgezien. Het materiaal kan ook vooraf (deels) worden ingepakt in plastic.
- Het asbest dient zodanig te worden verwijderd dat geen restdelen in het werkgebied kunnen achterblijven.
- Indien de vloer bestaat uit ruwe of moeilijk reinigbare oppervlakken dek de vloer met plastic folie af.
- Verzamel het asbesthoudende afval zo spoedig mogelijk na verwijdering en verpak het in daarvoor geschikte en luchtdicht afgesloten verpakking voorzien van een asbestgevarensticker en voer het afval af.
- Reinig het gebruikte gereedschap na afloop grondig of verpak het luchtdicht in een stoot- en scheurvaste verpakking voorzien van een asbestgevarensticker.
- Controleer de directe omgeving op aanwezigheid van restanten; indien nodig wordt nogmaals gestofzuigd met een stofzuiger voorzien van HEPA filter (NEN-EN 1822).

Beschrijving eindcontrole:

Er dient een visuele inspectie te worden uitgevoerd van het gehele werkgebied en conform NEN2990 hoofdstuk 'Visuele Inspectie..".

SMA-rt 2009-APR Risicoclassificatie

Aangemaakt op 05 maart 2013 om 16h27 (44143844)

Asbest Inventarisatie Bureau H.A.G. van Wijk **SCA-code: 07-D070029.01**

Deze risicoclassificatie maakt onverbrekelijk onderdeel uit van het asbestinventarisatierapport [07-D070029-29011302HW]; het inventarisatiebureau verklaart dat de invoer geheel overeenkomt met de werkelijke bronsituatie.

Stichting Certificatie Asbest
Ascert

Identificatie

Projectcode	29011302HW
Beschrijving	Polseweg 15 te Hulssen
Bronnaam	Zeil
Broncode	M 3
Bronbeschrijving	verwijderen asbest houdend zeil B 4

Productspecificatie

Situatie	A Gebouw/object sanering professioneel
Binnen / buiten	Binnen
Materiaal	Vinyl vloerbedekking
Product	vinylzeil / asbesthoudende onderlaag
Hechtgebondenheid	Niet-hechtgebonden
Soorten en % asbest	30-60 % chrysotiel
Analysecertificaatnr.	92527
Productspecificatie	Vinyzeil inclusief onderlaag
Activiteit	afsteken

Risicoklassen

Risicoklasse handeling	2
Protocol handeling	SC-530, risicoklasse 2
Risicoklasse eindcontrole	2
Protocol eindcontrole	NEN 2990

Werkplanelementen

Afscherming werkgebied Containment

Voorafgaand aan de werkzaamheden dient een containment te worden aangelegd.

Persoonlijke bescherming Afhankelijke adembescherming

- Tijdens de werkzaamheden dient een volgelaatsmasker P3 met aangeblazen lucht te worden gedragen.

Beschrijving werkmethode algemeen:

- De asbestverwijderingswerkzaamheden dienen te worden uitgevoerd in overeenstemming met de op het formulier aangegeven specificaties en omstandigheden. Te allen tijde dient vezelemissie zoveel mogelijk te worden beperkt.
- Voorafgaand aan de werkzaamheden dient een compleet werkplan te worden opgesteld conform de SC-530 Bijlage G (Werkplan).
- De werkzaamheden dienen te worden uitgevoerd.

Beschrijving eindcontrole:

Er dient een eindcontrole door een door RvA geaccrediteerde (ISO 17020) inspectie-instelling te worden uitgevoerd volgens NEN 2990, onderdeel visuele inspectie en onderdeel luchtmetingen.

SMA-rt 2009-APR Risicoclassificatie

Aangemaakt op 05 maart 2013 om 16h25 (44143684)

Asbest Inventarisatie Bureau H.A.G. van Wijk **SCA-code: 07-D070029.01**

Deze risicoclassificatie maakt onverbrekelijk onderdeel uit van het asbestinventarisatierapport [07-D070029-29011302HW]; het inventarisatiebureau verklaart dat de invoer geheel overeenkomt met de werkelijke bronsituatie.

Stichting Certificatie Asbest
Ascert

Identificatie

Projectcode	29011302HW
Beschrijving	Polseweg 15 te Huissen
Bronnaam	plaat
Broncode	M 2
Bronbeschrijving	verwijderen plafondplaat sectie C B 5

Productspecificatie

Situatie	A Gebouw/object sanering professioneel
Binnen / buiten	Binnen
Materiaal	Asbestcement
Product	vlakke plaat
Hechtgebondenheid	Hechtgebonden
Soorten en % asbest	2-5 % chrysotiel
Analysecertificaatnr.	92526
Productspecificatie	Plafondbeplating
Activiteit	overig (als geheel verwijderen niet mogelijk is)

Risicoklassen

Risicoklasse handeling	2
Protocol handeling	SC-530, risicoklasse 2
Risicoklasse eindcontrole	2
Protocol eindcontrole	NEN 2990

Werkplanelementen

Afscherming werkgebied Containment

Voorafgaand aan de werkzaamheden dient een containment te worden aangelegd.

Persoonlijke bescherming Afhankelijke adembescherming

- Tijdens de werkzaamheden dient een volgelaatsmasker P3 met aangeblazen lucht te worden gedragen.

Beschrijving werkmethode algemeen:

- De asbestverwijderingswerkzaamheden dienen te worden uitgevoerd in overeenstemming met de op het formulier aangegeven specificaties en omstandigheden. Te allen tijde dient vezelemissie zoveel mogelijk te worden beperkt.
- Voorafgaand aan de werkzaamheden dient een compleet werkplan te worden opgesteld conform de SC-530 Bijlage G (Werkplan).
- De werkzaamheden dienen te worden uitgevoerd.

Beschrijving werkmethode specifiek:

Demonteer op zodanige wijze dat breken wordt voorkomen: geniette/gespijkerde/geschroefde beplating:

- verwijder spijkers, nietjes of draai de schroeven los
- gelijmde/gekitte beplating: steek en tik de lijmlaag cq kitlaag los
- beplating met gekitte glaslatten: snijd de kitranden door en verwijder de glaslatten rondom
- geklemde en/of niet vrij toegankelijke beplating: hak de beplating vrij met behulp van handgereedschappen en/of pneumatische gereedschappen

Voer het plaatmateriaal zonder breken af als asbesthoudend afval

Beschrijving eindcontrole:

Er dient een eindcontrole door een door RvA geaccrediteerde (ISO 17020) inspectie-instelling te worden uitgevoerd volgens NEN 2990, onderdeel visuele inspectie en onderdeel luchtmetingen.

SMA-rt 2009-APR Risicoclassificatie

Aangemaakt op 05 maart 2013 om 15h12 (77234787)

Asbest Inventarisatie Bureau H.A.G. van Wijk **SCA-code: 07-D070029.01**

Deze risicoclassificatie maakt onverbrekelijk onderdeel uit van het asbestinventarisatierapport [07-D070029-29011302HW]; het inventarisatiebureau verklaart dat de invoer geheel overeenkomt met de werkelijke bronsituatie.

Stichting Certificatie Asbest
Ascert

Identificatie

Projectcode	29011302HW
Beschrijving	Polseweg 15 te Huissen
Bronnaam	Plaat
Broncode	M 1
Bronbeschrijving	Plafond sectie A/B verwijderen B 1 en B 2

Productspecificatie

Situatie	A Gebouw/object sanering professioneel
Binnen / buiten	Binnen
Materiaal	Asbestcement
Product	vlakke plaat
Hechtgebondenheid	Hechtgebonden
Soorten en % asbest	2-5 % chrysotiel
Analysecertificaatnr.	92525
Productspecificatie	Plafondbeplating
Activiteit	overig (als geheel verwijderen niet mogelijk is)

Risicoklassen

Risicoklasse handeling	2
Protocol handeling	SC-530, risicoklasse 2
Risicoklasse eindcontrole	2
Protocol eindcontrole	NEN 2990

Werkplanelementen

Afscherming werkgebied Containment

Voorafgaand aan de werkzaamheden dient een containment te worden aangelegd.

Persoonlijke bescherming Afhankelijke adembescherming

- Tijdens de werkzaamheden dient een volgelaatsmasker P3 met aangeblazen lucht te worden gedragen.

Beschrijving werkmethode algemeen:

- De asbestverwijderingswerkzaamheden dienen te worden uitgevoerd in overeenstemming met de op het formulier aangegeven specificaties en omstandigheden. Te allen tijde dient vezelemissie zoveel mogelijk te worden beperkt.
- Voorafgaand aan de werkzaamheden dient een compleet werkplan te worden opgesteld conform de SC-530 Bijlage G (Werkplan).
- De werkzaamheden dienen te worden uitgevoerd.

Beschrijving werkmethode specifiek:

Demonteer op zodanige wijze dat breken wordt voorkomen: geniette/gespijkerde/geschroefde beplating:

- verwijder spijkers, nietjes of draai de schroeven los
- gelijmde/gekitte beplating: steek en tik de lijmlaag cq kitlaag los
- beplating met gekitte glaslatten: snijd de kitranden door en verwijder de glaslatten rondom
- geklemde en/of niet vrij toegankelijke beplating: hak de beplating vrij met behulp van handgereedschappen en/of pneumatische gereedschappen

Voer het plaatmateriaal zonder breken af als asbesthoudend afval

Beschrijving eindcontrole:

Er dient een eindcontrole door een door RvA geaccrediteerde (ISO 17020) inspectie-instelling te worden uitgevoerd volgens NEN 2990, onderdeel visuele inspectie en onderdeel luchtmetingen.

BIJLAGE G CERTIFICAAT ASBEST INVENTARISATIE BUREAU H.A.G. VAN WIJK

07-D070029

Eerland Certification

SCA Procescertificaat Asbestinventarisatie

Certificaathouder		
Bedrijf:	Asbestinventarisatiebureau H.A.G. van Wijk	Stichting Certificatie Asbest sca Voor het procescertificaat asbestinventarisatie: SC-540
Adres:	Saksenweg 42b	
Plaats:	5349 BX OSS	
Telefoon:	0412-617007	
Fax:	info@asbestinventarisatiebureau.nl	
E-mail:	Dhr. H.A.G. van Wijk	
Contactpers.:	17121075 te Brabant	
KvK:		

Verklaring van uitgifte
Dit procescertificaat is op basis van het SCA-Certificatieschema Procescertificaat Asbestinventarisatie SC-540 / 2007, conform Eerland Certification B.V. Certificatie reglement 30-5-2008 afgegeven door Eerland Certification B.V..

In het certificatieschema SC-540 zijn de volgende wettelijke bepalingen verwerkt:
Arbeidsomstandighedenbesluit artikel 4.54 a en 4.54 d
Arbeidsomstandighedenregeling artikel 4.27

Eerland Certification B.V. verklaart, dat het gerechtvaardigd vertrouwen bestaat dat door de certificaathouder te verrichten asbestinventarisatie en op te stellen inventarisatierapport kan voldoen aan de, in het bovengenoemde certificatieschema vastgelegde eisen, ten aanzien van de volledigheid van het asbestinventarisatierapport, de zorgvuldigheid, de arbeidsveiligheid en het voorkomen van verspreiding van asbest naar mens en milieu.
Voor **Eerland Certification B.V.**

Egon Eerland

Certificatie-instelling

Naam:	Eerland Certification B.V.	Certificaatnummer:	07-D070029
Adres:	Postbus 275	SCA-code:	07-D070029.01
Plaats:	4190 CG Geldermalsen	Datum eerste uitgifte:	25-06-2010
Telefoonnummer:	0345-585031	Datum uitgifte:	25-06-2010
Faxnummer:	0345-585025	Vervaldatum:	25-06-2013
E-mail:	info@eerlandcertification.nl		
Website:	www.eerlandcertification.nl		
Aanwijzingsbesch.:	ARBO/P&G/08/14505		

Voor de geldigheid van dit procescertificaat wordt verwezen naar het SCA Certificaatregister op www.ascert.nl

Eerland sca SC-540

Nadruk verboden

Eerland
Certification

Wenken voor de gebruiker

1. Bij de uitvoering van toezicht door CI, AI, en/of gemeente dient de afnemer/opdrachtgever de toezichthouder toegang te verlenen tot de projectlocatie
2. De reguliere beoordelingen door de certificatie-instelling op de projectlocatie vinden altijd onaangekondigd plaats. De resultaatgerichte beoordelingen op de projectlocatie, in aanwezigheid van de DIA vinden altijd aangekondigd plaats.
3. De afnemer/opdrachtgever stelt (ver-)bouw- en/of constructiebeschrijvingen beschikbaar aan het asbestinventarisatiebedrijf.
4. Indien de periode vanaf vrijgavedatum van het ter beschikkingstaande inventarisatierapport tot aan de verwijderingsdatum meer dan 3 jaar is, dient een aantoonbare vaststelling van de actuele betrouwbaarheid op het voorkomen van asbest in het bouwwerk of object beschikbaar te zijn (zie SC-540 Par 4).
5. Bij klachten dient contact opgenomen te worden met de certificaathouder en in geval van ernstige klachten met de certificatie-instelling (zie ook de klachtenprocedure zoals omschreven in certificatieschema SC-540 Hoofdstuk 17).
6. Indien er bij asbestverwijdering sprake blijkt te zijn van onvolledige uitgevoerde asbestinventarisatie dient de afnemer/opdrachtgever, nadat het asbestverwijderingsbedrijf dit heeft geconstateerd en gemeld aan de opdrachtgever, het inventarisatiebureau daarvan op de hoogte te stellen (zie SC-530 par. 9.4.1; SC-530 Bijlage B par. 2.3 en SC-540 Bijlage B par. 9.4);
7. Voor gegeven inventarisatiesituaties met onverwachte grote asbestblootstellingsrisico's dient de afnemer/opdrachtgever de adviezen van het inventarisatiebureau op passende wijze op te volgen.

Egon Eerland

Eerland
sca
SC-540

Nadruk verboden

Bijlage 3.3

Watervergunning

Projectnaam: Huissen	Projectnummer: 80595

ONTVANGEN 23 OKT 2013

gemeente lingewaard

BioSoil B.V.
T.a.v. de heer E.C. van Noord
Nijverheidsweg 27
3341 LJ HENDRIK IDO AMBACHT

2013U07224

Uw brief van	5 september 2013	Behandeld door	T.H.H.J. Rutten
Uw kenmerk	Aanvraag lozing	Doorkiesnummer	(026) 32 60 282
Ons kenmerk	OBR/TR	Onderwerp	Toestemming voor lozing op het gemeente riool.
Bijlage(n)			
Datum	15 oktober 2013		

VERZONDEN 22 OKT. 2013

Geachte heer van Noord,

Op 5 september heeft u een aanvraag gedaan voor een tijdelijke lozing op het gemeente riool.
Het betreft een tijdelijke lozing voor het saneren van een perceel aan de Polseweg 15 in Huissen.

Wij kunnen instemmen met deze tijdelijke lozing zoals gemeld in de aanvraag van 5 september.
Bij ons bekend onder AIM-2013-0042

Dit onder de volgende voorwaarden.

- De te lozen water kwaliteit moet voldoen aan de voorwaarden die het Waterschap Rivierenland voorschrijft.
- De te lozen hoeveelheid mag niet meer zijn dan 5 m3 per uur.
- Mochten er problemen optreden als gevolg van uw lozing dan kunnen wij u opdracht geven om deze te stoppen.

Als u nog vragen heeft, kunt u contact opnemen met de heer T. Rutten van de afdeling Openbare Ruimte.
Hij is bereikbaar op telefoonnummer (026) 326 02 82 of via t.rutten@lingewaard.nl.

Hoogachtend,

namens burgemeester en wethouders van Lingewaard,

de manager,
W. Brouwer.

Kopie: ☐ Archief

Postbus 15 Telefoon (026) 32 60 111 BNG 28 50 91 999 gemeente@lingewaard.nl Btw-nummer: NL 8092 55 832 B01
6680 AA Bemmel Fax (0481) 46 46 31 ING 961772 www.lingewaard.nl KvK-nummer: 50986767

Bijlage 3.4

Correspondentie omtrent kapvergunning

Projectnaam: Huissen	Projectnummer: 80595

Kees van Noord - BioSoil BV

Van: Willy Rutgers [W.Rutgers@lingewaard.nl]
Verzonden: donderdag 5 september 2013 13:26
Aan: Kees van Noord - BioSoil BV
Onderwerp: WABO-2013-0223, Polseweg 15 in Huisen (ons kenmerk 2013S05942 tot en met 2013S05946

Goedemiddag meneer Van Noord,

In aanvulling op mijn mail d.d. 26 augustus jl. (waarin ik u meedeelde dat voor het kappen van de bomen die zich bevinden aan de voorzijde van het perceel geen omgevingsvergunning nodig is en dat dit ook geldt voor de bomen op de perceelnummers 2016 en 2186) hebben wij gesproken over de bomen die aan de rechterzijde van het perceel aanwezig zijn.
Op de luchtfoto is te zien dat er meerdere bomen staan en het is niet duidelijk hoeveel bomen er binnen de perceelgrenzen van Polseweg 15 (de kadastrale nummers 2016 en 2017) staan. Voor het kappen van bomen die zich bevinden binnen de perceelnummers 2016 en 2017 (Polseweg 15 in Huissen) is eveneens geen omgevingsvergunning nodig.

Ik hoop u hiermee voldoende geïnformeerd te hebben.

Met vriendelijke groet,

Willy Rutgers,
Afd. Dienstverlening
Tel.: 026-3260305

E-mailberichten van gemeente Lingewaard kunnen niet worden beschouwd als formele uiting van enig bestuursorgaan van gemeente Lingewaard.

**Gemeente Lingewaard gebruikt e-mail niet om externe verplichtingen aan te gaan.
Aan persoonlijke opvattingen van medewerkers kunnen geen rechten worden ontleend.**

Het e-mailadres van gemeente Lingewaard is: gemeente@lingewaard.nl

**Gemeente Lingewaard, Postbus 15, 6680 AA Bemmel.
Bezoekadres: Kinkelenburglaan 6, 6681 BJ Bemmel.
Tel: +31 (0)26-3260111 FAX +31 (0)481-464631**

Kees van Noord - BioSoil BV

Van: Willy Rutgers [W.Rutgers@lingewaard.nl]
Verzonden: maandag 26 augustus 2013 15:53
Aan: Kees van Noord - BioSoil BV
Onderwerp: Polseweg 15 in Huissen, kappen van bomen

Opvolgingsmarkering: Follow up
Markeringsstatus: Gemarkeerd

Goedemiddag meneer Van Noord,

Vanmiddag heb ik overleg gehad over uw aanvraag omgevingsvergunning voor het kappen van diverse bomen (WABO-2013-0223). Het resultaat hiervan is als volgt:

Voor het kappen van de bomen die zich bevinden aan de voorzijde van het perceel (zoals aangegeven op de bijgevoegde tekening) is geen omgevingsvergunning nodig.
Dit geldt ook voor de bomen die zich bevinden aan de achterzijde van het perceel (op perceelnr. 2016 en 2186) voorzover ze zich ook bevinden binnen de grenzen van die perceelnummers.
Ten aanzien van de bomen aan de zijkant van het perceel heb ik een vraag aan u: staan deze bomen wel op het perceel van de eigenaar? Ik verwijs u naar de luchtfoto van het perceel die ik met een volgende mail naar u toestuur; waarop zijn de blauwe lijnen de perceelgrenzen. De perceelgrens aan de rechterzijde loopt gedeeltelijk tegen en gedeeltelijk bijna tegen de bebouwing aan? Staan hier nog een aantal bomen op het terrein van de eigenaar?

Graag wil ik hierover contact met u hebben, kan dat?

Met vriendelijke groet,

Willy Rutgers,
Afd. Dienstverlening
Tel.: 026-3260305

E-mailberichten van gemeente Lingewaard kunnen niet worden beschouwd als formele uiting van enig bestuursorgaan van gemeente Lingewaard.

**Gemeente Lingewaard gebruikt e-mail niet om externe verplichtingen aan te gaan.
Aan persoonlijke opvattingen van medewerkers kunnen geen rechten worden ontleend.**


Het e-mailadres van gemeente Lingewaard is: gemeente@lingewaard.nl

**Gemeente Lingewaard, Postbus 15, 6680 AA Bemmel.
Bezoekadres: Kinkelenburglaan 6, 6681 BJ Bemmel.
Tel: +31 (0)26-3260111 FAX +31 (0)481-464631**

Bijlage 4

Situatietekening overzicht deellocaties

Projectnaam: Huissen	Projectnummer: 80595

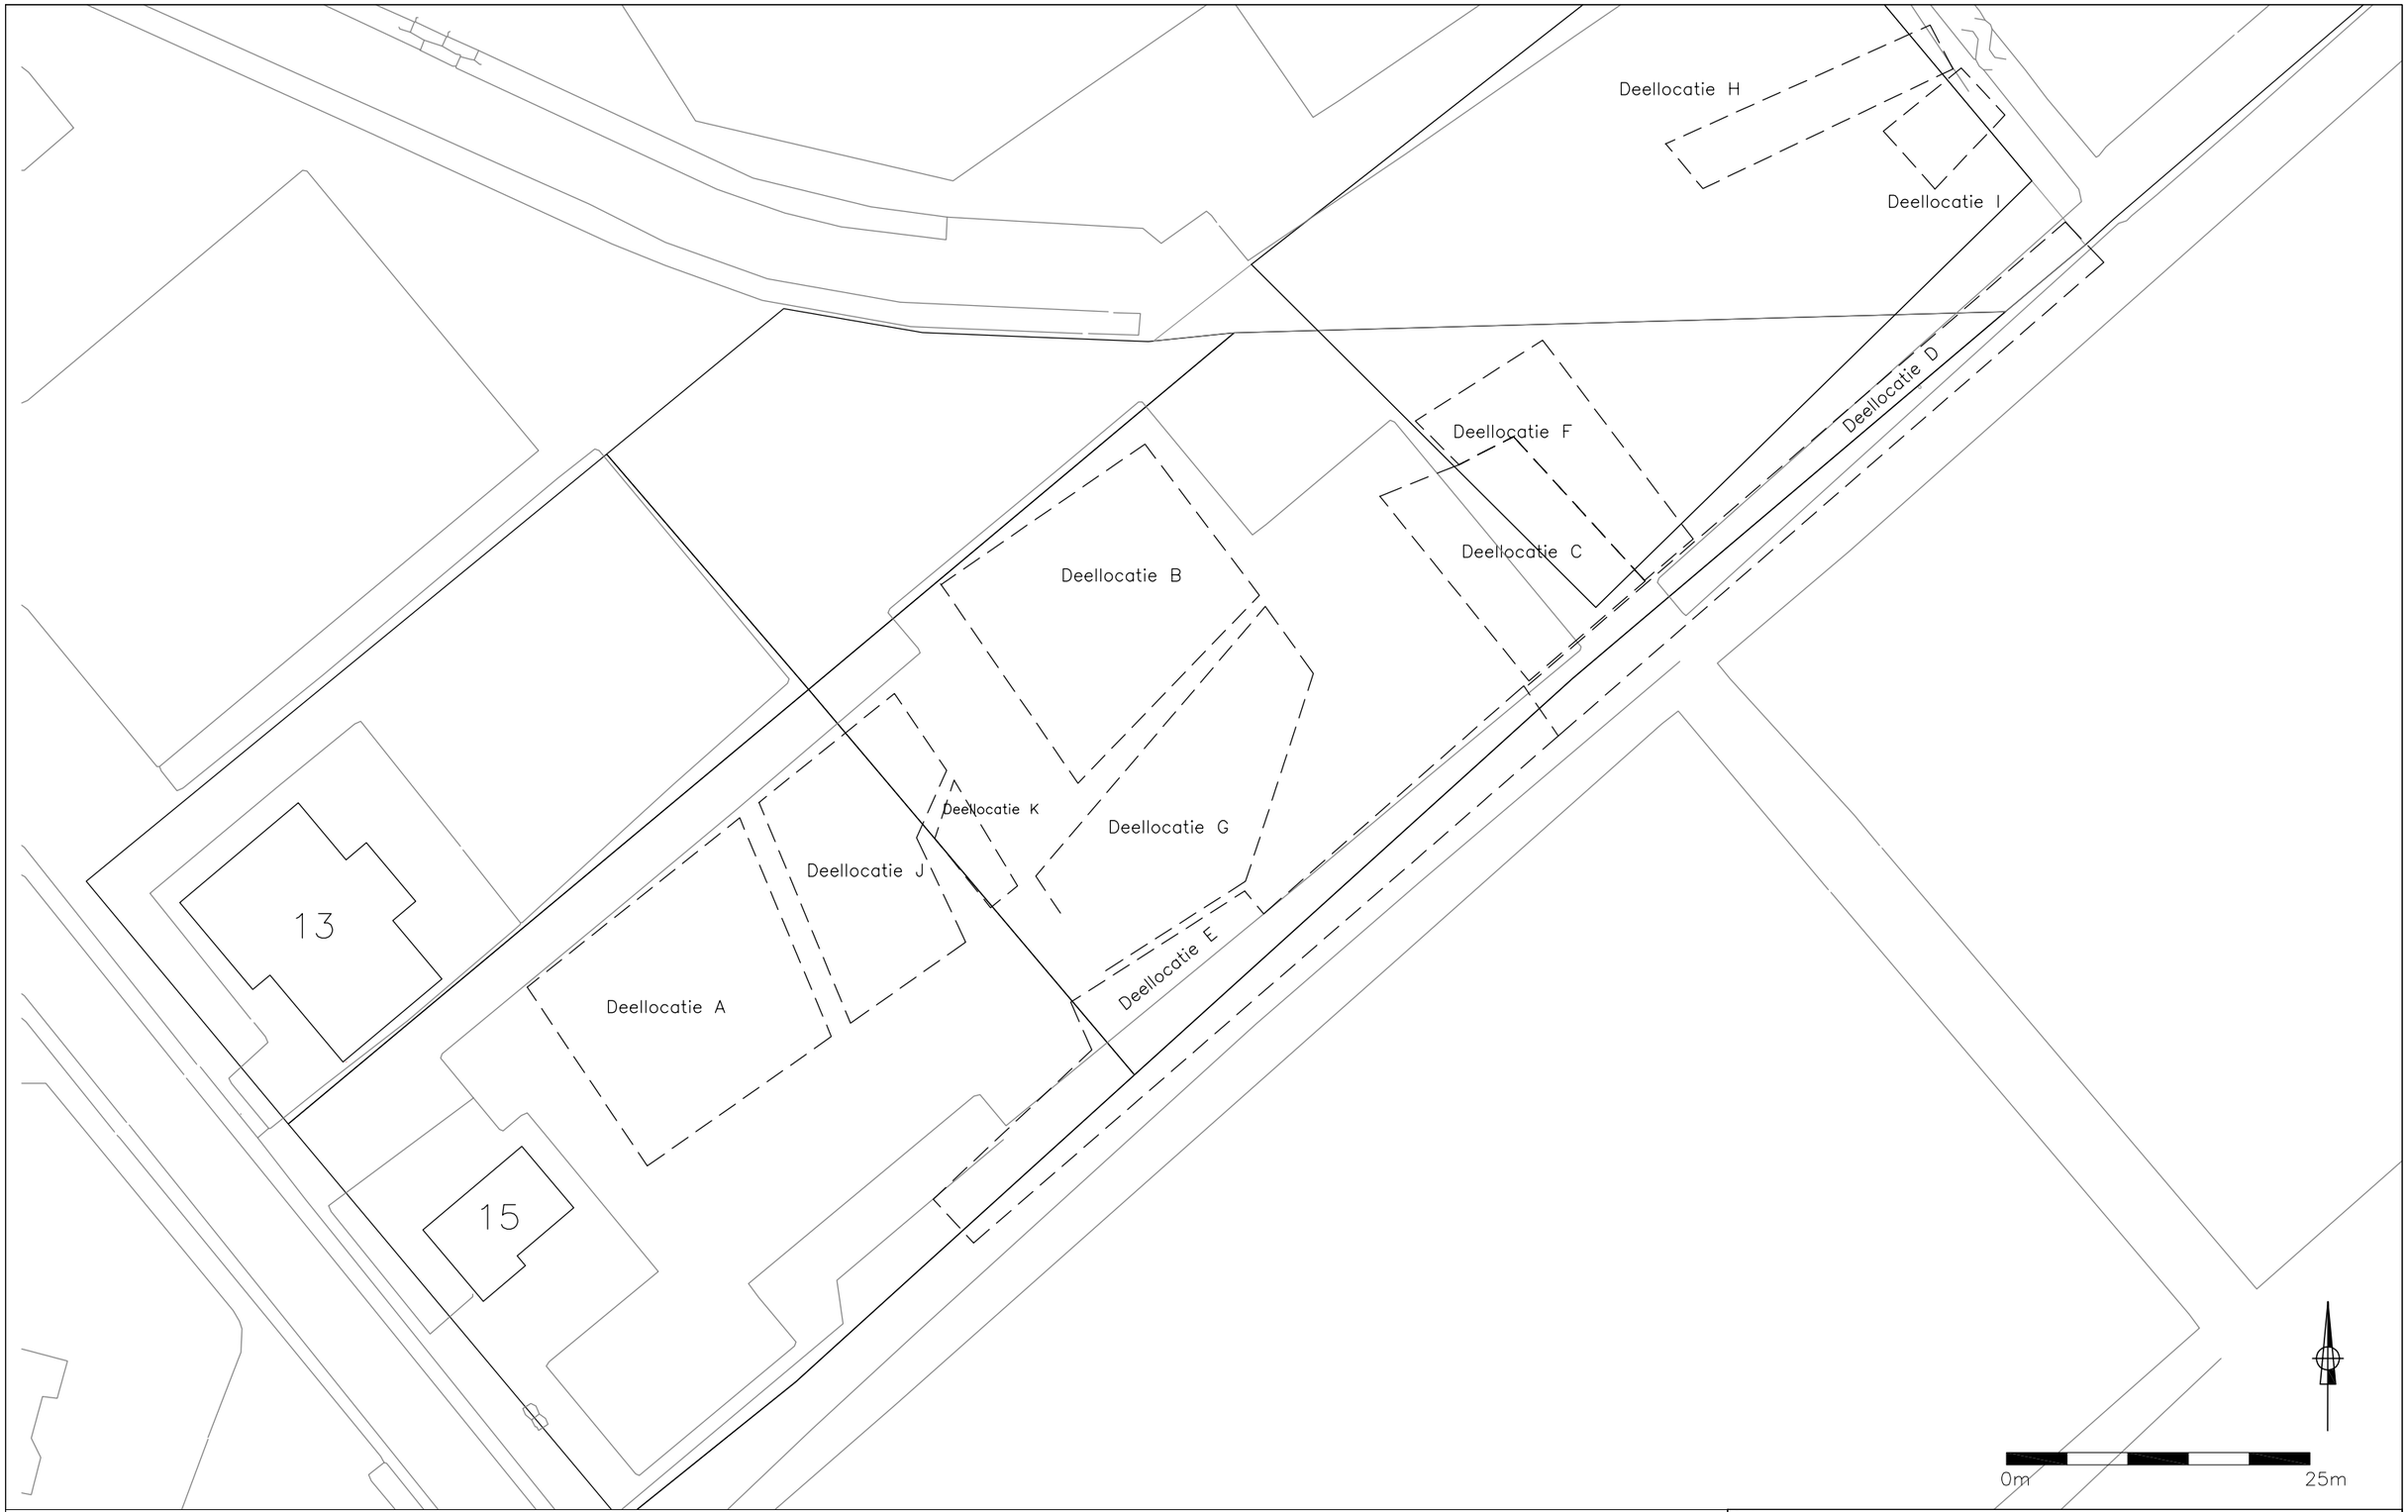

LEGENDA


— — Globale contour deellocaties

Onderwerp: Situatietekening deellocaties				104766
bioSoil www.biosoil.com	Project: 80595 Huissen		Get.: MZ	Schaal: 1:500
	Opdrachtgever: Gemeente Huissen	Datum: 22-12-14	Formaat: A3	Bijlage: 4

Bijlage 5.1

Situatietekening Grondverontreiniging bij aanvang

Projectnaam: Huissen	Projectnummer: 80595

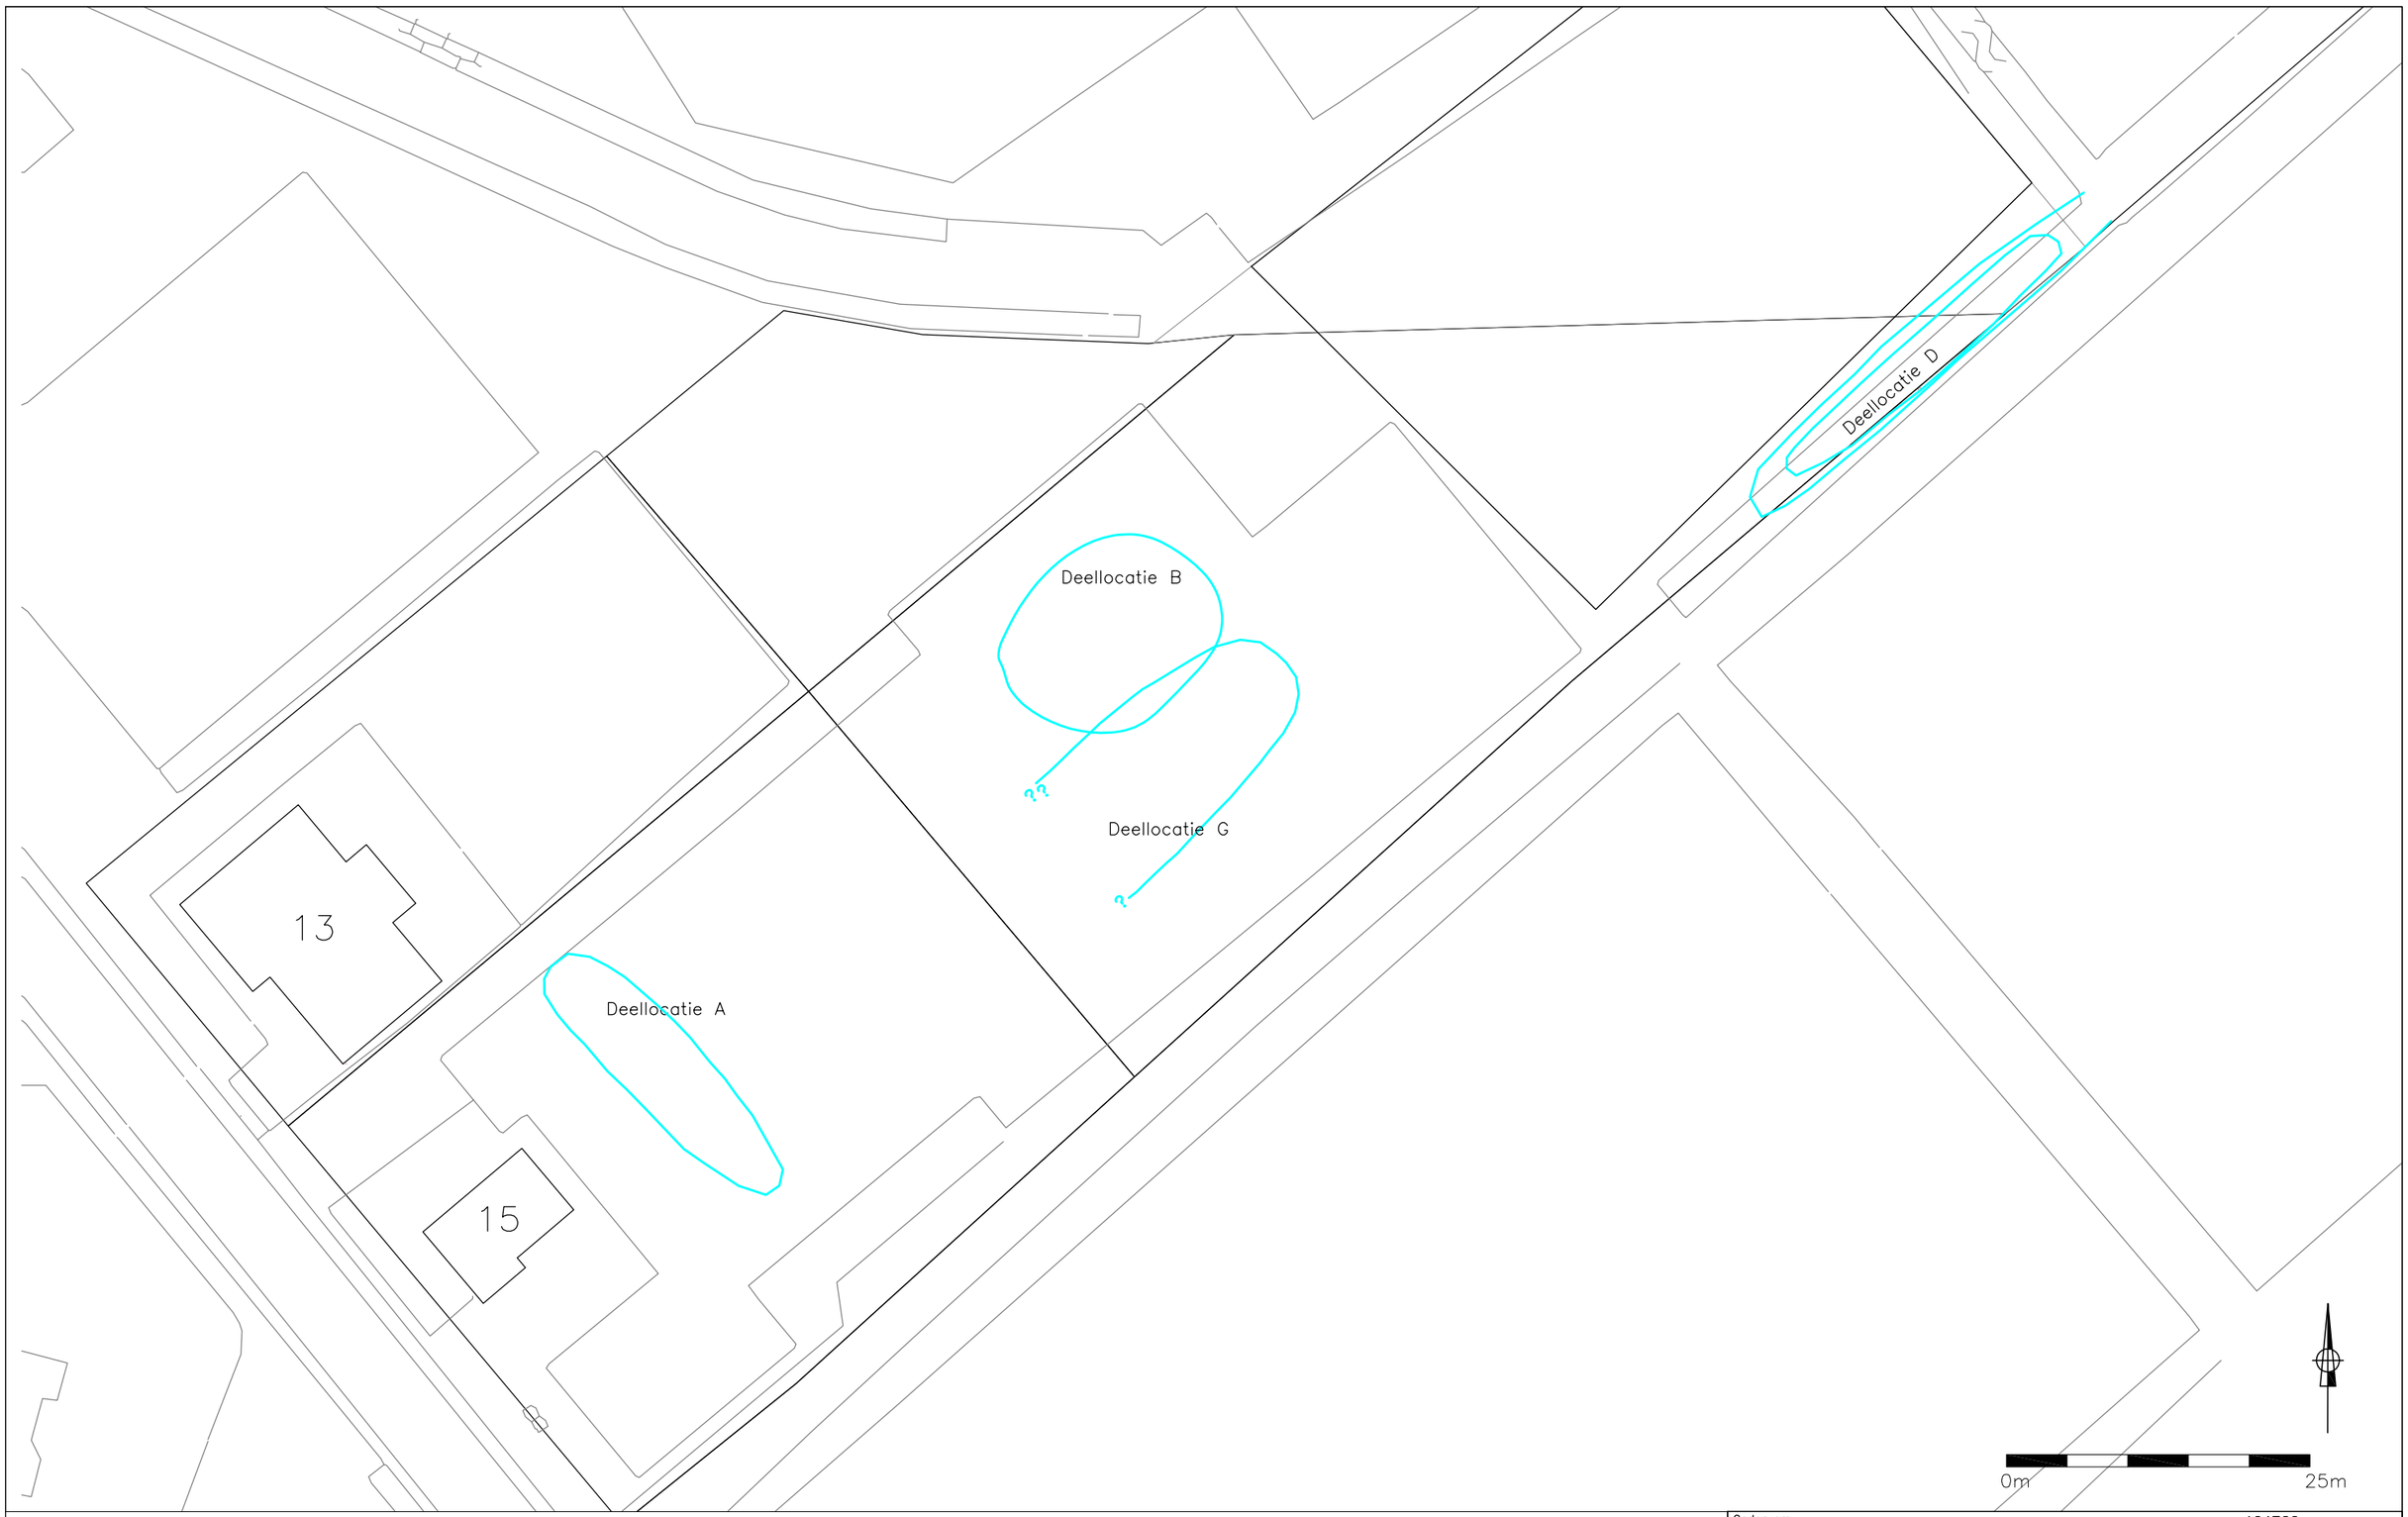

LEGENDA


l—contour grondwater obv vooronderzoek

Onderwerp: Grondwaterverontreiniging bij aanvang			104766	
bioSoil www.biosoil.com	Project: 80595 Huissen		Get.: MZ	Schaal: 1:500
	Opdrachtgever: Gemeente Huissen	Datum: 22—12—14	Formaat: A3	Bijlage: 5.1

Bijlage 5.2

Situatietekening Grondwaterverontreiniging bij aanvang

Projectnaam: Huissen	Projectnummer: 80595

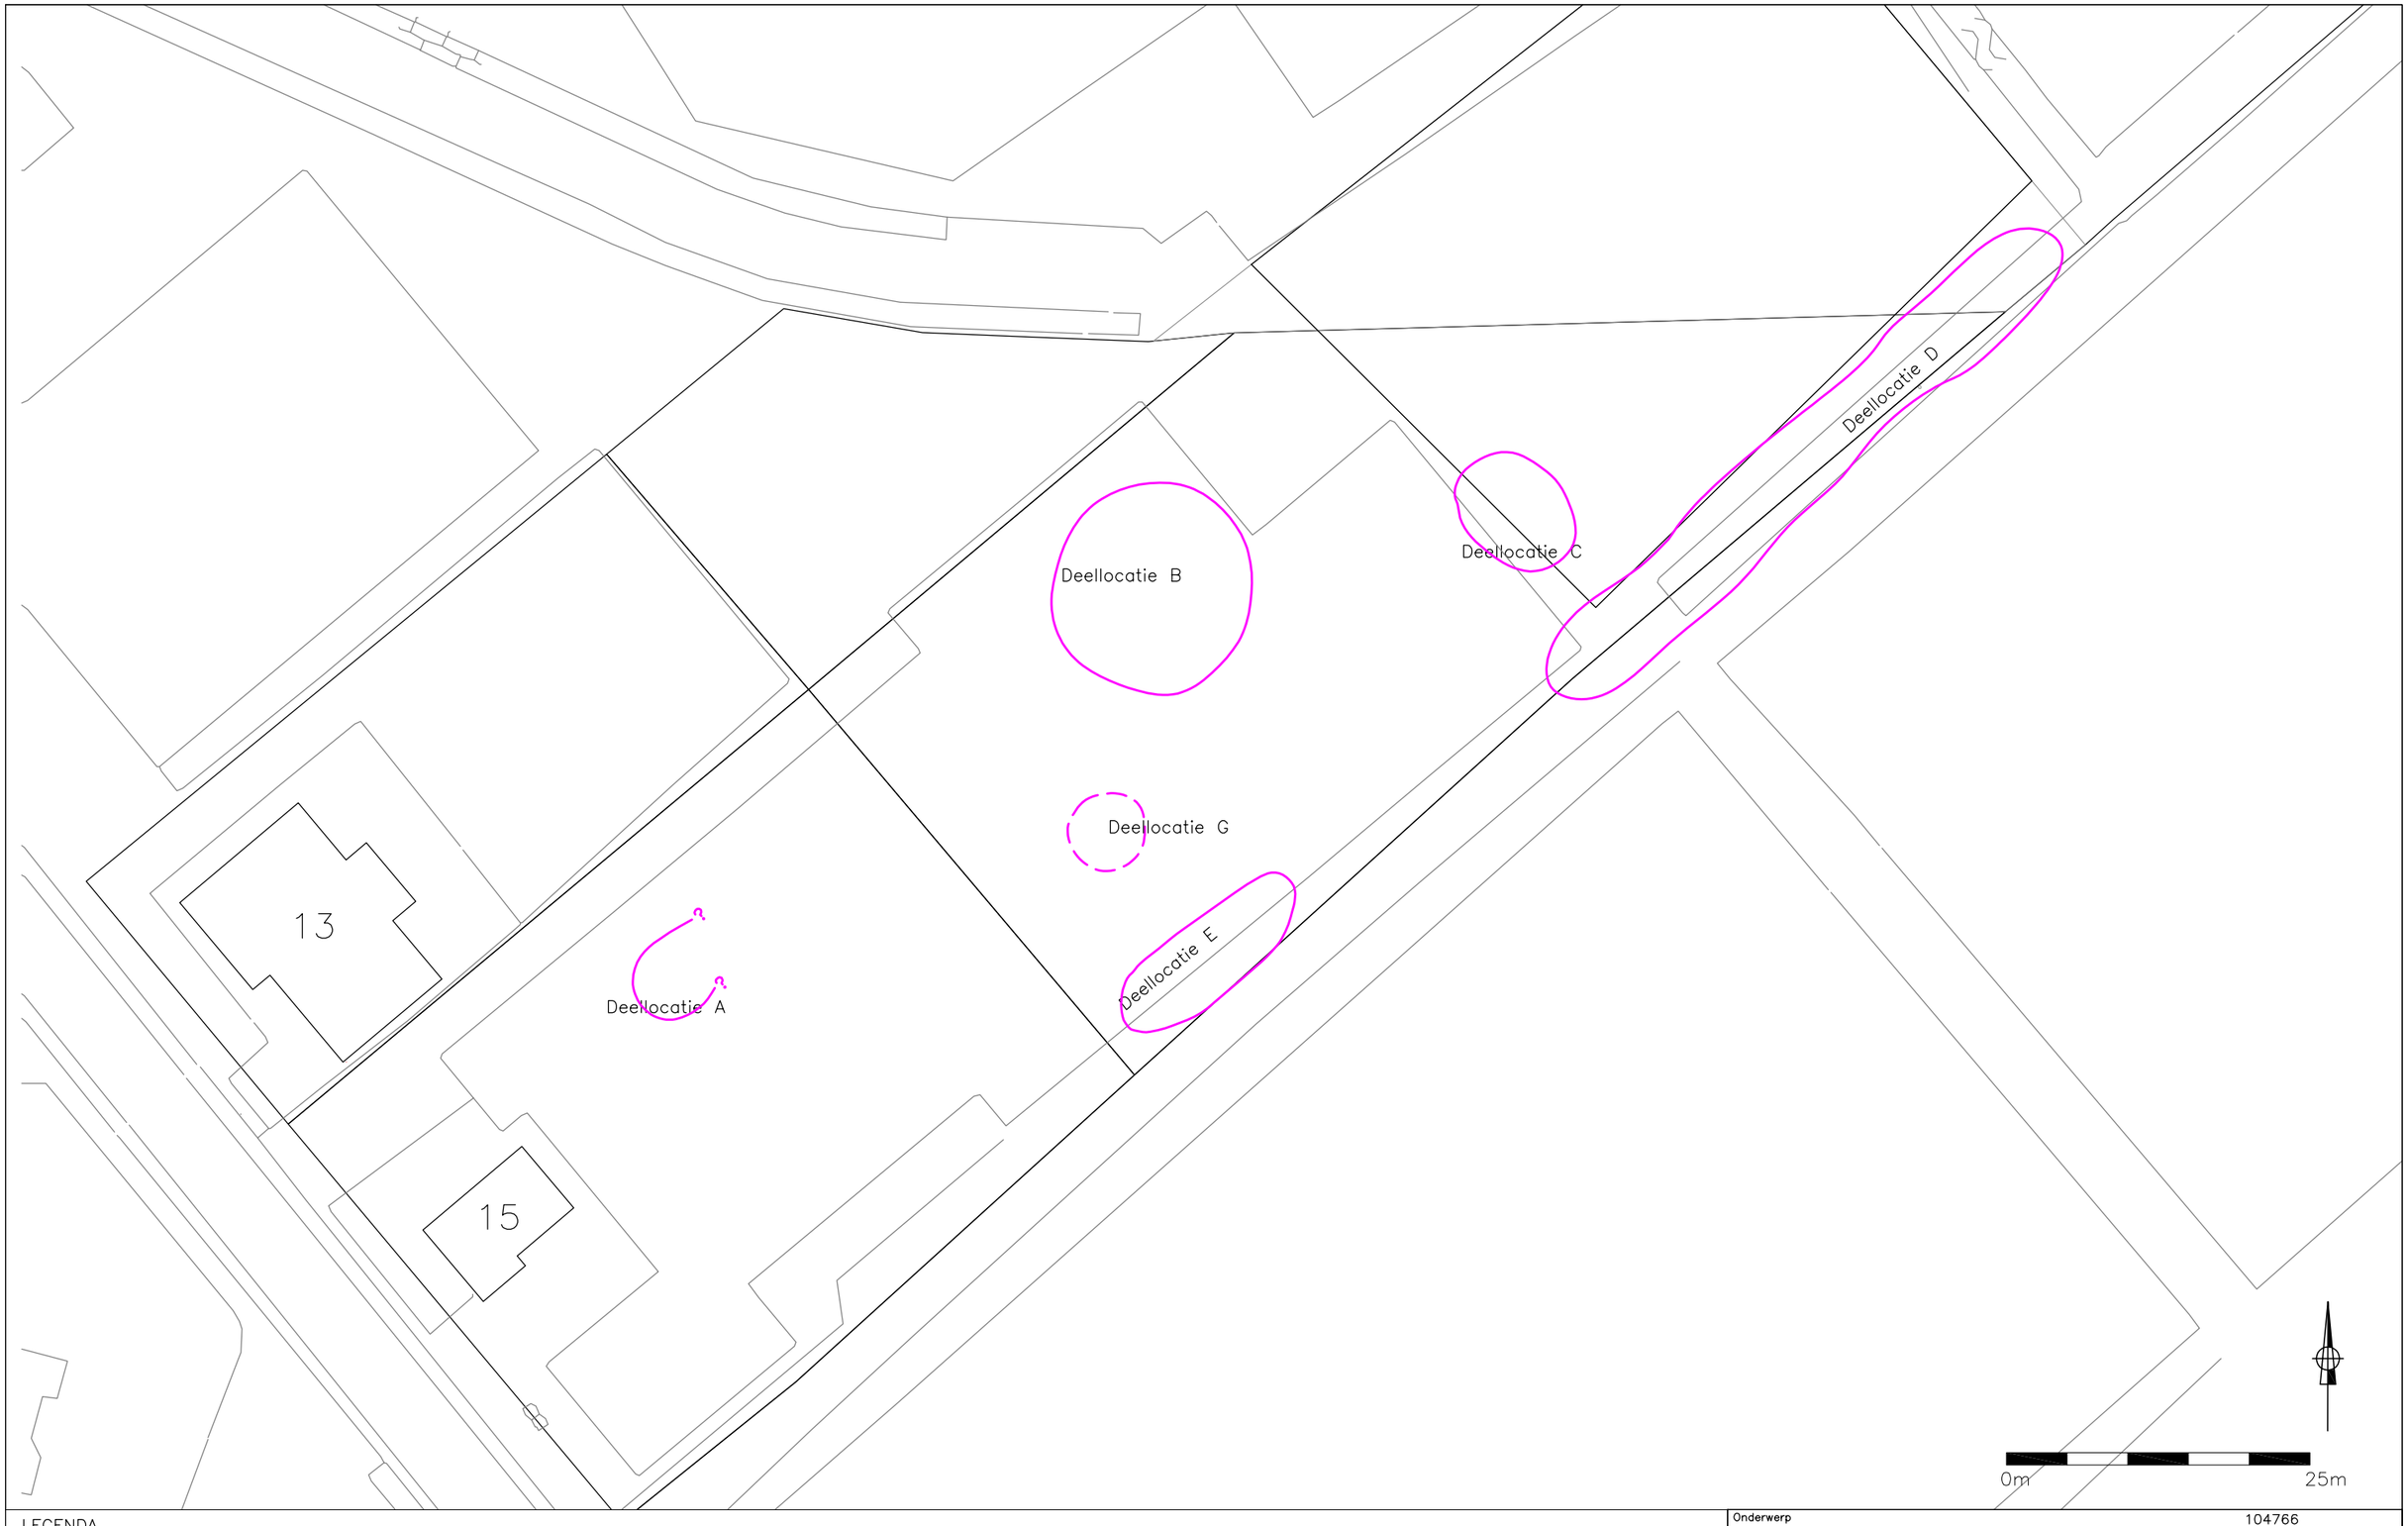

LEGENDA

- I–contour grond minerale oliën
- I–contour grond VOCL

Onderwerp: Grondverontreiniging bij aanvang			104766	
bioSoil www.biosoil.com	Project: 80595 Huissen		Get.: MZ	Schaal: 1:500
	Opdrachtgever: Gemeente Huissen	Datum: 22–12–14	Formaat: A3	Bijlage: 5.2

Bijlage 6

Situatietekening Ontgravingen

Projectnaam: Huissen	Projectnummer: 80595



LEGENDA

Ontgravingsvak

Onderwerp

Situatietekening ontgravingen


104766

	Project		Get.	Schaal
bioSoil	80595 Huissen		MZ	1:500
www.biosoil.com	Opdrachtgever	Datum	Formaat	Bijlage
	Gemeente Huissen	22−12−14	A3	6

Bijlage 7

Situatietekening On-site reinigingsdepots

Projectnaam: Huissen	Projectnummer: 80595

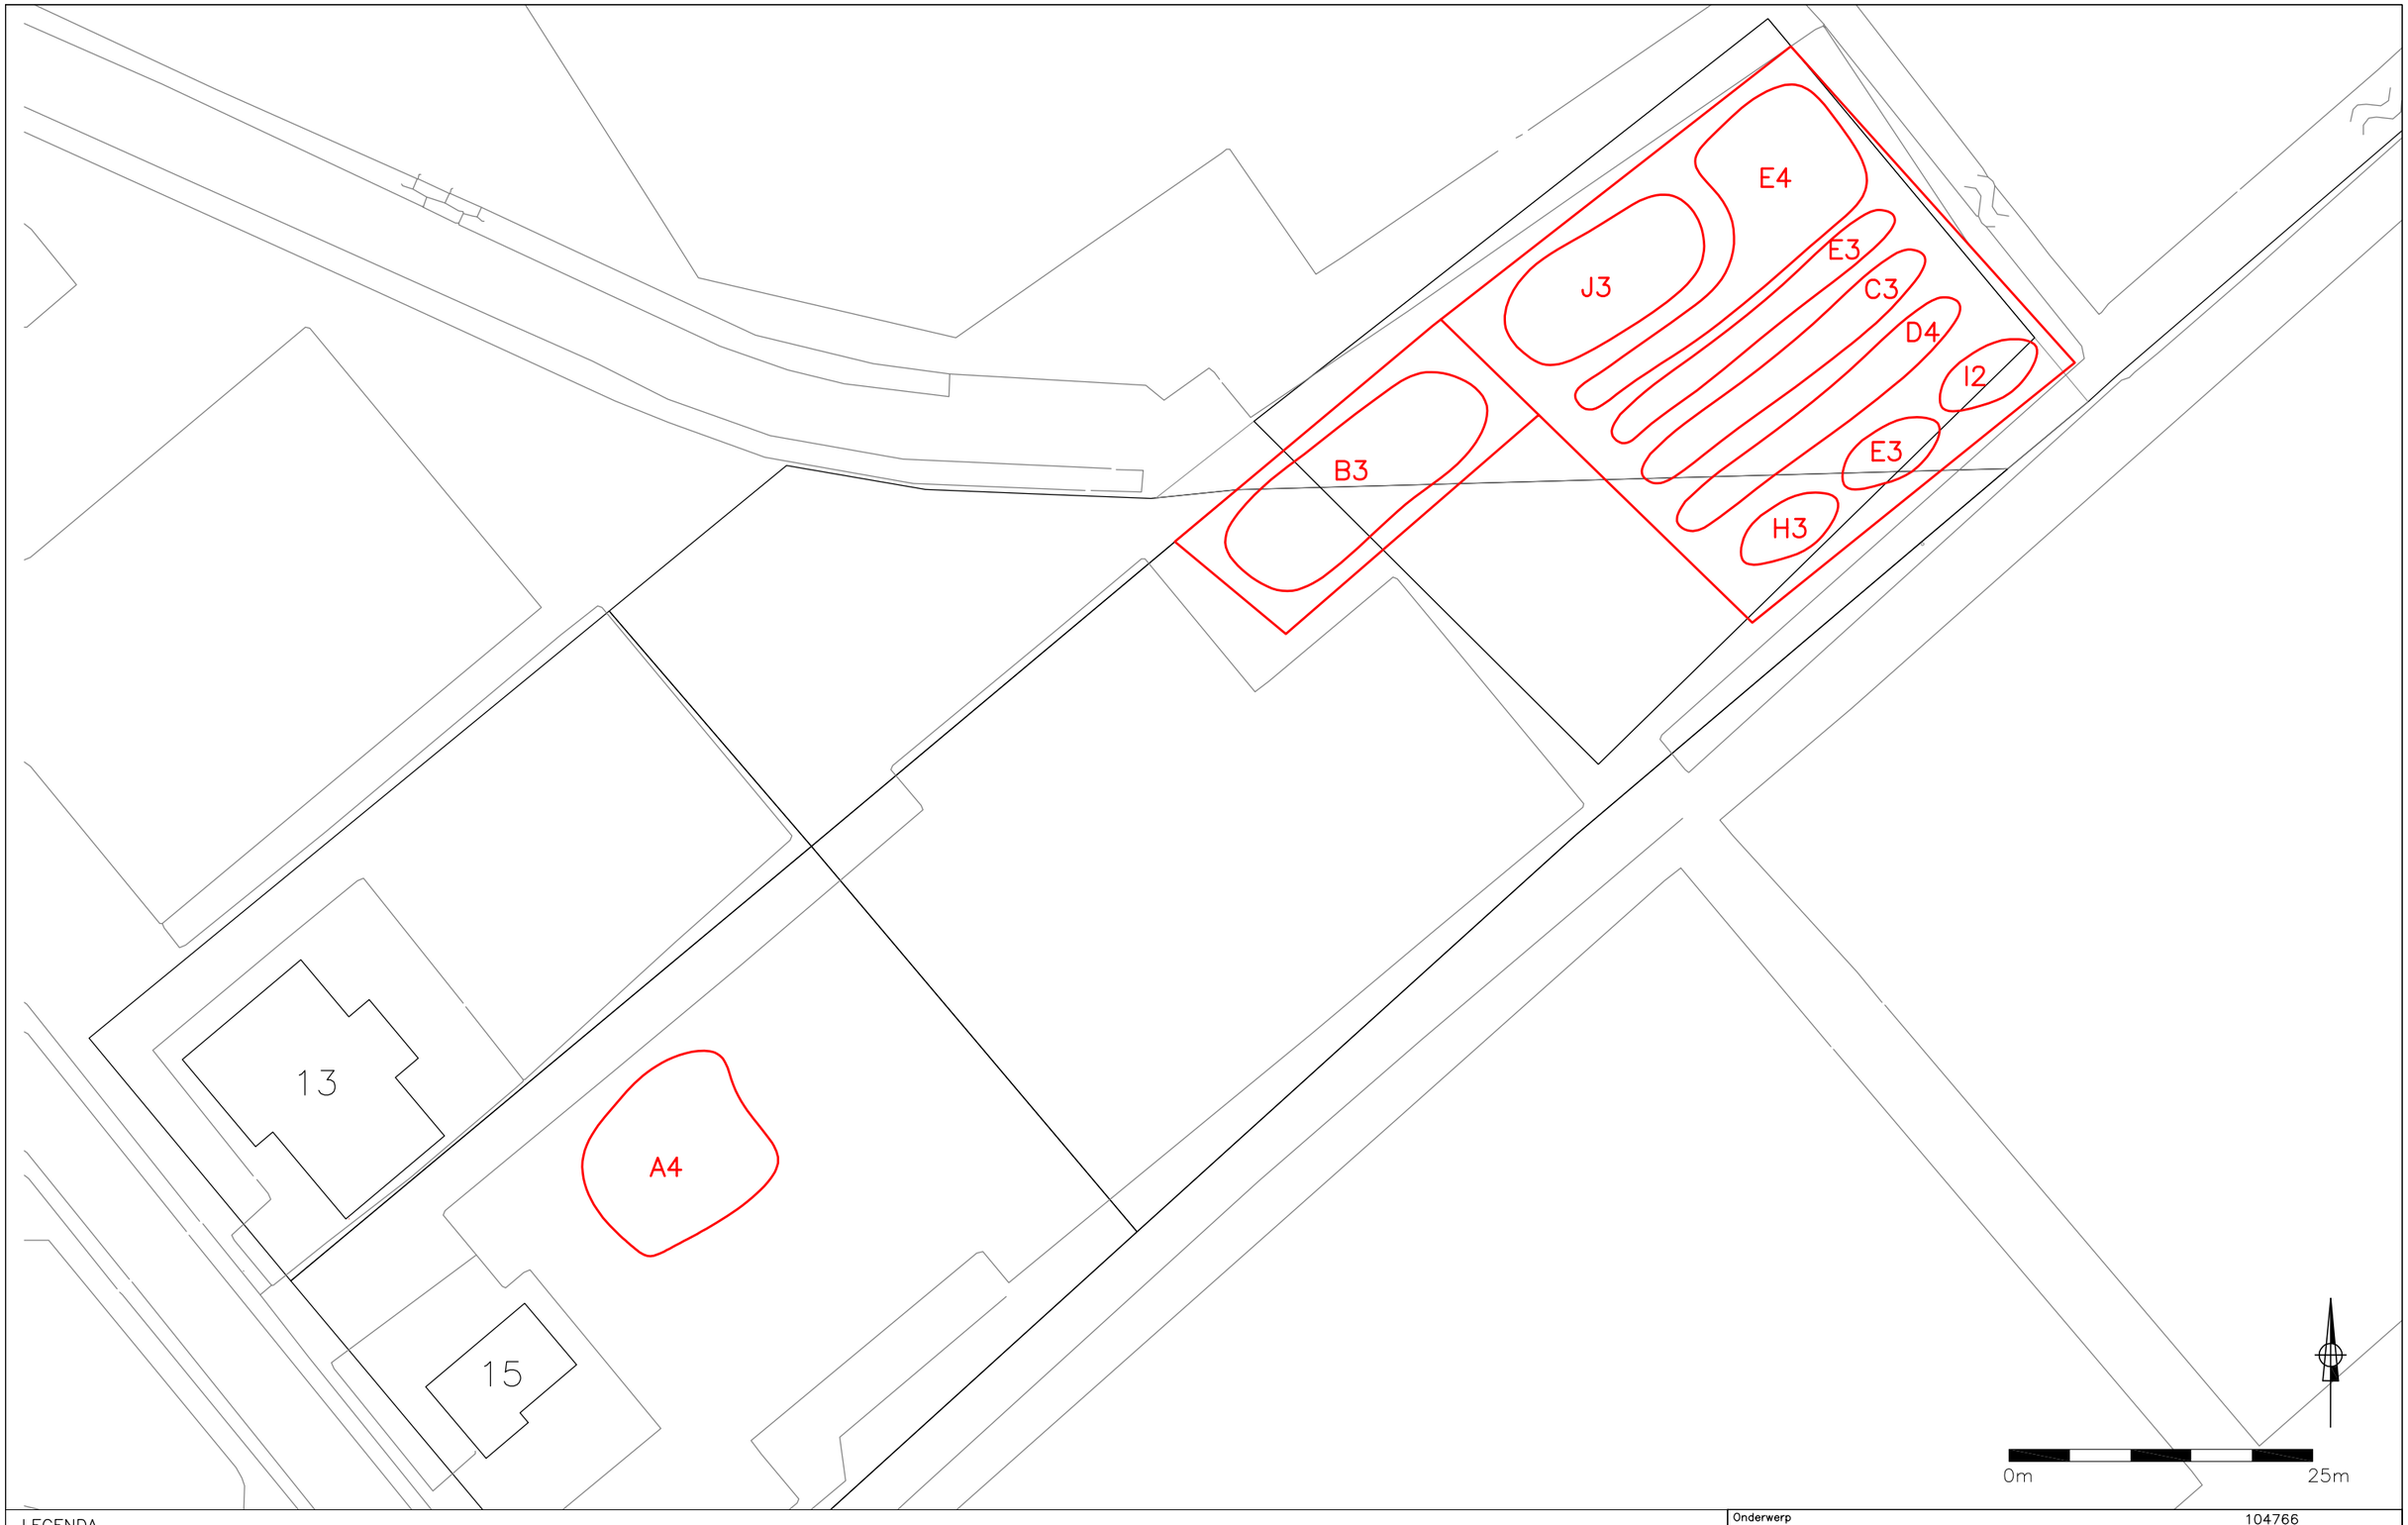

LEGENDA

Contour reinigingsdepots

Onderwerp 104766

Situatietekening On-site reinigingsdepots

	Project		Get.	Schaal
bioSoil www.biosoil.com	80595 Huissen		MZ	1:500
	Opdrachtgever	Datum	Formaat	Bijlage
	Gemeente Huissen	22-12-14	A3	7

Bijlage 8

Situatietekening Grondwateronttrekkingsystemen

Projectnaam: Huissen	Projectnummer: 80595



LEGENDA

Grondwaterontrekkingsdrains

Onderwerp

Grondwaterontrekkingssystemen

104766

	Project		Get.	Schaal
bioSoil www.biosoil.com	80595 Huissen		MZ	1:500
	Opdrachtgever	Datum	Formaat	Bijlage
	Gemeente Huissen	22-12-14	A3	8

Bijlage 9

AP04-keuring depot bovenlaag

Projectnaam: Huissen	Projectnummer: 80595

INVENTERRA
MILIEUADVIESBUREAU

BioSoil bv
T.a.v. dhr. K. van Noord
Nijverheidsweg 27
3341 LJ Hendrik Ido Ambacht

Datum
31 juli 2014

Behandeld door	Ons kenmerk	Uw kenmerk
Dhr. ing. A.J. van Houwelingen	3002005-80595-B1407104	**depot A4**
Bijlage(n)	Betreft	
4x	**Polseweg 15 te Huissen**	

Geachte heer Van Noord,

Hierbij ontvangt u van ons de resultaten van het recent uitgevoerde indicatief depotonderzoek (niet volgens BRL SIKB 1000, protocol 1001) op de locatie aan de Polseweg 15 te Huissen. Het onderzoek had betrekking op "depot A4".

Uitvoering veldwerkzaamheden
De veldwerkzaamheden zijn uitbesteed aan Van de Giessen milieupartner. De erkenningen van dit bedrijf zijn in bijlage 2 opgenomen.

De ligging van het depot is in het veld middels borden aangegeven. Een overzicht van de ligging van het depot is weergegeven op de situatietekening die als bijlage 1 is bijgevoegd.

De indicatieve depotbemonstering is uitgevoerd op 21 juli 2014. Monstername heeft plaatsgevonden door middel van 50 grepen willekeurig verdeeld over de partij. Van deze 50 grepen is een mengmonster samengesteld.

Uitvoering en resultaten laboratoriumonderzoek
Op uw verzoek is de grond geanalyseerd op minerale olie en organische stof. Vanwege het aantreffen van enkele asbestverdachte materialen op overige depots op het terrein is aanvullend tevens een analyse op asbest uitgevoerd.

De analyseresultaten van de grond- en grondwatermonsters zijn getoetst aan de door het Ministerie van VROM vastgestelde achtergrond- en interventiewaarden voor grond. De achtergrondwaarden voor grond (AW2000) zijn vastgelegd in de Regeling bodemkwaliteit.

De volledige analysecertificaten zijn bijgevoegd in bijlage 3. De toetsingswaarden zijn bijgevoegd in bijlage 4.

Uit de resultaten blijkt dat het gehalte minerale olie verhoogd is ten opzichte van de achtergrondwaarde, maar lager dan de "tussenwaarde". Asbest is niet aangetoond in het onderzochte monster.

Conclusies en aanbevelingen
Uit het bodemonderzoek blijkt dat op basis van de indicatieve keuring geen gehalte boven de tussenwaarde is vastgesteld. Hiermee voldoet de partij conform het goedgekeurde saneringsplan voor toepassing op een diepte onder 1 m-mv. Dit dient zoals aangegeven in het saneringsplan en het verificatieplan nog wel definitief te worden vastgesteld middels een partijkeuring volgens BRL SIKB 1000, protocol 1001.

Kwaliteitsaspecten
Inventerra heeft deze werkzaamheden uitgevoerd onafhankelijk van en voor Biosoil B.V. (opdrachtgever) en is door TÜV Nederland gecertificeerd voor de ISO 9001:2008 en door Eerland Certifications voor de BRL SIKB 1000, protocol 1001 (certificaatnummer EC-SIK-10013), de BRL SIKB 2000, protocol 2001 en 2002 (certificaatnummer EC-SIK-20241) en de BRL SIKB 6000, protocol 6001 en 6002 (certificaatnummer EC-SIK-60009).

Wij vertrouwen erop u middels onderhavig briefrapport voldoende geïnformeerd te hebben over de resultaten van onze werkzaamheden en de analyses. Indien u vragen heeft, kunt u contact opnemen met ons bureau via telefoonnummer 078 – 682 2455.

Met vriendelijke groeten,
Inventerra Comon Services B.V.



A.J. van Houwelingen
Projectleider Bodem

B I J L A G E N

1. Situatietekening
2. Kwaliteitsaspecten van het onderzoek
3. Analysecertificaten grondmonsters
4. Toetsingswaarden grond


Bijlage 1 Situatietekening

3002005-8059 5 21/7/2014 Doel 6

Indicatief onderzoek

AVM aangetroffen gemeld bij Arjo. (zie foto's)
geen verdere Actie ondernomen
1.0.m pL.

0 10 20 30 40 50m

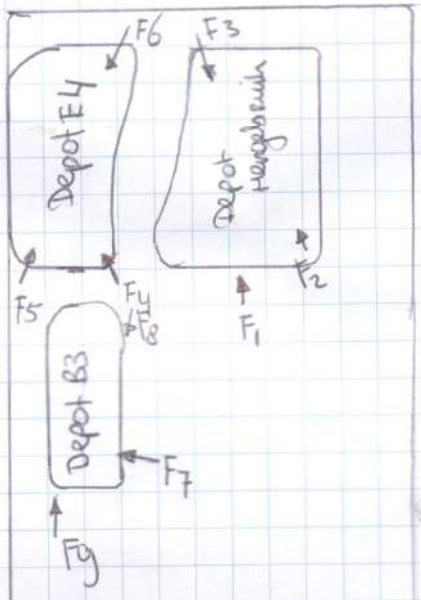

perceel
Polseweg
(13)

Depot Hergebruik
klei H_1Z_2 gr1
<2% puin
<1% afval/hout/plastic
8 X AVM
emmer Barcode 0540031153
potje 0531502133

Depot E4 klei H_1Z_2 ger Bruin Beige
<1% puin
<1% afval/hout/plastic
5XAVM
emmer Barcode 0540031154
potje 0531502141

Depot B3 klei H_1Z_2 Bruin Beige
<2% puin
<1% afval/hout/plastic
5X AVm plaat
emmer Barcode 0540031155
potje 0531502128

Depot A4 klei H_1S_3 Bruin Beige
Resten folie
geen AVM
emmer Barcode: 0540031152
potje 0531502127

± 1:1000

Bijlage 2 Kwaliteitsaspecten van het onderzoek

Waarborging kwaliteit / Certificering
De veldwerkzaamheden worden uitgevoerd conform de eisen uit het 'Besluit uitvoeringskwaliteit bodembeheer' (Kwalibo). Dit besluit richt zich op kwaliteit en integriteit van de bodemintermediair, in deze specifiek: Inventerra.

Bodemintermediairs moeten bij het uitvoeren van kritische functies door of onder directe leiding van daartoe erkende medewerkers onafhankelijk zijn van hun opdrachtgevers om hun integriteit te borgen. De eis van verplichte functiescheiding ten aanzien van de zogeheten kritische functies betreft alleen de relatie opdrachtgever (indien eigenaar) versus bodemintermediair. Bij iedere (potentiële) opdracht wordt voor de uitvoering van de kritische functies gecontroleerd of van functiescheiding sprake is.

Inventerra is geen eigenaar van de onderzoekslocatie beschreven in dit rapport en heeft geen belang bij de uitkomsten van het bodemonderzoek.

Inventerra Milieuadviesbureau is gecertificeerd conform ISO 9001:2008, certificaat EC-KWA-010062, voor het uitvoeren van partijkeuringen conform BRL SIKB 1000, VKB-protocol 1001, certificaat EC-SIK-10013 en voor het uitvoeren van veldwerk bij bodemonderzoek conform BRL SIKB 2000, VKB-protocollen 2001 en 2002, certificaat EC-SIK-20241. De naleving van de kwaliteitseisen en –procedures wordt periodiek getoetst door interne en externe auditors, onder toezicht van de Raad voor Accreditatie (RvA).
De voor het bodemonderzoek benodigde analyses van grond en grondwater worden uitgevoerd door een RvA geaccrediteerd laboratorium. Deze accreditatie garandeert dat bij de analyses consequent de juiste en vastgestelde procedures worden gehanteerd zodat de resultaten een hoge betrouwbaarheid hebben.

Bodemonderzoek
Het bodemonderzoek geeft inzicht in de milieuhygiënische kwaliteit van de bodem in het kader van het gebruik en/of bestemming van de onderzochte locatie. Zodra grond van de locatie wordt afgevoerd voor toepassing elders, volstaan de resultaten van het verrichtte bodemonderzoek niet en kunnen deze slechts gebruikt worden als indicatie voor de kwaliteit van de grond. Grond is in dat geval een bouwstof. Voor toepassing van een bouwstof dient formeel een onderzoek te worden verricht in het kader van het Bouwstoffenbesluit, waarin wordt ingegaan op het gebruik en/of bestemming van de grond.

Als tijdens het veldwerk in de bodem vermoedelijk asbesthoudende materialen worden waargenomen, dan komt dit in de profielbeschrijving en de conclusies naar voren. Opgemerkt wordt dat in de bodem aanwezig puin zeer vaak enig asbest bevat. Specifiek onderzoek naar de aanwezigheid van asbest in de bodem dient volgens de NEN 5707 "Inspectie, monsterneming en analyse van asbest in bodem" (NNI, mei 2003) te worden uitgevoerd.

Betrouwbaarheid / garanties
Het bodemonderzoek wordt op zorgvuldige wijze uitgevoerd volgens algemeen gebruikelijke inzichten en methoden. Hoewel naar een zo groot mogelijke representativiteit van het onderzoek wordt gestreefd, is steeds het risico aanwezig dat eventuele lokale afwijkingen in het bodemmateriaal niet worden gedetecteerd. Het onderzoek is namelijk gebaseerd op een beperkt aantal boringen en een beperkt aantal chemische analyses. Tevens wordt er op gewezen dat het uitgevoerde bodemonderzoek een momentopname is. Nadien kan mogelijk door externe factoren de bodemkwaliteit veranderen. Aan de resultaten van het onderzoek kan derhalve geen absolute waarde worden toegekend. Elke aansprakelijkheid voor schade ten gevolge van een discrepantie tussen de bij het onderzoek gebleken bodemkwaliteit en de feitelijke bodemkwaliteit is uitgesloten.

Over de voor het vooronderzoek geraadpleegde bronnen en verkregen informatie wordt opgemerkt dat deze niet altijd zonder fouten en volledig zijn. Voor het verkrijgen van historische informatie is Inventerra afhankelijk van deze bronnen, waardoor Inventerra niet kan instaan voor de juistheid en volledigheid van de verzamelde historische informatie.

Erkenningen Besluit bodemkwaliteit

Zoeken naar erkende instellingen

Historie geregistreerde personen

Zoekcriteria
Naam instelling: Van de Giessen milieupartner

Gevonden erkenningen: 10

< Pas zoekaktie aan

Instelling	Adres	Normdocument	Erkend van	Erkend tot	Status	Certificaat	Persoon
Van de Giessen milieupartner	Slophoosweg 16, 5491 XR SINT-OEDENRODE	SIKB 2000 - 2001	28-5-2014	heden	Toegekend	EC-SIK-20304	de heer D.K.J. van de Giessen
Van de Giessen milieupartner	Slophoosweg 16, 5491 XR SINT-OEDENRODE	SIKB 2000 - 2002	28-5-2014	heden	Toegekend	EC-SIK-20304	de heer D.K.J. van de Giessen
Van de Giessen milieupartner	Slophoosweg 16, 5491 XR SINT-OEDENRODE	SIKB 1000 - 1001	29-6-2007	29-05-2010	Gewijzigd	MB-039/1	de heer D.K.J. van de Giessen
Van de Giessen milieupartner	Slophoosweg 16, 5491 XR SINT-OEDENRODE	SIKB 1000 - 1001	29-5-2010	28-05-2014	Gewijzigd	MB-039/3	de heer D.K.J. van de Giessen
Van de Giessen milieupartner	Slophoosweg 16, 5491 XR SINT-OEDENRODE	SIKB 2000 - 2001	29-6-2007	03-02-2010	Gewijzigd	VB-032/1	de heer D.K.J. van de Giessen
Van de Giessen milieupartner	Slophoosweg 16, 5491 XR SINT-OEDENRODE	SIKB 2000 - 2002	29-6-2007	03-02-2010	Gewijzigd	VB-032/1	de heer D.K.J. van de Giessen
Van de Giessen milieupartner	Slophoosweg 16, 5491 XR SINT-OEDENRODE	SIKB 2000 - 2001	3-2-2010	28-05-2014	Gewijzigd	VB-032/3	de heer D.K.J. van de Giessen
Van de Giessen milieupartner	Slophoosweg 16, 5491 XR SINT-OEDENRODE	SIKB 2000 - 2001	3-2-2010	28-05-2014	Gewijzigd	VB-032/3	de heer M.A.J. Gloudemans
Van de Giessen milieupartner	Slophoosweg 16, 5491 XR SINT-OEDENRODE	SIKB 2000 - 2002	3-2-2010	28-05-2014	Gewijzigd	VB-032/3	de heer D.K.J. van de Giessen
Van de Giessen milieupartner	Slophoosweg 16, 5491 XR SINT-OEDENRODE	SIKB 2000 - 2002	3-2-2010	28-05-2014	Gewijzigd	VB-032/3	de heer M.A.J. Gloudemans

Bijlage 3 Analysecertificaten grondmonsters

Inventerra Milieuadviesbureau
T.a.v. Arjo van Houwelingen
Nijverheidsweg 34
3341 LJ HENDRIK-IDO-AMBACHT

Analysecertificaat

Datum: 23-07-2014

Hierbij ontvangt u de resultaten van het navolgende laboratoriumonderzoek.

Certificaatnummer/Versie	2014084418/1
Uw project/verslagnummer	3002005-80595
Uw projectnaam	Huissen
Uw ordernummer	
Monster(s) ontvangen	21-07-2014

Dit certificaat mag uitsluitend in zijn geheel worden gereproduceerd.

De grondmonsters worden tot 6 weken na datum ontvangst bewaard en watermonsters tot 2 weken na datum ontvangst. Zonder tegenbericht worden de monsters nadien afgevoerd.
Indien de monsters langer bewaard dienen te blijven verzoeken wij U dit exemplaar uiterlijk 1 week voor afloop van de standaardbewaarperiode ondertekend aan ons te retourneren. Voor de kosten van het langer bewaren van monsters verwijzen wij naar de prijslijst.

Bewaren tot:
Datum: Naam: Handtekening:

Wij vertrouwen erop uw opdracht hiermee naar verwachting te hebben uitgevoerd, mocht U naar aanleiding van dit analysecertificaat nog vragen hebben verzoeken wij U contact op te nemen met de afdeling Verkoop en Advies.

Met vriendelijke groet,

Eurofins Analytico B.V.

Ins. A. Veldhuizen
Technical Manager

Eurofins Analytico B.V.

Gildeweg 44-46
3771 NB Barneveld
P.O. Box 459
3770 AL Barneveld NL

Tel. +31 (0)34 242 63 00
Fax +31 (0)34 242 63 99
E-mail info-env@eurofins.nl
Site www.eurofins.nl

BNP Paribas S.A. 227 9245 25
VAT/BTW No. NL 8043.14.883.B01
KvK No. 09088623
IBAN: NL71BNPA0227924525
BIC: BNPANL2A

Eurofins Analytico B.V. is ISO 14001: 2004 gecertificeerd door TÜV en erkend door het Vlaamse Gewest (OVAM en Dep. LNE), het Brusselse Gewest (BIM), het Waalse Gewest (DGRNE-OWD) en door de overheden van Frankrijk en Luxemburg (MEV).

Analysecertificaat

Uw project/verslagnummer	3002005-80595	Certificaatnummer/Versie	2014084418/1
Uw projectnaam	Huissen	Startdatum	21-07-2014
Uw ordernummer		Rapportagedatum	23-07-2014/09:19
		Bijlage	A,B,C
Monsternemer	D. van der Giessen	Pagina	1/1
Monstermatrix	Grond; Grond (AS3000)		

	Analyse	Eenheid	1	
	Voorbehandeling			
	Cryogeen malen AS3000		Uitgevoerd	
	Bodemkundige analyses			
S	Droge stof	% (m/m)	76.4	
S	Organische stof	% (m/m) ds	4.1	1)
Q	Gloeirest	% (m/m) ds	95.5	
	Minerale olie			
	Minerale olie (C10-C12)	mg/kg ds	73	
	Minerale olie (C12-C16)	mg/kg ds	240	
	Minerale olie (C16-C21)	mg/kg ds	180	
	Minerale olie (C21-C30)	mg/kg ds	67	
	Minerale olie (C30-C35)	mg/kg ds	35	
	Minerale olie (C35-C40)	mg/kg ds	41	
S	Minerale olie totaal (C10-C40)	mg/kg ds	640	
	Chromatogram olie (GC)		Zie bijl.	

Nr.	Monsteromschrijving	Datum monsternames	Analytico-nr.
1	depot A4	21-Jul-2014	8195573

Q: door RvA geaccrediteerde verrichting
A: AP04 erkende verrichting
S: AS 3000 erkende verrichting

Dit certificaat mag uitsluitend in zijn geheel worden gereproduceerd.

Akkoord
Pr.coörd.

Eurofins Analytico B.V.

Gildeweg 44-46
3771 NB Barneveld
P.O. Box 459
3770 AL Barneveld NL

Tel. +31 (0)34 242 63 00
Fax +31 (0)34 242 63 99
E-mail info-env@eurofins.nl
Site www.eurofins.nl

BNP Paribas S.A. 227 9245 25
VAT/BTW No. NL 8043.14.883.B01
KvK No. 09088623
IBAN: NL71BNPA0227924525
BIC: BNPANL2A

Eurofins Analytico B.V. is ISO 14001: 2004 gecertificeerd door TÜV en erkend door het Vlaamse Gewest (OVAM en Dep. LNE), het Brusselse Gewest (BIM), het Waalse Gewest (DGRNE-OWD) en door de overheden van Frankrijk en Luxemburg (MEV).

TESTEN
RvA L010

Bijlage (A) met deelmonsterinformatie behorende bij analysecertificaat 2014084418/1

Eurofins Analy	Boornr	Omschrijving	Van	Tot	Barcode	Monsteromschrijving
8195573		depot A4			0531502127	depot A4

Eurofins Analytico B.V.

Gildeweg 44-46
3771 NB Barneveld
P.O. Box 459
3770 AL Barneveld NL

Tel. +31 (0)34 242 63 00
Fax +31 (0)34 242 63 99
E-mail info-env@eurofins.nl
Site www.eurofins.nl

BNP Paribas S.A. 227 9245 25
VAT/BTW No. NL 8043.14.883.B01
KvK No. 09088623
IBAN: NL71BNPA0227924525
BIC: BNPANL2A

Eurofins Analytico B.V. is ISO 14001: 2004 gecertificeerd door TÜV en erkend door het Vlaamse Gewest (OVAM en Dep. LNE), het Brusselse Gewest (BIM), het Waalse Gewest (DGRNE-OWD) en door de overheden van Frankrijk en Luxemburg (MEV).

Bijlage (B) met opmerkingen behorende bij analysecertificaat 2014084418/1

Opmerking 1)

Het organische stof gehalte is gecorrigeerd voor het lutumgehalte van 5.4 % m/m (SIKB 3010 pb 3).

Eurofins Analytico B.V.

Gildeweg 44-46
3771 NB Barneveld
P.O. Box 459
3770 AL Barneveld NL

Tel. +31 (0)34 242 63 00
Fax +31 (0)34 242 63 99
E-mail info-env@eurofins.nl
Site www.eurofins.nl

BNP Paribas S.A. 227 9245 25
VAT/BTW No. NL 8043.14.883.B01
KvK No. 09088623
IBAN: NL71BNPA0227924525
BIC: BNPANL2A

Eurofins Analytico B.V. is ISO 14001: 2004 gecertificeerd door TÜV en erkend door het Vlaamse Gewest (OVAM en Dep. LNE), het Brusselse Gewest (BIM), het Waalse Gewest (DGRNE-OWD) en door de overheden van Frankrijk en Luxemburg (MEV).

Bijlage (C) met methodeverwijzingen behorende bij analysecertificaat 2014084418/1

Analyse	Methode	Techniek	Methode referentie
Cryogeen malen AS3000	W0106	Voorbehandeling	Cf. AS3000
Droge Stof	W0104	Gravimetrie	Cf. pb 3010-2 en gw. NEN-ISO 11465
Organische stof (gloeirest)	W0109	Gravimetrie	Cf. pb 3010-3 en cf. NEN 5754
Minerale Olie (GC) (C10 - C40)	W0202	GC-FID	Cf. pb 3010-7 en cf. NEN 6978
Chromatogram MO (GC)	W0202	GC-FID	Eigen methode

Eurofins Analytico B.V.

Gildeweg 44-46
3771 NB Barneveld
P.O. Box 459
3770 AL Barneveld NL


Tel. +31 (0)34 242 63 00
Fax +31 (0)34 242 63 99
E-mail info-env@eurofins.nl
Site www.eurofins.nl

BNP Paribas S.A. 227 9245 25
VAT/BTW No. NL 8043.14.883.B01
KvK No. 09088623
IBAN: NL71BNPA0227924525
BIC: BNPANL2A

Eurofins Analytico B.V. is ISO 14001: 2004 gecertificeerd door TÜV en erkend door het Vlaamse Gewest (OVAM en Dep. LNE), het Brusselse Gewest (BIM), het Waalse Gewest (DGRNE-OWD) en door de overheden van Frankrijk en Luxemburg (MEV).

Chromatogram TPH/ Mineral Oil

Sample ID.: 8195573
Certificate no.: 2014084418
Sample description.: depot A4

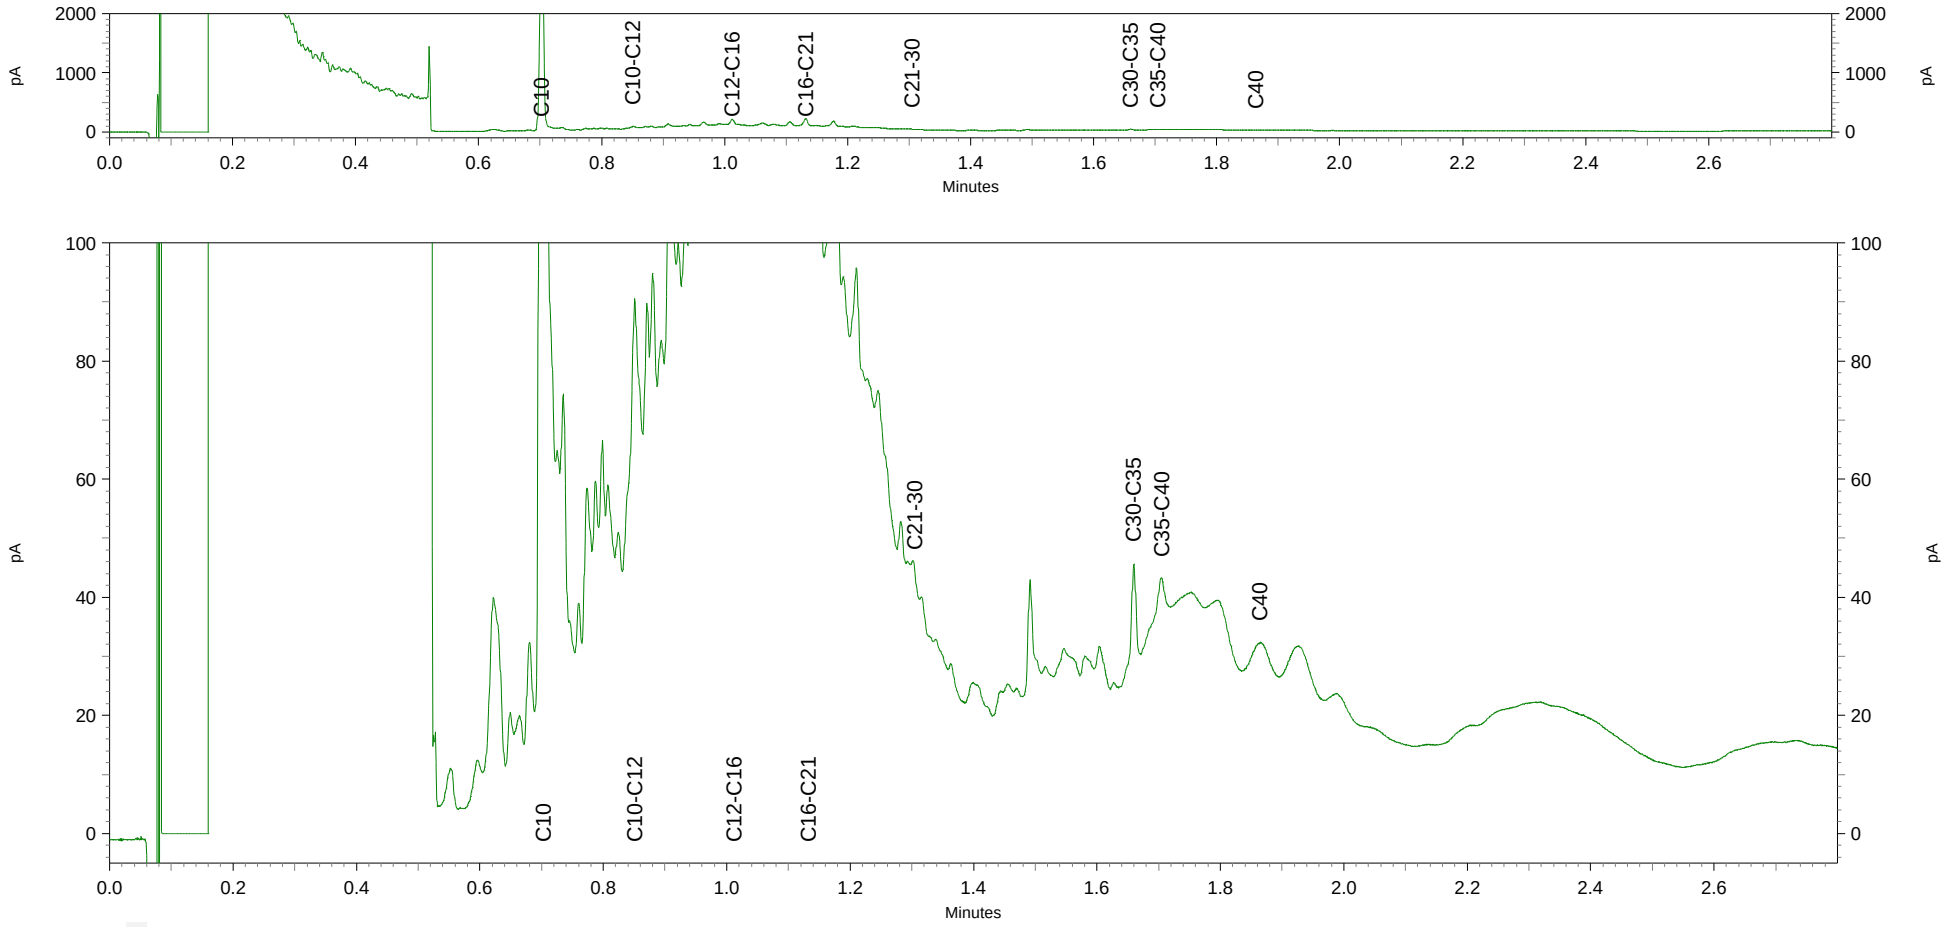

Analyse certificaat

Datum rapportage 24-07-2014

Monsternummer: 14-124846

Rapportnummer: 1407-2826_01

Ordernummer RPS	1407-2826
Ordernummer opdrachtgever	2014084427
Opdrachtgever	Inventerra
	Nijverheidsweg 34
	3341 LJ Hendrik-Ido-Ambacht
Datum order	22-07-2014
Datum analyse	24-07-2014
Monstergegevens afkomstig van	Opdrachtgever
Monsternummer opdrachtgever	8195585
Barcode	0540031152
Datum monstername	
Adres monstername	Huissen
Monsternamepunt	
Opmerking	3002005-80595 depot A4
Soort monster	Grond

RPS analyse bv
E asbest@rps.nl
W www.rps.nl

Breda
Minervum 7002
Postbus 3440
4800 DK Breda
T 0880 - 235720
F 0880 - 235701

Zwolle
Ampèrestraat 35
Postbus 40172
8004 DD Zwolle
T 0880 - 235755

De analyse is uitgevoerd door RPS analyse, vestiging: Breda

Onderzoeksmethode: Conform NEN 5707, AS3000; pakket 3070/3270 en AP04-SG-XVIII

Nat ingezet gewicht (kg) 5,721 - De hoeveelheid monster wijkt af van de geldende norm

	Gewicht	Gew mat	N	Percentage grond onderzocht	Chrysotiel	Amosiet	Crocidoliet	Hechtgebonden	Niet hechtgebonden	Totaal
	kg	gram		%	mg	mg	mg	mg	mg	mg
> 16 mm	0,000	0,000	0	100,0	-	-	-	-	-	-
8-16 mm	0,942	0,000	0	100,0	-	-	-	-	-	-
4-8 mm	0,369	0,000	0	100,0	-	-	-	-	-	-
2-4 mm	0,144	0,000	0	100,0	-	-	-	-	-	-
1-2 mm	0,098	0,000	0	100,0	-	-	-	-	-	-
0,5-1 mm	0,112	0,000	0	44,8	-	-	-	-	-	-
< 0,5 mm	2,630	0,000	0	-	-	-	-	-	-	-
Totaal	4,294	0,000	0		-	-	-	-	-	-

	Totaal Chrysotiel	Totaal Amosiet	Totaal Crocidoliet	Totaal hechtgebonden	Totaal niet hechtgebonden	Totaal asbest
Totaal asbest (mg/kg d.s.)	-	-	-	-	-	<1,0
Ondergrens (mg/kg d.s.)	-	-	-	-	-	-
Bovengrens (mg/kg d.s.)	-	-	-	-	-	-

Droge stof 75,1 % (m/m) *

Gewogen asbest (mg/kg d.s.) -

Aangetroffen materiaal: Geen

TESTEN RvA L 192

kwaliteitswaarborg bodembeheer SIKB

Angele de Leeuw

Labcoördinator

RPS analyse bv KvK **20059540** BTW **NL0089.00.620.B.01**

Nederland I Engeland I Ierland I Rusland I Verenigde Staten I Canada I Australië I Zuidoost-Azië I Brazilië I Midden-Oosten I Afrika

RPS

Analyse certificaat

Datum rapportage 24-07-2014

Rapportnummer: 1407-2826_01

Ordernummer RPS	1407-2826
Ordernummer opdrachtgever	2014084427
Opdrachtgever	Inventerra
	Nijverheidsweg 34
	3341 LJ Hendrik-Ido-Ambacht
Datum order	22-07-2014

Toelichting

* Droge stof is volgens eigen methode.
- = Niet aantoonbaar
< = Het totaal asbest (mg/kg d.s.) bevindt zich onder de bepalingsgrens
N = Het aantal stukken asbesthoudend materiaal dat is geteld in het onderzochte deel van de desbetreffende fractie
LB > 3 betekent meer dan 3 losse vezels en/of vezelbundels
LB <= 3 betekent 1-3 losse vezels en/of vezelbundels
Bij aantreffen van NIET-hechtgebonden asbesthoudende materialen dient, indien relevant voor het onderzoek, voor de fractie < 0,5 mm tevens analyse m.b.v. SEM/EDX uitgevoerd te worden.
De resultaten hebben uitsluitend betrekking op het aangeboden monster.
Opmerking: indien de monstername uitgevoerd is door derden is RPS analyse bv niet verantwoordelijk voor de representativiteit van de monstername.
Boven- en ondergrenzen zijn bepaald m.b.v. het 95% betrouwbaarheidsinterval.
Alleen aan het originele complete Analyse Certificaat kunnen rechten worden ontleend.

RPS analyse bv KvK **20059540** BTW **NL0089.00.620.B.01**

Nederland I Engeland I Ierland I Rusland I Verenigde Staten I Canada I Australië I Zuidoost-Azië I Brazilië I Midden-Oosten I Afrika

Bijlage 4 Toetsingswaarden grond

Toetsing: BoToVa Wbb 2014 bodem

Projectnummer	3002005-80595
Projectnaam	Huissen
Ordernummer	
Datum monstername	21-07-2014
Monsternemer	D. van der Giessen
Certificaatnummer	2014084418
Startdatum	21-07-2014
Rapportagedatum	23-07-2014

Analyse	Eenheid	1	GSSD	Oordeel	RG	AW	T	I
Bodemtype correctie								
Organische stof		4,1						
Korrelgrootte < 2 µm (Lutum)		25						
Voorbehandeling								
Cryogeen malen AS3000		Uitgevoerd						
Bodemkundige analyses								
Droge stof	% (m/m)	76,4						
Organische stof	% (m/m) ds	4,1	4.100					
Gloeirest	% (m/m) ds	95,5						
Minerale olie								
Minerale olie (C10-C12)	mg/kg ds	73						
Minerale olie (C12-C16)	mg/kg ds	240						
Minerale olie (C16-C21)	mg/kg ds	180						
Minerale olie (C21-C30)	mg/kg ds	67						
Minerale olie (C30-C35)	mg/kg ds	35						
Minerale olie (C35-C40)	mg/kg ds	41						
Minerale olie totaal (C10-C40)	mg/kg ds	640	1561	*	35	190	2600	5000
Chromatogram olie (GC)		Zie bijl.						

Legenda

Nr.	Monster	Analytico-nr
1	depot A4	8195573

Verklaring van de gebruikte tekens:

niet getoetst	
kleiner dan of gelijk aan achtergrondwaarde	-
groter dan achtergrondwaarde	*
groter dan tussenwaarde	**
groter dan interventiewaarde	***

GSSD = Gehalte gestandaardiseerd naar standaardbodem

Deze toetsing is uitgevoerd met behulp van BoToVa.
Zie voor info: http://www.rwsleefomgeving.nl/onderwerpen/bodem-ondergrond/bbk/instrumenten/botova/
Eurofins Analytico B.V. is niet verantwoordelijk voor de uitkomst van deze toetsing.
Mocht u een probleem in deze toetsing signaleren, dan verzoeken
wij u vriendelijk dit door te geven aan pais.helpdesk@eurofins.com

INVENTERRA
MILIEUADVIESBUREAU

BioSoil bv
T.a.v. dhr. K. van Noord
Nijverheidsweg 27
3341 LJ Hendrik Ido Ambacht

Datum
31 juli 2014

Behandeld door	Ons kenmerk	Uw kenmerk
Dhr. ing. A.J. van Houwelingen	3002005-80595-B1407105	**depot hergebruik**
Bijlage(n)	Betreft	
4x	**Polseweg 15 te Huissen**	

Geachte heer Van Noord,

Hierbij ontvangt u van ons de resultaten van het recent uitgevoerde indicatief depotonderzoek (niet volgens BRL SIKB 1000, protocol 1001) op de locatie aan de Polseweg 15 te Huissen. Het onderzoek had betrekking op "depot hergebruik".

Uitvoering veldwerkzaamheden
De veldwerkzaamheden zijn uitbesteed aan Van de Giessen milieupartner. De erkenningen van dit bedrijf zijn in bijlage 2 opgenomen.

De ligging van het depot is in het veld middels borden aangegeven. Een overzicht van de ligging van het depot is weergegeven op de situatietekening die als bijlage 1 is bijgevoegd.

De indicatieve depotbemonstering is uitgevoerd op 21 juli 2014. Monstername heeft plaatsgevonden door middel van 50 grepen willekeurig verdeeld over de partij. Van deze 50 grepen is een mengmonster samengesteld. Op het depot zijn enkele (8 stuks) stukjes asbestverdacht materiaal aangetroffen. Ook op enkele andere depots B3 en E4 (met verontreinigde grond) zijn stukjes asbestverdacht materiaal aangetroffen.

Uitvoering en resultaten laboratoriumonderzoek
Op uw verzoek is de grond geanalyseerd op minerale olie, VOCl en organische stof. Vanwege het aantreffen van asbestverdachte materialen is aanvullend tevens een analyse op asbest uitgevoerd. Ook is een verzamelmonster geanalyeerd van de aangetroffen materialen op de diverse depots.

De analyseresultaten van de grond- en grondwatermonsters zijn getoetst aan de door het Ministerie van VROM vastgestelde achtergrond- en interventiewaarden voor grond. De achtergrondwaarden voor grond (AW2000) zijn vastgelegd in de Regeling bodemkwaliteit.

De volledige analysecertificaten zijn bijgevoegd in bijlage 3. De toetsingswaarden zijn bijgevoegd in bijlage 4.

Postbus 242
3340 AE Hendrik-Ido-Ambacht
T 078 682 2455
F 078 682 4517
info@inventerra.nl
www.inventerra.nl
Rekeningnummer
ABN 54.75.79.705
Kamer van Koophandel
Rotterdam 24431723
BTW nummer
NL 8191.06.021.B01

Uit de resultaten blijkt dat de gehalten minerale olie en tetrachlooretheen verhoogd zijn ten opzichte van de achtergrondwaarde, maar lager dan de "tussenwaarde". Het gewogen gehalte aan asbest in de grond is 0,24 mg/kgds (fijne fractie < 16 mm).

Van de 8 stukjes onderzochte asbestverdachte materialen blijken 7 stukjes asbesthoudend. Het betreft 2 soorten materiaal, beiden met 10-15 % hechtgebonden chrysotiel. In totaal is 21.200 mg asbest gemeten. Monster 14-125266 heeft betrekking op "depot hergebruik". De overige monsters op het analysecertificaat betreffen materialen op depots met verontreinigde grond (B3 en E4), die afgevoerd gaan worden.


Conclusies en aanbevelingen
Ten aanzien van asbest wordt opgemerkt dat de stukjes asbestverdacht materiaal vermoedelijk restanten betreffen van de uitgevoerde asbestsloop van de voormalige panden. Uitgaande van de door u opgegeven hoeveelheid van circa 1.000 m³ grond, een soortelijke massa van 1,7 ton/m³, een droge stofgehalte van 85,2 % en een totaal aan aangetroffen asbest van 21.200 mg in het materiaal en 0,24 mg/kgds in de grond, zou de asbestconcentratie van het depot berekend kunnen worden op 0,25 mg/kgds, dus ver onder de interventiewaarde van asbest (van 100 mg/kgds).

Uit het bodemonderzoek blijkt dat op basis van de indicatieve keuring geen gehalte aan minerale olie en/of VOCl boven de tussenwaarde is vastgesteld. Hiermee voldoet de partij conform het goedgekeurde saneringsplan voor toepassing op een diepte onder 1 m-mv. Dit dient zoals aangegeven in het saneringsplan en het verificatieplan nog wel definitief te worden vastgesteld middels een partijkeuring volgens BRL SIKB 1000, protocol 1001.

Kwaliteitsaspecten
Inventerra heeft deze werkzaamheden uitgevoerd onafhankelijk van en voor Biosoil B.V. (opdrachtgever) en is door TÜV Nederland gecertificeerd voor de ISO 9001:2008 en door Eerland Certifications voor de BRL SIKB 1000, protocol 1001 (certificaatnummer EC-SIK-10013), de BRL SIKB 2000, protocol 2001 en 2002 (certificaatnummer EC-SIK-20241) en de BRL SIKB 6000, protocol 6001 en 6002 (certificaatnummer EC-SIK-60009).

Wij vertrouwen erop u middels onderhavig briefrapport voldoende geïnformeerd te hebben over de resultaten van onze werkzaamheden en de analyses. Indien u vragen heeft, kunt u contact opnemen met ons bureau via telefoonnummer 078 – 682 2455.

Met vriendelijke groeten,
Inventerra Comon Services B.V.

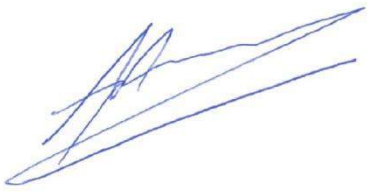

A.J. van Houwelingen
Projectleider Bodem

B I J L A G E N

1. Situatietekening
2. Kwaliteitsaspecten van het onderzoek
3. Analysecertificaten grondmonsters en asbest
4. Toetsingswaarden grond


Bijlage 1 Situatietekening

3002005-8059 5 21/7/2014 Doel 6

Indicatief onderzoek

AVM aangetroffen gemeld bij Arjo. (zie foto's)
geen verdere Actie ondernomen
1.0.m pL.

0 10 20 30 40 50m

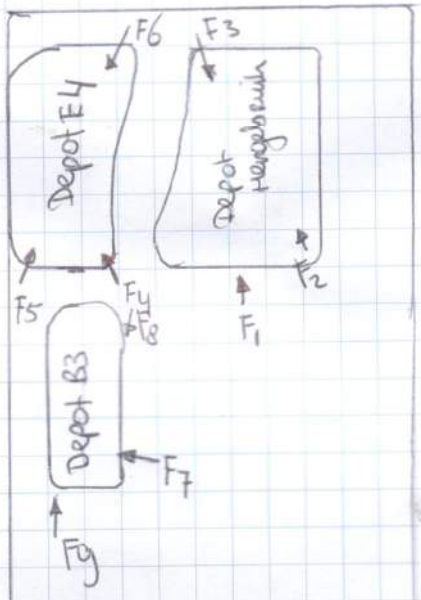

perceel
Polseweg
(13)

Depot Hergebruik
klei H_1Z_2 gr1
<2% puin
<1% afval/hout/plastic
8 X AVM
emmer Barcode 0540031153
potje 0531502133

Depot E4 klei H_1Z_2 ger Bruin Beige
<1% puin
<1% afval/hout/plastic
5XAVM
emmer Barcode 0540031154
potje 0531502141

Depot B3 klei H_1Z_2 Bruin Beige
<2% puin
<1% afval/hout/plastic
5X AVm plaat
emmer Barcode 0540031155
potje 0531502128

Depot A4 klei H_1S_3 Bruin Beige
Resten folie
geen AVM
emmer Barcode: 0540031152
potje 0531502127

± 1:1000

Bijlage 2 Kwaliteitsaspecten van het onderzoek

Waarborging kwaliteit / Certificering
De veldwerkzaamheden worden uitgevoerd conform de eisen uit het 'Besluit uitvoeringskwaliteit bodembeheer' (Kwalibo). Dit besluit richt zich op kwaliteit en integriteit van de bodemintermediair, in deze specifiek: Inventerra.

Bodemintermediairs moeten bij het uitvoeren van kritische functies door of onder directe leiding van daartoe erkende medewerkers onafhankelijk zijn van hun opdrachtgevers om hun integriteit te borgen. De eis van verplichte functiescheiding ten aanzien van de zogeheten kritische functies betreft alleen de relatie opdrachtgever (indien eigenaar) versus bodemintermediair. Bij iedere (potentiële) opdracht wordt voor de uitvoering van de kritische functies gecontroleerd of van functiescheiding sprake is.

Inventerra is geen eigenaar van de onderzoekslocatie beschreven in dit rapport en heeft geen belang bij de uitkomsten van het bodemonderzoek.

Inventerra Milieuadviesbureau is gecertificeerd conform ISO 9001:2008, certificaat EC-KWA-010062, voor het uitvoeren van partijkeuringen conform BRL SIKB 1000, VKB-protocol 1001, certificaat EC-SIK-10013 en voor het uitvoeren van veldwerk bij bodemonderzoek conform BRL SIKB 2000, VKB-protocollen 2001 en 2002, certificaat EC-SIK-20241. De naleving van de kwaliteitseisen en –procedures wordt periodiek getoetst door interne en externe auditors, onder toezicht van de Raad voor Accreditatie (RvA).
De voor het bodemonderzoek benodigde analyses van grond en grondwater worden uitgevoerd door een RvA geaccrediteerd laboratorium. Deze accreditatie garandeert dat bij de analyses consequent de juiste en vastgestelde procedures worden gehanteerd zodat de resultaten een hoge betrouwbaarheid hebben.

Bodemonderzoek
Het bodemonderzoek geeft inzicht in de milieuhygiënische kwaliteit van de bodem in het kader van het gebruik en/of bestemming van de onderzochte locatie. Zodra grond van de locatie wordt afgevoerd voor toepassing elders, volstaan de resultaten van het verrichtte bodemonderzoek niet en kunnen deze slechts gebruikt worden als indicatie voor de kwaliteit van de grond. Grond is in dat geval een bouwstof. Voor toepassing van een bouwstof dient formeel een onderzoek te worden verricht in het kader van het Bouwstoffenbesluit, waarin wordt ingegaan op het gebruik en/of bestemming van de grond.

Als tijdens het veldwerk in de bodem vermoedelijk asbesthoudende materialen worden waargenomen, dan komt dit in de profielbeschrijving en de conclusies naar voren. Opgemerkt wordt dat in de bodem aanwezig puin zeer vaak enig asbest bevat. Specifiek onderzoek naar de aanwezigheid van asbest in de bodem dient volgens de NEN 5707 "Inspectie, monsterneming en analyse van asbest in bodem" (NNI, mei 2003) te worden uitgevoerd.

Betrouwbaarheid / garanties
Het bodemonderzoek wordt op zorgvuldige wijze uitgevoerd volgens algemeen gebruikelijke inzichten en methoden. Hoewel naar een zo groot mogelijke representativiteit van het onderzoek wordt gestreefd, is steeds het risico aanwezig dat eventuele lokale afwijkingen in het bodemmateriaal niet worden gedetecteerd. Het onderzoek is namelijk gebaseerd op een beperkt aantal boringen en een beperkt aantal chemische analyses. Tevens wordt er op gewezen dat het uitgevoerde bodemonderzoek een momentopname is. Nadien kan mogelijk door externe factoren de bodemkwaliteit veranderen. Aan de resultaten van het onderzoek kan derhalve geen absolute waarde worden toegekend. Elke aansprakelijkheid voor schade ten gevolge van een discrepantie tussen de bij het onderzoek gebleken bodemkwaliteit en de feitelijke bodemkwaliteit is uitgesloten.

Over de voor het vooronderzoek geraadpleegde bronnen en verkregen informatie wordt opgemerkt dat deze niet altijd zonder fouten en volledig zijn. Voor het verkrijgen van historische informatie is Inventerra afhankelijk van deze bronnen, waardoor Inventerra niet kan instaan voor de juistheid en volledigheid van de verzamelde historische informatie.

Erkenningen Besluit bodemkwaliteit

Zoeken naar erkende instellingen

Historie geregistreerde personen

Zoekcriteria
Naam instelling: Van de Giessen milieupartner

Gevonden erkenningen: 10

< Pas zoekaktie aan

Instelling	Adres	Normdocument	Erkend van	Erkend tot	Status	Certificaat	Persoon
Van de Giessen milieupartner	Slophoosweg 16, 5491 XR SINT-OEDENRODE	SIKB 2000 - 2001	28-5-2014	heden	Toegekend	EC-SIK-20304	de heer D.K.J. van de Giessen
Van de Giessen milieupartner	Slophoosweg 16, 5491 XR SINT-OEDENRODE	SIKB 2000 - 2002	28-5-2014	heden	Toegekend	EC-SIK-20304	de heer D.K.J. van de Giessen
Van de Giessen milieupartner	Slophoosweg 16, 5491 XR SINT-OEDENRODE	SIKB 1000 - 1001	29-6-2007	29-05-2010	Gewijzigd	MB-039/1	de heer D.K.J. van de Giessen
Van de Giessen milieupartner	Slophoosweg 16, 5491 XR SINT-OEDENRODE	SIKB 1000 - 1001	29-5-2010	28-05-2014	Gewijzigd	MB-039/3	de heer D.K.J. van de Giessen
Van de Giessen milieupartner	Slophoosweg 16, 5491 XR SINT-OEDENRODE	SIKB 2000 - 2001	29-6-2007	03-02-2010	Gewijzigd	VB-032/1	de heer D.K.J. van de Giessen
Van de Giessen milieupartner	Slophoosweg 16, 5491 XR SINT-OEDENRODE	SIKB 2000 - 2002	29-6-2007	03-02-2010	Gewijzigd	VB-032/1	de heer D.K.J. van de Giessen
Van de Giessen milieupartner	Slophoosweg 16, 5491 XR SINT-OEDENRODE	SIKB 2000 - 2001	3-2-2010	28-05-2014	Gewijzigd	VB-032/3	de heer D.K.J. van de Giessen
Van de Giessen milieupartner	Slophoosweg 16, 5491 XR SINT-OEDENRODE	SIKB 2000 - 2001	3-2-2010	28-05-2014	Gewijzigd	VB-032/3	de heer M.A.J. Gloudemans
Van de Giessen milieupartner	Slophoosweg 16, 5491 XR SINT-OEDENRODE	SIKB 2000 - 2002	3-2-2010	28-05-2014	Gewijzigd	VB-032/3	de heer D.K.J. van de Giessen
Van de Giessen milieupartner	Slophoosweg 16, 5491 XR SINT-OEDENRODE	SIKB 2000 - 2002	3-2-2010	28-05-2014	Gewijzigd	VB-032/3	de heer M.A.J. Gloudemans

Bijlage 3 Analysecertificaten grondmonsters en asbest

Inventerra Milieuadviesbureau
T.a.v. Arjo van Houwelingen
Nijverheidsweg 34
3341 LJ HENDRIK-IDO-AMBACHT

Analysecertificaat

Datum: 23-07-2014

Hierbij ontvangt u de resultaten van het navolgende laboratoriumonderzoek.

Certificaatnummer/Versie	2014084411/1
Uw project/verslagnummer	3002005-80595
Uw projectnaam	Huissen
Uw ordernummer	
Monster(s) ontvangen	21-07-2014

Dit certificaat mag uitsluitend in zijn geheel worden gereproduceerd.

De grondmonsters worden tot 6 weken na datum ontvangst bewaard en watermonsters tot 2 weken na datum ontvangst. Zonder tegenbericht worden de monsters nadien afgevoerd.
Indien de monsters langer bewaard dienen te blijven verzoeken wij U dit exemplaar uiterlijk 1 week voor afloop van de standaardbewaarperiode ondertekend aan ons te retourneren. Voor de kosten van het langer bewaren van monsters verwijzen wij naar de prijslijst.

Bewaren tot:
Datum: Naam: Handtekening:

Wij vertrouwen erop uw opdracht hiermee naar verwachting te hebben uitgevoerd, mocht U naar aanleiding van dit analysecertificaat nog vragen hebben verzoeken wij U contact op te nemen met de afdeling Verkoop en Advies.

Met vriendelijke groet,

Eurofins Analytico B.V.

Ins. A. Veldhuizen
Technical Manager

eurofins | — analytico®

Analysecertificaat

Uw project/verslagnummer	3002005-80595	Certificaatnummer/Versie	2014084411/1
Uw projectnaam	Huissen	Startdatum	21-07-2014
Uw ordernummer		Rapportagedatum	23-07-2014/13:52
		Bijlage	A,B,C
Monsternemer	D. van der Giessen	Pagina	1/1
Monstermatrix	Grond; Grond (AS3000)		

	Analyse	Eenheid	1	
	Voorbehandeling			
	Cryogeen malen AS3000		Uitgevoerd	
	Bodemkundige analyses			
S	Droge stof	% (m/m)	85.2	
S	Organische stof	% (m/m) ds	2.4	1)
Q	Gloeirest	% (m/m) ds	97.2	
	Vluchtige organische halogeenkoolwaterstoffen			
S	Dichloormethaan	mg/kg ds	<0.050	
S	Trichloormethaan	mg/kg ds	<0.020	
S	Tetrachloormethaan	mg/kg ds	<0.050	
S	Trichlooretheen	mg/kg ds	<0.050	
S	Tetrachlooretheen	mg/kg ds	0.13	
S	1,1-Dichloorethaan	mg/kg ds	<0.020	
S	1,2-Dichloorethaan	mg/kg ds	<0.020	
S	1,1,1-Trichloorethaan	mg/kg ds	<0.050	
S	1,1,2-Trichloorethaan	mg/kg ds	<0.050	
S	cis 1,2-Dichlooretheen	mg/kg ds	<0.050	
S	trans 1,2-Dichlooretheen	mg/kg ds	<0.050	
	CKW (som)	mg/kg ds	<0.42	
S	Vinylchloride	mg/kg ds	<0.010	
S	1,2-Dichloorethenen (som) (factor 0,7)	mg/kg ds	0.070	2)
	Minerale olie			
	Minerale olie (C10-C12)	mg/kg ds	8.8	
	Minerale olie (C12-C16)	mg/kg ds	8.9	
	Minerale olie (C16-C21)	mg/kg ds	20	
	Minerale olie (C21-C30)	mg/kg ds	90	
	Minerale olie (C30-C35)	mg/kg ds	59	
	Minerale olie (C35-C40)	mg/kg ds	26	
S	Minerale olie totaal (C10-C40)	mg/kg ds	210	
	Chromatogram olie (GC)		Zie bijl.	

Nr.	Monsteromschrijving	Datum monstername	Analytico-nr.
1	depot hergebruik	21-Jul-2014	8195561

Q: door RvA geaccrediteerde verrichting
A: AP04 erkende verrichting
S: AS 3000 erkende verrichting

Dit certificaat mag uitsluitend in zijn geheel worden gereproduceerd.

Akkoord
Pr.coörd.
VA

Eurofins Analytico B.V.

Gildeweg 44-46
3771 NB Barneveld
P.O. Box 459
3770 AL Barneveld NL

Tel. +31 (0)34 242 63 00
Fax +31 (0)34 242 63 99
E-mail info-env@eurofins.nl
Site www.eurofins.nl

BNP Paribas S.A. 227 9245 25
VAT/BTW No. NL 8043.14.883.B01
KvK No. 09088623
IBAN: NL71BNPA0227924525
BIC: BNPANL2A

Eurofins Analytico B.V. is ISO 14001: 2004 gecertificeerd door TÜV en erkend door het Vlaamse Gewest (OVAM en Dep. LNE), het Brusselse Gewest (BIM), het Waalse Gewest (DGRNE-OWD) en door de overheden van Frankrijk en Luxemburg (MEV).

TESTEN
RvA L010

Bijlage (A) met deelmonsterinformatie behorende bij analysecertificaat 2014084411/1

Eurofins Analy	Boornr	Omschrijving	Van	Tot	Barcode	Monsteromschrijving
8195561		depot hergebruik			0531502133	depot hergebruik

Eurofins Analytico B.V.

Gildeweg 44-46
3771 NB Barneveld
P.O. Box 459
3770 AL Barneveld NL

Tel. +31 (0)34 242 63 00
Fax +31 (0)34 242 63 99
E-mail info-env@eurofins.nl
Site www.eurofins.nl

BNP Paribas S.A. 227 9245 25
VAT/BTW No. NL 8043.14.883.B01
KvK No. 09088623
IBAN: NL71BNPA0227924525
BIC: BNPANL2A

Eurofins Analytico B.V. is ISO 14001: 2004 gecertificeerd door TÜV en erkend door het Vlaamse Gewest (OVAM en Dep. LNE), het Brusselse Gewest (BIM), het Waalse Gewest (DGRNE-OWD) en door de overheden van Frankrijk en Luxemburg (MEV).

Bijlage (B) met opmerkingen behorende bij analysecertificaat 2014084411/1

Opmerking 1)

Het organische stof gehalte is gecorrigeerd voor het lutumgehalte van 5.4 % m/m (SIKB 3010 pb 3).

Opmerking 2)

De toetswaarde van de som is gelijk aan de sommatie van 0,7*RG

Eurofins Analytico B.V.

Gildeweg 44-46
3771 NB Barneveld
P.O. Box 459
3770 AL Barneveld NL

Tel. +31 (0)34 242 63 00
Fax +31 (0)34 242 63 99
E-mail info-env@eurofins.nl
Site www.eurofins.nl

BNP Paribas S.A. 227 9245 25
VAT/BTW No. NL 8043.14.883.B01
KvK No. 09088623
IBAN: NL71BNPA0227924525
BIC: BNPANL2A

Eurofins Analytico B.V. is ISO 14001: 2004 gecertificeerd door TÜV en erkend door het Vlaamse Gewest (OVAM en Dep. LNE), het Brusselse Gewest (BIM), het Waalse Gewest (DGRNE-OWD) en door de overheden van Frankrijk en Luxemburg (MEV).

Bijlage (C) met methodeverwijzingen behorende bij analysecertificaat 2014084411/1

Analyse	Methode	Techniek	Methode referentie
Cryogeen malen AS3000	W0106	Voorbehandeling	Cf. AS3000
Droge Stof	W0104	Gravimetrie	Cf. pb 3010-2 en gw. NEN-ISO 11465
Organische stof (gloeirest)	W0109	Gravimetrie	Cf. pb 3010-3 en cf. NEN 5754
VOCl (11)	W0254	HS-GC-MS	Cf. pb 3030-1 en cf. NEN 6981
Vinylchloride	W0254	HS-GC-MS	Cf. pb 3030-1 en cf. NEN 6981
DiClEtheen som AS3000	W0254	HS-GC-MS	Cf. pb 3030-2 en cf. NEN 6981
Minerale Olie (GC) (C10 - C40)	W0202	GC-FID	Cf. pb 3010-7 en cf. NEN 6978
Chromatogram MO (GC)	W0202	GC-FID	Eigen methode

Eurofins Analytico B.V.

Gildeweg 44-46
3771 NB Barneveld
P.O. Box 459
3770 AL Barneveld NL


Tel. +31 (0)34 242 63 00
Fax +31 (0)34 242 63 99
E-mail info-env@eurofins.nl
Site www.eurofins.nl

BNP Paribas S.A. 227 9245 25
VAT/BTW No. NL 8043.14.883.B01
KvK No. 09088623
IBAN: NL71BNPA0227924525
BIC: BNPANL2A

Eurofins Analytico B.V. is ISO 14001: 2004 gecertificeerd door TÜV en erkend door het Vlaamse Gewest (OVAM en Dep. LNE), het Brusselse Gewest (BIM), het Waalse Gewest (DGRNE-OWD) en door de overheden van Frankrijk en Luxemburg (MEV).

Chromatogram TPH/ Mineral Oil

Sample ID.: 8195561
Certificate no.: 2014084411
Sample description.: depot hergebruik

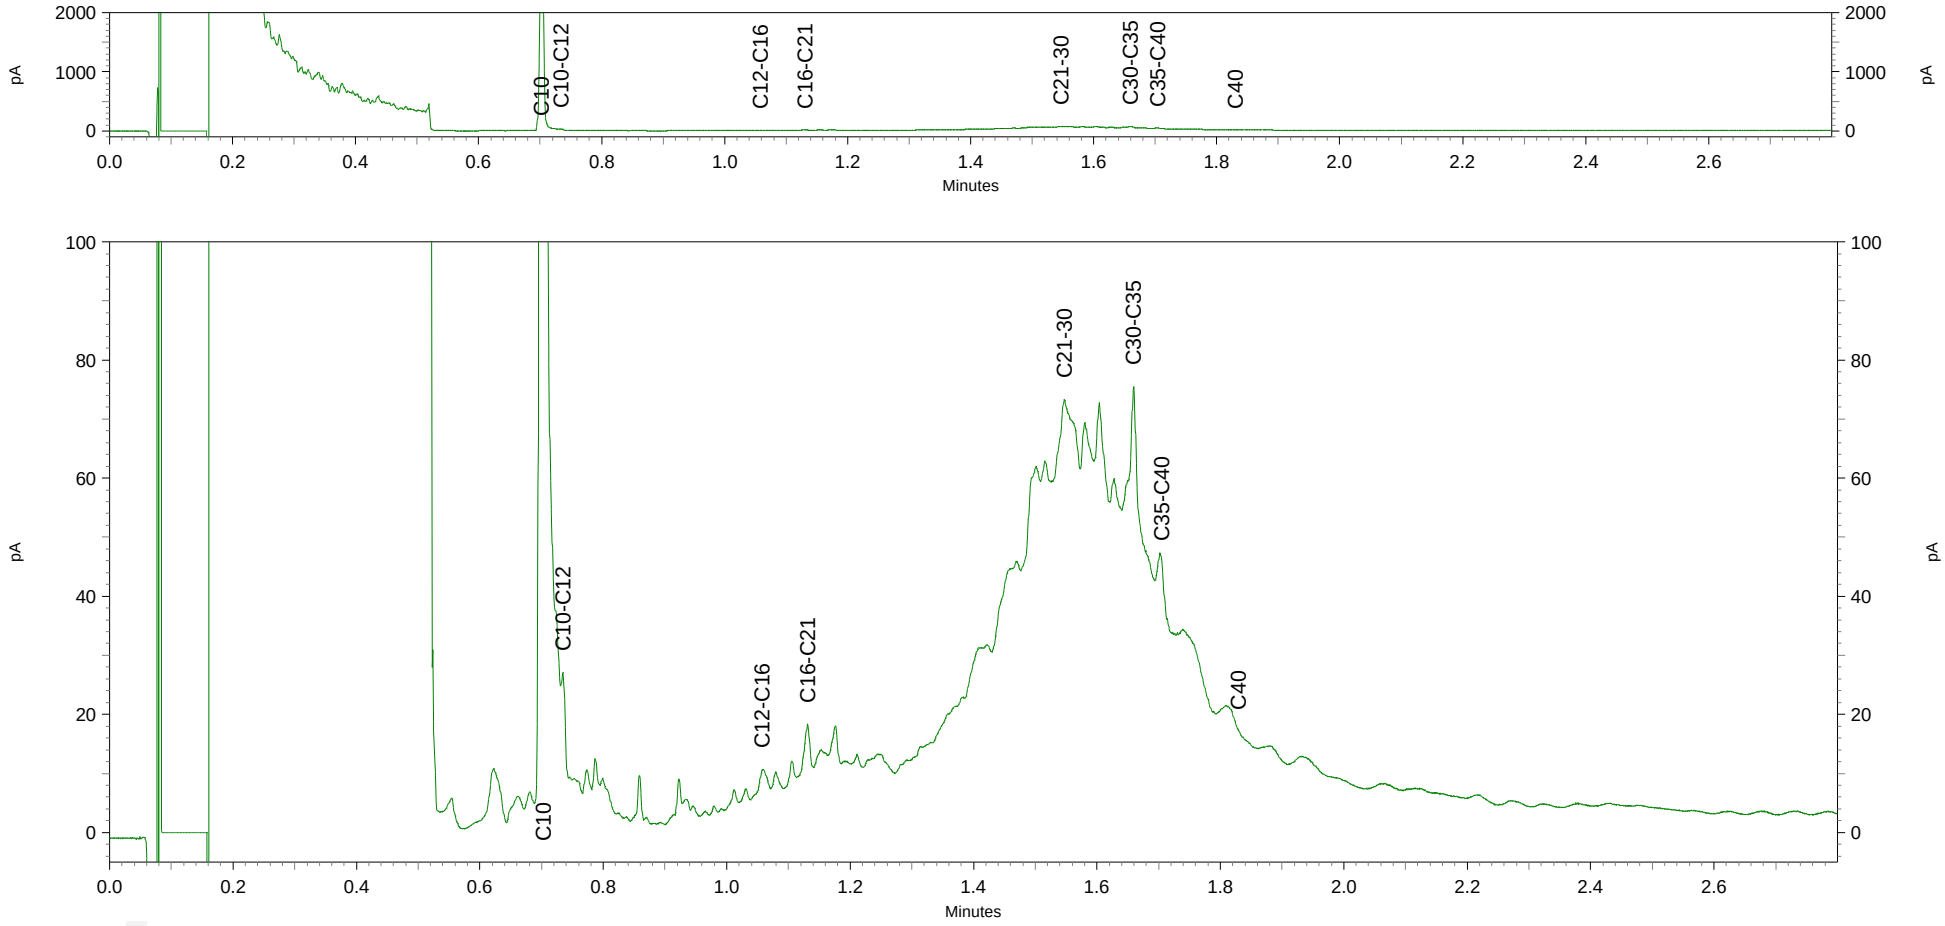

Analyse certificaat

Datum rapportage 24-07-2014

Monsternummer: 14-124821

Rapportnummer: 1407-2785_01

RPS analyse bv
E asbest@rps.nl
W www.rps.nl

Breda
Minervum 7002
Postbus 3440
4800 DK Breda
T 0880 - 235720
F 0880 - 235701

Zwolle
Ampèrestraat 35
Postbus 40172
8004 DD Zwolle
T 0880 - 235755

Ordernummer RPS	1407-2785
Ordernummer opdrachtgever	2014084422
Opdrachtgever	Inventerra
	Nijverheidsweg 34
	3341 LJ Hendrik-Ido-Ambacht
Datum order	22-07-2014
Datum analyse	24-07-2014
Monstergegevens afkomstig van	Opdrachtgever
Monsternummer opdrachtgever	8195578
Barcode	0540031153
Datum monstername	
Adres monstername	Huissen
Monsternamepunt	
Opmerking	3002005-80595 depot hergebruik
Soort monster	Grond

De analyse is uitgevoerd door RPS analyse, vestiging: Breda

Onderzoeksmethode: Conform NEN 5707, AS3000; pakket 3070/3270 en AP04-SG-XVIII

Nat ingezet gewicht (kg) 8,810 - De hoeveelheid monster wijkt af van de geldende norm

	Gewicht	Gew mat	N	Percentage grond onderzocht	Chrysotiel	Amosiet	Crocidoliet	Hechtgebonden	Niet hechtgebonden	Totaal
	kg	gram		%	mg	mg	mg	mg	mg	mg
> 16 mm	0,059	0,000	0	100,0	-	-	-	-	-	-
8-16 mm	0,249	0,000	0	100,0	-	-	-	-	-	-
4-8 mm	0,199	0,000	0	100,0	-	-	-	-	-	-
2-4 mm	0,130	0,008	1	100,0	1,8	-	-	-	1,8	1,8
1-2 mm	0,219	0,000	0	22,8	-	-	-	-	-	-
0,5-1 mm	0,651	0,000	0	7,7	-	-	-	-	-	-
< 0,5 mm	6,000	0,000	0	-	-	-	-	-	-	-
Totaal	7,506	0,008	1		1,8	-	-	-	1,8	1,8

	Totaal Chrysotiel	Totaal Amosiet	Totaal Crocidoliet	Totaal hechtgebonden	Totaal niet hechtgebonden	Totaal asbest
Totaal asbest (mg/kg d.s.)	0,24	-	-	-	0,24	0,24
Ondergrens (mg/kg d.s.)	0,16	-	-	-	0,16	0,16
Bovengrens (mg/kg d.s.)	0,32	-	-	-	0,32	0,32

Droge stof 85,2 % (m/m) *

Gewogen asbest (mg/kg d.s.) 0,24

Aangetroffen materiaal:

Plaatmateriaal; Chrysotiel 15-30%

TESTEN RvA L 192

kwaliteitswaarborg bodembeheer SIKB

Niels Kunzel

Labcoördinator

RPS analyse bv KvK **20059540** BTW **NL0089.00.620.B.01**

Nederland I Engeland I Ierland I Rusland I Verenigde Staten I Canada I Australië I Zuidoost-Azië I Brazilië I Midden-Oosten I Afrika

RPS

Analyse certificaat

Datum rapportage 24-07-2014

Rapportnummer: 1407-2785_01

Ordernummer RPS	1407-2785
Ordernummer opdrachtgever	2014084422
Opdrachtgever	Inventerra
	Nijverheidsweg 34
	3341 LJ Hendrik-Ido-Ambacht
Datum order	22-07-2014

Toelichting

* Droge stof is volgens eigen methode.
- = Niet aantoonbaar
< = Het totaal asbest (mg/kg d.s.) bevindt zich onder de bepalingsgrens
N = Het aantal stukken asbesthoudend materiaal dat is geteld in het onderzochte deel van de desbetreffende fractie
LB > 3 betekent meer dan 3 losse vezels en/of vezelbundels
LB <= 3 betekent 1-3 losse vezels en/of vezelbundels
Bij aantreffen van NIET-hechtgebonden asbesthoudende materialen dient, indien relevant voor het onderzoek, voor de fractie < 0,5 mm tevens analyse m.b.v. SEM/EDX uitgevoerd te worden.
De resultaten hebben uitsluitend betrekking op het aangeboden monster.
Opmerking: indien de monstername uitgevoerd is door derden is RPS analyse bv niet verantwoordelijk voor de representativiteit van de monstername.
Boven- en ondergrenzen zijn bepaald m.b.v. het 95% betrouwbaarheidsinterval.
Alleen aan het originele complete Analyse Certificaat kunnen rechten worden ontleend.

RPS analyse bv KvK **20059540** BTW **NL0089.00.620.B.01**

Nederland I Engeland I Ierland I Rusland I Verenigde Staten I Canada I Australië I Zuidoost-Azië I Brazilië I Midden-Oosten I Afrika

Analyse certificaat

Datum rapportage 23-07-2014

RPS analyse bv
E asbest@rps.nl
W www.rps.nl

Breda
Minervum 7002
Postbus 3440
4800 DK Breda
T 0880 - 235720
F 0880 - 235701

Zwolle
Ampèrestraat 35
Postbus 40172
8004 DD Zwolle
T 0880 - 235755

Monsternummer: 14-125266

Rapportnummer: 1407-2931_01

Ordernummer RPS	1407-2931
Ordernummer opdrachtgever	2014084515
Opdrachtgever	Inventerra Nijverheidsweg 34 3341 LJ Hendrik-Ido-Ambacht
Datum order	23-07-2014
Datum analyse	23-07-2014
Monstergegevens afkomstig van	Opdrachtgever
Monsternummer opdrachtgever	8195815
Barcode	I2133103
Datum monstername	
Adres monstername	Huissen
Monsternamepunt	
Opmerking	3002005-80595 AVM depot hergebruik
Methode	Lichtmicroscopie; Identificatie conform NEN5896; Kwantificatie conform NEN5707 / NEN5897

De analyse is uitgevoerd door RPS analyse, vestiging: Breda

	Type 1	Type 2
Chrysotiel	10 - 15 %	10 - 15 %
Amosiet	Niet aantoonbaar	Niet aantoonbaar
Crocidoliet	Niet aantoonbaar	Niet aantoonbaar
Actinoliet	Niet aantoonbaar	Niet aantoonbaar
Tremoliet	Niet aantoonbaar	Niet aantoonbaar
Anthophylliet	Niet aantoonbaar	Niet aantoonbaar
Soort Materiaal	Golfplaat	Plaatmateriaal
Hechtgebondenheid	Goed	Goed
Aantal stukken	3	4
Gewicht materiaal (g)	41,3	127

	Type 1	Type 2
Actinoliet (mg)	0	0
Amosiet (mg)	0	0
Anthophylliet (mg)	0	0
Chrysotiel (mg)	5200	16000
Crocidoliet (mg)	0	0
Tremoliet (mg)	0	0

	Chrysotiel (mg)	Amosiet (mg)	Crocidoliet (mg)	Actinoliet (mg)	Tremoliet (mg)	Anthophylliet (mg)
Totaal	21000	0	0	0	0	0
Ondergrens	17000	0	0	0	0	0
Bovengrens	25000	0	0	0	0	0

TESTEN RvA L 192

Toelichting:

Indien asbest niet aantoonbaar is, dient rapportagegrens < 0,1 % aangenomen te worden.
De resultaten hebben uitsluitend betrekking op het aangeboden monster.
Alleen aan het originele complete Analyse Certificaat kunnen rechten worden ontleend.

Angele de Leeuw

Labcoördinator

RPS analyse bv KvK **20059540** BTW **NL0089.00.620.B.01**

Nederland I Engeland I Ierland I Rusland I Verenigde Staten I Canada I Australië I Zuidoost-Azië I Brazilië I Midden-Oosten I Afrika

Analyse certificaat

Datum rapportage 23-07-2014

RPS analyse bv
E asbest@rps.nl
W www.rps.nl

Breda
Minervum 7002
Postbus 3440
4800 DK Breda
T 0880 - 235720
F 0880 - 235701

Zwolle
Ampèrestraat 35
Postbus 40172
8004 DD Zwolle
T 0880 - 235755

Monsternummer: 14-125267

Rapportnummer: 1407-2931_01

Ordernummer RPS	1407-2931
Ordernummer opdrachtgever	2014084515
Opdrachtgever	Inventerra Nijverheidsweg 34 3341 LJ Hendrik-Ido-Ambacht
Datum order	23-07-2014
Datum analyse	23-07-2014
Monstergegevens afkomstig van	Opdrachtgever
Monsternummer opdrachtgever	8195816
Barcode	I2133102
Datum monstername	
Adres monstername	Huissen
Monsternamepunt	
Opmerking	3002005-80595 AVM depot E4
Methode	Lichtmicroscopie; Identificatie conform NEN5896; Kwantificatie conform NEN5707 / NEN5897

De analyse is uitgevoerd door RPS analyse, vestiging: Breda

	Type 1	Type 2	Type 3
Chrysotiel	10 - 15 %	2 - 5 %	10 - 15 %
Amosiet	Niet aantoonbaar	Niet aantoonbaar	Niet aantoonbaar
Crocidoliet	Niet aantoonbaar	Niet aantoonbaar	2 - 5 %
Actinoliet	Niet aantoonbaar	Niet aantoonbaar	Niet aantoonbaar
Tremoliet	Niet aantoonbaar	Niet aantoonbaar	Niet aantoonbaar
Anthophylliet	Niet aantoonbaar	Niet aantoonbaar	Niet aantoonbaar
Soort Materiaal	Plaatmateriaal	Plaatmateriaal	Golfplaat
Hechtgebondenheid	Goed	Goed	Goed
Aantal stukken	1	3	1
Gewicht materiaal (g)	44,9	48,4	54,9

	Type 1	Type 2	Type 3
Actinoliet (mg)	0	0	0
Amosiet (mg)	0	0	0
Anthophylliet (mg)	0	0	0
Chrysotiel (mg)	5600	1700	6900
Crocidoliet (mg)	0	0	1900
Tremoliet (mg)	0	0	0

	Chrysotiel (mg)	Amosiet (mg)	Crocidoliet (mg)	Actinoliet (mg)	Tremoliet (mg)	Anthophylliet (mg)
Totaal	14000	0	1900	0	0	0
Ondergrens	11000	0	1100	0	0	0
Bovengrens	17000	0	2700	0	0	0

TESTEN RvA L 192

Toelichting:

Indien asbest niet aantoonbaar is, dient rapportagegrens < 0,1 % aangenomen te worden.
De resultaten hebben uitsluitend betrekking op het aangeboden monster.
Alleen aan het originele complete Analyse Certificaat kunnen rechten worden ontleend.

Angele de Leeuw

Labcoördinator

RPS analyse bv KvK **20059540** BTW **NL0089.00.620.B.01**

Nederland I Engeland I Ierland I Rusland I Verenigde Staten I Canada I Australië I Zuidoost-Azië I Brazilië I Midden-Oosten I Afrika

Analyse certificaat

Datum rapportage 23-07-2014

RPS analyse bv
E asbest@rps.nl
W www.rps.nl

Breda
Minervum 7002
Postbus 3440
4800 DK Breda
T 0880 - 235720
F 0880 - 235701

Zwolle
Ampèrestraat 35
Postbus 40172
8004 DD Zwolle
T 0880 - 235755

Monsternummer: 14-125268

Rapportnummer: 1407-2931_01

Ordernummer RPS	1407-2931
Ordernummer opdrachtgever	2014084515
Opdrachtgever	Inventerra Nijverheidsweg 34 3341 LJ Hendrik-Ido-Ambacht
Datum order	23-07-2014
Datum analyse	23-07-2014
Monstergegevens afkomstig van	Opdrachtgever
Monsternummer opdrachtgever	8195817
Barcode	I2133104
Datum monstername	
Adres monstername	Huissen
Monsternamepunt	
Opmerking	3002005-80595 AVM depot B3
Methode	Lichtmicroscopie; Identificatie conform NEN5896; Kwantificatie conform NEN5707 / NEN5897

De analyse is uitgevoerd door RPS analyse, vestiging: Breda

	Type 1
Chrysotiel	10 - 15 %
Amosiet	Niet aantoonbaar
Crocidoliet	Niet aantoonbaar
Actinoliet	Niet aantoonbaar
Tremoliet	Niet aantoonbaar
Anthophylliet	Niet aantoonbaar
Soort Materiaal	Golfplaat
Hechtgebondenheid	Goed
Aantal stukken	5
Gewicht materiaal (g)	370

	Type 1
Actinoliet (mg)	0
Amosiet (mg)	0
Anthophylliet (mg)	0
Chrysotiel (mg)	46000
Crocidoliet (mg)	0
Tremoliet (mg)	0

	Chrysotiel (mg)	Amosiet (mg)	Crocidoliet (mg)	Actinoliet (mg)	Tremoliet (mg)	Anthophylliet (mg)
Totaal	46000	0	0	0	0	0
Ondergrens	37000	0	0	0	0	0
Bovengrens	56000	0	0	0	0	0

TESTEN RvA L 192

Toelichting:

Indien asbest niet aantoonbaar is, dient rapportagegrens < 0,1 % aangenomen te worden.
De resultaten hebben uitsluitend betrekking op het aangeboden monster.
Alleen aan het originele complete Analyse Certificaat kunnen rechten worden ontleend.

Angele de Leeuw

Labcoördinator

RPS analyse bv KvK **20059540** BTW **NL0089.00.620.B.01**

Nederland I Engeland I Ierland I Rusland I Verenigde Staten I Canada I Australië I Zuidoost-Azië I Brazilië I Midden-Oosten I Afrika

Bijlage 4 Toetsingswaarden grond

Toetsing: BoToVa Wbb 2014 bodem

Projectnummer	3002005-80595
Projectnaam	Huissen
Ordernummer	
Datum monstername	21-07-2014
Monsternemer	D. van der Giessen
Certificaatnummer	2014084411
Startdatum	21-07-2014
Rapportagedatum	23-07-2014

Analyse	Eenheid	1	GSSD	Oordeel	RG	AW	T	I
Bodemtype correctie								
Organische stof		2,4						
Korrelgrootte < 2 µm (Lutum)		25						
Voorbehandeling								
Cryogeen malen AS3000		Uitgevoerd						
Bodemkundige analyses								
Droge stof	% (m/m)	85,2						
Organische stof	% (m/m) ds	2,4	2.400					
Gloeirest	% (m/m) ds	97,2						
Vluchtige organische halogeenkoolwaterstoffen								
Dichloormethaan	mg/kg ds	<0,050	0.1458	-	0,05	0,1	2	3,9
Trichloormethaan	mg/kg ds	<0,020	0.0583	-	0,05	0,25	2,92	5,6
Tetrachloormethaan	mg/kg ds	<0,050	0.1458	-	0,05	0,3	0,5	0,7
Trichlooretheen	mg/kg ds	<0,050	0.1458	-	0,05	0,25	1,38	2,5
Tetrachlooretheen	mg/kg ds	0,13	0.5417	*	0,05	0,15	4,47	8,8
1,1-Dichloorethaan	mg/kg ds	<0,020	0.0583	-	0,1	0,2	7,6	15
1,2-Dichloorethaan	mg/kg ds	<0,020	0.0583	-	0,1	0,2	3,3	6,4
1,1,1-Trichloorethaan	mg/kg ds	<0,050	0.1458	-	0,05	0,25	7,63	15
1,1,2-Trichloorethaan	mg/kg ds	<0,050	0.1458	-	0,05	0,3	5,15	10
cis 1,2-Dichlooretheen	mg/kg ds	<0,050	0.1458					
trans 1,2-Dichlooretheen	mg/kg ds	<0,050	0.1458					
CKW (som)	mg/kg ds	<0,42	0.2940					
Vinylchloride	mg/kg ds	<0,010	0.0291	-	0,05	0,1	0,1	0,1
1,2-Dichloorethenen (som) (factor 0,7)	mg/kg ds	0,07	0.2917	-	0,1	0,3	0,65	1
Minerale olie								
Minerale olie (C10-C12)	mg/kg ds	8,8						
Minerale olie (C12-C16)	mg/kg ds	8,9						
Minerale olie (C16-C21)	mg/kg ds	20						
Minerale olie (C21-C30)	mg/kg ds	90						
Minerale olie (C30-C35)	mg/kg ds	59						
Minerale olie (C35-C40)	mg/kg ds	26						
Minerale olie totaal (C10-C40)	mg/kg ds	210	875	*	35	190	2600	5000
Chromatogram olie (GC)		Zie bijl.						

Legenda

Nr.	Monster	Analytico-nr
1	depot hergebruik	8195561

Verklaring van de gebruikte tekens:

niet getoetst	
kleiner dan of gelijk aan achtergrondwaarde	-
groter dan achtergrondwaarde	*
groter dan tussenwaarde	**
groter dan interventiewaarde	***

GSSD = Gehalte gestandaardiseerd naar standaardbodem

Deze toetsing is uitgevoerd met behulp van BoToVa.
Zie voor info: http://www.rwsleefomgeving.nl/onderwerpen/bodem-ondergrond/bbk/instrumenten/botova/
Eurofins Analytico B.V. is niet verantwoordelijk voor de uitkomst van deze toetsing.
Mocht u een probleem in deze toetsing signaleren, dan verzoeken
wij u vriendelijk dit door te geven aan pais.helpdesk@eurofins.com

Bijlage 13 Gegevens aangevoerde grond

Partijkeuringen Weert



Partijkeuring conform:	BRL1000, protocol 1001, versie 2.1, 12-12-2013
Opdrachtgever:	Grontmij Nederland BV Velperweg 26, 6824 BJ Arnhem
Contactpersoon:	Mw. J. Beks
Opdrachtnemer:	Diseo B.V. De Koppeling 15A 6986 CS Angerlo
Contactpersoon:	M.T. Veenhuis
Rapportnummer:	D2014-323
Datum:	17 juli 2014

Inhoud

1.	Algemeen	3
2.	Voorinformatie	3
3.	Uitvoering veldwerk	3
4.	Uitvoering analyses	4
5.	Conclusie	4

Bijlage 1: Monsternemingsplan en formulier
Bijlage 2: Locatiekaart en veldschetsen
Bijlage 3: Toetsing en analysecertificaten
Bijlage 4: Foto's

1. Algemeen

Door Grontmij Nederland BV is aan Diseo BV opdracht verleend om een partijkeuring uit te voeren in Weert.
De keuring is uitgevoerd conform BRL SIKB 1000 (versie 8.1, 12 december 2013), keuringsprotocol 1001 Monsterneming voor partijkeuringen grond en baggerspecie (versie 2.1, 12 december 2013).

Het betreft een partij kleiig materiaal die in depot is gelegen is op een opslaglocatie ter hoogte van de Hornelaan en de Stekshofweg te Weert (zie locatiekaart, bijlage 2). De partij bestaat uit een twee depots van 3244 m³ en 2560 m³ . Per depot is een keuring uitgevoerd. De keuringen zijn uitgevoerd op 1 en 2 juli 2014.

Deze keuringen hebben tot doel het vaststellen van de kwaliteit van het materiaal om zo te kunnen beoordelen wat de gebruiksmogelijkheden van het materiaal zijn.

Het procescertificaat van Diseo en het hierbij behorende kwaliteitskeurmerk zijn uitsluitend van toepassing op de activiteiten inzake de monsterneming en de overdracht van de monsters, inclusief de daarbij behorende veldwerkregistratie, aan een erkend laboratorium of de opdrachtgever.
Tussen Diseo en Grontmij is geen sprake van een relatie die de onafhankelijkheid en integriteit van Diseo zou beïnvloeden en/of haar werkzaamheden zou kunnen belemmeren.

Diseo is niet verantwoordelijk voor de toepassing van het materiaal.

2. Voorinformatie

Het te keuren materiaal is afkomstig van de parallelweg ong. te Maastricht. Op deze locatie is een bodemsanering uitgevoerd op met name zink en PAK. Op deze sanering is een beschikking afgegeven door de Gemeente Maastricht met kenmerk 2014-06933.
De te keuren grond is op aanwijzen van de milieukundig begeleider apart in depot gezet. De grond maakt geen deel uit van het verontreinigde deel van de sanering. De verwachte kwaliteit van het materiaal is klasse Industrie.
Op basis van deze informatie is er geen aanleiding om af te wijken van de gekozen monsternamestrategie en het standaard analysepakket van het Besluit Bodemkwaliteit. De saneringsparameters (PAK en zink) zijn onderdeel van dit pakket.

3. Uitvoering veldwerk

In de voorbereiding van de keuringen is door de aanwezigheid van stenen een D95 vastgesteld van <100 mm. In het veld is dit door de erkende veldwerkers nogmaals gecontroleerd middels het uitvoeren van een zeefproef.

De D95 wijkt af van de standaard situatie. Uit de BRL1000, protocol 1001 volgt een minimale greepgrootte van 46 kg en een minimale monstergrootte van 2197 kg. Om te voldoen aan de eis voor het boorgereedschap van 3 x D95 is het materiaal bemonsterd met een kraan.

De uitvoering van het veldwerk heeft plaatsgevonden op 1 en 2 juli 2014 door de heer J. Bosvelt van Diseo BV en de heer S. Bonants van VCMI. De heer Bosvelt is erkend voor protocol 1001 en geregistreerd bij Agentschap NL onder certificaatnummer ED-SIK-010035. De heer Bonants is ook erkend voor protocol 1001 en geregistreerd bij Agentschap NL onder certificaatnummer K25679.
Op 1 juli 2014 is depot 1 gekeurd en op 2 juli 2014 depot 2.

Vanaf de bovenzijde van het depot zijn per partij middels een systematisch raster gaten gegraven met een kraan tot aan de onderzijde van het depot. Per gegraven gat zijn per 0,5 meter laagdikte grepen van minimaal 46 kg genomen. In totaal zijn per partij minimaal 100 grepen genomen voor het samenstellen van de monsters. De grepen zijn alternerend verdeeld over de monsters en op deze wijze zijn per partij 2 monsters van minimaal 2300 kg (50 grepen van minimaal 46 kg) samengesteld voor de AP04-analyses.
De monsters zijn conform paragraaf 6.2.10 van BRL1000, protocol 1001 zes keer gekwarteerd tot een voor het laboratorium hanteerbare hoeveelheid. Van de kwarteer-werkzaamheden is een verslag gemaakt (zie bijlage 1)

Van het veldwerk is verslag gedaan in het monsternemingsformulier (zie bijlage 1). De verdeling van de boringen en grepen staat vermeld op de situatieschets (zie bijlage 2). De partijen zijn weergegeven op de situatieschetsen (zie bijlage 2).

4. Uitvoering analyses

De samengestelde monsters zijn de dag van monstername aangeboden aan het AP04 geaccrediteerde laboratorium Analytico en zijn voorbehandeld en geanalyseerd conform AP04 op het standaardpakket uit het Besluit Bodemkwaliteit (barium, cadmium, kobalt, koper, kwik, molybdeen, nikkel, lood, zink, PAK (10 VROM), PCB (7) en minerale olie) aangevuld met organische stof en lutum.

5. Conclusie

Deelpartij 1: Toetsing aan Besluit Bodemkwaliteit Landbodem generiek:
De kwaliteit van de partij voldoet aan de eisen voor klasse industrie.

Deelpartij 2: Toetsing aan Besluit Bodemkwaliteit Landbodem generiek:
De kwaliteit van de partij voldoet aan de eisen voor klasse industrie.

Bijlage 1
Monsternemingsplan en formulier

Monsternemingsplan protocol 1001 R002

Projectgegevens

Projectnummer	D2014-332
Projectnaam	Partijkeuring Weert
Opdrachtgever	Grontmij
Contactpersoon	Mw. J. Beks
Adres	Velperweg 26, 6824 BJ Arnhem
Telefoon/email	088-8115396 / 0653-728770
Locatie, gemeente	Opslaglocatie Graafschap Hornelaan / Stekshofweg Weert
Contactpersoon	Dhr. Palmen
Telefoon/email	0652-471698
Uitvoerende organisatie	VCMI Beek / Diseo Angerlo
Uitvoeringsdatum	1-7-2014 en 2-7-14
Doel monstername:	Bepalen van de milieuhygiënische kwaliteit van de grond

Partijgegevens:

Opdrachtgever is	Adviesbureau
Partijgrootte	in het veld opmeten, zijn 2 depots
Beschikbaarheid	~~nat~~ / droog depot ~~/ in situ~~ ~~anders:~~
Vorm van de partij	opmeten in het veld
Maximale bemonst.diepte	tot onderzijde depot
Grondsoort	in het veldp bepalen
Verwachte D95	< 100 mm (visueel checken, zie bijlage bepaling D95_
Bijzonderheden partij	geen
Bijzonderheden materiaal	bijmengingen verwacht ja~~/nee~~
Veiligheidsmaatregelen	basis
Vooronderzoek en bijlagen	Partij afkomstig van SBNS-sanering Maastricht (locatie Parallelweg verdiepteP&R). Verwachte kwaliteit is Industrie

Monsterneming:

Aantal grepen per dp	2 x 50
Aard materiaal	grond
Wijze van monstername	Systematisch
Max. deelpartijgrootte	10.000 ton
Indelen in deelpartijen	nee, zijn 2 depots
Voorgeschr indeling dps	nee
Motivatie van afwijkingen	n.v.t.
Foto's nemen	ja, minimaal 2 per (deel)partij
Uitvoering conform	BRL1000, protocol 1001 (laatste geldende versie)

Greepgrootte, monstergrootte en overige gegevens:

Als D95 < 16 mm greep:	minimaal 180 gram
Als D95 < 16 mm:	minimaal 9 kilo
Afwijkende D95 > 16 mm:	n.v.t.
Apparatuur	kraan i.v.m. D95 < 100 mm
Monstercodering	M1.1 en M1.2 enz
Monsterverpakking	10 liter emmers
Monsteropslag	gekoeld
Monstertransport	gekoeld
Binnen 24 h aanleveren	direct naar Lab (Analytico)
Bijzonderheden	Monsterverkleining toepassen tot conform pr 1002 kwarteren, min 30 kg aanh
Analysepakket	Standaardpakket (A) van Besluit Bodemkwaliteit

KWALITEITSCONTROLE MONSTERNEMINGSPLAN

	handtekening	*naam*	*datum*
Projectleider		M.T. Veenhuis	30-06-14
Gekwalificeerde monsternemer		S. Bonants / J. Bosvelt	1-07-14

Monsternemingsformulier protocol 1001

Projectgegevens

Projectnummer	D2014-332
Projectnaam	Partijkeuring Weert
Opdrachtgever	Grontmij
Contactpersoon	Mw. J. Beks
Adres	Velperweg 26, 6824 BJ Arnhem
Telefoon/email	088-8115396 / 0653-728770
Locatie, gemeente	Opslaglocatie Graafschap Hornelaan / Stekshofweg Weert
Contactpersoon	Dhr. Palmen
Telefoon/email	0652-471698
Uitvoeringsdatum	1-7-2014 en 2-7-14
Uitvoerende organisatie	VCMI Beek / Diseo Angerlo
begintijd	8.00
eindtijd	15.30

Partijgroote en grondsoort	m3	s.g.	ton	ges.vocht %	grondsoort
dp 1	3244	1,7	5515	10	klei
dp 2	2560	1,7	4505	10	Klei
Totale partijgrootte					

Partijgrootte bep. door	opmeting
Vorm van de partij	schets op bijlage boven- en zijaanzicht met maten (lxbxh)

Maximale korrelgrootte	D95	Bepaald door	Apparatuur
dp 1	< 100mm	Zeefproef	Kraan, Schop
dp 2	< 100mm	Zeefproef	Kraan, Schop

Partijkenmerken	Visueel asbest	Bijmengingen aangetroffen	puin (%)	afval (%)
dp 1	Nee	Ja,puin/grof grind	1	0
dp 2	Nee	Ja,puin/grof grind/zwart gruis	1	0

Monstername	grepen (st)	greepgr (g)	monstergr (g)	cf. plan	gew. M1 kg	gew. M2 kg
dp 1	102	300 gr	9 kg	Ja	39.31	39.64
dp 2	108	300 gr	9 kg	Ja	40,2	40

Motivatie afwijkingen en bijzonderheden

Geen

Monstercodering	verpakking	barcode M1	barcode M2
dp 1 M1	10 liter emmers	0540042311	0540042315
dp 1 M2	10 liter emmers	0540042312	0540042316
dp 1 M3	10 liter emmers	0540042313	0540042317
dp 2 M1	10 liter emmers	0540042321	0540042324
dp 2 M2	10 liter emmers	0540042322	0540042325
dp 2 M3	10 liter emmers	0540042323	0540042326

Overige gegevens	codering	verpakking	opslag	transport	binnen 24 h naar lab
dp 1 en 2	standaard	10 l. emmers	gekoeld	gekoeld	ja
Aangeleverd aan:	Analytico				
Bijzonderheden:	ja, monsters zijn 6 keer gekwarteerd.				

Kwalitering monsternemingsformulier en verificatie t.o.v. monsternemingsplan

	handtekening	naam	datum
Gekwalificeerde monsternemer		S. Bonants / J. Bosvelt	1-07-14
Controle projectleider		M.T. Veenhuis	1-07-14

Kwarteerformulier conform protocol 1001/1002

Projectgegevens

Projectnummer	D2014-332
Projectnaam	Partijkeuring Weert
Opdrachtgever	Grontmij
Contactpersoon	Mw. J. Beks
Adres	Velperweg 26, 6824 BJ Arnhem
Telefoon/email	088-8115396 / 0653-728770
Keuringslocatie	Opslaglocatie Graafschap Hornelaan / Stekshofweg Weert
D95	< 100 mm
Minimale monstergrootte	2197 kg
Minimale greepgrootte	46 kg (dit aanhouden als D95 klopt, zijn 4 grote volle emmers per greep)
Uitvoeringsdatum	1-7-2014 en 2-7-14
Materiaal voor kwarteren verzameld met:	kraan

Partij 1

MM 1.1	begingewicht:	2346	Eindgew	39,31
	aantal x gekwarteerd: 6			
MM 1.2	begingewicht:	2346	Eindgew	39,64
	aantal x gekwarteerd: 6			

Partij 2

MM 2.1	begingewicht:	2482	Eindgew	40,2
	aantal x gekwarteerd: 6			
MM 2.2	begingewicht:	2482	Eindgew	40
	aantal x gekwarteerd: 6			

	handtekening	*naam*	*datum*
Gekwalificeerde monsternemer		S. Bonants / J. Bosvelt	1-07-14

Bijlage 2
Locatiekaart en veldschets

Locatiekaart:




Situatieschets partijkeuring F1001-03

Noordpijl

m3	3244,5
sg	1,7
ton	5515,65
type	1001
grepen	102
bijzonderheden / opm:	
Dg5	100 mm
	46 kg / greep
	6 x kwartier
Boorstaat (1/dp) bij in-situ	
	mv

o = boring
8 = greper

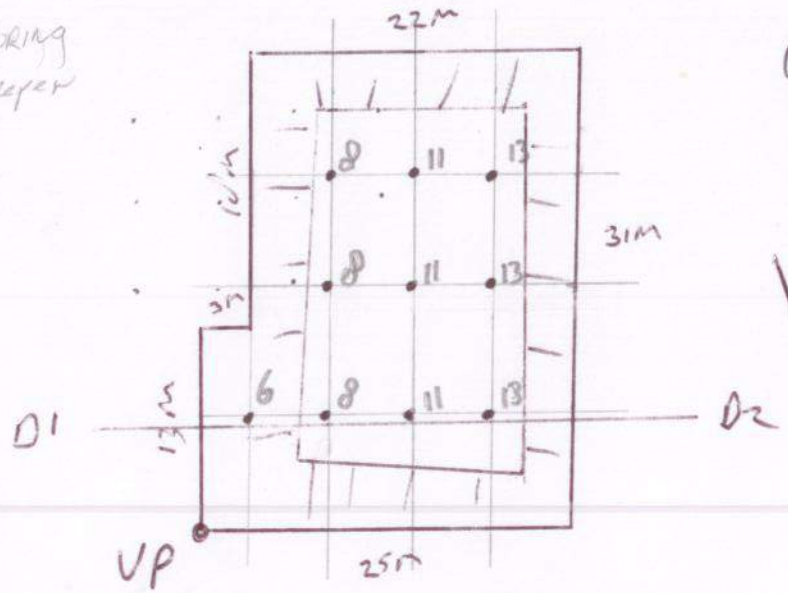


$(3 \times 13) + (22 \times 31) = 721\ m^2$
gem Hoogte = 4,5 m
$721\ m^2 \times 4,5\ m = 3244,5\ m^3$
$3244,5 \times 1,7 = 5515,65$ Ton

$\sqrt{(3244,5 : 100) : 0,5^1} = 8,05$ m (max loar afstand)

Visueel Brokken > 100 mm
Dg5 ~~gallop~~ MONSTER grote $= 150 \cdot 9_B \cdot Dg5^3$
$= 150 \times 1,7 \times 1000 = 255$ kg
$\approx$ 12 grepen a 25 kg

over 10 cm zeef 6,3 kg op zeef
$\# 2,1\ \%$

Dg5 < 100 mm

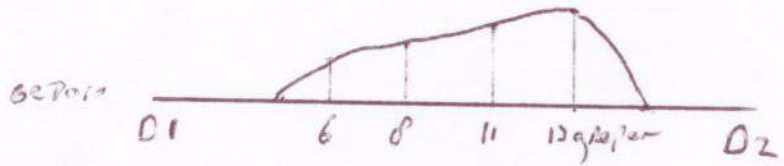



VP = 51265610 5736230

Projectnaam:	Party boring weert DP01	Schaal 1 : 500	
		Uitvoering door: VCM1 / Diseo	handtekening:
Projectnummer:	D 2014-332	Schets gemaakt door: S. Gomands	

Situatieschets partijkeuring F1001-03

"Boring met greper

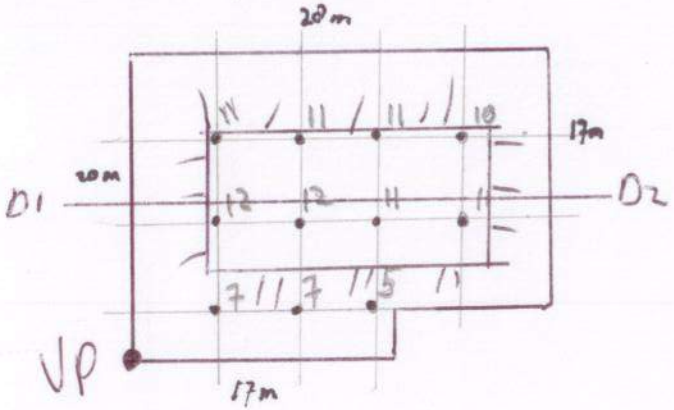

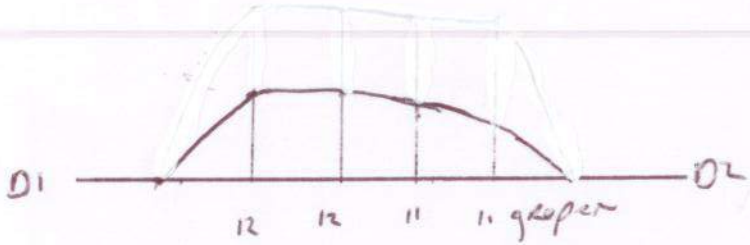

VP = 51 2653 d0 5736 q0

(17 x 20) + (10 x 3) = 370 m²
gem Hoogte = 5,0 m
Volume = 2650 m³
2650 x 1,7 = 4505 TON

$\sqrt{(2650 : 100) : 0,5} = 7,2\,d$ = max Boorafstand

Noordpijl

m3	2560
sg	1,7
ton	4505
type	1001
grepen	108
bijzonderheden / opm:	
Dg5	100 mm
46 kg / greep	
62 kwartieren	
Boorstaat (1/dp) bij in-situ	
mv	

Visueel Brokken > 100 mm

Dg5 master greep = 150 + 80 · Dg5³
= 150 x 1,2 x 1000 = 255 kg
≈ 12 grepen a 25 kg


Over 10 m 20 cf d,2 kg op 20 cf
≈ 2,73 %

Dg5 < 100 mm

Projectnaam:	Partijkeuring Weert D'02	Schaal 1: 500	
		Uitvoering door: UCM1 / Diseo	handtekening:
Projectnummer:	D2014-332	Schets gemaakt door: S. Bonants	

F1001-03

Situatieschets partijkeuring

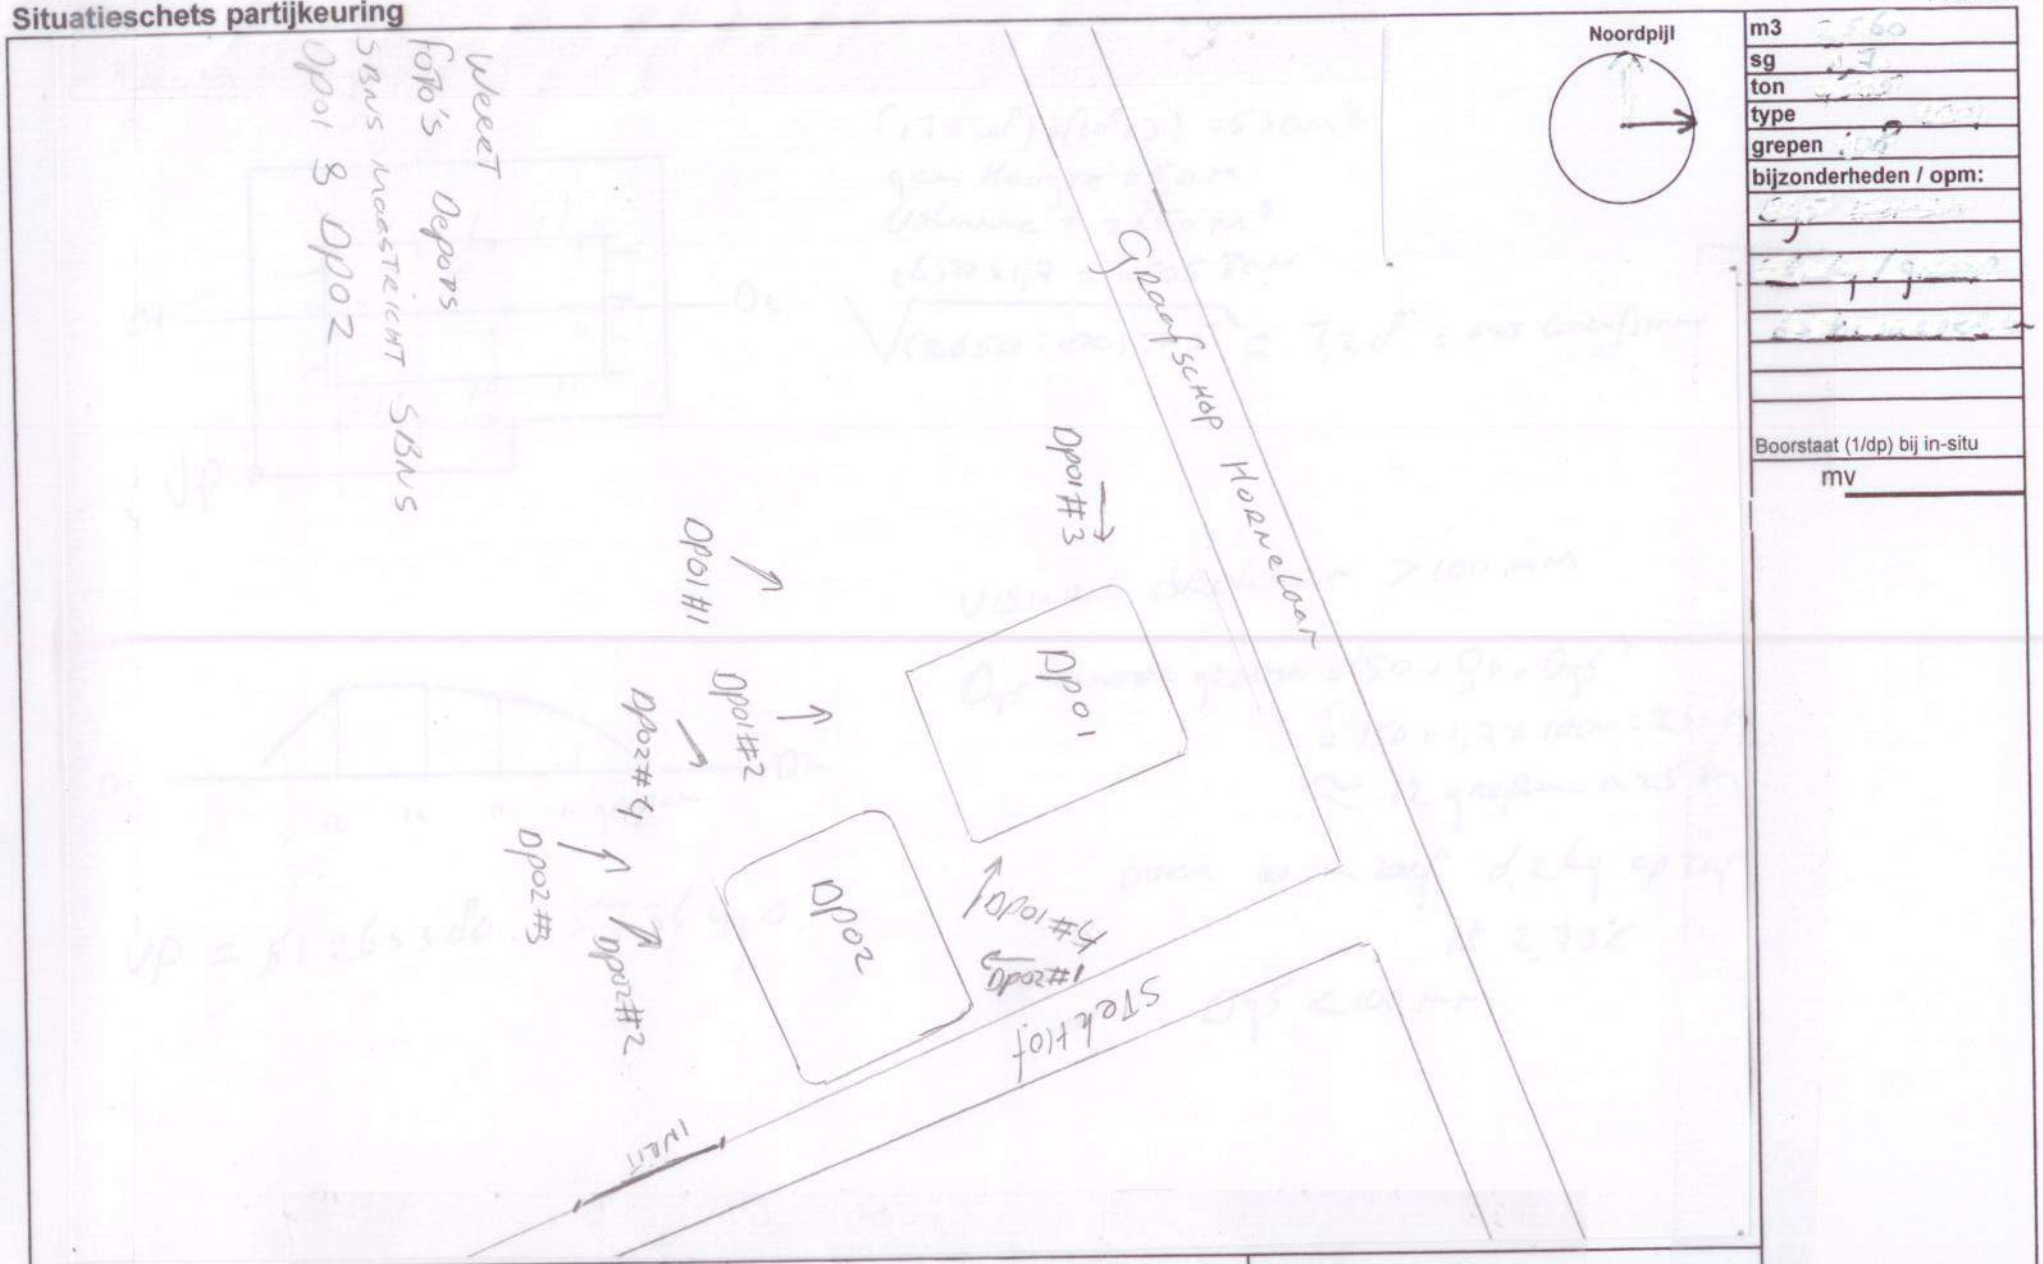

m3	2560
sg	
ton	
type	
grepen	
bijzonderheden / opm:	

Boorstaat (1/dp) bij in-situ

mv

Projectnaam:	Partijkeuring Weert	Schaal 1:	
		Uitvoering door: UCM / Oiseo	handtekening:
Projectnummer:	O-2014-332	Schets gemaakt door: S. Donands	

Bijlage 3
Toetsing en analysecertificaten

Toetsing: Besluit Bodemkwaliteit

Toepassing grond landbodem Generiek

Diseo ordernummer:	D2014-332-1	Projectnaam:	Pk Weert		
Projectnummer:	D2014-332-1	Monsternemer:	Sander Bonants	Datum:	1-7-2014
Monstername protocol:	VKB1001			Start:	1-7-2014
Certificaatnummer:	2014076310	Opdrachtgever:	Grontmij	Vrijgave:	8-7-2014

Analyse		Mm:1	Mm:2	**Gemiddelde**	Eenheid	AW	WO	IND	GBT	Spreiding
Droge stof		91,5	90,6		%					
Organische stof		1,9	2	**1,95**	% (m/m) ds					
Lutum		9,1	11,5	**10,3**	% (m/m) ds					
Zuurgraad (pH-CaCl2)		7,8	7,7	**7,75**						
	Individuele kwaliteit	**BoToVa standaardisatie**								
Barium (Ba)	-----	63	63	**120,5**	mg/kg ds					
Cadmium (Cd)	**AW**	0,21	<0,20	**0,2682**	mg/kg ds	0,60	1,20	4,30	4,30	
Kobalt (Co)	**2xAW**	9,3	9,4	**17,31**	mg/kg ds	15,00	35,00	190,00	130,00	
Koper (Cu)	**AW**	24	22	**37,09**	mg/kg ds	40,00	54,00	190,00	113,00	
Kwik, niet vluchtig (Hg)	**AW**	0,11	0,11	**0,1394**	mg/kg ds	0,15	0,83	4,80	4,80	
Nikkel (Ni)	**IND**	28	27	**47,63**	mg/kg ds	35,00	39,00	100,00	100,00	
Molybdeen (Mo)	**AW**	<1,5	<1,5	**1,05**	mg/kg ds	1,50	88,00	190,00	105,00	
Lood (Pb)	**AW**	27	37	**43,54**	mg/kg ds	50,00	210,00	530,00	308,00	
Zink (Zn)	**AW**	69	67	**113,7**	mg/kg ds	140,00	200,00	720,00	430,00	
Minerale olie totaal (C10-C40)	**AW**	<20	<20	**70**	mg/kg ds	190,00	190,00	500,00	-	
PCB (som 7) (factor 0,7)	**AW**	0,0049	0,0049	**0,0245**	mg/kg ds	0,0200	0,0400	0,5000	-	
PAK VROM (10) (factor 0,7)	**WO**	3,6	2,8	**3,208**	mg/kg ds	1,50	6,80	40,00	-	

Beoordeling:

De kwaliteit van de partij voldoet aan de eisen voor klasse industrie.

Toetsing: Besluit Bodemkwaliteit

Toepassing grond landbodem Generiek

Diseo ordernummer:	D2014-332-2	Projectnaam:	Partijkeuring Weert		
Projectnummer:	D2014-332-2	Monsternemer:	Sander Bonants	Datum:	2-7-2014
Monstername protocol:	VKB1001			Start:	2-7-2014
Certificaatnummer:	2014076922	Opdrachtgever:	Grontmij	Vrijgave:	8-7-2014

Analyse		Mm:1	Mm:2	**Gemiddelde**	Eenheid	AW	WO	IND	GBT	Spreiding
Droge stof		89,4	91,4		%					
Organische stof		2,7	2,2	**2,45**	% (m/m) ds					
Lutum		11,7	10,4	**11,05**	% (m/m) ds					
Zuurgraad (pH-CaCl2)		7,9	8,3	**8,1**						
	Individuele kwaliteit	**BoToVa standaardisatie**								
Barium (Ba)	-----	77	82	**144,9**	mg/kg ds					
Cadmium (Cd)	**AW**	<0,20	<0,20	**0,2079**	mg/kg ds	0,60	1,20	4,30	4,30	
Kobalt (Co)	**2xAW**	9,3	10	**17,09**	mg/kg ds	15,00	35,00	190,00	130,00	
Koper (Cu)	**IND**	34	51	**66,58**	mg/kg ds	40,00	54,00	190,00	113,00	
Kwik, niet vluchtig (Hg)	**2xAW**	0,17	0,22	**0,244**	mg/kg ds	0,15	0,83	4,80	4,80	
Nikkel (Ni)	**IND**	25	26	**42,47**	mg/kg ds	35,00	39,00	100,00	100,00	
Molybdeen (Mo)	**AW**	<1,5	<1,5	**1,05**	mg/kg ds	1,50	88,00	190,00	105,00	
Lood (Pb)	**2xAW**	65	66	**87,7**	mg/kg ds	50,00	210,00	530,00	308,00	
Zink (Zn)	**2xAW**	84	150	**190,2**	mg/kg ds	140,00	200,00	720,00	430,00	
Minerale olie totaal (C10-C40)	**AW**	41	27	**137,3**	mg/kg ds	190,00	190,00	500,00	-	
PCB (som 7) (factor 0,7)	**AW**	0,0049	0,0049	**0,02021**	mg/kg ds	0,0200	0,0400	0,5000	-	
PAK VROM (10) (factor 0,7)	**2xAW**	1,9	1,8	**1,855**	mg/kg ds	1,50	6,80	40,00	-	

Beoordeling:

De kwaliteit van de partij voldoet aan de eisen voor klasse industrie.

DISEO B.V.
T.a.v. Martijn Veenhuis
De Koppeling 15A
6986 CS ANGERLO

Analysecertificaat

Datum: 08-07-2014

Hierbij ontvangt u de resultaten van het navolgende laboratoriumonderzoek.

Certificaatnummer/Versie	2014076310/1
Uw project/verslagnummer	D2014-332-1
Uw projectnaam	Pk Weert
Uw ordernummer	D2014-332-1
Monster(s) ontvangen	01-07-2014

Dit certificaat mag uitsluitend in zijn geheel worden gereproduceerd.

De grondmonsters worden tot 6 weken na datum ontvangst bewaard en watermonsters tot 2 weken na datum ontvangst. Zonder tegenbericht worden de monsters nadien afgevoerd.
Indien de monsters langer bewaard dienen te blijven verzoeken wij U dit exemplaar uiterlijk 1 week voor afloop van de standaardbewaarperiode ondertekend aan ons te retourneren. Voor de kosten van het langer bewaren van monsters verwijzen wij naar de prijslijst.

Bewaren tot:
Datum: Naam: Handtekening:

Wij vertrouwen erop uw opdracht hiermee naar verwachting te hebben uitgevoerd, mocht U naar aanleiding van dit analysecertificaat nog vragen hebben verzoeken wij U contact op te nemen met de afdeling Verkoop en Advies.

Met vriendelijke groet,

Eurofins Analytico B.V.

Ins. A. Veldhuizen
Technical Manager

eurofins | — analytico®

Analysecertificaat

Uw project/verslagnummer	D2014-332-1	Certificaatnummer/Versie	2014076310/1
Uw projectnaam	Pk Weert	Startdatum	01-07-2014
Uw ordernummer	D2014-332-1	Rapportagedatum	08-07-2014/11:00
		Bijlage	A,B,C
Monsternemer	Sander Bonants	Pagina	1/2
Monstermatrix	Grond; Bouwstof (BSB/AP04)		

	Analyse	Eenheid	1	2
	Voorbehandeling			
A	Hoeveelheid aangeleverd monster	kg	13.3 [1)]	13.3 [2)]
A	Massa percentage artefacten	% (m/m)	<1.0	<1.0
	Bodemkundige analyses			
A	Droge stof	% (m/m)	91.5	90.6
A	Organische stof	% (m/m) ds	1.9	2.0
A	Lutum	% (m/m) ds	9.1	11.5
	Metalen			
A	Barium (Ba)	mg/kg ds	63	63
A	Cadmium (Cd)	mg/kg ds	0.21	<0.20
A	Kobalt (Co)	mg/kg ds	9.3	9.4
A	Koper (Cu)	mg/kg ds	24	22
A	Kwik, niet vluchtig (Hg)	mg/kg ds	0.11	0.11
A	Nikkel (Ni)	mg/kg ds	28	27
A	Molybdeen (Mo)	mg/kg ds	<1.5	<1.5
A	Lood (Pb)	mg/kg ds	27	37
A	Zink (Zn)	mg/kg ds	69	67
	Minerale olie			
	Minerale olie (C10-C12)	mg/kg ds	<2.0	<2.0
	Minerale olie (C12-C16)	mg/kg ds	<3.0	<3.0
	Minerale olie (C16-C21)	mg/kg ds	<3.0	<3.0
	Minerale olie (C21-C30)	mg/kg ds	<6.0	<6.0
	Minerale olie (C30-C35)	mg/kg ds	3.9	3.9
	Minerale olie (C35-C40)	mg/kg ds	<3.0	<3.0
A	Minerale olie totaal (C10-C40)	mg/kg ds	<20	<20
	Polychloorbifenylen, PCB			
A	PCB 28	mg/kg ds	<0.0010	<0.0010
A	PCB 52	mg/kg ds	<0.0010	<0.0010
A	PCB 101	mg/kg ds	<0.0010	<0.0010
A	PCB 118	mg/kg ds	<0.0010	<0.0010

Nr.	Monsteromschrijving	Datum monstername	Analytico-nr.
1	M1.1	01-Jul-2014	8170247
2	M1.2	01-Jul-2014	8170248

Q: door RvA geaccrediteerde verrichting
A: AP04 erkende verrichting
S: AS 3000 erkende verrichting

Dit certificaat mag uitsluitend in zijn geheel worden gereproduceerd.

Eurofins Analytico B.V.

Gildeweg 44-46
3771 NB Barneveld
P.O. Box 459
3770 AL Barneveld NL

Tel. +31 (0)34 242 63 00
Fax +31 (0)34 242 63 99
E-mail info-env@eurofins.nl
Site www.eurofins.nl

BNP Paribas S.A. 227 9245 25
VAT/BTW No. NL 8043.14.883.B01
KvK No. 09088623
IBAN: NL71BNPA0227924525
BIC: BNPANL2A

Eurofins Analytico B.V. is ISO 14001: 2004 gecertificeerd door TÜV en erkend door het Vlaamse Gewest (OVAM en Dep. LNE), het Brusselse Gewest (BIM), het Waalse Gewest (DGRNE-OWD) en door de overheden van Frankrijk en Luxemburg (MEV).

TESTEN
RvA L010

Analysecertificaat

Uw project/verslagnummer	D2014-332-1	Certificaatnummer/Versie	2014076310/1
Uw projectnaam	Pk Weert	Startdatum	01-07-2014
Uw ordernummer	D2014-332-1	Rapportagedatum	08-07-2014/11:00
		Bijlage	A,B,C
Monsternemer	Sander Bonants	Pagina	2/2
Monstermatrix	Grond; Bouwstof (BSB/AP04)		

	Analyse	Eenheid	1	2
A	PCB 138	mg/kg ds	<0.0010	<0.0010
A	PCB 153	mg/kg ds	<0.0010	<0.0010
A	PCB 180	mg/kg ds	<0.0010	<0.0010
A	PCB (som 7) (factor 0,7)	mg/kg ds	0.0049 [3)]	0.0049 [3)]
	Polycyclische Aromatische Koolwaterstoffen, PAK			
A	Naftaleen	mg/kg ds	0.13	0.076
A	Fenanthreen	mg/kg ds	0.96	0.60
A	Anthraceen	mg/kg ds	0.19	0.18
A	Fluorantheen	mg/kg ds	1.1	0.76
A	Benzo(a)anthraceen	mg/kg ds	0.30	0.28
A	Chryseen	mg/kg ds	0.35	0.31
A	Benzo(k)fluorantheen	mg/kg ds	0.12	0.12
A	Benzo(a)pyreen	mg/kg ds	0.19	0.20
A	Benzo(ghi)peryleen	mg/kg ds	0.15	0.14
A	Indeno(123-cd)pyreen	mg/kg ds	0.13	0.13
A	PAK VROM (10) (factor 0,7)	mg/kg ds	3.6	2.8
	Fysisch-chemische analyses			
	Meettemperatuur (pH-CaCl2)	°C	21	21
A	Zuurgraad (pH-CaCl2)		7.8	7.7

Nr.	Monsteromschrijving	Datum monstername	Eurofins Analytico-nr.
1	M1.1	01-Jul-2014	8170247
2	M1.2	01-Jul-2014	8170248

Q: door RvA geaccrediteerde verrichting
A: AP04 erkende verrichting
S: AS 3000 erkende verrichting

Akkoord
Pr.coörd.
JV

Dit certificaat mag uitsluitend in zijn geheel worden gereproduceerd.

Eurofins Analytico B.V.

Gildeweg 44-46
3771 NB Barneveld
P.O. Box 459
3770 AL Barneveld NL

Tel. +31 (0)34 242 63 00
Fax +31 (0)34 242 63 99
E-mail info-env@eurofins.nl
Site www.eurofins.nl

BNP Paribas S.A. 227 9245 25
VAT/BTW No. NL 8043.14.883.B01
KvK No. 09088623
IBAN: NL71BNPA0227924525
BIC: BNPANL2A

Eurofins Analytico B.V. is ISO 14001: 2004 gecertificeerd door TÜV en erkend door het Vlaamse Gewest (OVAM en Dep. LNE), het Brusselse Gewest (BIM), het Waalse Gewest (DGRNE-OWD) en door de overheden van Frankrijk en Luxemburg (MEV).

TESTEN
RvA L010

Bijlage (A) met deelmonsterinformatie behorende bij analysecertificaat 2014076310/1

Eurofins Analy	Boornr	Omschrijving	Van	Tot	Barcode	Monsteromschrijving
8170247					0540042311	M1.1
8170247					0540042312	
8170247					0540042313	
8170248					0540042315	M1.2
8170248					0540042316	
8170248					0540042317	

Eurofins Analytico B.V.

Gildeweg 44-46
3771 NB Barneveld
P.O. Box 459
3770 AL Barneveld NL

Tel. +31 (0)34 242 63 00
Fax +31 (0)34 242 63 99
E-mail info-env@eurofins.nl
Site www.eurofins.nl

BNP Paribas S.A. 227 9245 25
VAT/BTW No. NL 8043.14.883.B01
KvK No. 09088623
IBAN: NL71BNPA0227924525
BIC: BNPANL2A

Eurofins Analytico B.V. is ISO 14001: 2004 gecertificeerd door TÜV en erkend door het Vlaamse Gewest (OVAM en Dep. LNE), het Brusselse Gewest (BIM), het Waalse Gewest (DGRNE-OWD) en door de overheden van Frankrijk en Luxemburg (MEV).

Bijlage (B) met opmerkingen behorende bij analysecertificaat 2014076310/1

Opmerking 1)
werkelijk aangeleverd 40.8835 kilo. ingewogen 1/3 deel.

Opmerking 2)
werkelijk aangeleverd 40.8410 kilo. ingewogen 1/3 deel

Opmerking 3)
De toetswaarde van de som is gelijk aan de sommatie van 0,7*RG

Eurofins Analytico B.V.

Gildeweg 44-46
3771 NB Barneveld
P.O. Box 459
3770 AL Barneveld NL

Tel. +31 (0)34 242 63 00
Fax +31 (0)34 242 63 99
E-mail info-env@eurofins.nl
Site www.eurofins.nl

BNP Paribas S.A. 227 9245 25
VAT/BTW No. NL 8043.14.883.B01
KvK No. 09088623
IBAN: NL71BNPA0227924525
BIC: BNPANL2A

Eurofins Analytico B.V. is ISO 14001: 2004 gecertificeerd door TÜV en erkend door het Vlaamse Gewest (OVAM en Dep. LNE), het Brusselse Gewest (BIM), het Waalse Gewest (DGRNE-OWD) en door de overheden van Frankrijk en Luxemburg (MEV).

Bijlage (C) met methodeverwijzingen behorende bij analysecertificaat 2014076310/1

Analyse	Methode	Techniek	Methode referentie
Aangeleverde monsterhoeveelheid	W7101	Voorbehandeling	Cf. AP04 V
Artefacten	W7101	Voorbehandeling	Cf. AP04 V
Droge stof	W7104	Gravimetrie	Cf. AP04-SG-II/SB-I
Organische stof (gloeiverlies)	W7109	Gravimetrie	Cf. AP04-SG-IV cf. NEN 5754
Lutum (fractie < 2 □m)	W7173	Sedimentatie	Cf. AP04-SG-III en cf. NEN 5753
Barium (Ba)	W0423	ICP-MS	Cf. AP04-SG-V en cf. NEN-EN-ISO 17294-2
Cadmium (Cd)	W0423	ICP-MS	Cf. AP04-SG-V en cf. NEN-EN-ISO 17294-2
Kobalt (Co)	W0423	ICP-MS	Cf. AP04-SG-V en cf. NEN-EN-ISO 17294-2
Koper (Cu)	W0423	ICP-MS	Cf. AP04-SG-V en cf. NEN-EN-ISO 17294-2
Kwik (Hg)	W0423	ICP-MS	Cf. AP04-SG-V en cf. NEN-EN-ISO 17294-2
Nikkel (Ni)	W0423	ICP-MS	Cf. AP04-SG-V en cf. NEN-EN-ISO 17294-2
Molybdeen (Mo)	W0423	ICP-MS	Cf. AP04-SG-V en cf. NEN-EN-ISO 17294-2
Lood (Pb)	W0423	ICP-MS	Cf. AP04-SG-V en cf. NEN-EN-ISO 17294-2
Zink (Zn)	W0423	ICP-MS	Cf. AP04-SG-V en cf. NEN-EN-ISO 17294-2
Minerale Olie (GC) (C10 - C40)	W7203	GC-FID	Cf. AP04-SG-XI/SB-V en cf. NEN 6978
PCB (7)	W0271	GC-MS	Cf. AP04-SG-X & SB-IV
PAK (10 VROM)	W0271	GC-MS	Cf. AP04-SG-IX/SB-III & gw.NEN-ISO 18287
PAK som AS3000/AP04	W0271	GC-MS	Cf. AP04-SG-IX/SB-III & gw.NEN-ISO 18287
Zuurgraad (pH-CaCl2)	W0524	Potentiometrie	Cf. AP04-SG-I / SB-XI

Eurofins Analytico B.V.

Gildeweg 44-46
3771 NB Barneveld
P.O. Box 459
3770 AL Barneveld NL

Tel. +31 (0)34 242 63 00
Fax +31 (0)34 242 63 99
E-mail info-env@eurofins.nl
Site www.eurofins.nl

BNP Paribas S.A. 227 9245 25
VAT/BTW No. NL 8043.14.883.B01
KvK No. 09088623
IBAN: NL71BNPA0227924525
BIC: BNPANL2A

Eurofins Analytico B.V. is ISO 14001: 2004 gecertificeerd door TÜV en erkend door het Vlaamse Gewest (OVAM en Dep. LNE), het Brusselse Gewest (BIM), het Waalse Gewest (DGRNE-OWD) en door de overheden van Frankrijk en Luxemburg (MEV).

DISEO B.V.
T.a.v. Martijn Veenhuis
De Koppeling 15A
6986 CS ANGERLO

Analysecertificaat

Datum: 08-07-2014

Hierbij ontvangt u de resultaten van het navolgende laboratoriumonderzoek.

Certificaatnummer/Versie	2014076922/1
Uw project/verslagnummer	D2014-332-2
Uw projectnaam	Partijkeuring Weert
Uw ordernummer	D2014-332-2
Monster(s) ontvangen	02-07-2014

Dit certificaat mag uitsluitend in zijn geheel worden gereproduceerd.

De grondmonsters worden tot 6 weken na datum ontvangst bewaard en watermonsters tot 2 weken na datum ontvangst. Zonder tegenbericht worden de monsters nadien afgevoerd.
Indien de monsters langer bewaard dienen te blijven verzoeken wij U dit exemplaar uiterlijk 1 week voor afloop van de standaardbewaarperiode ondertekend aan ons te retourneren. Voor de kosten van het langer bewaren van monsters verwijzen wij naar de prijslijst.

Bewaren tot:
Datum: Naam: Handtekening:

Wij vertrouwen erop uw opdracht hiermee naar verwachting te hebben uitgevoerd, mocht U naar aanleiding van dit analysecertificaat nog vragen hebben verzoeken wij U contact op te nemen met de afdeling Verkoop en Advies.

Met vriendelijke groet,

Eurofins Analytico B.V.

Ins. A. Veldhuizen
Technical Manager

eurofins — analytico®

Analysecertificaat

Uw project/verslagnummer	D2014-332-2	Certificaatnummer/Versie	2014076922/1
Uw projectnaam	Partijkeuring Weert	Startdatum	02-07-2014
Uw ordernummer	D2014-332-2	Rapportagedatum	08-07-2014/14:44
		Bijlage	A,B,C
Monsternemer	Sander Bonants	Pagina	1/2
Monstermatrix	Grond; Bouwstof (BSB/AP04)		

	Analyse	Eenheid	1	2
	Voorbehandeling			
A	Hoeveelheid aangeleverd monster	kg	13.4 [1)]	13.4 [2)]
A	Massa percentage artefacten	% (m/m)	<1.0	<1.0
	Bodemkundige analyses			
A	Droge stof	% (m/m)	89.4	91.4
A	Organische stof	% (m/m) ds	2.7	2.2
A	Lutum	% (m/m) ds	11.7	10.4
	Metalen			
A	Barium (Ba)	mg/kg ds	77	82
A	Cadmium (Cd)	mg/kg ds	<0.20	<0.20
A	Kobalt (Co)	mg/kg ds	9.3	10
A	Koper (Cu)	mg/kg ds	34	51
A	Kwik, niet vluchtig (Hg)	mg/kg ds	0.17	0.22
A	Nikkel (Ni)	mg/kg ds	25	26
A	Molybdeen (Mo)	mg/kg ds	<1.5	<1.5
A	Lood (Pb)	mg/kg ds	65	66
A	Zink (Zn)	mg/kg ds	84	150
	Minerale olie			
	Minerale olie (C10-C12)	mg/kg ds	<2.0	<2.0
	Minerale olie (C12-C16)	mg/kg ds	<3.0	<3.0
	Minerale olie (C16-C21)	mg/kg ds	<3.0	<3.0
	Minerale olie (C21-C30)	mg/kg ds	18	11
	Minerale olie (C30-C35)	mg/kg ds	13	7.7
	Minerale olie (C35-C40)	mg/kg ds	7.1	4.7
A	Minerale olie totaal (C10-C40)	mg/kg ds	41	27
	Polychloorbifenylen, PCB			
A	PCB 28	mg/kg ds	<0.0010	<0.0010
A	PCB 52	mg/kg ds	<0.0010	<0.0010
A	PCB 101	mg/kg ds	<0.0010	<0.0010
A	PCB 118	mg/kg ds	<0.0010	<0.0010

Nr.	Monsteromschrijving	Datum monstername	Analytico-nr.
1	M1.1	02-Jul-2014	8172308
2	M1.2	02-Jul-2014	8172309

Q: door RvA geaccrediteerde verrichting
A: AP04 erkende verrichting
S: AS 3000 erkende verrichting

Dit certificaat mag uitsluitend in zijn geheel worden gereproduceerd.

Eurofins Analytico B.V.

Gildeweg 44-46
3771 NB Barneveld
P.O. Box 459
3770 AL Barneveld NL

Tel. +31 (0)34 242 63 00
Fax +31 (0)34 242 63 99
E-mail info-env@eurofins.nl
Site www.eurofins.nl

BNP Paribas S.A. 227 9245 25
VAT/BTW No. NL 8043.14.883.B01
KvK No. 09088623
IBAN: NL71BNPA0227924525
BIC: BNPANL2A

Eurofins Analytico B.V. is ISO 14001: 2004 gecertificeerd door TÜV en erkend door het Vlaamse Gewest (OVAM en Dep. LNE), het Brusselse Gewest (BIM), het Waalse Gewest (DGRNE-OWD) en door de overheden van Frankrijk en Luxemburg (MEV).

TESTEN
RvA L010

Analysecertificaat

Uw project/verslagnummer	D2014-332-2	Certificaatnummer/Versie	2014076922/1
Uw projectnaam	Partijkeuring Weert	Startdatum	02-07-2014
Uw ordernummer	D2014-332-2	Rapportagedatum	08-07-2014/14:44
		Bijlage	A,B,C
Monsternemer	Sander Bonants	Pagina	2/2
Monstermatrix	Grond; Bouwstof (BSB/AP04)		

	Analyse	Eenheid	1	2
A	PCB 138	mg/kg ds	<0.0010	<0.0010
A	PCB 153	mg/kg ds	<0.0010	<0.0010
A	PCB 180	mg/kg ds	<0.0010	<0.0010
A	PCB (som 7) (factor 0,7)	mg/kg ds	0.0049 3)	0.0049 3)
	Polycyclische Aromatische Koolwaterstoffen, PAK			
A	Naftaleen	mg/kg ds	0.035	0.039
A	Fenanthreen	mg/kg ds	0.29	0.30
A	Anthraceen	mg/kg ds	0.086	0.073
A	Fluorantheen	mg/kg ds	0.44	0.46
A	Benzo(a)anthraceen	mg/kg ds	0.22	0.22
A	Chryseen	mg/kg ds	0.28	0.28
A	Benzo(k)fluorantheen	mg/kg ds	0.10	0.088
A	Benzo(a)pyreen	mg/kg ds	0.18	0.15
A	Benzo(ghi)peryleen	mg/kg ds	0.14	0.11
A	Indeno(123-cd)pyreen	mg/kg ds	0.12	0.10
A	PAK VROM (10) (factor 0,7)	mg/kg ds	1.9	1.8
	Fysisch-chemische analyses			
	Meettemperatuur (pH-CaCl2)	°C	21	21
A	Zuurgraad (pH-CaCl2)		7.9	8.3

Nr.	Monsteromschrijving	Datum monstername	Eurofins Analytico-nr.
1	M1.1	02-Jul-2014	8172308
2	M1.2	02-Jul-2014	8172309

Q: door RvA geaccrediteerde verrichting
A: AP04 erkende verrichting
S: AS 3000 erkende verrichting

Akkoord
Pr.coörd.
JV

Dit certificaat mag uitsluitend in zijn geheel worden gereproduceerd.

Eurofins Analytico B.V.

Gildeweg 44-46
3771 NB Barneveld
P.O. Box 459
3770 AL Barneveld NL

Tel. +31 (0)34 242 63 00
Fax +31 (0)34 242 63 99
E-mail info-env@eurofins.nl
Site www.eurofins.nl

BNP Paribas S.A. 227 9245 25
VAT/BTW No. NL 8043.14.883.B01
KvK No. 09088623
IBAN: NL71BNPA0227924525
BIC: BNPANL2A

Eurofins Analytico B.V. is ISO 14001: 2004 gecertificeerd door TÜV en erkend door het Vlaamse Gewest (OVAM en Dep. LNE), het Brusselse Gewest (BIM), het Waalse Gewest (DGRNE-OWD) en door de overheden van Frankrijk en Luxemburg (MEV).

TESTEN
RvA L010

Bijlage (A) met deelmonsterinformatie behorende bij analysecertificaat 2014076922/1

Eurofins Analy	Boornr	Omschrijving	Van	Tot	Barcode	Monsteromschrijving
8172308					0540042321	M1.1
8172308					0540042322	
8172308					0540042323	
8172309					0540042324	M1.2
8172309					0540042325	
8172309					0540042326	

Eurofins Analytico B.V.

Gildeweg 44-46
3771 NB Barneveld
P.O. Box 459
3770 AL Barneveld NL

Tel. +31 (0)34 242 63 00
Fax +31 (0)34 242 63 99
E-mail info-env@eurofins.nl
Site www.eurofins.nl

BNP Paribas S.A. 227 9245 25
VAT/BTW No. NL 8043.14.883.B01
KvK No. 09088623
IBAN: NL71BNPA0227924525
BIC: BNPANL2A

Eurofins Analytico B.V. is ISO 14001: 2004 gecertificeerd door TÜV en erkend door het Vlaamse Gewest (OVAM en Dep. LNE), het Brusselse Gewest (BIM), het Waalse Gewest (DGRNE-OWD) en door de overheden van Frankrijk en Luxemburg (MEV).

Bijlage (B) met opmerkingen behorende bij analysecertificaat 2014076922/1

Opmerking 1)
Werkelijk aangeleverd 41.2555 kilo, ingewogen 1/3 deel

Opmerking 2)
Werkelijk aangeleverd 41.1455 kilo, ingewogen 1/3 deel

Opmerking 3)
De toetswaarde van de som is gelijk aan de sommatie van 0,7*RG

Eurofins Analytico B.V.

Gildeweg 44-46
3771 NB Barneveld
P.O. Box 459
3770 AL Barneveld NL

Tel. +31 (0)34 242 63 00
Fax +31 (0)34 242 63 99
E-mail info-env@eurofins.nl
Site www.eurofins.nl

BNP Paribas S.A. 227 9245 25
VAT/BTW No. NL 8043.14.883.B01
KvK No. 09088623
IBAN: NL71BNPA0227924525
BIC: BNPANL2A

Eurofins Analytico B.V. is ISO 14001: 2004 gecertificeerd door TÜV en erkend door het Vlaamse Gewest (OVAM en Dep. LNE), het Brusselse Gewest (BIM), het Waalse Gewest (DGRNE-OWD) en door de overheden van Frankrijk en Luxemburg (MEV).

Bijlage (C) met methodeverwijzingen behorende bij analysecertificaat 2014076922/1

Analyse	Methode	Techniek	Methode referentie
Aangeleverde monsterhoeveelheid	W7101	Voorbehandeling	Cf. AP04 V
Artefacten	W7101	Voorbehandeling	Cf. AP04 V
Droge stof	W7104	Gravimetrie	Cf. AP04-SG-II/SB-I
Organische stof (gloeiverlies)	W7109	Gravimetrie	Cf. AP04-SG-IV cf. NEN 5754
Lutum (fractie < 2 □m)	W7173	Sedimentatie	Cf. AP04-SG-III en cf. NEN 5753
Barium (Ba)	W0423	ICP-MS	Cf. AP04-SG-V en cf. NEN-EN-ISO 17294-2
Cadmium (Cd)	W0423	ICP-MS	Cf. AP04-SG-V en cf. NEN-EN-ISO 17294-2
Kobalt (Co)	W0423	ICP-MS	Cf. AP04-SG-V en cf. NEN-EN-ISO 17294-2
Koper (Cu)	W0423	ICP-MS	Cf. AP04-SG-V en cf. NEN-EN-ISO 17294-2
Kwik (Hg)	W0423	ICP-MS	Cf. AP04-SG-V en cf. NEN-EN-ISO 17294-2
Nikkel (Ni)	W0423	ICP-MS	Cf. AP04-SG-V en cf. NEN-EN-ISO 17294-2
Molybdeen (Mo)	W0423	ICP-MS	Cf. AP04-SG-V en cf. NEN-EN-ISO 17294-2
Lood (Pb)	W0423	ICP-MS	Cf. AP04-SG-V en cf. NEN-EN-ISO 17294-2
Zink (Zn)	W0423	ICP-MS	Cf. AP04-SG-V en cf. NEN-EN-ISO 17294-2
Minerale Olie (GC) (C10 - C40)	W7203	GC-FID	Cf. AP04-SG-XI/SB-V en cf. NEN 6978
PCB (7)	W0271	GC-MS	Cf. AP04-SG-X & SB-IV
PAK (10 VROM)	W0271	GC-MS	Cf. AP04-SG-IX/SB-III & gw.NEN-ISO 18287
PAK som AS3000/AP04	W0271	GC-MS	Cf. AP04-SG-IX/SB-III & gw.NEN-ISO 18287
Zuurgraad (pH-CaCl2)	W0524	Potentiometrie	Cf. AP04-SG-I / SB-XI

Eurofins Analytico B.V.

Gildeweg 44-46
3771 NB Barneveld
P.O. Box 459
3770 AL Barneveld NL

Tel. +31 (0)34 242 63 00
Fax +31 (0)34 242 63 99
E-mail info-env@eurofins.nl
Site www.eurofins.nl

BNP Paribas S.A. 227 9245 25
VAT/BTW No. NL 8043.14.883.B01
KvK No. 09088623
IBAN: NL71BNPA0227924525
BIC: BNPANL2A

Eurofins Analytico B.V. is ISO 14001: 2004 gecertificeerd door TÜV en erkend door het Vlaamse Gewest (OVAM en Dep. LNE), het Brusselse Gewest (BIM), het Waalse Gewest (DGRNE-OWD) en door de overheden van Frankrijk en Luxemburg (MEV).

Bijlage 4
Foto's



Dp 1 nr 1



Dp 1 nr 2



Dp 1 nr 3



Dp 1 nr 4



Dp 2 nr 1



Dp 2 nr 2



Dp 2 nr 3



Dp 2 nr 4

Rapportage
Keuringen Vink Milieutechnisch Adviesbureau b.v.

Projectnaam : Partijkeuring Depot PC120914 - 29-10-2014
Projectnummer : P14M0003

Opdrachtgever: Vink Milieutechnisch Adviesbureau b.v.
Contactpersoon: dhr. R. Druijff

Rapportnummer: P2014-1926
Datum: 12 november 2014

Certicon Kwaliteitskeuringen B.V.
Keplerlaan 14
6716 BS Ede
tel. 0318 € 545000

Inhoud

1. Inleiding / Werkwijze / Beoordeling asbest / Conclusies

2. Monsternemingsplan

3. Monsternemingsformulier

4. Beoordelingen

5. Foto's

6. Bijlagen
   - Regionale ligging partij
   - Overzicht ligging partij
   - Situatieschets
   - Formulier bepaling dichtheid
   - Analyseresultaten

1. Inleiding / Werkwijze / Beoordeling asbest / Conclusies

1.1 Inleiding

Door Vink Milieutechnisch Adviesbureau b.v. is aan Certicon Kwaliteitskeuringen BV opdracht verleend om een depot keuring uit te voeren van een partij grond conform BRL SIKB 1000 (versie 8.1, 12 december 2013), keuringsprotocol 1001 Monsterneming voor partijkeuringen grond en baggerspecie (versie 2.1, 12 december 2013). De partij is zowel onderzocht op chemische parameters (AP04-onderzoek) als op asbest.

Het betreft een partij grond met projectnaam: Partijkeuring Depot PC120914 - 29-10-2014, projectnummer P14M0003. Bij Certicon is deze opdracht bekend onder opdrachtnummer P2014-1926.

De partij heeft een grootte van ca. 1.992 ton en is gelegen op een terrein aan de Hanzeweg 7 te Barneveld. De keuring is uitgevoerd op 29 oktober 2014.

Deze keuring heeft tot doel het vaststellen van de kwaliteit van de grond om zo te kunnen beoordelen wat de gebruiksmogelijkheden van het materiaal zijn.

Deze keuring is uitgevoerd in het kader van de BRL 7500. De benodigde voorinformatie over de herkomst en verwachte kwaliteit valt onder de verantwoordelijkheid van de certificaathouder en is derhalve beschikbaar bij Vink Milieutechnisch adviesbureau. Conform BRL7500 dient de certificaathouder te beschikken over voorinformatie van de partijen grond die worden geaccepteerd. De voorinformatie is met name van belang om vast te stellen of in aanvulling op het €standaardpakket• nog andere stoffen moeten worden geanalyseerd om daarmee te voorkomen dat ernstig verontreinigde grond wordt geleverd.

Vink Milieutechnisch Adviesbureau b.v. heeft opdracht gegeven om de onder 1.2 vermelde parameters te analyseren.

Het procescertificaat van Certicon en het hierbij behorende kwaliteitskeurmerk zijn uitsluitend van toepassing op de activiteiten inzake de monsterneming en de overdracht van de monsters, inclusief de daarbij behorende veldwerkregistratie, aan een erkend laboratorium of de opdrachtgever.
Tussen Certicon en de opdrachtgever is geen sprake van een relatie die de onafhankelijkheid en integriteit van Certicon zou be,nvloeden en/of haar werkzaamheden zou kunnen belemmeren.

Certicon is niet verantwoordelijk voor de toepassing van het materiaal.

1.2 Werkwijze

In het veld is de grootte van de asbestverdachte materialen (AVM) bepaald door het oppervlak van het depot visueel te inspecteren op AVM. Het grofste deeltje is maatgevend voor de onderzoeksopzet. Afhankelijk van de grootte van de asbestverdachte materialen, wordt het onderzoek uitgevoerd volgens *f f* n van de volgende 3 methodes uit protocol 1001:

I AVM grofste deeltje < 16 mm
II AVM grofste deeltje < 31,5 mm
III AVM grofste deeltje > 31,5 mm

Alleen vermenigvuldiging van de hele rapportage is toegestaan

Bij de visuele inspectie van het oppervlak is geen AVM aangetroffen. Het onderzoek is daarom uitgevoerd volgens methode I.

Vanaf de bovenzijde van de partij zijn systematisch boringen uitgevoerd. Per boring zijn per laagdikte van maximaal 0,5 meter 2 grepen van minimaal 200 gram genomen. In totaal zijn minimaal 100 grepen in duplo genomen, de verdeling van de boringen en grepen staat vermeld op de situatieschets. De grepen zijn alternerend verdeeld over de monsters. De partij is weergegeven op een situatieschets (zie bijlagen).

Op deze wijze zijn van de partij vier mengmonsters van minimaal 10 kg samengesteld (minimaal 50 grepen per monster). Twee mengmonsters (mengmonster 1 en mengmonster 2) zijn aangeboden aan het laboratorium Alcontrol en zijn voorbehandeld en geanalyseerd conform AP04 op het standaardpakket uit de NEN5740 (barium, cadmium, kobalt, koper, kwik, molybdeen, nikkel, lood, zink, PAK (10 VROM), PCB (7) en minerale olie) aangevuld met organische stof en lutum.
De andere twee mengmonsters (mengmonster 3 en mengmonster 4) zijn aangeboden aan het laboratorium RPS en conform AP04 geanalyseerd op asbest.

Alle analyseresultaten zijn door Certicon beoordeeld conform het Besluit Bodemkwaliteit.

1.3 Beoordeling asbest

De restconcentratienorm voor hergebruik van grond, baggerspecie en puin(granulaat) die zijn verontreinigd met asbest volgt uit het Besluit Bodemkwaliteit en is vastgesteld op 100 mg/kg droge stof (gewogen: serpentijn asbestconcentratie vermeerderd met tien maal de amfibool asbestconcentratie).

Voor statische partijen opgeslagen in een depot met een maximale grootte van 2000 ton zijn de twee grondmonsters vergelijkbaar, aangezien de grepen alternerend aan de beide verzamelmonsters zijn toegevoegd. Voor de toetsing geldt het gemiddelde van de twee waarnemingen, mits de resultaten binnen elkaars betrouwbaarheidintervallen (onder- en bovengrens) liggen. Indien dit niet het geval is moet het hoogste gehalte worden beschouwd als maatgevend voor de gehele partij.

1.4 Conclusies

Toepassing Grond/baggerspecie Landbodem:
Deze partij voldoet in het kader van het Besluit Bodemkwaliteit aan de eisen voor "klasse Industrie" en voldoet tevens aan de normen voor toepassing in een Grootschalige Bodemtoepassing.

Asbest in Grond:
Deze partij komt in aanmerking voor hergebruik. De concentratie asbest is lager dan de restconcentratienorm van 100 mg/kg ds uit het Besluit Bodemkwaliteit. Deze toetsing heeft alleen betrekking op het asbestonderzoek.

Alleen vermenigvuldiging van de hele rapportage is toegestaan

2. Monsternemingsplan

Projectgegevens

Opdrachtnummer	P2014-1926
Projectnummer	P14M0003
Projectnaam	Partijkeuring Depot PC120914 - 29-10-2014
Keuringslocatie	Hanzeweg 7 Barneveld
Contactpersoon locatie	Erik de Jong
Telefoonnummer contactpersoon	0627088825
Naam opdrachtgever	Vink Milieutechnisch Adviesbureau b.v.
Contactpersoon opdrachtgever	dhr. R. Druijff
Adres opdrachtgever	Postbus 99, 3770 AB BARNEVELD
Telefoon opdrachtgever	0342406439
Opdrachtgever is	Intermediair
Doel monsterneming	Het verkrijgen van een kwalitatief goed monster uit een statische partij, waarmee een zo betrouwbaar mogelijke uitspraak kan worden gedaan over het gehalte en/of het uitlooggedrag van de te onderzoeken parameters in de gehele partij.
Uitvoerende organisatie	Certicon Kwaliteitskeuringen BV


Partijgegevens

Partijnummer	PC120914
Partijgrootte (totaal)	1500 ton
Aantal deelpartijen	1
Maximale deelpartijgrootte	2000 ton
Deelpartij indeling	nvt
Vorm van de partij / diepte van de partij	Bepalen door opmeten
Wijze waarop materiaal beschikbaar is	depot
Grondsoort/materiaal	In het veld te bepalen
Grondsoort anders	Grond
Verwachte korrelgrootte D95 <	16 mm
Bijzonderheden partij	max 2000 ton
Bijzonderheden materiaal	Geen
Bijmengingen verwacht	nee
Veiligheidsklasse	3T, bij vocht >10% dan 1T

Monsterneming

Type keuring	Protocol 1001 i.c.m. asbest methode I
Aantal grepen per (deel)partij	4 * 50 dpl
Minimale greepgrootte	200 gr (duplo)
Minimale monstergrootte	10 kg (duplo)
Apparatuur	Edelman (5 cm)
Onderzoeksopzet	Conform BBK
Wijze monsterneming	Systematisch
Foto(s) nemen	ja, min 3
Monstercodering	M1-1/M1-2/M1-3/M1-4
Monsterverpakking	emmer 10l.
Monsterverpakking anders	nvt
Monstertransport en opslag	Gekoeld in depot
Monsters aanleveren bij (binnen 24 uur na monstername)	Depot laboratorium
Aanleveren aan	Alcontrol
Bijzonderheden	ihkv BRL7500
Analysepakket	M1-1=(AP04) Standaardpakket BBK, M1-2=(AP04) Standaardpakket BBK, M1-3=(Asbest) Asbest in grond NEN 5707, M1-4=(Asbest) Asbest in grond NEN 5707

Kwalitering monsternemingsplan

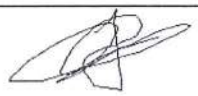	Naam	Handtekening	Datum
Projectleider	G. Michelsen		28-10-2014
Monsternemer(s)	J.C. van Oord, J.P. van Middelaar		29-10-2014

3. Monsternemingsformulier

Projectgegevens

Opdrachtnummer	P2014-1926
Projectnummer	P14M0003
Projectnaam	Partijkeuring Depot PC120914 - 29-10-2014
Keuringslocatie	Hanzeweg 7 Barneveld
Contactpersoon locatie	Erik de Jong
Naam opdrachtgever	Vink Milieutechnisch Adviesbureau b.v.
Contactpersoon opdrachtgever	dhr. R. Druijff
Adres opdrachtgever	Postbus 99, 3770 AB BARNEVELD
Telefoon opdrachtgever	0342406439
Uitvoerende organisatie	Certicon Kwaliteitskeuringen BV

Partijgegevens

Partijnummer	PC120914
Partijgrootte (totaal)	1992 ton
Partijgrootte bepaald door	Opmeting
Aantal deelpartijen	1
Deelpartij indeling	nvt
Aanduiding in het veld achtergelaten	Geen
Maximale korrelgrootte D95 <	16 mm, bepaald door: zintuiglijke waarneming
Bijzonderheden partij	geen
Bijmengingen aangetroffen	puin
Vorm van de partij	Depot
Veiligheidsklasse conform plan	3T
Veiligheidsklasse anders	vocht 12%

Monsterneming

Type keuring	Protocol 1001 i.c.m. asbest methode I
Wijze van monsterneming	Systematisch
Minimale greepgrootte	200 gr (duplo)
Minimale monstergrootte	10 kg (duplo)
Visuele controle op asbest	ja, geen AVM aangetroffen
Foto(s) genomen	ja, 3 foto's
Monstertransport en opslag	Gekoeld in depot
Monsters aangeleverd aan	depot Alcontrol en depot RPS

Uitvoering monsterneming conform plan?

deelpartijnaam	conform plan	motivatie afwijkingen
1	ja	nvt

Deelpartij-informatie

dp.naam	grootte	tonnage	s.g.	vocht	puin	afval	Aantal grepen	grondsoort/materiaal
	(m3)	(ton)		(%)	(%)	(%)		
1	1207,5	1992	1,65	12%	<1	<1	104	Zand, humeus

dp.naam	apparatuur 1	diameter 1	apparatuur 2	diameter 2
		(cm)		(cm)
1	Edelman	10	N.v.t	N.v.t

Monsterinformatie

dp.naam	monster	gewicht (kg)	monster-verpakking	barcode	datum monstername	analysepakket
1	M1-1	10,9	emmer 10l.	E1171888	29-10-2014	(AP04) Standaardpakket BBK
	M1-2	11,1	emmer 10l.	E1171889	29-10-2014	
	M1-3	11,7	emmer 10l.	E1171890	29-10-2014	(Asbest) Asbest in grond NEN 5707
	M1-4	11,8	emmer 10l.	E1171891	29-10-2014	

Kwalitering monsternemingsformulier en verificatie t.o.v. monsternemingsplan

	Naam	Handtekening	Datum
Monsternemer(s)	J.C. van Oord, J.P. van Middelaar		29-10-2014
Projectleider	G. Michelsen		3/11/2014

4. Beoordelingen

Toetsingstabel Besluit Bodemkwaliteit
Toepassing Grond/baggerspecie Landbodem Bodemkwaliteitsklasse Generiek

RF 21.2 f

Projectnaam	:	Partijkeuring Depot PC120914 - 29-10-2014			
Monstercode	:	M1-1 en M1-2	Monsternamedatum	:	29 oktober 2014
Project-/Partijnummer	:	P14M0003	Deelpartijnummer	:	1
Tonnage	:	1992	Certicon-project	:	P2014-1926
Keuring conform	:	protocol 1001	Monsternamestrategie	:	2 x 50 grepen (systematisch)
Grondsoort	:	zand, humeus	Aantal monsters	:	2
Status beoordeling	:	**definitief**	Beoordelingsdatum	:	11 november 2014
Opdrachtgever	:	Vink Milieutechnisch Adviesbureau b.v.			
Contactpersoon	:	dhr. R. Druijff			

Lutum:	**2,2**	
Organische stof:	**2,8**	
pH($CaCl_2$):	**7,6**	

Verontreinigingstypen	Achtergrond waarden (mg/kg.ds)	Maximale waarden Wonen (mg/kg.ds)	Maximale waarden Industrie (mg/kg.ds)	(Emissie) toetswaarden GBT (mg/kg.ds)	Gestandaardiseerde waarden (mg/kg.ds)	Beoordeling #	MM1	MM2	Ym
Barium *	---	---	---	---	200	**---**	54	51	1,1
Cadmium	0,60	1,2	4,3	4,3	0,38	**Klasse Achtergrondwaarde**	0,22	0,24	1,1
Kobalt	15	35	190	130	4,5	**Klasse Achtergrondwaarde**	1,3	1,3	1,0
Koper	40	54	190	113	24,0	**Klasse Achtergrondwaarde**	12,0	12,0	1,0
Kwik	0,15	0,83	4,8	4,8	0,07	**Klasse Achtergrondwaarde**	<0,05	0,06	1,2
Lood	50	210	530	308	55	**Klasse Wonen**	37	34	1,1
Molybdeen	1,5	88	190	105	< 0,5	**Klasse Achtergrondwaarde**	<0,5	<0,5	-
Nikkel **	35	39	100	100	11,5	**Klasse Achtergrondwaarde**	3,9	4,1	1,1
Zink	140	200	720	430	254	**Klasse Industrie**	110	110	1,0
PAK-10 (VROM)	1,5	6,8	40	---	3,04	**Klasse Wonen**	3,72	2,36	1,6
Minerale olie	190	190	500	---	392	**Klasse Industrie**	100	120	1,2
Som 7 PCB's	0,020	0,040	0,5	---	0,2275	**Klasse Industrie**	0,0789	0,0472	1,7

* De normen voor barium zijn per 7 april 2009 ingetrokken, tenzij antropogene bronnen bekend zijn.

** Conform de Regeling Bodemkwaliteit en bijbehorende Wijzigingen is het bij *nikkel* toegestaan om bij toepassing van de Toetsingsregel Achtergrondwaarde de Maximale Waarde voor klasse Wonen te overschrijden.

de toetsingsresultaten zijn overeenkomstig de resultaten van BoToVa

CONCLUSIE:

Deze partij voldoet in het kader van het Besluit Bodemkwaliteit aan de eisen voor "klasse Industrie" en voldoet tevens aan de normen voor toepassing in een Grootschalige Bodemtoepassing.

Deze beoordeling is uitsluitend van toepassing op de gemeten parameters. Certicon is niet verantwoordelijk voor toepassing van het materiaal.
Deze beoordeling is van toepassing voor het toepassen van grond en baggerspecie op of in de bodem.
Conform Besluit Bodemkwaliteit

Toetsingstabel Asbest in Grond

Projectnummer en -naam	:	Partijkeuring Depot PC120914 - 29-10-2014			
Monstercode	:	M1-3 en M1-4	Monsternamedatum	:	29 oktober 2014
Project-/Partijnummer:	:	P14M0003	Deelpartijnummer	:	1
Tonnage:	:	1992	Certicon-project	:	P2014-1926

Onderzoek uitgevoerd conform	:	protocol 1001, asbestmethode I	Monsternamestrategie	:	2 x 50 grepen (systematisch)
Materiaalsoort	:	zand, humeus	Aantal monsters	:	2
Status beoordeling	:	**definitief**	Beoordelingsdatum	:	11 november 2014

Opdrachtgever	:	Vink Milieutechnisch Adviesbureau b.v.
Contactpersoon	:	dhr. R. Druijff

Gewogen Asbestconcentratie van grond monsters	mg/kg ds	0
Totaal gewogen asbestconcentratie	**mg/kg ds**	**0**
Samenstellingswaarde bouwstof	mg/kg ds	100

Kwaliteitscategorie	**Wel hergebruik**

Conclusie:

Deze partij komt in aanmerking voor hergebruik. De concentratie asbest is lager dan de restconcentratienorm van 100 mg/kg ds uit het Besluit Bodemkwaliteit. Deze toetsing heeft alleen betrekking op het asbestonderzoek.

Deze beoordeling is uitsluitend van toepassing op de gemeten parameters. Certicon is niet verantwoordelijk voor toepassing van het materiaal.

5. Foto's



P14M0003, Partijkeuring Depot PC120914 - 29-10-2014, foto 1 (29 oktober 2014)



P14M0003, Partijkeuring Depot PC120914 - 29-10-2014, foto 2 (29 oktober 2014)




P14M0003, Partijkeuring Depot PC120914 - 29-10-2014, foto 3 (29 oktober 2014)

6. Bijlagen


- ***Regionale ligging partij***
- ***Overzicht ligging partij***
- ***Situatieschets***
- ***Formulier bepaling dichtheid***
- ***Analyseresultaten***

REGIONALE LIGGING P2014-1926


Hanzeweg 7 te Barneveld

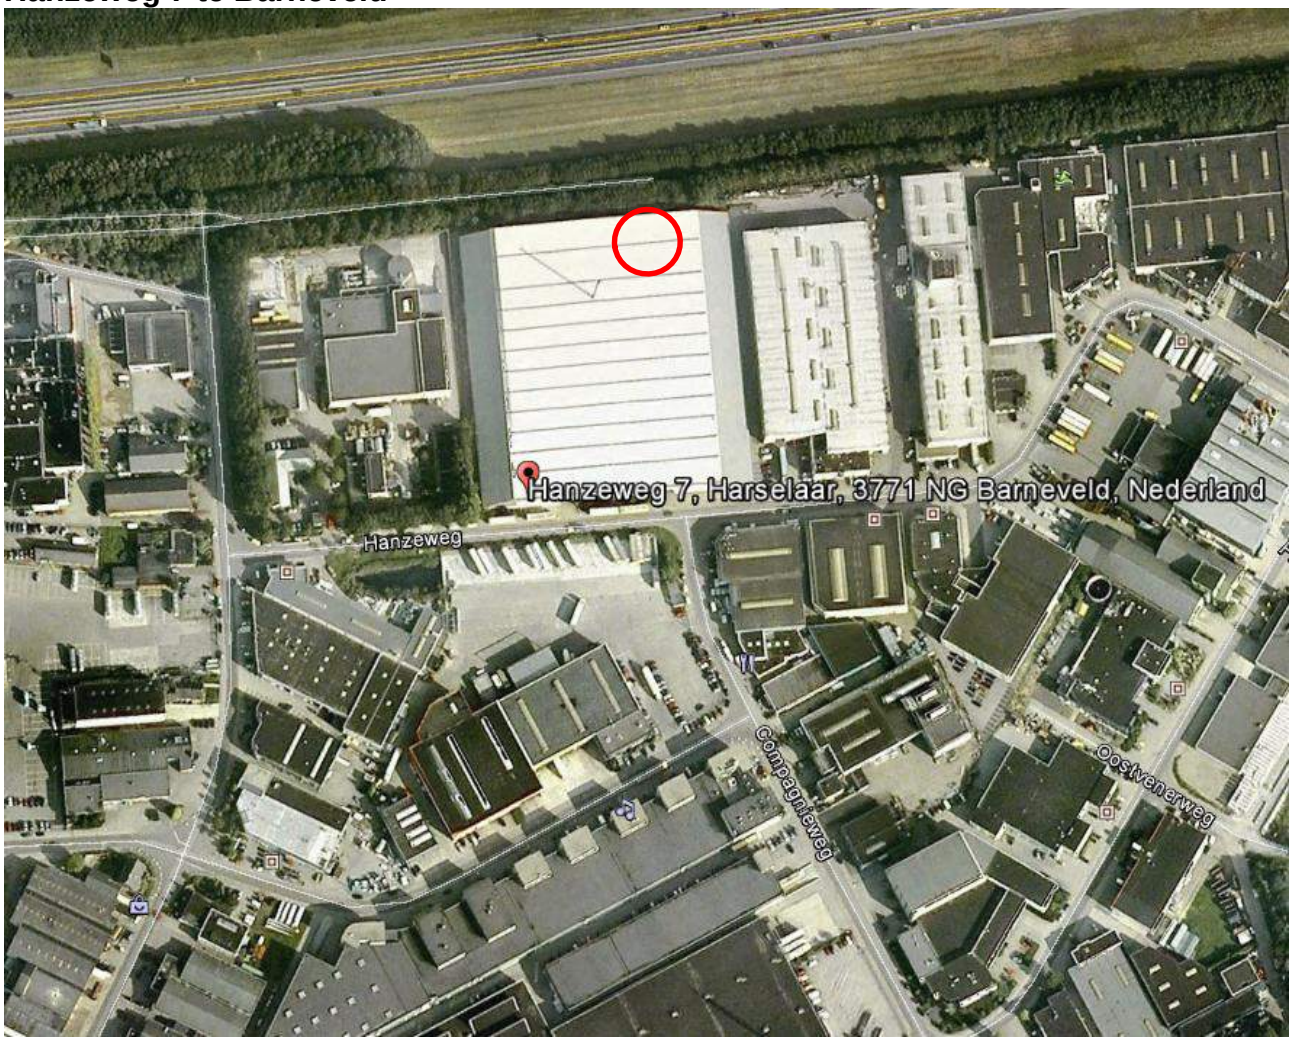

P2014-1926

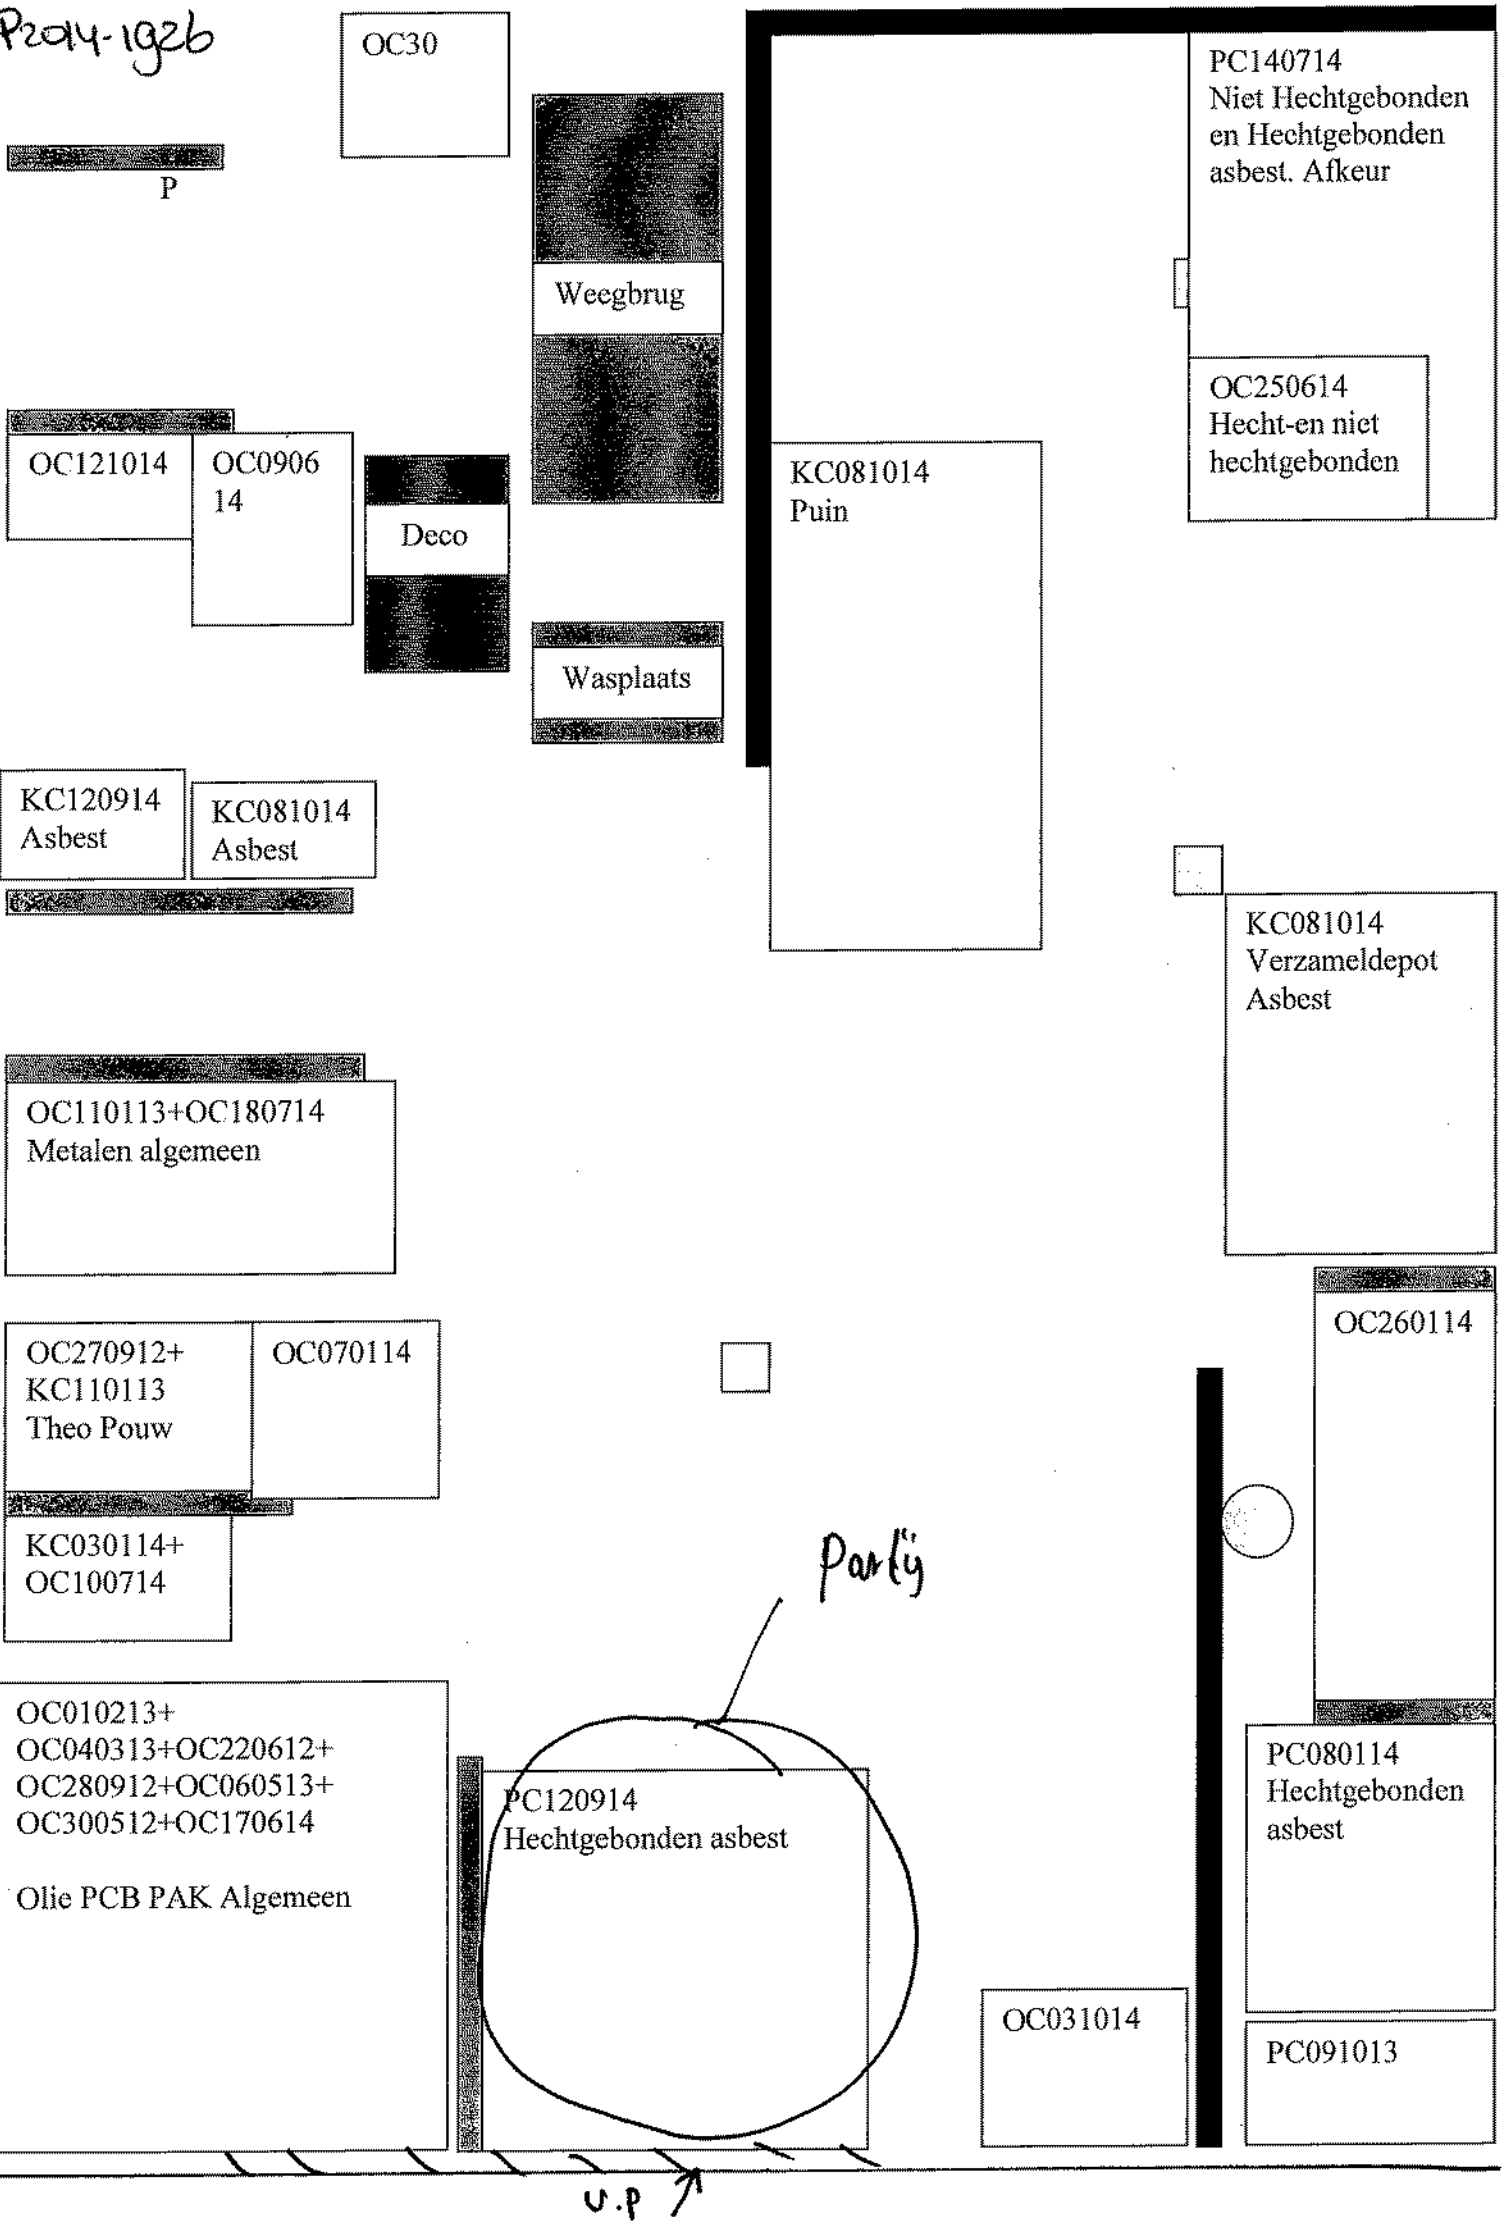
OC30
P
Weegbrug
PC140714
Niet Hechtgebonden
en Hechtgebonden
asbest. Afkeur
OC250614
Hecht-en niet
hechtgebonden
OC121014
OC0906
14
Deco
KC081014
Puin
Wasplaats
KC120914
Asbest
KC081014
Asbest
KC081014
Verzameldepot
Asbest
OC110113+OC180714
Metalen algemeen
OC260114
OC270912+
KC110113
Theo Pouw
OC070114
KC030114+
OC100714
Parkij
OC010213+
OC040313+OC220612+
OC280912+OC060513+
OC300512+OC170614
Olie PCB PAK Algemeen
PC120914
Hechtgebonden asbest
PC080114
Hechtgebonden
asbest
OC031014
PC091013
U.P

protocol 1001 plattegrond locatie: Vink Barneveld Hanzeweg Datum: 29 / 10 / 14 RF 15h 20140501

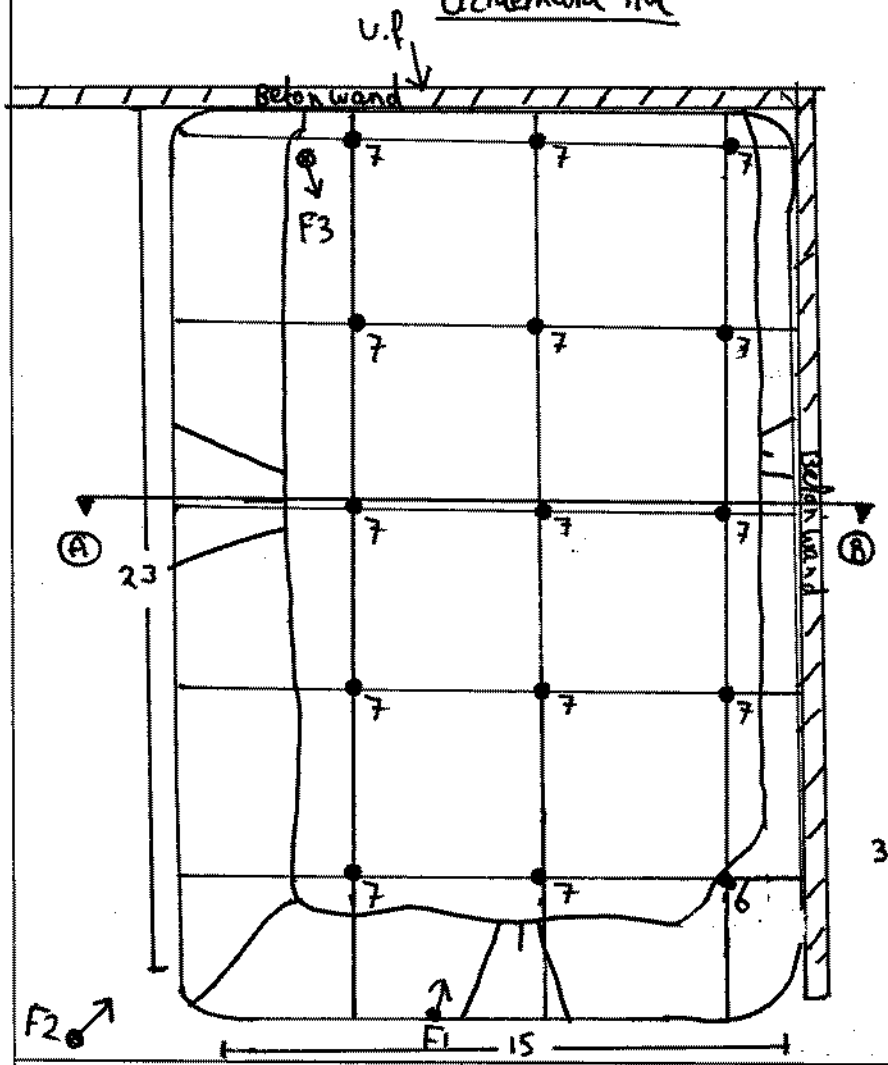


Volume partij: $23 \times 15 \times 3.5 = 1207\ m^3$
$\times 1.65 = 1992$ ton

Boorafstand: $\sqrt{\frac{1207}{100}} : 0.5 = 4.9$ m.

Aantal grepen: 14 x 7 = 98
1 x 6 = 6
104 grepen

Vochtgehalte = 10 %

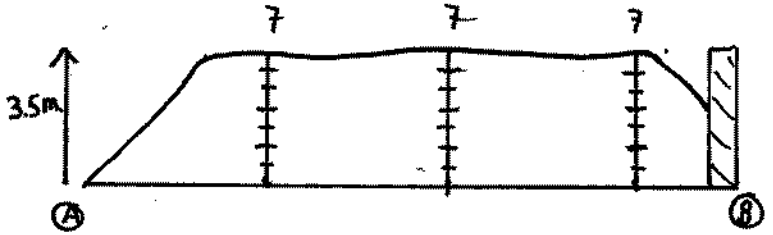


Partijgegevens:
Tonnage: 1992
S.g.: 1.65
m³: 1207.5

Gew. mo. 1: 109 kg
Gew. mo. 2: 111 kg
Aantal grepen: 104

Bijzonderheden:
MI-3 = 11.7
MI-4 = 11.8
Grondsoort: ZAND/ Humeus

Boorstaat

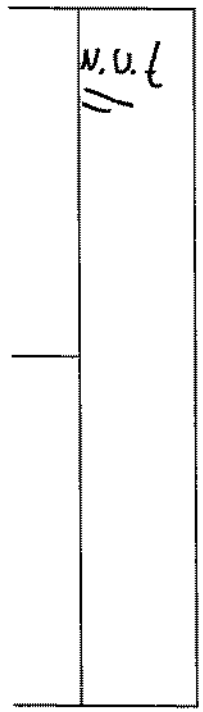

Indien deelpartijen tegen elkaar: nee	Recht te ontgraven? **JA** / **NEE** (scheidingslijn op dwarsdoorsnede aangeven)			*Tijden:*	*werk op locatie*	*administratie*
Indien NEE: Aan welke zijde beginnen met ontgraven? Noord / Zuid / Oost / West Besproken met opdrachtgever Ja / Nee				*Start:*	6h:00	15:00
				Eind:	12:00	15:30
Indien JA: Motivatie: grondsoort.....Partij i.c.m. Arbes f...../hoogte...../ anders nl.....						
protocol 1001	~~BRL0335 1~~	~~BRL0335 2~~	~~Indicatief~~	~~RvA / AS3000 / AP04~~		Schaal 1 : 200
Opdrachtnummer: P2014-1926	Projectnaam: Partijkeuring Depot PC 120914- 29-10-2014					Naam tekenaar: J.P.v.Middelaar
Projectnummer: —	Monstercode: MI-1 t/m MI-4					Partij aangewezen door: Eric

naam boormeester: S.C. van Oord
handtekening bm:

Formulier uitvoering zeefproef en bepaling dichtheid

Algemene informatie

Projectnummer Certicon		P2014-1926	
Keuringslocatie		Vink Barneveld Hanzeweg	
Type keuring	Protocol 1001 i.c.m.	Aantal deelpartijen	1
Uitvoerende organisatie	Asbest	Certicon Kwaliteitskeuringen BV	

Uitvoering zeefproef

Grepen genomen met:	Edelman 10 / ~~anders nl:.....~~
Gewicht inhoud emmer van 12 grepen	gram = A
5% van deze inhoud is	gram = B
gewicht op zeef 10 mm	gram = C
C<B	Guts 30 mm toegestaan
C>B	Nog een zeefproef op 16 mm van fractie > 10mm
Gewicht op zeef 16 mm	gram = D
D<B	Boor 5 cm toegestaan
D>B	PL bellen aanpassing greepgrootte en monstergrootte

Monsterneming

Wijze van monsterneming	Conform monsternemingsplan? (Ja) Nee, afwijkingen:
Motivatie afwijkingen	geen
Minimale greepgrootte	200 gr.
Minimale monstergrootte	10 kg

Bepaling soortelijke dichtheid

Gewicht inhoud emmer	16.5 kg = E
Volume emmer	~~7,0 liter~~ / 10,0 liter / ~~anders nl: ..... liter~~ = F
Dichtheid (kg/dm3)	1.65 ..... kg/dm3 = E/F
Voldoet dichtheid aan onderstaande tabel? (Ja) Nee, want	

Ter bepaling van de grondeigenschappen c.q. de omvang van een partij dienen de volgende uitgangspunten te worden gehanteerd.

Hoofdbestanddeel	*Bijmengsel*		*massa in ton/m3 Vaste m3 (in situ)*	*massa in ton/m3 Losse m3 (depot)*
grond	*zwak siltig*	☐	*1,85*	*1,65*
	sterk siltig	☐	*1,80*	*1,60*
zand	*zwak siltig*	☒	*1,85*	*1,65*
	sterk siltig (kleiig)	☐	*1,75*	*1,55*
leem	*zwak zandig*	☐	*1,70*	*1,50*
	sterk zandig	☐	*1,70*	*1,50*
klei	*zwak zandig*	☐	*1,75*	*1,55*
	sterk zandig	☐	*1,75*	*1,50*
veen	*matig zandig of matig kleiig*	☐	*1,25*	*1,15*
	sterk zandig of sterk kleiig	☐	*1,40*	*1,25*

opmerking: bij de bepaling van de soortelijke dichtheid dient ook het vochtgehalte van het materiaal in acht te worden genomen. Het s.g van relatief nat materiaal kan immers 10-20% hoger zijn dan dat van droog materiaal.

	Naam	Handtekening	Datum
Monsternemer(s)	J.P.v.Middelaar SC van Oord		29/10/14

ALcontrol B.V.
Steenhouwerstraat 15 · 3194 AG Rotterdam
Tel.: +31 (0)10 231 47 00 · Fax: +31 (0)10 416 30 34
www.alcontrol.nl

Analyserapport

Certicon Kwaliteitsk. BV
G. Bulthuis
Keplerlaan 14
6716 BS EDE

Uw projectnaam	: Partijkeuring Depot PC120914 - 29-10-2014
Uw projectnummer	: P2014-1926
ALcontrol rapportnummer	: 12068996, versienummer: 1
Rapport-verificatienummer	: P14ILPRH

Rotterdam, 10-11-2014

Geachte heer/mevrouw,

Hierbij ontvangt u de analyse resultaten van het laboratoriumonderzoek ten behoeve van uw project P2014-1926. Het onderzoek werd uitgevoerd conform uw opdracht. De gerapporteerde resultaten hebben uitsluitend betrekking op de geteste monsters. De door u aangegeven omschrijvingen voor de monsters en het project zijn overgenomen in dit analyserapport.

Het onderzoek is, met uitzondering van eventueel door derden uitgevoerd onderzoek, uitgevoerd door ALcontrol Laboratories, gevestigd aan de Steenhouwerstraat 15 in Rotterdam (NL).

Dit analyserapport bestaat inclusief bijlagen uit 7 pagina's. In geval van een versienummer van '2' of hoger vervallen de voorgaande versies. Alle bijlagen maken onlosmakelijk onderdeel uit van het rapport. Alleen vermenigvuldiging van het hele rapport is toegestaan.

Mocht u vragen en/of opmerkingen hebben naar aanleiding van dit rapport, bijvoorbeeld als u nadere informatie nodig heeft over de meetonzekerheid van de analyseresultaten in dit rapport, dan verzoeken wij u vriendelijk contact op te nemen met de afdeling Customer Support.

Wij vertrouwen er op u met deze informatie van dienst te zijn.

Hoogachtend,

R. van Duin
Laboratory Manager

ALCONTROL B.V. IS GEACCREDITEERD VOLGENS DE DOOR DE RAAD VOOR ACCREDITATIE GESTELDE CRITERIA VOOR TESTLABORATORIA CONFORM ISO/IEC 17025:2005 ONDER NR. L 028

AL ONZE WERKZAAMHEDEN WORDEN UITGEVOERD ONDER DE ALGEMENE VOORWAARDEN GEDEPONEERD BIJ DE KAMER VAN KOOPHANDEL EN FABRIEKEN TE ROTTERDAM INSCHRIJVING HANDELSREGISTER: KVK ROTTERDAM 24265286

AP04

Certicon Kwaliteitsk. BV
dhr. G. Bulthuis

Analyserapport

Projectnaam	Partijkeuring Depot PC120914 - 29-10-2014	Orderdatum	29-10-2014
Projectnummer	P2014-1926	Startdatum	29-10-2014
Rapportnummer	12068996 - 1	Rapportagedatum	10-11-2014

Nummer	Monstersoort	Monsterspecificatie
001	AP04 Grond Asbest verdacht	M1-1 1 / P14M0003 / M1-1
002	AP04 Grond Asbest verdacht	M1-2 1 / P14M0003 / M1-2

Analyse	Eenheid	Q	001	002
droge stof	gew.-%	Q	85.9	85.5
aangeleverd monster	kg		11	11
gewicht artefacten	g		<1	<1
organische stof (gloeiverlies)	% vd DS	Q	2.7	2.9
KORRELGROOTTEVERDELING				
min. delen <2um	% vd DS	Q	2.3	2.0
pH-grond (CaCl2)	-	Q	7.6	7.6
temperatuur t.b.v. pH	°C		21.3	21.2
METALEN				
barium	mg/kgds	Q	54	51
cadmium	mg/kgds	Q	0.22	0.24
kobalt	mg/kgds	Q	1.3	1.3
koper	mg/kgds	Q	12	12
kwik	mg/kgds	Q	<0.05	0.06
lood	mg/kgds	Q	37	34
molybdeen	mg/kgds	Q	<0.5	<0.5
nikkel	mg/kgds	Q	3.9	4.1
zink	mg/kgds	Q	110	110
POLYCYCLISCHE AROMATISCHE KOOLWATERSTOFFEN				
naftaleen	mg/kgds	Q	0.02	0.02
antraceen	mg/kgds	Q	0.21	0.13
fenantreen	mg/kgds	Q	0.59	0.30
fluoranteen	mg/kgds	Q	0.93	0.52
benzo(a)antraceen	mg/kgds	Q	0.41	0.26
chryseen	mg/kgds	Q	0.36	0.22
benzo(a)pyreen	mg/kgds	Q	0.44	0.33
benzo(ghi)peryleen	mg/kgds	Q	0.26	0.20
benzo(k)fluoranteen	mg/kgds	Q	0.23	0.17
indeno(1,2,3-cd)pyreen	mg/kgds	Q	0.27	0.21
pak-totaal (10 van VROM) (0.7 factor)	mg/kgds	Q	3.72 [1)]	2.36 [1)]
POLYCHLOORBIFENYLEN (PCB)				
PCB 28	µg/kgds	Q	11	7.1
PCB 52	µg/kgds	Q	6.2	4.1
PCB 101	µg/kgds	Q	16	8.1
PCB 118	µg/kgds	Q	3.7	3.8
PCB 138	µg/kgds	Q	13	9.3

De met S gemerkte analyses zijn geaccrediteerd en vallen onder de AS3000-erkenning. Overige accreditaties zijn gemerkt met een Q.

Paraaf :

TESTEN RvA L 028

ALCONTROL B.V. IS GEACCREDITEERD VOLGENS DE DOOR DE RAAD VOOR ACCREDITATIE GESTELDE CRITERIA VOOR TESTLABORATORIA CONFORM ISO/IEC 17025:2005 ONDER NR. L 028

AL ONZE WERKZAAMHEDEN WORDEN UITGEVOERD ONDER DE ALGEMENE VOORWAARDEN GEDEPONEERD BIJ DE KAMER VAN KOOPHANDEL EN FABRIEKEN TE ROTTERDAM INSCHRIJVING HANDELSREGISTER: KVK ROTTERDAM 24265286

kwaliteitswaarborg bodembeheer SIKB AP04

ALcontrol Laboratories

Certicon Kwaliteitsk. BV
dhr. G. Bulthuis

Analyserapport

Projectnaam	Partijkeuring Depot PC120914 - 29-10-2014	Orderdatum	29-10-2014
Projectnummer	P2014-1926	Startdatum	29-10-2014
Rapportnummer	12068996 - 1	Rapportagedatum	10-11-2014

Nummer	Monstersoort	Monsterspecificatie
001	AP04 Grond Asbest verdacht	M1-1 1 / P14M0003 / M1-1
002	AP04 Grond Asbest verdacht	M1-2 1 / P14M0003 / M1-2

Analyse	Eenheid	Q	001	002
PCB 153	µg/kgds	Q	20	11
PCB 180	µg/kgds	Q	9.0	3.8
som PCB (7) (0.7 factor)	µg/kgds	Q	78.9 [1)]	47.2 [1)]
MINERALE OLIE				
fractie C10 - C12	mg/kgds		<5	<5
fractie C12 - C22	mg/kgds		10	15
fractie C22 - C30	mg/kgds		35 [2)]	60
fractie C30 - C40	mg/kgds		60	50 [2)]
totaal olie C10 - C40	mg/kgds	Q	100	120

De met S gemerkte analyses zijn geaccrediteerd en vallen onder de AS3000-erkenning. Overige accreditaties zijn gemerkt met een Q.

Paraaf :

ALCONTROL B.V. IS GEACCREDITEERD VOLGENS DE DOOR DE RAAD VOOR ACCREDITATIE GESTELDE CRITERIA VOOR TESTLABORATORIA CONFORM ISO/IEC 17025:2005 ONDER NR. L 028

AL ONZE WERKZAAMHEDEN WORDEN UITGEVOERD ONDER DE ALGEMENE VOORWAARDEN GEDEPONEERD BIJ DE KAMER VAN KOOPHANDEL EN FABRIEKEN TE ROTTERDAM INSCHRIJVING HANDELSREGISTER: KVK ROTTERDAM 24265286

TESTEN RvA L 028

AP04

Certicon Kwaliteitsk. BV
dhr. G. Bulthuis

Analyserapport

Projectnaam	Partijkeuring Depot PC120914 - 29-10-2014	Orderdatum	29-10-2014
Projectnummer	P2014-1926	Startdatum	29-10-2014
Rapportnummer	12068996 - 1	Rapportagedatum	10-11-2014

Monster beschrijvingen

001	*	In verband met asbest-verdachte matrix is het onderzoek voor alle analyses veldvochtig en in duplo uitgevoerd zoals omschreven in het AP04-SG (SG5.1.4.1).
002	*	In verband met asbest-verdachte matrix is het onderzoek voor alle analyses veldvochtig en in duplo uitgevoerd zoals omschreven in het AP04-SG (SG5.1.4.1).

Voetnoten

1	De sommatie na verrekening van de 0.7 factor volgens BoToVa
2	Er zijn componenten aangetroffen die hoger zijn dan C40.

Paraaf :

TESTEN RvA L 028

ALCONTROL B.V. IS GEACCREDITEERD VOLGENS DE DOOR DE RAAD VOOR ACCREDITATIE GESTELDE CRITERIA VOOR TESTLABORATORIA CONFORM ISO/IEC 17025:2005 ONDER NR. L 028

AL ONZE WERKZAAMHEDEN WORDEN UITGEVOERD ONDER DE ALGEMENE VOORWAARDEN GEDEPONEERD BIJ DE KAMER VAN KOOPHANDEL EN FABRIEKEN TE ROTTERDAM INSCHRIJVING HANDELSREGISTER: KVK ROTTERDAM 24265286

AP04

ALcontrol Laboratories

Certicon Kwaliteitsk. BV
dhr. G. Bulthuis

Analyserapport

Projectnaam	Partijkeuring Depot PC120914 - 29-10-2014	Orderdatum	29-10-2014
Projectnummer	P2014-1926	Startdatum	29-10-2014
Rapportnummer	12068996 - 1	Rapportagedatum	10-11-2014

Analyse	Monstersoort	Relatie tot norm
droge stof	AP04 Grond Asbest verdacht	Conform AP04-SG-II en conform NEN-ISO 11465
organische stof (gloeiverlies)	AP04 Grond Asbest verdacht	Conform AP04-SG-IV en conform NEN 5754
min. delen <2um	AP04 Grond Asbest verdacht	Conform AP04-SG-III en conform NEN 5753
pH-grond (CaCl2)	AP04 Grond Asbest verdacht	Conform AP04-SG-I en conform NEN-ISO 10390
barium	AP04 Grond Asbest verdacht	Conform AP04-SG-V conform NEN 6950 (ontsluiting conform NEN 6961, meting conform NEN 6966) eigen methode (ontsluiting conform NEN 6961, meting conform ISO 22036)
cadmium	AP04 Grond Asbest verdacht	Idem
kobalt	AP04 Grond Asbest verdacht	Idem
koper	AP04 Grond Asbest verdacht	Idem
kwik	AP04 Grond Asbest verdacht	Conform AP04-SG-VI en conform NEN 6950 (ontsluiting conform NEN 6961, meting conform NEN-ISO 16772)
lood	AP04 Grond Asbest verdacht	Conform AP04-SG-V conform NEN 6950 (ontsluiting conform NEN 6961, meting conform NEN 6966) eigen methode (ontsluiting conform NEN 6961, meting conform ISO 22036)
molybdeen	AP04 Grond Asbest verdacht	Idem
nikkel	AP04 Grond Asbest verdacht	Idem
zink	AP04 Grond Asbest verdacht	Idem
naftaleen	AP04 Grond Asbest verdacht	Conform AP04-SG-IX
antraceen	AP04 Grond Asbest verdacht	Idem
fenantreen	AP04 Grond Asbest verdacht	Idem
fluoranteen	AP04 Grond Asbest verdacht	Idem
benzo(a)antraceen	AP04 Grond Asbest verdacht	Idem
chryseen	AP04 Grond Asbest verdacht	Idem
benzo(a)pyreen	AP04 Grond Asbest verdacht	Idem
benzo(ghi)peryleen	AP04 Grond Asbest verdacht	Idem
benzo(k)fluoranteen	AP04 Grond Asbest verdacht	Idem
indeno(1,2,3-cd)pyreen	AP04 Grond Asbest verdacht	Idem
PCB 28	AP04 Grond Asbest verdacht	Conform AP04-SG-X
PCB 52	AP04 Grond Asbest verdacht	Idem
PCB 101	AP04 Grond Asbest verdacht	Idem
PCB 118	AP04 Grond Asbest verdacht	Idem
PCB 138	AP04 Grond Asbest verdacht	Idem
PCB 153	AP04 Grond Asbest verdacht	Idem
PCB 180	AP04 Grond Asbest verdacht	Idem
totaal olie C10 - C40	AP04 Grond Asbest verdacht	Conform AP04-SG-XI en conform NEN-EN-ISO 16703

Monster	Barcode	Aanlevering	Monstername	Verpakking
001	E1171888	29-10-2014	29-10-2014	ALC291
002	E1171889	29-10-2014	29-10-2014	ALC291

Paraaf :

TESTEN RvA L 028

ALCONTROL B.V. IS GEACCREDITEERD VOLGENS DE DOOR DE RAAD VOOR ACCREDITATIE GESTELDE CRITERIA VOOR TESTLABORATORIA CONFORM ISO/IEC 17025:2005 ONDER NR. L 028

AL ONZE WERKZAAMHEDEN WORDEN UITGEVOERD ONDER DE ALGEMENE VOORWAARDEN GEDEPONEERD BIJ DE KAMER VAN KOOPHANDEL EN FABRIEKEN TE ROTTERDAM INSCHRIJVING HANDELSREGISTER: KVK ROTTERDAM 24265286

kwaliteitswaarborg bodembeheer SIKB AP04

Certicon Kwaliteitsk. BV
dhr. G. Bulthuis

Analyserapport


Projectnaam	Partijkeuring Depot PC120914 - 29-10-2014	Orderdatum	29-10-2014
Projectnummer	P2014-1926	Startdatum	29-10-2014
Rapportnummer	12068996 - 1	Rapportagedatum	10-11-2014

Monsternummer:	001
Monster beschrijvingen	M1-11 / P14M0003 / M1-1

Karakterisering naar alkaantraject

benzine	C9-C14
kerosine en petroleum	C10-C16
diesel en gasolie	C10-C28
motorolie	C20-C36
stookolie	C10-C36

De C10 en C40 pieken zijn toegevoegd door het laboratorium en worden gebruikt als interne standaard.

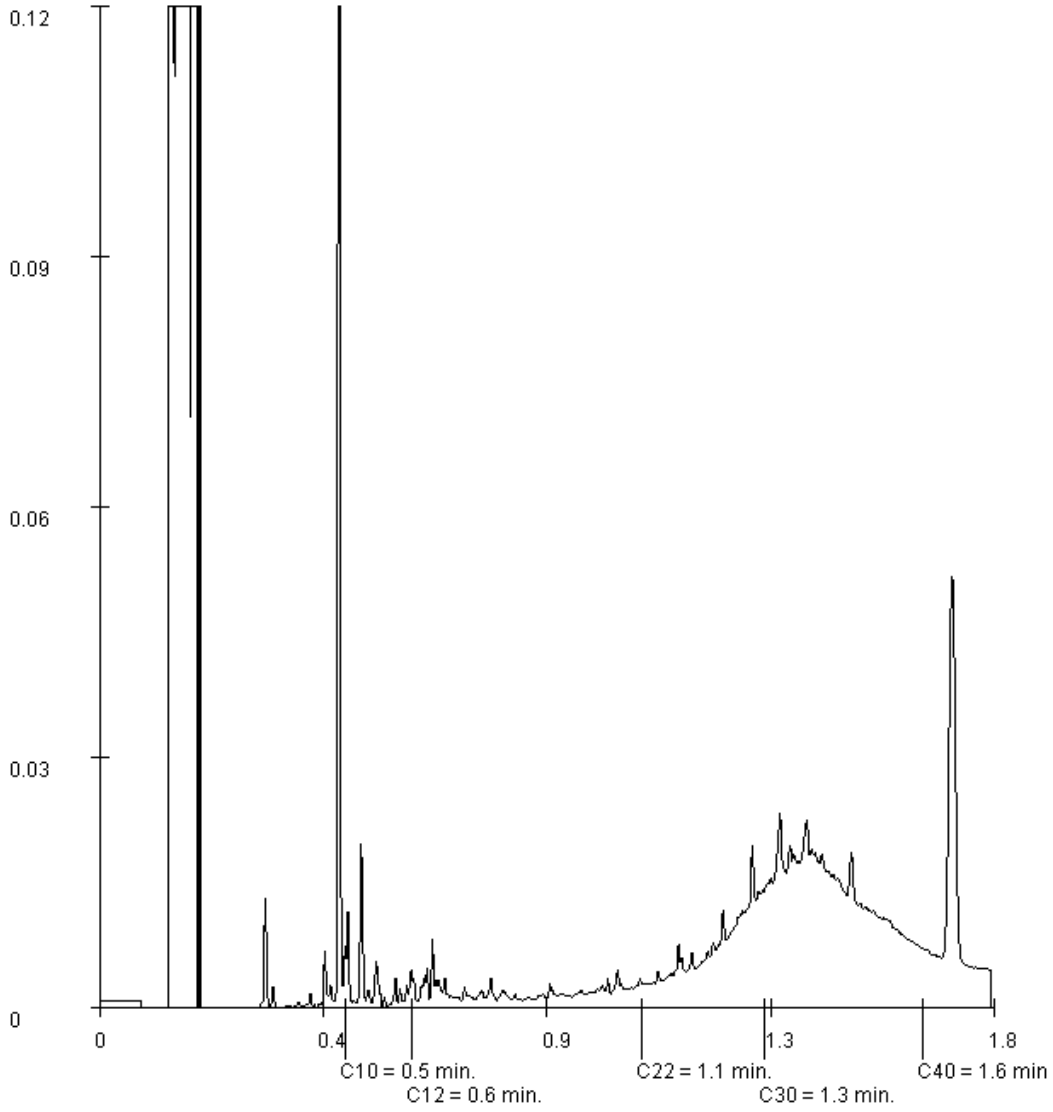

Paraaf :

ALCONTROL B.V. IS GEACCREDITEERD VOLGENS DE DOOR DE RAAD VOOR ACCREDITATIE GESTELDE CRITERIA VOOR TESTLABORATORIA CONFORM ISO/IEC 17025:2005 ONDER NR. L 028

AL ONZE WERKZAAMHEDEN WORDEN UITGEVOERD ONDER DE ALGEMENE VOORWAARDEN GEDEPONEERD BIJ DE KAMER VAN KOOPHANDEL EN FABRIEKEN TE ROTTERDAM INSCHRIJVING HANDELSREGISTER: KVK ROTTERDAM 24265286

AP04

Certicon Kwaliteitsk. BV
dhr. G. Bulthuis

Analyserapport


Projectnaam	Partijkeuring Depot PC120914 - 29-10-2014	Orderdatum	29-10-2014
Projectnummer	P2014-1926	Startdatum	29-10-2014
Rapportnummer	12068996 - 1	Rapportagedatum	10-11-2014

Monsternummer:	002
Monster beschrijvingen	M1-21 / P14M0003 / M1-2

Karakterisering naar alkaantraject

benzine	C9-C14
kerosine en petroleum	C10-C16
diesel en gasolie	C10-C28
motorolie	C20-C36
stookolie	C10-C36

De C10 en C40 pieken zijn toegevoegd door het laboratorium en worden gebruikt als interne standaard.

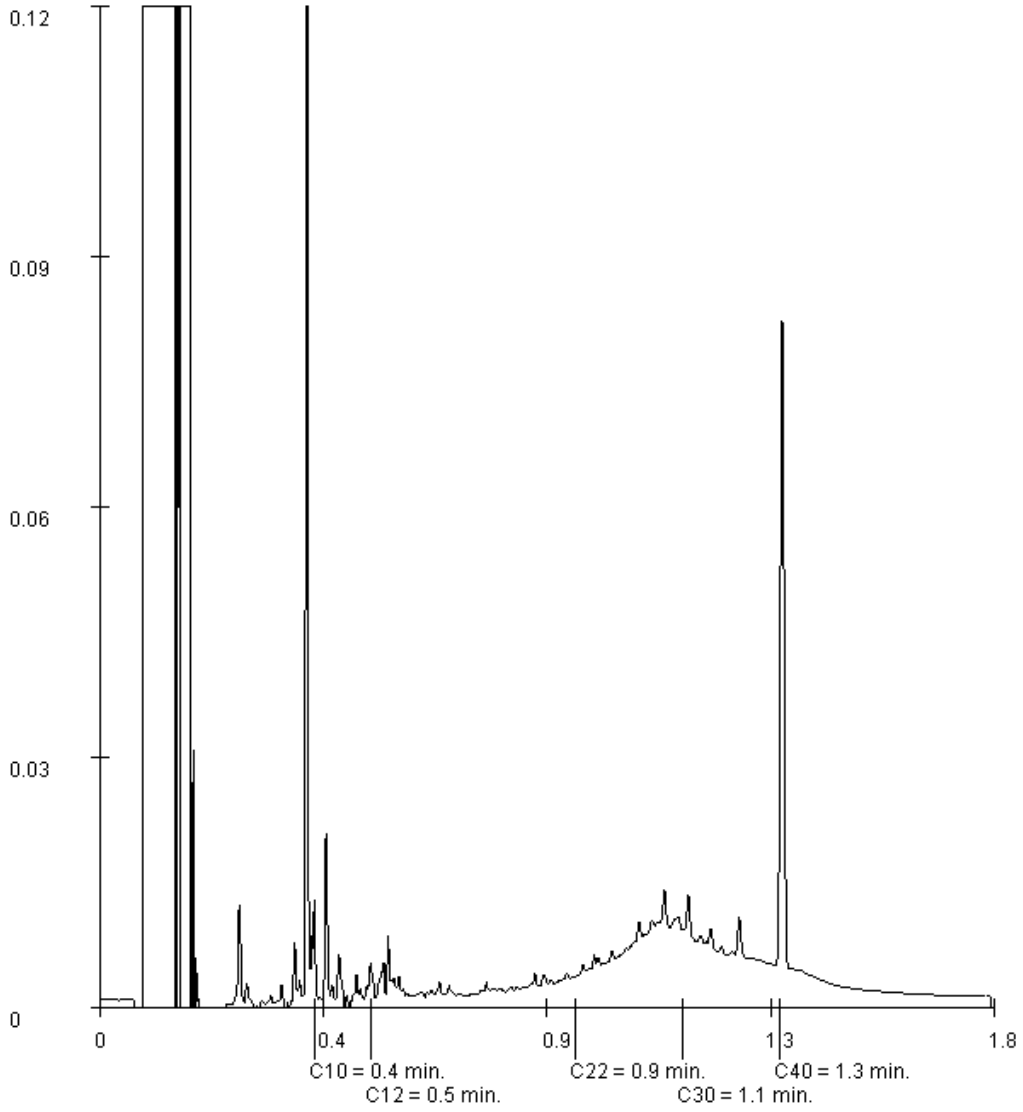

Paraaf :

ALCONTROL B.V. IS GEACCREDITEERD VOLGENS DE DOOR DE RAAD VOOR ACCREDITATIE GESTELDE CRITERIA VOOR TESTLABORATORIA CONFORM ISO/IEC 17025:2005 ONDER NR. L 028

AL ONZE WERKZAAMHEDEN WORDEN UITGEVOERD ONDER DE ALGEMENE VOORWAARDEN GEDEPONEERD BIJ DE KAMER VAN KOOPHANDEL EN FABRIEKEN TE ROTTERDAM INSCHRIJVING HANDELSREGISTER: KVK ROTTERDAM 24265286

AP04

Analyse certificaat

Datum rapportage 04-11-2014

Monsternummer: 14-181226

Rapportnummer: 1410-4454_01

RPS analyse bv
E asbest@rps.nl
W www.rps.nl

Breda
Minervum 7002
Postbus 3440
4800 DK Breda
T 0880 - 235720
F 0880 - 235701

Zwolle
Ampèrestraat 35
Postbus 40172
8004 DD Zwolle
T 0880 - 235755

Ordernummer RPS	1410-4454
Ordernummer opdrachtgever	P2014-1926
Opdrachtgever	Certicon Kwaliteitskeuringen B.V. Keplerlaan 14 6716 BS Ede
Datum order	29-10-2014
Datum analyse	04-11-2014
Monstergegevens afkomstig van	Opdrachtgever
Monsternummer opdrachtgever	1
Barcode	E1171890
Datum monstername	29/10/2014
Adres monstername	Partijkeuring depot PC120914 - 29 oktober 2014
Monsternamepunt	M1-3
Opmerking	
Soort monster	Grond

De analyse is uitgevoerd door RPS analyse: vestiging Breda

Onderzoeksmethode: Conform NEN 5707, AS3000; pakket 3070/3270 en AP04-SG-XVIII

Nat ingezet gewicht (kg) 11,724

	Gewicht	Gew mat	N	Percentage grond onderzocht	Chrysotiel	Amosiet	Crocidoliet	Hechtgebonden	Niet hechtgebonden	Totaal
	kg	gram		%	mg	mg	mg	mg	mg	mg
> 16 mm	0,000	0,000	0	100,0	-	-	-	-	-	-
8-16 mm	0,042	0,000	0	100,0	-	-	-	-	-	-
4-8 mm	0,081	0,000	0	100,0	-	-	-	-	-	-
2-4 mm	0,078	0,000	0	100,0	-	-	-	-	-	-
1-2 mm	0,093	0,000	0	100,0	-	-	-	-	-	-
0,5-1 mm	0,235	0,000	0	24,7	-	-	-	-	-	-
< 0,5 mm	9,550	0,000	0	-	-	-	-	-	-	-
Totaal	10,078	0,000	0		-	-	-	-	-	-

	Totaal Chrysotiel	Totaal Amosiet	Totaal Crocidoliet	Totaal hechtgebonden	Totaal niet hechtgebonden	Totaal asbest
Totaal asbest (mg/kg d.s.)	-	-	-	-	-	<1,0
Ondergrens (mg/kg d.s.)	-	-	-	-	-	-
Bovengrens (mg/kg d.s.)	-	-	-	-	-	-

Droge stof 86,0 % (m/m) *

Gewogen asbest (mg/kg d.s.) -

Aangetroffen materiaal: Geen

TESTEN RvA L 192

kwaliteitswaarborg bodembeheer SIKB

Niels Kunzel

Labcoördinator

RPS analyse bv KvK **20059540** BTW **NL0089.00.620.B.01**

Nederland I Engeland I Ierland I Rusland I Verenigde Staten I Canada I Australië I Zuidoost-Azië I Brazilië I Midden-Oosten I Afrika

Analyse certificaat

Datum rapportage 04-11-2014

Monsternummer: 14-181227

Rapportnummer: 1410-4454_01

RPS analyse bv
E asbest@rps.nl
W www.rps.nl

Breda
Minervum 7002
Postbus 3440
4800 DK Breda
T 0880 - 235720
F 0880 - 235701

Zwolle
Ampèrestraat 35
Postbus 40172
8004 DD Zwolle
T 0880 - 235755

Ordernummer RPS	1410-4454
Ordernummer opdrachtgever	P2014-1926
Opdrachtgever	Certicon Kwaliteitskeuringen B.V. Keplerlaan 14 6716 BS Ede
Datum order	29-10-2014
Datum analyse	04-11-2014
Monstergegevens afkomstig van	Opdrachtgever
Monsternummer opdrachtgever	2
Barcode	E1171891
Datum monstername	29/10/2014
Adres monstername	Partijkeuring depot PC120914 - 29 oktober 2014
Monsternamepunt	M1-4
Opmerking	
Soort monster	Grond

De analyse is uitgevoerd door RPS analyse: vestiging Breda

Onderzoeksmethode: Conform NEN 5707, AS3000; pakket 3070/3270 en AP04-SG-XVIII

Nat ingezet gewicht (kg) 11,874

	Gewicht	Gew mat	N	Percentage grond onderzocht	Chrysotiel	Amosiet	Crocidoliet	Hechtgebonden	Niet hechtgebonden	Totaal
	kg	gram		%	mg	mg	mg	mg	mg	mg
> 16 mm	0,000	0,000	0	100,0	-	-	-	-	-	-
8-16 mm	0,037	0,000	0	100,0	-	-	-	-	-	-
4-8 mm	0,106	0,000	0	100,0	-	-	-	-	-	-
2-4 mm	0,104	0,000	0	100,0	-	-	-	-	-	-
1-2 mm	0,140	0,000	0	40,5	-	-	-	-	-	-
0,5-1 mm	0,261	0,000	0	21,1	-	-	-	-	-	-
< 0,5 mm	9,695	0,000	0	-	-	-	-	-	-	-
Totaal	10,342	0,000	0		-	-	-	-	-	-

	Totaal Chrysotiel	Totaal Amosiet	Totaal Crocidoliet	Totaal hechtgebonden	Totaal niet hechtgebonden	Totaal asbest
Totaal asbest (mg/kg d.s.)	-	-	-	-	-	<1,1
Ondergrens (mg/kg d.s.)	-	-	-	-	-	-
Bovengrens (mg/kg d.s.)	-	-	-	-	-	-

Droge stof 87,1 % (m/m) *

Gewogen asbest (mg/kg d.s.) -

Aangetroffen materiaal: Geen

Niels Kunzel

Labcoördinator

RPS analyse bv KvK **20059540** BTW **NL0089.00.620.B.01**

Nederland I Engeland I Ierland I Rusland I Verenigde Staten I Canada I Australië I Zuidoost-Azië I Brazilië I Midden-Oosten I Afrika

Analyse certificaat

Datum rapportage 04-11-2014

Rapportnummer: 1410-4454_01

Ordernummer RPS	1410-4454
Ordernummer opdrachtgever	P2014-1926
Opdrachtgever	Certicon Kwaliteitskeuringen B.V. Keplerlaan 14 6716 BS Ede
Datum order	29-10-2014

Toelichting

* Droge stof is volgens eigen methode.
- = Niet aantoonbaar
< = Het totaal asbest (mg/kg d.s.) bevindt zich onder de bepalingsgrens
N = Het aantal stukken asbesthoudend materiaal dat is geteld in het onderzochte deel van de desbetreffende fractie
LB > 3 betekent meer dan 3 losse vezels en/of vezelbundels
LB <= 3 betekent 1-3 losse vezels en/of vezelbundels
Bij aantreffen van NIET-hechtgebonden asbesthoudende materialen dient, indien relevant voor het onderzoek, voor de fractie < 0,5 mm tevens analyse m.b.v. SEM/EDX uitgevoerd te worden.
De resultaten hebben uitsluitend betrekking op het aangeboden monster.
Opmerking: indien de monstername uitgevoerd is door derden is RPS analyse bv niet verantwoordelijk voor de representativiteit van de monstername.
Boven- en ondergrenzen zijn bepaald m.b.v. het 95% betrouwbaarheidsinterval.
Alleen aan het originele complete analyse certificaat kunnen rechten worden ontleend.

RPS analyse bv KvK **20059540** BTW **NL0089.00.620.B.01**

Nederland I Engeland I Ierland I Rusland I Verenigde Staten I Canada I Australië I Zuidoost-Azië I Brazilië I Midden-Oosten I Afrika

Rapportage
Keuringen Vink Milieutechnisch Adviesbureau b.v.

Projectnaam : Partijkeuring Depot PC220412 - Deelpartij 1
Projectnummer : PC220412

Opdrachtgever: Vink Milieutechnisch Adviesbureau b.v.
Contactpersoon: dhr. R. Druijff

Rapportnummer: P2013-1878
Datum: 14 november 2013

Certicon Kwaliteitskeuringen B.V.
Keplerlaan 14
6716 BS Ede
tel. 0318 – 545000

Inhoud

1. Inleiding / Werkwijze / Beoordeling asbest / Conclusie

2. Monsternemingsplan

3. Monsternemingsformulier

4. Beoordelingen

5. Foto's

6. Bijlagen
   - Regionale ligging partij
   - Situatieschets
   - Formulier uitvoering zeefproef
   - Analyseresultaten

1. Inleiding / Werkwijze / Beoordeling asbest / Conclusie

1.1 Inleiding

Door Vink Milieutechnisch Adviesbureau b.v. is aan Certicon Kwaliteitskeuringen BV opdracht verleend om een depot keuring uit te voeren van een partij grond conform BRL SIKB 1000 (versie 8.0, 17 juni 2009), keuringsprotocol VKB 1001 Monsterneming voor partijkeuringen grond en baggerspecie (versie 2.0, 17 juni 2009). Deze keuring is uitgevoerd in het kader van de BRL 7500. De partij is zowel onderzocht op chemische parameters (AP04-onderzoek) als op asbest.

Het betreft een partij grond met projectnaam: Partijkeuring Depot PC220412 - Deelpartij 1. Bij Certicon is deze opdracht bekend onder opdrachtnummer P2013-1878.

De partij heeft een grootte van ca. 1.657 ton en is gelegen op een terrein aan de Wencopperweg 33 te Barneveld. De keuring is uitgevoerd op 21 oktober 2013.

Deze keuring heeft tot doel het vaststellen van de kwaliteit van de grond om zo te kunnen beoordelen wat de gebruiksmogelijkheden van het materiaal zijn.

Deze keuring is uitgevoerd in het kader van de BRL 7500. De benodigde voorinformatie over de herkomst en verwachte kwaliteit valt onder de verantwoordelijkheid van de certificaathouder en is derhalve beschikbaar bij Vink Milieutechnisch Adviesbureau. Conform BRL7500 dient de certificaathouder te beschikken over voorinformatie van de partijen grond die worden geaccepteerd. De voorinformatie is met name van belang om vast te stellen of in aanvulling op het ‘standaardpakket’ nog andere stoffen moeten worden geanalyseerd om daarmee te voorkomen dat ernstig verontreinigde grond wordt geleverd.
Door de opdrachtgever is aangegeven dat de partij grond na reiniging is gezeefd over 16 mm. Na reiniging van één of meerdere partijen grond ontstaat een nieuwe partij en is er dus geen sprake meer van een samengestelde partij. De partij gereinigde grond wordt daarom beschouwd als één partij en is derhalve als één geheel gekeurd.

Vink Milieutechnisch Adviesbureau b.v. heeft opdracht gegeven om de onder 1.2 vermelde parameters te analyseren.

Het procescertificaat van Certicon en het hierbij behorende kwaliteitskeurmerk zijn uitsluitend van toepassing op de activiteiten inzake de monsterneming en de overdracht van de monsters, inclusief de daarbij behorende veldwerkregistratie, aan een erkend laboratorium of de opdrachtgever.
Tussen Certicon en de opdrachtgever is geen sprake van een relatie die de onafhankelijkheid en integriteit van Certicon zou beïnvloeden en/of haar werkzaamheden zou kunnen belemmeren.

Certicon is niet verantwoordelijk voor de toepassing van het materiaal.

Alleen vermenigvuldiging van de hele rapportage is toegestaan

1.2 Werkwijze

In het veld is de grootte van de asbestverdachte materialen (AVM) bepaald door het oppervlak van het depot visueel te inspecteren op AVM. Het grofste deeltje is maatgevend voor de onderzoeksopzet. Afhankelijk van de grootte van de asbestverdachte materialen, wordt het onderzoek uitgevoerd volgens één van de volgende 3 methodes uit VKB1001:

I AVM grofste deeltje < 16 mm
II AVM grofste deeltje < 31,5 mm
III AVM grofste deeltje > 31,5 mm

Bij de visuele inspectie van het oppervlak is geen AVM aangetroffen. Het onderzoek is daarom uitgevoerd volgens methode I.

De te keuren partij is gelegen tegen een andere partij welke tevens is onderzocht. De scheiding tussen de partijen is middels piketten zichtbaar gemaakt. Door de opdrachtgever is aangegeven dat bij het eventueel scheiden van de partijen, middels lagen wordt ontgraven, zodat de ontgraving rechtstandig kan worden uitgevoerd.

Vanaf de bovenzijde van de partij zijn systematisch boringen uitgevoerd. Per boring zijn per laagdikte van maximaal 0,5 meter 2 grepen van minimaal 200 gram genomen. In totaal zijn minimaal 100 grepen in duplo genomen, de verdeling van de boringen en grepen staat vermeld op de situatieschets. De grepen zijn alternerend verdeeld over de monsters. De partij is weergegeven op een situatieschets (zie bijlagen).

Op deze wijze zijn van de partij vier mengmonsters van minimaal 10 kg samengesteld (minimaal 50 grepen per monster). Twee mengmonsters (mengmonster 1 en mengmonster 2) zijn aangeboden aan het laboratorium Alcontrol en zijn voorbehandeld en geanalyseerd conform AP04 op het standaardpakket uit de NEN5740 (barium, cadmium, kobalt, koper, kwik, molybdeen, nikkel, lood, zink, PAK (10 VROM), PCB (7) en minerale olie) aangevuld met organische stof en lutum.
De andere twee mengmonsters (mengmonster 3 en mengmonster 4) zijn aangeboden aan het laboratorium RPS en conform AP04 geanalyseerd op asbest.

Alle analyseresultaten zijn door Certicon beoordeeld conform het Besluit Bodemkwaliteit.

1.3 Beoordeling asbest

De restconcentratienorm voor hergebruik van grond, baggerspecie en puin(granulaat) die zijn verontreinigd met asbest volgt uit het Besluit Bodemkwaliteit en is vastgesteld op 100 mg/kg droge stof (gewogen: serpentijn asbestconcentratie vermeerderd met tien maal de amfibool asbestconcentratie).

Voor statische partijen opgeslagen in een depot met een maximale grootte van 2000 ton zijn de twee grondmonsters vergelijkbaar, aangezien de grepen alternerend aan de beide verzamelmonsters zijn toegevoegd. Voor de toetsing geldt het gemiddelde van de twee waarnemingen, mits de resultaten binnen elkaars betrouwbaarheidintervallen (onder- en bovengrens) liggen. Indien dit niet het geval is moet het hoogste gehalte worden beschouwd als maatgevend voor de gehele partij.

Alleen vermenigvuldiging van de hele rapportage is toegestaan



1.4 Conclusie

Toepassing Grond/baggerspecie Landbodem:
Deze partij voldoet in het kader van het Besluit Bodemkwaliteit aan de eisen voor "klasse Industrie" en voldoet tevens aan de normen voor toepassing in een Grootschalige Bodemtoepassing.

Asbest in Grond:
Deze partij komt in aanmerking voor hergebruik. De concentratie asbest is lager dan de restconcentratienorm van 100 mg/kg ds uit het Besluit Bodemkwaliteit. Deze toetsing heeft alleen betrekking op het asbestonderzoek.

Alleen vermenigvuldiging van de hele rapportage is toegestaan

2. Monsternemingsplan

Projectgegevens

Opdrachtnummer	P2013-1878
Projectnummer	PC220412
Projectnaam	Partijkeuring Depot PC220412 - Deelpartij 1
Keuringslocatie	Wencopperweg 33 Barneveld
Contactpersoon locatie	Tonny Wernsen
Telefoonnummer contactpersoon	0627088825
Naam opdrachtgever	Vink Milieutechnisch Adviesbureau b.v.
Contactpersoon opdrachtgever	dhr. R. Druijff
Adres opdrachtgever	Postbus 99, 3770 AB BARNEVELD
Telefoon opdrachtgever	0342406439
Opdrachtgever is	Intermediair
Doel monsterneming	Het verkrijgen van een kwalitatief goed monster uit een statische partij, waarmee een zo betrouwbaar mogelijke uitspraak kan worden gedaan over het gehalte en/of het uitlooggedrag van de te onderzoeken parameters in de gehele partij.
Uitvoerende organisatie	Certicon Kwaliteitskeuringen BV



Partijgegevens

Partijnummer	PC220412
Partijgrootte (totaal)	1670 ton
Aantal deelpartijen	1
Maximale deelpartijgrootte	2000 ton
Deelpartij indeling	nvt
Vorm van de partij / diepte van de partij	Bepalen door opmeten
Wijze waarop materiaal beschikbaar is	depot
Grondsoort/materiaal	In het veld te bepalen
Grondsoort anders	Grond
Materiaal anders	Nvt
Verwachte korrelgrootte D95 <	16 mm
Bijzonderheden partij	geen
Bijzonderheden materiaal	Geen
Bijmengingen verwacht	nee
Veiligheidsklasse	3T, bij vocht % > 10%: 1T

Monsterneming

Type keuring	VKB-1001 i.c.m. asbest
Aantal grepen per (deel)partij	4 * 50 dpl
Minimale greepgrootte	200 gr
Minimale monstergrootte	10 kg
Apparatuur	Edelman (5 cm)
Onderzoeksopzet	Conform BBK
Wijze monsterneming	Systematisch
Foto(s) nemen	ja, min 3
Monstercodering	M1-1/M1-2/M1-3/M1-4
Monsterverpakking	emmer 10l.
Monsterverpakking anders	nvt
Monstertransport en opslag	Gekoeld in depot
Monsters aanleveren bij (binnen 24 uur na monstername)	Depot laboratorium
Aanleveren aan	Alcontrol
Bijzonderheden	nvt
Analysepakket	M1-1=(AP04) Cyanide totaal, M1-1=(AP04) Standaardpakket BBK, M1-1=(AP04) Voorbehandeling cyanide, M1-2=(AP04) Cyanide totaal, M1-2=(AP04) Standaardpakket BBK, M1-2=(AP04) Voorbehandeling cyanide, M1-3=(Asbest) Asbest in grond NEN 5707, 5 werkdagen, M1-4=(Asbest) Asbest in grond NEN 5707, 5 werkdagen

Kwalitering monsternemingsplan

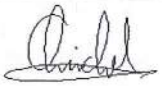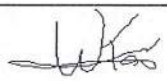	Naam	Handtekening	Datum
Projectleider	G. Michelsen		18-10-2013
Monsternemer(s)	W. Kap		21-10-2013

3. Monsternemingsformulier

Projectgegevens

Opdrachtnummer	P2013-1878
Projectnummer	PC220412
Projectnaam	Partijkeuring Depot PC220412 - Deelpartij 1
Keuringslocatie	Wencopperweg 33 Barneveld
Contactpersoon locatie	Tonny Wernsen
Naam opdrachtgever	Vink Milieutechnisch Adviesbureau b.v.
Contactpersoon opdrachtgever	dhr. R. Druijff
Adres opdrachtgever	Postbus 99, 3770 AB BARNEVELD
Telefoon opdrachtgever	0342406439
Uitvoerende organisatie	Certicon Kwaliteitskeuringen BV

Partijgegevens

Partijnummer	PC220412
Partijgrootte (totaal)	1657 ton
Partijgrootte bepaald door	Opmeting in het veld
Aantal deelpartijen	2000 ton
Deelpartij indeling	nvt
Aanduiding in het veld achtergelaten	Piketten
Maximale korrelgrootte D95 <	10 mm (zeefproef bijvoegen)
Bijzonderheden partij	Geen
Bijmengingen aangetroffen	plastic, puin resten, grind
Vorm van de partij	Depot
Veiligheidsklasse conform plan	Nee 1T, vocht gemiddeld 21%
Veiligheidsklasse anders	Nvt

Monsterneming

Type keuring	VKB-1001 i.c.m. asbest
Wijze van monsterneming	Systematisch
Minimale greepgrootte	200 gr.
Minimale monstergrootte	10 kg
Visuele controle op asbest	ja, geen AVM aangetroffen
Foto(s) genomen	5 stuks
Monstertransport en opslag	Gekoeld in depot
Monsters aangeleverd aan	depot Alcontrol en depot RPS

Uitvoering monsterneming conform plan?

deelpartijnaam	conform plan	motivatie afwijkingen
1	ja	N.v.t.

Deelpartij-informatie


dp.naam	grootte	tonnage	s.g.	vocht	puin	afval	Aantal grepen	grondsoort/materiaal
	(m3)	(ton)		(%)	(%)	(%)	124 in duplo	Zand, humeus
1	992	1656,64	1,67	21	1	1		

dp.naam	apparatuur 1	diameter 1	apparatuur 2	diameter 2
		(cm)		(cm)
1	Edelman	5	N.v.t	N.v.t

Monsterinformatie

dp.naam	monster	gewicht (kg)	monster-verpakking	barcode	datum monstername	analysepakket
1	M1-1	12,5	emmer	E1075235	21-10-2013	(AP04) Cyanide totaal, (AP04) Standaardpakket BBK, (AP04) Voorbehandeling cyanide
	M1-2	12,4	emmer	E1075234	21-10-2013	
	M1-3	12,4	emmer	E1075232	21-10-2013	(Asbest) Asbest in grond NEN 5707, 5 werkdagen
	M1-4	12,5	emmer	E1075233	21-10-2013	

Kwalitering monsternemingsformulier en verificatie t.o.v. monsternemingsplan

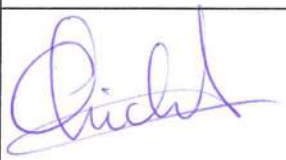	Naam	Handtekening	Datum
Monsternemer(s)	W. Kap		21-10-2013
Projectleider	G. Michelsen		11/11/2013

4. Beoordelingen

Toetsingstabel Besluit Bodemkwaliteit
Toepassing Grond/baggerspecie Landbodem Bodemkwaliteitsklasse Generiek

RF 21.2e

Projectnaam	:	Partijkeuring Depot PC220412 - Deelpartij 1			
Monstercode	:	M1-1 en M1-2	Monsternamedatum	:	21 oktober 2013
Project-/Partijnummer	:	PC220412	Deelpartijnummer	:	1
Tonnage	:	1657	Certicon-project	:	P2013-1878
Keuring conform	:	VKB-1001	Aantal grepen	:	100
Grondsoort	:	zand, humeus	Aantal monsters	:	2
Status beoordeling	:	**definitief**	Beoordelingsdatum	:	31 oktober 2013
Opdrachtgever	:	Vink Milieutechnisch Adviesbureau b.v.			
Contactpersoon	:	dhr. R. Druijff			

Lutum:	**3,0**
Organische stof:	**3,9**
pH($CaCl_2$):	**7,1**

Verontreinigingstypen	Achtergrond waarden (mg/kg.ds)	Maximale waarden Wonen (mg/kg.ds)	Maximale waarden Industrie (mg/kg.ds)	(Emissie) toetswaarden GBT (mg/kg.ds)	Gemeten waarden (mg/kg.ds)	Beoordeling	MM1	MM2	Ym
Barium *	---	---	---	---	34,00	**---**	34,00	34,00	1,0
Cadmium	0,38	0,77	2,75	2,75	0,20	**Klasse Achtergrondwaarde**	0,21	0,19	1,1
Kobalt	5	11	60	41	1,90	**Klasse Achtergrondwaarde**	1,80	2,00	1,1
Koper	21	29	101	60	21,50	**Klasse Wonen**	25,00	18,00	1,4
Kwik	0,11	0,60	3,44	3,44	0,06	**Klasse Achtergrondwaarde**	0,06	0,06	1,0
Lood	33	140	354	206	85,00	**Klasse Wonen**	99,00	71,00	1,4
Molybdeen	1,5	88	190	105	0,51	**Klasse Achtergrondwaarde**	0,51	0,51	1,0
Nikkel **	13	14	37	37	7,15	**Klasse Achtergrondwaarde**	6,60	7,70	1,2
Zink	65	92	332	198	103,50	**Klasse Industrie**	110,00	97,00	1,1
PAK-10 (VROM)	1,5	6,8	40	---	1,50	**Klasse Achtergrondwaarde**	1,50	1,50	1,0
Minerale olie	73	73	193	---	82,50	**Klasse Industrie**	70,00	95,00	1,4
Som 7 PCB's **	0,008	0,008	0,193	---	0,0054	**Klasse Achtergrondwaarde**	0,006	0,005	1,2
Cyanide (complex)	5,5	5,5	50	---	1,00	**Klasse Achtergrondwaarde**	1,0	1,0	1,0

* De normen voor barium zijn per 7 april 2009 ingetrokken, tenzij antropogene bronnen bekend zijn.

** Conform de Regeling Bodemkwaliteit en bijbehorende Wijzigingen is het bij de parameters Nikkel en Som PCB's toegestaan om bij toepassing van de Toetsingsregel Achtergrondwaarde de Maximale Waarde voor klasse Wonen te overschrijden.

CONCLUSIE:

Deze partij voldoet in het kader van het Besluit Bodemkwaliteit aan de eisen voor "klasse Industrie" en voldoet tevens aan de normen voor toepassing in een Grootschalige Bodemtoepassing.

Deze beoordeling is uitsluitend van toepassing op de gemeten parameters. Certicon is niet verantwoordelijk voor toepassing van het materiaal.
Deze beoordeling is van toepassing voor het toepassen van grond en baggerspecie op of in de bodem.
Conform Besluit Bodemkwaliteit

Toetsingstabel Asbest in Grond

Projectnummer en -naam	:	Partijkeuring Depot PC220412 - Deelpartij 1			
Monstercode	:	M1-3 en M1-4	Monsternamedatum	:	21 oktober 2013
Project-/Partijnummer:	:	PC220412	Deelpartijnummer	:	1
Tonnage:	:	1657	Certicon-project	:	P2013-1878
Onderzoek uitgevoerd conform	:	VKB-1001	Aantal grepen	:	100
Materiaalsoort	:	zand, humeus	Aantal monsters	:	2
Status beoordeling	:	**definitief**	Beoordelingsdatum	:	31 oktober 2013
Opdrachtgever	:	Vink Milieutechnisch Adviesbureau b.v.			
Contactpersoon	:	dhr. R. Druijff			

Gewogen Asbestconcentratie van grond monsters	mg/kg ds	0
Totaal gewogen asbestconcentratie	**mg/kg ds**	**0**
Samenstellingswaarde bouwstof	mg/kg ds	100

Kwaliteitscategorie	**Wel hergebruik**

Conclusie:

Deze partij komt in aanmerking voor hergebruik. De concentratie asbest is lager dan de restconcentratienorm van 100 mg/kg ds uit het Besluit Bodemkwaliteit. Deze toetsing heeft alleen betrekking op het asbestonderzoek.

Deze beoordeling is uitsluitend van toepassing op de gemeten parameters. Certicon is niet verantwoordelijk voor toepassing van het materiaal.

5. Foto's



Partijkeuring Depot PC220412 - Deelpartij 1, foto 1 (21 oktober 2013)



Partijkeuring Depot PC220412 - Deelpartij 1, foto 2 (21 oktober 2013)



Partijkeuring Depot PC220412 - Deelpartij 1, foto 3 (21 oktober 2013)



Partijkeuring Depot PC220412 - Deelpartij 1, foto 4 (21 oktober 2013)



Partijkeuring Depot PC220412 - Deelpartij 1, foto 5 (21 oktober 2013)

6. Bijlagen

- ***Regionale ligging partij***
- ***Situatieschets***
- ***Formulier uitvoering zeefproef***
- ***Analyseresultaten***

REGIONALE LIGGING P2013-1878


Wencopperweg 33, Barneveld



Plattegrond locatie: Vink, Wencopperweg Barneveld

Datum: 21 / 10 / 2013

RF 15g 20131025

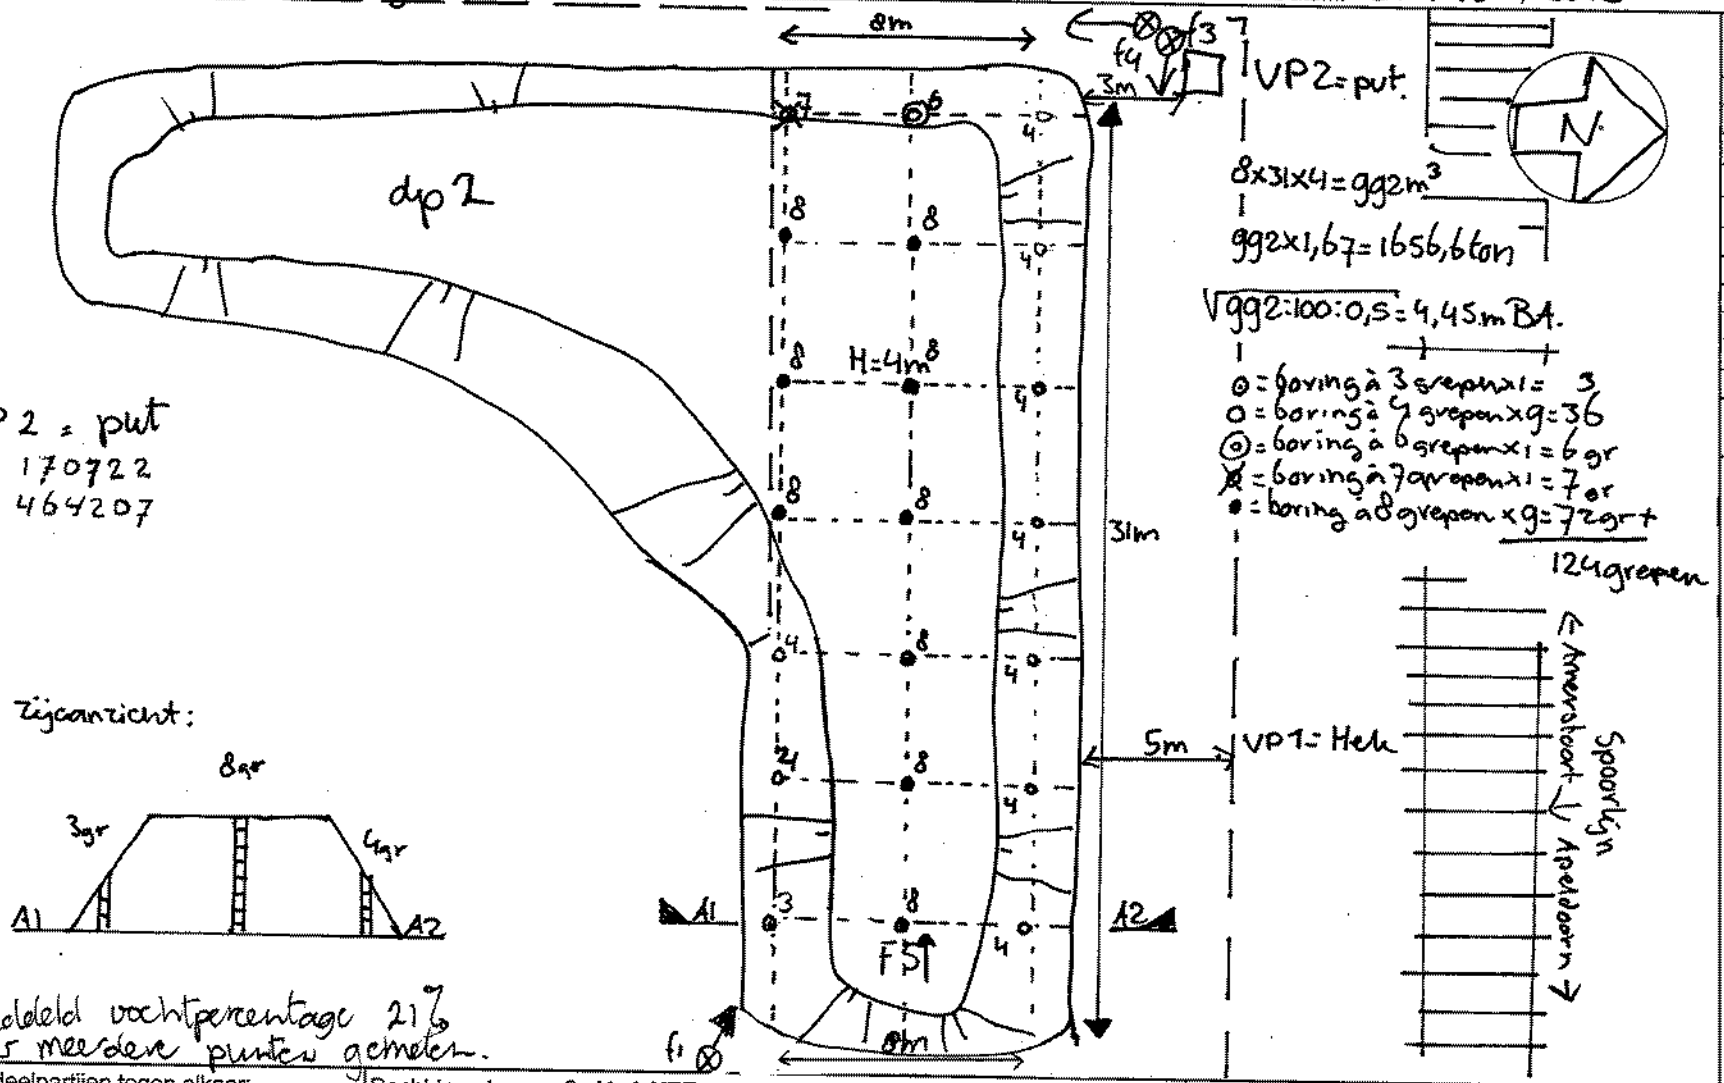

Partijgegevens:

Tonnage: 1656,6

S.g.: 1,67

m³: 992

3= 12,4 4= 12,5

Gew. mo. 1: 12,5 kg


Gew. mo. 2: 12,4 kg

Aantal grepen: 124 duplo

Bijzonderheden:

Grondsoort: Zand

Boorstaat

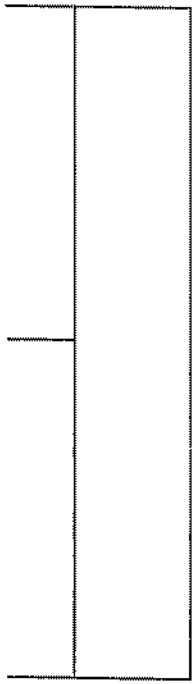

Indien deelpartijen tegen elkaar:	Recht te ontgraven? JA / ~~NEE~~ (scheidingslijn op dwarsdoorsnede aangeven)			Tijden:	werk op locatie	administratie
Indien NEE: Aan welke zijde beginnen met ontgraven? Noord / Zuid / Oost / West				Start:	12:00	11:30
Besproken met opdrachtgever Ja / Nee				Eind:	15:00	12:15
Indien JA: Motivatie: grondsoort: Zand /hoogte: 4 meter / anders nl:						
VKB-1001	~~BRL9335-1~~	~~BRL9335-2~~	Indicatief	~~RVA / AS3000 / AP04~~		Schaal 1:250
Opdrachtnummer: P2013-1878	Projectnaam: Depot PC220412 deelpartij 1					Naam tekenaar: Wim Kap
Projectnummer:	Monstercode: mi.1 mi.2 mi.3 mi.4					Partij aangewezen door: beheerder terrein.

handtekening:

Formulier uitvoering zeefproef en bepaling dichtheid

Algemene informatie

Projectnummer Certicon		P 2013 1878	
Keuringslocatie		Vink Wenkopperweg Barneveld	
Type keuring	VLB 1000 t.c.m. Asfalt	Aantal deelpartijen	
Uitvoerende organisatie		Certicon Kwaliteitskeuringen BV	

Uitvoering zeefproef

Grepen genomen met:	Edelman 10 / ~~anders~~ nl:.....
Gewicht inhoud emmer van 12 grepen	11715 gram = A
5% van deze inhoud is	585,75 gram = B
gewicht op zeef 10 mm	73 gram = C
C<B	Guts 30 mm toegestaan
C>B	Nog een zeefproef op 16 mm van fractie > 10mm
Gewicht op zeef 16 mm	— gram = D
D<B	Boor 5 cm toegestaan
D>B	PL bellen aanpassing greepgrootte en monstergrootte

Monsterneming

Wijze van monsterneming	Conform monsternemingsplan? Ja ~~Nee, afwijkingen~~:
Motivatie afwijkingen	
Minimale greepgrootte	200 gram
Minimale monstergrootte	10 kg

Bepaling soortelijke dichtheid

Gewicht inhoud emmer	11,715 kg = E
Volume emmer	7,0 liter / ~~10,0 liter~~ / anders nl: ..... liter = F
Dichtheid (kg/dm3)	..1,67..... kg/dm3 = E/F
Voldoet dichtheid aan onderstaande tabel? ~~ja~~ / Nee, want opryd tabel, dus sterk verdicht	

Ter bepaling van de grondeigenschappen c.q. de omvang van een partij dienen de volgende uitgangspunten te worden gehanteerd.

Hoofdbestanddeel	*Bijmengsel*		*massa in ton/m3 Vaste m3 (in situ)*	*massa in ton/m3 Losse m3 (depot)*
grond	*zwak siltig*	☐	*1,85*	*1,65*
	sterk siltig	☐	*1,80*	*1,60*
zand	*zwak siltig*	☐	*1,85*	*1,65*
	sterk siltig (kleiig)	☒	*1,75*	*1,55*
leem	*zwak zandig*	☐	*1,70*	*1,50*
	sterk zandig	☐	*1,70*	*1,50*
klei	*zwak zandig*	☐	*1,75*	*1,55*
	sterk zandig	☐	*1,75*	*1,50*
veen	*matig zandig of matig kleiig*	☐	*1,25*	*1,15*
	sterk zandig of sterk kleiig	☐	*1,40*	*1,25*

opmerking: bij de bepaling van de soortelijke dichtheid dient ook het vochtgehalte van het materiaal in acht te worden genomen. Het s.g van relatief nat materiaal kan immers 10-20% hoger zijn dan dat van droog materiaal.

	Naam	Handtekening	Datum
Monsternemer(s)	W. Kup	W Kup	21-10-2013

ALcontrol B.V.
Steenhouwerstraat 15 · 3194 AG Rotterdam
Tel.: +31 (0)10 231 47 00 · Fax: +31 (0)10 416 30 34
www.alcontrol.nl

Analyserapport

Certicon Kwaliteitsk. BV
G. Bulthuis
Keplerlaan 14
6716 BS EDE

Uw projectnaam	: Partijkeuring Depot PC220412 - Deelpartij 1
Uw projectnummer	: P2013-1878
ALcontrol rapportnummer	: 11943224, versienummer: 1
Rapport-verificatienummer	: 1RJAUNTQ

Rotterdam, 31-10-2013

Geachte heer/mevrouw,

Hierbij ontvangt u de analyse resultaten van het laboratoriumonderzoek ten behoeve van uw project P2013-1878. Het onderzoek werd uitgevoerd conform uw opdracht. De gerapporteerde resultaten hebben uitsluitend betrekking op de geteste monsters. De door u aangegeven omschrijvingen voor de monsters en het project zijn overgenomen in dit analyserapport.

Het onderzoek is, met uitzondering van eventueel door derden uitgevoerd onderzoek, uitgevoerd door ALcontrol Laboratories, gevestigd aan de Steenhouwerstraat 15 in Rotterdam (NL).

Dit analyserapport bestaat inclusief bijlagen uit 7 pagina's. In geval van een versienummer van '2' of hoger vervallen de voorgaande versies. Alle bijlagen maken onlosmakelijk onderdeel uit van het rapport. Alleen vermenigvuldiging van het hele rapport is toegestaan.

Mocht u vragen en/of opmerkingen hebben naar aanleiding van dit rapport, bijvoorbeeld als u nadere informatie nodig heeft over de meetonzekerheid van de analyseresultaten in dit rapport, dan verzoeken wij u vriendelijk contact op te nemen met de afdeling Customer Support.

Wij vertrouwen er op u met deze informatie van dienst te zijn.

Hoogachtend,

R. van Duin
Laboratory Manager

ALCONTROL B.V. IS GEACCREDITEERD VOLGENS DE DOOR DE RAAD VOOR ACCREDITATIE GESTELDE CRITERIA VOOR TESTLABORATORIA CONFORM ISO/IEC 17025:2005 ONDER NR. L 028

AL ONZE WERKZAAMHEDEN WORDEN UITGEVOERD ONDER DE ALGEMENE VOORWAARDEN GEDEPONEERD BIJ DE KAMER VAN KOOPHANDEL EN FABRIEKEN TE ROTTERDAM INSCHRIJVING HANDELSREGISTER: KVK ROTTERDAM 24265286

AP04

ALcontrol Laboratories

Certicon Kwaliteitsk. BV
dhr. G. Bulthuis

Analyserapport

Projectnaam	Partijkeuring Depot PC220412 - Deelpartij 1	Orderdatum	21-10-2013
Projectnummer	P2013-1878	Startdatum	21-10-2013
Rapportnummer	11943224 - 1	Rapportagedatum	31-10-2013

Nummer	Monstersoort	Monsterspecificatie
001	AP04 Grond Asbest verdacht	M1-1 1 / PC220412 / M1-1
002	AP04 Grond Asbest verdacht	M1-2 1 / PC220412 / M1-2

Analyse	Eenheid	Q	001	002
droge stof	gew.-%	Q	86.9	86.5
aangeleverd monster	kg		12	12
gewicht artefacten	g		<1	<1
organische stof (gloeiverlies)	% vd DS	Q	3.8	3.9
KORRELGROOTTEVERDELING				
min. delen <2um	% vd DS	Q	3.3	2.6
pH-grond (CaCl2)	-	Q	7.1	7.0
temperatuur t.b.v. pH	°C		21.2	21.2
METALEN				
barium	mg/kgds	Q	34	34
cadmium	mg/kgds	Q	0.21	0.19
kobalt	mg/kgds	Q	1.8	2.0
koper	mg/kgds	Q	25	18
kwik	mg/kgds	Q	0.06	0.06
lood	mg/kgds	Q	99	71
molybdeen	mg/kgds	Q	0.51	0.51
nikkel	mg/kgds	Q	6.6	7.7
zink	mg/kgds	Q	110	97
ANORGANISCHE VERBINDINGEN				
cyanide (totaal)	mg/kgds	Q	1	1
POLYCYCLISCHE AROMATISCHE KOOLWATERSTOFFEN				
naftaleen	mg/kgds	Q	<0.01	<0.01
antraceen	mg/kgds	Q	0.06	0.04
fenantreen	mg/kgds	Q	0.16	0.11
fluoranteen	mg/kgds	Q	0.32	0.30
benzo(a)antraceen	mg/kgds	Q	0.23	0.23
chryseen	mg/kgds	Q	0.13	0.14
benzo(a)pyreen	mg/kgds	Q	0.18	0.21
benzo(ghi)peryleen	mg/kgds	Q	0.15	0.19
benzo(k)fluoranteen	mg/kgds	Q	0.11	0.13
indeno(1,2,3-cd)pyreen	mg/kgds	Q	0.13	0.15
pak-totaal (10 van VROM)	mg/kgds	Q	1.5 [1)]	1.5 [1)]
pak-totaal (10 van VROM) (0.7 factor)	mg/kgds		1.5 [2)]	1.5 [2)]
POLYCHLOORBIFENYLEN (PCB)				
PCB 28	µg/kgds	Q	<1	<1

De met S gemerkte analyses zijn geaccrediteerd en vallen onder de AS3000-erkenning. Overige accreditaties zijn gemerkt met een Q.

Paraaf :

TESTEN RvA L 028

ALCONTROL B.V. IS GEACCREDITEERD VOLGENS DE DOOR DE RAAD VOOR ACCREDITATIE GESTELDE CRITERIA VOOR TESTLABORATORIA CONFORM ISO/IEC 17025:2005 ONDER NR. L 028

AL ONZE WERKZAAMHEDEN WORDEN UITGEVOERD ONDER DE ALGEMENE VOORWAARDEN GEDEPONEERD BIJ DE KAMER VAN KOOPHANDEL EN FABRIEKEN TE ROTTERDAM INSCHRIJVING HANDELSREGISTER: KVK ROTTERDAM 24265286

kwaliteitswaarborg bodembeheer SIKB AP04

ALcontrol Laboratories

Certicon Kwaliteitsk. BV
dhr. G. Bulthuis

Analyserapport

Projectnaam	Partijkeuring Depot PC220412 - Deelpartij 1	Orderdatum	21-10-2013
Projectnummer	P2013-1878	Startdatum	21-10-2013
Rapportnummer	11943224 - 1	Rapportagedatum	31-10-2013

Nummer	Monstersoort	Monsterspecificatie
001	AP04 Grond Asbest verdacht	M1-1 1 / PC220412 / M1-1
002	AP04 Grond Asbest verdacht	M1-2 1 / PC220412 / M1-2

Analyse	Eenheid	Q	001	002
PCB 52	µg/kgds	Q	<1	<1
PCB 101	µg/kgds	Q	<1	<1
PCB 118	µg/kgds	Q	<1	<1
PCB 138	µg/kgds	Q	<1	<1
PCB 153	µg/kgds	Q	1.2	<1
PCB 180	µg/kgds	Q	1.1	<1
som PCB (7)	µg/kgds	Q	<7 [1)]	<7 [1)]
som PCB (7) (0.7 factor)	µg/kgds		5.8 [2)]	4.9 [2)]
MINERALE OLIE				
fractie C10 - C12	mg/kgds		<5	<5
fractie C12 - C22	mg/kgds		<5	5
fractie C22 - C30	mg/kgds		30	40
fractie C30 - C40	mg/kgds		35	45
totaal olie C10 - C40	mg/kgds	Q	70 [3)]	95 [3)]

De met S gemerkte analyses zijn geaccrediteerd en vallen onder de AS3000-erkenning. Overige accreditaties zijn gemerkt met een Q.

Paraaf :

ALCONTROL B.V. IS GEACCREDITEERD VOLGENS DE DOOR DE RAAD VOOR ACCREDITATIE GESTELDE CRITERIA VOOR TESTLABORATORIA CONFORM ISO/IEC 17025:2005 ONDER NR. L 028

AL ONZE WERKZAAMHEDEN WORDEN UITGEVOERD ONDER DE ALGEMENE VOORWAARDEN GEDEPONEERD BIJ DE KAMER VAN KOOPHANDEL EN FABRIEKEN TE ROTTERDAM INSCHRIJVING HANDELSREGISTER: KVK ROTTERDAM 24265286

Certicon Kwaliteitsk. BV
dhr. G. Bulthuis

Analyserapport

Projectnaam	Partijkeuring Depot PC220412 - Deelpartij 1	Orderdatum	21-10-2013
Projectnummer	P2013-1878	Startdatum	21-10-2013
Rapportnummer	11943224 - 1	Rapportagedatum	31-10-2013

Monster beschrijvingen

001	*	In verband met asbest-verdachte matrix is het onderzoek voor alle analyses veldvochtig en in duplo uitgevoerd zoals omschreven in het AP04-SG (SG5.1.4.1).
002	*	In verband met asbest-verdachte matrix is het onderzoek voor alle analyses veldvochtig en in duplo uitgevoerd zoals omschreven in het AP04-SG (SG5.1.4.1).

Voetnoten

1	De sommatie is een optelling van de ruwe waarden waarna de berekening heeft plaatsgevonden.
2	De sommatie na verrekening van de 0.7 factor conform AP04-A, volgens geldende versie.
3	Er zijn componenten aangetroffen die hoger zijn dan C40.

Paraaf :

TESTEN RvA L 028

ALCONTROL B.V. IS GEACCREDITEERD VOLGENS DE DOOR DE RAAD VOOR ACCREDITATIE GESTELDE CRITERIA VOOR TESTLABORATORIA CONFORM ISO/IEC 17025:2005 ONDER NR. L 028

AL ONZE WERKZAAMHEDEN WORDEN UITGEVOERD ONDER DE ALGEMENE VOORWAARDEN GEDEPONEERD BIJ DE KAMER VAN KOOPHANDEL EN FABRIEKEN TE ROTTERDAM INSCHRIJVING HANDELSREGISTER: KVK ROTTERDAM 24265286

AP04

ALcontrol Laboratories

Certicon Kwaliteitsk. BV
dhr. G. Bulthuis

Analyserapport

Projectnaam	Partijkeuring Depot PC220412 - Deelpartij 1	Orderdatum	21-10-2013
Projectnummer	P2013-1878	Startdatum	21-10-2013
Rapportnummer	11943224 - 1	Rapportagedatum	31-10-2013

Analyse	Monstersoort	Relatie tot norm
droge stof	AP04 Grond Asbest verdacht	Conform AP04-SG-II en conform NEN-ISO 11465
organische stof (gloeiverlies)	AP04 Grond Asbest verdacht	Conform AP04-SG-IV en conform NEN 5754
min. delen <2um	AP04 Grond Asbest verdacht	Conform AP04-SG-III en conform NEN 5753
pH-grond (CaCl2)	AP04 Grond Asbest verdacht	Conform AP04-SG-I en conform NEN-ISO 10390
barium	AP04 Grond Asbest verdacht	Conform AP04-SG-V conform NEN 6950 (ontsluiting conform NEN 6961, meting conform NEN 6966) eigen methode (ontsluiting conform NEN 6961, meting conform ISO 22036)
cadmium	AP04 Grond Asbest verdacht	Idem
kobalt	AP04 Grond Asbest verdacht	Idem
koper	AP04 Grond Asbest verdacht	Idem
kwik	AP04 Grond Asbest verdacht	Conform AP04-SG-VI en conform NEN 6950 (ontsluiting conform NEN 6961, meting conform NEN-ISO 16772)
lood	AP04 Grond Asbest verdacht	Conform AP04-SG-V conform NEN 6950 (ontsluiting conform NEN 6961, meting conform NEN 6966) eigen methode (ontsluiting conform NEN 6961, meting conform ISO 22036)
molybdeen	AP04 Grond Asbest verdacht	Idem
nikkel	AP04 Grond Asbest verdacht	Idem
zink	AP04 Grond Asbest verdacht	Idem
cyanide (totaal)	AP04 Grond Asbest verdacht	Conform AP04-SG-VII en conform NEN-ISO 17380
naftaleen	AP04 Grond Asbest verdacht	Conform AP04-SG-IX
antraceen	AP04 Grond Asbest verdacht	Idem
fenantreen	AP04 Grond Asbest verdacht	Idem
fluoranteen	AP04 Grond Asbest verdacht	Idem
benzo(a)antraceen	AP04 Grond Asbest verdacht	Idem
chryseen	AP04 Grond Asbest verdacht	Idem
benzo(a)pyreen	AP04 Grond Asbest verdacht	Idem
benzo(ghi)peryleen	AP04 Grond Asbest verdacht	Idem
benzo(k)fluoranteen	AP04 Grond Asbest verdacht	Idem
indeno(1,2,3-cd)pyreen	AP04 Grond Asbest verdacht	Idem
pak-totaal (10 van VROM)	AP04 Grond Asbest verdacht	Idem
PCB 28	AP04 Grond Asbest verdacht	Conform AP04-SG-X
PCB 52	AP04 Grond Asbest verdacht	Idem
PCB 101	AP04 Grond Asbest verdacht	Idem
PCB 118	AP04 Grond Asbest verdacht	Idem
PCB 138	AP04 Grond Asbest verdacht	Idem
PCB 153	AP04 Grond Asbest verdacht	Idem
PCB 180	AP04 Grond Asbest verdacht	Idem
som PCB (7)	AP04 Grond Asbest verdacht	Idem
totaal olie C10 - C40	AP04 Grond Asbest verdacht	Conform AP04-SG-XI conform NEN 6970, NEN 6972, NEN 6975 en NEN 6978

Monster	Barcode	Aanlevering	Monstername	Verpakking
001	E1075235	21-10-2013	21-10-2013	ALC291
002	E1075234	21-10-2013	21-10-2013	ALC291

Paraaf :

TESTEN RvA L 028

ALCONTROL B.V. IS GEACCREDITEERD VOLGENS DE DOOR DE RAAD VOOR ACCREDITATIE GESTELDE CRITERIA VOOR TESTLABORATORIA CONFORM ISO/IEC 17025:2005 ONDER NR. L 028

AL ONZE WERKZAAMHEDEN WORDEN UITGEVOERD ONDER DE ALGEMENE VOORWAARDEN GEDEPONEERD BIJ DE KAMER VAN KOOPHANDEL EN FABRIEKEN TE ROTTERDAM INSCHRIJVING HANDELSREGISTER: KVK ROTTERDAM 24265286

kwaliteitswaarborg bodembeheer SIKB AP04

Certicon Kwaliteitsk. BV
dhr. G. Bulthuis

Analyserapport


Projectnaam	Partijkeuring Depot PC220412 - Deelpartij 1	Orderdatum	21-10-2013
Projectnummer	P2013-1878	Startdatum	21-10-2013
Rapportnummer	11943224 - 1	Rapportagedatum	31-10-2013

Monsternummer:	001
Monster beschrijvingen	M1-11 / PC220412 / M1-1

Karakterisering naar alkaantraject

benzine	C9-C14
kerosine en petroleum	C10-C16
diesel en gasolie	C10-C28
motorolie	C20-C36
stookolie	C10-C36

De C10 en C40 pieken zijn toegevoegd door het laboratorium en worden gebruikt als interne standaard.

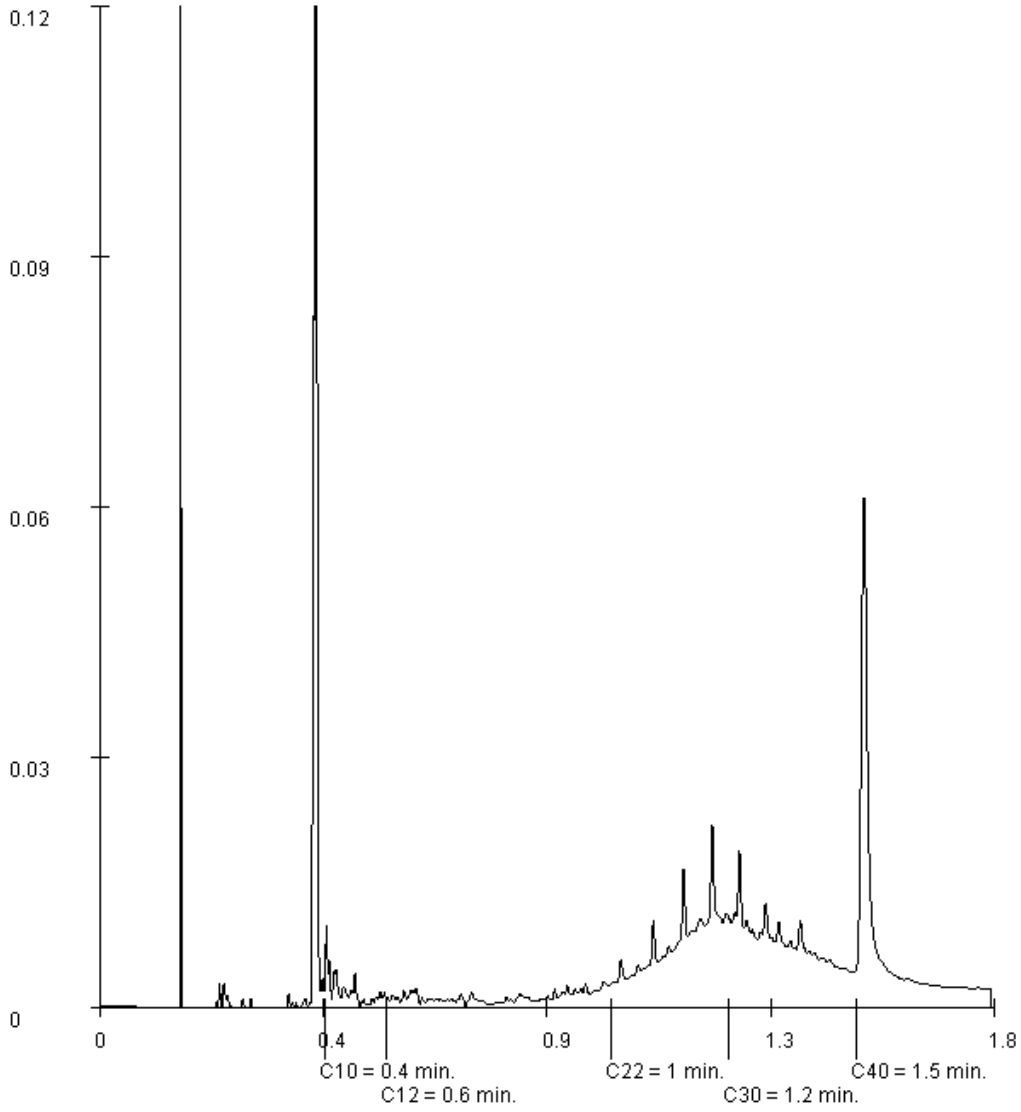

Paraaf :

ALCONTROL B.V. IS GEACCREDITEERD VOLGENS DE DOOR DE RAAD VOOR ACCREDITATIE GESTELDE CRITERIA VOOR TESTLABORATORIA CONFORM ISO/IEC 17025:2005 ONDER NR. L 028

AL ONZE WERKZAAMHEDEN WORDEN UITGEVOERD ONDER DE ALGEMENE VOORWAARDEN GEDEPONEERD BIJ DE KAMER VAN KOOPHANDEL EN FABRIEKEN TE ROTTERDAM INSCHRIJVING HANDELSREGISTER: KVK ROTTERDAM 24265286

AP04

Certicon Kwaliteitsk. BV
dhr. G. Bulthuis

Analyserapport


Projectnaam	Partijkeuring Depot PC220412 - Deelpartij 1	Orderdatum	21-10-2013
Projectnummer	P2013-1878	Startdatum	21-10-2013
Rapportnummer	11943224 - 1	Rapportagedatum	31-10-2013

Monsternummer:	002
Monster beschrijvingen	M1-21 / PC220412 / M1-2

Karakterisering naar alkaantraject

benzine	C9-C14
kerosine en petroleum	C10-C16
diesel en gasolie	C10-C28
motorolie	C20-C36
stookolie	C10-C36

De C10 en C40 pieken zijn toegevoegd door het laboratorium en worden gebruikt als interne standaard.

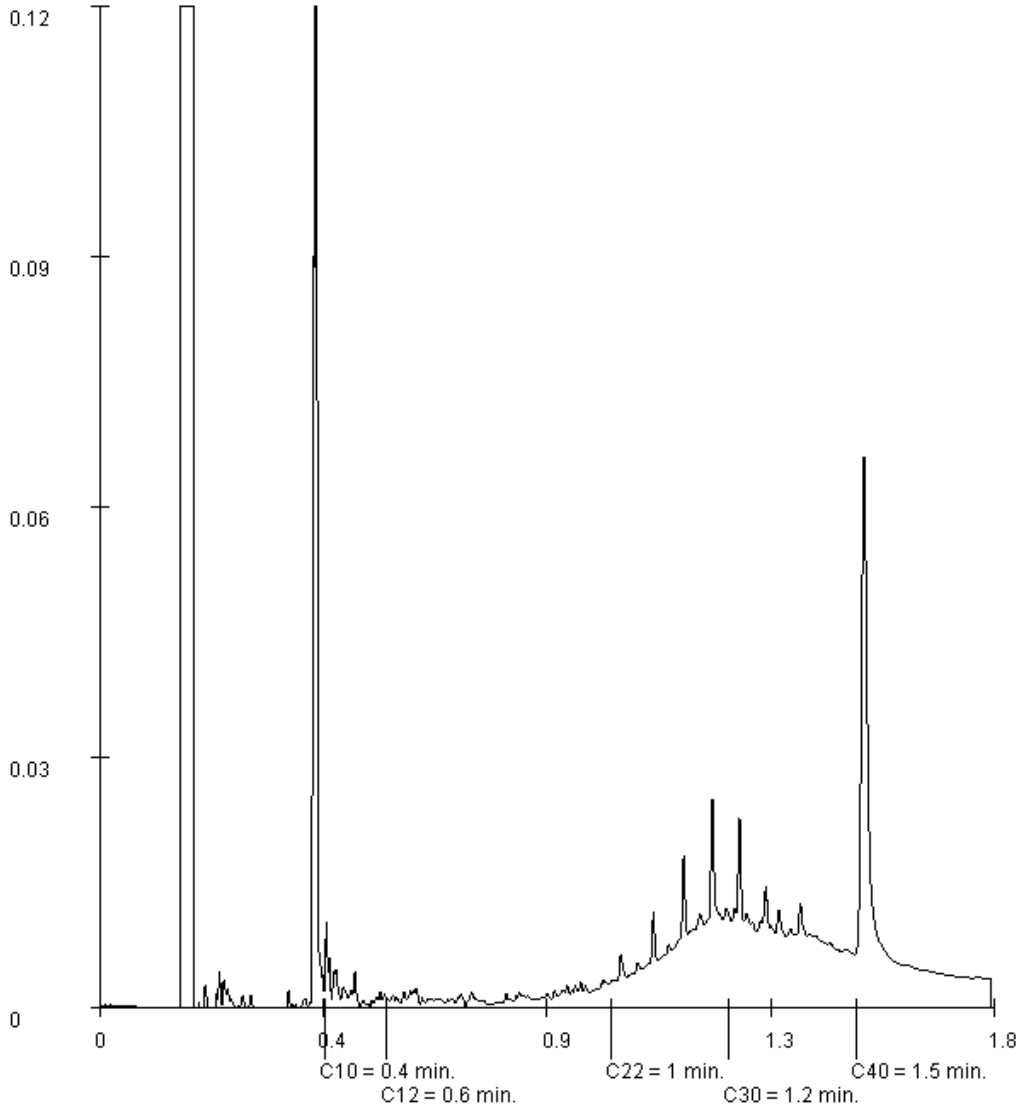

Paraaf :

ALCONTROL B.V. IS GEACCREDITEERD VOLGENS DE DOOR DE RAAD VOOR ACCREDITATIE GESTELDE CRITERIA VOOR TESTLABORATORIA CONFORM ISO/IEC 17025:2005 ONDER NR. L 028

AL ONZE WERKZAAMHEDEN WORDEN UITGEVOERD ONDER DE ALGEMENE VOORWAARDEN GEDEPONEERD BIJ DE KAMER VAN KOOPHANDEL EN FABRIEKEN TE ROTTERDAM INSCHRIJVING HANDELSREGISTER: KVK ROTTERDAM 24265286

Bijlage 14 Grondbalans

Grondstromen balans

Deellocatie A

Saneringsplan

Oppervlak conform SP	ca.	600	m^2
Verontreinigd traject	ca.	0,1-3,7	m-mv
Einddiepte conform SP	ca.	3,7	m-mv
Dikte verontreinigde laag	ca.	3,6	m
Omvang >I conform SP	ca.	1200	m^3
Inhoud ontgraving conform SP	ca.	2220	m^3

Ontgraving A

Oppervlak	306	m^2
Inhoud (conform GPS)	732	m^3

Ontgraven	*Hoeveelheid*		*Ontgravingslaag (ca.)*	*Depot*	*Bestemming*
Puin/product	1 m3	1,6 ton	0,0-1,0	A1	Afgevoerd
Niet-verontreinigd	65 m3	104 ton	0,0-0,5	A2	Ontgraving A
Twijfel	325 m3	520 ton	0,5-1,8	A3	Ontgraving A
Verontreinigde grond	560 m3	896 ton	1,8-3,2	A4	Reinigingsdepot
TOTAAL	951 m^3	1521,6 ton			

Aanvulling	*Hoeveelheid*		*Toepassingslaag (ca.)*		*Herkomst*
Drainzand	90 m3	144 ton	2,7-3,2		BL
Niet-verontreinigd	65 m3	104 ton	1,3-1,5		A2
Twijfel	325 m3	520 ton	1,5-2,7		A3
Hergebruik	306 m3	489,6 ton	0,5-1,3		A4 (uitgekeurd)
Leeflaag	155 m3	248 ton	0,0-0,5		Industrieklasse aanvoer
TOTAAL	941 m^3	1505,6 ton			

Grondstromen balans

Deellocatie B

Saneringsplan

Oppervlak conform SP	ca.	700	m^2
Verontreinigd traject	ca.	0,5-2,5	m-mv
Einddiepte conform SP	ca.	2,5	m-mv
Dikte verontreinigde laag	ca.	2	m
Omvang >I conform SP	ca.	1400	m^3
Inhoud ontgraving conform SP	ca.	1750	m^3

Ontgraving B

Oppervlak	386	m^2
Inhoud (conform GPS)	862	m^3

Ontgraven	*Hoeveelheid*		*Ontgravingslaag (ca.)*	*Depot*	*Bestemming*
Bovenlaag	160 m3	256 ton	0,0-0,5	BL	Ontgraving B
Twijfel	66 m3	105,6 ton	0,5-0,8	B2	Ontgraving B
Vuile grond	850 m3	1360 ton	0,8-2,0	B3	Reinigingsdepot
Twijfel klei	45 m3	72 ton	2,0-2,5	B4	Ontgraving B
TOTAAL	1121 m^3	1793,6 ton			

Aanvulling	*Hoeveelheid*		*Toepassingslaag (ca.)*		*Herkomst*
Drainagezand	140 m3	224 ton	2,0-2,5		BL
Twijfel klei	45 m3	72 ton	1,8-2,0		B4
Twijfel klei	66 m3	105,6 ton	1,5-1,8		B2
Hergebruik	210 m3	336 ton	0,8-1,5		Depot Hergebruik
Leeflaag	650 m3	1040 ton	0,0-0,8		Industrieklasse aanvoer
TOTAAL	1111 m^3	1777,6 ton			

Grondstromen balans

Deellocatie C

Saneringsplan

Oppervlak conform SP	ca.	100	m^2
Verontreinigd traject	ca.	0,6-2,0	m-mv
Einddiepte conform SP	ca.	2	m-mv
Dikte verontreinigde laag	ca.	1,4	m
Omvang >I conform SP	ca.	150	m^3
Inhoud ontgraving conform SP	ca.	200	m^3

Ontgraving C

Oppervlak	160	m^2
Inhoud	444	m^3

Ontgraven	*Hoeveelheid*		*Ontgravingslaag (ca.)*	*Depot*	*Bestemming*
Bovenlaag	120 m3	192 ton	0,0-0,5	BL	Ontgraving C
Twijfel	20 m3	32 ton	0,5-0,7	C2	Ontgraving C
Vuil	324 m3	518,4 ton	0,7-2,0	C3	Reinigingsdepot
TOTAAL	464 m^3	742,4 ton			

Aanvulling	*Hoeveelheid*		*Toepassingslaag (ca.)*		*Herkomst*
Drainagezand	60 m3	96 ton	1,5-2,0		BL
Aanvulgrond	20 m3	32 ton	1,4-1,5		C2
Hergebruik	160 m3	256 ton	0,9-1,4		Depot Hergebruik
Leeflaag	194 m3	310,4 ton	0,0-0,9		Industrieklasse aanvoer
TOTAAL	434 m^3	694,4 ton			

Grondstromen balans

Deellocatie D

Saneringsplan

Oppervlak conform SP	ca.	200	m^2
Verontreinigd traject	ca.	0,5-2,0	m-mv
Einddiepte conform SP	ca.	2	m-mv
Dikte verontreinigde laag	ca.	1,5	m
Omvang >I conform SP	ca.	300	m^3
Inhoud ontgraving conform SP	ca.	400	m^3

Ontgraving D

Oppervlak	300	m^2
Inhoud	750	m^3

Ontgraven	*Hoeveelheid*		*Ontgravingslaag (ca.)*	*Depot*	*Bestemming*
Toplaag	160 m3	256 ton	0,0-0,5	BL	Depot Bovenlaag
Schoon klei	130 m3	208 ton	1,4-2,1	D1	Ontgraving D
Twijfel	190 m3	304 ton	0,5-1,4	D2	Ontgraving D
Twijfel Klei	162 m3	259,2 ton	2,1-2,4	D3	Ontgraving D
Vuil klei	118 m3	188,8 ton	2,4-2,8	D4	Reinigingsdepot
TOTAAL	760 m^3	1216 ton			

Aanvulling	*Hoeveelheid*		*Toepassingslaag (ca.)*		*Herkomst*
Drainagezand	130 m3	208 ton	2,3-2,8		BL
Twijfel	130 m3	208 ton	1,5-2,3		D2
Twijfel Klei	190 m3	304 ton	1,0-1,5		D1
Leeflaag	208 m3	332,8 ton	0,0-1,0		Industrieklasse aanvoer
TOTAAL	658 m^3	1052,8 ton			

Grondstromen balans

Deellocatie E

Saneringsplan

Oppervlak conform SP	ca.	100	m^2
Verontreinigd traject	ca.	0,5-2	m-mv
Einddiepte conform SP	ca.	2	m-mv
Dikte verontreinigde laag	ca.	1,5	m
Omvang >I conform SP	ca.	150	m^3
Inhoud ontgraving conform SP	ca.	200	m^3

Ontgraving E

Oppervlak	375	m^2
Inhoud (conform GPS)	922	m^3

Ontgraven	*Hoeveelheid*		*Ontgravingslaag (ca.)*	*Depot*	*Bestemming*
Toplaag	102 m3	163,2 ton	0,0-0,5	BL	Depot Bovenlaag
Twijfel	20 m3	32 ton	0,5-0,6	E2	Ontgraving E
Vuil	200 m3	320 ton	0,6-1,0	E3	Reinigingsdepot
Vuil klei	908 m3	1452,8 ton	1,0-2,0	E4	Reinigingsdepot
Twijfel	20 m3	32 ton	2,0-2,3	E5	Ontgraving E
Twijfel	10 m3	16 ton	2,3-2,5	E6	Ontgraving E
TOTAAL	1260 m^3	2016 ton			

Aanvulling	*Hoeveelheid*		*Toepassingslaag (ca.)*		*Herkomst*
Drainagezand	100 m3	160 ton	2,3-2,5		BL
Twijfel	20 m3	32 ton	2,3-2,3		E2
Schoon klei	162 m3	259,2 ton	2,0-2,3		D3
Twijfel	20 m3	32 ton	1,9-2,0		E5
Twijfel	10 m3	16 ton	1,9-1,9		E6
Hergebruik	254 m3	406,4 ton	1,4-1,9		A4
Hergebruik	197 m3	315,2 ton	0,9-1,4		Depot Hergebruik
Leeflaag	457 m3	731,2 ton	0,0-0,9		Industrieklasse aanvoer
TOTAAL	1220 m^3	1952 ton			

Grondstromen balans

Deellocatie F

Saneringsplan

Oppervlak conform SP	ca.	375	m^2
Verontreinigd traject	ca.	2,2-2,4	m-mv
Einddiepte conform SP	ca.	2,4	m-mv
Dikte verontreinigde laag	ca.	0,2	m
Omvang >I conform SP	ca.	75	m^3
Inhoud ontgraving conform SP	ca.	900	m^3

Ontgraving F

Oppervlak	190	m^2
Inhoud (conform GPS)	463	m^3

Ontgraven	*Hoeveelheid*		*Ontgravingslaag (ca.)*	*Depot*	*Bestemming*
Bovenlaag	80 m3	128 ton	0,0-0,5	BL	Depot Bovenlaag
Twijfel	250 m3	400 ton	0,5-1,8	F2	Ontgraving F
Vuil	163 m3	260,8 ton	1,8-2,2	F3	Reinigingsdepot
TOTAAL	493 m^3	788,8 ton			

Aanvulling	*Hoeveelheid*		*Toepassingslaag (ca.)*		*Herkomst*
Drainagezand	50 m3	80 ton	1,9-2,2		Depot Bovenlaag
Twijfel	250 m3	400 ton	1,0-1,9		F2
Hergebruik	83 m3	132,8 ton	0,5-1,0		Depot Hergebruik
Leeflaag	80 m3	128 ton	0,0-0,5		Industrieklasse aanvoer
TOTAAL	463 m^3	740,8 ton			

Grondstromen balans

Deellocatie G

Saneringsplan

Oppervlak conform SP	ca.	100	m^2
Verontreinigd traject	ca.	1,0-2,0	m-mv
Einddiepte conform SP	ca.	2	m-mv
Dikte verontreinigde laag	ca.	1	m
Omvang >I conform SP	ca.	100	m^3
Inhoud ontgraving conform SP	ca.	200	m^3

Ontgraving G

Oppervlak	150	m^2
Inhoud	546	m^3

Ontgraven	*Hoeveelheid*		*Ontgravingslaag (ca.)*	*Depot*	*Bestemming*
Bovenlaag	110 m3	176 ton	0,0-0,5	BL	Depot Bovenlaag
Twijfel	40 m3	64 ton	0,5-1,0	G2	Ontgraving G
Vuil	160 m3	256 ton	1,0-2,0	G3	Afvoer
Vuil	172 m3	275,2 ton	2,0-3,0	G4	Afvoer
Twijfel	75 m3	120 ton	3,0-3,5	G2(2)	Ontgraving G
Vuil	98 m3	156,8 ton	3,5-4,0	G3(2)	Afvoer
TOTAAL	655 m^3	1048 ton			

Aanvulling	*Hoeveelheid*		*Toepassingslaag (ca.)*		*Herkomst*
Bovenlaag	170 m3	272 ton	1,5-3,0		Depot Bovenlaag
Twijfel	40 m3	64 ton	1,0-1,5		G2
Twijfel	75 m3	120 ton	0,6-1,0		G2(2)
Leeflaag	347 m3	555,2 ton	0,0-0,6		Industrieklasse aanvoer
TOTAAL	632 m^3	1011,2 ton			

Grondstromen balans

Deellocatie H

Saneringsplan

Oppervlak conform SP	ca.	-	m^2
Verontreinigd traject	ca.	-	m-mv
Einddiepte conform SP	ca.	-	m-mv
Dikte verontreinigde laag	ca.	-	m
Omvang >I conform SP	ca.	-	m^3
Inhoud ontgraving conform SP	ca.	-	m^3

Ontgraving H

Oppervlak	50	m^2
Inhoud	50	m^3

Ontgraven	*Hoeveelheid*		*Ontgravingslaag (ca.)*	*Depot*	*Bestemming*
Bovenlaag	40 m3	64 ton	0,0-0,5	BL	Depot Bovenlaag
Stort-vuil	36 m3	57,6 ton	0,5-0,8	H3	Reinigingsdepot
Schoon klei	10 m3	16 ton	0,8-1,0	H2	Ontgraving H
TOTAAL	86 m^3	137,6 ton			

Aanvulling	*Hoeveelheid*		*Toepassingslaag (ca.)*		*Herkomst*
Schoon klei	10 m3	16 ton	0,8-1,0		Depot Hergebruik
Hergebruik	25 m3	40 ton	0,5-0,8		Depot Hergebruik
Leeflaag	25 m3	40 ton	0,0-0,5		Industrieklasse aanvoer
TOTAAL	60 m^3	96 ton			

Grondstromen balans

Deellocatie I

Saneringsplan

Oppervlak conform SP	ca.	-	m^2
Verontreinigd traject	ca.	-	m-mv
Einddiepte conform SP	ca.	-	m-mv
Dikte verontreinigde laag	ca.	-	m
Omvang >I conform SP	ca.	-	m^3
Inhoud ontgraving conform SP	ca.	-	m^3

Ontgraving I

Oppervlak	100	m^2
Inhoud (conform GPS)	201	m^3

Ontgraven	*Hoeveelheid*		*Ontgravingslaag (ca.)*	*Depot*	*Bestemming*
Bovenlaag	76 m3	121,6 ton	0,0-0,5	BL	Depot Bovenlaag
Vuil	105 m3	168 ton	0,5-2,0	I2	Reinigingsdepot
Puin	112 m3	179,2 ton	0,5-2,0	I3	Afgevoerd
TOTAAL	293 m^3	468,8 ton			

Aanvulling	*Hoeveelheid*		*Toepassingslaag (ca.)*		*Herkomst*
Drainagezand	138 m3	220,8 ton	0,8-2,0		Depot Bovenlaag
Hergebruik	90 m3	144 ton	0,5-0,8		Depot Hergebruik
Leeflaag	50 m3	80 ton	0,0-0,5		Industrieklasse aanvoer
TOTAAL	278 m^3	444,8 ton			

Grondstromen balans

Deellocatie J

Saneringsplan

Oppervlak conform SP	ca.	-	m^2
Verontreinigd traject	ca.	-	m-mv
Einddiepte conform SP	ca.	-	m-mv
Dikte verontreinigde laag	ca.	-	m
Omvang >I conform SP	ca.	-	m^3
Inhoud ontgraving conform SP	ca.	-	m^3

Ontgraving J

Oppervlak	150	m^2
Inhoud (conform GPS)	320	m^3

Ontgraven	*Hoeveelheid*		*Ontgravingslaag (ca.)*	*Depot*	*Bestemming*
Bovenlaag	95 m3	152 ton	0,0-0,5	BL	Depot Bovenlaag
Twijfel	40 m3	64 ton	0,5-0,7	J2	Ontgraving J
Vuil	209 m3	334,4 ton	0,7-2,0	J3	Reinigingsdepot
TOTAAL	344 m^3	550,4 ton			

Aanvulling	*Hoeveelheid*		*Toepassingslaag (ca.)*		*Herkomst*
Bovenlaag	65 m3	104 ton	1,5-2,0		Depot Bovenlaag
Twijfel	40 m3	64 ton	1,2-1,5		J2
Hergebruik	129 m3	206,4 ton	0,5-1,2		Depot Hergebruik
Leeflaag	80 m3	128 ton	0,0-0,5		Industrieklasse aanvoer
TOTAAL	314 m^3	502,4 ton			

Grondstromen balans

Deellocatie K

Saneringsplan

Oppervlak conform SP	ca.	-	m^2
Verontreinigd traject	ca.	-	m-mv
Einddiepte conform SP	ca.	-	m-mv
Dikte verontreinigde laag	ca.	-	m
Omvang >I conform SP	ca.	-	m^3
Inhoud ontgraving conform SP	ca.	-	m^3

Ontgraving J

Oppervlak	65	m^2
Inhoud (conform GPS)	95	m^3

Ontgraven	*Hoeveelheid*		*Ontgravingslaag (ca.)*	*Depot*	*Bestemming*
Vuil	75 m3	120 ton	0,5-1,5	K1	Afvoer
TOTAAL	75 m^3	120 ton			

Aanvulling	*Hoeveelheid*		*Toepassingslaag (ca.)*		*Herkomst*
Hergebruik	40 m3	64 ton	0,5-1,5		Depot Hergebruik
Leeflaag	35 m3	56 ton	0,0-0,5		Industrieklasse aanvoer
TOTAAL	75 m^3	120 ton			

Bijlage 15 Verklaring onafhankelijkheid en erkenningen

Projectnummer	3002005-80595	Huissen	
Opdrachtgever	Biosoil B.V.		

Taken en verantwoordelijkheden
De projectleider en de milieukundig begeleider hebben de in het KAM-managementsysteem vastgelegde taken en verantwoordelijkheden. De projectleider draagt de eindverantwoordelijkheid voor de milieukundige begeleiding.
De milieukundig begeleider heeft de taak en de plicht om alle relevante zaken tijdig aan de projectleider te melden.

Voor het onderhavige project gelden de volgende specifieke afspraken:

- De milieukundige processturing wordt uitgevoerd door de opdrachtgever (Biosoil B.V.)
- De milieukundige verificatie wordt uitgevoerd door Inventerra Comon Services bv conform het voor dit project opgestelde verificatieplan.

Milieukundige verificatie (VKB-protocol 6001, 4.2.1)	**Projectleider**	**Milieukundig begeleider**
Controle voortgang van de sanering	-	X
Controle van het resultaat van de sanering tov doelstelling	-	X
Monstername (controlemonsters)	-	X
Vastleggen restverontreinigingen (eindbemonstering)	-	X
Visuele inspectie in geval van asbest	-	X
Indien van toepassing tussentijdse controles conform het verificatieplan	-	X
Geven van analyseopdrachten aan laboratorium	X	in overleg met pl
Toetsen van analyseresultaten	X	in overleg met pl
Vastleggen saneringsresultaten in evaluatieverslag	X	-

Diversen	**Projectleider**	**Milieukundig begeleider**
Fungeren als aanspreekpunt bevoegd gezag	-	X
Verrichten meldingen bevoegd gezag	n.v.t.*	n.v.t.*
Verrichten meldingen vergunningverleners	n.v.t.*	n.v.t.*

* = verantwoordelijkheid ligt bij milieukundige processturing

Verklaring onafhankelijkheid milieukundig begeleider (conform BRL SIKB 6000, 3.1)
Inventerra Comon Services bv is volledig onafhankelijk ten opzichte van de opdrachtgever en heeft geen enkel belang bij het afstemmen van het resultaat van de milieukundige processturing en/of verificatie op een gewenst eindresultaat.
De medewerkers van Inventerra Comon Services bv zijn op de hoogte van deze verklaring en zijn geïnstrueerd hiernaar te handelen.

Ik verklaar dat ik de milieukundige verificatie – inclusief de (eind)bemonstering – onafhankelijk van de opdrachtgever en onafhankelijk van de locatie heb uitgevoerd, conform de eisen van BRL SIKB 6000.

Ondertekening

	Datum	**Naam**	**Handtekening**
Projectleider	7-10-2013	A.J. van Houwelingen	
Milieukundig begeleider	7-10-2013	A. Kroon	AKROOT

Verklaring onafhankelijkheid milieukundig begeleider (conform BRL SIKB 6000, 3.1)
Inventerra Comon Services bv is volledig onafhankelijk ten opzichte van de opdrachtgever en heeft geen enkel belang bij het afstemmen van het resultaat van de milieukundige processturing en/of verificatie op een gewenst eindresultaat. De medewerkers van Inventerra Comon Services bv zijn op de hoogte van deze verklaring en zijn geïnstrueerd hiernaar te handelen.

Ik verklaar dat ik de milieukundige processturing en verificatie onafhankelijk van de opdrachtgever en onafhankelijk van de locatie heb uitgevoerd, conform de eisen van BRL SIKB 6000.

Ondertekening

	Datum	**Naam**	**Handtekening**
Projectleider		A.J. v. Houwelingen	
Milieukundig begeleider		P. VAN ACHTEREN	

Erkenningen Besluit bodemkwaliteit

Zoeken naar erkende instellingen

Historie geregistreerde personen

Zoekcriteria
Naam persoon: giessen
Moment: 7-4-2014

Gevonden erkenningen: 3

< Pas zoekaktie aan

Instelling	Adres	Normdocument	Erkend van	Erkend tot	Status	Certificaat	Persoon
Van de Giessen milieupartner	Slophoosweg 16, 5491 XR SINT-OEDENRODE	SIKB 1000 - 1001	29-5-2010	28-05-2014	Gewijzigd	MB-039/3	de heer D.K.J. van de Giessen
Van de Giessen milieupartner	Slophoosweg 16, 5491 XR SINT-OEDENRODE	SIKB 2000 - 2001	3-2-2010	28-05-2014	Gewijzigd	VB-032/3	de heer D.K.J. van de Giessen
Van de Giessen milieupartner	Slophoosweg 16, 5491 XR SINT-OEDENRODE	SIKB 2000 - 2002	3-2-2010	28-05-2014	Gewijzigd	VB-032/3	de heer D.K.J. van de Giessen

Download als CSV

Rijkswaterstaat
Ministerie van Infrastructuur en Milieu

Rijkswaterstaat Leefomgeving

Erkenningen Besluit bodemkwaliteit

Zoeken naar erkende instellingen

Historie geregistreerde personen

Zoekcriteria
Naam persoon: murray
Moment: 26-11-2014

Gevonden erkenningen: 3

< Pas zoekaktie aan

Instelling	Adres	Normdocument	Erkend van	Erkend tot	Status	Certificaat	Persoon
Sialtech B.V.	Vleugelboot 61, 3991 CM HOUTEN	SIKB 2000 - 2001	13-6-2014	heden	Toegekend	VB-059/2	de heer M.T. Murray
Sialtech B.V.	Vleugelboot 61, 3991 CM HOUTEN	SIKB 2000 - 2002	13-6-2014	heden	Toegekend	VB-059/2	de heer M.T. Murray
Sialtech B.V.	Vleugelboot 61, 3991 CM HOUTEN	SIKB 2000 - 2003	13-6-2014	heden	Toegekend	VB-059/2	de heer M.T. Murray

Download als CSV

Erkenningen Besluit bodemkwaliteit

Zoeken naar erkende instellingen

Historie geregistreerde personen

Zoekcriteria
Naam persoon: benjamins
Moment: 26-11-2014

Gevonden erkenningen: 14

< Pas zoekaktie aan

Instelling	Adres	Normdocument	Erkend van	Erkend tot	Status	Certificaat	Persoon
Grondslag B.V.	Galileistraat 69, 1704 SE HEERHUGOWAARD	SIKB 1000 - 1001	10-4-2014	heden	Toegekend	K20610/08	de heer H. Benjamins
Grondslag B.V.	Galileistraat 69, 1704 SE HEERHUGOWAARD	SIKB 1000 - 1002	10-4-2014	heden	Toegekend	K20610/08	de heer H. Benjamins
Grondslag B.V.	Galileistraat 69, 1704 SE HEERHUGOWAARD	SIKB 2000 - 2001	10-4-2014	heden	Toegekend	K23204/06	de heer H. Benjamins
Grondslag B.V.	Galileistraat 69, 1704 SE HEERHUGOWAARD	SIKB 2000 - 2002	10-4-2014	heden	Toegekend	K23204/06	de heer H. Benjamins
Grondslag B.V.	Galileistraat 69, 1704 SE HEERHUGOWAARD	SIKB 2000 - 2018	10-4-2014	heden	Toegekend	K23204/06	de heer H. Benjamins
Grondslag B.V.	Galileistraat 69, 1704 SE HEERHUGOWAARD	SIKB 6000 - 6001-processturing	22-10-2014	heden	Toegekend	K25368/10	de heer H. Benjamins
Grondslag B.V.	Galileistraat 69, 1704 SE HEERHUGOWAARD	SIKB 6000 - 6001-verificatie	22-10-2014	heden	Toegekend	K25368/10	de heer H. Benjamins
Sialtech B.V.	Sleperweg 10, 6222 NK MAASTRICHT	SIKB 2000 - 2001	17-4-2012	heden	Toegekend	VB-059/2	de heer A. Benjamins
Sialtech B.V.	Sleperweg 10, 6222 NK MAASTRICHT	SIKB 2000 - 2002	17-4-2012	heden	Toegekend	VB-059/2	de heer A. Benjamins
Sialtech B.V.	Vleugelboot 61, 3991 CM HOUTEN	SIKB 1000 - 1001	27-2-2014	heden	Toegekend	MB-051/2	de heer A. Benjamins
Sialtech B.V.	Vleugelboot 61, 3991 CM HOUTEN	SIKB 2000 - 2001	13-6-2014	heden	Toegekend	VB-059/2	de heer A. Benjamins
Sialtech B.V.	Vleugelboot 61, 3991 CM HOUTEN	SIKB 2000 - 2002	13-6-2014	heden	Toegekend	VB-059/2	de heer A. Benjamins
Sialtech B.V.	Vleugelboot 61, 3991 CM HOUTEN	SIKB 2000 - 2003	13-6-2014	heden	Toegekend	VB-059/2	de heer A. Benjamins
Sialtech B.V.	Vleugelboot 61, 3991 CM HOUTEN	SIKB 2000 - 2018	13-6-2014	heden	Toegekend	VB-059/2	de heer A. Benjamins

Bijlage 10.1

Briefrapport uitkeuring depot A4

Projectnaam: Huissen	Projectnummer: 80595

INVENTERRA
MILIEUADVIESBUREAU

BioSoil bv
T.a.v. dhr. K. van Noord
Nijverheidsweg 27
3341 LJ Hendrik Ido Ambacht

Datum
31 juli 2014

Behandeld door	Ons kenmerk	Uw kenmerk
Dhr. ing. A.J. van Houwelingen	3002005-80595-B1407104	**depot A4**
Bijlage(n)	Betreft	
4x	**Polseweg 15 te Huissen**	

Geachte heer Van Noord,

Hierbij ontvangt u van ons de resultaten van het recent uitgevoerde indicatief depotonderzoek (niet volgens BRL SIKB 1000, protocol 1001) op de locatie aan de Polseweg 15 te Huissen. Het onderzoek had betrekking op "depot A4".

Uitvoering veldwerkzaamheden
De veldwerkzaamheden zijn uitbesteed aan Van de Giessen milieupartner. De erkenningen van dit bedrijf zijn in bijlage 2 opgenomen.

De ligging van het depot is in het veld middels borden aangegeven. Een overzicht van de ligging van het depot is weergegeven op de situatietekening die als bijlage 1 is bijgevoegd.

De indicatieve depotbemonstering is uitgevoerd op 21 juli 2014. Monstername heeft plaatsgevonden door middel van 50 grepen willekeurig verdeeld over de partij. Van deze 50 grepen is een mengmonster samengesteld.

Uitvoering en resultaten laboratoriumonderzoek
Op uw verzoek is de grond geanalyseerd op minerale olie en organische stof. Vanwege het aantreffen van enkele asbestverdachte materialen op overige depots op het terrein is aanvullend tevens een analyse op asbest uitgevoerd.

De analyseresultaten van de grond- en grondwatermonsters zijn getoetst aan de door het Ministerie van VROM vastgestelde achtergrond- en interventiewaarden voor grond. De achtergrondwaarden voor grond (AW2000) zijn vastgelegd in de Regeling bodemkwaliteit.

De volledige analysecertificaten zijn bijgevoegd in bijlage 3. De toetsingswaarden zijn bijgevoegd in bijlage 4.

Uit de resultaten blijkt dat het gehalte minerale olie verhoogd is ten opzichte van de achtergrondwaarde, maar lager dan de "tussenwaarde". Asbest is niet aangetoond in het onderzochte monster.

Conclusies en aanbevelingen
Uit het bodemonderzoek blijkt dat op basis van de indicatieve keuring geen gehalte boven de tussenwaarde is vastgesteld. Hiermee voldoet de partij conform het goedgekeurde saneringsplan voor toepassing op een diepte onder 1 m-mv. Dit dient zoals aangegeven in het saneringsplan en het verificatieplan nog wel definitief te worden vastgesteld middels een partijkeuring volgens BRL SIKB 1000, protocol 1001.

Kwaliteitsaspecten
Inventerra heeft deze werkzaamheden uitgevoerd onafhankelijk van en voor Biosoil B.V. (opdrachtgever) en is door TÜV Nederland gecertificeerd voor de ISO 9001:2008 en door Eerland Certifications voor de BRL SIKB 1000, protocol 1001 (certificaatnummer EC-SIK-10013), de BRL SIKB 2000, protocol 2001 en 2002 (certificaatnummer EC-SIK-20241) en de BRL SIKB 6000, protocol 6001 en 6002 (certificaatnummer EC-SIK-60009).

Wij vertrouwen erop u middels onderhavig briefrapport voldoende geïnformeerd te hebben over de resultaten van onze werkzaamheden en de analyses. Indien u vragen heeft, kunt u contact opnemen met ons bureau via telefoonnummer 078 – 682 2455.

Met vriendelijke groeten,
Inventerra Comon Services B.V.



A.J. van Houwelingen
Projectleider Bodem

B I J L A G E N

1. Situatietekening
2. Kwaliteitsaspecten van het onderzoek
3. Analysecertificaten grondmonsters
4. Toetsingswaarden grond


Bijlage 1 Situatietekening

3002005 - 805g5 21/7/2014 Doel 6

Indicatief onderzoek

AVM aangetroffen gemeld bij Arjo. (zie foto's)
geen verdere actie ondernomen
1.0.m pl.

0 10 20 30 40 50m

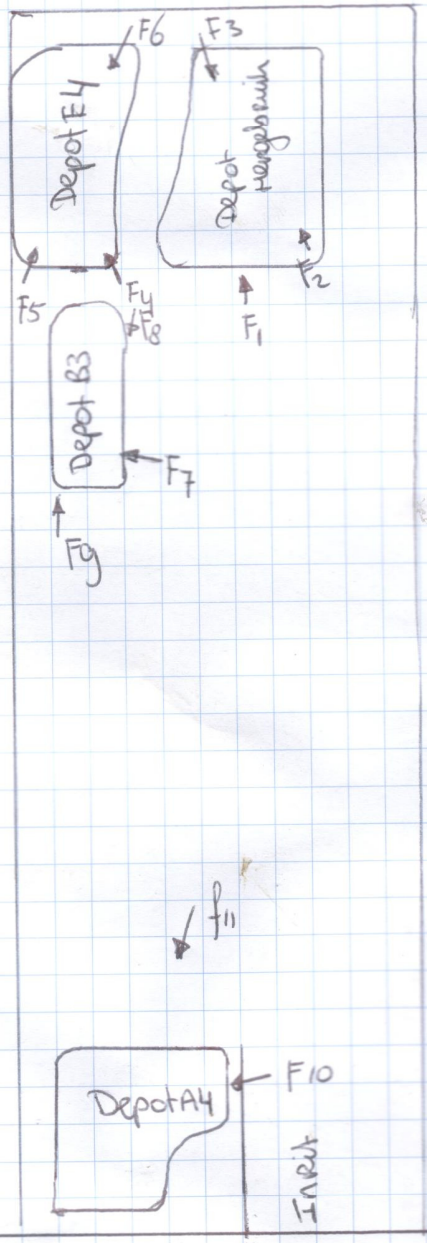

Depot Hergebruik
klei H_1Z_2 gr1
<2% puin
<1% afval/hout/plastic
8 x AVM
emmer Barcode 0540031153
potje 0531502133

Depot E4 klei H_1Z_2 gr1 Bruin Beige
<1% puin
<1% afval/hout/plastic
5 x AVM
emmer Barcode 0540031154
potje 0531502141

Depot B3 klei H_1Z_1 Bruin Beige
<2% puin
<1% afval/hout/plastic
5 x AVM plaat
emmer Barcode 0540031155
potje 0531502128

Depot A4 klei H_1S_3 Bruin Beige
Resten folie
geen AVM
emmer Barcode: 0540031152
potje 0531502127

Bijlage 2 Kwaliteitsaspecten van het onderzoek

Waarborging kwaliteit / Certificering
De veldwerkzaamheden worden uitgevoerd conform de eisen uit het 'Besluit uitvoeringskwaliteit bodembeheer' (Kwalibo). Dit besluit richt zich op kwaliteit en integriteit van de bodemintermediair, in deze specifiek: Inventerra.

Bodemintermediairs moeten bij het uitvoeren van kritische functies door of onder directe leiding van daartoe erkende medewerkers onafhankelijk zijn van hun opdrachtgevers om hun integriteit te borgen. De eis van verplichte functiescheiding ten aanzien van de zogeheten kritische functies betreft alleen de relatie opdrachtgever (indien eigenaar) versus bodemintermediair. Bij iedere (potentiële) opdracht wordt voor de uitvoering van de kritische functies gecontroleerd of van functiescheiding sprake is.

Inventerra is geen eigenaar van de onderzoekslocatie beschreven in dit rapport en heeft geen belang bij de uitkomsten van het bodemonderzoek.

Inventerra Milieuadviesbureau is gecertificeerd conform ISO 9001:2008, certificaat EC-KWA-010062, voor het uitvoeren van partijkeuringen conform BRL SIKB 1000, VKB-protocol 1001, certificaat EC-SIK-10013 en voor het uitvoeren van veldwerk bij bodemonderzoek conform BRL SIKB 2000, VKB-protocollen 2001 en 2002, certificaat EC-SIK-20241. De naleving van de kwaliteitseisen en –procedures wordt periodiek getoetst door interne en externe auditors, onder toezicht van de Raad voor Accreditatie (RvA).
De voor het bodemonderzoek benodigde analyses van grond en grondwater worden uitgevoerd door een RvA geaccrediteerd laboratorium. Deze accreditatie garandeert dat bij de analyses consequent de juiste en vastgestelde procedures worden gehanteerd zodat de resultaten een hoge betrouwbaarheid hebben.

Bodemonderzoek
Het bodemonderzoek geeft inzicht in de milieuhygiënische kwaliteit van de bodem in het kader van het gebruik en/of bestemming van de onderzochte locatie. Zodra grond van de locatie wordt afgevoerd voor toepassing elders, volstaan de resultaten van het verrichtte bodemonderzoek niet en kunnen deze slechts gebruikt worden als indicatie voor de kwaliteit van de grond. Grond is in dat geval een bouwstof. Voor toepassing van een bouwstof dient formeel een onderzoek te worden verricht in het kader van het Bouwstoffenbesluit, waarin wordt ingegaan op het gebruik en/of bestemming van de grond.

Als tijdens het veldwerk in de bodem vermoedelijk asbesthoudende materialen worden waargenomen, dan komt dit in de profielbeschrijving en de conclusies naar voren. Opgemerkt wordt dat in de bodem aanwezig puin zeer vaak enig asbest bevat. Specifiek onderzoek naar de aanwezigheid van asbest in de bodem dient volgens de NEN 5707 "Inspectie, monsterneming en analyse van asbest in bodem" (NNI, mei 2003) te worden uitgevoerd.

Betrouwbaarheid / garanties
Het bodemonderzoek wordt op zorgvuldige wijze uitgevoerd volgens algemeen gebruikelijke inzichten en methoden. Hoewel naar een zo groot mogelijke representativiteit van het onderzoek wordt gestreefd, is steeds het risico aanwezig dat eventuele lokale afwijkingen in het bodemmateriaal niet worden gedetecteerd. Het onderzoek is namelijk gebaseerd op een beperkt aantal boringen en een beperkt aantal chemische analyses. Tevens wordt er op gewezen dat het uitgevoerde bodemonderzoek een momentopname is. Nadien kan mogelijk door externe factoren de bodemkwaliteit veranderen. Aan de resultaten van het onderzoek kan derhalve geen absolute waarde worden toegekend. Elke aansprakelijkheid voor schade ten gevolge van een discrepantie tussen de bij het onderzoek gebleken bodemkwaliteit en de feitelijke bodemkwaliteit is uitgesloten.

Over de voor het vooronderzoek geraadpleegde bronnen en verkregen informatie wordt opgemerkt dat deze niet altijd zonder fouten en volledig zijn. Voor het verkrijgen van historische informatie is Inventerra afhankelijk van deze bronnen, waardoor Inventerra niet kan instaan voor de juistheid en volledigheid van de verzamelde historische informatie.

Erkenningen Besluit bodemkwaliteit

Zoeken naar erkende instellingen

Historie geregistreerde personen

Zoekcriteria
Naam instelling: Van de Giessen milieupartner

Gevonden erkenningen: 10

< Pas zoekaktie aan

Instelling	Adres	Normdocument	Erkend van	Erkend tot	Status	Certificaat	Persoon
Van de Giessen milieupartner	Slophoosweg 16, 5491 XR SINT-OEDENRODE	SIKB 2000 - 2001	28-5-2014	heden	Toegekend	EC-SIK-20304	de heer D.K.J. van de Giessen
Van de Giessen milieupartner	Slophoosweg 16, 5491 XR SINT-OEDENRODE	SIKB 2000 - 2002	28-5-2014	heden	Toegekend	EC-SIK-20304	de heer D.K.J. van de Giessen
Van de Giessen milieupartner	Slophoosweg 16, 5491 XR SINT-OEDENRODE	SIKB 1000 - 1001	29-6-2007	29-05-2010	Gewijzigd	MB-039/1	de heer D.K.J. van de Giessen
Van de Giessen milieupartner	Slophoosweg 16, 5491 XR SINT-OEDENRODE	SIKB 1000 - 1001	29-5-2010	28-05-2014	Gewijzigd	MB-039/3	de heer D.K.J. van de Giessen
Van de Giessen milieupartner	Slophoosweg 16, 5491 XR SINT-OEDENRODE	SIKB 2000 - 2001	29-6-2007	03-02-2010	Gewijzigd	VB-032/1	de heer D.K.J. van de Giessen
Van de Giessen milieupartner	Slophoosweg 16, 5491 XR SINT-OEDENRODE	SIKB 2000 - 2002	29-6-2007	03-02-2010	Gewijzigd	VB-032/1	de heer D.K.J. van de Giessen
Van de Giessen milieupartner	Slophoosweg 16, 5491 XR SINT-OEDENRODE	SIKB 2000 - 2001	3-2-2010	28-05-2014	Gewijzigd	VB-032/3	de heer D.K.J. van de Giessen
Van de Giessen milieupartner	Slophoosweg 16, 5491 XR SINT-OEDENRODE	SIKB 2000 - 2001	3-2-2010	28-05-2014	Gewijzigd	VB-032/3	de heer M.A.J. Gloudemans
Van de Giessen milieupartner	Slophoosweg 16, 5491 XR SINT-OEDENRODE	SIKB 2000 - 2002	3-2-2010	28-05-2014	Gewijzigd	VB-032/3	de heer D.K.J. van de Giessen
Van de Giessen milieupartner	Slophoosweg 16, 5491 XR SINT-OEDENRODE	SIKB 2000 - 2002	3-2-2010	28-05-2014	Gewijzigd	VB-032/3	de heer M.A.J. Gloudemans

Bijlage 3 Analysecertificaten grondmonsters

Inventerra Milieuadviesbureau
T.a.v. Arjo van Houwelingen
Nijverheidsweg 34
3341 LJ HENDRIK-IDO-AMBACHT

Analysecertificaat

Datum: 23-07-2014

Hierbij ontvangt u de resultaten van het navolgende laboratoriumonderzoek.

Certificaatnummer/Versie	2014084418/1
Uw project/verslagnummer	3002005-80595
Uw projectnaam	Huissen
Uw ordernummer	
Monster(s) ontvangen	21-07-2014

Dit certificaat mag uitsluitend in zijn geheel worden gereproduceerd.

De grondmonsters worden tot 6 weken na datum ontvangst bewaard en watermonsters tot 2 weken na datum ontvangst. Zonder tegenbericht worden de monsters nadien afgevoerd.
Indien de monsters langer bewaard dienen te blijven verzoeken wij U dit exemplaar uiterlijk 1 week voor afloop van de standaardbewaarperiode ondertekend aan ons te retourneren. Voor de kosten van het langer bewaren van monsters verwijzen wij naar de prijslijst.

Bewaren tot:
Datum: Naam: Handtekening:

Wij vertrouwen erop uw opdracht hiermee naar verwachting te hebben uitgevoerd, mocht U naar aanleiding van dit analysecertificaat nog vragen hebben verzoeken wij U contact op te nemen met de afdeling Verkoop en Advies.

Met vriendelijke groet,

Eurofins Analytico B.V.

Ins. A. Veldhuizen
Technical Manager

Analysecertificaat

Uw project/verslagnummer	3002005-80595	Certificaatnummer/Versie	2014084418/1
Uw projectnaam	Huissen	Startdatum	21-07-2014
Uw ordernummer		Rapportagedatum	23-07-2014/09:19
		Bijlage	A,B,C
Monsternemer	D. van der Giessen	Pagina	1/1
Monstermatrix	Grond; Grond (AS3000)		

	Analyse	Eenheid	1	
	Voorbehandeling			
	Cryogeen malen AS3000		Uitgevoerd	
	Bodemkundige analyses			
S	Droge stof	% (m/m)	76.4	
S	Organische stof	% (m/m) ds	4.1	1)
Q	Gloeirest	% (m/m) ds	95.5	
	Minerale olie			
	Minerale olie (C10-C12)	mg/kg ds	73	
	Minerale olie (C12-C16)	mg/kg ds	240	
	Minerale olie (C16-C21)	mg/kg ds	180	
	Minerale olie (C21-C30)	mg/kg ds	67	
	Minerale olie (C30-C35)	mg/kg ds	35	
	Minerale olie (C35-C40)	mg/kg ds	41	
S	Minerale olie totaal (C10-C40)	mg/kg ds	640	
	Chromatogram olie (GC)		Zie bijl.	

Nr.	Monsteromschrijving	Datum monstername	Analytico-nr.
1	depot A4	21-Jul-2014	8195573

Q: door RvA geaccrediteerde verrichting
A: AP04 erkende verrichting
S: AS 3000 erkende verrichting

Akkoord
Pr.coörd.
VA

Dit certificaat mag uitsluitend in zijn geheel worden gereproduceerd.

Eurofins Analytico B.V.

Gildeweg 44-46
3771 NB Barneveld
P.O. Box 459
3770 AL Barneveld NL

Tel. +31 (0)34 242 63 00
Fax +31 (0)34 242 63 99
E-mail info-env@eurofins.nl
Site www.eurofins.nl

BNP Paribas S.A. 227 9245 25
VAT/BTW No. NL 8043.14.883.B01
KvK No. 09088623
IBAN: NL71BNPA0227924525
BIC: BNPANL2A

Eurofins Analytico B.V. is ISO 14001: 2004 gecertificeerd door TÜV en erkend door het Vlaamse Gewest (OVAM en Dep. LNE), het Brusselse Gewest (BIM), het Waalse Gewest (DGRNE-OWD) en door de overheden van Frankrijk en Luxemburg (MEV).

TESTEN
RvA L010

Bijlage (A) met deelmonsterinformatie behorende bij analysecertificaat 2014084418/1

Eurofins Analy	Boornr	Omschrijving	Van	Tot	Barcode	Monsteromschrijving
8195573		depot A4			0531502127	depot A4

Eurofins Analytico B.V.

Gildeweg 44-46
3771 NB Barneveld
P.O. Box 459
3770 AL Barneveld NL

Tel. +31 (0)34 242 63 00
Fax +31 (0)34 242 63 99
E-mail info-env@eurofins.nl
Site www.eurofins.nl

BNP Paribas S.A. 227 9245 25
VAT/BTW No. NL 8043.14.883.B01
KvK No. 09088623
IBAN: NL71BNPA0227924525
BIC: BNPANL2A

Eurofins Analytico B.V. is ISO 14001: 2004 gecertificeerd door TÜV en erkend door het Vlaamse Gewest (OVAM en Dep. LNE), het Brusselse Gewest (BIM), het Waalse Gewest (DGRNE-OWD) en door de overheden van Frankrijk en Luxemburg (MEV).

Bijlage (B) met opmerkingen behorende bij analysecertificaat 2014084418/1

Opmerking 1)

Het organische stof gehalte is gecorrigeerd voor het lutumgehalte van 5.4 % m/m (SIKB 3010 pb 3).

Eurofins Analytico B.V.

Gildeweg 44-46
3771 NB Barneveld
P.O. Box 459
3770 AL Barneveld NL

Tel. +31 (0)34 242 63 00
Fax +31 (0)34 242 63 99
E-mail info-env@eurofins.nl
Site www.eurofins.nl

BNP Paribas S.A. 227 9245 25
VAT/BTW No. NL 8043.14.883.B01
KvK No. 09088623
IBAN: NL71BNPA0227924525
BIC: BNPANL2A

Eurofins Analytico B.V. is ISO 14001: 2004 gecertificeerd door TÜV en erkend door het Vlaamse Gewest (OVAM en Dep. LNE), het Brusselse Gewest (BIM), het Waalse Gewest (DGRNE-OWD) en door de overheden van Frankrijk en Luxemburg (MEV).

Bijlage (C) met methodeverwijzingen behorende bij analysecertificaat 2014084418/1

Analyse	Methode	Techniek	Methode referentie
Cryogeen malen AS3000	W0106	Voorbehandeling	Cf. AS3000
Droge Stof	W0104	Gravimetrie	Cf. pb 3010-2 en gw. NEN-ISO 11465
Organische stof (gloeirest)	W0109	Gravimetrie	Cf. pb 3010-3 en cf. NEN 5754
Minerale Olie (GC) (C10 - C40)	W0202	GC-FID	Cf. pb 3010-7 en cf. NEN 6978
Chromatogram MO (GC)	W0202	GC-FID	Eigen methode

Eurofins Analytico B.V.

Gildeweg 44-46
3771 NB Barneveld
P.O. Box 459
3770 AL Barneveld NL


Tel. +31 (0)34 242 63 00
Fax +31 (0)34 242 63 99
E-mail info-env@eurofins.nl
Site www.eurofins.nl

BNP Paribas S.A. 227 9245 25
VAT/BTW No. NL 8043.14.883.B01
KvK No. 09088623
IBAN: NL71BNPA0227924525
BIC: BNPANL2A

Eurofins Analytico B.V. is ISO 14001: 2004 gecertificeerd door TÜV en erkend door het Vlaamse Gewest (OVAM en Dep. LNE), het Brusselse Gewest (BIM), het Waalse Gewest (DGRNE-OWD) en door de overheden van Frankrijk en Luxemburg (MEV).

Chromatogram TPH/ Mineral Oil

Sample ID.: 8195573
Certificate no.: 2014084418
Sample description.: depot A4

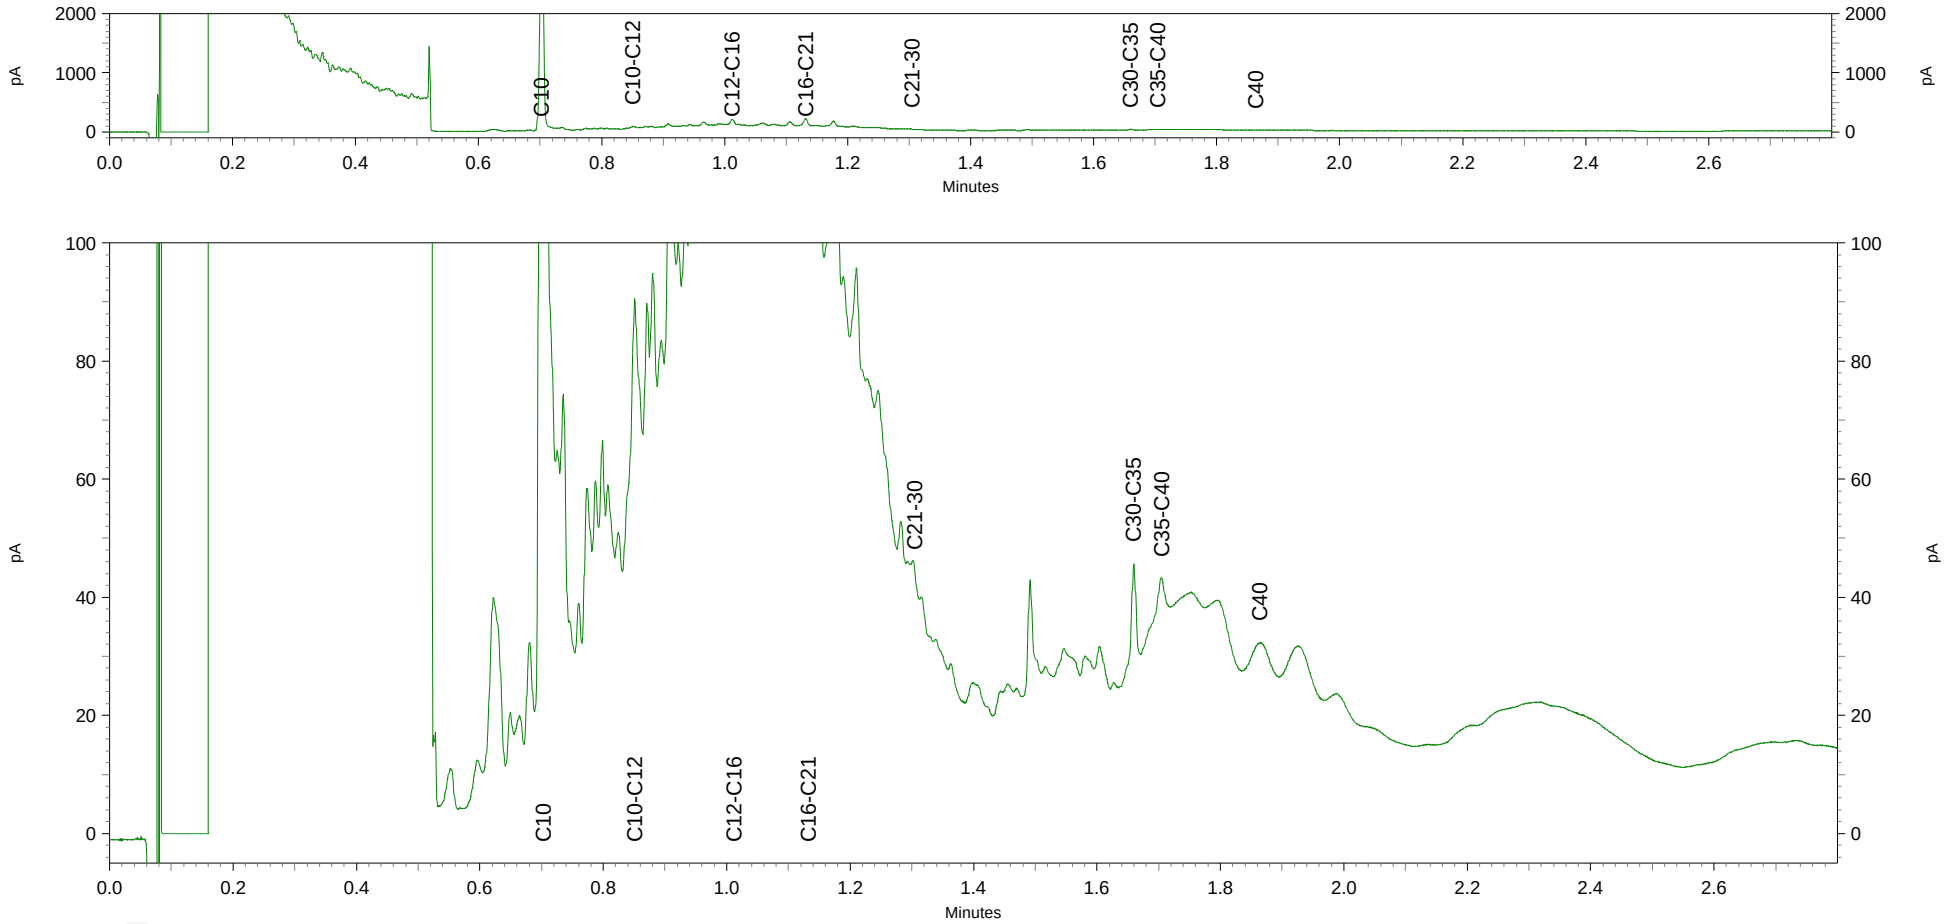

Analyse certificaat

Datum rapportage 24-07-2014

Monsternummer: 14-124846

Rapportnummer: 1407-2826_01

Ordernummer RPS	1407-2826
Ordernummer opdrachtgever	2014084427
Opdrachtgever	Inventerra
	Nijverheidsweg 34
	3341 LJ Hendrik-Ido-Ambacht
Datum order	22-07-2014
Datum analyse	24-07-2014
Monstergegevens afkomstig van	Opdrachtgever
Monsternummer opdrachtgever	8195585
Barcode	0540031152
Datum monstername	
Adres monstername	Huissen
Monsternamepunt	
Opmerking	3002005-80595 depot A4
Soort monster	Grond

RPS analyse bv
E asbest@rps.nl
W www.rps.nl

Breda
Minervum 7002
Postbus 3440
4800 DK Breda
T 0880 - 235720
F 0880 - 235701

Zwolle
Ampèrestraat 35
Postbus 40172
8004 DD Zwolle
T 0880 - 235755

De analyse is uitgevoerd door RPS analyse, vestiging: Breda

Onderzoeksmethode: Conform NEN 5707, AS3000; pakket 3070/3270 en AP04-SG-XVIII

Nat ingezet gewicht (kg) 5,721 - De hoeveelheid monster wijkt af van de geldende norm

	Gewicht	Gew mat	N	Percentage grond onderzocht	Chrysotiel	Amosiet	Crocidoliet	Hechtgebonden	Niet hechtgebonden	Totaal
	kg	gram		%	mg	mg	mg	mg	mg	mg
> 16 mm	0,000	0,000	0	100,0	-	-	-	-	-	-
8-16 mm	0,942	0,000	0	100,0	-	-	-	-	-	-
4-8 mm	0,369	0,000	0	100,0	-	-	-	-	-	-
2-4 mm	0,144	0,000	0	100,0	-	-	-	-	-	-
1-2 mm	0,098	0,000	0	100,0	-	-	-	-	-	-
0,5-1 mm	0,112	0,000	0	44,8	-	-	-	-	-	-
< 0,5 mm	2,630	0,000	0	-	-	-	-	-	-	-
Totaal	4,294	0,000	0		-	-	-	-	-	-

	Totaal Chrysotiel	Totaal Amosiet	Totaal Crocidoliet	Totaal hechtgebonden	Totaal niet hechtgebonden	Totaal asbest
Totaal asbest (mg/kg d.s.)	-	-	-	-	-	<1,0
Ondergrens (mg/kg d.s.)	-	-	-	-	-	-
Bovengrens (mg/kg d.s.)	-	-	-	-	-	-

Droge stof 75,1 % (m/m) *

Gewogen asbest (mg/kg d.s.) -

Aangetroffen materiaal: Geen

TESTEN RvA L 192

kwaliteitswaarborg bodembeheer SIKB

Angele de Leeuw

Labcoördinator

RPS analyse bv KvK **20059540** BTW **NL0089.00.620.B.01**

Nederland I Engeland I Ierland I Rusland I Verenigde Staten I Canada I Australië I Zuidoost-Azië I Brazilië I Midden-Oosten I Afrika

RPS

Analyse certificaat

Datum rapportage 24-07-2014

Rapportnummer: 1407-2826_01

Ordernummer RPS	1407-2826
Ordernummer opdrachtgever	2014084427
Opdrachtgever	Inventerra
	Nijverheidsweg 34
	3341 LJ Hendrik-Ido-Ambacht
Datum order	22-07-2014

Toelichting

* Droge stof is volgens eigen methode.
- = Niet aantoonbaar
< = Het totaal asbest (mg/kg d.s.) bevindt zich onder de bepalingsgrens
N = Het aantal stukken asbesthoudend materiaal dat is geteld in het onderzochte deel van de desbetreffende fractie
LB > 3 betekent meer dan 3 losse vezels en/of vezelbundels
LB <= 3 betekent 1-3 losse vezels en/of vezelbundels
Bij aantreffen van NIET-hechtgebonden asbesthoudende materialen dient, indien relevant voor het onderzoek, voor de fractie < 0,5 mm tevens analyse m.b.v. SEM/EDX uitgevoerd te worden.
De resultaten hebben uitsluitend betrekking op het aangeboden monster.
Opmerking: indien de monstername uitgevoerd is door derden is RPS analyse bv niet verantwoordelijk voor de representativiteit van de monstername.
Boven- en ondergrenzen zijn bepaald m.b.v. het 95% betrouwbaarheidsinterval.
Alleen aan het originele complete Analyse Certificaat kunnen rechten worden ontleend.

RPS analyse bv KvK **20059540** BTW **NL0089.00.620.B.01**

Nederland I Engeland I Ierland I Rusland I Verenigde Staten I Canada I Australië I Zuidoost-Azië I Brazilië I Midden-Oosten I Afrika

Bijlage 4 Toetsingswaarden grond

Toetsing: BoToVa Wbb 2014 bodem

Projectnummer	3002005-80595
Projectnaam	Huissen
Ordernummer	
Datum monstername	21-07-2014
Monsternemer	D. van der Giessen
Certificaatnummer	2014084418
Startdatum	21-07-2014
Rapportagedatum	23-07-2014

Analyse	Eenheid	1	GSSD	Oordeel	RG	AW	T	I
Bodemtype correctie								
Organische stof		4,1						
Korrelgrootte < 2 µm (Lutum)		25						
Voorbehandeling								
Cryogeen malen AS3000		Uitgevoerd						
Bodemkundige analyses								
Droge stof	% (m/m)	76,4						
Organische stof	% (m/m) ds	4,1	4.100					
Gloeirest	% (m/m) ds	95,5						
Minerale olie								
Minerale olie (C10-C12)	mg/kg ds	73						
Minerale olie (C12-C16)	mg/kg ds	240						
Minerale olie (C16-C21)	mg/kg ds	180						
Minerale olie (C21-C30)	mg/kg ds	67						
Minerale olie (C30-C35)	mg/kg ds	35						
Minerale olie (C35-C40)	mg/kg ds	41						
Minerale olie totaal (C10-C40)	mg/kg ds	640	1561	*	35	190	2600	5000
Chromatogram olie (GC)		Zie bijl.						

Legenda

Nr.	Monster	Analytico-nr
1	depot A4	8195573

Verklaring van de gebruikte tekens:

niet getoetst	
kleiner dan of gelijk aan achtergrondwaarde	-
groter dan achtergrondwaarde	*
groter dan tussenwaarde	**
groter dan interventiewaarde	***

GSSD = Gehalte gestandaardiseerd naar standaardbodem

Deze toetsing is uitgevoerd met behulp van BoToVa.
Zie voor info: http://www.rwsleefomgeving.nl/onderwerpen/bodem-ondergrond/bbk/instrumenten/botova/
Eurofins Analytico B.V. is niet verantwoordelijk voor de uitkomst van deze toetsing.
Mocht u een probleem in deze toetsing signaleren, dan verzoeken
wij u vriendelijk dit door te geven aan pais.helpdesk@eurofins.com

Bijlage 10.2

Briefrapport uitkeuring depot 'Hergebruik'

Projectnaam: Huissen	Projectnummer: 80595

INVENTERRA
MILIEUADVIESBUREAU

BioSoil bv
T.a.v. dhr. K. van Noord
Nijverheidsweg 27
3341 LJ Hendrik Ido Ambacht

Datum
31 juli 2014

Behandeld door	Ons kenmerk	Uw kenmerk
Dhr. ing. A.J. van Houwelingen	3002005-80595-B1407105	**depot hergebruik**
Bijlage(n)	Betreft	
4x	**Polseweg 15 te Huissen**	

Geachte heer Van Noord,

Hierbij ontvangt u van ons de resultaten van het recent uitgevoerde indicatief depotonderzoek (niet volgens BRL SIKB 1000, protocol 1001) op de locatie aan de Polseweg 15 te Huissen. Het onderzoek had betrekking op "depot hergebruik".

Uitvoering veldwerkzaamheden
De veldwerkzaamheden zijn uitbesteed aan Van de Giessen milieupartner. De erkenningen van dit bedrijf zijn in bijlage 2 opgenomen.

De ligging van het depot is in het veld middels borden aangegeven. Een overzicht van de ligging van het depot is weergegeven op de situatietekening die als bijlage 1 is bijgevoegd.

De indicatieve depotbemonstering is uitgevoerd op 21 juli 2014. Monstername heeft plaatsgevonden door middel van 50 grepen willekeurig verdeeld over de partij. Van deze 50 grepen is een mengmonster samengesteld. Op het depot zijn enkele (8 stuks) stukjes asbestverdacht materiaal aangetroffen. Ook op enkele andere depots B3 en E4 (met verontreinigde grond) zijn stukjes asbestverdacht materiaal aangetroffen.

Uitvoering en resultaten laboratoriumonderzoek
Op uw verzoek is de grond geanalyseerd op minerale olie, VOCl en organische stof. Vanwege het aantreffen van asbestverdachte materialen is aanvullend tevens een analyse op asbest uitgevoerd. Ook is een verzamelmonster geanalyeerd van de aangetroffen materialen op de diverse depots.

De analyseresultaten van de grond- en grondwatermonsters zijn getoetst aan de door het Ministerie van VROM vastgestelde achtergrond- en interventiewaarden voor grond. De achtergrondwaarden voor grond (AW2000) zijn vastgelegd in de Regeling bodemkwaliteit.

De volledige analysecertificaten zijn bijgevoegd in bijlage 3. De toetsingswaarden zijn bijgevoegd in bijlage 4.

Uit de resultaten blijkt dat de gehalten minerale olie en tetrachlooretheen verhoogd zijn ten opzichte van de achtergrondwaarde, maar lager dan de "tussenwaarde". Het gewogen gehalte aan asbest in de grond is 0,24 mg/kgds (fijne fractie < 16 mm).

Van de 8 stukjes onderzochte asbestverdachte materialen blijken 7 stukjes asbesthoudend. Het betreft 2 soorten materiaal, beiden met 10-15 % hechtgebonden chrysotiel. In totaal is 21.200 mg asbest gemeten. Monster 14-125266 heeft betrekking op "depot hergebruik". De overige monsters op het analysecertificaat betreffen materialen op depots met verontreinigde grond (B3 en E4), die afgevoerd gaan worden.


Conclusies en aanbevelingen
Ten aanzien van asbest wordt opgemerkt dat de stukjes asbestverdacht materiaal vermoedelijk restanten betreffen van de uitgevoerde asbestsloop van de voormalige panden. Uitgaande van de door u opgegeven hoeveelheid van circa 1.000 m³ grond, een soortelijke massa van 1,7 ton/m³, een droge stofgehalte van 85,2 % en een totaal aan aangetroffen asbest van 21.200 mg in het materiaal en 0,24 mg/kgds in de grond, zou de asbestconcentratie van het depot berekend kunnen worden op 0,25 mg/kgds, dus ver onder de interventiewaarde van asbest (van 100 mg/kgds).

Uit het bodemonderzoek blijkt dat op basis van de indicatieve keuring geen gehalte aan minerale olie en/of VOCl boven de tussenwaarde is vastgesteld. Hiermee voldoet de partij conform het goedgekeurde saneringsplan voor toepassing op een diepte onder 1 m-mv. Dit dient zoals aangegeven in het saneringsplan en het verificatieplan nog wel definitief te worden vastgesteld middels een partijkeuring volgens BRL SIKB 1000, protocol 1001.

Kwaliteitsaspecten
Inventerra heeft deze werkzaamheden uitgevoerd onafhankelijk van en voor Biosoil B.V. (opdrachtgever) en is door TÜV Nederland gecertificeerd voor de ISO 9001:2008 en door Eerland Certifications voor de BRL SIKB 1000, protocol 1001 (certificaatnummer EC-SIK-10013), de BRL SIKB 2000, protocol 2001 en 2002 (certificaatnummer EC-SIK-20241) en de BRL SIKB 6000, protocol 6001 en 6002 (certificaatnummer EC-SIK-60009).

Wij vertrouwen erop u middels onderhavig briefrapport voldoende geïnformeerd te hebben over de resultaten van onze werkzaamheden en de analyses. Indien u vragen heeft, kunt u contact opnemen met ons bureau via telefoonnummer 078 – 682 2455.

Met vriendelijke groeten,
Inventerra Comon Services B.V.

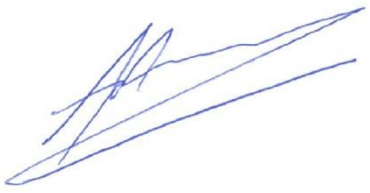

A.J. van Houwelingen
Projectleider Bodem

B I J L A G E N

1. Situatietekening
2. Kwaliteitsaspecten van het onderzoek
3. Analysecertificaten grondmonsters en asbest
4. Toetsingswaarden grond


Bijlage 1 Situatietekening

3002005 - 805g5 21/7/2014 Doel 6

Indicatief onderzoek

AVM aangetroffen gemeld bij Arjo. (zie foto's)
geen verdere actie ondernomen
1.0.m pl.

0 10 20 30 40 50m

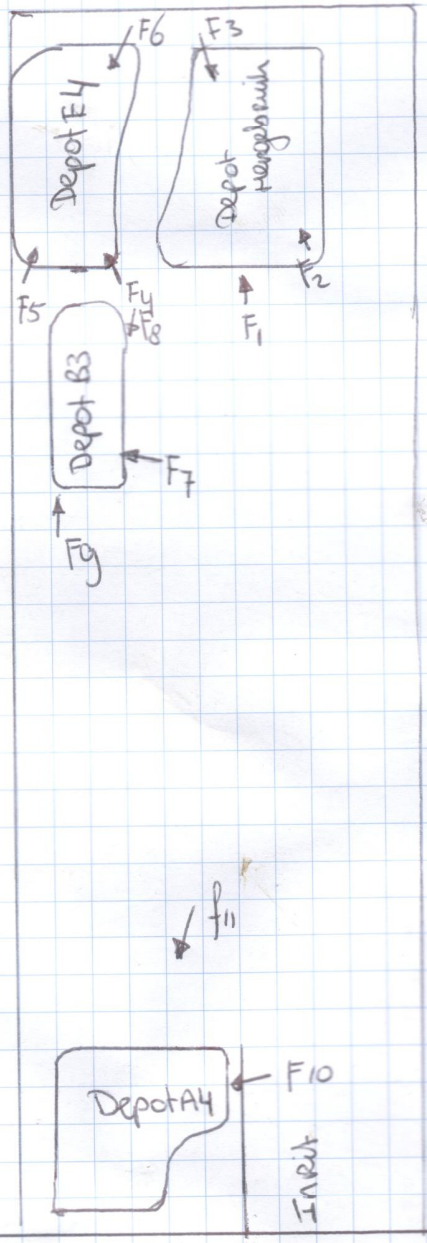

Depot Hergebruik
klei H_1Z_2 gr1
<2% puin
<1% afval/hout/plastic
8 x AVM
emmer Barcode 0540031153
potje 0531502133

Depot E4 klei H_1Z_2 gr1 Bruin Beige
<1% puin
<1% afval/hout/plastic
5 x AVM
emmer Barcode 0540031154
potje 0531502141

Depot B3 klei H_1Z_1 Bruin Beige
<2% puin
<1% afval/hout/plastic
5 x AVM plaat
emmer Barcode 0540031155
potje 0531502128

Depot A4 klei H_1S_3 Bruin Beige
Resten folie
geen AVM
emmer Barcode: 0540031152
potje 0531502127

Bijlage 2 Kwaliteitsaspecten van het onderzoek

Waarborging kwaliteit / Certificering
De veldwerkzaamheden worden uitgevoerd conform de eisen uit het 'Besluit uitvoeringskwaliteit bodembeheer' (Kwalibo). Dit besluit richt zich op kwaliteit en integriteit van de bodemintermediair, in deze specifiek: Inventerra.

Bodemintermediairs moeten bij het uitvoeren van kritische functies door of onder directe leiding van daartoe erkende medewerkers onafhankelijk zijn van hun opdrachtgevers om hun integriteit te borgen. De eis van verplichte functiescheiding ten aanzien van de zogeheten kritische functies betreft alleen de relatie opdrachtgever (indien eigenaar) versus bodemintermediair. Bij iedere (potentiële) opdracht wordt voor de uitvoering van de kritische functies gecontroleerd of van functiescheiding sprake is.

Inventerra is geen eigenaar van de onderzoekslocatie beschreven in dit rapport en heeft geen belang bij de uitkomsten van het bodemonderzoek.

Inventerra Milieuadviesbureau is gecertificeerd conform ISO 9001:2008, certificaat EC-KWA-010062, voor het uitvoeren van partijkeuringen conform BRL SIKB 1000, VKB-protocol 1001, certificaat EC-SIK-10013 en voor het uitvoeren van veldwerk bij bodemonderzoek conform BRL SIKB 2000, VKB-protocollen 2001 en 2002, certificaat EC-SIK-20241. De naleving van de kwaliteitseisen en –procedures wordt periodiek getoetst door interne en externe auditors, onder toezicht van de Raad voor Accreditatie (RvA).
De voor het bodemonderzoek benodigde analyses van grond en grondwater worden uitgevoerd door een RvA geaccrediteerd laboratorium. Deze accreditatie garandeert dat bij de analyses consequent de juiste en vastgestelde procedures worden gehanteerd zodat de resultaten een hoge betrouwbaarheid hebben.

Bodemonderzoek
Het bodemonderzoek geeft inzicht in de milieuhygiënische kwaliteit van de bodem in het kader van het gebruik en/of bestemming van de onderzochte locatie. Zodra grond van de locatie wordt afgevoerd voor toepassing elders, volstaan de resultaten van het verrichtte bodemonderzoek niet en kunnen deze slechts gebruikt worden als indicatie voor de kwaliteit van de grond. Grond is in dat geval een bouwstof. Voor toepassing van een bouwstof dient formeel een onderzoek te worden verricht in het kader van het Bouwstoffenbesluit, waarin wordt ingegaan op het gebruik en/of bestemming van de grond.

Als tijdens het veldwerk in de bodem vermoedelijk asbesthoudende materialen worden waargenomen, dan komt dit in de profielbeschrijving en de conclusies naar voren. Opgemerkt wordt dat in de bodem aanwezig puin zeer vaak enig asbest bevat. Specifiek onderzoek naar de aanwezigheid van asbest in de bodem dient volgens de NEN 5707 "Inspectie, monsterneming en analyse van asbest in bodem" (NNI, mei 2003) te worden uitgevoerd.

Betrouwbaarheid / garanties
Het bodemonderzoek wordt op zorgvuldige wijze uitgevoerd volgens algemeen gebruikelijke inzichten en methoden. Hoewel naar een zo groot mogelijke representativiteit van het onderzoek wordt gestreefd, is steeds het risico aanwezig dat eventuele lokale afwijkingen in het bodemmateriaal niet worden gedetecteerd. Het onderzoek is namelijk gebaseerd op een beperkt aantal boringen en een beperkt aantal chemische analyses. Tevens wordt er op gewezen dat het uitgevoerde bodemonderzoek een momentopname is. Nadien kan mogelijk door externe factoren de bodemkwaliteit veranderen. Aan de resultaten van het onderzoek kan derhalve geen absolute waarde worden toegekend. Elke aansprakelijkheid voor schade ten gevolge van een discrepantie tussen de bij het onderzoek gebleken bodemkwaliteit en de feitelijke bodemkwaliteit is uitgesloten.

Over de voor het vooronderzoek geraadpleegde bronnen en verkregen informatie wordt opgemerkt dat deze niet altijd zonder fouten en volledig zijn. Voor het verkrijgen van historische informatie is Inventerra afhankelijk van deze bronnen, waardoor Inventerra niet kan instaan voor de juistheid en volledigheid van de verzamelde historische informatie.

Erkenningen Besluit bodemkwaliteit

Zoeken naar erkende instellingen

Historie geregistreerde personen

Zoekcriteria
Naam instelling: Van de Giessen milieupartner

Gevonden erkenningen: 10

< Pas zoekaktie aan

Instelling	Adres	Normdocument	Erkend van	Erkend tot	Status	Certificaat	Persoon
Van de Giessen milieupartner	Slophoosweg 16, 5491 XR SINT-OEDENRODE	SIKB 2000 - 2001	28-5-2014	heden	Toegekend	EC-SIK-20304	de heer D.K.J. van de Giessen
Van de Giessen milieupartner	Slophoosweg 16, 5491 XR SINT-OEDENRODE	SIKB 2000 - 2002	28-5-2014	heden	Toegekend	EC-SIK-20304	de heer D.K.J. van de Giessen
Van de Giessen milieupartner	Slophoosweg 16, 5491 XR SINT-OEDENRODE	SIKB 1000 - 1001	29-6-2007	29-05-2010	Gewijzigd	MB-039/1	de heer D.K.J. van de Giessen
Van de Giessen milieupartner	Slophoosweg 16, 5491 XR SINT-OEDENRODE	SIKB 1000 - 1001	29-5-2010	28-05-2014	Gewijzigd	MB-039/3	de heer D.K.J. van de Giessen
Van de Giessen milieupartner	Slophoosweg 16, 5491 XR SINT-OEDENRODE	SIKB 2000 - 2001	29-6-2007	03-02-2010	Gewijzigd	VB-032/1	de heer D.K.J. van de Giessen
Van de Giessen milieupartner	Slophoosweg 16, 5491 XR SINT-OEDENRODE	SIKB 2000 - 2002	29-6-2007	03-02-2010	Gewijzigd	VB-032/1	de heer D.K.J. van de Giessen
Van de Giessen milieupartner	Slophoosweg 16, 5491 XR SINT-OEDENRODE	SIKB 2000 - 2001	3-2-2010	28-05-2014	Gewijzigd	VB-032/3	de heer D.K.J. van de Giessen
Van de Giessen milieupartner	Slophoosweg 16, 5491 XR SINT-OEDENRODE	SIKB 2000 - 2001	3-2-2010	28-05-2014	Gewijzigd	VB-032/3	de heer M.A.J. Gloudemans
Van de Giessen milieupartner	Slophoosweg 16, 5491 XR SINT-OEDENRODE	SIKB 2000 - 2002	3-2-2010	28-05-2014	Gewijzigd	VB-032/3	de heer D.K.J. van de Giessen
Van de Giessen milieupartner	Slophoosweg 16, 5491 XR SINT-OEDENRODE	SIKB 2000 - 2002	3-2-2010	28-05-2014	Gewijzigd	VB-032/3	de heer M.A.J. Gloudemans

Bijlage 3 Analysecertificaten grondmonsters en asbest

Inventerra Milieuadviesbureau
T.a.v. Arjo van Houwelingen
Nijverheidsweg 34
3341 LJ HENDRIK-IDO-AMBACHT

Analysecertificaat

Datum: 23-07-2014

Hierbij ontvangt u de resultaten van het navolgende laboratoriumonderzoek.

Certificaatnummer/Versie	2014084411/1
Uw project/verslagnummer	3002005-80595
Uw projectnaam	Huissen
Uw ordernummer	
Monster(s) ontvangen	21-07-2014

Dit certificaat mag uitsluitend in zijn geheel worden gereproduceerd.

De grondmonsters worden tot 6 weken na datum ontvangst bewaard en watermonsters tot 2 weken na datum ontvangst. Zonder tegenbericht worden de monsters nadien afgevoerd.
Indien de monsters langer bewaard dienen te blijven verzoeken wij U dit exemplaar uiterlijk 1 week voor afloop van de standaardbewaarperiode ondertekend aan ons te retourneren. Voor de kosten van het langer bewaren van monsters verwijzen wij naar de prijslijst.

Bewaren tot:
Datum: Naam: Handtekening:

Wij vertrouwen erop uw opdracht hiermee naar verwachting te hebben uitgevoerd, mocht U naar aanleiding van dit analysecertificaat nog vragen hebben verzoeken wij U contact op te nemen met de afdeling Verkoop en Advies.

Met vriendelijke groet,

Eurofins Analytico B.V.

Ins. A. Veldhuizen
Technical Manager

eurofins | — analytico®

Analysecertificaat

Uw project/verslagnummer	3002005-80595	Certificaatnummer/Versie	2014084411/1
Uw projectnaam	Huissen	Startdatum	21-07-2014
Uw ordernummer		Rapportagedatum	23-07-2014/13:52
		Bijlage	A,B,C
Monsternemer	D. van der Giessen	Pagina	1/1
Monstermatrix	Grond; Grond (AS3000)		

	Analyse	Eenheid	1	
	Voorbehandeling			
	Cryogeen malen AS3000		Uitgevoerd	
	Bodemkundige analyses			
S	Droge stof	% (m/m)	85.2	
S	Organische stof	% (m/m) ds	2.4	1)
Q	Gloeirest	% (m/m) ds	97.2	
	Vluchtige organische halogeenkoolwaterstoffen			
S	Dichloormethaan	mg/kg ds	<0.050	
S	Trichloormethaan	mg/kg ds	<0.020	
S	Tetrachloormethaan	mg/kg ds	<0.050	
S	Trichlooretheen	mg/kg ds	<0.050	
S	Tetrachlooretheen	mg/kg ds	0.13	
S	1,1-Dichloorethaan	mg/kg ds	<0.020	
S	1,2-Dichloorethaan	mg/kg ds	<0.020	
S	1,1,1-Trichloorethaan	mg/kg ds	<0.050	
S	1,1,2-Trichloorethaan	mg/kg ds	<0.050	
S	cis 1,2-Dichlooretheen	mg/kg ds	<0.050	
S	trans 1,2-Dichlooretheen	mg/kg ds	<0.050	
	CKW (som)	mg/kg ds	<0.42	
S	Vinylchloride	mg/kg ds	<0.010	
S	1,2-Dichloorethenen (som) (factor 0,7)	mg/kg ds	0.070	2)
	Minerale olie			
	Minerale olie (C10-C12)	mg/kg ds	8.8	
	Minerale olie (C12-C16)	mg/kg ds	8.9	
	Minerale olie (C16-C21)	mg/kg ds	20	
	Minerale olie (C21-C30)	mg/kg ds	90	
	Minerale olie (C30-C35)	mg/kg ds	59	
	Minerale olie (C35-C40)	mg/kg ds	26	
S	Minerale olie totaal (C10-C40)	mg/kg ds	210	
	Chromatogram olie (GC)		Zie bijl.	

Nr.	Monsteromschrijving	Datum monstername	Analytico-nr.
1	depot hergebruik	21-Jul-2014	8195561

Q: door RvA geaccrediteerde verrichting
A: AP04 erkende verrichting
S: AS 3000 erkende verrichting

Dit certificaat mag uitsluitend in zijn geheel worden gereproduceerd.

Akkoord
Pr.coörd.
VA

Eurofins Analytico B.V.

Gildeweg 44-46
3771 NB Barneveld
P.O. Box 459
3770 AL Barneveld NL

Tel. +31 (0)34 242 63 00
Fax +31 (0)34 242 63 99
E-mail info-env@eurofins.nl
Site www.eurofins.nl

BNP Paribas S.A. 227 9245 25
VAT/BTW No. NL 8043.14.883.B01
KvK No. 09088623
IBAN: NL71BNPA0227924525
BIC: BNPANL2A

Eurofins Analytico B.V. is ISO 14001: 2004 gecertificeerd door TÜV en erkend door het Vlaamse Gewest (OVAM en Dep. LNE), het Brusselse Gewest (BIM), het Waalse Gewest (DGRNE-OWD) en door de overheden van Frankrijk en Luxemburg (MEV).

TESTEN
RvA L010

Bijlage (A) met deelmonsterinformatie behorende bij analysecertificaat 2014084411/1

Eurofins Analy	Boornr	Omschrijving	Van	Tot	Barcode	Monsteromschrijving
8195561		depot hergebruik			0531502133	depot hergebruik

Eurofins Analytico B.V.

Gildeweg 44-46
3771 NB Barneveld
P.O. Box 459
3770 AL Barneveld NL

Tel. +31 (0)34 242 63 00
Fax +31 (0)34 242 63 99
E-mail info-env@eurofins.nl
Site www.eurofins.nl

BNP Paribas S.A. 227 9245 25
VAT/BTW No. NL 8043.14.883.B01
KvK No. 09088623
IBAN: NL71BNPA0227924525
BIC: BNPANL2A

Eurofins Analytico B.V. is ISO 14001: 2004 gecertificeerd door TÜV en erkend door het Vlaamse Gewest (OVAM en Dep. LNE), het Brusselse Gewest (BIM), het Waalse Gewest (DGRNE-OWD) en door de overheden van Frankrijk en Luxemburg (MEV).

Bijlage (B) met opmerkingen behorende bij analysecertificaat 2014084411/1

Opmerking 1)

Het organische stof gehalte is gecorrigeerd voor het lutumgehalte van 5.4 % m/m (SIKB 3010 pb 3).

Opmerking 2)

De toetswaarde van de som is gelijk aan de sommatie van 0,7*RG

Eurofins Analytico B.V.

Gildeweg 44-46
3771 NB Barneveld
P.O. Box 459
3770 AL Barneveld NL

Tel. +31 (0)34 242 63 00
Fax +31 (0)34 242 63 99
E-mail info-env@eurofins.nl
Site www.eurofins.nl

BNP Paribas S.A. 227 9245 25
VAT/BTW No. NL 8043.14.883.B01
KvK No. 09088623
IBAN: NL71BNPA0227924525
BIC: BNPANL2A

Eurofins Analytico B.V. is ISO 14001: 2004 gecertificeerd door TÜV en erkend door het Vlaamse Gewest (OVAM en Dep. LNE), het Brusselse Gewest (BIM), het Waalse Gewest (DGRNE-OWD) en door de overheden van Frankrijk en Luxemburg (MEV).

Bijlage (C) met methodeverwijzingen behorende bij analysecertificaat 2014084411/1

Analyse	Methode	Techniek	Methode referentie
Cryogeen malen AS3000	W0106	Voorbehandeling	Cf. AS3000
Droge Stof	W0104	Gravimetrie	Cf. pb 3010-2 en gw. NEN-ISO 11465
Organische stof (gloeirest)	W0109	Gravimetrie	Cf. pb 3010-3 en cf. NEN 5754
VOCl (11)	W0254	HS-GC-MS	Cf. pb 3030-1 en cf. NEN 6981
Vinylchloride	W0254	HS-GC-MS	Cf. pb 3030-1 en cf. NEN 6981
DiClEtheen som AS3000	W0254	HS-GC-MS	Cf. pb 3030-2 en cf. NEN 6981
Minerale Olie (GC) (C10 - C40)	W0202	GC-FID	Cf. pb 3010-7 en cf. NEN 6978
Chromatogram MO (GC)	W0202	GC-FID	Eigen methode

Eurofins Analytico B.V.

Gildeweg 44-46
3771 NB Barneveld
P.O. Box 459
3770 AL Barneveld NL


Tel. +31 (0)34 242 63 00
Fax +31 (0)34 242 63 99
E-mail info-env@eurofins.nl
Site www.eurofins.nl

BNP Paribas S.A. 227 9245 25
VAT/BTW No. NL 8043.14.883.B01
KvK No. 09088623
IBAN: NL71BNPA0227924525
BIC: BNPANL2A

Eurofins Analytico B.V. is ISO 14001: 2004 gecertificeerd door TÜV en erkend door het Vlaamse Gewest (OVAM en Dep. LNE), het Brusselse Gewest (BIM), het Waalse Gewest (DGRNE-OWD) en door de overheden van Frankrijk en Luxemburg (MEV).

Chromatogram TPH/ Mineral Oil

Sample ID.: 8195561
Certificate no.: 2014084411
Sample description.: depot hergebruik

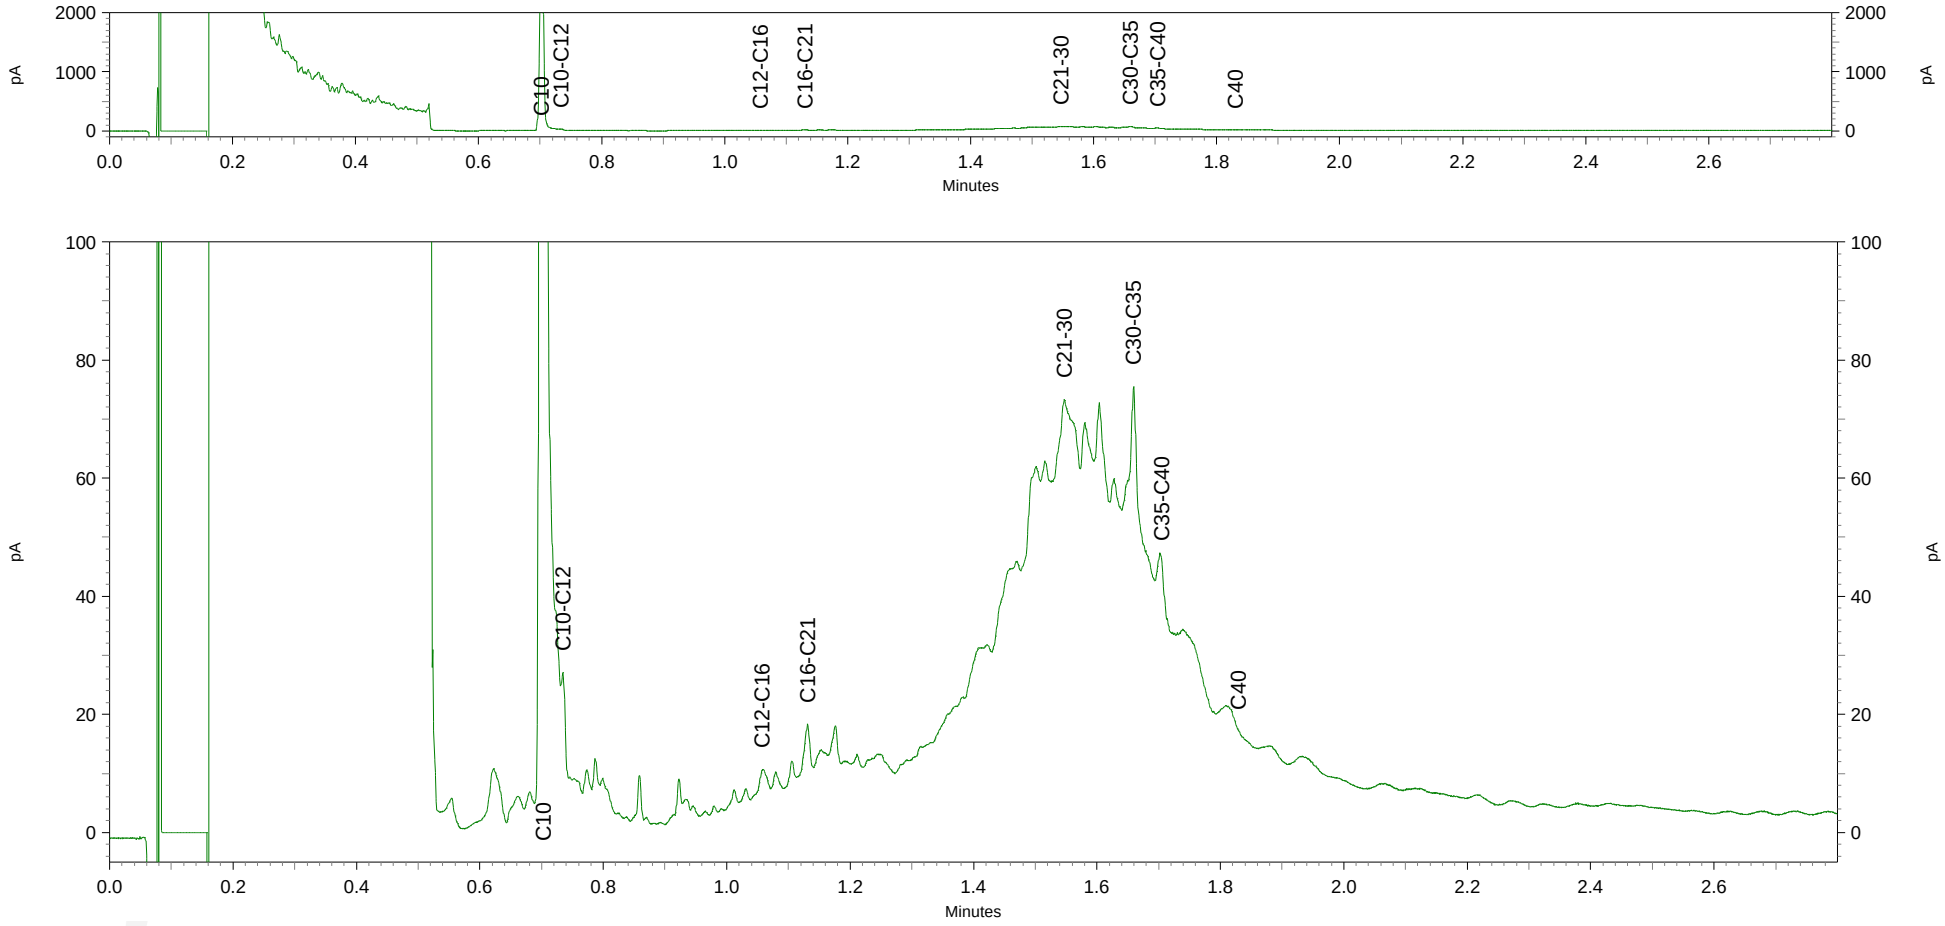

Analyse certificaat

Datum rapportage 24-07-2014

Monsternummer: 14-124821

Rapportnummer: 1407-2785_01

Ordernummer RPS	1407-2785
Ordernummer opdrachtgever	2014084422
Opdrachtgever	Inventerra
	Nijverheidsweg 34
	3341 LJ Hendrik-Ido-Ambacht
Datum order	22-07-2014
Datum analyse	24-07-2014
Monstergegevens afkomstig van	Opdrachtgever
Monsternummer opdrachtgever	8195578
Barcode	0540031153
Datum monstername	
Adres monstername	Huissen
Monsternamepunt	
Opmerking	3002005-80595 depot hergebruik
Soort monster	Grond

RPS analyse bv

E asbest@rps.nl
W www.rps.nl

Breda

Minervum 7002
Postbus 3440
4800 DK Breda

T 0880 - 235720
F 0880 - 235701

Zwolle

Ampèrestraat 35
Postbus 40172
8004 DD Zwolle

T 0880 - 235755

De analyse is uitgevoerd door RPS analyse, vestiging: Breda

Onderzoeksmethode: Conform NEN 5707, AS3000; pakket 3070/3270 en AP04-SG-XVIII

Nat ingezet gewicht (kg) 8,810 - De hoeveelheid monster wijkt af van de geldende norm

	Gewicht	Gew mat	N	Percentage grond onderzocht	Chrysotiel	Amosiet	Crocidoliet	Hechtgebonden	Niet hechtgebonden	Totaal
	kg	gram		%	mg	mg	mg	mg	mg	mg
> 16 mm	0,059	0,000	0	100,0	-	-	-	-	-	-
8-16 mm	0,249	0,000	0	100,0	-	-	-	-	-	-
4-8 mm	0,199	0,000	0	100,0	-	-	-	-	-	-
2-4 mm	0,130	0,008	1	100,0	1,8	-	-	-	1,8	1,8
1-2 mm	0,219	0,000	0	22,8	-	-	-	-	-	-
0,5-1 mm	0,651	0,000	0	7,7	-	-	-	-	-	-
< 0,5 mm	6,000	0,000	0	-	-	-	-	-	-	-
Totaal	7,506	0,008	1		1,8	-	-	-	1,8	1,8

	Totaal Chrysotiel	Totaal Amosiet	Totaal Crocidoliet	Totaal hechtgebonden	Totaal niet hechtgebonden	Totaal asbest
Totaal asbest (mg/kg d.s.)	0,24	-	-	-	0,24	0,24
Ondergrens (mg/kg d.s.)	0,16	-	-	-	0,16	0,16
Bovengrens (mg/kg d.s.)	0,32	-	-	-	0,32	0,32

Droge stof 85,2 % (m/m) *

Gewogen asbest (mg/kg d.s.) 0,24

Aangetroffen materiaal:

Plaatmateriaal; Chrysotiel 15-30%

TESTEN RvA L 192

kwaliteitswaarborg bodembeheer SIKB

Niels Kunzel

Labcoördinator

RPS analyse bv KvK **20059540** BTW **NL0089.00.620.B.01**

Nederland I Engeland I Ierland I Rusland I Verenigde Staten I Canada I Australië I Zuidoost-Azië I Brazilië I Midden-Oosten I Afrika

RPS

Analyse certificaat

Datum rapportage 24-07-2014

Rapportnummer: 1407-2785_01

Ordernummer RPS	1407-2785
Ordernummer opdrachtgever	2014084422
Opdrachtgever	Inventerra Nijverheidsweg 34 3341 LJ Hendrik-Ido-Ambacht
Datum order	22-07-2014

Toelichting

* Droge stof is volgens eigen methode.
- = Niet aantoonbaar
< = Het totaal asbest (mg/kg d.s.) bevindt zich onder de bepalingsgrens
N = Het aantal stukken asbesthoudend materiaal dat is geteld in het onderzochte deel van de desbetreffende fractie
LB > 3 betekent meer dan 3 losse vezels en/of vezelbundels
LB <= 3 betekent 1-3 losse vezels en/of vezelbundels
Bij aantreffen van NIET-hechtgebonden asbesthoudende materialen dient, indien relevant voor het onderzoek, voor de fractie < 0,5 mm tevens analyse m.b.v. SEM/EDX uitgevoerd te worden.
De resultaten hebben uitsluitend betrekking op het aangeboden monster.
Opmerking: indien de monstername uitgevoerd is door derden is RPS analyse bv niet verantwoordelijk voor de representativiteit van de monstername.
Boven- en ondergrenzen zijn bepaald m.b.v. het 95% betrouwbaarheidsinterval.
Alleen aan het originele complete Analyse Certificaat kunnen rechten worden ontleend.

RPS analyse bv KvK **20059540** BTW **NL0089.00.620.B.01**

Nederland I Engeland I Ierland I Rusland I Verenigde Staten I Canada I Australië I Zuidoost-Azië I Brazilië I Midden-Oosten I Afrika

Analyse certificaat

Datum rapportage 23-07-2014

RPS analyse bv
E asbest@rps.nl
W www.rps.nl

Breda
Minervum 7002
Postbus 3440
4800 DK Breda
T 0880 - 235720
F 0880 - 235701

Zwolle
Ampèrestraat 35
Postbus 40172
8004 DD Zwolle
T 0880 - 235755

Monsternummer: 14-125266

Rapportnummer: 1407-2931_01

Ordernummer RPS	1407-2931
Ordernummer opdrachtgever	2014084515
Opdrachtgever	Inventerra Nijverheidsweg 34 3341 LJ Hendrik-Ido-Ambacht
Datum order	23-07-2014
Datum analyse	23-07-2014
Monstergegevens afkomstig van	Opdrachtgever
Monsternummer opdrachtgever	8195815
Barcode	I2133103
Datum monstername	
Adres monstername	Huissen
Monsternamepunt	
Opmerking	3002005-80595 AVM depot hergebruik
Methode	Lichtmicroscopie; Identificatie conform NEN5896; Kwantificatie conform NEN5707 / NEN5897

De analyse is uitgevoerd door RPS analyse, vestiging: Breda

	Type 1	Type 2
Chrysotiel	10 - 15 %	10 - 15 %
Amosiet	Niet aantoonbaar	Niet aantoonbaar
Crocidoliet	Niet aantoonbaar	Niet aantoonbaar
Actinoliet	Niet aantoonbaar	Niet aantoonbaar
Tremoliet	Niet aantoonbaar	Niet aantoonbaar
Anthophylliet	Niet aantoonbaar	Niet aantoonbaar
Soort Materiaal	Golfplaat	Plaatmateriaal
Hechtgebondenheid	Goed	Goed
Aantal stukken	3	4
Gewicht materiaal (g)	41,3	127

	Type 1	Type 2
Actinoliet (mg)	0	0
Amosiet (mg)	0	0
Anthophylliet (mg)	0	0
Chrysotiel (mg)	5200	16000
Crocidoliet (mg)	0	0
Tremoliet (mg)	0	0

	Chrysotiel (mg)	Amosiet (mg)	Crocidoliet (mg)	Actinoliet (mg)	Tremoliet (mg)	Anthophylliet (mg)
Totaal	21000	0	0	0	0	0
Ondergrens	17000	0	0	0	0	0
Bovengrens	25000	0	0	0	0	0

TESTEN RvA L 192

Toelichting:

Indien asbest niet aantoonbaar is, dient rapportagegrens < 0,1 % aangenomen te worden.
De resultaten hebben uitsluitend betrekking op het aangeboden monster.
Alleen aan het originele complete Analyse Certificaat kunnen rechten worden ontleend.

Angele de Leeuw

Labcoördinator

RPS analyse bv KvK **20059540** BTW **NL0089.00.620.B.01**

Nederland I Engeland I Ierland I Rusland I Verenigde Staten I Canada I Australië I Zuidoost-Azië I Brazilië I Midden-Oosten I Afrika

Analyse certificaat

Datum rapportage 23-07-2014

RPS analyse bv
E asbest@rps.nl
W www.rps.nl

Breda
Minervum 7002
Postbus 3440
4800 DK Breda
T 0880 - 235720
F 0880 - 235701

Zwolle
Ampèrestraat 35
Postbus 40172
8004 DD Zwolle
T 0880 - 235755

Monsternummer: 14-125267

Rapportnummer: 1407-2931_01

Ordernummer RPS	1407-2931
Ordernummer opdrachtgever	2014084515
Opdrachtgever	Inventerra Nijverheidsweg 34 3341 LJ Hendrik-Ido-Ambacht
Datum order	23-07-2014
Datum analyse	23-07-2014
Monstergegevens afkomstig van	Opdrachtgever
Monsternummer opdrachtgever	8195816
Barcode	I2133102
Datum monstername	
Adres monstername	Huissen
Monsternamepunt	
Opmerking	3002005-80595 AVM depot E4
Methode	Lichtmicroscopie; Identificatie conform NEN5896; Kwantificatie conform NEN5707 / NEN5897

De analyse is uitgevoerd door RPS analyse, vestiging: Breda

	Type 1	Type 2	Type 3
Chrysotiel	10 - 15 %	2 - 5 %	10 - 15 %
Amosiet	Niet aantoonbaar	Niet aantoonbaar	Niet aantoonbaar
Crocidoliet	Niet aantoonbaar	Niet aantoonbaar	2 - 5 %
Actinoliet	Niet aantoonbaar	Niet aantoonbaar	Niet aantoonbaar
Tremoliet	Niet aantoonbaar	Niet aantoonbaar	Niet aantoonbaar
Anthophylliet	Niet aantoonbaar	Niet aantoonbaar	Niet aantoonbaar
Soort Materiaal	Plaatmateriaal	Plaatmateriaal	Golfplaat
Hechtgebondenheid	Goed	Goed	Goed
Aantal stukken	1	3	1
Gewicht materiaal (g)	44,9	48,4	54,9

	Type 1	Type 2	Type 3
Actinoliet (mg)	0	0	0
Amosiet (mg)	0	0	0
Anthophylliet (mg)	0	0	0
Chrysotiel (mg)	5600	1700	6900
Crocidoliet (mg)	0	0	1900
Tremoliet (mg)	0	0	0

	Chrysotiel (mg)	Amosiet (mg)	Crocidoliet (mg)	Actinoliet (mg)	Tremoliet (mg)	Anthophylliet (mg)
Totaal	14000	0	1900	0	0	0
Ondergrens	11000	0	1100	0	0	0
Bovengrens	17000	0	2700	0	0	0

TESTEN RvA L 192

Toelichting:

Indien asbest niet aantoonbaar is, dient rapportagegrens < 0,1 % aangenomen te worden.
De resultaten hebben uitsluitend betrekking op het aangeboden monster.
Alleen aan het originele complete Analyse Certificaat kunnen rechten worden ontleend.

Angele de Leeuw

Labcoördinator

RPS analyse bv KvK **20059540** BTW **NL0089.00.620.B.01**

Nederland I Engeland I Ierland I Rusland I Verenigde Staten I Canada I Australië I Zuidoost-Azië I Brazilië I Midden-Oosten I Afrika

Analyse certificaat

Datum rapportage 23-07-2014

RPS analyse bv
E asbest@rps.nl
W www.rps.nl

Breda
Minervum 7002
Postbus 3440
4800 DK Breda
T 0880 - 235720
F 0880 - 235701

Zwolle
Ampèrestraat 35
Postbus 40172
8004 DD Zwolle
T 0880 - 235755

Monsternummer: 14-125268

Rapportnummer: 1407-2931_01

Ordernummer RPS	1407-2931
Ordernummer opdrachtgever	2014084515
Opdrachtgever	Inventerra Nijverheidsweg 34 3341 LJ Hendrik-Ido-Ambacht
Datum order	23-07-2014
Datum analyse	23-07-2014
Monstergegevens afkomstig van	Opdrachtgever
Monsternummer opdrachtgever	8195817
Barcode	I2133104
Datum monstername	
Adres monstername	Huissen
Monsternamepunt	
Opmerking	3002005-80595 AVM depot B3
Methode	Lichtmicroscopie; Identificatie conform NEN5896; Kwantificatie conform NEN5707 / NEN5897

De analyse is uitgevoerd door RPS analyse, vestiging: Breda

	Type 1
Chrysotiel	10 - 15 %
Amosiet	Niet aantoonbaar
Crocidoliet	Niet aantoonbaar
Actinoliet	Niet aantoonbaar
Tremoliet	Niet aantoonbaar
Anthophylliet	Niet aantoonbaar
Soort Materiaal	Golfplaat
Hechtgebondenheid	Goed
Aantal stukken	5
Gewicht materiaal (g)	370

	Type 1
Actinoliet (mg)	0
Amosiet (mg)	0
Anthophylliet (mg)	0
Chrysotiel (mg)	46000
Crocidoliet (mg)	0
Tremoliet (mg)	0

	Chrysotiel (mg)	Amosiet (mg)	Crocidoliet (mg)	Actinoliet (mg)	Tremoliet (mg)	Anthophylliet (mg)
Totaal	46000	0	0	0	0	0
Ondergrens	37000	0	0	0	0	0
Bovengrens	56000	0	0	0	0	0

TESTEN RvA L 192

Toelichting:

Indien asbest niet aantoonbaar is, dient rapportagegrens < 0,1 % aangenomen te worden.
De resultaten hebben uitsluitend betrekking op het aangeboden monster.
Alleen aan het originele complete Analyse Certificaat kunnen rechten worden ontleend.

Angele de Leeuw

Labcoördinator

RPS analyse bv KvK **20059540** BTW **NL0089.00.620.B.01**

Nederland I Engeland I Ierland I Rusland I Verenigde Staten I Canada I Australië I Zuidoost-Azië I Brazilië I Midden-Oosten I Afrika

Bijlage 4 Toetsingswaarden grond

Toetsing: BoToVa Wbb 2014 bodem

Projectnummer	3002005-80595
Projectnaam	Huissen
Ordernummer	
Datum monstername	21-07-2014
Monsternemer	D. van der Giessen
Certificaatnummer	2014084411
Startdatum	21-07-2014
Rapportagedatum	23-07-2014

Analyse	Eenheid	1	GSSD	Oordeel	RG	AW	T	I
Bodemtype correctie								
Organische stof		2,4						
Korrelgrootte < 2 µm (Lutum)		25						
Voorbehandeling								
Cryogeen malen AS3000		Uitgevoerd						
Bodemkundige analyses								
Droge stof	% (m/m)	85,2						
Organische stof	% (m/m) ds	2,4	2.400					
Gloeirest	% (m/m) ds	97,2						
Vluchtige organische halogeenkoolwaterstoffen								
Dichloormethaan	mg/kg ds	<0,050	0.1458	-	0,05	0,1	2	3,9
Trichloormethaan	mg/kg ds	<0,020	0.0583	-	0,05	0,25	2,92	5,6
Tetrachloormethaan	mg/kg ds	<0,050	0.1458	-	0,05	0,3	0,5	0,7
Trichlooretheen	mg/kg ds	<0,050	0.1458	-	0,05	0,25	1,38	2,5
Tetrachlooretheen	mg/kg ds	0,13	0.5417	*	0,05	0,15	4,47	8,8
1,1-Dichloorethaan	mg/kg ds	<0,020	0.0583	-	0,1	0,2	7,6	15
1,2-Dichloorethaan	mg/kg ds	<0,020	0.0583	-	0,1	0,2	3,3	6,4
1,1,1-Trichloorethaan	mg/kg ds	<0,050	0.1458	-	0,05	0,25	7,63	15
1,1,2-Trichloorethaan	mg/kg ds	<0,050	0.1458	-	0,05	0,3	5,15	10
cis 1,2-Dichlooretheen	mg/kg ds	<0,050	0.1458					
trans 1,2-Dichlooretheen	mg/kg ds	<0,050	0.1458					
CKW (som)	mg/kg ds	<0,42	0.2940					
Vinylchloride	mg/kg ds	<0,010	0.0291	-	0,05	0,1	0,1	0,1
1,2-Dichloorethenen (som) (factor 0,7)	mg/kg ds	0,07	0.2917	-	0,1	0,3	0,65	1
Minerale olie								
Minerale olie (C10-C12)	mg/kg ds	8,8						
Minerale olie (C12-C16)	mg/kg ds	8,9						
Minerale olie (C16-C21)	mg/kg ds	20						
Minerale olie (C21-C30)	mg/kg ds	90						
Minerale olie (C30-C35)	mg/kg ds	59						
Minerale olie (C35-C40)	mg/kg ds	26						
Minerale olie totaal (C10-C40)	mg/kg ds	210	875	*	35	190	2600	5000
Chromatogram olie (GC)		Zie bijl.						

Legenda		
Nr.	Monster	Analytico-nr
1	depot hergebruik	8195561

Verklaring van de gebruikte tekens:

niet getoetst	
kleiner dan of gelijk aan achtergrondwaarde	-
groter dan achtergrondwaarde	*
groter dan tussenwaarde	**
groter dan interventiewaarde	***

GSSD = Gehalte gestandaardiseerd naar standaardbodem


Deze toetsing is uitgevoerd met behulp van BoToVa.
Zie voor info: http://www.rwsleefomgeving.nl/onderwerpen/bodem-ondergrond/bbk/instrumenten/botova/
Eurofins Analytico B.V. is niet verantwoordelijk voor de uitkomst van deze toetsing.
Mocht u een probleem in deze toetsing signaleren, dan verzoeken
wij u vriendelijk dit door te geven aan pais.helpdesk@eurofins.com

Bijlage 11

Projectgebonden risico-analyse en projectinstructie

Projectnaam: Huissen	Projectnummer: 80595

BeoBOM
Barink Explosieven Opsporing

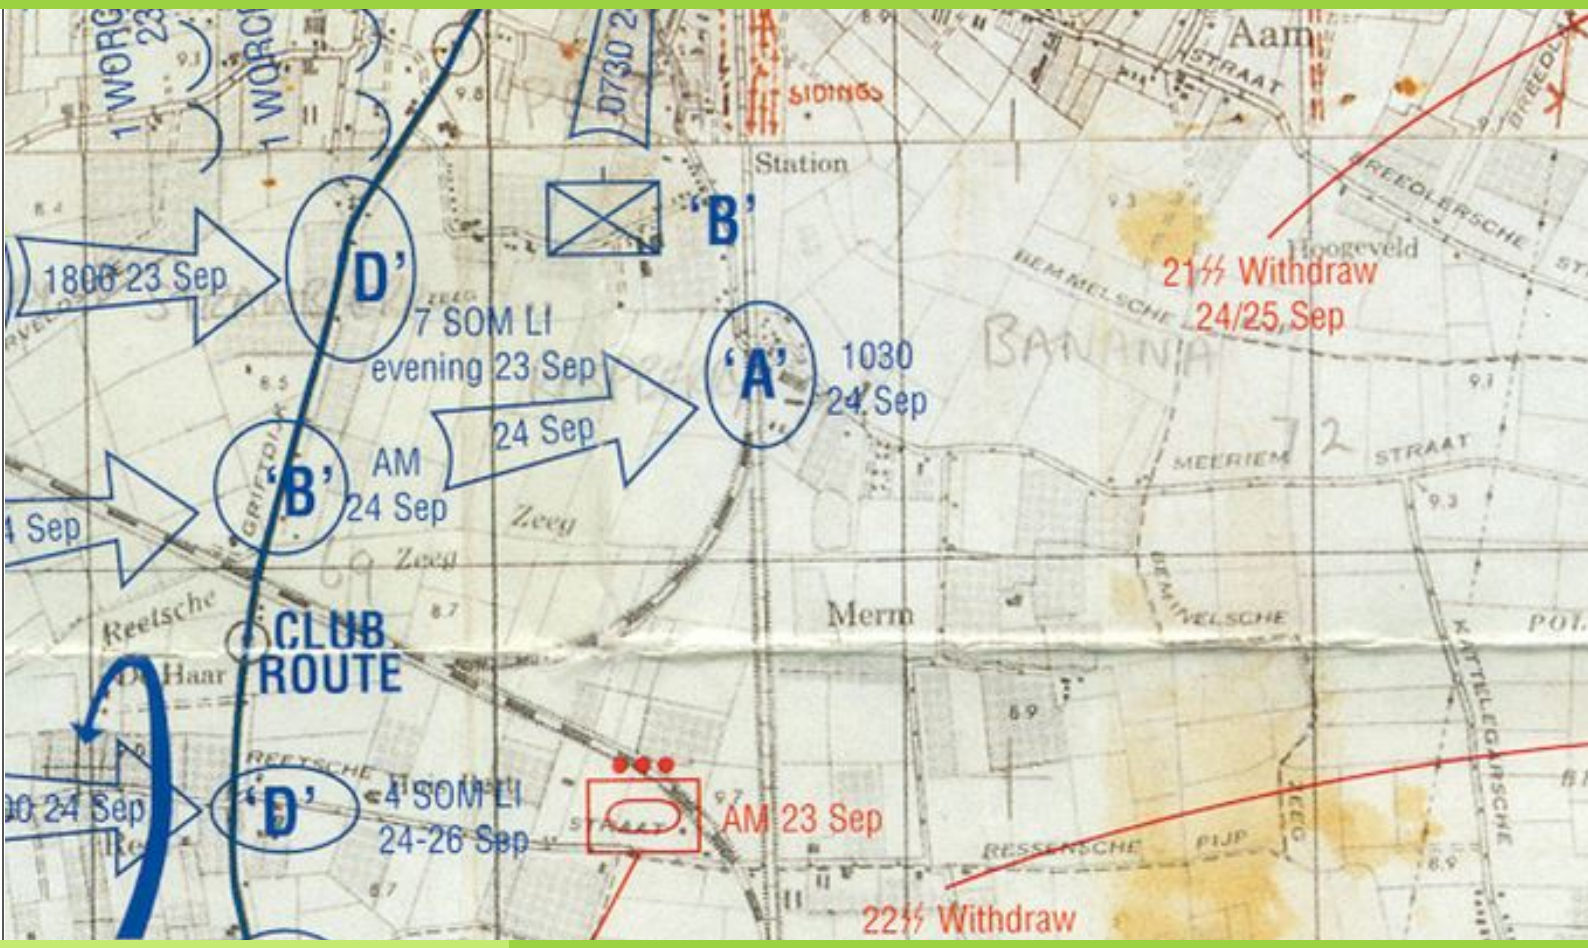

2014-11-PRA-01

PROJECTGEBONDEN RISICO ANALYSE
Polseweg 15 te Huissen
Opdrachtgever: BioSoil

Documentcode: **2014-11-PRA-01**
Aantal pagina's: **24**
Datum: **04-01-2014**

BeoBOM
Bezoekadres:
Statenweg 84D
3039 JH Rotterdam

Postadres:
Postbus 6230
3002 AE Rotterdam

T: +31 10 8202920
E: info@beobom.nl

KVK: 54582970
BTW: NL 089939942B01

Autorisatie:

F.G.J. Barink,
adviseur, senior OCE-deskundige

INHOUDSOPGAVE

1 INLEIDING 5

1.1 OMSCHRIJVING EN DOELSTELLING VAN DE OPDRACHT 5

2 COMMUNICATIE 6

2.1 BETROKKEN PARTIJEN 6

Opdrachtgever 6

Adviseur 6

3 PROJECTGEBONDEN RISICO ANALYSE (PRA) 7

3.1 INLEIDING 7

3.2 WETTELIJK KADER 7

3.3 TERMINOLOGIE OCE EN PRA TRECHTER 10

4 GEBIEDSAFBAKENING 12

4.1 AFBAKENING VAN HET RISICOGEBIED 12

5 RISICOANALYSE 15

5.1 RISICO'S IN RELATIE TOT CONVENTIONELE EXPLOSIEVEN 15

5.2 RISICO-ANALYSE (ALGEMEEN) 16

5.3 RISICO 17

5.4 KANS 18

5.5 RISICO-WAARDE 19

6 CONCLUSIE 23

7 ADVIES 24

Uitvoering reguliere werkzaamheden tot 1m-MV 24

Uitvoering reguliere werkzaamheden tot 3,5m-MV 24

Spontaan aantreffen CE tijdens de uitvoering van de reguliere werkzaamheden 24

7.1 PROCEDURE SPONTAAN AANTREFFEN VAN EEN CONVENTIONEEL EXPLOSIEF 24

SAMENVATTING

BioSoil heeft opdracht voor de sanering van het perceel aan de Polseweg te Huissen in de gemeente Lingewaard. Tijdens de saneringswerkzaamheden is er een explosief uit de Tweede Wereldoorlog gevonden. BioSoil heeft samen met haar opdrachtgever contact opgenomen met het bevoegde gezag van de gemeente Lingewaard met een hulpvraag over de eventueel verder aan te treffen explosieven. De gemeente Lingewaard heeft geen actief opsporingsbeleid. Daarnaast is de gemeente benadeeld door de sinds 2010 van kracht zijnde nieuwe "Bommenregeling". De gemeente Lingewaard ontvangt een kleine vergoeding op basis van nieuw gerealiseerde woningen. Vooralsnog heeft de gemeente geen middelen en beleid om BioSoil en haar opdrachtgevers tegemoet te komen.
De werkzaamheden dienen ingevolgde de Arbeidsomstandigheden Wet veilig uitgevoerd te worden. Hiertoe is een offerte opgevraagd bij ECG, een voor het opsporen van explosieven gecertificeerd bureau uit Wijchen. De beleving van BioSoil en haar opdrachtgevers sloten niet aan bij hetgeen aangeboden is door ECG. Hierop is BeoBOM verzocht een second-opion te geven over de saneringswerkzaamheden in relatie tot eventueel te verwachten explosieven.

De gemeente Lingewaard beschikt over een risicokaart explosieven. Deze kaart is nog in ontwikkeling, echter deze toont aan dat het gebied belast is met explosieven uit de Tweede Wereldoorlog. De aanwezigheid van blindgangers kan een risico vormen in de uitvoeringsfase van het project.

Het doel van deze projectgebonden risico-analyse (PRA) is te bepalen welke risico gelden door de mogelijke aanwezigheid van conventionele explosieven (CE) en omschrijven welke beheersmaatregelen nodig zijn deze risico's weg te nemen of te verminderen en hoe onderzoek efficiënt kan worden uitgevoerd.

Op basis van voorliggend onderzoek is vastgesteld dat er na de Tweede wereldoorlog grondroerende handelingen hebben plaatsgevonden. Daarnaast is er onderzoek gedaan naar de te verwachten CE binnen het werkgebied. De indringingsdiepte van deze CE en de ontgravingsdiepten met als doel vast te stellen of er tot aan de onderkant van de ontgravingen CE aangetroffen kunnen worden.

In deze rapportage is omschreven dat de kans op het aantreffen van CE binnen het werkgebied met de geplande ontgravingsdiepten er geen verhoogd risico is op het aantreffen van CE. Een door eerdere grondwerken aangebrachte of verplaatst CE wordt hier van uitgesloten. Voor die gevallen is er een procedure spontaan aantreffen CE opgesteld en wordt er aan het personeel op de werkplek een extra projectinstructie gegeven indien niet identificeerbare objecten worden aangetroffen tijdens de sanering of andere werkzaamheden.

Verzamelde feiten en achtergrond informatie maken duidelijk dat alle vermoede CE binnen het werkgebied dieper in de bodem verwacht mogen worden dan de geplande saneringsdiepten.
Uit de penetratie berekening is bepaald dat de indringing van CE ten minste 2,5 m-MV zal zijn. Hier komt de na-oorlogs aangebrachte toplaag van 1m bij waardoor het aannemelijk is de te verwachten CE op een minimale diepte van 3,5m-MV aan te treffen. De feitelijke saneringen zullen niet dieper dan tot 3m-MV worden uitgevoerd.

Hiermee kan gesteld worden dam met de uitkomsten van deze PRA de werkzaamheden regulier kunnen worden uitgevoerd door geïnstrueerd personeel van BioSoil.

1 INLEIDING

1.1 OMSCHRIJVING EN DOELSTELLING VAN DE OPDRACHT

Projectnaam:	**PRA Polseweg 15**
Gemeente:	**Lingewaard**
Projectadres:	**Polseweg 15**
BeoBOM opdrachtnummer	**2013-11-PRA-01**
Werkomschrijving	**Opstellen Taakgebonden Risico Analyse (TRA)**
Doelstelling	**Beheersen van de OCE werkzaamheden**

Vooronderzoek – Bedrijf	**BeoBOM-**
Aan te treffen explosieven	**verschoten- en standaard munitie gebruikt door infanteristen**

De voorliggende PRA maakt een koppeling tussen de geplande werkzaamheden en een eventueel noodzakelijk explosieven onderzoek in het veld.



Figuur 1, bovenaanzicht van de saneringslocatie. (bron: Google Earth)

2 COMMUNICATIE

2.1 BETROKKEN PARTIJEN

Opdrachtgever

Naam:	BioSoil BV		
Adres:	Nijverheidsweg 27	Telefoon:	078-6820140
Postcode/plaats:	3341 LJ Hendrik Ido Ambacht	Mail:	k.vannoord@biosoil.com
Contactpersoon:	Dhr. K. van Noord	GSM:	

Adviseur

Naam:	BeoBOM		
Werkzaamheden:	Advisering Opsporing Conventionele Explosieven		
postbus:	6230	Telefoon:	010 820 2920
Postcode/plaats:	3002 AE Rotterdam	Mail:	frank@beobom.nl
Contactpersoon:	F.G.J. Barink	GSM:	06 2862 4400

3 PROJECTGEBONDEN RISICO ANALYSE (PRA)

3.1 INLEIDING

In opdracht van BioSoil is door BeoBOM een projectgebonden risicoanalyse uitgevoerd, gericht op de saneringswerkzaamheden aan de Polsestraat 15 te Huissen in de gemeente Lingewaard.

De aanleiding voor het opstellen van de onderhavige project gebonden risicoanalyse (PRA) zijn de resultaten van de risicokaart van de gemeente Lingewaard. De risicokaart geeft aan dat voor het projectgebied een aantoonbaar verhoogd risico geldt voor niet gesprongen explosieven. De aanwezigheid van blindgangers kan een risico vormen in de uitvoeringsfase van het project.

De Projectgebonden Risico Analyse (PRA) zal de relatie leggen tussen de mogelijk aan te treffen explosieven zoals deze in het vooronderzoek worden beschreven en de uit te voeren werkzaamheden. Aanvullend wordt een gefundeerd advies uitgebracht, voor de gehele procesgang van "ontwerpfase" tot de fase van "oplevering".

Bij het opstellen van de onderhavige PRA zijn de volgende documenten gehanteerd:

- de richtlijnen van de WSCS-OCE, versie 1, 2012;
- risicokaart gemeente Lingewaard, versie september 2013;
- diverse historische luchtfoto's en bouwdossiers.

In hoofdstuk 2 wordt het wettelijk kader beschreven.

De terminologie zoals gebezigd binnen de branche Opsporing conventionele Explosieven (OCE) wordt in hoofdstuk 3 toegelicht. Dit om de leesbaarheid van het rapport te bevorderen. Daarnaast worden in dit hoofdstuk in hoofdlijnen en het proces beschreven hetgeen is gehanteerd bij het opstellen van de onderhavige PRA.

In hoofdstuk 4 wordt de werklocatie en de afbakening van het risicogebied beschreven, gevolgd door een omschrijving van een nadere afbakening (verkleining) van het risicogebied in hoofdstuk 5. De risico analyse is ondergebracht in hoofdstuk 6.

In hoofdstuk 7 wordt de uitvoeringswijze van de sanering beschreven.

3.2 WETTELIJK KADER

De Nederlandse wetgeving kent diverse uitvoerende wetten waarin verplichtingen zijn opgenomen tot het (laten) uitvoeren van onderzoeken waarbij de resultaten van deze onderzoeken worden gebruikt om overheidsinstanties in staat te stellen weloverwogen besluiten te kunnen nemen. Het betreft hier met name onderzoeken gericht op veiligheid (onder meer milieu en externe veiligheid) en de leefomgeving (geluid, inpassing in de omgeving) waarvan de grondslag is terug te vinden in de Wet Algemene Bepalingen Omgevingsrecht. De Nederlandse wetgeving bevat echter geen verplichtingen tot het (laten) uitvoeren van onderzoeken naar de mogelijke aanwezigheid van conventionele explosieven.

Voor eisen die ten aanzien van de veiligheid en beveiliging aan het opsporen en tijdelijk opslaan van conventionele explosieven worden gesteld, kan niet worden teruggevallen op de Wet Explosieven voor Civiel Gebruik of de Wet Wapens en Munitie. Conventionele explosieven vallen (ook) niet onder de reikwijdte van deze wetten.

De belangrijkste regelgeving met betrekking tot conventionele explosieven volgt uit de Arbeidsomstandighedenwet, waarbij een bepaling is opgenomen inzake de veiligheid, beveiliging van het opsporen en tijdelijk opslaan van conventionele explosieven. Daarnaast bevat de Gemeentewet bepalingen ten aanzien van opsporing en vernietiging van conventionele explosieven.

3.2.1 Arbeidsomstandighedenwet 1988

De Arbeidsomstandighedenwet 1998 is op 18 maart 1999 gepubliceerd in de Staatscourant. De volledige benaming van de Wet luidt: Wet houdende bepalingen ter verbetering van de arbeidsomstandigheden (Arbeidsomstandighedenwet1998). In de volksmond wordt deze Wet ook wel aangehaald als de Arbowet.

De Arbeidsomstandighedenwet (of kortweg Arbowet) is een Nederlandse wet die regels bevat voor werkgevers en werknemers om de gezondheid, de veiligheid en het welzijn van werknemers en zelfstandig ondernemers te bevorderen. Doel is om ongevallen en ziekten, veroorzaakt door het werk, te voorkomen. De Arbowet is een kaderwet. Dat betekent dat hierin geen concrete regels staan maar algemene bepalingen en richtlijnen over het Arbeidsomstandighedenbeleid (arbobeleid) in bedrijven.

Artikel 4.10 van het Arbeidsomstandighedenwet heeft betrekking op werkzaamheden in relatie tot conventionele explosieven, zoals het opsporen, detecteren, lokaliseren, identificeren, tijdelijk veiligstellen en het overdragen. In het tweede lid van artikel 4.10, wordt gesteld dat een bedrijf dat zich bezighoudt met de voorgenoemde werkzaamheden in het bezit moet zijn van een procescertificaat ‘Opsporen Conventionele Explosieven’ (WSCS-OCE).

De WSCS-OCE bevat eisen waaraan een bedrijf moet voldoen om gecertificeerd te kunnen zijn voor de opsporing van Conventionele Explosieven. Daarnaast bevat de WSCS-OCE eisen op het gebied van de organisatie en het management van het opsporingsbedrijf en de deskundigheid / examinering van het personeel.

In de Arbeidsomstandighedenwet is een verplichting jegens de werkgevers opgenomen dat deze de risico's van het werk in kaart moeten brengen. Derhalve dient er tijdens de voorbereiding van een project altijd als eerste de volgende vraag gesteld te worden: zijn er tijdens de uitvoering van het project risico’s doordat er zich in het projectgebied mogelijk conventionele explosieven bevinden? Deze vraag kan enkel worden beantwoord door het overleggen van een gedegen onderzoek. Deze PRA is een verlengstuk van eerder uitgevoerd vooronderzoek en legt een koppeling met de uit te voeren werkzaamheden.
Samengevat heeft één ieder daarin zijn eigen taak:

Werkgevers
Deze moeten de risico's van het werk in kaart brengen, verbeteringen voorstellen en het gevoerde beleid evalueren: de RIE-procedure (ook wel RI&E: risico-inventarisatie & -evaluatie). Zij moeten voorlichting en instructies geven over deze risico's en over de maatregelen die daartegen genomen zijn;

Werknemers
Deze moeten de veiligheidsinstructies opvolgen en beschikbaar gestelde beschermingsmiddelen gebruiken;

De Inspectie SZW (voorheen: Arbeidsinspectie)

Deze is belast met de toezicht op de naleving van de Arbeidsomstandighedenwet en kan vanuit de door deze wet aan haar toegewezen taken sancties opleggen indien er niet aan de bepalingen van de wet voldaan wordt. Ingeval van incidenten onderzoekt zij altijd het voorval.

Al sinds de Tweede Wereldoorlog komt het bijna dagelijks voor dat projecten tijdelijk stil gelegd moeten worden door de vondst van een CE. Door de invoering van de Arbowet is het veiligheidsbewustzijn van opdrachtgevers, werkgevers en werknemers steeds verder ontwikkelt. Deze ontwikkeling heeft er voor gezorgd dat ook het probleem van de achtergebleven explosieven uit de Tweede Wereldoorlog een serieus probleem vormen binnen projecten. Rampen als de vuurwerkontploffing in Enschede en de brand in Volendam hebben het bewustzijn nog verder verscherpt.

3.2.2 Gemeentewet

Artikel 160 van de gemeentewet legt de beslissingsbevoegdheid om al dan niet tot opsporing en gecontroleerd vernietigen van conventionele explosieven over te gaan, bij het College van Burgmeesters en Wethouders neer. Daarnaast is de burgemeester verantwoordelijk voor de Openbare Orde en Veiligheid binnen de gemeente. Voor de handhaving van de openbare orde kan de burgemeester noodbevelen en algemeen verbindende voorschriften opstellen voor de locatie waar naar conventionele explosieven wordt gezocht en de directe omgeving daarvan. Deze bevoegdheid volgt uit artikel 175 en 176 van deze Gemeentewet.

Om de gemeenten financieel tegemoet te komen aan de uitvoering van de bevoegdheden en verantwoordelijkheden aangaande conventionele explosieven in de bodem stelt de rijksoverheid financiële middelen aan de gemeente ter beschikking.

De rijksfinanciering voor het opsporen van conventionele explosieven is sinds 1 oktober 2009 verlopen en gaat voortaan via een regeling in het gemeentefonds. Het Bijdragebesluit 2006 is ingetrokken. Op hoofdlijnen komt de regeling voor rijksfinanciering van het opsporen van conventionele explosieven op het volgende neer:

- In de eerste plaats krijgen de gemeenten Amsterdam, Den Haag en Rotterdam een vast bedrag voor het opsporen en ruimen van conventionele explosieven. Deze gemeenten blijken namelijk de achterliggende jaren een stabiele bijdrage voor OCE nodig te hebben gehad en de verwachting is kennelijk dat dit voorlopig stabiel zal blijven.

- In de tweede plaats zijn er de gemeenten die de achterliggende jaren regelmatig een beroep hebben gedaan op het inmiddels vervallen Bijdragebesluit. Deze zogenoemde 'uitkeringsgemeenten' (nu zijn dat er 27) krijgen middelen uit het gemeentefonds volgens de maatstaf van het aantal nieuwbouwwoningen (€2.000,00 per woning). Uit onderzoek (AEF, 2008) is, aldus het ministerie van BZK, namelijk gebleken dat er een relatie bestaat tussen het aantal nieuwbouwwoningen in een gemeente en de ingediende declaraties voor het opsporen en ruimen van CE. Periodiek (eenmaal per vier jaar) zal aan de hand van deze maatstaf worden geëvalueerd welke gemeenten als een uitkeringsgemeente moeten worden aangemerkt. Gemeenten die deel uitmaken van de lijst uitkeringsgemeenten, maar nauwelijks kosten spenderen aan het opsporen van conventionele explosieven, worden van de lijst geschrapt.

- In de derde plaats zijn er gemeenten die incidenteel worden geconfronteerd met kosten samenhangende met het opsporen van conventionele explosieven, althans die geen uitkeringsgemeente zijn. Voor deze gemeenten is voorzien in een zogenoemde suppletieregeling, ofwel een vangnet. Indien de gemeenteraad besluit tot het opsporen van conventionele explosieven, krijgen deze gemeenten een aanvullende bijdrage uit het gemeente-

fonds van 70% van de projectkosten. Uit het gemeenteraadsbesluit moet dan wel blijken dat opsporing en ruiming van conventionele explosieven uit veiligheids-overwegingen noodzakelijk is. Gemeenten die regelmatig van deze suppletieregeling gebruik maken, worden in de lijst van uitkeringsgemeenten opgenomen.

Het intrekken van het Bijdragebesluit doet niets af aan de bestaande verantwoordelijkheden voor het opsporen en ruimen van conventionele explosieven en de randvoorwaarden en regels waaronder deze werkzaamheden veilig worden uitgevoerd. Zo blijft de certificatieplicht voor bedrijven die conventionele explosieven opsporen onverminderd van kracht.


3.3 TERMINOLOGIE OCE EN PRA TRECHTER

3.3.1 Terminologie

Voor alle OCE gerelateerde werkvlakken worden een viertal gebieden onderscheiden. Voor de verduidelijking worden de gebieden onderstaand toegelicht:

Onderzoeksgebied: dit is het gebied dat tijdens een vooronderzoek is onderzocht;
Verdacht gebied: gebied waar mogelijk CE aangetroffen kunnen worden;
Werkgebied: gebied waar de reguliere werkzaamheden uitgevoerd gaan worden;
Opsporingsgebied: gebied waar het verdacht gebied en het werk gebied elkaar overlappen.

In het onderstaande schema is de relatie tussen de verschillende gebieden gevisualiseerd.

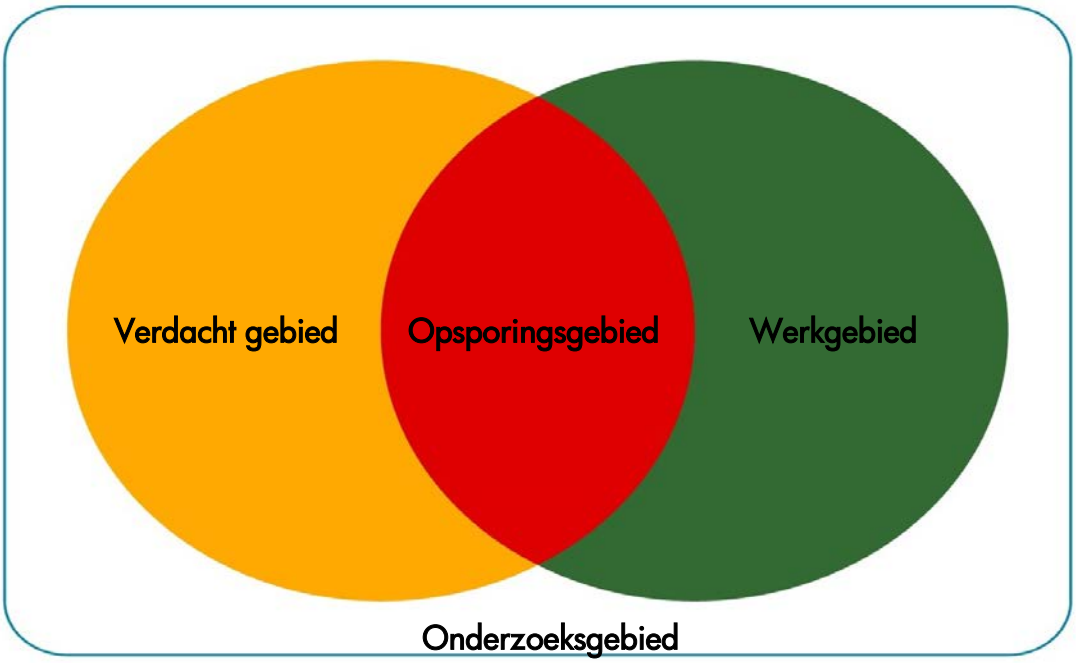

3.3.2 De PRA-trechter


De resultaten van het vooronderzoek geven aanleiding tot een aantal vragen bij de opdrachtgever. Om de risico's die bij conventionele explosieven op waarde te kunnen schatten, zullen deze in deze PRA worden toegelicht. De vragen die bij opdrachtgever zijn ontstaan, kunnen als volgt worden omschreven:

- kunnen er risico's ontstaan door de mogelijke aanwezigheid van CE;
- zijn er risico's door de mogelijke aanwezigheid van conventionele explosieven;
- op welke wijze kunnen de risico's beheersbaar gehouden worden.

In de "Projectgebonden Risico Analyse" wordt het volgende geanalyseerd en verwerkt:

- een nauwkeurige horizontale afbakening van het opsporingsgebied;
- een nauwkeurige verticale afbakening van het opsporingsgebied;
- de mogelijkheid tot het verminderen van de risico's.

Om tot een duidelijk beeld van de positie van de PRA te komen, is gekozen voor een systematische aanpak waarbij het proces in een trechtervorm wordt weergegeven. Hieruit zijn duidelijk de vervolgstappen te destilleren.

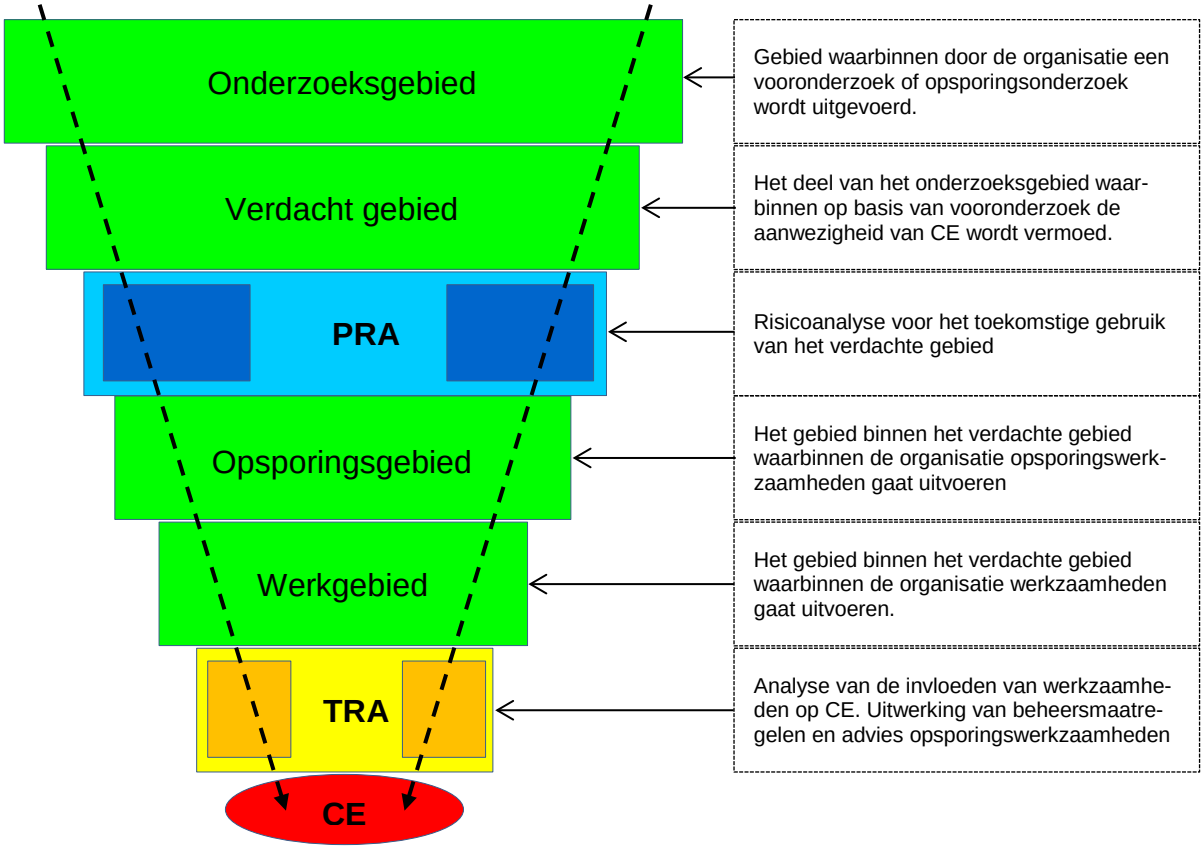

4 GEBIEDSAFBAKENING

De onderstaande stappen worden doorlopen voor het bepalen van het (rest)risico en het advies voor de geplande werkzaamheden.

- Bepaald wordt de maximale indringingsdiepte van conventionele explosieven die mogelijk in het projectgebied achtergebleven aanwezig kunnen zijn;
- Naoorlogse uitgevoerde werkzaamheden in het betreffende projectgebied worden geïnventariseerd en geanalyseerd;
- Geplande civieltechnische werkzaamheden.

4.1 AFBAKENING VAN HET RISICOGEBIED

Uit de risicokaart blijkt dat er diverse soorten en kalibers CE aangetroffen kunnen worden. Het betreft in hoofdzaak krombaan munitie en munitie afkomstig van luchtdloegeschut. De WSCS-OCE geeft zowel ten aanzien van het horizontaal als het verticaal vlak richtlijnen ten aanzien van welke afstanden in welke situaties van te verwachten conventionele explosieven als richtafstand dienen te worden aangehouden ten aanzien van de bepaling van het risicogebied.

Voor de afbakening in het horizontale vlak bevat de WSCS-OCE een tabel met richtafstanden gerekend vanaf het punt waarop een betreffende oorlogsactie is gericht. Voor de afbakening in verticale richting wordt in de WSCS-OCE het uitgangspunt gehanteerd dat verticale penetratie van afwerpmunitie in de bodem kan worden verwacht tot aan de bodemlaag met een bodemweerstand van 10 MPa of groter. Van de richtafstanden zoals deze in de WSCS worden aangegeven kan worden afgeweken, met dien verstande dat indien hiervan wordt afgeweken dit nader dient te worden onderbouwd met feiten.

Voor de berekeningen van de maximale diepte tot waarop afwerpmunitie in de bodem kan worden verwacht, zijn gegevens omtrent de bodemopbouw van cruciaal belang. Daar de WSCS-OCE de alleen de maximale diepte waarop afwerpmunitie in de bodem kan worden verwacht heeft gerelateerd aan de bodemweerstand, dient de informatie omtrent de bodemopbouw bij voorkeur te worden ontleend aan lokale gegevens omtrent de bodemopbouw.

4.1.1 Nadere afbakening van het risicogebied

In deze paragraaf is omschreven hoe is bepaald waar door de geplande werkzaamheden risico kan ontstaan door de mogelijke aanwezigheid van CE, het zogenaamde opsporingsgebied.

Over het algemeen is het opsporingsgebied het gebied waar het verdachte gebied en het werkgebied elkaar overlappen. In het opsporingsgebied is explosievenonderzoek noodzakelijk in verband met de geplande werkzaamheden en het toekomstige gebruik. Ook de aard van de werkzaamheden is hierbij van belang. In sommige gevallen behoort ook een deel van een verdacht gebied waar geen werkzaamheden gepland zijn tot het opsporingsgebied. Dit is bijvoorbeeld het geval wanneer er sprake is van een veiligheidszone bij werkzaamheden waarbij grote trillingen worden veroorzaakt, zoals heien.

4.1.1.1 Na-oorlogse grondroeringen

In de richtlijnen voor het uitvoeren van vooronderzoeken is voorgeschreven dat onderzoek dient te worden gedaan naar welke werkzaamheden na de Tweede Wereldoorlog uitgevoerd zijn in verdacht gebied. Doelstelling is het (mogelijk) inperken van het verdacht gebied om onderzoeks-

kosten zoveel mogelijk te beperken als aannemelijk is dat in deze gebieden geen CE aanwezig zijn. Dit gebeurt door van het verdacht gebied, het gebied waar na de Tweede Wereldoorlog aantoonbaar grondroerende activiteiten plaatsgevonden hebben, weg te strepen. In deze gebieden is het de vraag of onderzoekskosten opwegen tegen eventuele risico's door aanwezigheid van CE. Wij gaan ervan uit dat eventuele blindgangers in geval van graafwerk-zaamheden al eerder aangetroffen zouden zijn. Dit geldt tevens ten aanzien van na-oorlogs aangebrachte bodemlagen waarvan op voorhand kan worden gesteld dat deze geen CE bevatten.

Om te bepalen welke grondroerende werkzaamheden binnen het onderzoeksgebied na de Tweede Wereldoorlog uitgevoerd zijn, hebben wij het gemeente archief geraadpleegd. Hierbij zijn zowel luchtfoto's en bouwdossiers bestudeerd . De luchtfoto zijn gebruikt om de veranderingen in het gebied inzichtelijk te krijgen. In een groot deel van de bovenlaag van het gebied (landbodem) zijn na de Tweede Wereldoorlog graafwerkzaamheden uitgevoerd, voor diverse redenen. In dit kader kunnen onder meer worden genoemd:

- het realiseren van bebouwing;
- de aanleg van wegen en parkeerplaatsen;
- de aanleg van kabels, leidingen en riolen;
- het planten van bomen;
- overige grondwerkzaamheden.

Studie van het terrein vanaf de Tweede Wereldoorlog heeft aangetoond dat het terrein volledig is opgehoogd. Dit wordt aangetoond met de boringen uit de rapportage van het milieukundig onderzoek. Het terrein is minimaal 1m opgehoogd met zand. Omdat dit als aantoonbaar geroerde gebied wordt aangemerkt is daarom als uitgangspunt bepaald dat dit gebied tot 1 m-MV vrij is van CE.

Als aangetoond kan worden dat er na deTweede Wereldoorlog ook andere grondroerende werkzaamheden op grotere diepte uitgevoerd zijn die in dit rapport niet zijn omschreven, kan in overleg met Bevoegd Gezag het als verdacht gekenmerkte gebied hierop worden aangepast. In delen van het werkgebied waar eerder graafwerkzaamheden zijn uitgevoerd, kan de aanwezigheid van een blindganger worden uitgesloten om eerder genoemde redenen.

4.1.1.2 Nadere inperking in het horizontale vlak

Er is niet conform de WSCS-OCE sprake van een afbakening van een verdacht gebied. Het volledige landschap heeft te leiden gehad van het oorlogsgeweld en daarbij zijn dusdanig veel CE gebruikt dat een afbakening op basis van kalibers doelmatig is. Voor het opmaken van voorliggende PRA is gebruik gemaakt van de binnen het gebied voorkomemde CE in de vorm van mortieren met een kaliber van 3 inch (7,62 centimeter) en luchtdoelgranaten vanaf een kaliber van 8,8 centimeter. De verschillende aanduidingen hebben te maken met de landen van herkomst. Inch wordt gebruikt voor de aanduiding van Engelse CE en centimeter voor de aanduiding van Duitse CE.

Indicatie	Algemene omschrijving	Uitgangspunt conclusie		Uitgangspunten voor afbakening verdacht gebied
Artillerie-, mortier- of raketbeschieting	Gebied dat is beschoten door mobiel of vast geschut, mortieren of grondgebonden (meervoudig) raketwerpersysteem.	X		Situationeel te bepalen.
Krater van gedetoneerde incidentele luchtafweergranaat	Gebied waarin zich de krater van de detonatie van een incidentele luchtafweergranaat bevindt.		X	Tenzij er indicaties zijn dat het geen incidentele luchtafweergranaat betreft.

Tabel 1: uitgangspunten verdacht gebied overeenkomstig de WSCS-OCE

4.1.1.3 Nadere inperking in het verticale vlak

Om te berekenen tot welke diepte blindgangers ingedrongen kunnen zijn, zijn penetratie-berekeningen uitgevoerd. Deze berekeningen zijn uitgevoerd op basis van:

- de maximale hoogte van 3 inch mortieren en 8,8 centimeter luchtdoelgranaten;
- de vluchtsnelheid, in deze de maximale snelheid waarmee de projectielen terug keren naar de aarde;
- de diameter en het gewicht van de CE;
- de bodemopbouw binnen of in de directe omgeving van de projectlocatie.

Maximale hoogte

In het onderzoek is vastgesteld dat er rekening gehouden moet worden met CE van bovenstaande kalibers. De maximale hoogte hiervan bedraagt respectievelijk 1.500m en 11.900m (Bron: Wikipedia) voor de 3 inch en 8,8 centimeter.

Vliegsnelheid

De gemiddelde snelheid van de granaten was 198 m/s (712,8 km/h) en 820 m/s (2.952 km/h)

Diameter en gewicht van de CE

Er is vastgesteld dat het gebied verdacht is op aanwezigheid van blindgangers van CE vanaf een kaliber 3 inch en 8,8 centimeter. De 3 inch granaat weegt 5,4 kg en de 8,8 centimeter 9,4 kg.

Bodemopbouw

Door de opdrachtgever zijn voorafgaande aan het opstellen van het onderhavige PRA beschrijvingen van handboringen overlegd. Uit een beoordeling van deze gegevens blijkt dat de bodem ter plaatse globaal als volgt is samengesteld:
0 – 1m-MV Zanderig materiaal, opgebracht;
1 – 4m-MV Klei veen zanderig materiaal .


Resultaten penetratieberekeningen

Om de penetratieberekening zo reëel mogelijke uit te voeren is een uitgangspunt bepaald voor de bodemweerstand. De bodemopbouw is, behoudens de toplaag tot plaatselijk 1,0 m-MV, niet of nauwelijks gewijzigd ten opzichte van de situatie ten tijde van de Tweede Wereldoorlog. Voor de penetratieberekening is gebruik gemaakt van de gegevens van de 3 inch granaat omdat deze de laagste waarden kent.

De granaten die als blindganger zijn ingedrongen hebben tijdens het neerkomen op de aarde een snelheid van circa 700 km/h. Samen met een gewicht van 5,4 kg maakt dat de granaten een energie hebben van 1.320 KJ. Op basis van de grondsamenstelling mag worden aangenomen dat er tenminste een remmend effect is van de bodem met een sigma van 5. Waardoor de indringing van de granaten ten minste 2,5m

Penetratie van een engelse3 inch granaat met gemiddelde sigma van 5 MPa

Bom	Massa	M [kg]	5,4	
	Diameter	D [mm]	76,2	
Beginsituatie	Hoogte	h [m]	1500	
	Beginsnelheid	Vo [km/u]	0	
	Luchtweerstand	k [kg/s]	0,026	h = 1500
	gravitatieconst.	g [m/s^2]	9,8	
Grondsituatie	σ grond	s [n/mm^2]	5	
	reductiefactor	β	70%	
t =	46,3	**Macro uitvoeren met <cntr-m>**		
x(t) =	0			
y(t) =	-5800			
Vx(t) =	0,0			
Vy(t) =	-263,8	afstand Sx =	0,0	
Ve =	263,8	afstand Sy =	2,5	
		Afstand Sres =	**2,5**	

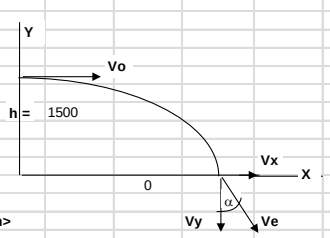

Afstand Sres = de benaderde maximale weg die het projectiel onder de gestelde randvoorwaarden en condities kan afleggen in de bodem.

5 RISICOANALYSE

5.1 RISICO'S IN RELATIE TOT CONVENTIONELE EXPLOSIEVEN

De mogelijke aanwezigheid van CE vormt een risico in de uitvoeringsfase van het project. Er is een kans dat een ongecontroleerde explosie wordt veroorzaakt door effecten die ontstaan door de geplande (civieltechnische) werkzaamheden. Daar waar projecten uitgevoerd worden waar zich conventionele explosieven in de bodem bevinden is een reëel gevaar aanwezig. Het is echter zo dat de kans dat een conventioneel explosief spontaan tot detonatie (explosie) komt erg klein is. Maar het effect van een detonatie daarentegen is enorm groot.

Voor wie of wat geldt dit risico:

- personeel en materieel in een risicogebied;
- indirect betrokkenen, psychische gevolgen;
- opdrachtgevers, kosten zullen stijgen door stagnatie en mogelijke claims;
- voor de openbare orde en veiligheid, het bevoegd gezag.

Het is meestal onduidelijk waarom bommen na het afwerpen of raketten na het afschieten niet zijn afgegaan. Een mogelijke oorzaak is het disfunctioneren van het ontstekingsmechanisme door een mechanisch defect. Door veroudering kunnen veiligheden (blokkeringen) worden opgeheven, waardoor een blindganger in een instabiele toestand kan komen te verkeren. Beweging van blindgangers is een van de mogelijke oorzaken waardoor een blindganger alsnog tot detonatie kan komen. Dergelijke bewegingen kunnen worden veroorzaakt door het direct raken van een explosief dan wel als gevolg van trillingen in de bodem van werkzaamheden die in de directe nabijheid van een explosief worden uitgevoerd.

Op het maaiveld zijn meestal versnellingen van zo'n 0,15 m/s² aanwezig, ook bij afwezigheid van werkzaamheden. Voorwerpen gaan schuiven als de wrijvingskracht tussen het voorwerp en de ondersteuning wordt overwonnen. Dat is voor horizontale versnellingen bij ongeveer 1 m/s². Ook grond verliest zijn samenhang als de versnelling groter wordt dan 1 m/s².

Werkzaamheden in de bodem gaan ten alle tijde gepaard met trillingen. Het stationair draaien van machines, het ontgraven, het laten vallen van grotere hoeveelheden grond, enzovoorts. Grond, in het algemeen, verliest zijn samenhang als de versnelling in de grond groter wordt dan 1 m/s². Voorwerpen gaan schuiven als de wrijvingskracht tussen het voorwerp en de ondersteuning wordt overwonnen. Dat is bij ondergrondse versnellingen (trillingen) bij ongeveer 1 m/s². Door het uitvoeren van werkzaamheden verband houdende met de saneringswerkzaamheden ter plaatse ontstaan trillingen in de grond. Deze trillingen bestaan uit drie type golven, namelijk:

- Rayleigh-golf;
- Compressiegolf;
- Schuifspanningsgolf.

De Rayleigh-golven hebben een circa twee maal zo hoge energie/intensiteit als de compressie en de schuifspanningsgolven samen. De Rayleigh-golf verplaatst zich langs de oppervlakte (cirkelvormig). De compressie- en schuifspanningsgolven daarentegen verplaatsen zich sferisch (bolvormig). In dit geval is echter niet de Rayleigh-golf aan de oppervlakte maatgevend, maar juist de compressie- en schuifspanningsgolven die onder het maaiveld optreden. Uiteraard bepaald de opbouw van de bodem de "reikwijdte" van de trillingen. In zand zullen trillingen niet zo ver reiken als bijvoorbeeld in klei. Ondanks dat er voorbeelden van zijn, leert de ervaring dat het praktisch

onmogelijk is dat ontstekingsmechanismen door natuurlijke achtergrondtrilling in werking worden gesteld.

Onderzoek heeft aangetoond dat tijdens het heien van prefab betonpalen en/of damwanden trillingen optreden die per definitie groter zijn dan 1 m/s², met dien verstande dat naarmate de afstand van het te plaatsen object groter wordt, de trillingen in de bodem afnemen. De grens waarop trillingen groter dan 1 m/s² meetbaar zijn, is hierbij gesteld op 10 meter.

Uit het voornoemde kan derhalve worden afgeleid dat, afhankelijk van de wijze waarop objecten in de bodem worden aangebracht de invloedzone van dergelijke trillingen groter dan wel kleiner kan zijn. Bepalend hiervoor zijn de trillingen die met de voor plaatsing van damwanden en heipalen aangewende apparatuur worden voortgebracht en de mate waarin de specifieke bodemlagen remmend werken ten aanzien van het voortplanten van trillingen.

Bovenstaande dient te worden gelezen als richtlijn. Voor de uitvoering geldt dat de waarde van 1,0 m/s² niet mag worden overschreden in niet vrijgegeven gebieden. Indien wordt gekozen voor een werkmethode die deze waarde overschrijdt dan zal het verdachte gebied waarin deze waarde wordt overschreden dienen te worden onderzocht op CE. Het trillingvrij aanbrengen van funderingspalen en/of damwanden betekent in de meeste gevallen een aanzienlijke reductie op het op aanwezigheid van CE te onderzoeken gebied.

Samenvattend kan worden gesteld dat ongewenste detonatie van explosieven binnen het plangebied kan ontstaan door:

- het direct raken van een explosief (directe verplaatsing);
- het bewegen van het explosief als gevolg van bewegingen in de grond als gevolg van trillingen van werkhandelingen groter dan 1 m/s².

5.2 RISICO-ANALYSE (ALGEMEEN)

Bij een risicoanalyse worden bedreigingen benoemd en in kaart gebracht. Per bedreiging wordt de kans van het optreden ervan bepaald en wordt vervolgens berekend wat als gevolg de schade is die op zou kunnen optreden als een bedreiging zich daadwerkelijk voor doet.

Op grond van een risicoanalyse kunnen de volgende maatregelen worden genomen:

preventie:	het voorkomen dat iets gebeurt of het verminderen van de kans dat het gebeurt;
repressie:	het beperken van de schade wanneer een bedreiging optreedt;
correctie:	het instellen van maatregelen die worden geactiveerd zodra iets is gebeurd om het effect hiervan (deels) terug te draaien
acceptatie:	geen maatregelen, men accepteert de kans en het mogelijke gevolg van een bedreiging;
manipulatie:	het wijzigen van parameters in de berekening om tot een gewenst resultaat te komen.

De bedoeling van een risicoanalyse is dat er na de analyse wordt vastgesteld op welke wijze de risico's beheerst kunnen worden, of teruggebracht tot een aanvaardbaar niveau. Op voorhand hoeft niet ieder risico te worden afgedekt: wanneer de kosten van de maatregelen om een risico te beperken hoger zijn dan de mogelijke schade, dan kan besloten worden het risico te accepteren.

Het permanent uitvoeren van risicoanalyses wordt Risico Management (ook wel Risk Management of Risk Control) genoemd.

De risicoanalyse die is gehanteerd, berust op een kwalitatieve methode: er worden schattingen van de mogelijke risico's gemaakt.

5.3 RISICO

Risico is de kans dat een gebeurtenis plaatsvindt vermenigvuldigd met het gevolg van die gebeurtenis en de kans dat een bepaald scenario waarin de eerder genoemde kans plaatsvindt voorkomt (dit in tegenstelling tot het begrip onzekerheid waarbij de kansen niet bekend zijn). Dit gevolg kan positief dan wel negatief zijn. Meestal wordt het woord echter in de negatieve zin gebruikt. Het risico is tevens de blootstelling vermenigvuldigd met het gevolg en de waarschijnlijkheid. Bij dit laatste gaat het voornamelijk om langdurige processen, bij de eerste definitie gaat het vaak om plotselinge gebeurtenissen.

Risico = Blootstelling (B) x Kans bij blootstelling (K) x Gevolg (G)

Dit geldt alleen letterlijk als het gevolg in een getal of bedrag is uit te drukken.Bij afbreukrisico wordt gesproken over de schade / risico's die een werknemer kan toebrengen bij het niet zorgvuldig vervullen van zijn taak.

Een belangrijke vraag in het geheel is: wie draagt nu de verantwoordelijkheid voor de uiteindelijke acceptatie van de risico's en voor welk deel wordt de verantwoordelijkheid gedragen:

Stagnatie:	alle betrokkenen;
Financiële gevolgen:	alle betrokkenen;
Psychische onrust:	alle betrokkenen;
Wettelijke kaders ARBO regelgeving:	alle betrokkenen;
Bepalen ondergrens aanvaardbare risico's:	alle betrokkenen;
Risico's Openbare Orde en Veiligheid:	het Bevoegd Gezag.

De volgende keuze dient genomen te worden en door alle betrokkenen te worden gedragen:

- alle risico's worden weggenomen door het verwijderen van alle conventionele explosieven;

  of:

- de risico's worden verminderd tot een maatschappelijk aanvaardbaar risico.

De keuze zal gebaseerd zijn op de risico's en op de eventuele onderzoekskosten.

5.4 KANS

5.4.1 Kans op de aanwezigheid van conventionele explosieven

Uit het onderzoek is het volgende naar voren gekomen:

- er is aantasting van de bodem waarneembaar als gevolg van beschietingen, waarneembaar op de luchtfoto's;
- het onderzoeksgebied is nauwelijks bewerkt na afloop van de Tweede Wereldoorlog;
- er zijn geen meldingen bekend dat er conventionele explosieven zijn aangetroffen tijdens reguliere werkzaamheden binnen de begrenzing van het werkgebied.

5.4.2 Kans op een ongecontroleerde explosie

Voor de kans op een ongecontroleerde explosie door de invloeden van civieltechnische werkzaamheden in het geplande werkgebied wordt het volgende bepaald:

- op die locaties waar elementen de bodem in worden getrild, is er een geringe kans op een ongecontroleerde explosie ten gevolge van trillingen in de ondergrond en/of beroering van een conventioneel explosief;
- op locaties waar beroering van de grond zal plaatsvinden (o.a. ontgraven, inheien van prefab palen,slaan van damwandplanken), is er een kans op een ongecontroleerde explosie ten gevolge van trillingen in de ondergrond en/of beroering van een conventioneel explosief.

5.4.3 Gevolgen algemeen

In de omgeving bevinden er zich infrastructurele voorzieningen op en onder het huidige maaiveld. Het betreft een saneringsgebied onder een streng protocol. Uit het voornoemde mag en moet worden afgeleid dat zich op ieder moment van de dag alleen personen in de buurt van het opsporingsgebied bevinden die daar beroepshalve aanwezig dienen te zijn.

De gevolgen van een ongecontroleerde explosie kunnen van zeer klein tot desastreus zijn. Mensen en levende have in de omgeving van een ongecontroleerde explosie kunnen ernstig gewond raken of zelfs worden gedood. Door de explosie kan brand, kortsluiting, etc. ontstaan door hete scherven die worden rondgeslingerd. Wanneer een ongecontroleerde explosie zich voordoet, dient rekening te worden gehouden met ernstige gevolgen. Het bepalen van veiligheidsafstanden vindt plaats op basis van de vermoedelijke soort en diepteligging van CE. Bepalend hierbij is het soort CE in relatie tot de diepte ten opzichte van het maaiveld. Er wordt onderscheid gemaakt tussen ingedrongen en niet ingedrongen CE. Onder ingedrongen CE verstaan we CE met minimaal een boven dekking van 15 maal de diameter van het CE (voor dit specifieke onderzoeksgebied 15 x 76,2 mm = 1,15 meter).

Op basis vooronderzoek is vastgesteld dat binnen het gebied de grootste mogelijk CE die achtergebleven kan zijn luchtdoelmunitie van 10,5 centimeter is. Deze heeft een explosieve inhoud tot circa 1,2 kilogram. Hierbij hoort een maximale schervengevarenzone van maximaal 25 meter op basis van 5 kg. Interpolatie van 1,2 kg tegen 5 kg geeft een risicogebied bij CE dieper dan 15 keer het kaliber onder werkdiepte van 6 meter.

Netto explosief gewicht NEG (kg)	15 kalibers ingegraven (m)	5 kalibers ingegraven en 10 kalibers zandoverdekking op maaiveld (m)	Op maaiveld met 15 kalibers zandoverdekking (m)
0 – 5	25	40	50
5 – 10	55	99	110
10 – 15	65	110	130

15 – 20	70	115	140
20 – 25	70	115	140
25 – 50	75	125	150
50 – 75	80	135	160
75 – 125	90	150	180
125 – 250	105	175	210
250 – 500	120	200	240
500 – 7503	150	250	300

Tabel 3: effecten bij een explosie van een CE

Voor het vaststellen van de veiligheidsstralen is gebruik gemaakt van door de EODD aan de branchevereniging voor Explosieven Opsporing (VEO) aangedragen tabel. Deze tabel is opgenomen in een door de EODD gehanteerd (defensie) voorschrift VS 9-861.

In het algemeen geldt dat hoe dieper de ongecontroleerde explosie plaatsvindt des te minder scherfwerking en luchtdrukwerking aan het maaiveld zal optreden. De vrijkomende schokgolf zal zich echter door de bodem voortplanten en kan tot op grote afstand schade toebrengen aan bestaande infrastructuur zoals leidingen, heipalen, funderingen etc. Het is van belang om te weten wanneer of door welke fysieke handelingen conventionele explosieven ongecontroleerd tot explosie kunnen komen om een risico analyse te kunnen uitvoeren.

Aan de hand van de uit te voeren werkzaamheden en de daarbij optredende effecten, is het mogelijk een analyse te maken van de mogelijke invloed van deze effecten op eventueel aanwezige CE. De effecten die invloed kunnen hebben op CE zijn voornamelijk:

- trillingen in de omgeving van het CE: indien een trilling plaatsvindt met een versnelling van 1,0 m/s^2 of groter dan bestaat de mogelijkheid dat dit effect leidt tot een ongecontroleerde explosie van een CE;

- toucheren van het CE: toucheren van een CE kan worden veroorzaakt door graafwerkzaamheden of contact van het CE met een funderingspaal of damwandplank tijdens drukken, intrillen of heien;

- bewegen van het CE: bewegen van een CE kan worden veroorzaakt door graafwerkzaamheden of contact van het CE met een funderingspaal of damwandplank tijdens drukken, intrillen of heien;

Inschatting risico niveau
Met al het feitenmateriaal wat geïnventariseerd is heeft BeoBOM de risico analyse de nodige input gegeven om te komen tot een goed onderbouwde inschatting.

5.5 RISICO-WAARDE

5.5.1 Kans

Uit het vooronderzoek is het volgende naar voren gekomen:

- er is schade als gevolg van oorlogshandelingen, bombardementen, waarneembaar op de luchtfoto's;
- het onderzoeksgebied is deels bewerkt na afloop van de Tweede Wereldoorlog;
- er zijn geen meldingen bekend dat er conventionele explosieven zijn aangetroffen tijdens reguliere bouwwerkzaamheden in het verleden.

5.5.2 Kans op een ongecontroleerde explosie

Voor de kans op een ongecontroleerde explosie door de invloeden van civieltechnische werkzaamheden in het geplande werkgebied wordt door BeoBOM het volgende bepaald:

- op de locaties waar elementen de bodem in worden getrild, is er een kans op een ongecontroleerde explosie ten gevolge van trillingen in de ondergrond en/of beroering van een conventioneel explosief;
- op locaties waar beroering van de grond zal plaatsvinden (o.a. ontgraven, inheien van prefabpalen, intrillen van damwandplanken), is er een kans op een ongecontroleerde explosie ten gevolge van trillingen in de ondergrond en/of beroering van een conventioneel explosief.

5.5.3 Gevolgen algemeen

De gevolgen van een ongecontroleerde explosie kunnen van zeer klein tot desastreus zijn. Mensen en levende have in de omgeving van een ongecontroleerde explosie kunnen ernstig gewond raken of zelfs worden gedood. Door de explosie kan brand, kortsluiting, etc. ontstaan door hete scherven die worden rondgeslingerd. Wanneer een ongecontroleerde explosie zich voordoet, dient rekening te worden gehouden met ernstige gevolgen.

5.5.4 Schervengevarenzone

Een schervengevarenzone is het gebied waarbinnen schade aan opstallen, levende have en personen kan worden verwacht door rondslingerende scherven en overige materialen als gevolg van een ongecontroleerde explosie.

5.5.5 Bij een explosie treden de volgende effecten op:

- schokgolfwerking;
- luchtdrukwerking;
- scherfwerking;
- hitte.

Er wordt onderscheidt gemaakt tussen:

- ongecontroleerde explosies op of net onder het maaiveld;
- ongecontroleerde explosies onder het maaiveld.

5.5.6 Gevolgen ongecontroleerde explosie specifiek

Bij een ongecontroleerde explosie op of net onder het maaiveld zal een groot, zichtbaar, schadebeeld als gevolg hebben, veroorzaakt door de schokgolf-, luchtdruk-, scherfwerking en de vrijkomende hitte. Deze effecten treden op binnen de schervengevarenzone. De scherven-gevarenzone zal relatief groot zijn. De primaire schade wordt veroorzaakt door de scherven en de luchtdrukwerking. Secundaire schade wordt veroorzaakt door de drukgolf en de hitte.

5.5.7 Ongecontroleerde explosie van een CE binnen de schervengevarenzone.

Bij een ongecontroleerde explosie diep onder het maaiveld zal in eerste instantie de schade beperkt blijven tot een klein uittrede punt. Echter door de samendrukbaarheid van de bodem ter plaatse zal een zogenaamde gaszak ontstaan. Deze gaszak kan een ondergrondse diameter bereiken van 2 meter. Na verloop van tijd (maximaal 2 dagen) zal de bovengrond instorten en er een krater met een doorsnede van circa 2 meter ontstaan.

Het is van belang om te weten wanneer of door welke fysieke handelingen conventionele explosieven ongecontroleerd tot explosie kunnen komen om een risico analyse te kunnen uitvoeren.

Handelingen die kunnen leidden tot een ongecontroleerde explosie:

- spontane explosie (zonder directe invloed van buitenaf);
- beroering van het explosief (stoten, verplaatsen enz.);
- het veroorzaken van trillingen in de directe nabijheid van het explosief.

5.5.8 Inschatting risico niveau

Met al het feitenmateriaal wat geïnventariseerd is heeft BeoBOM de risico analyse de nodige input gegeven om te komen tot een goed onderbouwde inschatting.

Risico analyse					
Werkzaamheden	**Diepte -/- mv**	**K-waarde**	**G-waarde**	**B-waarde**	**Hoogste Risico waarde**
Geen	n.v.t.	0,1	1	0,5	540 Risico niveau II
Ontgraven	<1,00 m	0,1	15	0,5	
Ontgraven	<3,50 m	0,2	15	0,5	
Ontgraven	>3,50 m	6	15	6	

5.5.9 Bepaling risicowaarde

Berekening:
Risico = Kans bij blootstelling (K) x Gevolg (G) x Blootstelling (B)

uitkomsten

Ontgraven tot 1 m-MV:	0,1 x 15 x 0,5	= 0,75
Ontgraven tot 3,5 m-MV:	0,2 x 15 x 0,5	= 1,5
Ontgraven dieper dan 3,5 m-MV:	6 x 15 x 6	= 540

De risico waarde voor dit project is 1,5 bij ontgraven dieper tot 3,5 m-MV. Dit komt overeen met **Risiconiveau I**. Specifiek voor dit project betekent dit: 'Zeer licht risico, is waarschijnlijk aanvaardbaar'.

K-waarde	Kans van het risico
10	Kan worden verwacht, bijna zeker
6	Goed mogelijk
3	Ongewoon, maar mogelijk
1	Onwaarschijnlijk, grensgeval
0,5	Denkbaar, maar zeer onwaarschijnlijk
0,2	Praktisch onmogelijk
0,1	Bijna niet denkbaar

G-waarde	Gevolg van het risico
100	Desastreus
40	Ramp, verschillende doden
15	Zeer ernstig, één dode
7	Aanzienlijk, ernstige verwondingen
3	Belangrijk, werkonderbreking, letsel met verzuim
1	Betekenisvol, BHV kan nodig zijn, letsel zonder verzuim of hinder

B-waarde	Blootstelling aan het risico
10	Voortdurend
6	Regelmatig (dagelijks)
3	Af en toe (wekelijks)
2	Soms (maandelijks)

1	Zelden (enkele malen per jaar)
0,5	Praktisch onmogelijk

Risico-waarde K x G x E	Risico-niveau	Aard van de te nemen maatregelen
>320	V	Zeer hoog risico, overweeg stopzetting activiteiten
160 - 320	IV	Hoog risico, onmiddellijk maatregelen vereist
71 - 160	III	Wezenlijk risico, maatregelen zijn noodzakelijk
20 - 70	II	Mogelijk enig risico, maatregelen gewenst
< 20	I	Zeer licht risico, is waarschijnlijk aanvaardbaar

5.5.10 Advies maatregelen

Op basis van voorliggende risico inschattingen op basis van de feiten kan worden gesteld dat de werkzaamheden met een verhoogde waakzaamheid van geïnstrueerde betrokkenen kan worden uitgevoerd.

6 CONCLUSIE

Bovenstaande feiten en achtergrond informatie maken duidelijk dat alle vermoede CE binnen het werkgebied dieper in de bodem verwacht mogen worden dan de geplande saneringsdiepten. Uit de penetratie berekening is bepaald dat de indringing van CE ten minste 2,5 m-MV zal zijn. Hier komt de na-oorlogs aangebrachte toplaag van 1m bij waardoor het aannemelijk is de te verwachten CE op een minimale diepte van 3,5m-MV aan te treffen. De feitelijke saneringen zullen niet dieper dan tot 3m-MV worden uitgevoerd.

Hiermee kan gesteld worden dam met de uitkomsten van deze PRA de werkzaamheden regulier kunnen worden uitgevoerd door geïnstrueerd personeel van BioSoil.

7 ADVIES

BeoBOM geeft in het advies aan welke maatregelen noodzakelijk zijn om de openbare veiligheid en de Arbo-veiligheid tijdens de reguliere bouwwerkzaamheden te kunnen waarborgen.

Uitvoering reguliere werkzaamheden tot 1m-MV
Het is niet aannemelijk dat er nog CE worden aangetroffen tijdens het ontgraven tot een diepte van 1m-MV.
Het advies is dan ook geen verder onderzoek te doen op de aanwezigheid van CE.

Uitvoering reguliere werkzaamheden tot 3,5m-MV
Het is niet aannemelijk dat er nog CE worden aangetroffen tijdens het ontgraven tot een diepte van 3,5m-MV. Door eerdere grondhandelingen of werking van de grond kunnen er echter spontaan CE worden aangetroffen.
Het advies is dan ook om het personeel op locatie door middel van een projectinstructie te informeren omtrent de achtergrond van de locatie. Ze beknopt de inhoud van deze PRA mede te delen en aanwijzingen te geven hoe om te gaan met bodemvreemde materialen die niet als "niet" CE kunnen worden geïdentificeerd.

Spontaan aantreffen CE tijdens de uitvoering van de reguliere werkzaamheden
Mocht er spontaan een conventioneel explosief, een restant hiervan of een voorwerp dat men niet kan thuis brengen, worden aangetroffen dan dient de procedure spontaan aantreffen van een conventioneel explosief gehanteerd te worden.

7.1 PROCEDURE SPONTAAN AANTREFFEN VAN EEN CONVENTIONEEL EXPLOSIEF


Indien er bodemvreemd materiaal wordt aangetroffen waarvan niet onomstotelijk kan worden vastgesteld dat het geen CE is dient de volgende procedure gevolgd te worden:

- Beroer het vermoedelijke conventioneel explosief niet;
- Houd omstanders uit de buurt van het aangetroffen conventioneel explosief;
- Zet de vindlocatie af met rood/wit lint;
- Waarschuw direct de adviseur van de gemeente Lingewaard of het bevoegd gezag (politie);
- De adviseur zal indien noodzakelijk de politie op de hoogte brengen waarna er contact met de EODD wordt opgenomen, die vervolgens de ruiming van conventionele explosief gaan uitvoeren.

De aannemer draagt er zelf zorg voor dat al het personeel dat onder zijn verantwoording werkzaamheden uitvoert in of op het werkgebied wordt geïnstrueerd door het verantwoordelijke personeel.

De eerste instructie, aan het verantwoordelijke personeel, dient bij voorkeur uitgevoerd te worden een CE adviseur.

BeoBOM
Barink Explosieven Opsporing

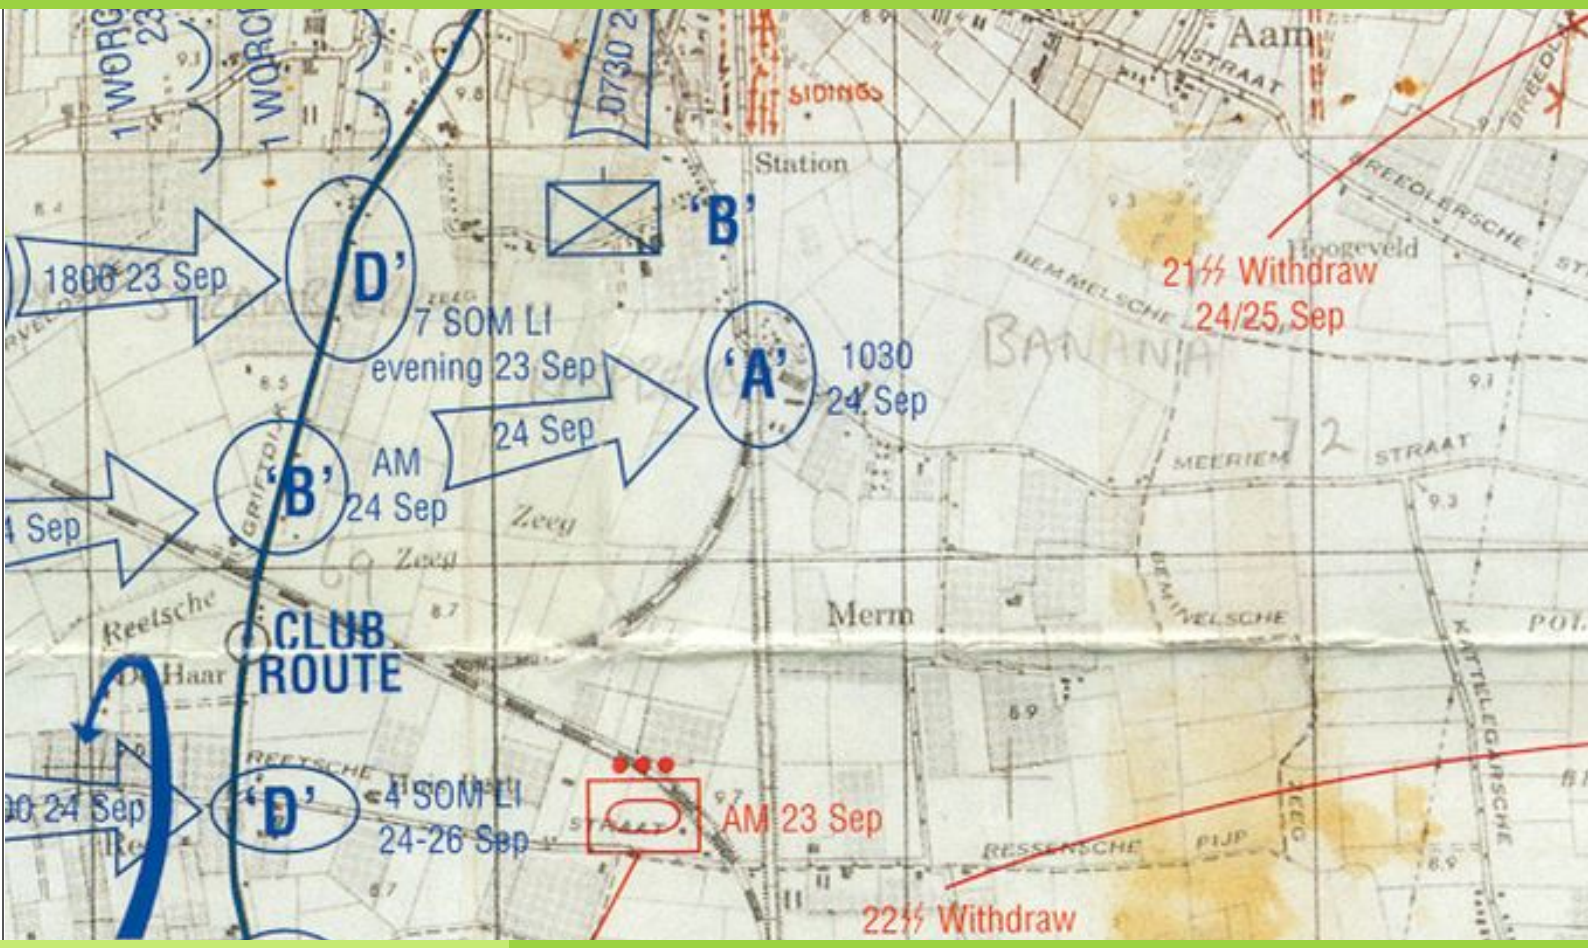

2014-11-PI-01

PROJECT INSTRUCTIE PERSONEEL
Polseweg 15 te Huissen
Opdrachtgever: BioSoil

Documentcode: **2014-11-PI-01**
Aantal pagina's: **7**
Datum: **04-01-2014**

BeoBOM
Bezoekadres:
Statenweg 84D
3039 JH Rotterdam

Postadres:
Postbus 6230
3002 AE Rotterdam

T: +31 10 8202920
E: info@beobom.nl

KVK: 54582970
BTW: NL 089939942B01

Autorisatie:

F.G.J. Barink,
adviseur, senior OCE-deskundige

INHOUDSOPGAVE

1 pROJECT instructie WERKEN IN CE VERDACHT GEBIED 5

1.1 WERKTERREIN EN RAAKVLAK VERDACHT GEBIED 5

1.2 AANDACHTSPUNTEN TIJDENS DE WERKZAAMHEDEN 5

2 Presentielijst instructie Polsestraat 6

SAMENVATTING uit Projectgebonden Risico Analyse

BioSoil heeft opdracht voor de sanering van het perceel aan de Polseweg te Huissen in de gemeente Lingewaard. Tijdens de saneringswerkzaamheden is er een explosief uit de Tweede Wereldoorlog gevonden. BioSoil heeft samen met haar opdrachtgever contact opgenomen met het bevoegde gezag van de gemeente Lingewaard met een hulpvraag over de eventueel verder aan te treffen explosieven. De gemeente Lingewaard heeft geen actief opsporingsbeleid. Daarnaast is de gemeente benadeeld door de sinds 2010 van kracht zijnde nieuwe "Bommenregeling". De gemeente Lingewaard ontvangt een kleine vergoeding op basis van nieuw gerealiseerde woningen. Vooralsnog heeft de gemeente geen middelen en beleid om BioSoil en haar opdrachtgevers tegemoet te komen.
De werkzaamheden dienen ingevolgde de Arbeidsomstandigheden Wet veilig uitgevoerd te worden. Hiertoe is een offerte opgevraagd bij ECG, een voor het opsporen van explosieven gecertificeerd bureau uit Wijchen. De beleving van BioSoil en haar opdrachtgevers sloten niet aan bij hetgeen aangeboden is door ECG. Hierop is BeoBOM verzocht een second-opion te geven over de saneringswerkzaamheden in relatie tot eventueel te verwachten explosieven.

De gemeente Lingewaard beschikt over een risicokaart explosieven. Deze kaart is nog in ontwikkeling, echter deze toont aan dat het gebied belast is met explosieven uit de Tweede Wereldoorlog. De aanwezigheid van blindgangers kan een risico vormen in de uitvoeringsfase van het project.

Het doel van deze projectgebonden risico-analyse (PRA) is te bepalen welke risico gelden door de mogelijke aanwezigheid van conventionele explosieven (CE) en omschrijven welke beheersmaatregelen nodig zijn deze risico's weg te nemen of te verminderen en hoe onderzoek efficiënt kan worden uitgevoerd.

Op basis van voorliggend onderzoek is vastgesteld dat er na de Tweede wereldoorlog grondroerende handelingen hebben plaatsgevonden. Daarnaast is er onderzoek gedaan naar de te verwachten CE binnen het werkgebied. De indringingsdiepte van deze CE en de ontgravingsdiepten met als doel vast te stellen of er tot aan de onderkant van de ontgravingen CE aangetroffen kunnen worden.

In deze rapportage is omschreven dat de kans op het aantreffen van CE binnen het werkgebied met de geplande ontgravingsdiepten er geen verhoogd risico is op het aantreffen van CE. Een door eerdere grondwerken aangebrachte of verplaatst CE wordt hier van uitgesloten. Voor die gevallen is er een procedure spontaan aantreffen CE opgesteld en wordt er aan het personeel op de werkplek een extra projectinstructie gegeven indien niet identificeerbare objecten worden aangetroffen tijdens de sanering of andere werkzaamheden.

Verzamelde feiten en achtergrond informatie maken duidelijk dat alle vermoede CE binnen het werkgebied dieper in de bodem verwacht mogen worden dan de geplande saneringsdiepten.
Uit de penetratie berekening is bepaald dat de indringing van CE ten minste 2,5 m-MV zal zijn. Hier komt de na-oorlogs aangebrachte toplaag van 1m bij waardoor het aannemelijk is de te verwachten CE op een minimale diepte van 3,5m-MV aan te treffen. De feitelijke saneringen zullen niet dieper dan tot 3m-MV worden uitgevoerd.

Hiermee kan gesteld worden dam met de uitkomsten van deze PRA de werkzaamheden regulier kunnen worden uitgevoerd door geïnstrueerd personeel van BioSoil.

1 PROJECT INSTRUCTIE WERKEN IN CE VERDACHT GEBIED

1.1 WERKTERREIN EN RAAKVLAK VERDACHT GEBIED

Het terrein aan de Polseweg nummer 15 is na de Tweede Wereldoorlog opgehoogd. Van het terrein is bekend dat er oorlogshandelingen hebben plaatsgevonden (zogenaamd verdacht gebied).
Doordat er voor de sanering gegraven moet worden, bestaat er de een kleine kans op het aantreffen van munitieartikelen. In een tweede document met documentcode 2012-11-PRA-01 is aangetoond dat de kans op het aantreffen van munitie nihil is. Echter door niet voorziene omstandigheden kan er munitie zijn aangevoerd of uit de ondergrond naar boven zijn gekomen. Dit is niet met feiten vast te stellen en derhalve niet voorzien.
Dit laatste is de reden waarom deze projectinstructie wordt gegeven.

1.2 AANDACHTSPUNTEN TIJDENS DE WERKZAAMHEDEN

Ondanks een goede voorbereiding en de onderliggende rapportage van de Projectgebonden Risico Analyse kan er bodemvreemd materiaal worden aangetroffen.
Tijdens het ontgraven van het tracé kan het zijn dat jullie een vreemd object aantreffen in de bak van de graafmachine/laadbak van de dumper. Mocht dit gebeuren en het is niet met gezond verstand te identificeren als **niet munitie** hanteer dan het volgende protocol:

- Bij het aantreffen van een vreemd voorwerp blijft het voorwerp liggen (in de grond, in de bak of op de dumper);
- Beroer het vermoedelijke conventioneel explosief (munitie) niet;
- Houd omstanders uit de buurt van het aangetroffen conventioneel explosief;
- Zet de vindlocatie af met rood/wit lint;
- Waarschuw direct de adviseur van de gemeente Lingewaard of het bevoegd gezag (politie);
- De adviseur zal indien noodzakelijk de politie op de hoogte brengen waarna er contact met de EODD wordt opgenomen, die vervolgens de ruiming van conventionele explosief gaan uitvoeren.

Onthoudt altijd: **HET IS BETER ER EEN KEER TE VAAK EEN EXPLOSIEVENMAN ER BIJ TE HALEN DAN ZELF SPONTAAN TE EXPLODEREN.**

De aannemer draagt er zelf zorg voor dat al het personeel dat onder zijn verantwoording werkzaamheden uitvoert in of op het werkgebied wordt geïnstrueerd door het verantwoordelijke personeel.

2 PRESENTIELIJST INSTRUCTIE POLSESTRAAT

Door ondertekening geeft men aan de instructie gevolgd en begrepen te hebben:

NAAM	FUNCTIE	HANDTEKENING

NAAM	FUNCTIE	HANDTEKENING

Bijlage 12

Grondbalans per deellocatie

Projectnaam: Huissen	Projectnummer: 80595

Grondstromen balans

Deellocatie A

Saneringsplan

Oppervlak conform SP	ca.	600	m^2
Verontreinigd traject	ca.	0,1-3,7	m-mv
Einddiepte conform SP	ca.	3,7	m-mv
Dikte verontreinigde laag	ca.	3,6	m
Omvang >I conform SP	ca.	1200	m^3
Inhoud ontgraving conform SP	ca.	2220	m^3

Ontgraving A

Oppervlak	306	m^2
Inhoud (conform GPS)	732	m^3

Ontgraven	*Hoeveelheid*		*Ontgravingslaag (ca.)*	*Depot*	*Bestemming*
Puin/product	1 m3	1,6 ton	0,0-1,0	A1	Afgevoerd
Niet-verontreinigd	65 m3	104 ton	0,0-0,5	A2	Ontgraving A
Twijfel	325 m3	520 ton	0,5-1,8	A3	Ontgraving A
Verontreinigde grond	560 m3	896 ton	1,8-3,2	A4	Reinigingsdepot
TOTAAL	951 m^3	1521,6 ton			

Aanvulling	*Hoeveelheid*		*Toepassingslaag (ca.)*		*Herkomst*
Drainzand	90 m3	144 ton	2,7-3,2		BL
Niet-verontreinigd	65 m3	104 ton	1,3-1,5		A2
Twijfel	325 m3	520 ton	1,5-2,7		A3
Hergebruik	306 m3	489,6 ton	0,5-1,3		A4 (uitgekeurd)
Leeflaag	155 m3	248 ton	0,0-0,5		Industrieklasse aanvoer
TOTAAL	941 m^3	1505,6 ton			

Grondstromen balans

Deellocatie B

Saneringsplan

Oppervlak conform SP	ca.	700	m^2
Verontreinigd traject	ca.	0,5-2,5	m-mv
Einddiepte conform SP	ca.	2,5	m-mv
Dikte verontreinigde laag	ca.	2	m
Omvang >I conform SP	ca.	1400	m^3
Inhoud ontgraving conform SP	ca.	1750	m^3

Ontgraving B

Oppervlak	386	m^2
Inhoud (conform GPS)	862	m^3

Ontgraven	*Hoeveelheid*		*Ontgravingslaag (ca.)*	*Depot*	*Bestemming*
Bovenlaag	160 m3	256 ton	0,0-0,5	BL	Ontgraving B
Twijfel	66 m3	105,6 ton	0,5-0,8	B2	Ontgraving B
Vuile grond	850 m3	1360 ton	0,8-2,0	B3	Reinigingsdepot
Twijfel klei	45 m3	72 ton	2,0-2,5	B4	Ontgraving B
TOTAAL	1121 m^3	1793,6 ton			

Aanvulling	*Hoeveelheid*		*Toepassingslaag (ca.)*		*Herkomst*
Drainagezand	140 m3	224 ton	2,0-2,5		BL
Twijfel klei	45 m3	72 ton	1,8-2,0		B4
Twijfel klei	66 m3	105,6 ton	1,5-1,8		B2
Hergebruik	210 m3	336 ton	0,8-1,5		Depot Hergebruik
Leeflaag	650 m3	1040 ton	0,0-0,8		Industrieklasse aanvoer
TOTAAL	1111 m^3	1777,6 ton			

Grondstromen balans

Deellocatie C

Saneringsplan

Oppervlak conform SP	ca.	100	m^2
Verontreinigd traject	ca.	0,6-2,0	m-mv
Einddiepte conform SP	ca.	2	m-mv
Dikte verontreinigde laag	ca.	1,4	m
Omvang >I conform SP	ca.	150	m^3
Inhoud ontgraving conform SP	ca.	200	m^3

Ontgraving C

Oppervlak	160	m^2
Inhoud	444	m^3

Ontgraven	*Hoeveelheid*		*Ontgravingslaag (ca.)*	*Depot*	*Bestemming*
Bovenlaag	120 m3	192 ton	0,0-0,5	BL	Ontgraving C
Twijfel	20 m3	32 ton	0,5-0,7	C2	Ontgraving C
Vuil	324 m3	518,4 ton	0,7-2,0	C3	Reinigingsdepot
TOTAAL	464 m^3	742,4 ton			

Aanvulling	*Hoeveelheid*		*Toepassingslaag (ca.)*		*Herkomst*
Drainagezand	60 m3	96 ton	1,5-2,0		BL
Aanvulgrond	20 m3	32 ton	1,4-1,5		C2
Hergebruik	160 m3	256 ton	0,9-1,4		Depot Hergebruik
Leeflaag	194 m3	310,4 ton	0,0-0,9		Industrieklasse aanvoer
TOTAAL	434 m^3	694,4 ton			

Grondstromen balans

Deellocatie D

Saneringsplan

Oppervlak conform SP	ca.	200	m^2
Verontreinigd traject	ca.	0,5-2,0	m-mv
Einddiepte conform SP	ca.	2	m-mv
Dikte verontreinigde laag	ca.	1,5	m
Omvang >I conform SP	ca.	300	m^3
Inhoud ontgraving conform SP	ca.	400	m^3

Ontgraving D

Oppervlak	300	m^2
Inhoud	750	m^3

Ontgraven	*Hoeveelheid*		*Ontgravingslaag (ca.)*	*Depot*	*Bestemming*
Toplaag	160 m3	256 ton	0,0-0,5	BL	Depot Bovenlaag
Schoon klei	130 m3	208 ton	1,4-2,1	D1	Ontgraving D
Twijfel	190 m3	304 ton	0,5-1,4	D2	Ontgraving D
Twijfel Klei	162 m3	259,2 ton	2,1-2,4	D3	Ontgraving D
Vuil klei	118 m3	188,8 ton	2,4-2,8	D4	Reinigingsdepot
TOTAAL	760 m^3	1216 ton			

Aanvulling	*Hoeveelheid*		*Toepassingslaag (ca.)*		*Herkomst*
Drainagezand	130 m3	208 ton	2,3-2,8		BL
Twijfel	130 m3	208 ton	1,5-2,3		D2
Twijfel Klei	190 m3	304 ton	1,0-1,5		D1
Leeflaag	208 m3	332,8 ton	0,0-1,0		Industrieklasse aanvoer
TOTAAL	658 m^3	1052,8 ton			

Grondstromen balans

Deellocatie E

Saneringsplan

Oppervlak conform SP	ca.	100	m^2
Verontreinigd traject	ca.	0,5-2	m-mv
Einddiepte conform SP	ca.	2	m-mv
Dikte verontreinigde laag	ca.	1,5	m
Omvang >I conform SP	ca.	150	m^3
Inhoud ontgraving conform SP	ca.	200	m^3

Ontgraving E

Oppervlak	375	m^2
Inhoud (conform GPS)	922	m^3

Ontgraven	*Hoeveelheid*		*Ontgravingslaag (ca.)*	*Depot*	*Bestemming*
Toplaag	102 m3	163,2 ton	0,0-0,5	BL	Depot Bovenlaag
Twijfel	20 m3	32 ton	0,5-0,6	E2	Ontgraving E
Vuil	200 m3	320 ton	0,6-1,0	E3	Reinigingsdepot
Vuil klei	908 m3	1452,8 ton	1,0-2,0	E4	Reinigingsdepot
Twijfel	20 m3	32 ton	2,0-2,3	E5	Ontgraving E
Twijfel	10 m3	16 ton	2,3-2,5	E6	Ontgraving E
TOTAAL	1260 m^3	2016 ton			

Aanvulling	*Hoeveelheid*		*Toepassingslaag (ca.)*		*Herkomst*
Drainagezand	100 m3	160 ton	2,3-2,5		BL
Twijfel	20 m3	32 ton	2,3-2,3		E2
Schoon klei	162 m3	259,2 ton	2,0-2,3		D3
Twijfel	20 m3	32 ton	1,9-2,0		E5
Twijfel	10 m3	16 ton	1,9-1,9		E6
Hergebruik	254 m3	406,4 ton	1,4-1,9		A4
Hergebruik	197 m3	315,2 ton	0,9-1,4		Depot Hergebruik
Leeflaag	457 m3	731,2 ton	0,0-0,9		Industrieklasse aanvoer
TOTAAL	1220 m^3	1952 ton			

Grondstromen balans

Deellocatie F

Saneringsplan

Oppervlak conform SP	ca.	375	m^2
Verontreinigd traject	ca.	2,2-2,4	m-mv
Einddiepte conform SP	ca.	2,4	m-mv
Dikte verontreinigde laag	ca.	0,2	m
Omvang >I conform SP	ca.	75	m^3
Inhoud ontgraving conform SP	ca.	900	m^3

Ontgraving F

Oppervlak	190	m^2
Inhoud (conform GPS)	463	m^3

Ontgraven	*Hoeveelheid*		*Ontgravingslaag (ca.)*	*Depot*	*Bestemming*
Bovenlaag	80 m3	128 ton	0,0-0,5	BL	Depot Bovenlaag
Twijfel	250 m3	400 ton	0,5-1,8	F2	Ontgraving F
Vuil	163 m3	260,8 ton	1,8-2,2	F3	Reinigingsdepot
TOTAAL	493 m^3	788,8 ton			

Aanvulling	*Hoeveelheid*		*Toepassingslaag (ca.)*		*Herkomst*
Drainagezand	50 m3	80 ton	1,9-2,2		Depot Bovenlaag
Twijfel	250 m3	400 ton	1,0-1,9		F2
Hergebruik	83 m3	132,8 ton	0,5-1,0		Depot Hergebruik
Leeflaag	80 m3	128 ton	0,0-0,5		Industrieklasse aanvoer
TOTAAL	463 m^3	740,8 ton			

Grondstromen balans

Deellocatie G

Saneringsplan

Oppervlak conform SP	ca.	100	m^2
Verontreinigd traject	ca.	1,0-2,0	m-mv
Einddiepte conform SP	ca.	2	m-mv
Dikte verontreinigde laag	ca.	1	m
Omvang >I conform SP	ca.	100	m^3
Inhoud ontgraving conform SP	ca.	200	m^3

Ontgraving G

Oppervlak	150	m^2
Inhoud	546	m^3

Ontgraven	*Hoeveelheid*		*Ontgravingslaag (ca.)*	*Depot*	*Bestemming*
Bovenlaag	110 m3	176 ton	0,0-0,5	BL	Depot Bovenlaag
Twijfel	40 m3	64 ton	0,5-1,0	G2	Ontgraving G
Vuil	160 m3	256 ton	1,0-2,0	G3	Afvoer
Vuil	172 m3	275,2 ton	2,0-3,0	G4	Afvoer
Twijfel	75 m3	120 ton	3,0-3,5	G2(2)	Ontgraving G
Vuil	98 m3	156,8 ton	3,5-4,0	G3(2)	Afvoer
TOTAAL	655 m^3	1048 ton			

Aanvulling	*Hoeveelheid*		*Toepassingslaag (ca.)*		*Herkomst*
Bovenlaag	170 m3	272 ton	1,5-3,0		Depot Bovenlaag
Twijfel	40 m3	64 ton	1,0-1,5		G2
Twijfel	75 m3	120 ton	0,6-1,0		G2(2)
Leeflaag	347 m3	555,2 ton	0,0-0,6		Industrieklasse aanvoer
TOTAAL	632 m^3	1011,2 ton			

Grondstromen balans

Deellocatie H

Saneringsplan

Oppervlak conform SP	ca.	-	m^2
Verontreinigd traject	ca.	-	m-mv
Einddiepte conform SP	ca.	-	m-mv
Dikte verontreinigde laag	ca.	-	m
Omvang >I conform SP	ca.	-	m^3
Inhoud ontgraving conform SP	ca.	-	m^3

Ontgraving H

Oppervlak	50	m^2
Inhoud	50	m^3

Ontgraven	*Hoeveelheid*		*Ontgravingslaag (ca.)*	*Depot*	*Bestemming*
Bovenlaag	40 m3	64 ton	0,0-0,5	BL	Depot Bovenlaag
Stort-vuil	36 m3	57,6 ton	0,5-0,8	H3	Reinigingsdepot
Schoon klei	10 m3	16 ton	0,8-1,0	H2	Ontgraving H
TOTAAL	86 m^3	137,6 ton			

Aanvulling	*Hoeveelheid*		*Toepassingslaag (ca.)*		*Herkomst*
Schoon klei	10 m3	16 ton	0,8-1,0		Depot Hergebruik
Hergebruik	25 m3	40 ton	0,5-0,8		Depot Hergebruik
Leeflaag	25 m3	40 ton	0,0-0,5		Industrieklasse aanvoer
TOTAAL	60 m^3	96 ton			

Grondstromen balans

Deellocatie I

Saneringsplan

Oppervlak conform SP	ca.	-	m^2
Verontreinigd traject	ca.	-	m-mv
Einddiepte conform SP	ca.	-	m-mv
Dikte verontreinigde laag	ca.	-	m
Omvang >I conform SP	ca.	-	m^3
Inhoud ontgraving conform SP	ca.	-	m^3

Ontgraving I

Oppervlak	100	m^2
Inhoud (conform GPS)	201	m^3

Ontgraven	*Hoeveelheid*		*Ontgravingslaag (ca.)*	*Depot*	*Bestemming*
Bovenlaag	76 m3	121,6 ton	0,0-0,5	BL	Depot Bovenlaag
Vuil	105 m3	168 ton	0,5-2,0	I2	Reinigingsdepot
Puin	112 m3	179,2 ton	0,5-2,0	I3	Afgevoerd
TOTAAL	293 m^3	468,8 ton			

Aanvulling	*Hoeveelheid*		*Toepassingslaag (ca.)*		*Herkomst*
Drainagezand	138 m3	220,8 ton	0,8-2,0		Depot Bovenlaag
Hergebruik	90 m3	144 ton	0,5-0,8		Depot Hergebruik
Leeflaag	50 m3	80 ton	0,0-0,5		Industrieklasse aanvoer
TOTAAL	278 m^3	444,8 ton			

Grondstromen balans

Deellocatie J

Saneringsplan

Oppervlak conform SP	ca.	-	m^2
Verontreinigd traject	ca.	-	m-mv
Einddiepte conform SP	ca.	-	m-mv
Dikte verontreinigde laag	ca.	-	m
Omvang >I conform SP	ca.	-	m^3
Inhoud ontgraving conform SP	ca.	-	m^3

Ontgraving J

Oppervlak	150	m^2
Inhoud (conform GPS)	320	m^3

Ontgraven	*Hoeveelheid*		*Ontgravingslaag (ca.)*	*Depot*	*Bestemming*
Bovenlaag	95 m3	152 ton	0,0-0,5	BL	Depot Bovenlaag
Twijfel	40 m3	64 ton	0,5-0,7	J2	Ontgraving J
Vuil	209 m3	334,4 ton	0,7-2,0	J3	Reinigingsdepot
TOTAAL	344 m^3	550,4 ton			

Aanvulling	*Hoeveelheid*		*Toepassingslaag (ca.)*		*Herkomst*
Bovenlaag	65 m3	104 ton	1,5-2,0		Depot Bovenlaag
Twijfel	40 m3	64 ton	1,2-1,5		J2
Hergebruik	129 m3	206,4 ton	0,5-1,2		Depot Hergebruik
Leeflaag	80 m3	128 ton	0,0-0,5		Industrieklasse aanvoer
TOTAAL	314 m^3	502,4 ton			

Grondstromen balans

Deellocatie K

Saneringsplan

Oppervlak conform SP	ca.	-	m^2
Verontreinigd traject	ca.	-	m-mv
Einddiepte conform SP	ca.	-	m-mv
Dikte verontreinigde laag	ca.	-	m
Omvang >I conform SP	ca.	-	m^3
Inhoud ontgraving conform SP	ca.	-	m^3

Ontgraving J

Oppervlak	65	m^2
Inhoud (conform GPS)	95	m^3

Ontgraven	*Hoeveelheid*		*Ontgravingslaag (ca.)*	*Depot*	*Bestemming*
Vuil	75 m3	120 ton	0,5-1,5	K1	Afvoer
TOTAAL	75 m^3	120 ton			

Aanvulling	*Hoeveelheid*		*Toepassingslaag (ca.)*		*Herkomst*
Hergebruik	40 m3	64 ton	0,5-1,5		Depot Hergebruik
Leeflaag	35 m3	56 ton	0,0-0,5		Industrieklasse aanvoer
TOTAAL	75 m^3	120 ton			

Bijlage 13

Betrokken partijen

Projectnaam: Huissen	Projectnummer: 80595

NAW Projectteam

Opdrachtgever / eigenaar locatie:

Naam	**Versteeg Beheer B.V.**	Projectcode
Afdeling		
Bezoekadres	**D. van Voornelaan 6**	
Postbus		
Postcode		
Plaats	**Oostvoorne**	
Telefoonnummer:		
vertegenwoordiger	**Dhr. F. E. Versteeg**	

Uitvoering sanering:

Naam:	**BioSoil B.V.**
Adres	**Nijverheidsweg 27**
Postcode	**3341 LJ**
Plaats	**Hendrik-Ido-Ambacht**
Telefoonnummer:	**078-6820140**
Faxnummer:	

		Telefoonnummer	**E-mail adres:**
Directeur BioSoil	Arnout van Diem	06-53182036	a.vandiem@biosoil.com
Projectmanager BioSoil	Jan van den Boogaart	06-53752220	j.vandenboogaart@biosoil.com
Werkvoorbereider	Kees van Noord	06-52555604	k.vannoord@biosoil.com
Kwaliteitsverantwoordelijke persoon (KVP-er)	Huib van Esch	06-20390946	h.vanesch@biosoil.com
projectleider MKB processturing BRL 6001/6002	Kees van Noord	06-52555604	k.vannoord@biosoil.com
medewerker MKB processturing BRL 6001/6002, installatiefase	Huib van Esch	06-20390946	h.vanesch@biosoil.com
medewerker processturing BRL 6002, in stand houdingsfase	Paul Meertens	06-51073573	p.meertens@biosoil.com

Adviseur opdrachtgever

Naam	**E.M. De Ruijter Advies**
Bezoekadres	**Wilhelminalaan 4a**
Postbus	
Postcode	**6851 KP**
Plaats	**Huissen**
Telefoonnummer	**06-24142588**
Conctactpersoon	**Dhr. F. de Ruijter**

Milieukundige verificatie:

Naam	**Inventerra B.V.**
Adres	**Nijverheidsweg 34**
Postcode	**3341 LJ**
Plaats	**Hendrik Ido Ambacht**
Telefoonnummer	**078-6822455**

		Telefoonnummer	**E-mail adres:**
projectleider MKB verificatie BRL 6001/6002	Monique Penders	06-46405630	m.penders@inventerra.nl
medewerker MKB verificatie BRL 6001/6002	Peter Achterberg	06-20390948	p.achterberg@inventerra.nl

Veiligheid toezicht

Naam	**Grondslag B.V.**
Adres	**Galileistraat 69**
Postcode	**1704 SE**
Plaats	**Heerhugowaard**
Telefoonnummer	**072-5729457**
Arbeidshygienist	**Dhr. H. Hofmeester**

NAW vergunningverleners en betrokkenen

Bevoegd gezag Wbb:

Naam	-	**Provincie Gelderland**
Adres	-	**Markt 11**
Postcode	-	**6800 GX**
Plaats	-	**Arnhem**
Telefoonnummer	-	**026-3599111**
Contactpersoon	-	**Mevr. I. Hakbijl**
Telefoonnummer	-	**026-3599999**

Waterschap / Hoogheemraadschap:

Naam	-	**Rivierenland**
Adres	-	**De Blomboogerd 1**
Postcode	-	**4003 BX**
Plaats	-	**Tiel**
Contactpersoon	-	**H. van Gellecum**
Telefoonnummer	-	**0344-649494**

Gemeente: -

Naam		**Lingewaard**
Adres	-	**Kinkelenburglaan 6**
Postcode	-	**6681 AA**
Plaats	-	**Bemmel**
Contactpersoon Openbare werken	-	**Klanten Contact Centrum**
Telefoonnummer	-	**026-326011**

Betrokken omwonenden

Naam	-
Adres	-
Postcode	-
Plaats	-
Telefoonnummer	-

NAW Onderaannemers en Zelfstandige hulppersonen

Grondwerk / Transport

Naam	**Heijting Milieuservice**
Adres	**Looveer 1a**
Postcode	**6851 AJ**
Plaats	**Huissen**
Telefoonnummer:	**026-3252646**
Contactpersoon	**Dhr. E. Heijting**

Grondwerk / Transport

Naam:	**A. van Zandwijk B.V.**
Adres	**Achterweg 56**
Postcode	**4171 BE**
Plaats	**Herwijnen**
Telefoonnummer:	**0418-581265**
Contactpersoon:	**Dhr. H van Zandwijk**

Bijlage 14.1

Cleaning- en verschrotingsbewijs Tanksanering Wenau

Projectnaam: Huissen	Projectnummer: 80595

WERKBON

WENAU

TRANSPORT & CLEANING

De Ynfeart 12, 8447 GM Heerenveen
Postbus 72, 8440 AB Heerenveen
Tel. 0513 657900
Fax 0513 657909
Email info@wenau.nl

HILFERINK

Tijd: 08 00

Opdrachtnummer : 240201 201400228
Datum : 22-1-2014

Naam voorman : Marc
Bijrijder(s) : Erik P

Wagen no.: 907
Opdrachtgever: Biosoil
Contactpersoon: NOORD
Opdracht no.: 240201

20 M3

Verrichte werkzaamheden:
1x 10.000 ondergrondse dieseltank
Reinigen, saneren en afvoeren.
Opdrachtgever zorgt voor kraan om de tank op te laden bij Wenau
Tank ligt al op de kant, e.e.a. in overleg met dhr. A. te Dorsthorst van de Milieudienst

Locatie Huissen
Naam :
Adres : Pulseweg 15
Plaats : 6851 DA Huissen

Rijtijd heen : 6 30 8 30
Werktijd : 8 30 10 45
Rijtijd terug : 10 45
Einde werktijd :
Begin km :
Eind km :

Afvalstoffen naar: Wenau
Hoeveelheid afval: 22 40 M3
Soort afval: Olie/water/Slib
Weegbon no.:
Afvalstroom no.: 02H230001813
Tankins. rapport verstrekt ❑ ja ❑ nee
Auto inwendig reinigen ❑ ja ❑ nee

Gebruikte schoonmaakmiddelen en / of materialen:

..... ltr
..... kg
..... ltr
..... kg

Opmerkingen : Let op 20 M3

Met de ondertekening van dit document verklaart de opdrachtgever:
- Dat de werkzaamheden naar tevredenheid zijn uitgevoerd;
- Dat de overdracht van de verantwoordelijkheid voor het object weer is overgedragen naar opdrachtgever.

Opdrachtgever:
Let op: De ondertekende verklaart tekenbevoegd te zijn.

Datum : 22-1-14
Naam in blokletters: Hub. Ech
Handtekening :

MANAGEMENTSYSTEEM CERTIFICATIE ISO 9001=ISO 14001 DNV
MANAGEMENTSYSTEEM CERTIFICATIE VCA PETROCHEMIE DNV
kiwa gecertificeerd
kiwa gecertificeerd
kiwa gecertificeerd

WENAU
TRANSPORT & CLEANING

De Ynfeart 12
8447 GM Heerenveen
Tel. (0513) 657900
Fax (0513) 657909
Email info@wenau.nl

Date : 22-1-2014
Time: 10:45:33
LOAD: 2240KG

Product	Olie/Water/Slib
Bestemd voor	Wenau Transport & Cleaning
Afkomstig van	Locatie Huissen – Polseweg 15 – Huissen
Vervoerder	Wenau Transport & Cleaning
Kenteken	BZ – JB – 71
Naam chauffeur	Marc Boersma
Opmerking	
Voor accoord	

weegbrief

BEGELEIDINGSBRIEF

BEWIJS VAN ONTVANGST (B1) (retour naar ontdoener)
Verplicht te gebruiken voor transport van afvalstoffen

Projectnummer: 240201

1

1 ☐ (primaire) ontdoener 2 ☐ ontvanger 3 ☐ handelaar 4 ☐ bemiddelaar

afzender: Biosoil
straat + nr: Nijverheidsweg 27
postc. + woonpl.: 3341 LJ Hendrik Ido Ambacht
VIHB-nummer: ZH504714VIHB 2566401

2

factuuradres:
postbus of straat + nr:
postc. + woonpl.:

3A

ontdoener: Locatie Huissen
straat + nr: Polseweg 15
postc. + woonpl.: 6851 DA Huissen

3B

locatie van herkomst: Locatie Huissen
straat + nr: Polseweg 15
postc. + woonpl.: 6851 DA Huissen
datum aanvang transport: 22-1-2014 2566401

4A

uitbesteed vervoerder:
straat + nr:
postc. + woonpl.:
VIHB-nummer:

4B

locatie van bestemming: Wenau Transport & Cleaning BV
straat + nr: It Kyblok 4
postc. + woonpl.: 8447 GR Heerenveen
datum ontvangst transport:

5

getransporteerd door: 1 ☐ afzender 2 ☐ ontdoener 3 ☐ ontvanger 4 ☐ inzamelaar 5 ☐ vervoerder 6 ☐ uitbesteed vervoerder

ontvanger/inzamelaar/vervoerder: Wenau Transport & Cleaning BV
straat + nr: It Kyblok 4
postc. + woonpl.: 8447 GR Heerenveen
VIHB-nummer: FR500261VIHB
kenteken: BL 13 J

route-inzameling ☐ ja ☐ nee
routelijst bijsluiten (zie toelichting)
inzamelaarsregeling ☐ ja ☐ nee
repeterende vrachten ☐ ja ☐ nee
zie toelichting

6

afvalstroomnummer	gebruikelijke benaming van de afvalstoffen	aantal/ verpakking	eural code	verw. meth.	geschatte hoeveelheid (kg)	gewogen hoeveelheid (kg)
02H230001913	Olie/water Slib van tankreiniging	Bulk	16 07 09*	A02	1 m3	
	afval dat andere gevaarlijke stoffen bevat Olie/water/slib UN 1993 Afval, Brandbare vloeistoffen, n.e.g., 3,II, ADR Bevat benzine, dieselolie Tunnelcode (D/E) Milieu gevaarlijk				2240 kg	

De begeleidingsbrief dient naar waarheid ingevuld te worden en is alleen geldig als de verplichte (donkere) velden zijn ingevuld en de handtekeningen zijn geplaatst door daartoe bevoegde personen. De donker gearceerde velden zijn soms, afhankelijk van de omstandigheden, verplicht (zie toelichting op de achterzijde van dit formulier)

Auteursrecht:
sVa / Stichting Vervoeradres,
Den Haag

Het vervoer geschiedt op de door sVa / Stichting Vervoeradres ter griffie van de arr.rechtbank te Amsterdam en Rotterdam gedeponeerde algemene voorwaarden voor het afvalstoffenvervoer over de weg, laatste versie.
Voor aansprakelijkheid vervoerder z.o.z. In de vracht is verzekering niet begrepen

AB12558250

handtekening afzender	handtekening ontdoener	handtekening transporteur voor ontvangst der zending met gelijkgenummerde vrachtbrief	handtekening ontvanger (geadresseerde) voor goede ontvangst der zending met gelijkgenummerde vrachtbrief
			Wenau Transport & Cleaning BV It Kyblok 4 8447 GR Heerenveen Tel: 0513 [illegible] Fax: 0513 [illegible]

versie 2.5 Art. 5615 - Uitgave **Beurtvaartadres** Tel. 088-55 22 111
www.beurtvaartadres.nl

Tankreinigingscertificaat BRL-K905 'Tankreiniging'

Afgegeven door ondervermeld tankreinigingsbedrijf

Kiwa N.V.
Sir Winston Churchill-laan 273
Postbus 70, 2280 AB Rijswijk
Telefoon 070 41 44 400
Telefax 070 41 44 420
Internet www.kiwa.nl

Opdrachtgever

BIOSOIL

Wenken voor de afnemer
Indien de tankreiniging niet volgens de voorschriften is uitgevoerd of dit certificaat onvolledig is ingevuld dient u contact op te nemen met:
a. het tankreinigingsbedrijf; en zonodig met
b. Kiwa.

Datum melding: 20-1-2014
Datum tankreiniging: 22-1-2014

Gegevens van de tank
☒ Ondergrondse tank ☐ Bovengrondse tank

Soort produkt: DIESEL
Inhoud in liters: 20000

Plaats van de installatie (adres)
LOCATIE SANERING
POLSWEG 15
HUISSEN

Opmerkingen

Uitvoering tankreiniging
☒ De tank is inwendig gereinigd.
☒ Het leidingwerk is inwendig gereinigd.
☒ De afvalstoffen zijn afgevoerd naar een door het bevoegd gezag erkende verwerker.
☐ De afvalstoffen zijn op de lokatie achtergelaten.

Opmerkingen

Dit tankreinigingscertificaat mag niet gebruikt worden als een gasvrijverklaring.

Verklaring van Kiwa N.V.
Op grond van onderzoek, alsmede regelmatig door Kiwa uitgevoerde controles, worden de door onderstaand tankreinigingsbedrijf uitgevoerde tankreinigingswerkzaamheden geacht te voldoen aan de Kiwa beoordelingsrichtlijn BRL-K905 'Tankreiniging'.

Verklaring van het tankreinigingsbedrijf
Het tankreinigingsbedrijf verklaart dat de tankreinigingswerkzaamheden zijn uitgevoerd overeenkomstig de voorschriften zoals deze zijn vastgelegd in beoordelingsrichtlijn BRL-K905 'Tankreiniging'.

Uitgevoerd door (bedrijfsnaam en adres tankreinigingsbedrijf)
Wenau Transport & Cleaning BV
It Kylblok 4
8447 GR Heerenveen
Tel: 0513 - 657900
Fax: 0513 - 657909

Certificaatnummer (dit nummer ook vermelden op het tankreinigingslabel)
MC 109005

Naam verantwoordelijke uitvoerder
M. Bosma

Handtekening
[signature]

Datum: 22-1-2014

Exemplaar bestemd voor
Opdrachtgever
Hoofdaannemer (2 stuks)
Tankreinigingsbedrijf

It Kylblok 4
8447 GR Heerenveen
Tel. 0513 657900
Fax 0513 657909
Email info@wenau.nl

WENAU
TRANSPORT & CLEANING

TANKSANERING volgens BRL-K905/02 BRL- K902/03 BRL-K904/02 (A)

Datum 22-1-2014 Opdrachtnummer

1. Algemeen

1.1 Opdrachtgever
Naam Biosoil
Adres Nijverheidsweg 27
Postcode 3341 LJ Plaats Hendrik Ido Ambacht
Telefoonnummer

1.2 Bevoegdgezag
Naam
Contactpersoon
Postcode
Plaats
Telefoonnummer

1.3 Tankeigenaar
Naam Locatie Huissen
Adres
Postcode Polleweg 15
Plaats 6851 DA Huissen
Telefoonnummer

1.4 Onderaannemer
Naam
Contactpersoon
Postcode
Plaats
Telefoonnummer

1.5 Tankinstalleur
Naam
Adres
Postcode
Woonplaats
Telefoonnummer

1.6 Tankreiniger
Naam Wenau
Adres It Kylblok 4
Postcode 8447 GR
Woonplaats Heerenveen
Telefoonnummer 0513 - 657900

1.7 Naam + paraaf kwaliteitsverantwoordelijke tanksaneerder
Kantoor Wenau Transport & Cleaning
Naam Hero Vleessies Paraaf

Locatie
Naam Paraaf

2. Melding

Melding ingangscontrole 4 dagen vooraf	☐ ja ☐ nee
Melding Kiwa 4 werkdagen vooraf	☐ ja ☐ nee
Melding bevoegdgezag	☐ ja ☐ nee
Aanvulldende eisen bevoegd gezag (zo ja; appart op bijlage aangeven)	☐ ja ☐ nee

3. Bodemonderzoek

Bodemonderzoek NVN 5740	☐ ja ☐ nee
Bodemonderzoek AMvB BOOT	☐ ja ☐ nee
Adviesbureau:	
Datum ____ Rapportnummer ____	
Bode verontreinigd	☐ ja ☐ nee

4. Sanering/reiniging

Type	Verwijderen / Afvullen *
Wijze	Verwijderen (gereinigd of ongereinigd) *
Tanksanering onderdeel van bodemsanering	☐ ja ☐ nee
Zo ja; nummer beschikking	
Bevoegd gezag	Provincie/gemeente *
Reiniging volgens BRL-K 905	☐ ja ☐ nee
Noodplan aanwezig	☐ ja ☐ nee
Productinfo aanwezig	☐ ja ☐ nee

5. Dokumentatie

Gevarenkaart, product tank aanwezig	☐ ja ☐ nee
Beoordelingsrichtlijn K902 aanwezig	☐ ja ☐ nee
Beoordelingsrichtlijn K904 aanwezig	☐ ja ☐ nee
Beoordelingsrichtlijn K905 aanwezig	☐ ja ☐ nee
Publicatieblad Al-5 aanwezig	☐ ja ☐ nee
Publicatieblad AL-17 aanwezig	☐ ja ☐ nee
Publicatieblad AL-22 aanwezig	☐ ja ☐ nee
IKB-schema aanwezig	☐ ja ☐ nee

6 Saneringslokatie

KLIK-melding gedaan	☐ ja ☐ nee
Zo ja; nummer klikmelding GB 020bxw9	
Ligging installatie bekend (tanks en leidingwerk)	☐ ja ☐ nee
Nuts leidingen bekend	☐ ja ☐ nee

7. Controle meetapparatuur

Callibratiedatum Ex/O2 meter in orde	☐ ja ☐ nee
Datum meetbuisjes in orde	
Werkt apparatuur naar behoren	☐ ja ☐ nee
meting op werkplek voor aanvang: 20,9 %O2 0 % LEL	

8. Veiligheid

Werkvergunning / opdracht ingevuld	☐ ja ☐ nee
Persoonlijke beschermingsmiddelen aanwezig	☐ ja ☐ nee
Noodplan aanwezig	☐ ja ☐ nee
Weersomstandigheden geschikt voor werkzaamh.	☐ ja ☐ nee
Bouwhekken juist aangebracht + bebording	☐ ja ☐ nee
Veiligheidsmiddelen en materiaal gekeurd	☐ ja ☐ nee
Aarding vacuumwagen aangebracht	☐ ja ☐ nee
Omgeving gecontroleerd op ontstekingsbronnen	☐ ja ☐ nee
Veiligheidswacht aangesteld + mangatwacht geïnstrueerd	☐ ja ☐ nee
Naam veiligheidswacht	

Brandblusmiddellen aanwezig 2*6kg blussers	☐ ja ☐ nee
Oogspoelfles aanwezig	☐ ja ☐ nee
EHBO- doos aanwezig	☐ ja ☐ nee
Branddeken aanwezig	☐ ja ☐ nee
gecontroleerd of installatie buiten werking is.	☐ ja ☐ nee
Overdrukcabine op graafmachine aanwezig	☐ ja ☐ nee
Vonkenvanger op graafmachine aanwezig	☐ ja ☐ nee
Kranenboek aanwezig	☐ ja ☐ nee
Heismiddelen gecertificeerd	☐ ja ☐ nee
Mangatwacht geinstrueerd	☐ ja ☐ nee

9. Afvoer afvalstoffen

Tank en leidingwerk afgevoerd naar:	
Naam	
Reinigingscertificaat meegegeven	☐ ja ☐ nee
product/water/sludge afgevoerd	☐ ja ☐ nee
ton; afvalstroomnummer	

Verontreinigde grond ontgraven	☐ ja ☐ nee
Verontreinigde grond in depot	☐ ja ☐ nee
Verontreinigde grond afgevoerd naar:	
Naam	
m3, afvalstroomnummer	

10. Aanvullen ontgraving

Opvulmateriaal schoon	☐ ja ☐ nee
Bewijs van oorsprong / certificaat aanwezig	☐ ja ☐ nee

It Kylblok 4, 8447 GR Heerenveen
Postbus 72, 8440 AB Heerenveen
Tel. 0513 657900
Fax 0513 657909
Email info@wenau.nl

WENAU TRANSPORT & CLEANING

11. Gegevens tank: **Opdrachtnummer:**

11.1 Product:
Type product: Diesel
Gevaarsidentificatienummer 3, 4 of 8 ☐ ja ☐ nee
Hoeveelheid restproduct in tank: _____ aantal ltr
Loodhoudende producten bevat ☐ ja ☐ nee

11.2 Afmetingen: 20m³
Inhoud:
Binnen toepassingsgebied: ☐ ja ☐ nee
Diameter tank: 220 cm
Ondergrondse/bovengrondse tank (doorhalen wat niet van toepassing is)

12. Tankreinigingslocatie (juiste locatie bekend van):

Tank(s): ☐ ja ☐ nee ☐ n.v.t.
Vulpunt(en): ☐ ja ☐ nee ☐ n.v.t.
Ontluchtingsleiding(en): ☐ ja ☐ nee ☐ n.v.t.
Vulleiding(en): ☐ ja ☐ nee ☐ n.v.t.
Zuigleiding: (aantal : stuks) ☐ ja ☐ nee ☐ n.v.t.
(Damp)Retourleiding(en): ☐ ja ☐ nee ☐ n.v.t.
De juiste ligging van bovenstaande leidingen en tank aangegeven op een situatieschets: ☐ ja ☐ nee ☐ n.v.t.

13. Cleaning t.b.v. KIWA-KEURING / VERWIJDERING

1. Ex/O2 gemeten op werkplek/ omgeving: Tijd: 8.45
   (Indien waardes in omgeving niet aanvaardbaar, dan scherp letten op open vuur en ontstekingsbronnen) Ex: 0% (onder 10 % LEL)
   20,9% O2: (boven 19.5 %)
2. Hoeveelheid restproduct gemeten via peilleiding: _____ cm
3. Restproduct opgezogen via laagste punt (meestal peilleiding): ☐ ja ☐ nee
4. Gecontroleerd of installatie buiten werking is gesteld: ☐ ja ☐ nee
5. Ontgast via vul- of peilleiding (evt. via vonkarme standpijp): ☐ ja ☐ nee
6. Ex/O2 gemeten via peilleiding: Tijd: 8.50 Ex: 0% (<10 % LEL) O2: 20,9% (> 19.5 %)
7. Leidingwerk gespoeld t.b.v. verwijdering (water onder hoge druk inbrengen)/ t.b.v. keuring drooggezogen
   - vulleiding gespoeld/ drooggezogen ☐ ja ☐ nee ☐ n.v.t.
   - klep zuigleiding verwijderd + zuigleiding gespoeld: ☐ ja ☐ nee ☐ n.v.t.
   - ontluchtingsleiding gespoeld: ☐ ja ☐ nee ☐ n.v.t.
8. Indien A.O.-tank leidingwerk spoelen + wervelen met gasolie en daarna spoelen + wervelen met water/zeep- mengsel m.b.v. vacuümwagen: ☐ ja ☐ nee ☐ n.v.t.
9. Leidingwerk voldoende schoon: ☐ ja ☐ nee
10. Spoelwater + restproduct opgezogen via laagste punt: ☐ ja ☐ nee
11. Ex/O2 gemeten via peilleiding: Tijd: 10.05 Ex: 0% (<10 % LEL) O2: 20,9% (> 19.5 %)
12. Indien Ex/O2 te hoog; verder ontgassen en spoelen tot aanvaardbare waarden zijn gerealiseerd: ☐ ja ☐ nee
13. Mangatdeksel gedemonteerd m.b.v. vonkarm (lucht)gereedschap tijdens continue Ex/O2-meting: ☐ ja ☐ nee

Werkinstructies demonteren mangatdeksel:

- Diameter groter of gelijk aan 1.60 meter + 2 leidingen op mangatdeksel: ☐ ja ☐ nee
  (Indien ja, dan driepoot of kraan terplaatse geregeld + hijsbanden)
- Bouten losmaken van mangatdeksel op vier na, dmv luchtgereedschap en/of vonkarm handgereedschap ☐ ja ☐ nee
- Koppelingen leidingwerk losmaken ☐ ja ☐ nee
- Laatste vier bouten losgemaakt: ☐ ja ☐ nee
  - Indien ontstekingsenergie product < 0.6 mJ, dan vonkarm handgereedschap gebruiken
  - Indien ontstekingsenergie product > 0.6 mJ, dan luchtgereedschap gebruiken ☐ ja ☐ nee
- Mangatdeksel hijsen + dusdanig geleiden dat het leidingwerk niet tegen de mangatrand stoot:

14. Ex/O2 gemeten op diepste punt en net onder mangatkraag. Explosiegevaar onder 10 % LEL: ☐ ja ☐ nee
    O2 boven 19.5 % ☐ ja ☐ nee
15. Zuigslang neergelaten op laagste punt en restproduct opgezogen incl. ontgassing via zuigleiding: ☐ ja ☐ nee
16. Beschermende kleding + werking persluchtapparatuur gecontroleerd en aangetrokken/ geïnstalleerd: ☐ ja ☐ nee
17. Ex/O2 gemeten op diepste punt en net onder mangatkraag. Explosiegevaar onder 10 % LEL: ☐ ja ☐ nee
    O2 boven 19.5 %: ☐ ja ☐ nee
18. Omvang mangat: ☐ 40 cm ☐ 50 cm ☐ 60 cm ☐ 70 cm
19. Mangat open gezagen (alleen indien Ex/O2-waarden goed): ☐ ja ☐ nee
    (Indien ja: volg de zaagprocedure. Ventileren m.b.v. vacuümwagen en zaagblad koelen met snijolie)
20. Tijdens verwijderen mangatdeksel, buitenzijde leidingen aan mangatdeksel schoongemaakt: ☐ ja ☐ nee
21. Indien Ex/O2-waarden aanvaardbaar tankcleaner begeeft zich in besloten ruimte (indien diameter > 1.3 m dan met tanktrap) + reinigingsmateriaal aangegeven: ☐ ja ☐ nee
22. Indien afgewerkte olietank: gespoeld/verdund met gasolie: ☐ ja ☐ nee
23. Indien afgewerkte olietank: nagespoeld met zeep ☐ ja ☐ nee
24. Tank + materiaal schoongespoten: ☐ ja ☐ nee
25. Na schoonspuiten materiaal, materiaal uit tank gehaald (wisser hogedrukpistool en zuigslang): ☐ ja ☐ nee
26. Tank gereinigd, onder toezicht van mangatwacht, continue Ex/O2 meting en schoon bevonden: ☐ ja ☐ nee
27. Tankcleaner heeft tank verlaten onder toezicht van mangatwacht: ☐ ja ☐ nee
28. Trap verwijderd: ☐ ja ☐ nee ☐ n.v.t.
29. Vacuümwagen afgezet: ☐ ja ☐ nee
30. Mangatdeksel teruggeplaatst + met bouten vastgezet: ☐ ja ☐ nee
31. Materiaal en afzetmateriaal opgeruimd: ☐ ja ☐ nee

Indien tijdens continu meting Ex > 10 % of O2 < 19.5 % wordt gemeten, dan noteren (incl. tijd) + verder ontgassen.

14. Afhandeling

Tankreinigingscertificaat uitgeschreven ☐ ja ☐ nee
Tankreinigingslabel aan tank bevestigd ☐ ja ☐ nee

TANKREINIGING VOLGENS BRL-K905/02 (B)

It Kylblok 4
8447 GR Heerenveen
Tel. 0513 657900
Fax 0513 657909
Email info@wenau.nl

WENAU
TRANSPORT & CLEANING


Datum 22 01 2014 Opdrachtnummer 240201

Items 16 alleen invullen indien van toepassing!

11 Gegevens tank

Tanknummer _____ Product: Diesel
Ontstekings energie: _____ mJ
Gevarenidentificatienummer _____ 30 / 33*
Hoeveelheid product in tank 1300 ltr / m3*

Inhoud 20 ltr / m3
Binnen toepassingsgebied (0,2-250m3) ☐ ja ☐ nee
a) productlaag 26 m1
b) dekking tank 80 m2
c) diepte tankbodem 300 m1
d) diameter tank 220 m1
e) lengte 520 m1
tank ondergronds / bovengronds*

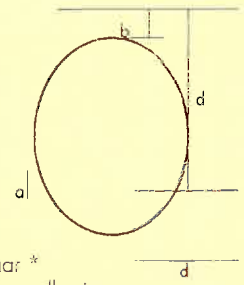

Tank verwijderbaar / niet verwijderbaar *
(Situatieschets inzake nadere ligging en grondboringen appart toevoegen)

12 Tank en leidingwerk

Tank via zuig-, peilleidingen leeg gezogen	☐ ja ☐ nee
Leidingen product vrij	☐ ja ☐ nee
Inpandige leidingen gecontroleerd:	☐ ja ☐ nee
Reinheid leidingen in orde	☐ ja ☐ nee
Tank voorzien van reinigings label	☐ ja ☐ nee
Tank reinigingscertificaat ontvangen	☐ ja ☐ nee
Tank in voldoende mate ontgast	☐ ja ☐ nee
Tank in voldoende mate vrijgegraven	☐ ja ☐ nee
In tank put Ex / O2 meting uitgevoerd	☐ ja ☐ nee

meetresultaten: 20,9 %O2, 0 %LEL

13. Verwijdering installatie

Leidingwerk verwijderd	☒ ja ☐ nee		
Appendages verwijderd	☐ ja ☒ nee		
Pompen verwijderd	☐ ja ☒ nee		
Tank verwijderd	☒ ja ☐ nee		
Meting bij peilleiding (902)	20,9 %O2	0	%LEL
Meting bij open mangatdeksel	20,9 %O2	0	%LEL

Indien leidingwerk niet is verwijderd afdoppen en hieronder aangeven wat is achtergebleven.

14 Bodemverontreiniging

Bodem en wanden geinspecteerd	☒ ja ☐ nee
Inspectie door onafhankelijk adviesbureau	☒ ja ☐ nee
Naam bureau Wiss Geo	Naam MK Bodemsanering
Resultaten meetbuisjes (welk toepasbaar) _____ PPM	
Melding bevoegd gezag	☐ ja ☐ nee
Verontreinigde grond	in depot gezet / afgevoerd *
Nadere eisen /afspraken in bijlage vastleggen	

15 Opvullen tank

T.p.v. mangat Ex / O2 meting uitgevoerd	☐ ja ☐ nee
Resultaten meting _____ O2, _____ %LEL	
Tank lek:	☐ ja ☐ nee
Bodemverontreiniging waargenomen.	☐ ja ☐ nee
Melding bevoegd gezag	☐ ja ☐ nee
Eisen bevoegd gezag (correspondentie bijvoegen)	☐ ja ☐ nee
Opvulmateriaal:	zand / grond / beton *
Wijze van opvullen:	handmatig / mechanisch *
Tank gelijkmatig gevuld	☐ ja ☐ nee
Tank volledig gevuld	☐ ja ☐ nee
Tank afgesloten	☐ ja ☐ nee

16 Verwijderen tank ongereinigd

Bijzondere risicos aanwezig	☐ ja ☐ nee
Tank leeg gezogen	☐ ja ☐ nee
Leidingwerk en appendages verwijderd	☐ ja ☐ nee
Pompen verwijderd	☐ ja ☐ nee
Tank rondom in voldoende mate vrij gegraven	☐ ja ☐ nee
Tank geschikt voor ongereinigd vervoer	☐ ja ☐ nee
(zo niet dan eerst via 905 bedrijf laten reinigen)	
Vlamkerend rooster aangebracht voor transport	☐ ja ☐ nee
Overige aansluitingen afgedopt	☐ ja ☐ nee
Transportbegeleidingsdocumenten aanwezig	☐ ja ☐ nee
Afvalstroomnummer	☐ ja ☐ nee
Bestemming verschrotingsbedrijf _____	
is verschrotingsbedrijf bevoegd:	☐ ja ☐ nee

Opmerkingen

F.03.08

TANKSANERING volgens BRL-K902/03 BRL- K904/02 (B)

WERKBON

WENAU

TRANSPORT & CLEANING

De Ynfeart 12, 8447 GM Heerenveen
Postbus 72, 8440 AB Heerenveen
Tel. 0513 657900
Fax 0513 657909
Email info@wenau.nl

HILFERINK

Tijd: aansluitend

Opdrachtnummer : 240201 201400241

Datum : 22-1-2014

Naam voorman : Wiegen

Bijrijder(s) :

Wagen no.: 017

Opdrachtgever: Biosoil

Contactpersoon: NOORD

Opdracht no.: 240201

Verrichte werkzaamheden:

Afvoeren 1x 10.000 gereinigde dieseltank

bij op V voldoende spaanbanden

Meerveen

Naam : Locatie Huissen

Adres : Polseweg 15

Plaats : 6851 DA Huissen

Rijtijd heen :

Werktijd :

Rijtijd terug :

Einde werktijd :

Begin km :

Eind km :

Afvalstoffen naar: Wenau

Hoeveelheid afval:

Soort afval: Gereinigde

Weegbon no.:

Afvalstroom no.: 02H230001922

Tankins. rapport verstrekt ❑ ja ❑ nee

Auto inwendig reinigen ❑ ja ❑ nee

Gebruikte schoonmaakmiddelen en / of materialen:

..... ltr

..... kg

..... ltr

..... kg

Opmerkingen : nav FS afgevoerd

Met de ondertekening van dit document verklaart de opdrachtgever:
- Dat de werkzaamheden naar tevredenheid zijn uitgevoerd;
- Dat de overdracht van de verantwoordelijkheid voor het object weer is overgedragen naar opdrachtgever.

Opdrachtgever:
Let op: De ondertekende verklaart tekenbevoegd te zijn.

Datum : .....

Naam in blokletters: Handtekening :

....

MANAGEMENTSYSTEEM CERTIFICATIE ISO 9001 ISO 14001 DNV

MANAGEMENTSYSTEEM CERTIFICATIE VCA PETROCHEMIE DNV

kiwa gecertificeerd

kiwa gecertificeerd

kiwa gecertificeerd

WENAU Transport & Cleaning B.V.

VWT FORMULIER

Soort meeting:
- [x] **Toolboxmeeting**
- [ ] **Werkoverleg**
- [ ] **VGM startwerkvergadering met onderaannemers en opdrachtgevers**

Gehouden d.d.	: 22 - 1 - 2014.	**Te**	: VLISSINGEN
Project	: 240201	**Inleider**	: M. BOERSMA
Besproken onderwerpen	: PBM'S VEILIG WERKEN. : MARC = VEILIGHEIDSCOACH. : VB. KEET		
Antwoorden	:		

Bij deze meeting waren de volgende personen aanwezig:

Naam:	Functie:	Bedrijf:	Handtekening:
M. BOERSMA.	VOORMAN.	WENAU.	
E. Pultrum	cleaner	Wenau	
H.G. Esch	uitvoerder	Bio-Sgl	
P. VAN ACHTERBERG	MKB	ZAANSTERREN	

Werkvergunning t.b.v werkzaamheden BRL-K 905/02 , BRL-K902/03 EN BRL-K904/02

Datum: 22-1-2014	Geldig van 0:30 uur tot 12:30 uur opdrachtnummer: 240201
1. Bestemd voor werken aan:	TANK
2. Lokatie werk:	LUSSEN ZIE BOVEN
3. Te verrichten werkzaamheden:	CLEANEN + SANDBLAST TANK
4. Van toepassing zijnde BRL	905 - 904
5. VGM coordinator	H. DE KOK
6. Veiligheidswacht.	M. BOERSMA
7. Veiligheidsklasse	
8. Locatiespecifieke eisen inzake veiligheid op het terrein:	3 T I F

9. Vereiste persoonlijke beschermingsmiddelen:

Verse luchtmasker		Perslucht masker	V
Veiligheidsschoenen/laarzen		Overdrukpak	X
Handschoenen		Beschermende kleding	
Veligheidsbril/helm		Reddingslijn	

10. Gevaren:

Brand en/of ontploffing door: DAMPEN GASSEN

Verstikking door: INADEMING

Vergiftiging door: INSLIKKEN

Bewegende delen door: KRAAN

Bijzondere gevaren door:

11. Andere gevarenbronnen in de directe (straat van 30 meter) omgeving:

12.

Korte omschrijving ruimte:	Tank 1	Tank 2	Tank 3	Tank 4
Inhoud in m³	20			
Ruimte is gebruikt voor:	DIESEL			
Bijzonderheden				
	Tank 5	**Tank 6**	**Tank 7**	**Tank 8**
Inhoud in m³				
Ruimte is gebruikt voor:				
Bijzonderheden				

13. Voorzieningen:

Hijs-of lierwerk		GSM telefoon		Tankladder	
Veiligheidswacht	V	Verlichting explosieveilig		Brandblusmid.	
Handgereedschap	V	Elek. handgereedschap	X	Ventilatie	V

14. Overige maatregelen X

OP

15. Genomen maatregelen:

Alle afsluiters in de toe- en afvoerleidingen zijn afgesloten

Afsluiters gecontroleerd met leidingschema

De toe-en afvoerleidingen zijn afgekoppeld of voorzien van blindflenzen

Indien dit niet is gebeurd, welke maatregelen zijn getroffen

Apparatuur is drukvrij

Apparatuur is voldoende afgekoeld of opgewarmd

Roerwerk en andere bewegende delen zijn uitgeschakeld door:

Verwijdering aandrijving:

Afsluiten elektriciteit:

Vergrendeling bedieningsschakelaar:

		Tank 1	Tank 2	Tank 3	Tank 4
16	Aantal geopende toegangen	1			
17	Overige openingen	X			
18	Metingen . zuurstof dmv zuurstofmeter	20 g			
19	Explosiegevaar dmv gevaarmeter	0			
20	Giftige dampen en gassen dmv meetbuisjes				

+ CONTINU METING

		Tank 5	Tank 6	Tank 7	Tank 8
16	Aantal geopende toegangen				
17	Overige openingen				
18	Metingen : zuurstof dmv zuurstofmeter				
19	Explosiegevaar dmv gevaarmeter				
20	Giftige dampen en gassen dmv meetbuisjes				

Akkoord opdrachtgever: ..... (naam + paraaf)

Akkoord voorman WENAU: M. Boersma (naam + paraaf)

Akkoord locatie: ..... (naam + paraaf)

ONTVANGEN 23 APR 2014

WENAU

TRANSPORT & CLEANING

Postbus 72
8440 AB HEERENVEEN
Tel (0513) 657900
Fax (0513) 657909
info@wenau.nl
www.wenau.nl

Heerenveen;

Bestemd voor: Dhr. K. van Noord

Betreft: Tanksaneringscertificaten

Hierbij doen wij u de volgende documenten toekomen van de tanksanering die onlangs is uitgevoerd door Wenau Transport & Cleaning BV.

- ☑ Tanksaneringscertifica(a)t(en)
- ☑ Vernietigingsverklaring(en)

Met vriendelijke groet,

Gonneke Otten-Weesies & Astrid Pot-Cornelis

WENAU
TRANSPORT & CLEANING

Tanksaneringscertificaat

BRL-K902

Registratienummer

140101344.02

Opdrachtgever

Biosoil BV
T.a.v. de heer K. van Noord
Nijverheidsweg 27
3341 LJ Hendrik-Ido-Ambacht

Tanksaneringsbedrijf

Wenau Transport & Cleaning B.V.
It Kylblok 4
8447 GR HEERENVEEN
Contact: 0513-657900

Plaats van inrichting

Locatie

Polseweg 15
6851 DA Huissen

Datum melding

20-1-2014

Datum uitvoering

22-01-2014

Validatie

Weessies, Hero

Uitvoerder

Boersma, M.

Tankgegevens:

Tank (nr)	Product	Inhoud (m3)	Gereinigd	Afvullen	Afgevoerd	Opmerking
1	diesel	20 m³	ja	nvt	ja	zegelnr 109005

Nadere omschrijving en eigenschappen van de installatie

Tanksituatie	: Ondergronds	
Wettelijk bodemonderzoek uitgevoerd	: Nee, reden:	Tank bevindt zich in een minerale olieverontreiniging. Er is milieukundige aanwezig bij de sanering
Bodemverontreiniging	: Ja	
Tank afgevoerd/overgedragen	: Ja, aan :	Friesland Schroot te Wolvega
Vulmiddel	: NVT	
Leidingwerk	: Gereinigd en verwijderd	
Afvalstoffen	: Afgevoerd naar:	Wenau; afvalstroomnummer 02H230001913

Opmerkingen:

Contactpersoon Omgevingsdienst Regio Arnhem (ODRA): de heer A. te Dorsthorst

Verklaring van Kiwa Nederland B.V.

Op grond van onderzoek, alsmede regelmatig door Kiwa uitgevoerde audits, worden de door bovengenoemde tanksaneringsbedrijf uitgevoerde tanksaneringswerkzaamheden, die gespecificeerd zijn op dit certificaat, geacht te voldoen aan de Kiwa beoordelingsrichtlijn BRL-K902.

Verklaring van het tanksaneringsbedrijf

Het tanksaneringsbedrijf verklaart dat de tanksaneringswerkzaamheden zijn uitgevoerd in overeenstemming met de voorschriften zoals die zijn vastgelegd in beoordelingsrichtlijn BRL-K902.

Wenken voor de afnemer

Bij het ontvangst van het tanksaneringscertificaat controleren of dit volledig is ingevuld en voorzien van een registratienummer.

Indien de tanksanering of het certificaat niet in orde wordt bevonden, dient u contact op te nemen met:
1. Het tanksaneringsbedrijf;
2. Kiwa Nederland B.V.

kiwa gecertificeerd
SANEREN HBO-TANKS

Kiwa Nederland B.V.
Sir Winston Churchill-laan 273
Postbus 70, 2280 AB Rijswijk
Telefoon 070 41 44 400
Telefax 070 41 44 420
Internet www.kiwa.nl

Een exemplaar van dit certificaat is bestemd voor:
Gemeente, provincie, opdrachtgever, tanksaneerder, Kiwa

FRIESLAND SCHROOT B.V.

Ferro-/ Non Ferro Metalen & Sloopwerken

Schuttevaerstraat 30 8471 ZZ Wolvega • Tel.: (0561) 61 22 02 Fax: (0561) 61 13 79 • Internet: www.frieslandschroot.nl E-mail: info@frieslandschroot.nl
BTW no. NL8078.90.686B01 • KvK Leeuwarden no. 01085126 • IBAN NL69RABO0371982464



Wolvega 29-01-2014

Wenau
Postbus 72
8440 AB Heerenveen

VERKLARING VAN VERSCHROTING

Ondergetekende, namens Friesland Schroot b.v. te Wolvega verklaart hierbij te hebben vernietigd middels schrootschaar

1 tank inhoud 20000 ltr
Zegelnummer 109005

Bovenvermelde tank is afkomstig van:

Locatie Sanering
Polsweg 15
Hulssen

Wolvega 29-01-2014

Bijlage 14.2

Transport- /Weegbon afvoer sludge GWZI Wenau

Projectnaam: Huissen	Projectnummer: 80595

WERKBON

De Ynfeart 12, 8447 GM Heerenveen
Postbus 72, 8440 AB Heerenveen
Tel 0513 657900
Fax 0513 657909
Fax info@wenau.nl

Projectnummer : 241938
Projectleider :
Datum : 2-12-2014
Tijd : 08.00

Naam voorman : Jouke
Bijrijder(s) :

Wagen no. : 009
Opdrachtgever : Biosoil
Contactpersoon : PETERS
Werkbon no. : 201404811

Verrichte werkzaamheden :

1x Mobiele OBAS

Werkadres
Naam : Locatie Huissen
Adres : Polseweg 15
Plaats : 6851 DA Huissen

Rijtijd heen : 6.45 8.00
Werktijd : 8.00 10.00
Rijtijd terug :
Einde werktijd :
Begin KM :
Eind KM :

Afvalstoffen naar : Wenau
Hoeveelheid afval : 2 m³
Soort afval : Olie/water/Slib
Afvalstroom no. : 02H230003319
Weegbon no. :
Tankins. rapport verstrekt Ja Nee
Auto inwendig reinigen Ja Nee

Gebruikte schoonmaakmiddelen en / of materialen :

..... ltr .....
..... kg .....
..... ltr .....
..... kg .....

Opmerkingen : .....

.....

Met de ondertekening van dit document verklaart de opdrachtgever:

- Dat de werkzaamheden naar tevredenheid zijn uitgevoerd
- Dat de verantwoordelijkheid voor het object weer is overgedragen naar opdrachtgever

Opdrachtgever : Biosoil
Let op: De ondertekende verklaart tekenbevoegd te zijn.

Datum : .....
Naam in blokletters: Handtekening :

....

De Ynfeart 12, 8447 GM Heerenveen
Postbus 72, 8440 AB Heerenveen
Tel 0513 657900
Fax 0513 657909
Email info@wenau.nl

Weegbon

Datum	:	2-12-2014
Projectnummer	:	241938
Afzender/ontdoener	:	Biosoil Nijverheidsweg 27 3341 LJ Hendrik Ido Ambacht VIHB nummer ZH504714VIHB
Locatie van herkomst	:	Locatie Huissen Polseweg 15 6851 DA Huissen
Transporteur	:	Wenau Transport & Cleaning BV It Kylblok 4 8447 GR Heerenveen
Afvalstroomnummer	:	02H230003319
Stof:	:	Olie/water/Sediment
UN nummer	:	1993
Eural Code	:	13.05.08* afvalmengsels uit zandvangers en olie/waterscheiders
Netto gewicht	:	**1,96 ton**

2 BEGELEIDINGSBRIEF

ADMINISTRATIE- / VRIJWARINGSBEWIJS (C1/A2) (voor transporteur (vak 5))
Verplicht te gebruiken voor transport van afvalstoffen

WENAU

Projectnummer: 241938

1

1 ☒ (primaire) ontdoener 2 ☐ ontvanger 3 ☐ handelaar 4 ☐ bemiddelaar

afzender
straat + nr Biosoil Nijverheidsweg 27
postc. + woonpl. 3341 LJ Hendrik Ido Ambacht
VIHB-nummer ZH504714VIHB 2566401

2

factuuradres
postbus of straat + nr
postc. + woonpl.

3A

ontdoener Locatie Huissen
straat + nr Polseweg 15
postc. + woonpl. 6851 DA Huissen

3B

locatie van herkomst Locatie Huissen
straat + nr Polseweg 15
postc. + woonpl. 6851 DA Huissen
datum aanvang transport 2-12-2014 2499564

4A

uitbesteed vervoerder
straat + nr
postc. + woonpl.
VIHB-nummer

4B

locatie van bestemming Wenau Transport & Cleaning BV
straat + nr It Kylblok 4
postc. + woonpl. 8447 GR Heerenveen
datum ontvangst transport

5

getransporteerd door: 1 ☐ afzender 2 ☐ ontdoener 3 ☒ ontvanger 4 ☐ inzamelaar 5 ☐ vervoerder 6 ☐ uitbesteed vervoerder (vak 4a)

ontvanger/inzamelaar/vervoerder Wenau Transport & Cleaning BV
straat + nr It Kylblok 4
postc. + woonpl. 8447 GR Heerenveen

VIHB-nummer FR500261VIHB
kenteken BZ-2K-37

route-inzameling ☐ ja ☒ nee
routelijst bijsluiten (zie toelichting)
inzamelaarsregeling ☐ ja ☒ nee
repeterende vrachten ☐ ja ☒ nee
zie toelichting

6

afvalstroomnummer	gebruikelijke benaming van de afvalstoffen	aantal/ verpakking	eural code	verw. meth.	geschatte hoeveelheid (kg)	gewogen hoeveelheid (kg)
					2 m³	
02H230003319	Olie/water/Slib van OBAS	Bulk	13.05.08*	A02	1 m3	1960

afvalmengsels uit zandvangers en olie/waterscheiders
Olie/water/Sediment
UN 1993 Afval, Brandbare vloeistoffen, n.e.g., 3,II, ADR
Bevat benzine, dieselolie. Tunnelcode (D/E)
Milieu gevaarlijk

De begeleidingsbrief dient naar waarheid ingevuld te worden en is alleen geldig als de verplichte (donkere) velden zijn ingevuld en de handtekeningen zijn geplaatst door daartoe bevoegde personen. De donker gearceerde velden zijn soms, afhankelijk van de omstandigheden, verplicht (zie toelichting op de achterzijde van dit formulier)

Nabestellen: www.cmrconcurrent.nl Tel. 085 27 34 999

Het vervoer geschiedt onder de algemene vervoercondities 2002, gedeponeerd te Amsterdam en Rotterdam, laatste versie.
In de vracht is verzekering niet begrepen. Voor aansprakelijkheid vervoerder z.o.z.

AR 00447612

handtekening afzender	handtekening ontdoener	handtekening transporteur voor ontvangst der zending met gelijkgenummerde vrachtbrief	handtekening ontvanger (geadresseerde) voor goede ontvangst der zending met gelijkgenummerde vrachtbrief
			Wenau Transport & Cleaning BV It Kylblok 4 8447 GR Heerenveen Tel: 0513-657 900 Fax: 0513-657 909

N.V.T.

WENAU TRANSPORT & CLEANING

Opdrachtnummer: 241938 Datum: 2-12-2014 **INSPECTIERAPPORT**

OPDRACHTGEVER:

Naam: Biosoil
Adres: Nijverheidsweg 27
Postcode: 3341 LJ
Plaats: Hendrik Ido Ambacht
Contact: PETERS

LOCATIE

Naam: Locatie Huissen
Adres: Polseweg 15
Postcode: 6851 DA
Plaats: Huissen

GEÏNTEGREERD SYSTEEM:

☐ ja ☐ neen

OLIE/BENZINE-AFSCHEIDER

Merk :
Type :
Capac. :
Laatste inspectiedatum :

Reiniging : ☐ **ja** ☐ **neen**

Inspectie :

Conditie vlotter	Werking vlotter	Coating
☐ goed	☐ goed	☐ goed
☐ middelmatig	☐ middelmatig	☐ slecht
☐ slecht	☐ slecht	☐ n.v.t.

Beton	Deksel/opzetstuk
☐ goed	☐ goed
☐ slecht	☐ slecht
☐ n.v.t.	

Bijzonderheden:
.....
.....

SLIBVANGPUT

Merk :
Type :
Capac./inhoud :
Laatste inspectiedatum :

Reiniging : ☐ **ja** ☐ **neen**

Inspectie :

Coating	Beton
☐ goed	☐ goed
☐ slecht	☐ slecht
☐ n.v.t.	

Dekselaansluiting	Stortplaat aanwezig
☐ goed	☐ ja
☐ slecht	☐ neen

Bijzonderheden:
.....
.....

OVERIG:

- Roostergoten — Reiniging: ☐ **ja** ☐ **neen** — Inspectie: ☐ **j a** ☐ **neen** Resultaat: .....
- Explosievrije putten — Reiniging: ☐ **ja** ☐ **neen** — Inspectie : ☐ **ja** ☐ **neen** Resultaat: .....
- Aangelaste goten — Reiniging: ☐ **ja** ☐ **neen** — Inspectie: ☐ **ja** ☐ **neen** Resultaat: .....
- Evt. extra werk .....
.....

AFVOER:

- Olie/water/sludge .....kg
- Slib .....kg
- Zand .....kg
- Overig .....kg

OPMERKINGEN:

.....
.....
.....
.....

Naam controleur: ..... Handtekening : .....

Bijlage 15.1

Transport- /Weegbonnen afvoer grond Vink Barneveld 1

Projectnaam: Huissen	Projectnummer: 80595

BEGELEIDINGSBRIEF

BEWIJS VAN ONTVANGST (B1) (retour naar ontdoener)
Verplicht te gebruiken voor transport van afvalstoffen

6

1

1 ☒ (primaire) ontdoener 2 ☐ ontvanger 3 ☐ handelaar 4 ☐ bemiddelaar

afzender: VERSTEEG BEHEER BV
straat + nr: Ir. HERMAN DE GROOTWEG 1
postc. + woonpl.: 3201 AB SPIJKERNISSE
VIHB-nummer:

2

factuuradres: BIOSOIL BV
postbus of straat + nr: NIJVERHEIDSWEG 27
postc. + woonpl.: 3341 LJ HENDRIK IDO AMBACHT

3A

ontdoener: VERSTEEG BEHEER BV
straat + nr: Ir. HERMAN DE GROOTWEG 1
postc. + woonpl.: 3201 AB SPIJKERNISSE

3B

locatie van herkomst: P14G0003
straat + nr: POLSEWEG 15
postc. + woonpl.: 6851 DA HUISSEN
datum aanvang transport: 10-7-14

4A

uitbesteed vervoerder:
straat + nr:
postc. + woonpl.:
VIHB-nummer:

4B

locatie van bestemming: GRONDBANK BARNEVELD
straat + nr: HANZEWEG 7
postc. + woonpl.: 3771 NG BARNEVELD
datum ontvangst transport:

5

getransporteerd door: 1 ☐ afzender 2 ☐ ontdoener 3 ☐ ontvanger 4 ☐ inzamelaar 5 ☒ vervoerder 6 ☐ uitbesteed vervoerder (vul aan)

ontvanger/inzamelaar/vervoerder: TRANSPORTBEDRIJF H. VINK & ZN. B.V.
straat + nr: VALKSEWEG 62
postc. + woonpl.: 3771 RG BARNEVELD

VIHB-nummer: GL600039VIHB
kenteken: BX BT 44

route-inzameling ☐ ja ☒ nee
routelijst bijsluiten (zie toelichting)
inzamelaarsregeling ☐ ja ☒ nee
repeterende vrachten ☐ ja ☒ nee
zie toelichting

6

afvalstroomnummer	gebruikelijke benaming van de afvalstoffen	aantal/ verpakking	eural code	verw. meth.	geschatte hoeveelheid (kg)	gewogen hoeveelheid (kg)
05Z225455703	VERONTREINIGDE GROND		17.05.03	D05		

Weegbonnummer : 14H1452
Datum : 10/07/2014 08:16
Kenteken : BX-BT-44
Afvalstroomnr. : 05Z225455703
Produkt : H194 Grond sterk verontreinigd
Project : P14G0003 Polseweg 15

Ontdoener : 54560 Versteeg Beheer BV
Vervoerder : 300 Transportbedrijf H. Vink en
Rek.nemer : 54557 BioSoil BV

Bruto gewicht : <55840> kg 08:16 brug1 wgnr: 2
Ledig gewicht : 21840 kg PT
Netto gewicht : 33800 kg

De begeleidingsbrief dient naar waarheid ingevuld te worden en is alleen geldig als de verplichte (donkere) velden zijn ingevuld en de handtekeningen zijn geplaatst door daartoe bevoegde personen. De donker gearceerde velden zijn soms, afhankelijk van de omstandigheden, verplicht (zie toelichting op de achterzijde van dit formulier)

Auteursrecht: sVa / Stichting Vervoeradres, Den Haag

Het vervoer geschiedt op de door sVa / Stichting Vervoeradres te griffie van de arrondissementsrechtbank te Amsterdam en Rotterdam gedeponeerde algemene voorwaarden voor het afvalstoffenvervoer over de weg, laatste versie.
Voor aansprakelijkheid vervoerder z.o.z. In de vracht is verzekering niet begrepen

AB37469197

handtekening afzender	handtekening ontdoener	handtekening transporteur voor ontvangst der zending met gelijkgenummerde vrachtbrief	handtekening ontvanger (geadresseerde) voor goede ontvangst der zending met gelijkgenummerde vrachtbrief
emvrecht Tempelaar	Tempelaar		

versie 2.5 Art. 5624 - Uitgave **Beurtvaartadres** Tel. 088-55 22 111
www.beurtvaartadres.nl

BEGELEIDINGSBRIEF

BEWIJS VAN ONTVANGST (B1) (retour naar ontdoener)
Verplicht te gebruiken voor transport van afvalstoffen

WO 3141979 5

1

1 ☐ (primaire) ontdoener 2 ☐ ontvanger 3 ☐ handelaar 4 ☐ bemiddelaar

afzender: VERSTEEG BEHEER BV
straat + nr: Ir. HERMAN DE GROOTWEG 1
postc. + woonpl.: 3201 AB SPIJKERNISSE
VIHB-nummer:

2

factuuradres: BIOSOIL BV
postbus of straat + nr: NIJVERHEIDSWEG 27
postc. + woonpl.: 3341 LJ HENDRIK IDO AMBACHT

3A

ontdoener: VERSTEEG BEHEER BV
straat + nr: Ir. HERMAN DE GROOTWEG 1
postc. + woonpl.: 3201 AB SPIJKERNISSE

3B

locatie van herkomst: P14G0003
straat + nr: POLSEWEG 15
postc. + woonpl.: 6851 DA HUISSEN
datum aanvang transport: 10-7-14

4A

uitbesteed vervoerder:
straat + nr:
postc. + woonpl.:
VIHB-nummer:

4B

locatie van bestemming: GRONDBANK BARNEVELD
straat + nr: HANZEWEG 7
postc. + woonpl.: 3771 NG BARNEVELD
datum ontvangst transport: 10-7-14

5

getransporteerd door: 1 ☐ afzender 2 ☐ ontdoener 3 ☐ ontvanger 4 ☐ inzamelaar 5 ☒ vervoerder 6 ☐ uitbesteed vervoerder (Nak Hal)

ontvanger/inzamelaar/vervoerder: TRANSPORTBEDRIJF H. VINK & ZN. B.V.
straat + nr: VALKSEWEG 62
postc. + woonpl.: 3771 RG BARNEVELD
VIHB-nummer: GL600039VIHB
kenteken: BJ LZ 87

route-inzameling ☐ ja ☐ nee
routelijst bijsluiten (zie toelichting)
inzamelaarsregeling ☐ ja ☐ nee
repeterende vrachten ☐ ja ☐ nee
zie toelichting

6

afvalstroomnummer	gebruikelijke benaming van de afvalstoffen	aantal/ verpakking	eural code	verw. meth.	geschatte hoeveelheid (kg)	gewogen hoeveelheid (kg)
05Z225455703	VERONTREINIGDE GROND		17.05.03	D06		

Weegbonnummer : 14H1454
Datum : 10/07/2014 08:36
Kenteken : BJ-LZ-87
Afvalstroomnr. : 05Z225455703
Produkt : H194 Grond sterk verontreinigd
Project : P14G0003 Polseweg 15

Ontdoener : 54560 Versteeg Beheer BV
Vervoerder : 300 Transportbedrijf H. Vink en
Rek.nemer : 54557 BioSoil BV

Bruto gewicht : <54720> kg 08:36 brug1 wgnr: 4
Ledig gewicht : 22280 kg PT
Netto gewicht : 32440 kg

De begeleidingsbrief dient naar waarheid ingevuld te worden en is alleen geldig als de verplichte (donkere) velden zijn ingevuld en de handtekeningen zijn geplaatst door daartoe bevoegde personen. De donker gearceerde velden zijn soms, afhankelijk van de omstandigheden, verplicht (zie toelichting op de achterzijde van dit formulier)

Auteursrecht: sVa / Stichting Vervoeradres, Den Haag

Het vervoer geschiedt op de door sVa / Stichting Vervoeradres ter griffie van de arrondissementsrechtbank te Amsterdam en Rotterdam gedeponeerde algemene voorwaarden voor het afvalstoffenvervoer over de weg, laatste versie.
Voor aansprakelijkheid vervoerder z.o.z. In de vracht is verzekering niet begrepen

AB37469193

handtekening afzender	handtekening ontdoener	handtekening transporteur voor ontvangst der zending met gelijkgenummerde vrachtbrief	handtekening ontvanger (geadresseerde) voor goede ontvangst der zending met gelijkgenummerde vrachtbrief
	embrecht tempelaar		

versie 2.5 Art. 5624 - Uitgave Beurtvaartadres Tel. 088-55 22 111
www.beurtvaartadres.nl

BEGELEIDINGSBRIEF

BEWIJS VAN ONTVANGST (B1) (retour naar ontdoener)
Verplicht te gebruiken voor transport van afvalstoffen

4

1

1 ☐ (primaire) ontdoener 2 ☐ ontvanger 3 ☐ handelaar 4 ☐ bemiddelaar

afzender: VERSTEEG BEHEER BV
straat + nr: Ir. HERMAN DE GROOTWEG 1
postc. + woonpl.: 3201 AB SPIJKERNISSE
VIHB-nummer:

2

factuuradres: BIOSOIL BV
postbus of straat + nr: NIJVERHEIDSWEG 27
postc. + woonpl.: 3341 LJ HENDRIK IDO AMBACHT

3A

ontdoener: VERSTEEG BEHEER BV
straat + nr: Ir. HERMAN DE GROOTWEG 1
postc. + woonpl.: 3201 AB SPIJKERNISSE

3B

locatie van herkomst: P14G0003
straat + nr: POLSEWEG 15
postc. + woonpl.: 6851 DA HUISSEN
datum aanvang transport: 10-07-14

4A

uitbesteed vervoerder:
straat + nr:
postc. + woonpl.:
VIHB-nummer:

4B

locatie van bestemming: GRONDBANK BARNEVELD
straat + nr: HANZEWEG 7
postc. + woonpl.: 3771 NG BARNEVELD
datum ontvangst transport:

5

getransporteerd door: 1 ☐ afzender 2 ☐ ontdoener 3 ☐ ontvanger 4 ☐ inzamelaar 5 ☒ vervoerder 6 ☐ uitbesteed vervoerder (vak 4a)
ontvanger/inzamelaar/vervoerder: TRANSPORTBEDRIJF H. VINK & ZN. B.V.
straat + nr: VALKSEWEG 62
postc. + woonpl.: 3771 RG BARNEVELD
VIHB-nummer: GL500039VIHB
kenteken: BX-BT-44

route-inzameling ☐ ja ☐ nee
routelijst bijsluiten (zie toelichting)
inzamelaarsregeling ☐ ja ☐ nee
repeterende vrachten ☐ ja ☐ nee
zie toelichting

6

afvalstroomnummer	gebruikelijke benaming van de afvalstoffen	aantal/ verpakking	eural code	verw. meth.	geschatte hoeveelheid (kg)	gewogen hoeveelheid (kg)
05Z225455703	VERONTREINIGDE GROND		17.06.03	D05	±32000 kg	

Weegbonnummer : 14H1457
Datum : 10/07/2014 10:46
Kenteken : BX-BT-44
Afvalstroomnr. : 05Z225455703
Produkt : H194 Grond sterk verontreinigd
Project : P14G0003 Polseweg 15

Ontdoener : 54560 Versteeg Beheer BV
Vervoerder : 300 Transportbedrijf H. Vink en
Rek.nemer : 54557 BioSoil BV

Bruto gewicht : <54780> kg 10:46 brug1 wgnr: 7
Ledig gewicht : 21840 kg PT
Netto gewicht : 32940 kg

De begeleidingsbrief dient naar waarheid ingevuld te worden en is alleen geldig als de verplichte (donkere) velden zijn ingevuld en de handtekeningen zijn geplaatst door daartoe bevoegde personen. De donker gearceerde velden zijn soms, afhankelijk van de omstandigheden, verplicht (zie toelichting op de achterzijde van dit formulier)

Auteursrecht:
sVa / Stichting Vervoeradres,
Den Haag

Het vervoer geschiedt op de door sVa / Stichting Vervoeradres ter griffie van de arr.rechtbank te Amsterdam en Rotterdam gedeponeerde algemene voorwaarden voor het vervoer over de weg, laatste versie.
Voor aansprakelijkheid vervoerder z.o.z.

In de vracht is verzekering niet begrepen

AB37469194

handtekening afzender	handtekening ontdoener	handtekening transporteur voor ontvangst der zending met gelijkgenummerde vrachtbrief	handtekening ontvanger (geadresseerde) voor goede ontvangst der zending met gelijkgenummerde vrachtbrief
	eenbrecht kempelaar		

Art. 5624 - Uitgave Beurtvaartadres Tel. 088-55 22 111
versie 2.5 www.beurtvaartadres.nl

BEGELEIDINGSBRIEF

BEWIJS VAN ONTVANGST (B1) (retour naar ontdoener)
Verplicht te gebruiken voor transport van afvalstoffen

3

1

1 ☐ (primaire) ontdoener 2 ☐ ontvanger 3 ☐ handelaar 4 ☐ bemiddelaar

afzender: VERSTEEG BEHEER BV
straat + nr: Ir. HERMAN DE GROOTWEG 1
postc. + woonpl.: 3201 AB SPIJKERNISSE
VIHB-nummer:

2

factuuradres: BIOSOIL BV
postbus of straat + nr: NIJVERHEIDSWEG 27
postc. + woonpl.: 3341 LJ HENDRIK IDO AMBACHT

3A

ontdoener: VERSTEEG BEHEER BV
straat + nr: Ir. HERMAN DE GROOTWEG 1
postc. + woonpl.: 3201 AB SPIJKERNISSE

3B

locatie van herkomst: P14G0003
straat + nr: POLSEWEG 15
postc. + woonpl.: 6851 DA HUISSEN
datum aanvang transport: 10-07-2014

4A

uitbesteed vervoerder:
straat + nr:
postc. + woonpl.:
VIHB-nummer:

4B

locatie van bestemming: GRONDBANK BARNEVELD
straat + nr: HANZEWEG 7
postc. + woonpl.: 3771 NG BARNEVELD
datum ontvangst transport: 10-07-2014

5

getransporteerd door: 1 ☐ afzender 2 ☐ ontdoener 3 ☐ ontvanger 4 ☐ inzamelaar 5 ☐ vervoerder 6 ☐ uitbesteed vervoerder (vak 4a)

ontvanger/inzamelaar/vervoerder: TRANSPORTBEDRIJF H. VINK & ZN. B.V.
straat + nr: VALKSEWEG 62
postc. + woonpl.: 3771 RG BARNEVELD

VIHB-nummer: GL600039VIHB
kenteken: BJ LZ 87

route-inzameling ☐ ja ☐ nee
routelijst bijsluiten (zie toelichting)
inzamelaarsregeling ☐ ja ☐ nee
repeterende vrachten ☐ ja ☐ nee
zie toelichting

6

afvalstroomnummer	gebruikelijke benaming van de afvalstoffen	aantal/ verpakking	eural code	verw. meth.	geschatte hoeveelheid (kg)	gewogen hoeveelheid (kg)
05Z225455703	VERONTREINIGDE GROND		17.05.03	D06		

Weegbonnummer : 14H1458
Datum : 10/07/2014 10:49
Kenteken : BJ-LZ-87
Afvalstroomnr. : 05Z225455703
Produkt : H194 Grond sterk verontreinigd
Project : P14G0003 Polseweg 15

Ontdoener : 54560 Versteeg Beheer BV
Vervoerder : 300 Transportbedrijf H. Vink en
Rek.nemer : 54557 BioSoil BV

Bruto gewicht : <53880> kg 10:49 brug1 wgnr: 8
Ledig gewicht : 22280 kg PT
Netto gewicht : 31600 kg

De begeleidingsbrief dient naar waarheid ingevuld te worden en is alleen geldig als de verplichte (donkere) velden zijn ingevuld en de handtekeningen zijn geplaatst door daartoe bevoegde personen. De donker gearceerde velden zijn soms, afhankelijk van de omstandigheden, verplicht (zie toelichting op de achterzijde van dit formulier)

Auteursrecht:
sVa / Stichting Vervoeradres,
Den Haag

Het vervoer geschiedt op de door sVa / Stichting Vervoeradres ter griffie van de arrondissementsrechtbank te Amsterdam en Rotterdam gedeponeerde algemene voorwaarden voor het afvalstoffenvervoer over de weg, laatste versie.
Voor aansprakelijkheid vervoerder z.o.z. In de vracht is verzekering niet begrepen

Uitgegeven en beheerd door de Stichting Vervoeradres te Den Haag

pevatte AB37469195

handtekening afzender	handtekening ontdoener	handtekening transporteur voor ontvangst der zending met gelijkgenummerde vrachtbrief	handtekening ontvanger (geadresseerde) voor goede ontvangst der zending met gelijkgenummerde vrachtbrief
	ambacht tempelaar		

sie 2.5 Art. 5624 - Uitgave **Beurtvaartadres** Tel. 088-55 22 111
ww.beurtvaartadres.nl

BEGELEIDINGSBRIEF

BEWIJS VAN ONTVANGST (B1) (retour naar ontdoener)
Verplicht te gebruiken voor transport van afvalstoffen

2

1

1 ☐ (primaire) ontdoener 2 ☐ ontvanger 3 ☐ handelaar 4 ☐ bemiddelaar

afzender: VERSTEEG BEHEER BV
straat + nr: Ir. HERMAN DE GROOTWEG 1
postc. + woonpl.: 3201 AB SPIJKERNISSE
VIHB-nummer:

2

factuuradres: BIOSOIL BV
postbus of straat + nr: NIJVERHEIDSWEG 27
postc. + woonpl.: 3341 LJ HENDRIK IDO AMBACHT

3A

ontdoener: VERSTEEG BEHEER BV
straat + nr: Ir. HERMAN DE GROOTWEG 1
postc. + woonpl.: 3201 AB SPIJKERNISSE

3B

locatie van herkomst: P14G0003
straat + nr: POLSEWEG 15
postc. + woonpl.: 6851 DA HUISSEN
datum aanvang transport: 10-7-14

4A

uitbesteed vervoerder:
straat + nr:
postc. + woonpl.:
VIHB-nummer:

4B

locatie van bestemming: GRONDBANK BARNEVELD
straat + nr: HANZEWEG 7
postc. + woonpl.: 3771 NG BARNEVELD
datum ontvangst transport:

5

getransporteerd door: 1 ☐ afzender 2 ☐ ontdoener 3 ☐ ontvanger 4 ☐ inzamelaar 5 ☐ vervoerder 6 ☐ uitbesteed vervoerder (volgt 4A)

ontvanger/inzamelaar/vervoerder: TRANSPORTBEDRIJF H. VINK & ZN. B.V.
straat + nr: VALKSEWEG 62
postc. + woonpl.: 3771 RG BARNEVELD

VIHB-nummer: GL500039VIHB
kenteken: BX-BT-44

route-inzameling ☐ ja ☐ nee
routelijst bijsluiten (zie toelichting)
inzamelaarsregeling ☐ ja ☐ nee
repeterende vrachten ☐ ja ☐ nee
zie toelichting

6

afvalstroomnummer	gebruikelijke benaming van de afvalstoffen	aantal/ verpakking	eural code	verw. meth.	geschatte hoeveelheid (kg)	gewogen hoeveelheid (kg)
05Z225456703	VERONTREINIGDE GROND		17.06.03	D05	±30000kg	

Weegbonnummer : 14H1464
Datum : 10/07/2014 13:26
Kenteken : BX-BT-44
Afvalstroomnr. : 05Z225456703
Produkt : H194 Grond sterk verontreinigd
Project : P14G0003 Polseweg 15

Ontdoener : 54560 Versteeg Beheer BV
Vervoerder : 300 Transportbedrijf H. Vink en
Reiknemer : 54557 BioSoil BV

Bruto gewicht : <52560> kg 13:26 brug1 wgnr: 14
Ledig gewicht : 21840 kg PT
Netto gewicht : 30720 kg

De begeleidingsbrief dient naar waarheid ingevuld te worden en is alleen geldig als de verplichte (donkere) velden zijn ingevuld en de handtekeningen zijn geplaatst door daartoe bevoegde personen. De donker gearceerde velden zijn soms, afhankelijk van de omstandigheden, verplicht (zie toelichting op de achterzijde van dit formulier)

Auteursrecht: sVa / Stichting Vervoeradres, Den Haag

Het vervoer geschiedt op de door sVa / Stichting Vervoeradres ter griffie van de arr.rechtbank te Amsterdam en Rotterdam gedeponeerde algemene voorwaarden voor het afvalstoffenvervoer over de weg, laatste versie.
Voor aansprakelijkheid vervoerder z.o.z. In de vracht is verzekering niet begrepen

Uitsluitend geldig met de bijbehorende afvalstoffenbrief

AB37469196

handtekening afzender	handtekening ontdoener	handtekening transporteur voor ontvangst der zending met gelijkgenummerde vrachtbrief	handtekening ontvanger (geadresseerde) voor goede ontvangst der zending met gelijkgenummerde vrachtbrief
	embrecht tempelaar		

Art. 5624 - Uitgave Beurtvaartadres Tel. 088-55 22 111
versie 2.5 www.beurtvaartadres.nl

BEGELEIDINGSBRIEF

BEWIJS VAN ONTVANGST (B1) (retour naar ontdoener)
Verplicht te gebruiken voor transport van afvalstoffen

De begeleidingsbrief dient naar waarheid ingevuld te worden en is alleen geldig als de verplichte (donkere) velden zijn ingevuld en de handtekeningen zijn geplaatst door de daartoe bevoegde personen. De donker gearceerde velden zijn soms, indien dit wettelijk van de omstandigheden, verplicht (zie toelichting op de achterzijde van dit formulier)

Vink

Afvalverwerking Vink b.v.

Postbus 99, 3770 AB Barneveld
Valkseweg 62, Barneveld
Tel. 0342 - 406406, Fax 0342 - 406400
E-mail: info@vink.nl
Locatie afvalverwerking:
Wencopperweg 33, Barneveld
H.R. Arnhem 09050935

1

1 ☒ (primaire) ontdoener 2 ☐ ontvanger 3 ☐ handelaar 4 ☐ bemiddelaar

afzender
straat + nr
postc. + woonpl.
VIHB-nummer

2

factuuradres
postbus of straat + nr
postc. + woonpl.

3A

ontdoener
straat + nr
postc. + woonpl.

3B

locatie van herkomst
straat + nr
postc. + woonpl.
datum aanvang transport

4A

uitbesteed vervoerder
straat + nr
postc. + woonpl.
VIHB-nummer

4B

locatie van bestemming GRONDBANK BARNEVELD B.V.
straat + nr HANZEWEG 7
postc. + woonpl. 3771 NG BARNEVELD
datum ontvangst transport

5

getransporteerd door: 1 ☐ afzender 2 ☐ ontdoener 3 ☐ ontvanger 4 ☐ inzamelaar 5 ☒ vervoerder 6 ☐ uitbesteed vervoerder (vak 4a)

ontvanger/inzamelaar/vervoerder TRANSPORTBEDRIJF H. VINK & ZN BV
straat + nr VALKSEWEG 62
postc. + woonpl. 3771 RG BARNEVELD

VIHB-nummer GL500039VIHB
kenteken BX BT 44

route-inzameling ☐ ja ☒ nee
routelijst bijsluiten (zie toelichting)
inzamelaarsregeling ☐ ja ☒ nee
repeterende vrachten zie toelichting ☐ ja ☒ nee

6

afvalstroomnummer	gebruikelijke benaming van de afvalstoffen	aantal/ verpakking	eural code	verw. meth.	geschatte hoeveelheid (kg)	gewogen hoeveelheid (kg)
05Z225455703	Verontreinigde Grond		17.05.03	D05	13000 kg	

Weegbonnummer : 14H1470
Datum : 10/07/2014 15:44
Kenteken : BX-BT-44
Afvalstroomnr. : 05Z225455703
Produkt : H194 Grond sterk verontreinigd
Project : P14G0003 Polseweg 15

Ontdoener : 54560 Versteeg Beheer BV
Vervoerder : 300 Transportbedrijf H. Vink en
Reic.nemer : 54557 BioSoil BV

Bruto gewicht : <44880> kg 15:44 brug1 wgnr: 20
Ledig gewicht : 21840 kg PT
Netto gewicht : 23040 kg

Het vervoer geschiedt op de door sVa / Stichting Vervoeradres ter griffie van de arr.rechtbank te Amsterdam en Rotterdam gedeponeerde algemene voorwaarden voor het vervoer over de weg, laatste versie.
Voor aansprakelijkheid vervoerder z.o.z. In de vracht is verzekering niet begrepen.

0549745

Handtekening afzender	Handtekening ontdoener	Handtekening transporteur voor ontvangst der zending met gelijkgenummerde vrachtbrief	Handtekening ontvanger (geadresseerde) voor goede ontvangst der zending met gelijk-genummerde vrachtbrief

BEGELEIDINGSBRIEF

BEWIJS VAN ONTVANGST (B1) (retour naar ontdoener)
Te gebruiken voor afvalvervoer of
TRANSPORTEN WELKE VALLEN ONDER HET BESLUIT BODEMKWALITEIT

De begeleidingsbrief dient naar waarheid ingevuld te worden en is alleen geldig als de verplichte (donkere) velden zijn ingevuld en de handtekeningen zijn geplaatst door daartoe bevoegde personen. De donker gearceerde velden zijn soms, afhankelijk van de omstandigheden, verplicht (zie toelichting op de achterzijde van dit formulier)

1

1 ☐ (primaire) ontdoener 2 ☐ ontvanger 3 ☐ handelaar 4 ☐ bemiddelaar

afzender
straat + nr
postc. + woonpl.
VIHB-nummer

2

factuuradres
MELDER
postbus of straat + nr
postc. + woonpl.

3A

ontdoener
TOEPASSER EIGENAAR
straat + nr
postc. + woonpl.

3B

locatie van herkomst
straat + nr
postc. + woonpl.
datum aanvang transport

4A

uitbesteed vervoerder
straat + nr
postc. + woonpl.
VIHB-nummer

4B

locatie van bestemming
straat + nr
postc. + woonpl.
datum ontvangst transport
DATUM AANVANG TOEPASSING

5

getransporteerd door: 1 ☐ afzender 2 ☐ ontdoener 3 ☐ ontvanger 4 ☐ inzamelaar 5 ☐ vervoerder 6 ☐ uitbesteed vervoerder (vak 4a)
ontv/inzam/vervoerder
TOEPASSER UITVOERDER
VIHB-nummer
straat + nr
postc. + woonpl.
kenteken

route-inzameling ☐ ja ☐ nee
routelijst bijsluiten (zie toelichting)
inzamelaarsregeling ☐ ja ☐ nee
repeterende vrachten ☐ ja ☐ nee
zie toelichting

6

afvalstroomnummer *MELDINGNUMMER (UIT MELDSYSTEEM)*	gebruikelijke benaming van de afvalstoffen *MATERIAAL TYPE*	aantal/ verpakking	eural code	verw. meth.	geschatte hoeveelheid (kg)	gewogen hoeveelheid (kg)
05Z225455701	Grond sterk verontreinigd (Hoed)					

Weegbonnummer : 14H41
Datum : 30/01/2014 13:54
Kenteken : BV-VB-19
Afvalstroomnr. : 05Z225455701
Produkt : H194 Grond sterk verontreinigd
Project : P14G0003 Polseweg 15

Ontdoener : 54560 Versteeg Beheer BV
Vervoerder : 300 Transportbedrijf H. Vink en
Rek.nemer : 54557 BioSoil BV

Bruto gewicht : <61190> kg 13:54 brug1 wgnr: 5
Ledig gewicht : 21540 kg PT
Netto gewicht : 39580 kg

BEWIJSMIDDEL
VERKLARING TYPE
VERKLARING DOCUMENTNUMMER
VERKLARING ORGANISATIENAAM

Auteursrecht:
sVa / Stichting Vervoeradres,
Den Haag

Het vervoer geschiedt op de door sVa / Stichting Vervoeradres ter griffie van de arrondissementsrechtbank te Amsterdam en Rotterdam gedeponeerde algemene voorwaarden voor het afvalstoffenvervoer over de weg, laatste versie.
Voor aansprakelijkheid vervoerder z.o.z. In de vracht is verzekering niet begrepen

AB27114263

handtekening afzender	handtekening ontdoener *HANDTEKENING TOEPASSER EIGENAAR*	handtekening transporteur voor ontvangst der zending met gelijkgenummerde vrachtbrief	handtekening ontvanger (geadresseerde) voor goede ontvangst der zending met gelijkgenummerde vrachtbrief

versie 2.5 Art. 5024 - Uitgave **Beurtvaartadres** Tel. 088-55 22 111
www.beurtvaartadres.nl

BEGELEIDINGSBRIEF

BEWIJS VAN ONTVANGST (B1) (retour naar ontdoener)
Te gebruiken voor afvalvervoer of
TRANSPORTEN WELKE VALLEN ONDER HET BESLUIT BODEMKWALITEIT

De begeleidingsbrief dient naar waarheid ingevuld te worden en is alleen geldig als de verplichte (donkere) velden zijn ingevuld en de handtekeningen zijn geplaatst door daartoe bevoegde personen. De donker gearceerde velden zijn soms, afhankelijk van de omstandigheden, verplicht (zie toelichting op de achterzijde van dit formulier)

1
1 ☐ (primaire) ontdoener 2 ☐ ontvanger 3 ☐ handelaar 4 ☐ bemiddelaar
afzender
straat + nr
postc. + woonpl.
VIHB-nummer

2
factuuradres
MELDER
postbus of straat + nr
postc. + woonpl.

3A
ontdoener
TOEPASSER EIGENAAR
straat + nr
postc. + woonpl.

3B
locatie van herkomst
straat + nr
postc. + woonpl.
datum aanvang transport

4A
uitbesteed vervoerder
straat + nr
postc. + woonpl.
VIHB-nummer

4B
locatie van bestemming
straat + nr
postc. + woonpl.
datum ontvangst transport
DATUM AANVANG TOEPASSING

5
getransporteerd door: 1 ☐ afzender 2 ☐ ontdoener 3 ☐ ontvanger 4 ☐ inzamelaar 5 ☐ vervoerder 6 ☐ uitbesteed (vak 4a)
ontv/inzam/vervoerder
TOEPASSER UITVOERDER
straat + nr
postc. + woonpl.
VIHB-nummer
kenteken
route-inzameling ☐ ja ☐ nee
routelijst bijsluiten (zie toelichting)
inzamelaarsregeling ☐ ja ☐ nee
repeterende vrachten ☐ ja ☐ nee
zie toelichting

6

afvalstroomnummer *MELDINGNUMMER (UIT MELDSYSTEEM)*	gebruikelijke benaming van de afvalstoffen *MATERIAAL TYPE*	aantal/ verpakking	eural code	verw. meth.	geschatte hoeveelheid (kg)	gewogen hoeveelheid (kg)

Weegbonnummer : 14H39
Datum : 30/01/2014 10:57
Kenteken : BV-VB-16
Afvalstroomnr. : 05Z225455701
Product : H194 Grond sterk verontreinigd
Project : P14G0003 Polseweg 15

Ontdoener : 54560 Versteeg Beheer BV
Vervoerder : 300 Transportbedrijf H. Vink en
Rek.nemer : 54557 BioSoil BV

Bruto gewicht : <54240> kg 10:57 brug1 wgnr: 4
Ledig gewicht : 21540 kg PT
Netto gewicht : 32700 kg

BEWIJSMIDDEL
VERKLARING TYPE
VERKLARING DOCUMENTNUMMER
VERKLARING ORGANISATIENAAM

Auteursrecht: sVa / Stichting Vervoeradres, Den Haag

Het vervoer geschiedt op de door sVa / Stichting Vervoeradres ter griffie van de arr.rechtbank te Amsterdam en Rotterdam gedeponeerde algemene voorwaarden voor het afvalstoffenvervoer over de weg, laatste versie.
Voor aansprakelijkheid vervoerder z.o.z. In de vracht is verzekering niet begrepen

AB27114264

handtekening afzender	handtekening ontdoener *HANDTEKENING TOEPASSER EIGENAAR*	handtekening transporteur voor ontvangst der zending met gelijkgenummerde vrachtbrief	handtekening ontvanger (geadresseerde) voor goede ontvangst der zending met gelijkgenummerde vrachtbrief

versie 2.5 Art. 5024 - Uitgave **Beurtvaartadres** Tel. 088-55 22 111 www.beurtvaartadres.nl

BEGELEIDINGSBRIEF

BEWIJS VAN ONTVANGST (B1) (retour naar ontdoener)
Te gebruiken voor afvalvervoer of
TRANSPORTEN WELKE VALLEN ONDER HET BESLUIT BODEMKWALITEIT

1
1 ☐ (primaire) ontdoener 2 ☐ ontvanger 3 ☐ handelaar 4 ☐ bemiddelaar
afzender
straat + nr
postc. + woonpl.
VIHB-nummer

2
factuuradres
MELDER
postbus of straat + nr
postc. + woonpl.

3A
ontdoener
TOEPASSER EIGENAAR
straat + nr
postc. + woonpl.

3B
locatie van herkomst
straat + nr
postc. + woonpl.
datum aanvang transport 30.01.14

4A
uitbesteed vervoerder
straat + nr
postc. + woonpl.
VIHB-nummer

4B
locatie van bestemming
straat + nr
postc. + woonpl.
datum ontvangst transport
DATUM AANVANG TOEPASSING

5
getransporteerd door: 1 ☐ afzender 2 ☐ ontdoener 3 ☐ ontvanger 4 ☐ inzamelaar 5 ☐ vervoerder 6 ☐ uitbesteed vervoerder (nr 4a)
ontv/inzam/vervoerder
TOEPASSER UITVOERDER
straat + nr
postc. + woonpl.
VIHB-nummer
kenteken BH.BG.49

route-inzameling ☐ ja ☐ nee
routelijst bijsluiten (zie toelichting)
inzamelaarsregeling ☐ ja ☐ nee
repeterende vrachten ☐ ja ☐ nee
zie toelichting

6

afvalstroomnummer *MELDINGNUMMER (UIT MELDSYSTEEM)*	gebruikelijke benaming van de afvalstoffen *MATERIAAL TYPE*	aantal/ verpakking	eural code	verw. meth.	geschatte hoeveelheid (kg)	gewogen hoeveelheid (kg)

Weegbonnummer : 14H38
Datum : 30/01/2014 10:51
Kenteken : BH-BG-49/M17
Afvalstroomnr. : 052225455701
Produkt : H194 Grond sterk verontreinigd
Project : P14G0003 Polseweg 15

Ontdoener : 54560 Versteeg Beheer BV
Vervoerder : 300 Transportbedrijf H. Vink en
Rek.nemer : 54557 BioSoil BV

Bruto gewicht : <62040> kg 10:51 brug1 wgnr: 3
Ledig gewicht : 21540 kg PT
Netto gewicht : 40500 kg

BEWIJSMIDDEL
VERKLARING TYPE
VERKLARING DOCUMENTNUMMER
VERKLARING ORGANISATIENAAM

170503 * c grond en stenen die gevaarlijke stoffen bevatten

Auteursrecht:
sVa / Stichting Vervoeradres,
Den Haag

Het vervoer geschiedt op de door sVa / Stichting Vervoeradres ter griffie van de arr.rechtbank te Amsterdam en Rotterdam gedeponeerde algemene voorwaarden voor het afvalstoffenvervoer over de weg, laatste versie.
Voor aansprakelijkheid vervoerder z.o.z. In de vracht is verzekering niet begrepen

AB27114265

handtekening afzender	handtekening ontdoener *HANDTEKENING TOEPASSER EIGENAAR*	handtekening transporteur voor ontvangst der zending met gelijkgenummerde vrachtbrief	handtekening ontvanger (geadresseerde) voor goede ontvangst der zending met gelijkgenummerde vrachtbrief

De begeleidingsbrief dient naar waarheid ingevuld te worden en is alleen geldig als de verplichte (donkere) velden zijn ingevuld en de handtekeningen zijn geplaatst door - daartoe bevoegde personen. De donker gearceerde velden zijn soms, afhankelijk van de omstandigheden, verplicht (zie toelichting op de achterzijde van dit formulier)

Art. 5024 - Uitgave Beurtvaartadres Tel. 088-55 22 111
www.beurtvaartadres.nl
versie 2.5

BEGELEIDINGSBRIEF

BEWIJS VAN ONTVANGST (B1) (retour naar ontdoener)
Te gebruiken voor afvalvervoer of
TRANSPORTEN WELKE VALLEN ONDER HET BESLUIT BODEMKWALITEIT

1

1 ☐ (primaire) ontdoener 2 ☐ ontvanger 3 ☐ handelaar 4 ☐ bemiddelaar

afzender
straat + nr
postc. + woonpl.
VIHB-nummer

2

factuuradres
MELDER
postbus of straat + nr
postc. + woonpl.

3A

ontdoener
TOEPASSER EIGENAAR
straat + nr
postc. + woonpl.

3B

locatie van herkomst
straat + nr
postc. + woonpl.
datum aanvang transport

4A

uitbesteed vervoerder
straat + nr
postc. + woonpl.
VIHB-nummer

4B

locatie van bestemming
straat + nr
postc. + woonpl.
datum ontvangst transport
DATUM AANVANG TOEPASSING

5

getransporteerd door: 1 ☐ afzender 2 ☐ ontdoener 3 ☐ ontvanger 4 ☐ inzamelaar 5 ☐ vervoerder 6 ☐ uitbesteed (vak 4a)
ontv/inzam/vervoerder
TOEPASSER UITVOERDER
straat + nr
postc. + woonpl.
VIHB-nummer
kenteken

route-inzameling ☐ ja ☐ nee
routelijst bijsluiten (zie toelichting)
inzamelaarsregeling ☐ ja ☐ nee
repeterende vrachten ☐ ja ☐ nee
zie toelichting

6

afvalstroomnummer *MELDINGNUMMER (UIT MELDSYSTEEM)*	gebruikelijke benaming van de afvalstoffen *MATERIAAL TYPE*	aantal/ verpakking	eural code	verw. meth.	geschatte hoeveelheid (kg)	gewogen hoeveelheid (kg)
	verontreinigde grond (vrij)		17 05 03	D05		

Weegbonnummer : 14H37
Datum : 30/01/2014 08:20
Kenteken : BV-VB-18
Afvalstroomnr. : 05Z225455701
Produkt : H194 Grond sterk verontreinigd
Project : P14G0003 Polseweg 15

Ontdoener : 54560 Versteeg Beheer BV
Vervoerder : 300 Transportbedrijf H. Vink en
Rek.nemer : 54557 BioSoil BV

Bruto gewicht : <63980> kg 08:20 brug1 wgnr: 2
Ledig gewicht : 21540 kg PT
Netto gewicht : 42440 kg

BEWIJSMIDDEL
VERKLARING TYPE
VERKLARING DOCUMENTNUMMER
VERKLARING ORGANISATIENAAM

Auteursrecht:
sVa / Stichting Vervoeradres,
Den Haag

Het vervoer geschiedt op de door sVa / Stichting Vervoeradres ter griffie van de arr.rechtbank te Amsterdam en Rotterdam gedeponeerde algemene voorwaarden voor het afvalstoffenvervoer over de weg, laatste versie.
Voor aansprakelijkheid vervoerder z.o.z.

Vervoer van gevaarlijke stoffen: ☐ adr ☐ vat

In de vracht is verzekering niet begrepen

AB27114267

handtekening afzender	handtekening ontdoener *HANDTEKENING TOEPASSER EIGENAAR*	handtekening transporteur voor ontvangst der zending met gelijknummerde vrachtbrief	handtekening ontvanger (geadresseerde) voor goede ontvangst der zending met gelijknummerde vrachtbrief

De begeleidingsbrief dient naar waarheid ingevuld te worden en is alleen geldig als de verplichte (donkere) velden zijn ingevuld en de handtekeningen zijn geplaatst door daartoe bevoegde personen. De donker gearceerde velden zijn soms, afhankelijk van de omstandigheden, verplicht (zie toelichting op de achterzijde van dit formulier)

Art. 5024 - Uitgave **Beurtvaartadres** Tel. 088-55 22 111
rsie 2.5 ww.beurtvaartadres.nl

BEGELEIDINGSBRIEF

BEWIJS VAN ONTVANGST (B1) (retour naar ontdoener)
Te gebruiken voor afvalvervoer of
TRANSPORTEN WELKE VALLEN ONDER HET BESLUIT BODEMKWALITEIT

(13)

1
1 ☐ (primaire) ontdoener 2 ☐ ontvanger 3 ☐ handelaar 4 ☐ bemiddelaar
afzender
straat + nr
postc. + woonpl.
VIHB-nummer

2
factuuradres
MELDER
postbus of straat + nr
postc. + woonpl.

3A
ontdoener
TOEPASSER EIGENAAR
straat + nr
postc. + woonpl.

3B
locatie van herkomst
straat + nr
postc. + woonpl.
datum aanvang transport

4A
uitbesteed vervoerder
straat + nr
postc. + woonpl.
VIHB-nummer

4B
locatie van bestemming
straat + nr
postc. + woonpl.
datum ontvangst transport
DATUM AANVANG TOEPASSING

5
getransporteerd door: 1 ☐ afzender 2 ☐ ontdoener 3 ☐ ontvanger 4 ☐ inzamelaar 5 ☐ vervoerder 6 ☐ uitbesteed vervoerder (vak 4a)
ontv/inzam/vervoerder
TOEPASSER UITVOERDER
VIHB-nummer
straat + nr
postc. + woonpl.
kenteken

route-inzameling ☐ ja ☐ nee
routelijst bijsluiten (zie toelichting)
inzamelaarsregeling ☐ ja ☐ nee
repeterende vrachten ☐ ja ☐ nee
zie toelichting

6

afvalstroomnummer *MELDINGNUMMER (UIT MELDSYSTEEM)*	gebruikelijke benaming van de afvalstoffen *MATERIAAL TYPE*	aantal/ verpakking	eural code	verw. meth.	geschatte hoeveelheid (kg)	gewogen hoeveelheid (kg)

Weegbonnummer	:	14436
Datum	:	30/01/2014 08:16
Kenteken	:	BH-BG-49/M17
Afvalstroomnr	:	052225455701
Produkt	:	H194 Grond sterk verontreinigd
Project	:	P14G0003 Polseweg 15
Ontdoener	:	54560 Versteeg Beheer BV
Vervoerder	:	300 Transportbedrijf H. Vink en
Rek.nemer	:	54557 BioSoil BV
Bruto gewicht	:	<58300> kg 08:16 brug1 wgnr: 1
Ledig gewicht	:	21540 kg PT
Netto gewicht	:	36760 kg

BEWIJSMIDDEL
VERKLARING TYPE
VERKLARING DOCUMENTNUMMER
VERKLARING ORGANISATIENAAM

Auteursrecht:
sVa / Stichting Vervoeradres,
Den Haag

Het vervoer geschiedt op de door sVa / Stichting Vervoeradres ter griffie van de arr.rechtbank te Amsterdam en Rotterdam gedeponeerde [illegible] voorwaarden voor het afvalstoffenvervoer over de weg, laatste versie.
Voor aansprakelijkheid vervoerder z.o.z. In de vracht is verzekering niet begrepen

AB27114266

handtekening afzender	handtekening ontdoener *HANDTEKENING TOEPASSER EIGENAAR*	handtekening transporteur voor ontvangst der zending met gelijkgenummerde vrachtbrief	handtekening ontvanger (geadresseerde) voor goede ontvangst der zending met gelijkgenummerde vrachtbrief

De begeleidingsbrief dient naar waarheid ingevuld te worden en is alleen geldig als de verplichte (donkere) velden zijn ingevuld en de handtekeningen zijn geplaatst door zijn soms, afhankelijk van de omstandigheden, verplicht (zie toelichting op de achterzijde van dit formulier) daartoe bevoegde personen. De donker gearceerde velden

Art. 5024 - Uitgave **Beurtvaartadres** Tel. 088-55 22 111
www.beurtvaartadres.nl versie 2.5

BEGELEIDINGSBRIEF

BEWIJS VAN ONTVANGST (B1) (retour naar ontdoener)
Te gebruiken voor afvalvervoer of
TRANSPORTEN WELKE VALLEN ONDER HET BESLUIT BODEMKWALITEIT

1
1 ☐ (primaire) ontdoener 2 ☐ ontvanger 3 ☐ handelaar 4 ☐ bemiddelaar
afzender: Bio Soil Bv
straat + nr: Nijverheidsweg 27
postc. + woonpl.: 1334 [illegible] Almelo
VIHB-nummer: [illegible]

2
factuuradres
MELDER
postbus of straat + nr: Bio-Soil Bv
postc. + woonpl.: idem

3A
ontdoener
TOEPASSER EIGENAAR: Versteeg beheer Bv
straat + nr: h. heilmanweg 1
postc. + woonpl.: 3201 [illegible]

3B
locatie van herkomst: Barlen Zandwinning Hoeven
straat + nr: Polseweg 15
postc. + woonpl.: 5051 DA Hoeven
datum aanvang transport: 29-1-14

4A
uitbesteed vervoerder
straat + nr
postc. + woonpl.
VIHB-nummer

4B
locatie van bestemming: Crondall Bank Barneveld
straat + nr: Valkweg 69
postc. + woonpl.: 3771 BG Barneveld
datum ontvangst transport
DATUM AANVANG TOEPASSING: 29-1-14

5
getransporteerd door: 1 ☐ afzender 2 ☐ ontdoener 3 ☐ ontvanger 4 ☐ inzamelaar 5 ☐ vervoerder 6 ☐ uitbesteed vervoerder (vak 4a)
ontv/inzam/vervoerder
TOEPASSER UITVOERDER: Eerdhuis Barneveld Bv
VIHB-nummer: [illegible]
straat + nr: Valkweg 69
postc. + woonpl.: 3771 BG Barneveld
kenteken: BV VB 16

route-inzameling ☐ ja ☐ nee
routelijst bijsluiten (zie toelichting)
inzamelaarsregeling ☐ ja ☐ nee
repeterende vrachten ☐ ja ☐ nee
zie toelichting

6

afvalstroomnummer *MELDINGNUMMER (UIT MELDSYSTEEM)*	gebruikelijke benaming van de afvalstoffen *MATERIAAL TYPE*	aantal/ verpakking	eural code	verw. meth.	geschatte hoeveelheid (kg)	gewogen hoeveelheid (kg)
[illegible]	verontreinigde grond		17 05 03*	D5		

Weegbonnummer : 14H35
Datum : 29/01/2014 16:56
Kenteken : BV-VB-16
Afvalstroomnr. : 05Z225455701
Produkt : H194 Grond sterk verontreinigd
Project : P14G0003 Polseweg 15

Ontdoener : 54560 Versteeg Beheer BV
Vervoerder : 300 Transportbedrijf H. Vink en
Rek.nemer : 54557 BioSoil BV

Bruto gewicht : <58560> kg 16:56 brug1 wgnr: 8
Ledig gewicht : 21540 kg PT
Netto gewicht : 37020 kg

BEWIJSMIDDEL
VERKLARING TYPE
VERKLARING DOCUMENTNUMMER
VERKLARING ORGANISATIENAAM

Auteursrecht: sVa / Stichting Vervoeradres, Den Haag

Het vervoer geschiedt op de door sVa / Stichting Vervoeradres ter griffie van de arr.rechtbank te Amsterdam en Rotterdam gedeponeerde algemene voorwaarden voor het afvalstoffenvervoer over de weg, laatste versie.
Voor aansprakelijkheid vervoerder z.o.z.

Transport volgens de geldende Stiller Bedingungen
In de vracht is verzekering niet begrepen

AB2714268

handtekening afzender	handtekening ontdoener *HANDTEKENING TOEPASSER EIGENAAR*	handtekening transporteur voor ontvangst der zending met gelijknummerde vrachtbrief	handtekening ontvanger (geadresseerde) voor goede ontvangst der zending met gelijk-genummerde vrachtbrief
[signature]	[signature]	[signature]	[signature]

De begeleidingsbrief dient naar waarheid ingevuld te worden en is alleen geldig als de verplichte (donkere) velden zijn soms, afhankelijk van de omstandigheden, verplicht (zie toelichting op de achterzijde van dit formulier) zijn ingevuld en de handtekeningen zijn geplaatst door daartoe bevoegde personen. De donker gearceerde velden

Art. 5024 - Uitgave **Beurtvaartadres** Tel. 088-55 22 111
rsie 2.5 ww.beurtvaartadres.nl

BEGELEIDINGSBRIEF

BEWIJS VAN ONTVANGST (B1) (retour naar ontdoener)
Te gebruiken voor afvalvervoer of
TRANSPORTEN WELKE VALLEN ONDER HET BESLUIT BODEMKWALITEIT

1
1 ☐ (primaire) ontdoener 2 ☐ ontvanger 3 ☐ handelaar 4 ☐ bemiddelaar
afzender: BioSoil BV
straat + nr: Nijverheidsweg 27
postc. + woonpl.: 3771 LJ Ede
VIHB-nummer: 21509 [illegible]

2
factuuradres *MELDER*: BioSoil BV
postbus of straat + nr: idem
postc. + woonpl.:

3A
ontdoener *TOEPASSER EIGENAAR*: Versteeg Beheer BV
straat + nr: In Hoenwaard Oost 3
postc. + woonpl.: 3201 AD Spijkenisse

3B
locatie van herkomst: Bodemsanering Hurssen
straat + nr: Polseweg 15
postc. + woonpl.: 6591 DA Hurssen
datum aanvang transport: 29-1-14

4A
uitbesteed vervoerder:
straat + nr:
postc. + woonpl.:
VIHB-nummer:

4B
locatie van bestemming: Grondbank Barneveld BV
straat + nr: Veldseweg 62
postc. + woonpl.: 3771 RG Barneveld
datum ontvangst transport *DATUM AANVANG TOEPASSING*: 29-1-14

5
getransporteerd door: 1 ☐ afzender 2 ☐ ontdoener 3 ☒ ontvanger 4 ☐ inzamelaar 5 ☐ vervoerder 6 ☐ uitbesteed vervoerder *(vak 4a)*
ontv/inzam/vervoerder *TOEPASSER UITVOERDER*: Grondbank Barneveld BV
VIHB-nummer: 21509 [illegible]
straat + nr: Veldseweg 62
postc. + woonpl.: 3771 RG Barneveld
kenteken: BH BG 49

route-inzameling ☐ ja ☐ nee
routelijst bijsluiten (zie toelichting)
inzamelaarsregeling ☐ ja ☐ nee
repeterende vrachten ☐ ja ☐ nee
zie toelichting

6

afvalstroomnummer *MELDINGNUMMER (UIT MELDSYSTEEM)*	gebruikelijke benaming van de afvalstoffen *MATERIAAL TYPE*	aantal/ verpakking	eural code	verw. meth.	geschatte hoeveelheid (kg)	gewogen hoeveelheid (kg)
05Z225455701	Verontreinigde grond (sterk)		17 05 03*	D05		

Weegbonnummer : 14H34
Datum : 29/01/2014 16:32
Kenteken : BH-BG-49/N17
Afvalstroomnr. : 05Z225455701
Produkt : H194 Grond sterk verontreinigd
Project : P14G0003 Polseweg 15

Ontdoener : 54560 Versteeg Beheer BV
Vervoerder : 300 Transportbedrijf H. Vink en
Rek.nemer : 54557 BioSoil BV

Bruto gewicht : <60880> kg 16:32 brug1 wgnr: 7
Ledig gewicht : 21540 kg PT
Netto gewicht : 39340 kg

BEWIJSMIDDEL
VERKLARING TYPE
VERKLARING DOCUMENTNUMMER
VERKLARING ORGANISATIENAAM

Auteursrecht: sVa / Stichting Vervoeradres, Den Haag

Het vervoer geschiedt op de door sVa / Stichting Vervoeradres ter griffie van de arr.rechtbank te Amsterdam en Rotterdam gedeponeerde algemene voorwaarden voor het afvalstoffenvervoer over de weg, laatste versie.
Voor aansprakelijkheid vervoerder z.o.z. In de vracht is verzekering niet begrepen

AB27114256

handtekening afzender	handtekening ontdoener *HANDTEKENING TOEPASSER EIGENAAR*	handtekening transporteur voor ontvangst der zending met gelijkgenummerde vrachtbrief	handtekening ontvanger (geadresseerde) voor goede ontvangst der zending met gelijkgenummerde vrachtbrief

De begeleidingsbrief dient naar waarheid ingevuld te worden en is alleen geldig als de verplichte (donkere) velden zijn ingevuld en de handtekeningen zijn geplaatst door - daartoe bevoegde personen. De donker gearceerde velden zijn soms, afhankelijk van de omstandigheden, verplicht (zie toelichting op de achterzijde van dit formulier)

Art. 5024 - Uitgave Beurtvaartadres Tel. 088-55 22 111
versie 2.5 www.beurtvaartadres.nl

BEGELEIDINGSBRIEF

BEWIJS VAN ONTVANGST (B1) (retour naar ontdoener)
Te gebruiken voor afvalvervoer of
TRANSPORTEN WELKE VALLEN ONDER HET BESLUIT BODEMKWALITEIT

1
1 ☐ (primaire) ontdoener 2 ☐ ontvanger 3 ☐ handelaar 4 ☐ bemiddelaar
afzender
straat + nr
postc. + woonpl.
VIHB-nummer

2
factuuradres
WELKER
postbus of straat + nr
postc. + woonpl.

3A
ontdoener
TOEPASSER EIGENAAR
straat + nr
postc. + woonpl.

3B
locatie van herkomst
straat + nr
postc. + woonpl.
datum aanvang transport

4A
uitbesteed vervoerder
straat + nr
postc. + woonpl.
VIHB-nummer

4B
locatie van bestemming
straat + nr
postc. + woonpl.
datum ontvangst transport
DATUM AANVANG TOEPASSING

5
getransporteerd door: 1 ☐ afzender 2 ☐ ontdoener 3 ☐ ontvanger 4 ☐ inzamelaar 5 ☐ vervoerder 6 ☐ uitbesteed vervoerder (zie 4a)
ontv/inzam/vervoerder
TOEPASSER UITVOERDER
straat + nr
postc. + woonpl.
VIHB-nummer
kenteken
route-inzameling ☐ ja ☐ nee
routelijst bijsluiten (zie toelichting)
inzamelaarsregeling ☐ ja ☐ nee
repeterende vrachten ☐ ja ☐ nee
zie toelichting

6

afvalstroomnummer *MELDINGNUMMER (UIT MELDSYSTEEM)*	gebruikelijke benaming van de afvalstoffen *MATERIAAL TYPE*	aantal/ verpakking	eural code	verw. meth.	geschatte hoeveelheid (kg)	gewogen hoeveelheid (kg)

Weegbonnummer : 14H33
Datum : 29/01/2014 14:16
Kenteken : BV-VB-18
Afvalstroomnr. : 05Z225455701
Produkt : H194 Grond sterk verontreinigd
Project : P14G0003 Polseweg 15

Ontdoener : 54560 Versteeg Beheer BV
Vervoerder : 300 Transportbedrijf H. Vink en
Rek.nemer : 54557 BioSoil BV

Bruto gewicht : <61260> kg 14:16 brug1 wgnr: 8
Ledig gewicht : 21540 kg PT
Netto gewicht : 39720 kg

BEWIJSMIDDEL
VERKLARING TYPE
VERKLARING DOCUMENTNUMMER
VERKLARING ORGANISATIENAAM

Auteursrecht:
sVa / Stichting Vervoeradres,
Den Haag

Het vervoer geschiedt op de door sVa / Stichting Vervoeradres ter griffie van de arr.rechtbank te Amsterdam en Rotterdam gedeponeerde algemene voorwaarden voor het afvalstoffenvervoer over de weg, laatste versie.
Voor aansprakelijkheid vervoerder z.o.z. In de vracht is verzekering niet begrepen

AB27114269

handtekening afzender	handtekening ontdoener *HANDTEKENING TOEPASSER EIGENAAR*	handtekening transporteur voor ontvangst der zending met gelijkgenummerde vrachtbrief	handtekening ontvanger (geadresseerde) voor goede ontvangst der zending met gelijkgenummerde vrachtbrief

De begeleidingsbrief dient naar waarheid ingevuld te worden en is alleen geldig als de verplichte (donkere) velden zijn ingevuld en de handtekeningen zijn geplaatst door daartoe bevoegde personen. De donker gearceerde velden zijn soms, afhankelijk van de omstandigheden, verplicht (zie toelichting op de achterzijde van dit formulier)

Art. 5024 - Uitgave Beurtvaartadres Tel. 088-55 22 111
versie 2.5 www.beurtvaartadres.nl

BEGELEIDINGSBRIEF

BEWIJS VAN ONTVANGST (B1) (retour naar ontdoener)
Te gebruiken voor afvalvervoer of
TRANSPORTEN WELKE VALLEN ONDER HET BESLUIT BODEMKWALITEIT

8

1
1 ☐ (primaire) ontdoener 2 ☐ ontvanger 3 ☐ handelaar 4 ☐ bemiddelaar
afzender
straat + nr
postc. + woonpl.
VIHB-nummer

2
factuuradres
MELDER
postbus of straat + nr
postc. + woonpl.

3A
ontdoener
TOEPASSER EIGENAAR
straat + nr
postc. + woonpl.

3B
locatie van herkomst
straat + nr
postc. + woonpl.
datum aanvang transport 29-01-14

4A
uitbesteed vervoerder
straat + nr
postc. + woonpl.
VIHB-nummer

4B
locatie van bestemming
straat + nr
postc. + woonpl.
datum ontvangst transport
DATUM AANVANG TOEPASSING

5
getransporteerd door: 1 ☐ afzender 2 ☐ ontdoener 3 ☐ ontvanger 4 ☐ inzamelaar 5 ☐ vervoerder 6 ☐ uitbesteed vervoerder (vak 4a)
ontv/inzam/vervoerder
TOEPASSER UITVOERDER
straat + nr
postc. + woonpl.
VIHB-nummer
kenteken BH-BG-49
route-inzameling ☐ ja ☐ nee
routelijst bijsluiten (zie toelichting)
inzamelaarsregeling ☐ ja ☐ nee
repeterende vrachten ☐ ja ☐ nee
zie toelichting

6

afvalstroomnummer *MELDINGNUMMER (UIT MELDSYSTEEM)*	gebruikelijke benaming van de afvalstoffen *MATERIAAL TYPE*	aantal/ verpakking	eural code	verw. meth.	geschatte hoeveelheid (kg)	gewogen hoeveelheid (kg)
	verontreinigde Grond (sand)					

Weegbonnummer : 14832
Datum : 29/01/2014 14:09
Kenteken : BH-BG-49/M17
Afvalstroomnr. : 05Z225455701
Produkt : H194 Grond sterk verontreinigd
Project : P14G0003 Polseweg 15

Ontdoener : 54580 Versteeg Beheer BV
Vervoerder : 300 Transportbedrijf H. Vink en
Rek.nemer : 54557 BioSoil BV

Bruto gewicht : <59140> kg 14:09 brug1 wgnr: 5
Ledig gewicht : 21540 kg PT
Netto gewicht : 37600 kg

De begeleidingsbrief dient naar waarheid ingevuld te worden en is alleen geldig als de verplichte (donkere) velden zijn ingevuld en de handtekeningen zijn geplaatst door daartoe bevoegde personen. De donker gearceerde velden zijn soms, afhankelijk van de omstandigheden, verplicht (zie toelichting op de achterzijde van dit formulier)

BEWIJSMIDDEL
VERKLARING TYPE
VERKLARING DOCUMENTNUMMER
VERKLARING ORGANISATIENAAM

Auteursrecht:
sVa / Stichting Vervoeradres,
Den Haag

Het vervoer geschiedt op de door sVa / Stichting Vervoeradres ter griffie van de arr.rechtbank te Amsterdam en Rotterdam gedeponeerde algemene voorwaarden voor het vervoer van afvalstoffen over de weg, laatste versie.
Voor aansprakelijkheid vervoerder z.o.z. In de vracht is verzekering niet begrepen

sva AB27114270

handtekening afzender	handtekening ontdoener *HANDTEKENING TOEPASSER EIGENAAR*	handtekening transporteur voor ontvangst der zending met gelijkgenummerde vrachtbrief	handtekening ontvanger (geadresseerde) voor goede ontvangst der zending met gelijkgenummerde vrachtbrief

Art. 5024 - Uitgave **Beurtvaartadres** Tel. 088-55 22 111
versie 2.5 www.beurtvaartadres.nl

BEGELEIDINGSBRIEF

BEWIJS VAN ONTVANGST (B1) (retour naar ontdoener)
Te gebruiken voor afvalvervoer of
TRANSPORTEN WELKE VALLEN ONDER HET BESLUIT BODEMKWALITEIT

7

De begeleidingsbrief dient naar waarheid ingevuld te worden en is alleen geldig als de verplichte (donkere) velden zijn ingevuld en de handtekeningen zijn geplaatst door daarvoor bevoegde personen. De donker gearceerde velden zijn soms, afhankelijk van de omstandigheden, verplicht (zie toelichting op de achterzijde van dit formulier)

1

1 ☐ (primaire) ontdoener 2 ☐ ontvanger 3 ☐ handelaar 4 ☐ bemiddelaar

afzender: BioSoil BV
straat + nr: Nijverheidsweg 77
postc. + woonpl.: 3341 LZ Sliedrecht
VIHB-nummer: 24.0097.1.0111

2

factuuradres
MELDER: BioSoil BV
postbus of straat + nr: idem
postc. + woonpl.:

3A

ontdoener
TOEPASSER EIGENAAR: Versteeg Beheer BV
straat + nr: Nieuwendijk Graafweg 1
postc. + woonpl.: 3201 AB Spijkenisse

3B

locatie van herkomst: Bedrijventerrein Musserd
straat + nr: Polseweg 15
postc. + woonpl.: 4251 DA Musserd
datum aanvang transport: 29-1-14

4A

uitbesteed vervoerder:
straat + nr:
postc. + woonpl.:
VIHB-nummer:

4B

locatie van bestemming: Grondbank Zuidwest BV
straat + nr: Volksweg 62
postc. + woonpl.: 1771 RG Wieringerwerf
datum ontvangst transport
DATUM AANVANG TOEPASSING: 29-1-14

5

getransporteerd door: 1 ☐ afzender 2 ☐ ontdoener 3 ☒ ontvanger 4 ☐ inzamelaar 5 ☐ vervoerder 6 ☐ uitbesteed vervoerder (vrk 4a)

ontv/inzam/vervoerder
TOEPASSER UITVOERDER: Grondbank Zuidwest BV
straat + nr: Volksweg 62
postc. + woonpl.: 1771 RG Wieringerwerf
VIHB-nummer: 04.0039.1.VIHB
kenteken: BV VB 16

route-inzameling ☐ ja ☐ nee
routelijst bijsluiten (zie toelichting)
inzamelaarsregeling ☐ ja ☐ nee
repeterende vrachten ☐ ja ☐ nee
zie toelichting

6

afvalstroomnummer *MELDINGNUMMER (UIT MELDSYSTEEM)*	gebruikelijke benaming van de afvalstoffen *MATERIAAL TYPE*	aantal/ verpakking	eural code	verw. meth.	geschatte hoeveelheid (kg)	gewogen hoeveelheid (kg)
05Z225455701	Verontreinigde grond (VOCl)		17 05 03	D05		

Weegbonnummer : 14H31
Datum : 29/01/2014 11:04
Kenteken : BV-VB-16
Afvalstroomnr. : 05Z225455701
Produkt : H194 Grond sterk verontreinigd
Project : P14G0003 Polseweg 15

Ontdoener : 54560 Versteeg Beheer BV
Vervoerder : 300 Transportbedrijf H. Vink en
Rek.nemer : 54557 BioSoil BV

Bruto gewicht : <56800> kg 11:04 brug1 wgnr: 4
Ledig gewicht : 21540 kg PT
Netto gewicht : 37260 kg

BEWIJSMIDDEL	
VERKLARING TYPE	
VERKLARING DOCUMENTNUMMER	
VERKLARING ORGANISATIENAAM	

Auteursrecht:
sVa / Stichting Vervoeradres,
Den Haag

Het vervoer geschiedt op de door sVa / Stichting Vervoeradres ter griffie van de arr.rechtbank te Amsterdam en Rotterdam gedeponeerde algemene vervoerscondities voor het vervoer over de weg, laatste versie.
Voor aansprakelijkheid vervoerder z.o.z. In de vracht is verzekering niet begrepen

AB27114258

handtekening afzender	handtekening ontdoener *HANDTEKENING TOEPASSER EIGENAAR*	handtekening transporteur voor ontvangst der zending met gelijkgenummerde vrachtbrief	handtekening ontvanger (geadresseerde) voor goede ontvangst der zending met gelijkgenummerde vrachtbrief

versie 2.5 Art. 5024 - Uitgave **Beurtvaartadres** Tel. 088-55 22 111
www.beurtvaartadres.nl

BEGELEIDINGSBRIEF

BEWIJS VAN ONTVANGST (B1) (retour naar ontdoener)
Verplicht te gebruiken voor transport van afvalstoffen

De begeleidingsbrief dient naar waarheid ingevuld te worden en is alleen geldig als de verplichte (donkere) velden zijn ingevuld en de handtekeningen zijn geplaatst door daartoe bevoegde personen. De donker gearceerde velden zijn soms, afhankelijk van de omstandigheden, verplicht (zie toelichting op de achterzijde van dit formulier)

1

1 ☒ (primaire) ontdoener 2 ☐ ontvanger 3 ☐ handelaar 4 ☐ bemiddelaar

afzender: VERSTEEG BEHEER BV
straat + nr: Ir. HERMAN DE GROOTWEG 1
postc. + woonpl.: 3201 AB SPIJKERNISSE
VIHB-nummer: BIOSOIL BV

2

factuuradres: NIJVERHEIDSWEG 27
postbus of straat + nr: 3341 LJ HENDRIK IDO AMBACHT
postc. + woonpl.:

3A

ontdoener: VERSTEEG BEHEER BV
straat + nr: Ir. HERMAN DE GROOTWEG 1
postc. + woonpl.: 3201 AB SPIJKERNISSE

3B

locatie van herkomst: P14G0003
straat + nr: POLSEWEG 15
postc. + woonpl.: 6851 DA HUISSEN
datum aanvang transport: 29 01 14

4A

uitbesteed vervoerder:
straat + nr:
postc. + woonpl.:
VIHB-nummer:

4B

locatie van bestemming: GRONDBANK BARNEVELD
straat + nr: HANZEWEG 7
postc. + woonpl.: 3771 NG BARNEVELD
datum ontvangst transport:

5

getransporteerd door: 1 ☐ afzender 2 ☐ ontdoener 3 ☐ ontvanger 4 ☐ inzamelaar 5 ☒ vervoerder 6 ☐ uitbesteed vervoerder (vak 4a)

ontvanger/inzamelaar/vervoerder: TRANSPORTBEDRIJF H. VINK & ZN. B.V.
straat + nr: VALKSEWEG 62
postc. + woonpl.: 3771 RG BARNEVELD
VIHB-nummer: GL500038V1N2
kenteken: BHBG49

route-inzameling ☐ ja ☒ nee
routelijst bijsluiten (zie toelichting)
inzamelaarsregeling ☐ ja ☒ nee
repeterende vrachten ☐ ja ☒ nee
zie toelichting

6

afvalstroomnummer	gebruikelijke benaming van de afvalstoffen	aantal/ verpakking	eural code	verw. meth.	geschatte hoeveelheid (kg)	gewogen hoeveelheid (kg)
05Z225455702	VERONTREINIGDE GROND		17.05.03	D05		

Weegbonnummer : 14H30
Datum : 29/01/2014 10:59
Kenteken : BH-BG-49/M17
Afvalstroomnr. : 05Z225455701
Product : H194 Grond sterk verontreinigd
Project : P14G0003 Polseweg 15

Ontdoener : 54580 Versteeg Beheer BV
Vervoerder : 300 Transportbedrijf H. Vink en
Rek.nemer : 54557 BioSoil BV

Bruto gewicht : <61340> kg 10:59 brug1 wgnr: 3
Ledig gewicht : 21540 kg PT
Netto gewicht : 39800 kg

Auteursrecht:
sVa / Stichting Vervoeradres,
Den Haag

Het vervoer geschiedt op de door sVa / Stichting Vervoeradres ter griffie van de arr.rechtbank te Amsterdam en Rotterdam gedeponeerde algemene voorwaarden voor het afvalstoffenvervoer over de weg, laatste versie.
Voor aansprakelijkheid vervoerder z.o.z.

In de vracht is verzekering niet begrepen

Verzekerd bij [illegible] onder polisnummer AB37467607

handtekening afzender	handtekening ontdoener	handtekening transporteur voor ontvangst der zending met gelijkgenummerde vrachtbrief	handtekening ontvanger (geadresseerde) voor goede ontvangst der zending met gelijkgenummerde vrachtbrief

sie 2.5 Art. 5624 - Uitgave **Beurtvaartadres**
ww.beurtvaartadres.nl Tel. 088-55 22 111

BEGELEIDINGSBRIEF

BEWIJS VAN ONTVANGST (B1) (retour naar ontdoener)
Verplicht te gebruiken voor transport van afvalstoffen

5

1

1 ☒ (primaire) ontdoener 2 ☐ ontvanger 3 ☐ handelaar 4 ☐ bemiddelaar

afzender: VERSTEEG BEHEER BV
straat + nr: Ir. HERMAN DE GROOTWEG 1
postc. + woonpl.: 3201 AB SPIJKERNISSE
VIHB-nummer:

2

factuuradres: BIOSOIL BV
postbus of straat + nr: NIJVERHEIDSWEG 27
postc. + woonpl.: 3341 LJ HENDRIK IDO AMBACHT

3A

ontdoener: VERSTEEG BEHEER BV
straat + nr: Ir. HERMAN DE GROOTWEG 1
postc. + woonpl.: 3201 AB SPIJKERNISSE

3B

locatie van herkomst: P14G0003
straat + nr: POLSEWEG 15
postc. + woonpl.: 6851 DA HUISSEN
datum aanvang transport: 29 1 2014

4A

uitbesteed vervoerder:
straat + nr:
postc. + woonpl.:
VIHB-nummer:

4B

locatie van bestemming: GRONDBANK BARNEVELD
straat + nr: HANZEWEG 7
postc. + woonpl.: 3771 NG BARNEVELD
datum ontvangst transport: 29 1 2014

5

getransporteerd door: 1 ☐ afzender 2 ☐ ontdoener 3 ☐ ontvanger 4 ☐ inzamelaar 5 ☒ vervoerder 6 ☐ uitbesteed vervoerder (vgl. 4a)

ontvanger/inzamelaar/vervoerder: TRANSPORTBEDRIJF H. VINK & ZN. B.V.
VIHB-nummer: GL500038VIHB
straat + nr: VALKSEWEG 62
postc. + woonpl.: 3771 RG BARNEVELD
kenteken: BV VB 18

route-inzameling ☐ ja ☒ nee
routelijst bijsluiten (zie toelichting)
inzamelaarsregeling ☐ ja ☒ nee
repeterende vrachten ☐ ja ☒ nee
zie toelichting

6

afvalstroomnummer	gebruikelijke benaming van de afvalstoffen	aantal/ verpakking	eural code	verw. meth.	geschatte hoeveelheid (kg)	gewogen hoeveelheid (kg)
05Z225455702	VERONTREINIGDE GROND		17.05.03	D05		

Weegbonnummer : 14H29
Datum : 29/01/2014 08:27
Kenteken : BV-VB-18
Afvalstroomnr. : 05Z225455701
Produkt : H194 Grond sterk verontreinigd
Project : P14G0003 Polseweg 15

Ontdoener : 54560 Versteeg Beheer BV
Vervoerder : 300 Transportbedrijf H. Vink en
Rek.nemer : 54557 BioSoil BV

Bruto gewicht : <57120> kg 08:27 brug1 wgnr: 2
Ledig gewicht : 21540 kg PT
Netto gewicht : 35580 kg

De begeleidingsbrief dient naar waarheid ingevuld te worden en is alleen geldig als de verplichte (donkere) velden zijn ingevuld en de handtekeningen zijn geplaatst door daartoe bevoegde personen. De donker gearceerde velden zijn soms, afhankelijk van de omstandigheden, verplicht (zie toelichting op de achterzijde van dit formulier)

Auteursrecht:
sVa / Stichting Vervoeradres,
Den Haag

Het vervoer geschiedt op de door sVa / Stichting Vervoeradres ter griffie van de arr.rechtbank te Amsterdam en Rotterdam gedeponeerde algemene voorwaarden voor het afvalstoffenvervoer over de weg, laatste versie.
Voor aansprakelijkheid vervoerder z.o.z. In de vracht is verzekering niet begrepen

Gevaarlijke afvalstoffen zijn niet gevaccineerd

AB37467608

handtekening afzender	handtekening ontdoener	handtekening transporteur voor ontvangst der zending met gelijkgenummerde vrachtbrief	handtekening ontvanger (geadresseerde) voor goede ontvangst der zending met gelijkgenummerde vrachtbrief

Art. 5624 - Uitgave Beurtvaartadres Tel. 088-55 22 111
www.beurtvaartadres.nl
versie 2.5

BEGELEIDINGSBRIEF

BEWIJS VAN ONTVANGST (B1) (retour naar ontdoener)
Verplicht te gebruiken voor transport van afvalstoffen

4

1

1 ☒ (primaire) ontdoener 2 ☐ ontvanger 3 ☐ handelaar 4 ☐ bemiddelaar

afzender: VERSTEEG BEHEER BV
straat + nr: Ir. HERMAN DE GROOTWEG 1
postc. + woonpl.: 3201 AB SPIJKERNISSE
VIHB-nummer:

2

factuuradres: BIOSOIL BV
postbus of straat + nr: NIJVERHEIDSWEG 27
postc. + woonpl.: 3341 LJ HENDRIK IDO AMBACHT

3A

ontdoener: VERSTEEG BEHEER BV
straat + nr: Ir. HERMAN DE GROOTWEG 1
postc. + woonpl.: 3201 AB SPIJKERNISSE

3B

locatie van herkomst: P14G0003
straat + nr: POLSEWEG 15
postc. + woonpl.: 6851 DA HUISSEN
datum aanvang transport: 29/1/14

4A

uitbesteed vervoerder:
straat + nr:
postc. + woonpl.:
VIHB-nummer:

4B

locatie van bestemming: GRONDBANK BARNEVELD
straat + nr: HANZEWEG 7
postc. + woonpl.: 3771 NG BARNEVELD
datum ontvangst transport:

5

getransporteerd door: 1 ☐ afzender 2 ☐ ontdoener 3 ☐ ontvanger 4 ☐ inzamelaar 5 ☒ vervoerder 6 ☐ uitbesteed vervoerder (var 4a)

ontvanger/inzamelaar/vervoerder: TRANSPORTBEDRIJF H. VINK & ZN. B.V.
straat + nr: VALKSEWEG 62
postc. + woonpl.: 3771 RG BARNEVELD
VIHB-nummer: GL500039VIHB
kenteken: BH-BG-49

route-inzameling ☐ ja ☒ nee
routelijst bijsluiten (zie toelichting)
inzamelaarsregeling ☐ ja ☒ nee
repeterende vrachten ☐ ja ☒ nee
zie toelichting

6

afvalstroomnummer	gebruikelijke benaming van de afvalstoffen	aantal/ verpakking	eural code	verw. meth.	geschatte hoeveelheid (kg)	gewogen hoeveelheid (kg)
05Z225455702	VERONTREINIGDE GROND		17.05.03	D05		

Weegbonnummer : 14H28
Datum : 29/01/2014 08:13
Kenteken : BH-BG-49/M17
Afvalstroomnr. : 05Z225455701
Product : H194 Grond sterk verontreinigd
Project : P14G0003 Polseweg 15

Ontdoener : 54560 Versteeg Beheer BV
Vervoerder : 300 Transportbedrijf H. Vink en
Rek.nemer : 54557 BioSoil BV

Bruto gewicht : <58500> kg 08:13 brug1 wgnr: 1
Ledig gewicht : 21540 kg PT
Netto gewicht : 36960 kg

De begeleidingsbrief dient naar waarheid ingevuld te worden en is alleen geldig als de verplichte (donkere) velden zijn ingevuld en de handtekeningen zijn geplaatst door daartoe bevoegde personen. De donker gearceerde velden zijn soms, afhankelijk van de omstandigheden, verplicht (zie toelichting op de achterzijde van dit formulier)

Auteursrecht:
sVa / Stichting Vervoeradres.
Den Haag

Het vervoer geschiedt op de door sVa / Stichting Vervoeradres ter griffie van de arrondissementsrechtbank te Amsterdam en Rotterdam gedeponeerde algemene voorwaarden voor het afvalstoffenvervoer over de weg, laatste versie.
Voor aansprakelijkheid vervoerder z.o.z. In de vracht is verzekering niet begrepen

AB37467609

handtekening afzender	handtekening ontdoener	handtekening transporteur voor ontvangst der zending met gelijkgenummerde vrachtbrief	handtekening ontvanger (geadresseerde) voor goede ontvangst der zending met gelijkgenummerde vrachtbrief

versie 2.5 Art. 5624 - Uitgave **Beurtvaartadres** Tel. 088-55 22 111
www.beurtvaartadres.nl

BEGELEIDINGSBRIEF

BEWIJS VAN ONTVANGST (B1) (retour naar ontdoener)
Verplicht te gebruiken voor transport van afvalstoffen

De begeleidingsbrief dient naar waarheid ingevuld te worden en is alleen geldig als de verplichte (donkere) velden zijn ingevuld en de handtekeningen zijn geplaatst door daartoe bevoegde personen. De donker gearceerde velden zijn soms, afhankelijk van de omstandigheden, verplicht (zie toelichting op de achterzijde van dit formulier)

1

1 ☒ (primaire) ontdoener 2 ☐ ontvanger 3 ☐ handelaar 4 ☐ bemiddelaar

afzender: VERSTEEG BEHEER BV
straat + nr: Ir. HERMAN DE GROOTWEG 1
postc. + woonpl.: 3201 AB SPIJKERNISSE
VIHB-nummer:

2

factuuradres: BIOSOIL BV
postbus of straat + nr: NIJVERHEIDSWEG 27
postc. + woonpl.: 3341 LJ HENDRIK IDO AMBACHT

3A

ontdoener: VERSTEEG BEHEER BV
straat + nr: Ir. HERMAN DE GROOTWEG 1
postc. + woonpl.: 3201 AB SPIJKERNISSE

3B

locatie van herkomst: P14G0003
straat + nr: POLSEWEG 15
postc. + woonpl.: 6851 DA HUISSEN
datum aanvang transport: 28/1/14

4A

uitbesteed vervoerder:
straat + nr:
postc. + woonpl.:
VIHB-nummer:

4B

locatie van bestemming: GRONDBANK BARNEVELD
straat + nr: HANZEWEG 7
postc. + woonpl.: 3771 NG BARNEVELD
datum ontvangst transport:

5

getransporteerd door: 1 ☐ afzender 2 ☐ ontdoener 3 ☐ ontvanger 4 ☐ inzamelaar 5 ☒ vervoerder 6 ☐ uitbesteed vervoerder (vak 4a)

ontvanger/inzamelaar/vervoerder: TRANSPORTBEDRIJF H. VINK & ZN. B.V.
VIHB-nummer: GL500039VIHB
straat + nr: VALKSEWEG 62
postc. + woonpl.: 3771 RG BARNEVELD
kenteken: BH-BG-49

route-inzameling ☐ ja ☒ nee
routelijst bijsluiten (zie toelichting)
inzamelaarsregeling ☐ ja ☒ nee
repeterende vrachten ☐ ja ☒ nee
zie toelichting

6

afvalstroomnummer	gebruikelijke benaming van de afvalstoffen	aantal/ verpakking	eural code	verw. meth.	geschatte hoeveelheid (kg)	gewogen hoeveelheid (kg)
05Z225455702	VERONTREINIGDE GROND		17.05.03	D05		

Weegbonnummer : 14H27
Datum : 28/01/2014 17:17
Kenteken : BH-BG-49/M17
Afvalstroomnr. : 05Z225455701
Produkt : H194 Grond sterk verontreinigd
Project : P14G0003 Polseweg 15

Ontdoener : 54560 Versteeg Beheer BV
Vervoerder : 300 Transportbedrijf H. Vink en
Rek.nemer : 54557 BioSoil BV

Bruto gewicht : <60180> kg 17:17 brug1 wgnr: 3
Ledig gewicht : 21540 kg PT
Netto gewicht : 38640 kg

Auteursrecht:
sVa / Stichting Vervoeradres,
Den Haag

Het vervoer geschiedt op de door sVa / Stichting Vervoeradres ter griffie van de arr.rechtbank te Amsterdam en Rotterdam gedeponeerde algemene voorwaarden voor het afvalstoffenvervoer over de weg, laatste versie.
Voor aansprakelijkheid vervoerder z.o.z. In de vracht is verzekering niet begrepen

AB37467610

handtekening afzender	handtekening ontdoener	handtekening transporteur voor ontvangst der zending met gelijkgenummerde vrachtbrief	handtekening ontvanger (geadresseerde) voor goede ontvangst der zending met gelijkgenummerde vrachtbrief

versie 2.5 Art. 5624 - Uitgave Beurtvaartadres
www.beurtvaartadres.nl Tel. 088-55 22 111

BEGELEIDINGSBRIEF

BEWIJS VAN ONTVANGST (B1) (retour naar ontdoener)
Verplicht te gebruiken voor transport van afvalstoffen

(2)

1

1 ■ (primaire) ontdoener 2 ☐ ontvanger 3 ☐ handelaar 4 ☐ bemiddelaar

afzender: VERSTEEG BEHEER BV
straat + nr: Ir. HERMAN DE GROOTWEG 1
postc. + woonpl.: 3201 AB SPIJKERNISSE
VIHB-nummer:

2

factuuradres: BIOSOIL BV
postbus of straat + nr: NIJVERHEIDSWEG 27
postc. + woonpl.: 3341 LJ HENDRIK IDO AMBACHT

3A

ontdoener: VERSTEEG BEHEER BV
straat + nr: Ir. HERMAN DE GROOTWEG 1
postc. + woonpl.: 3201 AB SPIJKERNISSE

3B

locatie van herkomst: P14G0003
straat + nr: POLSEWEG 15
postc. + woonpl.: 6861 DA HUISSEN
datum aanvang transport: 28-1-14

4A

uitbesteed vervoerder:
straat + nr:
postc. + woonpl.:
VIHB-nummer:

4B

locatie van bestemming: GRONDBANK BARNEVELD
straat + nr: HANZEWEG 7
postc. + woonpl.: 3771 NG BARNEVELD
datum ontvangst transport:

5

getransporteerd door: 1 ☐ afzender 2 ☐ ontdoener 3 ☐ ontvanger 4 ☐ inzamelaar 5 ■ vervoerder 6 ☐ uitbesteed vervoerder (var 4a)
ontvanger/inzamelaar/ vervoerder: TRANSPORTBEDRIJF H. VINK & ZN. B.V.
straat + nr: VALKSEWEG 62
postc. + woonpl.: 3771 RG BARNEVELD
VIHB-nummer: GL500039VIHB
kenteken: BHBG49

route-inzameling ☐ ja ■ nee
routelijst bijsluiten (zie toelichting)
inzamelaarsregeling ☐ ja ■ nee
repeterende vrachten ☐ ja ■ nee
zie toelichting

6

afvalstroomnummer	gebruikelijke benaming van de afvalstoffen	aantal/ verpakking	eural code	verw. meth.	geschatte hoeveelheid (kg)	gewogen hoeveelheid (kg)
05Z225455702	VERONTREINIGDE GROND		17.05.03	D05		

Weegbonnummer : 14H26
Datum : 28/01/2014 14:36
Kenteken : BH-BG-49/M17
Afvalstroomnr. : 05Z225455701
Produkt : H194 Grond sterk verontreinigd
Project : P14G0003 Polseweg 15

Ontdoener : 54560 Versteeg Beheer BV
Vervoerder : 300 Transportbedrijf H. Vink en
Rek.nemer : 54557 BioSoil BV

Bruto gewicht : <56460> kg 14:36 brug1 wgnr: 2
Ledig gewicht : 21540 kg PT
Netto gewicht : 34920 kg

De begeleidingsbrief dient naar waarheid ingevuld te worden en is alleen geldig als de verplichte (donkere) velden zijn ingevuld en de handtekeningen zijn geplaatst door daartoe bevoegde personen. De donker gearceerde velden zijn soms, afhankelijk van de omstandigheden, verplicht (zie toelichting op de achterzijde van dit formulier)

Auteursrecht: sVa / Stichting Vervoeradres, Den Haag

Het vervoer geschiedt op de door sVa / Stichting Vervoeradres ter griffie van de arr.rechtbank te Amsterdam en Rotterdam gedeponeerde algemene voorwaarden voor het vervoer over de weg, laatste versie.
Voor aansprakelijkheid vervoerder z.o.z. In de vracht is verzekering niet begrepen

AB37467611

handtekening afzender	handtekening ontdoener	handtekening transporteur voor ontvangst der zending met gelijkgenummerde vrachtbrief	handtekening ontvanger (geadresseerde) voor goede ontvangst der zending met gelijkgenummerde vrachtbrief

versie 2.5 Art. 5624 - Uitgave **Beurtvaartadres** Tel. 088-55 22 111
www.beurtvaartadres.nl

BEGELEIDINGSBRIEF

BEWIJS VAN ONTVANGST (B1) (retour naar ontdoener)
Verplicht te gebruiken voor transport van afvalstoffen

1

1 ☒ (primaire) ontdoener 2 ☐ ontvanger 3 ☐ handelaar 4 ☐ bemiddelaar

afzender: VERSTEEG BEHEER BV
straat + nr: Ir. HERMAN DE GROOTWEG 1
postc. + woonpl.: 3201 AB SPIJKERNISSE
VIHB-nummer:

2

factuuradres: BIOSOIL BV
postbus of straat + nr: NIJVERHEIDSWEG 27
postc. + woonpl.: 3341 LJ HENDRIK IDO AMBACHT

3A

ontdoener: VERSTEEG BEHEER BV
straat + nr: Ir. HERMAN DE GROOTWEG 1
postc. + woonpl.: 3201 AB SPIJKERNISSE

3B

locatie van herkomst: P14G0003
straat + nr: POLSEWEG 15
postc. + woonpl.: 6851 DA HUISSEN
datum aanvang transport:

4A

uitbesteed vervoerder:
straat + nr:
postc. + woonpl.:
VIHB-nummer:

4B

locatie van bestemming: GRONDBANK BARNEVELD
straat + nr: HANZEWEG 7
postc. + woonpl.: 3771 NG BARNEVELD
datum ontvangst transport:

5

getransporteerd door: 1 ☐ afzender 2 ☐ ontdoener 3 ☐ ontvanger 4 ☐ inzamelaar 5 ☒ vervoerder 6 ☐ uitbesteed vervoerder (vak 4a)

ontvanger/inzamelaar/vervoerder: TRANSPORTBEDRIJF H. VINK & ZN. B.V.
straat + nr: VALKSEWEG 62
postc. + woonpl.: 3771 RG BARNEVELD

VIHB-nummer: GL500039V (HB)
kenteken: BH BG 49

route-inzameling ☐ ja ☒ nee
routelijst bijsluiten (zie toelichting)
inzamelaarsregeling ☐ ja ☒ nee
repeterende vrachten ☐ ja ☒ nee
zie toelichting

6

afvalstroomnummer	gebruikelijke benaming van de afvalstoffen	aantal/ verpakking	eural code	verw. meth.	geschatte hoeveelheid (kg)	gewogen hoeveelheid (kg)
05Z225455702	VERONTREINIGDE GROND		17.05.03	D05		

Weegbonnummer : 14H25
Datum : 28/01/2014 12:17
Kenteken : BH-BG-49/M17
Afvalstroomnr. : 05Z225455701
Produkt : H194 Grond sterk verontreinigd
Project : P14G0003 Polseweg 15

Ontdoener : 54560 Versteeg Beheer BV
Vervoerder : 300 Transportbedrijf H. Vink en
Rek.nemer : 54557 BioSoil BV

Bruto gewicht : 55260 kg 12:17 hand
Ledig gewicht : 21540 kg PT hand
Netto gewicht : 33720 kg

De begeleidingsbrief dient naar waarheid ingevuld te worden en is alleen geldig als de verplichte (donkere) velden zijn ingevuld en de handtekeningen zijn geplaatst door daartoe bevoegde personen. De donker gearceerde velden zijn soms, afhankelijk van de omstandigheden, verplicht (zie toelichting op de achterzijde van dit formulier)

Auteursrecht:
sVa / Stichting Vervoeradres,
Den Haag

Het vervoer geschiedt op de door sVa / Stichting Vervoeradres ter griffie van de arr.rechtbank te Amsterdam en Rotterdam gedeponeerde algemene voorwaarden voor het afvalstoffenvervoer over de weg, laatste versie.
Voor aansprakelijkheid vervoerder z.o.z. In de vracht is verzekering niet begrepen

Art. 5624 - Uitgave Beurtvaartadres Tel. 088-55 22 111
versie 2.5 www.beurtvaartadres.nl

handtekening afzender	handtekening ontdoener	handtekening transporteur voor ontvangst der zending met gelijkgenummerde vrachtbrief	handtekening ontvanger (geadresseerde) voor goede ontvangst der zending met gelijkgenummerde vrachtbrief

Bijlage 15.2

Transport- /Weegbonnen afvoer grond Vink Barneveld 2

Projectnaam: Huissen	Projectnummer: 80595

BEGELEIDINGSBRIEF

BEWIJS VAN ONTVANGST (B1) (retour naar ontdoener)
Verplicht te gebruiken voor transport van afvalstoffen

6

1

1 ☒ (primaire) ontdoener 2 ☐ ontvanger 3 ☐ handelaar 4 ☐ bemiddelaar

afzender: VERSTEEG BEHEER BV
straat + nr: Ir. HERMAN DE GROOTWEG 1
postc. + woonpl.: 3201 AB SPIJKERNISSE
VIHB-nummer:

2

factuuradres: BIOSOIL BV
postbus of straat + nr: NIJVERHEIDSWEG 27
postc. + woonpl.: 3341 LJ HENDRIK IDO AMBACHT

3A

ontdoener: VERSTEEG BEHEER BV
straat + nr: Ir. HERMAN DE GROOTWEG 1
postc. + woonpl.: 3201 AB SPIJKERNISSE

3B

locatie van herkomst: P14G0003
straat + nr: POLSEWEG 15
postc. + woonpl.: 6851 DA HUISSEN
datum aanvang transport: 10-7-14

4A

uitbesteed vervoerder:
straat + nr:
postc. + woonpl.:
VIHB-nummer:

4B

locatie van bestemming: GRONDBANK BARNEVELD
straat + nr: HANZEWEG 7
postc. + woonpl.: 3771 NG BARNEVELD
datum ontvangst transport:

5

getransporteerd door: 1 ☐ afzender 2 ☐ ontdoener 3 ☐ ontvanger 4 ☐ inzamelaar 5 ☒ vervoerder 6 ☐ uitbesteed vervoerder (vul aan)

ontvanger/inzamelaar/vervoerder: TRANSPORTBEDRIJF H. VINK & ZN. B.V.
straat + nr: VALKSEWEG 62
postc. + woonpl.: 3771 RG BARNEVELD

VIHB-nummer: GL600039VIHB
kenteken: BX BT 44

route-inzameling ☐ ja ☒ nee
routelijst bijsluiten (zie toelichting)
inzamelaarsregeling ☐ ja ☒ nee
repeterende vrachten ☐ ja ☒ nee
zie toelichting

6

afvalstroomnummer	gebruikelijke benaming van de afvalstoffen	aantal/ verpakking	eural code	verw. meth.	geschatte hoeveelheid (kg)	gewogen hoeveelheid (kg)
05Z225455703	VERONTREINIGDE GROND		17.05.03	D05		

Weegbonnummer : 14H1452
Datum : 10/07/2014 08:16
Kenteken : BX-BT-44
Afvalstroomnr. : 05Z225455703
Produkt : H194 Grond sterk verontreinigd
Project : P14G0003 Polseweg 15

Ontdoener : 54560 Versteeg Beheer BV
Vervoerder : 300 Transportbedrijf H. Vink en
Rek.nemer : 54557 BioSoil BV

Bruto gewicht : <55840> kg 08:16 brug1 wgnr: 2
Ledig gewicht : 21840 kg PT
Netto gewicht : 33800 kg

De begeleidingsbrief dient naar waarheid ingevuld te worden en is alleen geldig als de verplichte (donkere) velden zijn ingevuld en de handtekeningen zijn geplaatst door daartoe bevoegde personen. De donker gearceerde velden zijn soms, afhankelijk van de omstandigheden, verplicht (zie toelichting op de achterzijde van dit formulier)

Auteursrecht: sVa / Stichting Vervoeradres, Den Haag

Het vervoer geschiedt op de door sVa / Stichting Vervoeradres te griffie van de arrondissementsrechtbank te Amsterdam en Rotterdam gedeponeerde algemene voorwaarden voor het afvalstoffenvervoer over de weg, laatste versie.
Voor aansprakelijkheid vervoerder z.o.z. In de vracht is verzekering niet begrepen

AB37469197

handtekening afzender	handtekening ontdoener	handtekening transporteur voor ontvangst der zending met gelijkgenummerde vrachtbrief	handtekening ontvanger (geadresseerde) voor goede ontvangst der zending met gelijkgenummerde vrachtbrief
emvrecht Tempelaar	Tempelaar		

versie 2.5 Art. 5624 - Uitgave **Beurtvaartadres** Tel. 088-55 22 111
www.beurtvaartadres.nl

BEGELEIDINGSBRIEF

BEWIJS VAN ONTVANGST (B1) (retour naar ontdoener)
Verplicht te gebruiken voor transport van afvalstoffen

WO 3141979 5

1

1 ☐ (primaire) ontdoener 2 ☐ ontvanger 3 ☐ handelaar 4 ☐ bemiddelaar

afzender: VERSTEEG BEHEER BV
straat + nr: Ir. HERMAN DE GROOTWEG 1
postc. + woonpl.: 3201 AB SPIJKERNISSE
VIHB-nummer:

2

factuuradres: BIOSOIL BV
postbus of straat + nr: NIJVERHEIDSWEG 27
postc. + woonpl.: 3341 LJ HENDRIK IDO AMBACHT

3A

ontdoener: VERSTEEG BEHEER BV
straat + nr: Ir. HERMAN DE GROOTWEG 1
postc. + woonpl.: 3201 AB SPIJKERNISSE

3B

locatie van herkomst: P14G0003
straat + nr: POLSEWEG 15
postc. + woonpl.: 6851 DA HUISSEN
datum aanvang transport: 10-7-14

4A

uitbesteed vervoerder:
straat + nr:
postc. + woonpl.:
VIHB-nummer:

4B

locatie van bestemming: GRONDBANK BARNEVELD
straat + nr: HANZEWEG 7
postc. + woonpl.: 3771 NG BARNEVELD
datum ontvangst transport: 10-7-14

5

getransporteerd door: 1 ☐ afzender 2 ☐ ontdoener 3 ☐ ontvanger 4 ☐ inzamelaar 5 ☒ vervoerder 6 ☐ uitbesteed vervoerder (Nak Hal)

ontvanger/inzamelaar/vervoerder: TRANSPORTBEDRIJF H. VINK & ZN. B.V.
straat + nr: VALKSEWEG 62
postc. + woonpl.: 3771 RG BARNEVELD
VIHB-nummer: GL600039VIHB
kenteken: BJ LZ 87

route-inzameling ☐ ja ☐ nee
routelijst bijsluiten (zie toelichting)
inzamelaarsregeling ☐ ja ☐ nee
repeterende vrachten ☐ ja ☐ nee
zie toelichting

6

afvalstroomnummer	gebruikelijke benaming van de afvalstoffen	aantal/ verpakking	eural code	verw. meth.	geschatte hoeveelheid (kg)	gewogen hoeveelheid (kg)
05Z225455703	VERONTREINIGDE GROND		17.05.03	D06		

Weegbonnummer : 14H1454
Datum : 10/07/2014 08:36
Kenteken : BJ-LZ-87
Afvalstroomnr. : 05Z225455703
Produkt : H194 Grond sterk verontreinigd
Project : P14G0003 Polseweg 15

Ontdoener : 54560 Versteeg Beheer BV
Vervoerder : 300 Transportbedrijf H. Vink en
Rek.nemer : 54557 BioSoil BV

Bruto gewicht : <54720> kg 08:36 brug1 wgnr: 4
Ledig gewicht : 22280 kg PT
Netto gewicht : 32440 kg

De begeleidingsbrief dient naar waarheid ingevuld te worden en is alleen geldig als de verplichte (donkere) velden zijn ingevuld en de handtekeningen zijn geplaatst door daartoe bevoegde personen. De donker gearceerde velden zijn soms, afhankelijk van de omstandigheden, verplicht (zie toelichting op de achterzijde van dit formulier)

Auteursrecht: sVa / Stichting Vervoeradres, Den Haag

Het vervoer geschiedt op de door sVa / Stichting Vervoeradres ter griffie van de arrondissementsrechtbank te Amsterdam en Rotterdam gedeponeerde algemene voorwaarden voor het afvalstoffenvervoer over de weg, laatste versie.
Voor aansprakelijkheid vervoerder z.o.z. In de vracht is verzekering niet begrepen

AB37469193

handtekening afzender	handtekening ontdoener	handtekening transporteur voor ontvangst der zending met gelijkgenummerde vrachtbrief	handtekening ontvanger (geadresseerde) voor goede ontvangst der zending met gelijkgenummerde vrachtbrief
	embrecht tempelaar		

versie 2.5 Art. 5624 - Uitgave Beurtvaartadres Tel. 088-55 22 111
www.beurtvaartadres.nl

BEGELEIDINGSBRIEF

BEWIJS VAN ONTVANGST (B1) (retour naar ontdoener)
Verplicht te gebruiken voor transport van afvalstoffen

4

1

1 ☐ (primaire) ontdoener 2 ☐ ontvanger 3 ☐ handelaar 4 ☐ bemiddelaar

afzender: VERSTEEG BEHEER BV
straat + nr: Ir. HERMAN DE GROOTWEG 1
postc. + woonpl.: 3201 AB SPIJKERNISSE
VIHB-nummer:

2

factuuradres: BIOSOIL BV
postbus of straat + nr: NIJVERHEIDSWEG 27
postc. + woonpl.: 3341 LJ HENDRIK IDO AMBACHT

3A

ontdoener: VERSTEEG BEHEER BV
straat + nr: Ir. HERMAN DE GROOTWEG 1
postc. + woonpl.: 3201 AB SPIJKERNISSE

3B

locatie van herkomst: P14G0003
straat + nr: POLSEWEG 15
postc. + woonpl.: 6851 DA HUISSEN
datum aanvang transport: 10-07-14

4A

uitbesteed vervoerder:
straat + nr:
postc. + woonpl.:
VIHB-nummer:

4B

locatie van bestemming: GRONDBANK BARNEVELD
straat + nr: HANZEWEG 7
postc. + woonpl.: 3771 NG BARNEVELD
datum ontvangst transport:

5

getransporteerd door: 1 ☐ afzender 2 ☐ ontdoener 3 ☐ ontvanger 4 ☐ inzamelaar 5 ☒ vervoerder 6 ☐ uitbesteed vervoerder (vak 4a)
ontvanger/inzamelaar/vervoerder: TRANSPORTBEDRIJF H. VINK & ZN. B.V.
straat + nr: VALKSEWEG 62
postc. + woonpl.: 3771 RG BARNEVELD
VIHB-nummer: GL500039VIHB
kenteken: BX-BT-44

route-inzameling ☐ ja ☐ nee
routelijst bijsluiten (zie toelichting)
inzamelaarsregeling ☐ ja ☐ nee
repeterende vrachten ☐ ja ☐ nee
zie toelichting

6

afvalstroomnummer	gebruikelijke benaming van de afvalstoffen	aantal/ verpakking	eural code	verw. meth.	geschatte hoeveelheid (kg)	gewogen hoeveelheid (kg)
05Z225455703	VERONTREINIGDE GROND		17.06.03	D05	±32000 kg	

Weegbonnummer : 14H1457
Datum : 10/07/2014 10:46
Kenteken : BX-BT-44
Afvalstroomnr. : 05Z225455703
Produkt : H194 Grond sterk verontreinigd
Project : P14G0003 Polseweg 15

Ontdoener : 54560 Versteeg Beheer BV
Vervoerder : 300 Transportbedrijf H. Vink en
Rek.nemer : 54557 BioSoil BV

Bruto gewicht : <54780> kg 10:46 brug1 wgnr: 7
Ledig gewicht : 21840 kg PT
Netto gewicht : 32940 kg

De begeleidingsbrief dient naar waarheid ingevuld te worden en is alleen geldig als de verplichte (donkere) velden zijn ingevuld en de handtekeningen zijn geplaatst door daartoe bevoegde personen. De donker gearceerde velden zijn soms, afhankelijk van de omstandigheden, verplicht (zie toelichting op de achterzijde van dit formulier)

Auteursrecht:
sVa / Stichting Vervoeradres,
Den Haag

Het vervoer geschiedt op de door sVa / Stichting Vervoeradres ter griffie van de arr.rechtbank te Amsterdam en Rotterdam gedeponeerde algemene voorwaarden voor het vervoer over de weg, laatste versie.
Voor aansprakelijkheid vervoerder z.o.z.

In de vracht is verzekering niet begrepen

AB37469194

handtekening afzender	handtekening ontdoener	handtekening transporteur voor ontvangst der zending met gelijkgenummerde vrachtbrief	handtekening ontvanger (geadresseerde) voor goede ontvangst der zending met gelijkgenummerde vrachtbrief
	eenbrecht kempelaar		

Art. 5624 - Uitgave Beurtvaartadres Tel. 088-55 22 111
versie 2.5 www.beurtvaartadres.nl

BEGELEIDINGSBRIEF

BEWIJS VAN ONTVANGST (B1) (retour naar ontdoener)
Verplicht te gebruiken voor transport van afvalstoffen

3

1

1 ☐ (primaire) ontdoener 2 ☐ ontvanger 3 ☐ handelaar 4 ☐ bemiddelaar

afzender: VERSTEEG BEHEER BV
straat + nr: Ir. HERMAN DE GROOTWEG 1
postc. + woonpl.: 3201 AB SPIJKERNISSE
VIHB-nummer:

2

factuuradres: BIOSOIL BV
postbus of straat + nr: NIJVERHEIDSWEG 27
postc. + woonpl.: 3341 LJ HENDRIK IDO AMBACHT

3A

ontdoener: VERSTEEG BEHEER BV
straat + nr: Ir. HERMAN DE GROOTWEG 1
postc. + woonpl.: 3201 AB SPIJKERNISSE

3B

locatie van herkomst: P14G0003
straat + nr: POLSEWEG 15
postc. + woonpl.: 6851 DA HUISSEN
datum aanvang transport: 10-07-2014

4A

uitbesteed vervoerder:
straat + nr:
postc. + woonpl.:
VIHB-nummer:

4B

locatie van bestemming: GRONDBANK BARNEVELD
straat + nr: HANZEWEG 7
postc. + woonpl.: 3771 NG BARNEVELD
datum ontvangst transport: 10-07-2014

5

getransporteerd door: 1 ☐ afzender 2 ☐ ontdoener 3 ☐ ontvanger 4 ☐ inzamelaar 5 ☐ vervoerder 6 ☐ uitbesteed vervoerder (vak 4a)

ontvanger/inzamelaar/vervoerder: TRANSPORTBEDRIJF H. VINK & ZN. B.V.
straat + nr: VALKSEWEG 62
postc. + woonpl.: 3771 RG BARNEVELD

VIHB-nummer: GL600039VIHB
kenteken: BJ LZ 87

route-inzameling ☐ ja ☐ nee
routelijst bijsluiten (zie toelichting)
inzamelaarsregeling ☐ ja ☐ nee
repeterende vrachten ☐ ja ☐ nee
zie toelichting

6

afvalstroomnummer	gebruikelijke benaming van de afvalstoffen	aantal/ verpakking	eural code	verw. meth.	geschatte hoeveelheid (kg)	gewogen hoeveelheid (kg)
05Z225455703	VERONTREINIGDE GROND		17.05.03	D06		

Weegbonnummer : 14H1458
Datum : 10/07/2014 10:49
Kenteken : BJ-LZ-87
Afvalstroomnr. : 05Z225455703
Produkt : H194 Grond sterk verontreinigd
Project : P14G0003 Polseweg 15

Ontdoener : 54560 Versteeg Beheer BV
Vervoerder : 300 Transportbedrijf H. Vink en
Rek.nemer : 54557 BioSoil BV

Bruto gewicht : <53880> kg 10:49 brug1 wgnr: 8
Ledig gewicht : 22280 kg PT
Netto gewicht : 31600 kg

De begeleidingsbrief dient naar waarheid ingevuld te worden en is alleen geldig als de verplichte (donkere) velden zijn ingevuld en de handtekeningen zijn geplaatst door daartoe bevoegde personen. De donker gearceerde velden zijn soms, afhankelijk van de omstandigheden, verplicht (zie toelichting op de achterzijde van dit formulier)

Auteursrecht:
sVa / Stichting Vervoeradres,
Den Haag

Het vervoer geschiedt op de door sVa / Stichting Vervoeradres ter griffie van de arrondissementsrechtbank te Amsterdam en Rotterdam gedeponeerde algemene voorwaarden voor het afvalstoffenvervoer over de weg, laatste versie.
Voor aansprakelijkheid vervoerder z.o.z. In de vracht is verzekering niet begrepen

Uitgegeven en beheerd door de Stichting Vervoeradres te Den Haag

pevatte AB37469195

handtekening afzender	handtekening ontdoener	handtekening transporteur voor ontvangst der zending met gelijkgenummerde vrachtbrief	handtekening ontvanger (geadresseerde) voor goede ontvangst der zending met gelijkgenummerde vrachtbrief
	ambacht tempelaar		

sie 2.5 Art. 5624 - Uitgave **Beurtvaartadres** Tel. 088-55 22 111
ww.beurtvaartadres.nl

BEGELEIDINGSBRIEF

BEWIJS VAN ONTVANGST (B1) (retour naar ontdoener)
Verplicht te gebruiken voor transport van afvalstoffen

2

1

1 ☐ (primaire) ontdoener 2 ☐ ontvanger 3 ☐ handelaar 4 ☐ bemiddelaar

afzender: VERSTEEG BEHEER BV
straat + nr: Ir. HERMAN DE GROOTWEG 1
postc. + woonpl.: 3201 AB SPIJKERNISSE
VIHB-nummer:

2

factuuradres: BIOSOIL BV
postbus of straat + nr: NIJVERHEIDSWEG 27
postc. + woonpl.: 3341 LJ HENDRIK IDO AMBACHT

3A

ontdoener: VERSTEEG BEHEER BV
straat + nr: Ir. HERMAN DE GROOTWEG 1
postc. + woonpl.: 3201 AB SPIJKERNISSE

3B

locatie van herkomst: P14G0003
straat + nr: POLSEWEG 15
postc. + woonpl.: 6851 DA HUISSEN
datum aanvang transport: 10-7-14

4A

uitbesteed vervoerder:
straat + nr:
postc. + woonpl.:
VIHB-nummer:

4B

locatie van bestemming: GRONDBANK BARNEVELD
straat + nr: HANZEWEG 7
postc. + woonpl.: 3771 NG BARNEVELD
datum ontvangst transport:

5

getransporteerd door: 1 ☐ afzender 2 ☐ ontdoener 3 ☐ ontvanger 4 ☐ inzamelaar 5 ☐ vervoerder 6 ☐ uitbesteed vervoerder (volgt 4A)

ontvanger/inzamelaar/vervoerder: TRANSPORTBEDRIJF H. VINK & ZN. B.V.
straat + nr: VALKSEWEG 62
postc. + woonpl.: 3771 RG BARNEVELD

VIHB-nummer: GL500039VIHB
kenteken: BX-BT-44

route-inzameling ☐ ja ☐ nee
routelijst bijsluiten (zie toelichting)
inzamelaarsregeling ☐ ja ☐ nee
repeterende vrachten ☐ ja ☐ nee
zie toelichting

6

afvalstroomnummer	gebruikelijke benaming van de afvalstoffen	aantal/ verpakking	eural code	verw. meth.	geschatte hoeveelheid (kg)	gewogen hoeveelheid (kg)
05Z225456703	VERONTREINIGDE GROND		17.06.03	D05	±30000kg	

Weegbonnummer : 14H1464
Datum : 10/07/2014 13:26
Kenteken : BX-BT-44
Afvalstroomnr. : 05Z225456703
Produkt : H194 Grond sterk verontreinigd
Project : P14G0003 Polseweg 15

Ontdoener : 54560 Versteeg Beheer BV
Vervoerder : 300 Transportbedrijf H. Vink en
Reiknemer : 54557 BioSoil BV

Bruto gewicht : <52560> kg 13:26 brug1 wgnr: 14
Ledig gewicht : 21840 kg PT
Netto gewicht : 30720 kg

De begeleidingsbrief dient naar waarheid ingevuld te worden en is alleen geldig als de verplichte (donkere) velden zijn ingevuld en de handtekeningen zijn geplaatst door daartoe bevoegde personen. De donker gearceerde velden zijn soms, afhankelijk van de omstandigheden, verplicht (zie toelichting op de achterzijde van dit formulier)

Auteursrecht: sVa / Stichting Vervoeradres, Den Haag

Het vervoer geschiedt op de door sVa / Stichting Vervoeradres ter griffie van de arr.rechtbank te Amsterdam en Rotterdam gedeponeerde algemene voorwaarden voor het afvalstoffenvervoer over de weg, laatste versie.
Voor aansprakelijkheid vervoerder z.o.z. In de vracht is verzekering niet begrepen

Vervoer, opslag en stortplaats van afvalstoffen gevaarlijke afvalstoffen bevattend AB37469196

handtekening afzender	handtekening ontdoener	handtekening transporteur voor ontvangst der zending met gelijkgenummerde vrachtbrief	handtekening ontvanger (geadresseerde) voor goede ontvangst der zending met gelijkgenummerde vrachtbrief
	embrecht tempelaar		

Art. 5624 - Uitgave Beurtvaartadres Tel. 088-55 22 111
versie 2.5 www.beurtvaartadres.nl

BEGELEIDINGSBRIEF

BEWIJS VAN ONTVANGST (B1) (retour naar ontdoener)
Verplicht te gebruiken voor transport van afvalstoffen

De begeleidingsbrief dient naar waarheid ingevuld te worden en is alleen geldig als de verplichte (donkere) velden zijn ingevuld en de handtekeningen zijn geplaatst door de daartoe bevoegde personen. De donker gearceerde velden zijn soms, indien dit wettelijk van de omstandigheden, verplicht (zie toelichting op de achterzijde van dit formulier)

Vink

Afvalverwerking Vink b.v.

Postbus 99, 3770 AB Barneveld
Valkseweg 62, Barneveld
Tel. 0342 - 406406, Fax 0342 - 406400
E-mail: info@vink.nl
Locatie afvalverwerking:
Wencopperweg 33, Barneveld
H.R. Arnhem 09050935

1

1 ☒ (primaire) ontdoener 2 ☐ ontvanger 3 ☐ handelaar 4 ☐ bemiddelaar

afzender
straat + nr
postc. + woonpl.
VIHB-nummer

2

factuuradres
postbus of straat + nr
postc. + woonpl.

3A

ontdoener
straat + nr
postc. + woonpl.

3B

locatie van herkomst
straat + nr
postc. + woonpl.
datum aanvang transport

4A

uitbesteed vervoerder
straat + nr
postc. + woonpl.
VIHB-nummer

4B

locatie van bestemming GRONDBANK BARNEVELD B.V.
straat + nr HANZEWEG 7
postc. + woonpl. 3771 NG BARNEVELD
datum ontvangst transport

5

getransporteerd door: 1 ☐ afzender 2 ☐ ontdoener 3 ☐ ontvanger 4 ☐ inzamelaar 5 ☒ vervoerder 6 ☐ uitbesteed vervoerder (vak 4a)

ontvanger/inzamelaar/vervoerder TRANSPORTBEDRIJF H. VINK & ZN BV
straat + nr VALKSEWEG 62
postc. + woonpl. 3771 RG BARNEVELD

VIHB-nummer GL500039VIHB
kenteken BX BT 44

route-inzameling ☐ ja ☒ nee
routelijst bijsluiten (zie toelichting)
inzamelaarsregeling ☐ ja ☒ nee
repeterende vrachten zie toelichting ☐ ja ☒ nee

6

afvalstroomnummer	gebruikelijke benaming van de afvalstoffen	aantal/ verpakking	eural code	verw. meth.	geschatte hoeveelheid (kg)	gewogen hoeveelheid (kg)
05Z225455703	Verontreinigde Grond		17.05.03	D05	13000 kg	

Weegbonnummer : 14H1470
Datum : 10/07/2014 15:44
Kenteken : BX-BT-44
Afvalstroomnr. : 05Z225455703
Produkt : H194 Grond sterk verontreinigd
Project : P14G0003 Polseweg 15

Ontdoener : 54560 Versteeg Beheer BV
Vervoerder : 300 Transportbedrijf H. Vink en
Reic.nemer : 54557 BioSoil BV

Bruto gewicht : <44880> kg 15:44 brug1 wgnr: 20
Ledig gewicht : 21840 kg PT
Netto gewicht : 23040 kg

Het vervoer geschiedt op de door sVa / Stichting Vervoeradres ter griffie van de arr.rechtbank te Amsterdam en Rotterdam gedeponeerde algemene voorwaarden voor het vervoer over de weg, laatste versie.
Voor aansprakelijkheid vervoerder z.o.z. In de vracht is verzekering niet begrepen.

0549745

Handtekening afzender	Handtekening ontdoener	Handtekening transporteur voor ontvangst der zending met gelijkgenummerde vrachtbrief	Handtekening ontvanger (geadresseerde) voor goede ontvangst der zending met gelijk-genummerde vrachtbrief

Bijlage 15.3

Transport- /Weegbonnen afvoer grond Vink Barneveld 3

Projectnaam: Huissen	Projectnummer: 80595

BEGELEIDINGSBRIEF

INTERNE COPIE (D) / EXTRA BEWIJS VAN ONTVANGST (B2) (voor ontdoener)
Te gebruiken voor afvalvervoer of
TRANSPORTEN WELKE VALLEN ONDER HET BESLUIT BODEMKWALITEIT

1

1 ☑ (primaire) ontdoener 2 ☐ ontvanger 3 ☐ handelaar 4 ☐ bemiddelaar

afzender: Verkerk Bleer BV
straat + nr: h. Hudsonweg 1
postc. + woonpl.: 3201 AB Spijkenisse
VIHB-nummer:

2

factuuradres MELDER: BioSoil BV
postbus of straat + nr: Nijverheidsweg 27
postc. + woonpl.: 3741 LJ Hilversum

3A

ontdoener TOEPASSER EIGENAAR:
straat + nr:
postc. + woonpl.:

3B

locatie van herkomst: BioSoil
straat + nr: Polderweg 15
postc. + woonpl.: 6851 DA Huissen
datum aanvang transport: 27-11-2014

4A

uitbesteed vervoerder: Rd Sanden Heem A Heukelom
straat + nr:
postc. + woonpl.:
VIHB-nummer:

4B

locatie van bestemming: Vink
straat + nr: Hanzeweg 7
postc. + woonpl.: 3771 NG Barneveld
datum ontvangst transport DATUM AANVANG TOEPASSING:

5

getransporteerd door: 1 ☐ afzender 2 ☐ ontdoener 3 ☐ ontvanger 4 ☐ inzamelaar 5 ☐ vervoerder 6 ☐ uitbesteed vervoerder (ook 4A)
ontv/inzam/vervoerder TOEPASSER ONTVOERDER: van der Zanden
straat + nr: Postbus 52
postc. + woonpl.: 5066 ZH Moergestel
VIHB-nummer:
kenteken: BXFF12

route-inzameling ☐ ja ☐ nee
routelijst bijsluiten (zie toelichting)
inzamelaarsregeling ☐ ja ☐ nee
repeterende vrachten ☐ ja ☐ nee
zie toelichting

6

afvalstroomnummer MELDINGNUMMER (UIT MELDSYSTEEM)	gebruikelijke benaming van de afvalstoffen MATERIAAL TYPE	aantal/ verpakking	eural code	verw. meth.	geschatte hoeveelheid (kg)	
052120554557095	Verontreinigde grond (locl)		170503	D05		☒
						☒

De begeleidingsbrief dient naar waarheid ingevuld te worden en is alleen geldig als de verplichte (donkere) velden zijn ingevuld en de handtekeningen zijn geplaatst door daartoe bevoegde personen. De donker gearceerde velden zijn soms, afhankelijk van de omstandigheden, verplicht (zie toelichting op de achterzijde van dit formulier)

BEWIJSMIDDEL
VERKLARING TYPE
VERKLARING DOCUMENTNUMMER
VERKLARING ORGANISATIENAAM

Auteursrecht: sVa / Stichting Vervoeradres, Den Haag

Het vervoer geschiedt op de door sVa / Stichting Vervoeradres ter griffie van de arr.rechtbank te Amsterdam en Rotterdam gedeponeerde algemene voorwaarden voor het afvalstoffenvervoer over de weg, laatste versie.
Voor aansprakelijkheid vervoerder z.o.z. in de vracht is verzekering niet begrepen

AB27114316

handtekening afzender	handtekening ontdoener HANDTEKENING TOEPASSER EIGENAAR	handtekening transporteur voor ontvangst der zending met gelijkgenummerde vrachtbrief	handtekening ontvanger (geadresseerde) voor goede ontvangst der zending met gelijkgenummerde vrachtbrief

versie 2.5 Art. 5024 - Uitgave Beurtvaartadres Tel. 088-55 22 111 www.beurtvaartadres.nl

BEGELEIDINGSBRIEF

INTERNE COPIE (D) / EXTRA BEWIJS VAN ONTVANGST (B2) (voor ontdoener)
Te gebruiken voor afvalvervoer of
TRANSPORTEN WELKE VALLEN ONDER HET BESLUIT BODEMKWALITEIT

(2)

1
1 ☒ (primaire) ontdoener 2 ☐ ontvanger 3 ☐ handelaar 4 ☐ bemiddelaar
afzender: Verweg Beheer BV
straat + nr: 1e Hermanus de Grootweg 1
postc. + woonpl.: 3201 AB Spijkenisse
VIHB-nummer:

2
factuuradres *MELDER*: BioSoil BV
postbus of straat + nr: Nijverheidsweg 27 H
postc. + woonpl.: 3341 LJ Hendrik Ambacht

3A
ontdoener *TOEPASSER EIGENAAR*:
straat + nr:
postc. + woonpl.:

3B
locatie van herkomst: BioSoil
straat + nr: Polderweg 15
postc. + woonpl.: 6851 DA Huissen
datum aanvang transport: 27-11-2014

4A
uitbesteed vervoerder: P. v.d. Sande
straat + nr: Steenstraat
postc. + woonpl.: Heerlen
VIHB-nummer: NB 502135 V.i.HB

4B
locatie van bestemming: Vink
straat + nr: Hanzeweg 7
postc. + woonpl.: 3771 NG Barneveld
datum ontvangst transport *DATUM AANVANG TOEPASSING*: 27-11-2014

5
getransporteerd door: 1 ☐ afzender 2 ☐ ontdoener 3 ☐ ontvanger 4 ☐ inzamelaar 5 ☐ vervoerder 6 ☐ uitbesteed vervoerder (zie 4a)
ontv/inzam/vervoerder *TOEPASSER UITVOERDER*: van der Zanden
straat + nr: Postbus 52
postc. + woonpl.: 5066 ZH Moergestel
VIHB-nummer:
kenteken: BZ-HL-40
route-inzameling ☐ ja ☐ nee
routelijst bijsluiten (zie toelichting)
inzamelaarsregeling ☐ ja ☐ nee
repeterende vrachten ☐ ja ☐ nee
zie toelichting

6

afvalstroomnummer *MELDINGNUMMER (UIT MELDSYSTEEM)*	gebruikelijke benaming van de afvalstoffen *MATERIAAL TYPE*	aantal/ verpakking	eural code	verw. meth.	geschatte hoeveelheid (kg)	
052225455705	Verontreinigde grond (oeal)		170503	D05		☒
						☒

BEWIJSMIDDEL
VERKLARING TYPE
VERKLARING DOCUMENTNUMMER
VERKLARING ORGANISATIENAAM

De begeleidingsbrief dient naar waarheid ingevuld te worden en is alleen geldig als de verplichte (donkere) velden zijn ingevuld en de handtekeningen zijn geplaatst door daartoe bevoegde personen. De donker gearceerde velden zijn soms, afhankelijk van de omstandigheden, verplicht (zie toelichting op de achterzijde van dit formulier)

Auteursrecht: sVa / Stichting Vervoeradres, Den Haag

Het vervoer geschiedt op de door sVa / Stichting Vervoeradres ter griffie van de arr.rechtbank te Amsterdam en Rotterdam gedeponeerde algemene voorwaarden voor het afvalstoffenvervoer over de weg, laatste versie.
Voor aansprakelijkheid vervoerder z.o.z. in de vracht is verzekering niet begrepen

AB27114315

handtekening afzender	handtekening ontdoener *HANDTEKENING TOEPASSER EIGENAAR*	handtekening transporteur voor ontvangst der zending met gelijkgenummerde vrachtbrief	handtekening ontvanger (geadresseerde) voor goede ontvangst der zending met gelijkgenummerde vrachtbrief

versie 2.5 Art. 5024 - Uitgave Beurtvaartadres
www.beurtvaartadres.nl Tel. 088-55 22 111

BEGELEIDINGSBRIEF

INTERNE COPIE (D) / EXTRA BEWIJS VAN ONTVANGST (B2) (voor ontdoener)
Te gebruiken voor afvalvervoer of
TRANSPORTEN WELKE VALLEN ONDER HET BESLUIT BODEMKWALITEIT

3

1
1 [X] (primaire) ontdoener 2 [ ] ontvanger 3 [ ] handelaar 4 [ ] bemiddelaar
afzender: Verstegen Beheer BV
straat + nr: h. Heiman de Grootweg 1
postc. + woonpl.: 3201 AB Spijkenisse
VIHB-nummer:

2
factuuradres *MELDER*: BioSoil BV
postbus of straat + nr: Nijverheidsweg 27
postc. + woonpl.: 3341 LJ Hendrik Ambacht

3A
ontdoener *TOEPASSER EIGENAAR*:
straat + nr:
postc. + woonpl.:

3B
locatie van herkomst: BioSoil
straat + nr: Polderweg 15
postc. + woonpl.: 6851 DA Huissen
datum aanvang transport: 27-11-14

4A
uitbesteed vervoerder: WB 't Donk
straat + nr: Brugstraat 46
postc. + woonpl.: Vinkel
VIHB-nummer: NB504530vxxx

4B
locatie van bestemming: Vink
straat + nr: Hanzeweg 7 KG
postc. + woonpl.: 3771 Barneveld
datum ontvangst transport *DATUM AANVANG TOEPASSING*: 27-11-14

5
getransporteerd door: 1 [ ] afzender 2 [ ] ontdoener 3 [ ] ontvanger 4 [ ] inzamelaar 5 [ ] vervoerder 6 [ ] uitbesteed vervoerder
ontv./inzam./vervoerder *TOEPASSER VERVOERDER*: H. van der Zanden
straat + nr: Postbus 52
postc. + woonpl.: 5066 ZH Moergestel
VIHB-nummer: NB504530vxxx
kenteken: 10 BBB 4
route-inzameling [ ] ja [ ] nee
routelijst bijsluiten (zie toelichting)
inzamelaarsregeling [ ] ja [ ] nee
repeterende vrachten [ ] ja [ ] nee
zie toelichting

6

afvalstroomnummer *MELDINGNUMMER (UIT MELDSYSTEEM)*	gebruikelijke benaming van de afvalstoffen *MATERIAAL TYPE*	aantal/ verpakking	eural code	verw. meth.	geschatte hoeveelheid (kg)	
052225455705	Verontreinigde grond (vocl)		170503	D05		X
						X

BEWIJSMIDDEL
VERKLARING TYPE
VERKLARING DOCUMENTNUMMER
VERKLARING ORGANISATIENAAM

Auteursrecht:
sVa / Stichting Vervoeradres,
Den Haag

Het vervoer geschiedt op de door sVa / Stichting Vervoeradres ter griffie van de arr.rechtbank te Amsterdam en Rotterdam gedeponeerde algemene voorwaarden voor het afvalstoffenvervoer over de weg, laatste versie.
Voor aansprakelijkheid vervoerder z.o.z. In de vracht is verzekering niet begrepen

AB27114314

handtekening afzender	handtekening ontdoener *HANDTEKENING TOEPASSER EIGENAAR*	handtekening transporteur voor ontvangst der zending met gelijkgenummerde vrachtbrief	handtekening ontvanger (geadresseerde) voor goede ontvangst der zending met gelijkgenummerde vrachtbrief

De begeleidingsbrief dient naar waarheid ingevuld te worden en is alleen geldig als de verplichte (donkere) velden zijn ingevuld en de handtekeningen zijn geplaatst door zijn soms, afhankelijk van de omstandigheden, verplicht (zie toelichting op de achterzijde van dit formulier) daartoe bevoegde personen. De donker gearceerde velden

Art. 5024 - Uitgave Beurtvaartadres Tel. 088-55 22 111
versie 2.5 www.beurtvaartadres.nl

Bijlage 15.4

Transport- /Weegbonnen afvoer verontreinigd puin Vink Barneveld

Projectnaam: Huissen	Projectnummer: 80595

BEGELEIDINGSBRIEF

BEWIJS VAN ONTVANGST (B1) (retour naar ontdoener)
Verplicht te gebruiken voor transport van afvalstoffen

De begeleidingsbrief dient naar waarheid ingevuld te worden en is alleen geldig als de verplichte (donkere) velden zijn ingevuld en de handtekeningen zijn geplaatst door daz bevoegde personen. De donker gearceerde velden zijn soms, afhankelijk van de omstandigheden, verplicht (zie toelichting op de achterzijde van dit formulier)

1

1 ☒ (primaire) ontdoener 2 ☐ ontvanger 3 ☐ handelaar 4 ☐ bemiddelaar

afzender: VERSTEEG BEHEER BV
straat + nr: Ir. HERMAN DE GROOTWEG 1
postc. + woonpl.: 3201 AB SPIJKERNISSE
VIHB-nummer:

2

factuuradres: BIOSOIL BV
postbus of straat + nr: NIJVERHEIDSWEG 27
postc. + woonpl.: 3341 LJ HENDRIK IDO AMBACHT

3A

ontdoener: VERSTEEG BEHEER BV
straat + nr: Ir. HERMAN DE GROOTWEG 1
postc. + woonpl.: 3201 AB SPIJKERNISSE

3B

locatie van herkomst: P14G0003
straat + nr: POLSEWEG 15
postc. + woonpl.: 8861 DA HUISSEN
datum aanvang transport: 31 01 14

4A

uitbesteed vervoerder:
straat + nr:
postc. + woonpl.:
VIHB-nummer:

4B

locatie van bestemming: GRONDBANK BARNEVELD
straat + nr: HANZEWEG 7
postc. + woonpl.: 3771 NG BARNEVELD
datum ontvangst transport:

5

getransporteerd door: 1 ☐ afzender 2 ☐ ontdoener 3 ☐ ontvanger 4 ☐ inzamelaar 5 ☒ vervoerder 6 ☐ uitbesteed vervoerder (vak 4a)

ontvanger/inzamelaar/vervoerder: TRANSPORTBEDRIJF H. VINK & ZN. B.V.
VIHB-nummer: GL500035VIHB
straat + nr: VALKSEWEG 82
postc. + woonpl.: 3771 RG BARNEVELD
kenteken: BH BG 49

route-inzameling ☐ ja ☒ nee
routelijst bijsluiten (zie toelichting)
inzamelaarsregeling ☐ ja ☒ nee
repeterende vrachten ☐ ja ☒ nee
zie toelichting

6

afvalstroomnummer	gebruikelijke benaming van de afvalstoffen	aantal/ verpakking	eural code	verw. meth.	geschatte hoeveelheid (kg)	gewogen hoeveelheid (kg)
225455702	VERVUILDE PUIN		17 01 06	C03		

Weegbonnummer : 14H73
Datum : 31/01/2014 12:10
Kenteken : BH-BG-49/M17
Afvalstroomnr. : 05Z225455702
Produkt : H374 Grof puin + 5% zand e.d.
Project : P14G0003 Polseweg 15

Ontdoener : 54560 Versteeg Beheer BV
Vervoerder : 300 Transportbedrijf H. Vink en
Rek.nemer : 54557 BioSoil BV

Bruto gewicht : <33140> kg 12:10 brug1 wgnr: 29
Ledig gewicht : 21540 kg PT
Netto gewicht : 11600 kg

Auteursrecht:
sVa / Stichting Vervoeradres,
Den Haag

Het vervoer geschiedt op de door sVa / Stichting Vervoeradres ter griffie van de arr.rechtbank te Amsterdam en Rotterdam gedeponeerde algemene voorwaarden voor het afvalstoffenvervoer over de weg, laatste versie.
Voor aansprakelijkheid vervoerder z.o.z. In de vracht is verzekering niet begrepen

AB37467661

handtekening afzender	handtekening ontdoener	handtekening transporteur voor ontvangst der zending met gelijkgenummerde vrachtbrief	handtekening ontvanger (geadresseerde) voor goede ontvangst der zending met gelijkgenummerde vrachtbrief

versie 2.5 Art. 5624 - Uitgave **Beurtvaartadres** Tel. 088-55 22 111
www.beurtvaartadres.nl

BEGELEIDINGSBRIEF

BEWIJS VAN ONTVANGST (B1) (retour naar ontdoener)
Verplicht te gebruiken voor transport van afvalstoffen

4

1

1 ☒ (primaire) ontdoener 2 ☐ ontvanger 3 ☐ handelaar 4 ☐ bemiddelaar

afzender: VERSTEEG BEHEER BV
straat + nr: Ir. HERMAN DE GROOTWEG 1
postc. + woonpl.: 3201 AB SPIJKERNISSE
VIHB-nummer:

2

factuuradres: BIOSOIL BV
postbus of straat + nr: NIJVERHEIDSWEG 27
postc. + woonpl.: 3141 LJ HENDRIK IDO AMBACHT

3A

ontdoener: VERSTEEG BEHEER BV
straat + nr: Ir. HERMAN DE GROOTWEG 1
postc. + woonpl.: 3201 AB SPIJKERNISSE

3B

locatie van herkomst: P14G0003
straat + nr: POLSEWEG 15
postc. + woonpl.: 6851 DA HUISSEN
datum aanvang transport: 31/01/14

4A

uitbesteed vervoerder:
straat + nr:
postc. + woonpl.:
VIHB-nummer:

4B

locatie van bestemming: GRONDBANK BARNEVELD
straat + nr: HANZEWEG 7
postc. + woonpl.: 3771 NC BARNEVELD
datum ontvangst transport:

5

getransporteerd door: 1 ☐ afzender 2 ☐ ontdoener 3 ☐ ontvanger 4 ☐ inzamelaar 5 ☒ vervoerder 6 ☐ uitbesteed vervoerder (vak 4a)

ontvanger/inzamelaar/vervoerder: TRANSPORTBEDRIJF H. VINK & ZN. B.V.
VIHB-nummer: GL500039VIHB
straat + nr: VALKSEWEG 62
postc. + woonpl.: 3771 RG BARNEVELD
kenteken: BH BG 49

route-inzameling ☐ ja ☒ nee
routelijst bijsluiten (zie toelichting)
inzamelaarsregeling ☐ ja ☒ nee
repeterende vrachten ☐ ja ☒ nee
zie toelichting

6

afvalstroomnummer	gebruikelijke benaming van de afvalstoffen	aantal/ verpakking	eural code	verw. meth.	geschatte hoeveelheid (kg)	gewogen hoeveelheid (kg)
225455702	VERVUILDE PUIN		17.01.06	C03		

Weegbonnummer : 14H55
Datum : 31/01/2014 08:45
Kenteken : BH-BG-49/M17
Afvalstroomnr. : 05Z225455702
Produkt : H374 Grof puin + 5% zand e.d.
Project : P14G0003 Polseweg 15

Ontdoener : 54560 Versteeg Beheer BV
Vervoerder : 300 Transportbedrijf H. Vink en
Rek.nemer : 54557 BioSoil BV

Bruto gewicht : <59580> kg 08:45 brug1 wgnr: 11
Ledig gewicht : 21540 kg PT
Netto gewicht : 38040 kg

De begeleidingsbrief dient naar waarheid ingevuld te worden en is alleen geldig als de verplichte (donkere) velden zijn ingevuld en de handtekeningen zijn geplaatst door dae bevoegde personen. De donker gearceerde velden zijn soms, afhankelijk van de omstandigheden, verplicht (zie toelichting op de achterzijde van dit formulier)

Auteursrecht: sVa / Stichting Vervoeradres, Den Haag

Het vervoer geschiedt op de door sVa / Stichting Vervoeradres ter griffie van de arr.rechtbank te Amsterdam en Rotterdam gedeponeerde algemene voorwaarden voor het vervoer over de weg, laatste versie.
Voor aansprakelijkheid vervoerder z.o.z. In de vracht is verzekering niet begrepen

of kenmerk: AB37467656

handtekening afzender	handtekening ontdoener	handtekening transporteur voor ontvangst der zending met gelijkgenummerde vrachtbrief	handtekening ontvanger (geadresseerde) voor goede ontvangst der zending met gelijkgenummerde vrachtbrief

versie 2.5 Art. 5624 - Uitgave **Beurtvaartadres** Tel. 088-55 22 111 www.beurtvaartadres.nl

BEGELEIDINGSBRIEF

BEWIJS VAN ONTVANGST (B1) (retour naar ontdoener)
Verplicht te gebruiken voor transport van afvalstoffen

3

1

1 ☒ (primaire) ontdoener 2 ☐ ontvanger 3 ☐ handelaar 4 ☐ bemiddelaar

afzender: VERSTEEG BEHEER BV
straat + nr: Ir. HERMAN DE GROOTWEG 1
postc. + woonpl.: 3201 AB SPIJKERNISSE
VIHB-nummer:

2

factuuradres: BIOSOIL BV
postbus of straat + nr: NIJVERHEIDSWEG 27
postc. + woonpl.: 3341 LJ HENDRIK IDO AMBACHT

3A

ontdoener: VERSTEEG BEHEER BV
straat + nr: Ir. HERMAN DE GROOTWEG 1
postc. + woonpl.: 3201 AB SPIJKERNISSE

3B

locatie van herkomst: P14G0003
straat + nr: POLSEWEG 15
postc. + woonpl.: 6851 DA HUISSEN
datum aanvang transport: 30 01 14

4A

uitbesteed vervoerder:
straat + nr:
postc. + woonpl.:
VIHB-nummer:

4B

locatie van bestemming: GRONDBANK BARNEVELD
straat + nr: HANZEWEG 7
postc. + woonpl.: 3771 NG BARNEVELD
datum ontvangst transport:

5

getransporteerd door: 1 ☐ afzender 2 ☐ ontdoener 3 ☐ ontvanger 4 ☐ inzamelaar 5 ☒ vervoerder 6 ☐ uitbesteed vervoerder (zie 4a)

ontvanger/inzamelaar/vervoerder: TRANSPORTBEDRIJF H. VINK & ZN. B.V.
VIHB-nummer: GL500039VIHB
straat + nr: VALKSEWEG 62
postc. + woonpl.: 3771 RG BARNEVELD
kenteken: BH-BG-49

route-inzameling ☐ ja ☒ nee
routelijst bijsluiten (zie toelichting)
inzamelaarsregeling ☐ ja ☒ nee
repeterende vrachten ☐ ja ☒ nee
zie toelichting

6

afvalstroomnummer	gebruikelijke benaming van de afvalstoffen	aantal/ verpakking	eural code	verw. meth.	geschatte hoeveelheid (kg)	gewogen hoeveelheid (kg)
225455702	VERVUILDE PUIN		17.01.06	C03		

Weegbonnummer : 14H44
Datum : 30/01/2014 16:34
Kenteken : BH-BG-49/M17
Afvalstroomnr. : 05Z225455702
Produkt : H374 Grof puin + 5% zand e.d.
Project : P14G0003 Polseweg 15

Ontdoener : 54560 Versteeg Beheer BV
Vervoerder : 300 Transportbedrijf H. Vink en
Rek.nemer : 54557 BioSoil BV

Bruto gewicht : <62620> kg 16:34 brug1 wgnr: 8
Ledig gewicht : 21540 kg PT
Netto gewicht : 41080 kg

De begeleidingsbrief dient naar waarheid ingevuld te worden en is alleen geldig als de verplichte (donkere) velden zijn ingevuld en de handtekeningen zijn geplaatst door daartoe bevoegde personen. De donker gearceerde velden zijn soms, afhankelijk van de omstandigheden, verplicht (zie toelichting op de achterzijde van dit formulier)

Art. 5624 - Uitgave **Beurtvaartadres** Tel. 088-55 22 111
www.beurtvaartadres.nl

Auteursrecht:
sVa / Stichting Vervoeradres.
Den Haag

Het vervoer geschiedt op de door sVa / Stichting Vervoeradres ter griffie van de arrondissementsrechtbank te Amsterdam en Rotterdam gedeponeerde algemene voorwaarden voor het afvalstoffenvervoer over de weg, laatste versie.
Voor aansprakelijkheid vervoerder z.o.z. In de vracht is verzekering niet begrepen

© AB57467699

handtekening afzender	handtekening ontdoener	handtekening transporteur voor ontvangst der zending met gelijkgenummerde vrachtbrief	handtekening ontvanger (geadresseerde) voor goede ontvangst der zending met gelijkgenummerde vrachtbrief

BEGELEIDINGSBRIEF

BEWIJS VAN ONTVANGST (B1) (retour naar ontdoener)
Verplicht te gebruiken voor transport van afvalstoffen

De begeleidingsbrief dient naar waarheid ingevuld te worden en is alleen geldig als de verplichte (donkere) velden zijn ingevuld en de handtekeningen zijn geplaatst door daartoe bevoegde personen. De donker gearceerde velden zijn soms, afhankelijk van de omstandigheden, verplicht (zie toelichting op de achterzijde van dit formulier)

1

1 ☐ (primaire) ontdoener 2 ☐ ontvanger 3 ☐ handelaar 4 ☐ bemiddelaar

afzender: VERSTEEG BEHEER BV
straat + nr: Ir. HERMAN DE GROOTWEG 1
postc. + woonpl.: 3201 AB SPIJKERNISSE
VIHB-nummer:

2

factuuradres: BIOSOIL BV
postbus of straat + nr: NIJVERHEIDSWEG 27
postc. + woonpl.: 3341 LJ HENDRIK IDO AMBACHT

3A

ontdoener: VERSTEEG BEHEER BV
straat + nr: Ir. HERMAN DE GROOTWEG 1
postc. + woonpl.: 3201 AB SPIJKERNISSE

3B

locatie van herkomst: P14G0003
straat + nr: POLSEWEG 15
postc. + woonpl.: 6851 DA HUISSEN
datum aanvang transport:

4A

uitbesteed vervoerder:
straat + nr:
postc. + woonpl.:
VIHB-nummer:

4B

locatie van bestemming: GRONDBANK BARNEVELD
straat + nr: HANZEWEG 7
postc. + woonpl.: 3771 NG BARNEVELD
datum ontvangst transport:

5

getransporteerd door: 1 ☐ afzender 2 ☐ ontdoener 3 ☐ ontvanger 4 ☐ inzamelaar 5 ☒ vervoerder 6 ☐ uitbesteed vervoerder (vak 4a)

ontvanger/inzamelaar/vervoerder: TRANSPORTBEDRIJF H. VINK & ZN. B.V.
straat + nr: VALKSEWEG 82
postc. + woonpl.: 3771 ZG BARNEVELD
VIHB-nummer: GL500039VIHB
kenteken:

route-inzameling ☐ ja ☒ nee
routelijst bijsluiten (zie toelichting)
inzamelaarsregeling ☐ ja ☒ nee
repeterende vrachten ☐ ja ☒ nee
zie toelichting

6

afvalstroomnummer	gebruikelijke benaming van de afvalstoffen	aantal/ verpakking	eural code	verw. meth.	geschatte hoeveelheid (kg)	gewogen hoeveelheid (kg)
225455702	VERVUILDE PUIN Grof puin		17.01.06	C03		

Weegbonnummer : 14H43
Datum : 30/01/2014 16:23
Kenteken : BV-VB-18
Afvalstroomnr. : 05Z225455702
Produkt : H374 Grof puin + 5% zand e.d
Project : P14G0003 Polseweg 15

Ontdoener : 54560 Versteeg Beheer BV
Vervoerder : 300 Transportbedrijf H. Vink en
Rek.nemer : 54557 BioSoil BV

Bruto gewicht : <82360> kg 16:23 brug1 wgnr: 7
Ledig gewicht : 21540 kg PT
Netto gewicht : 40820 kg

Auteursrecht: sVa / Stichting Vervoeradres, Den Haag

Het vervoer geschiedt op de door sVa / Stichting Vervoeradres ter griffie van de arr.rechtbank te Amsterdam en Rotterdam gedeponeerde algemene voorwaarden voor het afvalstoffenvervoer over de weg, laatste versie.
Voor aansprakelijkheid vervoerder z.o.z. In de vracht is verzekering niet begrepen

AB37467654

handtekening afzender	handtekening ontdoener	handtekening transporteur voor ontvangst der zending met gelijkgenummerde vrachtbrief	handtekening ontvanger (geadresseerde) voor goede ontvangst der zending met gelijkgenummerde vrachtbrief

versie 2.5 Art. 5624 - Uitgave **Beurtvaartadres** Tel. 088-55 22 111
www.beurtvaartadres.nl

BEGELEIDINGSBRIEF

BEWIJS VAN ONTVANGST (B1) (retour naar ontdoener)
Te gebruiken voor afvalvervoer of
TRANSPORTEN WELKE VALLEN ONDER HET BESLUIT BODEMKWALITEIT

1

1 ☐ (primaire) ontdoener 2 ☐ ontvanger 3 ☐ handelaar 4 ☐ bemiddelaar

afzender BioSoil BV
straat + nr Nijverheidsweg 27
postc. + woonpl. 3341 LJ Hendrik-Ido-Ambacht
VIHB-nummer 2Hzonder nummer

2

factuuradres *MELDER* BioSoil BV
postbus of straat + nr idem
postc. + woonpl.

3A

ontdoener *TOEPASSER EIGENAAR* Versteeg Beheer BV
straat + nr Ir. Verwerstraat 1
postc. + woonpl. 3201 MR Spijkenisse

3B

locatie van herkomst Bedrijventerrein Hoeksen
straat + nr Polseweg 15
postc. + woonpl. 6851 DA Hoeksen
datum aanvang transport 20-1-14

4A

uitbesteed vervoerder
straat + nr
postc. + woonpl.
VIHB-nummer

4B

locatie van bestemming Grondbank Barneveld BV
straat + nr Volkerweg 62
postc. + woonpl. 3771 RG Barneveld BV
datum ontvangst transport *DATUM AANVANG TOEPASSING* 28-1-14

5

getransporteerd door: 1 ☐ afzender 2 ☐ ontdoener 3 ☒ ontvanger 4 ☐ inzamelaar 5 ☐ vervoerder 6 ☐ uitbesteed vervoerder (vak 4a)

ontv/inzam/vervoerder *TOEPASSER UITVOERDER* Grondbank Barneveld BV
straat + nr Volkerweg 62
postc. + woonpl. 3771 RG Barneveld
VIHB-nummer 01 [illegible] Vihb
kenteken BH-BG-49

route-inzameling ☐ ja ☐ nee
routelijst bijsluiten (zie toelichting)
inzamelaarsregeling ☐ ja ☐ nee
repeterende vrachten ☐ ja ☐ nee
zie toelichting

6

afvalstroomnummer *MELDINGNUMMER (UIT MELDSYSTEEM)*	gebruikelijke benaming van de afvalstoffen *MATERIAAL TYPE*	aantal/ verpakking	eural code	verw. meth.	geschatte hoeveelheid (kg)	gewogen hoeveelheid (kg)
05Z225455702	Verontreinigd puin (mm.dak)		170106	C03		

Weegbonnummer : 14442
Datum : 30/01/2014 14:01
Kenteken : BH-BG-49/M17
Afvalstroomnr. : 05Z225455702
Produkt : H374 Grof puin + 5% zand e.d.
Project : P14A0003 Polseweg 15

Ontdoener : 54560 Versteeg Beheer BV
Vervoerder : 300 Transportbedrijf H. Vink en
Rek.nemer : 54557 BioSoil BV

Bruto gewicht : <61760> kg 14:01 brug1 wgnr: 6
Ledig gewicht : 21540 kg PT
Netto gewicht : 40220 kg

BEWIJSMIDDEL
VERKLARING TYPE
VERKLARING DOCUMENTNUMMER
VERKLARING ORGANISATIENAAM

Auteursrecht: sVa / Stichting Vervoeradres, Den Haag

Het vervoer geschiedt op de door sVa / Stichting Vervoeradres ter griffie van de arr.rechtbank te Amsterdam en Rotterdam gedeponeerde algemene voorwaarden voor het afvalstoffenvervoer over de weg, laatste versie.
Voor aansprakelijkheid vervoerder z.o.z.

In de vracht is verzekering niet begrepen

handtekening afzender	handtekening ontdoener *HANDTEKENING TOEPASSER EIGENAAR*	handtekening transporteur voor ontvangst der zending met gelijknummerde vrachtbrief	handtekening ontvanger (geadresseerde) voor goede ontvangst der zending met gelijknummerde vrachtbrief

AB27114257

De begeleidingsbrief dient naar waarheid ingevuld te worden en is alleen geldig als de verplichte (donkere) velden zijn ingevuld en de handtekeningen zijn geplaatst door daartoe bevoegde personen. De donker gearceerde velden zijn soms, afhankelijk van de omstandigheden, verplicht (zie toelichting op de achterzijde van dit formulier)

Art. 5024 - Uitgave Beurtvaartadres Tel. 088-55 22 111
sie 2.5 www.beurtvaartadres.nl

BEGELEIDINGSBRIEF

BEWIJS VAN ONTVANGST (B1) (retour naar ontdoener)
Verplicht te gebruiken voor transport van afvalstoffen

De begeleidingsbrief dient naar waarheid ingevuld te worden en is alleen geldig als de verplichte (donkere) velden zijn ingevuld en de handtekeningen zijn geplaatst door daartoe bevoegde personen. De donker gearceerde velden zijn soms, afhankelijk van de omstandigheden, verplicht (zie toelichting op de achterzijde van dit formulier)

1

1 ☒ (primaire) ontdoener 2 ☐ ontvanger 3 ☐ handelaar 4 ☐ bemiddelaar

afzender: VERSTEEG BEHEER BV
straat + nr: Ir. HERMAN DE GROOTWEG 1
postc. + woonpl.: 3201 AB SPIJKERNISSE
VIHB-nummer:

2

factuuradres: BIOSOIL BV
postbus of straat + nr: NIJVERHEIDSWEG 27
postc. + woonpl.: 3341 LJ HENDRIK IDO AMBACHT

3A

ontdoener: VERSTEEG BEHEER BV
straat + nr: Ir. HERMAN DE GROOTWEG 1
postc. + woonpl.: 3201 AB SPIJKERNISSE

3B

locatie van herkomst: P14G0003
straat + nr: POLSEWEG 15
postc. + woonpl.: 6851 DA HUISSEN
datum aanvang transport: 28 / 1 / 14

4A

uitbesteed vervoerder:
straat + nr:
postc. + woonpl.:
VIHB-nummer:

4B

locatie van bestemming: GRONDBANK BARNEVELD
straat + nr: HANZEWEG 7
postc. + woonpl.: 3771 NG BARNEVELD
datum ontvangst transport:

5

getransporteerd door: 1 ☐ afzender 2 ☐ ontdoener 3 ☐ ontvanger 4 ☐ inzamelaar 5 ☒ vervoerder 6 ☐ uitbesteed vervoerder (vak 4a)

ontvanger/inzamelaar/vervoerder: TRANSPORTBEDRIJF H. VINK & ZN. B.V.
straat + nr: VALKSEWEG 62
postc. + woonpl.: 3771 RG BARNEVELD
VIHB-nummer: GL500039V
kenteken: BH BG 49

route-inzameling ☐ ja ☒ nee
routelijst bijsluiten (zie toelichting)
inzamelaarsregeling ☐ ja ☒ nee
repeterende vrachten ☐ ja ☒ nee
zie toelichting

6

afvalstroomnummer	gebruikelijke benaming van de afvalstoffen	aantal/ verpakking	eural code	verw. meth.	geschatte hoeveelheid (kg)	gewogen hoeveelheid (kg)
225455702	VERVUILDE PUIN		17.01.06	C05		

Weegbonnummer : 14H24
Datum : 28/01/2014 09:08
Kenteken : BH-BG-49/M17
Afvalstroomnr. : 05Z225455702
Produkt : H374 Grof puin + 5% zand e.d.
Project : P14G0003 Polseweg 15

Ontdoener : 54560 Versteeg Beheer BV
Vervoerder : 300 Transportbedrijf H. Vink en
Rek.nemer : 54557 BioSoil BV

Bruto gewicht : <51960> kg 09:08 brug1 wgnr: 1
Ledig gewicht : 21540 kg PT
Netto gewicht : 30420 kg

Auteursrecht:
sVa / Stichting Vervoeradres,
Den Haag

Het vervoer geschiedt op de door sVa / Stichting Vervoeradres ter griffie van de arr.rechtbank te Amsterdam en Rotterdam gedeponeerde algemene voorwaarden voor het afvalstoffenvervoer over de weg, laatste versie.
Voor aansprakelijkheid vervoerder z.o.z. In de vracht is verzekering niet begrepen

© Stichting Vervoeradres diagramsysteem AB37467 6 2015

handtekening afzender	handtekening ontdoener	handtekening transporteur voor ontvangst der zending met gelijkgenummerde vrachtbrief	handtekening ontvanger (geadresseerde) voor goede ontvangst der zending met gelijkgenummerde vrachtbrief

versie 2.5 Art. 5624 - Uitgave **Beurtvaartadres** Tel. 088-55 22 111
www.beurtvaartadres.nl

Bijlage 15.5

Transportbonnen afvoer grond Ballast Nedam Milieutechniek

Projectnaam: Huissen	Projectnummer: 80595

BEGELEIDINGSBRIEF

BEGELEIDINGSBRIEF VRACHTBRIEF (A1) (voor ontvanger (geadresseerde))
Te gebruiken voor afvalvervoer of
TRANSPORTEN WELKE VALLEN ONDER HET BESLUIT BODEMKWALITEIT

weegbon 15527

1

1 (primaire) ontdoener ☒ **2** ontvanger ☐ **3** handelaar ☐ **4** bemiddelaar

afzender Veisteeg Beheer B.V.
straat + nr Ir. Hermand de Grootweg 1
postc. + woonpl. 3201 AB Spijkenisse
VIHB-nummer

2

factuuradres *MELDER* BioSoil B.V.
postbus of straat + nr Reijerwaardseweg 27
postc. + woonpl. 3341 GJ Hendrik-Ido-Ambacht

3A

ontdoener *TOEPASSER EIGENAAR* BioSoil
straat + nr
postc. + woonpl. idem

3B

locatie van herkomst
straat + nr Polderweg 15
postc. + woonpl. 6851 PA Huissen
datum aanvang transport

4A

uitbesteed vervoerder WB 't Dak
straat + nr Burgemeester Verhulstlaan 2
postc. + woonpl. 5688 AA Oirschot
VIHB-nummer NB3224320Bxxx

4B

locatie van bestemming Ballast Nedam Milieutechniek
straat + nr Graafschap-Hornelaan 200
postc. + woonpl. 6004 HT Weert
datum ontvangst transport *DATUM AANVANG TOEPASSING*

5

getransporteerd door: **1** ☐ afzender **2** ☐ ontdoener **3** ☐ ontvanger **4** ☐ inzamelaar **5** ☐ vervoerder **6** ☐ uitbesteed vervoerder (vak 4a)

ontv/inzam/vervoerder *TOEPASSER UITVOERDER* Van de Zanden Maasdijk VIHB-nummer NB3243320xxxx
straat + nr Postbus 52
postc. + woonpl. 5966 ZH Maasdijk
kenteken 10BBB-4

route-inzameling ☐ ja ☐ nee
routelijst bijsluiten (zie toelichting)
inzamelaarsregeling ☐ ja ☐ nee
repeterende vrachten ☐ ja ☐ nee
zie toelichting

6

afvalstroomnummer *MELDINGNUMMER (UIT MELDSYSTEEM)*	gebruikelijke benaming van de afvalstoffen *MATERIAAL TYPE*	aantal/ verpakking	eural code	verw. meth.	geschatte hoeveelheid (kg)	gewogen hoeveelheid (kg)
Weegbon 15527	Verontreinigde grond		17.05.03	E05		
						38100

BEWIJSMIDDEL
VERKLARING TYPE
VERKLARING DOCUMENTNUMMER
VERKLARING ORGANISATIENAAM

Auteursrecht: sVa / Stichting Vervoeradres, Den Haag

Het vervoer geschiedt op de door sVa / Stichting Vervoeradres ter griffie van de arr.rechtbank te Amsterdam en Rotterdam gedeponeerde algemene voorwaarden voor het afvalstoffenvervoer over de weg, laatste versie.
Voor aansprakelijkheid vervoerder z.o.z. In de vracht is verzekering niet begrepen

AB27114385

handtekening afzender	handtekening ontdoener *HANDTEKENING TOEPASSER EIGENAAR*	handtekening transporteur voor ontvangst der zending met gelijkgenummerde vrachtbrief	handtekening ontvanger (geadresseerde) voor goede ontvangst der zending met gelijkgenummerde vrachtbrief
C. van Esch	C. van Esch		

De begeleidingsbrief dient naar waarheid ingevuld te worden en is alleen geldig als de verplichte (donkere) velden zijn ingevuld en de handtekeningen zijn geplaatst door daartoe bevoegde personen. De donker gearceerde velden zijn soms, afhankelijk van de omstandigheden, verplicht (zie toelichting op de achterzijde van dit formulier)

versie 2.5 Art. 5024 - Uitgave **Beurtvaartadres** Tel. 088-55 22 111
www.beurtvaartadres.nl

BEGELEIDINGSBRIEF

WEEGBON 15852

2

BEGELEIDINGSBRIEF VRACHTBRIEF (A1) (voor ontvanger (geadresseerde))
Te gebruiken voor afvalvervoer of
TRANSPORTEN WELKE VALLEN ONDER HET BESLUIT BODEMKWALITEIT

1
1 ☒ (primaire) ontdoener 2 ☐ ontvanger 3 ☐ handelaar 4 ☐ bemiddelaar
afzender Versteeg Beheer B.V.
straat + nr H. Hermand de Groetweg 1
postc. + woonpl. 3201 CB Spijkenisse
VIHB-nummer

2
factuuradres MELDER BioSort B.V.
postbus of straat + nr Nijverheidsweg 27
postc. + woonpl. 3341 LJ Hendrik-Ido-Ambacht

3A
ontdoener TOEPASSER EIGENAAR idem
straat + nr
postc. + woonpl.

3B
locatie van herkomst
straat + nr Polderweg 15
postc. + woonpl. 6851 DA Huissen
datum aanvang transport 24-11-14

4A
uitbesteed vervoerder
straat + nr
postc. + woonpl.
VIHB-nummer

4B
locatie van bestemming Ballast Nedam Milieutechniek
straat + nr Graafschap Hornelaan 200
postc. + woonpl. 6921 HT Weert
datum ontvangst transport DATUM AANVANG TOEPASSING 24-11-14

5
getransporteerd door: 1 ☐ afzender 2 ☐ ontdoener 3 ☐ ontvanger 4 ☐ inzamelaar 5 ☐ vervoerder 6 ☐ uitbesteed vervoerder (vnl. 4a)
ontv/inzam./vervoerder TOEPASSER UITVOERDER Van de Zanden Maergestel
straat + nr Postlaan 52
postc. + woonpl. 5066 ZH Maergestel
VIHB-nummer
kenteken
route-inzameling ☐ ja ☐ nee
routelijst bijsluiten (zie toelichting)
inzamelaarsregeling ☐ ja ☐ nee
repeterende vrachten ☐ ja ☐ nee
zie toelichting

6

afvalstroomnummer MELDINGNUMMER (UIT MELOSYSTEEM)	gebruikelijke benaming van de afvalstoffen MATERIAAL TYPE	aantal/ verpakking	eural code	verw. meth.	geschatte hoeveelheid (kg)	gewogen hoeveelheid (kg)
WVgw4000643	Verontreinigde grond		170503	D05		
					40360 kg	

De begeleidingsbrief dient naar waarheid ingevuld te worden en is alleen geldig als de verplichte (donkere) velden zijn ingevuld en de handtekeningen zijn geplaatst door zijn soms, afhankelijk van de omstandigheden, verplicht (zie toelichting op de achterzijde van dit formulier) daartoe bevoegde personen. De donker gearceerde velden

BEWIJSMIDDEL
VERKLARING TYPE
VERKLARING DOCUMENTNUMMER
VERKLARING ORGANISATIENAAM

Auteursrecht: sVa / Stichting Vervoeradres, Den Haag

Het vervoer geschiedt op de door sVa / Stichting Vervoeradres ter griffie van de arr.rechtbank te Amsterdam en Rotterdam gedeponeerde algemene voorwaarden voor het afvalstoffenvervoer over de weg, laatste versie.
Voor aansprakelijkheid vervoerder z.o.z. In de vracht is verzekering niet begrepen

AB27114386

handtekening afzender	handtekening ontdoener HANDTEKENING TOEPASSER EIGENAAR	handtekening transporteur voor ontvangst der zending met gelijkgenummerde vrachtbrief	handtekening ontvanger (geadresseerde) voor goede ontvangst der zending met gelijkgenummerde vrachtbrief
C Van Est			

ersie 2.5 Art. 5024 - Uitgave Beurtvaartadres Tel. 088-55 22 111 www.beurtvaartadres.nl

BEGELEIDINGSBRIEF

WEEGBON 158529

BEGELEIDINGSBRIEF VRACHTBRIEF (A1) (voor ontvanger (geadresseerde))
Te gebruiken voor afvalvervoer of
TRANSPORTEN WELKE VALLEN ONDER HET BESLUIT BODEMKWALITEIT

3

1
1 ☒ (primaire) ontdoener 2 ☐ ontvanger 3 ☐ handelaar 4 ☐ bemiddelaar
afzender Vesseeg Beheer B.V.
straat + nr Ir. Hermkund de Graafweg 1
postc. + woonpl. 3201 AB Spijkenisse
VIHB-nummer

2
factuuradres *MELDER* BioSaal B.V.
postbus of straat + nr Nijverheidsweg 29
postc. + woonpl. 3341 LH Hendrik-Ido-Ambacht

3A
ontdoener *TOEPASSER EIGENAAR*
straat + nr Idem
postc. + woonpl.

3B
locatie van herkomst
straat + nr Halseweg 15
postc. + woonpl. 6851 DA Huissen
datum aanvang transport 24-11-2015

4A
uitbesteed vervoerder V. Dijk & Zoon
straat + nr
postc. + woonpl. Den Bosch
VIHB-nummer

4B
locatie van bestemming Ballast Nedam Milieutechniek
straat + nr Graafschap Hornelaan
postc. + woonpl. 6604 HT Weert
datum ontvangst transport *DATUM AANVANG TOEPASSING* 24-11-2015

5
getransporteerd door: 1 ☐ afzender 2 ☐ ontdoener 3 ☐ ontvanger 4 ☐ inzamelaar 5 ☐ vervoerder 6 ☐ uitbesteed vervoerder (vak 4a)
ontv/inzam/vervoerder *TOEPASSER UITVOERDER* Van der Zanden Moergestel VIHB-nummer NL Soo.1xxxxx
straat + nr Postbus 32
postc. + woonpl. 5066 ZH Moergestel kenteken BV JB 92

route-inzameling ☐ ja ☐ nee
routelijst bijsluiten (zie toelichting)
inzamelaarsregeling ☐ ja ☐ nee
repeterende vrachten ☐ ja ☐ nee
zie toelichting

6

afvalstroomnummer *MELDINGNUMMER (UIT MELDSYSTEEM)*	gebruikelijke benaming van de afvalstoffen *MATERIAAL TYPE*	aantal/ verpakking	eural code	verw. meth.	geschatte hoeveelheid (kg)	gewogen hoeveelheid (kg)
VVNgd1Gnaa043	Verontreinigde grond		17 05 03			33.620

4

BEWIJSMIDDEL
VERKLARING TYPE
VERKLARING DOCUMENTNUMMER
VERKLARING ORGANISATIENAAM

Auteursrecht: sVa / Stichting Vervoeradres, Den Haag

Het vervoer geschiedt op de door sVa / Stichting Vervoeradres ter griffie van de arr.rechtbank te Amsterdam en Rotterdam gedeponeerde algemene voorwaarden voor het afvalstoffenvervoer over de weg, laatste versie.
Voor aansprakelijkheid vervoerder z.o.z. In de vracht is verzekering niet begrepen

AB27114387

handtekening afzender	handtekening ontdoener *HANDTEKENING TOEPASSER EIGENAAR*	handtekening transporteur voor ontvangst der zending met gelijkgenummerde vrachtbrief	handtekening ontvanger (geadresseerde) voor goede ontvangst der zending met gelijkgenummerde vrachtbrief
C. Cantesh	C. Cantesh	D. TYPES	

De begeleidingsbrief dient naar waarheid ingevuld te worden en is alleen geldig als de verplichte (donkere) velden zijn ingevuld en de handtekeningen zijn geplaatst door daartoe bevoegde personen. De donker gearceerde velden zijn soms, afhankelijk van de omstandigheden, verplicht (zie toelichting op de achterzijde van dit formulier)

versie 2.5 Art. 5024 - Uitgave **Beurtvaartadres** Tel. 088-55 22 111
www.beurtvaartadres.nl

BEGELEIDINGSBRIEF

WEEGBON 158531

4

BEGELEIDINGSBRIEF VRACHTBRIEF (A1) (voor ontvanger (geadresseerde))
Te gebruiken voor afvalvervoer of
TRANSPORTEN WELKE VALLEN ONDER HET BESLUIT BODEMKWALITEIT

1

1 ☒ (primaire) ontdoener 2 ☐ ontvanger 3 ☐ handelaar 4 ☐ bemiddelaar

afzender Vasteeg Beheer B.V.
straat + nr Ir. Herman de Grootweg 1
postc. + woonpl. 3201 CB Spijkenisse
VIHB-nummer

2

factuuradres MELDER Biosol B.V.
postbus of straat + nr Duvelhoekseweg 27
postc. + woonpl. 3334 HJ Hendrik-Ido-Ambacht

3A

ontdoener TOEPASSER EIGENAAR
straat + nr idem
postc. + woonpl.

3B

locatie van herkomst
straat + nr Rolseweg 15
postc. + woonpl. 6851 DA Huissen
datum aanvang transport 24-11-14

4A

uitbesteed vervoerder
straat + nr
postc. + woonpl.
VIHB-nummer

4B

locatie van bestemming Ballast Nedam Milieutechniek
straat + nr Graafschap Horrelaan 200
postc. + woonpl. 3861 HT Nijkerk
datum ontvangst transport DATUM AANVANG TOEPASSING 24-11-14

5

getransporteerd door: 1 ☐ afzender 2 ☐ ontdoener 3 ☐ ontvanger 4 ☐ inzamelaar 5 ☐ vervoerder 6 ☐ uitbesteed vervoerder (zie 4a)
ontv/inzam/vervoerder TOEPASSER UITVOERDER Van der Zanden Meergestel
straat + nr Postbus 52
postc. + woonpl. 5688 ZH Meergestel
VIHB-nummer
kenteken

route-inzameling ☐ ja ☐ nee
routelijst bijsluiten (zie toelichting)
inzamelaarsregeling ☐ ja ☐ nee
repeterende vrachten ☐ ja ☐ nee (zie toelichting)

6

afvalstroomnummer MELDINGNUMMER (UIT MELDSYSTEEM)	gebruikelijke benaming van de afvalstoffen MATERIAAL TYPE	aantal/ verpakking	eural code	verw. meth.	geschatte hoeveelheid (kg)	gewogen hoeveelheid (kg)
WKG/1000043	Ontgrondingsgrond		170503	E05		

BEWIJSMIDDEL
VERKLARING TYPE
VERKLARING DOCUMENTNUMMER
VERKLARING ORGANISATIENAAM

Auteursrecht: sVa / Stichting Vervoeradres, Den Haag

Het vervoer geschiedt op de door sVa / Stichting Vervoeradres ter griffie van de arr.rechtbank te Amsterdam en Rotterdam gedeponeerde algemene voorwaarden voor het afvalstoffenvervoer over de weg, laatste versie.
Voor aansprakelijkheid vervoerder z.o.z. In de vracht is verzekering niet begrepen

AB27114388

handtekening afzender	handtekening ontdoener HANDTEKENING TOEPASSER EIGENAAR	handtekening transporteur voor ontvangst der zending met gelijkgenummerde vrachtbrief	handtekening ontvanger (geadresseerde) voor goede ontvangst der zending met gelijkgenummerde vrachtbrief
C. Cantsh	C. Cantsh		

De begeleidingsbrief dient naar waarheid ingevuld te worden en is alleen geldig als de verplichte (donkere) velden zijn ingevuld en de handtekeningen zijn geplaatst door daartoe bevoegde personen. De donker gearceerde velden zijn soms, afhankelijk van de omstandigheden, verplicht (zie toelichting op de achterzijde van dit formulier)

versie 2.5 Art. 5024 - Uitgave Beurtvaartadres Tel. 088-55 22 111
www.beurtvaartadres.nl

BEGELEIDINGSBRIEF

WEGDON 158530

5

BEGELEIDINGSBRIEF VRACHTBRIEF (A1) (voor ontvanger (geadresseerde))
Te gebruiken voor afvalvervoer of
TRANSPORTEN WELKE VALLEN ONDER HET BESLUIT BODEMKWALITEIT

De begeleidingsbrief dient naar waarheid ingevuld te worden en is alleen geldig als de verplichte (donkere) velden zijn ingevuld en de handtekeningen zijn geplaatst door daartoe bevoegde personen. De donker gearceerde velden zijn soms, afhankelijk van de omstandigheden, verplicht (zie toelichting op de achterzijde van dit formulier)

1

1 ☒ (primaire) ontdoener 2 ☐ ontvanger 3 ☐ handelaar 4 ☐ bemiddelaar

afzender Veisteeg Beheer B.V.
straat + nr Ir. Hermand de Graetweg 1
postc. + woonpl. 3201 AB Spijkenisse
VIHB-nummer

2

factuuradres *MELDER* BioSoil B.V.
postbus of straat + nr Nijverheidsweg 27
postc. + woonpl. 3342 KJ Hendrik-Ido-Ambacht

3A

ontdoener *TOEPASSER EIGENAAR* idem
straat + nr
postc. + woonpl.

3B

locatie van herkomst
straat + nr Polseweg 15
postc. + woonpl. 6851 DA Huissen
datum aanvang transport 24-11-2014

4A

uitbesteed vervoerder Cor van Schayk
straat + nr Berghemseweg 13
postc. + woonpl. Nistelrode
VIHB-nummer NB 502705 vxxx

4B

locatie van bestemming Ballast Nedam Milieutechniek
straat + nr Graafschap Hornelaan 200
postc. + woonpl. 6004 HT Weert
datum ontvangst transport 24-11-2014
DATUM AANVANG TOEPASSING

5

getransporteerd door: 1 ☐ afzender 2 ☐ ontdoener 3 ☐ ontvanger 4 ☐ inzamelaar 5 ☐ vervoerder 6 ☐ uitbesteed vervoerder (vak 4a)

ontv/inzam/vervoerder *TOEPASSER UITVOERDER* Van der Zanden Meijgaard
VIHB-nummer NB 502705 vxxx
straat + nr Postbus 52
postc. + woonpl. 5680 AH Meijgaard
kenteken BS-TF-76

route-inzameling ☐ ja ☐ nee
routelijst bijsluiten (zie toelichting)
inzamelaarsregeling ☐ ja ☐ nee
repeterende vrachten ☐ ja ☐ nee
zie toelichting

6

afvalstroomnummer *MELDINGNUMMER (UIT MELDSYSTEEM)*	gebruikelijke benaming van de afvalstoffen *MATERIAAL TYPE*	aantal/ verpakking	eural code	verw. meth.	geschatte hoeveelheid (kg)	gewogen hoeveelheid (kg)
Vrijgave/4xxx43	Verontreinigde grond		17 05 03	E05		

37120

BEWIJSMIDDEL
VERKLARING TYPE
VERKLARING DOCUMENTNUMMER
VERKLARING ORGANISATIENAAM

Auteursrecht: sVa / Stichting Vervoeradres, Den Haag

Het vervoer geschiedt op de door sVa / Stichting Vervoeradres ter griffie van de arr.rechtbank te Amsterdam en Rotterdam gedeponeerde algemene voorwaarden voor het afvalstoffenvervoer over de weg, laatste versie.
Voor aansprakelijkheid vervoerder z.o.z. In de vracht is verzekering niet begrepen

AB27114389

handtekening afzender	handtekening ontdoener *HANDTEKENING TOEPASSER EIGENAAR*	handtekening transporteur voor ontvangst der zending met gelijkgenummerde vrachtbrief	handtekening ontvanger (geadresseerde) voor goede ontvangst der zending met gelijkgenummerde vrachtbrief
C. v. Esch	C. v. Esch		

Art. 5024 - Uitgave Beurtvaartadres Tel. 088-55 22 111
versie 2.5 www.beurtvaartadres.nl

BEGELEIDINGSBRIEF

weegbon 150532

BEGELEIDINGSBRIEF VRACHTBRIEF (A1) (voor ontvanger (geadresseerde))
Te gebruiken voor afvalvervoer of
TRANSPORTEN WELKE VALLEN ONDER HET BESLUIT BODEMKWALITEIT

6

1
1 ☒ (primaire) ontdoener 2 ☐ ontvanger 3 ☐ handelaar 4 ☐ bemiddelaar
afzender Deelweg Beheer BV
straat + nr Ir. Hermand de Grootweg 1
postc. + woonpl. 3201 AB Spijkenisse
VIHB-nummer

2
factuuradres *MELDER* BioSoil BV
postbus of straat + nr Duivelhoeksweg 27
postc. + woonpl. 3341 HJ Hendrik Ido Ambacht

3A
ontdoener *TOEPASSER EIGENAAR*
straat + nr idem
postc. + woonpl.

3B
locatie van herkomst
straat + nr Reiseweg 15
postc. + woonpl. 6051 DA Huissen
datum aanvang transport 24-11-14

4A
uitbesteed vervoerder Van Lissel
straat + nr Graaf van Solmslaan 12
postc. + woonpl. 5222 BP Den Bosch
VIHB-nummer NB 500300 VX HB

4B
locatie van bestemming Baltast Nedam Milieutechniek
straat + nr Graafschap Hornelaan 200
postc. + woonpl. 6004 HT Weert
datum ontvangst transport *DATUM AANVANG TOEPASSING* 24-11-2014

5
getransporteerd door: 1 ☐ afzender 2 ☐ ontdoener 3 ☐ ontvanger 4 ☐ inzamelaar 5 ☐ vervoerder 6 ☐ uitbesteed vervoerder (vak 4a)
ontv/inzam/vervoerder *TOEPASSER UITVOERDER* Jan de Zanden Moergestel
straat + nr Postbus 52
postc. + woonpl. 5066 ZH Moergestel
VIHB-nummer
kenteken Bx-ZV-82
route-inzameling ☐ ja ☐ nee
routelijst bijsluiten (zie toelichting)
inzamelaarsregeling ☐ ja ☐ nee
repeterende vrachten ☐ ja ☐ nee
zie toelichting

6

afvalstroomnummer *MELDINGNUMMER (UIT MELDSYSTEEM)*	gebruikelijke benaming van de afvalstoffen *MATERIAAL TYPE*	aantal/ verpakking	eural code	verw. meth.	geschatte hoeveelheid (kg)	gewogen hoeveelheid (kg)
Vrijgekomen	Vaontreinigde grond		17 05 03	E05		

BEWIJSMIDDEL
VERKLARING TYPE
VERKLARING DOCUMENTNUMMER
VERKLARING ORGANISATIENAAM

Auteursrecht: sVa / Stichting Vervoeradres, Den Haag

Het vervoer geschiedt op de door sVa / Stichting Vervoeradres ter griffie van de arr.rechtbank te Amsterdam en Rotterdam gedeponeerde algemene voorwaarden voor het afvalstoffenvervoer over de weg, laatste versie.
Voor aansprakelijkheid vervoerder z.o.z. In de vracht is verzekering niet begrepen

AB27114390

handtekening afzender	handtekening ontdoener *HANDTEKENING TOEPASSER EIGENAAR*	handtekening transporteur voor ontvangst der zending met gelijknummerde vrachtbrief	handtekening ontvanger (geadresseerde) voor goede ontvangst der zending met gelijk-genummerde vrachtbrief
G van Esch	G van Esch		

De begeleidingsbrief dient naar waarheid ingevuld te worden en is alleen geldig als de verplichte (donkere) velden zijn ingevuld en de handtekeningen zijn gezet. Voor zover zijn soms, afhankelijk van de omstandigheden, verplicht (zie toelichting op de achterzijde van dit formulier) daartoe bevoegde personen. De donker gearceerde velden

versie 2.5 Art. 5024 - Uitgave Beurtvaartadres Tel. 088-55 22 111 www.beurtvaartadres.nl

BEGELEIDINGSBRIEF

WEEGBON 151542

7

BEGELEIDINGSBRIEF VRACHTBRIEF (A1) (voor ontvanger (geadresseerde))
Te gebruiken voor afvalvervoer of
TRANSPORTEN WELKE VALLEN ONDER HET BESLUIT BODEMKWALITEIT

De begeleidingsbrief dient naar waarheid ingevuld te worden en is alleen geldig als de verplichte (donkere) velden zijn ingevuld en de handtekeningen zijn geplaatst door daartoe bevoegde personen. De donker gearceerde velden zijn soms, afhankelijk van de omstandigheden, verplicht (zie toelichting op de achterzijde van dit formulier)

1

1 ☐ (primaire) ontdoener 2 ☐ ontvanger 3 ☐ handelaar 4 ☐ bemiddelaar

afzender Versleeg Beheer B.V.
straat + nr 11 Hermund de Grootweg 1
postc. + woonpl. 3201 AB Spijkenisse
VIHB-nummer

2

factuuradres *MELDER* Biosan B.V.
postbus of straat + nr Nijverheidsweg 27
postc. + woonpl. 3341 GJ Hendrik Ido Ambacht

3A

ontdoener *TOEPASSER EIGENAAR*
straat + nr idem
postc. + woonpl.

3B

locatie van herkomst
straat + nr Polderweg 13
postc. + woonpl. 6851 DA Huissen
datum aanvang transport 29-11-2019

4A

uitbesteed vervoerder Rijd Sanabo
straat + nr Veenstraat 5
postc. + woonpl. 5059 AH Haaksbergen
VIHB-nummer NB 503135 V H B

4B

locatie van bestemming Ballast Nedam Milieutechniek
straat + nr Graafschap Hornelaan 200
postc. + woonpl. 6004 HT Weert
datum ontvangst transport *DATUM AANVANG TOEPASSING*

5

getransporteerd door: 1 ☐ afzender 2 ☐ ontdoener 3 ☐ ontvanger 4 ☐ inzamelaar 5 ☐ vervoerder 6 ☐ uitbesteed vervoerder

ontv/inzam/vervoerder *TOEPASSER UITVOERDER* Van der Zanden Maasgestel B.V.
straat + nr Postbus 52
postc. + woonpl. 5066 ZH Moergestel
VIHB-nummer
kenteken 33-BDG-7

route-inzameling ☐ ja ☐ nee
routelijst bijsluiten (zie toelichting)
inzamelaarsregeling ☐ ja ☐ nee
repeterende vrachten ☐ ja ☐ nee
zie toelichting

6

afvalstroomnummer *MELDINGNUMMER (UIT MELDSYSTEEM)*	gebruikelijke benaming van de afvalstoffen *MATERIAAL TYPE*	aantal/ verpakking	eural code	verw. meth.	geschatte hoeveelheid (kg)	gewogen hoeveelheid (kg)
Wegdekpuin 13	Verontreinigde grond		170504	E05		35440

35440

BEWIJSMIDDEL
VERKLARING TYPE
VERKLARING DOCUMENTNUMMER
VERKLARING ORGANISATIENAAM

Auteursrecht: sVa / Stichting Vervoeradres. Den Haag

Het vervoer geschiedt op de door sVa / Stichting Vervoeradres ter griffie van de arr.rechtbank te Amsterdam en Rotterdam gedeponeerde algemene voorwaarden voor het afvalstoffenvervoer over de weg, laatste versie.
Voor aansprakelijkheid vervoerder z.o.z. In de vracht is verzekering niet begrepen

AB27114391

handtekening afzender	handtekening ontdoener *HANDTEKENING TOEPASSER EIGENAAR*	handtekening transporteur voor ontvangst der zending met gelijkgenummerde vrachtbrief	handtekening ontvanger (geadresseerde) voor goede ontvangst der zending met gelijkgenummerde vrachtbrief
C. Coan Esl	C. Coan Esl		

versie 2.5 Art. 5024 - Uitgave **Beurtvaartadres** www.beurtvaartadres.nl Tel. 088-55 22 111

BEGELEIDINGSBRIEF

WEEGBON 15543

BEGELEIDINGSBRIEF VRACHTBRIEF (A1) (voor ontvanger (geadresseerde))
Te gebruiken voor afvalvervoer of
TRANSPORTEN WELKE VALLEN ONDER HET BESLUIT BODEMKWALITEIT

1
1 ☒ (primaire) ontdoener 2 ☐ ontvanger 3 ☐ handelaar 4 ☐ bemiddelaar
afzender Vastleg Beheer B.V.
straat + nr Ir. Hermanus de Grootweg 1
postc. + woonpl. 3201 AB Spijkenisse
VIHB-nummer

2
factuuradres *MELDER* BioSoil B.V.
postbus of straat + nr Ruyenhoedseweg 27
postc. + woonpl.

3A
ontdoener *TOEPASSER EIGENAAR* idem
straat + nr
postc. + woonpl.

3B
locatie van herkomst
straat + nr Polseweg 13
postc. + woonpl. 6951 DG Huissen
datum aanvang transport 24-11-14

4A
uitbesteed vervoerder P.v.d. Zanden
straat + nr Steenovens
postc. + woonpl. Beuningen
VIHB-nummer NB503135VIHB

4B
locatie van bestemming Ballast Nedam Milieutechniek
straat + nr Grondschap Hornelaan 200
postc. + woonpl. 4624 HT Bergen op Zoom
datum ontvangst transport *DATUM AANVANG TOEPASSING*

5
getransporteerd door: 1 ☐ afzender 2 ☐ ontdoener 3 ☐ ontvanger 4 ☐ inzamelaar 5 ☐ vervoerder 6 ☐ uitbesteed vervoerder *(A4, A5)*
ontv/inzam/vervoerder *TOEPASSER UITVOERDER* Van der Zanden Maatgesteld B.V. VIHB-nummer NB503135VIHB
straat + nr Postbus 52
postc. + woonpl. 5060 ZH Moergestel
kenteken 19-BDG-1

route-inzameling ☐ ja ☐ nee
routelijst bijsluiten (zie toelichting)
inzamelaarsregeling ☐ ja ☐ nee
repeterende vrachten ☐ ja ☐ nee
zie toelichting

6

afvalstroomnummer *MELDINGNUMMER (UIT MELDSYSTEEM)*	gebruikelijke benaming van de afvalstoffen *MATERIAAL TYPE*	aantal/ verpakking	eural code	verw. meth.	geschatte hoeveelheid (kg)	gewogen hoeveelheid (kg)
WKG0000003	Verontreinigde grond		170503	D05	30000	

53160
17500
35660

BEWIJSMIDDEL
VERKLARING TYPE
VERKLARING DOCUMENTNUMMER
VERKLARING ORGANISATIENAAM

Auteursrecht: sVa / Stichting Vervoeradres, Den Haag

Het vervoer geschiedt op de door sVa / Stichting Vervoeradres ter griffie van de arr.rechtbank te Amsterdam en Rotterdam gedeponeerde algemene voorwaarden voor het afvalstoffenvervoer over de weg, laatste versie.
Voor aansprakelijkheid vervoerder z.o.z. In de vracht is verzekering niet begrepen

AB27114392

handtekening afzender	handtekening ontdoener *HANDTEKENING TOEPASSER EIGENAAR*	handtekening transporteur voor ontvangst der zending met gelijkgenummerde vrachtbrief	handtekening ontvanger (geadresseerde) voor goede ontvangst der zending met gelijkgenummerde vrachtbrief
C. van Es	C. van Es		

De begeleidingsbrief dient naar waarheid ingevuld te worden en is alleen geldig als de verplichte (donkere) velden zijn ingevuld en de handtekeningen zijn geplaatst door daartoe bevoegde personen. De donker gearceerde velden zijn soms, afhankelijk van de omstandigheden, verplicht (zie toelichting op de achterzijde van dit formulier)

Art. 5024 - Uitgave Beurtvaartadres Tel. 088-55 22 111
versie 2.5 www.beurtvaartadres.nl

BEGELEIDINGSBRIEF

WEEGBON 158544

BEGELEIDINGSBRIEF VRACHTBRIEF (A1) (voor ontvanger (geadresseerde))
Te gebruiken voor afvalvervoer of
TRANSPORTEN WELKE VALLEN ONDER HET BESLUIT BODEMKWALITEIT

10

1
1 [X] (primaire) ontdoener 2 [ ] ontvanger 3 [ ] handelaar 4 [ ] bemiddelaar
afzender Versteeg Beheer B.V.
straat + nr Ir. Hermand de Grootweg 1
postc. + woonpl. 3201 AB Spijkenisse
VIHB-nummer

2
factuuradres *MELDER* Biosoil B.V.
postbus of straat + nr Nijverheidsweg 27
postc. + woonpl. 3342 RJ Hendrik-Ido-Ambacht

3A
ontdoener *TOEPASSER EIGENAAR*
straat + nr
postc. + woonpl.

3B
locatie van herkomst
straat + nr Ratseweg 15
postc. + woonpl. 6851 DA Huissen
datum aanvang transport

4A
uitbesteed vervoerder Dibbes B.V.
straat + nr Vlisschaak 56 15
postc. + woonpl. Valkenswaard
VIHB-nummer NL350159600B03

4B
locatie van bestemming Ballast Nedam Milieutechniek
straat + nr Graafschap Hanelaan 200
postc. + woonpl. 6604 HT Weert
datum ontvangst transport *DATUM AANVANG TOEPASSING*

5
getransporteerd door: 1 [ ] afzender 2 [ ] ontdoener 3 [ ] ontvanger 4 [ ] inzamelaar 5 [ ] vervoerder 6 [ ] uitbesteed vervoerder (vak 4a)
ontv/inzam/vervoerder *TOEPASSER UITVOERDER* Van der Zanden Meijgestel
VIHB-nummer
straat + nr Postbus 52
postc. + woonpl. 5066 ZH Meijgestel
kenteken BS-VV-93-ZG

route-inzameling [ ] ja [ ] nee
routelijst bijsluiten (zie toelichting)
inzamelaarsregeling [ ] ja [ ] nee
repeterende vrachten [ ] ja [ ] nee
zie toelichting

6

afvalstroomnummer *MELDINGNUMMER (UIT MELDSYSTEEM)*	gebruikelijke benaming van de afvalstoffen *MATERIAAL TYPE*	aantal/ verpakking	eural code	verw. meth.	geschatte hoeveelheid (kg)	gewogen hoeveelheid (kg)
WVG/0/0/0/0/0/3	Verontreinigde grond		17.05.03			

35660

BEWIJSMIDDEL
VERKLARING TYPE
VERKLARING DOCUMENTNUMMER
VERKLARING ORGANISATIENAAM

Auteursrecht: sVa / Stichting Vervoeradres, Den Haag

Het vervoer geschiedt op de door sVa / Stichting Vervoeradres ter griffie van de arr.rechtbank te Amsterdam en Rotterdam gedeponeerde algemene voorwaarden voor het afvalstoffenvervoer over de weg, laatste versie.
Voor aansprakelijkheid vervoerder z.o.z. In de vracht is verzekering niet begrepen

AB27114394

handtekening afzender	handtekening ontdoener *HANDTEKENING TOEPASSER EIGENAAR*	handtekening transporteur voor ontvangst der zending met gelijkgenummerde vrachtbrief	handtekening ontvanger (geadresseerde) voor goede ontvangst der zending met gelijkgenummerde vrachtbrief
G. G van Esch	G G van Esch		

De begeleidingsbrief dient naar waarheid ingevuld te worden en is alleen geldig als de verplichte (donkere) velden zijn ingevuld en de handtekeningen zijn geplaatst door zijn soms, afhankelijk van de omstandigheden, verplicht (zie toelichting op de achterzijde van dit formulier) daartoe bevoegde personen. De donker gearceerde velden

Art. 5024 - Uitgave Beurtvaartadres Tel. 088-55 22 111
versie 2.5 www.beurtvaartadres.nl

BEGELEIDINGSBRIEF

WEEGBON 158545.

BEGELEIDINGSBRIEF VRACHTBRIEF (A1) (voor ontvanger (geadresseerde))
Te gebruiken voor afvalvervoer of
TRANSPORTEN WELKE VALLEN ONDER HET BESLUIT BODEMKWALITEIT

1

1 ☒ (primaire) ontdoener 2 ☐ ontvanger 3 ☐ handelaar 4 ☐ bemiddelaar

afzender Versteeg Beheer BV
straat + nr Ir. Herhand de Grootweg 1
postc. + woonpl. 3201 AB Spijkenisse
VIHB-nummer

2

factuuradres *MELDER* BioSoil B.V.
postbus of straat + nr Nijverheidsweg 27
postc. + woonpl. 3341 HJ Hendrik Ido Ambacht

3A

ontdoener *TOEPASSER EIGENAAR* idem
straat + nr
postc. + woonpl.

3B

locatie van herkomst
straat + nr Polseweg 15
postc. + woonpl. 6851 DA Huissen
datum aanvang transport 24-11-16

4A

uitbesteed vervoerder Bi Ekken
straat + nr Vlinderstraat 4
postc. + woonpl. Valkenswaard
VIHB-nummer NL850.545.VX48

4B

locatie van bestemming Ballast Nedam Milieutechniek
straat + nr Graafschap Hornelaan 200
postc. + woonpl. 6004 HT Weert
datum ontvangst transport *DATUM AANVANG TOEPASSING*

5

getransporteerd door: 1 ☐ afzender 2 ☐ ontdoener 3 ☐ ontvanger 4 ☐ inzamelaar 5 ☐ vervoerder 6 ☐ uitbesteed vervoerder (zie 4a)
ontv/inzam/vervoerder *TOEPASSER UITVOERDER* Van der Zanden Meergestel B.V. VIHB-nummer
straat + nr Postbus 52
postc. + woonpl. 5684 ZH Meergestel
kenteken BS PJ 22

route-inzameling ☐ ja ☐ nee
routelijst bijsluiten (zie toelichting)
inzamelaarsregeling ☐ ja ☐ nee
repeterende vrachten ☐ ja ☐ nee
zie toelichting

6

afvalstroomnummer *MELDINGNUMMER (UIT MELDSYSTEEM)*	gebruikelijke benaming van de afvalstoffen *MATERIAAL TYPE*	aantal/ verpakking	eural code	verw. meth.	geschatte hoeveelheid (kg)	gewogen hoeveelheid (kg)
Uitgedraaid	Verontreinigde grond		17 05 03	D05		34560

De begeleidingsbrief dient naar waarheid ingevuld te worden en is alleen geldig als de verplichte (donkere) velden zijn ingevuld en de handtekeningen zijn geplaatst door zijn soms, afhankelijk van de omstandigheden, verplicht (zie toelichting op de achterzijde van dit formulier) daartoe bevoegde personen. De donker gearceerde velden

BEWIJSMIDDEL
VERKLARING TYPE
VERKLARING DOCUMENTNUMMER
VERKLARING ORGANISATIENAAM

Auteursrecht: sVa / Stichting Vervoeradres, Den Haag

Het vervoer geschiedt op de door sVa / Stichting Vervoeradres ter griffie van de arr.rechtbank te Amsterdam en Rotterdam gedeponeerde algemene voorwaarden voor het afvalstoffenvervoer over de weg, laatste versie.
Voor aansprakelijkheid vervoerder z.o.z. In de vracht is verzekering niet begrepen

AB27114395

handtekening afzender	handtekening ontdoener *HANDTEKENING TOEPASSER EIGENAAR*	handtekening transporteur voor ontvangst der zending met gelijkgenummerde vrachtbrief	handtekening ontvanger (geadresseerde) voor goede ontvangst der zending met gelijkgenummerde vrachtbrief
C. van Esch	C. van Esch		

Art. 5024 - Uitgave Beurtvaartadres Tel. 088-55 22 111
www.beurtvaartadres.nl
versie 2.5

BEGELEIDINGSBRIEF

BEGELEIDINGSBRIEF VRACHTBRIEF (A1) (voor ontvanger (geadresseerde))
Te gebruiken voor afvalvervoer of
TRANSPORTEN WELKE VALLEN ONDER HET BESLUIT BODEMKWALITEIT

13

1

1 ☒ (primaire) ontdoener 2 ☐ ontvanger 3 ☐ handelaar 4 ☐ bemiddelaar

afzender Versteeg Beheer B.V.
straat + nr Ir. Hermand de Grootweg 1
postc. + woonpl. 3201 AB Spijkenisse
VIHB-nummer

2

factuuradres *MELDER* BioSail B.V.
postbus of straat + nr Nijverheidsweg 27
postc. + woonpl. 3341 AJ Hendrik-Ido-Ambacht

3A

ontdoener *TOEPASSER EIGENAAR* idem
straat + nr
postc. + woonpl.

3B

locatie van herkomst Huissen
straat + nr Polsweg 15
postc. + woonpl. 6851 DA Huissen
datum aanvang transport 24-11-14

4A

uitbesteed vervoerder W34 Pont
straat + nr Burgemeester Langenhuijsenlaan 49
postc. + woonpl. 3194 AL Hoogvliet Rotterdam
VIHB-nummer NB3106.32.xxx

4B

locatie van bestemming Ballast Nedam Milieutechniek
straat + nr Graafschap Hornelaan 200
postc. + woonpl. 6604 HT Wijchen
datum ontvangst transport *DATUM AANVANG TOEPASSING* 24-11-14

5

getransporteerd door: 1 ☐ afzender 2 ☐ ontdoener 3 ☐ ontvanger 4 ☐ inzamelaar 5 ☐ vervoerder 6 ☐ uitbesteed vervoerder (mk 4a)
ontv/inzam/vervoerder *TOEPASSER UITVOERDER* Van der Zanden Maelgestel BV VIHB-nummer NB3241.32.xxx
straat + nr Postbus 52
postc. + woonpl. 5066 ZH Moergestel
kenteken 10 BBB-4

route-inzameling ☐ ja ☐ nee
routelijst bijsluiten (zie toelichting)
inzamelaarsregeling ☐ ja ☐ nee
repeterende vrachten ☐ ja ☐ nee
zie toelichting

6

afvalstroomnummer *MELDINGNUMMER (UIT MELDSYSTEEM)*	gebruikelijke benaming van de afvalstoffen *MATERIAAL TYPE*	aantal/ verpakking	eural code	verw. meth.	geschatte hoeveelheid (kg)	gewogen hoeveelheid (kg)
11190/1/1/2019/3	Verontreinigde grond		17.05.03	E05		
					40100	

BEWIJSMIDDEL
VERKLARING TYPE
VERKLARING DOCUMENTNUMMER
VERKLARING ORGANISATIENAAM

Auteursrecht: sVa / Stichting Vervoeradres, Den Haag

Het vervoer geschiedt op de door sVa / Stichting Vervoeradres ter griffie van de arr.rechtbank te Amsterdam en Rotterdam gedeponeerde algemene voorwaarden voor het afvalstoffenvervoer over de weg, laatste versie.
Voor aansprakelijkheid vervoerder z.o.z. In de vracht is verzekering niet begrepen

AB27114397

handtekening afzender	handtekening ontdoener *HANDTEKENING TOEPASSER EIGENAAR*	handtekening transporteur voor ontvangst der zending met gelijkgenummerde vrachtbrief	handtekening ontvanger (geadresseerde) voor goede ontvangst der zending met gelijkgenummerde vrachtbrief
C. van Es	E. van Esch		

De begeleidingsbrief dient naar waarheid ingevuld te worden en is alleen geldig als de verplichte (donkere) velden zijn ingevuld en de handtekeningen zijn geplaatst door daartoe bevoegde personen. De donker gearceerde velden zijn soms, afhankelijk van de omstandigheden, verplicht (zie toelichting op de achterzijde van dit formulier)

versie 2.5 Art. 5024 - Uitgave **Beurtvaartadres** Tel. 088-55 22 111 www.beurtvaartadres.nl

BEGELEIDINGSBRIEF

BEGELEIDINGSBRIEF VRACHTBRIEF (A1) (voor ontvanger (geadresseerde))
Te gebruiken voor afvalvervoer of
TRANSPORTEN WELKE VALLEN ONDER HET BESLUIT BODEMKWALITEIT

14

1
1 ☒ (primaire) ontdoener 2 ☐ ontvanger 3 ☐ handelaar 4 ☐ bemiddelaar
afzender Versteeg Beheer B.V.
straat + nr Ir. Herman de Grootweg 1
postc. + woonpl. 3201 AB Spijkenisse
VIHB-nummer

2
factuuradres *MELDER* BioSail B.V.
postbus of straat + nr Duivelshoekweg 27
postc. + woonpl. 3344 AJ Hendrik-Ido-Ambacht

3A
ontdoener *TOEPASSER EIGENAAR*
straat + nr Iclem
postc. + woonpl.

3B
locatie van herkomst
straat + nr Kolseweg 15
postc. + woonpl. 6851 DA Huissen
datum aanvang transport 2-11-[illegible]

4A
uitbesteed vervoerder
straat + nr
postc. + woonpl.
VIHB-nummer

4B
locatie van bestemming Ballast Nedam Milieutechniek
straat + nr Graafschap Hornelaan 200
postc. + woonpl. 6604 HT Wijchen
datum ontvangst transport *DATUM AANVANG TOEPASSING* 24-11-[illegible]

5
getransporteerd door: 1 ☐ afzender 2 ☐ ontdoener 3 ☐ ontvanger 4 ☒ inzamelaar 5 ☐ vervoerder 6 ☐ uitbesteed vervoerder (4A of 4B)
ontv/inzam/vervoerder *TOEPASSER UITVOERDER* Van der Zanden Muergestel
straat + nr Postbus 52
postc. + woonpl. 5066 ZH Muergestel
VIHB-nummer
kenteken 24-DDK-8
route-inzameling ☐ ja ☐ nee
routelijst bijsluiten (zie toelichting)
inzamelaarsregeling ☐ ja ☐ nee
repeterende vrachten ☐ ja ☐ nee
zie toelichting

6

afvalstroomnummer *MELDINGNUMMER (UIT MELDSYSTEEM)*	gebruikelijke benaming van de afvalstoffen *MATERIAAL TYPE*	aantal/ verpakking	eural code	verw. meth.	geschatte hoeveelheid (kg)	gewogen hoeveelheid (kg)
WVGD/[illegible]	Verontreinigde grond		17.05.03	E05		
		39000 kg				

BEWIJSMIDDEL
VERKLARING TYPE
VERKLARING DOCUMENTNUMMER
VERKLARING ORGANISATIENAAM

Auteursrecht: sVa / Stichting Vervoeradres, Den Haag

Het vervoer geschiedt op de door sVa / Stichting Vervoeradres ter griffie van de arr.rechtbank te Amsterdam en Rotterdam gedeponeerde algemene voorwaarden voor het afvalstoffenvervoer over de weg, laatste versie.
Voor aansprakelijkheid vervoerder z.o.z. In de vracht is verzekering niet begrepen

AB27114398

handtekening afzender	handtekening ontdoener *HANDTEKENING TOEPASSER EIGENAAR*	handtekening transporteur voor ontvangst der zending met gelijkgenummerde vrachtbrief	handtekening ontvanger (geadresseerde) voor goede ontvangst der zending met gelijkgenummerde vrachtbrief
C.C. van Esch	C.C. van Esch		

De begeleidingsbrief dient naar waarheid ingevuld te worden en is alleen geldig als de verplichte (donkere) velden zijn ingevuld en de handtekeningen zijn geplaatst door daartoe bevoegde personen. De donker gearceerde velden zijn soms, afhankelijk van de omstandigheden, verplicht (zie toelichting op de achterzijde van dit formulier)

Art. 5024 - Uitgave Beurtvaartadres Tel. 088-55 22 111
versie 2.5 www.beurtvaartadres.nl

BEGELEIDINGSBRIEF

BEGELEIDINGSBRIEF VRACHTBRIEF (A1) (voor ontvanger (geadresseerde))
Te gebruiken voor afvalvervoer of
TRANSPORTEN WELKE VALLEN ONDER HET BESLUIT BODEMKWALITEIT

15

1
1 ☒ (primaire) ontdoener 2 ☐ ontvanger 3 ☐ handelaar 4 ☐ bemiddelaar
afzender Versteeg Beheer B.V.
straat + nr Ir. Herhard de Glooiweg 1
postc. + woonpl. 3201 AB Spijkenisse
VIHB-nummer

2
factuuradres *MELDER* BioSal B.V.
postbus of straat + nr Nijverheidsweg 27
postc. + woonpl. 3341 LJ Hendrik Ido Ambacht

3A
ontdoener *TOEPASSER EIGENAAR*
straat + nr Idem
postc. + woonpl.

3B
locatie van herkomst Huissen
straat + nr Rijnweg 15
postc. + woonpl. 6851 DG Huissen
datum aanvang transport 24-11-2014

4A
uitbesteed vervoerder Vlyssel
straat + nr
postc. + woonpl. Den Bosch
VIHB-nummer

4B
locatie van bestemming Ballast Nedam Milieutechniek
straat + nr Graafschap Hornelaan 200
postc. + woonpl. 6004 HT Weert
datum ontvangst transport *DATUM AANVANG TOEPASSING* 24-11-2014

5
getransporteerd door: 1 ☐ afzender 2 ☐ ontdoener 3 ☐ ontvanger 4 ☐ inzamelaar 5 ☐ vervoerder 6 ☐ uitbesteed vervoerder (vak 4a)
ontv/inzam/vervoerder *TOEPASSER UITVOERDER* Van der Zanden Meergestel B.V. VIHB-nummer
straat + nr Postbus 52
postc. + woonpl. 5066 ZH Moergestel kenteken BV-JB-42
route-inzameling ☐ ja ☐ nee
routelijst bijsluiten (zie toelichting)
inzamelaarsregeling ☐ ja ☐ nee
repeterende vrachten ☐ ja ☐ nee zie toelichting

6

afvalstroomnummer *MELDINGNUMMER (UIT MELDSYSTEEM)*	gebruikelijke benaming van de afvalstoffen *MATERIAAL TYPE*	aantal/ verpakking	eural code	verw. meth.	geschatte hoeveelheid (kg)	gewogen hoeveelheid (kg)
141901900042	Verontreinigde grond		17 05 03	E05	34640	

34640

0

16

BEWIJSMIDDEL
VERKLARING TYPE
VERKLARING DOCUMENTNUMMER
VERKLARING ORGANISATIENAAM

Auteursrecht: sVa / Stichting Vervoeradres, Den Haag

Het vervoer geschiedt op de door sVa / Stichting Vervoeradres ter griffie van de arr.rechtbank te Amsterdam en Rotterdam gedeponeerde algemene voorwaarden voor het afvalstoffenvervoer over de weg, laatste versie.
Voor aansprakelijkheid vervoerder z.o.z. In de vracht is verzekering niet begrepen

AB27114399

handtekening afzender	handtekening ontdoener *HANDTEKENING TOEPASSER EIGENAAR*	handtekening transporteur voor ontvangst der zending met gelijkgenummerde vrachtbrief	handtekening ontvanger (geadresseerde) voor goede ontvangst der zending met gelijkgenummerde vrachtbrief
G Gunter	C Gunter		

De begeleidingsbrief dient naar waarheid ingevuld te worden en is alleen geldig als de verplichte (donkere) velden zijn soms, afhankelijk van de omstandigheden, verplicht (zie toelichting op de achterzijde van dit formulier) daartoe bevoegde personen. De donker gearceerde velden zijn ingevuld en de handtekeningen zijn geplaatst door

Art. 5024 - Uitgave Beurtvaartadres Tel. 088-55 22 111
versie 2.5 www.beurtvaartadres.nl

BEGELEIDINGSBRIEF

BEGELEIDINGSBRIEF VRACHTBRIEF (A1) (voor ontvanger (geadresseerde))
Te gebruiken voor afvalvervoer of
TRANSPORTEN WELKE VALLEN ONDER HET BESLUIT BODEMKWALITEIT

16

1

1 ☒ (primaire) ontdoener 2 ☐ ontvanger 3 ☐ handelaar 4 ☐ bemiddelaar

afzender: Versteeg Beheer BV
straat + nr: Ir. Hermand de Grootweg 1
postc. + woonpl.: 3201 AB Spijkenisse
VIHB-nummer:

2

factuuradres *MELDER*: BioSort B.V.
postbus of straat + nr: Nijverheidsweg 27
postc. + woonpl.: 3341 KJ Hendrik Ido Ambacht

3A

ontdoener *TOEPASSER EIGENAAR*:
straat + nr: Idem
postc. + woonpl.:

3B

locatie van herkomst: Hussen
straat + nr: Polseweg 15
postc. + woonpl.: 6851 DA Hussen
datum aanvang transport: 24-11-2014

4A

uitbesteed vervoerder: Cor van Schaijk
straat + nr: Berghemseweg 13
postc. + woonpl.: Mistelvbde
VIHB-nummer: NB502705VXXX

4B

locatie van bestemming: Ballast Nedam Milieutechnie
straat + nr: Graafschap Hornelaan 200
postc. + woonpl.: 6004 HT Weert
datum ontvangst transport *DATUM AANVANG TOEPASSING*: 24-11-2014

5

getransporteerd door: 1 ☐ afzender 2 ☐ ontdoener 3 ☐ ontvanger 4 ☐ inzamelaar 5 ☐ vervoerder 6 ☐ uitbesteed vervoerder (max. 4a)

ontv/inzam/vervoerder *TOEPASSER UITVOERDER*: Van der Zanden Moergestel BV
VIHB-nummer:
straat + nr: Postbus 52
postc. + woonpl.: 5066 ZH Moergestel
kenteken: BS-TF-76

route-inzameling ☐ ja ☐ nee
routelijst bijsluiten (zie toelichting)
inzamelaarsregeling ☐ ja ☐ nee
repeterende vrachten ☐ ja ☐ nee
zie toelichting

6

afvalstroomnummer *MELDINGNUMMER (UIT MELDSYSTEEM)*	gebruikelijke benaming van de afvalstoffen *MATERIAAL TYPE*	aantal/ verpakking	eural code	verw. meth.	geschatte hoeveelheid (kg)	gewogen hoeveelheid (kg)
Ingedragen	Verontreinigde grond		170503	E01		

BEWIJSMIDDEL
VERKLARING TYPE
VERKLARING DOCUMENTNUMMER
VERKLARING ORGANISATIENAAM

Auteursrecht: sVa / Stichting Vervoeradres, Den Haag

Het vervoer geschiedt op de door sVa / Stichting Vervoeradres ter griffie van de arr.rechtbank te Amsterdam en Rotterdam gedeponeerde algemene voorwaarden voor het afvalstoffenvervoer over de weg, laatste versie.
Voor aansprakelijkheid vervoerder z.o.z. In de vracht is verzekering niet begrepen

AB27114400

handtekening afzender	handtekening ontdoener *HANDTEKENING TOEPASSER EIGENAAR*	handtekening transporteur voor ontvangst der zending met gelijkgenummerde vrachtbrief	handtekening ontvanger (geadresseerde) voor goede ontvangst der zending met gelijkgenummerde vrachtbrief
C. van Esch	C. van Esch		

De begeleidingsbrief dient naar waarheid ingevuld te worden en is alleen geldig als de verplichte (donkere) velden zijn ingevuld en de handtekeningen zijn geplaatst door daartoe bevoegde personen. De donker gearceerde velden zijn soms, afhankelijk van de omstandigheden, verplicht (zie toelichting op de achterzijde van dit formulier)

versie 2.5 Art. 5024 - Uitgave **Beurtvaartadres** Tel. 088-55 22 111
www.beurtvaartadres.nl

BEGELEIDINGSBRIEF

BEGELEIDINGSBRIEF VRACHTBRIEF (A1) (voor ontvanger (geadresseerde))
Te gebruiken bij afvalvervoer of
TRANSPORTEN ONDER HET BESLUIT BODEMKWALITEIT

17

1 (primaire) ontdoener ☒ 2 ☐ ontvanger 3 ☐ handelaar 4 ☐ bemiddelaar

afzender: Deelsteeg Beheer BV
straat + nr: Ir. Hermand de Grootweg 1
postc. + woonpl.: 3201 AB Spijkenisse
VIHB-nummer:

2
factuuradres MELDER: BioSoil B.V.
postbus of straat + nr: Nijverheidsweg 27
postc. + woonpl.: 3341 EJ Hendrik Ido Ambacht

3A
ontdoener TOEPASSER EIGENAAR: idem
straat + nr:
postc. + woonpl.:

(17)

4A
uitbesteed vervoerder: VAN LIJSSEL
straat + nr: GRAAF VAN SOMMSWEG 18
postc. + woonpl.: 5222 BP DEN BOSCH
VIHB-nummer: NB 530300 VX113

3B
locatie van herkomst: Huissen
straat + nr: Polseweg 15
postc. + woonpl.: 6851 DA Huissen
datum aanvang transport: 24-11-14

4B
locatie van bestemming: Ballast Nedam Milieutechniek
straat + nr: Graafschap Hornelaan 200
postc. + woonpl.: 6004 HT Weert
datum ontvangst transport DATUM AANVANG TOEPASSING: 24-11-14

5
getransporteerd door: 1 ☐ afzender 2 ☐ ontdoener 3 ☐ ontvanger 4 ☐ inzamelaar 5 ☐ vervoerder 6 ☐ uitbesteed vervoerder (vak 4a)
ontv/inzam/vervoerder TOEPASSER UITVOERDER: Van der Zanden Moergestel BV VIHB-nummer:
straat + nr: Postbus 52
postc. + woonpl.: 5066 ZH Moergestel
kenteken: BX-24-82

route-inzameling ☐ ja ☐ nee
routelijst bijsluiten (zie toelichting)
inzamelaarsregeling ☐ ja ☐ nee
repeterende vrachten ☐ ja ☐ nee
zie toelichting

6

afvalstroomnummer MELDINGNUMMER (UIT MELDSYSTEEM)	gebruikelijke benaming van de afvalstoffen MATERIAAL TYPE	aantal/ verpakking	eural code	verw. meth.	geschatte hoeveelheid (kg)	gewogen hoeveelheid (kg)
Ingelmeerweg	Verontreinigde grond		17 05 03	D05		

BEWIJSMIDDEL
VERKLARING TYPE
VERKLARING DOCUMENTNUMMER
VERKLARING ORGANISATIENAAM

Auteursrecht: sVa / Stichting Vervoeradres, Den Haag

Het vervoer geschiedt op de door sVa / Stichting Vervoeradres ter griffie van de arr.rechtbank te Amsterdam en Rotterdam gedeponeerde algemene voorwaarden voor het afvalstoffenvervoer over de weg, laatste versie.
Voor aansprakelijkheid vervoerder z.o.z. In de vracht is verzekering niet begrepen

AB27114401

handtekening afzender	handtekening ontdoener HANDTEKENING TOEPASSER EIGENAAR	handtekening transporteur voor ontvangst der zending met gelijkgenummerde vrachtbrief	handtekening ontvanger (geadresseerde) voor goede ontvangst der zending met gelijkgenummerde vrachtbrief
C. van Esch	C. van Esch		

De begeleidingsbrief dient naar waarheid ingevuld te worden en is alleen geldig als de verplichte (donkere) velden zijn ingevuld en de handtekeningen zijn geplaatst door daartoe bevoegde personen. De donker gearceerde velden zijn soms, afhankelijk van de omstandigheden, verplicht (zie toelichting op de achterzijde van dit formulier)

Art. 5024 - Uitgave Beurtvaartadres Tel. 088-55 22 111
versie 2.5 www.beurtvaartadres.nl

BEGELEIDINGSBRIEF

WEEGBON 158561

BEGELEIDINGSBRIEF VRACHTBRIEF (A1) (voor ontvanger (geadresseerde))
Te gebruiken voor afvalvervoer of
TRANSPORTEN WELKE VALLEN ONDER HET BESLUIT BODEMKWALITEIT

18

1

1 ☑ (primaire) ontdoener 2 ☐ ontvanger 3 ☐ handelaar 4 ☐ bemiddelaar

afzender Vasleeg Beheer B.V.
straat + nr Ir. Hermand de Grootweg 1
postc. + woonpl. 3201 AB Spijkenisse
VIHB-nummer

2

factuuradres MELDER BioSail B.V.
postbus of straat + nr Nijverheidsweg 27
postc. + woonpl. 3341 GJ Hendrik-Ido-Ambacht

3A

ontdoener TOEPASSER EIGENAAR
straat + nr Idem
postc. + woonpl.

3B

locatie van herkomst Huissen
straat + nr Polseweg 15
postc. + woonpl. 6851 DA Huissen
datum aanvang transport 24-11-14

4A

uitbesteed vervoerder [illegible]
straat + nr [illegible]
postc. + woonpl. [illegible]
VIHB-nummer

4B

locatie van bestemming Ballast Nedam Milieutechniek
straat + nr Graafschap Hornelaan 200
postc. + woonpl. 6004 HT Weert
datum ontvangst transport DATUM AANVANG TOEPASSING 24-11-14

5

getransporteerd door: 1 ☐ afzender 2 ☐ ontdoener 3 ☐ ontvanger 4 ☐ inzamelaar 5 ☐ vervoerder 6 ☐ uitbesteed vervoerder (vak 4a)
ontv/inzam/vervoerder TOEPASSER UITVOERDER Van der Zanden Meergestel
straat + nr Postbus 52
postc. + woonpl. 5066 ZH Meergestel
VIHB-nummer
kenteken BSH 67

route-inzameling ☐ ja ☐ nee
routelijst bijsluiten (zie toelichting)
inzamelaarsregeling ☐ ja ☐ nee
repeterende vrachten ☐ ja ☐ nee
zie toelichting

6

afvalstroomnummer MELDINGNUMMER (UIT MELDSYSTEEM)	gebruikelijke benaming van de afvalstoffen MATERIAAL TYPE	aantal/ verpakking	eural code	verw. meth.	geschatte hoeveelheid (kg)	gewogen hoeveelheid (kg)
Ingedrogd03	Verontreinigde grond		17.05.03	E05		

De begeleidingsbrief dient naar waarheid ingevuld te worden en is alleen geldig als de verplichte (donkere) velden zijn ingevuld en de handtekeningen zijn geplaatst door daartoe bevoegde personen. De donker gearceerde velden zijn soms, afhankelijk van de omstandigheden, verplicht (zie toelichting op de achterzijde van dit formulier)

BEWIJSMIDDEL
VERKLARING TYPE
VERKLARING DOCUMENTNUMMER
VERKLARING ORGANISATIENAAM

Auteursrecht: sVa / Stichting Vervoeradres, Den Haag

Het vervoer geschiedt op de door sVa / Stichting Vervoeradres ter griffie van de arr.rechtbank te Amsterdam en Rotterdam gedeponeerde algemene voorwaarden voor het afvalstoffenvervoer over de weg, laatste versie.
Voor aansprakelijkheid vervoerder z.o.z. In de vracht is verzekering niet begrepen

AB27114402

handtekening afzender	handtekening ontdoener HANDTEKENING TOEPASSER EIGENAAR	handtekening transporteur voor ontvangst der zending met gelijkgenummerde vrachtbrief	handtekening ontvanger (geadresseerde) voor goede ontvangst der zending met gelijkgenummerde vrachtbrief
C. van Esch	C.C. van Esch		

versie 2.5 Art. 5024 - Uitgave Beurtvaartadres Tel. 088-55 22 111 www.beurtvaartadres.nl

BEGELEIDINGSBRIEF

BEGELEIDINGSBRIEF VRACHTBRIEF (A1) (voor ontvanger (geadresseerde))
Te gebruiken voor afvalvervoer of
TRANSPORTEN WELKE VALLEN ONDER HET BESLUIT BODEMKWALITEIT

WEEGBON 150570

19

1

1 ☒ (primaire) ontdoener 2 ☐ ontvanger 3 ☐ handelaar 4 ☐ bemiddelaar

afzender: Versteeg Beheer BV
straat + nr: Ir. Hermand de Grootweg 1
postc. + woonpl.: 3201 AB Spijkenisse
VIHB-nummer:

2

factuuradres *MELDER*: BioSoil BV
postbus of straat + nr: Nijverheidsweg 27
postc. + woonpl.: 3341 LJ Hendrik-Ido-Ambacht

3A

ontdoener *TOEPASSER EIGENAAR*: idem
straat + nr:
postc. + woonpl.:

3B

locatie van herkomst: Huissen
straat + nr: Polseweg 15
postc. + woonpl.: 6851 DA Huissen
datum aanvang transport:

4A

uitbesteed vervoerder: DVO SAND B
straat + nr: Stichtsevaart 5
postc. + woonpl.: 3607 AH Nieuwegein
VIHB-nummer: NL 503155 V.10.0

4B

locatie van bestemming: Ballast Nedam Milieutechniek
straat + nr: Graafschap Hornelaan 200
postc. + woonpl.: 6004 HT Weert
datum ontvangst transport *DATUM AANVANG TOEPASSING*: 24-11-2014

5

getransporteerd door: 1 ☐ afzender 2 ☒ ontdoener 3 ☐ ontvanger 4 ☐ inzamelaar 5 ☐ vervoerder 6 ☐ uitbesteed vervoerder (vak 4a)

ontv/inzam/vervoerder *TOEPASSER UITVOERDER*: Van der Zanden Moergestel BV
straat + nr: Postbus 52
postc. + woonpl.: 5066 ZH Moergestel
VIHB-nummer:
kenteken: BSZN02

route-inzameling ☐ ja ☒ nee
routelijst bijsluiten (zie toelichting)
inzamelaarsregeling ☐ ja ☐ nee
repeterende vrachten ☐ ja ☐ nee
zie toelichting

6

afvalstroomnummer *MELDINGNUMMER (UIT MELDSYSTEEM)*	gebruikelijke benaming van de afvalstoffen *MATERIAAL TYPE*	aantal/ verpakking	eural code	verw. meth.	geschatte hoeveelheid (kg)	gewogen hoeveelheid (kg)
[illegible]	Verontreinigde grond		17 05 03	E05		

De begeleidingsbrief dient naar waarheid ingevuld te worden en is alleen geldig als de verplichte (donkere) velden zijn ingevuld en de handtekeningen zijn geplaatst door daartoe bevoegde personen. De donker gearceerde velden zijn soms, afhankelijk van de omstandigheden, verplicht (zie toelichting op de achterzijde van dit formulier)

BEWIJSMIDDEL
VERKLARING TYPE
VERKLARING DOCUMENTNUMMER
VERKLARING ORGAANSATIENAAM

Auteursrecht: sVa / Stichting Vervoeradres, Den Haag

Het vervoer geschiedt op de door sVa / Stichting Vervoeradres ter griffie van de arr.rechtbank te Amsterdam en Rotterdam gedeponeerde algemene voorwaarden voor het afvalstoffenvervoer over de weg, laatste versie.
Voor aansprakelijkheid vervoerder z.o.z.
In de vracht is verzekering niet begrepen

AB27114379

handtekening afzender	handtekening ontdoener *HANDTEKENING TOEPASSER EIGENAAR*	handtekening transporteur voor ontvangst der zending met gelijkgenummerde vrachtbrief	handtekening ontvanger (geadresseerde) voor goede ontvangst der zending met gelijkgenummerde vrachtbrief
C. Cantoh	C. Cantoh		

versie 2.5 Art. 5024 - Uitgave **Beurtvaartadres** Tel. 088-55 22 111 www.beurtvaartadres.nl

BEGELEIDINGSBRIEF

weegbon 158541

19

BEGELEIDINGSBRIEF VRACHTBRIEF (A1) (voor ontvanger (geadresseerde))
Te gebruiken voor afvalvervoer of
TRANSPORTEN WELKE VALLEN ONDER HET BESLUIT BODEMKWALITEIT

1

1 ☒ (primaire) ontdoener 2 ☐ ontvanger 3 ☐ handelaar 4 ☐ bemiddelaar

afzender Versteeg Beheer B.V.
straat + nr Ir. Helmond de Grootweg 1
postc. + woonpl. 3201 AB Spijkenisse
VIHB-nummer

2

factuuradres MELDER BioSoil B.V.
postbus of straat + nr Nijverheidsweg 27
postc. + woonpl. 3341 LJ Hendrik Ido Ambacht

3A

ontdoener TOEPASSER EIGENAAR
straat + nr Idem
postc. + woonpl.

3B

locatie van herkomst
straat + nr Halseweg 15
postc. + woonpl. 6851 DA Huissen
datum aanvang transport

4A

uitbesteed vervoerder PUD SAMO
straat + nr Steenstraat 5
postc. + woonpl. 5059 AH Berkel-Enschot
VIHB-nummer NL SOSZZ5U1BX

4B

locatie van bestemming Bailest Dedam Milieutechniek
straat + nr Graafschap Hornelaan 200
postc. + woonpl. 6604 HT Weert
datum ontvangst transport DATUM AANVANG TOEPASSING

5

getransporteerd door: 1 ☐ afzender 2 ☐ ontdoener 3 ☐ ontvanger 4 ☐ inzamelaar 5 ☐ vervoerder 6 ☐ uitbesteed vervoerder (vak 4a)

ontv/inzam/vervoerder TOEPASSER UITVOERDER Van der Zanden Maasdijk bv
straat + nr Postbus 52
postc. + woonpl. 5060 AH Maasdijk
VIHB-nummer
kenteken BSZ102

route-inzameling ☐ ja ☐ nee
routelijst bijsluiten (zie toelichting)
inzamelaarsregeling ☐ ja ☐ nee
repeterende vrachten ☐ ja ☐ nee zie toelichting

6

afvalstroomnummer MELDINGNUMMER (UIT MELDSYSTEEM)	gebruikelijke benaming van de afvalstoffen MATERIAAL TYPE	aantal/ verpakking	eural code	verw. meth.	geschatte hoeveelheid (kg)	gewogen hoeveelheid (kg)
[illegible]	Verontreinigde grond		17 05 03	D5		

1,50 1,55 3650 2,25 Hussar Logistic

3

De begeleidingsbrief dient naar waarheid ingevuld te worden en is alleen geldig als de verplichte (donkere) velden zijn ingevuld en de handtekeningen zijn geplaatst door daartoe bevoegde personen. De donker gearceerde velden zijn soms, afhankelijk van de omstandigheden, verplicht (zie toelichting op de achterzijde van dit formulier)

BEWIJSMIDDEL
VERKLARING TYPE
VERKLARING DOCUMENTNUMMER
VERKLARING ORGANISATIENAAM

Auteursrecht: sVa / Stichting Vervoeradres, Den Haag

Het vervoer geschiedt op de door sVa / Stichting Vervoeradres ter griffie van de arr.rechtbank te Amsterdam en Rotterdam gedeponeerde algemene voorwaarden voor het afvalstoffenvervoer over de weg, laatste versie.
Voor aansprakelijkheid vervoerder z.o.z. In de vracht is verzekering niet begrepen

AB27114393

handtekening afzender	handtekening ontdoener HANDTEKENING TOEPASSER EIGENAAR	handtekening transporteur voor ontvangst der zending met gelijkgenummerde vrachtbrief	handtekening ontvanger (geadresseerde) voor goede ontvangst der zending met gelijkgenummerde vrachtbrief
C. C. van Esch	C. C. van Esch		

versie 2.5 Art. 5024 - Uitgave Beurtvaartadres Tel. 088-55 22 111
www.beurtvaartadres.nl

BEGELEIDINGSBRIEF

BEGELEIDINGSBRIEF VRACHTBRIEF (A1) (voor ontvanger (geadresseerde))
Te gebruiken voor afvalvervoer of
TRANSPORTEN WELKE VALLEN ONDER HET BESLUIT BODEMKWALITEIT

weegbon 158572

1
1 ☐ (primaire) ontdoener 2 ☐ ontvanger 3 ☐ handelaar 4 ☐ bemiddelaar
afzender Veersteg Beheer BV
straat + nr IR Herbrand de Graadtweg 1
postc. + woonpl. 3201 AB Spijkenisse
VIHB-nummer

2
factuuradres *MELDER* Biosail BV
postbus of straat + nr Nijverheidsweg 27
postc. + woonpl. 3341 LJ Hendrik-Ido-Ambacht

3A
ontdoener *TOEPASSER EIGENAAR*
straat + nr idem
postc. + woonpl.

3B
locatie van herkomst Huissen
straat + nr polseweg 15
postc. + woonpl. 6851 DA Huissen
datum aanvang transport 24-11-2014

4A
uitbesteed vervoerder Van der Zanden
straat + nr postbus 52
postc. + woonpl. 5066 ZH Moergestel
VIHB-nummer

4B
locatie van bestemming Ballast Nedam
straat + nr Graafschap Hornelaan 200
postc. + woonpl. 6604 HT Weert
datum ontvangst transport *DATUM AANVANG TOEPASSING* 24-11-2014

5
getransporteerd door: 1 ☐ afzender 2 ☒ ontdoener 3 ☐ ontvanger 4 ☐ inzamelaar 5 ☐ vervoerder 6 ☐ uitbesteed vervoerder (vak 4a)
ontv/inzam/vervoerder *TOEPASSER UITVOERDER* Pupsend
straat + nr Steenovenweg 5
postc. + woonpl. 5051 AH Dongen
VIHB-nummer NL5031350U10
kenteken 33-BDG-7
route-inzameling ☐ ja ☐ nee
ritteller bijsluiten (zie toelichting)
inzamelaarsregeling ☐ ja ☐ nee
repeterende vrachten ☐ ja ☐ nee zie toelichting

6

afvalstroomnummer *MELDINGNUMMER (UIT MELDSYSTEEM)*	gebruikelijke benaming van de afvalstoffen *MATERIAAL TYPE*	aantal/ verpakking	eural code	verw. meth.	geschatte hoeveelheid (kg)	gewogen hoeveelheid (kg)
uitgiddyaard3	Verontreinigde Grond		170503	D5		34940

BEWIJSMIDDEL
VERKLARING TYPE
VERKLARING DOCUMENTNUMMER
VERKLARING ORGANISATIENAAM

Auteursrecht: sVa / Stichting Vervoeradres, Den Haag

Het vervoer geschiedt op de door sVa / Stichting Vervoeradres ter griffie van de arr.rechtbank te Amsterdam en Rotterdam gedeponeerde algemene voorwaarden voor het afvalstoffenvervoer over de weg, laatste versie.
Voor aansprakelijkheid vervoerder z.o.z.
In de vracht is verzekering niet begrepen

AB27114298

handtekening afzender	handtekening ontdoener *HANDTEKENING TOEPASSER EIGENAAR*	handtekening transporteur voor ontvangst der zending met gelijkgenummerde vrachtbrief	handtekening ontvanger (geadresseerde) voor goede ontvangst der zending met gelijkgenummerde vrachtbrief
van Esch	C.C. van Esch		

De begeleidingsbrief dient naar waarheid ingevuld te worden en is alleen geldig als de verplichte (donkere) velden zijn ingevuld en de handtekeningen zijn geplaatst door daartoe bevoegde personen. De donker gearceerde velden zijn soms, afhankelijk van de omstandigheden, verplicht (zie toelichting op de achterzijde van dit formulier)

versie 2.5 Art. 5024 - Uitgave **Beurtvaartadres** Tel. 088-55 22 111
www.beurtvaartadres.nl

BEGELEIDINGSBRIEF

WEEGBON 150573

21

BEGELEIDINGSBRIEF VRACHTBRIEF (A1) (voor ontvanger (geadresseerde))
Te gebruiken voor afvalvervoer of
TRANSPORTEN WELKE VALLEN ONDER HET BESLUIT BODEMKWALITEIT

De begeleidingsbrief dient naar waarheid ingevuld te worden en is alleen geldig als de verplichte (donkere) velden zijn ingevuld en de handtekeningen zijn geplaatst door zijn soms, afhankelijk van de omstandigheden, verplicht (zie toelichting op de achterzijde van dit formulier) daartoe bevoegde personen. De donker gearceerde velden

1

1 ☐ (primaire) ontdoener 2 ☐ ontvanger 3 ☐ handelaar 4 ☐ bemiddelaar

afzender Verstegen Beheer BV
straat + nr in Fluemandeweg 1
postc. + woonpl. 3201 AB Spijkenisse
VIHB-nummer

2

factuuradres *MELDER* Biosol BV
postbus of straat + nr Overheidsweg 27
postc. + woonpl. 3341 CD Hendrik Ido Ambacht

3A

ontdoener *TOEPASSER EIGENAAR*
straat + nr idem
postc. + woonpl.

3B

locatie van herkomst Kluissen
straat + nr Polseweg 15
postc. + woonpl. 6851 DA Kluissen
datum aanvang transport 24-11-14

4A

uitbesteed vervoerder P.v.d. Zande
straat + nr Stuwstr 6
postc. + woonpl. Lobith
VIHB-nummer NB5081356VIHB

4B

locatie van bestemming
straat + nr
postc. + woonpl.
datum ontvangst transport *DATUM AANVANG TOEPASSING*

5

getransporteerd door: 1 ☐ afzender 2 ☐ ontdoener 3 ☐ ontvanger 4 ☐ inzamelaar 5 ☐ vervoerder 6 ☐ uitbesteed vervoerder (nah. 3a)
ontv/inzam/vervoerder *TOEPASSER UITVOERDER* van der Zande
straat + nr postbus 32
postc. + woonpl. 5066 ZH Moergestel
VIHB-nummer NB5081356VIHB
kenteken 19-BDG-1

route-inzameling ☐ ja ☐ nee
routelijst bijsluiten (zie toelichting)
inzamelaarsregeling ☐ ja ☐ nee
repeterende vrachten ☐ ja ☐ nee
zie toelichting

6

afvalstroomnummer *MELDINGNUMMER (UIT MELDSYSTEEM)*	gebruikelijke benaming van de afvalstoffen *MATERIAAL TYPE*	aantal/ verpakking	eural code	verw. meth.	geschatte hoeveelheid (kg)	gewogen hoeveelheid (kg)
Uitgiftnummer	Verontreinigde Grond		170503	E05	35000	
					36140	

BEWIJSMIDDEL
VERKLARING TYPE
VERKLARING DOCUMENTNUMMER
VERKLARING ORGANISATIENAAM

Auteursrecht: sVa / Stichting Vervoeradres, Den Haag

Het vervoer geschiedt op de door sVa / Stichting Vervoeradres ter griffie van de arr.rechtbank te Amsterdam en Rotterdam gedeponeerde algemene voorwaarden voor het afvalstoffenvervoer over de weg, laatste versie.
Voor aansprakelijkheid vervoerder z.o.z.
In de vracht is verzekering niet begrepen

AB27114299

handtekening afzender	handtekening ontdoener *HANDTEKENING TOEPASSER EIGENAAR*	handtekening transporteur voor ontvangst der zending met gelijkgenummerde vrachtbrief	handtekening ontvanger (geadresseerde) voor goede ontvangst der zending met gelijkgenummerde vrachtbrief
C. van Esch	C. van Esch		

versie 2.5 Art. 5024 - Uitgave **Beurtvaartadres** Tel. 088-55 22 111 www.beurtvaartadres.nl

BEGELEIDINGSBRIEF

WEEGBON 158574

22

BEGELEIDINGSBRIEF VRACHTBRIEF (A1) (voor ontvanger (geadresseerde))
Te gebruiken voor afvalvervoer of
TRANSPORTEN WELKE VALLEN ONDER HET BESLUIT BODEMKWALITEIT

De begeleidingsbrief dient naar waarheid ingevuld te worden en is alleen geldig als de verplichte (donkere) velden zijn ingevuld en de handtekeningen zijn geplaatst door daartoe bevoegde personen. De donker gearceerde velden zijn soms, afhankelijk van de omstandigheden, verplicht (zie toelichting op de achterzijde van dit formulier)

1
1 ☐ (primaire) ontdoener 2 ☐ ontvanger 3 ☐ handelaar 4 ☐ bemiddelaar
afzender: Versteeg Beheer BV
straat + nr: In 't Hendrikgraat de Graatweg 1
postc. + woonpl.: 3201 AB Spijkenisse
VIHB-nummer:

2
factuuradres *MELDER*: Biosol BV
postbus of straat + nr: Nijverheidsweg 27
postc. + woonpl.: 3341 LJ Hendrik-Ido-Ambacht

3A
ontdoener *TOEPASSER EIGENAAR*:
straat + nr: idem
postc. + woonpl.:

3B
locatie van herkomst: Hulzen
straat + nr: Polseweg 15
postc. + woonpl.: 6851 DA Hulsen
datum aanvang transport:

4A
uitbesteed vervoerder: Dijkstra
straat + nr: Hogebrinkerweg 14
postc. + woonpl.: 7475 SG Markelo
VIHB-nummer: NL850150700B03

4B
locatie van bestemming: Bedrijf Nedam Milieu
straat + nr: Hoofdstraat Noordelaan 200
postc. + woonpl.: Bergh Ht Woent
datum ontvangst transport *DATUM AANVANG TOEPASSING*:

5
getransporteerd door: 1 ☐ afzender 2 ☐ ontdoener 3 ☐ ontvanger 4 ☐ inzamelaar 5 ☐ vervoerder 6 ☐ uitbesteed vervoerder (vak 4a)
ontv/inzam/vervoerder *TOEPASSER UITVOERDER*: Van der Zanden
straat + nr: Postbus 52
postc. + woonpl.: 5066 ZH Moergestel
VIHB-nummer:
kenteken: BS JV 51

route-inzameling ☐ ja ☐ nee
routelijst bijsluiten (zie toelichting)
inzamelaarsregeling ☐ ja ☐ nee
repeterende vrachten ☐ ja ☐ nee
zie toelichting

6

afvalstroomnummer *MELDINGNUMMER (UIT MELDSYSTEEM)*	gebruikelijke benaming van de afvalstoffen *MATERIAAL TYPE*	aantal/ verpakking	eural code	verw. meth.	geschatte hoeveelheid (kg)	gewogen hoeveelheid (kg)
	uit ontzeepte Grond		170503	E05		

BEWIJSMIDDEL
VERKLARING TYPE
VERKLARING DOCUMENTNUMMER
VERKLARING ORGANISATIENAAM

Auteursrecht: sVa / Stichting Vervoeradres, Den Haag

Het vervoer geschiedt op de door sVa / Stichting Vervoeradres ter griffie van de arr.rechtbank te Amsterdam en Rotterdam gedeponeerde algemene voorwaarden voor het afvalstoffenvervoer over de weg, laatste versie.
Voor aansprakelijkheid vervoerder z.o.z.
In de vracht is verzekering niet begrepen

AB27114300

handtekening afzender	handtekening ontdoener *HANDTEKENING TOEPASSER EIGENAAR*	handtekening transporteur voor ontvangst der zending met gelijkgenummerde vrachtbrief	handtekening ontvanger (geadresseerde) voor goede ontvangst der zending met gelijkgenummerde vrachtbrief
C. van Esch	C van Esch		

versie 2.5 Art. 5024 - Uitgave Beurtvaartadres
www.beurtvaartadres.nl Tel. 088-55 22 111

BEGELEIDINGSBRIEF

WEEGBON 158575.

23

BEGELEIDINGSBRIEF VRACHTBRIEF (A1) (voor ontvanger (geadresseerde))
Te gebruiken voor afvalvervoer of
TRANSPORTEN WELKE VALLEN ONDER HET BESLUIT BODEMKWALITEIT

De begeleidingsbrief dient naar waarheid ingevuld te worden en is alleen geldig als de verplichte (donkere) velden zijn ingevuld en de handtekeningen zijn geplaatst door daartoe bevoegde personen. De donker gearceerde velden zijn soms, afhankelijk van de omstandigheden, verplicht (zie toelichting op de achterzijde van dit formulier)

1

1 ☐ (primaire) ontdoener 2 ☐ ontvanger 3 ☐ handelaar 4 ☐ bemiddelaar

afzender: Verspeet Beheer BV
straat + nr: In Hedmgnd de Grootweg 1
postc. + woonpl.: 3201 AB Spijkenisse
VIHB-nummer:

2

factuuradres MELDER: Brood BV
postbus of straat + nr: Nijverheidsweg 27
postc. + woonpl.: 3371 RS Hardinxveld

3A

ontdoener TOEPASSER EIGENAAR:
straat + nr: idem
postc. + woonpl.:

3B

locatie van herkomst: Kuijssen
straat + nr: Polseweg 15
postc. + woonpl.: 6851 DA Kuijssen
datum aanvang transport:

4A

uitbesteed vervoerder: Dijkstra
straat + nr: Lijsterbesstraat 4
postc. + woonpl.: Vlaardingen
VIHB-nummer: NB50595 VKX0

4B

locatie van bestemming: Ballast Wedam
straat + nr: Graafschap Horneplaan 200
postc. + woonpl.: 6004 HT Weert
datum ontvangst transport DATUM AANVANG TOEPASSING: 12-11-14

5

getransporteerd door: 1 ☐ afzender 2 ☐ ontdoener 3 ☐ ontvanger 4 ☐ inzamelaar 5 ☐ vervoerder 6 ☐ uitbesteed vervoerder (vak 4a)
ontv/inzam/vervoerder TOEPASSER UITVOERDER: Van den Zanden
VIHB-nummer: NB502705
straat + nr: postbus 52
postc. + woonpl.: 5066 ZH
kenteken: 35 BJ 72

route-inzameling ☐ ja ☐ nee
routelijst bijsluiten (zie toelichting)
inzamelaarsregeling ☐ ja ☐ nee
repeterende vrachten ☐ ja ☐ nee
zie toelichting

6

afvalstroomnummer MELDINGNUMMER (UIT MELDSYSTEEM)	gebruikelijke benaming van de afvalstoffen MATERIAAL-TYPE	aantal/ verpakking	eural code	verw. meth.	geschatte hoeveelheid (kg)	gewogen hoeveelheid (kg)
Uitgezochte grond	vervuild zeezand/grond		170503	D5		

BEWIJSMIDDEL
VERKLARING TYPE
VERKLARING DOCUMENTNUMMER
VERKLARING ORGANISATIENAAM

Auteursrecht: sVa / Stichting Vervoeradres, Den Haag

Het vervoer geschiedt op de door sVa / Stichting Vervoeradres ter griffie van de arr.rechtbank te Amsterdam en Rotterdam gedeponeerde algemene voorwaarden voor het afvalstoffenvervoer over de weg, laatste versie.
Voor aansprakelijkheid vervoerder z.o.z. In de vracht is verzekering niet begrepen

AB27114301

handtekening afzender	handtekening ontdoener HANDTEKENING TOEPASSER EIGENAAR	handtekening transporteur voor ontvangst der zending met gelijkgenummerde vrachtbrief	handtekening ontvanger (geadresseerde) voor goede ontvangst der zending met gelijkgenummerde vrachtbrief
C. van Eck	C. van Esh		

versie 2.5 Art. 5024 - Uitgave Beurtvaartadres Tel. 088-55 22 111
www.beurtvaartadres.nl

BEGELEIDINGSBRIEF

BEGELEIDINGSBRIEF VRACHTBRIEF (A1) (voor ontvanger (geadresseerde))
Te gebruiken voor afvalvervoer of
TRANSPORTEN WELKE VALLEN ONDER HET BESLUIT BODEMKWALITEIT

24

1
1 ☐ (primaire) ontdoener 2 ☐ ontvanger 3 ☐ handelaar 4 ☐ bemiddelaar
afzender Veurteeg Beheer BV
straat + nr Jr. Theodoor de Grootweg 1
postc. + woonpl. 3201 AB Spijkenisse
VIHB-nummer

2
factuuradres *MELODI* Biosail BV
postbus of straat + nr Meerbeldsweg 27
postc. + woonpl. 3439 LS Nieuwegein

3A
ontdoener *TOEPASSER EIGENAAR* idem
straat + nr
postc. + woonpl.

3B
locatie van herkomst Huissen
straat + nr Polsweg 15
postc. + woonpl. 6851 JD Huissen
datum aanvang transport 24-11-2014

4A
uitbesteed vervoerder V. Lysse L
straat + nr
postc. + woonpl. Den Bosch
VIHB-nummer

4B
locatie van bestemming Bollhuis Medam
straat + nr Oranjeschap Hannemann 200
postc. + woonpl. 4904 HT Weert
datum ontvangst transport *DATUM AANVANG TOEPASSING* 24-11-2014

5
getransporteerd door: 1 ☐ afzender 2 ☐ ontdoener 3 ☐ ontvanger 4 ☐ inzamelaar 5 ☐ vervoerder 6 ☐ uitbesteed vervoerder (zie 4a)
ontv/inzam/vervoerder *TOEPASSER UITVOERDER* Van der Zanden
straat + nr Post Bus 52
postc. + woonpl. 5066 ZH Moergestel
VIHB-nummer NB 50705
kenteken BV-JB-92

route-inzameling ☐ ja ☒ nee
routelijst bijsluiten (zie toelichting)
inzamelaarsregeling ☐ ja ☐ nee
repeterende vrachten ☐ ja ☐ nee zie toelichting

6

afvalstroomnummer *MELDINGNUMMER (UIT MELOSYSTEEM)*	gebruikelijke benaming van de afvalstoffen *MATERIAAL TYPE*	aantal/ verpakking	eural code	verw. meth.	geschatte hoeveelheid (kg)	gewogen hoeveelheid (kg)
WKG1412000493	Verontreinigde Grond		170503	E05	32820	

BEWIJSMIDDEL
VERKLARING TYPE
VERKLARING DOCUMENTNUMMER
VERKLARING ORGANISATIENAAM

De begeleidingsbrief dient naar waarheid ingevuld te worden en is alleen geldig als de verplichte (donkere) velden zijn ingevuld en de handtekeningen zijn geplaatst door daartoe bevoegde personen. De donker gearceerde velden zijn soms, afhankelijk van de omstandigheden, verplicht (zie toelichting op de achterzijde van dit formulier)

Auteursrecht: sVa / Stichting Vervoeradres, Den Haag

Het vervoer geschiedt op de door sVa / Stichting Vervoeradres ter griffie van de arr.rechtbank te Amsterdam en Rotterdam gedeponeerde algemene voorwaarden voor het afvalstoffenvervoer over de weg, laatste versie.
Voor aansprakelijkheid vervoerder z.o.z. In de vracht is verzekering niet begrepen

AB27114302

handtekening afzender	handtekening ontdoener *HANDTEKENING TOEPASSER EIGENAAR*	handtekening transporteur voor ontvangst der zending met gelijkgenummerde vrachtbrief	handtekening ontvanger (geadresseerde) voor goede ontvangst der zending met gelijkgenummerde vrachtbrief
C. van Esch	C. van Esch		

Art. 5024 - Uitgave Beurtvaartadres Tel. 088-55 22 111
versie 2.5 www.beurtvaartadres.nl

BEGELEIDINGSBRIEF

BEGELEIDINGSBRIEF VRACHTBRIEF (A1) (voor ontvanger (geadresseerde))
Te gebruiken voor afvalvervoer of
TRANSPORTEN WELKE VALLEN ONDER HET BESLUIT BODEMKWALITEIT

25

De begeleidingsbrief dient naar waarheid ingevuld te worden en is alleen geldig als de verplichte (donkere) velden zijn ingevuld en de handtekeningen zijn geplaatst door zijn soms, afhankelijk van de omstandigheden, verplicht (zie toelichting op de achterzijde van dit formulier) daartoe bevoegde personen. De donker gearceerde velden

1

1 ☐ (primaire) ontdoener 2 ☐ ontvanger 3 ☐ handelaar 4 ☐ bemiddelaar

afzender: Verkroost Beheer BV
straat + nr: Bernhard de Oranjeweg 1
postc. + woonpl.: 3201 AB Spijkenisse
VIHB-nummer:

2

factuuradres *MELDER*: Bijsort BV
postbus of straat + nr: Nijverheidsweg 27
postc. + woonpl.: 3542 CJ Utrecht

3A

ontdoener *TOEPASSER EIGENAAR*: idem
straat + nr:
postc. + woonpl.:

3B

locatie van herkomst: Kwissen
straat + nr: Polseweg 15
postc. + woonpl.: 6051 DA Kwissen
datum aanvang transport: 24-11-2014

4A

uitbesteed vervoerder: Cor van Schaik
straat + nr: Berghemseweg 13
postc. + woonpl.: Nistelrode
VIHB-nummer: NB502705VXXX

4B

locatie van bestemming: Bavaria Nedam
straat + nr: Graafschap Hemelaan 200
postc. + woonpl.: 6604 HT Wezet
datum ontvangst transport *DATUM AANVANG TOEPASSING*: 24-11-2014

5

getransporteerd door: 1 ☐ afzender 2 ☐ ontdoener 3 ☐ ontvanger 4 ☐ inzamelaar 5 ☐ vervoerder 6 ☐ uitbesteed vervoerder (vak 4a)

ontv/inzam/vervoerder *TOEPASSER UITVOERDER*: Van de Zanden
straat + nr: Postbus 52
postc. + woonpl.: 5460 AA Maasgouw
VIHB-nummer: NB502705
kenteken: BS-TF-76

route-inzameling ☐ ja ☐ nee
routelijst bijsluiten (zie toelichting)
inzamelaarsregeling ☐ ja ☐ nee
repeterende vrachten ☐ ja ☐ nee
zie toelichting

6

afvalstroomnummer *MELDINGNUMMER (UIT MELDSYSTEEM)*	gebruikelijke benaming van de afvalstoffen *MATERIAAL TYPE*	aantal/ verpakking	eural code	verw. meth.	geschatte hoeveelheid (kg)	gewogen hoeveelheid (kg)
[illegible]	Verontreinigde Grond		170503	E05		

BEWIJSMIDDEL
VERKLARING TYPE:
VERKLARING DOCUMENTNUMMER:
VERKLARING ORGANISATIENAAM:

Auteursrecht:
sVa / Stichting Vervoeradres,
Den Haag

Het vervoer geschiedt op de door sVa / Stichting Vervoeradres ter griffie van de arr.rechtbank te Amsterdam en Rotterdam gedeponeerde algemene voorwaarden voor het afvalstoffenvervoer over de weg, laatste versie.
Voor aansprakelijkheid vervoerder z.o.z.
In de vracht is verzekering niet begrepen

AB27114303

handtekening afzender	handtekening ontdoener *HANDTEKENING TOEPASSER EIGENAAR*	handtekening transporteur voor ontvangst der zending met gelijkgenummerde vrachtbrief	handtekening ontvanger (geadresseerde) voor goede ontvangst der zending met gelijkgenummerde vrachtbrief
C van Esch	C. van Esch	[illegible]	

versie 2.5 Art. 5024 - Uitgave **Beurtvaartadres** Tel. 088-55 22 111
www.beurtvaartadres.nl

BEGELEIDINGSBRIEF

BEGELEIDINGSBRIEF VRACHTBRIEF (A1) (voor ontvanger (geadresseerde))
Te gebruiken voor afvalvervoer of
TRANSPORTEN WELKE VALLEN ONDER HET BESLUIT BODEMKWALITEIT

26

1
1 ☐ (primaire) ontdoener 2 ☐ ontvanger 3 ☐ handelaar 4 ☐ bemiddelaar
afzender Verstegen Beheer BV
straat + nr In Hoogstraat de Graatweg
postc. + woonpl. 3201 AB Spijkenisse
VIHB-nummer

2
factuuradres *MELDER* BioSoil BV
postbus of straat + nr Nijverheidsweg 37
postc. + woonpl. 3641 CJ Mijdrecht

3A
ontdoener *TOEPASSER EIGENAAR*
straat + nr Idem
postc. + woonpl.

3B
locatie van herkomst Hulsen
straat + nr Polseweg 15
postc. + woonpl. 6851 DA Hulsen
datum aanvang transport 24-11-14

4A
uitbesteed vervoerder VB Zand
straat + nr Brugsteeg 46
postc. + woonpl. Vinkel
VIHB-nummer NB50[illegible]

4B
locatie van bestemming Ballast Nedam
straat + nr Oevelgonnepark Hanenburg 200
postc. + woonpl. 6004 HT Weert
datum ontvangst transport *DATUM AANVANG TOEPASSING* 25

5
getransporteerd door: 1 ☐ afzender 2 ☐ ontdoener 3 ☐ ontvanger 4 ☐ inzamelaar 5 ☐ vervoerder 6 ☐ uitbesteed vervoerder (vult 4a)
ontv/inzam/vervoerder *TOEPASSER UITVOERDER* Van der Zanden
straat + nr Postbus 52
postc. + woonpl. 5060 ZH Moergestel
VIHB-nummer NB5027051V
kenteken 10 BBB-4
route-inzameling ☐ ja ☒ nee
routelijst bijsluiten (zie toelichting)
inzamelaarsregeling ☐ ja ☐ nee
repeterende vrachten ☐ ja ☐ nee zie toelichting

6

afvalstroomnummer *MELDINGNUMMER (UIT MELDSYSTEEM)*	gebruikelijke benaming van de afvalstoffen *MATERIAAL TYPE*	aantal/ verpakking	eural code	verw. meth.	geschatte hoeveelheid (kg)	gewogen hoeveelheid (kg)
[illegible]	Vrijkomend vermengd Grond		170503	E05		

39620

BEWIJSMIDDEL
VERKLARING TYPE
VERKLARING DOCUMENTNUMMER
VERKLARING ORGANISATIENAAM

Auteursrecht: sVa / Stichting Vervoeradres, Den Haag

Het vervoer geschiedt op de door sVa / Stichting Vervoeradres ter griffie van de arr.rechtbank te Amsterdam en Rotterdam gedeponeerde algemene voorwaarden voor het afvalstoffenvervoer over de weg, laatste versie.
Voor aansprakelijkheid vervoerder z.o.z. In de vracht is verzekering niet begrepen

AB27114304

handtekening afzender	handtekening ontdoener *HANDTEKENING TOEPASSER EIGENAAR*	handtekening transporteur voor ontvangst der zending met gelijkgenummerde vrachtbrief	handtekening ontvanger (geadresseerde) voor goede ontvangst der zending met gelijkgenummerde vrachtbrief
C. van Esch	C. van Esch		

De begeleidingsbrief dient naar waarheid ingevuld te worden en is alleen geldig als de verplichte (donkere) velden zijn ingevuld en de handtekeningen zijn geplaatst door daartoe bevoegde personen. De donker gearceerde velden zijn soms, afhankelijk van de omstandigheden, verplicht (zie toelichting op de achterzijde van dit formulier)

versie 2.5 Art. 5024 - Uitgave **Beurtvaartadres** Tel. 088-55 22 111
www.beurtvaartadres.nl

BEGELEIDINGSBRIEF

BEGELEIDINGSBRIEF VRACHTBRIEF (A1) (voor ontvanger (geadresseerde))
Te gebruiken voor afvalvervoer of
TRANSPORTEN WELKE VALLEN ONDER HET BESLUIT BODEMKWALITEIT

28

1
1 ☐ (primaire) ontdoener 2 ☐ ontvanger 3 ☐ handelaar 4 ☐ bemiddelaar
afzender Vensteen Beheer BV
straat + nr Hertogmond de Grootlaan 1
postc. + woonpl. 3201 AB Spijkenisse
VIHB-nummer

2
factuuradres *MELDER* Biosol BV
postbus of straat + nr Nijverheidsweg 27
postc. + woonpl. 3641 RJ Mijdrecht

3A
ontdoener *TOEPASSER EIGENAAR*
straat + nr idem
postc. + woonpl.

3B
locatie van herkomst Huissen
straat + nr ~~Postbus~~ Galgenpolselweg 15
postc. + woonpl. 6851 DN Huissen
datum aanvang transport 8-11-19

4A
uitbesteed vervoerder WS van Dorp
straat + nr Reeuwijkse Poort 6
postc. + woonpl. 2811 HW Reeuwijk
VIHB-nummer NL 52 ZZZ 0 [illegible]

4B
locatie van bestemming Ballast Nedam
straat + nr Graafschap Hemelaan 200
postc. + woonpl. 6604 LT Wijchen
datum ontvangst transport *DATUM AANVANG TOEPASSING* 8-11-19

5
getransporteerd door: 1 ☐ afzender 2 ☐ ontdoener 3 ☐ ontvanger 4 ☐ inzamelaar 5 ☐ vervoerder 6 ☐ uitbesteed vervoerder (zie 4a)
ontv/inzam/vervoerder *TOEPASSER UITVOERDER* van der Zanden
straat + nr Postbus 52
postc. + woonpl. 5060 AB Moergestel
VIHB-nummer NB 502705 V
kenteken

route-inzameling ☐ ja ☑ nee
routelijst bijsluiten (zie toelichting)
inzamelaarsregeling ☐ ja ☐ nee
repeterende vrachten ☐ ja ☐ nee
zie toelichting

6

afvalstroomnummer *MELDINGNUMMER (UIT MELDSYSTEEM)*	gebruikelijke benaming van de afvalstoffen *MATERIAAL TYPE*	aantal/ verpakking	eural code	verw. meth.	geschatte hoeveelheid (kg)	gewogen hoeveelheid (kg)
[illegible]	Cleanfarming de Grind		170503	D5		
					88320 kg	

BEWIJSMIDDEL
VERKLARING TYPE
VERKLARING DOCUMENTNUMMER
VERKLARING ORGANISATIENAAM

Auteursrecht: sVa / Stichting Vervoeradres, Den Haag

Het vervoer geschiedt op de door sVa / Stichting Vervoeradres ter griffie van de arr.rechtbank te Amsterdam en Rotterdam gedeponeerde algemene voorwaarden voor het afvalstoffenvervoer over de weg, laatste versie.
Voor aansprakelijkheid vervoerder z.o.z. In de vracht is verzekering niet begrepen

AB27114306

handtekening afzender	handtekening ontdoener *HANDTEKENING TOEPASSER EIGENAAR*	handtekening transporteur voor ontvangst der zending met gelijkgenummerde vrachtbrief	handtekening ontvanger (geadresseerde) voor goede ontvangst der zending met gelijkgenummerde vrachtbrief
C. van Est	C. van Est		

De begeleidingsbrief dient naar waarheid ingevuld te worden en is alleen geldig als de verplichte (donkere) velden zijn ingevuld en de handtekeningen zijn geplaatst door daartoe bevoegde personen. De donker gearceerde velden zijn soms, afhankelijk van de omstandigheden, verplicht (zie toelichting op de achterzijde van dit formulier)

ersie 2.5 Art. 5024 - Uitgave **Beurtvaartadres** Tel. 088-55 22 111
www.beurtvaartadres.nl

BEGELEIDINGSBRIEF

BEGELEIDINGSBRIEF VRACHTBRIEF (A1) (voor ontvanger (geadresseerde))
Te gebruiken voor afvalvervoer of
TRANSPORTEN WELKE VALLEN ONDER HET BESLUIT BODEMKWALITEIT

29

1
1 ☐ (primaire) ontdoener 2 ☐ ontvanger 3 ☐ handelaar 4 ☐ bemiddelaar
afzender Heijsteg Beheer BV
straat + nr Ir. Rengandt de Graafweg 1
postc. + woonpl. 3201 AB Spijkenisse
VIHB-nummer

2
factuuradres *MELDER*
postbus of straat + nr Nijverheidsweg 27
postc. + woonpl. 3641 RJ Mijdrecht

3A
ontdoener *TOEPASSER EIGENAAR*
straat + nr idem
postc. + woonpl.

3B
locatie van herkomst Kruissen
straat + nr Polderweg 15
postc. + woonpl. 6851 PAG Kruissen
datum aanvang transport 24-11-16

4A
uitbesteed vervoerder Colsen bv
straat + nr
postc. + woonpl.
VIHB-nummer

4B
locatie van bestemming
straat + nr
postc. + woonpl.
datum ontvangst transport *DATUM AANVANG TOEPASSING* 24-11-16

5
getransporteerd door: 1 ☐ afzender 2 ☐ ontdoener 3 ☐ ontvanger 4 ☐ inzamelaar 5 ☐ vervoerder 6 ☐ uitbesteed vervoerder *(vak 4a)*
ontv/inzam/vervoerder *TOEPASSER UITVOERDER* van den Zanden
straat + nr Postbus 52
postc. + woonpl. 5066 ZH Moergestel
VIHB-nummer NB502705.002
kenteken BJ-ET-88
route-inzameling ☐ ja ☑ nee
routelijst bijsluiten (zie toelichting)
inzamelaarsregeling ☐ ja ☐ nee
repeterende vrachten ☐ ja ☐ nee *zie toelichting*

6

afvalstroomnummer *MELDINGNUMMER (UIT MELDSYSTEEM)*	gebruikelijke benaming van de afvalstoffen *MATERIAAL TYPE*	aantal/ verpakking	eural code	verw. meth.	geschatte hoeveelheid (kg)	gewogen hoeveelheid (kg)
[illegible]	Verontreinigde Grond	1 Jos03		E05		

BEWIJSMIDDEL
VERKLARING TYPE
VERKLARING DOCUMENTNUMMER
VERKLARING ORGANISATIENAAM

De begeleidingsbrief dient naar waarheid ingevuld te worden en is alleen geldig als de verplichte (donkere) velden zijn ingevuld en de handtekeningen zijn geplaatst door zijn soms, afhankelijk van de omstandigheden, verplicht (zie toelichting op de achterzijde van dit formulier) daartoe bevoegde personen. De donker gearceerde velden

Auteursrecht: sVa / Stichting Vervoeradres, Den Haag

Het vervoer geschiedt op de door sVa / Stichting Vervoeradres ter griffie van de arr.rechtbank te Amsterdam en Rotterdam gedeponeerde algemene voorwaarden voor het afvalstoffenvervoer over de weg, laatste versie. Voor aansprakelijkheid vervoerder z.o.z. In de vracht is verzekering niet begrepen

AB27114307

handtekening afzender	handtekening ontdoener *HANDTEKENING TOEPASSER EIGENAAR*	handtekening transporteur voor ontvangst der zending met gelijkgenummerde vrachtbrief	handtekening ontvanger (geadresseerde) voor goede ontvangst der zending met gelijkgenummerde vrachtbrief
C. van Esh	C. van Esh		

versie 2.5 Art. 5024 - Uitgave **Beurtvaartadres** Tel. 088-55 22 111
www.beurtvaartadres.nl

BEGELEIDINGSBRIEF

WEEGBON 158607

30

BEGELEIDINGSBRIEF VRACHTBRIEF (A1) (voor ontvanger (geadresseerde))
Te gebruiken voor afvalvervoer of
TRANSPORTEN WELKE VALLEN ONDER HET BESLUIT BODEMKWALITEIT

1

1 ☐ (primaire) ontdoener 2 ☐ ontvanger 3 ☐ handelaar 4 ☐ bemiddelaar

afzender Veisleer Beheer BV
straat + nr In Hengraaf de Baatsweg 1
postc. + woonpl. 3701 AB Spykenisse
VIHB-nummer

2

factuuradres
MELDER Biosol BV
postbus of straat + nr Nijverheidsweg 17
postc. + woonpl. 3341 LJ Hendrik-Ido-Ambacht

3A

ontdoener
TOEPASSER EIGENAAR /dem
straat + nr
postc. + woonpl.

3B

locatie van herkomst Kuijpen
straat + nr Polseweg 15
postc. + woonpl. 6591 JA Kuijpen
datum aanvang transport 25-11-2014

4A

uitbesteed vervoerder P. v.d. Sand
straat + nr Steunk 5
postc. + woonpl. 5059 AN Berkel-Enschot
VIHB-nummer NR503125 VIHB

4B

locatie van bestemming Boffert Nijdam
straat + nr Groothoop Formerbaan 200
postc. + woonpl.
datum ontvangst transport DATUM AANVANG TOEPASSING Woensdag 25-11-2014

5

getransporteerd door: 1 ☐ afzender 2 ☐ ontdoener 3 ☐ ontvanger 4 ☐ inzamelaar 5 ☐ vervoerder 6 ☐ uitbesteed vervoerder (ook 4a)

ontv/inzam/vervoerder
TOEPASSER UITVOERDER Van der Zanden
straat + nr Postbus 52
postc. + woonpl. 5066 ZH Moergestel

VIHB-nummer NB501705
kenteken 33-BDG-7

route-inzameling ☐ ja ☒ nee
routelijst bijsluiten (zie toelichting)
inzamelaarsregeling ☐ ja ☐ nee
repeterende vrachten ☐ ja ☐ nee
zie toelichting

6

afvalstroomnummer MELDINGNUMMER (UIT MELDSYSTEEM)	gebruikelijke benaming van de afvalstoffen MATERIAAL TYPE	aantal/ verpakking	eural code	verw. meth.	geschatte hoeveelheid (kg)	gewogen hoeveelheid (kg)
Vergistingsrest	verontreinigde Grond		170503		40 ton	35360

De begeleidingsbrief dient naar waarheid ingevuld te worden en is alleen geldig als de verplichte (donkere) velden zijn ingevuld en de handtekeningen zijn geplaatst door zijn soms, afhankelijk van de omstandigheden, verplicht (zie toelichting op de achterzijde van dit formulier) daartoe bevoegde personen. De donker gearceerde velden

BEWIJSMIDDEL
VERKLARING TYPE
VERKLARING DOCUMENTNUMMER
VERKLARING ORGANISATIENAAM

Auteursrecht: sVa / Stichting Vervoeradres, Den Haag

Het vervoer geschiedt op de door sVa / Stichting Vervoeradres ter griffie van de arr.rechtbank te Amsterdam en Rotterdam gedeponeerde algemene voorwaarden voor het afvalstoffenvervoer over de weg, laatste versie.
Voor aansprakelijkheid vervoerder z.o.z. In de vracht is verzekering niet begrepen

AB27114308

handtekening afzender	handtekening ontdoener HANDTEKENING TOEPASSER EIGENAAR	handtekening transporteur voor ontvangst der zending met gelijkgenummerde vrachtbrief	handtekening ontvanger (geadresseerde) voor goede ontvangst der zending met gelijkgenummerde vrachtbrief
C. Cain Est	C. Cain Est		

versie 2.5 Art. 5024 - Uitgave **Beurtvaartadres** Tel. 088-55 22 111
www.beurtvaartadres.nl

BEGELEIDINGSBRIEF

WSEGBON 158608

31

BEGELEIDINGSBRIEF VRACHTBRIEF (A1) (voor ontvanger (geadresseerde))
Te gebruiken voor afvalvervoer of
TRANSPORTEN WELKE VALLEN ONDER HET BESLUIT BODEMKWALITEIT

De begeleidingsbrief dient naar waarheid ingevuld te worden en is alleen geldig als de verplichte (donkere) velden zijn ingevuld en de handtekeningen zijn geplaatst door zijn soms, afhankelijk van de omstandigheden, verplicht (zie toelichting op de achterzijde van dit formulier) daartoe bevoegde personen. De donker gearceerde velden

1

1 ☐ (primaire) ontdoener 2 ☐ ontvanger 3 ☐ handelaar 4 ☐ bemiddelaar

afzender: Verstegen Beheer BV
straat + nr: Ir. Hermand de Gradtweg 1
postc. + woonpl.: 3201 AB Spijkenisse
VIHB-nummer:

2

factuuradres *MELDER*: Biosol BV
postbus of straat + nr: Nijverheidsweg 27
postc. + woonpl.: 3341 LD Hendrik-Ido-Ambacht

3A

ontdoener *TOEPASSER EIGENAAR*:
straat + nr: Rotterdam
postc. + woonpl.:

3B

locatie van herkomst:
straat + nr: Polseweg 15
postc. + woonpl.: 6851 JA Huissen
datum aanvang transport: 25-11-2014

4A

uitbesteed vervoerder: Van den Zanden
straat + nr: postbus 52
postc. + woonpl.: 5066 ZH Moergestel
VIHB-nummer:

4B

locatie van bestemming: Ballast Nedam
straat + nr: Graafschap Horne laan 200
postc. + woonpl.: 6101 HH Weert
datum ontvangst transport *DATUM AANVANG TOEPASSING*:

5

getransporteerd door: 1 ☐ afzender 2 ☐ ontdoener 3 ☐ ontvanger 4 ☐ inzamelaar 5 ☐ vervoerder 6 ☐ uitbesteed vervoerder (zie 4a)

ontv/inzam/vervoerder *TOEPASSER UITVOERDER*: Pud Sanda exp
straat + nr: Stoenstraat 5
postc. + woonpl.: 5059 AH Heukelom

VIHB-nummer: NB5031BSUHHB
kenteken: 12-BDZ-7

route-inzameling ☐ ja ☑ nee
routelijst bijsluiten (zie toelichting)
inzamelaarsregeling ☐ ja ☐ nee
repeterende vrachten ☐ ja ☐ nee
zie toelichting

6

afvalstroomnummer *MELDINGNUMMER (UIT MELDSYSTEEM)*	gebruikelijke benaming van de afvalstoffen *MATERIAAL TYPE*	aantal/ verpakking	eural code	verw. meth.	geschatte hoeveelheid (kg)	gewogen hoeveelheid (kg)
uitgezonderd	Verontreinigde Grond		170503	E05		31540

BEWIJSMIDDEL
VERKLARING TYPE
VERKLARING DOCUMENTNUMMER
VERKLARING ORGANISATIENAAM

Auteursrecht: sVa / Stichting Vervoeradres, Den Haag

Het vervoer geschiedt op de door sVa / Stichting Vervoeradres ter griffie van de arr.rechtbank te Amsterdam en Rotterdam gedeponeerde algemene voorwaarden voor het afvalstoffenvervoer over de weg, laatste versie.
Voor aansprakelijkheid vervoerder z.o.z.
In de vracht is verzekering niet begrepen

AB27114376

handtekening afzender	handtekening ontdoener *HANDTEKENING TOEPASSER EIGENAAR*	handtekening transporteur voor ontvangst der zending met gelijkgenummerde vrachtbrief	handtekening ontvanger (geadresseerde) voor goede ontvangst der zending met gelijkgenummerde vrachtbrief
C. van Esch	C. C. van Esch		

versie 2.5 Art. 5024 - Uitgave **Beurtvaartadres** Tel. 088-55 22 111
www.beurtvaartadres.nl

BEGELEIDINGSBRIEF

BEGELEIDINGSBRIEF VRACHTBRIEF (A1) (voor ontvanger (geadresseerde))
Te gebruiken voor afvalvervoer of
TRANSPORTEN WELKE VALLEN ONDER HET BESLUIT BODEMKWALITEIT

WEEGBON 150609

32

1

1 ☐ (primaire) ontdoener 2 ☐ ontvanger 3 ☐ handelaar 4 ☐ bemiddelaar

afzender: Veurstee Beheer BV
straat + nr: Ir. Hentend de Cooplaan 1
postc. + woonpl.: 3201 AB Spijkenisse
VIHB-nummer:

2

factuuradres
MELDER: Bijsel BV
postbus of straat + nr: Nijverheidsweg 27
postc. + woonpl.: 3641 RJ Mijdrecht

3A

ontdoener
TOEPASSER EIGENAAR: idem
straat + nr:
postc. + woonpl.:

3B

locatie van herkomst
straat + nr: Polseweg 15
postc. + woonpl.: 6604 DA Wijchen
datum aanvang transport: 25-11-2004

4A

uitbesteed vervoerder
straat + nr:
postc. + woonpl.:
VIHB-nummer:

4B

locatie van bestemming: Bedrijf Natuurlijk
straat + nr: Graafschap Hornelaan 200
postc. + woonpl.: 6604 LH Wijchen
datum ontvangst transport
DATUM AANVANG TOEPASSING

5

getransporteerd door: 1 ☐ afzender 2 ☐ ontdoener 3 ☐ ontvanger 4 ☐ inzamelaar 5 ☐ vervoerder 6 ☐ uitbesteed vervoerder (indien van toepassing)

ontv/inzam/vervoerder
TOEPASSER UITVOERDER: Van der Zanden
straat + nr: postbus 52
postc. + woonpl.: 5066 ZH Moergestel
VIHB-nummer: NB503135 VIHB
kenteken: 19-BDG-1

route-inzameling ☐ ja ☒ nee
routelijst bijsluiten (zie toelichting)
inzamelaarsregeling ☐ ja ☐ nee
repeterende vrachten ☐ ja ☐ nee
zie toelichting

6

afvalstroomnummer *MELDINGNUMMER (UIT MELDSYSTEEM)*	gebruikelijke benaming van de afvalstoffen *MATERIAAL TYPE*	aantal/ verpakking	eural code	verw. meth.	geschatte hoeveelheid (kg)	gewogen hoeveelheid (kg)
WEGBON150609	Verontreinigde Grond		170503	L05	30000	

De begeleidingsbrief dient naar waarheid ingevuld te worden en is alleen geldig als de verplichte (donkere) velden zijn ingevuld en de handtekeningen zijn geplaatst door zijn soms, afhankelijk van de omstandigheden, verplicht (zie toelichting op de achterzijde van dit formulier) daartoe bevoegde personen. De donker gearceerde velden

BEWIJSMIDDEL
VERKLARING TYPE:
VERKLARING DOCUMENTNUMMER:
VERKLARING ORGANISATIENAAM:

Auteursrecht:
sVa / Stichting Vervoeradres,
Den Haag

Het vervoer geschiedt op de door sVa / Stichting Vervoeradres ter griffie van de arr.rechtbank te Amsterdam en Rotterdam gedeponeerde algemene voorwaarden voor het afvalstoffenvervoer over de weg, laatste versie.
Voor aansprakelijkheid vervoerder z.o.z. In de vracht is verzekering niet begrepen

AB27114378

handtekening afzender	handtekening ontdoener *HANDTEKENING TOEPASSER EIGENAAR*	handtekening transporteur voor ontvangst der zending met gelijkgenummerde vrachtbrief	handtekening ontvanger (geadresseerde) voor goede ontvangst der zending met gelijkgenummerde vrachtbrief
C van Esh	C van Esh	m Uit	

versie 2.5 Art. 5024 - Uitgave **Beurtvaartadres** Tel. 088-55 22 111
www.beurtvaartadres.nl

BEGELEIDINGSBRIEF

BEGELEIDINGSBRIEF VRACHTBRIEF (A1) (voor ontvanger (geadresseerde))
Te gebruiken voor afvalvervoer of
TRANSPORTEN WELKE VALLEN ONDER HET BESLUIT BODEMKWALITEIT

WEEGBON 15/6/10

33

1
1 ☐ (primaire) ontdoener 2 ☐ ontvanger 3 ☐ handelaar 4 ☐ bemiddelaar
afzender Verstegen Beheer BV
straat + nr M. Hummel de Graafweg 1
postc. + woonpl. 3201 AB Spijkenisse
VIHB-nummer

2
factuuradres Biosoil BV
MELDSY
postbus of straat + nr Nijverheidsweg 27
postc. + woonpl. 3641 RL Mijdrecht

3A
ontdoener
TOEPASSER EIGENAAR
straat + nr Idem
postc. + woonpl.

3B
locatie van herkomst
straat + nr Polseweg 15
postc. + woonpl. 6851 DAD Huissen
datum aanvang transport 25-11-2014

4A
uitbesteed vervoerder VOS Smit
straat + nr Schenkstraat 5
postc. + woonpl. 2554 HA Hauxelom
VIHB-nummer NL R 50353 C/P2X

4B
locatie van bestemming Ballast Nedam
straat + nr Graafschap Hornelaan 200
postc. + woonpl. 6604 LH Weert
datum ontvangst transport
DATUM AANVANG TOEPASSING 25/11/2014

5
getransporteerd door: 1 ☐ afzender 2 ☐ ontdoener 3 ☐ ontvanger 4 ☐ inzamelaar 5 ☐ vervoerder 6 ☐ uitbesteed vervoerder (nr 4a)
ontv/inzam/vervoerder van der Zanden
TOEPASSER UITVOERDER
straat + nr Oud Lus 52
postc. + woonpl. 5061 ZH Moergestel
VIHB-nummer
kenteken BS 7102

route-inzameling ☐ ja ☑ nee
routelijst bijsluiten (zie toelichting)
inzamelaarsregeling ☐ ja ☐ nee
repeterende vrachten ☐ ja ☐ nee
zie toelichting

6

afvalstroomnummer MELDINGNUMMER (UIT MELDSYSTEEM)	gebruikelijke benaming van de afvalstoffen MATERIAAL TYPE	aantal/ verpakking	eural code	verw. meth.	geschatte hoeveelheid (kg)	gewogen hoeveelheid (kg)
	Verontreinigde Grond		170503	E05		33400

De begeleidingsbrief dient naar waarheid ingevuld te worden en is alleen geldig als de verplichte (donkere) velden zijn ingevuld en de handtekeningen zijn geplaatst door zijn soms, afhankelijk van de omstandigheden, verplicht (zie toelichting op de achterzijde van dit formulier) daartoe bevoegde personen. De donker gearceerde velden

BEWIJSMIDDEL
VERKLARING TYPE
VERKLARING DOCUMENTNUMMER
VERKLARING ORGANISATIENAAM

Auteursrecht: sVa / Stichting Vervoeradres, Den Haag

Het vervoer geschiedt op de door sVa / Stichting Vervoeradres ter griffie van de arr.rechtbank te Amsterdam en Rotterdam gedeponeerde algemene voorwaarden voor het afvalstoffenvervoer over de weg, laatste versie.
Voor aansprakelijkheid vervoerder z.o.z. In de vracht is verzekering niet begrepen

AB27114377

handtekening afzender	handtekening ontdoener HANDTEKENING TOEPASSER EIGENAAR	handtekening transporteur voor ontvangst der zending met gelijkgenummerde vrachtbrief	handtekening ontvanger (geadresseerde) voor goede ontvangst der zending met gelijkgenummerde vrachtbrief
C. Gumtsh	C. Gumtsh		

versie 2.5 Art. 5024 - Uitgave Beurtvaartadres Tel. 088-55 22 111 www.beurtvaartadres.nl

BEGELEIDINGSBRIEF

BEGELEIDINGSBRIEF VRACHTBRIEF (A1) (voor ontvanger (geadresseerde))
Te gebruiken voor afvalvervoer of
TRANSPORTEN WELKE VALLEN ONDER HET BESLUIT BODEMKWALITEIT

WEEGBON 15.8612

34

1
1 ☐ (primaire) ontdoener 2 ☐ ontvanger 3 ☐ handelaar 4 ☐ bemiddelaar
afzender Venheen Beheer BV
straat + nr Hermanus de Graetwijk 1
postc. + woonpl. 201 AB Spijkenisse
VIHB-nummer

2
factuuradres *MELDER* Biosol BV
postbus of straat + nr Nijverheidsweg 27
postc. + woonpl. 3769 CJ Leusden-Zuid

3A
ontdoener *TOEPASSER EIGENAAR*
straat + nr Idun
postc. + woonpl.

3B
locatie van herkomst
straat + nr Polsweg 15
postc. + woonpl. 6051 DN Heusden
datum aanvang transport

4A
uitbesteed vervoerder Dijkhof
straat + nr Lyrsedijk 14
postc. + woonpl. Vlaardingen
VIHB-nummer NL001995 0x15

4B
locatie van bestemming Ballast Nedam
straat + nr Graafsdijk Hoevelaan 200
postc. + woonpl. 2994 HT Weert
datum ontvangst transport *DATUM AANVANG TOEPASSING*

5
getransporteerd door: 1 ☐ afzender 2 ☐ ontdoener 3 ☐ ontvanger 4 ☐ inzamelaar 5 ☐ vervoerder 6 ☐ uitbesteed vervoerder
ontv/inzam/vervoerder *TOEPASSER UITVOERDER* Van der Zanden
straat + nr Postbus 52
postc. + woonpl. 5066 ZH Moergestel
VIHB-nummer
kenteken 35 PJ 02
route-inzameling ☐ ja ☐ nee
routelijst bijsluiten (zie toelichting)
inzamelaarsregeling ☐ ja ☐ nee
repeterende vrachten ☐ ja ☐ nee
zie toelichting

6

afvalstroomnummer *MELDINGNUMMER (UIT MELDSYSTEEM)*	gebruikelijke benaming van de afvalstoffen *MATERIAAL TYPE*	aantal/ verpakking	eural code	verw. meth.	geschatte hoeveelheid (kg)	gewogen hoeveelheid (kg)
wegdeksoort 2	verontreinigde Grond		17 05 03	E05		42960

BEWIJSMIDDEL
VERKLARING TYPE
VERKLARING DOCUMENTNUMMER
VERKLARING ORGANISATIENAAM

De begeleidingsbrief dient naar waarheid ingevuld te worden en is alleen geldig als de verplichte (donkere) velden zijn ingevuld en de handtekeningen zijn geplaatst door daartoe bevoegde personen. De donker gearceerde velden zijn soms, afhankelijk van de omstandigheden, verplicht (zie toelichting op de achterzijde van dit formulier)

Art. 5024 - Uitgave Beurtvaartadres Tel. 088-55 22 111
versie 2.5 www.beurtvaartadres.nl

Auteursrecht: sVa / Stichting Vervoeradres, Den Haag

Het vervoer geschiedt op de door sVa / Stichting Vervoeradres ter griffie van de arr.rechtbank te Amsterdam en Rotterdam gedeponeerde algemene voorwaarden voor het afvalstoffenvervoer over de weg, laatste versie.
Voor aansprakelijkheid vervoerder z.o.z. In de vracht is verzekering niet begrepen

AB27114375

handtekening afzender	handtekening ontdoener *HANDTEKENING TOEPASSER EIGENAAR*	handtekening transporteur voor ontvangst der zending met gelijkgenummerde vrachtbrief	handtekening ontvanger (geadresseerde) voor goede ontvangst der zending met gelijkgenummerde vrachtbrief
C. van Esch	C. van Esch		

BEGELEIDINGSBRIEF

Weegbon 150613

35

BEGELEIDINGSBRIEF VRACHTBRIEF (A1) (voor ontvanger (geadresseerde))
Te gebruiken voor afvalvervoer of
TRANSPORTEN WELKE VALLEN ONDER HET BESLUIT BODEMKWALITEIT

De begeleidingsbrief dient naar waarheid ingevuld te worden en is alleen geldig als de verplichte (donkere) velden zijn soms, afhankelijk van de omstandigheden, verplicht zijn ingevuld en de handtekeningen zijn geplaatst door daartoe bevoegde personen. De donker gearceerde velden

BEGELEIDINGSBRIEF

BEGELEIDINGSBRIEF VRACHTBRIEF (A1) (voor ontvanger (geadresseerde))
Te gebruiken voor afvalvervoer of
TRANSPORTEN WELKE VALLEN ONDER HET BESLUIT BODEMKWALITEIT

WEEGBON 150621

36

1
1 ☐ (primaire) ontdoener 2 ☐ ontvanger 3 ☐ handelaar 4 ☐ bemiddelaar
afzender Vergeer Beheer BV
straat + nr In 't Hoogmand de Goorweg 1
postc. + woonpl. 3201 AB Spijkenisse
VIHB-nummer

2
factuuradres *MELDER* Blossa BV
postbus of straat + nr Nijverheidsweg 27
postc. + woonpl. 3641 RJ Mijdrecht

3A
ontdoener *TOEPASSER EIGENAAR*
straat + nr idem
postc. + woonpl.

3B
locatie van herkomst
straat + nr Polderweg 15
postc. + woonpl. 6851 DA Huissen
datum aanvang transport 25-11-2014

4A
uitbesteed vervoerder V. Lysser
straat + nr
postc. + woonpl. Den Bosch
VIHB-nummer

4B
locatie van bestemming Ballast Nedam
straat + nr Graafschap Hornelaan 200
postc. + woonpl. 6004 HT Weert
datum ontvangst transport *DATUM AANVANG TOEPASSING* 25-11-2014

5
getransporteerd door: 1 ☐ afzender 2 ☐ ontdoener 3 ☐ ontvanger 4 ☐ inzamelaar 5 ☐ vervoerder 6 ☐ uitbesteed vervoerder (4A/4B)
ontv/inzam/vervoerder *TOEPASSER UITVOERDER* Van der Zanden
straat + nr Postbus 57
postc. + woonpl. 5066 ZH Moergestel
VIHB-nummer
kenteken BV-JB-42
route-inzameling ☐ ja ☑ nee
routelijst bijsluiten (zie toelichting)
inzamelaarsregeling ☐ ja ☐ nee
repeterende vrachten ☐ ja ☐ nee zie toelichting

6

afvalstroomnummer *MELDINGNUMMER (UIT MELDSYSTEEM)*	gebruikelijke benaming van de afvalstoffen *MATERIAAL TYPE*	aantal/ verpakking	eural code	verw. meth.	geschatte hoeveelheid (kg)	gewogen hoeveelheid (kg)
[illegible]	Verontreinigde Grond		170503	D5		33820

BEWIJSMIDDEL
VERKLARING TYPE
VERKLARING DOCUMENTNUMMER
VERKLARING ORGANISATIENAAM

De begeleidingsbrief dient naar waarheid ingevuld te worden en is alleen geldig als de verplichte (donkere) velden zijn ingevuld en de handtekeningen zijn geplaatst door daartoe bevoegde personen. De donker gearceerde velden zijn soms, afhankelijk van de omstandigheden, verplicht (zie toelichting op de achterzijde van dit formulier)

versie 2.5 Art. 5024 - Uitgave **Beurtvaartadres** Tel. 088-55 22 111
www.beurtvaartadres.nl

Auteursrecht: sVa / Stichting Vervoeradres, Den Haag

Het vervoer geschiedt op de door sVa / Stichting Vervoeradres ter griffie van de arr.rechtbank te Amsterdam en Rotterdam gedeponeerde algemene voorwaarden voor het afvalstoffenvervoer over de weg, laatste versie.
Voor aansprakelijkheid vervoerder z.o.z. In de vracht is verzekering niet begrepen

AB27114373

handtekening afzender	handtekening ontdoener *HANDTEKENING TOEPASSER EIGENAAR*	handtekening transporteur voor ontvangst der zending met gelijkgenummerde vrachtbrief	handtekening ontvanger (geadresseerde) voor goede ontvangst der zending met gelijkgenummerde vrachtbrief
C. van Esch	C. van Esch		

BEGELEIDINGSBRIEF

BEGELEIDINGSBRIEF VRACHTBRIEF (A1) (voor ontvanger (geadresseerde))
Te gebruiken voor afvalvervoer of
TRANSPORTEN WELKE VALLEN ONDER HET BESLUIT BODEMKWALITEIT

WEEGBON 150625.

38

1

1 ☐ (primaire) ontdoener 2 ☐ ontvanger 3 ☐ handelaar 4 ☐ bemiddelaar

afzender: Ven Steeg Beheer BV
straat + nr: In Hamsfeld de Cruttwg 1
postc. + woonpl.: 3201 AB Spijkenisse
VIHB-nummer:

2

factuuradres *MELDER*: Biosoil BV
postbus of straat + nr: Nijverheidsweg 27
postc. + woonpl.: 3542 CJ Utrecht

3A

ontdoener *TOEPASSER EIGENAAR*:
straat + nr: idem
postc. + woonpl.:

3B

locatie van herkomst
straat + nr: Potse weg 15
postc. + woonpl.: 6851 DA Huissen
datum aanvang transport: 25-11-14

4A

uitbesteed vervoerder: WS Vd Donk
straat + nr: Langstraat 6
postc. + woonpl.: 5741 MB Beek en Donk
VIHB-nummer: VIB 22433

4B

locatie van bestemming: Bedrijf Wedam
straat + nr: Oevelschap Hommelum 220
postc. + woonpl.: 6604 LH Went
datum ontvangst transport *DATUM AANVANG TOEPASSING*: 25-11-14

5

getransporteerd door: 1 ☐ afzender 2 ☐ ontdoener 3 ☐ ontvanger 4 ☐ inzamelaar 5 ☐ vervoerder 6 ☐ uitbesteed vervoerder (vak 4a)

ontv/inzam/vervoerder *TOEPASSER UITVOERDER*: Van den Zanden
straat + nr: Postbus 52
postc. + woonpl.: 5060 ZH Moergestel
VIHB-nummer:
kenteken: 24-DHK-5

route-inzameling ☐ ja ☑ nee
routelijst bijsluiten (zie toelichting)
inzamelaarsregeling ☐ ja ☐ nee
repeterende vrachten ☐ ja ☐ nee
zie toelichting

6

afvalstroomnummer *MELDINGNUMMER (UIT MELDSYSTEEM)*	gebruikelijke benaming van de afvalstoffen *MATERIAAL TYPE*	aantal/ verpakking	eural code	verw. meth.	geschatte hoeveelheid (kg)	gewogen hoeveelheid (kg)
[illegible]	Verontreinigde Grond		17503	E05		
						39620

BEWIJSMIDDEL
VERKLARING TYPE
VERKLARING DOCUMENTNUMMER
VERKLARING ORGANISATIENAAM

Auteursrecht: sVa / Stichting Vervoeradres, Den Haag

Het vervoer geschiedt op de door sVa / Stichting Vervoeradres ter griffie van de arr.rechtbank te Amsterdam en Rotterdam gedeponeerde algemene voorwaarden voor het afvalstoffenvervoer over de weg, laatste versie.
Voor aansprakelijkheid vervoerder z.o.z. In de vracht is verzekering niet begrepen

AB27114371

handtekening afzender	handtekening ontdoener *HANDTEKENING TOEPASSER EIGENAAR*	handtekening transporteur voor ontvangst der zending met gelijkgenummerde vrachtbrief	handtekening ontvanger (geadresseerde) voor goede ontvangst der zending met gelijkgenummerde vrachtbrief
C. van Kol	C. van Kol		

De begeleidingsbrief dient naar waarheid ingevuld te worden en is alleen geldig als de verplichte (donkere) velden zijn ingevuld en de handtekeningen zijn geplaatst door daartoe bevoegde personen. De donker gearceerde velden zijn soms, afhankelijk van de omstandigheden, verplicht (zie toelichting op de achterzijde van dit formulier)

versie 2.5 Art. 5024 - Uitgave Beurtvaartadres Tel. 088-55 22 111
www.beurtvaartadres.nl

BEGELEIDINGSBRIEF

BEGELEIDINGSBRIEF VRACHTBRIEF (A1) (voor ontvanger (geadresseerde))
Te gebruiken voor afvalvervoer of
TRANSPORTEN WELKE VALLEN ONDER HET BESLUIT BODEMKWALITEIT

39

De begeleidingsbrief dient naar waarheid ingevuld te worden en is alleen geldig als de verplichte (donkere) velden zijn soms, afhankelijk van de omstandigheden, verplicht (zie toelichting op de achterzijde van dit formulier) daartoe bevoegde personen. De donker gearceerde velden zijn ingevuld en de handtekeningen zijn geplaatst door

1
1 ☐ (primaire) ontdoener 2 ☐ ontvanger 3 ☐ handelaar 4 ☐ bemiddelaar
afzender: Versleeg Beheer BV
straat + nr: Hermelijnweg 1
postc. + woonpl.: 3701 AB Spyenisse
VIHB-nummer:

2
factuuradres *MELDER*: Biosoil BV
postbus of straat + nr: Nijverheidsweg 27
postc. + woonpl.: 3341 LJ Hendrik Ido Ambacht

3A
ontdoener *TOEPASSER EIGENAAR*:
straat + nr: Idem
postc. + woonpl.:

3B
locatie van herkomst:
straat + nr: Polseweg 15
postc. + woonpl.: 6851 BA Huissen
datum aanvang transport: 25-11-14

4A
uitbesteed vervoerder: WB Tilbank
straat + nr: Burgh
postc. + woonpl.: Utrecht
VIHB-nummer: NL

4B
locatie van bestemming: Ballast Nedam
straat + nr: Graafschap Horneaan 200
postc. + woonpl.: Lady Hit Weert
datum ontvangst transport: 25.11.14
DATUM AANVANG TOEPASSING

5
getransporteerd door: 1 ☐ afzender 2 ☐ ontdoener 3 ☐ ontvanger 4 ☐ inzamelaar 5 ☐ vervoerder 6 ☐ uitbesteed vervoerder (vak 4a)
ontv/inzam/vervoerder *TOEPASSER UITVOERDER*: Van der Zanden
straat + nr: Postbus 52
postc. + woonpl.: 5060 AB Moergestel
VIHB-nummer: NL
kenteken: 10 BBB 4

route-inzameling ☐ ja ☒ nee
routelijst bijsluiten (zie toelichting)
inzamelaarsregeling ☐ ja ☐ nee
repeterende vrachten ☐ ja ☐ nee
zie toelichting

6

afvalstroomnummer *MELDINGNUMMER (UIT MELDSYSTEEM)*	gebruikelijke benaming van de afvalstoffen *MATERIAAL TYPE*	aantal/ verpakking	eural code	verw. meth.	geschatte hoeveelheid (kg)	gewogen hoeveelheid (kg)
	verontreinigde Grond		170503	E05		

40420

BEWIJSMIDDEL
VERKLARING TYPE:
VERKLARING DOCUMENTNUMMER:
VERKLARING ORGANISATIENAAM:

Auteursrecht:
sVa / Stichting Vervoeradres,
Den Haag

Het vervoer geschiedt op de door sVa / Stichting Vervoeradres ter griffie van de arr.rechtbank te Amsterdam en Rotterdam gedeponeerde algemene voorwaarden voor het afvalstoffenvervoer over de weg, laatste versie.
Voor aansprakelijkheid vervoerder z.o.z. In de vracht is verzekering niet begrepen

AB27114370

handtekening afzender	handtekening ontdoener *HANDTEKENING TOEPASSER EIGENAAR*	handtekening transporteur voor ontvangst der zending met gelijkgenummerde vrachtbrief	handtekening ontvanger (geadresseerde) voor goede ontvangst der zending met gelijkgenummerde vrachtbrief
C. van Es	C. van Es		

Art. 5024 - Uitgave **Beurtvaartadres** Tel. 088-55 22 111
versie 2.5 www.beurtvaartadres.nl

BEGELEIDINGSBRIEF

BEGELEIDINGSBRIEF VRACHTBRIEF (A1) (voor ontvanger (geadresseerde))
Te gebruiken voor afvalvervoer of
TRANSPORTEN WELKE VALLEN ONDER HET BESLUIT BODEMKWALITEIT

De begeleidingsbrief dient naar waarheid ingevuld te worden en is alleen geldig als de verplichte (donkere) velden zijn soms, afhankelijk van de omstandigheden, verplicht (zie toelichting op de achterzijde van dit formulier) daartoe bevoegde personen. De donker gearceerde velden zijn ingevuld en de handtekeningen zijn geplaatst door

1

1 ☐ (primaire) ontdoener 2 ☐ ontvanger 3 ☐ handelaar 4 ☐ bemiddelaar

afzender: Verstegen Beheer BV
straat + nr: In 't Hertsfeld Goorweg 1
postc. + woonpl.: 3201 AB Spijkenisse
VIHB-nummer:

2

factuuradres *MELDER*: Biosoil BV
postbus of straat + nr: Middenduinsweg 27 H
postc. + woonpl.: 3364 DJ Hoogvliet

3A

ontdoener *TOEPASSER EIGENAAR*:
straat + nr: idem
postc. + woonpl.:

3B

locatie van herkomst
straat + nr: Perseweg 15
postc. + woonpl.: 2825 AA Huissen
datum aanvang transport: 6

4A

uitbesteed vervoerder: E. v. Schaik
straat + nr: Bergsteenseweg 23
postc. + woonpl.: 5328 PT Andelst
VIHB-nummer: nb 502305 vkm

4B

locatie van bestemming: Bellast Waalhaven
straat + nr: Graafschap Hanelaan 200
postc. + woonpl.: 3004 HT Rotterdam
datum ontvangst transport *DATUM AANVANG TOEPASSING*:

5

getransporteerd door: 1 ☐ afzender 2 ☐ ontdoener 3 ☐ ontvanger 4 ☐ inzamelaar 5 ☐ vervoerder 6 ☒ uitbesteed vervoerder (vak 4a)

ontv/inzam/vervoerder *TOEPASSER UITVOERDER*: van de Zanden
straat + nr: Postbus 37
postc. + woonpl.: 5986 ZH Meijel
VIHB-nummer:
kenteken: 25-TF-76

route-inzameling ☐ ja ☐ nee
routelijst bijsluiten (zie toelichting)
inzamelaarsregeling ☐ ja ☒ nee
repeterende vrachten ☐ ja ☒ nee
zie toelichting

6

afvalstroomnummer *MELDINGNUMMER (UIT MELDSYSTEEM)*	gebruikelijke benaming van de afvalstoffen *MATERIAAL TYPE*	aantal/ verpakking	eural code	verw. meth.	geschatte hoeveelheid (kg)	gewogen hoeveelheid (kg)
	Verontreinigde Grond		170503	E05		

BEWIJSMIDDEL
VERKLARING TYPE
VERKLARING DOCUMENTNUMMER
VERKLARING ORGANISATIENAAM

Auteursrecht: sVa / Stichting Vervoeradres, Den Haag

Het vervoer geschiedt op de door sVa / Stichting Vervoeradres ter griffie van de arr.rechtbank te Amsterdam en Rotterdam gedeponeerde algemene voorwaarden voor het afvalstoffenvervoer over de weg, laatste versie.
Voor aansprakelijkheid vervoerder z.o.z. In de vracht is verzekering niet begrepen

AB27114369

handtekening afzender	handtekening ontdoener *HANDTEKENING TOEPASSER EIGENAAR*	handtekening transporteur voor ontvangst der zending met gelijkgenummerde vrachtbrief	handtekening ontvanger (geadresseerde) voor goede ontvangst der zending met gelijkgenummerde vrachtbrief
G. van E	C. Beentjes		

Art. 5024 - Uitgave **Beurtvaartadres** Tel. 088-55 22 111
versie 2.5 www.beurtvaartadres.nl

BEGELEIDINGSBRIEF

WEEGBON 158629

41

BEGELEIDINGSBRIEF VRACHTBRIEF (A1) (voor ontvanger (geadresseerde))
Te gebruiken voor afvalvervoer of
TRANSPORTEN WELKE VALLEN ONDER HET BESLUIT BODEMKWALITEIT

1

1 ☒ (primaire) ontdoener 2 ☐ ontvanger 3 ☐ handelaar 4 ☐ bemiddelaar

afzender Verberg beheer BV
straat + nr Te Hermelo ab Graafweg
postc. + woonpl. 3201 AA Spijkenisse
VIHB-nummer

2

factuuradres
MELDER
postbus of straat + nr Nijverheidsweg 27
postc. + woonpl. 3771 LZ Ede (Gld)

3A

ontdoener
TOEPASSER EIGENAAR
straat + nr
postc. + woonpl.

3B

locatie van herkomst
straat + nr Polderweg 15
postc. + woonpl. 6851 DA Huissen
datum aanvang transport

4A

uitbesteed vervoerder
straat + nr
postc. + woonpl.
VIHB-nummer

4B

locatie van bestemming Bollenstreek Noord Rhoonbaanweg
straat + nr Graafschap Havenlaan 20a
postc. + woonpl. 3194 HT Hoogvliet
datum ontvangst transport
DATUM AANVANG TOEPASSING

5

getransporteerd door: 1 ☐ afzender 2 ☐ ontdoener 3 ☐ ontvanger 4 ☐ inzamelaar 5 ☐ vervoerder 6 ☐ uitbesteed vervoerder (zie 4a)

ontv/inzam/vervoerder
TOEPASSER UITVOERDER
straat + nr postbus 52
postc. + woonpl. 5056 ZH Berkel en Rodenrijs

VIHB-nummer
kenteken

route-inzameling ☐ ja ☐ nee
routelijst bijsluiten (zie toelichting)
inzamelaarsregeling ☐ ja ☐ nee
repeterende vrachten ☐ ja ☐ nee
zie toelichting

6

afvalstroomnummer *MELDINGNUMMER (UIT MELDSYSTEEM)*	gebruikelijke benaming van de afvalstoffen *MATERIAAL TYPE*	aantal/ verpakking	eural code	verw. meth.	geschatte hoeveelheid (kg)	gewogen hoeveelheid (kg)
	Verontreinigde grond		17 05 03	E05		

36040

BEWIJSMIDDEL
VERKLARING TYPE
VERKLARING DOCUMENTNUMMER
VERKLARING ORGANISATIENAAM

Auteursrecht: sVa / Stichting Vervoeradres, Den Haag

Het vervoer geschiedt op de door sVa / Stichting Vervoeradres ter griffie van de arr.rechtbank te Amsterdam en Rotterdam gedeponeerde algemene voorwaarden voor het afvalstoffenvervoer over de weg, laatste versie.
Voor aansprakelijkheid vervoerder z.o.z. In de vracht is verzekering niet begrepen

AB27114368

handtekening afzender	handtekening ontdoener *HANDTEKENING TOEPASSER EIGENAAR*	handtekening transporteur voor ontvangst der zending met gelijkgenummerde vrachtbrief	handtekening ontvanger (geadresseerde) voor goede ontvangst der zending met gelijkgenummerde vrachtbrief

De begeleidingsbrief dient naar waarheid ingevuld te worden en is alleen geldig als de verplichte (donkere) velden zijn ingevuld en de handtekeningen zijn geplaatst door daartoe bevoegde personen. De donker gearceerde velden zijn soms, afhankelijk van de omstandigheden, verplicht (zie toelichting op de achterzijde van dit formulier)

versie 2.5 Art. 5024 - Uitgave Beurtvaartadres Tel. 088-55 22 111
www.beurtvaartadres.nl

BEGELEIDINGSBRIEF

WEEGBON 158637

42

BEGELEIDINGSBRIEF VRACHTBRIEF (A1) (voor ontvanger (geadresseerde))
Te gebruiken voor afvalvervoer of
TRANSPORTEN WELKE VALLEN ONDER HET BESLUIT BODEMKWALITEIT

1

1 ☑ (primaire) ontdoener 2 ☐ ontvanger 3 ☐ handelaar 4 ☐ bemiddelaar

afzender Veireco beheer BV
straat + nr Ir. Herman de Grootweg 1
postc. + woonpl. 3201 AE Spijkenisse
VIHB-nummer

2

factuuradres *MELDER* Proloc BV
postbus of straat + nr Nijverheidsweg 27
postc. + woonpl. 3261 LZ Oud-Beijerland

3A

ontdoener *TOEPASSER EIGENAAR*
straat + nr
postc. + woonpl.

3B

locatie van herkomst
straat + nr Polderweg 15
postc. + woonpl. 6851 SA Huissen
datum aanvang transport 25-11-2014

4A

uitbesteed vervoerder P. v.d. Sande
straat + nr Steenstraat 5
postc. + woonpl. 6059 AH Heythuysen
VIHB-nummer NL503135 VIHB

4B

locatie van bestemming Ballast Nedam Milieutechniek
straat + nr Graafschap Havelaan 200
postc. + woonpl. 6468 HT Wessem
datum ontvangst transport *DATUM AANVANG TOEPASSING* 25-11-2014

5

getransporteerd door: 1 ☐ afzender 2 ☐ ontdoener 3 ☐ ontvanger 4 ☐ inzamelaar 5 ☐ vervoerder 6 ☐ uitbesteed vervoerder (vak 4a)
ontv/inzam/vervoerder *TOEPASSER UITVOERDER* P. v.d. Sande
straat + nr Postbus 52
postc. + woonpl. 5060 AH Moergestel
VIHB-nummer
kenteken 33-BDG-7

route-inzameling ☐ ja ☑ nee
routelijst bijsluiten (zie toelichting)
inzamelaarsregeling ☐ ja ☑ nee
repeterende vrachten ☐ ja ☑ nee zie toelichting

6

afvalstroomnummer *MELDINGNUMMER (UIT MELDSYSTEEM)*	gebruikelijke benaming van de afvalstoffen *MATERIAAL TYPE*	aantal/ verpakking	eural code	verw. meth.	geschatte hoeveelheid (kg)	gewogen hoeveelheid (kg)
11119[illegible]9993	Verontreinigde grond		170503	E05		36600

De begeleidingsbrief dient naar waarheid ingevuld te worden en is alleen geldig als de verplichte (donkere) velden zijn ingevuld en de handtekeningen zijn geplaatst door daartoe bevoegde personen. De donker gearceerde velden zijn soms, afhankelijk van de omstandigheden, verplicht (zie toelichting op de achterzijde van dit formulier)

BEWIJSMIDDEL
VERKLARING TYPE
VERKLARING DOCUMENTNUMMER
VERKLARING ORGANISATIENAAM

Auteursrecht: sVa / Stichting Vervoeradres, Den Haag

Het vervoer geschiedt op de door sVa / Stichting Vervoeradres ter griffie van de arr.rechtbank te Amsterdam en Rotterdam gedeponeerde algemene voorwaarden voor het afvalstoffenvervoer over de weg, laatste versie.
Voor aansprakelijkheid vervoerder z.o.z. In de vracht is verzekering niet begrepen

AB27114367

handtekening afzender	handtekening ontdoener *HANDTEKENING TOEPASSER EIGENAAR*	handtekening transporteur voor ontvangst der zending met gelijkgenummerde vrachtbrief	handtekening ontvanger (geadresseerde) voor goede ontvangst der zending met gelijkgenummerde vrachtbrief

Art. 5024 - Uitgave Beurtvaartadres Tel. 088-55 22 111
versie 2.5 www.beurtvaartadres.nl

BEGELEIDINGSBRIEF

BEGELEIDINGSBRIEF VRACHTBRIEF (A1) (voor ontvanger (geadresseerde))
Te gebruiken voor afvalvervoer of
TRANSPORTEN WELKE VALLEN ONDER HET BESLUIT BODEMKWALITEIT

WEEGBON 158647

43

1
1 ☐ (primaire) ontdoener 2 ☐ ontvanger 3 ☐ handelaar 4 ☐ bemiddelaar
afzender Verbeek Beheer BV
straat + nr Hendrik Goedweg 1
postc. + woonpl. 3201 AB Spijkenisse
VIHB-nummer

2
factuuradres
MELDER BioSort BV
postbus of straat + nr Nijverheidsweg 27
postc. + woonpl. 3261 LT Oud-Beijerland

3A
ontdoener
TOEPASSER EIGENAAR
straat + nr
postc. + woonpl.

3B
locatie van herkomst
straat + nr Polderweg 15
postc. + woonpl. 6851 DA Huissen
datum aanvang transport

4A
uitbesteed vervoerder
straat + nr
postc. + woonpl.
VIHB-nummer

4B
locatie van bestemming Ballast Nedam
straat + nr Graafsebaan Hoeve weg 200
postc. + woonpl. 5051 LT Dongen
datum ontvangst transport
DATUM AANVANG TOEPASSING

5
getransporteerd door: 1 ☐ afzender 2 ☐ ontdoener 3 ☐ ontvanger 4 ☐ inzamelaar 5 ☐ vervoerder 6 ☐ uitbesteed vervoerder (zie 4a)
ontv/inzam/vervoerder
TOEPASSER UITVOERDER
straat + nr
postc. + woonpl.
VIHB-nummer NB503135V1HB
kenteken 19-GDG-1
route-inzameling ☐ ja ☐ nee
routelijst bijsluiten (zie toelichting)
inzamelaarsregeling ☐ ja ☐ nee
repeterende vrachten ☐ ja ☐ nee
zie toelichting

6

afvalstroomnummer *MELDINGNUMMER (UIT MELDSYSTEEM)*	gebruikelijke benaming van de afvalstoffen *MATERIAAL TYPE*	aantal/ verpakking	eural code	verw. meth.	geschatte hoeveelheid (kg)	gewogen hoeveelheid (kg)
[illegible]	Verontreinigde grond		170503	EOS		35566

BEWIJSMIDDEL
VERKLARING TYPE
VERKLARING DOCUMENTNUMMER
VERKLARING ORGANISATIENAAM

Auteursrecht:
sVa / Stichting Vervoeradres,
Den Haag

Het vervoer geschiedt op de door sVa / Stichting Vervoeradres ter griffie van de arr.rechtbank te Amsterdam en Rotterdam gedeponeerde algemene voorwaarden voor het afvalstoffenvervoer over de weg, laatste versie.
Voor aansprakelijkheid vervoerder z.o.z.
In de vracht is verzekering niet begrepen

AB27114366

handtekening afzender	handtekening ontdoener *HANDTEKENING TOEPASSER EIGENAAR*	handtekening transporteur voor ontvangst der zending met gelijkgenummerde vrachtbrief	handtekening ontvanger (geadresseerde) voor goede ontvangst der zending met gelijkgenummerde vrachtbrief

De begeleidingsbrief dient naar waarheid ingevuld te worden en is alleen geldig als de verplichte (donkere) velden zijn ingevuld en de handtekeningen zijn geplaatst door daartoe bevoegde personen. De donker gearceerde velden zijn soms, afhankelijk van de omstandigheden, verplicht (zie toelichting op de achterzijde van dit formulier)

Art. 5024 - Uitgave Beurtvaartadres Tel. 088-55 22 111
versie 2.5 www.beurtvaartadres.nl

BEGELEIDINGSBRIEF

BEGELEIDINGSBRIEF VRACHTBRIEF (A1) (voor ontvanger (geadresseerde))
Te gebruiken voor afvalvervoer of
TRANSPORTEN WELKE VALLEN ONDER HET BESLUIT BODEMKWALITEIT

414

1

1 ☑ (primaire) ontdoener 2 ☐ ontvanger 3 ☐ handelaar 4 ☐ bemiddelaar

afzender Vastcon Beheer BV
straat + nr Hoeman ch Graafweg
postc. + woonpl. 3201 AB Spijkenisse
VIHB-nummer

2

factuuradres *MELDER* Bio Soil BV
postbus of straat + nr Nijverheidsweg 27
postc. + woonpl. 3771 LJ Ede

3A

ontdoener *TOEPASSER EIGENAAR*
straat + nr
postc. + woonpl.

3B

locatie van herkomst
straat + nr Rabeweg 15
postc. + woonpl. 6851 DA Huissen
datum aanvang transport

4A

uitbesteed vervoerder P.v.O. Spijkse
straat + nr Steenoven 5
postc. + woonpl. Houwerzijl
VIHB-nummer NB503135 VIHB

4B

locatie van bestemming Vallei Medel
straat + nr Groenschap Kanaaldijk 208
postc. + woonpl. Lodder KT Lent
datum ontvangst transport *DATUM AANVANG TOEPASSING*

5

getransporteerd door: 1 ☐ afzender 2 ☐ ontdoener 3 ☐ ontvanger 4 ☐ inzamelaar 5 ☐ vervoerder 6 ☐ uitbesteed vervoerder (zie 4a)

ontv/inzam/vervoerder *TOEPASSER UITVOERDER* [illegible] Bond
straat + nr Postbus 52
postc. + woonpl. 6680 AB Bemmel
VIHB-nummer NB503135 VIHB
kenteken 12-BDZ-7

route-inzameling ☐ ja ☐ nee
routelijst bijsluiten (zie toelichting)
inzamelaarsregeling ☐ ja ☐ nee
repeterende vrachten ☐ ja ☐ nee
zie toelichting

6

afvalstroomnummer *MELDINGNUMMER (UIT MELDSYSTEEM)*	gebruikelijke benaming van de afvalstoffen *MATERIAAL TYPE*	aantal/ verpakking	eural code	verw. meth.	geschatte hoeveelheid (kg)	gewogen hoeveelheid (kg)
WG0140000693	Verontreinigde grond		170503	E05		
					37.680	

BEWIJSMIDDEL
VERKLARING TYPE
VERKLARING DOCUMENTNUMMER
VERKLARING ORGANISATIENAAM

Auteursrecht: sVa / Stichting Vervoeradres, Den Haag

Het vervoer geschiedt op de door sVa / Stichting Vervoeradres ter griffie van de arr.rechtbank te Amsterdam en Rotterdam gedeponeerde algemene voorwaarden voor het afvalstoffenvervoer over de weg, laatste versie.
Voor aansprakelijkheid vervoerder z.o.z. In de vracht is verzekering niet begrepen

AB27114365

handtekening afzender	handtekening ontdoener *HANDTEKENING TOEPASSER EIGENAAR*	handtekening transporteur voor ontvangst der zending met gelijkgenummerde vrachtbrief	handtekening ontvanger (geadresseerde) voor goede ontvangst der zending met gelijkgenummerde vrachtbrief

De begeleidingsbrief dient naar waarheid ingevuld te worden en is alleen geldig als de verplichte (donkere) velden zijn ingevuld en de handtekeningen zijn geplaatst door daartoe bevoegde personen. De donker gearceerde velden zijn soms, afhankelijk van de omstandigheden, verplicht (zie toelichting op de achterzijde van dit formulier)

Art. 5024 - Uitgave Beurtvaartadres Tel. 088-55 22 111
versie 2.5 www.beurtvaartadres.nl

BEGELEIDINGSBRIEF

BEGELEIDINGSBRIEF VRACHTBRIEF (A1) (voor ontvanger (geadresseerde))
Te gebruiken voor afvalvervoer of
TRANSPORTEN WELKE VALLEN ONDER HET BESLUIT BODEMKWALITEIT

45

1

1 ☑ (primaire) ontdoener 2 ☐ ontvanger 3 ☐ handelaar 4 ☐ bemiddelaar

afzender Verstegg Beheer BV
straat + nr Hermes de Grootweg 1
postc. + woonpl. 3201 AH Spijkenisse
VIHB-nummer

2

factuuradres *MELDER* BioSal BV
postbus of straat + nr Nijverheidsweg 2341
postc. + woonpl. 3341 LJ Ridderkerk

3A

ontdoener *TOEPASSER EIGENAAR*
straat + nr
postc. + woonpl.

3B

locatie van herkomst BioSal
straat + nr Petroweg 1
postc. + woonpl. 3331 BA Hoogvliet
datum aanvang transport

4A

uitbesteed vervoerder
straat + nr
postc. + woonpl.
VIHB-nummer

4B

locatie van bestemming Bodemgoed Noord
straat + nr Groningenhaven 200
postc. + woonpl. 3089 HT Vlaardingen
datum ontvangst transport *DATUM AANVANG TOEPASSING* 9-25-11-2014

5

getransporteerd door: 1 ☐ afzender 2 ☐ ontdoener 3 ☐ ontvanger 4 ☐ inzamelaar 5 ☐ vervoerder 6 ☐ uitbesteed vervoerder (vak 4a)

ontv/inzam/vervoerder *TOEPASSER UITVOERDER* PUD SAMOA BV
straat + nr Schiedamseweg 6
postc. + woonpl. 3089 AA Vlaardingen
VIHB-nummer NB 5015111
kenteken BSZN02

route-inzameling ☐ ja ☐ nee
routelijst bijsluiten (zie toelichting)
inzamelaarsregeling ☐ ja ☐ nee
repeterende vrachten ☐ ja ☐ nee
zie toelichting

6

afvalstroomnummer *MELDINGNUMMER (UIT MELDSYSTEEM)*	gebruikelijke benaming van de afvalstoffen *MATERIAAL TYPE*	aantal/ verpakking	eural code	verw. meth.	geschatte hoeveelheid (kg)	gewogen hoeveelheid (kg)
11-0461-0006	Verontreinigde grond		170503	E05		

BEWIJSMIDDEL
VERKLARING TYPE
VERKLARING DOCUMENTNUMMER
VERKLARING ORGANISATIENAAM

Auteursrecht: sVa / Stichting Vervoeradres, Den Haag

Het vervoer geschiedt op de door sVa / Stichting Vervoeradres ter griffie van de arr.rechtbank te Amsterdam en Rotterdam gedeponeerde algemene voorwaarden voor het afvalstoffenvervoer over de weg, laatste versie.
Voor aansprakelijkheid vervoerder z.o.z. In de vracht is verzekering niet begrepen

AB27114364

handtekening afzender	handtekening ontdoener *HANDTEKENING TOEPASSER EIGENAAR*	handtekening transporteur voor ontvangst der zending met gelijkgenummerde vrachtbrief	handtekening ontvanger (geadresseerde) voor goede ontvangst der zending met gelijkgenummerde vrachtbrief

De begeleidingsbrief dient naar waarheid ingevuld te worden en is alleen geldig als de verplichte (donkere) velden zijn ingevuld en de handtekeningen zijn geplaatst door daartoe bevoegde personen. De donker gearceerde velden zijn soms, afhankelijk van de omstandigheden, verplicht (zie toelichting op de achterzijde van dit formulier)

versie 2.5 Art. 5024 - Uitgave **Beurtvaartadres** Tel. 088-55 22 111
www.beurtvaartadres.nl

BEGELEIDINGSBRIEF

BEGELEIDINGSBRIEF VRACHTBRIEF (A1) (voor ontvanger (geadresseerde))
Te gebruiken voor afvalvervoer of
TRANSPORTEN WELKE VALLEN ONDER HET BESLUIT BODEMKWALITEIT

46

1

1 ☒ (primaire) ontdoener 2 ☐ ontvanger 3 ☐ handelaar 4 ☐ bemiddelaar

afzender: Verweij Beheer BV
straat + nr: Ir. Henri ch. Grootweg 1
postc. + woonpl.: 3201 AB Spijkenisse
VIHB-nummer:

2

factuuradres *MELDEN*: BioSol BV
postbus of straat + nr: Nijverheidsweg 27
postc. + woonpl.: 3341 LJ Hendrik-Ido-Ambacht

3A

ontdoener *TOEPASSER EIGENAAR*:
straat + nr:
postc. + woonpl.:

3B

locatie van herkomst: BioSol
straat + nr: Rijnweg 15
postc. + woonpl.: 6851 DA Huissen
datum aanvang transport: 25-11-2014

4A

uitbesteed vervoerder: van de Tweel
straat + nr: postbus 52
postc. + woonpl.: 4660 AB Hoogerheide
VIHB-nummer:

4B

locatie van bestemming: Gallasi Nagle
straat + nr: Graspolder Hoevelaan 200
postc. + woonpl.: 2004 HT Wateringen
datum ontvangst transport *DATUM AANVANG TOEPASSING*: 25-11-2014

5

getransporteerd door: 1 ☐ afzender 2 ☐ ontdoener 3 ☐ ontvanger 4 ☐ inzamelaar 5 ☐ vervoerder 6 ☐ uitbesteed vervoerder (vak 4a)

ontv/inzam/vervoerder *TOEPASSER UITVOERDER*: Van der Tweel
straat + nr: Graaf v. Solmsweg 48
postc. + woonpl.: 5721 BP Den Bosch

VIHB-nummer: MB5003000 VAN
kenteken: 39 BBS 1

route-inzameling ☐ ja ☐ nee
routelijst bijsluiten (zie toelichting)
inzamelaarsregeling ☐ ja ☐ nee
repeterende vrachten ☐ ja ☐ nee
zie toelichting

6

afvalstroomnummer *MELDINGNUMMER (UIT MELDSYSTEEM)*	gebruikelijke benaming van de afvalstoffen *MATERIAAL TYPE*	aantal/ verpakking	eural code	verw. meth.	geschatte hoeveelheid (kg)	gewogen hoeveelheid (kg)
111947000643	Verontreinigde grond		170503	E05		

BEWIJSMIDDEL
VERKLARING TYPE
VERKLARING DOCUMENTNUMMER
VERKLARING ORGANISATIENAAM

De begeleidingsbrief dient naar waarheid ingevuld te worden en is alleen geldig als de verplichte (donkere) velden zijn ingevuld en de handtekeningen zijn geplaatst door daartoe bevoegde personen. De donker gearceerde velden zijn soms, afhankelijk van de omstandigheden, verplicht (zie toelichting op de achterzijde van dit formulier)

Art. 5024 - Uitgave **Beurtvaartadres** Tel. 088-55 22 111
versie 2.5 www.beurtvaartadres.nl

Auteursrecht: sVa / Stichting Vervoeradres, Den Haag

Het vervoer geschiedt op de door sVa / Stichting Vervoeradres ter griffie van de arr.rechtbank te Amsterdam en Rotterdam gedeponeerde algemene voorwaarden voor het afvalstoffenvervoer over de weg, laatste versie.
Voor aansprakelijkheid vervoerder z.o.z. In de vracht is verzekering niet begrepen

AB27114363

handtekening afzender	handtekening ontdoener *HANDTEKENING TOEPASSER EIGENAAR*	handtekening transporteur voor ontvangst der zending met gelijkgenummerde vrachtbrief	handtekening ontvanger (geadresseerde) voor goede ontvangst der zending met gelijk-genummerde vrachtbrief

BEGELEIDINGSBRIEF

BEGELEIDINGSBRIEF VRACHTBRIEF (A1) (voor ontvanger (geadresseerde))
Te gebruiken voor afvalvervoer of
TRANSPORTEN WELKE VALLEN ONDER HET BESLUIT BODEMKWALITEIT

47

1

1 ☒ (primaire) ontdoener 2 ☐ ontvanger 3 ☐ handelaar 4 ☐ bemiddelaar

afzender Vastgoed Beheer BV
straat + nr Hoenderloseweg 1
postc. + woonpl. 3201 AD Spijkenisse
VIHB-nummer

2

factuuradres
MELDER BioSoil BV
postbus of straat + nr Nijverheidsweg 27
postc. + woonpl. 3641 RJ Mijdrecht

3A

ontdoener
TOEPASSER EIGENAAR
straat + nr
postc. + woonpl.

4A

uitbesteed vervoerder
straat + nr
postc. + woonpl.
VIHB-nummer

3B

locatie van herkomst BioSoil
straat + nr Rhijnweg 15
postc. + woonpl 6851 DA Huissen
datum aanvang transport 25-11-19

4B

locatie van bestemming Bolland, Hoeve
straat + nr Graafschap Horne Ln 290
postc. + woonpl 6004 LH Weert
datum ontvangst transport
DATUM AANVANG TOEPASSING

5

getransporteerd door: 1 ☐ afzender 2 ☐ ontdoener 3 ☐ ontvanger 4 ☐ inzamelaar 5 ☐ vervoerder 6 ☐ uitbesteed vervoerder (vnk 4a)

ontv/inzam/vervoerder
TOEPASSER UITVOERDER
straat + nr
postc. + woonpl.
VIHB-nummer
kenteken

route-inzameling ☐ ja ☐ nee
routelijst bijsluiten (zie toelichting)
inzamelaarsregeling ☐ ja ☐ nee
repeterende vrachten ☐ ja ☐ nee
zie toelichting

6

afvalstroomnummer *MELDINGNUMMER (UIT MELDSYSTEEM)*	gebruikelijke benaming van de afvalstoffen *MATERIAAL TYPE*	aantal/ verpakking	eural code	verw. meth.	geschatte hoeveelheid (kg)	gewogen hoeveelheid (kg)
Uitgezocht	Verontreinigde grond		17 05 03	E05		

BEWIJSMIDDEL
VERKLARING TYPE
VERKLARING DOCUMENTNUMMER
VERKLARING ORGANISATIENAAM

Auteursrecht:
sVa / Stichting Vervoeradres,
Den Haag

Het vervoer geschiedt op de door sVa / Stichting Vervoeradres ter griffie van de arr.rechtbank te Amsterdam en Rotterdam gedeponeerde algemene voorwaarden voor het afvalstoffenvervoer over de weg, laatste versie.
Voor aansprakelijkheid vervoerder z.o.z. In de vracht is verzekering niet begrepen

AB27114362

handtekening afzender	handtekening ontdoener *HANDTEKENING TOEPASSER EIGENAAR*	handtekening transporteur voor ontvangst der zending met gelijkgenummerde vrachtbrief	handtekening ontvanger (geadresseerde) voor goede ontvangst der zending met gelijkgenummerde vrachtbrief

De begeleidingsbrief dient naar waarheid ingevuld te worden en is alleen geldig als de verplichte (donkere) velden zijn ingevuld en de handtekeningen zijn geplaatst door zijn soms, afhankelijk van de omstandigheden, verplicht (zie toelichting op de achterzijde van dit formulier) daartoe bevoegde personen. De donker gearceerde velden

versie 2.5 Art. 5024 - Uitgave **Beurtvaartadres** Tel. 088-55 22 111
www.beurtvaartadres.nl

BEGELEIDINGSBRIEF

BEGELEIDINGSBRIEF VRACHTBRIEF (A1) (voor ontvanger (geadresseerde))
Te gebruiken voor afvalvervoer of
TRANSPORTEN WELKE VALLEN ONDER HET BESLUIT BODEMKWALITEIT

WEEBON 150655

48

1
1 ☒ (primaire) ontdoener 2 ☐ ontvanger 3 ☐ handelaar 4 ☐ bemiddelaar
afzender Verkaa Beheer BV
straat + nr t Hemmenhoek Spuiweg 1
postc. + woonpl. 3201 AB Spijkenisse
VIHB-nummer

2
factuuradres *MELDER* BioSol BV
postbus of straat + nr Nijverheidsweg 27
postc. + woonpl. 3771 LJ Ede

3A
ontdoener *TOEPASSER EIGENAAR*
straat + nr
postc. + woonpl.

3B
locatie van herkomst Bol BioSol
straat + nr Polenweg 15
postc. + woonpl. 6851 DA Huissen
datum aanvang transport 25-11-14

4A
uitbesteed vervoerder Verschoor Zonen
straat + nr postbus 52
postc. + woonpl. 3606 ZH Maarssen
VIHB-nummer

4B
locatie van bestemming Bol Nedip
straat + nr Graafschap Horsterweg 200
postc. + woonpl. 6604 LT Wee
datum ontvangst transport *DATUM AANVANG TOEPASSING* 25-11-14

5
getransporteerd door: 1 ☐ afzender 2 ☐ ontdoener 3 ☐ ontvanger 4 ☐ inzamelaar 5 ☐ vervoerder 6 ☐ uitbesteed vervoerder (mk 4a)
ontv/inzam/vervoerder *TOEPASSER UITVOERDER*
straat + nr
postc. + woonpl.
VIHB-nummer
kenteken BV-JJB-92
route-inzameling ☐ ja ☐ nee
routelijst bijsluiten (zie toelichting)
inzamelaarsregeling ☐ ja ☐ nee
repeterende vrachten ☐ ja ☐ nee
zie toelichting

6

afvalstroomnummer *MELDINGNUMMER (UIT MELDSYSTEEM)*	gebruikelijke benaming van de afvalstoffen *MATERIAAL TYPE*	aantal/ verpakking	eural code	verw. meth.	geschatte hoeveelheid (kg)	gewogen hoeveelheid (kg)
111901490042	Verontreinigde grond		170503	E05		35480

De begeleidingsbrief dient naar waarheid ingevuld te worden en is alleen geldig als de verplichte (donkere) velden zijn ingevuld en de handtekeningen zijn geplaatst door daartoe bevoegde personen. De donker gearceerde velden zijn soms, afhankelijk van de omstandigheden, verplicht (zie toelichting op de achterzijde van dit formulier)

BEWIJSMIDDEL
VERKLARING TYPE
VERKLARING DOCUMENTNUMMER
VERKLARING ORGANISATIENAAM

Auteursrecht:
sVa / Stichting Vervoeradres,
Den Haag

Het vervoer geschiedt op de door sVa / Stichting Vervoeradres ter griffie van de arr.rechtbank te Amsterdam en Rotterdam gedeponeerde algemene voorwaarden voor het afvalstoffenvervoer over de weg, laatste versie.
Voor aansprakelijkheid vervoerder z.o.z. In de vracht is verzekering niet begrepen

AB27114361

handtekening afzender	handtekening ontdoener *HANDTEKENING TOEPASSER EIGENAAR*	handtekening transporteur voor ontvangst der zending met gelijkgenummerde vrachtbrief	handtekening ontvanger (geadresseerde) voor goede ontvangst der zending met gelijk-genummerde vrachtbrief

Versie 2.5 Art. 5024 - Uitgave **Beurtvaartadres** Tel. 088-55 22 111
www.beurtvaartadres.nl

BEGELEIDINGSBRIEF

BEGELEIDINGSBRIEF VRACHTBRIEF (A1) (voor ontvanger (geadresseerde))
Te gebruiken voor afvalvervoer of
TRANSPORTEN WELKE VALLEN ONDER HET BESLUIT BODEMKWALITEIT

WEEGBON 158656

49

50

De begeleidingsbrief dient naar waarheid ingevuld te worden en is alleen geldig als de verplichte (donkere) velden zijn ingevuld en de handtekeningen zijn geplaatst door daartoe bevoegde personen. De donker gearceerde velden zijn soms, afhankelijk van de omstandigheden, verplicht (zie toelichting op de achterzijde van dit formulier)

1

1 ☐ (primaire) ontdoener 2 ☐ ontvanger 3 ☐ handelaar 4 ☐ bemiddelaar

afzender: Verkooy Beheer BV
straat + nr: A. Hermanslaan 1
postc. + woonpl.: 3701 AB Zeist
VIHB-nummer:

2

factuuradres *MELDER*: BioSoil BV
postbus of straat + nr: Meyerhoeksweg 37
postc. + woonpl.: 3341 LJ Hendrik-Ido-Ambacht

3A

ontdoener *TOEPASSER EIGENAAR*:
straat + nr:
postc. + woonpl.:

3B

locatie van herkomst: BioSoil
straat + nr: Rijnweg 15
postc. + woonpl.: 6851 DA Huissen
datum aanvang transport: 25-11-'10

4A

uitbesteed vervoerder: van de Zande
straat + nr: Postbus 52
postc. + woonpl.: 3266 ZH Maasdijk
VIHB-nummer:

4B

locatie van bestemming: Bakkie Nagle
straat + nr: Grensweg thans 700
postc. + woonpl.: 6004 HT Weert
datum ontvangst transport *DATUM AANVANG TOEPASSING*: 26-11-'10

5

getransporteerd door: 1 ☐ afzender 2 ☐ ontdoener 3 ☐ ontvanger 4 ☐ inzamelaar 5 ☐ vervoerder 6 ☐ uitbesteed vervoerder *(vak 4a)*

ontv/inzam/vervoerder *TOEPASSER UITVOERDER*: W.J. van Dorp
straat + nr: Burgum nb
postc. + woonpl.: Drachten
VIHB-nummer: NL[illegible]
kenteken: 24-ZHH-8

route-inzameling ☐ ja ☐ nee
routelijst bijsluiten (zie toelichting)
inzamelaarsregeling ☐ ja ☐ nee
repeterende vrachten ☐ ja ☐ nee
zie toelichting

6

afvalstroomnummer *MELDINGNUMMER (UIT MILIEUSYSTEEM)*	gebruikelijke benaming van de afvalstoffen *MATERIAAL TYPE*	aantal/ verpakking	eural code	verw. meth.	geschatte hoeveelheid (kg)	gewogen hoeveelheid (kg)
[illegible]	Verontreinigde grond		170503	E05		39280

BEWIJSMIDDEL

VERKLARING TYPE:
VERKLARING DOCUMENTNUMMER:
VERKLARING ORGANISATIENAAM:

Auteursrecht: sVa / Stichting Vervoeradres, Den Haag

Het vervoer geschiedt op de door sVa / Stichting Vervoeradres ter griffie van de arr.rechtbank te Amsterdam en Rotterdam gedeponeerde algemene voorwaarden voor het afvalstoffenvervoer over de weg, laatste versie.
Voor aansprakelijkheid vervoerder z.o.z. In de vracht is verzekering niet begrepen

AB27114360

handtekening afzender	handtekening ontdoener *HANDTEKENING TOEPASSER EIGENAAR*	handtekening transporteur voor ontvangst der zending met gelijkgenummerde vrachtbrief	handtekening ontvanger (geadresseerde) voor goede ontvangst der zending met gelijkgenummerde vrachtbrief

versie 2.5 Art. 5024 - Uitgave Beurtvaartadres Tel. 088-55 22 111 www.beurtvaartadres.nl

BEGELEIDINGSBRIEF

BEGELEIDINGSBRIEF VRACHTBRIEF (A1) (voor ontvanger (geadresseerde))
Te gebruiken voor afvalvervoer of
TRANSPORTEN WELKE VALLEN ONDER HET BESLUIT BODEMKWALITEIT

51

1

1 ☑ (primaire) ontdoener 2 ☐ ontvanger 3 ☐ handelaar 4 ☐ bemiddelaar

afzender Verweij Beheer BV
straat + nr Hoofdweg 6
postc. + woonpl. 3201 AS Spijkenisse
VIHB-nummer

2

factuuradres *MELDEN* BioSal BV
postbus of straat + nr Nijverheidsweg 27
postc. + woonpl. 3341 LJ Hendrik-Ido-Ambacht

3A

ontdoener *TOEPASSER EIGENAAR*
straat + nr
postc. + woonpl.

3B

locatie van herkomst BioSal
straat + nr Nijverheidsweg 15
postc. + woonpl. 6851 DA Huissen
datum aanvang transport 25-11-14

4A

uitbesteed vervoerder C.v. Schaik
straat + nr Bergsemeerweg 13
postc. + woonpl. 5981 PB Castenray
VIHB-nummer

4B

locatie van bestemming Bollart Meij
straat + nr Graafseweg Noordzijde 200
postc. + woonpl. 6604 PH Wijchen
datum ontvangst transport *DATUM AANVANG TOEPASSING* 25-11-14

5

getransporteerd door: 1 ☐ afzender 2 ☐ ontdoener 3 ☐ ontvanger 4 ☐ inzamelaar 5 ☑ vervoerder 6 ☐ uitbesteed vervoerder [zie 4a]

ontv/inzam/vervoerder *TOEPASSER UITVOERDER* [illegible] Zwolle
straat + nr Postbus 53
postc. + woonpl. 7606 ZH Albergen
VIHB-nummer
kenteken TS-TT-26

route-inzameling ☐ ja ☑ nee
routelijst bijsluiten (zie toelichting)
inzamelaarsregeling ☐ ja ☒ nee
repeterende vrachten ☐ ja ☐ nee
zie toelichting

6

afvalstroomnummer *MELDINGNUMMER (UIT MELDSYSTEEM)*	gebruikelijke benaming van de afvalstoffen *MATERIAAL TYPE*	aantal/ verpakking	eural code	verw. meth.	geschatte hoeveelheid (kg)	gewogen hoeveelheid (kg)
[illegible]	Verontreinigde grond		170503	FOS		

BEWIJSMIDDEL
VERKLARING TYPE
VERKLARING DOCUMENTNUMMER
VERKLARING ORGANISATIENAAM

Auteursrecht:
sVa / Stichting Vervoeradres,
Den Haag

Het vervoer geschiedt op de door sVa / Stichting Vervoeradres ter griffie van de arr.rechtbank te Amsterdam en Rotterdam gedeponeerde algemene voorwaarden voor het afvalstoffenvervoer over de weg, laatste versie.
Voor aansprakelijkheid vervoerder z.o.z. In de vracht is verzekering niet begrepen

AB27114358

handtekening afzender	handtekening ontdoener *HANDTEKENING TOEPASSER EIGENAAR*	handtekening transporteur voor ontvangst der zending met gelijkgenummerde vrachtbrief	handtekening ontvanger (geadresseerde) voor goede ontvangst der zending met gelijkgenummerde vrachtbrief

De begeleidingsbrief dient naar waarheid ingevuld te worden en is alleen geldig als de verplichte (donkere) velden zijn ingevuld en de handtekeningen zijn geplaatst door daartoe bevoegde personen. De donker gearceerde velden zijn soms, afhankelijk van de omstandigheden, verplicht (zie toelichting op de achterzijde van dit formulier)

Art. 5024 - Uitgave Beurtvaartadres Tel. 088-53 22 111 www.beurtvaartadres.nl
versie 2.5

BEGELEIDINGSBRIEF

BEGELEIDINGSBRIEF VRACHTBRIEF (A1) (voor ontvanger (geadresseerde))
Te gebruiken voor afvalvervoer of
TRANSPORTEN WELKE VALLEN ONDER HET BESLUIT BODEMKWALITEIT

50

1
1 ☒ (primaire) ontdoener 2 ☐ ontvanger 3 ☐ handelaar 4 ☐ bemiddelaar
afzender Versteeg Bakel BV
straat + nr h. Hermanslaan 6 Grootweg 1
postc. + woonpl. 5761 AB Sint Anna
VIHB-nummer

2
factuuradres *MELDER* Bio Sol BV
postbus of straat + nr Nijverheidsweg 37
postc. + woonpl. 3641 RJ Mijdrecht

3A
ontdoener *TOEPASSER EIGENAAR*
straat + nr
postc. + woonpl.

3B
locatie van herkomst Bio Sol
straat + nr Nijverheidsweg 15
postc. + woonpl. 3641 RJ Mijdrecht
datum aanvang transport 25-11-14

4A
uitbesteed vervoerder van de Laan
straat + nr Postbus 53
postc. + woonpl. 5060 AB Moergestel
VIHB-nummer

4B
locatie van bestemming Bollegraf Moerdijk
straat + nr Graafschap Hemelrijk 200
postc. + woonpl. 4782 PM Willemstad
datum ontvangst transport *DATUM AANVANG TOEPASSING* 25-11-14

5
getransporteerd door: 1 ☐ afzender 2 ☐ ontdoener 3 ☐ ontvanger 4 ☐ inzamelaar 5 ☐ vervoerder 6 ☐ uitbesteed vervoerder (vak 4a)
ontv/inzam/vervoerder *TOEPASSER UITVOERDER* C. v. Schaik
straat + nr Bengelsestraat 13
postc. + woonpl. 5061 EN Oisterwijk
VIHB-nummer 36502305MKXX
kenteken BS-TF-89
route-inzameling ☐ ja ☒ nee
routelijst bijsluiten (zie toelichting)
inzamelaarsregeling ☐ ja ☒ nee
repeterende vrachten ☐ ja ☒ nee zie toelichting

6

afvalstroomnummer *MELDINGNUMMER (UIT MELDSYSTEEM)*	gebruikelijke benaming van de afvalstoffen *MATERIAAL TYPE*	aantal/ verpakking	eural code	verw. meth.	geschatte hoeveelheid (kg)	gewogen hoeveelheid (kg)
1119014000691	Verontreinigde grond		170503	E01		

BEWIJSMIDDEL
VERKLARING TYPE
VERKLARING DOCUMENTNUMMER
VERKLARING ORGANISATIENAAM

Auteursrecht:
sVa / Stichting Vervoeradres,
Den Haag

Het vervoer geschiedt op de door sVa / Stichting Vervoeradres ter griffie van de arr.rechtbank te Amsterdam en Rotterdam gedeponeerde algemene voorwaarden voor het afvalstoffenvervoer over de weg, laatste versie.
Voor aansprakelijkheid vervoerder z.o.z. In de vracht is verzekering niet begrepen

AB27114359

handtekening afzender	handtekening ontdoener *HANDTEKENING TOEPASSER EIGENAAR*	handtekening transporteur voor ontvangst der zending met gelijkgenummerde vrachtbrief	handtekening ontvanger (geadresseerde) voor goede ontvangst der zending met gelijkgenummerde vrachtbrief

De begeleidingsbrief dient naar waarheid ingevuld te worden en is alleen geldig als de verplichte (donkere) velden zijn ingevuld en de handtekeningen zijn geplaatst door daartoe bevoegde personen. De donker gearceerde velden zijn soms, afhankelijk van de omstandigheden, verplicht (zie toelichting op de achterzijde van dit formulier)

versie 2.5 Art. 5024 - Uitgave **Beurtvaartadres** Tel. 088-55 22 111
www.beurtvaartadres.nl

BEGELEIDINGSBRIEF

BEGELEIDINGSBRIEF VRACHTBRIEF (A1) (voor ontvanger (geadresseerde))
Te gebruiken voor afvalvervoer of
TRANSPORTEN WELKE VALLEN ONDER HET BESLUIT BODEMKWALITEIT

52

De begeleidingsbrief dient naar waarheid ingevuld te worden en is alleen geldig als de verplichte (donkere) velden zijn ingevuld en de handtekeningen zijn geplaatst door zijn soms, afhankelijk van de omstandigheden, verplicht (zie toelichting op de achterzijde van dit formulier) daartoe bevoegde personen. De donker gearceerde velden

1

1 ☑ (primaire) ontdoener 2 ☐ ontvanger 3 ☐ handelaar 4 ☐ bemiddelaar

afzender Verkerk Beheer BV
straat + nr Hoevenseweg 1
postc. + woonpl. 3201 AD Spijkenisse
VIHB-nummer

2

factuuradres *MELDER* BioSort BV
postbus of straat + nr Nijverheidsweg 27
postc. + woonpl. 3201 LJ Spijkenisse

3A

ontdoener *TOEPASSER EIGENAAR*
straat + nr
postc. + woonpl.

3B

locatie van herkomst BioSort
straat + nr Rabaweg 15
postc. + woonpl. 6831 DA Arnhem
datum aanvang transport 25-11-16

4A

uitbesteed vervoerder VOF v.d. Dool
straat + nr Burgemeester 16
postc. + woonpl. Linkel
VIHB-nummer NB3504[illegible]

4B

locatie van bestemming Bodemsanering Maasvlakte
straat + nr Groenpolder Maasvlakte 2.00
postc. + woonpl. 6004 HT Weert
datum ontvangst transport *DATUM AANVANG TOEPASSING* 25-11-16

5

getransporteerd door: 1 ☐ afzender 2 ☐ ontdoener 3 ☐ ontvanger 4 ☐ inzamelaar 5 ☐ vervoerder 6 ☐ uitbesteed vervoerder (vak 4a)
ontv/inzam/vervoerder *TOEPASSER UITVOERDER* Verkerk Zwijndrecht
VIHB-nummer NB3504[illegible]
straat + nr Postbus 55
postc. + woonpl. 3066 ZH Maasdijk
kenteken 10BBB-4

route-inzameling ☐ ja ☐ nee
routelijst bijsluiten (zie toelichting)
inzamelaarsregeling ☐ ja ☐ nee
repeterende vrachten ☐ ja ☐ nee
zie toelichting

6

afvalstroomnummer *MELDINGNUMMER (UIT MELDSYSTEEM)*	gebruikelijke benaming van de afvalstoffen *MATERIAAL TYPE*	aantal/ verpakking	eural code	verw. meth.	geschatte hoeveelheid (kg)	gewogen hoeveelheid (kg)
WIJ9E1460063	Verontreinigde grond		170503	E05		

38860

BEWIJSMIDDEL
VERKLARING TYPE
VERKLARING DOCUMENTNUMMER
VERKLARING ORGANISATIENAAM

Auteursrecht: sVa / Stichting Vervoeradres, Den Haag

Het vervoer geschiedt op de door sVa / Stichting Vervoeradres ter griffie van de arr.rechtbank te Amsterdam en Rotterdam gedeponeerde algemene voorwaarden voor het afvalstoffenvervoer over de weg, laatste versie.
Voor aansprakelijkheid vervoerder z.o.z. In de vracht is verzekering niet begrepen

AB27114357

handtekening afzender	handtekening ontdoener *HANDTEKENING TOEPASSER EIGENAAR*	handtekening transporteur voor ontvangst der zending met gelijkgenummerde vrachtbrief	handtekening ontvanger (geadresseerde) voor goede ontvangst der zending met gelijkgenummerde vrachtbrief

versie 2.5 Art. 5024 - Uitgave **Beurtvaartadres** Tel. 088-55 22 111
www.beurtvaartadres.nl

BEGELEIDINGSBRIEF

BEGELEIDINGSBRIEF VRACHTBRIEF (A1) (voor ontvanger (geadresseerde))
Te gebruiken voor afvalvervoer of
TRANSPORTEN WELKE VALLEN ONDER HET BESLUIT BODEMKWALITEIT

54

1

1 ☑ (primaire) ontdoener 2 ☐ ontvanger 3 ☐ handelaar 4 ☐ bemiddelaar

afzender: Versteeg Bolwerk 13
straat + nr: 't Hoeksch Goylaan 1
postc. + woonpl.: 3201 AP Spijkenisse
VIHB-nummer:

2

factuuradres
MELDER: BioSal BV
postbus of straat + nr: Nijverheidsweg 27
postc. + woonpl.: 3115 EJ Hellevoetsluis

3A

ontdoener
TOEPASSER EIGENAAR:
straat + nr:
postc. + woonpl.:

3B

locatie van herkomst: BioSal
straat + nr: Polderweg 13
postc. + woonpl.: 6851 DA Huissen
datum aanvang transport:

4A

uitbesteed vervoerder: PUP SANDE
straat + nr: Eben Emaelaan 5
postc. + woonpl.: 5047 AK Tilburg
VIHB-nummer: NL 8055 [illegible]

4B

locatie van bestemming: Bellaert Shelter
straat + nr: Graanweg Havenlaan 200
postc. + woonpl.: 3197 KT Vlaardingen
datum ontvangst transport *DATUM AANVANG TOEPASSING*: 25-11-2014

5

getransporteerd door: 1 ☐ afzender 2 ☐ ontdoener 3 ☐ ontvanger 4 ☐ inzamelaar 5 ☐ vervoerder 6 ☐ uitbesteed vervoerder (trek 4a)

ontv/inzam/vervoerder
TOEPASSER UITVOERDER: [illegible]
straat + nr: postbus 52
postc. + woonpl.: 5060 AB Oisterwijk
VIHB-nummer:
kenteken: BS-ZN-02

route-inzameling ☐ ja ☐ nee
routelijst bijsluiten (zie toelichting)
inzamelaarsregeling ☐ ja ☐ nee
repeterende vrachten ☐ ja ☐ nee
zie toelichting

6

afvalstroomnummer *MELDINGNUMMER (UIT MELOSYSTEEM)*	gebruikelijke benaming van de afvalstoffen *MATERIAAL TYPE*	aantal/ verpakking	eural code	verw. meth.	geschatte hoeveelheid (kg)	gewogen hoeveelheid (kg)
[illegible]	Verontreinigde grond		17 05 03	E05		

De begeleidingsbrief dient naar waarheid ingevuld te worden en is alleen geldig als de verplichte (donkere) velden zijn ingevuld en de handtekeningen zijn geplaatst door zijn soms, afhankelijk van de omstandigheden, verplicht (zie toelichting op de achterzijde van dit formulier) daartoe bevoegde personen. De donker gearceerde velden

BEWIJSMIDDEL
VERKLARING TYPE
VERKLARING DOCUMENTNUMMER
VERKLARING ORGANISATIENAAM

Auteursrecht:
sVa / Stichting Vervoeradres,
Den Haag

Het vervoer geschiedt op de door sVa / Stichting Vervoeradres ter griffie van de arr.rechtbank te Amsterdam en Rotterdam gedeponeerde algemene voorwaarden voor het afvalstoffenvervoer over de weg, laatste versie.
Voor aansprakelijkheid vervoerder z.o.z.
In de vracht is verzekering niet begrepen

AB27114355

handtekening afzender	handtekening ontdoener *HANDTEKENING TOEPASSER EIGENAAR*	handtekening transporteur voor ontvangst der zending met gelijkgenummerde vrachtbrief	handtekening ontvanger (geadresseerde) voor goede ontvangst der zending met gelijkgenummerde vrachtbrief

versie 2.5 Art. 5024 - Uitgave **Beurtvaartadres** Tel. 088-55 22 111
www.beurtvaartadres.nl

BEGELEIDINGSBRIEF

BEGELEIDINGSBRIEF VRACHTBRIEF (A1) (voor ontvanger (geadresseerde))
Te gebruiken voor afvalvervoer of
TRANSPORTEN WELKE VALLEN ONDER HET BESLUIT BODEMKWALITEIT

55

1
1 ☑ (primaire) ontdoener 2 ☐ ontvanger 3 ☐ handelaar 4 ☐ bemiddelaar
afzender Jansen Beheer BV
straat + nr Ja Hoeve de Grootweg 1
postc. + woonpl. 3201 AD Spijkenisse
VIHB-nummer

2
factuuradres *MELDER* Big Soil BV
postbus of straat + nr Nijverheidsweg 27
postc. + woonpl. 3641 RJ Mijdrecht

3A
ontdoener *TOEPASSER EIGENAAR*
straat + nr
postc. + woonpl.

3B
locatie van herkomst Big Soil
straat + nr Rabenweg 15
postc. + woonpl. 6851 DA Huissen
datum aanvang transport

4A
uitbesteed vervoerder Pijl Sanderse exploitatie
straat + nr Steenstraat 5
postc. + woonpl. 5059 AH Hilvarenbeek
VIHB-nummer NB5036.35.411.48

4B
locatie van bestemming Bijlhout Noyen
straat + nr Graafsebaan Noyen 700
postc. + woonpl. 5066 HT Moergestel
datum ontvangst transport *DATUM AANVANG TOEPASSING*

5
getransporteerd door: 1 ☐ afzender 2 ☐ ontdoener 3 ☐ ontvanger 4 ☐ inzamelaar 5 ☐ vervoerder 6 ☐ uitbesteed vervoerder (vak 4a)
ontv/inzam/vervoerder *TOEPASSER UITVOERDER* Jansen Beheer
straat + nr Postbus 57
postc. + woonpl. 5660 AB Mierlo
VIHB-nummer
kenteken 12-BD2-7
route-inzameling ☐ ja ☐ nee
routelijst bijsluiten (zie toelichting)
inzamelaarsregeling ☐ ja ☐ nee
repeterende vrachten ☐ ja ☐ nee
zie toelichting

6

afvalstroomnummer *MELDINGNUMMER (UIT MELDSYSTEEM)*	gebruikelijke benaming van de afvalstoffen *MATERIAAL TYPE*	aantal/ verpakking	eural code	verw. meth.	geschatte hoeveelheid (kg)	gewogen hoeveelheid (kg)
NG-1409063	Verontreinigde grond		170503	E05	37040	

BEWIJSMIDDEL
VERKLARING TYPE
VERKLARING DOCUMENTNUMMER
VERKLARING ORGANISATIENAAM

Auteursrecht:
sVa / Stichting Vervoeradres,
Den Haag

Het vervoer geschiedt op de door sVa / Stichting Vervoeradres ter griffie van de arr.rechtbank te Amsterdam en Rotterdam gedeponeerde algemene voorwaarden voor het afvalstoffenvervoer over de weg, laatste versie.
Voor aansprakelijkheid vervoerder z.o.z. In de vracht is verzekering niet begrepen

AB27114354

handtekening afzender	handtekening ontdoener *HANDTEKENING TOEPASSER EIGENAAR*	handtekening transporteur voor ontvangst der zending met gelijkgenummerde vrachtbrief	handtekening ontvanger (geadresseerde) voor goede ontvangst der zending met gelijkgenummerde vrachtbrief

De begeleidingsbrief dient naar waarheid ingevuld te worden en is alleen geldig als de verplichte (donkere) velden zijn ingevuld en de handtekeningen zijn geplaatst door daartoe bevoegde personen. De donker gearceerde velden zijn soms, afhankelijk van de omstandigheden, verplicht (zie toelichting op de achterzijde van dit formulier)

ersie 2.5 Art. 5024 - Uitgave **Beurtvaartadres** Tel. 088-55 22 111
www.beurtvaartadres.nl

BEGELEIDINGSBRIEF

BEGELEIDINGSBRIEF VRACHTBRIEF (A1) (voor ontvanger (geadresseerde))
Te gebruiken voor afvalvervoer of
TRANSPORTEN WELKE VALLEN ONDER HET BESLUIT BODEMKWALITEIT

56

De begeleidingsbrief dient naar waarheid ingevuld te worden en is alleen geldig als de verplichte (donkere) velden zijn ingevuld en de handtekeningen zijn geplaatst door daartoe bevoegde personen. De donker gearceerde velden zijn soms, afhankelijk van de omstandigheden, verplicht (zie toelichting op de achterzijde van dit formulier)

1

1 ☒ (primaire) ontdoener 2 ☐ ontvanger 3 ☐ handelaar 4 ☐ bemiddelaar

afzender: Verburg Beheer BV
straat + nr: Rabbenweg 15
postc. + woonpl.: 7201 AD Zutphen
VIHB-nummer:

2

factuuradres *MELDER*: Bio Soil BV
postbus of straat + nr: Nijverheidsweg 27
postc. + woonpl.: 3771 LJ Ingen

3A

ontdoener *TOEPASSER EIGENAAR*:
straat + nr:
postc. + woonpl.:

3B

locatie van herkomst: Bio Soil
straat + nr: Rabbenweg 15
postc. + woonpl.: 6851 DA Huissen
datum aanvang transport: 25-11-14

4A

uitbesteed vervoerder: Gebr. de Leeuw
straat + nr: Steenstraat 5
postc. + woonpl.: Lunteren
VIHB-nummer: NB503135VIHB

4B

locatie van bestemming: Bultaf Nijkerk
straat + nr: Graafsebaan Noordzijde 209
postc. + woonpl.: 6666 EH Heteren
datum ontvangst transport *DATUM AANVANG TOEPASSING*:

5

getransporteerd door: 1 ☐ afzender 2 ☐ ontdoener 3 ☐ ontvanger 4 ☐ inzamelaar 5 ☐ vervoerder 6 ☐ uitbesteed vervoerder (vak 4a)

ontv/inzam/vervoerder *TOEPASSER UITVOERDER*:
straat + nr: Postbus 53
postc. + woonpl.: 3880 AB Ermelo
VIHB-nummer: NB503135VIHB
kenteken: 19-TBG-1

route-inzameling ☐ ja ☐ nee
routelijst bijsluiten (zie toelichting)
inzamelaarsregeling ☐ ja ☐ nee
repeterende vrachten ☐ ja ☐ nee
zie toelichting

6

afvalstroomnummer *MELDINGNUMMER (UIT MELDSYSTEEM)*	gebruikelijke benaming van de afvalstoffen *MATERIAAL TYPE*	aantal/ verpakking	eural code	verw. meth.	geschatte hoeveelheid (kg)	gewogen hoeveelheid (kg)
WG0140000437	Verontreinigde grond		170503	D05	30000	

37760

BEWIJSMIDDEL

VERKLARING TYPE:
VERKLARING DOCUMENTNUMMER:
VERKLARING ORGANISATIENAAM:

Auteursrecht: sVa / Stichting Vervoeradres, Den Haag

Het vervoer geschiedt op de door sVa / Stichting Vervoeradres ter griffie van de arr.rechtbank te Amsterdam en Rotterdam gedeponeerde algemene voorwaarden voor het afvalstoffenvervoer over de weg, laatste versie.
Voor aansprakelijkheid vervoerder z.o.z. In de vracht is verzekering niet begrepen

AB27114353

handtekening afzender	handtekening ontdoener *HANDTEKENING TOEPASSER EIGENAAR*	handtekening transporteur voor ontvangst der zending met gelijkgenummerde vrachtbrief	handtekening ontvanger (geadresseerde) voor goede ontvangst der zending met gelijkgenummerde vrachtbrief

Art. 5024 - Uitgave Beurtvaartadres Tel. 088-53 22 111
versie 2.5 www.beurtvaartadres.nl

BEGELEIDINGSBRIEF

BEGELEIDINGSBRIEF VRACHTBRIEF (A1) (voor ontvanger (geadresseerde))
Te gebruiken voor afvalvervoer of
TRANSPORTEN WELKE VALLEN ONDER HET BESLUIT BODEMKWALITEIT

57

1
1 ☒ (primaire) ontdoener 2 ☐ ontvanger 3 ☐ handelaar 4 ☐ bemiddelaar
afzender Verweg Beton BV
straat + nr Ir. Hermanslaan Gyselweg
postc. + woonpl. 3201 AB Spijkenisse
VIHB-nummer

2
factuuradres *MELDER* BioSoil BV
postbus of straat + nr Nijverheidsweg 27
postc. + woonpl.

3A
ontdoener *TOEPASSER EIGENAAR*
straat + nr
postc. + woonpl.

3B
locatie van herkomst BioSoil
straat + nr Polderweg 15
postc. + woonpl. 6851 DA Huissen
datum aanvang transport 26-11-14

4A
uitbesteed vervoerder WS van Dam
straat + nr Burgemeester Stramanweg 1
postc. + woonpl. 2984 AB Ridderkerk
VIHB-nummer NB-[illegible]

4B
locatie van bestemming Bijlhout, Vleelg
straat + nr Graafschap Hollandlaan 200
postc. + woonpl. 6604 HT Wijchen
datum ontvangst transport *DATUM AANVANG TOEPASSING* 26-11-14

5
getransporteerd door: 1 ☐ afzender 2 ☐ ontdoener 3 ☐ ontvanger 4 ☐ inzamelaar 5 ☐ vervoerder 6 ☐ uitbesteed vervoerder
ontv/inzam/vervoerder *TOEPASSER UITVOERDER* Van den Zande
straat + nr Postbus 53
postc. + woonpl. 2660 AB Maasgestel
VIHB-nummer
kenteken 2VDS[illegible]
route-inzameling ☐ ja ☐ nee
routelijst bijsluiten (zie toelichting)
inzamelaarsregeling ☐ ja ☐ nee
repeterende vrachten ☐ ja ☐ nee zie toelichting

6

afvalstroomnummer *MELDINGNUMMER (UIT MELDSYSTEEM)*	gebruikelijke benaming van de afvalstoffen *MATERIAAL TYPE*	aantal/ verpakking	eural code	verw. meth.	geschatte hoeveelheid (kg)	gewogen hoeveelheid (kg)
1111[illegible]	Verontreinigde grond		17 05 03	E05		

4109,13 kg

BEWIJSMIDDEL
VERKLARING TYPE
VERKLARING DOCUMENTNUMMER
VERKLARING ORGANISATIENAAM

Auteursrecht:
sVa / Stichting Vervoeradres,
Den Haag

Het vervoer geschiedt op de door sVa / Stichting Vervoeradres ter griffie van de arr.rechtbank te Amsterdam en Rotterdam gedeponeerde algemene voorwaarden voor het afvalstoffenvervoer over de weg, laatste versie.
Voor aansprakelijkheid vervoerder z.o.z. In de vracht is verzekering niet begrepen

AB27114352

handtekening afzender	handtekening ontdoener *HANDTEKENING TOEPASSER EIGENAAR*	handtekening transporteur voor ontvangst der zending met gelijkgenummerde vrachtbrief	handtekening ontvanger (geadresseerde) voor goede ontvangst der zending met gelijkgenummerde vrachtbrief

De begeleidingsbrief dient naar waarheid ingevuld te worden en is alleen geldig als de verplichte (donkere) velden zijn ingevuld en de handtekeningen zijn geplaatst door daartoe bevoegde personen. De donker gearceerde velden zijn soms, afhankelijk van de omstandigheden, verplicht (zie toelichting op de achterzijde van dit formulier)

Art. 5024 - Uitgave Beurtvaartadres Tel. 088-55 22 111
www.beurtvaartadres.nl

BEGELEIDINGSBRIEF

BEGELEIDINGSBRIEF VRACHTBRIEF (A1) (voor ontvanger (geadresseerde))
Te gebruiken voor afvalvervoer of
TRANSPORTEN WELKE VALLEN ONDER HET BESLUIT BODEMKWALITEIT

58

1
1 ☑ (primaire) ontdoener 2 ☐ ontvanger 3 ☐ handelaar 4 ☐ bemiddelaar
afzender Verstegen Beheer BV
straat + nr 't Hendrik Grootweg 1
postc. + woonpl. 3201 AB Spijkenisse
VIHB-nummer

2
factuuradres *MELDER* BioSol BV
postbus of straat + nr Nijverheidsweg 27-1
postc. + woonpl. 3641 CJ Mijdrecht

3A
ontdoener *TOEPASSER EIGENAAR*
straat + nr
postc. + woonpl.

3B
locatie van herkomst BioSol
straat + nr Polderweg 12
postc. + woonpl. 6221 PA Klimmen
datum aanvang transport 26-11-'14

4A
uitbesteed vervoerder Dhr. Ekker
straat + nr Vlinderhoutstraat 4
postc. + woonpl. Valkenswaard
VIHB-nummer NB 5015 95 0xxx

4B
locatie van bestemming Ruffet Nedam
straat + nr Graafseweg Noord 200
postc. + woonpl. 6532 HT Weurt
datum ontvangst transport *DATUM AANVANG TOEPASSING*

5
getransporteerd door: 1 ☐ afzender 2 ☐ ontdoener 3 ☐ ontvanger 4 ☐ inzamelaar 5 ☐ vervoerder 6 ☐ uitbesteed vervoerder (vak 4a)
ontv/inzam/vervoerder *TOEPASSER UITVOERDER* Dhr. Ekker
straat + nr Postbus 52
postc. + woonpl. 5660 AB Mierlo
VIHB-nummer
kenteken BS PJ 02
route-inzameling ☐ ja ☐ nee
routelijst bijsluiten (zie toelichting)
inzamelaarsregeling ☐ ja ☐ nee
repeterende vrachten ☐ ja ☐ nee
zie toelichting

6

afvalstroomnummer *MELDINGNUMMER (UIT MELDSYSTEEM)*	gebruikelijke benaming van de afvalstoffen *MATERIAAL TYPE*	aantal/ verpakking	eural code	verw. meth.	geschatte hoeveelheid (kg)	gewogen hoeveelheid (kg)
0000000003	Verontreinigde grond		170503	E05		

BEWIJSMIDDEL
VERKLARING TYPE
VERKLARING DOCUMENTNUMMER
VERKLARING ORGANISATIENAAM

De begeleidingsbrief dient naar waarheid ingevuld te worden en is alleen geldig als de verplichte (donkere) velden zijn ingevuld en de handtekeningen zijn geplaatst door daartoe bevoegde personen. De donker gearceerde velden zijn soms, afhankelijk van de omstandigheden, verplicht (zie toelichting op de achterzijde van dit formulier)

Auteursrecht: sVa / Stichting Vervoeradres, Den Haag

Het vervoer geschiedt op de door sVa / Stichting Vervoeradres ter griffie van de arr.rechtbank te Amsterdam en Rotterdam gedeponeerde algemene voorwaarden voor het afvalstoffenvervoer over de weg, laatste versie.
Voor aansprakelijkheid vervoerder z.o.z. In de vracht is verzekering niet begrepen

AB27114351

handtekening afzender	handtekening ontdoener *HANDTEKENING TOEPASSER EIGENAAR*	handtekening transporteur voor ontvangst der zending met gelijkgenummerde vrachtbrief	handtekening ontvanger (geadresseerde) voor goede ontvangst der zending met gelijkgenummerde vrachtbrief

Art. 5024 - Uitgave Beurtvaartadres Tel. 088-55 22 111
versie 2.5 www.beurtvaartadres.nl

BEGELEIDINGSBRIEF

BEGELEIDINGSBRIEF VRACHTBRIEF (A1) (voor ontvanger (geadresseerde))
Te gebruiken voor afvalvervoer of
TRANSPORTEN WELKE VALLEN ONDER HET BESLUIT BODEMKWALITEIT

5c

1

1 ☑ (primaire) ontdoener 2 ☐ ontvanger 3 ☐ handelaar 4 ☐ bemiddelaar

afzender Verstegen Beheer BV
straat + nr 't Heuvel 6 Graafweg 4
postc. + woonpl. 3201 AB Spijkenisse
VIHB-nummer

2

factuuradres *MELDEN* BioSort BV
postbus of straat + nr Nijverheidsweg 27
postc. + woonpl. 3771 LJ Ni Barkel

3A

ontdoener *TOEPASSER EIGENAAR*
straat + nr
postc. + woonpl.

3B

locatie van herkomst BioSort
straat + nr Polanenweg 13
postc. + woonpl. 6835 AA Ulrum
datum aanvang transport

4A

uitbesteed vervoerder CD. Schot BV
straat + nr
postc. + woonpl.
VIHB-nummer

4B

locatie van bestemming Stallerij Mijde
straat + nr Graafsche Lowlaan 200
postc. + woonpl. 6666 HT Heel
datum ontvangst transport *DATUM AANVANG TOEPASSING*

5

getransporteerd door: 1 ☐ afzender 2 ☐ ontdoener 3 ☐ ontvanger 4 ☐ inzamelaar 5 ☐ vervoerder 6 ☐ uitbesteed vervoerder (vak 4a)

ontv/inzam/vervoerder *TOEPASSER UITVOERDER* CD. Schot BV
straat + nr Postbaan 52
postc. + woonpl. 5066 ZH Moergestel
VIHB-nummer
kenteken

route-inzameling ☐ ja ☐ nee
routelijst bijsluiten (zie toelichting)
inzamelaarsregeling ☐ ja ☐ nee
repeterende vrachten ☐ ja ☐ nee
zie toelichting

6

afvalstroomnummer *MELDINGNUMMER (UIT MELDSYSTEEM)*	gebruikelijke benaming van de afvalstoffen *MATERIAAL TYPE*	aantal/ verpakking	eural code	verw. meth.	geschatte hoeveelheid (kg)	gewogen hoeveelheid (kg)
			170502			

BEWIJSMIDDEL
VERKLARING TYPE
VERKLARING DOCUMENTNUMMER
VERKLARING ORGANISATIENAAM

Auteursrecht: sVa / Stichting Vervoeradres, Den Haag

Het vervoer geschiedt op de door sVa 7 Stichting Vervoeradres ter griffie van de arr.rechtbank te Amsterdam en Rotterdam gedeponeerde algemene voorwaarden voor het afvalstoffenvervoer over de weg, laatste versie.
Voor aansprakelijkheid vervoerder z.o.z. In de vracht is verzekering niet begrepen

AB27114350

handtekening afzender	handtekening ontdoener *HANDTEKENING TOEPASSER EIGENAAR*	handtekening transporteur voor ontvangst der zending met gelijkgenummerde vrachtbrief	handtekening ontvanger (geadresseerde) voor goede ontvangst der zending met gelijkgenummerde vrachtbrief

De begeleidingsbrief dient naar waarheid ingevuld te worden en is alleen geldig als de verplichte (donkere) velden zijn ingevuld en de handtekeningen zijn geplaatst door daartoe bevoegde personen. De donker gearceerde velden zijn soms, afhankelijk van de omstandigheden, verplicht (zie toelichting op de achterzijde van dit formulier)

ersie 2.5 Art. 5024 - Uitgave **Beurtvaartadres** Tel. 088-55 22 111
www.beurtvaartadres.nl

BEGELEIDINGSBRIEF

BEGELEIDINGSBRIEF VRACHTBRIEF (A1) (voor ontvanger (geadresseerde))
Te gebruiken voor afvalvervoer of
TRANSPORTEN WELKE VALLEN ONDER HET BESLUIT BODEMKWALITEIT

60

1
1 ☒ (primaire) ontdoener 2 ☐ ontvanger 3 ☐ handelaar 4 ☐ bemiddelaar
afzender Verstoep Beheer BV
straat + nr h. Wesman de Goedlaan 1
postc. + woonpl. 3201 AR Spijkenisse
VIHB-nummer

2
factuuradres *MELDER* Vos Sol BV
postbus of straat + nr Nijverheidsweg 27
postc. + woonpl. 3641 RJ Mijdrecht

3A
ontdoener *TOEPASSER EIGENAAR*
straat + nr
postc. + woonpl.

3B
locatie van herkomst Vos Sol
straat + nr Pakweg 15
postc. + woonpl. 6851 DA Huissen
datum aanvang transport 26-11-16

4A
uitbesteed vervoerder Cur Schaft
straat + nr Berghemseweg 15
postc. + woonpl. 5298 PD Nistelrode
VIHB-nummer NL502305xxxx

4B
locatie van bestemming Vaalhaat Noord
straat + nr Graanbeltpad Havenkom 202
postc. + woonpl. 6825 LH Arnhem
datum ontvangst transport *DATUM AANVANG TOEPASSING* 26-11-16

5
getransporteerd door: 1 ☐ afzender 2 ☐ ontdoener 3 ☐ ontvanger 4 ☐ inzamelaar 5 ☐ vervoerder 6 ☒ uitbesteed vervoerder (vrak 4a)
ontv/inzam/vervoerder *TOEPASSER UITVOERDER* [illegible]
straat + nr Postbus 27
postc. + woonpl. 6585 ZH Mijdrecht
VIHB-nummer
kenteken BS-TF-76
route-inzameling ☐ ja ☒ nee
routelijst bijsluiten (zie toelichting)
inzamelaarsregeling ☐ ja ☒ nee
repeterende vrachten ☐ ja ☒ nee
zie toelichting

6

afvalstroomnummer *MELDINGNUMMER (UIT MELDSYSTEEM)*	gebruikelijke benaming van de afvalstoffen *MATERIAAL TYPE*	aantal/ verpakking	eural code	verw. meth.	geschatte hoeveelheid (kg)	gewogen hoeveelheid (kg)
[illegible]	Verontreinigde grond		170503	E05		

BEWIJSMIDDEL
VERKLARING TYPE
VERKLARING DOCUMENTNUMMER
VERKLARING ORGANISATIENAAM

Auteursrecht: sVa / Stichting Vervoeradres, Den Haag

Het vervoer geschiedt op de door sVa / Stichting Vervoeradres ter griffie van de arr.rechtbank te Amsterdam en Rotterdam gedeponeerde algemene voorwaarden voor het afvalstoffenvervoer over de weg, laatste versie.
Voor aansprakelijkheid vervoerder z.o.z. In de vracht is verzekering niet begrepen

AB27114349

handtekening afzender	handtekening ontdoener *HANDTEKENING TOEPASSER EIGENAAR*	handtekening transporteur voor ontvangst der zending met gelijkgenummerde vrachtbrief	handtekening ontvanger (geadresseerde) voor goede ontvangst der zending met gelijkgenummerde vrachtbrief

De begeleidingsbrief dient naar waarheid ingevuld te worden en is alleen geldig als de verplichte (donkere) velden zijn ingevuld en de handtekeningen zijn geplaatst door daartoe bevoegde personen. De donker gearceerde velden zijn soms, afhankelijk van de omstandigheden, verplicht (zie toelichting op de achterzijde van dit formulier)

Art. 5024 - Uitgave **Beurtvaartadres** Tel. 088-55 22 111
versie 2.5 www.beurtvaartadres.nl

BEGELEIDINGSBRIEF

BEGELEIDINGSBRIEF VRACHTBRIEF (A1) (voor ontvanger (geadresseerde))
Te gebruiken voor afvalvervoer of
TRANSPORTEN WELKE VALLEN ONDER HET BESLUIT BODEMKWALITEIT

61

1
1 ☒ (primaire) ontdoener 2 ☐ ontvanger 3 ☐ handelaar 4 ☐ bemiddelaar
afzender Vastgoedbeheer BV
straat + nr Nieuwe Gracht 1
postc. + woonpl. 3512 AD Utrecht
VIHB-nummer

2
factuuradres *MELDER* Bio Sanit
postbus of straat + nr Nijverheidsweg 27
postc. + woonpl. 3771 LZ Ede

3A
ontdoener *TOEPASSER EIGENAAR*
straat + nr
postc. + woonpl.

3B
locatie van herkomst Bio Sanit
straat + nr Nijverheidsweg 27
postc. + woonpl. 6681 DZ Bemmel
datum aanvang transport

4A
uitbesteed vervoerder Gebr Hak
straat + nr Bergherenweg 13
postc. + woonpl. 5388 PT Nistelrode
VIHB-nummer

4B
locatie van bestemming Delta Nederland
straat + nr Graafseweg Noordzijde 200
postc. + woonpl. 6532 ZM Nijmegen
datum ontvangst transport *DATUM AANVANG TOEPASSING* 26-11-2014

5
getransporteerd door: 1 ☐ afzender 2 ☐ ontdoener 3 ☐ ontvanger 4 ☐ inzamelaar 5 ☐ vervoerder 6 ☐ uitbesteed vervoerder (vak 4a)
ontv/inzam/vervoerder *TOEPASSER UITVOERDER* Bio Sanit
VIHB-nummer
straat + nr Postbus 32
postc. + woonpl. 6660 AH Meteren
kenteken BR-TN-71

route-inzameling ☐ ja ☐ nee
routelijst bijsluiten (zie toelichting)
inzamelaarsregeling ☐ ja ☐ nee
repeterende vrachten ☐ ja ☐ nee
zie toelichting

6

afvalstroomnummer *MELDINGNUMMER (UIT MELDSYSTEEM)*	gebruikelijke benaming van de afvalstoffen *MATERIAAL TYPE*	aantal/ verpakking	eural code	verw. meth.	geschatte hoeveelheid (kg)	gewogen hoeveelheid (kg)
[redacted]	Verontreinigde grond		17 05 03*		24 m³	

BEWIJSMIDDEL
VERKLARING TYPE
VERKLARING DOCUMENTNUMMER
VERKLARING ORGANISATIENAAM

Auteursrecht:
sVa / Stichting Vervoeradres,
Den Haag

Het vervoer geschiedt op de door sVa / Stichting Vervoeradres ter griffie van de arr.rechtbank te Amsterdam en Rotterdam gedeponeerde algemene voorwaarden voor het afvalstoffenvervoer over de weg, laatste versie.
Voor aansprakelijkheid vervoerder z.o.z. In de vracht is verzekering niet begrepen

AB27114348

handtekening afzender	handtekening ontdoener *HANDTEKENING TOEPASSER EIGENAAR*	handtekening transporteur voor ontvangst der zending met gelijkgenummerde vrachtbrief	handtekening ontvanger (geadresseerde) voor goede ontvangst der zending met gelijkgenummerde vrachtbrief
		HERMAN v.d. BERG	

De begeleidingsbrief dient naar waarheid ingevuld te worden en is alleen geldig als de verplichte (donkere) velden zijn ingevuld en de handtekeningen zijn geplaatst door daartoe bevoegde personen. De donker gearceerde velden zijn soms, afhankelijk van de omstandigheden, verplicht (zie toelichting op de achterzijde van dit formulier)

versie 2.5 Art. 5024 - Uitgave **Beurtvaartadres** Tel. 088-55 22 111
www.beurtvaartadres.nl

BEGELEIDINGSBRIEF

BEGELEIDINGSBRIEF VRACHTBRIEF (A1) (voor ontvanger (geadresseerde))
Te gebruiken voor afvalvervoer of
TRANSPORTEN WELKE VALLEN ONDER HET BESLUIT BODEMKWALITEIT

De begeleidingsbrief dient naar waarheid ingevuld te worden en is alleen geldig als de verplichte (donkere) velden zijn ingevuld en de handtekeningen zijn geplaatst door zijn soms, afhankelijk van de omstandigheden, verplicht (zie toelichting op de achterzijde van dit formulier) daartoe bevoegde personen. De donker gearceerde velden

1

1 ☑ (primaire) ontdoener 2 ☐ ontvanger 3 ☐ handelaar 4 ☐ bemiddelaar

afzender Verskeg Beheer BV
straat + nr 't Heem 6b Graafwegje
postc. + woonpl. 3281 AR Zuid-Spijk
VIHB-nummer

2

factuuradres *MELDER* BioSaf BV
postbus of straat + nr Nijverheidsweg 27
postc. + woonpl. 3641 RJ Mijdrecht

3A

ontdoener *TOEPASSER EIGENAAR*
straat + nr
postc. + woonpl.

3B

locatie van herkomst BioSaf
straat + nr Rijnweg 45
postc. + woonpl. 6681 BA Nijmegen
datum aanvang transport 26-11-14

4A

uitbesteed vervoerder VLB te Dordrecht
straat + nr Burgerstraat 46
postc. + woonpl. Dinkel
VIHB-nummer NBS2453.2.xxxx

4B

locatie van bestemming Bodem Medel
straat + nr Graafweg Havenpoort 20
postc. + woonpl. 6604 LV Wijchen
datum ontvangst transport *DATUM AANVANG TOEPASSING* 26-11-14

5

getransporteerd door 1 ☐ afzender 2 ☐ ontdoener 3 ☐ ontvanger 4 ☐ inzamelaar 5 ☐ vervoerder 6 ☐ uitbesteed vervoerder (vak 4B)
ontv/inzam/vervoerder *TOEPASSER UITVOERDER*
straat + nr Postbus 52
postc. + woonpl. 5066 ZH Abcoude
VIHB-nummer NBS2453.2.xxxx
kenteken 10 BBB 4

route-inzameling ☐ ja ☐ nee
routelijst bijsluiten (zie toelichting)
inzamelaarsregeling ☐ ja ☐ nee
repeterende vrachten ☐ ja ☐ nee
zie toelichting

6

afvalstroomnummer *MELDINGNUMMER (UIT MELDSYSTEEM)*	gebruikelijke benaming van de afvalstoffen *MATERIAAL TYPE*	aantal/ verpakking	eural code	verw. meth.	geschatte hoeveelheid (kg)	gewogen hoeveelheid (kg)
[redacted]	Verontreinigde grond		170503	B05		

40200

BEWIJSMIDDEL
VERKLARING TYPE
VERKLARING DOCUMENTNUMMER
VERKLARING ORGANISATIENAAM

Auteursrecht: sVa / Stichting Vervoeradres, Den Haag

Het vervoer geschiedt op de door sVa / Stichting Vervoeradres ter griffie van de arr.rechtbank te Amsterdam en Rotterdam gedeponeerde algemene voorwaarden voor het afvalstoffenvervoer over de weg, laatste versie.
Voor aansprakelijkheid vervoerder z.o.z. In de vracht is verzekering niet begrepen

AB27114347

handtekening afzender	handtekening ontdoener *HANDTEKENING TOEPASSER EIGENAAR*	handtekening transporteur voor ontvangst der zending met gelijkgenummerde vrachtbrief	handtekening ontvanger (geadresseerde) voor goede ontvangst der zending met gelijkgenummerde vrachtbrief

Art. 5024 - Uitgave **Beurtvaartadres** Tel. 088-55 22 111
ersie 2.5 www.beurtvaartadres.nl

BEGELEIDINGSBRIEF

BEGELEIDINGSBRIEF VRACHTBRIEF (A1) (voor ontvanger (geadresseerde))
Te gebruiken voor afvalvervoer of
TRANSPORTEN WELKE VALLEN ONDER HET BESLUIT BODEMKWALITEIT

63

1

1 ☒ (primaire) ontdoener 2 ☐ ontvanger 3 ☐ handelaar 4 ☐ bemiddelaar

afzender Systeem Beheer BV
straat + nr Hoofdstraat 63
postc. + woonpl. 5231 GA 's-Hertogenbosch
VIHB-nummer

2

factuuradres
MELDER Biogal BV
postbus of straat + nr Nijverheidsweg 27
postc. + woonpl. 3641 RJ Mijdrecht

3A

ontdoener
TOEPASSER EIGENAAR
straat + nr
postc. + woonpl.

3B

locatie van herkomst
straat + nr Rijnweg 15
postc. + woonpl. 6851 DA Huissen
datum aanvang transport 26-11-2014

4A

uitbesteed vervoerder P.v.S. Groot Exploitatie
straat + nr Stationsstraat 5a
postc. + woonpl. Heerlen
VIHB-nummer NB503135.VIHB

4B

locatie van bestemming De Vlist Noord
straat + nr Gasfabriekslaan 200
postc. + woonpl. 8447 HT Heerenveen
datum ontvangst transport 26-11-2014
DATUM AANVANG TOEPASSING

5

getransporteerd door: 1 ☐ afzender 2 ☐ ontdoener 3 ☐ ontvanger 4 ☐ inzamelaar 5 ☐ vervoerder 6 ☐ uitbesteed vervoerder (zie 4A)
ontv/inzam/vervoerder
TOEPASSER UITVOERDER
straat + nr Rotterdamseweg 211
postc. + woonpl. 2616 AH Pijnacker
VIHB-nummer
kenteken BS-1X-11

route-inzameling ☐ ja ☒ nee
routelijst bijsluiten (zie toelichting)
inzamelaarsregeling ☐ ja ☒ nee
repeterende vrachten ☐ ja ☒ nee
zie toelichting

6

afvalstroomnummer MELDINGNUMMER (UIT MELDSYSTEEM)	gebruikelijke benaming van de afvalstoffen MATERIAAL TYPE	aantal/ verpakking	eural code	verw. meth.	geschatte hoeveelheid (kg)	gewogen hoeveelheid (kg)
1119-1100-0013	Vrachtwagenbanden		16 01 03	E05		

40.860 kg.

De begeleidingsbrief dient naar waarheid ingevuld te worden en is alleen geldig als de verplichte (donkere) velden zijn ingevuld en de handtekeningen zijn geplaatst door zijn soms, afhankelijk van de omstandigheden, verplicht (zie toelichting op de achterzijde van dit formulier) daartoe bevoegde personen. De donker gearceerde velden

BEWIJSMIDDEL
VERKLARING TYPE
VERKLARING DOCUMENTNUMMER
VERKLARING ORGANISATIENAAM

Auteursrecht: sVa / Stichting Vervoeradres, Den Haag

Het vervoer geschiedt op de door sVa / Stichting Vervoeradres ter griffie van de arr.rechtbank te Amsterdam en Rotterdam gedeponeerde algemene voorwaarden voor het afvalstoffenvervoer over de weg, laatste versie.
Voor aansprakelijkheid vervoerder z.o.z. In de vracht is verzekering niet begrepen

AB27114346

handtekening afzender	handtekening ontdoener HANDTEKENING TOEPASSER EIGENAAR	handtekening transporteur voor ontvangst der zending met gelijkgenummerde vrachtbrief	handtekening ontvanger (geadresseerde) voor goede ontvangst der zending met gelijkgenummerde vrachtbrief

versie 2.5 Art. 5024 - Uitgave **Beurtvaartadres** Tel. 088-55 22 111
www.beurtvaartadres.nl

BEGELEIDINGSBRIEF

BEGELEIDINGSBRIEF VRACHTBRIEF (A1) (voor ontvanger (geadresseerde))
Te gebruiken voor afvalvervoer of
TRANSPORTEN WELKE VALLEN ONDER HET BESLUIT BODEMKWALITEIT

6470

1
1 ☒ (primaire) ontdoener 2 ☐ ontvanger 3 ☐ handelaar 4 ☐ bemiddelaar
afzender Verstraeg Beheer BV
straat + nr Industrieweg 1
postc. + woonpl. 3201 AB Spijkenisse
VIHB-nummer

2
factuuradres *MELDER* Bio Soil BV
postbus of straat + nr Nijverheidsweg 27
postc. + woonpl. 3641 RT Mijdrecht

3A
ontdoener *TOEPASSER EIGENAAR*
straat + nr
postc. + woonpl.

3B
locatie van herkomst Bio Soil
straat + nr Nijverheidsweg 27
postc. + woonpl. 3641 RT Mijdrecht
datum aanvang transport 26-11-2014

4A
uitbesteed vervoerder V Lyssel
straat + nr
postc. + woonpl. Den Bosch
VIHB-nummer

4B
locatie van bestemming Hydro Nede
straat + nr Graafse Hoeve 20a
postc. + woonpl. 6604 LT Wijchen
datum ontvangst transport *DATUM AANVANG TOEPASSING* 26-11-2014

5
getransporteerd door: 1 ☐ afzender 2 ☐ ontdoener 3 ☐ ontvanger 4 ☐ inzamelaar 5 ☐ vervoerder 6 ☐ uitbesteed vervoerder (vak 4a)
ontv/inzam/vervoerder *TOEPASSER UITVOERDER* Spaanse Zand
straat + nr Postbus 22
postc. + woonpl. 5660 AA Mierlo
VIHB-nummer
kenteken BV-JB-92
route-inzameling ☐ ja ☐ nee
routelijst bijsluiten (zie toelichting)
inzamelaarsregeling ☐ ja ☐ nee
repeterende vrachten ☐ ja ☐ nee
zie toelichting

6

afvalstroomnummer *MELDINGNUMMER (INT MELDSYSTEEM)*	gebruikelijke benaming van de afvalstoffen *MATERIAAL TYPE*	aantal/ verpakking	eural code	verw. meth.	geschatte hoeveelheid (kg)	gewogen hoeveelheid (kg)
Uitgelmeer 3	Verontreinigde grond		170503	E05	35+60	

BEWIJSMIDDEL
VERKLARING TYPE
VERKLARING DOCUMENTNUMMER
VERKLARING ORGANISATIENAAM

Auteursrecht: sVa / Stichting Vervoeradres, Den Haag

Het vervoer geschiedt op de door sVa / Stichting Vervoeradres ter griffie van de arr.rechtbank te Amsterdam en Rotterdam gedeponeerde algemene voorwaarden voor het afvalstoffenvervoer over de weg, laatste versie.
Voor aansprakelijkheid vervoerder z.o.z. In de vracht is verzekering niet begrepen

AB27114345

handtekening afzender	handtekening ontdoener *HANDTEKENING TOEPASSER EIGENAAR*	handtekening transporteur voor ontvangst der zending met gelijkgenummerde vrachtbrief	handtekening ontvanger (geadresseerde) voor goede ontvangst der zending met gelijk-genummerde vrachtbrief

De begeleidingsbrief dient naar waarheid ingevuld te worden en is alleen geldig als de verplichte (donkere) velden zijn ingevuld en de handtekeningen zijn geplaatst door daartoe bevoegde personen. De donker gearceerde velden zijn soms, afhankelijk van de omstandigheden, verplicht (zie toelichting op de achterzijde van dit formulier)

Art. 5224 - Uitgave Deurtvaartadres Tel. 088-55 22 111 www.Deurtvaartadres.nl

'DINGSBRIEF

VRACHTBRIEF (A1) (voor ontvanger (geadresseerde))
ılvervoer of
/ ONDER HET BESLUIT BODEMKWALITEIT

65

1 ☐ 2 ☐ ontvanger 3 ☐ handelaar 4 ☐ bemiddelaar

+ nr
postc. + woonpl.
VIHB-nummer

2
factuuradres
MELDER
postbus of straat + nr
postc. + woonpl.

3A
ontdoener
TOEPASSER EIGENAAR
straat + nr
postc. + woonpl.

3B
locatie van herkomst
straat + nr
postc. + woonpl.
datum aanvang transport 26-11-14

4A
uitbesteed vervoerder VAN LISSEL
straat + nr GRAAF VAN SOMSWEG 42
postc. + woonpl. 5222 BP DEN BOSCH
VIHB-nummer NB 500300 VIHB

4B
locatie van bestemming
straat + nr
postc. + woonpl.
datum ontvangst transport
DATUM AANVANG TOEPASSING

5
getransporteerd door: 1 ☐ afzender 2 ☐ ontdoener 3 ☐ ontvanger 4 ☐ inzamelaar 5 ☐ vervoerder 6 ☐ uitbesteed vervoerder (vak 4a)
ontv/inzam/vervoerder
TOEPASSER UITVOERDER
straat + nr
postc. + woonpl.
VIHB-nummer 26-11-14
kenteken Bx-ZV-82

route-inzameling ☐ ja ☐ nee
routelijst bijsluiten (zie toelichting)
inzamelaarsregeling ☐ ja ☐ nee
repeterende vrachten ☐ ja ☐ nee
zie toelichting

6

afvalstroomnummer MELDINGNUMMER (UIT MELDSYSTEEM)	gebruikelijke benaming van de afvalstoffen MATERIAAL TYPE	aantal/ verpakking	eural code	verw. meth.	geschatte hoeveelheid (kg)	gewogen hoeveelheid (kg)

De begeleidingsbrief dient naar waarheid ingevuld te worden en is alleen geldig als de verplichte (donkere) velden zijn ingevuld en de han
daartoe bevoegde personen. De donker gearceerde velden zijn soms, afhankelijk van de omstandigheden, verplicht (zie toelichting op de

BEWIJSMIDDEL
VERKLARING TYPE
VERKLARING DOCUMENTNUMMER
VERKLARING ORGANISATIENAAM

Auteursrecht:
sVa / Stichting Vervoeradres,
Den Haag

Het vervoer geschiedt op de door sVa / Stichting Vervoeradres ter griffie van de arr.rechtbank te Amsterdam en Rotterdam gedeponeerde algemene voorwaarden voor het afvalstoffenvervoer over de weg, laatste versie.
Voor aansprakelijkheid vervoerder z.o.z. In de vracht is verzekering niet begrepen

AB27114344

handtekening afzender	handtekening ontdoener HANDTEKENING TOEPASSER EIGENAAR	handtekening transporteur voor ontvangst der zending met gelijkgenummerde vrachtbrief	handtekening ontvanger (geadresseerde) voor goede ontvangst der zending met gelijkgenummerde vrachtbrief

versie 2.5 Art. 5024 - Uitgave Beurtvaartadres
www.beurtvaartadres.nl Tel. 088-55 22 111

BEGELEIDINGSBRIEF

BEGELEIDINGSBRIEF VRACHTBRIEF (A1) (voor ontvanger (geadresseerde))
Te gebruiken voor afvalvervoer of
TRANSPORTEN WELKE VALLEN ONDER HET BESLUIT BODEMKWALITEIT

De begeleidingsbrief dient naar waarheid ingevuld te worden en is alleen geldig als de verplichte (donkere) velden zijn ingevuld en de handtekeningen zijn geplaatst door daartoe bevoegde personen. De donker gearceerde velden zijn soms, afhankelijk van de omstandigheden, verplicht (zie toelichting op de achterzijde van dit formulier)

1

1 ☑ (primaire) ontdoener 2 ☐ ontvanger 3 ☐ handelaar 4 ☐ bemiddelaar

afzender: Verstraeten Beheer BV
straat + nr: Edmond de Greeflaan 1
postc. + woonpl.: 3201 AV Spijkenisse
VIHB-nummer:

2

factuuradres
MELDER: Bodem BV
postbus of straat + nr: Nijverheidsweg 27
postc. + woonpl.: 3542 CJ Utrecht

3A

ontdoener
TOEPASSER EIGENAAR:
straat + nr:
postc. + woonpl.:

3B

locatie van herkomst: Bodem
straat + nr: Nijverheidsweg 13
postc. + woonpl.: 6251 SA Heerlen
datum aanvang transport:

4A

uitbesteed vervoerder: P.V.D. Sande
straat + nr: Steenstraat 5
postc. + woonpl.: Steenbergen
VIHB-nummer: NL503135.VIHB

4B

locatie van bestemming: Bodem Nijverheidsweg
straat + nr: Nijverheidsweg 27
postc. + woonpl.: 3542 CJ Utrecht
datum ontvangst transport
DATUM AANVANG TOEPASSING:

5

getransporteerd door: 1 ☐ afzender 2 ☐ ontdoener 3 ☐ ontvanger 4 ☐ inzamelaar 5 ☐ vervoerder 6 ☐ uitbesteed vervoerder (vak 4a)

ontv/inzam/vervoerder
TOEPASSER UITVOERDER: P.V.D. Sande
straat + nr: postbus 32
postc. + woonpl.: 5466 ZH Veghel
VIHB-nummer: NL503135.VIHB
kenteken: 19-BDJ-1

route-inzameling ☐ ja ☐ nee
routelijst bijsluiten (zie toelichting)
inzamelaarsregeling ☐ ja ☐ nee
repeterende vrachten ☐ ja ☐ nee
zie toelichting

6

afvalstroomnummer *MELDINGNUMMER (UIT MELOSYSTEEM)*	gebruikelijke benaming van de afvalstoffen *MATERIAAL TYPE*	aantal/ verpakking	eural code	verw. meth.	geschatte hoeveelheid (kg)	gewogen hoeveelheid (kg)
111901000433	Verontreinigde grond		170503	E05		

BEWIJSMIDDEL
VERKLARING TYPE:
VERKLARING DOCUMENTNUMMER:
VERKLARING ORGANISATIENAAM:

Auteursrecht:
sVa / Stichting Vervoeradres,
Den Haag

Het vervoer geschiedt op de door sVa / Stichting Vervoeradres ter griffie van de arrondissementsrechtbank te Amsterdam en Rotterdam gedeponeerde algemene voorwaarden voor het afvalstoffenvervoer over de weg, laatste versie.
Voor aansprakelijkheid vervoerder z.o.z.
In de vracht is verzekering niet begrepen

AB27114343

handtekening afzender	handtekening ontdoener *HANDTEKENING TOESSER EIGENAAR*	handtekening transporteur voor ontvangst der zending met gelijkgenummerde vrachtbrief	handtekening ontvanger (geadresseerde) voor goede ontvangst der zending met gelijkgenummerde vrachtbrief

versie 2.5 Art. 5024 - Uitgave **Beurtvaartadres** Tel. 088-55 22 111
www.beurtvaartadres.nl

BEGELEIDINGSBRIEF

BEGELEIDINGSBRIEF VRACHTBRIEF (A1) (voor ontvanger (geadresseerde))
Te gebruiken voor afvalvervoer of
TRANSPORTEN WELKE VALLEN ONDER HET BESLUIT BODEMKWALITEIT

67

1
1 ☒ (primaire) ontdoener 2 ☐ ontvanger 3 ☐ handelaar 4 ☐ bemiddelaar
afzender Vastgo Beton BV
straat + nr h. Wijnen ch Graafseweg
postc. + woonpl. 5201 AB 's-Hertogenbosch
VIHB-nummer

2
factuuradres *MELDER* Bio Sol BV
postbus of straat + nr Nijverheidsweg 27
postc. + woonpl. 3301 LJ Hendrik-Ido-Ambacht

3A
ontdoener *TOEPASSER EIGENAAR*
straat + nr
postc. + woonpl.

3B
locatie van herkomst Bio Sol
straat + nr Nijverheidsweg 15
postc. + woonpl. 6231 BA Meerssen
datum aanvang transport 26-11-2014

4A
uitbesteed vervoerder Dijkstra's
straat + nr Sleenstra 5
postc. + woonpl. 5059 NH Berkel
VIHB-nummer NB5031350V01B

4B
locatie van bestemming Vastgo Beton
straat + nr Graafseweg Noordzijde 200
postc. + woonpl. 5216 HT 's-Hertogenbosch

datum ontvangst transport *DATUM AANVANG TOEPASSING*

5
getransporteerd door: 1 ☐ afzender 2 ☐ ontdoener 3 ☐ ontvanger 4 ☐ inzamelaar 5 ☐ vervoerder 6 ☐ uitbesteed vervoerder
ontv/inzam/vervoerder *TOEPASSER UITVOERDER* ex h. Zanden
straat + nr postbus 52
postc. + woonpl. 5466 ZH Veghel
VIHB-nummer
kenteken 12-BDZ-7

route-inzameling ☐ ja ☐ nee
routelijst bijsluiten (zie toelichting)
inzamelaarsregeling ☐ ja ☐ nee
repeterende vrachten ☐ ja ☐ nee
zie toelichting

6

afvalstroomnummer *MELDINGNUMMER (UIT MELDSYSTEEM)*	gebruikelijke benaming van de afvalstoffen *MATERIAAL TYPE*	aantal/ verpakking	eural code	verw. meth.	geschatte hoeveelheid (kg)	gewogen hoeveelheid (kg)
[illegible]	Verontreinigde grond		170503	E05		
					30820	

BEWIJSMIDDEL
VERKLARING TYPE
VERKLARING DOCUMENTNUMMER
VERKLARING ORGANISATIENAAM

De begeleidingsbrief dient naar waarheid ingevuld te worden en is alleen geldig als de verplichte (donkere) velden zijn ingevuld en de handtekeningen zijn geplaatst door zijn soms, afhankelijk van de omstandigheden, verplicht (zie toelichting op de achterzijde van dit formulier) daartoe bevoegde personen. De donker gearceerde velden

Auteursrecht: sVa / Stichting Vervoeradres, Den Haag

Het vervoer geschiedt op de door sVa / Stichting Vervoeradres ter griffie van de arr.rechtbank te Amsterdam en Rotterdam gedeponeerde algemene voorwaarden voor het afvalstoffenvervoer over de weg, laatste versie.
Voor aansprakelijkheid vervoerder z.o.z. In de vracht is verzekering niet begrepen

AB27114342

handtekening afzender	handtekening ontdoener *HANDTEKENING TOEPASSER EIGENAAR*	handtekening transporteur voor ontvangst der zending met gelijkgenummerde vrachtbrief	handtekening ontvanger (geadresseerde) voor goede ontvangst der zending met gelijkgenummerde vrachtbrief

versie 2.5 Art. 5024 - Uitgave **Beurtvaartadres** Tel. 088-55 22 111
www.beurtvaartadres.nl

BEGELEIDINGSBRIEF

BEGELEIDINGSBRIEF VRACHTBRIEF (A1) (voor ontvanger (geadresseerde))
Te gebruiken voor afvalvervoer of
TRANSPORTEN WELKE VALLEN ONDER HET BESLUIT BODEMKWALITEIT

68

De begeleidingsbrief dient naar waarheid ingevuld te worden en is alleen geldig als de verplichte (donkere) velden zijn ingevuld en de handtekeningen zijn geplaatst door daartoe bevoegde personen. De donker gearceerde velden zijn soms, afhankelijk van de omständigheden, verplicht (zie toelichting op de achterzijde van dit formulier)

1

1 ☒ (primaire) ontdoener 2 ☐ ontvanger 3 ☐ handelaar 4 ☐ bemiddelaar

afzender
straat + nr
postc. + woonpl.
VIHB-nummer

2

factuuradres
MELDER
postbus of straat + nr
postc. + woonpl.

3A

ontdoener
TOEPASSER EIGENAAR
straat + nr
postc. + woonpl.

3B

locatie van herkomst
straat + nr
postc. + woonpl.
datum aanvang transport

4A

uitbesteed vervoerder
straat + nr
postc. + woonpl.
VIHB-nummer

4B

locatie van bestemming
straat + nr
postc. + woonpl.
datum ontvangst transport
DATUM AANVANG TOEPASSING

5

getransporteerd door: 1 ☐ afzender 2 ☐ ontdoener 3 ☐ ontvanger 4 ☐ inzamelaar 5 ☐ vervoerder 6 ☐ uitbesteed vervoerder (rsk 4a)

ontv/inzam/vervoerder
TOEPASSER UITVOERDER
straat + nr
postc. + woonpl.
VIHB-nummer
kenteken

route-inzameling ☐ ja ☐ nee
routelijst bijsluiten (zie toelichting)
inzamelaarsregeling ☐ ja ☐ nee
repeterende vrachten ☐ ja ☐ nee
zie toelichting

6

afvalstroomnummer *MELDINGNUMMER (UIT MELDSYSTEEM)*	gebruikelijke benaming van de afvalstoffen *MATERIAAL TYPE*	aantal/ verpakking	eural code	verw. meth.	geschatte hoeveelheid (kg)	gewogen hoeveelheid (kg)

BEWIJSMIDDEL
VERKLARING TYPE
VERKLARING DOCUMENTNUMMER
VERKLARING ORGANISATIENAAM

Auteursrecht:
sVa / Stichting Vervoeradres,
Den Haag

Het vervoer geschiedt op de door sVa / Stichting Vervoeradres ter griffie van de arr.rechtbank te Amsterdam en Rotterdam gedeponeerde algemene voorwaarden voor het afvalstoffenvervoer over de weg, laatste versie.
Voor aansprakelijkheid vervoerder z.o.z.
In de vracht is verzekering niet begrepen

AB27114341

handtekening afzender	handtekening ontdoener *HANDTEKENING TOEPASSER EIGENAAR*	handtekening transporteur voor ontvangst der zending met gelijkgenummerde vrachtbrief	handtekening ontvanger (geadresseerde) voor goede ontvangst der zending met gelijkgenummerde vrachtbrief

ersie 2.5 Art. 5024 - Uitgave **Beurtvaartadres** Tel. 088-55 22 111
www.beurtvaartadres.nl

BEGELEIDINGSBRIEF

BEGELEIDINGSBRIEF VRACHTBRIEF (A1) (voor ontvanger (geadresseerde))
Te gebruiken voor afvalvervoer of
TRANSPORTEN WELKE VALLEN ONDER HET BESLUIT BODEMKWALITEIT

6a

1
1 ☑ (primaire) ontdoener 2 ☐ ontvanger 3 ☐ handelaar 4 ☐ bemiddelaar
afzender Verfen Lakken BV
straat + nr Stationsweg 1
postc. + woonpl. 3281 AB Zuidwijk
VIHB-nummer

2
factuuradres
MELDER Hulst BV
postbus of straat + nr Nijverheidsweg 27
postc. + woonpl. 3281 CJ Zuidwijk

3A
ontdoener
TOEPASSER EIGENAAR
straat + nr
postc. + woonpl.

3B
locatie van herkomst Biesdal
straat + nr Rijweg 15
postc. + woonpl. 6851 DA Rheezen
datum aanvang transport 26-11-14

4A
uitbesteed vervoerder Wilsen Zonen
straat + nr Burgemeester Lindelaan 2
postc. + woonpl. 6821 AB Arnhem
VIHB-nummer 01-3012-1247

4B
locatie van bestemming Puffelt Noord
straat + nr Groenpoort Havenlaan 200
postc. + woonpl. 6604 HT Wijchen
datum ontvangst transport
DATUM AANVANG TOEPASSING 26-11-14

5
getransporteerd door: 1 ☐ afzender 2 ☐ ontdoener 3 ☐ ontvanger 4 ☐ inzamelaar 5 ☐ vervoerder 6 ☐ uitbesteed vervoerder (4A)
ontv/inzam/vervoerder
TOEPASSER UITVOERDER Puffelt Noord
straat + nr Havenlaan 200
postc. + woonpl. 6604 HT Wijchen
VIHB-nummer
kenteken 24-HDN-8

route-inzameling ☐ ja ☐ nee
routelijst bijsluiten (zie toelichting)
inzamelaarsregeling ☐ ja ☐ nee
repeterende vrachten ☐ ja ☐ nee
zie toelichting

6

afvalstroomnummer *MELDINGNUMMER (UIT MELDSYSTEEM)*	gebruikelijke benaming van de afvalstoffen *MATERIAAL TYPE*	aantal/ verpakking	eural code	verw. meth.	geschatte hoeveelheid (kg)	gewogen hoeveelheid (kg)
	Verontreinigde grond		17 05 03	K05		
					37500 kg	

De begeleidingsbrief dient naar waarheid ingevuld te worden en is alleen geldig als de verplichte (donkere) velden zijn ingevuld en de handtekeningen zijn geplaatst door zijn soms, afhankelijk van de omstandigheden, verplicht (zie toelichting op de achterzijde van dit formulier) daartoe bevoegde personen. De donker gearceerde velden

BEWIJSMIDDEL
VERKLARING TYPE
VERKLARING DOCUMENTNUMMER
VERKLARING ORGANISATIENAAM

Auteursrecht: sVa / Stichting Vervoeradres, Den Haag

Het vervoer geschiedt op de door sVa / Stichting Vervoeradres ter griffie van de arr.rechtbank te Amsterdam en Rotterdam gedeponeerde algemene voorwaarden voor het afvalstoffenvervoer over de weg, laatste versie.
Voor aansprakelijkheid vervoerder z.o.z. In de vracht is verzekering niet begrepen

AB27114340

handtekening afzender	handtekening ontdoener *HANDTEKENING TOEPASSER EIGENAAR*	handtekening transporteur voor ontvangst der zending met gelijkgenummerde vrachtbrief	handtekening ontvanger (geadresseerde) voor goede ontvangst der zending met gelijkgenummerde vrachtbrief

Art. 5024 - Uitgave Beurtvaartadres Tel. 088-55 22 111
versie 2.5 www.beurtvaartadres.nl

BEGELEIDINGSBRIEF

BEGELEIDINGSBRIEF VRACHTBRIEF (A1) (voor ontvanger (geadresseerde))
Te gebruiken voor afvalvervoer of
TRANSPORTEN WELKE VALLEN ONDER HET BESLUIT BODEMKWALITEIT

70

De begeleidingsbrief dient naar waarheid ingevuld te worden en is alleen geldig als de verplichte (donkere) velden zijn soms, afhankelijk van de omstandigheden, verplicht (zie toelichting op de achterzijde van dit formulier) daartoe bevoegde personen. De donker gearceerde velden zijn ingevuld en de handtekeningen zijn geplaatst door

1
1 ☒ (primaire) ontdoener 2 ☐ ontvanger 3 ☐ handelaar 4 ☐ bemiddelaar
afzender Verslag Beheer BV
straat + nr Hoge Weg 46 Geleen
postc. + woonpl. 6161 AB Spaubeek
VIHB-nummer

2
factuuradres *MELDER* Verslag BV
postbus of straat + nr Nijverheidsweg 27
postc. + woonpl. 6345 LJ Hulsberg

3A
ontdoener *TOEPASSER EIGENAAR*
straat + nr
postc. + woonpl.

3B
locatie van herkomst Bu Sa t
straat + nr Patheweg 15
postc. + woonpl. 6851 DA Huissen
datum aanvang transport 26-11-14

4A
uitbesteed vervoerder C. v. Schayk
straat + nr Langelmeerweg 13
postc. + woonpl. 5388 PT Nistelrode
VIHB-nummer NL502325xxx

4B
locatie van bestemming Bu Sa t Nede
straat + nr Grootschap Havenweg 20a
postc. + woonpl. 6604 LV Wee
datum ontvangst transport *DATUM AANVANG TOEPASSING* 26-11-14

5
getransporteerd door: 1 ☐ afzender 2 ☐ ontdoener 3 ☐ ontvanger 4 ☐ inzamelaar 5 ☐ vervoerder 6 ☒ uitbesteed vervoerder (zie 4a)
ontv/inzam/vervoerder *TOEPASSER UITVOERDER* Van der Zanden
straat + nr Postbus 52
postc. + woonpl. 5060 AH Moergestel
VIHB-nummer
kenteken BS-TF-76

route-inzameling ☐ ja ☒ nee
routelijst bijsluiten (zie toelichting)
inzamelaarsregeling ☐ ja ☒ nee
repeterende vrachten ☐ ja ☒ nee
zie toelichting

6

afvalstroomnummer *MELDINGNUMMER (UIT MELDSYSTEEM)*	gebruikelijke benaming van de afvalstoffen *MATERIAAL TYPE*	aantal/ verpakking	eural code	verw. meth.	geschatte hoeveelheid (kg)	gewogen hoeveelheid (kg)
111GR1400643	Verontreinigde grond		170503	E05		

48

BEWIJSMIDDEL
VERKLARING TYPE
VERKLARING DOCUMENTNUMMER
VERKLARING ORGANISATIENAAM

Auteursrecht:
sVa / Stichting Vervoeradres,
Den Haag

Het vervoer geschiedt op de door sVa / Stichting Vervoeradres ter griffie van de arr.rechtbank te Amsterdam en Rotterdam gedeponeerde algemene voorwaarden voor het afvalstoffenvervoer over de weg, laatste versie.
Voor aansprakelijkheid vervoerder z.o.z. In de vracht is verzekering niet begrepen

AB27114339

handtekening afzender	handtekening ontdoener *HANDTEKENING TOEPASSER EIGENAAR*	handtekening transporteur voor ontvangst der zending met gelijkgenummerde vrachtbrief	handtekening ontvanger (geadresseerde) voor goede ontvangst der zending met gelijkgenummerde vrachtbrief

ersie 2.5 Art. 5024 - Uitgave **Beurtvaartadres** Tel. 088-55 22 111
www.beurtvaartadres.nl

BEGELEIDINGSBRIEF

BEGELEIDINGSBRIEF VRACHTBRIEF (A1) (voor ontvanger (geadresseerde))
Te gebruiken voor afvalvervoer of
TRANSPORTEN WELKE VALLEN ONDER HET BESLUIT BODEMKWALITEIT

71

1

1 ☑ (primaire) ontdoener 2 ☐ ontvanger 3 ☐ handelaar 4 ☐ bemiddelaar

afzender: Verweij Beheer BV
straat + nr: Ir. Wiedenhofstraat 1
postc. + woonpl.: 3201 LJ Wijk bij Duurstede
VIHB-nummer:

2

factuuradres *MELDER*: BioSort BV
postbus of straat + nr: Nijverheidsweg 27
postc. + woonpl.: 3201 LJ Wijk bij Duurstede

3A

ontdoener *TOEPASSER EIGENAAR*:
straat + nr:
postc. + woonpl.:

3B

locatie van herkomst: BioSort
straat + nr: Pabuweg 15
postc. + woonpl.: 6851 DA Huissen
datum aanvang transport: 26-11-14

4A

uitbesteed vervoerder: [illegible]
straat + nr:
postc. + woonpl.:
VIHB-nummer:

4B

locatie van bestemming: Ballast Nedam
straat + nr: Graafschap Handelsweg 200
postc. + woonpl.: 6651 HT Druten
datum ontvangst transport *DATUM AANVANG TOEPASSING*: 26-11-14

5

getransporteerd door: 1 ☐ afzender 2 ☐ ontdoener 3 ☐ ontvanger 4 ☐ inzamelaar 5 ☐ vervoerder 6 ☐ uitbesteed vervoerder *(vak 4a)*

ontv/inzam/vervoerder *TOEPASSER UITVOERDER*: [illegible]
straat + nr: Pabuweg 15
postc. + woonpl.: 6851 DA Huissen
VIHB-nummer: [illegible]
kenteken: [illegible]

route-inzameling ☐ ja ☐ nee
routelijst bijsluiten (zie toelichting)
inzamelaarsregeling ☐ ja ☐ nee
repeterende vrachten ☐ ja ☐ nee
zie toelichting

6

afvalstroomnummer *MELDINGNUMMER (UIT MELDSYSTEEM)*	gebruikelijke benaming van de afvalstoffen *MATERIAAL TYPE*	aantal/ verpakking	eural code	verw. meth.	geschatte hoeveelheid (kg)	gewogen hoeveelheid (kg)
[illegible]	Verontreinigde grond		170503	E05		

BEWIJSMIDDEL
VERKLARING TYPE
VERKLARING DOCUMENTNUMMER
VERKLARING ORGANISATIENAAM

Auteursrecht:
sVa / Stichting Vervoeradres,
Den Haag

Het vervoer geschiedt op de door sVa / Stichting Vervoeradres ter griffie van de arr.rechtbank te Amsterdam en Rotterdam gedeponeerde algemene voorwaarden voor het afvalstoffenvervoer over de weg, laatste versie.
Voor aansprakelijkheid vervoerder z.o.z. In de vracht is verzekering niet begrepen

AB27114338

handtekening afzender	handtekening ontdoener *HANDTEKENING TOEPASSER EIGENAAR*	handtekening transporteur voor ontvangst der zending met gelijkgenummerde vrachtbrief	handtekening ontvanger (geadresseerde) voor goede ontvangst der zending met gelijk-genummerde vrachtbrief

De begeleidingsbrief dient naar waarheid ingevuld te worden en is alleen geldig als de verplichte (donkere) velden zijn ingevuld en de handtekeningen zijn geplaatst door daartoe bevoegde personen. De donker gearceerde velden zijn soms, afhankelijk van de omstandigheden, verplicht (zie toelichting op de achterzijde van dit formulier)

Art. 5024 - Uitgave Beurtvaartadres Tel. 088-55 22 111
versie 2.5 www.beurtvaartadres.nl

BEGELEIDINGSBRIEF

BEGELEIDINGSBRIEF VRACHTBRIEF (A1) (voor ontvanger (geadresseerde))
Te gebruiken voor afvalvervoer of
TRANSPORTEN WELKE VALLEN ONDER HET BESLUIT BODEMKWALITEIT

72

1
1 ☑ (primaire) ontdoener 2 ☐ ontvanger 3 ☐ handelaar 4 ☐ bemiddelaar
afzender: Vervoer Beheer BV
straat + nr: Nr. Hemmen 6 Graafweg 1
postc. + woonpl.: 3201 AA Spijkenisse
VIHB-nummer:

2
factuuradres
MELDER
Big Sa. / BV
postbus of straat + nr: Nijverheidsweg 77
postc. + woonpl.: 3641 RJ Mijdrecht

3A
ontdoener
TOEPASSER EIGENAAR
straat + nr:
postc. + woonpl.:

3B
locatie van herkomst: Big Sa. /
straat + nr: Rijnweg 15
postc. + woonpl.: 6851 DA Huissen
datum aanvang transport:

4A
uitbesteed vervoerder: Co SCHAYK
straat + nr: BERG HEMSEWEG 13
postc. + woonpl.: 5301 PT ZALTBOMMEL
VIHB-nummer: NL 802 [illegible] 0001

4B
locatie van bestemming: Fa. Heel, Nederhemert
straat + nr: Grensweg Hanedijk 200
postc. + woonpl.: 6651 KT Druten
datum ontvangst transport
DATUM AANVANG TOEPASSING: 26-11-2018

5
getransporteerd door: 1 ☐ afzender 2 ☐ ontdoener 3 ☐ ontvanger 4 ☐ inzamelaar 5 ☐ vervoerder 6 ☐ uitbesteed vervoerder (5a, 4a)
ontv/inzam/vervoerder
TOEPASSER UITVOERDER: Co. Schayk
straat + nr: Rijksweg 53
postc. + woonpl.: 5061 ZH Oisterwijk
VIHB-nummer:
kenteken: BR-TN-71
route-inzameling ☐ ja ☐ nee
routelijst bijsluiten (zie toelichting)
inzamelaarsregeling ☐ ja ☐ nee
repeterende vrachten ☐ ja ☐ nee
zie toelichting

6

afvalstroomnummer *MELDINGNUMMER (UIT MELDSYSTEEM)*	gebruikelijke benaming van de afvalstoffen *MATERIAAL TYPE*	aantal/ verpakking	eural code	verw. meth.	geschatte hoeveelheid (kg)	gewogen hoeveelheid (kg)
NL9019999993	Verontreinigde grond		170503 E05		24 m.	

BEWIJSMIDDEL
VERKLARING TYPE
VERKLARING DOCUMENTNUMMER
VERKLARING ORGANISATIENAAM

Auteursrecht:
sVa / Stichting Vervoeradres,
Den Haag

Het vervoer geschiedt op de door sVa / Stichting Vervoeradres ter griffie van de arr.rechtbank te Amsterdam en Rotterdam gedeponeerde algemene voorwaarden voor het afvalstoffenvervoer over de weg, laatste versie.
Voor aansprakelijkheid vervoerder z.o.z. In de vracht is verzekering niet begrepen

AB27114337

handtekening afzender	handtekening ontdoener *HANDTEKENING TOEPASSER EIGENAAR*	handtekening transporteur voor ontvangst der zending met gelijkgenummerde vrachtbrief	handtekening ontvanger (geadresseerde) voor goede ontvangst der zending met gelijkgenummerde vrachtbrief
		HERMAN VD BERG	

De begeleidingsbrief dient naar waarheid ingevuld te worden en is alleen geldig als de verplichte (donkere) velden zijn ingevuld en de handtekeningen zijn geplaatst door daartoe bevoegde personen. De donker gearceerde velden zijn soms, afhankelijk van de omstandigheden, verplicht (zie toelichting op de achterzijde van dit formulier)

Art. 5024 - Uitgave **Beurtvaartadres** Tel. 088-55 22 111
versie 2.5 www.beurtvaartadres.nl

BEGELEIDINGSBRIEF

BEGELEIDINGSBRIEF VRACHTBRIEF (A1) (voor ontvanger (geadresseerde))
Te gebruiken voor afvalvervoer of
TRANSPORTEN WELKE VALLEN ONDER HET BESLUIT BODEMKWALITEIT

73

De begeleidingsbrief dient naar waarheid ingevuld te worden en is alleen geldig als de verplichte (donkere) velden zijn ingevuld en de handtekeningen zijn geplaatst door daartoe bevoegde personen. De donker gearceerde velden zijn soms, afhankelijk van de omstandigheden, verplicht (zie toelichting op de achterzijde van dit formulier)

1

1 ☒ (primaire) ontdoener 2 ☐ ontvanger 3 ☐ handelaar 4 ☐ bemiddelaar

afzender Vandaag beheer BV
straat + nr Ir. Hermanslaan Goedereed
postc. + woonpl. 2201 AB Spijkenisse
VIHB-nummer

2

factuuradres *MELDEN*
postbus of straat + nr Nijverheidsweg 27
postc. + woonpl. 3641 RJ MIJDRECHT

3A

ontdoener *TOEPASSER EIGENAAR*
straat + nr
postc. + woonpl.

3B

locatie van herkomst Bodem
straat + nr Rijnweg 15
postc. + woonpl. 6051 BA Maasbracht
datum aanvang transport 26-11-'14

4A

uitbesteed vervoerder Dijkstra
straat + nr Van Scholtenstraat 19
postc. + woonpl. 7207 BH Zutphen
VIHB-nummer 1830395 IX X 15

4B

locatie van bestemming Stortplaats Noorderpark
straat + nr Graafschap Havenbedrijf 2003
postc. + woonpl. 3995 HT Ameide
datum ontvangst transport *DATUM AANVANG TOEPASSING*

5

getransporteerd door: 1 ☐ afzender 2 ☐ ontdoener 3 ☐ ontvanger 4 ☐ inzamelaar 5 ☐ vervoerder 6 ☐ uitbesteed vervoerder (zie 4a)

ontv/inzam/vervoerder *TOEPASSER UITVOERDER*
straat + nr Rijnweg 52
postc. + woonpl. 3066 ZH Moerigstad

VIHB-nummer
kenteken BS PJ 82

route-inzameling ☐ ja ☐ nee
routelijst bijsluiten (zie toelichting)
inzamelaarsregeling ☐ ja ☐ nee
repeterende vrachten ☐ ja ☐ nee
zie toelichting

6

afvalstroomnummer *MELDINGNUMMER (UIT MELDSYSTEEM)*	gebruikelijke benaming van de afvalstoffen *MATERIAAL TYPE*	aantal/ verpakking	eural code	verw. meth.	geschatte hoeveelheid (kg)	gewogen hoeveelheid (kg)
1415[illegible]63	Verontreinigde grond		170503	E05		

BEWIJSMIDDEL
VERKLARING TYPE
VERKLARING DOCUMENTNUMMER
VERKLARING ORGANISATIENAAM

Auteursrecht: sVa / Stichting Vervoeradres, Den Haag

Het vervoer geschiedt op de door sVa / Stichting Vervoeradres ter griffie van de arr.rechtbank te Amsterdam en Rotterdam gedeponeerde algemene voorwaarden voor het afvalstoffenvervoer over de weg, laatste versie.
Voor aansprakelijkheid vervoerder z.o.z. In de vracht is verzekering niet begrepen

AB27114336

handtekening afzender	handtekening ontdoener *HANDTEKENING TOEPASSER EIGENAAR*	handtekening transporteur voor ontvangst der zending met gelijkgenummerde vrachtbrief	handtekening ontvanger (geadresseerde) voor goede ontvangst der zending met gelijkgenummerde vrachtbrief

versie 2.5 Art. 5024 - Uitgave **Beurtvaartadres** Tel. 088-55 22 111 www.beurtvaartadres.nl

BEGELEIDINGSBRIEF

BEGELEIDINGSBRIEF VRACHTBRIEF (A1) (voor ontvanger (geadresseerde))
Te gebruiken voor afvalvervoer of
TRANSPORTEN WELKE VALLEN ONDER HET BESLUIT BODEMKWALITEIT

1

1 ☐ (primaire) ontdoener 2 ☐ ontvanger 3 ☐ handelaar 4 ☐ bemiddelaar

afzender
straat + nr
postc. + woonpl.
VIHB-nummer

2

factuuradres
MELDER
postbus of straat + nr
postc. + woonpl.

3A

ontdoener
TOEPASSER EIGENAAR
straat + nr
postc. + woonpl.

3B

locatie van herkomst
straat + nr
postc. + woonpl.
datum aanvang transport 26-11-2014

4A

uitbesteed vervoerder
straat + nr
postc. + woonpl.
VIHB-nummer

4B

locatie van bestemming
straat + nr
postc. + woonpl.
datum ontvangst transport
DATUM AANVANG TOEPASSING 26-11-2014

5

getransporteerd door: 1 ☐ afzender 2 ☐ ontdoener 3 ☐ ontvanger 4 ☐ inzamelaar 5 ☐ vervoerder 6 ☐ uitbesteed vervoerder (see 4a)

ontv/inzam/vervoerder
TOEPASSER UITVOERDER
straat + nr
postc. + woonpl.

VIHB-nummer
kenteken BS-LX-41

route-inzameling ☐ ja ☒ nee
routelijst bijsluiten (zie toelichting)
inzamelaarsregeling ☐ ja ☒ nee
repeterende vrachten ☐ ja ☒ nee
zie toelichting

6

afvalstroomnummer *MELDINGNUMMER (UIT MELDSYSTEEM)*	gebruikelijke benaming van de afvalstoffen *MATERIAAL TYPE*	aantal/ verpakking	eural code	verw. meth.	geschatte hoeveelheid (kg)	gewogen hoeveelheid (kg)
			17 05 03	E05		

BEWIJSMIDDEL
VERKLARING TYPE
VERKLARING DOCUMENTNUMMER
VERKLARING ORGANISATIENAAM

Auteursrecht:
sVa / Stichting Vervoeradres,
Den Haag

Het vervoer geschiedt op de door sVa / Stichting Vervoeradres ter griffie van de arr.rechtbank te Amsterdam en Rotterdam gedeponeerde algemene voorwaarden voor het afvalstoffenvervoer over de weg, laatste versie.
Voor aansprakelijkheid vervoerder z.o.z. In de vracht is verzekering niet begrepen

AB27114335

handtekening afzender	handtekening ontdoener *HANDTEKENING TOEPASSER EIGENAAR*	handtekening transporteur voor ontvangst der zending met gelijkgenummerde vrachtbrief	handtekening ontvanger (geadresseerde) voor goede ontvangst der zending met gelijkgenummerde vrachtbrief

De begeleidingsbrief dient naar waarheid ingevuld te worden en is alleen geldig als de verplichte (donkere) velden zijn ingevuld en de handtekeningen zijn geplaatst door zijn soms, afhankelijk van de omstandigheden, verplicht (zie toelichting op de achterzijde van dit formulier) daartoe bevoegde personen. De donker gearceerde velden

versie 2.5 Art. 5024 - Uitgave **Beurtvaartadres** Tel. 088-55 22 111
www.beurtvaartadres.nl

BEGELEIDINGSBRIEF

BEGELEIDINGSBRIEF VRACHTBRIEF (A1) (voor ontvanger (geadresseerde))
Te gebruiken voor afvalvervoer of
TRANSPORTEN WELKE VALLEN ONDER HET BESLUIT BODEMKWALITEIT

De begeleidingsbrief dient naar waarheid ingevuld te worden en is alleen geldig als de verplichte (donkere) velden zijn ingevuld en de handtekeningen zijn geplaatst door zijn soms, afhankelijk van de omstandigheden, verplicht (zie toelichting op de achterzijde van dit formulier) daartoe bevoegde personen. De donker gearceerde velden

1

1 ☒ (primaire) ontdoener 2 ☐ ontvanger 3 ☐ handelaar 4 ☐ bemiddelaar

afzender: Vereeken Beheer BV
straat + nr: Hemonylaan Gratenweg
postc. + woonpl.: 3201 AB Spijkenisse
VIHB-nummer:

2

factuuradres *MELDER*: BioSol BV
postbus of straat + nr: Nijverheidsweg 27
postc. + woonpl.: 3364 CJ Sliedrecht

3A

ontdoener *TOEPASSER EIGENAAR*:
straat + nr:
postc. + woonpl.:

3B

locatie van herkomst: BioSol
straat + nr: Rijnweg 45
postc. + woonpl.: 6231 BA Utrecht
datum aanvang transport: 26-11-14

4A

uitbesteed vervoerder: VB Dijkdoek
straat + nr: Burgsingel 46
postc. + woonpl.: Imkel
VIHB-nummer: NBS045300xxxx

4B

locatie van bestemming: Dijkhart Klein
straat + nr: Graafschap Hemelaan 200
postc. + woonpl.: 6691 HT Vaart
datum ontvangst transport: 26-11-14
DATUM AANVANG TOEPASSING

5

getransporteerd door: 1 ☐ afzender 2 ☐ ontdoener 3 ☐ ontvanger 4 ☐ inzamelaar 5 ☐ vervoerder 6 ☐ uitbesteed vervoerder (vak 4a)

ontv/inzam/vervoerder *TOEPASSER UITVOERDER*:
straat + nr: Polderweg 2a
postc. + woonpl.: 2611 AA Maasdijk

VIHB-nummer: NBS045300xxxx
kenteken: 10 BBB-4

route-inzameling ☐ ja ☐ nee
routelijst bijsluiten (zie toelichting)
inzamelaarsregeling ☐ ja ☐ nee
repeterende vrachten ☐ ja ☐ nee
zie toelichting

6

afvalstroomnummer *MELDINGNUMMER (UIT MELDSYSTEEM)*	gebruikelijke benaming van de afvalstoffen *MATERIAAL TYPE*	aantal/ verpakking	eural code	verw. meth.	geschatte hoeveelheid (kg)	gewogen hoeveelheid (kg)
NL9[illegible]	Verontreinigde grond		170503	E05		

41040

BEWIJSMIDDEL
VERKLARING TYPE
VERKLARING DOCUMENTNUMMER
VERKLARING ORGANISATIENAAM

Auteursrecht:
sVa / Stichting Vervoeradres,
Den Haag

Het vervoer geschiedt op de door sVa / Stichting Vervoeradres ter griffie van de arr.rechtbank te Amsterdam en Rotterdam gedeponeerde algemene voorwaarden voor het afvalstoffenvervoer over de weg, laatste versie.
Voor aansprakelijkheid vervoerder z.o.z. In de vracht is verzekering niet begrepen

AB27114334

handtekening afzender	handtekening ontdoener *HANDTEKENING TOEPASSER EIGENAAR*	handtekening transporteur voor ontvangst der zending met gelijkgenummerde vrachtbrief	handtekening ontvanger (geadresseerde) voor goede ontvangst der zending met gelijkgenummerde vrachtbrief

versie 2.5 Art. 5024 - Uitgave **Beurtvaartadres** Tel. 088-55 22 111
www.beurtvaartadres.nl

BEGELEIDINGSBRIEF

BEGELEIDINGSBRIEF VRACHTBRIEF (A1) (voor ontvanger (geadresseerde))
Te gebruiken voor afvalvervoer of
TRANSPORTEN WELKE VALLEN ONDER HET BESLUIT BODEMKWALITEIT

De begeleidingsbrief dient naar waarheid ingevuld te worden en is alleen geldig als de verplichte (donkere) velden zijn ingevuld en de handtekeningen zijn geplaatst door daartoe bevoegde personen. De donker gearceerde velden zijn soms, afhankelijk van de omstandigheden, verplicht (zie toelichting op de achterzijde van dit formulier)

1
1 ☒ (primaire) ontdoener 2 ☐ ontvanger 3 ☐ handelaar 4 ☐ bemiddelaar
afzender Versteeg Beheer BV
straat + nr Hoevenseweg 1
postc. + woonpl. 5301 LN Zaltbommel
VIHB-nummer

2
factuuradres
MELDER
postbus of straat + nr Postbus 111
postc. + woonpl. 5300 AC Zaltbommel

3A
ontdoener
TOEPASSER EIGENAAR
straat + nr
postc. + woonpl.

3B
locatie van herkomst
straat + nr Rabo weg 15
postc. + woonpl. 6851 DA Huissen
datum aanvang transport 26-11-2014

4A
uitbesteed vervoerder
straat + nr
postc. + woonpl.
VIHB-nummer

4B
locatie van bestemming Bellat, Made
straat + nr Graafsche Haven 200
postc. + woonpl. 6604 LT Wijchen
datum ontvangst transport
DATUM AANVANG TOEPASSING

5
getransporteerd door: 1 ☐ afzender 2 ☐ ontdoener 3 ☐ ontvanger 4 ☐ inzamelaar 5 ☐ vervoerder 6 ☐ uitbesteed vervoerder (zie 4a)
ontv/inzam/vervoerder
TOEPASSER UITVOERDER
straat + nr Postbus 111
postc. + woonpl. 5300 AC Zaltbommel
VIHB-nummer NB5031355W02
kenteken BZ-HL-40
route-inzameling ☐ ja ☐ nee
routelijst bijsluiten (zie toelichting)
inzamelaarsregeling ☐ ja ☐ nee
repeterende vrachten ☐ ja ☐ nee
zie toelichting

6

afvalstroomnummer *MELDINGNUMMER (UIT MELDSYSTEEM)*	gebruikelijke benaming van de afvalstoffen *MATERIAAL TYPE*	aantal/ verpakking	eural code	verw. meth.	geschatte hoeveelheid (kg)	gewogen hoeveelheid (kg)
1	Verontreinigde grond		170503	E05		

BEWIJSMIDDEL
VERKLARING TYPE
VERKLARING DOCUMENTNUMMER
VERKLARING ORGANISATIENAAM

Auteursrecht: sVa / Stichting Vervoeradres, Den Haag

Het vervoer geschiedt op de door sVa / Stichting Vervoeradres ter griffie van de arr.rechtbank te Amsterdam en Rotterdam gedeponeerde algemene voorwaarden voor het afvalstoffenvervoer over de weg, laatste versie.
Voor aansprakelijkheid vervoerder z.o.z. In de vracht is verzekering niet begrepen

AB27114326

handtekening afzender	handtekening ontdoener *HANDTEKENING TOEPASSER EIGENAAR*	handtekening transporteur voor ontvangst der zending met gelijkgenummerde vrachtbrief	handtekening ontvanger (geadresseerde) voor goede ontvangst der zending met gelijkgenummerde vrachtbrief

versie 2.5 Art. 5024 - Uitgave Beurtvaartadres Tel. 088-55 22 111
www.beurtvaartadres.nl

BEGELEIDINGSBRIEF

BEWIJS VAN ONTVANGST (B1) (retour naar ontdoener)
Te gebruiken voor afvalvervoer of
TRANSPORTEN WELKE VALLEN ONDER HET BESLUIT BODEMKWALITEIT

De begeleidingsbrief dient naar waarheid ingevuld te worden en is alleen geldig als de verplichte (donkere) velden zijn ingevuld en de handtekeningen zijn geplaatst door daartoe bevoegde personen. De donker gearceerde velden zijn soms, afhankelijk van de omstandigheden, verplicht (zie toelichting op de achterzijde van dit formulier)

1

1 ☒ (primaire) ontdoener 2 ☐ ontvanger 3 ☐ handelaar 4 ☐ bemiddelaar

afzender
straat + nr
postc. + woonpl.
VIHB-nummer

2

factuuradres
MELDER
postbus of straat + nr
postc. + woonpl.

3A

ontdoener
TOEPASSER EIGENAAR
straat + nr
postc. + woonpl.

3B

locatie van herkomst
straat + nr
postc. + woonpl.
datum aanvang transport

4A

uitbesteed vervoerder
straat + nr
postc. + woonpl.
VIHB-nummer

4B

locatie van bestemming
straat + nr
postc. + woonpl.
datum ontvangst transport
DATUM AANVANG TOEPASSING

5

getransporteerd door: 1 ☐ afzender 2 ☐ ontdoener 3 ☐ ontvanger 4 ☐ inzamelaar 5 ☐ vervoerder 6 ☐ uitbesteed vervoerder (vak 4a)

ontv/inzam/vervoerder
TOEPASSER UITVOERDER
straat + nr
postc. + woonpl.

VIHB-nummer
kenteken BX7F12

route-inzameling ☐ ja ☐ nee
routelijst bijsluiten (zie toelichting)
inzamelaarsregeling ☐ ja ☐ nee
repeterende vrachten ☐ ja ☐ nee
zie toelichting

6

afvalstroomnummer *MELDINGNUMMER (UIT MELDSYSTEEM)*	gebruikelijke benaming van de afvalstoffen *MATERIAAL TYPE*	aantal/ verpakking	eural code	verw. meth.	geschatte hoeveelheid (kg)	gewogen hoeveelheid (kg)

BEWIJSMIDDEL
VERKLARING TYPE
VERKLARING DOCUMENTNUMMER
VERKLARING ORGANISATIENAAM

Auteursrecht:
sVa / Stichting Vervoeradres,
Den Haag

Het vervoer geschiedt op de door sVa / Stichting Vervoeradres ter griffie van de arr.rechtbank te Amsterdam en Rotterdam gedeponeerde algemene voorwaarden voor het afvalstoffenvervoer over de weg, laatste versie.
Voor aansprakelijkheid vervoerder z.o.z. in de vracht is verzekering niet begrepen

AB27114327

handtekening afzender	handtekening ontdoener *HANDTEKENING TOEPASSER EIGENAAR*	handtekening transporteur voor ontvangst der zending met gelijkgenummerde vrachtbrief	handtekening ontvanger (geadresseerde) voor goede ontvangst der zending met gelijkgenummerde vrachtbrief

sie 2.5 Art. 5024 - Uitgave **Beurtvaartadres** Tel. 088-55 22 111
ww.beurtvaartadres.nl

BEGELEIDINGSBRIEF

BEGELEIDINGSBRIEF VRACHTBRIEF (A1) (voor ontvanger (geadresseerde))
Te gebruiken voor afvalvervoer of
TRANSPORTEN WELKE VALLEN ONDER HET BESLUIT BODEMKWALITEIT

82

De begeleidingsbrief dient naar waarheid ingevuld te worden en is alleen geldig als de verplichte (donkere) velden zijn ingevuld en de handtekeningen zijn geplaatst door daartoe bevoegde personen. De donker gearceerde velden zijn soms, afhankelijk van de omstandigheden, verplicht (zie toelichting op de achterzijde van dit formulier)

1

1 ☑ (primaire) ontdoener 2 ☐ ontvanger 3 ☐ handelaar 4 ☐ bemiddelaar

afzender: Verstraeten Beheer BV
straat + nr: Zeeweg 6
postc. + woonpl.: 3281 LA Zuidland
VIHB-nummer:

2

factuuradres *MELDER*: Bosal BV
postbus of straat + nr: Nijverheidsweg 27
postc. + woonpl.: 3261 LJ Oud-Beijerland

3A

ontdoener *TOEPASSER EIGENAAR*:
straat + nr:
postc. + woonpl.:

3B

locatie van herkomst: Bosal
straat + nr: Zeeweg 15
postc. + woonpl.: 3281 LA Zuidland
datum aanvang transport:

4A

uitbesteed vervoerder:
straat + nr:
postc. + woonpl.:
VIHB-nummer:

4B

locatie van bestemming: Bylsch Sluis
straat + nr: Groenhoek Havenbedrijf 200
postc. + woonpl.: 3197 KT Botlek Rt
datum ontvangst transport *DATUM AANVANG TOEPASSING*:

5

getransporteerd door: 1 ☐ afzender 2 ☐ ontdoener 3 ☐ ontvanger 4 ☐ inzamelaar 5 ☐ vervoerder 6 ☐ uitbesteed vervoerder (vak 4a)

ontv/inzam/vervoerder *TOEPASSER UITVOERDER*: [illegible] Zuid
straat + nr: Postbus 2
postc. + woonpl.: 3281 ZH Numansdorp
VIHB-nummer:
kenteken: BX77F12

route-inzameling ☐ ja ☐ nee
routelijst bijsluiten (zie toelichting)
inzamelaarsregeling ☐ ja ☐ nee
repeterende vrachten ☐ ja ☐ nee
zie toelichting

6

afvalstroomnummer *MELDINGNUMMER (UIT MELDSYSTEEM)*	gebruikelijke benaming van de afvalstoffen *MATERIAAL TYPE*	aantal/ verpakking	eural code	verw. meth.	geschatte hoeveelheid (kg)	gewogen hoeveelheid (kg)
[illegible]	Verontreinigde grond		170503	EAT		

BEWIJSMIDDEL
VERKLARING TYPE:
VERKLARING DOCUMENTNUMMER:
VERKLARING ORGANISATIENAAM:

Auteursrecht:
sVa / Stichting Vervoeradres,
Den Haag

Het vervoer geschiedt op de door sVa / Stichting Vervoeradres ter griffie van de arr.rechtbank te Amsterdam en Rotterdam gedeponeerde algemene voorwaarden voor het afvalstoffenvervoer over de weg, laatste versie.
Voor aansprakelijkheid vervoerder z.o.z. In de vracht is verzekering niet begrepen

AB27114327

handtekening afzender	handtekening ontdoener *HANDTEKENING TOEPASSER EIGENAAR*	handtekening transporteur voor ontvangst der zending met gelijkgenummerde vrachtbrief	handtekening ontvanger (geadresseerde) voor goede ontvangst der zending met gelijkgenummerde vrachtbrief

versie 2.5 Art. 5024 - Uitgave **Beurtvaartadres** www.beurtvaartadres.nl Tel. 088-55 22 111

BEGELEIDINGSBRIEF

BEGELEIDINGSBRIEF VRACHTBRIEF (A1) (voor ontvanger (geadresseerde))
Te gebruiken voor afvalvervoer of
TRANSPORTEN WELKE VALLEN ONDER HET BESLUIT BODEMKWALITEIT

De begeleidingsbrief dient naar waarheid ingevuld te worden en is alleen geldig als de verplichte (donkere) velden zijn ingevuld en de handtekeningen zijn geplaatst door daartoe bevoegde personen. De donker gearceerde velden zijn soms, afhankelijk van de omstandigheden, verplicht (zie toelichting op de achterzijde van dit formulier)

1

1 ☑ (primaire) ontdoener 2 ☐ ontvanger 3 ☐ handelaar 4 ☐ bemiddelaar

afzender: Verstoep Beheer BV
straat + nr: Hermanus Grashoeg 1
postc. + woonpl.: 3201 AB Spijkenisse
VIHB-nummer:

2

factuuradres
MELDER: BioSoil BV
postbus of straat + nr: Noordhoekweg 27
postc. + woonpl.: 3201 LJ Spijkenisse

3A

ontdoener
TOEPASSER EIGENAAR:
straat + nr:
postc. + woonpl.:

3B

locatie van herkomst: BioSoil
straat + nr: Polenweg 15
postc. + woonpl.: 6321 BA Hulsen
datum aanvang transport: 26-11-14

4A

uitbesteed vervoerder: WB VDonk
straat + nr: Burgemeester Jacobsstraat 36
postc. + woonpl.: 6591 CN Gennep
VIHB-nummer: NB2045304VXXX

4B

locatie van bestemming: Ballast Nedam
straat + nr: Graafschap Hoedenweg 200
postc. + woonpl.: 4206 HT Gorinchem
datum ontvangst transport
DATUM AANVANG TOEPASSING: 27-11-14

5

getransporteerd door: 1 ☐ afzender 2 ☐ ontdoener 3 ☐ ontvanger 4 ☐ inzamelaar 5 ☐ vervoerder 6 ☐ uitbesteed vervoerder (vak 4a)

ontv/inzam/vervoerder
TOEPASSER UITVOERDER: WB VDonk
straat + nr: Postbus 52
postc. + woonpl.: 6590 AB Mookgracht 1
VIHB-nummer: NB2045304VXXX
kenteken: 10BBB-4

route-inzameling ☐ ja ☐ nee
routelijst bijsluiten (zie toelichting)
inzamelaarsregeling ☐ ja ☐ nee
repeterende vrachten ☐ ja ☐ nee
zie toelichting

6

afvalstroomnummer *MELDINGNUMMER (UIT MELDSYSTEEM)*	gebruikelijke benaming van de afvalstoffen *MATERIAAL TYPE*	aantal/ verpakking	eural code	verw. meth.	geschatte hoeveelheid (kg)	gewogen hoeveelheid (kg)
0000000000	Verontreinigde grond		170504	E05	39580	

BEWIJSMIDDEL
VERKLARING TYPE:
VERKLARING DOCUMENTNUMMER:
VERKLARING ORGANISATIENAAM:

Auteursrecht:
sVa / Stichting Vervoeradres,
Den Haag

Het vervoer geschiedt op de door sVa / Stichting Vervoeradres ter griffie van de arr.rechtbank te Amsterdam en Rotterdam gedeponeerde algemene voorwaarden voor het afvalstoffenvervoer over de weg, laatste versie.
Voor aansprakelijkheid vervoerder z.o.z. In de vracht is verzekering niet begrepen

AB27114325

handtekening afzender	handtekening ontdoener *HANDTEKENING TOEPASSER EIGENAAR*	handtekening transporteur voor ontvangst der zending met gelijkgenummerde vrachtbrief	handtekening ontvanger (geadresseerde) voor goede ontvangst der zending met gelijkgenummerde vrachtbrief

versie 2.5 Art. 5024 - Uitgave Beurtvaartadres
www.beurtvaartadres.nl Tel. 088-55 22 111

BEGELEIDINGSBRIEF

BEGELEIDINGSBRIEF VRACHTBRIEF (A1) (voor ontvanger (geadresseerde))
Te gebruiken voor afvalvervoer of
TRANSPORTEN WELKE VALLEN ONDER HET BESLUIT BODEMKWALITEIT

86

1
1 ☒ (primaire) ontdoener 2 ☐ ontvanger 3 ☐ handelaar 4 ☐ bemiddelaar
afzender Vermeg Beheer BV
straat + nr Hoofd de Goeyweg
postc. + woonpl. 2201 AB Zoeterwoude
VIHB-nummer

2
factuuradres *MELDER* BioSaf BV
postbus of straat + nr Nijverheidsweg 27
postc. + woonpl. 3261 LJ Oud-Beijerland

3A
ontdoener *TOEPASSER EIGENAAR*
straat + nr
postc. + woonpl.

3B
locatie van herkomst BioSaf
straat + nr Nijverheidsweg 27
postc. + woonpl. 3261 LJ Oud-Beijerland
datum aanvang transport

4A
uitbesteed vervoerder C.v. SCHAYK
straat + nr BERGHEMSEWEG 13
postc. + woonpl. 5328 PT NISTELRODE
VIHB-nummer NL3502.700.XXXX

4B
locatie van bestemming Hoofd de Goeyweg
straat + nr Goeyhaven Noordoost 700
postc. + woonpl. 2201 AV Zoeterwoude
datum ontvangst transport *DATUM AANVANG TOEPASSING* 27-11-2014

5
getransporteerd door: 1 ☐ afzender 2 ☐ ontdoener 3 ☐ ontvanger 4 ☐ inzamelaar 5 ☐ vervoerder 6 ☐ uitbesteed vervoerder *zie toelichting*
ontv./inzam/vervoerder *TOEPASSER UITVOERDER*
straat + nr
postc. + woonpl.
VIHB-nummer
kenteken BS-VR-88
route-inzameling ☐ ja ☐ nee
routelijst bijsluiten (zie toelichting)
inzamelaarsregeling ☐ ja ☐ nee
repeterende vrachten ☐ ja ☐ nee
zie toelichting

6

afvalstroomnummer *MELDINGNUMMER (UIT MELOSYSTEEM)*	gebruikelijke benaming van de afvalstoffen *MATERIAAL TYPE*	aantal/ verpakking	eural code	verw. meth.	geschatte hoeveelheid (kg)	gewogen hoeveelheid (kg)
0117[illegible]0003	Verontreinigde grond		170503	E05		

BEWIJSMIDDEL
VERKLARING TYPE
VERKLARING DOCUMENTNUMMER
VERKLARING ORGANISATIENAAM

Auteursrecht:
sVa / Stichting Vervoeradres,
Den Haag

Het vervoer geschiedt op de door sVa / Stichting Vervoeradres ter griffie van de arr.rechtbank te Amsterdam en Rotterdam gedeponeerde algemene voorwaarden voor het afvalstoffenvervoer over de weg, laatste versie.
Voor aansprakelijkheid vervoerder z.o.z. In de vracht is verzekering niet begrepen

AB27114323

handtekening afzender	handtekening ontdoener *HANDTEKENING TOEPASSER EIGENAAR*	handtekening transporteur voor ontvangst der zending met gelijkgenummerde vrachtbrief	handtekening ontvanger (geadresseerde) voor goede ontvangst der zending met gelijkgenummerde vrachtbrief
		HERMAN VD BERG	

De begeleidingsbrief dient naar waarheid ingevuld te worden en is alleen geldig als de verplichte (donkere) velden zijn ingevuld en de handtekeningen zijn geplaatst door daartoe bevoegde personen. De donker gearceerde velden zijn soms, afhankelijk van de omstandigheden, verplicht (zie toelichting op de achterzijde van dit formulier)

Art. 5024 - Uitgave **Beurtvaartadres** Tel. 088-55 22 111
versie 2.5 www.beurtvaartadres.nl

BEGELEIDINGSBRIEF

BEGELEIDINGSBRIEF VRACHTBRIEF (A1) (voor ontvanger (geadresseerde))
Te gebruiken voor afvalvervoer of
TRANSPORTEN WELKE VALLEN ONDER HET BESLUIT BODEMKWALITEIT

87

1

1 ☑ (primaire) ontdoener 2 ☐ ontvanger 3 ☐ handelaar 4 ☐ bemiddelaar

afzender Verburg Beheer BV
straat + nr Jr. Hannie de Graafweg 1
postc. + woonpl. 3201 AB Spijkenisse
VIHB-nummer

2

factuuradres *MAJOR* B.o.S.I. BV
postbus of straat + nr Alpenhorstweg 27
postc. + woonpl. 3364 LZ Hendrik-Ido-Ambacht

3A

ontdoener *TOEPASSER EIGENAAR*
straat + nr
postc. + woonpl.

3B

87

locatie van herkomst Brabant
straat + nr Rhoonseweg 15
postc. + woonpl. 6021 PL Budel
datum aanvang transport 27-11-2014

4A

uitbesteed vervoerder
straat + nr
postc. + woonpl.
VIHB-nummer

4B

locatie van bestemming Bedrijventerrein Moerdijk
straat + nr Graafschap Moerdijk 200
postc. + woonpl. 4782 PM Moerdijk
datum ontvangst transport *DATUM AANVANG TOEPASSING*

5

getransporteerd door: 1 ☐ afzender 2 ☐ ontdoener 3 ☐ ontvanger 4 ☐ inzamelaar 5 ☐ vervoerder 6 ☐ uitbesteed vervoerder *zie 4a/4b*

ontv/inzam/vervoerder *TOEPASSER UITVOERDER* Verburg Zand
straat + nr Postbus 52
postc. + woonpl. 4780 AH Moerdijk

VIHB-nummer
kenteken BXFF12

route-inzameling ☐ ja ☐ nee
routelijst bijsluiten (zie toelichting)
inzamelaarsregeling ☐ ja ☐ nee
repeterende vrachten ☐ ja ☐ nee
zie toelichting

6

afvalstroomnummer *MELDINGNUMMER (UIT MELDSYSTEEM)*	gebruikelijke benaming van de afvalstoffen *MATERIAAL TYPE*	aantal/ verpakking	eural code	verw. meth.	geschatte hoeveelheid (kg)	gewogen hoeveelheid (kg)
	Verontreinigde grond		17 05 03	E05	36220	

BEWIJSMIDDEL
VERKLARING TYPE
VERKLARING DOCUMENTNUMMER
VERKLARING ORGANISATIENAAM

Auteursrecht: sVa / Stichting Vervoeradres, Den Haag

Het vervoer geschiedt op de door sVa / Stichting Vervoeradres ter griffie van de arr.rechtbank te Amsterdam en Rotterdam gedeponeerde algemene voorwaarden voor het afvalstoffenvervoer over de weg, laatste versie.
Voor aansprakelijkheid vervoerder z.o.z. In de vracht is verzekering niet begrepen

AB27114322

handtekening afzender	handtekening ontdoener *HANDTEKENING TOEPASSER EIGENAAR*	handtekening transporteur voor ontvangst der zending met gelijkgenummerde vrachtbrief	handtekening ontvanger (geadresseerde) voor goede ontvangst der zending met gelijkgenummerde vrachtbrief

De begeleidingsbrief dient naar waarheid ingevuld te worden en is alleen geldig als de verplichte (donkere) velden zijn ingevuld en de handtekeningen zijn geplaatst door daartoe bevoegde personen. De donker gearceerde velden zijn soms, afhankelijk van de omstandigheden, verplicht (zie toelichting op de achterzijde van dit formulier)

versie 2.5 Art. 5024 - Uitgave Beurtvaartadres
www.beurtvaartadres.nl Tel. 088-55 22 111

BEGELEIDINGSBRIEF

BEGELEIDINGSBRIEF VRACHTBRIEF (A1) (voor ontvanger (geadresseerde))
Te gebruiken voor afvalvervoer of
TRANSPORTEN WELKE VALLEN ONDER HET BESLUIT BODEMKWALITEIT

88

1
1 ☒ (primaire) ontdoener 2 ☐ ontvanger 3 ☐ handelaar 4 ☐ bemiddelaar
afzender Verweg Beheer BV
straat + nr Hoenderweg Engelenseweg 1
postc. + woonpl. 7201 HH Spijkenisse
VIHB-nummer

2
factuuradres
MELDER BioSat BV
postbus of straat + nr Nijverheidsweg 77
postc. + woonpl. 3641 RJ Mijdrecht

3A
ontdoener
TOEPASSER EIGENAAR
straat + nr
postc. + woonpl.

3B
locatie van herkomst BioSat
straat + nr Nijverheidsweg 77
postc. + woonpl. 3641 RJ Mijdrecht
datum aanvang transport 27-11-2014

4A
uitbesteed vervoerder P. v.d. Sande
straat + nr Veerstraat 5
postc. + woonpl. 4417 BA Hansweert
VIHB-nummer VB 503135 VIHB

4B
locatie van bestemming Sutter Nederland
straat + nr Graafschap Hemelumseweg 300
postc. + woonpl. 5384 LT Heesch
datum ontvangst transport
DATUM AANVANG TOEPASSING

5
getransporteerd door: 1 ☐ afzender 2 ☐ ontdoener 3 ☐ ontvanger 4 ☐ inzamelaar 5 ☐ vervoerder 6 ☐ uitbesteed vervoerder (zie 4b)
ontv/inzam/vervoerder
TOEPASSER UITVOERDER P. v.d. Sande
straat + nr Veerstraat 5
postc. + woonpl. 4417 BA Hansweert
VIHB-nummer
kenteken BZ-HL-40
route-inzameling ☐ ja ☐ nee
routelijst bijsluiten (zie toelichting)
inzamelaarsregeling ☐ ja ☐ nee
repeterende vrachten ☐ ja ☐ nee
zie toelichting

6

afvalstroomnummer *MELDINGNUMMER (UIT MELDSYSTEEM)*	gebruikelijke benaming van de afvalstoffen *MATERIAAL TYPE*	aantal/ verpakking	eural code	verw. meth.	geschatte hoeveelheid (kg)	gewogen hoeveelheid (kg)
WNG1600067	Verontreinigde grond		170504	Eot		

35000 kg

BEWIJSMIDDEL
VERKLARING TYPE
VERKLARING DOCUMENTNUMMER
VERKLARING ORGANISATIENAAM

Auteursrecht: sVa / Stichting Vervoeradres, Den Haag

Het vervoer geschiedt op de door sVa / Stichting Vervoeradres ter griffie van de arr.rechtbank te Amsterdam en Rotterdam gedeponeerde algemene voorwaarden voor het afvalstoffenvervoer over de weg, laatste versie.
Voor aansprakelijkheid vervoerder z.o.z. In de vracht is verzekering niet begrepen

AB27114321

handtekening afzender	handtekening ontdoener *HANDTEKENING TOEPASSER EIGENAAR*	handtekening transporteur voor ontvangst der zending met gelijkgenummerde vrachtbrief	handtekening ontvanger (geadresseerde) voor goede ontvangst der zending met gelijkgenummerde vrachtbrief

De begeleidingsbrief dient naar waarheid ingevuld te worden en is alleen geldig als de verplichte (donkere) velden zijn ingevuld en de handtekeningen zijn geplaatst door daartoe bevoegde personen. De donker gearceerde velden zijn soms, afhankelijk van de omstandigheden, verplicht (zie toelichting op de achterzijde van dit formulier)

Art. 5024 - Uitgave Beurtvaartadres Tel. 088-55 22 111
versie 2.5 www.beurtvaartadres.nl

BEGELEIDINGSBRIEF

BEGELEIDINGSBRIEF VRACHTBRIEF (A1) (voor ontvanger (geadresseerde))
Te gebruiken voor afvalvervoer of
TRANSPORTEN WELKE VALLEN ONDER HET BESLUIT BODEMKWALITEIT

89

1

1 ☒ (primaire) ontdoener 2 ☐ ontvanger 3 ☐ handelaar 4 ☐ bemiddelaar

afzender Verstraeten Beheer BV
straat + nr Hoevenseheerweg
postc. + woonpl. 5701 AB Someren
VIHB-nummer

2

factuuradres
MELDER
postbus of straat + nr
postc. + woonpl.

3A

ontdoener
TOEPASSER EIGENAAR
straat + nr
postc. + woonpl.

3B

locatie van herkomst
straat + nr
postc. + woonpl.
datum aanvang transport 27-11-14

4A

uitbesteed vervoerder
straat + nr
postc. + woonpl.
VIHB-nummer

4B

locatie van bestemming
straat + nr
postc. + woonpl.
datum ontvangst transport
DATUM AANVANG TOEPASSING 27-12-14

5

getransporteerd door: 1 ☐ afzender 2 ☐ ontdoener 3 ☐ ontvanger 4 ☐ inzamelaar 5 ☐ vervoerder 6 ☐ uitbesteed vervoerder (zie 4a)
ontv/inzam/vervoerder
TOEPASSER UITVOERDER
straat + nr
postc. + woonpl.
VIHB-nummer
kenteken 10 BBB-4

route-inzameling ☐ ja ☐ nee
routelijst bijsluiten (zie toelichting)
inzamelaarsregeling ☐ ja ☐ nee
repeterende vrachten ☐ ja ☐ nee
zie toelichting

6

afvalstroomnummer *MELDINGNUMMER (UIT MELDSYSTEEM)*	gebruikelijke benaming van de afvalstoffen *MATERIAAL TYPE*	aantal/ verpakking	eural code	verw. meth.	geschatte hoeveelheid (kg)	gewogen hoeveelheid (kg)
	Verontreinigde grond		170503	E05		
					39420	

BEWIJSMIDDEL
VERKLARING TYPE
VERKLARING DOCUMENTNUMMER
VERKLARING ORGANISATIENAAM

Auteursrecht:
sVa / Stichting Vervoeradres,
Den Haag

Het vervoer geschiedt op de door sVa / Stichting Vervoeradres ter griffie van de arr.rechtbank te Amsterdam en Rotterdam gedeponeerde algemene voorwaarden voor het afvalstoffenvervoer over de weg, laatste versie.
Voor aansprakelijkheid vervoerder z.o.z. In de vracht is verzekering niet begrepen

AB27114320

handtekening afzender	handtekening ontdoener *HANDTEKENING TOEPASSER EIGENAAR*	handtekening transporteur voor ontvangst der zending met gelijkgenummerde vrachtbrief	handtekening ontvanger (geadresseerde) voor goede ontvangst der zending met gelijkgenummerde vrachtbrief

De begeleidingsbrief dient naar waarheid ingevuld te worden en is alleen geldig als de verplichte (donkere) velden zijn ingevuld en de handtekeningen zijn geplaatst door zijn soms, afhankelijk van de omstandigheden, verplicht (zie toelichting op de achterzijde van dit formulier) daartoe bevoegde personen. De donker gearceerde velden

Art. 5024 - Uitgave Beurtvaartadres Tel. 088-55 22 111
www.beurtvaartadres.nl
versie 2.5

BEGELEIDINGSBRIEF

BEGELEIDINGSBRIEF VRACHTBRIEF (A1) (voor ontvanger (geadresseerde))
Te gebruiken voor afvalvervoer of
TRANSPORTEN WELKE VALLEN ONDER HET BESLUIT BODEMKWALITEIT

90

1
1 ☐ (primaire) ontdoener 2 ☐ ontvanger 3 ☐ handelaar 4 ☐ bemiddelaar
afzender
straat + nr
postc. + woonpl.
VIHB-nummer

2
factuuradres
MELDER
postbus of straat + nr
postc. + woonpl.

3A
ontdoener
TOEPASSER EIGENAAR
straat + nr
postc. + woonpl.

3B
locatie van herkomst
straat + nr
postc. + woonpl.
datum aanvang transport

4A
uitbesteed vervoerder
straat + nr
postc. + woonpl.
VIHB-nummer

4B
locatie van bestemming
straat + nr
postc. + woonpl.
datum ontvangst transport
DATUM AANVANG TOEPASSING

5
getransporteerd door: 1 ☐ afzender 2 ☐ ontdoener 3 ☐ ontvanger 4 ☐ inzamelaar 5 ☐ vervoerder 6 ☐ uitbesteed vervoerder (vgl. 4a)
ontv/inzam/vervoerder
TOEPASSER UITVOERDER
straat + nr
postc. + woonpl.
VIHB-nummer
kenteken
route-inzameling ☐ ja ☐ nee
routelijst bijsluiten (zie toelichting)
inzamelaarsregeling ☐ ja ☐ nee
repeterende vrachten ☐ ja ☐ nee
zie toelichting

6

afvalstroomnummer *MELDINGNUMMER (UIT MELDSYSTEEM)*	gebruikelijke benaming van de afvalstoffen *MATERIAAL TYPE*	aantal/ verpakking	eural code	verw. meth.	geschatte hoeveelheid (kg)	gewogen hoeveelheid (kg)
	Verontreinigde grond		170503	A05		

De begeleidingsbrief dient naar waarheid ingevuld te worden en is alleen geldig als de verplichte (donkere) velden zijn ingevuld en de handtekeningen zijn geplaatst door zijn soms, afhankelijk van de omstandigheden, verplicht (zie toelichting op de achterzijde van dit formulier) daartoe bevoegde personen. De donker gearceerde velden

BEWIJSMIDDEL
VERKLARING TYPE
VERKLARING DOCUMENTNUMMER
VERKLARING ORGANISATIENAAM

Auteursrecht:
sVa / Stichting Vervoeradres,
Den Haag

Het vervoer geschiedt op de door sVa / Stichting Vervoeradres ter griffie van de arr.rechtbank te Amsterdam en Rotterdam gedeponeerde algemene voorwaarden voor het afvalstoffenvervoer over de weg, laatste versie.
Voor aansprakelijkheid vervoerder z.o.z. In de vracht is verzekering niet begrepen

AB27114319

handtekening afzender	handtekening ontdoener *HANDTEKENING TOEPASSER EIGENAAR*	handtekening transporteur voor ontvangst der zending met gelijkgenummerde vrachtbrief	handtekening ontvanger (geadresseerde) voor goede ontvangst der zending met gelijkgenummerde vrachtbrief
		HERMAN VD BERG	

versie 2.5 Art. 5024 - Uitgave Beurtvaartadres Tel. 088-55 22 111
www.beurtvaartadres.nl

Bijlage 15.6

Weegbonnen afvoergrond Ballast Nedam Milieutechniek

Projectnaam: Huissen	Projectnummer: 80595

roost

weegkaart

venloseweg 1
6031 st nederweert

tel.: 0495 - 631220
fax: 0495 - 625528
tel. na 18.00 uur
0495 - 634668

Bon nr. : 158527
Datum : 24-11-2014

Materiaal :

Weging 1 : 53600 kg 09:06
Weging 2 : 15500 kgH 09:06

Netto 38100 kg In

Binnenkomend

produkt:

aantal: 1

naam

Afvalstroomnr. 111901400043
Polseweg
HUISSEN

kenteken 10BBB4

vervoerder BALLAST NEDAM MILIEUTECHNIEK

roost

venloseweg 1
6031 st nederweert

weegkaart

tel.: 0495 - 631220
fax: 0495 - 625528
tel. na 18.00 uur
0495 - 634668

Bon nr. : 158528
Datum : 24-11-2014

Materiaal :

Weging 1 : 56360 kg 09:09
Weging 2 : 16000 kgH 09:09

Netto 40360 kg In

Binnenkomend

produkt:

aantal: 2

naam

Afvalstroomnr. 111901400043
Polseweg
HUISSEN

kenteken 24BDK8

vervoerder BALLAST NEDAM MILIEUTECHNIEK

roost

weegkaart

venloseweg 1
6031 st nederweert

tel.: 0495 - 631220
fax: 0495 - 625528
tel. na 18.00 uur
0495 - 634668

produkt:

aantal: 3

naam

Bon nr. : 158529
Datum : 24-11-2014

Materiaal :

Weging 1 : 49000 kg 09:11
Weging 2 : 15400 kgH 09:12

Netto 33600 kg In

Binnenkomend

Afvalstroomnr. 111901400043
Polseweg
HUISSEN

kenteken : BVJB92

vervoerder : BALLAST NEDAM MILIEUTECHNIEK

roost

weegkaart

venloseweg 1
6031 st nederweert

tel.: 0495 - 631220
fax: 0495 - 625528
tel. na 18.00 uur
0495 - 634668

produkt:

aantal: 4

Bon nr. : 158530
Datum : 24-11-2014

Materiaal :

Weging 1 : 54860 kg 09:13
Weging 2 : 16700 kgH 09:14

Netto 38160 kg In

Binnenkomend

naam

Afvalstroomnr. 111901400043
Polseweg
HUISSEN

kenteken BSTF76

vervoerder BALLAST NEDAM MILIEUTECHNIEK

roost

weegkaart

venloseweg 1
6031 st nederweert

tel.: 0495 - 631220
fax: 0495 - 625528
tel. na 18.00 uur
0495 - 634668

produkt:

aantal:

naam

Bon nr. : 158531
Datum : 24-11-2014

Materiaal :

Weging 1 : 53620 kg 09:16
Weging 2 : 16500 kgH 09:17

Netto 37120 kg In

Binnenkomend

Afvalstroomnr. 111901400043
Polseweg
HUISSEN

kenteken : BSTV89

vervoerder : BALLAST NEDAM MILIEUTECHNIEK

roost

weegkaart

venloseweg 1
6031 st nederweert

tel.: 0495 - 631220
fax: 0495 - 625528
tel. na 18.00 uur
0495 - 634668

Bon nr. : 158532
Datum : 24-11-2014

Materiaal :

Weging 1 : 49880 kg 09:19
Weging 2 : 15500 kgH 09:19

Netto 34380 kg In

Binnenkomend

produkt:

aantal:

naam :

Afvalstroomnr. 111901400043
Polseweg
HUISSEN

kenteken : BXZV82

vervoerder : BALLAST NEDAM MILIEUTECHNIEK

roost

venloseweg 1
6031 st nederweert

tel.: 0495 - 631220
fax: 0495 - 625528
tel. na 18.00 uur
0495 - 634668

weegkaart

produkt:

aantal:

naam

Bon nr. : 158542
Datum : 24-11-2014

Materiaal :

Weging 1 : 53240 kg 11:25
Weging 2 : 17800 kgH 11:25

Netto 35440 kg In

Binnenkomend

Afvalstroomnr. 111901400043
Polseweg
HUISSEN

kenteken : 33BDG7

vervoerder : BALLAST NEDAM MILIEUTECHNIEK

roost

venloseweg 1
6031 st nederweert

8

weegkaart

tel.: 0495 - 631220
fax: 0495 - 625528
tel. na 18.00 uur
0495 - 634668

produkt:

aantal:

naam

Bon nr. : 158541
Datum : 24-11-2014

Materiaal :

Weging 1 : 51900 kg 11:19
Weging 2 : 16000 kgH 11:20

Netto 35900 kg In

Binnenkomend

Afvalstroomnr. 111901400043
Polseweg
HUISSEN

kenteken : BSZN02

vervoerder : BALLAST NEDAM MILIEUTECHNIEK

roost

venloseweg 1
6031 st nederweert

9.

weegkaart

tel.: 0495 - 631220
fax: 0495 - 625528
tel. na 18.00 uur
0495 - 634668

produkt:

aantal:

Bon nr. : 158543
Datum : 24-11-2014

Materiaal :

Weging 1 : 53160 kg 11:26
Weging 2 : 17500 kgH 11:26

Netto 35660 kg In

Binnenkomend

naam

Afvalstroomnr. 111901400043
Polseweg
HUISSEN

kenteken 19BDG1

vervoerder BALLAST NEDAM MILIEUTECHNIEK

roost

weegkaart

venloseweg 1
6031 st nederweert

tel.: 0495 - 631220
fax: 0495 - 625528
tel. na 18.00 uur
0495 - 634668

Bon nr. : 158543
Datum : 24-11-2014

Materiaal :

Weging 1 : 53160 kg 11:26
Weging 2 : 17500 kgH 11:26

Netto 35660 kg In

Binnenkomend

produkt:

aantal: 20

naam

Afvalstroomnr. 111901400043
Polseweg
HUISSEN

kenteken : 19BDG1

vervoerder : BALLAST NEDAM MILIEUTECHNIEK

roost

weegkaart

venloseweg 1
6031 st nederweert

tel.: 0495 - 631220
fax: 0495 - 625528
tel. na 18.00 uur
0495 - 634668

Bon nr. : 158545
Datum : 24-11-2014

Materiaal :

Weging 1 : 56360 kg 11:49
Weging 2 : 16800 kgH 11:49

Netto 39560 kg In

Binnenkomend

produkt:

aantal: 11

35660

naam: Afvalstroomnr. 111901400043
Polseweg
HUISSEN

kenteken: BSPJ82

vervoerder: BALLAST NEDAM MILIEUTECHNIEK

roost

weegkaart

venloseweg 1
6031 st nederweert

tel.: 0495 - 631220
fax: 0495 - 625528
tel. na 18.00 uur
0495 - 634668

Bon nr. : 158553
Datum : 24-11-2014

Materiaal :

Weging 1 : 50820 kg 12:36
Weging 2 : 21600 kgH 12:36

Netto 29220 kg In

Binnenkomend

produkt:

aantal: 12

naam

Afvalstroomnr. 111901400043
Polseweg
HUISSEN

kenteken BTGV12

vervoerder BALLAST NEDAM MILIEUTECHNIEK

roost

weegkaart

venloseweg 1
6031 st nederweert

tel.: 0495 - 631220
fax: 0495 - 625528
tel. na 18.00 uur
0495 - 634668

Bon nr. : 158554
Datum : 24-11-2014

Materiaal :

Weging 1 : 15500 kgH 13:27
Weging 2 : 55600 kg 13:27

Netto 40100 kg Uit

Binnenkomend

produkt:

aantal: 13

naam: Afvalstroomnr. 111901400043
Polseweg
HUISSEN

kenteken: 10BBB4

vervoerder: BALLAST NEDAM MILIEUTECHNIEK

roost

weegkaart

venloseweg 1
6031 st nederweert

tel.: 0495 - 631220
fax: 0495 - 625528
tel. na 18.00 uur
0495 - 634668

produkt:

aantal: 14

naam

Bon nr. : 158555
Datum : 24-11-2014

Materiaal :

Weging 1 : 16000 kgH 13:30
Weging 2 : 55000 kg 13:30

Netto 39000 kg Uit

Binnenkomend

Afvalstroomnr. 111901400043
Polseweg
HUISSEN

kenteken : 24BDK8

vervoerder : BALLAST NEDAM MILIEUTECHNIEK

roost

weegkaart

venloseweg 1
6031 st nederweert

tel.: 0495 - 631220
fax: 0495 - 625528
tel. na 18.00 uur
0495 - 634668

Bon nr. : 158556
Datum : 24-11-2014

Materiaal :

Weging 1 : 50140 kg 13:33
Weging 2 : 15500 kgH 13:33

Netto 34640 kg In

Binnenkomend

produkt:

aantal: 13

naam : Afvalstroomnr. 111901400043
Polseweg
HUISSEN

kenteken : BVJB92

vervoerder : BALLAST NEDAM MILIEUTECHNIEK

roost

weegkaart

venloseweg 1
6031 st nederweert

tel.: 0495 - 631220
fax: 0495 - 625528
tel. na 18.00 uur
0495 - 634668

Bon nr. : 158559
Datum : 24-11-2014

Materiaal :

Weging 1 : 54120 kg 13:44
Weging 2 : 16700 kgH 13:44

Netto 37420 kg In

Binnenkomend

produkt:

aantal: 16

naam: Afvalstroomnr. 111901400043
Polseweg
HUISSEN

kenteken: BSTP76

vervoerder: BALLAST NEDAM MILIEUTECHNIEK

roost

weegkaart

venloseweg 1
6031 st nederweert

tel.: 0495 - 631220
fax: 0495 - 625528
tel. na 18.00 uur
0495 - 634668

produkt:

aantal: 17

naam

Bon nr. : 158560
Datum : 24-11-2014

Materiaal :

Weging 1 : 15500 kgH 13:57
Weging 2 : 49660 kg 13:57

Netto 34160 kg Uit

Binnenkomend

Afvalstroomnr. 111901400043
Polseweg
HUISSEN

kenteken : BXZV82

vervoerder : BALLAST NEDAM MILIEUTECHNIEK

roost

weegkaart

venloseweg 1
6031 st nederweert

tel.: 0495 - 631220
fax: 0495 - 625528
tel. na 18.00 uur
0495 - 634668

Bon nr. : 158561
Datum : 24-11-2014

Materiaal :

Weging 1 : 56380 kg 14:05
Weging 2 : 16500 kgH 14:05

Netto. 39880 kg In

Binnenkomen

produkt:

aantal: 18

naam : Afvalstroomnr. 111901400043
Polseweg
HUISSEN

kenteken : BSTF89

vervoerder : BALLAST NEDAM MILIEUTECHNIEK

roost

weegkaart

venloseweg 1
6031 st nederweert

tel.: 0495 - 631220
fax: 0495 - 625528
tel. na 18.00 uur
0495 - 634668

19?

Bon nr. : 158564
Datum : 24-11-2014

Materiaal :

Weging 1 : 47100 kg 14:19
Weging 2 : 15400 kgH 14:19

Netto 31700 kg In

Partij 42 uit

produkt:

aantal:

naam : Afvalstroomnr. 111901400043
Polseweg
HUISSEN

kenteken : BVJB92

vervoerder : BALLAST NEDAM MILIEUTECHNIEK

roost

weegkaart

venloseweg 1
6031 st nederweert

tel.: 0495 - 631220
fax: 0495 - 625528
tel. na 18.00 uur
0495 - 634668

Bon nr. : 158572
Datum : 24-11-2014

Materiaal :

Weging 1 : 52740 kg 16:21
Weging 2 : 17800 kgH 16:22

Netto 34940 kg In

Binnenkomend

produkt:

aantal: 20

naam : Afvalstroomnr. 111901400043
Polseweg
HUISSEN

kenteken : 33BDG7

vervoerder : BALLAST NEDAM MILIEUTECHNIEK

roost

weegkaart

venloseweg 1
6031 st nederweert

tel.: 0495 - 631220
fax: 0495 - 625528
tel. na 18.00 uur
0495 - 634668

produkt:

aantal: 21

naam

Bon nr. : 158573
Datum : 24-11-2014

Materiaal :

Weging 1 : 53640 kg 16:23
Weging 2 : 17500 kgH 16:23

Netto 36140 kg In

Binnenkomend

Afvalstroomnr. 111901400043
Polseweg
HUISSEN

kenteken : 19BDGI

vervoerder : BALLAST NEDAM MILIEUTECHNIEK

roost

weegkaart

venloseweg 1
6031 st nederweert

tel.: 0495 - 631220
fax: 0495 - 625528
tel. na 18.00 uur
0495 - 634668

Bon nr. : 158574
Datum : 24-11-2014

Materiaal :

Weging 1 : 51380 kg 16:29
Weging 2 : 15500 kgH 16:29

Netto 35880 kg In

Binnenkomend

produkt:

aantal: 22

naam : Afvalstroomnr. 111901400043
Polseweg
HUISSEN

kenteken : BSJV51

vervoerder : BALLAST NEDAM MILIEUTECHNIEK

roost

weegkaart

venloseweg 1
6031 st nederweert

tel.: 0495 - 631220
fax: 0495 - 625528
tel. na 18.00 uur
0495 - 634668

Bon nr. : 158575
Datum : 24-11-2014

Materiaal :

Weging 1 : 51520 kg 16:30
Weging 2 : 16800 kgH 16:31

Netto 34720 kg In

Binnenkomend

produkt:

aantal: 23

naam : Afvalstroomnr. 111901400043
Polseweg
HUISSEN

kenteken : BSPJ82

vervoerder : BALLAST NEDAM MILIEUTECHNIEK

roost

weegkaart

venloseweg 1
6031 st nederweert

tel.: 0495 - 631220
fax: 0495 - 625528
tel. na 18.00 uur
0495 - 634668

29

produkt:

aantal:

Bon nr. : 158583
Datum : 24-11-2014

Materiaal :

Weging 1 : 15400 kgH 18:00
Weging 2 : 48220 kg 18:00

Netto 32820 kg Uit

Binnenkomend

naam : Afvalstroomnr. 111901400043
Polseweg
HUISSEN

kenteken : BVJB92

vervoerder : BALLAST NEDAM MILIEUTECHNIEK

roost

venloseweg 1
6031 st nederweert

weegkaart

25

tel.: 0495 - 631220
fax: 0495 - 625528
tel. na 18.00 uur
0495 - 634668

produkt:

aantal:

naam :

kenteken :

vervoerder :

roost

weegkaart

venloseweg 1
6031 st nederweert

tel.: 0495 - 631220
fax: 0495 - 625528
tel. na 18.00 uur
0495 - 634668

25

Bon nr. : 158600
Datum : 25-11-2014

Materiaal :

Weging 1 : 52980 kgH 07:17
Weging 2 : 16500 kgH 07:17

Netto 36480 kg In

Bruchsmeds

produkt:

aantal:

naam : VAN DER ZANDEN
POSTBUS 92
5965ZH MOERGESTEL

kenteken : BSTF76

vervoerder : Bollard

roost

venloseweg 1
6031 st nederweert

weegkaart

tel.: 0495 - 631220
fax: 0495 - 625528
tel. na 18.00 uur
0495 - 634668

26

produkt:

aantal:

Bon nr. : 158598
Datum : 25-11-2014

Materiaal :

Weging 1 : 55120 kgH 07:04
Weging 2 : 15500 kgH 07:04

Netto 39620 kg In

naam : VAN DER ZANDEN
POSTBUS 52
5066ZH MOERGESTEL

kenteken : 1088BB

vervoerder :

roost

weegkaart

28

venloseweg 1
6031 st nederweert

tel.: 0495 - 631220
fax: 0495 - 625528
tel. na 18.00 uur
0495 - 634668

produkt:

aantal:

naam :

kenteken :

vervoerder :

roost

weegkaart

venloseweg 1
6031 st nederweert

tel.: 0495 - 631220
fax: 0495 - 625528
tel. na 18.00 uur
0495 - 634668

29

produkt:

aantal:

Bon nr. : 158599
Datum : 25-11-2014

Materiaal :

Weging 1 : 51640 kgH 07:13
Weging 2 : 16500 kgH 07:13

Netto 35140 kg In

naam : VAN DER ZANDEN
POSTBUS 52
5066ZH MOERGESTEL

BSTF69

kenteken :

vervoerder :

roost

weegkaart

venloseweg 1
6031 st nederweert

tel.: 0495 - 631220
fax: 0495 - 625528
tel. na 18.00 uur
0495 - 634668

30

produkt:

aantal:

Bon nr. : 158607
Datum : 25-11-2014

Materiaal :

Weging 1 : 53160 kg 08:39
Weging 2 : 17800 kgH 08:39

Netto 35360 kg In

Binnenkomend

naam : Afvalstroomnr. 111901400043
Polseweg
HUISSEN

kenteken : 33BDG7

vervoerder : BALLAST NEDAM MILIEUTECHNIEK

roost

weegkaart 31

venloseweg 1
6031 st nederweert

tel.: 0495 - 631220
fax: 0495 - 625528
tel. na 18.00 uur
0495 - 634668

produkt:

aantal:

naam

Bon nr. : 158608
Datum : 25-11-2014

Materiaal :

Weging 1 : 48740 kg 09:00
Weging 2 : 17200 kgH 09:01

Netto 31540 kg In

Binnenkomend

Afvalstroomnr. 111901400043
Polseweg
HUISSEN

kenteken 1-2BDZ7

vervoerder BALLAST NEDAM MILIEUTECHNIEK

roost

weegkaart

venloseweg 1
6031 st nederweert

tel.: 0495 - 631220
fax: 0495 - 625528
tel. na 18.00 uur
0495 - 634668

32

produkt:

aantal:

Bon nr. : 158609
Datum : 25-11-2014

Materiaal :

Weging 1 : 52300 kg 09:06
Weging 2 : 17500 kgH 09:06

Netto 34800 kg In

Binnenkomend

naam:

Afvalstroomnr. 111901400043
Polseweg
HUISSEN

kenteken : 19BDG1

vervoerder BALLAST NEDAM MILIEUTECHNIEK

roost

weegkaart

venloseweg 1
6031 st nederweert

tel.: 0495 - 631220
fax: 0495 - 625528
tel. na 18.00 uur
0495 - 634668

33

produkt:

aantal:

Bon nr. : 158610
Datum : 25-11-2014

Materiaal :

Weging 1 : 49400 kg 09:10
Weging 2 : 16000 kgH 09:10

Netto 33400 kg In

Binnenkomend

naam

Afvalstroomnr. 111901400043
Polseweg
RUISSEN

kenteken BSZN02

vervoerder BALLAST NEDAM MILIEUTECHNIEK

roost

venloseweg 1
6031 st nederweert

weegkaart

tel.: 0495 - 631220
fax: 0495 - 625528
tel. na 18.00 uur
0495 - 634668

34

produkt:

aantal:

naam

Bon nr. : 158612
Datum : 25-11-2014

Materiaal :

Weging 1 : 59760 kg 09:18
Weging 2 : 16800 kgH 09:18

Netto 42960 kg In

Binnenkomend

Afvalstroomnr. 111901400043
Polseweg
HUISSEN

kenteken BSPJ82

vervoerder BALLAST NEDAM MILIEUTECHNIEK

roost

venloseweg 1
6031 st nederweert

35

weegkaart

tel.: 0495 - 631220
fax: 0495 - 625528
tel. na 18.00 uur
0495 - 634668

Bon nr. : 158613
Datum : 25-11-2014

Materiaal :

Weging 1 : 54880 kg 09:23
Weging 2 : 19360 kgH 09:23

Netto 35520 kg In

Binnenkomend

produkt:

aantal:

naam

Afvalstroomnr. 111901400043
Polseweg
HUISSEN

kenteken 39BBST

vervoerder BALLAST NEDAM MILIEUTECHNIEK

roost

venloseweg 1
6031 st nederweert

weegkaart

tel.: 0495 - 631220
fax: 0495 - 625528
tel. na 18.00 uur
0495 - 634668

36

produkt:

aantal:

Bon nr. : 158621
Datum : 25-11-2014

Materiaal :

Weging 1 : 49220 kg 10:46
Weging 2 : 15400 kgH 10:46

Netto 33820 kg In

Binnenkomend

naam

Afvalstroomnr. 111901400043
Polseweg
HUISSEN

kenteken BVJB92

vervoerder BALLAST NEDAM MILIEUTECHNIEK

roost

weegkaart

venloseweg 1
6031 st nederweert

tel.: 0495 - 631220
fax: 0495 - 625528
tel. na 18.00 uur
0495 - 634668

38

produkt:

aantal:

Bon nr. : 158625
Datum : 25-11-2014

Materiaal :

Weging 1 : 55620 kg 11:28
Weging 2 : 16000 kg 11:28

Netto 39620 kg In

Binnenkomend

naa

Afvalstroomnr. 111901400043
Polseweg
HUISSEN

kenteken 24BDK8

vervoerder BALLAST NEDAM MILIEUTECHNIEK

roost

weegkaart

venloseweg 1
6031 st nederweert

tel.: 0495 - 631220
fax: 0495 - 625528
tel. na 18.00 uur
0495 - 634668

39

produkt:

aantal:

naam

Bon nr. : 158626
Datum : 25-11-2014

Materiaal :

Weging 1 : 55920 kg 11:31
Weging 2 : 15500 kgH 11:32

Netto 40420 kg In

Binnenkomend

Afvalstroomnr. 111901400043
Polseweg
HUISSEN

kenteken 10BBB4

vervoerder BALLAST NEDAM MILIEUTECHNIEK

roost

venloseweg 1
6031 st nederweert

40

weegkaart

tel.: 0495 - 631220
fax: 0495 - 625528
tel. na 18.00 uur
0495 - 634668

Bon nr. : 158628
Datum : 25-11-2014

Materiaal :

Weging 1 : 49620 kg 11:40
Weging 2 : 16500 kgH 11:40

Netto 33120 kg In

Binnenkomend

produkt:

aantal:

naam

Afvalstroomnr. 111901400043
Polseweg
HUISSEN

kenteken BSTT76

vervoerder BALLAST NEDAM MILIEUTECHNIEK

roost

weegkaart

venloseweg 1
6031 st nederweert

tel.: 0495 - 631220
fax: 0495 - 625528
tel. na 18.00 uur
0495 - 634668

41

produkt:

aantal:

naam

Bon nr. : 158629
Datum : 25-11-2014

Materiaal :

Weging 1 : 52540 kg 11:42
Weging 2 : 16500 kgH 11:42

Netto 36040 kg In

Binnenkomend

Afvalstroomnr. 111901400043
Polseweg
HUISSEN

kenteken BSTF89

vervoerder BALLAST NEDAM MILIEUTECHNIEK

roost

weegkaart

venloseweg 1
6031 st nederweert

tel.: 0495 - 631220
fax: 0495 - 625528
tel. na 18.00 uur
0495 - 634668

42

produkt:

aantal:

Bon nr. : 158637
Datum : 25-11-2014

Materiaal :

Weging 1 : 54400 kg 12:41
Weging 2 : 17800 kgH 12:41

Netto 36600 kg In

Binnenkomend

naam

Afvalstroomnr. 111901400043
Polseweg
HUISSEN

kenteken 33BDG7

vervoerder BALLAST NEDAM MILIEUTECHNIEK

roost

44

weegkaart

venloseweg 1
6031 st nederweert

tel.: 0495 - 631220
fax: 0495 - 625528
tel. na 18.00 uur
0495 - 634668

produkt:

aantal:

Bon nr. : 158646
Datum : 25-11-2014

Materiaal :

Weging 1 : 17200 kgH 13:58
Weging 2 : 54880 kg 13:58

Netto 37680 kg Uit

Binnenkomend

naam

Afvalstroomnr. 111901400043
Polseweg
HUISSEN

kenteken 12BDZ7

vervoerder BALLAST NEDAM MILIEUTECHNIEK

roost

venloseweg 1
6031 st nederweert

weegkaart

tel.: 0495 - 631220
fax: 0495 - 625528
tel. na 18.00 uur
0495 - 634668

45

produkt:

aantal:

Bon nr. : 158643
Datum : 25-11-2014

Materiaal :

Weging 1 : 16000 kgB 13:50
Weging 2 : 51400 kg 13:51

Netto 35400 kg Uit

Binnenkomend

naam

Afvalstroomnr. 111901400043
Polseweg
HUISSEN

kenteken BS-ZN-02

vervoerder BALLAST NEDAM MILIEUTECHNIEK

roost

venloseweg 1
6031 st nederweert

weegkaart

tel.: 0495 - 631220
fax: 0495 - 625528
tel. na 18.00 uur
0495 - 634668

96

produkt:

aantal:

naam

Bon nr. : 158645
Datum : 25-11-2014

Materiaal :

Weging 1 : 19360 kgH 13:56
Weging 2 : 54820 kg 13:56

Netto 35460 kg Uit

Binnenkomend

Afvalstroomnr. 111901400043
Polseweg
HUISSEN

kenteken 39BBS1

vervoerder BALLAST NEDAM MILIEUTECHNIEK

roost

venloseweg 1
6031 st nederweert

47

weegkaart

tel.: 0495 - 631220
fax: 0495 - 625528
tel. na 18.00 uur
0495 - 634668

produkt:

aantal:

naam

Bon nr. : 158644
Datum : 25-11-2014

Materiaal :

Weging 1 : 16800 kgH 13:54
Weging 2 : 53960 kg 13:54

Netto 37160 kg Uit

Binnenkomend

Afvalstroomnr. 111901400043
Polseweg
HUISSEN

kenteken BSPJ32

vervoerder BALLAST NEDAM MILIEUTECHNIEK

roost

weegkaart

venloseweg 1
6031 st nederweert

tel.: 0495 - 631220
fax: 0495 - 625528
tel. na 18.00 uur
0495 - 634668

48

produkt:

aantal:

naam

Bon nr. : 158655
Datum : 25-11-2014

Materiaal :

Weging 1 : 50880 kg 15:18
Weging 2 : 15400 kgH 15:18

Netto 35480 kg In

Binnenkomend

Afvalstroomnr. 111901400043
Polseweg
HUISSEN

kenteken BVJB92

vervoerder BALLAST NEDAM MILIEUTECHNIEK

roost

weegkaart

venloseweg 1
6031 st nederweert

tel.: 0495 - 631220
fax: 0495 - 625528
tel. na 18.00 uur
0495 - 634668

99

produkt:

aantal:

naam

Bon nr. : 158656
Datum : 25-11-2014

Materiaal :

Weging 1 : 55280 kg 15:33
Weging 2 : 16000 kgH 15:33

Netto 39280 kg In

Binnenkomend

Afvalstroomnr. 111901400043
Polseweg
HUISSEN

kenteken 24BDK8

vervoerder BALLAST NEDAM MILIEUTECHNIEK

roost

weegkaart

venloseweg 1
6031 st nederweert

tel.: 0495 - 631220
fax: 0495 - 625528
tel. na 18.00 uur
0495 - 634668

50

produkt:

aantal:

Bon nr. : 158658
Datum : 25-11-2014

Materiaal :

Weging 1 : 51400 kg 15:47
Weging 2 : 16500 kgH 15:47

Netto 34900 kg In

binnenkomend

naam

Afvalstroomnr. 111901400043
Polseweg
HUISSEN

kenteken BSTF89

vervoerder BALLAST NEDAM MILIEUTECHNIEK

roost

weegkaart

venloseweg 1
6031 st nederweert

tel.: 0495 - 631220
fax: 0495 - 625528
tel. na 18.00 uur
0495 - 634668

51

produkt:

aantal:

naam

Bon nr. : 158664
Datum : 25-11-2014

Materiaal :

Weging 1 : 46960 kg 16:35
Weging 2 : 16500 kgH 16:36

Netto 30460 kg In

Partij 42 uit

Afvalstroomnr. 111901400043
Polseweg
HUISSEN

kenteken BSTF76

vervoerder BALLAST NEDAM MILIEUTECHNIEK

roost

weegkaart

venloseweg 1
6031 st nederweert

tel.: 0495 - 631220
fax: 0495 - 625528
tel. na 18.00 uur
0495 - 634668

52

produkt:

aantal:

Bon nr. : 158657
Datum : 25-11-2014

Materiaal :

Weging 1 : 54360 kg 15:45
Weging 2 : 15500 kgH 15:45

Netto 38860 kg In

Binnenkomend

naam :

Afvalstroomnr. 111901400043
Polseweg
HUISSEN

kenteken : 10BBB4

vervoerder : BALLAST NEDAM MILIEUTECHNIEK

roost

weegkaart

venloseweg 1
6031 st nederweert

tel.: 0495 - 631220
fax: 0495 - 625528
tel. na 18.00 uur
0495 - 634668

54

produkt:

aantal:

naam :

kenteken :

vervoerder :

roost

weegkaart SS

venloseweg 1
6031 st nederweert

tel.: 0495 - 631220
fax: 0495 - 625528
tel. na 18.00 uur
0495 - 634668

Bon nr. : 158679
Datum : 26-11-2014

Materiaal :

Weging 1 : 54240 kgH 06:41
Weging 2 : 17200 kgH 06:41

Netto 37040 kg In

bafast nedam

produkt:

aantal:

naam :

kenteken : TZ6027

vervoerder :

roost

venloseweg 1
6031 st nederweert

weegkaart

tel.: 0495 - 631220
fax: 0495 - 625528
tel. na 18.00 uur
0495 - 634668

50

Bon nr. : 158680
Datum : 26-11-2014

Materiaal :

Wesing 1 : 55260 kgH 06:45
Wesing 2 : 17500 kgH 06:45

Netto 37760 kg In

ballast nedam graafschaphormelaan

produkt:

aantal:

naam :

kenteken :

vervoerder :

roost

venloseweg 1
6031 st nederweert

57

weegkaart

tel.: 0495 - 631220
fax: 0495 - 625528
tel. na 18.00 uur
0495 - 634668

produkt:

aantal:

naam

Bon nr. : 158695
Datum : 26-11-2014

Materiaal :

Weging 1 : 16000 kgH 09:02
Weging 2 : 56980 kg 09:02

Netto 40980 kg Uit

Binnenkomend

Afvalstroomnr. 111901400043
Polseweg
HUISSEN

kenteken 24BDK8

vervoerder BALLAST NEDAM MILIEUTECHNIEK

roost

weegkaart

venloseweg 1
6031 st nederweert

tel.: 0495 - 631220
fax: 0495 - 625528
tel. na 18.00 uur
0495 - 634668

58

produkt:

aantal:

Bon nr. : 158694
Datum : 26-11-2014

Materiaal :

Weging 1 : 16800 kgH 08:59
Weging 2 : 54000 kg 08:59

Netto 37200 kg Uit

Binnenkomend

naam

Afvalstroomnr. 111901400043
Polseweg
HUISSEN

kenteken BSPJ82

vervoerder BALLAST NEDAM MILIEUTECHNIEK

roost

weegkaart

venloseweg 1
6031 st nederweert

tel.: 0495 - 631220
fax: 0495 - 625528
tel. na 18.00 uur
0495 - 634668

59

produkt:

aantal:

Bon nr. : 158696
Datum : 26-11-2014

Materiaal :

Weging 1 : 16500 kgH 09:04
Weging 2 : 50280 kg 09:05

Netto 33780 kg Uit

Binnenkomend

naam

Afvalstroomnr. 111901400043
Polseweg
HUISSEN

kenteken BSTF89

vervoerder BALLAST NEDAM MILIEUTECHNIEK

roost

weegkaart

venloseweg 1
6031 st nederweert

tel.: 0495 - 631220
fax: 0495 - 625528
tel. na 18.00 uur
0495 - 634668

00

produkt:

aantal:

Bon nr. : 158698
Datum : 26-11-2014

Materiaal :

Weging 1 : 52040 kg 09:27
Weging 2 : 16500 kgH 09:27

Netto 35540 kg In

Binnenkomend

naam :

Afvalstroomnr. 111901400043
Polseweg
HUISSEN

kenteken : BSTF76

vervoerder : BALLAST NEDAM MILIEUTECHNIEK

roost

weegkaart

venloseweg 1
6031 st nederweert

tel.: 0495 - 631220
fax: 0495 - 625528
tel. na 18.00 uur
0495 - 634668

61

produkt:

aantal:

Bon nr. : 158699
Datum : 26-11-2014

Materiaal :

Weging 1 : 58380 kg 09:29
Weging 2 : 19700 kgH 09:29

Netto 38680 kg In

Binnenkomend

naam

Afvalstroomnr. 111901400043
Polseweg
HUISSEN

kenteken : BRTN71

vervoerder : BALLAST NEDAM MILIEUTECHNIEK

roost

weegkaart

venloseweg 1
6031 st nederweert

tel.: 0495 - 631220
fax: 0495 - 625528
tel. na 18.00 uur
0495 - 634668

61

produkt:

aantal:

Bon nr. : 158699
Datum : 26-11-2014

Materiaal :

Weging 1 : 58380 kg 09:29
Weging 2 : 19700 kgH 09:29

Netto 38680 kg In

Binnenkomend

naam

Afvalstroomnr. 111901400043
Polseweg
HUISSEN

kenteken BRTN71

vervoerder BALLAST NEDAM MILIEUTECHNIEK

roost

weegkaart

venloseweg 1
6031 st nederweert

tel.: 0495 - 631220
fax: 0495 - 625528
tel. na 18.00 uur
0495 - 634668

62

produkt:

aantal:

Bon nr. : 158702
Datum : 26-11-2014

Materiaal :

Weging 1 : 15500 kgH 09:35
Weging 2 : 55700 kg 09:35

Netto 40200 kg Uit

Binnenkomend

naam : Afvalstroomnr. 111901400043
Polseweg
HUISSEN

kenteken : 10BBB4

vervoerder : BALLAST NEDAM MILIEUTECHNIEK

roost

weegkaart

venloseweg 1
6031 st nederweert

tel.: 0495 - 631220
fax: 0495 - 625528
tel. na 18.00 uur
0495 - 634668

63

produkt:

aantal:

Bon nr. : 158706
Datum : 26-11-2014

Materiaal :

Weging 1 : 58160 kg 09:49
Weging 2 : 17300 kgH 09:49

Netto 40860 kg In

Binnenkomend

naam : Afvalstroomnr. 111901400043
Polseweg
HUISSEN

kenteken : BSLX41

vervoerder : BALLAST NEDAM MILIEUTECHNIEK

roost

venloseweg 1
6031 st nederweert

weegkaart

6a

tel.: 0495 - 631220
fax: 0495 - 625528
tel. na 18.00 uur
0495 - 634668

produkt:

aantal:

Bon nr. : 158713
Datum : 26-11-2014

Materiaal :

Weging 1 : 15400 kgH 10:48
Weging 2 : 50560 kg 10:48

Netto 35160 kg Uit

Binnenkomend

naam : Afvalstroomnr. 111901400043
Polseweg
HUISSEN

kenteken : BVJB92

vervoerder : BALLAST NEDAM MILIEUTECHNIEK

roost

weegkaart

venloseweg 1
6031 st nederweert

tel.: 0495 - 631220
fax: 0495 - 625528
tel. na 18.00 uur
0495 - 634668

65

produkt:

aantal:

Bon nr. : 158717
Datum : 26-11-2014

Materiaal :

Weging 1 : 15500 kgH 11:25
Weging 2 : 51100 kg 11:25

Netto 35600 kg Uit

Binnenkomend

naam : Afvalstroomnr. 111901400043
Polseweg
HUISSEN

kenteken : BXZV82

vervoerder : BALLAST NEDAM MILIEUTECHNIEK

roost

66

weegkaart

venloseweg 1
6031 st nederweert

tel.: 0495 - 631220
fax: 0495 - 625528
tel. na 18.00 uur
0495 - 634668

produkt:

aantal:

naam

Bon nr. : 158716
Datum : 26-11-2014

Materiaal :

Weging 1 : 17500 kgH 11:14
Weging 2 : 57040 kg 11:14

Netto 39540 kg Uit

Binnenkomend

Afvalstroomnr. 111901400043
Polseweg
HUISSEN

kenteken : 19BDG1

vervoerder : BALLAST NEDAM MILIEUTECHNIEK

roost

67.

weegkaart

venloseweg 1
6031 st nederweert

tel.: 0495 - 631220
fax: 0495 - 625528
tel. na 18.00 uur
0495 - 634668

produkt:

aantal:

naam

Bon nr. : 158715
Datum : 26-11-2014

Materiaal :

Weging 1 : 17200 kgH 11:12
Weging 2 : 56020 kg 11:12

Netto 38820 kg Uit

Binnenkomend

Afvalstroomnr. 111901400043
Polseweg
HUISSEN

kenteken : 12BDZ7

vervoerder : BALLAST NEDAM MILIEUTECHNIEK

roost

venloseweg 1
6031 st nederweert

68

weegkaart

tel.: 0495 - 631220
fax: 0495 - 625528
tel. na 18.00 uur
0495 - 634668

produkt:

aantal:

naam

kenteken

vervoerder

Bon nr. : 158730
Datum : 26-11-2014

Materiaal :

Weging 1 : 16000 kgH 12:44
Weging 2 : 51500 kg 12:44

Netto 35500 kg Uit

binnenkomend

Afvalstroomnr. 111901400043
Polseweg
HUISSEN

BSZN02

BALLAST NEDAM MILIEUTECHNIEK

roost

weegkaart

venloseweg 1
6031 st nederweert

tel.: 0495 - 631220
fax: 0495 - 625528
tel. na 18.00 uur
0495 - 634668

bg

produkt:

aantal:

Bon nr. : 158732
Datum : 26-11-2014

Materiaal :

Weging 1 : 16000 kgH 13:10
Weging 2 : 53500 kg 13:10

Netto 37500 kg Uit

Binnenkomend

naam

Afvalstroomnr. 111901400043
Polseweg
HUISSEN

kenteken 24BDK8

vervoerder BALLAST NEDAM MILIEUTECHNIEK

roost

weegkaart

venloseweg 1
6031 st nederweert

tel.: 0495 - 631220
fax: 0495 - 625528
tel. na 18.00 uur
0495 - 634668

70

produkt:

aantal:

Bon nr. : 158733
Datum : 26-11-2014

Materiaal :

Weging 1 : 16500 kgH 13:17
Weging 2 : 53280 kg 13:17

Netto 36780 kg Uit

Binnenkomend

naam : Afvalstroomnr. 111901400043
Polseweg
HUISSEN

kenteken : BSTF76

vervoerder : BALLAST NEDAM MILIEUTECHNIEK

roost

weegkaart

venloseweg 1
6031 st nederweert

tel.: 0495 - 631220
fax: 0495 - 625528
tel. na 18.00 uur
0495 - 634668

71

produkt:

aantal:

Bon nr. : 158731
Datum : 26-11-2014

Materiaal :

Weging 1 : 16500 kgH 13:08
Weging 2 : 50280 kg 13:08

Netto 33780 kg Uit

Binnenkomend

naam : Afvalstroomnr. 111901400043
Polseweg
HUISSEN

kenteken : BSTF89

vervoerder : BALLAST NEDAM MILIEUTECHNIEK

roost

weegkaart

venloseweg 1
6031 st nederweert

tel.: 0495 - 631220
fax: 0495 - 625528
tel. na 18.00 uur
0495 - 634668

produkt:

aantal:

Bon nr. : 158735
Datum : 26-11-2014

Materiaal :

Weging 1 : 19700 kgH 13:29
Weging 2 : 56020 kg 13:29

Netto 36320 kg Uit

Binnekomend

naam : Afvalstroomnr. 111901400043
Polseweg
HUISSEN

kenteken : BKIN71

vervoerder : BALLAST NEDAM MILIEUTECHNIEK

roost

weegkaart

venloseweg 1
6031 st nederweert

tel.: 0495 - 631220
fax: 0495 - 625528
tel. na 18.00 uur
0495 - 634668

73

produkt:

aantal:

naam

Bon nr. : 158736
Datum : 26-11-2014

Materiaal :

Weging 1 : 16800 kgH 13:40
Weging 2 : 52980 kg 13:40

Netto 36180 kg Uit

Binnenkomend

Afvalstroomnr. 111901400043
Polseweg
HUISSEN

kenteken BSPJ82

vervoerder BALLAST NEDAM MILIEUTECHNIEK

roost

weegkaart

venloseweg 1
6031 st nederweert

tel.: 0495 - 631220
fax: 0495 - 625528
tel. na 18.00 uur
0495 - 634668

74

produkt:

aantal:

Bon nr. : 158745
Datum : 26-11-2014

Materiaal :

Weging 1 : 59260 kg 14:35
Weging 2 : 17300 kgH 14:35

Netto 41960 kg In

Binnenkomend

naam :Afvalstroomnr. 111901400043
Polseweg
HUISSEN

kenteken :BSLX41

vervoerder :BALLAST NEDAM MILIEUTECHNIEK

roost

weegkaart

venloseweg 1
6031 st nederweert

tel.: 0495 - 631220
fax: 0495 - 625528
tel. na 18.00 uur
0495 - 634668

75

produkt:

aantal:

naam

Bon nr. : 158739
Datum : 26-11-2014

Materiaal :

Weging 1 : 15500 kgH 13:54
Weging 2 : 56540 kg 13:54

Netto 41040 kg Uit

Binnenkomend

Afvalstroomnr. 111901400043
Polseweg
HUISSEN

kenteken : 10BBB4

vervoerder : BALLAST NEDAM MILIEUTECHNIEK

roost

weegkaart

venloseweg 1
6031 st nederweert

tel.: 0495 - 631220
fax: 0495 - 625528
tel. na 18.00 uur
0495 - 634668

82

produkt:

aantal:

Bon nr. : 139759
Datum : 26-11-2014

Materiaal :

Weging 1 : 53940 kgH 16:10
Weging 2 : 17200 kgH 19:10

Netto 36740 kg In

naam : BALLAST NEDAM MILIEUTECHNIEK
POSTBUS 5470 551
6902 EL ARNHEM

BXFF12

kenteken :

vervoerder :

roost

weegkaart

venloseweg 1
6031 st nederweert

tel.: 0495 - 631220
fax: 0495 - 625528
tel. na 18.00 uur
0495 - 634668

83

Ser. nr. : 158779
Datum : 27-11-2014

Materiaal :

Weging 1 : 54220 keH 06152
Weging 2 : 20120 keH 06152

Netto 34100 ke In

produkt:

aantal:

naam :

kenteken :

vervoerder :

roost

weegkaart

venloseweg 1
6031 st nederweert

tel.: 0495 - 631220
fax: 0495 - 625528
tel. na 18.00 uur
0495 - 634668

89

Bon nr. : 158778
Datum : 27-11-2014

Materiaal :

Weging 1 : 55080 kgH 06:43
Weging 2 : 15500 kgH 06:48

Netto 39580 kg In

produkt:

aantal:

naam : BALLAST NEDAM MILIEUTECHNIEK
POSTBUS 5470 551
6802 EL ARNHEM

106884

kenteken :

vervoerder :

roost

weegkaart

86

venloseweg 1
6031 st nederweert

tel.: 0495 - 631220
fax: 0495 - 625528
tel. na 18.00 uur
0495 - 634668

produkt:

aantal:

Bon nr. : 158785
Datum : 27-11-2014

Materiaal :

Weging 1 : 16640 kgH 08:50
Weging 2 : 51240 kg 08:50

Netto 34600 kg Uit

Binnenkomend

naam : Afvalstroomnr. 111901400043
Polseweg
HUISSEN

kenteken : BSVR88

vervoerder : BALLAST NEDAM MILIEUTECHNIEK

roost

weegkaart

87

venloseweg 1
6031 st nederweert

tel.: 0495 - 631220
fax: 0495 - 625528
tel. na 18.00 uur
0495 - 634668

produkt:

aantal:

Bon nr. : 158791
Datum : 27-11-2014

Materiaal :

Weging 1 : 17200 kgH 10:03
Weging 2 : 53420 kg 10:03

Netto 36220 kg Uit

Binnenhaven

naam : Afvalstroomnr. 111901400043
Polseweg
HUISSEN

kenteken : BXFF12

vervoerder : BALLAST NEDAM MILIEUTECHNIEK

roost

weegkaart

venloseweg 1
6031 st nederweert

tel.: 0495 - 631220
fax: 0495 - 625528
tel. na 18.00 uur
0495 - 634668

88

produkt:

aantal:

Bon nr. : 158794
Datum : 27-11-2014

Materiaal :

Weging 1 : 55120 kg 11:27
Weging 2 : 20120 kgH 11:27

Netto 35000 kg In

Binnenkomend

naam : Afvalstroomnr. 111901400043
Polseweg
HUISSEN

kenteken : BZHL40

vervoerder : BALLAST NEDAM MILIEUTECHNIEK

roost

89

weegkaart

venloseweg 1
6031 st nederweert

tel.: 0495 - 631220
fax: 0495 - 625528
tel. na 18.00 uur
0495 - 634668

produkt:

aantal:

Bon nr. : 158795
Datum : 27-11-2014

Materiaal :

Weging 1 : 54920 kg 11:36
Weging 2 : 15500 kgH 11:36

Netto 39420 kg In

Binnenkomend

naam : Afvalstroomnr. 111901400043
Polseweg
HUISSEN

kenteken : 10BBB4

vervoerder : BALLAST NEDAM MILIEUTECHNIEK

roost

weegkaart

venloseweg 1
6031 st nederweert

tel.: 0495 - 631220
fax: 0495 - 625528
tel. na 18.00 uur
0495 - 634668

90

produkt:

aantal:

Bon nr. : 158801
Datum : 27-11-2014

Materiaal :

Weging 1 : 51660 kg 13:17
Weging 2 : 16640 kgH 13:17

Netto 35020 kg In

Binnenkomend

naam : Afvalstroomnr. 111901400043
Polseweg
HUISSEN

kenteken : BSVK88

vervoerder : BALLAST NEDAM MILIEUTECHNIEK

Bijlage 15.7

Transport- / Weegbonnen afvoer 'schoon' puin/asfalt/BSA/hout

Projectnaam: Huissen	Projectnummer: 80595

www.heijtingmilieuservice.nl

PrintDatum	: 11-07-2014				
Bonnummer	: HOC000020836				
Datum/tijd	: 11-07-2014	11:07			
Kenteken	: BN TP-75	3			
Vestiging	: 2	Weegelient Huissen	Acceptant	: Hermsen	
Vervoerder	: 1	Heijting Milieuservice Huissen	Ordernummer	: ORDWR0034841	
Klant	: 0603	BioSoil B.V.	Tekeningnemer	: Klant	
Herkomst	:				

Artikel	: 40	Asfaltbrokken niet teerhoudend	Bewerking	: Ingaand	
AMvB stroom	: 05 12A001955	Asfalt NT	Vol gewicht	:	18.140 kg (G)
Begeleidingsnr.	:		Leeg gewicht	:	10.520 kg (H)
			Netto gewicht	:	7.620 kg (N)

Heijting Milieuservice B.V.
Postbus 55 - 6850 AB Huissen
Looveer 1a - 6851 AJ Huissen

Telefoon (026) 325 26 46
Telefax (026) 325 89 02
E-mail info@heijtingmilieuservice.nl

heijting milieu service

www.heijtingmilieuservice.nl

PrintDatum	: 11-07-2014				
Bonnummer	: HO0C0020820				
Datum/tijd	: 11-07-2014	10:03			
Kenteken	: BN TP-75	3			
Vestiging	: 2	Weegclient Huissen	Acceptant	: Herman	
Vervoerder	: 1	Heijting Milieuservice Huisse	Ordernummer	: ORDER0034844	
Klant	: 06303	BioSoil B.V.	Rekeningnemer	: Klant	
Herkomst	:				

Artikel	: 40	Asfaltbrokken niet teerhoudend	Bewerking	: Ingaand
AMvB stroom	: 0501ZA001963	Asfalt NT	Vol gewicht	: 18.860 kg (H
Begeleidingsnr	:		Leeg gewicht	: 10.520 kg (H
			Netto gewicht	: 8.340 kg (H

Heijting Milieuservice B.V.
Postbus 55 - 6850 AB Huissen
Looveer 1a - 6851 AJ Huissen

Telefoon (026) 325 26 46
Telefax (026) 325 89 02
E-mail info@heijtingmilieuservice.nl

heijting milieu service

www.heijtingmilieuservice.nl

PrintDatum	: 11-07-2014				
Bonnummer	: HC-00020854				
Datum/tijd	: 11-07-2014	15:14		Acceptant	: Herman
Kenteken	: BN-TP-75	3		Ordernummer	: ONDER0035135
Vestiging	: 2	Weegplein Huissen		Rekeningnemer	: Klant
Vervoerder	: 1	Heijting Milieuservice Huisse			
Klant	: 06003	BioSoil B.V.			
Herkomst	:				

Artikel	: 1	Puin		Bewerking	: Ingaand
AMvB stroom	: 05.02.07.01.04	Puin		Vol gewicht	: 17.720 kg (H
Begeleidingsnr.	:			Leeg gewicht	: 10.520 kg (H
				Netto gewicht	: 7.200 kg (H

Heijting Milieuservice B.V.
Postbus 55 - 6850 AB Huissen
Looveer 1a - 6851 AJ Huissen

Telefoon (026) 325 26 46
Telefax (026) 325 89 02
E-mail info@heijtingmilieuservice.nl

heijting milieu service

www.heijtingmilieuservice.nl

PrintDatum	: 11-07-2014				
Bonnummer	: H0000020817				
Datum/tijd	: 11-07-2014	09:12		Acceptant	: Herman
Kenteken	: BN-TP-35	3		Ordernummer	: ORDER0034841
Vestiging	: 2	Weegclient Huissen		Rekeningnemer	: Klant
Vervoerder	: 1	Heijting Milieuservice Huisse			
Klant	: 0003	BioSoil B.V.			
Herkomst	:				

Artikel	: 301	Bouw- en sloopafval		Bewerking	: Ingaand
AMvB Stroom	: 05 01 ZAC01089	BSA		Vol gewicht	: 13.420 kg (H)
Begeleidingsnr.	:			Leeg gewicht	: 10.520 kg (H)
				Netto gewicht	: 2.900 kg (H)

Heijting Milieuservice B.V.
Postbus 55 - 6850 AB Huissen
Looveer 1a - 6851 AJ Huissen

Telefoon (026) 325 26 46
Telefax (026) 325 89 02
E-mail info@heijtingmilieuservice.nl

www.heijtingmilieuservice.nl

PrintDatum	: 11-07-2014				
Bonnummer	: H0300020841				
Datum/tijd	: 11-07-2014	11:38			
Kenteken	: BN-TP-75	3			
Vestiging	: 2	Weegclient Huissen			
Vervoerder	: 1	Heijting Milieuservice Huisse			
Klant	: 06403	BioSoil B.V.			
Herkomst	:				
			Acceptant	: Herman	
			Ordernummer	: ORDER0034846	
			Rekeningnemer	: Klant	
Artikel	: 1	Puin			
AMvB stroom	: 09 12A0 704	Puin			
Begeleidingsnr.	:				
			Bewerking	: Ingaand	
			Vol gewicht	: 18,130 kg (H	
			Leeg gewicht	: 10,720 kg (H	
			Netto gewicht	: 7,650 kg (H	

Heijting Milieuservice B.V.
Postbus 55 - 6850 AB Huissen
Looveer 1a - 6851 AJ Huissen

Telefoon (026) 325 26 46
Telefax (026) 325 89 02
E-mail info@heijtingmilieuservice.nl

heijting milieu service

www.heijtingmilieuservice.nl

PrintDatum	: 20-11-2014				
Bonnummer	: H00000025976				
Datum/tijd	: 20-11-2014	12:16		Acceptant	: Herman
Kenteken	: BR-RS-02	1		Ordernummer	: ORDER0043339
Vestiging	: 2	Weegclient Huissen		Rekeningnemer	: Klant
Vervoerder	: 1	Heijting Milieuservice Huisse			
Klant	: 06803	BioSoil B.V.			
Herkomst	:				

Artikel	: 301	Bouw- en sloopafval		Bewerking	: Ingaand
AMvB stroom	: 05Z12A001089	BSA		Vol gewicht	: 18.260 kg (H)
Begeleidingsnr.	:			Leeg gewicht	: 10.400 kg (H)
				Netto gewicht	: 7.860 kg (H)

Heijting Milieuservice B.V.
Postbus 55 - 6850 AB Huissen
Looveer 1a - 6851 AJ Huissen

Telefoon (026) 325 26 46
Telefax (026) 325 89 02
E-mail info@heijtingmilieuservice.nl

www.heijtingmilieuservice.nl

PrintDatum	: 11-07-2014				
Bonnummer	: HS0C00020846				
Datum/tijd	: 11-07-2014	12:27		Acceptant	: Herman
Kenteken	: BN-TP-75	3		Ordernummer	: ORDER0034843
Vestiging	: 2	Weegclient Huissen		Rekeningnemer	: Klant
Vervoerder	: 1	Heijting Milieuservice Huisse			
Klant	: 0603	BioSoil B.V.			
Herkomst	:				

Artikel	: 401	Asfaltbrokken niet teerhoudend	Bewerking	: Ingaand
AMvB stroom	: 05X02A001953	Asfalt NT	Vol gewicht	: 18.100 kg (H)
Begeleidingsnr.	:		Leeg gewicht	: 10.120 kg (H)
			Netto gewicht	: 7.980 kg (H)

Heijting Milieuservice B.V.
Postbus 55 - 6850 AB Huissen
Looveer 1a - 6851 AJ Huissen

Telefoon (026) 325 26 46
Telefax (026) 325 89 02
E-mail info@heijtingmilieuservice.nl

heijting milieu service

www.heijtingmilieuservice.nl

PrintDatum	: 29-03-2013				
Bonnummer	: H00000002522				
Datum/tijd	: 29-03-2013	10:41	Acceptant	: Jan-Willem	
Kenteken	: BZ-BB-27	2	Ordernummer	: ORDER0005171	
Vestiging	: 2	Weegclient Huissen	Rekeningnemer	: Klant	
Vervoerder	: 1	Heijting Milieuservice Huisse			
Klant	: 06803	BioSoil B.V.			
Herkomst	:				

Artikel	: 301	Bouw- en sloopafval	Bewerking	: Ingaand	
AMvB stroom	: 05Z12A001089	BSA	Vol gewicht	:	11.860 kg (H)
Begeleidingsnr.	:		Leeg gewicht	:	10.540 kg (H)
			Netto gewicht	:	1.320 kg (H)

Heijting Milieuservice B.V.
Postbus 55 - 6850 AB Huissen
Looveer 1a - 6851 AJ Huissen

Telefoon (026) 325 26 46
Telefax (026) 325 89 02
E-mail info@heijtingmilieuservice.nl

heijting milieu service

www.heijtingmilieuservice.nl

PrintDatum	: 29-03-2013				
Bonnummer	: H00000002515				
Datum/tijd	: 29-03-2013	09:44		Acceptant	: Herman
Kenteken	: BZ-BB-27	2		Ordernummer	: ORDER0005169
Vestiging	: 2	Weegclient Huissen		Rekeningnemer	: Klant
Vervoerder	: 1	Heijting Milieuservice Huisse			
Klant	: 06803	BioSoil B.V.			
Herkomst	:				
Artikel	: 301	Bouw- en sloopafval		Bewerking	: Ingaand
AMvB stroom	: 05Z12A001089	BSA		Vol gewicht	: 11.940 kg (H)
Begeleidingsnr.	:			Leeg gewicht	: 10.540 kg (H)
				Netto gewicht	: 1.400 kg (H)

Heijting Milieuservice B.V.
Postbus 55 - 6850 AB Huissen
Looveer 1a - 6851 AJ Huissen

Telefoon (026) 325 26 46
Telefax (026) 325 89 02
E-mail info@heijtingmilieuservice.nl

heijting milieu service

www.heijtingmilieuservice.nl

PrintDatum	: 27-03-2013				
Bonnummer	: H00000002435				
Datum/tijd	: 27-03-2013	12:03		Acceptant	: Jan-Willem
Kenteken	: BR-RS-02	1		Ordernummer	: ORDER0004990
Vestiging	: 2	Weegclient Huissen		Rekeningnemer	: Klant
Vervoerder	: 1	Heijting Milieuservice Huisse			
Klant	: 06803	BioSoil B.V.			
Herkomst	:				

Artikel	: 301	Bouw- en sloopafval		Bewerking	: Ingaand
AMvB stroom	: 05Z12A001089	BSA		Vol gewicht	: 11.740 kg (H)
Begeleidingsnr	:			Leeg gewicht	: 10.400 kg (H)
				Netto gewicht	: 1.340 kg (H)

Heijting Milieuservice B.V.
Postbus 55 - 6850 AB Huissen
Looveer 1a - 6851 AJ Huissen

Telefoon (026) 325 26 46
Telefax (026) 325 89 02
E-mail info@heijtingmilieuservice.nl

heijting milieu service

www.heijtingmilieuservice.nl

PrintDatum	: 27-03-2013				
Bonnummer	: H00000002419				
Datum/tijd	: 27-03-2013	07:27	Acceptant	: Jan-Willem	
Kenteken	: BR-RS-02	1	Ordernummer	: ORDER0004989	
Vestiging	: 2	Weegclient Huissen	Rekeningnemer	: Klant	
Vervoerder	: 1	Heijting Milieuservice Huisse			
Klant	: 06803	BioSoil B.V.			
Herkomst	:				

Artikel	: 201	Hout	Bewerking	: Ingaand
AMvB stroom	: 05Z12A001137	Hout	Vol gewicht	: 11.860 kg (H)
Begeleidingsnr	:		Leeg gewicht	: 10.400 kg (H)
			Netto gewicht	: 1.460 kg (H)

Heijting Milieuservice B.V.
Postbus 55 - 6850 AB Huissen
Looveer 1a - 6851 AJ Huissen

Telefoon (026) 325 26 46
Telefax (026) 325 89 02
E-mail info@heijtingmilieuservice.nl

heijting milieu service

www.heijtingmilieuservice.nl

PrintDatum	: 25-03-2013				
Bonnummer	: H00000002354				
Datum/tijd	: 25-03-2013	15:47	Acceptant	: Jan-Willem	
Kenteken	: BR-RS-02	1	Ordernummer	: ORDER0004866	
Vestiging	: 2	Weegclient Huissen	Rekeningnemer	: Klant	
Vervoerder	: 1	Heijting Milieuservice Huisse			
Klant	: 06803	BioSoil B.V.			
Herkomst	:				

Artikel	: 301	Bouw- en sloopafval	Bewerking	: Ingaand
AMvB stroom	: 05Z12A001089	BSA	Vol gewicht	: 12.200 kg (H)
Begeleidingsnr.	:		Leeg gewicht	: 10.400 kg (H)
			Netto gewicht	: 1.800 kg (H)

Heijting Milieuservice B.V.
Postbus 55 - 6850 AB Huissen
Looveer 1a - 6851 AJ Huissen

Telefoon (026) 325 26 46
Telefax (026) 325 89 02
E-mail info@heijtingmilieuservice.nl

heijting milieu service

www.heijtingmilieuservice.nl

PrintDatum	: 25-03-2013				
Bonnummer	: H00000002351				
Datum/tijd	: 25-03-2013	15:16		Acceptant	: Jan-Willem
Kenteken	: BR-RS-02	1		Ordernummer	: ORDER0004865
Vestiging	: 2	Weegclient Huissen		Rekeningnemer	: Klant
Vervoerder	: 1	Heijting Milieuservice Huisse			
Klant	: 06803	BioSoil B.V.			
Herkomst	:				

Artikel	: 301	Bouw- en sloopafval		Bewerking	: Ingaand
AMvB stroom	: 05Z12A001089	BSA		Vol gewicht	: 11.600 kg (H)
Begeleidingsnr	:			Leeg gewicht	: 10.400 kg (H)
				Netto gewicht	: 1.200 kg (H)

Heijting Milieuservice B.V.
Postbus 55 - 6850 AB Huissen
Looveer 1a - 6851 AJ Huissen

Telefoon (026) 325 26 46
Telefax (026) 325 89 02
E-mail info@heijtingmilieuservice.nl

heijting milieu service

www.heijtingmilieuservice.nl

PrintDatum	: 03-04-2013				
Bonnummer	: R00000000782				
Datum/tijd	: 03-04-2013	11:25		Acceptant	: Nick
Kenteken	:			Ordernummer	: ORDER0005326
Vestiging	: 3	Weegclient Oosterhout		Rekeningnemer	: Klant
Vervoerder	: 1	Heijting Milieuservice Huisse			
Klant	: 06803	BioSoil B.V.			
Herkomst	:				

Artikel	: 301	Bouw- en sloopafval	Bewerking	: Ingaand
AMvB stroom	: 05Z12A001089	BSA	Vol gewicht	: 12.130 kg (H)
Begeleidingsnr.	:		Leeg gewicht	: 10.000 kg (H)
			Netto gewicht	: 2.130 kg (H)

Heijting Milieuservice B.V.
Groothandelsweg 16
6515 AJ Oosterhout / Nijmegen

Telefoon (024) 348 24 44
Telefax (024) 348 25 26
oosterhout@heijtingmilieuservice.nl

heijting milieu service

www.heijtingmilieuservice.nl

PrintDatum	: 02-04-2013				
Bonnummer	: H00000002607				
Datum/tijd	: 02-04-2013	16:23		Acceptant	: Jan-Willem
Kenteken	: BZ-BB-27	2		Ordernummer	: ORDER0005327
Vestiging	: 2	Weegclient Huissen		Rekeningnemer	: Klant
Vervoerder	: 1	Heijting Milieuservice Huisse			
Klant	: 06803	BioSoil B.V.			
Herkomst	:				

Artikel	: 301	Bouw- en sloopafval	Bewerking	: Ingaand
AMvB stroom	: 05Z12A001089	BSA	Vol gewicht	: 11.740 kg (H)
Begeleidingsnr	:		Leeg gewicht	: 10.540 kg (H)
			Netto gewicht	: 1.200 kg (H)

Heijting Milieuservice B.V.
Postbus 55 - 6850 AB Huissen
Looveer 1a - 6851 AJ Huissen

Telefoon (026) 325 26 46
Telefax (026) 325 89 02
E-mail info@heijtingmilieuservice.nl

heijting milieu service

www.heijtingmilieuservice.nl

PrintDatum	: 08-04-2013		
Bonnummer	: H00000002876		
Datum/tijd	: 08-04-2013	12:18	
Kenteken	: BR-RS-02	1	
Vestiging	: 2	Weegclient Huissen	
Vervoerder	: 1	Heijting Milieuservice Huisse	
Klant	: 06803	BioSoil B.V.	
Herkomst	:		

Acceptant	: Jan-Willem		
Ordernummer	: ORDER0005682		
Rekeningnemer	: Klant		

Artikel	: 201	Hout	
AMvB stroom	: 05Z12A001137	Hout	
Begeleidingsnr	:		

Bewerking	: Ingaand	
Vol gewicht	:	11.680 kg (H)
Leeg gewicht	:	10.400 kg (H)
Netto gewicht	:	1.280 kg (H)

Heijting Milieuservice B.V.
Postbus 55 - 6850 AB Huissen
Looveer 1a - 6851 AJ Huissen

Telefoon (026) 325 26 46
Telefax (026) 325 89 02
E-mail info@heijtingmilieuservice.nl

heijting milieu service

www.heijtingmilieuservice.nl

PrintDatum	: 08-04-2013				
Bonnummer	: H00000002872				
Datum/tijd	: 08-04-2013	11:42	Acceptant	: Jan-Willem	
Kenteken	: BR-RS-02	1	Ordernummer	: ORDER0005681	
Vestiging	: 2	Weegclient Huissen	Rekeningnemer	: Klant	
Vervoerder	: 1	Heijting Milieuservice Huisse			
Klant	: 06803	BioSoil B.V.			
Herkomst	:				

Artikel	: 301	Bouw- en sloopafval	Bewerking	: Ingaand
AMvB stroom	: 05Z12A001089	BSA	Vol gewicht	: 11.680 kg (H)
Begeleidingsnr.	:		Leeg gewicht	: 10.400 kg (H)
			Netto gewicht	: 1.280 kg (H)

Heijting Milieuservice B.V.
Postbus 55 - 6850 AB Huissen
Looveer 1a - 6851 AJ Huissen

Telefoon (026) 325 26 46
Telefax (026) 325 89 02
E-mail info@heijtingmilieuservice.nl

heijting milieu service

www.heijtingmilieuservice.nl

PrintDatum	: 19-03-2013				
Bonnummer	: B00000002153				
Datum/tijd	: 19-03-2013	10:38		Acceptant	: Jan-Willem
Kenteken	: -RK-RS-02	1		Ordernummer	: ORDER0004534
Vestiging	: 2	Weegclient Huissen		Rekeningnemer	: Klant
Vervoerder	: 1	Heijting Milieuservice Huisse			
Klant	: 06803	BioSoil B.V.			
Referentie	:				
AVI-LSC	: 201	Bouw- en sloopafval		Bewerking	: Ingaand
AMvB-Bijlage	: 05212A001089 BSA			Vol gewicht	: 12.140 kg (H)
Begeleidingsnummer	:			Leeg gewicht	: 10.400 kg (H)
				Netto gewicht	: 1.740 kg (H)

Heijting Milieuservice B.V.
Postbus 55 - 6850 AB Huissen
Looveer 1a - 6851 AJ Huissen

Telefoon (026) 325 26 46
Telefax (026) 325 89 02
E-mail info@heijtingmilieuservice.nl

www.heijtingmilieuservice.nl

Bestelnr.datum	:	19-03-2013			
Bestelnummer	:	0000000021652			
Datum/tijd	:	19-03-2013	09:53	Acceptant	: Jan-Willem
Kenteken	:	BR-RS-02	1	Ordernummer	: ORDER0004535
Vestiging	:	2	Weegclient Huissen	Rekeningnemer	: Klant
Vervoerder	:	1	Heijting Milieuservice Huisse		
Klant	:	06803	BioSoil B.V.		
Referentie					

Artikel	:	301	Bouw- en sloopafval	Bewerking	: Ingaand
AMvB-erkenning	:	05Z12A001089	BSA	Vol gewicht	: 12.280 kg (H)
Begeleidingsbrief				Leeg gewicht	: 10.400 kg (H)
				Netto gewicht	: 1.880 kg (H)

Heijting Milieuservice B.V.
Postbus 55 - 6850 AB Huissen
Looveer 1a - 6851 AJ Huissen

Telefoon (026) 325 26 46
Telefax (026) 325 89 02
E-mail info@heijtingmilieuservice.nl

heijting milieu service

www.heijtingmilieuservice.nl

Printdatum	: 12-03-2013			
Documentnr	: H00000001996			
Aanmaakdatum	: 12-03-2013	13:12	Acceptant	: Jan-Willem
Kenteken	: BZ-BB-27	2	Ordernummer	: ORDER0004208
Vestiging	: 3	Weegselient Huissen	Rekeningnemer	: Klant
Vervoerder	: 1	Heijting Milieuservice Huisse		
Klant	: 06805	BioSoil B.V.		
Herkomst	:			

Artikel	: 301	Bouw- en sloopafval	Bewerking	: Ingaand
AMvB stroom	: 05%12A001089 BSA		Vol gewicht	: 12,340 kg (H)
Begeleidingsnr.	:		Leeg gewicht	: 10,540 kg (H)
			Netto gewicht	: 1,800 kg (H)

Heijting Milieuservice B.V.
Postbus 55 - 6850 AB Huissen
Looveer 1a - 6851 AJ Huissen

Telefoon (026) 325 26 46
Telefax (026) 325 89 02
E-mail info@heijtingmilieuservice.nl

heijting milieu service

www.heijtingmilieuservice.nl

PrintDatum	:	12-03-2013			
Bonnummer	:	H00000001995			
Datum/tijd	:	12-03-2013	13:11	Acceptant	: Jan-Willem
Kenteken	:	BZ-BB-27	2	Ordernummer	: ORDER0004207
Vestiging	:	2	Weegclient Huissen	Rekeningnemer	: Klant
Vervoerder	:	1	Heijting Milieuservice Huisse		
Klant	:	06803	BioSoil B.V.		
Herkomst	:				

Artikel	:	301	Bouw- en sloopafval	Bewerking	: Ingaand
AM301 stroom	:	05Z12A001089 BSA		Vol gewicht	: 12.220 kg (H)
Begrip-diepte	:			Leeg gewicht	: 10.540 kg (H)
				Netto gewicht	: 1.680 kg (H)

Heijting Milieuservice B.V.
Postbus 55 - 6850 AB Huissen
Looveer 1a - 6851 AJ Huissen

Telefoon (026) 325 26 46
Telefax (026) 325 89 02
E-mail info@heijtingmilieuservice.nl

heijting milieu service

www.heijtingmilieuservice.nl

PrintDatum	: 02-09-2013				
Bonnummer	: H00000009036				
Datum/tijd	: 10-09-2013	11:41	Acceptant	: Herman	
Kenteken	: BV-FZ-69	5	Ordernummer	: ORDER0006947	
Vestiging	: 2	Weegclient Huissen	Rekeningnemer	: Klant	
Vervoerder	: 1	Heijting Milieuservice Huisse			
Klant	: 06803	BioSoil B.V.			
Herkomst	:				

Artikel	: 301	Bouw- en sloopafval	Bewerking	: Ingaand	
AMvB stroom	: 05Z12A001089	BSA	Vol gewicht	:	23.720 kg (H)
Begeleidingsnr.	:		Leeg gewicht	:	16.900 kg (H)
			Netto gewicht	:	6.820 kg (H)

Zeecontainer huishoudelijk afval, Vege Huissen

Heijting Milieuservice B.V.
Postbus 55 - 6850 AB Huissen
Looveer 1a - 6851 AJ Huissen

Telefoon (026) 325 26 46
Telefax (026) 325 89 02
E-mail info@heijtingmilieuservice.nl

heijting milieu service

www.heijtingmilieuservice.nl

PrintDatum	: 26-04-2013				
Bonnummer	: H00000003717				
Datum/tijd	: 26-04-2013	11:50			
Kenteken	: BR-RS-02	1		Acceptant	: Herman
Vestiging	: 2	Weegclient Huissen		Ordernummer	: ORDER0006968
Vervoerder	: 1	Heijting Milieuservice Huisse		Rekeningnemer	: Klant
Klant	: 06803	BioSoil B.V.			
Herkomst	:				

Artikel	: 201	Hout	Bewerking	: Ingaand
AMvB stroom	: 05Z12A001137	Hout	Vol gewicht	: 11.280 kg (H)
Begeleidingsnr.	:		Leeg gewicht	: 10.400 kg (H)
			Netto gewicht	: 880 kg (H)

Heijting Milieuservice B.V.
Postbus 55 - 6850 AB Huissen
Looveer 1a - 6851 AJ Huissen

Telefoon (026) 325 26 46
Telefax (026) 325 89 02
E-mail info@...

heijting milieu service

www.heijtingmilieuservice.nl

PrintDatum	: 25-04-2013	
Bonnummer	: H00000003667	
Datum/tijd	: 25-04-2013	15:49
Kenteken	: BI-OS-OI	
Vestiging	: 2	Weegclient Huissen
Vervoerder	:	
Klant	: 06803	BioSoil B.V.
Herkomst	:	

Acceptant	: Jan-Willem	
Ordernummer	: ORDER0006947	
Rekeningnemer	: Klant	

Artikel	: 301	Bouw- en sloopafval
AMvB stroom	: 05Z12A001089	BSA
Begeleidingsnr.	:	

Bewerking	: Ingaand	
Vol gewicht	:	12.480 kg (H)
Leeg gewicht	:	7.500 kg (H)
Netto gewicht	:	4.980 kg (H)

Met vrachtwagen gebracht door bewoners Vege

Heijting Milieuservice B.V.
Postbus 55 - 6850 AB Huissen
Looveer 1a - 6851 AJ Huissen

Telefoon (026) 325 26 46
Telefax (026) 325 89 02
E-mail info@heijtingmilieuservice.nl

heijting milieu service

www.heijtingmilieuservice.nl

PrintDatum	: 26-04-2013				
Bonnummer	: H00000003705				
Datum/tijd	: 26-04-2013	11:02		Acceptant	: Herman
Kenteken	: BR-RS-02	1		Ordernummer	: ORDER0006967
Vestiging	: 2	Weegclient Huissen		Rekeningnemer	: Klant
Vervoerder	: 1	Heijting Milieuservice Huisse			
Klant	: 06803	BioSoil B.V.			
Herkomst	:				

Artikel	: 301	Bouw- en sloopafval		Bewerking	: Ingaand
AMvB stroom	: 05Z12A001089	BSA		Vol gewicht	: 12.100 kg (H)
Begeleidingsnr.	:			Leeg gewicht	: 10.400 kg (H)
				Netto gewicht	: 1.700 kg (H)

Heijting Milieuservice B.V.
Postbus 55 - 6850 AB Huissen
Looveer 1a - 6851 AJ Huissen

Telefoon (026) 325 26 46
Telefax (026) 325 89 02
E-mail info@heijtingmilieuservice.nl

heijting milieu service

www.heijtingmilieuservice.nl

PrintDatum	: 17-04-2013				
Bonnummer	: H00000003299				
Datum/tijd	: 17-04-2013	15:14		Acceptant	: Jan-Willem
Kenteken	: BR-RS-02	1		Ordernummer	: ORDER0006332
Vestiging	: 2	Weegclient Huissen		Rekeningnemer	: Klant
Vervoerder	: 1	Heijting Milieuservice Huisse			
Klant	: 06803	BioSoil B.V.			
Herkomst	:				

Artikel	: 201	Hout		Bewerking	: Ingaand
AMvB stroom	: 05Z12A001137	Hout		Vol gewicht	: 11.660 kg (H)
Begeleidingsnr	:			Leeg gewicht	: 10.400 kg (H)
				Netto gewicht	: 1.260 kg (H)

Heijting Milieuservice B.V.
Postbus 55 - 6850 AB Huissen
Looveer 1a - 6851 AJ Huissen

Telefoon (026) 325 26 46
Telefax (026) 325 89 02
E-mail info@heijtingmilieuservice.nl

heijting milieu service

www.heijtingmilieuservice.nl

PrintDatum	: 17-04-2013				
Bonnummer	: H00000003303				
Datum/tijd	: 17-04-2013	15:18		Acceptant	: Jan-Willem
Kenteken	: BR-RS-02	1		Ordernummer	: ORDER0006333
Vestiging	: 2	Weegclient Huissen		Rekeningnemer	: Klant
Vervoerder	: 1	Heijting Milieuservice Huisse			
Klant	: 06803	BioSoil B.V.			
Herkomst	:				
Artikel	: 301	Bouw- en sloopafval		Bewerking	: Ingaand
AMvB stroom	: 05Z12A001089	BSA		Vol gewicht	: 11.580 kg (H)
Begeleidingsnr.	:			Leeg gewicht	: 10.400 kg (H)
				Netto gewicht	: 1.180 kg (H)

Heijting Milieuservice B.V.
Postbus 55 - 6850 AB Huissen
Looveer 1a - 6851 AJ Huissen

Telefoon (026) 325 26 46
Telefax (026) 325 89 02
E-mail info@heijtingmilieuservice.nl

heijting milieu service

www.heijtingmilieuservice.nl

PrintDatum	: 04-05-2013				
Bonnummer	: H00000004080				
Datum/tijd	: 04-05-2013	09:35	Acceptant	: Jan-Willem	
Kenteken	: BR-RS-02	1	Ordernummer	: ORDER0007514	
Vestiging	: 2	Weegclient Huissen	Rekeningnemer	: Klant	
Vervoerder	: 1	Heijting Milieuservice Huisse			
Klant	: 06803	BioSoil B.V.			
Herkomst	:				

Artikel	: 301	Bouw- en sloopafval	Bewerking	: Ingaand
AMvB stroom	: 05Z12A001089	BSA	Vol gewicht	: 11.640 kg (H)
Begeleidingsnr.	:		Leeg gewicht	: 10.400 kg (H)
			Netto gewicht	: 1.240 kg (H)

Heijting Milieuservice B.V.
Postbus 55 - 6850 AB Huissen
Looveer 1a - 6851 AJ Huissen

Telefoon (026) 325 26 46
Telefax (026) 325 89 02
E-mail info@heijtingmilieuservice.nl

heijting milieu service

www.heijtingmilieuservice.nl

PrintDatum	: 03-02-2014				
Bonnummer	: H00000014303				
Datum/tijd	: 03-02-2014	14:52	Acceptant	: Herman	
Kenteken	: BV-FZ-69	5	Ordernummer	: ORDER0024170	
Vestiging	: 2	Weegclient Huissen	Rekeningnemer	: Klant	
Vervoerder	: 1	Heijting Milieuservice Huisse			
Klant	: 06803	BioSoil B.V.			
Herkomst	:				

Artikel	: 1	Puin	Bewerking	: Ingaand	
AMvB stroom	: 05Z12A001704	Puin	Vol gewicht	:	36.620 kg (H)
Begeleidingsnr.:			Leeg gewicht	:	15.600 kg (H)
			Netto gewicht	:	21.020 kg (H)

Heijting Milieuservice B.V.
Postbus 55 - 6850 AB Huissen
Looveer 1a - 6851 AJ Huissen

Telefoon (026) 325 26 46
Telefax (026) 325 89 02
E-mail info@heijtingmilieuservice.nl

heijting milieu service

www.heijtingmilieuservice.nl

PrintDatum	: 03-02-2014				
Bonnummer	: H00000014306				
Datum/tijd	: 03-02-2014	15:25		Acceptant	: Herman
Kenteken	: BV-FZ-69	5		Ordernummer	: ORDER0024083
Vestiging	: 2	Weegclient Huissen		Rekeningnemer	: Klant
Vervoerder	: 1	Heijting Milieuservice Huisse			
Klant	: 06803	BioSoil B.V.			
Herkomst	:				

Artikel	: 1	Puin		Bewerking	: Ingaand
AMvB stroom	: 05Z12A001704	Puin		Vol gewicht	: 24.680 kg (H)
Begeleidingsnr.	:			Leeg gewicht	: 15.600 kg (H)
				Netto gewicht	: 9.080 kg (H)

Heijting Milieuservice B.V.
Postbus 55 - 6850 AB Huissen
Looveer 1a - 6851 AJ Huissen

Telefoon (026) 325 26 46
Telefax (026) 325 89 02
E-mail info@heijtingmilieuservice.nl

heijting milieu service

www.heijtingmilieuservice.nl

PrintDatum	: 17-01-2014				
Bonnummer	: H00000013794				
Datum/tijd	: 17-01-2014	08:08		Acceptant	: Herman
Kenteken	: BV-FZ-69	5		Ordernummer	: ORDER0023398
Vestiging	: 2	Weegclient Huissen		Rekeningnemer	: Klant
Vervoerder	: 1	Heijting Milieuservice Huisse			
Klant	: 06803	BioSoil B.V.			
Herkomst	:				

Artikel	: 101	Tak- en snoeihout/loof	Bewerking	: Ingaand
AMvB stroom	: 05Z12A001686	Groenafval	Vol gewicht	: 30.460 kg (H)
Begeleidingsnr.	:		Leeg gewicht	: 15.900 kg (H)
			Netto gewicht	: 14.560 kg (H)

Heijting Milieuservice B.V.
Postbus 55 - 6850 AB Huissen
Looveer 1a - 6851 AJ Huissen

Telefoon (026) 325 26 46
Telefax (026) 325 89 02
E-mail info@heijtingmilieuservice.nl

heijting milieu service

www.heijtingmilieuservice.nl

PrintDatum	: 31-01-2014				
Bonnummer	: H00000014222				
Datum/tijd	: 31-01-2014	11:17		Acceptant	: Herman
Kenteken	: BV-FZ-69	5		Ordernummer	: ORDER0024045
Vestiging	: 2	Weegclient Huissen		Rekeningnemer	: Klant
Vervoerder	: 1	Heijting Milieuservice Huisse			
Klant	: 06803	BioSoil B.V.			
Herkomst	:				

Artikel	: 1	Puin	Bewerking	: Ingaand
AMvB stroom	: 05Z12A001704	Puin	Vol gewicht	: 36.380 kg (H)
Begeleidingsnr.	:		Leeg gewicht	: 15.440 kg (H)
			Netto gewicht	: 20.940 (H)

Heijting Milieuservice B.V.
Postbus 55 - 6850 AB Huissen
Looveer 1a - 6851 AJ Huissen

Telefoon (026) 325 26 46
Telefax (026) 325 89 02
E-mail info@heijtingmilieuservice.nl

heijting milieu service

www.heijtingmilieuservice.nl

PrintDatum	: 31-01-2014				
Bonnummer	: H00000014223				
Datum/tijd	: 31-01-2014	11:17		Acceptant	: Herman
Kenteken	: BV-FZ-69	5		Ordernummer	: ORDER0024083
Vestiging	: 2	Weegclient Huissen		Rekeningnemer	: Klant
Vervoerder	: 1	Heijting Milieuservice Huisse			
Klant	: 06803	BioSoil B.V.			
Herkomst	:				

Artikel	: 1	Puin	Bewerking	: Ingaand
AMvB stroom	: 05Z12A001704	Puin	Vol gewicht	: 37.800 kg (H)
Begeleidingsnr.	:		Leeg gewicht	: 15.440 kg (H)
			Netto gewicht	: 22.360 kg (H)

Heijting Milieuservice B.V.
Postbus 55 - 6850 AB Huissen
Looveer 1a - 6851 AJ Huissen

Telefoon (026) 325 26 46
Telefax (026) 325 89 02
E-mail info@heijtingmilieuservice.nl

heijting milieu service

www.heijtingmilieuservice.nl

PrintDatum	: 31-01-2014				
Bonnummer	: H00000014226				
Datum/tijd	: 31-01-2014	11:48		Acceptant	: Herman
Kenteken	: BV-FZ-69	5		Ordernummer	: ORDER0024083
Vestiging	: 2	Weegclient Huissen		Rekeningnemer	: Klant
Vervoerder	: 1	Heijting Milieuservice Huisse			
Klant	: 06803	BioSoil B.V.			
Herkomst	:				

Artikel	: 1	Puin		Bewerking	: Ingaand
AMvB stroom	: 05Z12A001704	Puin		Vol gewicht	: 37.420 kg (H)
Begeleidingsnr.	:			Leeg gewicht	: 15.440 kg (H)
				Netto gewicht	: 21.980 kg (H)

Heijting Milieuservice B.V.
Postbus 55 - 6850 AB Huissen
Looveer 1a - 6851 AJ Huissen

Telefoon (026) 325 26 46
Telefax (026) 325 89 02
E-mail info@heijtingmilieuservice.nl

heijting milieu service

www.heijtingmilieuservice.nl

PrintDatum	: 28-01-2014				
Bonnummer	: H00000014073				
Datum/tijd	: 28-01-2014	10:33			
Kenteken	: BR-RS-02	1		Acceptant	: Jan-Willem
Vestiging	: 2	Weegclient Huissen		Ordernummer	: ORDER0023820
Vervoerder	: 1	Heijting Milieuservice Huisse		Rekeningnemer	: Klant
Klant	: 06803	BioSoil B.V.			
Herkomst	:				

Artikel	: 301	Bouw- en sloopafval		Bewerking	: Ingaand
AMvB stroom	: 05Z12A001089	BSA		Vol gewicht	: 18.500 kg (H)
Begeleidingsnr.	:			Leeg gewicht	: 10.400 kg (H)
				Netto gewicht	: 8.100 kg (H)

Heijting Milieuservice B.V.
Postbus 55 - 6850 AB Huissen
Looveer 1a - 6851 AJ Huissen

Telefoon (026) 325 26 46
Telefax (026) 325 89 02
E-mail info@heijtingmilieuservice.nl

BEGELEIDINGSBRIEF

BEWIJS VAN ONTVANGST (B1) (retour naar ontdoener)
Verplicht te gebruiken voor transport van afvalstoffen

Heijting MILIEUSERVICE BV
Postbus 55, 6850 AB HUISSEN

Heijting MILIEUSERVICE BV
Looveer 1A
6851 AJ HUISSEN
Telefoon 026 - 325 26 46
Telefax 026 - 325 89 02
info@heijtingmilieuservice.nl

Heijting MILIEUSERVICE
Oosterhout BV
Groothandelsweg 16
6515 AJ OOSTERHOUT/NIJMEGEN
Telefoon 024 - 348 24 44
Telefax 024 - 348 25 26
oosterhout@heijtingmilieuservice.nl

Ordernummer:
ORDER0043339
afvoer met verwijderd
Bouw- en sloopafval

1
1 ☒ (primaire) ontdoener 2 ☐ ontvanger 3 ☐ handelaar 4 ☐ bemiddelaar
afzender: BioSoil B.V.
straat + nr: Nijverheidsweg 27
postc. + woonpl.: 3341 LJ HENDRIK IDO AMBACHT
VIHB-nummer:

2
factuuradres:
postbus of straat + nr:
postc. + woonpl.:

3A
ontdoener: BioSoil B.V.
straat + nr: Nijverheidsweg 27
postc. + woonpl.: 3341 LJ HENDRIK IDO AMBACHT

3B
locatie van herkomst: Polseweg 15 Huissen
straat + nr: Polseweg 15
postc. + woonpl.: Huissen
datum aanvang transport: 20-11-2014

4A
uitbesteed vervoerder: Heijting Milieuservice Huissen
straat + nr: Looveer 1 A
postc. + woonpl.: 6851 AJ HUISSEN
VIHB-nummer:

4B
locatie van bestemming: Heijting Milieuservice Huiss
straat + nr: Looveer 1 A
postc. + woonpl.: 6851AJ HUISSEN
datum ontvangst transport:

5
getransporteerd door: 1 ☐ afzender 2 ☒ ontdoener 3 ☐ ontvanger 4 ☐ inzamelaar 5 ☐ vervoerder 6 ☐ uitbesteed vervoerder (vak 4a)
ontvanger/inzamelaar/vervoerder: BioSoil B.V.
straat + nr: Nijverheidsweg 27
postc. + woonpl.: 3341 LJ HENDRIK IDO AMBACHT
VIHB-nummer:
kenteken: BR-RS-02
Chauffeur: Hafid Malki
route-inzameling ☐ ja ☒ nee
routelijst bijsluiten (zie toelichting)
inzamelaarsregeling ☒ ja ☐ nee
repeterende vrachten ☐ ja ☒ nee zie toelichting

6

afvalstroomnummer	gebruikelijke benaming van de afvalstoffen	aantal/ verpakking	eural code	verw. meth.	geschatte hoeveelheid (kg)	gewogen hoeveelheid (kg)
( )05Z120000121	Puin		17 01 07	C01		
(*)05Z120000120	Bouw- en sloopafval		17 09 04	C03		
( )05Z120000122	Hout		17 02 01	C03		
( )05Z120000140	Bedrijfsafval		20 03 99	A02		
( )05Z120000130	Takken/Snoeihout/Groenafval		20 02 01	A02		
( )05Z120000						

Container type: 6 m3 open container
Instructie: Tussen 10:00 en 14:00

Heijting Huissen

Maximale toegestane belading van de container is 20 cm boven de rand. De container mag geen uitstekende delen bevatten. Heijting Milieu Service BV erkent geen aansprakelijkheid voor schade aan wegdek, trottoir, etc. Geen asbest (gelijkende) of andere gevaarlijke stoffen (chemisch afval) in de container deponeren.

De begeleidingsbrief dient naar waarheid ingevuld te worden en is alleen geldig als de verplichte (donkere) velden zijn ingevuld en de handtekeningen zijn geplaatst door zijn soms, afhankelijk van de omstandigheden, verplicht (zie toelichting op de achterzijde van dit formulier) daartoe bevoegde personen. De donker gearceerde velden

Art. 5824 - 13106346 Uitgave **Beurtvaartadres** ● **document**
www.beurtvaartadres.nl - Tel. 088-55 22 111

Auteursrecht:
sVa / Stichting Vervoeradres,
Den Haag

Het vervoer geschiedt op de door sVa / Stichting Vervoeradres ter griffie van de arr.rechtbank te Amsterdam en Rotterdam gedeponeerde algemene voorwaarden voor het afvalstoffenvervoer over de weg, laatste versie.
Voor aansprakelijkheid vervoerder z.o.z. In de vracht is verzekering niet begrepen

AB42100964

handtekening afzender	handtekening ontdoener	handtekening transporteur voor ontvangst der zending met gelijkgenummerde vrachtbrief	handtekening ontvanger (geadresseerde) voor goede ontvangst der zending met gelijkgenummerde vrachtbrief

BEGELEIDINGSBRIEF

BEWIJS VAN ONTVANGST (B1) (retour naar ontdoener)
Verplicht te gebruiken voor transport van afvalstoffen

Heijting MILIEUSERVICE BV

Postbus 55, 6850 AB HUISSEN

Heijting MILIEUSERVICE BV
Looveer 1A
6851 AJ HUISSEN
Telefoon 026 - 325 26 46
Telefax 026 - 325 89 02
info@heijtingmilieuservice.nl

Heijting MILIEUSERVICE
Oosterhout BV
Groothandelsweg 16
6515 AJ OOSTERHOUT/NIJMEGEN
Telefoon 024 - 348 24 44
Telefax 024 - 348 25 26
oosterhout@heijtingmilieuservice.nl

Ordernummer:
ORDER0034845
wissel
Puin

1

1 ☒ (primaire) ontdoener 2 ☐ ontvanger 3 ☐ handelaar 4 ☐ bemiddelaar

afzender BioSoil B.V.
straat + nr Nijverheidsweg 27
postc. + woonpl. 3341 LJ HENDRIK IDO AMBACHT
VIHB-nummer

2

factuuradres
postbus of straat + nr
postc. + woonpl.

3A

ontdoener BioSoil B.V.
straat + nr Nijverheidsweg 27
postc. + woonpl. 3341 LJ HENDRIK IDO AMBACHT

3B

locatie van herkomst Polseweg 15 Huissen
straat + nr Polseweg 15
postc. + woonpl. Huissen
datum aanvang transport 11-07-2014

4A

uitbesteed vervoerder Heijting Milieuservice Huissen
straat + nr Looveer 1 A
postc. + woonpl. 6851 AJ HUISSEN
VIHB-nummer

4B

locatie van bestemming Heijting Milieuservice Huiss
straat + nr Looveer 1 A
postc. + woonpl. 6851AJ HUISSEN
datum ontvangst transport

5

getransporteerd door: 1 ☐ afzender 2 ☒ ontdoener 3 ☐ ontvanger 4 ☐ inzamelaar 5 ☐ vervoerder 6 ☐ uitbesteed vervoerder (wet Avi)

ontvanger/inzamelaar/vervoerder BioSoil B.V.
straat + nr Nijverheidsweg 27
postc. + woonpl. 3341 LJ HENDRIK IDO AMBACHT

VIHB-nummer
kenteken BN-TP-75
Chauffeur: Toon van de Kerg

route-inzameling ☐ ja ☒ nee
routelijst bijsluiten (zie toelichting)
inzamelaarsregeling ☒ ja ☐ nee
repeterende vrachten ☐ ja ☒ nee zie toelichting

6

afvalstroomnummer	gebruikelijke benaming van de afvalstoffen	aantal/ verpakking	eural code	verw. meth.	geschatte hoeveelheid (kg)	gewogen hoeveelheid (kg)
( )05Z120000121	Puin		17 01 07	C01		
( )05Z120000120	Bouw- en sloopafval		17 09 04	C03		
( )05Z120000122	Hout		17 02 01	C03	7620	
( )05Z120000140	Bedrijfsafval		20 03 99	A02		
( )05Z120000130	Takken/Snoeihout/Groenafval		20 02 01	A02		
( )05Z120000	ASFALT					

Container type: 6 m3 open container
Instructie: Tussen 08:00 en 12:00

Heijting Huissen

Maximale toegestane belading van de container is 20 cm boven de rand. De container mag geen uitstekende delen bevatten. Heijting Milieu Service BV erkent geen aansprakelijkheid voor schade aan wegdek, trottoir, etc. Geen asbest (gelijkende) of andere gevaarlijke stoffen (chemisch afval) in de container deponeren.

De begeleidingsbrief dient naar waarheid ingevuld te worden en is alleen geldig als de verplichte (donkere) velden zijn ingevuld en de handtekeningen zijn geplaatst door zijn soms, afhankelijk van de omstandigheden, verplicht (zie toelichting op de achterzijde van dit formulier) daartoe bevoegde personen. De donker gearceerde velden

Uitgave Beurtvaartadres document
Art. 5824 - 13113191
www.beurtvaartadres.nl - Tel. 088-55 22 111

Auteursrecht: sVa / Stichting Vervoeradres, Den Haag

Het vervoer geschiedt op de door sVa / Stichting Vervoeradres ter griffie van de arr.rechtbank te Amsterdam en Rotterdam gedeponeerde algemene voorwaarden voor het afvalstoffenvervoer over de weg, laatste versie.
Voor aansprakelijkheid vervoerder z.o.z. In de vracht is verzekering niet begrepen

AB45627011

handtekening afzender	handtekening ontdoener	handtekening transporteur voor ontvangst der zending met gelijkgenummerde vrachtbrief	handtekening ontvanger (geadresseerde) voor goede ontvangst der zending met gelijkgenummerde vrachtbrief
		Toon	

BEGELEIDINGSBRIEF

BEWIJS VAN ONTVANGST (B1) (retour naar ontdoener)
Verplicht te gebruiken voor transport van afvalstoffen

Heijting MILIEUSERVICE BV

Postbus 55, 6850 AB HUISSEN

Heijting MILIEUSERVICE BV
Looveer 1A
6851 AJ HUISSEN
Telefoon 026 - 325 26 46
Telefax 026 - 325 89 02
info@heijtingmilieuservice.nl

Heijting MILIEUSERVICE
Oosterhout BV
Groothandelsweg 16
6515 AJ OOSTERHOUT/NIJMEGEN
Telefoon 024 - 348 24 44
Telefax 024 - 348 25 26
oosterhout@heijtingmilieuservice.nl

Ordernummer:
ORDER0034844
wissel
Puin

1

1 ☒ (primaire) ontdoener 2 ☐ ontvanger 3 ☐ handelaar 4 ☐ bemiddelaar

afzender: BioSoil B.V.
straat + nr: Nijverheidsweg 27
postc. + woonpl.: 3341 LJ HENDRIK IDO AMBACHT
VIHB-nummer:

2

factuuradres:
postbus of straat + nr:
postc. + woonpl.:

3A

ontdoener: BioSoil B.V.
straat + nr: Nijverheidsweg 27
postc. + woonpl.: 3341 LJ HENDRIK IDO AMBACHT

3B

locatie van herkomst: Polseweg 15 Huissen
straat + nr: Polseweg 15
postc. + woonpl.: Huissen
datum aanvang transport: 11-07-2014

4A

uitbesteed vervoerder: Heijting Milieuservice Huissen BV
straat + nr: Looveer 1 A
postc. + woonpl.: 6851 AJ HUISSEN
VIHB-nummer:

4B

locatie van bestemming: Heijting Milieuservice Huiss
straat + nr: Looveer 1 A
postc. + woonpl.: 6851AJ HUISSEN
datum ontvangst transport:

5

getransporteerd door: 1 ☐ afzender 2 ☐ ontdoener 3 ☐ ontvanger 4 ☐ inzamelaar 5 ☐ vervoerder 6 ☐ uitbesteed vervoerder (vak 4a)

ontvanger/inzamelaar/vervoerder: BioSoil B.V.
straat + nr: Nijverheidsweg 27
postc. + woonpl.: 3341 LJ HENDRIK IDO AMBACHT
VIHB-nummer:
kenteken: BN-TP-75
Chauffeur: Toon van de Kamp

route-inzameling ☐ ja ☒ nee
routelijst bijsluiten (zie toelichting)
inzamelaarsregeling ☒ ja ☐ nee
repeterende vrachten ☐ ja ☒ nee
zie toelichting

6

afvalstroomnummer	gebruikelijke benaming van de afvalstoffen	aantal/ verpakking	eural code	verw. meth.	geschatte hoeveelheid (kg)	gewogen hoeveelheid (kg)
( )05Z120000121	Puin		17 01 07	C01		
( )05Z120000120	Bouw- en sloopafval		17 09 04	C03	1340	
( )05Z120000122	Hout		17 02 01	C03		
( )05Z120000140	Bedrijfsafval		20 03 99	A02		
( )05Z120000130	Takken/Snoeihout/Groenafval		20 02 01	A02		
( )05Z120000						

Container type: 6 m3 open container
Instructie: Tussen 08:00 en 12:00

Heijting Huissen

Maximale toegestane belading van de container is 20 cm boven de rand. De container mag geen uitstekende delen bevatten. Heijting Milieu Service BV erkent geen aansprakelijkheid voor schade aan wegdek, trottoir, etc. Geen asbest (gelijkende) of andere gevaarlijke stoffen (chemisch afval) in de container deponeren.

De begeleidingsbrief dient naar waarheid ingevuld te worden en is alleen geldig als de verplichte (donkere) velden zijn ingevuld en de handtekeningen zijn geplaatst door zijn soms, afhankelijk van de omstandigheden, verplicht (zie toelichting op de achterzijde van dit formulier) daartoe bevoegde personen. De donker gearceerde velden

document

Uitgave Beurtvaartadres
Art. 5824 - 13113191 www.beurtvaartadres.nl - Tel. 088-55 22 111

Auteursrecht: sVa / Stichting Vervoeradres, Den Haag

Het vervoer geschiedt op de door sVa / Stichting Vervoeradres ter griffie van de arr.rechtbank te Amsterdam en Rotterdam gedeponeerde algemene voorwaarden voor het afvalstoffenvervoer over de weg, laatste versie.
Voor aansprakelijkheid vervoerder z.o.z. In de vracht is verzekering niet begrepen

AB45627010

handtekening afzender	handtekening ontdoener	handtekening transporteur voor ontvangst der zending met gelijkgenummerde vrachtbrief	handtekening ontvanger (geadresseerde) voor goede ontvangst der zending met gelijkgenummerde vrachtbrief
		Toon C	

BEGELEIDINGSBRIEF

BEWIJS VAN ONTVANGST (B1) (retour naar ontdoener)
Verplicht te gebruiken voor transport van afvalstoffen

De begeleidingsbrief dient naar waarheid ingevuld te worden en is alleen geldig als de verplichte (donkere) velden zijn ingevuld en de handtekeningen zijn geplaatst door zijn soms, afhankelijk van de omstandigheden, verplicht (zie toelichting op de achterzijde van dit formulier) daartoe bevoegde personen. De donker gearceerde velden

heijting milieu service

Heijting MILIEUSERVICE BV

Postbus 55, 6850 AB HUISSEN

Heijting MILIEUSERVICE BV
Looveer 1A
6851 AJ HUISSEN
Telefoon 026 - 325 26 46
Telefax 026 - 325 89 02
info@heijtingmilieuservice.nl

Heijting MILIEUSERVICE
Oosterhout BV
Groothandelsweg 16
6515 AJ OOSTERHOUT/NIJMEGEN
Telefoon 024 - 348 24 44
Telefax 024 - 348 25 26
oosterhout@heijtingmilieuservice.nl

1

1 ☒ (primaire) ontdoener 2 ☐ ontvanger 3 ☐ handelaar 4 ☐ bemiddelaar

afzender BioSoil B.V.
straat + nr Nijverheidsweg 27
postc. + woonpl. 3341 LJ HENDRIK IDO AMBACHT
VIHB-nummer

2

factuuradres
postbus of straat + nr
postc. + woonpl.

Ordernummer:
ORDER0035035
wissel
Puin

3A

ontdoener BioSoil B.V.
straat + nr Nijverheidsweg 27
postc. + woonpl. 3341 LJ HENDRIK IDO AMBACHT

3B

locatie van herkomst Polseweg 15 Huissen
straat + nr Polseweg 15
postc. + woonpl. Huissen
datum aanvang transport 11-07-2014

4A

uitbesteed vervoerder Heijting Milieuservice Huissen
straat + nr Looveer 1 A
postc. + woonpl. 6851 AJ HUISSEN
VIHB-nummer

4B

locatie van bestemming Heijting Milieuservice Huiss
straat + nr Looveer 1 A
postc. + woonpl. 6851AJ HUISSEN
datum ontvangst transport

5

getransporteerd door: 1 ☐ afzender 2 ☐ ontdoener 3 ☐ ontvanger 4 ☐ inzamelaar 5 ☐ vervoerder 6 ☐ uitbesteed vervoerder (vak 4B)

ontvanger/inzamelaar/vervoerder BioSoil B.V.
straat + nr Nijverheidsweg 27
postc. + woonpl. 3341 LJ HENDRIK IDO AMBACHT
VIHB-nummer
kenteken BN-TP-75

route-inzameling ☐ ja ☒ nee
routelijst bijsluiten (zie toelichting)
inzamelaarsregeling ☒ ja ☐ nee
repeterende vrachten ☐ ja ☒ nee zie toelichting

6

afvalstroomnummer	gebruikelijke benaming van de afvalstoffen	aantal/ verpakking	eural code	verw. meth.	geschatte hoeveelheid (kg)	gewogen hoeveelheid (kg)
( )05Z120000121	Puin		17 01 07	C01		
( )05Z120000120	Bouw- en sloopafval		17 09 04	C03	7200	
( )05Z120000122	Hout		17 02 01	C03		
( )05Z120000140	Bedrijfsafval		20 03 99	A02		
( )05Z120000130	Takken/Snoeihout/Groenafval		20 02 01	A02		
( )05Z120000						

Container type: 6 m3 open container
Instructie: Tussen 10:00 en 14:00

Heijting Huissen

Maximale toegestane belading van de container is 20 cm boven de rand. De container mag geen uitstekende delen bevatten. Heijting Milieu Service BV erkent geen aansprakelijkheid voor schade aan wegdek, trottoir, etc. Geen asbest (gelijkende) of andere gevaarlijke stoffen (chemisch afval) in de container deponeren.

Auteursrecht:
sVa / Stichting Vervoeradres,
Den Haag

Het vervoer geschiedt op de door sVa / Stichting Vervoeradres ter griffie van de arr.rechtbank te Amsterdam en Rotterdam gedeponeerde algemene voorwaarden voor het afvalstoffenvervoer over de weg, laatste versie.
Voor aansprakelijkheid vervoerder z.o.z. In de vracht is verzekering niet begrepen

AB45627028

handtekening afzender	handtekening ontdoener	handtekening transporteur voor ontvangst der zending met gelijkgenummerde vrachtbrief	handtekening ontvanger (geadresseerde) voor goede ontvangst der zending met gelijkgenummerde vrachtbrief

Art. 5824 - 13113191 Uitgave **Beurtvaartadres** ● *document*
www.beurtvaartadres.nl - Tel. 088-55 22 111

BEGELEIDINGSBRIEF

BEWIJS VAN ONTVANGST (B1) (retour naar ontdoener)
Verplicht te gebruiken voor transport van afvalstoffen

De begeleidingsbrief dient naar waarheid ingevuld te worden en is alleen geldig als de verplichte (donkere) velden zijn ingevuld en de handtekeningen zijn geplaatst door daartoe bevoegde personen. De donker gearceerde velden zijn soms, afhankelijk van de omstandigheden, verplicht (zie toelichting op de achterzijde van dit formulier)

heijting milieu service

Heijting MILIEUSERVICE BV
Postbus 55, 6850 AB HUISSEN

Heijting MILIEUSERVICE BV
Looveer 1A
6851 AJ HUISSEN
Telefoon 026 - 325 26 46
Telefax 026 - 325 89 02
info@heijtingmilieuservice.nl

Heijting MILIEUSERVICE
Oosterhout BV
Groothandelsweg 16
6515 AJ OOSTERHOUT/NIJMEGEN
Telefoon 024 - 348 24 44
Telefax 024 - 348 25 26
oosterhout@heijtingmilieuservice.nl

Ordernummer:
ORDER0034841
afvoer met verwijdering
Bouw- en sloopafval

1
1 ☒ (primaire) ontdoener 2 ☐ ontvanger 3 ☐ handelaar 4 ☐ bemiddelaar
afzender BioSoil B.V.
straat + nr Nijverheidsweg 27
postc. + woonpl. 3341 LJ HENDRIK IDO AMBACHT
VIHB-nummer

2
factuuradres
postbus of straat + nr
postc. + woonpl.

3A
ontdoener BioSoil B.V.
straat + nr Nijverheidsweg 27
postc. + woonpl. 3341 LJ HENDRIK IDO AMBACHT

3B
locatie van herkomst Polseweg 15 Huissen
straat + nr Polseweg 15
postc. + woonpl. Huissen
datum aanvang transport 11-07-2014

4A
uitbesteed vervoerder Heijting Milieuservice Huissen
straat + nr Looveer 1A
postc. + woonpl. 6851AJ HUISSEN
VIHB-nummer

4B
locatie van bestemming Heijting Milieuservice Huiss
straat + nr Looveer 1 A
postc. + woonpl. 6851AJ HUISSEN
datum ontvangst transport

5
getransporteerd door: 1 ☐ afzender ☒ ontdoener 3 ☐ ontvanger 4 ☐ inzamelaar 5 ☐ vervoerder 6 ☐ uitbesteed vervoerder (vak 4a)
ontvanger/inzamelaar/vervoerder
straat + nr
postc. + woonpl.
VIHB-nummer
kenteken BN-TF-75
route-inzameling ☐ ja ☒ nee
routelijst bijsluiten (zie toelichting)
inzamelaarsregeling ☒ ja ☐ nee
repeterende vrachten ☐ ja ☒ nee
zie toelichting

6

afvalstroomnummer	gebruikelijke benaming van de afvalstoffen	aantal/ verpakking	eural code	verw. meth.	geschatte hoeveelheid (kg)	gewogen hoeveelheid (kg)
( )052120000121	Puin		17 01 07	C01		
( )052120000120	Bouw- en sloopafval		17 09 04	C03		
( )052120000122	Hout		17 02 01	C03		
(X)052120000140	Bedrijfsafval		20 03 99	A02	9900	
( )052120000130	Takken/Snoeihout/Groenafval		20 02 01	A02		
( )052120000						

Container type: 9 m3 open portaal container
Instructie: Tussen 08:00 en 08:00

6 p.p. € 275,-

Heijting Huissen

Maximale toegestane belading van de container is 20 cm boven de rand. De container mag geen uitstekende delen bevatten. Heijting Milieu Service BV erkent geen aansprakelijkheid voor schade aan weg/dek, trottoir, etc. Geen asbest (gelijkende) of andere gevaarlijke stoffen (chemisch afval) in de container deponeren.

Auteursrecht: sVa / Stichting Vervoeradres, Den Haag

Het vervoer geschiedt op de door sVa / Stichting Vervoeradres ter griffie van de arr.rechtbank te Amsterdam en Rotterdam gedeponeerde algemene voorwaarden voor het afvalstoffenvervoer over de weg, laatste versie.
Voor aansprakelijkheid vervoerder z.o.z. In de vracht is verzekering niet begrepen

AB45627008

handtekening afzender	handtekening ontdoener	handtekening transporteur voor ontvangst der zending met gelijkgenummerde vrachtbrief	handtekening ontvanger (geadresseerde) voor goede ontvangst der zending met gelijkgenummerde vrachtbrief

Art. 5824 - 13113191 Uitgave Beurtvaartadres document
www.beurtvaartadres.nl - Tel. 088-55 22 111

BEGELEIDINGSBRIEF

BEWIJS VAN ONTVANGST (B1) (retour naar ontdoener)
Verplicht te gebruiken voor transport van afvalstoffen

heijting milieu service

Heijting MILIEUSERVICE BV

Postbus 55, 6850 AB HUISSEN

Heijting MILIEUSERVICE BV
Looveer 1A
6851 AJ HUISSEN
Telefoon 026 - 325 26 46
Telefax 026 - 325 89 02
info@heijtingmilieuservice.nl

Heijting MILIEUSERVICE
Oosterhout BV
Groothandelsweg 16
6515 AJ OOSTERHOUT/NIJMEGEN
Telefoon 024 - 348 24 44
Telefax 024 - 348 25 26
oosterhout@heijtingmilieuservice.nl

Ordernummer:
ORDER0034846
wissel
Puin

1

1 [X] (primaire) ontdoener 2 [ ] ontvanger 3 [ ] handelaar 4 [ ] bemiddelaar

afzender: BioSoil B.V.
straat + nr: Nijverheidsweg 27
postc. + woonpl.: 3341 LJ HENDRIK IDO AMBACHT
VIHB-nummer:

2

factuuradres:
postbus of straat + nr:
postc. + woonpl.:

3A

ontdoener: BioSoil B.V.
straat + nr: Nijverheidsweg 27
postc. + woonpl.: 3341 LJ HENDRIK IDO AMBACHT

3B

locatie van herkomst: Polseweg 15 Huissen
straat + nr: Polseweg 15
postc. + woonpl.: Huissen
datum aanvang transport: 11-07-2014

4A

uitbesteed vervoerder: Heijting Milieuservice Huissen
straat + nr: Looveer 1 A
postc. + woonpl.: 6851 AJ HUISSEN
VIHB-nummer:

4B

locatie van bestemming: Heijting Milieuservice Huiss
straat + nr: Looveer 1 A
postc. + woonpl.: 6851AJ HUISSEN
datum ontvangst transport:

5

getransporteerd door: 1 [ ] afzender 2 [X] ontdoener 3 [ ] ontvanger 4 [ ] inzamelaar 5 [ ] vervoerder 6 [ ] uitbesteed vervoerder (vak 4a)

ontvanger/inzamelaar/vervoerder: BioSoil B.V.
straat + nr: Nijverheidsweg 27
postc. + woonpl.: 3341 LJ HENDRIK IDO AMBACHT
VIHB-nummer:
kenteken: BN-TP-75
Chauffeur: Toon van de Kemp

route-inzameling [ ] ja [X] nee
routelijst bijsluiten (zie toelichting)
inzamelaarsregeling [X] ja [ ] nee
repeterende vrachten [ ] ja [X] nee
zie toelichting

6

afvalstroomnummer	gebruikelijke benaming van de afvalstoffen	aantal/ verpakking	eural code	verw. meth.	geschatte hoeveelheid (kg)	gewogen hoeveelheid (kg)
[X] 05Z120000121	Puin		17 01 07	C01		
( ) 05Z120000120	Bouw- en sloopafval		17 09 04	C03		
( ) 05Z120000122	Hout		17 02 01	C03		
( ) 05Z120000140	Bedrijfsafval		20 03 99	A02		
( ) 05Z120000130	Takken/Snoeihout/Groenafval		20 02 01	A02		
( ) 05Z120000						

7660

Container type: 6 m3 open container
Instructie: Tussen 08:00 en 12:00

€ 150,=

Heijting Huissen

Maximale toegestane belading van de container is 20 cm boven de rand. De container mag geen uitstekende delen bevatten. Heijting Milieu Service BV erkent geen aansprakelijkheid voor schade aan wegdek, trottoir, etc. Geen asbest (gelijkende) of andere gevaarlijke stoffen (chemisch afval) in de container deponeren.

De begeleidingsbrief dient naar waarheid ingevuld te worden en is alleen geldig als de verplichte (donkere) velden zijn ingevuld en de handtekeningen zijn geplaatst door daartoe bevoegde personen. De donker gearceerde velden zijn soms, afhankelijk van de omstandigheden, verplicht (zie toelichting op de achterzijde van dit formulier)

Art. 5824 - 1311319 1 Uitgave Beurtvaartadres document
www.beurtvaartadres.nl - Tel. 088-55 22 111

Auteursrecht: sVa / Stichting Vervoeradres, Den Haag	Het vervoer geschiedt op de door sVa / Stichting Vervoeradres ter griffie van de arr.rechtbank te Amsterdam en Rotterdam gedeponeerde algemene voorwaarden voor het afvalstoffenvervoer over de weg, laatste versie. Voor aansprakelijkheid vervoerder z.o.z. In de vracht is verzekering niet begrepen	AB45627012

handtekening afzender	handtekening ontdoener	handtekening transporteur voor ontvangst der zending met gelijkgenummerde vrachtbrief	handtekening ontvanger (geadresseerde) voor goede ontvangst der zending met gelijkgenummerde vrachtbrief
		Toon	

BEGELEIDINGSBRIEF

BEWIJS VAN ONTVANGST (B1) (retour naar ontdoener)
Verplicht te gebruiken voor transport van afvalstoffen

Heijting MILIEUSERVICE BV

Postbus 55, 6850 AB HUISSEN

Heijting MILIEUSERVICE BV
Looveer 1A
6851 AJ HUISSEN
Telefoon 026 - 325 26 46
Telefax 026 - 325 89 02
info@heijtingmilieuservice.nl

Heijting MILIEUSERVICE
Oosterhout BV
Groothandelsweg 16
6515 AJ OOSTERHOUT/NIJMEGEN
Telefoon 024 - 348 24 44
Telefax 024 - 348 25 26
oosterhout@heijtingmilieuservice.nl

Ordernummer:
ORDER0034843
wissel
Puin

1

1 [X] (primaire) ontdoener 2 [ ] ontvanger 3 [ ] handelaar 4 [ ] bemiddelaar

afzender BioSoil B.V.
straat + nr Nijverheidsweg 27
postc. + woonpl. 3341 LJ HENDRIK IDO AMBACHT
VIHB-nummer

2

factuuradres
postbus of straat + nr
postc. + woonpl.

3A

ontdoener BioSoil B.V.
straat + nr Nijverheidsweg 27
postc. + woonpl. 3341 LJ HENDRIK IDO AMBACHT

3B

locatie van herkomst Polseweg 15 Huissen
straat + nr Polseweg 15
postc. + woonpl. Huissen
datum aanvang transport 11-07-2014

4A

uitbesteed vervoerder Heijting Milieuservice Huissen
straat + nr Looveer 1 A
postc. + woonpl. 6851 AJ HUISSEN
VIHB-nummer

4B

locatie van bestemming Heijting Milieuservice Huiss
straat + nr Looveer 1 A
postc. + woonpl. 6851AJ HUISSEN
datum ontvangst transport

5

getransporteerd door: 1 [ ] afzender 2 [X] ontdoener 3 [ ] ontvanger 4 [ ] inzamelaar 5 [ ] vervoerder 6 [ ] uitbesteed vervoerder (vak 4a)

ontvanger/inzamelaar/vervoerder BioSoil B.V.
straat + nr Nijverheidsweg 27
postc. + woonpl. 3341 LJ HENDRIK IDO AMBACHT

VIHB-nummer
kenteken BN-TP-75
Chauffeur: Toon van de Kerk

route-inzameling [ ] ja [X] nee
routelijst bijsluiten (zie toelichting)
inzamelaarsregeling [X] ja [ ] nee
repeterende vrachten [ ] ja [X] nee zie toelichting

6

afvalstroomnummer	gebruikelijke benaming van de afvalstoffen	aantal/ verpakking	eural code	verw. meth.	geschatte hoeveelheid (kg)	gewogen hoeveelheid (kg)
[X] 05Z120000121	Puin		17 01 07	C01		
( ) 05Z120000120	Bouw- en sloopafval		17 09 04	C03		
( ) 05Z120000122	Hout		17 02 01	C03	7500	
( ) 05Z120000140	Bedrijfsafval		20 03 99	A02		
( ) 05Z120000130	Takken/Snoeihout/Groenafval		20 02 01	A02		
( ) 05Z120000						

Container type: 6 m3 open container
Instructie: Tussen 08:00 en 12:00

€ 150,--

Heijting Huissen

Maximale toegestane belading van de container is 20 cm boven de rand. De container mag geen uitstekende delen bevatten. Heijting Milieu Service BV erkent geen aansprakelijkheid voor schade aan wegdek, trottoir, etc. Geen asbest (gelijkende) of andere gevaarlijke stoffen (chemisch afval) in de container deponeren.

De begeleidingsbrief dient naar waarheid ingevuld te worden en is alleen geldig als de verplichte (donkere) velden zijn ingevuld en de handtekeningen zijn geplaatst door daartoe bevoegde personen. De donker gearceerde velden zijn soms, afhankelijk van de omstandigheden, verplicht (zie toelichting op de achterzijde van dit formulier)

Auteursrecht: sVa / Stichting Vervoeradres, Den Haag

Het vervoer geschiedt op de door sVa / Stichting Vervoeradres ter griffie van de arr.rechtbank te Amsterdam en Rotterdam gedeponeerde algemene voorwaarden voor het afvalstoffenvervoer over de weg, laatste versie.
Voor aansprakelijkheid vervoerder z.o.z. In de vracht is verzekering niet begrepen

AB45627027

handtekening afzender	handtekening ontdoener	handtekening transporteur voor ontvangst der zending met gelijkgenummerde vrachtbrief	handtekening ontvanger (geadresseerde) voor goede ontvangst der zending met gelijkgenummerde vrachtbrief
		Toon	

Art. 5824 - 13113191 Uitgave Beurtvaartadres www.beurtvaartadres.nl - Tel. 088-55 22 111

document

BEGELEIDINGSBRIEF

BEWIJS VAN ONTVANGST (B1) (retour naar ontdoener)
Verplicht te gebruiken voor transport van afvalstoffen

De begeleidingsbrief dient naar waarheid ingevuld te worden en is alleen geldig als de verplichte (donkere) velden zijn ingevuld en de handtekeningen zijn geplaatst door daartoe bevoegde personen. De donker gearceerde velden zijn soms, afhankelijk van de omstandigheden, verplicht (zie toelichting op de achterzijde van dit formulier)

heijting milieu service

Heijting MILIEUSERVICE BV

Postbus 55, 6850 AB HUISSEN

Heijting MILIEUSERVICE BV
Looveer 1A
6851 AJ HUISSEN
Telefoon 026 - 325 26 46
Telefax 026 - 325 89 02
info@heijtingmilieuservice.nl

Heijting MILIEUSERVICE
Oosterhout BV
Groothandelsweg 16
6515 AJ OOSTERHOUT/NIJMEGEN
Telefoon 024 - 348 24 44
Telefax 024 - 348 25 26
oosterhout@heijtingmilieuservice.nl

Ordernummer:
ORDER0024045
kipper met verwij[illegible]

1
1 ☒ (primaire) ontdoener 2 ☐ ontvanger 3 ☐ handelaar 4 ☐ bemiddelaar
afzender: BioSoil B.V.
straat + nr: Nijverheidsweg 27
postc. + woonpl.: 3341 LJ HENDRIK IDO AMBACHT
VIHB-nummer:

2
factuuradres:
postbus of straat + nr:
postc. + woonpl.:

3A
ontdoener:
straat + nr:
postc. + woonpl.:

3B
locatie van herkomst: Polseweg 15 Huissen
straat + nr: Polseweg 15
postc. + woonpl.: Huissen
datum aanvang transport: 31-01-2014

4A
uitbesteed vervoerder:
straat + nr:
postc. + woonpl.:
VIHB-nummer:

4B
locatie van bestemming:
straat + nr: 0
postc. + woonpl.:
datum ontvangst transport:

5
getransporteerd door: 1 ☐ afzender 2 ☐ ontdoener 3 ☐ ontvanger 4 ☐ inzamelaar 5 ☐ vervoerder 6 ☐ uitbesteed vervoerder (vak 4A)
ontvanger/inzamelaar/vervoerder:
straat + nr:
postc. + woonpl.:
VIHB-nummer:
kenteken: BV-PZ-69
route-inzameling ☐ ja ☒ nee
routelijst bijsluiten (zie toelichting)
inzamelaarsregeling ☐ ja ☒ nee
repeterende vrachten ☐ ja ☒ nee
zie toelichting

6

afvalstroomnummer	gebruikelijke benaming van de afvalstoffen	aantal/ verpakking	eural code	verw. meth.	geschatte hoeveelheid (kg)	gewogen hoeveelheid (kg)
[illegible]						
[illegible]21	Puin		17 01 07	C01		
( )05Z120000120	Bouw- en sloopafval		17 09 04	C03		
( )05Z120000122	Hout		17 02 01	C03		
( )05Z120000140	Bedrijfsafval		20 03 99	A02		
( )05Z120000130	Takken/Snoeihout/Groenafval		20 02 01	A02		
( )05Z120000						

Heijting Huissen

Instructie:
Tussen 08:00 en 16:00
2x vracht puin afvoeren wordt ter plaatsen geladen (06-20390946)

3X

Auteursrecht:
sVa / Stichting Vervoeradres,
Den Haag

Het vervoer geschiedt op de door sVa / Stichting Vervoeradres ter griffie van de arr.rechtbank te Amsterdam en Rotterdam gedeponeerde algemene voorwaarden voor het afvalstoffenvervoer over de weg, laatste versie.
Voor aansprakelijkheid vervoerder z.o.z. In de vracht is verzekering niet begrepen

AB45625444

handtekening afzender	handtekening ontdoener	handtekening transporteur voor ontvangst der zending met gelijkgenummerde vrachtbrief	handtekening ontvanger (geadresseerde) voor goede ontvangst der zending met gelijkgenummerde vrachtbrief

Art. 5824 - 13113191 Uitgave **Beurtvaartadres** document
www.beurtvaartadres.nl - Tel. 088-55 22 111

BEGELEIDINGSBRIEF

BEWIJS VAN ONTVANGST (B1) (retour naar ontdoener)
Verplicht te gebruiken voor transport van afvalstoffen

Heijting MILIEUSERVICE BV

Postbus 55, 6850 AB HUISSEN

Heijting MILIEUSERVICE BV
Looveer 1A
6851 AJ HUISSEN
Telefoon 026 - 325 26 46
Telefax 026 - 325 89 02
info@heijtingmilieuservice.nl

Heijting MILIEUSERVICE
Oosterhout BV
Groothandelsweg 16
6515 AJ OOSTERHOUT/NIJMEGEN
Telefoon 024 - 348 24 44
Telefax 024 - 348 25 26
oosterhout@heijtingmilieuservice.nl

ISO 9001:2000 ISO 14001 VGM CHECKLIST AANNEMERS

Ordernummer:
ORDER0005171

1

1 ☒ (primaire) ontdoener 2 ☐ ontvanger 3 ☐ handelaar 4 ☐ bemiddelaar

afzender
straat + nr
postc. + woonpl.
VIHB-nummer

2

factuuradres
postbus of straat + nr
postc. + woonpl.

3A

ontdoener
straat + nr
postc. + woonpl.

3B

locatie van herkomst
straat + nr
postc. + woonpl.
datum aanvang transport

4A

uitbesteed vervoerder
straat + nr
postc. + woonpl.
VIHB-nummer

4B

locatie van bestemming
straat + nr
postc. + woonpl.
datum ontvangst transport

5

getransporteerd door: 1 ☐ afzender 2 ☒ ontdoener 3 ☐ ontvanger 4 ☐ inzamelaar 5 ☐ vervoerder 6 ☐ uitbesteed vervoerder (max 4)

ontvanger/inzamelaar/vervoerder
straat + nr
postc. + woonpl.

VIHB-nummer
kenteken

route-inzameling ☐ ja ☒ nee
routelijst bijsluiten (zie toelichting)
inzamelaarsregeling ☒ ja ☐ nee
repeterende vrachten ☐ ja ☒ nee
zie toelichting

6

afvalstroomnummer	gebruikelijke benaming van de afvalstoffen	aantal/ verpakking	eural code	verw. meth.	geschatte hoeveelheid (kg)	gewogen hoeveelheid (kg)

Container type: 9 m3 open portaal container
Instructie: Tussen 08:00 en 16:00

Heijting Huissen

Maximale toegestane belading van de container is 20 cm boven de rand. De container mag geen uitstekende delen bevatten. Heijting Milieu Service BV erkent geen aansprakelijkheid voor schade aan voertuig, kraanbak, etc. veen asbest (gelijkende) of andere gevaarlijke stoffen (chemisch afval) in de container deponeren.

AB36437857

Auteursrecht:
sVa / Stichting Vervoeradres,
Den Haag

Het vervoer geschiedt op de door sVa / Stichting Vervoeradres ter griffie van de arr.rechtbank te Amsterdam en Rotterdam gedeponeerde algemene voorwaarden voor het afvalstoffenvervoer over de weg, laatste versie.
Voor aansprakelijkheid vervoerder z.o.z. In de vracht is verzekering niet begrepen

handtekening afzender	handtekening ontdoener	handtekening transporteur voor ontvangst der zending met gelijkgenummerde vrachtbrief	handtekening ontvanger (geadresseerde) voor goede ontvangst der zending met gelijkgenummerde vrachtbrief

De begeleidingsbrief dient naar waarheid ingevuld te worden en is alleen geldig als de verplichte (donkere) velden zijn ingevuld en de handtekeningen zijn geplaatst door daartoe bevoegde personen. De donker gearceerde velden zijn soms, afhankelijk van de omstandigheden, verplicht (zie toelichting op de achterzijde van dit formulier)

Art. 5824 - 12111492 Uitgave Beurtvaartadres document
www.beurtvaartadres.nl - Tel. 088-55 22 111

BEGELEIDINGSBRIEF

BEWIJS VAN ONTVANGST (B1) (retour naar ontdoener)
Verplicht te gebruiken voor transport van afvalstoffen

Heijting MILIEUSERVICE BV

Postbus 55, 6850 AB HUISSEN

Heijting MILIEUSERVICE BV
Looveer 1A
6851 AJ HUISSEN
Telefoon 026 - 325 26 46
Telefax 026 - 325 89 02
info@heijtingmilieuservice.nl

Heijting MILIEUSERVICE
Oosterhout BV
Groothandelsweg 16
6515 AJ OOSTERHOUT/NIJMEGEN
Telefoon 024 - 348 24 44
Telefax 024 - 348 25 26
oosterhout@heijtingmilieuservice.nl

ISO 9001:2000 ISO 14001 VGM CHECKLIST AANNEMERS

Ordernummer:
ORDER0005169

wissel Hout

1

1 ☒ (primaire) ontdoener 2 ☐ ontvanger 3 ☐ handelaar 4 ☐ bemiddelaar

afzender
straat + nr
postc. + woonpl.
VIHB-nummer

2

factuuradres
postbus of straat + nr
postc. + woonpl.

3A

ontdoener
straat + nr
postc. + woonpl.

3B

locatie van herkomst
straat + nr
postc. + woonpl.
datum aanvang transport

4A

uitbesteed vervoerder
straat + nr
postc. + woonpl.
VIHB-nummer

4B

locatie van bestemming
straat + nr
postc. + woonpl.
datum ontvangst transport

5

getransporteerd door: 1 ☐ afzender 2 ☒ ontdoener 3 ☐ ontvanger 4 ☐ inzamelaar 5 ☐ vervoerder 6 ☐ uitbesteed vervoerder

ontvanger/inzamelaar/vervoerder
straat + nr
postc. + woonpl.

VIHB-nummer
kenteken

route-inzameling ☐ ja ☒ nee
routelijst bijsluiten (zie toelichting)
inzamelaarsregeling ☐ ja ☐ nee
repeterende vrachten ☐ ja ☒ nee
zie toelichting

6

afvalstroomnummer	gebruikelijke benaming van de afvalstoffen	aantal/ verpakking	eural code	verw. meth.	geschatte hoeveelheid (kg)	gewogen hoeveelheid (kg)
105120000120	Bouw- en sloopafval		17 09 04	C03		
105120000130	Hout		17 02 01	C03		
105120000140	Bedrijfsafval		20 03 99	A02		
105120000230	Takken/Snoeihout/Groenafval		20 02 01	A01		
105120000						

Container type: 9 m³ open portaal container
Instructie: Tussen 08:00 en 16:00

Heijting Huissen

Maximale toegestane beladingshoogte van de container is 20 cm boven de rand. De container mag geen uitstekende delen bevatten. Heijting Milieu Service BV erkent geen aansprakelijkheid voor schade aan wegdek, trottoir, etc. Geen asbest (gelijkende) of andere gevaarlijke stoffen (chemisch afval) in de container deponeren.

De begeleidingsbrief dient naar waarheid ingevuld te worden en is alleen geldig als de verplichte (donkere) velden zijn ingevuld en de handtekeningen zijn geplaatst door de bevoegde personen. De donker gearceerde velden zijn soms, afhankelijk van de omstandigheden, verplicht (zie toelichting op de achterzijde van dit formulier)

Auteursrecht:
sVa / Stichting Vervoeradres.
Den Haag

Het vervoer geschiedt op de door sVa / Stichting Vervoeradres ter griffie van de arr.rechtbank te Amsterdam en Rotterdam gedeponeerde algemene voorwaarden voor het afvalstoffenvervoer over de weg, laatste versie.
Voor aansprakelijkheid vervoerder z.o.z. In de vracht is verzekering niet begrepen

AB36437856

handtekening afzender	handtekening ontdoener	handtekening transporteur voor ontvangst der zending met gelijkgenummerde vrachtbrief	handtekening ontvanger (geadresseerde) voor goede ontvangst der zending met gelijkgenummerde vrachtbrief
		Edwin	

Art. 5824 - 12111492 Uitgave Beurtvaartadres document
www.beurtvaartadres.nl - Tel. 088-55 22 111

BEGELEIDINGSBRIEF

BEWIJS VAN ONTVANGST (B1) (retour naar ontdoener)
Verplicht te gebruiken voor transport van afvalstoffen

Heijting MILIEUSERVICE BV

Postbus 55, 6850 AB HUISSEN

Heijting MILIEUSERVICE BV
Looveer 1A
6851 AJ HUISSEN
Telefoon 026 - 325 26 46
Telefax 026 - 325 89 02
info@heijtingmilieuservice.nl

Heijting MILIEUSERVICE
Oosterhout BV
Groothandelsweg 16
6515 AJ OOSTERHOUT/NIJMEGEN
Telefoon 024 - 348 24 44
Telefax 024 - 348 25 26
oosterhout@heijtingmilieuservice.nl

Ordernummer:
ORDER0004990

1

1 ☐ (primaire) ontdoener 2 ☐ ontvanger 3 ☐ handelaar 4 ☐ bemiddelaar

afzender

straat + nr

postc. + woonpl.

VIHB-nummer

2

factuuradres

postbus of straat + nr

postc. + woonpl.

3A

ontdoener

straat + nr

postc. + woonpl.

3B

locatie van herkomst

straat + nr

postc. + woonpl.

datum aanvang transport

4A

uitbesteed vervoerder

straat + nr

postc. + woonpl.

VIHB-nummer

4B

locatie van bestemming

straat + nr

postc. + woonpl.

datum ontvangst transport

5

getransporteerd door: 1 ☐ afzender 2 ☒ ontdoener 3 ☐ ontvanger 4 ☐ inzamelaar 5 ☐ vervoerder 6 ☐ uitbesteed vervoerder

ontvanger/inzamelaar/vervoerder

straat + nr

postc. + woonpl.

VIHB-nummer

kenteken

route-inzameling ☐ ja ☒ nee

routelijst bijsluiten (zie toelichting)

inzamelaarsregeling ☒ ja ☐ nee

repeterende vrachten ☐ ja ☒ nee
zie toelichting

6

afvalstroomnummer	gebruikelijke benaming van de afvalstoffen	aantal/ verpakking	eural code	verw. meth.	geschatte hoeveelheid (kg)	gewogen hoeveelheid (kg)
					13ton	

(105212000010 Puin 17 01 07 C01
(105212000120 Bouw- en sloopafval 17 09 04 C03
(105212000122 Hout 17 02 01 C03
(105212000140 Bedrijfsafval 20 03 99 A02
(105212000130 Takken/Snoeihout/Groenafval 20 02 01 A02
(105212000

Container type: 9 m3 open portaal container
Instructie:

Tussen 10:00 en 16:00

Heijting Huissen

Maximale toegestane belading van de container is 20 cm boven de rand. De container mag geen uitstekende delen bevatten. Heijting Milieu Service BV erkent geen aansprakelijkheid voor schade aan regenk. kraftpap, etc. voor schade veroorzaakt door explosieven of andere gevaarlijke stoffen (chemisch afval) in de container aangetroffen.

De begeleidingsbrief dient naar waarheid ingevuld te worden en is alleen geldig als de verplichte (donkere) velden zijn ingevuld en de handtekeningen zijn geplaatst door de bevoegde personen. De donker gearceerde velden zijn soms, afhankelijk van de omstandigheden, verplicht (zie toelichting op de achterzijde van dit formulier)

Auteursrecht:
sVa / Stichting Vervoeradres,
Den Haag

Het vervoer geschiedt op de door sVa / Stichting Vervoeradres ter griffie van de arr.rechtbank te Amsterdam en Rotterdam gedeponeerde algemene voorwaarden voor het afvalstoffenvervoer over de weg, laatste versie.
Voor aansprakelijkheid vervoerder z.o.z.

In de vracht is verzekering niet begrepen

AB3643781 8

handtekening afzender	handtekening ontdoener	handtekening transporteur voor ontvangst der zending met gelijkgenummerde vrachtbrief	handtekening ontvanger (geadresseerde) voor goede ontvangst der zending met gelijkgenummerde vrachtbrief

Art. 5824 - 12111492 Uitgave Beurtvaartadres document
www.beurtvaartadres.nl - Tel. 088-55 22 111

BEGELEIDINGSBRIEF

BEWIJS VAN ONTVANGST (B1) (retour naar ontdoener)
Verplicht te gebruiken voor transport van afvalstoffen

Heijting MILIEUSERVICE BV
Postbus 55, 6850 AB HUISSEN

Heijting MILIEUSERVICE BV
Looveer 1A
6851 AJ HUISSEN
Telefoon 026 - 325 26 46
Telefax 026 - 325 89 02
info@heijtingmilieuservice.nl

Heijting MILIEUSERVICE
Oosterhout BV
Groothandelsweg 16
6515 AJ OOSTERHOUT/NIJMEGEN
Telefoon 024 - 348 24 44
Telefax 024 - 348 25 26
oosterhout@heijtingmilieuservice.nl

ISO 9001:2000 ISO 14001 VCA CHECKLIST AANNEMERS

Ordernummer: ORDER0004989 wissel Hout

1
1 ☒ (primaire) ontdoener 2 ☐ ontvanger 3 ☐ handelaar 4 ☐ bemiddelaar
afzender
straat + nr
postc. + woonpl.
VIHB-nummer

2
factuuradres
postbus of straat + nr
postc. + woonpl.

3A
ontdoener
straat + nr
postc. + woonpl.

3B
locatie van herkomst
straat + nr
postc. + woonpl.
datum aanvang transport

4A
uitbesteed vervoerder
straat + nr
postc. + woonpl.
VIHB-nummer

4B
locatie van bestemming
straat + nr
postc. + woonpl.
datum ontvangst transport

5
getransporteerd door: 1 ☐ afzender 2 ☒ ontdoener 3 ☐ ontvanger 4 ☐ inzamelaar 5 ☐ vervoerder 6 ☐ uitbesteed vervoerder (vak 4a)
ontvanger/inzamelaar/vervoerder
straat + nr
postc. + woonpl.
VIHB-nummer
kenteken
route-inzameling ☐ ja ☒ nee
routelijst bijsluiten (zie toelichting)
inzamelaarsregeling ☐ ja ☐ nee
repeterende vrachten ☐ ja ☒ nee
zie toelichting

6

afvalstroomnummer	gebruikelijke benaming van de afvalstoffen	aantal/ verpakking	eural code	verw. meth.	geschatte hoeveelheid (kg)	gewogen hoeveelheid (kg)
					1460	

( )052120000121 Zuiv
( )052120000120 Bouw- en sloopafval 17 09 04 C01
( )052120000122 Hout 17 02 01 C03
( )052120000140 Bedrijfsafval 20 03 99 A02
( )052120000130 Takken/Snoeihout/Groenafval 20 02 01 A02
( )052120000

Container type: 9 m3 open portaal container
Instructie: Tussen 10:00 en 16:00

Heijting Huissen

Maximale toegestane belading van de container is 20 cm boven de rand. De container mag geen uitstekende delen bevatten. Heijting Milieu Service BV erkent geen aansprakelijkheid voor schade aan wegdek, trottoir, etc. Geen asbest (gelijkende) of andere gevaarlijke stoffen (chemisch afval) in de container deponeren.

AB36437809

Auteursrecht:
sVa / Stichting Vervoeradres,
Den Haag

Het vervoer geschiedt op de door sVa / Stichting Vervoeradres ter griffie van de arr.rechtbank te Amsterdam en Rotterdam gedeponeerde algemene voorwaarden voor het afvalstoffenvervoer over de weg, laatste versie.
Voor aansprakelijkheid vervoerder z.o.z.
In de vracht is verzekering niet begrepen

handtekening afzender	handtekening ontdoener	handtekening transporteur voor ontvangst der zending met gelijkgenummerde vrachtbrief	handtekening ontvanger (geadresseerde) voor goede ontvangst der zending met gelijkgenummerde vrachtbrief

De begeleidingsbrief dient naar waarheid ingevuld te worden en is alleen geldig als de verplichte (donkere) velden zijn ingevuld en de handtekeningen zijn geplaatst door de bevoegde personen. De donker gearceerde velden zijn soms, afhankelijk van de omstandigheden, verplicht (zie toelichting op de achterzijde van dit formulier)

Art. 5824 - 12111492 Uitgave Beurtvaartadres document
www.beurtvaartadres.nl - Tel. 088-55 22 111

BEGELEIDINGSBRIEF

BEWIJS VAN ONTVANGST (B1) (retour naar ontdoener)
Verplicht te gebruiken voor transport van afvalstoffen

Heijting MILIEUSERVICE BV

Postbus 55, 6850 AB HUISSEN

Heijting MILIEUSERVICE BV
Looveer 1A
6851 AJ HUISSEN
Telefoon 026 - 325 26 46
Telefax 026 - 325 89 02
info@heijtingmilieuservice.nl

Heijting MILIEUSERVICE
Oosterhout BV
Groothandelsweg 16
6515 AJ OOSTERHOUT/NIJMEGEN
Telefoon 024 - 348 24 44
Telefax 024 - 348 25 26
oosterhout@heijtingmilieuservice.nl

ISO 9001:2000 SKTCI

ISO 14001 SKTCI

VCA CHECKLIST AANNEMERS

Ordernummer:
ORDER0004866

1

1 ☒ (primaire) ontdoener 2 ☐ ontvanger 3 ☐ handelaar 4 ☐ bemiddelaar

afzender
straat + nr
postc. + woonpl.
VIHB-nummer

2

factuuradres
postbus of straat + nr
postc. + woonpl.

3A

ontdoener
straat + nr
postc. + woonpl.

3B

locatie van herkomst
straat + nr
postc. + woonpl.
datum aanvang transport

4A

uitbesteed vervoerder
straat + nr
postc. + woonpl.
VIHB-nummer

4B

locatie van bestemming
straat + nr
postc. + woonpl.
datum ontvangst transport

5

getransporteerd door: 1 ☐ afzender 2 ☒ ontdoener 3 ☐ ontvanger 4 ☐ inzamelaar 5 ☐ vervoerder 6 ☐ uitbesteed vervoerder (vak 4a)

ontvanger/inzamelaar/vervoerder
straat + nr
postc. + woonpl.
VIHB-nummer
kenteken

route-inzameling ☐ ja ☒ nee
routelijst bijsluiten (zie toelichting)
inzamelaarsregeling ☒ ja ☐ nee
repeterende vrachten ☐ ja ☒ nee
zie toelichting

6

afvalstroomnummer	gebruikelijke benaming van de afvalstoffen	aantal/ verpakking	eural code	verw. meth.	geschatte hoeveelheid (kg)	gewogen hoeveelheid (kg)
	Puin		17 01 07	C01	1800	
052120000120	Bouw- en sloopafval		17 09 04	C03		
052120000122	Hout		17 02 01	C03		
052120000140	Bedrijfsafval		20 03 99	A02		
052120000130	Takken/Snoeihout/Groenafval		20 02 01	A02		
052120000						

Container type: 9 m3 open portaal container
Instructie:
Bestelnr:71363 / 80595

Tussen 10:00 en 14:00

Heijting Huissen

Maximale toegestane belading van de container is 20 cm boven de rand. De container mag geen uitstekende delen bevatten. Heijting Milieu Service BV erkent geen aansprakelijkheid voor schade aan wegen, trottoirs, enz. Geen asbest (gelijkende) of andere gevaarlijke stoffen (chemisch afval) in de container deponeren.

AB36437782

Auteursrecht: sVa / Stichting Vervoeradres, Den Haag	Het vervoer geschiedt op de door sVa / Stichting Vervoeradres ter griffie van de arr.rechtbank te Amsterdam en Rotterdam gedeponeerde algemene voorwaarden voor het afvalstoffenvervoer over de weg, laatste versie. Voor aansprakelijkheid vervoerder z.o.z. In de vracht is verzekering niet begrepen		
handtekening afzender	handtekening ontdoener	handtekening transporteur voor ontvangst der zending met gelijkgenummerde vrachtbrief	handtekening ontvanger (geadresseerde) voor goede ontvangst der zending met gelijkgenummerde vrachtbrief

De begeleidingsbrief dient naar waarheid ingevuld te worden en is alleen geldig als de verplichte (donkere) velden zijn ingevuld en de handtekeningen zijn geplaatst door de bevoegde personen. De donker gearceerde velden zijn soms, afhankelijk van de omstandigheden, verplicht (zie toelichting op de achterzijde van dit formulier)

Art. 5824 - 12111492 Uitgave Beurtvaartadres document
www.beurtvaartadres.nl - Tel. 088-55 22 111

BEGELEIDINGSBRIEF

BEWIJS VAN ONTVANGST (B1) (retour naar ontdoener)
Verplicht te gebruiken voor transport van afvalstoffen

Heijting MILIEUSERVICE BV

Postbus 55, 6850 AB HUISSEN

Heijting MILIEUSERVICE BV
Looveer 1A
6851 AJ HUISSEN
Telefoon 026 - 325 26 46
Telefax 026 - 325 89 02
info@heijtingmilieuservice.nl

Heijting MILIEUSERVICE
Oosterhout BV
Groothandelsweg 16
6515 AJ OOSTERHOUT/NIJMEGEN
Telefoon 024 - 348 24 44
Telefax 024 - 348 25 26
oosterhout@heijtingmilieuservice.nl

1
1 ☒ (primaire) ontdoener 2 ☐ ontvanger 3 ☐ handelaar 4 ☐ bemiddelaar
afzender
straat + nr
postc. + woonpl.
VIHB-nummer

2
factuuradres
postbus of straat + nr
postc. + woonpl.

3A
ontdoener
straat + nr
postc. + woonpl.

3B
locatie van herkomst
straat + nr
postc. + woonpl.
datum aanvang transport

4A
uitbesteed vervoerder
straat + nr
postc. + woonpl.
VIHB-nummer

4B
locatie van bestemming
straat + nr
postc. + woonpl.
datum ontvangst transport

5
getransporteerd door: 1 ☐ afzender 2 ☒ ontdoener 3 ☐ ontvanger 4 ☐ inzamelaar 5 ☐ vervoerder 6 ☐ uitbesteed vervoerder (vak 4B)
ontvanger/inzamelaar/vervoerder
straat + nr
postc. + woonpl.
VIHB-nummer
kenteken
route-inzameling ☐ ja ☒ nee
routelijst bijsluiten (zie toelichting)
inzamelaarsregeling ☐ ja ☐ nee
repeterende vrachten ☐ ja ☒ nee
zie toelichting

6

afvalstroomnummer	gebruikelijke benaming van de afvalstoffen	aantal/ verpakking	eural code	verw. meth.	geschatte hoeveelheid (kg)	gewogen hoeveelheid (kg)

Heijting Huissen

Auteursrecht:
sVa / Stichting Vervoeradres,
Den Haag

Het vervoer geschiedt op de door sVa / Stichting Vervoeradres ter griffie van de arr.rechtbank te Amsterdam en Rotterdam gedeponeerde algemene voorwaarden voor het afvalstoffenvervoer over de weg, laatste versie.
Voor aansprakelijkheid vervoerder z.o.z. In de vracht is verzekering niet begrepen

AB36437778

handtekening afzender	handtekening ontdoener	handtekening transporteur voor ontvangst der zending met gelijkgenummerde vrachtbrief	handtekening ontvanger (geadresseerde) voor goede ontvangst der zending met gelijkgenummerde vrachtbrief

Art. 5824 - 12111492 Uitgave Beurtvaartadres document
www.beurtvaartadres.nl - Tel. 088-55 22 111

BEGELEIDINGSBRIEF

BEWIJS VAN ONTVANGST (B1) (retour naar ontdoener)
Verplicht te gebruiken voor transport van afvalstoffen

De begeleidingsbrief dient naar waarheid ingevuld te worden en is alleen geldig als de verplichte (donkere) velden zijn ingevuld en de handtekeningen zijn geplaatst door de bevoegde personen. De donker gearceerde velden zijn soms, afhankelijk van de omstandigheden, verplicht (zie toelichting op de achterzijde van dit formulier)

Heijting MILIEUSERVICE BV
Postbus 55, 6850 AB HUISSEN

Heijting MILIEUSERVICE BV
Looveer 1A
6851 AJ HUISSEN
Telefoon 026 - 325 26 46
Telefax 026 - 325 89 02
info@heijtingmilieuservice.nl

Heijting MILIEUSERVICE
Oosterhout BV
Groothandelsweg 16
6515 AJ OOSTERHOUT/NIJMEGEN
Telefoon 024 - 348 24 44
Telefax 024 - 348 25 26
oosterhout@heijtingmilieuservice.nl

1
1 ☒ (primaire) ontdoener 2 ☐ ontvanger 3 ☐ handelaar 4 ☐ bemiddelaar
afzender
straat + nr
postc. + woonpl.
VIHB-nummer

2
factuuradres
postbus of straat + nr
postc. + woonpl.

3A
ontdoener
straat + nr
postc. + woonpl.

3B
locatie van herkomst
straat + nr
postc. + woonpl.
datum aanvang transport

4A
uitbesteed vervoerder
straat + nr
postc. + woonpl.
VIHB-nummer

4B
locatie van bestemming
straat + nr
postc. + woonpl.
datum ontvangst transport

5
getransporteerd door: 1 ☐ afzender 2 ☒ ontdoener 3 ☐ ontvanger 4 ☐ inzamelaar 5 ☐ vervoerder 6 ☐ uitbesteed vervoerder (vak 4a)
ontvanger/inzamelaar/vervoerder
straat + nr
postc. + woonpl.
VIHB-nummer
kenteken
route-inzameling ☐ ja ☒ nee
routelijst bijsluiten (zie toelichting)
inzamelaarsregeling ☒ ja ☐ nee
repeterende vrachten ☐ ja ☒ nee zie toelichting

6

afvalstroomnummer	gebruikelijke benaming van de afvalstoffen	aantal/ verpakking	eural code	verw. meth.	geschatte hoeveelheid (kg)	gewogen hoeveelheid (kg)

Container type 9 m3 open portaal container
Instructies:
71571/80595

Tussen 10:00 en 14:00

Heijting Huissen

Maximale toegestane belading van de container is 20 cm boven de rand. De container mag geen uitstekende delen bevatten. Heijting Milieu Service BV erkent geen aansprakelijkheid voor schade aan weg, trottoir, etc. Geen asbest (golfplaten) of andere gevaarlijke stoffen (chemisch afval) in de container deponeren.

Auteursrecht:
sVa / Stichting Vervoeradres,
Den Haag

Het vervoer geschiedt op de door sVa / Stichting Vervoeradres ter griffie van de arr.rechtbank te Amsterdam en Rotterdam gedeponeerde algemene voorwaarden voor het afvalstoffenvervoer over de weg, laatste versie.
Voor aansprakelijkheid vervoerder z.o.z.
In de vracht is verzekering niet begrepen

AB36437887

handtekening afzender	handtekening ontdoener	handtekening transporteur voor ontvangst der zending met gelijkgenummerde vrachtbrief	handtekening ontvanger (geadresseerde) voor goede ontvangst der zending met gelijkgenummerde vrachtbrief

Art. 5824 - 12111492 Uitgave Beurtvaartadres document
www.beurtvaartadres.nl - Tel. 088-55 22 111

BEGELEIDINGSBRIEF

BEWIJS VAN ONTVANGST (B1) (retour naar ontdoener)
Verplicht te gebruiken voor transport van afvalstoffen

Heijting MILIEUSERVICE BV

Postbus 55, 6850 AB HUISSEN

Heijting MILIEUSERVICE BV
Looveer 1A
6851 AJ HUISSEN
Telefoon 026 - 325 26 46
Telefax 026 - 325 89 02
info@heijtingmilieuservice.nl

Heijting MILIEUSERVICE
Oosterhout BV
Groothandelsweg 16
6515 AJ OOSTERHOUT/NIJMEGE
Telefoon 024 - 348 24 44
Telefax 024 - 348 25 26
oosterhout@heijtingmilieuservice.nl

1

1 ☒ (primaire) ontdoener 2 ☐ ontvanger 3 ☐ handelaar 4 ☐ bemiddelaar

afzender
straat + nr
postc. + woonpl.
VIHB-nummer

2

factuuradres
postbus of straat + nr
postc. + woonpl.

3A

ontdoener
straat + nr
postc. + woonpl.

3B

locatie van herkomst
straat + nr
postc. + woonpl.
datum aanvang transport

4A

uitbesteed vervoerder
straat + nr
postc. + woonpl.
VIHB-nummer

4B

locatie van bestemming
straat + nr
postc. + woonpl.
datum ontvangst transport

5

getransporteerd door: 1 ☐ afzender 2 ☒ ontdoener 3 ☐ ontvanger 4 ☐ inzamelaar 5 ☐ vervoerder 6 ☐ uitbesteed vervoerder

ontvanger/inzamelaar/vervoerder
straat + nr
postc. + woonpl.

VIHB-nummer
kenteken

route-inzameling ☐ ja ☒ nee
routelijst bijsluiten (zie toelichting)
inzamelaarsregeling ☒ ja ☐ nee
repeterende vrachten ☐ ja ☒ nee
zie toelichting

6

afvalstroomnummer	gebruikelijke benaming van de afvalstoffen	aantal/ verpakking	eural code	verw. meth.	geschatte hoeveelheid (kg)	gewogen hoeveelhei (kg)

Auteursrecht:
sVa / Stichting Vervoeradres,
Den Haag

Het vervoer geschiedt op de door sVa / Stichting Vervoeradres ter griffie van de arr.rechtbank te Amsterdam en Rotterdam gedeponeerde algemene voorwaarden voor het afvalstoffenvervoer over de weg, laatste versie.
Voor aansprakelijkheid vervoerder z.o.z.
In de vracht is verzekering niet begrepen

AB36437888

handtekening afzender	handtekening ontdoener	handtekening transporteur voor ontvangst der zending met gelijkgenummerde vrachtbrief	handtekening ontvanger (geadresseerde) voor goede ontvangst der zending met gelijk-genummerde vrachtbrief

De begeleidingsbrief dient naar waarheid ingevuld te worden en is alleen geldig als de verplichte (donkere) velden zijn ingevuld en de handtekeningen zijn geplaatst door zijn soms, afhankelijk van de omstandigheden, verplicht (zie toelichting op de achterzijde van dit formulier) bevoegde personen. De donker gearceerde velden

Art. 5824 - 12111492 Uitgave Beurtvaartadres document
www.beurtvaartadres.nl - Tel. 088-55 22 111

BEGELEIDINGSBRIEF

BEWIJS VAN ONTVANGST (B1) (retour naar ontdoener)
Verplicht te gebruiken voor transport van afvalstoffen

Heijting MILIEUSERVICE BV

Postbus 55, 6850 AB HUISSEN

Heijting MILIEUSERVICE BV
Looveer 1A
6851 AJ HUISSEN
Telefoon 026 - 325 26 46
Telefax 026 - 325 89 02
info@heijtingmilieuservice.nl

Heijting MILIEUSERVICE
Oosterhout BV
Groothandelsweg 16
6515 AJ OOSTERHOUT/NIJMEGEN
Telefoon 024 - 348 24 44
Telefax 024 - 348 25 26
oosterhout@heijtingmilieuservice.nl

ISO 9001:2000 ISO 14001 VGM CHECKLIST AANNEMERS

Ordernummer:
ORDER0005682
wissel
Hout

1

1 ☒ (primaire) ontdoener 2 ☐ ontvanger 3 ☐ handelaar 4 ☐ bemiddelaar

afzender
straat + nr
postc. + woonpl.
VIHB-nummer

2

factuuradres
postbus of straat + nr
postc. + woonpl.

3A

ontdoener
straat + nr
postc. + woonpl.

3B

locatie van herkomst
straat + nr
postc. + woonpl.
datum aanvang transport

4A

uitbesteed vervoerder
straat + nr
postc. + woonpl.
VIHB-nummer

4B

locatie van bestemming
straat + nr
postc. + woonpl.
datum ontvangst transport

5

getransporteerd door: 1 ☐ afzender 2 ☒ ontdoener 3 ☐ ontvanger 4 ☐ inzamelaar 5 ☐ vervoerder 6 ☐ uitbesteed vervoerder

ontvanger/inzamelaar/vervoerder
straat + nr
postc. + woonpl.

VIHB-nummer
kenteken

route-inzameling ☐ ja ☒ nee
routelijst bijsluiten (zie toelichting)
inzamelaarsregeling ☒ ja ☐ nee
repeterende vrachten ☐ ja ☒ nee
zie toelichting

6

afvalstroomnummer	gebruikelijke benaming van de afvalstoffen	aantal/ verpakking	eural code	verw. meth.	geschatte hoeveelheid (kg)	gewogen hoeveelheid (kg)
	Puin		17 01 07	C01	12	
105Z120000120	Bouw- en sloopafval		17 09 04	C01		
105Z120000122	Hout		17 02 01	C01		
105Z120000140	Bedrijfsafval		20 03 99	A02		
105Z120000130	Takken/Snoeihout/Groenafval		20 02 01	A02		
105Z120000						

Container type: 9 m3 open portaal container
Instructie: Tussen 10:00 en 14:00

Heijting Huissen

Maximale toegestane belading van de containerrijs 20 cm boven de rand. De container mag geen uitstekende delen bevatten. Heijting Milieu Service BV aanvaardt geen aansprakelijkheid voor schade aan weg(dek, trottoir, etc. door asbest (gelijkender of andere gevaarlijke stoffen (chemisch afval) in de container deponeren.

AB36437990

Auteursrecht:
sVa / Stichting Vervoeradres,
Den Haag

Het vervoer geschiedt op de door sVa / Stichting Vervoeradres ter griffie van de arr.rechtbank te Amsterdam en Rotterdam gedeponeerde algemene voorwaarden voor het afvalstoffenvervoer over de weg, laatste versie.
Voor aansprakelijkheid vervoerder z.o.z. In de vracht is verzekering niet begrepen

handtekening afzender	handtekening ontdoener	handtekening transporteur voor ontvangst der zending met gelijkgenummerde vrachtbrief	handtekening ontvanger (geadresseerde) voor goede ontvangst der zending met gelijkgenummerde vrachtbrief

De begeleidingsbrief dient naar waarheid ingevuld te worden en is alleen geldig als de verplichte (donkere) velden zijn ingevuld en de handtekeningen zijn geplaatst door daartoe bevoegde personen. De donker gearceerde velden zijn soms, afhankelijk van de omstandigheden, verplicht (zie toelichting op de achterzijde van dit formulier)

Art. 5824 - 12111492 Uitgave Beurtvaartadres document
www.beurtvaartadres.nl - Tel. 088-55 22 111

BEGELEIDINGSBRIEF

BEWIJS VAN ONTVANGST (B1) (retour naar ontdoener)
Verplicht te gebruiken voor transport van afvalstoffen

Heijting MILIEUSERVICE BV

Postbus 55, 6850 AB HUISSEN

Heijting MILIEUSERVICE BV
Looveer 1A
6851 AJ HUISSEN
Telefoon 026 - 325 26 46
Telefax 026 - 325 89 02
info@heijtingmilieuservice.nl

Heijting MILIEUSERVICE
Oosterhout BV
Groothandelsweg 16
6515 AJ OOSTERHOUT/NIJMEGEN
Telefoon 024 - 348 24 44
Telefax 024 - 348 25 26
oosterhout@heijtingmilieuservice.nl

ISO 9001:2000 ISO 14001 VGM CHECKLIST AANNEMERS

Ordernummer:
ORDER0005681
wissel
Bouw- en sloopafval

1
1 ☐ (primaire) ontdoener 2 ☐ ontvanger 3 ☐ handelaar 4 ☐ bemiddelaar
afzender
straat + nr
postc. + woonpl.
VIHB-nummer

2
factuuradres
postbus of straat + nr
postc. + woonpl.

3A
ontdoener
straat + nr
postc. + woonpl.

3B
locatie van herkomst
straat + nr
postc. + woonpl.
datum aanvang transport

4A
uitbesteed vervoerder
straat + nr
postc. + woonpl.
VIHB-nummer

4B
locatie van bestemming
straat + nr
postc. + woonpl.
datum ontvangst transport

5
getransporteerd door: 1 ☐ afzender 2 ☒ ontdoener 3 ☐ ontvanger 4 ☐ inzamelaar 5 ☐ vervoerder 6 ☐ uitbesteed vervoerder
ontvanger/inzamelaar/vervoerder
straat + nr
postc. + woonpl.
VIHB-nummer
kenteken

route-inzameling ☐ ja ☒ nee
routelijst bijsluiten (zie toelichting)
inzamelaarsregeling ☒ ja ☐ nee
repeterende vrachten ☐ ja ☒ nee
zie toelichting

6

afvalstroomnummer	gebruikelijke benaming van de afvalstoffen	aantal/ verpakking	eural code	verw. meth.	geschatte hoeveelheid (kg)	gewogen hoeveelheid (kg)
	Puin		17 01 07	C01	128	
105212000120	Bouw- en sloopafval		17 09 04	C01		
105212000122	Hout		17 02 01	C03		
105212000140	Bedrijfsafval		20 03 99	A02		
105212000130	Takken/Snoeihout/Groenafval		20 02 01	A02		
105212000						

Container type: 9 m3 open portaal container
Instructie:
Tussen 10:00 en 14:00

Heijting Huissen

Maximale toegestane belading van de container is 20 cm boven de rand. De container mag geen asbesthoudende delen bevatten. Heijting Milieu Service BV erkent geen aansprakelijkheid voor schade aan wegdek, trottoir, etc. Geen asbest (hechtgebonden of andere gevaarlijke stoffen (chemisch afval) in de container deponeren.

De begeleidingsbrief dient naar waarheid ingevuld te worden en is alleen geldig als de verplichte (donkere) velden zijn ingevuld en de handtekeningen zijn geplaatst door daartoe gevoegde personen. De donker gearceerde velden zijn soms, afhankelijk van de omstandigheden, verplicht (zie toelichting op de achterzijde van dit formulier)

Art. 5824 - 12111492 Uitgave **Beurtvaartadres** document
www.beurtvaartadres.nl - Tel. 088-55 22 111

Auteursrecht:
sVa / Stichting Vervoeradres,
Den Haag

Het vervoer geschiedt op de door sVa / Stichting Vervoeradres ter griffie van de arr.rechtbank te Amsterdam en Rotterdam gedeponeerde algemene voorwaarden voor het afvalstoffenvervoer over de weg, laatste versie.
Voor aansprakelijkheid vervoerder z.o.z.
In de vracht is verzekering niet begrepen

AB36437989

handtekening afzender	handtekening ontdoener	handtekening transporteur voor ontvangst der zending met gelijkgenummerde vrachtbrief	handtekening ontvanger (geadresseerde) voor goede ontvangst der zending met gelijkgenummerde vrachtbrief

BEGELEIDINGSBRIEF

BEWIJS VAN ONTVANGST (B1) (retour naar ontdoener)
Verplicht te gebruiken voor transport van afvalstoffen

De begeleidingsbrief dient naar waarheid ingevuld te worden en is alleen geldig indien de verplichte (donkere) velden zijn ingevuld en de handtekeningen zijn geplaatst door daartoe gevoegde personen. De donker gearceerde velden zijn soms, afhankelijk van de omstandigheden, verplicht (zie toelichting op de achterzijde van dit formulier)

Heijting MILIEUSERVICE BV

Postbus 55, 6850 AB HUISSEN

Heijting MILIEUSERVICE BV
Looveer 1A
6851 AJ HUISSEN
Telefoon 026 - 325 26 46
Telefax 026 - 325 89 02
info@heijtingmilieuservice.nl

Heijting MILIEUSERVICE
Oosterhout BV
Groothandelsweg 16
6515 AJ OOSTERHOUT/NIJMEGEN
Telefoon 024 - 348 24 44
Telefax 024 - 348 25 26
oosterhout@heijtingmilieuservice.nl

1

1 ☒ (primaire) ontdoener 2 ☐ ontvanger 3 ☐ handelaar 4 ☐ bemiddelaar

afzender
straat + nr
postc. + woonpl.
VIHB-nummer

2

factuuradres
postbus of straat + nr
postc. + woonpl.

3A

ontdoener
straat + nr
postc. + woonpl.

3B

locatie van herkomst
straat + nr
postc. + woonpl.
datum aanvang transport

4A

uitbesteed vervoerder
straat + nr
postc. + woonpl.
VIHB-nummer

4B

locatie van bestemming
straat + nr
postc. + woonpl.
datum ontvangst transport

5

getransporteerd door: 1 ☐ afzender 2 ☒ ontdoener 3 ☐ ontvanger 4 ☐ inzamelaar 5 ☐ vervoerder 6 ☐ uitbesteed vervoerder (vak 4a)

ontvanger/inzamelaar/vervoerder
straat + nr
postc. + woonpl.

VIHB-nummer
kenteken

route-inzameling ☐ ja ☒ nee
routelijst bijsluiten (zie toelichting)
inzamelaarsregeling ☒ ja ☐ nee
repeterende vrachten ☐ ja ☒ nee
zie toelichting

6

afvalstroomnummer	gebruikelijke benaming van de afvalstoffen	aantal/ verpakking	eural code	verw. meth.	geschatte hoeveelheid (kg)	gewogen hoeveelheid (kg)

Heijting Huissen

Maximale toegestane belading van de container is 20 cm boven de rand. De container mag geen vitaverbonden delen bevatten. Heijting Milieu Service BV erkent geen aansprakelijkheid voor schade aan voertuig, trottoir, etc. door asbest (gelijkende) of anders gevaarlijke stoffen (chemisch afval) in de container deponeren.

Auteursrecht:
sVa / Stichting Vervoeradres,
Den Haag

Het vervoer geschiedt op de door sVa / Stichting Vervoeradres ter griffie van de arr.rechtbank te Amsterdam en Rotterdam gedeponeerde algemene voorwaarden voor het afvalstoffenvervoer over de weg, laatste versie.
Voor aansprakelijkheid vervoerder z.o.z.
In de vracht is verzekering niet begrepen

AB36437691

handtekening afzender	handtekening ontdoener	handtekening transporteur voor ontvangst der zending met gelijkgenummerde vrachtbrief	handtekening ontvanger (geadresseerde) voor goede ontvangst der zending met gelijkgenummerde vrachtbrief

Art. 5824 - 12111492 Uitgave **Beurtvaartadres** document
www.beurtvaartadres.nl - Tel. 088-55 22 111

BEGELEIDINGSBRIEF

BEWIJS VAN ONTVANGST (B1) (retour naar ontdoener)
Verplicht te gebruiken voor transport van afvalstoffen

Heijting MILIEUSERVICE BV

Postbus 55, 6850 AB HUISSEN

Heijting MILIEUSERVICE BV
Looveer 1A
6851 AJ HUISSEN
Telefoon 026 - 325 26 46
Telefax 026 - 325 89 02
info@heijtingmilieuservice.nl

Heijting MILIEUSERVICE
Oosterhout BV
Groothandelsweg 16
6515 AJ OOSTERHOUT/NIJMEGEN
Telefoon 024 - 348 24 44
Telefax 024 - 348 25 26
oosterhout@heijtingmilieuservice.nl

ISO 9001:2000 ISO 14001 VCA CHECKLIST AANNEMERS

Ordernummer: ORDER0004535

1

1 ☐ (primaire) ontdoener 2 ☐ ontvanger 3 ☐ handelaar 4 ☐ bemiddelaar

afzender
straat + nr
postc. + woonpl.
VIHB-nummer

2

factuuradres
postbus of straat + nr
postc. + woonpl.

3A

ontdoener
straat + nr
postc. + woonpl.

3B

locatie van herkomst
straat + nr
postc. + woonpl.
datum aanvang transport

4A

uitbesteed vervoerder
straat + nr
postc. + woonpl.
VIHB-nummer

4B

locatie van bestemming
straat + nr
postc. + woonpl.
datum ontvangst transport

5

getransporteerd door: 1 ☐ afzender 2 ☒ ontdoener 3 ☐ ontvanger 4 ☐ inzamelaar 5 ☐ vervoerder 6 ☐ uitbesteed vervoerder (vak 4a)

ontvanger/inzamelaar/vervoerder
straat + nr
postc. + woonpl.

VIHB-nummer
kenteken

route-inzameling ☐ ja ☒ nee
routelijst bijsluiten (zie toelichting)
inzamelaarsregeling ☒ ja ☐ nee
repeterende vrachten ☐ ja ☒ nee
zie toelichting

6

afvalstroomnummer	gebruikelijke benaming van de afvalstoffen	aantal/ verpakking	eural code	verw. meth.	geschatte hoeveelheid (kg)	gewogen hoeveelheid (kg)
	Puin	1	17 01 07	C03	1880	
105120000120	Bouw- en sloopafval		17 09 04	C03		
105120000122	Hout		17 02 01	B02		
105120000140	Bedrijfsafval		20 03 99	A02		
105120000130	Takken/Snoeihout/Groenafval		20 02 01	A02		
105120000						

Container type: 9 m3 open portaal container
Instructie: Tussen 10.00 en 14.00

Heijting Huissen

Maximale toegestane belading van de container is 20 cm boven de rand. De container mag geen uitstekende delen bevatten. Heijting Milieu Service BV erkent geen aansprakelijkheid voor schade aan wegdek, trottoir, etc. Geen asbest (golfplaten) of andere gevaarlijke stoffen (chemisch afval) in de container deponeren.

Auteursrecht:
sVa / Stichting Vervoeradres,
Den Haag

Het vervoer geschiedt op de door sVa / Stichting Vervoeradres ter griffie van de arr.rechtbank te Amsterdam en Rotterdam gedeponeerde algemene voorwaarden voor het afvalstoffenvervoer over de weg, laatste versie.
Voor aansprakelijkheid vervoerder z.o.z. In de vracht is verzekering niet begrepen

AB36437692

handtekening afzender	handtekening ontdoener	handtekening transporteur voor ontvangst der zending met gelijkgenummerde vrachtbrief	handtekening ontvanger (geadresseerde) voor goede ontvangst der zending met gelijkgenummerde vrachtbrief

De begeleidingsbrief dient naar waarheid ingevuld te worden en is alleen geldig als de verplichte (donkere) velden zijn ingevuld en de handtekeningen zijn geplaatst door de bevoegde personen. De donker gearceerde velden zijn soms, afhankelijk van de omstandigheden, verplicht (zie toelichting op de achterzijde van dit formulier)

Art. 5824 - 12111492 Uitgave Beurtvaartadres document
www.beurtvaartadres.nl - Tel. 088-55 22 111

BEGELEIDINGSBRIEF

BEWIJS VAN ONTVANGST (B1) (retour naar ontdoener)
Verplicht te gebruiken voor transport van afvalstoffen

Heijting MILIEUSERVICE BV

Postbus 55, 6850 AB HUISSEN

Heijting MILIEUSERVICE BV
Looveer 1A
6851 AJ HUISSEN
Telefoon 026 - 325 26 46
Telefax 026 - 325 89 02
info@heijtingmilieuservice.nl

Heijting MILIEUSERVICE
Oosterhout BV
Groothandelsweg 16
6515 AJ OOSTERHOUT/NIJMEGEN
Telefoon 024 - 348 24 44
Telefax 024 - 348 25 26
oosterhout@heijtingmilieuservice.nl

ISO 9001:2000 SKIWI

ISO 14001 SKIWI

VGM CHECKLIST AANNEMERS

1

1 ☒ (primaire) ontdoener 2 ☐ ontvanger 3 ☐ handelaar 4 ☐ bemiddelaar

afzender
straat + nr
postc. + woonpl.
VIHB-nummer

2

factuuradres
postbus of straat + nr
postc. + woonpl.

3A

ontdoener
straat + nr
postc. + woonpl.

3B

locatie van herkomst
straat + nr
postc. + woonpl.
datum aanvang transport

4A

uitbesteed vervoerder
straat + nr
postc. + woonpl.
VIHB-nummer

4B

locatie van bestemming
straat + nr
postc. + woonpl.
datum ontvangst transport

5

getransporteerd door: 1 ☐ afzender 2 ☒ ontdoener 3 ☐ ontvanger 4 ☐ inzamelaar 5 ☐ vervoerder 6 ☐ uitbesteed vervoerder

ontvanger/inzamelaar/vervoerder
straat + nr
postc. + woonpl.
VIHB-nummer
kenteken

route-inzameling ☐ ja ☒ nee
routelijst bijsluiten (zie toelichting)
inzamelaarsregeling ☒ ja ☐ nee
repeterende vrachten ☐ ja ☒ nee
zie toelichting

6

afvalstroomnummer	gebruikelijke benaming van de afvalstoffen	aantal/ verpakking	eural code	verw. meth.	geschatte hoeveelheid (kg)	gewogen hoeveelheid (kg)

Container type: 9 m3 open portaal container
Instructie: Tussen 10:00 en 14:00

Heijting Huissen

Maximale toegestane belading van de container is 20 cm boven de rand. De container mag geen uitstekende delen bevatten. Heijting Milieu Service BV erkent geen aansprakelijkheid voor schade aan wegdek, trottoir etc. Geen asbest (gelijkende) of andere gevaarlijke stoffen (chemisch afval) in de container deponeren.

AB36437587

Auteursrecht: sVa / Stichting Vervoeradres, Den Haag

Het vervoer geschiedt op de door sVa / Stichting Vervoeradres ter griffie van de arr.rechtbank te Amsterdam en Rotterdam gedeponeerde algemene voorwaarden voor het afvalstoffenvervoer over de weg, laatste versie.
Voor aansprakelijkheid vervoerder z.o.z. In de vracht is verzekering niet begrepen

handtekening afzender	handtekening ontdoener	handtekening transporteur voor ontvangst der zending met gelijkgenummerde vrachtbrief	handtekening ontvanger (geadresseerde) voor goede ontvangst der zending met gelijkgenummerde vrachtbrief

De begeleidingsbrief dient naar waarheid ingevuld te worden en is alleen geldig als verplichte (donkere) velden zijn ingevuld en de handtekeningen zijn geplaatst door zijn soms, afhankelijk van de omstandigheden, verplicht (zie toelichting op de achterzijde van dit formulier) gde personen. De donker gearceerde velden daarbo

Art. 5824 - 12111492 Uitgave Beurtvaartadres document
www.beurtvaartadres.nl - Tel. 088-55 22 111

BEGELEIDINGSBRIEF

BEWIJS VAN ONTVANGST (B1) (retour naar ontdoener)
Verplicht te gebruiken voor transport van afvalstoffen

Heijting MILIEUSERVICE BV

Postbus 55, 6850 AB HUISSEN

Heijting MILIEUSERVICE BV
Looveer 1A
6851 AJ HUISSEN
Telefoon 026 - 325 26 46
Telefax 026 - 325 89 02
info@heijtingmilieuservice.nl

Heijting MILIEUSERVICE
Oosterhout BV
Groothandelsweg 16
6515 AJ OOSTERHOUT/NIJMEGEN
Telefoon 024 - 348 24 44
Telefax 024 - 348 25 26
oosterhout@heijtingmilieuservice.nl

ISO 9001:2000 ISO 14001 VGM CHECKLIST AANNEMERS

Ordernummer: ORDER0004207

1

1 ☐ (primaire) ontdoener 2 ☐ ontvanger 3 ☐ handelaar 4 ☐ bemiddelaar

afzender
straat + nr
postc. + woonpl.
VIHB-nummer

2

factuuradres
postbus of straat + nr
postc. + woonpl.

3A

ontdoener
straat + nr
postc. + woonpl.

3B

locatie van herkomst
straat + nr
postc. + woonpl.
datum aanvang transport

4A

uitbesteed vervoerder
straat + nr
postc. + woonpl.
VIHB-nummer

4B

locatie van bestemming
straat + nr
postc. + woonpl.
datum ontvangst transport

5

getransporteerd door: 1 ☐ afzender 2 ☒ ontdoener 3 ☐ ontvanger 4 ☐ inzamelaar 5 ☐ vervoerder 6 ☐ uitbesteed vervoerder (vak 4b)

ontvanger/inzamelaar/vervoerder
straat + nr
postc. + woonpl.

VIHB-nummer

kenteken

route-inzameling ☐ ja ☒ nee
routelijst bijsluiten (zie toelichting)
inzamelaarsregeling ☐ ja ☐ nee
repeterende vrachten ☐ ja ☒ nee
zie toelichting

6

afvalstroomnummer	gebruikelijke benaming van de afvalstoffen	aantal/ verpakking	eural code	verw. meth.	geschatte hoeveelheid (kg)	gewogen hoeveelheid (kg)

Container type: 9 m3 open portaal container
Instructie: Tussen 10:00 en 14:00

Heijting Huissen

Maximale toegestane belading van de container is 20 cm boven de rand. De container mag geen uitstekende delen bevatten. Heijting Milieu Service BV stelt geen aansprakelijkheid voor schade aan weg(del), trottoir, etc. Geen asbest (gelijkende) of andere gevaarlijke stoffen (onder asbest afval) in de container deponeren.

De begeleidingsbrief dient naar waarheid ingevuld te worden en is alleen geldig als de verplichte (donkere) velden zijn ingevuld en de handtekeningen zijn geplaatst door daartoe gerechtigde personen. De donker gearceerde velden zijn soms, afhankelijk van de omstandigheden, verplicht (zie toelichting op de achterzijde van dit formulier)

Auteursrecht: sVa / Stichting Vervoeradres, Den Haag

Het vervoer geschiedt op de door sVa / Stichting Vervoeradres ter griffie van de arr.rechtbank te Amsterdam en Rotterdam gedeponeerde algemene voorwaarden voor het afvalstoffenvervoer over de weg, laatste versie.
Voor aansprakelijkheid vervoerder z.o.z. In de vracht is verzekering niet begrepen

AB36437586

handtekening afzender	handtekening ontdoener	handtekening transporteur voor ontvangst der zending met gelijkgenummerde vrachtbrief	handtekening ontvanger (geadresseerde) voor goede ontvangst der zending met gelijkgenummerde vrachtbrief

Art. 5824 - 12111492 Uitgave Beurtvaartadres document
www.beurtvaartadres.nl - Tel. 088-55 22 111

BEGELEIDINGSBRIEF

BEWIJS VAN ONTVANGST (B1) (retour naar ontdoener)
Verplicht te gebruiken voor transport van afvalstoffen

Heijting MILIEUSERVICE BV

Postbus 55, 6850 AB HUISSEN

Heijting MILIEUSERVICE BV
Looveer 1A
6851 AJ HUISSEN
Telefoon 026 - 325 26 46
Telefax 026 - 325 89 02
info@heijtingmilieuservice.nl

Heijting MILIEUSERVICE
Oosterhout BV
Groothandelsweg 16
6515 AJ OOSTERHOUT/NIJMEGEN
Telefoon 024 - 348 24 44
Telefax 024 - 348 25 26
oosterhout@heijtingmilieuservice.nl

ISO 9001:2000 SRTCI

ISO 14001 SRTCI

VGM CHECKLIST AANNEMERS

Ordernummer:
ORDER0006968
wissel
Hout

1

1 ☒ (primaire) ontdoener 2 ☐ ontvanger 3 ☐ handelaar 4 ☐ bemiddelaar

afzender
straat + nr
postc. + woonpl.
VIHB-nummer

2

factuuradres
postbus of straat + nr
postc. + woonpl.

3A

ontdoener
straat + nr
postc. + woonpl.

3B

locatie van herkomst
straat + nr
postc. + woonpl.
datum aanvang transport

4A

uitbesteed vervoerder
straat + nr
postc. + woonpl.
VIHB-nummer

4B

locatie van bestemming
straat + nr
postc. + woonpl.
datum ontvangst transport

5

getransporteerd door: 1 ☐ afzender 2 ☒ ontdoener 3 ☐ ontvanger 4 ☐ inzamelaar 5 ☐ vervoerder 6 ☐ uitbesteed vervoerder

ontvanger/inzamelaar/vervoerder
straat + nr
postc. + woonpl.

VIHB-nummer
kenteken

route-inzameling ☐ ja ☒ nee
routelijst bijsluiten (zie toelichting)
inzamelaarsregeling ☒ ja ☐ nee
repeterende vrachten ☐ ja ☒ nee
zie toelichting

6

afvalstroomnummer	gebruikelijke benaming van de afvalstoffen	aantal/ verpakking	eural code	verw. meth.	geschatte hoeveelheid (kg)	gewogen hoeveelheid (kg)
105212000121	Puin		17 01 07	C01		
105212000120	Bouw- en sloopafval		17 09 04	C03		
105212000122	Hout		17 02 01	C03		
105212000140	Bedrijfsafval		20 03 99	A02		
105212000130	Takken/Snoeihout/Groenafval		20 02 01	A02		
105212000						

Container type: 9 m3 open portaal container
Instructie: Tussen 10:00 en 14:00

Heijting Huissen

Mantelse toegestane belading van de container is 20 cm boven de rand. De container mag geen uitstekende delen bevatten. Heijting Milieu Service BV erkent geen aansprakelijkheid voor schade aan weg(del, trottoir, etc. Geen asbest (gelijkende) of andere gevaarlijke stoffen (chemisch afval) in de container deponeren.

AB36435307

Auteursrecht:
sVa / Stichting Vervoeradres,
Den Haag

Het vervoer geschiedt op de door sVa / Stichting Vervoeradres ter griffie van de arr.rechtbank te Amsterdam en Rotterdam gedeponeerde algemene voorwaarden voor het afvalstoffenvervoer over de weg, laatste versie.
Voor aansprakelijkheid vervoerder z.o.z. In de vracht is verzekering niet begrepen

handtekening afzender	handtekening ontdoener	handtekening transporteur voor ontvangst der zending met gelijkgenummerde vrachtbrief	handtekening ontvangst (geadresseerde) voor goede ontvangst der zending met gelijkgenummerde vrachtbrief

De begeleidingsbrief dient naar waarheid ingevuld te worden en is alleen geldig als de verplichte (donkere) velden zijn ingevuld en de handtekeningen zijn geplaatst door daartoe bevoegde personen. De donker gearceerde velden zijn soms, afhankelijk van de omstandigheden, verplicht (zie toelichting op de achterzijde van dit formulier)

Art. 5824 - 12111492 Uitgave Beurtvaartadres ● document
www.beurtvaartadres.nl - Tel. 088-55 22 111

BEGELEIDINGSBRIEF

BEWIJS VAN ONTVANGST (B1) (retour naar ontdoener)
Verplicht te gebruiken voor transport van afvalstoffen

Heijting MILIEUSERVICE BV

Postbus 55, 6850 AB HUISSEN

Heijting MILIEUSERVICE BV
Looveer 1A
6851 AJ HUISSEN
Telefoon 026 - 325 26 46
Telefax 026 - 325 89 02
info@heijtingmilieuservice.nl

Heijting MILIEUSERVICE
Oosterhout BV
Groothandelsweg 16
6515 AJ OOSTERHOUT/NIJMEGEN
Telefoon 024 - 348 24 44
Telefax 024 - 348 25 26
oosterhout@heijtingmilieuservice.nl

1

1 ☒ (primaire) ontdoener 2 ☐ ontvanger 3 ☐ handelaar 4 ☐ bemiddelaar

afzender
straat + nr
postc. + woonpl.
VIHB-nummer

2

factuuradres
postbus of straat + nr
postc. + woonpl.

3A

ontdoener
straat + nr
postc. + woonpl.

3B

locatie van herkomst
straat + nr
postc. + woonpl.
datum aanvang transport

4A

uitbesteed vervoerder
straat + nr
postc. + woonpl.
VIHB-nummer

4B

locatie van bestemming
straat + nr
postc. + woonpl.
datum ontvangst transport

5

getransporteerd door: 1 ☐ afzender 2 ☒ ontdoener 3 ☐ ontvanger 4 ☐ inzamelaar 5 ☐ vervoerder 6 ☐ uitbesteed vervoerder (vak 4b)

ontvanger/inzamelaar/vervoerder
straat + nr
postc. + woonpl.
VIHB-nummer
kenteken

route-inzameling ☐ ja ☒ nee
routelijst bijsluiten (zie toelichting)
inzamelaarsregeling ☒ ja ☐ nee
repeterende vrachten ☐ ja ☒ nee
zie toelichting

6

afvalstroomnummer	gebruikelijke benaming van de afvalstoffen	aantal/ verpakking	eural code	verw. meth.	geschatte hoeveelheid (kg)	gewogen hoeveelheid (kg)

Container type: 9 m3 open portaal container
Instructie: Tussen 10.00 en 14.00

Heijting Huissen

Maximale toegestane belading van de container is 20 cm boven de rand. De container mag geen uitstekende delen bevatten. Heijting Milieu Service BV erkent geen aansprakelijkheid voor schade aan weglek, trottoir, enz. Geen asbest (gelijkende) of andere gevaarlijke stoffen (chemisch afval) in de container deponeren.

Auteursrecht:
sVa / Stichting Vervoeradres,
Den Haag

Het vervoer geschiedt op de door sVa / Stichting Vervoeradres ter griffie van de arr.rechtbank te Amsterdam en Rotterdam gedeponeerde algemene voorwaarden voor het afvalstoffenvervoer over de weg, laatste versie.
Voor aansprakelijkheid vervoerder z.o.z. In de vracht is verzekering niet begrepen

AB36435306

handtekening afzender	handtekening ontdoener	handtekening transporteur voor ontvangst der zending met gelijkgenummerde vrachtbrief	handtekening ontvanger (geadresseerde) voor goede ontvangst der zending met gelijkgenummerde vrachtbrief

De begeleidingsbrief dient naar waarheid ingevuld te worden en is alleen geldig als de verplichte (donkere) velden zijn ingevuld en de handtekeningen zijn geplaatst door daartoe bevoegde personen. De donker gearceerde velden zijn soms, afhankelijk van de omstandigheden, verplicht (zie toelichting op de achterzijde van dit formulier)

Art. 5824 - 12111492 Uitgave Beurtvaartadres document
www.beurtvaartadres.nl - Tel. 088-55 22 111

BEGELEIDINGSBRIEF

BEWIJS VAN ONTVANGST (B1) (retour naar ontdoener)
Verplicht te gebruiken voor transport van afvalstoffen

Heijting MILIEUSERVICE BV

Postbus 55, 6850 AB HUISSEN

Heijting MILIEUSERVICE BV
Looveer 1A
6851 AJ HUISSEN
Telefoon 026 - 325 26 46
Telefax 026 - 325 89 02
info@heijtingmilieuservice.nl

Heijting MILIEUSERVICE
Oosterhout BV
Groothandelsweg 16
6515 AJ OOSTERHOUT/NIJMEGEN
Telefoon 024 - 348 24 44
Telefax 024 - 348 25 26
oosterhout@heijtingmilieuservice.nl

Ordernummer:
ORDER0006332
Wissel
Hout

1
1 ☒ (primaire) ontdoener 2 ☐ ontvanger 3 ☐ handelaar 4 ☐ bemiddelaar
afzender BioSoil B.V.
straat + nr Milieuheidsweg 27
postc. + woonpl. 3341 LJ HENDRIK IDO AMBACHT
VIHB-nummer

2
factuuradres
postbus of straat + nr
postc. + woonpl.

3A
ontdoener BioSoil B.V.
straat + nr Milieuheidsweg 27
postc. + woonpl. 3341 LJ HENDRIK IDO AMBACHT

3B
locatie van herkomst Polseweg 15 Huissen
straat + nr Polseweg 15
postc. + woonpl. Huissen
datum aanvang transport 12-04-2013

4A
uitbesteed vervoerder Heijting Milieuservice Huissen
straat + nr Looveer 1A
postc. + woonpl. 6851AJ HUISSEN
VIHB-nummer

4B
locatie van bestemming Heijting Milieuservice Huissen
straat + nr Looveer 1A
postc. + woonpl. 6851AJ HUISSEN
datum ontvangst transport

5
getransporteerd door: 1 ☐ afzender 2 ☒ ontdoener 3 ☐ ontvanger 4 ☐ inzamelaar 5 ☐ vervoerder 6 ☐ uitbesteed vervoerder (vak 4a)
ontvanger/inzamelaar/vervoerder
straat + nr Milieuheidsweg 27
postc. + woonpl. 3341 LJ HENDRIK IDO AMBACHT
VIHB-nummer
kenteken 8P-RS-02

route-inzameling ☐ ja ☒ nee
routelijst bijsluiten (zie toelichting)
inzamelaarsregeling ☒ ja ☐ nee
repeterende vrachten ☐ ja ☒ nee
zie toelichting

6

afvalstroomnummer	gebruikelijke benaming van de afvalstoffen	aantal/ verpakking	eural code	verw. meth.	geschatte hoeveelheid (kg)	gewogen hoeveelheid (kg)
105212000012[illegible]	Puin		17 01 07	C01	12 6	
( )105212000012[illegible]	Bouw- en sloopafval		17 09 04	C03		
✱ 105212000012[illegible]	Hout		17 02 01	C03		
( )105212000014[illegible]	Bedrijfsafval		20 03 99	A02		
( )105212000013[illegible]	Takken/Snoeihout/Groenafval		20 02 01	A02		
( )105212000[illegible]						

Container type: 9 m3 open portaal container
Instructie: Tussen 10.00 en 14.00

Heijting Huissen

Maximale toegestane beladning van de container is 20 cm boven de rand. De container mag geen uitstekende delen bevatten. Heijting Milieu Service BV erkent geen aansprakelijkheid voor schade aan wegdek, trottoir, etc. Geen asbest (gelijkwaardig) of andere gevaarlijke stoffen (chemisch afval) in de container deponeren.

Auteursrecht: sVa / Stichting Vervoeradres, Den Haag

Het vervoer geschiedt op de door sVa / Stichting Vervoeradres ter griffie van de arr.rechtbank te Amsterdam en Rotterdam gedeponeerde algemene voorwaarden voor het afvalstoffenvervoer over de weg, laatste versie.
Voor aansprakelijkheid vervoerder z.o.z. In de vracht is verzekering niet begrepen

AB36435150

handtekening afzender	handtekening ontdoener	handtekening transporteur voor ontvangst der zending met gelijkgenummerde vrachtbrief	handtekening ontvanger (geadresseerde) voor goede ontvangst der zending met gelijkgenummerde vrachtbrief

De begeleidingsbrief dient naar waarheid ingevuld te worden en is alleen geldig als de verplichte (donkere) velden zijn ingevuld en de handtekeningen zijn geplaatst door daartoe gegde personen. De donker gearceerde velden zijn soms, afhank van de omstandigheden, verplicht (zie toelichting op de achterzijde van dit formulier)

Art. 5824 - 12111492 Uitgave Beurtvaartadres www.beurtvaartadres.nl - Tel. 088-55 22 111 ● document

BEGELEIDINGSBRIEF

BEWIJS VAN ONTVANGST (B1) (retour naar ontdoener)
Verplicht te gebruiken voor transport van afvalstoffen

Heijting MILIEUSERVICE BV

Postbus 55, 6850 AB HUISSEN

Heijting MILIEUSERVICE BV
Looveer 1A
6851 AJ HUISSEN
Telefoon 026 - 325 26 46
Telefax 026 - 325 89 02
info@heijtingmilieuservice.nl

Heijting MILIEUSERVICE
Oosterhout BV
Groothandelsweg 16
6515 AJ OOSTERHOUT/NIJMEGE
Telefoon 024 - 348 24 44
Telefax 024 - 348 25 26
oosterhout@heijtingmilieuservice.nl

ISO 9001:2000 SRTCI

ISO 14001 SRTCI

VGM CHECKLIST AANNEMERS

Ordernummer:
ORDER0007514

1

1 ☒ (primaire) ontdoener 2 ☐ ontvanger 3 ☐ handelaar 4 ☐ bemiddelaar

afzender
straat + nr
postc. + woonpl.
VIHB-nummer

2

factuuradres
postbus of straat + nr
postc. + woonpl.

3A

ontdoener
straat + nr
postc. + woonpl.

3B

locatie van herkomst
straat + nr
postc. + woonpl.
datum aanvang transport

4A

uitbesteed vervoerder
straat + nr
postc. + woonpl.
VIHB-nummer

4B

locatie van bestemming
straat + nr
postc. + woonpl.
datum ontvangst transport

5

getransporteerd door: 1 ☐ afzender 2 ☒ ontdoener 3 ☐ ontvanger 4 ☐ inzamelaar 5 ☐ vervoerder 6 ☐ uitbesteed vervoerder (vul dit in)

ontvanger/inzamelaar/vervoerder
straat + nr
postc. + woonpl.

VIHB-nummer
kenteken

route-inzameling ☐ ja ☒ nee
routelijst bijsluiten (zie toelichting)
inzamelaarsregeling ☒ ja ☐ nee
repeterende vrachten ☐ ja ☒ nee
zie toelichting

6

afvalstroomnummer	gebruikelijke benaming van de afvalstoffen	aantal/ verpakking	eural code	verw. meth.	geschatte hoeveelheid (kg)	gewogen hoeveelhei (kg)
105212000[illegible]	Puin		17 01 07	C01	1200	
105212000[illegible]120	Bouw- en sloopafval		17 09 04	C03		
105212000[illegible]122	Hout		17 02 01	C02		
105212000[illegible]140	Bedrijfsafval		20 03 99	A02		
105212000[illegible]130	Takken/Snoeihout/Groenafval		20 02 01	A02		
105212000[illegible]						

Container type: 9 m3 open portaal container
Instructie: Tussen 10:00 en 14:00

Heijting Huissen

Maximale toegestane belading van de container is 20 cm boven de rand. De container mag geen uitlekkende delen bevatten. Heijting Milieu Service BV erkent geen aansprakelijkheid voor schade aan wegdek, trottoir, etc. Geen asbest (gelijkende) of andere gevaarlijke stoffen (chemisch afval) in de container deponeren.

De begeleidingsbrief dient naar waarheid ingevuld te worden en is alleen geldig als de verplichte (donkere) velden zijn ingevuld en de handtekeningen zijn geplaatst door zijn soms, afhankelijk van de omstandigheden, verplicht (zie toelichting op de achterzijde van dit formulier) daartoe bevoegde personen. De donker gearceerde velden

Uitgave Beurtvaartadres document
824 - 12111492 .beurtvaartadres.nl - Tel. 088-55 22 111

Auteursrecht:
sVa / Stichting Vervoeradres,
Den Haag

Het vervoer geschiedt op de door sVa / Stichting Vervoeradres ter griffie van de arr.rechtbank te Amsterdam en Rotterdam gedeponeerde algemene voorwaarden voor het afvalstoffenvervoer over de weg, laatste versie.
Voor aansprakelijkheid vervoerder z.o.z.
In de vracht is verzekering niet begrepen

AB36435455

handtekening afzender	handtekening ontdoener	handtekening transporteur voor ontvangst der zending met gelijkgenummerde vrachtbrief	handtekening ontvanger (geadresseerde) voor goede ontvangst der zending met gelijkgenummerde vrachtbrief

BEGELEIDINGSBRIEF

BEWIJS VAN ONTVANGST (B1) (retour naar ontdoener)
Verplicht te gebruiken voor transport van afvalstoffen

De begeleidingsbrief dient naar waarheid ingevuld te worden en is alleen geldig als de verplichte (donkere) velden zijn ingevuld en de handtekeningen zijn geplaatst door daartoe bevoegde personen. De donker gearceerde velden zijn soms, afhankelijk van de omstandigheden, verplicht (zie toelichting op de achterzijde van dit formulier)

heijting milieu service

Heijting MILIEUSERVICE BV
Postbus 55, 6850 AB HUISSEN

Heijting MILIEUSERVICE BV
Looveer 1A
6851 AJ HUISSEN
Telefoon 026 - 325 26 46
Telefax 026 - 325 89 02
info@heijtingmilieuservice.nl

Heijting MILIEUSERVICE
Oosterhout BV
Groothandelsweg 16
6515 AJ OOSTERHOUT/NIJMEGEN
Telefoon 024 - 348 24 44
Telefax 024 - 348 25 26
oosterhout@heijtingmilieuservice.nl

Ordernummer:
ORDER0024170
kipper met verwijderin

1
1 [X] (primaire) ontdoener 2 [ ] ontvanger 3 [ ] handelaar 4 [ ] bemiddelaar
afzender BioSoil B.V.
straat + nr Nijverheidsweg 27
postc. + woonpl. 3341 LJ HENDRIK IDO AMBACHT
VIHB-nummer

2
factuuradres
postbus of straat + nr
postc. + woonpl.

3A
ontdoener BioSoil B.V.
straat + nr Nijverheidsweg 27
postc. + woonpl. 3341 LJ HENDRIK IDO AMBACHT

3B
locatie van herkomst Polseweg 15 Huissen
straat + nr Polseweg 15
postc. + woonpl. Huissen
datum aanvang transport 03-02-2014

4A
uitbesteed vervoerder Heijting Milieuservice Huissen
straat + nr Looveer 1 A
postc. + woonpl. 6851 AJ HUISSEN
VIHB-nummer

4B
locatie van bestemming Heijting Milieuservice Huiss
straat + nr Looveer 1 A
postc. + woonpl. 6851AJ HUISSEN
datum ontvangst transport

5
getransporteerd door: 1 [ ] afzender 2 [ ] ontdoener 3 [ ] ontvanger 4 [ ] inzamelaar 5 [ ] vervoerder 6 [ ] uitbesteed vervoerder (trek 4a)
ontvanger/inzamelaar/vervoerder BioSoil B.V.
straat + nr Nijverheidsweg 27
postc. + woonpl. 3341 LJ HENDRIK IDO AMBACHT
VIHB-nummer
kenteken BV-F2-69
Chauffeur: Harold van Kaathoven
route-inzameling [ ] ja [X] nee
routelijst bijsluiten (zie toelichting)
inzamelaarsregeling [X] ja [ ] nee
repeterende vrachten [ ] ja [X] nee
zie toelichting

6

afvalstroomnummer	gebruikelijke benaming van de afvalstoffen	aantal/ verpakking	eural code	verw. meth.	geschatte hoeveelheid (kg)	gewogen hoeveelheid (kg)
[X] 05Z120000121	Puin		17 01 07	C01		
( ) 05Z120000120	Bouw- en sloopafval		17 09 04	C03		
( ) 05Z120000122	Hout		17 02 01	C03		
( ) 05Z120000140	Bedrijfsafval		20 03 99	A02		
( ) 05Z120000130	Takken/Snoeihout/Groenafval		20 02 01	A02		
( ) 05Z120000						

- 21020
- 9080

Heijting Huissen
Instructie:
2 vrachten puin, wordt door kraan geladen
06-20390946
Tussen 13:00 en 16:00

Auteursrecht:
sVa / Stichting Vervoeradres,
Den Haag

Het vervoer geschiedt op de door sVa / Stichting Vervoeradres ter griffie van de arr.rechtbank te Amsterdam en Rotterdam gedeponeerde algemene voorwaarden voor het afvalstoffenvervoer over de weg, laatste versie.
Voor aansprakelijkheid vervoerder z.o.z.
In de vracht is verzekering niet begrepen

AB45625487

handtekening afzender	handtekening ontdoener	handtekening transporteur voor ontvangst der zending met gelijkgenummerde vrachtbrief	handtekening ontvanger (geadresseerde) voor goede ontvangst der zending met gelijkgenummerde vrachtbrief
		Harold	

Art. 5824 - 13113191 Uitgave **Beurtvaartadres** ● *document*
www.beurtvaartadres.nl - Tel. 088-55 22 111

BEGELEIDINGSBRIEF

BEWIJS VAN ONTVANGST (B1) (retour naar ontdoener)
Verplicht te gebruiken voor transport van afvalstoffen

De begeleidingsbrief dient naar waarheid ingevuld te worden en is alleen geldig als de verplichte (donkere) velden zijn ingevuld en de handtekeningen zijn geplaatst door zijn soms, afhankelijk van de omstandigheden, verplicht (zie toelichting op de achterzijde van dit formulier) daartoe gerechtigde personen. De donker gearceerde velden

Heijting MILIEUSERVICE BV
Postbus 55, 6850 AB HUISSEN

Heijting MILIEUSERVICE BV
Looveer 1A
6851 AJ HUISSEN
Telefoon 026 - 325 26 46
Telefax 026 - 325 89 02
info@heijtingmilieuservice.nl

Heijting MILIEUSERVICE
Oosterhout BV
Groothandelsweg 16
6515 AJ OOSTERHOUT/NIJMEGEN
Telefoon 024 - 348 24 44
Telefax 024 - 348 25 26
oosterhout@heijtingmilieuservice.nl

Ordernummer:
ORDER0006333

1

1 ☒ (primaire) ontdoener 2 ☐ ontvanger 3 ☐ handelaar 4 ☐ bemiddelaar

afzender Biogolf B.V.
straat + nr Rijverheldsweg 27
postc. + woonpl. 3341 LJ HENDRIK IDO AMBACHT
VIHB-nummer

2

factuuradres
postbus of straat + nr
postc. + woonpl.

3A

ontdoener Biogolf B.V.
straat + nr Rijverheldsweg 27
postc. + woonpl. 3341 LJ HENDRIK IDO AMBACHT

3B

locatie van herkomst Bouw- en sloopafval
straat + nr Bouw- en sloopafval
postc. + woonpl. Huissen
datum aanvang transport 17-04-2013

4A

uitbesteed vervoerder Heijting Milieuservice Huissen
straat + nr Looveer 1A
postc. + woonpl. 6851AJ HUISSEN
VIHB-nummer

4B

locatie van bestemming Heijting Milieuservice Huissen
straat + nr Looveer 1A
postc. + woonpl. 6851AJ HUISSEN
datum ontvangst transport

5

getransporteerd door: 1 ☐ afzender 2 ☒ ontdoener 3 ☐ ontvanger 4 ☐ inzamelaar 5 ☐ vervoerder 6 ☐ uitbesteed vervoerder (vak 4a)

ontvanger/inzamelaar/vervoerder
straat + nr Rijverheldsweg 27
postc. + woonpl. 3341 LJ HENDRIK IDO AMBACHT

VIHB-nummer
kenteken 06-BJG-3

route-inzameling ☐ ja ☒ nee
routelijst bijsluiten (zie toelichting)
inzamelaarsregeling ☒ ja ☐ nee
repeterende vrachten ☐ ja ☒ nee
zie toelichting

6

afvalstroomnummer	gebruikelijke benaming van de afvalstoffen	aantal/ verpakking	eural code	verw. meth.	geschatte hoeveelheid (kg)	gewogen hoeveelheid (kg)
☒ 052120000121	Puin		17 01 07	C01	1180	
☐ 052120000120	Bouw- en sloopafval		17 09 04	C03		
☐ 052120000122	Hout		17 02 01	C03		
☐ 052120000140	Bedrijfsafval		20 03 99	A02		
☐ 052120000130	Takken/Snoeihout/Groenafval		20 02 01	A02		
☐ 052120000						

Container type: 9 m3 open portaal container
Instructie: Tussen 10:00 en 14:00

Heijting Huissen

Maximale toegestane belading van de container is 20 cm boven de rand. De container mag geen uitstekende delen bevatten. Heijting Milieu Service BV erkend geen aansprakelijkheid voor schade aan wegdek, trottoir, enz. Geen asbest (gelijkende) of andere gevaarlijke stoffen (chemisch afval) in de container deponeren.

Auteursrecht: sVa / Stichting Vervoeradres, Den Haag

Het vervoer geschiedt op de door sVa / Stichting Vervoeradres ter griffie van de arr.rechtbank te Amsterdam en Rotterdam gedeponeerde algemene voorwaarden voor het afvalstoffenvervoer over de weg, laatste versie.
Voor aansprakelijkheid vervoerder z.o.z. In de vracht is verzekering niet begrepen

(44) AB36435151

handtekening afzender	handtekening ontdoener	handtekening transporteur voor ontvangst der zending met gelijkgenummerde vrachtbrief	handtekening ontvanger (geadresseerde) voor goede ontvangst der zending met gelijkgenummerde vrachtbrief

Art. 5824 - 12111492 www.beurtvaartadres.nl - Tel. 088-55 22 111 Uitgave Beurtvaartadres document

Bijlage 16.1

Transport- /Weegbonnen aanvoer Vink Barneveld

Projectnaam: Huissen	Projectnummer: 80595

Grondbank Barneveld b.v.

Postbus 99, 3770 AB Barneveld
Valkseweg 62, 3771 RG Barneveld
Tel. 0342 - 406406 Fax 0342 - 406400
E-mail: grondbank@vink.nl
Website: www.vink.nl
KvK Oost Nederland: 08106672
Locaties Grondbank:
Hanzeweg 7, 3771 NG Barneveld
Wencopperweg 33, 3771 PN Barneveld

Leverbon

Bonnummer	: 14S3054
Ordernummer	: WO31402580
Datum	: 31/01/2014
Datum levering	: 31/01/2014
Kenteken transportvoertuig	: BH-BG-49
Product	: Grond
Protocol	: BRL 9335; protocol 9335-1
Kwalificatie	: zie depotnummer
Keuring	: BRL 9335
Plaats herkomst/certif.houder	: 05W03
NL/BSB Certificaatnummer	: GR-037/2
Herkomst/Depotnummer	: depot GE88, 680412 / P2013-1879 / klasse I
Bestemming	: BioSoil BV
Geadresseerde/Afnemer	: BioSoil BV 3341 LJ HENDRIK IDO AMBACHT
Werknummer	: P12S0001 (standaard prijsafspraak afvalverwerking)
Transporteur	: Transportbedrijf H. Vink en Zonen b.v. 3771 RG BARNEVELD
Bruto gewicht	: 54,200 ton
Ledig gewicht	: 22,320 ton
Netto gewicht	: 31,880 ton

54557.

Vink

NL BSB Bouwstoffenbesluit

Leverbon°

Bonnummer	: 14S2903
Ordernummer	: WO31402472
Datum	: 30/01/2014
Datum levering	: 30/01/2014
Kenteken transportvoertuig	: BH-BG-49
Product	: Grond
Protocol	: BRL 9335, protocol 9335-1
Kwalificatie	: zie depotnummer
Keuring	: BRL 9335
Plaats herkomst/certif.houder	: 05W03
NL/BSB Certificaatnummer	: GR-037/2
Herkomst/Depotnummer	: depot GB68, 680412 / P2013-1879 / klasse I
Bestemming	: BioSoil BV
Geadresseerde/Afnemer	: BioSoil BV 3341 LJ HENDRIK IDO AMBACHT
Werknummer	: P12S0001 (standaard prijsafspraak afvalverwerking)
Transporteur	: Transportbedrijf H. Vink en Zonen b.v. 3771 RG BARNEVELD
Bruto gewicht	: 51,840 ton
Ledig gewicht	: 22,320 ton
Netto gewicht	: 29,520 ton

50357

Grondbank Barneveld b.v.

Postbus 99, 3770 AB Barneveld
Valkseweg 62, 3771 RG Barneveld
Tel. 0342 - 406406 Fax 0342 - 406400
E-mail: grondbank@vink.nl
Website: www.vink.nl
KvK Oost Nederland: 08106672
Locaties Grondbank:
Hanzeweg 7, 3771 NG Barneveld
Wencopperweg 33, 3771 PN Barneveld

Vink

NL BSB bouwstoffenbesluit

Grondbank Barneveld b.v.

Postbus 99, 3770 AB Barneveld
Valkseweg 62, 3771 RG Barneveld
Tel. 0342 - 406406 Fax 0342 - 406400
E-mail: grondbank@vink.nl
Website: www.vink.nl
KvK Oost Nederland: 08106672
Locaties Grondbank:
Hanzeweg 7, 3771 NG Barneveld
Wencopperweg 33, 3771 PN Barneveld

Leverbon°

Bonnummer	: 14S2905
Ordernummer	: WO31402473
Datum	: 30/01/2014
Datum levering	: 30/01/2014
Kenteken transportvoertuig	: BV-VB-18
Product	: Grond
Protocol	: BRL 9335, protocol 9335-1
Kwalificatie	: zie depotnummer
Keuring	: BRL 9335
Plaats herkomst/certif.houder	: 05W03
NL/BSB Certificaatnummer	: GR-037/2
Herkomst/Depotnummer	: depot GB68, 680412 / P2013-1879 / klasse I
Bestemming	: BioSoil BV
Geadresseerde/Afnemer	: BioSoil BV 3341 LJ HENDRIK IDO AMBACHT 51957.
Werknummer	: P12S0001 (standaard prijsafspraak afvalverwerking)
Transporteur	: Transportbedrijf H. Vink en Zonen b.v. 3771 RG BARNEVELD
Bruto gewicht	: 54,300 ton
Ledig gewicht	: 21,200 ton
Netto gewicht	: 33,100 ton

Vink

NL BSB bouwstoffenbesluit

Grondbank Barneveld b.v.

Postbus 99, 3770 AB Barneveld
Valkseweg 62, 3771 RG Barneveld
Tel. 0342 - 406406 Fax 0342 - 406400
E-mail: grondbank@vink.nl
Website: www.vink.nl
KvK Oost Nederland: 08106672
Locaties Grondbank:
Hanzeweg 7, 3771 NG Barneveld
Wencopperweg 33, 3771 PN Barneveld

Leverbon*

Bonnummer	: 14S2932
Ordernummer	: WO31402472
Datum	: 30/01/2014
Datum levering	: 30/01/2014
Kenteken transportvoertuig	: BH-BG-49
Product	: Grond
Protocol	: BRL 9335, protocol 9335-1
Kwalificatie	: zie depotnummer
Keuring	: BRL 9335
Plaats herkomst/certif.houder	: 05W03
NL/BSB Certificaatnummer	: GR-0377/2
Herkomst/Depotnummer	: depot GB68; 680412 / P2013-1879 / klasse I
Bestemming	: BioSoil BV
Geadresseerde/Afnemer	: BioSoil BV 3341 LJ HENDRIK IDO AMBACHT 51557.
Werknummer	: P12S0001 (standaard prijsafspraak afvalverwerking)
Transporteur	: Transportbedrijf H. Vink en Zonen b.v. 3771 RG BARNEVELD
Bruto gewicht	: 55,820 ton
Ledig gewicht	: 22,320 ton
Netto gewicht	: 33,500 ton

Vink

NL BSB bouwstoffenbesluit

Grondbank Barneveld b.v.

Postbus 99, 3770 AB Barneveld
Valkseweg 62, 3771 RG Barneveld
Tel. 0342 - 406406 Fax 0342 - 406400
E-mail: grondbank@vink.nl
Website: www.vink.nl
KvK Oost Nederland: 08106672
Locaties Grondbank:
Hanzeweg 7, 3771 NG Barneveld
Wencopperweg 33, 3771 PN Barneveld

Leverbon*

Bonnummer	: 14S2934
Ordernummer	: WO31402473
Datum	: 30/01/2014
Datum levering	: 30/01/2014
Kenteken transportvoertuig	: BV-VB-18
Product	: Grond
Protocol	: BRL 9335, protocol 9335-1
Kwalificatie	: zie depotnummer
Keuring	: BRL 9335
Plaats herkomst/certif.houder	: 05W03
NL/BSB Certificaatnummer	: GR-037/2
Herkomst/Depotnummer	: depot GB98, 680412 / P2013-1679 / klasse I
Bestemming	: BioSoil BV
Geadresseerde/Afnemer	: BioSoil BV 3341 LJ HENDRIK IDO AMBACHT
Werknummer	: P12S0001 (standaard prijsafspraak afvalverwerking)
Transporteur	: Transportbedrijf H. Vink en Zonen b.v. 3771 RG BARNEVELD
Bruto gewicht	: 53,700 ton
Ledig gewicht	: 21,200 ton
Netto gewicht	: 32,500 ton

54557.

Vink

NL BSB bouwstoffenbesluit

Leverbon*

Bonnummer	: 14S2988
Ordernummer	: WO31402473
Datum	: 30/01/2014
Datum levering	: 30/01/2014
Kenteken transportvoertuig	: BV-VB-18
Product	: Grond
Protocol	: BRL 9335, protocol 9335-1
Kwalificatie	: zie depotnummer
Keuring	: BRL 9335
Plaats herkomst/certif.houder	: 05W03
NL/BSB Certificaatnummer	: GR-037/2
Herkomst/Depotnummer	: depot GB68, 680412 / P2013-1879 / klasse I
Bestemming	: BioSoil BV
Geadresseerde/Afnemer	: BioSoil BV 3341 LJ HENDRIK IDO AMBACHT
Werknummer	: P12S0001 (standaard prijsafspraak afvalverwerking)
Transporteur	: Transportbedrijf H. Vink en Zonen b.v. 3771 RG BARNEVELD
Bruto gewicht	: 55.120 ton
Ledig gewicht	: 21.200 ton
Netto gewicht	: 33.920 ton

51557

Grondbank Barneveld b.v.

Postbus 99, 3770 AB Barneveld
Valkseweg 62, 3771 RG Barneveld
Tel. 0342 - 406406 Fax 0342 - 406400
E-mail: grondbank@vink.nl
Website: www.vink.nl
KvK Oost Nederland: 08106672
Locaties Grondbank:
Hanzeweg 7, 3771 NG Barneveld
Wencopperweg 33, 3771 PN Barneveld

Vink

NL BSB bouwstoffenbesluit

Grondbank Barneveld b.v.

Postbus 99, 3770 AB Barneveld
Valkseweg 62, 3771 RG Barneveld
Tel. 0342 - 406406 Fax 0342 - 406400
E-mail: grondbank@vink.nl
Website: www.vink.nl
KvK Oost Nederland: 08106672
Locaties Grondbank:
Hanzeweg 7, 3771 NG Barneveld
Wencopperweg 33, 3771 PN Barneveld

Leverbon

Bonnummer	: 14S2969
Ordernummer	: WO31402472
Datum	: 30/01/2014
Datum levering	: 30/01/2014
Kenteken transportvoertuig	: BH-BG-49
Product	: Grond
Protocol	: BRL 9335, protocol 9335-1
Kwalificatie	: zie depotnummer
Keuring	: BRL 9335
Plaats herkomst/certif houder	: 05W03
NL/BSB Certificaatnummer	: GR-037/2
Herkomst/Depotnummer	: depot GB68, 080412 / P2013-1879 / klasse I
Bestemming	: BioSoil BV
Gedresseerde/Afnemer	: BioSoil BV 3341 LJ HENDRIK IDO AMBACHT 51557.
Werknummer	: P12S0001 (standaard prijsafspraak afvalverwerking)
Transporteur	: Transportbedrijf H. Vink en Zonen b.v. 3771 RG BARNEVELD
Bruto gewicht	: 55,700 ton
Ledig gewicht	: 22,320 ton
Netto gewicht	: 33,380 ton

Vink

NL BSB bouwstoffenbesluit

Grondbank Barneveld b.v.

Postbus 99, 3770 AB Barneveld
Valkseweg 62, 3771 RG Barneveld
Tel. 0342 - 406406 Fax 0342 - 406400
E-mail: grondbank@vink.nl
Website: www.vink.nl
KvK Oost Nederland: 08106672
Locaties Grondbank:
Hanzeweg 7, 3771 NG Barneveld
Wencopperweg 33, 3771 PN Barneveld

Leverbon*

Bonnummer	: 14S2771
Ordernummer	: WO31402346
Datum	: 29/01/2014
Datum levering	: 29/01/2014
Kenteken transportvoertuig	: BH-BG-49
Product	: Klap-/vulzand
Protocol	: 9335-1
Kwalificatie	: zie depotnummer
Keuring	: BRL 9335
Plaats herkomst/certif.houder	: 05W03
NL/BSB Certificaatnummer	: BRL 2506
Herkomst/Depotnummer	: depot GB14, 141113 rapport P2013-2403 Klas
Bestemming	: BioSoil BV
Geadresseerde/Afnemer	: BioSoil BV 3341 LJ HENDRIK IDO AMBACHT 54,552
Werknummer	: P12S0001 (standaard prijsafspraak afvalverwerking)
Transporteur	: Transportbedrijf H. Vink en Zonen b.v. 3771 RG BARNEVELD
Bruto gewicht	: 52,980 ton
Ledig gewicht	: 22,320 ton
Netto gewicht	: 30,660 ton

Vink

NL BSB bouwstoffenbesluit

Grondbank Barneveld b.v.

Postbus 99, 3770 AB Barneveld
Valkseweg 62, 3771 RG Barneveld
Tel. 0342 - 406406 Fax 0342 - 406400
E-mail: grondbank@vink.nl
Website: www.vink.nl
KvK Oost Nederland: 08106672
Locaties Grondbank:
Hanzeweg 7, 3771 NG Barneveld
Wencopperweg 33, 3771 PN Barneveld

Leverbon*

Bonnummer	: 14S2774
Ordernummer	: WO31402345
Datum	: 29/01/2014
Datum levering	: 29/01/2014
Kenteken transportvoertuig	: BV-VB-18
Product	: Klap-/vulzand
Protocol	: 9335-1
Kwalificatie	: zie depotnummer
Keuring	: BRL 9335
Plaats herkomst/certif.houder	: 05W03
NL/BSB Certificaatnummer	: BRL 2506
Herkomst/Depotnummer	: depot GB14, 141113 rapport P2013-2403 Klas
Bestemming	: BioSoil BV
Geadresseerde/Afnemer	: BioSoil BV 3341 LJ HENDRIK IDO AMBACHT 51557.
Werknummer	: P12S0001 (standaard prijsafspraak afvalverwerking)
Transporteur	: Transportbedrijf H. Vink en Zonen b.v. 3771 RG BARNEVELD
Bruto gewicht	: 53,240 ton
Ledig gewicht	: 21,200 ton
Netto gewicht	: 32,040 ton

Vink

NL BSB bouwstoffenbesluit

Leverbon*

Bonnummer	: 14S2818
Ordernummer	: WO31402346
Datum	: 29/01/2014
Datum levering	: 29/01/2014
Kenteken transportvoertuig	: BH-BG-49
Product	: Klap-/vulzand
Protocol	: 9335-1
Kwalificatie	: zie depotnummer
Keuring	: BRL 9335
Plaats herkomst/certif.houder	: 05W03
NL/BSB Certificaatnummer	: BRL 2506
Herkomst/Depotnummer	: depot GB14, 141113 rapport P2013-2403 Klas
Bestemming	: BioSoil BV
Geadresseerde/Afnemer	: BioSoil BV 3341 LJ HENDRIK IDO AMBACHT 51557
Werknummer	: P12S0001 (standaard prijsafspraak afvalverwerking)
Transporteur	: Transportbedrijf H. Vink en Zonen b.v. 3771 RG BARNEVELD
Bruto gewicht	: 54,560 ton
Ledig gewicht	: 22,320 ton
Netto gewicht	: 32,240 ton

Grondbank Barneveld b.v.

Postbus 99, 3770 AB Barneveld
Valkseweg 62, 3771 RG Barneveld
Tel. 0342 - 406406 Fax 0342 - 406400
E-mail: grondbank@vink.nl
Website: www.vink.nl
KvK Oost Nederland: 08106672
Locaties Grondbank:
Hanzeweg 7, 3771 NG Barneveld
Wencopperweg 33, 3771 PN Barneveld

Vink

NL BSB bouwstoffenbesluit

Grondbank Barneveld b.v.

Postbus 99, 3770 AB Barneveld
Valkseweg 62, 3771 RG Barneveld
Tel. 0342 - 406406 Fax 0342 - 406400
E-mail: grondbank@vink.nl
Website: www.vink.nl
KvK Oost Nederland: 08106672
Locaties Grondbank:
Hanzeweg 7, 3771 NG Barneveld
Wencopperweg 33, 3771 PN Barneveld

Leverbon*

Bonnummer	: 14S2819
Ordernummer	: WO31402345
Datum	: 29/01/2014
Datum levering	: 29/01/2014
Kenteken transportvoertuig	: BV-VB-18
Product	: Klap-/vulzand
Protocol	: 9335-1
Kwalificatie	: zie depotnummer
Keuring	: BRL 9335
Plaats herkomst/certif.houder	: 05W03
NL/BSB Certificaatnummer	: BRL 2506
Herkomst/Depotnummer	: depot GB14, 141113 rapport P2013-2403 Klas
Bestemming	: BioSoil BV
Geadresseerde/Afnemer	: BioSoil BV 3341 LJ HENDRIK IDO AMBACHT
Werknummer	: P1250001 (standaard prijsafspraak afvalverwerking)
Transporteur	: Transportbedrijf H. Vink en Zonen b.v. 3771 RG BARNEVELD
Bruto gewicht	: 56,640 ton
Ledig gewicht	: 21,200 ton
Netto gewicht	: 35,440 ton

5455.

Vink

NL BSB bouwstoffenbesluit

Grondbank Barneveld b.v.

Postbus 99, 3770 AB Barneveld
Valkseweg 62, 3771 RG Barneveld
Tel. 0342 - 406406 Fax 0342 - 406400
E-mail: grondbank@vink.nl
Website: www.vink.nl
KvK Oost Nederland: 08106672
Locaties Grondbank:
Hanzeweg 7, 3771 NG Barneveld
Wencopperweg 33, 3771 PN Barneveld

Leverbon*

Bonnummer	: 14S2883
Ordernummer	: WO31402346
Datum	: 29/01/2014
Datum levering	: 29/01/2014
Kenteken transportvoertuig	: BH-BG-49
Product	: Klap-/vulzand
Protocol	: 9335-1
Kwalificatie	: zie depotnummer
Keuring	: BRL 9335
Plaats herkomst/certif.houder	: 05W03
NL/BSB Certificaatnummer	: BRL 2508
Herkomst/Depotnummer	: depot GB14, 141113 rapport P2013-2403 Klas
Bestemming	: BioSoil BV
Geadresseerde/Afnemer	: BioSoil BV 3341 LJ HENDRIK IDO AMBACHT 5.1557.
Werknummer	: P12S0001 (standaard prijsafspraak afvalverwerking)
Transporteur	: Transportbedrijf H. Vink en Zonen b.v. 3771 RG BARNEVELD
Bruto gewicht	: 52,300 ton
Ledig gewicht	: 22,320 ton
Netto gewicht	: 29,980 ton

Vink

NL BSB bouwstoffenbesluit

Grondbank Barneveld b.v.

Postbus 99, 3770 AB Barneveld
Valkseweg 62, 3771 RG Barneveld
Tel. 0342 - 406406 Fax 0342 - 406400
E-mail: grondbank@vink.nl
Website: www.vink.nl
KvK Oost Nederland: 08106672
Locaties Grondbank:
Hanzeweg 7, 3771 NG Barneveld
Wencopperweg 33, 3771 PN Barneveld

Leverbon*

Bonnummer	:	14S2867
Ordernummer	:	WO31402345
Datum	:	29/01/2014
Datum levering	:	29/01/2014
Kenteken transportvoertuig	:	BV-VB-18
Product	:	Klap-/vulzand
Protocol	:	9335-1
Kwalificatie	:	zie depotnummer
Keuring	:	BRL 9335
Plaats herkomst/certif.houder	:	05W03
NL/BSB Certificaatnummer	:	BRL 2506
Herkomst/Depotnummer	:	depot GB14, 141113 rapport P2013-2403 Klas
Bestemming	:	BioSoil BV
Geadresseerde/Afnemer	:	BioSoil BV 3341 LJ HENDRIK IDO AMBACHT
Werknummer	:	P12S0001 (standaard prijsafspraak afvalverwerking)
Transporteur	:	Transportbedrijf H. Vink en Zonen b.v. 3771 RG BARNEVELD
Bruto gewicht	:	58,640 ton
Ledig gewicht	:	21,200 ton
Netto gewicht	:	37,440 ton

51557.

Vink

NL BSB bouwstoffenbesluit

Grondbank Barneveld b.v.

Postbus 99, 3770 AB Barneveld
Valkseweg 62, 3771 RG Barneveld
Tel. 0342 - 406406 Fax 0342 - 406400
E-mail: grondbank@vink.nl
Website: www.vink.nl
KvK Oost Nederland: 08106672
Locaties Grondbank:
Hanzeweg 7, 3771 NG Barneveld
Wencopperweg 33, 3771 PN Barneveld

Leverbon*

Bonnummer	: 14S2646
Ordernummer	: WO31402205
Datum	: 28/01/2014
Datum levering	: 28/01/2014
Kenteken transportvoertuig	: BH-BG-49
Product	: Klap-/vulzand
Protocol	: 9335-1
Kwalificatie	: zie depotnummer
Keuring	: BRL 9335
Plaats herkomst/certif.houder	: 05W03
NL/BSB Certificaatnummer	: BRL 2506
Herkomst/Depotnummer	: depot GB14, 141113 rapport P2013-2403 Klas
Bestemming	: BioSoil BV
Geadresseerde/Afnemer	: BioSoil BV 3341 LJ HENDRIK IDO AMBACHT
Werknummer	: P12S0001 (standaard prijsafspraak afvalverwerking)
Transporteur	: Transportbedrijf H. Vink en Zonen b.v. 3771 RG BARNEVELD
Bruto gewicht	: 58,300 ton
Ledig gewicht	: 22,320 ton
Netto gewicht	: 35,980 ton

51557.

Vink

NL BSB bouwstoffenbesluit

Leverbon*

Bonnummer	: 14S2892
Ordernummer	: WO31402205
Datum	: 28/01/2014
Datum levering	: 28/01/2014
Kenteken transportvoertuig	: BH-BG-49
Product	: Klap-/vulzand
Protocol	: 9335-1
Kwalificatie	: zie depotnummer
Keuring	: BRL 9335
Plaats herkomst/certif.houder	: 05W03
NL/BSB Certificaatnummer	: BRL 2506
Herkomst/Depotnummer	: depot GB14, 141113 rapport P2013-2403 Klas
Bestemming	: BioSoil BV
Geadresseerde/Afnemer	: BioSoil BV 3341 LJ HENDRIK IDO AMBACHT
Werknummer	: P12S0001 (standaard prijsafspraak afvalverwerking)
Transporteur	: Transportbedrijf H. Vink en Zonen b.v. 3771 RG BARNEVELD
Bruto gewicht	: 57,960 ton
Ledig gewicht	: 22,320 ton
Netto gewicht	: 35,640 ton

54557.

Grondbank Barneveld b.v.

Postbus 99, 3770 AB Barneveld
Valkseweg 62, 3771 RG Barneveld
Tel. 0342 - 406406 Fax 0342 - 406400
E-mail: grondbank@vink.nl
Website: www.vink.nl
KvK Oost Nederland: 08106672
Locaties Grondbank:
Hanzeweg 7, 3771 NG Barneveld
Wencopperweg 33, 3771 PN Barneveld

Vink

NL BSB bouwstoffenbesluit

Grondbank Barneveld b.v.

Postbus 99, 3770 AB Barneveld
Valkseweg 62, 3771 RG Barneveld
Tel. 0342 - 406406 Fax 0342 - 406400
E-mail: grondbank@vink.nl
Website: www.vink.nl
KvK Oost Nederland: 08106672
Locaties Grondbank:
Hanzeweg 7, 3771 NG Barneveld
Wencopperweg 33, 3771 PN Barneveld

Leverbon*

Bonnummer	:	14S2724
Ordernummer	:	WO31402205
Datum	:	28/01/2014
Datum levering	:	28/01/2014
Kenteken transportvoertuig	:	BH-BG-49
Product	:	Klap-/vulzand
Protocol	:	9335-1
Kwalificatie	:	zie depotnummer
Keuring	:	BRL 9335
Plaats herkomst/certif.houder	:	05W03
NL/BSB Certificaatnummer	:	BRL 2506
Herkomst/Depotnummer	:	depot GB14, 141113 rapport P2013-2403 Klas
Bestemming	:	BioSoil BV
Geadresseerde/Afnemer	:	BioSoil BV 3341 LJ HENDRIK IDO AMBACHT
Werknummer	:	P12S0001 (standaard prijsafspraak afvalverwerking)
Transporteur	:	Transportbedrijf H. Vink en Zonen b.v. 3771 RG BARNEVELD
Bruto gewicht	:	54,300 ton
Ledig gewicht	:	22,320 ton
Netto gewicht	:	31,980 ton

51557.

Vink

NL BSB bouwstoffenbesluit

Grondbank Barneveld b.v.

Postbus 99, 3770 AB Barneveld
Valkseweg 62, 3771 RG Barneveld
Tel. 0342 - 406406 Fax 0342 - 406400
E-mail: grondbank@vink.nl
Website: www.vink.nl
KvK Oost Nederland: 08106672
Locaties Grondbank:
Hanzeweg 7, 3771 NG Barneveld
Wencopperweg 33, 3771 PN Barneveld

Leverbon'

Bonnummer	: 14S2602
Ordernummer	: WO31402204
Datum	: 27/01/2014
Datum levering	: 27/01/2014
Kenteken transportvoertuig	: BH-BG-49
Product	: Klap-/vulzand
Protocol	: 9335-1
Kwalificatie	: zie depotnummer
Keuring	: BRL 9335
Plaats herkomst/certif.houder	: 05W03
NL/BSB Certificaatnummer	: BRL 2506
Herkomst/Depotnummer	: depot GB14, 141113 rapport P2013-2403 Klas
Bestemming	: BioSoil BV
Geadresseerde/Afnemer	: BioSoil BV 3341 LJ HENDRIK IDO AMBACHT

54557.

Werknummer	: P12S0001 (standaard prijsafspraak afvalverwerking)
Transporteur	: Transportbedrijf H. Vink en Zonen b.v. 3771 RG BARNEVELD

Bruto gewicht	:	56,940 ton
Ledig gewicht	:	22,320 ton
Netto gewicht	:	34,620 ton

Vink

NL BSB bouwstoffenbesluit

Bijlage 16.2

Transportbonnen aanvoer Ballast Nedam Milieutechniek

Projectnaam: Huissen	Projectnummer: 80595

BEGELEIDINGSBRIEF

INTERNE COPIE (D) / EXTRA BEWIJS VAN ONTVANGST (B2) (voor ontdoener)
Verplicht te gebruiken voor transport van afvalstoffen

WEEGBON 150609

1

1 ☐ (primaire) ontdoener 2 ☐ ontvanger 3 ☐ handelaar 4 ☐ bemiddelaar

afzender: BioSoil B.V.
straat + nr: Nijverheidsweg 27
postc. + woonpl.: 3341 LJ Hendrik Ido Ambacht
VIHB-nummer:

2

factuuradres: BioSoil B.V.
postbus of straat + nr: Nijverheidsweg 27
postc. + woonpl.: 3341 LJ Hendrik Ido Ambacht

3A

ontdoener: Ballast Nedam Milieutechniek
straat + nr: Graafschap Hornelaan 200
postc. + woonpl.: 6004 HT Weert

3B

locatie van herkomst: Ballast Nedam Milieutechniek
straat + nr: Graafschap Hornelaan 200
postc. + woonpl.: 6004 HT Weert
datum aanvang transport: 24-11-14

4A

uitbesteed vervoerder: P.V.O. Sanders
straat + nr: Stenotje 5
postc. + woonpl.: Heibeloem
VIHB-nummer: NL503135VIHB

4B

locatie van bestemming:
straat + nr: Polseweg 15
postc. + woonpl.: 6851 DA Huissen
datum ontvangst transport:

5

getransporteerd door: 1 ☐ afzender 2 ☐ ontdoener 3 ☐ ontvanger 4 ☐ inzamelaar 5 ☐ vervoerder 6 ☐ uitbesteed vervoerder (vak 4a)

ontvanger/inzamelaar/vervoerder: Loonbedrijf vd Zanden Moergestel B.V.
straat + nr: Zandstraat 14A
postc. + woonpl.: 5066 CA Moergestel
VIHB-nummer: NB 501608 VIHB
kenteken: 19-BDG-1

route-inzameling ☐ ja ☐ nee
routelijst bijsluiten (zie toelichting)
inzamelaarsregeling ☐ ja ☐ nee
repeterende vrachten ☐ ja ☐ nee
zie toelichting

6

afvalstroomnummer	gebruikelijke benaming van de afvalstoffen	aantal/ verpakking	eural code	verw. meth.	geschatte hoeveelheid (kg)
	Grond Klasse Industrie Rapport D2014-323		170504	A02	300000
					35.440

De begeleidingsbrief dient naar waarheid ingevuld te worden en is alleen geldig als de verplichte (donkere) velden zijn ingevuld en de handtekeningen zijn geplaatst door zijn soms, afhankelijk van de omstandigheden, verplicht (zie toelichting op de achterzijde van dit formulier) daartoe bevoegde personen. De donker gearceerde velden

Auteursrecht: sVa / Stichting Vervoeradres, Den Haag

Het vervoer geschiedt op de door sVa / Stichting Vervoeradres ter griffie van de arr.rechtbank te Amsterdam en Rotterdam gedeponeerde algemene voorwaarden voor het afvalstoffenvervoer over de weg, laatste versie.
Voor aansprakelijkheid vervoerder z.o.z. In de vracht is verzekering niet begrepen

AB37295908

handtekening afzender	handtekening ontdoener	handtekening transporteur voor ontvangst der zending met gelijkgenummerde vrachtbrief	handtekening ontvanger (geadresseerde) voor goede ontvangst der zending met gelijkgenummerde vrachtbrief

sie 2.5 Art. 5624 - Uitgave **Beurtvaartadres**
rw.beurtvaartadres.nl Tel. 088-55 22 111

BEGELEIDINGSBRIEF

BEGELEIDINGSBRIEF VRACHTBRIEF (A1) (voor ontvanger (geadresseerde))
Verplicht te gebruiken voor transport van afvalstoffen

1

1 ☐ (primaire) ontdoener 2 ☐ ontvanger 3 ☐ handelaar 4 ☐ bemiddelaar

afzender: BioSoil B.V.
straat + nr: Nijverheidsweg 27
postc. + woonpl.: 3341 LJ Hendrik Ido Ambacht
VIHB-nummer:

2

factuuradres: BioSoil B.V.
postbus of straat + nr: Nijverheidsweg 27
postc. + woonpl.: 3341 LJ Hendrik Ido Ambacht

3A

ontdoener:
straat + nr: Ballast Nedam Milieutechniek
postc. + woonpl.: Graafschap Hornelaan 200
6004 HT Weert

3B

locatie van herkomst: Ballast Nedam Milieutechniek
straat + nr: Graafschap Hornelaan 200
postc. + woonpl.: 6004 HT Weert
datum aanvang transport: 25-11-2014

4A

uitbesteed vervoerder: p.g.d. Sande
straat + nr: Kruisstraat 5
postc. + woonpl.: 5059 AH Berkel-Enschot
VIHB-nummer: NB5-03-125-vrxx

4B

locatie van bestemming:
straat + nr: Polderweg 14
postc. + woonpl.: 6851 DA Huissen
datum ontvangst transport:

5

getransporteerd door: 1 ☐ afzender 2 ☐ ontdoener 3 ☐ ontvanger 4 ☐ inzamelaar 5 ☐ vervoerder 6 ☐ uitbesteed vervoerder (vak 4a)

ontvanger/inzamelaar/vervoerder: Loonbedrijf v.d. Zanden Hoorgeest B.V.
straat + nr: Zandstraat 14A
postc. + woonpl.: 2061 CA Hoorgeest
VIHB-nummer: NB 5-03-125-VTME
kenteken: 23-PDG-1

route-inzameling ☐ ja ☐ nee
routelijst bijsluiten (zie toelichting)
inzamelaarsregeling ☐ ja ☐ nee
repeterende vrachten ☐ ja ☐ nee
zie toelichting

6

afvalstroomnummer	gebruikelijke benaming van de afvalstoffen	aantal/ verpakking	eural code	verw. meth.	geschatte hoeveelheid (kg)	gewogen hoeveelheid (kg)
	Grond Klasse Industrie Rapport D2014-323		170504	A02	37000 kg	

De begeleidingsbrief dient naar waarheid ingevuld te worden en is alleen geldig als de verplichte (donkere) velden zijn ingevuld en de handtekeningen zijn geplaatst door zijn soms, afhankelijk van de omstandigheden, verplicht (zie toelichting op de achterzijde van dit formulier) daartoe bevoegde personen. De donker gearceerde velden

Auteursrecht: sVa / Stichting Vervoeradres, Den Haag

Het vervoer geschiedt op de door sVa / Stichting Vervoeradres ter griffie van de arr.rechtbank te Amsterdam en Rotterdam gedeponeerde algemene voorwaarden voor het afvalstoffenvervoer over de weg, laatste versie.
Voor aansprakelijkheid vervoerder z.o.z. In de vracht is verzekering niet begrepen

AB37295889

handtekening afzender	handtekening ontdoener	handtekening transporteur voor ontvangst der zending met gelijkgenummerde vrachtbrief	handtekening ontvanger (geadresseerde) voor goede ontvangst der zending met gelijkgenummerde vrachtbrief

ersie 2.5 Art. 5624 - Uitgave **Beurtvaartadres** Tel. 088-55 22 111
/www.beurtvaartadres.nl

BEGELEIDINGSBRIEF

BEGELEIDINGSBRIEF VRACHTBRIEF (A1) (voor ontvanger (geadresseerde))
Verplicht te gebruiken voor transport van afvalstoffen

2

1

1 ☐ (primaire) ontdoener 2 ☐ ontvanger 3 ☐ handelaar 4 ☐ bemiddelaar

afzender: BioSoil B.V.
straat + nr: Nijverheidsweg 27
postc. + woonpl.: 3341 LJ Hendrik Ido Ambacht
VIHB-nummer:

2

factuuradres: BioSoil B.V.
postbus of straat + nr: Nijverheidsweg 27
postc. + woonpl.: 3341 LJ Hendrik Ido Ambacht

3A

ontdoener: Ballast Nedam Milieutechniek
straat + nr: Graafschap Hornelaan 200
postc. + woonpl.: 6004 HT Weert

3B

locatie van herkomst: Ballast Nedam Milieutechniek
straat + nr: Graafschap Hornelaan 200
postc. + woonpl.: 6004 HT Weert
datum aanvang transport: 24-11-14

4A

uitbesteed vervoerder: P.v.D. Sanden
straat + nr: Steenstraat 3
postc. + woonpl.: Swalmen
VIHB-nummer: NL5031351V1H2

4B

locatie van bestemming:
straat + nr: Polseweg 15
postc. + woonpl.: 6851 DA Huissen
datum ontvangst transport:

5

getransporteerd door: 1 ☐ afzender 2 ☐ ontdoener 3 ☐ ontvanger 4 ☐ inzamelaar 5 ☐ vervoerder 6 ☐ uitbesteed vervoerder (vak 4a)

ontvanger/inzamelaar/vervoerder: Loonbedrijf van Sanden Meergesteel
straat + nr: Zandstraat 14A
postc. + woonpl.: 5985 CA Meergesteel
VIHB-nummer: NL8030[illegible]
kenteken:

route-inzameling ☐ ja ☐ nee
routelijst bijsluiten (zie toelichting)
inzamelaarsregeling ☐ ja ☐ nee
repeterende vrachten ☐ ja ☐ nee
zie toelichting

6

afvalstroomnummer	gebruikelijke benaming van de afvalstoffen	aantal/ verpakking	eural code	verw. meth.	geschatte hoeveelheid (kg)	gewogen hoeveelheid (kg)
	Grond Klasse Industrie Rapport D2014-323		170504	A02	53700 17500 36200	

De begeleidingsbrief dient naar waarheid ingevuld te worden en is alleen geldig als de verplichte (donkere) velden zijn ingevuld en de handtekeningen zijn geplaatst door daartoe bevoegde personen. De donker gearceerde velden zijn soms, afhankelijk van de omstandigheden, verplicht (zie toelichting op de achterzijde van dit formulier)

Auteursrecht:
sVa / Stichting Vervoeradres,
Den Haag

Het vervoer geschiedt op de door sVa / Stichting Vervoeradres ter griffie van de arr.rechtbank te Amsterdam en Rotterdam gedeponeerde algemene voorwaarden voor het afvalstoffenvervoer over de weg, laatste versie.
Voor aansprakelijkheid vervoerder z.o.z. In de vracht is verzekering niet begrepen

AB37296874

handtekening afzender	handtekening ontdoener	handtekening transporteur voor ontvangst der zending met gelijkgenummerde vrachtbrief	handtekening ontvanger (geadresseerde) voor goede ontvangst der zending met gelijkgenummerde vrachtbrief

versie 2.5 Art. 5624 - Uitgave **Beurtvaartadres** Tel. 088-55 22 111
www.beurtvaartadres.nl

BEGELEIDINGSBRIEF

BEGELEIDINGSBRIEF VRACHTBRIEF (A1) (voor ontvanger (geadresseerde))
Verplicht te gebruiken voor transport van afvalstoffen

C3

1

1 ☐ (primaire) ontdoener 2 ☐ ontvanger 3 ☐ handelaar 4 ☐ bemiddelaar

afzender: BioSoil B.V.
straat + nr: Nijverheidsweg 27
postc. + woonpl.: 3341 LJ Hendrik Ido Ambacht
VIHB-nummer:

2

factuuradres: BioSoil B.V.
postbus of straat + nr: Nijverheidsweg 27
postc. + woonpl.: 3341 LJ Hendrik Ido Ambacht

3A

ontdoener: Baljaat Nedam Milieutechniek
straat + nr: Graafschap Hornelaan 200
postc. + woonpl.: 6004 HT Weert

3B

locatie van herkomst: Baljaat Nedam Milieutechniek
straat + nr: Graafschap Hornelaan 200
postc. + woonpl.: 6004 HT Weert
datum aanvang transport:

4A

uitbesteed vervoerder: PUB Sanol
straat + nr: Siemenstraat 5
postc. + woonpl.: 5059 AM Heeswijk
VIHB-nummer: NB 50 2?5 0?X

4B

locatie van bestemming:
straat + nr: Polseweg 16
postc. + woonpl.: 8220 BK Huissen
datum ontvangst transport: 29-11-2014

5

getransporteerd door: 1 ☐ afzender 2 ☐ ontdoener 3 ☐ ontvanger 4 ☐ inzamelaar 5 ☐ vervoerder 6 ☐ uitbesteed vervoerder (vak 4a)

ontvanger/inzamelaar/vervoerder: Loonbedrijf v.d. Zanden Moergestel B.V.
straat + nr: Zandstraat 14A
postc. + woonpl.: 5066 CA Moergestel
VIHB-nummer: NB 60 [illegible] VIHB
kenteken: BS ZJ 102

route-inzameling ☐ ja ☐ nee
routelijst bijsluiten (zie toelichting)
inzamelaarsregeling ☐ ja ☐ nee
repeterende vrachten ☐ ja ☐ nee
zie toelichting

6

afvalstroomnummer	gebruikelijke benaming van de afvalstoffen	aantal/ verpakking	eural code	verw. meth.	geschatte hoeveelheid (kg)	gewogen hoeveelheid (kg)
	Grond klasse industrie Rapport D2014-323		170504	A02		

De begeleidingsbrief dient naar waarheid ingevuld te worden en is alleen geldig als de verplichte (donkere) velden zijn ingevuld en de handtekeningen zijn geplaatst door daartoe bevoegde personen. De donker gearceerde velden zijn soms, afhankelijk van de omstandigheden, verplicht (zie toelichting op de achterzijde van dit formulier)

Auteursrecht: sVa / Stichting Vervoeradres, Den Haag

Het vervoer geschiedt op de door sVa / Stichting Vervoeradres ter griffie van de arr.rechtbank te Amsterdam en Rotterdam gedeponeerde algemene voorwaarden voor het afvalstoffenvervoer over de weg, laatste versie.
Voor aansprakelijkheid vervoerder z.o.z. In de vracht is verzekering niet begrepen

AB37295872

handtekening afzender	handtekening ontdoener	handtekening transporteur voor ontvangst der zending met gelijkgenummerde vrachtbrief	handtekening ontvanger (geadresseerde) voor goede ontvangst der zending met gelijkgenummerde vrachtbrief

versie 2.5 Art. 5624 - Uitgave **Beurtvaartadres** Tel. 088-55 22 111
www.beurtvaartadres.nl

BEGELEIDINGSBRIEF

BEGELEIDINGSBRIEF VRACHTBRIEF (A1) (voor ontvanger (geadresseerde))
Verplicht te gebruiken voor transport van afvalstoffen

De begeleidingsbrief dient naar waarheid ingevuld te worden en is alleen geldig als de verplichte (donkere) velden zijn ingevuld en de handtekeningen zijn geplaatst door daartoe bevoegde personen. De donker gearceerde velden zijn soms, afhankelijk van de omstandigheden, verplicht (zie toelichting op de achterzijde van dit formulier)

1

1 ☐ (primaire) ontdoener 2 ☐ ontvanger 3 ☐ handelaar 4 ☐ bemiddelaar

afzender: BioSoil B.V.
straat + nr: Nijverheidsweg 27
postc. + woonpl.: 3341 LJ Hendrik Ido Ambacht
VIHB-nummer:

2

factuuradres: BioSoil B.V.
postbus of straat + nr: Nijverheidsweg 27
postc. + woonpl.: 3341 LJ Hendrik Ido Ambacht

3A

ontdoener: Ballast Nedam Milieutechniek
straat + nr: Graafschap Hornelaan 200
postc. + woonpl.: 6004 HT Weert

3B

locatie van herkomst: Ballast Nedam Milieutechniek
straat + nr: Graafschap Hornelaan 200
postc. + woonpl.: 6004 HT Weert
datum aanvang transport: 20-11-19

4A

uitbesteed vervoerder: Dijkstra
straat + nr: Ijzerschotstraat 14
postc. + woonpl.: Vaassen
VIHB-nummer:

4B

locatie van bestemming:
straat + nr: Polseweg 16
postc. + woonpl.: 6851 DA Huissen
datum ontvangst transport:

5

getransporteerd door: 1 ☐ afzender 2 ☐ ontdoener 3 ☐ ontvanger 4 ☐ inzamelaar 5 ☐ vervoerder 6 ☐ uitbesteed vervoerder (vak 4a)

ontvanger/inzamelaar/vervoerder: Loonbedrijf vd Zanden Moergestel B.V.
straat + nr: Zandstraat 14A
postc. + woonpl.: 5066 CA Moergestel
VIHB-nummer: NB-5011606-VIHB
kenteken: BS-JV-51

route-inzameling ☐ ja ☐
routelijst bijsluiten (zie toelichting)
inzamelaarsregeling ☐ ja ☐
repeterende vrachten ☐ ja ☐ zie toelichting

6

afvalstroomnummer	gebruikelijke benaming van de afvalstoffen	aantal/ verpakking	eural code	verw. meth.	geschatte hoeveelheid (kg)	gewoge hoevee (kg)
	Grond Klasse Industrie Rapport D2014-323		170504	A02	37600	

Auteursrecht:
sVa / Stichting Vervoeradres,
Den Haag

Het vervoer geschiedt op de door sVa / Stichting Vervoeradres ter griffie van de arr.rechtbank te Amsterdam en Rotterdam gedeponeerde algemene voorwaarden voor het afvalstoffenvervoer over de weg, laatste versie.
Voor aansprakelijkheid vervoerder z.o.z. In de vracht is verzekering niet begrepen

AB37295891

handtekening afzender	handtekening ontdoener	handtekening transporteur voor ontvangst der zending met gelijkgenummerde vrachtbrief	handtekening ontvanger (geadresseerde) voor goede ontvangst der zending met gelijk-genummerde vrachtbrief

versie 2.5 Art. 5624 - Uitgave **Beurtvaartadres** Tel. 088-55 22 111
www.beurtvaartadres.nl

BEGELEIDINGSBRIEF

WEEG BONNR. 158525.

BEGELEIDINGSBRIEF VRACHTBRIEF (A1) (voor ontvanger (geadresseerde))
Verplicht te gebruiken voor transport van afvalstoffen

De begeleidingsbrief dient naar waarheid ingevuld te worden en is alleen geldig als de verplichte (donkere) velden zijn ingevuld en de handtekeningen zijn geplaatst door zijn soms, afhankelijk van de omstandigheden, verplicht (zie toelichting op de achterzijde van dit formulier) daartoe bevoegde personen. De donker gearceerde velden

1

1 ☐ (primaire) ontdoener 2 ☐ ontvanger 3 ☐ handelaar 4 ☐ bemiddelaar

afzender: BioSoil B.V.
straat + nr: Nijverheidsweg 27
postc. + woonpl.: 3341 LJ Hendrik Ido Ambacht
VIHB-nummer:

2

factuuradres: BioSoil B.V.
postbus of straat + nr: Nijverheidsweg 27
postc. + woonpl.: 3341 LJ Hendrik Ido Ambacht

3A

ontdoener: Ballast Nedam Milieutechniek
straat + nr: Graafschap Hornelaan 200
postc. + woonpl.: 6004 HT Weert

3B

locatie van herkomst: Ballast Nedam Milieutechniek
straat + nr: Graafschap Hornelaan 200
postc. + woonpl.: 6004 HT Weert
datum aanvang transport: 24-11-14

4A

uitbesteed vervoerder: Dijkstra
straat + nr: Vlasplaat 14
postc. + woonpl.: Valkenswaard
VIHB-nummer: NL603[illegible]

4B

locatie van bestemming:
straat + nr: Polaweg 15
postc. + woonpl.: 6851 DA Huissen
datum ontvangst transport:

5

getransporteerd door: 1 ☐ afzender 2 ☐ ontdoener 3 ☐ ontvanger 4 ☐ inzamelaar 5 ☐ vervoerder 6 ☐ uitbesteed vervoerder (vak 4A)

ontvanger/inzamelaar/vervoerder: Loonbedrijf v.d. Zanden Moergestel B.V.
VIHB-nummer: NL-50[illegible]
straat + nr: Landstraat 10A
postc. + woonpl.: 5066 CA Moergestel
kenteken: [illegible]

route-inzameling ☐ ja ☐ nee
routelijst bijsluiten (zie toelichting)
inzamelaarsregeling ☐ ja ☐ nee
repeterende vrachten ☐ ja ☐ nee
zie toelichting

6

afvalstroomnummer	gebruikelijke benaming van de afvalstoffen	aantal/ verpakking	eural code	verw. meth.	geschatte hoeveelheid (kg)	gewogen hoeveelheid (kg)
	Grond Klasse Industrie Rapport D2014-323	1 Aanh	A02		37000	

Auteursrecht: sVa / Stichting Vervoeradres, Den Haag

Het vervoer geschiedt op de door sVa / Stichting Vervoeradres ter griffie van de arr.rechtbank te Amsterdam en Rotterdam gedeponeerde algemene voorwaarden voor het afvalstoffenvervoer over de weg, laatste versie.
Voor aansprakelijkheid vervoerder z.o.z. In de vracht is verzekering niet begrepen

AB37295890

handtekening afzender	handtekening ontdoener	handtekening transporteur voor ontvangst der zending met gelijkgenummerde vrachtbrief	handtekening ontvanger (geadresseerde) voor goede ontvangst der zending met gelijkgenummerde vrachtbrief

versie 2.5 Art. 5624 - Uitgave **Beurtvaartadres** Tel. 088-55 22 111
www.beurtvaartadres.nl

BEGELEIDINGSBRIEF

BEGELEIDINGSBRIEF VRACHTBRIEF (A1) (voor ontvanger (geadresseerde))
Verplicht te gebruiken voor transport van afvalstoffen

De begeleidingsbrief dient naar waarheid ingevuld te worden en is alleen geldig als de verplichte (donkere) velden zijn ingevuld en de handtekeningen zijn geplaatst door daartoe bevoegde personen. De donker gearceerde velden zijn soms, afhankelijk van de omstandigheden, verplicht (zie toelichting op de achterzijde van dit formulier)

1

1 ☐ (primaire) ontdoener 2 ☐ ontvanger 3 ☐ handelaar 4 ☐ bemiddelaar

afzender: BioSoil B.V.
straat + nr: Nijverheidsweg 27
postc. + woonpl.: 3341 LJ Hendrik Ido Ambacht
VIHB-nummer:

2

factuuradres: BioSoil B.V.
postbus of straat + nr: Nijverheidsweg 27
postc. + woonpl.: 3341 LJ Hendrik Ido Ambacht

3A

ontdoener: Ballast Nedam Milieutechniek
straat + nr: Graafschap Hornelaan 200
postc. + woonpl.: 6004 HT Weert

3B

locatie van herkomst: Ballast Nedam Milieutechniek
straat + nr: Graafschap Hornelaan 200
postc. + woonpl.: 6004 HT Weert
datum aanvang transport:

4A

uitbesteed vervoerder: P.V.D. Sande
straat + nr: Steenovenstraat 5
postc. + woonpl.: Beekel en Schaft
VIHB-nummer:

4B

locatie van bestemming:
straat + nr: Polsweg 15
postc. + woonpl.: 6231 DA Meijssen
datum ontvangst transport:

5

getransporteerd door: 1 ☐ afzender 2 ☐ ontdoener 3 ☐ ontvanger 4 ☐ inzamelaar 5 ☐ vervoerder 6 ☐ uitbesteed vervoerder (vak 4a)

ontvanger/inzamelaar/vervoerder: Loonbedrijf v.d. Zanden Moergestel B.V.
straat + nr: Zandstraat 14A
postc. + woonpl.: 5066 CA Moergestel
VIHB-nummer: NB 80106 VIHB
kenteken: BP 9V 12

route-inzameling ☐ ja ☐ nee
routelijst bijsluiten (zie toelichting)
inzamelaarsregeling ☐ ja ☐ nee
repeterende vrachten ☐ ja ☐ nee
zie toelichting

6

afvalstroomnummer	gebruikelijke benaming van de afvalstoffen	aantal/ verpakking	eural code	verw. meth.	geschatte hoeveelheid (kg)	gewogen hoeveelheid (kg)
	Grond Klasse Industrie Rapport D2014-323		170504	A02		

57220
21600
35620

Auteursrecht: sVa / Stichting Vervoeradres, Den Haag

Het vervoer geschiedt op de door sVa / Stichting Vervoeradres ter griffie van de arr.rechtbank te Amsterdam en Rotterdam gedeponeerde algemene voorwaarden voor het afvalstoffenvervoer over de weg, laatste versie.
Voor aansprakelijkheid vervoerder z.o.z. In de vracht is verzekering niet begrepen

AB37295873

handtekening afzender	handtekening ontdoener	handtekening transporteur voor ontvangst der zending met gelijkgenummerde vrachtbrief	handtekening ontvangst (geadresseerde) voor goede ontvangst der zending met gelijk genummerde vrachtbrief

sVa Vervoeradres 055-55 22 111

BEGELEIDINGSBRIEF

BEGELEIDINGSBRIEF VRACHTBRIEF (A1) (voor ontvanger (geadresseerde))
Verplicht te gebruiken voor transport van afvalstoffen

(7)

1

1 ☐ (primaire) ontdoener 2 ☐ ontvanger 3 ☐ handelaar 4 ☐ bemiddelaar

afzender: BioSoil B.V.
straat + nr: Nijverheidsweg 27
postc. + woonpl.: 3341 LJ Hendrik Ido Ambacht
VIHB-nummer:

2

factuuradres: BioSoil B.V.
postbus of straat + nr: Nijverheidsweg 27
postc. + woonpl.: 3341 LJ Hendrik Ido Ambacht

3A

ontdoener: Ballast Nedam Milieutechniek
straat + nr: Graafschap Hornelaan 200
postc. + woonpl.: 6004 HT Weert

3B

locatie van herkomst: Ballast Nedam Milieutechniek
straat + nr: Graafschap Hornelaan 200
postc. + woonpl.: 6004 HT Weert
datum aanvang transport: 24-11-14

4A

uitbesteed vervoerder: VB Dijk
straat + nr: Burgstraat 19
postc. + woonpl.: Vlodrop
VIHB-nummer: NBS0[illegible]

4B

locatie van bestemming:
straat + nr: Kolkweg 16
postc. + woonpl.: 6851 DA Huissen
datum ontvangst transport: 24-11-14

5

getransporteerd door: 1 ☐ afzender 2 ☐ ontdoener 3 ☐ ontvanger 4 ☐ inzamelaar 5 ☐ vervoerder 6 ☐ uitbesteed vervoerder (vak 4a)

ontvanger/inzamelaar/vervoerder: Loonbedrijf Zanden Noorgesteel B.V.
straat + nr: Zandstraat 14a
postc. + woonpl.: 5066 CA Moergestel
VIHB-nummer: NB 50[illegible]
kenteken: 10 BBB 4

route-inzameling ☐ ja ☐ nee
routelijst bijsluiten (zie toelichting)
inzamelaarsregeling ☐ ja ☐ nee
repeterende vrachten ☐ ja ☐ nee
zie toelichting

6

afvalstroomnummer	gebruikelijke benaming van de afvalstoffen	aantal/ verpakking	eural code	verw. meth.	geschatte hoeveelheid (kg)	gewogen hoeveelheid (kg)
	Grond - Klasse Industrie Rapport D2014-323		170504	A02		39960

De begeleidingsbrief dient naar waarheid ingevuld te worden en is alleen geldig als de verplichte (donkere) velden zijn ingevuld en de handtekeningen zijn geplaatst door zijn soms, afhankelijk van de omstandigheden, verplicht (zie toelichting op de achterzijde van dit formulier) daartoe bevoegde personen. De donker gearceerde velden

Auteursrecht: sVa / Stichting Vervoeradres, Den Haag

Het vervoer geschiedt op de door sVa / Stichting Vervoeradres ter griffie van de arr.rechtbank te Amsterdam en Rotterdam gedeponeerde algemene voorwaarden voor het afvalstoffenvervoer over de weg, laatste versie.
Voor aansprakelijkheid vervoerder z.o.z. In de vracht is verzekering niet begrepen

AB37295863

handtekening afzender	handtekening ontdoener	handtekening transporteur voor ontvangst der zending met gelijkgenummerde vrachtbrief	handtekening ontvanger (geadresseerde) voor goede ontvangst der zending met gelijkgenummerde vrachtbrief

versie 2.5 Art. 5624 - Uitgave **Beurtvaartadres** Tel. 088-55 22 111
www.beurtvaartadres.nl

BEGELEIDINGSBRIEF

WEEGBON 158534

BEGELEIDINGSBRIEF VRACHTBRIEF (A1) (voor ontvanger (geadresseerde))
Verplicht te gebruiken voor transport van afvalstoffen

De begeleidingsbrief dient naar waarheid ingevuld te worden en is alleen geldig als de verplichte (donkere) velden zijn ingevuld en de handtekeningen zijn geplaatst door zijn soms, afhankelijk van de omstandigheden, verplicht (zie toelichting op de achterzijde van dit formulier) daartoe bevoegde personen. De donker gearceerde velden

1

1 ☐ (primaire) ontdoener 2 ☐ ontvanger 3 ☐ handelaar 4 ☐ bemiddelaar

afzender: BioSoil B.V.
straat + nr: Nijverheidsweg 27
postc. + woonpl.: 3641 CJ Mijdrecht
VIHB-nummer:

2

factuuradres: BioSoil B.V.
postbus of straat + nr: Nijverheidsweg 27
postc. + woonpl.: 3641 CJ Mijdrecht

3A

ontdoener: Ballast Nedam Milieutechniek
straat + nr: Graafschap Hornelaan 200
postc. + woonpl.: 6004 HT Weert

3B

locatie van herkomst: Ballast Nedam Milieutechniek
straat + nr: Graafschap Hornelaan 200
postc. + woonpl.: 6004 HT Weert
datum aanvang transport:

4A

uitbesteed vervoerder: V.d. Donk
straat + nr:
postc. + woonpl.:
VIHB-nummer:

4B

locatie van bestemming:
straat + nr: Kolseweg 13
postc. + woonpl.: 6851 DA Huissen
datum ontvangst transport:

5

getransporteerd door: 1 ☐ afzender 2 ☐ ontdoener 3 ☐ ontvanger 4 ☐ inzamelaar 5 ☐ vervoerder 6 ☐ uitbesteed vervoerder

ontvanger/inzamelaar/vervoerder: Leenbeerij v.d. Zanden Moergestel B.V.
straat + nr: Zandstraat 14A
postc. + woonpl.: 5066 CA Moergestel
VIHB-nummer: NB 501308 VIHB
kenteken:

route-inzameling ☐ ja ☐ nee
routelijst bijsluiten (zie toelichting)
inzamelaarsregeling ☐ ja ☐ nee
repeterende vrachten ☐ ja ☐ nee zie toelichting

6

afvalstroomnummer	gebruikelijke benaming van de afvalstoffen	aantal/ verpakking	eural code	verw. meth.	geschatte hoeveelheid (kg)	gewogen hoeveelheid (kg)
	Grond Klasse Industrie Rapport D2014-323		170504	A02		37120 kg

Auteursrecht: sVa / Stichting Vervoeradres, Den Haag

Het vervoer geschiedt op de door sVa / Stichting Vervoeradres ter griffie van de arrechtbank te Amsterdam en Rotterdam gedeponeerde algemene voorwaarden voor het afvalstoffenvervoer over de weg, laatste versie.
Voor aansprakelijkheid vervoerder z.o.z. In de vracht is verzekering niet begrepen

AB37295864

handtekening afzender	handtekening ontdoener	handtekening transporteur voor ontvangst der zending met gelijkgenummerde vrachtbrief	handtekening ontvanger (geadresseerde) voor goede ontvangst der zending met gelijkgenummerde vrachtbrief

versie 2.5 Art. 5624 - Uitgave **Beurtvaartadres** Tel. 088-55 22 111
www.beurtvaartadres.nl

BEGELEIDINGSBRIEF

INTERNE COPIE (D) / EXTRA BEWIJS VAN ONTVANGST (B2) (voor ontdoener)
Verplicht te gebruiken voor transport van afvalstoffen

Weegbon 158535

9

1
1 ☐ (primaire) ontdoener 2 ☐ ontvanger 3 ☐ handelaar 4 ☐ bemiddelaar

afzender: BioSoil B.V.
straat + nr: Nijverheidsweg 27
postc. + woonpl.: 3341 LJ Hendrik Ido Ambacht
VIHB-nummer:

2
factuuradres: BioSoil B.V.
postbus of straat + nr: Nijverheidsweg 27
postc. + woonpl.: 3341 LJ Hendrik Ido Ambacht

3A
ontdoener: Ballast Nedam Milieutechniek
straat + nr: Graafschap Hornelaan 200
postc. + woonpl.: 6004 HT Weert

3B
locatie van herkomst: Ballast Nedam Milieutechniek
straat + nr: Graafschap Hornelaan 200
postc. + woonpl.: 6004 HT Weert
datum aanvang transport: 24-11-2014

4A
uitbesteed vervoerder: V Lyssel
straat + nr:
postc. + woonpl.: Den Bosch
VIHB-nummer:

4B
locatie van bestemming:
straat + nr: Polseweg 15
postc. + woonpl.: 6851 DA Huissen
datum ontvangst transport: 24-11-2014

5
getransporteerd door: 1 ☐ afzender 2 ☐ ontdoener 3 ☐ ontvanger 4 ☐ inzamelaar 5 ☐ vervoerder 6 ☐ uitbesteed vervoerder (vak 4a)
ontvanger/inzamelaar/vervoerder: Loonbedrijf vd Zanden Moergestel B.V.
straat + nr: Zandstraat 14A
postc. + woonpl.: 5066 CA Moergestel
VIHB-nummer: NB 501608 VIHB
kenteken: BV-JB-92

route-inzameling ☐ ja ☐ nee
routelijst bijsluiten (zie toelichting)
inzamelaarsregeling ☐ ja ☐ nee
repeterende vrachten ☐ ja ☐ nee
zie toelichting

6

afvalstroomnummer	gebruikelijke benaming van de afvalstoffen	aantal/ verpakking	eural code	verw. meth.	geschatte hoeveelheid (kg)	
	Grond Klasse Industrie Rapport D2014-329		170504	A02	30560	X
						X

De begeleidingsbrief dient naar waarheid ingevuld te worden en is alleen geldig als de verplichte (donkere) velden zijn ingevuld en de handtekeningen zijn geplaatst door daartoe bevoegde personen. De donker gearceerde velden zijn soms, afhankelijk van de omstandigheden, verplicht (zie toelichting op de achterzijde van dit formulier)

Auteursrecht:
sVa / Stichting Vervoeradres,
Den Haag

Het vervoer geschiedt op de door sVa / Stichting Vervoeradres ter griffie van de arr.rechtbank te Amsterdam en Rotterdam gedeponeerde algemene voorwaarden voor het afvalstoffenvervoer over de weg, laatste versie.
Voor aansprakelijkheid vervoerder z.o.z. In de vracht is verzekering niet begrepen

AB37295865

handtekening afzender	handtekening ontdoener	handtekening transporteur voor ontvangst der zending met gelijkgenummerde vrachtbrief	handtekening ontvanger (geadresseerde) voor goede ontvangst der zending met gelijkgenummerde vrachtbrief

sie 2.5 Art. 5624 - Uitgave **Beurtvaartadres** Tel. 088-55 22 111
ww.beurtvaartadres.nl

BEGELEIDINGSBRIEF

INTERNE COPIE (D) / EXTRA BEWIJS VAN ONTVANGST (B2) (voor ontdoener)
Verplicht te gebruiken voor transport van afvalstoffen

WEEGBON 158537

10

1
1 ☐ (primaire) ontdoener 2 ☐ ontvanger 3 ☐ handelaar 4 ☐ bemiddelaar

afzender: BioSoil B.V.
straat + nr: Nijverheidsweg 27
postc. + woonpl.: 3341 LJ Hendrik Ido Ambacht
VIHB-nummer:

2
factuuradres: BioSoil B.V.
postbus of straat + nr: Nijverheidsweg 27
postc. + woonpl.: 3341 LJ Hendrik Ido Ambacht

3A
ontdoener: Ballast Nedam Milieutechniek
straat + nr: Graafschap Hornelaan 200
postc. + woonpl.: 6004 HT Weert

3B
locatie van herkomst: Ballast Nedam Milieutechniek
straat + nr: Graafschap Hornelaan 200
postc. + woonpl.: 6004 HT Weert
datum aanvang transport: 24-11-2014

4A
uitbesteed vervoerder: Cor van Schayk
straat + nr: Berghemseweg 13
postc. + woonpl.: Nistelrode
VIHB-nummer: NL502705VXXX

4B
locatie van bestemming:
straat + nr: Polseweg 15
postc. + woonpl.: 6851 DA Huissen
datum ontvangst transport: 24-11-2014

5
getransporteerd door: 1 ☐ afzender 2 ☐ ontdoener 3 ☐ ontvanger 4 ☐ inzamelaar 5 ☐ vervoerder 6 ☐ uitbesteed vervoerder (vak 4a)
ontvanger/inzamelaar/vervoerder: Loonbedrijf vd Zanden Moergestel B.V.
VIHB-nummer: NB 501608 VIHB
straat + nr: Zandstraat 14A
postc. + woonpl.: 5066 CA Moergestel
kenteken: BS-TF-76
route-inzameling ☐ ja ☐ nee
routelijst bijsluiten (zie toelichting)
inzamelaarsregeling ☐ ja ☐ nee
repeterende vrachten ☐ ja ☐ nee zie toelichting

6

afvalstroomnummer	gebruikelijke benaming van de afvalstoffen	aantal/ verpakking	eural code	verw. meth.	geschatte hoeveelheid (kg)	
	Grond Klasse Industrie Rapport D2014-323		170504	A02		☒
						☒

36200

De begeleidingsbrief dient naar waarheid ingevuld te worden en is alleen geldig als de verplichte (donkere) velden zijn ingevuld en de handtekeningen zijn geplaatst door zijn soms, afhankelijk van de omstandigheden, verplicht (zie toelichting op de achterzijde van dit formulier) daartoe bevoegde personen. De donker gearceerde velden

Auteursrecht: sVa / Stichting Vervoeradres, Den Haag

Het vervoer geschiedt op de door sVa / Stichting Vervoeradres ter griffie van de arr.rechtbank te Amsterdam en Rotterdam gedeponeerde algemene voorwaarden voor het afvalstoffenvervoer over de weg, laatste versie.
Voor aansprakelijkheid vervoerder z.o.z. In de vracht is verzekering niet begrepen

AB37295871

handtekening afzender	handtekening ontdoener	handtekening transporteur voor ontvangst der zending met gelijkgenummerde vrachtbrief	handtekening ontvanger (geadresseerde) voor goede ontvangst der zending met gelijkgenummerde vrachtbrief

sie 2.5 Art. 5624 - Uitgave **Beurtvaartadres** Tel. 088-55 22 111
w.beurtvaartadres.nl

BEGELEIDINGSBRIEF

INTERNE COPIE (D) / EXTRA BEWIJS VAN ONTVANGST (B2) (voor ontdoener)
Verplicht te gebruiken voor transport van afvalstoffen

WEEOBON 15/538

17

1
1 ☐ (primaire) ontdoener 2 ☐ ontvanger 3 ☐ handelaar 4 ☐ bemiddelaar

afzender: BioSoil B.V.
straat + nr: Nijverheidsweg 27
postc. + woonpl.: 3341 LJ Hendrik Ido Ambacht
VIHB-nummer:

2
factuuradres: BioSoil B.V.
postbus of straat + nr: Nijverheidsweg 27
postc. + woonpl.: 3341 LJ Hendrik Ido Ambacht

3A
ontdoener: Ballast Nedam Milieutechniek
straat + nr: Graafschap Hornelaan 200
postc. + woonpl.: 6004 HT Weert

3B
locatie van herkomst: Ballast Nedam Milieutechniek
straat + nr: Graafschap Hornelaan 200
postc. + woonpl.: 6004 HT Weert
datum aanvang transport: 24-11-14

4A
uitbesteed vervoerder: VAN LISSEL
straat + nr: GRAAF VAN SOLMSWEG 48
postc. + woonpl.: 5222 BP DEN BOSCH
VIHB-nummer: NB 500300 VXHB

4B
locatie van bestemming:
straat + nr: Polseweg 15
postc. + woonpl.: 6851 DA Huissen
datum ontvangst transport: 24-11-14

5
getransporteerd door: 1 ☐ afzender 2 ☐ ontdoener 3 ☐ ontvanger 4 ☐ inzamelaar 5 ☐ vervoerder 6 ☐ uitbesteed vervoerder (vak 4a)
ontvanger/inzamelaar/vervoerder: Loonbedrijf vd Zanden Moergestel B.V.
straat + nr: Zandstraat 14A
postc. + woonpl.: 5066 CA Moergestel
VIHB-nummer: NB 501608 VIHB
kenteken: BX-ZV-82

route-inzameling ☐ ja ☐ nee (routelijst bijsluiten (zie toelichting))
inzamelaarsregeling ☐ ja ☐ nee
repeterende vrachten ☐ ja ☐ nee (zie toelichting)

6

afvalstroomnummer	gebruikelijke benaming van de afvalstoffen	aantal/ verpakking	eural code	verw. meth.	geschatte hoeveelheid (kg)	
	Grond Klasse Industrie Rapport D2014-323		170504	A02		☒
						☒

De begeleidingsbrief dient naar waarheid ingevuld te worden en is alleen geldig als de verplichte (donkere) velden zijn ingevuld en de handtekeningen zijn geplaatst door daartoe bevoegde personen. De donker gearceerde velden zijn soms, afhankelijk van de omstandigheden, verplicht (zie toelichting op de achterzijde van dit formulier)

Auteursrecht: sVa / Stichting Vervoeradres, Den Haag

Het vervoer geschiedt op de door sVa / Stichting Vervoeradres ter griffie van de arr.rechtbank te Amsterdam en Rotterdam gedeponeerde algemene voorwaarden voor het afvalstoffenvervoer over de weg, laatste versie.
Voor aansprakelijkheid vervoerder z.o.z. In de vracht is verzekering niet begrepen

AB37295866

handtekening afzender	handtekening ontdoener	handtekening transporteur voor ontvangst der zending met gelijkgenummerde vrachtbrief	handtekening ontvanger (geadresseerde) voor goede ontvangst der zending met gelijkgenummerde vrachtbrief

sie 2.5 Art. 5624 - Uitgave **Beurtvaartadres** Tel. 088-55 22 111
ww.beurtvaartadres.nl

BEGELEIDINGSBRIEF

INTERNE COPIE (D) / EXTRA BEWIJS VAN ONTVANGST (B2) (voor ontdoener)
Verplicht te gebruiken voor transport van afvalstoffen

WEEGBON 158536

12

1
1 ☐ (primaire) ontdoener 2 ☐ ontvanger 3 ☐ handelaar 4 ☐ bemiddelaar
afzender: BioSoil B.V.
straat + nr: Nijverheidsweg 27
postc. + woonpl.: 3341 LJ Hendrik Ido Ambacht
VIHB-nummer:

2
factuuradres: BioSoil B.V.
postbus of straat + nr: Nijverheidsweg 27
postc. + woonpl.: 3341 LJ Hendrik Ido Ambacht

3A
ontdoener: Ballast Nedam Milieutechniek
straat + nr: Graafschap Hornelaan 200
postc. + woonpl.: 6004 HT Weert

3B
locatie van herkomst: Ballast Nedam Milieutechniek
straat + nr: Graafschap Hornelaan 200
postc. + woonpl.: 6004 HT Weert
datum aanvang transport: 24-11-14

4A
uitbesteed vervoerder: CO Schuyk
straat + nr: Borgermeij 25
postc. + woonpl.: 5674 KL Nuenen
VIHB-nummer: NB501608VIHB

4B
locatie van bestemming:
straat + nr: Polseweg 16
postc. + woonpl.: 5851 DA Huissen
datum ontvangst transport: 24-11-14

5
getransporteerd door: 1 ☐ afzender 2 ☐ ontdoener 3 ☐ ontvanger 4 ☐ inzamelaar 5 ☐ vervoerder 6 ☐ uitbesteed vervoerder (vak 4a)
ontvanger/inzamelaar/vervoerder: Loonbedrijf vd Zanden Moergestel B.V.
straat + nr: Zandstraat 14A
postc. + woonpl.: 5066 CA Moergestel
VIHB-nummer: NB 501608 VIHB
kenteken: BKF07
route-inzameling ☐ ja ☐ nee
routelijst bijsluiten (zie toelichting)
inzamelaarsregeling ☐ ja ☐ nee
repeterende vrachten ☐ ja ☐ nee
zie toelichting

6

afvalstroomnummer	gebruikelijke benaming van de afvalstoffen	aantal/ verpakking	eural code	verw. meth.	geschatte hoeveelheid (kg)	
	Grond Klasse Industrie Rapport D2014-323		170504	A02		☒
						☒

30420

De begeleidingsbrief dient naar waarheid ingevuld te worden en is alleen geldig als de verplichte (donkere) velden zijn ingevuld en de handtekeningen zijn geplaatst door zijn soms, afhankelijk van de omstandigheden, verplicht (zie toelichting op de achterzijde van dit formulier) daartoe bevoegde personen. De donker gearceerde velden

Auteursrecht: sVa / Stichting Vervoeradres, Den Haag

Het vervoer geschiedt op de door sVa / Stichting Vervoeradres ter griffie van de arr.rechtbank te Amsterdam en Rotterdam gedeponeerde algemene voorwaarden voor het afvalstoffenvervoer over de weg, laatste versie.
Voor aansprakelijkheid vervoerder z.o.z. In de vracht is verzekering niet begrepen

AB37295867

handtekening afzender	handtekening ontdoener	handtekening transporteur voor ontvangst der zending met gelijkgenummerde vrachtbrief	handtekening ontvanger (geadresseerde) voor goede ontvangst der zending met gelijkgenummerde vrachtbrief

sie 2.5 Art. 5624 - Uitgave **Beurtvaartadres** Tel. 088-55 22 111
ww.beurtvaartadres.nl

BEGELEIDINGSBRIEF

ADMINISTRATIE- / VRIJWARINGSBEWIJS (C1/A2) (voor transporteur (vak5))
Verplicht te gebruiken voor transport van afvalstoffen

WEEGBON 158546

13

De begeleidingsbrief dient naar waarheid ingevuld te worden en is alleen geldig als de verplichte (donkere) velden zijn ingevuld en de handtekeningen zijn geplaatst door zijn soms, afhankelijk van de omstandigheden, verplicht (zie toelichting op de achterzijde van dit formulier) daartoe bevoegde personen. De donker gearceerde velden

1

1 ☐ (primaire) ontdoener 2 ☐ ontvanger 3 ☐ handelaar 4 ☐ bemiddelaar

afzender: BioSoil B.V.
straat + nr: Nijverheidsweg 27
postc. + woonpl.: 3341 LJ Hendrik-Ido-Ambacht
VIHB-nummer:

2

factuuradres: BioSoil B.V.
postbus of straat + nr: Nijverheidsweg 27
postc. + woonpl.: 3341 LJ Hendrik-Ido-Ambacht

3A

ontdoener: Ballast Nedam Infrastructuur
straat + nr: Graafschap Hornelaan 200
postc. + woonpl.: 6004 HT Weert

3B

locatie van herkomst: Ballast Nedam Infrastructuur
straat + nr: Graafschap Hornelaan 200
postc. + woonpl.: 6004 HT Weert
datum aanvang transport:

4A

uitbesteed vervoerder: Duo Transport
straat + nr: Steenstraat 5
postc. + woonpl.: 5953 AA Helenaveen
VIHB-nummer: NB 5960 VIHX

4B

locatie van bestemming:
straat + nr: Polseweg 15
postc. + woonpl.: 5961 CA Horst
datum ontvangst transport: 24 / 11 / 2014

5

getransporteerd door: 1 ☐ afzender 2 ☐ ontdoener 3 ☐ ontvanger 4 ☐ inzamelaar 5 ☐ vervoerder 6 ☐ uitbesteed vervoerder (vak 4a)

ontvanger/inzamelaar/vervoerder: Loonbedrijf vd Zanden Meerlo-Wanssum B.V.
straat + nr: Zandstraat 14A
postc. + woonpl.: 5863 CA Meerlo

VIHB-nummer: NB 5961608 VIHB
kenteken: BSZN02

route-inzameling ☐ ja ☐ nee
routelijst bijsluiten (zie toelichting)
inzamelaarsregeling ☐ ja ☐ nee
repeterende vrachten ☐ ja ☐ nee
zie toelichting

6

afvalstroomnummer	gebruikelijke benaming van de afvalstoffen	aantal/ verpakking	eural code	verw. meth.	geschatte hoeveelheid (kg)	gewogen hoeveelheid (kg)
	Grond Klasse Industrie Rapport D2014-323		170504	A02		

35340

Auteursrecht:
sVa / Stichting Vervoeradres,
Den Haag

Het vervoer geschiedt op de door sVa / Stichting Vervoeradres ter griffie van de arr.rechtbank te Amsterdam en Rotterdam gedeponeerde algemene voorwaarden voor het afvalstoffenvervoer over de weg, laatste versie.
Voor aansprakelijkheid vervoerder z.o.z. In de vracht is verzekering niet begrepen

AB37295870

handtekening afzender	handtekening ontdoener	handtekening transporteur voor ontvangst der zending met gelijkgenummerde vrachtbrief	handtekening ontvanger (geadresseerde) voor goede ontvangst der zending met gelijkgenummerde vrachtbrief

versie 2.5 Art. 5624 - Uitgave Beurtvaartadres
www.beurtvaartadres.nl Tel. 088-55 22 111

BEGELEIDINGSBRIEF

INTERNE COPIE (D) / EXTRA BEWIJS VAN ONTVANGST (B2) (voor ontdoener)
Verplicht te gebruiken voor transport van afvalstoffen

WEEGBON 158547

14

De begeleidingsbrief dient naar waarheid ingevuld te worden en is alleen geldig als de verplichte (donkere) velden zijn ingevuld en de handtekeningen zijn geplaatst door daartoe bevoegde personen. De donker gearceerde velden zijn soms, afhankelijk van de omstandigheden, verplicht (zie toelichting op de achterzijde van dit formulier)

1

1 ☐ (primaire) ontdoener 2 ☐ ontvanger 3 ☐ handelaar 4 ☐ bemiddelaar

afzender: BioSoil B.V.
straat + nr: Nijverheidsweg 27
postc. + woonpl.: 3341 LJ Hendrik Ido Ambacht
VIHB-nummer:

2

factuuradres: BioSoil B.V.
postbus of straat + nr: Nijverheidsweg 27
postc. + woonpl.: 3341 LJ Hendrik Ido Ambacht

3A

ontdoener: Ballast Nedam Milieutechniek
straat + nr: Graafschap Hornelaan 200
postc. + woonpl.: 6004 HT Weert

3B

locatie van herkomst: Ballast Nedam Milieutechniek
straat + nr: Graafschap Hornelaan 200
postc. + woonpl.: 6004 HT Weert
datum aanvang transport: 24-11-2014

4A

uitbesteed vervoerder: P. v.d Sande
straat + nr: Sleuskes
postc. + woonpl.: 5059 AH Heukelom
VIHB-nummer: NB503135 VIHB

4B

locatie van bestemming:
straat + nr: Polseweg 15
postc. + woonpl.: 6851 DA Huissen
datum ontvangst transport: 24-11-2014

5

getransporteerd door: 1 ☐ afzender 2 ☐ ontdoener 3 ☐ ontvanger 4 ☐ inzamelaar 5 ☐ vervoerder 6 ☐ uitbesteed vervoerder (vak 4a)

ontvanger/inzamelaar/vervoerder: Loonbedrijf vd Zanden Moergestel B.V.
straat + nr: Zandestraat 14A
postc. + woonpl.: 5066 CA Moergestel
VIHB-nummer: NB 501606 VIHB
kenteken: 33-BDG-7

route-inzameling ☐ ja ☒ nee
routelijst bijsluiten (zie toelichting)
inzamelaarsregeling ☐ ja ☒ nee
repeterende vrachten ☐ ja ☒ nee
zie toelichting

6

afvalstroomnummer	gebruikelijke benaming van de afvalstoffen	aantal/ verpakking	eural code	verw. meth.	geschatte hoeveelheid (kg)	
	Grond Klasse Industrie Rapport D2014-323		170504	A02	36460.	☒
						☒

Auteursrecht: sVa / Stichting Vervoeradres, Den Haag

Het vervoer geschiedt op de door sVa / Stichting Vervoeradres ter griffie van de arr.rechtbank te Amsterdam en Rotterdam gedeponeerde algemene voorwaarden voor het afvalstoffenvervoer over de weg, laatste versie.
Voor aansprakelijkheid vervoerder z.o.z. In de vracht is verzekering niet begrepen

AB37295869

handtekening afzender	handtekening ontdoener	handtekening transporteur voor ontvangst der zending met gelijkgenummerde vrachtbrief	handtekening ontvanger (geadresseerde) voor goede ontvangst der zending met gelijkgenummerde vrachtbrief

versie 2.5 Art. 5624 - Uitgave **Beurtvaartadres** Tel. 088-55 22 111
www.beurtvaartadres.nl

BEGELEIDINGSBRIEF

INTERNE COPIE (D) / EXTRA BEWIJS VAN ONTVANGST (B2) (voor ontdoener)
Verplicht te gebruiken voor transport van afvalstoffen

(15)

1
1 ☐ (primaire) ontdoener 2 ☐ ontvanger 3 ☐ handelaar 4 ☐ bemiddelaar

afzender: BioSoil B.V.
straat + nr: Nijverheidsweg 27
postc. + woonpl.: 3341 LJ Hendrik Ido Ambacht
VIHB-nummer:

2
factuuradres: BioSoil B.V.
postbus of straat + nr: Nijverheidsweg 27
postc. + woonpl.: 3341 LJ Hendrik Ido Ambacht

3A
ontdoener: Ballast Nedam Milieutechniek
straat + nr: Graafschap Hornelaan 200
postc. + woonpl.: 6004 HT Weert

3B
locatie van herkomst: Ballast Nedam Milieutechniek
straat + nr: Graafschap Hornelaan 200
postc. + woonpl.: 6004 HT Weert
datum aanvang transport: 24-11-14

4A
uitbesteed vervoerder: P v D Sande
straat + nr: Steenstr 5
postc. + woonpl.: Heukelom
VIHB-nummer: NB503135V1H13

4B
locatie van bestemming:
straat + nr: Polseweg 15
postc. + woonpl.: 6851 DA Huissen
datum ontvangst transport:

5
getransporteerd door: 1 ☐ afzender 2 ☐ ontdoener 3 ☐ ontvanger 4 ☐ inzamelaar 5 ☐ vervoerder 6 ☐ uitbesteed vervoerder (vak 4a)
ontvanger/inzamelaar/vervoerder: Loonbedrijf vd Zanden Moergestel B.V.
VIHB-nummer: NB 501608 VIHB
straat + nr: Zandstraat 14A
postc. + woonpl.: 5066 CA Moergestel
kenteken: 19-BDJ-1

route-inzameling ☐ ja ☐ nee
routelijst bijsluiten (zie toelichting)
inzamelaarsregeling ☐ ja ☐ nee
repeterende vrachten ☐ ja ☐ nee
zie toelichting

6

afvalstroomnummer	gebruikelijke benaming van de afvalstoffen	aantal/ verpakking	eural code	verw. meth.	geschatte hoeveelheid (kg)
	Grond Klasse Industrie Rapport D2014-323		170504	A02	30000

33620

De begeleidingsbrief dient naar waarheid ingevuld te worden en is alleen geldig als de verplichte (donkere) velden zijn ingevuld en de handtekeningen zijn geplaatst door zijn soms, afhankelijk van de omstandigheden, verplicht (zie toelichting op de achterzijde van dit formulier) daartoe bevoegde personen. De donker gearceerde velden

Auteursrecht: sVa / Stichting Vervoeradres, Den Haag

Het vervoer geschiedt op de door sVa / Stichting Vervoeradres ter griffie van de arr.rechtbank te Amsterdam en Rotterdam gedeponeerde algemene voorwaarden voor het afvalstoffenvervoer over de weg, laatste versie.
Voor aansprakelijkheid vervoerder z.o.z. In de vracht is verzekering niet begrepen

AB37295874

handtekening afzender	handtekening ontdoener	handtekening transporteur voor ontvangst der zending met gelijkgenummerde vrachtbrief	handtekening ontvanger (geadresseerde) voor goede ontvangst der zending met gelijkgenummerde vrachtbrief

Art. 5624 - Uitgave **Beurtvaartadres** Tel. 088-55 22 111
www.beurtvaartadres.nl
rsie 2.5

BEGELEIDINGSBRIEF

INTERNE COPIE (D) / EXTRA BEWIJS VAN ONTVANGST (B2) (voor ontdoener)
Verplicht te gebruiken voor transport van afvalstoffen

WEEGBON 158551

16

1
1 ☐ (primaire) ontdoener 2 ☐ ontvanger 3 ☐ handelaar 4 ☐ bemiddelaar

afzender: BioSoil B.V.
straat + nr: Nijverheidsweg 27
postc. + woonpl.: 3341 LJ Hendrik Ido Ambacht
VIHB-nummer:

2
factuuradres: BioSoil B.V.
postbus of straat + nr: Nijverheidsweg 27
postc. + woonpl.: 3341 LJ Hendrik Ido Ambacht

3A
ontdoener: Ballast Nedam Milieutechniek
straat + nr: Graafschap Hornelaan 200
postc. + woonpl.: 6004 HT Weert

3B
locatie van herkomst: Ballast Nedam Milieutechniek
straat + nr: Graafschap Hornelaan 200
postc. + woonpl.: 6004 HT Weert
datum aanvang transport: 24-11-14

4A
uitbesteed vervoerder: Dekkerte Vlinschakeste Valkeswaard
straat + nr:
postc. + woonpl.:
VIHB-nummer: NB501595UVIB

4B
locatie van bestemming:
straat + nr: Polseweg 15
postc. + woonpl.: 6851 DA Huissen
datum ontvangst transport:

5
getransporteerd door: 1 ☐ afzender 2 ☐ ontdoener 3 ☐ ontvanger 4 ☐ inzamelaar 5 ☐ vervoerder 6 ☐ uitbesteed vervoerder (vak 4a)

ontvanger/inzamelaar/vervoerder: Loonbedrijf va Zanden Moergestel B.V.
straat + nr: Zandstraat 14A
postc. + woonpl.: 5066 CA Moergestel

VIHB-nummer: NB 001808 VIHB
kenteken: BS-JV-51

route-inzameling ☐ ja ☐ nee
routelijst bijsluiten (zie toelichting)
inzamelaarsregeling ☐ ja ☐ nee
repeterende vrachten ☐ ja ☐ nee
zie toelichting

6

afvalstroomnummer	gebruikelijke benaming van de afvalstoffen	aantal/ verpakking	eural code	verw. meth.	geschatte hoeveelheid (kg)	
	Grond -Klasse Industrie		170504	A02		☒
	Rapport D2014-323					☒

De begeleidingsbrief dient naar waarheid ingevuld te worden en is alleen geldig als de verplichte (donkere) velden zijn ingevuld en de handtekeningen zijn geplaatst door zijn soms, afhankelijk van de omstandigheden, verplicht (zie toelichting op de achterzijde van dit formulier) daartoe bevoegde personen. De donker gearceerde velden

Art. 5624 - Uitgave Beurtvaartadres Tel. 088-55 22 111
www.beurtvaartadres.nl
rsie 2.5

Auteursrecht: sVa / Stichting Vervoeradres, Den Haag

Het vervoer geschiedt op de door sVa / Stichting Vervoeradres ter griffie van de arr.rechtbank te Amsterdam en Rotterdam gedeponeerde algemene voorwaarden voor het afvalstoffenvervoer over de weg, laatste versie.
Voor aansprakelijkheid vervoerder z.o.z. In de vracht is verzekering niet begrepen

AB37295862

handtekening afzender	handtekening ontdoener	handtekening transporteur voor ontvangst der zending met gelijkgenummerde vrachtbrief	handtekening ontvanger (geadresseerde) voor goede ontvangst der zending met gelijkgenummerde vrachtbrief

BEGELEIDINGSBRIEF

INTERNE COPIE (D) / EXTRA BEWIJS VAN ONTVANGST (B2) (voor ontdoener)
Verplicht te gebruiken voor transport van afvalstoffen

WEEGBON 158552

17

1
1 ☐ (primaire) ontdoener 2 ☐ ontvanger 3 ☐ handelaar 4 ☐ bemiddelaar

afzender: BioSoil B.V.
straat + nr: Nijverheidsweg 27
postc. + woonpl.: 3341 LJ Hendrik Ido Ambacht
VIHB-nummer:

2
factuuradres: BioSoil B.V.
postbus of straat + nr: Nijverheidsweg 27
postc. + woonpl.: 3341 LJ Hendrik Ido Ambacht

3A
ontdoener:
straat + nr: Ballast Nedam Milieutechniek
postc. + woonpl.: Graafschap Hornelaan 200
6004 HT Weert

3B
locatie van herkomst:
straat + nr: Ballast Nedam Milieutechniek
postc. + woonpl.: Graafschap Hornelaan 200
datum aanvang transport: 6004 HT Weert
24-11-14

4A
uitbesteed vervoerder: N. Luus
straat + nr: Lingestraat 14
postc. + woonpl.: Valkenswaard
VIHB-nummer: NB501595VXA

4B
locatie van bestemming:
straat + nr: Polseweg 16
postc. + woonpl.: 6851 DA Huissen
datum ontvangst transport:

5
getransporteerd door: 1 ☐ afzender 2 ☐ ontdoener 3 ☐ ontvanger 4 ☐ inzamelaar 5 ☐ vervoerder 6 ☐ uitbesteed vervoerder (vak 4a)
ontvanger/inzamelaar/vervoerder: Loonbedrijf vd Zanden Moergestel B.V.
VIHB-nummer: NB 501608 VIHB
straat + nr: Zandstraat 14A
postc. + woonpl.: 5066 CA Moergestel
kenteken: BSPJ82

route-inzameling ☐ ja ☐ nee
routelijst bijsluiten (zie toelichting)
inzamelaarsregeling ☐ ja ☐ nee
repeterende vrachten ☐ ja ☐ nee
zie toelichting

6

afvalstroomnummer	gebruikelijke benaming van de afvalstoffen	aantal/ verpakking	eural code	verw. meth.	geschatte hoeveelheid (kg)
	Grond Klasse Industrie Rapport D2014-323		170504	A02	3454

De begeleidingsbrief dient naar waarheid ingevuld te worden en is alleen geldig als de verplichte (donkere) velden zijn ingevuld en de handtekeningen zijn geplaatst door zijn soms, afhankelijk van de omstandigheden, verplicht (zie toelichting op de achterzijde van dit formulier) daartoe bevoegde personen. De donker gearceerde velden

Auteursrecht: sVa / Stichting Vervoeradres, Den Haag

Het vervoer geschiedt op de door sVa / Stichting Vervoeradres ter griffie van de arr.rechtbank te Amsterdam en Rotterdam gedeponeerde algemene voorwaarden voor het afvalstoffenvervoer over de weg, laatste versie.
Voor aansprakelijkheid vervoerder z.o.z. In de vracht is verzekering niet begrepen


AB37295861

handtekening afzender	handtekening ontdoener	handtekening transporteur voor ontvangst der zending met gelijkgenummerde vrachtbrief	handtekening ontvanger (geadresseerde) voor goede ontvangst der zending met gelijkgenummerde vrachtbrief

rsie 2.5 Art. 5624 - Uitgave **Beurtvaartadres** Tel. 088-55 22 111
ww.beurtvaartadres.nl

BEGELEIDINGSBRIEF

INTERNE COPIE (D) / EXTRA BEWIJS VAN ONTVANGST (B2) (voor ontdoener)
Verplicht te gebruiken voor transport van afvalstoffen

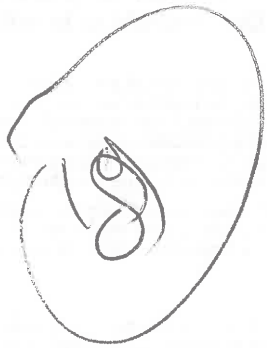

1

1 ☐ (primaire) ontdoener 2 ☐ ontvanger 3 ☐ handelaar 4 ☐ bemiddelaar

afzender: BioSoil B.V.
straat + nr: Nijverheidsweg 27
postc. + woonpl.: 3341 LJ Hendrik Ido Ambacht
VIHB-nummer:

2

factuuradres: BioSoil B.V.
postbus of straat + nr: Nijverheidsweg 27
postc. + woonpl.: 3341 LJ Hendrik Ido Ambacht

3A

ontdoener: Ballast Nedam Milieutechniek
straat + nr: Graafschap Hornelaan 200
postc. + woonpl.: 6004 HT Weert

3B

locatie van herkomst: Ballast Nedam Milieutechniek
straat + nr: Graafschap Hornelaan 200
postc. + woonpl.: 6004 HT Weert
datum aanvang transport:

4A

uitbesteed vervoerder: P V D Sande
straat + nr: steenstraat 5
postc. + woonpl.: Berkel en Schaft
VIHB-nummer:

4B

locatie van bestemming:
straat + nr: Polseweg 15
postc. + woonpl.: 6851 DA Huissen
datum ontvangst transport:

5

getransporteerd door: 1 ☐ afzender 2 ☐ ontdoener 3 ☐ ontvanger 4 ☐ inzamelaar 5 ☐ vervoerder 6 ☐ uitbesteed vervoerder (vak 4a)

ontvanger/inzamelaar/vervoerder: Loonbedrijf vd Zanden Moergestel B.V.
straat + nr: Zandestraat 14A
postc. + woonpl.: 5066 CA Moergestel
VIHB-nummer: NB 501608 VIHB
kenteken: BP GV 12

route-inzameling ☐ ja ☐ nee
routelijst bijsluiten (zie toelichting)
inzamelaarsregeling ☐ ja ☐ nee
repeterende vrachten ☐ ja ☐ nee
zie toelichting

6

afvalstroomnummer	gebruikelijke benaming van de afvalstoffen	aantal/ verpakking	eural code	verw. meth.	geschatte hoeveelheid (kg)	
	Grond Klasse Industrie Rapport D2014-323		170504	A02	30040	☒
						☒

De begeleidingsbrief dient naar waarheid ingevuld te worden en is alleen geldig als de verplichte (donkere) velden zijn ingevuld en de handtekeningen zijn geplaatst door zijn soms, afhankelijk van de omstandigheden, verplicht (zie toelichting op de achterzijde van dit formulier) daartoe bevoegde personen. De donker gearceerde velden

Auteursrecht: sVa / Stichting Vervoeradres, Den Haag

Het vervoer geschiedt op de door sVa / Stichting Vervoeradres ter griffie van de arr.rechtbank te Amsterdam en Rotterdam gedeponeerde algemene voorwaarden voor het afvalstoffenvervoer over de weg, laatste versie.
Voor aansprakelijkheid vervoerder z.o.z. In de vracht is verzekering niet begrepen

AB37295860

handtekening afzender	handtekening ontdoener	handtekening transporteur voor ontvangst der zending met gelijkgenummerde vrachtbrief	handtekening ontvanger (geadresseerde) voor goede ontvangst der zending met gelijkgenummerde vrachtbrief

rsie 2.5 Art. 5624 - Uitgave **Beurtvaartadres** Tel. 088-55 22 111
www.beurtvaartadres.nl

BEGELEIDINGSBRIEF

BEGELEIDINGSBRIEF VRACHTBRIEF (A1) (voor ontvanger (geadresseerde))
Verplicht te gebruiken voor transport van afvalstoffen

De begeleidingsbrief dient naar waarheid ingevuld te worden en is alleen geldig als de verplichte (donkere) velden daartoe bevoegde personen. De donker gearceerde velden zijn ingevuld en de handtekeningen zijn geplaatst door zijn soms, afhankelijk van de omstandigheden, verplicht (zie toelichting op de achterzijde van dit formulier)

1

1 ☐ (primaire) ontdoener 2 ☐ ontvanger 3 ☐ handelaar 4 ☐ bemiddelaar

afzender
straat + nr
postc. + woonpl.
VIHB-nummer

2

factuuradres
postbus of straat + nr
postc. + woonpl.

3A

ontdoener
straat + nr
postc. + woonpl.

3B

locatie van herkomst
straat + nr
postc. + woonpl.
datum aanvang transport

4A

uitbesteed vervoerder
straat + nr
postc. + woonpl.
VIHB-nummer

4B

locatie van bestemming
straat + nr
postc. + woonpl.
datum ontvangst transport

5

getransporteerd door: 1 ☐ afzender 2 ☐ ontdoener 3 ☐ ontvanger 4 ☐ inzamelaar 5 ☐ vervoerder 6 ☐ uitbesteed vervoerder (vak 4a)

ontvanger/inzamelaar/vervoerder
straat + nr
postc. + woonpl.
VIHB-nummer
kenteken

route-inzameling ☐ ja ☐ nee
routelijst bijsluiten (zie toelichting)
inzamelaarsregeling ☐ ja ☐ nee
repeterende vrachten ☐ ja ☐ nee
zie toelichting

6

afvalstroomnummer	gebruikelijke benaming van de afvalstoffen	aantal/ verpakking	eural code	verw. meth.	geschatte hoeveelheid (kg)	gewogen hoeveelheid (kg)

Auteursrecht:
sVa / Stichting Vervoeradres,
Den Haag

Het vervoer geschiedt op de door sVa / Stichting Vervoeradres ter griffie van de arr.rechtbank te Amsterdam en Rotterdam gedeponeerde algemene voorwaarden voor het afvalstoffenvervoer over de weg, laatste versie.
Voor aansprakelijkheid vervoerder z.o.z. In de vracht is verzekering niet begrepen

AB372958

handtekening afzender	handtekening ontdoener	handtekening transporteur voor ontvangst der zending met gelijkgenummerde vrachtbrief	handtekening ontvanger (geadresseerde) goede ontvangst der zending met gelijkgenummerde vrachtbrief

Art. 5624 - Uitgave **Beurtvaartadres** Tel. 088-55 22 111
www.beurtvaartadres.nl
versie 2.5

BEGELEIDINGSBRIEF

INTERNE COPIE (D) / EXTRA BEWIJS VAN ONTVANGST (B2) (voor ontdoener)
Verplicht te gebruiken voor transport van afvalstoffen

WEEGBON 158563

21

1
1 ☐ (primaire) ontdoener 2 ☐ ontvanger 3 ☐ handelaar 4 ☐ bemiddelaar

afzender: BioSoil B.V.
straat + nr: Nijverheidsweg 27
postc. + woonpl.: 3341 LJ Hendrik Ido Ambacht
VIHB-nummer:

2
factuuradres: BioSoil B.V.
postbus of straat + nr: Nijverheidsweg 27
postc. + woonpl.: 3341 LJ Hendrik Ido Ambacht

3A
ontdoener: Ballast Nedam Milieutechniek
straat + nr: Graafschap Hornelaan 200
postc. + woonpl.: 6004 HT Weert

3B
locatie van herkomst: Ballast Nedam Milieutechniek
straat + nr: Graafschap Hornelaan 200
postc. + woonpl.: 6004 HT Weert
datum aanvang transport: 24-11-14

4A
uitbesteed vervoerder: VB van Donk Bemiddeling Vinkel
straat + nr:
postc. + woonpl.:
VIHB-nummer: NB 500530 VAFX

4B
locatie van bestemming:
straat + nr: Polseweg 15
postc. + woonpl.: 6851 DA Huissen
datum ontvangst transport: 24-11-14

5
getransporteerd door: 1 ☐ afzender 2 ☐ ontdoener 3 ☐ ontvanger 4 ☐ inzamelaar 5 ☐ vervoerder 6 ☐ uitbesteed vervoerder (vak 4a)
route-inzameling ☐ ja ☐ nee
routelijst bijsluiten (zie toelichting)
inzamelaarsregeling ☐ ja ☐ nee
repeterende vrachten ☐ ja ☐ nee zie toelichting

ontvanger/inzamelaar/vervoerder: Loonbedrijf vd Zanden Moergestel B.V.
straat + nr: Zandstraat 14A
postc. + woonpl.: 5066 CA Moergestel
VIHB-nummer: NB 501608 VIHB
kenteken: 24-BDK-8

6

afvalstroomnummer	gebruikelijke benaming van de afvalstoffen	aantal/ verpakking	eural code	verw. meth.	geschatte hoeveelheid (kg)	
	Grond Klasse Industrie Rapport D2014-323		170504	A02	37620 kg	☒
						☒

De begeleidingsbrief dient naar waarheid ingevuld te worden en is alleen geldig als de verplichte (donkere) velden zijn ingevuld en de handtekeningen zijn geplaatst door zijn soms, afhankelijk van de omstandigheden, verplicht (zie toelichting op de achterzijde van dit formulier) daartoe bevoegde personen. De donker gearceerde velden

Auteursrecht: sVa / Stichting Vervoeradres, Den Haag

Het vervoer geschiedt op de door sVa / Stichting Vervoeradres ter griffie van de arr.rechtbank te Amsterdam en Rotterdam gedeponeerde algemene voorwaarden voor het afvalstoffenvervoer over de weg, laatste versie.
Voor aansprakelijkheid vervoerder z.o.z. In de vracht is verzekering niet begrepen

AB37295855

handtekening afzender	handtekening ontdoener	handtekening transporteur voor ontvangst der zending met gelijkgenummerde vrachtbrief	handtekening ontvanger (geadresseerde) voor goede ontvangst der zending met gelijkgenummerde vrachtbrief

rsie 2.5 Art. 5624 - Uitgave **Beurtvaartadres** Tel. 088-55 22 111
ww.beurtvaartadres.nl

BEGELEIDINGSBRIEF

INTERNE COPIE (D) / EXTRA BEWIJS VAN ONTVANGST (B2) (voor ontdoener)
Verplicht te gebruiken voor transport van afvalstoffen

WEEGBON. 158565. 23

1
1 ☐ (primaire) ontdoener 2 ☐ ontvanger 3 ☐ handelaar 4 ☐ bemiddelaar

afzender: BioSoil B.V.
straat + nr: Nijverheidsweg 27
postc. + woonpl.: 3341 LJ Hendrik Ido Ambacht
VIHB-nummer:

2
factuuradres: BioSoil B.V.
postbus of straat + nr: Nijverheidsweg 27
postc. + woonpl.: 3341 LJ Hendrik Ido Ambacht

3A
ontdoener:
straat + nr: Ballast Nedam Milieutechniek
postc. + woonpl.: Graafschap Hornelaan 200
6004 HT Weert

3B
locatie van herkomst:
straat + nr: Ballast Nedam Milieutechniek
postc. + woonpl.: Graafschap Hornelaan 200
datum aanvang transport: 6004 HT Weert
24-11-2014

4A
uitbesteed vervoerder: Cor van Schayk
straat + nr: Berghemseweg 13
postc. + woonpl.: Nistelrode
VIHB-nummer: NB 502705 VXXX

4B
locatie van bestemming:
straat + nr: Polsweg 15
postc. + woonpl.: 6851 DA Huissen
datum ontvangst transport: 24-11-2014

5
getransporteerd door: 1 ☐ afzender 2 ☐ ontdoener 3 ☐ ontvanger 4 ☐ inzamelaar 5 ☐ vervoerder 6 ☐ uitbesteed vervoerder (vak 4a)
route-inzameling ☐ ja ☐ nee
ontvanger/inzamelaar/vervoerder: Loonbedrijf vd Zanden Moergestel B.V.
VIHB-nummer: NB 501608 VIHB
straat + nr: Zandstraat 14A
routelijst bijsluiten (zie toelichting)
inzamelaarsregeling ☐ ja ☐ nee
postc. + woonpl.: 5066 CA Moergestel
kenteken: BS-TF-76
repeterende vrachten ☐ ja ☐ nee zie toelichting

6

afvalstroomnummer	gebruikelijke benaming van de afvalstoffen	aantal/ verpakking	eural code	verw. meth.	geschatte hoeveelheid (kg)	
	Grond Klasse Industrie Rapport D2014-323		170504	A02		☒
						☒

De begeleidingsbrief dient naar waarheid ingevuld te worden en is alleen geldig als de verplichte (donkere) velden zijn ingevuld en de handtekeningen zijn geplaatst door daartoe bevoegde personen. De donker gearceerde velden zijn soms, afhankelijk van de omstandigheden, verplicht (zie toelichting op de achterzijde van dit formulier)

Auteursrecht: sVa / Stichting Vervoeradres, Den Haag

Het vervoer geschiedt op de door sVa / Stichting Vervoeradres ter griffie van de arr.rechtbank te Amsterdam en Rotterdam gedeponeerde algemene voorwaarden voor het afvalstoffenvervoer over de weg, laatste versie.
Voor aansprakelijkheid vervoerder z.o.z. In de vracht is verzekering niet begrepen

AB37295859

handtekening afzender	handtekening ontdoener	handtekening transporteur voor ontvangst der zending met gelijkgenummerde vrachtbrief	handtekening ontvanger (geadresseerde) voor goede ontvangst der zending met gelijkgenummerde vrachtbrief

Art. 5624 - Uitgave Beurtvaartadres Tel. 088-55 22 111
www.beurtvaartadres.nl versie 2.5

BEGELEIDINGSBRIEF

INTERNE COPIE (D) / EXTRA BEWIJS VAN ONTVANGST (B2) (voor ontdoener)
Verplicht te gebruiken voor transport van afvalstoffen

WEEGBON 158566

.24

1
1 ☐ (primaire) ontdoener 2 ☐ ontvanger 3 ☐ handelaar 4 ☐ bemiddelaar

afzender: BioSoil B.V.
straat + nr: Nijverheidsweg 27
postc. + woonpl.: 3341 LJ Hendrik Ido Ambacht
VIHB-nummer:

2
factuuradres: BioSoil B.V.
postbus of straat + nr: Nijverheidsweg 27
postc. + woonpl.: 3341 LJ Hendrik Ido Ambacht

3A
ontdoener:
straat + nr: Ballast Nedam Milieutechniek
postc. + woonpl.: Graafschap Hornelaan 200
6004 HT Weert

3B
locatie van herkomst:
straat + nr: Ballast Nedam Milieutechniek
postc. + woonpl.: Graafschap Hornelaan 200
datum aanvang transport: 6004 HT Weert
24-11-14

4A
uitbesteed vervoerder: VAN LIJSSEL
straat + nr: GRAAF VAN SOLMSWEG 48
postc. + woonpl.: 5222 BP DEN BOSCH
VIHB-nummer: NB 600300 VXHB

4B
locatie van bestemming:
straat + nr: Polseweg 15
postc. + woonpl.: 6851 DA Huissen
datum ontvangst transport: 24-11-14

5
getransporteerd door: 1 ☐ afzender 2 ☐ ontdoener 3 ☐ ontvanger 4 ☐ inzamelaar 5 ☐ vervoerder 6 ☐ uitbesteed vervoerder (vak 4a)
ontvanger/inzamelaar/vervoerder: Loonbedrijf vd Zanden Moergestel B.V.
straat + nr: Zandstraat 14A
postc. + woonpl.: 5066 CA Moergestel
VIHB-nummer: NB 501606 VIHB
kenteken: BX-ZV-82
route-inzameling ☐ ja ☐ nee
routelijst bijsluiten (zie toelichting)
inzamelaarsregeling ☐ ja ☐ nee
repeterende vrachten ☐ ja ☐ nee
zie toelichting

6

afvalstroomnummer	gebruikelijke benaming van de afvalstoffen	aantal/ verpakking	eural code	verw. meth.	geschatte hoeveelheid (kg)	
	Grond Klasse Industrie Rapport D2014-023		170504	A02		

De begeleidingsbrief dient naar waarheid ingevuld te worden en is alleen geldig als de verplichte (donkere) velden zijn ingevuld en de handtekeningen zijn geplaatst door zijn soms, afhankelijk van de omstandigheden, verplicht (zie toelichting op de achterzijde van dit formulier) daartoe bevoegde personen. De donker gearceerde velden

Auteursrecht: sVa / Stichting Vervoeradres, Den Haag

Het vervoer geschiedt op de door sVa / Stichting Vervoeradres ter griffie van de arr.rechtbank te Amsterdam en Rotterdam gedeponeerde algemene voorwaarden voor het afvalstoffenvervoer over de weg, laatste versie.
Voor aansprakelijkheid vervoerder z.o.z. In de vracht is verzekering niet begrepen

AB37295858

handtekening afzender	handtekening ontdoener	handtekening transporteur voor ontvangst der zending met gelijkgenummerde vrachtbrief	handtekening ontvanger (geadresseerde) voor goede ontvangst der zending met gelijkgenummerde vrachtbrief

rsie 2.5 Art. 5624 - Uitgave **Beurtvaartadres** Tel. 088-55 22 111
ww.beurtvaartadres.nl

BEGELEIDINGSBRIEF

INTERNE COPIE (D) / EXTRA BEWIJS VAN ONTVANGST (B2) (voor ontdoener)
Verplicht te gebruiken voor transport van afvalstoffen

WEEGBON 158567

25

1
1 ☐ (primaire) ontdoener 2 ☐ ontvanger 3 ☐ handelaar 4 ☐ bemiddelaar

afzender: BioSoil B.V.
straat + nr: Nijverheidsweg 27
postc. + woonpl.: 3341 LJ Hendrik Ido Ambacht
VIHB-nummer:

2
factuuradres: BioSoil B.V.
postbus of straat + nr: Nijverheidsweg 27
postc. + woonpl.: 3341 LJ Hendrik Ido Ambacht

3A
ontdoener
straat + nr: Ballast Nedam Milieutechniek
postc. + woonpl.: Graafschap Hornelaan 200
6004 HT Weert

3B
locatie van herkomst
straat + nr: Ballast Nedam Milieutechniek
postc. + woonpl.: Graafschap Hornelaan 200
6004 HT Weert
datum aanvang transport: 24-11-14

4A
uitbesteed vervoerder: ~~Vanlisset V. Sluijk~~
straat + nr: ~~Graaf van Solmslaan 48~~
postc. + woonpl.: ~~5222 BD Den Bosch~~
VIHB-nummer: ~~NB 500300 VXHB~~

4B
locatie van bestemming
straat + nr: Polseweg 15
postc. + woonpl.: 5961 DA Hulsen
datum ontvangst transport: 24-11-14

5
getransporteerd door: 1 ☐ afzender 2 ☐ ontdoener 3 ☐ ontvanger 4 ☐ inzamelaar 5 ☐ vervoerder 6 ☐ uitbesteed vervoerder (vak 4a)

ontvanger/inzamelaar/vervoerder: Loonbedrijf vd Zanden Moergestel B.V.
straat + nr: Zandstraat 14A
postc. + woonpl.: 5066 CA Moergestel
VIHB-nummer: NB 501608 VIHB
kenteken: ~~BX ZV 82~~ 35-ZL-39

route-inzameling ☐ ja ☐ nee
routelijst bijsluiten (zie toelichting)
inzamelaarsregeling ☐ ja ☐ nee
repeterende vrachten ☐ ja ☐ nee
zie toelichting

6

afvalstroomnummer	gebruikelijke benaming van de afvalstoffen	aantal/ verpakking	eural code	verw. meth.	geschatte hoeveelheid (kg)	
	Grond Klasse Industrie Rapport D2014-323		170504	A02		☒
						☒

25

De begeleidingsbrief dient naar waarheid ingevuld te worden en is alleen geldig als de verplichte (donkere) velden zijn ingevuld en de handtekeningen zijn geplaatst door zijn soms, afhankelijk van de omstandigheden, verplicht (zie toelichting op de achterzijde van dit formulier) daartoe bevoegde personen. De donker gearceerde velden

Auteursrecht:
sVa / Stichting Vervoeradres,
Den Haag

Het vervoer geschiedt op de door sVa / Stichting Vervoeradres ter griffie van de arr.rechtbank te Amsterdam en Rotterdam gedeponeerde algemene voorwaarden voor het afvalstoffenvervoer over de weg, laatste versie.
Voor aansprakelijkheid vervoerder z.o.z. In de vracht is verzekering niet begrepen

AB37295857

handtekening afzender	handtekening ontdoener	handtekening transporteur voor ontvangst der zending met gelijkgenummerde vrachtbrief	handtekening ontvanger (geadresseerde) voor goede ontvangst der zending met gelijkgenummerde vrachtbrief

rsie 2.5 Art. 5624 - Uitgave **Beurtvaartadres** Tel. 088-55 22 111
ww.beurtvaartadres.nl

BEGELEIDINGSBRIEF

INTERNE COPIE (D) / EXTRA BEWIJS VAN ONTVANGST (B2) (voor ontdoener)
Verplicht te gebruiken voor transport van afvalstoffen

20

De begeleidingsbrief dient naar waarheid ingevuld te worden en is alleen geldig als de verplichte (donkere) velden zijn ingevuld en de handtekeningen zijn geplaatst door zijn soms, afhankelijk van de omstandigheden, verplicht (zie toelichting op de achterzijde van dit formulier) daartoe bevoegde personen. De donker gearceerde velden

1

1 ☐ (primaire) ontdoener 2 ☐ ontvanger 3 ☐ handelaar 4 ☐ bemiddelaar

afzender: BioSoil B.V.
straat + nr: Nijverheidsweg 27
postc. + woonpl.: 3341 LJ Hendrik Ido Ambacht
VIHB-nummer:

2

factuuradres: BioSoil B.V.
postbus of straat + nr: Nijverheidsweg 27
postc. + woonpl.: 3341 LJ Hendrik Ido Ambacht

3A

ontdoener:
straat + nr: Ballast Nedam Milieutechniek
postc. + woonpl.: Graafschap Hornelaan 200
6004 HT Weert

3B

locatie van herkomst:
straat + nr: Ballast Nedam Milieutechniek
postc. + woonpl.: Graafschap Hornelaan 200
6004 HT Weert
datum aanvang transport: 25-11-2014

4A

uitbesteed vervoerder: PudSandy Logistiek
straat + nr: Steenstraat 5a
postc. + woonpl.: Meijhelem
VIHB-nummer: NB503135 VIHB

4B

locatie van bestemming:
straat + nr: Polsweg 15
postc. + woonpl.: 6851 DA Huissen
datum ontvangst transport:

5

getransporteerd door: 1 ☐ afzender 2 ☐ ontdoener 3 ☐ ontvanger 4 ☐ inzamelaar 5 ☐ vervoerder 6 ☐ uitbesteed vervoerder (vak 4a)

ontvanger/inzamelaar/vervoerder: Loonbedrijf vd Zanden Moergestel B.V.
straat + nr: Zandstraat 14A
postc. + woonpl.: 5066 CA Moergestel

VIHB-nummer: NB 501609 VIHB
kenteken: BS-LK-41

route-inzameling ☐ ja ☐ nee
routelijst bijsluiten (zie toelichting)
inzamelaarsregeling ☐ ja ☐ nee
repeterende vrachten ☐ ja ☐ nee
zie toelichting

6

afvalstroomnummer	gebruikelijke benaming van de afvalstoffen	aantal/ verpakking	eural code	verw. meth.	geschatte hoeveelheid (kg)	
	Grond Klasse Industrie Rapport D2014-323		170504	A02		☒
						☒

Art. 5624 - Uitgave Beurtvaartadres Tel. 088-55 22 111
www.beurtvaartadres.nl rev. 2.6

Auteursrecht: sVa / Stichting Vervoeradres, Den Haag

Het vervoer geschiedt op de door sVa / Stichting Vervoeradres ter griffie van de arr.rechtbank te Amsterdam en Rotterdam gedeponeerde algemene voorwaarden voor het afvalstoffenvervoer over de weg, laatste versie.
Voor aansprakelijkheid vervoerder z.o.z. In de vracht is verzekering niet begrepen

AB37295836

handtekening afzender	handtekening ontdoener	handtekening transporteur voor ontvangst der zending met gelijkgenummerde vrachtbrief	handtekening ontvanger (geadresseerde) voor goede ontvangst der zending met gelijkgenummerde vrachtbrief

BEGELEIDINGSBRIEF

INTERNE COPIE (D) / EXTRA BEWIJS VAN ONTVANGST (B2) (voor ontdoener)
Verplicht te gebruiken voor transport van afvalstoffen

27

1
1 ☐ (primaire) ontdoener 2 ☐ ontvanger 3 ☐ handelaar 4 ☐ bemiddelaar

afzender: BioSoil B.V.
straat + nr: Nijverheidsweg 27
postc. + woonpl.: 3341 LJ Hendrik Ido Ambacht
VIHB-nummer:

2
factuuradres: BioSoil B.V.
postbus of straat + nr: Nijverheidsweg 27
postc. + woonpl.: 3341 LJ Hendrik Ido Ambacht

3A
ontdoener:
straat + nr: Ballast Nedam Milieutechniek
postc. + woonpl.: Graafschap Hornelaan 200
6004 HT Weert

3B
locatie van herkomst:
straat + nr: Ballast Nedam Milieutechniek
postc. + woonpl.: Graafschap Hornelaan 200
datum aanvang transport: 6004 HT Weert
25-11-14

4A
uitbesteed vervoerder: WB, ABBank
straat + nr: Brugstraat 56
postc. + woonpl.: Urmond
VIHB-nummer: NB5245300xxx

4B
locatie van bestemming:
straat + nr: Polseweg 15
postc. + woonpl.: 6851 DA Huissen
datum ontvangst transport: 25-11-14

5
getransporteerd door: 1 ☐ afzender 2 ☐ ontdoener 3 ☐ ontvanger 4 ☐ inzamelaar 5 ☐ vervoerder 6 ☐ uitbesteed vervoerder (vak 4a)
route-inzameling ☐ ja ☐ nee
routelijst bijsluiten (zie toelichting)
inzamelaarsregeling ☐ ja ☐ nee
repeterende vrachten ☐ ja ☐ nee
zie toelichting

ontvanger/inzamelaar/vervoerder: Loonbedrijf vd Zanden Moergestel B.V.
straat + nr: Zandstraat 14A
postc. + woonpl.: 5066 CA Moergestel
VIHB-nummer: NB 501608 VIHB
kenteken: 10BBB-4

6

afvalstroomnummer	gebruikelijke benaming van de afvalstoffen	aantal/ verpakking	eural code	verw. meth.	geschatte hoeveelheid (kg)	
	Grond Klasse Industrie Rapport D2014-323		170504	A02		☒
						☒

38240

De begeleidingsbrief dient naar waarheid ingevuld te worden en is alleen geldig als de verplichte (donkere) velden zijn ingevuld en de handtekeningen zijn geplaatst door daartoe bevoegde personen. De donker gearceerde velden zijn soms, afhankelijk van de omstandigheden, verplicht (zie toelichting op de achterzijde van dit formulier)

Art. 5624 - Uitgave **Beurtvaartadres** Tel. 088-55 22 111
www.beurtvaartadres.nl versie 2.5

Auteursrecht:
sVa / Stichting Vervoeradres,
Den Haag

Het vervoer geschiedt op de door sVa / Stichting Vervoeradres ter griffie van de arr.rechtbank te Amsterdam en Rotterdam gedeponeerde algemene voorwaarden voor het afvalstoffenvervoer over de weg, laatste versie.
Voor aansprakelijkheid vervoerder z.o.z. In de vracht is verzekering niet begrepen

AB37295837

handtekening afzender	handtekening ontdoener	handtekening transporteur voor ontvangst der zending met gelijkgenummerde vrachtbrief	handtekening ontvanger (geadresseerde) voor goede ontvangst der zending met gelijkgenummerde vrachtbrief

BEGELEIDINGSBRIEF

INTERNE COPIE (D) / EXTRA BEWIJS VAN ONTVANGST (B2) (voor ontdoener)
Verplicht te gebruiken voor transport van afvalstoffen

28

1

1 ☐ (primaire) ontdoener 2 ☐ ontvanger 3 ☐ handelaar 4 ☐ bemiddelaar

afzender: BioSoil B.V.
straat + nr: Nijverheidsweg 27
postc. + woonpl.: 3341 LJ Hendrik Ido Ambacht
VIHB-nummer:

2

factuuradres: BioSoil B.V.
postbus of straat + nr: Nijverheidsweg 27
postc. + woonpl.: 3341 LJ Hendrik Ido Ambacht

3A

ontdoener:
straat + nr: Ballast Nedam Milieutechniek
postc. + woonpl.: Graafschap Hornelaan 200
6004 HT Weert

3B

locatie van herkomst:
straat + nr: Ballast Nedam Milieutechniek
postc. + woonpl.: Graafschap Hornelaan 200
6004 HT Weert
datum aanvang transport: 25-11-14

4A

uitbesteed vervoerder: WB van Dorp Transport bv Vinkel NB 50n530 vxxx
straat + nr:
postc. + woonpl.:
VIHB-nummer:

4B

locatie van bestemming:
straat + nr: Polseweg 15
postc. + woonpl.: 6861 DA Huissen
datum ontvangst transport: 26-11-14

5

getransporteerd door: 1 ☐ afzender 2 ☐ ontdoener 3 ☐ ontvanger 4 ☐ inzamelaar 5 ☐ vervoerder 6 ☐ uitbesteed vervoerder (vak 4a)

ontvanger/inzamelaar/vervoerder: Loonbedrijf vd Zanden Moergestel B.V.
straat + nr: Zandestraat 14A
postc. + woonpl.: 5066 CA Moergestel
VIHB-nummer: NB 501608 VIHB
kenteken: 24-BDK-8

route-inzameling ☐ ja ☐ nee
routelijst bijsluiten (zie toelichting)
inzamelaarsregeling ☐ ja ☐ nee
repeterende vrachten ☐ ja ☐ nee
zie toelichting

6

afvalstroomnummer	gebruikelijke benaming van de afvalstoffen	aantal/ verpakking	eural code	verw. meth.	geschatte hoeveelheid (kg)	
	Grond Klasse Industrie Rapport D2014-323		170504	A02	37260 kg	☒
						☒

De begeleidingsbrief dient naar waarheid ingevuld te worden en is alleen geldig als de verplichte (donkere) velden zijn ingevuld en de handtekeningen zijn geplaatst door zijn soms, afhankelijk van de omstandigheden, verplicht (zie toelichting op de achterzijde van dit formulier) daartoe bevoegde personen. De donker gearceerde velden

Art. 5624 - Uitgave Beurtvaartadres Tel. 088-55 22 111
www.beurtvaartadres.nl
versie 2.5

Auteursrecht:
sVa / Stichting Vervoeradres,
Den Haag

Het vervoer geschiedt op de door sVa / Stichting Vervoeradres ter griffie van de arr.rechtbank te Amsterdam en Rotterdam gedeponeerde algemene voorwaarden voor het afvalstoffenvervoer over de weg, laatste versie.
Voor aansprakelijkheid vervoerder z.o.z. In de vracht is verzekering niet begrepen

AB37295838

handtekening afzender	handtekening ontdoener	handtekening transporteur voor ontvangst der zending met gelijkgenummerde vrachtbrief	handtekening ontvanger (geadresseerde) voor goede ontvangst der zending met gelijkgenummerde vrachtbrief

BEGELEIDINGSBRIEF

INTERNE COPIE (D) / EXTRA BEWIJS VAN ONTVANGST (B2) (voor ontdoener)
Verplicht te gebruiken voor transport van afvalstoffen

29

1

1 ☐ (primaire) ontdoener 2 ☐ ontvanger 3 ☐ handelaar 4 ☐ bemiddelaar

afzender: BioSoil B.V.
straat + nr: Nijverheidsweg 27
postc. + woonpl.: 3341 LJ Hendrik Ido Ambacht
VIHB-nummer:

2

factuuradres: BioSoil B.V.
postbus of straat + nr: Nijverheidsweg 27
postc. + woonpl.: 3341 LJ Hendrik Ido Ambacht

3A

ontdoener: Ballast Nedam Milieutechniek
straat + nr: Graafschap Hornelaan 200
postc. + woonpl.: 6004 HT Weert

3B

locatie van herkomst: Ballast Nedam Milieutechniek
straat + nr: Graafschap Hornelaan 200
postc. + woonpl.: 6004 HT Weert
datum aanvang transport: 25-11-14

4A

uitbesteed vervoerder: C v Schaik
straat + nr: berghemseweg 13
postc. + woonpl.: 5388 PT nistelrode
VIHB-nummer: nb502205 xxxx

4B

locatie van bestemming:
straat + nr: Polseweg 15
postc. + woonpl.: 6851 DA Huissen
datum ontvangst transport: 25-11-14

5

getransporteerd door: 1 ☐ afzender 2 ☐ ontdoener 3 ☐ ontvanger 4 ☐ inzamelaar 5 ☐ vervoerder 6 ☑ uitbesteed vervoerder (vak 4a)

ontvanger/inzamelaar/vervoerder: Loonbedrijf vd Zanden Moergestel B.V.
straat + nr: Zandstraat 14A
postc. + woonpl.: 5066 CA Moergestel
VIHB-nummer: NB 501608 VIHB
kenteken: 13-TF-76

route-inzameling ☐ ja ☑ nee
routelijst bijsluiten (zie toelichting)
inzamelaarsregeling ☐ ja ☑ nee
repeterende vrachten ☐ ja ☑ nee
zie toelichting

6

afvalstroomnummer	gebruikelijke benaming van de afvalstoffen	aantal/ verpakking	eural code	verw. meth.	geschatte hoeveelheid (kg)	
	Grond Klasse Industrie Rapport D2014-323		170504	A02	34000	☒
						☒

De begeleidingsbrief dient naar waarheid ingevuld te worden en is alleen geldig als de verplichte (donkere) velden zijn ingevuld en de handtekeningen zijn geplaatst door zijn soms, afhankelijk van de omstandigheden, verplicht (zie toelichting op de achterzijde van dit formulier) daartoe bevoegde personen. De donker gearceerde velden

Auteursrecht: sVa / Stichting Vervoeradres, Den Haag

Het vervoer geschiedt op de door sVa / Stichting Vervoeradres ter griffie van de arr.rechtbank te Amsterdam en Rotterdam gedeponeerde algemene voorwaarden voor het afvalstoffenvervoer over de weg, laatste versie.
Voor aansprakelijkheid vervoerder z.o.z. In de vracht is verzekering niet begrepen

AB37295893

handtekening afzender	handtekening ontdoener	handtekening transporteur voor ontvangst der zending met gelijkgenummerde vrachtbrief	handtekening ontvanger (geadresseerde) voor goede ontvangst der zending met gelijkgenummerde vrachtbrief
1.0.	1.0		

sie 2.5 Art. 5624 - Uitgave **Beurtvaartadres** Tel. 088-55 22 111
ww.beurtvaartadres.nl

BEGELEIDINGSBRIEF

INTERNE COPIE (D) / EXTRA BEWIJS VAN ONTVANGST (B2) (voor ontdoener)
Verplicht te gebruiken voor transport van afvalstoffen

WEEGBON 158601

30

1

1 ☐ (primaire) ontdoener 2 ☐ ontvanger 3 ☐ handelaar 4 ☐ bemiddelaar

afzender: BioSoil B.V.
straat + nr: Nijverheidsweg 27
postc. + woonpl.: 3341 LJ Hendrik Ido Ambacht
VIHB-nummer:

2

factuuradres: BioSoil B.V.
postbus of straat + nr: Nijverheidsweg 27
postc. + woonpl.: 3341 LJ Hendrik Ido Ambacht

3A

ontdoener: Ballast Nedam Milieutechniek
straat + nr: Graafschap Hornelaan 200
postc. + woonpl.: 6004 HT Weert

3B

locatie van herkomst: Ballast Nedam Milieutechniek
straat + nr: Graafschap Hornelaan 200
postc. + woonpl.: 6004 HT Weert
datum aanvang transport: 14-11-14

4A

uitbesteed vervoerder: Cuijpers Logistiek
straat + nr:
postc. + woonpl.:
VIHB-nummer:

4B

locatie van bestemming:
straat + nr: Polseweg 15
postc. + woonpl.: 6951 DA Huissen
datum ontvangst transport: 15-11-14

5

getransporteerd door: 1 ☐ afzender 2 ☐ ontdoener 3 ☐ ontvanger 4 ☐ inzamelaar 5 ☐ vervoerder 6 ☐ uitbesteed vervoerder (vak 4a)

ontvanger/inzamelaar/vervoerder: Loonbedrijf vd Zanden Moergestel B.V.
straat + nr: Zandstraat 14A
postc. + woonpl.: 5066 CA Moergestel
VIHB-nummer: NB 601606 VIHB
kenteken: 33-FZ-9

route-inzameling ☐ ja ☐ nee
routelijst bijsluiten (zie toelichting)
inzamelaarsregeling ☐ ja ☐ nee
repeterende vrachten ☐ ja ☐ nee
zie toelichting

6

afvalstroomnummer	gebruikelijke benaming van de afvalstoffen	aantal/ verpakking	eural code	verw. meth.	geschatte hoeveelheid (kg)	
	Grond Klasse Industrie Rapport D2014-323		170504	A02		☒
						☒

De begeleidingsbrief dient naar waarheid ingevuld te worden en is alleen geldig als de verplichte (donkere) velden zijn ingevuld en de handtekeningen zijn geplaatst door zijn soms, afhankelijk van de omstandigheden, verplicht (zie toelichting op de achterzijde van dit formulier) daartoe bevoegde personen. De donker gearceerde velden

Auteursrecht: sVa / Stichting Vervoeradres, Den Haag

Het vervoer geschiedt op de door sVa / Stichting Vervoeradres ter griffie van de arr.rechtbank te Amsterdam en Rotterdam gedeponeerde algemene voorwaarden voor het afvalstoffenvervoer over de weg, laatste versie.
Voor aansprakelijkheid vervoerder z.o.z. In de vracht is verzekering niet begrepen

AB37295892

handtekening afzender	handtekening ontdoener	handtekening transporteur voor ontvangst der zending met gelijkgenummerde vrachtbrief	handtekening ontvangst (geadresseerde) voor goede ontvangst der zending met gelijkgenummerde vrachtbrief

sie 2.5 Art. 5624 - Uitgave **Beurtvaartadres** Tel. 088-55 22 111
ww.beurtvaartadres.nl

BEGELEIDINGSBRIEF

INTERNE COPIE (D) / EXTRA BEWIJS VAN ONTVANGST (B2) (voor ontdoener)
Verplicht te gebruiken voor transport van afvalstoffen

31

1
1 ☐ (primaire) ontdoener 2 ☐ ontvanger 3 ☐ handelaar 4 ☐ bemiddelaar

afzender: BioSoil B.V.
straat + nr: Nijverheidsweg 27
postc. + woonpl.: 3341 LJ Hendrik Ido Ambacht
VIHB-nummer:

2
factuuradres: BioSoil B.V.
postbus of straat + nr: Nijverheidsweg 27
postc. + woonpl.: 3341 LJ Hendrik Ido Ambacht

3A
ontdoener:
straat + nr: Ballast Nedam Milieutechniek
postc. + woonpl.: Graafschap Hornelaan 200
6004 HT Weert

3B
locatie van herkomst:
straat + nr: Ballast Nedam Milieutechniek
postc. + woonpl.: Graafschap Hornelaan 200
datum aanvang transport: 6004 HT Weert
25-11-2014

4A
uitbesteed vervoerder: J Gijsel
straat + nr:
postc. + woonpl.: DEN Bosch
VIHB-nummer:

4B
locatie van bestemming:
straat + nr: Polseweg 15
postc. + woonpl.: 6851 DA Huissen
datum ontvangst transport: 25-11-2014

5
getransporteerd door: 1 ☐ afzender 2 ☐ ontdoener 3 ☐ ontvanger 4 ☐ inzamelaar 5 ☐ vervoerder 6 ☐ uitbesteed vervoerder (vak 4a)
route-inzameling ☐ ja ☐ nee
ontvanger/inzamelaar/vervoerder: Loonbedrijf vd Zanden Moergestel B.V.
straat + nr: Zandstraat 14A
postc. + woonpl.: 5066 CA Moergestel
VIHB-nummer: NB 501608 VIHB
kenteken: BJ-JB-92
routelijst bijsluiten (zie toelichting)
inzamelaarsregeling ☐ ja ☐ nee
repeterende vrachten ☐ ja ☐ nee zie toelichting

6

afvalstroomnummer	gebruikelijke benaming van de afvalstoffen	aantal/ verpakking	eural code	verw. meth.	geschatte hoeveelheid (kg)	
	Grond Klasse Industrie Rapport D2014-323		170504	A02	35840	☒ ☒

De begeleidingsbrief dient naar waarheid ingevuld te worden en is alleen geldig als de verplichte (donkere) velden zijn ingevuld en de handtekeningen zijn geplaatst door zijn soms, afhankelijk van de omstandigheden, verplicht (zie toelichting op de achterzijde van dit formulier) daartoe bevoegde personen. De donker gearceerde velden

Auteursrecht: sVa / Stichting Vervoeradres, Den Haag

Het vervoer geschiedt op de door sVa / Stichting Vervoeradres ter griffie van de arr.rechtbank te Amsterdam en Rotterdam gedeponeerde algemene voorwaarden voor het afvalstoffenvervoer over de weg, laatste versie.
Voor aansprakelijkheid vervoerder z.o.z. In de vracht is verzekering niet begrepen

AB37295835

handtekening afzender	handtekening ontdoener	handtekening transporteur voor ontvangst der zending met gelijkgenummerde vrachtbrief	handtekening ontvanger (geadresseerde) voor goede ontvangst der zending met gelijkgenummerde vrachtbrief

site 2.5 Art. 5624 - Uitgave **Beurtvaartadres** Tel. 088-55 22 111
ww.beurtvaartadres.nl

BEGELEIDINGSBRIEF

INTERNE COPIE (D) / EXTRA BEWIJS VAN ONTVANGST (B2) (voor ontdoener)
Verplicht te gebruiken voor transport van afvalstoffen

32

1

1 ☐ (primaire) ontdoener 2 ☐ ontvanger 3 ☐ handelaar 4 ☐ bemiddelaar

afzender: BioSoil B.V.
straat + nr: Nijverheidsweg 27
postc. + woonpl.: 3341 LJ Hendrik Ido Ambacht
VIHB-nummer:

2

factuuradres: BioSoil B.V.
postbus of straat + nr: Nijverheidsweg 27
postc. + woonpl.: 3341 LJ Hendrik Ido Ambacht

3A

ontdoener: Ballast Nedam Milieutechniek
straat + nr: Graafschap Hornelaan 200
postc. + woonpl.: 6004 HT Weert

3B

locatie van herkomst: Ballast Nedam Milieutechniek
straat + nr: Graafschap Hornelaan 200
postc. + woonpl.: 6004 HT Weert
datum aanvang transport: 24-11-2014

4A

uitbesteed vervoerder: J.P. v.d. Zanden
straat + nr: Elmstr. 5 5059 AH
postc. + woonpl.: Hulsel.
VIHB-nummer: NB 503135 VIHB

4B

locatie van bestemming:
straat + nr: Polseweg 16
postc. + woonpl.: 8851 DA Huissen
datum ontvangst transport: 25-11-2014

5

getransporteerd door: 1 ☐ afzender 2 ☐ ontdoener 3 ☐ ontvanger 4 ☐ inzamelaar 5 ☐ vervoerder 6 ☐ uitbesteed vervoerder (vak 4a)

ontvanger/inzamelaar/vervoerder: Loonbedrijf vd Zanden Moergestel B.V.
straat + nr: Zandstraat 14A
postc. + woonpl.: 5066 CA Moergestel
VIHB-nummer: NB 501606 VIHB
kenteken: 33-BDG-7

route-inzameling ☐ ja ☐ nee
routelijst bijsluiten (zie toelichting)
inzamelaarsregeling ☐ ja ☐ nee
repeterende vrachten ☐ ja ☐ nee
zie toelichting

6

afvalstroomnummer	gebruikelijke benaming van de afvalstoffen	aantal/ verpakking	eural code	verw. meth.	geschatte hoeveelheid (kg)
	Grond Klasse Industrie Rapport D2014-323		170504	A02	35520 kg.

De begeleidingsbrief dient naar waarheid ingevuld te worden en is alleen geldig als de verplichte (donkere) velden zijn soms, afhankelijk van de omstandigheden, verplicht (zie toelichting op de achterzijde van dit formulier) daartoe bevoegde personen. De donker gearceerde velden zijn ingevuld en de handtekeningen zijn geplaatst door

Auteursrecht: sVa / Stichting Vervoeradres, Den Haag

Het vervoer geschiedt op de door sVa / Stichting Vervoeradres ter griffie van de arr.rechtbank te Amsterdam en Rotterdam gedeponeerde algemene voorwaarden voor het afvalstoffenvervoer over de weg, laatste versie.
Voor aansprakelijkheid vervoerder z.o.z. In de vracht is verzekering niet begrepen

AB37295907

handtekening afzender	handtekening ontdoener	handtekening transporteur voor ontvangst der zending met gelijkgenummerde vrachtbrief	handtekening ontvanger (geadresseerde) voor goede ontvangst der zending met gelijk-genummerde vrachtbrief

sie 2.5 Art. 5624 - Uitgave **Beurtvaartadres** Tel. 088-55 22 111
ww.beurtvaartadres.nl

BEGELEIDINGSBRIEF

INTERNE COPIE (D) / EXTRA BEWIJS VAN ONTVANGST (B2) (voor ontdoener)
Verplicht te gebruiken voor transport van afvalstoffen

37

1

1 ☐ (primaire) ontdoener 2 ☐ ontvanger 3 ☐ handelaar 4 ☐ bemiddelaar

afzender: BioSoil B.V.
straat + nr: Nijverheidsweg 27
postc. + woonpl.: 3341 LJ Hendrik Ido Ambacht
VIHB-nummer:

2

factuuradres: BioSoil B.V.
postbus of straat + nr: Nijverheidsweg 27
postc. + woonpl.: 3341 LJ Hendrik Ido Ambacht

3A

ontdoener: Ballast Nedam Milieutechniek
straat + nr: Graafschap Hornelaan 200
postc. + woonpl.: 6004 HT Weert

3B

locatie van herkomst: Ballast Nedam Milieutechniek
straat + nr: Graafschap Hornelaan 200
postc. + woonpl.: 6004 HT Weert
datum aanvang transport: 24 - 11 '14

4A

uitbesteed vervoerder: Dirkse
straat + nr: Vlinderstraat 4
postc. + woonpl.: Valkenswaard
VIHB-nummer: NB501599 VTM

4B

locatie van bestemming:
straat + nr: Polseweg 15
postc. + woonpl.: 6851 DA Huissen
datum ontvangst transport:

5

getransporteerd door: 1 ☐ afzender 2 ☐ ontdoener 3 ☐ ontvanger 4 ☐ inzamelaar 5 ☐ vervoerder 6 ☐ uitbesteed vervoerder (vak 4a)

ontvanger/inzamelaar/vervoerder: Loonbedrijf vd Zanden Moergestel B.V.
straat + nr: Zandstraat 14A
postc. + woonpl.: 5066 CA Moergestel
VIHB-nummer: NB 501608 VIHB
kenteken: BS RJ 82

route-inzameling ☐ ja ☐ nee
routelijst bijsluiten (zie toelichting)
inzamelaarsregeling ☐ ja ☐ nee
repeterende vrachten ☐ ja ☐ nee
zie toelichting

6

afvalstroomnummer	gebruikelijke benaming van de afvalstoffen	aantal/ verpakking	eural code	verw. meth.	geschatte hoeveelheid (kg)	
	Grond Klasse Industrie Rapport D2014-323		170504	A02		☒
						☒

De begeleidingsbrief dient naar waarheid ingevuld te worden en is alleen geldig als de verplichte (donkere) velden zijn ingevuld en de handtekeningen zijn geplaatst door zijn soms, afhankelijk van de omstandigheden, verplicht (zie toelichting op de achterzijde van dit formulier) daartoe bevoegde personen. De donker gearceerde velden

sie 2.5 Art. 5624 - Uitgave **Beurtvaartadres** Tel. 088-55 22 111
ww.beurtvaartadres.nl

Auteursrecht: sVa / Stichting Vervoeradres, Den Haag

Het vervoer geschiedt op de door sVa / Stichting Vervoeradres ter griffie van de arr.rechtbank te Amsterdam en Rotterdam gedeponeerde algemene voorwaarden voor het afvalstoffenvervoer over de weg, laatste versie.
Voor aansprakelijkheid vervoerder z.o.z. In de vracht is verzekering niet begrepen

AB37295909

handtekening afzender	handtekening ontdoener	handtekening transporteur voor ontvangst der zending met gelijkgenummerde vrachtbrief	handtekening ontvanger (geadresseerde) voor goede ontvangst der zending met gelijkgenummerde vrachtbrief

BEGELEIDINGSBRIEF

ADMINISTRATIE- / VRIJWARINGSBEWIJS (C1/A2) (voor transporteur (vak5))
Verplicht te gebruiken voor transport van afvalstoffen

WEEGBON 158576

1
1 ☐ (primaire) ontdoener 2 ☐ ontvanger 3 ☐ handelaar 4 ☐ bemiddelaar
afzender: BioSoil B.V.
straat + nr: Nijverheidsweg 27
postc. + woonpl.: 3341 LJ Hendrik Ido Ambacht
VIHB-nummer:

2
factuuradres: BioSoil B.V.
postbus of straat + nr: Nijverheidsweg 27
postc. + woonpl.: 3341 LJ Hendrik Ido Ambacht

3A
ontdoener: Ballast Nedam Milieutechniek
straat + nr: Graafschap Hornelaan 200
postc. + woonpl.: 6004 HT Weert

3B
locatie van herkomst: Ballast Nedam Milieutechniek
straat + nr: Graafschap Hornelaan 200
postc. + woonpl.: 6004 HT Weert
datum aanvang transport:

4A
uitbesteed vervoerder: Duo Sanol
straat + nr: Gebr. Stichtingstraat 5
postc. + woonpl.: 5281 RM Boxtel
VIHB-nummer: NB 5281 VIHB

4B
locatie van bestemming:
straat + nr: Polanenweg 15
postc. + woonpl.: 6361 DA Hulsberg
datum ontvangst transport:

5
getransporteerd door: 1 ☐ afzender 2 ☐ ontdoener 3 ☐ ontvanger 4 ☐ inzamelaar 5 ☐ vervoerder 6 ☐ uitbesteed vervoerder (vak 4a)
ontvanger/inzamelaar/vervoerder: Loonbedrijf van Aarden Intergestel B.V.
VIHB-nummer: NB 5281 GG VIHB
straat + nr: Zandstraat 14A
postc. + woonpl.: 5555 CK Intergestel
kenteken: BSZ402
route-inzameling ☐ ja ☐ nee
routelijst bijsluiten (zie toelichting)
inzamelaarsregeling ☐ ja ☐ nee
repeterende vrachten ☐ ja ☐ nee
zie toelichting

6

afvalstroomnummer	gebruikelijke benaming van de afvalstoffen	aantal/ verpakking	eural code	verw. meth.	geschatte hoeveelheid (kg)	gewogen hoeveelheid (kg)
	Grond Klasse Industrie Rapport D2014-323		170504	A02		

De begeleidingsbrief dient naar waarheid ingevuld te worden en is alleen geldig als de verplichte (donkere) velden zijn ingevuld en de handtekeningen zijn geplaatst door zijn soms, afhankelijk van de omstandigheden, verplicht (zie toelichting op de achterzijde van dit formulier) daartoe bevoegde personen. De donker gearceerde velden

Auteursrecht: sVa / Stichting Vervoeradres, Den Haag

Het vervoer geschiedt op de door sVa / Stichting Vervoeradres ter griffie van de arr.rechtbank te Amsterdam en Rotterdam gedeponeerde algemene voorwaarden voor het afvalstoffenvervoer over de weg, laatste versie.
Voor aansprakelijkheid vervoerder z.o.z. In de vracht is verzekering niet begrepen

AB37295906

handtekening afzender	handtekening ontdoener	handtekening transporteur voor ontvangst der zending met gelijkgenummerde vrachtbrief	handtekening ontvanger (geadresseerde) voor goede ontvangst der zending met gelijkgenummerde vrachtbrief

versie 2.5 Art. 5624 - Uitgave Beurtvaartadres Tel. 088-55 22 111 www.beurtvaartadres.nl

BEGELEIDINGSBRIEF

INTERNE COPIE (D) / EXTRA BEWIJS VAN ONTVANGST (B2) (voor ontdoener)
Verplicht te gebruiken voor transport van afvalstoffen

weegbon 15861

35

1
1 ☐ (primaire) ontdoener 2 ☐ ontvanger 3 ☐ handelaar 4 ☐ bemiddelaar
afzender: BioSoil B.V.
straat + nr: Nijverheidsweg 27
postc. + woonpl.: 3341 LJ Hendrik Ido Ambacht
VIHB-nummer:

2
factuuradres: BioSoil B.V.
postbus of straat + nr: Nijverheidsweg 27
postc. + woonpl.: 3341 LJ Hendrik Ido Ambacht

3A
ontdoener: Ballast Nedam Milieutechniek
straat + nr: Graafschap Hornelaan 200
postc. + woonpl.: 6004 HT Weert

3B
locatie van herkomst: Ballast Nedam Milieutechniek
straat + nr: Graafschap Hornelaan 200
postc. + woonpl.: 6004 HT Weert
datum aanvang transport: 25-11-2014

4A
uitbesteed vervoerder: P. v.d. Sande
straat + nr: Steenstr 5
postc. + woonpl.: 5059 AH Oisterwijk
VIHB-nummer: NB503135 VIHB

4B
locatie van bestemming:
straat + nr: Polseweg 15
postc. + woonpl.: 6851 DA Huissen
datum ontvangst transport: 25-11-2014

5
getransporteerd door: 1 ☐ afzender 2 ☐ ontdoener 3 ☐ ontvanger 4 ☐ inzamelaar 5 ☐ vervoerder 6 ☐ uitbesteed vervoerder (vak 4a)
ontvanger/inzamelaar/vervoerder: Loonbedrijf vd Zanden Moergestel B.V.
straat + nr: Zandstraat 14A
postc. + woonpl.: 5066 CA Moergestel
VIHB-nummer: NB 601608 VIHB
kenteken: 33-BDG-7
route-inzameling ☐ ja ☐ nee
routelijst bijsluiten (zie toelichting)
inzamelaarsregeling ☐ ja ☐ nee
repeterende vrachten ☐ ja ☐ nee zie toelichting

6

afvalstroomnummer	gebruikelijke benaming van de afvalstoffen	aantal/ verpakking	eural code	verw. meth.	geschatte hoeveelheid (kg)	
	Grond Klasse Industrie Rapport D2014-323		170504	A02	35000	☒
						☒

De begeleidingsbrief dient naar waarheid ingevuld te worden en is alleen geldig als de verplichte (donkere) velden zijn ingevuld en de handtekeningen zijn geplaatst door zijn soms, afhankelijk van de omstandigheden, verplicht (zie toelichting op de achterzijde van dit formulier) daartoe bevoegde personen. De donker gearceerde velden

Art. 5624 - Uitgave Beurtvaartadres Tel. 088-55 22 111
www.beurtvaartadres.nl
versie 2.5

Auteursrecht: sVa / Stichting Vervoeradres, Den Haag

Het vervoer geschiedt op de door sVa / Stichting Vervoeradres ter griffie van de arr.rechtbank te Amsterdam en Rotterdam gedeponeerde algemene voorwaarden voor het afvalstoffenvervoer over de weg, laatste versie.
Voor aansprakelijkheid vervoerder z.o.z. In de vracht is verzekering niet begrepen

AB37295895

handtekening afzender	handtekening ontdoener	handtekening transporteur voor ontvangst der zending met gelijkgenummerde vrachtbrief	handtekening ontvanger (geadresseerde) voor goede ontvangst der zending met gelijkgenummerde vrachtbrief

BEGELEIDINGSBRIEF

INTERNE COPIE (D) / EXTRA BEWIJS VAN ONTVANGST (B2) (voor ontdoener)
Verplicht te gebruiken voor transport van afvalstoffen

36

1
1 ☐ (primaire) ontdoener 2 ☐ ontvanger 3 ☐ handelaar 4 ☐ bemiddelaar

afzender: BioSoil B.V.
straat + nr: Nijverheidsweg 27
postc. + woonpl.: 3341 LJ Hendrik Ido Ambacht
VIHB-nummer:

2
factuuradres: BioSoil B.V.
postbus of straat + nr: Nijverheidsweg 27
postc. + woonpl.: 3341 LJ Hendrik Ido Ambacht

3A
ontdoener: Ballast Nedam Milieutechniek
straat + nr: Graafschap Hornelaan 200
postc. + woonpl.: 6004 HT Weert

3B
locatie van herkomst: Ballast Nedam Milieutechniek
straat + nr: Graafschap Hornelaan 200
postc. + woonpl.: 6004 HT Weert
datum aanvang transport: 24-11-2014

4A
uitbesteed vervoerder: J LYSEL
straat + nr:
postc. + woonpl.: DEN BOSCH
VIHB-nummer:

4B
locatie van bestemming:
straat + nr: Polseweg 15
postc. + woonpl.: 6851 DA Huissen
datum ontvangst transport: 24-11-2014

5
getransporteerd door: 1 ☐ afzender 2 ☐ ontdoener 3 ☐ ontvanger 4 ☐ inzamelaar 5 ☐ vervoerder 6 ☐ uitbesteed vervoerder (vak 4a)
ontvanger/inzamelaar/vervoerder: Loonbedrijf vd Zanden Moergestel B.V.
straat + nr: Zandstraat 14A
postc. + woonpl.: 5066 CA Moergestel
VIHB-nummer: NB 501608 VIHB
kenteken: BV-JB-92
route-inzameling ☐ ja ☐ nee
routelijst bijsluiten (zie toelichting)
inzamelaarsregeling ☐ ja ☐ nee
repeterende vrachten ☐ ja ☐ nee zie toelichting

6

afvalstroomnummer	gebruikelijke benaming van de afvalstoffen	aantal/ verpakking	eural code	verw. meth.	geschatte hoeveelheid (kg)	
	Grond Klasse Industrie Rapport D2014-323		170504	A02	31700	☒
						☒

De begeleidingsbrief dient naar waarheid ingevuld te worden en is alleen geldig als de verplichte (donkere) velden zijn ingevuld en de handtekeningen zijn geplaatst door zijn soms, afhankelijk van de omstandigheden, verplicht (zie toelichting op de achterzijde van dit formulier) daartoe bevoegde personen. De donker gearceerde velden

Auteursrecht: sVa / Stichting Vervoeradres, Den Haag

Het vervoer geschiedt op de door sVa / Stichting Vervoeradres ter griffie van de arr.rechtbank te Amsterdam en Rotterdam gedeponeerde algemene voorwaarden voor het afvalstoffenvervoer over de weg, laatste versie.
Voor aansprakelijkheid vervoerder z.o.z. In de vracht is verzekering niet begrepen

AB37295856

handtekening afzender	handtekening ontdoener	handtekening transporteur voor ontvangst der zending met gelijkgenummerde vrachtbrief	handtekening ontvanger (geadresseerde) voor goede ontvangst der zending met gelijkgenummerde vrachtbrief

sie 2.5 Art. 5624 - Uitgave **Beurtvaartadres** Tel. 088-55 22 111
rw.beurtvaartadres.nl

BEGELEIDINGSBRIEF

BEGELEIDINGSBRIEF VRACHTBRIEF (A1) (voor ontvanger (geadresseerde))
Verplicht te gebruiken voor transport van afvalstoffen

WEEGBON 158616

37

1

1 ☐ (primaire) ontdoener 2 ☐ ontvanger 3 ☐ handelaar 4 ☐ bemiddelaar

afzender: BioSoil B.V.
straat + nr: Nijverheidsweg 27
postc. + woonpl.: 3341 LJ Hendrik Ido Ambacht
VIHB-nummer:

2

factuuradres: BioSoil B.V.
postbus of straat + nr: Nijverheidsweg 27
postc. + woonpl.: 3341 LJ Hendrik Ido Ambacht

3A

ontdoener:
straat + nr: Ballast Nedam Milieutechniek
postc. + woonpl.: Graafschap Hornelaan 200
6004 HT Weert

3B

locatie van herkomst:
straat + nr: Ballast Nedam Milieutechniek
postc. + woonpl.: Graafschap Hornelaan 200
6004 HT Weert
datum aanvang transport: 23-11-16

4A

uitbesteed vervoerder: [illegible]
straat + nr:
postc. + woonpl.:
VIHB-nummer: NB 503435 VIHB

4B

locatie van bestemming:
straat + nr: [illegible]laseweg 15
postc. + woonpl.: 6361 DA Hulsen
datum ontvangst transport:

5

getransporteerd door: 1 ☐ afzender 2 ☐ ontdoener 3 ☐ ontvanger 4 ☐ inzamelaar 5 ☐ vervoerder 6 ☐ uitbesteed vervoerder (vak 4a)

ontvanger/inzamelaar/vervoerder: Loonbedrijf v/d Zanden Moergestel B.V.
straat + nr: Zandstraat 14A
postc. + woonpl.: 5066 CA Moergestel
VIHB-nummer: NB 501808 VIHB
kenteken: 19-BDG-1

route-inzameling ☐ ja ☐ nee
routelijst bijsluiten (zie toelichting)
inzamelaarsregeling ☐ ja ☐ nee
repeterende vrachten ☐ ja ☐ nee
zie toelichting

6

afvalstroomnummer	gebruikelijke benaming van de afvalstoffen	aantal/ verpakking	eural code	verw. meth.	geschatte hoeveelheid (kg)	gewogen hoeveelheid (kg)
	Grond Klasse Industrie Rapport D2014-323		170504	A02	3000	34620

De begeleidingsbrief dient naar waarheid ingevuld te worden en is alleen geldig als de verplichte (donkere) velden zijn soms, afhankelijk van de omstandigheden, verplicht (zie toelichting op de achterzijde van dit formulier) zijn ingevuld en de handtekeningen zijn geplaatst door daartoe bevoegde personen. De donker gearceerde velden

Auteursrecht: sVa / Stichting Vervoeradres, Den Haag

Het vervoer geschiedt op de door sVa / Stichting Vervoeradres ter griffie van de arr.rechtbank te Amsterdam en Rotterdam gedeponeerde algemene voorwaarden voor het afvalstoffenvervoer over de weg, laatste versie.
Voor aansprakelijkheid vervoerder z.o.z. In de vracht is verzekering niet begrepen

AB37295842

handtekening afzender	handtekening ontdoener	handtekening transporteur voor ontvangst der zending met gelijkgenummerde vrachtbrief	handtekening ontvanger (geadresseerde) voor goede ontvangst der zending met gelijkgenummerde vrachtbrief

versie 2.5 Art. 5624 - Uitgave **Beurtvaartadres** Tel. 088-55 22 111
www.beurtvaartadres.nl

BEGELEIDINGSBRIEF

INTERNE COPIE (D) / EXTRA BEWIJS VAN ONTVANGST (B2) (voor ontdoener)
Verplicht te gebruiken voor transport van afvalstoffen

WEEGBON 150614

38

1
1 ☐ (primaire) ontdoener 2 ☐ ontvanger 3 ☐ handelaar 4 ☐ bemiddelaar

afzender: BioSoil B.V.
straat + nr: Nijverheidsweg 27
postc. + woonpl.: 3341 LJ Hendrik Ido Ambacht
VIHB-nummer:

2
factuuradres: BioSoil B.V.
postbus of straat + nr: Nijverheidsweg 27
postc. + woonpl.: 3341 LJ Hendrik Ido Ambacht

3A
ontdoener:
straat + nr: Ballast Nedam Milieutechniek
postc. + woonpl.: Graafschap Hornelaan 200
6004 HT Weert

3B
locatie van herkomst:
straat + nr: Ballast Nedam Milieutechniek
postc. + woonpl.: Graafschap Hornelaan 200
datum aanvang transport: 6004 HT Weert
25-11-2014

4A
uitbesteed vervoerder: Pvd. Sande. exp!
straat + nr: Steensbraat 5
postc. + woonpl.: 5059 AH. Heukelom
VIHB-nummer: NB 503135U1H13.

4B
locatie van bestemming:
straat + nr: Polseweg 15
postc. + woonpl.: 6851 DA Huissen
datum ontvangst transport:

5
getransporteerd door: 1 ☐ afzender 2 ☐ ontdoener 3 ☐ ontvanger 4 ☐ inzamelaar 5 ☐ vervoerder 6 ☐ uitbesteed vervoerder (vak 4a)
ontvanger/inzamelaar/vervoerder:
straat + nr: Loonbedrijf vd Zanden Moergestel B.V.
postc. + woonpl.: Zandstraat 14A
5056 CA Moergestel
VIHB-nummer: NB 501608 VIHB
kenteken: 12-BDZ-7
route-inzameling ☐ ja ☐ nee
routelijst bijsluiten (zie toelichting)
inzamelaarsregeling ☐ ja ☐ nee
repeterende vrachten ☐ ja ☐ nee
zie toelichting

6

afvalstroomnummer	gebruikelijke benaming van de afvalstoffen	aantal/ verpakking	eural code	verw. meth.	geschatte hoeveelheid (kg)	
	Grond Klasse Industrie		170504	A02		☒
	Rapport D2014-329					☒

3382

De begeleidingsbrief dient naar waarheid ingevuld te worden en is alleen geldig als de verplichte (donkere) velden zijn ingevuld en de handtekeningen zijn geplaatst door zijn soms, afhankelijk van de omstandigheden, verplicht (zie toelichting op de achterzijde van dit formulier) daartoe bevoegde personen. De donker gearceerde velden

Art. 5624 - Uitgave Beurtvaartadres Tel. 088-55 22 111
sie 2.5 ww.beurtvaartadres.nl

Auteursrecht: sVa / Stichting Vervoeradres, Den Haag

Het vervoer geschiedt op de door sVa / Stichting Vervoeradres ter griffie van de arr.rechtbank te Amsterdam en Rotterdam gedeponeerde algemene voorwaarden voor het afvalstoffenvervoer over de weg, laatste versie.
Voor aansprakelijkheid vervoerder z.o.z. In de vracht is verzekering niet begrepen

AB37295841

handtekening afzender	handtekening ontdoener	handtekening transporteur voor ontvangst der zending met gelijkgenummerde vrachtbrief	handtekening ontvanger (geadresseerde) voor goede ontvangst der zending met gelijkgenummerde vrachtbrief

BEGELEIDINGSBRIEF

INTERNE COPIE (D) / EXTRA BEWIJS VAN ONTVANGST (B2) (voor ontdoener)
Verplicht te gebruiken voor transport van afvalstoffen

WEEGBON 158619

39

1
1 ☐ (primaire) ontdoener 2 ☐ ontvanger 3 ☐ handelaar 4 ☐ bemiddelaar

afzender: BioSoil B.V.
straat + nr: Nijverheidsweg 27
postc. + woonpl.: 3341 LJ Hendrik Ido Ambacht
VIHB-nummer:

2
factuuradres: BioSoil B.V.
postbus of straat + nr: Nijverheidsweg 27
postc. + woonpl.: 3341 LJ Hendrik Ido Ambacht

3A
ontdoener:
straat + nr: Ballast Nedam Milieutechniek
postc. + woonpl.: Graafschap Hornelaan 200
6004 HT Weert

3B
locatie van herkomst:
straat + nr: Ballast Nedam Milieutechniek
postc. + woonpl.: Graafschap Hornelaan 200
6004 HT Weert
datum aanvang transport: 25-11-2014

4A
uitbesteed vervoerder: Vfyssel
straat + nr: graaf Solmsweg 4d
postc. + woonpl.: 5222 BP Den Bosch
VIHB-nummer: VB 600300 va 4B.

4B
locatie van bestemming:
straat + nr: Polseweg 15
postc. + woonpl.: 6851 DA Huissen
datum ontvangst transport: 25-11-2014

5
getransporteerd door: 1 ☐ afzender 2 ☐ ontdoener 3 ☐ ontvanger 4 ☐ inzamelaar 5 ☐ vervoerder 6 ☐ uitbesteed vervoerder (wak 4a)
ontvanger/inzamelaar/vervoerder: Loonbedrijf vd Zanden Moergestel B.V.
straat + nr: Zandstraat 14A
postc. + woonpl.: 5065 CA Moergestel
VIHB-nummer: NB 501608 VIHB
kenteken: 39 BBS 1
route-inzameling ☐ ja ☐ nee
routelijst bijsluiten (zie toelichting)
inzamelaarsregeling ☐ ja ☐ nee
repeterende vrachten ☐ ja ☐ nee zie toelichting

6

afvalstroomnummer	gebruikelijke benaming van de afvalstoffen	aantal/ verpakking	eural code	verw. meth.	geschatte hoeveelheid (kg)	
	Grond Klasse Industrie		170504	A02		☒
	Rapport D2014-323					☒

35000

De begeleidingsbrief dient naar waarheid ingevuld te worden en is alleen geldig als de verplichte (donkere) velden zijn ingevuld en de handtekeningen zijn geplaatst door daartoe bevoegde personen. De donker gearceerde velden zijn soms, afhankelijk van de omstandigheden, verplicht (zie toelichting op de achterzijde van dit formulier)

Auteursrecht: sVa / Stichting Vervoeradres, Den Haag

Het vervoer geschiedt op de door sVa / Stichting Vervoeradres ter griffie van de arr.rechtbank te Amsterdam en Rotterdam gedeponeerde algemene voorwaarden voor het afvalstoffenvervoer over de weg, laatste versie.
Voor aansprakelijkheid vervoerder z.o.z. In de vracht is verzekering niet begrepen

AB37295840

handtekening afzender	handtekening ontdoener	handtekening transporteur voor ontvangst der zending met gelijkgenummerde vrachtbrief	handtekening ontvanger (geadresseerde) voor goede ontvangst der zending met gelijkgenummerde vrachtbrief

sie 2.5 Art. 5624 - Uitgave **Beurtvaartadres** Tel. 088-55 22 111
ww.beurtvaartadres.nl

BEGELEIDINGSBRIEF

INTERNE COPIE (D) / EXTRA BEWIJS VAN ONTVANGST (B2) (voor ontdoener)
Verplicht te gebruiken voor transport van afvalstoffen

WEEGBON 158616

40

1
1 ☐ (primaire) ontdoener 2 ☐ ontvanger 3 ☐ handelaar 4 ☐ bemiddelaar

afzender: BioSoil B.V.
straat + nr: Nijverheidsweg 27
postc. + woonpl.: 3341 LJ Hendrik Ido Ambacht
VIHB-nummer:

2
factuuradres: BioSoil B.V.
postbus of straat + nr: Nijverheidsweg 27
postc. + woonpl.: 3341 LJ Hendrik Ido Ambacht

3A
ontdoener:
straat + nr: Ballast Nedam Milieutechniek
postc. + woonpl.: Graafschap Hornelaan 200
6004 HT Weert

3B
locatie van herkomst:
straat + nr: Ballast Nedam Milieutechniek
postc. + woonpl.: Graafschap Hornelaan 200
6004 HT Weert
datum aanvang transport: 25-11-'16

4A
uitbesteed vervoerder: Dijkstra
straat + nr: Industrieweg 14
postc. + woonpl.: Valkenswaard
VIHB-nummer: NB501596WXS

4B
locatie van bestemming:
straat + nr: Polseweg 15
postc. + woonpl.: 6851 DA Huissen
datum ontvangst transport:

5
getransporteerd door: 1 ☐ afzender 2 ☐ ontdoener 3 ☐ ontvanger 4 ☐ inzamelaar 5 ☐ vervoerder 6 ☐ uitbesteed vervoerder (vak 4a)
ontvanger/inzamelaar/vervoerder: Loonbedrijf vd Zanden Moergestel B.V.
straat + nr: Zandstraat 14A
postc. + woonpl.: 5066 CA Moergestel
VIHB-nummer: NB 601608 VIHB
kenteken: BSPJ82

route-inzameling ☐ ja ☐ nee
routelijst bijsluiten (zie toelichting)
inzamelaarsregeling ☐ ja ☐ nee
repeterende vrachten ☐ ja ☐ nee
zie toelichting

6

afvalstroomnummer	gebruikelijke benaming van de afvalstoffen	aantal/ verpakking	eural code	verw. meth.	geschatte hoeveelheid (kg)	
	Grond Klasse Industrie Rapport D2014-323		170504	A02	32300	X
						X

De begeleidingsbrief dient naar waarheid ingevuld te worden en is alleen geldig als de verplichte (donkere) velden zijn ingevuld en de handtekeningen zijn geplaatst door zijn soms, afhankelijk van de omstandigheden, verplicht (zie toelichting op de achterzijde van dit formulier) daartoe bevoegde personen. De donker gearceerde velden

Auteursrecht: sVa / Stichting Vervoeradres, Den Haag

Het vervoer geschiedt op de door sVa / Stichting Vervoeradres ter griffie van de arr.rechtbank te Amsterdam en Rotterdam gedeponeerde algemene voorwaarden voor het afvalstoffenvervoer over de weg, laatste versie.
Voor aansprakelijkheid vervoerder z.o.z. In de vracht is verzekering niet begrepen

AB37295839

handtekening afzender	handtekening ontdoener	handtekening transporteur voor ontvangst der zending met gelijkgenummerde vrachtbrief	handtekening ontvangst (geadresseerde) voor goede ontvangst der zending met gelijkgenummerde vrachtbrief

Art. 5624 - Uitgave Beurtvaartadres Tel. 088-55 22 111
www.beurtvaartadres.nl

BEGELEIDINGSBRIEF

BEGELEIDINGSBRIEF VRACHTBRIEF (A1) (voor ontvanger (geadresseerde))
Verplicht te gebruiken voor transport van afvalstoffen

WEEGBON 158617

41
41

1

1 ☐ (primaire) ontdoener 2 ☐ ontvanger 3 ☐ handelaar 4 ☐ bemiddelaar

afzender: BioSoil B.V.
straat + nr: Nijverheidsweg 27
postc. + woonpl.: 3341 LJ Hendrik Ido Ambacht
VIHB-nummer:

2

factuuradres: BioSoil B.V.
postbus of straat + nr: Nijverheidsweg 27
postc. + woonpl.: 3341 LJ Hendrik Ido Ambacht

3A

ontdoener:
straat + nr: Ballast Nedam Milieutechniek
postc. + woonpl.: Graafschap Hornelaan 200
6004 HT Weert

3B

locatie van herkomst:
straat + nr: Ballast Nedam Milieutechniek
postc. + woonpl.: Graafschap Hornelaan 200
datum aanvang transport: 6004 HT Weert

4A

uitbesteed vervoerder: PUR SAMOE
straat + nr: geen straat
postc. + woonpl.: 5059 ZT Tilburg
VIHB-nummer: NB 5059 [illegible]

4B

locatie van bestemming:
straat + nr:
postc. + woonpl.: Polderweg 10
6851 DA Huissen
datum ontvangst transport: 28-11-2014

5

getransporteerd door: 1 ☐ afzender 2 ☐ ontdoener 3 ☐ ontvanger 4 ☐ inzamelaar 5 ☐ vervoerder 6 ☐ uitbesteed vervoerder (vak 4a)

ontvanger/inzamelaar/vervoerder:
straat + nr: Loonbedrijf vd Zanden Moergestel B.V.
postc. + woonpl.: Zandstraat 14A
5066 CA Moergestel

VIHB-nummer: NB 6015605 VIHB
kenteken: BC-ZN-02

route-inzameling ☐ ja ☐ nee
routelijst bijsluiten (zie toelichting)
inzamelaarsregeling ☐ ja ☐ nee
repeterende vrachten ☐ ja ☐ nee
zie toelichting

6

afvalstroomnummer	gebruikelijke benaming van de afvalstoffen	aantal/ verpakking	eural code	verw. meth.	geschatte hoeveelheid (kg)	gewogen hoeveelheid (kg)
	Grond Klasse Industrie Rapport D2014-323		170504	A02		35620

De begeleidingsbrief dient naar waarheid ingevuld te worden en is alleen geldig als de verplichte (donkere) velden zijn ingevuld en de handtekeningen zijn geplaatst door zijn soms, afhankelijk van de omstandigheden, verplicht (zie toelichting op de achterzijde van dit formulier) daartoe bevoegde personen. De donker gearceerde velden

Auteursrecht: sVa / Stichting Vervoeradres, Den Haag

Het vervoer geschiedt op de door sVa / Stichting Vervoeradres ter griffie van de arr.rechtbank te Amsterdam en Rotterdam gedeponeerde algemene voorwaarden voor het afvalstoffenvervoer over de weg, laatste versie.
Voor aansprakelijkheid vervoerder z.o.z. In de vracht is verzekering niet begrepen

AB37295843

handtekening afzender	handtekening ontdoener	handtekening transporteur voor ontvangst der zending met gelijkgenummerde vrachtbrief	handtekening ontvanger (geadresseerde) voor goede ontvangst der zending met gelijkgenummerde vrachtbrief

versie 2.5 Art. 5624 - Uitgave **Beurtvaartadres** Tel. 088-55 22 111
www.beurtvaartadres.nl

BEGELEIDINGSBRIEF

INTERNE COPIE (D) / EXTRA BEWIJS VAN ONTVANGST (B2) (voor ontdoener)
Verplicht te gebruiken voor transport van afvalstoffen

WEEGBON 158624.

42

1

1 ☐ (primaire) ontdoener 2 ☐ ontvanger 3 ☐ handelaar 4 ☐ bemiddelaar

afzender: BioSoil B.V.
straat + nr: Nijverheidsweg 27
postc. + woonpl.: 3341 LJ Hendrik Ido Ambacht
VIHB-nummer:

2

factuuradres: BioSoil B.V.
postbus of straat + nr: Nijverheidsweg 27
postc. + woonpl.: 3341 LJ Hendrik Ido Ambacht

3A

ontdoener:
straat + nr: Ballast Nedam Milieutechniek
postc. + woonpl.: Graafschap Hornelaan 200
6004 HT Weert

3B

locatie van herkomst: Ballast Nedam Milieutechniek
straat + nr: Graafschap Hornelaan 200
postc. + woonpl.: 6004 HT Weert
datum aanvang transport: 25-11-2014

4A

uitbesteed vervoerder: J Lyssel
straat + nr:
postc. + woonpl.: Den Bosch
VIHB-nummer:

4B

locatie van bestemming:
straat + nr: Polseweg 15
postc. + woonpl.: 6851 DA Huissen
datum ontvangst transport: 25-11-2014

5

getransporteerd door: 1 ☐ afzender 2 ☐ ontdoener 3 ☐ ontvanger 4 ☐ inzamelaar 5 ☐ vervoerder 6 ☐ uitbesteed vervoerder (vak 4a)

ontvanger/inzamelaar/vervoerder: Loonbedrijf vd Zanden Moergestel B.V.
straat + nr: Zandstraat 14A
postc. + woonpl.: 5066 CA Moergestel
VIHB-nummer: NB 501608 VIHB
kenteken: BV-JB-92

route-inzameling ☐ ja ☐ nee
routelijst bijsluiten (zie toelichting)
inzamelaarsregeling ☐ ja ☐ nee
repeterende vrachten ☐ ja ☐ nee
zie toelichting

6

afvalstroomnummer	gebruikelijke benaming van de afvalstoffen	aantal/ verpakking	eural code	verw. meth.	geschatte hoeveelheid (kg)	
	Grond Klasse Industrie Rapport D2014-323		170504	A02	32400	☒
						☒

De begeleidingsbrief dient naar waarheid ingevuld te worden en is alleen geldig als de verplichte (donkere) velden zijn ingevuld en de handtekeningen zijn geplaatst door daartoe bevoegde personen. De donker gearceerde velden zijn soms, afhankelijk van de omstandigheden, verplicht (zie toelichting op de achterzijde van dit formulier)

Auteursrecht: sVa / Stichting Vervoeradres, Den Haag

Het vervoer geschiedt op de door sVa / Stichting Vervoeradres ter griffie van de arr.rechtbank te Amsterdam en Rotterdam gedeponeerde algemene voorwaarden voor het afvalstoffenvervoer over de weg, laatste versie.
Voor aansprakelijkheid vervoerder z.o.z. In de vracht is verzekering niet begrepen

AB37295844

handtekening afzender	handtekening ontdoener	handtekening transporteur voor ontvangst der zending met gelijkgenummerde vrachtbrief	handtekening ontvanger (geadresseerde) voor goede ontvangst der zending met gelijkgenummerde vrachtbrief

sie 2.5 Art. 5624 - Uitgave **Beurtvaartadres** Tel. 088-55 22 111
ww.beurtvaartadres.nl

BEGELEIDINGSBRIEF

INTERNE COPIE (D) / EXTRA BEWIJS VAN ONTVANGST (B2) (voor ontdoener)
Verplicht te gebruiken voor transport van afvalstoffen

WEEGBON 158631

4/3

1

1 ☐ (primaire) ontdoener 2 ☐ ontvanger 3 ☐ handelaar 4 ☐ bemiddelaar

afzender: BioSoil B.V.
straat + nr: Nijverheidsweg 27
postc. + woonpl.: 3341 LJ Hendrik Ido Ambacht
VIHB-nummer:

2

factuuradres: BioSoil B.V.
postbus of straat + nr: Nijverheidsweg 27
postc. + woonpl.: 3341 LJ Hendrik Ido Ambacht

3A

ontdoener:
straat + nr: Ballast Nedam Milieutechniek
postc. + woonpl.: Graafschap Hornelaan 200
6004 HT Weert

3B

locatie van herkomst:
straat + nr: Ballast Nedam Milieutechniek
postc. + woonpl.: Graafschap Hornelaan 200
datum aanvang transport: 6004 HT Weert
25-11-14

4A

uitbesteed vervoerder: WB vd Donk
straat + nr: Bouwstr 46
postc. + woonpl.: Vinkel
VIHB-nummer: NB 5045730 VXXX

4B

locatie van bestemming:
straat + nr: Polseweg 15
postc. + woonpl.: 6851 DA Huissen
datum ontvangst transport: 25-11-14

5

getransporteerd door: 1 ☐ afzender 2 ☐ ontdoener 3 ☐ ontvanger 4 ☐ inzamelaar 5 ☐ vervoerder 6 ☐ uitbesteed vervoerder (vak 4a)

ontvanger/inzamelaar/vervoerder: Loonbedrijf vd Zanden Moergestel B.V.
straat + nr: Zandstraat 14A
postc. + woonpl.: 5066 GA Moergestel
VIHB-nummer: NB 501608 VIHB
kenteken: 24-BDK-8

route-inzameling ☐ ja ☐ nee
routelijst bijsluiten (zie toelichting)
inzamelaarsregeling ☐ ja ☐ nee
repeterende vrachten ☐ ja ☐ nee
zie toelichting

6

afvalstroomnummer	gebruikelijke benaming van de afvalstoffen	aantal/ verpakking	eural code	verw. meth.	geschatte hoeveelheid (kg)	
	Grond Klasse Industrie Rapport D2014-323		170504	A02	39840 kg	

De begeleidingsbrief dient naar waarheid ingevuld te worden en is alleen geldig als de verplichte (donkere) velden zijn ingevuld en de handtekeningen zijn geplaatst door zijn soms, afhankelijk van de omstandigheden, verplicht (zie toelichting op de achterzijde van dit formulier) daartoe bevoegde personen. De donker gearceerde velden

Auteursrecht: sVa / Stichting Vervoeradres, Den Haag

Het vervoer geschiedt op de door sVa / Stichting Vervoeradres ter griffie van de arr.rechtbank te Amsterdam en Rotterdam gedeponeerde algemene voorwaarden voor het afvalstoffenvervoer over de weg, laatste versie.
Voor aansprakelijkheid vervoerder z.o.z. In de vracht is verzekering niet begrepen

AB37295845

handtekening afzender	handtekening ontdoener	handtekening transporteur voor ontvangst der zending met gelijkgenummerde vrachtbrief	handtekening ontvanger (geadresseerde) voor goede ontvangst der zending met gelijkgenummerde vrachtbrief

sie 2.5 Art. 5624 - Uitgave **Beurtvaartadres** Tel. 088-55 22 111
w.beurtvaartadres.nl

BEGELEIDINGSBRIEF

INTERNE COPIE (D) / EXTRA BEWIJS VAN ONTVANGST (B2) (voor ontdoener)
Verplicht te gebruiken voor transport van afvalstoffen

44

1
1 ☐ (primaire) ontdoener 2 ☐ ontvanger 3 ☐ handelaar 4 ☐ bemiddelaar

afzender: BioSoil B.V.
straat + nr: Nijverheidsweg 27
postc. + woonpl.: 3341 LJ Hendrik Ido Ambacht
VIHB-nummer:

2
factuuradres: BioSoil B.V.
postbus of straat + nr: Nijverheidsweg 27
postc. + woonpl.: 3341 LJ Hendrik Ido Ambacht

3A
ontdoener:
straat + nr: Ballast Nedam Milieutechniek
postc. + woonpl.: Graafschap Hornelaan 200
6004 HT Weert

3B
locatie van herkomst:
straat + nr: Ballast Nedam Milieutechniek
postc. + woonpl.: Graafschap Hornelaan 200
6004 HT Weert
datum aanvang transport: 25-11-14

4A
uitbesteed vervoerder: C.v. Schayk
straat + nr: berghemseweg 13
postc. + woonpl.: 5388 PT nistelrode
VIHB-nummer: nb 502905 vxxx

4B
locatie van bestemming:
straat + nr: Polseweg 15
postc. + woonpl.: 6851 DA Huissen
datum ontvangst transport: 25-11-14

5
getransporteerd door: 1 ☐ afzender 2 ☐ ontdoener 3 ☐ ontvanger 4 ☐ inzamelaar 5 ☐ vervoerder 6 ☒ uitbesteed vervoerder (vak 4a)
route-inzameling ☐ ja ☒ nee
ontvanger/inzamelaar/vervoerder: Loonbedrijf vd Zanden Moergestel B.V.
VIHB-nummer: NB 501608 VIHB
routelijst bijsluiten (zie toelichting)
straat + nr: Zandstraat 14A
inzamelaarsregeling ☐ ja ☒ nee
postc. + woonpl.: 5066 CA Moergestel
kenteken: 135-TF-76
repeterende vrachten ☐ ja ☒ nee
zie toelichting

6

afvalstroomnummer	gebruikelijke benaming van de afvalstoffen	aantal/ verpakking	eural code	verw. meth.	geschatte hoeveelheid (kg)	
	Grond Klasse Industrie Rapport D2014-323		170504	A02		☒
						☒

De begeleidingsbrief dient naar waarheid ingevuld te worden en is alleen geldig als de verplichte (donkere) velden zijn ingevuld en de handtekeningen zijn geplaatst door zijn soms, afhankelijk van de omstandigheden, verplicht (zie toelichting op de achterzijde van dit formulier) daartoe bevoegde personen. De donker gearceerde velden

Art. 5624 - Uitgave Beurtvaartadres Tel. 088-55 22 111
www.beurtvaartadres.nl rsie 2.5

Auteursrecht: sVa / Stichting Vervoeradres, Den Haag

Het vervoer geschiedt op de door sVa / Stichting Vervoeradres ter griffie van de arr.rechtbank te Amsterdam en Rotterdam gedeponeerde algemene voorwaarden voor het afvalstoffenvervoer over de weg, laatste versie.
Voor aansprakelijkheid vervoerder z.o.z. In de vracht is verzekering niet begrepen

AB37295849

handtekening afzender	handtekening ontdoener	handtekening transporteur voor ontvangst der zending met gelijkgenummerde vrachtbrief	handtekening ontvanger (geadresseerde) voor goede ontvangst der zending met gelijkgenummerde vrachtbrief
16	18		

BEGELEIDINGSBRIEF

INTERNE COPIE (D) / EXTRA BEWIJS VAN ONTVANGST (B2) (voor ontdoener)
Verplicht te gebruiken voor transport van afvalstoffen

WEEGBON 158634

C15

1
1 ☐ (primaire) ontdoener 2 ☐ ontvanger 3 ☐ handelaar 4 ☐ bemiddelaar

afzender: BioSoil B.V.
straat + nr: Nijverheidsweg 27
postc. + woonpl.: 3341 LJ Hendrik Ido Ambacht
VIHB-nummer:

2
factuuradres: BioSoil B.V.
postbus of straat + nr: Nijverheidsweg 27
postc. + woonpl.: 3341 LJ Hendrik Ido Ambacht

3A
ontdoener: Ballast Nedam Milieutechniek
straat + nr: Graafschap Hornelaan 200
postc. + woonpl.: 6004 HT Weert

3B
locatie van herkomst: Ballast Nedam Milieutechniek
straat + nr: Graafschap Hornelaan 200
postc. + woonpl.: 6004 HT Weert
datum aanvang transport: 24-11-14

4A
uitbesteed vervoerder: CU Logistiek
straat + nr:
postc. + woonpl.:
VIHB-nummer:

4B
locatie van bestemming:
straat + nr: Polseweg 15
postc. + woonpl.: 6851 DA Huissen
datum ontvangst transport: 25-11-14

5
getransporteerd door: 1 ☐ afzender 2 ☐ ontdoener 3 ☐ ontvanger 4 ☐ inzamelaar 5 ☐ vervoerder 6 ☐ uitbesteed vervoerder (vak 4a)
ontvanger/inzamelaar/vervoerder: Loonbedrijf vd Zanden Moergestel B.V.
straat + nr: Zandstraat 14A
postc. + woonpl.: 5066 CA Moergestel
VIHB-nummer: NB 501608 VIHB
kenteken: BJ-4-BG
route-inzameling ☐ ja ☐ nee
routelijst bijsluiten (zie toelichting)
inzamelaarsregeling ☐ ja ☐ nee
repeterende vrachten ☐ ja ☐ nee
zie toelichting

6

afvalstroomnummer	gebruikelijke benaming van de afvalstoffen	aantal/ verpakking	eural code	verw. meth.	geschatte hoeveelheid (kg)	
	Grond Klasse Industrie Rapport D2014-323		170504	A02	34580	☒
						☒

AB37295848

Auteursrecht:
sVa / Stichting Vervoeradres,
Den Haag

Het vervoer geschiedt op de door sVa / Stichting Vervoeradres ter griffie van de arr.rechtbank te Amsterdam en Rotterdam gedeponeerde algemene voorwaarden voor het afvalstoffenvervoer over de weg, laatste versie.
Voor aansprakelijkheid vervoerder z.o.z. In de vracht is verzekering niet begrepen

handtekening afzender	handtekening ontdoener	handtekening transporteur voor ontvangst der zending met gelijkgenummerde vrachtbrief	handtekening ontvanger (geadresseerde) voor goede ontvangst der zending met gelijkgenummerde vrachtbrief

De begeleidingsbrief dient naar waarheid ingevuld te worden en is alleen geldig als de verplichte (donkere) velden zijn ingevuld en de handtekeningen zijn geplaatst door zijn soms, afhankelijk van de omstandigheden, verplicht (zie toelichting op de achterzijde van dit formulier) daartoe bevoegde personen. De donker gearceerde velden

ile 2.5 Art. 5624 - Uitgave **Beurtvaartadres** Tel. 088-55 22 111
w.beurtvaartadres.nl

BEGELEIDINGSBRIEF

INTERNE COPIE (D) / EXTRA BEWIJS VAN ONTVANGST (B2) (voor ontdoener)
Verplicht te gebruiken voor transport van afvalstoffen

46

1

1 ☐ (primaire) ontdoener 2 ☐ ontvanger 3 ☐ handelaar 4 ☐ bemiddelaar

afzender: BioSoil B.V.
straat + nr: Nijverheidsweg 27
postc. + woonpl.: 3341 LJ Hendrik Ido Ambacht
VIHB-nummer:

2

factuuradres: BioSoil B.V.
postbus of straat + nr: Nijverheidsweg 27
postc. + woonpl.: 3341 LJ Hendrik Ido Ambacht

3A

ontdoener: Ballast Nedam Milieutechniek
straat + nr: Graafschap Hornelaan 200
postc. + woonpl.: 6004 HT Weert

3B

locatie van herkomst: Ballast Nedam Milieutechniek
straat + nr: Graafschap Hornelaan 200
postc. + woonpl.: 6004 HT Weert
datum aanvang transport: 25-11-14

4A

uitbesteed vervoerder: WB Td Donk
straat + nr: Brugstraat 46
postc. + woonpl.: Vinkel
VIHB-nummer: NB[illegible]30 Vxxx

4B

locatie van bestemming:
straat + nr: Polseweg 15
postc. + woonpl.: 6851 DA Huissen
datum ontvangst transport: 25-11-14

5

getransporteerd door: 1 ☐ afzender 2 ☐ ontdoener 3 ☐ ontvanger 4 ☐ inzamelaar 5 ☐ vervoerder 6 ☐ uitbesteed vervoerder (vak 4a)

ontvanger/inzamelaar/vervoerder: Loonbedrijf vd Zanden Moergestel B.V.
straat + nr: Zandstraat 14A
postc. + woonpl.: 5066 CA Moergestel
VIHB-nummer: NB501608 VIHB NB[illegible]30 Vxxx
kenteken: 10 BBB 4

route-inzameling ☐ ja ☐ nee
routelijst bijsluiten (zie toelichting)
inzamelaarsregeling ☐ ja ☐ nee
repeterende vrachten ☐ ja ☐ nee
zie toelichting

6

afvalstroomnummer	gebruikelijke benaming van de afvalstoffen	aantal/ verpakking	eural code	verw. meth.	geschatte hoeveelheid (kg)	
	Grond Klasse Industrie Rapport D2014-323		170504	A02	39080	☒
						☒

De begeleidingsbrief dient naar waarheid ingevuld te worden en is alleen geldig als de verplichte (donkere) velden zijn ingevuld en de handtekeningen zijn geplaatst door zijn soms, afhankelijk van de omstandigheden, verplicht (zie toelichting op de achterzijde van dit formulier) daartoe bevoegde personen. De donker gearceerde velden

Art. 5624 - Uitgave Beurtvaartadres Tel. 088-55 22 111
www.beurtvaartadres.nl sjle 2.5

Auteursrecht: sVa / Stichting Vervoeradres, Den Haag

Het vervoer geschiedt op de door sVa / Stichting Vervoeradres ter griffie van de arr.rechtbank te Amsterdam en Rotterdam gedeponeerde algemene voorwaarden voor het afvalstoffenvervoer over de weg, laatste versie.
Voor aansprakelijkheid vervoerder zie 9.2
In de vracht is verzekering niet begrepen

AB37295846

handtekening afzender	handtekening ontdoener	handtekening transporteur voor ontvangst der zending met gelijkgenummerde vrachtbrief	handtekening ontvanger (geadresseerde) voor goede ontvangst der zending met gelijkgenummerde vrachtbrief

BEGELEIDINGSBRIEF

INTERNE COPIE (D) / EXTRA BEWIJS VAN ONTVANGST (B2) (voor ontdoener)
Verplicht te gebruiken voor transport van afvalstoffen

WEEGBON 158633

47

1
1 ☐ (primaire) ontdoener 2 ☐ ontvanger 3 ☐ handelaar 4 ☐ bemiddelaar

afzender: BioSoil B.V.
straat + nr: Nijverheidsweg 27
postc. + woonpl.: 3341 LJ Hendrik Ido Ambacht
VIHB-nummer:

2
factuuradres: BioSoil B.V.
postbus of straat + nr: Nijverheidsweg 27
postc. + woonpl.: 3341 LJ Hendrik Ido Ambacht

3A
ontdoener:
straat + nr: Ballast Nedam Milieutechniek
postc. + woonpl.: Graafschap Hornelaan 200
6004 HT Weert

3B
locatie van herkomst:
straat + nr: Ballast Nedam Milieutechniek
postc. + woonpl.: Graafschap Hornelaan 200
6004 HT Weert
datum aanvang transport: 25-11-2014

4A
uitbesteed vervoerder: P vd Sande Expl. Utrecht
straat + nr: Steenstraat 5a
postc. + woonpl.: Meerkerk
VIHB-nummer: NB503135VIHB

4B
locatie van bestemming:
straat + nr: Polseweg 15
postc. + woonpl.: 6851 DA Huissen
datum ontvangst transport:

5
getransporteerd door: 1 ☐ afzender 2 ☐ ontdoener 3 ☐ ontvanger 4 ☐ inzamelaar 5 ☐ vervoerder 6 ☐ uitbesteed vervoerder (vak 4a)
ontvanger/inzamelaar/vervoerder: Loonbedrijf vd Zanden Moergestel B.V.
straat + nr: Zandstraat 14A
postc. + woonpl.: 5066 CA Moergestel
VIHB-nummer: NB 501608 VIHB
kenteken: BS-LX-41
route-inzameling ☐ ja ☐ nee
routelijst bijsluiten (zie toelichting)
inzamelaarsregeling ☐ ja ☐ nee
repeterende vrachten ☐ ja ☐ nee zie toelichting

6

afvalstroomnummer	gebruikelijke benaming van de afvalstoffen	aantal/ verpakking	eural code	verw. meth.	geschatte hoeveelheid (kg)	
	Grond Klasse Industrie Rapport D2014-323		170504	A02		☒
						☒

38480

De begeleidingsbrief dient naar waarheid ingevuld te worden en is alleen geldig als de verplichte (donkere) velden zijn ingevuld en de handtekeningen zijn geplaatst door zijn soms, afhankelijk van de omstandigheden, verplicht (zie toelichting op de achterzijde van dit formulier) daartoe bevoegde personen. De donker gearceerde velden

Art. 5624 - Uitgave Beurtvaartadres Tel. 088-55 22 111
ie 2.5 w.beurtvaartadres.nl

Auteursrecht: sVa / Stichting Vervoeradres, Den Haag

Het vervoer geschiedt op de door sVa / Stichting Vervoeradres ter griffie van de arr.rechtbank te Amsterdam en Rotterdam gedeponeerde algemene voorwaarden voor het afvalstoffenvervoer over de weg, laatste versie.
Voor aansprakelijkheid vervoerder z.o.z. In de vracht is verzekering niet begrepen

AB37295847

handtekening afzender	handtekening ontdoener	handtekening transporteur voor ontvangst der zending met gelijkgenummerde vrachtbrief	handtekening ontvanger (geadresseerde) voor goede ontvangst der zending met gelijkgenummerde vrachtbrief

BEGELEIDINGSBRIEF

INTERNE COPIE (D) / EXTRA BEWIJS VAN ONTVANGST (B2) (voor ontdoener)
Verplicht te gebruiken voor transport van afvalstoffen

48

1
1 ☐ (primaire) ontdoener 2 ☐ ontvanger 3 ☐ handelaar 4 ☐ bemiddelaar

afzender: BioSoil B.V.
straat + nr: Nijverheidsweg 27
postc. + woonpl.: 3341 LJ Hendrik Ido Ambacht
VIHB-nummer:

2
factuuradres: BioSoil B.V.
postbus of straat + nr: Nijverheidsweg 27
postc. + woonpl.: 3341 LJ Hendrik Ido Ambacht

3A
ontdoener: Ballast Nedam Milieutechniek
straat + nr: Graafschap Hornelaan 200
postc. + woonpl.: 6004 HT Weert

3B
locatie van herkomst: Ballast Nedam Milieutechniek
straat + nr: Graafschap Hornelaan 200
postc. + woonpl.: 6004 HT Weert
datum aanvang transport: 25-11-2014

4A
uitbesteed vervoerder: P. vd Sande
straat + nr: Staart 5
postc. + woonpl.: 5059 AH Heukelom
VIHB-nummer: NB 503135 VIHB

4B
locatie van bestemming:
straat + nr: Polseweg 15
postc. + woonpl.: 6851 DA Huissen
datum ontvangst transport: 25-11-2014

5
getransporteerd door: 1 ☐ afzender 2 ☐ ontdoener 3 ☐ ontvanger 4 ☐ inzamelaar 5 ☐ vervoerder 6 ☐ uitbesteed vervoerder (vak 4a)
route-inzameling ☐ ja ☒ nee
ontvanger/inzamelaar/vervoerder: Loonbedrijf vd Zanden Moergestel B.V.
VIHB-nummer: NB 501608 VIHB
routelijst bijsluiten (zie toelichting)
straat + nr: Zandstraat 14A
inzamelaarsregeling ☐ ja ☒ nee
postc. + woonpl.: 5066 CA Moergestel
kenteken: 33-BDG-7
repeterende vrachten ☐ ja ☒ nee
zie toelichting

6

afvalstroomnummer	gebruikelijke benaming van de afvalstoffen	aantal/ verpakking	eural code	verw. meth.	geschatte hoeveelheid (kg)	
	Grond Klasse Industrie Rapport D2014-323		170504	A02	36700 kg	☒
						☒

De begeleidingsbrief dient naar waarheid ingevuld te worden en is alleen geldig als de verplichte (donkere) velden zijn ingevuld en de handtekeningen zijn geplaatst door daartoe bevoegde personen. De donker gearceerde velden zijn soms, afhankelijk van de omstandigheden, verplicht (zie toelichting op de achterzijde van dit formulier)

Auteursrecht: sVa / Stichting Vervoeradres, Den Haag

Het vervoer geschiedt op de door sVa / Stichting Vervoeradres ter griffie van de arr.rechtbank te Amsterdam en Rotterdam gedeponeerde algemene voorwaarden voor het afvalstoffenvervoer over de weg, laatste versie.
Voor aansprakelijkheid vervoerder z.o.z. In de vracht is verzekering niet begrepen

AB37295894

handtekening afzender	handtekening ontdoener	handtekening transporteur voor ontvangst der zending met gelijkgenummerde vrachtbrief	handtekening ontvanger (geadresseerde) voor goede ontvangst der zending met gelijk-genummerde vrachtbrief

site 2.5 Art. 5624 - Uitgave **Beurtvaartadres** Tel. 088-55 22 111
www.beurtvaartadres.nl

BEGELEIDINGSBRIEF

INTERNE COPIE (D) / EXTRA BEWIJS VAN ONTVANGST (B2) (voor ontdoener)
Verplicht te gebruiken voor transport van afvalstoffen

WEEGBON 15864

49

1
1 ☐ (primaire) ontdoener 2 ☐ ontvanger 3 ☐ handelaar 4 ☐ bemiddelaar

afzender: BioSoil B.V.
straat + nr: Nijverheidsweg 27
postc. + woonpl.: 3341 LJ Hendrik Ido Ambacht
VIHB-nummer:

2
factuuradres: BioSoil B.V.
postbus of straat + nr: Nijverheidsweg 27
postc. + woonpl.: 3341 LJ Hendrik Ido Ambacht

3A
ontdoener:
straat + nr: Ballast Nedam Milieutechniek
postc. + woonpl.: Graafschap Hornelaan 200
6004 HT Weert

3B
locatie van herkomst:
straat + nr: Ballast Nedam Milieutechniek
postc. + woonpl.: Graafschap Hornelaan 200
6004 HT Weert
datum aanvang transport: 25-11-2014

4A
uitbesteed vervoerder: V Lysel
straat + nr: Graaf v Bolmsweg 4d
postc. + woonpl.: 5222 BP Den Bosch
VIHB-nummer: NB500300VXVIB.

4B
locatie van bestemming:
straat + nr: Polseweg 15
postc. + woonpl.: 6851 DA Huissen
datum ontvangst transport: 25-11-2014

5
getransporteerd door: 1 ☐ afzender 2 ☐ ontdoener 3 ☐ ontvanger 4 ☐ inzamelaar 5 ☐ vervoerder 6 ☐ uitbesteed vervoerder (vak 4a)
route-inzameling ☐ ja ☐ nee
routelijst bijsluiten (zie toelichting)
inzamelaarsregeling ☐ ja ☐ nee
repeterende vrachten ☐ ja ☐ nee
zie toelichting

ontvanger/inzamelaar/vervoerder: Loonbedrijf vd Zanden Moergestel B.V.
straat + nr: Zandestraat 14A
postc. + woonpl.: 5066 CA Moergestel
VIHB-nummer: NB 501608 VIHB
kenteken: 39 BBF-1

6

afvalstroomnummer	gebruikelijke benaming van de afvalstoffen	aantal/ verpakking	eural code	verw. meth.	geschatte hoeveelheid (kg)	
	Grond Klasse Industrie Rapport D2014-323		170504	A02		☒
						☒

34220

De begeleidingsbrief dient naar waarheid ingevuld te worden en is alleen geldig als de verplichte (donkere) velden zijn ingevuld en de handtekeningen zijn geplaatst door zijn soms, afhankelijk van de omstandigheden, verplicht (zie toelichting op de achterzijde van dit formulier) daartoe bevoegde personen. De donker gearceerde velden

Auteursrecht: sVa / Stichting Vervoeradres, Den Haag

Het vervoer geschiedt op de door sVa / Stichting Vervoeradres ter griffie van de arr.rechtbank te Amsterdam en Rotterdam gedeponeerde algemene voorwaarden voor het afvalstoffenvervoer over de weg, laatste versie.
Voor aansprakelijkheid vervoerder z.o.z. In de vracht is verzekering niet begrepen

AB37295851

handtekening afzender	handtekening ontdoener	handtekening transporteur voor ontvangst der zending met gelijkgenummerde vrachtbrief	handtekening ontvanger (geadresseerde) voor goede ontvangst der zending met gelijk-genummerde vrachtbrief

Art. 5624 - Uitgave Beurtvaartadres Tel. 088-55 22 111
www.beurtvaartadres.nl

BEGELEIDINGSBRIEF

BEGELEIDINGSBRIEF VRACHTBRIEF (A1) (voor ontvanger (geadresseerde))
Verplicht te gebruiken voor transport van afvalstoffen

WEEGBON 158641

50

1

1 ☐ (primaire) ontdoener 2 ☐ ontvanger 3 ☐ handelaar 4 ☐ bemiddelaar

afzender
straat + nr: BioSoil B.V.
postc. + woonpl.: Nijverheidsweg 27
VIHB-nummer: 3341 LJ Hendrik Ido Ambacht

2

factuuradres
postbus of straat + nr: BioSoil B.V.
postc. + woonpl.: Nijverheidsweg 27
3341 LJ Hendrik Ido Ambacht

3A

ontdoener
straat + nr: Ballast Nedam Milieutechniek
postc. + woonpl.: Graafschap Hornelaan 200
6004 HT Weert

3B

locatie van herkomst
straat + nr: Ballast Nedam Milieutechniek
postc. + woonpl.: Graafschap Hornelaan 200
6004 HT Weert
datum aanvang transport

4A

uitbesteed vervoerder: DUO SAND B.V.
straat + nr: Graafschap 5
postc. + woonpl.: 5051 HA Goirle
VIHB-nummer: NB 5051355 VIHB

4B

locatie van bestemming
straat + nr
postc. + woonpl.: Polderweg 15
6551 DA Hulsberg
datum ontvangst transport: 25-11-2014

5

getransporteerd door: 1 ☐ afzender 2 ☐ ontdoener 3 ☐ ontvanger 4 ☐ inzamelaar 5 ☐ vervoerder 6 ☐ uitbesteed vervoerder (vak 4a)
route-inzameling ☐ ja ☐ nee
routelijst bijsluiten (zie toelichting)

ontvanger/inzamelaar/ vervoerder
straat + nr: Loonbedrijf vd Zanden Moergestel B.V.
postc. + woonpl.: Zandstraat 14A
5066 CE Moergestel
VIHB-nummer: NB 5001606 VIHB
kenteken: BS-3N-02

inzamelaarsregeling ☐ ja ☐ nee
repeterende vrachten ☐ ja ☐ nee
zie toelichting

6

afvalstroomnummer	gebruikelijke benaming van de afvalstoffen	aantal/ verpakking	eural code	verw. meth.	geschatte hoeveelheid (kg)	gewogen hoeveelheid (kg)
	Grond Klasse Industrie Rapport D2014-323		170504	A02		35220

De begeleidingsbrief dient naar waarheid ingevuld te worden en is alleen geldig als de verplichte (donkere) velden zijn ingevuld en de handtekeningen zijn geplaatst door zijn soms, afhankelijk van de omstandigheden, verplicht (zie toelichting op de achterzijde van dit formulier) daartoe bevoegde personen. De donker gearceerde velden

Auteursrecht:
sVa / Stichting Vervoeradres,
Den Haag

Het vervoer geschiedt op de door sVa / Stichting Vervoeradres ter griffie van de arr.rechtbank te Amsterdam en Rotterdam gedeponeerde algemene voorwaarden voor het afvalstoffenvervoer over de weg, laatste versie.
Voor aansprakelijkheid vervoerder z.o.z. In de vracht is verzekering niet begrepen

AB37295853

handtekening afzender	handtekening ontdoener	handtekening transporteur voor ontvangst der zending met gelijkgenummerde vrachtbrief	handtekening ontvanger (geadresseerde) voor goede ontvangst der zending met gelijkgenummerde vrachtbrief

versie 2.5 Art. 5624 - Uitgave **Beurtvaartadres** Tel. 088-55 22 111
www.beurtvaartadres.nl

BEGELEIDINGSBRIEF

INTERNE COPIE (D) / EXTRA BEWIJS VAN ONTVANGST (B2) (voor ontdoener)
Verplicht te gebruiken voor transport van afvalstoffen

WEEGBON 158653

51

1
1 ☐ (primaire) ontdoener 2 ☐ ontvanger 3 ☐ handelaar 4 ☐ bemiddelaar

afzender: BioSoil B.V.
straat + nr: Nijverheidsweg 27
postc. + woonpl.: 3341 LJ Hendrik Ido Ambacht
VIHB-nummer:

2
factuuradres: BioSoil B.V.
postbus of straat + nr: Nijverheidsweg 27
postc. + woonpl.: 3341 LJ Hendrik Ido Ambacht

3A
ontdoener: Ballast Nedam Milieutechniek
straat + nr: Graafschap Hornelaan 200
postc. + woonpl.: 6004 HT Weert

3B
locatie van herkomst: Ballast Nedam Milieutechniek
straat + nr: Graafschap Hornelaan 200
postc. + woonpl.: 6004 HT Weert
datum aanvang transport: 25-11-14

4A
uitbesteed vervoerder: P v O Sande
straat + nr: Steenstr 5
postc. + woonpl.: Leukelom
VIHB-nummer: NB 503135 VIHB

4B
locatie van bestemming:
straat + nr: Polseweg 15
postc. + woonpl.: 6851 DA Huissen
datum ontvangst transport:

5
getransporteerd door: 1 ☐ afzender 2 ☐ ontdoener 3 ☐ ontvanger 4 ☐ inzamelaar 5 ☐ vervoerder 6 ☐ uitbesteed vervoerder (vak 4a)
route-inzameling ☐ ja ☐ nee
ontvanger/inzamelaar/vervoerder: Loonbedrijf vd Zanden Moergestel B.V.
VIHB-nummer: NB 501608 VIHB
routelijst bijsluiten (zie toelichting)
straat + nr: Zandstraat 14A
inzamelaarsregeling ☐ ja ☐ nee
postc. + woonpl.: 5066 CA Moergestel
kenteken: 19-BDG-1
repeterende vrachten ☐ ja ☐ nee
zie toelichting

6

afvalstroomnummer	gebruikelijke benaming van de afvalstoffen	aantal/ verpakking	eural code	verw. meth.	geschatte hoeveelheid (kg)
	Grond Klasse Industrie Rapport D2014-323		170504	A02	30000

36740

De begeleidingsbrief dient naar waarheid ingevuld te worden en is alleen geldig als de verplichte (donkere) velden zijn ingevuld en de handtekeningen zijn geplaatst door zijn soms, afhankelijk van de omstandigheden, verplicht (zie toelichting op de achterzijde van dit formulier) daartoe bevoegde personen. De donker gearceerde velden

Auteursrecht: sVa / Stichting Vervoeradres, Den Haag

Het vervoer geschiedt op de door sVa / Stichting Vervoeradres ter griffie van de arr.rechtbank te Amsterdam en Rotterdam gedeponeerde algemene voorwaarden voor het afvalstoffenvervoer over de weg, laatste versie.
Voor aansprakelijkheid vervoerder z.o.z. In de vracht is verzekering niet begrepen

AB37295905

handtekening afzender	handtekening ontdoener	handtekening transporteur voor ontvangst der zending met gelijkgenummerde vrachtbrief	handtekening ontvanger (geadresseerde) voor goede ontvangst der zending met gelijkgenummerde vrachtbrief

sie 2.5 Art. 5624 - Uitgave **Beurtvaartadres** Tel. 088-55 22 111
w.beurtvaartadres.nl

BEGELEIDINGSBRIEF

INTERNE COPIE (D) / EXTRA BEWIJS VAN ONTVANGST (B2) (voor ontdoener)
Verplicht te gebruiken voor transport van afvalstoffen

WEEGBON 158651

51

1
1 ☐ (primaire) ontdoener 2 ☐ ontvanger 3 ☐ handelaar 4 ☐ bemiddelaar
afzender: BioSoil B.V.
straat + nr: Nijverheidsweg 27
postc. + woonpl.: 3341 LJ Hendrik Ido Ambacht
VIHB-nummer:

2
factuuradres: BioSoil B.V.
postbus of straat + nr: Nijverheidsweg 27
postc. + woonpl.: 3341 LJ Hendrik Ido Ambacht

3A
ontdoener: Ballast Nedam Milieutechniek
straat + nr: Graafschap Hornelaan 200
postc. + woonpl.: 6004 HT Weert

3B
locatie van herkomst: Ballast Nedam Milieutechniek
straat + nr: Graafschap Hornelaan 200
postc. + woonpl.: 6004 HT Weert
datum aanvang transport: 25-11-2014

4A
uitbesteed vervoerder: Pvd. Sande expl
straat + nr: Steensbn 7
postc. + woonpl.: 5059 AM Heukelom
VIHB-nummer: NB 503135V1HB

4B
locatie van bestemming:
straat + nr: Polseweg 15
postc. + woonpl.: 6851 DA Huissen
datum ontvangst transport:

5
getransporteerd door: 1 ☐ afzender 2 ☐ ontdoener 3 ☐ ontvanger 4 ☐ inzamelaar 5 ☐ vervoerder 6 ☐ uitbesteed vervoerder (vak 4a)
ontvanger/inzamelaar/vervoerder: Loonbedrijf vd Zanden Moergestel B.V.
straat + nr: Zandstraat 14A
postc. + woonpl.: 5066 CA Moergestel
VIHB-nummer: NB 501608 VIHB
kenteken: 12-BD2-7
route-inzameling ☐ ja ☐ nee
routelijst bijsluiten (zie toelichting)
inzamelaarsregeling ☐ ja ☐ nee
repeterende vrachten ☐ ja ☐ nee
zie toelichting

6

afvalstroomnummer	gebruikelijke benaming van de afvalstoffen	aantal/ verpakking	eural code	verw. meth.	geschatte hoeveelheid (kg)	
	Grond Klasse Industrie Rapport D2014-323		170504	A02	35500	☒
						☒

De begeleidingsbrief dient naar waarheid ingevuld te worden en is alleen geldig als de verplichte (donkere) velden zijn ingevuld en de handtekeningen zijn geplaatst door zijn soms, afhankelijk van de omstandigheden, verplicht (zie toelichting op de achterzijde van dit formulier) daartoe bevoegde personen. De donker gearceerde velden

Auteursrecht: sVa / Stichting Vervoeradres, Den Haag

Het vervoer geschiedt op de door sVa / Stichting Vervoeradres ter griffie van de arr.rechtbank te Amsterdam en Rotterdam gedeponeerde algemene voorwaarden voor het afvalstoffenvervoer over de weg, laatste versie.
Voor aansprakelijkheid vervoerder z.o.z. In de vracht is verzekering niet begrepen

AB37295852

handtekening afzender	handtekening ontdoener	handtekening transporteur voor ontvangst der zending met gelijkgenummerde vrachtbrief	handtekening ontvanger (geadresseerde) voor goede ontvangst der zending met gelijk-genummerde vrachtbrief

Art. 5624 - Uitgave Beurtvaartadres Tel. 088-55 22 111
www.beurtvaartadres.nl

BEGELEIDINGSBRIEF

INTERNE COPIE (D) / EXTRA BEWIJS VAN ONTVANGST (B2) (voor ontdoener)
Verplicht te gebruiken voor transport van afvalstoffen

52

1

1 ☐ (primaire) ontdoener 2 ☐ ontvanger 3 ☐ handelaar 4 ☐ bemiddelaar

afzender: BioSoil B.V.
straat + nr: Nijverheidsweg 27
postc. + woonpl.: 3341 LJ Hendrik Ido Ambacht
VIHB-nummer:

2

factuuradres: BioSoil B.V.
postbus of straat + nr: Nijverheidsweg 27
postc. + woonpl.: 3341 LJ Hendrik Ido Ambacht

3A

ontdoener: Ballast Nedam Milieutechniek
straat + nr: Graafschap Hornelaan 200
postc. + woonpl.: 6004 HT Weert

3B

locatie van herkomst: Ballast Nedam Milieutechniek
straat + nr: Graafschap Hornelaan 200
postc. + woonpl.: 6004 HT Weert
datum aanvang transport: 25-11-14

4A

uitbesteed vervoerder: WB 't Donk
straat + nr: Brugstraat 96
postc. + woonpl.: Vinkel
VIHB-nummer: NB504530VKXX

4B

locatie van bestemming:
straat + nr: Polseweg 15
postc. + woonpl.: 6851 DA Huissen
datum ontvangst transport: 26-11-14

5

getransporteerd door: 1 ☐ afzender 2 ☐ ontdoener 3 ☐ ontvanger 4 ☐ inzamelaar 5 ☐ vervoerder 6 ☐ uitbesteed vervoerder (vak 4a)

ontvanger/inzamelaar/vervoerder: Loonbedrijf vd Zanden Moergestel B.V.
straat + nr: Zandstraat 14A
postc. + woonpl.: 5066 CA Moergestel

VIHB-nummer: NB 501608 VIHB
NB504530VKXX
kenteken: 10 BBB-4

route-inzameling ☐ ja ☐ nee
routelijst bijsluiten (zie toelichting)
inzamelaarsregeling ☐ ja ☐ nee
repeterende vrachten ☐ ja ☐ nee
zie toelichting

6

afvalstroomnummer	gebruikelijke benaming van de afvalstoffen	aantal/ verpakking	eural code	verw. meth.	geschatte hoeveelheid (kg)	
	Grond Klasse Industrie		170504	A02		☒
	Rapport D2014-323					☒

38060

De begeleidingsbrief dient naar waarheid ingevuld te worden en is alleen geldig als de verplichte (donkere) velden zijn ingevuld en de handtekeningen zijn geplaatst door zijn soms, afhankelijk van de omstandigheden, verplicht (zie toelichting op de achterzijde van dit formulier) daartoe bevoegde personen. De donker gearceerde velden

Art. 5624 - Uitgave **Beurtvaartadres** Tel. 088-55 22 111
sie 2.5 ...w.beurtvaartadres.nl

Auteursrecht:
sVa / Stichting Vervoeradres,
Den Haag

Het vervoer geschiedt op de door sVa / Stichting Vervoeradres ter griffie van de arr.rechtbank te Amsterdam en Rotterdam gedeponeerde algemene voorwaarden voor het afvalstoffenvervoer over de weg, laatste versie.
Voor aansprakelijkheid vervoerder z.o.z. In de vracht is verzekering niet begrepen

AB37295903

handtekening afzender	handtekening ontdoener	handtekening transporteur voor ontvangst der zending met gelijkgenummerde vrachtbrief	handtekening ontvanger (geadresseerde) voor goede ontvangst der zending met gelijk-genummerde vrachtbrief

BEGELEIDINGSBRIEF

INTERNE COPIE (D) / EXTRA BEWIJS VAN ONTVANGST (B2) (voor ontdoener)
Verplicht te gebruiken voor transport van afvalstoffen

WEEGBON 150663

53

1
1 ☐ (primaire) ontdoener 2 ☐ ontvanger 3 ☐ handelaar 4 ☐ bemiddelaar

afzender: BioSoil B.V.
straat + nr: Nijverheidsweg 27
postc. + woonpl.: 3341 LJ Hendrik Ido Ambacht
VIHB-nummer:

2
factuuradres: BioSoil B.V.
postbus of straat + nr: Nijverheidsweg 27
postc. + woonpl.: 3341 LJ Hendrik Ido Ambacht

3A
ontdoener: Ballast Nedam Milieutechniek
straat + nr: Graafschap Hornelaan 200
postc. + woonpl.: 6004 HT Weert

3B
locatie van herkomst: Ballast Nedam Milieutechniek
straat + nr: Graafschap Hornelaan 200
postc. + woonpl.: 6004 HT Weert
datum aanvang transport: 25-11-14

4A
uitbesteed vervoerder: Cuijpers
straat + nr:
postc. + woonpl.:
VIHB-nummer:

4B
locatie van bestemming:
straat + nr: Polseweg 15
postc. + woonpl.: 6851 DA Huissen
datum ontvangst transport: 25-11-14

5
getransporteerd door: 1 ☐ afzender 2 ☐ ontdoener 3 ☐ ontvanger 4 ☐ inzamelaar 5 ☐ vervoerder 6 ☐ uitbesteed vervoerder (vak 4a)
ontvanger/inzamelaar/vervoerder: Loonbedrijf vd Zanden Moergestel B.V.
straat + nr: Zandstraat 14A
postc. + woonpl.: 5066 CA Moergestel
VIHB-nummer: NB 501606 VIHB
kenteken: 04-HZV

route-inzameling ☐ ja ☐ nee
routelijst bijsluiten (zie toelichting)
inzamelaarsregeling ☐ ja ☐ nee
repeterende vrachten ☐ ja ☐ nee
zie toelichting

6

afvalstroomnummer	gebruikelijke benaming van de afvalstoffen	aantal/ verpakking	eural code	verw. meth.	geschatte hoeveelheid (kg)	
	Grond Klasse Industrie Rapport D2014-323		170504	A02	33720	☒
						☒

De begeleidingsbrief dient naar waarheid ingevuld te worden en is alleen geldig als de verplichte (donkere) velden zijn ingevuld en de handtekeningen zijn geplaatst door zijn soms, afhankelijk van de omstandigheden, verplicht (zie toelichting op de achterzijde van dit formulier) daartoe bevoegde personen. De donker gearceerde velden

Auteursrecht:
sVa / Stichting Vervoeradres,
Den Haag

Het vervoer geschiedt op de door sVa / Stichting Vervoeradres ter griffie van de arr.rechtbank te Amsterdam en Rotterdam gedeponeerde algemene voorwaarden voor het afvalstoffenvervoer over de weg, laatste versie.
Voor aansprakelijkheid vervoerder z.o.z. In de vracht is verzekering niet begrepen

AB37295901

handtekening afzender	handtekening ontdoener	handtekening transporteur voor ontvangst der zending met gelijkgenummerde vrachtbrief	handtekening ontvanger (geadresseerde) voor goede ontvangst der zending met gelijkgenummerde vrachtbrief

Art. 5624 - Uitgave Beurtvaartadres Tel. 088-55 22 111
www.beurtvaartadres.nl

BEGELEIDINGSBRIEF

INTERNE COPIE (D) / EXTRA BEWIJS VAN ONTVANGST (B2) (voor ontdoener)
Verplicht te gebruiken voor transport van afvalstoffen

TG

1

1 ☐ (primaire) ontdoener 2 ☐ ontvanger 3 ☐ handelaar 4 ☐ bemiddelaar

afzender: BioSoil B.V.
straat + nr: Nijverheidsweg 27
postc. + woonpl.: 3341 LJ Hendrik Ido Ambacht
VIHB-nummer:

2

factuuradres: BioSoil B.V.
postbus of straat + nr: Nijverheidsweg 27
postc. + woonpl.: 3341 LJ Hendrik Ido Ambacht

3A

ontdoener: Ballast Nedam Milieutechniek
straat + nr: Graafschap Hornelaan 200
postc. + woonpl.: 6004 HT Weert

3B

locatie van herkomst: Ballast Nedam Milieutechniek
straat + nr: Graafschap Hornelaan 200
postc. + woonpl.: 6004 HT Weert
datum aanvang transport: 25-11-14

4A

uitbesteed vervoerder: C v Schayk
straat + nr: berghemseweg 13
postc. + woonpl.: 5388 PP nistelrode
VIHB-nummer: nb 5012 05 vkxx

4B

locatie van bestemming:
straat + nr: Polseweg 15
postc. + woonpl.: 6851 DA Huissen
datum ontvangst transport: 25-11-14

5

getransporteerd door: 1 ☐ afzender 2 ☐ ontdoener 3 ☐ ontvanger 4 ☐ inzamelaar 5 ☐ vervoerder 6 ☐ uitbesteed vervoerder (vak 4a)
route-inzameling ☐ ja ☒ nee
ontvanger/inzamelaar/vervoerder: Loonbedrijf vd Zanden Moergestel B.V.
VIHB-nummer: NB 501608 VIHB
routelijst bijsluiten (zie toelichting)
straat + nr: Zandstraat 14A
inzamelaarsregeling ☐ ja ☐ nee
postc. + woonpl.: 5066 CA Moergestel
kenteken: BS-TF-76
repeterende vrachten ☐ ja ☒ nee zie toelichting

6

afvalstroomnummer	gebruikelijke benaming van de afvalstoffen	aantal/ verpakking	eural code	verw. meth.	geschatte hoeveelheid (kg)	
	Grond Klasse Industrie Rapport D2014-323		170504	A02		☒
						☒

De begeleidingsbrief dient naar waarheid ingevuld te worden en is alleen geldig als de verplichte (donkere) velden zijn ingevuld en de handtekeningen zijn geplaatst door zijn soms, afhankelijk van de omstandigheden, verplicht (zie toelichting op de achterzijde van dit formulier) daartoe bevoegde personen. De donker gearceerde velden

Auteursrecht: sVa / Stichting Vervoeradres, Den Haag

Het vervoer geschiedt op de door sVa / Stichting Vervoeradres ter griffie van de arr.rechtbank te Amsterdam en Rotterdam gedeponeerde algemene voorwaarden voor het afvalstoffenvervoer over de weg, laatste versie.
Voor aansprakelijkheid vervoerder z.o.z. In de vracht is verzekering niet begrepen

AB37295902

handtekening afzender	handtekening ontdoener	handtekening transporteur voor ontvangst der zending met gelijkgenummerde vrachtbrief	handtekening ontvanger (geadresseerde) voor goede ontvangst der zending met gelijkgenummerde vrachtbrief

ile 2.5 Art. 5624 - Uitgave **Beurtvaartadres** Tel. 088-55 22 111
w.beurtvaartadres.nl

BEGELEIDINGSBRIEF

INTERNE COPIE (D) / EXTRA BEWIJS VAN ONTVANGST (B2) (voor ontdoener)
Verplicht te gebruiken voor transport van afvalstoffen

WEEGBON 15865O

55

1
1 ☐ (primaire) ontdoener 2 ☐ ontvanger 3 ☐ handelaar 4 ☐ bemiddelaar
afzender BioSoil B.V.
straat + nr Nijverheidsweg 27
postc. + woonpl. 3341 LJ Hendrik Ido Ambacht
VIHB-nummer

2
factuuradres BioSoil B.V.
postbus of straat + nr Nijverheidsweg 27
postc. + woonpl. 3341 LJ Hendrik Ido Ambacht

3A
ontdoener Ballast Nedam Milieutechniek
straat + nr Graafschap Hornelaan 200
postc. + woonpl. 6004 HT Weert

3B
locatie van herkomst Ballast Nedam Milieutechniek
straat + nr Graafschap Hornelaan 200
postc. + woonpl. 6004 HT Weert
datum aanvang transport 25-11-14

4A
uitbesteed vervoerder Di Likon
straat + nr Tinschotstr 14
postc. + woonpl. Valkenswaard
VIHB-nummer NB50 1595 LXX3

4B
locatie van bestemming
straat + nr Polseweg 15
postc. + woonpl. 6851 DA Huissen
datum ontvangst transport

5
getransporteerd door: 1 ☐ afzender 2 ☐ ontdoener 3 ☐ ontvanger 4 ☐ inzamelaar 5 ☐ vervoerder 6 ☐ uitbesteed vervoerder (vak 4a)
ontvanger/inzamelaar/vervoerder Loonbedrijf vd Zanden Moergestel B.V.
straat + nr Zandstraat 14A
postc. + woonpl. 5066 CA Moergestel
VIHB-nummer NB 501608 VIHB
kenteken BSRJ02
route-inzameling ☐ ja ☐ nee
routelijst bijsluiten (zie toelichting)
inzamelaarsregeling ☐ ja ☐ nee
repeterende vrachten ☐ ja ☐ nee
zie toelichting

6

afvalstroomnummer	gebruikelijke benaming van de afvalstoffen	aantal/ verpakking	eural code	verw. meth.	geschatte hoeveelheid (kg)	
	Grond Klasse Industrie Rapport D2014-323		170504	A02	35700	☒
						☒

De begeleidingsbrief dient naar waarheid ingevuld te worden en is alleen geldig als de verplichte (donkere) velden zijn ingevuld en de handtekeningen zijn geplaatst door zijn soms, afhankelijk van de omstandigheden, verplicht (zie toelichting op de achterzijde van dit formulier) daartoe bevoegde personen. De donker gearceerde velden

Auteursrecht:
sVa / Stichting Vervoeradres,
Den Haag

Het vervoer geschiedt op de door sVa / Stichting Vervoeradres ter griffie van de arr.rechtbank te Amsterdam en Rotterdam gedeponeerde algemene voorwaarden voor het afvalstoffenvervoer over de weg, laatste versie.
Voor aansprakelijkheid vervoerder z.o.z. In de vracht is verzekering niet begrepen

AB37295850

handtekening afzender	handtekening ontdoener	handtekening transporteur voor ontvangst der zending met gelijkgenummerde vrachtbrief	handtekening ontvanger (geadresseerde) voor goede ontvangst der zending met gelijkgenummerde vrachtbrief

Art. 5624 - Uitgave **Beurtvaartadres** Tel. 088-55 22 111
www.beurtvaartadres.nl

BEGELEIDINGSBRIEF

INTERNE COPIE (D) / EXTRA BEWIJS VAN ONTVANGST (B2) (voor ontdoener)
Verplicht te gebruiken voor transport van afvalstoffen

WEEGBON 158660

5b

1
1 ☐ (primaire) ontdoener 2 ☐ ontvanger 3 ☐ handelaar 4 ☐ bemiddelaar

afzender: BioSoil B.V.
straat + nr: Nijverheidsweg 27
postc. + woonpl.: 3641 LJ Mijdrecht
VIHB-nummer:

2
factuuradres: BioSoil B.V.
postbus of straat + nr: Nijverheidsweg 27
postc. + woonpl.: 3641 LJ Mijdrecht

3A
ontdoener: Ballast Nedam Milieutechniek
straat + nr: Graafschap Hornelaan 200
postc. + woonpl.: 6004 HT Weert

3B
locatie van herkomst: Ballast Nedam Milieutechniek
straat + nr: Graafschap Hornelaan 200
postc. + woonpl.: 6004 HT Weert
datum aanvang transport: 25-11-14

4A
uitbesteed vervoerder: WB van Dijk Transport bv V.M.W.
straat + nr:
postc. + woonpl.:
VIHB-nummer: NB 501530 vxfx

4B
locatie van bestemming
straat + nr: Polseweg 15
postc. + woonpl.: 6851 DA Huissen
datum ontvangst transport: 25-11-14

5
getransporteerd door: 1 ☐ afzender 2 ☐ ontdoener 3 ☐ ontvanger 4 ☐ inzamelaar 5 ☐ vervoerder 6 ☐ uitbesteed vervoerder (vak 4a)
route-inzameling ☐ ja ☐ nee
ontvanger/inzamelaar/vervoerder: Loonbedrijf vd Zanden Moergestel B.V.
VIHB-nummer: NB 501608 VIHB
routelijst bijsluiten (zie toelichting)
straat + nr: Zandstraat 14A
inzamelaarsregeling ☐ ja ☐ nee
postc. + woonpl.: 5066 CA Moergestel
kenteken: 24-BDH-8
repeterende vrachten ☐ ja ☐ nee zie toelichting

6

afvalstroomnummer	gebruikelijke benaming van de afvalstoffen	aantal/ verpakking	eural code	verw. meth.	geschatte hoeveelheid (kg)	
	Grond Klasse Industrie Rapport D2014-323		170504	A02	37180.	X
						X

De begeleidingsbrief dient naar waarheid ingevuld te worden en is alleen geldig als de verplichte (donkere) velden zijn ingevuld en de handtekeningen zijn geplaatst door zijn soms, afhankelijk van de omstandigheden, verplicht (zie toelichting op de achterzijde van dit formulier) daartoe bevoegde personen. De donker gearceerde velden

Auteursrecht: sVa / Stichting Vervoeradres, Den Haag

Het vervoer geschiedt op de door sVa / Stichting Vervoeradres ter griffie van de arr.rechtbank te Amsterdam en Rotterdam gedeponeerde algemene voorwaarden voor het afvalstoffenvervoer over de weg, laatste versie.
Voor aansprakelijkheid vervoerder z.o.z. In de vracht is verzekering niet begrepen

AB37295904

handtekening afzender	handtekening ontdoener	handtekening transporteur voor ontvangst der zending met gelijkgenummerde vrachtbrief	handtekening ontvanger (geadresseerde) voor goede ontvangst der zending met gelijkgenummerde vrachtbrief

ie 2.5 Art. 5624 - Uitgave **Beurtvaartadres** Tel. 088-55 22 111
w.beurtvaartadres.nl

BEGELEIDINGSBRIEF

INTERNE COPIE (D) / EXTRA BEWIJS VAN ONTVANGST (B2) (voor ontdoener)
Verplicht te gebruiken voor transport van afvalstoffen

57

1
1 ☐ (primaire) ontdoener 2 ☐ ontvanger 3 ☐ handelaar 4 ☐ bemiddelaar

afzender: BioSoil B.V.
straat + nr: Nijverheidsweg 27
postc. + woonpl.: 3341 LJ Hendrik Ido Ambacht
VIHB-nummer:

2
factuuradres: BioSoil B.V.
postbus of straat + nr: Nijverheidsweg 27
postc. + woonpl.: 3341 LJ Hendrik Ido Ambacht

3A
ontdoener: Ballast Nedam Milieutechniek
straat + nr: Graafschap Hornelaan 200
postc. + woonpl.: 6004 HT Weert

3B
locatie van herkomst: Ballast Nedam Milieutechniek
straat + nr: Graafschap Hornelaan 200
postc. + woonpl.: 6004 HT Weert
datum aanvang transport: 25-11-2014

4A
uitbesteed vervoerder: P. vd Sande Exploitatie
straat + nr: Steenstraat 5a
postc. + woonpl.: Maurik
VIHB-nummer: NB50 3135 V1413

4B
locatie van bestemming:
straat + nr: Polseweg 15
postc. + woonpl.: 6851 DA Huissen
datum ontvangst transport:

5
getransporteerd door: 1 ☐ afzender 2 ☐ ontdoener 3 ☐ ontvanger 4 ☐ inzamelaar 5 ☐ vervoerder 6 ☐ uitbesteed vervoerder (vak 4a)
route-inzameling ☐ ja ☐ nee
ontvanger/inzamelaar/vervoerder: Loonbedrijf vd Zanden Moergestel B.V.
VIHB-nummer: NB 501608 VIHB
routelijst bijsluiten (zie toelichting)
straat + nr: Zandstraat 14A
inzamelaarsregeling ☐ ja ☐ nee
postc. + woonpl.: 5066 CA Moergestel
kenteken: BS-LX-41
repeterende vrachten ☐ ja ☐ nee zie toelichting

6

afvalstroomnummer	gebruikelijke benaming van de afvalstoffen	aantal/ verpakking	eural code	verw. meth.	geschatte hoeveelheid (kg)	
	Grond Klasse Industrie Rapport D2014-323		170504	A02		☒
						☒

De begeleidingsbrief dient naar waarheid ingevuld te worden en is alleen geldig als de verplichte (donkere) velden zijn ingevuld en de handtekeningen zijn geplaatst door zijn soms, afhankelijk van de omstandigheden, verplicht (zie toelichting op de achterzijde van dit formulier) daartoe bevoegde personen. De donker gearceerde velden

Auteursrecht: sVa / Stichting Vervoeradres, Den Haag

Het vervoer geschiedt op de door sVa / Stichting Vervoeradres ter griffie van de arr.rechtbank te Amsterdam en Rotterdam gedeponeerde algemene voorwaarden voor het afvalstoffenvervoer over de weg, laatste versie.
Voor aansprakelijkheid vervoerder z.o.z. In de vracht is verzekering niet begrepen

AB37295900

handtekening afzender	handtekening ontdoener	handtekening transporteur voor ontvangst der zending met gelijkgenummerde vrachtbrief	handtekening ontvanger (geadresseerde) voor goede ontvangst der zending met gelijkgenummerde vrachtbrief

sie 2.5 Art. 5624 - Uitgave **Beurtvaartadres** Tel. 088-55 22 111
rw.beurtvaartadres.nl

BEGELEIDINGSBRIEF

INTERNE COPIE (D) / EXTRA BEWIJS VAN ONTVANGST (B2) (voor ontdoener)
Verplicht te gebruiken voor transport van afvalstoffen

5P

1

1 ☐ (primaire) ontdoener 2 ☐ ontvanger 3 ☐ handelaar 4 ☐ bemiddelaar

afzender: BioSoil B.V.
straat + nr: Nijverheidsweg 27
postc. + woonpl.: 3341 LJ Hendrik Ido Ambacht
VIHB-nummer:

2

factuuradres: BioSoil B.V.
postbus of straat + nr: Nijverheidsweg 27
postc. + woonpl.: 3341 LJ Hendrik Ido Ambacht

3A

ontdoener: Ballast Nedam Milieutechniek
straat + nr: Graafschap Hornelaan 200
postc. + woonpl.: 6004 HT Weert

3B

locatie van herkomst: Ballast Nedam Milieutechniek
straat + nr: Graafschap Hornelaan 200
postc. + woonpl.: 6004 HT Weert
datum aanvang transport: 26-11-2014

4A

uitbesteed vervoerder: V Lyssel
straat + nr:
postc. + woonpl.: DEN BOSCH
VIHB-nummer:

4B

locatie van bestemming
straat + nr: Polseweg 15
postc. + woonpl.: 6851 DA Huissen
datum ontvangst transport: 26-11-2014

5

getransporteerd door: 1 ☐ afzender 2 ☐ ontdoener 3 ☐ ontvanger 4 ☐ inzamelaar 5 ☐ vervoerder 6 ☐ uitbesteed vervoerder (vak 4a)
route-inzameling ☐ ja ☐ nee
ontvanger/inzamelaar/vervoerder: Loonbedrijf vd Zanden Moergestel B.V.
VIHB-nummer: NB 501608 VIHB
routelijst bijsluiten (zie toelichting)
straat + nr: Zandstraat 14A
inzamelaarsregeling ☐ ja ☐ nee
postc. + woonpl.: 5066 CA Moergestel
kenteken: BV-JB-92
repeterende vrachten ☐ ja ☐ nee zie toelichting

6

afvalstroomnummer	gebruikelijke benaming van de afvalstoffen	aantal/ verpakking	eural code	verw. meth.	geschatte hoeveelheid (kg)	
	Grond Klasse Industrie Rapport D2014-323		170504	A02	24000	☒
						☒

De begeleidingsbrief dient naar waarheid ingevuld te worden en is alleen geldig als de verplichte (donkere) velden zijn ingevuld en de handtekeningen zijn geplaatst door zijn soms, afhankelijk van de omstandigheden, verplicht (zie toelichting op de achterzijde van dit formulier) daartoe bevoegde personen. De donker gearceerde velden

Auteursrecht:
sVa / Stichting Vervoeradres,
Den Haag

Het vervoer geschiedt op de door sVa / Stichting Vervoeradres ter griffie van de arr.rechtbank te Amsterdam en Rotterdam gedeponeerde algemene voorwaarden voor het afvalstoffenvervoer over de weg, laatste versie.
Voor aansprakelijkheid vervoerder z.o.z. In de vracht is verzekering niet begrepen

AB37295899

handtekening afzender	handtekening ontdoener	handtekening transporteur voor ontvangst der zending met gelijkgenummerde vrachtbrief	handtekening ontvanger (geadresseerde) voor goede ontvangst der zending met gelijk-genummerde vrachtbrief

sie 2.5 Art. 5624 - Uitgave **Beurtvaartadres**
w.beurtvaartadres.nl Tel. 088-55 22 111

BEGELEIDINGSBRIEF

INTERNE COPIE (D) / EXTRA BEWIJS VAN ONTVANGST (B2) (voor ontdoener)
Verplicht te gebruiken voor transport van afvalstoffen

59

1
1 ☐ (primaire) ontdoener 2 ☐ ontvanger 3 ☐ handelaar 4 ☐ bemiddelaar

afzender: BioSoil B.V.
straat + nr: Nijverheidsweg 27
postc. + woonpl.: 3341 LJ Hendrik Ido Ambacht
VIHB-nummer:

2
factuuradres: BioSoil B.V.
postbus of straat + nr: Nijverheidsweg 27
postc. + woonpl.: 3341 LJ Hendrik Ido Ambacht

3A
ontdoener: Ballast Nedam Milieutechniek
straat + nr: Graafschap Hornelaan 200
postc. + woonpl.: 6004 HT Weert

3B
locatie van herkomst: Ballast Nedam Milieutechniek
straat + nr: Graafschap Hornelaan 200
postc. + woonpl.: 6004 HT Weert
datum aanvang transport: 26-11-14

4A
uitbesteed vervoerder: P v d Sande
straat + nr: Steenstr 5
postc. + woonpl.: Leenkelom
VIHB-nummer: NB503135 VIHB

4B
locatie van bestemming: Polsweg 15
straat + nr: 6851 DA Huissen
postc. + woonpl.:
datum ontvangst transport:

5
getransporteerd door: 1 ☐ afzender 2 ☐ ontdoener 3 ☐ ontvanger 4 ☐ inzamelaar 5 ☐ vervoerder 6 ☐ uitbesteed vervoerder (vak 4a)
ontvanger/inzamelaar/vervoerder: Loonbedrijf vd Zanden Moergestel B.V.
straat + nr: Zandstraat 14A
postc. + woonpl.: 5066 CA Moergestel
VIHB-nummer: NB 501606 VIHB
kenteken: 19-BDG-1

route-inzameling ☐ ja ☐ nee
routelijst bijsluiten (zie toelichting)
inzamelaarsregeling ☐ ja ☐ nee
repeterende vrachten ☐ ja ☐ nee
zie toelichting

6

afvalstroomnummer	gebruikelijke benaming van de afvalstoffen	aantal/ verpakking	eural code	verw. meth.	geschatte hoeveelheid (kg)	
	Grond Klasse Industrie Rapport D2014-323		170504	A02		☒
						☒

34560

De begeleidingsbrief dient naar waarheid ingevuld te worden en is alleen geldig als de verplichte (donkere) velden zijn ingevuld en de handtekeningen zijn geplaatst door zijn soms, afhankelijk van de omstandigheden, verplicht (zie toelichting op de achterzijde van dit formulier) daartoe bevoegde personen. De donker gearceerde velden

Auteursrecht: sVa / Stichting Vervoeradres, Den Haag

Het vervoer geschiedt op de door sVa / Stichting Vervoeradres ter griffie van de arr.rechtbank te Amsterdam en Rotterdam gedeponeerde algemene voorwaarden voor het afvalstoffenvervoer over de weg, laatste versie.
Voor aansprakelijkheid vervoerder z.o.z. In de vracht is verzekering niet begrepen

AB37295984

handtekening afzender	handtekening ontdoener	handtekening transporteur voor ontvangst der zending met gelijkgenummerde vrachtbrief	handtekening ontvangst (geadresseerde) voor goede ontvangst der zending met gelijkgenummerde vrachtbrief

sie 2.5 Art. 5624 - Uitgave **Beurtvaartadres** Tel. 088-55 22 111
ww.beurtvaartadres.nl

BEGELEIDINGSBRIEF

INTERNE COPIE (D) / EXTRA BEWIJS VAN ONTVANGST (B2) (voor ontdoener)
Verplicht te gebruiken voor transport van afvalstoffen

60

1
1 ☐ (primaire) ontdoener 2 ☐ ontvanger 3 ☐ handelaar 4 ☐ bemiddelaar

afzender: BioSoil B.V.
straat + nr: Nijverheidsweg 27
postc. + woonpl.: 3341 LJ Hendrik Ido Ambacht
VIHB-nummer:

2
factuuradres: BioSoil B.V.
postbus of straat + nr: Nijverheidsweg 27
postc. + woonpl.: 3341 LJ Hendrik Ido Ambacht

3A
ontdoener: Ballast Nedam Milieutechniek
straat + nr: Graafschap Hornelaan 200
postc. + woonpl.: 6004 HT Weert

3B
locatie van herkomst: Ballast Nedam Milieutechniek
straat + nr: Graafschap Hornelaan 200
postc. + woonpl.: 6004 HT Weert
datum aanvang transport: 26-11-14

4A
uitbesteed vervoerder: VAN LIJSSEL
straat + nr: GRAAF VAN SOLMSWEG 48
postc. + woonpl.: 5222 BP DEN BOSCH
VIHB-nummer: NB 500300 VXHB

4B
locatie van bestemming:
straat + nr: Polseweg 15
postc. + woonpl.: 6851 DA Huissen
datum ontvangst transport: 26-11-14

5
getransporteerd door: 1 ☐ afzender 2 ☐ ontdoener 3 ☐ ontvanger 4 ☐ inzamelaar 5 ☐ vervoerder 6 ☐ uitbesteed vervoerder (vak 4a)
ontvanger/inzamelaar/vervoerder: Loonbedrijf vd Zanden Moergestel B.V.
VIHB-nummer: NB 501608 VIHB
straat + nr: Zandstraat 14A
postc. + woonpl.: 5066 CA Moergestel
kenteken: BX-ZV-82

route-inzameling ☐ ja ☐ nee
routelijst bijsluiten (zie toelichting)
inzamelaarsregeling ☐ ja ☐ nee
repeterende vrachten ☐ ja ☐ nee
zie toelichting

6

afvalstroomnummer	gebruikelijke benaming van de afvalstoffen	aantal/ verpakking	eural code	verw. meth.	geschatte hoeveelheid (kg)	
	Grond Klasse Industrie Rapport D2014-323		170504	A02		☒
						☒

De begeleidingsbrief dient naar waarheid ingevuld te worden en is alleen geldig als de verplichte (donkere) velden zijn ingevuld en de handtekeningen zijn geplaatst door zijn soms, afhankelijk van de omstandigheden, verplicht (zie toelichting op de achterzijde van dit formulier) daartoe bevoegde personen. De donker gearceerde velden

Auteursrecht: sVa / Stichting Vervoeradres, Den Haag

Het vervoer geschiedt op de door sVa / Stichting Vervoeradres ter griffie van de arr.rechtbank te Amsterdam en Rotterdam gedeponeerde algemene voorwaarden voor het afvalstoffenvervoer over de weg, laatste versie.
Voor aansprakelijkheid vervoerder z.o.z. In de vracht is verzekering niet begrepen

AB37295898

handtekening afzender	handtekening ontdoener	handtekening transporteur voor ontvangst der zending met gelijkgenummerde vrachtbrief	handtekening ontvanger (geadresseerde) voor goede ontvangst der zending met gelijkgenummerde vrachtbrief

ile 2.5 Art. 5624 - Uitgave **Beurtvaartadres** Tel. 088-55 22 111
w.beurtvaartadres.nl

BEGELEIDINGSBRIEF

INTERNE COPIE (D) / EXTRA BEWIJS VAN ONTVANGST (B2) (voor ontdoener)
Verplicht te gebruiken voor transport van afvalstoffen

61

1

1 ☐ (primaire) ontdoener 2 ☐ ontvanger 3 ☐ handelaar 4 ☐ bemiddelaar

afzender: BioSoil B.V.
straat + nr: Nijverheidsweg 27
postc. + woonpl.: 3341 LJ Hendrik Ido Ambacht
VIHB-nummer:

2

factuuradres: BioSoil B.V.
postbus of straat + nr: Nijverheidsweg 27
postc. + woonpl.: 3341 LJ Hendrik Ido Ambacht

3A

ontdoener: Ballast Nedam Milieutechniek
straat + nr: Graafschap Hornelaan 200
postc. + woonpl.: 6004 HT Weert

3B

locatie van herkomst: Ballast Nedam Milieutechniek
straat + nr: Graafschap Hornelaan 200
postc. + woonpl.: 6004 HT Weert
datum aanvang transport: 26-11-2014

4A

uitbesteed vervoerder: Pvd Sande expl.
straat + nr: Steensfn 5
postc. + woonpl.: 5059 AH Heukelom
VIHB-nummer: NB 503135 VIHB.

4B

locatie van bestemming:
straat + nr: Polseweg 15
postc. + woonpl.: 6851 DA Huissen
datum ontvangst transport:

5

getransporteerd door: 1 ☐ afzender 2 ☐ ontdoener 3 ☐ ontvanger 4 ☐ inzamelaar 5 ☐ vervoerder 6 ☐ uitbesteed vervoerder (vak 4a)

ontvanger/inzamelaar/vervoerder: Loonbedrijf vd Zanden Moergestel B.V.
VIHB-nummer: NB 501608 VIHB
straat + nr: Zandstraat 14A
postc. + woonpl.: 5066 CA Moergestel
kenteken: 12-BDZ-7

route-inzameling ☐ ja ☐ nee
routelijst bijsluiten (zie toelichting)
inzamelaarsregeling ☐ ja ☐ nee
repeterende vrachten ☐ ja ☐ nee
zie toelichting

6

afvalstroomnummer	gebruikelijke benaming van de afvalstoffen	aantal/ verpakking	eural code	verw. meth.	geschatte hoeveelheid (kg)
	Grond Klasse Industrie Rapport D2014-323		170504	A02	33 860

De begeleidingsbrief dient naar waarheid ingevuld te worden en is alleen geldig als de verplichte (donkere) velden zijn ingevuld en de handtekeningen zijn geplaatst door zijn soms, afhankelijk van de omstandigheden, verplicht (zie toelichting op de achterzijde van dit formulier) daartoe bevoegde personen. De donker gearceerde velden

Auteursrecht: sVa / Stichting Vervoeradres, Den Haag

Het vervoer geschiedt op de door sVa / Stichting Vervoeradres ter griffie van de arr.rechtbank te Amsterdam en Rotterdam gedeponeerde algemene voorwaarden voor het afvalstoffenvervoer over de weg, laatste versie.
Voor aansprakelijkheid vervoerder z.o.z. In de vracht is verzekering niet begrepen

AB37295985

handtekening afzender	handtekening ontdoener	handtekening transporteur voor ontvangst der zending met gelijkgenummerde vrachtbrief	handtekening ontvanger (geadresseerde) voor goede ontvangst der zending met gelijk-genummerde vrachtbrief

ië 2.5 Art. 5624 - Uitgave **Beurtvaartadres** Tel. 088-55 22 111
w.beurtvaartadres.nl

BEGELEIDINGSBRIEF

BEGELEIDINGSBRIEF VRACHTBRIEF (A1) (voor ontvanger (geadresseerde))
Verplicht te gebruiken voor transport van afvalstoffen

62

1

1 ☐ (primaire) ontdoener 2 ☐ ontvanger 3 ☐ handelaar 4 ☐ bemiddelaar

afzender: BioSoil B.V.
straat + nr: Nijverheidsweg 27
postc. + woonpl.: 3341 LJ Hendrik Ido Ambacht
VIHB-nummer:

2

factuuradres: BioSoil B.V.
postbus of straat + nr: Nijverheidsweg 27
postc. + woonpl.: 3341 LJ Hendrik Ido Ambacht

3A

ontdoener: Ballast Nedam Milieutechniek
straat + nr: Graafschap Hornelaan 200
postc. + woonpl.: 6004 HT Weert

3B

locatie van herkomst: Ballast Nedam Milieutechniek
straat + nr: Graafschap Hornelaan 200
postc. + woonpl.: 6004 HT Weert
datum aanvang transport:

4A

uitbesteed vervoerder: BOS SAMIZ
straat + nr: Steenstraat 5
postc. + woonpl.: 5059 AH Berkel-Enschot
VIHB-nummer: NB 503155 0100

4B

locatie van bestemming:
straat + nr: Polderweg 18
postc. + woonpl.: 5551 RA Hulsel
datum ontvangst transport: 28/11/2016

5

getransporteerd door: 1 ☐ afzender 2 ☐ ontdoener 3 ☐ ontvanger 4 ☐ inzamelaar 5 ☐ vervoerder 6 ☐ uitbesteed vervoerder (vak 4a)

ontvanger/inzamelaar/vervoerder: Loonbedrijf v.d. Zanden Moergestel B.V.
straat + nr: Zandstraat 14A
postc. + woonpl.: 5066 CA Moergestel
VIHB-nummer: NB 503508 VIHB
kenteken: BSZ402

route-inzameling ☐ ja ☐ nee
routelijst bijsluiten (zie toelichting)
inzamelaarsregeling ☐ ja ☐ nee
repeterende vrachten ☐ ja ☐ nee
zie toelichting

6

afvalstroomnummer	gebruikelijke benaming van de afvalstoffen	aantal/ verpakking	eural code	verw. meth.	geschatte hoeveelheid (kg)	gewogen hoeveelheid (kg)
	Grond, Klasse Industrie Rapport D2014-323		170504	A02		

De begeleidingsbrief dient naar waarheid ingevuld te worden en is alleen geldig als de verplichte (donkere) velden zijn ingevuld en de handtekeningen zijn geplaatst door zijn soms, afhankelijk van de omstandigheden, verplicht (zie toelichting op de achterzijde van dit formulier) daartoe bevoegde personen. De donker gearceerde velden

Auteursrecht: sVa / Stichting Vervoeradres, Den Haag

Het vervoer geschiedt op de door sVa / Stichting Vervoeradres ter griffie van de arr.rechtbank te Amsterdam en Rotterdam gedeponeerde algemene voorwaarden voor het afvalstoffenvervoer over de weg, laatste versie.
Voor aansprakelijkheid vervoerder z.o.z. In de vracht is verzekering niet begrepen

AB37295897

handtekening afzender	handtekening ontdoener	handtekening transporteur voor ontvangst der zending met gelijkgenummerde vrachtbrief	handtekening ontvanger (geadresseerde) voor goede ontvangst der zending met gelijkgenummerde vrachtbrief

versie 2.5 Art. 5624 - Uitgave **Beurtvaartadres** Tel. 088-55 22 111
www.beurtvaartadres.nl

BEGELEIDINGSBRIEF

INTERNE COPIE (D) / EXTRA BEWIJS VAN ONTVANGST (B2) (voor ontdoener)
Verplicht te gebruiken voor transport van afvalstoffen

07

1
1 ☐ (primaire) ontdoener 2 ☐ ontvanger 3 ☐ handelaar 4 ☐ bemiddelaar

afzender: BioSoil B.V.
straat + nr: Nijverheidsweg 27
postc. + woonpl.: 3341 LJ Hendrik Ido Ambacht
VIHB-nummer:

2
factuuradres: BioSoil B.V.
postbus of straat + nr: Nijverheidsweg 27
postc. + woonpl.: 3341 LJ Hendrik Ido Ambacht

3A
ontdoener: Ballast Nedam Milieutechniek
straat + nr: Graafschap Hornelaan 200
postc. + woonpl.: 6004 HT Weert

3B
locatie van herkomst: Ballast Nedam Milieutechniek
straat + nr: Graafschap Hornelaan 200
postc. + woonpl.: 6004 HT Weert
datum aanvang transport: 26-11-14

4A
uitbesteed vervoerder: W.J. van Dijk Beheer bv Vinkel
straat + nr:
postc. + woonpl.:
VIHB-nummer: NB 501630 VXXX

4B
locatie van bestemming: Polseweg 15
straat + nr:
postc. + woonpl.: 6851 DA Huissen
datum ontvangst transport: 26-11-14

5
getransporteerd door: 1 ☐ afzender 2 ☐ ontdoener 3 ☐ ontvanger 4 ☐ inzamelaar 5 ☐ vervoerder 6 ☐ uitbesteed vervoerder (vak 4a)
ontvanger/inzamelaar/vervoerder: Loonbedrijf vd Zanden Moergestel B.V.
straat + nr: Zandstraat 14A
postc. + woonpl.: 5066 CA Moergestel
VIHB-nummer: NB 501608 VIHB
kenteken: 24-BDK-8

route-inzameling ☐ ja ☐ nee
routelijst bijsluiten (zie toelichting)
inzamelaarsregeling ☐ ja ☐ nee
repeterende vrachten ☐ ja ☐ nee
zie toelichting

6

afvalstroomnummer	gebruikelijke benaming van de afvalstoffen	aantal/ verpakking	eural code	verw. meth.	geschatte hoeveelheid (kg)	
	Grond Klasse Industrie Rapport D2014-323		170504	A02		☐
						☐

37.780 kg

De begeleidingsbrief dient naar waarheid ingevuld te worden en is alleen geldig als de verplichte (donkere) velden zijn ingevuld en de handtekeningen zijn geplaatst door zijn soms, afhankelijk van de omstandigheden, verplicht (zie toelichting op de achterzijde van dit formulier) daartoe bevoegde personen. De donker gearceerde velden

Auteursrecht: sVa / Stichting Vervoeradres, Den Haag

Het vervoer geschiedt op de door sVa / Stichting Vervoeradres ter griffie van de arr.rechtbank te Amsterdam en Rotterdam gedeponeerde algemene voorwaarden voor het afvalstoffenvervoer over de weg, laatste versie.
Voor aansprakelijkheid vervoerder z.o.z. In de vracht is verzekering niet begrepen

AB37295982

handtekening afzender	handtekening ontdoener	handtekening transporteur voor ontvangst der zending met gelijkgenummerde vrachtbrief	handtekening ontvanger (geadresseerde) voor goede ontvangst der zending met gelijkgenummerde vrachtbrief

Art. 5624 - Uitgave **Beurtvaartadres** Tel. 088-55 22 111
www.beurtvaartadres.nl

BEGELEIDINGSBRIEF

INTERNE COPIE (D) / EXTRA BEWIJS VAN ONTVANGST (B2) (voor ontdoener)
Verplicht te gebruiken voor transport van afvalstoffen

4

1

1 ☐ (primaire) ontdoener 2 ☐ ontvanger 3 ☐ handelaar 4 ☐ bemiddelaar

afzender: BioSoil B.V.
straat + nr: Nijverheidsweg 27
postc. + woonpl.: 3341 LJ Hendrik Ido Ambacht
VIHB-nummer:

2

factuuradres: BioSoil B.V.
postbus of straat + nr: Nijverheidsweg 27
postc. + woonpl.: 3341 LJ Hendrik Ido Ambacht

3A

ontdoener: Ballast Nedam Milieutechniek
straat + nr: Graafschap Hornelaan 200
postc. + woonpl.: 6004 HT Weert

3B

locatie van herkomst: Ballast Nedam Milieutechniek
straat + nr: Graafschap Hornelaan 200
postc. + woonpl.: 6004 HT Weert
datum aanvang transport: 26-11-14

4A

uitbesteed vervoerder: C.O. van Schayk
straat + nr:
postc. + woonpl.:
VIHB-nummer: NBSQ05VXXX

4B

locatie van bestemming:
straat + nr: Polseweg 15
postc. + woonpl.: 5951 DA Huissen
datum ontvangst transport: 26-11-14

5

getransporteerd door: 1 ☐ afzender 2 ☐ ontdoener 3 ☐ ontvanger 4 ☐ inzamelaar 5 ☐ vervoerder 6 ☐ uitbesteed vervoerder (vak 4a)

ontvanger/inzamelaar/vervoerder: Loonbedrijf vd Zanden Moergestel B.V.
straat + nr: Zandstraat 14A
postc. + woonpl.: 5066 CA Moergestel
VIHB-nummer: NB 501608 VIHB
kenteken: BS-47-JG

route-inzameling ☐ ja ☐ nee
routelijst bijsluiten (zie toelichting)
inzamelaarsregeling ☐ ja ☐ nee
repeterende vrachten ☐ ja ☐ nee
zie toelichting

6

afvalstroomnummer	gebruikelijke benaming van de afvalstoffen	aantal/ verpakking	eural code	verw. meth.	geschatte hoeveelheid (kg)	
	Grond Klasse Industrie Rapport D2014-323		170504	A02		☒
						☒

De begeleidingsbrief dient naar waarheid ingevuld te worden en is alleen geldig als de verplichte (donkere) velden zijn ingevuld en de handtekeningen zijn geplaatst door zijn soms, afhankelijk van de omstandigheden, verplicht (zie toelichting op de achterzijde van dit formulier) daartoe bevoegde personen. De donker gearceerde velden

Art. 5624 - Uitgave Beurtvaartadres Tel. 088-55 22 111
ie 2.5 w.beurtvaartadres.nl

Auteursrecht:
sVa / Stichting Vervoeradres,
Den Haag

Het vervoer geschiedt op de door sVa / Stichting Vervoeradres ter griffie van de arr.rechtbank te Amsterdam en Rotterdam gedeponeerde algemene voorwaarden voor het afvalstoffenvervoer over de weg, laatste versie.
Voor aansprakelijkheid vervoerder z.o.z. In de vracht is verzekering niet begrepen

AB37295981

handtekening afzender	handtekening ontdoener	handtekening transporteur voor ontvangst der zending met gelijkgenummerde vrachtbrief	handtekening ontvanger (geadresseerde) voor goede ontvangst der zending met gelijkgenummerde vrachtbrief

BEGELEIDINGSBRIEF

INTERNE COPIE (D) / EXTRA BEWIJS VAN ONTVANGST (B2) (voor ontdoener)
Verplicht te gebruiken voor transport van afvalstoffen

65

1
1 ☐ (primaire) ontdoener 2 ☐ ontvanger 3 ☐ handelaar 4 ☐ bemiddelaar
afzender: BioSoil B.V.
straat + nr: Nijverheidsweg 27
postc. + woonpl.: 3341 LJ Hendrik Ido Ambacht
VIHB-nummer:

2
factuuradres: BioSoil B.V.
postbus of straat + nr: Nijverheidsweg 27
postc. + woonpl.: 3341 LJ Hendrik Ido Ambacht

3A
ontdoener: Ballast Nedam Milieutechniek
straat + nr: Graafschap Hornelaan 200
postc. + woonpl.: 6004 HT Weert

3B
locatie van herkomst: Ballast Nedam Milieutechniek
straat + nr: Graafschap Hornelaan 200
postc. + woonpl.: 6004 HT Weert
datum aanvang transport: 26-11-14

4A
uitbesteed vervoerder: C v Schaik
straat + nr: Berghemseweg 13
postc. + woonpl.: 5208 PT 's-Hertogenbosch
VIHB-nummer: NB 501606 VIHB

4B
locatie van bestemming: Polseweg 15
straat + nr: 6961 DA Hulsen
postc. + woonpl.:
datum ontvangst transport: 26-11-14

5
getransporteerd door: 1 ☐ afzender 2 ☐ ontdoener 3 ☐ ontvanger 4 ☐ inzamelaar 5 ☐ vervoerder 6 ☒ uitbesteed vervoerder (wak 4a)
ontvanger/inzamelaar/vervoerder: Loonbedrijf vd Zanden Moergestel B.V.
straat + nr: Zandstraat 14A
postc. + woonpl.: 5066 CA Moergestel
VIHB-nummer:
kenteken: BS-TF-76
route-inzameling ☐ ja ☒ nee
routelijst bijsluiten (zie toelichting)
inzamelaarsregeling ☐ ja ☒ nee
repeterende vrachten ☐ ja ☒ nee
zie toelichting

6

afvalstroomnummer	gebruikelijke benaming van de afvalstoffen	aantal/ verpakking	eural code	verw. meth.	geschatte hoeveelheid (kg)	
	Grond Klasse Industrie Rapport D2014-323		170504	A02		☒
						☒

De begeleidingsbrief dient naar waarheid ingevuld te worden en is alleen geldig als de verplichte (donkere) velden zijn ingevuld en de handtekeningen zijn geplaatst door zijn soms, afhankelijk van de omstandigheden, verplicht (zie toelichting op de achterzijde van dit formulier) daartoe bevoegde personen. De donker gearceerde velden

Auteursrecht: sVa / Stichting Vervoeradres, Den Haag

Het vervoer geschiedt op de door sVa / Stichting Vervoeradres ter griffie van de arr.rechtbank te Amsterdam en Rotterdam gedeponeerde algemene voorwaarden voor het afvalstoffenvervoer over de weg, laatste versie.
Voor aansprakelijkheid vervoerder z.o.z. In de vracht is verzekering niet begrepen

AB37295980

handtekening afzender	handtekening ontdoener	handtekening transporteur voor ontvangst der zending met gelijkgenummerde vrachtbrief	handtekening ontvanger (geadresseerde) voor goede ontvangst der zending met gelijkgenummerde vrachtbrief

sie 2.5 Art. 5624 - Uitgave **Beurtvaartadres** Tel. 088-55 22 111
w.beurtvaartadres.nl

BEGELEIDINGSBRIEF

INTERNE COPIE (D) / EXTRA BEWIJS VAN ONTVANGST (B2) (voor ontdoener)
Verplicht te gebruiken voor transport van afvalstoffen

66

1

1 ☐ (primaire) ontdoener 2 ☐ ontvanger 3 ☐ handelaar 4 ☐ bemiddelaar

afzender: BioSoil B.V.
straat + nr: Nijverheidsweg 27
postc. + woonpl.: 3341 LJ Hendrik Ido Ambacht
VIHB-nummer:

2

factuuradres: BioSoil B.V.
postbus of straat + nr: Nijverheidsweg 27
postc. + woonpl.: 3341 LJ Hendrik Ido Ambacht

3A

ontdoener: Ballast Nedam Milieutechniek
straat + nr: Graafschap Hornelaan 200
postc. + woonpl.: 6004 HT Weert

3B

locatie van herkomst: Ballast Nedam Milieutechniek
straat + nr: Graafschap Hornelaan 200
postc. + woonpl.: 6004 HT Weert
datum aanvang transport:

4A

uitbesteed vervoerder: Co SLHAYK
straat + nr: BERGHEMSE WEG 13
postc. + woonpl.: 5388 PT NISTELRODE
VIHB-nummer:

4B

locatie van bestemming:
straat + nr: Polseweg 15
postc. + woonpl.: 6851 DA Huissen
datum ontvangst transport: 26-11-2014

5

getransporteerd door: 1 ☐ afzender 2 ☐ ontdoener 3 ☐ ontvanger 4 ☐ inzamelaar 5 ☐ vervoerder 6 ☐ uitbesteed vervoerder (wak 4a)

ontvanger/inzamelaar/vervoerder: Loonbedrijf vd Zanden Moergestel B.V.
straat + nr: Zandstraat 14A
postc. + woonpl.: 5066 CA Moergestel
VIHB-nummer: NB 501606 VIHB
kenteken: BR-TN-71

route-inzameling ☐ ja ☐ nee
routelijst bijsluiten (zie toelichting)
inzamelaarsregeling ☐ ja ☐ nee
repeterende vrachten ☐ ja ☐ nee
zie toelichting

6

afvalstroomnummer	gebruikelijke benaming van de afvalstoffen	aantal/ verpakking	eural code	verw. meth.	geschatte hoeveelheid (kg)
	Grond Klasse Industrie Rapport D2014-323		170504	A02	24 m³

De begeleidingsbrief dient naar waarheid ingevuld te worden en is alleen geldig als de verplichte (donkere) velden zijn ingevuld en de handtekeningen zijn geplaatst door zijn soms, afhankelijk van de omstandigheden, verplicht (zie toelichting op de achterzijde van dit formulier) daartoe bevoegde personen. De donker gearceerde velden

Auteursrecht: sVa / Stichting Vervoeradres, Den Haag

Het vervoer geschiedt op de door sVa / Stichting Vervoeradres ter griffie van de arr.rechtbank te Amsterdam en Rotterdam gedeponeerde algemene voorwaarden voor het afvalstoffenvervoer over de weg, laatste versie.
Voor aansprakelijkheid vervoerder z.o.z. In de vracht is verzekering niet begrepen

AB37295979

handtekening afzender	handtekening ontdoener	handtekening transporteur voor ontvangst der zending met gelijkgenummerde vrachtbrief	handtekening ontvangst (geadresseerde) voor goede ontvangst der zending met gelijkgenummerde vrachtbrief
		HERMAN VD BIERS	

sie 2.5 Art. 5624 - Uitgave **Beurtvaartadres** Tel. 088-55 22 111
rw.beurtvaartadres.nl

BEGELEIDINGSBRIEF

INTERNE COPIE (D) / EXTRA BEWIJS VAN ONTVANGST (B2) (voor ontdoener)
Verplicht te gebruiken voor transport van afvalstoffen

67

1

1 ☐ (primaire) ontdoener 2 ☐ ontvanger 3 ☐ handelaar 4 ☐ bemiddelaar

afzender: BioSoil B.V.
straat + nr: Nijverheidsweg 27
postc. + woonpl.: 3341 LJ Hendrik Ido Ambacht
VIHB-nummer:

2

factuuradres: BioSoil B.V.
postbus of straat + nr: Nijverheidsweg 27
postc. + woonpl.: 3341 LJ Hendrik Ido Ambacht

3A

ontdoener: Ballast Nedam Milieutechniek
straat + nr: Graafschap Hornelaan 200
postc. + woonpl.: 6004 HT Weert

3B

locatie van herkomst: Ballast Nedam Milieutechniek
straat + nr: Graafschap Hornelaan 200
postc. + woonpl.: 6004 HT Weert
datum aanvang transport: 26-11-14

4A

uitbesteed vervoerder: Dijkhuis
straat + nr: Vlinschotstraat 4
postc. + woonpl.: Veldhoven
VIHB-nummer: NB 501595 VX43

4B

locatie van bestemming:
straat + nr: Polbeweg 15
postc. + woonpl.: 6851 DA Huissen
datum ontvangst transport:

5

getransporteerd door: 1 ☐ afzender 2 ☐ ontdoener 3 ☐ ontvanger 4 ☐ inzamelaar 5 ☐ vervoerder 6 ☐ uitbesteed vervoerder (vak 4a)

ontvanger/inzamelaar/vervoerder: Loonbedrijf vd Zanden Moergestel B.V.
VIHB-nummer: NB 601608 VIHB
straat + nr: Zandstraat 14A
postc. + woonpl.: 5066 CA Moergestel
kenteken: BSPJ82

route-inzameling ☐ ja ☐ nee
routelijst bijsluiten (zie toelichting)
inzamelaarsregeling ☐ ja ☐ nee
repeterende vrachten ☐ ja ☐ nee
zie toelichting

6

afvalstroomnummer	gebruikelijke benaming van de afvalstoffen	aantal/ verpakking	eural code	verw. meth.	geschatte hoeveelheid (kg)	
	Grond Klasse Industrie Rapport D2014-323		170504	A02		☒
						☒

36 020 kg.

De begeleidingsbrief dient naar waarheid ingevuld te worden en is alleen geldig als de verplichte (donkere) velden zijn ingevuld en de handtekeningen zijn geplaatst door zijn soms, afhankelijk van de omstandigheden, verplicht (zie toelichting op de achterzijde van dit formulier) daartoe bevoegde personen. De donker gearceerde velden

Auteursrecht: sVa / Stichting Vervoeradres, Den Haag

Het vervoer geschiedt op de door sVa / Stichting Vervoeradres ter griffie van de arr.rechtbank te Amsterdam en Rotterdam gedeponeerde algemene voorwaarden voor het afvalstoffenvervoer over de weg, laatste versie.
Voor aansprakelijkheid vervoerder z.o.z. In de vracht is verzekering niet begrepen

AB37295983

handtekening afzender	handtekening ontdoener	handtekening transporteur voor ontvangst der zending met gelijkgenummerde vrachtbrief	handtekening ontvangst (geadresseerde) voor goede ontvangst der zending met gelijk-genummerde vrachtbrief

sjle 2.5 Art. 5624 - Uitgave **Beurtvaartadres** Tel. 088-55 22 111
ww.beurtvaartadres.nl

BEGELEIDINGSBRIEF

INTERNE COPIE (D) / EXTRA BEWIJS VAN ONTVANGST (B2) (voor ontdoener)
Verplicht te gebruiken voor transport van afvalstoffen

68

1
1 ☐ (primaire) ontdoener 2 ☐ ontvanger 3 ☐ handelaar 4 ☐ bemiddelaar

afzender: BioSoil B.V.
straat + nr: Nijverheidsweg 27
postc. + woonpl.: 3341 LJ Hendrik Ido Ambacht
VIHB-nummer:

2
factuuradres: BioSoil B.V.
postbus of straat + nr: Nijverheidsweg 27
postc. + woonpl.: 3341 LJ Hendrik Ido Ambacht

3A
ontdoener: Ballast Nedam Milieutechniek
straat + nr: Graafschap Hornelaan 200
postc. + woonpl.: 6004 HT Weert

3B
locatie van herkomst: Ballast Nedam Milieutechniek
straat + nr: Graafschap Hornelaan 200
postc. + woonpl.: 6004 HT Weert
datum aanvang transport: 26-11-2014

4A
uitbesteed vervoerder: P vd Zande Exploitaties
straat + nr: Steenstraat 5a
postc. + woonpl.: Meerhelen.
VIHB-nummer: NB503135VIHB

4B
locatie van bestemming: Polseweg 15
straat + nr: 6851 DA Huissen
postc. + woonpl.:
datum ontvangst transport:

5
getransporteerd door: 1 ☐ afzender 2 ☐ ontdoener 3 ☐ ontvanger 4 ☐ inzamelaar 5 ☐ vervoerder 6 ☐ uitbesteed vervoerder (vak 4a)
ontvanger/inzamelaar/vervoerder: Loonbedrijf vd Zanden Moergestel B.V.
straat + nr: Zandstraat 14A
postc. + woonpl.: 5066 CA Moergestel
VIHB-nummer: NB 501635 VIHB
kenteken: BS-LX-41

route-inzameling ☐ ja ☒ nee
routelijst bijsluiten (zie toelichting) 4
inzamelaarsregeling ☐ ja ☒ nee 6
repeterende vrachten ☐ ja ☒ nee
zie toelichting

6

afvalstroomnummer	gebruikelijke benaming van de afvalstoffen	aantal/ verpakking	eural code	verw. meth.	geschatte hoeveelheid (kg)	
	Grond Klasse Industrie Rapport D2014-323		170504	A02		☒
						☒

40700 kg.

De begeleidingsbrief dient naar waarheid ingevuld te worden en is alleen geldig als de verplichte (donkere) velden zijn ingevuld en de handtekeningen zijn geplaatst door zijn soms, afhankelijk van de omstandigheden, verplicht (zie toelichting op de achterzijde van dit formulier) daartoe bevoegde personen. De donker gearceerde velden

Auteursrecht: sVa / Stichting Vervoeradres, Den Haag

Het vervoer geschiedt op de door sVa / Stichting Vervoeradres ter griffie van de arr.rechtbank te Amsterdam en Rotterdam gedeponeerde algemene voorwaarden voor het afvalstoffenvervoer over de weg, laatste versie.
Voor aansprakelijkheid vervoerder z.o.z. In de vracht is verzekering niet begrepen

AB37295976

handtekening afzender	handtekening ontdoener	handtekening transporteur voor ontvangst der zending met gelijkgenummerde vrachtbrief	handtekening ontvanger (geadresseerde) voor goede ontvangst der zending met gelijkgenummerde vrachtbrief

ië 2.5 Art. 5624 - Uitgave **Beurtvaartadres** Tel. 088-55 22 111
w.beurtvaartadres.nl

BEGELEIDINGSBRIEF

INTERNE COPIE (D) / EXTRA BEWIJS VAN ONTVANGST (B2) (voor ontdoener)
Verplicht te gebruiken voor transport van afvalstoffen

6g

1

1 ☐ (primaire) ontdoener 2 ☐ ontvanger 3 ☐ handelaar 4 ☐ bemiddelaar

afzender: BioSoil B.V.
straat + nr: Nijverheidsweg 27
postc. + woonpl.: 3341 LJ Hendrik Ido Ambacht
VIHB-nummer:

2

factuuradres: BioSoil B.V.
postbus of straat + nr: Nijverheidsweg 27
postc. + woonpl.: 3341 LJ Hendrik Ido Ambacht

3A

ontdoener: Ballast Nedam Milieutechniek
straat + nr: Graafschap Hornelaan 200
postc. + woonpl.: 6004 HT Weert

3B

locatie van herkomst: Ballast Nedam Milieutechniek
straat + nr: Graafschap Hornelaan 200
postc. + woonpl.: 6004 HT Weert
datum aanvang transport: 26-11-14

4A

uitbesteed vervoerder: WB 't Donk
straat + nr: Brugstraat 46
postc. + woonpl.: Umbel
VIHB-nummer: NB5045300xxxx

4B

locatie van bestemming:
straat + nr: Poiseweg 15
postc. + woonpl.: 6851 DA Huissen
datum ontvangst transport: 26-11-14

5

getransporteerd door: 1 ☐ afzender 2 ☐ ontdoener 3 ☐ ontvanger 4 ☐ inzamelaar 5 ☐ vervoerder 6 ☐ uitbesteed vervoerder (vak 4a)
route-inzameling ☐ ja ☐ nee
ontvanger/inzamelaar/vervoerder: Loonbedrijf vd Zanden Moergestel B.V.
VIHB-nummer: NB 501608 VIHB
routelijst bijsluiten (zie toelichting)
straat + nr: Zandstraat 14A
inzamelaarsregeling ☐ ja ☐ nee
postc. + woonpl.: 5066 CA Moergestel
kenteken: TC BBB-4
repeterende vrachten ☐ ja ☐ nee zie toelichting

6

afvalstroomnummer	gebruikelijke benaming van de afvalstoffen	aantal/ verpakking	eural code	verw. meth.	geschatte hoeveelheid (kg)	
	Grond Klasse Industrie Rapport D2014-323		170504	A02		☒
						☒

37240

De begeleidingsbrief dient naar waarheid ingevuld te worden en is alleen geldig als de verplichte (donkere) velden zijn ingevuld en de handtekeningen zijn geplaatst door daartoe bevoegde personen. De donker gearceerde velden zijn soms, afhankelijk van de omstandigheden, verplicht (zie toelichting op de achterzijde van dit formulier)

Auteursrecht: sVa / Stichting Vervoeradres, Den Haag

Het vervoer geschiedt op de door sVa / Stichting Vervoeradres ter griffie van de arr.rechtbank te Amsterdam en Rotterdam gedeponeerde algemene voorwaarden voor het afvalstoffenvervoer over de weg, laatste versie.
Voor aansprakelijkheid vervoerder z.o.z. In de vracht is verzekering niet begrepen

AB37295959

handtekening afzender	handtekening ontdoener	handtekening transporteur voor ontvangst der zending met gelijkgenummerde vrachtbrief	handtekening ontvanger (geadresseerde) voor goede ontvangst der zending met gelijkgenummerde vrachtbrief

sie 2.5 Art. 5624 - Uitgave **Beurtvaartadres** Tel. 088-55 22 111
vw.beurtvaartadres.nl

BEGELEIDINGSBRIEF

INTERNE COPIE (D) / EXTRA BEWIJS VAN ONTVANGST (B2) (voor ontdoener)
Verplicht te gebruiken voor transport van afvalstoffen

70

1

1 ☐ (primaire) ontdoener 2 ☐ ontvanger 3 ☐ handelaar 4 ☐ bemiddelaar

afzender: BioSoil B.V.
straat + nr: Nijverheidsweg 27
postc. + woonpl.: 3341 LJ Hendrik Ido Ambacht
VIHB-nummer:

2

factuuradres: BioSoil B.V.
postbus of straat + nr: Nijverheidsweg 27
postc. + woonpl.: 3341 LJ Hendrik Ido Ambacht

3A

ontdoener: Ballast Nedam Milieutechniek
straat + nr: Graafschap Hornelaan 200
postc. + woonpl.: 6004 HT Weert

3B

locatie van herkomst: Ballast Nedam Milieutechniek
straat + nr: Graafschap Hornelaan 200
postc. + woonpl.: 6004 HT Weert
datum aanvang transport: 26-11-2014

4A

uitbesteed vervoerder: J Lysel
straat + nr:
postc. + woonpl.: Den Bosch
VIHB-nummer:

4B

locatie van bestemming: Polseweg 15
straat + nr: 6851 DA Huissen
postc. + woonpl.:
datum ontvangst transport: 26-11-2014

5

getransporteerd door: 1 ☐ afzender 2 ☐ ontdoener 3 ☐ ontvanger 4 ☐ inzamelaar 5 ☐ vervoerder 6 ☐ uitbesteed vervoerder (vak 4a)

ontvanger/inzamelaar/vervoerder: Loonbedrijf Vd Zanden Moergestel B.V.
straat + nr: Zandstraat 14A
postc. + woonpl.: 5066 CA Moergestel
VIHB-nummer: NB 501508 VIHB
kenteken: BV-JB-92

route-inzameling ☐ ja ☐ nee
routelijst bijsluiten (zie toelichting)
inzamelaarsregeling ☐ ja ☐ nee
repeterende vrachten ☐ ja ☐ nee
zie toelichting

6

afvalstroomnummer	gebruikelijke benaming van de afvalstoffen	aantal/ verpakking	eural code	verw. meth.	geschatte hoeveelheid (kg)
	Grond Klasse Industrie Rapport D2014-323		170504	A02	32280

De begeleidingsbrief dient naar waarheid ingevuld te worden en is alleen geldig als de verplichte (donkere) velden zijn ingevuld en de handtekeningen zijn geplaatst door zijn soms, afhankelijk van de omstandigheden, verplicht (zie toelichting op de achterzijde van dit formulier) daartoe bevoegde personen. De donker gearceerde velden

Auteursrecht: sVa / Stichting Vervoeradres, Den Haag

Het vervoer geschiedt op de door sVa / Stichting Vervoeradres ter griffie van de arr.rechtbank te Amsterdam en Rotterdam gedeponeerde algemene voorwaarden voor het afvalstoffenvervoer over de weg, laatste versie.
Voor aansprakelijkheid vervoerder z.o.z. In de vracht is verzekering niet begrepen

AB37295978

handtekening afzender	handtekening ontdoener	handtekening transporteur voor ontvangst der zending met gelijkgenummerde vrachtbrief	handtekening ontvanger (geadresseerde) voor goede ontvangst der zending met gelijkgenummerde vrachtbrief

ie 2.5 Art. 5624 - Uitgave **Beurtvaartadres** Tel. 088-55 22 111
w.beurtvaartadres.nl

BEGELEIDINGSBRIEF

INTERNE COPIE (D) / EXTRA BEWIJS VAN ONTVANGST (B2) (voor ontdoener)
Verplicht te gebruiken voor transport van afvalstoffen

71

1

1 ☐ (primaire) ontdoener 2 ☐ ontvanger 3 ☐ handelaar 4 ☐ bemiddelaar

afzender: BioSoil B.V.
straat + nr: Nijverheidsweg 27
postc. + woonpl.: 3341 LJ Hendrik Ido Ambacht
VIHB-nummer:

2

factuuradres: BioSoil B.V.
postbus of straat + nr: Nijverheidsweg 27
postc. + woonpl.: 3341 LJ Hendrik Ido Ambacht

3A

ontdoener: Ballast Nedam Milieutechniek
straat + nr: Graafschap Homelaan 200
postc. + woonpl.: 6004 HT Weert

3B

locatie van herkomst: Ballast Nedam Milieutechniek
straat + nr: Graafschap Homelaan 200
postc. + woonpl.: 6004 HT Weert
datum aanvang transport: 26-11-14

4A

uitbesteed vervoerder: P.V.D Sandt
straat + nr: Steenstr 5
postc. + woonpl.: Heukelom
VIHB-nummer: NL350313557VIHB

4B

locatie van bestemming:
straat + nr: Polseweg 15
postc. + woonpl.: 6851 DA Huissen
datum ontvangst transport:

5

getransporteerd door: 1 ☐ afzender 2 ☐ ontdoener 3 ☐ ontvanger 4 ☐ inzamelaar 5 ☐ vervoerder 6 ☐ uitbesteed vervoerder (vak 4a)

ontvanger/inzamelaar/vervoerder: Loonbedrijf vd Zanden Moergestel B.V.
straat + nr: Zandstraat 14A
postc. + woonpl.: 5066 CA Moergestel
VIHB-nummer: NB 501608 VIHB
kenteken: 14-BDG-1

route-inzameling ☐ ja ☐ nee
routelijst bijsluiten (zie toelichting)
inzamelaarsregeling ☐ ja ☐ nee
repeterende vrachten ☐ ja ☐ nee
zie toelichting

6

afvalstroomnummer	gebruikelijke benaming van de afvalstoffen	aantal/ verpakking	eural code	verw. meth.	geschatte hoeveelheid (kg)	
	Grond Klasse Industrie Rapport D2014-329		170504	A02		☒
						☒

34680

De begeleidingsbrief dient naar waarheid ingevuld te worden en is alleen geldig als de verplichte (donkere) velden zijn ingevuld en de handtekeningen zijn geplaatst door zijn soms, afhankelijk van de omstandigheden, verplicht (zie toelichting op de achterzijde van dit formulier) daartoe bevoegde personen. De donker gearceerde velden

Auteursrecht: sVa / Stichting Vervoeradres, Den Haag

Het vervoer geschiedt op de door sVa / Stichting Vervoeradres ter griffie van de arr rechtbank te Amsterdam en Rotterdam gedeponeerde algemene voorwaarden voor het afvalstoffenvervoer over de weg, laatste versie.
Voor aansprakelijkheid vervoerder z.o.z. In de vracht is verzekering niet begrepen

AB37295977

handtekening afzender	handtekening ontdoener	handtekening transporteur voor ontvangst der zending met gelijkgenummerde vrachtbrief	handtekening ontvanger (geadresseerde) voor goede ontvangst der zending met gelijkgenummerde vrachtbrief

sie 2.5 Art. 5624 - Uitgave **Beurtvaartadres** Tel. 088-55 22 111
ww.beurtvaartadres.nl

BEGELEIDINGSBRIEF

INTERNE KOPIE (D) / EXTRA BEWIJS VAN ONTVANGST (B2) (voor ontdoener)
Verplicht te gebruiken voor transport van afvalstoffen

72

1
1 ☐ (primaire) ontdoener 2 ☐ ontvanger 3 ☐ handelaar 4 ☐ bemiddelaar

afzender: BioSoil B.V.
straat + nr: Nijverheidsweg 27
postc. + woonpl.: 3341 LJ Hendrik Ido Ambacht
VIHB-nummer:

2
factuuradres: BioSoil B.V.
postbus of straat + nr: Nijverheidsweg 27
postc. + woonpl.: 3341 LJ Hendrik Ido Ambacht

3A
ontdoener: Baljaat Nedam Milieutechniek
straat + nr: Graafschap Homelaan 200
postc. + woonpl.: 6004 HT Weert

3B
locatie van herkomst: Baljaat Nedam Milieutechniek
straat + nr: Graafschap Homelaan 200
postc. + woonpl.: 6004 HT Weert
datum aanvang transport: 26-11-14

4A
uitbesteed vervoerder: VAN LIJSSEL
straat + nr: GRAAF VAN SOLMSWEG 48
postc. + woonpl.: 5222 BP DEN BOSCH
VIHB-nummer: NB 5300300 VIHB

4B
locatie van bestemming: Polseweg 15
straat + nr:
postc. + woonpl.: 6851 DA Huissen
datum ontvangst transport: 26-11-14

5
getransporteerd door: 1 ☐ afzender 2 ☐ ontdoener 3 ☐ ontvanger 4 ☐ inzamelaar 5 ☐ vervoerder 6 ☐ uitbesteed vervoerder (vak 4a)
ontvanger/inzamelaar/vervoerder: Loonbedrijf vd Zanden Moergestel B.V.
straat + nr: Zandstraat 14A
postc. + woonpl.: 5066 CA Moergestel
VIHB-nummer: NB 501608 VIHB
kenteken: BX-ZV-82

route-inzameling ☐ ja ☐ nee
routelijst bijsluiten (zie toelichting)
inzamelaarsregeling ☐ ja ☐ nee
repeterende vrachten ☐ ja ☐ nee
zie toelichting

6

afvalstroomnummer	gebruikelijke benaming van de afvalstoffen	aantal/ verpakking	eural code	verw. meth.	geschatte hoeveelheid (kg)	
	Grond Klasse Industrie Rapport D2014-323		170504	A02		☒
						☒

De begeleidingsbrief dient naar waarheid ingevuld te worden en is alleen geldig als de verplichte (donkere) velden zijn ingevuld en de handtekeningen zijn geplaatst door zijn soms, afhankelijk van de omstandigheden, verplicht (zie toelichting op de achterzijde van dit formulier) daartoe bevoegde personen. De donker gearceerde velden

Auteursrecht: sVa / Stichting Vervoeradres, Den Haag

Het vervoer geschiedt op de door sVa / Stichting Vervoeradres ter griffie van de arr.rechtbank te Amsterdam en Rotterdam gedeponeerde algemene voorwaarden voor het afvalstoffenvervoer over de weg, laatste versie.
Voor aansprakelijkheid vervoerder z.o.z. In de vracht is verzekering niet begrepen

AB37295974

handtekening afzender	handtekening ontdoener	handtekening transporteur voor ontvangst der zending met gelijkgenummerde vrachtbrief	handtekening ontvanger (geadresseerde) voor goede ontvangst der zending met gelijkgenummerde vrachtbrief

Art. 5624 - Uitgave **Beurtvaartadres** Tel. 088-55 22 111
www.beurtvaartadres.nl

BEGELEIDINGSBRIEF

INTERNE COPIE (D) / EXTRA BEWIJS VAN ONTVANGST (B2) (voor ontdoener)
Verplicht te gebruiken voor transport van afvalstoffen

73

1
1 ☐ (primaire) ontdoener 2 ☐ ontvanger 3 ☐ handelaar 4 ☐ bemiddelaar

afzender: BioSoil B.V.
straat + nr: Nijverheidsweg 27
postc. + woonpl.: 3341 LJ Hendrik Ido Ambacht
VIHB-nummer:

2
factuuradres: BioSoil B.V.
postbus of straat + nr: Nijverheidsweg 27
postc. + woonpl.: 3341 LJ Hendrik Ido Ambacht

3A
ontdoener: Ballast Nedam Milieutechniek
straat + nr: Graafschap Hornelaan 200
postc. + woonpl.: 6004 HT Weert

3B
locatie van herkomst: Ballast Nedam Milieutechniek
straat + nr: Graafschap Hornelaan 200
postc. + woonpl.: 6004 HT Weert
datum aanvang transport: 26-11-2014

4A
uitbesteed vervoerder: P. v.d. Sande
straat + nr: Sleenstn 5
postc. + woonpl.: 5099 AH Heukelom
VIHB-nummer: NB 503135 VIHB.

4B
locatie van bestemming:
straat + nr: Polseweg 15
postc. + woonpl.: 6851 DA Huissen
datum ontvangst transport:

5
getransporteerd door: 1 ☐ afzender 2 ☐ ontdoener 3 ☐ ontvanger 4 ☐ inzamelaar 5 ☐ vervoerder 6 ☐ uitbesteed vervoerder (vak 4a)
ontvanger/inzamelaar/vervoerder: Loonbedrijf vd Zanden Moergestel B.V.
VIHB-nummer: NB 601805 VIHB
straat + nr: Zandstraat 14A
postc. + woonpl.: 5066 CA Moergestel
kenteken: 12 BD2.7

route-inzameling ☐ ja ☐ nee
routelijst bijsluiten (zie toelichting)
inzamelaarsregeling ☐ ja ☐ nee
repeterende vrachten ☐ ja ☐ nee
zie toelichting

6

afvalstroomnummer	gebruikelijke benaming van de afvalstoffen	aantal/ verpakking	eural code	verw. meth.	geschatte hoeveelheid (kg)
	Grond Klasse Industrie Rapport D2014-323		170504	A02	35.500

De begeleidingsbrief dient naar waarheid ingevuld te worden en is alleen geldig als de verplichte (donkere) velden zijn ingevuld en de handtekeningen zijn geplaatst door daartoe bevoegde personen. De donker gearceerde velden zijn soms, afhankelijk van de omstandigheden, verplicht (zie toelichting op de achterzijde van dit formulier)

Auteursrecht: sVa / Stichting Vervoeradres, Den Haag

Het vervoer geschiedt op de door sVa / Stichting Vervoeradres ter griffie van de arr.rechtbank te Amsterdam en Rotterdam gedeponeerde algemene voorwaarden voor het afvalstoffenvervoer over de weg, laatste versie.
Voor aansprakelijkheid vervoerder z.o.z. In de vracht is verzekering niet begrepen

AB37295975

handtekening afzender	handtekening ontdoener	handtekening transporteur voor ontvangst der zending met gelijkgenummerde vrachtbrief	handtekening ontvanger (geadresseerde) voor goede ontvangst der zending met gelijkgenummerde vrachtbrief

Art. 5624 - Uitgave Beurtvaartadres Tel. 088-55 22 111
www.beurtvaartadres.nl
sie 2.5

BEGELEIDINGSBRIEF

BEGELEIDINGSBRIEF VRACHTBRIEF (A1) (voor ontvanger (geadresseerde))
Verplicht te gebruiken voor transport van afvalstoffen

De begeleidingsbrief dient naar waarheid ingevuld te worden en is alleen geldig als de verplichte (donkere) velden zijn ingevuld en de handtekeningen zijn geplaatst door daartoe bevoegde personen. De donker gearceerde velden zijn soms, afhankelijk van de omstandigheden, verplicht (zie toelichting op de achterzijde van dit formulier)

1

1 ☐ (primaire) ontdoener 2 ☐ ontvanger 3 ☐ handelaar 4 ☐ bemiddelaar

afzender: BioSoil B.V.
straat + nr: Nijverheidsweg 27
postc. + woonpl.: 3341 LJ Hendrik Ido Ambacht
VIHB-nummer:

2

factuuradres: BioSoil B.V.
postbus of straat + nr: Nijverheidsweg 27
postc. + woonpl.: 3341 LJ Hendrik Ido Ambacht

74

3A

ontdoener: Ballast Nedam Milieutechniek
straat + nr: Graafschap Hornelaan 200
postc. + woonpl.: 6004 HT Weert

3B

locatie van herkomst: Ballast Nedam Milieutechniek
straat + nr: Graafschap Hornelaan 200
postc. + woonpl.: 6004 HT Weert
datum aanvang transport:

4A

uitbesteed vervoerder: DUO SAND
straat + nr: Stein-Strootstr. 5
postc. + woonpl.: 6041 TH Roermond
VIHB-nummer: NB 50 31 85 V.01

4B

locatie van bestemming:
straat + nr: Poiseweg 15
postc. + woonpl.: 6851 DA Huissen
datum ontvangst transport: 26, 11, 2014

5

getransporteerd door: 1 ☐ afzender 2 ☐ ontdoener 3 ☐ ontvanger 4 ☐ inzamelaar 5 ☐ vervoerder 6 ☐ uitbesteed vervoerder (max 4x)

ontvanger/inzamelaar/vervoerder: Loonbedrijf vd Zanden Moergestel B.V.
straat + nr: Zandstraat 14A
postc. + woonpl.: 5066 CA Moergestel
VIHB-nummer: NB 501606 VIHB
kenteken: BSZ402

route-inzameling ☐ ja ☐ nee
routelijst bijsluiten (zie toelichting)
inzamelaarsregeling ☐ ja ☐ nee
repeterende vrachten ☐ ja ☐ nee
zie toelichting

6

afvalstroomnummer	gebruikelijke benaming van de afvalstoffen	aantal/ verpakking	eural code	verw. meth.	geschatte hoeveelheid (kg)	gewogen hoeveelheid (kg)
	Grond Klasse Industrie Rapport D2014-323		170504	A02		

Auteursrecht:
sVa / Stichting Vervoeradres,
Den Haag

Het vervoer geschiedt op de door sVa / Stichting Vervoeradres ter griffie van de arr.rechtbank te Amsterdam en Rotterdam gedeponeerde algemene voorwaarden voor het afvalstoffenvervoer over de weg, laatste versie.
Voor aansprakelijkheid vervoerder z.o.z.
In de vracht is verzekering niet begrepen

AB37295973

handtekening afzender	handtekening ontdoener	handtekening transporteur voor ontvangst der zending met gelijkgenummerde vrachtbrief	handtekening ontvangst (geadresseerde) voor goede ontvangst der zending met gelijk-genummerde vrachtbrief

versie 2.5 Art. 5624 - Uitgave **Beurtvaartadres** Tel. 088-55 22 111
www.beurtvaartadres.nl

BEGELEIDINGSBRIEF

INTERNE COPIE (D) / EXTRA BEWIJS VAN ONTVANGST (B2) (voor ontdoener)
Verplicht te gebruiken voor transport van afvalstoffen

75

1

1 ☐ (primaire) ontdoener 2 ☐ ontvanger 3 ☐ handelaar 4 ☐ bemiddelaar

afzender	BioSoil B.V.
straat + nr	Nijverheidsweg 27
postc. + woonpl.	3341 LJ Hendrik Ido Ambacht
VIHB-nummer	

2

factuuradres	BioSoil B.V.
postbus of straat + nr	Nijverheidsweg 27
postc. + woonpl.	3341 LJ Hendrik Ido Ambacht

3A

ontdoener	Ballast Nedam Milieutechniek
straat + nr	Graafschap Hornelaan 200
postc. + woonpl.	6004 HT Weert

3B

locatie van herkomst	Ballast Nedam Milieutechniek
straat + nr	Graafschap Hornelaan 200
postc. + woonpl.	6004 HT Weert
datum aanvang transport	26-11-14

4A

uitbesteed vervoerder	VB vd Donk Bergstr. 46 Vinkel
straat + nr	
postc. + woonpl.	
VIHB-nummer	NB 504533 vaxx

4B

locatie van bestemming	
straat + nr	Polseweg 15
postc. + woonpl.	5951 DA Huissen
datum ontvangst transport	26-11-14

5

getransporteerd door: 1 ☐ afzender 2 ☐ ontdoener 3 ☐ ontvanger 4 ☐ inzamelaar 5 ☐ vervoerder 6 ☐ uitbesteed vervoerder (zie stap 4a)

ontvanger/inzamelaar/ vervoerder	Loonbedrijf vd Zanden Moergestel B.V.
straat + nr	Zandstraat 14A
postc. + woonpl.	5066 CA Moergestel
VIHB-nummer	NB 501508 VIHB
kenteken	24-BDK-8

route-inzameling ☐ ja ☐ nee
routelijst bijsluiten (zie toelichting)
inzamelaarsregeling ☐ ja ☐ nee
repeterende vrachten ☐ ja ☐ nee
zie toelichting

6

afvalstroomnummer	gebruikelijke benaming van de afvalstoffen	aantal/ verpakking	eural code	verw. meth.	geschatte hoeveelheid (kg)	
	Grond Klasse Industrie Rapport D2014-323		170504	A02	37220 kg.	☒
						☒

De begeleidingsbrief dient naar waarheid ingevuld te worden en is alleen geldig als de verplichte (donkere) velden zijn ingevuld en de handtekeningen zijn geplaatst door zijn soms, afhankelijk van de omstandigheden, verplicht (zie toelichting op de achterzijde van dit formulier) daartoe bevoegde personen. De donker gearceerde velden

Art. 5624 - Uitgave Beurtvaartadres Tel. 088-55 22 111
www.beurtvaartadres.nl
ile 2.5

Auteursrecht: sVa / Stichting Vervoeradres, Den Haag

Het vervoer geschiedt op de door sVa / Stichting Vervoeradres ter griffie van de arr.rechtbank te Amsterdam en Rotterdam gedeponeerde algemene voorwaarden voor het afvalstoffenvervoer over de weg, laatste versie.
Voor aansprakelijkheid vervoerder z.o.z. In de vracht is verzekering niet begrepen

AB37295972

handtekening afzender	handtekening ontdoener	handtekening transporteur voor ontvangst der zending met gelijkgenummerde vrachtbrief	handtekening ontvanger (geadresseerde) voor goede ontvangst der zending met gelijkgenummerde vrachtbrief

BEGELEIDINGSBRIEF

INTERNE COPIE (D) / EXTRA BEWIJS VAN ONTVANGST (B2) (voor ontdoener)
Verplicht te gebruiken voor transport van afvalstoffen

76

1

1 ☐ (primaire) ontdoener 2 ☐ ontvanger 3 ☐ handelaar 4 ☐ bemiddelaar

afzender: BioSoil B.V.
straat + nr: Nijverheidsweg 27
postc. + woonpl.: 3341 LJ Hendrik Ido Ambacht
VIHB-nummer:

2

factuuradres: BioSoil B.V.
postbus of straat + nr: Nijverheidsweg 27
postc. + woonpl.: 3341 LJ Hendrik Ido Ambacht

3A

ontdoener: Ballast Nedam Milieutechniek
straat + nr: Graafschap Hornelaan 200
postc. + woonpl.: 6004 HT Weert

3B

locatie van herkomst: Ballast Nedam Milieutechniek
straat + nr: Graafschap Hornelaan 200
postc. + woonpl.: 6004 HT Weert
datum aanvang transport: 26-11-2014

4A

uitbesteed vervoerder: P gd Zande Exploitatie
straat + nr: Steenplaat 5a
postc. + woonpl.: Heythuysen
VIHB-nummer: NB503135 VIHB

4B

locatie van bestemming:
straat + nr: Polseweg 15
postc. + woonpl.: 6851 DA Huissen
datum ontvangst transport:

5

getransporteerd door: 1 ☐ afzender 2 ☐ ontdoener 3 ☐ ontvanger 4 ☐ inzamelaar 5 ☐ vervoerder 6 ☐ uitbesteed vervoerder (vak 4a)
route-inzameling ☐ ja ☒ nee
ontvanger/inzamelaar/vervoerder: Loonbedrijf vd Zanden Moergestel B.V.
VIHB-nummer: NB 501608 VIHB
routelijst bijsluiten (zie toelichting)
straat + nr: Zandstraat 14A
inzamelaarsregeling ☐ ja ☒ nee
postc. + woonpl.: 5066 CA Moergestel
kenteken: BS-LX-41
repeterende vrachten ☐ ja ☒ nee
zie toelichting

6

afvalstroomnummer	gebruikelijke benaming van de afvalstoffen	aantal/ verpakking	eural code	verw. meth.	geschatte hoeveelheid (kg)	
	Grond Klasse Industrie Rapport D2014-323		170504	A02		☒
						☒

AB37295967

Auteursrecht: sVa / Stichting Vervoeradres, Den Haag

Het vervoer geschiedt op de door sVa / Stichting Vervoeradres ter griffie van de arr.rechtbank te Amsterdam en Rotterdam gedeponeerde algemene voorwaarden voor het afvalstoffenvervoer over de weg, laatste versie.
Voor aansprakelijkheid vervoerder z.o.z. In de vracht is verzekering niet begrepen

handtekening afzender	handtekening ontdoener	handtekening transporteur voor ontvangst der zending met gelijkgenummerde vrachtbrief	handtekening ontvangst (geadresseerde) voor goede ontvangst der zending met gelijk genummerde vrachtbrief

De begeleidingsbrief dient naar waarheid ingevuld te worden en is alleen geldig als de verplichte (donkere) velden zijn ingevuld en de handtekeningen zijn geplaatst door zijn soms, afhankelijk van de omstandigheden, verplicht (zie toelichting op de achterzijde van dit formulier) daartoe bevoegde personen. De donker gearceerde velden

ie 2.5 Art. 5624 - Uitgave **Beurtvaartadres** Tel. 088-55 22 111
w.beurtvaartadres.nl

BEGELEIDINGSBRIEF

INTERNE COPIE (D) / EXTRA BEWIJS VAN ONTVANGST (B2) (voor ontdoener)
Verplicht te gebruiken voor transport van afvalstoffen

77

1

1 ☐ (primaire) ontdoener 2 ☐ ontvanger 3 ☐ handelaar 4 ☐ bemiddelaar

afzender: BioSoil B.V.
straat + nr: Nijverheidsweg 27
postc. + woonpl.: 3641 LJ Hendrik Ido Ambacht
VIHB-nummer:

2

factuuradres: BioSoil B.V.
postbus of straat + nr: Nijverheidsweg 27
postc. + woonpl.: 3641 LJ Hendrik Ido Ambacht

3A

ontdoener: Ballast Nedam Milieutechniek
straat + nr: Graafschap Hornelaan 200
postc. + woonpl.: 6004 HT Weert

3B

locatie van herkomst: Ballast Nedam Milieutechniek
straat + nr: Graafschap Hornelaan 200
postc. + woonpl.: 6004 HT Weert
datum aanvang transport:

4A

uitbesteed vervoerder: Cu SCHAYK
straat + nr: BERGHEMSEWEG 13
postc. + woonpl.: 5388PT NISTELRODE
VIHB-nummer: NB 502705 VIHB

4B

locatie van bestemming:
straat + nr: Polseweg 15
postc. + woonpl.: 6851 DA Huissen
datum ontvangst transport: 26-11-2014

5

getransporteerd door: 1 ☐ afzender 2 ☐ ontdoener 3 ☐ ontvanger 4 ☐ inzamelaar 5 ☐ vervoerder 6 ☐ uitbesteed vervoerder (vak 4a)

ontvanger/inzamelaar/vervoerder: Loonbedrijf vd Zanden Moergestel B.V.
VIHB-nummer: NB 501608 VIHB
straat + nr: Zandstraat 14A
postc. + woonpl.: 5066 CA Moergestel
kenteken: BR-TN-17

route-inzameling ☐ ja ☐ nee
routelijst bijsluiten (zie toelichting)
inzamelaarsregeling ☐ ja ☐ nee
repeterende vrachten ☐ ja ☐ nee zie toelichting

6

afvalstroomnummer	gebruikelijke benaming van de afvalstoffen	aantal/ verpakking	eural code	verw. meth.	geschatte hoeveelheid (kg)
	Grond Klasse Industrie Rapport D2014-323		170504	A02	24 m³

De begeleidingsbrief dient naar waarheid ingevuld te worden en is alleen geldig als de verplichte (donkere) velden zijn ingevuld en de handtekeningen zijn geplaatst door daartoe bevoegde personen. De donker gearceerde velden zijn soms, afhankelijk van de omstandigheden, verplicht (zie toelichting op de achterzijde van dit formulier)

Auteursrecht: sVa / Stichting Vervoeradres, Den Haag

Het vervoer geschiedt op de door sVa / Stichting Vervoeradres ter griffie van de arr.rechtbank te Amsterdam en Rotterdam gedeponeerde algemene voorwaarden voor het afvalstoffenvervoer over de weg, laatste versie.
Voor aansprakelijkheid vervoerder z.o.z. In de vracht is verzekering niet begrepen.

AB37295969

handtekening afzender	handtekening ontdoener	handtekening transporteur voor ontvangst der zending met gelijkgenummerde vrachtbrief	handtekening ontvangen (geadresseerde) voor goede ontvangst der zending met gelijkgenummerde vrachtbrief
		HERMAN VD BERG	

ile 2.5 Art. 5624 - Uitgave **Beurtvaartadres** Tel. 088-55 22 111
w.beurtvaartadres.nl

BEGELEIDINGSBRIEF

INTERNE COPIE (D) / EXTRA BEWIJS VAN ONTVANGST (B2) (voor ontdoener)
Verplicht te gebruiken voor transport van afvalstoffen

78

1
1 ☐ (primaire) ontdoener 2 ☐ ontvanger 3 ☐ handelaar 4 ☐ bemiddelaar

afzender: BioSoil B.V.
straat + nr: Nijverheidsweg 27
postc. + woonpl.: 3341 LJ Hendrik Ido Ambacht
VIHB-nummer:

2
factuuradres: BioSoil B.V.
postbus of straat + nr: Nijverheidsweg 27
postc. + woonpl.: 3341 LJ Hendrik Ido Ambacht

3A
ontdoener: Ballast Nedam Milieutechniek
straat + nr: Graafschap Hornelaan 200
postc. + woonpl.: 6004 HT Weert

3B
locatie van herkomst: Ballast Nedam Milieutechniek
straat + nr: Graafschap Hornelaan 200
postc. + woonpl.: 6004 HT Weert
datum aanvang transport: 26-11-14

4A
uitbesteed vervoerder: WB 't Donk
straat + nr: Brugstraat 46
postc. + woonpl.: Vinkel
VIHB-nummer: NB504530 VXXX

4B
locatie van bestemming:
straat + nr: Polseweg 15
postc. + woonpl.: 5951 DA Huissen
datum ontvangst transport: 26-11-14

5
getransporteerd door: 1 ☐ afzender 2 ☐ ontdoener 3 ☐ ontvanger 4 ☐ inzamelaar 5 ☐ vervoerder 6 ☐ uitbesteed vervoerder (vak 4a)
ontvanger/inzamelaar/vervoerder: Loonbedrijf va Zanden Moergestel B.V.
VIHB-nummer: NB 501530 VIHB
straat + nr: Zandstraat 14A
postc. + woonpl.: 5066 CA Moergestel
kenteken: 10 BBB-4
NB504530 VXXX

route-inzameling ☐ ja ☐ nee
routelijst bijsluiten (zie toelichting)
inzamelaarsregeling ☐ ja ☐ nee
repeterende vrachten ☐ ja ☐ nee
zie toelichting

6

afvalstroomnummer	gebruikelijke benaming van de afvalstoffen	aantal/ verpakking	eural code	verw. meth.	geschatte hoeveelheid (kg)	
	Grond Klasse Industrie Rapport D2014-323		170504	A02		☒
						☒

39260

De begeleidingsbrief dient naar waarheid ingevuld te worden en is alleen geldig als de verplichte (donkere) velden zijn ingevuld en de handtekeningen zijn geplaatst door daartoe bevoegde personen. De donker gearceerde velden zijn soms, afhankelijk van de omstandigheden, verplicht (zie toelichting op de achterzijde van dit formulier)

Art. 5624 - Uitgave Beurtvaartadres Tel. 088-55 22 111
www.beurtvaartadres.nl
ie 2.5

Auteursrecht:
sVa / Stichting Vervoeradres,
Den Haag

Het vervoer geschiedt op de door sVa / Stichting Vervoeradres ter griffie van de arr.rechtbank te Amsterdam en Rotterdam gedeponeerde algemene voorwaarden voor het afvalstoffenvervoer over de weg, laatste versie.
Voor aansprakelijkheid vervoerder z.o.z.
In de vracht is verzekering niet begrepen

AB37295968

handtekening afzender	handtekening ontdoener	handtekening transporteur voor ontvangst der zending met gelijkgenummerde vrachtbrief	handtekening ontvanger (geadresseerde) voor goede ontvangst der zending met gelijkgenummerde vrachtbrief

BEGELEIDINGSBRIEF

INTERNE COPIE (D) / EXTRA BEWIJS VAN ONTVANGST (B2) (voor ontdoener)
Verplicht te gebruiken voor transport van afvalstoffen

79

1

1 ☐ (primaire) ontdoener 2 ☐ ontvanger 3 ☐ handelaar 4 ☐ bemiddelaar

afzender: BioSoil B.V.
straat + nr: Nijverheidsweg 27
postc. + woonpl.: 3341 LJ Hendrik Ido Ambacht
VIHB-nummer:

2

factuuradres: BioSoil B.V.
postbus of straat + nr: Nijverheidsweg 27
postc. + woonpl.: 3341 LJ Hendrik Ido Ambacht

3A

ontdoener: Ballast Nedam Milieutechniek
straat + nr: Graafschap Hornelaan 200
postc. + woonpl.: 6004 HT Weert

3B

locatie van herkomst: Ballast Nedam Milieutechniek
straat + nr: Graafschap Hornelaan 200
postc. + woonpl.: 6004 HT Weert
datum aanvang transport: 26-11-14

4A

uitbesteed vervoerder: C v Schayk
straat + nr: berghemse weg 13
postc. + woonpl.: 5388 PT nistelrode
VIHB-nummer: nl850290577x37

4B

locatie van bestemming:
straat + nr: Polseweg 15
postc. + woonpl.: 6851 DA Huissen
datum ontvangst transport: 26-11-14

5

getransporteerd door: 1 ☐ afzender 2 ☐ ontdoener 3 ☐ ontvanger 4 ☐ inzamelaar 5 ☐ vervoerder 6 ☐ uitbesteed vervoerder (vak 4a)

ontvanger/inzamelaar/vervoerder: Loonbedrijf vd Zanden Moergestel B.V.
straat + nr: Zandstraat 14A
postc. + woonpl.: 5066 CA Moergestel
VIHB-nummer: NB 501608 VIHB
kenteken: DS-TF-26

route-inzameling ☐ ja ☒ nee
routelijst bijsluiten (zie toelichting)
inzamelaarsregeling ☐ ja ☒ nee
repeterende vrachten ☐ ja ☒ nee
zie toelichting

6

afvalstroomnummer	gebruikelijke benaming van de afvalstoffen	aantal/ verpakking	eural code	verw. meth.	geschatte hoeveelheid (kg)	
	Grond Klasse Industrie Rapport D2014-323		170504	A02		☒
						☒

De begeleidingsbrief dient naar waarheid ingevuld te worden en is alleen geldig als de verplichte (donkere) velden zijn ingevuld en de handtekeningen zijn geplaatst door zijn soms, afhankelijk van de omstandigheden, verplicht (zie toelichting op de achterzijde van dit formulier) daartoe bevoegde personen. De donker gearceerde velden

Auteursrecht: sVa / Stichting Vervoeradres, Den Haag

Het vervoer geschiedt op de door sVa / Stichting Vervoeradres ter griffie van de arr.rechtbank te Amsterdam en Rotterdam gedeponeerde algemene voorwaarden voor het afvalstoffenvervoer over de weg, laatste versie.
Voor aansprakelijkheid vervoerder z.o.z. In de vracht is verzekering niet begrepen

AB37295970

handtekening afzender	handtekening ontdoener	handtekening transporteur voor ontvangst der zending met gelijkgenummerde vrachtbrief	handtekening ontvanger (geadresseerde) voor goede ontvangst der zending met gelijkgenummerde vrachtbrief

Art. 5624 - Uitgave Beurtvaartadres Tel. 088-55 22 111
www.beurtvaartadres.nl
ie 2.5

BEGELEIDINGSBRIEF

INTERNE COPIE (D) / EXTRA BEWIJS VAN ONTVANGST (B2) (voor ontdoener)
Verplicht te gebruiken voor transport van afvalstoffen

80

1

1 ☐ (primaire) ontdoener 2 ☐ ontvanger 3 ☐ handelaar 4 ☐ bemiddelaar

afzender: BioSoil B.V.
straat + nr: Nijverheidsweg 27
postc. + woonpl.: 3341 LJ Hendrik Ido Ambacht
VIHB-nummer:

2

factuuradres: BioSoil B.V.
postbus of straat + nr: Nijverheidsweg 27
postc. + woonpl.: 3341 LJ Hendrik Ido Ambacht

3A

ontdoener: Ballast Nedam Milieutechniek
straat + nr: Graafschap Hornelaan 200
postc. + woonpl.: 6004 HT Weert

3B

locatie van herkomst: Ballast Nedam Milieutechniek
straat + nr: Graafschap Hornelaan 200
postc. + woonpl.: 6004 HT Weert
datum aanvang transport: 26-11-14

4A

uitbesteed vervoerder: [illegible]
straat + nr:
postc. + woonpl.:
VIHB-nummer:

4B

locatie van bestemming:
straat + nr: Polseweg 15
postc. + woonpl.: 9851 DA Hulsesen
datum ontvangst transport: 26-11-14

5

getransporteerd door: 1 ☐ afzender 2 ☐ ontdoener 3 ☐ ontvanger 4 ☐ inzamelaar 5 ☐ vervoerder 6 ☐ uitbesteed vervoerder (vak 4a)
route-inzameling ☐ ja ☐ nee
ontvanger/inzamelaar/vervoerder: Loonbedrijf vd Zanden Moergestel B.V.
VIHB-nummer: NB 501606 VIHB
routelijst bijsluiten (zie toelichting)
straat + nr: Zandstraat 14A
inzamelaarsregeling ☐ ja ☐ nee
postc. + woonpl.: 5066 CA Moergestel
kenteken: BSEP89
repeterende vrachten ☐ ja ☐ nee zie toelichting

6

afvalstroomnummer	gebruikelijke benaming van de afvalstoffen	aantal/ verpakking	eural code	verw. meth.	geschatte hoeveelheid (kg)	
	Grond Klasse Industrie Rapport D2014-323		170504	A02		☒
						☒

De begeleidingsbrief dient naar waarheid ingevuld te worden en is alleen geldig als de verplichte (donkere) velden zijn ingevuld en de handtekeningen zijn geplaatst door daartoe bevoegde personen. De donker gearceerde velden zijn soms, afhankelijk van de omstandigheden, verplicht (zie toelichting op de achterzijde van dit formulier)

Auteursrecht: sVa / Stichting Vervoeradres, Den Haag

Het vervoer geschiedt op de door sVa / Stichting Vervoeradres ter griffie van de arr.rechtbank te Amsterdam en Rotterdam gedeponeerde algemene voorwaarden voor het afvalstoffenvervoer over de weg, laatste versie.
Voor aansprakelijkheid vervoerder z.o.z. In de vracht is verzekering niet begrepen

AB37295971

handtekening afzender	handtekening ontdoener	handtekening transporteur voor ontvangst der zending met gelijkgenummerde vrachtbrief	handtekening ontvangst (geadresseerde) voor goede ontvangst der zending met gelijkgenummerde vrachtbrief

sse 2.5 Art. 5624 - Uitgave **Beurtvaartadres** Tel. 088-55 22 111
ww.beurtvaartadres.nl

BEGELEIDINGSBRIEF

INTERNE COPIE (D) / EXTRA BEWIJS VAN ONTVANGST (B2) (voor ontdoener)
Verplicht te gebruiken voor transport van afvalstoffen

81

1

1 ☐ (primaire) ontdoener 2 ☐ ontvanger 3 ☐ handelaar 4 ☐ bemiddelaar

afzender: BioSoil B.V.
straat + nr: Nijverheidsweg 27
postc. + woonpl.: 3341 LJ Hendrik Ido Ambacht
VIHB-nummer:

2

factuuradres: BioSoil B.V.
postbus of straat + nr: Nijverheidsweg 27
postc. + woonpl.: 3341 LJ Hendrik Ido Ambacht

3A

ontdoener: Ballast Nedam Milieutechniek
straat + nr: Graafschap Hornelaan 200
postc. + woonpl.: 6004 HT Weert

3B

locatie van herkomst: Ballast Nedam Milieutechniek
straat + nr: Graafschap Hornelaan 200
postc. + woonpl.: 6004 HT Weert
datum aanvang transport: 27-11-2014

4A

uitbesteed vervoerder: P. v.d. Sande
straat + nr: Steenstraat
postc. + woonpl.: Heukelom
VIHB-nummer: NB 503135 VIHB

4B

locatie van bestemming:
straat + nr: Polseweg 15
postc. + woonpl.: 6851 DA Huissen
datum ontvangst transport:

5

getransporteerd door: 1 ☐ afzender 2 ☐ ontdoener 3 ☐ ontvanger 4 ☐ inzamelaar 5 ☐ vervoerder 6 ☐ uitbesteed vervoerder (vul 4a)

ontvanger/inzamelaar/vervoerder: Loonbedrijf vd Zanden Moergestel B.V.
straat + nr: Zandstraat 14A
postc. + woonpl.: 5066 CA Moergestel
VIHB-nummer: NB 601608 VIHB
kenteken: BZ-HL-40

route-inzameling ☐ ja ☐ nee
routelijst bijsluiten (zie toelichting)
inzamelaarsregeling ☐ ja ☐ nee
repeterende vrachten ☐ ja ☐ nee
zie toelichting

6

afvalstroomnummer	gebruikelijke benaming van de afvalstoffen	aantal/ verpakking	eural code	verw. meth.	geschatte hoeveelheid (kg)	
	Grond Klasse Industrie Rapport D2014-323		170504	A02		☒
						☒

De begeleidingsbrief dient naar waarheid ingevuld te worden en is alleen geldig als de verplichte (donkere) velden zijn ingevuld en de handtekeningen zijn geplaatst door daartoe bevoegde personen. De donker gearceerde velden zijn soms, afhankelijk van de omstandigheden, verplicht (zie toelichting op de achterzijde van dit formulier)

Art. 5624 - Uitgave Beurtvaartadres Tel. 088-55 22 111
www.beurtvaartadres.nl versie 2.5

Auteursrecht:
sVa / Stichting Vervoeradres,
Den Haag

Het vervoer geschiedt op de door sVa / Stichting Vervoeradres ter griffie van de arr.rechtbank te Amsterdam en Rotterdam gedeponeerde algemene voorwaarden voor het afvalstoffenvervoer over de weg, laatste versie.
Voor aansprakelijkheid vervoerder z.o.z. In de vracht is verzekering niet begrepen

AB37295965

handtekening afzender	handtekening ontdoener	handtekening transporteur voor ontvangst der zending met gelijkgenummerde vrachtbrief	handtekening ontvanger (geadresseerde) voor goede ontvangst der zending met gelijkgenummerde vrachtbrief

BEGELEIDINGSBRIEF

INTERNE COPIE (D) / EXTRA BEWIJS VAN ONTVANGST (B2) (voor ontdoener)
Verplicht te gebruiken voor transport van afvalstoffen

82

De begeleidingsbrief dient naar waarheid ingevuld te worden en is alleen geldig als de verplichte (donkere) velden zijn ingevuld en de handtekeningen zijn geplaatst door zijn soms, afhankelijk van de omstandigheden, verplicht (zie toelichting op de achterzijde van dit formulier) daartoe bevoegde personen. De donker gearceerde velden

1

1 ☐ (primaire) ontdoener 2 ☐ ontvanger 3 ☐ handelaar 4 ☐ bemiddelaar

afzender: BioSoil B.V.
straat + nr: Nijverheidsweg 27
postc. + woonpl.: 3341 LJ Hendrik Ido Ambacht
VIHB-nummer:

2

factuuradres: BioSoil B.V.
postbus of straat + nr: Nijverheidsweg 27
postc. + woonpl.: 3341 LJ Hendrik Ido Ambacht

3A

ontdoener: ~~Ballast Nedam Milieutechniek~~
straat + nr: ~~Graafschap Hornelaan 200~~
postc. + woonpl.: ~~6004 HT Weert~~

3B

locatie van herkomst: ~~Ballast Nedam Milieutechniek~~
straat + nr: ~~Graafschap Hornelaan 200~~
postc. + woonpl.: ~~6004 HT Weert~~
datum aanvang transport: 24-11-2014.

4A

uitbesteed vervoerder: P V D Sande.
straat + nr: Steen Straat 5
postc. + woonpl.: Berkel en Schet
VIHB-nummer:

4B

locatie van bestemming:
straat + nr: Polseweg 16
postc. + woonpl.: 5851 DA Hulsen
datum ontvangst transport:

5

getransporteerd door: 1 ☐ afzender 2 ☐ ontdoener 3 ☐ ontvanger 4 ☐ inzamelaar 5 ☐ vervoerder 6 ☐ uitbesteed vervoerder (vak 4a) route-inzameling ☐ ja ☐ nee
ontvanger/inzamelaar/vervoerder: Loonbedrijf vd Zanden Moergestel B.V.
VIHB-nummer: NB 501508 VIHB
straat + nr: Zandstraat 14A
postc. + woonpl.: 5066 CA Moergestel
routelijst bijsluiten (zie toelichting)
inzamelaarsregeling ☐ ja ☐ nee
kenteken: BP-GV-12
repeterende vrachten ☐ ja ☐ nee zie toelichting

6

afvalstroomnummer	gebruikelijke benaming van de afvalstoffen	aantal/ verpakking	eural code	verw. meth.	geschatte hoeveelheid (kg)	
	Grond Klasse Industrie Rapport D2014-323		170504	A02	29.640	☒
						☒

AB37295834

Auteursrecht: sVa / Stichting Vervoeradres, Den Haag

Het vervoer geschiedt op de door sVa / Stichting Vervoeradres ter griffie van de arr.rechtbank te Amsterdam en Rotterdam gedeponeerde algemene voorwaarden voor het afvalstoffenvervoer over de weg, laatste versie.
Voor aansprakelijkheid vervoerder z.o.z. In de vracht is verzekering niet begrepen

handtekening afzender	handtekening ontdoener	handtekening transporteur voor ontvangst der zending met gelijkgenummerde vrachtbrief	handtekening ontvanger (geadresseerde) voor goede ontvangst der zending met gelijkgenummerde vrachtbrief

Art. 5624 - Uitgave Beurtvaartadres Tel. 088-55 22 111
www.beurtvaartadres.nl

BEGELEIDINGSBRIEF

INTERNE COPIE (D) / EXTRA BEWIJS VAN ONTVANGST (B2) (voor ontdoener)
Verplicht te gebruiken voor transport van afvalstoffen

S3

1

1 ☐ (primaire) ontdoener 2 ☐ ontvanger 3 ☐ handelaar 4 ☐ bemiddelaar

afzender: BioSoil B.V.
straat + nr: Nijverheidsweg 27
postc. + woonpl.: 3641 LJ Hendrik Ido Ambacht
VIHB-nummer:

2

factuuradres: BioSoil B.V.
postbus of straat + nr: Nijverheidsweg 27
postc. + woonpl.: 3641 LJ Hendrik Ido Ambacht

3A

ontdoener: Ballast Nedam Milieutechniek
straat + nr: Graafschap Hornelaan 200
postc. + woonpl.: 6004 HT Weert

3B

locatie van herkomst: Ballast Nedam Milieutechniek
straat + nr: Graafschap Hornelaan 200
postc. + woonpl.: 6004 HT Weert
datum aanvang transport: 27-11-14

4A

uitbesteed vervoerder: W.B. v.d. Donk
straat + nr: Brugstraat 116
postc. + woonpl.: Cuijk
VIHB-nummer: NB5045300KKK

4B

locatie van bestemming:
straat + nr: Polseweg 15
postc. + woonpl.: 6851 DA Huissen
datum ontvangst transport: 27-11-14

5

getransporteerd door: 1 ☐ afzender 2 ☐ ontdoener 3 ☐ ontvanger 4 ☐ inzamelaar 5 ☐ vervoerder 6 ☐ uitbesteed vervoerder (vak 4B)

ontvanger/inzamelaar/vervoerder: Loonbedrijf vd Zanden Moergestel B.V.
VIHB-nummer: NB 501608 VIHB
straat + nr: Zandstraat 14A
postc. + woonpl.: 5066 CA Moergestel
kenteken: 10 BBB-4

route-inzameling ☐ ja ☐ nee
routelijst bijsluiten (zie toelichting)
inzamelaarsregeling ☐ ja ☐ nee
repeterende vrachten ☐ ja ☐ nee
zie toelichting

6

afvalstroomnummer	gebruikelijke benaming van de afvalstoffen	aantal/ verpakking	eural code	verw. meth.	geschatte hoeveelheid (kg)	
	Grond Klasse Industrie Rapport D2014-329		170504	A02		☐
						☐

38280

De begeleidingsbrief dient naar waarheid ingevuld te worden en is alleen geldig als de verplichte (donkere) velden zijn ingevuld en de handtekeningen zijn geplaatst door zijn soms, afhankelijk van de omstandigheden, verplicht (zie toelichting op de achterzijde van dit formulier) daartoe bevoegde personen. De donker gearceerde velden

Auteursrecht: eVa / Stichting Vervoersadres, Den Haag

Het vervoer geschiedt op de door eVa / Stichting Vervoersadres ter griffie van de arr.rechtbank te Amsterdam en Rotterdam gedeponeerde algemene voorwaarden voor het afvalstoffenvervoer over de weg, laatste versie.
Voor aansprakelijkheid vervoerder z.o.z. is de vrachtbrief verzekering niet begrepen

AB37295966

handtekening afzender	handtekening ontdoener	handtekening transporteur voor ontvangst der zending met gelijknummerde vrachtbrief	handtekening ontvangst (geadresseerde) voor goede ontvangst der zending met gelijknummerde vrachtbrief

ie 2.5 Art. 5624 - Uitgave **Beurtvaartadres** Tel. 088-55 22 111
w.beurtvaartadres.nl

BEGELEIDINGSBRIEF

INTERNE COPIE (D) / EXTRA BEWIJS VAN ONTVANGST (B2) (voor ontdoener)
Verplicht te gebruiken voor transport van afvalstoffen

84

1
1 ☐ (primaire) ontdoener 2 ☐ ontvanger 3 ☐ handelaar 4 ☐ bemiddelaar

afzender: BioSoil B.V.
straat + nr: Nijverheidsweg 27
postc. + woonpl.: 3641 LJ Mijdrecht
VIHB-nummer:

2
factuuradres: BioSoil B.V.
postbus of straat + nr: Nijverheidsweg 27
postc. + woonpl.: 3641 LJ Mijdrecht

3A
ontdoener: Ballast Nedam Milieutechniek
straat + nr: Graafschap Homelaan 200
postc. + woonpl.: 6004 HT Weert

3B
locatie van herkomst: Ballast Nedam Milieutechniek
straat + nr: Graafschap Homelaan 200
postc. + woonpl.: 6004 HT Weert
datum aanvang transport:

4A
uitbesteed vervoerder: Co SCHAYIK
straat + nr: BERGHEMSEWEG 13
postc. + woonpl.: 5388 PT NISTELRODE
VIHB-nummer: NB502705 VKKK

4B
locatie van bestemming:
straat + nr: Polseweg 15
postc. + woonpl.: 6851 DA Huissen
datum ontvangst transport: 27-11-2014

5
getransporteerd door: 1 ☐ afzender 2 ☐ ontdoener 3 ☐ ontvanger 4 ☐ inzamelaar 5 ☐ vervoerder 6 ☐ uitbesteed vervoerder (vak 4a)
ontvanger/inzamelaar/vervoerder: Loonbedrijf vd Zanden Moergestel B.V.
VIHB-nummer: NB 501608 VIHB
straat + nr: Zandstraat 14A
postc. + woonpl.: 5066 CA Moergestel
kenteken: BS - VR - 88
route-inzameling ☐ ja ☐ nee
routelijst bijsluiten (zie toelichting)
inzamelaarsregeling ☐ ja ☐ nee
repeterende vrachten ☐ ja ☐ nee
zie toelichting

6

afvalstroomnummer	gebruikelijke benaming van de afvalstoffen	aantal/ verpakking	eural code	verw. meth.	geschatte hoeveelheid (kg) 24 ton	
	Grond Klasse Industrie Rapport D2014-323		170504	A02		☒
						☒

De begeleidingsbrief dient naar waarheid ingevuld te worden en is alleen geldig als de verplichte (donkere) velden zijn ingevuld en de handtekeningen zijn geplaatst door zijn soms, afhankelijk van de omstandigheden, verplicht (zie toelichting op de achterzijde van dit formulier) daartoe bevoegde personen. De donker gearceerde velden

Art. 5624 - Uitgave Beurtvaartadres Tel. 088-55 22 111
www.beurtvaartadres.nl
de 2.5

Auteursrecht: sVa / Stichting Vervoeradres, Den Haag

Het vervoer geschiedt op de door sVa / Stichting Vervoeradres ter griffie van de arr.rechtbank te Amsterdam en Rotterdam gedeponeerde algemene voorwaarden voor het afvalstoffenvervoer over de weg, laatste versie.
Voor aansprakelijkheid vervoerder z.o.z. In de vracht is verzekering niet begrepen

AB37295964

handtekening afzender	handtekening ontdoener	handtekening transporteur voor ontvangst der zending met gelijkgenummerde vrachtbrief	handtekening ontvanger (geadresseerde) voor goede ontvangst der zending met gelijkgenummerde vrachtbrief
		HERMANUS BERG	

BEGELEIDINGSBRIEF

BEGELEIDINGSBRIEF VRACHTBRIEF (A1) (voor ontvanger (geadresseerde))
Verplicht te gebruiken voor transport van afvalstoffen

85

85

1

1 ☐ (primaire) ontdoener 2 ☐ ontvanger 3 ☐ handelaar 4 ☐ bemiddelaar

afzender: BioSoil B.V.
straat + nr: Nijverheidsweg 27
postc. + woonpl.: 3341 LJ Hendrik Ido Ambacht
VIHB-nummer:

2

factuuradres: BioSoil B.V.
postbus of straat + nr: Nijverheidsweg 27
postc. + woonpl.: 3341 LJ Hendrik Ido Ambacht

3A

ontdoener: Ballast Nedam Milieutechniek
straat + nr: Graafschap Hornelaan 200
postc. + woonpl.: 6004 HT Weert

3B

locatie van herkomst: Ballast Nedam Milieutechniek
straat + nr: Graafschap Hornelaan 200
postc. + woonpl.: 6004 HT Weert
datum aanvang transport: 27-11-2014

4A

uitbesteed vervoerder: Rd Sande Heerlen Heerlen
straat + nr:
postc. + woonpl.:
VIHB-nummer:

4B

locatie van bestemming:
straat + nr: Polseweg 15
postc. + woonpl.: 5861 DA Hulsen
datum ontvangst transport:

5

getransporteerd door: 1 ☐ afzender 2 ☐ ontdoener 3 ☐ ontvanger 4 ☐ inzamelaar 5 ☐ vervoerder 6 ☐ uitbesteed vervoerder

ontvanger/inzamelaar/vervoerder: Loonbedrijf vd Zanden Moergestel B.V.
straat + nr: Zandstraat 14A
postc. + woonpl.: 5066 CA Moergestel
VIHB-nummer: NB 501605 VIHB
kenteken: BXFF12

route-inzameling ☐ ja ☐ nee
routelijst bijsluiten (zie toelichting)
inzamelaarsregeling ☐ ja ☐ nee
repeterende vrachten ☐ ja ☐ nee
zie toelichting

6

afvalstroomnummer	gebruikelijke benaming van de afvalstoffen	aantal/ verpakking	eural code	verw. meth.	geschatte hoeveelheid (kg)	gewogen hoeveelheid (kg)
	Grond Klasse Industrie Rapport D2014-323		170504	A02		

35720 kg

De begeleidingsbrief dient naar waarheid ingevuld te worden en is alleen geldig als de verplichte (donkere) velden zijn ingevuld en de handtekeningen zijn geplaatst door daartoe bevoegde personen. De donker gearceerde velden zijn soms, afhankelijk van de omstandigheden, verplicht (zie toelichting op de achterzijde van dit formulier)

Auteursrecht: sVa / Stichting Vervoeradres. Den Haag

Het vervoer geschiedt op de door sVa / Stichting Vervoeradres ter griffie van de arr.rechtbank te Amsterdam en Rotterdam gedeponeerde algemene voorwaarden voor het afvalstoffenvervoer over de weg, laatste versie.
Voor aansprakelijkheid vervoerder z.o.z. In de vracht is verzekering niet begrepen

AB37295963

handtekening afzender	handtekening ontdoener	handtekening transporteur voor ontvangst der zending met gelijkgenummerde vrachtbrief	handtekening ontvanger (geadresseerde) voor goede ontvangst der zending met gelijkgenummerde vrachtbrief

versie 2.5 Art. 5624 - Uitgave **Beurtvaartadres** Tel. 088-55 22 111
www.beurtvaartadres.nl

BEGELEIDINGSBRIEF

INTERNE COPIE (D) / EXTRA BEWIJS VAN ONTVANGST (B2) (voor ontdoener)
Verplicht te gebruiken voor transport van afvalstoffen

86

1
1 ☐ (primaire) ontdoener 2 ☐ ontvanger 3 ☐ handelaar 4 ☐ bemiddelaar

afzender: BioSoil B.V.
straat + nr: Nijverheidsweg 27
postc. + woonpl.: 3341 LJ Hendrik Ido Ambacht
VIHB-nummer:

2
factuuradres: BioSoil B.V.
postbus of straat + nr: Nijverheidsweg 27
postc. + woonpl.: 3341 LJ Hendrik Ido Ambacht

3A
ontdoener: Ballast Nedam Milieutechniek
straat + nr: Graafschap Hornelaan 200
postc. + woonpl.: 6004 HT Weert

3B
locatie van herkomst: Ballast Nedam Milieutechniek
straat + nr: Graafschap Hornelaan 200
postc. + woonpl.: 6004 HT Weert
datum aanvang transport: 27-11-2014

4A
uitbesteed vervoerder: P. v.d. Sande
straat + nr: Steenstraat 6
postc. + woonpl.: Heukelom
VIHB-nummer: NB 503135 V1HB

4B
locatie van bestemming:
straat + nr: Polseweg 15
postc. + woonpl.: 6851 DA Huissen
datum ontvangst transport: 27-11-2014

5
getransporteerd door: 1 ☐ afzender 2 ☐ ontdoener 3 ☐ ontvanger 4 ☐ inzamelaar 5 ☐ vervoerder 6 ☐ uitbesteed vervoerder (vak 4a)
route-inzameling ☐ ja ☐ nee
ontvanger/inzamelaar/vervoerder: Loonbedrijf vd Zanden Moergestel B.V.
VIHB-nummer: NB 501608 VIHB
routelijst bijsluiten (zie toelichting)
straat + nr: Zandstraat 14A
inzamelaarsregeling ☐ ja ☐ nee
postc. + woonpl.: 5066 CA Moergestel
kenteken: BZ-HL-40
repeterende vrachten ☐ ja ☐ nee zie toelichting

6

afvalstroomnummer	gebruikelijke benaming van de afvalstoffen	aantal/ verpakking	eural code	verw. meth.	geschatte hoeveelheid (kg)	
	Grond Klasse Industrie Rapport D2014-323		170504	A02		☒
						☒

AB37295961

Auteursrecht: sVa / Stichting Vervoeradres, Den Haag	Het vervoer geschiedt op de door sVa / Stichting Vervoeradres ter griffie van de arr.rechtbank te Amsterdam en Rotterdam gedeponeerde algemene voorwaarden voor het afvalstoffenvervoer over de weg, laatste versie. Voor aansprakelijkheid vervoerder z.o.z. In de vracht is verzekering niet begrepen		
handtekening afzender	handtekening ontdoener	handtekening transporteur voor ontvangst der zending met gelijkgenummerde vrachtbrief	handtekening ontvanger (geadresseerde) voor goede ontvangst der zending met gelijkgenummerde vrachtbrief

De begeleidingsbrief dient naar waarheid ingevuld te worden en is alleen geldig als de verplichte (donkere) velden zijn ingevuld en de handtekeningen zijn geplaatst door zijn soms, afhankelijk van de omstandigheden, verplicht (zie toelichting op de achterzijde van dit formulier) daartoe bevoegde personen. De donker gearceerde velden

Art. 5624 - Uitgave Beurtvaartadres Tel. 088-55 22 111
www.beurtvaartadres.nl
ie 2.5

BEGELEIDINGSBRIEF

INTERNE COPIE (D) / EXTRA BEWIJS VAN ONTVANGST (B2) (voor ontdoener)
Verplicht te gebruiken voor transport van afvalstoffen

87

1

1 ☐ (primaire) ontdoener 2 ☐ ontvanger 3 ☐ handelaar 4 ☐ bemiddelaar

afzender: BioSoil B.V.
straat + nr: Nijverheidsweg 27
postc. + woonpl.: 3341 LJ Hendrik Ido Ambacht
VIHB-nummer:

2

factuuradres: BioSoil B.V.
postbus of straat + nr: Nijverheidsweg 27
postc. + woonpl.: 3341 LJ Hendrik Ido Ambacht

3A

ontdoener: Ballast Nedam Milieutechniek
straat + nr: Graafschap Hornelaan 200
postc. + woonpl.: 6004 HT Weert

3B

locatie van herkomst: Ballast Nedam Milieutechniek
straat + nr: Graafschap Hornelaan 200
postc. + woonpl.: 6004 HT Weert
datum aanvang transport: 27-11-14

4A

uitbesteed vervoerder: WB Th Donk
straat + nr: Brugsbaat 46
postc. + woonpl.: Umkel
VIHB-nummer: NB504530VXXX

4B

locatie van bestemming:
straat + nr: Polsweg 15
postc. + woonpl.: 6851 DA Huissen
datum ontvangst transport: 27-11-14

5

getransporteerd door: 1 ☐ afzender 2 ☐ ontdoener 3 ☐ ontvanger 4 ☐ inzamelaar 5 ☐ vervoerder 6 ☐ uitbesteed vervoerder (vak 4a)

ontvanger/inzamelaar/vervoerder: Loonbedrijf vd Zanden Moergestel B.V.
straat + nr: Zandstraat 14A
postc. + woonpl.: 5066 CA Moergestel
VIHB-nummer: NB 501808 VIHB / NB504530VXXX
kenteken: 10 BBB-4

route-inzameling ☐ ja ☐ nee
routelijst bijsluiten (zie toelichting)
inzamelaarsregeling ☐ ja ☐ nee
repeterende vrachten ☐ ja ☐ nee
zie toelichting

6

afvalstroomnummer	gebruikelijke benaming van de afvalstoffen	aantal/ verpakking	eural code	verw. meth.	geschatte hoeveelheid (kg)	
	Grond Klasse Industrie Rapport D2014-323		170504	A02		☒
					38760	☒

AB37295962

Auteursrecht: sVa / Stichting Vervoeradres, Den Haag

Het vervoer geschiedt op de door sVa / Stichting Vervoeradres ter griffie van de arr.rechtbank te Amsterdam en Rotterdam gedeponeerde algemene voorwaarden voor het afvalstoffenvervoer over de weg, laatste versie.
Voor aansprakelijkheid vervoerder z.o.z. — In de vracht is verzekering niet begrepen

handtekening afzender	handtekening ontdoener	handtekening transporteur voor ontvangst der zending met gelijkgenummerde vrachtbrief	handtekening ontvanger (geadresseerde) voor goede ontvangst der zending met gelijkgenummerde vrachtbrief

De begeleidingsbrief dient naar waarheid ingevuld te worden en is alleen geldig als de verplichte (donkere) velden zijn ingevuld en de handtekeningen zijn geplaatst door daartoe bevoegde personen. De donker gearceerde velden zijn soms, afhankelijk van de omstandigheden, verplicht (zie toelichting op de achterzijde van dit formulier)

Art. 5624 – Uitgave Beurtvaartadres
Tel. 088-55 22 111
www.beurtvaartadres.nl
file 2.5

BEGELEIDINGSBRIEF

INTERNE COPIE (D) / EXTRA BEWIJS VAN ONTVANGST (B2) (voor ontdoener)
Verplicht te gebruiken voor transport van afvalstoffen

88

1
1 ☐ (primaire) ontdoener 2 ☐ ontvanger 3 ☐ handelaar 4 ☐ bemiddelaar

afzender: BioSoil B.V.
straat + nr: Nijverheidsweg 27
postc. + woonpl.: 3341 LJ Hendrik Ido Ambacht
VIHB-nummer:

2
factuuradres: BioSoil B.V.
postbus of straat + nr: Nijverheidsweg 27
postc. + woonpl.: 3341 LJ Hendrik Ido Ambacht

3A
ontdoener: Ballast Nedam Milieutechniek
straat + nr: Graafschap Hornelaan 200
postc. + woonpl.: 6004 HT Weert

3B
locatie van herkomst: Ballast Nedam Milieutechniek
straat + nr: Graafschap Hornelaan 200
postc. + woonpl.: 6004 HT Weert
datum aanvang transport:

4A
uitbesteed vervoerder: CLEMAYR
straat + nr: BERGHEIMSWEG 13
postc. + woonpl.: 5388 PT NISTELRODE
VIHB-nummer: NL 502705 VIHB

4B
locatie van bestemming:
straat + nr: Polseweg 15
postc. + woonpl.: 6851 DA Huissen
datum ontvangst transport: 27 - 11 - 2014

5
getransporteerd door: 1 ☐ afzender 2 ☐ ontdoener 3 ☐ ontvanger 4 ☐ inzamelaar 5 ☐ vervoerder 6 ☐ uitbesteed vervoerder (vak 4a)
ontvanger/inzamelaar/vervoerder: Loonbedrijf vd Zanden Moergestel B.V.
VIHB-nummer: NB 501606 VIHB
straat + nr: Zandstraat 14A
postc. + woonpl.: 5066 CA Moergestel
kenteken: BS-VR-88

route-inzameling ☐ ja ☐ nee
routelijst bijsluiten (zie toelichting)
inzamelaarsregeling ☐ ja ☐ nee
repeterende vrachten ☐ ja ☐ nee
zie toelichting

6

afvalstroomnummer	gebruikelijke benaming van de afvalstoffen	aantal/ verpakking	eural code	verw. meth.	geschatte hoeveelheid (kg)
	Grond Klasse Industrie Rapport D2014-323		170504	A02	24 m³

De begeleidingsbrief dient naar waarheid ingevuld te worden en is alleen geldig als de verplichte (donkere) velden zijn ingevuld en de handtekeningen zijn geplaatst door zijn soms, afhankelijk van de omstandigheden, verplicht (zie toelichting op de achterzijde van dit formulier) daartoe bevoegde personen. De donker gearceerde velden

Art. 5624 - Uitgave Beurtvaartadres Tel. 088-55 22 111
www.beurtvaartadres.nl
sie 2.5

Auteursrecht: sVa / Stichting Vervoeradres, Den Haag

Het vervoer geschiedt op de door sVa / Stichting Vervoeradres ter griffie van de arr.rechtbank te Amsterdam en Rotterdam gedeponeerde algemene voorwaarden voor het afvalstoffenvervoer over de weg, laatste versie.
Voor aansprakelijkheid vervoerder z.o.z.
In de vracht is verzekering niet begrepen

AB37295960

handtekening afzender	handtekening ontdoener	handtekening transporteur voor ontvangst der zending met gelijkgenummerde vrachtbrief	handtekening ontvanger (geadresseerde) voor goede ontvangst der zending met gelijk-genummerde vrachtbrief
		HERMAN VD BERG	

Bijlage 16.3

Weegbonnen aanvoer Ballast Nedam Milieutechniek

Projectnaam: Huissen	Projectnummer: 80595

roost

weegkaart

venloseweg 1
6031 st nederweert

tel.: 0495 - 631220
fax: 0495 - 625528
tel. na 18.00 uur
0495 - 634668

produkt:

aantal: 1

naam :

kenteken :

vervoerder :

roost

weegkaart

venloseweg 1
6031 st nederweert

tel.: 0495 - 631220
fax: 0495 - 625528
tel. na 18.00 uur
0495 - 634668

produkt:

aantal: 2

naam :

kenteken :

vervoerder :

roost

weegkaart

venloseweg 1
6031 st nederweert

tel.: 0495 - 631220
fax: 0495 - 625528
tel. na 18.00 uur
0495 - 634668

produkt:

aantal: 3

naam :

kenteken :

vervoerder :

roost

weegkaart

venloseweg 1
6031 st nederweert

tel.: 0495 - 631220
fax: 0495 - 625528
tel. na 18.00 uur
0495 - 634668

produkt:

aantal: 4.

Bon nr. : 158524
Datum : 24-11-2014

Materiaal :

Weging 1 : 53100 kg 08:07
Weging 2 : 15500 kgH 08:07

Netto 37600 kg In

Partij 42 Uit

naam

Afvalstroomnr. 111901400043
Polseweg
HUISSEN

kenteken BSJV51

vervoerder BALLAST NEDAM MILIEUTECHNIEK

roost

weegkaart

venloseweg 1
6031 st nederweert

tel.: 0495 - 631220
fax: 0495 - 625528
tel. na 18.00 uur
0495 - 634668

produkt:

aantal: 5

naam

kenteken

vervoerder

Bon nr. : 158525
Datum : 24-11-2014

Materiaal :

Weging 1 : 55900 kg 08:09
Weging 2 : 16800 kgH 08:09

Netto 39100 kg In

Partij 42 Uit

Afvalstroomnr. 111901400043
Polseweg
HUISSEN

: BSPJ82

: BALLAST NEDAM MILIEUTECHNIEK

roost

weegkaart

venloseweg 1
6031 st nederweert

tel.: 0495 - 631220
fax: 0495 - 625528
tel. na 18.00 uur
0495 - 634668

Bon nr. : 158523
Datum : 24-11-2014

Materiaal :

Weging 1 : 57220 kg 08:04
Weging 2 : 21600 kgH 08:04

Netto 35620 kg In

produkt:

aantal: 6

naam : Afvalstroomnr. 111901400043
Poiseweg
HUISSEN

kenteken : BPGV12

vervoerder : BALLAST NEDAM MILIEUTECHNIEK

roost

weegkaart

venloseweg 1
6031 st nederweert

tel.: 0495 - 631220
fax: 0495 - 625528
tel. na 18.00 uur
0495 - 634668

produkt:

aantal: 7

naam

Bon nr. : 158533
Datum : 24-11-2014

Materiaal :

Weging 1 : 55460 kg 09:41
Weging 2 : 15500 kgH 09:41

Netto 39960 kg In

Partij 42 uit

Afvalstroomnr. 111901400043
Polseweg
HUISSEN

kenteken : 10BBB4

vervoerder : BALLAST NEDAM MILIEUTECHNIEK

roost

weegkaart

venloseweg 1
6031 st nederweert

tel.: 0495 - 631220
fax: 0495 - 625528
tel. na 18.00 uur
0495 - 634668

produkt:

aantal: 8

Bon nr. : 158534
Datum : 24-11-2014

Materiaal :

Weging 1 : 53120 kg 09:49
Weging 2 : 16000 kgH 09:49

Netto 37120 kg In

Partij 42 uit

naam

Afvalstroomnr. 111901400043
Polseweg
HUISSEN

kenteken 24BDK8

vervoerder BALLAST NEDAM MILIEUTECHNIEK

roost

weegkaart

venloseweg 1
6031 st nederweert

tel.: 0495 - 631220
fax: 0495 - 625528
tel. na 18.00 uur
0495 - 634668

Bon nr. : 158535
Datum : 24-11-2014

Materiaal :

Weging 1 : 45960 kg 09:59
Weging 2 : 15400 kgH 09:59

Netto 30560 kg In

Partij 42 uit

produkt:

aantal: 9.

naam: Afvalstroomnr. 111901400043
Polseweg
HUISSEN

kenteken: BVJV92

vervoerder: BALLAST NEDAM MILIEUTECHNIEK

roc t

weegkaart

venloseweg 1
6031 st nederweert

tel.: 0495 - 631220
fax: 0495 - 625528
tel. na 18.00 uur
0495 - 634668

Bon nr. : 158538
Datum : 24-11-2014

Materiaal :

Weging 1 : 47160 kg 10:18
Weging 2 : 15500 kgH 10:18

Netto 31660 kg In

Partij 42 uit

produkt:

aantal: 11

naam : Afvalstroomnr. 111901400043
Polseweg
HUISSEN

kenteken : BXZV82

vervoerder : BALLAST NEDAM MILIEUTECHNIEK

roost

weegkaart

venloseweg 1
6031 st nederweert

tel.: 0495 - 631220
fax: 0495 - 625528
tel. na 18.00 uur
0495 - 634668

produkt:

aantal: 10

naam

Bon nr. : 158537
Datum : 24-11-2014

Materiaal :

Weging 1 : 52900 kg 10:13
Weging 2 : 16700 kgH 10:13

Netto 36200 kg In

Partij 42 uit

Afvalstroomnr. 111901400043
Polseweg
HUISSEN

kenteken BSTF76

vervoerder BALLAST NEDAM MILIEUTECHNIEK

roost

weegkaart

venloseweg 1
6031 st nederweert

tel.: 0495 - 631220
fax: 0495 - 625528
tel. na 18.00 uur
0495 - 634668

produkt:

aantal: 12

Bon nr. : 158536
Datum : 24-11-2014

Materiaal :

Weging 1 : 46920 kg 10:05
Weging 2 : 16500 kgH 10:06

Netto 30420 kg In

Partij 42 uit

naam

Afvalstroomnr. 111901400043
Polseweg
HUISSEN

kenteken BSTF89

vervoerder BALLAST NEDAM MILIEUTECHNIEK

roost

weegkaart

venloseweg 1
6031 st nederweert

tel.: 0495 - 631220
fax: 0495 - 625528
tel. na 18.00 uur
0495 - 634668

produkt:

aantal: 13

naam

Bon nr. : 158546
Datum : 24-11-2014

Materiaal :

Weging 1 : 51340 kg 11:56
Weging 2 : 16000 kgH 11:56

Netto 35340 kg In

Partij 42 uit

Afvalstroomnr. 111901400043
Polseweg
HUISSEN

kenteken BSZN02

vervoerder BALLAST NEDAM MILIEUTECHNIEK

roost

weegkaart

venloseweg 1
6031 st nederweert

tel.: 0495 - 631220
fax: 0495 - 625528
tel. na 18.00 uur
0495 - 634668

produkt:

aantal: 15 15

Bon nr. : 158547
Datum : 24-11-2014

Materiaal :

Weging 1 : 54260 kg 12:08
Weging 2 : 17800 kgH 12:09

Netto 36460 kg In

Partij 42 uit

naam

Afvalstroomnr. 111901400043
Polseweg
HUISSEN

kenteken 33BDG7

vervoerder BALLAST NEDAM MILIEUTECHNIEK

roost

weegkaart

venloseweg 1
6031 st nederweert

tel.: 0495 - 631220
fax: 0495 - 625528
tel. na 18.00 uur
0495 - 634668

produkt:

aantal: 15

naam

Bon nr. : 158548
Datum : 24-11-2014

Materiaal :

Weging 1 : 51120 kg 12:12
Weging 2 : 17500 kgH 12:12

Netto 33620 kg In

Partij 42 uit

Afvalstroomnr. 111901400043
Polseweg
HUISSEN

kenteken 19BDGT

vervoerder BALLAST NEDAM MILIEUTECHNIEK

roost

weegkaart

venloseweg 1
6031 st nederweert

tel.: 0495 - 631220
fax: 0495 - 625528
tel. na 18.00 uur
0495 - 634668

Bon nr. : 158551
Datum : 24-11-2014

Materiaal :

Weging 1 : 48420 kg 12:23
Weging 2 : 15500 kgH 12:23

Netto 32920 kg In

Partij 42 uit

produkt:

aantal: 16

naam

Afvalstroomnr. 111901400043
Polseweg
HUISSEN

kenteken BSJV51

vervoerder BALLAST NEDAM MILIEUTECHNIEK

roost

weegkaart

venloseweg 1
6031 st nederweert

tel.: 0495 - 631220
fax: 0495 - 625528
tel. na 18.00 uur
0495 - 634668

produkt:

aantal: 17

naam

Bon nr. : 158552
Datum : 24-11-2014

Materiaal :

Weging 1 : 51340 kg 12:27
Weging 2 : 16800 kgH 12:27

Netto 34540 kg In

Partij 42 uit

Afvalstroomnr. 111901400043
Polseweg
HUISSEN

kenteken : BSPJ82

vervoerder : BALLAST NEDAM MILIEUTECHNIEK

roost

weegkaart

venloseweg 1
6031 st nederweert

tel.: 0495 - 631220
fax: 0495 - 625528
tel. na 18.00 uur
0495 - 634668

Bon nr. : 158558
Datum : 24-11-2014

Materiaal :

Weging 1 : 51640 kg 13:41
Weging 2 : 21600 kgH 13:42

Netto 30040 kg In

Partij 42 uit

produkt:

aantal:

19

naam : Afvalstroomnr. 111901400043
Polseweg
HUISSEN

kenteken : BPGV12

vervoerder : BALLAST NEDAM MILIEUTECHNIEK

roost

weegkaart

venloseweg 1
6031 st nederweert

tel.: 0495 - 631220
fax: 0495 - 625528
tel. na 18.00 uur
0495 - 634668

produkt:

aantal: 20

naam

Bon nr. : 158562
Datum : 24-11-2014

Materiaal :

Weging 1 : 53640 kg 14:08
Weging 2 : 15500 kgH 14:09

Netto 38140 kg In

Partij 42 uit

Afvalstroomnr. 111901400043
Polseweg
HUISSEN

kenteken : 10BBB4

vervoerder : BALLAST NEDAM MILIEUTECHNIEK

roost

weegkaart

venloseweg 1
6031 st nederweert

tel.: 0495 - 631220
fax: 0495 - 625528
tel. na 18.00 uur
0495 - 634668

produkt:

aantal: 21

Bon nr. : 158563
Datum : 24-11-2014

Materiaal :

Weging 1 : 53620 kg 14:10
Weging 2 : 16000 kgH 14:10

Netto 37620 kg In

Partij 42 uit

naam : Afvalstroomnr. 111901400043
Polseweg
HUISSEN

kenteken : 24BDK8

vervoerder : BALLAST NEDAM MILIEUTECHNIEK

roost

weegkaart

venloseweg 1
6031 st nederweert

tel.: 0495 - 631220
fax: 0495 - 625528
tel. na 18.00 uur
0495 - 634668

produkt:

aantal: 23

Bon nr. : 158565
Datum : 24-11-2014

Materiaal :

Weging 1 : 49460 kg 14:24
Weging 2 : 16700 kgH 14:25

Netto 32760 kg In

Partij 42 uit

naam : Afvalstroomnr. 111901400043
Polseweg
HUISSEN

kenteken : BSTF76

vervoerder : BALLAST NEDAM MILIEUTECHNIEK

roost

weegkaart

venloseweg 1
6031 st nederweert

tel.: 0495 - 631220
fax: 0495 - 625528
tel. na 18.00 uur
0495 - 634668

produkt:

aantal: 24

Bon nr. : 158566
Datum : 24-11-2014

Materiaal :

Weging 1 : 49200 kg 14:37
Weging 2 : 15400 kgH 14:38

Netto 33800 kg In

Partij 42 uit

naam : Afvalstroomnr. 111901400043
Polseweg
HUISSEN

kenteken : BXZV82

vervoerder : BALLAST NEDAM MILIEUTECHNIEK

roost

weegkaart

venloseweg 1
6031 st nederweert

tel.: 0495 - 631220
fax: 0495 - 625528
tel. na 18.00 uur
0495 - 634668

produkt:

aantal: 25

Bon nr. : 158567
Datum : 24-11-2014

Materiaal :

Weging 1 : 51980 kg 14:48
Weging 2 : 16500 kgH 14:48

Netto 35480 kg In

Partij 42 uit

naam : Afvalstroomnr. 111901400043
Polseweg
HUISSEN

kenteken : BSTF89

vervoerder : BALLAST NEDAM MILIEUTECHNIEK

roost

weegkaart

venloseweg 1
6031 st nederweert

tel.: 0495 - 631220
fax: 0495 - 625528
tel. na 18.00 uur
0495 - 634668

2 b

produkt:

aantal:

Bon nr. : 158601
Datum : 25-11-2014

Materiaal :

Weging 1 : 17500 keH 07:38
Weging 2 : 55540 keH 07:38

Netto 38040 ke Uit

Partij 42 uit

naam : Afvalstroomnr. 111901400043
Polseweg
HUISSEN

BSLX41

kenteken :

vervoerder : RAILAGT NEDAM MILIEUTECHNIEK

roost

weegkaart

venloseweg 1
6031 st nederweert

tel.: 0495 - 631220
fax: 0495 - 625528
tel. na 18.00 uur
0495 - 634668

27

produkt:

aantal:

Bon nr. : 158603
Datum : 25-11-2014

Materiaal :

Weging 1 : 53740 kg 07:49
Weging 2 : 15500 kgH 07:50

Netto 38240 kg In

Partij 42 uit

naam : Afvalstroomnr. 111901400043
Polseweg
HUISSEN

kenteken : 1OBBB4

vervoerder : BALLAST NEDAM MILIEUTECHNIEK

roost

weegkaart

venloseweg 1
6031 st nederweert

tel.: 0495 - 631220
fax: 0495 - 625528
tel. na 18.00 uur
0495 - 634668

28

produkt:

aantal:

Bon nr. : 158602
Datum : 25-11-2014

Materiaal :

Weging 1 : 16000 kgH 07:46
Weging 2 : 53260 kg 07:46

Netto 37260 kg Uit

Partij 42 uit

naar :

Afvalstroomnr. 111901400043
Polseweg
HUISSEN

kenteken : 24BDK3

vervoerder : BALLAST NEDAM MILIEUTECHNIEK

roost

weegkaart

venloseweg 1
6031 st nederweert

tel.: 0495 - 631220
fax: 0495 - 625528
tel. na 18.00 uur
0495 - 634668

29

produkt:

aantal:

Bon nr. : 158605
Datum : 25-11-2014

Materiaal :

Weging 1 : 16500 kgH 08:03
Weging 2 : 53520 kg 08:04

Netto 37020 kg Uit

Partij 42 uit

naam : Afvalstroomnr. 111901400043
Polseweg
HUISSEN

kenteken : BSTF76

vervoerder : BALLAST NEDAM MILIEUTECHNIEK

roost

weegkaart

venloseweg 1
6031 st nederweert

tel.: 0495 - 631220
fax: 0495 - 625528
tel. na 18.00 uur
0495 - 634668

30

produkt:

aantal:

Bon nr. : 158604
Datum : 25-11-2014

Materiaal :

Weging 1 : 51160 kg 07:57
Weging 2 : 16500 kgH 07:57

Netto 34660 kg In

Partij 42 uit

naam : Afvalstroomnr. 111901400043
Polseweg
HUISSEN

kenteken : BSTF89

vervoerder : BALLAST NEDAM MILIEUTECHNIEK

roost

weegkaart

venloseweg 1
6031 st nederweert

3(

tel.: 0495 - 631220
fax: 0495 - 625528
tel. na 18.00 uur
0495 - 634668

Bon nr. : 158585
Datum : 24-11-2014

Materiaal :

Weging 1 : 51240 kgH 18:36
Weging 2 : 15400 kgH 18:36

Netto 35840 kg In

Partij 42 uit

produkt:

aantal:

naam :

Afvalstroomnr. 111901400043
Polseweg
HUISSEN

kenteken :

vervoerder :

roost

weegkaart

venloseweg 1
6031 st nederweert

tel.: 0495 - 631220
fax: 0495 - 625528
tel. na 18.00 uur
0495 - 634668

32

produkt:

aantal:

Bon nr. : 158577
Datum : 24-11-2014

Materiaal :

Weging 1 : 53320 kg 16:56
Weging 2 : 17800 kgH 16:56

Netto 35520 kg In

Partij 42 uit

naam : Afvalstroomnr. 111901400043
Polseweg
HUISSEN

kenteken : 3JBDG7

vervoerder : BALLAST NEDAM MILIEUTECHNIEK

roost

venloseweg 1
6031 st nederweert

32

weegkaart

tel.: 0495 - 631220
fax: 0495 - 625528
tel. na 18.00 uur
0495 - 634668

produkt:

aantal:

Bon nr. : 158579
Datum : 24-11-2014

Materiaal :

Weging 1 : 16800 kgH 17:10
Weging 2 : 51580 kg 17:10

Netto 34780 kg Uit

Partij 42 uit

naam : Afvalstroomnr. 111901400043
Polseweg
HUISSEN

kenteken : BSPJ82

vervoerder : BALLAST NEDAM MILIEUTECHNIEK

roost

weegkaart

34

venloseweg 1
6031 st nederweert

tel.: 0495 - 631220
fax: 0495 - 625528
tel. na 18.00 uur
0495 - 634668

produkt:

aantal:

Bon nr. : 158576
Datum : 24-11-2014

Materiaal :

Weging 1 : 50740 kg 16:32
Weging 2 : 16000 kgH 16:33

Netto 34740 kg In

Partij 42 uit

naam : Afvalstroomnr. 111901400043
Polseweg
HUISSEN

kenteken : BSZN02

vervoerder : BALLAST NEDAM MILIEUTECHNIEK

roost

weegkaart

venloseweg 1
6031 st nederweert

tel.: 0495 - 631220
fax: 0495 - 625528
tel. na 18.00 uur
0495 - 634668

35

produkt:

aantal:

Bon nr. : 158611
Datum : 25-11-2014

Materiaal :

Weging 1 : 52880 kg 09:16
Weging 2 : 17800 kgH 09:16

Netto 35080 kg In

Partij 42 uit

naam

Afvalstroomnr. 111901400043
Polseweg
HUISSEN

kenteken 33BDG7

vervoerder BALLAST NEDAM MILIEUTECHNIEK

roost

venloseweg 1
6031 st nederweert

31

weegkaart

tel.: 0495 - 631220
fax: 0495 - 625528
tel. na 18.00 uur
0495 - 634668

Bon nr. : 158578
Datum : 24-11-2014

Materiaal :

Weging 1 : 52940 kg 17:03
Weging 2 : 17500 kgH 17:04

Netto 35440 kg In

partij 42 uit

produkt:

aantal:

naam : Afvalstroomnr. 111901400043
Polseweg
HUISSEN

kenteken : 19BDGT

vervoerder : BALLAST NEDAM MILIEUTECHNIEK

roost

weegkaart

venloseweg 1
6031 st nederweert

tel.: 0495 - 631220
fax: 0495 - 625528
tel. na 18.00 uur
0495 - 634668

37

produkt:

aantal:

naam

Bon nr. : 158616
Datum : 25-11-2014

Materiaal :

Weging 1 : 52120 kg 09:44
Weging 2 : 17500 kgH 09:44

Netto 34620 kg In

Partij 42 uit

Afvalstroomnr. 111901400043
Polseweg
HUISSEN

kenteken

vervoerder

BALLAST NEDAM MILIEUTECHNIEK

roost

weegkaart

venloseweg 1
6031 st nederweert

tel.: 0495 - 631220
fax: 0495 - 625528
tel. na 18.00 uur
0495 - 634668

38

produkt:

aantal:

Bon nr. : 158614
Datum : 25-11-2014

Materiaal :

Weging 1 : 51020 kg 09:39
Weging 2 : 17200 kgH 09:40

Netto 33820 kg In

Partij 42 uit

naam

Afvalstroomnr. 111901400043
Polseweg
HUISSEN

kenteken 1-25-DZ-7

vervoerder BALLAST NEDAM MILIEUTECHNIEK

roost

weegkaart

venloseweg 1
6031 st nederweert

tel.: 0495 - 631220
fax: 0495 - 625528
tel. na 18.00 uur
0495 - 634668

produkt:

aantal:

Bon nr. : 158619
Datum : 25-11-2014

Materiaal : 39

Weging 1 : 55160 kg 10:04
Weging 2 : 19360 kgH 10:05

Netto 35800 kg In

Partij 42 uit

naam

Afvalstroomnr. 111901400043
Polseweg
HUISSEN

kenteken 39BBST

vervoerder BALLAST NEDAM MILIEUTECHNIEK

roost

weegkaart

venloseweg 1
6031 st nederweert

tel.: 0495 - 631220
fax: 0495 - 625528
tel. na 18.00 uur
0495 - 634668

40

produkt:

aantal:

Bon nr. : 158618
Datum : 25-11-2014

Materiaal :

Weging 1 : 49100 kg 09:59
Weging 2 : 16800 kgH 09:59

Netto 32300 kg In

Partij 42 uit

naa...

Afvalstroomnr. 111901400043
Polseweg
HUISSEN

kenteken BSPJ82

vervoerder BALLAST NEDAM MILIEUTECHNIEK

roost

weegkaart

venloseweg 1
6031 st nederweert

tel.: 0495 - 631220
fax: 0495 - 625528
tel. na 18.00 uur
0495 - 634668

Bon nr. : 158617
Datum : 25-11-2014

Materiaal :

Weging 1 : 51620 kg 09:50
Weging 2 : 16000 kgH 09:50

Netto 35620 kg In

Partij 42 uit

produkt:

aantal:

naam

Afvalstroomnr. 111901400043
Polseweg
HUISSEN

kenteken BSZN02

vervoerder BALLAST NEDAM MILIEUTECHNIEK

roost

weegkaart

venloseweg 1
6031 st nederweert

tel.: 0495 - 631220
fax: 0495 - 625528
tel. na 18.00 uur
0495 - 634668

4|2

produkt:

aantal:

Bon nr. : 158624
Datum : 25-11-2014

Materiaal :

Weging 1 : 47800 kg 11:23
Weging 2 : 15400 kgH 11:23

Netto 32400 kg In

Partij 42 uit

naam

Afvalstroomnr. 111901400043
Polseweg
HUISSEN

kenteken BVJB92

vervoerder BALLAST NEDAM MILIEUTECHNIEK

roost

47 weegkaart

venloseweg 1
6031 st nederweert

tel.: 0495 - 631220
fax: 0495 - 625528
tel. na 18.00 uur
0495 - 634668

produkt:

aantal:

Bon nr. : 158631
Datum : 25-11-2014

Materiaal :

Weging 1 : 55840 kg 12:05
Weging 2 : 16000 kg 12:06

Netto 39840 kg In

Partij 42 uit

naar

Afvalstroomnr. 111901400043
Polseweg
HUISSEN

kenteken 24BDK8

vervoerder BALLAST NEDAM MILIEUTECHNIEK

roost

weegkaart

venloseweg 1
6031 st nederweert

tel.: 0495 - 631220
fax: 0495 - 625528
tel. na 18.00 uur
0495 - 634668

44

produkt:

aantal:

naam

Bon nr. : 158636
Datum : 25-11-2014

Materiaal :

Weging 1 : 52000 kg 12:31
Weging 2 : 16500 kgH 12:32

Netto 35500 kg In

Partij 42 uit

Afvalstroomnr. 111901400043
Poiseweg
HUISSEN

kenteken BSTF76

vervoerder BALLAST NEDAM MILIEUTECHNIEK

roost

weegkaart

venloseweg 1
6031 st nederweert

tel.: 0495 - 631220
fax: 0495 - 625528
tel. na 18.00 uur
0495 - 634668

45

produkt:

aantal:

naam

Bon nr. : 158634
Datum : 25-11-2014

Materiaal :

Weging 1 : 51080 kg 12:26
Weging 2 : 16500 kgH 12:26

Netto 34580 kg In

Partij 42 uit

Afvalstroomnr. 111901400043
Polseweg
HUISSEN

kenteken BSTF89

vervoerder BALLAST NEDAM MILIEUTECHNIEK

roost

venloseweg 1
6031 st nederweert

46

weegkaart

tel.: 0495 - 631220
fax: 0495 - 625528
tel. na 18.00 uur
0495 - 634668

produkt:

aantal:

naam

Bon nr. : 158632
Datum : 25-11-2014

Materiaal :

Weging 1 : 54580 kg 12:09
Weging 2 : 15500 kgH 12:09

Netto 39080 kg In

Partij 42 uit

Afvalstroomnr. 111901400043
Polseweg
HUISSEN

kenteken FOBBB4

vervoerder BALLAST NEDAM MILIEUTECHNIEK

roost

weegkaart

venloseweg 1
6031 st nederweert

tel.: 0495 - 631220
fax: 0495 - 625528
tel. na 18.00 uur
0495 - 634668

47

produkt:

aantal:

Bon nr. : 158633
Datum : 25-11-2014

Materiaal :

Weging 1 : 55980 kg 12:21
Weging 2 : 17500 kgH 12:21

Netto 38480 kg In

Partij 42 uit

naam

Afvalstroomnr. 111901400043
Polseweg
HUISSEN

kenteken BSLX41

vervoerder BALLAST NEDAM MILIEUTECHNIEK

roost

weegkaart

venloseweg 1
6031 st nederweert

tel.: 0495 - 631220
fax: 0495 - 625528
tel. na 18.00 uur
0495 - 634668

48

produkt:

aantal:

naam

Bon nr. : 158640
Datum : 25-11-2014

Materiaal :

Weging 1 : 54500 kg 13:18
Weging 2 : 17800 kgH 13:18

Netto 36700 kg In

partij 42 uit

Afvalstroomnr. 111901400043
Polseweg
HUISSEN

kenteken 33BDG7

vervoerder BALLAST NEDAM MILIEUTECHNIEK

roost

weegkaart

venloseweg 1
6031 st nederweert

tel.: 0495 - 631220
fax: 0495 - 625528
tel. na 18.00 uur
0495 - 634668

4/9

produkt:

aantal:

Bon nr. : 158649
Datum : 25-11-2014

Materiaal :

Weging 1 : 53580 kg 14:29
Weging 2 : 19360 kgH 14:29

Netto 34220 kg In

Partij 42 uit

naam

Afvalstroomnr. 111901400043
Polseweg
HUISSEN

kenteken 39BBS1

vervoerder BALLAST NEDAM MILIEUTECHNIEK

roost

weegkaart

venloseweg 1
6031 st nederweert

tel.: 0495 - 631220
fax: 0495 - 625528
tel. na 18.00 uur
0495 - 634668

50

produkt:

aantal:

naam

Bon nr. : 158648
Datum : 25-11-2014

Materiaal :

Weging 1 : 51220 kg 14:27
Weging 2 : 16000 kgH 14:27

Netto 35220 kg In

Partij 42 uit

Afvalstroomnr. 111901400043
Polseweg
HUISSEN

kenteken BSZN02

vervoerder BALLAST NEDAM MILIEUTECHNIEK

roost

weegkaart

venloseweg 1
6031 st nederweert

tel.: 0495 - 631220
fax: 0495 - 625528
tel. na 18.00 uur
0495 - 634668

51

produkt:

aantal:

Bon nr. : 158651
Datum : 25-11-2014

Materiaal :

Weging 1 : 52700 kg 14:47
Weging 2 : 17200 kgH 14:47

Netto 35500 kg In

Partij 42 uit

naam

Afvalstroomnr. 111901400043
Polseweg
HUISSEN

kenteken 12BDZ7

vervoerder BALLAST NEDAM MILIEUTECHNIEK

roost

weegkaart

venloseweg 1
6031 st nederweert

tel.: 0495 - 631220
fax: 0495 - 625528
tel. na 18.00 uur
0495 - 634668

52

produkt:

aantal:

Bon nr. : 158661
Datum : 25-11-2014

Materiaal :

Weging 1 : 53560 kg 16:24
Weging 2 : 15500 kgH 16:24

Netto 38060 kg In

Partij 42 uit

naam : Afvalstroomnr. 111901400043
Polseweg
HUISSEN

kenteken : 1OBBB4

vervoerder : BALLAST NEDAM MILIEUTECHNIEK

roost

weegkaart

venloseweg 1
6031 st nederweert

tel.: 0495 - 631220
fax: 0495 - 625528
tel. na 18.00 uur
0495 - 634668

53

produkt:

aantal:

Bon nr. : 158663
Datum : 25-11-2014

Materiaal :

Weging 1 : 50220 kg 16:29
Weging 2 : 16500 kgH 16:30

Netto 33720 kg In

Partij 42 uit

naam

Afvalstroomnr. 111901400043
Polseweg
HUISSEN

kenteken BSTV89

vervoerder BALLAST NEDAM MILIEUTECHNIEK

roost

weegkaart

venloseweg 1
6031 st nederweert

tel.: 0495 - 631220
fax: 0495 - 625528
tel. na 18.00 uur
0495 - 634668

54

produkt:

aantal:

naam

Bon nr. : 158659
Datum : 25-11-2014

Materiaal :

Weging 1 : 53360 kg 15:49
Weging 2 : 16500 kgH 15:49

Netto 36860 kg In

binnenkomend

Afvalstroomnr. 111901400043
Polseweg
HUISSEN

kenteken BSTF76

vervoerder BALLAST NEDAM MILIEUTECHNIEK

roost

weegkaart

venloseweg 1
6031 st nederweert

tel.: 0495 - 631220
fax: 0495 - 625528
tel. na 18.00 uur
0495 - 634668

55

produkt:

aantal:

Bon nr. : 158650
Datum : 25-11-2014

Materiaal :

Weging 1 : 52500 kg 14:39
Weging 2 : 16800 kgH 14:39

Netto 35700 kg In

Partij 42 uit

naam

Afvalstroomnr. 111901400043
Polseweg
HUISSEN

kenteken BSPJ82

vervoerder BALLAST NEDAM MILIEUTECHNIEK

roost

venloseweg 1
6031 st nederweert

56

weegkaart

tel.: 0495 - 631220
fax: 0495 - 625528
tel. na 18.00 uur
0495 - 634668

produkt:

aantal:

naam

Bon nr. : 158660
Datum : 25-11-2014

Materiaal :

Weging 1 : 53180 kg 16:22
Weging 2 : 16000 kgH 16:22

Netto 37180 kg In

Partij 42 uit

Afvalstroomnr. 111901400043
Polseweg
HUISSEN

kenteken 24BDK8

vervoerder BALLAST NEDAM MILIEUTECHNIEK

roost

weegkaart

venloseweg 1
6031 st nederweert

tel.: 0495 - 631220
fax: 0495 - 625528
tel. na 18.00 uur
0495 - 634668

57

produkt:

aantal:

naam

kenteken

vervoerder

Bon nr. : 158665
Datum : 25-11-2014

Materiaal :

Weging 1 : 52960 kg 17:10
Weging 2 : 17500 kgH 17:10

Netto 35460 kg In

Partij 42 uit

Afvalstroomnr. 111901400043
Polseweg
HUISSEN

BSLX41

BALLAST NEDAM MILIEUTECHNIEK

roost

venloseweg 1
6031 st nederweert

weegkaart

tel.: 0495 - 631220
fax: 0495 - 625528
tel. na 18.00 uur
0495 - 634668

50

Bon nr. : 158682
Datum : 26-11-2014

Materiaal :

Weging 1 : 44400 kgH 07:05
Weging 2 : 15400 kgH 07:05

Netto 29000 kg In

nedam balast graafschaphomelaan 2

produkt:

aantal:

naam :

BJJ692

kenteken :

vervoerder :

roost

weegkaart

venloseweg 1
6031 st nederweert

tel.: 0495 - 631220
fax: 0495 - 625528
tel. na 18.00 uur
0495 - 634668

59

produkt:

aantal:

Bon nr. : 158687
Datum : 26-11-2014

Materiaal :

Weging 1 : 52060 kgH 07:33
Weging 2 : 17500 kgH 07:33

Netto 34560 kg In

neder balast graafschaphornelaan 3

naam :

198061

kenteken :

vervoerder :

roc t

venloseweg 1
6031 st nederweert

weegkaart

tel.: 0495 - 631220
fax: 0495 - 625528
tel. na 18.00 uur
0495 - 634668

60

Bon nr. : 158690
Datum : 26-11-2014

Materiaal :

Weging 1 : 46300 kgH 07:45
Weging 2 : 15500 kgH 07:45

Netto 30800 kg in

partij 42 uit

produkt:

aantal:

naam : Afvalstroomnr: 111901400043
Polseweg
HUISSEN

kenteken : BG2992

vervoerder : AFVALZORG WEDAM MILIEUTECHNIEK

roost

weegkaart

6

venloseweg 1
6031 st nederweert

tel.: 0495 - 631220
fax: 0495 - 625528
tel. na 18.00 uur
0495 - 634668

Bon nr. : 138685
Datum : 26-11-2014

Materiaal :

Weging 1 : 51060 kgH 07:24
Weging 2 : 17200 kgH 07:24

Netto 33860 kg In

medem balast graafschaphorrelaan

produkt:

aantal:

naam :

kenteken : 12BDZ7

vervoerder :

roost

weegkaart

venloseweg 1
6031 st nederweert

tel.: 0495 - 631220
fax: 0495 - 625528
tel. na 18.00 uur
0495 - 634668

62

produkt:

aantal:

naam :

kenteken :

vervoerder :

roost

weegkaart

venloseweg 1
6031 st nederweert

tel.: 0495 - 631220
fax: 0495 - 625528
tel. na 18.00 uur
0495 - 634668

63

produkt:

aantal:

naam

Bon nr. : 158703
Datum : 26-11-2014

Materiaal :

Weging 1 : 53780 kg 09:38
Weging 2 : 16000 kgH 09:38

Netto 37780 kg In

partij 42 uit

Afvalstroomnr. 111901400043
Polseweg
HUISSEN

kenteken 24BDK8

vervoerder BALLAST NEDAM MILIEUTECHNIEK

roost

venloseweg 1
6031 st nederweert

6a

weegkaart

tel.: 0495 - 631220
fax: 0495 - 625528
tel. na 18.00 uur
0495 - 634668

produkt:

aantal:

Bon nr. : 158705
Datum : 26-11-2014

Materiaal :

Weging 1 : 50920 kg 09:47
Weging 2 : 16500 kgH 09:47

Netto 34420 kg In

partij 42 uit

naam:

Afvalstroomnr. 111901400043
Polseweg
HUISSEN

kenteken: BSTF89

vervoerder: BALLAST NEDAM MILIEUTECHNIEK

roost

venloseweg 1
6031 st nederweert

65

weegkaart

tel.: 0495 - 631220
fax: 0495 - 625528
tel. na 18.00 uur
0495 - 634668

produkt:

aantal:

naam

Bon nr. : 158707
Datum : 26-11-2014

Materiaal :

Weging 1 : 49540 kg 10:00
Weging 2 : 16500 kgH 10:00

Netto 33040 kg In

partij 42 uit

Afvalstroomnr. 111901400043
Polseweg
HUISSEN

kenteken : BSTF76

vervoerder : BALLAST NEDAM MILIEUTECHNIEK

roost

66

weegkaart

venloseweg 1
6031 st nederweert

tel.: 0495 - 631220
fax: 0495 - 625528
tel. na 18.00 uur
0495 - 634668

produkt:

aantal:

Bon nr. : 158709
Datum : 26-11-2014

Materiaal :

Weging 1 : 52680 kg 10:08
Weging 2 : 19700 kgH 10:08

Netto 32980 kg In

partij 42 uit

naam : Afvalstroomnr. 111901400043
Polseweg
HUISSEN

kenteken : BKTN71

vervoerder : BALLAST NEDAM MILIEUTECHNIEK

roost

venloseweg 1
6031 st nederweert

67

weegkaart

tel.: 0495 - 631220
fax: 0495 - 625528
tel. na 18.00 uur
0495 - 634668

produkt:

aantal:

naam

Bon nr. : 158704
Datum : 26-11-2014

Materiaal :

Weging 1 : 52820 kg 09:43
Weging 2 : 16800 kgH 09:43

Netto 36020 kg In

partij 42 uit

Afvalstroomnr. 111901400043
Polseweg
HUISSEN

kenteken OHUIFD

vervoerder BALLAST NEDAM MILIEUTECHNIEK

roost

weegkaart

venloseweg 1
6031 st nederweert

tel.: 0495 - 631220
fax: 0495 - 625528
tel. na 18.00 uur
0495 - 634668

65

produkt:

aantal:

Bon nr. : 158711
Datum : 26-11-2014

Materiaal :

Weging 1 : 58000 kg 10:27
Weging 2 : 17300 kgH 10:27

Netto 40700 kg In

partij 42 uit

naam : Afvalstroomnr. 111901400043
Polseweg
HUISSEN

kenteken : BSLX41

vervoerder : BALLAST NEDAM MILIEUTECHNIEK

roost

venloseweg 1
6031 st nederweert

69

weegkaart

tel.: 0495 - 631220
fax: 0495 - 625528
tel. na 18.00 uur
0495 - 634668

produkt:

aantal:

naam

Bon nr. : 158710
Datum : 26-11-2014

Materiaal :

Weging 1 : 52740 kg 10:21
Weging 2 : 15500 kgH 10:21

Netto 37240 kg In

partij 42 uit

Afvalstroomnr. 111901400043
Polseweg
HUISSEN

kenteken : 10BBB4

vervoerder : BALLAST NEDAM MILIEUTECHNIEK

roost

weegkaart

venloseweg 1
6031 st nederweert

tel.: 0495 - 631220
fax: 0495 - 625528
tel. na 18.00 uur
0495 - 634668

70

produkt:

aantal:

Bon nr. : 158723
Datum : 26-11-2014

Materiaal :

Weging 1 : 47680 kg 11:44
Weging 2 : 15400 kgH 11:45

Netto 32280 kg In

partij 42 uit

naam

Afvalstroomnr. 111901400043
Polseweg
HUISSEN

kenteken : BVJH92

vervoerder : BALLAST NEDAM MILIEUTECHNIEK

roost

weegkaart

venloseweg 1
6031 st nederweert

tel.: 0495 - 631220
fax: 0495 - 625528
tel. na 18.00 uur
0495 - 634668

71

produkt:

aantal:

Bon nr. : 158729
Datum : 26-11-2014

Materiaal :

Weging 1 : 17500 kgH 12:39
Weging 2 : 52180 kg 12:40

Netto 34680 kg Uit

partij 42 uit

naam : Afvalstroomnr. 111901400043
Polseweg
HUISSEN

kenteken : 19BDG1

vervoerder : BALLAST NEDAM MILIEUTECHNIEK

Boost

weegkaart

venlos
6031 s nederweert

tel.: 0495 - 631220
fax: 0495 - 625528
tel. na 18.00 uur
0495 - 634668

72

produkt:

aantal:

Bon nr. : 158728
Datum : 26-11-2014

Materiaal :

Weging 1 : 15500 kgH 12:09
Weging 2 : 51880 kg 12:09

Netto 36380 kg Uit

partij 42 uit

naam : Afvalstroomnr. 111901400043
Polseweg
HUISSEN

kenteken : BXZV82

vervoerder : BALLAST NEDAM MILIEUTECHNIEK

roost

venloseweg 1
6031 st nederweert

weegkaart

tel.: 0495 - 631220
fax: 0495 - 625528
tel. na 18.00 uur
0495 - 634668

73

produkt:

aantal:

naam

Bon nr. : 158724
Datum : 26-11-2014

Materiaal :

Weging 1 : 52700 kg 11:48
Weging 2 : 17200 kgH 11:48

Netto 35500 kg In

partij 42 uit

Afvalstroomnr. 111901400043
Polseweg
HUISSEN

kenteken : 1ZBDZ7

vervoerder : BALLAST NEDAM MILIEUTECHNIEK

roost

weegkaart

venloseweg 1
6031 st nederweert

tel.: 0495 - 631220
fax: 0495 - 625528
tel. na 18.00 uur
0495 - 634668

74

produkt:

aantal:

naam

Bon nr. : 158734
Datum : 26-11-2014

Materiaal :

Weging 1 : 16000 kgH 13:19
Weging 2 : 50160 kg 13:19

Netto 34160 kg Uit

Partij 42 uit

Afvalstroomnr. 111901400043
Polseweg
HUISSEN

kenteken : BSZN02

vervoerder : BALLAST NEDAM MILIEUTECHNIEK

roost

weegkaart

venloseweg 1
6031 st nederweert

tel.: 0495 - 631220
fax: 0495 - 625528
tel. na 18.00 uur
0495 - 634668

75

produkt:

aantal:

naam

Bon nr. : 158742
Datum : 26-11-2014

Materiaal :

Weging 1 : 53220 kg 13:59
Weging 2 : 16000 kgH 13:59

Netto 37220 kg In

partij 42 uit

Afvalstroomnr. 111901400043
Polseweg
HUISSEN

kenteken : 24BDK8

vervoerder : BALLAST NEDAM MILIEUTECHNIEK

Rost

weegkaart

venloseweg 1
6031 st nederweert

tel.: 0495 - 631220
fax: 0495 - 625528
tel. na 18.00 uur
0495 - 634668

76

produkt:

aantal:

Bon nr. : 158748
Datum : 26-11-2014

Materiaal :

Weging 1 : 17300 kgH 15:21
Weging 2 : 56720 kg 15:22

Netto 39420 kg Uit

partij 42 uit

naam : Afvalstroomnr. 111901400043
Polseweg
HUISSEN

kenteken : BSLX41

vervoerder : BALLAST NEDAM MILIEUTECHNIEK

roost

weegkaart

venloseweg 1
6031 st nederweert

tel.: 0495 - 631220
fax: 0495 - 625528
tel. na 18.00 uur
0495 - 634668

77

produkt:

aantal:

Bon nr. : 158743
Datum : 26-11-2014

Materiaal :

Weging 1 : 52280 kg 14:07
Weging 2 : 19700 kgH 14:07

Netto 32580 kg In

partij 42 uit

naam : Afvalstroomnr. 111901400043
Polseweg
HUISSEN

kenteken : BRTN71

vervoerder : BALLAST NEDAM MILIEUTECHNIEK

roost

weegkaart

venloseweg 1
6031 st nederweert

tel.: 0495 - 631220
fax: 0495 - 625528
tel. na 18.00 uur
0495 - 634668

78

produkt:

aantal:

Bon nr. : 158746
Datum : 26-11-2014

Materiaal :

Weging 1 : 15500 kgH 14:45
Weging 2 : 54760 kg 14:45

Netto 39260 kg Uit

Partij 42 uit

naam : Afvalstroomnr. 111901400043
Polseweg
HUISSEN

kenteken : 1UBBB4

vervoerder : BALLAST NEDAM MILIEUTECHNIEK

roost

weegkaart

venloseweg 1
6031 st nederweert

tel.: 0495 - 631220
fax: 0495 - 625528
tel. na 18.00 uur
0495 - 634668

79

produkt:

aantal:

naam

Bon nr. : 158740
Datum : 26-11-2014

Materiaal :

Weging 1 : 16500 kgH 13:56
Weging 2 : 49700 kg 13:56

Netto 33200 kg Uit

Partij 42 uit

Afvalstroomnr. 111901400043
Polseweg
HUISSEN

kenteken : BSTF76

vervoerder : BALLAST NEDAM MILIEUTECHNIEK

roost

weegkaart

venloseweg 1
6031 st nederweert

tel.: 0495 - 631220
fax: 0495 - 625528
tel. na 18.00 uur
0495 - 634668

SB

produkt:

aantal:

naam

Bon nr. : 158737
Datum : 26-11-2014

Materiaal :

Weging 1 : 16500 kgH 13:45
Weging 2 : 50180 kg 13:46

Netto 33680 kg Uit

Partij 42 uit

Afvalstroomnr. 111901400043
Polseweg
HUISSEN

kenteken : BSTF89

vervoerder : BALLAST NEDAM MILIEUTECHNIEK

roost

weegkaart

venloseweg 1
6031 st nederweert

tel.: 0495 - 631220
fax: 0495 - 625528
tel. na 18.00 uur
0495 - 634668

91

produkt:

aantal:



naam :

kenteken :

vervoerder :

roost

weegkaart

venloseweg 1
6031 st nederweert

tel.: 0495 - 631220
fax: 0495 - 625528
tel. na 18.00 uur
0495 - 634668

82

Bon nr. : 158586
Datum : 24-11-2014

Materiaal :

Weging 1 : 51240 kgH 19:03
Weging 2 : 21600 kgH 19:03

Netto 29640 kg In

Partij 42 uit

produkt:

aantal:

naam : Afvalstroomnr. 111901400043
Polsemeer
HUISSEN

BP6012

kenteken :

vervoerder :

roost

weegkaart

venloseweg 1
6031 st nederweert

tel.: 0495 - 631220
fax: 0495 - 625528
tel. na 18.00 uur
0495 - 634668

83

produkt:

aantal:

Bon nr. : 158782
Datum : 27-11-2014

Materiaal :

Weging 1 : 53780 kgH 07:44
Weging 2 : 15500 kgH 07:44

Netto 38280 kg In

naam : Afvalstroomnr. 111901400043
Polseweg
RUISSEN

108884

kenteken :

ROLLAST NEDAM MILIEUTECHNIEK

vervoerder :

roost

weegkaart

venloseweg 1
6031 st nederweert

tel.: 0495 - 631220
fax: 0495 - 625528
tel. na 18.00 uur
0495 - 634668

84

produkt:

aantal:

Bon nr. : 158787
Datum : 27-11-2014

Materiaal :

Weging 1 : 47780 kg 09:32
Weging 2 : 16640 kgH 09:32

Netto 31140 kg In

partij 42 uit

naam : Afvalstroomnr. 111901400043
Polseweg
HUISSEN

kenteken : BSVK88

vervoerder : BALLAST NEDAM MILIEUTECHNIEK

roost

weegkaart

venloseweg 1
6031 st nederweert

tel.: 0495 - 631220
fax: 0495 - 625528
tel. na 18.00 uur
0495 - 634668

85

produkt:

aantal:

Bon nr. : 158792
Datum : 27-11-2014

Materiaal :

Weging 1 : 52920 kg 10:41
Weging 2 : 17200 kgH 10:41

Netto 35720 kg In

partij 42 uit

naam : Afvalstroomnr. 111901400043
Polseweg
HUISSEN

kenteken : BXFF12

vervoerder : BALLAST NEDAM MILIEUTECHNIEK

roost

weegkaart

venloseweg 1
6031 st nederweert

tel.: 0495 - 631220
fax: 0495 - 625528
tel. na 18.00 uur
0495 - 634668

86

produkt:

aantal:

Bon nr. : 158798
Datum : 27-11-2014

Materiaal :

Weging 1 : 20120 kgH 12:07
Weging 2 : 55620 kg 12:07

Netto 35500 kg Uit

Partij 42 uit

naam : Afvalstroomnr. 111901400043
Polseweg
HUISSEN

kenteken : BZHL40

vervoerder : BALLAST NEDAM MILIEUTECHNIEK

roost

weegkaart

venloseweg 1
6031 st nederweert

tel.: 0495 - 631220
fax: 0495 - 625528
tel. na 18.00 uur
0495 - 634668

87

produkt:

aantal:

naam

Bon nr. : 158800
Datum : 27-11-2014

Materiaal :

Weging 1 : 15500 kgH 12:21
Weging 2 : 54260 kg 12:21

Netto 38760 kg Uit

Partij 42 uit

: Afvalstroomnr. 111901400043
Polseweg
HUISSEN

kenteken : 1 OBBB4

vervoerder : BALLAST NEDAM MILIEUTECHNIEK

roost

venloseweg 1
6031 st nederweert

weegkaart

88

tel.: 0495 - 631220
fax: 0495 - 625528
tel. na 18.00 uur
0495 - 634668

Bon nr. : 158803
Datum : 27-11-2014

Materiaal :

Weging 1 : 49160 kg 13:55
Weging 2 : 16640 kgH 13:56

Netto 32520 kg In

Partij 42 uit

produkt:

aantal:

naam : Afvalstroomnr. 111901400043
Polseweg
HUISSEN

kenteken : BSVR88

vervoerder : BALLAST NEDAM MILIEUTECHNIEK

roost

weegkaart

venloseweg 1
6031 st nederweert

tel.: 0495 - 631220
fax: 0495 - 625528
tel. na 18.00 uur
0495 - 634668

59

produkt:

aantal:

Bon nr. : 158653
Datum : 25-11-2014

Materiaal :

Weging 1 : 54240 kg 14:55
Weging 2 : 17500 kgH 14:55

Netto 36740 kg In

Partij 42 uit

naam

Afvalstroomnr. 111901400043
Polseweg
HUISSEN

kenteken 19BDG1

vervoerder BALLAST NEDAM MILIEUTECHNIEK

Bijlage 16.4

Transport-Weegbonnen aanvoer menggranulaat Heijting

Projectnaam: Huissen	Projectnummer: 80595

heijting milieu service

www.heijtingmilieuservice.nl

PrintDatum	: 20-11-2014				
Bonnummer	: H00000025982				
Datum/tijd	: 20-11-2014	13:38			
Kenteken	: BT-GD-65	6		Acceptant	: Nick
Vestiging	: 2	Weegclient Huissen		Ordernummer	: ORDER0043333
Vervoerder	: 1	Heijting Milieuservice Huisse		Rekeningnemer	: Klant
Klant	: 06803	BioSoil B.V.			
Herkomst	:				

Artikel	: 905	Menggranulaat 0-31,5/P14R0012	Bewerking	: Uitgaand
			Vol gewicht	: 51.240 kg (H)
			Leeg gewicht	: 15.200 kg (H)
			Netto gewicht	: 36.040 kg (H)

Heijting Milieuservice B.V.
Postbus 55 - 6850 AB Huissen
Looveer 1a - 6851 AJ Huissen

Telefoon (026) 325 26 46
Telefax (026) 325 89 02
E-mail info@heijtingmilieuservice.nl

heijting milieu service

www.heijtingmilieuservice.nl

PrintDatum	: 20-11-2014			
Bonnummer	: H00000025973			
Datum/tijd	: 20-11-2014	11:37 / 12:06	Acceptant	: Herman
Kenteken	: BT-GD-65	6	Ordernummer	: ORDER0043333
Vestiging	: 2	Weegclient Huissen	Rekeningnemer	: Klant
Vervoerder	: 1	Heijting Milieuservice Huisse		
Klant	: 06803	BioSoil B.V.		
Herkomst	:			

Artikel	: 905	Menggranulaat 0-31,5/P14R0012	Bewerking	: Uitgaand
			Vol gewicht	: 53.720 kg (H)
			Leeg gewicht	: 15.200 kg (H)
			Netto gewicht	: 38.520 kg (H)

Heijting Milieuservice B.V.
Postbus 55 - 6850 AB Huissen
Looveer 1a - 6851 AJ Huissen

Telefoon (026) 325 26 46
Telefax (026) 325 89 02
E-mail info@heijtingmilieuservice.nl

heijting milieu service

www.heijtingmilieuservice.nl

PrintDatum	: 20-11-2014			
Bonnummer	: H00000025970			
Datum/tijd	: 20-11-2014	11:28	Acceptant	: Herman
Kenteken	: BT-GD-65	6	Ordernummer	: ORDER0043333
Vestiging	: 2	Weegclient Huissen	Rekeningnemer	: Klant
Vervoerder	: 1	Heijting Milieuservice Huisse		
Klant	: 06803	BioSoil B.V.		
Herkomst	:			

Artikel	: 905	Menggranulaat 0-31,5/P14R0012	Bewerking	: Uitgaand
			Vol gewicht	: 52.720 kg (H)
			Leeg gewicht	: 15.200 kg (H)
			Netto gewicht	: 37.520 kg (H)

Heijting Milieuservice B.V.
Postbus 55 - 6850 AB Huissen
Looveer 1a - 6851 AJ Huissen

Telefoon (026) 325 26 46
Telefax (026) 325 89 02
E-mail info@heijtingmilieuservice.nl

heijting milieu service

www.heijtingmilieuservice.nl

PrintDatum	: 20-11-2014				
Bonnummer	: H00000025966				
Datum/tijd	: 20-11-2014	10:54		Acceptant	: Herman
Kenteken	: BT-GD-65	6		Ordernummer	: ORDER0043333
Vestiging	: 2	Weegclient Huissen		Rekeningnemer	: Klant
Vervoerder	: 1	Heijting Milieuservice Huisse			
Klant	: 06803	BioSoil B.V.			
Herkomst	:				

Artikel	: 905	Menggranulaat 0-31,5/P14R0012	Bewerking	: Uitgaand
			Vol gewicht	: 52.140 kg (H)
			Leeg gewicht	: 15.200 kg (H)
			Netto gewicht	: 36.940 kg (H)

Heijting Milieuservice B.V.
Postbus 55 - 6850 AB Huissen
Looveer 1a - 6851 AJ Huissen

Telefoon (026) 325 26 46
Telefax (026) 325 89 02
E-mail info@heijtingmilieuservice.nl

heijting milieu service

www.heijtingmilieuservice.nl

PrintDatum	: 20-11-2014				
Bonnummer	: H00000025964				
Datum/tijd	: 20-11-2014	10:24		Acceptant	: Jan-Willem
Kenteken	: BT-GD-65	6		Ordernummer	: ORDER0043333
Vestiging	: 2	Weegclient Huissen		Rekeningnemer	: Klant
Vervoerder	: 1	Heijting Milieuservice Huisse			
Klant	: 06803	BioSoil B.V.			
Herkomst	:				

Artikel	: 905	Menggranulaat 0-31,5/P14R0012	Bewerking	: Uitgaand
			Vol gewicht	: 52.920 kg (H)
			Leeg gewicht	: 15.200 kg (H)
			Netto gewicht	: 37.720 kg (H)

Heijting Milieuservice B.V.
Postbus 55 - 6850 AB Huissen
Looveer 1a - 6851 AJ Huissen

Telefoon (026) 325 26 46
Telefax (026) 325 89 02
E-mail info@heijtingmilieuservice.nl

www.heijtingmilieuservice.nl

PrintDatum	: 20-11-2014				
Bonnummer	: H00000025962				
Datum/tijd	: 20-11-2014	09:56		Acceptant	: Jan-Willem
Kenteken	: BT-GD-65	6		Ordernummer	: ORDER0043333
Vestiging	: 2	Weegclient Huissen		Rekeningnemer	: Klant
Vervoerder	: 1	Heijting Milieuservice Huisse			
Klant	: 06803	BioSoil B.V.			
Herkomst	:				

Artikel	: 905	Menggranulaat 0-31,5/P14R0012	Bewerking	: Uitgaand
			Vol gewicht	: 52.220 kg (H)
			Leeg gewicht	: 15.200 kg (H)
			Netto gewicht	: 37.020 kg (H)

Heijting Milieuservice B.V.
Postbus 55 - 6850 AB Huissen
Looveer 1a - 6851 AJ Huissen

Telefoon (026) 325 26 46
Telefax (026) 325 89 02
E-mail info@heijtingmilieuservice.nl

heijting milieu service

www.heijtingmilieuservice.nl

PrintDatum	: 20-11-2014				
Bonnummer	: H00000025959				
Datum/tijd	: 20-11-2014	09:02	Acceptant	: Jan-Willem	
Kenteken	: BT-GD-65	6	Ordernummer	: ORDER0043333	
Vestiging	: 2	Weegclient Huissen	Rekeningnemer	: Klant	
Vervoerder	: 1	Heijting Milieuservice Huisse			
Klant	: 06803	BioSoil B.V.			
Herkomst	:				

Artikel	: 905	Menggranulaat 0-31,5/P14R0012	Bewerking	: Uitgaand	
			Vol gewicht	:	51.220 kg (H)
			Leeg gewicht	:	15.200 kg (H)
			Netto gewicht	:	36.020 kg (H)

Heijting Milieuservice B.V.
Postbus 55 - 6850 AB Huissen
Looveer 1a - 6851 AJ Huissen

Telefoon (026) 325 26 46
Telefax (026) 325 89 02
E-mail info@heijtingmilieuservice.nl

heijting milieu service

www.heijtingmilieuservice.nl

PrintDatum	: 20-11-2014				
Bonnummer	: H00000025956				
Datum/tijd	: 20-11-2014	08:19	Acceptant	: Herman	
Kenteken	: BT-GD-65	6	Ordernummer	: ORDER0043333	
Vestiging	: 2	Weegclient Huissen	Rekeningnemer	: Klant	
Vervoerder	: 1	Heijting Milieuservice Huisse			
Klant	: 06803	BioSoil B.V.			
Herkomst	:				

Artikel	: 905	Menggranulaat 0-31,5/P14R0012	Bewerking	: Uitgaand	
			Vol gewicht	:	50.120 kg (H)
			Leeg gewicht	:	15.200 kg (H)
			Netto gewicht	:	34.920 kg (H)

Heijting Milieuservice B.V.
Postbus 55 - 6850 AB Huissen
Looveer 1a - 6851 AJ Huissen

Telefoon (026) 325 26 46
Telefax (026) 325 89 02
E-mail info@heijtingmilieuservice.nl

heijting milieu service

www.heijtingmilieuservice.nl

PrintDatum	: 20-11-2014				
Bonnummer	: H00000025953				
Datum/tijd	: 20-11-2014	07:48 / 07:52	Acceptant	: Herman	
Kenteken	: BT-GD-65	6	Ordernummer	: ORDER0043333	
Vestiging	: 2	Weegclient Huissen	Rekeningnemer	: Klant	
Vervoerder	: 1	Heijting Milieuservice Huisse			
Klant	: 06803	BioSoil B.V.			
Herkomst	:				

Artikel	: 905	Menggranulaat 0-31,5/P14R0012	Bewerking	: Uitgaand	
			Vol gewicht	:	51.200 kg (H)
			Leeg gewicht	:	15.200 kg (H)
			Netto gewicht	:	36.000 kg (H)

Heijting Milieuservice B.V.
Postbus 55 - 6850 AB Huissen
Looveer 1a - 6851 AJ Huissen

Telefoon (026) 325 26 46
Telefax (026) 325 89 02
E-mail info@heijtingmilieuservice.nl

Bijlage 17

Kwaliteitsrapportages aangevoerde grond

Projectnaam: Huissen	Projectnummer: 80595

CERTICON
KWALITEITSKEURINGEN

Rapportage
Keuringen Vink Milieutechnisch Adviesbureau b.v.

Projectnaam : Partijkeuring Depot PC220412 - Deelpartij 1
Projectnummer : PC220412

Opdrachtgever: Vink Milieutechnisch Adviesbureau b.v.
Contactpersoon: dhr. R. Druijff

Rapportnummer: P2013-1878
Datum: 14 november 2013

Certicon Kwaliteitskeuringen B.V.
Keplerlaan 14
6716 BS Ede
tel. 0318 – 545000

kwaliteitswaarborg bodembeheer SIKB

Inhoud

1. Inleiding / Werkwijze / Beoordeling asbest / Conclusie

2. Monsternemingsplan

3. Monsternemingsformulier

4. Beoordelingen

5. Foto's

6. Bijlagen
   - Regionale ligging partij
   - Situatieschets
   - Formulier uitvoering zeefproef
   - Analyseresultaten

1. Inleiding / Werkwijze / Beoordeling asbest / Conclusie

1.1 Inleiding

Door Vink Milieutechnisch Adviesbureau b.v. is aan Certicon Kwaliteitskeuringen BV opdracht verleend om een depot keuring uit te voeren van een partij grond conform BRL SIKB 1000 (versie 8.0, 17 juni 2009), keuringsprotocol VKB 1001 Monsterneming voor partijkeuringen grond en baggerspecie (versie 2.0, 17 juni 2009). Deze keuring is uitgevoerd in het kader van de BRL 7500. De partij is zowel onderzocht op chemische parameters (AP04-onderzoek) als op asbest.

Het betreft een partij grond met projectnaam: Partijkeuring Depot PC220412 - Deelpartij 1. Bij Certicon is deze opdracht bekend onder opdrachtnummer P2013-1878.

De partij heeft een grootte van ca. 1.657 ton en is gelegen op een terrein aan de Wencopperweg 33 te Barneveld. De keuring is uitgevoerd op 21 oktober 2013.

Deze keuring heeft tot doel het vaststellen van de kwaliteit van de grond om zo te kunnen beoordelen wat de gebruiksmogelijkheden van het materiaal zijn.

Deze keuring is uitgevoerd in het kader van de BRL 7500. De benodigde voorinformatie over de herkomst en verwachte kwaliteit valt onder de verantwoordelijkheid van de certificaathouder en is derhalve beschikbaar bij Vink Milieutechnisch Adviesbureau. Conform BRL7500 dient de certificaathouder te beschikken over voorinformatie van de partijen grond die worden geaccepteerd. De voorinformatie is met name van belang om vast te stellen of in aanvulling op het ‘standaardpakket’ nog andere stoffen moeten worden geanalyseerd om daarmee te voorkomen dat ernstig verontreinigde grond wordt geleverd.
Door de opdrachtgever is aangegeven dat de partij grond na reiniging is gezeefd over 16 mm. Na reiniging van één of meerdere partijen grond ontstaat een nieuwe partij en is er dus geen sprake meer van een samengestelde partij. De partij gereinigde grond wordt daarom beschouwd als één partij en is derhalve als één geheel gekeurd.

Vink Milieutechnisch Adviesbureau b.v. heeft opdracht gegeven om de onder 1.2 vermelde parameters te analyseren.

Het procescertificaat van Certicon en het hierbij behorende kwaliteitskeurmerk zijn uitsluitend van toepassing op de activiteiten inzake de monsterneming en de overdracht van de monsters, inclusief de daarbij behorende veldwerkregistratie, aan een erkend laboratorium of de opdrachtgever.
Tussen Certicon en de opdrachtgever is geen sprake van een relatie die de onafhankelijkheid en integriteit van Certicon zou beïnvloeden en/of haar werkzaamheden zou kunnen belemmeren.

Certicon is niet verantwoordelijk voor de toepassing van het materiaal.

Alleen vermenigvuldiging van de hele rapportage is toegestaan

1.2 Werkwijze

In het veld is de grootte van de asbestverdachte materialen (AVM) bepaald door het oppervlak van het depot visueel te inspecteren op AVM. Het grofste deeltje is maatgevend voor de onderzoeksopzet. Afhankelijk van de grootte van de asbestverdachte materialen, wordt het onderzoek uitgevoerd volgens één van de volgende 3 methodes uit VKB1001:

I AVM grofste deeltje < 16 mm
II AVM grofste deeltje < 31,5 mm
III AVM grofste deeltje > 31,5 mm

Bij de visuele inspectie van het oppervlak is geen AVM aangetroffen. Het onderzoek is daarom uitgevoerd volgens methode I.

De te keuren partij is gelegen tegen een andere partij welke tevens is onderzocht. De scheiding tussen de partijen is middels piketten zichtbaar gemaakt. Door de opdrachtgever is aangegeven dat bij het eventueel scheiden van de partijen, middels lagen wordt ontgraven, zodat de ontgraving rechtstandig kan worden uitgevoerd.

Vanaf de bovenzijde van de partij zijn systematisch boringen uitgevoerd. Per boring zijn per laagdikte van maximaal 0,5 meter 2 grepen van minimaal 200 gram genomen. In totaal zijn minimaal 100 grepen in duplo genomen, de verdeling van de boringen en grepen staat vermeld op de situatieschets. De grepen zijn alternerend verdeeld over de monsters. De partij is weergegeven op een situatieschets (zie bijlagen).

Op deze wijze zijn van de partij vier mengmonsters van minimaal 10 kg samengesteld (minimaal 50 grepen per monster). Twee mengmonsters (mengmonster 1 en mengmonster 2) zijn aangeboden aan het laboratorium Alcontrol en zijn voorbehandeld en geanalyseerd conform AP04 op het standaardpakket uit de NEN5740 (barium, cadmium, kobalt, koper, kwik, molybdeen, nikkel, lood, zink, PAK (10 VROM), PCB (7) en minerale olie) aangevuld met organische stof en lutum.
De andere twee mengmonsters (mengmonster 3 en mengmonster 4) zijn aangeboden aan het laboratorium RPS en conform AP04 geanalyseerd op asbest.

Alle analyseresultaten zijn door Certicon beoordeeld conform het Besluit Bodemkwaliteit.

1.3 Beoordeling asbest

De restconcentratienorm voor hergebruik van grond, baggerspecie en puin(granulaat) die zijn verontreinigd met asbest volgt uit het Besluit Bodemkwaliteit en is vastgesteld op 100 mg/kg droge stof (gewogen: serpentijn asbestconcentratie vermeerderd met tien maal de amfibool asbestconcentratie).

Voor statische partijen opgeslagen in een depot met een maximale grootte van 2000 ton zijn de twee grondmonsters vergelijkbaar, aangezien de grepen alternerend aan de beide verzamelmonsters zijn toegevoegd. Voor de toetsing geldt het gemiddelde van de twee waarnemingen, mits de resultaten binnen elkaars betrouwbaarheidintervallen (onder- en bovengrens) liggen. Indien dit niet het geval is moet het hoogste gehalte worden beschouwd als maatgevend voor de gehele partij.

Alleen vermenigvuldiging van de hele rapportage is toegestaan



1.4 Conclusie

Toepassing Grond/baggerspecie Landbodem:
Deze partij voldoet in het kader van het Besluit Bodemkwaliteit aan de eisen voor "klasse Industrie" en voldoet tevens aan de normen voor toepassing in een Grootschalige Bodemtoepassing.

Asbest in Grond:
Deze partij komt in aanmerking voor hergebruik. De concentratie asbest is lager dan de restconcentratienorm van 100 mg/kg ds uit het Besluit Bodemkwaliteit. Deze toetsing heeft alleen betrekking op het asbestonderzoek.

Alleen vermenigvuldiging van de hele rapportage is toegestaan



2. Monsternemingsplan

Projectgegevens

Opdrachtnummer	P2013-1878
Projectnummer	PC220412
Projectnaam	Partijkeuring Depot PC220412 - Deelpartij 1
Keuringslocatie	Wencopperweg 33 Barneveld
Contactpersoon locatie	Tonny Wernsen
Telefoonnummer contactpersoon	0627088825
Naam opdrachtgever	Vink Milieutechnisch Adviesbureau b.v.
Contactpersoon opdrachtgever	dhr. R. Druijff
Adres opdrachtgever	Postbus 99, 3770 AB BARNEVELD
Telefoon opdrachtgever	0342406439
Opdrachtgever is	Intermediair
Doel monsterneming	Het verkrijgen van een kwalitatief goed monster uit een statische partij, waarmee een zo betrouwbaar mogelijke uitspraak kan worden gedaan over het gehalte en/of het uitlooggedrag van de te onderzoeken parameters in de gehele partij.
Uitvoerende organisatie	Certicon Kwaliteitskeuringen BV



Partijgegevens

Partijnummer	PC220412
Partijgrootte (totaal)	1670 ton
Aantal deelpartijen	1
Maximale deelpartijgrootte	2000 ton
Deelpartij indeling	nvt
Vorm van de partij / diepte van de partij	Bepalen door opmeten
Wijze waarop materiaal beschikbaar is	depot
Grondsoort/materiaal	In het veld te bepalen
Grondsoort anders	Grond
Materiaal anders	Nvt
Verwachte korrelgrootte D95 <	16 mm
Bijzonderheden partij	geen
Bijzonderheden materiaal	Geen
Bijmengingen verwacht	nee
Veiligheidsklasse	3T, bij vocht % > 10%: 1T

Monsterneming

Type keuring	VKB-1001 i.c.m. asbest
Aantal grepen per (deel)partij	4 * 50 dpl
Minimale greepgrootte	200 gr
Minimale monstergrootte	10 kg
Apparatuur	Edelman (5 cm)
Onderzoeksopzet	Conform BBK
Wijze monsterneming	Systematisch
Foto(s) nemen	ja, min 3
Monstercodering	M1-1/M1-2/M1-3/M1-4
Monsterverpakking	emmer 10l.
Monsterverpakking anders	nvt
Monstertransport en opslag	Gekoeld in depot
Monsters aanleveren bij (binnen 24 uur na monstername)	Depot laboratorium
Aanleveren aan	Alcontrol
Bijzonderheden	nvt
Analysepakket	M1-1=(AP04) Cyanide totaal, M1-1=(AP04) Standaardpakket BBK, M1-1=(AP04) Voorbehandeling cyanide, M1-2=(AP04) Cyanide totaal, M1-2=(AP04) Standaardpakket BBK, M1-2=(AP04) Voorbehandeling cyanide, M1-3=(Asbest) Asbest in grond NEN 5707, 5 werkdagen, M1-4=(Asbest) Asbest in grond NEN 5707, 5 werkdagen

Kwalitering monsternemingsplan

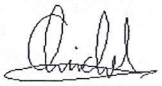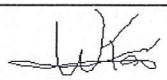	Naam	Handtekening	Datum
Projectleider	G. Michelsen		18-10-2013
Monsternemer(s)	W. Kap		21-10-2013

3. Monsternemingsformulier

Projectgegevens

Opdrachtnummer	P2013-1878
Projectnummer	PC220412
Projectnaam	Partijkeuring Depot PC220412 - Deelpartij 1
Keuringslocatie	Wencopperweg 33 Barneveld
Contactpersoon locatie	Tonny Wernsen
Naam opdrachtgever	Vink Milieutechnisch Adviesbureau b.v.
Contactpersoon opdrachtgever	dhr. R. Druijff
Adres opdrachtgever	Postbus 99, 3770 AB BARNEVELD
Telefoon opdrachtgever	0342406439
Uitvoerende organisatie	Certicon Kwaliteitskeuringen BV

Partijgegevens

Partijnummer	PC220412
Partijgrootte (totaal)	1657 ton
Partijgrootte bepaald door	Opmeting in het veld
Aantal deelpartijen	2000 ton
Deelpartij indeling	nvt
Aanduiding in het veld achtergelaten	Piketten
Maximale korrelgrootte D95 <	10 mm (zeefproef bijvoegen)
Bijzonderheden partij	Geen
Bijmengingen aangetroffen	plastic, puin resten, grind
Vorm van de partij	Depot
Veiligheidsklasse conform plan	Nee 1T, vocht gemiddeld 21%
Veiligheidsklasse anders	Nvt

Monsterneming

Type keuring	VKB-1001 i.c.m. asbest
Wijze van monsterneming	Systematisch
Minimale greepgrootte	200 gr.
Minimale monstergrootte	10 kg
Visuele controle op asbest	ja, geen AVM aangetroffen
Foto(s) genomen	5 stuks
Monstertransport en opslag	Gekoeld in depot
Monsters aangeleverd aan	depot Alcontrol en depot RPS

Uitvoering monsterneming conform plan?

deelpartijnaam	conform plan	motivatie afwijkingen
1	ja	N.v.t.

Deelpartij-informatie



dp.naam	grootte	tonnage	s.g.	vocht	puin	afval	Aantal grepen	grondsoort/materiaal
	(m3)	(ton)		(%)	(%)	(%)	124 in duplo	Zand, humeus
1	992	1656,64	1,67	21	1	1		

dp.naam	apparatuur 1	diameter 1	apparatuur 2	diameter 2
		(cm)		(cm)
1	Edelman	5	N.v.t	N.v.t

Monsterinformatie

dp.naam	monster	gewicht (kg)	monster-verpakking	barcode	datum monstername	analysepakket
1	M1-1	12,5	emmer	E1075235	21-10-2013	(AP04) Cyanide totaal, (AP04) Standaardpakket BBK, (AP04) Voorbehandeling cyanide
	M1-2	12,4	emmer	E1075234	21-10-2013	
	M1-3	12,4	emmer	E1075232	21-10-2013	(Asbest) Asbest in grond NEN 5707, 5 werkdagen
	M1-4	12,5	emmer	E1075233	21-10-2013	

Kwalitering monsternemingsformulier en verificatie t.o.v. monsternemingsplan

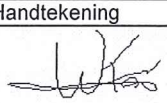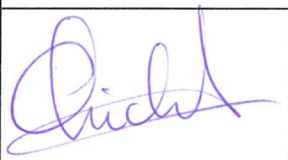	Naam	Handtekening	Datum
Monsternemer(s)	W. Kap		21-10-2013
Projectleider	G. Michelsen		11/11/2013

4. Beoordelingen

Toetsingstabel Besluit Bodemkwaliteit
Toepassing Grond/baggerspecie Landbodem Bodemkwaliteitsklasse Generiek

RF 21.2e

Projectnaam	:	Partijkeuring Depot PC220412 - Deelpartij 1			
Monstercode	:	M1-1 en M1-2	Monsternamedatum	:	21 oktober 2013
Project-/Partijnummer	:	PC220412	Deelpartijnummer	:	1
Tonnage	:	1657	Certicon-project	:	P2013-1878
Keuring conform	:	VKB-1001	Aantal grepen	:	100
Grondsoort	:	zand, humeus	Aantal monsters	:	2
Status beoordeling	:	**definitief**	Beoordelingsdatum	:	31 oktober 2013
Opdrachtgever	:	Vink Milieutechnisch Adviesbureau b.v.			
Contactpersoon	:	dhr. R. Druijff			

	Lutum:	**3,0**
	Organische stof:	**3,9**
	pH($CaCl_2$):	**7,1**

Verontreinigingstypen	Achtergrond waarden (mg/kg.ds)	Maximale waarden Wonen (mg/kg.ds)	Maximale waarden Industrie (mg/kg.ds)	(Emissie) toetswaarden GBT (mg/kg.ds)	Gemeten waarden (mg/kg.ds)	Beoordeling	MM1	MM2	Ym
Barium *	---	---	---	---	34,00	**---**	34,00	34,00	1,0
Cadmium	0,38	0,77	2,75	2,75	0,20	**Klasse Achtergrondwaarde**	0,21	0,19	1,1
Kobalt	5	11	60	41	1,90	**Klasse Achtergrondwaarde**	1,80	2,00	1,1
Koper	21	29	101	60	21,50	**Klasse Wonen**	25,00	18,00	1,4
Kwik	0,11	0,60	3,44	3,44	0,06	**Klasse Achtergrondwaarde**	0,06	0,06	1,0
Lood	33	140	354	206	85,00	**Klasse Wonen**	99,00	71,00	1,4
Molybdeen	1,5	88	190	105	0,51	**Klasse Achtergrondwaarde**	0,51	0,51	1,0
Nikkel **	13	14	37	37	7,15	**Klasse Achtergrondwaarde**	6,60	7,70	1,2
Zink	65	92	332	198	103,50	**Klasse Industrie**	110,00	97,00	1,1
PAK-10 (VROM)	1,5	6,8	40	---	1,50	**Klasse Achtergrondwaarde**	1,50	1,50	1,0
Minerale olie	73	73	193	---	82,50	**Klasse Industrie**	70,00	95,00	1,4
Som 7 PCB's **	0,008	0,008	0,193	---	0,0054	**Klasse Achtergrondwaarde**	0,006	0,005	1,2
Cyanide (complex)	5,5	5,5	50	---	1,00	**Klasse Achtergrondwaarde**	1,0	1,0	1,0

* De normen voor barium zijn per 7 april 2009 ingetrokken, tenzij antropogene bronnen bekend zijn.

** Conform de Regeling Bodemkwaliteit en bijbehorende Wijzigingen is het bij de parameters Nikkel en Som PCB's toegestaan om bij toepassing van de Toetsingsregel Achtergrondwaarde de Maximale Waarde voor klasse Wonen te overschrijden.

CONCLUSIE:

Deze partij voldoet in het kader van het Besluit Bodemkwaliteit aan de eisen voor "klasse Industrie" en voldoet tevens aan de normen voor toepassing in een Grootschalige Bodemtoepassing.

Deze beoordeling is uitsluitend van toepassing op de gemeten parameters. Certicon is niet verantwoordelijk voor toepassing van het materiaal.
Deze beoordeling is van toepassing voor het toepassen van grond en baggerspecie op of in de bodem.
Conform Besluit Bodemkwaliteit

Toetsingstabel Asbest in Grond

Projectnummer en -naam	:	Partijkeuring Depot PC220412 - Deelpartij 1			
Monstercode	:	M1-3 en M1-4	Monsternamedatum	:	21 oktober 2013
Project-/Partijnummer:	:	PC220412	Deelpartijnummer	:	1
Tonnage:	:	1657	Certicon-project	:	P2013-1878
Onderzoek uitgevoerd conform	:	VKB-1001	Aantal grepen	:	100
Materiaalsoort	:	zand, humeus	Aantal monsters	:	2
Status beoordeling	:	**definitief**	Beoordelingsdatum	:	31 oktober 2013
Opdrachtgever	:	Vink Milieutechnisch Adviesbureau b.v.			
Contactpersoon	:	dhr. R. Druijff			

Gewogen Asbestconcentratie van grond monsters	mg/kg ds	0
Totaal gewogen asbestconcentratie	**mg/kg ds**	**0**
Samenstellingswaarde bouwstof	mg/kg ds	100

Kwaliteitscategorie	**Wel hergebruik**

Conclusie:

Deze partij komt in aanmerking voor hergebruik. De concentratie asbest is lager dan de restconcentratienorm van 100 mg/kg ds uit het Besluit Bodemkwaliteit. Deze toetsing heeft alleen betrekking op het asbestonderzoek.

Deze beoordeling is uitsluitend van toepassing op de gemeten parameters. Certicon is niet verantwoordelijk voor toepassing van het materiaal.

5. Foto's



Partijkeuring Depot PC220412 - Deelpartij 1, foto 1 (21 oktober 2013)



Partijkeuring Depot PC220412 - Deelpartij 1, foto 2 (21 oktober 2013)



Partijkeuring Depot PC220412 - Deelpartij 1, foto 3 (21 oktober 2013)



Partijkeuring Depot PC220412 - Deelpartij 1, foto 4 (21 oktober 2013)



Partijkeuring Depot PC220412 - Deelpartij 1, foto 5 (21 oktober 2013)

6. Bijlagen

- *Regionale ligging partij*
- *Situatieschets*
- *Formulier uitvoering zeefproef*
- *Analyseresultaten*

REGIONALE LIGGING P2013-1878


Wencopperweg 33, Barneveld



Plattegrond locatie: Vink, Wencopperweg Barneveld

Datum: 21 / 10 / 2013

RF 15g 20131025

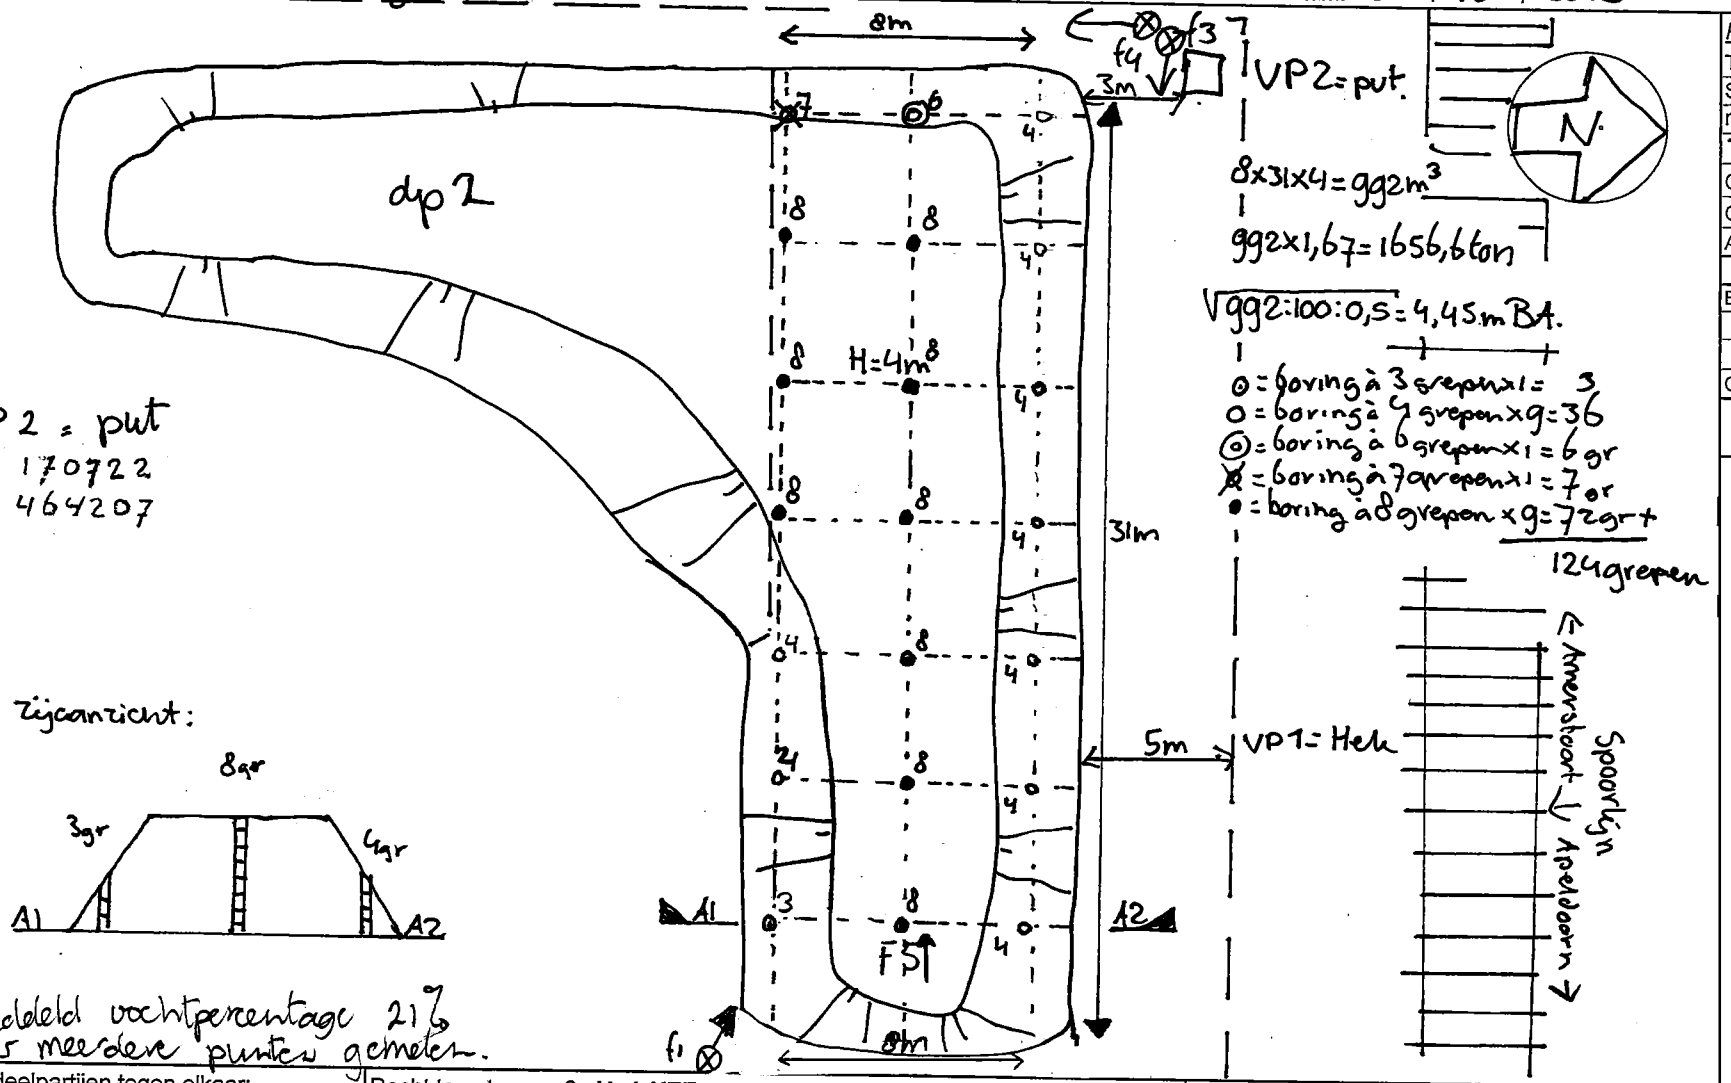

Partijgegevens:
Tonnage: 1656,6
S.g.: 1,67
m³: gg2
3= 12,4 4= 12,5
Gew. mo. 1: 12,5 kg
Gew. mo. 2: 12,4 kg
Aantal grepen: 124 duplo

Bijzonderheden:

Grondsoort: Zand

Boorstaat

Indien deelpartijen tegen elkaar:	Recht te ontgraven? JA / ~~NEE~~ (scheidingslijn op dwarsdoorsnede aangeven)	Tijden:	werk op locatie / administratie
Indien NEE: Aan welke zijde beginnen met ontgraven? Noord / Zuid / Oost / West		Start:	12:00 / 11:30
Besproken met opdrachtgever Ja / Nee		Eind:	15:00 / 12:15

Indien JA: Motivatie: grondsoort... Zand .../hoogte... 4 meter .../ anders nl.....

VKB-1001	~~BRL9335-1~~	~~BRL9335-2~~	~~Indicatief~~	~~RVA / AS3000 / AP04~~	

Schaal 1 : 250

Opdrachtnummer: P2013-1878

Projectnaam: Depot PC220412 deelpartij 1

Projectnummer:

Monstercode: M1.1 M1.2 M1.3 M1.4

Naam tekenaar: Wim Kap

Partij aangewezen door: beheerder terrein.

handtekening

Formulier uitvoering zeefproef en bepaling dichtheid

Algemene informatie

Projectnummer Certicon		P 2013 1878	
Keuringslocatie		Vink Wenkopperweg Barneveld	
Type keuring	VLB 1000 t/m Asbest	Aantal deelpartijen	
Uitvoerende organisatie		Certicon Kwaliteitskeuringen BV	

Uitvoering zeefproef

Grepen genomen met:	Edelman 10 / ~~anders~~ nl:.....
Gewicht inhoud emmer van 12 grepen	11715 gram = A
5% van deze inhoud is	585,75 gram = B
gewicht op zeef 10 mm	73 gram = C
C<B	Guts 30 mm toegestaan
C>B	Nog een zeefproef op 16 mm van fractie > 10mm
Gewicht op zeef 16 mm	— gram = D
D<B	Boor 5 cm toegestaan
D>B	PL bellen aanpassing greepgrootte en monstergrootte

Monsterneming

Wijze van monsterneming	Conform monsternemingsplan? Ja ~~Nee, afwijkingen~~:
Motivatie afwijkingen	
Minimale greepgrootte	200 gram
Minimale monstergrootte	10 kg

Bepaling soortelijke dichtheid

Gewicht inhoud emmer	11,715 kg = E
Volume emmer	7,0 liter / ~~10,0 liter~~ / anders nl: ..... liter = F
Dichtheid (kg/dm3)	..1,67..... kg/dm3 = E/F
Voldoet dichtheid aan onderstaande tabel? ~~ja~~ / Nee, want opryd tabel, dus sterk verdicht	

Ter bepaling van de grondeigenschappen c.q. de omvang van een partij dienen de volgende uitgangspunten te worden gehanteerd.

Hoofdbestanddeel	*Bijmengsel*		*massa in ton/m3 Vaste m3 (in situ)*	*massa in ton/m3 Losse m3 (depot)*
grond	*zwak siltig*	☐	*1,85*	*1,65*
	sterk siltig	☐	*1,80*	*1,60*
zand	*zwak siltig*	☐	*1,85*	*1,65*
	sterk siltig (kleiig)	☒	*1,75*	*1,55*
leem	*zwak zandig*	☐	*1,70*	*1,50*
	sterk zandig	☐	*1,70*	*1,50*
klei	*zwak zandig*	☐	*1,75*	*1,55*
	sterk zandig	☐	*1,75*	*1,50*
veen	*matig zandig of matig kleiig*	☐	*1,25*	*1,15*
	sterk zandig of sterk kleiig	☐	*1,40*	*1,25*

opmerking: bij de bepaling van de soortelijke dichtheid dient ook het vochtgehalte van het materiaal in acht te worden genomen. Het s.g van relatief nat materiaal kan immers 10-20% hoger zijn dan dat van droog materiaal.

	Naam	Handtekening	Datum
Monsternemer(s)	W. Hop	W Hop	21-10-2013

ALcontrol Laboratories

ALcontrol B.V.
Steenhouwerstraat 15 · 3194 AG Rotterdam
Tel.: +31 (0)10 231 47 00 · Fax: +31 (0)10 416 30 34
www.alcontrol.nl

Analyserapport

Certicon Kwaliteitsk. BV
G. Bulthuis
Keplerlaan 14
6716 BS EDE

Uw projectnaam	: Partijkeuring Depot PC220412 - Deelpartij 1
Uw projectnummer	: P2013-1878
ALcontrol rapportnummer	: 11943224, versienummer: 1
Rapport-verificatienummer	: 1RJAUNTQ

Rotterdam, 31-10-2013

Geachte heer/mevrouw,

Hierbij ontvangt u de analyse resultaten van het laboratoriumonderzoek ten behoeve van uw project P2013-1878. Het onderzoek werd uitgevoerd conform uw opdracht. De gerapporteerde resultaten hebben uitsluitend betrekking op de geteste monsters. De door u aangegeven omschrijvingen voor de monsters en het project zijn overgenomen in dit analyserapport.

Het onderzoek is, met uitzondering van eventueel door derden uitgevoerd onderzoek, uitgevoerd door ALcontrol Laboratories, gevestigd aan de Steenhouwerstraat 15 in Rotterdam (NL).

Dit analyserapport bestaat inclusief bijlagen uit 7 pagina's. In geval van een versienummer van '2' of hoger vervallen de voorgaande versies. Alle bijlagen maken onlosmakelijk onderdeel uit van het rapport. Alleen vermenigvuldiging van het hele rapport is toegestaan.

Mocht u vragen en/of opmerkingen hebben naar aanleiding van dit rapport, bijvoorbeeld als u nadere informatie nodig heeft over de meetonzekerheid van de analyseresultaten in dit rapport, dan verzoeken wij u vriendelijk contact op te nemen met de afdeling Customer Support.

Wij vertrouwen er op u met deze informatie van dienst te zijn.

Hoogachtend,

R. van Duin
Laboratory Manager

TESTEN RvA L 028

ALCONTROL B.V. IS GEACCREDITEERD VOLGENS DE DOOR DE RAAD VOOR ACCREDITATIE GESTELDE CRITERIA VOOR TESTLABORATORIA CONFORM ISO/IEC 17025:2005 ONDER NR. L 028

AL ONZE WERKZAAMHEDEN WORDEN UITGEVOERD ONDER DE ALGEMENE VOORWAARDEN GEDEPONEERD BIJ DE KAMER VAN KOOPHANDEL EN FABRIEKEN TE ROTTERDAM INSCHRIJVING HANDELSREGISTER: KVK ROTTERDAM 24265286

kwaliteitswaarborg bodembeheer SIKB AP04

Certicon Kwaliteitsk. BV
dhr. G. Bulthuis

Analyserapport

Projectnaam	Partijkeuring Depot PC220412 - Deelpartij 1	Orderdatum	21-10-2013
Projectnummer	P2013-1878	Startdatum	21-10-2013
Rapportnummer	11943224 - 1	Rapportagedatum	31-10-2013

Nummer	Monstersoort	Monsterspecificatie
001	AP04 Grond Asbest verdacht	M1-1 1 / PC220412 / M1-1
002	AP04 Grond Asbest verdacht	M1-2 1 / PC220412 / M1-2

Analyse	Eenheid	Q	001	002
droge stof	gew.-%	Q	86.9	86.5
aangeleverd monster	kg		12	12
gewicht artefacten	g		<1	<1
organische stof (gloeiverlies)	% vd DS	Q	3.8	3.9
KORRELGROOTTEVERDELING				
min. delen <2um	% vd DS	Q	3.3	2.6
pH-grond (CaCl2)	-	Q	7.1	7.0
temperatuur t.b.v. pH	°C		21.2	21.2
METALEN				
barium	mg/kgds	Q	34	34
cadmium	mg/kgds	Q	0.21	0.19
kobalt	mg/kgds	Q	1.8	2.0
koper	mg/kgds	Q	25	18
kwik	mg/kgds	Q	0.06	0.06
lood	mg/kgds	Q	99	71
molybdeen	mg/kgds	Q	0.51	0.51
nikkel	mg/kgds	Q	6.6	7.7
zink	mg/kgds	Q	110	97
ANORGANISCHE VERBINDINGEN				
cyanide (totaal)	mg/kgds	Q	1	1
POLYCYCLISCHE AROMATISCHE KOOLWATERSTOFFEN				
naftaleen	mg/kgds	Q	<0.01	<0.01
antraceen	mg/kgds	Q	0.06	0.04
fenantreen	mg/kgds	Q	0.16	0.11
fluoranteen	mg/kgds	Q	0.32	0.30
benzo(a)antraceen	mg/kgds	Q	0.23	0.23
chryseen	mg/kgds	Q	0.13	0.14
benzo(a)pyreen	mg/kgds	Q	0.18	0.21
benzo(ghi)peryleen	mg/kgds	Q	0.15	0.19
benzo(k)fluoranteen	mg/kgds	Q	0.11	0.13
indeno(1,2,3-cd)pyreen	mg/kgds	Q	0.13	0.15
pak-totaal (10 van VROM)	mg/kgds	Q	1.5 [1)]	1.5 [1)]
pak-totaal (10 van VROM) (0.7 factor)	mg/kgds		1.5 [2)]	1.5 [2)]
POLYCHLOORBIFENYLEN (PCB)				
PCB 28	µg/kgds	Q	<1	<1

De met S gemerkte analyses zijn geaccrediteerd en vallen onder de AS3000-erkenning. Overige accreditaties zijn gemerkt met een Q.

Paraaf :

TESTEN RvA L 028

ALCONTROL B.V. IS GEACCREDITEERD VOLGENS DE DOOR DE RAAD VOOR ACCREDITATIE GESTELDE CRITERIA VOOR TESTLABORATORIA CONFORM ISO/IEC 17025:2005 ONDER NR. L 028

AL ONZE WERKZAAMHEDEN WORDEN UITGEVOERD ONDER DE ALGEMENE VOORWAARDEN GEDEPONEERD BIJ DE KAMER VAN KOOPHANDEL EN FABRIEKEN TE ROTTERDAM INSCHRIJVING HANDELSREGISTER: KVK ROTTERDAM 24265286

kwaliteitswaarborg bodembeheer SIKB AP04

Certicon Kwaliteitsk. BV
dhr. G. Bulthuis

Analyserapport

Projectnaam	Partijkeuring Depot PC220412 - Deelpartij 1	Orderdatum	21-10-2013
Projectnummer	P2013-1878	Startdatum	21-10-2013
Rapportnummer	11943224 - 1	Rapportagedatum	31-10-2013

Nummer	Monstersoort	Monsterspecificatie
001	AP04 Grond Asbest verdacht	M1-1 1 / PC220412 / M1-1
002	AP04 Grond Asbest verdacht	M1-2 1 / PC220412 / M1-2

Analyse	Eenheid	Q	001	002
PCB 52	µg/kgds	Q	<1	<1
PCB 101	µg/kgds	Q	<1	<1
PCB 118	µg/kgds	Q	<1	<1
PCB 138	µg/kgds	Q	<1	<1
PCB 153	µg/kgds	Q	1.2	<1
PCB 180	µg/kgds	Q	1.1	<1
som PCB (7)	µg/kgds	Q	<7 [1)]	<7 [1)]
som PCB (7) (0.7 factor)	µg/kgds		5.8 [2)]	4.9 [2)]
MINERALE OLIE				
fractie C10 - C12	mg/kgds		<5	<5
fractie C12 - C22	mg/kgds		<5	5
fractie C22 - C30	mg/kgds		30	40
fractie C30 - C40	mg/kgds		35	45
totaal olie C10 - C40	mg/kgds	Q	70 [3)]	95 [3)]

De met S gemerkte analyses zijn geaccrediteerd en vallen onder de AS3000-erkenning. Overige accreditaties zijn gemerkt met een Q.

Paraaf :

TESTEN RvA L 028

ALCONTROL B.V. IS GEACCREDITEERD VOLGENS DE DOOR DE RAAD VOOR ACCREDITATIE GESTELDE CRITERIA VOOR TESTLABORATORIA CONFORM ISO/IEC 17025:2005 ONDER NR. L 028

AL ONZE WERKZAAMHEDEN WORDEN UITGEVOERD ONDER DE ALGEMENE VOORWAARDEN GEDEPONEERD BIJ DE KAMER VAN KOOPHANDEL EN FABRIEKEN TE ROTTERDAM INSCHRIJVING HANDELSREGISTER: KVK ROTTERDAM 24265286

kwaliteitswaarborg bodembeheer SIKB AP04

Certicon Kwaliteitsk. BV
dhr. G. Bulthuis

Analyserapport

Projectnaam	Partijkeuring Depot PC220412 - Deelpartij 1	Orderdatum	21-10-2013
Projectnummer	P2013-1878	Startdatum	21-10-2013
Rapportnummer	11943224 - 1	Rapportagedatum	31-10-2013

Monster beschrijvingen

001	*	In verband met asbest-verdachte matrix is het onderzoek voor alle analyses veldvochtig en in duplo uitgevoerd zoals omschreven in het AP04-SG (SG5.1.4.1).
002	*	In verband met asbest-verdachte matrix is het onderzoek voor alle analyses veldvochtig en in duplo uitgevoerd zoals omschreven in het AP04-SG (SG5.1.4.1).

Voetnoten

1	De sommatie is een optelling van de ruwe waarden waarna de berekening heeft plaatsgevonden.
2	De sommatie na verrekening van de 0.7 factor conform AP04-A, volgens geldende versie.
3	Er zijn componenten aangetroffen die hoger zijn dan C40.

Paraaf :

TESTEN RvA L 028

ALCONTROL B.V. IS GEACCREDITEERD VOLGENS DE DOOR DE RAAD VOOR ACCREDITATIE GESTELDE CRITERIA VOOR TESTLABORATORIA CONFORM ISO/IEC 17025:2005 ONDER NR. L 028

AL ONZE WERKZAAMHEDEN WORDEN UITGEVOERD ONDER DE ALGEMENE VOORWAARDEN GEDEPONEERD BIJ DE KAMER VAN KOOPHANDEL EN FABRIEKEN TE ROTTERDAM INSCHRIJVING HANDELSREGISTER: KVK ROTTERDAM 24265286

kwaliteitswaarborg bodembeheer SIKB AP04

ALcontrol Laboratories

Certicon Kwaliteitsk. BV
dhr. G. Bulthuis

Analyserapport

Projectnaam	Partijkeuring Depot PC220412 - Deelpartij 1	Orderdatum	21-10-2013
Projectnummer	P2013-1878	Startdatum	21-10-2013
Rapportnummer	11943224 - 1	Rapportagedatum	31-10-2013

Analyse	Monstersoort	Relatie tot norm
droge stof	AP04 Grond Asbest verdacht	Conform AP04-SG-II en conform NEN-ISO 11465
organische stof (gloeiverlies)	AP04 Grond Asbest verdacht	Conform AP04-SG-IV en conform NEN 5754
min. delen <2um	AP04 Grond Asbest verdacht	Conform AP04-SG-III en conform NEN 5753
pH-grond (CaCl2)	AP04 Grond Asbest verdacht	Conform AP04-SG-I en conform NEN-ISO 10390
barium	AP04 Grond Asbest verdacht	Conform AP04-SG-V conform NEN 6950 (ontsluiting conform NEN 6961, meting conform NEN 6966) eigen methode (ontsluiting conform NEN 6961, meting conform ISO 22036)
cadmium	AP04 Grond Asbest verdacht	Idem
kobalt	AP04 Grond Asbest verdacht	Idem
koper	AP04 Grond Asbest verdacht	Idem
kwik	AP04 Grond Asbest verdacht	Conform AP04-SG-VI en conform NEN 6950 (ontsluiting conform NEN 6961, meting conform NEN-ISO 16772)
lood	AP04 Grond Asbest verdacht	Conform AP04-SG-V conform NEN 6950 (ontsluiting conform NEN 6961, meting conform NEN 6966) eigen methode (ontsluiting conform NEN 6961, meting conform ISO 22036)
molybdeen	AP04 Grond Asbest verdacht	Idem
nikkel	AP04 Grond Asbest verdacht	Idem
zink	AP04 Grond Asbest verdacht	Idem
cyanide (totaal)	AP04 Grond Asbest verdacht	Conform AP04-SG-VII en conform NEN-ISO 17380
naftaleen	AP04 Grond Asbest verdacht	Conform AP04-SG-IX
antraceen	AP04 Grond Asbest verdacht	Idem
fenantreen	AP04 Grond Asbest verdacht	Idem
fluoranteen	AP04 Grond Asbest verdacht	Idem
benzo(a)antraceen	AP04 Grond Asbest verdacht	Idem
chryseen	AP04 Grond Asbest verdacht	Idem
benzo(a)pyreen	AP04 Grond Asbest verdacht	Idem
benzo(ghi)peryleen	AP04 Grond Asbest verdacht	Idem
benzo(k)fluoranteen	AP04 Grond Asbest verdacht	Idem
indeno(1,2,3-cd)pyreen	AP04 Grond Asbest verdacht	Idem
pak-totaal (10 van VROM)	AP04 Grond Asbest verdacht	Idem
PCB 28	AP04 Grond Asbest verdacht	Conform AP04-SG-X
PCB 52	AP04 Grond Asbest verdacht	Idem
PCB 101	AP04 Grond Asbest verdacht	Idem
PCB 118	AP04 Grond Asbest verdacht	Idem
PCB 138	AP04 Grond Asbest verdacht	Idem
PCB 153	AP04 Grond Asbest verdacht	Idem
PCB 180	AP04 Grond Asbest verdacht	Idem
som PCB (7)	AP04 Grond Asbest verdacht	Idem
totaal olie C10 - C40	AP04 Grond Asbest verdacht	Conform AP04-SG-XI conform NEN 6970, NEN 6972, NEN 6975 en NEN 6978

Monster	Barcode	Aanlevering	Monstername	Verpakking
001	E1075235	21-10-2013	21-10-2013	ALC291
002	E1075234	21-10-2013	21-10-2013	ALC291

Paraaf :

TESTEN RvA L 028

ALCONTROL B.V. IS GEACCREDITEERD VOLGENS DE DOOR DE RAAD VOOR ACCREDITATIE GESTELDE CRITERIA VOOR TESTLABORATORIA CONFORM ISO/IEC 17025:2005 ONDER NR. L 028

AL ONZE WERKZAAMHEDEN WORDEN UITGEVOERD ONDER DE ALGEMENE VOORWAARDEN GEDEPONEERD BIJ DE KAMER VAN KOOPHANDEL EN FABRIEKEN TE ROTTERDAM INSCHRIJVING HANDELSREGISTER: KVK ROTTERDAM 24265286

kwaliteitswaarborg bodembeheer SIKB AP04

Certicon Kwaliteitsk. BV
dhr. G. Bulthuis

Analyserapport


Projectnaam	Partijkeuring Depot PC220412 - Deelpartij 1	Orderdatum	21-10-2013
Projectnummer	P2013-1878	Startdatum	21-10-2013
Rapportnummer	11943224 - 1	Rapportagedatum	31-10-2013

Monsternummer:	001
Monster beschrijvingen	M1-11 / PC220412 / M1-1

Karakterisering naar alkaantraject

benzine	C9-C14
kerosine en petroleum	C10-C16
diesel en gasolie	C10-C28
motorolie	C20-C36
stookolie	C10-C36

De C10 en C40 pieken zijn toegevoegd door het laboratorium en worden gebruikt als interne standaard.

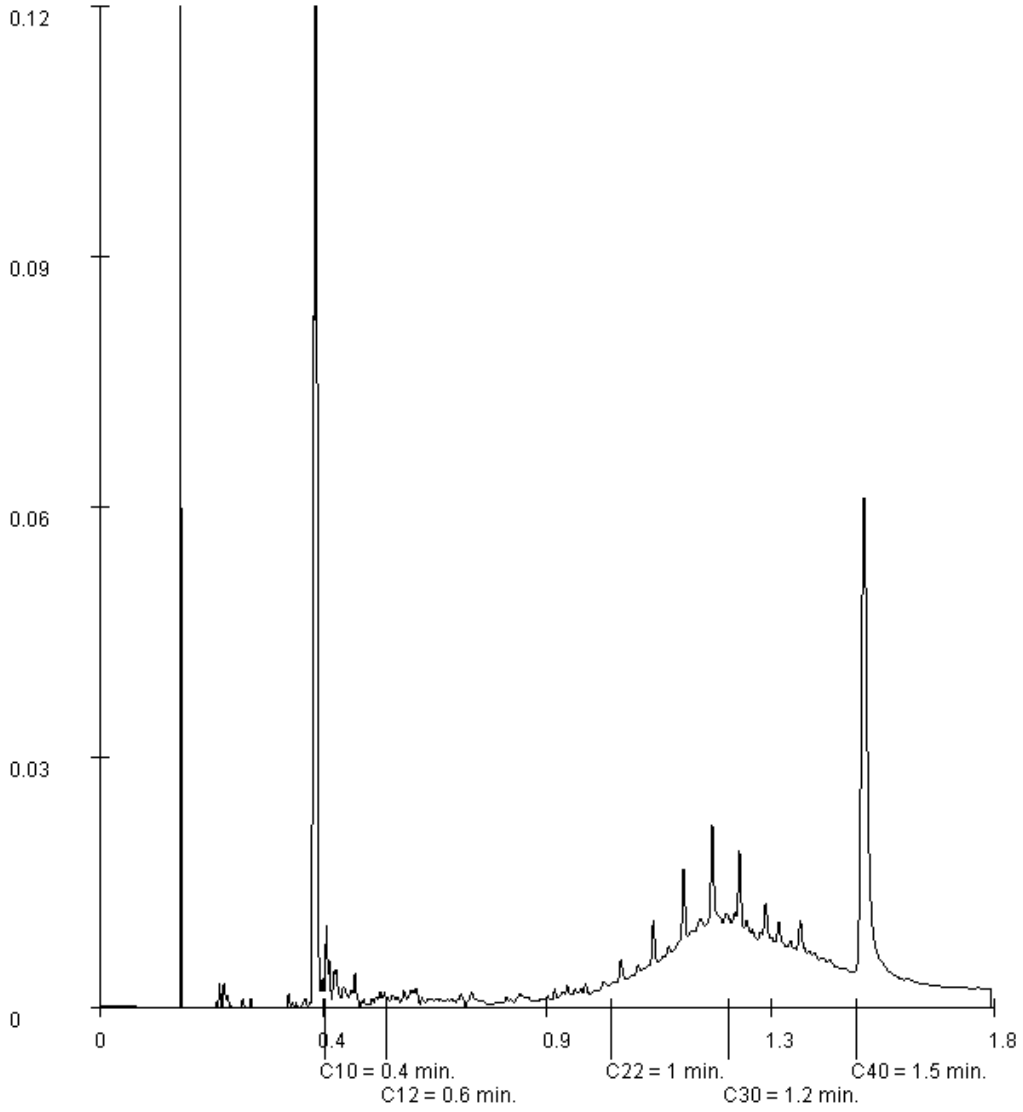

Paraaf :

Certicon Kwaliteitsk. BV
dhr. G. Bulthuis

Analyserapport


Projectnaam	Partijkeuring Depot PC220412 - Deelpartij 1	Orderdatum	21-10-2013
Projectnummer	P2013-1878	Startdatum	21-10-2013
Rapportnummer	11943224 - 1	Rapportagedatum	31-10-2013

Monsternummer:	002
Monster beschrijvingen	M1-21 / PC220412 / M1-2

Karakterisering naar alkaantraject

benzine	C9-C14
kerosine en petroleum	C10-C16
diesel en gasolie	C10-C28
motorolie	C20-C36
stookolie	C10-C36

De C10 en C40 pieken zijn toegevoegd door het laboratorium en worden gebruikt als interne standaard.

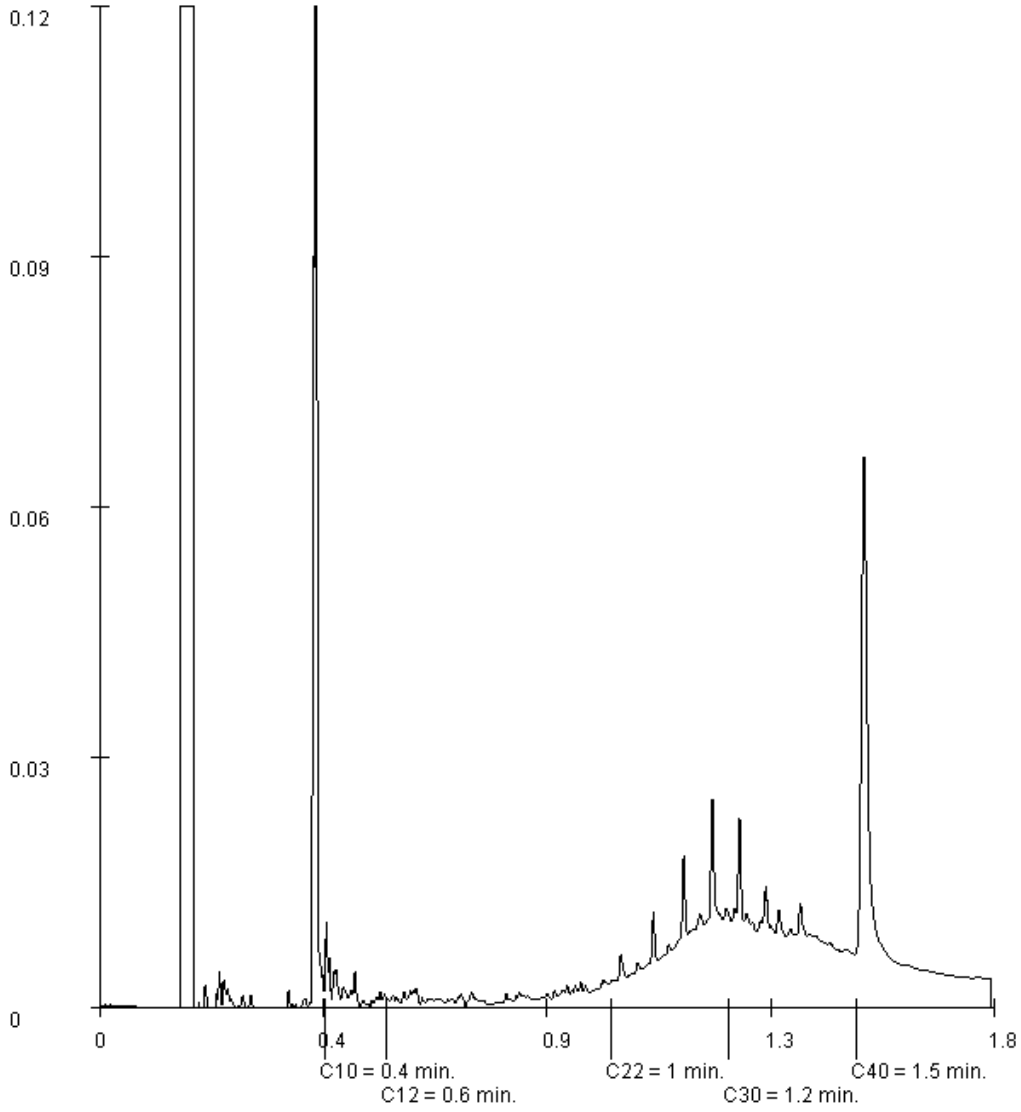

Paraaf :

TESTEN RvA L 028

ALCONTROL B.V. IS GEACCREDITEERD VOLGENS DE DOOR DE RAAD VOOR ACCREDITATIE GESTELDE CRITERIA VOOR TESTLABORATORIA CONFORM ISO/IEC 17025:2005 ONDER NR. L 028

AL ONZE WERKZAAMHEDEN WORDEN UITGEVOERD ONDER DE ALGEMENE VOORWAARDEN GEDEPONEERD BIJ DE KAMER VAN KOOPHANDEL EN FABRIEKEN TE ROTTERDAM INSCHRIJVING HANDELSREGISTER: KVK ROTTERDAM 24265286

kwaliteitswaarborg bodembeheer SIKB AP04

Rapportage
Keuringen Vink Milieutechnisch Adviesbureau b.v.

Projectnaam : Partijkeuring Depot PC120914 - 29-10-2014
Projectnummer : P14M0003

Opdrachtgever: Vink Milieutechnisch Adviesbureau b.v.
Contactpersoon: dhr. R. Druijff

Rapportnummer: P2014-1926
Datum: 12 november 2014

Certicon Kwaliteitskeuringen B.V.
Keplerlaan 14
6716 BS Ede
tel. 0318 – 545000

Inhoud

1. Inleiding / Werkwijze / Beoordeling asbest / Conclusies

2. Monsternemingsplan

3. Monsternemingsformulier

4. Beoordelingen

5. Foto's

6. Bijlagen
   - Regionale ligging partij
   - Overzicht ligging partij
   - Situatieschets
   - Formulier bepaling dichtheid
   - Analyseresultaten

1. Inleiding / Werkwijze / Beoordeling asbest / Conclusies

1.1 Inleiding

Door Vink Milieutechnisch Adviesbureau b.v. is aan Certicon Kwaliteitskeuringen BV opdracht verleend om een depot keuring uit te voeren van een partij grond conform BRL SIKB 1000 (versie 8.1, 12 december 2013), keuringsprotocol 1001 Monsterneming voor partijkeuringen grond en baggerspecie (versie 2.1, 12 december 2013). De partij is zowel onderzocht op chemische parameters (AP04-onderzoek) als op asbest.

Het betreft een partij grond met projectnaam: Partijkeuring Depot PC120914 - 29-10-2014, projectnummer P14M0003. Bij Certicon is deze opdracht bekend onder opdrachtnummer P2014-1926.

De partij heeft een grootte van ca. 1.992 ton en is gelegen op een terrein aan de Hanzeweg 7 te Barneveld. De keuring is uitgevoerd op 29 oktober 2014.

Deze keuring heeft tot doel het vaststellen van de kwaliteit van de grond om zo te kunnen beoordelen wat de gebruiksmogelijkheden van het materiaal zijn.

Deze keuring is uitgevoerd in het kader van de BRL 7500. De benodigde voorinformatie over de herkomst en verwachte kwaliteit valt onder de verantwoordelijkheid van de certificaathouder en is derhalve beschikbaar bij Vink Milieutechnisch adviesbureau. Conform BRL7500 dient de certificaathouder te beschikken over voorinformatie van de partijen grond die worden geaccepteerd. De voorinformatie is met name van belang om vast te stellen of in aanvulling op het ‘standaardpakket’ nog andere stoffen moeten worden geanalyseerd om daarmee te voorkomen dat ernstig verontreinigde grond wordt geleverd.

Vink Milieutechnisch Adviesbureau b.v. heeft opdracht gegeven om de onder 1.2 vermelde parameters te analyseren.

Het procescertificaat van Certicon en het hierbij behorende kwaliteitskeurmerk zijn uitsluitend van toepassing op de activiteiten inzake de monsterneming en de overdracht van de monsters, inclusief de daarbij behorende veldwerkregistratie, aan een erkend laboratorium of de opdrachtgever.
Tussen Certicon en de opdrachtgever is geen sprake van een relatie die de onafhankelijkheid en integriteit van Certicon zou beïnvloeden en/of haar werkzaamheden zou kunnen belemmeren.

Certicon is niet verantwoordelijk voor de toepassing van het materiaal.

1.2 Werkwijze

In het veld is de grootte van de asbestverdachte materialen (AVM) bepaald door het oppervlak van het depot visueel te inspecteren op AVM. Het grofste deeltje is maatgevend voor de onderzoeksopzet. Afhankelijk van de grootte van de asbestverdachte materialen, wordt het onderzoek uitgevoerd volgens één van de volgende 3 methodes uit protocol 1001:

- I AVM grofste deeltje < 16 mm
- II AVM grofste deeltje < 31,5 mm
- III AVM grofste deeltje > 31,5 mm

Alleen vermenigvuldiging van de hele rapportage is toegestaan

Bij de visuele inspectie van het oppervlak is geen AVM aangetroffen. Het onderzoek is daarom uitgevoerd volgens methode I.

Vanaf de bovenzijde van de partij zijn systematisch boringen uitgevoerd. Per boring zijn per laagdikte van maximaal 0,5 meter 2 grepen van minimaal 200 gram genomen. In totaal zijn minimaal 100 grepen in duplo genomen, de verdeling van de boringen en grepen staat vermeld op de situatieschets. De grepen zijn alternerend verdeeld over de monsters. De partij is weergegeven op een situatieschets (zie bijlagen).

Op deze wijze zijn van de partij vier mengmonsters van minimaal 10 kg samengesteld (minimaal 50 grepen per monster). Twee mengmonsters (mengmonster 1 en mengmonster 2) zijn aangeboden aan het laboratorium Alcontrol en zijn voorbehandeld en geanalyseerd conform AP04 op het standaardpakket uit de NEN5740 (barium, cadmium, kobalt, koper, kwik, molybdeen, nikkel, lood, zink, PAK (10 VROM), PCB (7) en minerale olie) aangevuld met organische stof en lutum.
De andere twee mengmonsters (mengmonster 3 en mengmonster 4) zijn aangeboden aan het laboratorium RPS en conform AP04 geanalyseerd op asbest.

Alle analyseresultaten zijn door Certicon beoordeeld conform het Besluit Bodemkwaliteit.

1.3 Beoordeling asbest

De restconcentratienorm voor hergebruik van grond, baggerspecie en puin(granulaat) die zijn verontreinigd met asbest volgt uit het Besluit Bodemkwaliteit en is vastgesteld op 100 mg/kg droge stof (gewogen: serpentijn asbestconcentratie vermeerderd met tien maal de amfibool asbestconcentratie).

Voor statische partijen opgeslagen in een depot met een maximale grootte van 2000 ton zijn de twee grondmonsters vergelijkbaar, aangezien de grepen alternerend aan de beide verzamelmonsters zijn toegevoegd. Voor de toetsing geldt het gemiddelde van de twee waarnemingen, mits de resultaten binnen elkaars betrouwbaarheidintervallen (onder- en bovengrens) liggen. Indien dit niet het geval is moet het hoogste gehalte worden beschouwd als maatgevend voor de gehele partij.

1.4 Conclusies

Toepassing Grond/baggerspecie Landbodem:
Deze partij voldoet in het kader van het Besluit Bodemkwaliteit aan de eisen voor "klasse Industrie" en voldoet tevens aan de normen voor toepassing in een Grootschalige Bodemtoepassing.

Asbest in Grond:
Deze partij komt in aanmerking voor hergebruik. De concentratie asbest is lager dan de restconcentratienorm van 100 mg/kg ds uit het Besluit Bodemkwaliteit. Deze toetsing heeft alleen betrekking op het asbestonderzoek.

Alleen vermenigvuldiging van de hele rapportage is toegestaan

2. Monsternemingsplan

Projectgegevens

Opdrachtnummer	P2014-1926
Projectnummer	P14M0003
Projectnaam	Partijkeuring Depot PC120914 - 29-10-2014
Keuringslocatie	Hanzeweg 7 Barneveld
Contactpersoon locatie	Erik de Jong
Telefoonnummer contactpersoon	0627088825
Naam opdrachtgever	Vink Milieutechnisch Adviesbureau b.v.
Contactpersoon opdrachtgever	dhr. R. Druijff
Adres opdrachtgever	Postbus 99, 3770 AB BARNEVELD
Telefoon opdrachtgever	0342406439
Opdrachtgever is	Intermediair
Doel monsterneming	Het verkrijgen van een kwalitatief goed monster uit een statische partij, waarmee een zo betrouwbaar mogelijke uitspraak kan worden gedaan over het gehalte en/of het uitlooggedrag van de te onderzoeken parameters in de gehele partij.
Uitvoerende organisatie	Certicon Kwaliteitskeuringen BV


Partijgegevens

Partijnummer	PC120914
Partijgrootte (totaal)	1500 ton
Aantal deelpartijen	1
Maximale deelpartijgrootte	2000 ton
Deelpartij indeling	nvt
Vorm van de partij / diepte van de partij	Bepalen door opmeten
Wijze waarop materiaal beschikbaar is	depot
Grondsoort/materiaal	In het veld te bepalen
Grondsoort anders	Grond
Verwachte korrelgrootte D95 <	16 mm
Bijzonderheden partij	max 2000 ton
Bijzonderheden materiaal	Geen
Bijmengingen verwacht	nee
Veiligheidsklasse	3T, bij vocht >10% dan 1T

Monsterneming

Type keuring	Protocol 1001 i.c.m. asbest methode I
Aantal grepen per (deel)partij	4 * 50 dpl
Minimale greepgrootte	200 gr (duplo)
Minimale monstergrootte	10 kg (duplo)
Apparatuur	Edelman (5 cm)
Onderzoeksopzet	Conform BBK
Wijze monsterneming	Systematisch
Foto(s) nemen	ja, min 3
Monstercodering	M1-1/M1-2/M1-3/M1-4
Monsterverpakking	emmer 10l.
Monsterverpakking anders	nvt
Monstertransport en opslag	Gekoeld in depot
Monsters aanleveren bij (binnen 24 uur na monstername)	Depot laboratorium
Aanleveren aan	Alcontrol
Bijzonderheden	ihkv BRL7500
Analysepakket	M1-1=(AP04) Standaardpakket BBK, M1-2=(AP04) Standaardpakket BBK, M1-3=(Asbest) Asbest in grond NEN 5707, M1-4=(Asbest) Asbest in grond NEN 5707

Kwalitering monsternemingsplan

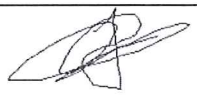	Naam	Handtekening	Datum
Projectleider	G. Michelsen		28-10-2014
Monsternemer(s)	J.C. van Oord, J.P. van Middelaar		29-10-2014

3. Monsternemingsformulier

Projectgegevens

Opdrachtnummer	P2014-1926
Projectnummer	P14M0003
Projectnaam	Partijkeuring Depot PC120914 - 29-10-2014
Keuringslocatie	Hanzeweg 7 Barneveld
Contactpersoon locatie	Erik de Jong
Naam opdrachtgever	Vink Milieutechnisch Adviesbureau b.v.
Contactpersoon opdrachtgever	dhr. R. Druijff
Adres opdrachtgever	Postbus 99, 3770 AB BARNEVELD
Telefoon opdrachtgever	0342406439
Uitvoerende organisatie	Certicon Kwaliteitskeuringen BV

Partijgegevens

Partijnummer	PC120914
Partijgrootte (totaal)	1992 ton
Partijgrootte bepaald door	Opmeting
Aantal deelpartijen	1
Deelpartij indeling	nvt
Aanduiding in het veld achtergelaten	Geen
Maximale korrelgrootte D95 <	16 mm, bepaald door: zintuiglijke waarneming
Bijzonderheden partij	geen
Bijmengingen aangetroffen	puin
Vorm van de partij	Depot
Veiligheidsklasse conform plan	3T
Veiligheidsklasse anders	vocht 12%

Monsterneming

Type keuring	Protocol 1001 i.c.m. asbest methode I
Wijze van monsterneming	Systematisch
Minimale greepgrootte	200 gr (duplo)
Minimale monstergrootte	10 kg (duplo)
Visuele controle op asbest	ja, geen AVM aangetroffen
Foto(s) genomen	ja, 3 foto's
Monstertransport en opslag	Gekoeld in depot
Monsters aangeleverd aan	depot Alcontrol en depot RPS

Uitvoering monsterneming conform plan?

deelpartijnaam	conform plan	motivatie afwijkingen
1	ja	nvt

Deelpartij-informatie


dp.naam	grootte	tonnage	s.g.	vocht	puin	afval	Aantal grepen	grondsoort/materiaal
	(m3)	(ton)		(%)	(%)	(%)		
1	1207,5	1992	1,65	12%	<1	<1	104	Zand, humeus

dp.naam	apparatuur 1	diameter 1	apparatuur 2	diameter 2
		(cm)		(cm)
1	Edelman	10	N.v.t	N.v.t

Monsterinformatie

dp.naam	monster	gewicht (kg)	monster-verpakking	barcode	datum monstername	analysepakket
1	M1-1	10,9	emmer 10l.	E1171888	29-10-2014	(AP04) Standaardpakket BBK
	M1-2	11,1	emmer 10l.	E1171889	29-10-2014	
	M1-3	11,7	emmer 10l.	E1171890	29-10-2014	(Asbest) Asbest in grond NEN 5707
	M1-4	11,8	emmer 10l.	E1171891	29-10-2014	

Kwalitering monsternemingsformulier en verificatie t.o.v. monsternemingsplan

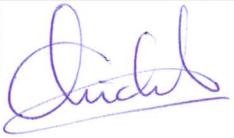	Naam	Handtekening	Datum
Monsternemer(s)	J.C. van Oord, J.P. van Middelaar		29-10-2014
Projectleider	G. Michelsen		3/11/2014

4. Beoordelingen

Toetsingstabel Besluit Bodemkwaliteit
Toepassing Grond/baggerspecie Landbodem Bodemkwaliteitsklasse Generiek

RF 21.2 f

Projectnaam	:	Partijkeuring Depot PC120914 - 29-10-2014			
Monstercode	:	M1-1 en M1-2	Monsternamedatum	:	29 oktober 2014
Project-/Partijnummer	:	P14M0003	Deelpartijnummer	:	1
Tonnage	:	1992	Certicon-project	:	P2014-1926
Keuring conform	:	protocol 1001	Monsternamestrategie	:	2 x 50 grepen (systematisch)
Grondsoort	:	zand, humeus	Aantal monsters	:	2
Status beoordeling	:	**definitief**	Beoordelingsdatum	:	11 november 2014
Opdrachtgever	:	Vink Milieutechnisch Adviesbureau b.v.			
Contactpersoon	:	dhr. R. Druijff			

Lutum:	**2,2**	
Organische stof:	**2,8**	
pH($CaCl_2$):	**7,6**	

Verontreinigingstypen	Achtergrond waarden (mg/kg.ds)	Maximale waarden Wonen (mg/kg.ds)	Maximale waarden Industrie (mg/kg.ds)	(Emissie) toetswaarden GBT (mg/kg.ds)	Gestandaardiseerde waarden (mg/kg.ds)	Beoordeling #	MM1	MM2	Ym
Barium *	---	---	---	---	200	**---**	54	51	1,1
Cadmium	0,60	1,2	4,3	4,3	0,38	**Klasse Achtergrondwaarde**	0,22	0,24	1,1
Kobalt	15	35	190	130	4,5	**Klasse Achtergrondwaarde**	1,3	1,3	1,0
Koper	40	54	190	113	24,0	**Klasse Achtergrondwaarde**	12,0	12,0	1,0
Kwik	0,15	0,83	4,8	4,8	0,07	**Klasse Achtergrondwaarde**	<0,05	0,06	1,2
Lood	50	210	530	308	55	**Klasse Wonen**	37	34	1,1
Molybdeen	1,5	88	190	105	< 0,5	**Klasse Achtergrondwaarde**	<0,5	<0,5	-
Nikkel **	35	39	100	100	11,5	**Klasse Achtergrondwaarde**	3,9	4,1	1,1
Zink	140	200	720	430	254	**Klasse Industrie**	110	110	1,0
PAK-10 (VROM)	1,5	6,8	40	---	3,04	**Klasse Wonen**	3,72	2,36	1,6
Minerale olie	190	190	500	---	392	**Klasse Industrie**	100	120	1,2
Som 7 PCB's	0,020	0,040	0,5	---	0,2275	**Klasse Industrie**	0,0789	0,0472	1,7

* De normen voor barium zijn per 7 april 2009 ingetrokken, tenzij antropogene bronnen bekend zijn.

** Conform de Regeling Bodemkwaliteit en bijbehorende Wijzigingen is het bij *nikkel* toegestaan om bij toepassing van de Toetsingsregel Achtergrondwaarde de Maximale Waarde voor klasse Wonen te overschrijden.

de toetsingsresultaten zijn overeenkomstig de resultaten van BoToVa

CONCLUSIE:

Deze partij voldoet in het kader van het Besluit Bodemkwaliteit aan de eisen voor "klasse Industrie" en voldoet tevens aan de normen voor toepassing in een Grootschalige Bodemtoepassing.

Deze beoordeling is uitsluitend van toepassing op de gemeten parameters. Certicon is niet verantwoordelijk voor toepassing van het materiaal.
Deze beoordeling is van toepassing voor het toepassen van grond en baggerspecie op of in de bodem.
Conform Besluit Bodemkwaliteit

Toetsingstabel Asbest in Grond

Projectnummer en -naam	:	Partijkeuring Depot PC120914 - 29-10-2014			
Monstercode	:	M1-3 en M1-4	Monsternamedatum	:	29 oktober 2014
Project-/Partijnummer:	:	P14M0003	Deelpartijnummer	:	1
Tonnage:	:	1992	Certicon-project	:	P2014-1926

Onderzoek uitgevoerd conform	:	protocol 1001, asbestmethode I	Monsternamestrategie	:	2 x 50 grepen (systematisch)
Materiaalsoort	:	zand, humeus	Aantal monsters	:	2
Status beoordeling	:	**definitief**	Beoordelingsdatum	:	11 november 2014

Opdrachtgever	:	Vink Milieutechnisch Adviesbureau b.v.
Contactpersoon	:	dhr. R. Druijff

Gewogen Asbestconcentratie van grond monsters	mg/kg ds	0
Totaal gewogen asbestconcentratie	**mg/kg ds**	**0**
Samenstellingswaarde bouwstof	mg/kg ds	100

Kwaliteitscategorie	**Wel hergebruik**

Conclusie:

Deze partij komt in aanmerking voor hergebruik. De concentratie asbest is lager dan de restconcentratienorm van 100 mg/kg ds uit het Besluit Bodemkwaliteit. Deze toetsing heeft alleen betrekking op het asbestonderzoek.

Deze beoordeling is uitsluitend van toepassing op de gemeten parameters. Certicon is niet verantwoordelijk voor toepassing van het materiaal.

5. Foto's



P14M0003, Partijkeuring Depot PC120914 - 29-10-2014, foto 1 (29 oktober 2014)



P14M0003, Partijkeuring Depot PC120914 - 29-10-2014, foto 2 (29 oktober 2014)



P14M0003, Partijkeuring Depot PC120914 - 29-10-2014, foto 3 (29 oktober 2014)

6. Bijlagen


- ***Regionale ligging partij***
- ***Overzicht ligging partij***
- ***Situatieschets***
- ***Formulier bepaling dichtheid***
- ***Analyseresultaten***

REGIONALE LIGGING P2014-1926


Hanzeweg 7 te Barneveld



P2014-1926

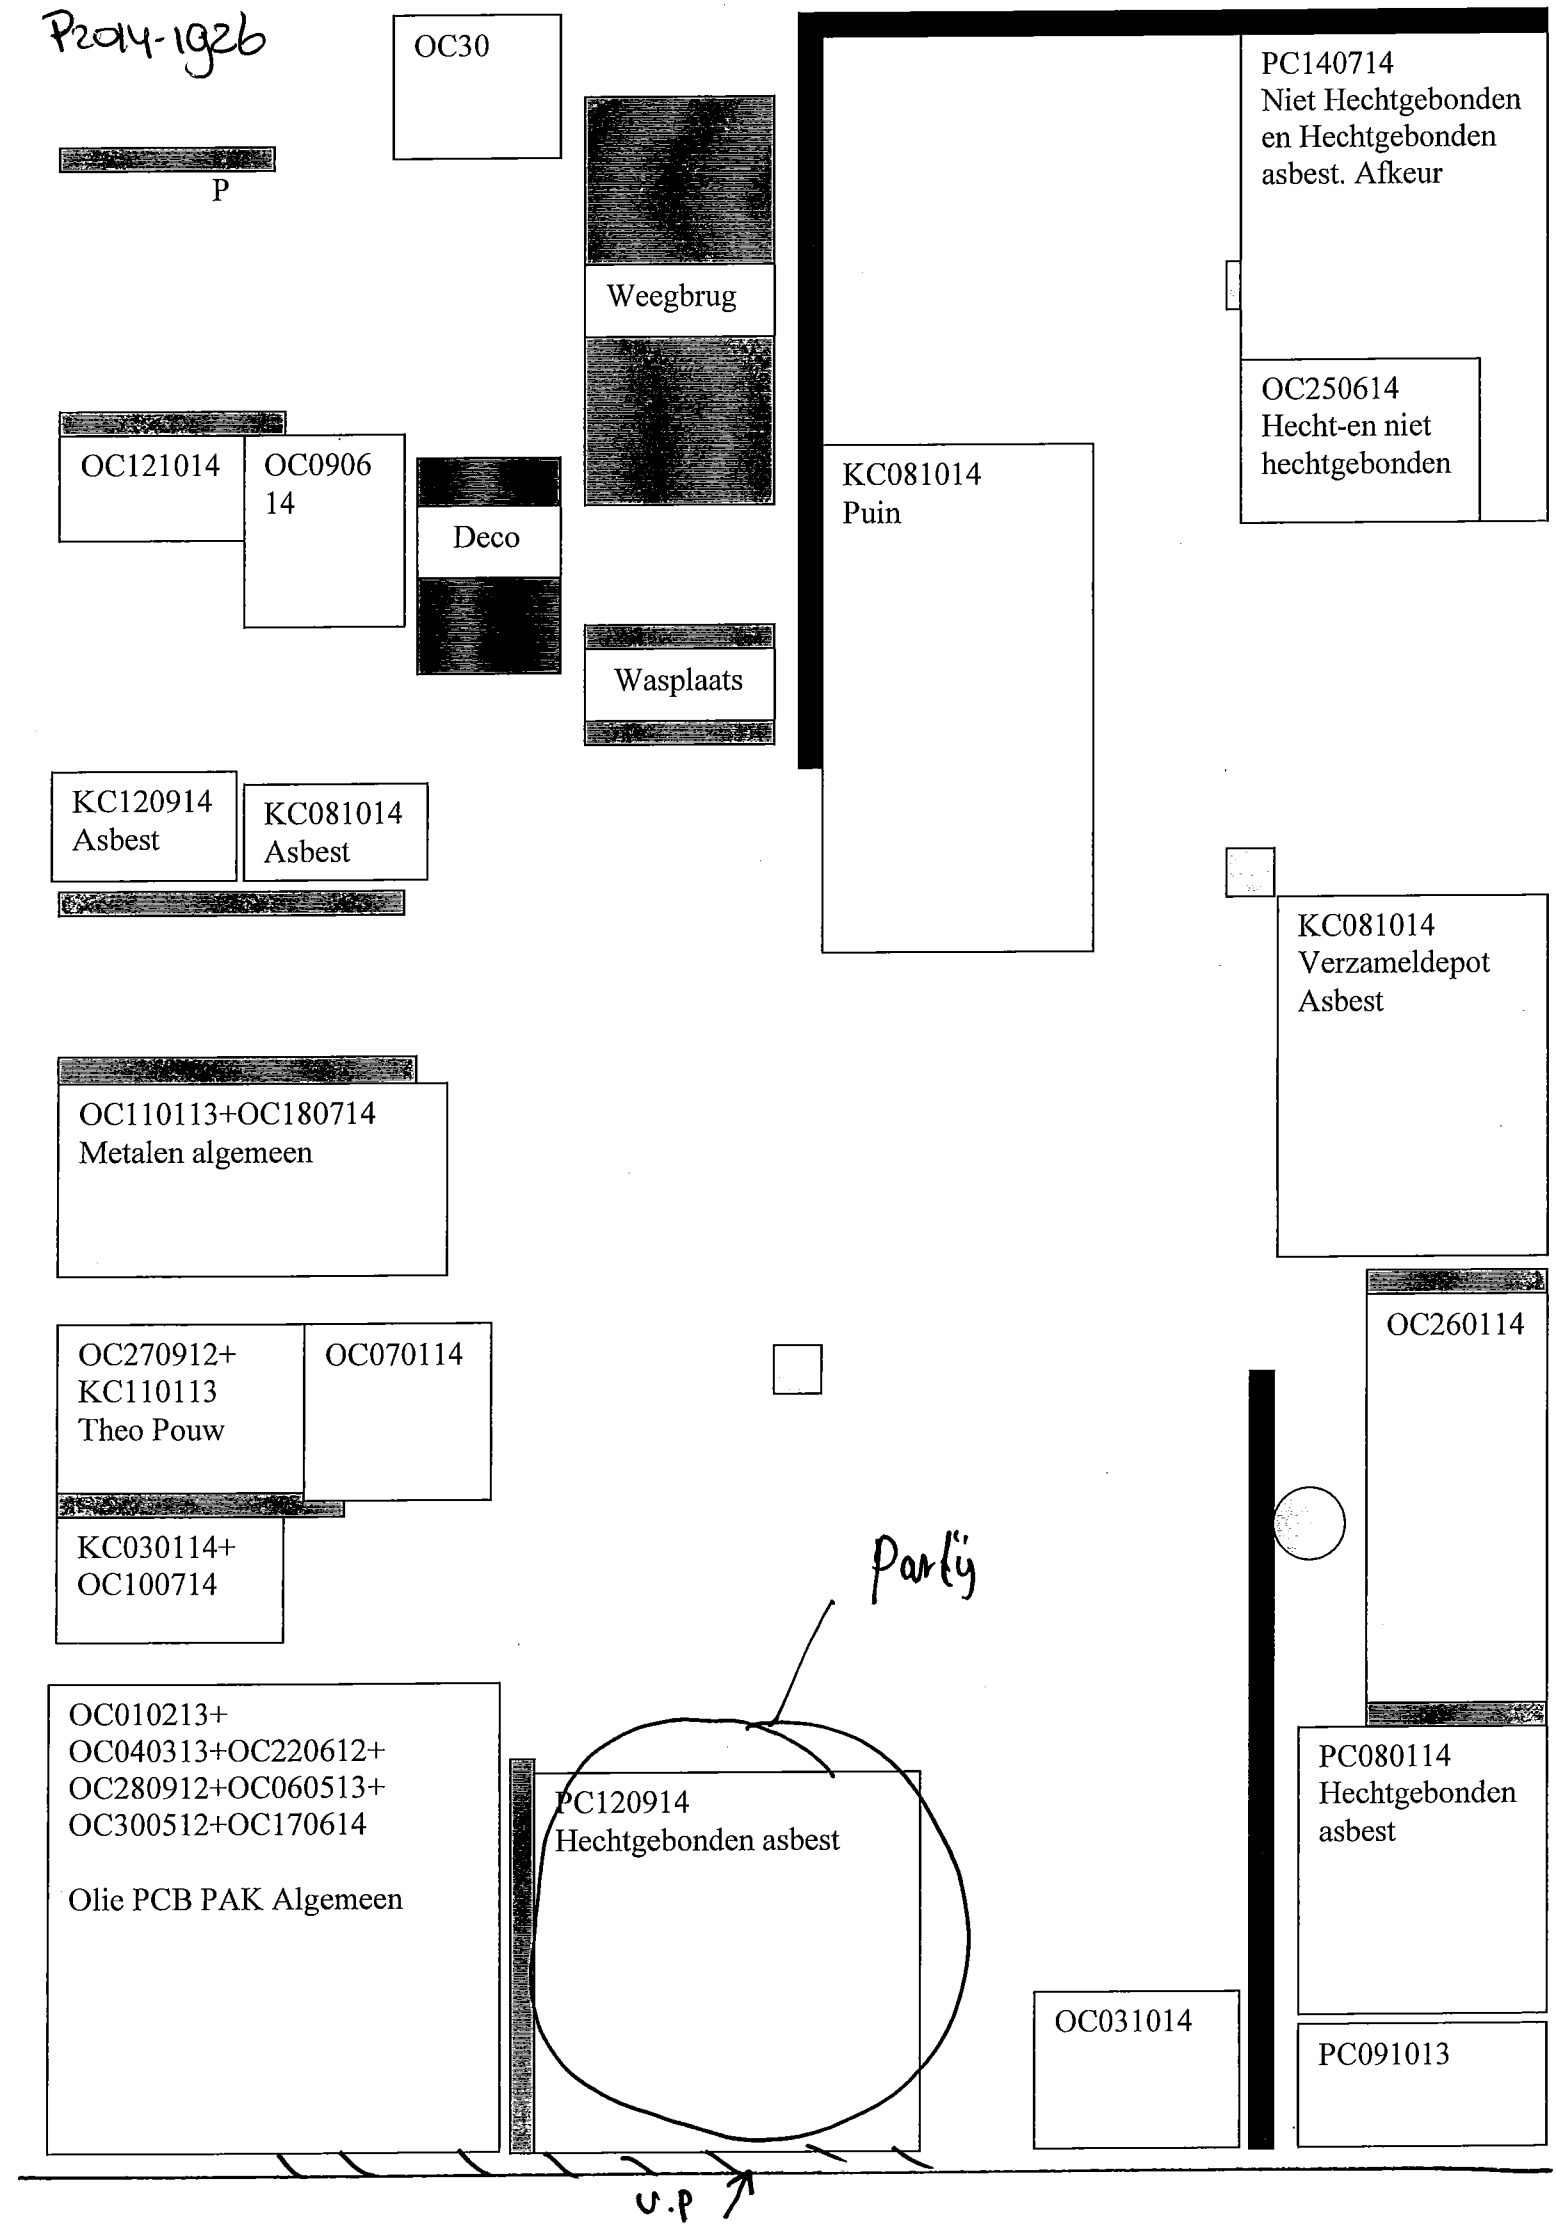
OC30
P
Weegbrug
PC140714
Niet Hechtgebonden
en Hechtgebonden
asbest. Afkeur
OC250614
Hecht-en niet
hechtgebonden
OC121014
OC0906
14
Deco
KC081014
Puin
Wasplaats
KC120914
Asbest
KC081014
Asbest
KC081014
Verzameldepot
Asbest
OC110113+OC180714
Metalen algemeen
OC260114
OC270912+
KC110113
Theo Pouw
OC070114
KC030114+
OC100714
Parkij
OC010213+
OC040313+OC220612+
OC280912+OC060513+
OC300512+OC170614
Olie PCB PAK Algemeen
PC120914
Hechtgebonden asbest
PC080114
Hechtgebonden
asbest
OC031014
PC091013
U.P

protocol 1001 plattegrond locatie: Vink Barneveld Harzerweg Datum: 29 / 10 / 14 RF 15h 20140501

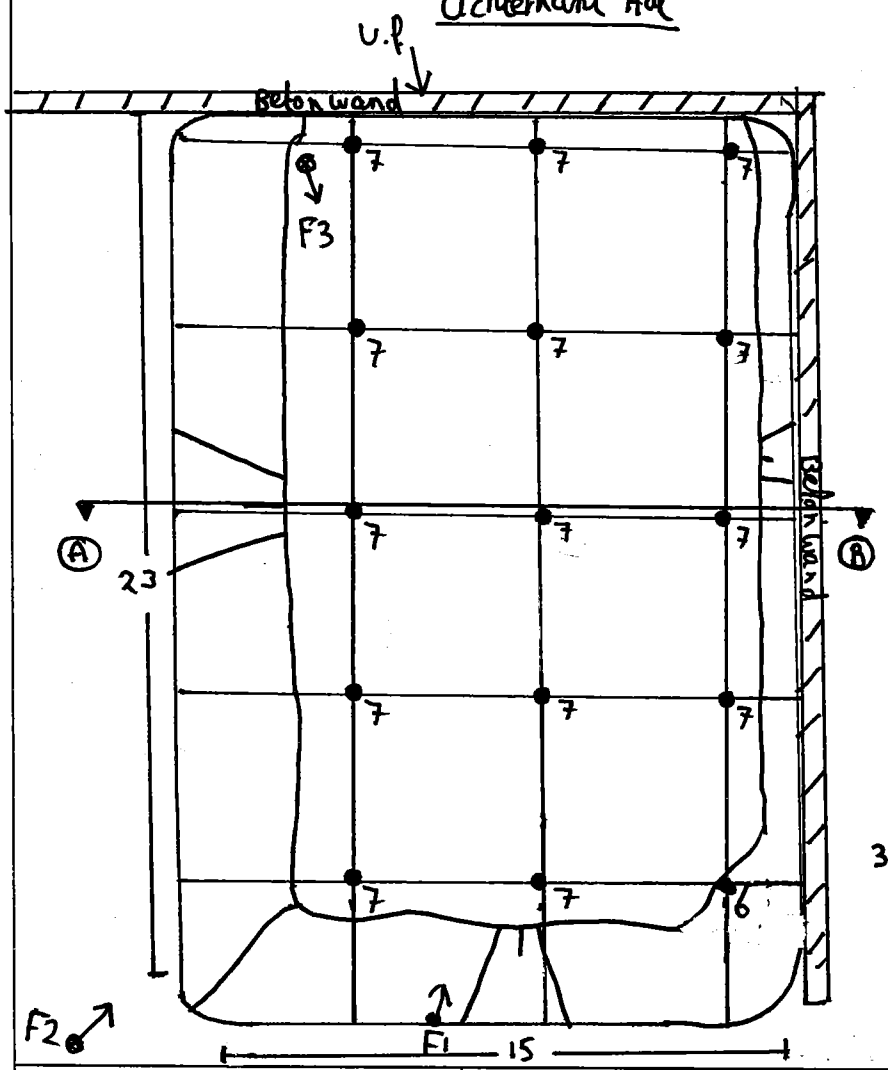


Volume partij: $23 \times 15 \times 3.5 = 1207\ m^3$
$\times 1.65 = 1992$ ton

Boorafstand: $\sqrt{\frac{1207}{100}} : 0.5 = 4.9$ m.

Aantal grepen: $\bullet 14 \times 7 = 98$
$\bullet 1 \times 6 = 6$
$+$
104 grepen

Vochtgehalte = 10 %

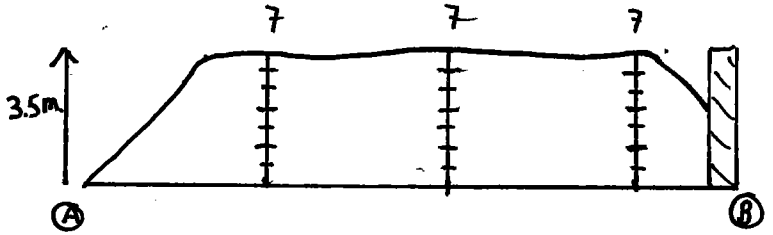

Partijgegevens:
Tonnage: 1992
S.g.: 1.65
m³: 1207.5

Gew. mo. 1: 100 kg
Gew. mo. 2: 111 kg
Aantal grepen: 104

Bijzonderheden:
MI-3 = 11.7
MI-4 = 11.8
Grondsoort: ZAND/ Humeus

Boorstaat

N.V.t

Indien deelpartijen tegen elkaar: nee	Recht te ontgraven? **JA** / **NEE** (scheidingslijn op dwarsdoorsnede aangeven)			*Tijden:*	*werk op locatie*	*administratie*
Indien NEE: Aan welke zijde beginnen met ontgraven? Noord / Zuid / Oost / West Besproken met opdrachtgever Ja / Nee				*Start:*	08:00	15:00
				Eind:	12:00	15:30
Indien JA: Motivatie: grondsoort: Partij i.c.m. Asbest /hoogte / anders nl						
protocol 1001	~~BRL0335 1~~	~~BRL0335 2~~	~~Indicatief~~	~~RvA / AS3000 / AP04~~		
Opdrachtnummer: P2014-1926	Projectnaam: Partijkeuring Depot PC 120914- 29-10-2014				Schaal 1 : 200	
Projectnummer: —	Monstercode: MI-1 t/m MI-4				Naam tekenaar: J.P.v. Middelaar	
					Partij aangewezen door: Eric	

naam boormeester: S.C. van Oord
handtekening bm:

Formulier uitvoering zeefproef en bepaling dichtheid

Algemene informatie

Projectnummer Certicon		P2014-1926	
Keuringslocatie		Vink Barneveld Hanzeweg	
Type keuring	Protocol 1001 i.c.m. Asbest	Aantal deelpartijen	1
Uitvoerende organisatie		Certicon Kwaliteitskeuringen BV	

Uitvoering zeefproef

Grepen genomen met:	Edelman 10 / anders nl:.....
Gewicht inhoud emmer van 12 grepen	gram = A
5% van deze inhoud is	gram = B
gewicht op zeef 10 mm	gram = C
C<B	Guts 30 mm toegestaan
C>B	Nog een zeefproef op 16 mm van fractie > 10mm
Gewicht op zeef 16 mm	gram = D
D<B	Boor 5 cm toegestaan
D>B	PL bellen aanpassing greepgrootte en monstergrootte

Monsterneming

Wijze van monsterneming	Conform monsternemingsplan? (Ja) Nee, afwijkingen:
Motivatie afwijkingen	geen
Minimale greepgrootte	200 gr.
Minimale monstergrootte	10 kg

Bepaling soortelijke dichtheid

Gewicht inhoud emmer	16.5 kg = E
Volume emmer	~~7,0 liter~~ / 10,0 liter / ~~anders nl: ..... liter~~ = F
Dichtheid (kg/dm3)	1.65 ..... kg/dm3 = E/F
Voldoet dichtheid aan onderstaande tabel? (Ja) Nee, want	

Ter bepaling van de grondeigenschappen c.q. de omvang van een partij dienen de volgende uitgangspunten te worden gehanteerd.

Hoofdbestanddeel	*Bijmengsel*		*massa in ton/m3 Vaste m3 (in situ)*	*massa in ton/m3 Losse m3 (depot)*
grond	*zwak siltig*	☐	*1,85*	*1,65*
	sterk siltig	☐	*1,80*	*1,60*
zand	*zwak siltig*	☒	*1,85*	*1,65*
	sterk siltig (kleiig)	☐	*1,75*	*1,55*
leem	*zwak zandig*	☐	*1,70*	*1,50*
	sterk zandig	☐	*1,70*	*1,50*
klei	*zwak zandig*	☐	*1,75*	*1,55*
	sterk zandig	☐	*1,75*	*1,50*
veen	*matig zandig of matig kleiig*	☐	*1,25*	*1,15*
	sterk zandig of sterk kleiig	☐	*1,40*	*1,25*

opmerking: bij de bepaling van de soortelijke dichtheid dient ook het vochtgehalte van het materiaal in acht te worden genomen. Het s.g van relatief nat materiaal kan immers 10-20% hoger zijn dan dat van droog materiaal.

	Naam	Handtekening	Datum
Monsternemer(s)	J.P.v.Middelaar SC van Oord		29/10/14

ALcontrol Laboratories

ALcontrol B.V.
Steenhouwerstraat 15 · 3194 AG Rotterdam
Tel.: +31 (0)10 231 47 00 · Fax: +31 (0)10 416 30 34
www.alcontrol.nl

Analyserapport

Certicon Kwaliteitsk. BV
G. Bulthuis
Keplerlaan 14
6716 BS EDE

Uw projectnaam	: Partijkeuring Depot PC120914 - 29-10-2014
Uw projectnummer	: P2014-1926
ALcontrol rapportnummer	: 12068996, versienummer: 1
Rapport-verificatienummer	: P14ILPRH

Rotterdam, 10-11-2014

Geachte heer/mevrouw,

Hierbij ontvangt u de analyse resultaten van het laboratoriumonderzoek ten behoeve van uw project P2014-1926. Het onderzoek werd uitgevoerd conform uw opdracht. De gerapporteerde resultaten hebben uitsluitend betrekking op de geteste monsters. De door u aangegeven omschrijvingen voor de monsters en het project zijn overgenomen in dit analyserapport.

Het onderzoek is, met uitzondering van eventueel door derden uitgevoerd onderzoek, uitgevoerd door ALcontrol Laboratories, gevestigd aan de Steenhouwerstraat 15 in Rotterdam (NL).

Dit analyserapport bestaat inclusief bijlagen uit 7 pagina's. In geval van een versienummer van '2' of hoger vervallen de voorgaande versies. Alle bijlagen maken onlosmakelijk onderdeel uit van het rapport. Alleen vermenigvuldiging van het hele rapport is toegestaan.

Mocht u vragen en/of opmerkingen hebben naar aanleiding van dit rapport, bijvoorbeeld als u nadere informatie nodig heeft over de meetonzekerheid van de analyseresultaten in dit rapport, dan verzoeken wij u vriendelijk contact op te nemen met de afdeling Customer Support.

Wij vertrouwen er op u met deze informatie van dienst te zijn.

Hoogachtend,

R. van Duin
Laboratory Manager

TESTEN RvA L 028

ALCONTROL B.V. IS GEACCREDITEERD VOLGENS DE DOOR DE RAAD VOOR ACCREDITATIE GESTELDE CRITERIA VOOR TESTLABORATORIA CONFORM ISO/IEC 17025:2005 ONDER NR. L 028

AL ONZE WERKZAAMHEDEN WORDEN UITGEVOERD ONDER DE ALGEMENE VOORWAARDEN GEDEPONEERD BIJ DE KAMER VAN KOOPHANDEL EN FABRIEKEN TE ROTTERDAM INSCHRIJVING HANDELSREGISTER: KVK ROTTERDAM 24265286

kwaliteitswaarborg bodembeheer SIKB AP04

Certicon Kwaliteitsk. BV
dhr. G. Bulthuis

Analyserapport

Projectnaam	Partijkeuring Depot PC120914 - 29-10-2014	Orderdatum	29-10-2014
Projectnummer	P2014-1926	Startdatum	29-10-2014
Rapportnummer	12068996 - 1	Rapportagedatum	10-11-2014

Nummer	Monstersoort	Monsterspecificatie
001	AP04 Grond Asbest verdacht	M1-1 1 / P14M0003 / M1-1
002	AP04 Grond Asbest verdacht	M1-2 1 / P14M0003 / M1-2

Analyse	Eenheid	Q	001	002
droge stof	gew.-%	Q	85.9	85.5
aangeleverd monster	kg		11	11
gewicht artefacten	g		<1	<1
organische stof (gloeiverlies)	% vd DS	Q	2.7	2.9
KORRELGROOTTEVERDELING				
min. delen <2um	% vd DS	Q	2.3	2.0
pH-grond (CaCl2)	-	Q	7.6	7.6
temperatuur t.b.v. pH	°C		21.3	21.2
METALEN				
barium	mg/kgds	Q	54	51
cadmium	mg/kgds	Q	0.22	0.24
kobalt	mg/kgds	Q	1.3	1.3
koper	mg/kgds	Q	12	12
kwik	mg/kgds	Q	<0.05	0.06
lood	mg/kgds	Q	37	34
molybdeen	mg/kgds	Q	<0.5	<0.5
nikkel	mg/kgds	Q	3.9	4.1
zink	mg/kgds	Q	110	110
POLYCYCLISCHE AROMATISCHE KOOLWATERSTOFFEN				
naftaleen	mg/kgds	Q	0.02	0.02
antraceen	mg/kgds	Q	0.21	0.13
fenantreen	mg/kgds	Q	0.59	0.30
fluoranteen	mg/kgds	Q	0.93	0.52
benzo(a)antraceen	mg/kgds	Q	0.41	0.26
chryseen	mg/kgds	Q	0.36	0.22
benzo(a)pyreen	mg/kgds	Q	0.44	0.33
benzo(ghi)peryleen	mg/kgds	Q	0.26	0.20
benzo(k)fluoranteen	mg/kgds	Q	0.23	0.17
indeno(1,2,3-cd)pyreen	mg/kgds	Q	0.27	0.21
pak-totaal (10 van VROM) (0.7 factor)	mg/kgds	Q	3.72 [1)]	2.36 [1)]
POLYCHLOORBIFENYLEN (PCB)				
PCB 28	µg/kgds	Q	11	7.1
PCB 52	µg/kgds	Q	6.2	4.1
PCB 101	µg/kgds	Q	16	8.1
PCB 118	µg/kgds	Q	3.7	3.8
PCB 138	µg/kgds	Q	13	9.3

De met S gemerkte analyses zijn geaccrediteerd en vallen onder de AS3000-erkenning. Overige accreditaties zijn gemerkt met een Q.

Paraaf :

TESTEN RvA L 028

ALCONTROL B.V. IS GEACCREDITEERD VOLGENS DE DOOR DE RAAD VOOR ACCREDITATIE GESTELDE CRITERIA VOOR TESTLABORATORIA CONFORM ISO/IEC 17025:2005 ONDER NR. L 028

AL ONZE WERKZAAMHEDEN WORDEN UITGEVOERD ONDER DE ALGEMENE VOORWAARDEN GEDEPONEERD BIJ DE KAMER VAN KOOPHANDEL EN FABRIEKEN TE ROTTERDAM INSCHRIJVING HANDELSREGISTER: KVK ROTTERDAM 24265286

kwaliteitswaarborg bodembeheer SIKB AP04

Certicon Kwaliteitsk. BV
dhr. G. Bulthuis

Analyserapport

Projectnaam	Partijkeuring Depot PC120914 - 29-10-2014	Orderdatum	29-10-2014
Projectnummer	P2014-1926	Startdatum	29-10-2014
Rapportnummer	12068996 - 1	Rapportagedatum	10-11-2014

Nummer	Monstersoort	Monsterspecificatie
001	AP04 Grond Asbest verdacht	M1-1 1 / P14M0003 / M1-1
002	AP04 Grond Asbest verdacht	M1-2 1 / P14M0003 / M1-2

Analyse	Eenheid	Q	001	002
PCB 153	µg/kgds	Q	20	11
PCB 180	µg/kgds	Q	9.0	3.8
som PCB (7) (0.7 factor)	µg/kgds	Q	78.9 [1)]	47.2 [1)]
MINERALE OLIE				
fractie C10 - C12	mg/kgds		<5	<5
fractie C12 - C22	mg/kgds		10	15
fractie C22 - C30	mg/kgds		35 [2)]	60
fractie C30 - C40	mg/kgds		60	50 [2)]
totaal olie C10 - C40	mg/kgds	Q	100	120

De met S gemerkte analyses zijn geaccrediteerd en vallen onder de AS3000-erkenning. Overige accreditaties zijn gemerkt met een Q.

Paraaf :

TESTEN RvA L 028

ALCONTROL B.V. IS GEACCREDITEERD VOLGENS DE DOOR DE RAAD VOOR ACCREDITATIE GESTELDE CRITERIA VOOR TESTLABORATORIA CONFORM ISO/IEC 17025:2005 ONDER NR. L 028

AL ONZE WERKZAAMHEDEN WORDEN UITGEVOERD ONDER DE ALGEMENE VOORWAARDEN GEDEPONEERD BIJ DE KAMER VAN KOOPHANDEL EN FABRIEKEN TE ROTTERDAM INSCHRIJVING HANDELSREGISTER: KVK ROTTERDAM 24265286

kwaliteitswaarborg bodembeheer SIKB AP04

Certicon Kwaliteitsk. BV
dhr. G. Bulthuis

Analyserapport

Projectnaam	Partijkeuring Depot PC120914 - 29-10-2014	Orderdatum	29-10-2014
Projectnummer	P2014-1926	Startdatum	29-10-2014
Rapportnummer	12068996 - 1	Rapportagedatum	10-11-2014

Monster beschrijvingen

001	*	In verband met asbest-verdachte matrix is het onderzoek voor alle analyses veldvochtig en in duplo uitgevoerd zoals omschreven in het AP04-SG (SG5.1.4.1).
002	*	In verband met asbest-verdachte matrix is het onderzoek voor alle analyses veldvochtig en in duplo uitgevoerd zoals omschreven in het AP04-SG (SG5.1.4.1).

Voetnoten

1	De sommatie na verrekening van de 0.7 factor volgens BoToVa
2	Er zijn componenten aangetroffen die hoger zijn dan C40.

Paraaf :

TESTEN RvA L 028

ALCONTROL B.V. IS GEACCREDITEERD VOLGENS DE DOOR DE RAAD VOOR ACCREDITATIE GESTELDE CRITERIA VOOR TESTLABORATORIA CONFORM ISO/IEC 17025:2005 ONDER NR. L 028

AL ONZE WERKZAAMHEDEN WORDEN UITGEVOERD ONDER DE ALGEMENE VOORWAARDEN GEDEPONEERD BIJ DE KAMER VAN KOOPHANDEL EN FABRIEKEN TE ROTTERDAM INSCHRIJVING HANDELSREGISTER: KVK ROTTERDAM 24265286

kwaliteitswaarborg bodembeheer SIKB AP04

ALcontrol Laboratories

Certicon Kwaliteitsk. BV
dhr. G. Bulthuis

Analyserapport

Projectnaam	Partijkeuring Depot PC120914 - 29-10-2014	Orderdatum	29-10-2014
Projectnummer	P2014-1926	Startdatum	29-10-2014
Rapportnummer	12068996 - 1	Rapportagedatum	10-11-2014

Analyse	Monstersoort	Relatie tot norm
droge stof	AP04 Grond Asbest verdacht	Conform AP04-SG-II en conform NEN-ISO 11465
organische stof (gloeiverlies)	AP04 Grond Asbest verdacht	Conform AP04-SG-IV en conform NEN 5754
min. delen <2um	AP04 Grond Asbest verdacht	Conform AP04-SG-III en conform NEN 5753
pH-grond (CaCl2)	AP04 Grond Asbest verdacht	Conform AP04-SG-I en conform NEN-ISO 10390
barium	AP04 Grond Asbest verdacht	Conform AP04-SG-V conform NEN 6950 (ontsluiting conform NEN 6961, meting conform NEN 6966) eigen methode (ontsluiting conform NEN 6961, meting conform ISO 22036)
cadmium	AP04 Grond Asbest verdacht	Idem
kobalt	AP04 Grond Asbest verdacht	Idem
koper	AP04 Grond Asbest verdacht	Idem
kwik	AP04 Grond Asbest verdacht	Conform AP04-SG-VI en conform NEN 6950 (ontsluiting conform NEN 6961, meting conform NEN-ISO 16772)
lood	AP04 Grond Asbest verdacht	Conform AP04-SG-V conform NEN 6950 (ontsluiting conform NEN 6961, meting conform NEN 6966) eigen methode (ontsluiting conform NEN 6961, meting conform ISO 22036)
molybdeen	AP04 Grond Asbest verdacht	Idem
nikkel	AP04 Grond Asbest verdacht	Idem
zink	AP04 Grond Asbest verdacht	Idem
naftaleen	AP04 Grond Asbest verdacht	Conform AP04-SG-IX
antraceen	AP04 Grond Asbest verdacht	Idem
fenantreen	AP04 Grond Asbest verdacht	Idem
fluoranteen	AP04 Grond Asbest verdacht	Idem
benzo(a)antraceen	AP04 Grond Asbest verdacht	Idem
chryseen	AP04 Grond Asbest verdacht	Idem
benzo(a)pyreen	AP04 Grond Asbest verdacht	Idem
benzo(ghi)peryleen	AP04 Grond Asbest verdacht	Idem
benzo(k)fluoranteen	AP04 Grond Asbest verdacht	Idem
indeno(1,2,3-cd)pyreen	AP04 Grond Asbest verdacht	Idem
PCB 28	AP04 Grond Asbest verdacht	Conform AP04-SG-X
PCB 52	AP04 Grond Asbest verdacht	Idem
PCB 101	AP04 Grond Asbest verdacht	Idem
PCB 118	AP04 Grond Asbest verdacht	Idem
PCB 138	AP04 Grond Asbest verdacht	Idem
PCB 153	AP04 Grond Asbest verdacht	Idem
PCB 180	AP04 Grond Asbest verdacht	Idem
totaal olie C10 - C40	AP04 Grond Asbest verdacht	Conform AP04-SG-XI en conform NEN-EN-ISO 16703

Monster	Barcode	Aanlevering	Monstername	Verpakking
001	E1171888	29-10-2014	29-10-2014	ALC291
002	E1171889	29-10-2014	29-10-2014	ALC291

Paraaf :

TESTEN RvA L 028

ALCONTROL B.V. IS GEACCREDITEERD VOLGENS DE DOOR DE RAAD VOOR ACCREDITATIE GESTELDE CRITERIA VOOR TESTLABORATORIA CONFORM ISO/IEC 17025:2005 ONDER NR. L 028

AL ONZE WERKZAAMHEDEN WORDEN UITGEVOERD ONDER DE ALGEMENE VOORWAARDEN GEDEPONEERD BIJ DE KAMER VAN KOOPHANDEL EN FABRIEKEN TE ROTTERDAM INSCHRIJVING HANDELSREGISTER: KVK ROTTERDAM 24265286

kwaliteitswaarborg bodembeheer SIKB AP04

Certicon Kwaliteitsk. BV
dhr. G. Bulthuis

Analyserapport


Projectnaam	Partijkeuring Depot PC120914 - 29-10-2014	Orderdatum	29-10-2014
Projectnummer	P2014-1926	Startdatum	29-10-2014
Rapportnummer	12068996 - 1	Rapportagedatum	10-11-2014

Monsternummer:	001
Monster beschrijvingen	M1-11 / P14M0003 / M1-1

Karakterisering naar alkaantraject

benzine	C9-C14
kerosine en petroleum	C10-C16
diesel en gasolie	C10-C28
motorolie	C20-C36
stookolie	C10-C36

De C10 en C40 pieken zijn toegevoegd door het laboratorium en worden gebruikt als interne standaard.

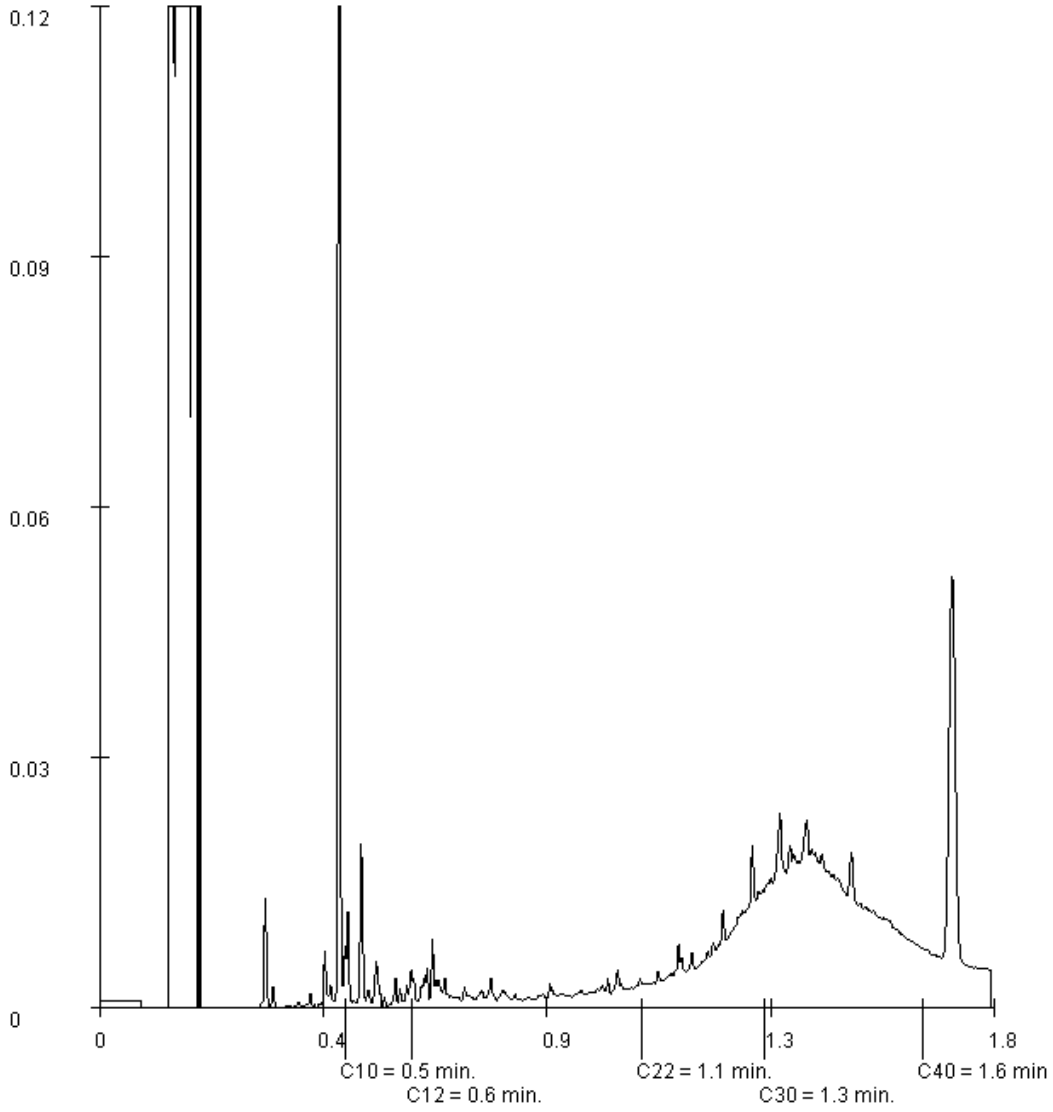

Paraaf :

TESTEN RvA L 028

ALCONTROL B.V. IS GEACCREDITEERD VOLGENS DE DOOR DE RAAD VOOR ACCREDITATIE GESTELDE CRITERIA VOOR TESTLABORATORIA CONFORM ISO/IEC 17025:2005 ONDER NR. L 028

AL ONZE WERKZAAMHEDEN WORDEN UITGEVOERD ONDER DE ALGEMENE VOORWAARDEN GEDEPONEERD BIJ DE KAMER VAN KOOPHANDEL EN FABRIEKEN TE ROTTERDAM INSCHRIJVING HANDELSREGISTER: KVK ROTTERDAM 24265286

kwaliteitswaarborg bodembeheer SIKB AP04

ALcontrol Laboratories

Certicon Kwaliteitsk. BV
dhr. G. Bulthuis

Analyserapport


Projectnaam	Partijkeuring Depot PC120914 - 29-10-2014	Orderdatum	29-10-2014
Projectnummer	P2014-1926	Startdatum	29-10-2014
Rapportnummer	12068996 - 1	Rapportagedatum	10-11-2014

Monsternummer:	002
Monster beschrijvingen	M1-21 / P14M0003 / M1-2

Karakterisering naar alkaantraject

benzine	C9-C14
kerosine en petroleum	C10-C16
diesel en gasolie	C10-C28
motorolie	C20-C36
stookolie	C10-C36

De C10 en C40 pieken zijn toegevoegd door het laboratorium en worden gebruikt als interne standaard.

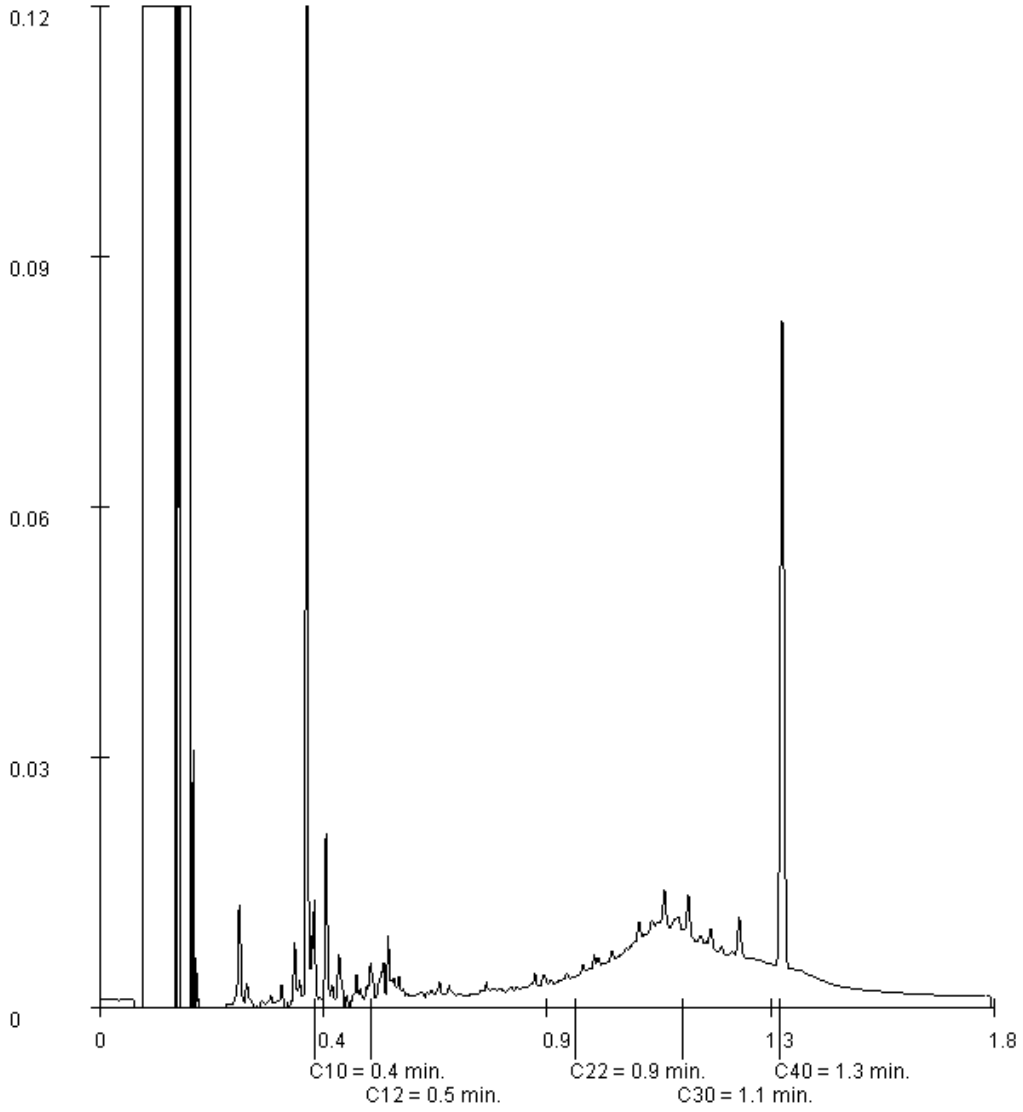

Paraaf :

TESTEN RvA L 028

ALCONTROL B.V. IS GEACCREDITEERD VOLGENS DE DOOR DE RAAD VOOR ACCREDITATIE GESTELDE CRITERIA VOOR TESTLABORATORIA CONFORM ISO/IEC 17025:2005 ONDER NR. L 028

AL ONZE WERKZAAMHEDEN WORDEN UITGEVOERD ONDER DE ALGEMENE VOORWAARDEN GEDEPONEERD BIJ DE KAMER VAN KOOPHANDEL EN FABRIEKEN TE ROTTERDAM INSCHRIJVING HANDELSREGISTER: KVK ROTTERDAM 24265286

kwaliteitswaarborg bodembeheer SIKB AP04

Analyse certificaat

Datum rapportage 04-11-2014

Monsternummer: 14-181226

Rapportnummer: 1410-4454_01

RPS analyse bv
E asbest@rps.nl
W www.rps.nl

Breda
Minervum 7002
Postbus 3440
4800 DK Breda
T 0880 - 235720
F 0880 - 235701

Zwolle
Ampèrestraat 35
Postbus 40172
8004 DD Zwolle
T 0880 - 235755

Ordernummer RPS	1410-4454
Ordernummer opdrachtgever	P2014-1926
Opdrachtgever	Certicon Kwaliteitskeuringen B.V. Keplerlaan 14 6716 BS Ede
Datum order	29-10-2014
Datum analyse	04-11-2014
Monstergegevens afkomstig van	Opdrachtgever
Monsternummer opdrachtgever	1
Barcode	E1171890
Datum monstername	29/10/2014
Adres monstername	Partijkeuring depot PC120914 - 29 oktober 2014
Monsternamepunt	M1-3
Opmerking	
Soort monster	Grond

De analyse is uitgevoerd door RPS analyse: vestiging Breda

Onderzoeksmethode: Conform NEN 5707, AS3000; pakket 3070/3270 en AP04-SG-XVIII

Nat ingezet gewicht (kg) 11,724

	Gewicht	Gew mat	N	Percentage grond onderzocht	Chrysotiel	Amosiet	Crocidoliet	Hechtgebonden	Niet hechtgebonden	Totaal
	kg	gram		%	mg	mg	mg	mg	mg	mg
> 16 mm	0,000	0,000	0	100,0	-	-	-	-	-	-
8-16 mm	0,042	0,000	0	100,0	-	-	-	-	-	-
4-8 mm	0,081	0,000	0	100,0	-	-	-	-	-	-
2-4 mm	0,078	0,000	0	100,0	-	-	-	-	-	-
1-2 mm	0,093	0,000	0	100,0	-	-	-	-	-	-
0,5-1 mm	0,235	0,000	0	24,7	-	-	-	-	-	-
< 0,5 mm	9,550	0,000	0	-	-	-	-	-	-	-
Totaal	10,078	0,000	0		-	-	-	-	-	-

	Totaal Chrysotiel	Totaal Amosiet	Totaal Crocidoliet	Totaal hechtgebonden	Totaal niet hechtgebonden	Totaal asbest
Totaal asbest (mg/kg d.s.)	-	-	-	-	-	<1,0
Ondergrens (mg/kg d.s.)	-	-	-	-	-	-
Bovengrens (mg/kg d.s.)	-	-	-	-	-	-

Droge stof 86,0 % (m/m) *

Gewogen asbest (mg/kg d.s.) -

Aangetroffen materiaal: Geen

TESTEN RvA L 192

kwaliteitswaarborg bodembeheer SIKB

Niels Kunzel

Labcoördinator

RPS analyse bv KvK **20059540** BTW **NL0089.00.620.B.01**

Nederland I Engeland I Ierland I Rusland I Verenigde Staten I Canada I Australië I Zuidoost-Azië I Brazilië I Midden-Oosten I Afrika

Analyse certificaat

Datum rapportage 04-11-2014

Monsternummer: 14-181227

Rapportnummer: 1410-4454_01

RPS analyse bv
E asbest@rps.nl
W www.rps.nl

Breda
Minervum 7002
Postbus 3440
4800 DK Breda
T 0880 - 235720
F 0880 - 235701

Zwolle
Ampèrestraat 35
Postbus 40172
8004 DD Zwolle
T 0880 - 235755

Ordernummer RPS	1410-4454
Ordernummer opdrachtgever	P2014-1926
Opdrachtgever	Certicon Kwaliteitskeuringen B.V. Keplerlaan 14 6716 BS Ede
Datum order	29-10-2014
Datum analyse	04-11-2014
Monstergegevens afkomstig van	Opdrachtgever
Monsternummer opdrachtgever	2
Barcode	E1171891
Datum monstername	29/10/2014
Adres monstername	Partijkeuring depot PC120914 - 29 oktober 2014
Monsternamepunt	M1-4
Opmerking	
Soort monster	Grond

De analyse is uitgevoerd door RPS analyse: vestiging Breda

Onderzoeksmethode: Conform NEN 5707, AS3000; pakket 3070/3270 en AP04-SG-XVIII

Nat ingezet gewicht (kg) 11,874

	Gewicht	Gew mat	N	Percentage grond onderzocht	Chrysotiel	Amosiet	Crocidoliet	Hechtgebonden	Niet hechtgebonden	Totaal
	kg	gram		%	mg	mg	mg	mg	mg	mg
> 16 mm	0,000	0,000	0	100,0	-	-	-	-	-	-
8-16 mm	0,037	0,000	0	100,0	-	-	-	-	-	-
4-8 mm	0,106	0,000	0	100,0	-	-	-	-	-	-
2-4 mm	0,104	0,000	0	100,0	-	-	-	-	-	-
1-2 mm	0,140	0,000	0	40,5	-	-	-	-	-	-
0,5-1 mm	0,261	0,000	0	21,1	-	-	-	-	-	-
< 0,5 mm	9,695	0,000	0	-	-	-	-	-	-	-
Totaal	10,342	0,000	0		-	-	-	-	-	-

	Totaal Chrysotiel	Totaal Amosiet	Totaal Crocidoliet	Totaal hechtgebonden	Totaal niet hechtgebonden	Totaal asbest
Totaal asbest (mg/kg d.s.)	-	-	-	-	-	<1,1
Ondergrens (mg/kg d.s.)	-	-	-	-	-	-
Bovengrens (mg/kg d.s.)	-	-	-	-	-	-

Droge stof 87,1 % (m/m) *

Gewogen asbest (mg/kg d.s.) -

Aangetroffen materiaal: Geen

TESTEN RvA L 192

kwaliteitswaarborg bodembeheer SIKB

Niels Kunzel

Labcoördinator

RPS

Analyse certificaat

Datum rapportage 04-11-2014

Rapportnummer: 1410-4454_01

Ordernummer RPS	1410-4454
Ordernummer opdrachtgever	P2014-1926
Opdrachtgever	Certicon Kwaliteitskeuringen B.V. Keplerlaan 14 6716 BS Ede
Datum order	29-10-2014

Toelichting

* Droge stof is volgens eigen methode.
- = Niet aantoonbaar
< = Het totaal asbest (mg/kg d.s.) bevindt zich onder de bepalingsgrens
N = Het aantal stukken asbesthoudend materiaal dat is geteld in het onderzochte deel van de desbetreffende fractie
LB > 3 betekent meer dan 3 losse vezels en/of vezelbundels
LB <= 3 betekent 1-3 losse vezels en/of vezelbundels
Bij aantreffen van NIET-hechtgebonden asbesthoudende materialen dient, indien relevant voor het onderzoek, voor de fractie < 0,5 mm tevens analyse m.b.v. SEM/EDX uitgevoerd te worden.
De resultaten hebben uitsluitend betrekking op het aangeboden monster.
Opmerking: indien de monstername uitgevoerd is door derden is RPS analyse bv niet verantwoordelijk voor de representativiteit van de monstername.
Boven- en ondergrenzen zijn bepaald m.b.v. het 95% betrouwbaarheidsinterval.
Alleen aan het originele complete analyse certificaat kunnen rechten worden ontleend.

RPS analyse bv KvK **20059540** BTW **NL0089.00.620.B.01**

Nederland I Engeland I Ierland I Rusland I Verenigde Staten I Canada I Australië I Zuidoost-Azië I Brazilië I Midden-Oosten I Afrika

Partijkeuringen Weert



Partijkeuring conform:	BRL1000, protocol 1001, versie 2.1, 12-12-2013
Opdrachtgever:	Grontmij Nederland BV Velperweg 26, 6824 BJ Arnhem
Contactpersoon:	Mw. J. Beks
Opdrachtnemer:	Diseo B.V. De Koppeling 15A 6986 CS Angerlo
Contactpersoon:	M.T. Veenhuis
Rapportnummer:	D2014-323
Datum:	17 juli 2014

Inhoud

1.	Algemeen	3
2.	Voorinformatie	3
3.	Uitvoering veldwerk	3
4.	Uitvoering analyses	4
5.	Conclusie	4

Bijlage 1: Monsternemingsplan en formulier
Bijlage 2: Locatiekaart en veldschetsen
Bijlage 3: Toetsing en analysecertificaten
Bijlage 4: Foto's

1. Algemeen

Door Grontmij Nederland BV is aan Diseo BV opdracht verleend om een partijkeuring uit te voeren in Weert.
De keuring is uitgevoerd conform BRL SIKB 1000 (versie 8.1, 12 december 2013), keuringsprotocol 1001 Monsterneming voor partijkeuringen grond en baggerspecie (versie 2.1, 12 december 2013).

Het betreft een partij kleiig materiaal die in depot is gelegen is op een opslaglocatie ter hoogte van de Hornelaan en de Stekshofweg te Weert (zie locatiekaart, bijlage 2). De partij bestaat uit een twee depots van 3244 m³ en 2560 m³ . Per depot is een keuring uitgevoerd. De keuringen zijn uitgevoerd op 1 en 2 juli 2014.

Deze keuringen hebben tot doel het vaststellen van de kwaliteit van het materiaal om zo te kunnen beoordelen wat de gebruiksmogelijkheden van het materiaal zijn.

Het procescertificaat van Diseo en het hierbij behorende kwaliteitskeurmerk zijn uitsluitend van toepassing op de activiteiten inzake de monsterneming en de overdracht van de monsters, inclusief de daarbij behorende veldwerkregistratie, aan een erkend laboratorium of de opdrachtgever.
Tussen Diseo en Grontmij is geen sprake van een relatie die de onafhankelijkheid en integriteit van Diseo zou beïnvloeden en/of haar werkzaamheden zou kunnen belemmeren.

Diseo is niet verantwoordelijk voor de toepassing van het materiaal.

2. Voorinformatie

Het te keuren materiaal is afkomstig van de parallelweg ong. te Maastricht. Op deze locatie is een bodemsanering uitgevoerd op met name zink en PAK. Op deze sanering is een beschikking afgegeven door de Gemeente Maastricht met kenmerk 2014-06933.
De te keuren grond is op aanwijzen van de milieukundig begeleider apart in depot gezet. De grond maakt geen deel uit van het verontreinigde deel van de sanering. De verwachte kwaliteit van het materiaal is klasse Industrie.
Op basis van deze informatie is er geen aanleiding om af te wijken van de gekozen monsternamestrategie en het standaard analysepakket van het Besluit Bodemkwaliteit. De saneringsparameters (PAK en zink) zijn onderdeel van dit pakket.

3. Uitvoering veldwerk

In de voorbereiding van de keuringen is door de aanwezigheid van stenen een D95 vastgesteld van <100 mm. In het veld is dit door de erkende veldwerkers nogmaals gecontroleerd middels het uitvoeren van een zeefproef.

De D95 wijkt af van de standaard situatie. Uit de BRL1000, protocol 1001 volgt een minimale greepgrootte van 46 kg en een minimale monstergrootte van 2197 kg. Om te voldoen aan de eis voor het boorgereedschap van 3 x D95 is het materiaal bemonsterd met een kraan.

De uitvoering van het veldwerk heeft plaatsgevonden op 1 en 2 juli 2014 door de heer J. Bosvelt van Diseo BV en de heer S. Bonants van VCMI. De heer Bosvelt is erkend voor protocol 1001 en geregistreerd bij Agentschap NL onder certificaatnummer ED-SIK-010035. De heer Bonants is ook erkend voor protocol 1001 en geregistreerd bij Agentschap NL onder certificaatnummer K25679.
Op 1 juli 2014 is depot 1 gekeurd en op 2 juli 2014 depot 2.

Vanaf de bovenzijde van het depot zijn per partij middels een systematisch raster gaten gegraven met een kraan tot aan de onderzijde van het depot. Per gegraven gat zijn per 0,5 meter laagdikte grepen van minimaal 46 kg genomen. In totaal zijn per partij minimaal 100 grepen genomen voor het samenstellen van de monsters. De grepen zijn alternerend verdeeld over de monsters en op deze wijze zijn per partij 2 monsters van minimaal 2300 kg (50 grepen van minimaal 46 kg) samengesteld voor de AP04-analyses.
De monsters zijn conform paragraaf 6.2.10 van BRL1000, protocol 1001 zes keer gekwarteerd tot een voor het laboratorium hanteerbare hoeveelheid. Van de kwarteer-werkzaamheden is een verslag gemaakt (zie bijlage 1)

Van het veldwerk is verslag gedaan in het monsternemingsformulier (zie bijlage 1). De verdeling van de boringen en grepen staat vermeld op de situatieschets (zie bijlage 2). De partijen zijn weergegeven op de situatieschetsen (zie bijlage 2).

4. Uitvoering analyses

De samengestelde monsters zijn de dag van monstername aangeboden aan het AP04 geaccrediteerde laboratorium Analytico en zijn voorbehandeld en geanalyseerd conform AP04 op het standaardpakket uit het Besluit Bodemkwaliteit (barium, cadmium, kobalt, koper, kwik, molybdeen, nikkel, lood, zink, PAK (10 VROM), PCB (7) en minerale olie) aangevuld met organische stof en lutum.

5. Conclusie

Deelpartij 1: Toetsing aan Besluit Bodemkwaliteit Landbodem generiek:
De kwaliteit van de partij voldoet aan de eisen voor klasse industrie.

Deelpartij 2: Toetsing aan Besluit Bodemkwaliteit Landbodem generiek:
De kwaliteit van de partij voldoet aan de eisen voor klasse industrie.

Bijlage 1
Monsternemingsplan en formulier

Monsternemingsplan protocol 1001 R002

Projectgegevens

Projectnummer	D2014-332
Projectnaam	Partijkeuring Weert
Opdrachtgever	Grontmij
Contactpersoon	Mw. J. Beks
Adres	Velperweg 26, 6824 BJ Arnhem
Telefoon/email	088-8115396 / 0653-728770
Locatie, gemeente	Opslaglocatie Graafschap Hornelaan / Stekshofweg Weert
Contactpersoon	Dhr. Palmen
Telefoon/email	0652-471698
Uitvoerende organisatie	VCMI Beek / Diseo Angerlo
Uitvoeringsdatum	1-7-2014 en 2-7-14
Doel monstername:	Bepalen van de milieuhygiënische kwaliteit van de grond

Partijgegevens:

Opdrachtgever is	Adviesbureau
Partijgrootte	in het veld opmeten, zijn 2 depots
Beschikbaarheid	~~nat~~ / droog depot ~~/ in situ anders:~~
Vorm van de partij	opmeten in het veld
Maximale bemonst.diepte	tot onderzijde depot
Grondsoort	in het veldp bepalen
Verwachte D95	< 100 mm (visueel checken, zie bijlage bepaling D95_
Bijzonderheden partij	geen
Bijzonderheden materiaal	bijmengingen verwacht ja/~~nee~~
Veiligheidsmaatregelen	basis
Vooronderzoek en bijlagen	Partij afkomstig van SBNS-sanering Maastricht (locatie Parallelweg verdiepteP&R). Verwachte kwaliteit is Industrie


Monsterneming:

Aantal grepen per dp	2 x 50
Aard materiaal	grond
Wijze van monstername	Systematisch
Max. deelpartijgrootte	10.000 ton
Indelen in deelpartijen	nee, zijn 2 depots
Voorgeschr indeling dps	nee
Motivatie van afwijkingen	n.v.t.
Foto's nemen	ja, minimaal 2 per (deel)partij
Uitvoering conform	BRL1000, protocol 1001 (laatste geldende versie)

Greepgrootte, monstergrootte en overige gegevens:

Als D95 < 16 mm greep:	minimaal 180 gram
Als D95 < 16 mm:	minimaal 9 kilo
Afwijkende D95 > 16 mm:	n.v.t.
Apparatuur	kraan i.v.m. D95 < 100 mm
Monstercodering	M1.1 en M1.2 enz
Monsterverpakking	10 liter emmers
Monsteropslag	gekoeld
Monstertransport	gekoeld
Binnen 24 h aanleveren	direct naar Lab (Analytico)
Bijzonderheden	Monsterverkleining toepassen tot conform pr 1002 kwarteren, min 30 kg aanh
Analysepakket	Standaardpakket (A) van Besluit Bodemkwaliteit

KWALITEITSCONTROLE MONSTERNEMINGSPLAN

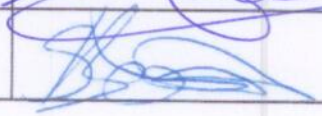	handtekening	*naam*	*datum*
Projectleider		M.T. Veenhuis	30-06-14
Gekwalificeerde monsternemer		S. Bonants / J. Bosvelt	1-07-14

Monsternemingsformulier protocol 1001

Projectgegevens

Projectnummer	D2014-332
Projectnaam	Partijkeuring Weert
Opdrachtgever	Grontmij
Contactpersoon	Mw. J. Beks
Adres	Velperweg 26, 6824 BJ Arnhem
Telefoon/email	088-8115396 / 0653-728770
Locatie, gemeente	Opslaglocatie Graafschap Hornelaan / Stekshofweg Weert
Contactpersoon	Dhr. Palmen
Telefoon/email	0652-471698
Uitvoeringsdatum	1-7-2014 en 2-7-14
Uitvoerende organisatie	VCMI Beek / Diseo Angerlo
begintijd	8.00
eindtijd	15.30

Partijgroote en grondsoort	m3	s.g.	ton	ges.vocht %	grondsoort
dp 1	3244	1,7	5515	10	klei
dp 2	2560	1,7	4505	10	Klei
Totale partijgrootte					

Partijgrootte bep. door	opmeting
Vorm van de partij	schets op bijlage boven- en zijaanzicht met maten (lxbxh)

Maximale korrelgrootte	D95	Bepaald door	Apparatuur
dp 1	< 100mm	Zeefproef	Kraan, Schop
dp 2	< 100mm	Zeefproef	Kraan, Schop

Partijkenmerken	Visueel asbest	Bijmengingen aangetroffen	puin (%)	afval (%)
dp 1	Nee	Ja,puin/grof grind	1	0
dp 2	Nee	Ja,puin/grof grind/zwart gruis	1	0

Monstername	grepen (st)	greepgr (g)	monstergr (g)	cf. plan	gew. M1 kg	gew. M2 kg
dp 1	102	300 gr	9 kg	Ja	39.31	39.64
dp 2	108	300 gr	9 kg	Ja	40,2	40

Motivatie afwijkingen en bijzonderheden

Geen

Monstercodering	verpakking	barcode M1	barcode M2
dp 1 M1	10 liter emmers	0540042311	0540042315
dp 1 M2	10 liter emmers	0540042312	0540042316
dp 1 M3	10 liter emmers	0540042313	0540042317
dp 2 M1	10 liter emmers	0540042321	0540042324
dp 2 M2	10 liter emmers	0540042322	0540042325
dp 2 M3	10 liter emmers	0540042323	0540042326

Overige gegevens	codering	verpakking	opslag	transport	binnen 24 h naar lab
dp 1 en 2	standaard	10 l. emmers	gekoeld	gekoeld	ja
Aangeleverd aan:	Analytico				
Bijzonderheden:	ja, monsters zijn 6 keer gekwarteerd.				

Kwalitering monsternemingsformulier en verificatie t.o.v. monsternemingsplan

	handtekening	naam	datum
Gekwalificeerde monsternemer		S. Bonants / J. Bosvelt	1-07-14
Controle projectleider		M.T. Veenhuis	1-07-14

Kwarteerformulier conform protocol 1001/1002

Projectgegevens

Projectnummer	D2014-332
Projectnaam	Partijkeuring Weert
Opdrachtgever	Grontmij
Contactpersoon	Mw. J. Beks
Adres	Velperweg 26, 6824 BJ Arnhem
Telefoon/email	088-8115396 / 0653-728770
Keuringslocatie	Opslaglocatie Graafschap Hornelaan / Stekshofweg Weert
D95	< 100 mm
Minimale monstergrootte	2197 kg
Minimale greepgrootte	46 kg (dit aanhouden als D95 klopt, zijn 4 grote volle emmers per greep)
Uitvoeringsdatum	1-7-2014 en 2-7-14
Materiaal voor kwarteren verzameld met:	kraan

Partij 1

MM 1.1	begingewicht:	2346	Eindgew	39,31
	aantal x gekwarteerd: 6			
MM 1.2	begingewicht:	2346	Eindgew	39,64
	aantal x gekwarteerd: 6			

Partij 2

MM 2.1	begingewicht:	2482	Eindgew	40,2
	aantal x gekwarteerd: 6			
MM 2.2	begingewicht:	2482	Eindgew	40
	aantal x gekwarteerd: 6			


	handtekening	*naam*	*datum*
Gekwalificeerde monsternemer		S. Bonants / J. Bosvelt	1-07-14


Bijlage 2
Locatiekaart en veldschets

Locatiekaart:



Situatieschets partijkeuring F1001-03

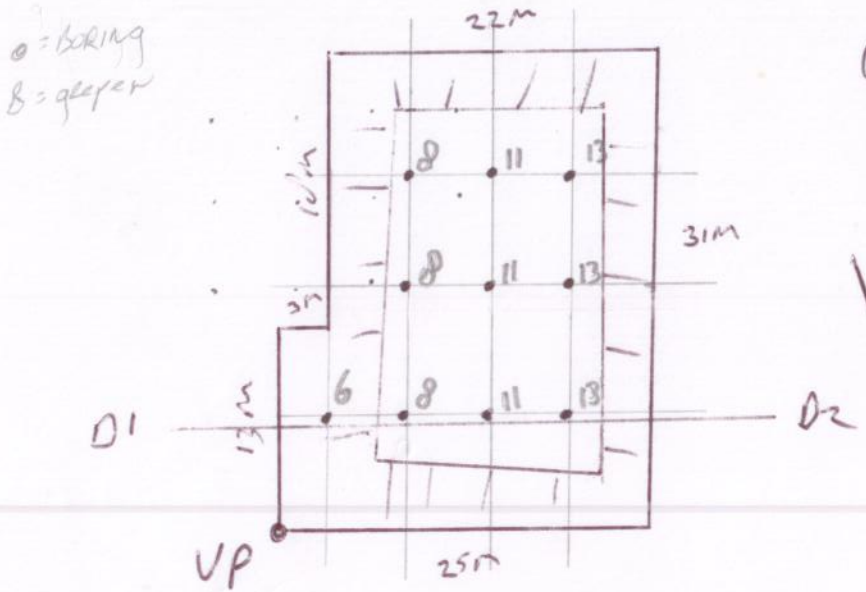

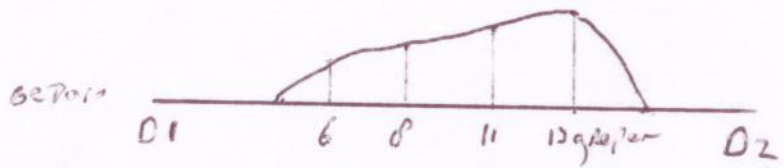

VP = 51265610 57 36230

Noordpijl



$(3 \times 13) + (22 \times 31) = 721\ m^2$

gem Hoogte = 4,5 M

$721\ m^2 \times 4,5\ m = 3244,5\ m^3$

$3244,5 \times 1,7 = 5515,65$ TON

$\sqrt{(3244,5 : 100) : 0,5^1} = 8,05$ m (max boor afstand)

Visueel Brokken >100 MM

D_{g5} MONSTER grootte $= 150 \cdot g_B \cdot D_{g5}^3$

$= 150 \times 1,7 \times 1000 = 255$ kg

$\approx$ 12 grepen a 25 kg

over 10 cm zeef 6,3 kg op zeef

2,1 %


$D_{g5} < 100$ MM

m3	3244,5
sg	1,7
ton	5515,65
type	1001
grepen	102
bijzonderheden / opm:	
	Dg5 100 MM
	46 kg / greep
	6 x kwartieren
Boorstaat (1/dp) bij in-situ	
	mv

Projectnaam:	Party keuring weert DP01	Schaal 1 : 500	
		Uitvoering door: VCM1 / Diseo	handtekening:
Projectnummer:	D 2014-332	Schets gemaakt door: S. Gomans	


Situatieschets partijkeuring F1001-03

- "Boring met grepen

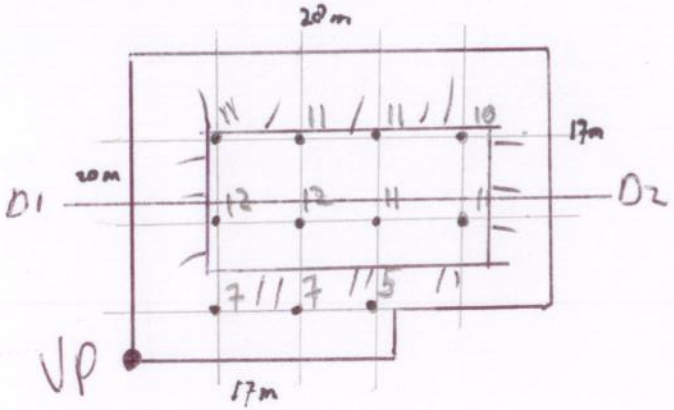

(17 x 20) + (10 x 3) = 370 m²
gem Hoogte = 5,0 m
Volume = 2650 m³
2650 x 1,7 = 4505 TON

$\sqrt{(2650 : 100) : 0,5} = 7,2\,d$ = max Boorafstand

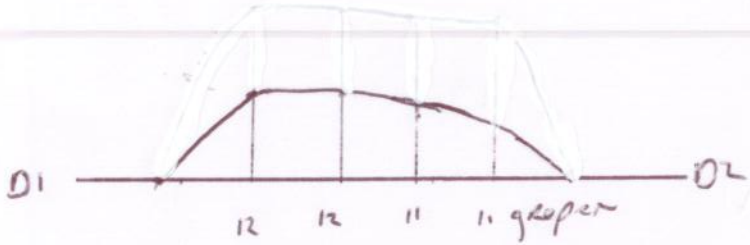

VP = 51 265 3d0 5736 4q0

Visueel Brokken > 100 mm

D_{q5} master greep = 150 · q_0 · D_{q5}^3
= 150 x 1,2 x 1000 = 255 kg
≈ 12 grepen a 25 kg

over 10 m 20cf d,2 kg op zeef
2,73 %


D_{q5} < 100 mm

m3	2560
sg	1,7
ton	4505
type	1001
grepen	108
bijzonderheden / opm:	
D_{q5} 100 mm	
46 kg / greep	
62 kwartieren	
Boorstaat (1/dp) bij in-situ	
mv	

Projectnaam:	Partijkeuring Weert D'02	Schaal 1: 500	
		Uitvoering door: UCM1 / Diseo	handtekening:
Projectnummer:	D2014-332	Schets gemaakt door: S. Bonants	

F1001-03

Situatieschets partijkeuring

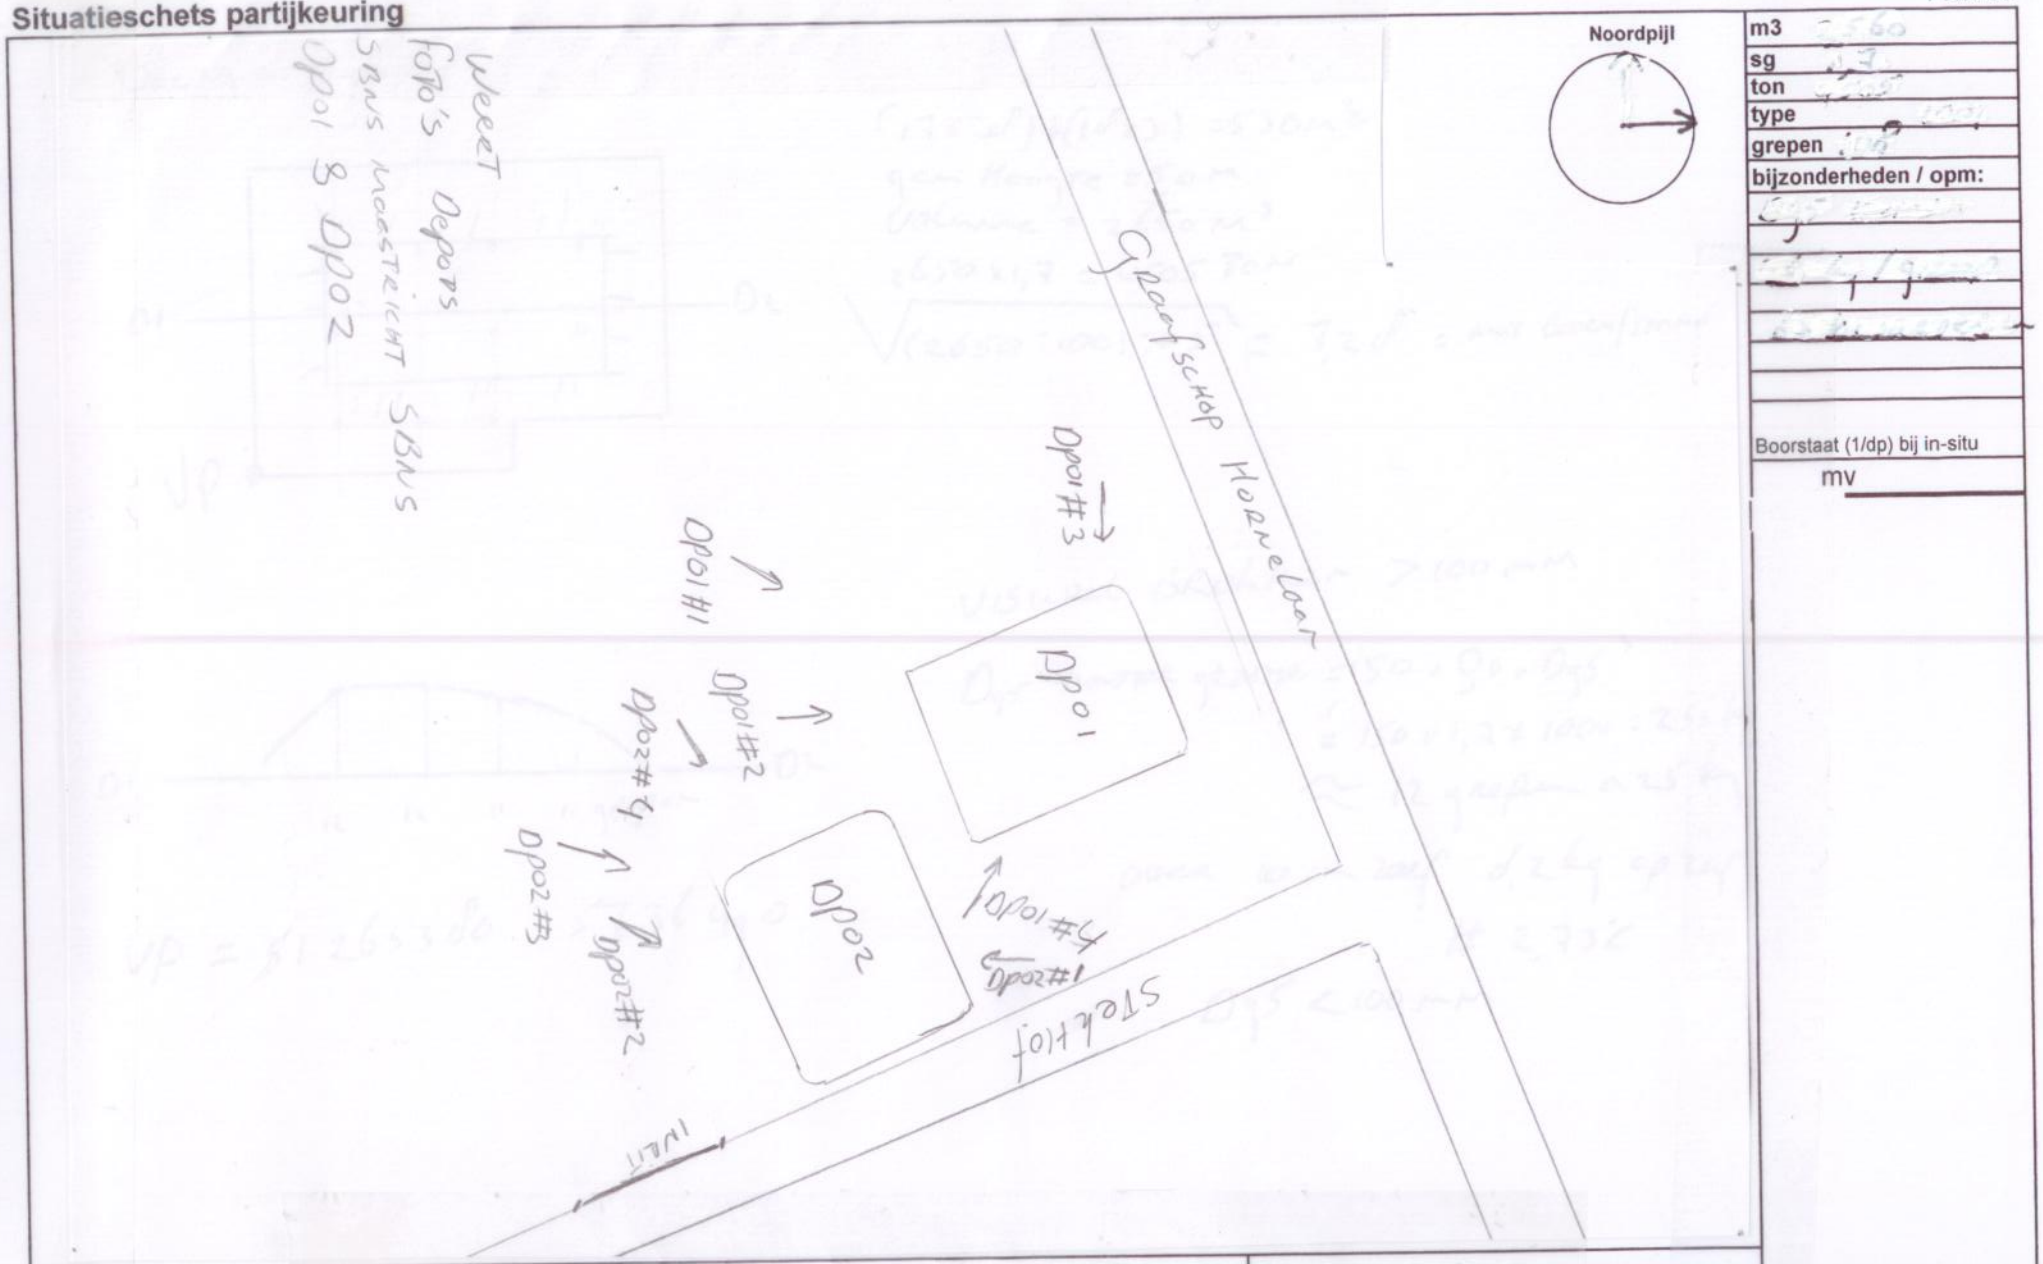

m3	2560
sg	
ton	
type	
grepen	
bijzonderheden / opm:	

Boorstaat (1/dp) bij in-situ

mv

Projectnaam:	Partijkeuring Weert	Schaal 1:	
		Uitvoering door: UCM / Oseo	handtekening:
Projectnummer:	O-2014-332	Schets gemaakt door: S. Donands	

Bijlage 3
Toetsing en analysecertificaten

Toetsing: Besluit Bodemkwaliteit

Toepassing grond landbodem Generiek

Diseo ordernummer:	D2014-332-1	Projectnaam:	Pk Weert		
Projectnummer:	D2014-332-1	Monsternemer:	Sander Bonants	Datum:	1-7-2014
Monstername protocol:	VKB1001			Start:	1-7-2014
Certificaatnummer:	2014076310	Opdrachtgever:	Grontmij	Vrijgave:	8-7-2014

Analyse		Mm:1	Mm:2	**Gemiddelde**	Eenheid	AW	WO	IND	GBT	Spreiding
Droge stof		91,5	90,6		%					
Organische stof		1,9	2	**1,95**	% (m/m) ds					
Lutum		9,1	11,5	**10,3**	% (m/m) ds					
Zuurgraad (pH-CaCl2)		7,8	7,7	**7,75**						
	Individuele kwaliteit	**BoToVa standaardisatie**								
Barium (Ba)	-----	63	63	**120,5**	mg/kg ds					
Cadmium (Cd)	**AW**	0,21	<0,20	**0,2682**	mg/kg ds	0,60	1,20	4,30	4,30	
Kobalt (Co)	**2xAW**	9,3	9,4	**17,31**	mg/kg ds	15,00	35,00	190,00	130,00	
Koper (Cu)	**AW**	24	22	**37,09**	mg/kg ds	40,00	54,00	190,00	113,00	
Kwik, niet vluchtig (Hg)	**AW**	0,11	0,11	**0,1394**	mg/kg ds	0,15	0,83	4,80	4,80	
Nikkel (Ni)	**IND**	28	27	**47,63**	mg/kg ds	35,00	39,00	100,00	100,00	
Molybdeen (Mo)	**AW**	<1,5	<1,5	**1,05**	mg/kg ds	1,50	88,00	190,00	105,00	
Lood (Pb)	**AW**	27	37	**43,54**	mg/kg ds	50,00	210,00	530,00	308,00	
Zink (Zn)	**AW**	69	67	**113,7**	mg/kg ds	140,00	200,00	720,00	430,00	
Minerale olie totaal (C10-C40)	**AW**	<20	<20	**70**	mg/kg ds	190,00	190,00	500,00	-	
PCB (som 7) (factor 0,7)	**AW**	0,0049	0,0049	**0,0245**	mg/kg ds	0,0200	0,0400	0,5000	-	
PAK VROM (10) (factor 0,7)	**WO**	3,6	2,8	**3,208**	mg/kg ds	1,50	6,80	40,00	-	

Beoordeling:

De kwaliteit van de partij voldoet aan de eisen voor klasse industrie.

Toetsing: Besluit Bodemkwaliteit

Toepassing grond landbodem Generiek

Diseo ordernummer:	D2014-332-2	Projectnaam:	Partijkeuring Weert		
Projectnummer:	D2014-332-2	Monsternemer:	Sander Bonants	Datum:	2-7-2014
Monstername protocol:	VKB1001			Start:	2-7-2014
Certificaatnummer:	2014076922	Opdrachtgever:	Grontmij	Vrijgave:	8-7-2014

Analyse		Mm:1	Mm:2	**Gemiddelde**	Eenheid	AW	WO	IND	GBT	Spreiding
Droge stof		89,4	91,4		%					
Organische stof		2,7	2,2	**2,45**	% (m/m) ds					
Lutum		11,7	10,4	**11,05**	% (m/m) ds					
Zuurgraad (pH-CaCl2)		7,9	8,3	**8,1**						
	Individuele kwaliteit	**BoToVa standaardisatie**								
Barium (Ba)	-----	77	82	**144,9**	mg/kg ds					
Cadmium (Cd)	**AW**	<0,20	<0,20	**0,2079**	mg/kg ds	0,60	1,20	4,30	4,30	
Kobalt (Co)	**2xAW**	9,3	10	**17,09**	mg/kg ds	15,00	35,00	190,00	130,00	
Koper (Cu)	**IND**	34	51	**66,58**	mg/kg ds	40,00	54,00	190,00	113,00	
Kwik, niet vluchtig (Hg)	**2xAW**	0,17	0,22	**0,244**	mg/kg ds	0,15	0,83	4,80	4,80	
Nikkel (Ni)	**IND**	25	26	**42,47**	mg/kg ds	35,00	39,00	100,00	100,00	
Molybdeen (Mo)	**AW**	<1,5	<1,5	**1,05**	mg/kg ds	1,50	88,00	190,00	105,00	
Lood (Pb)	**2xAW**	65	66	**87,7**	mg/kg ds	50,00	210,00	530,00	308,00	
Zink (Zn)	**2xAW**	84	150	**190,2**	mg/kg ds	140,00	200,00	720,00	430,00	
Minerale olie totaal (C10-C40)	**AW**	41	27	**137,3**	mg/kg ds	190,00	190,00	500,00	-	
PCB (som 7) (factor 0,7)	**AW**	0,0049	0,0049	**0,02021**	mg/kg ds	0,0200	0,0400	0,5000	-	
PAK VROM (10) (factor 0,7)	**2xAW**	1,9	1,8	**1,855**	mg/kg ds	1,50	6,80	40,00	-	

Beoordeling:

De kwaliteit van de partij voldoet aan de eisen voor klasse industrie.

DISEO B.V.
T.a.v. Martijn Veenhuis
De Koppeling 15A
6986 CS ANGERLO

Analysecertificaat

Datum: 08-07-2014

Hierbij ontvangt u de resultaten van het navolgende laboratoriumonderzoek.

Certificaatnummer/Versie	2014076310/1
Uw project/verslagnummer	D2014-332-1
Uw projectnaam	Pk Weert
Uw ordernummer	D2014-332-1
Monster(s) ontvangen	01-07-2014

Dit certificaat mag uitsluitend in zijn geheel worden gereproduceerd.


De grondmonsters worden tot 6 weken na datum ontvangst bewaard en watermonsters tot 2 weken na datum ontvangst. Zonder tegenbericht worden de monsters nadien afgevoerd.
Indien de monsters langer bewaard dienen te blijven verzoeken wij U dit exemplaar uiterlijk 1 week voor afloop van de standaardbewaarperiode ondertekend aan ons te retourneren. Voor de kosten van het langer bewaren van monsters verwijzen wij naar de prijslijst.

Bewaren tot:
Datum: Naam: Handtekening:

Wij vertrouwen erop uw opdracht hiermee naar verwachting te hebben uitgevoerd, mocht U naar aanleiding van dit analysecertificaat nog vragen hebben verzoeken wij U contact op te nemen met de afdeling Verkoop en Advies.

Met vriendelijke groet,

Eurofins Analytico B.V.

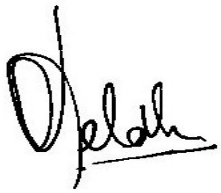

Ins. A. Veldhuizen
Technical Manager

eurofins — analytico®

Analysecertificaat

Uw project/verslagnummer	D2014-332-1	Certificaatnummer/Versie	2014076310/1
Uw projectnaam	Pk Weert	Startdatum	01-07-2014
Uw ordernummer	D2014-332-1	Rapportagedatum	08-07-2014/11:00
		Bijlage	A,B,C
Monsternemer	Sander Bonants	Pagina	1/2
Monstermatrix	Grond; Bouwstof (BSB/AP04)		

	Analyse	Eenheid	1	2
	Voorbehandeling			
A	Hoeveelheid aangeleverd monster	kg	13.3 [1)]	13.3 [2)]
A	Massa percentage artefacten	% (m/m)	<1.0	<1.0
	Bodemkundige analyses			
A	Droge stof	% (m/m)	91.5	90.6
A	Organische stof	% (m/m) ds	1.9	2.0
A	Lutum	% (m/m) ds	9.1	11.5
	Metalen			
A	Barium (Ba)	mg/kg ds	63	63
A	Cadmium (Cd)	mg/kg ds	0.21	<0.20
A	Kobalt (Co)	mg/kg ds	9.3	9.4
A	Koper (Cu)	mg/kg ds	24	22
A	Kwik, niet vluchtig (Hg)	mg/kg ds	0.11	0.11
A	Nikkel (Ni)	mg/kg ds	28	27
A	Molybdeen (Mo)	mg/kg ds	<1.5	<1.5
A	Lood (Pb)	mg/kg ds	27	37
A	Zink (Zn)	mg/kg ds	69	67
	Minerale olie			
	Minerale olie (C10-C12)	mg/kg ds	<2.0	<2.0
	Minerale olie (C12-C16)	mg/kg ds	<3.0	<3.0
	Minerale olie (C16-C21)	mg/kg ds	<3.0	<3.0
	Minerale olie (C21-C30)	mg/kg ds	<6.0	<6.0
	Minerale olie (C30-C35)	mg/kg ds	3.9	3.9
	Minerale olie (C35-C40)	mg/kg ds	<3.0	<3.0
A	Minerale olie totaal (C10-C40)	mg/kg ds	<20	<20
	Polychloorbifenylen, PCB			
A	PCB 28	mg/kg ds	<0.0010	<0.0010
A	PCB 52	mg/kg ds	<0.0010	<0.0010
A	PCB 101	mg/kg ds	<0.0010	<0.0010
A	PCB 118	mg/kg ds	<0.0010	<0.0010

Nr.	Monsteromschrijving	Datum monsternames	Analytico-nr.
1	M1.1	01-Jul-2014	8170247
2	M1.2	01-Jul-2014	8170248

Q: door RvA geaccrediteerde verrichting
A: AP04 erkende verrichting
S: AS 3000 erkende verrichting

Dit certificaat mag uitsluitend in zijn geheel worden gereproduceerd.

Eurofins Analytico B.V.

Gildeweg 44-46
3771 NB Barneveld
P.O. Box 459
3770 AL Barneveld NL

Tel. +31 (0)34 242 63 00
Fax +31 (0)34 242 63 99
E-mail info-env@eurofins.nl
Site www.eurofins.nl

BNP Paribas S.A. 227 9245 25
VAT/BTW No. NL 8043.14.883.B01
KvK No. 09088623
IBAN: NL71BNPA0227924525
BIC: BNPANL2A

Eurofins Analytico B.V. is ISO 14001: 2004 gecertificeerd door TÜV en erkend door het Vlaamse Gewest (OVAM en Dep. LNE), het Brusselse Gewest (BIM), het Waalse Gewest (DGRNE-OWD) en door de overheden van Frankrijk en Luxemburg (MEV).

TESTEN
RvA L010

Analysecertificaat

Uw project/verslagnummer	D2014-332-1	Certificaatnummer/Versie	2014076310/1
Uw projectnaam	Pk Weert	Startdatum	01-07-2014
Uw ordernummer	D2014-332-1	Rapportagedatum	08-07-2014/11:00
		Bijlage	A,B,C
Monsternemer	Sander Bonants	Pagina	2/2
Monstermatrix	Grond; Bouwstof (BSB/AP04)		

	Analyse	Eenheid	1	2
A	PCB 138	mg/kg ds	<0.0010	<0.0010
A	PCB 153	mg/kg ds	<0.0010	<0.0010
A	PCB 180	mg/kg ds	<0.0010	<0.0010
A	PCB (som 7) (factor 0,7)	mg/kg ds	0.0049 3)	0.0049 3)
	Polycyclische Aromatische Koolwaterstoffen, PAK			
A	Naftaleen	mg/kg ds	0.13	0.076
A	Fenanthreen	mg/kg ds	0.96	0.60
A	Anthraceen	mg/kg ds	0.19	0.18
A	Fluorantheen	mg/kg ds	1.1	0.76
A	Benzo(a)anthraceen	mg/kg ds	0.30	0.28
A	Chryseen	mg/kg ds	0.35	0.31
A	Benzo(k)fluorantheen	mg/kg ds	0.12	0.12
A	Benzo(a)pyreen	mg/kg ds	0.19	0.20
A	Benzo(ghi)peryleen	mg/kg ds	0.15	0.14
A	Indeno(123-cd)pyreen	mg/kg ds	0.13	0.13
A	PAK VROM (10) (factor 0,7)	mg/kg ds	3.6	2.8
	Fysisch-chemische analyses			
	Meettemperatuur (pH-CaCl2)	°C	21	21
A	Zuurgraad (pH-CaCl2)		7.8	7.7

Nr.	Monsteromschrijving	Datum monstername	Eurofins Analytico-nr.
1	M1.1	01-Jul-2014	8170247
2	M1.2	01-Jul-2014	8170248

Q: door RvA geaccrediteerde verrichting
A: AP04 erkende verrichting
S: AS 3000 erkende verrichting

Akkoord
Pr.coörd. JV

Dit certificaat mag uitsluitend in zijn geheel worden gereproduceerd.

TESTEN
RvA L010

Eurofins Analytico B.V.

Gildeweg 44-46
3771 NB Barneveld
P.O. Box 459
3770 AL Barneveld NL

Tel. +31 (0)34 242 63 00
Fax +31 (0)34 242 63 99
E-mail info-env@eurofins.nl
Site www.eurofins.nl

BNP Paribas S.A. 227 9245 25
VAT/BTW No. NL 8043.14.883.B01
KvK No. 09088623
IBAN: NL71BNPA0227924525
BIC: BNPANL2A

Eurofins Analytico B.V. is ISO 14001: 2004 gecertificeerd door TÜV en erkend door het Vlaamse Gewest (OVAM en Dep. LNE), het Brusselse Gewest (BIM), het Waalse Gewest (DGRNE-OWD) en door de overheden van Frankrijk en Luxemburg (MEV).

Bijlage (A) met deelmonsterinformatie behorende bij analysecertificaat 2014076310/1

Eurofins Analy	Boornr	Omschrijving	Van	Tot	Barcode	Monsteromschrijving
8170247					0540042311	M1.1
8170247					0540042312	
8170247					0540042313	
8170248					0540042315	M1.2
8170248					0540042316	
8170248					0540042317	

Eurofins Analytico B.V.

Gildeweg 44-46
3771 NB Barneveld
P.O. Box 459
3770 AL Barneveld NL

Tel. +31 (0)34 242 63 00
Fax +31 (0)34 242 63 99
E-mail info-env@eurofins.nl
Site www.eurofins.nl

BNP Paribas S.A. 227 9245 25
VAT/BTW No. NL 8043.14.883.B01
KvK No. 09088623
IBAN: NL71BNPA0227924525
BIC: BNPANL2A

Eurofins Analytico B.V. is ISO 14001: 2004 gecertificeerd door TÜV en erkend door het Vlaamse Gewest (OVAM en Dep. LNE), het Brusselse Gewest (BIM), het Waalse Gewest (DGRNE-OWD) en door de overheden van Frankrijk en Luxemburg (MEV).

Bijlage (B) met opmerkingen behorende bij analysecertificaat 2014076310/1

Opmerking 1)
werkelijk aangeleverd 40.8835 kilo. ingewogen 1/3 deel.

Opmerking 2)
werkelijk aangeleverd 40.8410 kilo. ingewogen 1/3 deel

Opmerking 3)
De toetswaarde van de som is gelijk aan de sommatie van 0,7*RG

Eurofins Analytico B.V.

Gildeweg 44-46
3771 NB Barneveld
P.O. Box 459
3770 AL Barneveld NL

Tel. +31 (0)34 242 63 00
Fax +31 (0)34 242 63 99
E-mail info-env@eurofins.nl
Site www.eurofins.nl

BNP Paribas S.A. 227 9245 25
VAT/BTW No. NL 8043.14.883.B01
KvK No. 09088623
IBAN: NL71BNPA0227924525
BIC: BNPANL2A

Eurofins Analytico B.V. is ISO 14001: 2004 gecertificeerd door TÜV en erkend door het Vlaamse Gewest (OVAM en Dep. LNE), het Brusselse Gewest (BIM), het Waalse Gewest (DGRNE-OWD) en door de overheden van Frankrijk en Luxemburg (MEV).

Bijlage (C) met methodeverwijzingen behorende bij analysecertificaat 2014076310/1

Analyse	Methode	Techniek	Methode referentie
Aangeleverde monsterhoeveelheid	W7101	Voorbehandeling	Cf. AP04 V
Artefacten	W7101	Voorbehandeling	Cf. AP04 V
Droge stof	W7104	Gravimetrie	Cf. AP04-SG-II/SB-I
Organische stof (gloeiverlies)	W7109	Gravimetrie	Cf. AP04-SG-IV cf. NEN 5754
Lutum (fractie < 2 □m)	W7173	Sedimentatie	Cf. AP04-SG-III en cf. NEN 5753
Barium (Ba)	W0423	ICP-MS	Cf. AP04-SG-V en cf. NEN-EN-ISO 17294-2
Cadmium (Cd)	W0423	ICP-MS	Cf. AP04-SG-V en cf. NEN-EN-ISO 17294-2
Kobalt (Co)	W0423	ICP-MS	Cf. AP04-SG-V en cf. NEN-EN-ISO 17294-2
Koper (Cu)	W0423	ICP-MS	Cf. AP04-SG-V en cf. NEN-EN-ISO 17294-2
Kwik (Hg)	W0423	ICP-MS	Cf. AP04-SG-V en cf. NEN-EN-ISO 17294-2
Nikkel (Ni)	W0423	ICP-MS	Cf. AP04-SG-V en cf. NEN-EN-ISO 17294-2
Molybdeen (Mo)	W0423	ICP-MS	Cf. AP04-SG-V en cf. NEN-EN-ISO 17294-2
Lood (Pb)	W0423	ICP-MS	Cf. AP04-SG-V en cf. NEN-EN-ISO 17294-2
Zink (Zn)	W0423	ICP-MS	Cf. AP04-SG-V en cf. NEN-EN-ISO 17294-2
Minerale Olie (GC) (C10 - C40)	W7203	GC-FID	Cf. AP04-SG-XI/SB-V en cf. NEN 6978
PCB (7)	W0271	GC-MS	Cf. AP04-SG-X & SB-IV
PAK (10 VROM)	W0271	GC-MS	Cf. AP04-SG-IX/SB-III & gw.NEN-ISO 18287
PAK som AS3000/AP04	W0271	GC-MS	Cf. AP04-SG-IX/SB-III & gw.NEN-ISO 18287
Zuurgraad (pH-CaCl2)	W0524	Potentiometrie	Cf. AP04-SG-I / SB-XI

Eurofins Analytico B.V.

Gildeweg 44-46
3771 NB Barneveld
P.O. Box 459
3770 AL Barneveld NL

Tel. +31 (0)34 242 63 00
Fax +31 (0)34 242 63 99
E-mail info-env@eurofins.nl
Site www.eurofins.nl

BNP Paribas S.A. 227 9245 25
VAT/BTW No. NL 8043.14.883.B01
KvK No. 09088623
IBAN: NL71BNPA0227924525
BIC: BNPANL2A

Eurofins Analytico B.V. is ISO 14001: 2004 gecertificeerd door TÜV en erkend door het Vlaamse Gewest (OVAM en Dep. LNE), het Brusselse Gewest (BIM), het Waalse Gewest (DGRNE-OWD) en door de overheden van Frankrijk en Luxemburg (MEV).

DISEO B.V.
T.a.v. Martijn Veenhuis
De Koppeling 15A
6986 CS ANGERLO

Analysecertificaat

Datum: 08-07-2014

Hierbij ontvangt u de resultaten van het navolgende laboratoriumonderzoek.

Certificaatnummer/Versie	2014076922/1
Uw project/verslagnummer	D2014-332-2
Uw projectnaam	Partijkeuring Weert
Uw ordernummer	D2014-332-2
Monster(s) ontvangen	02-07-2014

Dit certificaat mag uitsluitend in zijn geheel worden gereproduceerd.

De grondmonsters worden tot 6 weken na datum ontvangst bewaard en watermonsters tot 2 weken na datum ontvangst. Zonder tegenbericht worden de monsters nadien afgevoerd.
Indien de monsters langer bewaard dienen te blijven verzoeken wij U dit exemplaar uiterlijk 1 week voor afloop van de standaardbewaarperiode ondertekend aan ons te retourneren. Voor de kosten van het langer bewaren van monsters verwijzen wij naar de prijslijst.

Bewaren tot:
Datum: Naam: Handtekening:

Wij vertrouwen erop uw opdracht hiermee naar verwachting te hebben uitgevoerd, mocht U naar aanleiding van dit analysecertificaat nog vragen hebben verzoeken wij U contact op te nemen met de afdeling Verkoop en Advies.

Met vriendelijke groet,

Eurofins Analytico B.V.

Ins. A. Veldhuizen
Technical Manager

eurofins | — analytico®

Analysecertificaat

Uw project/verslagnummer	D2014-332-2	Certificaatnummer/Versie	2014076922/1
Uw projectnaam	Partijkeuring Weert	Startdatum	02-07-2014
Uw ordernummer	D2014-332-2	Rapportagedatum	08-07-2014/14:44
		Bijlage	A,B,C
Monsternemer	Sander Bonants	Pagina	1/2
Monstermatrix	Grond; Bouwstof (BSB/AP04)		

	Analyse	Eenheid	1	2
	Voorbehandeling			
A	Hoeveelheid aangeleverd monster	kg	13.4 [1)]	13.4 [2)]
A	Massa percentage artefacten	% (m/m)	<1.0	<1.0
	Bodemkundige analyses			
A	Droge stof	% (m/m)	89.4	91.4
A	Organische stof	% (m/m) ds	2.7	2.2
A	Lutum	% (m/m) ds	11.7	10.4
	Metalen			
A	Barium (Ba)	mg/kg ds	77	82
A	Cadmium (Cd)	mg/kg ds	<0.20	<0.20
A	Kobalt (Co)	mg/kg ds	9.3	10
A	Koper (Cu)	mg/kg ds	34	51
A	Kwik, niet vluchtig (Hg)	mg/kg ds	0.17	0.22
A	Nikkel (Ni)	mg/kg ds	25	26
A	Molybdeen (Mo)	mg/kg ds	<1.5	<1.5
A	Lood (Pb)	mg/kg ds	65	66
A	Zink (Zn)	mg/kg ds	84	150
	Minerale olie			
	Minerale olie (C10-C12)	mg/kg ds	<2.0	<2.0
	Minerale olie (C12-C16)	mg/kg ds	<3.0	<3.0
	Minerale olie (C16-C21)	mg/kg ds	<3.0	<3.0
	Minerale olie (C21-C30)	mg/kg ds	18	11
	Minerale olie (C30-C35)	mg/kg ds	13	7.7
	Minerale olie (C35-C40)	mg/kg ds	7.1	4.7
A	Minerale olie totaal (C10-C40)	mg/kg ds	41	27
	Polychloorbifenylen, PCB			
A	PCB 28	mg/kg ds	<0.0010	<0.0010
A	PCB 52	mg/kg ds	<0.0010	<0.0010
A	PCB 101	mg/kg ds	<0.0010	<0.0010
A	PCB 118	mg/kg ds	<0.0010	<0.0010

Nr.	Monsteromschrijving	Datum monsternames	Analytico-nr.
1	M1.1	02-Jul-2014	8172308
2	M1.2	02-Jul-2014	8172309

Q: door RvA geaccrediteerde verrichting
A: AP04 erkende verrichting
S: AS 3000 erkende verrichting

Dit certificaat mag uitsluitend in zijn geheel worden gereproduceerd.

Eurofins Analytico B.V.

Gildeweg 44-46
3771 NB Barneveld
P.O. Box 459
3770 AL Barneveld NL

Tel. +31 (0)34 242 63 00
Fax +31 (0)34 242 63 99
E-mail info-env@eurofins.nl
Site www.eurofins.nl

BNP Paribas S.A. 227 9245 25
VAT/BTW No. NL 8043.14.883.B01
KvK No. 09088623
IBAN: NL71BNPA0227924525
BIC: BNPANL2A

Eurofins Analytico B.V. is ISO 14001: 2004 gecertificeerd door TÜV en erkend door het Vlaamse Gewest (OVAM en Dep. LNE), het Brusselse Gewest (BIM), het Waalse Gewest (DGRNE-OWD) en door de overheden van Frankrijk en Luxemburg (MEV).

TESTEN
RvA L010

Analysecertificaat

Uw project/verslagnummer	D2014-332-2	Certificaatnummer/Versie	2014076922/1
Uw projectnaam	Partijkeuring Weert	Startdatum	02-07-2014
Uw ordernummer	D2014-332-2	Rapportagedatum	08-07-2014/14:44
		Bijlage	A,B,C
Monsternemer	Sander Bonants	Pagina	2/2
Monstermatrix	Grond; Bouwstof (BSB/AP04)		

	Analyse	Eenheid	1	2
A	PCB 138	mg/kg ds	<0.0010	<0.0010
A	PCB 153	mg/kg ds	<0.0010	<0.0010
A	PCB 180	mg/kg ds	<0.0010	<0.0010
A	PCB (som 7) (factor 0,7)	mg/kg ds	0.0049 3)	0.0049 3)
	Polycyclische Aromatische Koolwaterstoffen, PAK			
A	Naftaleen	mg/kg ds	0.035	0.039
A	Fenanthreen	mg/kg ds	0.29	0.30
A	Anthraceen	mg/kg ds	0.086	0.073
A	Fluorantheen	mg/kg ds	0.44	0.46
A	Benzo(a)anthraceen	mg/kg ds	0.22	0.22
A	Chryseen	mg/kg ds	0.28	0.28
A	Benzo(k)fluorantheen	mg/kg ds	0.10	0.088
A	Benzo(a)pyreen	mg/kg ds	0.18	0.15
A	Benzo(ghi)peryleen	mg/kg ds	0.14	0.11
A	Indeno(123-cd)pyreen	mg/kg ds	0.12	0.10
A	PAK VROM (10) (factor 0,7)	mg/kg ds	1.9	1.8
	Fysisch-chemische analyses			
	Meettemperatuur (pH-CaCl2)	°C	21	21
A	Zuurgraad (pH-CaCl2)		7.9	8.3

Nr.	Monsteromschrijving	Datum monsternames	Analytico-nr.
1	M1.1	02-Jul-2014	8172308
2	M1.2	02-Jul-2014	8172309

Q: door RvA geaccrediteerde verrichting
A: AP04 erkende verrichting
S: AS 3000 erkende verrichting

Akkoord
Pr.coörd.
JV

Dit certificaat mag uitsluitend in zijn geheel worden gereproduceerd.

Eurofins Analytico B.V.

Gildeweg 44-46
3771 NB Barneveld
P.O. Box 459
3770 AL Barneveld NL

Tel. +31 (0)34 242 63 00
Fax +31 (0)34 242 63 99
E-mail info-env@eurofins.nl
Site www.eurofins.nl

BNP Paribas S.A. 227 9245 25
VAT/BTW No. NL 8043.14.883.B01
KvK No. 09088623
IBAN: NL71BNPA0227924525
BIC: BNPANL2A

Eurofins Analytico B.V. is ISO 14001: 2004 gecertificeerd door TÜV en erkend door het Vlaamse Gewest (OVAM en Dep. LNE), het Brusselse Gewest (BIM), het Waalse Gewest (DGRNE-OWD) en door de overheden van Frankrijk en Luxemburg (MEV).

TESTEN
RvA L010

Bijlage (A) met deelmonsterinformatie behorende bij analysecertificaat 2014076922/1

Eurofins Analy	Boornr	Omschrijving	Van	Tot	Barcode	Monsteromschrijving
8172308					0540042321	M1.1
8172308					0540042322	
8172308					0540042323	
8172309					0540042324	M1.2
8172309					0540042325	
8172309					0540042326	

Eurofins Analytico B.V.

Gildeweg 44-46
3771 NB Barneveld
P.O. Box 459
3770 AL Barneveld NL

Tel. +31 (0)34 242 63 00
Fax +31 (0)34 242 63 99
E-mail info-env@eurofins.nl
Site www.eurofins.nl

BNP Paribas S.A. 227 9245 25
VAT/BTW No. NL 8043.14.883.B01
KvK No. 09088623
IBAN: NL71BNPA0227924525
BIC: BNPANL2A

Eurofins Analytico B.V. is ISO 14001: 2004 gecertificeerd door TÜV en erkend door het Vlaamse Gewest (OVAM en Dep. LNE), het Brusselse Gewest (BIM), het Waalse Gewest (DGRNE-OWD) en door de overheden van Frankrijk en Luxemburg (MEV).

Bijlage (B) met opmerkingen behorende bij analysecertificaat 2014076922/1

Opmerking 1)
Werkelijk aangeleverd 41.2555 kilo, ingewogen 1/3 deel

Opmerking 2)
Werkelijk aangeleverd 41.1455 kilo, ingewogen 1/3 deel

Opmerking 3)
De toetswaarde van de som is gelijk aan de sommatie van 0,7*RG

Eurofins Analytico B.V.

Gildeweg 44-46
3771 NB Barneveld
P.O. Box 459
3770 AL Barneveld NL

Tel. +31 (0)34 242 63 00
Fax +31 (0)34 242 63 99
E-mail info-env@eurofins.nl
Site www.eurofins.nl

BNP Paribas S.A. 227 9245 25
VAT/BTW No. NL 8043.14.883.B01
KvK No. 09088623
IBAN: NL71BNPA0227924525
BIC: BNPANL2A

Eurofins Analytico B.V. is ISO 14001: 2004 gecertificeerd door TÜV en erkend door het Vlaamse Gewest (OVAM en Dep. LNE), het Brusselse Gewest (BIM), het Waalse Gewest (DGRNE-OWD) en door de overheden van Frankrijk en Luxemburg (MEV).

Bijlage (C) met methodeverwijzingen behorende bij analysecertificaat 2014076922/1

Analyse	Methode	Techniek	Methode referentie
Aangeleverde monsterhoeveelheid	W7101	Voorbehandeling	Cf. AP04 V
Artefacten	W7101	Voorbehandeling	Cf. AP04 V
Droge stof	W7104	Gravimetrie	Cf. AP04-SG-II/SB-I
Organische stof (gloeiverlies)	W7109	Gravimetrie	Cf. AP04-SG-IV cf. NEN 5754
Lutum (fractie < 2 □m)	W7173	Sedimentatie	Cf. AP04-SG-III en cf. NEN 5753
Barium (Ba)	W0423	ICP-MS	Cf. AP04-SG-V en cf. NEN-EN-ISO 17294-2
Cadmium (Cd)	W0423	ICP-MS	Cf. AP04-SG-V en cf. NEN-EN-ISO 17294-2
Kobalt (Co)	W0423	ICP-MS	Cf. AP04-SG-V en cf. NEN-EN-ISO 17294-2
Koper (Cu)	W0423	ICP-MS	Cf. AP04-SG-V en cf. NEN-EN-ISO 17294-2
Kwik (Hg)	W0423	ICP-MS	Cf. AP04-SG-V en cf. NEN-EN-ISO 17294-2
Nikkel (Ni)	W0423	ICP-MS	Cf. AP04-SG-V en cf. NEN-EN-ISO 17294-2
Molybdeen (Mo)	W0423	ICP-MS	Cf. AP04-SG-V en cf. NEN-EN-ISO 17294-2
Lood (Pb)	W0423	ICP-MS	Cf. AP04-SG-V en cf. NEN-EN-ISO 17294-2
Zink (Zn)	W0423	ICP-MS	Cf. AP04-SG-V en cf. NEN-EN-ISO 17294-2
Minerale Olie (GC) (C10 - C40)	W7203	GC-FID	Cf. AP04-SG-XI/SB-V en cf. NEN 6978
PCB (7)	W0271	GC-MS	Cf. AP04-SG-X & SB-IV
PAK (10 VROM)	W0271	GC-MS	Cf. AP04-SG-IX/SB-III & gw.NEN-ISO 18287
PAK som AS3000/AP04	W0271	GC-MS	Cf. AP04-SG-IX/SB-III & gw.NEN-ISO 18287
Zuurgraad (pH-CaCl2)	W0524	Potentiometrie	Cf. AP04-SG-I / SB-XI

Eurofins Analytico B.V.

Gildeweg 44-46
3771 NB Barneveld
P.O. Box 459
3770 AL Barneveld NL

Tel. +31 (0)34 242 63 00
Fax +31 (0)34 242 63 99
E-mail info-env@eurofins.nl
Site www.eurofins.nl

BNP Paribas S.A. 227 9245 25
VAT/BTW No. NL 8043.14.883.B01
KvK No. 09088623
IBAN: NL71BNPA0227924525
BIC: BNPANL2A

Eurofins Analytico B.V. is ISO 14001: 2004 gecertificeerd door TÜV en erkend door het Vlaamse Gewest (OVAM en Dep. LNE), het Brusselse Gewest (BIM), het Waalse Gewest (DGRNE-OWD) en door de overheden van Frankrijk en Luxemburg (MEV).

Bijlage 4
Foto's



Dp 1 nr 1



Dp 1 nr 2



Dp 1 nr 3



Dp 1 nr 4



Dp 2 nr 1



Dp 2 nr 2



Dp 2 nr 3



Dp 2 nr 4

Bijlage 18

Analysecertificaten depot-bemonsteringen

Projectnaam: Huissen	Projectnummer: 80595

Inventerra
T.a.v. A. van Houwelingen
Nijverheidsweg 34
3341 LJ HENDRIK IDO AMBACHT

Analysecertificaat

Datum: 04-02-2014

Hierbij ontvangt u de resultaten van het navolgende laboratoriumonderzoek.

Certificaatnummer/Versie	2014011697/1
Uw project/verslagnummer	3002005-80595
Uw projectnaam	Huissen
Uw ordernummer	
Monster(s) ontvangen	03-02-2014

Dit certificaat mag uitsluitend in zijn geheel worden gereproduceerd.

De grondmonsters worden tot 6 weken na datum ontvangst bewaard en watermonsters tot 2 weken na datum ontvangst. Zonder tegenbericht worden de monsters nadien afgevoerd.
Indien de monsters langer bewaard dienen te blijven verzoeken wij U dit exemplaar uiterlijk 1 week voor afloop van de standaardbewaarperiode ondertekend aan ons te retourneren. Voor de kosten van het langer bewaren van monsters verwijzen wij naar de prijslijst.

Bewaren tot:
Datum: Naam: Handtekening:

Wij vertrouwen erop uw opdracht hiermee naar verwachting te hebben uitgevoerd, mocht U naar aanleiding van dit analysecertificaat nog vragen hebben verzoeken wij U contact op te nemen met de afdeling Verkoop en Advies.

Met vriendelijke groet,

Eurofins Analytico B.V.

Ing. A. Veldhuizen
Technical Manager

eurofins | — analytico®

Analysecertificaat

Uw project/verslagnummer	3002005-80595	Certificaatnummer/Versie	2014011697/1
Uw projectnaam	Huissen	Startdatum	03-02-2014
Uw ordernummer		Rapportagedatum	04-02-2014/08:10
Datum monstername	03-02-2014	Bijlage	A,B,C
Monsternemer	P. van Achterberg	Pagina	1/1
Monstermatrix	Grond; Grond (AS3000)		

	Analyse	Eenheid	1	
	Voorbehandeling			
	Cryogeen malen AS3000		Uitgevoerd	
	Bodemkundige analyses			
S	Droge stof	% (m/m)	76.8	
S	Organische stof	% (m/m) ds	3.3	1)
Q	Gloeirest	% (m/m) ds	96.3	
	Vluchtige Aromatische Koolwaterstoffen			
S	Benzeen	mg/kg ds	<0.050	
S	Tolueen	mg/kg ds	<0.050	
S	Ethylbenzeen	mg/kg ds	<0.050	
S	o-Xyleen	mg/kg ds	<0.050	
S	m,p-Xyleen	mg/kg ds	<0.050	
S	Xylenen (som) (factor 0,7)	mg/kg ds	0.070	2)
	BTEX (som)	mg/kg ds	<0.25	
	Minerale olie			
	Minerale olie (C10-C12)	mg/kg ds	190	
	Minerale olie (C12-C16)	mg/kg ds	540	
	Minerale olie (C16-C21)	mg/kg ds	380	
	Minerale olie (C21-C30)	mg/kg ds	130	
	Minerale olie (C30-C35)	mg/kg ds	44	
	Minerale olie (C35-C40)	mg/kg ds	18	
S	Minerale olie totaal (C10-C40)	mg/kg ds	1300	
	Chromatogram olie (GC)		Zie bijl.	

Nr.	Monsteromschrijving	Analytico-nr.
1	Depot A-A4	7961572

Q: door RvA geaccrediteerde verrichting
A: AP04 erkende verrichting
S: AS 3000 erkende verrichting

Dit certificaat mag uitsluitend in zijn geheel worden gereproduceerd.

Akkoord
Pr.coörd.

Eurofins Analytico B.V.

Gildeweg 44-46
3771 NB Barneveld
P.O. Box 459
3770 AL Barneveld NL

Tel. +31 (0)34 242 63 00
Fax +31 (0)34 242 63 99
E-mail info-env@eurofins.nl
Site www.eurofins.nl

BNP Paribas S.A. 227 9245 25
VAT/BTW No. NL 8043.14.883.B01
KvK No. 09088623
IBAN: NL71BNPA0227924525
BIC: BNPANL2A

Eurofins Analytico B.V. is ISO 14001: 2004 gecertificeerd door TÜV en erkend door het Vlaamse Gewest (OVAM en Dep. LNE), het Brusselse Gewest (BIM), het Waalse Gewest (DGRNE-OWD) en door de overheden van Frankrijk en Luxemburg (MEV).

VA
TESTEN
RvA L010

Bijlage (A) met deelmonsterinformatie behorende bij analysecertificaat 2014011697/1

Analytico-nr.	Boornr	Omschrijving	Van	Tot	Barcode	Monsteromschrijving
7961572	Depot A	A4	250	330	0550004592	Depot A-A4

Eurofins Analytico B.V.

Gildeweg 44-46
3771 NB Barneveld
P.O. Box 459
3770 AL Barneveld NL

Tel. +31 (0)34 242 63 00
Fax +31 (0)34 242 63 99
E-mail info-env@eurofins.nl
Site www.eurofins.nl

BNP Paribas S.A. 227 9245 25
VAT/BTW No. NL 8043.14.883.B01
KvK No. 09088623
IBAN: NL71BNPA0227924525
BIC: BNPANL2A

Eurofins Analytico B.V. is ISO 14001: 2004 gecertificeerd door TÜV en erkend door het Vlaamse Gewest (OVAM en Dep. LNE), het Brusselse Gewest (BIM), het Waalse Gewest (DGRNE-OWD) en door de overheden van Frankrijk en Luxemburg (MEV).

Bijlage (B) met opmerkingen behorende bij analysecertificaat 2014011697/1

Opmerking 1)

Het organische stof gehalte is gecorrigeerd voor het lutumgehalte van 5.4 % m/m (SIKB 3010 pb 3).

Opmerking 2)

De toetswaarde van de som is gelijk aan de sommatie van 0,7*RG

Eurofins Analytico B.V.

Gildeweg 44-46
3771 NB Barneveld
P.O. Box 459
3770 AL Barneveld NL

Tel. +31 (0)34 242 63 00
Fax +31 (0)34 242 63 99
E-mail info-env@eurofins.nl
Site www.eurofins.nl

BNP Paribas S.A. 227 9245 25
VAT/BTW No. NL 8043.14.883.B01
KvK No. 09088623
IBAN: NL71BNPA0227924525
BIC: BNPANL2A

Eurofins Analytico B.V. is ISO 14001: 2004 gecertificeerd door TÜV en erkend door het Vlaamse Gewest (OVAM en Dep. LNE), het Brusselse Gewest (BIM), het Waalse Gewest (DGRNE-OWD) en door de overheden van Frankrijk en Luxemburg (MEV).

Bijlage (C) met methodeverwijzingen behorende bij analysecertificaat 2014011697/1

Analyse	Methode	Techniek	Referentiemethode
Cryogeen malen AS3000	W0106	Voorbehandeling	Cf. AS3000
Droge Stof	W0104	Gravimetrie	Cf. pb 3010-2 en Gw. NEN-ISO 11465
Organische stof (gloeirest)	W0109	Gravimetrie	Cf. pb 3010-3 en cf. NEN 5754
Xylenen som AS/AP	W0254	HS-GC-MS	Cf. pb 3030-3 en cf. NEN 6981
Aromaten (BTEX)	W0254	HS-GC-MS	Cf. pb 3030-1 en cf. NEN 6981
Minerale Olie (GC) (C10 - C40)	W0202	GC-FID	Cf. pb 3010-7 en cf. NEN 6978
Chromatogram MO (GC)	W0202	GC-FID	Eigen methode

Eurofins Analytico B.V.

Gildeweg 44-46
3771 NB Barneveld
P.O. Box 459
3770 AL Barneveld NL

Tel. +31 (0)34 242 63 00
Fax +31 (0)34 242 63 99
E-mail info-env@eurofins.nl
Site www.eurofins.nl

BNP Paribas S.A. 227 9245 25
VAT/BTW No. NL 8043.14.883.B01
KvK No. 09088623
IBAN: NL71BNPA0227924525
BIC: BNPANL2A


Eurofins Analytico B.V. is ISO 14001: 2004 gecertificeerd door TÜV en erkend door het Vlaamse Gewest (OVAM en Dep. LNE), het Brusselse Gewest (BIM), het Waalse Gewest (DGRNE-OWD) en door de overheden van Frankrijk en Luxemburg (MEV).


Chromatogram TPH/Mineral Oil

Sample id.: 7961572

Certificate no.: 2014011697

Sample description.: Depot A-A4

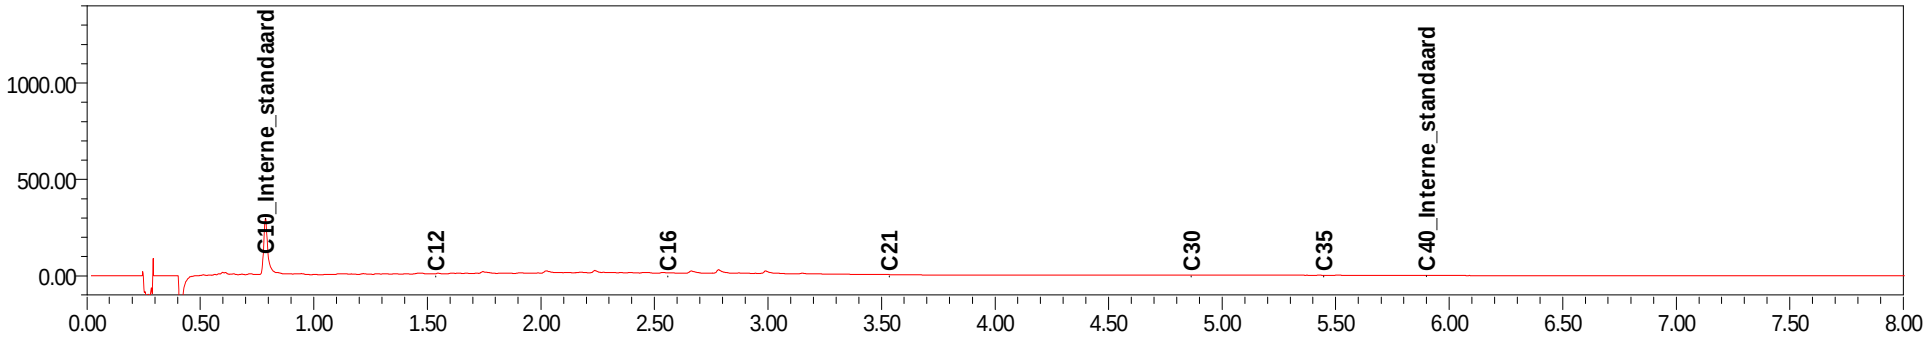

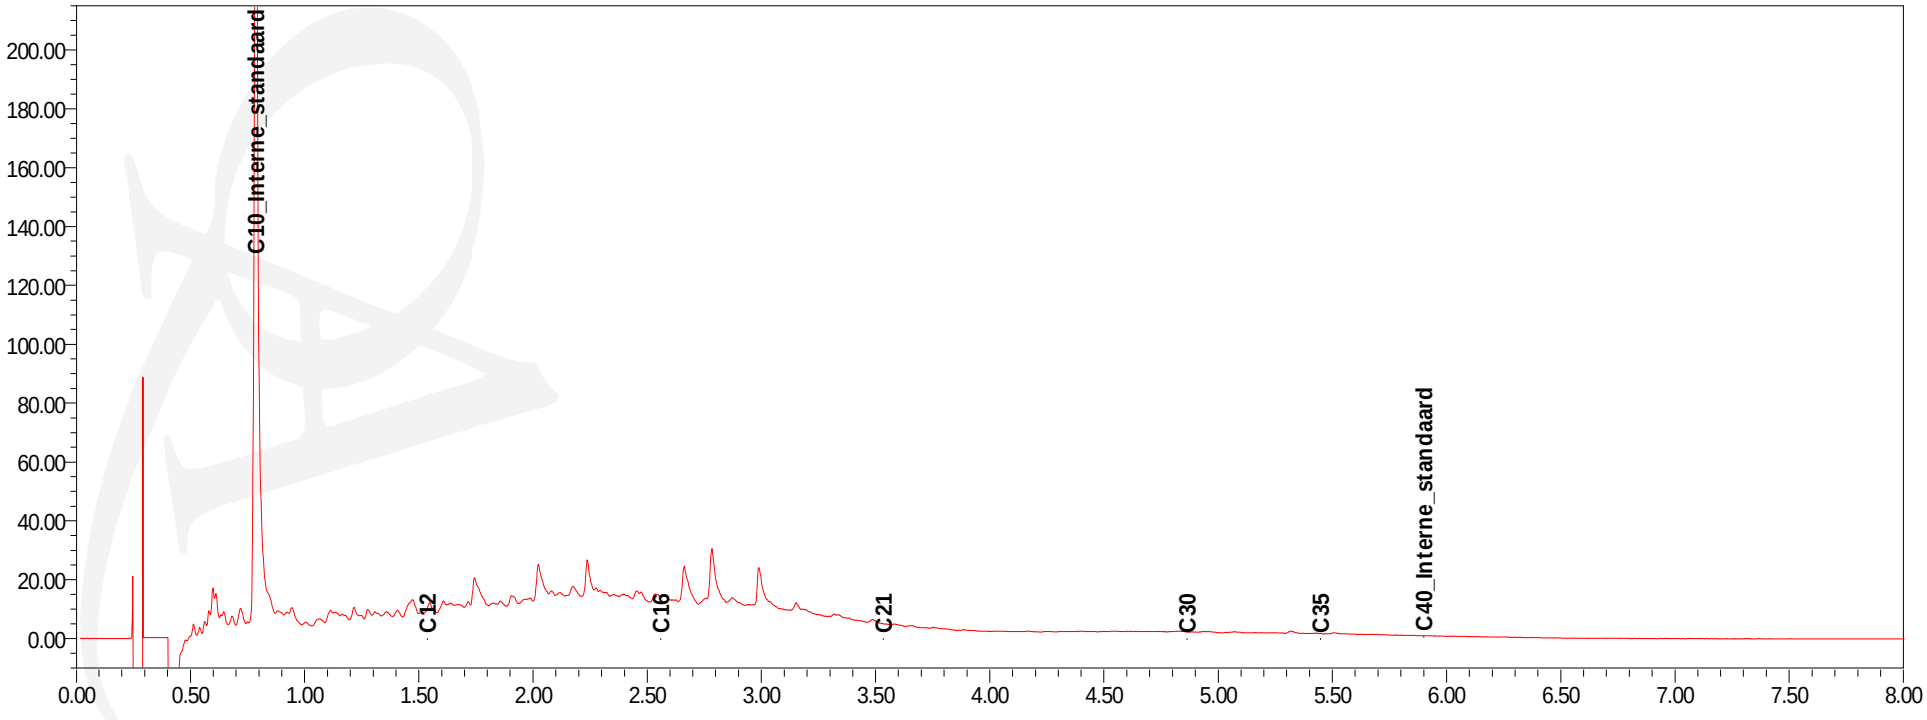

Inventerra
T.a.v. A. van Houwelingen
Nijverheidsweg 34
3341 LJ HENDRIK IDO AMBACHT

Analysecertificaat

Datum: 24-01-2014

Hierbij ontvangt u de resultaten van het navolgende laboratoriumonderzoek.

Certificaatnummer/Versie	2014007726/1
Uw project/verslagnummer	3002005-80595
Uw projectnaam	Huissen
Uw ordernummer	
Monster(s) ontvangen	23-01-2014

Dit certificaat mag uitsluitend in zijn geheel worden gereproduceerd.

De grondmonsters worden tot 6 weken na datum ontvangst bewaard en watermonsters tot 2 weken na datum ontvangst. Zonder tegenbericht worden de monsters nadien afgevoerd.
Indien de monsters langer bewaard dienen te blijven verzoeken wij U dit exemplaar uiterlijk 1 week voor afloop van de standaardbewaarperiode ondertekend aan ons te retourneren. Voor de kosten van het langer bewaren van monsters verwijzen wij naar de prijslijst.

Bewaren tot:
Datum: Naam: Handtekening:

Wij vertrouwen erop uw opdracht hiermee naar verwachting te hebben uitgevoerd, mocht U naar aanleiding van dit analysecertificaat nog vragen hebben verzoeken wij U contact op te nemen met de afdeling Verkoop en Advies.

Met vriendelijke groet,

Eurofins Analytico B.V.

Ing. A. Veldhuizen
Technical Manager

Eurofins Analytico B.V.

Gildeweg 44-46
3771 NB Barneveld
P.O. Box 459
3770 AL Barneveld NL

Tel. +31 (0)34 242 63 00
Fax +31 (0)34 242 63 99
E-mail info-env@eurofins.nl
Site www.eurofins.nl

BNP Paribas S.A. 227 9245 25
VAT/BTW No. NL 8043.14.883.B01
KvK No. 09088623
IBAN: NL71BNPA0227924525
BIC: BNPANL2A

Eurofins Analytico B.V. is ISO 14001: 2004 gecertificeerd door TÜV en erkend door het Vlaamse Gewest (OVAM en Dep. LNE), het Brusselse Gewest (BIM), het Waalse Gewest (DGRNE-OWD) en door de overheden van Frankrijk en Luxemburg (MEV).

eurofins | — analytico®

Analysecertificaat

Uw project/verslagnummer	3002005-80595	Certificaatnummer/Versie	2014007726/1
Uw projectnaam	Huissen	Startdatum	23-01-2014
Uw ordernummer		Rapportagedatum	24-01-2014/07:02
Datum monstername	23-01-2014	Bijlage	A,B,C
Monsternemer	P. van Achterberg	Pagina	1/1
Monstermatrix	Grond; Grond (AS3000)		

	Analyse	Eenheid	1
	Voorbehandeling		
	Cryogeen malen AS3000		Uitgevoerd
	Bodemkundige analyses		
S	Droge stof	% (m/m)	87.9
S	Organische stof	% (m/m) ds	<0.7 1)
Q	Gloeirest	% (m/m) ds	99.3
	Vluchtige Aromatische Koolwaterstoffen		
S	Benzeen	mg/kg ds	<0.050
S	Tolueen	mg/kg ds	<0.050
S	Ethylbenzeen	mg/kg ds	<0.050
S	o-Xyleen	mg/kg ds	<0.050
S	m,p-Xyleen	mg/kg ds	<0.050
S	Xylenen (som) (factor 0,7)	mg/kg ds	0.070 2)
	BTEX (som)	mg/kg ds	<0.25
	Minerale olie		
	Minerale olie (C10-C12)	mg/kg ds	540
	Minerale olie (C12-C16)	mg/kg ds	130
	Minerale olie (C16-C21)	mg/kg ds	220
	Minerale olie (C21-C30)	mg/kg ds	760
	Minerale olie (C30-C35)	mg/kg ds	400
	Minerale olie (C35-C40)	mg/kg ds	180
S	Minerale olie totaal (C10-C40)	mg/kg ds	2200
	Chromatogram olie (GC)		Zie bijl.

Nr.	Monsteromschrijving	Analytico-nr.
1	Depots B-Depot B3	7948470

Q: door RvA geaccrediteerde verrichting
A: AP04 erkende verrichting
S: AS 3000 erkende verrichting

Dit certificaat mag uitsluitend in zijn geheel worden gereproduceerd.

Akkoord
Pr.coörd.

Eurofins Analytico B.V.

Gildeweg 44-46
3771 NB Barneveld
P.O. Box 459
3770 AL Barneveld NL

Tel. +31 (0)34 242 63 00
Fax +31 (0)34 242 63 99
E-mail info-env@eurofins.nl
Site www.eurofins.nl

BNP Paribas S.A. 227 9245 25
VAT/BTW No. NL 8043.14.883.B01
KvK No. 09088623
IBAN: NL71BNPA0227924525
BIC: BNPANL2A

Eurofins Analytico B.V. is ISO 14001: 2004 gecertificeerd door TÜV en erkend door het Vlaamse Gewest (OVAM en Dep. LNE), het Brusselse Gewest (BIM), het Waalse Gewest (DGRNE-OWD) en door de overheden van Frankrijk en Luxemburg (MEV).

VA TESTEN RvA L010

Bijlage (A) met deelmonsterinformatie behorende bij analysecertificaat 2014007726/1

Analytico-nr.	Boornr	Omschrijving	Van	Tot	Barcode	Monsteromschrijving
7948470	Depots B	Depot B3	100	200	0550005585	Depots B-Depot B3

Eurofins Analytico B.V.

Gildeweg 44-46
3771 NB Barneveld
P.O. Box 459
3770 AL Barneveld NL

Tel. +31 (0)34 242 63 00
Fax +31 (0)34 242 63 99
E-mail info-env@eurofins.nl
Site www.eurofins.nl

BNP Paribas S.A. 227 9245 25
VAT/BTW No. NL 8043.14.883.B01
KvK No. 09088623
IBAN: NL71BNPA0227924525
BIC: BNPANL2A

Eurofins Analytico B.V. is ISO 14001: 2004 gecertificeerd door TÜV en erkend door het Vlaamse Gewest (OVAM en Dep. LNE), het Brusselse Gewest (BIM), het Waalse Gewest (DGRNE-OWD) en door de overheden van Frankrijk en Luxemburg (MEV).

Bijlage (B) met opmerkingen behorende bij analysecertificaat 2014007726/1

Opmerking 1)

Het organische stof gehalte is gecorrigeerd voor het lutumgehalte van 5.4 % m/m (SIKB 3010 pb 3).

Opmerking 2)

De toetswaarde van de som is gelijk aan de sommatie van 0,7*RG

Eurofins Analytico B.V.

Gildeweg 44-46
3771 NB Barneveld
P.O. Box 459
3770 AL Barneveld NL

Tel. +31 (0)34 242 63 00
Fax +31 (0)34 242 63 99
E-mail info-env@eurofins.nl
Site www.eurofins.nl

BNP Paribas S.A. 227 9245 25
VAT/BTW No. NL 8043.14.883.B01
KvK No. 09088623
IBAN: NL71BNPA0227924525
BIC: BNPANL2A

Eurofins Analytico B.V. is ISO 14001: 2004 gecertificeerd door TÜV en erkend door het Vlaamse Gewest (OVAM en Dep. LNE), het Brusselse Gewest (BIM), het Waalse Gewest (DGRNE-OWD) en door de overheden van Frankrijk en Luxemburg (MEV).

Bijlage (C) met methodeverwijzingen behorende bij analysecertificaat 2014007726/1

Analyse	Methode	Techniek	Referentiemethode
Cryogeen malen AS3000	W0106	Voorbehandeling	Cf. AS3000
Droge Stof	W0104	Gravimetrie	Cf. pb 3010-2 en Gw. NEN-ISO 11465
Organische stof (gloeirest)	W0109	Gravimetrie	Cf. pb 3010-3 en cf. NEN 5754
Xylenen som AS/AP	W0254	HS-GC-MS	Cf. pb 3030-3 en cf. NEN 6981
Aromaten (BTEX)	W0254	HS-GC-MS	Cf. pb 3030-1 en cf. NEN 6981
Minerale Olie (GC) (C10 - C40)	W0202	GC-FID	Cf. pb 3010-7 en cf. NEN 6978
Chromatogram MO (GC)	W0202	GC-FID	Eigen methode

Eurofins Analytico B.V.

Gildeweg 44-46
3771 NB Barneveld
P.O. Box 459
3770 AL Barneveld NL

Tel. +31 (0)34 242 63 00
Fax +31 (0)34 242 63 99
E-mail info-env@eurofins.nl
Site www.eurofins.nl

BNP Paribas S.A. 227 9245 25
VAT/BTW No. NL 8043.14.883.B01
KvK No. 09088623
IBAN: NL71BNPA0227924525
BIC: BNPANL2A


Eurofins Analytico B.V. is ISO 14001: 2004 gecertificeerd door TÜV en erkend door het Vlaamse Gewest (OVAM en Dep. LNE), het Brusselse Gewest (BIM), het Waalse Gewest (DGRNE-OWD) en door de overheden van Frankrijk en Luxemburg (MEV).


Chromatogram TPH/Mineral Oil

Sample id.: 7948470

Certificate no.: 2014007726

Sample description.: Depots B-Depot B3

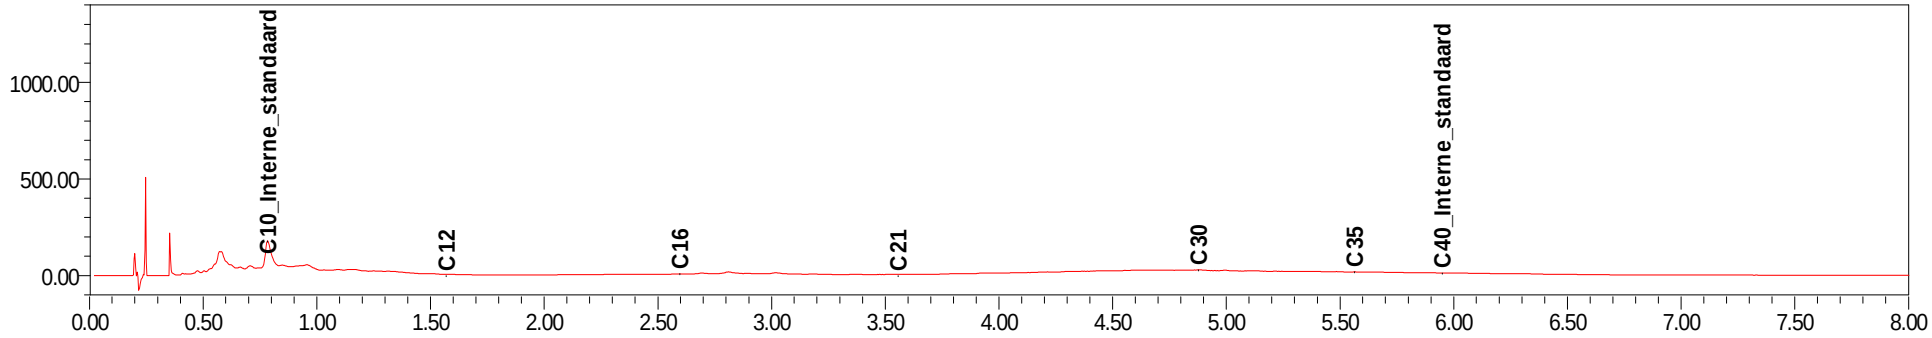

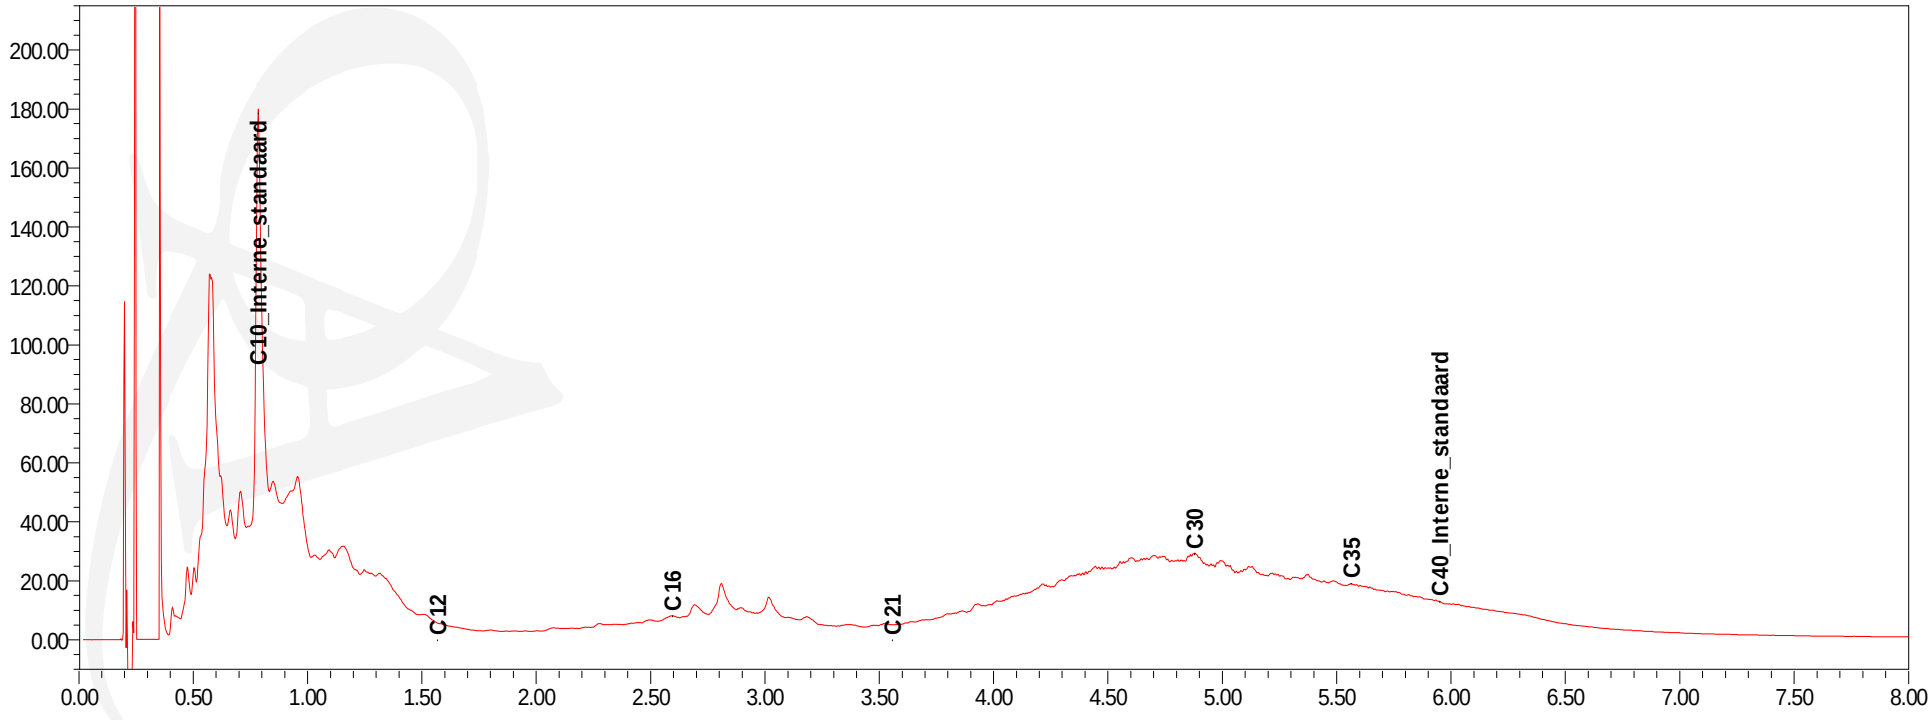

Inventerra
T.a.v. Jos Voorhorst
Nijverheidsweg 34
3341 LJ HENDRIK IDO AMBACHT

Analysecertificaat

Datum: 10-01-2014

Hierbij ontvangt u de resultaten van het navolgende laboratoriumonderzoek.

Certificaatnummer/Versie	2014001499/1
Uw project/verslagnummer	3002005/80595
Uw projectnaam	Huissen
Uw ordernummer	
Monster(s) ontvangen	08-01-2014

Dit certificaat mag uitsluitend in zijn geheel worden gereproduceerd.

De grondmonsters worden tot 6 weken na datum ontvangst bewaard en watermonsters tot 2 weken na datum ontvangst. Zonder tegenbericht worden de monsters nadien afgevoerd.
Indien de monsters langer bewaard dienen te blijven verzoeken wij U dit exemplaar uiterlijk 1 week voor afloop van de standaardbewaarperiode ondertekend aan ons te retourneren. Voor de kosten van het langer bewaren van monsters verwijzen wij naar de prijslijst.

Bewaren tot:
Datum: Naam: Handtekening:

Wij vertrouwen erop uw opdracht hiermee naar verwachting te hebben uitgevoerd, mocht U naar aanleiding van dit analysecertificaat nog vragen hebben verzoeken wij U contact op te nemen met de afdeling Verkoop en Advies.

Met vriendelijke groet,

Eurofins Analytico B.V.

Ing. A. Veldhuizen
Technical Manager

Eurofins Analytico B.V.

Gildeweg 44-46
3771 NB Barneveld
P.O. Box 459
3770 AL Barneveld NL

Tel. +31 (0)34 242 63 00
Fax +31 (0)34 242 63 99
E-mail info-env@eurofins.nl
Site www.eurofins.nl

BNP Paribas S.A. 227 9245 25
VAT/BTW No. NL 8043.14.883.B01
KvK No. 09088623
IBAN: NL71BNPA0227924525
BIC: BNPANL2A

Eurofins Analytico B.V. is ISO 14001: 2004 gecertificeerd door TÜV en erkend door het Vlaamse Gewest (OVAM en Dep. LNE), het Brusselse Gewest (BIM), het Waalse Gewest (DGRNE-OWD) en door de overheden van Frankrijk en Luxemburg (MEV).

eurofins | — analytico®

Analysecertificaat

Uw project/verslagnummer	3002005/80595	Certificaatnummer/Versie	2014001499/1
Uw projectnaam	Huissen	Startdatum	08-01-2014
Uw ordernummer		Rapportagedatum	10-01-2014/09:40
Datum monstername	08-01-2014	Bijlage	A,B,C
Monsternemer	Peter van Achterberg	Pagina	1/1
Monstermatrix	Grond; Grond (AS3000)		

	Analyse	Eenheid	1	2	3	4
	Voorbehandeling					
	Cryogeen malen AS3000				Uitgevoerd	Uitgevoerd
	Bodemkundige analyses					
S	Droge stof	% (m/m)	84.1	82.8	88.8	80.7
S	Organische stof	% (m/m) ds	2.1 1)	3.8 1)	0.9 1)	3.2 1)
Q	Gloeirest	% (m/m) ds	97.6	95.9	98.7	96.5
	Vluchtige organische halogeenkoolwaterstoffen					
S	Dichloormethaan	mg/kg ds	<0.050	<0.050		
S	Trichloormethaan	mg/kg ds	<0.020	<0.020		
S	Tetrachloormethaan	mg/kg ds	<0.050	<0.050		
S	Trichlooretheen	mg/kg ds	<0.050	<0.050		
S	Tetrachlooretheen	mg/kg ds	0.024	0.017		
S	1,1-Dichloorethaan	mg/kg ds	<0.020	<0.020		
S	1,2-Dichloorethaan	mg/kg ds	<0.020	<0.020		
S	1,1,1-Trichloorethaan	mg/kg ds	<0.050	<0.050		
S	1,1,2-Trichloorethaan	mg/kg ds	<0.050	<0.050		
S	cis 1,2-Dichlooretheen	mg/kg ds	<0.050	<0.050		
S	trans 1,2-Dichlooretheen	mg/kg ds	<0.050	<0.050		
	CKW (som)	mg/kg ds	<0.42	<0.42		
S	Vinylchloride	mg/kg ds	<0.010	0.022		
S	1,2-Dichloorethenen (som) (factor 0,7)	mg/kg ds	0.070 2)	0.070 2)		
	Minerale olie					
	Minerale olie (C10-C12)	mg/kg ds			47	55
	Minerale olie (C12-C16)	mg/kg ds			15	17
	Minerale olie (C16-C21)	mg/kg ds			28	37
	Minerale olie (C21-C30)	mg/kg ds			65	150
	Minerale olie (C30-C35)	mg/kg ds			36	89
	Minerale olie (C35-C40)	mg/kg ds			16	39
S	Minerale olie totaal (C10-C40)	mg/kg ds			210	390
	Chromatogram olie (GC)				Zie bijl.	Zie bijl.

Nr.	Monsteromschrijving	Analytico-nr.
1	Depot F2	7927393
2	Depot F3	7927394
3	Depot C2	7927395
4	Depot C3	7927396

Q: door RvA geaccrediteerde verrichting
A: AP04 erkende verrichting
S: AS 3000 erkende verrichting

Dit certificaat mag uitsluitend in zijn geheel worden gereproduceerd.

Akkoord
Pr.coörd. JV

Eurofins Analytico B.V.

Gildeweg 44-46
3771 NB Barneveld
P.O. Box 459
3770 AL Barneveld NL

Tel. +31 (0)34 242 63 00
Fax +31 (0)34 242 63 99
E-mail info-env@eurofins.nl
Site www.eurofins.nl

BNP Paribas S.A. 227 9245 25
VAT/BTW No. NL 8043.14.883.B01
KvK No. 09088623
IBAN: NL71BNPA0227924525
BIC: BNPANL2A

Eurofins Analytico B.V. is ISO 14001: 2004 gecertificeerd door TÜV en erkend door het Vlaamse Gewest (OVAM en Dep. LNE), het Brusselse Gewest (BIM), het Waalse Gewest (DGRNE-OWD) en door de overheden van Frankrijk en Luxemburg (MEV).

TESTEN
RvA L010

Bijlage (A) met deelmonsterinformatie behorende bij analysecertificaat 2014001499/1

Analytico-nr.	Boornr	Omschrijving	Van	Tot	Barcode	Monsteromschrijving
7927393		Depot F2			0550002307	Depot F2
7927394		Depot F3			0550002106	Depot F3
7927395		Depot C2			0531547195	Depot C2
7927396		Depot C3			0531547198	Depot C3

Eurofins Analytico B.V.

Gildeweg 44-46
3771 NB Barneveld
P.O. Box 459
3770 AL Barneveld NL

Tel. +31 (0)34 242 63 00
Fax +31 (0)34 242 63 99
E-mail info-env@eurofins.nl
Site www.eurofins.nl

BNP Paribas S.A. 227 9245 25
VAT/BTW No. NL 8043.14.883.B01
KvK No. 09088623
IBAN: NL71BNPA0227924525
BIC: BNPANL2A

Eurofins Analytico B.V. is ISO 14001: 2004 gecertificeerd door TÜV en erkend door het Vlaamse Gewest (OVAM en Dep. LNE), het Brusselse Gewest (BIM), het Waalse Gewest (DGRNE-OWD) en door de overheden van Frankrijk en Luxemburg (MEV).

Bijlage (B) met opmerkingen behorende bij analysecertificaat 2014001499/1

Opmerking 1)

Het organische stof gehalte is gecorrigeerd voor het lutumgehalte van 5.4 % m/m (SIKB 3010 pb 3).

Opmerking 2)

De toetswaarde van de som is gelijk aan de sommatie van 0,7*RG

Eurofins Analytico B.V.

Gildeweg 44-46
3771 NB Barneveld
P.O. Box 459
3770 AL Barneveld NL

Tel. +31 (0)34 242 63 00
Fax +31 (0)34 242 63 99
E-mail info-env@eurofins.nl
Site www.eurofins.nl

BNP Paribas S.A. 227 9245 25
VAT/BTW No. NL 8043.14.883.B01
KvK No. 09088623
IBAN: NL71BNPA0227924525
BIC: BNPANL2A

Eurofins Analytico B.V. is ISO 14001: 2004 gecertificeerd door TÜV en erkend door het Vlaamse Gewest (OVAM en Dep. LNE), het Brusselse Gewest (BIM), het Waalse Gewest (DGRNE-OWD) en door de overheden van Frankrijk en Luxemburg (MEV).

Bijlage (C) met methodeverwijzingen behorende bij analysecertificaat 2014001499/1

Analyse	Methode	Techniek	Referentiemethode
Cryogeen malen AS3000	W0106	Voorbehandeling	Cf. AS3000
Droge Stof	W0104	Gravimetrie	Cf. pb 3010-2 en Gw. NEN-ISO 11465
Organische stof (gloeirest)	W0109	Gravimetrie	Cf. pb 3010-3 en cf. NEN 5754
VOCl (11)	W0254	HS-GC-MS	Cf. pb 3030-1 en cf. NEN 6981
Vinylchloride	W0254	HS-GC-MS	Cf. pb 3030-1 en cf. NEN 6981
DiClEtheen som AS3000	W0254	HS-GC-MS	Cf. pb 3030-2 en cf. NEN 6981
Minerale Olie (GC) (C10 - C40)	W0202	GC-FID	Cf. pb 3010-7 en cf. NEN 6978
Chromatogram MO (GC)	W0202	GC-FID	Eigen methode

Eurofins Analytico B.V.

Gildeweg 44-46
3771 NB Barneveld
P.O. Box 459
3770 AL Barneveld NL

Tel. +31 (0)34 242 63 00
Fax +31 (0)34 242 63 99
E-mail info-env@eurofins.nl
Site www.eurofins.nl

BNP Paribas S.A. 227 9245 25
VAT/BTW No. NL 8043.14.883.B01
KvK No. 09088623
IBAN: NL71BNPA0227924525
BIC: BNPANL2A


Eurofins Analytico B.V. is ISO 14001: 2004 gecertificeerd door TÜV en erkend door het Vlaamse Gewest (OVAM en Dep. LNE), het Brusselse Gewest (BIM), het Waalse Gewest (DGRNE-OWD) en door de overheden van Frankrijk en Luxemburg (MEV).


Chromatogram TPH/Mineral Oil

Sample id.: 7927395

Certificate no.: 2014001499

Sample description.: Depot C2

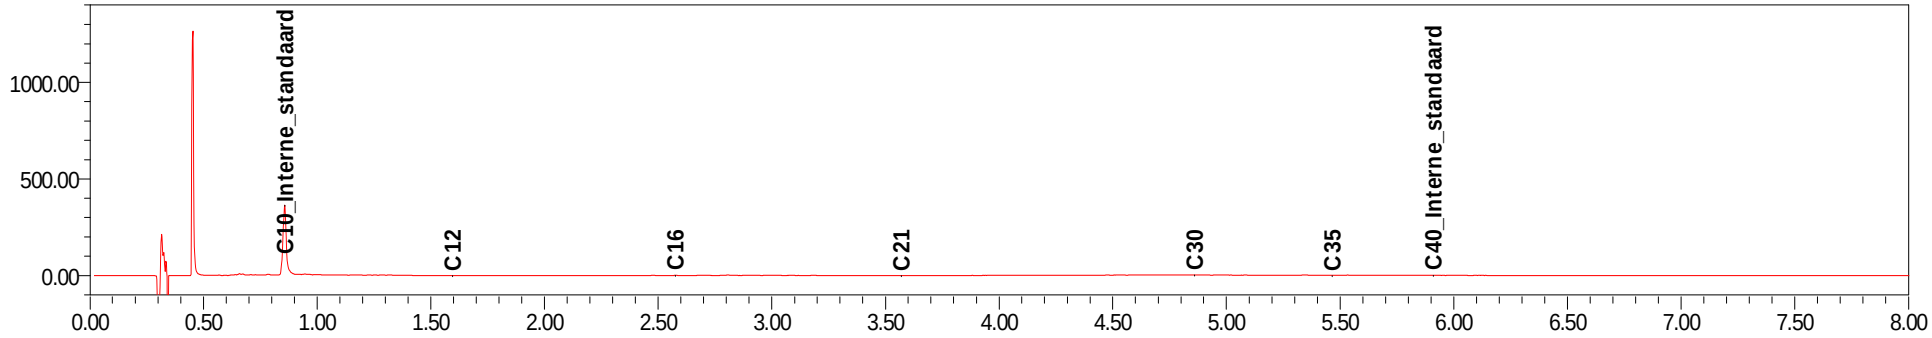

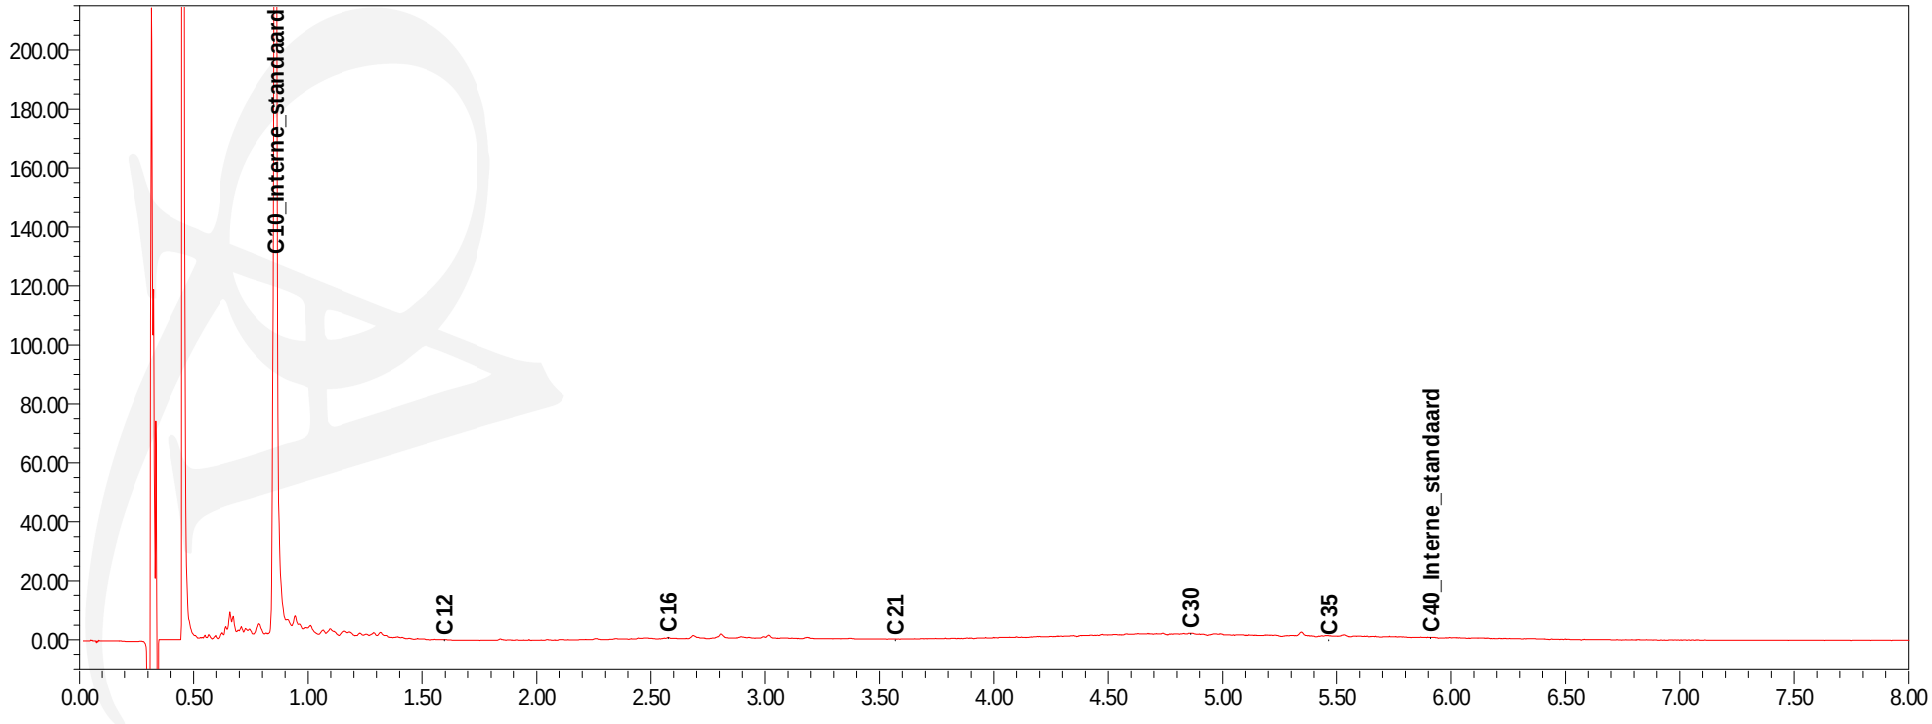



Chromatogram TPH/Mineral Oil

Sample id.: 7927396

Certificate no.: 2014001499

Sample description.: Depot C3

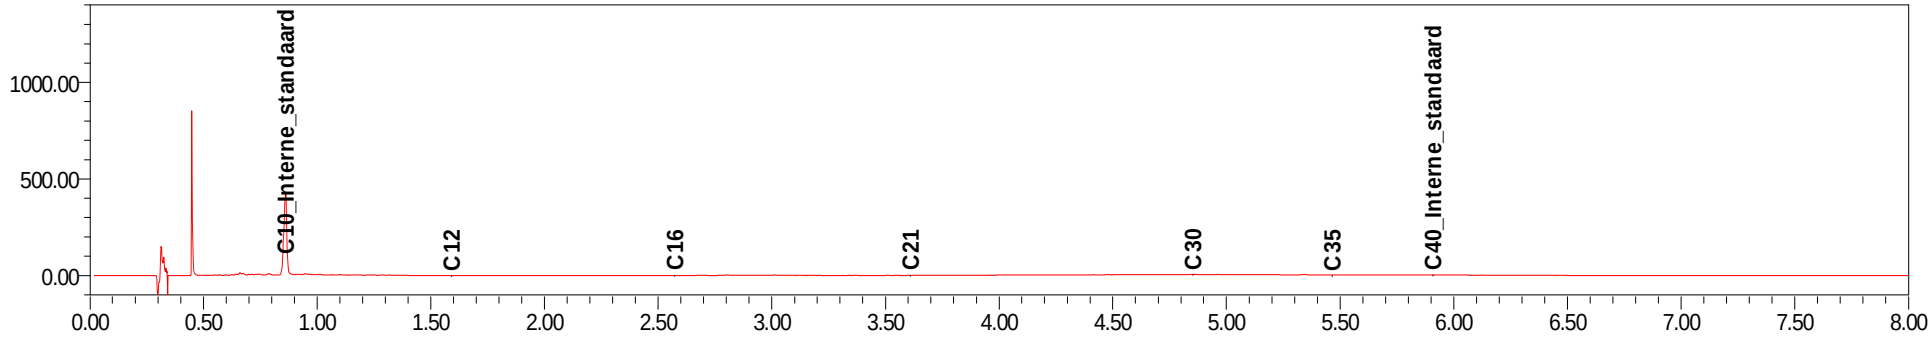

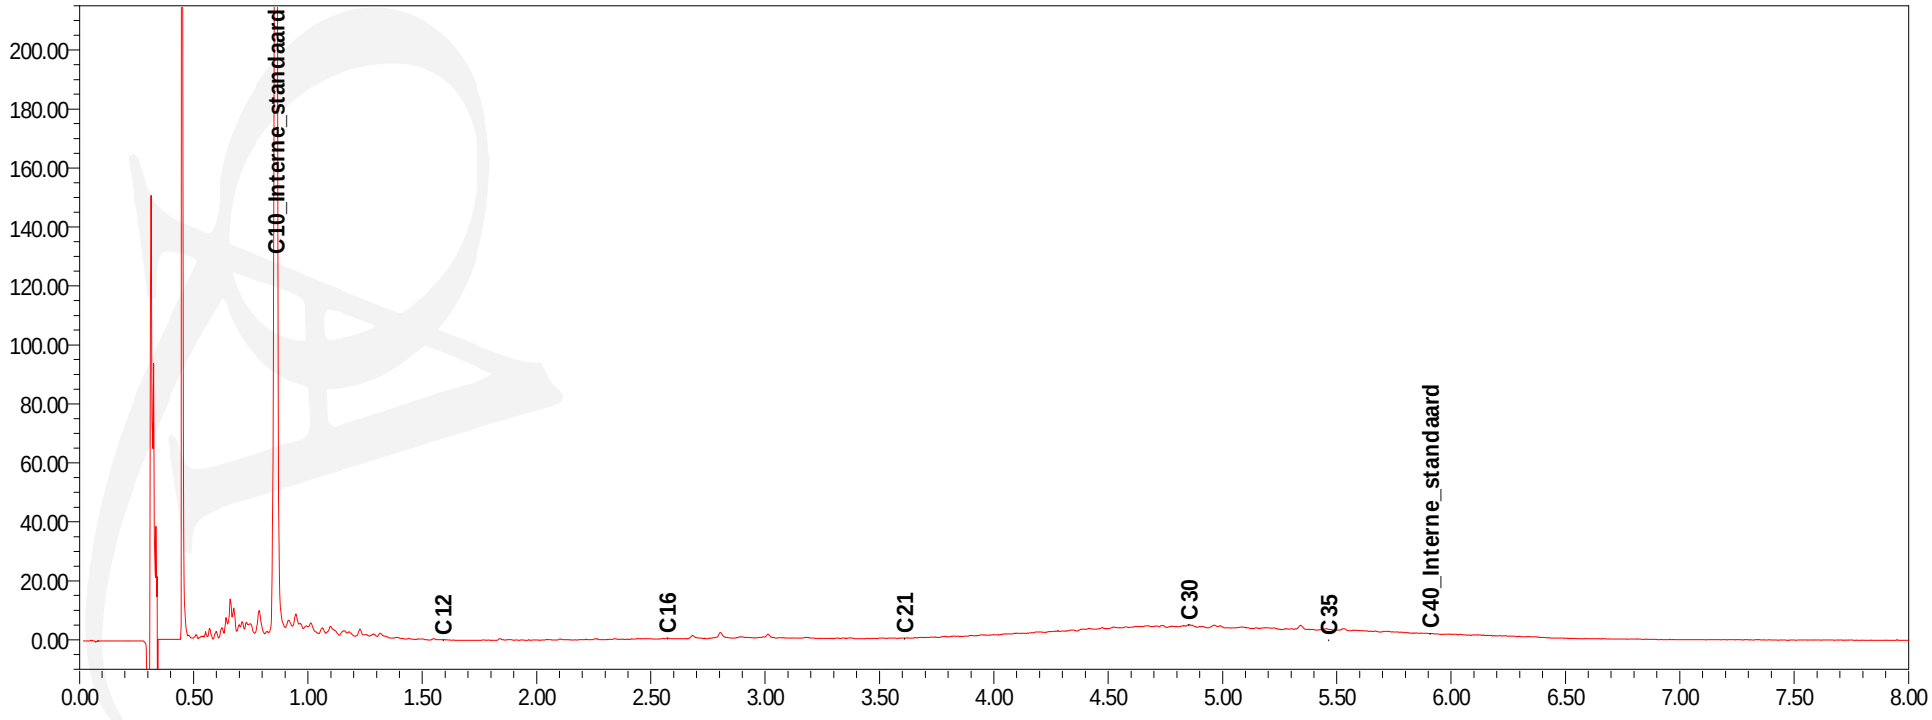

Inventerra
T.a.v. Arjo van Houwelingen
Nijverheidsweg 34
3341 LJ HENDRIK IDO AMBACHT

Analysecertificaat

Datum: 08-01-2014

Hierbij ontvangt u de resultaten van het navolgende laboratoriumonderzoek.

Certificaatnummer/Versie	2014001102/1
Uw project/verslagnummer	3002005-80595
Uw projectnaam	Huissen
Uw ordernummer	
Monster(s) ontvangen	07-01-2014

Dit certificaat mag uitsluitend in zijn geheel worden gereproduceerd.

De grondmonsters worden tot 6 weken na datum ontvangst bewaard en watermonsters tot 2 weken na datum ontvangst. Zonder tegenbericht worden de monsters nadien afgevoerd.
Indien de monsters langer bewaard dienen te blijven verzoeken wij U dit exemplaar uiterlijk 1 week voor afloop van de standaardbewaarperiode ondertekend aan ons te retourneren. Voor de kosten van het langer bewaren van monsters verwijzen wij naar de prijslijst.

Bewaren tot:
Datum: Naam: Handtekening:

Wij vertrouwen erop uw opdracht hiermee naar verwachting te hebben uitgevoerd, mocht U naar aanleiding van dit analysecertificaat nog vragen hebben verzoeken wij U contact op te nemen met de afdeling Verkoop en Advies.

Met vriendelijke groet,

Eurofins Analytico B.V.

Ing. A. Veldhuizen
Technical Manager

Eurofins Analytico B.V.

Gildeweg 44-46
3771 NB Barneveld
P.O. Box 459
3770 AL Barneveld NL

Tel. +31 (0)34 242 63 00
Fax +31 (0)34 242 63 99
E-mail info-env@eurofins.nl
Site www.eurofins.nl

BNP Paribas S.A. 227 9245 25
VAT/BTW No. NL 8043.14.883.B01
KvK No. 09088623
IBAN: NL71BNPA0227924525
BIC: BNPANL2A

Eurofins Analytico B.V. is ISO 14001: 2004 gecertificeerd door TÜV en erkend door het Vlaamse Gewest (OVAM en Dep. LNE), het Brusselse Gewest (BIM), het Waalse Gewest (DGRNE-OWD) en door de overheden van Frankrijk en Luxemburg (MEV).

eurofins | — analytico®

Analysecertificaat

Uw project/verslagnummer	3002005-80595	Certificaatnummer/Versie	2014001102/1
Uw projectnaam	Huissen	Startdatum	07-01-2014
Uw ordernummer		Rapportagedatum	08-01-2014/07:23
Datum monstername	07-01-2014	Bijlage	A,B,C
Monsternemer	Peter van Achterberg	Pagina	1/1
Monstermatrix	Grond; Grond (AS3000)		

	Analyse	Eenheid	1	2	3
	Voorbehandeling				
	Cryogeen malen AS3000		Uitgevoerd	Uitgevoerd	Uitgevoerd
	Bodemkundige analyses				
S	Droge stof	% (m/m)	83.6	71.7	72.8
S	Organische stof	% (m/m) ds	2.8 [1)]	4.3 [1)]	4.7 [1)]
Q	Gloeirest	% (m/m) ds	96.8	95.4	94.9
	Vluchtige Aromatische Koolwaterstoffen				
S	Benzeen	mg/kg ds	<0.050	<0.050	<0.050
S	Tolueen	mg/kg ds	<0.050	<0.050	<0.050
S	Ethylbenzeen	mg/kg ds	<0.050	<0.050	<0.050
S	o-Xyleen	mg/kg ds	<0.050	<0.050	<0.050
S	m,p-Xyleen	mg/kg ds	<0.050	<0.050	<0.050
S	Xylenen (som) (factor 0,7)	mg/kg ds	0.070 [2)]	0.070 [2)]	0.070 [2)]
	BTEX (som)	mg/kg ds	<0.25	<0.25	<0.25
	Minerale olie				
	Minerale olie (C10-C12)	mg/kg ds	<3.0	<3.0	31
	Minerale olie (C12-C16)	mg/kg ds	<5.0	<5.0	22
	Minerale olie (C16-C21)	mg/kg ds	12	5.9	57
	Minerale olie (C21-C30)	mg/kg ds	91	17	440
	Minerale olie (C30-C35)	mg/kg ds	57	11	280
	Minerale olie (C35-C40)	mg/kg ds	24	<6.0	130
S	Minerale olie totaal (C10-C40)	mg/kg ds	190	41	980
	Chromatogram olie (GC)		Zie bijl.	Zie bijl.	Zie bijl.

Nr.	Monsteromschrijving	Analytico-nr.
1	depot D1	7926184
2	depot D2	7926185
3	depot D4	7926186

Q: door RvA geaccrediteerde verrichting
A: AP04 erkende verrichting
S: AS 3000 erkende verrichting

Dit certificaat mag uitsluitend in zijn geheel worden gereproduceerd.

Akkoord
Pr.coörd.

Eurofins Analytico B.V.

Gildeweg 44-46
3771 NB Barneveld
P.O. Box 459
3770 AL Barneveld NL

Tel. +31 (0)34 242 63 00
Fax +31 (0)34 242 63 99
E-mail info-env@eurofins.nl
Site www.eurofins.nl

BNP Paribas S.A. 227 9245 25
VAT/BTW No. NL 8043.14.883.B01
KvK No. 09088623
IBAN: NL71BNPA0227924525
BIC: BNPANL2A

Eurofins Analytico B.V. is ISO 14001: 2004 gecertificeerd door TÜV en erkend door het Vlaamse Gewest (OVAM en Dep. LNE), het Brusselse Gewest (BIM), het Waalse Gewest (DGRNE-OWD) en door de overheden van Frankrijk en Luxemburg (MEV).

TESTEN
RvA L010

Bijlage (A) met deelmonsterinformatie behorende bij analysecertificaat 2014001102/1

Analytico-nr.	Boornr	Omschrijving	Van	Tot	Barcode	Monsteromschrijving
7926184		depot D1			0550004632	depot D1
7926185		depot D2			0550004609	depot D2
7926186		depot D4			0550004604	depot D4

Eurofins Analytico B.V.

Gildeweg 44-46
3771 NB Barneveld
P.O. Box 459
3770 AL Barneveld NL

Tel. +31 (0)34 242 63 00
Fax +31 (0)34 242 63 99
E-mail info-env@eurofins.nl
Site www.eurofins.nl

BNP Paribas S.A. 227 9245 25
VAT/BTW No. NL 8043.14.883.B01
KvK No. 09088623
IBAN: NL71BNPA0227924525
BIC: BNPANL2A

Eurofins Analytico B.V. is ISO 14001: 2004 gecertificeerd door TÜV en erkend door het Vlaamse Gewest (OVAM en Dep. LNE), het Brusselse Gewest (BIM), het Waalse Gewest (DGRNE-OWD) en door de overheden van Frankrijk en Luxemburg (MEV).

Bijlage (B) met opmerkingen behorende bij analysecertificaat 2014001102/1

Opmerking 1)

Het organische stof gehalte is gecorrigeerd voor het lutumgehalte van 5.4 % m/m (SIKB 3010 pb 3).

Opmerking 2)

De toetswaarde van de som is gelijk aan de sommatie van 0,7*RG

Eurofins Analytico B.V.

Gildeweg 44-46
3771 NB Barneveld
P.O. Box 459
3770 AL Barneveld NL

Tel. +31 (0)34 242 63 00
Fax +31 (0)34 242 63 99
E-mail info-env@eurofins.nl
Site www.eurofins.nl

BNP Paribas S.A. 227 9245 25
VAT/BTW No. NL 8043.14.883.B01
KvK No. 09088623
IBAN: NL71BNPA0227924525
BIC: BNPANL2A

Eurofins Analytico B.V. is ISO 14001: 2004 gecertificeerd door TÜV en erkend door het Vlaamse Gewest (OVAM en Dep. LNE), het Brusselse Gewest (BIM), het Waalse Gewest (DGRNE-OWD) en door de overheden van Frankrijk en Luxemburg (MEV).

Bijlage (C) met methodeverwijzingen behorende bij analysecertificaat 2014001102/1

Analyse	Methode	Techniek	Referentiemethode
Cryogeen malen AS3000	W0106	Voorbehandeling	Cf. AS3000
Droge Stof	W0104	Gravimetrie	Cf. pb 3010-2 en Gw. NEN-ISO 11465
Organische stof (gloeirest)	W0109	Gravimetrie	Cf. pb 3010-3 en cf. NEN 5754
Xylenen som AS/AP	W0254	HS-GC-MS	Cf. pb 3030-3 en cf. NEN 6981
Aromaten (BTEX)	W0254	HS-GC-MS	Cf. pb 3030-1 en cf. NEN 6981
Minerale Olie (GC) (C10 - C40)	W0202	GC-FID	Cf. pb 3010-7 en cf. NEN 6978
Chromatogram MO (GC)	W0202	GC-FID	Eigen methode

Eurofins Analytico B.V.

Gildeweg 44-46
3771 NB Barneveld
P.O. Box 459
3770 AL Barneveld NL


Tel. +31 (0)34 242 63 00
Fax +31 (0)34 242 63 99
E-mail info-env@eurofins.nl
Site www.eurofins.nl

BNP Paribas S.A. 227 9245 25
VAT/BTW No. NL 8043.14.883.B01
KvK No. 09088623
IBAN: NL71BNPA0227924525
BIC: BNPANL2A

Eurofins Analytico B.V. is ISO 14001: 2004 gecertificeerd door TÜV en erkend door het Vlaamse Gewest (OVAM en Dep. LNE), het Brusselse Gewest (BIM), het Waalse Gewest (DGRNE-OWD) en door de overheden van Frankrijk en Luxemburg (MEV).


Chromatogram TPH/ Mineral Oil

Sample ID.: 7926184
Certificate no.: 2014001102
Sample description.: depot D1
V

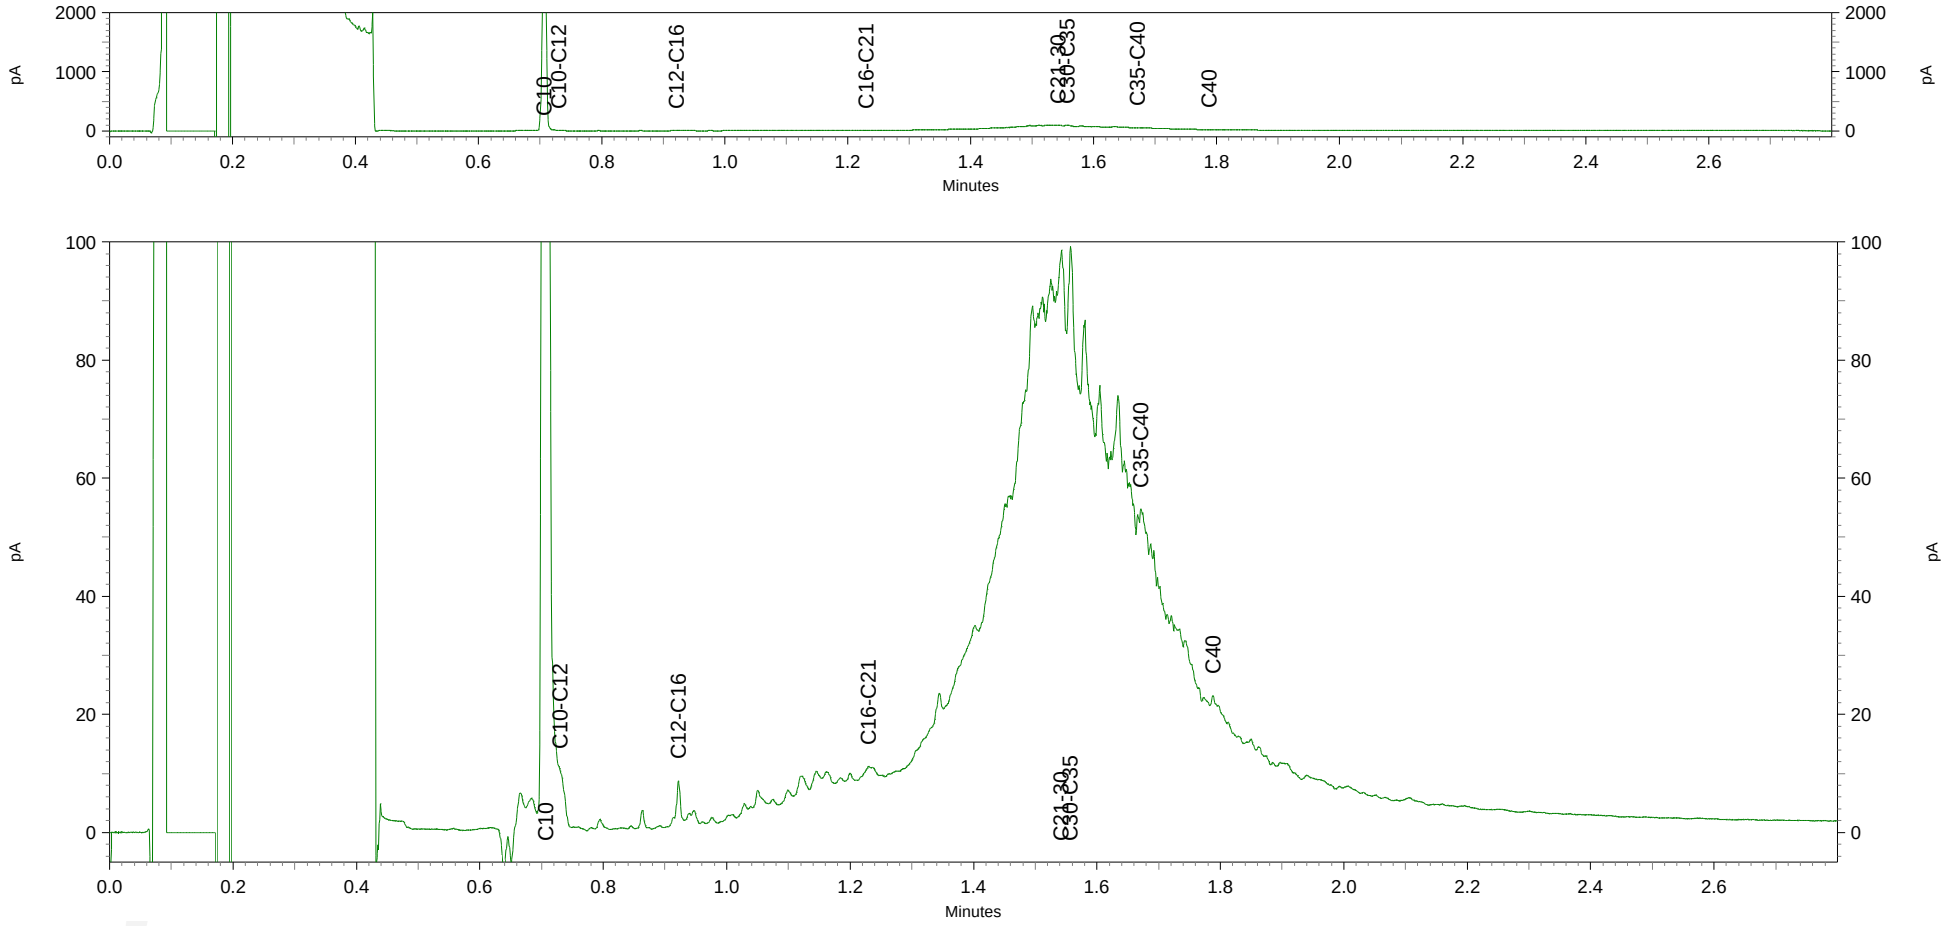


Chromatogram TPH/ Mineral Oil

Sample ID.: 7926185
Certificate no.: 2014001102
Sample description.: depot D2
V

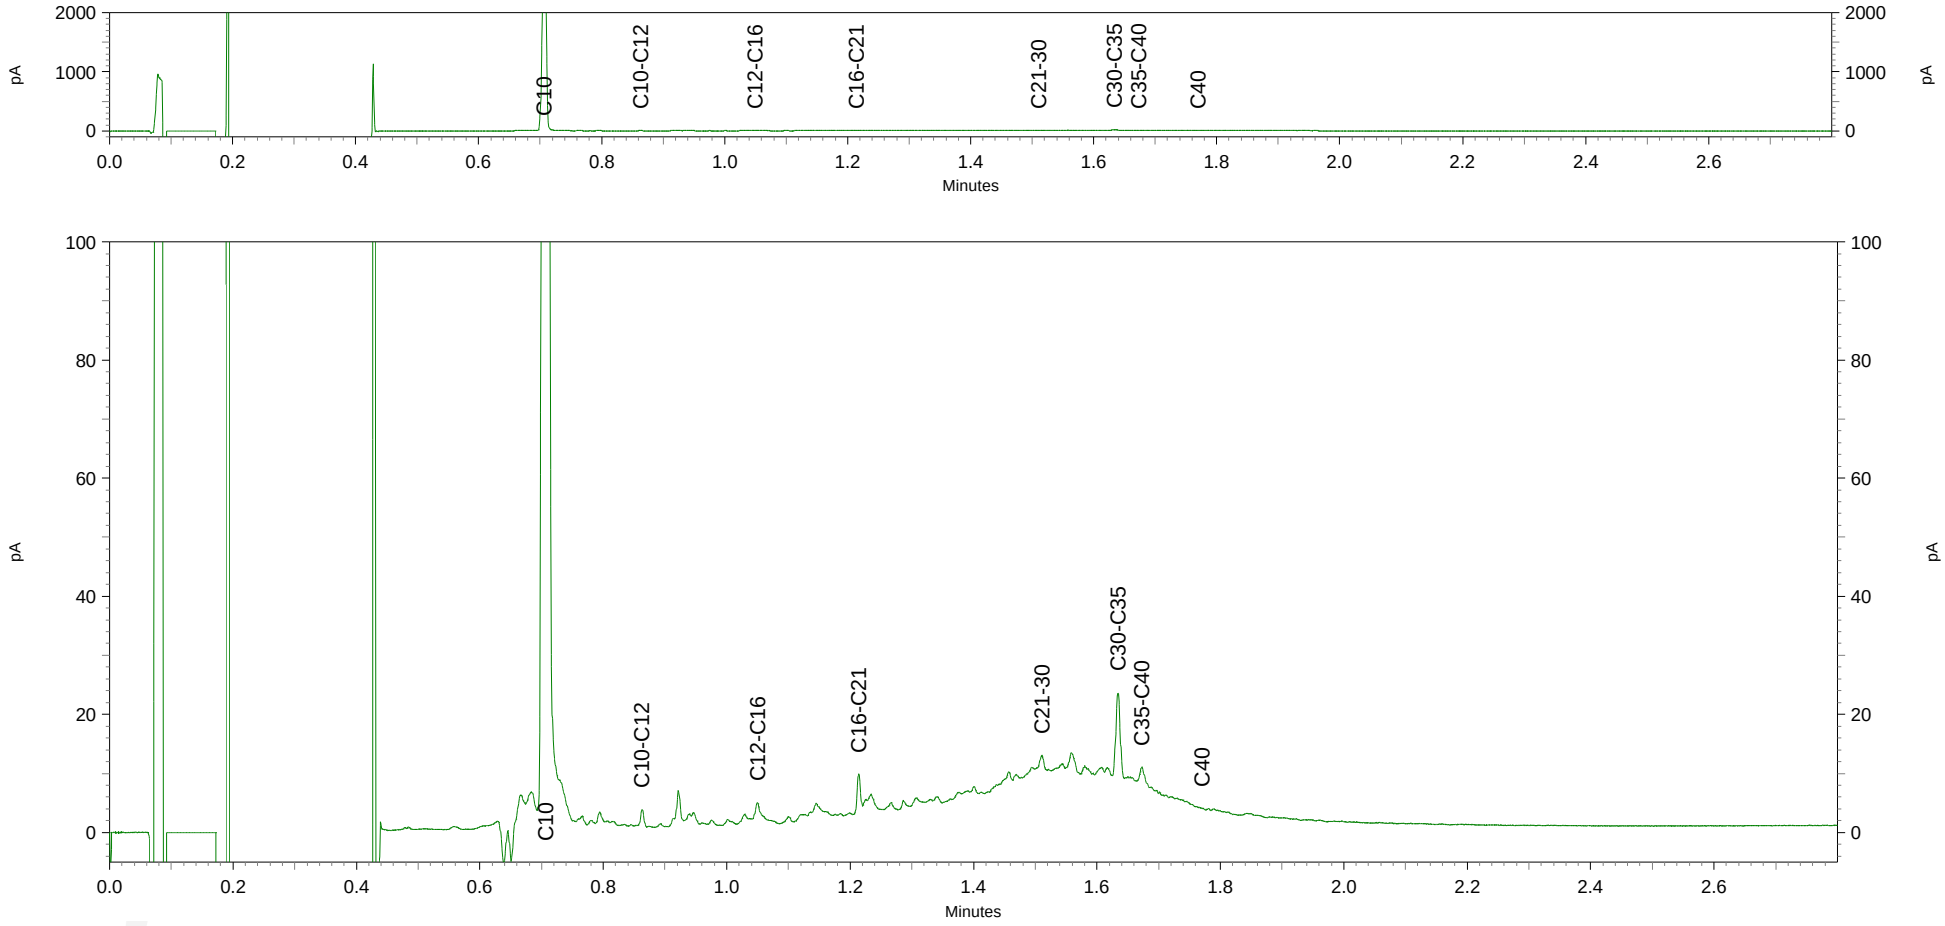

Chromatogram TPH/ Mineral Oil

Sample ID.: 7926186
Certificate no.: 2014001102
Sample description.: depot D4
V

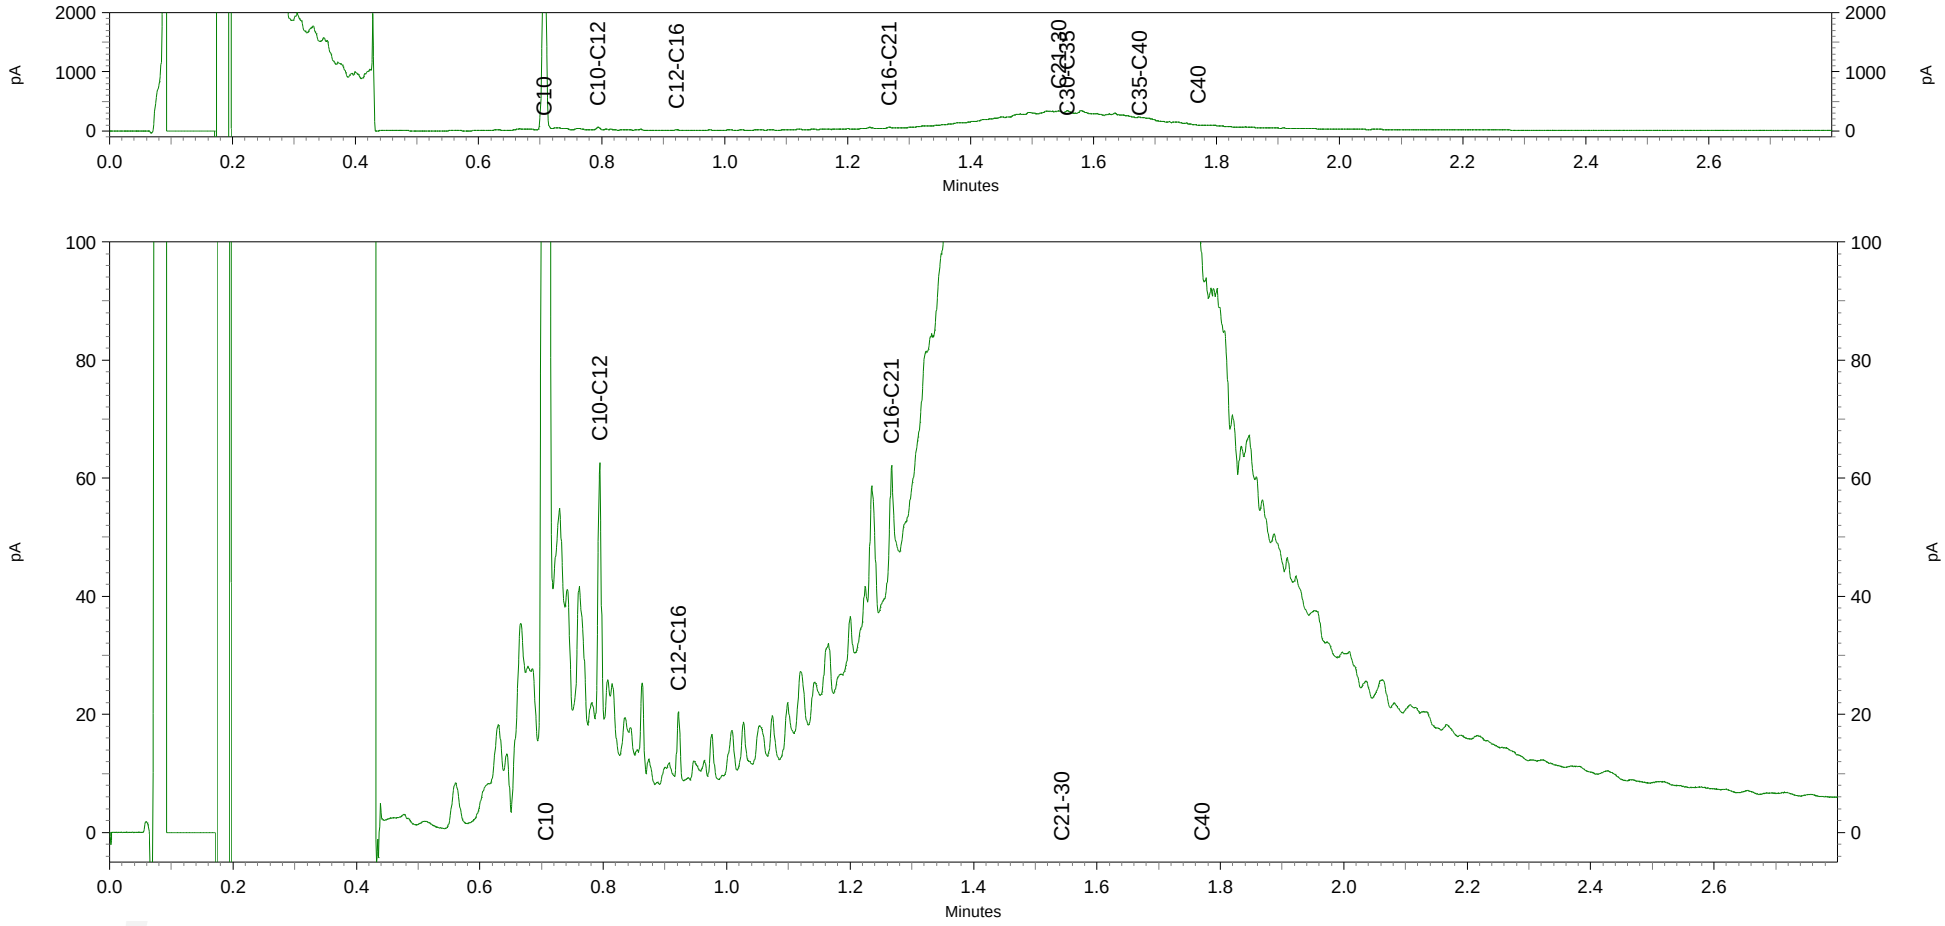

Inventerra
T.a.v. Arjo van Houwelingen
Nijverheidsweg 34
3341 LJ HENDRIK IDO AMBACHT

Analysecertificaat

Datum: 17-01-2014

Hierbij ontvangt u de resultaten van het navolgende laboratoriumonderzoek.

Certificaatnummer/Versie	2014004941/1
Uw project/verslagnummer	3002005-80595
Uw projectnaam	Huissen
Uw ordernummer	
Monster(s) ontvangen	16-01-2014

Dit certificaat mag uitsluitend in zijn geheel worden gereproduceerd.

De grondmonsters worden tot 6 weken na datum ontvangst bewaard en watermonsters tot 2 weken na datum ontvangst. Zonder tegenbericht worden de monsters nadien afgevoerd.
Indien de monsters langer bewaard dienen te blijven verzoeken wij U dit exemplaar uiterlijk 1 week voor afloop van de standaardbewaarperiode ondertekend aan ons te retourneren. Voor de kosten van het langer bewaren van monsters verwijzen wij naar de prijslijst.

Bewaren tot:
Datum: Naam: Handtekening:

Wij vertrouwen erop uw opdracht hiermee naar verwachting te hebben uitgevoerd, mocht U naar aanleiding van dit analysecertificaat nog vragen hebben verzoeken wij U contact op te nemen met de afdeling Verkoop en Advies.

Met vriendelijke groet,

Eurofins Analytico B.V.

Ing. A. Veldhuizen
Technical Manager

eurofins | — analytico®

Analysecertificaat

Uw project/verslagnummer	3002005-80595	Certificaatnummer/Versie	2014004941/1
Uw projectnaam	Huissen	Startdatum	16-01-2014
Uw ordernummer		Rapportagedatum	17-01-2014/08:25
Datum monstername	16-01-2014	Bijlage	A,B,C
Monsternemer	Peter van Achterberg	Pagina	1/1
Monstermatrix	Grond; Grond (AS3000)		

	Analyse	Eenheid	1	2	3	4
	Voorbehandeling					
	Cryogeen malen AS3000		Uitgevoerd	Uitgevoerd	Uitgevoerd	Uitgevoerd
	Bodemkundige analyses					
S	Droge stof	% (m/m)	84.0	89.5	75.8	82.5
S	Organische stof	% (m/m) ds	1.6 1)	0.9 1)	3.8 1)	2.4 1)
Q	Gloeirest	% (m/m) ds	98.0	98.8	95.8	97.2
	Minerale olie					
	Minerale olie (C10-C12)	mg/kg ds	110	6.3	720	7.5
	Minerale olie (C12-C16)	mg/kg ds	730	12	160	9.3
	Minerale olie (C16-C21)	mg/kg ds	1800	29	500	22
	Minerale olie (C21-C30)	mg/kg ds	330	88	3100	93
	Minerale olie (C30-C35)	mg/kg ds	160	50	2200	68
	Minerale olie (C35-C40)	mg/kg ds	72	20	1100	29
S	Minerale olie totaal (C10-C40)	mg/kg ds	3200	210	7700	230
	Chromatogram olie (GC)		Zie bijl.	Zie bijl.	Zie bijl.	Zie bijl.

Nr.	Monsteromschrijving	Analytico-nr.
1	Depot i2	7939187
2	Depot E2	7939188
3	Depot E3	7939189
4	Depot E4	7939190

Q: door RvA geaccrediteerde verrichting
A: AP04 erkende verrichting
S: AS 3000 erkende verrichting

Akkoord
Pr.coörd.

Dit certificaat mag uitsluitend in zijn geheel worden gereproduceerd.

VA

TESTEN
RvA L010

Eurofins Analytico B.V.

Gildeweg 44-46
3771 NB Barneveld
P.O. Box 459
3770 AL Barneveld NL

Tel. +31 (0)34 242 63 00
Fax +31 (0)34 242 63 99
E-mail info-env@eurofins.nl
Site www.eurofins.nl

BNP Paribas S.A. 227 9245 25
VAT/BTW No. NL 8043.14.883.B01
KvK No. 09088623
IBAN: NL71BNPA0227924525
BIC: BNPANL2A

Eurofins Analytico B.V. is ISO 14001: 2004 gecertificeerd door TÜV en erkend door het Vlaamse Gewest (OVAM en Dep. LNE), het Brusselse Gewest (BIM), het Waalse Gewest (DGRNE-OWD) en door de overheden van Frankrijk en Luxemburg (MEV).

Bijlage (A) met deelmonsterinformatie behorende bij analysecertificaat 2014004941/1

Analytico-nr.	Boornr	Omschrijving	Van	Tot	Barcode	Monsteromschrijving
7939187		Depot i2			0531400650	Depot i2
7939188		Depot E2			0531400648	Depot E2
7939189		Depot E3			0531401851	Depot E3
7939190		Depot E4			0531401848	Depot E4

Eurofins Analytico B.V.

Gildeweg 44-46
3771 NB Barneveld
P.O. Box 459
3770 AL Barneveld NL

Tel. +31 (0)34 242 63 00
Fax +31 (0)34 242 63 99
E-mail info-env@eurofins.nl
Site www.eurofins.nl

BNP Paribas S.A. 227 9245 25
VAT/BTW No. NL 8043.14.883.B01
KvK No. 09088623
IBAN: NL71BNPA0227924525
BIC: BNPANL2A

Eurofins Analytico B.V. is ISO 14001: 2004 gecertificeerd door TÜV en erkend door het Vlaamse Gewest (OVAM en Dep. LNE), het Brusselse Gewest (BIM), het Waalse Gewest (DGRNE-OWD) en door de overheden van Frankrijk en Luxemburg (MEV).

Bijlage (B) met opmerkingen behorende bij analysecertificaat 2014004941/1

Opmerking 1)

Het organische stof gehalte is gecorrigeerd voor het lutumgehalte van 5.4 % m/m (SIKB 3010 pb 3).

Eurofins Analytico B.V.

Gildeweg 44-46
3771 NB Barneveld
P.O. Box 459
3770 AL Barneveld NL

Tel. +31 (0)34 242 63 00
Fax +31 (0)34 242 63 99
E-mail info-env@eurofins.nl
Site www.eurofins.nl

BNP Paribas S.A. 227 9245 25
VAT/BTW No. NL 8043.14.883.B01
KvK No. 09088623
IBAN: NL71BNPA0227924525
BIC: BNPANL2A

Eurofins Analytico B.V. is ISO 14001: 2004 gecertificeerd door TÜV en erkend door het Vlaamse Gewest (OVAM en Dep. LNE), het Brusselse Gewest (BIM), het Waalse Gewest (DGRNE-OWD) en door de overheden van Frankrijk en Luxemburg (MEV).

Bijlage (C) met methodeverwijzingen behorende bij analysecertificaat 2014004941/1

Analyse	Methode	Techniek	Referentiemethode
Cryogeen malen AS3000	W0106	Voorbehandeling	Cf. AS3000
Droge Stof	W0104	Gravimetrie	Cf. pb 3010-2 en Gw. NEN-ISO 11465
Organische stof (gloeirest)	W0109	Gravimetrie	Cf. pb 3010-3 en cf. NEN 5754
Minerale Olie (GC) (C10 - C40)	W0202	GC-FID	Cf. pb 3010-7 en cf. NEN 6978
Chromatogram MO (GC)	W0202	GC-FID	Eigen methode

Eurofins Analytico B.V.

Gildeweg 44-46
3771 NB Barneveld
P.O. Box 459
3770 AL Barneveld NL

Tel. +31 (0)34 242 63 00
Fax +31 (0)34 242 63 99
E-mail info-env@eurofins.nl
Site www.eurofins.nl

BNP Paribas S.A. 227 9245 25
VAT/BTW No. NL 8043.14.883.B01
KvK No. 09088623
IBAN: NL71BNPA0227924525
BIC: BNPANL2A


Eurofins Analytico B.V. is ISO 14001: 2004 gecertificeerd door TÜV en erkend door het Vlaamse Gewest (OVAM en Dep. LNE), het Brusselse Gewest (BIM), het Waalse Gewest (DGRNE-OWD) en door de overheden van Frankrijk en Luxemburg (MEV).


Chromatogram TPH/Mineral Oil

Sample id.: 7939187

Certificate no.: 2014004941


Sample description.: Depot i2

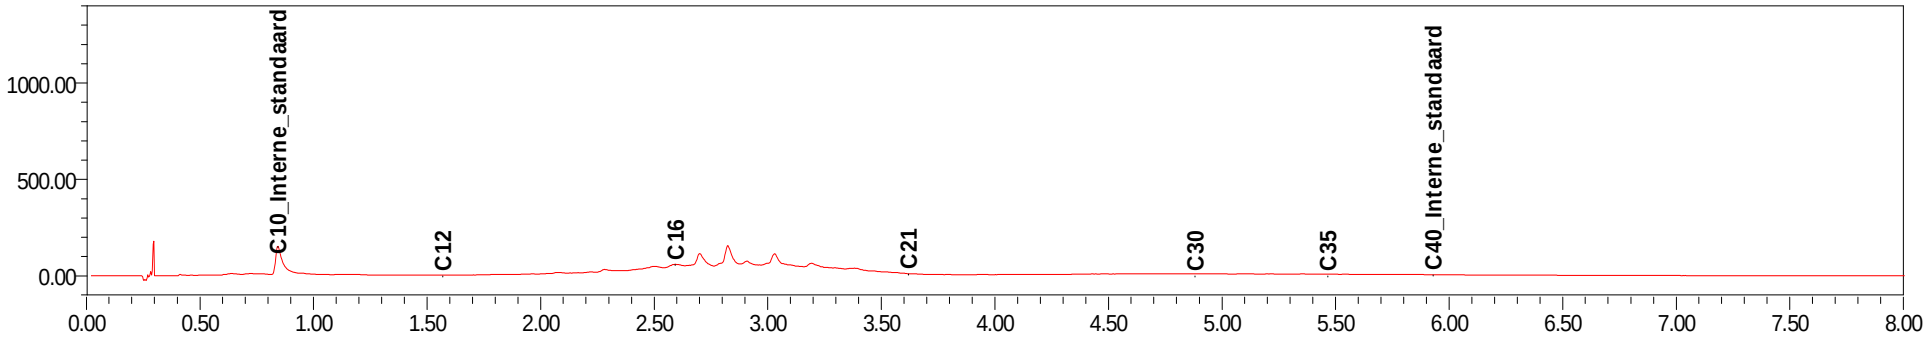

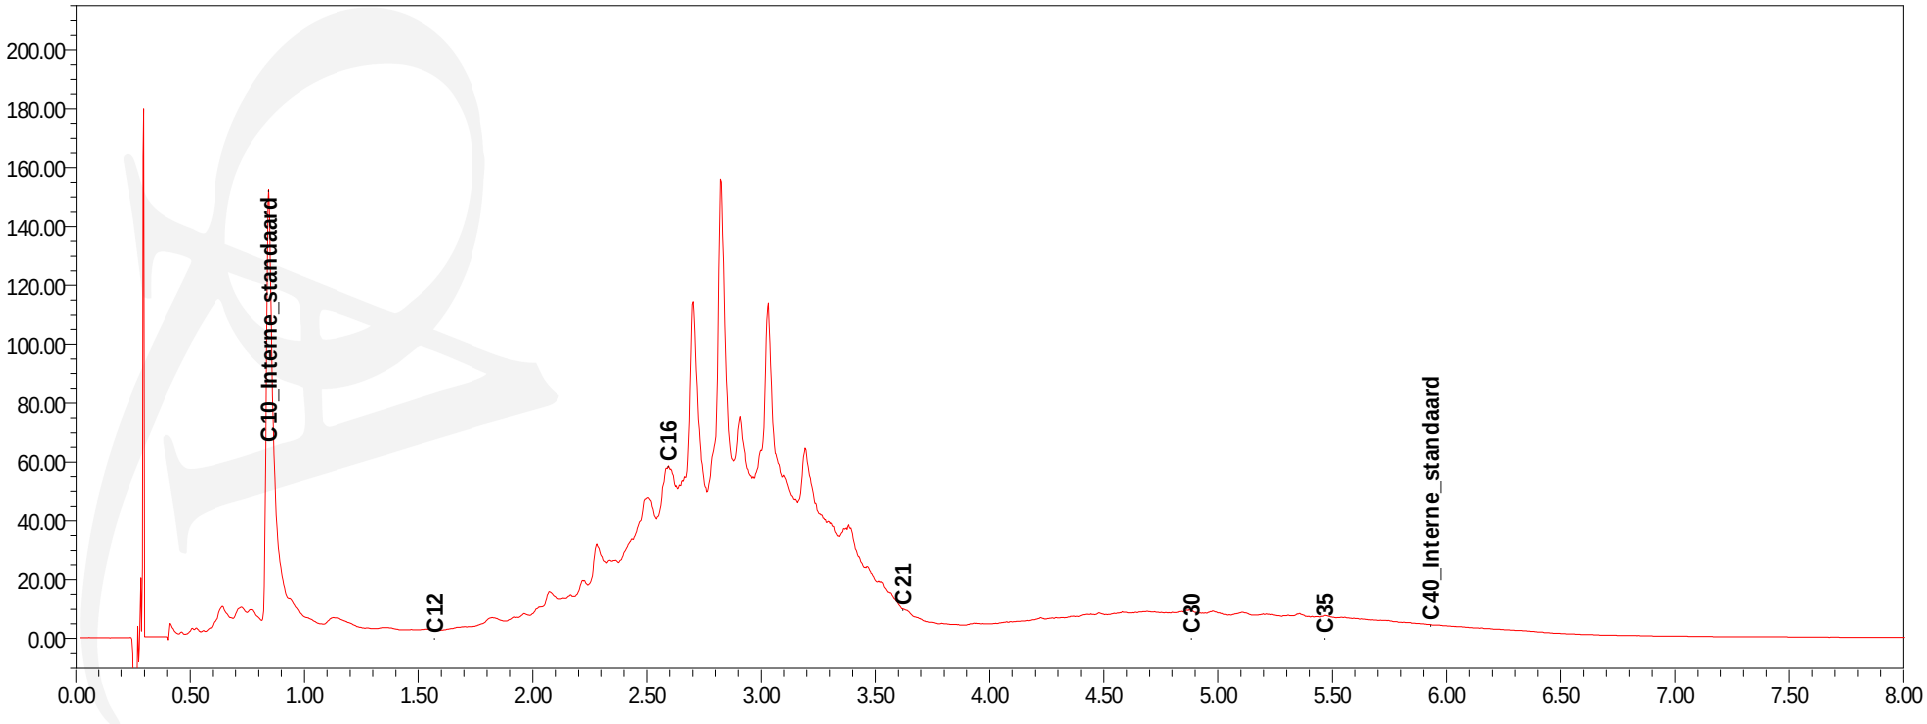


Chromatogram TPH/ Mineral Oil

Sample ID.: 7939188
Certificate no.: 2014004941
Sample description.: Depot E2
V

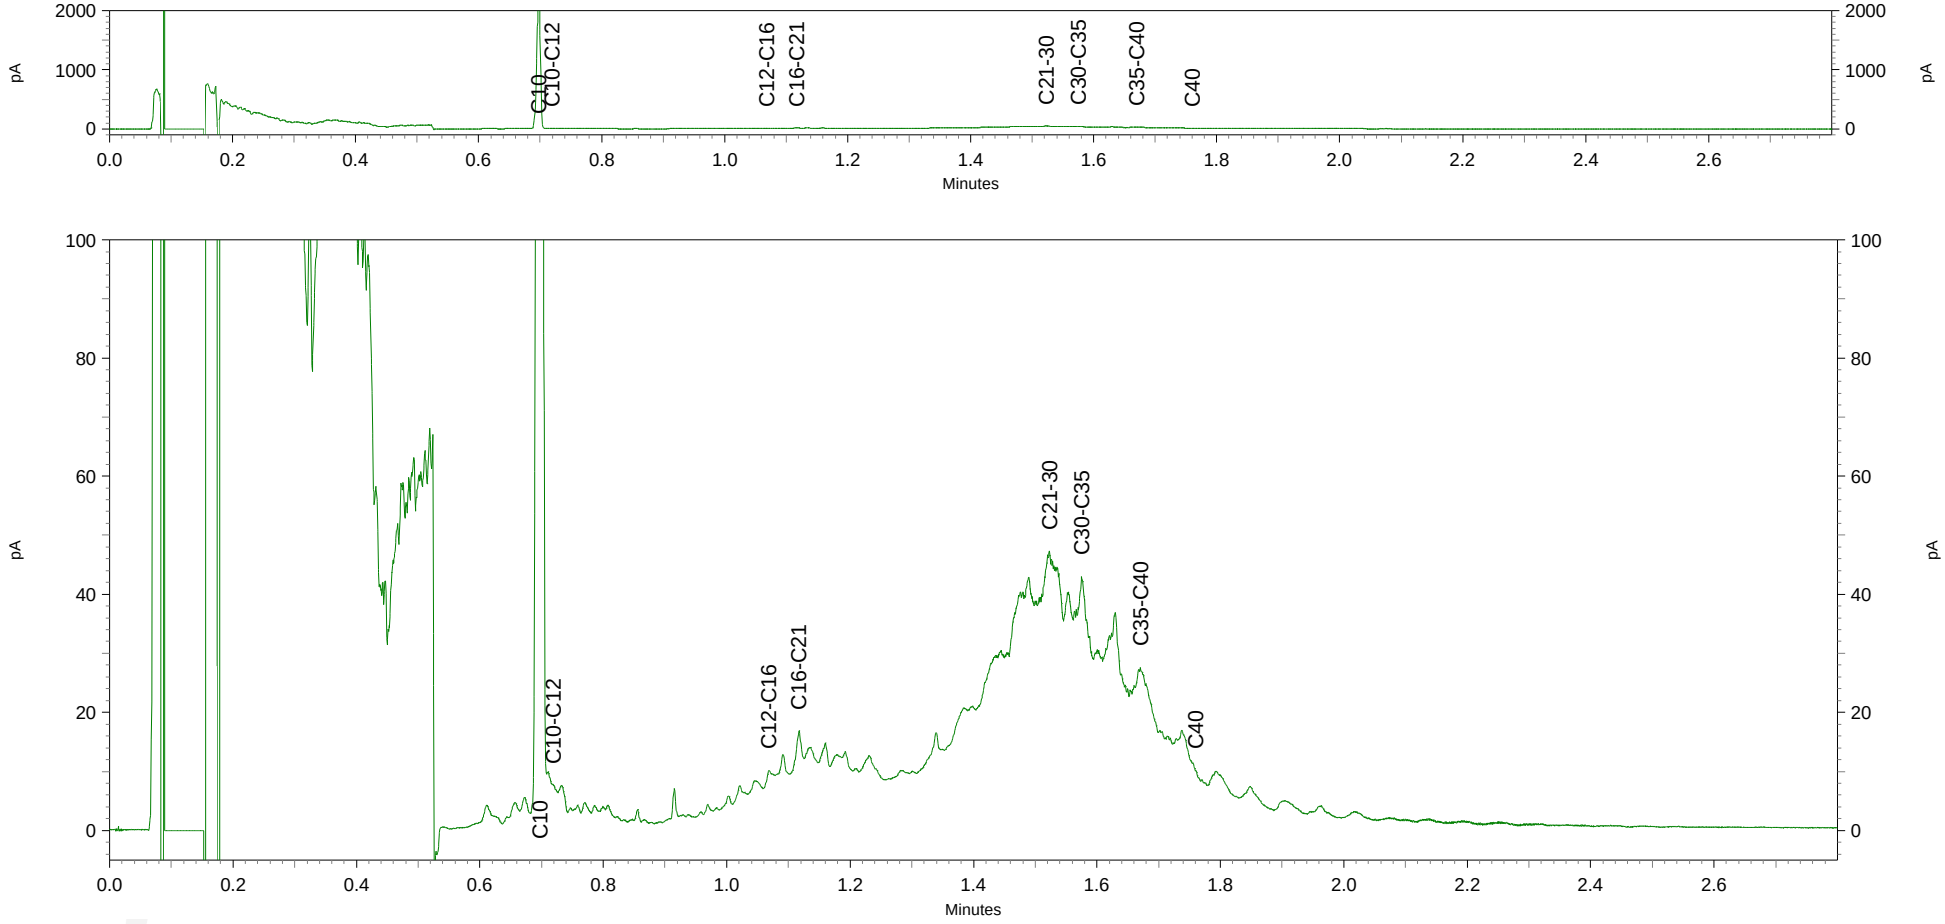


Chromatogram TPH/ Mineral Oil

Sample ID.: 7939189
Certificate no.: 2014004941
Sample description.: Depot E3

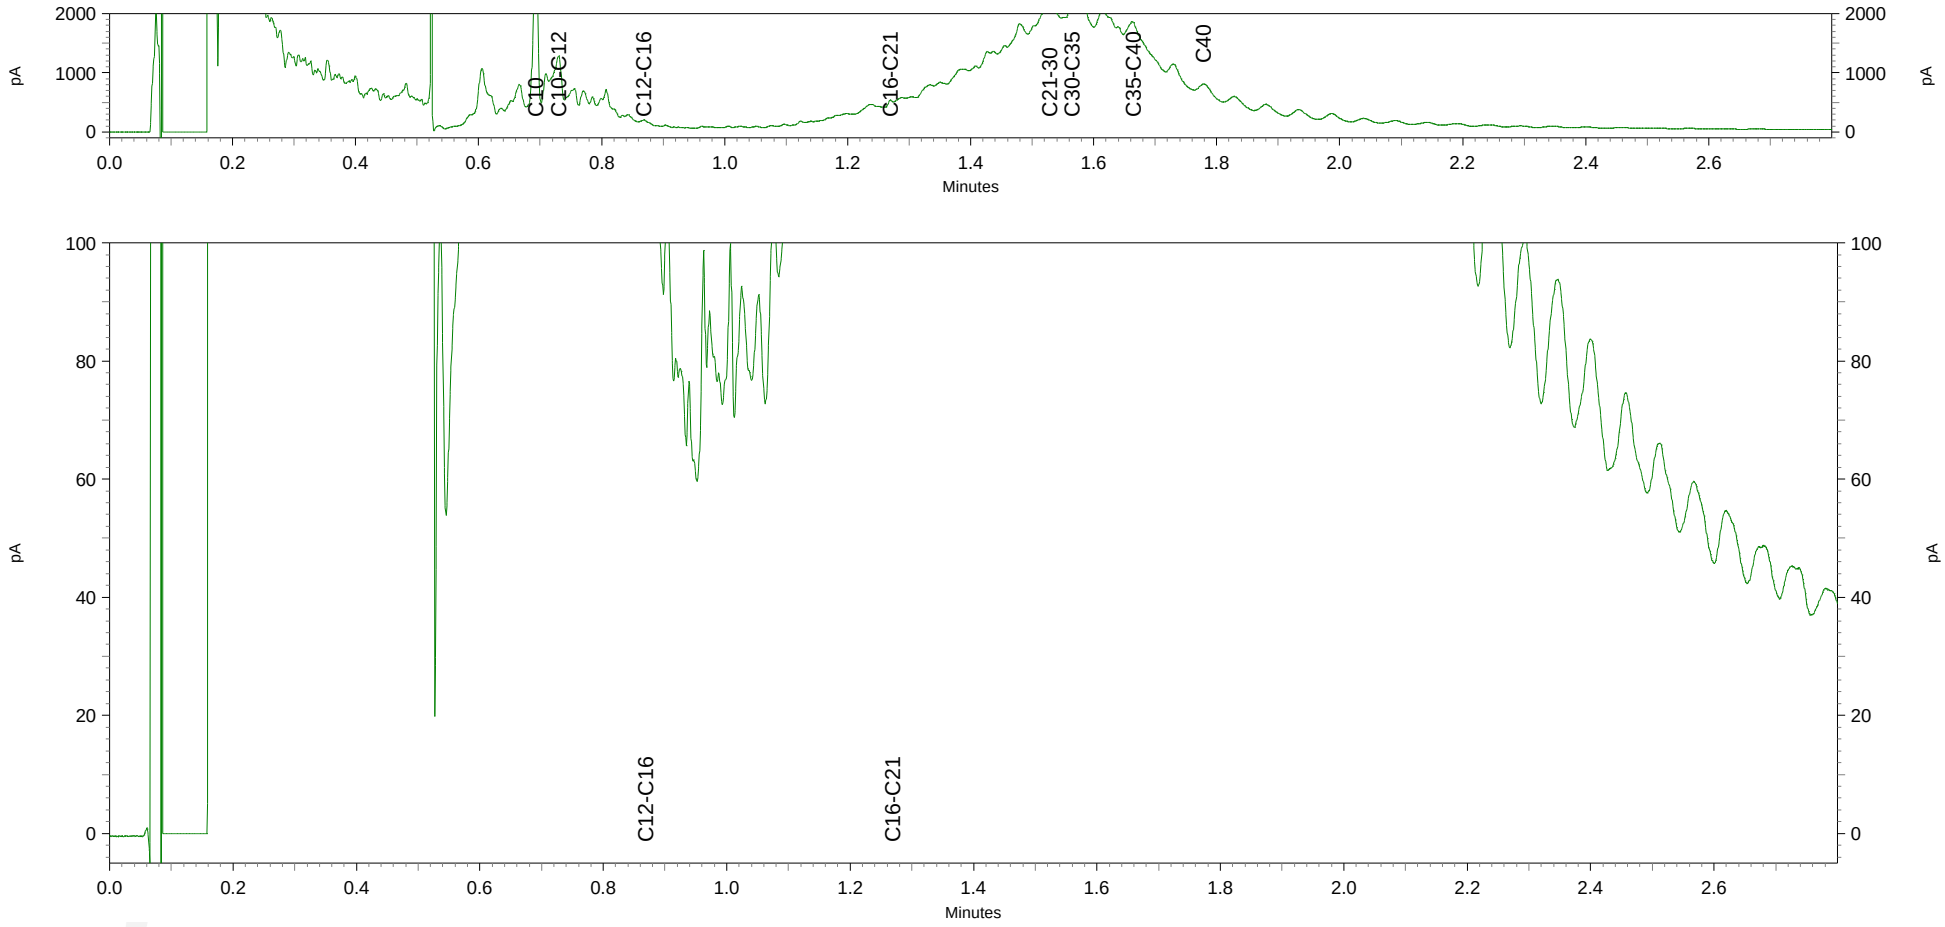

Chromatogram TPH/ Mineral Oil

Sample ID.: 7939190
Certificate no.: 2014004941
Sample description.: Depot E4

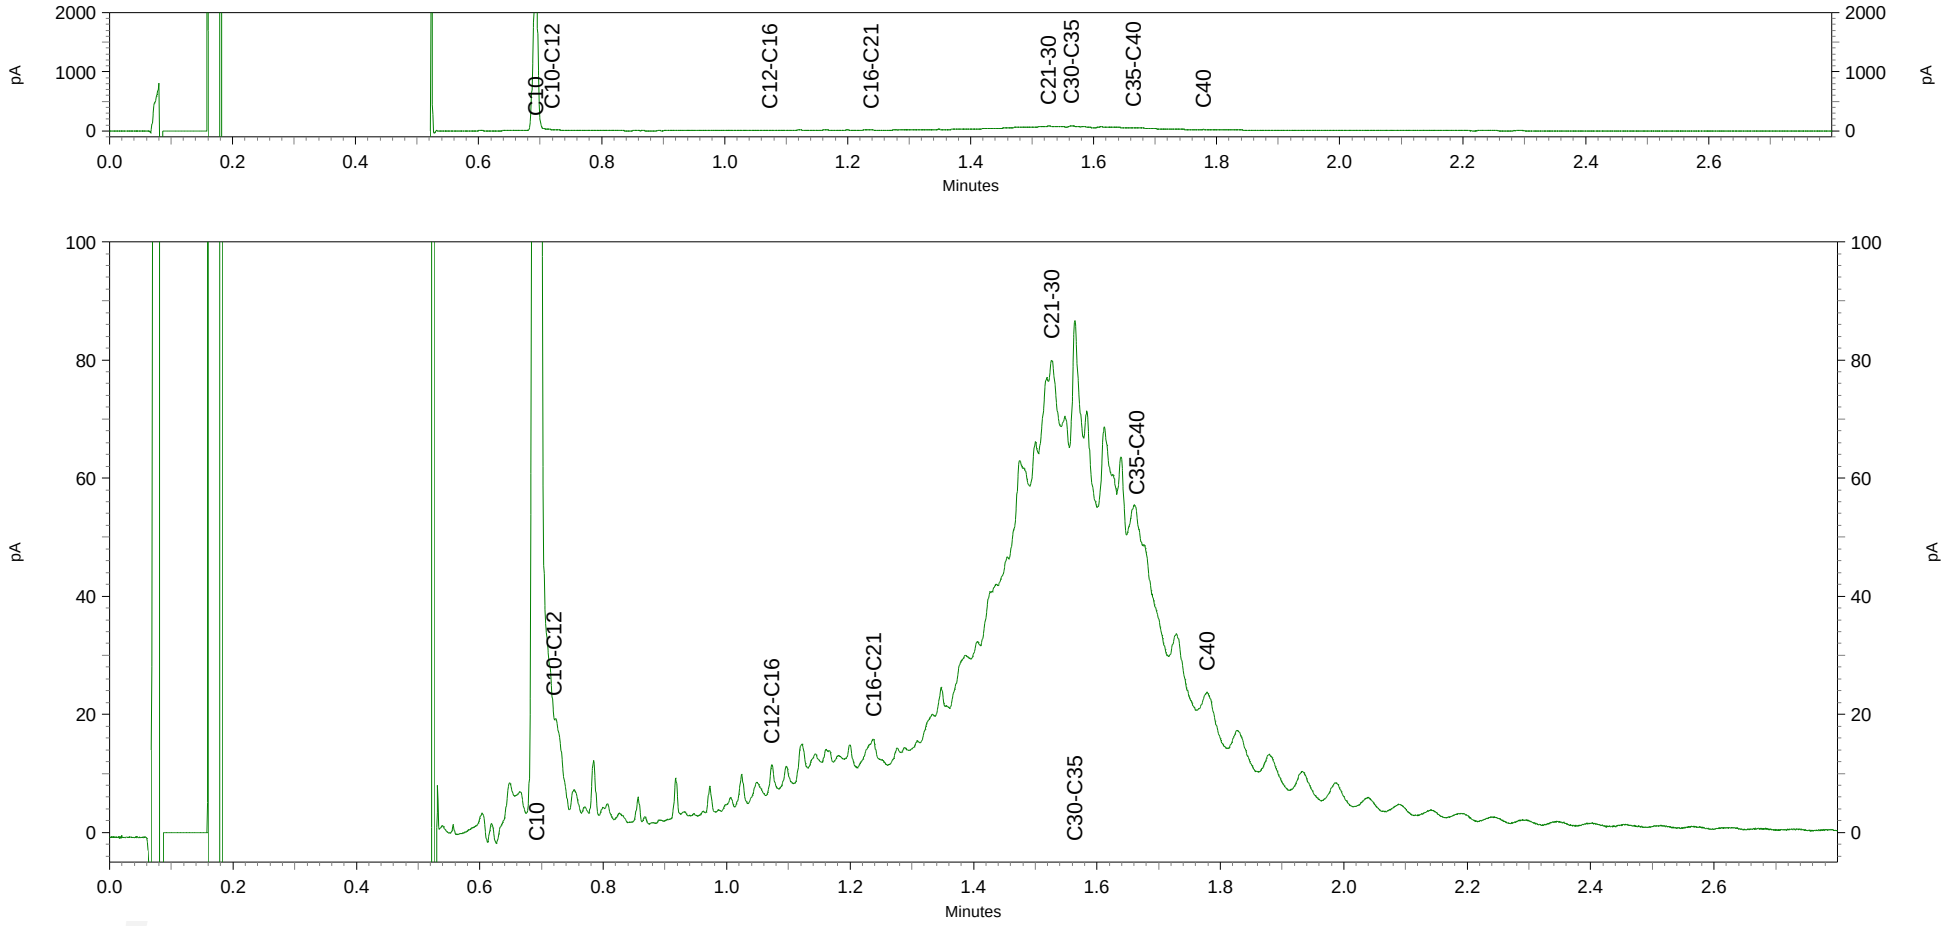

Inventerra
T.a.v. Arjo van Houwelingen
Nijverheidsweg 34
3341 LJ HENDRIK IDO AMBACHT

Analysecertificaat

Datum: 22-01-2014

Hierbij ontvangt u de resultaten van het navolgende laboratoriumonderzoek.

Certificaatnummer/Versie	2014006585/1
Uw project/verslagnummer	3002005-80595
Uw projectnaam	Huissen
Uw ordernummer	
Monster(s) ontvangen	21-01-2014

Dit certificaat mag uitsluitend in zijn geheel worden gereproduceerd.

De grondmonsters worden tot 6 weken na datum ontvangst bewaard en watermonsters tot 2 weken na datum ontvangst. Zonder tegenbericht worden de monsters nadien afgevoerd.
Indien de monsters langer bewaard dienen te blijven verzoeken wij U dit exemplaar uiterlijk 1 week voor afloop van de standaardbewaarperiode ondertekend aan ons te retourneren. Voor de kosten van het langer bewaren van monsters verwijzen wij naar de prijslijst.

Bewaren tot:
Datum: Naam: Handtekening:

Wij vertrouwen erop uw opdracht hiermee naar verwachting te hebben uitgevoerd, mocht U naar aanleiding van dit analysecertificaat nog vragen hebben verzoeken wij U contact op te nemen met de afdeling Verkoop en Advies.

Met vriendelijke groet,

Eurofins Analytico B.V.

Ing. A. Veldhuizen
Technical Manager

Eurofins Analytico B.V.

Gildeweg 44-46
3771 NB Barneveld
P.O. Box 459
3770 AL Barneveld NL

Tel. +31 (0)34 242 63 00
Fax +31 (0)34 242 63 99
E-mail info-env@eurofins.nl
Site www.eurofins.nl

BNP Paribas S.A. 227 9245 25
VAT/BTW No. NL 8043.14.883.B01
KvK No. 09088623
IBAN: NL71BNPA0227924525
BIC: BNPANL2A

Eurofins Analytico B.V. is ISO 14001: 2004 gecertificeerd door TÜV en erkend door het Vlaamse Gewest (OVAM en Dep. LNE), het Brusselse Gewest (BIM), het Waalse Gewest (DGRNE-OWD) en door de overheden van Frankrijk en Luxemburg (MEV).

eurofins | — analytico®

Analysecertificaat

Uw project/verslagnummer	3002005-80595	Certificaatnummer/Versie	2014006585/1
Uw projectnaam	Huissen	Startdatum	21-01-2014
Uw ordernummer		Rapportagedatum	22-01-2014/07:27
Datum monstername	21-01-2014	Bijlage	A,B,C
Monsternemer	Peter van Achterberg	Pagina	1/1
Monstermatrix	Grond; Grond (AS3000)		

	Analyse	Eenheid	1
	Voorbehandeling		
	Cryogeen malen AS3000		Uitgevoerd
	Bodemkundige analyses		
S	Droge stof	% (m/m)	77.5
S	Organische stof	% (m/m) ds	3.9 [1)]
Q	Gloeirest	% (m/m) ds	95.8
	Vluchtige Aromatische Koolwaterstoffen		
S	Benzeen	mg/kg ds	<0.050
S	Tolueen	mg/kg ds	<0.050
S	Ethylbenzeen	mg/kg ds	0.067
S	o-Xyleen	mg/kg ds	0.16
S	m,p-Xyleen	mg/kg ds	0.32
S	Xylenen (som) (factor 0,7)	mg/kg ds	0.48
	BTEX (som)	mg/kg ds	0.55
	Minerale olie		
	Minerale olie (C10-C12)	mg/kg ds	88
	Minerale olie (C12-C16)	mg/kg ds	130
	Minerale olie (C16-C21)	mg/kg ds	150
	Minerale olie (C21-C30)	mg/kg ds	710
	Minerale olie (C30-C35)	mg/kg ds	500
	Minerale olie (C35-C40)	mg/kg ds	250
S	Minerale olie totaal (C10-C40)	mg/kg ds	1800
	Chromatogram olie (GC)		Zie bijl.

Nr.	Monsteromschrijving	Analytico-nr.
1	depot E4	7944502

Q: door RvA geaccrediteerde verrichting
A: AP04 erkende verrichting
S: AS 3000 erkende verrichting

Dit certificaat mag uitsluitend in zijn geheel worden gereproduceerd.

Akkoord
Pr.coörd.
VA

Eurofins Analytico B.V.

Gildeweg 44-46
3771 NB Barneveld
P.O. Box 459
3770 AL Barneveld NL

Tel. +31 (0)34 242 63 00
Fax +31 (0)34 242 63 99
E-mail info-env@eurofins.nl
Site www.eurofins.nl

BNP Paribas S.A. 227 9245 25
VAT/BTW No. NL 8043.14.883.B01
KvK No. 09088623
IBAN: NL71BNPA0227924525
BIC: BNPANL2A

Eurofins Analytico B.V. is ISO 14001: 2004 gecertificeerd door TÜV en erkend door het Vlaamse Gewest (OVAM en Dep. LNE), het Brusselse Gewest (BIM), het Waalse Gewest (DGRNE-OWD) en door de overheden van Frankrijk en Luxemburg (MEV).

TESTEN
RvA L010

Bijlage (A) met deelmonsterinformatie behorende bij analysecertificaat 2014006585/1

Analytico-nr.	Boornr	Omschrijving	Van	Tot	Barcode	Monsteromschrijving
7944502		depot E4			0550002153	depot E4

Eurofins Analytico B.V.

Gildeweg 44-46
3771 NB Barneveld
P.O. Box 459
3770 AL Barneveld NL

Tel. +31 (0)34 242 63 00
Fax +31 (0)34 242 63 99
E-mail info-env@eurofins.nl
Site www.eurofins.nl

BNP Paribas S.A. 227 9245 25
VAT/BTW No. NL 8043.14.883.B01
KvK No. 09088623
IBAN: NL71BNPA0227924525
BIC: BNPANL2A

Eurofins Analytico B.V. is ISO 14001: 2004 gecertificeerd door TÜV en erkend door het Vlaamse Gewest (OVAM en Dep. LNE), het Brusselse Gewest (BIM), het Waalse Gewest (DGRNE-OWD) en door de overheden van Frankrijk en Luxemburg (MEV).

Bijlage (B) met opmerkingen behorende bij analysecertificaat 2014006585/1

Opmerking 1)

Het organische stof gehalte is gecorrigeerd voor het lutumgehalte van 5.4 % m/m (SIKB 3010 pb 3).

Eurofins Analytico B.V.

Gildeweg 44-46
3771 NB Barneveld
P.O. Box 459
3770 AL Barneveld NL

Tel. +31 (0)34 242 63 00
Fax +31 (0)34 242 63 99
E-mail info-env@eurofins.nl
Site www.eurofins.nl

BNP Paribas S.A. 227 9245 25
VAT/BTW No. NL 8043.14.883.B01
KvK No. 09088623
IBAN: NL71BNPA0227924525
BIC: BNPANL2A

Eurofins Analytico B.V. is ISO 14001: 2004 gecertificeerd door TÜV en erkend door het Vlaamse Gewest (OVAM en Dep. LNE), het Brusselse Gewest (BIM), het Waalse Gewest (DGRNE-OWD) en door de overheden van Frankrijk en Luxemburg (MEV).

Bijlage (C) met methodeverwijzingen behorende bij analysecertificaat 2014006585/1

Analyse	Methode	Techniek	Referentiemethode
Cryogeen malen AS3000	W0106	Voorbehandeling	Cf. AS3000
Droge Stof	W0104	Gravimetrie	Cf. pb 3010-2 en Gw. NEN-ISO 11465
Organische stof (gloeirest)	W0109	Gravimetrie	Cf. pb 3010-3 en cf. NEN 5754
Xylenen som AS/AP	W0254	HS-GC-MS	Cf. pb 3030-3 en cf. NEN 6981
Aromaten (BTEX)	W0254	HS-GC-MS	Cf. pb 3030-1 en cf. NEN 6981
Minerale Olie (GC) (C10 - C40)	W0202	GC-FID	Cf. pb 3010-7 en cf. NEN 6978
Chromatogram MO (GC)	W0202	GC-FID	Eigen methode

Eurofins Analytico B.V.

Gildeweg 44-46
3771 NB Barneveld
P.O. Box 459
3770 AL Barneveld NL

Tel. +31 (0)34 242 63 00
Fax +31 (0)34 242 63 99
E-mail info-env@eurofins.nl
Site www.eurofins.nl

BNP Paribas S.A. 227 9245 25
VAT/BTW No. NL 8043.14.883.B01
KvK No. 09088623
IBAN: NL71BNPA0227924525
BIC: BNPANL2A


Eurofins Analytico B.V. is ISO 14001: 2004 gecertificeerd door TÜV en erkend door het Vlaamse Gewest (OVAM en Dep. LNE), het Brusselse Gewest (BIM), het Waalse Gewest (DGRNE-OWD) en door de overheden van Frankrijk en Luxemburg (MEV).


Chromatogram TPH/Mineral Oil

Sample id.: 7944502

Certificate no.: 2014006585

Sample description.: depot E4

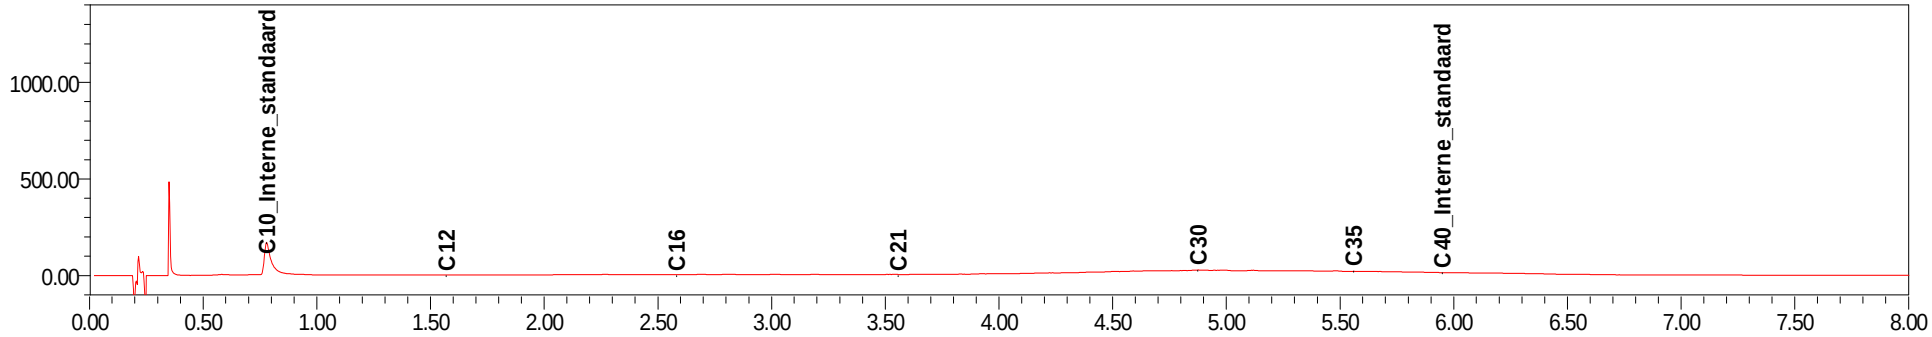

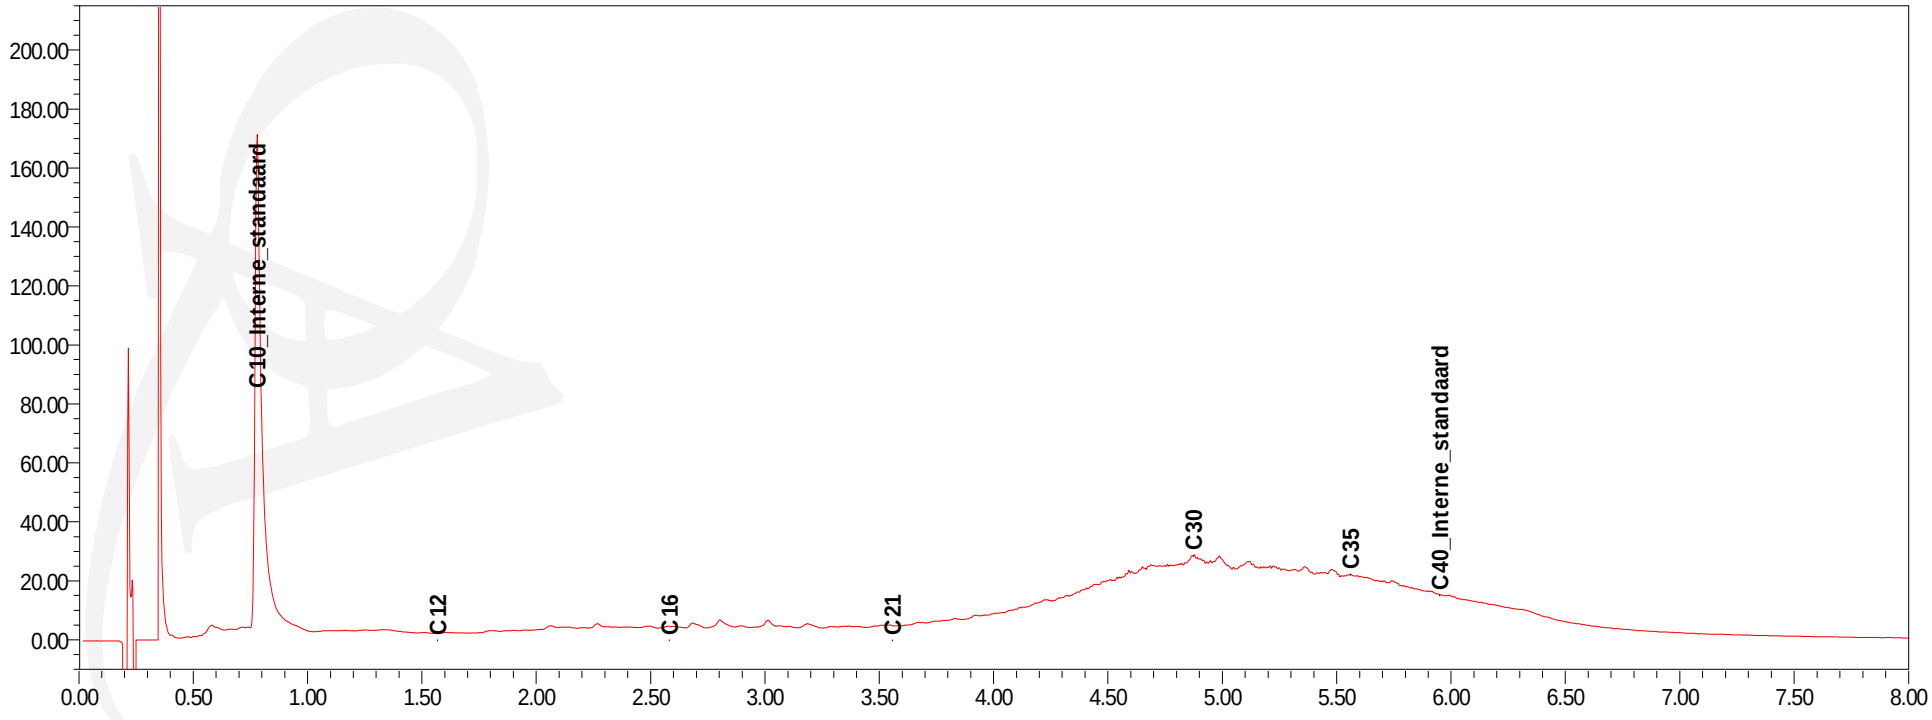

Inventerra
T.a.v. Arjo van Houwelingen
Nijverheidsweg 34
3341 LJ HENDRIK IDO AMBACHT

Analysecertificaat

Datum: 14-01-2014

Hierbij ontvangt u de resultaten van het navolgende laboratoriumonderzoek.

Certificaatnummer/Versie	2014003232/1
Uw project/verslagnummer	3002005-80595
Uw projectnaam	Huissen
Uw ordernummer	
Monster(s) ontvangen	13-01-2014

Dit certificaat mag uitsluitend in zijn geheel worden gereproduceerd.

De grondmonsters worden tot 6 weken na datum ontvangst bewaard en watermonsters tot 2 weken na datum ontvangst. Zonder tegenbericht worden de monsters nadien afgevoerd.
Indien de monsters langer bewaard dienen te blijven verzoeken wij U dit exemplaar uiterlijk 1 week voor afloop van de standaardbewaarperiode ondertekend aan ons te retourneren. Voor de kosten van het langer bewaren van monsters verwijzen wij naar de prijslijst.

Bewaren tot:
Datum: Naam: Handtekening:

Wij vertrouwen erop uw opdracht hiermee naar verwachting te hebben uitgevoerd, mocht U naar aanleiding van dit analysecertificaat nog vragen hebben verzoeken wij U contact op te nemen met de afdeling Verkoop en Advies.

Met vriendelijke groet,

Eurofins Analytico B.V.

Ing. A. Veldhuizen
Technical Manager

Eurofins Analytico B.V.

Gildeweg 44-46
3771 NB Barneveld
P.O. Box 459
3770 AL Barneveld NL

Tel. +31 (0)34 242 63 00
Fax +31 (0)34 242 63 99
E-mail info-env@eurofins.nl
Site www.eurofins.nl

BNP Paribas S.A. 227 9245 25
VAT/BTW No. NL 8043.14.883.B01
KvK No. 09088623
IBAN: NL71BNPA0227924525
BIC: BNPANL2A

Eurofins Analytico B.V. is ISO 14001: 2004 gecertificeerd door TÜV en erkend door het Vlaamse Gewest (OVAM en Dep. LNE), het Brusselse Gewest (BIM), het Waalse Gewest (DGRNE-OWD) en door de overheden van Frankrijk en Luxemburg (MEV).

eurofins | — analytico®

Analysecertificaat

Uw project/verslagnummer	3002005-80595	Certificaatnummer/Versie	2014003232/1
Uw projectnaam	Huissen	Startdatum	13-01-2014
Uw ordernummer		Rapportagedatum	14-01-2014/07:12
Datum monstername	13-01-2014	Bijlage	A,B,C
Monsternemer	Peter van Achterberg	Pagina	1/1
Monstermatrix	Grond; Grond (AS3000)		

	Analyse	Eenheid	1	2	3
	Bodemkundige analyses				
S	Droge stof	% (m/m)	86.4	87.5	84.3
S	Organische stof	% (m/m) ds	0.7 [1)]	3.3 [1)]	0.8 [1)]
Q	Gloeirest	% (m/m) ds	98.9	96.4	98.8
	Vluchtige organische halogeenkoolwaterstoffen				
S	Dichloormethaan	mg/kg ds	<0.050	<0.050	<0.050
S	Trichloormethaan	mg/kg ds	<0.020	<0.020	<0.020
S	Tetrachloormethaan	mg/kg ds	<0.050	<0.050	<0.050
S	Trichlooretheen	mg/kg ds	<0.050	<0.050	<0.050
S	Tetrachlooretheen	mg/kg ds	0.48	2.7	1.7
S	1,1-Dichloorethaan	mg/kg ds	<0.020	<0.020	<0.020
S	1,2-Dichloorethaan	mg/kg ds	<0.020	<0.020	<0.020
S	1,1,1-Trichloorethaan	mg/kg ds	<0.050	<0.050	<0.050
S	1,1,2-Trichloorethaan	mg/kg ds	<0.050	<0.050	<0.050
S	cis 1,2-Dichlooretheen	mg/kg ds	<0.050	<0.050	<0.050
S	trans 1,2-Dichlooretheen	mg/kg ds	<0.050	<0.050	<0.050
	CKW (som)	mg/kg ds	0.48	2.7	1.7
S	Vinylchloride	mg/kg ds	<0.010	<0.010	<0.010
S	1,2-Dichloorethenen (som) (factor 0,7)	mg/kg ds	0.070 [2)]	0.070 [2)]	0.070 [2)]

Nr.	Monsteromschrijving	Analytico-nr.
1	depot G2	7933557
2	depot G3	7933558
3	depot G4	7933561

Q: door RvA geaccrediteerde verrichting
A: AP04 erkende verrichting
S: AS 3000 erkende verrichting

Dit certificaat mag uitsluitend in zijn geheel worden gereproduceerd.

Akkoord
Pr.coörd.

Eurofins Analytico B.V.

Gildeweg 44-46
3771 NB Barneveld
P.O. Box 459
3770 AL Barneveld NL

Tel. +31 (0)34 242 63 00
Fax +31 (0)34 242 63 99
E-mail info-env@eurofins.nl
Site www.eurofins.nl

BNP Paribas S.A. 227 9245 25
VAT/BTW No. NL 8043.14.883.B01
KvK No. 09088623
IBAN: NL71BNPA0227924525
BIC: BNPANL2A

Eurofins Analytico B.V. is ISO 14001: 2004 gecertificeerd door TÜV en erkend door het Vlaamse Gewest (OVAM en Dep. LNE), het Brusselse Gewest (BIM), het Waalse Gewest (DGRNE-OWD) en door de overheden van Frankrijk en Luxemburg (MEV).

TESTEN
RvA L010

Bijlage (A) met deelmonsterinformatie behorende bij analysecertificaat 2014003232/1

Analytico-nr.	Boornr	Omschrijving	Van	Tot	Barcode	Monsteromschrijving
7933557		depot G2			0550002270	depot G2
7933558		depot G3			0550002277	depot G3
7933561		depot G4			0550002247	depot G4

Eurofins Analytico B.V.

Gildeweg 44-46
3771 NB Barneveld
P.O. Box 459
3770 AL Barneveld NL

Tel. +31 (0)34 242 63 00
Fax +31 (0)34 242 63 99
E-mail info-env@eurofins.nl
Site www.eurofins.nl

BNP Paribas S.A. 227 9245 25
VAT/BTW No. NL 8043.14.883.B01
KvK No. 09088623
IBAN: NL71BNPA0227924525
BIC: BNPANL2A

Eurofins Analytico B.V. is ISO 14001: 2004 gecertificeerd door TÜV en erkend door het Vlaamse Gewest (OVAM en Dep. LNE), het Brusselse Gewest (BIM), het Waalse Gewest (DGRNE-OWD) en door de overheden van Frankrijk en Luxemburg (MEV).

Bijlage (B) met opmerkingen behorende bij analysecertificaat 2014003232/1

Opmerking 1)

Het organische stof gehalte is gecorrigeerd voor het lutumgehalte van 5.4 % m/m (SIKB 3010 pb 3).

Opmerking 2)

De toetswaarde van de som is gelijk aan de sommatie van 0,7*RG

Eurofins Analytico B.V.

Gildeweg 44-46
3771 NB Barneveld
P.O. Box 459
3770 AL Barneveld NL

Tel. +31 (0)34 242 63 00
Fax +31 (0)34 242 63 99
E-mail info-env@eurofins.nl
Site www.eurofins.nl

BNP Paribas S.A. 227 9245 25
VAT/BTW No. NL 8043.14.883.B01
KvK No. 09088623
IBAN: NL71BNPA0227924525
BIC: BNPANL2A

Eurofins Analytico B.V. is ISO 14001: 2004 gecertificeerd door TÜV en erkend door het Vlaamse Gewest (OVAM en Dep. LNE), het Brusselse Gewest (BIM), het Waalse Gewest (DGRNE-OWD) en door de overheden van Frankrijk en Luxemburg (MEV).

Bijlage (C) met methodeverwijzingen behorende bij analysecertificaat 2014003232/1

Analyse	Methode	Techniek	Referentiemethode
Droge Stof	W0104	Gravimetrie	Cf. pb 3010-2 en Gw. NEN-ISO 11465
Organische stof (gloeirest)	W0109	Gravimetrie	Cf. pb 3010-3 en cf. NEN 5754
VOCl (11)	W0254	HS-GC-MS	Cf. pb 3030-1 en cf. NEN 6981
Vinylchloride	W0254	HS-GC-MS	Cf. pb 3030-1 en cf. NEN 6981
DiClEtheen som AS3000	W0254	HS-GC-MS	Cf. pb 3030-2 en cf. NEN 6981

Eurofins Analytico B.V.

Gildeweg 44-46
3771 NB Barneveld
P.O. Box 459
3770 AL Barneveld NL

Tel. +31 (0)34 242 63 00
Fax +31 (0)34 242 63 99
E-mail info-env@eurofins.nl
Site www.eurofins.nl

BNP Paribas S.A. 227 9245 25
VAT/BTW No. NL 8043.14.883.B01
KvK No. 09088623
IBAN: NL71BNPA0227924525
BIC: BNPANL2A

Eurofins Analytico B.V. is ISO 14001: 2004 gecertificeerd door TÜV en erkend door het Vlaamse Gewest (OVAM en Dep. LNE), het Brusselse Gewest (BIM), het Waalse Gewest (DGRNE-OWD) en door de overheden van Frankrijk en Luxemburg (MEV).

Inventerra
T.a.v. Arjo van Houwelingen
Nijverheidsweg 34
3341 LJ HENDRIK IDO AMBACHT

Analysecertificaat

Datum: 22-10-2013

Hierbij ontvangt u de resultaten van het navolgende laboratoriumonderzoek.

Certificaatnummer/Versie	2013135100/1
Uw project/verslagnummer	3002005-80595
Uw projectnaam	Huissen
Uw ordernummer	
Monster(s) ontvangen	21-10-2013

Dit certificaat mag uitsluitend in zijn geheel worden gereproduceerd.

De grondmonsters worden tot 6 weken na datum ontvangst bewaard en watermonsters tot 2 weken na datum ontvangst. Zonder tegenbericht worden de monsters nadien afgevoerd.
Indien de monsters langer bewaard dienen te blijven verzoeken wij U dit exemplaar uiterlijk 1 week voor afloop van de standaardbewaarperiode ondertekend aan ons te retourneren. Voor de kosten van het langer bewaren van monsters verwijzen wij naar de prijslijst.

Bewaren tot:
Datum: Naam: Handtekening:

Wij vertrouwen erop uw opdracht hiermee naar verwachting te hebben uitgevoerd, mocht U naar aanleiding van dit analysecertificaat nog vragen hebben verzoeken wij U contact op te nemen met de afdeling Verkoop en Advies.

Met vriendelijke groet,

Eurofins Analytico B.V.

Ing. A. Veldhuizen
Technical Manager

Eurofins Analytico B.V.

Gildeweg 44-46
3771 NB Barneveld
P.O. Box 459
3770 AL Barneveld NL

Tel. +31 (0)34 242 63 00
Fax +31 (0)34 242 63 99
E-mail info-env@eurofins.nl
Site www.eurofins.nl

BNP Paribas S.A. 227 9245 25
VAT/BTW No. NL 8043.14.883.B01
KvK No. 09088623
IBAN: NL71BNPA0227924525
BIC: BNPANL2A

Eurofins Analytico B.V. is erkend door het Vlaamse Gewest (OVAM en Dep. LNE), het Brusselse Gewest (BIM), het Waalse Gewest (DGRNE-OWD) en door de overheden van Frankrijk en Luxemburg (MEV).

eurofins — analytico®

Analysecertificaat

Uw project/verslagnummer	3002005-80595	Certificaatnummer/Versie	2013135100/1
Uw projectnaam	Huissen	Startdatum	21-10-2013
Uw ordernummer		Rapportagedatum	22-10-2013/08:54
Datum monstername	21-10-2013	Bijlage	A,B,C
Monsternemer	Albert Kroon	Pagina	1/4
Monstermatrix	Grond; Grond (AS3000)		

	Analyse	Eenheid	1	2	3	4	5
	Voorbehandeling						
	Cryogeen malen AS3000		Uitgevoerd	Uitgevoerd	Uitgevoerd		
	Bodemkundige analyses						
S	Droge stof	% (m/m)	84.1	84.0	60.7	80.5	87.9
S	Organische stof	% (m/m) ds	2.3	2.2	24.8	3.5 [1)]	1.2 [1)]
Q	Gloeirest	% (m/m) ds	96.9	97.6	74.3	96.1	98.4
S	Korrelgrootte < 2 µm (Lutum)	% (m/m) ds	12.3	2.8	13.5		
	Metalen						
S	Barium (Ba)	mg/kg ds	170	68	240		
S	Cadmium (Cd)	mg/kg ds	0.92	0.29	0.34		
S	Kobalt (Co)	mg/kg ds	7.1	5.7	16		
S	Koper (Cu)	mg/kg ds	25	19	38		
S	Kwik (Hg)	mg/kg ds	0.081	0.053	0.088		
S	Molybdeen (Mo)	mg/kg ds	<1.5	<1.5	8.2		
S	Nikkel (Ni)	mg/kg ds	22	16	51		
S	Lood (Pb)	mg/kg ds	200	49	42		
S	Zink (Zn)	mg/kg ds	370	91	180		
	Vluchtige Aromatische Koolwaterstoffen						
S	Benzeen	mg/kg ds				<0.050	<0.050
S	Tolueen	mg/kg ds				<0.050	<0.050
S	Ethylbenzeen	mg/kg ds				<0.050	<0.050
S	o-Xyleen	mg/kg ds				<0.050	<0.050
S	m,p-Xyleen	mg/kg ds				<0.050	<0.050
S	Xylenen (som) (factor 0,7)	mg/kg ds				0.070 [2)]	0.070 [2)]
	BTEX (som)	mg/kg ds				<0.25	<0.25
S	Naftaleen	mg/kg ds				<0.010	<0.010
	Vluchtige organische halogeenkoolwaterstoffen						
S	Dichloormethaan	mg/kg ds				<0.050	<0.050
S	Trichloormethaan	mg/kg ds				<0.020	<0.020
S	Tetrachloormethaan	mg/kg ds				<0.050	<0.050

Nr.	Monsteromschrijving	Analytico-nr.
1	Depot D bovenlaag p	7827875
2	Depot H schoon p	7827876
3	Depot D vuil p	7827877
4	Depot D bovenlaag st	7827878
5	Depot H schoon st	7827879

Q: door RvA geaccrediteerde verrichting
A: AP04 erkende verrichting
S: AS 3000 erkende verrichting

Dit certificaat mag uitsluitend in zijn geheel worden gereproduceerd.

Eurofins Analytico B.V.

Gildeweg 44-46
3771 NB Barneveld
P.O. Box 459
3770 AL Barneveld NL

Tel. +31 (0)34 242 63 00
Fax +31 (0)34 242 63 99
E-mail info-env@eurofins.nl
Site www.eurofins.nl

BNP Paribas S.A. 227 9245 25
VAT/BTW No. NL 8043.14.883.B01
KvK No. 09088623
IBAN: NL71BNPA0227924525
BIC: BNPANL2A

Eurofins Analytico B.V. is erkend door het Vlaamse Gewest (OVAM en Dep. LNE), het Brusselse Gewest (BIM), het Waalse Gewest (DGRNE-OWD) en door de overheden van Frankrijk en Luxemburg (MEV).

TESTEN
RvA L010

Analysecertificaat

Uw project/verslagnummer	3002005-80595	Certificaatnummer/Versie	2013135100/1
Uw projectnaam	Huissen	Startdatum	21-10-2013
Uw ordernummer		Rapportagedatum	22-10-2013/08:54
Datum monstername	21-10-2013	Bijlage	A,B,C
Monsternemer	Albert Kroon	Pagina	2/4
Monstermatrix	Grond; Grond (AS3000)		

	Analyse	Eenheid	1	2	3	4	5
S	Trichlooretheen	mg/kg ds				<0.050	<0.050
S	Tetrachlooretheen	mg/kg ds				<0.010	<0.010
S	1,1-Dichloorethaan	mg/kg ds				<0.020	<0.020
S	1,2-Dichloorethaan	mg/kg ds				<0.020	<0.020
S	1,1,1-Trichloorethaan	mg/kg ds				<0.050	<0.050
S	1,1,2-Trichloorethaan	mg/kg ds				<0.050	<0.050
S	cis 1,2-Dichlooretheen	mg/kg ds				<0.050	<0.050
S	trans 1,2-Dichlooretheen	mg/kg ds				<0.050	<0.050
	CKW (som)	mg/kg ds				<0.42	<0.42
S	Vinylchloride	mg/kg ds				<0.010	<0.010
S	1,2-Dichloorethenen (som) (factor 0,7)	mg/kg ds				0.070 2)	0.070 2)
	Minerale olie						
	Minerale olie (C10-C12)	mg/kg ds	<3.0	<3.0	17		
	Minerale olie (C12-C16)	mg/kg ds	<5.0	<5.0	21		
	Minerale olie (C16-C21)	mg/kg ds	8.0	17	97		
	Minerale olie (C21-C30)	mg/kg ds	86	320	260		
	Minerale olie (C30-C35)	mg/kg ds	53	130	120		
	Minerale olie (C35-C40)	mg/kg ds	21	51	45		
S	Minerale olie totaal (C10-C40)	mg/kg ds	170	520	560		
	Chromatogram olie (GC)		Zie bijl.	Zie bijl.	Zie bijl.		
	Polychloorbifenylen, PCB						
S	PCB 28	mg/kg ds	<0.0010	<0.0010	<0.010		
S	PCB 52	mg/kg ds	<0.0010	<0.0010	<0.010		
S	PCB 101	mg/kg ds	<0.0010	<0.0010	<0.010		
S	PCB 118	mg/kg ds	<0.0010	<0.0010	<0.010		
S	PCB 138	mg/kg ds	0.0026	<0.0010	<0.010		
S	PCB 153	mg/kg ds	0.0026	<0.0010	<0.010		
S	PCB 180	mg/kg ds	0.0029	<0.0010	<0.010		
S	PCB (som 7) (factor 0,7)	mg/kg ds	0.011	0.0049 2)	0.049 3)		
	Polycyclische Aromatische Koolwaterstoffen, PAK						

Nr.	Monsteromschrijving	Analytico-nr.
1	Depot D bovenlaag p	7827875
2	Depot H schoon p	7827876
3	Depot D vuil p	7827877
4	Depot D bovenlaag st	7827878
5	Depot H schoon st	7827879

Q: door RvA geaccrediteerde verrichting
A: AP04 erkende verrichting
S: AS 3000 erkende verrichting

Dit certificaat mag uitsluitend in zijn geheel worden gereproduceerd.

Eurofins Analytico B.V.

Gildeweg 44-46
3771 NB Barneveld
P.O. Box 459
3770 AL Barneveld NL

Tel. +31 (0)34 242 63 00
Fax +31 (0)34 242 63 99
E-mail info-env@eurofins.nl
Site www.eurofins.nl

BNP Paribas S.A. 227 9245 25
VAT/BTW No. NL 8043.14.883.B01
KvK No. 09088623
IBAN: NL71BNPA0227924525
BIC: BNPANL2A

Eurofins Analytico B.V. is erkend door het Vlaamse Gewest (OVAM en Dep. LNE), het Brusselse Gewest (BIM), het Waalse Gewest (DGRNE-OWD) en door de overheden van Frankrijk en Luxemburg (MEV).

TESTEN
RvA L010

Analysecertificaat

Uw project/verslagnummer	3002005-80595	Certificaatnummer/Versie	2013135100/1
Uw projectnaam	Huissen	Startdatum	21-10-2013
Uw ordernummer		Rapportagedatum	22-10-2013/08:54
Datum monstername	21-10-2013	Bijlage	A,B,C
Monsternemer	Albert Kroon	Pagina	3/4
Monstermatrix	Grond; Grond (AS3000)		

	Analyse	Eenheid	1	2	3	4	5
S	Naftaleen	mg/kg ds	<0.050	<0.050	1.9		
S	Fenanthreen	mg/kg ds	0.47	<0.050	32		
S	Anthraceen	mg/kg ds	0.15	<0.050	10		
S	Fluorantheen	mg/kg ds	1.1	0.085	63		
S	Benzo(a)anthraceen	mg/kg ds	0.68	<0.050	38		
S	Chryseen	mg/kg ds	0.74	<0.050	39		
S	Benzo(k)fluorantheen	mg/kg ds	0.28	<0.050	14		
S	Benzo(a)pyreen	mg/kg ds	0.47	<0.050	27		
S	Benzo(ghi)peryleen	mg/kg ds	0.33	<0.050	14		
S	Indeno(123-cd)pyreen	mg/kg ds	0.38	<0.050	18		
S	PAK VROM (10) (factor 0,7)	mg/kg ds	4.6	0.40	250 [4)]		

Nr.	Monsteromschrijving	Analytico-nr.
1	Depot D bovenlaag p	7827875
2	Depot H schoon p	7827876
3	Depot D vuil p	7827877
4	Depot D bovenlaag st	7827878
5	Depot H schoon st	7827879

Q: door RvA geaccrediteerde verrichting
A: AP04 erkende verrichting
S: AS 3000 erkende verrichting

Dit certificaat mag uitsluitend in zijn geheel worden gereproduceerd.

Eurofins Analytico B.V.

Gildeweg 44-46
3771 NB Barneveld
P.O. Box 459
3770 AL Barneveld NL

Tel. +31 (0)34 242 63 00
Fax +31 (0)34 242 63 99
E-mail info-env@eurofins.nl
Site www.eurofins.nl

BNP Paribas S.A. 227 9245 25
VAT/BTW No. NL 8043.14.883.B01
KvK No. 09088623
IBAN: NL71BNPA0227924525
BIC: BNPANL2A

Eurofins Analytico B.V. is erkend door het Vlaamse Gewest (OVAM en Dep. LNE), het Brusselse Gewest (BIM), het Waalse Gewest (DGRNE-OWD) en door de overheden van Frankrijk en Luxemburg (MEV).

TESTEN
RvA L010

Analysecertificaat

Uw project/verslagnummer	3002005-80595	Certificaatnummer/Versie	2013135100/1
Uw projectnaam	Huissen	Startdatum	21-10-2013
Uw ordernummer		Rapportagedatum	22-10-2013/08:54
Datum monstername	21-10-2013	Bijlage	A,B,C
Monsternemer	Albert Kroon	Pagina	4/4
Monstermatrix	Grond; Grond (AS3000)		

	Analyse	Eenheid	6
	Bodemkundige analyses		
S	Droge stof	% (m/m)	68.3
S	Organische stof	% (m/m) ds	11.1 [1)]
Q	Gloeirest	% (m/m) ds	88.5
	Vluchtige Aromatische Koolwaterstoffen		
S	Benzeen	mg/kg ds	<0.050
S	Tolueen	mg/kg ds	0.096
S	Ethylbenzeen	mg/kg ds	<0.050
S	o-Xyleen	mg/kg ds	<0.050
S	m,p-Xyleen	mg/kg ds	0.058
S	Xylenen (som) (factor 0,7)	mg/kg ds	0.093
	BTEX (som)	mg/kg ds	<0.25
S	Naftaleen	mg/kg ds	0.62
	Vluchtige organische halogeenkoolwaterstoffen		
S	Dichloormethaan	mg/kg ds	<0.050
S	Trichloormethaan	mg/kg ds	<0.020
S	Tetrachloormethaan	mg/kg ds	<0.050
S	Trichlooretheen	mg/kg ds	<0.050
S	Tetrachlooretheen	mg/kg ds	<0.010
S	1,1-Dichloorethaan	mg/kg ds	<0.020
S	1,2-Dichloorethaan	mg/kg ds	<0.020
S	1,1,1-Trichloorethaan	mg/kg ds	<0.050
S	1,1,2-Trichloorethaan	mg/kg ds	<0.050
S	cis 1,2-Dichlooretheen	mg/kg ds	<0.050
S	trans 1,2-Dichlooretheen	mg/kg ds	<0.050
	CKW (som)	mg/kg ds	<0.42
S	Vinylchloride	mg/kg ds	<0.010
S	1,2-Dichloorethenen (som) (factor 0,7)	mg/kg ds	0.070 [2)]

Nr.	Monsteromschrijving	Analytico-nr.
6	Depot D vuil st	7827880

Q: door RvA geaccrediteerde verrichting
A: AP04 erkende verrichting
S: AS 3000 erkende verrichting

Dit certificaat mag uitsluitend in zijn geheel worden gereproduceerd.

Akkoord
Pr.coörd.
VA

Eurofins Analytico B.V.

Gildeweg 44-46
3771 NB Barneveld
P.O. Box 459
3770 AL Barneveld NL

Tel. +31 (0)34 242 63 00
Fax +31 (0)34 242 63 99
E-mail info-env@eurofins.nl
Site www.eurofins.nl

BNP Paribas S.A. 227 9245 25
VAT/BTW No. NL 8043.14.883.B01
KvK No. 09088623
IBAN: NL71BNPA0227924525
BIC: BNPANL2A

Eurofins Analytico B.V. is erkend door het Vlaamse Gewest (OVAM en Dep. LNE), het Brusselse Gewest (BIM), het Waalse Gewest (DGRNE-OWD) en door de overheden van Frankrijk en Luxemburg (MEV).

TESTEN
RvA L010

Bijlage (A) met deelmonsterinformatie behorende bij analysecertificaat 2013135100/1

Analytico-nr.	Boornr	Omschrijving	Van	Tot	Barcode	Monsteromschrijving
7827875		Depot D bovenlaag p			0530680128	Depot D bovenlaag p
7827876		Depot H schoon p			0530680122	Depot H schoon p
7827877		Depot D vuil p			0530680126	Depot D vuil p
7827878		Depot D bovenlaag st			0550001089	Depot D bovenlaag st
7827879		Depot H schoon st			0640004566	Depot H schoon st
7827880		Depot D vuil st			0550003435	Depot D vuil st

Eurofins Analytico B.V.

Gildeweg 44-46
3771 NB Barneveld
P.O. Box 459
3770 AL Barneveld NL

Tel. +31 (0)34 242 63 00
Fax +31 (0)34 242 63 99
E-mail info-env@eurofins.nl
Site www.eurofins.nl

BNP Paribas S.A. 227 9245 25
VAT/BTW No. NL 8043.14.883.B01
KvK No. 09088623
IBAN: NL71BNPA0227924525
BIC: BNPANL2A

Eurofins Analytico B.V. is erkend door het Vlaamse Gewest (OVAM en Dep. LNE), het Brusselse Gewest (BIM), het Waalse Gewest (DGRNE-OWD) en door de overheden van Frankrijk en Luxemburg (MEV).

Bijlage (B) met opmerkingen behorende bij analysecertificaat 2013135100/1

Opmerking 1)
Het organische stof gehalte is gecorrigeerd voor het lutumgehalte van 5.4 % m/m (SIKB 3010 pb 3).

Opmerking 2)
De toetswaarde van de som is gelijk aan de sommatie van 0,7*RG

Opmerking 3)
Rapportagegrens verhoogd t.g.v. verdunning van het monster vanwege matrixstoring.

Opmerking 4)
Rapportagegrens verhoogd t.g.v. verdunning monster.

Eurofins Analytico B.V.

Gildeweg 44-46
3771 NB Barneveld
P.O. Box 459
3770 AL Barneveld NL

Tel. +31 (0)34 242 63 00
Fax +31 (0)34 242 63 99
E-mail info-env@eurofins.nl
Site www.eurofins.nl

BNP Paribas S.A. 227 9245 25
VAT/BTW No. NL 8043.14.883.B01
KvK No. 09088623
IBAN: NL71BNPA0227924525
BIC: BNPANL2A

Eurofins Analytico B.V. is erkend door het Vlaamse Gewest (OVAM en Dep. LNE), het Brusselse Gewest (BIM), het Waalse Gewest (DGRNE-OWD) en door de overheden van Frankrijk en Luxemburg (MEV).

Bijlage (C) met methodeverwijzingen behorende bij analysecertificaat 2013135100/1

Analyse	Methode	Techniek	Referentiemethode
Cryogeen malen AS3000	W0106	Voorbehandeling	Cf. AS3000
Droge Stof	W0104	Gravimetrie	Cf. pb 3010-2 en Gw. NEN-ISO 11465
Organische stof/Gloeirest	W0109	Gravimetrie	Cf. pb 3010-3 en cf. NEN 5754
Korrelgrootte < 2 µm (Lutum)	W0173	Sedimentatie	Cf. pb 3010-4 en cf. NEN 5753
Barium (Ba)	W0423	ICP-MS	Cf. pb 3010-5 en cf. NEN-EN-ISO 17294-2
Cadmium (Cd)	W0423	ICP-MS	Cf. pb 3010-5 en cf. NEN-EN-ISO 17294-2
Kobalt (Co)	W0423	ICP-MS	Cf. pb 3010-5 en cf. NEN-EN-ISO 17294-2
Koper (Cu)	W0423	ICP-MS	Cf. pb 3010-5 en cf. NEN-EN-ISO 17294-2
Kwik (Hg)	W0423	ICP-MS	Cf. pb 3010-5 en cf. NEN-EN-ISO 17294-2
Molybdeen (Mo)	W0423	ICP-MS	Cf. pb 3010-5 en cf. NEN-EN-ISO 17294-2
Nikkel (Ni)	W0423	ICP-MS	Cf. pb 3010-5 en cf. NEN-EN-ISO 17294-2
Lood (Pb)	W0423	ICP-MS	Cf. pb 3010-5 en cf. NEN-EN-ISO 17294-2
Zink (Zn)	W0423	ICP-MS	Cf. pb 3010-5 en cf. NEN-EN-ISO 17294-2
Aromaten (BTEXN)	W0254	HS-GC-MS	Cf. pb 3030-1 en cf. NEN 6981
Xylenen som AS/AP	W0254	HS-GC-MS	Cf. pb 3030-3 en cf. NEN 6981
VOCL (11)	W0254	HS-GC-MS	Cf. pb 3030-1 en cf. NEN 6981
CKW: Vinylchloride	W0254	HS-GC-MS	Cf. pb 3030-1 en cf. NEN 6981
DiClEtheen som AS3000	W0254	HS-GC-MS	Cf. pb 3030-2 en cf. NEN 6981
Minerale Olie (GC)	W0202	GC-FID	Cf. pb 3010-7 en cf. NEN 6978
Chromatogram MO (GC)	W0202	GC-FID	Eigen methode
Polychloorbifenylen (PCB)	W0271	GC-MS	Cf. pb 3010-8 en gw. NEN 6980
PAK (VROM)	W0271	GC-MS	Cf. pb. 3010-6 en gw. NEN-ISO 18287
PAK som AS3000/AP04	W0271	GC-MS	Cf. pb. 3010-6 en gw. NEN-ISO 18287

Eurofins Analytico B.V.

Gildeweg 44-46
3771 NB Barneveld
P.O. Box 459
3770 AL Barneveld NL


Tel. +31 (0)34 242 63 00
Fax +31 (0)34 242 63 99
E-mail info-env@eurofins.nl
Site www.eurofins.nl

BNP Paribas S.A. 227 9245 25
VAT/BTW No. NL 8043.14.883.B01
KvK No. 09088623
IBAN: NL71BNPA0227924525
BIC: BNPANL2A

Eurofins Analytico B.V. is erkend door het Vlaamse Gewest (OVAM en Dep. LNE), het Brusselse Gewest (BIM), het Waalse Gewest (DGRNE-OWD) en door de overheden van Frankrijk en Luxemburg (MEV).


Chromatogram TPH/ Mineral Oil

Sample ID.: 7827875
Certificate no.: 2013135100
Sample description.: Depot D bovenlaag p
V

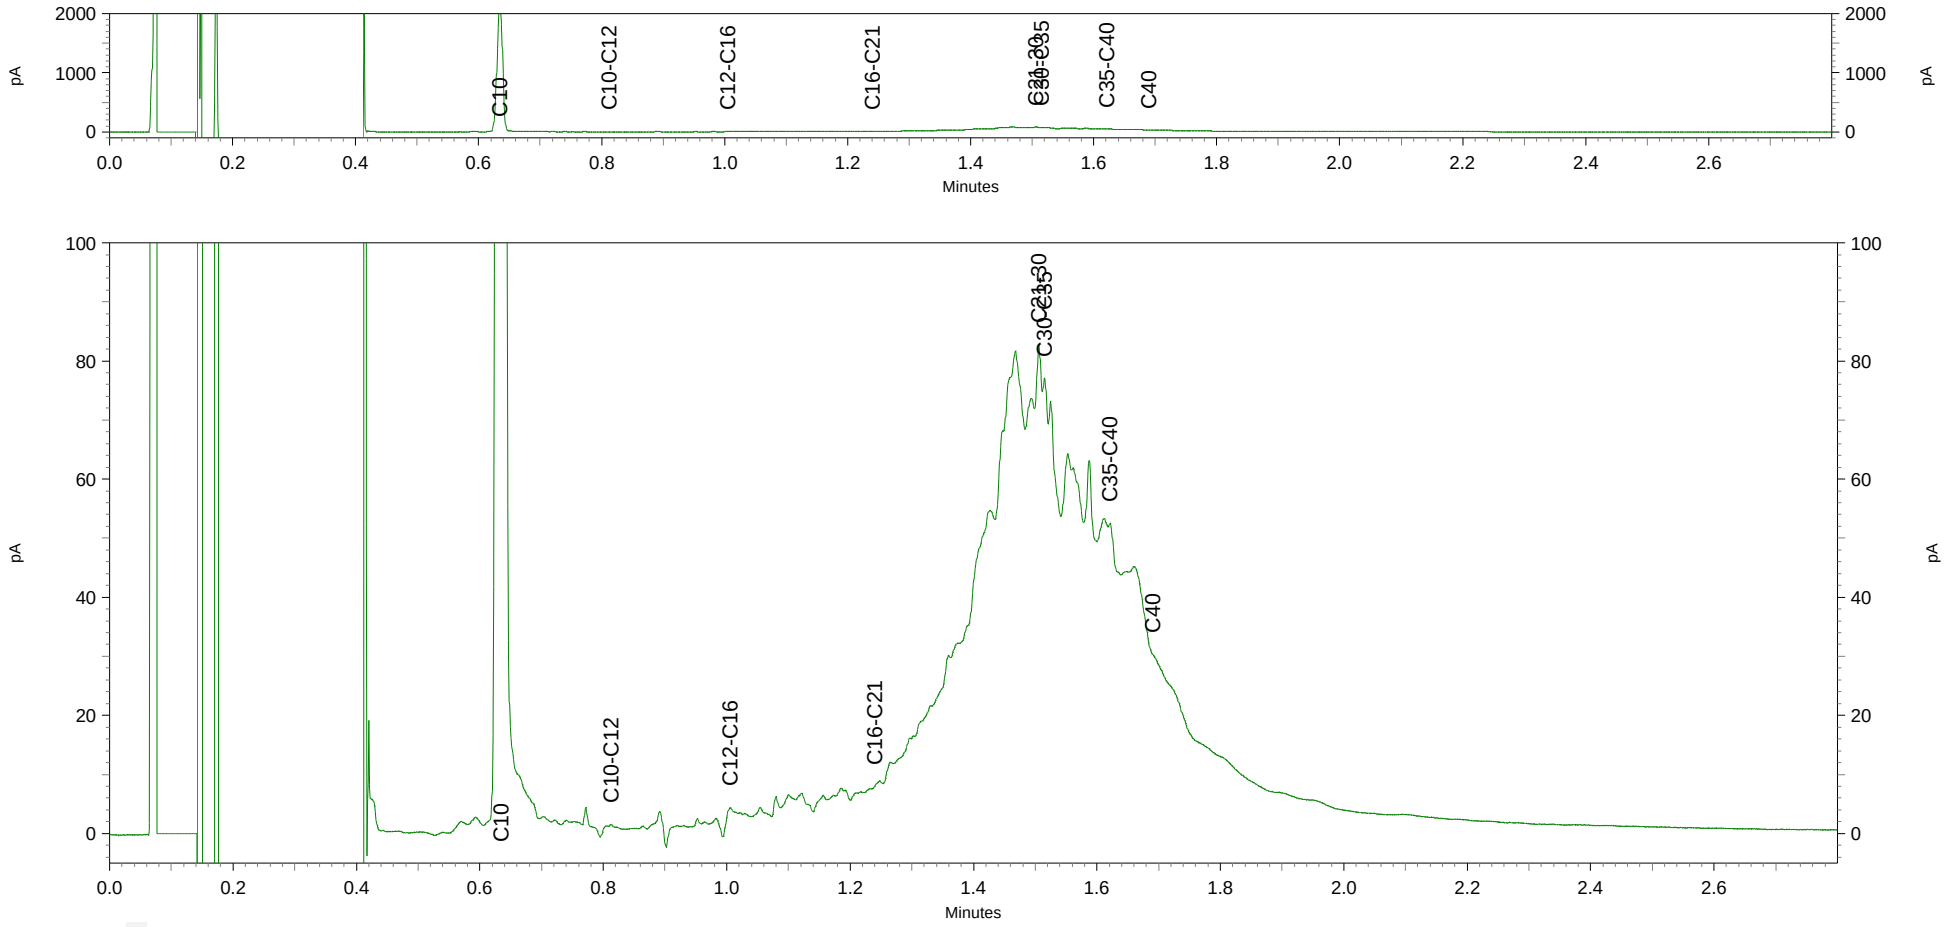


Chromatogram TPH/ Mineral Oil

Sample ID.: 7827876
Certificate no.: 2013135100
Sample description.: Depot H schoon p

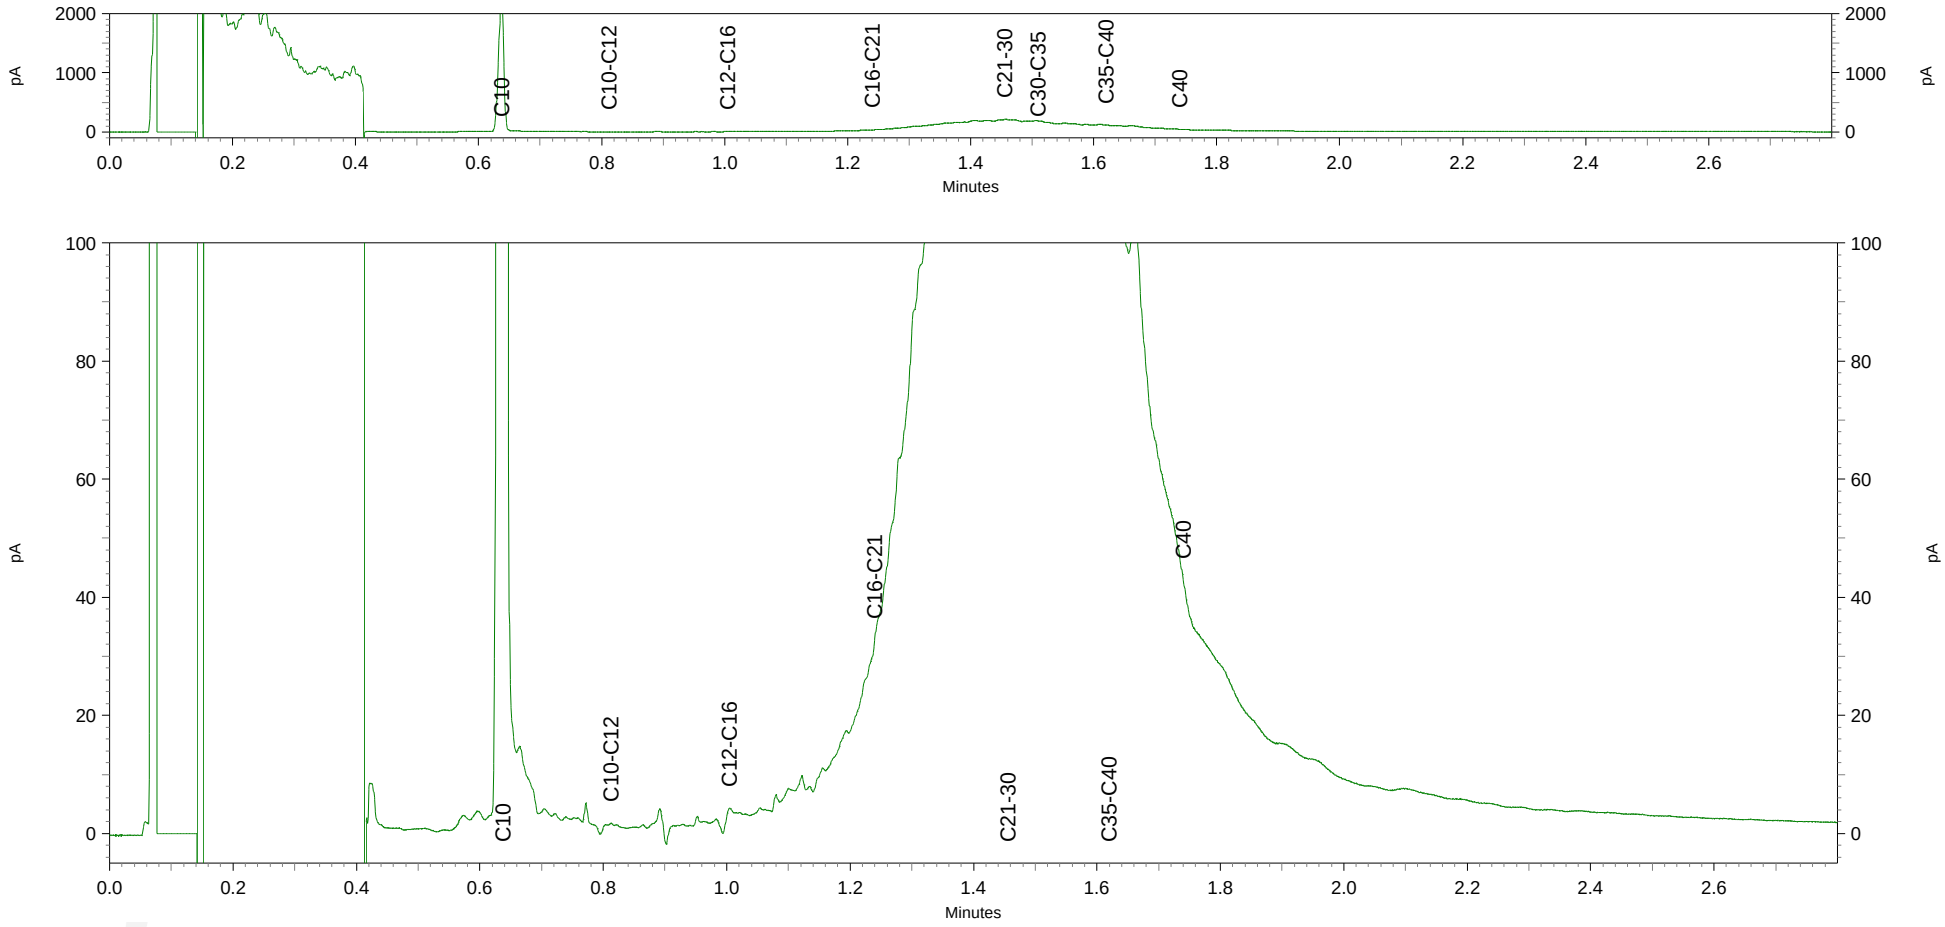

Chromatogram TPH/ Mineral Oil

Sample ID.: 7827877
Certificate no.: 2013135100
Sample description.: Depot D vuil p
V

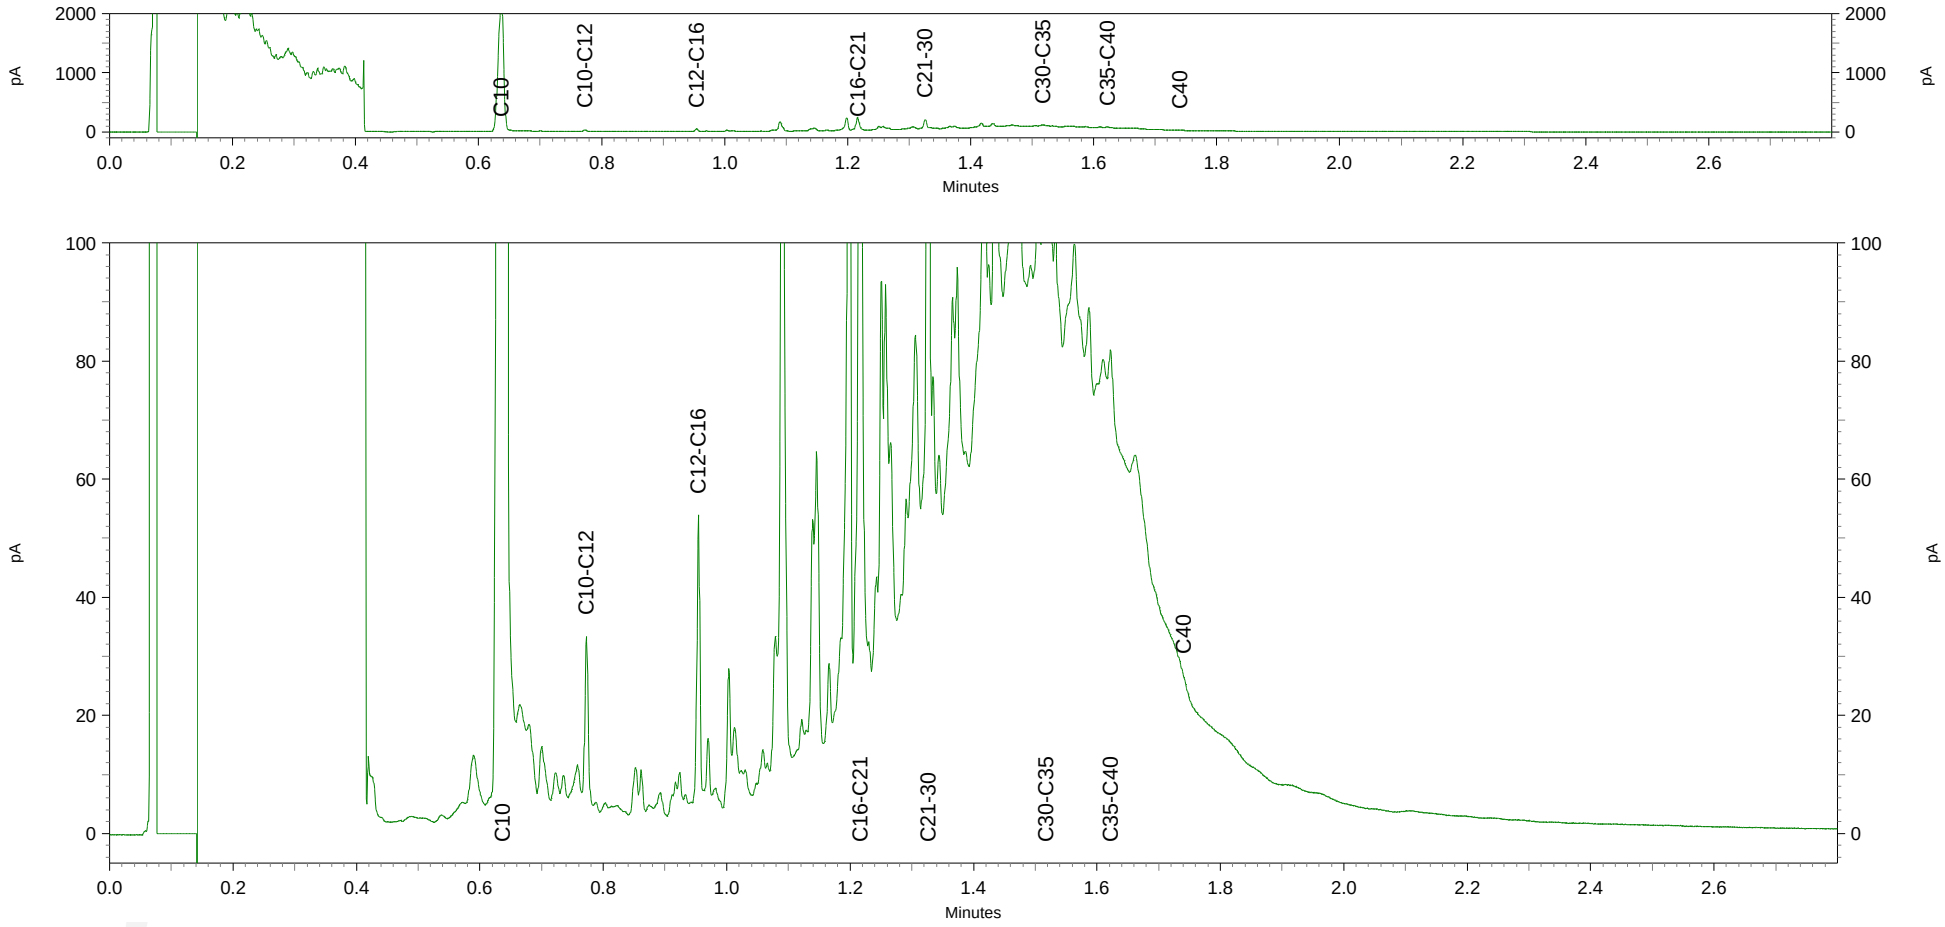

Inventerra
T.a.v. Arjo van Houwelingen
Nijverheidsweg 34
3341 LJ HENDRIK IDO AMBACHT

Analysecertificaat

Datum: 21-10-2013

Hierbij ontvangt u de resultaten van het navolgende laboratoriumonderzoek.

Certificaatnummer/Versie	2013133719/1
Uw project/verslagnummer	3002005-80595
Uw projectnaam	Huissen
Uw ordernummer	
Monster(s) ontvangen	17-10-2013

Dit certificaat mag uitsluitend in zijn geheel worden gereproduceerd.

De grondmonsters worden tot 6 weken na datum ontvangst bewaard en watermonsters tot 2 weken na datum ontvangst. Zonder tegenbericht worden de monsters nadien afgevoerd.
Indien de monsters langer bewaard dienen te blijven verzoeken wij U dit exemplaar uiterlijk 1 week voor afloop van de standaardbewaarperiode ondertekend aan ons te retourneren. Voor de kosten van het langer bewaren van monsters verwijzen wij naar de prijslijst.

Bewaren tot:
Datum: Naam: Handtekening:

Wij vertrouwen erop uw opdracht hiermee naar verwachting te hebben uitgevoerd, mocht U naar aanleiding van dit analysecertificaat nog vragen hebben verzoeken wij U contact op te nemen met de afdeling Verkoop en Advies.

Met vriendelijke groet,

Eurofins Analytico B.V.

Ing. A. Veldhuizen
Technical Manager

Eurofins Analytico B.V.

Gildeweg 44-46
3771 NB Barneveld
P.O. Box 459
3770 AL Barneveld NL

Tel. +31 (0)34 242 63 00
Fax +31 (0)34 242 63 99
E-mail info-env@eurofins.nl
Site www.eurofins.nl

BNP Paribas S.A. 227 9245 25
VAT/BTW No. NL 8043.14.883.B01
KvK No. 09088623
IBAN: NL71BNPA0227924525
BIC: BNPANL2A

Eurofins Analytico B.V. is erkend door het Vlaamse Gewest (OVAM en Dep. LNE), het Brusselse Gewest (BIM), het Waalse Gewest (DGRNE-OWD) en door de overheden van Frankrijk en Luxemburg (MEV).

eurofins — analytico®

Analysecertificaat

Uw project/verslagnummer	3002005-80595	Certificaatnummer/Versie	2013133719/1
Uw projectnaam	Huissen	Startdatum	17-10-2013
Uw ordernummer		Rapportagedatum	21-10-2013/15:30
Datum monstername	17-10-2013	Bijlage	A,B,C
Monsternemer	Albert Kroon	Pagina	1/3
Monstermatrix	Grond; Grond (AS3000)		

	Analyse	Eenheid	1	2
	Voorbehandeling			
	Cryogeen malen AS3000		Uitgevoerd	
	Bodemkundige analyses			
S	Droge stof	% (m/m)	83.4	81.6
S	Organische stof	% (m/m) ds	2.2	
Q	Gloeirest	% (m/m) ds	97.5	
S	Korrelgrootte < 2 µm (Lutum)	% (m/m) ds	3.8	
	Metalen			
S	Barium (Ba)	mg/kg ds	79	
S	Cadmium (Cd)	mg/kg ds	0.42	
S	Kobalt (Co)	mg/kg ds	6.8	
S	Koper (Cu)	mg/kg ds	42	
S	Kwik (Hg)	mg/kg ds	0.090	
S	Molybdeen (Mo)	mg/kg ds	<1.5	
S	Nikkel (Ni)	mg/kg ds	18	
S	Lood (Pb)	mg/kg ds	120	
S	Zink (Zn)	mg/kg ds	150	
	Vluchtige Aromatische Koolwaterstoffen			
S	Benzeen	mg/kg ds		<0.050
S	Tolueen	mg/kg ds		<0.050
S	Ethylbenzeen	mg/kg ds		<0.050
S	o-Xyleen	mg/kg ds		<0.050
S	m,p-Xyleen	mg/kg ds		<0.050
S	Xylenen (som) (factor 0,7)	mg/kg ds		0.070 [1)]
	BTEX (som)	mg/kg ds		<0.25
S	Naftaleen	mg/kg ds		0.37
	Vluchtige organische halogeenkoolwaterstoffen			
S	Dichloormethaan	mg/kg ds		<0.050
S	Trichloormethaan	mg/kg ds		<0.020
S	Tetrachloormethaan	mg/kg ds		<0.050

Nr.	Monsteromschrijving	Analytico-nr.
1	depot H	7823051
2	depot H	7823052

Q: door RvA geaccrediteerde verrichting
A: AP04 erkende verrichting
S: AS 3000 erkende verrichting

Dit certificaat mag uitsluitend in zijn geheel worden gereproduceerd.

Eurofins Analytico B.V.

Gildeweg 44-46
3771 NB Barneveld
P.O. Box 459
3770 AL Barneveld NL

Tel. +31 (0)34 242 63 00
Fax +31 (0)34 242 63 99
E-mail info-env@eurofins.nl
Site www.eurofins.nl

BNP Paribas S.A. 227 9245 25
VAT/BTW No. NL 8043.14.883.B01
KvK No. 09088623
IBAN: NL71BNPA0227924525
BIC: BNPANL2A

Eurofins Analytico B.V. is erkend door het Vlaamse Gewest (OVAM en Dep. LNE), het Brusselse Gewest (BIM), het Waalse Gewest (DGRNE-OWD) en door de overheden van Frankrijk en Luxemburg (MEV).

TESTEN
RvA L010

Analysecertificaat

Uw project/verslagnummer	3002005-80595	Certificaatnummer/Versie	2013133719/1
Uw projectnaam	Huissen	Startdatum	17-10-2013
Uw ordernummer		Rapportagedatum	21-10-2013/15:30
Datum monstername	17-10-2013	Bijlage	A,B,C
Monsternemer	Albert Kroon	Pagina	2/3
Monstermatrix	Grond; Grond (AS3000)		

	Analyse	Eenheid	1	2
S	Trichlooretheen	mg/kg ds		<0.050
S	Tetrachlooretheen	mg/kg ds		<0.010
S	1,1-Dichloorethaan	mg/kg ds		<0.020
S	1,2-Dichloorethaan	mg/kg ds		<0.020
S	1,1,1-Trichloorethaan	mg/kg ds		<0.050
S	1,1,2-Trichloorethaan	mg/kg ds		<0.050
S	cis 1,2-Dichlooretheen	mg/kg ds		<0.050
S	trans 1,2-Dichlooretheen	mg/kg ds		<0.050
	CKW (som)	mg/kg ds		<0.42
S	Vinylchloride	mg/kg ds		<0.010
S	1,2-Dichloorethenen (som) (factor 0,7)	mg/kg ds		0.070 [1)]
	Minerale olie			
	Minerale olie (C10-C12)	mg/kg ds	5.8	
	Minerale olie (C12-C16)	mg/kg ds	<5.0	
	Minerale olie (C16-C21)	mg/kg ds	13	
	Minerale olie (C21-C30)	mg/kg ds	170	
	Minerale olie (C30-C35)	mg/kg ds	90	
	Minerale olie (C35-C40)	mg/kg ds	35	
S	Minerale olie totaal (C10-C40)	mg/kg ds	320	
	Chromatogram olie (GC)		Zie bijl.	
	Polychloorbifenylen, PCB			
S	PCB 28	mg/kg ds	<0.0010	
S	PCB 52	mg/kg ds	<0.0010	
S	PCB 101	mg/kg ds	<0.0010	
S	PCB 118	mg/kg ds	<0.0010	
S	PCB 138	mg/kg ds	0.0021	
S	PCB 153	mg/kg ds	0.0022	
S	PCB 180	mg/kg ds	0.0019	
S	PCB (som 7) (factor 0,7)	mg/kg ds	0.0090	
	Polycyclische Aromatische Koolwaterstoffen, PAK			

Nr.	Monsteromschrijving	Analytico-nr.
1	depot H	7823051
2	depot H	7823052

Q: door RvA geaccrediteerde verrichting
A: AP04 erkende verrichting
S: AS 3000 erkende verrichting

Dit certificaat mag uitsluitend in zijn geheel worden gereproduceerd.

Eurofins Analytico B.V.

Gildeweg 44-46
3771 NB Barneveld
P.O. Box 459
3770 AL Barneveld NL

Tel. +31 (0)34 242 63 00
Fax +31 (0)34 242 63 99
E-mail info-env@eurofins.nl
Site www.eurofins.nl

BNP Paribas S.A. 227 9245 25
VAT/BTW No. NL 8043.14.883.B01
KvK No. 09088623
IBAN: NL71BNPA0227924525
BIC: BNPANL2A

Eurofins Analytico B.V. is erkend door het Vlaamse Gewest (OVAM en Dep. LNE), het Brusselse Gewest (BIM), het Waalse Gewest (DGRNE-OWD) en door de overheden van Frankrijk en Luxemburg (MEV).

TESTEN
RvA L010

Analysecertificaat

Uw project/verslagnummer	3002005-80595	Certificaatnummer/Versie	2013133719/1
Uw projectnaam	Huissen	Startdatum	17-10-2013
Uw ordernummer		Rapportagedatum	21-10-2013/15:30
Datum monstername	17-10-2013	Bijlage	A,B,C
Monsternemer	Albert Kroon	Pagina	3/3
Monstermatrix	Grond; Grond (AS3000)		

	Analyse	Eenheid	1	2
S	Naftaleen	mg/kg ds	0.14	
S	Fenanthreen	mg/kg ds	0.19	
S	Anthraceen	mg/kg ds	0.050	
S	Fluorantheen	mg/kg ds	0.26	
S	Benzo(a)anthraceen	mg/kg ds	0.11	
S	Chryseen	mg/kg ds	0.14	
S	Benzo(k)fluorantheen	mg/kg ds	0.059	
S	Benzo(a)pyreen	mg/kg ds	0.089	
S	Benzo(ghi)peryleen	mg/kg ds	0.098	
S	Indeno(123-cd)pyreen	mg/kg ds	0.093	
S	PAK VROM (10) (factor 0,7)	mg/kg ds	1.2	

Nr.	Monsteromschrijving	Analytico-nr.
1	depot H	7823051
2	depot H	7823052

Q: door RvA geaccrediteerde verrichting
A: AP04 erkende verrichting
S: AS 3000 erkende verrichting

Akkoord
Pr.coörd.

Dit certificaat mag uitsluitend in zijn geheel worden gereproduceerd.

Eurofins Analytico B.V.

Gildeweg 44-46
3771 NB Barneveld
P.O. Box 459
3770 AL Barneveld NL

Tel. +31 (0)34 242 63 00
Fax +31 (0)34 242 63 99
E-mail info-env@eurofins.nl
Site www.eurofins.nl

BNP Paribas S.A. 227 9245 25
VAT/BTW No. NL 8043.14.883.B01
KvK No. 09088623
IBAN: NL71BNPA0227924525
BIC: BNPANL2A

Eurofins Analytico B.V. is erkend door het Vlaamse Gewest (OVAM en Dep. LNE), het Brusselse Gewest (BIM), het Waalse Gewest (DGRNE-OWD) en door de overheden van Frankrijk en Luxemburg (MEV).

TESTEN
RvA L010

Bijlage (A) met deelmonsterinformatie behorende bij analysecertificaat 2013133719/1

Analytico-nr.	Boornr	Omschrijving	Van	Tot	Barcode	Monsteromschrijving
7823051		depot Hp			0530680125	depot H
7823052		depot Hst			0640005688	depot H

Eurofins Analytico B.V.

Gildeweg 44-46
3771 NB Barneveld
P.O. Box 459
3770 AL Barneveld NL

Tel. +31 (0)34 242 63 00
Fax +31 (0)34 242 63 99
E-mail info-env@eurofins.nl
Site www.eurofins.nl

BNP Paribas S.A. 227 9245 25
VAT/BTW No. NL 8043.14.883.B01
KvK No. 09088623
IBAN: NL71BNPA0227924525
BIC: BNPANL2A

Eurofins Analytico B.V. is erkend door het Vlaamse Gewest (OVAM en Dep. LNE), het Brusselse Gewest (BIM), het Waalse Gewest (DGRNE-OWD) en door de overheden van Frankrijk en Luxemburg (MEV).

Bijlage (B) met opmerkingen behorende bij analysecertificaat 2013133719/1

Opmerking 1)

De toetswaarde van de som is gelijk aan de sommatie van 0,7*RG

Eurofins Analytico B.V.

Gildeweg 44-46
3771 NB Barneveld
P.O. Box 459
3770 AL Barneveld NL

Tel. +31 (0)34 242 63 00
Fax +31 (0)34 242 63 99
E-mail info-env@eurofins.nl
Site www.eurofins.nl

BNP Paribas S.A. 227 9245 25
VAT/BTW No. NL 8043.14.883.B01
KvK No. 09088623
IBAN: NL71BNPA0227924525
BIC: BNPANL2A

Eurofins Analytico B.V. is erkend door het Vlaamse Gewest (OVAM en Dep. LNE), het Brusselse Gewest (BIM), het Waalse Gewest (DGRNE-OWD) en door de overheden van Frankrijk en Luxemburg (MEV).

Bijlage (C) met methodeverwijzingen behorende bij analysecertificaat 2013133719/1

Analyse	Methode	Techniek	Referentiemethode
Cryogeen malen AS3000	W0106	Voorbehandeling	Cf. AS3000
Droge Stof	W0104	Gravimetrie	Cf. pb 3010-2 en Gw. NEN-ISO 11465
Organische stof/Gloeirest	W0109	Gravimetrie	Cf. pb 3010-3 en cf. NEN 5754
Korrelgrootte < 2 µm (Lutum)	W0173	Sedimentatie	Cf. pb 3010-4 en cf. NEN 5753
Barium (Ba)	W0423	ICP-MS	Cf. pb 3010-5 en cf. NEN-EN-ISO 17294-2
Cadmium (Cd)	W0423	ICP-MS	Cf. pb 3010-5 en cf. NEN-EN-ISO 17294-2
Kobalt (Co)	W0423	ICP-MS	Cf. pb 3010-5 en cf. NEN-EN-ISO 17294-2
Koper (Cu)	W0423	ICP-MS	Cf. pb 3010-5 en cf. NEN-EN-ISO 17294-2
Kwik (Hg)	W0423	ICP-MS	Cf. pb 3010-5 en cf. NEN-EN-ISO 17294-2
Molybdeen (Mo)	W0423	ICP-MS	Cf. pb 3010-5 en cf. NEN-EN-ISO 17294-2
Nikkel (Ni)	W0423	ICP-MS	Cf. pb 3010-5 en cf. NEN-EN-ISO 17294-2
Lood (Pb)	W0423	ICP-MS	Cf. pb 3010-5 en cf. NEN-EN-ISO 17294-2
Zink (Zn)	W0423	ICP-MS	Cf. pb 3010-5 en cf. NEN-EN-ISO 17294-2
Aromaten (BTEXN)	W0254	HS-GC-MS	Cf. pb 3030-1 en cf. NEN 6981
Xylenen som AS/AP	W0254	HS-GC-MS	Cf. pb 3030-3 en cf. NEN 6981
VOCL (11)	W0254	HS-GC-MS	Cf. pb 3030-1 en cf. NEN 6981
CKW: Vinylchloride	W0254	HS-GC-MS	Cf. pb 3030-1 en cf. NEN 6981
DiClEtheen som AS3000	W0254	HS-GC-MS	Cf. pb 3030-2 en cf. NEN 6981
Minerale Olie (GC)	W0202	GC-FID	Cf. pb 3010-7 en cf. NEN 6978
Chromatogram MO (GC)	W0202	GC-FID	Eigen methode
Polychloorbifenylen (PCB)	W0271	GC-MS	Cf. pb 3010-8 en gw. NEN 6980
PAK (VROM)	W0271	GC-MS	Cf. pb. 3010-6 en gw. NEN-ISO 18287
PAK som AS3000/AP04	W0271	GC-MS	Cf. pb. 3010-6 en gw. NEN-ISO 18287

Eurofins Analytico B.V.

Gildeweg 44-46
3771 NB Barneveld
P.O. Box 459
3770 AL Barneveld NL


Tel. +31 (0)34 242 63 00
Fax +31 (0)34 242 63 99
E-mail info-env@eurofins.nl
Site www.eurofins.nl

BNP Paribas S.A. 227 9245 25
VAT/BTW No. NL 8043.14.883.B01
KvK No. 09088623
IBAN: NL71BNPA0227924525
BIC: BNPANL2A

Eurofins Analytico B.V. is erkend door het Vlaamse Gewest (OVAM en Dep. LNE), het Brusselse Gewest (BIM), het Waalse Gewest (DGRNE-OWD) en door de overheden van Frankrijk en Luxemburg (MEV).

Chromatogram TPH/ Mineral Oil

Sample ID.: 7823051
Certificate no.: 2013133719
Sample description.: depot H

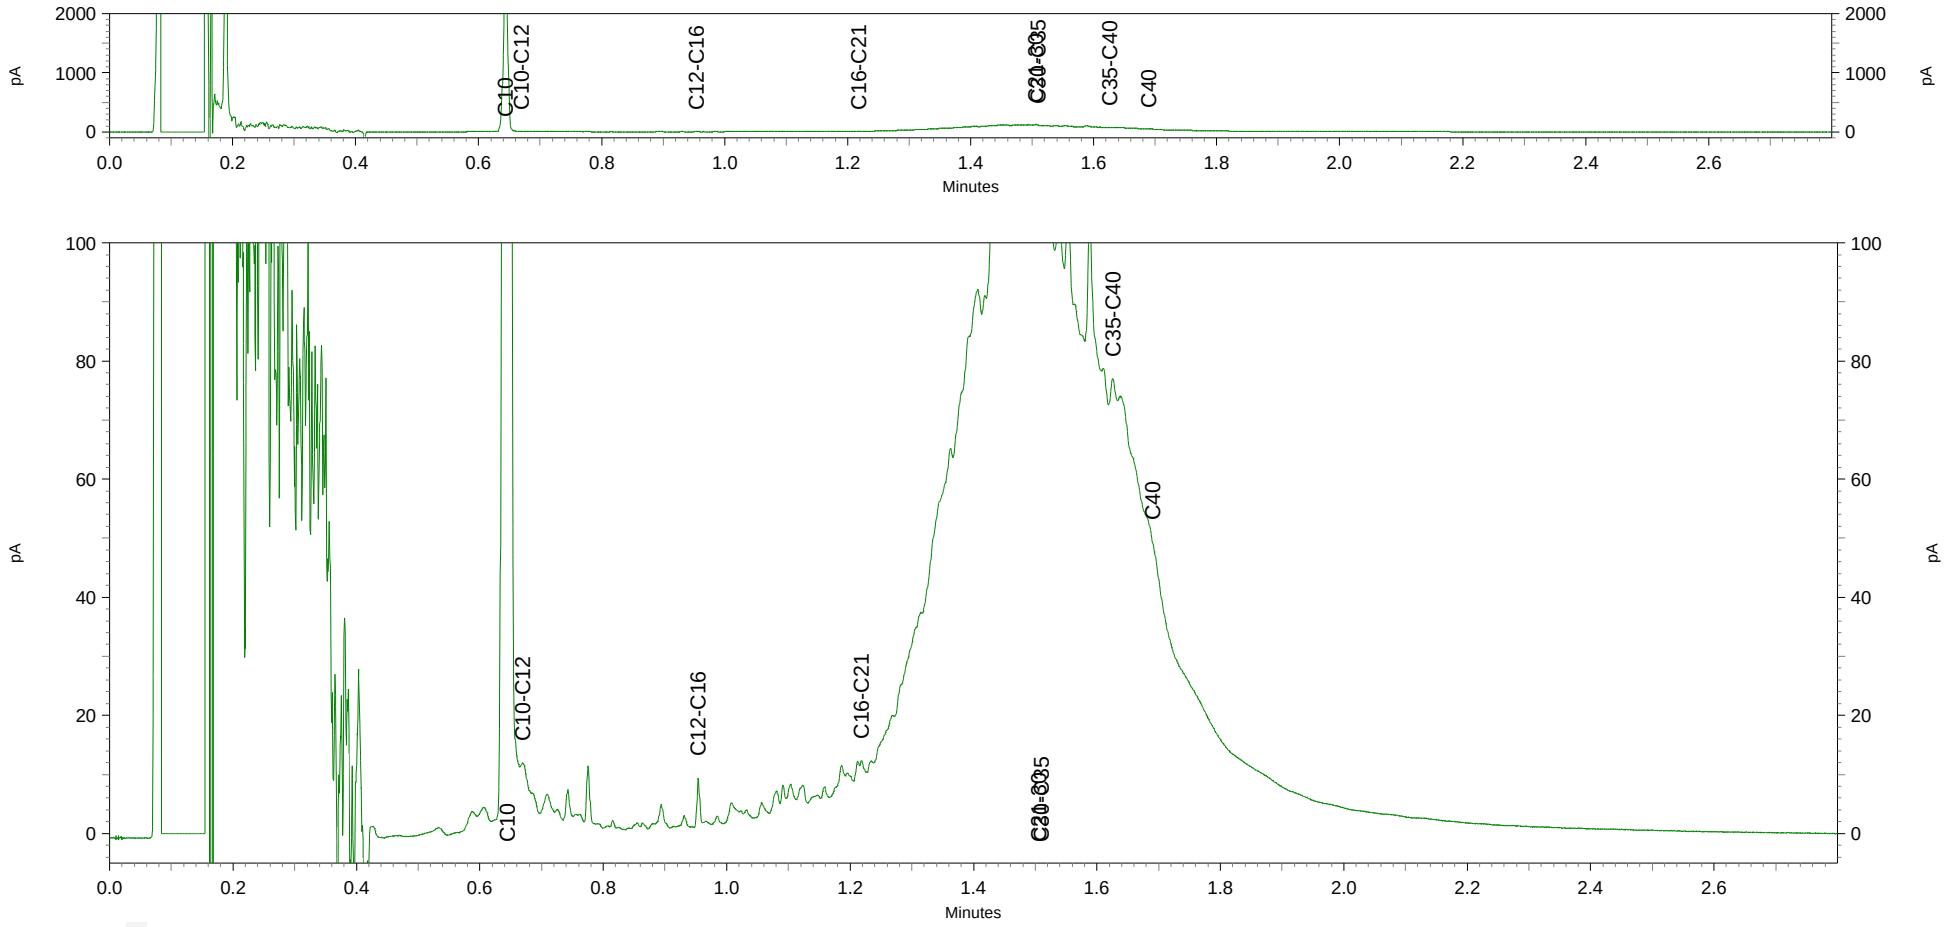

Inventerra
T.a.v. Arjo van Houwelingen
Nijverheidsweg 34
3341 LJ HENDRIK IDO AMBACHT

Analysecertificaat

Datum: 18-10-2013

Hierbij ontvangt u de resultaten van het navolgende laboratoriumonderzoek.

Certificaatnummer/Versie	2013133773/1
Uw project/verslagnummer	3002005-80595
Uw projectnaam	Huissen
Uw ordernummer	
Monster(s) ontvangen	17-10-2013

Dit certificaat mag uitsluitend in zijn geheel worden gereproduceerd.

De grondmonsters worden tot 6 weken na datum ontvangst bewaard en watermonsters tot 2 weken na datum ontvangst. Zonder tegenbericht worden de monsters nadien afgevoerd.
Indien de monsters langer bewaard dienen te blijven verzoeken wij U dit exemplaar uiterlijk 1 week voor afloop van de standaardbewaarperiode ondertekend aan ons te retourneren. Voor de kosten van het langer bewaren van monsters verwijzen wij naar de prijslijst.

Bewaren tot:
Datum: Naam: Handtekening:

Wij vertrouwen erop uw opdracht hiermee naar verwachting te hebben uitgevoerd, mocht U naar aanleiding van dit analysecertificaat nog vragen hebben verzoeken wij U contact op te nemen met de afdeling Verkoop en Advies.

Met vriendelijke groet,

Eurofins Analytico B.V.

Ing. A. Veldhuizen
Technical Manager

Eurofins Analytico B.V.

Gildeweg 44-46
3771 NB Barneveld
P.O. Box 459
3770 AL Barneveld NL

Tel. +31 (0)34 242 63 00
Fax +31 (0)34 242 63 99
E-mail info-env@eurofins.nl
Site www.eurofins.nl

BNP Paribas S.A. 227 9245 25
VAT/BTW No. NL 8043.14.883.B01
KvK No. 09088623
IBAN: NL71BNPA0227924525
BIC: BNPANL2A

Eurofins Analytico B.V. is erkend door het Vlaamse Gewest (OVAM en Dep. LNE), het Brusselse Gewest (BIM), het Waalse Gewest (DGRNE-OWD) en door de overheden van Frankrijk en Luxemburg (MEV).

eurofins | — analytico®

Analysecertificaat

Uw project/verslagnummer	3002005-80595	Certificaatnummer/Versie	2013133773/1
Uw projectnaam	Huissen	Startdatum	17-10-2013
Uw ordernummer		Rapportagedatum	18-10-2013/08:03
Datum monstername	17-10-2013	Bijlage	A,B,C
Monsternemer	Albert Kroon	Pagina	1/1
Monstermatrix	Grond; Grond (AS3000)		

	Analyse	Eenheid	1	2	3	4	5
	Bodemkundige analyses						
S	Droge stof	% (m/m)	82.2	78.4	87.4	79.1	83.2
S	Organische stof	% (m/m) ds	2.7 1)	3.7 1)	2.0 1)	2.0 1)	3.3 1)
Q	Gloeirest	% (m/m) ds	96.9	95.9	97.7	97.6	96.3
	Vluchtige Aromatische Koolwaterstoffen						
S	Benzeen	mg/kg ds	<0.050	<0.050	<0.050	<0.050	<0.050
S	Tolueen	mg/kg ds	<0.050	<0.050	<0.050	<0.050	<0.050
S	Ethylbenzeen	mg/kg ds	<0.050	<0.050	<0.050	<0.050	<0.050
S	o-Xyleen	mg/kg ds	<0.050	<0.050	<0.050	<0.050	0.14
S	m,p-Xyleen	mg/kg ds	<0.050	<0.050	<0.050	<0.050	0.13
S	Xylenen (som) (factor 0,7)	mg/kg ds	0.070 2)	0.070 2)	0.070 2)	0.070 2)	0.27
	BTEX (som)	mg/kg ds	<0.25	<0.25	<0.25	<0.25	0.27
S	Naftaleen	mg/kg ds	<0.010	<0.010	1.1	<0.010	0.16
	Vluchtige organische halogeenkoolwaterstoffen						
S	Dichloormethaan	mg/kg ds	<0.050	<0.050	<0.050	<0.050	<0.050
S	Trichloormethaan	mg/kg ds	<0.020	<0.020	<0.020	<0.020	<0.020
S	Tetrachloormethaan	mg/kg ds	<0.050	<0.050	<0.050	<0.050	<0.050
S	Trichlooretheen	mg/kg ds	<0.050	<0.050	<0.050	<0.050	<0.050
S	Tetrachlooretheen	mg/kg ds	<0.010	<0.010	<0.010	<0.010	<0.010
S	1,1-Dichloorethaan	mg/kg ds	<0.020	<0.020	<0.020	<0.020	<0.020
S	1,2-Dichloorethaan	mg/kg ds	<0.020	<0.020	<0.020	<0.020	<0.020
S	1,1,1-Trichloorethaan	mg/kg ds	<0.050	<0.050	<0.050	<0.050	<0.050
S	1,1,2-Trichloorethaan	mg/kg ds	<0.050	<0.050	<0.050	<0.050	<0.050
S	cis 1,2-Dichlooretheen	mg/kg ds	<0.050	<0.050	<0.050	<0.050	<0.050
S	trans 1,2-Dichlooretheen	mg/kg ds	<0.050	<0.050	<0.050	<0.050	<0.050
	CKW (som)	mg/kg ds	<0.42	<0.42	<0.42	<0.42	<0.42
S	Vinylchloride	mg/kg ds	<0.010	<0.010	<0.010	<0.010	<0.010
S	1,2-Dichloorethenen (som) (factor 0,7)	mg/kg ds	0.070 2)	0.070 2)	0.070 2)	0.070 2)	0.070 2)

Nr.	Monsteromschrijving	Analytico-nr.
1	PW1.sb	7823386
2	PW2.sb	7823387
3	PW3.sb	7823388
4	PB1.sb	7823389
5	PB2.sb	7823390

Akkoord
Pr.coörd.

Q: door RvA geaccrediteerde verrichting
A: AP04 erkende verrichting
S: AS 3000 erkende verrichting

Dit certificaat mag uitsluitend in zijn geheel worden gereproduceerd.

Eurofins Analytico B.V.

Gildeweg 44-46
3771 NB Barneveld
P.O. Box 459
3770 AL Barneveld NL

Tel. +31 (0)34 242 63 00
Fax +31 (0)34 242 63 99
E-mail info-env@eurofins.nl
Site www.eurofins.nl

BNP Paribas S.A. 227 9245 25
VAT/BTW No. NL 8043.14.883.B01
KvK No. 09088623
IBAN: NL71BNPA0227924525
BIC: BNPANL2A

Eurofins Analytico B.V. is erkend door het Vlaamse Gewest (OVAM en Dep. LNE), het Brusselse Gewest (BIM), het Waalse Gewest (DGRNE-OWD) en door de overheden van Frankrijk en Luxemburg (MEV).

VA TESTEN
RvA L010

Bijlage (A) met deelmonsterinformatie behorende bij analysecertificaat 2013133773/1

Analytico-nr.	Boornr	Omschrijving	Van	Tot	Barcode	Monsteromschrijving
7823386		PW1.sb			0550018285	PW1.sb
7823387		PW2.sb			0550018287	PW2.sb
7823388		PW3.sb			0550018283	PW3.sb
7823389		PB1.sb			0550018284	PB1.sb
7823390		PB2.sb			0550018286	PB2.sb

Eurofins Analytico B.V.

Gildeweg 44-46
3771 NB Barneveld
P.O. Box 459
3770 AL Barneveld NL

Tel. +31 (0)34 242 63 00
Fax +31 (0)34 242 63 99
E-mail info-env@eurofins.nl
Site www.eurofins.nl

BNP Paribas S.A. 227 9245 25
VAT/BTW No. NL 8043.14.883.B01
KvK No. 09088623
IBAN: NL71BNPA0227924525
BIC: BNPANL2A

Eurofins Analytico B.V. is erkend door het Vlaamse Gewest (OVAM en Dep. LNE), het Brusselse Gewest (BIM), het Waalse Gewest (DGRNE-OWD) en door de overheden van Frankrijk en Luxemburg (MEV).

Bijlage (B) met opmerkingen behorende bij analysecertificaat 2013133773/1

Opmerking 1)

Het organische stof gehalte is gecorrigeerd voor het lutumgehalte van 5.4 % m/m (SIKB 3010 pb 3).

Opmerking 2)

De toetswaarde van de som is gelijk aan de sommatie van 0,7*RG

Eurofins Analytico B.V.

Gildeweg 44-46
3771 NB Barneveld
P.O. Box 459
3770 AL Barneveld NL

Tel. +31 (0)34 242 63 00
Fax +31 (0)34 242 63 99
E-mail info-env@eurofins.nl
Site www.eurofins.nl

BNP Paribas S.A. 227 9245 25
VAT/BTW No. NL 8043.14.883.B01
KvK No. 09088623
IBAN: NL71BNPA0227924525
BIC: BNPANL2A

Eurofins Analytico B.V. is erkend door het Vlaamse Gewest (OVAM en Dep. LNE), het Brusselse Gewest (BIM), het Waalse Gewest (DGRNE-OWD) en door de overheden van Frankrijk en Luxemburg (MEV).

Bijlage (C) met methodeverwijzingen behorende bij analysecertificaat 2013133773/1

Analyse	Methode	Techniek	Referentiemethode
Droge Stof	W0104	Gravimetrie	Cf. pb 3010-2 en Gw. NEN-ISO 11465
Organische stof/Gloeirest	W0109	Gravimetrie	Cf. pb 3010-3 en cf. NEN 5754
Xylenen som AS/AP	W0254	HS-GC-MS	Cf. pb 3030-3 en cf. NEN 6981
Aromaten (BTEXN)	W0254	HS-GC-MS	Cf. pb 3030-1 en cf. NEN 6981
VOCL (11)	W0254	HS-GC-MS	Cf. pb 3030-1 en cf. NEN 6981
CKW: Vinylchloride	W0254	HS-GC-MS	Cf. pb 3030-1 en cf. NEN 6981
DiClEtheen som AS3000	W0254	HS-GC-MS	Cf. pb 3030-2 en cf. NEN 6981

Eurofins Analytico B.V.

Gildeweg 44-46
3771 NB Barneveld
P.O. Box 459
3770 AL Barneveld NL

Tel. +31 (0)34 242 63 00
Fax +31 (0)34 242 63 99
E-mail info-env@eurofins.nl
Site www.eurofins.nl

BNP Paribas S.A. 227 9245 25
VAT/BTW No. NL 8043.14.883.B01
KvK No. 09088623
IBAN: NL71BNPA0227924525
BIC: BNPANL2A

Eurofins Analytico B.V. is erkend door het Vlaamse Gewest (OVAM en Dep. LNE), het Brusselse Gewest (BIM), het Waalse Gewest (DGRNE-OWD) en door de overheden van Frankrijk en Luxemburg (MEV).

Inventerra
T.a.v. A. van Houwelingen
Nijverheidsweg 34
3341 LJ HENDRIK IDO AMBACHT

Analysecertificaat

Datum: 29-01-2014

Hierbij ontvangt u de resultaten van het navolgende laboratoriumonderzoek.

Certificaatnummer/Versie	2014009386/1
Uw project/verslagnummer	3002005-80595
Uw projectnaam	Huissen
Uw ordernummer	
Monster(s) ontvangen	28-01-2014

Dit certificaat mag uitsluitend in zijn geheel worden gereproduceerd.

De grondmonsters worden tot 6 weken na datum ontvangst bewaard en watermonsters tot 2 weken na datum ontvangst. Zonder tegenbericht worden de monsters nadien afgevoerd.
Indien de monsters langer bewaard dienen te blijven verzoeken wij U dit exemplaar uiterlijk 1 week voor afloop van de standaardbewaarperiode ondertekend aan ons te retourneren. Voor de kosten van het langer bewaren van monsters verwijzen wij naar de prijslijst.

Bewaren tot:
Datum: Naam: Handtekening:

Wij vertrouwen erop uw opdracht hiermee naar verwachting te hebben uitgevoerd, mocht U naar aanleiding van dit analysecertificaat nog vragen hebben verzoeken wij U contact op te nemen met de afdeling Verkoop en Advies.

Met vriendelijke groet,

Eurofins Analytico B.V.

Ing. A. Veldhuizen
Technical Manager

Eurofins Analytico B.V.

Gildeweg 44-46
3771 NB Barneveld
P.O. Box 459
3770 AL Barneveld NL

Tel. +31 (0)34 242 63 00
Fax +31 (0)34 242 63 99
E-mail info-env@eurofins.nl
Site www.eurofins.nl

BNP Paribas S.A. 227 9245 25
VAT/BTW No. NL 8043.14.883.B01
KvK No. 09088623
IBAN: NL71BNPA0227924525
BIC: BNPANL2A

Eurofins Analytico B.V. is ISO 14001: 2004 gecertificeerd door TÜV en erkend door het Vlaamse Gewest (OVAM en Dep. LNE), het Brusselse Gewest (BIM), het Waalse Gewest (DGRNE-OWD) en door de overheden van Frankrijk en Luxemburg (MEV).

eurofins | — analytico®

Analysecertificaat

Uw project/verslagnummer	3002005-80595	Certificaatnummer/Versie	2014009386/1
Uw projectnaam	Huissen	Startdatum	28-01-2014
Uw ordernummer		Rapportagedatum	29-01-2014/08:35
Datum monstername	28-01-2014	Bijlage	A,B,C
Monsternemer	P. van Achterberg	Pagina	1/1
Monstermatrix	Grond; Grond (AS3000)		

	Analyse	Eenheid	1	
	Voorbehandeling			
	Cryogeen malen AS3000		Uitgevoerd	
	Bodemkundige analyses			
S	Droge stof	% (m/m)	83.9	
S	Organische stof	% (m/m) ds	1.8	1)
Q	Gloeirest	% (m/m) ds	97.8	
	Vluchtige Aromatische Koolwaterstoffen			
S	Benzeen	mg/kg ds	<0.050	
S	Tolueen	mg/kg ds	<0.050	
S	Ethylbenzeen	mg/kg ds	<0.050	
S	o-Xyleen	mg/kg ds	<0.050	
S	m,p-Xyleen	mg/kg ds	<0.050	
S	Xylenen (som) (factor 0,7)	mg/kg ds	0.070	2)
	BTEX (som)	mg/kg ds	<0.25	
	Minerale olie			
	Minerale olie (C10-C12)	mg/kg ds	19	
	Minerale olie (C12-C16)	mg/kg ds	16	
	Minerale olie (C16-C21)	mg/kg ds	34	
	Minerale olie (C21-C30)	mg/kg ds	210	
	Minerale olie (C30-C35)	mg/kg ds	120	
	Minerale olie (C35-C40)	mg/kg ds	66	
S	Minerale olie totaal (C10-C40)	mg/kg ds	470	
	Chromatogram olie (GC)		Zie bijl.	

Nr.	Monsteromschrijving	Analytico-nr.
1	Depot J-J.2	7954205

Q: door RvA geaccrediteerde verrichting
A: AP04 erkende verrichting
S: AS 3000 erkende verrichting

Dit certificaat mag uitsluitend in zijn geheel worden gereproduceerd.

Akkoord
Pr.coörd.

Eurofins Analytico B.V.

Gildeweg 44-46
3771 NB Barneveld
P.O. Box 459
3770 AL Barneveld NL

Tel. +31 (0)34 242 63 00
Fax +31 (0)34 242 63 99
E-mail info-env@eurofins.nl
Site www.eurofins.nl

BNP Paribas S.A. 227 9245 25
VAT/BTW No. NL 8043.14.883.B01
KvK No. 09088623
IBAN: NL71BNPA0227924525
BIC: BNPANL2A

Eurofins Analytico B.V. is ISO 14001: 2004 gecertificeerd door TÜV en erkend door het Vlaamse Gewest (OVAM en Dep. LNE), het Brusselse Gewest (BIM), het Waalse Gewest (DGRNE-OWD) en door de overheden van Frankrijk en Luxemburg (MEV).

VA
TESTEN
RvA L010

Bijlage (A) met deelmonsterinformatie behorende bij analysecertificaat 2014009386/1

Analytico-nr.	Boornr	Omschrijving	Van	Tot	Barcode	Monsteromschrijving
7954205	Depot J	J.2	0	250	0550005885	Depot J-J.2

Eurofins Analytico B.V.

Gildeweg 44-46
3771 NB Barneveld
P.O. Box 459
3770 AL Barneveld NL

Tel. +31 (0)34 242 63 00
Fax +31 (0)34 242 63 99
E-mail info-env@eurofins.nl
Site www.eurofins.nl

BNP Paribas S.A. 227 9245 25
VAT/BTW No. NL 8043.14.883.B01
KvK No. 09088623
IBAN: NL71BNPA0227924525
BIC: BNPANL2A

Eurofins Analytico B.V. is ISO 14001: 2004 gecertificeerd door TÜV en erkend door het Vlaamse Gewest (OVAM en Dep. LNE), het Brusselse Gewest (BIM), het Waalse Gewest (DGRNE-OWD) en door de overheden van Frankrijk en Luxemburg (MEV).

Bijlage (B) met opmerkingen behorende bij analysecertificaat 2014009386/1

Opmerking 1)

Het organische stof gehalte is gecorrigeerd voor het lutumgehalte van 5.4 % m/m (SIKB 3010 pb 3).

Opmerking 2)

De toetswaarde van de som is gelijk aan de sommatie van 0,7*RG

Eurofins Analytico B.V.

Gildeweg 44-46
3771 NB Barneveld
P.O. Box 459
3770 AL Barneveld NL

Tel. +31 (0)34 242 63 00
Fax +31 (0)34 242 63 99
E-mail info-env@eurofins.nl
Site www.eurofins.nl

BNP Paribas S.A. 227 9245 25
VAT/BTW No. NL 8043.14.883.B01
KvK No. 09088623
IBAN: NL71BNPA0227924525
BIC: BNPANL2A

Eurofins Analytico B.V. is ISO 14001: 2004 gecertificeerd door TÜV en erkend door het Vlaamse Gewest (OVAM en Dep. LNE), het Brusselse Gewest (BIM), het Waalse Gewest (DGRNE-OWD) en door de overheden van Frankrijk en Luxemburg (MEV).

Bijlage (C) met methodeverwijzingen behorende bij analysecertificaat 2014009386/1

Analyse	Methode	Techniek	Referentiemethode
Cryogeen malen AS3000	W0106	Voorbehandeling	Cf. AS3000
Droge Stof	W0104	Gravimetrie	Cf. pb 3010-2 en Gw. NEN-ISO 11465
Organische stof (gloeirest)	W0109	Gravimetrie	Cf. pb 3010-3 en cf. NEN 5754
Aromaten (BTEX)	W0254	HS-GC-MS	Cf. pb 3030-1 en cf. NEN 6981
Xylenen som AS/AP	W0254	HS-GC-MS	Cf. pb 3030-3 en cf. NEN 6981
Minerale Olie (GC) (C10 - C40)	W0202	GC-FID	Cf. pb 3010-7 en cf. NEN 6978
Chromatogram MO (GC)	W0202	GC-FID	Eigen methode

Eurofins Analytico B.V.

Gildeweg 44-46
3771 NB Barneveld
P.O. Box 459
3770 AL Barneveld NL

Tel. +31 (0)34 242 63 00
Fax +31 (0)34 242 63 99
E-mail info-env@eurofins.nl
Site www.eurofins.nl

BNP Paribas S.A. 227 9245 25
VAT/BTW No. NL 8043.14.883.B01
KvK No. 09088623
IBAN: NL71BNPA0227924525
BIC: BNPANL2A


Eurofins Analytico B.V. is ISO 14001: 2004 gecertificeerd door TÜV en erkend door het Vlaamse Gewest (OVAM en Dep. LNE), het Brusselse Gewest (BIM), het Waalse Gewest (DGRNE-OWD) en door de overheden van Frankrijk en Luxemburg (MEV).


Chromatogram TPH/Mineral Oil

Sample id.: 7954205

Certificate no.: 2014009386

Sample description.: Depot J-J.2

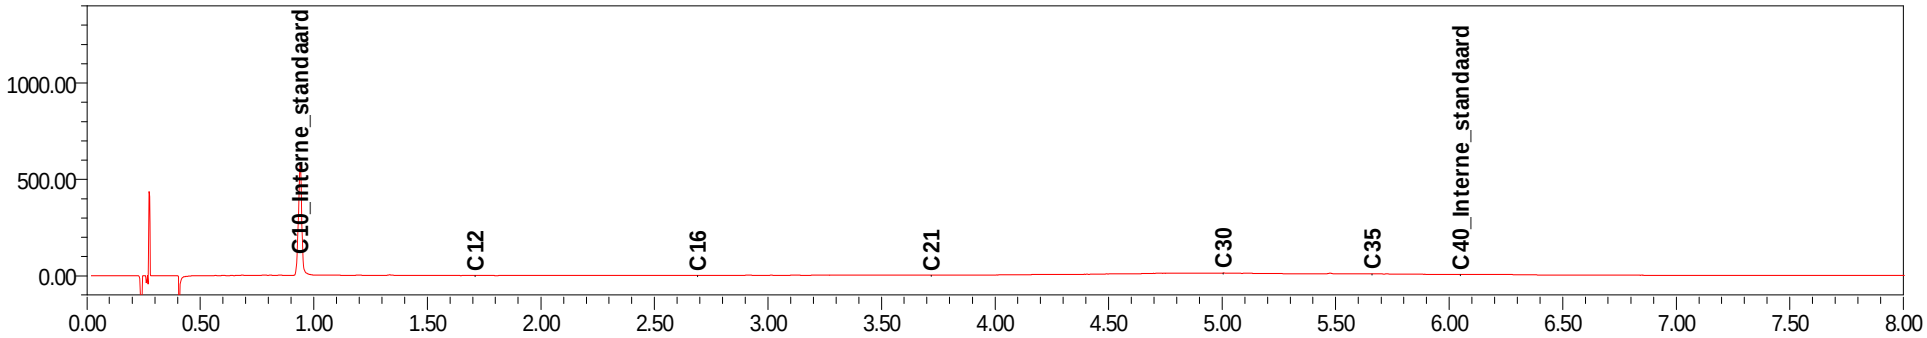

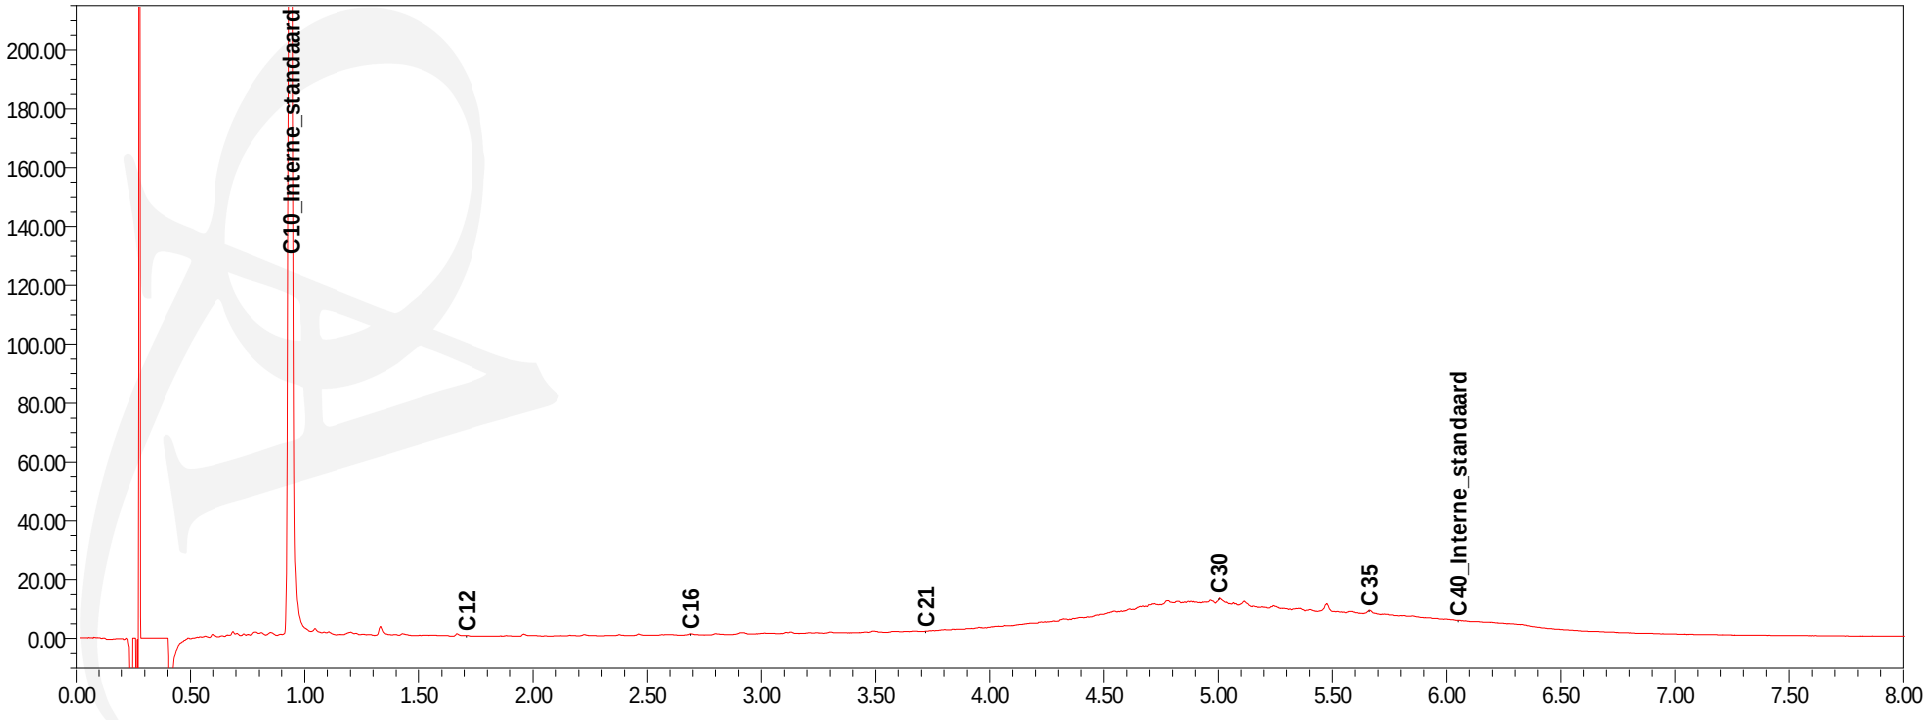

Inventerra
T.a.v. A. van Houwelingen
Nijverheidsweg 34
3341 LJ HENDRIK IDO AMBACHT

Analysecertificaat

Datum: 29-01-2014

Hierbij ontvangt u de resultaten van het navolgende laboratoriumonderzoek.

Certificaatnummer/Versie	2014009387/1
Uw project/verslagnummer	3002005-80595
Uw projectnaam	Huissen
Uw ordernummer	
Monster(s) ontvangen	28-01-2014

Dit certificaat mag uitsluitend in zijn geheel worden gereproduceerd.

De grondmonsters worden tot 6 weken na datum ontvangst bewaard en watermonsters tot 2 weken na datum ontvangst. Zonder tegenbericht worden de monsters nadien afgevoerd.
Indien de monsters langer bewaard dienen te blijven verzoeken wij U dit exemplaar uiterlijk 1 week voor afloop van de standaardbewaarperiode ondertekend aan ons te retourneren. Voor de kosten van het langer bewaren van monsters verwijzen wij naar de prijslijst.

Bewaren tot:
Datum: Naam: Handtekening:

Wij vertrouwen erop uw opdracht hiermee naar verwachting te hebben uitgevoerd, mocht U naar aanleiding van dit analysecertificaat nog vragen hebben verzoeken wij U contact op te nemen met de afdeling Verkoop en Advies.

Met vriendelijke groet,

Eurofins Analytico B.V.

Ing. A. Veldhuizen
Technical Manager

Eurofins Analytico B.V.

Gildeweg 44-46
3771 NB Barneveld
P.O. Box 459
3770 AL Barneveld NL

Tel. +31 (0)34 242 63 00
Fax +31 (0)34 242 63 99
E-mail info-env@eurofins.nl
Site www.eurofins.nl

BNP Paribas S.A. 227 9245 25
VAT/BTW No. NL 8043.14.883.B01
KvK No. 09088623
IBAN: NL71BNPA0227924525
BIC: BNPANL2A

Eurofins Analytico B.V. is ISO 14001: 2004 gecertificeerd door TÜV en erkend door het Vlaamse Gewest (OVAM en Dep. LNE), het Brusselse Gewest (BIM), het Waalse Gewest (DGRNE-OWD) en door de overheden van Frankrijk en Luxemburg (MEV).

eurofins | — analytico®

Analysecertificaat

Uw project/verslagnummer	3002005-80595	Certificaatnummer/Versie	2014009387/1
Uw projectnaam	Huissen	Startdatum	28-01-2014
Uw ordernummer		Rapportagedatum	29-01-2014/08:35
Datum monstername	28-01-2014	Bijlage	A,B,C
Monsternemer	P. van Achterberg	Pagina	1/1
Monstermatrix	Grond; Grond (AS3000)		

	Analyse	Eenheid	1	
	Voorbehandeling			
	Cryogeen malen AS3000		Uitgevoerd	
	Bodemkundige analyses			
S	Droge stof	% (m/m)	77.7	
S	Organische stof	% (m/m) ds	1.9	1)
Q	Gloeirest	% (m/m) ds	97.7	
	Vluchtige Aromatische Koolwaterstoffen			
S	Benzeen	mg/kg ds	<0.050	
S	Tolueen	mg/kg ds	<0.050	
S	Ethylbenzeen	mg/kg ds	<0.050	
S	o-Xyleen	mg/kg ds	<0.050	
S	m,p-Xyleen	mg/kg ds	<0.050	
S	Xylenen (som) (factor 0,7)	mg/kg ds	0.070	2)
	BTEX (som)	mg/kg ds	<0.25	
	Minerale olie			
	Minerale olie (C10-C12)	mg/kg ds	19	
	Minerale olie (C12-C16)	mg/kg ds	19	
	Minerale olie (C16-C21)	mg/kg ds	53	
	Minerale olie (C21-C30)	mg/kg ds	520	
	Minerale olie (C30-C35)	mg/kg ds	360	
	Minerale olie (C35-C40)	mg/kg ds	160	
S	Minerale olie totaal (C10-C40)	mg/kg ds	1100	
	Chromatogram olie (GC)		Zie bijl.	

Nr.	Monsteromschrijving	Analytico-nr.
1	Depot J-J.3	7954206

Q: door RvA geaccrediteerde verrichting
A: AP04 erkende verrichting
S: AS 3000 erkende verrichting

Dit certificaat mag uitsluitend in zijn geheel worden gereproduceerd.

Akkoord
Pr.coörd.
VA

Eurofins Analytico B.V.

Gildeweg 44-46
3771 NB Barneveld
P.O. Box 459
3770 AL Barneveld NL

Tel. +31 (0)34 242 63 00
Fax +31 (0)34 242 63 99
E-mail info-env@eurofins.nl
Site www.eurofins.nl

BNP Paribas S.A. 227 9245 25
VAT/BTW No. NL 8043.14.883.B01
KvK No. 09088623
IBAN: NL71BNPA0227924525
BIC: BNPANL2A

Eurofins Analytico B.V. is ISO 14001: 2004 gecertificeerd door TÜV en erkend door het Vlaamse Gewest (OVAM en Dep. LNE), het Brusselse Gewest (BIM), het Waalse Gewest (DGRNE-OWD) en door de overheden van Frankrijk en Luxemburg (MEV).

TESTEN
RvA L010

Bijlage (A) met deelmonsterinformatie behorende bij analysecertificaat 2014009387/1

Analytico-nr.	Boornr	Omschrijving	Van	Tot	Barcode	Monsteromschrijving
7954206	Depot J	J.3	0	250	0550005587	Depot J-J.3

Eurofins Analytico B.V.

Gildeweg 44-46
3771 NB Barneveld
P.O. Box 459
3770 AL Barneveld NL

Tel. +31 (0)34 242 63 00
Fax +31 (0)34 242 63 99
E-mail info-env@eurofins.nl
Site www.eurofins.nl

BNP Paribas S.A. 227 9245 25
VAT/BTW No. NL 8043.14.883.B01
KvK No. 09088623
IBAN: NL71BNPA0227924525
BIC: BNPANL2A

Eurofins Analytico B.V. is ISO 14001: 2004 gecertificeerd door TÜV en erkend door het Vlaamse Gewest (OVAM en Dep. LNE), het Brusselse Gewest (BIM), het Waalse Gewest (DGRNE-OWD) en door de overheden van Frankrijk en Luxemburg (MEV).

Bijlage (B) met opmerkingen behorende bij analysecertificaat 2014009387/1

Opmerking 1)

Het organische stof gehalte is gecorrigeerd voor het lutumgehalte van 5.4 % m/m (SIKB 3010 pb 3).

Opmerking 2)

De toetswaarde van de som is gelijk aan de sommatie van 0,7*RG

Eurofins Analytico B.V.

Gildeweg 44-46
3771 NB Barneveld
P.O. Box 459
3770 AL Barneveld NL

Tel. +31 (0)34 242 63 00
Fax +31 (0)34 242 63 99
E-mail info-env@eurofins.nl
Site www.eurofins.nl

BNP Paribas S.A. 227 9245 25
VAT/BTW No. NL 8043.14.883.B01
KvK No. 09088623
IBAN: NL71BNPA0227924525
BIC: BNPANL2A

Eurofins Analytico B.V. is ISO 14001: 2004 gecertificeerd door TÜV en erkend door het Vlaamse Gewest (OVAM en Dep. LNE), het Brusselse Gewest (BIM), het Waalse Gewest (DGRNE-OWD) en door de overheden van Frankrijk en Luxemburg (MEV).

Bijlage (C) met methodeverwijzingen behorende bij analysecertificaat 2014009387/1

Analyse	Methode	Techniek	Referentiemethode
Cryogeen malen AS3000	W0106	Voorbehandeling	Cf. AS3000
Droge Stof	W0104	Gravimetrie	Cf. pb 3010-2 en Gw. NEN-ISO 11465
Organische stof (gloeirest)	W0109	Gravimetrie	Cf. pb 3010-3 en cf. NEN 5754
Xylenen som AS/AP	W0254	HS-GC-MS	Cf. pb 3030-3 en cf. NEN 6981
Aromaten (BTEX)	W0254	HS-GC-MS	Cf. pb 3030-1 en cf. NEN 6981
Minerale Olie (GC) (C10 - C40)	W0202	GC-FID	Cf. pb 3010-7 en cf. NEN 6978
Chromatogram MO (GC)	W0202	GC-FID	Eigen methode

Eurofins Analytico B.V.

Gildeweg 44-46
3771 NB Barneveld
P.O. Box 459
3770 AL Barneveld NL


Tel. +31 (0)34 242 63 00
Fax +31 (0)34 242 63 99
E-mail info-env@eurofins.nl
Site www.eurofins.nl

BNP Paribas S.A. 227 9245 25
VAT/BTW No. NL 8043.14.883.B01
KvK No. 09088623
IBAN: NL71BNPA0227924525
BIC: BNPANL2A

Eurofins Analytico B.V. is ISO 14001: 2004 gecertificeerd door TÜV en erkend door het Vlaamse Gewest (OVAM en Dep. LNE), het Brusselse Gewest (BIM), het Waalse Gewest (DGRNE-OWD) en door de overheden van Frankrijk en Luxemburg (MEV).

Chromatogram TPH/ Mineral Oil

Sample ID.: 7954206
Certificate no.: 2014009387
Sample description.: Depot J-J.3
V

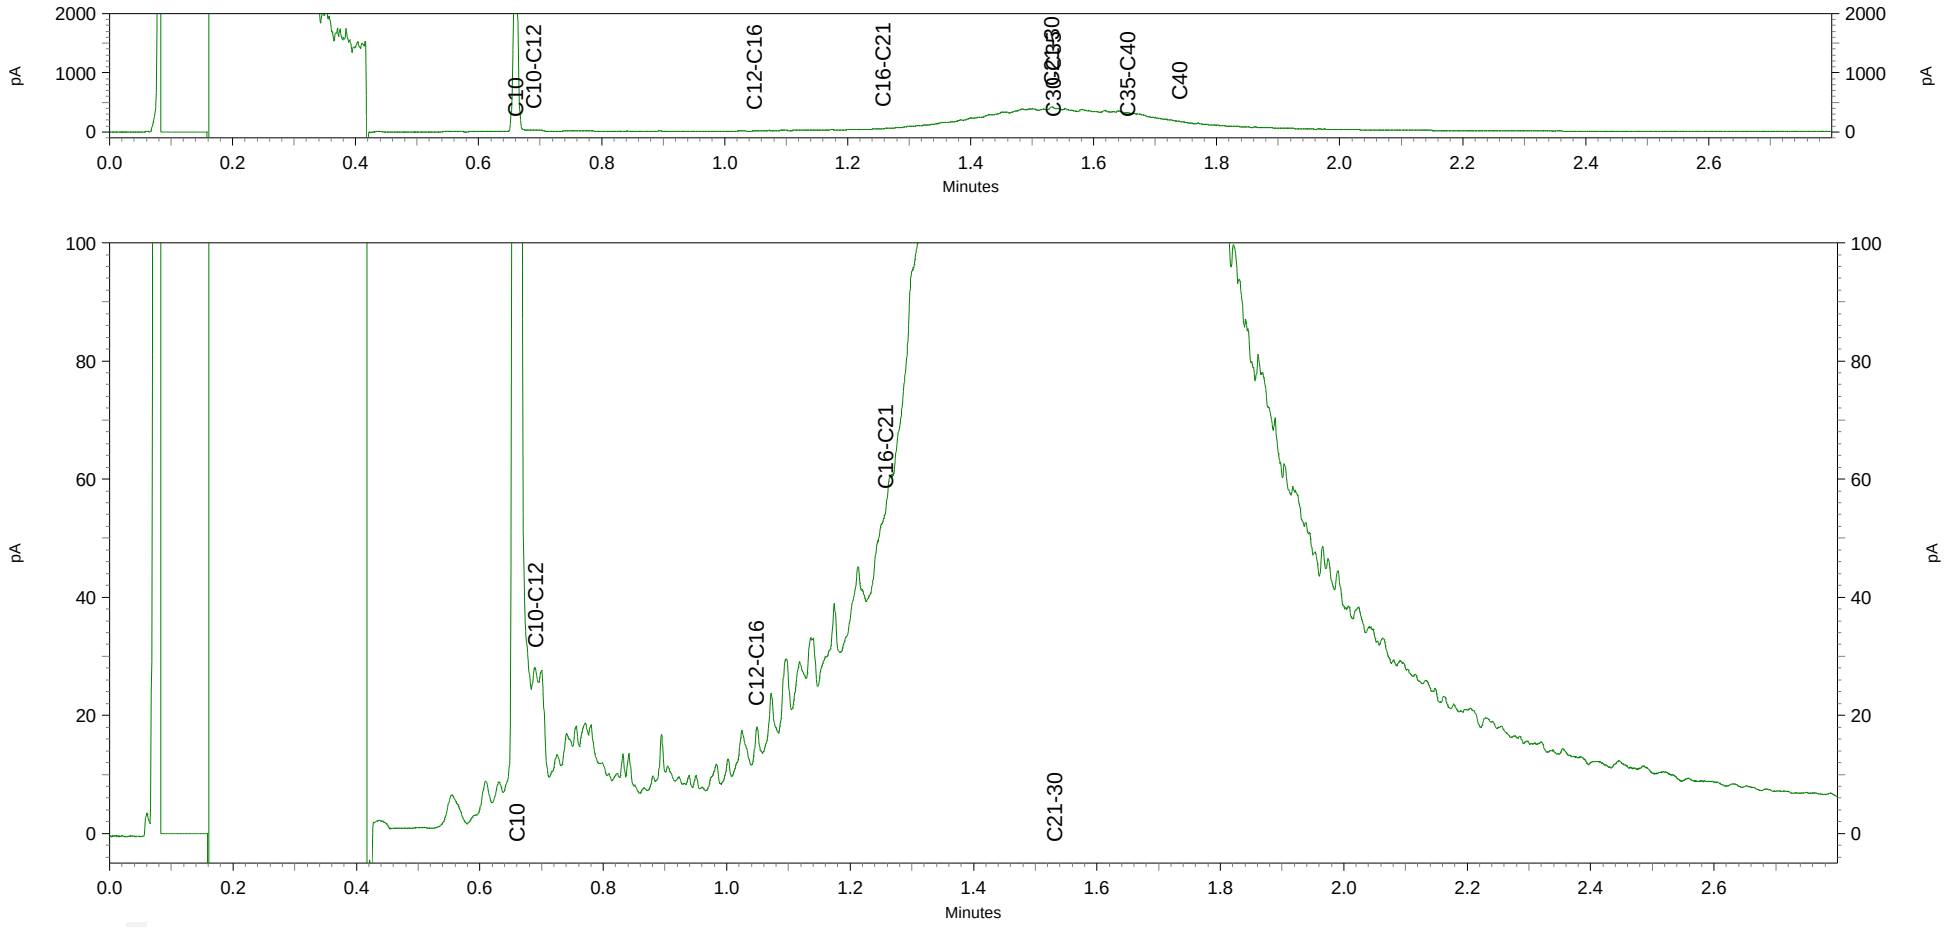

Inventerra
T.a.v. Arjo van Houwelingen
Nijverheidsweg 34
3341 LJ HENDRIK IDO AMBACHT

Analysecertificaat

Datum: 05-02-2014

Hierbij ontvangt u de resultaten van het navolgende laboratoriumonderzoek.

Certificaatnummer/Versie	2014012231/1
Uw project/verslagnummer	3002005-80595
Uw projectnaam	Huissen
Uw ordernummer	
Monster(s) ontvangen	04-02-2014

Dit certificaat mag uitsluitend in zijn geheel worden gereproduceerd.

De grondmonsters worden tot 6 weken na datum ontvangst bewaard en watermonsters tot 2 weken na datum ontvangst. Zonder tegenbericht worden de monsters nadien afgevoerd.
Indien de monsters langer bewaard dienen te blijven verzoeken wij U dit exemplaar uiterlijk 1 week voor afloop van de standaardbewaarperiode ondertekend aan ons te retourneren. Voor de kosten van het langer bewaren van monsters verwijzen wij naar de prijslijst.

Bewaren tot:
Datum: Naam: Handtekening:

Wij vertrouwen erop uw opdracht hiermee naar verwachting te hebben uitgevoerd, mocht U naar aanleiding van dit analysecertificaat nog vragen hebben verzoeken wij U contact op te nemen met de afdeling Verkoop en Advies.

Met vriendelijke groet,

Eurofins Analytico B.V.

Ing. A. Veldhuizen
Technical Manager

Analysecertificaat

Uw project/verslagnummer	3002005-80595	Certificaatnummer/Versie	2014012231/1
Uw projectnaam	Huissen	Startdatum	04-02-2014
Uw ordernummer		Rapportagedatum	05-02-2014/08:05
Datum monstername	04-02-2014	Bijlage	A,B,C
Monsternemer	Peter van Achterberg	Pagina	1/1
Monstermatrix	Grond; Grond (AS3000)		

	Analyse	Eenheid	1
	Bodemkundige analyses		
S	Droge stof	% (m/m)	84.2
S	Organische stof	% (m/m) ds	1.9 [1)]
Q	Gloeirest	% (m/m) ds	97.7
	Vluchtige organische halogeenkoolwaterstoffen		
S	Dichloormethaan	mg/kg ds	0.11
S	Trichloormethaan	mg/kg ds	<0.020
S	Tetrachloormethaan	mg/kg ds	<0.050
S	Trichlooretheen	mg/kg ds	1.6
S	Tetrachlooretheen	mg/kg ds	1.7
S	1,1-Dichloorethaan	mg/kg ds	0.097
S	1,2-Dichloorethaan	mg/kg ds	<0.020
S	1,1,1-Trichloorethaan	mg/kg ds	<0.050
S	1,1,2-Trichloorethaan	mg/kg ds	<0.050
S	cis 1,2-Dichlooretheen	mg/kg ds	1.6
S	trans 1,2-Dichlooretheen	mg/kg ds	<0.050
	CKW (som)	mg/kg ds	5.1
S	Vinylchloride	mg/kg ds	0.12
S	1,2-Dichloorethenen (som) (factor 0,7)	mg/kg ds	1.7

Nr.	Monsteromschrijving	Analytico-nr.
1	depot I2	7963175

Q: door RvA geaccrediteerde verrichting
A: AP04 erkende verrichting
S: AS 3000 erkende verrichting

Dit certificaat mag uitsluitend in zijn geheel worden gereproduceerd.

Akkoord
Pr.coörd.
VA

Eurofins Analytico B.V.

Gildeweg 44-46
3771 NB Barneveld
P.O. Box 459
3770 AL Barneveld NL

Tel. +31 (0)34 242 63 00
Fax +31 (0)34 242 63 99
E-mail info-env@eurofins.nl
Site www.eurofins.nl

BNP Paribas S.A. 227 9245 25
VAT/BTW No. NL 8043.14.883.B01
KvK No. 09088623
IBAN: NL71BNPA0227924525
BIC: BNPANL2A

Eurofins Analytico B.V. is ISO 14001: 2004 gecertificeerd door TÜV en erkend door het Vlaamse Gewest (OVAM en Dep. LNE), het Brusselse Gewest (BIM), het Waalse Gewest (DGRNE-OWD) en door de overheden van Frankrijk en Luxemburg (MEV).

TESTEN
RvA L010

Bijlage (A) met deelmonsterinformatie behorende bij analysecertificaat 2014012231/1

Analytico-nr.	Boornr	Omschrijving	Van	Tot	Barcode	Monsteromschrijving
7963175		depot I2			0550004496	depot I2

Eurofins Analytico B.V.

Gildeweg 44-46
3771 NB Barneveld
P.O. Box 459
3770 AL Barneveld NL

Tel. +31 (0)34 242 63 00
Fax +31 (0)34 242 63 99
E-mail info-env@eurofins.nl
Site www.eurofins.nl

BNP Paribas S.A. 227 9245 25
VAT/BTW No. NL 8043.14.883.B01
KvK No. 09088623
IBAN: NL71BNPA0227924525
BIC: BNPANL2A

Eurofins Analytico B.V. is ISO 14001: 2004 gecertificeerd door TÜV en erkend door het Vlaamse Gewest (OVAM en Dep. LNE), het Brusselse Gewest (BIM), het Waalse Gewest (DGRNE-OWD) en door de overheden van Frankrijk en Luxemburg (MEV).

Bijlage (B) met opmerkingen behorende bij analysecertificaat 2014012231/1

Opmerking 1)

Het organische stof gehalte is gecorrigeerd voor het lutumgehalte van 5.4 % m/m (SIKB 3010 pb 3).

Eurofins Analytico B.V.

Gildeweg 44-46
3771 NB Barneveld
P.O. Box 459
3770 AL Barneveld NL

Tel. +31 (0)34 242 63 00
Fax +31 (0)34 242 63 99
E-mail info-env@eurofins.nl
Site www.eurofins.nl

BNP Paribas S.A. 227 9245 25
VAT/BTW No. NL 8043.14.883.B01
KvK No. 09088623
IBAN: NL71BNPA0227924525
BIC: BNPANL2A

Eurofins Analytico B.V. is ISO 14001: 2004 gecertificeerd door TÜV en erkend door het Vlaamse Gewest (OVAM en Dep. LNE), het Brusselse Gewest (BIM), het Waalse Gewest (DGRNE-OWD) en door de overheden van Frankrijk en Luxemburg (MEV).

Bijlage (C) met methodeverwijzingen behorende bij analysecertificaat 2014012231/1

Analyse	Methode	Techniek	Referentiemethode
Droge Stof	W0104	Gravimetrie	Cf. pb 3010-2 en Gw. NEN-ISO 11465
Organische stof (gloeirest)	W0109	Gravimetrie	Cf. pb 3010-3 en cf. NEN 5754
VOCl (11)	W0254	HS-GC-MS	Cf. pb 3030-1 en cf. NEN 6981
Vinylchloride	W0254	HS-GC-MS	Cf. pb 3030-1 en cf. NEN 6981
DiClEtheen som AS3000	W0254	HS-GC-MS	Cf. pb 3030-2 en cf. NEN 6981

Eurofins Analytico B.V.

Gildeweg 44-46
3771 NB Barneveld
P.O. Box 459
3770 AL Barneveld NL

Tel. +31 (0)34 242 63 00
Fax +31 (0)34 242 63 99
E-mail info-env@eurofins.nl
Site www.eurofins.nl

BNP Paribas S.A. 227 9245 25
VAT/BTW No. NL 8043.14.883.B01
KvK No. 09088623
IBAN: NL71BNPA0227924525
BIC: BNPANL2A

Eurofins Analytico B.V. is ISO 14001: 2004 gecertificeerd door TÜV en erkend door het Vlaamse Gewest (OVAM en Dep. LNE), het Brusselse Gewest (BIM), het Waalse Gewest (DGRNE-OWD) en door de overheden van Frankrijk en Luxemburg (MEV).

Inventerra Milieuadviesbureau
T.a.v. Arjo van Houwelingen
Nijverheidsweg 34
3341 LJ HENDRIK-IDO-AMBACHT

Analysecertificaat

Datum: 14-11-2014

Hierbij ontvangt u de resultaten van het navolgende laboratoriumonderzoek.

Certificaatnummer/Versie	2014132486/1
Uw project/verslagnummer	3002005-80595
Uw projectnaam	Huissen
Uw ordernummer	
Monster(s) ontvangen	13-11-2014

Dit certificaat mag uitsluitend in zijn geheel worden gereproduceerd.

De grondmonsters worden tot 6 weken na datum ontvangst bewaard en watermonsters tot 2 weken na datum ontvangst. Zonder tegenbericht worden de monsters nadien afgevoerd.
Indien de monsters langer bewaard dienen te blijven verzoeken wij U dit exemplaar uiterlijk 1 week voor afloop van de standaardbewaarperiode ondertekend aan ons te retourneren. Voor de kosten van het langer bewaren van monsters verwijzen wij naar de prijslijst.

Bewaren tot:
Datum: Naam: Handtekening:

Wij vertrouwen erop uw opdracht hiermee naar verwachting te hebben uitgevoerd, mocht U naar aanleiding van dit analysecertificaat nog vragen hebben verzoeken wij U contact op te nemen met de afdeling Verkoop en Advies.

Met vriendelijke groet,

Eurofins Analytico B.V.

Ing. A. Veldhuizen
Technical Manager

eurofins | — analytico®

Analysecertificaat

Uw project/verslagnummer	3002005-80595	Certificaatnummer/Versie	2014132486/1
Uw projectnaam	Huissen	Startdatum	13-11-2014
Uw ordernummer		Rapportagedatum	14-11-2014/13:48
		Bijlage	A,B,C
Monsternemer	Peter van Achterberg	Pagina	1/1
Monstermatrix	Grond; Grond (AS3000)		

	Analyse	Eenheid	1
	Voorbehandeling		
	Cryogeen malen AS3000		Uitgevoerd
	Bodemkundige analyses		
S	Droge stof	% (m/m)	80.5
S	Organische stof	% (m/m) ds	3.1 [1)]
Q	Gloeirest	% (m/m) ds	96.5
	Vluchtige Aromatische Koolwaterstoffen		
S	Benzeen	mg/kg ds	<0.050
S	Tolueen	mg/kg ds	<0.050
S	Ethylbenzeen	mg/kg ds	0.073
S	o-Xyleen	mg/kg ds	0.13
S	m,p-Xyleen	mg/kg ds	0.35
S	Xylenen (som) (factor 0,7)	mg/kg ds	0.48
	BTEX (som)	mg/kg ds	0.55
	Minerale olie		
	Minerale olie (C10-C12)	mg/kg ds	140
	Minerale olie (C12-C16)	mg/kg ds	72
	Minerale olie (C16-C21)	mg/kg ds	150
	Minerale olie (C21-C30)	mg/kg ds	960
	Minerale olie (C30-C35)	mg/kg ds	610
	Minerale olie (C35-C40)	mg/kg ds	260
S	Minerale olie totaal (C10-C40)	mg/kg ds	2200
	Chromatogram olie (GC)		Zie bijl.

Nr.	Monsteromschrijving	Datum monstername	Monster nr.
1	depot K1	13-Nov-2014	8352075

Q: door RvA geaccrediteerde verrichting
A: AP04 erkende verrichting
S: AS 3000 erkende verrichting

Dit certificaat mag uitsluitend in zijn geheel worden gereproduceerd.

Akkoord
Pr.coörd.
VA

Eurofins Analytico B.V.

Gildeweg 44-46
3771 NB Barneveld
P.O. Box 459
3770 AL Barneveld NL

Tel. +31 (0)34 242 63 00
Fax +31 (0)34 242 63 99
E-mail info-env@eurofins.nl
Site www.eurofins.nl

BNP Paribas S.A. 227 9245 25
VAT/BTW No. NL 8043.14.883.B01
KvK No. 09088623
IBAN: NL71BNPA0227924525
BIC: BNPANL2A

Eurofins Analytico B.V. is ISO 14001: 2004 gecertificeerd door TÜV en erkend door het Vlaamse Gewest (OVAM en Dep. LNE), het Brusselse Gewest (BIM), het Waalse Gewest (DGRNE-OWD) en door de overheden van Frankrijk en Luxemburg (MEV).

TESTEN
RvA L010

Bijlage (A) met deelmonsterinformatie behorende bij analysecertificaat 2014132486/1

Monster nr.	Boornr	Omschrijving	Van	Tot	Barcode	Monsteromschrijving
8352075		depot K1			0550034963	depot K1

Eurofins Analytico B.V.

Gildeweg 44-46
3771 NB Barneveld
P.O. Box 459
3770 AL Barneveld NL

Tel. +31 (0)34 242 63 00
Fax +31 (0)34 242 63 99
E-mail info-env@eurofins.nl
Site www.eurofins.nl

BNP Paribas S.A. 227 9245 25
VAT/BTW No. NL 8043.14.883.B01
KvK No. 09088623
IBAN: NL71BNPA0227924525
BIC: BNPANL2A

Eurofins Analytico B.V. is ISO 14001: 2004 gecertificeerd door TÜV en erkend door het Vlaamse Gewest (OVAM en Dep. LNE), het Brusselse Gewest (BIM), het Waalse Gewest (DGRNE-OWD) en door de overheden van Frankrijk en Luxemburg (MEV).

Bijlage (B) met opmerkingen behorende bij analysecertificaat 2014132486/1

Opmerking 1)

Het organische stof gehalte is gecorrigeerd voor het lutumgehalte van 5.4 % m/m (SIKB 3010 pb 3).

Eurofins Analytico B.V.

Gildeweg 44-46
3771 NB Barneveld
P.O. Box 459
3770 AL Barneveld NL

Tel. +31 (0)34 242 63 00
Fax +31 (0)34 242 63 99
E-mail info-env@eurofins.nl
Site www.eurofins.nl

BNP Paribas S.A. 227 9245 25
VAT/BTW No. NL 8043.14.883.B01
KvK No. 09088623
IBAN: NL71BNPA0227924525
BIC: BNPANL2A

Eurofins Analytico B.V. is ISO 14001: 2004 gecertificeerd door TÜV en erkend door het Vlaamse Gewest (OVAM en Dep. LNE), het Brusselse Gewest (BIM), het Waalse Gewest (DGRNE-OWD) en door de overheden van Frankrijk en Luxemburg (MEV).

Bijlage (C) met methodeverwijzingen behorende bij analysecertificaat 2014132486/1

Analyse	Methode	Techniek	Methode referentie
Cryogeen malen AS3000	W0106	Voorbehandeling	Cf. AS3000
Droge Stof	W0104	Gravimetrie	Cf. pb 3010-2 en gw. NEN-ISO 11465
Organische stof (gloeirest)	W0109	Gravimetrie	Cf. pb 3010-3 en cf. NEN 5754
Aromaten (BTEX)	W0254	HS-GC-MS	Cf. pb 3030-1 en cf. NEN 6981
Xylenen som AS/AP	W0254	HS-GC-MS	Cf. pb 3030-1 en cf. NEN 6981
Minerale Olie (GC) (C10 - C40)	W0202	GC-FID	Cf. pb 3010-7 en cf. NEN 6978
Chromatogram MO (GC)	W0202	GC-FID	Eigen methode

Eurofins Analytico B.V.

Gildeweg 44-46
3771 NB Barneveld
P.O. Box 459
3770 AL Barneveld NL


Tel. +31 (0)34 242 63 00
Fax +31 (0)34 242 63 99
E-mail info-env@eurofins.nl
Site www.eurofins.nl

BNP Paribas S.A. 227 9245 25
VAT/BTW No. NL 8043.14.883.B01
KvK No. 09088623
IBAN: NL71BNPA0227924525
BIC: BNPANL2A

Eurofins Analytico B.V. is ISO 14001: 2004 gecertificeerd door TÜV en erkend door het Vlaamse Gewest (OVAM en Dep. LNE), het Brusselse Gewest (BIM), het Waalse Gewest (DGRNE-OWD) en door de overheden van Frankrijk en Luxemburg (MEV).

Chromatogram TPH/ Mineral Oil

Sample ID.: 8352075
Certificate no.: 2014132486
Sample description.: depot K1
V

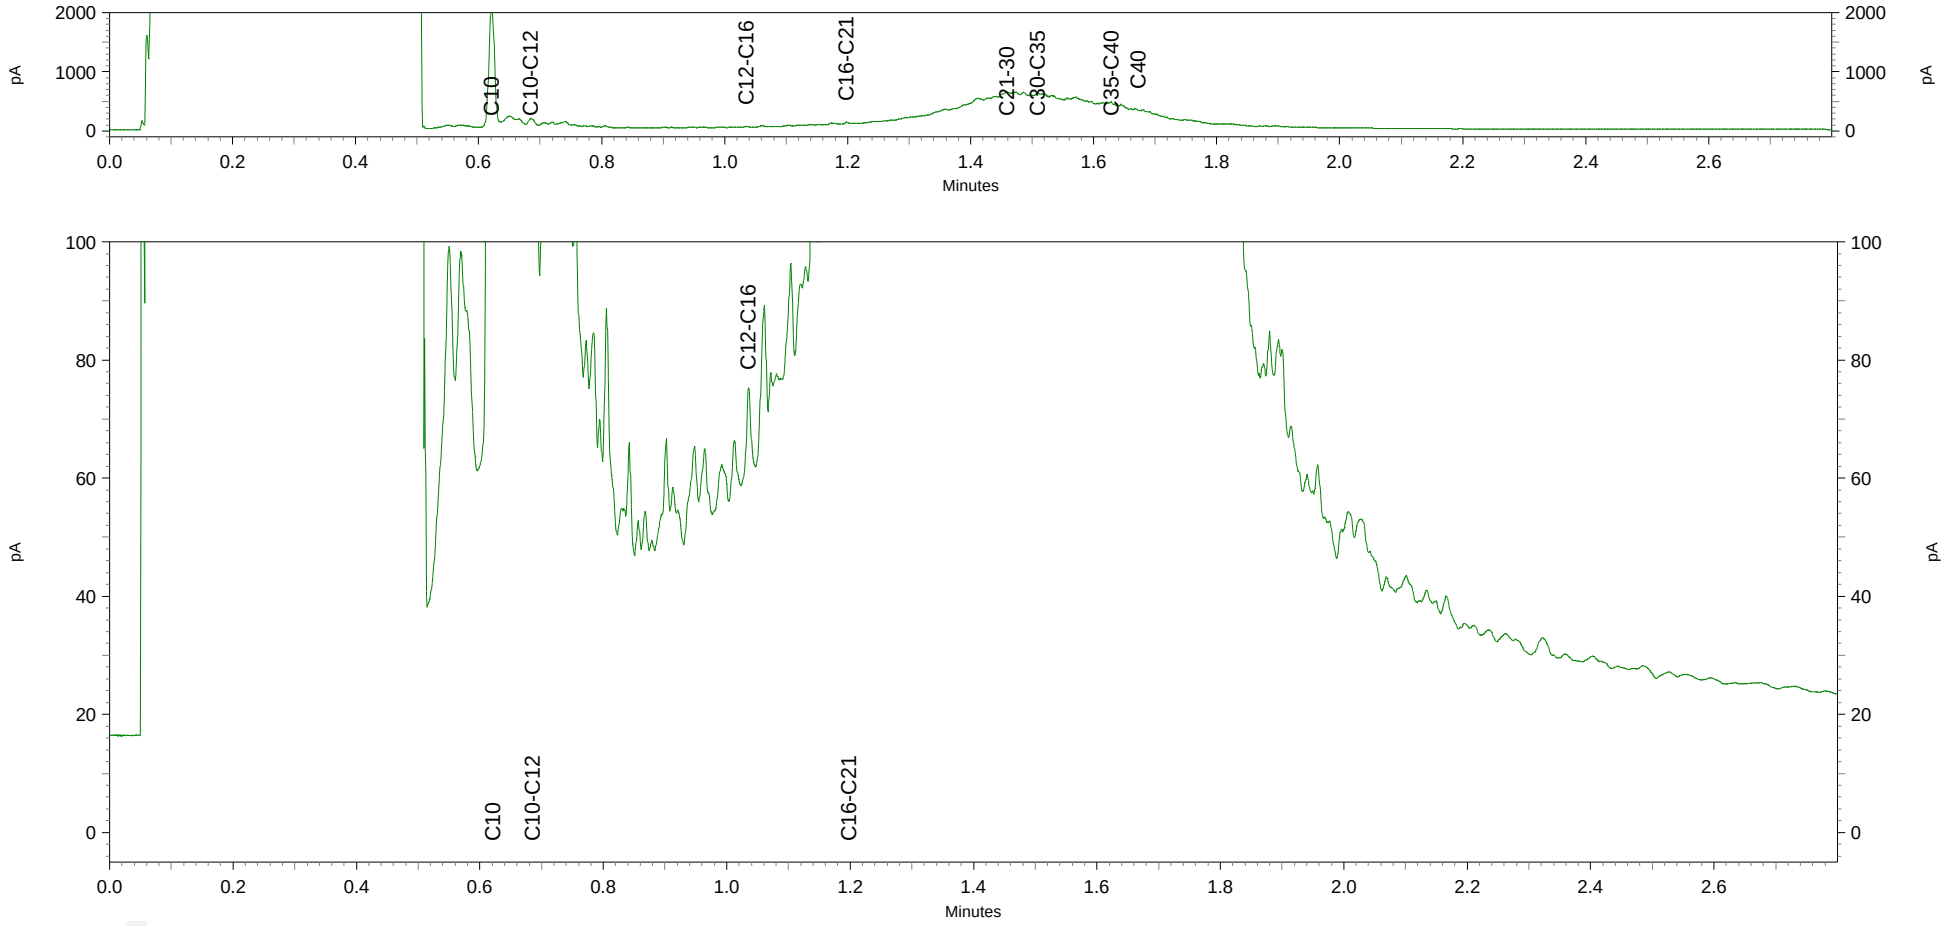

Inventerra Milieuadviesbureau
T.a.v. A. van Houwelingen
Nijverheidsweg 34
3341 LJ HENDRIK-IDO-AMBACHT

Analysecertificaat

Datum: 08-04-2014

Hierbij ontvangt u de resultaten van het navolgende laboratoriumonderzoek.

Certificaatnummer/Versie	2014038183/1
Uw project/verslagnummer	3002005-80595
Uw projectnaam	Huissen
Uw ordernummer	
Monster(s) ontvangen	03-04-2014

Dit certificaat mag uitsluitend in zijn geheel worden gereproduceerd.

De grondmonsters worden tot 6 weken na datum ontvangst bewaard en watermonsters tot 2 weken na datum ontvangst. Zonder tegenbericht worden de monsters nadien afgevoerd.
Indien de monsters langer bewaard dienen te blijven verzoeken wij U dit exemplaar uiterlijk 1 week voor afloop van de standaardbewaarperiode ondertekend aan ons te retourneren. Voor de kosten van het langer bewaren van monsters verwijzen wij naar de prijslijst.

Bewaren tot:
Datum: Naam: Handtekening:

Wij vertrouwen erop uw opdracht hiermee naar verwachting te hebben uitgevoerd, mocht U naar aanleiding van dit analysecertificaat nog vragen hebben verzoeken wij U contact op te nemen met de afdeling Verkoop en Advies.

Met vriendelijke groet,

Eurofins Analytico B.V.

Ing. A. Veldhuizen
Technical Manager

Analysecertificaat

Uw project/verslagnummer	3002005-80595	Certificaatnummer/Versie	2014038183/1
Uw projectnaam	Huissen	Startdatum	04-04-2014
Uw ordernummer		Rapportagedatum	08-04-2014/23:11
		Bijlage	A,C
Monsternemer	P. van Achterberg	Pagina	1/1
Monstermatrix	Grond; Grond (AS3000)		

	Analyse	Eenheid	1
	Voorbehandeling		
	Cryogeen malen AS3000		Uitgevoerd
	Bodemkundige analyses		
S	Droge stof	% (m/m)	74.9
	Minerale olie		
	Minerale olie (C10-C12)	mg/kg ds	90
	Minerale olie (C12-C16)	mg/kg ds	310
	Minerale olie (C16-C21)	mg/kg ds	240
	Minerale olie (C21-C30)	mg/kg ds	250
	Minerale olie (C30-C35)	mg/kg ds	130
	Minerale olie (C35-C40)	mg/kg ds	54
S	Minerale olie totaal (C10-C40)	mg/kg ds	1100
	Chromatogram olie (GC)		Zie bijl.

Nr.	Monsteromschrijving	Datum monstername	Analytico-nr.
1	Depot A4-1	03-Apr-2014	8046921

Q: door RvA geaccrediteerde verrichting
A: AP04 erkende verrichting
S: AS 3000 erkende verrichting

Dit certificaat mag uitsluitend in zijn geheel worden gereproduceerd.

Akkoord
Pr.coörd.

Eurofins Analytico B.V.

Gildeweg 44-46
3771 NB Barneveld
P.O. Box 459
3770 AL Barneveld NL

Tel. +31 (0)34 242 63 00
Fax +31 (0)34 242 63 99
E-mail info-env@eurofins.nl
Site www.eurofins.nl

BNP Paribas S.A. 227 9245 25
VAT/BTW No. NL 8043.14.883.B01
KvK No. 09088623
IBAN: NL71BNPA0227924525
BIC: BNPANL2A

Eurofins Analytico B.V. is ISO 14001: 2004 gecertificeerd door TÜV en erkend door het Vlaamse Gewest (OVAM en Dep. LNE), het Brusselse Gewest (BIM), het Waalse Gewest (DGRNE-OWD) en door de overheden van Frankrijk en Luxemburg (MEV).

TESTEN
RvA L010

Bijlage (A) met deelmonsterinformatie behorende bij analysecertificaat 2014038183/1

Analytico-nr.	Boornr	Omschrijving	Van	Tot	Barcode	Monsteromschrijving
8046921	Depot A4	1	0	1	0550015962	Depot A4-1

Eurofins Analytico B.V.

Gildeweg 44-46
3771 NB Barneveld
P.O. Box 459
3770 AL Barneveld NL

Tel. +31 (0)34 242 63 00
Fax +31 (0)34 242 63 99
E-mail info-env@eurofins.nl
Site www.eurofins.nl

BNP Paribas S.A. 227 9245 25
VAT/BTW No. NL 8043.14.883.B01
KvK No. 09088623
IBAN: NL71BNPA0227924525
BIC: BNPANL2A

Eurofins Analytico B.V. is ISO 14001: 2004 gecertificeerd door TÜV en erkend door het Vlaamse Gewest (OVAM en Dep. LNE), het Brusselse Gewest (BIM), het Waalse Gewest (DGRNE-OWD) en door de overheden van Frankrijk en Luxemburg (MEV).

Bijlage (C) met methodeverwijzingen behorende bij analysecertificaat 2014038183/1

Analyse	Methode	Techniek	Referentiemethode
Cryogeen malen AS3000	W0106	Voorbehandeling	Cf. AS3000
Droge Stof	W0104	Gravimetrie	Cf. pb 3010-2 en Gw. NEN-ISO 11465
Minerale Olie (GC) (C10 - C40)	W0202	GC-FID	Cf. pb 3010-7 en cf. NEN 6978
Chromatogram MO (GC)	W0202	GC-FID	Eigen methode

Eurofins Analytico B.V.

Gildeweg 44-46
3771 NB Barneveld
P.O. Box 459
3770 AL Barneveld NL


Tel. +31 (0)34 242 63 00
Fax +31 (0)34 242 63 99
E-mail info-env@eurofins.nl
Site www.eurofins.nl

BNP Paribas S.A. 227 9245 25
VAT/BTW No. NL 8043.14.883.B01
KvK No. 09088623
IBAN: NL71BNPA0227924525
BIC: BNPANL2A

Eurofins Analytico B.V. is ISO 14001: 2004 gecertificeerd door TÜV en erkend door het Vlaamse Gewest (OVAM en Dep. LNE), het Brusselse Gewest (BIM), het Waalse Gewest (DGRNE-OWD) en door de overheden van Frankrijk en Luxemburg (MEV).

Chromatogram TPH/ Mineral Oil

Sample ID.: 8046921
Certificate no.: 2014038183
Sample description.: Depot A4-1
V

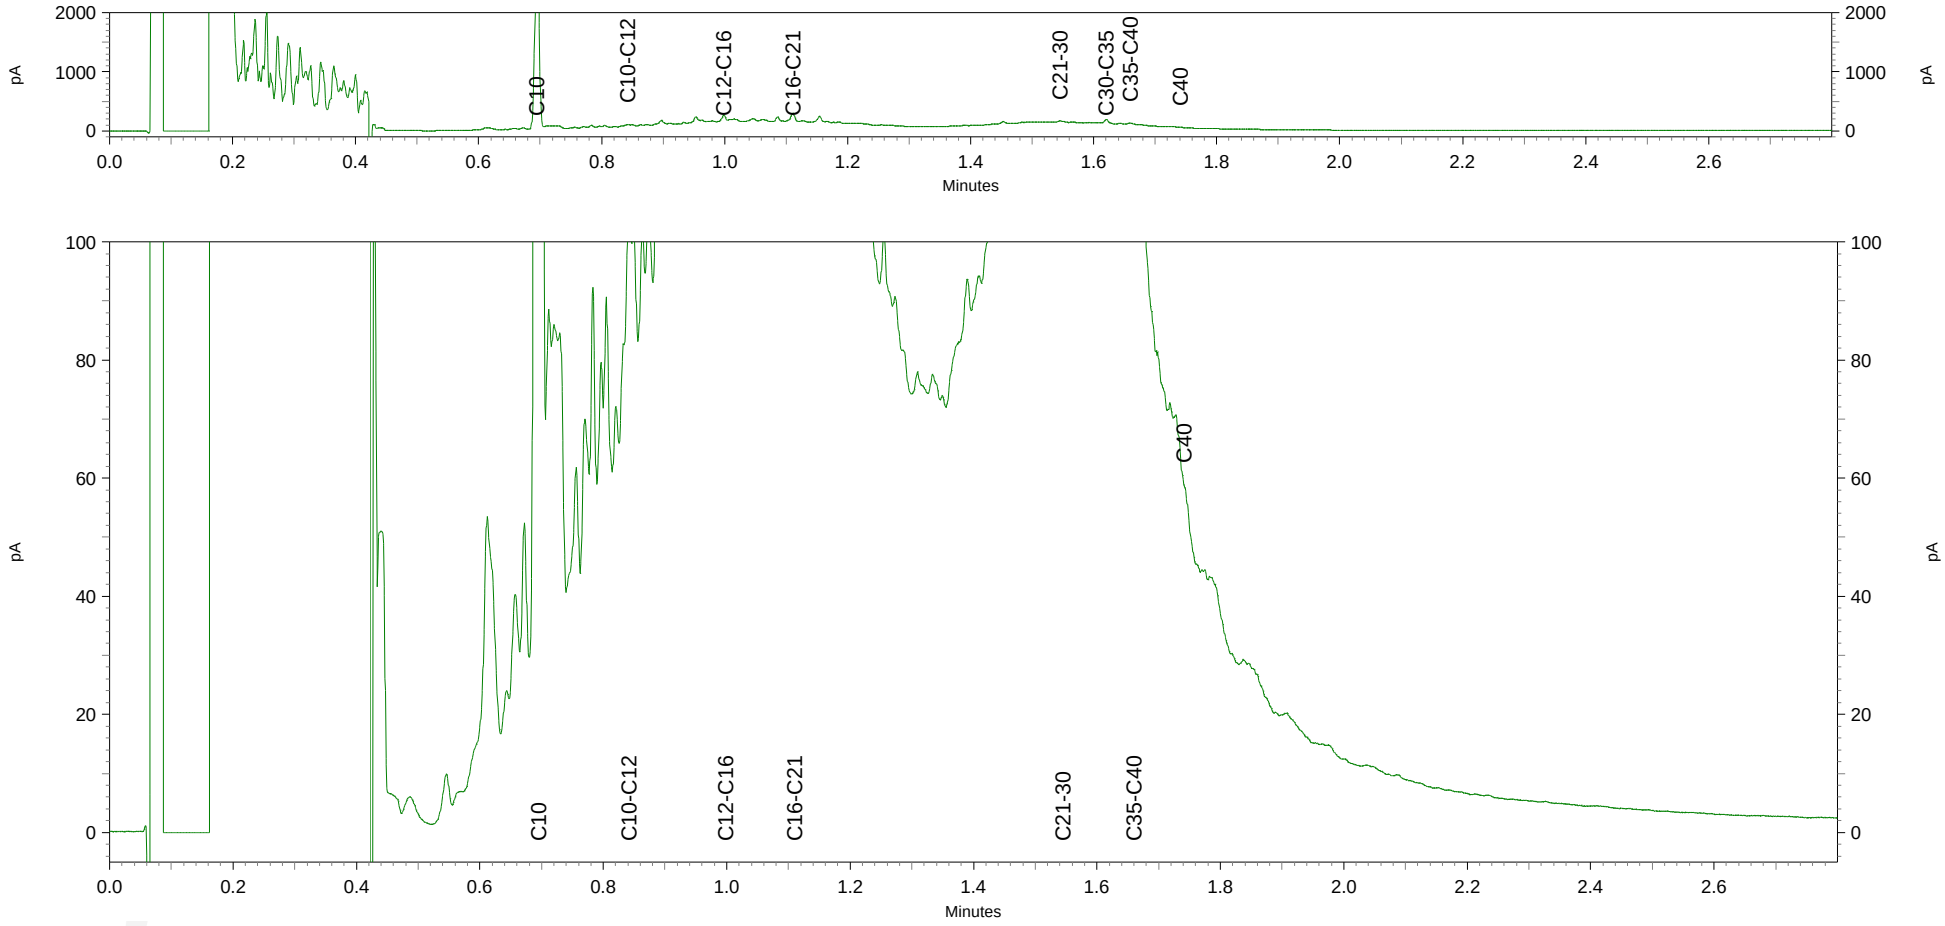

Inventerra Milieuadviesbureau
T.a.v. A. van Houwelingen
Nijverheidsweg 34
3341 LJ HENDRIK-IDO-AMBACHT

Analysecertificaat

Datum: 09-04-2014

Hierbij ontvangt u de resultaten van het navolgende laboratoriumonderzoek.

Certificaatnummer/Versie	2014038190/1
Uw project/verslagnummer	3002005-80595
Uw projectnaam	Huissen
Uw ordernummer	
Monster(s) ontvangen	03-04-2014

Dit certificaat mag uitsluitend in zijn geheel worden gereproduceerd.

De grondmonsters worden tot 6 weken na datum ontvangst bewaard en watermonsters tot 2 weken na datum ontvangst. Zonder tegenbericht worden de monsters nadien afgevoerd.
Indien de monsters langer bewaard dienen te blijven verzoeken wij U dit exemplaar uiterlijk 1 week voor afloop van de standaardbewaarperiode ondertekend aan ons te retourneren. Voor de kosten van het langer bewaren van monsters verwijzen wij naar de prijslijst.

Bewaren tot:
Datum: Naam: Handtekening:

Wij vertrouwen erop uw opdracht hiermee naar verwachting te hebben uitgevoerd, mocht U naar aanleiding van dit analysecertificaat nog vragen hebben verzoeken wij U contact op te nemen met de afdeling Verkoop en Advies.

Met vriendelijke groet,

Eurofins Analytico B.V.

Ing. A. Veldhuizen
Technical Manager

eurofins | — analytico®

Analysecertificaat

Uw project/verslagnummer	3002005-80595	Certificaatnummer/Versie	2014038190/1
Uw projectnaam	Huissen	Startdatum	04-04-2014
Uw ordernummer		Rapportagedatum	09-04-2014/10:21
		Bijlage	A,C
Monsternemer	P. van Achterberg	Pagina	1/1
Monstermatrix	Grond; Grond (AS3000)		

	Analyse	Eenheid	1
	Voorbehandeling		
	Cryogeen malen AS3000		Uitgevoerd
	Bodemkundige analyses		
S	Droge stof	% (m/m)	81.7
	Minerale olie		
	Minerale olie (C10-C12)	mg/kg ds	210
	Minerale olie (C12-C16)	mg/kg ds	64
	Minerale olie (C16-C21)	mg/kg ds	130
	Minerale olie (C21-C30)	mg/kg ds	1200
	Minerale olie (C30-C35)	mg/kg ds	720
	Minerale olie (C35-C40)	mg/kg ds	280
S	Minerale olie totaal (C10-C40)	mg/kg ds	2600
	Chromatogram olie (GC)		Zie bijl.

Nr.	Monsteromschrijving	Datum monstername	Analytico-nr.
1	Depot B3-1	03-Apr-2014	8046957

kwaliteitswaarborg bodembeheer SIKB

Q: door RvA geaccrediteerde verrichting
A: AP04 erkende verrichting
S: AS 3000 erkende verrichting

Dit certificaat mag uitsluitend in zijn geheel worden gereproduceerd.

Akkoord
Pr.coörd.
VA

Eurofins Analytico B.V.

Gildeweg 44-46
3771 NB Barneveld
P.O. Box 459
3770 AL Barneveld NL

Tel. +31 (0)34 242 63 00
Fax +31 (0)34 242 63 99
E-mail info-env@eurofins.nl
Site www.eurofins.nl

BNP Paribas S.A. 227 9245 25
VAT/BTW No. NL 8043.14.883.B01
KvK No. 09088623
IBAN: NL71BNPA0227924525
BIC: BNPANL2A

Eurofins Analytico B.V. is ISO 14001: 2004 gecertificeerd door TÜV en erkend door het Vlaamse Gewest (OVAM en Dep. LNE), het Brusselse Gewest (BIM), het Waalse Gewest (DGRNE-OWD) en door de overheden van Frankrijk en Luxemburg (MEV).

TESTEN
RvA L010

Bijlage (A) met deelmonsterinformatie behorende bij analysecertificaat 2014038190/1

Analytico-nr.	Boornr	Omschrijving	Van	Tot	Barcode	Monsteromschrijving
8046957	Depot B3	1	0	1	0550005574	Depot B3-1

Eurofins Analytico B.V.

Gildeweg 44-46
3771 NB Barneveld
P.O. Box 459
3770 AL Barneveld NL

Tel. +31 (0)34 242 63 00
Fax +31 (0)34 242 63 99
E-mail info-env@eurofins.nl
Site www.eurofins.nl

BNP Paribas S.A. 227 9245 25
VAT/BTW No. NL 8043.14.883.B01
KvK No. 09088623
IBAN: NL71BNPA0227924525
BIC: BNPANL2A

Eurofins Analytico B.V. is ISO 14001: 2004 gecertificeerd door TÜV en erkend door het Vlaamse Gewest (OVAM en Dep. LNE), het Brusselse Gewest (BIM), het Waalse Gewest (DGRNE-OWD) en door de overheden van Frankrijk en Luxemburg (MEV).

Bijlage (C) met methodeverwijzingen behorende bij analysecertificaat 2014038190/1

Analyse	Methode	Techniek	Referentiemethode
Cryogeen malen AS3000	W0106	Voorbehandeling	Cf. AS3000
Droge Stof	W0104	Gravimetrie	Cf. pb 3010-2 en Gw. NEN-ISO 11465
Minerale Olie (GC) (C10 - C40)	W0202	GC-FID	Cf. pb 3010-7 en cf. NEN 6978
Chromatogram MO (GC)	W0202	GC-FID	Eigen methode

Eurofins Analytico B.V.

Gildeweg 44-46
3771 NB Barneveld
P.O. Box 459
3770 AL Barneveld NL

Tel. +31 (0)34 242 63 00
Fax +31 (0)34 242 63 99
E-mail info-env@eurofins.nl
Site www.eurofins.nl

BNP Paribas S.A. 227 9245 25
VAT/BTW No. NL 8043.14.883.B01
KvK No. 09088623
IBAN: NL71BNPA0227924525
BIC: BNPANL2A


Eurofins Analytico B.V. is ISO 14001: 2004 gecertificeerd door TÜV en erkend door het Vlaamse Gewest (OVAM en Dep. LNE), het Brusselse Gewest (BIM), het Waalse Gewest (DGRNE-OWD) en door de overheden van Frankrijk en Luxemburg (MEV).


Chromatogram TPH/Mineral Oil

Sample id.: 8046957

Certificate no.: 2014038190

Sample description.: Depot B3-1

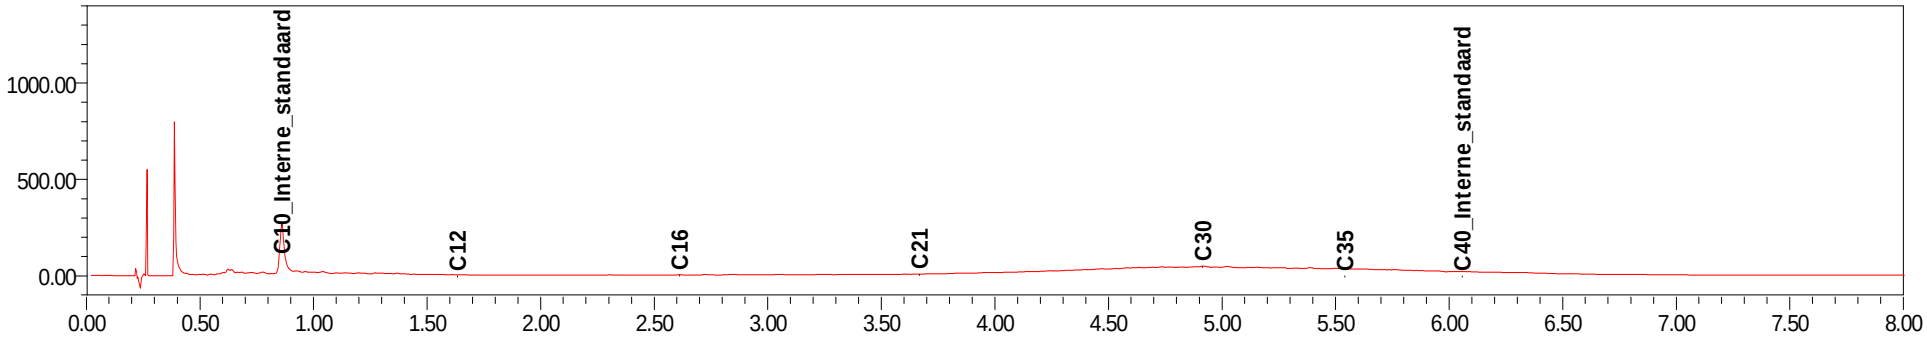

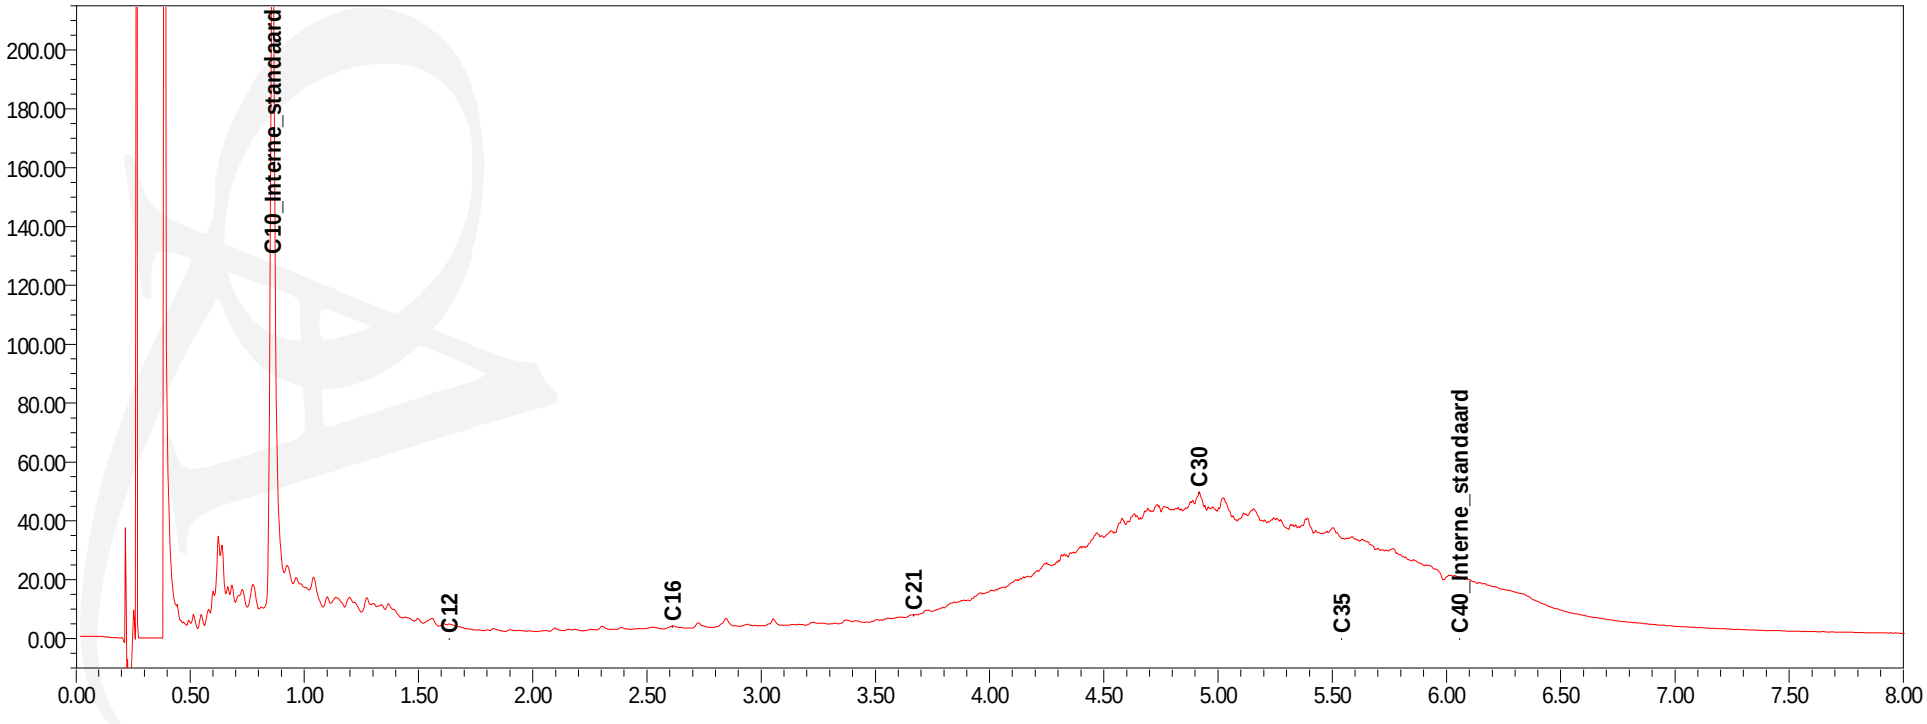

Inventerra Milieuadviesbureau
T.a.v. A. van Houwelingen
Nijverheidsweg 34
3341 LJ HENDRIK-IDO-AMBACHT

Analysecertificaat

Datum: 09-04-2014

Hierbij ontvangt u de resultaten van het navolgende laboratoriumonderzoek.

Certificaatnummer/Versie	2014038191/1
Uw project/verslagnummer	3002005-80595
Uw projectnaam	Huissen
Uw ordernummer	
Monster(s) ontvangen	03-04-2014

Dit certificaat mag uitsluitend in zijn geheel worden gereproduceerd.

De grondmonsters worden tot 6 weken na datum ontvangst bewaard en watermonsters tot 2 weken na datum ontvangst. Zonder tegenbericht worden de monsters nadien afgevoerd.
Indien de monsters langer bewaard dienen te blijven verzoeken wij U dit exemplaar uiterlijk 1 week voor afloop van de standaardbewaarperiode ondertekend aan ons te retourneren. Voor de kosten van het langer bewaren van monsters verwijzen wij naar de prijslijst.

Bewaren tot:
Datum: Naam: Handtekening:

Wij vertrouwen erop uw opdracht hiermee naar verwachting te hebben uitgevoerd, mocht U naar aanleiding van dit analysecertificaat nog vragen hebben verzoeken wij U contact op te nemen met de afdeling Verkoop en Advies.

Met vriendelijke groet,

Eurofins Analytico B.V.

Ing. A. Veldhuizen
Technical Manager

Analysecertificaat

Uw project/verslagnummer	3002005-80595	Certificaatnummer/Versie	2014038191/1
Uw projectnaam	Huissen	Startdatum	04-04-2014
Uw ordernummer		Rapportagedatum	09-04-2014/11:52
		Bijlage	A,C
Monsternemer	P. van Achterberg	Pagina	1/1
Monstermatrix	Grond; Grond (AS3000)		

	Analyse	Eenheid	1
	Voorbehandeling		
	Cryogeen malen AS3000		Uitgevoerd
	Bodemkundige analyses		
S	Droge stof	% (m/m)	83.9
	Minerale olie		
	Minerale olie (C10-C12)	mg/kg ds	14
	Minerale olie (C12-C16)	mg/kg ds	11
	Minerale olie (C16-C21)	mg/kg ds	23
	Minerale olie (C21-C30)	mg/kg ds	87
	Minerale olie (C30-C35)	mg/kg ds	55
	Minerale olie (C35-C40)	mg/kg ds	26
S	Minerale olie totaal (C10-C40)	mg/kg ds	220
	Chromatogram olie (GC)		Zie bijl.

Nr.	Monsteromschrijving	Datum monstername	Analytico-nr.
1	Depot C3-1	03-Apr-2014	8046958

Q: door RvA geaccrediteerde verrichting
A: AP04 erkende verrichting
S: AS 3000 erkende verrichting

Dit certificaat mag uitsluitend in zijn geheel worden gereproduceerd.

Akkoord
Pr.coörd.

Eurofins Analytico B.V.

Gildeweg 44-46
3771 NB Barneveld
P.O. Box 459
3770 AL Barneveld NL

Tel. +31 (0)34 242 63 00
Fax +31 (0)34 242 63 99
E-mail info-env@eurofins.nl
Site www.eurofins.nl

BNP Paribas S.A. 227 9245 25
VAT/BTW No. NL 8043.14.883.B01
KvK No. 09088623
IBAN: NL71BNPA0227924525
BIC: BNPANL2A

Eurofins Analytico B.V. is ISO 14001: 2004 gecertificeerd door TÜV en erkend door het Vlaamse Gewest (OVAM en Dep. LNE), het Brusselse Gewest (BIM), het Waalse Gewest (DGRNE-OWD) en door de overheden van Frankrijk en Luxemburg (MEV).

TESTEN
RvA L010

Bijlage (A) met deelmonsterinformatie behorende bij analysecertificaat 2014038191/1

Analytico-nr.	Boornr	Omschrijving	Van	Tot	Barcode	Monsteromschrijving
8046958	Depot C3	1	0	1	0550024648	Depot C3-1

Eurofins Analytico B.V.

Gildeweg 44-46
3771 NB Barneveld
P.O. Box 459
3770 AL Barneveld NL

Tel. +31 (0)34 242 63 00
Fax +31 (0)34 242 63 99
E-mail info-env@eurofins.nl
Site www.eurofins.nl

BNP Paribas S.A. 227 9245 25
VAT/BTW No. NL 8043.14.883.B01
KvK No. 09088623
IBAN: NL71BNPA0227924525
BIC: BNPANL2A

Eurofins Analytico B.V. is ISO 14001: 2004 gecertificeerd door TÜV en erkend door het Vlaamse Gewest (OVAM en Dep. LNE), het Brusselse Gewest (BIM), het Waalse Gewest (DGRNE-OWD) en door de overheden van Frankrijk en Luxemburg (MEV).

Bijlage (C) met methodeverwijzingen behorende bij analysecertificaat 2014038191/1

Analyse	Methode	Techniek	Referentiemethode
Cryogeen malen AS3000	W0106	Voorbehandeling	Cf. AS3000
Droge Stof	W0104	Gravimetrie	Cf. pb 3010-2 en Gw. NEN-ISO 11465
Minerale Olie (GC) (C10 - C40)	W0202	GC-FID	Cf. pb 3010-7 en cf. NEN 6978
Chromatogram MO (GC)	W0202	GC-FID	Eigen methode

Eurofins Analytico B.V.

Gildeweg 44-46
3771 NB Barneveld
P.O. Box 459
3770 AL Barneveld NL


Tel. +31 (0)34 242 63 00
Fax +31 (0)34 242 63 99
E-mail info-env@eurofins.nl
Site www.eurofins.nl

BNP Paribas S.A. 227 9245 25
VAT/BTW No. NL 8043.14.883.B01
KvK No. 09088623
IBAN: NL71BNPA0227924525
BIC: BNPANL2A

Eurofins Analytico B.V. is ISO 14001: 2004 gecertificeerd door TÜV en erkend door het Vlaamse Gewest (OVAM en Dep. LNE), het Brusselse Gewest (BIM), het Waalse Gewest (DGRNE-OWD) en door de overheden van Frankrijk en Luxemburg (MEV).

Chromatogram TPH/ Mineral Oil

Sample ID.: 8046958
Certificate no.: 2014038191
Sample description.: Depot C3-1
V

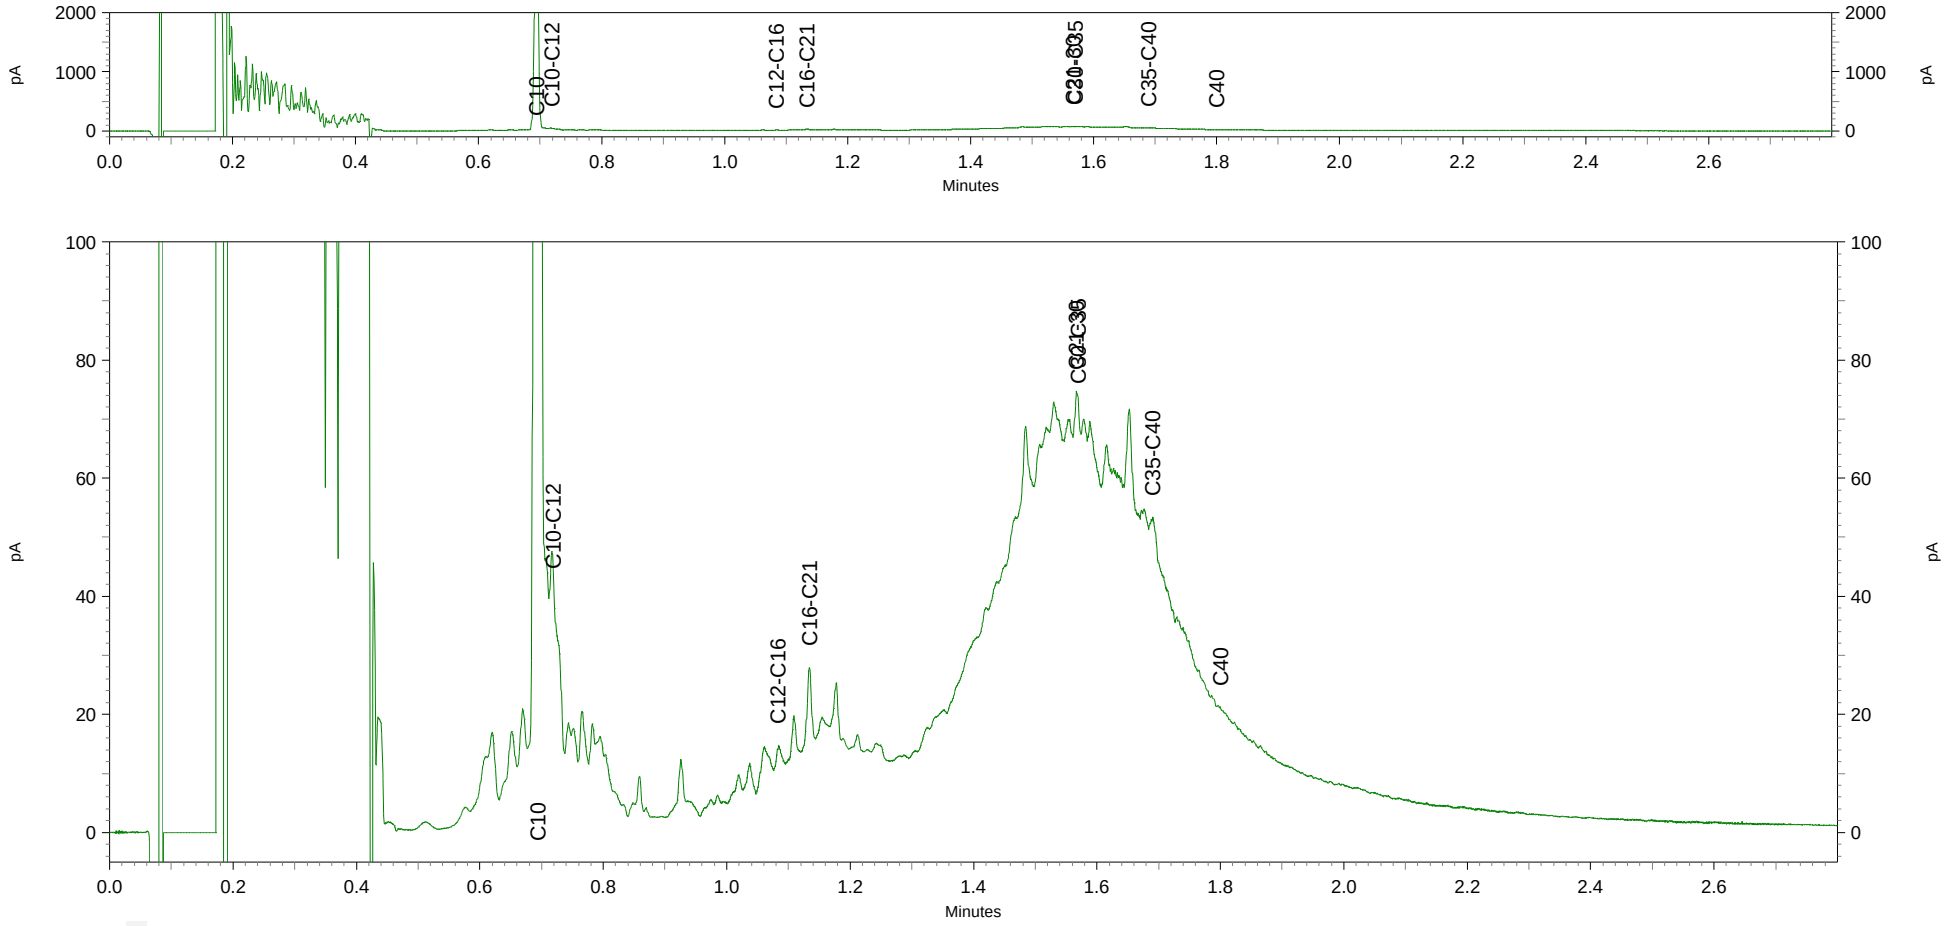

Inventerra Milieuadviesbureau
T.a.v. A. van Houwelingen
Nijverheidsweg 34
3341 LJ HENDRIK-IDO-AMBACHT

Analysecertificaat

Datum: 09-04-2014

Hierbij ontvangt u de resultaten van het navolgende laboratoriumonderzoek.

Certificaatnummer/Versie	2014038235/1
Uw project/verslagnummer	3002005-80595
Uw projectnaam	Huissen
Uw ordernummer	
Monster(s) ontvangen	03-04-2014

Dit certificaat mag uitsluitend in zijn geheel worden gereproduceerd.

De grondmonsters worden tot 6 weken na datum ontvangst bewaard en watermonsters tot 2 weken na datum ontvangst. Zonder tegenbericht worden de monsters nadien afgevoerd.
Indien de monsters langer bewaard dienen te blijven verzoeken wij U dit exemplaar uiterlijk 1 week voor afloop van de standaardbewaarperiode ondertekend aan ons te retourneren. Voor de kosten van het langer bewaren van monsters verwijzen wij naar de prijslijst.

Bewaren tot:
Datum: Naam: Handtekening:

Wij vertrouwen erop uw opdracht hiermee naar verwachting te hebben uitgevoerd, mocht U naar aanleiding van dit analysecertificaat nog vragen hebben verzoeken wij U contact op te nemen met de afdeling Verkoop en Advies.

Met vriendelijke groet,

Eurofins Analytico B.V.

Ing. A. Veldhuizen
Technical Manager

Analysecertificaat

Uw project/verslagnummer	3002005-80595	Certificaatnummer/Versie	2014038235/1
Uw projectnaam	Huissen	Startdatum	04-04-2014
Uw ordernummer		Rapportagedatum	09-04-2014/10:20
		Bijlage	A,B,C
Monsternemer	P. van Achterberg	Pagina	1/1
Monstermatrix	Grond; Grond (AS3000)		

	Analyse	Eenheid	1	
	Voorbehandeling			
	Cryogeen malen AS3000		Uitgevoerd	
	Bodemkundige analyses			
S	Droge stof	% (m/m)	85.2	
S	Organische stof	% (m/m) ds	2.3	1)
Q	Gloeirest	% (m/m) ds	97.3	
	Minerale olie			
	Minerale olie (C10-C12)	mg/kg ds	7.6	
	Minerale olie (C12-C16)	mg/kg ds	22	
	Minerale olie (C16-C21)	mg/kg ds	32	
	Minerale olie (C21-C30)	mg/kg ds	100	
	Minerale olie (C30-C35)	mg/kg ds	62	
	Minerale olie (C35-C40)	mg/kg ds	24	
S	Minerale olie totaal (C10-C40)	mg/kg ds	250	
	Chromatogram olie (GC)		Zie bijl.	

Nr.	Monsteromschrijving	Datum monstername	Analytico-nr.
1	Depot E3-1	03-Apr-2014	8047106

Q: door RvA geaccrediteerde verrichting
A: AP04 erkende verrichting
S: AS 3000 erkende verrichting

Dit certificaat mag uitsluitend in zijn geheel worden gereproduceerd.

Akkoord
Pr.coörd.

Eurofins Analytico B.V.

Gildeweg 44-46
3771 NB Barneveld
P.O. Box 459
3770 AL Barneveld NL

Tel. +31 (0)34 242 63 00
Fax +31 (0)34 242 63 99
E-mail info-env@eurofins.nl
Site www.eurofins.nl

BNP Paribas S.A. 227 9245 25
VAT/BTW No. NL 8043.14.883.B01
KvK No. 09088623
IBAN: NL71BNPA0227924525
BIC: BNPANL2A

Eurofins Analytico B.V. is ISO 14001: 2004 gecertificeerd door TÜV en erkend door het Vlaamse Gewest (OVAM en Dep. LNE), het Brusselse Gewest (BIM), het Waalse Gewest (DGRNE-OWD) en door de overheden van Frankrijk en Luxemburg (MEV).

TESTEN
RvA L010

Bijlage (A) met deelmonsterinformatie behorende bij analysecertificaat 2014038235/1

Analytico-nr.	Boornr	Omschrijving	Van	Tot	Barcode	Monsteromschrijving
8047106	Depot E3	1	0	1	0550024644	Depot E3-1

Eurofins Analytico B.V.

Gildeweg 44-46
3771 NB Barneveld
P.O. Box 459
3770 AL Barneveld NL

Tel. +31 (0)34 242 63 00
Fax +31 (0)34 242 63 99
E-mail info-env@eurofins.nl
Site www.eurofins.nl

BNP Paribas S.A. 227 9245 25
VAT/BTW No. NL 8043.14.883.B01
KvK No. 09088623
IBAN: NL71BNPA0227924525
BIC: BNPANL2A

Eurofins Analytico B.V. is ISO 14001: 2004 gecertificeerd door TÜV en erkend door het Vlaamse Gewest (OVAM en Dep. LNE), het Brusselse Gewest (BIM), het Waalse Gewest (DGRNE-OWD) en door de overheden van Frankrijk en Luxemburg (MEV).

Bijlage (B) met opmerkingen behorende bij analysecertificaat 2014038235/1

Opmerking 1)

Het organische stof gehalte is gecorrigeerd voor het lutumgehalte van 5.4 % m/m (SIKB 3010 pb 3).

Eurofins Analytico B.V.

Gildeweg 44-46
3771 NB Barneveld
P.O. Box 459
3770 AL Barneveld NL

Tel. +31 (0)34 242 63 00
Fax +31 (0)34 242 63 99
E-mail info-env@eurofins.nl
Site www.eurofins.nl

BNP Paribas S.A. 227 9245 25
VAT/BTW No. NL 8043.14.883.B01
KvK No. 09088623
IBAN: NL71BNPA0227924525
BIC: BNPANL2A

Eurofins Analytico B.V. is ISO 14001: 2004 gecertificeerd door TÜV en erkend door het Vlaamse Gewest (OVAM en Dep. LNE), het Brusselse Gewest (BIM), het Waalse Gewest (DGRNE-OWD) en door de overheden van Frankrijk en Luxemburg (MEV).

Bijlage (C) met methodeverwijzingen behorende bij analysecertificaat 2014038235/1

Analyse	Methode	Techniek	Referentiemethode
Cryogeen malen AS3000	W0106	Voorbehandeling	Cf. AS3000
Droge Stof	W0104	Gravimetrie	Cf. pb 3010-2 en Gw. NEN-ISO 11465
Organische stof (gloeirest)	W0109	Gravimetrie	Cf. pb 3010-3 en cf. NEN 5754
Minerale Olie (GC) (C10 - C40)	W0202	GC-FID	Cf. pb 3010-7 en cf. NEN 6978
Chromatogram MO (GC)	W0202	GC-FID	Eigen methode

Eurofins Analytico B.V.

Gildeweg 44-46
3771 NB Barneveld
P.O. Box 459
3770 AL Barneveld NL

Tel. +31 (0)34 242 63 00
Fax +31 (0)34 242 63 99
E-mail info-env@eurofins.nl
Site www.eurofins.nl

BNP Paribas S.A. 227 9245 25
VAT/BTW No. NL 8043.14.883.B01
KvK No. 09088623
IBAN: NL71BNPA0227924525
BIC: BNPANL2A


Eurofins Analytico B.V. is ISO 14001: 2004 gecertificeerd door TÜV en erkend door het Vlaamse Gewest (OVAM en Dep. LNE), het Brusselse Gewest (BIM), het Waalse Gewest (DGRNE-OWD) en door de overheden van Frankrijk en Luxemburg (MEV).


Chromatogram TPH/Mineral Oil

Sample id.: 8047106

Certificate no.: 2014038235

Sample description.: Depot E3-1

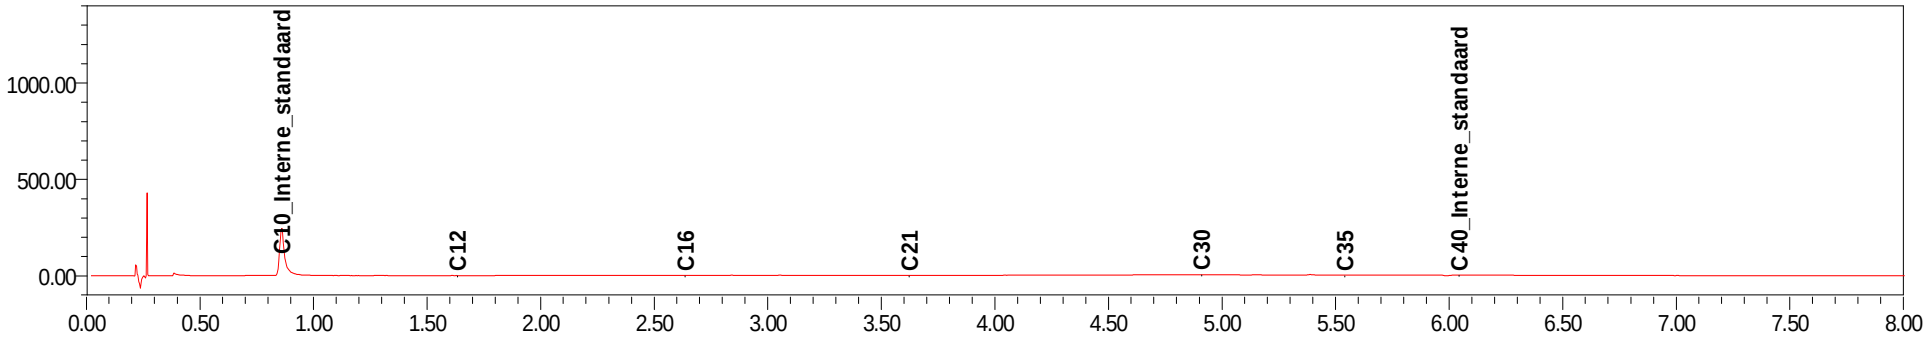

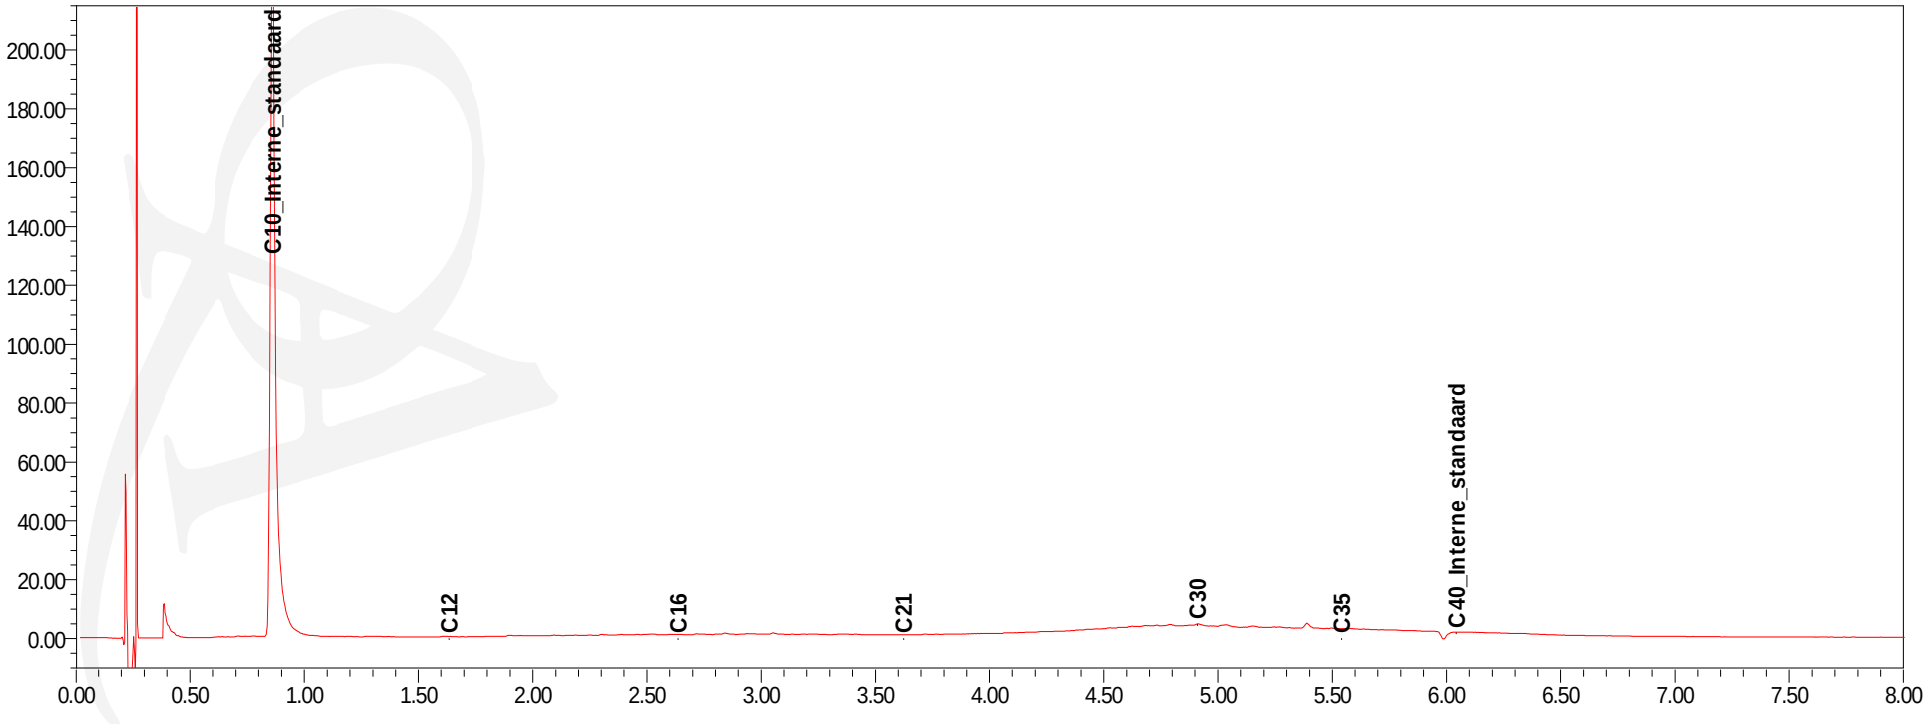

Inventerra Milieuadviesbureau
T.a.v. A. van Houwelingen
Nijverheidsweg 34
3341 LJ HENDRIK-IDO-AMBACHT

Analysecertificaat

Datum: 09-04-2014

Hierbij ontvangt u de resultaten van het navolgende laboratoriumonderzoek.

Certificaatnummer/Versie	2014038243/1
Uw project/verslagnummer	3002005-80595
Uw projectnaam	Huissen
Uw ordernummer	
Monster(s) ontvangen	03-04-2014

Dit certificaat mag uitsluitend in zijn geheel worden gereproduceerd.

De grondmonsters worden tot 6 weken na datum ontvangst bewaard en watermonsters tot 2 weken na datum ontvangst. Zonder tegenbericht worden de monsters nadien afgevoerd.
Indien de monsters langer bewaard dienen te blijven verzoeken wij U dit exemplaar uiterlijk 1 week voor afloop van de standaardbewaarperiode ondertekend aan ons te retourneren. Voor de kosten van het langer bewaren van monsters verwijzen wij naar de prijslijst.

Bewaren tot:
Datum: Naam: Handtekening:

Wij vertrouwen erop uw opdracht hiermee naar verwachting te hebben uitgevoerd, mocht U naar aanleiding van dit analysecertificaat nog vragen hebben verzoeken wij U contact op te nemen met de afdeling Verkoop en Advies.

Met vriendelijke groet,

Eurofins Analytico B.V.

Ing. A. Veldhuizen
Technical Manager

Analysecertificaat

Uw project/verslagnummer	3002005-80595	Certificaatnummer/Versie	2014038243/1
Uw projectnaam	Huissen	Startdatum	04-04-2014
Uw ordernummer		Rapportagedatum	09-04-2014/10:22
		Bijlage	A,C
Monsternemer	P. van Achterberg	Pagina	1/1
Monstermatrix	Grond; Grond (AS3000)		

	Analyse	Eenheid	1
	Voorbehandeling		
	Cryogeen malen AS3000		Uitgevoerd
	Bodemkundige analyses		
S	Droge stof	% (m/m)	79.4
	Minerale olie		
	Minerale olie (C10-C12)	mg/kg ds	77
	Minerale olie (C12-C16)	mg/kg ds	52
	Minerale olie (C16-C21)	mg/kg ds	84
	Minerale olie (C21-C30)	mg/kg ds	480
	Minerale olie (C30-C35)	mg/kg ds	300
	Minerale olie (C35-C40)	mg/kg ds	120
S	Minerale olie totaal (C10-C40)	mg/kg ds	1100
	Chromatogram olie (GC)		Zie bijl.

Nr.	Monsteromschrijving	Datum monstername	Analytico-nr.
1	Depot E4-1	03-Apr-2014	8047123

Q: door RvA geaccrediteerde verrichting
A: AP04 erkende verrichting
S: AS 3000 erkende verrichting

Dit certificaat mag uitsluitend in zijn geheel worden gereproduceerd.

Akkoord
Pr.coörd.

Eurofins Analytico B.V.

Gildeweg 44-46
3771 NB Barneveld
P.O. Box 459
3770 AL Barneveld NL

Tel. +31 (0)34 242 63 00
Fax +31 (0)34 242 63 99
E-mail info-env@eurofins.nl
Site www.eurofins.nl

BNP Paribas S.A. 227 9245 25
VAT/BTW No. NL 8043.14.883.B01
KvK No. 09088623
IBAN: NL71BNPA0227924525
BIC: BNPANL2A

Eurofins Analytico B.V. is ISO 14001: 2004 gecertificeerd door TÜV en erkend door het Vlaamse Gewest (OVAM en Dep. LNE), het Brusselse Gewest (BIM), het Waalse Gewest (DGRNE-OWD) en door de overheden van Frankrijk en Luxemburg (MEV).

TESTEN
RvA L010

Bijlage (A) met deelmonsterinformatie behorende bij analysecertificaat 2014038243/1

Analytico-nr.	Boornr	Omschrijving	Van	Tot	Barcode	Monsteromschrijving
8047123	Depot E4	1	0	1	0550024645	Depot E4-1

Eurofins Analytico B.V.

Gildeweg 44-46
3771 NB Barneveld
P.O. Box 459
3770 AL Barneveld NL

Tel. +31 (0)34 242 63 00
Fax +31 (0)34 242 63 99
E-mail info-env@eurofins.nl
Site www.eurofins.nl

BNP Paribas S.A. 227 9245 25
VAT/BTW No. NL 8043.14.883.B01
KvK No. 09088623
IBAN: NL71BNPA0227924525
BIC: BNPANL2A

Eurofins Analytico B.V. is ISO 14001: 2004 gecertificeerd door TÜV en erkend door het Vlaamse Gewest (OVAM en Dep. LNE), het Brusselse Gewest (BIM), het Waalse Gewest (DGRNE-OWD) en door de overheden van Frankrijk en Luxemburg (MEV).

Bijlage (C) met methodeverwijzingen behorende bij analysecertificaat 2014038243/1

Analyse	Methode	Techniek	Referentiemethode
Cryogeen malen AS3000	W0106	Voorbehandeling	Cf. AS3000
Droge Stof	W0104	Gravimetrie	Cf. pb 3010-2 en Gw. NEN-ISO 11465
Minerale Olie (GC) (C10 - C40)	W0202	GC-FID	Cf. pb 3010-7 en cf. NEN 6978
Chromatogram MO (GC)	W0202	GC-FID	Eigen methode

Eurofins Analytico B.V.

Gildeweg 44-46
3771 NB Barneveld
P.O. Box 459
3770 AL Barneveld NL

Tel. +31 (0)34 242 63 00
Fax +31 (0)34 242 63 99
E-mail info-env@eurofins.nl
Site www.eurofins.nl

BNP Paribas S.A. 227 9245 25
VAT/BTW No. NL 8043.14.883.B01
KvK No. 09088623
IBAN: NL71BNPA0227924525
BIC: BNPANL2A


Eurofins Analytico B.V. is ISO 14001: 2004 gecertificeerd door TÜV en erkend door het Vlaamse Gewest (OVAM en Dep. LNE), het Brusselse Gewest (BIM), het Waalse Gewest (DGRNE-OWD) en door de overheden van Frankrijk en Luxemburg (MEV).


Chromatogram TPH/Mineral Oil

Sample id.: 8047123

Certificate no.: 2014038243

Sample description.: Depot E4-1

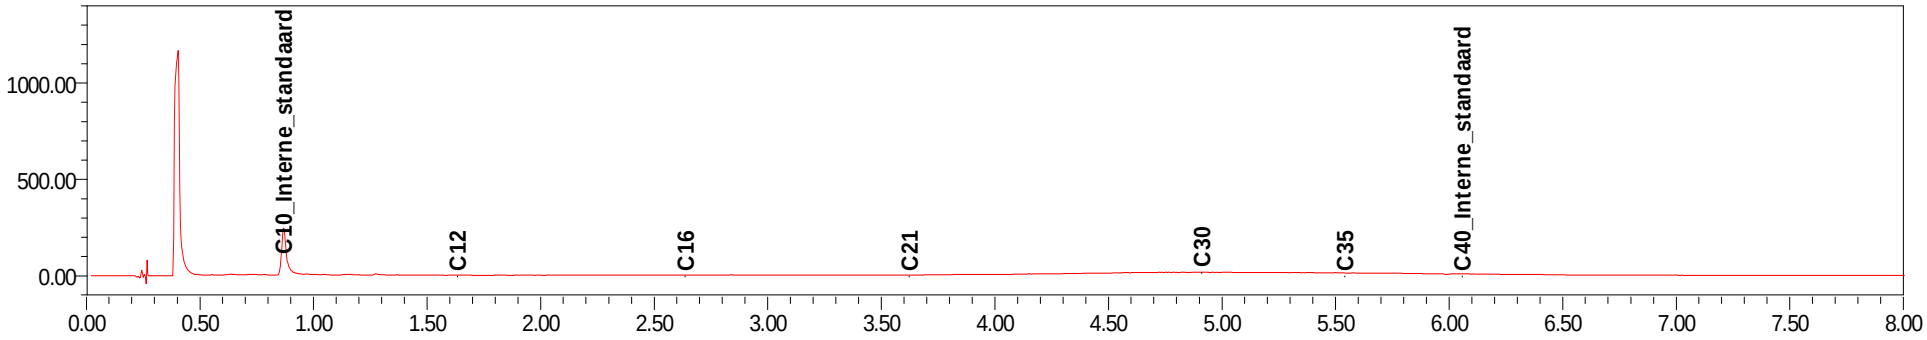

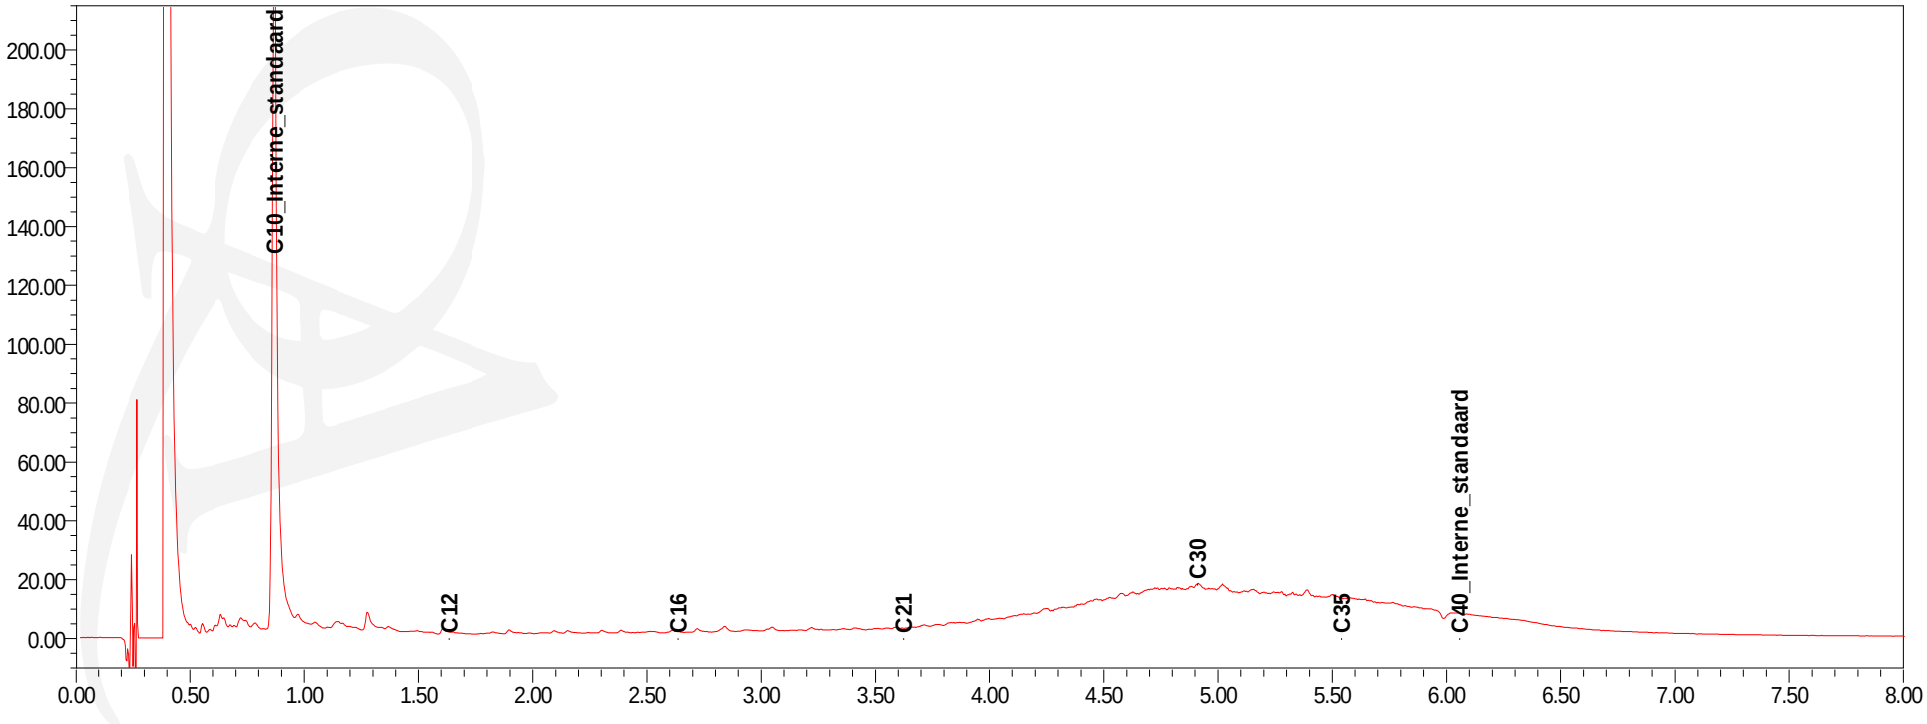

Inventerra Milieuadviesbureau
T.a.v. A. van Houwelingen
Nijverheidsweg 34
3341 LJ HENDRIK-IDO-AMBACHT

Analysecertificaat

Datum: 08-04-2014

Hierbij ontvangt u de resultaten van het navolgende laboratoriumonderzoek.

Certificaatnummer/Versie	2014038244/1
Uw project/verslagnummer	3002005-80595
Uw projectnaam	Huissen
Uw ordernummer	
Monster(s) ontvangen	03-04-2014

Dit certificaat mag uitsluitend in zijn geheel worden gereproduceerd.

De grondmonsters worden tot 6 weken na datum ontvangst bewaard en watermonsters tot 2 weken na datum ontvangst. Zonder tegenbericht worden de monsters nadien afgevoerd.
Indien de monsters langer bewaard dienen te blijven verzoeken wij U dit exemplaar uiterlijk 1 week voor afloop van de standaardbewaarperiode ondertekend aan ons te retourneren. Voor de kosten van het langer bewaren van monsters verwijzen wij naar de prijslijst.

Bewaren tot:
Datum: Naam: Handtekening:

Wij vertrouwen erop uw opdracht hiermee naar verwachting te hebben uitgevoerd, mocht U naar aanleiding van dit analysecertificaat nog vragen hebben verzoeken wij U contact op te nemen met de afdeling Verkoop en Advies.

Met vriendelijke groet,

Eurofins Analytico B.V.

Ing. A. Veldhuizen
Technical Manager

eurofins | — analytico®

Analysecertificaat

Uw project/verslagnummer	3002005-80595	Certificaatnummer/Versie	2014038244/1
Uw projectnaam	Huissen	Startdatum	04-04-2014
Uw ordernummer		Rapportagedatum	08-04-2014/14:18
		Bijlage	A,C
Monsternemer	P. van Achterberg	Pagina	1/1
Monstermatrix	Grond; Grond (AS3000)		

	Analyse	Eenheid	1
	Bodemkundige analyses		
S	Droge stof	% (m/m)	83.1
	Vluchtige organische halogeenkoolwaterstoffen		
S	Dichloormethaan	mg/kg ds	<0.050
S	Trichloormethaan	mg/kg ds	<0.020
S	Tetrachloormethaan	mg/kg ds	<0.050
S	Trichlooretheen	mg/kg ds	<0.050
S	Tetrachlooretheen	mg/kg ds	0.061
S	1,1-Dichloorethaan	mg/kg ds	<0.020
S	1,2-Dichloorethaan	mg/kg ds	<0.020
S	1,1,1-Trichloorethaan	mg/kg ds	<0.050
S	1,1,2-Trichloorethaan	mg/kg ds	<0.050
S	cis 1,2-Dichlooretheen	mg/kg ds	0.075
S	trans 1,2-Dichlooretheen	mg/kg ds	<0.050
	CKW (som)	mg/kg ds	<0.42
S	Vinylchloride	mg/kg ds	<0.010
S	1,2-Dichloorethenen (som) (factor 0,7)	mg/kg ds	0.11

Nr.	Monsteromschrijving	Datum monstername	Analytico-nr.
1	Depot F3-1	03-Apr-2014	8047124

kwaliteitswaarborg bodembeheer SIKB

Q: door RvA geaccrediteerde verrichting
A: AP04 erkende verrichting
S: AS 3000 erkende verrichting

Dit certificaat mag uitsluitend in zijn geheel worden gereproduceerd.

Akkoord
Pr.coörd.
VA

Eurofins Analytico B.V.

Gildeweg 44-46
3771 NB Barneveld
P.O. Box 459
3770 AL Barneveld NL

Tel. +31 (0)34 242 63 00
Fax +31 (0)34 242 63 99
E-mail info-env@eurofins.nl
Site www.eurofins.nl

BNP Paribas S.A. 227 9245 25
VAT/BTW No. NL 8043.14.883.B01
KvK No. 09088623
IBAN: NL71BNPA0227924525
BIC: BNPANL2A

Eurofins Analytico B.V. is ISO 14001: 2004 gecertificeerd door TÜV en erkend door het Vlaamse Gewest (OVAM en Dep. LNE), het Brusselse Gewest (BIM), het Waalse Gewest (DGRNE-OWD) en door de overheden van Frankrijk en Luxemburg (MEV).

TESTEN
RvA L010

Bijlage (A) met deelmonsterinformatie behorende bij analysecertificaat 2014038244/1

Analytico-nr.	Boornr	Omschrijving	Van	Tot	Barcode	Monsteromschrijving
8047124	Depot F3	1	0	1	0550005582	Depot F3-1

Eurofins Analytico B.V.

Gildeweg 44-46
3771 NB Barneveld
P.O. Box 459
3770 AL Barneveld NL

Tel. +31 (0)34 242 63 00
Fax +31 (0)34 242 63 99
E-mail info-env@eurofins.nl
Site www.eurofins.nl

BNP Paribas S.A. 227 9245 25
VAT/BTW No. NL 8043.14.883.B01
KvK No. 09088623
IBAN: NL71BNPA0227924525
BIC: BNPANL2A

Eurofins Analytico B.V. is ISO 14001: 2004 gecertificeerd door TÜV en erkend door het Vlaamse Gewest (OVAM en Dep. LNE), het Brusselse Gewest (BIM), het Waalse Gewest (DGRNE-OWD) en door de overheden van Frankrijk en Luxemburg (MEV).

Bijlage (C) met methodeverwijzingen behorende bij analysecertificaat 2014038244/1

Analyse	Methode	Techniek	Referentiemethode
Droge Stof	W0104	Gravimetrie	Cf. pb 3010-2 en Gw. NEN-ISO 11465
VOCl (11)	W0254	HS-GC-MS	Cf. pb 3030-1 en cf. NEN 6981
Vinylchloride	W0254	HS-GC-MS	Cf. pb 3030-1 en cf. NEN 6981
DiClEtheen som AS3000	W0254	HS-GC-MS	Cf. pb 3030-2 en cf. NEN 6981

Eurofins Analytico B.V.

Gildeweg 44-46
3771 NB Barneveld
P.O. Box 459
3770 AL Barneveld NL

Tel. +31 (0)34 242 63 00
Fax +31 (0)34 242 63 99
E-mail info-env@eurofins.nl
Site www.eurofins.nl

BNP Paribas S.A. 227 9245 25
VAT/BTW No. NL 8043.14.883.B01
KvK No. 09088623
IBAN: NL71BNPA0227924525
BIC: BNPANL2A

Eurofins Analytico B.V. is ISO 14001: 2004 gecertificeerd door TÜV en erkend door het Vlaamse Gewest (OVAM en Dep. LNE), het Brusselse Gewest (BIM), het Waalse Gewest (DGRNE-OWD) en door de overheden van Frankrijk en Luxemburg (MEV).

Inventerra Milieuadviesbureau
T.a.v. A. van Houwelingen
Nijverheidsweg 34
3341 LJ HENDRIK-IDO-AMBACHT

Analysecertificaat

Datum: 09-04-2014

Hierbij ontvangt u de resultaten van het navolgende laboratoriumonderzoek.

Certificaatnummer/Versie	2014038258/1
Uw project/verslagnummer	3002005-80595
Uw projectnaam	Huissen
Uw ordernummer	
Monster(s) ontvangen	03-04-2014

Dit certificaat mag uitsluitend in zijn geheel worden gereproduceerd.

De grondmonsters worden tot 6 weken na datum ontvangst bewaard en watermonsters tot 2 weken na datum ontvangst. Zonder tegenbericht worden de monsters nadien afgevoerd.
Indien de monsters langer bewaard dienen te blijven verzoeken wij U dit exemplaar uiterlijk 1 week voor afloop van de standaardbewaarperiode ondertekend aan ons te retourneren. Voor de kosten van het langer bewaren van monsters verwijzen wij naar de prijslijst.

Bewaren tot:
Datum: Naam: Handtekening:

Wij vertrouwen erop uw opdracht hiermee naar verwachting te hebben uitgevoerd, mocht U naar aanleiding van dit analysecertificaat nog vragen hebben verzoeken wij U contact op te nemen met de afdeling Verkoop en Advies.

Met vriendelijke groet,

Eurofins Analytico B.V.

Ing. A. Veldhuizen
Technical Manager

eurofins | — analytico®

Analysecertificaat

Uw project/verslagnummer	3002005-80595	Certificaatnummer/Versie	2014038258/1
Uw projectnaam	Huissen	Startdatum	04-04-2014
Uw ordernummer		Rapportagedatum	09-04-2014/10:20
		Bijlage	A,B,C
Monsternemer	P. van Achterberg	Pagina	1/1
Monstermatrix	Grond; Grond (AS3000)		

	Analyse	Eenheid	1	
	Voorbehandeling			
	Cryogeen malen AS3000		Uitgevoerd	
	Bodemkundige analyses			
S	Droge stof	% (m/m)	85.4	
S	Organische stof	% (m/m) ds	2.8	1)
Q	Gloeirest	% (m/m) ds	96.9	
	Minerale olie			
	Minerale olie (C10-C12)	mg/kg ds	4.4	
	Minerale olie (C12-C16)	mg/kg ds	11	
	Minerale olie (C16-C21)	mg/kg ds	27	
	Minerale olie (C21-C30)	mg/kg ds	140	
	Minerale olie (C30-C35)	mg/kg ds	88	
	Minerale olie (C35-C40)	mg/kg ds	34	
S	Minerale olie totaal (C10-C40)	mg/kg ds	300	
	Chromatogram olie (GC)		Zie bijl.	

Nr.	Monsteromschrijving	Datum monstername	Analytico-nr.
1	Depot H3-1	03-Apr-2014	8047162

Q: door RvA geaccrediteerde verrichting
A: AP04 erkende verrichting
S: AS 3000 erkende verrichting

Dit certificaat mag uitsluitend in zijn geheel worden gereproduceerd.

Akkoord
Pr.coörd.
VA

Eurofins Analytico B.V.

Gildeweg 44-46
3771 NB Barneveld
P.O. Box 459
3770 AL Barneveld NL

Tel. +31 (0)34 242 63 00
Fax +31 (0)34 242 63 99
E-mail info-env@eurofins.nl
Site www.eurofins.nl

BNP Paribas S.A. 227 9245 25
VAT/BTW No. NL 8043.14.883.B01
KvK No. 09088623
IBAN: NL71BNPA0227924525
BIC: BNPANL2A

Eurofins Analytico B.V. is ISO 14001: 2004 gecertificeerd door TÜV en erkend door het Vlaamse Gewest (OVAM en Dep. LNE), het Brusselse Gewest (BIM), het Waalse Gewest (DGRNE-OWD) en door de overheden van Frankrijk en Luxemburg (MEV).

TESTEN
RvA L010

Bijlage (A) met deelmonsterinformatie behorende bij analysecertificaat 2014038258/1

Analytico-nr.	Boornr	Omschrijving	Van	Tot	Barcode	Monsteromschrijving
8047162	Depot H3	1	0	1	0550024646	Depot H3-1

Eurofins Analytico B.V.

Gildeweg 44-46
3771 NB Barneveld
P.O. Box 459
3770 AL Barneveld NL

Tel. +31 (0)34 242 63 00
Fax +31 (0)34 242 63 99
E-mail info-env@eurofins.nl
Site www.eurofins.nl

BNP Paribas S.A. 227 9245 25
VAT/BTW No. NL 8043.14.883.B01
KvK No. 09088623
IBAN: NL71BNPA0227924525
BIC: BNPANL2A

Eurofins Analytico B.V. is ISO 14001: 2004 gecertificeerd door TÜV en erkend door het Vlaamse Gewest (OVAM en Dep. LNE), het Brusselse Gewest (BIM), het Waalse Gewest (DGRNE-OWD) en door de overheden van Frankrijk en Luxemburg (MEV).

Bijlage (B) met opmerkingen behorende bij analysecertificaat 2014038258/1

Opmerking 1)

Het organische stof gehalte is gecorrigeerd voor het lutumgehalte van 5.4 % m/m (SIKB 3010 pb 3).

Eurofins Analytico B.V.

Gildeweg 44-46
3771 NB Barneveld
P.O. Box 459
3770 AL Barneveld NL

Tel. +31 (0)34 242 63 00
Fax +31 (0)34 242 63 99
E-mail info-env@eurofins.nl
Site www.eurofins.nl

BNP Paribas S.A. 227 9245 25
VAT/BTW No. NL 8043.14.883.B01
KvK No. 09088623
IBAN: NL71BNPA0227924525
BIC: BNPANL2A

Eurofins Analytico B.V. is ISO 14001: 2004 gecertificeerd door TÜV en erkend door het Vlaamse Gewest (OVAM en Dep. LNE), het Brusselse Gewest (BIM), het Waalse Gewest (DGRNE-OWD) en door de overheden van Frankrijk en Luxemburg (MEV).

Bijlage (C) met methodeverwijzingen behorende bij analysecertificaat 2014038258/1

Analyse	Methode	Techniek	Referentiemethode
Cryogeen malen AS3000	W0106	Voorbehandeling	Cf. AS3000
Droge Stof	W0104	Gravimetrie	Cf. pb 3010-2 en Gw. NEN-ISO 11465
Organische stof (gloeirest)	W0109	Gravimetrie	Cf. pb 3010-3 en cf. NEN 5754
Minerale Olie (GC) (C10 - C40)	W0202	GC-FID	Cf. pb 3010-7 en cf. NEN 6978
Chromatogram MO (GC)	W0202	GC-FID	Eigen methode

Eurofins Analytico B.V.

Gildeweg 44-46
3771 NB Barneveld
P.O. Box 459
3770 AL Barneveld NL

Tel. +31 (0)34 242 63 00
Fax +31 (0)34 242 63 99
E-mail info-env@eurofins.nl
Site www.eurofins.nl

BNP Paribas S.A. 227 9245 25
VAT/BTW No. NL 8043.14.883.B01
KvK No. 09088623
IBAN: NL71BNPA0227924525
BIC: BNPANL2A


Eurofins Analytico B.V. is ISO 14001: 2004 gecertificeerd door TÜV en erkend door het Vlaamse Gewest (OVAM en Dep. LNE), het Brusselse Gewest (BIM), het Waalse Gewest (DGRNE-OWD) en door de overheden van Frankrijk en Luxemburg (MEV).


Chromatogram TPH/Mineral Oil

Sample id.: 8047162

Certificate no.: 2014038258

Sample description.: Depot H3-1

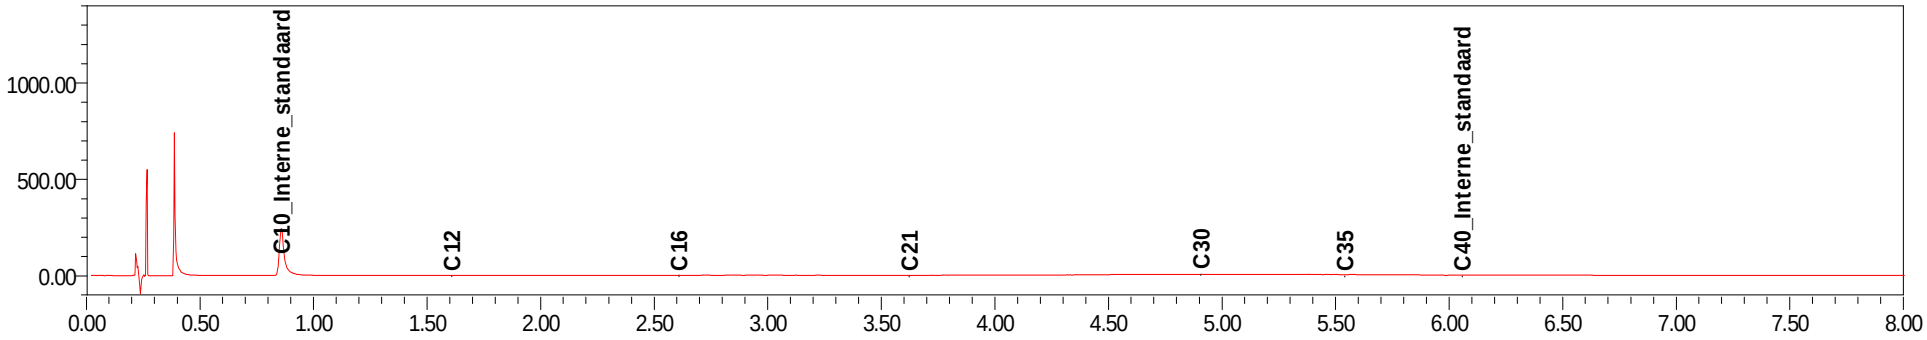

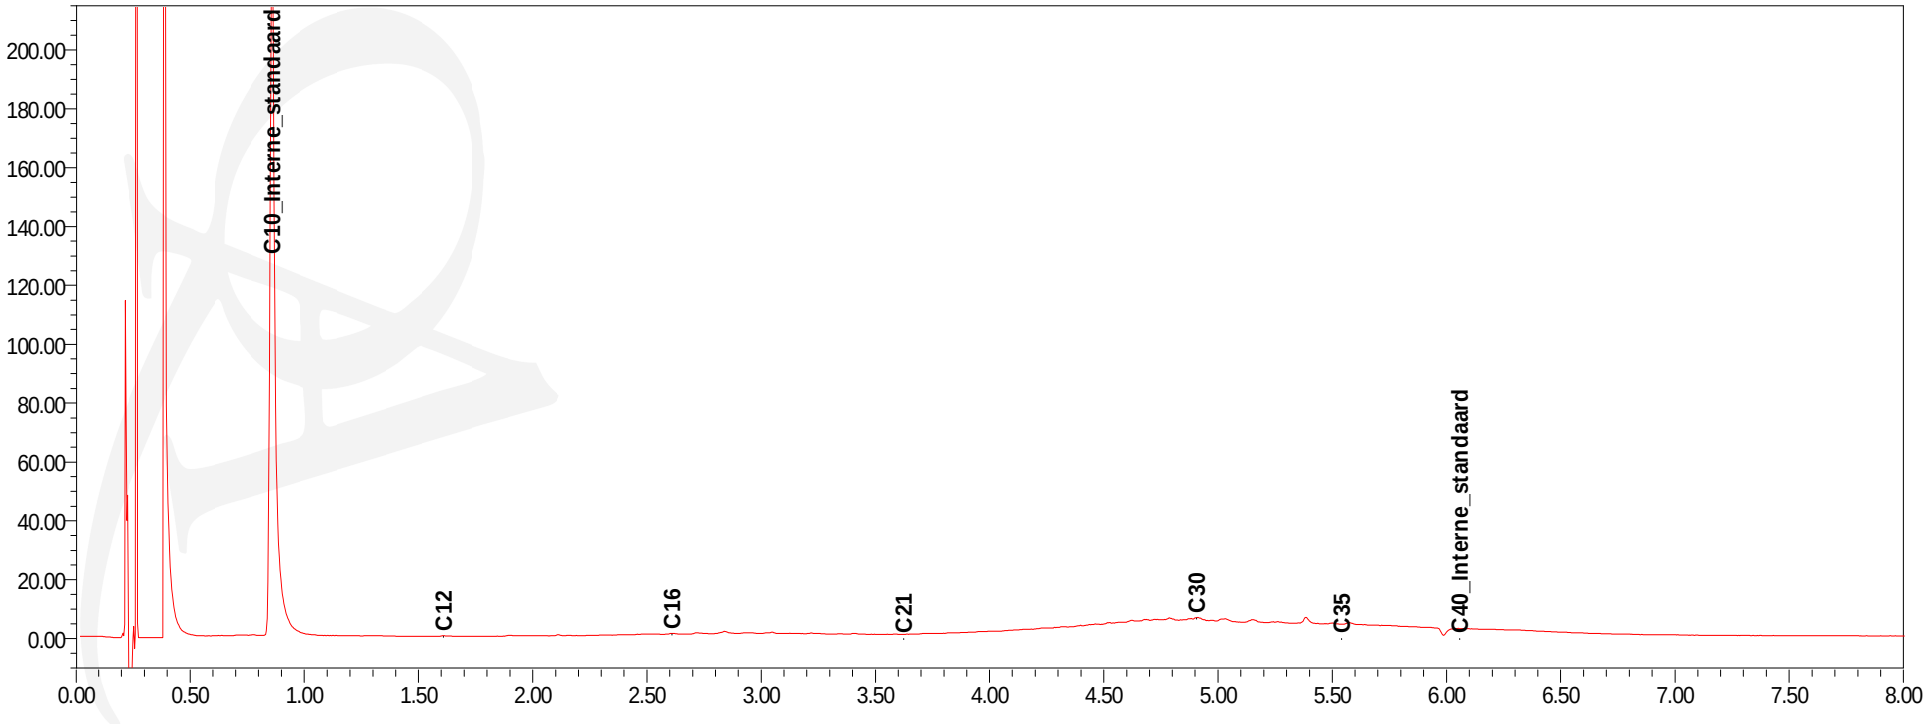

Inventerra Milieuadviesbureau
T.a.v. A. van Houwelingen
Nijverheidsweg 34
3341 LJ HENDRIK-IDO-AMBACHT

Analysecertificaat

Datum: 09-04-2014

Hierbij ontvangt u de resultaten van het navolgende laboratoriumonderzoek.

Certificaatnummer/Versie	2014038270/1
Uw project/verslagnummer	3002005-80595
Uw projectnaam	Huissen
Uw ordernummer	
Monster(s) ontvangen	03-04-2014

Dit certificaat mag uitsluitend in zijn geheel worden gereproduceerd.

De grondmonsters worden tot 6 weken na datum ontvangst bewaard en watermonsters tot 2 weken na datum ontvangst. Zonder tegenbericht worden de monsters nadien afgevoerd.
Indien de monsters langer bewaard dienen te blijven verzoeken wij U dit exemplaar uiterlijk 1 week voor afloop van de standaardbewaarperiode ondertekend aan ons te retourneren. Voor de kosten van het langer bewaren van monsters verwijzen wij naar de prijslijst.

Bewaren tot:
Datum: Naam: Handtekening:

Wij vertrouwen erop uw opdracht hiermee naar verwachting te hebben uitgevoerd, mocht U naar aanleiding van dit analysecertificaat nog vragen hebben verzoeken wij U contact op te nemen met de afdeling Verkoop en Advies.

Met vriendelijke groet,

Eurofins Analytico B.V.

Ing. A. Veldhuizen
Technical Manager

eurofins | — analytico®

Analysecertificaat

Uw project/verslagnummer	3002005-80595	Certificaatnummer/Versie	2014038270/1
Uw projectnaam	Huissen	Startdatum	04-04-2014
Uw ordernummer		Rapportagedatum	09-04-2014/16:19
		Bijlage	A,C
Monsternemer	P. van Achterberg	Pagina	1/1
Monstermatrix	Grond; Grond (AS3000)		

	Analyse	Eenheid	1
	Voorbehandeling		
	Cryogeen malen AS3000		Uitgevoerd
	Bodemkundige analyses		
S	Droge stof	% (m/m)	84.6
	Minerale olie		
	Minerale olie (C10-C12)	mg/kg ds	32
	Minerale olie (C12-C16)	mg/kg ds	56
	Minerale olie (C16-C21)	mg/kg ds	66
	Minerale olie (C21-C30)	mg/kg ds	220
	Minerale olie (C30-C35)	mg/kg ds	120
	Minerale olie (C35-C40)	mg/kg ds	<6.0
S	Minerale olie totaal (C10-C40)	mg/kg ds	550
	Chromatogram olie (GC)		Zie bijl.

Nr.	Monsteromschrijving	Datum monstername	Analytico-nr.
1	Depot J3-1	03-Apr-2014	8047262

Q: door RvA geaccrediteerde verrichting
A: AP04 erkende verrichting
S: AS 3000 erkende verrichting

Dit certificaat mag uitsluitend in zijn geheel worden gereproduceerd.

Akkoord
Pr.coörd.

Eurofins Analytico B.V.

Gildeweg 44-46
3771 NB Barneveld
P.O. Box 459
3770 AL Barneveld NL

Tel. +31 (0)34 242 63 00
Fax +31 (0)34 242 63 99
E-mail info-env@eurofins.nl
Site www.eurofins.nl

BNP Paribas S.A. 227 9245 25
VAT/BTW No. NL 8043.14.883.B01
KvK No. 09088623
IBAN: NL71BNPA0227924525
BIC: BNPANL2A

Eurofins Analytico B.V. is ISO 14001: 2004 gecertificeerd door TÜV en erkend door het Vlaamse Gewest (OVAM en Dep. LNE), het Brusselse Gewest (BIM), het Waalse Gewest (DGRNE-OWD) en door de overheden van Frankrijk en Luxemburg (MEV).

TESTEN
RvA L010

Bijlage (A) met deelmonsterinformatie behorende bij analysecertificaat 2014038270/1

Analytico-nr.	Boornr	Omschrijving	Van	Tot	Barcode	Monsteromschrijving
8047262	Depot J3	1	0	1	0550004734	Depot J3-1

Eurofins Analytico B.V.

Gildeweg 44-46
3771 NB Barneveld
P.O. Box 459
3770 AL Barneveld NL

Tel. +31 (0)34 242 63 00
Fax +31 (0)34 242 63 99
E-mail info-env@eurofins.nl
Site www.eurofins.nl

BNP Paribas S.A. 227 9245 25
VAT/BTW No. NL 8043.14.883.B01
KvK No. 09088623
IBAN: NL71BNPA0227924525
BIC: BNPANL2A

Eurofins Analytico B.V. is ISO 14001: 2004 gecertificeerd door TÜV en erkend door het Vlaamse Gewest (OVAM en Dep. LNE), het Brusselse Gewest (BIM), het Waalse Gewest (DGRNE-OWD) en door de overheden van Frankrijk en Luxemburg (MEV).

Bijlage (C) met methodeverwijzingen behorende bij analysecertificaat 2014038270/1

Analyse	Methode	Techniek	Referentiemethode
Cryogeen malen AS3000	W0106	Voorbehandeling	Cf. AS3000
Droge Stof	W0104	Gravimetrie	Cf. pb 3010-2 en Gw. NEN-ISO 11465
Minerale Olie (GC) (C10 - C40)	W0202	GC-FID	Cf. pb 3010-7 en cf. NEN 6978
Chromatogram MO (GC)	W0202	GC-FID	Eigen methode

Eurofins Analytico B.V.

Gildeweg 44-46
3771 NB Barneveld
P.O. Box 459
3770 AL Barneveld NL


Tel. +31 (0)34 242 63 00
Fax +31 (0)34 242 63 99
E-mail info-env@eurofins.nl
Site www.eurofins.nl

BNP Paribas S.A. 227 9245 25
VAT/BTW No. NL 8043.14.883.B01
KvK No. 09088623
IBAN: NL71BNPA0227924525
BIC: BNPANL2A

Eurofins Analytico B.V. is ISO 14001: 2004 gecertificeerd door TÜV en erkend door het Vlaamse Gewest (OVAM en Dep. LNE), het Brusselse Gewest (BIM), het Waalse Gewest (DGRNE-OWD) en door de overheden van Frankrijk en Luxemburg (MEV).

Chromatogram TPH/ Mineral Oil

Sample ID.: 8047262
Certificate no.: 2014038270
Sample description.: Depot J3-1
V

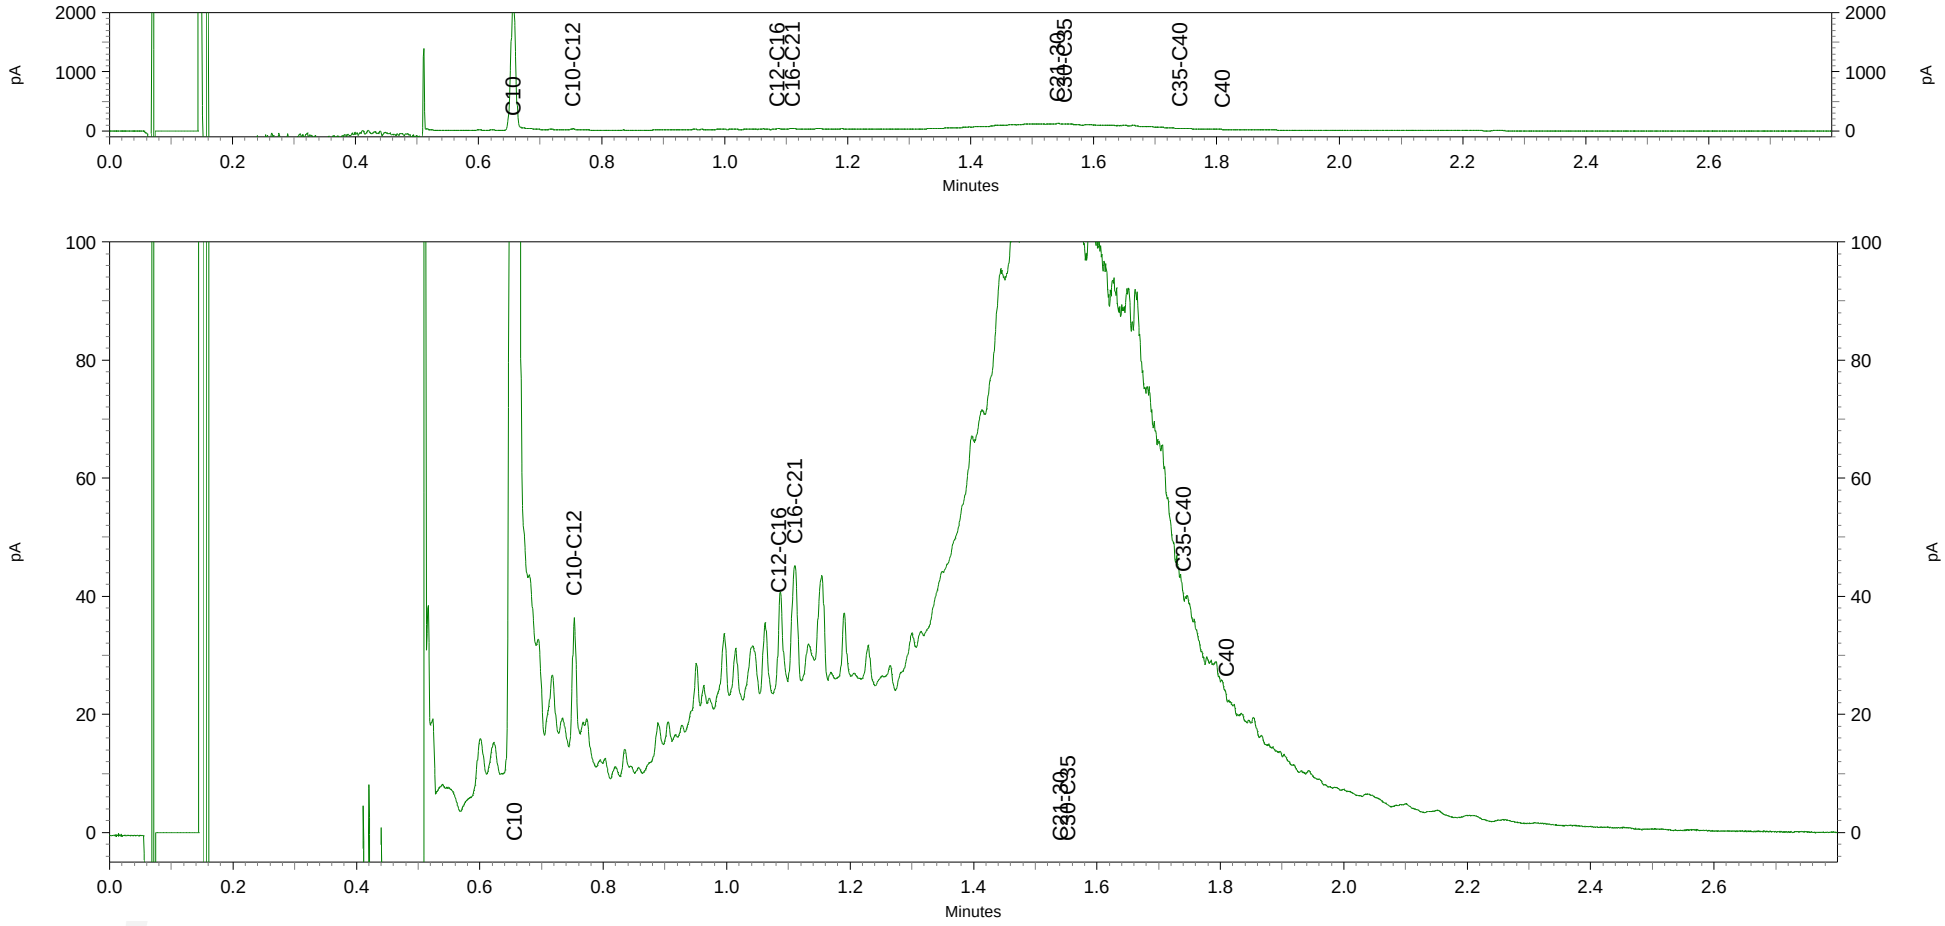

Analyse certificaat

Datum rapportage 24-07-2014

Monsternummer: 14-124846

Rapportnummer: 1407-2826_01

Ordernummer RPS	1407-2826
Ordernummer opdrachtgever	2014084427
Opdrachtgever	Inventerra
	Nijverheidsweg 34
	3341 LJ Hendrik-Ido-Ambacht
Datum order	22-07-2014
Datum analyse	24-07-2014
Monstergegevens afkomstig van	Opdrachtgever
Monsternummer opdrachtgever	8195585
Barcode	0540031152
Datum monstername	
Adres monstername	Huissen
Monsternamepunt	
Opmerking	3002005-80595 depot A4
Soort monster	Grond

RPS analyse bv
E asbest@rps.nl
W www.rps.nl

Breda
Minervum 7002
Postbus 3440
4800 DK Breda
T 0880 - 235720
F 0880 - 235701

Zwolle
Ampèrestraat 35
Postbus 40172
8004 DD Zwolle
T 0880 - 235755

De analyse is uitgevoerd door RPS analyse, vestiging: Breda

Onderzoeksmethode: Conform NEN 5707, AS3000; pakket 3070/3270 en AP04-SG-XVIII

Nat ingezet gewicht (kg) 5,721 - De hoeveelheid monster wijkt af van de geldende norm

	Gewicht	Gew mat	N	Percentage grond onderzocht	Chrysotiel	Amosiet	Crocidoliet	Hechtgebonden	Niet hechtgebonden	Totaal
	kg	gram		%	mg	mg	mg	mg	mg	mg
> 16 mm	0,000	0,000	0	100,0	-	-	-	-	-	-
8-16 mm	0,942	0,000	0	100,0	-	-	-	-	-	-
4-8 mm	0,369	0,000	0	100,0	-	-	-	-	-	-
2-4 mm	0,144	0,000	0	100,0	-	-	-	-	-	-
1-2 mm	0,098	0,000	0	100,0	-	-	-	-	-	-
0,5-1 mm	0,112	0,000	0	44,8	-	-	-	-	-	-
< 0,5 mm	2,630	0,000	0	-	-	-	-	-	-	-
Totaal	4,294	0,000	0		-	-	-	-	-	-

	Totaal Chrysotiel	Totaal Amosiet	Totaal Crocidoliet	Totaal hechtgebonden	Totaal niet hechtgebonden	Totaal asbest
Totaal asbest (mg/kg d.s.)	-	-	-	-	-	<1,0
Ondergrens (mg/kg d.s.)	-	-	-	-	-	-
Bovengrens (mg/kg d.s.)	-	-	-	-	-	-

Droge stof 75,1 % (m/m) *

Gewogen asbest (mg/kg d.s.) -

Aangetroffen materiaal: Geen

TESTEN RvA L 192

kwaliteitswaarborg bodembeheer SIKB

Angele de Leeuw

Labcoördinator

RPS analyse bv KvK **20059540** BTW **NL0089.00.620.B.01**

Nederland I Engeland I Ierland I Rusland I Verenigde Staten I Canada I Australië I Zuidoost-Azië I Brazilië I Midden-Oosten I Afrika

RPS

Analyse certificaat

Datum rapportage 24-07-2014

Rapportnummer: 1407-2826_01

Ordernummer RPS	1407-2826
Ordernummer opdrachtgever	2014084427
Opdrachtgever	Inventerra
	Nijverheidsweg 34
	3341 LJ Hendrik-Ido-Ambacht
Datum order	22-07-2014

Toelichting

* Droge stof is volgens eigen methode.
- = Niet aantoonbaar
< = Het totaal asbest (mg/kg d.s.) bevindt zich onder de bepalingsgrens
N = Het aantal stukken asbesthoudend materiaal dat is geteld in het onderzochte deel van de desbetreffende fractie
LB > 3 betekent meer dan 3 losse vezels en/of vezelbundels
LB <= 3 betekent 1-3 losse vezels en/of vezelbundels
Bij aantreffen van NIET-hechtgebonden asbesthoudende materialen dient, indien relevant voor het onderzoek, voor de fractie < 0,5 mm tevens analyse m.b.v. SEM/EDX uitgevoerd te worden.
De resultaten hebben uitsluitend betrekking op het aangeboden monster.
Opmerking: indien de monstername uitgevoerd is door derden is RPS analyse bv niet verantwoordelijk voor de representativiteit van de monstername.
Boven- en ondergrenzen zijn bepaald m.b.v. het 95% betrouwbaarheidsinterval.
Alleen aan het originele complete Analyse Certificaat kunnen rechten worden ontleend.

RPS analyse bv KvK **20059540** BTW **NL0089.00.620.B.01**

Nederland I Engeland I Ierland I Rusland I Verenigde Staten I Canada I Australië I Zuidoost-Azië I Brazilië I Midden-Oosten I Afrika

Inventerra Milieuadviesbureau
T.a.v. Arjo van Houwelingen
Nijverheidsweg 34
3341 LJ HENDRIK-IDO-AMBACHT

Analysecertificaat

Datum: 23-07-2014

Hierbij ontvangt u de resultaten van het navolgende laboratoriumonderzoek.

Certificaatnummer/Versie	2014084418/1
Uw project/verslagnummer	3002005-80595
Uw projectnaam	Huissen
Uw ordernummer	
Monster(s) ontvangen	21-07-2014

Dit certificaat mag uitsluitend in zijn geheel worden gereproduceerd.

De grondmonsters worden tot 6 weken na datum ontvangst bewaard en watermonsters tot 2 weken na datum ontvangst. Zonder tegenbericht worden de monsters nadien afgevoerd.
Indien de monsters langer bewaard dienen te blijven verzoeken wij U dit exemplaar uiterlijk 1 week voor afloop van de standaardbewaarperiode ondertekend aan ons te retourneren. Voor de kosten van het langer bewaren van monsters verwijzen wij naar de prijslijst.

Bewaren tot:
Datum: Naam: Handtekening:

Wij vertrouwen erop uw opdracht hiermee naar verwachting te hebben uitgevoerd, mocht U naar aanleiding van dit analysecertificaat nog vragen hebben verzoeken wij U contact op te nemen met de afdeling Verkoop en Advies.

Met vriendelijke groet,

Eurofins Analytico B.V.

Ins. A. Veldhuizen
Technical Manager

Analysecertificaat

Uw project/verslagnummer	3002005-80595	Certificaatnummer/Versie	2014084418/1
Uw projectnaam	Huissen	Startdatum	21-07-2014
Uw ordernummer		Rapportagedatum	23-07-2014/09:19
		Bijlage	A,B,C
Monsternemer	D. van der Giessen	Pagina	1/1
Monstermatrix	Grond; Grond (AS3000)		

	Analyse	Eenheid	1	
	Voorbehandeling			
	Cryogeen malen AS3000		Uitgevoerd	
	Bodemkundige analyses			
S	Droge stof	% (m/m)	76.4	
S	Organische stof	% (m/m) ds	4.1	1)
Q	Gloeirest	% (m/m) ds	95.5	
	Minerale olie			
	Minerale olie (C10-C12)	mg/kg ds	73	
	Minerale olie (C12-C16)	mg/kg ds	240	
	Minerale olie (C16-C21)	mg/kg ds	180	
	Minerale olie (C21-C30)	mg/kg ds	67	
	Minerale olie (C30-C35)	mg/kg ds	35	
	Minerale olie (C35-C40)	mg/kg ds	41	
S	Minerale olie totaal (C10-C40)	mg/kg ds	640	
	Chromatogram olie (GC)		Zie bijl.	

Nr.	Monsteromschrijving	Datum monstername	Analytico-nr.
1	depot A4	21-Jul-2014	8195573

Q: door RvA geaccrediteerde verrichting
A: AP04 erkende verrichting
S: AS 3000 erkende verrichting

Akkoord
Pr.coörd.
VA

Dit certificaat mag uitsluitend in zijn geheel worden gereproduceerd.

Eurofins Analytico B.V.

Gildeweg 44-46
3771 NB Barneveld
P.O. Box 459
3770 AL Barneveld NL

Tel. +31 (0)34 242 63 00
Fax +31 (0)34 242 63 99
E-mail info-env@eurofins.nl
Site www.eurofins.nl

BNP Paribas S.A. 227 9245 25
VAT/BTW No. NL 8043.14.883.B01
KvK No. 09088623
IBAN: NL71BNPA0227924525
BIC: BNPANL2A

Eurofins Analytico B.V. is ISO 14001: 2004 gecertificeerd door TÜV en erkend door het Vlaamse Gewest (OVAM en Dep. LNE), het Brusselse Gewest (BIM), het Waalse Gewest (DGRNE-OWD) en door de overheden van Frankrijk en Luxemburg (MEV).

TESTEN
RvA L010

Bijlage (A) met deelmonsterinformatie behorende bij analysecertificaat 2014084418/1

Eurofins Analy	Boornr	Omschrijving	Van	Tot	Barcode	Monsteromschrijving
8195573		depot A4			0531502127	depot A4

Eurofins Analytico B.V.

Gildeweg 44-46
3771 NB Barneveld
P.O. Box 459
3770 AL Barneveld NL

Tel. +31 (0)34 242 63 00
Fax +31 (0)34 242 63 99
E-mail info-env@eurofins.nl
Site www.eurofins.nl

BNP Paribas S.A. 227 9245 25
VAT/BTW No. NL 8043.14.883.B01
KvK No. 09088623
IBAN: NL71BNPA0227924525
BIC: BNPANL2A

Eurofins Analytico B.V. is ISO 14001: 2004 gecertificeerd door TÜV en erkend door het Vlaamse Gewest (OVAM en Dep. LNE), het Brusselse Gewest (BIM), het Waalse Gewest (DGRNE-OWD) en door de overheden van Frankrijk en Luxemburg (MEV).

Bijlage (B) met opmerkingen behorende bij analysecertificaat 2014084418/1

Opmerking 1)

Het organische stof gehalte is gecorrigeerd voor het lutumgehalte van 5.4 % m/m (SIKB 3010 pb 3).

Eurofins Analytico B.V.

Gildeweg 44-46
3771 NB Barneveld
P.O. Box 459
3770 AL Barneveld NL

Tel. +31 (0)34 242 63 00
Fax +31 (0)34 242 63 99
E-mail info-env@eurofins.nl
Site www.eurofins.nl

BNP Paribas S.A. 227 9245 25
VAT/BTW No. NL 8043.14.883.B01
KvK No. 09088623
IBAN: NL71BNPA0227924525
BIC: BNPANL2A

Eurofins Analytico B.V. is ISO 14001: 2004 gecertificeerd door TÜV en erkend door het Vlaamse Gewest (OVAM en Dep. LNE), het Brusselse Gewest (BIM), het Waalse Gewest (DGRNE-OWD) en door de overheden van Frankrijk en Luxemburg (MEV).

Bijlage (C) met methodeverwijzingen behorende bij analysecertificaat 2014084418/1

Analyse	Methode	Techniek	Methode referentie
Cryogeen malen AS3000	W0106	Voorbehandeling	Cf. AS3000
Droge Stof	W0104	Gravimetrie	Cf. pb 3010-2 en gw. NEN-ISO 11465
Organische stof (gloeirest)	W0109	Gravimetrie	Cf. pb 3010-3 en cf. NEN 5754
Minerale Olie (GC) (C10 - C40)	W0202	GC-FID	Cf. pb 3010-7 en cf. NEN 6978
Chromatogram MO (GC)	W0202	GC-FID	Eigen methode

Eurofins Analytico B.V.

Gildeweg 44-46
3771 NB Barneveld
P.O. Box 459
3770 AL Barneveld NL


Tel. +31 (0)34 242 63 00
Fax +31 (0)34 242 63 99
E-mail info-env@eurofins.nl
Site www.eurofins.nl

BNP Paribas S.A. 227 9245 25
VAT/BTW No. NL 8043.14.883.B01
KvK No. 09088623
IBAN: NL71BNPA0227924525
BIC: BNPANL2A

Eurofins Analytico B.V. is ISO 14001: 2004 gecertificeerd door TÜV en erkend door het Vlaamse Gewest (OVAM en Dep. LNE), het Brusselse Gewest (BIM), het Waalse Gewest (DGRNE-OWD) en door de overheden van Frankrijk en Luxemburg (MEV).

Chromatogram TPH/ Mineral Oil

Sample ID.: 8195573
Certificate no.: 2014084418
Sample description.: depot A4

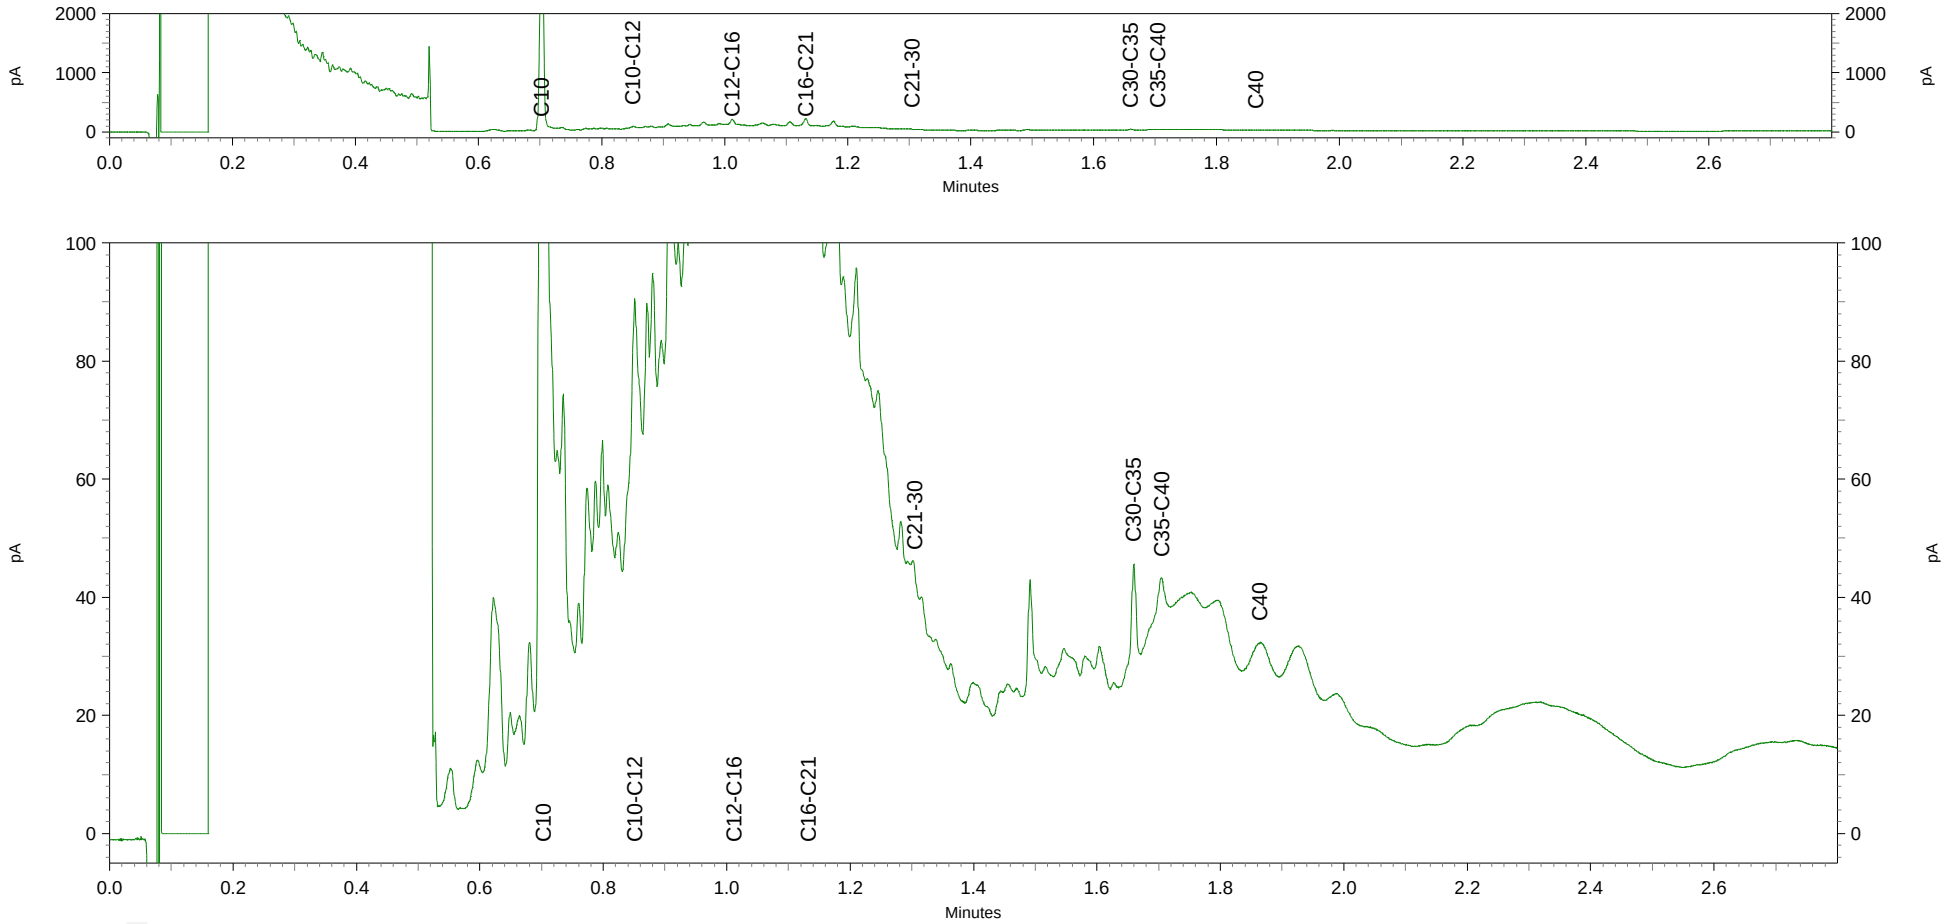

RPS

Analyse certificaat

Datum rapportage 24-07-2014

Monsternummer: 14-124844

Rapportnummer: 1407-2825_01

RPS analyse bv

E asbest@rps.nl
W www.rps.nl

Breda

Minervum 7002
Postbus 3440
4800 DK Breda

T 0880 - 235720
F 0880 - 235701

Zwolle

Ampèrestraat 35
Postbus 40172
8004 DD Zwolle

T 0880 - 235755

Ordernummer RPS	1407-2825
Ordernummer opdrachtgever	2014084426
Opdrachtgever	Inventerra
	Nijverheidsweg 34
	3341 LJ Hendrik-Ido-Ambacht
Datum order	22-07-2014
Datum analyse	24-07-2014
Monstergegevens afkomstig van	Opdrachtgever
Monsternummer opdrachtgever	8195584
Barcode	0540031155
Datum monstername	
Adres monstername	Huissen
Monsternamepunt	
Opmerking	3002005-80595 depot B3
Soort monster	Grond

De analyse is uitgevoerd door RPS analyse, vestiging: Breda

Onderzoeksmethode: Conform NEN 5707, AS3000; pakket 3070/3270 en AP04-SG-XVIII

Nat ingezet gewicht (kg) 5,389 - De hoeveelheid monster wijkt af van de geldende norm

	Gewicht	Gew mat	N	Percentage grond onderzocht	Chrysotiel	Amosiet	Crocidoliet	Hechtgebonden	Niet hechtgebonden	Totaal
	kg	gram		%	mg	mg	mg	mg	mg	mg
> 16 mm	0,000	0,000	0	100,0	-	-	-	-	-	-
8-16 mm	0,358	0,572	1	100,0	257,3	-	-	-	257,3	257,3
4-8 mm	0,214	0,000	0	100,0	-	-	-	-	-	-
2-4 mm	0,113	0,000	0	100,0	-	-	-	-	-	-
1-2 mm	0,168	0,010	1	29,9	4,5	-	-	-	4,5	4,5
0,5-1 mm	0,419	0,000	0	11,9	-	-	-	-	-	-
< 0,5 mm	2,978	0,000	0	-	-	-	-	-	-	-
Totaal	4,248	0,582	2		261,8	-	-	-	261,8	261,8

	Totaal Chrysotiel	Totaal Amosiet	Totaal Crocidoliet	Totaal hechtgebonden	Totaal niet hechtgebonden	Totaal asbest
Totaal asbest (mg/kg d.s.)	62	-	-	-	62	62
Ondergrens (mg/kg d.s.)	41	-	-	-	41	41
Bovengrens (mg/kg d.s.)	87	-	-	-	87	87

Droge stof 78,8 % (m/m) *

Gewogen asbest (mg/kg d.s.) 62

Aangetroffen materiaal:

Pakking ; Chrysotiel 30 - 60%

TESTEN RvA L 192

kwaliteitswaarborg bodembeheer SIKB

Angele de Leeuw

Labcoördinator

RPS analyse bv KvK **20059540** BTW **NL0089.00.620.B.01**

Nederland I Engeland I Ierland I Rusland I Verenigde Staten I Canada I Australië I Zuidoost-Azië I Brazilië I Midden-Oosten I Afrika

RPS

Analyse certificaat

Datum rapportage 24-07-2014

Rapportnummer: 1407-2825_01

Ordernummer RPS	1407-2825
Ordernummer opdrachtgever	2014084426
Opdrachtgever	Inventerra
	Nijverheidsweg 34
	3341 LJ Hendrik-Ido-Ambacht
Datum order	22-07-2014

Toelichting

* Droge stof is volgens eigen methode.
- = Niet aantoonbaar
< = Het totaal asbest (mg/kg d.s.) bevindt zich onder de bepalingsgrens
N = Het aantal stukken asbesthoudend materiaal dat is geteld in het onderzochte deel van de desbetreffende fractie
LB > 3 betekent meer dan 3 losse vezels en/of vezelbundels
LB <= 3 betekent 1-3 losse vezels en/of vezelbundels
Bij aantreffen van NIET-hechtgebonden asbesthoudende materialen dient, indien relevant voor het onderzoek, voor de fractie < 0,5 mm tevens analyse m.b.v. SEM/EDX uitgevoerd te worden.
De resultaten hebben uitsluitend betrekking op het aangeboden monster.
Opmerking: indien de monstername uitgevoerd is door derden is RPS analyse bv niet verantwoordelijk voor de representativiteit van de monstername.
Boven- en ondergrenzen zijn bepaald m.b.v. het 95% betrouwbaarheidsinterval.
Alleen aan het originele complete Analyse Certificaat kunnen rechten worden ontleend.

RPS analyse bv KvK **20059540** BTW **NL0089.00.620.B.01**

Nederland I Engeland I Ierland I Rusland I Verenigde Staten I Canada I Australië I Zuidoost-Azië I Brazilië I Midden-Oosten I Afrika

Inventerra Milieuadviesbureau
T.a.v. Arjo van Houwelingen
Nijverheidsweg 34
3341 LJ HENDRIK-IDO-AMBACHT

Analysecertificaat

Datum: 23-07-2014

Hierbij ontvangt u de resultaten van het navolgende laboratoriumonderzoek.

Certificaatnummer/Versie	2014084413/1
Uw project/verslagnummer	3002005-80595
Uw projectnaam	Huissen
Uw ordernummer	
Monster(s) ontvangen	21-07-2014

Dit certificaat mag uitsluitend in zijn geheel worden gereproduceerd.

De grondmonsters worden tot 6 weken na datum ontvangst bewaard en watermonsters tot 2 weken na datum ontvangst. Zonder tegenbericht worden de monsters nadien afgevoerd.
Indien de monsters langer bewaard dienen te blijven verzoeken wij U dit exemplaar uiterlijk 1 week voor afloop van de standaardbewaarperiode ondertekend aan ons te retourneren. Voor de kosten van het langer bewaren van monsters verwijzen wij naar de prijslijst.

Bewaren tot:
Datum: Naam: Handtekening:

Wij vertrouwen erop uw opdracht hiermee naar verwachting te hebben uitgevoerd, mocht U naar aanleiding van dit analysecertificaat nog vragen hebben verzoeken wij U contact op te nemen met de afdeling Verkoop en Advies.

Met vriendelijke groet,

Eurofins Analytico B.V.

Ins. A. Veldhuizen
Technical Manager

Eurofins Analytico B.V.

Gildeweg 44-46
3771 NB Barneveld
P.O. Box 459
3770 AL Barneveld NL

Tel. +31 (0)34 242 63 00
Fax +31 (0)34 242 63 99
E-mail info-env@eurofins.nl
Site www.eurofins.nl

BNP Paribas S.A. 227 9245 25
VAT/BTW No. NL 8043.14.883.B01
KvK No. 09088623
IBAN: NL71BNPA0227924525
BIC: BNPANL2A

Eurofins Analytico B.V. is ISO 14001: 2004 gecertificeerd door TÜV en erkend door het Vlaamse Gewest (OVAM en Dep. LNE), het Brusselse Gewest (BIM), het Waalse Gewest (DGRNE-OWD) en door de overheden van Frankrijk en Luxemburg (MEV).

Analysecertificaat

Uw project/verslagnummer	3002005-80595	Certificaatnummer/Versie	2014084413/1
Uw projectnaam	Huissen	Startdatum	21-07-2014
Uw ordernummer		Rapportagedatum	23-07-2014/09:20
		Bijlage	A,B,C
Monsternemer	D. van der Giessen	Pagina	1/1
Monstermatrix	Grond; Grond (AS3000)		

	Analyse	Eenheid	1	
	Voorbehandeling			
	Cryogeen malen AS3000		Uitgevoerd	
	Bodemkundige analyses			
S	Droge stof	% (m/m)	80.9	
S	Organische stof	% (m/m) ds	4.0	1)
Q	Gloeirest	% (m/m) ds	95.6	
	Minerale olie			
	Minerale olie (C10-C12)	mg/kg ds	130	
	Minerale olie (C12-C16)	mg/kg ds	51	
	Minerale olie (C16-C21)	mg/kg ds	98	
	Minerale olie (C21-C30)	mg/kg ds	800	
	Minerale olie (C30-C35)	mg/kg ds	510	
	Minerale olie (C35-C40)	mg/kg ds	230	
S	Minerale olie totaal (C10-C40)	mg/kg ds	1800	
	Chromatogram olie (GC)		Zie bijl.	

Nr.	Monsteromschrijving	Datum monstername	Analytico-nr.
1	depot B3	21-Jul-2014	8195563

Q: door RvA geaccrediteerde verrichting
A: AP04 erkende verrichting
S: AS 3000 erkende verrichting

Akkoord
Pr.coörd.
VA

Dit certificaat mag uitsluitend in zijn geheel worden gereproduceerd.

Eurofins Analytico B.V.

Gildeweg 44-46
3771 NB Barneveld
P.O. Box 459
3770 AL Barneveld NL

Tel. +31 (0)34 242 63 00
Fax +31 (0)34 242 63 99
E-mail info-env@eurofins.nl
Site www.eurofins.nl

BNP Paribas S.A. 227 9245 25
VAT/BTW No. NL 8043.14.883.B01
KvK No. 09088623
IBAN: NL71BNPA0227924525
BIC: BNPANL2A

Eurofins Analytico B.V. is ISO 14001: 2004 gecertificeerd door TÜV en erkend door het Vlaamse Gewest (OVAM en Dep. LNE), het Brusselse Gewest (BIM), het Waalse Gewest (DGRNE-OWD) en door de overheden van Frankrijk en Luxemburg (MEV).

TESTEN
RvA L010

Bijlage (A) met deelmonsterinformatie behorende bij analysecertificaat 2014084413/1

Eurofins Analy	Boornr	Omschrijving	Van	Tot	Barcode	Monsteromschrijving
8195563		depot B3			0531502128	depot B3

Eurofins Analytico B.V.

Gildeweg 44-46
3771 NB Barneveld
P.O. Box 459
3770 AL Barneveld NL

Tel. +31 (0)34 242 63 00
Fax +31 (0)34 242 63 99
E-mail info-env@eurofins.nl
Site www.eurofins.nl

BNP Paribas S.A. 227 9245 25
VAT/BTW No. NL 8043.14.883.B01
KvK No. 09088623
IBAN: NL71BNPA0227924525
BIC: BNPANL2A

Eurofins Analytico B.V. is ISO 14001: 2004 gecertificeerd door TÜV en erkend door het Vlaamse Gewest (OVAM en Dep. LNE), het Brusselse Gewest (BIM), het Waalse Gewest (DGRNE-OWD) en door de overheden van Frankrijk en Luxemburg (MEV).

Bijlage (B) met opmerkingen behorende bij analysecertificaat 2014084413/1

Opmerking 1)

Het organische stof gehalte is gecorrigeerd voor het lutumgehalte van 5.4 % m/m (SIKB 3010 pb 3).

Eurofins Analytico B.V.

Gildeweg 44-46
3771 NB Barneveld
P.O. Box 459
3770 AL Barneveld NL

Tel. +31 (0)34 242 63 00
Fax +31 (0)34 242 63 99
E-mail info-env@eurofins.nl
Site www.eurofins.nl

BNP Paribas S.A. 227 9245 25
VAT/BTW No. NL 8043.14.883.B01
KvK No. 09088623
IBAN: NL71BNPA0227924525
BIC: BNPANL2A

Eurofins Analytico B.V. is ISO 14001: 2004 gecertificeerd door TÜV en erkend door het Vlaamse Gewest (OVAM en Dep. LNE), het Brusselse Gewest (BIM), het Waalse Gewest (DGRNE-OWD) en door de overheden van Frankrijk en Luxemburg (MEV).

Bijlage (C) met methodeverwijzingen behorende bij analysecertificaat 2014084413/1

Analyse	Methode	Techniek	Methode referentie
Cryogeen malen AS3000	W0106	Voorbehandeling	Cf. AS3000
Droge Stof	W0104	Gravimetrie	Cf. pb 3010-2 en gw. NEN-ISO 11465
Organische stof (gloeirest)	W0109	Gravimetrie	Cf. pb 3010-3 en cf. NEN 5754
Minerale Olie (GC) (C10 - C40)	W0202	GC-FID	Cf. pb 3010-7 en cf. NEN 6978
Chromatogram MO (GC)	W0202	GC-FID	Eigen methode

Eurofins Analytico B.V.

Gildeweg 44-46
3771 NB Barneveld
P.O. Box 459
3770 AL Barneveld NL


Tel. +31 (0)34 242 63 00
Fax +31 (0)34 242 63 99
E-mail info-env@eurofins.nl
Site www.eurofins.nl

BNP Paribas S.A. 227 9245 25
VAT/BTW No. NL 8043.14.883.B01
KvK No. 09088623
IBAN: NL71BNPA0227924525
BIC: BNPANL2A

Eurofins Analytico B.V. is ISO 14001: 2004 gecertificeerd door TÜV en erkend door het Vlaamse Gewest (OVAM en Dep. LNE), het Brusselse Gewest (BIM), het Waalse Gewest (DGRNE-OWD) en door de overheden van Frankrijk en Luxemburg (MEV).

Chromatogram TPH/ Mineral Oil

Sample ID.: 8195563
Certificate no.: 2014084413
Sample description.: depot B3

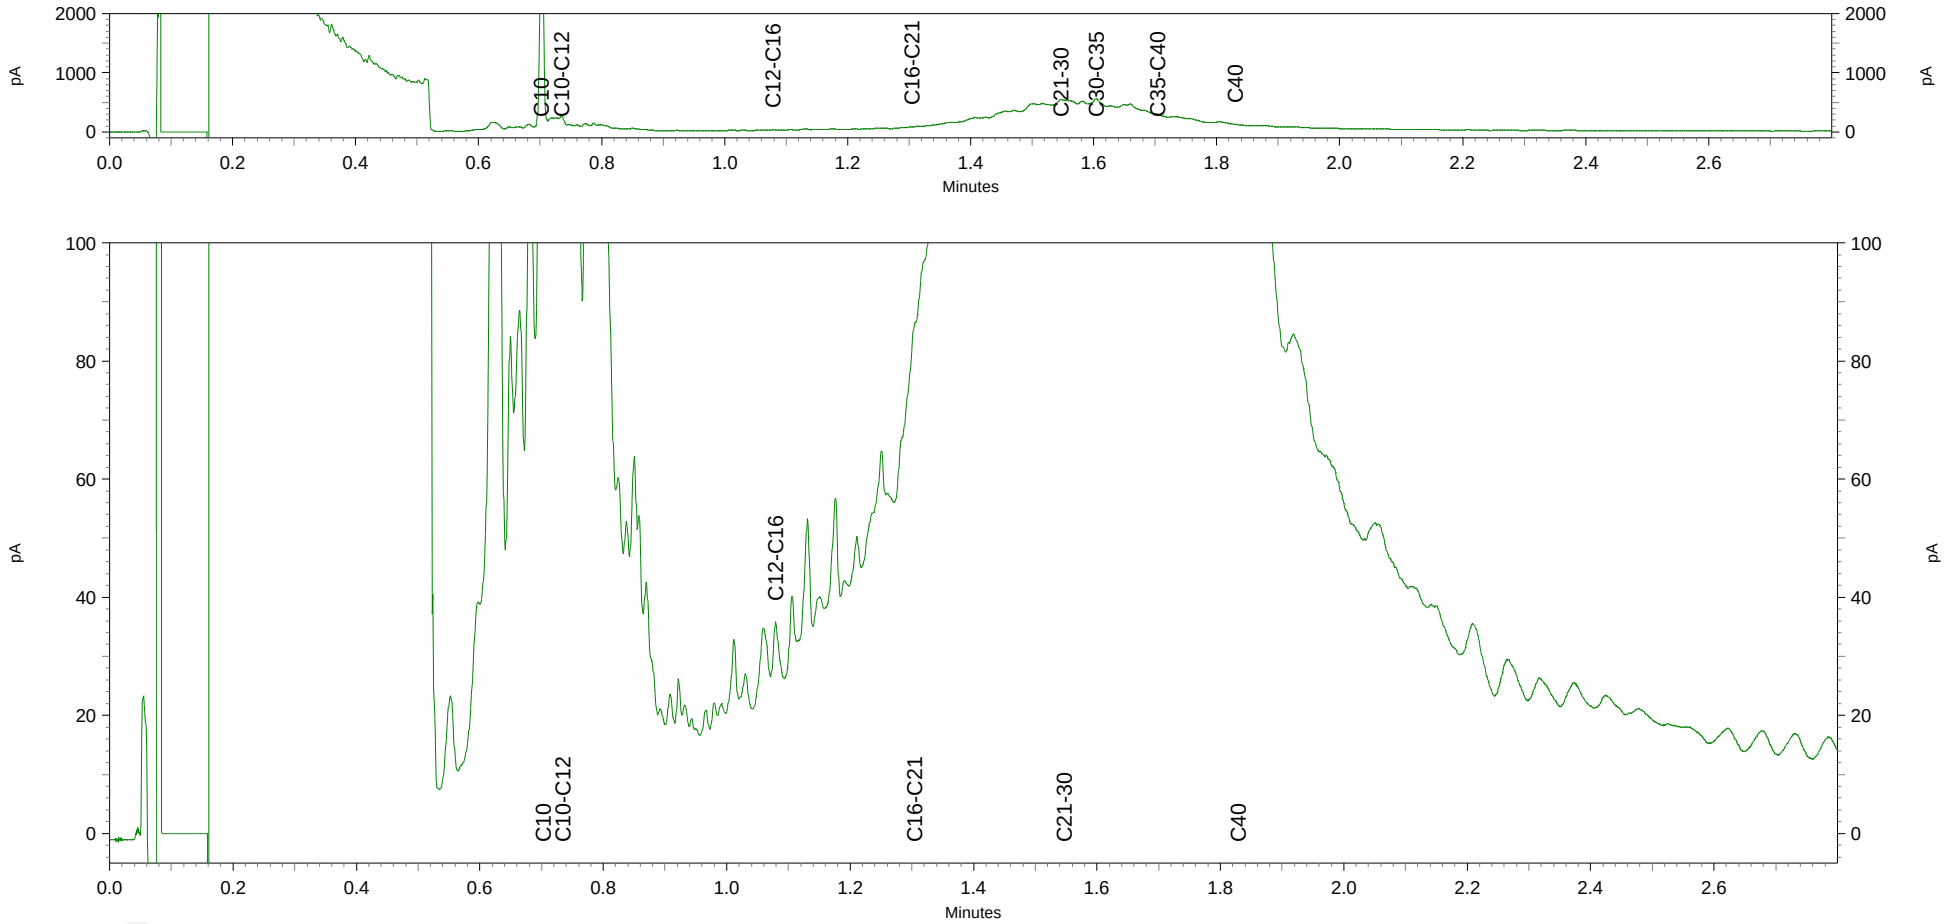

Analyse certificaat

Datum rapportage 24-07-2014

Monsternummer: 14-124834

Rapportnummer: 1407-2824_01

Ordernummer RPS	1407-2824
Ordernummer opdrachtgever	2014084424
Opdrachtgever	Inventerra
	Nijverheidsweg 34
	3341 LJ Hendrik-Ido-Ambacht
Datum order	22-07-2014
Datum analyse	24-07-2014
Monstergegevens afkomstig van	Opdrachtgever
Monsternummer opdrachtgever	8195581
Barcode	0540031154
Datum monstername	
Adres monstername	Huissen
Monsternamepunt	
Opmerking	3002005-80595 depot E4
Soort monster	Grond

RPS analyse bv
E asbest@rps.nl
W www.rps.nl

Breda
Minervum 7002
Postbus 3440
4800 DK Breda
T 0880 - 235720
F 0880 - 235701

Zwolle
Ampèrestraat 35
Postbus 40172
8004 DD Zwolle
T 0880 - 235755

De analyse is uitgevoerd door RPS analyse, vestiging: Breda

Onderzoeksmethode: Conform NEN 5707, AS3000; pakket 3070/3270 en AP04-SG-XVIII

Nat ingezet gewicht (kg) 6,401 - De hoeveelheid monster wijkt af van de geldende norm

	Gewicht	Gew mat	N	Percentage grond onderzocht	Chrysotiel	Amosiet	Crocidoliet	Hechtgebonden	Niet hechtgebonden	Totaal
	kg	gram		%	mg	mg	mg	mg	mg	mg
> 16 mm	0,000	0,000	0	100,0	-	-	-	-	-	-
8-16 mm	0,449	0,000	0	100,0	-	-	-	-	-	-
4-8 mm	0,200	0,000	0	100,0	-	-	-	-	-	-
2-4 mm	0,102	0,000	0	100,0	-	-	-	-	-	-
1-2 mm	0,161	0,000	0	31,1	-	-	-	-	-	-
0,5-1 mm	0,413	0,000	0	12,1	-	-	-	-	-	-
< 0,5 mm	3,999	0,000	0	-	-	-	-	-	-	-
Totaal	5,323	0,000	0		-	-	-	-	-	-

	Totaal Chrysotiel	Totaal Amosiet	Totaal Crocidoliet	Totaal hechtgebonden	Totaal niet hechtgebonden	Totaal asbest
Totaal asbest (mg/kg d.s.)	-	-	-	-	-	<2,4
Ondergrens (mg/kg d.s.)	-	-	-	-	-	-
Bovengrens (mg/kg d.s.)	-	-	-	-	-	-

Droge stof 83,2 % (m/m) *

Gewogen asbest (mg/kg d.s.) -

Aangetroffen materiaal: Geen

TESTEN RvA L 192

kwaliteitswaarborg bodembeheer SIKB

Niels Kunzel

Labcoördinator

RPS analyse bv KvK **20059540** BTW **NL0089.00.620.B.01**

Nederland I Engeland I Ierland I Rusland I Verenigde Staten I Canada I Australië I Zuidoost-Azië I Brazilië I Midden-Oosten I Afrika

RPS

Analyse certificaat

Datum rapportage 24-07-2014

Rapportnummer: 1407-2824_01

Ordernummer RPS	1407-2824
Ordernummer opdrachtgever	2014084424
Opdrachtgever	Inventerra Nijverheidsweg 34 3341 LJ Hendrik-Ido-Ambacht
Datum order	22-07-2014

Toelichting

* Droge stof is volgens eigen methode.
- = Niet aantoonbaar
< = Het totaal asbest (mg/kg d.s.) bevindt zich onder de bepalingsgrens
N = Het aantal stukken asbesthoudend materiaal dat is geteld in het onderzochte deel van de desbetreffende fractie
LB > 3 betekent meer dan 3 losse vezels en/of vezelbundels
LB <= 3 betekent 1-3 losse vezels en/of vezelbundels
Bij aantreffen van NIET-hechtgebonden asbesthoudende materialen dient, indien relevant voor het onderzoek, voor de fractie < 0,5 mm tevens analyse m.b.v. SEM/EDX uitgevoerd te worden.
De resultaten hebben uitsluitend betrekking op het aangeboden monster.
Opmerking: indien de monstername uitgevoerd is door derden is RPS analyse bv niet verantwoordelijk voor de representativiteit van de monstername.
Boven- en ondergrenzen zijn bepaald m.b.v. het 95% betrouwbaarheidsinterval.
Alleen aan het originele complete Analyse Certificaat kunnen rechten worden ontleend.

RPS analyse bv KvK **20059540** BTW **NL0089.00.620.B.01**

Nederland I Engeland I Ierland I Rusland I Verenigde Staten I Canada I Australië I Zuidoost-Azië I Brazilië I Midden-Oosten I Afrika

Inventerra Milieuadviesbureau
T.a.v. Arjo van Houwelingen
Nijverheidsweg 34
3341 LJ HENDRIK-IDO-AMBACHT

Analysecertificaat

Datum: 23-07-2014

Hierbij ontvangt u de resultaten van het navolgende laboratoriumonderzoek.

Certificaatnummer/Versie	2014084412/1
Uw project/verslagnummer	3002005-80595
Uw projectnaam	Huissen
Uw ordernummer	
Monster(s) ontvangen	21-07-2014

Dit certificaat mag uitsluitend in zijn geheel worden gereproduceerd.

De grondmonsters worden tot 6 weken na datum ontvangst bewaard en watermonsters tot 2 weken na datum ontvangst. Zonder tegenbericht worden de monsters nadien afgevoerd.
Indien de monsters langer bewaard dienen te blijven verzoeken wij U dit exemplaar uiterlijk 1 week voor afloop van de standaardbewaarperiode ondertekend aan ons te retourneren. Voor de kosten van het langer bewaren van monsters verwijzen wij naar de prijslijst.

Bewaren tot:
Datum: Naam: Handtekening:

Wij vertrouwen erop uw opdracht hiermee naar verwachting te hebben uitgevoerd, mocht U naar aanleiding van dit analysecertificaat nog vragen hebben verzoeken wij U contact op te nemen met de afdeling Verkoop en Advies.

Met vriendelijke groet,

Eurofins Analytico B.V.

Ins. A. Veldhuizen
Technical Manager

eurofins | — analytico®

Analysecertificaat

Uw project/verslagnummer	3002005-80595	Certificaatnummer/Versie	2014084412/1
Uw projectnaam	Huissen	Startdatum	21-07-2014
Uw ordernummer		Rapportagedatum	23-07-2014/09:20
		Bijlage	A,B,C
Monsternemer	D. van der Giessen	Pagina	1/1
Monstermatrix	Grond; Grond (AS3000)		

	Analyse	Eenheid	1	
	Voorbehandeling			
	Cryogeen malen AS3000		Uitgevoerd	
	Bodemkundige analyses			
S	Droge stof	% (m/m)	81.2	
S	Organische stof	% (m/m) ds	2.9	1)
Q	Gloeirest	% (m/m) ds	96.7	
	Minerale olie			
	Minerale olie (C10-C12)	mg/kg ds	51	
	Minerale olie (C12-C16)	mg/kg ds	47	
	Minerale olie (C16-C21)	mg/kg ds	70	
	Minerale olie (C21-C30)	mg/kg ds	400	
	Minerale olie (C30-C35)	mg/kg ds	260	
	Minerale olie (C35-C40)	mg/kg ds	120	
S	Minerale olie totaal (C10-C40)	mg/kg ds	950	
	Chromatogram olie (GC)		Zie bijl.	

Nr.	Monsteromschrijving	Datum monstername	Eurofins Analytico-nr.
1	depot E4	21-Jul-2014	8195562

Q: door RvA geaccrediteerde verrichting
A: AP04 erkende verrichting
S: AS 3000 erkende verrichting

Akkoord
Pr.coörd.

Dit certificaat mag uitsluitend in zijn geheel worden gereproduceerd.

Eurofins Analytico B.V.

Gildeweg 44-46
3771 NB Barneveld
P.O. Box 459
3770 AL Barneveld NL

Tel. +31 (0)34 242 63 00
Fax +31 (0)34 242 63 99
E-mail info-env@eurofins.nl
Site www.eurofins.nl

BNP Paribas S.A. 227 9245 25
VAT/BTW No. NL 8043.14.883.B01
KvK No. 09088623
IBAN: NL71BNPA0227924525
BIC: BNPANL2A

Eurofins Analytico B.V. is ISO 14001: 2004 gecertificeerd door TÜV en erkend door het Vlaamse Gewest (OVAM en Dep. LNE), het Brusselse Gewest (BIM), het Waalse Gewest (DGRNE-OWD) en door de overheden van Frankrijk en Luxemburg (MEV).

TESTEN
RvA L010

Bijlage (A) met deelmonsterinformatie behorende bij analysecertificaat 2014084412/1

Eurofins Analy	Boornr	Omschrijving	Van	Tot	Barcode	Monsteromschrijving
8195562		depot E4			0531502141	depot E4

Eurofins Analytico B.V.

Gildeweg 44-46
3771 NB Barneveld
P.O. Box 459
3770 AL Barneveld NL

Tel. +31 (0)34 242 63 00
Fax +31 (0)34 242 63 99
E-mail info-env@eurofins.nl
Site www.eurofins.nl

BNP Paribas S.A. 227 9245 25
VAT/BTW No. NL 8043.14.883.B01
KvK No. 09088623
IBAN: NL71BNPA0227924525
BIC: BNPANL2A

Eurofins Analytico B.V. is ISO 14001: 2004 gecertificeerd door TÜV en erkend door het Vlaamse Gewest (OVAM en Dep. LNE), het Brusselse Gewest (BIM), het Waalse Gewest (DGRNE-OWD) en door de overheden van Frankrijk en Luxemburg (MEV).

Bijlage (B) met opmerkingen behorende bij analysecertificaat 2014084412/1

Opmerking 1)

Het organische stof gehalte is gecorrigeerd voor het lutumgehalte van 5.4 % m/m (SIKB 3010 pb 3).

Eurofins Analytico B.V.

Gildeweg 44-46
3771 NB Barneveld
P.O. Box 459
3770 AL Barneveld NL

Tel. +31 (0)34 242 63 00
Fax +31 (0)34 242 63 99
E-mail info-env@eurofins.nl
Site www.eurofins.nl

BNP Paribas S.A. 227 9245 25
VAT/BTW No. NL 8043.14.883.B01
KvK No. 09088623
IBAN: NL71BNPA0227924525
BIC: BNPANL2A

Eurofins Analytico B.V. is ISO 14001: 2004 gecertificeerd door TÜV en erkend door het Vlaamse Gewest (OVAM en Dep. LNE), het Brusselse Gewest (BIM), het Waalse Gewest (DGRNE-OWD) en door de overheden van Frankrijk en Luxemburg (MEV).

Bijlage (C) met methodeverwijzingen behorende bij analysecertificaat 2014084412/1

Analyse	Methode	Techniek	Methode referentie
Cryogeen malen AS3000	W0106	Voorbehandeling	Cf. AS3000
Droge Stof	W0104	Gravimetrie	Cf. pb 3010-2 en gw. NEN-ISO 11465
Organische stof (gloeirest)	W0109	Gravimetrie	Cf. pb 3010-3 en cf. NEN 5754
Minerale Olie (GC) (C10 - C40)	W0202	GC-FID	Cf. pb 3010-7 en cf. NEN 6978
Chromatogram MO (GC)	W0202	GC-FID	Eigen methode

Eurofins Analytico B.V.

Gildeweg 44-46
3771 NB Barneveld
P.O. Box 459
3770 AL Barneveld NL


Tel. +31 (0)34 242 63 00
Fax +31 (0)34 242 63 99
E-mail info-env@eurofins.nl
Site www.eurofins.nl

BNP Paribas S.A. 227 9245 25
VAT/BTW No. NL 8043.14.883.B01
KvK No. 09088623
IBAN: NL71BNPA0227924525
BIC: BNPANL2A

Eurofins Analytico B.V. is ISO 14001: 2004 gecertificeerd door TÜV en erkend door het Vlaamse Gewest (OVAM en Dep. LNE), het Brusselse Gewest (BIM), het Waalse Gewest (DGRNE-OWD) en door de overheden van Frankrijk en Luxemburg (MEV).

Chromatogram TPH/ Mineral Oil

Sample ID.: 8195562
Certificate no.: 2014084412
Sample description.: depot E4

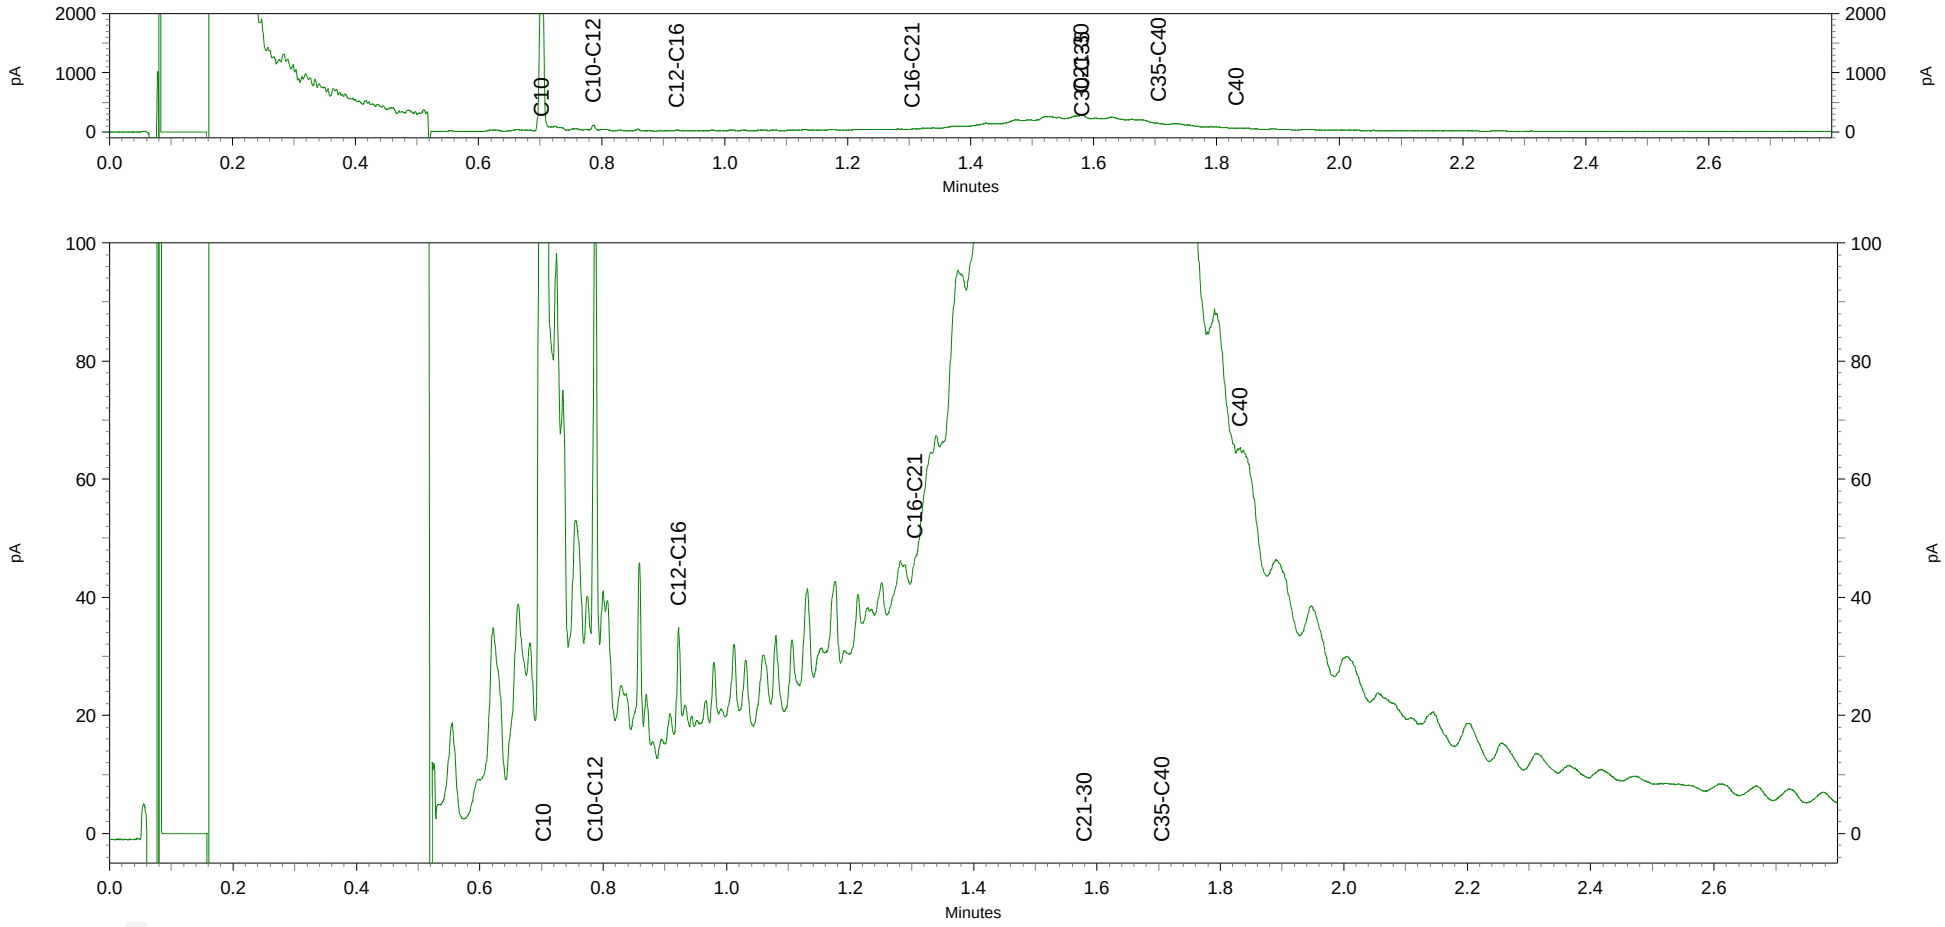

Analyse certificaat

Datum rapportage 24-07-2014

Monsternummer: 14-124821

Rapportnummer: 1407-2785_01

Ordernummer RPS	1407-2785
Ordernummer opdrachtgever	2014084422
Opdrachtgever	Inventerra
	Nijverheidsweg 34
	3341 LJ Hendrik-Ido-Ambacht
Datum order	22-07-2014
Datum analyse	24-07-2014
Monstergegevens afkomstig van	Opdrachtgever
Monsternummer opdrachtgever	8195578
Barcode	0540031153
Datum monstername	
Adres monstername	Huissen
Monsternamepunt	
Opmerking	3002005-80595 depot hergebruik
Soort monster	Grond

RPS analyse bv

E asbest@rps.nl
W www.rps.nl

Breda

Minervum 7002
Postbus 3440
4800 DK Breda

T 0880 - 235720
F 0880 - 235701

Zwolle

Ampèrestraat 35
Postbus 40172
8004 DD Zwolle

T 0880 - 235755

De analyse is uitgevoerd door RPS analyse, vestiging: Breda

Onderzoeksmethode: Conform NEN 5707, AS3000; pakket 3070/3270 en AP04-SG-XVIII

Nat ingezet gewicht (kg) 8,810 - De hoeveelheid monster wijkt af van de geldende norm

	Gewicht	Gew mat	N	Percentage grond onderzocht	Chrysotiel	Amosiet	Crocidoliet	Hechtgebonden	Niet hechtgebonden	Totaal
	kg	gram		%	mg	mg	mg	mg	mg	mg
> 16 mm	0,059	0,000	0	100,0	-	-	-	-	-	-
8-16 mm	0,249	0,000	0	100,0	-	-	-	-	-	-
4-8 mm	0,199	0,000	0	100,0	-	-	-	-	-	-
2-4 mm	0,130	0,008	1	100,0	1,8	-	-	-	1,8	1,8
1-2 mm	0,219	0,000	0	22,8	-	-	-	-	-	-
0,5-1 mm	0,651	0,000	0	7,7	-	-	-	-	-	-
< 0,5 mm	6,000	0,000	0	-	-	-	-	-	-	-
Totaal	7,506	0,008	1		1,8	-	-	-	1,8	1,8

	Totaal Chrysotiel	Totaal Amosiet	Totaal Crocidoliet	Totaal hechtgebonden	Totaal niet hechtgebonden	Totaal asbest
Totaal asbest (mg/kg d.s.)	0,24	-	-	-	0,24	0,24
Ondergrens (mg/kg d.s.)	0,16	-	-	-	0,16	0,16
Bovengrens (mg/kg d.s.)	0,32	-	-	-	0,32	0,32

Droge stof 85,2 % (m/m) *

Gewogen asbest (mg/kg d.s.) 0,24

Aangetroffen materiaal:

Plaatmateriaal; Chrysotiel 15-30%

TESTEN RvA L 192

kwaliteitswaarborg bodembeheer SIKB

Niels Kunzel

Labcoördinator

RPS analyse bv KvK **20059540** BTW **NL0089.00.620.B.01**

Nederland I Engeland I Ierland I Rusland I Verenigde Staten I Canada I Australië I Zuidoost-Azië I Brazilië I Midden-Oosten I Afrika

RPS

Analyse certificaat

Datum rapportage 24-07-2014

Rapportnummer: 1407-2785_01

Ordernummer RPS	1407-2785
Ordernummer opdrachtgever	2014084422
Opdrachtgever	Inventerra Nijverheidsweg 34 3341 LJ Hendrik-Ido-Ambacht
Datum order	22-07-2014

Toelichting

* Droge stof is volgens eigen methode.
- = Niet aantoonbaar
< = Het totaal asbest (mg/kg d.s.) bevindt zich onder de bepalingsgrens
N = Het aantal stukken asbesthoudend materiaal dat is geteld in het onderzochte deel van de desbetreffende fractie
LB > 3 betekent meer dan 3 losse vezels en/of vezelbundels
LB <= 3 betekent 1-3 losse vezels en/of vezelbundels
Bij aantreffen van NIET-hechtgebonden asbesthoudende materialen dient, indien relevant voor het onderzoek, voor de fractie < 0,5 mm tevens analyse m.b.v. SEM/EDX uitgevoerd te worden.
De resultaten hebben uitsluitend betrekking op het aangeboden monster.
Opmerking: indien de monstername uitgevoerd is door derden is RPS analyse bv niet verantwoordelijk voor de representativiteit van de monstername.
Boven- en ondergrenzen zijn bepaald m.b.v. het 95% betrouwbaarheidsinterval.
Alleen aan het originele complete Analyse Certificaat kunnen rechten worden ontleend.

RPS analyse bv KvK **20059540** BTW **NL0089.00.620.B.01**

Nederland I Engeland I Ierland I Rusland I Verenigde Staten I Canada I Australië I Zuidoost-Azië I Brazilië I Midden-Oosten I Afrika

Inventerra Milieuadviesbureau
T.a.v. Arjo van Houwelingen
Nijverheidsweg 34
3341 LJ HENDRIK-IDO-AMBACHT

Analysecertificaat

Datum: 23-07-2014

Hierbij ontvangt u de resultaten van het navolgende laboratoriumonderzoek.

Certificaatnummer/Versie	2014084411/1
Uw project/verslagnummer	3002005-80595
Uw projectnaam	Huissen
Uw ordernummer	
Monster(s) ontvangen	21-07-2014

Dit certificaat mag uitsluitend in zijn geheel worden gereproduceerd.

De grondmonsters worden tot 6 weken na datum ontvangst bewaard en watermonsters tot 2 weken na datum ontvangst. Zonder tegenbericht worden de monsters nadien afgevoerd.
Indien de monsters langer bewaard dienen te blijven verzoeken wij U dit exemplaar uiterlijk 1 week voor afloop van de standaardbewaarperiode ondertekend aan ons te retourneren. Voor de kosten van het langer bewaren van monsters verwijzen wij naar de prijslijst.

Bewaren tot:
Datum: Naam: Handtekening:

Wij vertrouwen erop uw opdracht hiermee naar verwachting te hebben uitgevoerd, mocht U naar aanleiding van dit analysecertificaat nog vragen hebben verzoeken wij U contact op te nemen met de afdeling Verkoop en Advies.

Met vriendelijke groet,

Eurofins Analytico B.V.

Ins. A. Veldhuizen
Technical Manager

eurofins | — analytico®

Analysecertificaat

Uw project/verslagnummer	3002005-80595	Certificaatnummer/Versie	2014084411/1
Uw projectnaam	Huissen	Startdatum	21-07-2014
Uw ordernummer		Rapportagedatum	23-07-2014/13:52
		Bijlage	A,B,C
Monsternemer	D. van der Giessen	Pagina	1/1
Monstermatrix	Grond; Grond (AS3000)		

	Analyse	Eenheid	1	
	Voorbehandeling			
	Cryogeen malen AS3000		Uitgevoerd	
	Bodemkundige analyses			
S	Droge stof	% (m/m)	85.2	
S	Organische stof	% (m/m) ds	2.4	1)
Q	Gloeirest	% (m/m) ds	97.2	
	Vluchtige organische halogeenkoolwaterstoffen			
S	Dichloormethaan	mg/kg ds	<0.050	
S	Trichloormethaan	mg/kg ds	<0.020	
S	Tetrachloormethaan	mg/kg ds	<0.050	
S	Trichlooretheen	mg/kg ds	<0.050	
S	Tetrachlooretheen	mg/kg ds	0.13	
S	1,1-Dichloorethaan	mg/kg ds	<0.020	
S	1,2-Dichloorethaan	mg/kg ds	<0.020	
S	1,1,1-Trichloorethaan	mg/kg ds	<0.050	
S	1,1,2-Trichloorethaan	mg/kg ds	<0.050	
S	cis 1,2-Dichlooretheen	mg/kg ds	<0.050	
S	trans 1,2-Dichlooretheen	mg/kg ds	<0.050	
	CKW (som)	mg/kg ds	<0.42	
S	Vinylchloride	mg/kg ds	<0.010	
S	1,2-Dichloorethenen (som) (factor 0,7)	mg/kg ds	0.070	2)
	Minerale olie			
	Minerale olie (C10-C12)	mg/kg ds	8.8	
	Minerale olie (C12-C16)	mg/kg ds	8.9	
	Minerale olie (C16-C21)	mg/kg ds	20	
	Minerale olie (C21-C30)	mg/kg ds	90	
	Minerale olie (C30-C35)	mg/kg ds	59	
	Minerale olie (C35-C40)	mg/kg ds	26	
S	Minerale olie totaal (C10-C40)	mg/kg ds	210	
	Chromatogram olie (GC)		Zie bijl.	

Nr.	Monsteromschrijving	Datum monstername	Analytico-nr.
1	depot hergebruik	21-Jul-2014	8195561

Q: door RvA geaccrediteerde verrichting
A: AP04 erkende verrichting
S: AS 3000 erkende verrichting

Dit certificaat mag uitsluitend in zijn geheel worden gereproduceerd.

Akkoord
Pr.coörd.
VA

Eurofins Analytico B.V.

Gildeweg 44-46
3771 NB Barneveld
P.O. Box 459
3770 AL Barneveld NL

Tel. +31 (0)34 242 63 00
Fax +31 (0)34 242 63 99
E-mail info-env@eurofins.nl
Site www.eurofins.nl

BNP Paribas S.A. 227 9245 25
VAT/BTW No. NL 8043.14.883.B01
KvK No. 09088623
IBAN: NL71BNPA0227924525
BIC: BNPANL2A

Eurofins Analytico B.V. is ISO 14001: 2004 gecertificeerd door TÜV en erkend door het Vlaamse Gewest (OVAM en Dep. LNE), het Brusselse Gewest (BIM), het Waalse Gewest (DGRNE-OWD) en door de overheden van Frankrijk en Luxemburg (MEV).

TESTEN
RvA L010

Bijlage (A) met deelmonsterinformatie behorende bij analysecertificaat 2014084411/1

Eurofins Analy	Boornr	Omschrijving	Van	Tot	Barcode	Monsteromschrijving
8195561		depot hergebruik			0531502133	depot hergebruik

Eurofins Analytico B.V.

Gildeweg 44-46
3771 NB Barneveld
P.O. Box 459
3770 AL Barneveld NL

Tel. +31 (0)34 242 63 00
Fax +31 (0)34 242 63 99
E-mail info-env@eurofins.nl
Site www.eurofins.nl

BNP Paribas S.A. 227 9245 25
VAT/BTW No. NL 8043.14.883.B01
KvK No. 09088623
IBAN: NL71BNPA0227924525
BIC: BNPANL2A

Eurofins Analytico B.V. is ISO 14001: 2004 gecertificeerd door TÜV en erkend door het Vlaamse Gewest (OVAM en Dep. LNE), het Brusselse Gewest (BIM), het Waalse Gewest (DGRNE-OWD) en door de overheden van Frankrijk en Luxemburg (MEV).

Bijlage (B) met opmerkingen behorende bij analysecertificaat 2014084411/1

Opmerking 1)

Het organische stof gehalte is gecorrigeerd voor het lutumgehalte van 5.4 % m/m (SIKB 3010 pb 3).

Opmerking 2)

De toetswaarde van de som is gelijk aan de sommatie van 0,7*RG

Eurofins Analytico B.V.

Gildeweg 44-46
3771 NB Barneveld
P.O. Box 459
3770 AL Barneveld NL

Tel. +31 (0)34 242 63 00
Fax +31 (0)34 242 63 99
E-mail info-env@eurofins.nl
Site www.eurofins.nl

BNP Paribas S.A. 227 9245 25
VAT/BTW No. NL 8043.14.883.B01
KvK No. 09088623
IBAN: NL71BNPA0227924525
BIC: BNPANL2A

Eurofins Analytico B.V. is ISO 14001: 2004 gecertificeerd door TÜV en erkend door het Vlaamse Gewest (OVAM en Dep. LNE), het Brusselse Gewest (BIM), het Waalse Gewest (DGRNE-OWD) en door de overheden van Frankrijk en Luxemburg (MEV).

Bijlage (C) met methodeverwijzingen behorende bij analysecertificaat 2014084411/1

Analyse	Methode	Techniek	Methode referentie
Cryogeen malen AS3000	W0106	Voorbehandeling	Cf. AS3000
Droge Stof	W0104	Gravimetrie	Cf. pb 3010-2 en gw. NEN-ISO 11465
Organische stof (gloeirest)	W0109	Gravimetrie	Cf. pb 3010-3 en cf. NEN 5754
VOCl (11)	W0254	HS-GC-MS	Cf. pb 3030-1 en cf. NEN 6981
Vinylchloride	W0254	HS-GC-MS	Cf. pb 3030-1 en cf. NEN 6981
DiClEtheen som AS3000	W0254	HS-GC-MS	Cf. pb 3030-2 en cf. NEN 6981
Minerale Olie (GC) (C10 - C40)	W0202	GC-FID	Cf. pb 3010-7 en cf. NEN 6978
Chromatogram MO (GC)	W0202	GC-FID	Eigen methode

Eurofins Analytico B.V.

Gildeweg 44-46
3771 NB Barneveld
P.O. Box 459
3770 AL Barneveld NL


Tel. +31 (0)34 242 63 00
Fax +31 (0)34 242 63 99
E-mail info-env@eurofins.nl
Site www.eurofins.nl

BNP Paribas S.A. 227 9245 25
VAT/BTW No. NL 8043.14.883.B01
KvK No. 09088623
IBAN: NL71BNPA0227924525
BIC: BNPANL2A

Eurofins Analytico B.V. is ISO 14001: 2004 gecertificeerd door TÜV en erkend door het Vlaamse Gewest (OVAM en Dep. LNE), het Brusselse Gewest (BIM), het Waalse Gewest (DGRNE-OWD) en door de overheden van Frankrijk en Luxemburg (MEV).

Chromatogram TPH/ Mineral Oil

Sample ID.: 8195561
Certificate no.: 2014084411
Sample description.: depot hergebruik

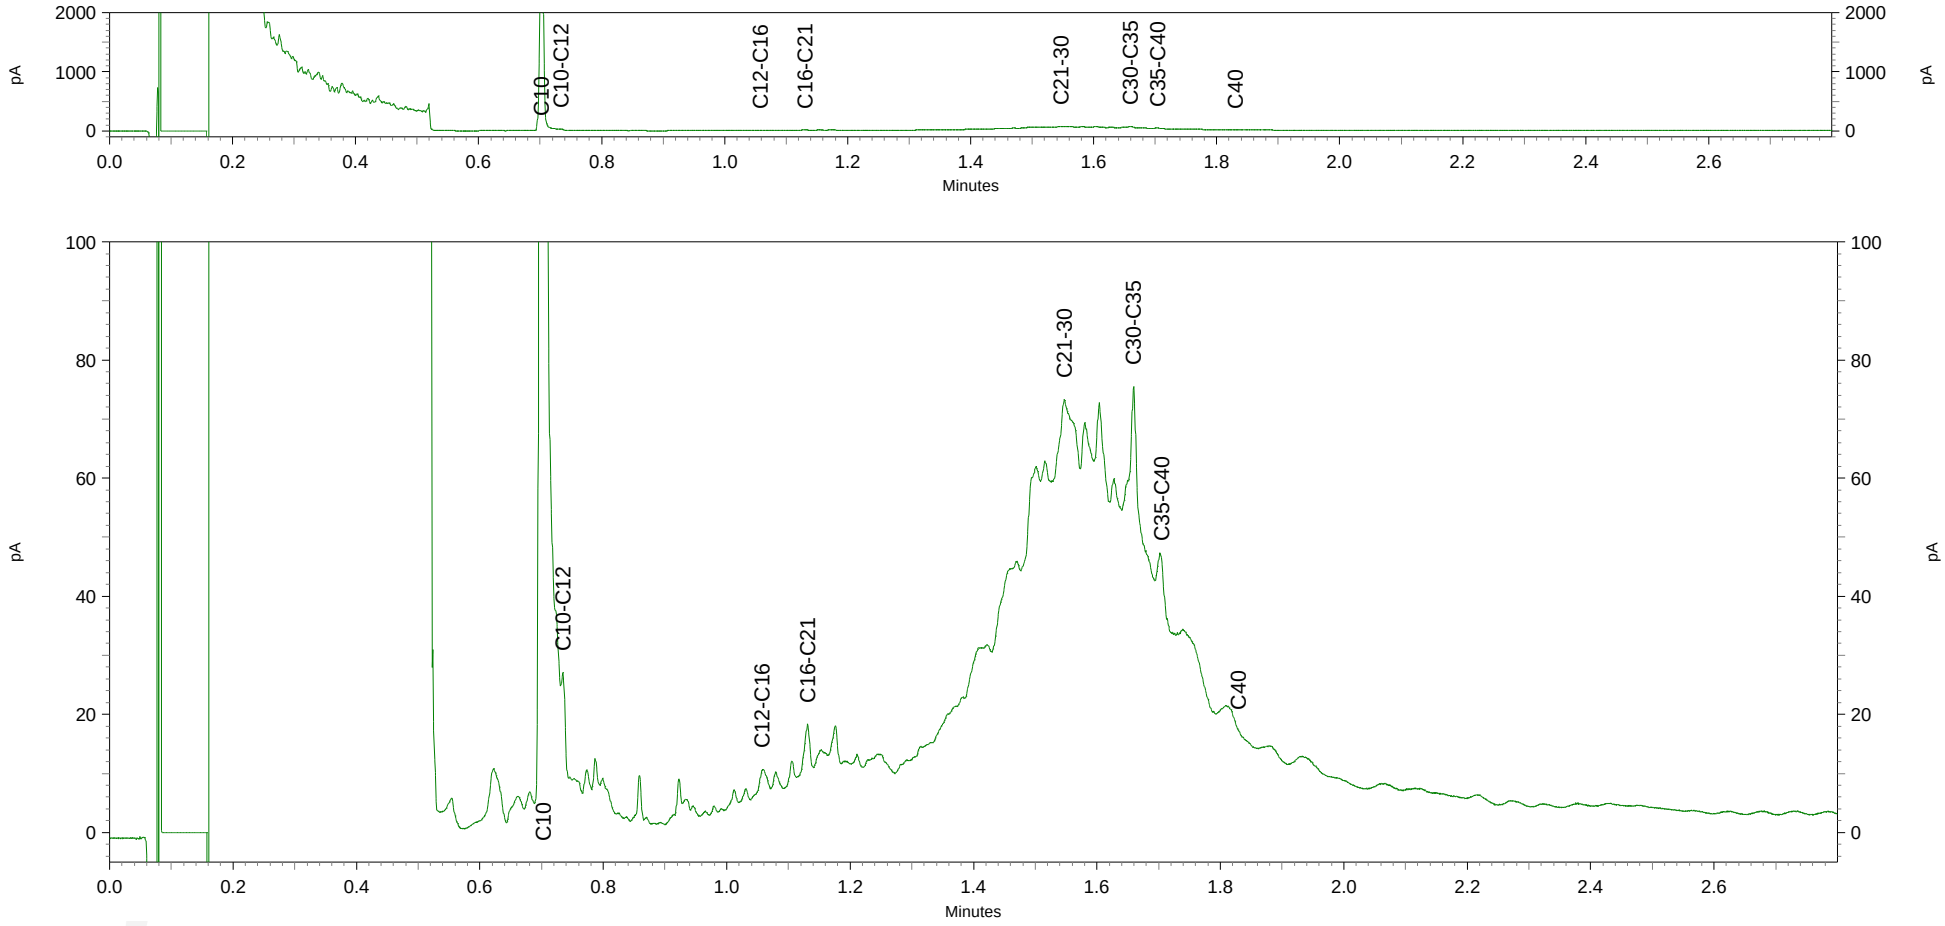

Inventerra Milieuadviesbureau
T.a.v. Jos Voorhorst
Nijverheidsweg 34
3341 LJ HENDRIK-IDO-AMBACHT

Analysecertificaat

Datum: 13-08-2014

Hierbij ontvangt u de resultaten van het navolgende laboratoriumonderzoek.

Certificaatnummer/Versie	2014091298/1
Uw project/verslagnummer	3002005/80595
Uw projectnaam	Huissen
Uw ordernummer	
Monster(s) ontvangen	12-08-2014

Dit certificaat mag uitsluitend in zijn geheel worden gereproduceerd.

De grondmonsters worden tot 6 weken na datum ontvangst bewaard en watermonsters tot 2 weken na datum ontvangst. Zonder tegenbericht worden de monsters nadien afgevoerd.
Indien de monsters langer bewaard dienen te blijven verzoeken wij U dit exemplaar uiterlijk 1 week voor afloop van de standaardbewaarperiode ondertekend aan ons te retourneren. Voor de kosten van het langer bewaren van monsters verwijzen wij naar de prijslijst.

Bewaren tot:
Datum: Naam: Handtekening:

Wij vertrouwen erop uw opdracht hiermee naar verwachting te hebben uitgevoerd, mocht U naar aanleiding van dit analysecertificaat nog vragen hebben verzoeken wij U contact op te nemen met de afdeling Verkoop en Advies.

Met vriendelijke groet,

Eurofins Analytico B.V.

Ins. A. Veldhuizen
Technical Manager

eurofins | — analytico®

Analysecertificaat

Uw project/verslagnummer	3002005/80595	Certificaatnummer/Versie	2014091298/1
Uw projectnaam	Huissen	Startdatum	12-08-2014
Uw ordernummer		Rapportagedatum	13-08-2014/07:34
		Bijlage	A,B,C
Monsternemer	Peter van Achterberg	Pagina	1/1
Monstermatrix	Grond; Grond (AS3000)		

	Analyse	Eenheid	1	
	Voorbehandeling			
	Cryogeen malen AS3000		Uitgevoerd	
	Bodemkundige analyses			
S	Droge stof	% (m/m)	77.8	
S	Organische stof	% (m/m) ds	3.7	1)
Q	Gloeirest	% (m/m) ds	95.9	
	Minerale olie			
	Minerale olie (C10-C12)	mg/kg ds	150	
	Minerale olie (C12-C16)	mg/kg ds	54	
	Minerale olie (C16-C21)	mg/kg ds	120	
	Minerale olie (C21-C30)	mg/kg ds	1100	
	Minerale olie (C30-C35)	mg/kg ds	700	
	Minerale olie (C35-C40)	mg/kg ds	370	
S	Minerale olie totaal (C10-C40)	mg/kg ds	2500	
	Chromatogram olie (GC)		Zie bijl.	

Nr.	Monsteromschrijving	Datum monsternames	Analytico-nr.
1	depot B3	12-Aug-2014	8217881

Q: door RvA geaccrediteerde verrichting
A: AP04 erkende verrichting
S: AS 3000 erkende verrichting

Akkoord
Pr.coörd.
VA

Dit certificaat mag uitsluitend in zijn geheel worden gereproduceerd.

TESTEN
RvA L010

Eurofins Analytico B.V.

Gildeweg 44-46
3771 NB Barneveld
P.O. Box 459
3770 AL Barneveld NL

Tel. +31 (0)34 242 63 00
Fax +31 (0)34 242 63 99
E-mail info-env@eurofins.nl
Site www.eurofins.nl

BNP Paribas S.A. 227 9245 25
VAT/BTW No. NL 8043.14.883.B01
KvK No. 09088623
IBAN: NL71BNPA0227924525
BIC: BNPANL2A

Eurofins Analytico B.V. is ISO 14001: 2004 gecertificeerd door TÜV en erkend door het Vlaamse Gewest (OVAM en Dep. LNE), het Brusselse Gewest (BIM), het Waalse Gewest (DGRNE-OWD) en door de overheden van Frankrijk en Luxemburg (MEV).

Bijlage (A) met deelmonsterinformatie behorende bij analysecertificaat 2014091298/1

Eurofins Analy	Boornr	Omschrijving	Van	Tot	Barcode	Monsteromschrijving
8217881					0531544429	depot B3

Eurofins Analytico B.V.

Gildeweg 44-46
3771 NB Barneveld
P.O. Box 459
3770 AL Barneveld NL

Tel. +31 (0)34 242 63 00
Fax +31 (0)34 242 63 99
E-mail info-env@eurofins.nl
Site www.eurofins.nl

BNP Paribas S.A. 227 9245 25
VAT/BTW No. NL 8043.14.883.B01
KvK No. 09088623
IBAN: NL71BNPA0227924525
BIC: BNPANL2A

Eurofins Analytico B.V. is ISO 14001: 2004 gecertificeerd door TÜV en erkend door het Vlaamse Gewest (OVAM en Dep. LNE), het Brusselse Gewest (BIM), het Waalse Gewest (DGRNE-OWD) en door de overheden van Frankrijk en Luxemburg (MEV).

Bijlage (B) met opmerkingen behorende bij analysecertificaat 2014091298/1

Opmerking 1)

Het organische stof gehalte is gecorrigeerd voor het lutumgehalte van 5.4 % m/m (SIKB 3010 pb 3).

Eurofins Analytico B.V.

Gildeweg 44-46
3771 NB Barneveld
P.O. Box 459
3770 AL Barneveld NL

Tel. +31 (0)34 242 63 00
Fax +31 (0)34 242 63 99
E-mail info-env@eurofins.nl
Site www.eurofins.nl

BNP Paribas S.A. 227 9245 25
VAT/BTW No. NL 8043.14.883.B01
KvK No. 09088623
IBAN: NL71BNPA0227924525
BIC: BNPANL2A

Eurofins Analytico B.V. is ISO 14001: 2004 gecertificeerd door TÜV en erkend door het Vlaamse Gewest (OVAM en Dep. LNE), het Brusselse Gewest (BIM), het Waalse Gewest (DGRNE-OWD) en door de overheden van Frankrijk en Luxemburg (MEV).

Bijlage (C) met methodeverwijzingen behorende bij analysecertificaat 2014091298/1

Analyse	Methode	Techniek	Methode referentie
Cryogeen malen AS3000	W0106	Voorbehandeling	Cf. AS3000
Droge Stof	W0104	Gravimetrie	Cf. pb 3010-2 en gw. NEN-ISO 11465
Organische stof (gloeirest)	W0109	Gravimetrie	Cf. pb 3010-3 en cf. NEN 5754
Minerale Olie (GC) (C10 - C40)	W0202	GC-FID	Cf. pb 3010-7 en cf. NEN 6978
Chromatogram MO (GC)	W0202	GC-FID	Eigen methode

Eurofins Analytico B.V.

Gildeweg 44-46
3771 NB Barneveld
P.O. Box 459
3770 AL Barneveld NL

Tel. +31 (0)34 242 63 00
Fax +31 (0)34 242 63 99
E-mail info-env@eurofins.nl
Site www.eurofins.nl

BNP Paribas S.A. 227 9245 25
VAT/BTW No. NL 8043.14.883.B01
KvK No. 09088623
IBAN: NL71BNPA0227924525
BIC: BNPANL2A


Eurofins Analytico B.V. is ISO 14001: 2004 gecertificeerd door TÜV en erkend door het Vlaamse Gewest (OVAM en Dep. LNE), het Brusselse Gewest (BIM), het Waalse Gewest (DGRNE-OWD) en door de overheden van Frankrijk en Luxemburg (MEV).


Chromatogram TPH/Mineral Oil

Sample id.: 8217881

Certificate no.: 2014091298

Sample description.: depot B3

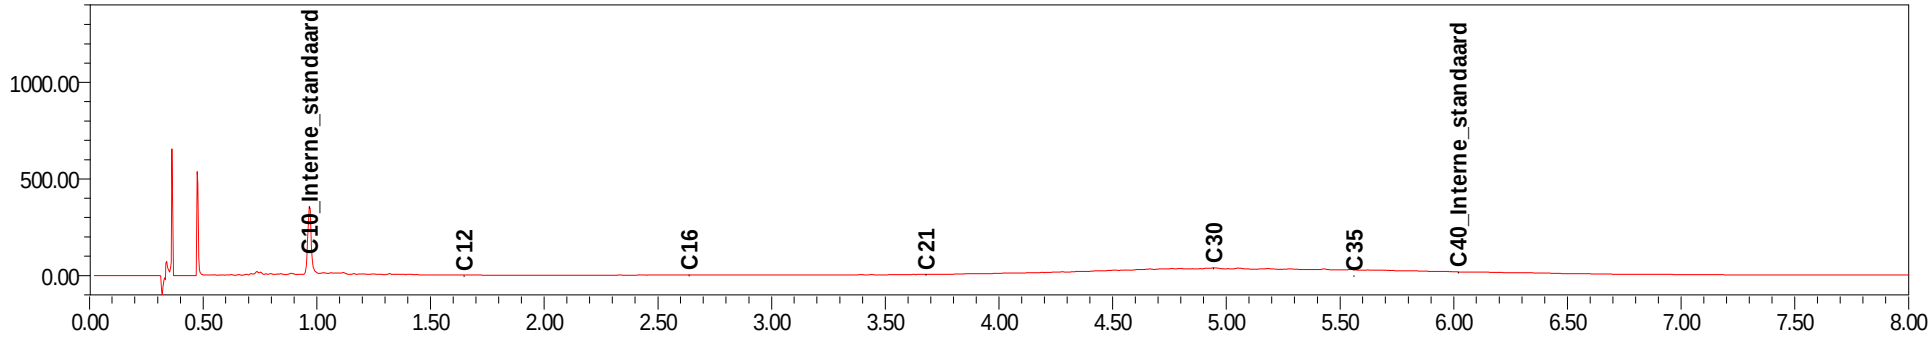

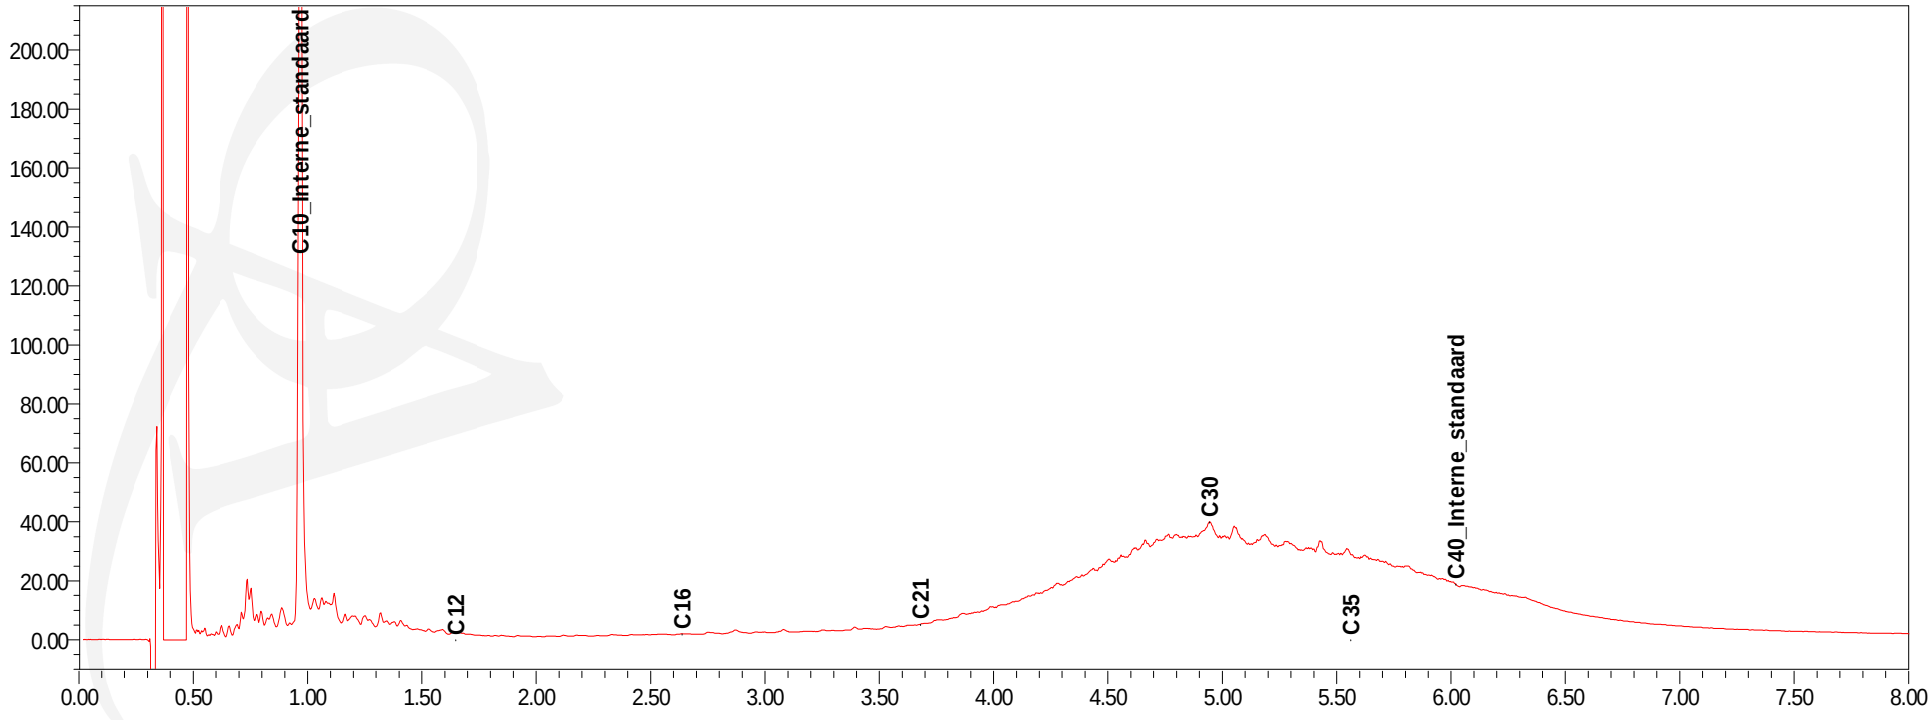

Inventerra Milieuadviesbureau
T.a.v. Jos Voorhorst
Nijverheidsweg 34
3341 LJ HENDRIK-IDO-AMBACHT

Analysecertificaat

Datum: 13-08-2014

Hierbij ontvangt u de resultaten van het navolgende laboratoriumonderzoek.

Certificaatnummer/Versie	2014091303/1
Uw project/verslagnummer	3002005/80595
Uw projectnaam	Huissen
Uw ordernummer	
Monster(s) ontvangen	12-08-2014

Dit certificaat mag uitsluitend in zijn geheel worden gereproduceerd.

De grondmonsters worden tot 6 weken na datum ontvangst bewaard en watermonsters tot 2 weken na datum ontvangst. Zonder tegenbericht worden de monsters nadien afgevoerd.
Indien de monsters langer bewaard dienen te blijven verzoeken wij U dit exemplaar uiterlijk 1 week voor afloop van de standaardbewaarperiode ondertekend aan ons te retourneren. Voor de kosten van het langer bewaren van monsters verwijzen wij naar de prijslijst.

Bewaren tot:
Datum: Naam: Handtekening:

Wij vertrouwen erop uw opdracht hiermee naar verwachting te hebben uitgevoerd, mocht U naar aanleiding van dit analysecertificaat nog vragen hebben verzoeken wij U contact op te nemen met de afdeling Verkoop en Advies.

Met vriendelijke groet,

Eurofins Analytico B.V.

Ins. A. Veldhuizen
Technical Manager

Analysecertificaat

Uw project/verslagnummer	3002005/80595	Certificaatnummer/Versie	2014091303/1
Uw projectnaam	Huissen	Startdatum	12-08-2014
Uw ordernummer		Rapportagedatum	13-08-2014/07:24
		Bijlage	A,B,C
Monsternemer	Peter van Achterberg	Pagina	1/1
Monstermatrix	Grond; Grond (AS3000)		

	Analyse	Eenheid	1	
	Voorbehandeling			
	Cryogeen malen AS3000		Uitgevoerd	
	Bodemkundige analyses			
S	Droge stof	% (m/m)	81.0	
S	Organische stof	% (m/m) ds	3.0	1)
Q	Gloeirest	% (m/m) ds	96.7	
	Minerale olie			
	Minerale olie (C10-C12)	mg/kg ds	38	
	Minerale olie (C12-C16)	mg/kg ds	41	
	Minerale olie (C16-C21)	mg/kg ds	74	
	Minerale olie (C21-C30)	mg/kg ds	420	
	Minerale olie (C30-C35)	mg/kg ds	260	
	Minerale olie (C35-C40)	mg/kg ds	150	
S	Minerale olie totaal (C10-C40)	mg/kg ds	980	
	Chromatogram olie (GC)		Zie bijl.	

Nr.	Monsteromschrijving	Datum monsternames	Analytico-nr.
1	depot E4	12-Aug-2014	8217891

Q: door RvA geaccrediteerde verrichting
A: AP04 erkende verrichting
S: AS 3000 erkende verrichting

Dit certificaat mag uitsluitend in zijn geheel worden gereproduceerd.

Akkoord
Pr.coörd.

Eurofins Analytico B.V.

Gildeweg 44-46
3771 NB Barneveld
P.O. Box 459
3770 AL Barneveld NL

Tel. +31 (0)34 242 63 00
Fax +31 (0)34 242 63 99
E-mail info-env@eurofins.nl
Site www.eurofins.nl

BNP Paribas S.A. 227 9245 25
VAT/BTW No. NL 8043.14.883.B01
KvK No. 09088623
IBAN: NL71BNPA0227924525
BIC: BNPANL2A

Eurofins Analytico B.V. is ISO 14001: 2004 gecertificeerd door TÜV en erkend door het Vlaamse Gewest (OVAM en Dep. LNE), het Brusselse Gewest (BIM), het Waalse Gewest (DGRNE-OWD) en door de overheden van Frankrijk en Luxemburg (MEV).

TESTEN
RvA L010

Bijlage (A) met deelmonsterinformatie behorende bij analysecertificaat 2014091303/1

Eurofins Analy	Boornr	Omschrijving	Van	Tot	Barcode	Monsteromschrijving
8217891		1			0531544437	depot E4

Eurofins Analytico B.V.

Gildeweg 44-46
3771 NB Barneveld
P.O. Box 459
3770 AL Barneveld NL

Tel. +31 (0)34 242 63 00
Fax +31 (0)34 242 63 99
E-mail info-env@eurofins.nl
Site www.eurofins.nl

BNP Paribas S.A. 227 9245 25
VAT/BTW No. NL 8043.14.883.B01
KvK No. 09088623
IBAN: NL71BNPA0227924525
BIC: BNPANL2A

Eurofins Analytico B.V. is ISO 14001: 2004 gecertificeerd door TÜV en erkend door het Vlaamse Gewest (OVAM en Dep. LNE), het Brusselse Gewest (BIM), het Waalse Gewest (DGRNE-OWD) en door de overheden van Frankrijk en Luxemburg (MEV).

Bijlage (B) met opmerkingen behorende bij analysecertificaat 2014091303/1

Opmerking 1)

Het organische stof gehalte is gecorrigeerd voor het lutumgehalte van 5.4 % m/m (SIKB 3010 pb 3).

Eurofins Analytico B.V.

Gildeweg 44-46
3771 NB Barneveld
P.O. Box 459
3770 AL Barneveld NL

Tel. +31 (0)34 242 63 00
Fax +31 (0)34 242 63 99
E-mail info-env@eurofins.nl
Site www.eurofins.nl

BNP Paribas S.A. 227 9245 25
VAT/BTW No. NL 8043.14.883.B01
KvK No. 09088623
IBAN: NL71BNPA0227924525
BIC: BNPANL2A

Eurofins Analytico B.V. is ISO 14001: 2004 gecertificeerd door TÜV en erkend door het Vlaamse Gewest (OVAM en Dep. LNE), het Brusselse Gewest (BIM), het Waalse Gewest (DGRNE-OWD) en door de overheden van Frankrijk en Luxemburg (MEV).

Bijlage (C) met methodeverwijzingen behorende bij analysecertificaat 2014091303/1

Analyse	Methode	Techniek	Methode referentie
Cryogeen malen AS3000	W0106	Voorbehandeling	Cf. AS3000
Droge Stof	W0104	Gravimetrie	Cf. pb 3010-2 en gw. NEN-ISO 11465
Organische stof (gloeirest)	W0109	Gravimetrie	Cf. pb 3010-3 en cf. NEN 5754
Minerale Olie (GC) (C10 - C40)	W0202	GC-FID	Cf. pb 3010-7 en cf. NEN 6978
Chromatogram MO (GC)	W0202	GC-FID	Eigen methode

Eurofins Analytico B.V.

Gildeweg 44-46
3771 NB Barneveld
P.O. Box 459
3770 AL Barneveld NL

Tel. +31 (0)34 242 63 00
Fax +31 (0)34 242 63 99
E-mail info-env@eurofins.nl
Site www.eurofins.nl

BNP Paribas S.A. 227 9245 25
VAT/BTW No. NL 8043.14.883.B01
KvK No. 09088623
IBAN: NL71BNPA0227924525
BIC: BNPANL2A


Eurofins Analytico B.V. is ISO 14001: 2004 gecertificeerd door TÜV en erkend door het Vlaamse Gewest (OVAM en Dep. LNE), het Brusselse Gewest (BIM), het Waalse Gewest (DGRNE-OWD) en door de overheden van Frankrijk en Luxemburg (MEV).


Chromatogram TPH/Mineral Oil

Sample id.: 8217891

Certificate no.: 2014091303

Sample description.: depot E4

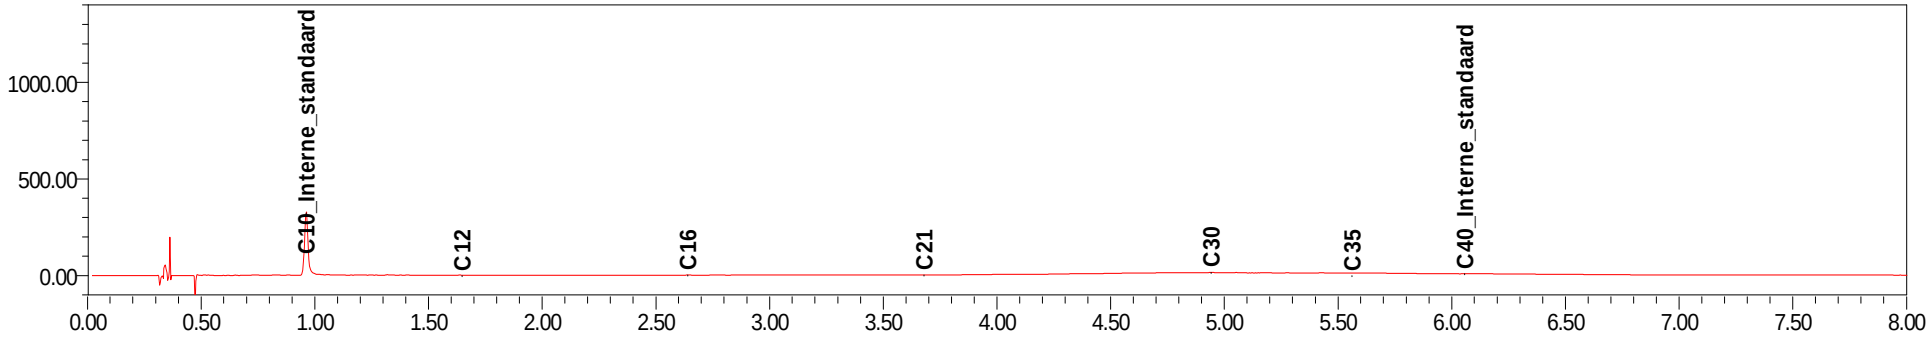

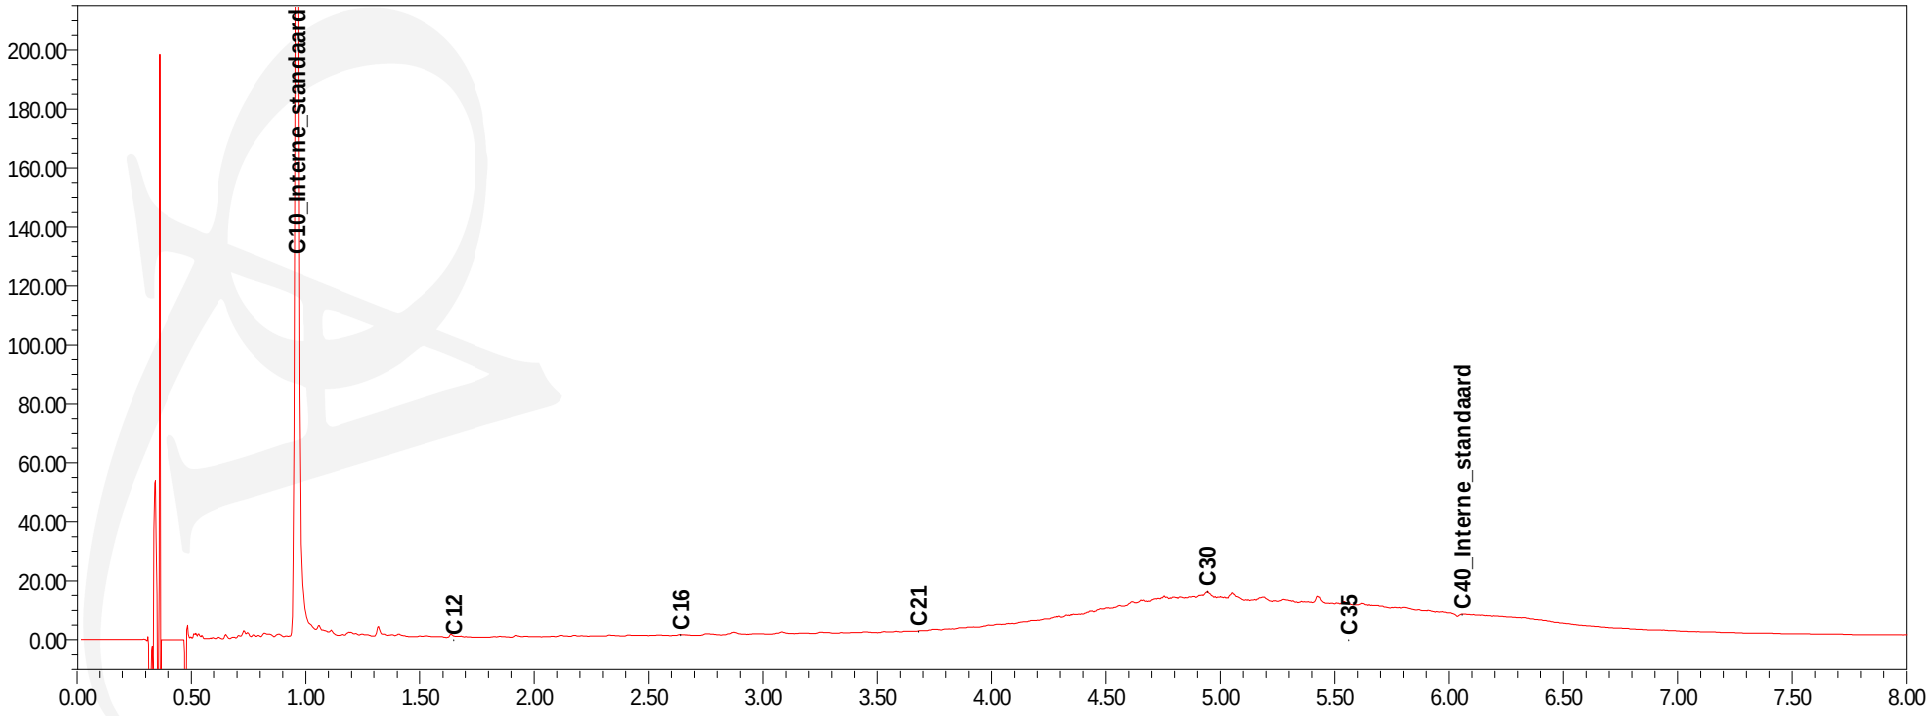

Inventerra Milieuadviesbureau
T.a.v. A. van Houwelingen
Nijverheidsweg 34
3341 LJ HENDRIK-IDO-AMBACHT

Analysecertificaat

Datum: 19-09-2014

Hierbij ontvangt u de resultaten van het navolgende laboratoriumonderzoek.

Certificaatnummer/Versie	2014105487/1
Uw project/verslagnummer	3002005-80595
Uw projectnaam	Huissen
Uw ordernummer	
Monster(s) ontvangen	15-09-2014

Dit certificaat mag uitsluitend in zijn geheel worden gereproduceerd.

De grondmonsters worden tot 6 weken na datum ontvangst bewaard en watermonsters tot 2 weken na datum ontvangst. Zonder tegenbericht worden de monsters nadien afgevoerd.
Indien de monsters langer bewaard dienen te blijven verzoeken wij U dit exemplaar uiterlijk 1 week voor afloop van de standaardbewaarperiode ondertekend aan ons te retourneren. Voor de kosten van het langer bewaren van monsters verwijzen wij naar de prijslijst.

Bewaren tot:
Datum: Naam: Handtekening:

Wij vertrouwen erop uw opdracht hiermee naar verwachting te hebben uitgevoerd, mocht U naar aanleiding van dit analysecertificaat nog vragen hebben verzoeken wij U contact op te nemen met de afdeling Verkoop en Advies.

Met vriendelijke groet,

Eurofins Analytico B.V.

Ing. A. Veldhuizen
Technical Manager

Analysecertificaat

Uw project/verslagnummer	3002005-80595	Certificaatnummer/Versie	2014105487/1
Uw projectnaam	Huissen	Startdatum	16-09-2014
Uw ordernummer		Rapportagedatum	19-09-2014/08:01
		Bijlage	A,B,C
Monsternemer		Pagina	1/1
Monstermatrix	Grond; Grond (AS3000)		

	Analyse	Eenheid	1	
	Voorbehandeling			
	Cryogeen malen AS3000		Uitgevoerd	
	Bodemkundige analyses			
S	Droge stof	% (m/m)	82.7	
S	Organische stof	% (m/m) ds	2.1	1)
Q	Gloeirest	% (m/m) ds	97.6	
	Minerale olie			
	Minerale olie (C10-C12)	mg/kg ds	79	
	Minerale olie (C12-C16)	mg/kg ds	49	
	Minerale olie (C16-C21)	mg/kg ds	110	
	Minerale olie (C21-C30)	mg/kg ds	970	
	Minerale olie (C30-C35)	mg/kg ds	570	
	Minerale olie (C35-C40)	mg/kg ds	200	
S	Minerale olie totaal (C10-C40)	mg/kg ds	2000	
	Chromatogram olie (GC)		Zie bijl.	

Nr.	Monsteromschrijving	Datum monstername	Monster nr.
1	depot B3 : 15-9-2014	15-Sep-2014	8264519

Q: door RvA geaccrediteerde verrichting
A: AP04 erkende verrichting
S: AS 3000 erkende verrichting

Akkoord
Pr.coörd.
VA

Dit certificaat mag uitsluitend in zijn geheel worden gereproduceerd.

Eurofins Analytico B.V.

Gildeweg 44-46
3771 NB Barneveld
P.O. Box 459
3770 AL Barneveld NL

Tel. +31 (0)34 242 63 00
Fax +31 (0)34 242 63 99
E-mail info-env@eurofins.nl
Site www.eurofins.nl

BNP Paribas S.A. 227 9245 25
VAT/BTW No. NL 8043.14.883.B01
KvK No. 09088623
IBAN: NL71BNPA0227924525
BIC: BNPANL2A

Eurofins Analytico B.V. is ISO 14001: 2004 gecertificeerd door TÜV en erkend door het Vlaamse Gewest (OVAM en Dep. LNE), het Brusselse Gewest (BIM), het Waalse Gewest (DGRNE-OWD) en door de overheden van Frankrijk en Luxemburg (MEV).

TESTEN
RvA L010

Bijlage (A) met deelmonsterinformatie behorende bij analysecertificaat 2014105487/1

Monster nr.	Boornr	Omschrijving	Van	Tot	Barcode	Monsteromschrijving
8264519	B3 geschredd1		0	100	0531909935	depot B3 : 15-9-2014

Eurofins Analytico B.V.

Gildeweg 44-46
3771 NB Barneveld
P.O. Box 459
3770 AL Barneveld NL

Tel. +31 (0)34 242 63 00
Fax +31 (0)34 242 63 99
E-mail info-env@eurofins.nl
Site www.eurofins.nl

BNP Paribas S.A. 227 9245 25
VAT/BTW No. NL 8043.14.883.B01
KvK No. 09088623
IBAN: NL71BNPA0227924525
BIC: BNPANL2A

Eurofins Analytico B.V. is ISO 14001: 2004 gecertificeerd door TÜV en erkend door het Vlaamse Gewest (OVAM en Dep. LNE), het Brusselse Gewest (BIM), het Waalse Gewest (DGRNE-OWD) en door de overheden van Frankrijk en Luxemburg (MEV).

Bijlage (B) met opmerkingen behorende bij analysecertificaat 2014105487/1

Opmerking 1)

Het organische stof gehalte is gecorrigeerd voor het lutumgehalte van 5.4 % m/m (SIKB 3010 pb 3).

Eurofins Analytico B.V.

Gildeweg 44-46
3771 NB Barneveld
P.O. Box 459
3770 AL Barneveld NL

Tel. +31 (0)34 242 63 00
Fax +31 (0)34 242 63 99
E-mail info-env@eurofins.nl
Site www.eurofins.nl

BNP Paribas S.A. 227 9245 25
VAT/BTW No. NL 8043.14.883.B01
KvK No. 09088623
IBAN: NL71BNPA0227924525
BIC: BNPANL2A

Eurofins Analytico B.V. is ISO 14001: 2004 gecertificeerd door TÜV en erkend door het Vlaamse Gewest (OVAM en Dep. LNE), het Brusselse Gewest (BIM), het Waalse Gewest (DGRNE-OWD) en door de overheden van Frankrijk en Luxemburg (MEV).

Bijlage (C) met methodeverwijzingen behorende bij analysecertificaat 2014105487/1

Analyse	Methode	Techniek	Methode referentie
Cryogeen malen AS3000	W0106	Voorbehandeling	Cf. AS3000
Droge Stof	W0104	Gravimetrie	Cf. pb 3010-2 en gw. NEN-ISO 11465
Organische stof (gloeirest)	W0109	Gravimetrie	Cf. pb 3010-3 en cf. NEN 5754
Minerale Olie (GC) (C10 - C40)	W0202	GC-FID	Cf. pb 3010-7 en cf. NEN 6978
Chromatogram MO (GC)	W0202	GC-FID	Eigen methode

Eurofins Analytico B.V.

Gildeweg 44-46
3771 NB Barneveld
P.O. Box 459
3770 AL Barneveld NL


Tel. +31 (0)34 242 63 00
Fax +31 (0)34 242 63 99
E-mail info-env@eurofins.nl
Site www.eurofins.nl

BNP Paribas S.A. 227 9245 25
VAT/BTW No. NL 8043.14.883.B01
KvK No. 09088623
IBAN: NL71BNPA0227924525
BIC: BNPANL2A

Eurofins Analytico B.V. is ISO 14001: 2004 gecertificeerd door TÜV en erkend door het Vlaamse Gewest (OVAM en Dep. LNE), het Brusselse Gewest (BIM), het Waalse Gewest (DGRNE-OWD) en door de overheden van Frankrijk en Luxemburg (MEV).

Chromatogram TPH/ Mineral Oil

Sample ID.: 8264519
Certificate no.: 2014105487
Sample description.: depot B3 : 15-9-2014
V

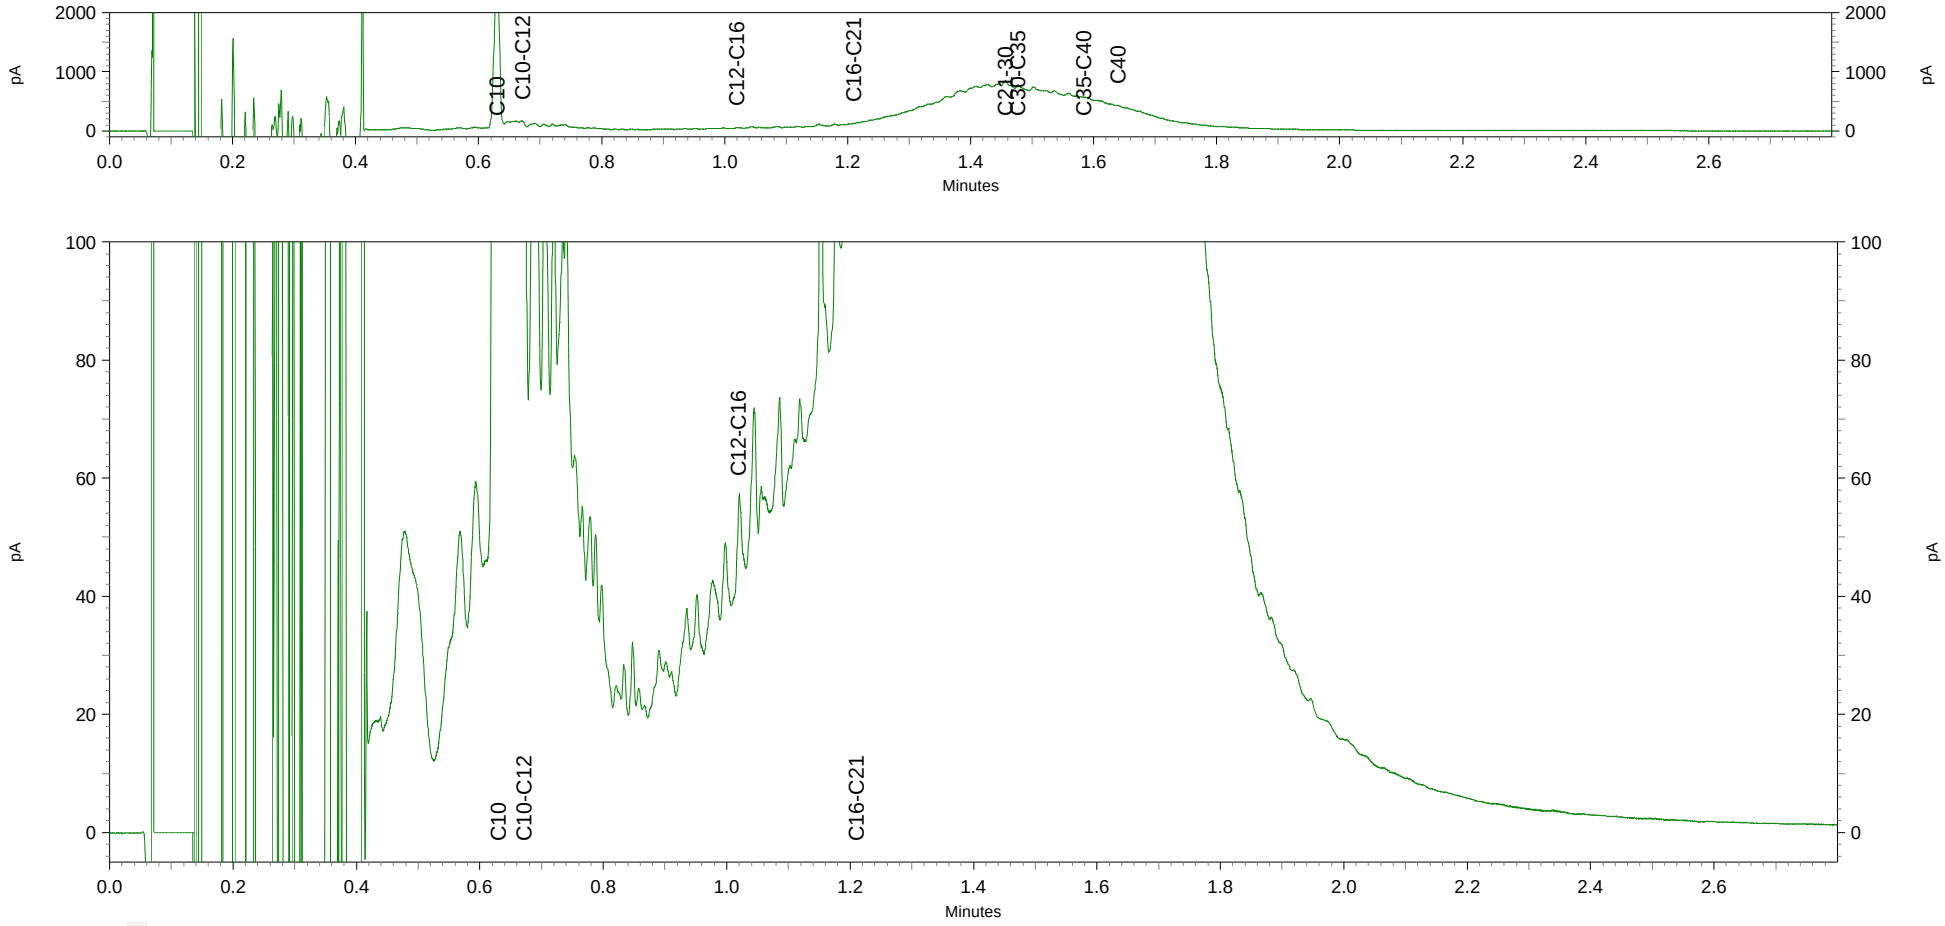

Inventerra Milieuadviesbureau
T.a.v. A. van Houwelingen
Nijverheidsweg 34
3341 LJ HENDRIK-IDO-AMBACHT

Analysecertificaat

Datum: 24-09-2014

Hierbij ontvangt u de resultaten van het navolgende laboratoriumonderzoek.

Certificaatnummer/Versie	2014105488/1
Uw project/verslagnummer	3002005-80595
Uw projectnaam	Huissen
Uw ordernummer	
Monster(s) ontvangen	15-09-2014

Dit certificaat mag uitsluitend in zijn geheel worden gereproduceerd.

De grondmonsters worden tot 6 weken na datum ontvangst bewaard en watermonsters tot 2 weken na datum ontvangst. Zonder tegenbericht worden de monsters nadien afgevoerd.
Indien de monsters langer bewaard dienen te blijven verzoeken wij U dit exemplaar uiterlijk 1 week voor afloop van de standaardbewaarperiode ondertekend aan ons te retourneren. Voor de kosten van het langer bewaren van monsters verwijzen wij naar de prijslijst.

Bewaren tot:
Datum: Naam: Handtekening:

Wij vertrouwen erop uw opdracht hiermee naar verwachting te hebben uitgevoerd, mocht U naar aanleiding van dit analysecertificaat nog vragen hebben verzoeken wij U contact op te nemen met de afdeling Verkoop en Advies.

Met vriendelijke groet,

Eurofins Analytico B.V.

Ing. A. Veldhuizen
Technical Manager

Analysecertificaat

Uw project/verslagnummer	3002005-80595	Certificaatnummer/Versie	2014105488/1
Uw projectnaam	Huissen	Startdatum	19-09-2014
Uw ordernummer		Rapportagedatum	24-09-2014/18:19
		Bijlage	A,B,C,D
Monsternemer		Pagina	1/1
Monstermatrix	Grond; Grond (AS3000)		

	Analyse	Eenheid	1
	Voorbehandeling		
	Cryogeen malen AS3000		Uitgevoerd
	Bodemkundige analyses		
S	Droge stof	% (m/m)	82.5
S	Organische stof	% (m/m) ds	3.6 [1)]
Q	Gloeirest	% (m/m) ds	96.0
	Minerale olie		
	Minerale olie (C10-C12)	mg/kg ds	46
	Minerale olie (C12-C16)	mg/kg ds	49
	Minerale olie (C16-C21)	mg/kg ds	98
	Minerale olie (C21-C30)	mg/kg ds	630
	Minerale olie (C30-C35)	mg/kg ds	420
	Minerale olie (C35-C40)	mg/kg ds	180
S	Minerale olie totaal (C10-C40)	mg/kg ds	1400
	Chromatogram olie (GC)		Zie bijl.

Nr.	Monsteromschrijving	Datum monstername	Monster nr.
1	depot E4 : 15-9-2014	15-Sep-2014	8264520

Q: door RvA geaccrediteerde verrichting
A: AP04 erkende verrichting
S: AS 3000 erkende verrichting

Akkoord
Pr.coörd.
VA

Dit certificaat mag uitsluitend in zijn geheel worden gereproduceerd.

Eurofins Analytico B.V.

Gildeweg 44-46
3771 NB Barneveld
P.O. Box 459
3770 AL Barneveld NL

Tel. +31 (0)34 242 63 00
Fax +31 (0)34 242 63 99
E-mail info-env@eurofins.nl
Site www.eurofins.nl

BNP Paribas S.A. 227 9245 25
VAT/BTW No. NL 8043.14.883.B01
KvK No. 09088623
IBAN: NL71BNPA0227924525
BIC: BNPANL2A

Eurofins Analytico B.V. is ISO 14001: 2004 gecertificeerd door TÜV en erkend door het Vlaamse Gewest (OVAM en Dep. LNE), het Brusselse Gewest (BIM), het Waalse Gewest (DGRNE-OWD) en door de overheden van Frankrijk en Luxemburg (MEV).

TESTEN
RvA L010

Bijlage (A) met deelmonsterinformatie behorende bij analysecertificaat 2014105488/1

Monster nr.	Boornr	Omschrijving	Van	Tot	Barcode	Monsteromschrijving
8264520	E4 geschredd	1	0	150	0532008634	depot E4 : 15-9-2014

Eurofins Analytico B.V.

Gildeweg 44-46
3771 NB Barneveld
P.O. Box 459
3770 AL Barneveld NL

Tel. +31 (0)34 242 63 00
Fax +31 (0)34 242 63 99
E-mail info-env@eurofins.nl
Site www.eurofins.nl

BNP Paribas S.A. 227 9245 25
VAT/BTW No. NL 8043.14.883.B01
KvK No. 09088623
IBAN: NL71BNPA0227924525
BIC: BNPANL2A

Eurofins Analytico B.V. is ISO 14001: 2004 gecertificeerd door TÜV en erkend door het Vlaamse Gewest (OVAM en Dep. LNE), het Brusselse Gewest (BIM), het Waalse Gewest (DGRNE-OWD) en door de overheden van Frankrijk en Luxemburg (MEV).

Bijlage (B) met opmerkingen behorende bij analysecertificaat 2014105488/1

Opmerking 1)

Het organische stof gehalte is gecorrigeerd voor het lutumgehalte van 5.4 % m/m (SIKB 3010 pb 3).

Eurofins Analytico B.V.

Gildeweg 44-46
3771 NB Barneveld
P.O. Box 459
3770 AL Barneveld NL

Tel. +31 (0)34 242 63 00
Fax +31 (0)34 242 63 99
E-mail info-env@eurofins.nl
Site www.eurofins.nl

BNP Paribas S.A. 227 9245 25
VAT/BTW No. NL 8043.14.883.B01
KvK No. 09088623
IBAN: NL71BNPA0227924525
BIC: BNPANL2A

Eurofins Analytico B.V. is ISO 14001: 2004 gecertificeerd door TÜV en erkend door het Vlaamse Gewest (OVAM en Dep. LNE), het Brusselse Gewest (BIM), het Waalse Gewest (DGRNE-OWD) en door de overheden van Frankrijk en Luxemburg (MEV).

Bijlage (C) met methodeverwijzingen behorende bij analysecertificaat 2014105488/1

Analyse	Methode	Techniek	Methode referentie
Cryogeen malen AS3000	W0106	Voorbehandeling	Cf. AS3000
Droge Stof	W0104	Gravimetrie	Cf. pb 3010-2 en gw. NEN-ISO 11465
Organische stof (gloeirest)	W0109	Gravimetrie	Cf. pb 3010-3 en cf. NEN 5754
Minerale Olie (GC) (C10 - C40)	W0202	GC-FID	Cf. pb 3010-7 en cf. NEN 6978
Chromatogram MO (GC)	W0202	GC-FID	Eigen methode

Eurofins Analytico B.V.

Gildeweg 44-46
3771 NB Barneveld
P.O. Box 459
3770 AL Barneveld NL

Tel. +31 (0)34 242 63 00
Fax +31 (0)34 242 63 99
E-mail info-env@eurofins.nl
Site www.eurofins.nl

BNP Paribas S.A. 227 9245 25
VAT/BTW No. NL 8043.14.883.B01
KvK No. 09088623
IBAN: NL71BNPA0227924525
BIC: BNPANL2A

Eurofins Analytico B.V. is ISO 14001: 2004 gecertificeerd door TÜV en erkend door het Vlaamse Gewest (OVAM en Dep. LNE), het Brusselse Gewest (BIM), het Waalse Gewest (DGRNE-OWD) en door de overheden van Frankrijk en Luxemburg (MEV).

Bijlage (D) opmerkingen aangaande de monstername en conserveringstermijn 2014105488/1

Er zijn verschillen met de richtlijnen geconstateerd die de betrouwbaarheid van de resultaten van onderstaande monsters of analyses mogelijk hebben beinvloed.

Analyse	Monster nr.
De conserveringstermijn is voor de betreffende analyse overschreden.	
Minerale Olie (GC) (Voorbehandeling)	8264520

Eurofins Analytico B.V.

Gildeweg 44-46
3771 NB Barneveld
P.O. Box 459
3770 AL Barneveld NL

Tel. +31 (0)34 242 63 00
Fax +31 (0)34 242 63 99
E-mail info-env@eurofins.nl
Site www.eurofins.nl

BNP Paribas S.A. 227 9245 25
VAT/BTW No. NL 8043.14.883.B01
KvK No. 09088623
IBAN: NL71BNPA0227924525
BIC: BNPANL2A

Eurofins Analytico B.V. is ISO 14001: 2004 gecertificeerd door TÜV en erkend door het Vlaamse Gewest (OVAM en Dep. LNE), het Brusselse Gewest (BIM), het Waalse Gewest (DGRNE-OWD) en door de overheden van Frankrijk en Luxemburg (MEV).

Chromatogram TPH/Mineral Oil

Sample id.: 8264520

Certificate no.: 2014105488

Sample description.: depot E4 : 15-9-2014

